



				привязан:	
инв. п ^о					



КОМПЛЕКСНАЯ
СЕРИЯ 135
ТИПОВЫЕ ПРОЕКТЫ КРУПНОПАНЕЛЬНЫХ ЖИЛЫХ
ДОМОВ БЛОК-СЕКЦИИ И ОБЩЕСТВЕННЫХ ЗДАНИЙ

ТИПОВОЙ ПРОЕКТ 111-135-60/1.2

ТРЕХЭТАЖНЫЙ ТРЕХСЕКЦИОННЫЙ ЖИЛОЙ ДОМ НА 24 КВАРТИРЫ

РАЗРАБОТАН КБ ПО ЖЕЛЕЗОБЕТОНУ ИМ. А.А. ЯКУШЕВА НАЧАЛЬНИК КБ <i>В.А. Болтинский</i>	ПРОЕКТ УТВЕРЖДЕН ГОССТРОЕМ РСФСР ПОСТАНОВЛЕНИЕ N РАБОЧИЕ ЧЕРТЕЖИ ВВЕДЕНЫ В ДЕЙ- СТВИЕ КБ ПО ЖЕЛЕЗОБЕТОНУ ПРИКАЗ N 103 ОТ 5.12.84г.	<table><tr><td></td><td></td><td></td><td></td><td></td></tr><tr><td></td><td></td><td></td><td></td><td></td></tr><tr><td></td><td></td><td></td><td></td><td></td></tr><tr><td></td><td></td><td></td><td></td><td></td></tr><tr><td></td><td></td><td></td><td></td><td></td></tr><tr><td></td><td></td><td></td><td></td><td></td></tr><tr><td></td><td></td><td></td><td></td><td></td></tr><tr><td></td><td></td><td></td><td></td><td></td></tr><tr><td></td><td></td><td></td><td></td><td></td></tr><tr><td></td><td></td><td></td><td></td><td></td></tr></table>	ПРИВЯЗАН:	
		ИНВ. N	

18272-08 2

ВЕДОМОСТЬ РАБОЧИХ ЧЕРТЕЖЕЙ

ОБЩИЕ ДАННЫЕ

Часть 1 РАЗДЕЛ 1-55 КОНСТРУКТИВНЫХ ВАРИАНТОВ
РАЗРАБОТАН НА ОСНОВАНИИ ЗАДАНИЯ НА ПРОЕКТИРОВАНИЕ
УТВЕРЖДЕННОГО ГОССТРОЕМ РСФСР И МЕРОПРИЯТИЙ ПО
ПОВЫШЕНИЮ ЭКОНОМИЧЕСКОЙ И КОНСТРУКТИВНОЙ
ЭФФЕКТИВНОСТИ ТИПОВЫХ ПРОЕКТОВ СЕЛЬСКИХ ЖИЛЫХ ДОМОВ
25 И 135 СЕРИЙ, УТВЕРЖДЕННЫХ ГОССТРОЕМ РСФСР
НАСТОЯЩИЙ АЛЬБОМ ЯВЛЯЕТСЯ ДОПОЛНЕНИЕМ К ТИПОВОМУ
ПРОЕКТУ 111-135-60 /1.2
ВАРИАНТЫ ФУНДАМЕНТОВ РАЗРАБОТАНЫ ПО РЕКО-
МЕНДАЦИЯМ И ИНСТРУКЦИЯМ ЦНИИЭП СЕЛЬСТРОЯ.

111-135-60/1.2 ЧАСТЬ 1 РАЗДЕЛ 1-55

Лист	Наименование	стр.	Примечание
1	Общие данные	2	
2	План фундаментов из буронабивных свай в осях „1-8”	3	
3	План фундаментов из буронабивных свай в осях „8-12” Разрез I-I	4	
4	План фундаментов из пирамидальных свай в осях „1-8”	5	
5	План фундаментов из пирамидальных свай в осях „8-12” Развертки 7-7: 9-9	6	
6	Монтажный план цокольных панелей в осях „1-8”	7	
7	Монтажный план цокольных панелей в осях „8-12”	8	
8	Сечения по фундаментам 1-1: 6-6	9	
9	Монтажный план перекрытия над подвалом при ширине панелей 2980 мм	10	
10	Монтажный план перекрытия над подвалом при ширине 1490 мм	11	
11	Сводная спецификация ниже 0.000 (начало)	12	
12-13	Сводная спецификация ниже 0.000 (продолжение)	13, 14	
14	Сводная спецификация ниже 0.000 (окончание)	15	
15	Монтажные фасады в осях „1-12”, „12-1”, „А-А”, „А-Д”	16	
16	Монтажный план типового этажа в осях „1-8”	17	
17	Монтажный план типового этажа в осях „8-12”	18	
18	Монтажные планы перекрытия типового этажа	19	
19	Монтажные планы перекрытия над 3 этажом	20	
20	Сводная спецификация выше 0.000 (начало)	21	
21-24	Сводная спецификация выше 0.000 (продолжение)	22-25	
25	Сводная спецификация выше 0.000 (окончание)	26	
26	План торцевой секции	27	
27	План рядовой секции	28	
28-32	Встроенные шкафы	29-33	
33	Состав проекта	34	
34	Ведомость примененных документов	35	
35-38	Монтажные узлы	36-39	

Привязан:

Часть 1 РАЗДЕЛ 1-55

111-135-60/1.2 ТРЕХЭТАЖНЫЙ ТРЕХСЕКЦИОННЫЙ
ЖИЛОЙ ДОМ НА 24 КВАРТИРЫ


Общие данные

Страница	Лист	Листов
Р	1	
КБ	по железобетону	И.М.А.А. Якушева

ГЛАВ. ИНЖ. И.А.АНАСЬЕВ
ЗАВ. ОТД. ГОРОДСКОЙ
ИНЖ. КОНТРОЛ. ИВАНОВСКИЙ
ИНЖ. КОН. ПР. МАРЧЕНКОВ
РУК. БР. БЕЛОВА
СТ. ТЕХН. ТУПИЦИНА

ИНВ. № ПОДЛ. ПОДПИСЬ И ДАТА ВЗАИМ. УТВЕРЖ.

ПЛАН СВАЙНОГО ПОЛЯ

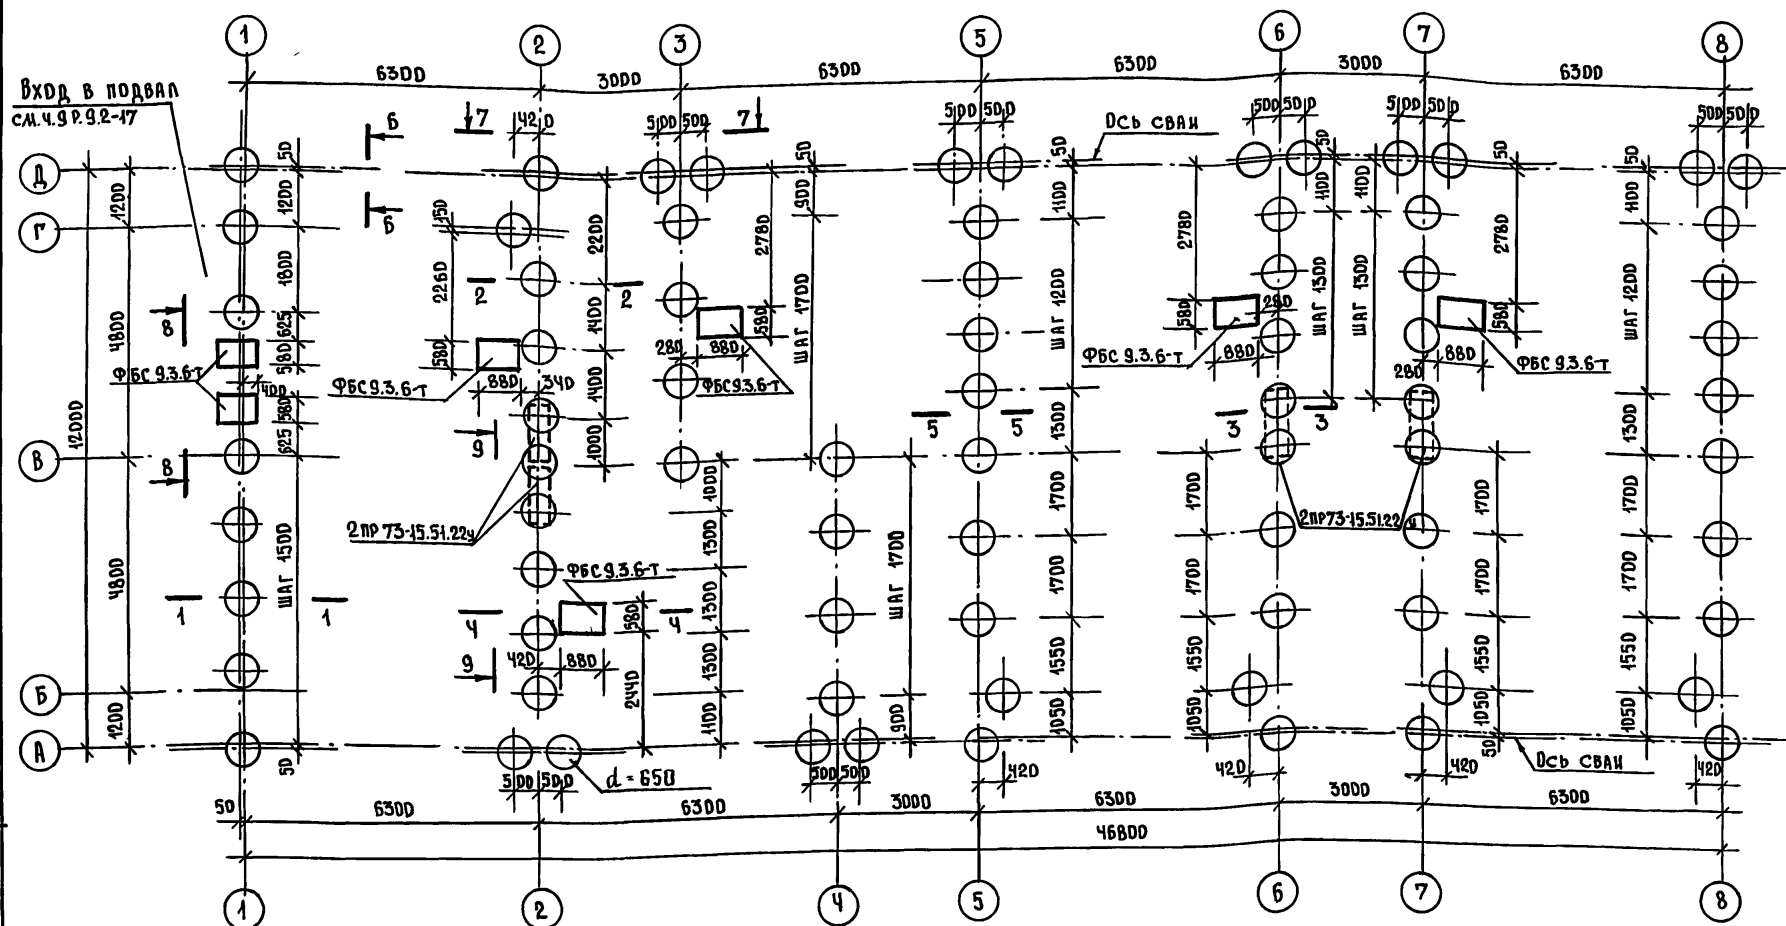

ПРИМЕЧАНИЯ:


1. Сваи разработаны для глинистых грунтов с $\gamma_L = 0.65$.
2. Несущая способность свай принята 25 тн.
3. При привязке к конкретным условиям уточняется несущая способность свай.
4. Перемычки обмазать горячим битумом за 2 раза.
5. Схема нормативных нагрузок в уровне низа цокольных панелей дана в части 01 Р. 01-1.

ПРИВЯЗАН:

ИИ-135-60/1.2	часть 1	РАЗДЕЛ 1-55	АС
ТРЕХЭТАЖНЫЙ ТРЕХСЕКЦИОННЫЙ	ЖИЛОЙ ДОМ НА 24 КВАРТИРЫ	СТАНЦИЯ	ЛИСТ
План фундаментов из буронабивных свай в осях 1-8.	Р	2	ЛИСТОВ
КБ	ПО ЖЕЛЕЗОБЕТОНУ	ИМ. А.А. ЯКУШЕВА	


И. КОНТР.	А. ИВАНОВСКИЙ	
Зав. отд.	В. Богородский	
Гл. кон. пр.	Д. ДАРЧЕНКОВ	
Рук. бриг.	Г. БЕЛОВА	
Инженер	Е. РОГОЗЫНСКАЯ	

PAGE 3 I-I

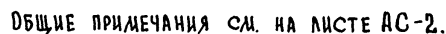[illegible]

18272-08 5

ВХОД СМ.
4.9Р.9.2-17

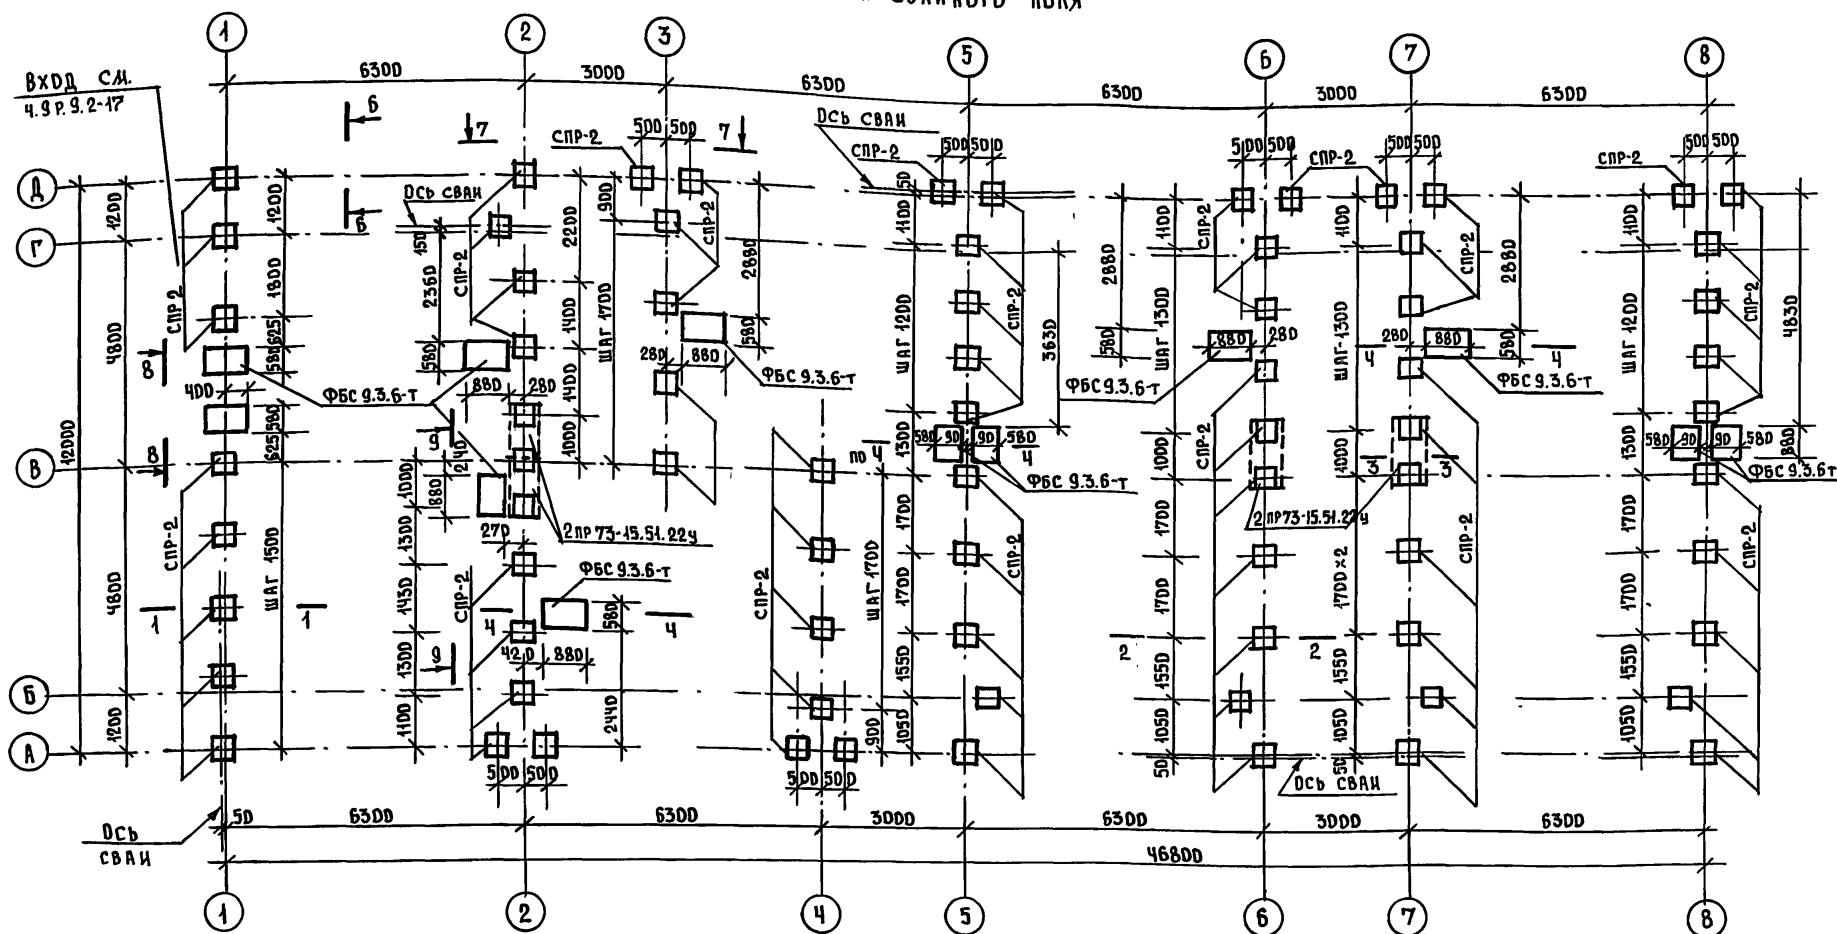

1. СВАИ РАЗРАБОТАНЫ ДЛЯ ПЕСКОВ СРЕДНЕЙ ПЛОТНОСТИ, ПЫЛЕВАТЫХ С $e \leq 0.65$
2. НЕСУЩАЯ СПОСОБНОСТЬ СВАИ ПРИНЯТА 25 ТН.
3. ПРИ ПРИВЯЗКЕ К КОНКРЕТНЫМ УСЛОВИЯМ УТОЧНЯЕТСЯ НЕСУЩАЯ СПОСОБНОСТЬ СВАИ.
4. ПЕРЕМОШКИ ВМАЗАТЬ ГОРЯЧИМ БИТУМОМ ЗА 2 РАЗА.

ПРИВЯЗАН:

Н. КОНТР. А. ИВАНОВСКИЙ

111-135-60/1.2 ЧАСТЬ 1 РАЗДЕЛ 1-55 АС

И KB. №

Зав. отд.	В. Богородский
-----------	----------------

ТРЕХЭТАЖНЫЙ ТРЕХСЕКЦИОННЫЙ
ЖИЛОЙ ДОМ НА 24 КВАРТИРЫ

СТАДИЯ	ЛИСТ	ЛИСТОВ
--------	------	--------

ГЛ. КОД Н. ПР.	Н. МАРЧЕНКОВ
----------------	--------------



ПЛАН ФУНДАМЕНТОВ ИЗ ПИРА-
МИДАЛЬНЫХ СВАЙ В ОСЯХ 1-8.

КБ ПО ЖЕЛЕЗБЕТОНУ
ИМ. А.А. ЯКУШЕВА

18272-08 6

ИНВ. № ПОДА. ПОДПИСЬ И ДАТА ВЗАМ. ИНВ. №

ПЛАН СВАЙНОГО ПОЛЯ

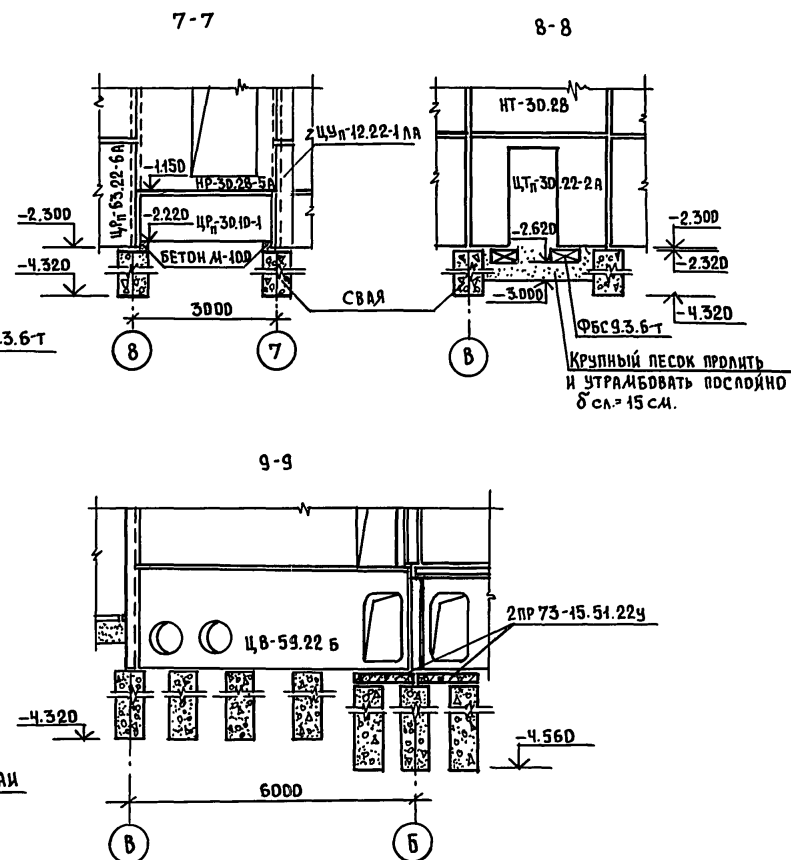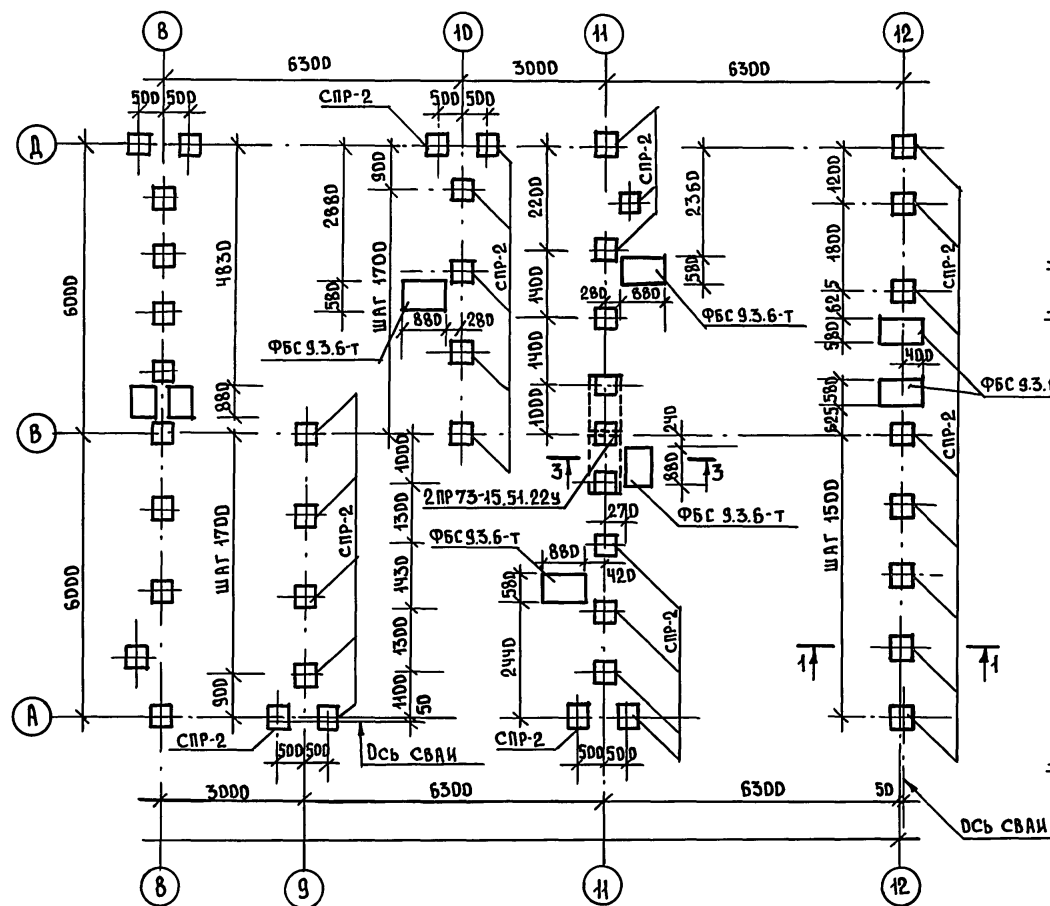

ОБЩИЕ ПРИМЕЧАНИЯ СМ. НА ЛИСТЕ АС-4.

ПРИВЯЗАН:

ИНВ. №					
ИНЖЕНЕР	Е. РОГОЗИНСКИЙ				
РУК. БРИГ	Г. БЕЛОВА				
ГЛАВ. КОМ. ПР.	Н. МАРЧЕНКОВ				
ЗАВ. ОТД.	В. БОГДОРСКИЙ				

Н. КОНТР.	А. ИВАНОВСКИЙ				


111-135-60/12 ЧАСТЬ 1 РАЗДЕЛ 1-55 АС


ТРЕХЭТАЖНЫЙ ТРЕХСЕКЦИОННЫЙ
ЖИЛОЙ ДОМ НА 24 КВАРТИРЫ

СТАДИЯ	ЛИСТ	ЛИСТОВ
Р	5	




ПЛАН ФУНДАМЕНТОВ ИЗ ПИРА-
МИДАЛЬНЫХ СВАЙ В ОСЯХ 8-12.
РАЗВЕРТКИ 7-7 ÷ 9-9.КБ ПО ЖЕЛЕЗОБЕТОНУ
ИМ. А.А. ЯКУШЕВА

18272-08 7


 


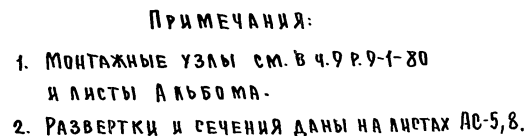

18272-08 9 ФОРМАТ 12Г

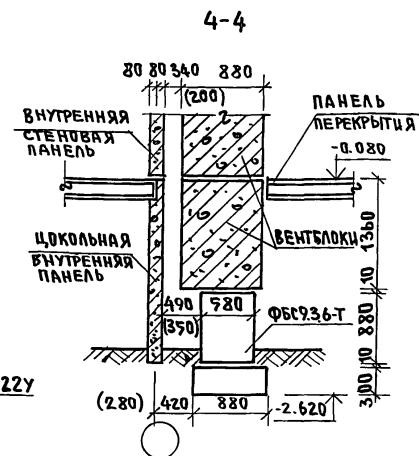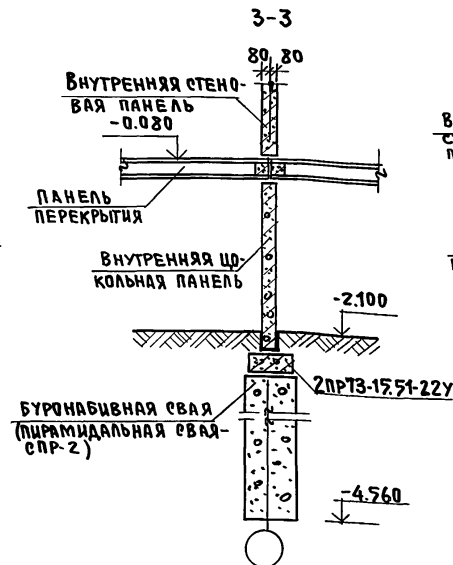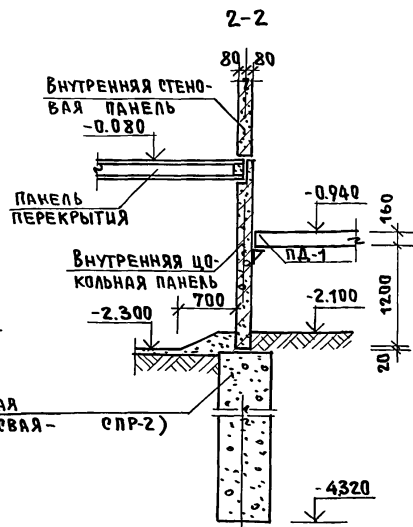

1. Поверхности цокольных панелей, соприкасающиеся с грунтом обмазывать горячим битумом за 2 раза.
2. Горизонтальная гидроизоляция выполняется из слоя цементного раствора состава 1:3 на отг-0.080 и -2.300.

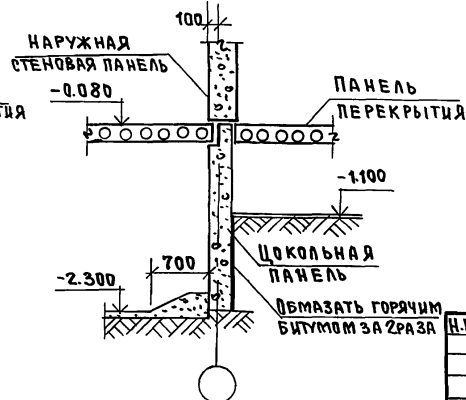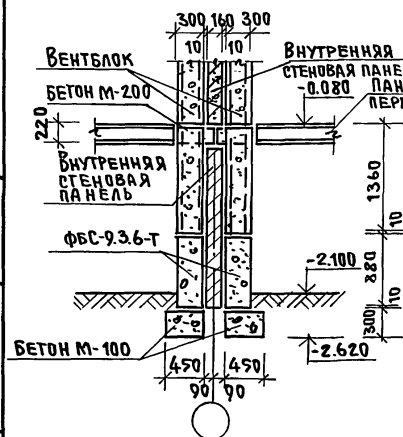

ПРИВЯЗАН:

--	--

HHB.No

Н.КОТ.	ДИВАНОВСКИЙ	2000	3
ЗАВ.ОТД.	БОГОРОДЕКИЙ	2000	3
П.КОН.ПР.	МАРЧЕНКОВ	2000	3
ГУК.БРИГ.	СЕДОВА	2000	3
ИНЖЕНЕР	ПОТОШИНСКАЯ	2000	3


111-135-60/1.2 ЧАСТЬ 1 РАЗДЕЛ 1-55 АС

ТРЕХЭТАЖНЫЙ ТРЕХСЕКЦИОННЫЙ
ЖИЛОЙ ДОМ НА 24 КВАРТИРЫ

СЕЧЕНИЯ ПО ФУНДАМЕНТАМ
1-1 ÷ 6-6

СТАДИЯ	Лист	Листов
Р	8	

КБ ПО ЖЕЛЕЗОБЕТОНУ
ИМ. А. А. ЯКУШЕВА

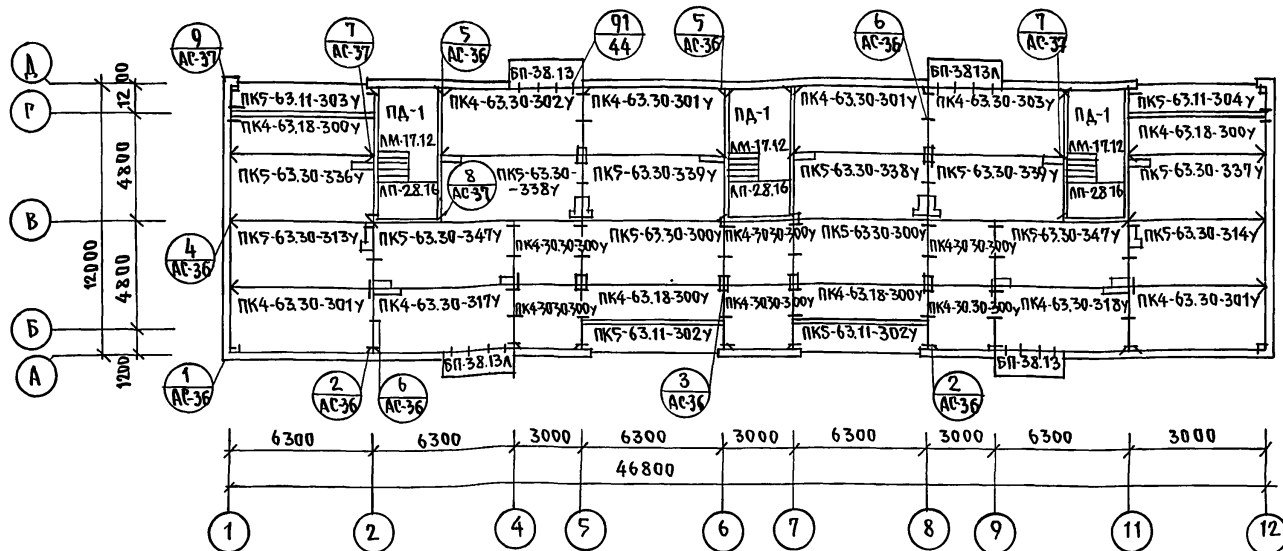

ПРИМЕЧАНИЯ:

1. ЗАДЕЛКУ ШВОВ МЕЖДУ ПАНЕЛЯМИ ПЕРЕКРЫТИЙ ПОСЛЕ ИХ МОНТАЖА ПРОИЗВОДИТЬ ЦЕМЕНТНЫМ РАСТВОРОМ МАРКИ «100».
2. ТОРЦЫ ПУСТОТ ПАНЕЛЕЙ ПЕРЕКРЫТИЯ ДОЛЖНЫ БЫТЬ ЗАДЕЛАНЫ В ЗАВОДСКИХ УСЛОВИЯХ БЕТОНОМ МАРКИ «300» НА ГЛУБИНУ 150 ММ.

ИНВ.№ ПОДА ПОДПИСЬ ДАТА ВЗАИМ. №

ПРИВЯЗАН:

ИНВ. №


И. КОНТР.	ИВАНОВСКИЙ	26.05.95
ЗАВ. ОТД.	БОРОДОВСКИЙ	
ГЛАВ. ПРО.	МАРЧЕНКОВ	
РУК. БРШ.	БЕЛОВА	
ЧЕРТЕЖ.	АМОСОВА	

111-135-60/1.2 ЧАСТЬ 1 РАЗДЕЛ 1-55 АС

ТРЕХЭТАЖНЫЙ ТРЕХСЕКЦИОННЫЙ
ЖИЛОЙ ДОМ НА 24 КВАРТИРЫ

СТАРИЯ	ЛИСТ	ЛИСТОВ
Р	9	

МОНТАЖНЫЙ ПЛАН ПЕРЕКРЫТИЯ
НАД ПОДВАНОМ ПРИ ШИРИНЕ
ПАНЕЛЕЙ 2,980 ММ.КБ ПО ЖЕЛЕЗОБЕТОНУ
ИМ. А.А. ЯКУШЕВА

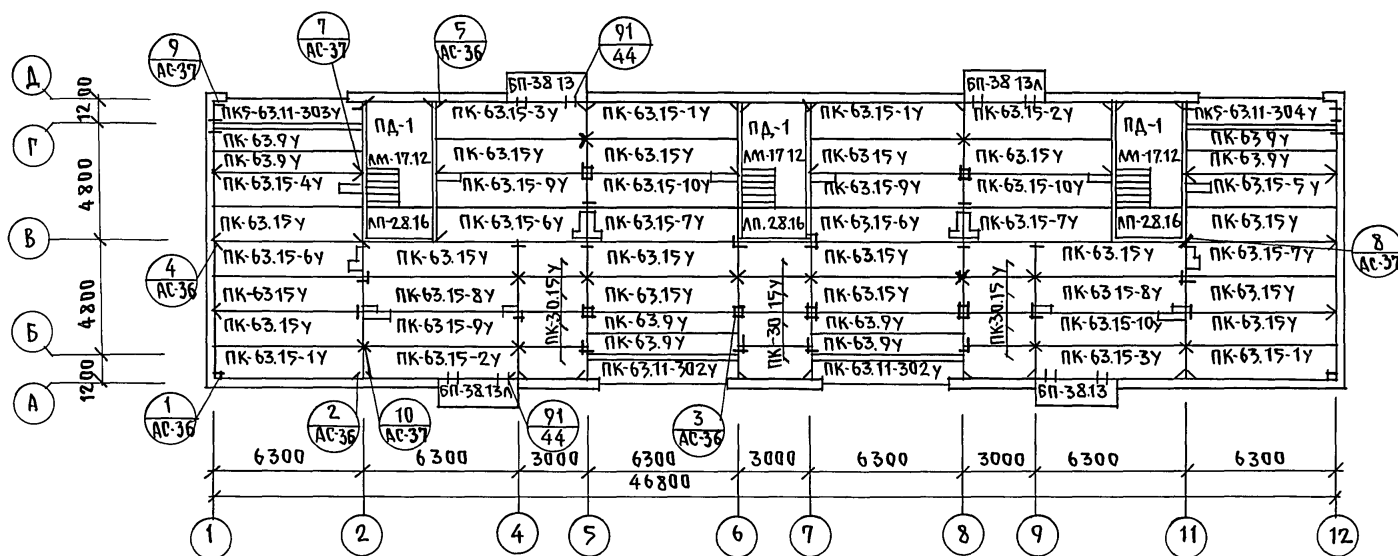

1. ОБЩИЕ ПРИМЕЧАНИЯ см. лист АС-9.

Инв. № подл. Подпись и дата Взам. инв. №

				Н. КОНТР.	ИВАНОВСКИЙ	2017	111-135-60/1.2		ЧАСТЬ 1 РАЗДЕЛ 1-55 АС			
ПРИВЯЗАН:							ТРЕХЭТАЖНЫЙ ТРЕХСЕКЦИОННЫЙ ЖИЛОЙ ДОМ НА 24 КВАРТИРЫ		СТРАНИЦ	ЛИСТ	ЛИСТОВ	
				ЗАВ. ОТД.	БОГОРОДСКИЙ	2017			Р	10		
				Л. КОН. ПР.	ИВАНОВСКИЙ	2017	МОНТАЖНЫЙ ПЛАН ПЕРЕКРЫТИЙ НАД ПОДВАЛОМ ПРИ ШИРИНЕ ПАНАЛЕЙ 1490 ММ		ПО ЖЕЛЕЗОБЕТОНУ ИМ. А. А. ЯКУШЕВА			
ИНВ. №				РУК. БРИГ.	БЕЛОВА	2017			КБ			
				ЧЕРТЕЖИ.	АМОСОВА	2017						

ПОЗ. ОБОЗНА- ЧЕНИЕ	ОБОЗНАЧЕНИЕ	НАИМЕНОВАНИЕ	КОЛ. ШТ.	МАССА ЕД.Т	ПРИМЕЧА- НИЕ
ФУНДАМЕНТЫ ИЗ БУРОНАБИВНЫХ СВАЙ					
С-1	БУРОНАБИВНАЯ СВАЯ ИЗ БЕТОНА М 100; д. 660	РАСХОД БЕТОНА НА СВАЮ 0.66 м ³	103	—	
ФБС-9.3.6-Т	ГОСТ 13579-78	СТР. 8	50	0.35	
—	СЕР. 1.138-10, ВЫП. 2	2 ПР 73-15.51.2.2 У	6	0.433	
ФУНДАМЕНТЫ ИЗ ПИРАМИДАЛЬНЫХ СВАЙ					
СПР-3	СЕР. 1.8114-2	СПР-2	103	0.40	
ФБС-9.3.6-Т	ГОСТ 13579-78	СТР. 8	56	0.35	
—	СЕР. 1.138-10 ВЫП. 2	2 ПР 73-15.51.2.2 У	6	0.433	
НАРУЖНЫЕ СТЕНЫ ТОЛЩИНОЙ 300 мм					
ЦР-61.22А	135ч.10р.10.1-1-101	Л. 83	4	5.66	— " —
ЦР-30.22А	— " —	Л. 100	3	2.74	— " —
ЦР-30.10-1	135ч.10р.10.12-1-94	Л. 40	3	1.09	— " —
ЦУ-30.22А	135ч.10р.10.1-1-101	Л. 109	1	3.54	см. совм. с 10.12-1-94
ЦУ-30.22А	— " —	Л. 109	1	3.54	— " —
ЦУ-30.22-1А	135ч.10р.10.1-1-103	Л. 79	1	3.39	— " —
ЦУ-30.22-1А	— " —	Л. 79	1	3.39	— " —
ЦТ-30.22А	135ч.10р.10.1-1-101	Л. 106	2	3.37	— " —
ЦТ-30.22-2А	135ч.10р.10.1-1-103	Л. 82	2	2.40	— " —
ЦР-63.22-5А	— " —	Л. 96	2	5.70	— " —
ЦР-63.22-6А	— " —	Л. 96	2	5.70	— " —
ЦУ-12.22-1	— " —	Л. 82	3	1.05	— " —
ЦУ-12.22-1А	— " —	Л. 82	3	1.05	— " —
ЦР-63.22-1А	135ч.10р.10.1-1-101	Л. 83	4	5.28	см. совм. с 10.12-1-94

ПРИМЕЧАНИЕ:

* ПАНЕЛЬ ЦР-63.22-1А (1шт) ИЗГОТОВИТЬ
БЕЗ ПРОЕМА.

ПРИВЯЗАН:

ЗАВОД	БОГОРОДЕКИЙ
ГЛАВ. КОН. ПРО.	МАРЧЕНКОВ
РУК. БР.	БЕЛОВА
СТ. ТЕХН.	ЛУПНИЦА

ИНВ. №

ПОЗ. ОБОЗНА- ЧЕНИЕ	ОБОЗНАЧЕНИЕ	НАИМЕНОВАНИЕ	КОЛ. ШТ.	МАССА ЕД.Т	ПРИМЕЧА- НИЕ
НАРУЖНЫЕ СТЕНЫ ТОЛЩИНОЙ 250 мм					
ЦР-63.22-1А	135ч.10р.10.1-1-101	Л. 83	4	4.35	см. совм. с 10.12-1-94
ЦР-63.22-5А	135ч.10р.10.1-1-103	Л. 96	2	4.70	— " —
ЦР-63.22-6А	— " —	Л. 96	2	4.70	— " —
ЦР-61.22А	135ч.10р.10.1-1-101	Л. 98	4	4.69	— " —
ЦР-30.22А	— " —	Л. 100	3	2.25	— " —
ЦР-30.10-1	135ч.10р.10.12-1-94	Л. 40	3	0.84	— " —
ЦУ-30.22А	135ч.10р.10.12-1-94	Л. 47	1	2.96	— " —
ЦУ-30.22А	— " —	Л. 47	1	2.96	— " —
ЦУ-30.22-1А	— " —	Л. 51	1	2.83	— " —
ЦУ-30.22-1А	— " —	Л. 51	1	2.83	— " —
ЦТ-30.22А	— " —	Л. 44	2	2.89	— " —
ЦТ-30.22-2А	— " —	Л. 44	2	2.04	— " —
ЦУ-12.22-1	— " —	Л. 82	3	0.86	— " —
ЦУ-12.22-1А	— " —	Л. 82	3	0.86	— " —
НАРУЖНЫЕ СТЕНЫ ТОЛЩИНОЙ 350 мм					
ЦР-63.22-1А	135ч.10р.10.1-1-101	Л. 83	4	6.19	см. совм. с 10.12-1-94
ЦР-63.22-5А	135ч.10р.10.1-1-103	Л. 96	2	6.70	— " —
ЦР-63.22-6А	— " —	Л. 96	2	6.70	— " —
ЦР-61.22А	135ч.10р.10.1-1-101	Л. 98	4	6.63	— " —
ЦР-30.22А	— " —	Л. 100	3	3.21	— " —

И. КОНТР. ИВАНОВСКИЙ

111-135-60/12 ЧАСТЬ 1 РАЗДЕЛ 1-55 АС

ТРЕХЭТАЖНЫЙ ТРЕХСЕКЦИОННЫЙ
ЖИЛОЙ ДОМ НА 24 КВАРТИРЫ

СТАДИЯ Лист Листов

Р 11

СВОДНАЯ СПЕЦИФИКАЦИЯ
НИЖЕ 0000 (НАЧАЛО)КБ ПО ЖЕЛЕЗОБЕТОНУ
ИМ. А. А. ЯКУШЕВА

111-135-60 / 1.2 ч. 1.1-55

ПОЗ. ОБОЗНАЧЕНИЕ	ОБОЗНАЧЕНИЕ	НАИМЕНОВАНИЕ	КОЛ. ШТ.	МАССА ЕД.Т	ПРИМЕЧА- НИЕ
ЦР-30.10-1	135ч.10р.10.12-1-94	Л. 40	ЦР-30.10.3,5-1	3	1.34
ЦУ-30.22А	135ч.10р.10.1-1-101	Л. 109	ЦУ-30.22.3,5А	1	4.14 см.совм.с 10.12-1-94
ЦУ-30.22А	— " —	Л. 109	ЦУ-30.22.3,5АА	1	4.14 — " —
ЦУ-30.22-1А	135ч.10р.10.1-1-103	Л. 79	ЦУ-30.22.3,5-1А	1	4.0 — " —
ЦУ-30.22-1А	— " —	Л. 79	ЦУ-30.22.3,5-1АА	1	4.0 — " —
ЦУ-30.22А	135ч.10р.10.1-1-101	Л. 106	ЦУ-30.22.3,5А	2	3.86 — " —
ЦУ-30.22-2А	135ч.10р.10.1-1-103	Л. 82	ЦУ-30.22.3,5-2А	2	2.75 — " —
ЦУ-12.22-1	— " —	Л. 82	ЦУ-12.22.3,5-1	3	1.11 — " —
ЦУ-12.22-1А	— " —	Л. 82	ЦУ-12.22.3,5-1А	3	1.11 — " —

ВНУТРЕННИЕ СТЕНЫ

ЦВ-59.20Б	135ч.10р.10.12-1-94	Л. 15	ЦВ-59.20Б	6	4.13
ЦВ-59.22Б	— " —	Л. 13	ЦВ-59.22Б	3	4.38
ЦВ-59.22-1Б	— " —	Л. 14	ЦВ-59.22-1Б	3	4.38
ЦВ-59.20-1Б	— " —	Л. 16	ЦВ-59.20-1Б	4	4.1
ЦВ-31.20Б	— " —	Л. 17	ЦВ-31.20Б	2	2.02
ЦВ-28.20Б	— " —	Л. 17	ЦВ-28.20Б	3	1.78

ВЕНТБЛОКИ

ВВ-9.14	135ч.10р.10.12-1-94	Л. 66	ВВ-9.14	3	1.08
ВВ-9.14	135ч.10р.10.4-1-3	Л. 7	ВВ-9.14	14	0.54

ПЛИТЫ ПЕРЕКРЫТИЯ /шириной 2980 мм /

ПК-63.30-301	135ч.10р.10.3-1-123	Л. 2	ПК-63.30-301У	4	6.05
ПК-63.30-302	— " —	Л. 3	ПК-63.30-302У	1	6.05
ПК-63.30-303	— " —	Л. 3	ПК-63.30-303У	1	6.05

ПОЗ. ОБОЗНАЧЕНИЕ	ОБОЗНАЧЕНИЕ	НАИМЕНОВАНИЕ	КОЛ. ШТ.	МАССА ЕД.Т	ПРИМЕЧА- НИЕ
ПК-63.30-303	135ч.10р.10.3-1-123	Л. 4	ПК-63.30-303У	1	5.95
ПК-63.30-304	— " —	Л. 4	ПК-63.30-304У	1	5.95
ПК-63.30-307	— " —	Л. 5	ПК-63.30-307У	1	5.90
ПК-63.30-308	— " —	Л. 5	ПК-63.30-308У	1	5.90
ПК-63.30-306	— " —	Л. 6	ПК-63.30-306У	1	5.95
ПК-63.30-307У	— " —	Л. 6	ПК-63.30-307У	1	5.95
ПК-63.30-303	135ч.10р.10.3-1-123	Л. 7	ПК-63.30-303У	2	5.77
ПК-63.30-300	— " —	Л. 2	ПК-63.30-300У	2	6.05
ПК-63.11-302	— " —	Л. 22	ПК-63.11-302У	2	2.42
ПК-63.30-303У	— " —	Л. 7	ПК-63.30-303У	2	5.77
ПК-63.30-347	— " —	Л. 7	ПК-63.30-347У	2	6.00
ПК-63.18-300У	— " —	Л. 22	ПК-63.18-300У	4	3.725
ПК-63.30-300У	— " —	Л. 2	ПК-63.30-300У	6	2.97
ПК-63.11-303У	— " —	Л. 22	ПК-63.11-303У	1	2.46
ПК-63.11-304У	— " —	Л. 22	ПК-63.11-304У	1	2.46

ПЛИТЫ ПЕРЕКРЫТИЯ /шириной 1490 мм /

ПК-63.15У	135ч.10р.10.3-1-123	Л. 9	ПК-63.15У	16	2.97
ПК-63.15-1У	— " —	Л. 9	ПК-63.15-1У	4	2.97
ПК-63.15-2У	— " —	Л. 10	ПК-63.15-2У	2	2.97
ПК-63.15-3У	— " —	Л. 10	ПК-63.15-3У	2	2.97
ПК-63.15-4У	— " —	Л. 10	ПК-63.15-4У	1	2.80
ПК-63.15-5У	— " —	Л. 10	ПК-63.15-5У	1	2.80
ПК-63.15-6У	— " —	Л. 11	ПК-63.15-6У	3	2.71

И. КОНТ. ИВАНОВСКИЙ

111-135-60 / 1.2 часть 1 РАЗДЕЛ 1-55 АС

ПРИВЯЗАН:

ЗАВ. ОТД. БОГОРОДЕцкий

П. КОН. ПР. МАРЧЕНКОВ

РУК. БР. БЕЛОВА

СТ. ТЕХ. ПУЩИНА

ТРЕХЭТАЖНЫЙ ТРЕХСЕКЦИОННЫЙ
ЖИЛОЙ ДОМ НА 24 КВАРТИРЫСТАДИЯ ЛИСТ ЛИСТОВ
Р 12СВОДНАЯ СПЕЦИФИКАЦИЯ
НИЖЕ 0.000 (ПРОДОЛЖЕНИЕ)КБ ПО ЖЕЛЕЗОБЕТОНУ
ИМ. А.А. ЯКУШЕВА

18272-08 / 14 ФОРМАТ 12Г

ИНВ. № ТИПА, ПОДПИСЬ И ДАТА ВЗАИМ. ИНВ. №

ПОЗ. ОБОЗНА- ЧЕНИЕ	ОБОЗНАЧЕНИЕ	НАИМЕНОВАНИЕ	КОЛ. ШТ.	МАССА ЕД. Т.	ПРИМЕ- ЧАНИЕ
ПК-63.15-7у	135 ч. 10 р. 10.3-1-123	Л.11 ПК-63.15-7у	3	2.71	
ПК-63.15-8у	— " —	Л.11 ПК-63.15-8у	2	2.87	
ПК-63.15-9у	— " —	Л.11 ПК-63.15-9у	3	2.80	
ПК-63.15-10у	— " —	Л.11 ПК-63.15-10у	3	2.80	
ПК-63.9.у	— " —	Л.5 ПК-63.9.у	8	2.15	
ПК-30.15у	— " —	Л.8 ПК-30.15у	12	1.30	
ПК5-63.11-302у	— " —	Л.22 ПК5-63.11-302у	2	2.42	
ПК5-63.11-303у	— " —	Л.22 ПК5-63.11-303у	1	2.46	
ПК5-63.11-304у	— " —	Л.22 ПК5-63.11-304у	1	2.46	
БАЛКОНЫ (толщ. стены 300)					
БП-38.13	135 ч. 10 р. 10.4-1-3	Л.3 БП-38.13	2	1.48	
БП-38.13А	— " —	Л.5 БП-38.13А	2	1.48	
БАЛКОНЫ (толщ. стены 250)					
БП-38.13	135 ч. 10 р. 10.4-1-3	Л.3 БП-38.13	2	1.44	
БП-38.13А	— " —	Л.5 БП-38.13А	2	1.44	
БАЛКОНЫ (толщ. стены 350)					
БП-38.13	135 ч. 10 р. 10.4-1-3	Л.3 БП-38.13	2	1.52	
БП-38.13А	— " —	Л.5 БП-38.13А	2	1.52	
Лестницы					
ЛМ-17.12	135 ч. 10 р. 10.4-1-1	Л.16 ЛМ-17.12	3	0.95	
ЛП-28.16	— " —	Л.11 ЛП-28.16	3	2.15	
ЛД-1	— " —	Л.28 ЛД-1	3	5.05	
ЛС-12-17	1.055-1.1	ЛС-12-17	14	0.13	

ПОЗ. ОБОЗНА- ЧЕНИЕ	ОБОЗНАЧЕНИЕ	НАИМЕНОВАНИЕ	КОЛ. ШТ.	МАССА ЕД. Т.	ПРИМЕ- ЧАНИЕ
МОНТАЖНЫЕ ЭЛЕМЕНТЫ СОЕДИНЕНИЙ НАРУЖНЫХ СТЕН					
35ИМ-30	135 р. 10.7-35	Л.10 35ИМ-30	24	0.55	
35ИМ-31	— " —	Л.10 35ИМ-31	44	0.46	
35ИМ-32	— " —	Л.10 35ИМ-32	10	0.40	
35ИМ-33	— " —	Л.10 35ИМ-33	76	0.35	
35ИМ-34	— " —	Л.10 35ИМ-34	54	0.32	
35ИМ-35	— " —	Л.10 35ИМ-35	8	0.28	
Ф12 АІ	ГОСТ 5781-82	Ф12 АІ $\ell=90$ мм	—	0.888	
МОНТАЖНЫЕ ЭЛЕМЕНТЫ СОЕДИНЕНИЙ ВНУТРЕННИХ СТЕН					
35ИМ-33	135 р. 10.7-35	Л.10 35ИМ-33	6	0.35	
35ИМ-34	— " —	Л.10 35ИМ-34	2	0.32	
35ИМ-36	— " —	Л.10 35ИМ-36	2	0.24	
35ИМ-50	— " —	Л.10 35ИМ-50	2	0.26	
35ИМ-51	— " —	Л.10 35ИМ-51	4	0.10	
МОНТАЖНЫЕ ЭЛЕМЕНТЫ СОЕДИНЕНИЙ ПЕРЕКРЫТИЙ ШИРИНОЙ 2980 мм					
35ИМ-30	135 р. 10.7-35	Л.10 35ИМ-30	4	0.55	
35ИМ-32	— " —	Л.10 35ИМ-32	8	0.40	
35ИМ-33	— " —	Л.10 35ИМ-33	38	0.35	
35ИМ-35	— " —	Л.10 35ИМ-35	20	0.28	
Ф12 АІ	ГОСТ 5781-82	Ф12 АІ $\ell=150$ мм	—	0.888	
МОНТАЖНЫЕ ЭЛЕМЕНТЫ СОЕДИНЕНИЙ ПЕРЕКРЫТИЙ ШИРИНОЙ 1490 мм					
35ИМ-30	135 р. 10.7-35	Л.10 35ИМ-30	4	0.55	
35ИМ-32	— " —	Л.10 35ИМ-32	8	0.40	

ИНВ. И ПОДП. ПОДПИСЬ И ДАТА ВЗАИМНОСТИ

ПРИВЯЗАН:

ИНВ. И					
ЗАВ. ОТД.	В. БОГОРОДСКИЙ				
ГЛАВ. КОН. ПРО.	Н. МАРЧЕНКОВ				
РУК. БР.	С. БЕЛОВА				
СТ. ТЕХН.	Г. ТУЛИЦИНА				

111- 135- 60/1.2 часть 1 раздел 1-55 АС





ТРЕХЭТАЖНЫЙ ТРЕХСЕКЦИОННЫЙ ЖИЛОЙ ДОМ НА 24 КВАРТИРЫ	СТАДИЯ	ЛИСТ	ЛИСТОВ
	Р	13	
Сводная спецификация ниже 0.000 (ПРОДОЛЖЕНИЕ)	КБ по ЖЕЛЕЗОБЕТОНУ ИМ. А.А. ЯКУШЕВА		

18272-08 15

ИНВ. ПРОД.	ПОДПИСЬ И ДАТА	ВЗАМ. ИНВ. И
------------	----------------	--------------

18272-08 16

МОНТАЖНЫЙ ФАСАД В ДСЯХ "Д-А":

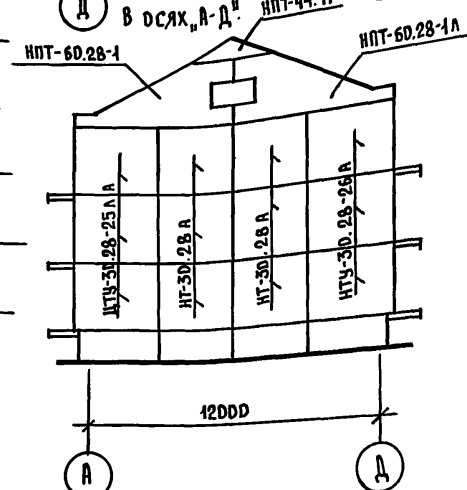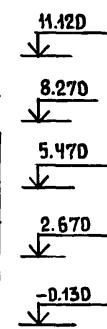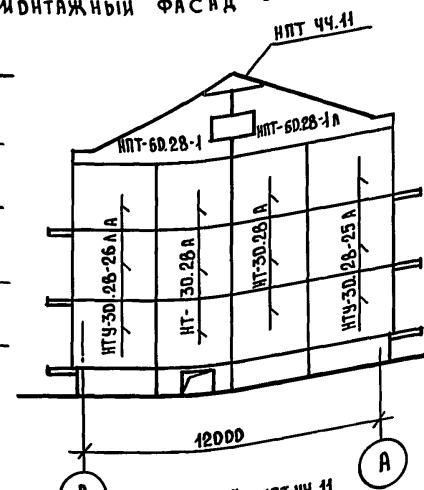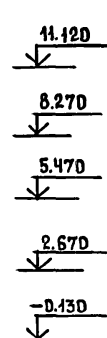

МОНТАЖНЫЙ ФАСАД В ОСЯХ "12-1".

Н. КОНТР.	А. ИВАНОВСКИЙ	<i>Иванов</i>
ЗАВ. ОТД.	В. БОГОРОДСКИЙ	<i>В. Богордский</i>
ГЛА. КОМ. ПР.	Н. МАРЧЕНКОВ	<i>Н. Марченков</i>
РУК. БРИГ.	Г. БЕЛОВА	<i>Г. Белова</i>
ЧЕРТЕЖН.	А. АМОСОВА	<i>А. Амосова</i>


ИИ-135-60/1.2 ЧАСТЬ 1 РАЗДЕЛ 1-55 АС

ТРЕХЭТАЖНЫЙ ТРЕХСЕКЦИОННЫЙ
ЖИЛОЙ ДОМ НА 24 КВАРТИРЫ

СТАДИЯ	ЛИСТ	ЛИСТОВ
Р	15	

МОНТАЖНЫЕ ФАСАДЫ В ОСЯХ
"1-12", "12-1"; "Д-А", "А-Д".

КБ ПО ЖЕЛЕЗОБЕТОНУ
ИИ. А. А. ЯКУШЕВА

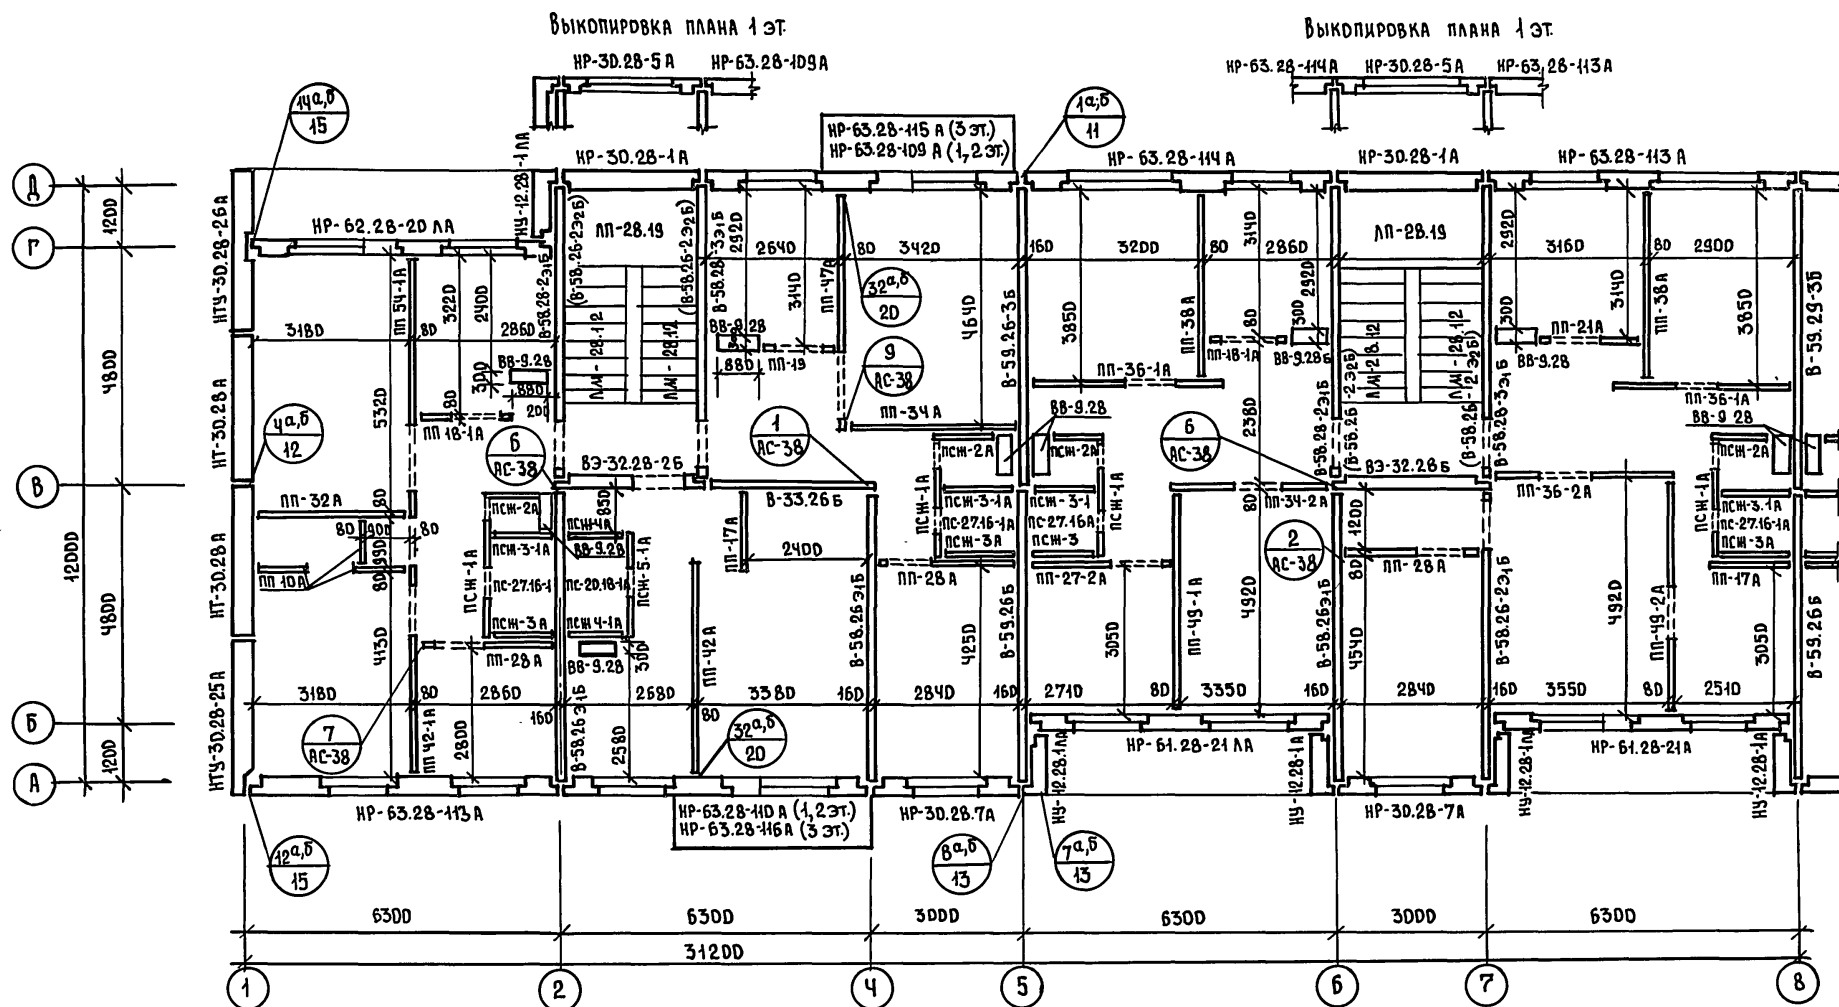

ПРИМЕЧАНИЯ:

1. Марки панелей В-58.26-2э2б, стоящие в скобках, устанавливаются на 3 этаже.
2. Узлы даны в ч. 9 р. 9-1-80 и на листах альбома

ПРИВЯЗАН:


ИНВ. №

Н. КОНТР.	А. ИВАНОВСКИЙ
ЗАВ. ОТД.	В. БОГОРОДСКИЙ
ГЛ. КОН. ПРО.	Н. МАРЧЕНКОВ
РУК. БРИГ.	Г. БЕЛОВА
ЧЕРТЕЖИ	А. АМОСОВА


111 - 135 - 60/1.2 ЧАСТЬ 1 РАЗДЕЛ 1-55 АС

ТРЕХЭТАЖНЫЙ ТРЕХСЕКЦИОННЫЙ
ЖИЛОЙ ДМ НА 24 КВАРТИРЫСТADIЯ ЛИСТ ЛИСТОВ
Р 16МОНТАЖНЫЙ ПЛАН ТИПОВОГО
ЭТАЖА В ДСХ "1-Б"КБ ПО ЖЕЛЕЗОБЕТОНУ
И. А. А. ЯКУШЕВА

18272-08 18

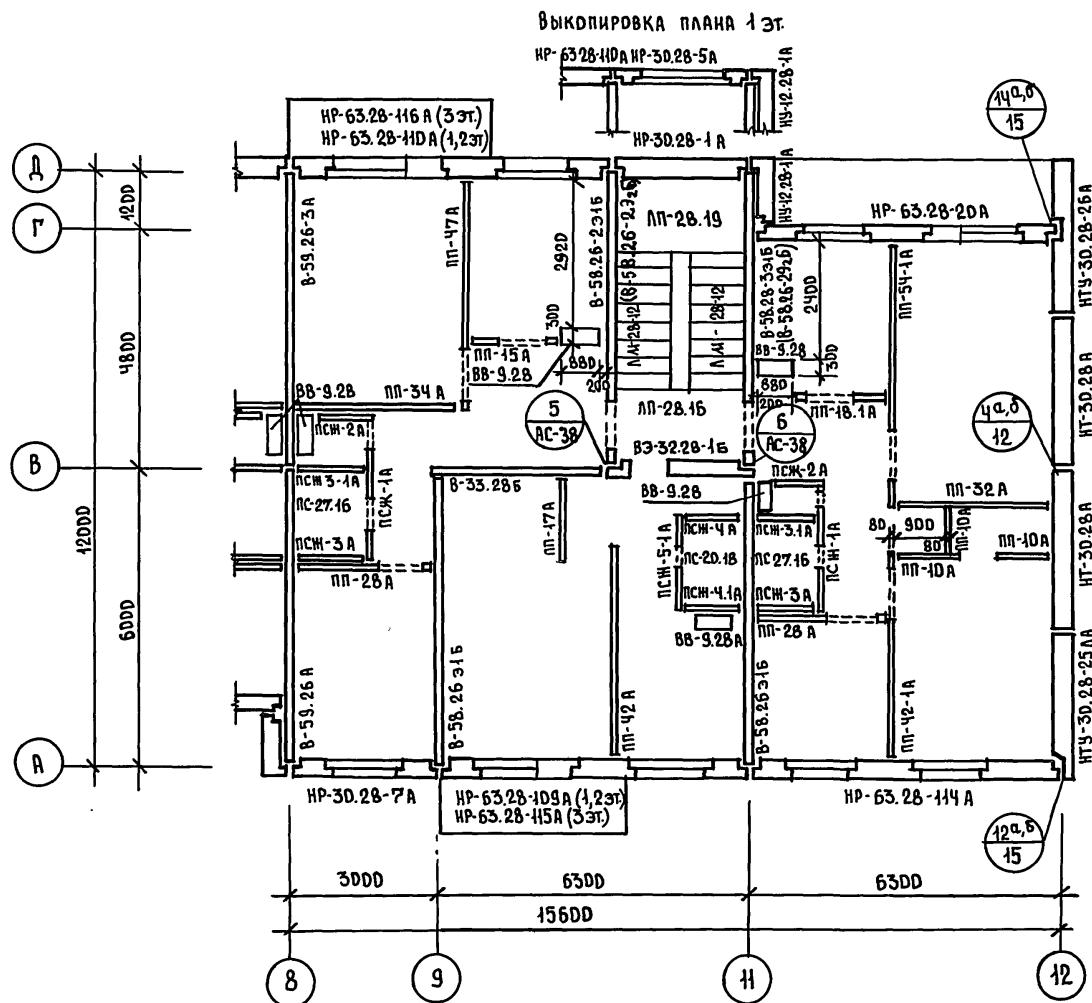

УТЕПЛЕНИЕ ВЕНТБЛОКОВ

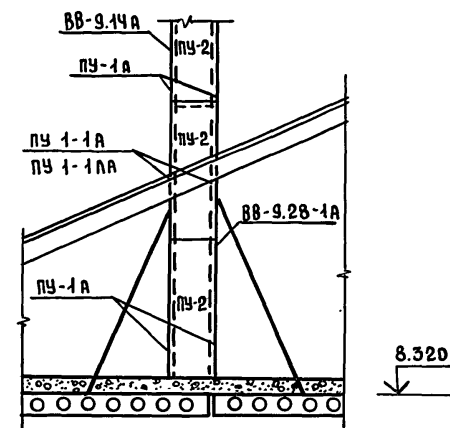

ПРИМЕЧАНИЯ СМ. НА ЛИСТЕ АС-16.

ПРИВЯЗАН:

ИНВ. №

И. КОНТР.	А. ИВАНОВСКИЙ	20.08.19
Зав. отд.	В. БОГОРОДСКИЙ	
Гл. кон. пр.	Н. МАРЧЕНКОВ	
Рук. бриг.	Г. БЕЛОВА	
Чертежн.	М. АМЕСОВА	

ИИ-135-60/1.2 ЧАСТЬ 1 РАЗДЕЛ 1-55

АС

ТРЕХЭТАЖНЫЙ ТРЕХСЕКЦИОННЫЙ
ЖИЛОЙ ДОМ НА 24 КВАРТИРЫ

СТАДИЯ	ЛИСТ	ЛИСТОВ
Р	17	

МОНТАЖНЫЙ ПЛАН ТИПОВОГО
ЭТАЖА В ОСАХ "8-12"КБ ПО ЖЕЛЕЗОБЕТОНУ
ИЛ. А.А. ЯКУШЕВА

18272-08 19

[illegible][illegible]


1. МОНТАЖ ПАНЕЛЕЙ ПЕРЕКРЫТИЯ И ЗАДЕЛКУ ШВОВ МЕЖДУ НИМИ ПРОИЗВОДИТЬ ЦЕМЕНТНЫМ РАСТВОРОМ М-100.
2. ПУСТОТЫ ПАНЕЛЕЙ ПЕРЕКРЫТИЯ В ТОРЦАХ ДОЛЖНЫ БЫТЬ ЗАДЕЛАНЫ В ЗАВОДСКИХ УСЛОВИЯХ БЕТОНОМ М-300 НА ГЛУБИНУ 150 ММ.
3. МАРКИ ПЕШНИЧНЫХ ПЛОЩАДОК АП-28.16В УСТАНАВЛИВАЮТСЯ НА 3-ЕМ ЭТАЖЕ.

111-135-60/1.2 ЧАСТЬ 1 РАЗДЕЛ 1-55 АС


ЯКУШЕВА

18272-08 20 ФОРМАТ 12Г

МОНТАЖНЫЙ ПЛАН ПЕРЕКРЫТИЯ НАД 3 ЭТАЖОМ ПРИ ШИРИНЕ ПАНЕЛЕЙ 1490 мм.

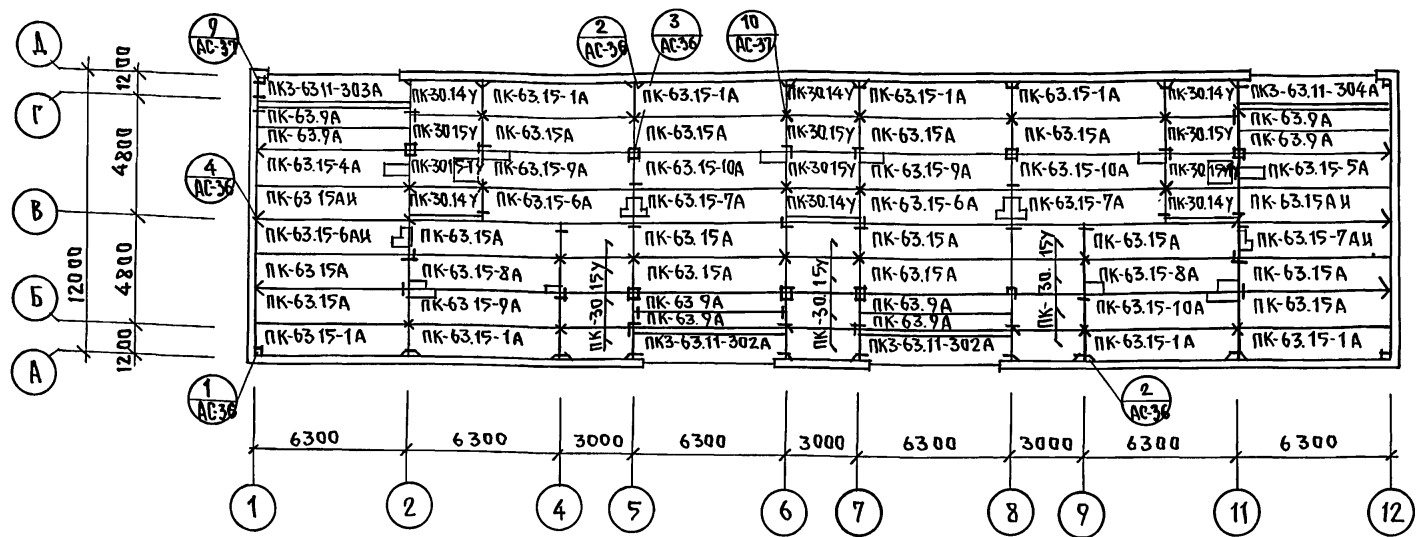

МОНТАЖНЫЙ ПЛАН ПЕРЕКРЫТИЯ НАД 3 ЭТАЖОМ ПРИ ШИРИНЕ ПАНЕЛЕЙ 2980 мм.

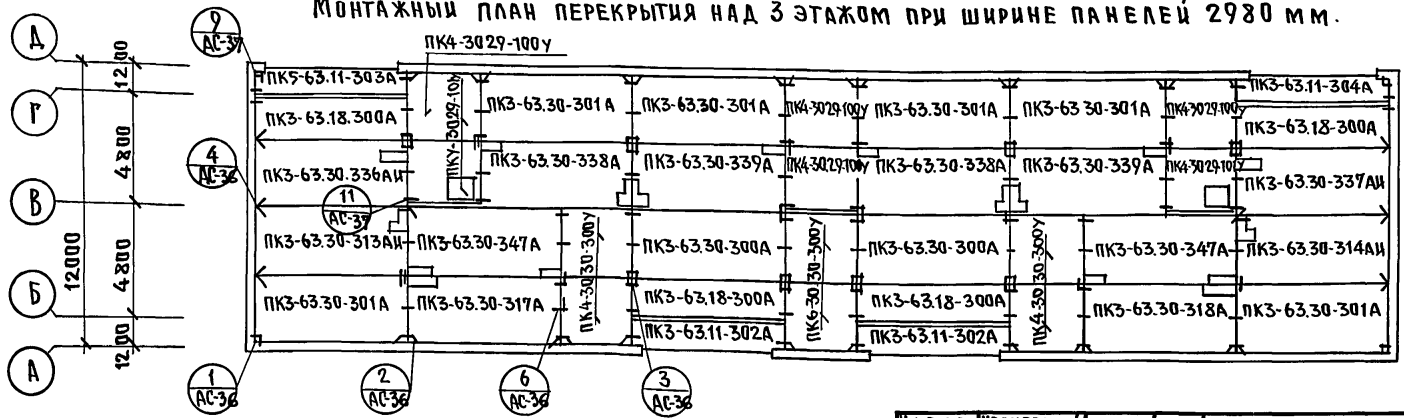

ПРИМЕЧАНИЯ:

- 1. ОБЩИЕ ПРИМЕЧАНИЯ СМ. НА ЛИСТЕ АС-18.
- 2. РАСКЛАДКУ ПЛИТ УТЕПЛЕНИЯ ВЕНТБЛОКОВ СМ. НА ЛИСТЕ АС-17.

И. КОНТР. ИВАНОВСКИЙ		111-135-60/12 ЧАСТЬ 1 РАЗДЕЛ 1-55 АС	
ПРИВЯЗАН:		ТРЕХЭТАЖНЫЙ ТРЕХСЕКЦИОННЫЙ ЖИЛОЙ ДОМ НА 24 КВАРТИРЫ	
ИНВ. №		МОНТАЖНЫЕ ПЛАНЫ ПЕРЕКРЫТИЯ НАД 3 ЭТАЖОМ.	
ЗАВ. ОТД. БОГОРОДСКИЙ		СТАДИЯ	
П. КОН. ПР. МАРЧЕНКОВ		Лист	
РУК. БРИГ. БЕЛОВА		Листов	
ЧЕРТЕЖН. АМОСОВА		Р 19	
		КБ по ЖЕЛЕЗОБЕТОНУ ИМ. А.А. ЯКУШЕВА	

ЧАСТЬ 1. РАЗДЕЛ 1-55

111-135-60/12

ИНВ. № ПОДПИСЬ И ДАТА ВЗАИМ. ИНВЕНТАРЬ

ПОЗ. ОБОЗНАЧЕНИЕ	ОБОЗНАЧЕНИЕ	НАИМЕНОВАНИЕ	КОЛ. ШТ.	МАССА ЕД.Т	ПРИМЕЧА- НИЕ
НАРУЖНЫЕ СТЕНЫ / 350 мм /					
HP-63.28-115 А	135 Ч.10 Р.10.1-1-103 А.72	HP-63.28.3,5-115 А	2	4.64	СОВМЕСТНО Р.10.12-1-94
HP-63.28-116 А	— " — А.72	HP-63.28.3,5-116 А	2	4.61	"
HP-63.28-113 А	— " — А.22	HP-63.28.3,5-113 А	6	5.33	"
HP-63.28-114 А	— " — А.22	HP-63.28.3,5-114 А	6	5.33	"
HP-63.28-109 А	135 Ч.10 Р.10.1-1-101 А.7	HP-63.28.3,5-109 А	4	4.54	"
HP-63.28-110 А	— " — А.7	HP-63.28.3,5-110 А	4	4.54	"
HP-62.28-20 А	135 Ч.10 Р.10.1-1-103 А.25	HP-62.28.3,5-20 А	3	4.49	"
HP-62.28-20 АА	— " — А.25	HP-62.28.3,5-20 АА	3	4.49	"
HP-61.28-21 А	— " — А.28	HP-61.28.3,5-21 А	3	4.39	"
HP-61.28-21 АА	— " — А.28	HP-61.28.3,5-21 АА	3	4.39	"
HP-30.28-7 А	— " — А.34	HP-30.28.3,5-7 А	9	2.45	"
HP-30.28-5 А	— " — А.31	HP-30.28.3,5-5 А	3	2.13	"
HP-30.28-1 А	135 Ч.10 Р.10.1-1-101 А.27	HP-30.28.3,5-1 А	6	2.71	"
HY-12.28-1 А	— " — А.43	HY-12.28.3,5-1	9	1.08	"
HY-12.28-1 АА	— " — А.43	HY-12.28.3,5-1 А	9	1.08	"
HT-30.28 А	135 Ч.10 Р.10.1-1-103 А.31	HT-30.28.3,5 А	12	3.51	СОВМЕСТНО Р.10.12-1-94
ННР-30.5 А	135 Ч.10 Р.10.12-1-94 А.23	ННР-30.5,3,5 А	6	0.42	
ННР-63.5 А	— " — А.26	ННР-63.5,3,5 А	12	0.88	
HTY-30.28-25 А	135 Ч.10 Р.10.1-1-101 А.52	HTY-30.28.3,5-25 А	3	3.14	СОВМЕСТНО Р.10.12-1-94
HTY-30.28-25 АА	— " — А.52	HTY-30.28.3,5-25 АА	3	3.14	"
HTY-30.28-26 А	— " — А.55	HTY-30.28.3,5-26 А	3	3.20	"
HTY-30.28-26 АА	— " — А.55	HTY-30.28.3,5-26 АА	3	3.20	"
HP-30.12 А	— " — А.36	HP-30.12.3,5 А	3	1.17	"
НПТ-60.28-1	135 Ч.10 Р.10.1-1-103 А.67	НПТ-60.28.3,5-1	2	2.65	
НПТ-60.28-1 А	— " — А.67	НПТ-60.28.3,5-1 А	2	2.65	
НПТ-4.4.11	— " — А.69	НПТ-4.4.11.3,5	2	0.63	

ПРИВЯЗАН:

ИНВ.№					

ПОЗ. ОБОЗНАЧЕНИЕ	ОБОЗНАЧЕНИЕ	НАИМЕНОВАНИЕ	КОЛ. ШТ.	МАССА ЕД.Т	ПРИМЕ- ЧАНИЕ
НАРУЖНЫЕ СТЕНЫ / 300 мм /					
HP-63.28-115 А	135 Ч.10 Р.10.1-1-103 А.72	HP-63.28.3-115 А	2	4.00	СОВМЕСТНО Р.10.12-1-94
HP-63.28-116 А	— " — А.72	HP-63.28.3-116 А	2	4.00	"
HP-63.28-113 А	— " — А.22	HP-63.28.3-113 А	6	4.44	"
HP-63.28-114 А	— " — А.22	HP-63.28.3-114 А	6	4.44	"
HP-63.28-109 А	135 Ч.10 Р.10.1-1-101 А.7	HP-63.28.3-109 А	4	3.96	"
HP-63.28-110 А	— " — А.7	HP-63.28.3-110 А	4	3.96	"
HP-62.28-20 А	135 Ч.10 Р.10.1-1-103 А.25	HP-62.28.3-20 А	3	4.00	"
HP-62.28-20 АА	— " — А.25	HP-62.28.3-20 АА	3	4.00	"
HP-61.28-21 А	— " — А.28	HP-61.28.3-21 А	3	3.83	"
HP-61.28-21 АА	— " — А.28	HP-61.28.3-21 АА	3	3.83	"
HP-30.28-7 А	— " — А.34	HP-30.28.3-7 А	9	2.02	"
HP-30.28-5 А	— " — А.31	HP-30.28.3-5 А	3	1.70	"
HP-30.28-1 А	135 Ч.10 Р.10.1-1-101 А.27	HP-30.28.3-1 А	6	2.35	"
HY-12.28-1 А	— " — А.43	HY-12.28.3-1	9	0.94	"
HY-12.28-1 АА	— " — А.43	HY-12.28.3-1 А	9	0.94	"
HT-30.28 А	135 Ч.10 Р.10.12-1-94 А.29	HT-30.28.3 А	12	3.07	
ННР-30.5 А	— " — А.23	ННР-30.5.3 А	6	0.36	
ННР-63.5 А	— " — А.26	ННР-63.5.3 А	12	0.74	
HTY-30.28-25 А	— " — А.31	HTY-30.28.3-25 А	3	2.60	
HTY-30.28-25 АА	— " — А.31	HTY-30.28.3-25 АА	3	2.60	
HTY-30.28-26 А	— " — А.34	HTY-30.28.3-26 А	3	2.75	
HTY-30.28-26 АА	— " — А.34	HTY-30.28.3-26 АА	3	2.75	
HP-30.12 А	135 Ч.10 Р.10.1-1-101 А.36	HP-30.12.3 А	3	1.01	СОВМЕСТНО Р.10.12-1-94
НПТ-60.28-1	135 Ч.10 Р.10.1-1-103 А.67	НПТ-60.28.3-1	2	2.48	"

Н. КОНТР. А. ИВАНОВСКИЙ

111-135-60/1.2 ЧАСТЬ 1 РАЗДЕЛ 1-55 АС

ЗАВ. ОТА. ВДОГОРДСКИЙ
ГЛАВ. КОН. ПРА. МАРЧЕНКОВ
РУК. БРИГ. БЕЛОВА
ЧЕРТЕЖ. М. АМОСОВА

ТРЕХЭТАЖНЫЙ ТРЕХСЕКЦИОННЫЙ
ЖИЛОЙ ДОМ НА 24 КВАРТИРЫ

СТАДИЯ	ЛИСТ	ЛИСТОВ
Р	20	

СВОДНАЯ СПЕЦИФИКАЦИЯ
ВЫШЕ 0.000 / НАЧАЛО /КБ ПО ЖЕЛЕЗОБЕТОНУ
ИМ. А.А. ДКУШЕВА

ПОЗ. ОБОЗНАЧЕНИЕ	ОБОЗНАЧЕНИЕ	НАИМЕНОВАНИЕ	КОЛ. ШТ.	МАССА ЕД.Т.	ПРИМЕЧА- НИЕ
НПТ-60.28 - 1А	135 Ч.10Р.10.1-1-10%А.67	НПТ - 60.28.3.5-1 А	2	2.48	
НПТ-44.11	" " А.69	НПТ - 44.11	2	0.57	
НАРУЖНЫЕ СТЕНЫ / 400 мм /					
НР-63.28 - Н5А	135 Ч.10Р.10.1-1-10%А.72	НР-63.28.4 - Н15А	2	5.22	СОВМЕСТНО Р.10.12-1-94
НР-63.28 - Н16А	" " А.72	НР-63.28.4 - Н16А	2	5.22	"
НР-63.28 - Н13А	" " А.22	НР-63.28.4 - Н13А	6	6.22	"
НР-63.28 - Н14А	" " А.22	НР-63.28.4 - Н14А	6	6.22	"
НР-63.28 - 109А	135 Ч.10Р.10.1-1-10%А.7	НР-63.28.4 - 109А	4	5.12	"
НР-63.28 - Н10А	" " А.7	НР-63.28.4 - Н10А	4	5.12	"
НР-62.28 - 20А	135 Ч.10Р.10.1-1-10%А.25	НР-62.28.4 - 20А	3	5.07	"
НР-62.28 - 20АА	" " А.25	НР-62.28.4 - 201А	3	5.07	"
НР-61.28 - 21А	" " А.28	НР-61.28.4 - 21А	3	4.95	"
НР-61.28 - 21АА	" " А.28	НР-61.28.4 - 21АА	3	4.95	"
НР-30.28 - 7А	" " А.34	НР-30.28.4 - 7А	9	2.87	"
НР-30.28 - 5А	" " А.31	НР-30.28.4 - 5А	3	2.54	"
НР-30.28 - 1А	135 Ч.10Р.10.1-1-10%А.27	НР-30.28.4 - 1А	6	3.06	"
НУ - 12.28 - 1А	" " А.43	НУ - 12.28.4 - 1А	9	1.24	"
НУ - 12.28 - 1АА	" " А.43	НУ - 12.28.4 - 1АА	9	1.24	"
НТ - 30.28 А	135 Ч.10Р.10.1-1-10%А.31	НТ - 30.28.4 А	12	3.94	"
НПР - 30.5А	135 Ч.10Р.10.12-1-94А.23	НПР - 30.5.4 А	6	0.49	"
НПР - 63.5А	135 Ч.10Р.10.12-1-94А.26	НПР - 63.5.4 А	12	1.02	"
НТУ - 30.28 - 25А	135 Ч.10Р.10.1-1-10%А.52	НТУ - 30.28.4 - 25А	3	3.64	СОВМЕСТНО Р.10.12-1-94
НТУ - 30.28 - 25АА	" " А.52	НТУ - 30.28.4 - 25АА	3	3.64	"
НТУ - 30.28 - 26А	" " А.55	НТУ - 30.28.4 - 26А	3	3.70	"
НТУ - 30.28 - 26АА	" " А.55	НТУ - 30.28.4 - 26АА	3	3.70	"
НР - 30.12А	135 Ч.10Р.10.1-1-10%А.36	НР - 30.12.4 А	3	1.32	"
НПТ - 60.28 - 1	135 Ч.10Р.10.1-1-10%А.67	НПТ - 60.28.4.5-1	2	2.72	"
НПТ - 60.28 - 1А	" " А.67	НПТ - 60.28.4.5-1А	2	2.72	"
НПТ - 44.11	" " А.69	НПТ - 44.11	2	0.68	"

ПРИВЯЗАН:

ИНВ. №

ПОЗ. ОБОЗНАЧЕНИЕ	ОБОЗНАЧЕНИЕ	НАИМЕНОВАНИЕ	КОЛ. ШТ.	МАССА ЕД.Т.	ПРИМЕЧА- НИЕ
ВНУТРЕННИЕ СТЕНЫ					
В - 59.26 Б	135 Ч.10Р.10.12-1-94А.3	В - 59.26 Б	6	6.00	
В - 59.26 - 3 Б	" " А.3	В - 59.26 - 3 Б	6	6.00	
В - 58.28 - 23 Б	" " А.5	В - 59.28 - 23 Б	6	5.575	
В - 58.28 - 33 Б	" " А.4	В - 58.28 - 33 Б	6	5.575	
В - 58.26 3 Б	" " А.6	В - 58.26 3 Б	15	5.950	
В - 58.26 - 23 Б	" " А.7	В - 58.26 - 23 Б	3	5.225	
В - 33.26 Б	" " А.9	В - 33.26 Б	6	3.70	
В - 58.26 - 23 Б	" " А.8	В - 58.26 - 23 Б	6	5.225	
В3 - 32.28 Б	135 Ч.10Р.10.2 - 1-31А.10	В3 - 32.28 Б	3	3.20	СОВМЕСТНО Р.10.12-1-94
В3 - 32.28 - 1 Б	" " А.10	В3 - 32.28 - 1 Б	3	2.45	"
В3 - 32.28 - 2 Б	" " А.10	В3 - 32.28 - 2 Б	3	2.45	"
ВЕНТБЛОКИ					
ВВ - 9.28	135 Ч.10Р.10.4 - 1-3 А.7	ВВ - 9.28	42	0.97	
ВВ - 9.14 А	" " А.7	ВВ - 9.14 А	14	0.37	СОВМЕСТНО Р.10.12-1-94
ВВ - 9.28 - 1А	135 Ч.10Р.10.12-1-94А.63	ВВ - 9.28 - 1А	14	0.97	СОВМЕСТНО 10.4-1-3
ПЛИТЫ ПЕРЕКРЫТИЯ ШИРИНОЙ 2.980 мм					
ПК5 - 63.30 - 300У	135 Ч.10Р.10.3 - 1-123А.2	ПК5 - 63.30 - 300У	4	6.075	
ПК4 - 63.30 - 301У	" " А.2	ПК4 - 63.30 - 301У	8	6.050	
ПК4 - 63.30 - 302У	" " А.3	ПК4 - 63.30 - 302У	2	6.050	
ПК4 - 63.30 - 303У	" " А.3	ПК4 - 63.30 - 303У	2	6.050	
ПК5 - 63.30 - 313У	" " А.3	ПК5 - 63.30 - 313У	2	5.950	
ПК5 - 63.30 - 314У	" " А.4	ПК5 - 63.30 - 314У	2	5.950	
ПК4 - 63.30 - 317У	" " А.5	ПК4 - 63.30 - 317У	2	5.900	
ПК4 - 63.30 - 318У	" " А.5	ПК4 - 63.30 - 318У	2	5.900	

И. КОТЛ. А. ЛЯНОВСКИЙ

111-135-60/1.2 часть 1 РАЗДЕЛ 1-55 АС

ТРЕХЭТАЖНЫЙ ТРЕХСЕКЦИОННЫЙ
ЖИЛОЙ ДОМ НА 24 КВАРТИРЫСТАНДАРТ ЛИСТ ЛИСТОВ
Р 24СВЯДНАЯ СПЕЦИФИКАЦИЯ
ВЫШЕ 0.000 (ПРОДОЛЖЕНИЕ)по железобетону
им. А. А. Якушева

Поз. ОБОЗНАЧЕНИЕ	ОБОЗНАЧЕНИЕ	НАИМЕНОВАНИЕ	Кол. шт.	Масса ед. т	ПРИМЕЧА- НИЕ
ПК5-63.30-336У	135 ч.10 п.10.3-1-123Л.6	ПК5-63.30-336У	2	5.950	
ПК5-63.30-337	— " — Л. 6	ПК5-63.30-337У	2	5.950	
ПК5-63.30-338У	— " — Л. 6	ПК5-63.30-338У	4	5.775	
ПК5-63.30-339У	— " — Л. 6	ПК5-63.30-339У	4	5.775	
ПК5-63.30-347У	— " — Л. 7	ПК5-63.30-347У	4	6.000	
ПК4-63.18-300У	— " — Л. 22	ПК5-63.18-300У	8	3.725	
ПК5-63.11-302У	— " — Л. 22	ПК5-63.11-302У	4	2.420	
ПК5-63.11-303У	— " — Л. 22	ПК5-63.11-303У	2	2.450	
ПК5-63.11-304У	— " — Л. 22	ПК5-63.11-304У	2	2.450	
ПК4-30.30-300У	— " — Л. 2	ПК4-30.30-300У	18	2.975	
ПК4-30.29-101У	— " — Л. 4	ПК4-30.29-101У	2	2.45	
ПК4-30.29-100У	— " — Л. 4	ПК4-30.29-100У	4	2.680	
ПК3-63.30-336А	— " — Л. 16	ПК3-63.30-336А	1	5.95	
ПК3-63.30-337А	— " — Л. 16	ПК3-63.30-337А	1	5.95	
ПК3-63.30-300А	— " — Л. 12	ПК3-63.30-300А	2	6.075	
ПК3-63.30-301А	— " — Л. 12	ПК3-63.30-301А	6	6.050	
ПК3-63.30-317А	— " — Л. 15	ПК3-63.30-317А	1	5.900	
ПК3-63.30-318А	— " — Л. 15	ПК3-63.30-318А	1	5.900	
ПК3-63.30-338А	— " — Л. 18	ПК3-63.30-338А	2	5.775	
ПК3-63.30-339А	— " — Л. 18	ПК3-63.30-339А	2	5.775	
ПК3-63.30-347А	— " — Л. 18	ПК3-63.30-347А	2	6.000	
ПК3-63.18-300А	— " — Л. 22	ПК3-63.18-300А	4	3.725	
ПК3-63.11-302А	— " — Л. 22	ПК3-63.11-302А	2	2.420	
ПК3-63.11-303А	— " — Л. 22	ПК3-63.11-303А	1	2.450	
ПК3-63.11-304А	— " — Л. 22	ПК3-63.11-304А	1	2.450	
ПК3-63.30-313А	— " — Л. 14	ПК3-63.30-313А	1	5.950	

ПРИВЯЗАН:

ЛНВ.№

Поз. ОБОЗНАЧЕНИЕ	ОБОЗНАЧЕНИЕ	НАИМЕНОВАНИЕ	Кол. шт.	Масса ед. т	ПРИМЕ- ЧАНИЕ
ПК3-63.30-314А	135 ч.10 п.10.3-1-123Л.14	ПК3-63.30-314А	1	5.950	
ПАНЕЛИ ПЕРЕКРЫТИЯ ШИРИНОЙ 1490 мм					
ПК 63.15У	135 ч.10 п.10.3-1-123Л.9	ПК 63.15У	32	2.97	
ПК 63.15-1У	— " — Л. 9	ПК 63.15-1У	8	2.97	
ПК 63.15-2У	— " — Л. 10	ПК 63.15-2У	4	2.97	
ПК 63.15-3У	— " — Л. 10	ПК 63.15-3У	4	2.97	
ПК 63.15-4У	— " — Л. 10	ПК 63.15-4У	2	2.80	
ПК 63.15-5У	— " — Л. 10	ПК 63.15-5У	2	2.80	
ПК 63.15-6У	— " — Л. 11	ПК 63.15-6У	6	2.71	
ПК 63.15-7У	— " — Л. 11	ПК 63.15-7У	6	2.71	
ПК 63.15-8У	— " — Л. 11	ПК 63.15-8У	4	2.87	
ПК 63.15-9У	— " — Л. 11	ПК 63.15-9У	6	2.80	
ПК 63.15-10У	— " — Л. 11	ПК 63.15-10У	6	2.80	
ПК 63.9У	— " — Л. 5	ПК 63.9У	16	2.15	
ПК 5-63.11-302У	— " — Л. 22	ПК 5-63.11-302У	4	2.46	
ПК 5-63.11-303У	— " — Л. 22	ПК 5-63.11-303У	2	2.46	
ПК 5-63.11-304У	— " — Л. 22	ПК 5-63.11-304У	2	2.46	
ПК-30.15У	— " — Л. 8	ПК 30.15У	40	1.90	
ПК-63.15А	— " — Л. 19	ПК 63.15А	14	2.97	
ПК-63.15А	— " — Л. 19	ПК 63.15А	2	2.97	
ПК-63.15-1А	— " — Л. 19	ПК 63.15-1А	8	2.97	
ПК-63.15-4А	— " — Л. 20	ПК 63.15-4А	1	2.80	

Н.КОНСТ. ЯНОВСКИЙ

Зав. отд. БИРОРСКИЙ

П.КОНСТ. МАРЧЕНКОВ

Р.КОНСТ. БЕЛОВА

ЧЕРТЕЖИ АМОСОВА

111-135-60/1.2 ЧАСТЬ 1 РАЗДЕЛ 1-55 АС

ТРЕХЭТАЖНЫЙ ТРЕХСЕКЦИОННЫЙ
ЖИЛОЙ ДОМ НА 24 КВАРТИРЫСТАНДАРТ Лист Листов
Р 22СВОДНАЯ СПЕЦИФИКАЦИЯ
ВЫШЕ 0.000 / ПРОДОЛЖЕНИЕ /ПО ЖЕЛЕЗОБЕТОНУ
ИМ. А.А. ЯКУШЕВА

18272-08 24 ФОРМАТ 12Г

111-135-60/1,2 ч.1 р.1-55

111-135-60/1,2

ИНВ. ПОДА. ПОДПИСЬ И ДАТА ВЗАИМ. ИВ. И

ПОЗ. ОБОЗНАЧЕНИЕ	ОБОЗНАЧЕНИЕ	НАИМЕНОВАНИЕ	КОЛ. ШТ.	МАССА ЕД. Т.	ПРИМЕЧАНИЕ
ПК 63.15-5А	135 ч. 10 р. 10.3-1-123 А10	ПК 63.15-5А	1	2.80	
ПК 63.15-6А	— " — А.11	ПК 63.15-6А	2	2.71	
ПК 63.15-6АИ	— " — А.11	ПК 63.15-6АИ	1	2.71	
ПК 63.15-7	— " — А.11	ПК 63.15-7	2	2.71	
ПК 63.15-7АИ	— " — А.11	ПК 63.15-7АИ	1	2.71	
ПК 63.15-8А	— " — А.11	ПК 63.15-8А	2	2.87	
ПК 63.15-9А	— " — А.11	ПК 63.15-9А	3	2.80	
ПК 63.15-10А	— " — А.11	ПК 63.15-10А	3	2.80	
ПК 63.9А	— " — А.5	ПК 63.9А	8	2.15	
ПК 3-63.11-302А	— " — А.22	ПК 3-63.11-302А	2	2.46	
ПК 3-63.11-303А	— " — А.22	ПК 3-63.11-303А	1	2.46	
ПК 3-63.11-304А	— " — А.22	ПК 3-63.11-304А	1	2.46	
ПК 30.15-1У	— " — А.8	ПК 30.15-1У	2	0.95	
ПК 30.14У	— " — А.10	ПК 30.14У	6	1.25	
КЕРАМИЗИТОБЕТОННЫЕ ПЕРЕГОРОДКИ					
ПП 10 А	135 ч. 10 р. 10.12.1-94 А.10	ПП 10 А	18	0.256	
ПП 15А	— " — А.73	ПП 15А	6	0.216	
ПП 17А	— " — А.72	ПП 17А	9	0.446	
ПП 18-1А	— " — А.72	ПП 18-1А	9	0.297	
ПП 21А	— " — А.72	ПП 21А	3	0.378	
ПП 27-2А	— " — А.72	ПП 27-2А	3	0.526	
ПП 28А	— " — А.72	ПП 28А	15	0.567	
ПП 32А	— " — А.73	ПП 32А	6	0.890	
ПП 34А	— " — А.67	ПП 34А	6	0.931	
ПП 34-2А	— " — А.67	ПП 34-2А	3	0.635	
ПП 36-1А	— " — А.73	ПП 36-1А	6	0.733	
ПП 36-2А	— " — А.68	ПП 36-2А	3	0.689	

ПРИВЯЗАН:

ИНВ. №

ПОЗ. ОБОЗНАЧЕНИЕ	ОБОЗНАЧЕНИЕ	НАИМЕНОВАНИЕ	КОЛ. ШТ.	МАССА ЕД. Т.	ПРИМЕЧАНИЕ
ПП 38А	135 ч. 10 р. 10.12-1-94 А.68	ПП 38А	6	1.052	
ПП 42А	— " — А.73	ПП 42А	6	1.146	
ПП 42-1А	— " — А.73	ПП 42-1А	6	0.945	
ПП 47А	— " — А.67	ПП 47А	6	0.983	
ПП 49-1А	— " — А.68	ПП 49-1А	3	1.336	
ПП 49.2А	— " — А.68	ПП 49-2А	3	1.135	
ПП 54-1А	— " — А.67	ПП 54-1А	6	1.188	
САНКАБИНЫ					
ПСШ-1А	Ч.10 р.10.12-1-94 А.74	ПСШ-1А	18	0.5	совместно 10.4-1-1
ПСШ-2А	— " — А.74	ПСШ-2А	18	0.4	— " —
ПСШ-3А	— " — А.75	ПСШ-3А	18	0.475	— " —
ПСШ-3-1А	— " — А.74	ПСШ-3-1А	18	0.475	— " —
ПСШ-4А	— " — А.75	ПСШ-4А	6	0.525	— " —
ПСШ-4-1А	— " — А.74	ПСШ-4-1А	6	0.525	— " —
ПСШ-5-1А	— " — А.75	ПСШ-5-1А	6	0.475	— " —
САНПОДОНЫ					
ПС-27.16	Ч.10 р.10.4-1-1А.22	ПС-27.16	9	0.525	
ПС-27.16-1	— " — А.22	ПС-27.16-1	9	0.525	
ПС-20.18	— " — А.23	ПС-20.18	3	0.5	
ПС-20.18-1	— " — А.23	ПС-20.18-1	3	0.5	
БАЛКОНЫ / толщ. стены 300 мм /					
БП-38.13	Ч.10 р.10.4-1-3 А.3	БП-38.13	6	1.48	
БП-38.13А	— " — А.5	БП-38.13А	6	1.48	

Н. КОНТРА. ИВАНОВСКИЙ

111-135-60/1,2 часть 1 РАЗДЕЛ 1-55 АС

ТРЕХЭТАЖНЫЙ ТРЕХСЕКЦИОННЫЙ
ЖИЛОЙ ДОМ НА 24 КВАРТИРЫ.СТАДИЯ ЛИСТ ЛИСТОВ
Р 23СВОДНАЯ СПЕЦИФИКАЦИЯ
ВЫШЕ 0.000 / ПРОДОЛЖЕНИЕ /КБ ПО ЖЕЛЕЗОБЕТОНУ
ИМ. А.А.ЯКУШЕВА

18272-08 25

ПОЗ. ОБОЗНАЧЕНИЕ	ОБОЗНАЧЕНИЕ	НАИМЕНОВАНИЕ	КОЛ. ШТ.	МАССА ЕД. Т.	ПРИМЕ- ЧАНИЕ
БАЛКОНЫ / ТОЛЩ. СТЕНЫ 350 мм /					
БП-38.13	Ч.10 п.10.4-1-3 Л.3	БП-38.13	6	1.44	
БП-38.13А	— " — Л.5	БП-38.13А	6	1.44	
БАЛКОНЫ / ТОЛЩ. СТЕНЫ 400 мм /					
БП-38.13	Ч.10 п.10.4-1-3 Л.3	БП-38.13	6	1.52	
БП-38.13А	— " — Л.5	БП-38.13А	6	1.52	
ЛЕСТНИЦЫ					
ЛМ-28.12П	СЕР.1.15.1-1 Л.	ЛМ-28.12П	12	1.65	
ЛП-28.16	Ч.10 п.10.4-1-1 Л.11,13	ЛП-28.16	3	2.15	
ЛП-28.16-В	— " — Л.11,13	ЛП-28.16-В	3	2.15	
ЛП-28.19	— " —	ЛП-28.19	6	2.5	
ПЛИТЫ УТЕПЛЯЮЩИЕ, КОИТФОРС, КОЗЫРЕК					
ПУ-1А	Ч.10 п.10.12-1-35 Л.28	ПУ-1А	56	0.14	СОВМЕСТИМ 10.12-1-94
ПУ-1-1А	— " —	ПУ-1-1А	14	0.14	—
ПУ-1-1АА	— " —	ПУ-1-1АА	14	0.14	—
ПУ-2	— " — Л.28	ПУ-2	84	0.076	
ЖК-3	135 Ч.10 п.10.1-1-103 Л.59	ЖК-3	4	0.39	
АВ-4	Ч.10 п.10.4-1-3 Л.6	АВ-4	3	2.4	

СПЕЦИФИКАЦИЯ МЕТАЛЛА

ПОЗ. ОБОЗНАЧЕНИЕ	ОБОЗНАЧЕНИЕ	НАИМЕНОВАНИЕ	КОЛ. ШТ.	МАССА ЕД. КГ.	ПРИМЕ- ЧАНИЕ
МОНТАЖНЫЕ ЭЛЕМЕНТЫ СОЕДИНЕНИЙ НАРУЖНЫХ СТЕН.					
35ИМ-30	135 Ч.10 п.10.7-35 Л.10	35ИМ-30	84	0.55	
35ИМ-31	— " — Л.10	35ИМ-31	204	0.46	
35ИМ-33	— " — Л.10	35ИМ-33	252	0.35	
35ИМ-34	— " — Л.10	35ИМ-34	136	0.32	

ПРИВЯЗАН:

ИНВ. №			

ПОЗ. ОБОЗНАЧЕНИЕ	ОБОЗНАЧЕНИЕ	НАИМЕНОВАНИЕ	КОЛ. ШТ.	МАССА ЕД. Т.	ПРИМЕ- ЧАНИЕ
35ИМ-35	135 Ч.10 п.10.7-35 Л.10	35ИМ-35	24	0.28	
Л75×8	ГОСТ 8509-72	Л75×8 $\ell=0.64$ м	—	9.02	
-40×8	ГОСТ 103-76	-40×8 $\ell=1.36$ м	—	2.54	
МОНТАЖНЫЕ ЭЛЕМЕНТЫ СОЕДИНЕНИЙ ВНУТРЕННИХ СТЕН					
35ИМ-35	135 Ч.10 п.10.7-35 Л.10	35ИМ-35	6	0.28	
35ИМ-48	— " — Л.10	35ИМ-48	9	0.17	
35ИМ-49	— " — Л.10	35ИМ-49	27	0.15	
35ИМ-50	— " — Л.10	35ИМ-50	6	0.26	
МОНТАЖНЫЕ ЭЛЕМЕНТЫ СОЕДИНЕНИЙ ПЛИТ ПЕРЕКРЫТИЙ ШИР.3м					
35ИМ-32	135 Ч.10 п.10.7-35 Л.10	35ИМ-32	22	0.40	
35ИМ-33	— " — Л.10	35ИМ-33	142	0.35	
35ИМ-35	— " — Л.10	35ИМ-35	59	0.28	
12А1	ГОСТ 5781-82	12А1 $\ell=48$ мм	—	0.888	
МОНТАЖНЫЕ ЭЛЕМЕНТЫ СОЕДИНЕНИЙ ПЛИТ ПЕРЕКРЫТИЙ ШИР.1.5м					
35ИМ-32	135 Ч.10 п.10.7-35 Л.10	35ИМ-32	22	0.40	
35ИМ-33	— " — Л.10	35ИМ-33	142	0.35	
12А1	ГОСТ 5781-82	12А1 $\ell=102$ мм	—	0.888	
ПЕРЕГОРОДКИ, СТЕНКИ САНКАБИН, ВЕНТБЛОКОВ					
35ИМ-36	135 Ч.10 п.10.7-35 Л.10	35ИМ-36	63	0.24	
35ИМ-74	— " — Л.10	35ИМ-74	72	0.48	
10А1	ГОСТ 5781-82	10А1 $\ell=48$ п.м.	—	0.617	

Н.КОНТР.	А.ИВАНОВСКИЙ	
ЗАВ.ОТД.	В.БОГОРОДСКИЙ	
ГЛ.КОН.ПРО	Н.МАРЧЕНКО	
РУК.БР.	Г.БЕЛОВА	
ЧЕРТЕЖ	М.АМОСОВА	

111-135-60/1,2 часть 1 РАЗДЕЛ 1-55 АС

Трехэтажный трехсекционный многоквартирный дом на 24 квартиры.	СТАНДАРТ	ЛИСТ	ЛИСТОВ
	Р	24	
Сводная спецификация Выше 0.000 / продолжение /	КБ по ЖЕЛЕЗОБЕТОНУ ИМ. А.А. ЯКУШЕВА		

ПОЗ. ОБОЗНАЧЕН.	ОБОЗНАЧЕНИЕ	НАИМЕНОВАНИЕ	КОЛ. ШТ.	МАССА ЕД. Т.	ПРИМЕ- ЧАНИЕ
35 ИМ-36	135 Ч. 10 Р. 10.7-35 А. 10	35 ИМ-36	103	0.24	
М-1	135 Ч. 9 Р. 9.2-17 А. 37	М-1	28	0.83	
ОТЯЖКА	— " — А. 37	ОТЯЖКА-8АГ-63ЛМ	—	0.395	
МОНТАЖНЫЕ ЭЛЕМЕНТЫ БАЛКОНОВ					
35 ИМ-57	135 Ч. 10 Р. 10.7-35 А. 10	35 ИМ-57	32	1.26	
КРЕПЛЕНИЕ ЛЕСТНИЧНЫХ ПЛОЩАДОК					
35 ИМ-70	135 Ч. 10 Р. 10.7-35 А. 10	35 ИМ-70	12	2.84	
35 ИМ-72	— " — А. 10	35 ИМ-72	48	5.74	
35 ИМ-64	— " — А. 10	35 ИМ-64	12	1.57	
ОГРАЖДЕНИЯ БАЛКОНОВ И СОЕДИНИТЕЛЬНЫЕ ЭЛЕМЕНТЫ					
7-4 ИМ-118	135 Ч. 10 Р. 10.7-4 А. 6	7-4 ИМ-118	6	48.34	
7-4 ИМ-118-1	— " — А. 6	7-4 ИМ-118-1	6	48.34	
7-4 ИМ-119	— " — А. 6	7-4 ИМ-119	12	12.9	
7-4 ИМ-120	— " — А. 6	7-4 ИМ-120	12	21.22	
7-1 ИМ-84	135 Ч. 10 Р. 10.7-1 А. 24	7-1 ИМ-84	24	0.11	
7-1 ИМ-107	— " — А. 25	7-1 ИМ-107	24	0.26	
ОГРАЖДЕНИЕ ЛОДЖИЙ И СОЕДИНИТЕЛЬНЫЕ ЭЛЕМЕНТЫ					
7-4 ИМ-122-1	135 Ч. 10 Р. 10.7-4 А. 8	7-4 ИМ-122-1	6	115.32	
7-4 ИМ-123-1	— " — А. 8	7-4 ИМ-123-1	6	12.01	
7-1 ИМ-107	135 Ч. 10 Р. 10.7-1 А. 25	7-1 ИМ-107	24	0.26	
7-4 ИМ-124	Р. 10.7-4 А. 9	7-4 ИМ-124	12	24.44	
7-4 ИМ-125	— " — А. 9	7-4 ИМ-125	12	24.44	
ОГРАЖДЕНИЯ ЛЕСТНИЦ					
35 ИМ-9	135 Ч. 10 Р. 10.7-35 А. 5	35 ИМ-9	48	0.09	
35 ИМ-1	— " — А. 3	35 ИМ-1	12	22.45	

ПРИВЯЗАН:

ИНВ. №			

ПОЗ. ОБОЗНАЧЕНИЕ	ОБОЗНАЧЕНИЕ	НАИМЕНОВАНИЕ	КОЛ. ШТ.	МАССА ЕД. Т.	ПРИМЕ- ЧАНИЕ
35 ИМ-7	135 Ч. 10 Р. 10.7-35 А. 5	35 ИМ-7	3	12.49	
35 ИМ-6	— " — А. 5	35 ИМ-6	12	3.27	
МЕТАЛЛИЧЕСКИЕ ЗОНЫ					
7-4 ИМ-116	135 Ч. 10 Р. 10.7-4 А. 5	7-4 ИМ-116	2	13.36	
7-1 ИМ-23	Р. 10.7-1 А. 10	7-1 ИМ-23	2	23.4	
7-1 ИМ-22	— " — А. 10	7-1 ИМ-22	8	15.84	
ЛЕСТНИЦА НА ЧЕРДАК					
35 ИМ-12	135 Ч. 10 Р. 10.7-35 А. 6	35 ИМ-12	2	28.30	
ОПОРНАЯ ТРУБА РАДИОСТОЙКИ					
35 ИМ-21	135 Ч. 10 Р. 10.7-35 А. 9	35 ИМ-21	3	25.41	
ТРУБОСТОЙКА ДЛЯ КРЕПЛЕНИЯ МАЧТЫ ТЕЛЕАНТЕННЫ					
35 ИМ-20	135 Ч. 10 Р. 10.7-35 А. 8	35 ИМ-20	1	28.63	
КРОНШТЕЙН ДЛЯ КРЕПЛЕНИЯ ТЕЛЕАНТЕННЫ					
35 ИМ-22	135 Ч. 10 Р. 10.7-35 А. 9	35 ИМ-22	2	3.54	
35 ИМ-24	— " — А. 9	35 ИМ-24	2	0.91	
ОГРАЖДЕНИЕ КРОВЛИ					
7-4 ИМ-131	135 Ч. 10 Р. 10.7-4 А. 4	7-4 ИМ-131	12	3.46	
СТОЙКА ВХОДА					
7-1 ИМ-4	135 Ч. 10 Р. 10.7-1 А. 4	7-1 ИМ-4	6	28.7	
КРЕПЛЕНИЕ КОЗЫРЬКА НАД ВХОДОМ					
7-1 ИМ-99	135 Ч. 10 Р. 10.7-1 А. 25	7-1 ИМ-99		2.29	

И. КОНТР.	А. ИВАНОВСКИЙ	22
ЗАВ. ОТД.	В. БОГОРОДСКИЙ	
ГЛАВ. КОМ. ПРО.	Н. МАРЧЕНКО	
РУК. БР.	Г. БЕЛОВА	
ЧЕРТЕЖ	М. АМОСОВА	

111-135-60/1,2 ЧАСТЬ 1 РАЗДЕЛ 1-55 АС


ТРЕХЭТАЖНЫЙ ТРЕХСЕКЦИОННЫЙ
ЖИЛОЙ ДОМ НА 24 КВАРТИРЫ.СТАДИЯ Лист Листов
Р 25Сводная спецификация
Выше 0.000 / Окончание /КБ по железобетону
ИМ. А. А. ЯКУШЕВА

18272-08 27

111-135-60/1,2 ч. 1 Р. 1-55


ИНВ. И ПОДП. ПОДПИСЬ И ДАТА (ВЗМ. ИНВ. Л)

111-135-60/1.2 ЧАСТЬ 1 РАЗДЕЛ 1-55

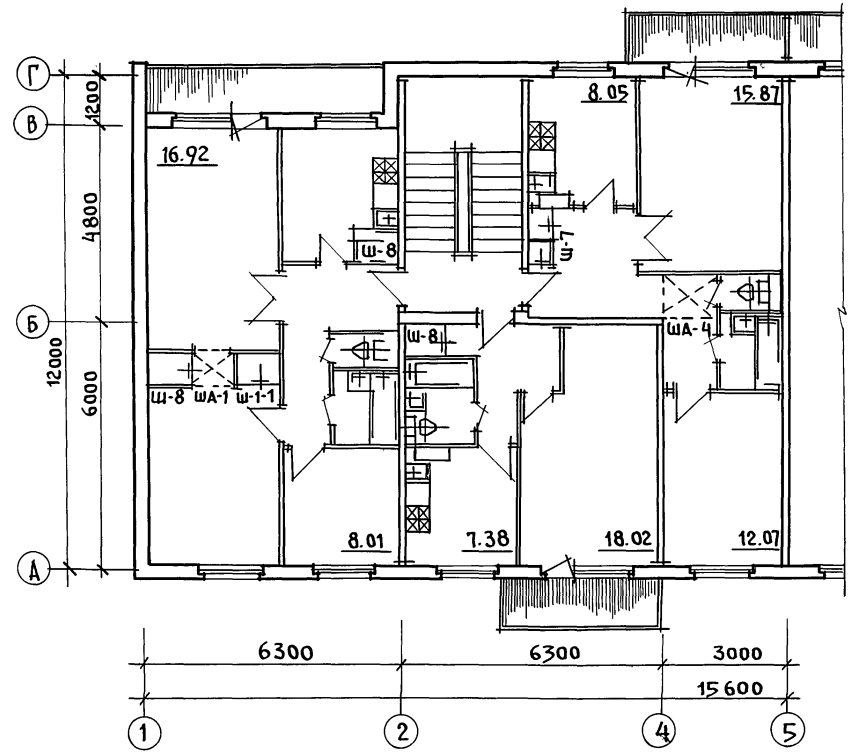

ИНВ. ПОДА ПОДПИСЬ И ДАТА ВЗАМ. ИНВ. П

111-135-60/1.2 ЧАСТЬ 1 РАЗДЕЛ 1-55				АС		
ПРИВЯЗАН:				ТРЕХЭТАЖНЫЙ, ТРЕХСЕКЦИОННЫЙ 24 КВАРТИРНЫЙ ЖИЛОЙ ДОМ		
Зав. отд. В. Богородский				СТАДИЯ		
Гл. конс. Н. Марченко				Лист		
Рук. бр. арх. В. Падерин				Листов		
				Р. П.		
				26		
ИНВ. П				ТОРЦЕВАЯ СЕКЦИЯ. ПЛАН.		
Исполн. Кондратьева				КО ПО ЖЕЛЕЗОБЕТОНУ ИМ. А.А. ЯКУШЕВА		



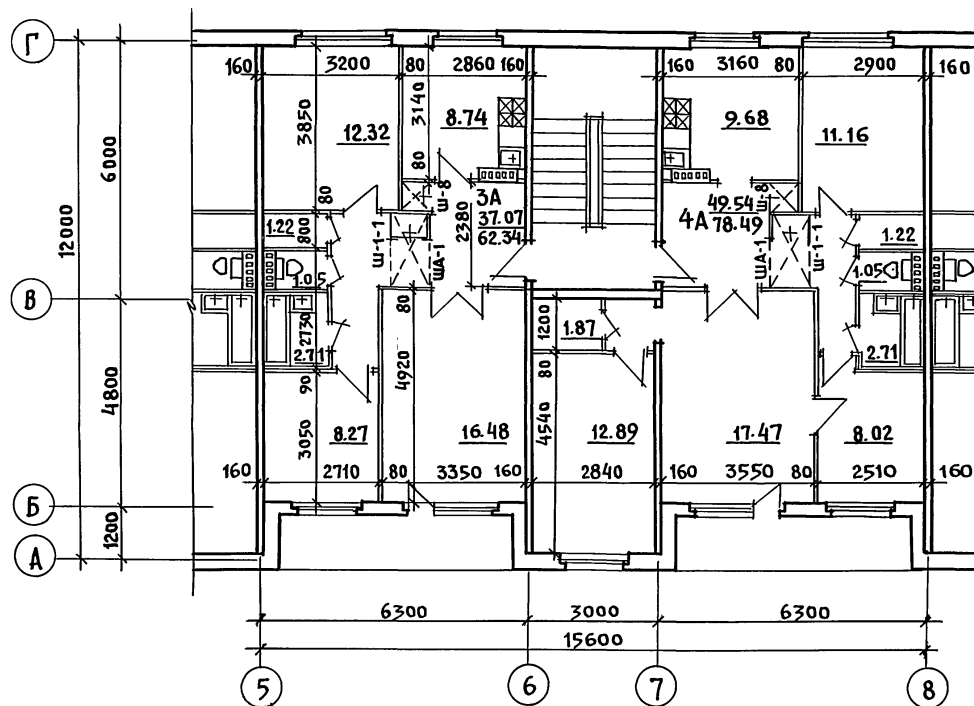


111-135-60/1.2 ЧАСТЬ 1 РАЗДЕЛ 1-55

ИНВ. ЛЮДА. ПОДПИСЬ И ДАТА ВЗАИМ. ИНВ. П


111-135-60/1.2 ЧАСТЬ 1 РАЗДЕЛ 1-55 АС			
ЗАВ. ОТД.	В. БОГОРОДСКИЙ	ТРЕХЭТАЖНЫЙ ТРЕХСЕКЦИОННЫЙ	СТАДИЯ
ГЛА. КОНС.	Н. МАРЧЕНКОВ	24 КВАРТИРНЫЙ ЖИЛОЙ ДОМ	ЛИСТ
РУК. БРАД.	В. ПАДЕРИН		27
ИСПОЛН.	КОНАРАТЬЕВА	РЯДОВАЯ СЕКЦИЯ 3А-4А	ЛИСТОВ
		КБ ПО ЖЕЛЕЗОБЕТОНУ	
		ИМ. А. А. ЯКУШЕВА	

18272-08 29

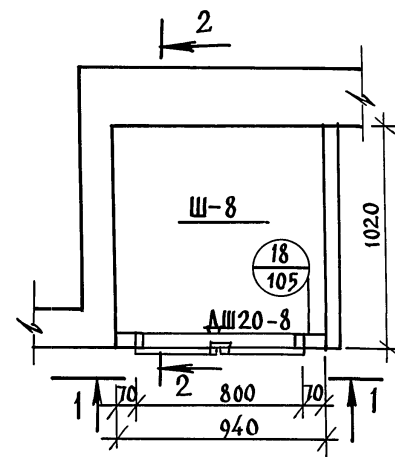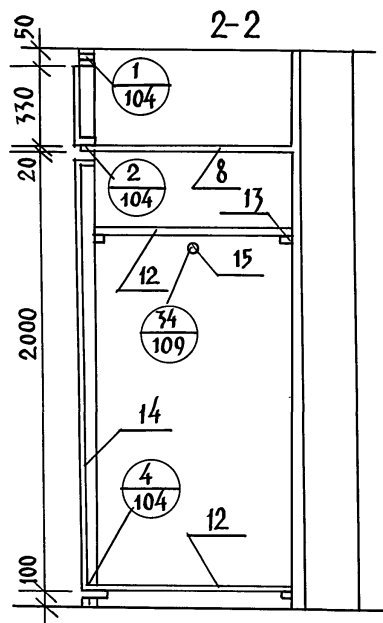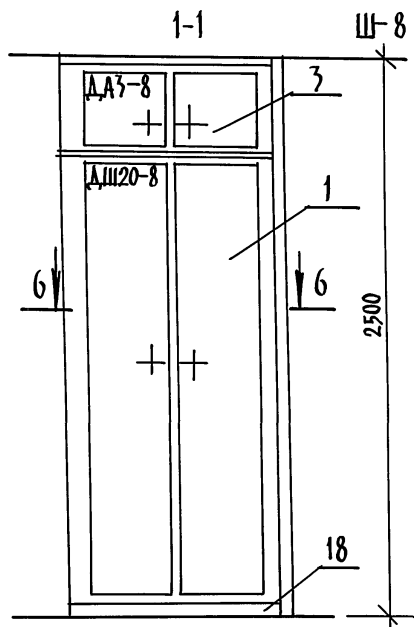

Примечание:
Спецификацию на шкаф Ш-8 смотри лист






				ЛЛ1-135-60/1.2 ЧАСТЬ 1 РАЗДЕЛ 1-55 АС		
ЗАВ. ОТД.	БОГОРОДСКИЙ	<i>Иванов</i>		ПРЕЖЕТАЖНЫЙ ПРЕЖСЕКЦИОННЫЙ 24КВАРТИРНЫЙ ЖИЛОЙ ДОМ	СТАДИЯ	ЛИСТ
ГЛАВ. ПРО.	МАРЧЕНКОВ	<i>Марченко</i>			Р.	28
РУК. БР. АРХ.	ПАДВРИН	<i>Падврин</i>				
РУК. БР. АРХ.	ДЕГТЯРЕНКО	<i>Дегтяренко</i>		ШКАФ Ш-8	ПО ЖЕЛЕЗОБЕТОНУ ИМ. А.А. ЯКУШЕВА Г. МОСКВА	
ИСПОЛНИТ.	КОНАРТЬЕВА	<i>Конартьева</i>				

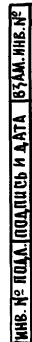

1. Детали, не разработанные в серии 1-172-4, изготавливаются по размерам.
2. Спецификацию на шкаф ш-1-1; ша-1 смотри лист

[illegible]

18272-08 31

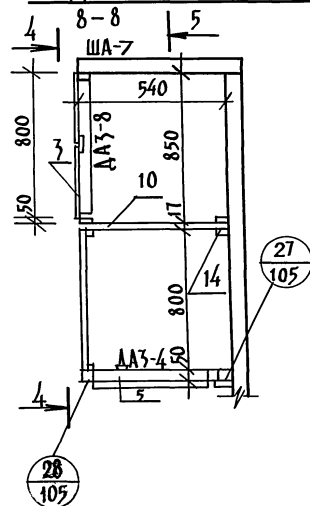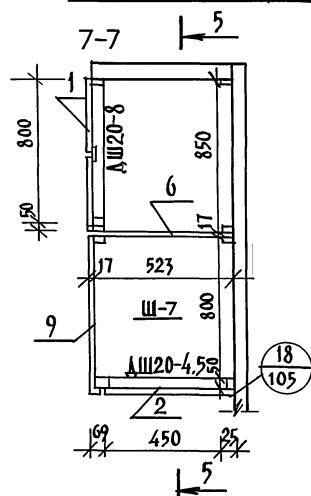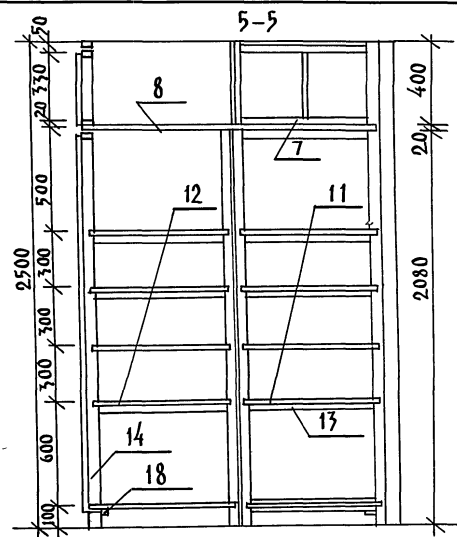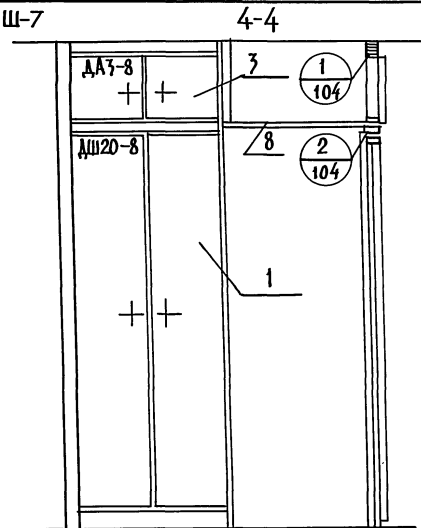
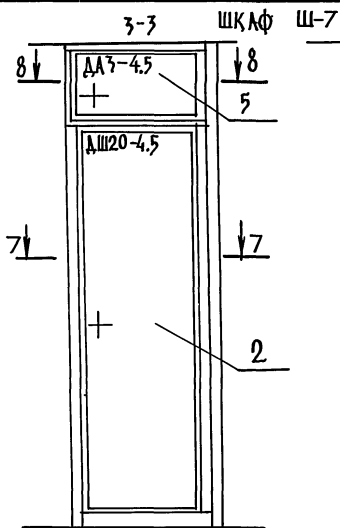


Примечание:

Спецификацию на шкаф Ш-7 смотри лист

111-135-60/1.2 ЧАСТЬ 1 РАЗДЕЛ 1-55 АС					
ЗАВ. ОТА.	БОГОРОДСКИЙ	ГЛАВ. ПР.	МАРЧЕНКОВ	ТРЕХЭТАЖНЫЙ ТРЕХСЕКЦИОННЫЙ 24 КВАРТИРНЫЙ ЖИЛОЙ ДОМ	СТАДИЯ
РУК. БР. АРХ.	ПАДЕРИН	РУК. БР. АРХ.	ЛЕВЯРЕНКО	ШКАФ Ш-7	ЛИСТ
ИСПОЛН.	КОНАРЬТОВА	ИСПОЛН.	КОНАРЬТОВА	ПО ЖЕЛАЗОБЕТОНУ	ЛИСТОВ
				им. А. А. Якушева	Р 30

18272-08 32

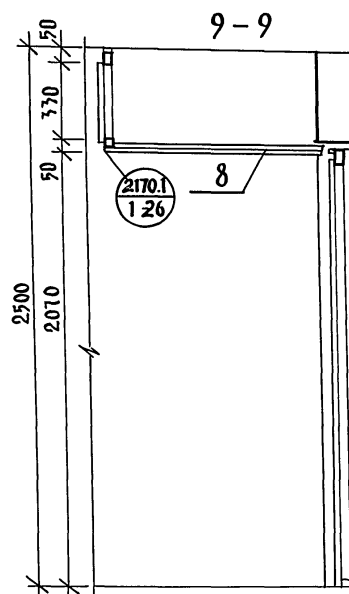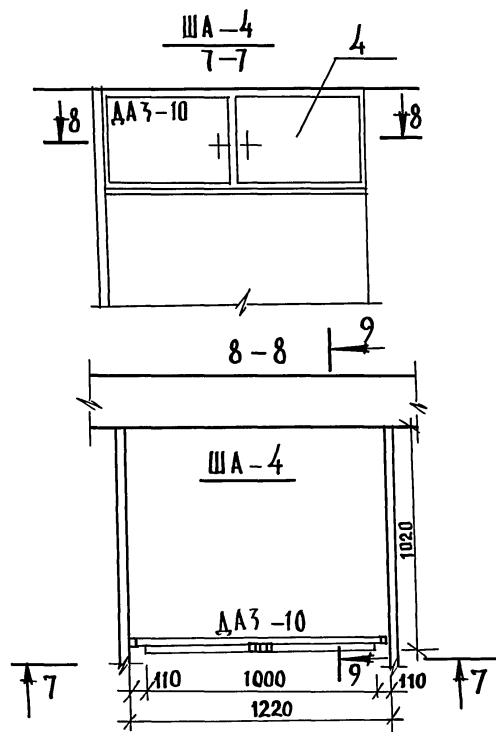

Примечание:

Спецификацию на антресольный шкаф ША-4 смотри лист

				111-135-60/1.2 Часть 1 Раздел 1-55 АС		
ЗАВ. ОТД.	БОГОРОДСКИЙ			ПРЕХЭТАЖНЫЙ ПРЕХСЕК-	СТАДИЯ	ЛИСТ
П. КОН. ПР.	МАРЧЕНКОВ			ЦИОННЫЙ 24 КВАРТИРНЫЙ	Р	31
РУК. БР. АР.	ПАДЕРНИ			ЖИЛОЙ ДОМ		
РУК. БР. АР.	ДОБЛЯРЕНКО			АНТРЕСОЛЬНЫЙ ШКАФ ША-4	ПО ЖЕЛАЗОБЕТОНУ ИМ. К. А. ЯКУШЕВА Г. МОСКВА	
ИСПОЛНИТ	КОЗДРАТЬЕВА					

Ш-1-1				Ш-7				Ш-8				ША-1				ША-4				
Поз.	ОБОЗНАЧЕНИЕ	НАИМЕНОВАНИЕ	КОЛ.	РАСХОД МАТЕРИАЛА			КОЛ.	РАСХОД МАТЕРИАЛА			КОЛ.	РАСХОД МАТЕРИАЛА			КОЛ.	РАСХОД МАТЕРИАЛА			КОЛ.	
				ХВ. М ³	ДСП М ²	ДВП М ²		ХВ. М ³	ДСП М ²	ДВП М ²		ХВ. М ³	ДСП М ²	ДВП М ²		ХВ. М ³	ДСП М ²	ДВП М ²		ХВ. М ³
Документация, сборочный чертеж																				
	1. 172-4-Д-132	Узлы 1-16																		
	1. 172-4-Д-133	Узлы 17-31																		
	1. 172-4-Д-139	Узлы 34,35,36,37																		
СБОРНЫЕ ЕДИНИЦЫ И ДЕТАЛИ																				
1	1. 172-4-Д-21	ДВЕРКА ШКАФА ДШ-20-8	1	0.0062	1.6		1	0.0062	1.6		1	0.0062	1.6							
2	1. 172-4-Д-21	ДВЕРКА ШКАФА ДШ-20-4.5					1	0.0054	0.9											
3	1. 172-4-Д-36	ДВЕРКА АНТРЕСОЛИ ДА3-8	1	0.0025	0.26		1	0.0025	0.26		1	0.0025	0.26							
4	1. 172-4-Д-36	ДВЕРКА АНТРЕСОЛИ ДА3-10												1	0.0012	0.32		1	0.0012	0.32
5	1. 172-4-Д-31	ДВЕРКА АНТРЕСОЛИ ДА3-4.5					1	0.0017	0.17											
6	1. 172-4-Д-94	СТЕНКА ПРОМЕЖУТОЧНАЯ ДСП-2	1			1.24	1			2.08										
7	1. 172-4-Д-96	ПОЛКА АНТРЕСОЛЬНАЯ 830x530					1		0.44											
8	1. 172-4-Д-96	ПОЛКА АНТРЕСОЛЬНАЯ	1		0.88x1.04 = 0.83		1		0.78x0.55 = 0.41		1	0.0015	0.92x1.0 = 0.92	1		0.88x1.35 = 1.19	1		1.0x1.2 = 1.2	
9	1. 172-4-Д-91	СТЕНКА БОКОВАЯ СБ 817x2000					1		3.26											
10	1. 172-4-Д-73	СТЕНКА АНТР. ЗАДНЯЯ 550x300					1		0.17											
11	1. 172-4-Д-95	ПОЛКА ПЕРЕСТАВНАЯ 830x530					5		2.20											
12	1. 172-4-Д-95	ПОЛКА ПЕРЕСТАВНАЯ	2		0.88x1.02 = 1.66		5		0.78x0.55 = 2.00		2	0.0030	0.92x1.0 = 1.84							
13	1. 172-4-Д-102	ПОДКОДЕРЖАТЕЛЬ ПА-2	8	0.016			20	0.004			4	0.0008								
14	1. 172-4-Д-99	МОНТАЖНЫЙ БРУС МБ-2	4	0.008			8	0.016			4	0.0008								
15	1. 172-4-Д-103	ШТАНГОДЕРЖАТЕЛЬ ША-1	2	0.0016							2	0.0016								
16	1. 172-4-Д-100	ШТАНГА ШТ. 10	4	0.001							1	0.001								
17	1. 172-4-Д-108	НАЛИЧНИК Н-1 п. м.	7.0	0.0008			12.0	0.004			9.0	0.003					3.2	0.0013		
18	1. 172-4-Д-109	ПЛИНТУС п. м.	1.75	0.003			3.0	0.006			3.0	0.006								
19	1. 172-4-Д-110	УГОЛЬНИК УМ-1	4				8				2			4			6			
				Ш-1-1		Ш-7		Ш-8		111-135-60/1.2 ЧАСТЬ 1 РАЗДЕЛ 55 АС										
Поз.	ОБОЗНАЧЕНИЕ	НАИМЕНОВАНИЕ	КОЛ. ВО	КОЛ. ВО		КОЛ. ВО														
20	1. 172-4-Д-113	Винт с гайкой стяжной	8	8		2														

ПРИВЯЗКА:

Зав. отд. Богородский
Гл. кон. пр. Марченко
Рук. бр. Падерин
Рук. бр. Дегтяренко

ТРЕХЭТАЖНЫЙ ТРЕХСЕК-
ЦИОННЫЙ 24 КВАРТИРНЫЙ
ЖИЛОЙ ДОМ

СТАДИЯ ЛИСТ ЛИСТОВ
Р. 32

ШКАФЫ Ш-1-1; Ш-7; Ш-8;
ША-1; ША-4.

КБ по ЖЕЛЕЗОБЕТОНУ
И. М. А. А. ЯКУШЕВА

ИНВ. №

Исполн. Кондратьева

111-135 - 60/1.2 ч. 1 п. 1-55

ИНВ. № ПОД. ПОДЛИСТЬ И ДАТА ВЗН. И №

ОБОЗНАЧЕНИЕ	НАИМЕНОВАНИЕ	ПРИМЕЧАНИЕ
часть 0	ОБЩАЯ ЧАСТЬ	
часть 01 РАЗДЕЛ 01-1	АРХИТЕКТУРНО СТРОИТЕЛЬНЫЕ ЧЕРТЕЖИ НИЖЕ ОТМ. 0.000 ЗДАНИЕ С ЛЕНТОЧНЫМИ ФУНДАМЕНТАМИ	
часть 02 РАЗДЕЛ 02-1	ОТОПЛЕНИЕ И ВЕНТИЛЯЦИЯ НИЖЕ ОТМ. 0.000 ЗДАНИЕ С ЛЕНТОЧНЫМИ ФУНДАМЕНТАМИ	
часть 03 РАЗДЕЛ 03-1	ВОДОСНАБЖЕНИЕ, КАНАЛИЗАЦИЯ И ВОДОСТОКИ НИЖЕ ОТМ. 0.000 . ЗДАНИЕ С ЛЕНТОЧНЫМИ ФУНДАМЕНТАМИ	
часть 1	АРХИТЕКТУРНО СТРОИТЕЛЬНЫЕ ЧЕРТЕЖИ ВЫШЕ ОТМ. 0.000	
часть 1 РАЗДЕЛ 1-56	КОНСТРУКТИВНЫЕ ВАРИАНТЫ	
часть 2 РАЗДЕЛ 2-1	ОТОПЛЕНИЕ И ВЕНТИЛЯЦИЯ ВЫШЕ ОТМ. 0.000 ВАРИАНТ С ПАРАМЕТРАМИ ТЕПЛОНОСИТЕЛЯ 95°С 70°С	
часть 3	ВОДОСНАБЖЕНИЕ, КАНАЛИЗАЦИЯ И ВОДОСТОКИ ВЫШЕ ОТМ. 0.000	
часть 4	ГАЗОПРОВОД	
часть 5	ЭЛЕКТРООБОРУДОВАНИЕ	
часть 6	СЛАБОТОЧНЫЕ УСТРОЙСТВА	
часть 8	СМЕТЫ	
ч. 8 РАЗДЕЛ 8-1	СМЕТЫ	
часть 9	УЗЛЫ И ДЕТАЛИ	
РАЗДЕЛ 9.1-80	МОНТАЖНЫЕ УЗЛЫ И ДЕТАЛИ	
РАЗДЕЛ 9.1-68	ШТАМПОВАННЫЕ ЗАКАЛАННЫЕ ДЕТАЛИ И МОНТАЖНЫЕ УЗЛЫ НАРУЖНЫХ И ВНУТРЕННИХ СТЕНОВЫХ ПАНЕЛЕЙ	
РАЗДЕЛ 9.2-17	ОБЩЕСТРОИТЕЛЬНЫЕ ДЕТАЛИ	
часть 10	ИЗДЕЛИЯ ЗАВОДСКОГО ИЗГОТОВЛЕНИЯ	
РАЗДЕЛ 10.1-0-33	НАРУЖНЫЕ СТЕНОВЫЕ ПАНЕЛИ ДЛЯ ОБЫЧНЫХ УСЛОВИЙ СТРОИТЕЛЬСТВА ОБЩИЕ МАТЕРИАЛЫ И УНИФИЦИРОВАННЫЕ ДЕТАЛИ ДЛЯ ПАНЕЛЕЙ ИЗ ЛЕГКОГО БЕТОНА	
РАЗДЕЛ 10.1-1-101 10.1-1-103	НАРУЖНЫЕ СТЕНОВЫЕ ПАНЕЛИ ОДНОРЯДНОЙ РАЗРЕЗКИ ИЗ ЛЕГКОГО БЕТОНА ТОЛЩИНОЙ 300, 350 И 400 ММ. ЦОКОЛЬНЫЕ ПАНЕЛИ, РАБОЧЕ ЧЕ ЧЕРТЕЖИ ИЗДЕЛИЙ.	
РАЗДЕЛ 10.1-2-101	НАРУЖНЫЕ СТЕНОВЫЕ ПАНЕЛИ ОДНОРЯДНОЙ РАЗРЕЗКИ ИЗ ЛЕГКОГО БЕТОНА ТОЛЩИ-	

ПРИВЯЗАН:

ИНВ. №

ОБОЗНАЧЕНИЕ	НАИМЕНОВАНИЕ	ПРИМЕЧАНИЕ
	НОИ 300, 350 И 400 ММ. ЦОКОЛЬНЫЕ ПАНЕЛИ. АРМАТУРНЫЕ ИЗДЕЛИЯ	
РАЗДЕЛ 10.2-1-1	ВНУТРЕННИЕ СТЕНОВЫЕ И ФУНДАМЕНТНЫЕ ПАНЕЛИ (ДЛЯ ВАРИАНТОВ ПУСТОТЫХ ПЕРЕКРЫ- ТИЯ). РАБОЧИЕ ЧЕРТЕЖИ ИЗДЕЛИЙ, АРМАТУРНЫЕ ИЗДЕЛИЯ	
РАЗДЕЛ 10.3-1-87 10.3-1-103	МНОГОПУСТОТЫЕ ПАНЕЛИ ПЕРЕКРЫТИЯ ШИРИНОЙ 3 М С ПУСТОТАМИ ДИАМЕТРОМ 159 ММ. РАБОЧИЕ ЧЕРТЕЖИ ИЗДЕЛИЙ. АРМАТУРНЫЕ ИЗДЕЛИЯ.	
РАЗДЕЛ 10.3-1-88 10.3-1-105 10.3-1-96	МНОГОПУСТОТЫЕ АКУСТИЧЕСКИ ОДНОРЯД- НЫЕ ПАНЕЛИ ПЕРЕКРЫТИЙ ШИРИНОЙ 3 М С 14 ПУСТОТАМИ ДИАМЕТРОМ 127 ММ. РАБО- ЧЕ ЧЕРТЕЖИ. ИЗДЕЛИЯ. АРМАТУРНЫЕ ИЗДЕЛИЯ.	
РАЗДЕЛ 10.3-1-123	ПАНЕЛИ ПЕРЕКРЫТИЯ	
РАЗДЕЛ 10.3-1-4	МНОГОПУСТОТЫЕ ПАНЕЛИ ПЕРЕКРЫТИЙ ШИРИНОЙ 1.5 М. РАБОЧИЕ ЧЕРТЕЖИ ИЗДЕЛИЙ. АРМАТУРНЫЕ ИЗДЕЛИЯ	
РАЗДЕЛ 10.4-1-1 10.4-1-2 10.12-1-35	РАЗНЫЕ ЖЕЛЕЗОБЕТОННЫЕ ИЗДЕЛИЯ, РА- БОЧЕ ЧЕРТЕЖИ ИЗДЕЛИЙ	
РАЗДЕЛ 10.5-4 10.5-1	ПЕРЕГОРОДКИ ГИПСОБЕТОННЫЕ И КЕРАМИТОБЕТОННЫЕ	
РАЗДЕЛ 10.6-1; 10.6-3; 10.6-27	ДЕРЕВЯННЫЕ ИЗДЕЛИЯ	
РАЗДЕЛ 10.7-35; 10.7-4; 10.7-1	МЕТАЛЛИЧЕСКИЕ ИЗДЕЛИЯ	
РАЗДЕЛ 10.11-1-1	ИЗДЕЛИЯ КРЫШИ. РАБОЧИЕ ЧЕРТЕЖИ ИЗДЕ- ЛИЙ. АРМАТУРНЫЕ ИЗДЕЛИЯ.	
РАЗДЕЛ 10.12-1-94	ДОПОЛНИТЕЛЬНЫЕ ИЗДЕЛИЯ	
РАЗДЕЛ 10.13-11 10.13-55	РАСЧЕТ СМЕТНЫХ ЦЕН ЖЕЛЕЗОБЕТОН- НЫХ ИЗДЕЛИЙ	

Н. КОНТ. А. ИВАНОВИЧ

Зав. от. В. БОГОРОДСКИЙ

Гл. кон. пр. И. МАРЧЕНКОВ

рук. бр. Г. БЕЛОВА

ст. тех. Г. ТУЛИЦКА

111-135-60/1.2 ЧАСТЬ I РАЗДЕЛ 1-55

ТРЕХЭТАЖНЫЙ ТРЕХСЕКЦИОННЫЙ
ЖИЛОЙ ДОМ НА 24 КВАРТИРЫ

СТАДИЯ А И ЕТ А И ЕТ В

Р 33

СОСТАВ ПРОЕКТА

КЕ по железобетону
им. А. А. Якушева


18272-08 35

ОБОЗНАЧЕНИЕ	НАИМЕНОВАНИЕ	ПРИМЕЧАНИЕ
СЕРИЯ 1.112-5 ВЫП. 4	ПЛИТЫ Ж.Б. ЛЕНТОЧНЫХ ФУНДАМЕН- ТОВ	
СЕРИЯ 1.136-11 ЧАСТЬ 1	ДВЕРИ НАРУЖНЫЕ	
СЕРИЯ 1.136-10	ДВЕРИ ВНУТРЕННИЕ	
СЕРИЯ 1.136-5-16	ОКНА И БАЛКОННЫЕ ДВЕРИ С ДВОЙНЫМ ОСТЕКЛЕНИЕМ.	
СЕРИЯ 1.136-5-17	ОКНА И БАЛКОННЫЕ ДВЕРИ С ТРОЙНЫМ ОСТЕКЛЕНИЕМ.	
СЕРИЯ 1.172-4	ВСТРОЕННОЕ ОБОРУДОВАНИЕ- КЛАДОВЫЕ, ШКАФЫ, АНТРЕСОЛЫ.	
СЕРИЯ 1.138-10 ВЫПУСК 1	ПЕРЕМЫЧКИ ЖЕЛЕЗОБЕТОННЫЕ ДЛЯ ЗДАНИЙ С КИРПИЧНЫМИ СТЕНАМИ.	
СЕРИЯ 1.138-10 ВЫПУСК 2	ПЕРЕМЫЧКИ ПЛИТНЫЕ, РАБОЧИЕ ЧЕРТЕЖИ.	
ГОСТ 13579-78	БЛОКИ БЕТОННЫЕ ДЛЯ СТЕН ПОДВАЛОВ.	
ГОСТ 378-76	КРОВЛЯ- ВОЛНИСТЫЕ, АСБОЦЕМЕНТНЫЕ ЛИСТЫ.	
СЕР 1811.1-2	СВАИ ЗАБИВНЫЕ ЖЕЛЕЗОБЕТОННЫЕ ПИРАМИДАЛЬНЫЕ С НАПРЯГАЕМОЙ АРМАТУРОЙ ДЛЯ СЕЛЬСКОХОЗЯЙСТВЕННЫХ ЗДАНИЙ. МАТЕРИАЛЫ ДЛЯ ПРОЕКТИРОВАНИЯ И РАБОЧИЕ ЧЕРТЕЖИ.	

ИИ-135-60/1.2 Ч.1 Р.1-55

ИНВ.№ ПОДА. ПОДАНИЕ И ДАТА ВВЕД. ИНВ.№

И. КОНТР. А. ИВАНОВСКИЙ				ИИ-135-60/1.2 ЧАСТЬ 1 РАЗДЕЛ 1-55			
ПРИВЯЗАН:				ТРЕХЭТАЖНЫЙ ТРЕХСЕКЦИОННЫЙ			
ЗАВ. ОТД. В. БОГДАНОВСКИЙ				ЖИЛОЙ ДОМ НА 24 КВАРТИРЫ.			
ГЛАВ. КОН. ПР. И. МАРЧЕНКОВ				СТАДИЯ Р ЛИСТ 34 ЛИСТОВ			
РУК. БР. Г. БЕЛОВА				ВЕДОМОСТЬ ПРИМЕНЕННЫХ ДОКУМЕНТОВ.			
СТ. ТЕХН. Г. ТУПИЦКИНА				К6 ПО ЖЕЛЕЗОБЕТОНУ ИМ. А. А. ЯКУШЕВА			

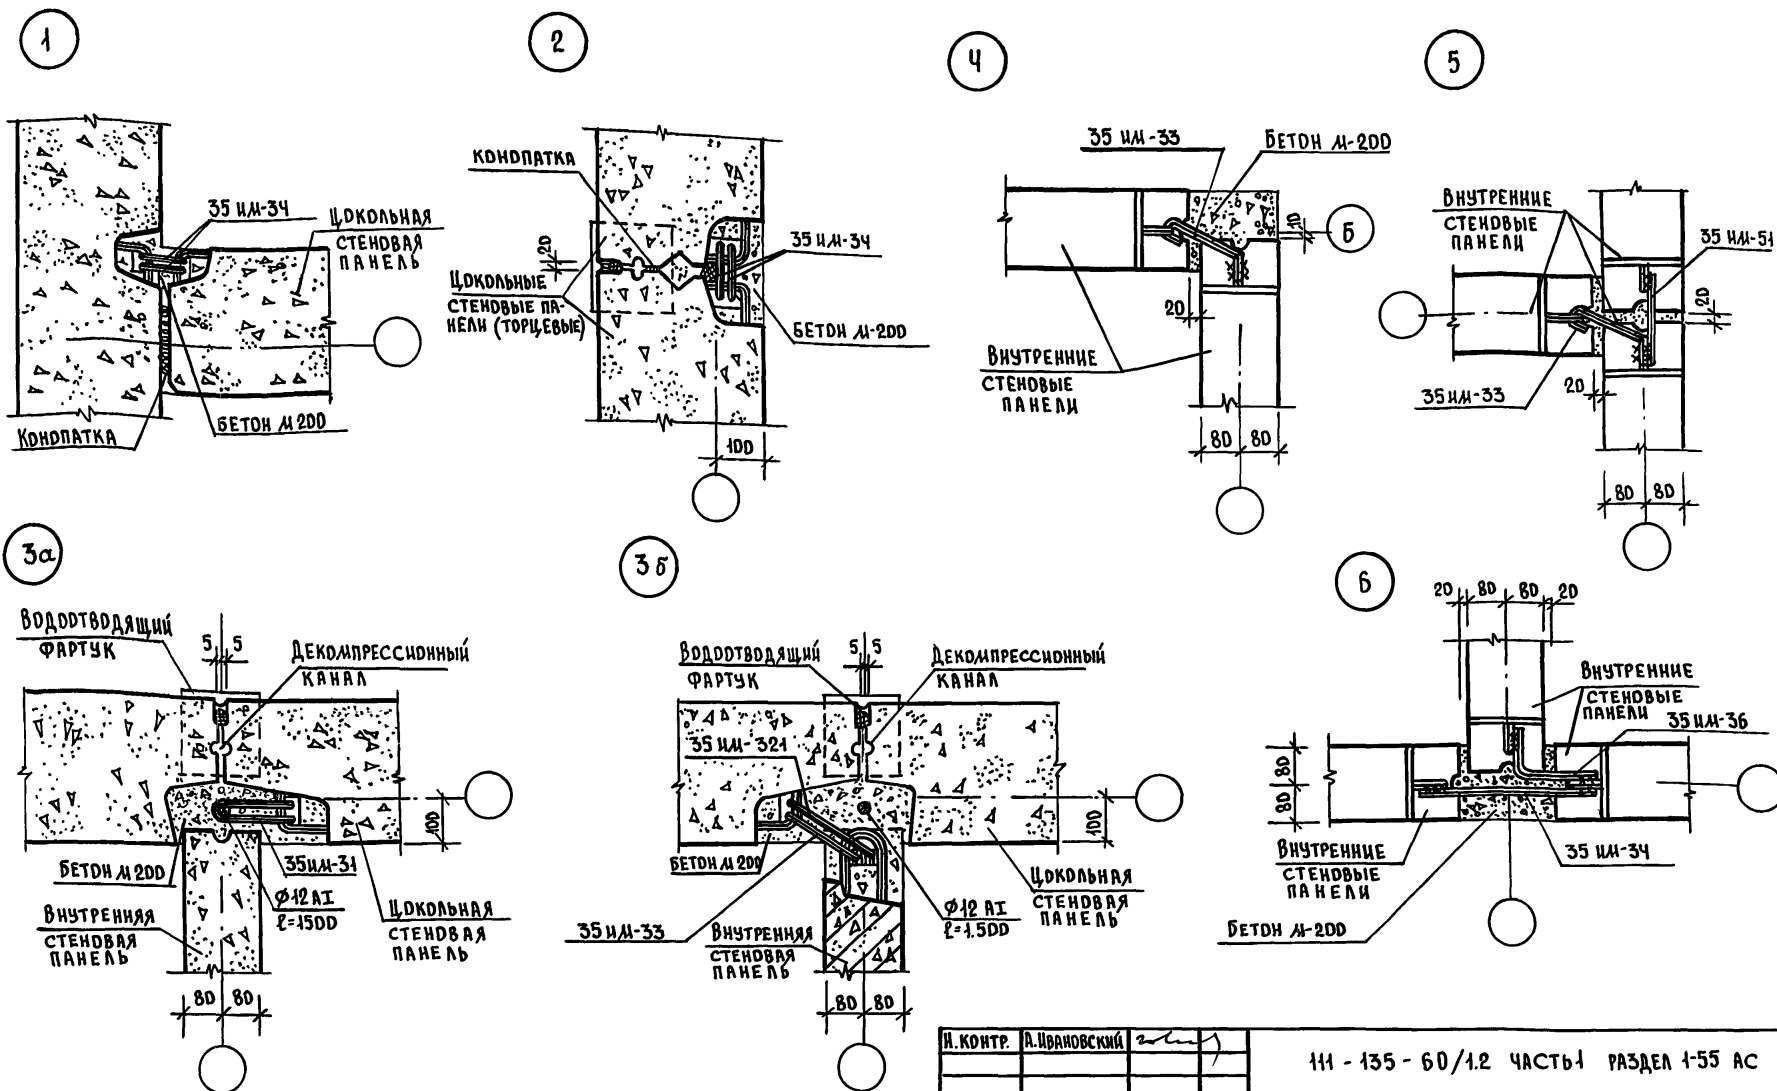

ПРИВЯЗАН:

ИНВ. №					
Зав. ОТД.	В. БОГОРОДСКИЙ				
Гл. кон. пр.	Н. ЛЯРЧЕНКОВ				
Рук. бр.	Г. БЕЛОВА				
Ст. техн.	Г. ТУПИЦИНА				


И. КОНТР.	А. ИВАНОВСКИЙ				

ИИ-135-60/1.2 ЧАСТЬ 1 РАЗДЕЛ 1-55 АС


ТРЕХЭТАЖНЫЙ ТРЕХСЕКЦИОННЫЙ
ЖИЛОЙ ДОМ НА 24 КВАРТИРЫ.

УЗЛЫ 1;2; 3а;3б; 4+6.










СТАДИЯ	ЛИСТ	ЛИСТОВ
Р	35	
КБ ПО ЖЕЛЕЗОБЕТОНУ ИМ. А.А. ЯКУШЕВА		

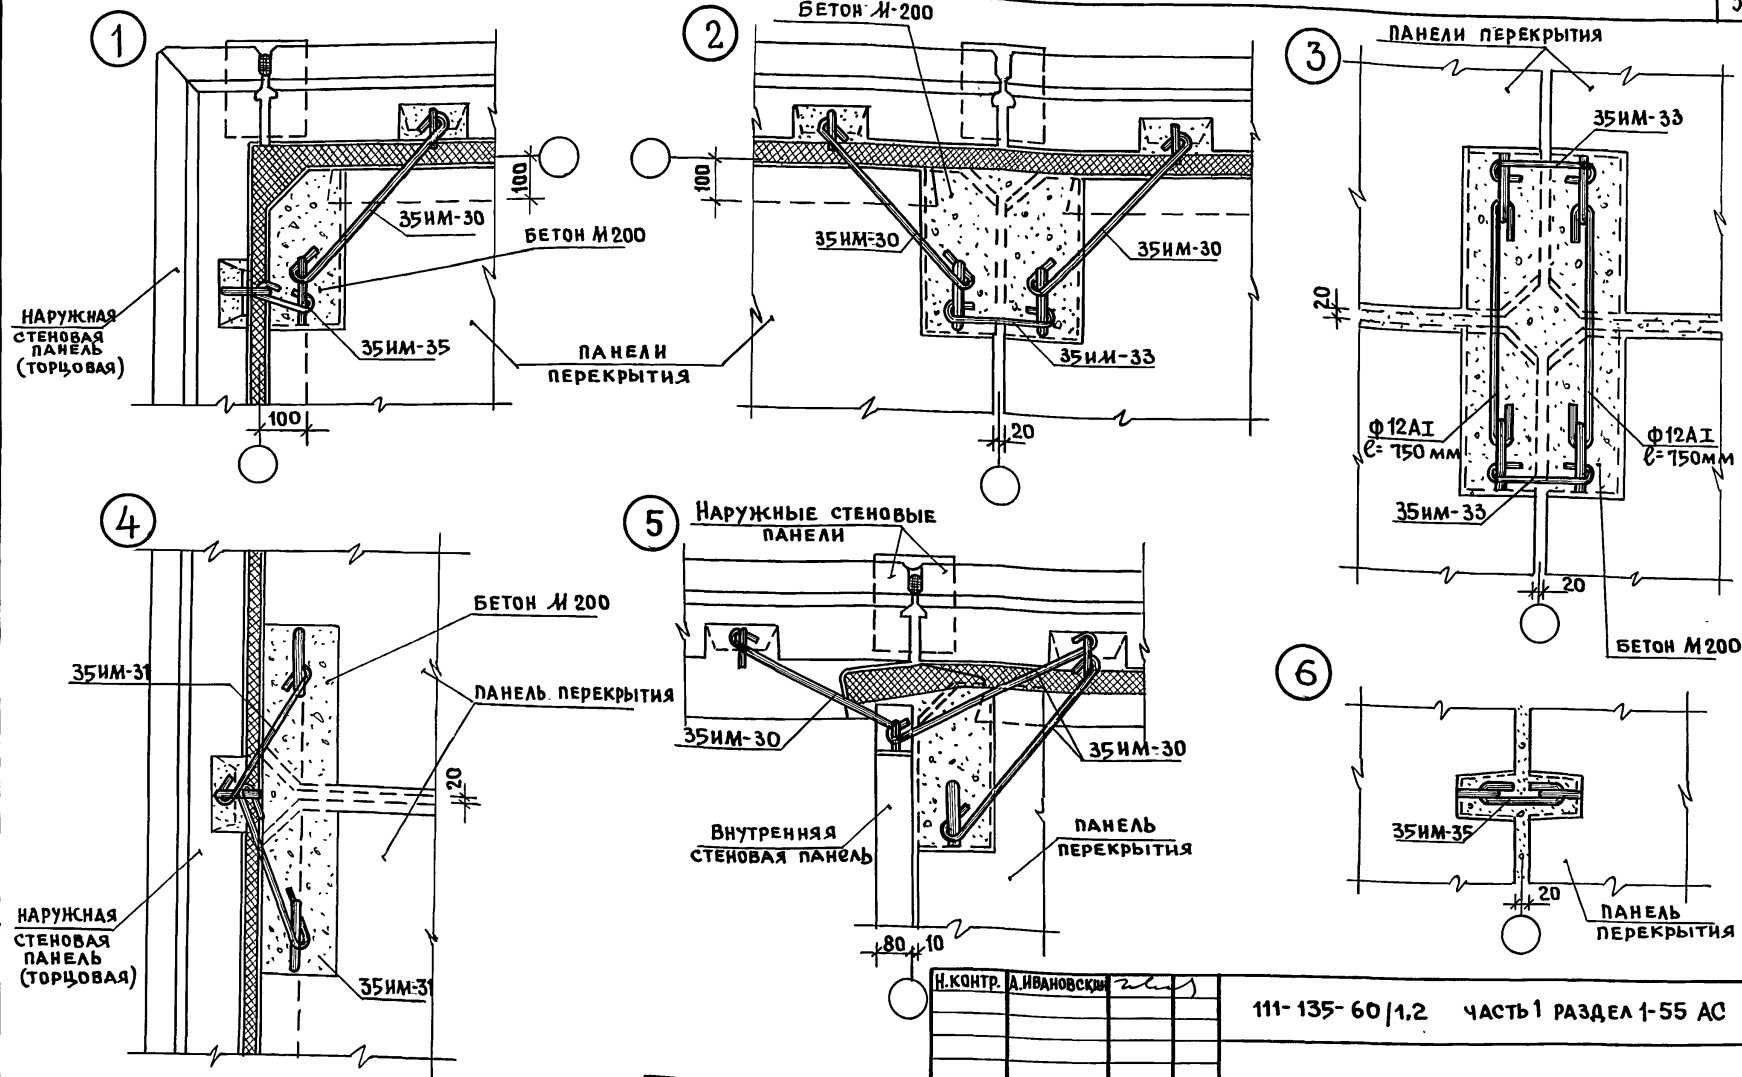

ПРИВЯЗАН:				Трехэтажный трехсекционный жилой дом на 24 квартиры.			СТАНЦИЯ	АНСТ	АНСТОВ
				ЗАВ. ОТД.	В. Богородский		Р	36	
				П. КОН. ПР.	Н. Марченко		КБ ПО ЖЕЛЕЗОБЕТОНУ ИМ. А. А. ЯКУШЕВА		
				РУК. БР.	Г. БЕЛОВА				
ИНВ. №				ИНЖЕН.	Е. РОГОЗИНСКИЙ	УЗЛЫ 1÷6			

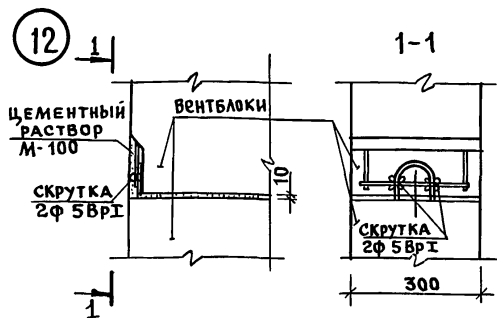

18272-08 39

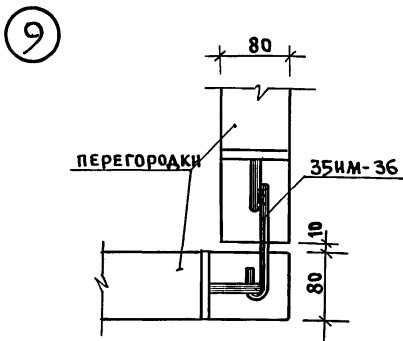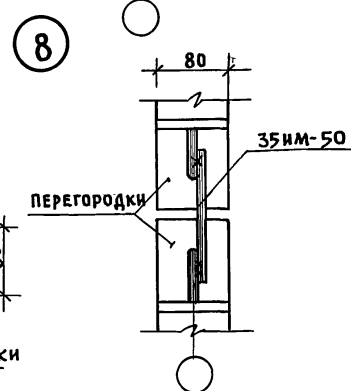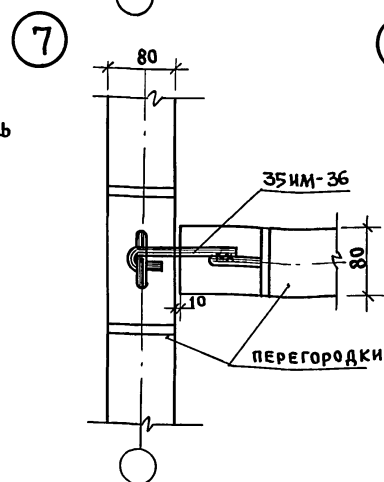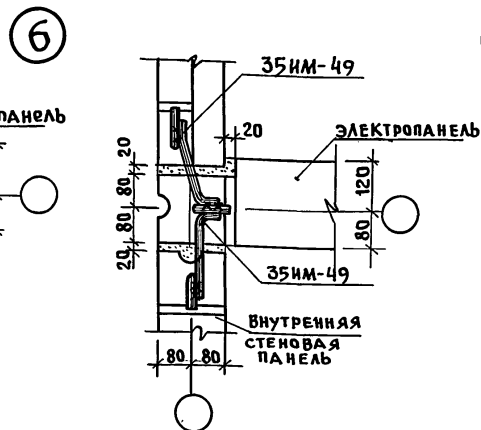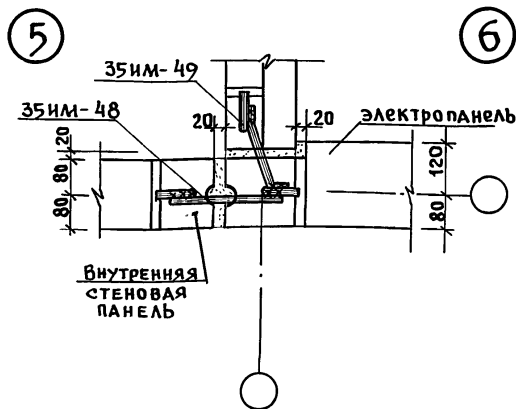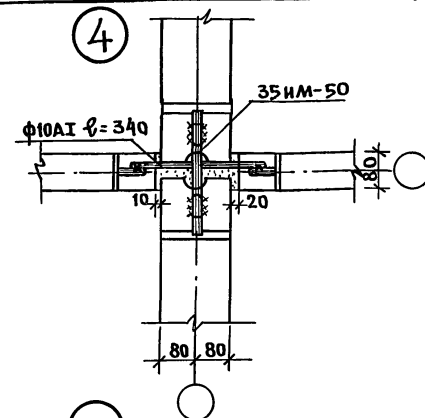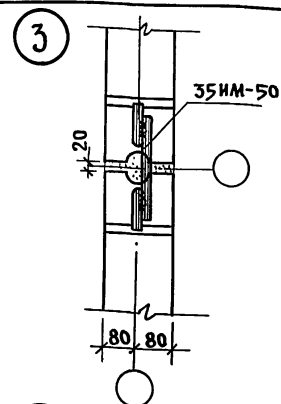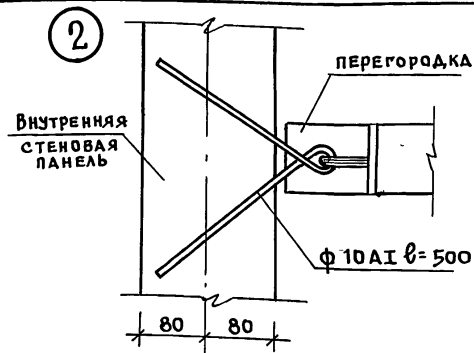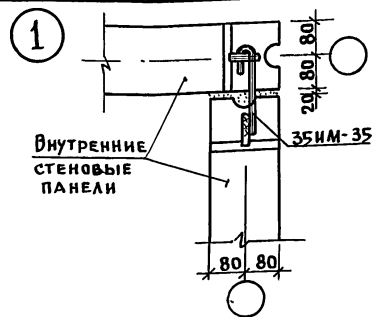[illegible]

18272-08 (40)

Всего 050588, копий 9