

ТИПОВОЙ ПРОЕКТ

264-12-318.92

КУЛЬТУРНО - ДОСУГОВЫЙ  
ЦЕНТР  
С ЗАЛОМ НА 600 МЕСТ  
АЛЬБОМ 9

ПЗ - ПОЯСНИТЕЛЬНАЯ ЗАПИСКА

СТР 3

КТ - КИНОТЕХНОЛОГИЯ

СТР 4 + 17,57

СС - СВЯЗЬ И СИГНАЛИЗАЦИЯ

СТР 18 + 42

ПС - ПОЖАРНАЯ СИГНАЛИЗАЦИЯ

СТР 43 + 56

ТИПОВОЙ ПРОЕКТ  
264-12-318.92

КУЛЬТУРНО - ДОСУГОВЫЙ  
ЦЕНТР  
С ЗАЛОМ НА 600 МЕСТ  
АЛЬБОМ 9

ПЕРЕЧЕНЬ АЛЬБОМОВ

АЛЬБОМ 1 ч. 1	пз	ПОЯСНИТЕЛЬНАЯ ЗАПИСКА АРХИТЕКТУРНЫХ РЕШЕНИЙ	АЛЬБОМ 7	пз	ПОЯСНИТЕЛЬНАЯ ЗАПИСКА
	ар	АРХИТЕКТУРНЫЕ РЕШЕНИЯ		эм	СИЛОВОЕ ЭЛЕКТРООБОРУДОВАНИЕ, УСТАНОВКА
АЛЬБОМ 1 ч. 2	пз	ПОЯСНИТЕЛЬНАЯ ЗАПИСКА ТЕХНОЛОГИЧЕСКОЙ ЧАСТИ			ЭЛЕКТРООБОРУДОВАНИЯ И ПРОКЛАДКА ТРУБ
	тч	ТЕХНОЛОГИЯ ПИЩЕВОЛКА		пз	ПОЯСНИТЕЛЬНАЯ ЗАПИСКА
	то	ТЕХНОЛОГИЧЕСКОЕ ОБОРУДОВАНИЕ		эд	ЭЛЕКТРООСВЕЩЕНИЕ ЗДАНИЯ,
	ст	СПОРТИВНАЯ ТЕХНОЛОГИЯ			ПОСТАНОВОЧНОЕ ОСВЕЩЕНИЕ
	тиа	ТЕХНОЛОГИЯ ИГРОВЫХ АВТОМАТОВ		пз	ПОЯСНИТЕЛЬНАЯ ЗАПИСКА
АЛЬБОМ 2 (в 2-х частях)	пз	ПОЯСНИТЕЛЬНАЯ ЗАПИСКА		кт	КИНОТЕХНОЛОГИЯ
	кж	КОНСТРУКЦИИ ЖЕЛЕЗОБЕТОННЫЕ		сс	СВЯЗЬ И СИГНАЛИЗАЦИЯ
АЛЬБОМ 3	пз	ПОЯСНИТЕЛЬНАЯ ЗАПИСКА		пс	ПОЖАРНАЯ СИГНАЛИЗАЦИЯ
	км	КОНСТРУКЦИИ МЕТАЛЛИЧЕСКИЕ		эмз	ЭЛЕКТРООБОРУДОВАНИЕ
АЛЬБОМ 4	пз	ПОЯСНИТЕЛЬНАЯ ЗАПИСКА		злм	ЗАДАНИЕ ЗАВОДУ-ИЗГОТОВИТЕЛЮ
	ов	ОТОПЛЕНИЕ, ВЕНТИЛЯЦИЯ		ау	ЭЛЕКТРОМОНТАЖНЫЕ ИЗДЕЛИЯ
	хс	ХОЛОДОСНАБЖЕНИЕ		альбом 12	ЗАДАНИЕ ЗАВОДУ НА ИЗГОТОВЛЕНИЕ щитов
АЛЬБОМ 5	пз	ПОЯСНИТЕЛЬНАЯ ЗАПИСКА		альбом 13	ТЕХНИЧЕСКИЕ УСЛОВИЯ МЕХАНООБОРУДОВАНИЯ
	вк/па	ВНУТРЕННИЙ ВОДОПРОВОД И КАНАЛИЗАЦИЯ		(в 2-х частях)	МЕХАНООБОРУДОВАНИЕ
		УСТАНОВКИ ВОДЯНОГО ПОЖАРОТУШЕНИЯ		альбом 14	СПЕЦИФИКАЦИИ ОБОРУДОВАНИЯ
		(ТЕХНОЛОГИЯ, ОБОРУДОВАНИЕ)		альбом 15	ВЕДОМОСТИ ПОТРЕБНОСТИ В МАТЕРИАЛАХ
	эс/па	УСТАНОВКИ ВОДЯНОГО ПОЖАРОТУШЕНИЯ		альбом 16	СМЕТЫ
		(СИГНАЛИЗАЦИЯ)			
АЛЬБОМ 6	пз	ПОЯСНИТЕЛЬНАЯ ЗАПИСКА			
	ау	АВТОМАТИЗАЦИЯ САНТЕХУСТРОИСТВ			

АО ЦНИИЭП имени Б.С.МЕЗЕНЦЕВА  
Главный инженер АО *Б.С.Мезенцева* И.ГЛИНКИН  
Главный архитектор  
проекта *Г.Мурадов*

Утверждён Госкомархитектурой письмом  
от 29.11.91. № 129 и введен в действие  
А.О. ЦНИИЭП им. Б.С. Мезенцева  
приказом от 14.09.92 № 41

## Содержание альбома

Лист	Наименование	Стр.
-	Обложка	
-	Титульный лист	1
-	Содержание альбома	2
П3	Пояснительная записка кинотехнология	3
	Чертежи марки "КТ"	
1	Общие данные	4
2	План зала на 600 мест с расположением оборудования и трубной разводкой	5
3	Разрез 1-1 зала на 600 мест	6
4	План кинопроекционной зала на 600 мест с расположением оборудования и трубной разводкой	7
5	Разрез 2-2 кинопроекционной зала на 600 мест расположением оборудования и трубной разводкой	8
6	Схема подключения электросилового оборудования зала на 600 мест	9
7	Схема подключения электроакустиче- ского оборудования зала на 600 мест	10
8	План и разрез 3-3 зала-аудитории с расположением оборудования и трубной разводкой	11
9	План кинопроекционной зала-аудито- рии с расположением оборудования и трубной разводкой	12
10	Разрез 4-4 кинопроекционной зала- аудитории с расположением оборудования и трубной разводкой	13
11	Схема подключения электросилового оборудования зала-аудитории	14
12	Схема подключения электроакустиче- ского оборудования зала-аудитории	15
13	Установка кинозеркала и предзеркального зонального в зале-аудитории	16
14	Узлы разрезы (зал - аудитория)	17

Лист	Наименование	Стр.
	<u>Обязь и сигнализация</u>	
	<u>Чертежи марки "ПС"</u>	
1	Общие данные	18
2	Схема стойков и скамеи сети радиосигнализации	19
3	Схемы сетей телефонизации и телевидения	20
4	Схема сети электрочафотикации	21
5	Схема сети оповещения о пожаре	22
6	Схема организации технологической связи	23
7	Схемы сетей системы звукоусиления и трансляции спектакля	24
8	Блок-схема системы звукоусиления зрительного зала	25
9	План расположения оборудования	26
	в звукоаппаратной	
10	Сети на плане подвала (Зона 1)	27
11	Сети на плане отт. 0.000 (Зона 1)	28
12	Сети на плане 3.600 и 4.500 (Зона 1)	29
13	Сети на плане подвала (Зона 2)	30
14	Сети на плане отт. 0.000 (Зона 2)	31
15	Сети на плане отт. 3.600 (Зона 2)	32
16	Сети на плане подвесного потолка (Зона 2)	33
17	Сети на планах 100 и 200 рабочих гalerей (Зона 2)	34
18	Сети на планах 300 рабочей галереи и колонникав (Зона 2)	35
19	Сети на плане подвала (Зона 3)	36
20	Сети на плане отт. 0.000 (Зона 3)	37
21	Сети на плане отт. 3.600 (Зона 3)	38
22	Сети на плане подвала (Зона 4)	39
23	Сети на плане отт. 0.000 (Зона 4)	40
24	Сети на плане отт. 3.600 (Зона 4)	41
25	План кровли. Контуры заземле- ния р/стойки и телевизионны	42

Лист	Наименование	Стр.
	<u>Пожарная сигнализация</u>	
	<u>Чертежи марки "ПС"</u>	
1	Общие данные	43
2	Схема сети пожарной сигнализации	44
3	Сети на плане подвала (Зона 1)	45
4	Сети на плане подвала (Зона 2)	46
5	Сети на плане подвала (Зона 3)	47
6	Сети на плане подвала (Зона 4)	48
7	Сети на плане отт. 0.000 (Зона 1)	49
8	Сети на плане отт. 0.000 (Зона 2)	50
9	Сети на плане отт. 0.000 (Зона 3)	51
10	Сети на плане отт. 0.000 (Зона 4)	52
11	Сети на плане отт. 3.600 и 4.500 (Зона 1)	53
12	Сети на плане отт. 3.600 (Зона 2)	54
13	Сети на плане отт. 3.600 (Зона 3)	55
14	Сети на плане отт. 3.600 (Зона 4)	56
1	Чертежи марки "КТ"	
1	Каркас кинозеркала зала-аудитории	57



Лист	Наименование	№ стр.
1	ОБЩИЕ ДАННЫЕ	4
2	ПЛАН ЗАЛА НА 600 МЕСТ С РАСПОЛОЖЕНИЕМ ОБОРУДОВАНИЯ И ТРУБНОЙ РАЗВОДКОЙ	5
3	РАЗРЕЗ 1-1 ЗАЛА НА 600 МЕСТ	6
4	ПЛАН КИНОПРОЕКЦИОННОЙ ЗАЛА НА 600 МЕСТ С РАСПОЛОЖЕНИЕМ ОБОРУДОВАНИЯ И ТРУБНОЙ РАЗВОДКОЙ	7
5	РАЗРЕЗ 2-2 КИНОПРОЕКЦИОННОЙ ЗАЛА НА 600 МЕСТ С РАСПОЛОЖЕНИЕМ ОБОРУДОВАНИЯ И ТРУБНОЙ РАЗВОДКОЙ	8
6	СХЕМА ПОДКЛЮЧЕНИЙ ЭЛЕКТРОСИЛОВОГО ОБОРУДОВАНИЯ ЗАЛА НА 600 МЕСТ	9
7	СХЕМА ПОДКЛЮЧЕНИЙ ЭЛЕКТРОАКУСТИЧЕСКОГО ОБОРУДОВАНИЯ ЗАЛА НА 600 МЕСТ	10
8	ПЛАН И РАЗРЕЗ 3-3 ЗАЛА-АУДИТОРИИ С РАСПОЛОЖЕНИЕМ ОБОРУДОВАНИЯ И ТРУБНОЙ РАЗВОДКОЙ.	11
9	ПЛАН КИНОПРОЕКЦИОННОЙ ЗАЛА-АУДИТОРИИ С РАСПОЛОЖЕНИЕМ ОБОРУДОВАНИЯ И ТРУБНОЙ РАЗВОДКОЙ	12
10	РАЗРЕЗ 4-4 КИНОПРОЕКЦИОННОЙ ЗАЛА-АУДИТОРИИ С РАСПОЛОЖЕНИЕМ ОБОРУДОВАНИЯ И ТРУБНОЙ РАЗВОДКОЙ.	13
11	СХЕМА ПОДКЛЮЧЕНИЙ ЭЛЕКТРОСИЛОВОГО ОБОРУДОВАНИЯ ЗАЛА-АУДИТОРИИ	14
12	СХЕМА ПОДКЛЮЧЕНИЙ ЭЛЕКТРОАКУСТИЧЕСКОГО ОБОРУДОВАНИЯ ЗАЛА-АУДИТОРИИ	15
13	УСТАНОВКА КИНОЭКРАНА И ПРЕДЕЭКРАННОГО ЗАНАВЕСА В ЗАЛЕ-АУДИТОРИИ	16
14	ЧУЛЫ. РАЗРЕЗЫ (ЗАЛ-АУДИТОРИЯ)	17

ТИПОВОЙ ПРОЕКТ РАЗРАБОТАН В СООТВЕТСТВИИ С ДЕЙСТВУЮЩИМИ НОРМАМИ И ПРАВИЛАМИ И ПРЕДУСМАТРИВАЕТ МЕРОПРИЯТИЯ, ОБЕСПЕЧИ- ВАЮЩИЕ ВЗРЫВОБЕЗОПАСНОСТЬ И ПОЖАРОБЕЗОПА- СНОСТЬ ПРИ ЭКСПЛУАТАЦИИ ЗАЛИВА.

Г. А. СПЕЦИАЛИСТ Бенч **БЕЛЗЕВА**

**ВЕДОМОСТЬ ПРИЛАГАЕМЫХ ДОКУМЕНТОВ**

ОБОЗНАЧЕНИЕ	НАИМЕНОВАНИЕ	ПРИМЕЧАНИЯ
КТ. СО	СПЕЦИФИКАЦИЯ ОБОРУДОВАНИЯ	АЛЬБОМ 1
КТ. ВМ	ВМ ПО РАБОЧЕЙ ДОКУМЕНТАЦИИ ОСНОВНОГО КОМПЛЕКТА МАРКИ „КТ“	АЛЬБОМ 1
КТН-1	КАРКАС КИНОЗКРАНА ЗАЛА-АУДИТОРИИ	СТР. 57

## ОБЩИЕ УКАЗАНИЯ

Р А Б О Ч И Е Ч Е Р Т Е Ж И КИНОТЕХНОЛОГИЧЕСКОЙ ЧАСТИ  
разработаны на основании:

1. ЗАДАНИЯ НА ПРОЕКТИРОВАНИЕ
  2. АРХИТЕКТУРНО-СТРОИТЕЛЬНОЙ ЧАСТИ РАБОЧИХ ЧЕРТЕЖЕЙ В ОСНОВУ РАСЧЕТОВ ПОЛОЖЕНИЯ:
  3. СТРОИТЕЛЬНЫЕ НОРМЫ И ПРАВИЛА ПРОЕКТИРОВАНИЯ ОБЩЕСТВЕННЫХ ЗДАНИЙ И СООРУЖЕНИЙ СНиП 2.08-82-89
  2. "РУКОВОДЯЩИЙ ТЕХНИЧЕСКИЙ МАТЕРИАЛ ПО РАЗВИТИЮ И ТЕХНОЛОГИЧЕСКОМУ ОСНАЩЕНИЮ КИНОСЕТИ СССР" (РТМ19-77-77)
  3. ПРАВИЛА УСТРОЙСТВА ЭЛЕКТРОУСТАНОВОК /ПУЭ/.

#### **Системы кинопоказа**

## КИНОТЕХНОЛОГИЧЕСКОЕ ОБОРУДОВАНИЕ

ПРОЕКТОМ КИНОТЕХНОЛОГИИ ПРЕДУСМАТРИВАЕТСЯ КИНОФИКАЦИЯ ЗРИТЕЛЬНЫХ ЗАЛОВ.

В ЗАЛЕ НА 600 МЕСТ НА РАССТОЯНИИ 2,5 М ОТ "КРАСНОЙ" ЛИНИИ ПОДВЕШИВАЕТСЯ УБИРАЮЩИЙСЯ ЭКРАН РАЗМЕРОМ 10,4Х4,7 М ДЛЯ ДЕМОНСТРАЦИИ ШИРОКОЭКРАННЫХ, КАШЕТИРОВАННЫХ И ОВЫЧИХ КИНОФИЛЬМОВ В ЗАЛЕ-АУДИТОРИИ - ЭКРАН РАЗМЕРОМ 5,0Х2,1 М.

В КИНОПРОЕКЦИОННОЙ ЗАЛАХ НА 500 МЕСТ УСТАНАВЛИВАЮТСЯ 2 КИНОПРОЕКТОРА ТИПА „МИР-12“ 35КСА-12

ВОСПРОИЗВЕДЕНИЕ ЗВУКА ПРИ КИНОПОКАЗЕ В ЗАЛЕ НА 600 МЕС  
ОСУЩЕСТВЛЯЕТСЯ ПРИ ПОМОЩИ ЗВУКОВОСПРОИЗВОДЯЩЕГО КОМПЛЕКСА  
«ЗВУК МГ-50.»

В КИНОПРОЕКЦИОННОЙ ЗАЛА-АУДИТОРИИ УСТАНАВЛИВАЮТСЯ  
2 КИНОПРОЕКТОРА ТИПА „МИР-11“ [ЗБКСА-11].

Воспроизведение звука при кинопоказе в зале-аудитории осуществляется при помощи звуковоспроизводящего комплекса „звук М2-25“.

ПИТАНИЕ КИНОПРОЕКЦИОННОЙ АППАРАТУРЫ ЗАЛОВ ПРОИЗДЛЯЕТСЯ ОТ ВРУ ЗДАНИЯ ПО ДВУМ САМОСТОЯТЕЛЬНЫМ ВВОДАМ ОТ СЕТИ НАПРЯЖЕНИЕМ 380/220 В С ГЛУХИМ ЗАЗЕЛЕНИЕМ НЕЙТРАЛИ.


Установленная мощность аппаратуры зала на 600 мест - 11 квт, зала аудитории - 7,0 квт. Электрические линии, соединяющие оборудование кинофотопроекционных павильонов, прокладываются скрыто в полу и

ПОД ШТУКАТУРКОЙ СТЕН В СТАЛЬНЫХ ЭЛЕКТРОСВАРНЫХ ТРУБАХ, В ЗАЛАХ - В ВИНИПЛАСТОВЫХ.  
ПРОВОДКА ВЫПОЛНЯЕТСЯ ПРОВОДАМ МАРКИ ПВ (ТРЕБОВАНИЕ ПУЗ ЭЛ VII-2-73; VII-2-74) И МАРКИ ПМПЭВ (МИКРОФОННЫЕ ЛИНИИ). ПОДГОТОВКА ТРУБ К МОНТАЖУ ПРОИЗВОДИТЬ СОГЛАСНО ИНСТРУКЦИИ ПО МОНТАЖУ ЭЛЕКТРОПРОВОДОК В ТРУБАХ МНСШ-66 МИСС СССР.  
КОНЦЫ СТАЛЬНЫХ ТРУБ, ПРОЛОЖЕННЫХ В ПОЛУ, ДОЛЖНЫ ВЫСТУПАТЬ НАД ОТМЕТКОЙ ЧИСТОГО ПОЛА НА 50 ММ.

## УСЛОВНЫЕ ОБОЗНАЧЕНИЯ



— Коробка протяжная, устанавливаемая  
в полу

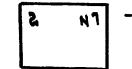

- УСТАНАВЛИВАЕМОЕ ОБОРУДОВАНИЕ  
2- НОМЕР ПОЗИЦИИ ИЗ ПЕРЕЧИЯ  
ОБОРУДОВАНИЯ;  
н<sup>o</sup> - ЧУСЛОВЫЙ НОМЕР УСТРОЙСТВ  
ОДНОГО ТИПА



КОЛОДЕЦ В ПОЛУ ПОД ОБОРУДОВАНИЕМ:  
400 - ДЛИНА,  
200 - ШИРИНА,  
100 - ГЛУХИНА

## РАСШИФРОВКА ЛИНИЙ


N201-2ПВ(25)+N202-ПВ(4)-Т20-4.5М - линия 201 состоит из 2х одножильных проводов марки ПВ сечением 2.5 мм<sup>2</sup>; линия 202 состоит из одного одножильного провода марки ПВ сечением 4 мм<sup>2</sup>; проложены в стальной трубе с усл. проходом 20 мм; длина трубы - 4.5м.

линия 204 состоит из 2<sup>х</sup> одножильных проводов марки ПВ сечением 2,5 м<sup>2</sup> и проложена в винилластовой трубе с усл. проходом 20 мм; длина трубы - 17 м.

1. Номера установленных образцов обогревов сн. спецификации обогревов КТ.СО.
2. Схемы подключения электротрасштабного и электроакустического обогревов сн. листы 6, 7.
3. Расшифровка линий и условные обозначения сн.л.1
4. Трубная разводка ведется в подготовке лапо запо.
5. Данный лист рассматриваться совместно с п.3.

Приездон:				районны́й дом культуры (зал на 600 мест)	стадион	пласт	листов
	Гл.спец.	Белгебеев	Безалы				
	Ноч.чр.	Макарова	Илья	Зал зала на 600 мест с расположением обеденного назначения и гаражной раздевальной	АДЦНИИЭП им. Б.С. Мезенцева		
ИНР №							

264-12-318.92

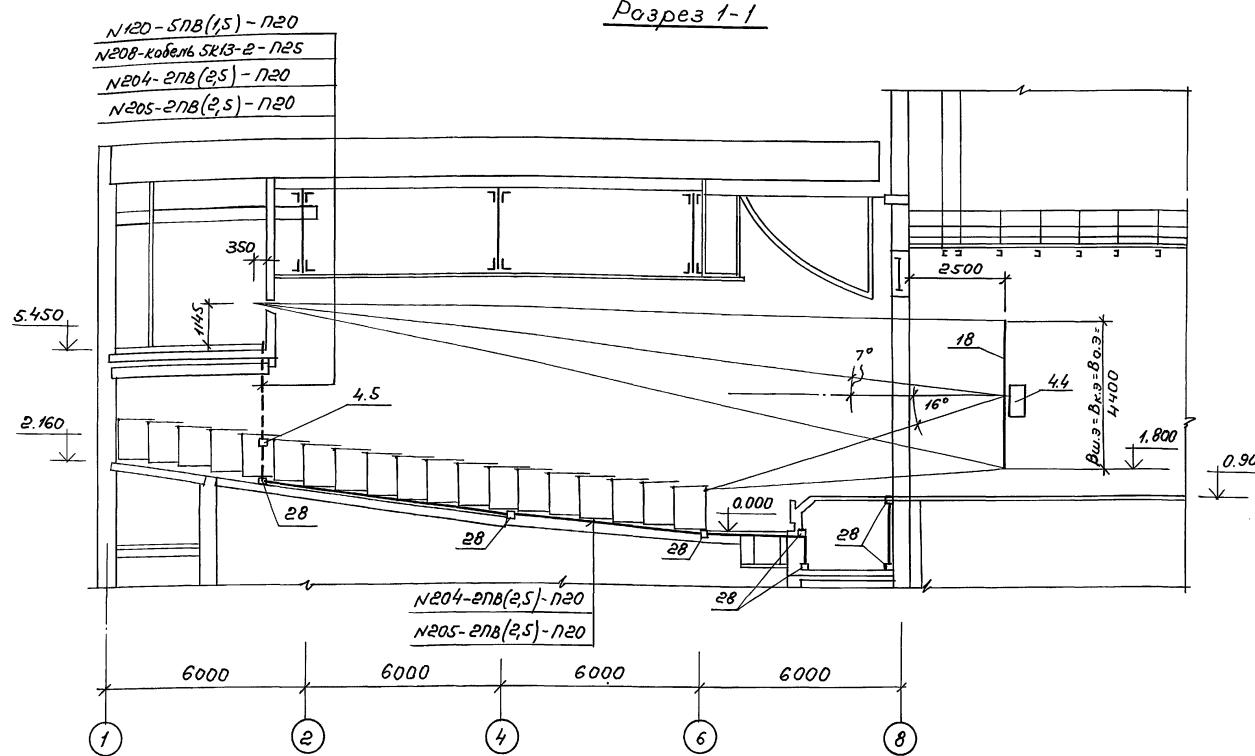


### Основные кинотехнологические показатели

Проекционное расстояние - 22,25м


Объективы для различных видов киноизображения:  
 а) для широкоэкранной проекции  $f = 90$  мм;  
 б) для обычной проекции  $f = 75$  мм;  
 в) для кинематографической проекции  $f = 65$  мм.

- Номера позиций установленного оборудования см. спецификацию оборудования КТ.СД.
- Схемы подключения электросилового и электроакустического оборудования см. листы 6, 7.
- Расшифровку линий и условные обозначения см. лист 1.
- Трубная разводка ведется в подготовке пола зала (но чертеже покоюна условно)
- Данный лист рассматривать совместно с листом 2.

		264-12-318.92		КТ	
Привязка:					
		районный дом культуры (зал на 600 мест)	стадион	лист	листов
		г.о.спец. Белово Бел. Нов. р-н. Мокроуда Челя.		Р 3	
ИЧБ.Н					
		Разрез 1-1 зала на 600 мест.		А.П.ЧИНИН ЭП	
				И.Н. Б.С. Мезенцево	
				25447-11 7	го. А2

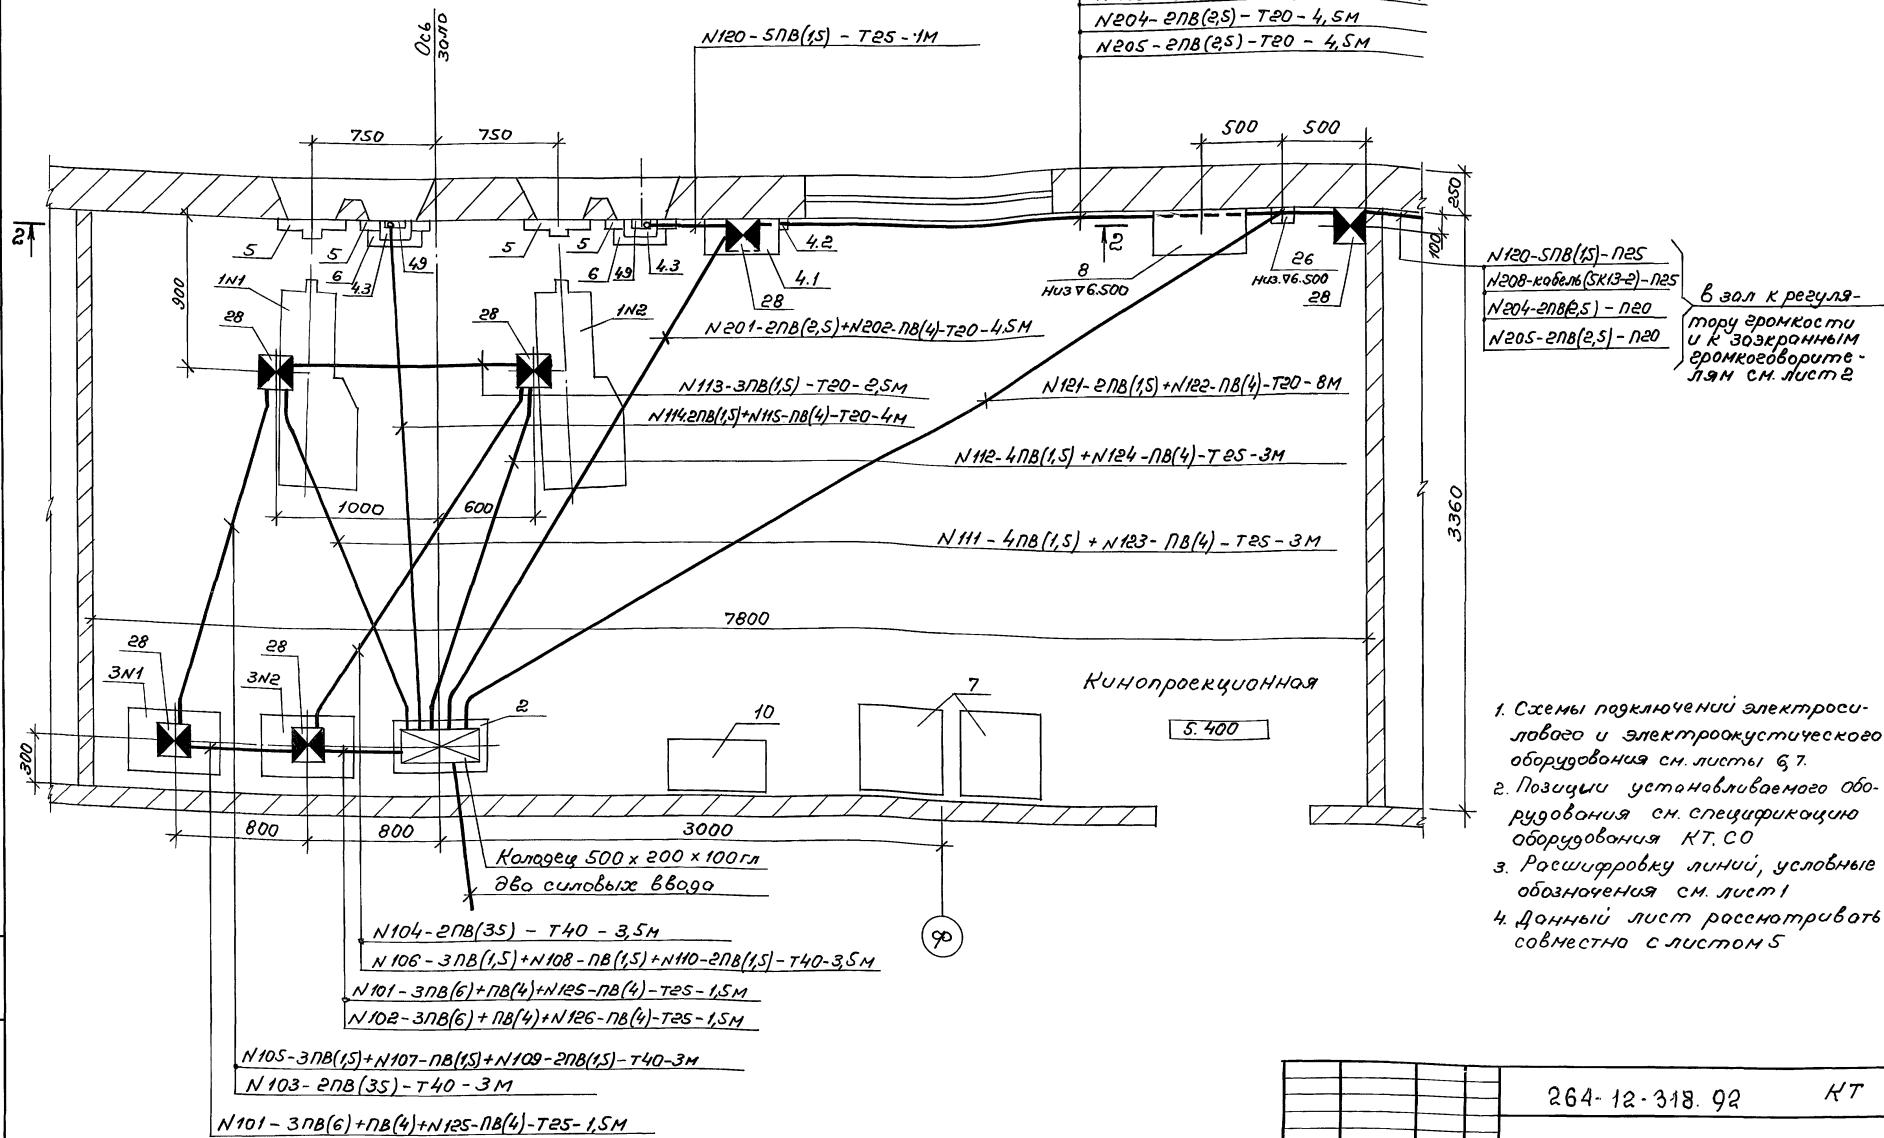









1. Схемы подключения электросилового и электроакустического оборудования см. листы 6, 7.
2. Позиции устанавливаемого оборудования см. спецификацию оборудования КТ.СО
3. Расшифровку единиц, условные обозначения см. лист 1
4. Данный лист рассмотривать совместно с листом 5

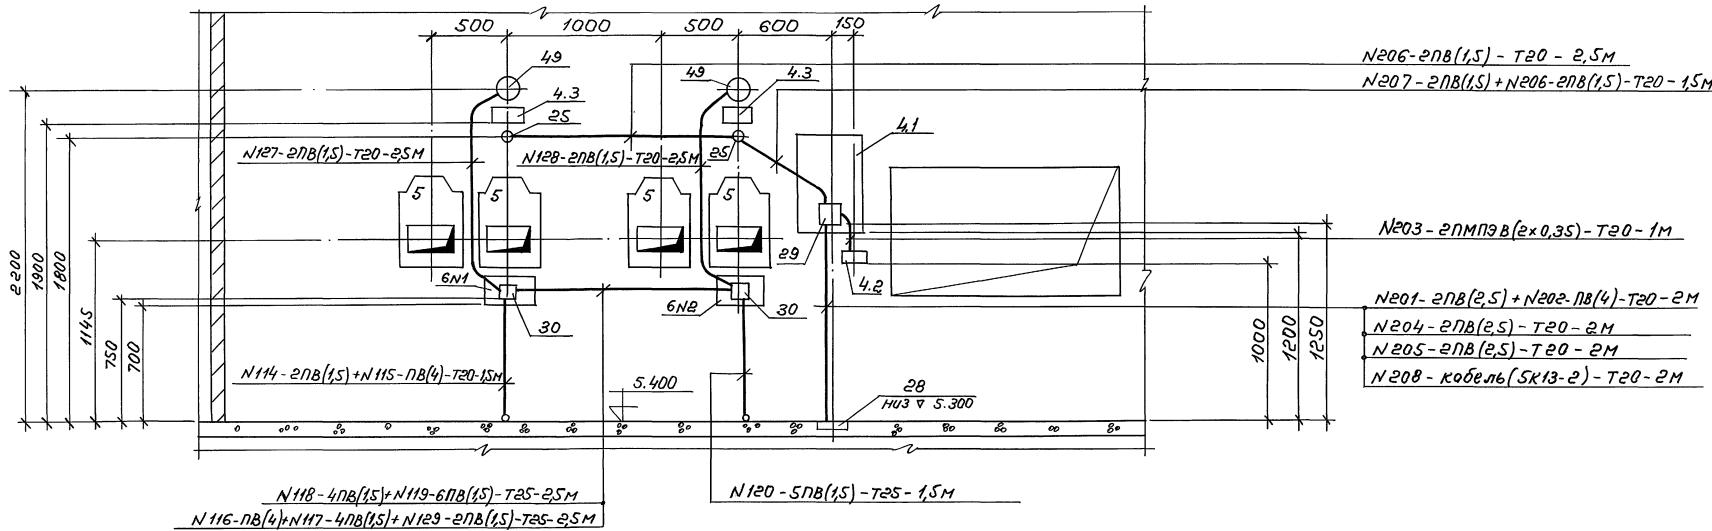Разрез 2-2

1. Схемы подключения электросилового и электроакустического оборудования см. листы 6,7
2. Позиции установленного оборудования см. спецификацию оборудования КТ.СО
3. Рассмотреть линии, условные обозначения см. лист 1
4. Данный лист рассматривать совместно с листом 4

Производит:  
ИЧБ.Н

Районный дом культуры (зал на 600 мест)	Столы листов	264-12-318.92		
Гл.спец Белавто Бел/	р 5	КТ		
Науч. Некрасово Маш/				
Разрез 2-2 кинотеатра (одно здание на 600 мест с распределенными пультами управления и трубы под проводами)				
АДЦНИИ ЭП ин. Б.С. Мезенцева				

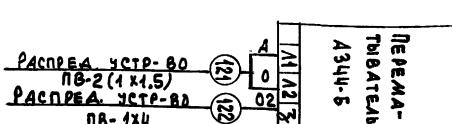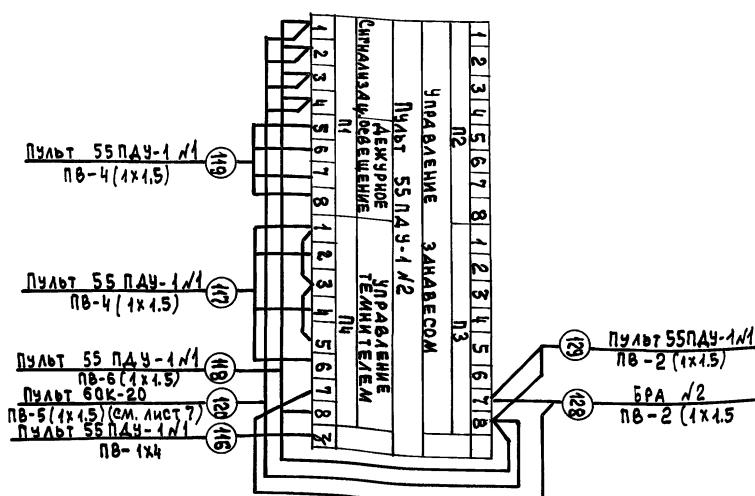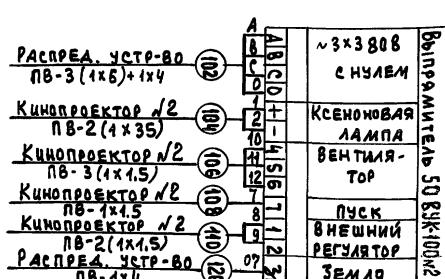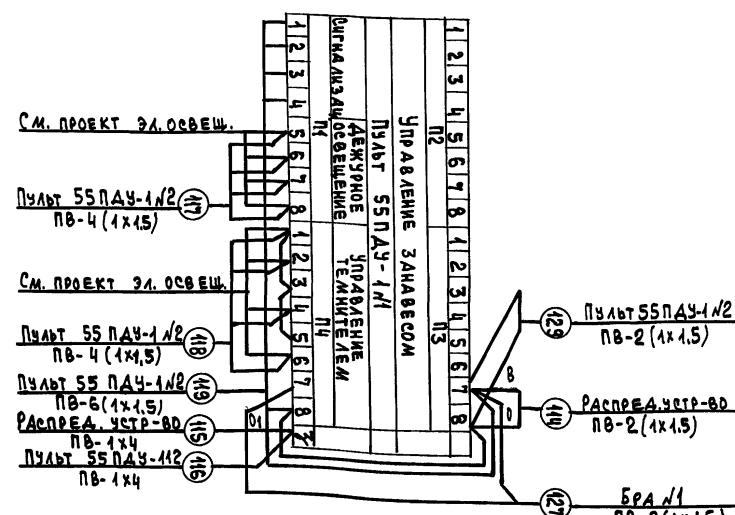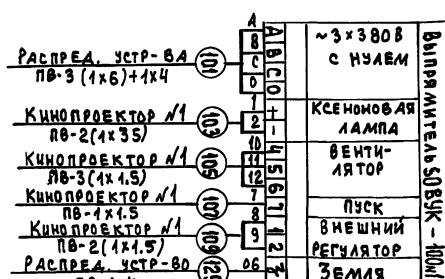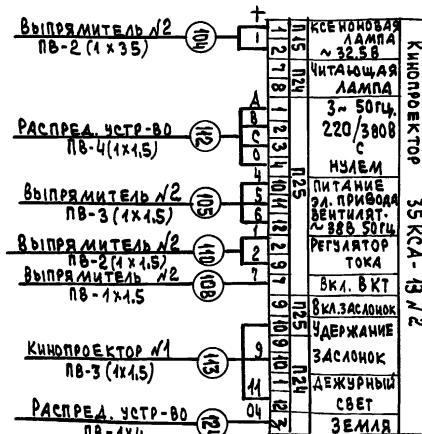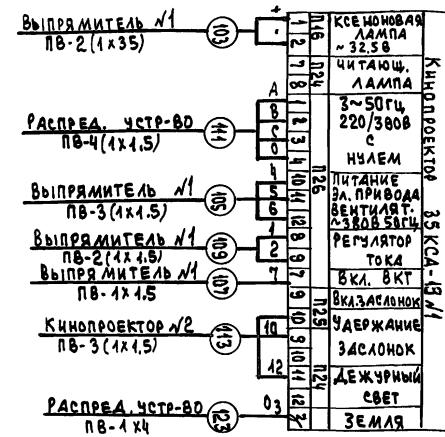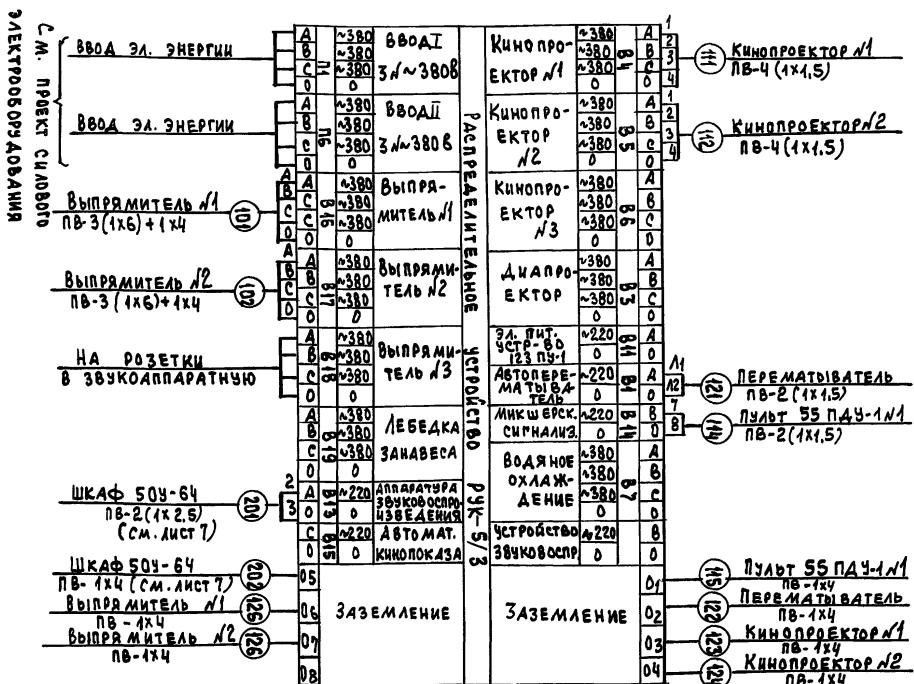

ПОДАРКИ	ИМЯ ПОДАРКА	ФИО ПОДАРКА	РАЗНЫЕ ДОМ КУЛТУРЫ / ЗАЛ НА 600 МЕСТ /	СЧЕМА ПОДКЛЮЧЕНИЙ ЭЛЕКТРОСИЛОВОГО ОБОРУДОВАНИЯ ИЛИ ЗАЛА НА 600 МЕСТ /	ПОДАРКИ	Лист	Листов
	БЕЛЕЕВА Зоя	БЕЛЕЕВА Зоя				P	6
	НАЧЕВ МАКАРова Мария	НАЧЕВ МАКАРова Мария				02	3
	А. О. ЧИНИЭ	А. О. ЧИНИЭ					

264-12-318.92

кт

Альбом №X


Конт	Цель	X51	X1
3	Линейный вход1	X51	1 ВХОД1
5	Нуль	X1	2 Нуль

Конт	Цель	X52	X1
3	Линейный вход2	X52	1 ВХОД2
5	Нуль	X1	2 Нуль

Конт	Цель	X53	X1
1	ВХОД1	X53	1 ВХОД1
2	Нуль	X1	2 Нуль



Конт	Цель	X51	X52	X53	X54	X55	X56	X57	X58	X59	X60	X61	X62	X63	X64
1	ВХОД1														
2	Нуль														
3	ВХОД2														
4	ЭКРАН														

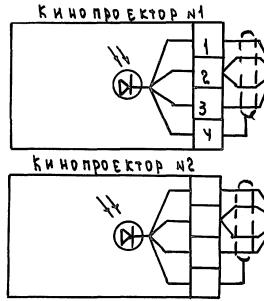Конт	Цель	X51	X52
1	ВХОД1		
2	Нуль		
3	ВХОД2		
4	ЭКРАН		

Конт	Цель	X52	X53
1	ВХОД1		
2	Нуль		
3	ВХОД2		
4	ЭКРАН		

Конт	Цель	X53	X54
1	ВХОД1		
2	Нуль		
3	ВХОД2		
4	ЭКРАН		

Конт	Цель	X54	X55
1	ВХОД1		
2	Нуль		
3	ВХОД2		
4	ЭКРАН		

Конт	Цель	X55	X56
1	ВХОД1		
2	Нуль		
3	ВХОД2		
4	ЭКРАН		

Конт	Цель	X56	X57
1	ВХОД1		
2	Нуль		
3	ВХОД2		
4	ЭКРАН		

Конт	Цель	X57	X58
1	ВХОД1		
2	Нуль		
3	ВХОД2		
4	ЭКРАН		

Конт	Цель	X58	X59
1	ВХОД1		
2	Нуль		
3	ВХОД2		
4	ЭКРАН		

ПРИВЯЗАН

Конт	Цель	X1	X4
1	ВХОД1	X1	X4
2	Нуль	X1	X4
3	ВХОД2	X1	X4
4	ЭКРАН	X1	X4

Конт	Цель	X1	X4
1	ВХОД1	X1	X4
2	Нуль	X1	X4
3	ВХОД2	X1	X4
4	ЭКРАН	X1	X4

Конт	Цель	X1	X4
1	ВХОД1	X1	X4
2	Нуль	X1	X4
3	ВХОД2	X1	X4
4	ЭКРАН	X1	X4

ИНВ.№

Конт	Цель	X1	X4
1	ВХОД1	X1	X4
2	Нуль	X1	X4
3	ВХОД2	X1	X4
4	ЭКРАН	X1	X4

Конт	Цель	X1	X4
1	ВХОД1	X1	X4
2	Нуль	X1	X4
ЗАЭКРАННЫЕ  
ГРОМКОГОВОРИТЕЛИ  
ЗАА-230

КОНТРОЛЬНЫЕ  
ГРОМКОГОВОРИТЕЛИ  
ЗОА-26

РЕГУЛЯТОР  
ГРОМКОСТИ  
60К20

РАЙОННЫЙ ДОМ КУЛЬТУРЫ  
(ЗАЛ НА 800 МЕСТ)

СХЕМА ПОДКЛЮЧЕНИЙ  
ЗВУКОАКУСТИЧЕСКОГО ОБУ-  
РОВЛЕНИЯ ЗАЛА НА 800 МЕСТ


264-12-318-92 КТ

Страница 1 из 1 листов


Р. 7

25447-11 11

Р. A2

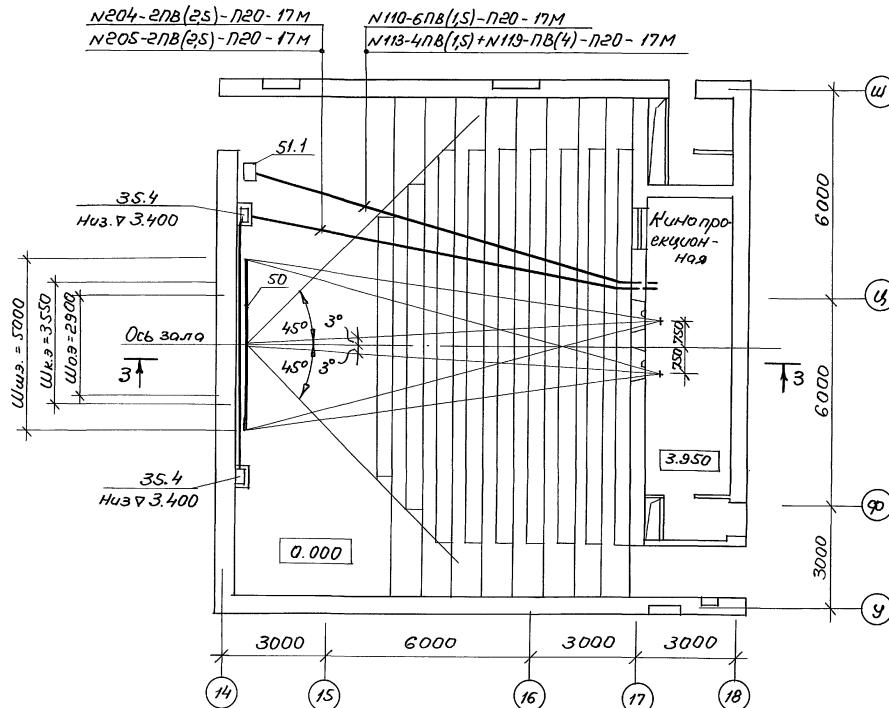

Разрез 3-3

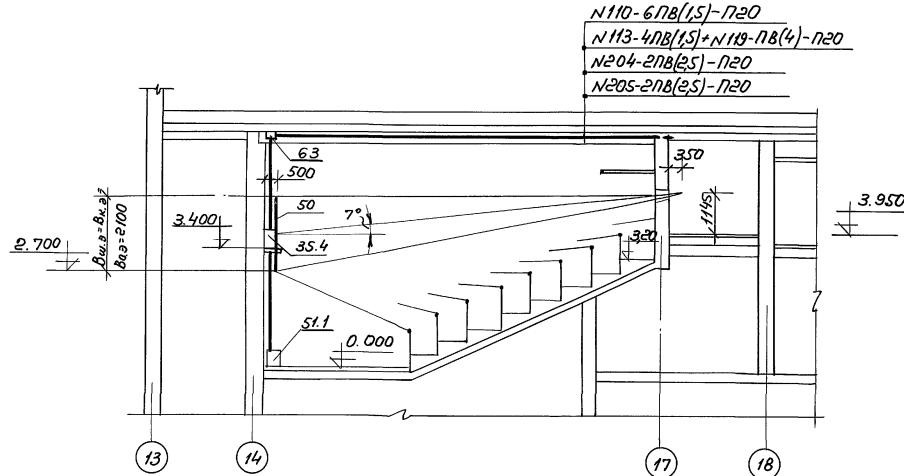Основные кинотехнологические показатели

Проекционное расстояние - 11,9 м


Объективы для различных видов кино показа:

- для широкоэкранной проекции  $f = 100\text{мм}$ ,
- для обычной проекции  $f = 85\text{мм}$
- для кинематографической проекции  $f = 70\text{мм}$ .


- Номера позиций установленного оборудования см. спецификацию оборудования КТ.СО.
- Схемы подключения электросилового и электроакустического оборудования см. листы 11,12
- Расшифровку линий и условные обозначения см. лист 1.
- Трубная разводка ведется в подшивном потолке зала (на чертеже пока зана условно).

Привязан:		264-12-318.92			КТ	
Гл.спец.	Белгебо	Родионов	Лисин	Стадия	Лист	Листов
Инж.вр.	Накорова	Макар		Р	8	
Инж.вр.				План и разрез зала-кубический, рабочая документация, оборудование, трубной разводкой		

ДОЦНИИЭП  
ин. Б.С. Мезенцева

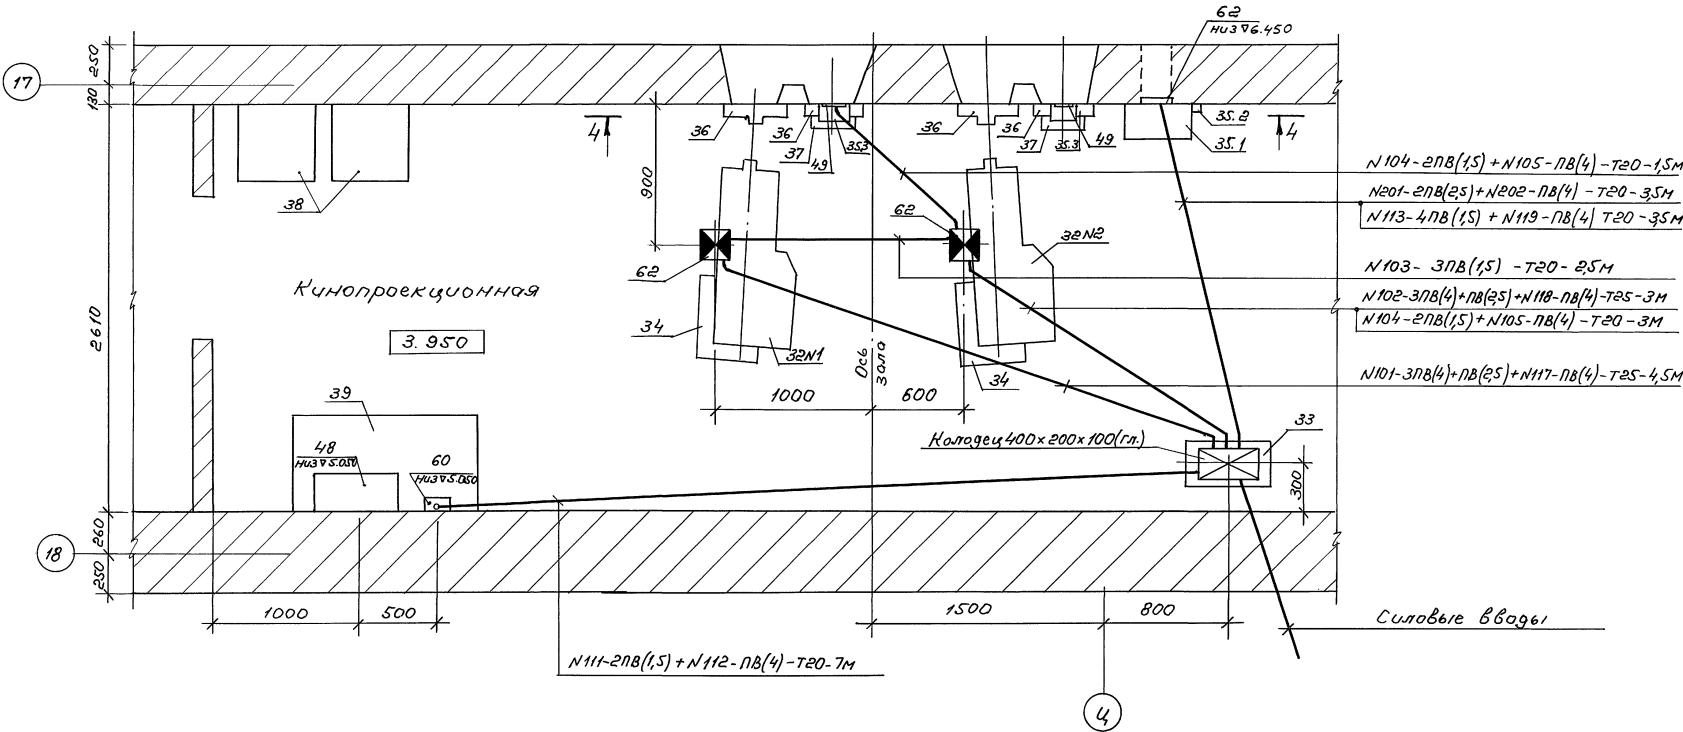

- Схемы подключений электротросилового и электроакустического оборудования см. листы 11, 12.
  - Позиции установленного оборудования см. спецификацию оборудования КТ. СО
  - Расшифровку линий, условные обозначения см. лист 1
  - Данный лист рассматривать совместно с листом 10

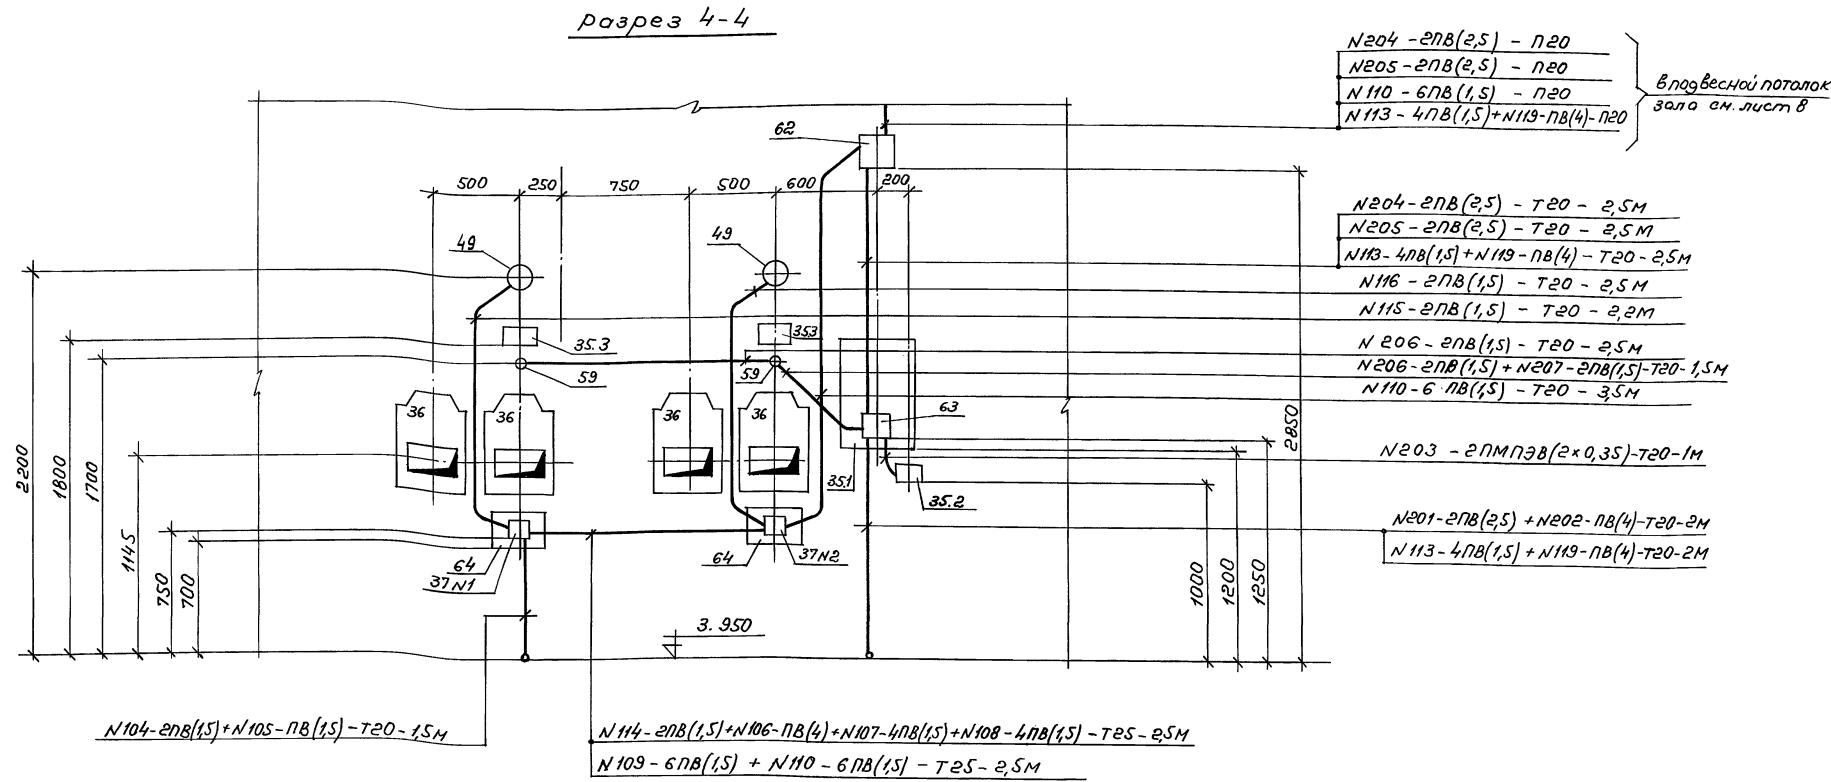




1. Схемы подключения электросилового и электроакустического оборудования см. листы 11, 12
2. Позиции установленного оборудования см. спецификацию оборудования КТ.СО.
3. Расшифровку линий, условные обозначения см. лист 1.
4. Данный лист рассматривать совместно с листом 9.

264-12-318-92

		КТ	
		Стенд.пост	Листов
		Р	10
Приложение:			
		Российский дом культуры (зал № 600чест)	
Инв.№		Д/спеч	Белгеба
		Нач.гр.	Макарова
		Майкл	
		Разрез 4-4 кинопроекционной зала-аудитории расположение оборудования в зале	
		и размещением	
		И.Б.С. Незенцева	

25447-11 14

ф. А2

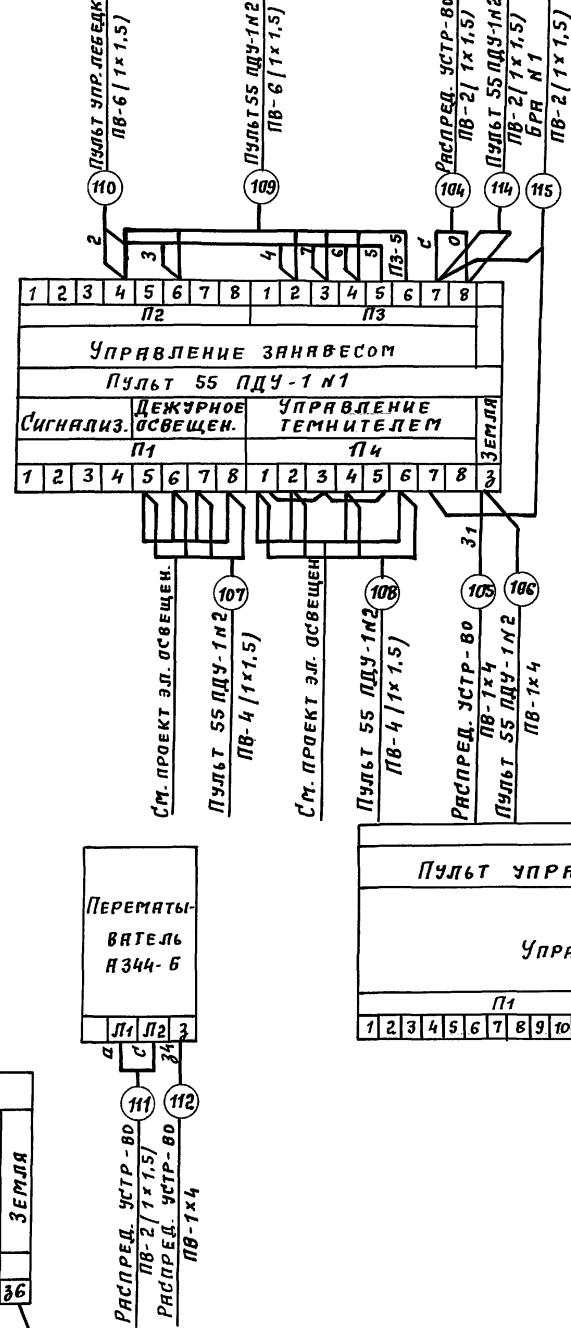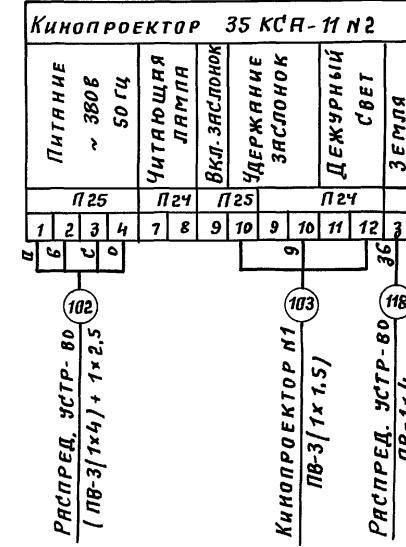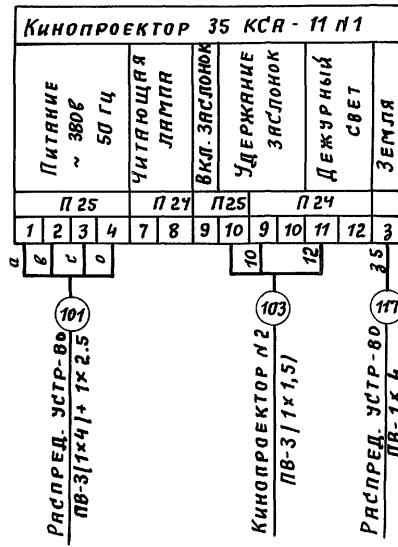



264-12-318. 92

KT

НЫЙ ДОМ КУЛЬТУРЫ НА 600 МЕСТ)	Стадия	Лист	Листов
	P	11	
ПОДКЛЮЧЕНИИ ЭЛЕК- ТРОВОГО ОБОРУДОВАНИЯ АЛА- АУДИТОРИИ	A. D. ЦНИИЭП им. Б. С. МЕЗЕНЦЕВА		

Справка по документации

Альбом 1/4

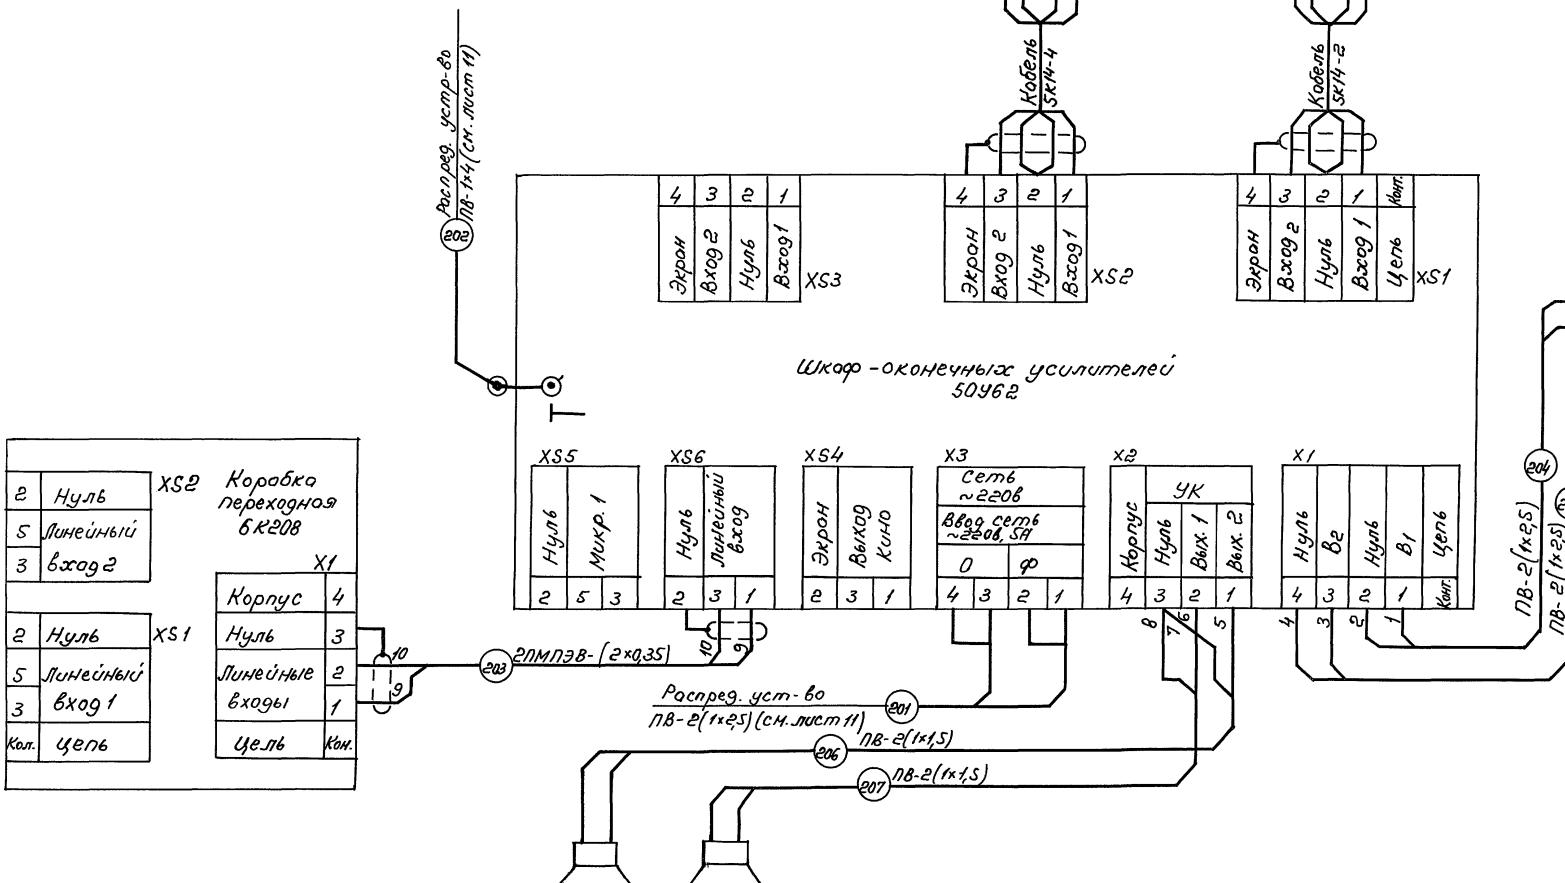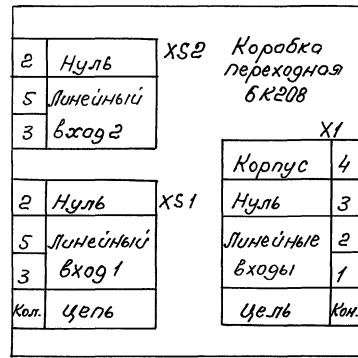

Звукорядные звонковые реле

30A-228

90. А2

264. 12- 318. 92

КТ

Приложение:




ИМБ.Н				
-------	--	--	--	--

Районный дом культуры (зал на 600 мест)  
Гл.случ. Беляево Тюш  
Нач.гр. Мокарово Тюш  
Стадия лист листов  
Р 12

Схема подключения звукорядного акустического оборудования зала-зритории.  
ин. Б.С. Мезенцева

25447-11 16

Альбом /X

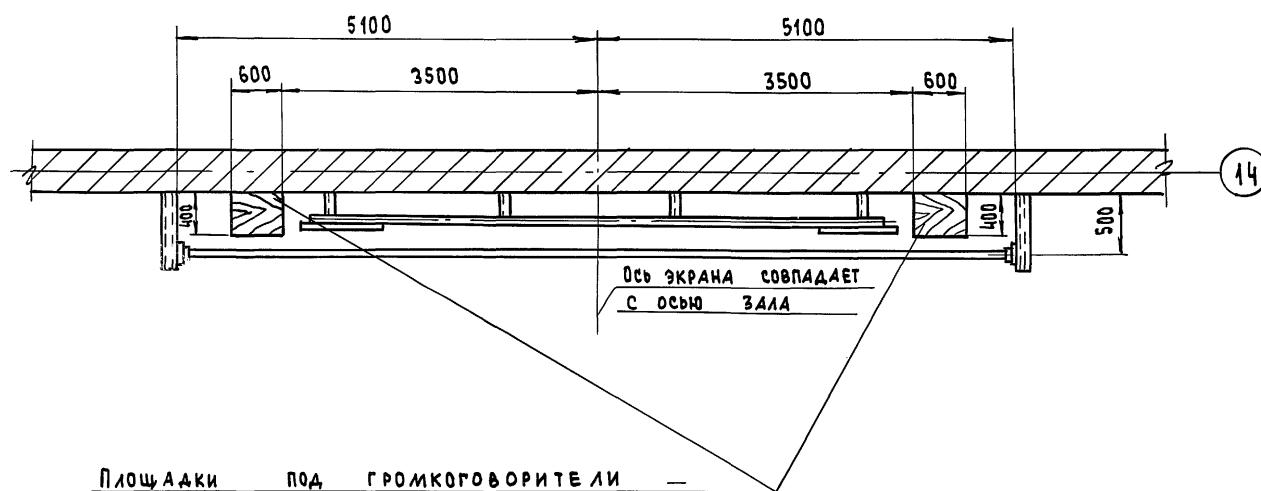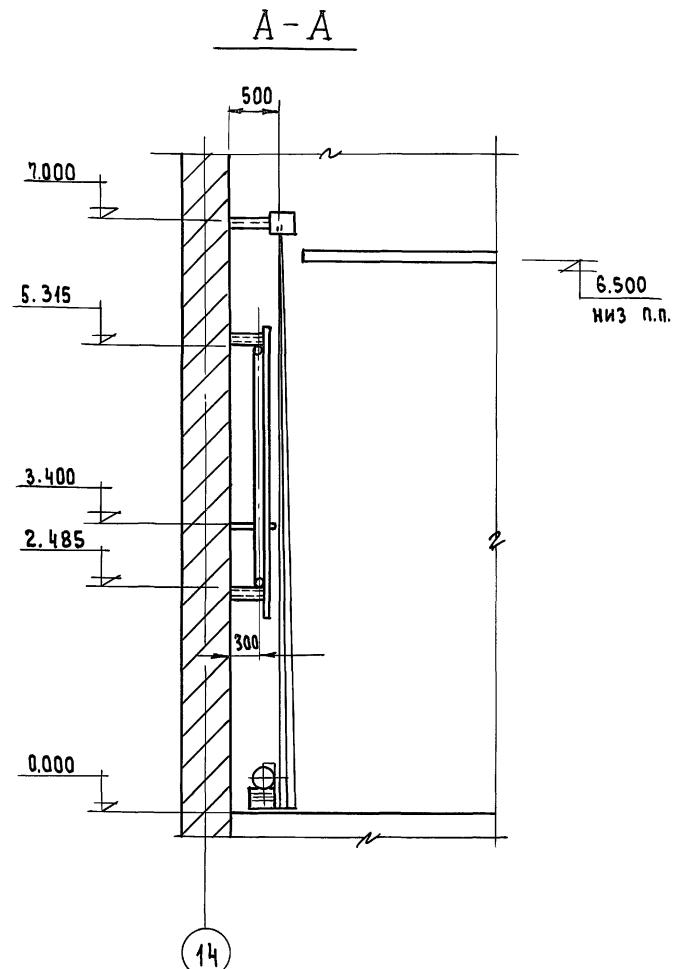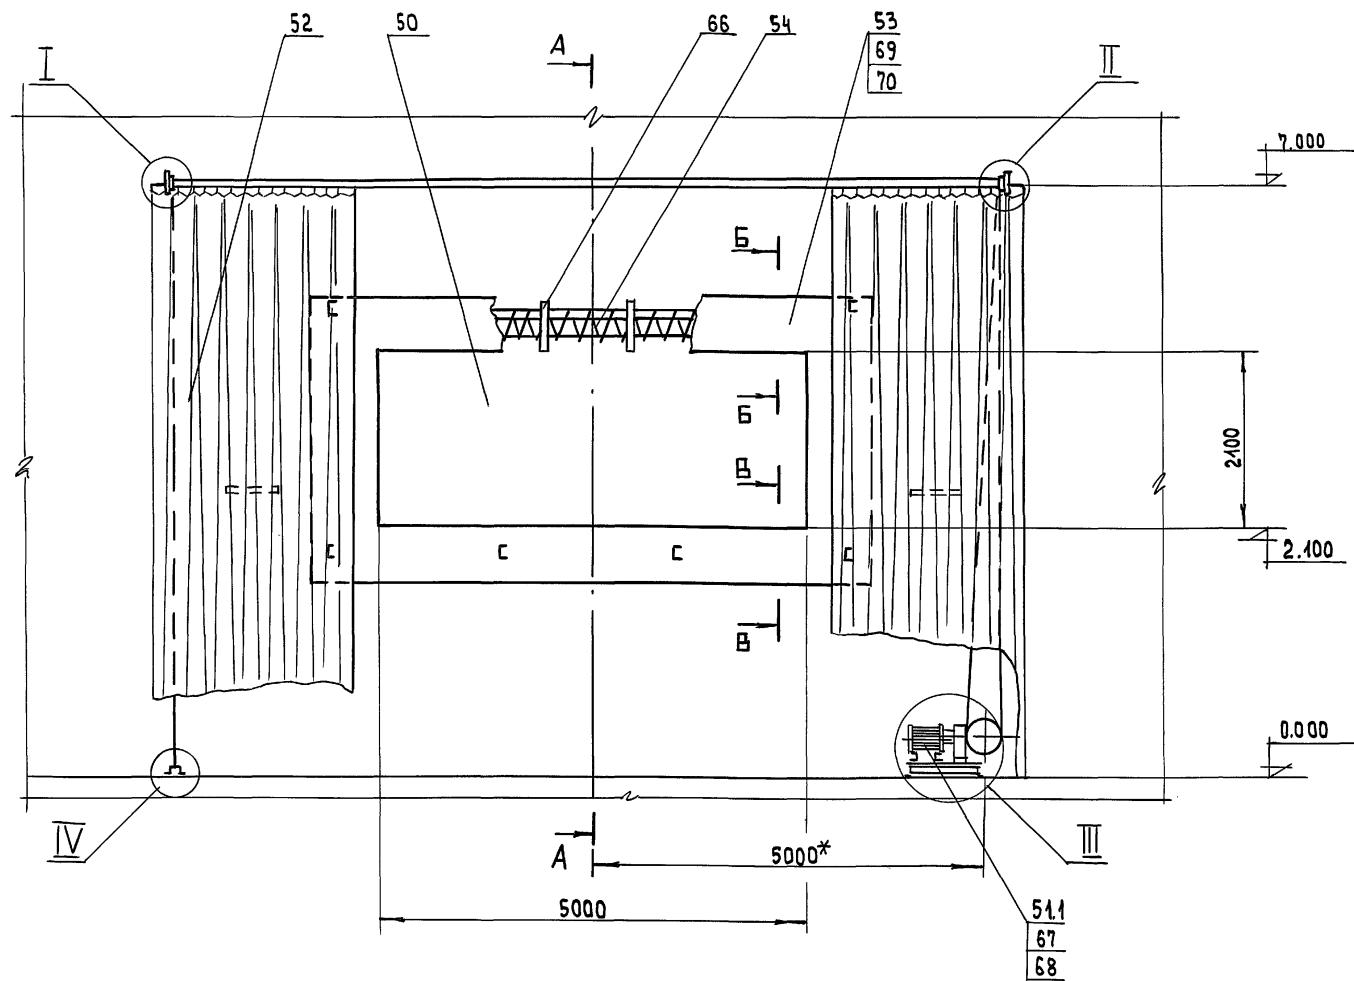

Площадки под громкоговорители  
деревянная доска толщиной 60 мм

1. Цвет полотнищ предэкранного занавеса выбирается в соответствии с интерьером зала.
2. Сгораемые элементы обработать методом глубокой пропитки антиприренами.
3. \* Привязка лебедки уточняется по месту.

Привязан	ГЛ.СПЕЦ. БЕЛЕЯЕВА <i>Бел</i>	Районный дом культуры (зал на 600 мест)	стадия	лист	листов
	В.ИНЖ. КОЛБАСИН <i>Колб</i>	Установка киноэкрана и предэкранного занавеса в зале-аудитории	Р	13	
Инв. №		им. Б.С. МЕЗЕНЦЕВА	A.O. ЦНИИЭП		

264-12-318.92


КТ

25447-11 17

формат А2

Лицо подпись и дата в земли № подп.

Ansgom / X

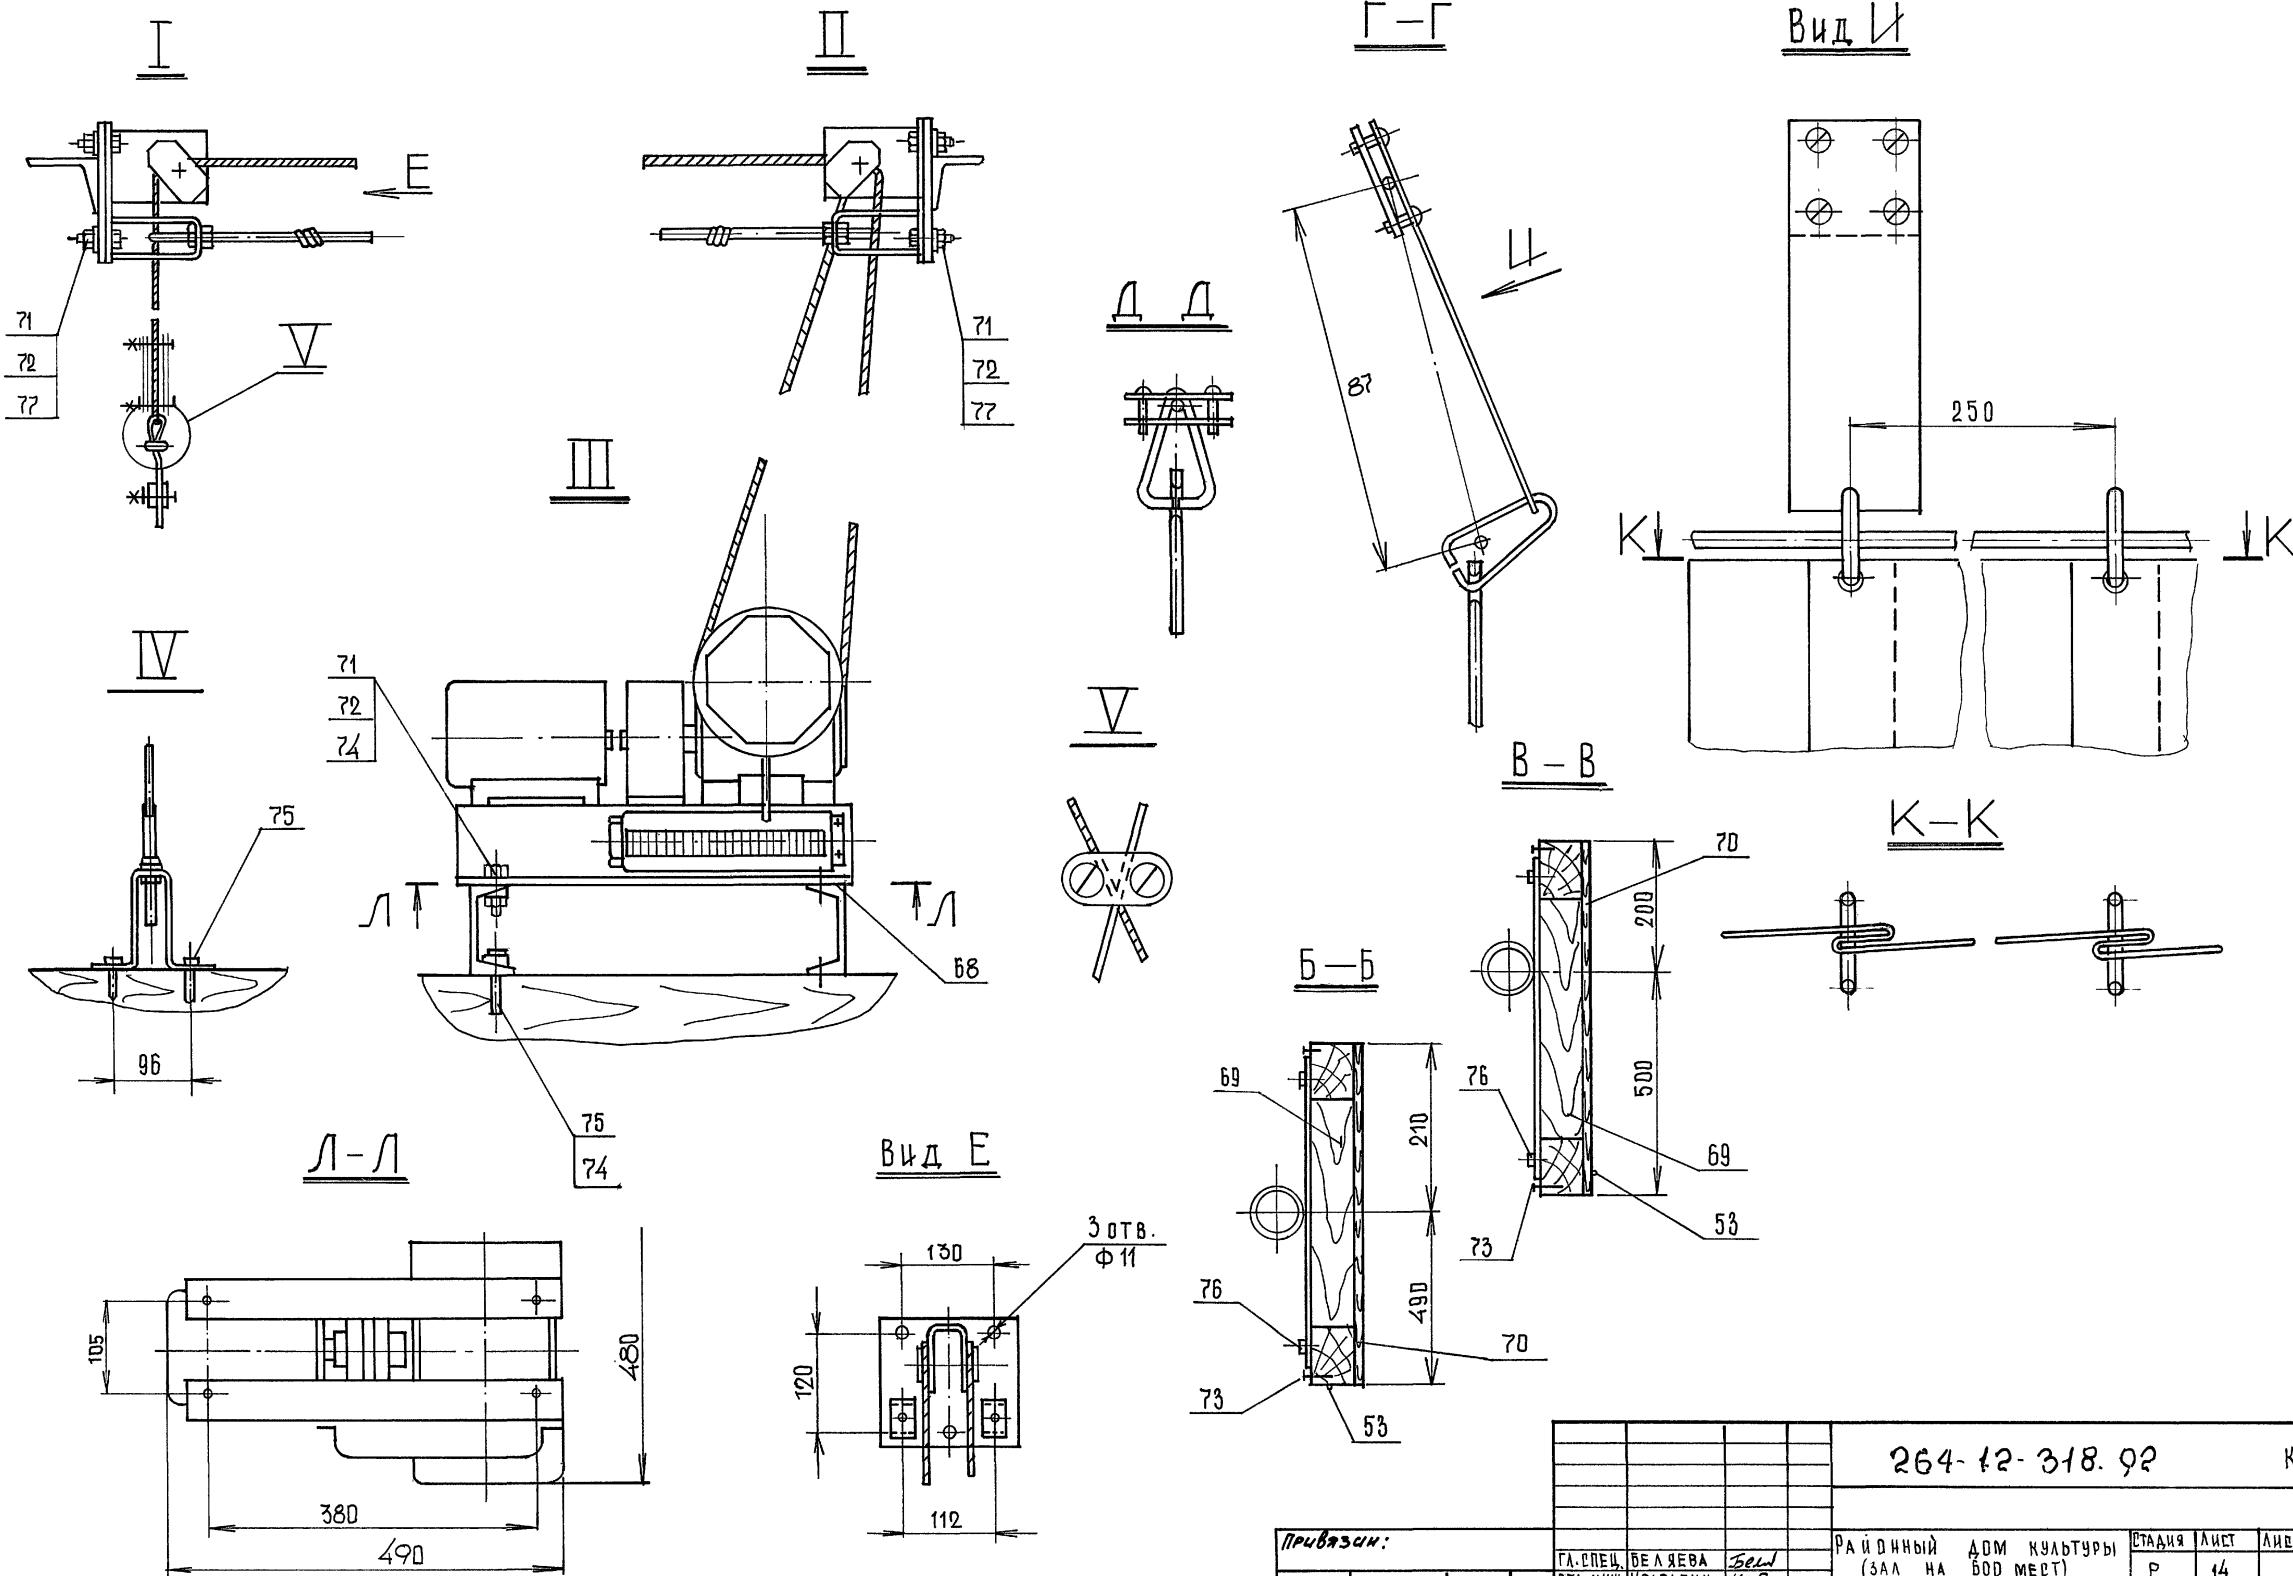

11P4B734

264-42-318 92

KT

РАЙОННЫЙ ДОМ КУЛЬТУРЫ  
(ЗАЛ НА 600 МЕСТ)

СТАДИЯ АИСТ АИСТОВ

## УЗЛЫ . РАЗРЕЗЫ . (ЗАЛ АУДИТОРИЯ)

А/Д ЦНИИЭП  
И.М.Б. С. МЕЗЕНЦЕВА

25447-11 18

P.A2

**Ведомость рабочих чертежей основного комплекта марки "СС"**

Лист	Наименование	Примечан. н стр.
1	Общие данные	18
2	Схема стояков и схема сети радиофикации	19
3	Схемы сетей телефонизации и телевидения	20
4	Схема сети электрочасофикации	21
5	Схема сети оповещения о пожаре	22
6	Схема организации технологической связи	23
7	Схемы сетей системы звукоусиления и трансляции спектакля	24
8	Блок-схема системы звукоусиления зрительного зала	25
9	План расположения оборудования в звукаппаратной	26
10	Сети на плане подвала (зона 1)	27
11	Сети на плане отм. 0.000 (зона 1)	28
12	Сети на плане отм. 3.600 и 4.500 (зона 1)	29
13	Сети на плане подвала (зона 2)	30
14	Сети на плане отм. 0.000 (зона 2)	31
15	Сети на плане отм. 3.600 (зона 2)	32
16	Сети на плане подвесного потолка (зона 2)	33
17	Сети на планах 1ой и 2ой рабочих галерей (зона 2)	34
18	Сети на планах 3ей рабочей галереи и колонников (зона 2)	35
19	Сети на плане подвала (зона 3)	36
20	Сети на плане отм. 0.000 (зона 3)	37
21	Сети на плане отм. 3.600 (зона 3)	38
22	Сети на плане подвала (зона 4)	39
23	Сети на плане отм. 0.000 (зона 4)	40
24	Сети на плане отм. 3.600 (зона 4)	41
25	План кровли, контур заземления р/стойки и телевизоры	42

**Условные обозначения:**

Обозначение	Наименование
	Коробка телефонная распределительная, ее номер (0) и заполнение (9), параллельная.
	Муфта разветвительная
	Аппарат телефонный городской АТС
	Электропервичные часы
	Электравторичные часы
	Электронные часы, Электроника "
	Трансформатор абонентский
	Розетка радиотрансляционная
	Грамкоговоритель из комплекта КЗТСП-2
	Коробка ответвительная УК-2
	Коробка ограничительная УК-2Р
	Коробка подстукатурная КП-05
	Коробка протяжная с указанием ее типа.
	Абонентский грамкоговоритель трансляции спектакля и оповещения

	Абонентский грамкоговоритель технологической связи. /2/ номер ПГУ-10, в который он включен.
	Колонка звуковая оповещения о пожаре с указанием ее типа
	Коробка микрофонная из К-ТА КЗТСП-2
	Микрофон
	Антenna телевизионная
	Телевизор
	Коробка подпольная, ее тип
	Сеть, прокладываемая в подготовке пола в винилластовой трубе с указанием кол-ва /2/ и диаметра трубы /25/
	То же, за подшивным потолком
	Праводка по стене под штукатуркой
	Стойка связи. Направление: А-вверх, б-снизу вверх, в-снизу
	Раскладка кабелей и праводов по трубам открытой проводки с указанием присвоенных индексов: Т-телефонизация; Р-радиофикации; Э-электрофикации; ОП-оповещ. о пожаре; ТВ-телевизионный прием; ГТ-трансляция спектакля; ТС-технологическая связь; Г-звукосиления; М-микрофонные линии

Ведомость ссылочных и прилагаемых документов марки "СС"		
Обозначение	Наименование	Примечание
-СС. СД /лист 1-7/	Спецификация оборудования по рабочей документации основного комплекта марки СС	Альбом 14
-СС. ВМ /лист 1/	ВМ по рабочим чертежам основного комплекта марки СС	Альбом 15


Инв. №	Привязан
	264-12-318. 92 -СС
	районный дом культуры /зда на 600 мест/
	стадия лист листов
Нач. отп. Зуйков Ч.Н.	Р 1 25
ГИП Бахадурова	
Инч. гр. Виключенко	
	Общие данные
	А.О. ЦНИИЭП им. Б.С. Мезенцева

Типовой проект разработан в соответствии с действующими нормами и правилами и предусматривает мероприятия обеспечивающие взрывоопасную и пожарную безопасность при эксплуатации здания

Гл. инж. проекта

Газ /Л.В. Бахадурова/


## СХЕМА СТОЯКОВ

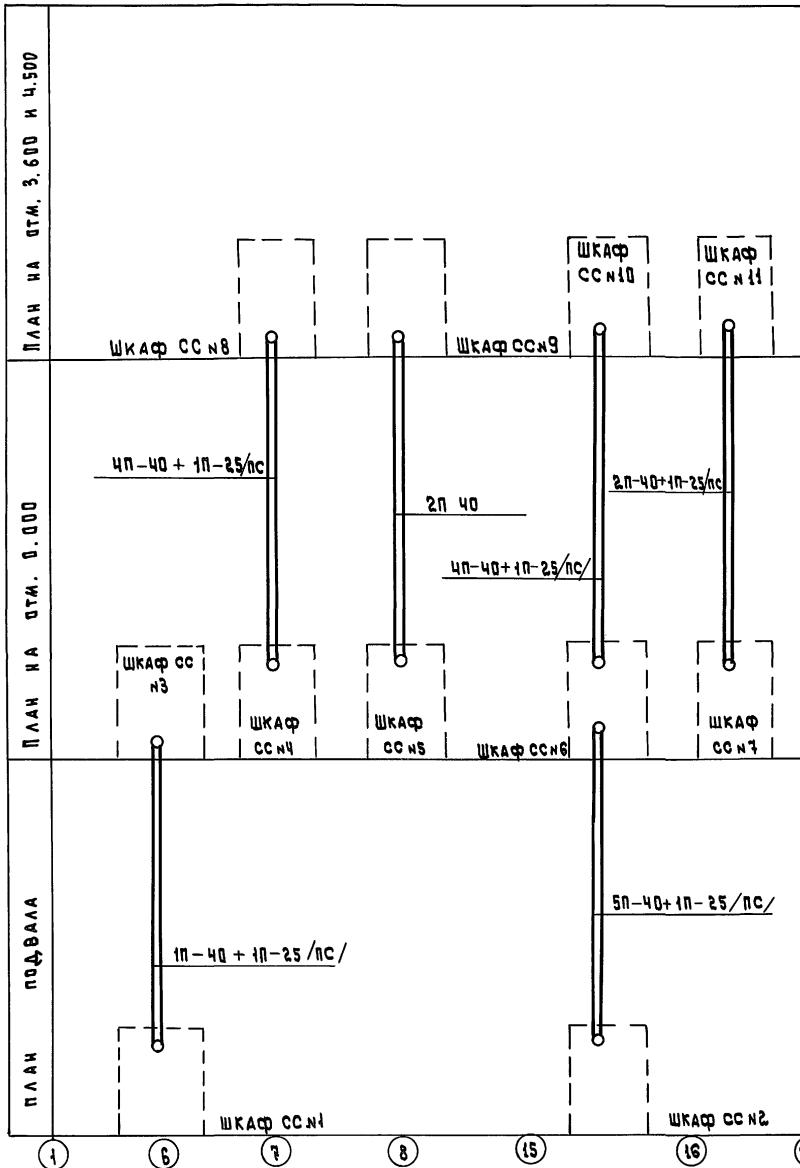

1П-25/ПС/- ТРУБА ПОЖАРНОЙ СИГНАЛИЗАЦИИ  
1П-40 - ТРУБА СВЯЗИ И СИГНАЛИЗАЦИИ


АБОНЕНТСКИЕ ЛИНИИ РАДИОСФИКАЦИИ /ИНДЕКС "Р"/  
ВЫПОЛНЯЮТСЯ ПРОВОДОМ ПТПН-2х0.6, А МАГИСТРАЛЬНЫЕ  
ЛИНИИ / ИНДЕКС Р-2х1.2 / ПРОВОДОМ ПТПН-2х1.2

## СХЕМА РАДИОФИКАЦИИ

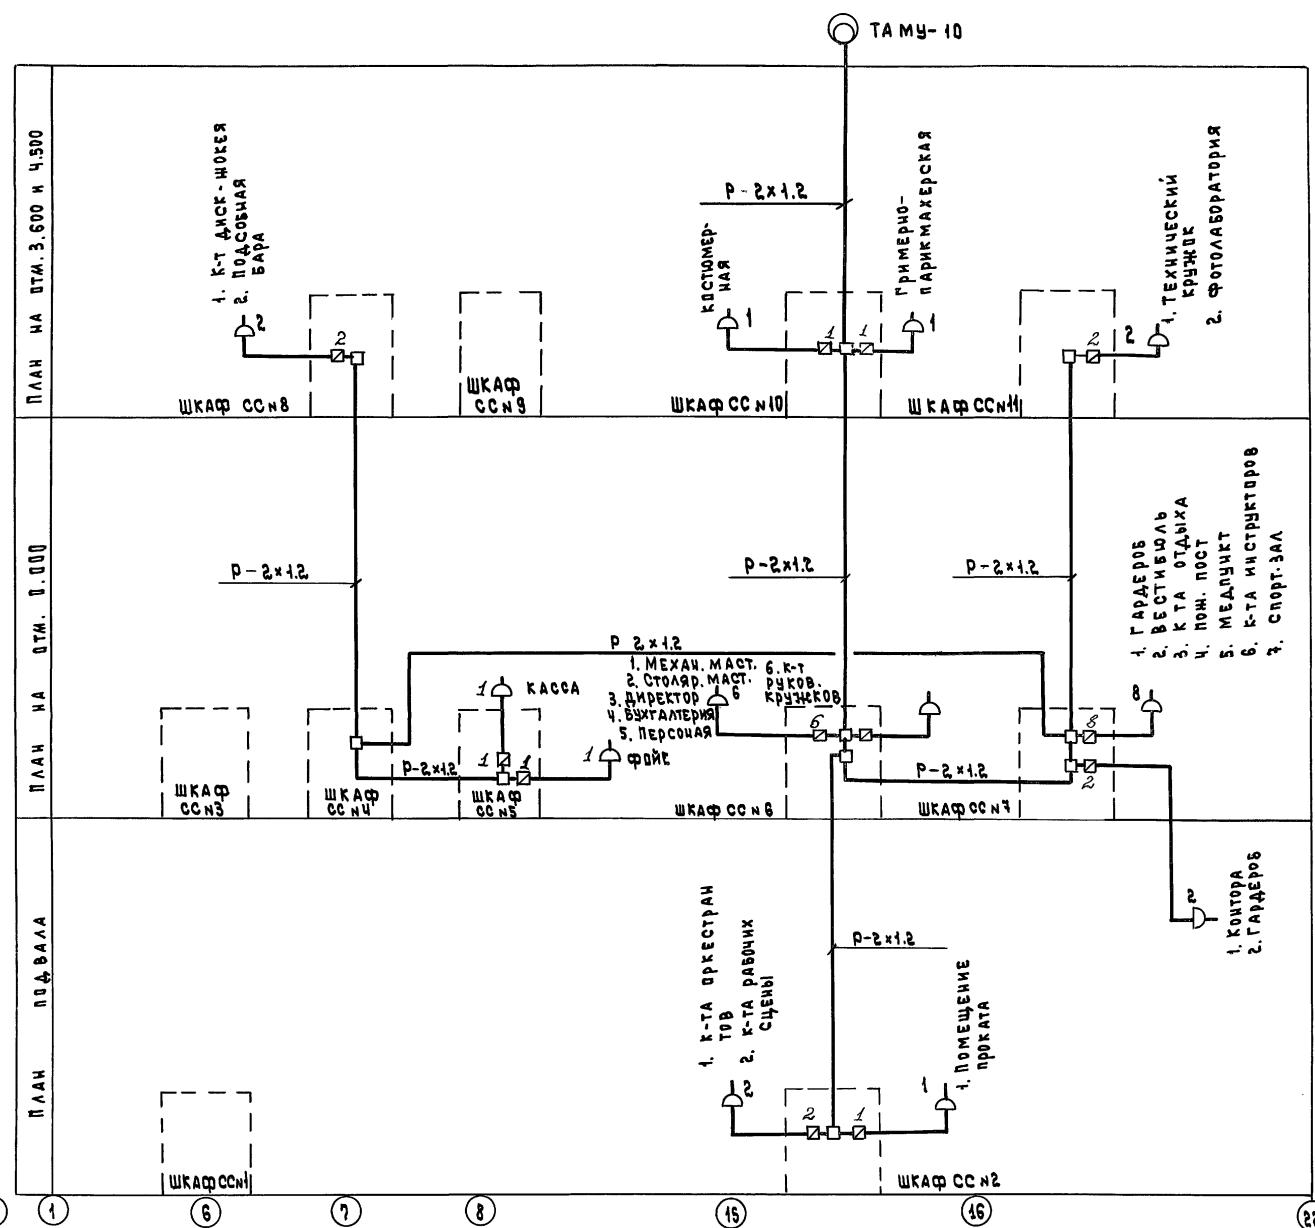

								-CC
ПРИВЯЗАН		НАЧ.ОТД.	ЗУЙКОВ	Ильин	РАЙОННЫЙ ДОМ КУЛЬТУРЫ	СТАДИЯ Лист	Листов	
		ГИП	БАХОДИЛИНА	095	/ЗДА НА 600 мест/	R	2	
		НАЧ.ГР.	ВИКЛЮЧЕНКО	Петр	СХЕМА СТОЯКОВ И	А.П. ЧНИИЭП		
					СХЕМА СЕТИ РАДИОФИКАЦИИ	ИМ. Б.С. МЕЗЕНЦЕВА		
АНВ. №								


## СХЕМА ТЕЛЕФОНИЗАЦИИ

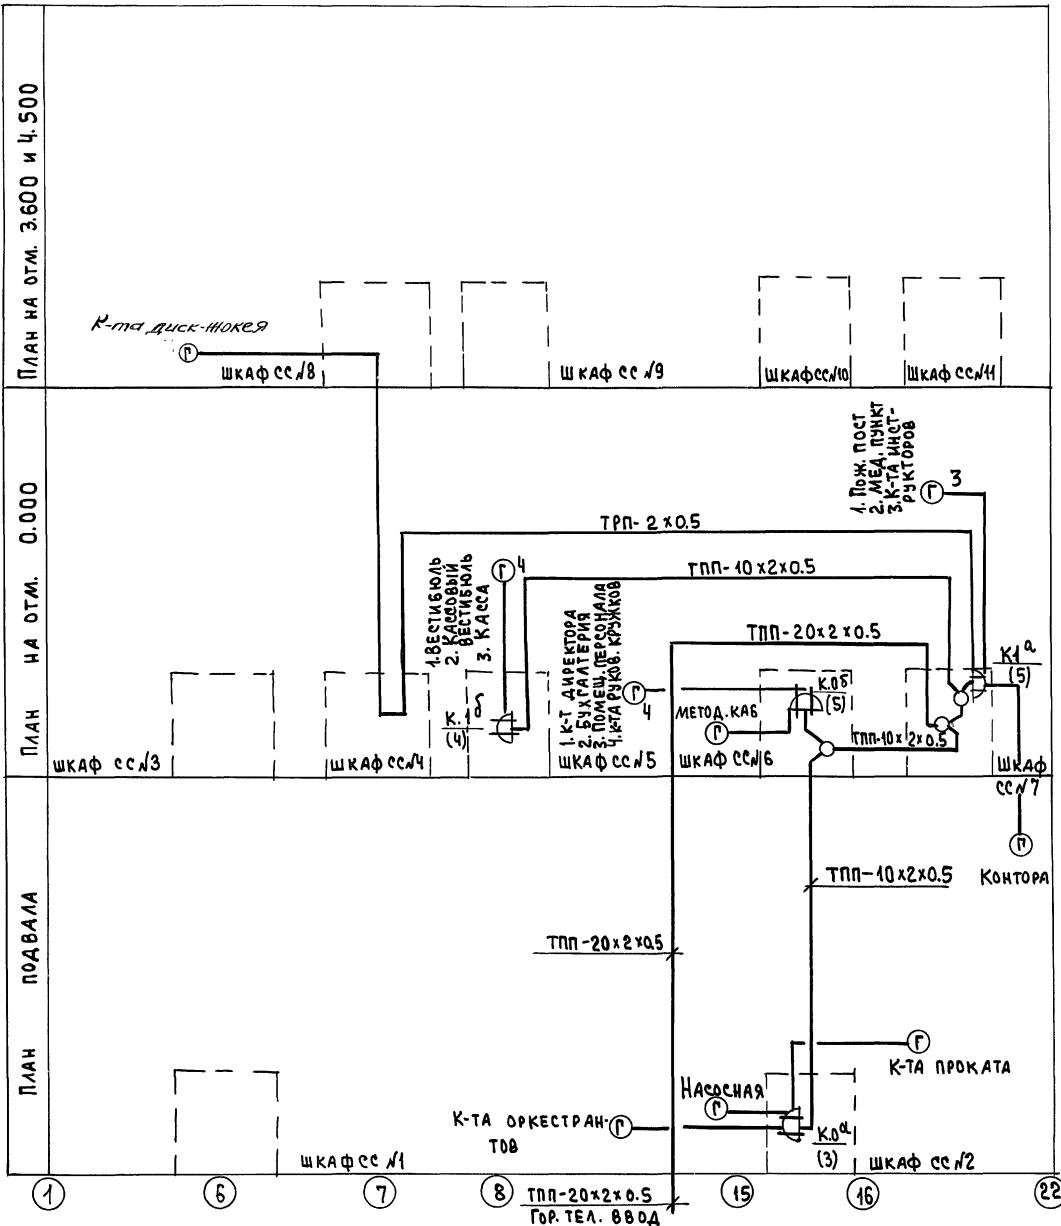

АБОНЕНТСКИЕ ЛИННИ ВЫПОЛНЯЮТСЯ!

- ТЕЛЕФОНИЗАЦИИ / ИНДЕКС „Т“ / ПРОВОДОМ ТРП-2×0,5  
- ТЕЛЕВИДЕНИЯ / ИНДЕКС „ТВ“ / КАБЕЛЕМ РК-75-4-11


## СХЕМА ТЕЛЕВИДЕНИЯ

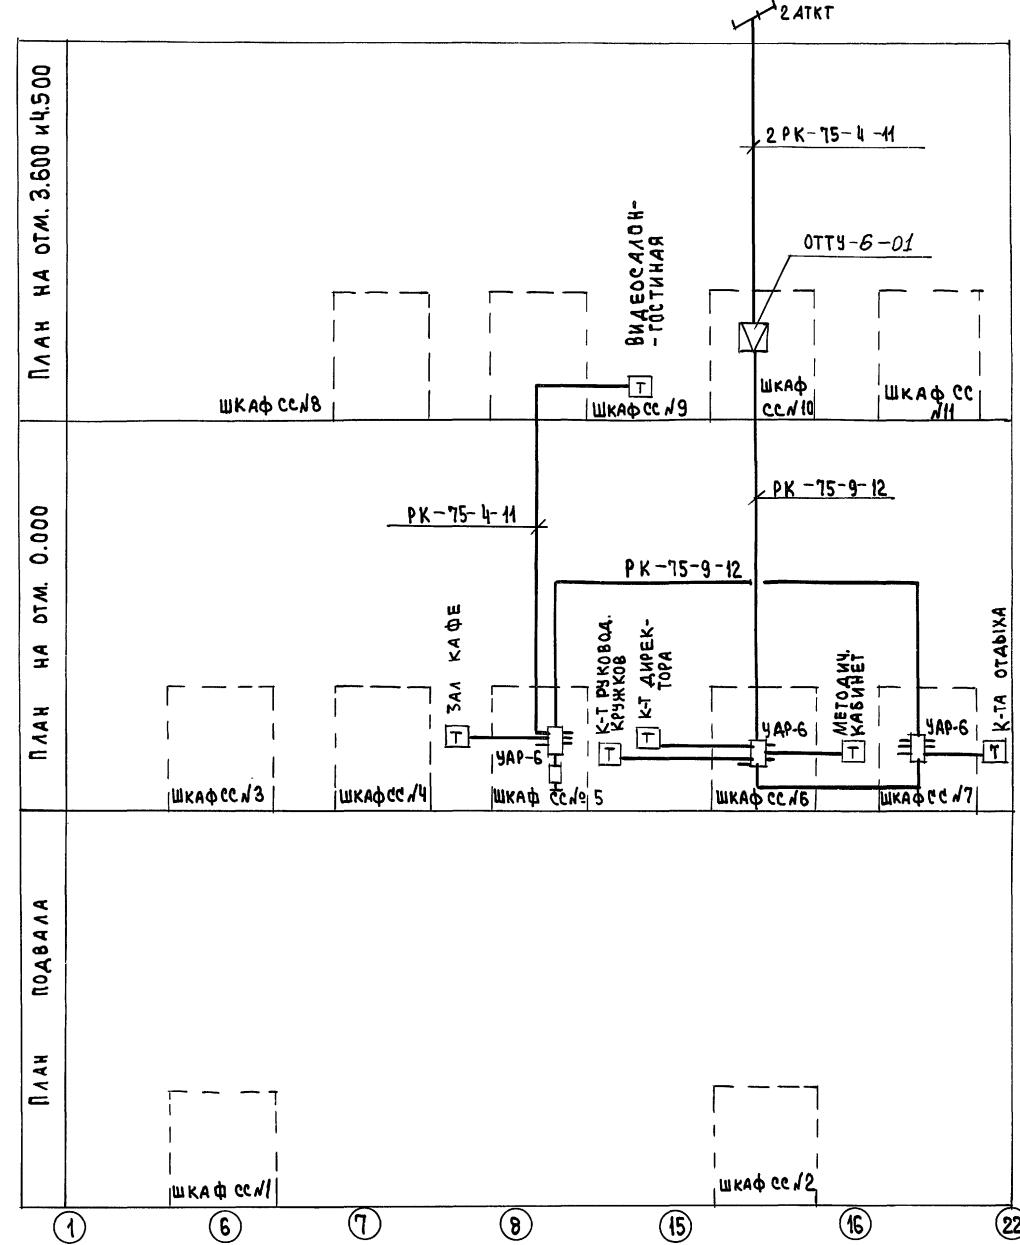

264-12-318.92

CC

ПРИВЯЗАН							
НАЧ.ОДА	ЗУЙКОВ	Л.М.	РАЙОННЫЙ ДОМ КУЛЬТУРЫ /ЗАЛ НА 600 мест/		СТАДИЯ	Лист	листов
ГИП	БАХОДИНА	Л.Г.			R	3	
НАЧ.ГР.	ФИКШЕНКО	Л.В.	СХЕМЫ СЕТЕЙ ТЕЛЕФОНИЗАЦИИ И ТЕЛЕВИДЕНИЯ		АО ЦНИИЭП им. Б.С. МЕЗЕНЦЕВА		
ИНВ.№							

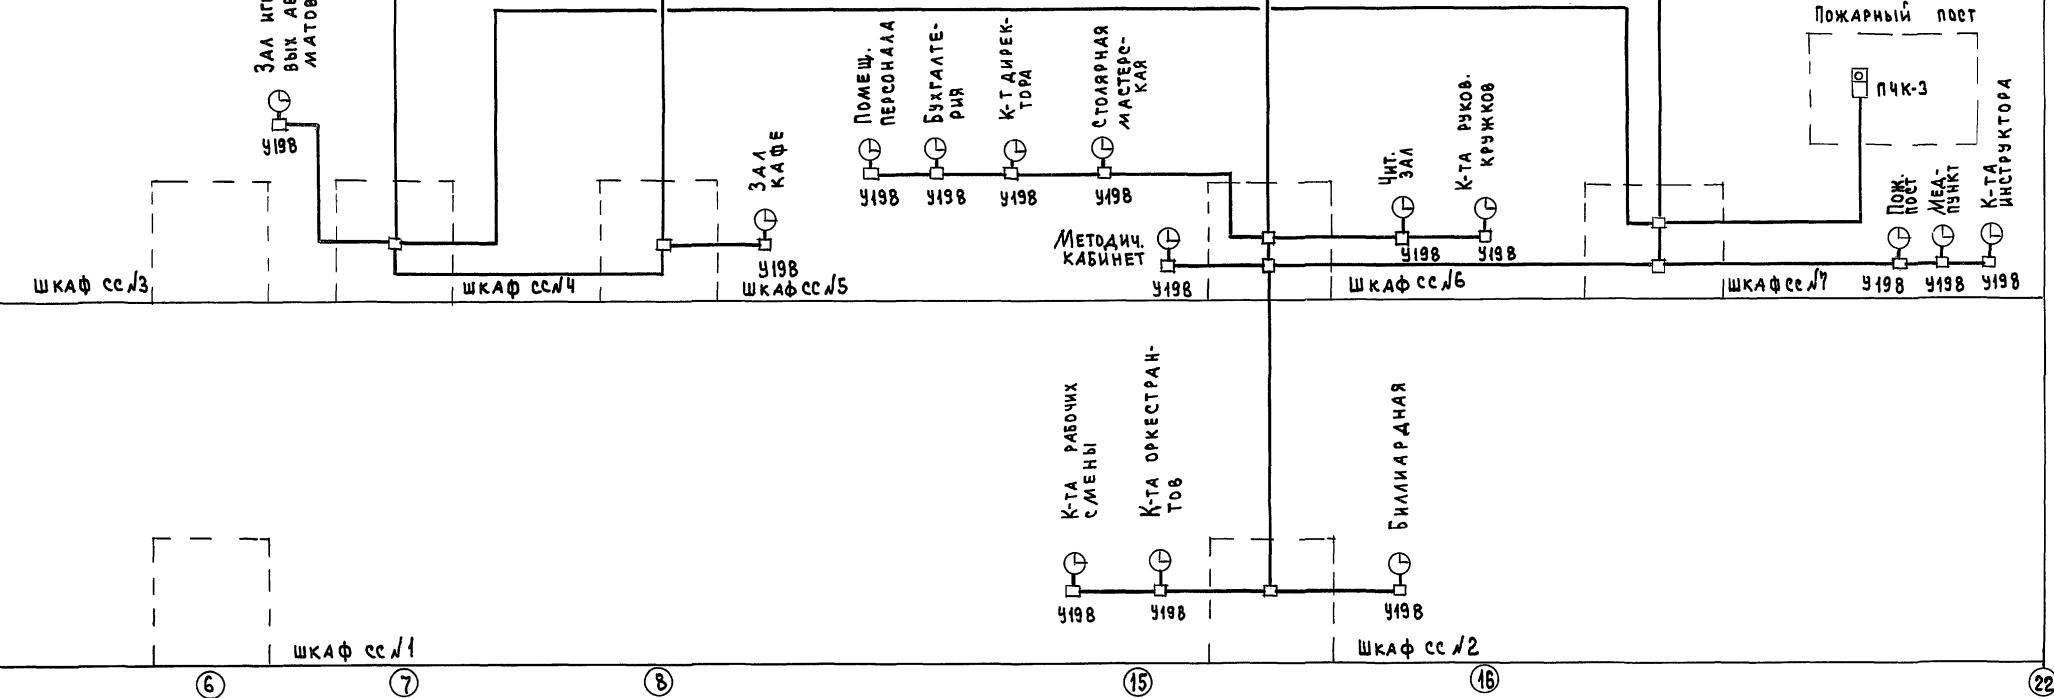

Линии ЭЛЕКТРОЧАСОФИКАЦИИ /ИНДЕКС "Э"/ выполняются  
кабелем ПРППМ-2х0,9

Привязан


НАЧ.ОДА	ЗУЯКОВ	Иван
ГИП	БАХДАДИНА	Борис
НАЧ.ГР.	ВИКЛЮЧЕНКО	Владимир
ИМВ.Н		

264-12-318.92 СС

СТАДИЯ	ЛИСТ	ЛИСТОВ
Р	4	

СХЕМА СЕТИ  
ЭЛЕКТРОЧАСОФИКАЦИИ  
и.м.б.с.мезенцева



## СХЕМА СЕТИ ОПОВЕЩЕНИЯ О ПОЖАРЕ

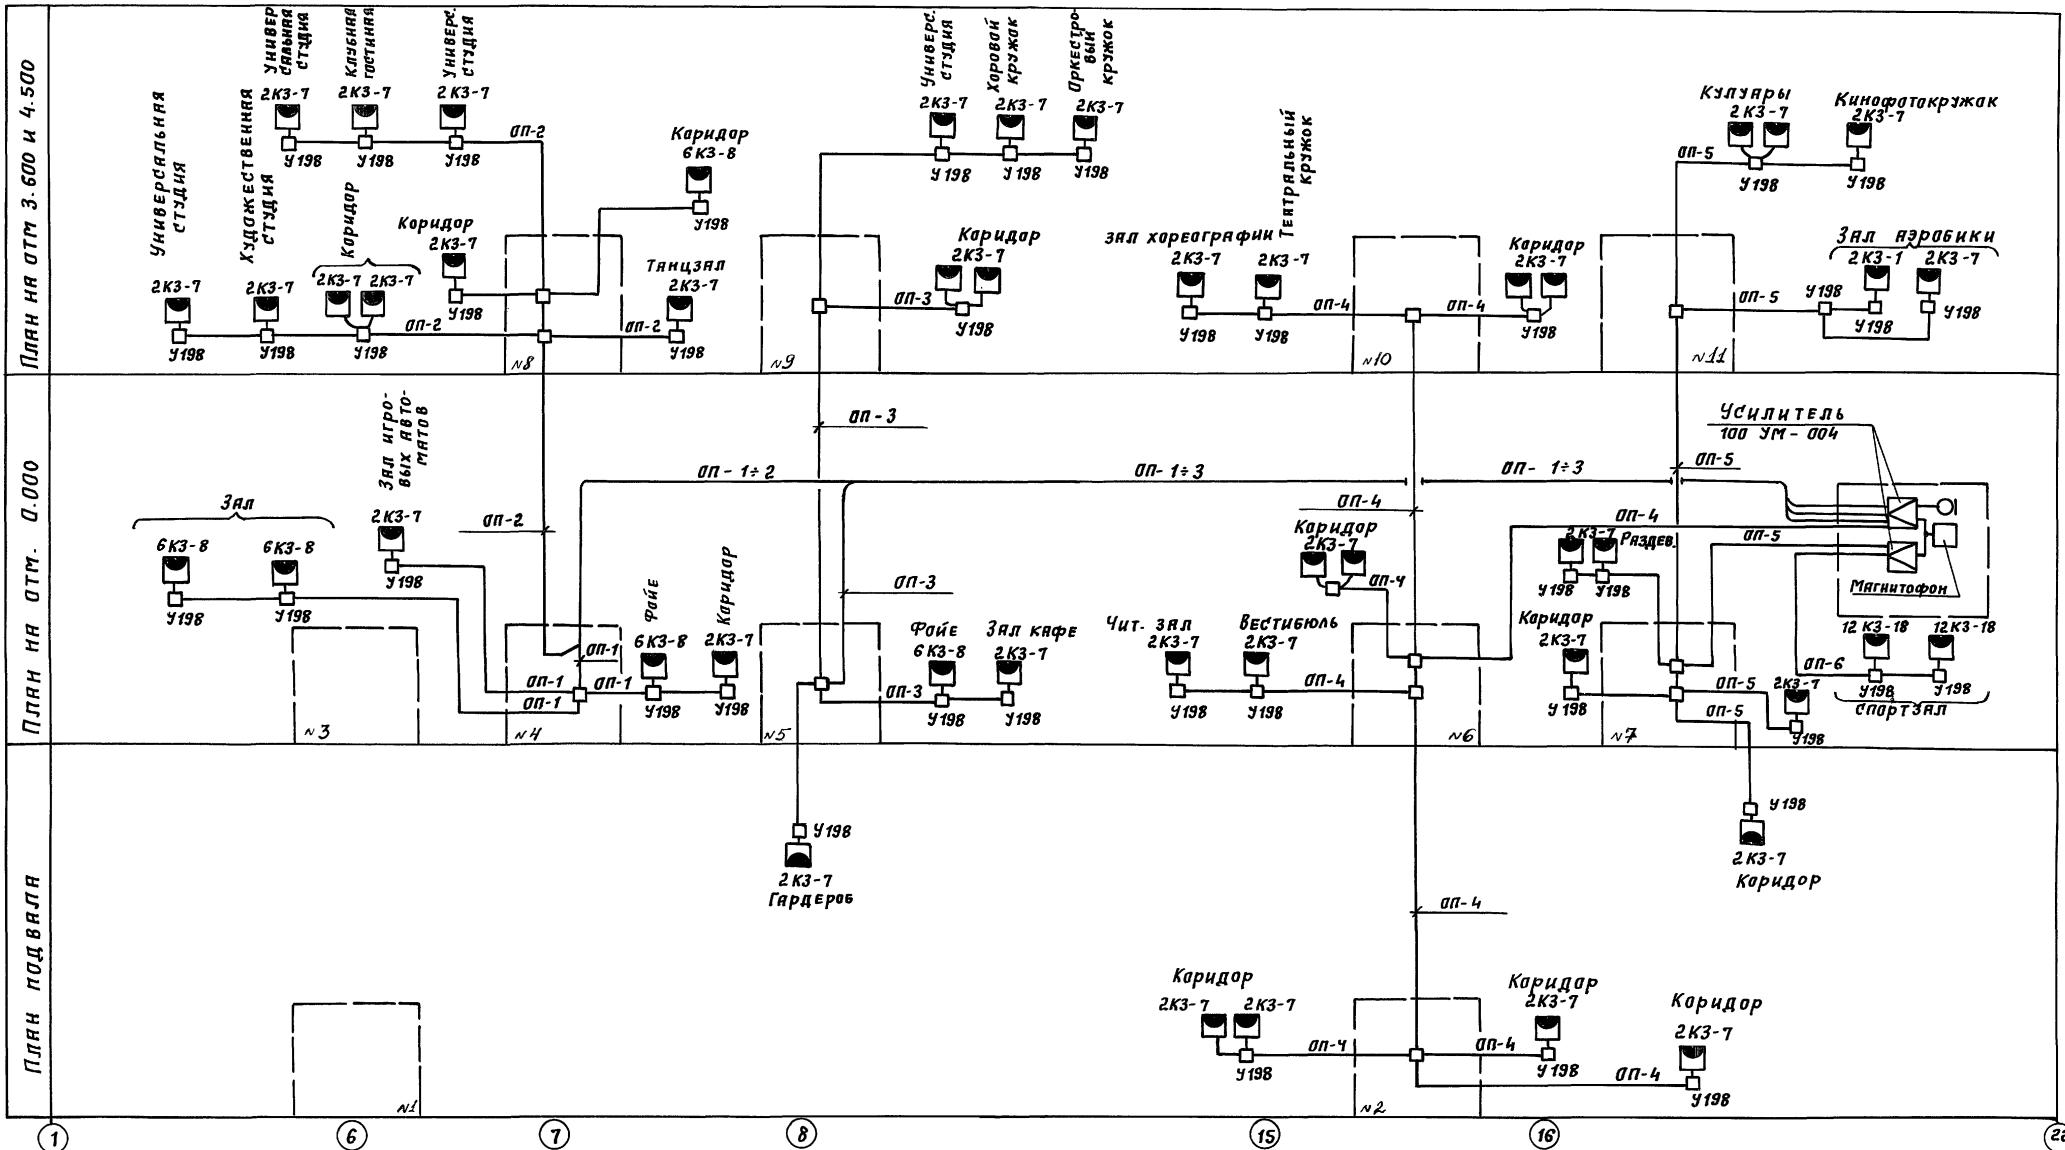

**Линии оповещения о пожаре / индекс ОП-1; ОП-6/ выполняются кабелем ПРППМ-2х0,9**

				264-12-318.92	-cc				
Привязан:			И нач. отд.	Зуников	П.Д.	Радионный Дом культуры 1 зал на 600 мест/	Стадия	Лист	Листов
			ГИП	Бахчаджанов	Г.Б.		P	5	
			И нач. гр.	Виключенко	Н.Н.	СХЕМА СЕТИ ОПОВЕЩЕНИЯ о пожаре	А.Д ЦНИИЭП им. Б.С. МЕЗЕНЦЕВА		
Инв. №									

Лист №/Х

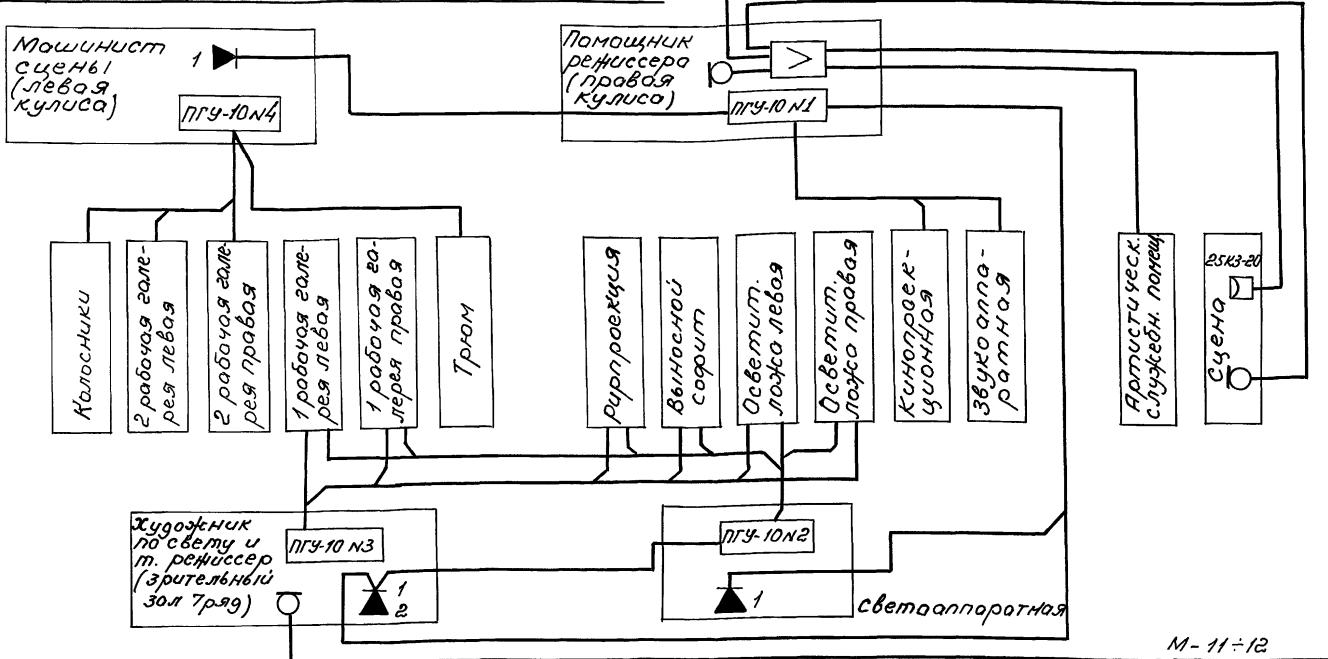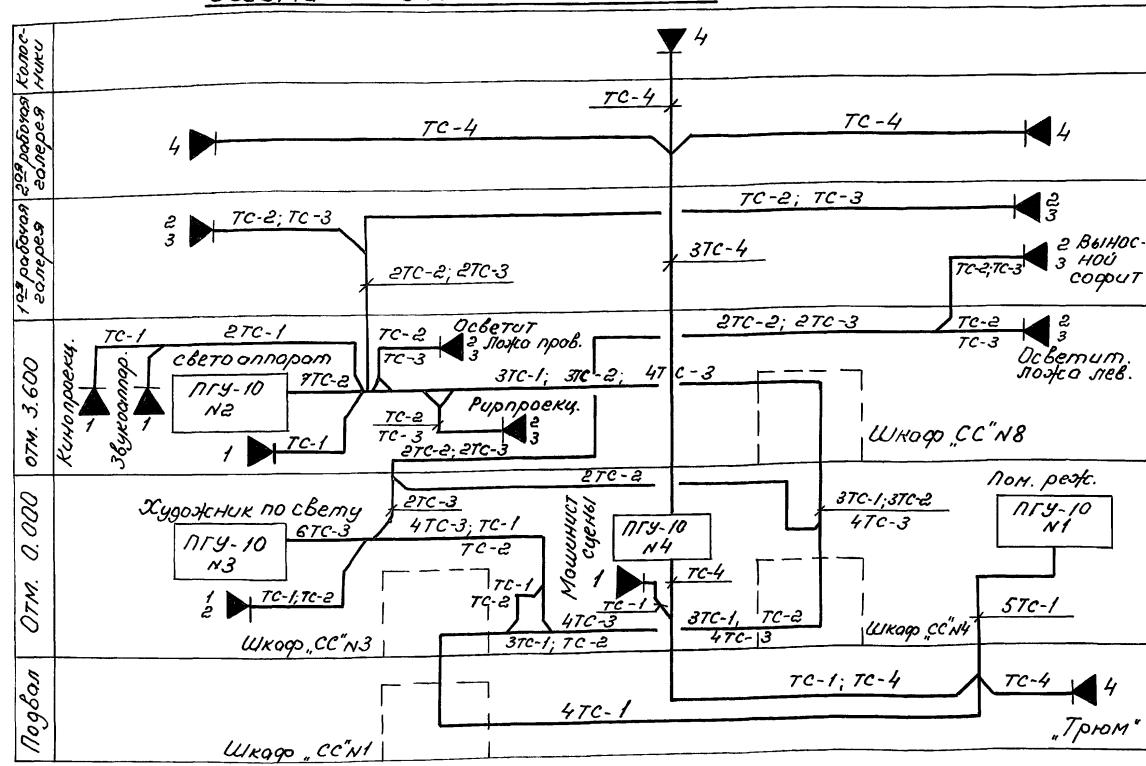Схема организации технологической связи.Схема технологической связи



Сети технологической связи  
прокладываются вбумажных проводами  
ТРП - 2x0,5 (Индекс ТС-1, ТС-2; ТС-3; ТС-4).

Привязки:

Нач.нр	Зайков Аль	Статус	Листов
ГЦП	Бахарина Ольга	Р	6
Нач.нр	Васильченко Григорий		
Схема организаций	технологической		
	им. Б.С. Мезенцева		



264-12-318.92 -00

25447-11 24 90 92

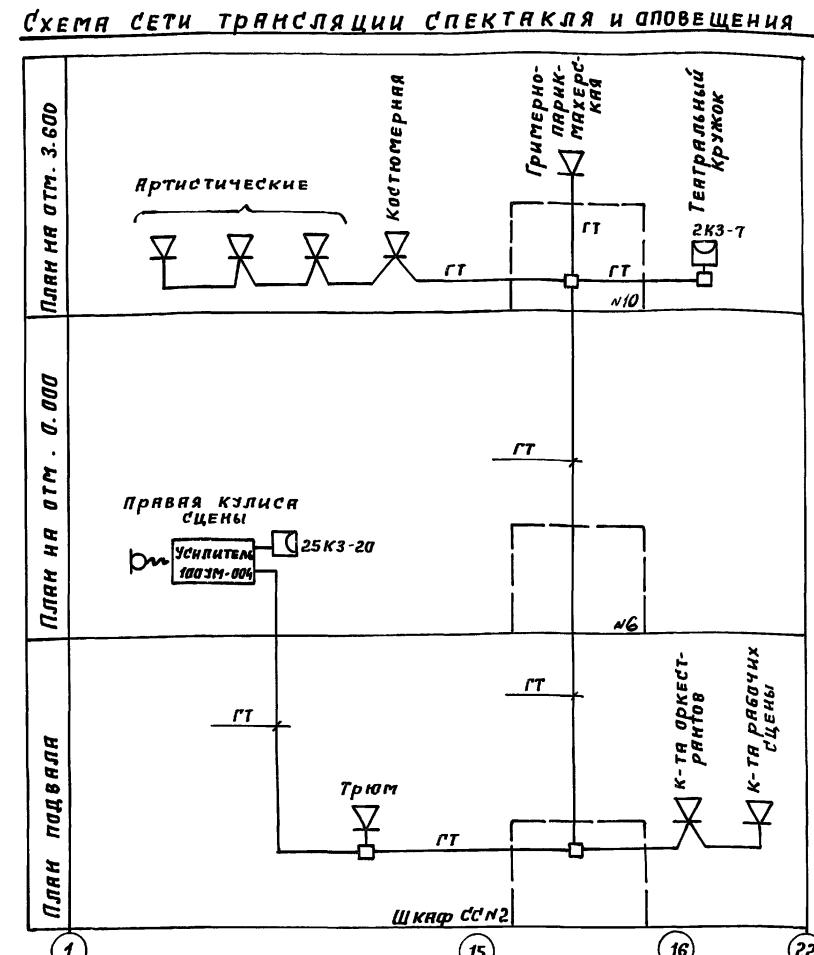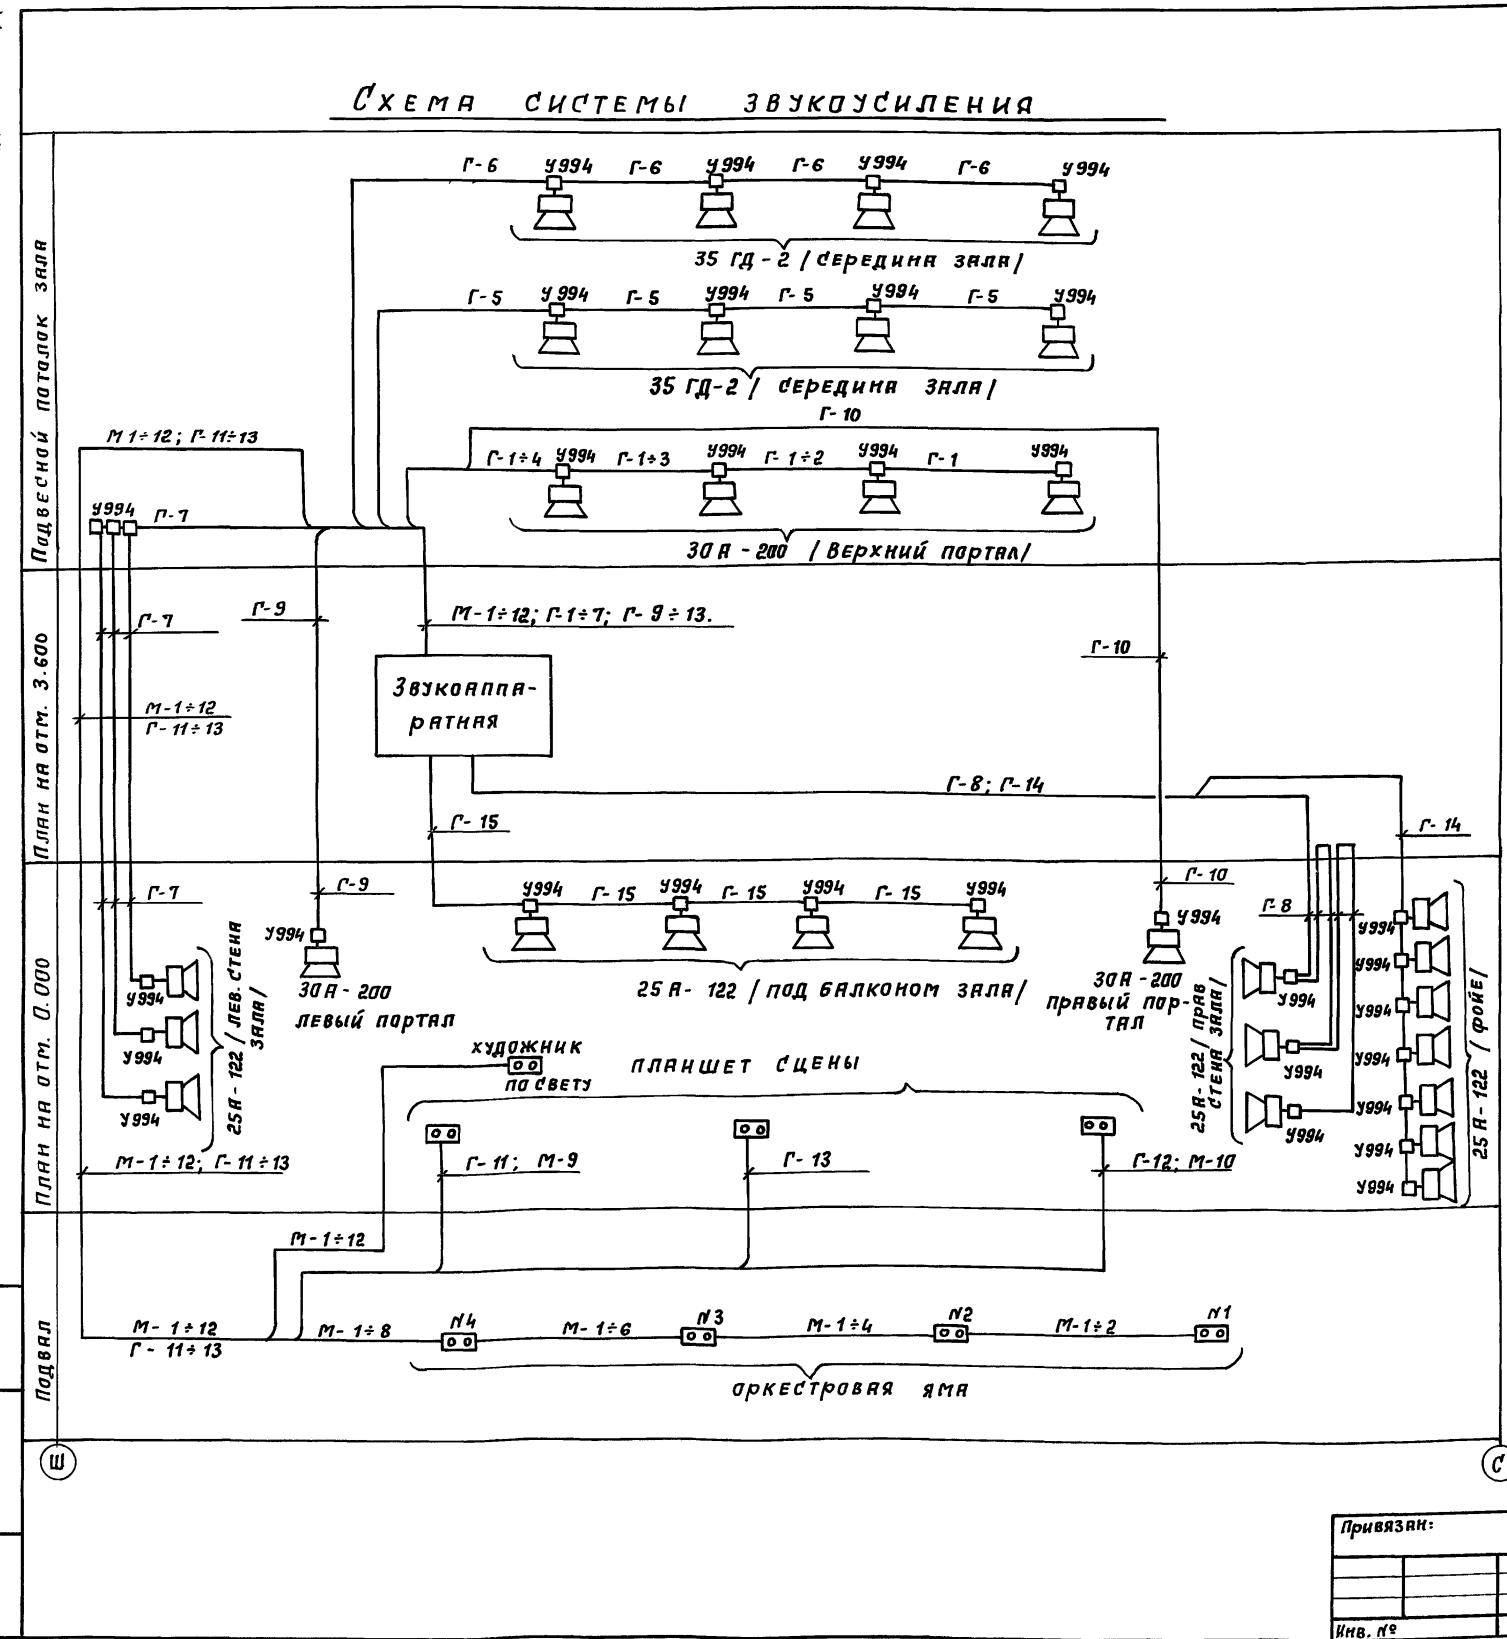


*Сеть трансляции спектакля / индекс "ГТ"/  
Выполняется кабелем ПРППМ-2×0,9  
Линии звукоусиления / индекс "Г-1÷15"/  
выполняются кабелем ПРППМ-2×1,2, а  
микрофонные линии / индекс М-1÷12/-  
-кабелем ПМПЭВ 2×0,35.*

Привяз

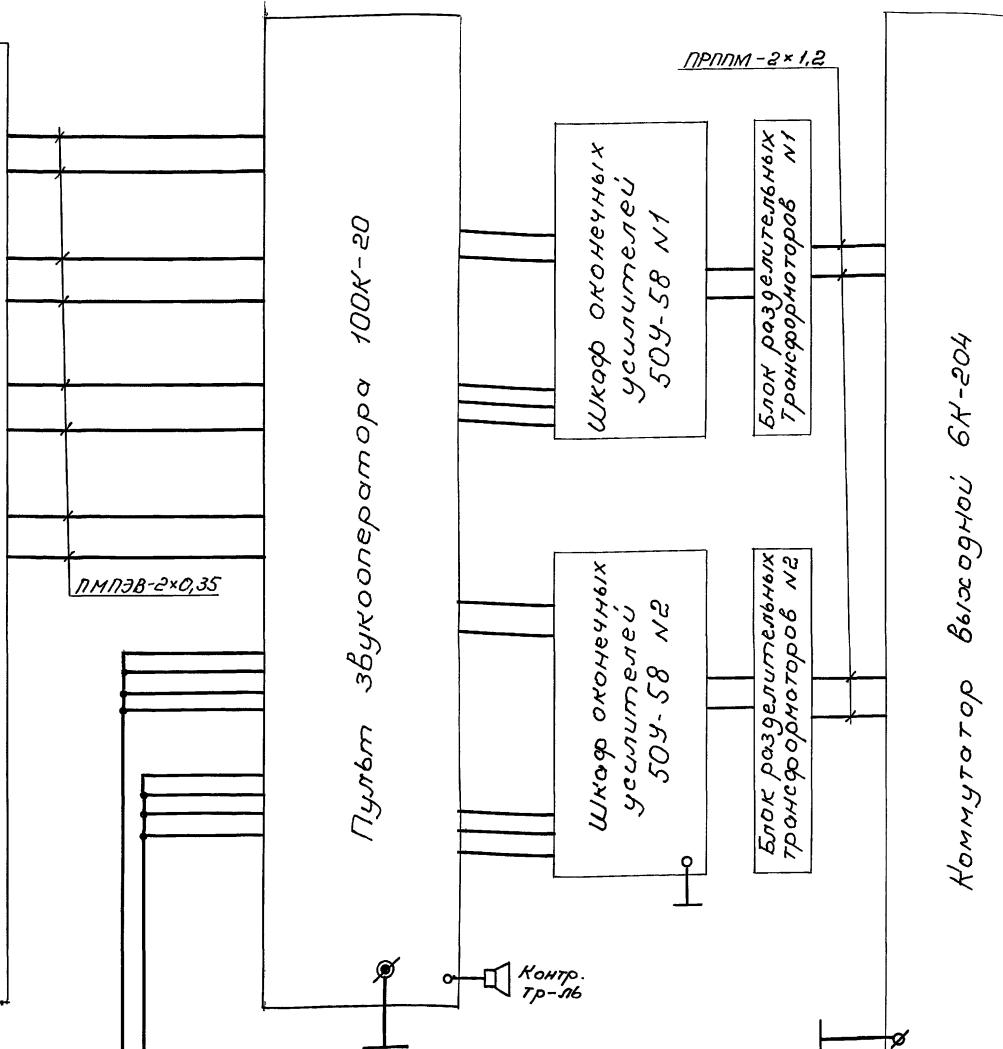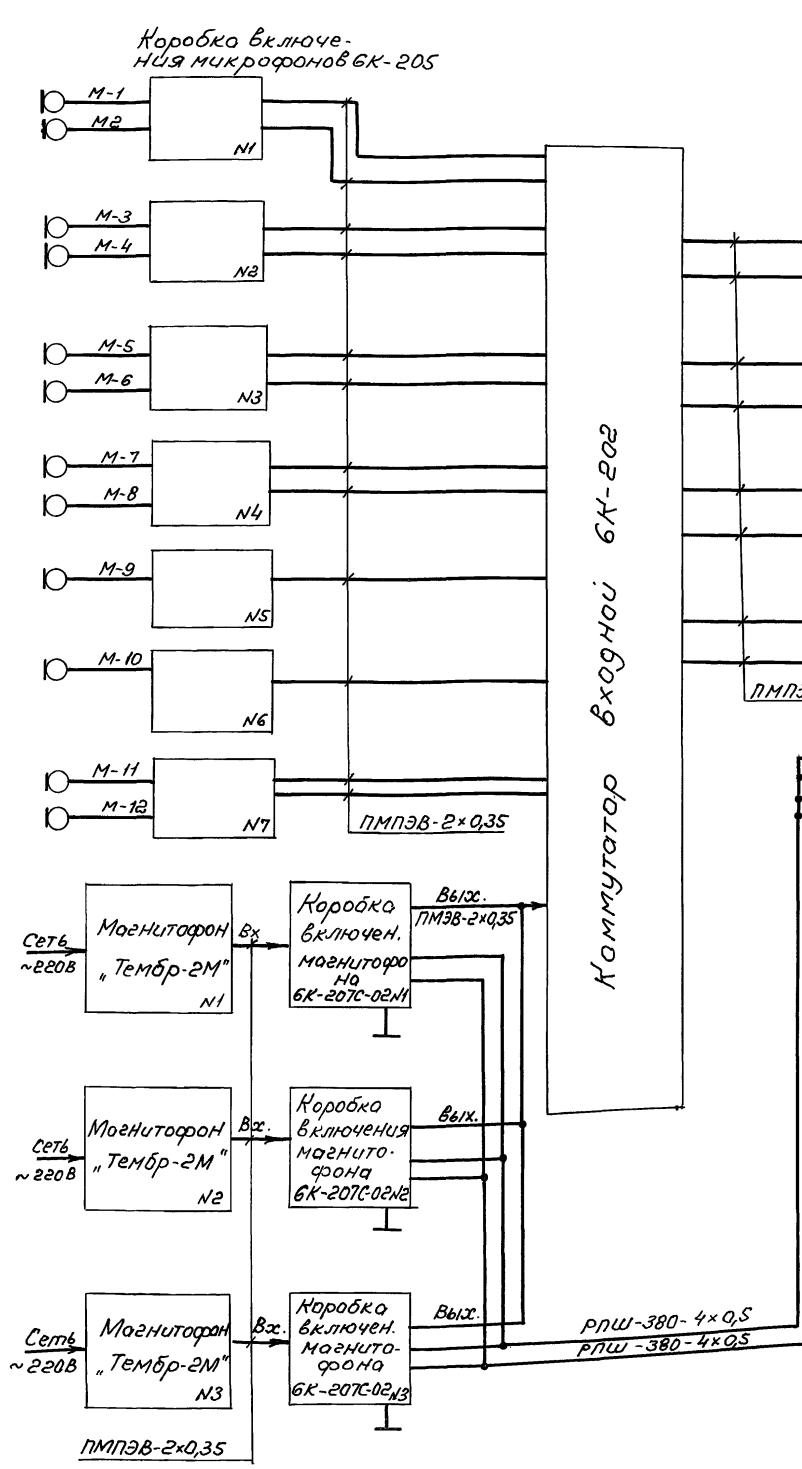

Монтаж звукотехнического оборудования производить по заводским схемам поставляемым совместно с оборудованием.

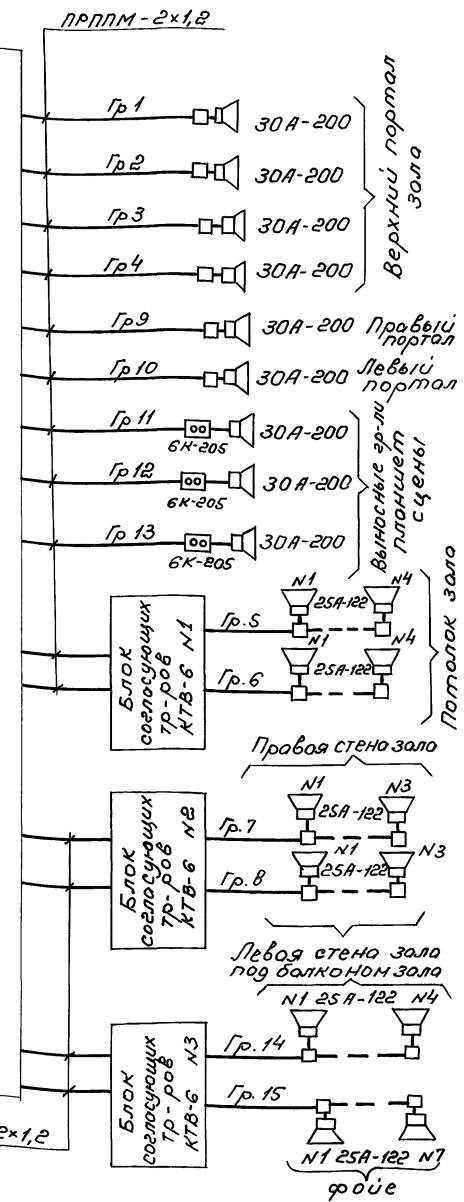


264-12-318. 92


- 6

Приблизит:			районных дом культуры (заял на 600 мест)	стадия	Лист	листот
				Р	8	
Науч.отд. Зуйков	Чкалов	Чкалов	блок-схема системы звукосинтеза зрителем золотого золота			
ЦИБ.Н	ГУП Бакалевича	Бакалевича				
	Разработано и включено в проект					

ПЛАН РАСПОЛОЖЕНИЯ  
оборудования в звукокомпаратной

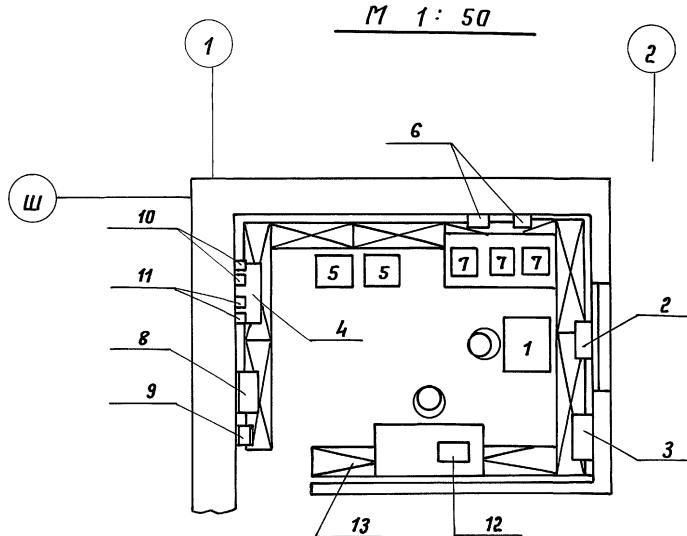

M 1:50

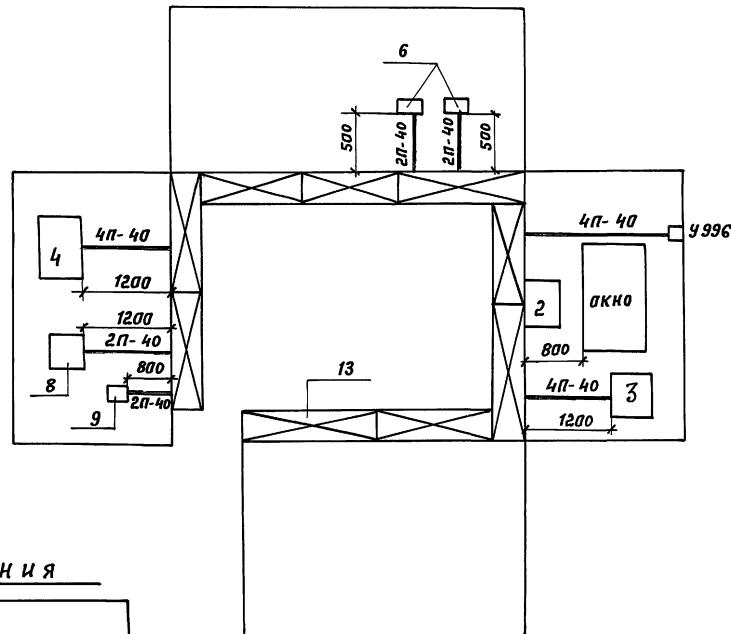РАЗВЕРТКА СТЕН 8ЗВУКОВАЯ ПЛАРТАНОЙЭКСПЛИКАЦИЯ ОБОРУДОВАНИЯ

№ п-п	Наименование
1	Пульт звукооператора 100 К-20
2	Коробка подключения пульта 6К-212
3	Коммутатор входной 6К-202
4	Коммутатор выходной 6К-204
5	Шкаф оконечных усилителей 5ОУ-58
6	Коробка включения магнитофонов 6К-207С-02
7	Магнитофон "Тембр-2М"
8	Щит питания ЯОУ-8501
9	Щит заземления ЩЗ-П-2
10	Блок разделятельных трансформаторов БРТ
11	Блок согласующих трансформаторов КТР-6
12	Проигрыватель "Вега-106"
13	Подпольный желоб шир. 300

264-12-318.92 - СС


Привязки	Нач. отд Гип	Зуйков бахолдин	План выключени	Районный дом культуры /зал на 600 мест/	Стадия	Лист	Листов
Инв. №							

План расположения  
оборудования в зву-  
ковой палатнойА. О. ЦНИИЭП  
им. Б. С. Мезенцева


25447-11 27

Ф. № 2

ANSWER KEY

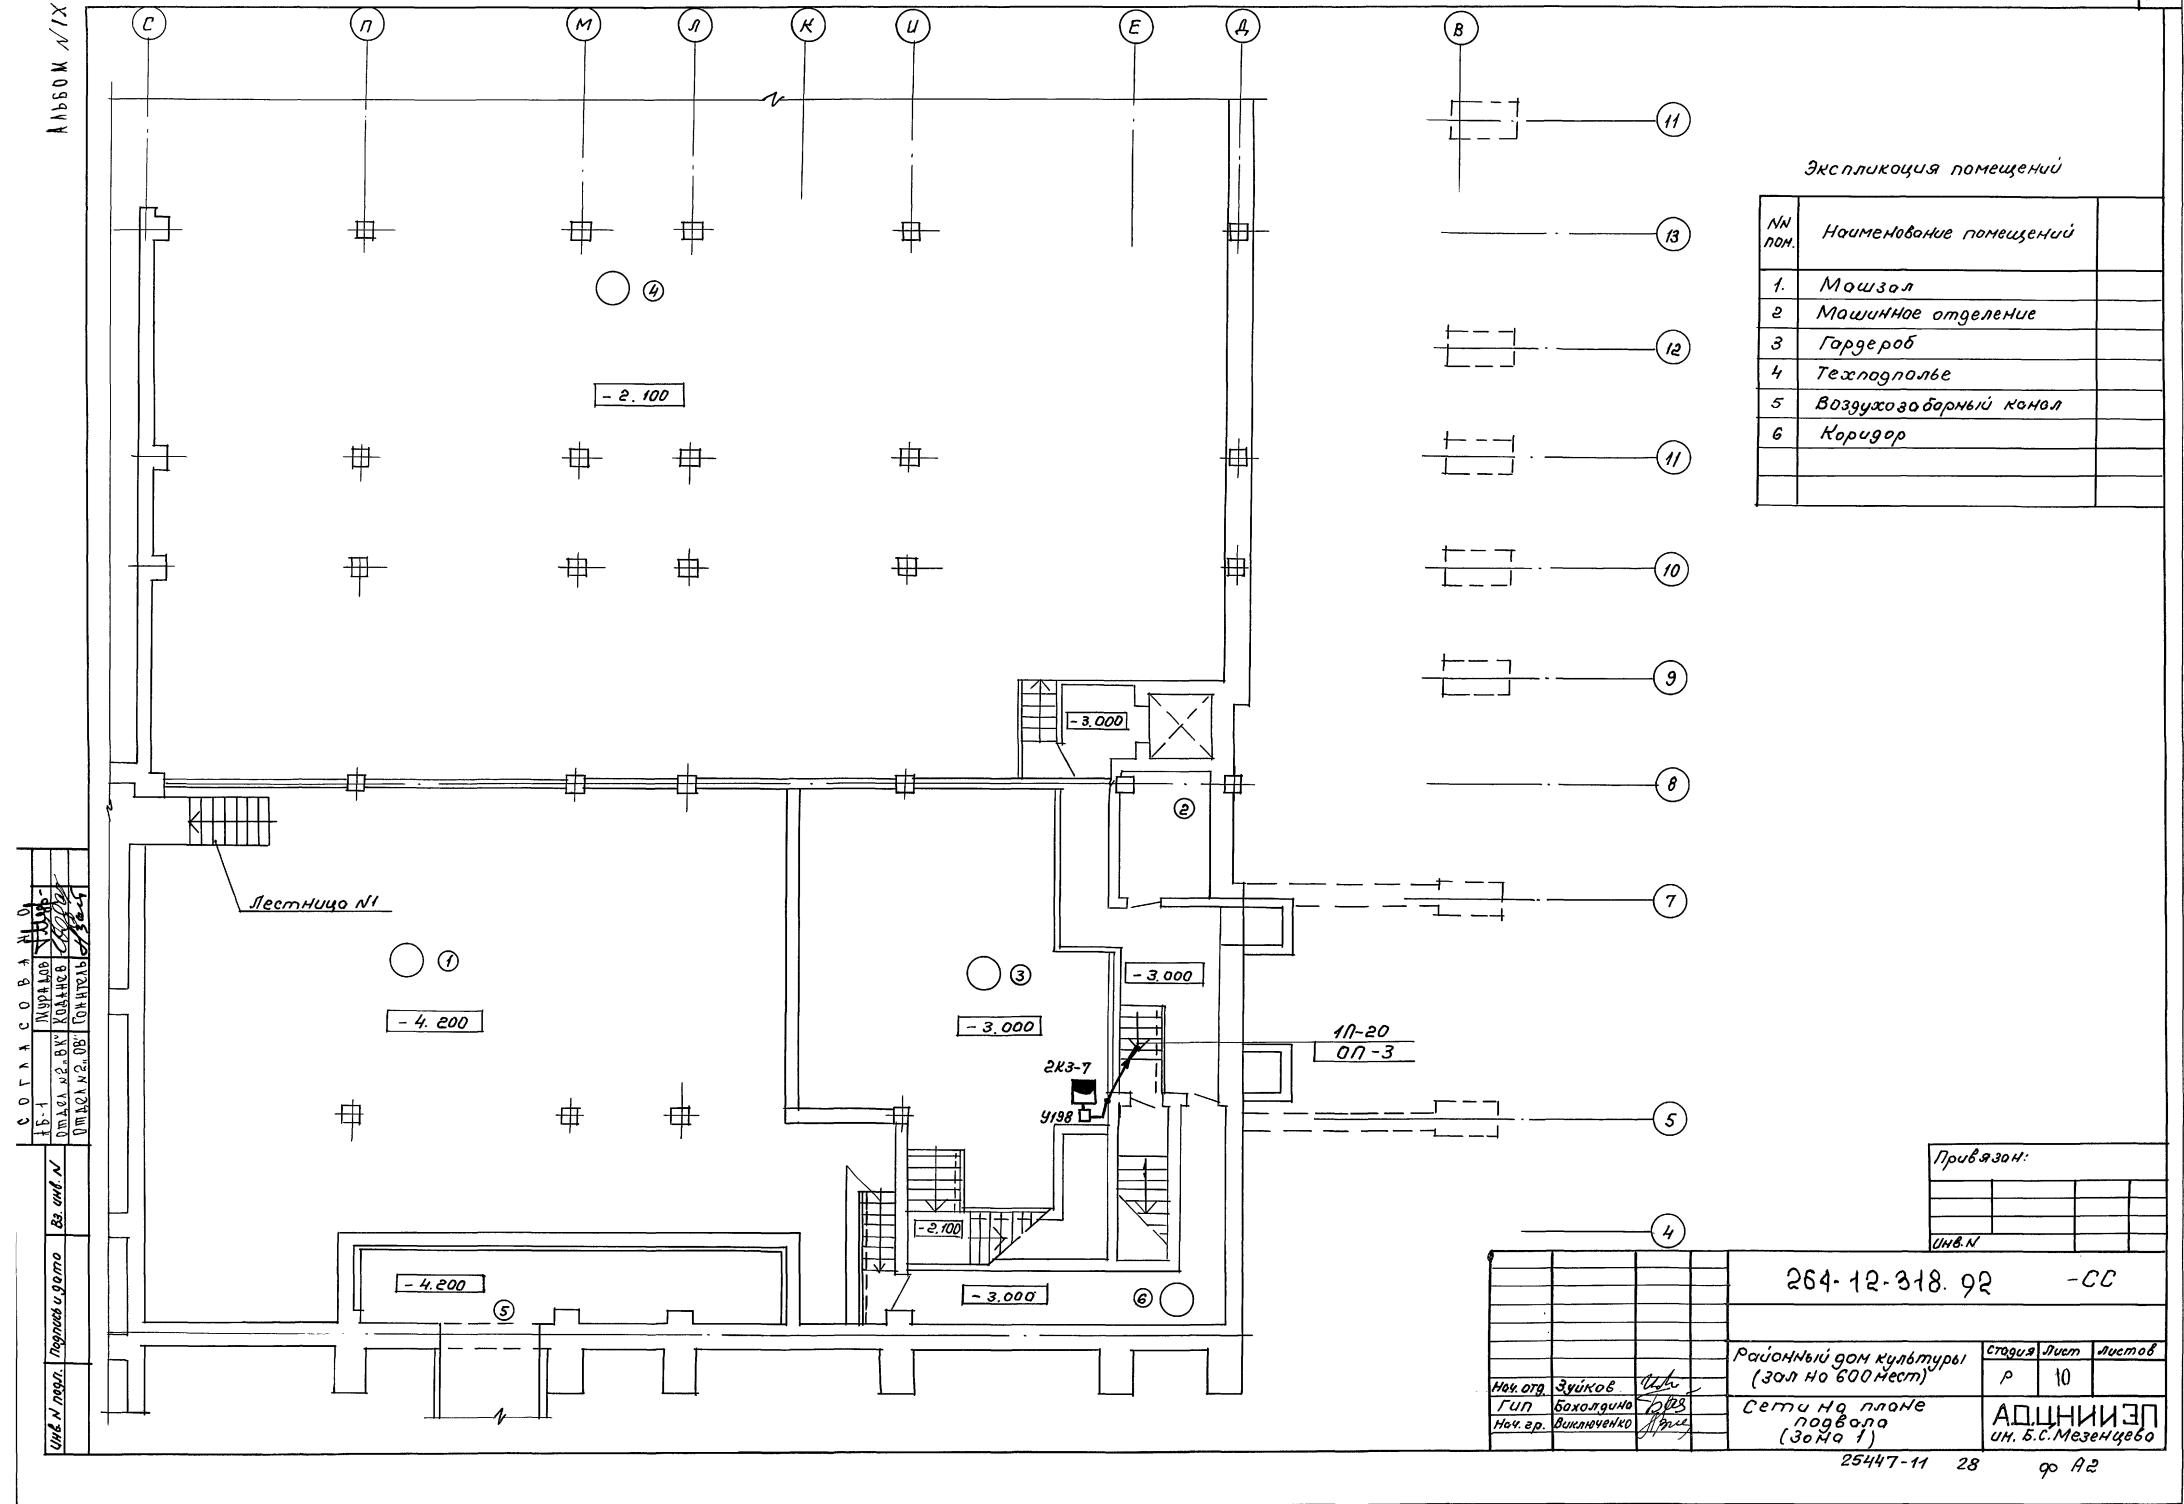

A B S O U N D

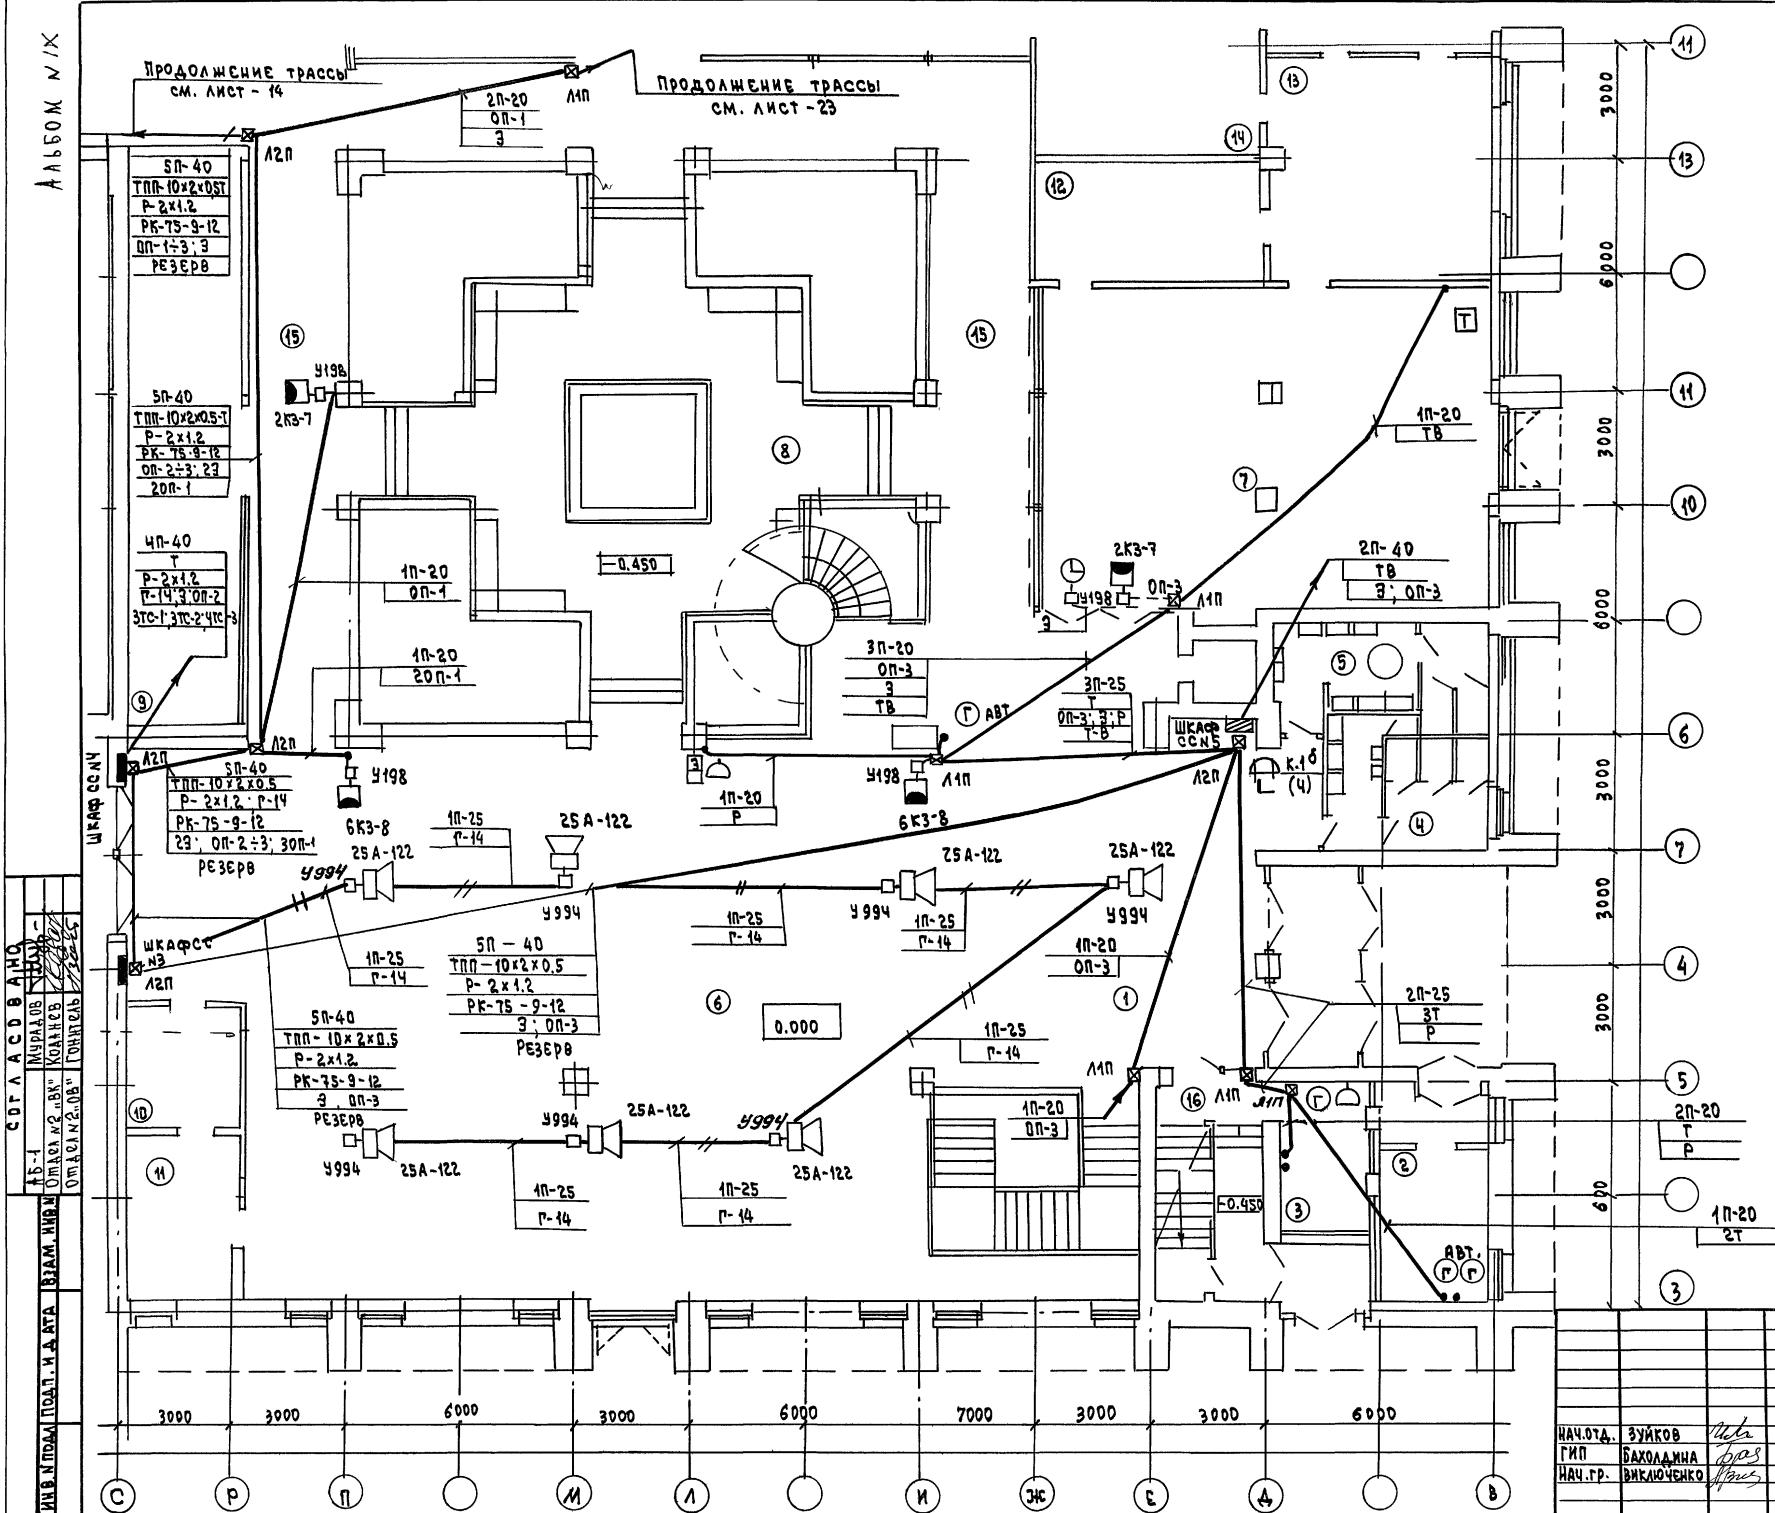

NN ПОМ	НАИМЕНОВАНИЕ	ПЛОЩАДЬ M2
1	ВЕСТИБЮЛЬ	
2	КАССОВЫЙ ВЕСТИБЮЛЬ	
3	ПОМЕЩЕНИЕ КАССЫ	
4	САНУЗЕЛ Ж"	
5	САНУЗЕЛ "М"	
6	ФОЙЕ	
7	ЗАЛ КАФЕ	
8	ЗИМНИЙ САД	
9	ЗАЛ ИГРОВЫХ АВТОМАТОВ	
10	МОЕЧНАЯ	
11	ПОДСОБНОЕ ПОМЕЩЕНИЕ	
12	МОЕЧНАЯ КАФЕ	
13	ГОРЯЧИЙ ЦЕХ	
14		
15	КОРИДОР	
16	ЛЕСТНИЦА №1	


ОТВЕРСТИЯ И ПРИВЯЗКА  
ГР-ЛЕН 25А-122 В ФОРМЕ  
СМ. ЛИСТ АС-35

ПРИВЯЗАН			
И.И.В. №			

264-12-318.92 cc

НАЧ.ОТД.	ЗУНКОВ	А.А.	РАЙОННЫЙ ДОМ КУЛЬТУРЫ /ЗАЛ НА 600мест/	СТАДИЯ	ЛИСТ	ЛИСТОВ
ГИП	БАХЛАДИНА	Б.С.	СЕТИ НА ПЛАНЕ ОТМ - 0.000 ЗОНА 1/	R	11	
НАЧ.ГР.	ВИКЛОЧЕНКО	Н.Н.		A.O. ЦИНИНЭП	ИМ. Б.С. МЕЗЕНЦЕВА	

Ab60M NIX

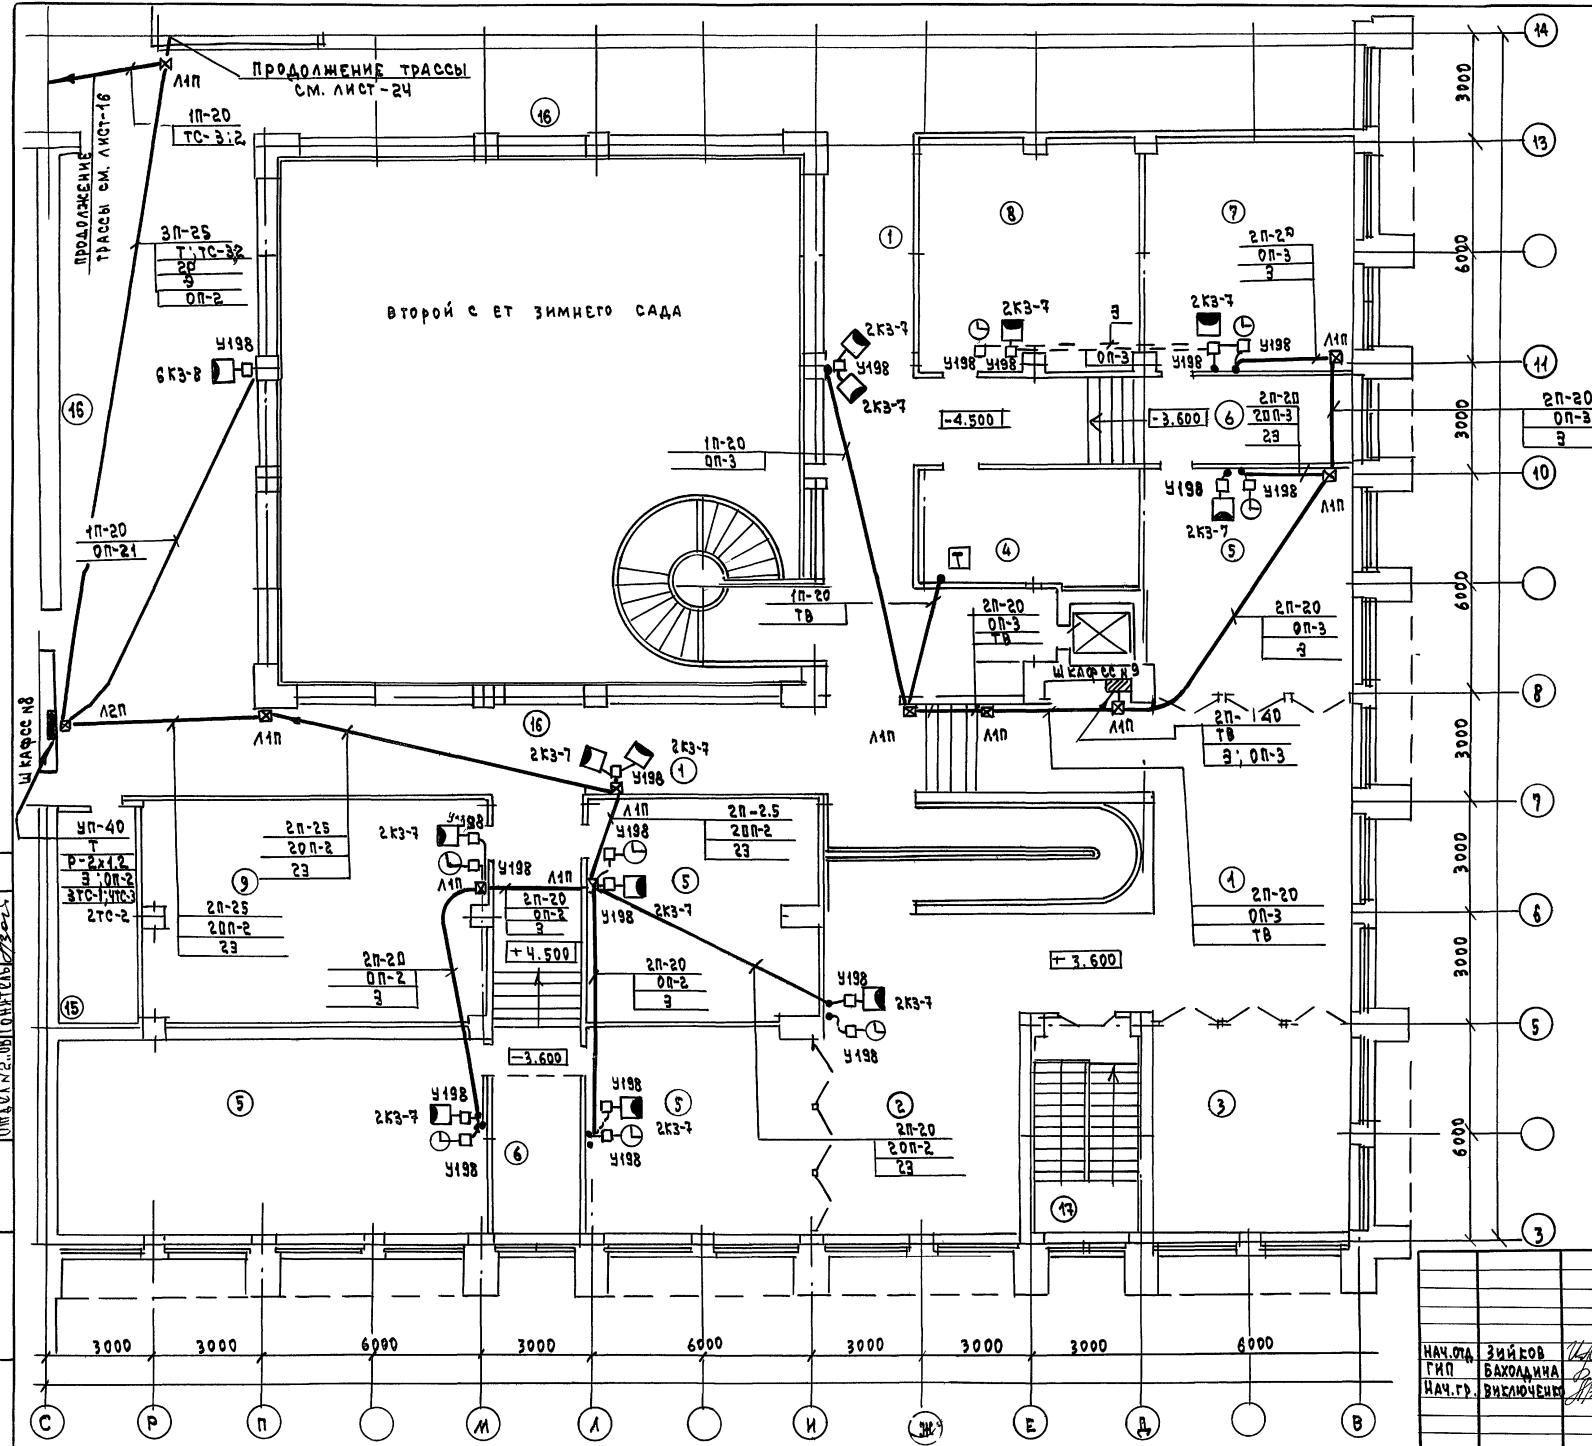

№ пом.	Наименование	Площадь м <sup>2</sup>
1	ВЫСТАВОЧНЫЙ ЗАЛ	
2	КЛУБНАЯ ГОСТИНАЯ	
3	КОМНАТА ТИХИХ ИГР	
4	ВИДЕОСАЛОН- ГОСТИНАЯ	
5	УНИВЕРСАЛЬНАЯ СТУДИЯ	
6	СТУДИЯ ПО ИНТЕРЕСАМ	
7	ХОРОВОЙ КРУЖОК	
8	ОРКЕСТРОВЫЙ КРУЖОК	
9	ХУДОЖЕСТВЕННАЯ СТУДИЯ	
10	ПОДСОБНОЕ ПОМЕЩЕНИЕ	
11	КОРИДОР	
12	ЛЕСТИЦА №1	
13	САНУЗЕЛ „Э“	
14	САНУЗЕЛ „М“	
15	ВЕНТКАМЕРА	
16	КОРИДОР	
17	ЛЕСТИЦА №1	

ВАНДЕГАН

Инд №

264-12-318.92 -cc

НАЧ.ОДА	ЗИЙГОВ	<i>Зиев</i>	РАЙОННЫЙ ДОМ КУЛЬТУРЫ	СТАДИЯ	ЛИСТ	Листов
ГИП	БАХОДИННА	<i>Бад</i>	/ЗАЛ НА 600мест/	P	12	
НАЧ.ГР	РИСКОВЧЕНСКИЙ	<i>Риско</i>	СЕТИ НА ПЛАНЕ ОТМ. З.600 И 4.500 <i>[Зона]</i>	A.Д. ЧНИИЭП И.М.Б.С. МЕГЕНИЦЕВА		


25447-11 30

Φ. Α2

Abbreviations

MYTHOLOGY

ମୁଦ୍ରଣ ନିଯମବଳୀ

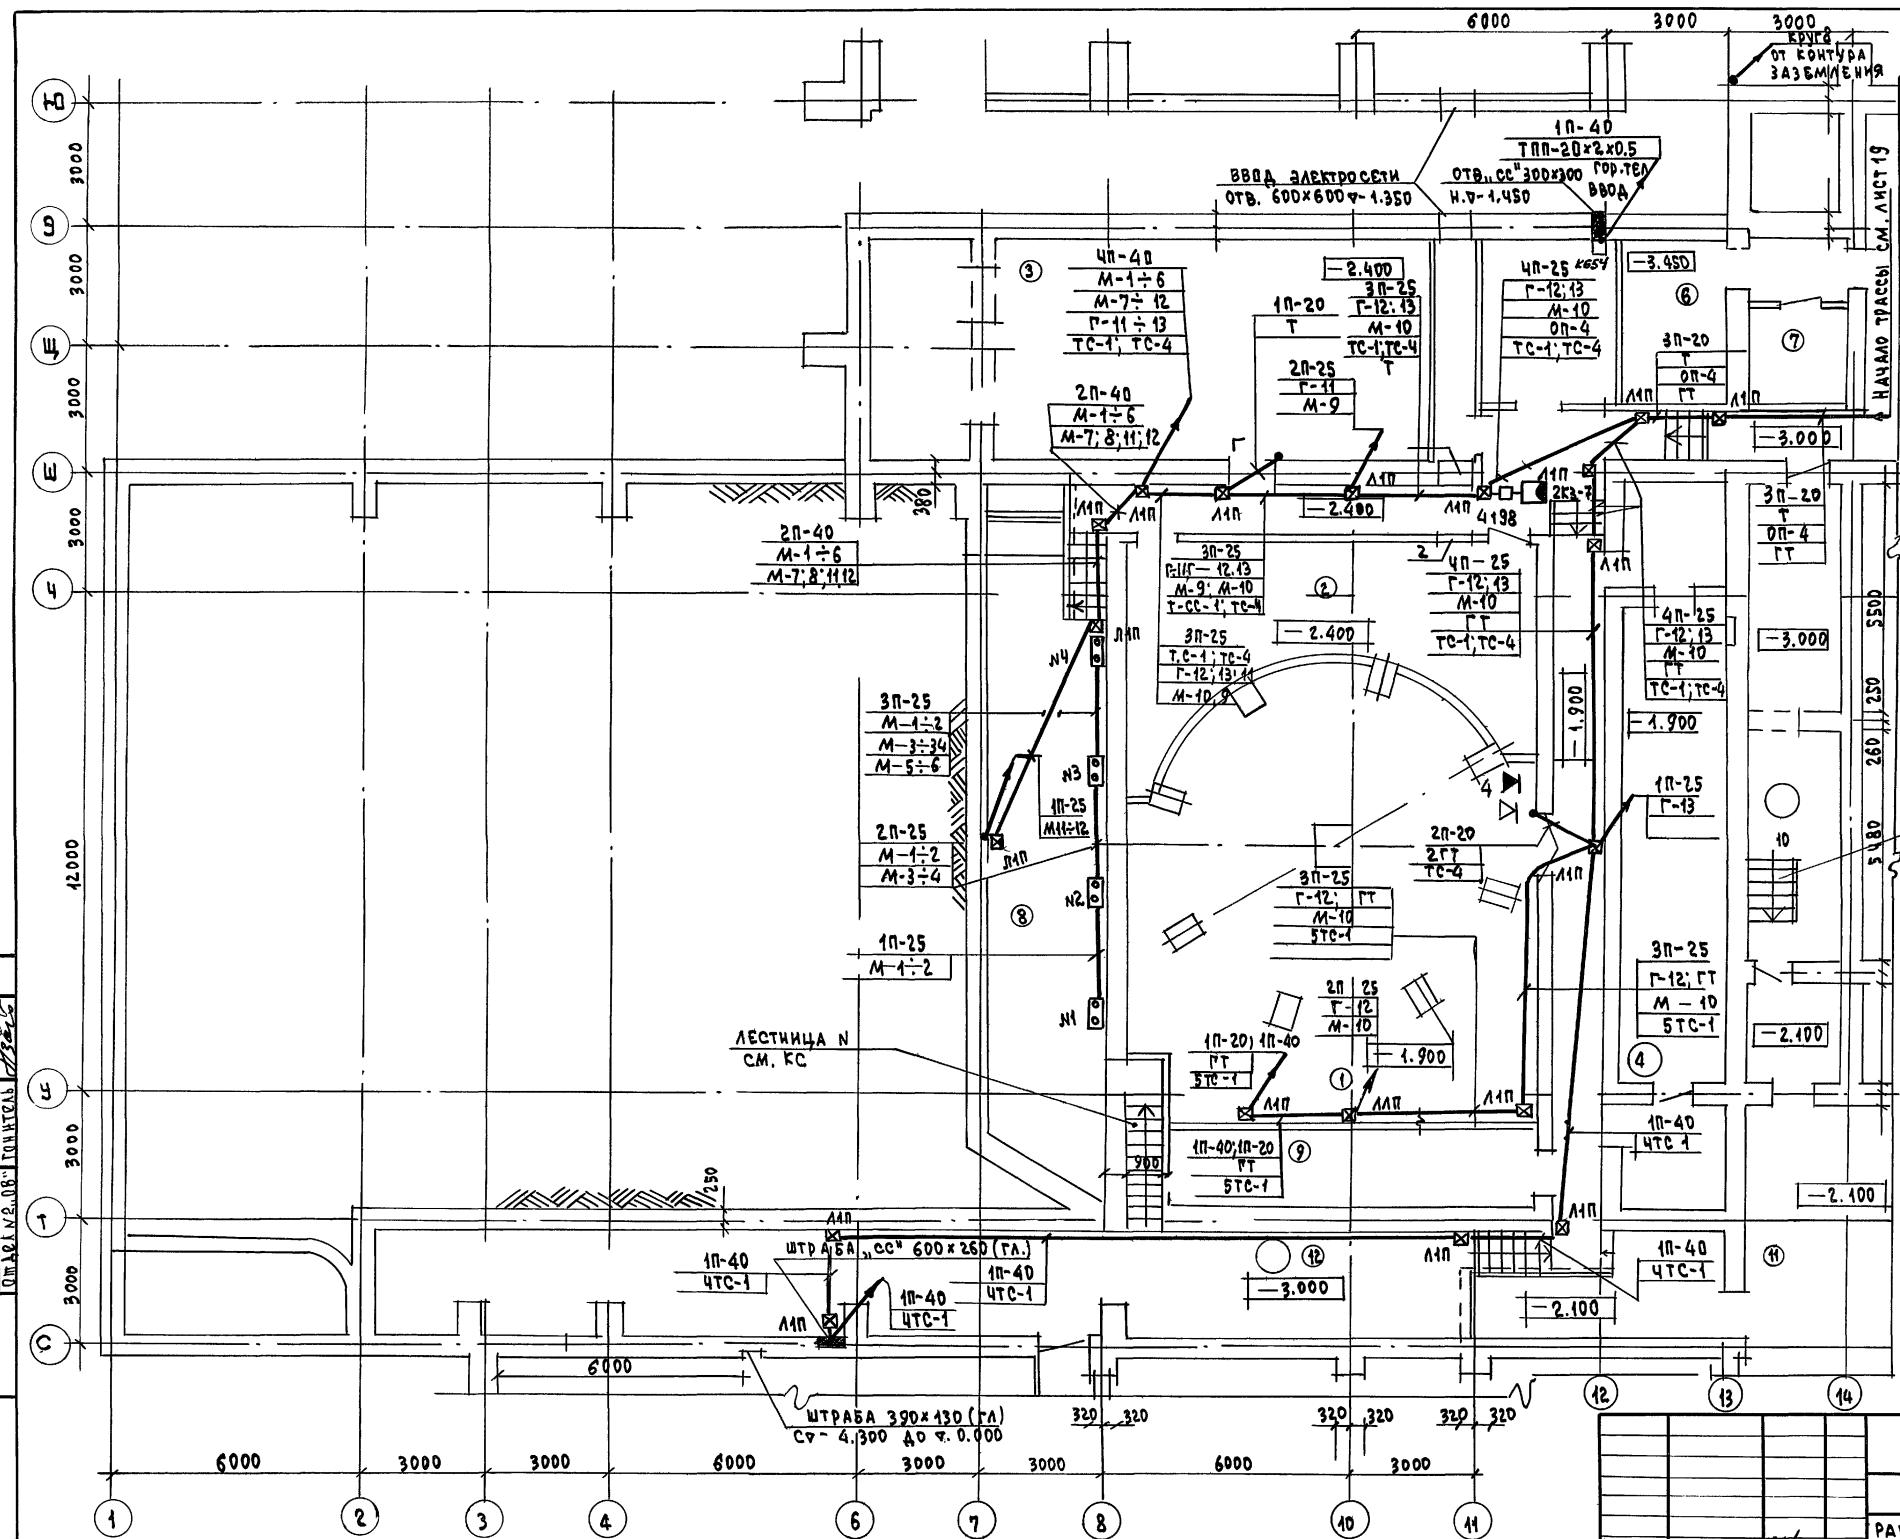

## ЭКСПЛИКАЦИЯ ПОМЕЩЕНИЙ

НН ПОМ.	НАИМЕНОВАНИЕ ПОМЕЩЕНИЙ	ПЛОЩАДЬ В М <sup>2</sup>
1	ТРЮМ СЦЕНЫ	
2	ЭЛЕКТРОЩИТОВАЯ	
3	НАСОСНАЯ	74.6
4	СЕЙФ СКАТАННЫХ ДЕКОРАЦИЙ	30.1
5	ПОМЕЩЕНИЕ ЛЕБЕДКИ ДЫМОВЫХ ЛЮКОВ	13.3
6	АККУМУЛЯТОРНАЯ	10.4
7	КИСЛОТНАЯ	6.0
8	ОРКЕСТРОВАЯ ЯМА	41.9
9	ПОМЕЩЕНИЕ ДЛЯ ПРОТИВОВЕСОВ	16.0
10	ХОЗЯЙСТВЕННЫЕ ПОМЕЩЕНИЯ	24.5
11	ТЕХПОДПОЛЬЕ	
12	КОРИДОР	

ЛЕСТИЦА Н  
СМ.КС-

ПРИВЯЗАН

ИЧВ. №

264-12318.92 - cc

# ЙОННЫЙ ДОМ КУЛЬТУРЫ (ЗАЛ НА 600 МЕСТ)

Стадия	Лист	Ли
Р	43	

## ТИ НА ПЛАНЕ ПОДВАЛА (ЗДРАВИ)


А.О. ЦИНИЭП  
ИМ. Б.С. МЕЗЕНЦЕВА

25447-11 31

500


ИЧИЯХ ПОДЛІСКИХ ДАТА 13.01.1921 року  
ІМ'Я СІМЕОН ПІДПІСЬКА НА ДАТА 13.01.1921 року

АЛЬБОМ НИК

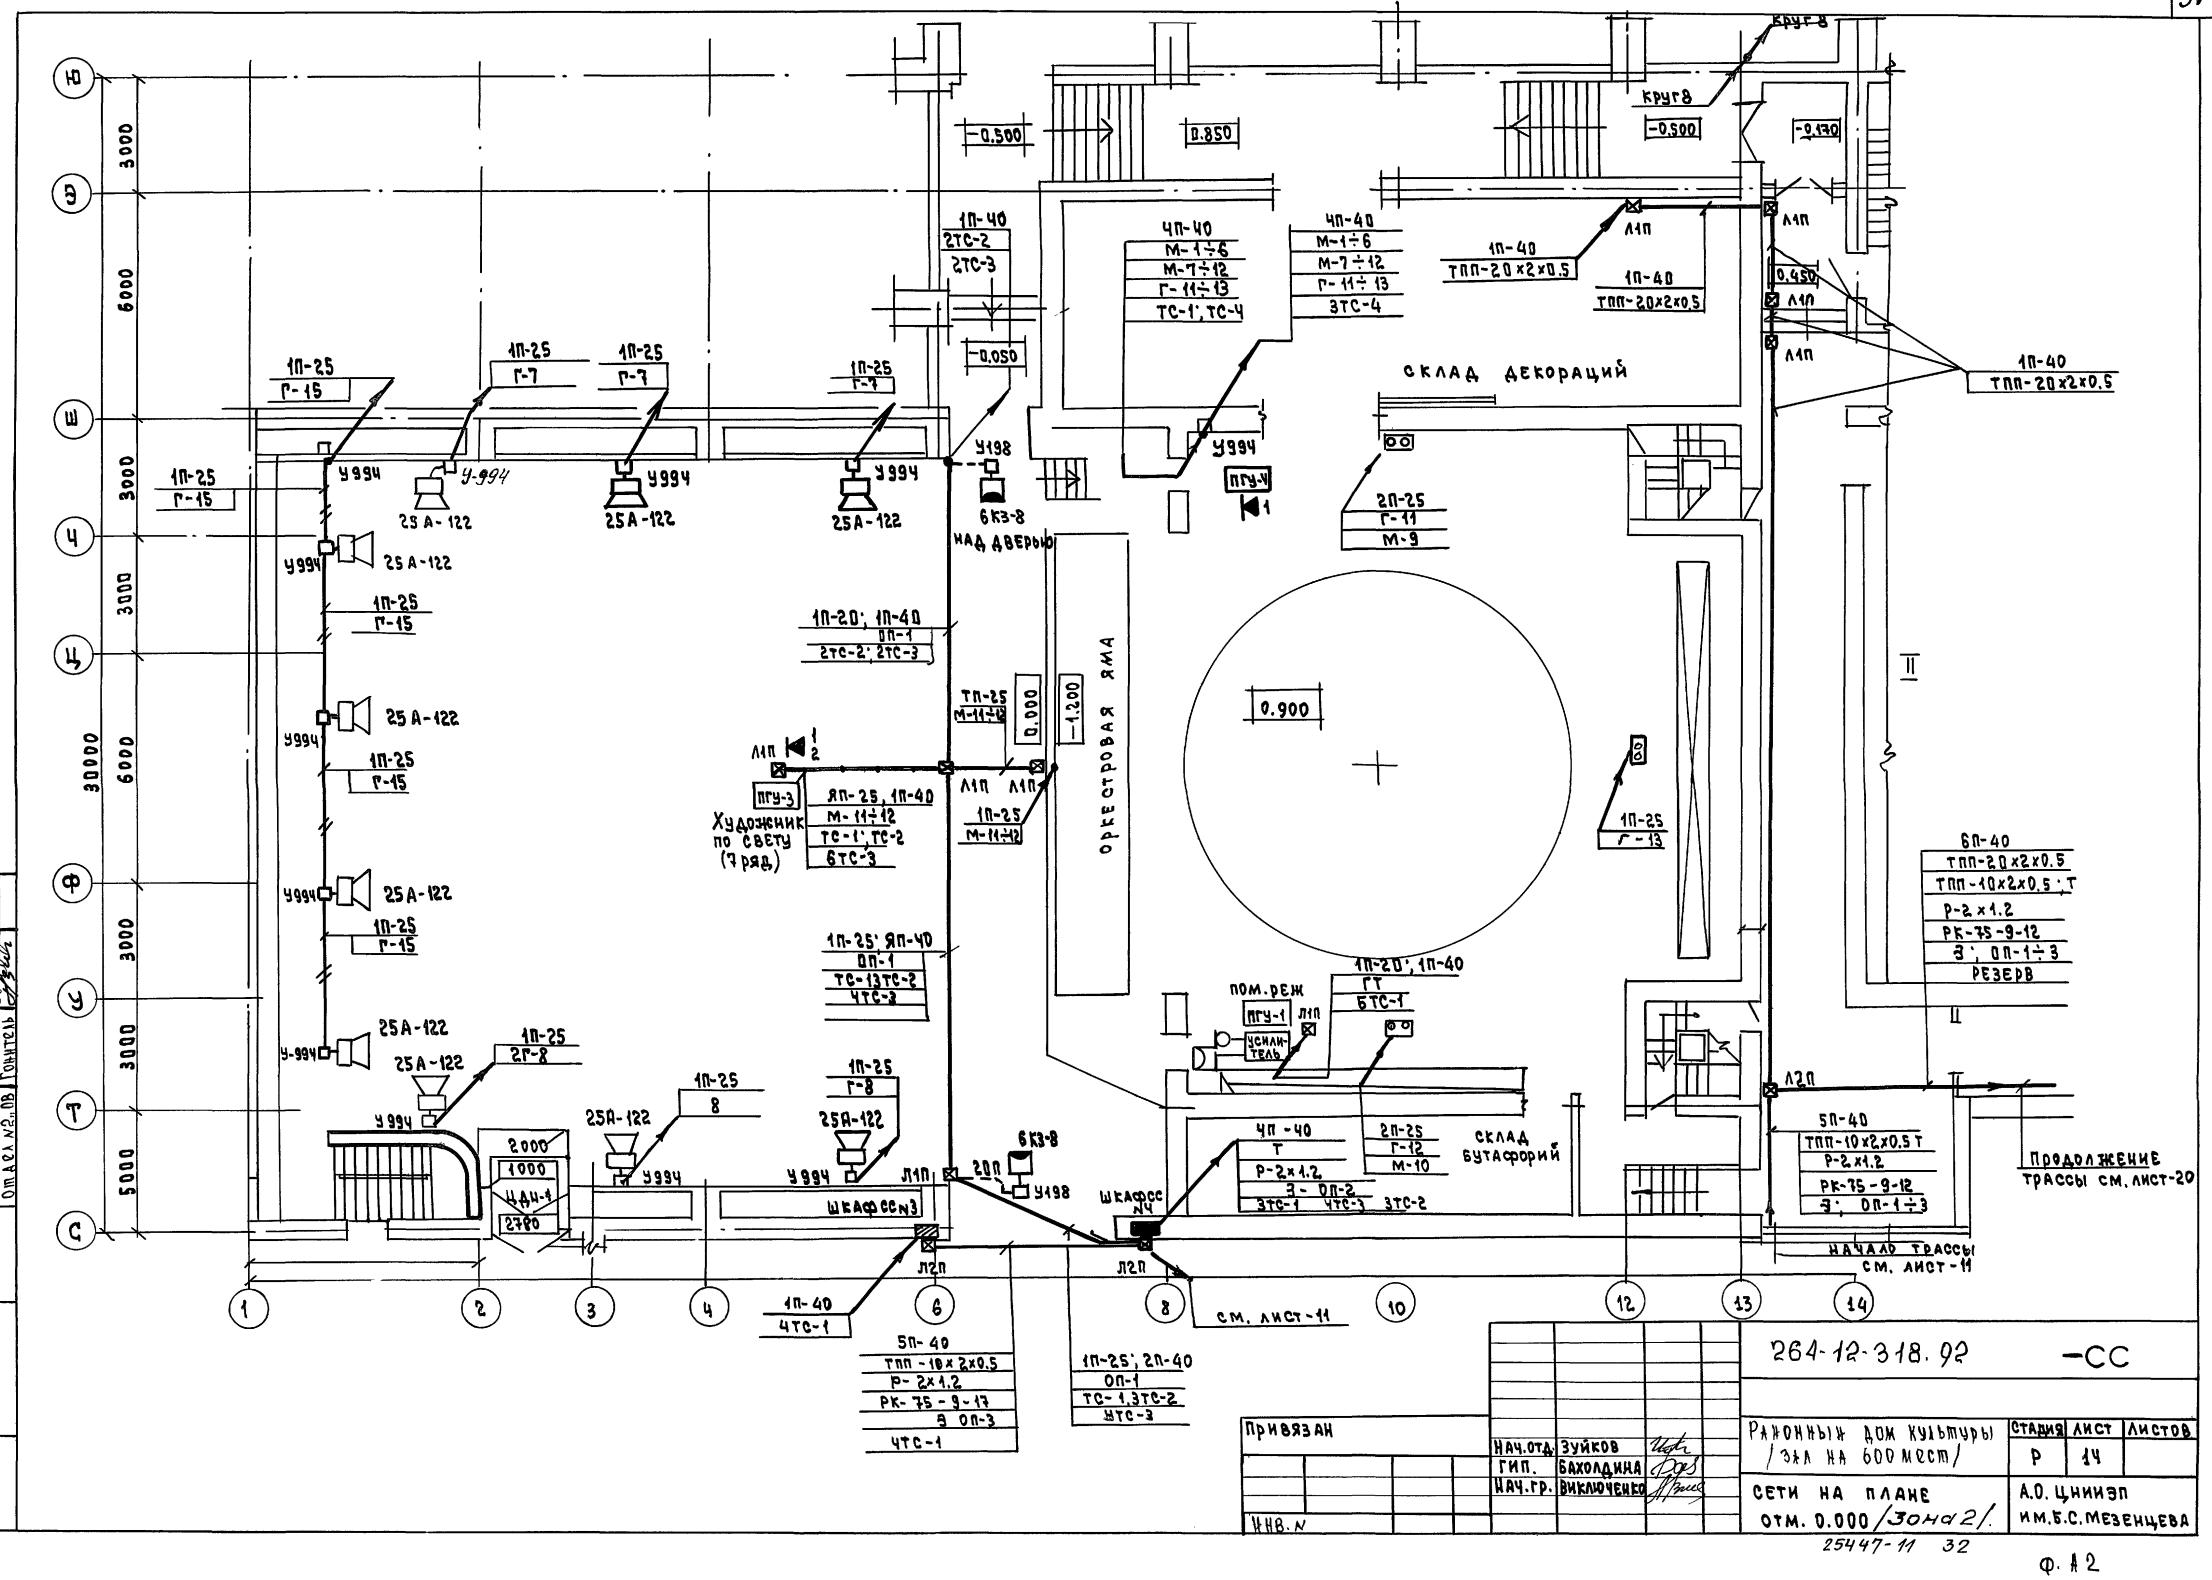

Альбом № 19

Изв. подл. подпись на ААТА взамен листа АБ-1  
Согласовано:

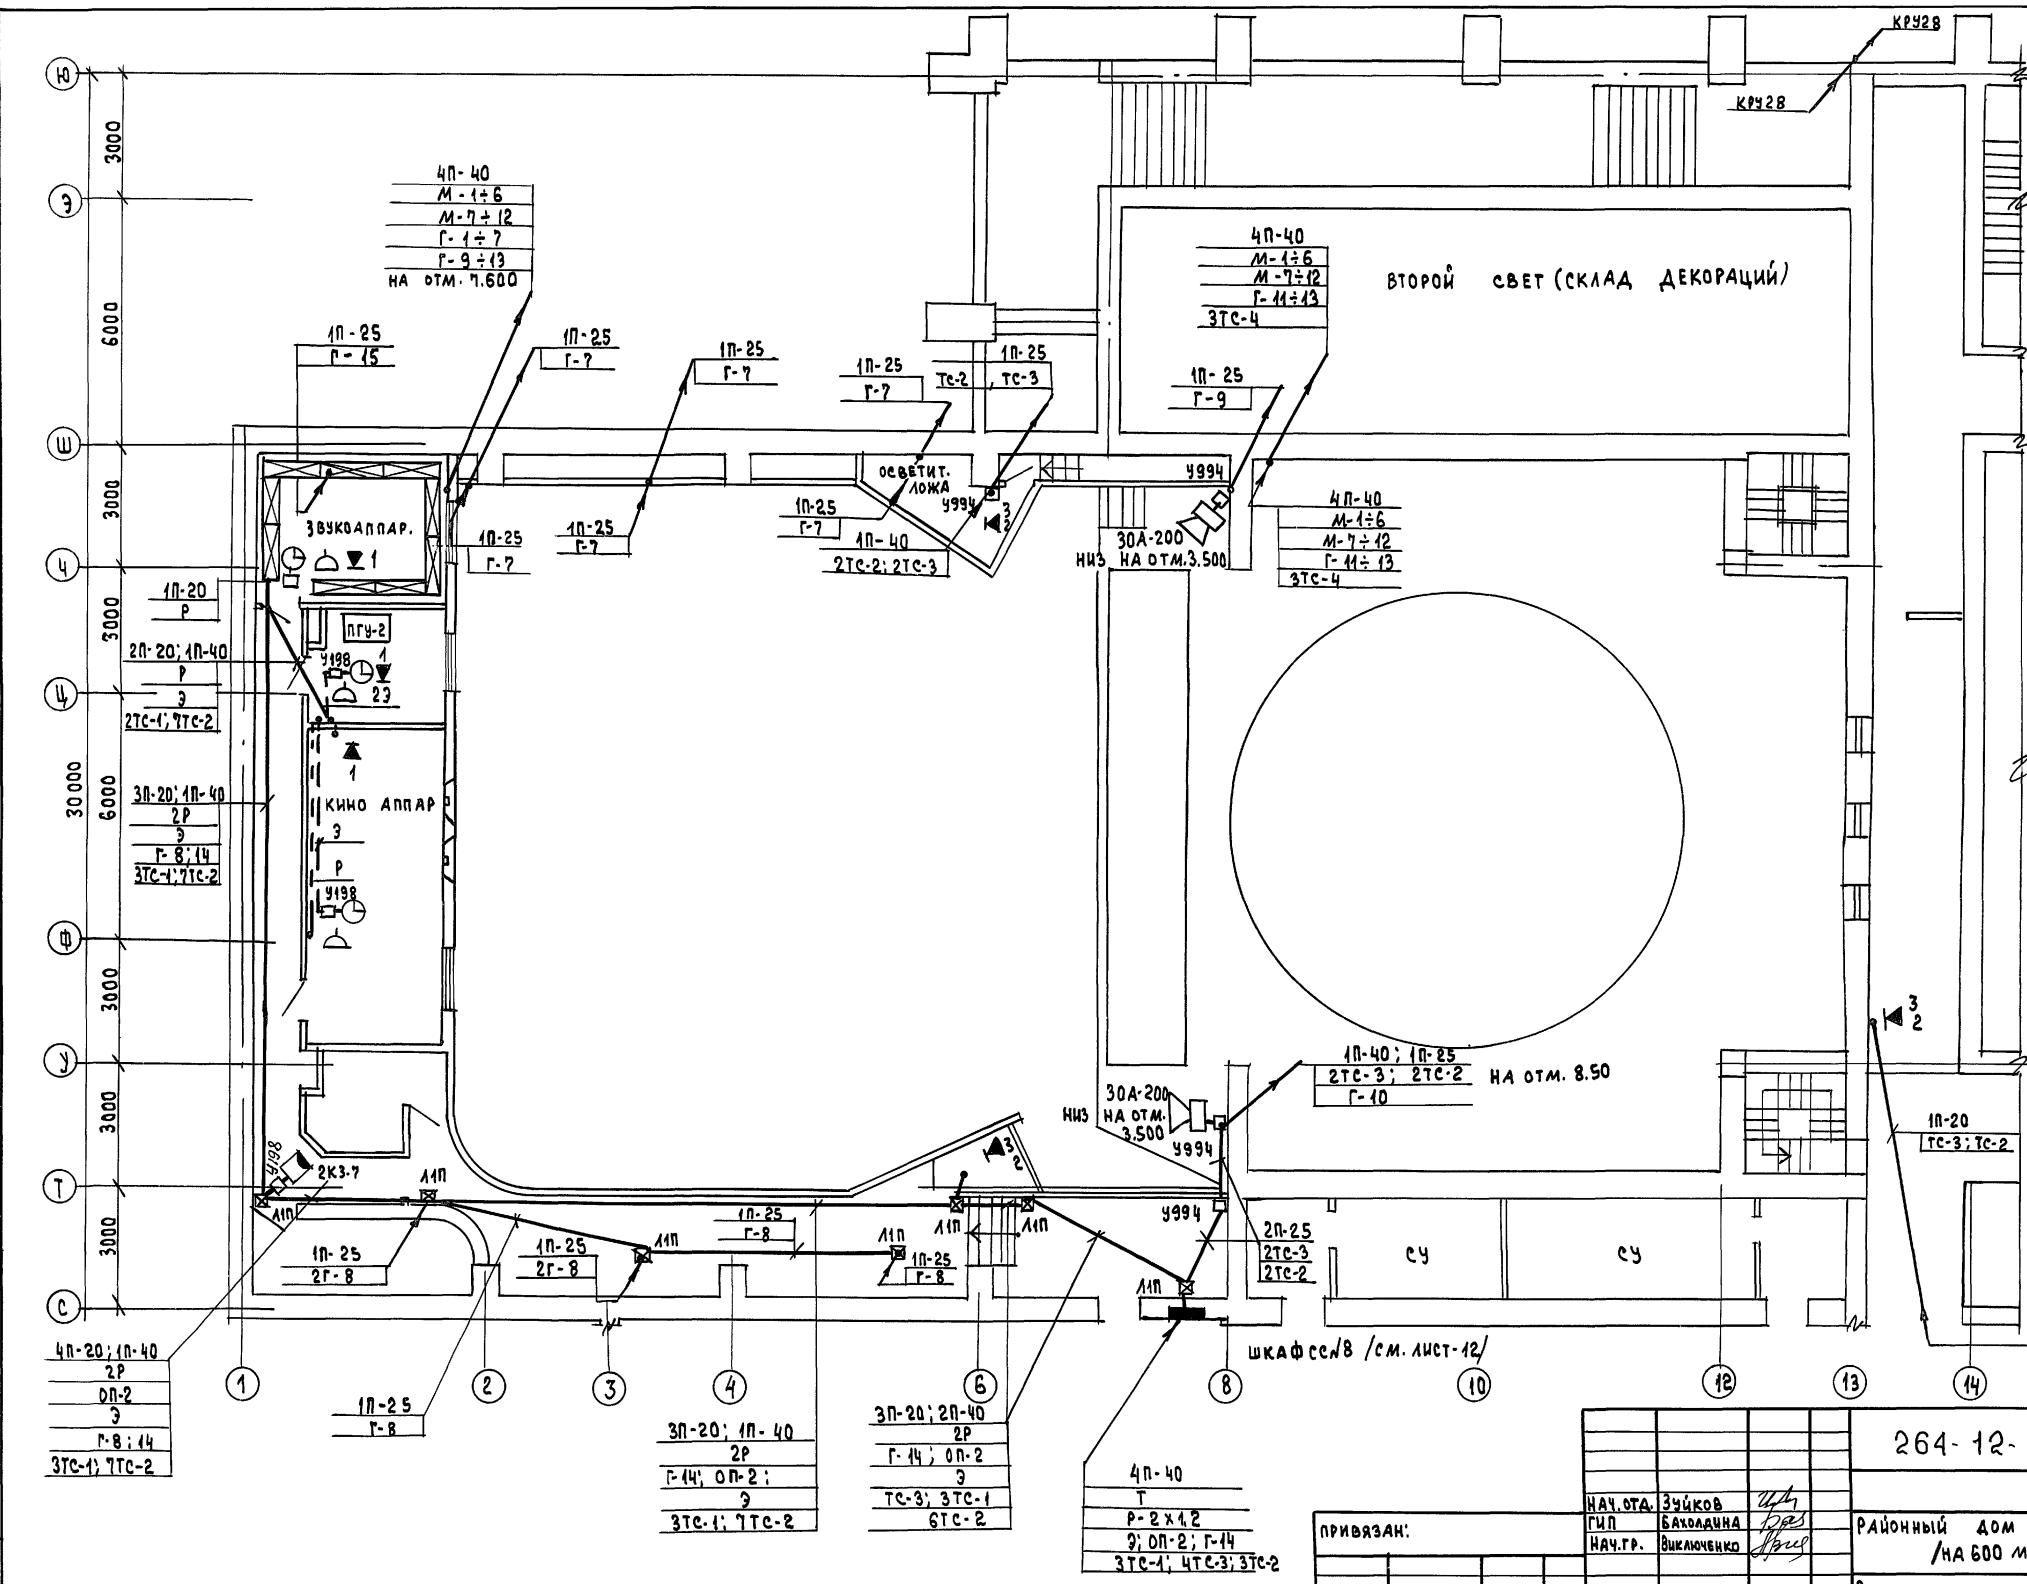


НАЧАЛО ТРАССЫ  
СМ. ЛИСТ - 12

264-12-318.92

CC

				264-12-318.92	СС		
ПРИВЯЗАН:	НАЧ. ОТД.	ЗЧИКОВ	<i>Чи</i>	РАЙОННЫЙ ДОМ КУЛЬТУРЫ /НА 600 МЕСТ/	СТАДИЯ	Лист	листов
	ГИП	БАКОЛДИНА	<i>Бар</i>				
	НАЧ. ГР.	ВИКЛОЧЕНКО	<i>Вик</i>				
ИНВ. №				Сети на плане отм. 3.600 /Зона 2/	A.O. ЦНИИЭП им. Б.С. МЕЗЕНЦЕВА		

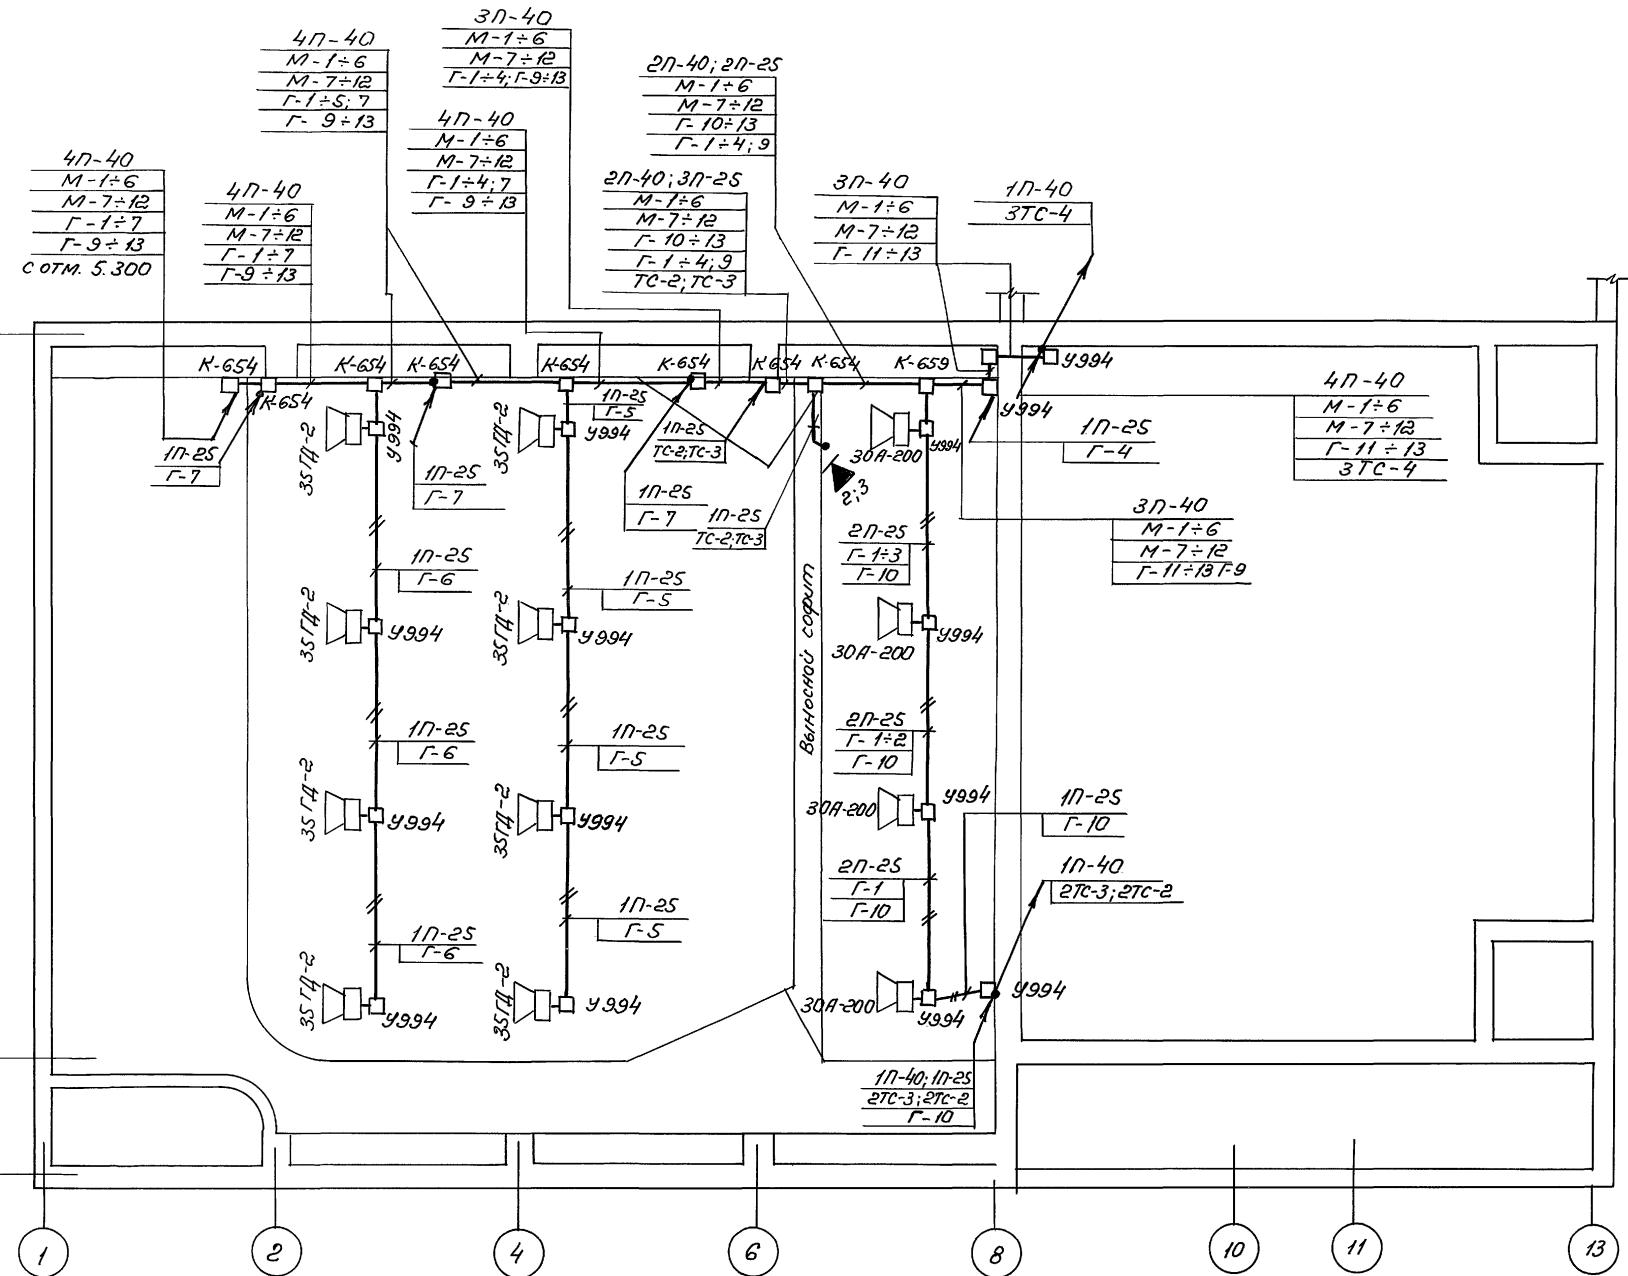



Проба 3

264-12-318.92

CC

				264-12-318. 92	СС
Ноч.отп.	Зуйков	Чуд		Районный дом культуры (зал на 600 мест)	Страниц
ГУП	Балкончики	разд			листов
Ноч.ер.	Викторченко	Аркадий			Р 16
				Сети на потолке зала (зона "2")	АДЦНИИЭП
					ин. Б.С. Мезенцева

Состав	Материалы и детали	Без скид.
16-1	ОПАДА 2, ВК ОПАДА 2, 08"	145,00
16-2	ОПАДА 2, ВК ОПАДА 2, 08"	145,00

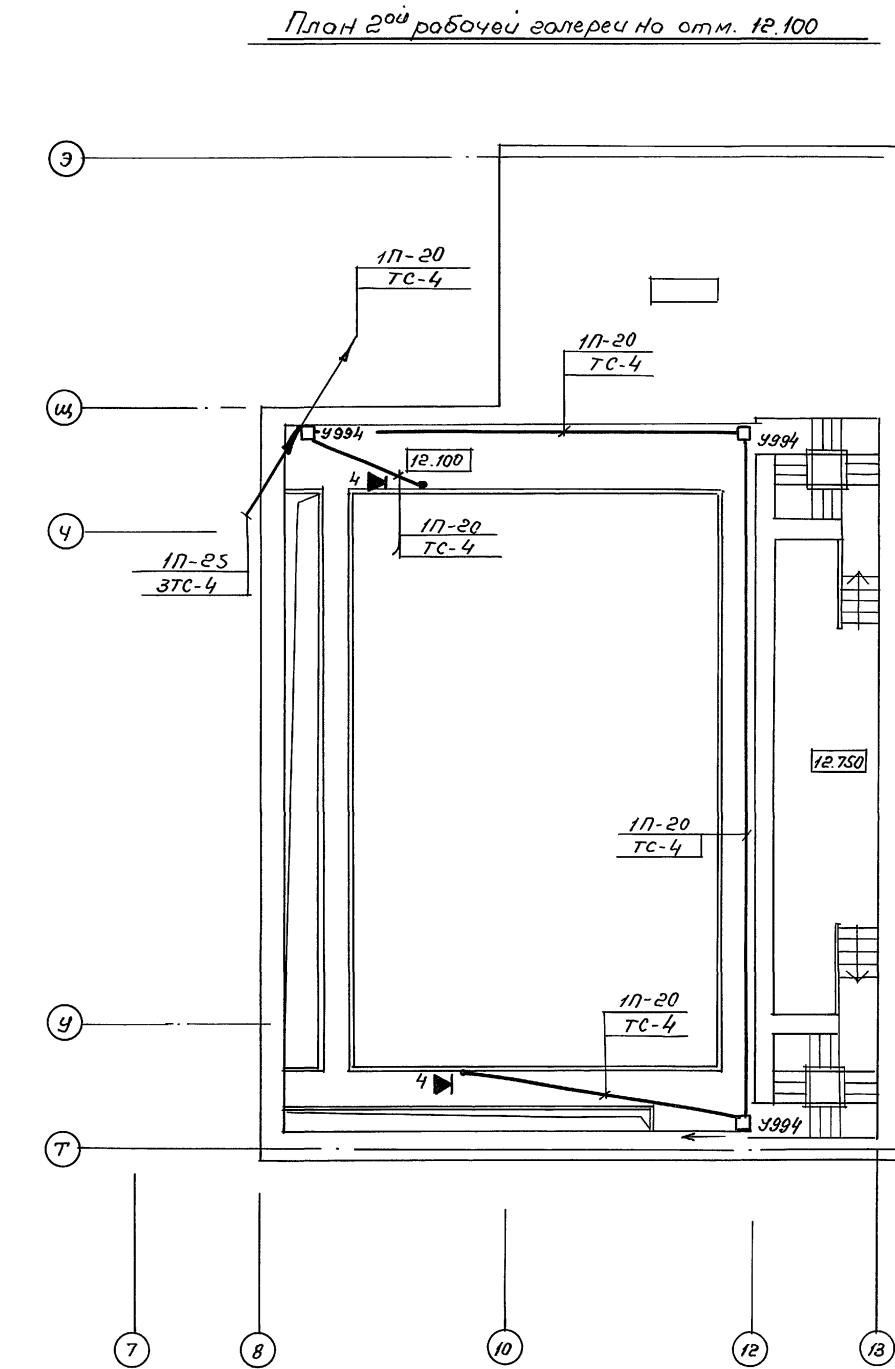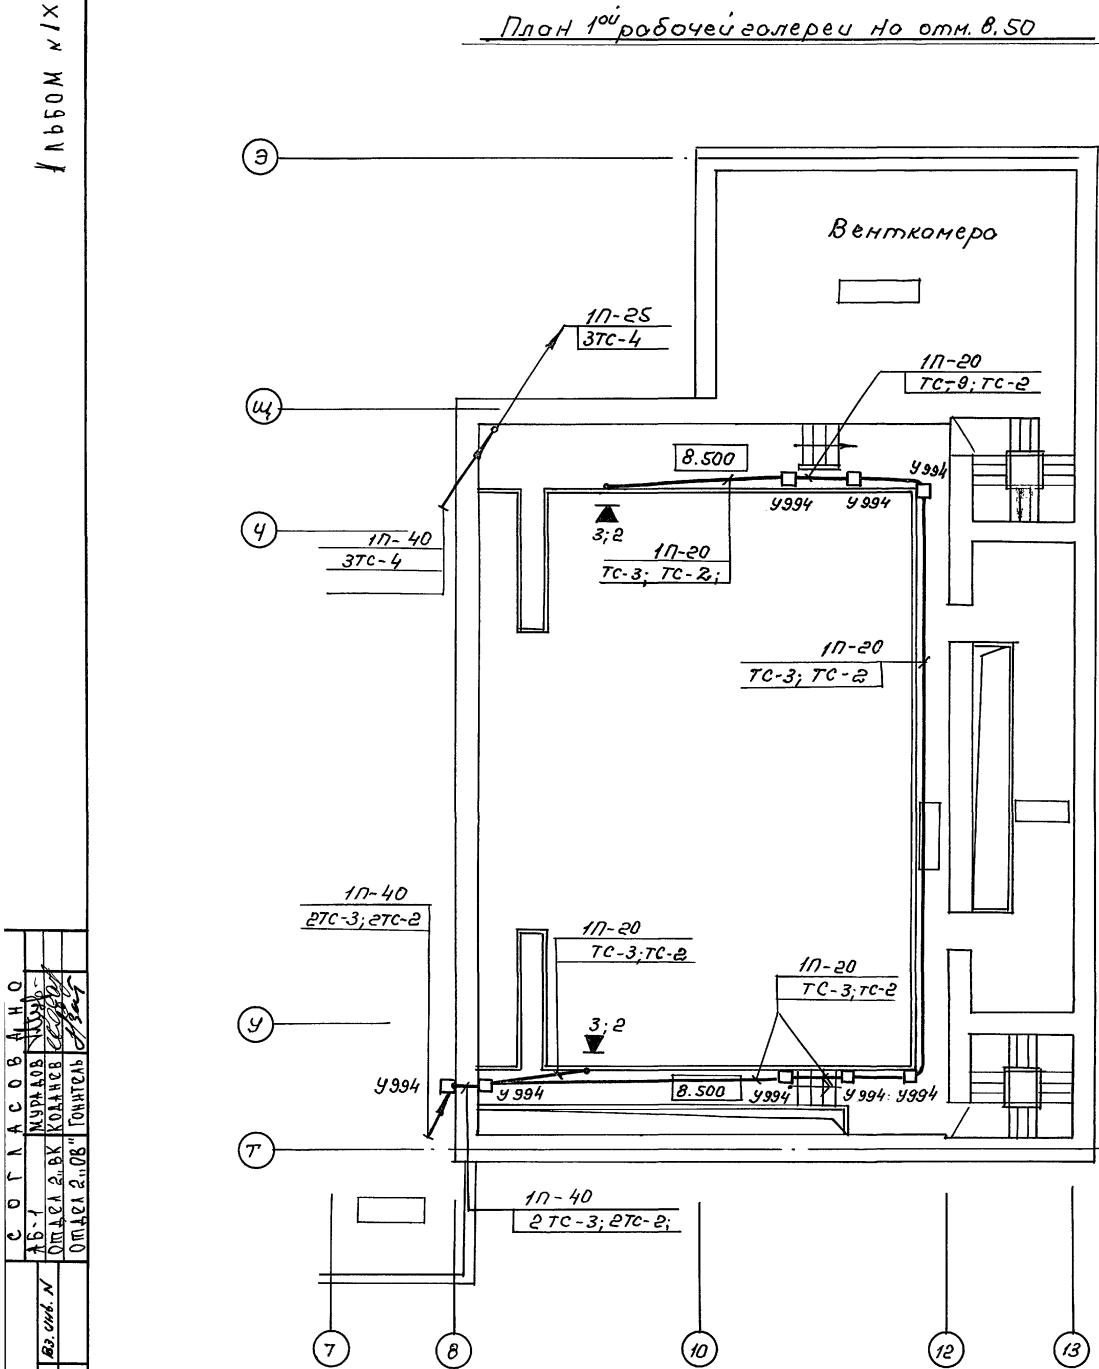


Принято:

Нач.отп. Зубков	Чуб
ГУП Бахолдин	Джес
Нач.гр. Викторченко	Гарик
Инв.н	

264-12-318.92 -CC


Районный дом культуры (зал на 600мест)	Стодия	Лист	Листов
Р	14		
Сети на планках 10 <sup>й</sup> и 20 <sup>й</sup> рабочих галерей (зала 2)	АДЦНИИЭП ин. Б.С. Чеденицева		

План зал рабочей галереи на отм. 14.900

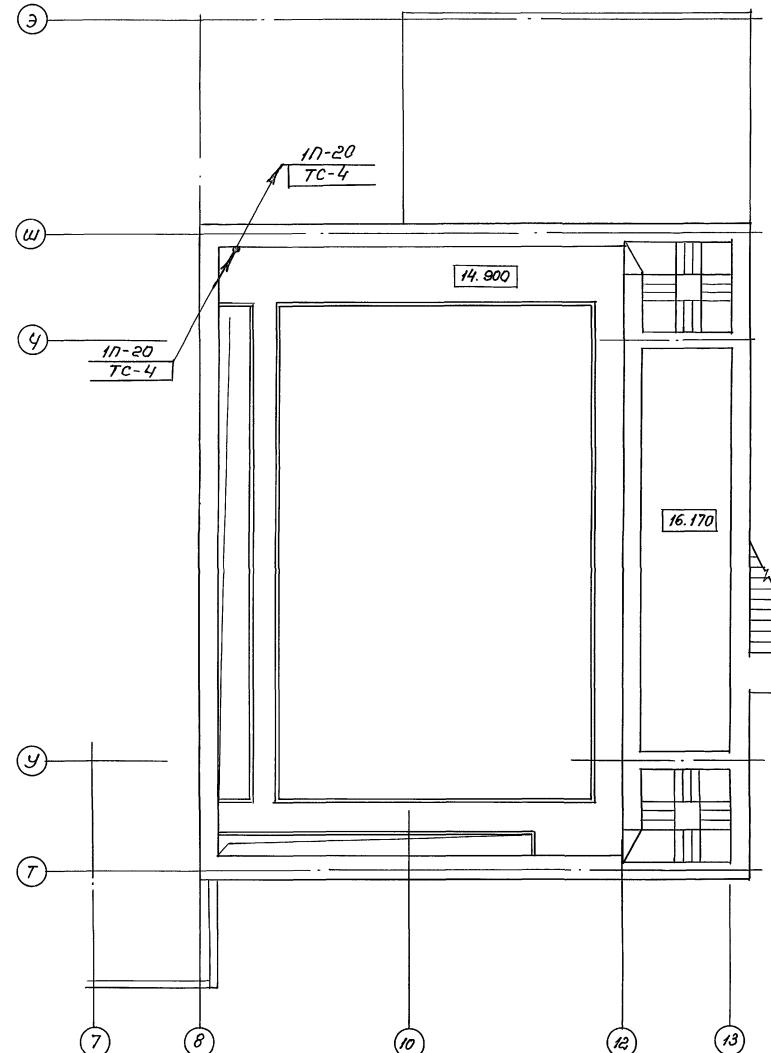

СОГЛАСОВАНО  
Нар. инженером подольской АИИМ № 1  
Макаров  
Уч. инженером подольской АИИМ № 2  
Чайков  
Отв. инженером подольской АИИМ № 3  
Литвинов

АЛЬБОМ № 1

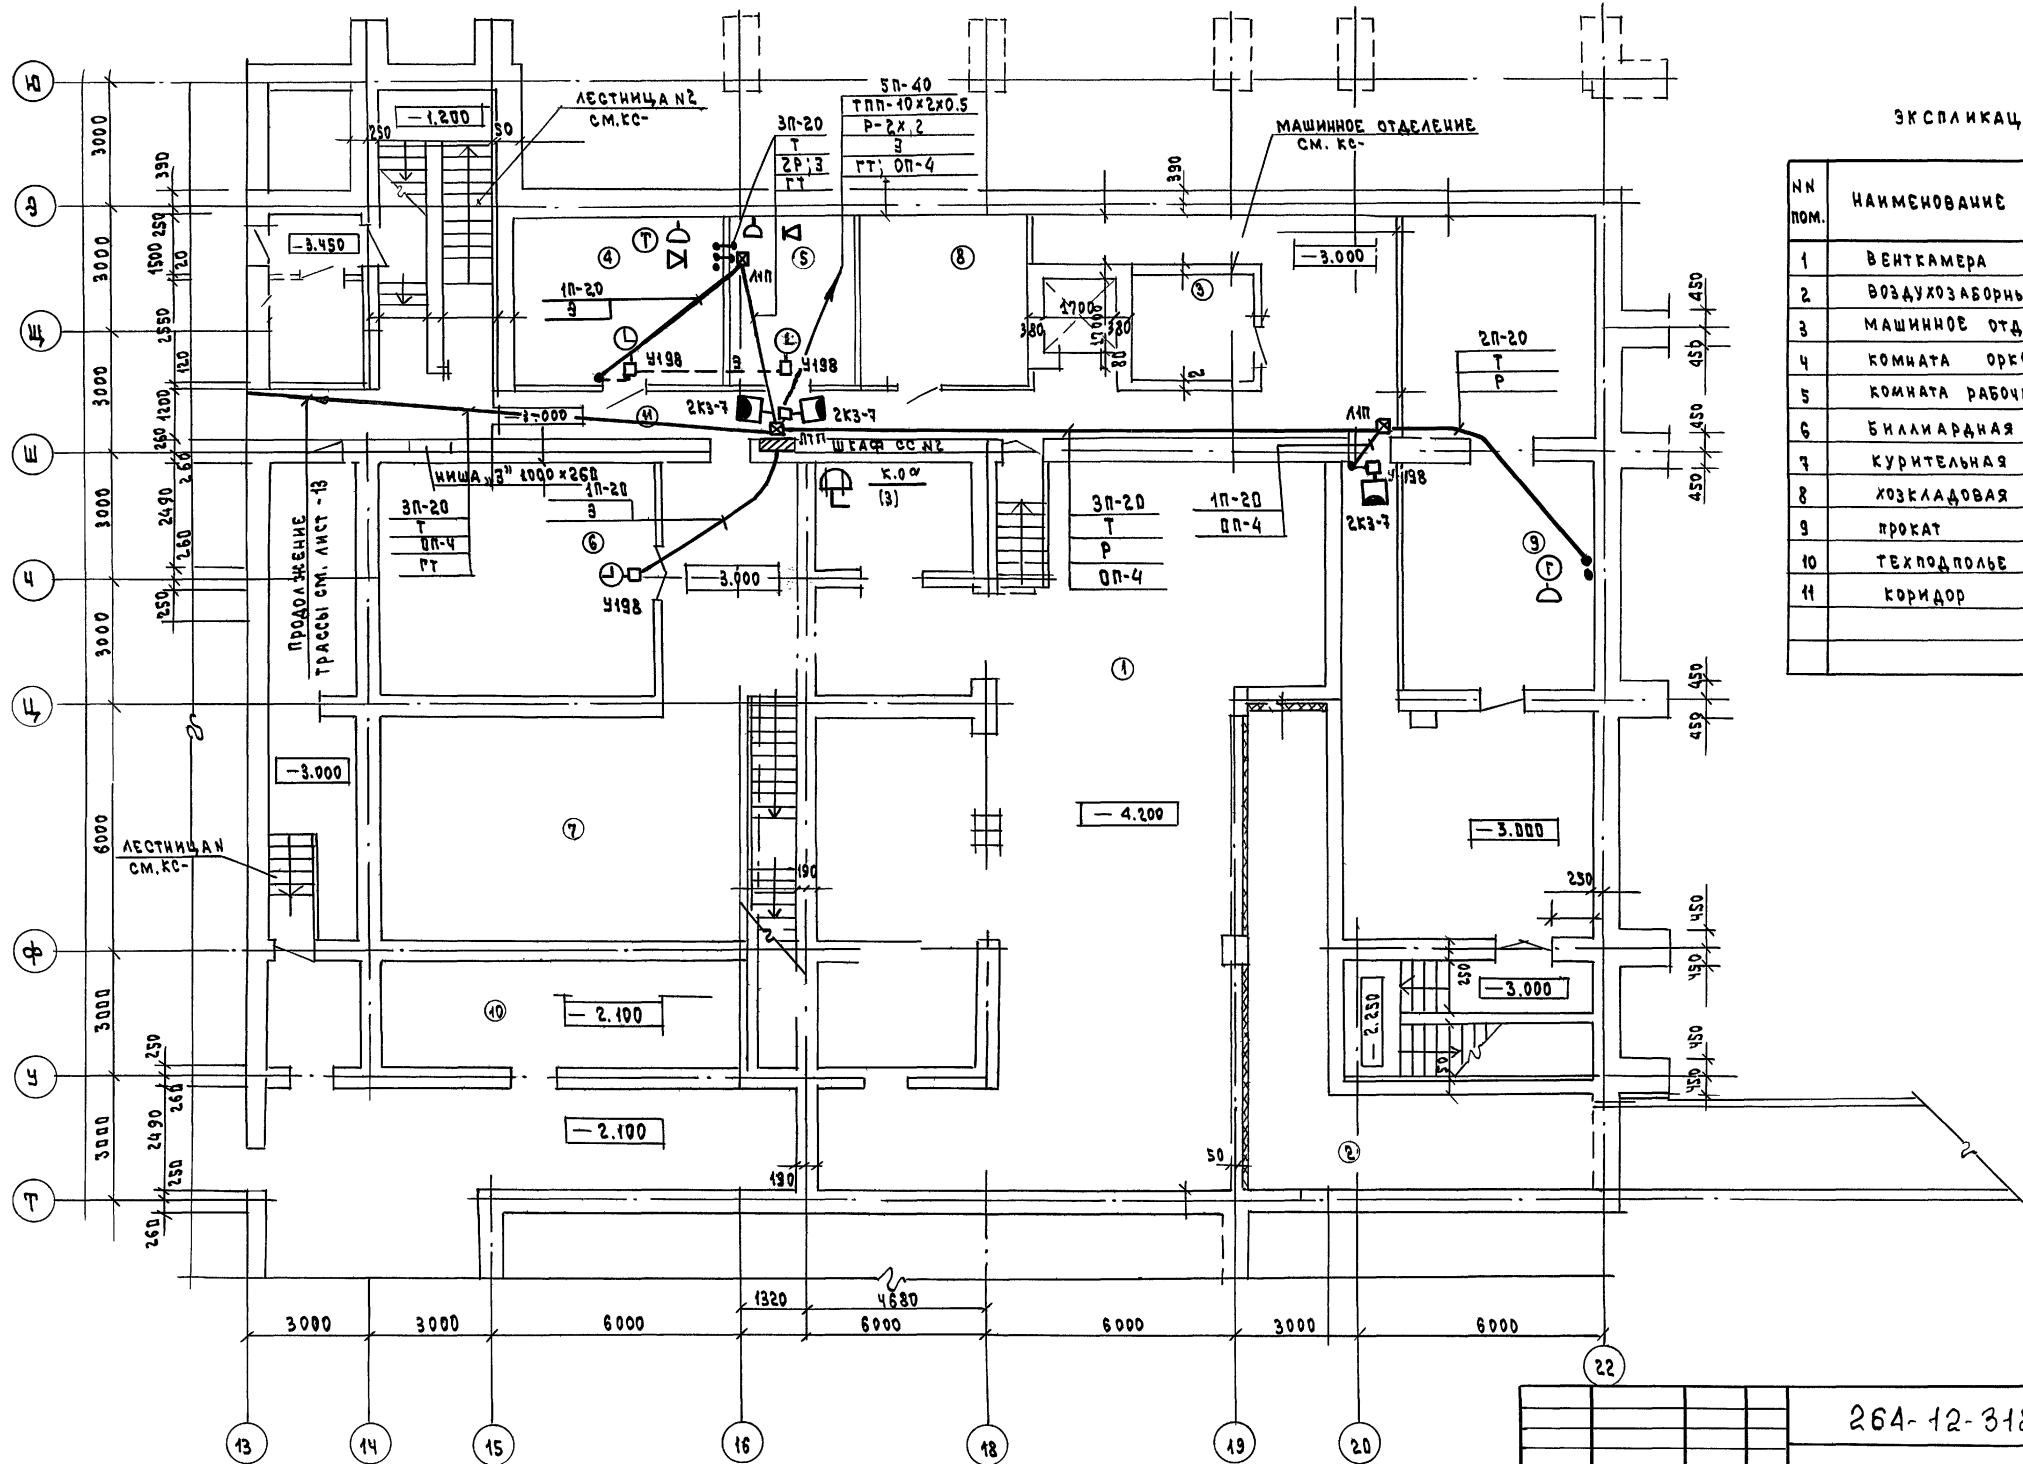

ПРИВЯЗАН

ИНВ. №

НАЧ. ОТД.	ЗЧУЙКОВ	Чи	СТАДИЯ	ЛИСТ	ЛИСТОВ
ГИП	БАХОЛЛИНА	Ю.Ф.	P	19	
НАЧ. ГР.	ВИКЛОЧЕНКО	Ю.Ф.			

РАЙОННЫЙ ДОМ КУЛЬТУРЫ  
1 ЗАЛ НА 600 МЕСТ /  
СЕТИ НА ПЛАНЕ ПОДВАЛА  
/ЗОНА 3/

А.О. ЧИНИЭП  
им. Б.С. МЕЗЕНЦЕВА

25447-11 37


Ф. А2

ЭКСПЛИКАЦИЯ ПОМЕЩЕНИЙ

НН ПОМ.	НАИМЕНОВАНИЕ ПОМЕЩЕНИЙ	ПЛОЩАДЬ В М <sup>2</sup>
1	ВЕНТКАМЕРА	191.6
2	ВОЗДУХОЗАВОРНЫЙ КАНАЛ	38.0
3	МАШИННОЕ ОТДЕЛЕНИЕ ЛИФТА	7.9
4	КОМНАТА ОРКЕСТРАНТОВ	21.8
5	КОМНАТА РАБОЧИХ С	12.5
6	БИЛЛИАРДНАЯ	36.2
7	КУРИТЕЛЬНАЯ	56.5
8	ХОЗКЛАДОВАЯ	16.7
9	ПРОКАТ	25.9+26.0
10	ТЕХПОДПОЛЬЕ	
11	КОРИДОР	21.5

Abelsohn 111

СОГЛАСОВАНО:

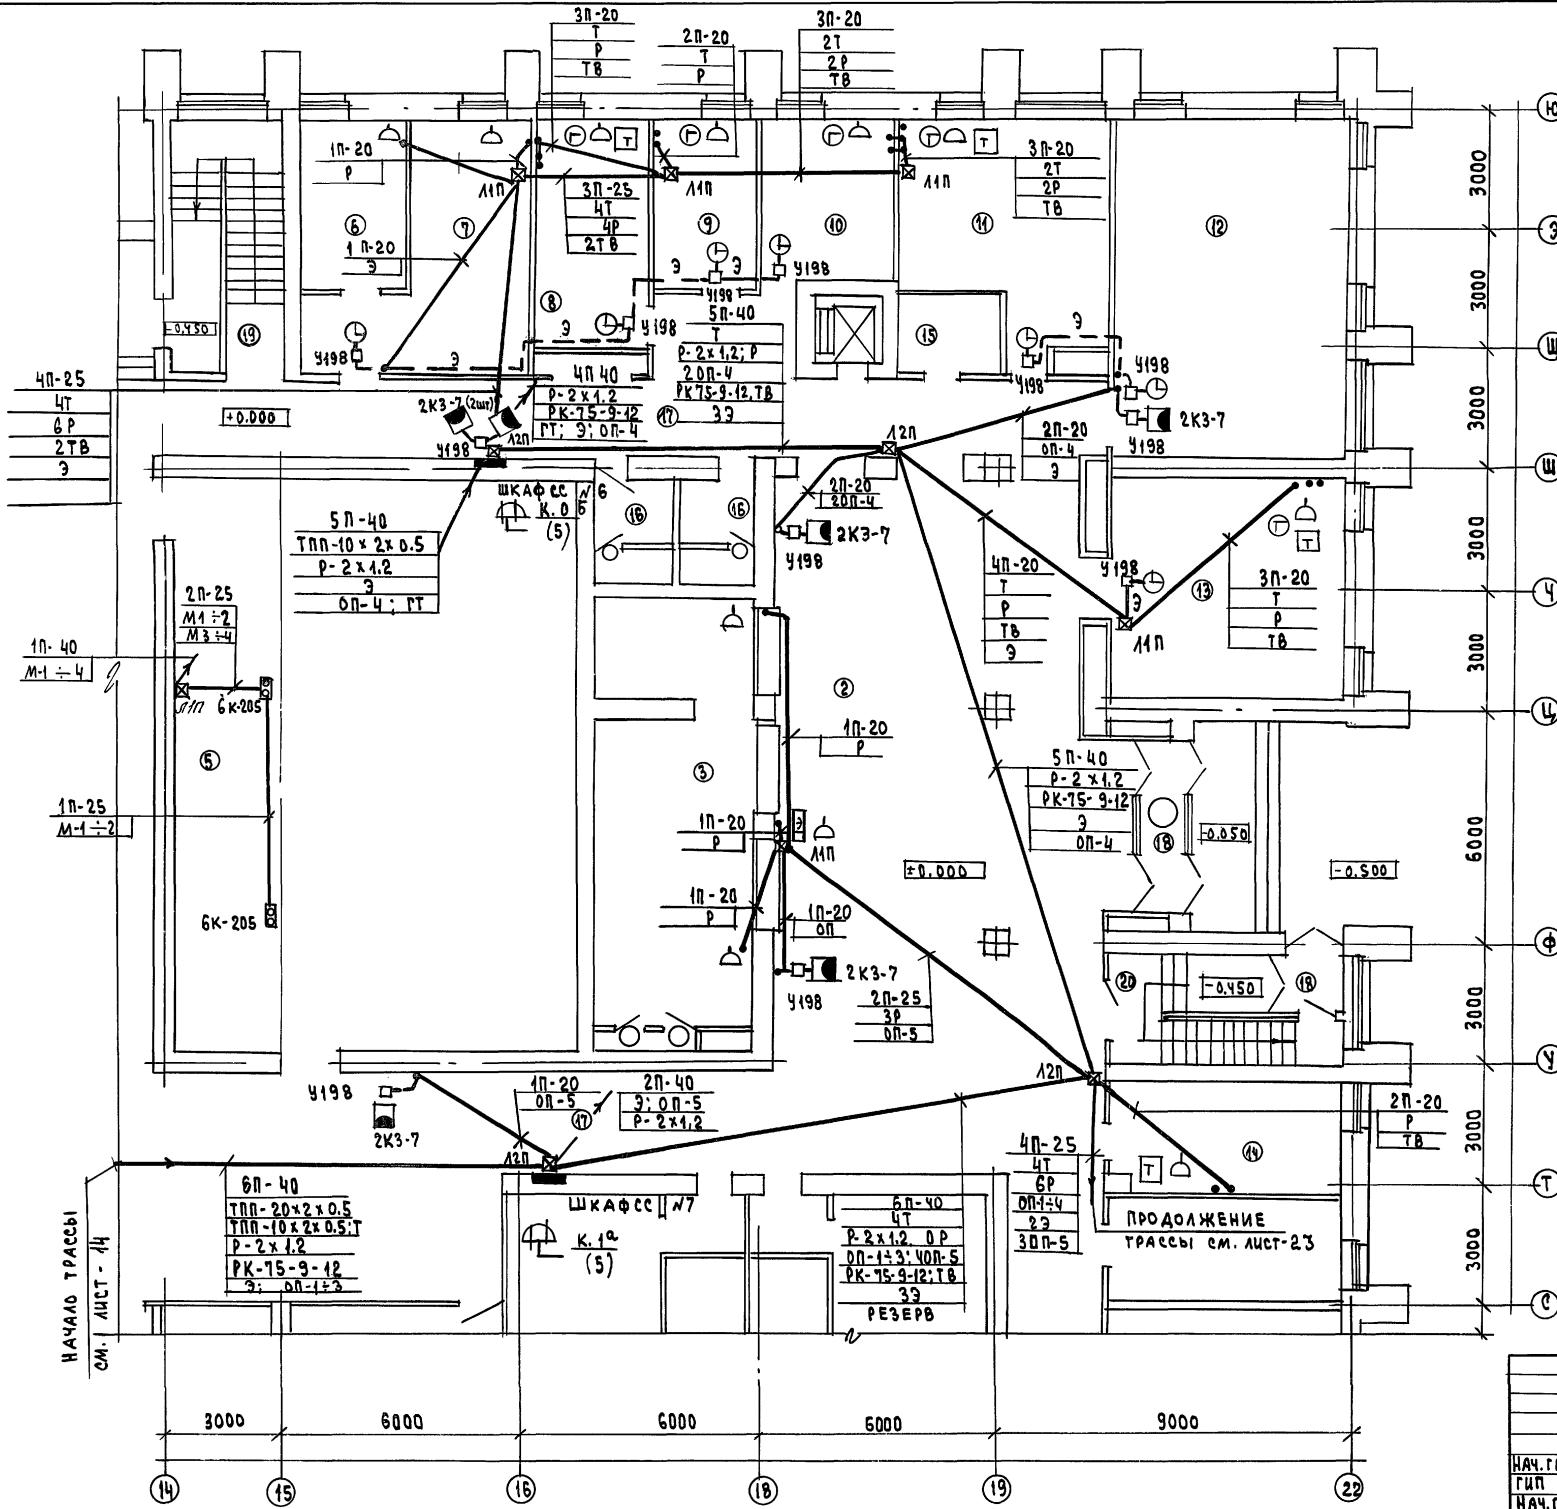

ЭКСПЛУАТАЦИЯ		ПОМЕЩЕНИЙ
№ пом	НАИМЕНОВАНИЕ	ПЛОЩАДЬ М <sup>2</sup>
1	ТАМБУР	
2	ВЕСТИБЮЛЬ КЛУБНОГО КОМПЛЕКСА	
3	ГАРДЕРОБ КЛУБНОГО КОМПЛЕКСА	
4	САН. УЗЛЫ	
5	ЛЕКЦИОННАЯ АУДИТОРИЯ НА 200 МЕСТ	
6	МЕХАНИЧЕСКАЯ МАСТЕРСКАЯ	11.6
7	СТОЛЯРНАЯ МАСТЕРСКАЯ	
8	КОМНАТА ДИРЕКТОРА	18.2
9	БУХГАЛТЕРИЯ	14.5
10	ПОМЕЩЕНИЕ ПЕРСОНАЛА	13.6
11	КОМНАТА РУК. КРУЖКОВ И СТУДИЙ	30.8
12	КЛУБНЫЙ ЧИТАЛЬНЫЙ ЗАЛ НА 20 МЕСТ	57.7
13	МЕТОДИЧЕСКИЙ КАБИНЕТ	33.0
14	ХОЛА ДЛЯ ОТДЫХА СПОРТСМЕНОВ	
15	ХОЗ. КЛАДОВАЯ	
16	САНЧУЗЛЫ	
17	КОРИДОР ; ХОЛА	
18	ТАМБУР	
19	ЛЕСТНИЦА №2	
20	ЛЕСТНИЦА №3	

ПРИВЯЗАН			
ИМЯ / ФАМИЛИЯ			

264-12-318.92 -cc


РАЙОННЫЙ ДОМ КУЛЬТУРЫ /ЗАЛ НА 600 мест/	СТАДИЯ	ЛИСТ	Листов
	R	20	
СЕТИ НА ПЛАНЕ отм.0.000 /ЗОНА 3/	A.O. ЦНИИЭП им.Б.С. МЕЗЕНЦЕВА		

25447-11 38

Φ. A 2

АЛЬБОМ № 1

Инв. №	Логотип	Надпись и дата в здании	Согласовано
		16-1 ПУДРОВ ОПЛАЧЕН ОПЛАЧЕН	16-1 ПУДРОВ ОПЛАЧЕН ОПЛАЧЕН

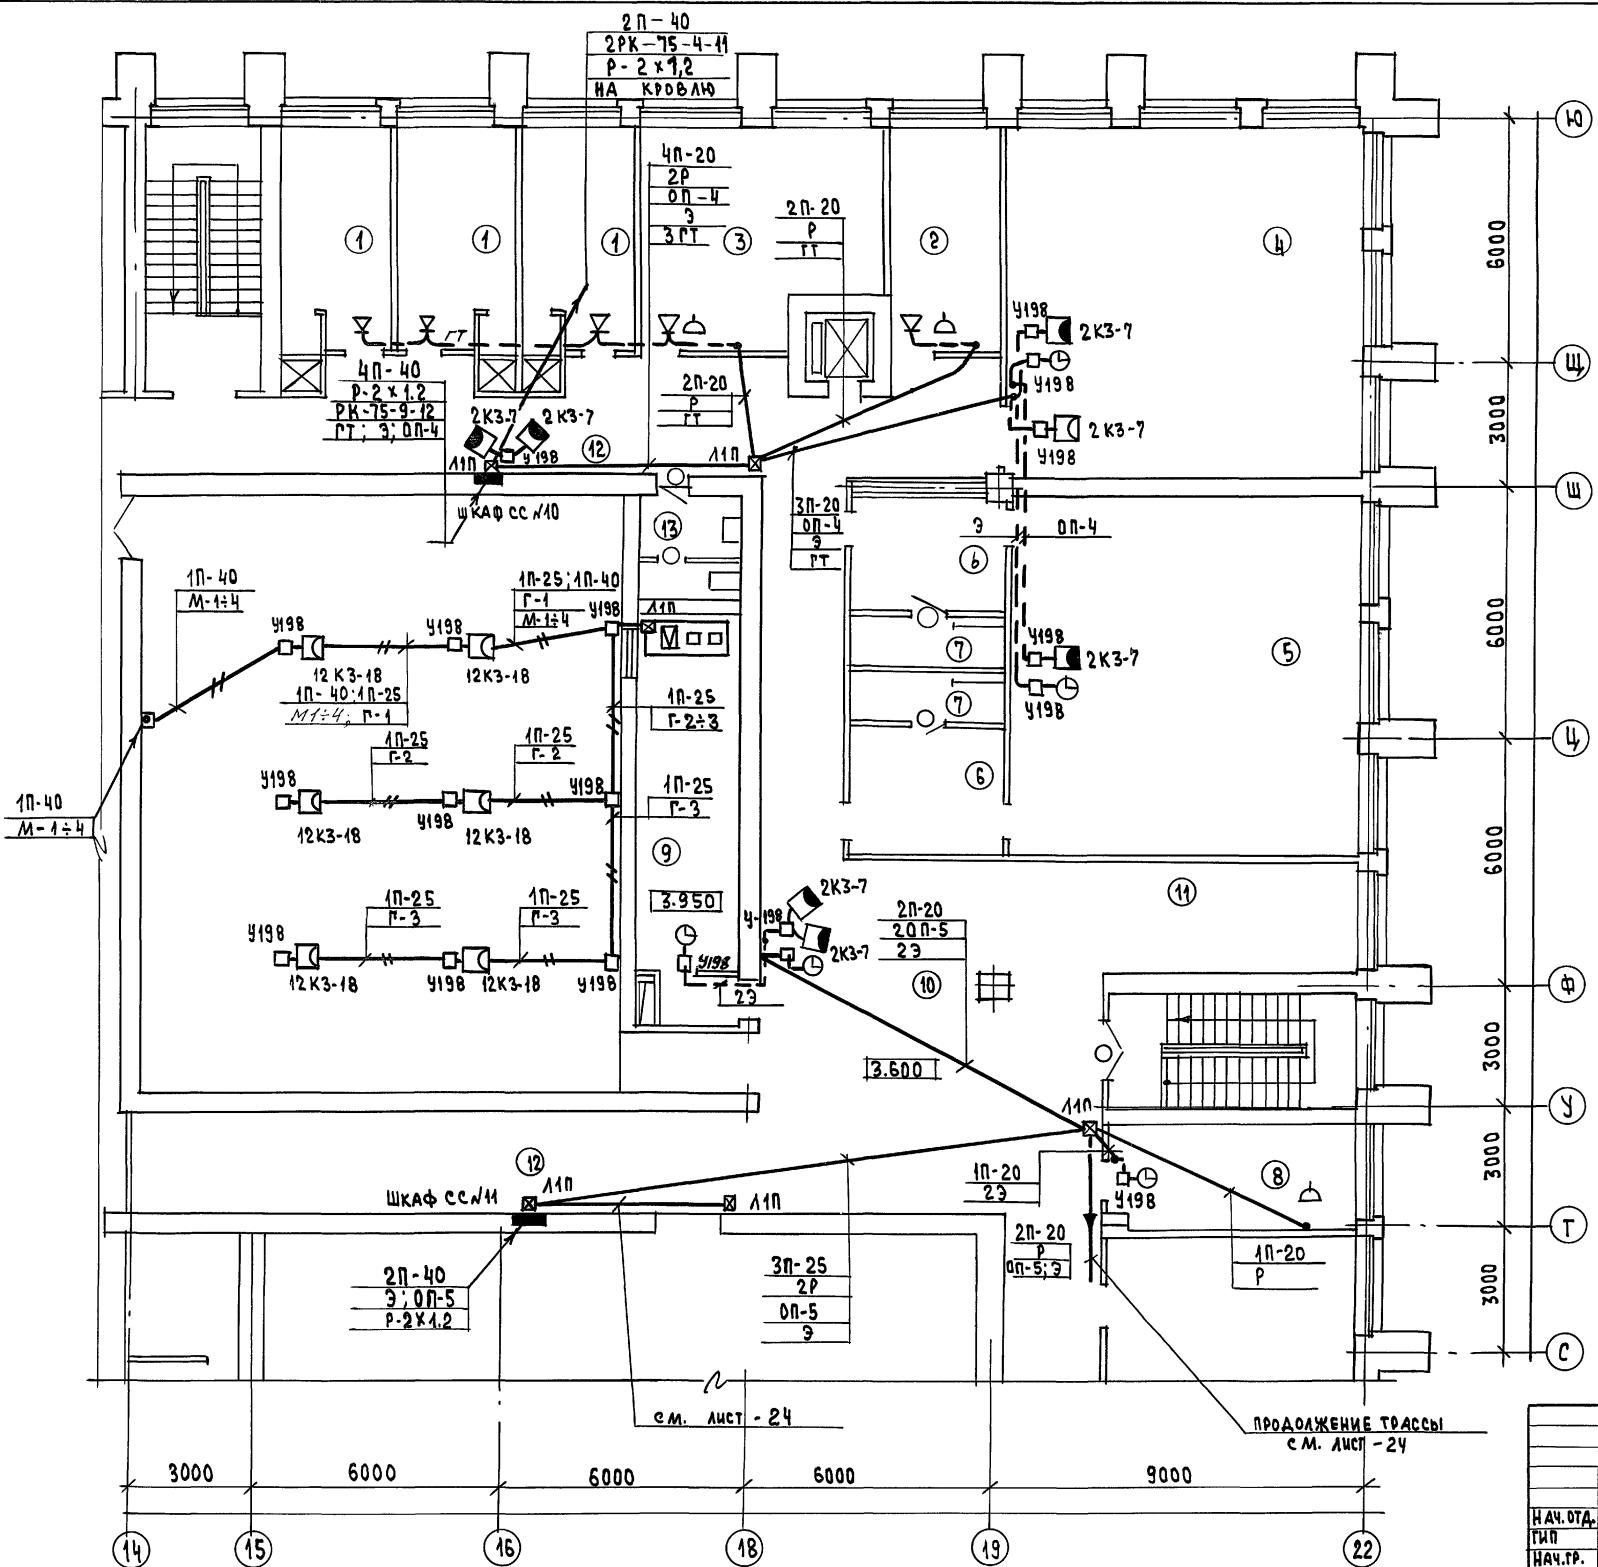

## Экспликация помещений

№ пом.	Наименование	Площадь м <sup>2</sup>
1	АРТИСТИЧЕСКАЯ	
2	ГРИМЕРНО-ПАРИКМАХЕРСКАЯ	
3	КОСТЮМЕРНАЯ	
4	ТЕАТРАЛЬНЫЙ КРУЖОК	12.5
5	ЗАЛ ХОРЕОГРАФИИ	70.5
6	РАЗДЕВАЛЬНЫЕ	10.7x2
7	ДУШЕВЫЕ	4.6x2
8	ТЕХНИЧЕСКИЙ КРУЖОК	17.3
9	КИНОПРОЕКЦИОННАЯ	
10	КУЛУАР	73.0
11	ХОЛЛ-СТУДИЯ ПО ИНТЕРЕСАМ	18.0
12	КОРИДОР	
13	САНУЗЕЛ	

264-12-318.92 - СС

НАЧ. ОТД. ЗУЙКОВ	Ч/з
ТИП БАКОДИНА	Д/З
НАЧ. ГР. ВИКАЧЕНКО	Григор

районный дом культуры /на 600 мест/

ПРИВЯЗАН

Инв. №

стадия лист листов

Р 21

СЕТИ НА ПЛАНЕ отм. 3.600


А.О. ЦНИИЭП

им. Б.С. Мезенцева

25447-11 39

Ф. А2

Аннотация

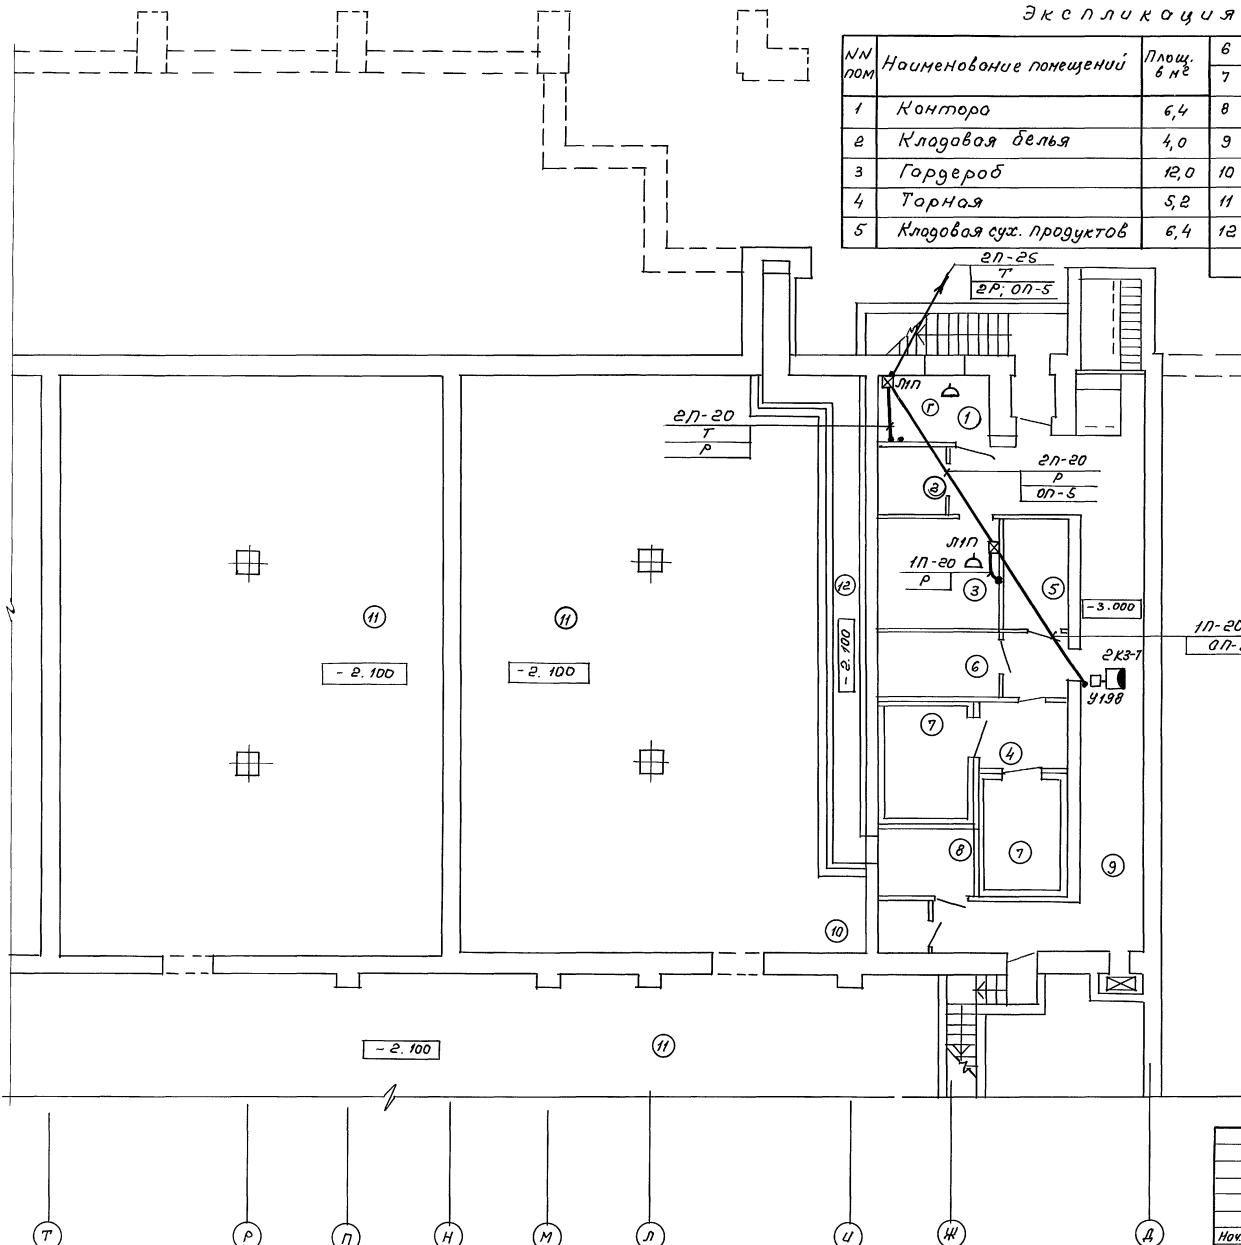

## ЭКСПЛУАТАЦИЯ помещений


№ пом	Наименование помещений	Площ. в м <sup>2</sup>	6	7	8	9	10	11	12
1	Контора	6,4	Торговая						6,8
2	Кладовая белья	4,0	Холодильни комера						8,8+7,6
3	Гордероб	12,0							
4	Торговая	5,2							5,8
5	Кладовая сух. продуктов	6,4							2,1
									189,6+
									+209,5

- 22  
20  
19  
18  
16  
15  
14  
Привязка  
инв. №

264-12-318.92 -CC

Нач. орг.	Зуйков	Ч	студия	мест	местов
ГУП	Балогичко	Ч	Р	22	
Нач. зп.	Викторченко	Ч			

Сети на плане подвала  
(зона 4) АДМИНИЭП  
ин. б.с. Мезенцево

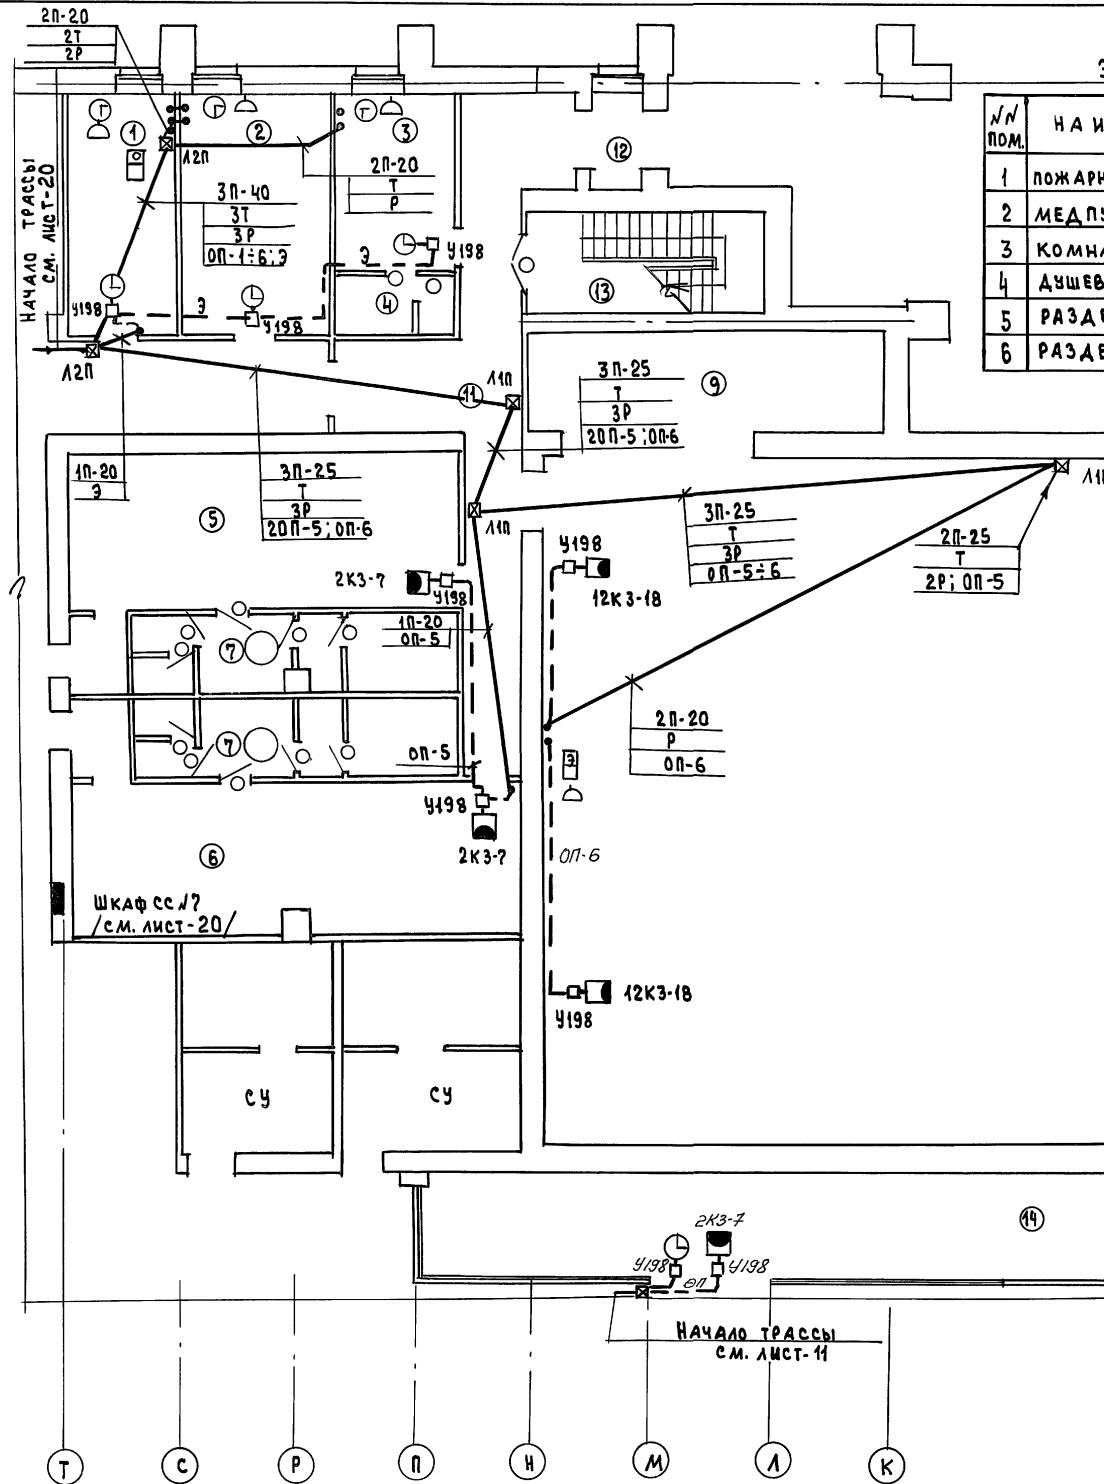

## ЭКСПЛИКАЦИЯ

## ПОМЕЩЕНИЙ

№ ПОД.	НАИМЕНОВАНИЕ	ПЛОЩАДЬ M2	САНУЗЛЫ С ДУШЕВЫМИ ПРОКАТ СПОРТИНВЕНТАРЯ	
			7	8
1	ПОЖАРНЫЙ ПОСТ- ДИСПЕТЧЕРСКАЯ	16.4	9	ИНВЕНТАРНАЯ
2	МЕДПУНКТ	23.0	10	ИГРОВОЙ СПОРТЗАЛ
3	КОМНАТА ИНСТРУКТОРОВ	13.8	11	КОРИДОР
4	ДУШЕВАЯ		12	ТАМБУР
5	РАЗДЕВАЛЬНАЯ	42.5	13	ЛЕСТНИЦА №4
6	РАЗДЕВАЛЬНАЯ	43.7	14	ЗАЛЫ ИГРОВЫХ АВТОМАТОВ

11



СУЛАН СОЛОМЧИ	
ИНВ. № ПДА	ПОДАНИЕ И АДА
1	ВЗАМ НИБУ
16-1	ХУДОЖНИК
От Ас. 1	2,8к
16-2	ХУДОЖНИК
От Ас. 2	3,2к
16-3	ХУДОЖНИК
От Ас. 2	3,2к

264-12-318. 92 -CC

			264-12-318. 92	-CC	
ПРИВЯЗАН			НАЧОТА ЗЫЙКОВ <i>Мария</i> ТИП БАХОДИНА <i>Баз</i> НАЧ.ГР. ВИКЛЮЧЕНКО <i>Надежда</i>	районный дом культуры /зал на 600 мест/ сети на плане отм.0.000 /зона 4/	стадион лист листов р 23
ИИВ.Н					А.О. ЦНИИЭП им.Б.С. МЕЗЕНЦЕВА


Альбом № 19

С О Г И С О В  
Ночного зала  
Размеры и форма залов  
Очаги 2-го и 3-го  
отделения  
Помещение

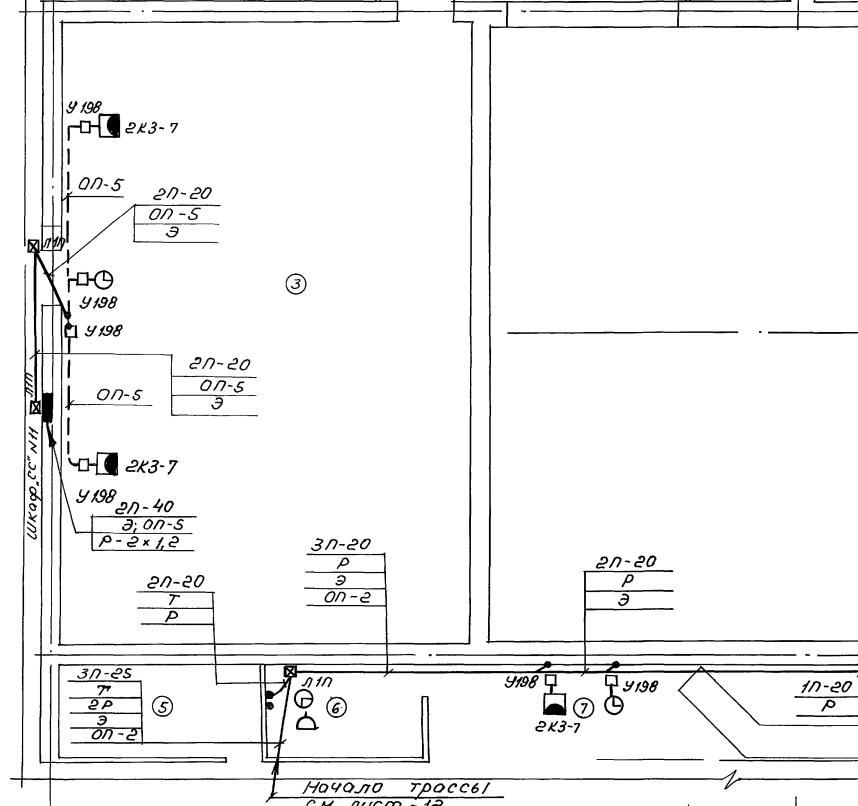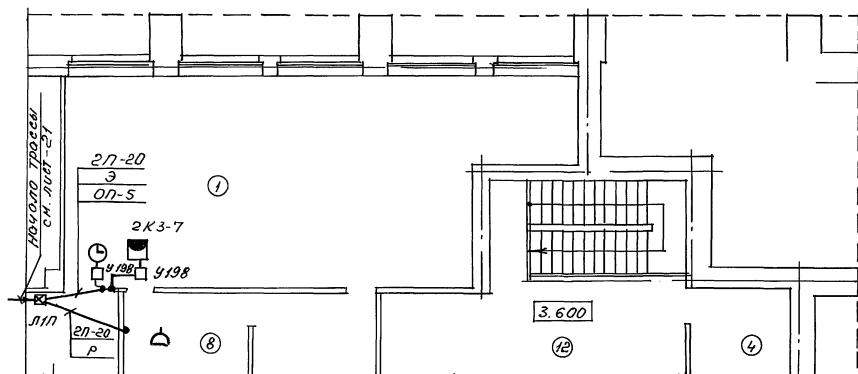

## ЭКСПЛИКОЦИЯ ПОМЕЩЕНИЙ

НН пом	Наименование	6	Комната диск-тика
		7	Танцзал-дискотека 100 пер
1	Кинотеатральный зал	8	Бар на 10 мест
2	Фитнес-центр	9	Подсобная бара
3	Зал аэробики и тренажеров	10	Венткамера
4	Венткамера	11	Коридор
5	Техпомещение	12	Спортивный зал (второй свет)

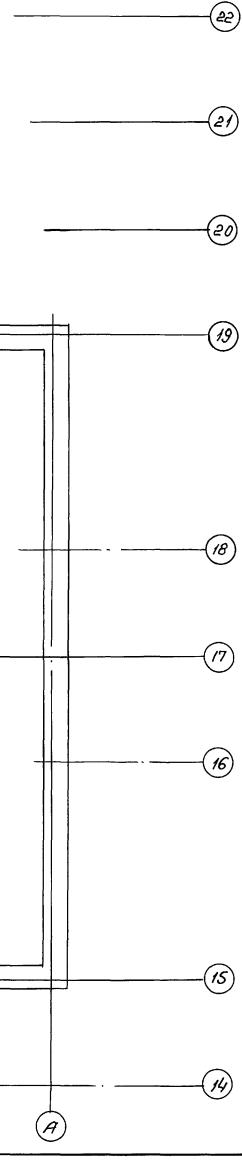

Приезды:

Ночног ГИП	Зуйков Болотенко	Ше Др	Среди лист
Ночног ГИП	Филченко	Горю	листов
			Р 24
Инв.№			


264-12-318.92 -CC

Радионный дом клуб-  
музыкальный зал на  
600 мест.  
сети на плоское  
отм. 3.600  
(зона 4)

25447-11 42

9 А2

АДЦНИИЭП  
им. Б.С. Мазенцева

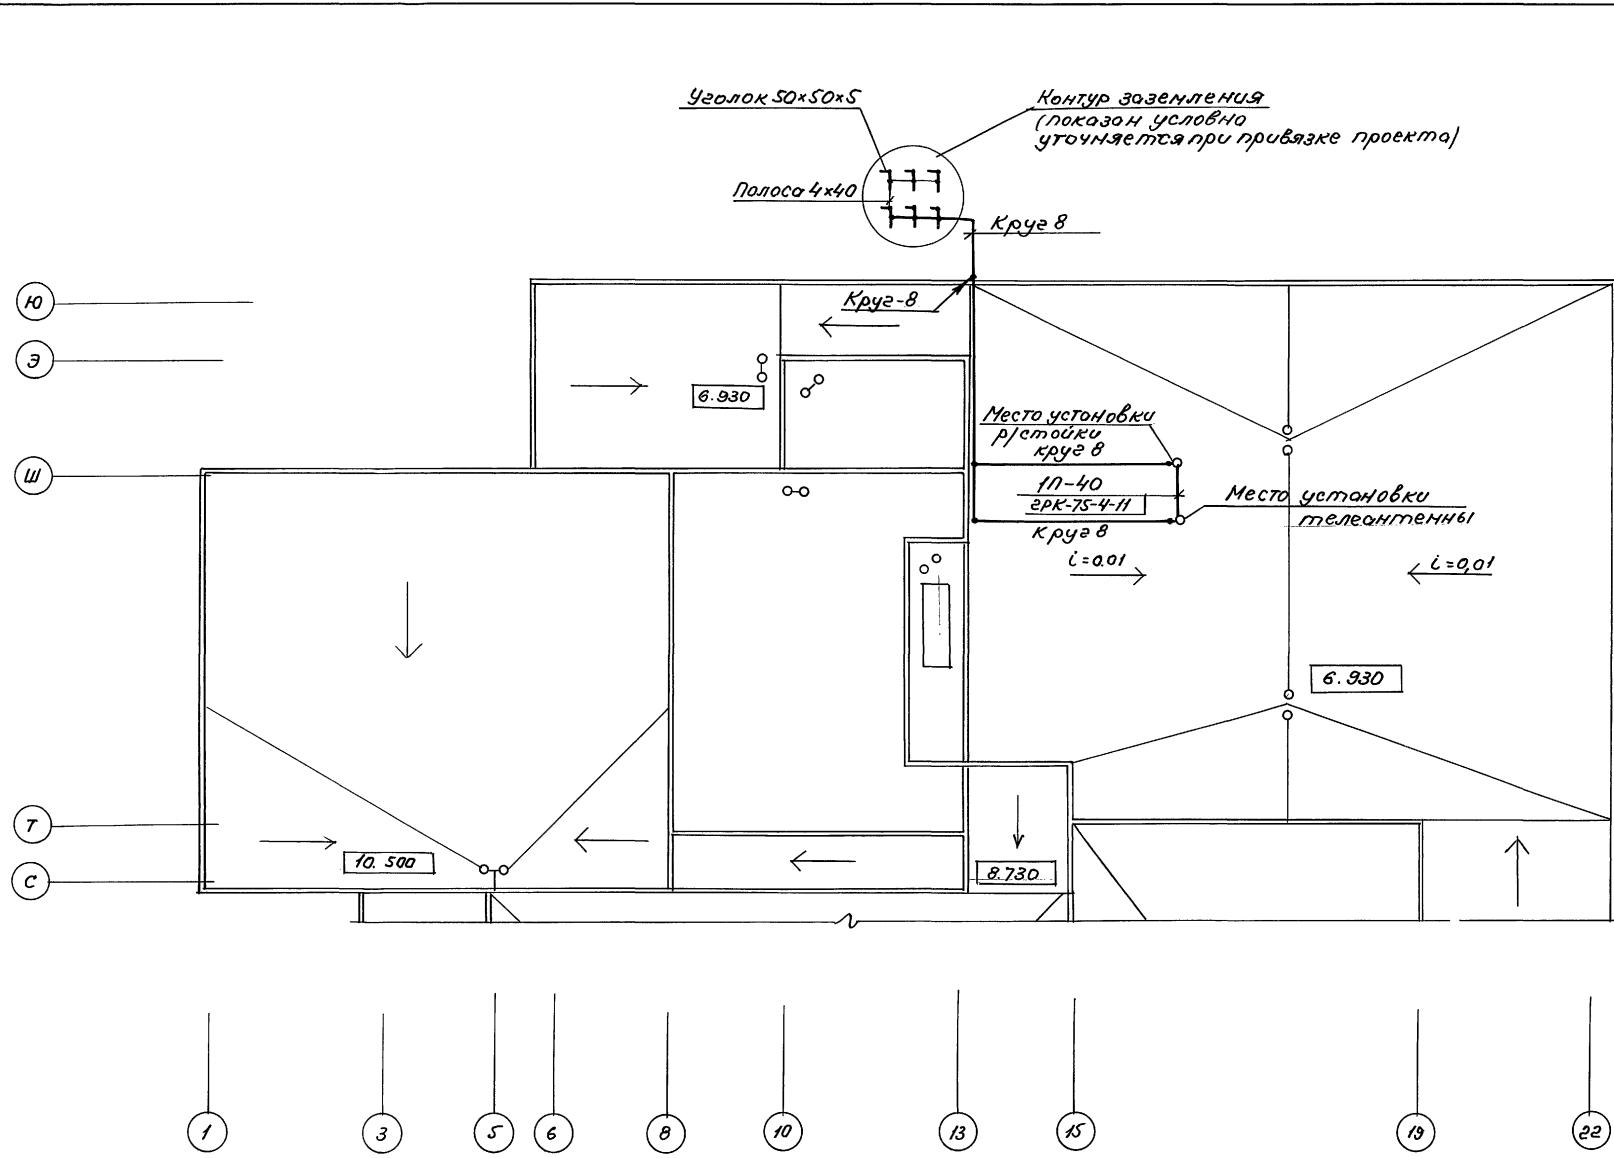

264-12-318.92

- CC

ВЕДОМОСТЬ РАБОЧИХ ЧЕРТЕЖЕЙ ОСНОВНОГО КОМПЛЕКТА МАРКИ „ПС“

Лист	Наименование	ПРИМЕЧ. /стр./
1	ОБЩИЕ ДАННЫЕ	43
2	СХЕМА СЕТИ ПОЖАРНОЙ СИГНАЛИЗАЦИИ	44
3	Сети на плане подвала /зона 1/	45
4	Сети на плане подвала /зона 2/	46
5	Сети на плане подвала /зона 3/	47
6	Сети на плане подвала /зона 4/	48
7	Сети на плане отм. 0.000 /зона 1/	49
8	Сети на плане отм. 0.000 /зона 2/	50
9	Сети на плане отм. 0.000 /зона 3/	51
10	Сети на плане отм. 0.000 /зона 4/	52
11	Сети на плане отм. 3.60 и 4.50 /зона 1/	53
12	Сети на плане отм. 3.60 /зона 2/	54
13	Сети на плане отм. 3.60 /зона 3/	55
14	Сети на плане отм. 3.60 /зона 4/	56


## Условные обозначения

- ① - Извещатель тепловой с указанием номера луча (1) и порядкового номера (5)  
 1/5  
 ② - Извещатель дымовой  
 ③ - Извещатель ручной  
 ④ - Коробка телефонная распределительная  
 К.1(5)  
 А15÷20  
 с указанием номера (К.1), заполнения (5) и  
 номеров включаемых лучей (1.15÷20)  
 ⑤ - Муфта разветвительная телефонная  
 ⑥ - Коробка универсальная УК-2  
 ⑦ - Коробка протяжная с указанием типа  
 У-198  
 ⑧ - Коробка подпольная /учтены в проекте "СС"/  
 1.5  
 Сеть пожарной сигнализации  
 ⑨ - Прокладка труб скрытой проводки:  
 4-20 в подготовке пола (1-количество, 20- усл. прохода)  
 // - за подшивным потолком  
 /// - по стенам и металлическим конструкциям  
 — - открыто по стенам и потолку  
 ⑩ - обрыв в труб  
 ⑪ - опуск труб с вышележащего этажа или из  
 подшивного потолка

Стояк с указанием количества и условия прохода труб  
направление: а) вверх; б) вниз вверх; в) вниз




## СХЕМА ВКЛЮЧЕНИЯ ИЗВЕШАТЕЛЕЙ (ЧТМ И ДИП-3)

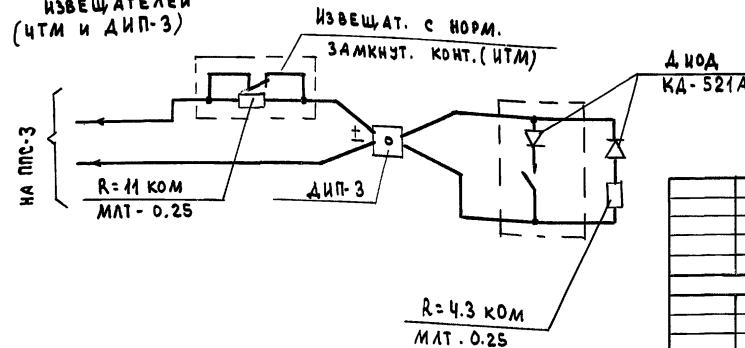

264-12-318. 92 - 11

Типовой проект разработан в соответствии с действующими нормами и правилами и предусматривает мероприятия, обеспечивающие взрывную, взрывопожарную и пожарную безопасность при эксплуатации здания.

## Схема сети пожарной сигнализации

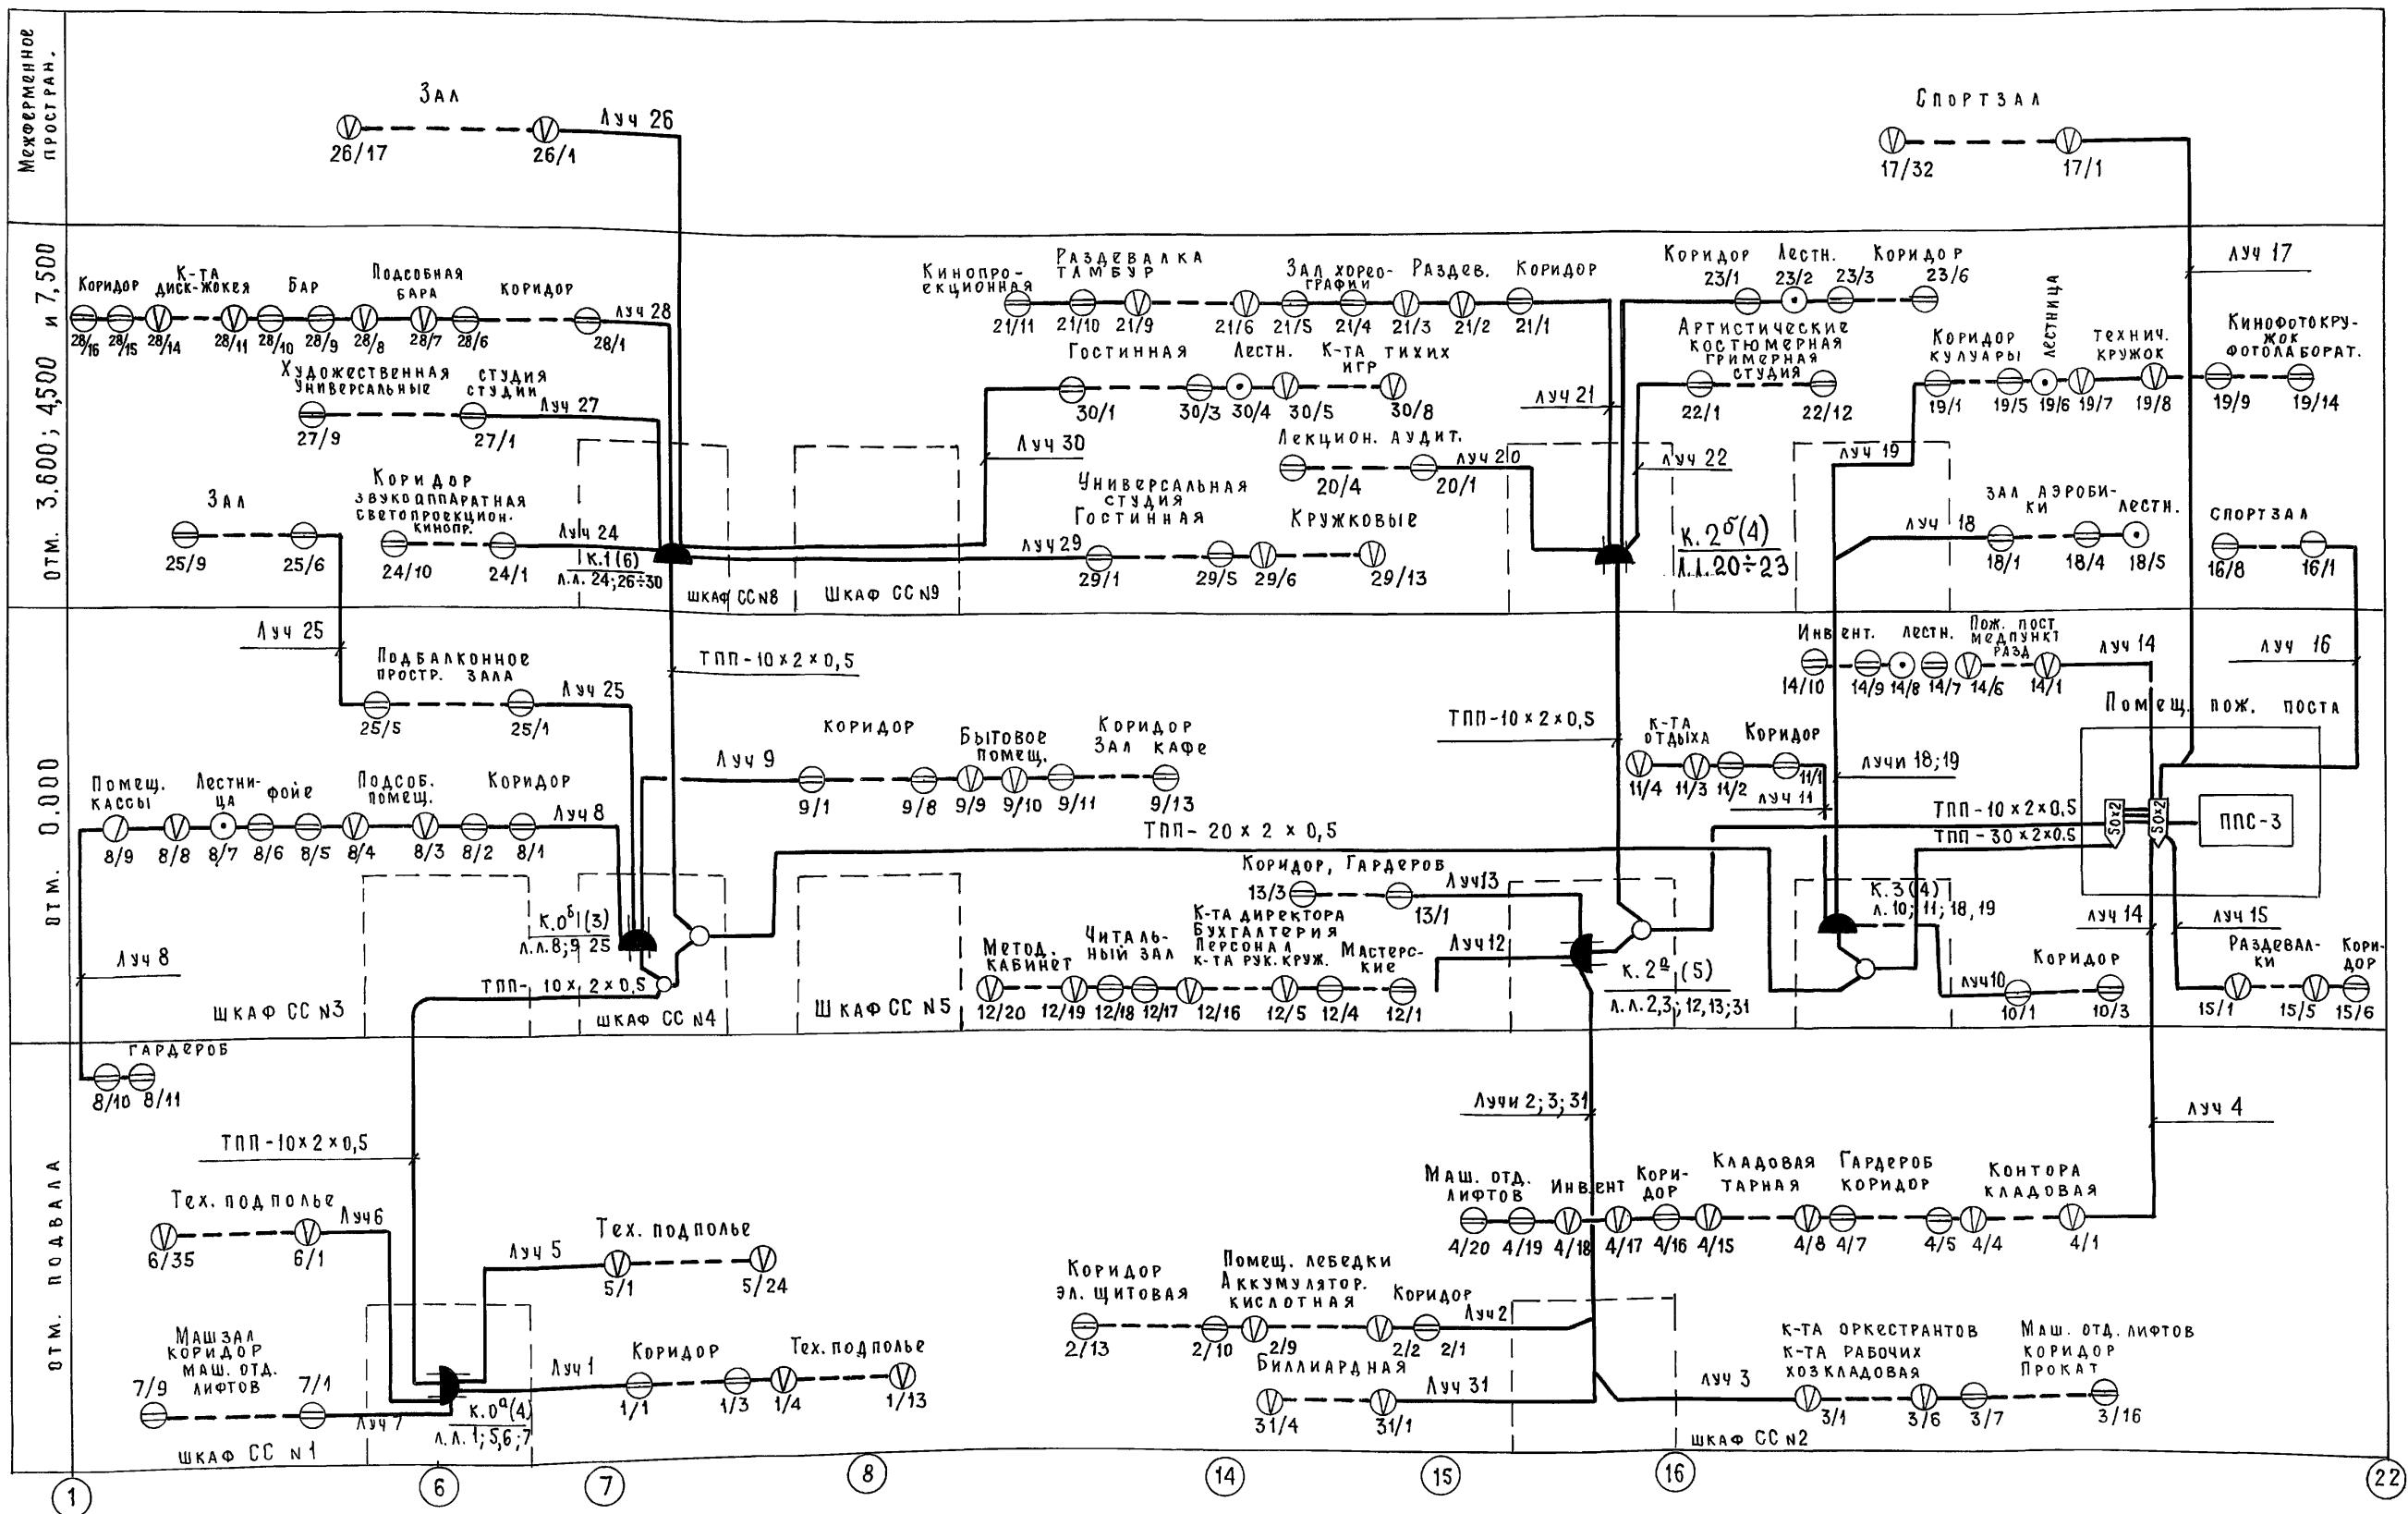


Лучи пожарной сигнализации выполняются  
проводом ТРП - 2 × 0,5

264-12-318.92-nc

РАНОННЫЙ ДОМ КУЛЬТУРЫ  
/ЗАЛ НА 600 мест/

А О Ц Н И И Э П  
им. Б.С. Мезенцева

25447-11 45 ✓ 42

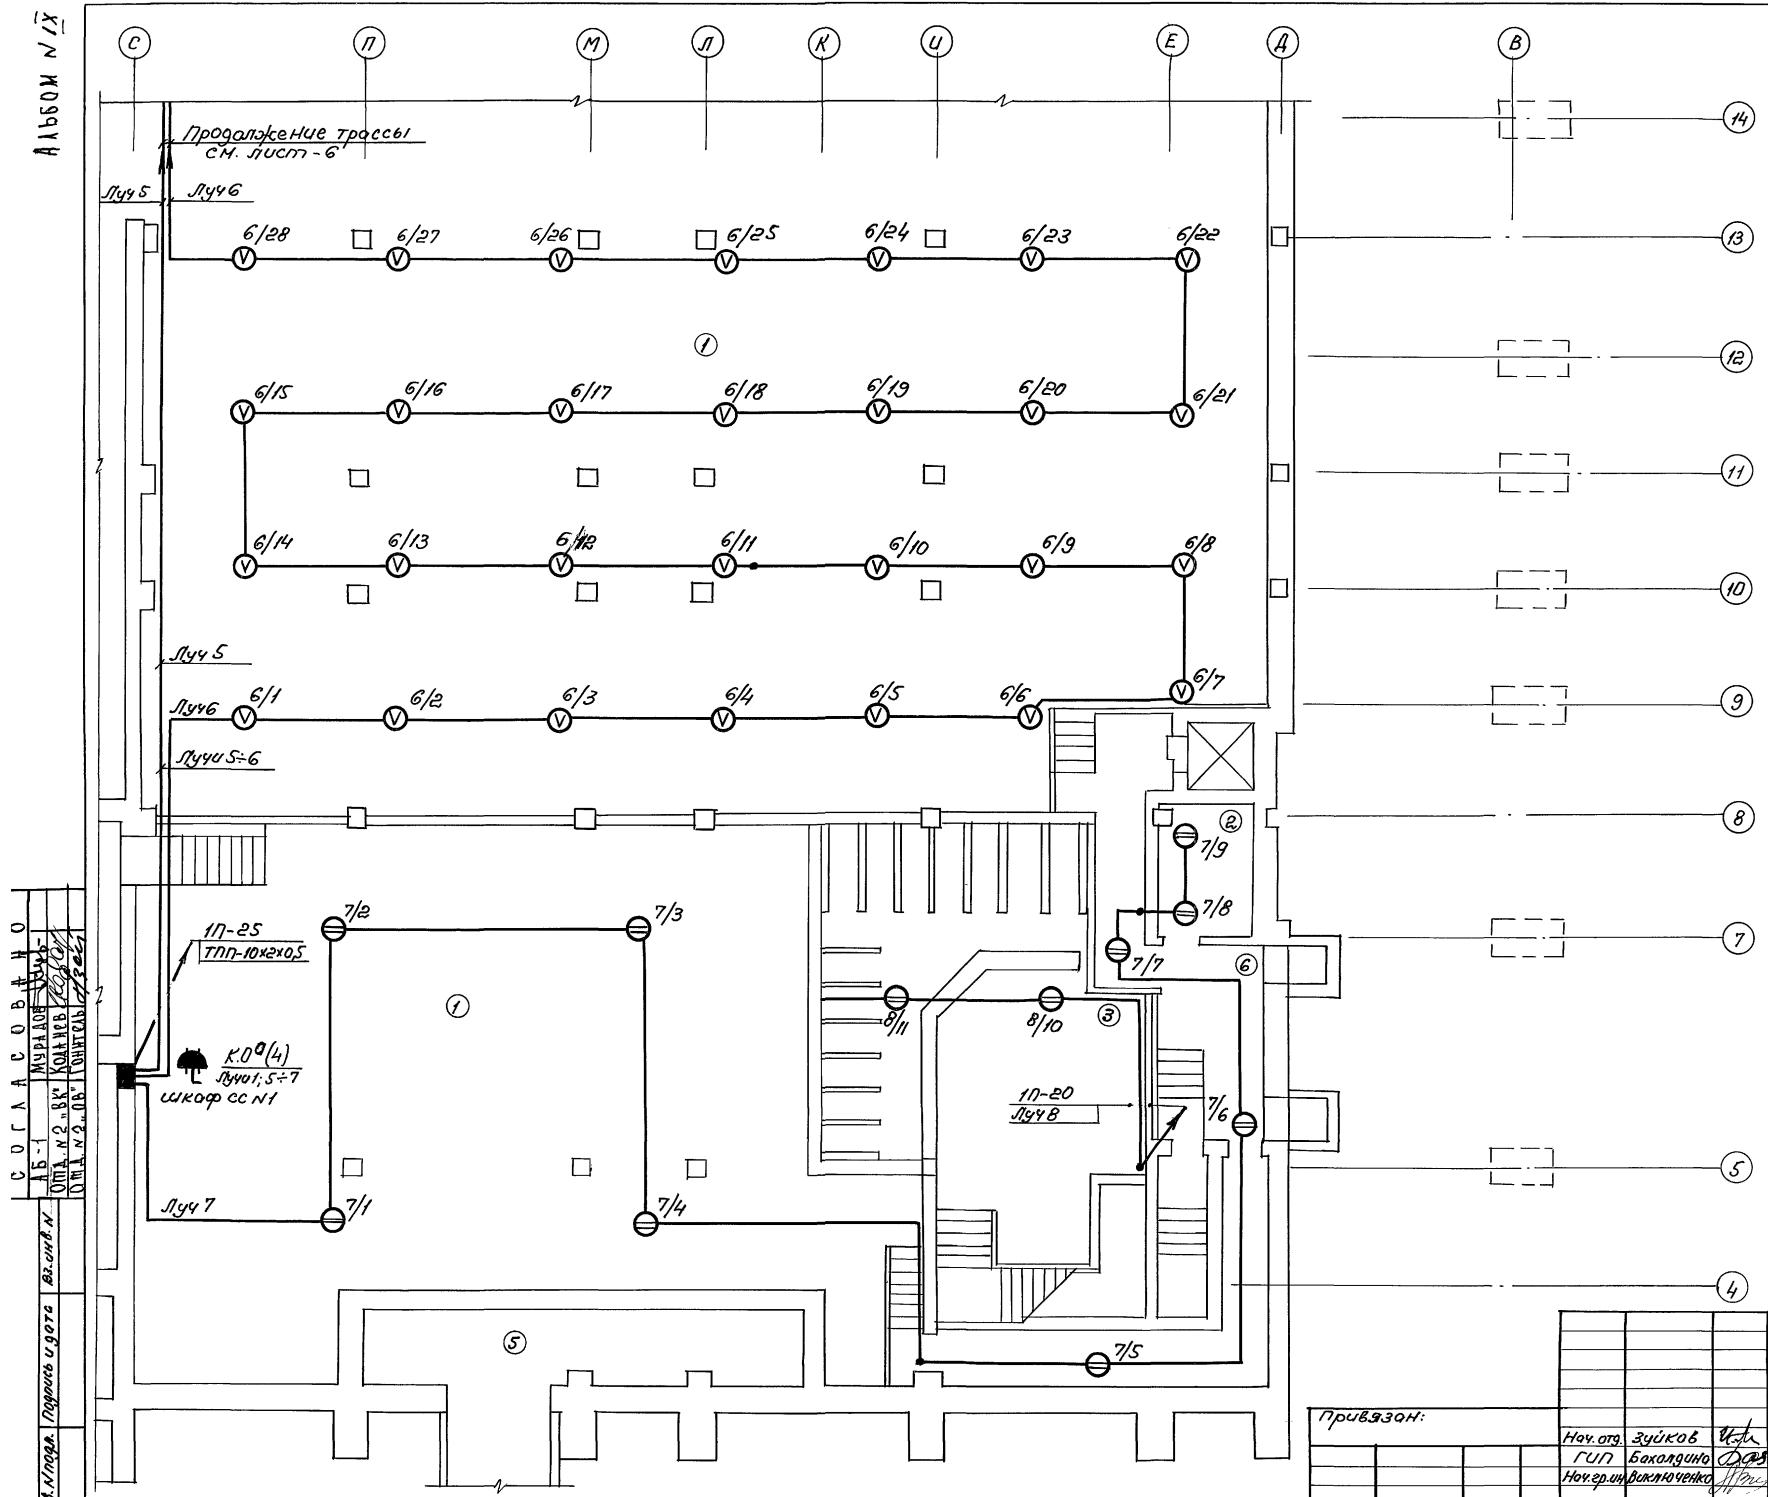


## Экспликация помещений

NN пп.	Наименование помещений
1	Моизодал
2	Машинное отделение лагерта
3	Гордероб
4	Технодомик
5	Воздухозаборный конол
6	Коридор

264-12-318-92 NC

Привезен:	Ноч. отп. здуков	Час	Районный дом культуры (зал на 600 мест)	Стадион	Лист	постов
	ГУП Бакалыно	Одес		Р	3	
	Ноч. отп. фокиченко	Новог.				
ИМВ.Н			Сети на плоске подвале (зона "о")	АДЦНИИЭП		
				ИЧ.Б.С. Мезенцева		


Инв. №	Номер здания	Баунд. №
Инв. №	Номер здания	Баунд. №
Инв. №	Номер здания	Баунд. №
Инв. №	Номер здания	Баунд. №

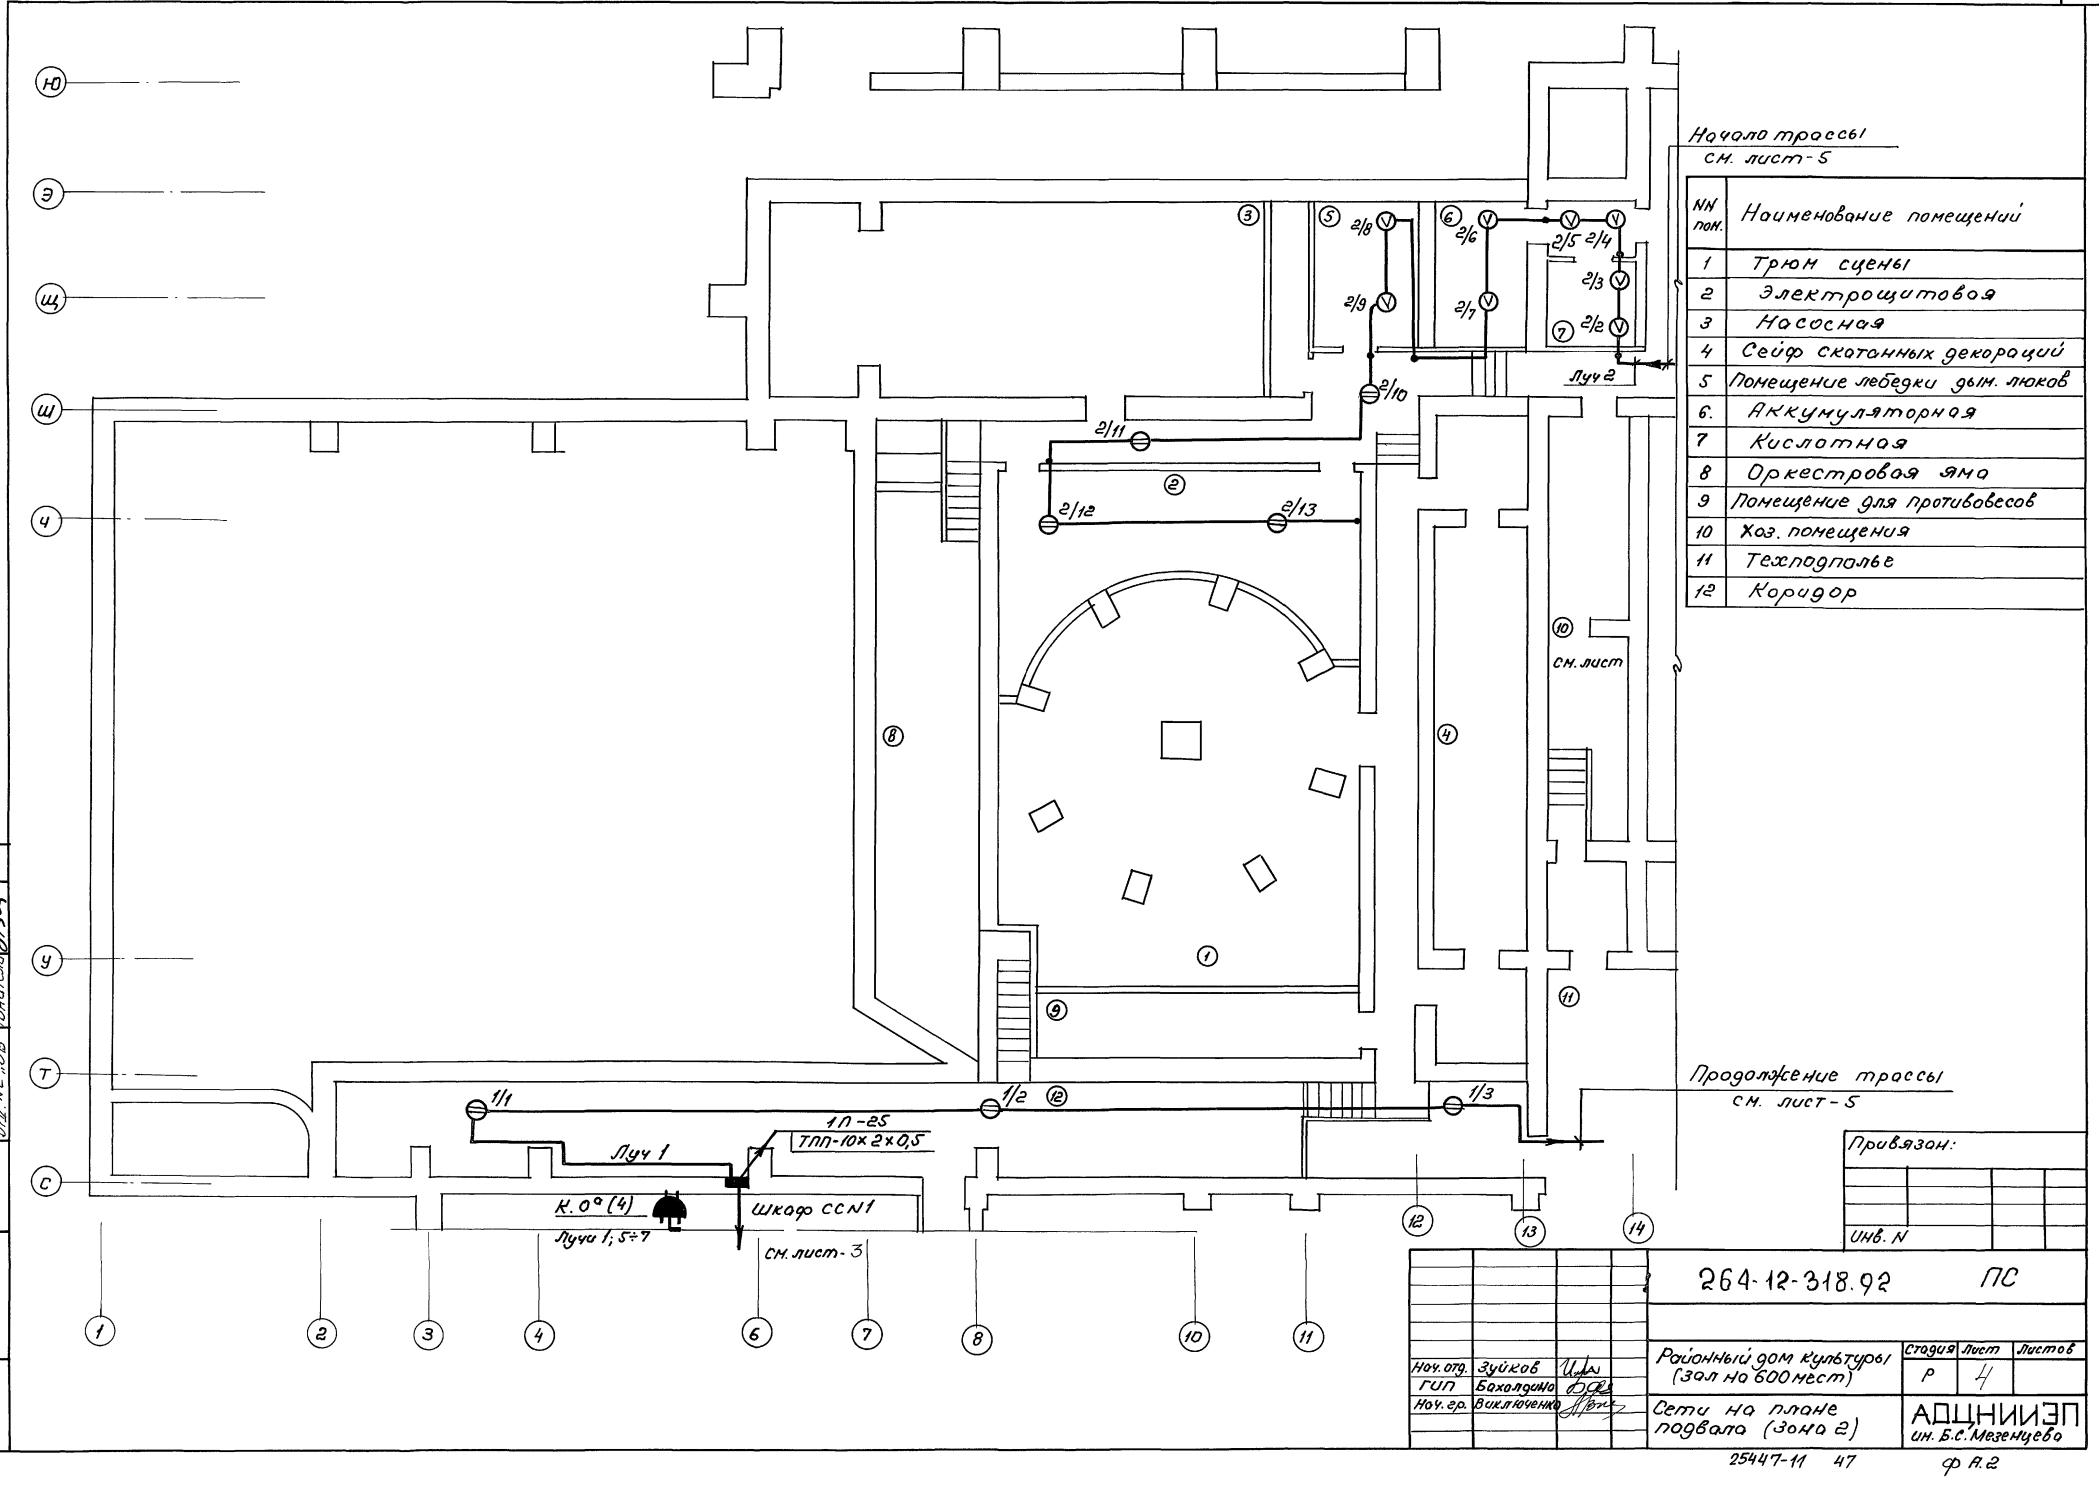

Альбом № 1

Составлено  
Б-1  
Муравьев  
ФИИ  
Однако № 2. РК  
Документ № 08  
Годинов  
Составлено

Лист № 1  
Планы и здания  
Всего №

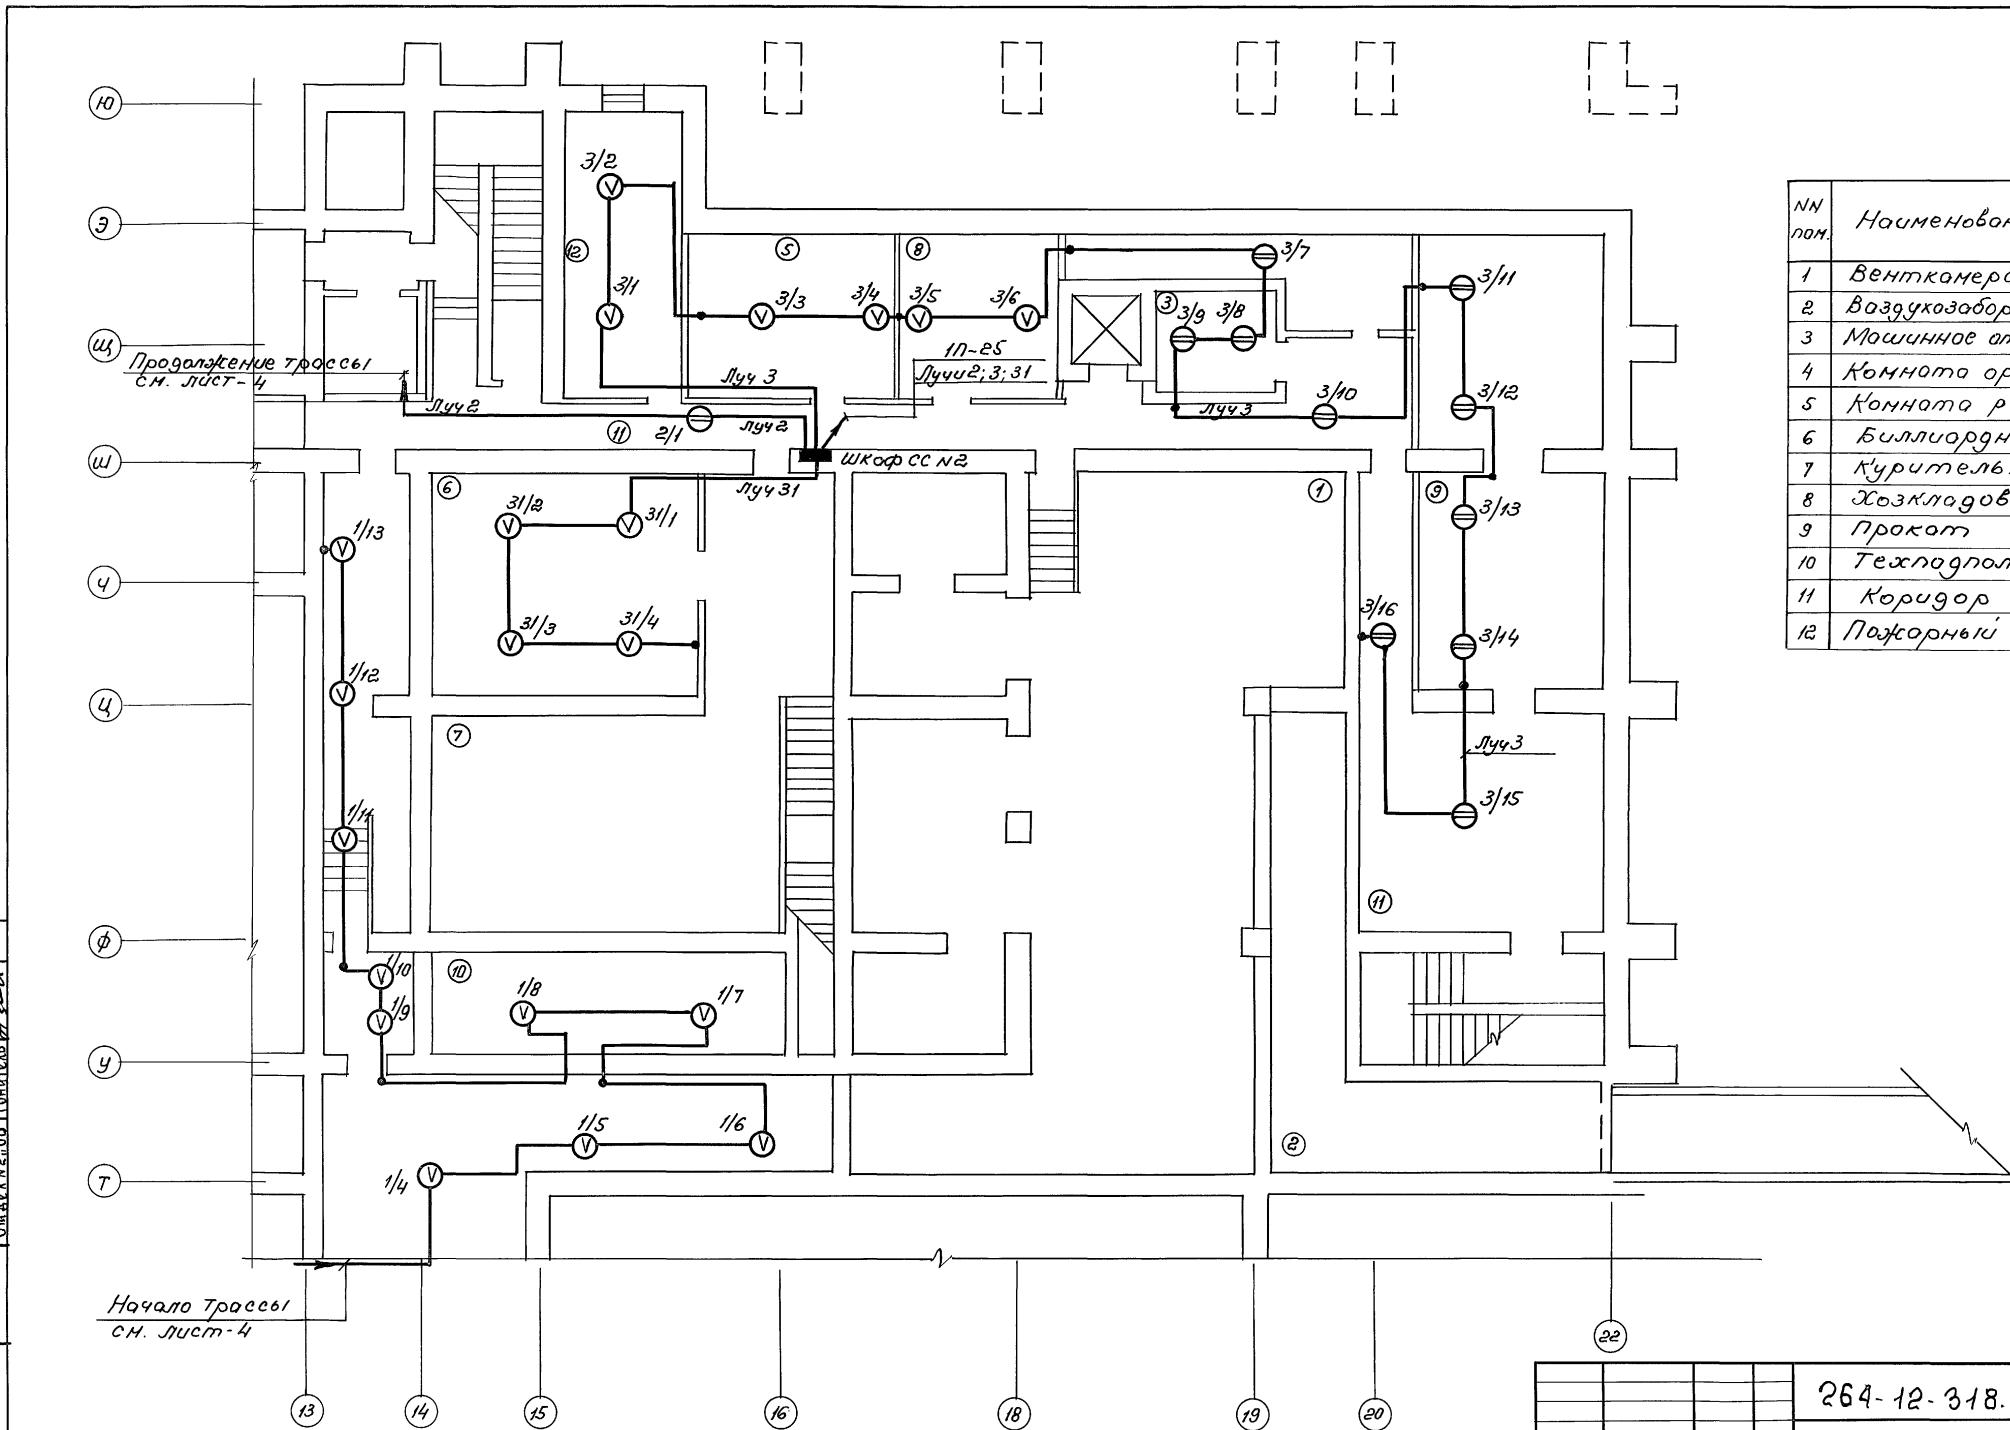

Приложение:

Науч.отг.	Зубков Илья	Стадия	Лист	Листов
ГУП	бюджетно бюджет	R	5	
Науч.гр.	Викторенко Евгений			
ИИВ.Н				
Сети на плане подвало (зона 3)	АДЦНИИЭП им. Б.С. Мезенцева			

264-12-318.92


ПС

25447-11 48

90. А2

## Экспликация помещений

NN ном.	Наименование помещений	6	Торная
		7	Холодильная камера
1	Контора	8	Машинное отделение
2	Кладовая белвэ	9	Коридор
3	Гардероб	10	Инвенторная
4	Торная	11	Техподполье
5	Кладовая сухих продуктов	12	Воздухозаборный канал

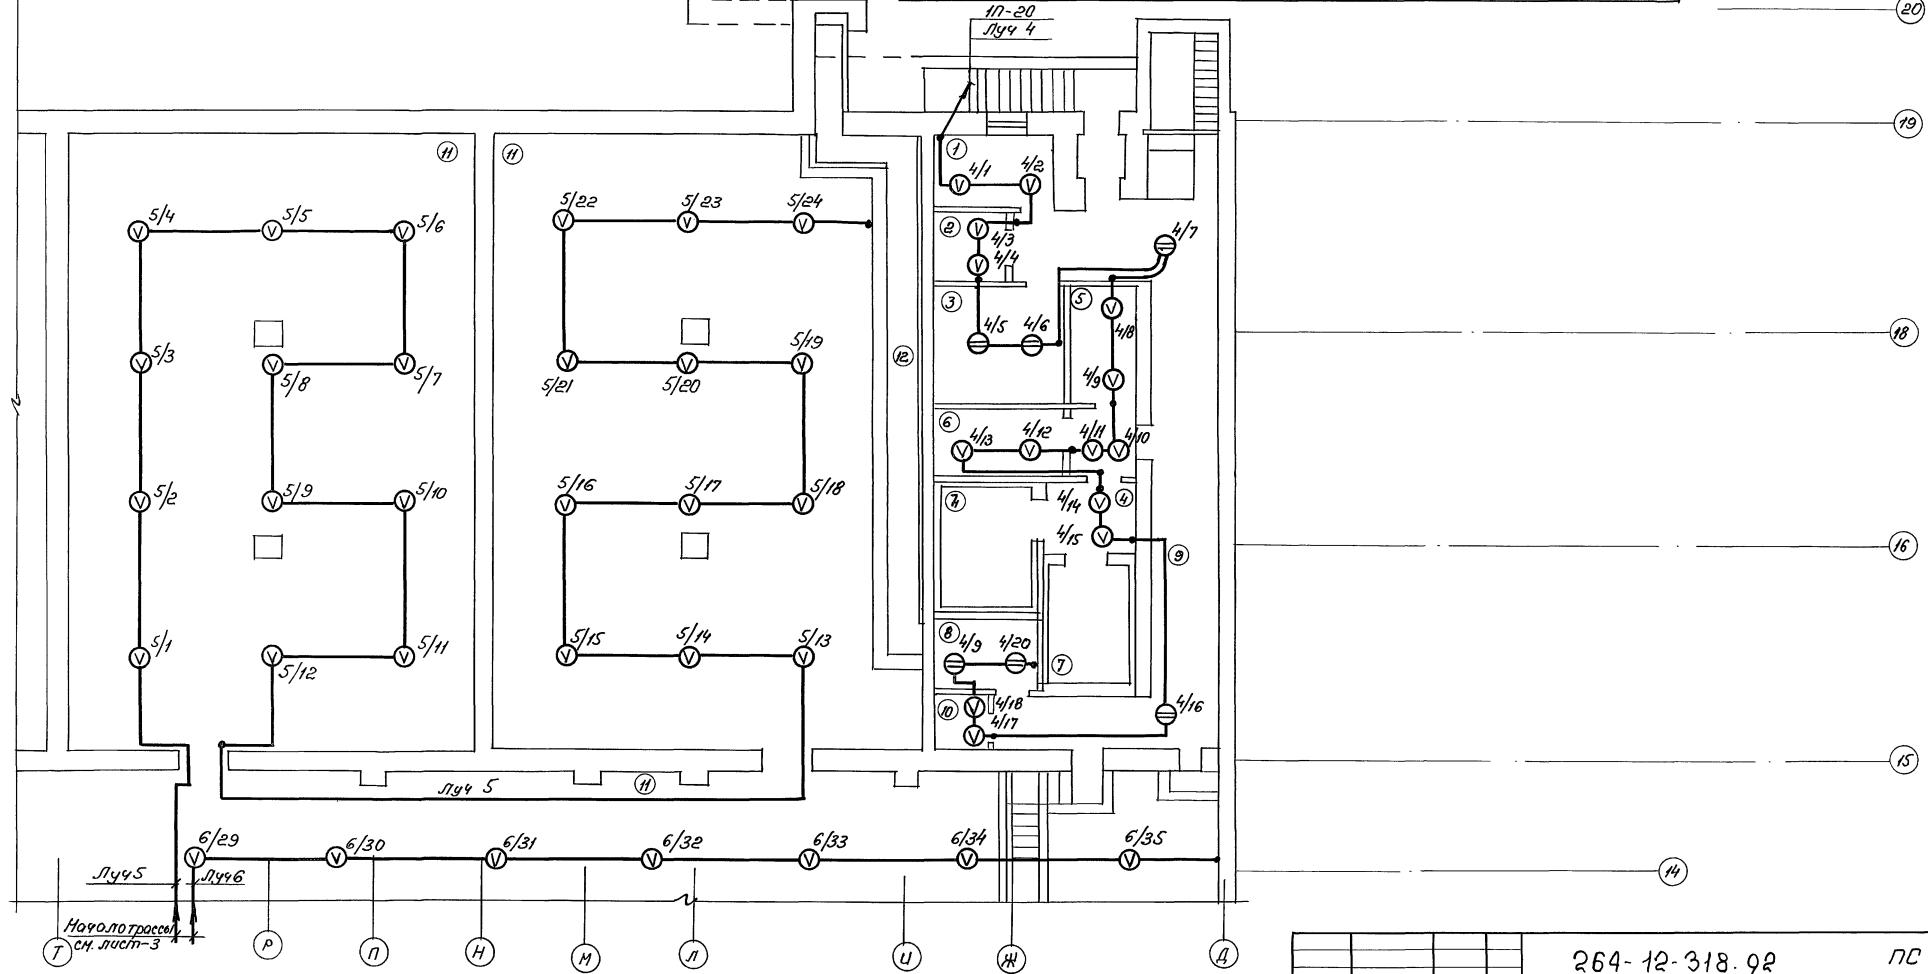


Приязни

		Нач.отр.	Зубков	ЧМ
		ГУП	Болховитинов	ОВЗ
		Нач. отр.	Викторченко	През
УМВ. Н				

РЦНОНЧНЫЙ ДОМ КУЛЬТУРЫ /ЗАЛ НА 600 мест/	Стадион	Листок	Листовок
	Р	6	
Сети на плане подсвободы (Зона 4)	АДЦНИИЭП им. Б.С. Назенчево		

25447-11 49

qp. A2

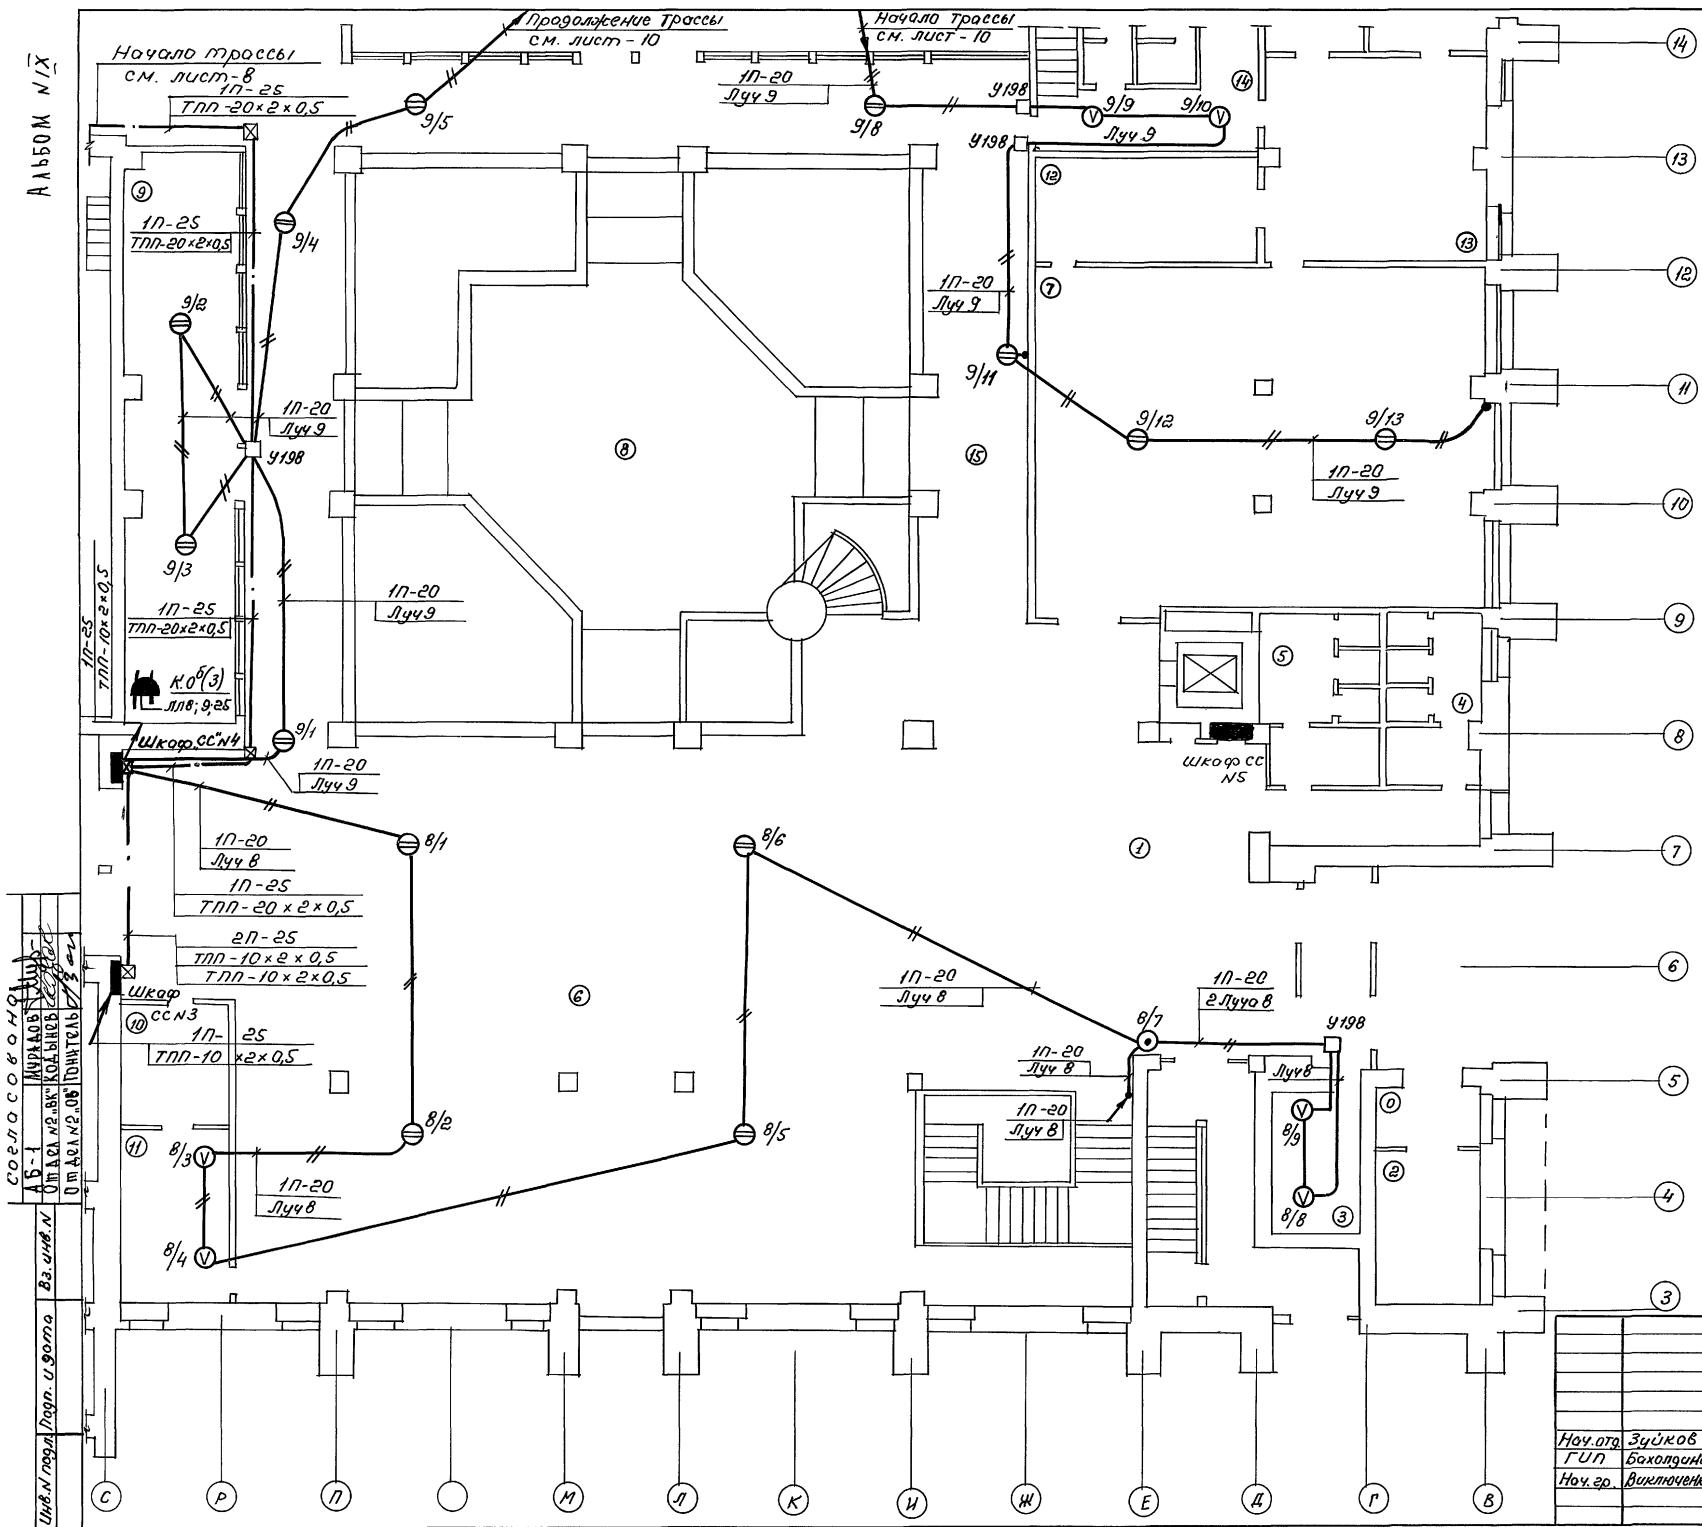

## Экспликация помещений


NN пом.	Наименование
1	Вестибюль
2	Кассовый вестибюль
3	Помещение кассы
4	Санузел "Ж"
5	Санузел "Н"
6	Фoyer
7	Зал кафе
8	Зимний сад
9	Зал первых автомобилей
10	Моечная
11	Подсобн. помещение буфета
12	Моечная кафе
13	Горячий цех
14	Бытовые помещения кафе
15	Коридор
16	Лестница №1


Прибязан

11/18

264-12-318, 92      nc

Ноч.одо.	Зайков	При	Районный дом культуры -	Стодва	Лист	Баскет
ГУП	бахолдинса	бекз	турбазы (залы на 600мест)	Р	Ч	
Ноч.одо.	Викторченко	Мария	Сети на плосне			
			отм. б.000 (зона 1")			

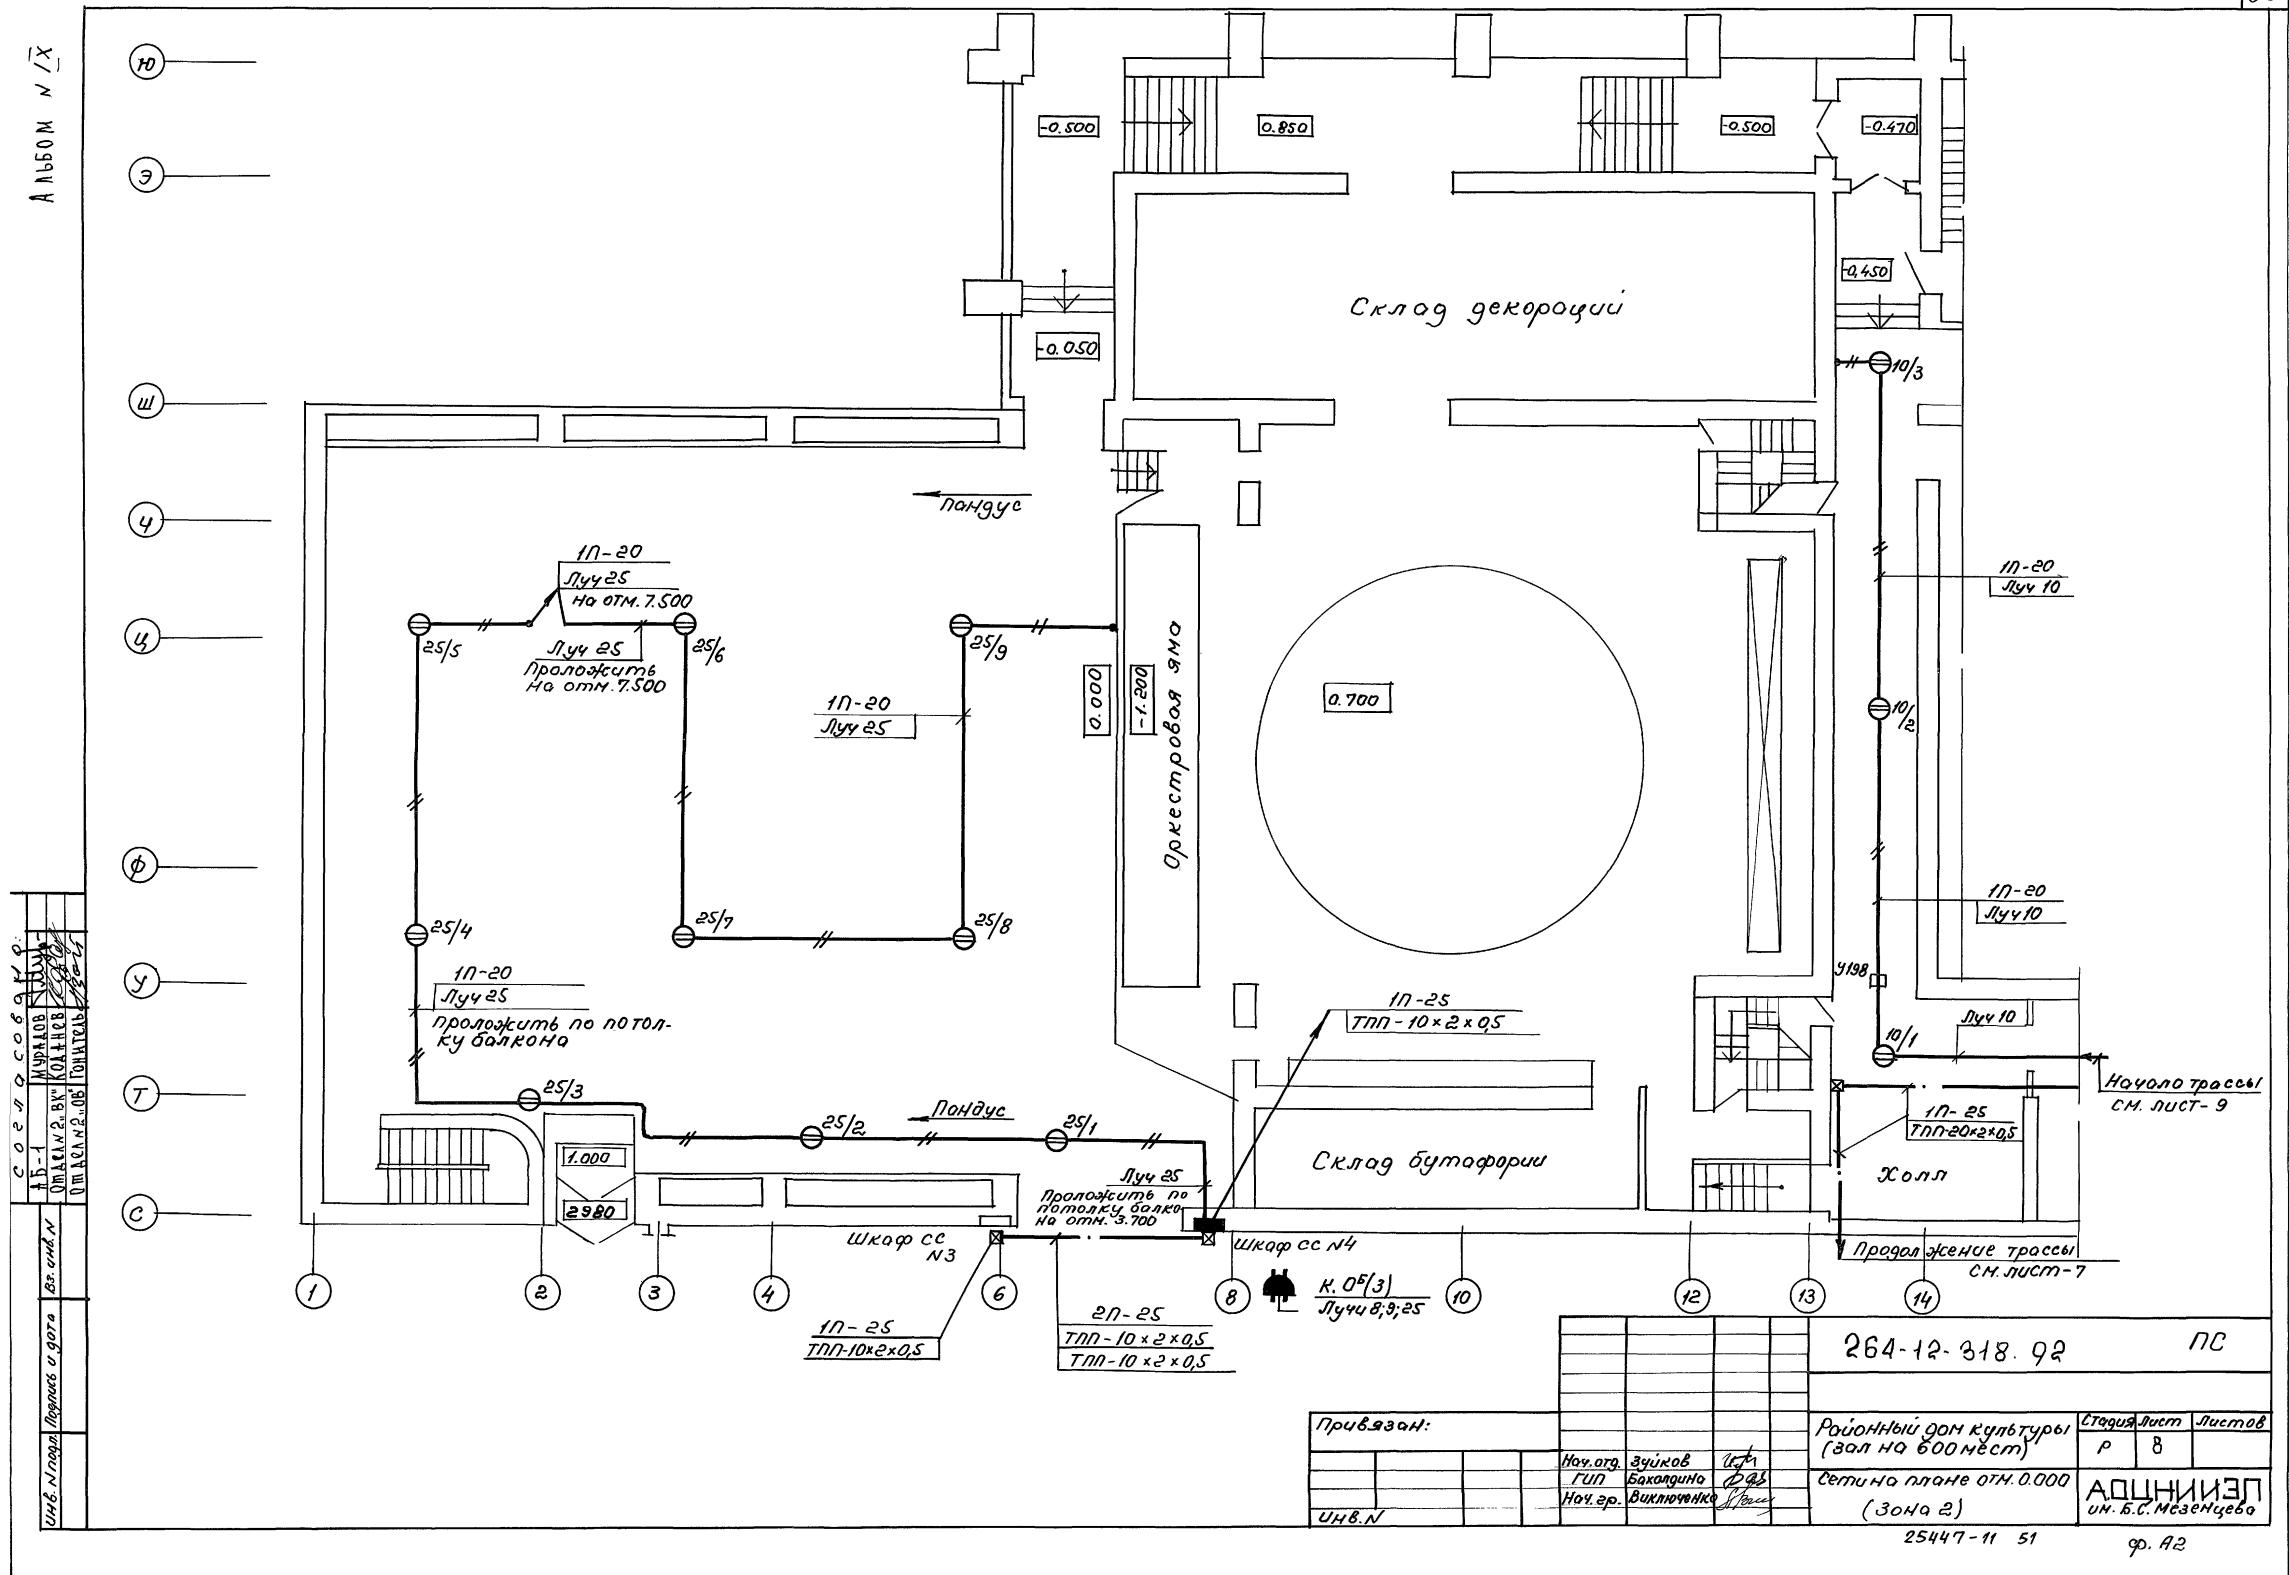

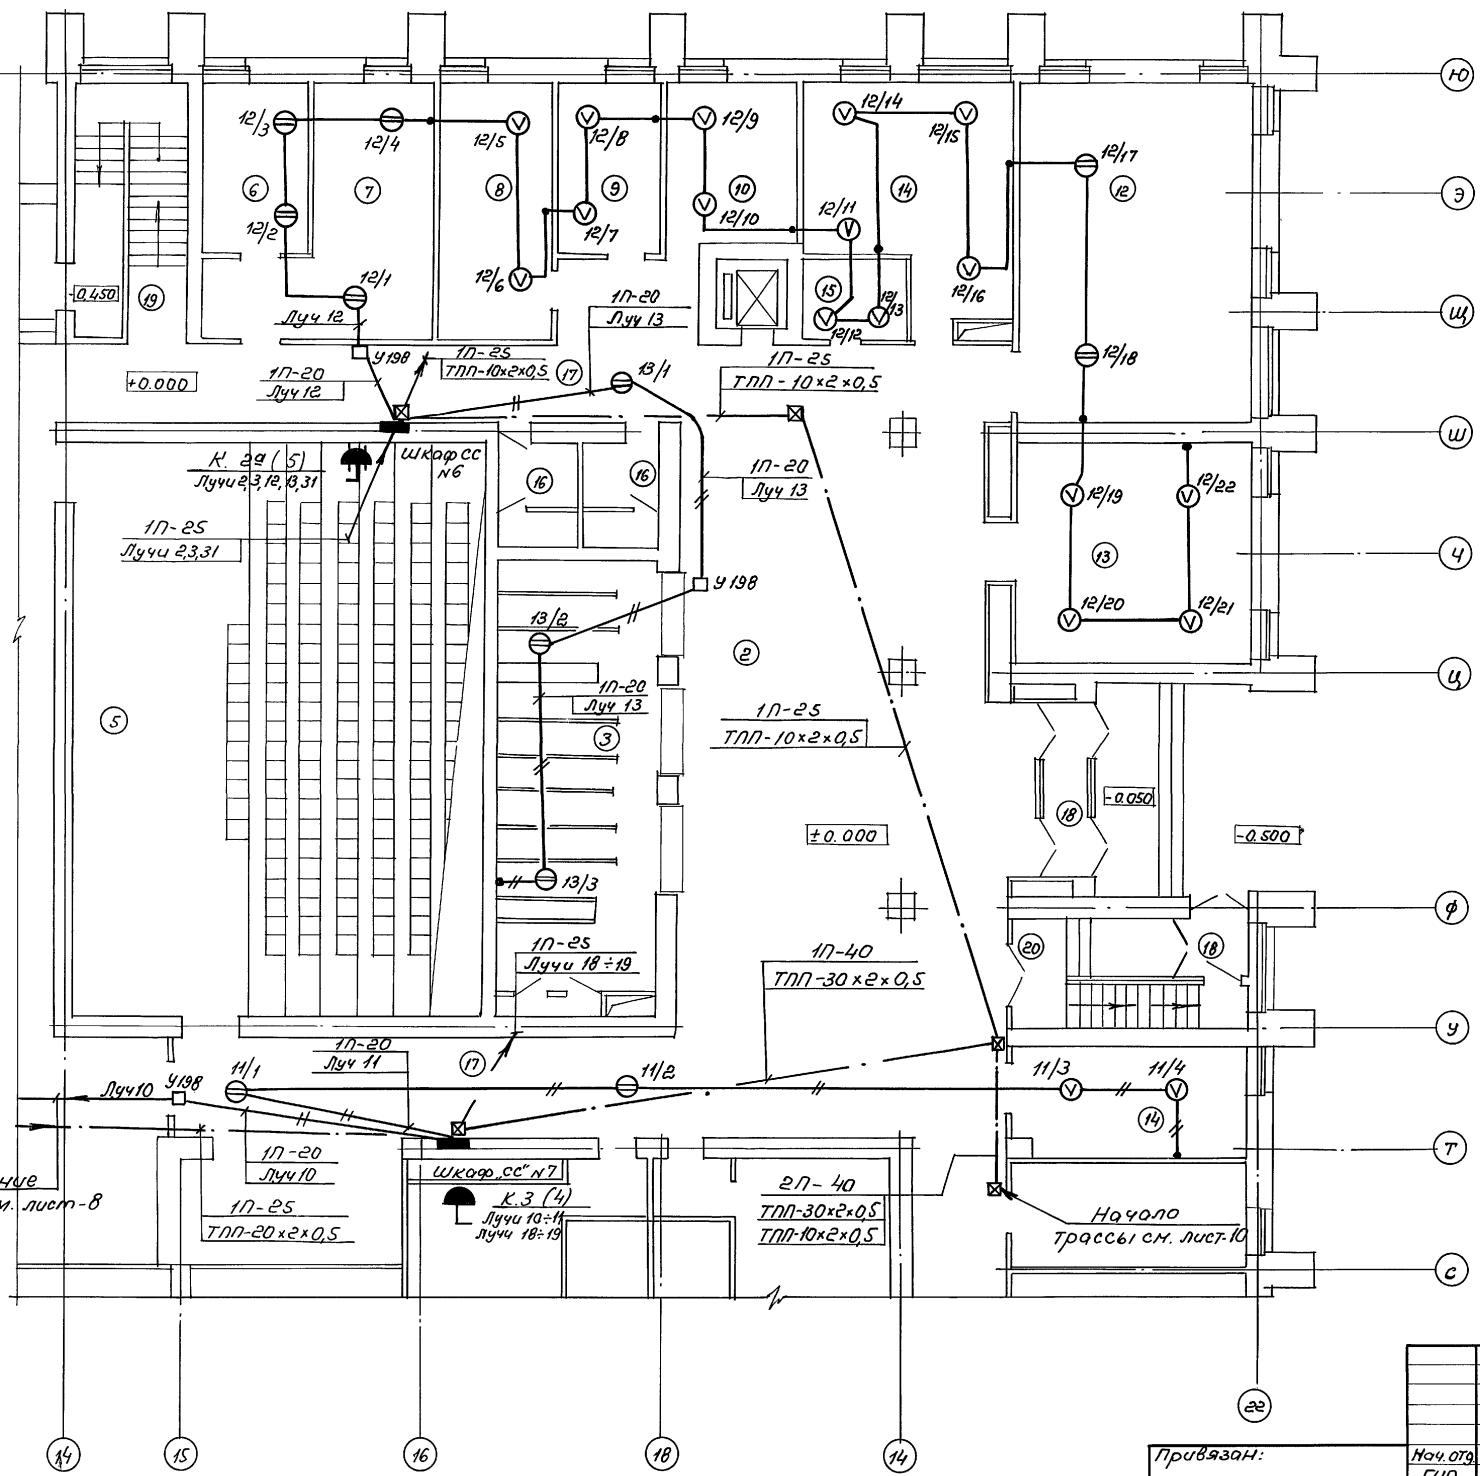

## Экспликация помещений

№ ном.	Наименование
1	Томбур
2	Вестиброль клубн. комплекса
3	Гардероб " "
4	Сан.узлы
5	лекционная аудитория № 200, нест
6	Механическая мастерская
7	Столярная мастерская
8	Комната директора
9	Бухгалтерия
10	Помещение персонала
11	Ком-та рук. кругликов и студий
12	Клубный читальный зал №201н.
13	Методический кабинет
14	Холл для отдыха спортсм.
15	Хоз. кладовая
16	Сан.узлы
17	Коридор; холл
18	Томбур
19	Лестница №2
20	Лестница №3

## Прогонка


с о н д о с а (с):


Привязка

264-12-318.92

7

			264-12. 318. 92	ЛС
Ноч.отд	Зуяков ГИП бахолдино	Арт.	РАНОННЫЙ ДОМ КУЛЬТУРЫ /зал на 600 мест/	Стодев лист листов
Ноч.ер.	Викторченко	Благ.	Сети на плосне отм. 0.000 (зона 3)	Р 9
				А.Д.ЦНИИЭП им. Б.С. Мезенцева

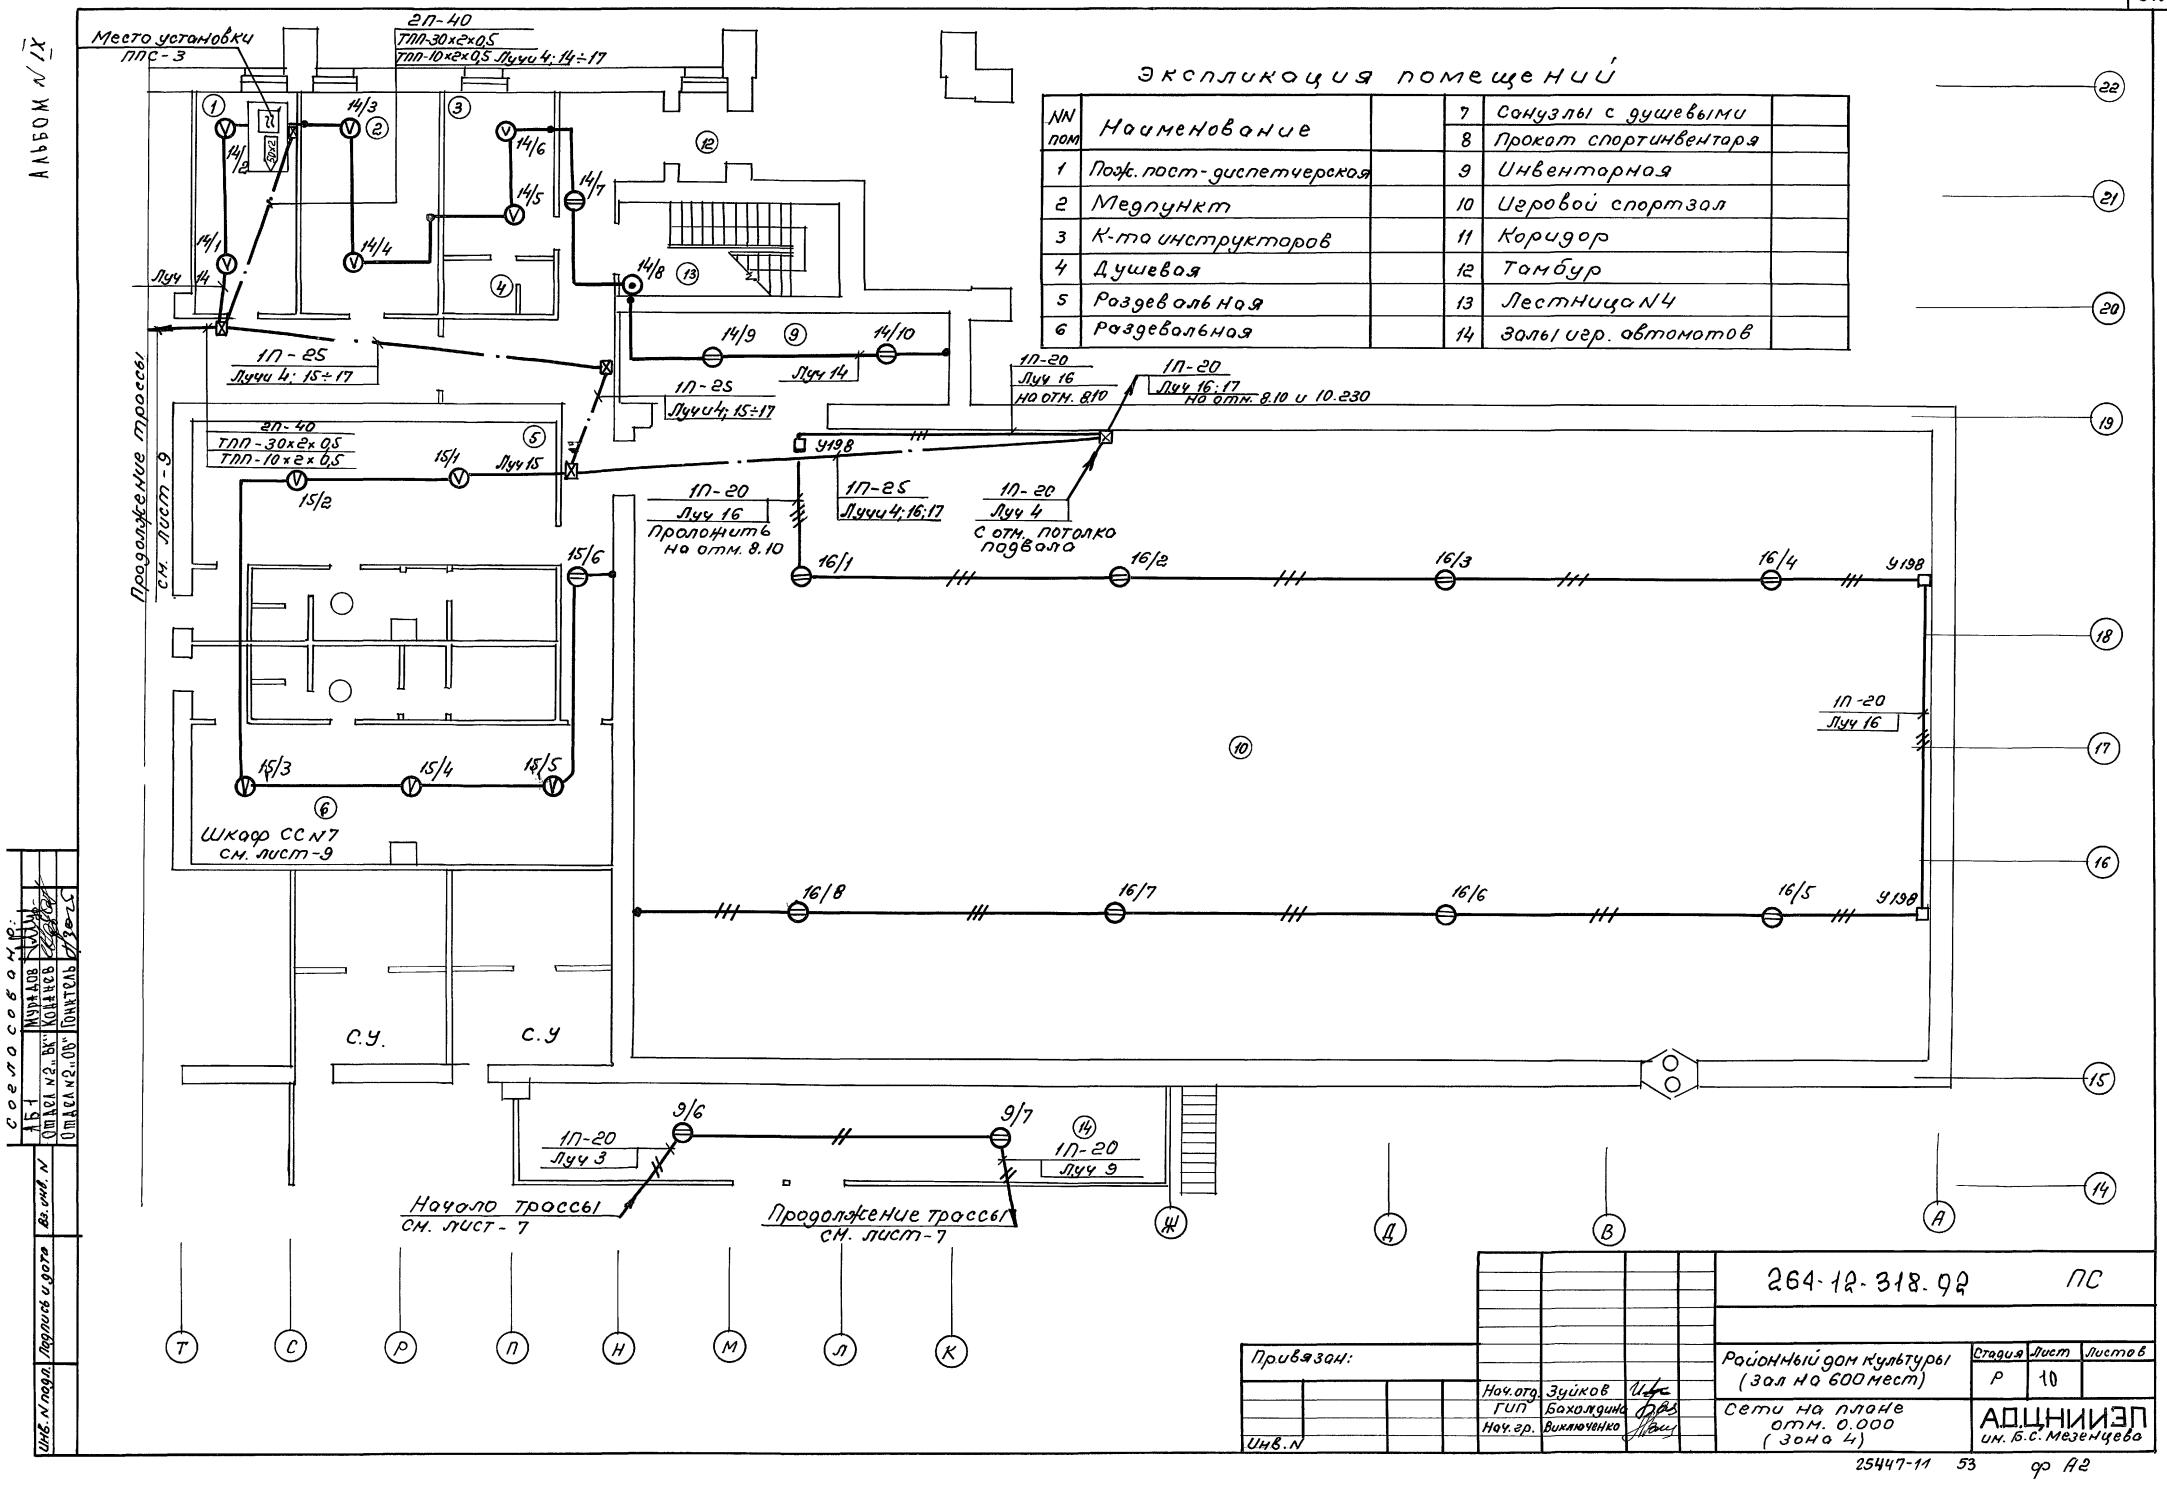

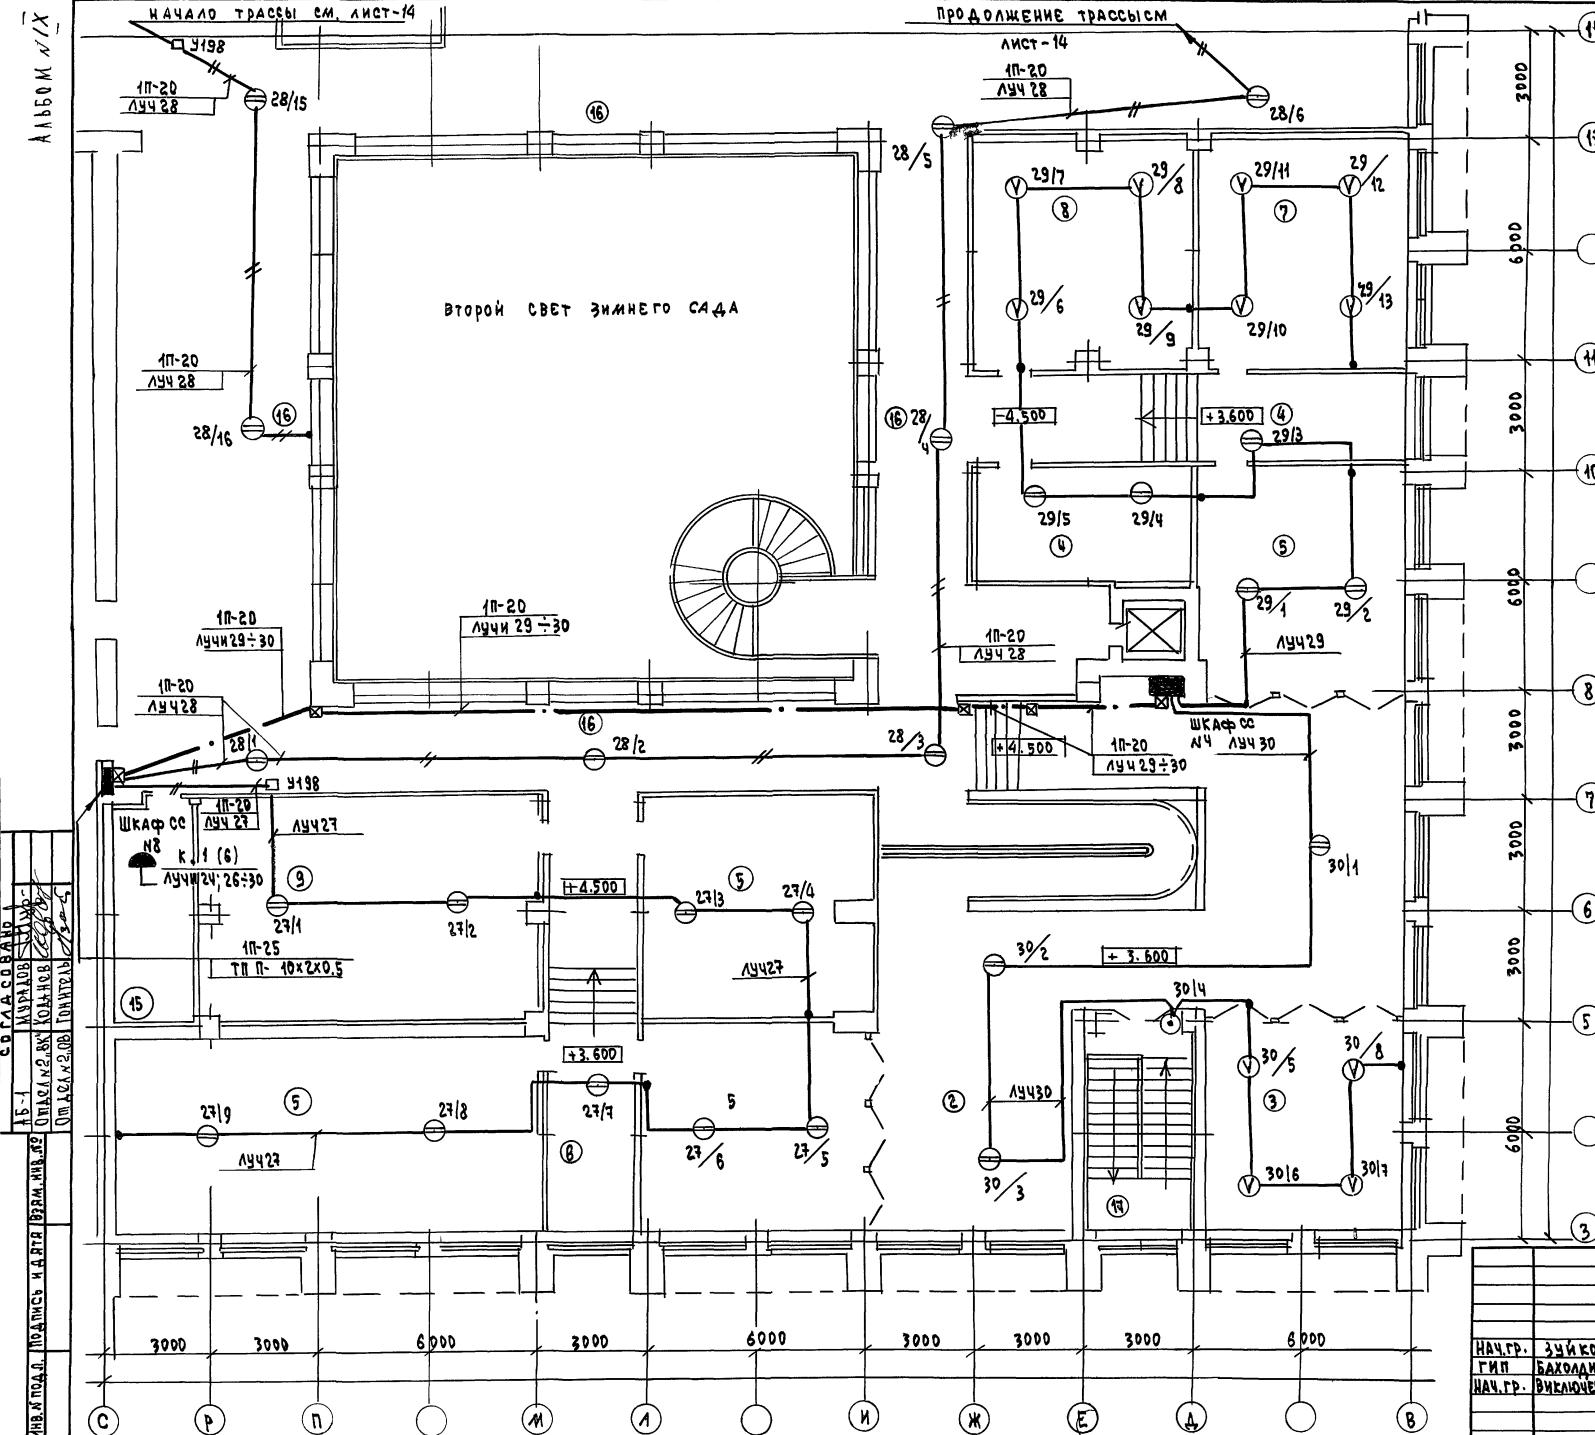


№ ПОМ	НАИМЕНОВАНИЕ	ПЛОЩАДЬ М <sup>2</sup>
1	ВЫСТАВОЧНЫЙ ЗАЛ	
2	КЛУБНАЯ ГОСТИНАЯ	
3	КОМНАТА ТИХИХ ИГР	
4	ВИДЕОСАЛОН- ГОСТИНАЯ	
5	УНИВЕРСАЛЬНАЯ СТУДИЯ	
6	СТУДИЯ ПО ИНТЕРЕСАМ	
7	ХОРОВОЙ КРУЖОК	
8	ОРКЕСТРОВЫЙ КРУЖОК	
9	ХУДОЖЕСТВЕННАЯ СТУДИЯ	
10	ПОДСОБНОЕ ПОМЕЩЕНИЕ	
11	КОРИДОР	
12	ЛЕСТИЦА №1	
13	САНУЗЕЛ „И“	
14	САНУЗЕЛ „И“	
15	ВЕНТКАМЕРА	
16	КОРИДОР	
17	ЛЕСТИЦА №1	

ПРИВЯЗАН			
ПИСЬМО			

			264-12-318. 92	- ПС
НАЧ.ГР.	ЗУЙКОВ	<i>Чуб</i>		
ГИП	БАХОДИНА	<i>Роза</i>		
НАЧ.ГР.	ВИКЛЮЧЕНОВ	<i>Макс</i>		
РАЙОННЫЙ ДОМ КУЛЬТУРЫ /ЗАЛ НА 600 МЕСТ/			СТАДИО	Лист
			Р	11
СЕТИ НА ПЛАНЕ отм. 3.600 и 4.500			А.О. ЧНИИЭП и.и.б. Челябинск	


АЛЬБОМ Н/Х

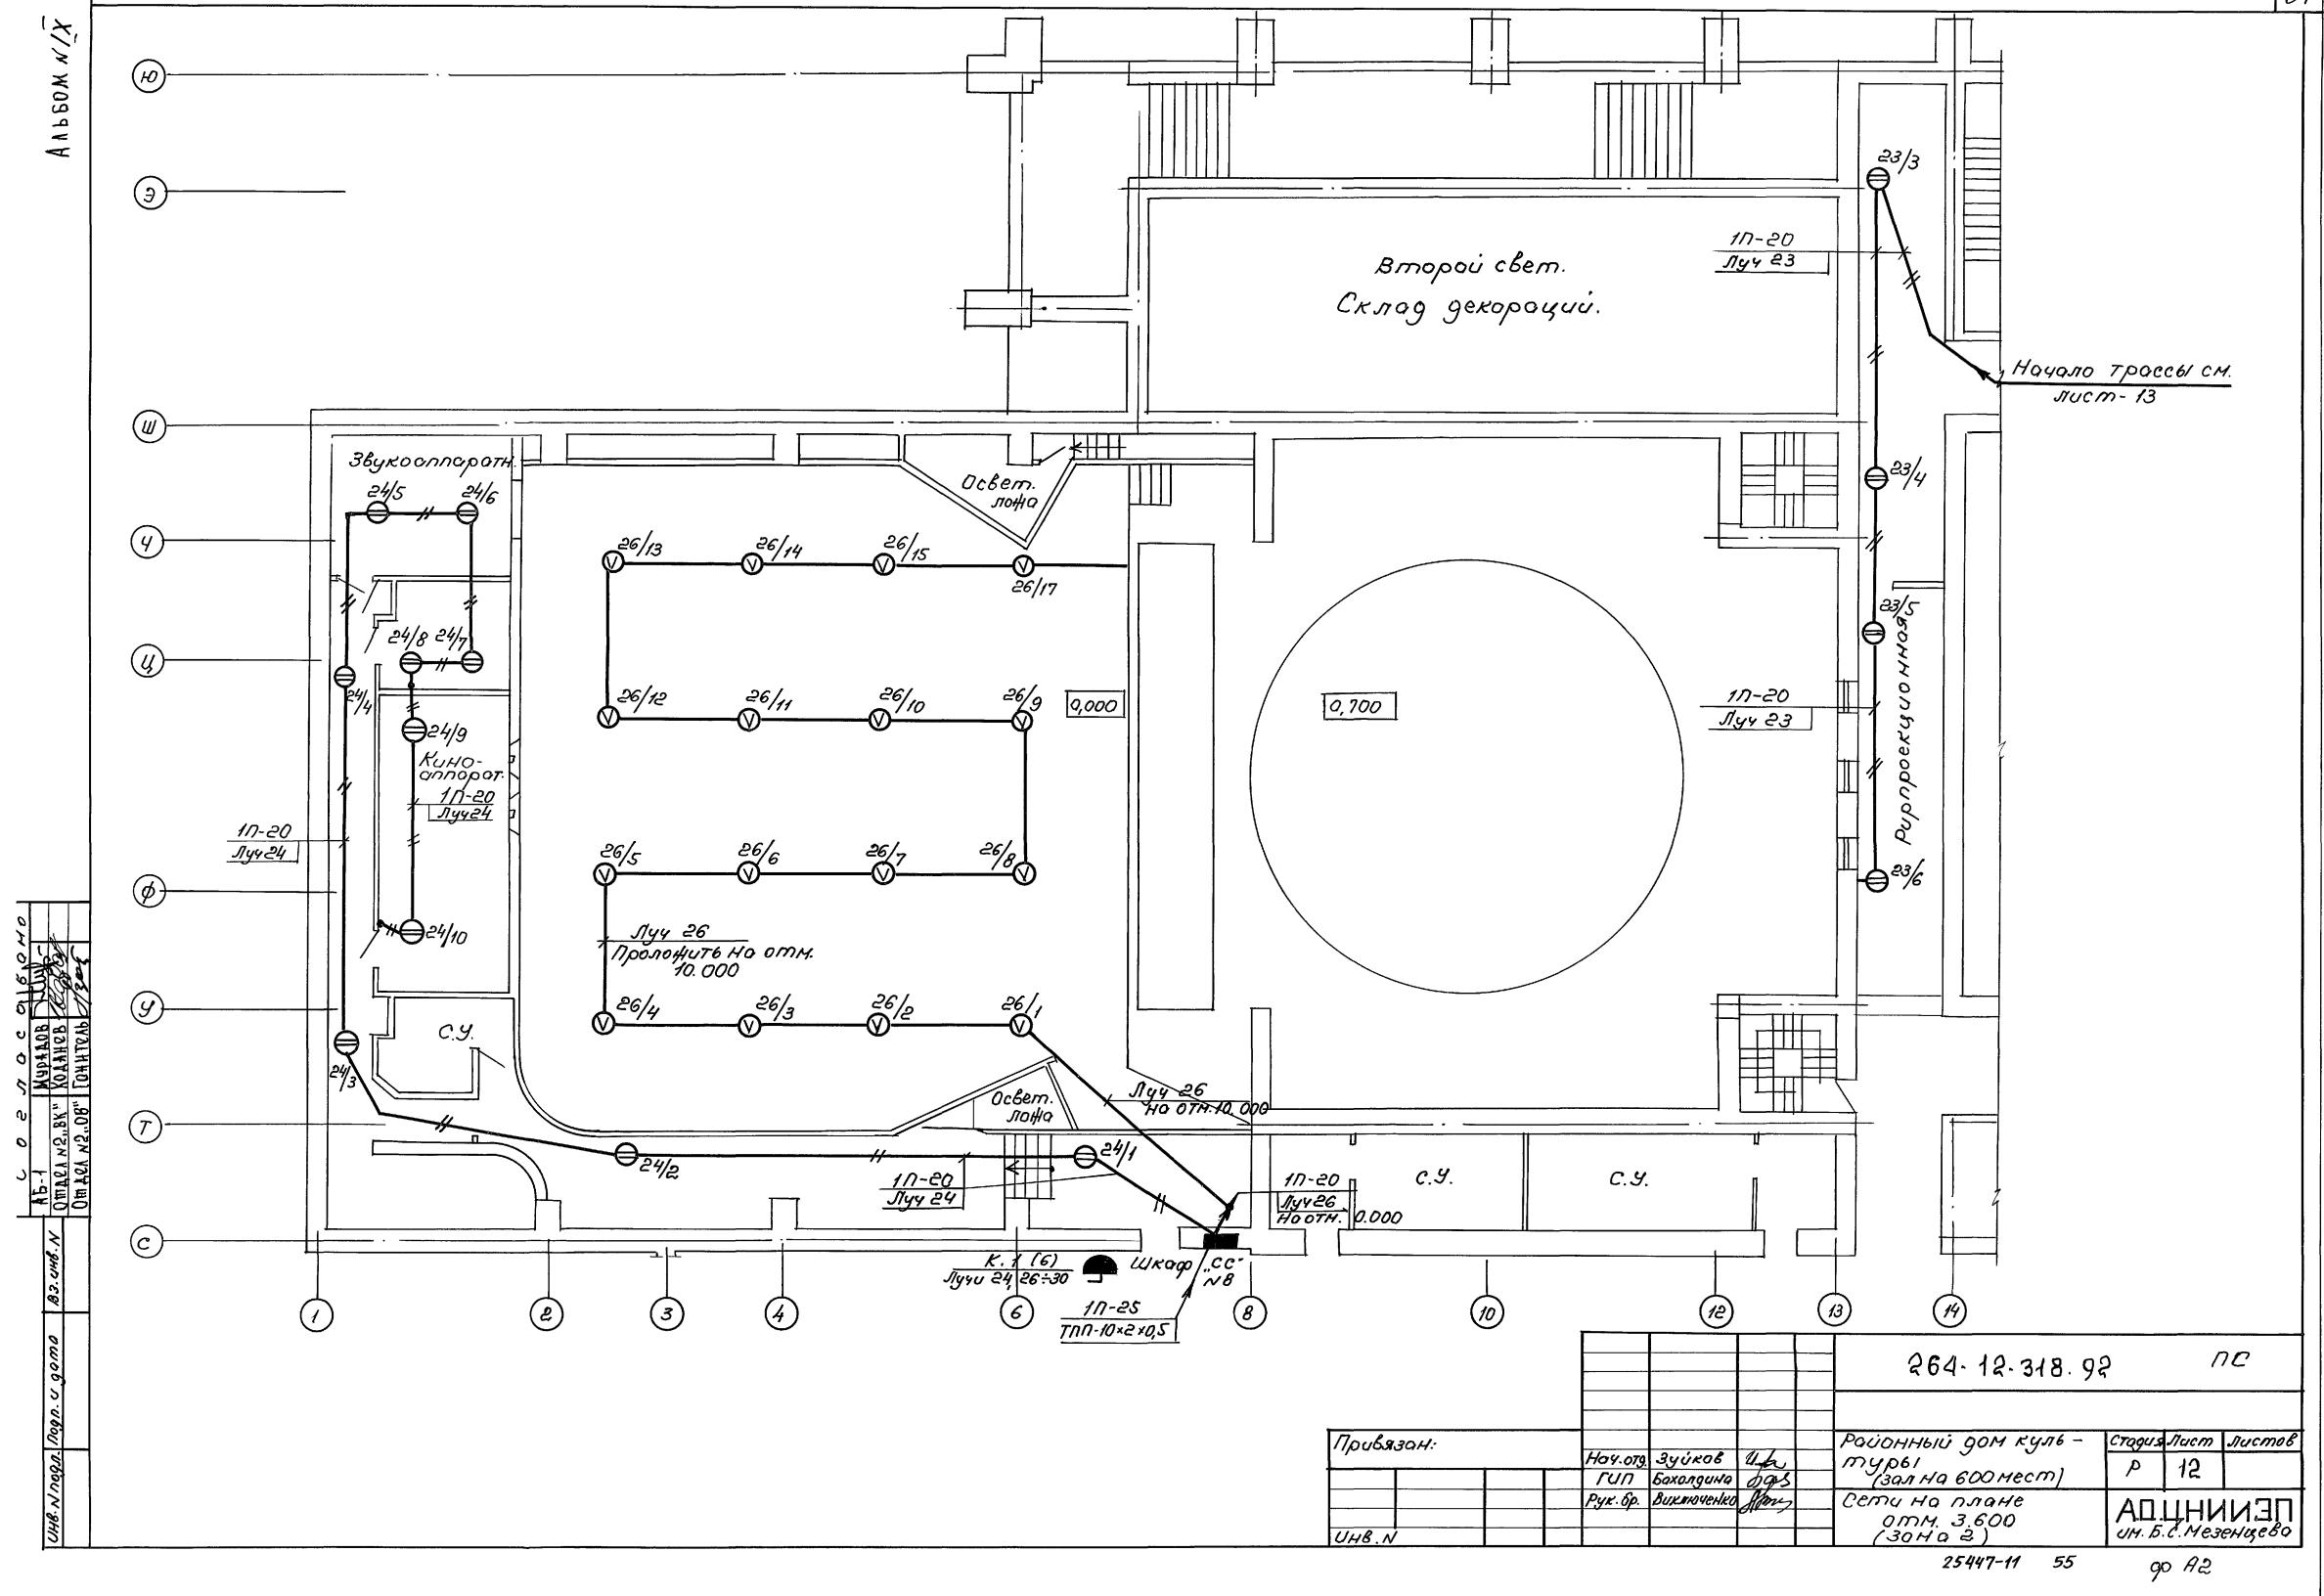

ANSWER

ՀԱՅԱՍՏԱՆԻ ՀԱՆՐԱՊԵՏՈՒԹՅՈՒՆ

16-1

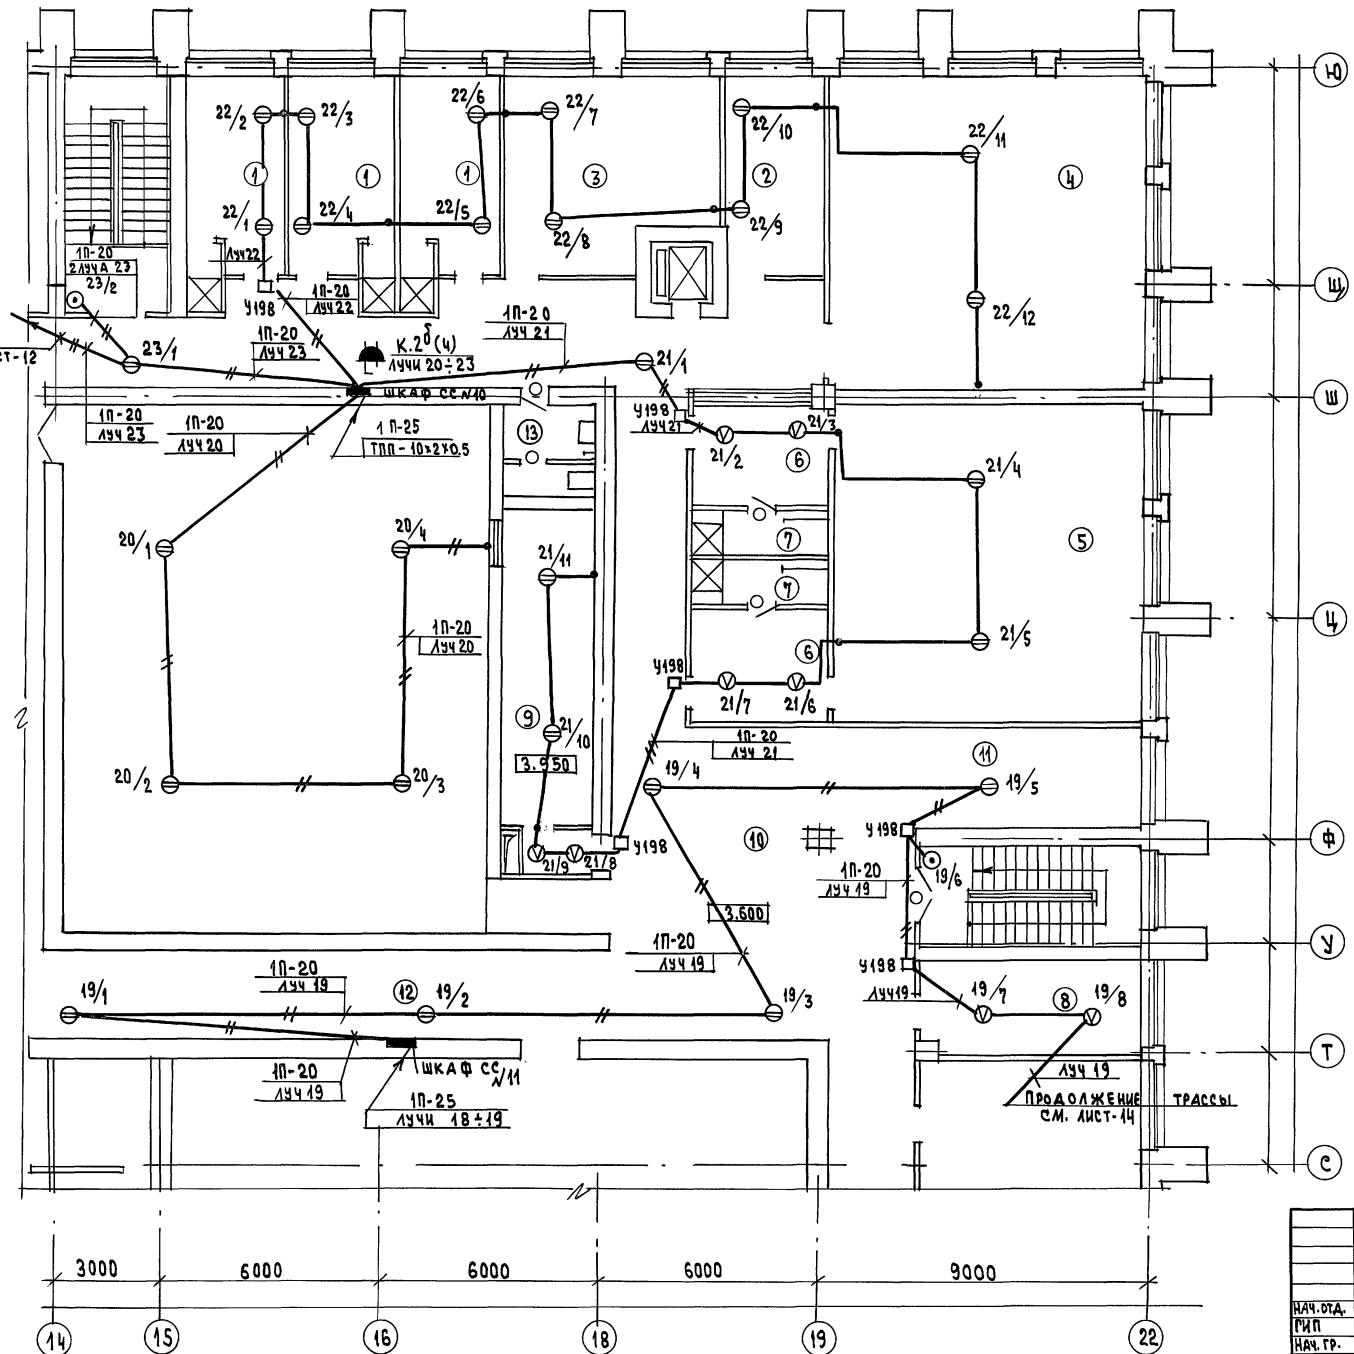

## Экспликация помещений

№ ПОМ.	НАИМЕНОВАНИЕ	ПЛОЩАДЬ М <sup>2</sup>
1	АРТИСТИЧЕСКИЕ	
2	ГРИМЕРНО - ПАРИКМАХЕРСКАЯ	
3	КОСТЮМЕРНАЯ	
4	ТЕАТРАЛЬНЫЙ КРУЖОК	72.5
5	ЗАЛ ХОРЕОГРАФИИ	70.5
6	РАЗДЕВАЛЬНЫЕ	10.7*2
7	ДУШЕВЫЕ	4.6*2
8	ТЕХНИЧЕСКИЙ КРУЖОК	17.3
9	КИНОПРОЕКЦИОННАЯ	
10	КУЛУАР	73.0
11	ХОЛЛ-СТУДИЯ ПО ИНТЕРЕСАМ	18.0
12	Коридор	
13	САНУЗЕЛ	

ПРИВЯЗАН

Инв. №

64-12-318 . 92


пс



				264-12-318 . 92	пс
НАЧ. ОТД.	ЗУЙКОВ	<i>Илья</i>	РАЙОННЫЙ ДОМ КУЛЬТУРЫ	СТАРИЙ ЛИСТ	ЛИСТОВ
ФИЛ.	БАХКАННА	<i>Сергей</i>	/ ЗАЛ НА 600 МЕСТ /	P	13
НАЧ. ГР.	ВИКТОРЕНКО	<i>Илья</i>	СЕТИ НА ПЛАНЕ	А.О.ЦНИИЭП им. Б.МЕЗЕНЦЕВА	
			отм. 3.600		
			23.04.92/		

ДОМ КУЛЬТУРЫ  
на 500 мест /


СЕТИ НА ПЛАНЕ  
отм. 3.600  
им. Б.С. МЕЗЕНЦЕВА

25447-11 56

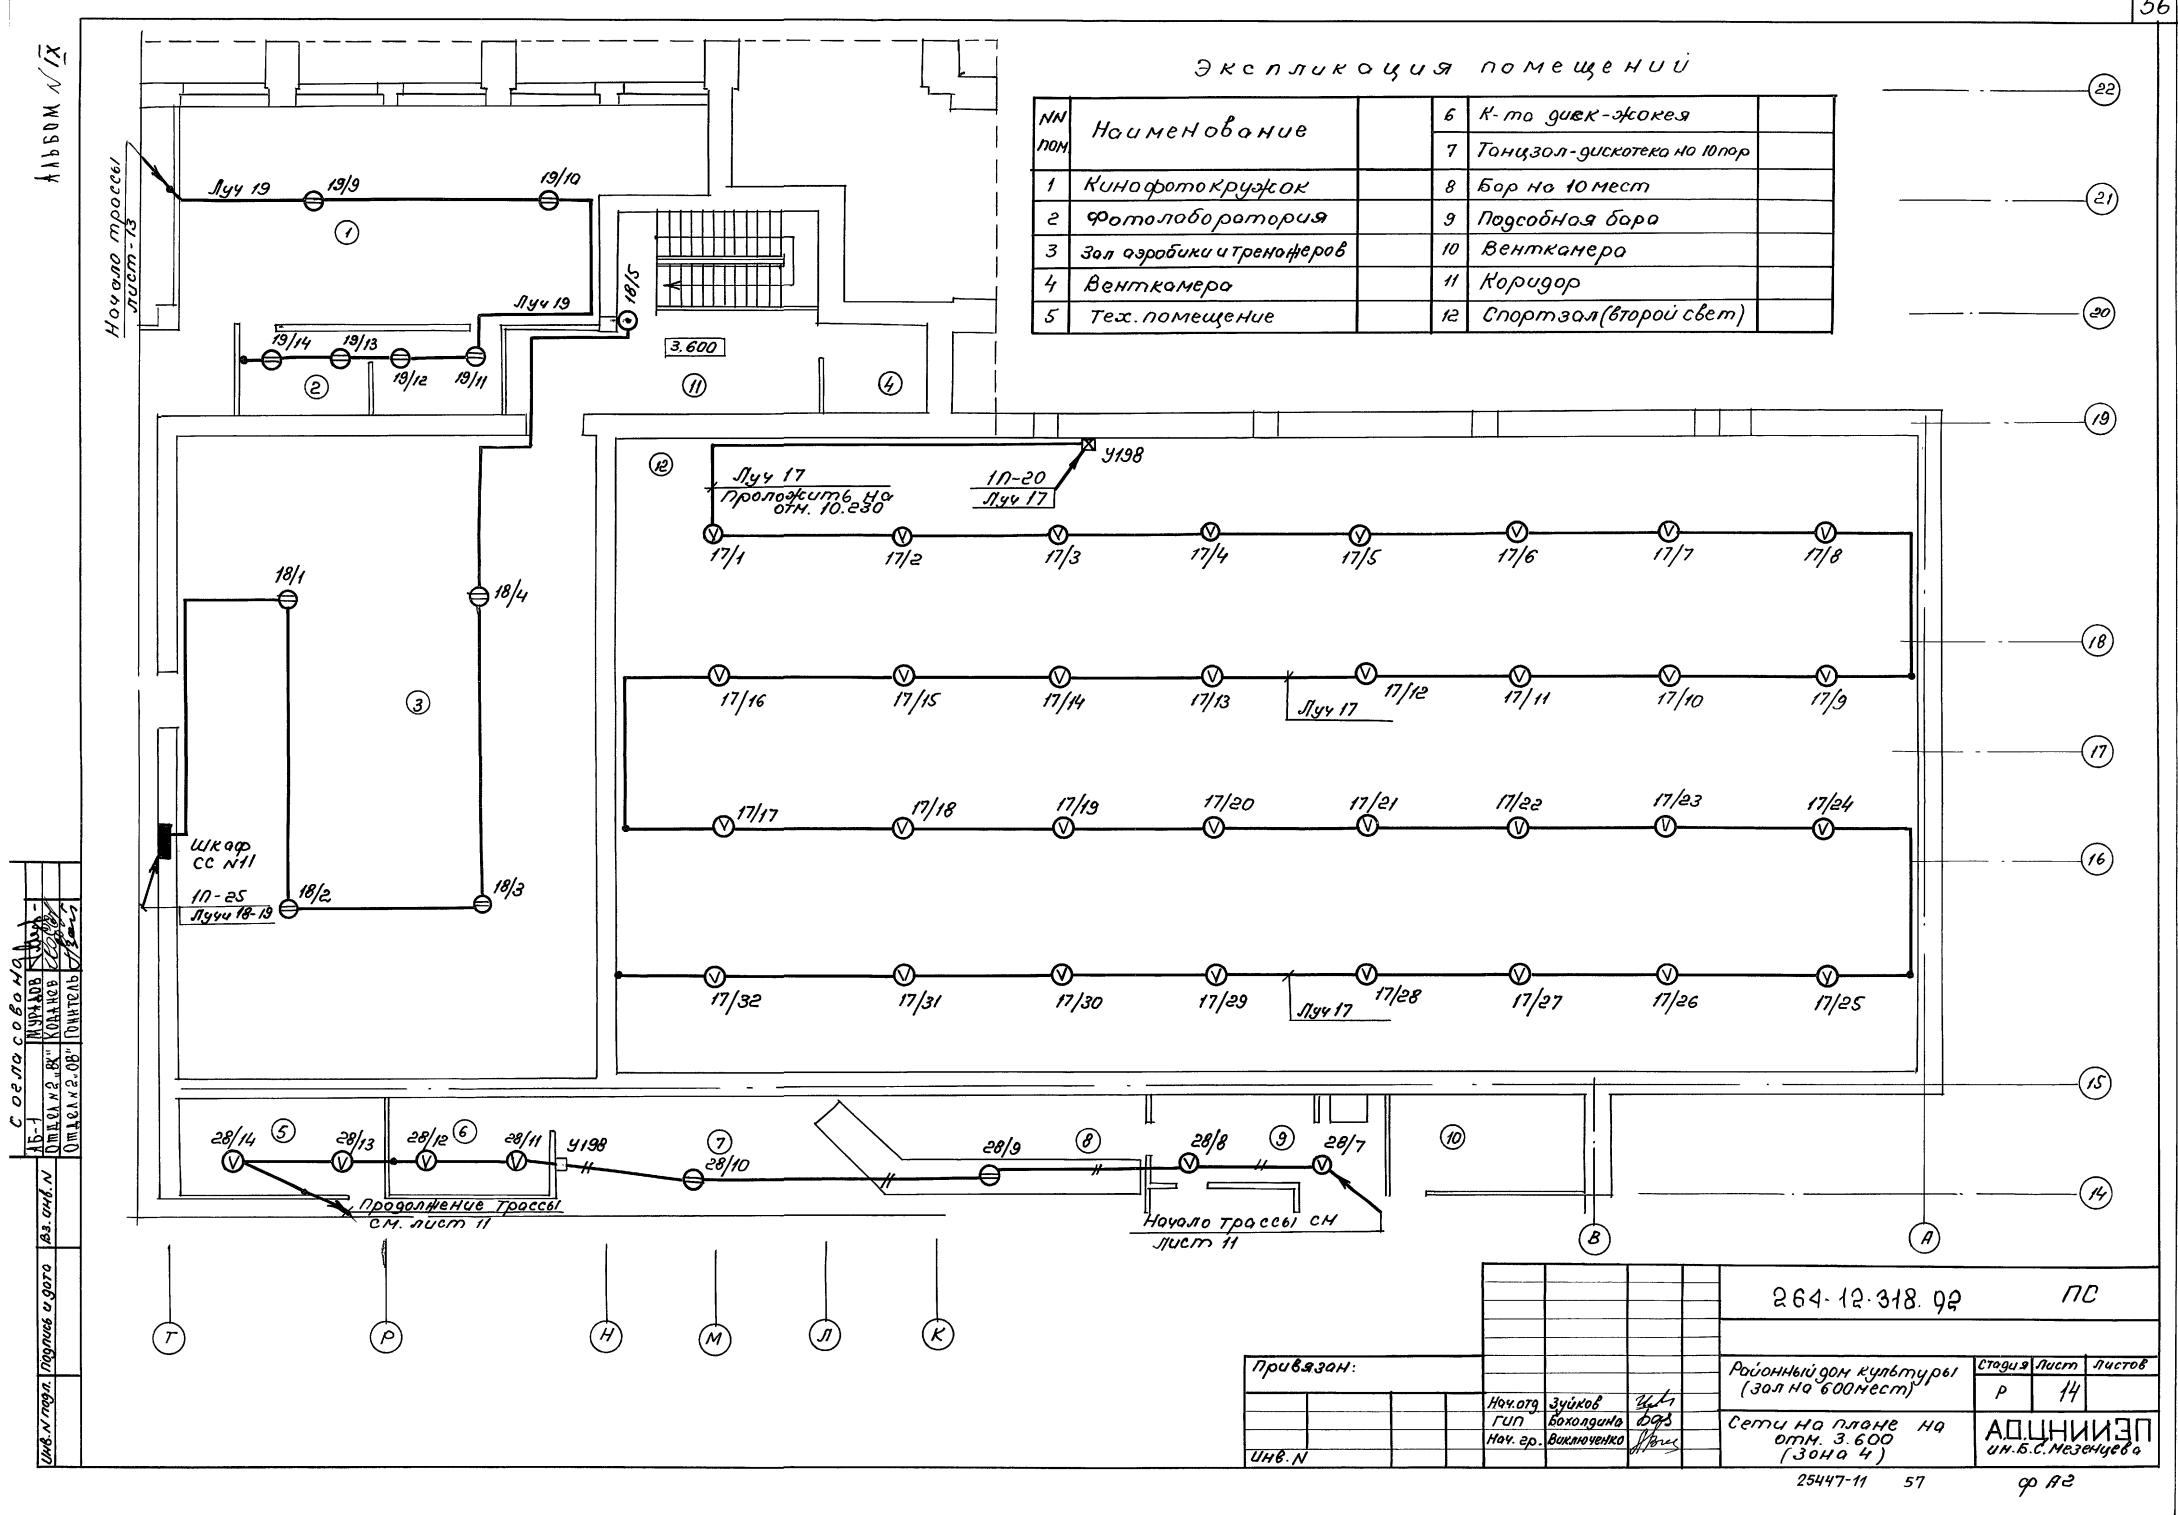

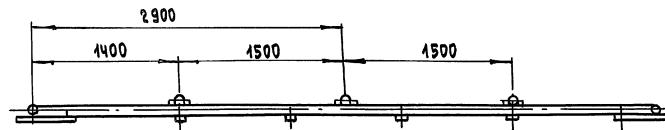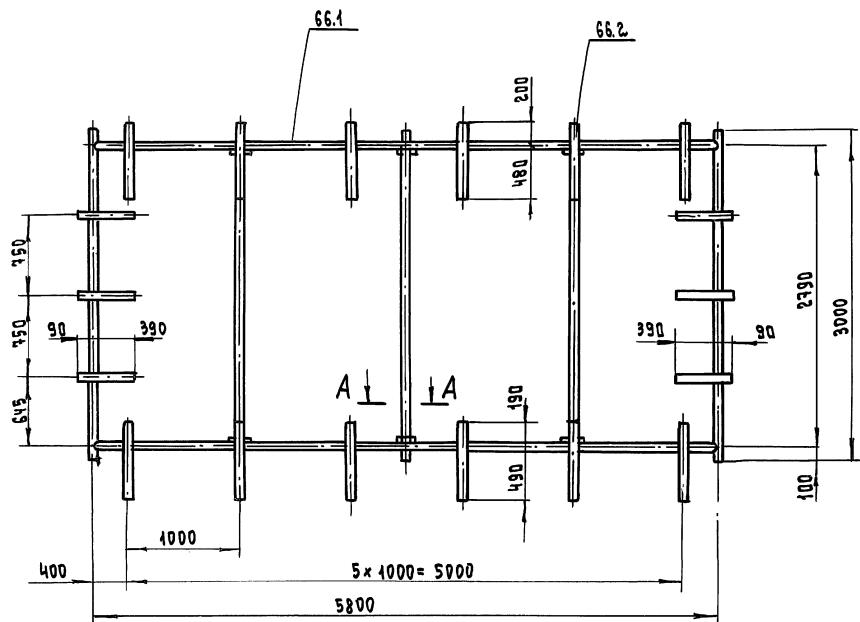

A-A

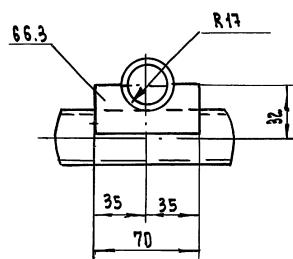

			264-12-318. 92	КТН
ГА.СПЕЦ	БЕЛЯЕВА	Бел		
НАУ.ГР.	МАКАРОВА	Люд		
			РАЙОННЫЙ ДОМ КУЛЬТУРЫ	СТАДИОН ЛИСТ /ЛИСТОВ
			/ЗАЛ НА 600 МЕСТ/	P 1
			КАРКАС КИНОЭКРАНА	А.О. ЧНИНЭП
			ЗАЛА АУДИТОРИИ	ИМ.Б.С.МЕЗЕНЦЕВА

- СВАРКУ производить по ГОСТУ 5264-80 з ЕЛЕКТРОДАМИ Э42 ГОСТ 9467-75
- КАРКАС ДОЛЖЕН быть ОКРАШЕН. Перед окраской ПОВЕРХНОСТИ очистить от грязи, ржавчины, обезжирить и покрыть глифталевым грунтом ГОР-018 ТЧ-6-10-1153-76  
Окраску произвести пентафталевой эмалью ПФ-115 ГОСТ 6465-76 серого цвета