



**Зоны планируемого размещения  
объектов капитального строительства  
производственного назначения,  
в том числе промышленности,  
науки и научного обслуживания  
федерального и регионального  
значения**


Масштаб 1:25000

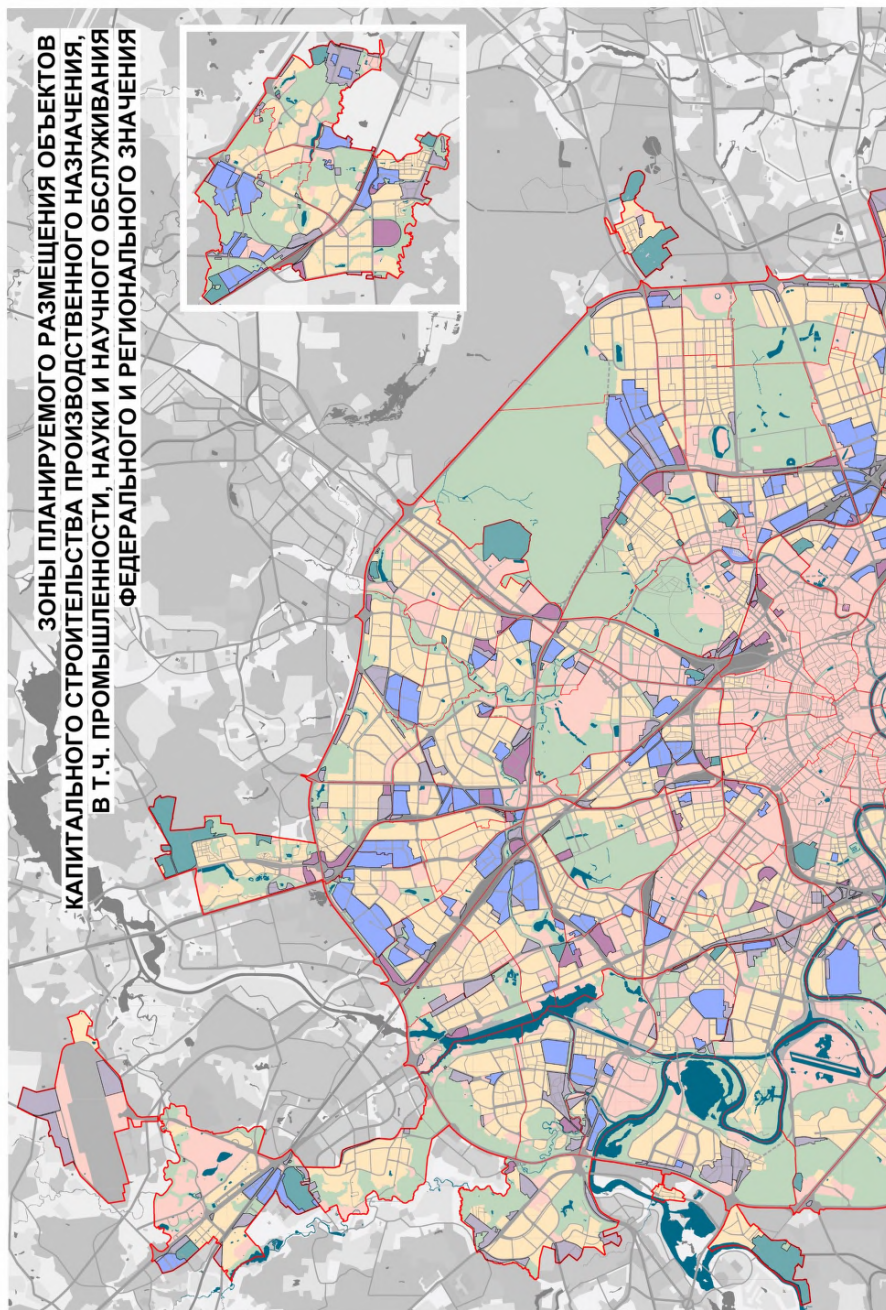

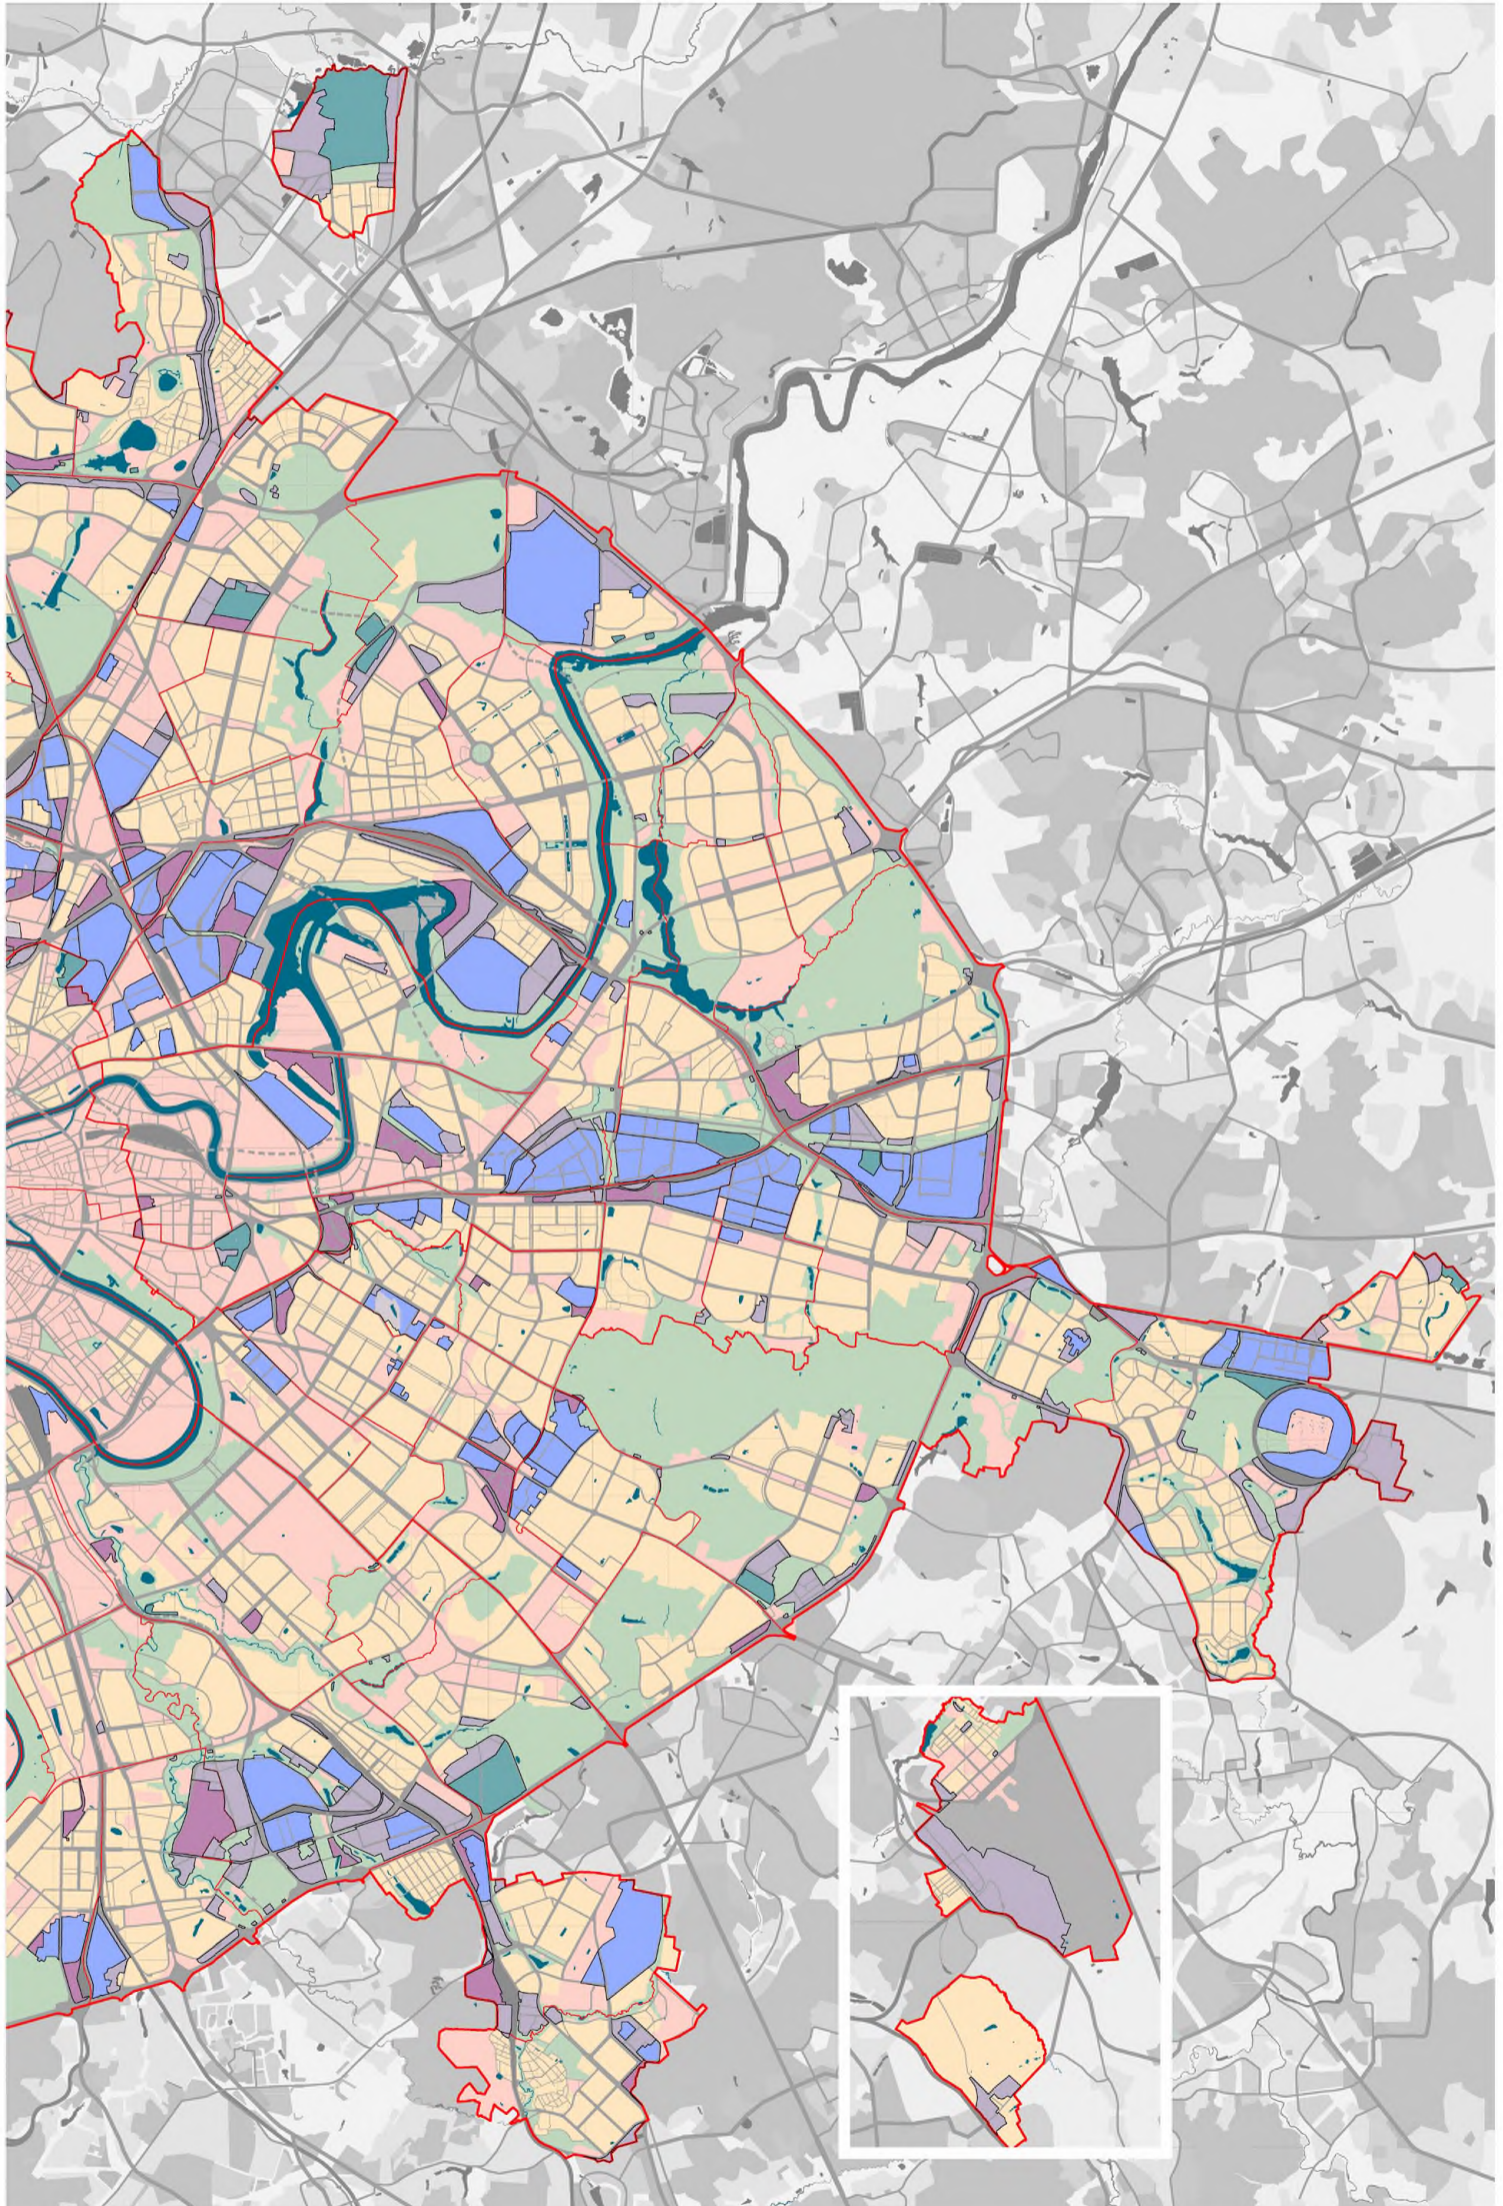

## СХЕМА РАСПОЛОЖЕНИЯ ЛИСТОВ КАРТЫ



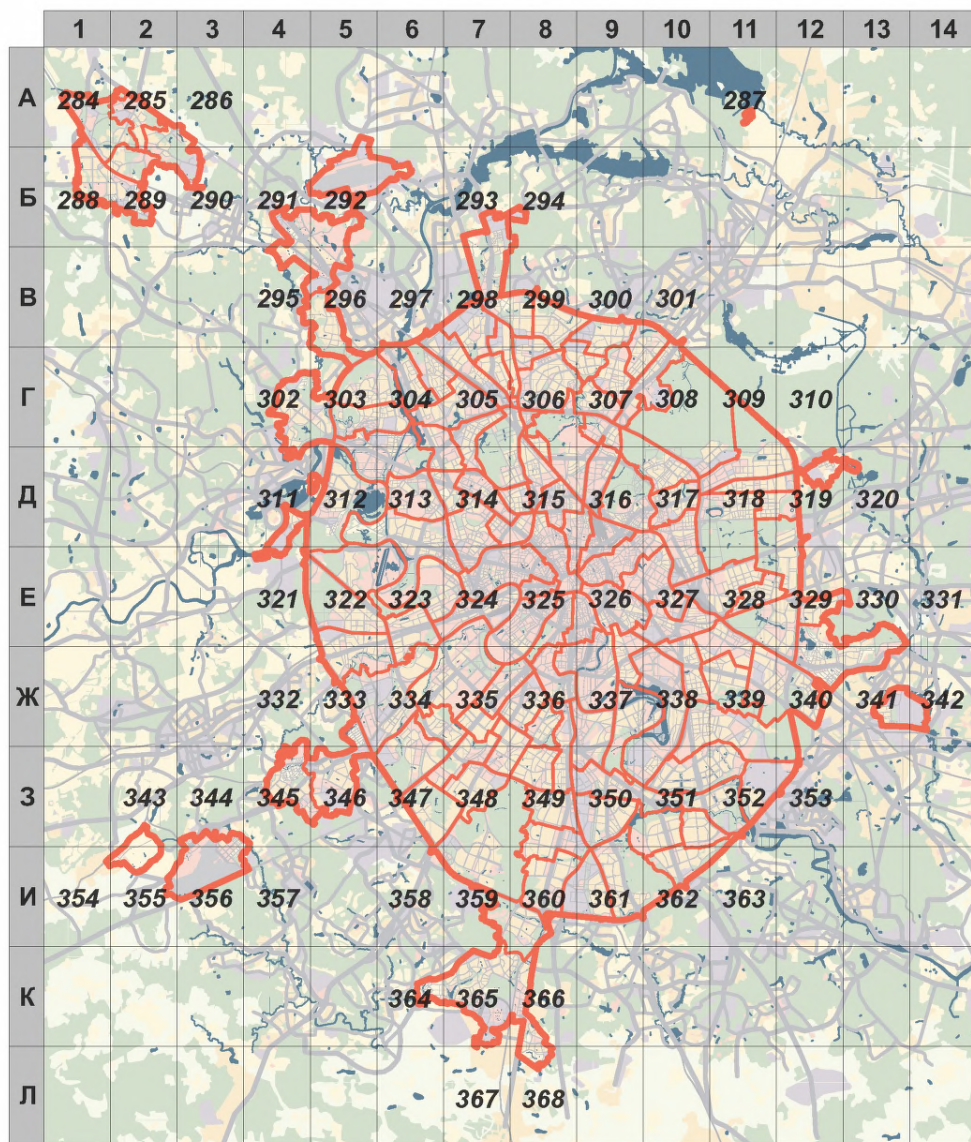

МАСШТАБ 1:25000



1

- НОМЕР СТРАНИЦЫ АТЛАСА, НА КОТОРОЙ РАСПОЛОЖЕН  
СООТВЕТСТВУЮЩИЙ ЛИСТ КАРТЫ


**УСЛОВНЫЕ ОБОЗНАЧЕНИЯ:****ЗОНЫ ПЛАНИРУЕМОГО РАЗМЕЩЕНИЯ ОБЪЕКТОВ КАПИТАЛЬНОГО СТРОИТЕЛЬСТВА ПРОИЗВОДСТВЕННОГО НАЗНАЧЕНИЯ**

-  - в составе многофункциональных общественных зон
-  - в составе промышленных зон
-  - в составе коммунальных зон
-  - в составе специальных зон

---


*Предусмотренные Генеральным планом города Москвы мероприятия по планированию строительства, реконструкции объектов капитального строительства, капитального ремонта, затрагивающие конструктивные элементы зданий, сооружений, не распространяются на территории памятников и ансамблей, включенных в единый государственный реестр объектов культурного наследия, на территории вновь выявленных объектов культурного наследия, а также на территории в габаритах указанных объектов, для которых границы территорий объектов культурного наследия не установлены*

# A1

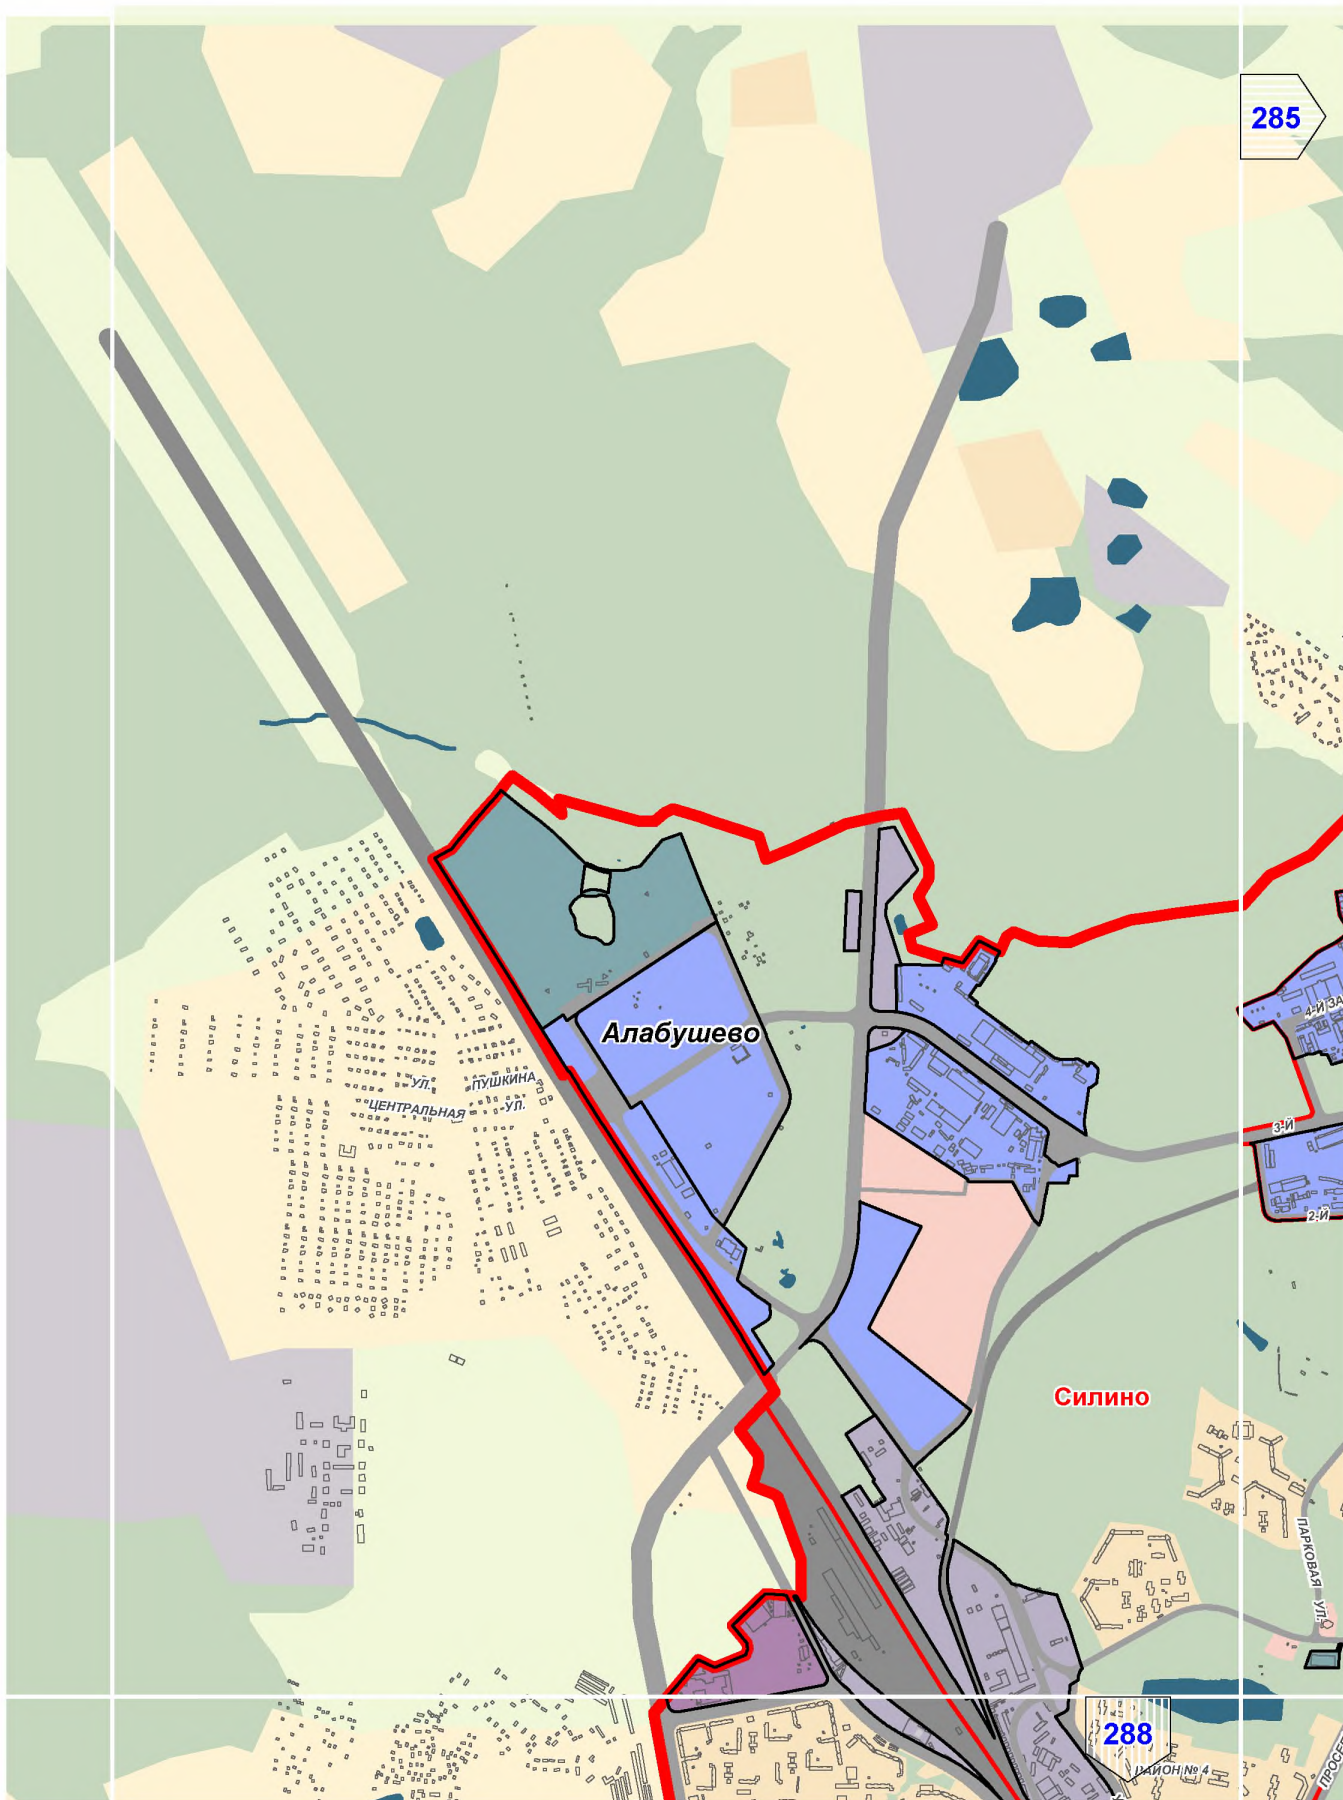

A2


286

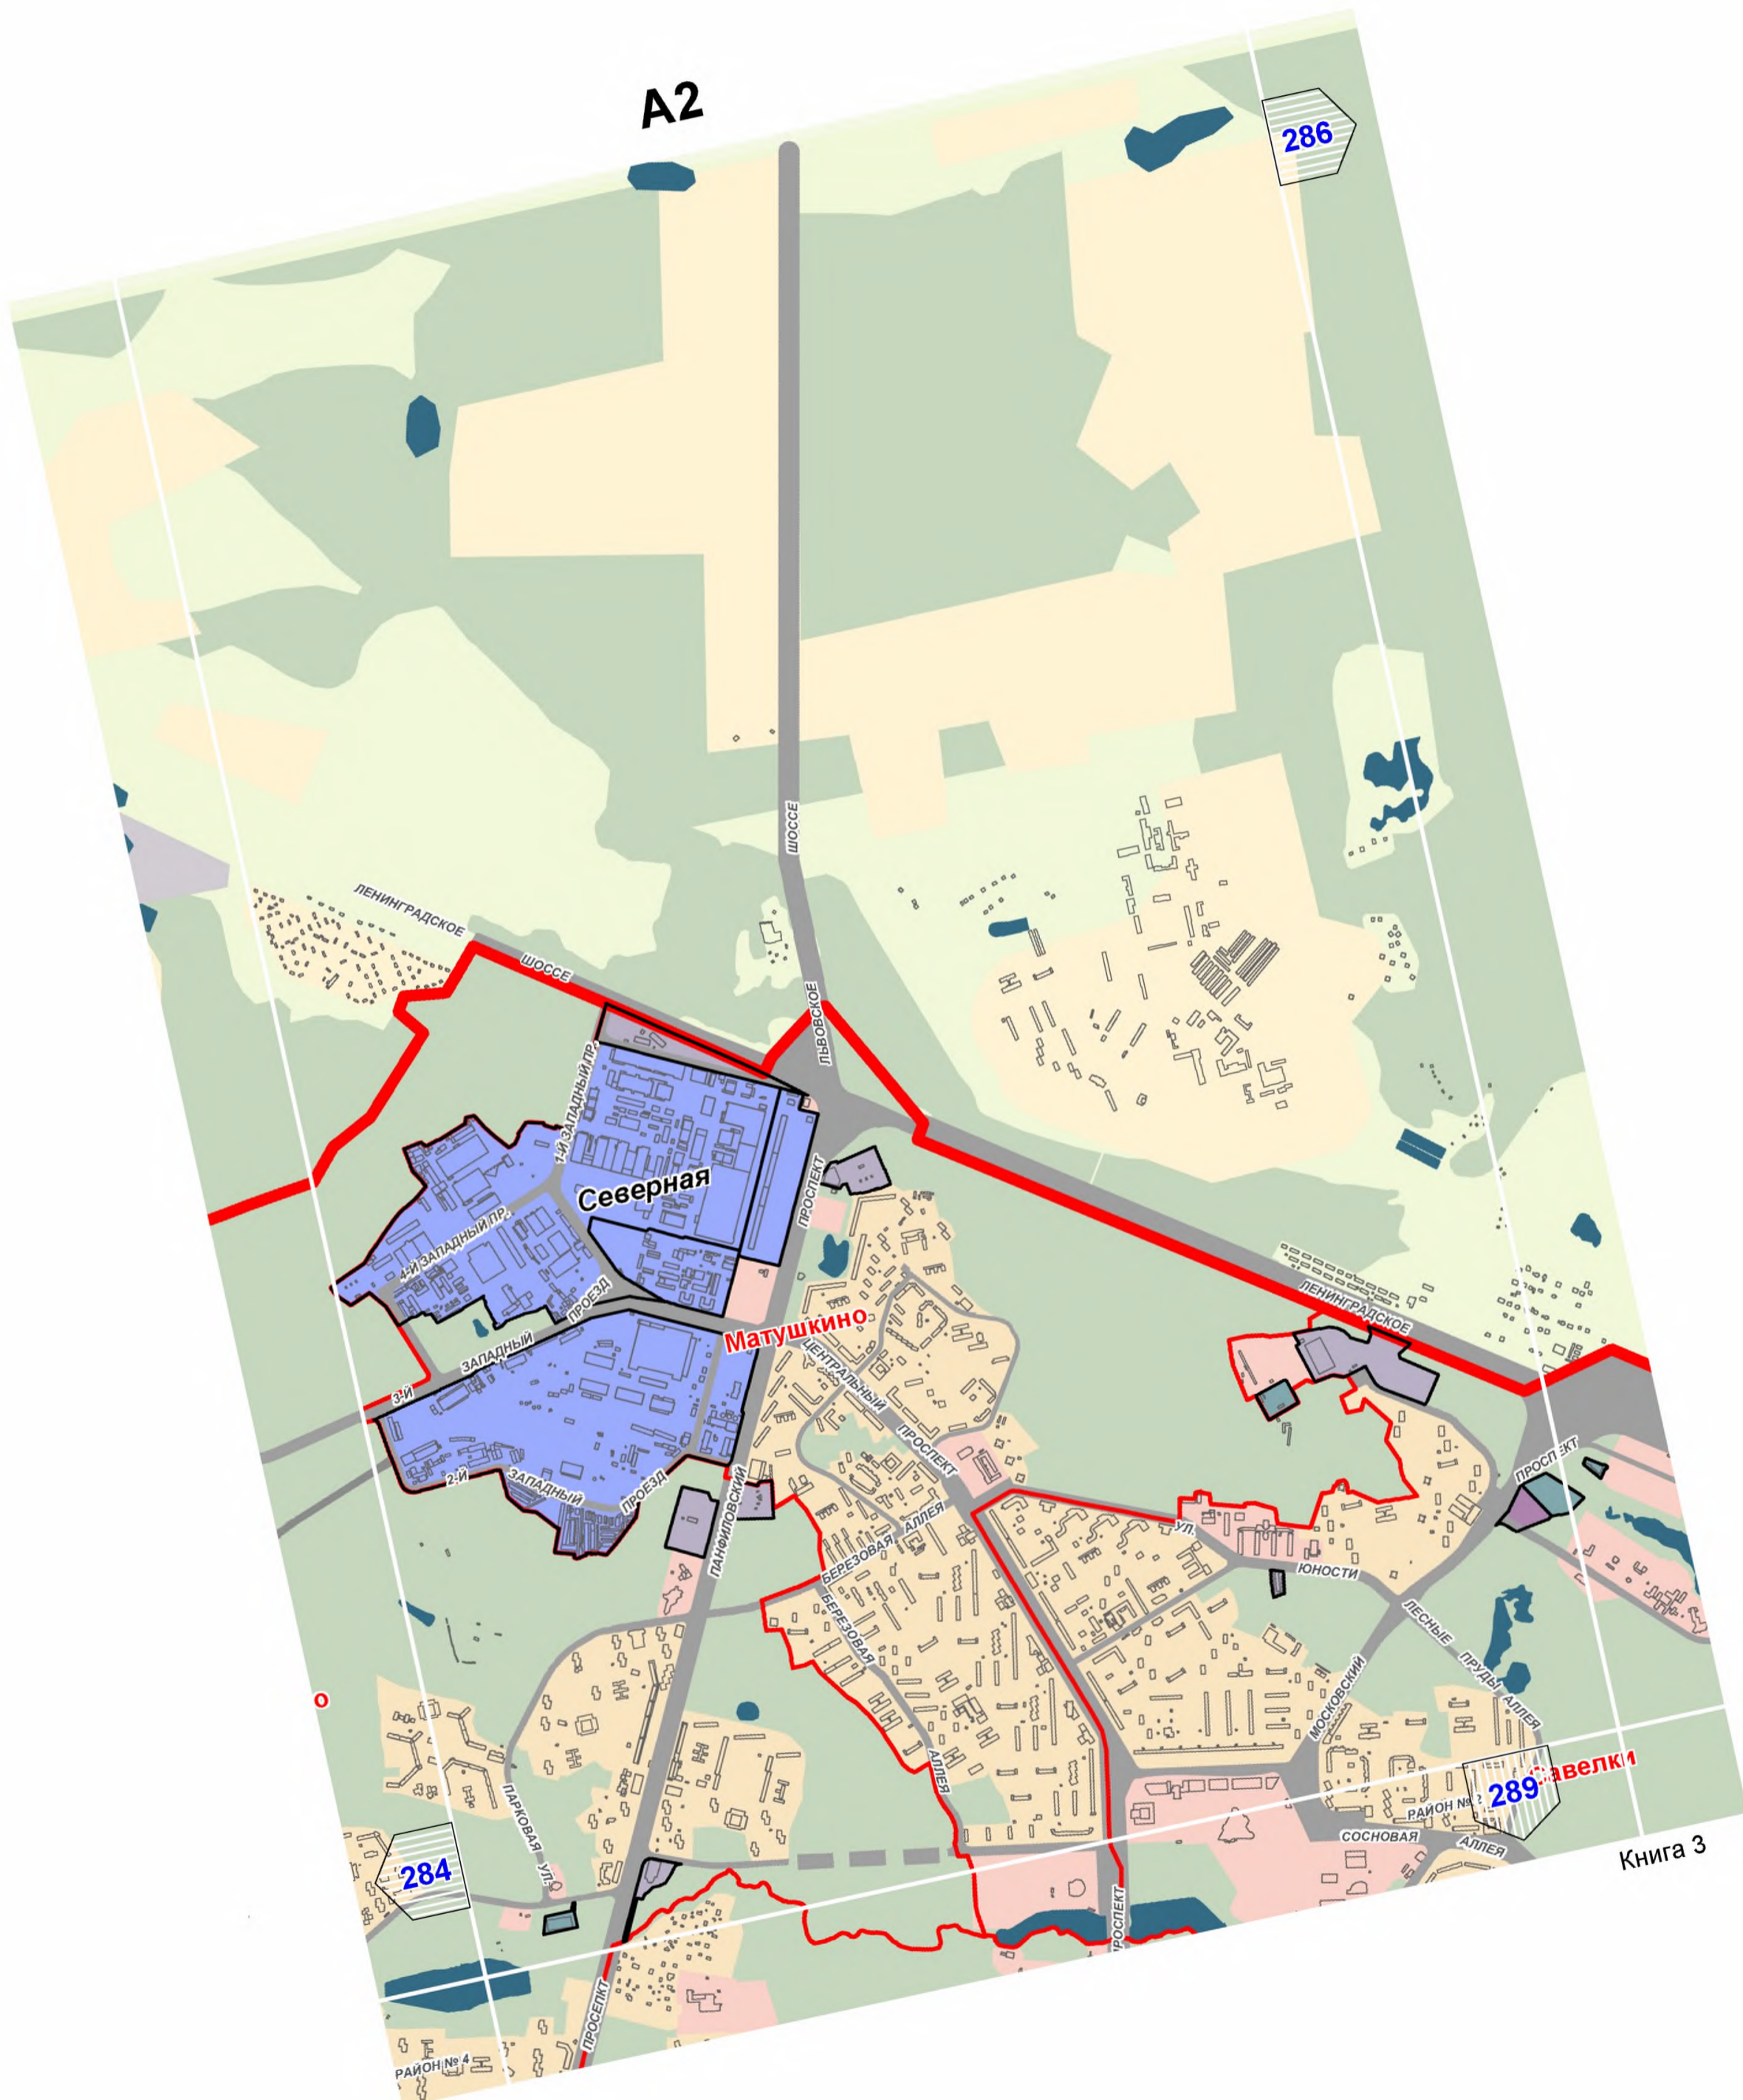

284

289


# A3

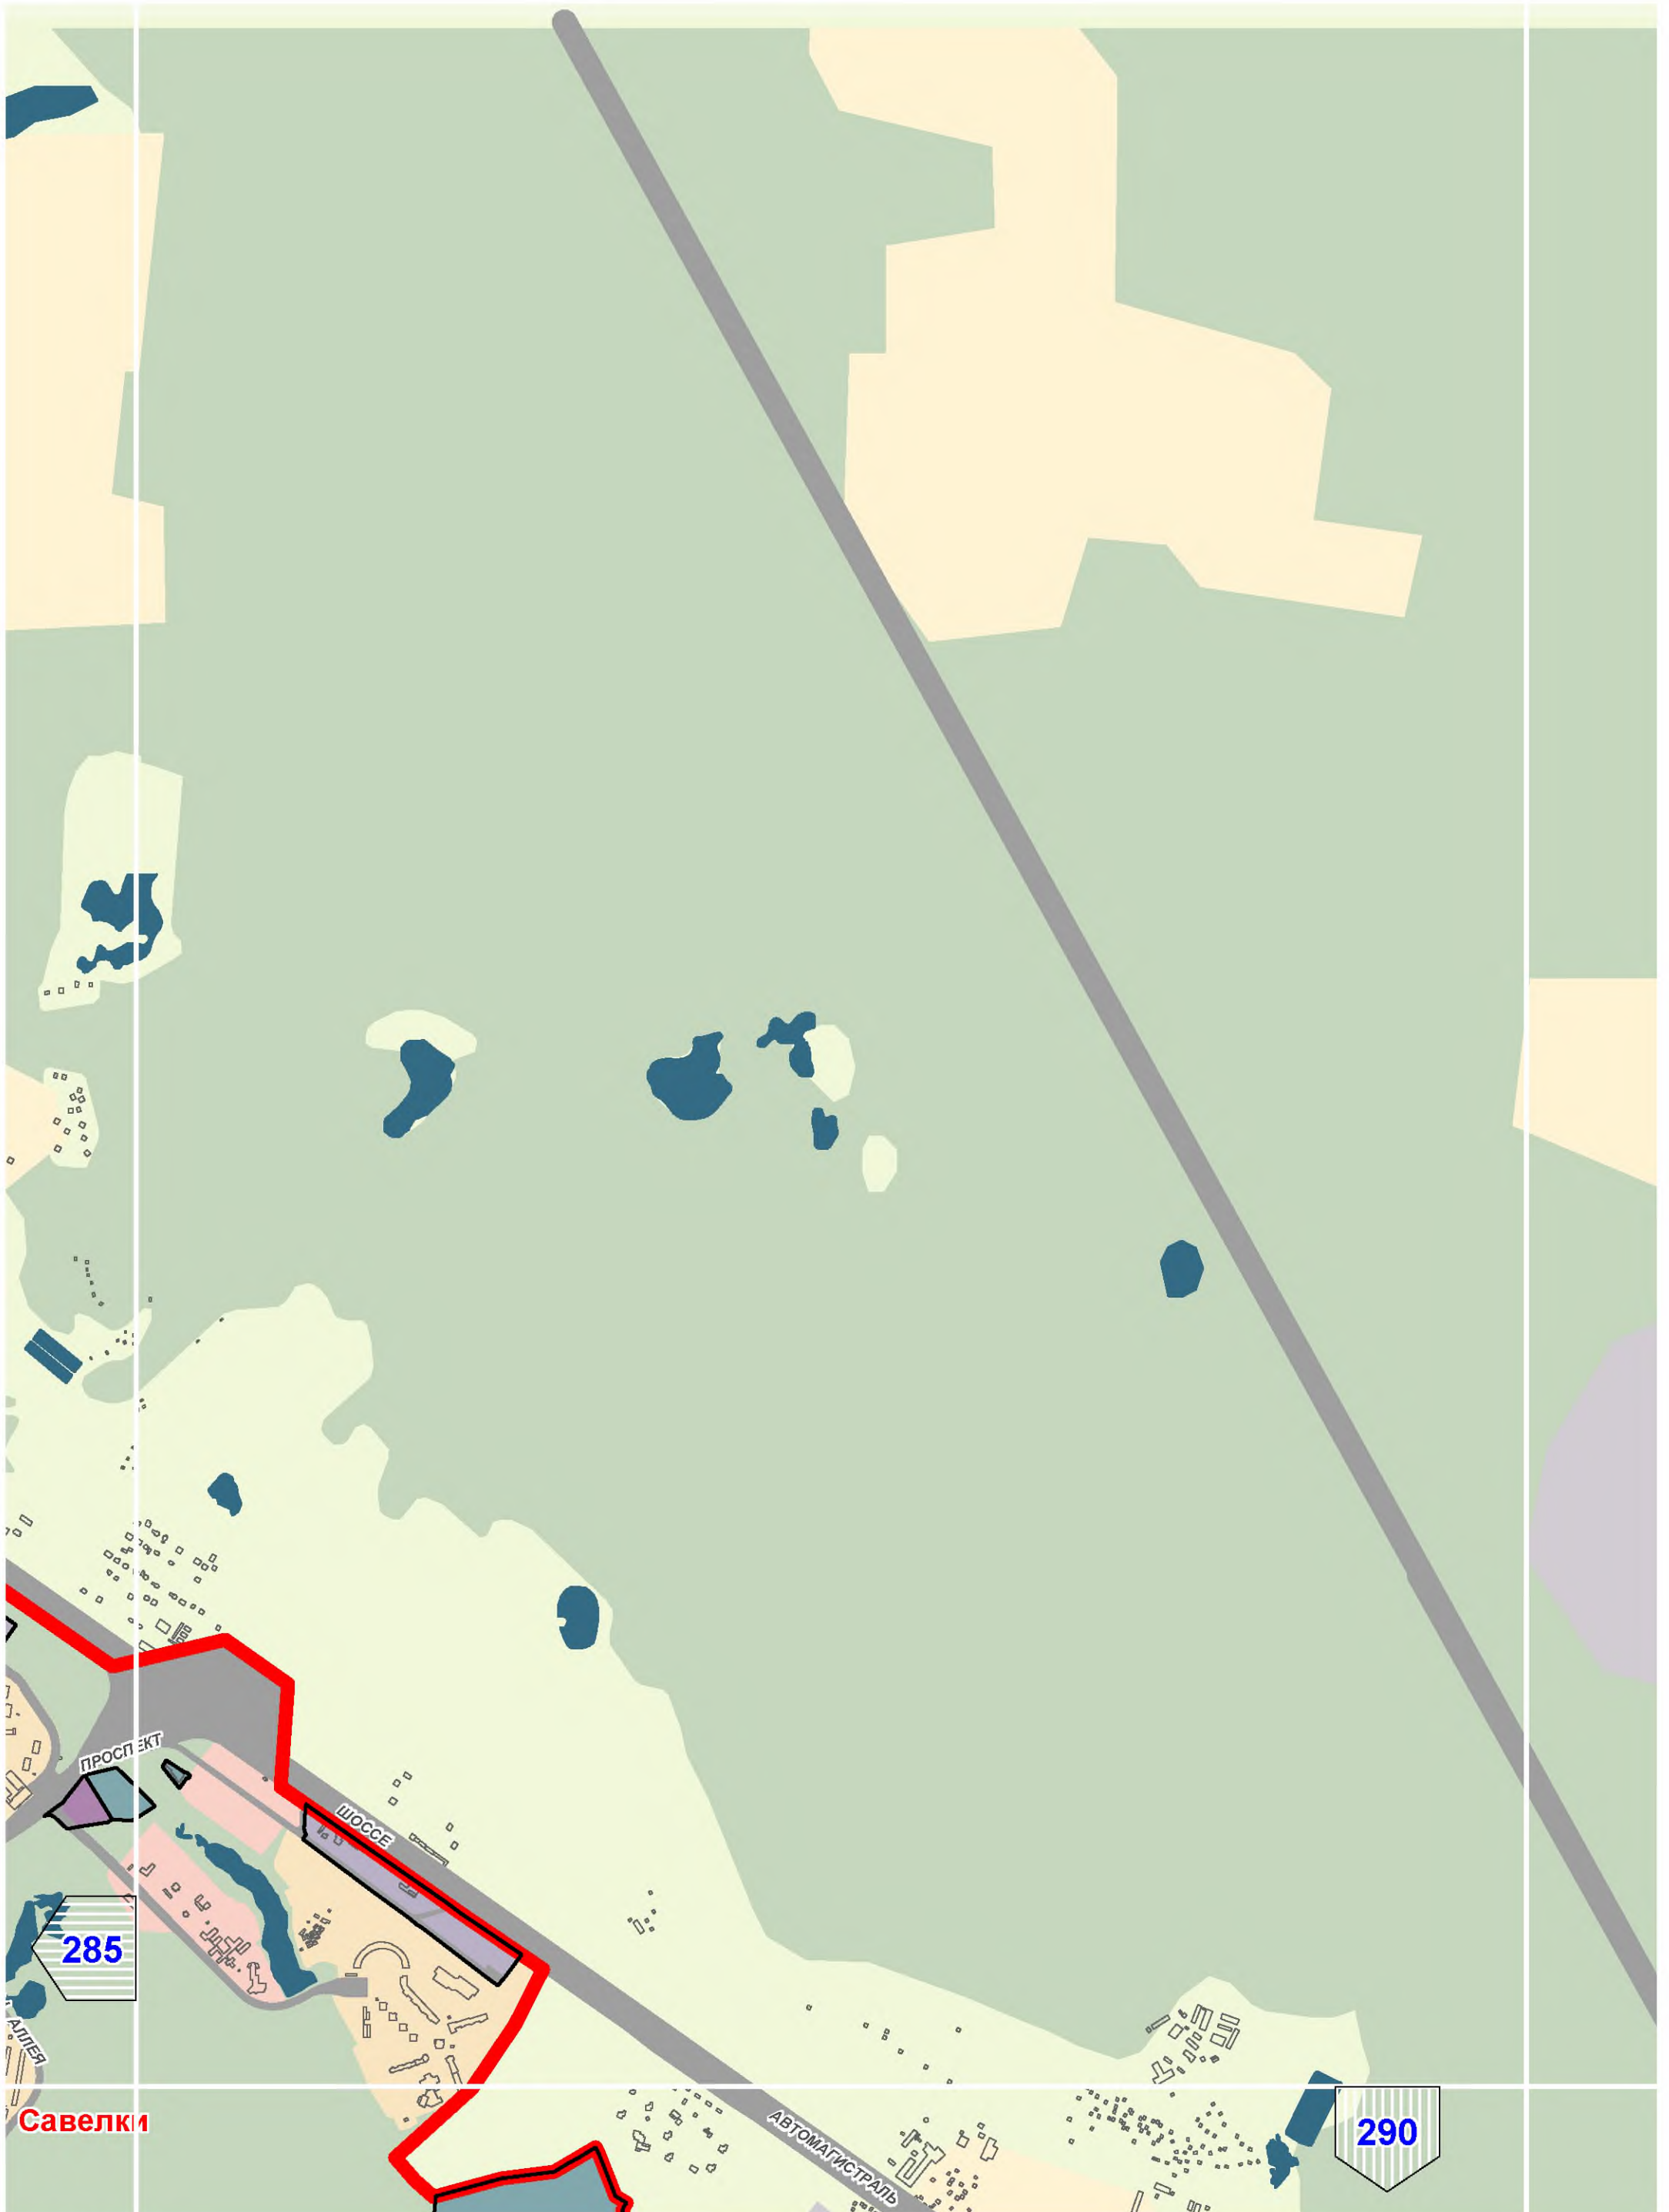






# A11




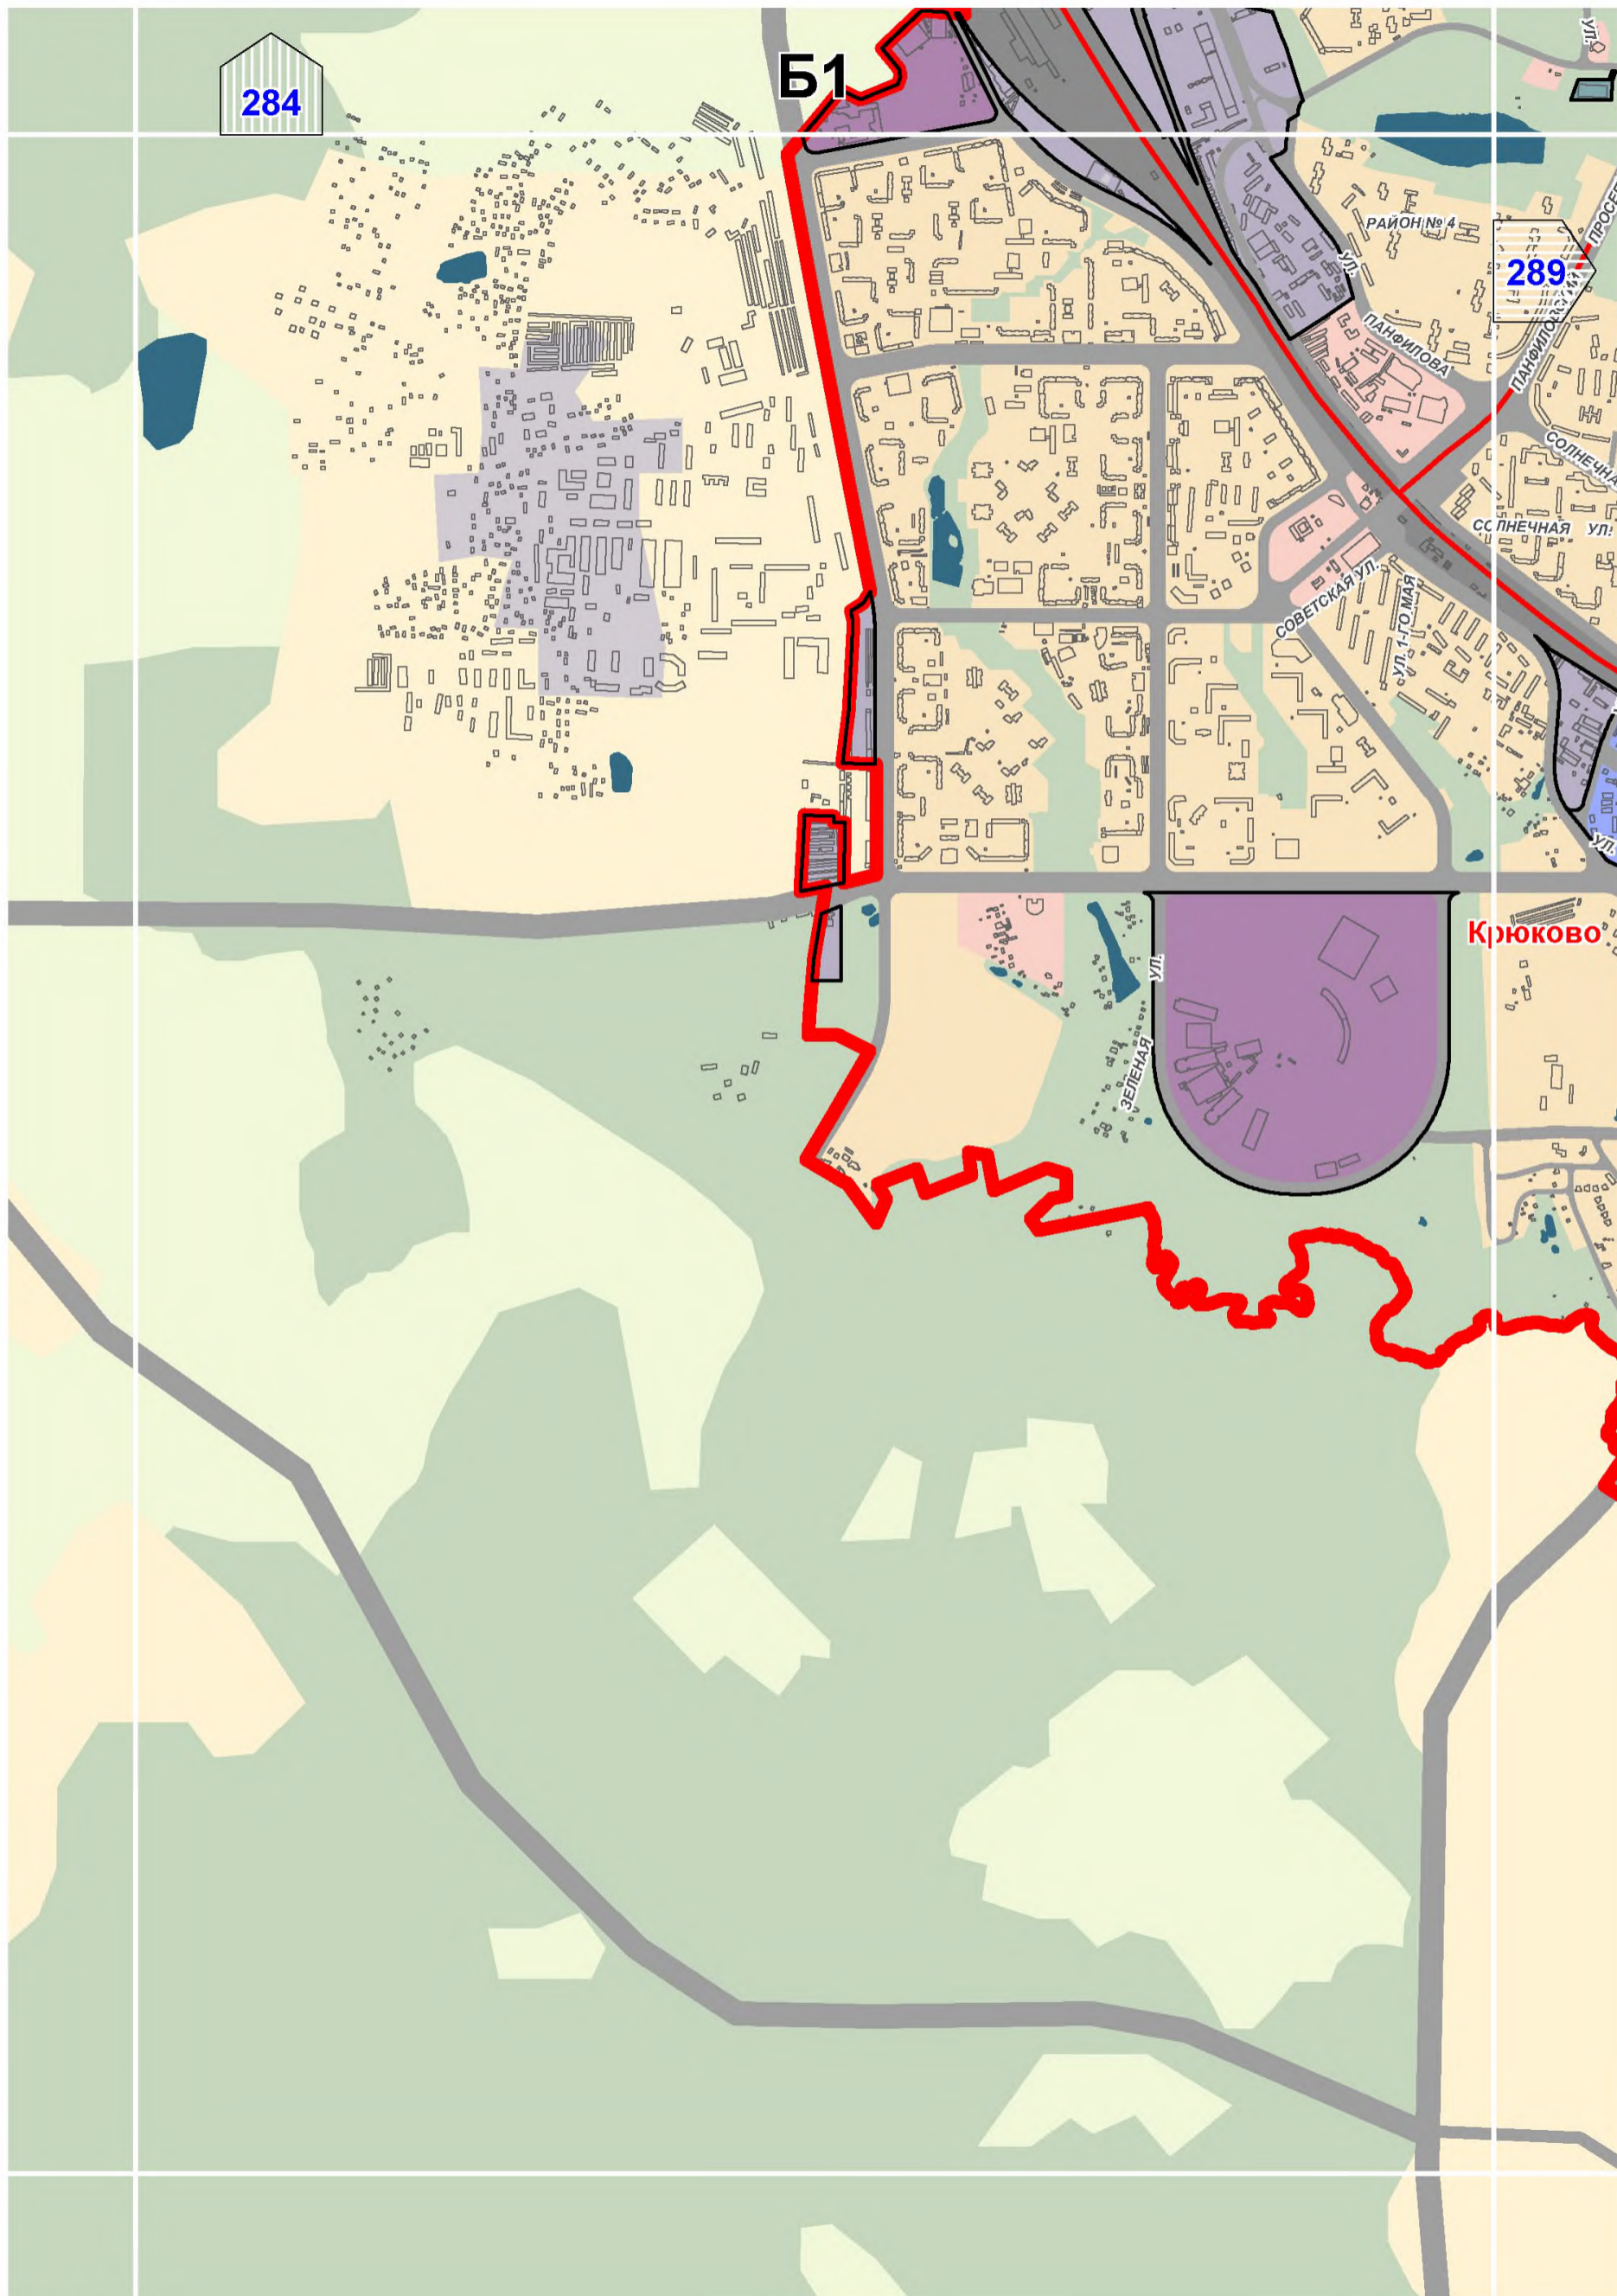


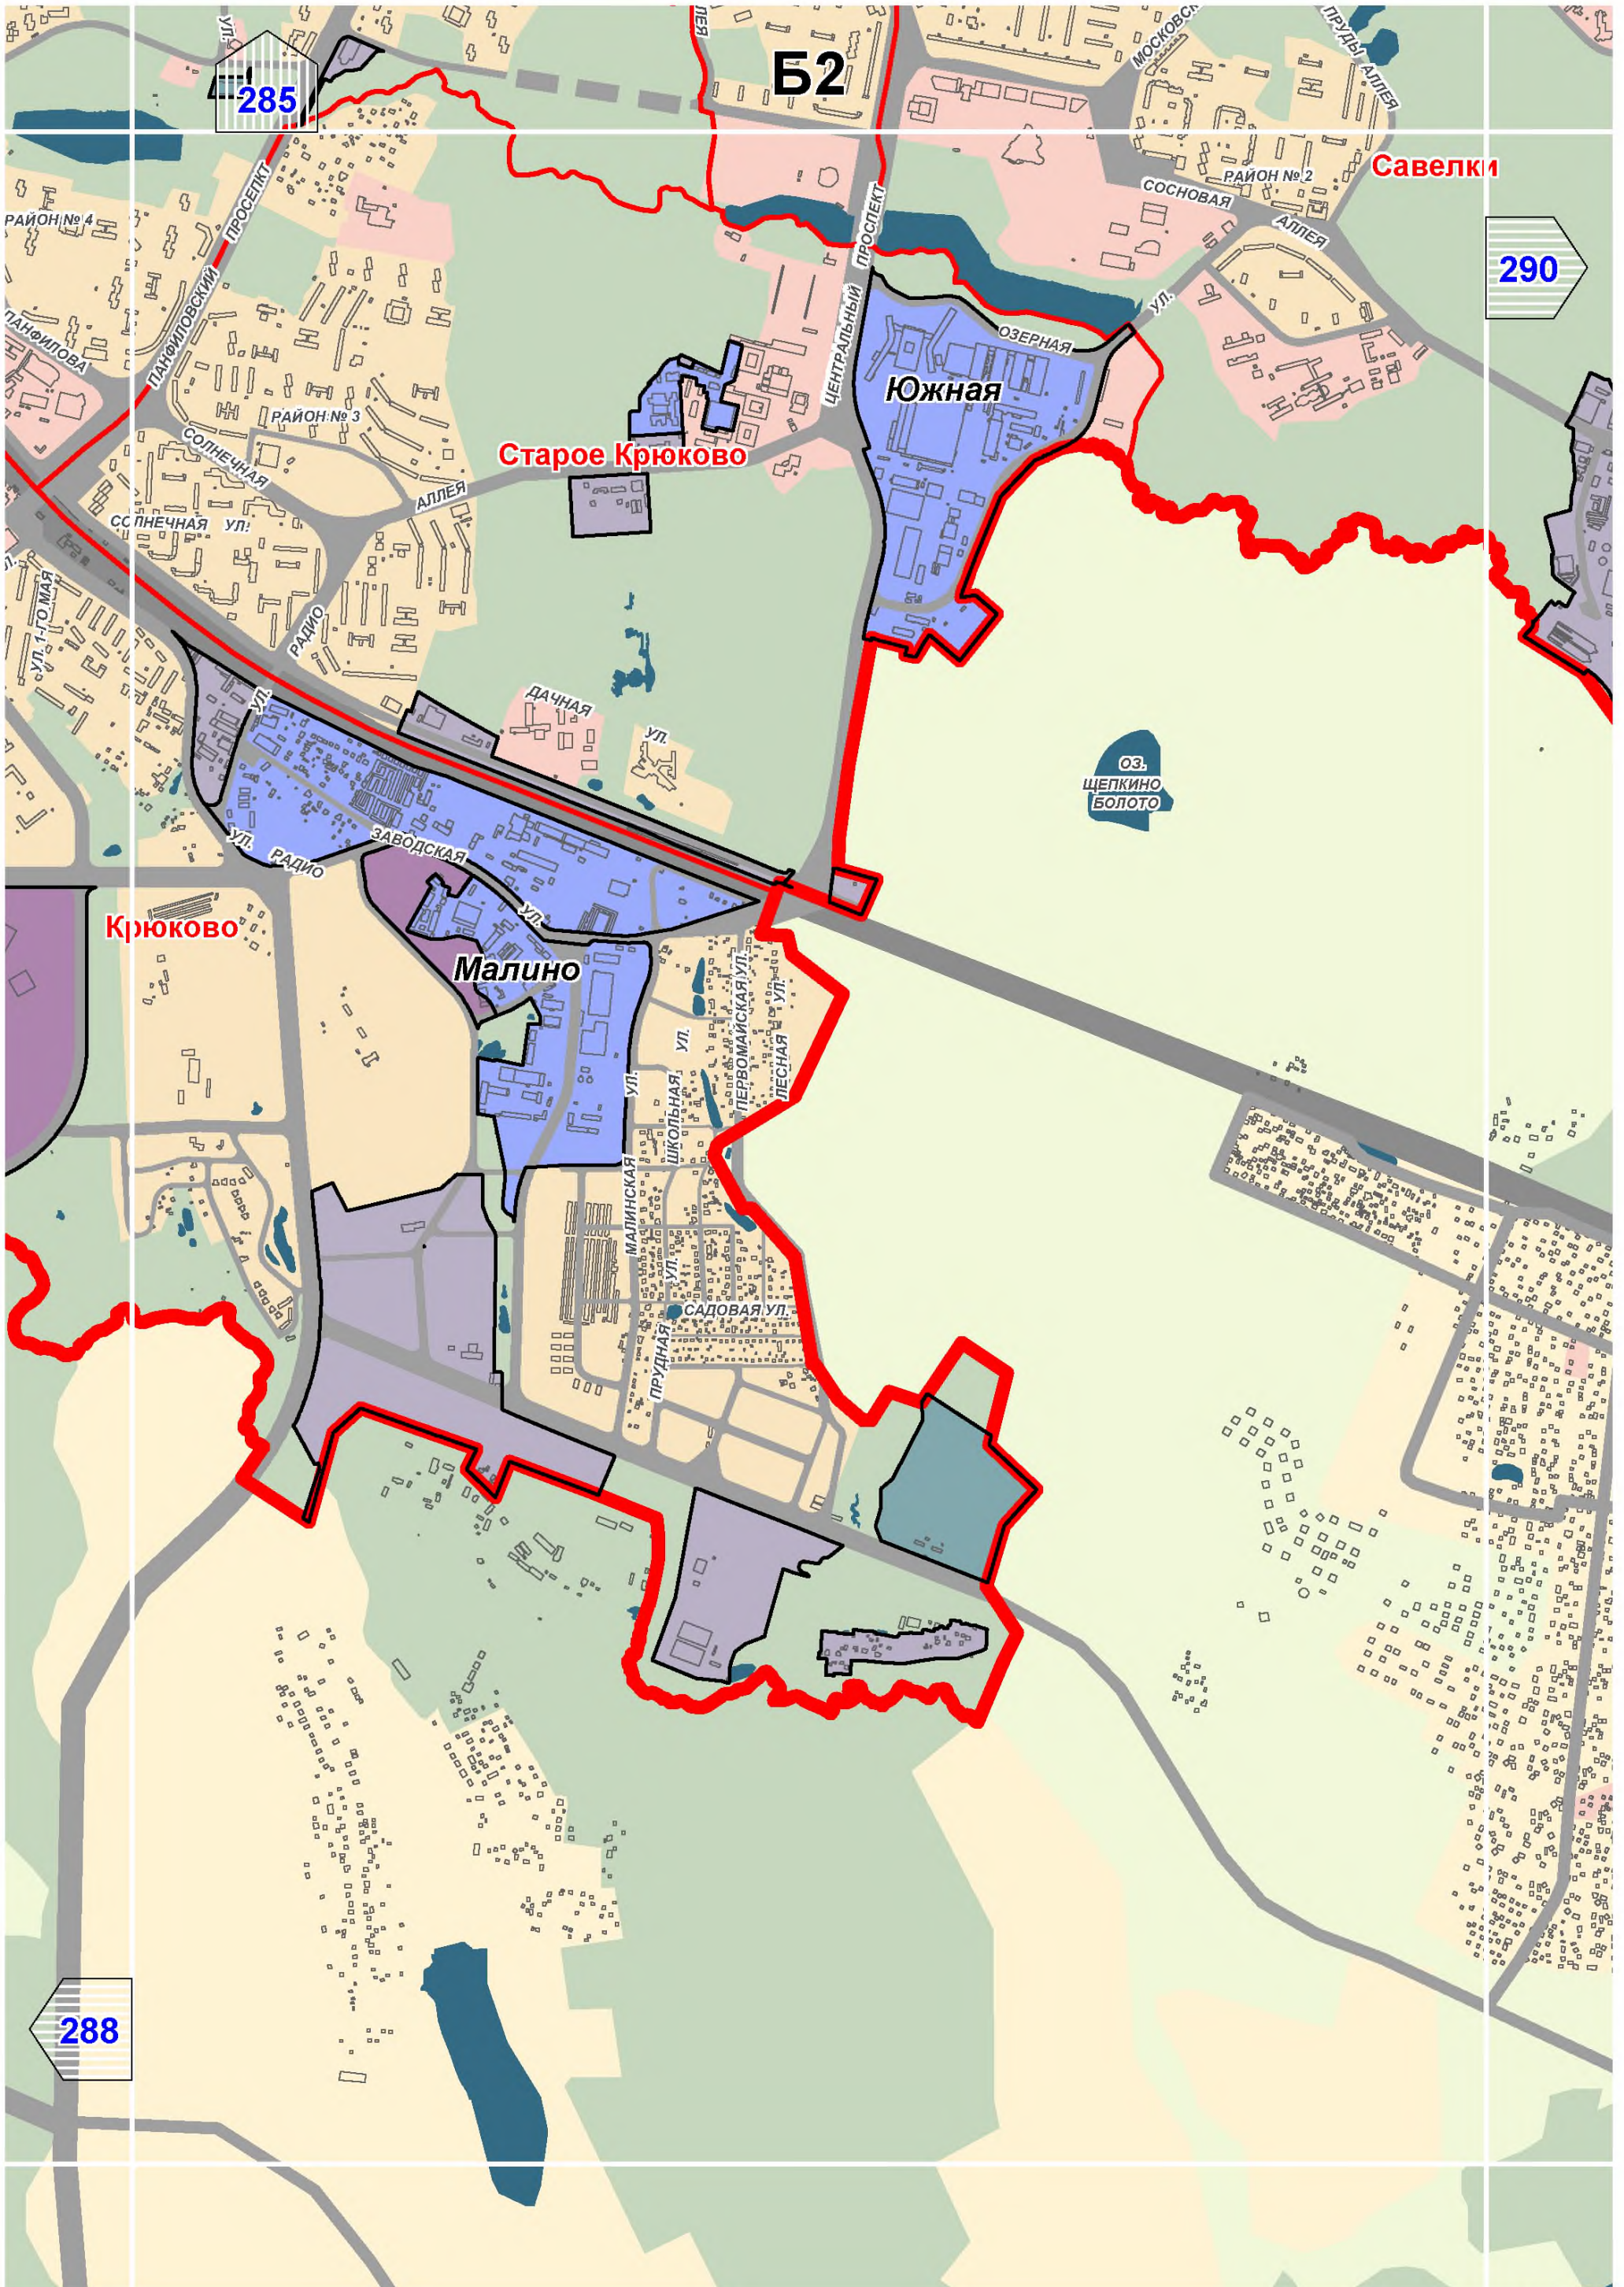

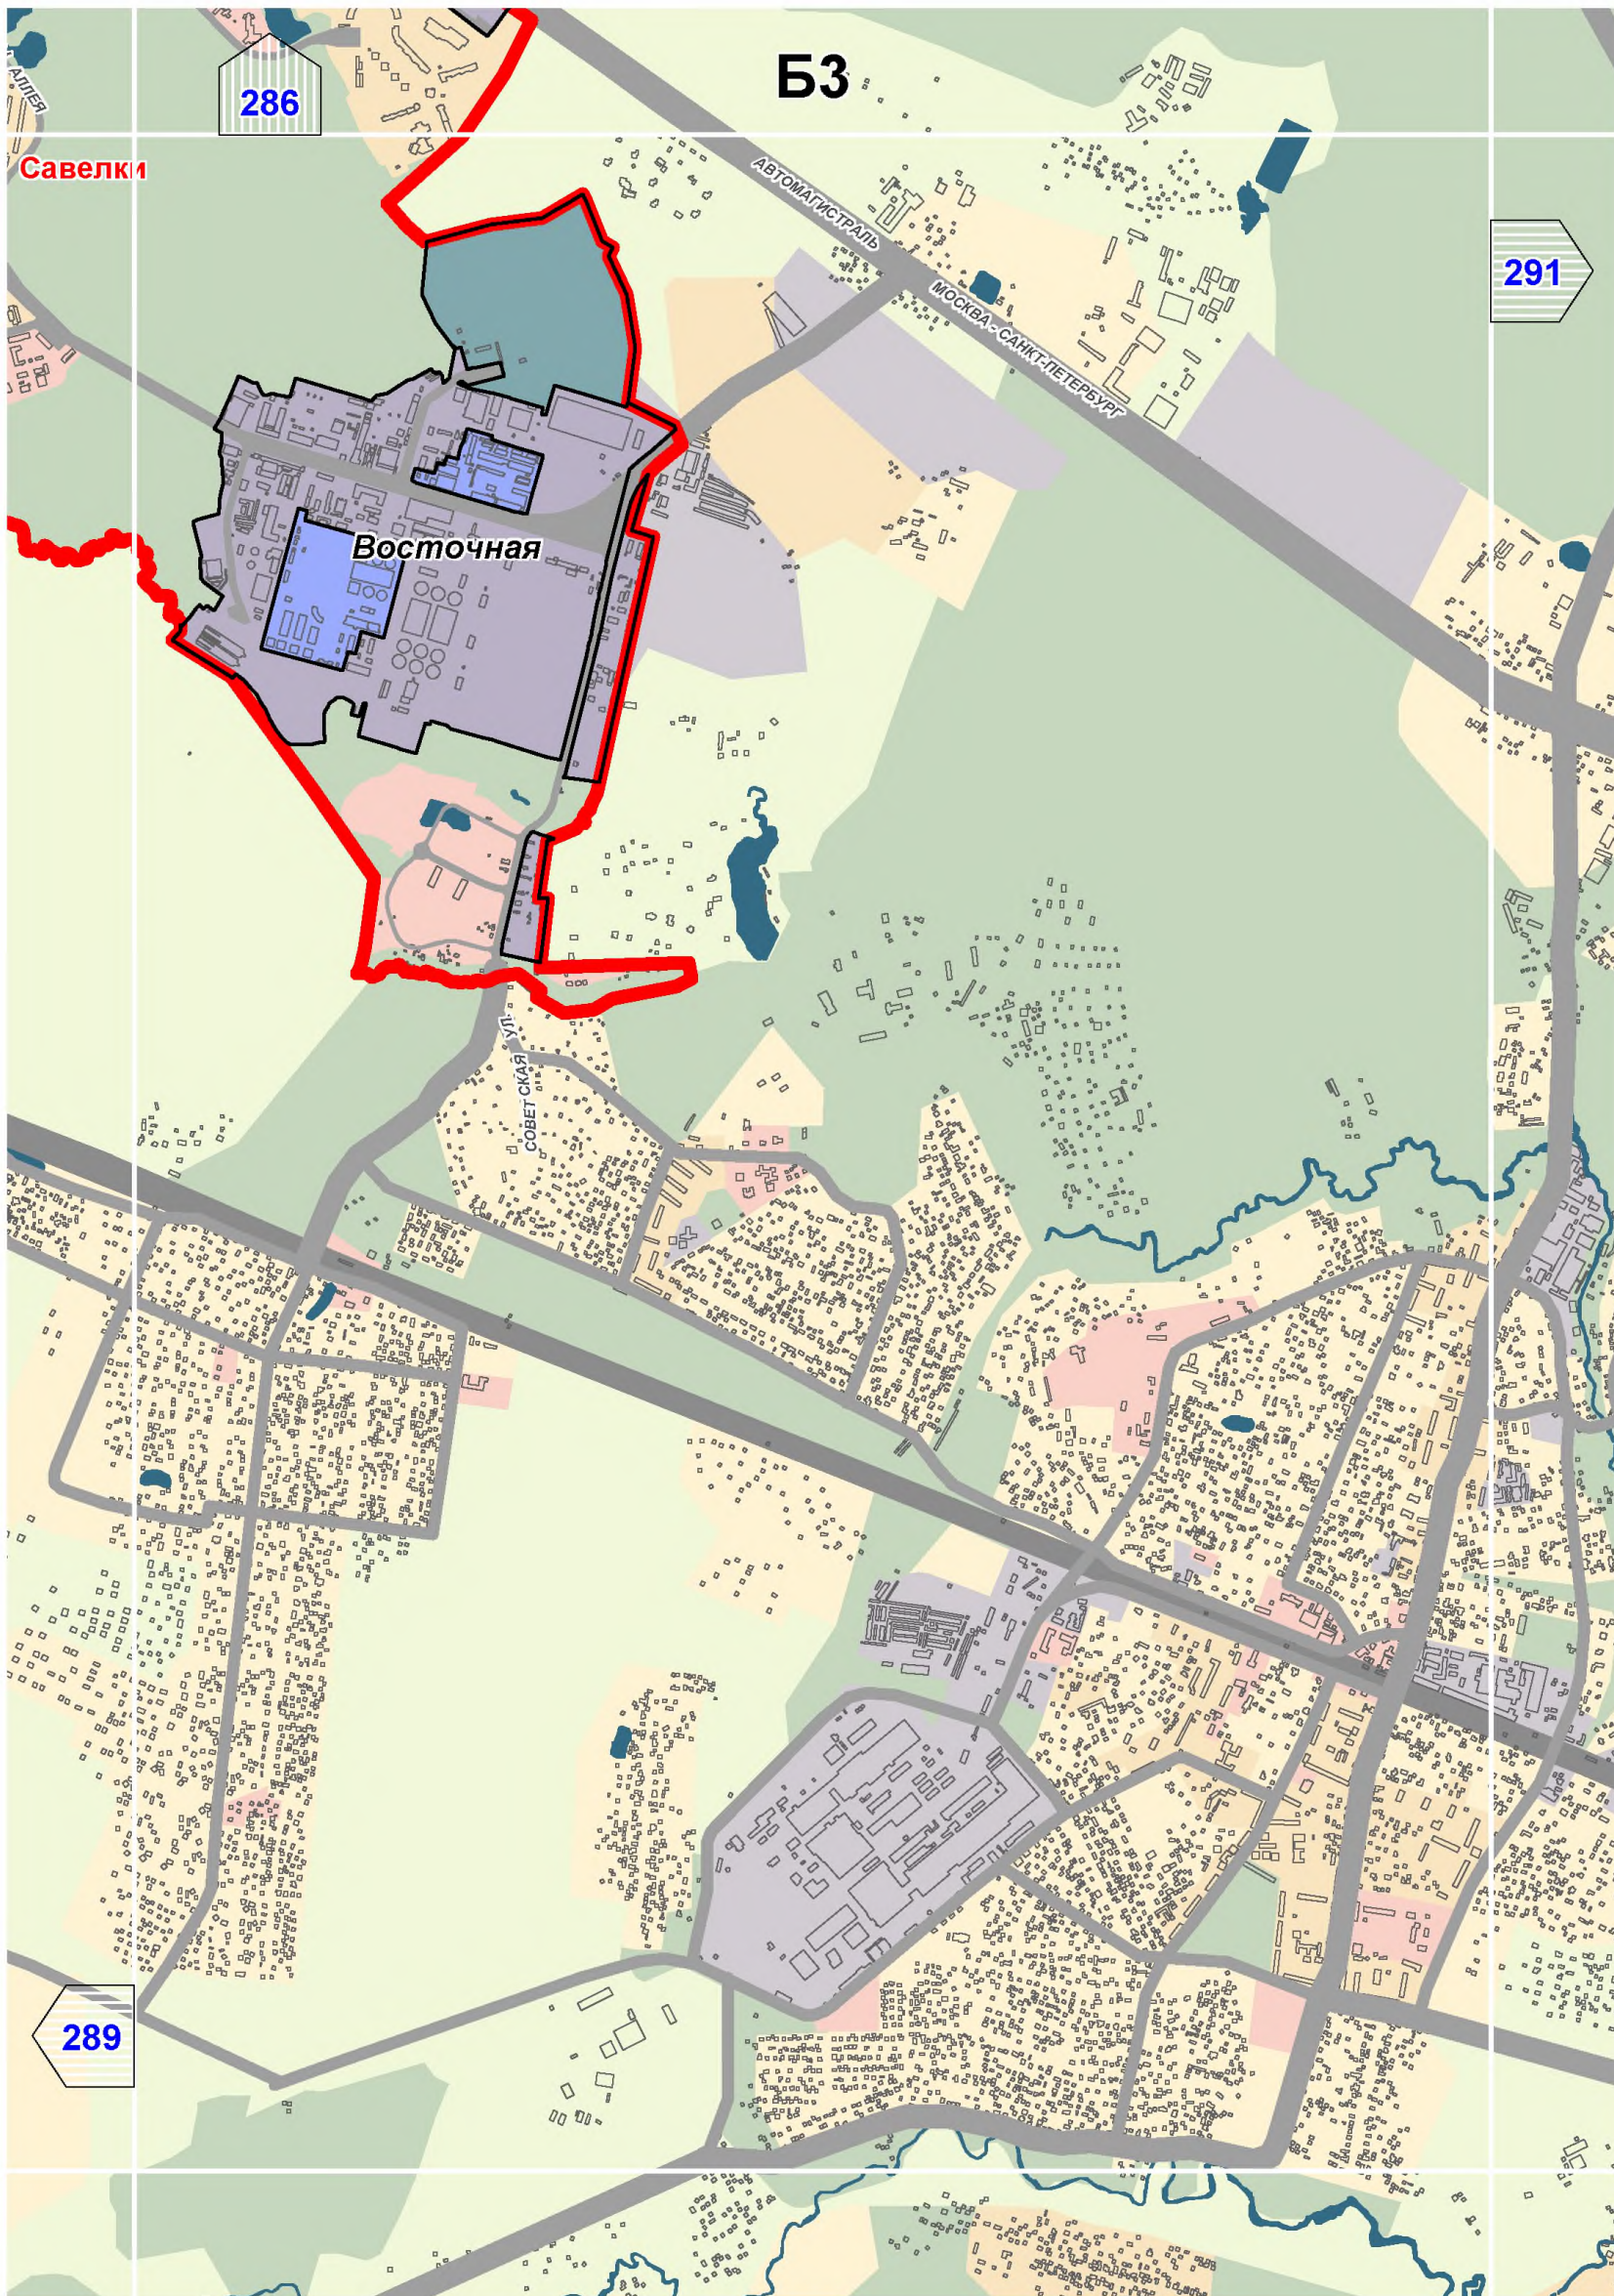

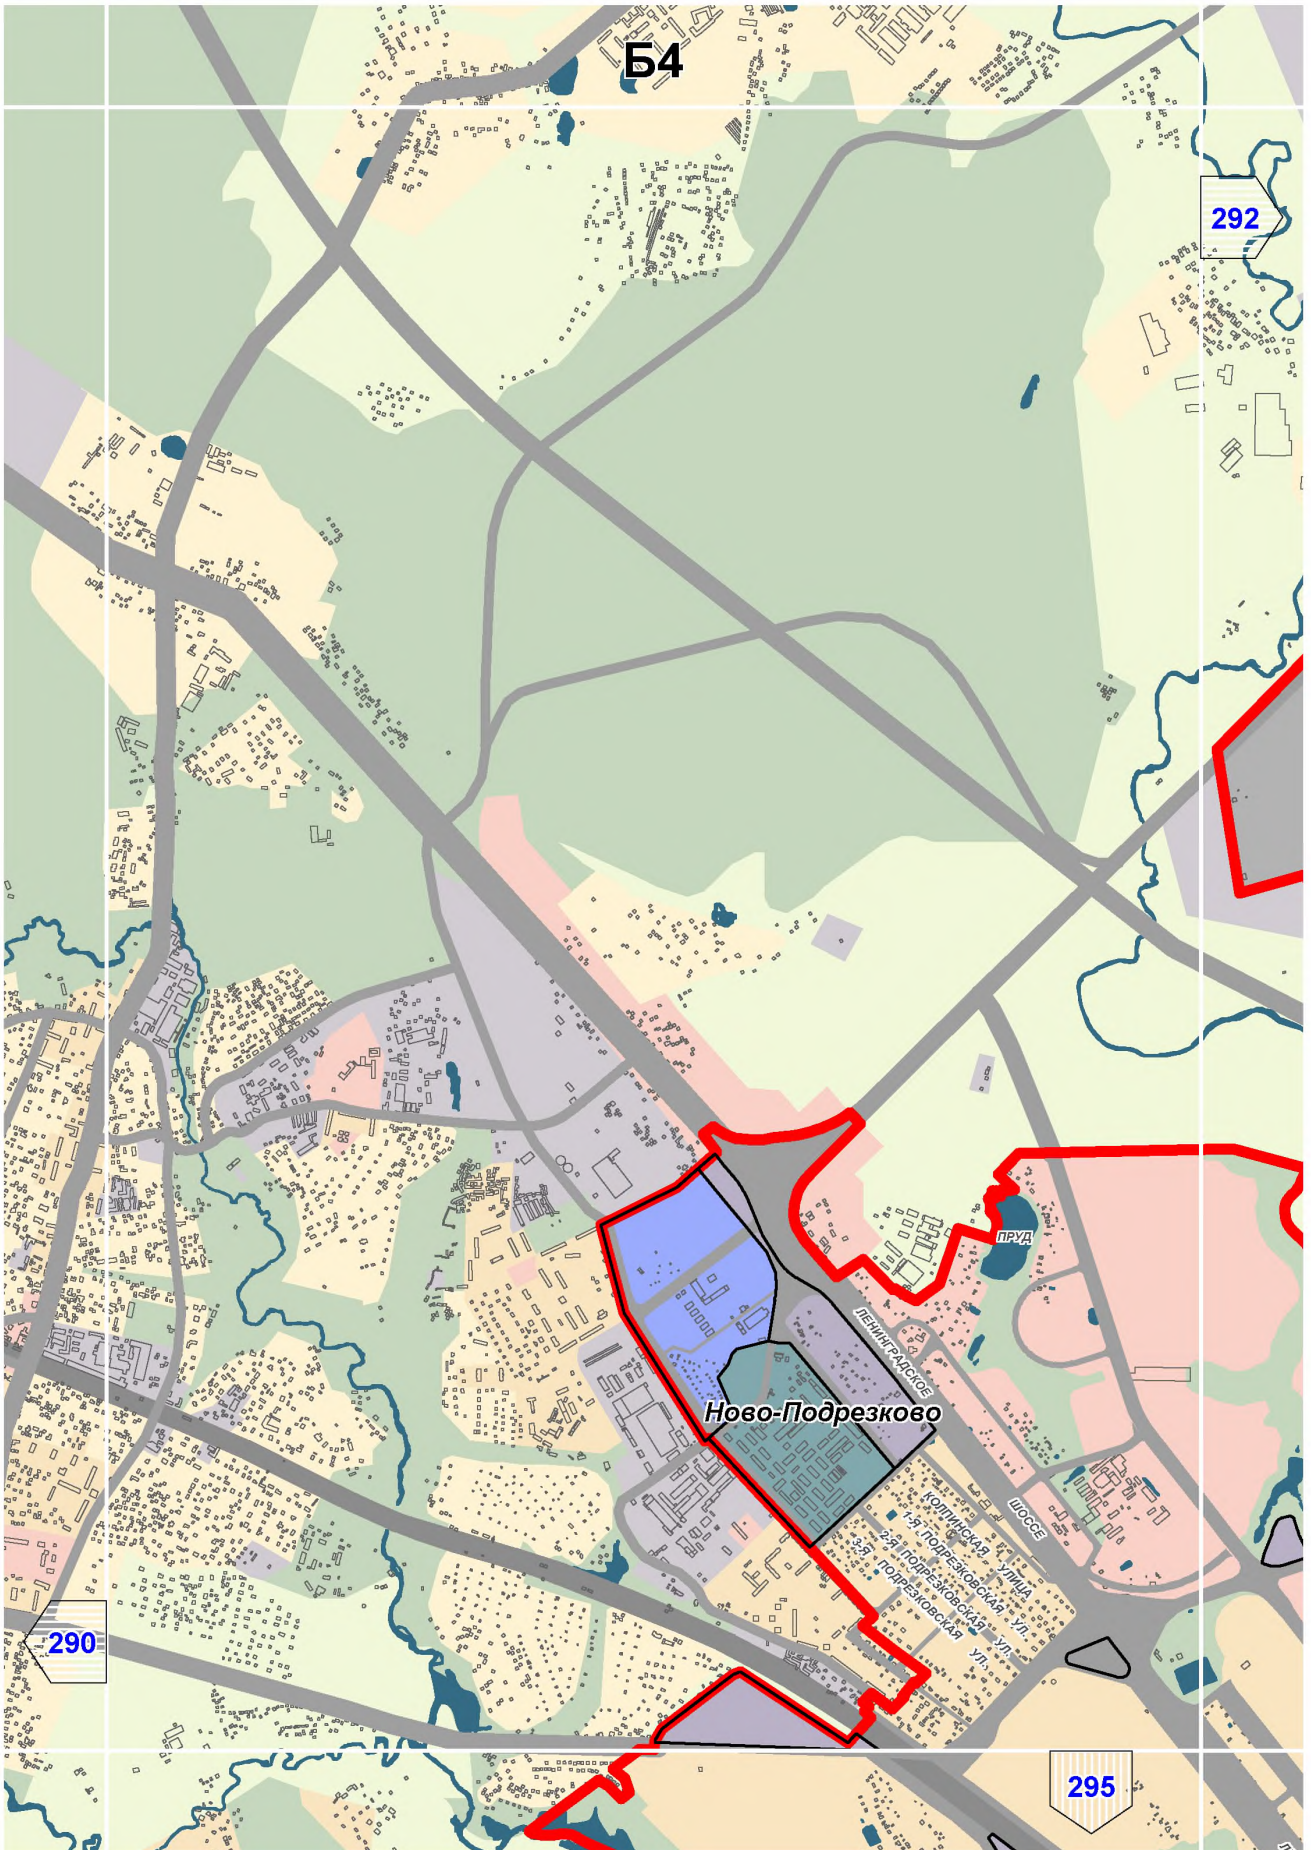


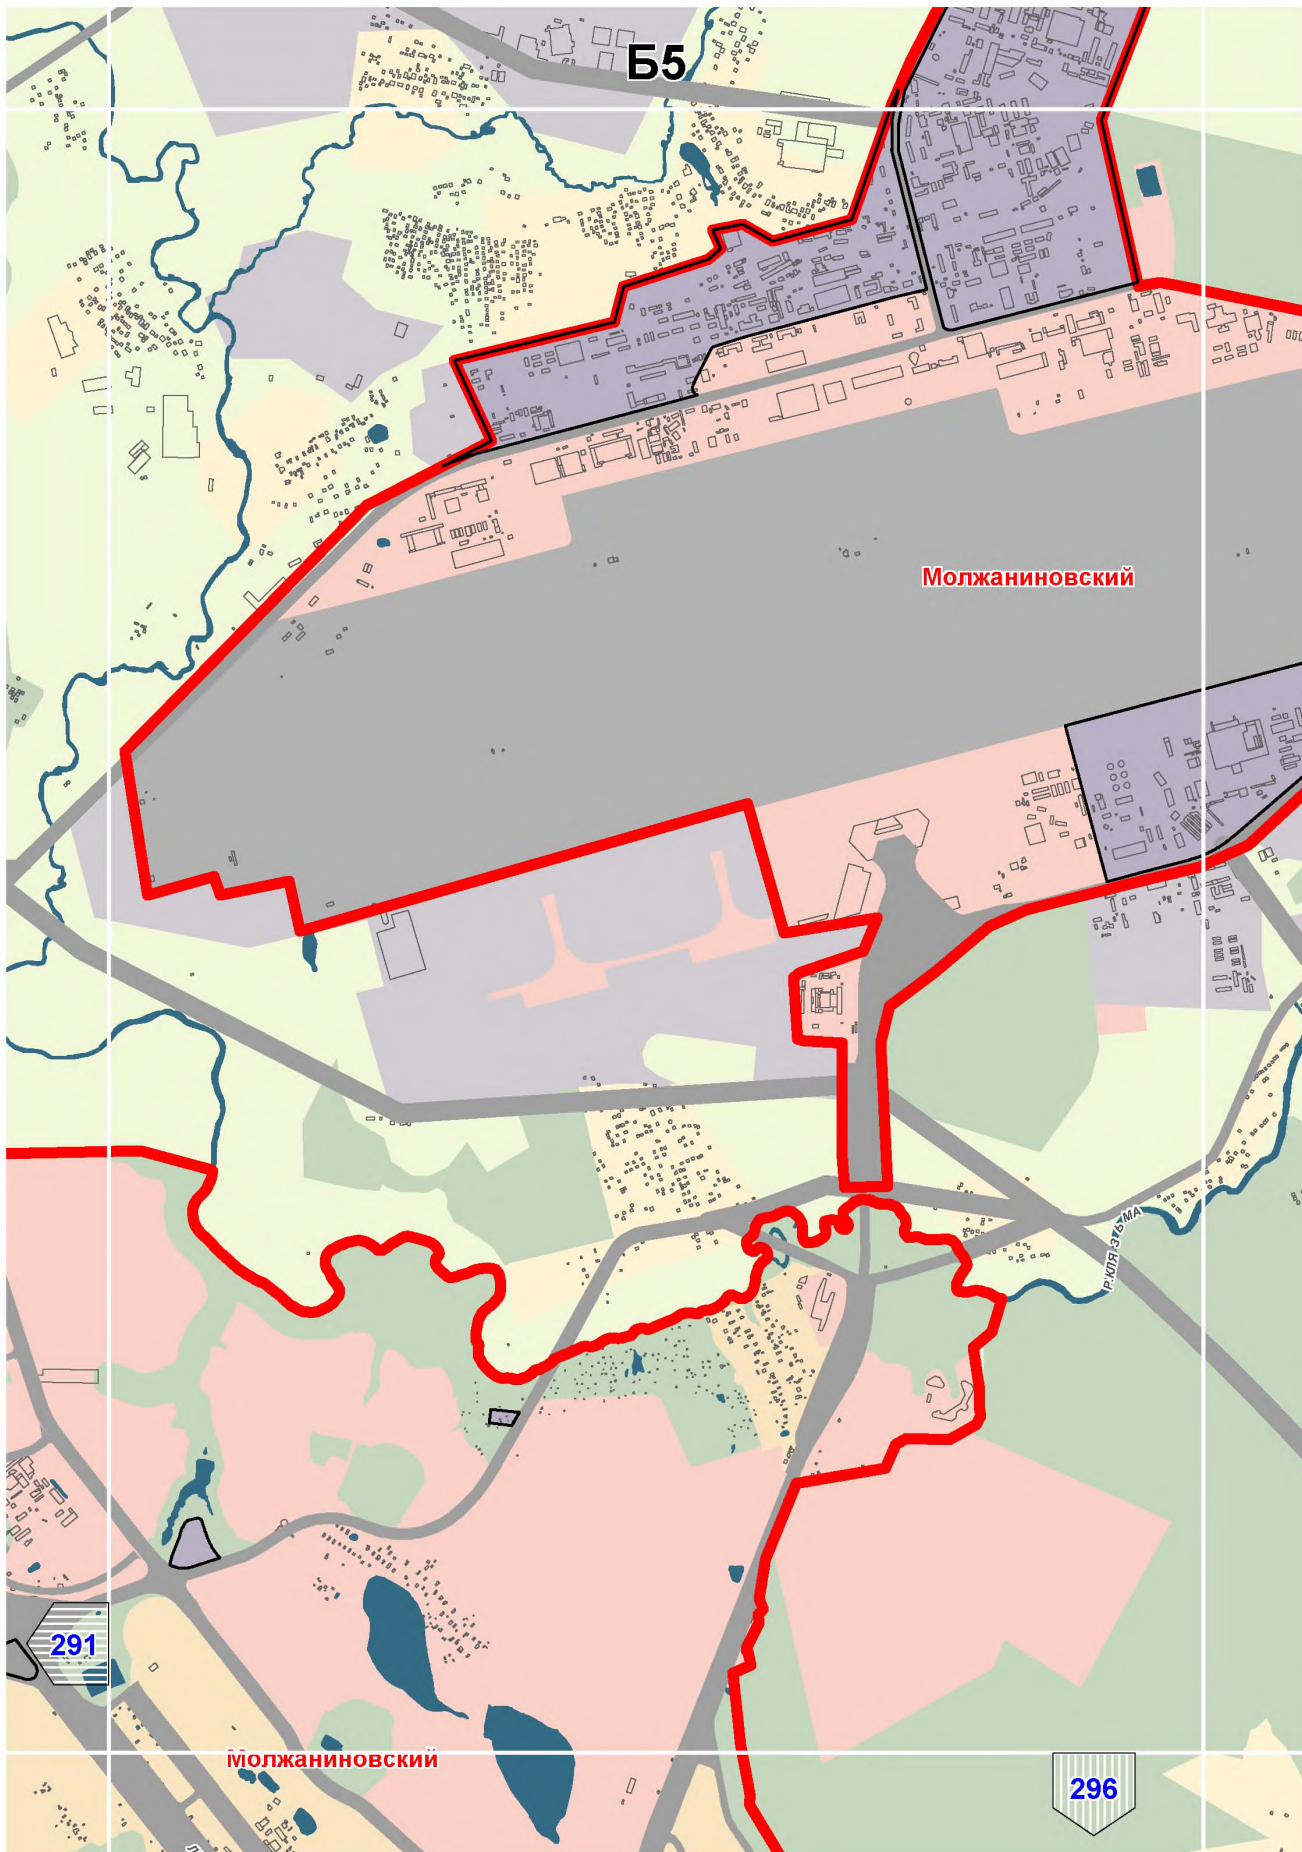

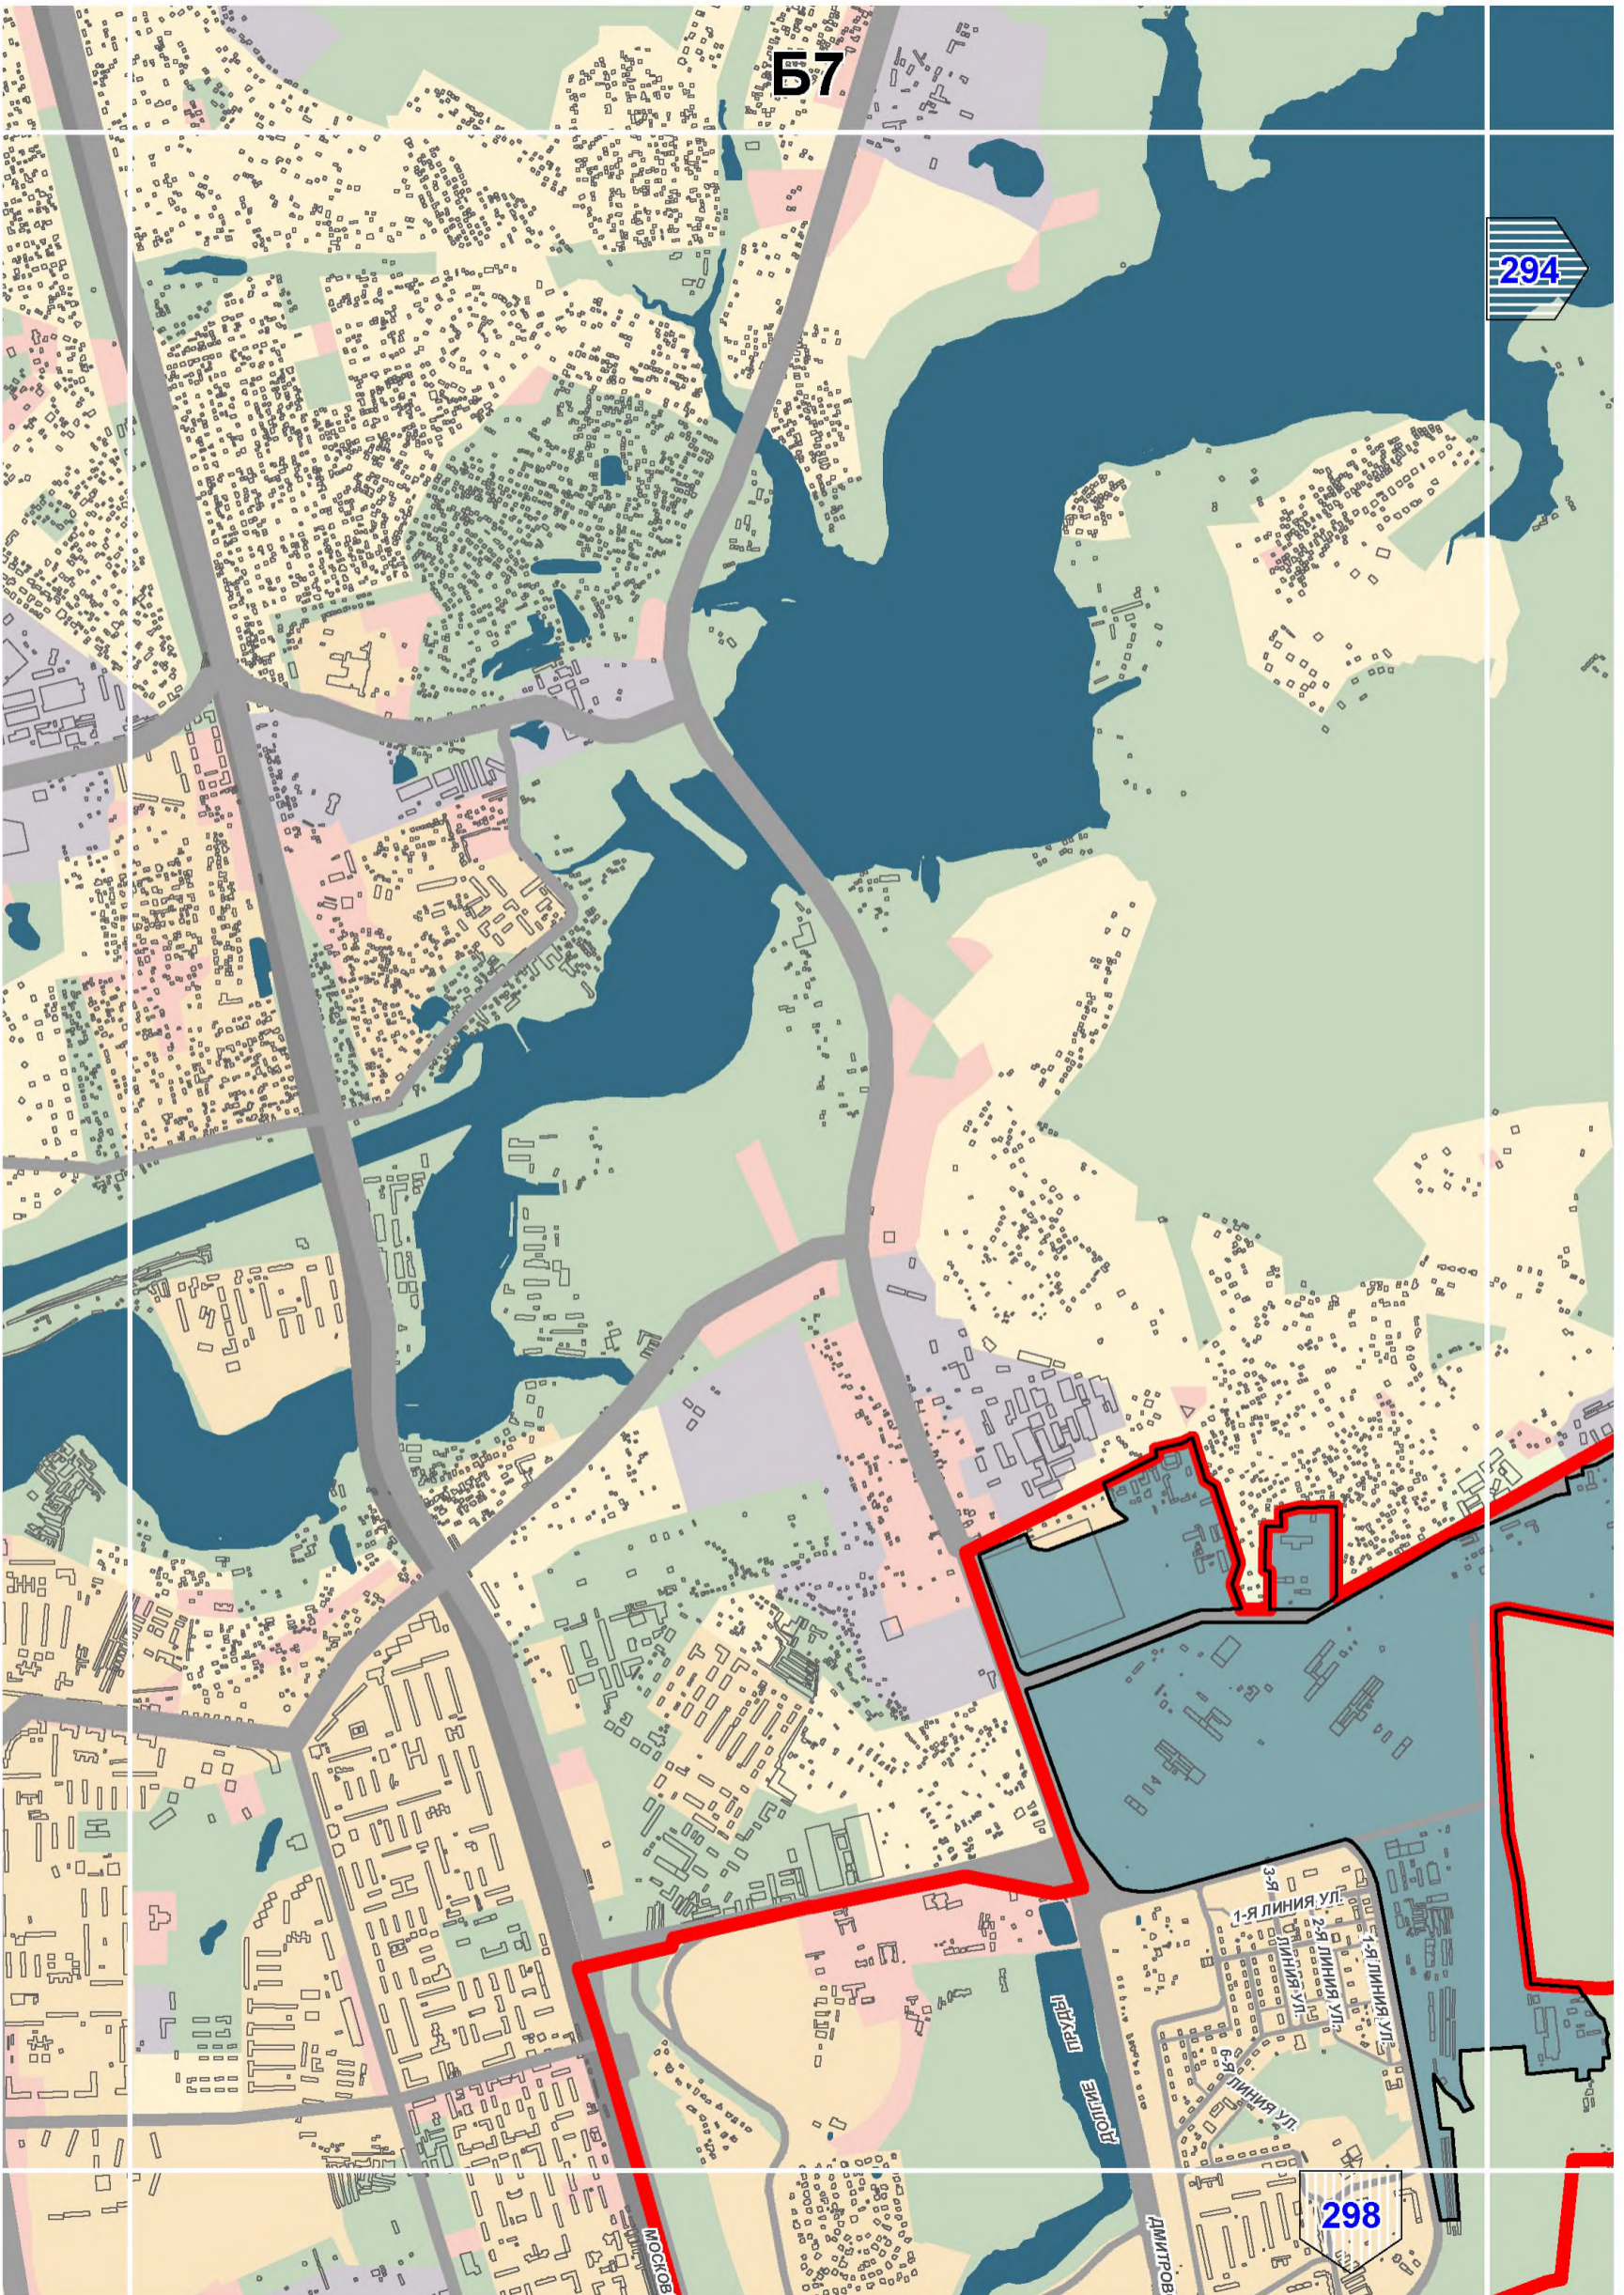



294

298

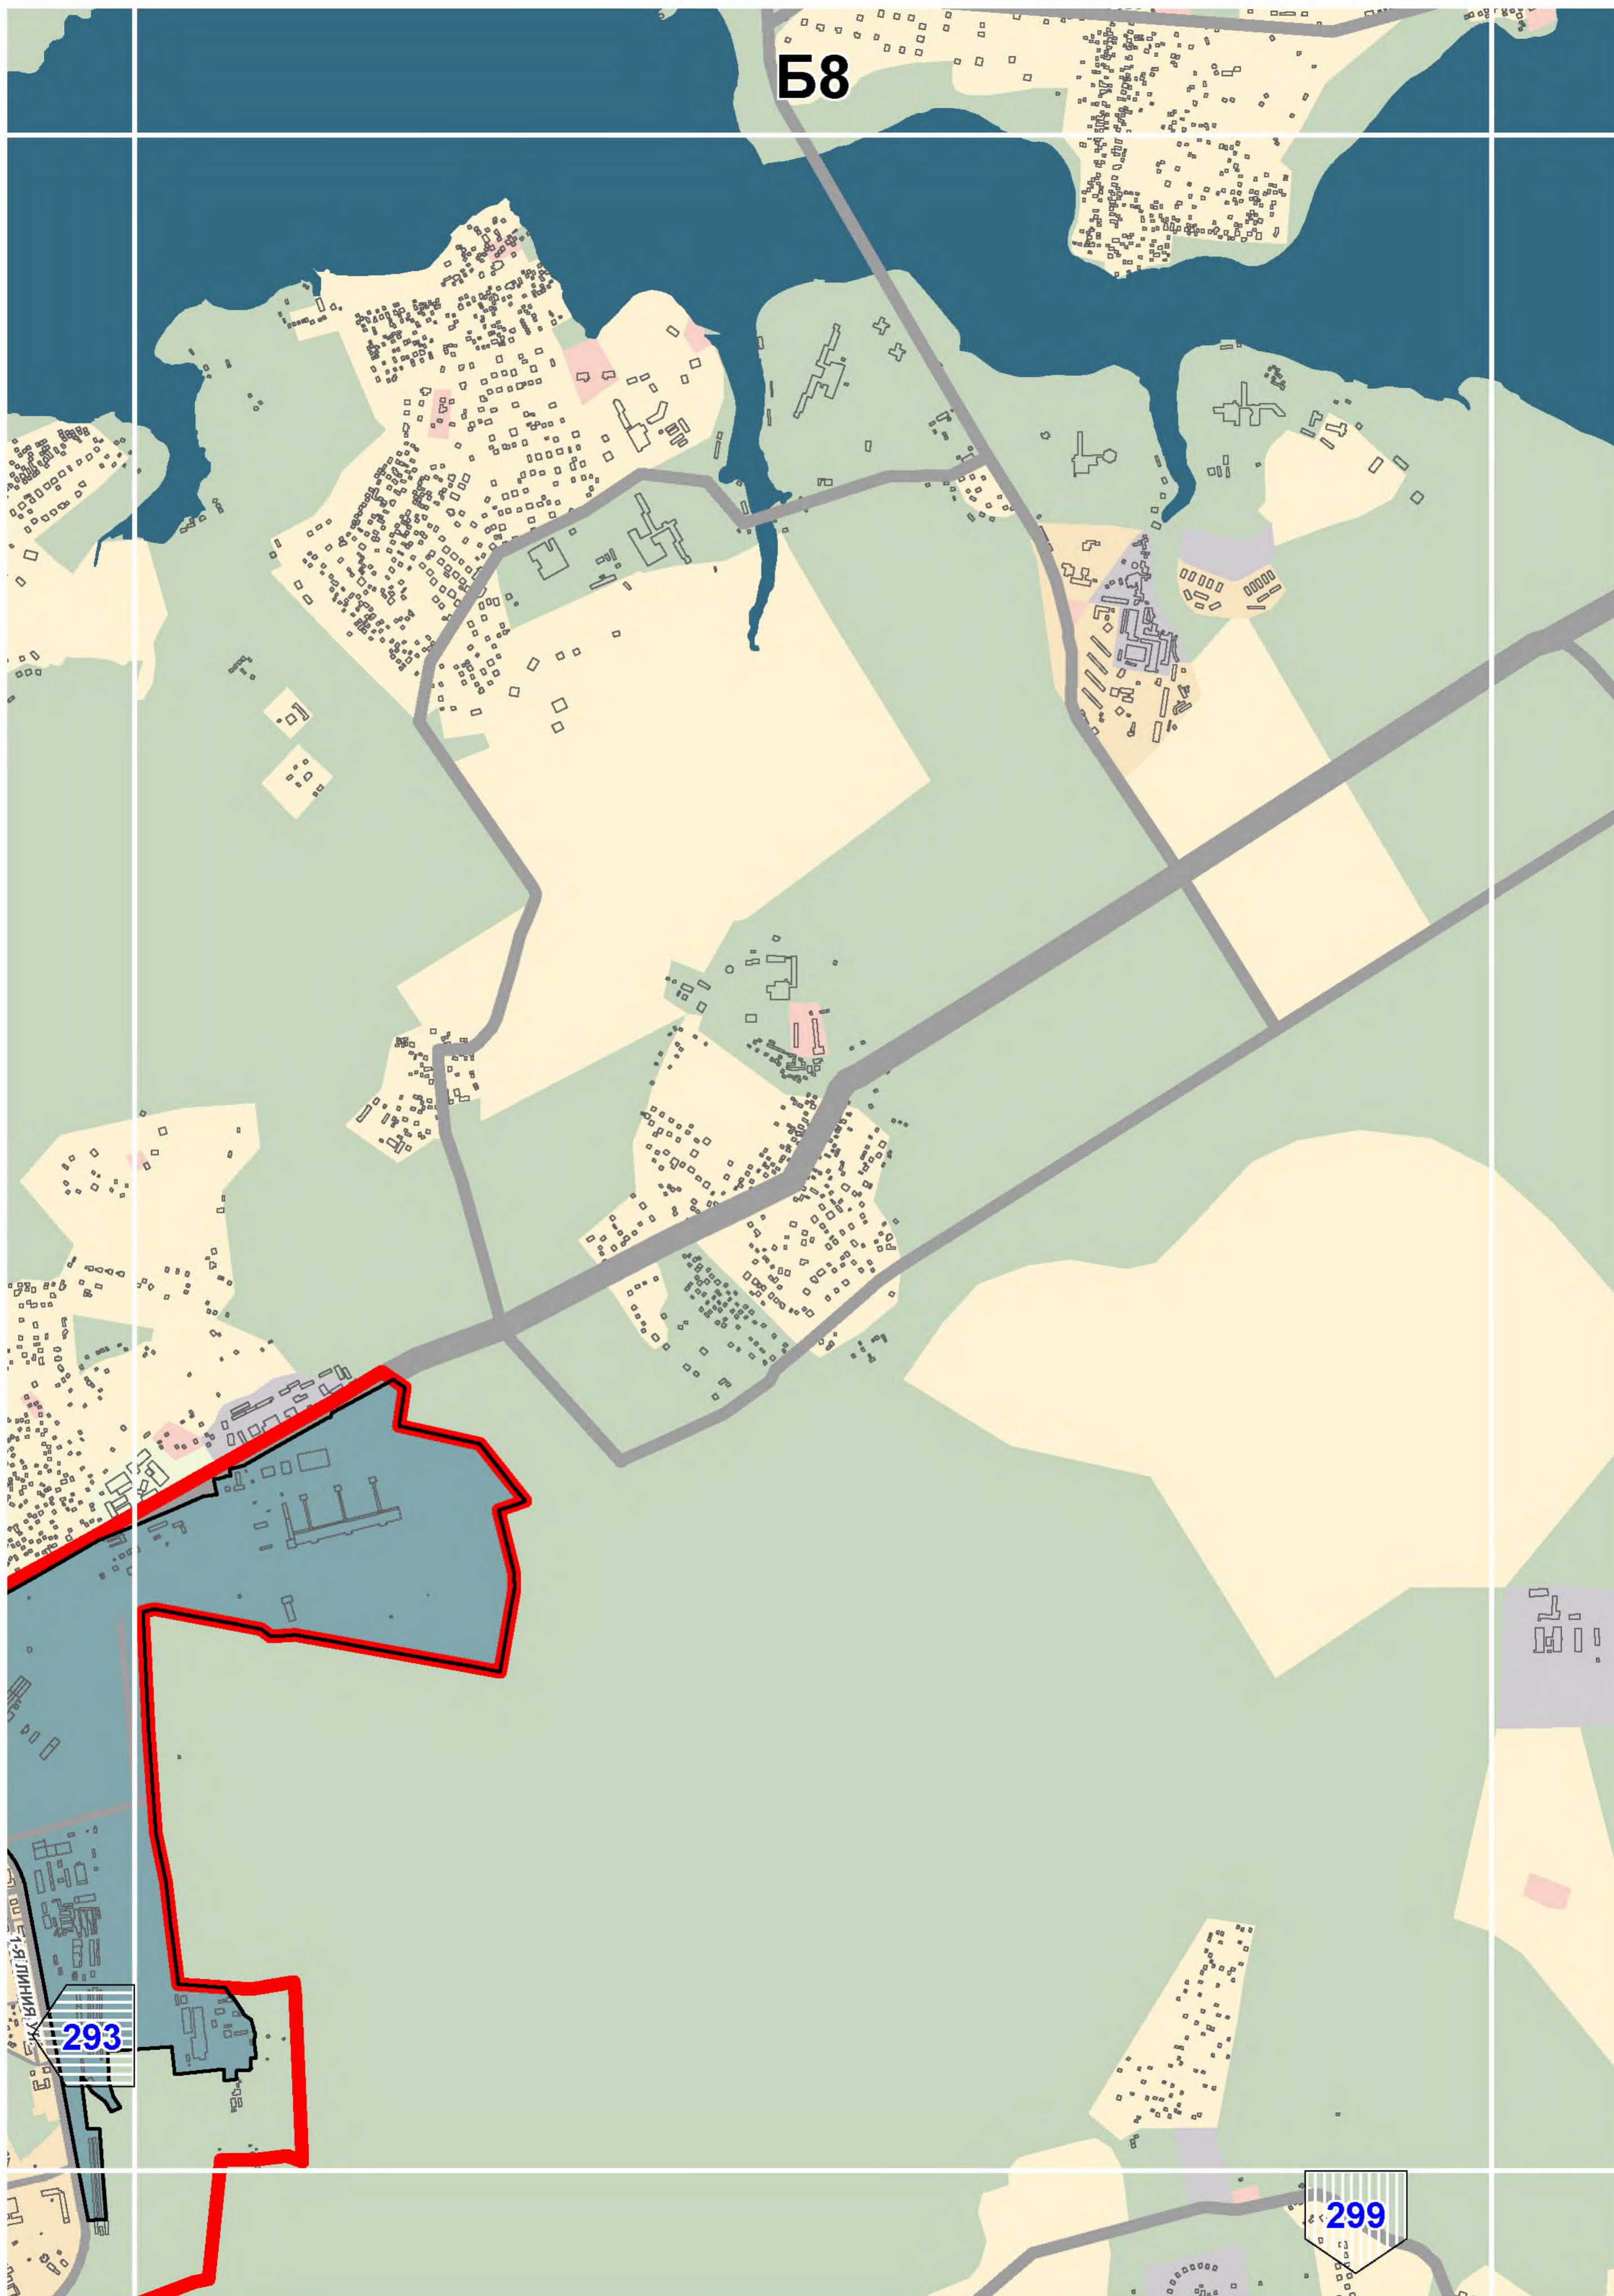



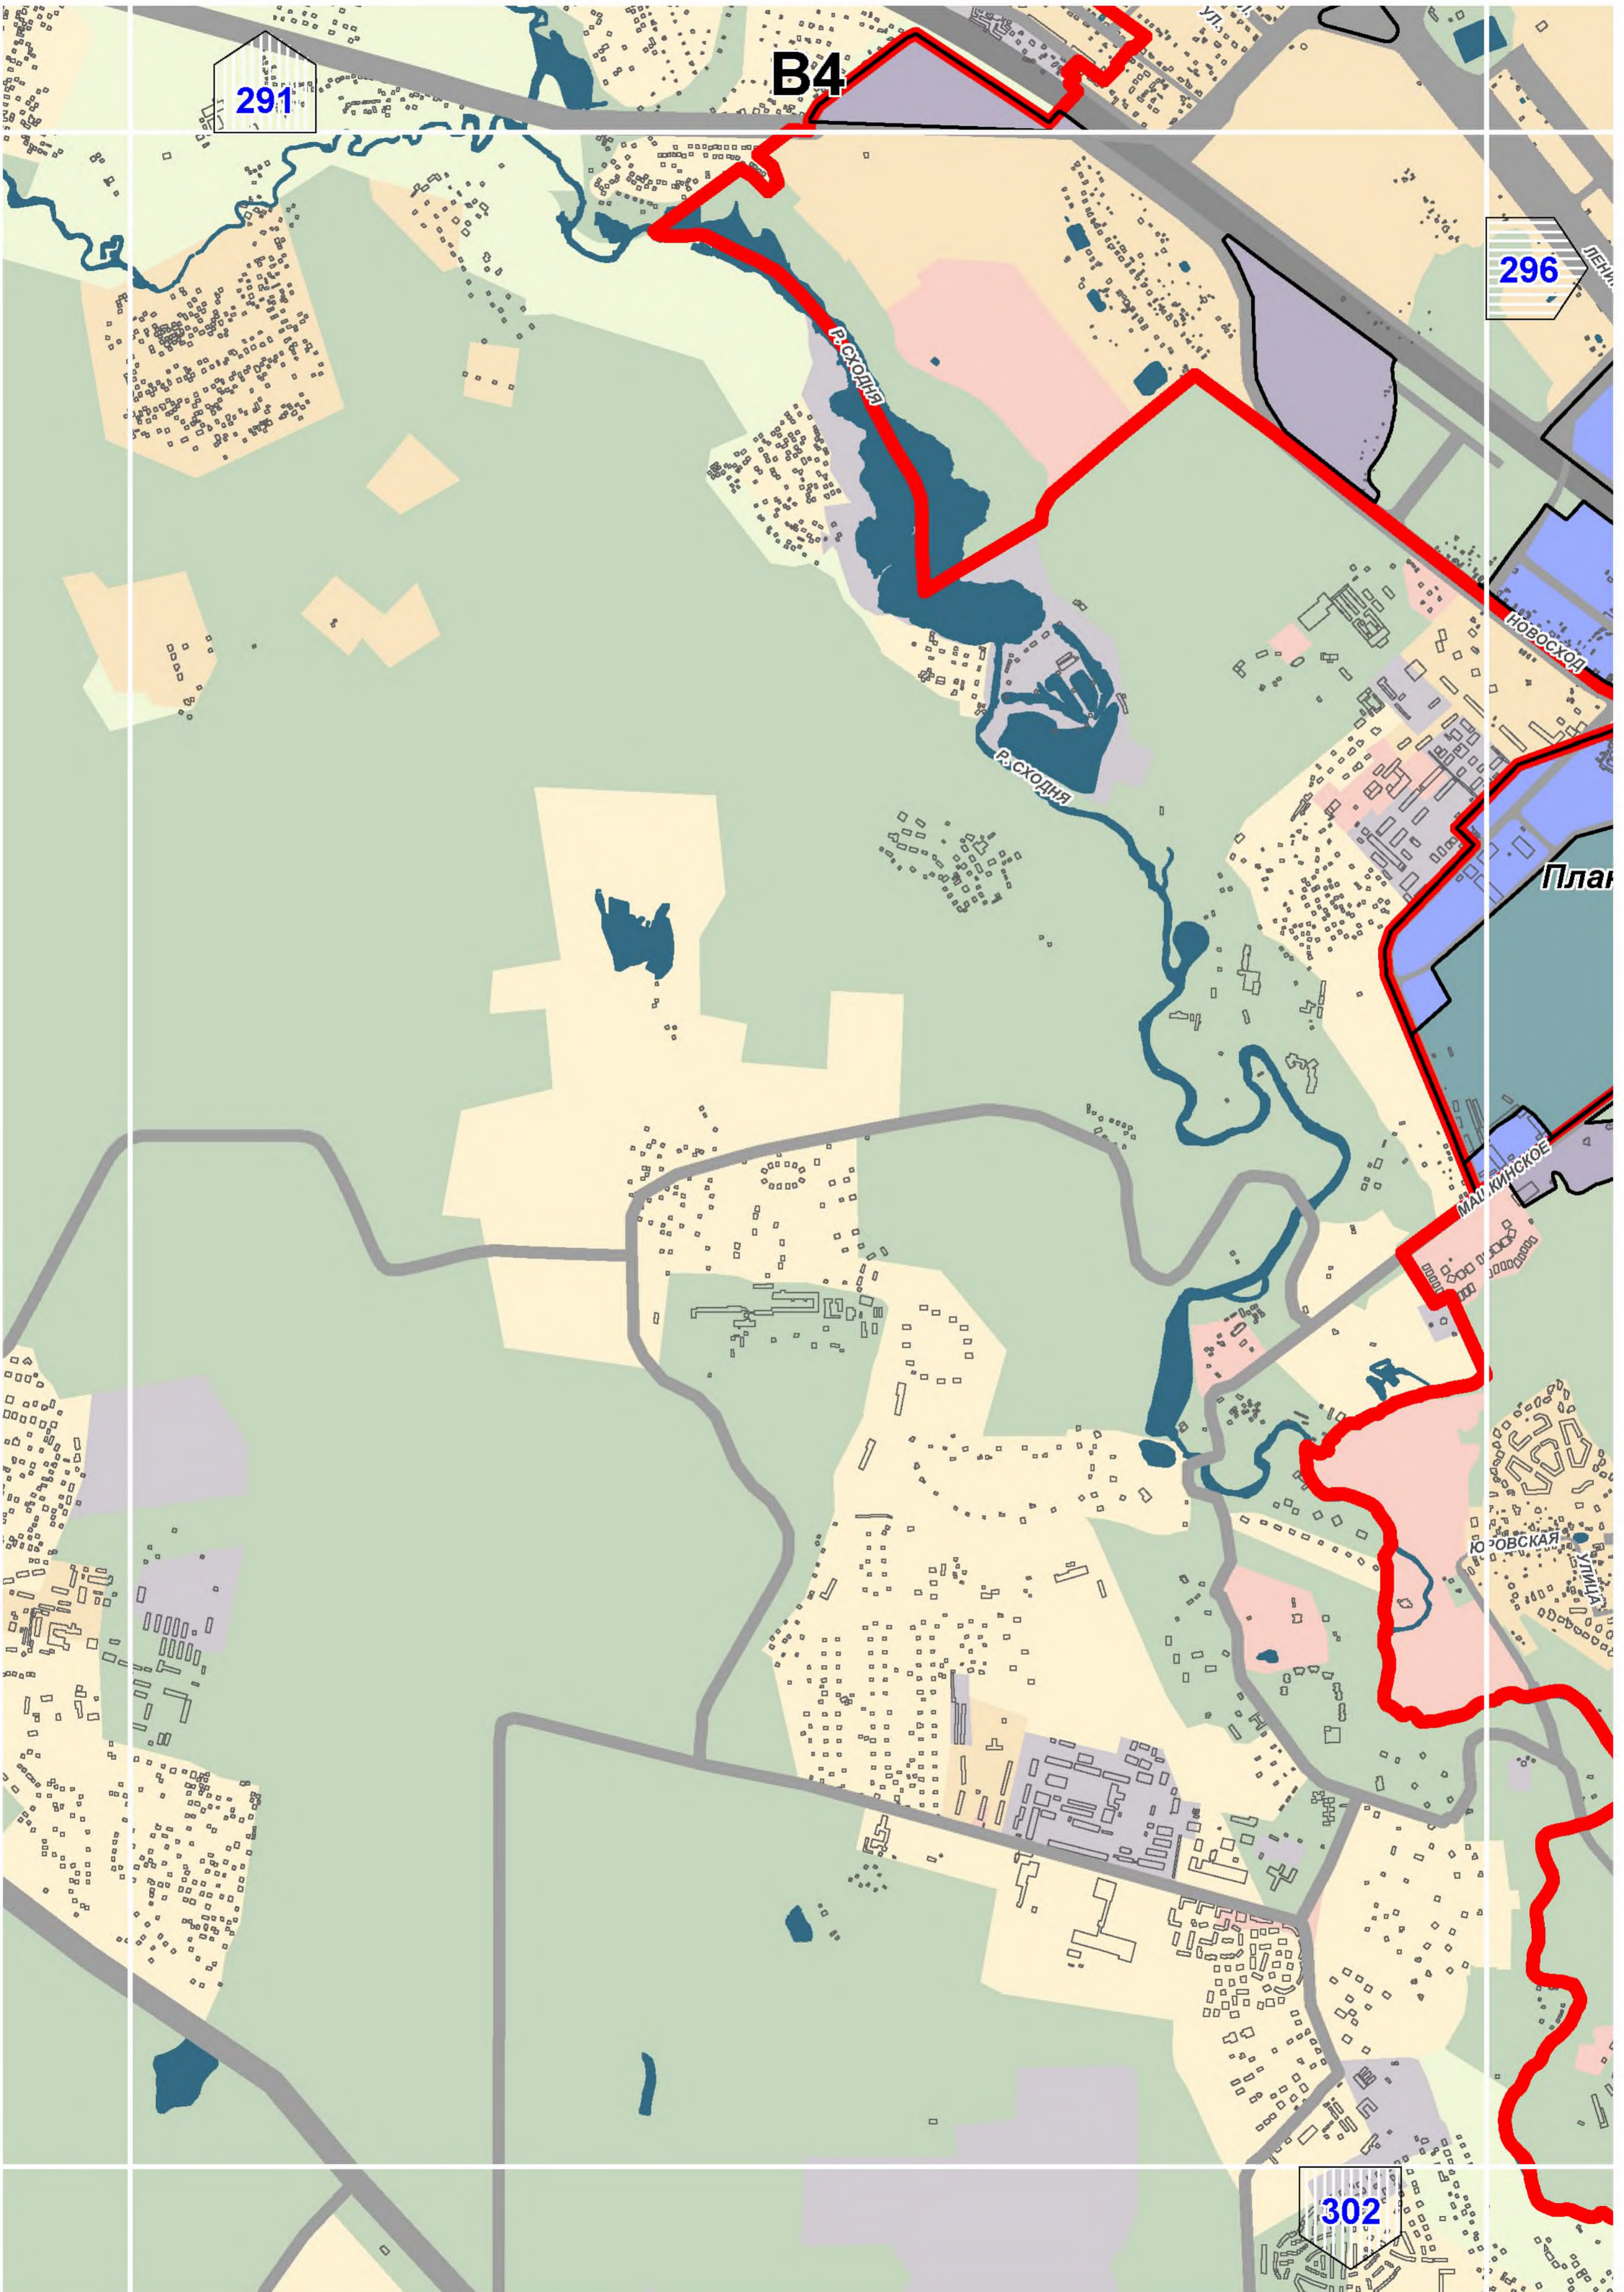

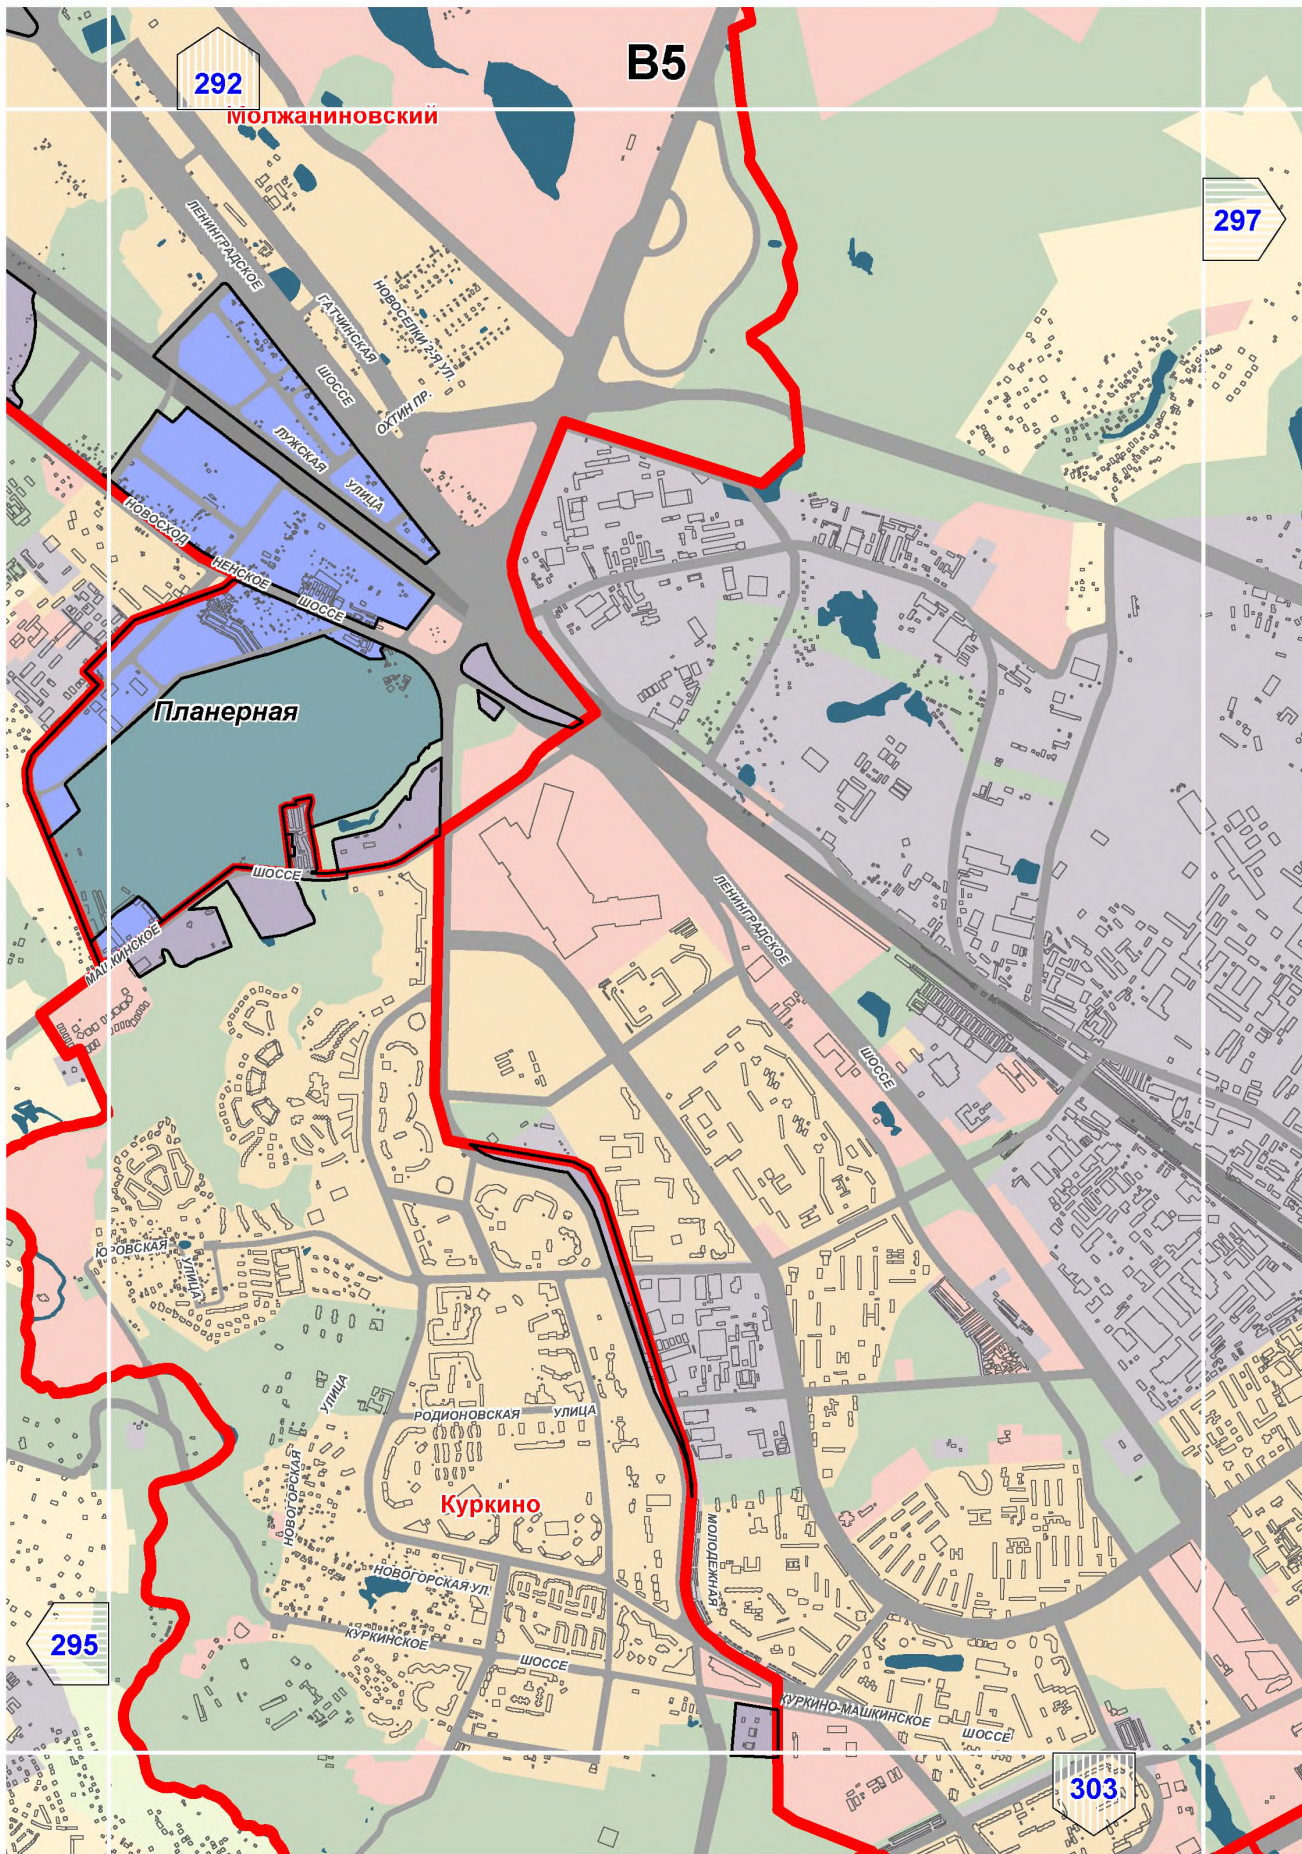



B6


298


296

304

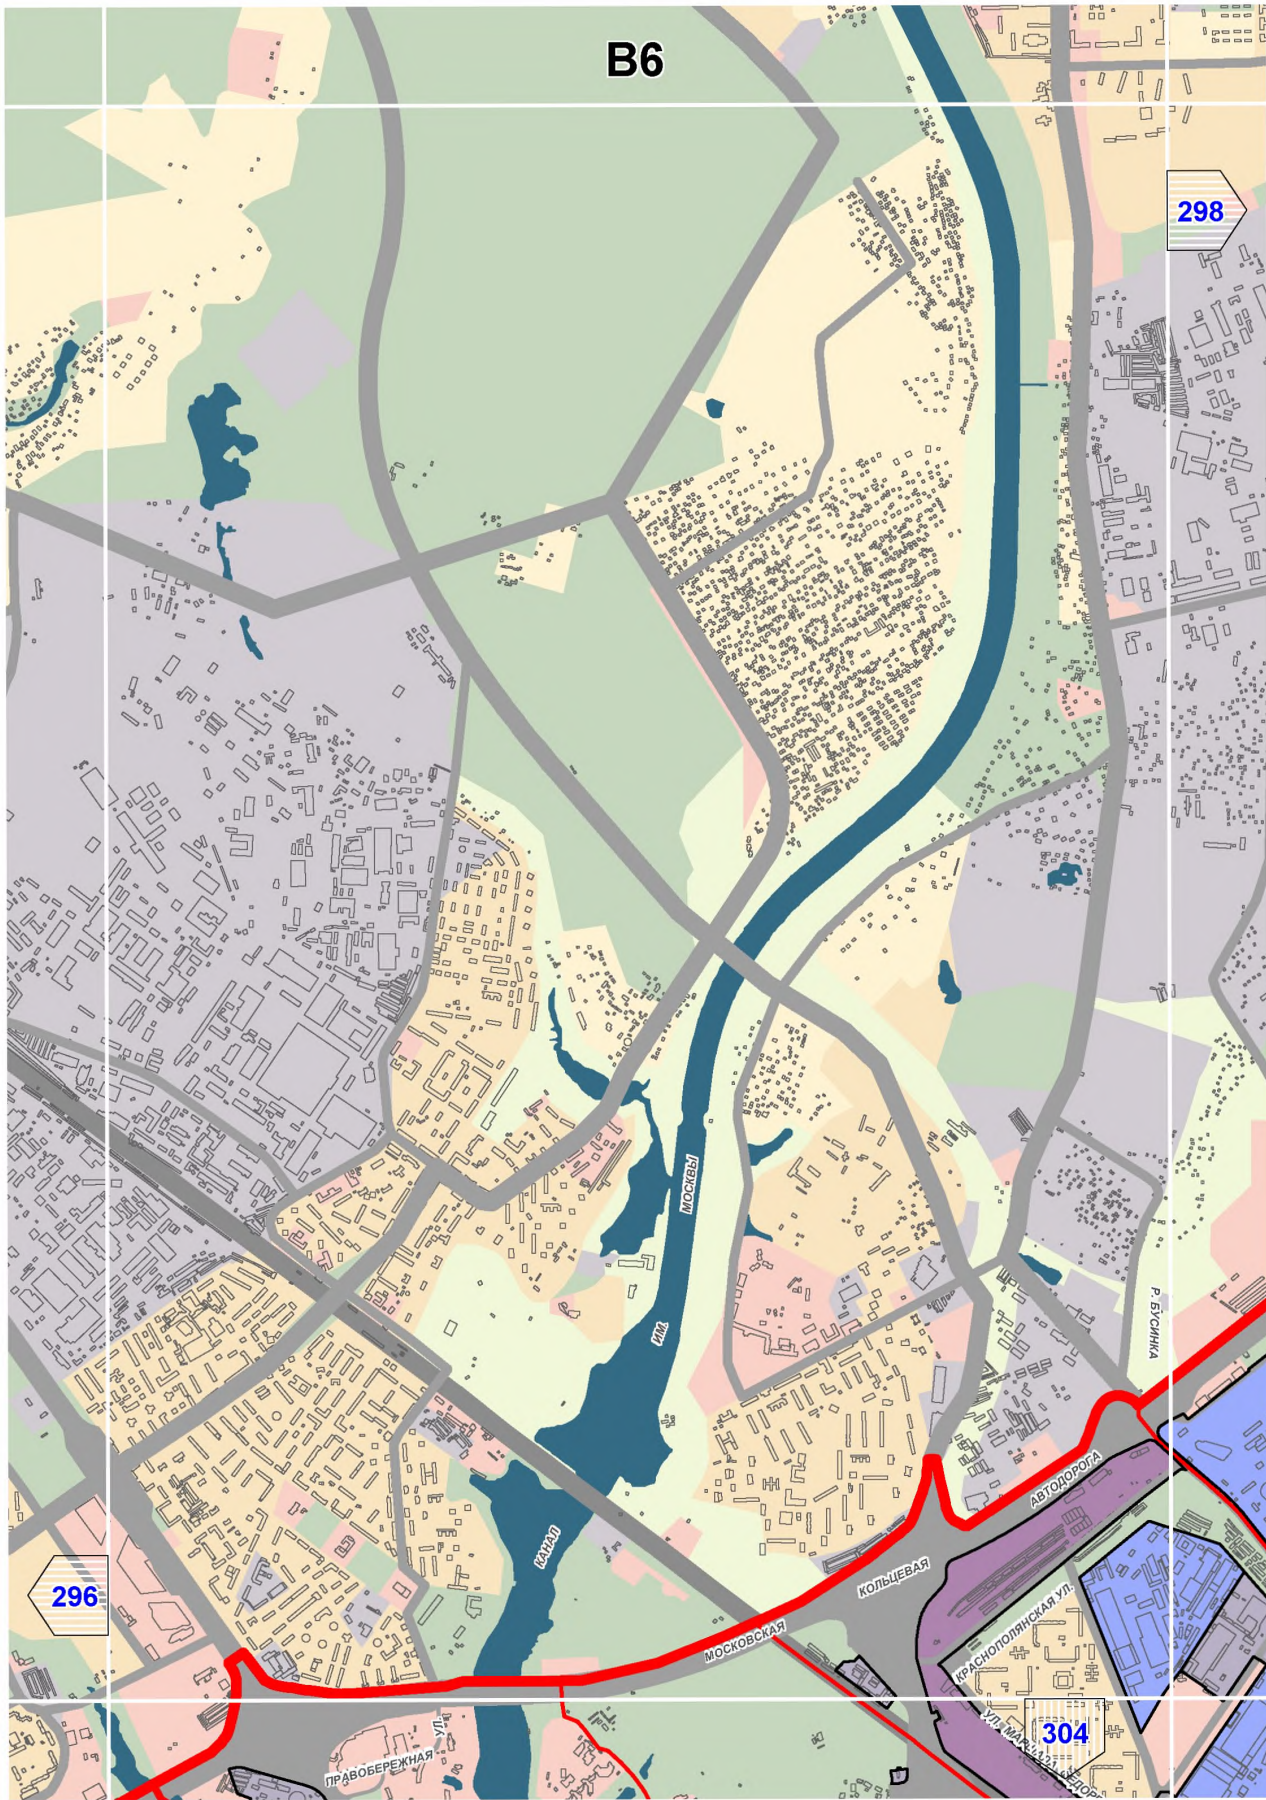


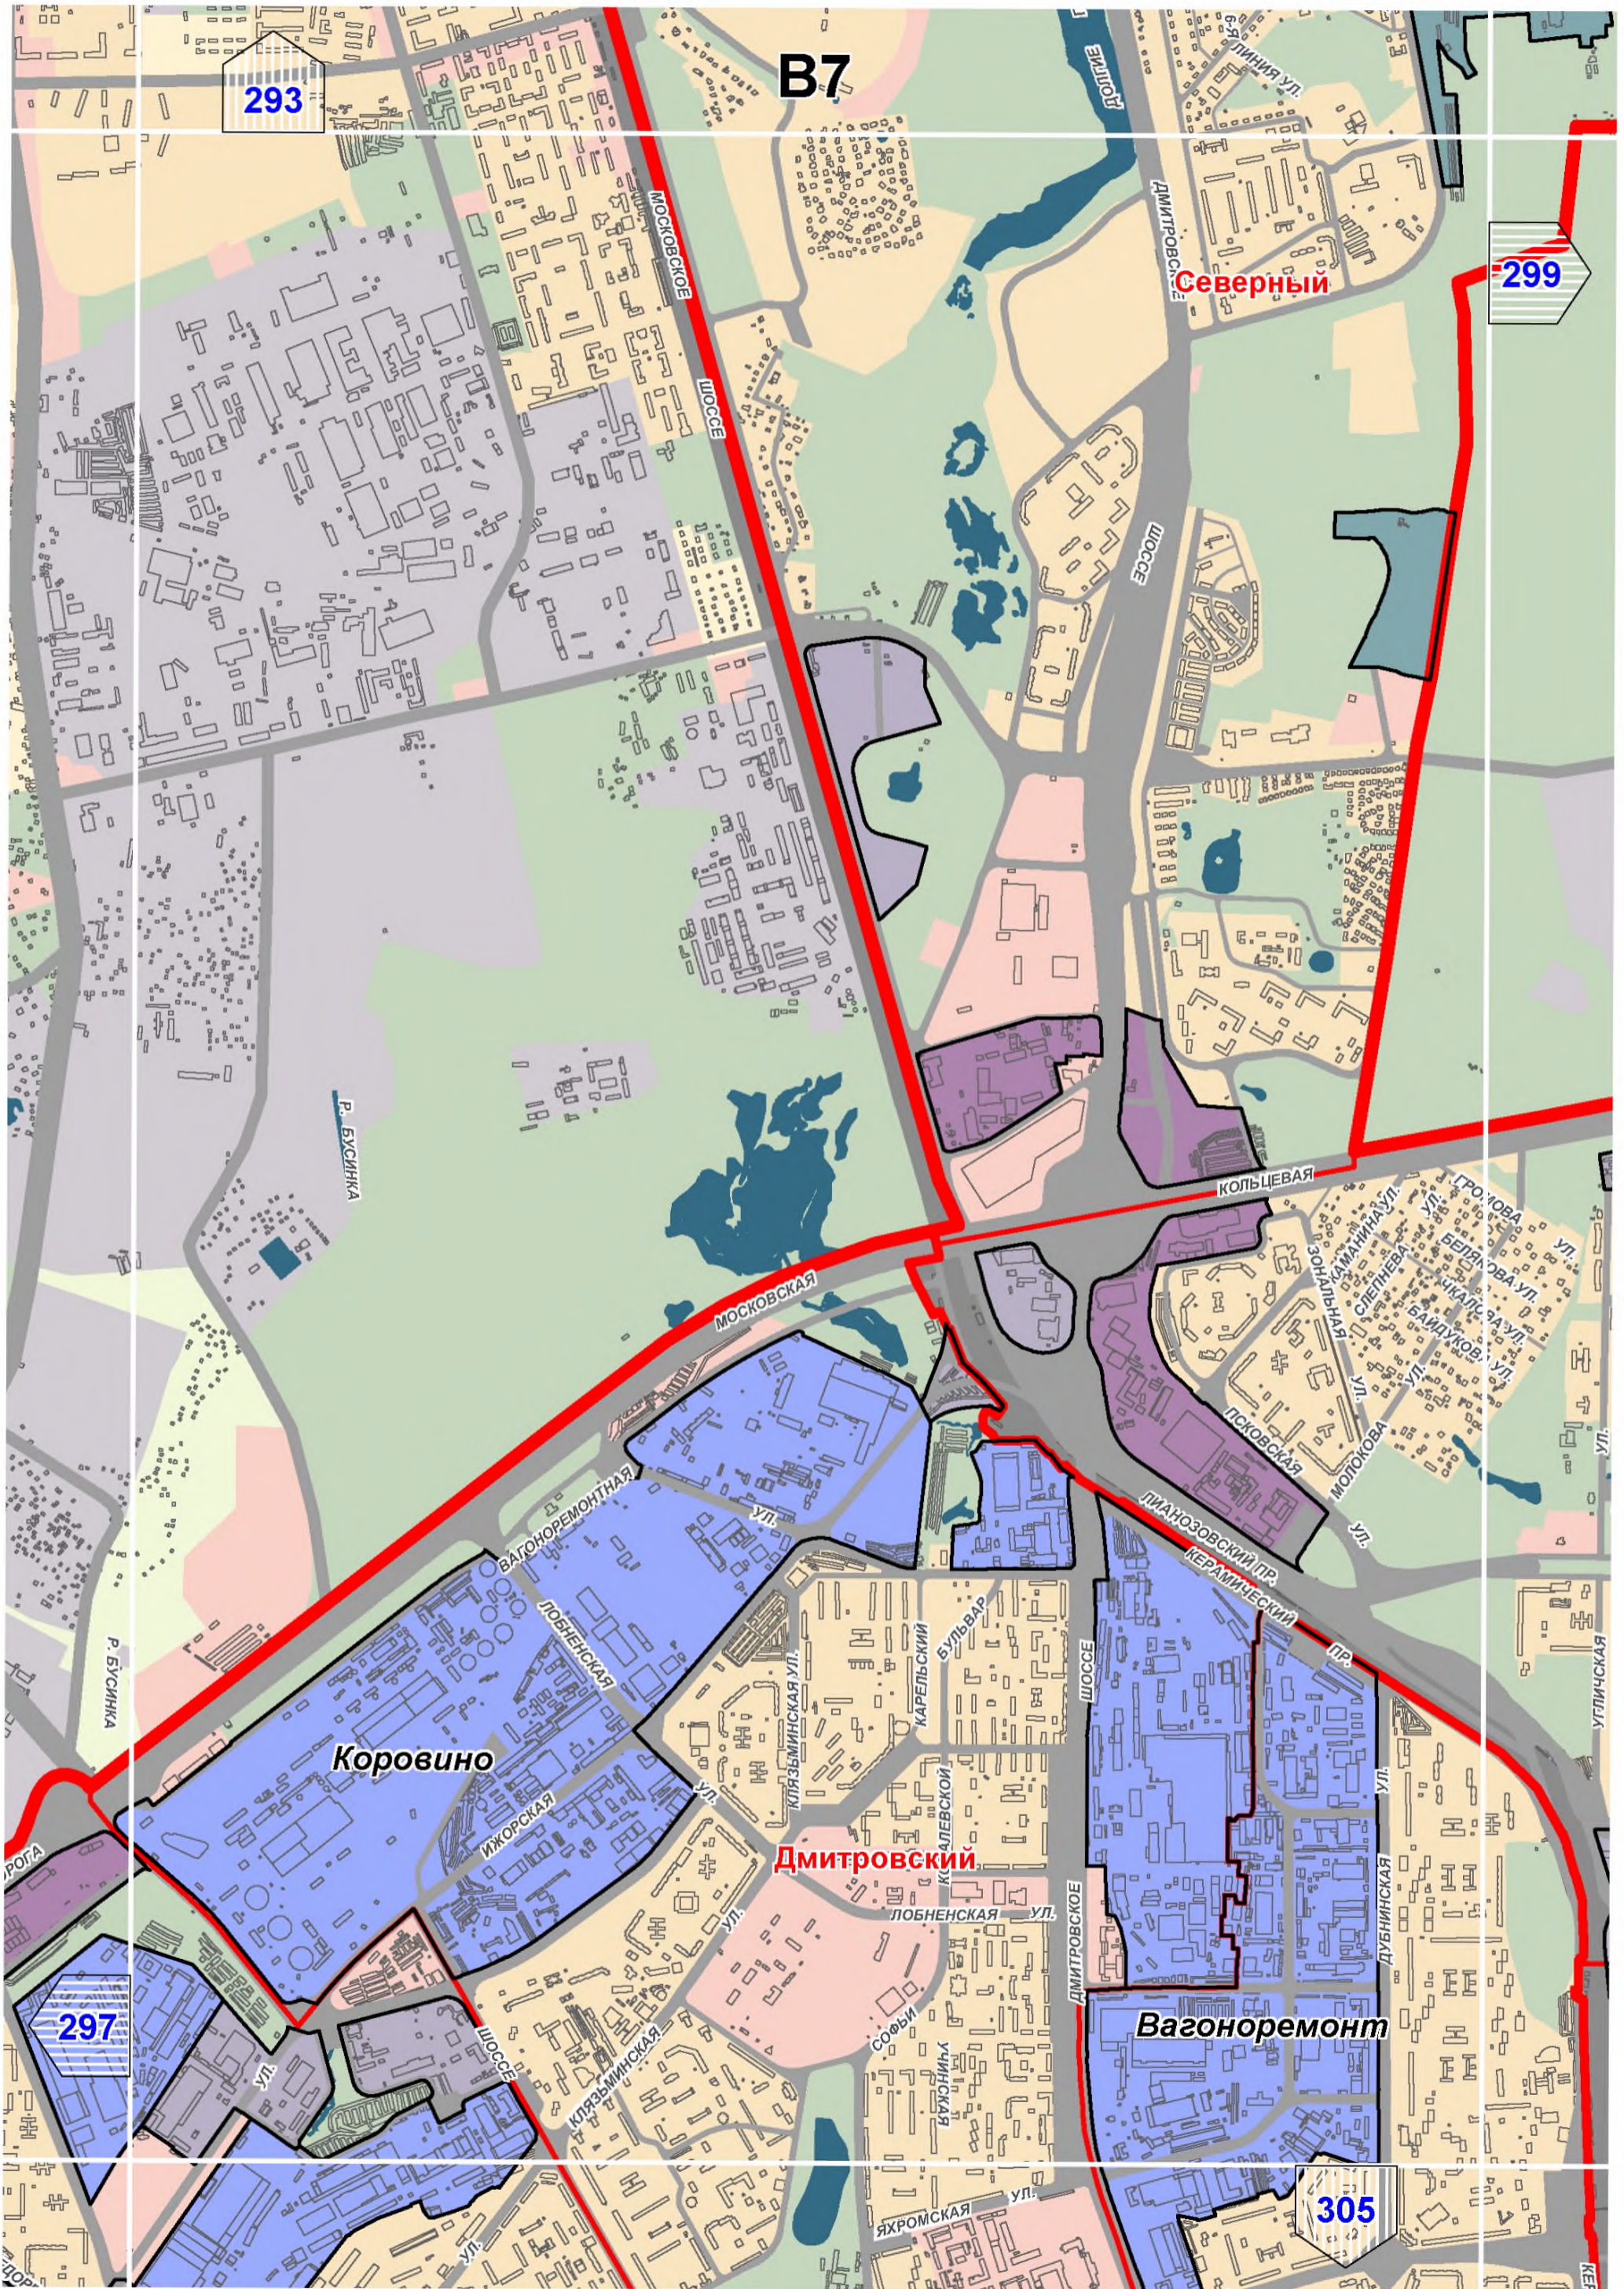

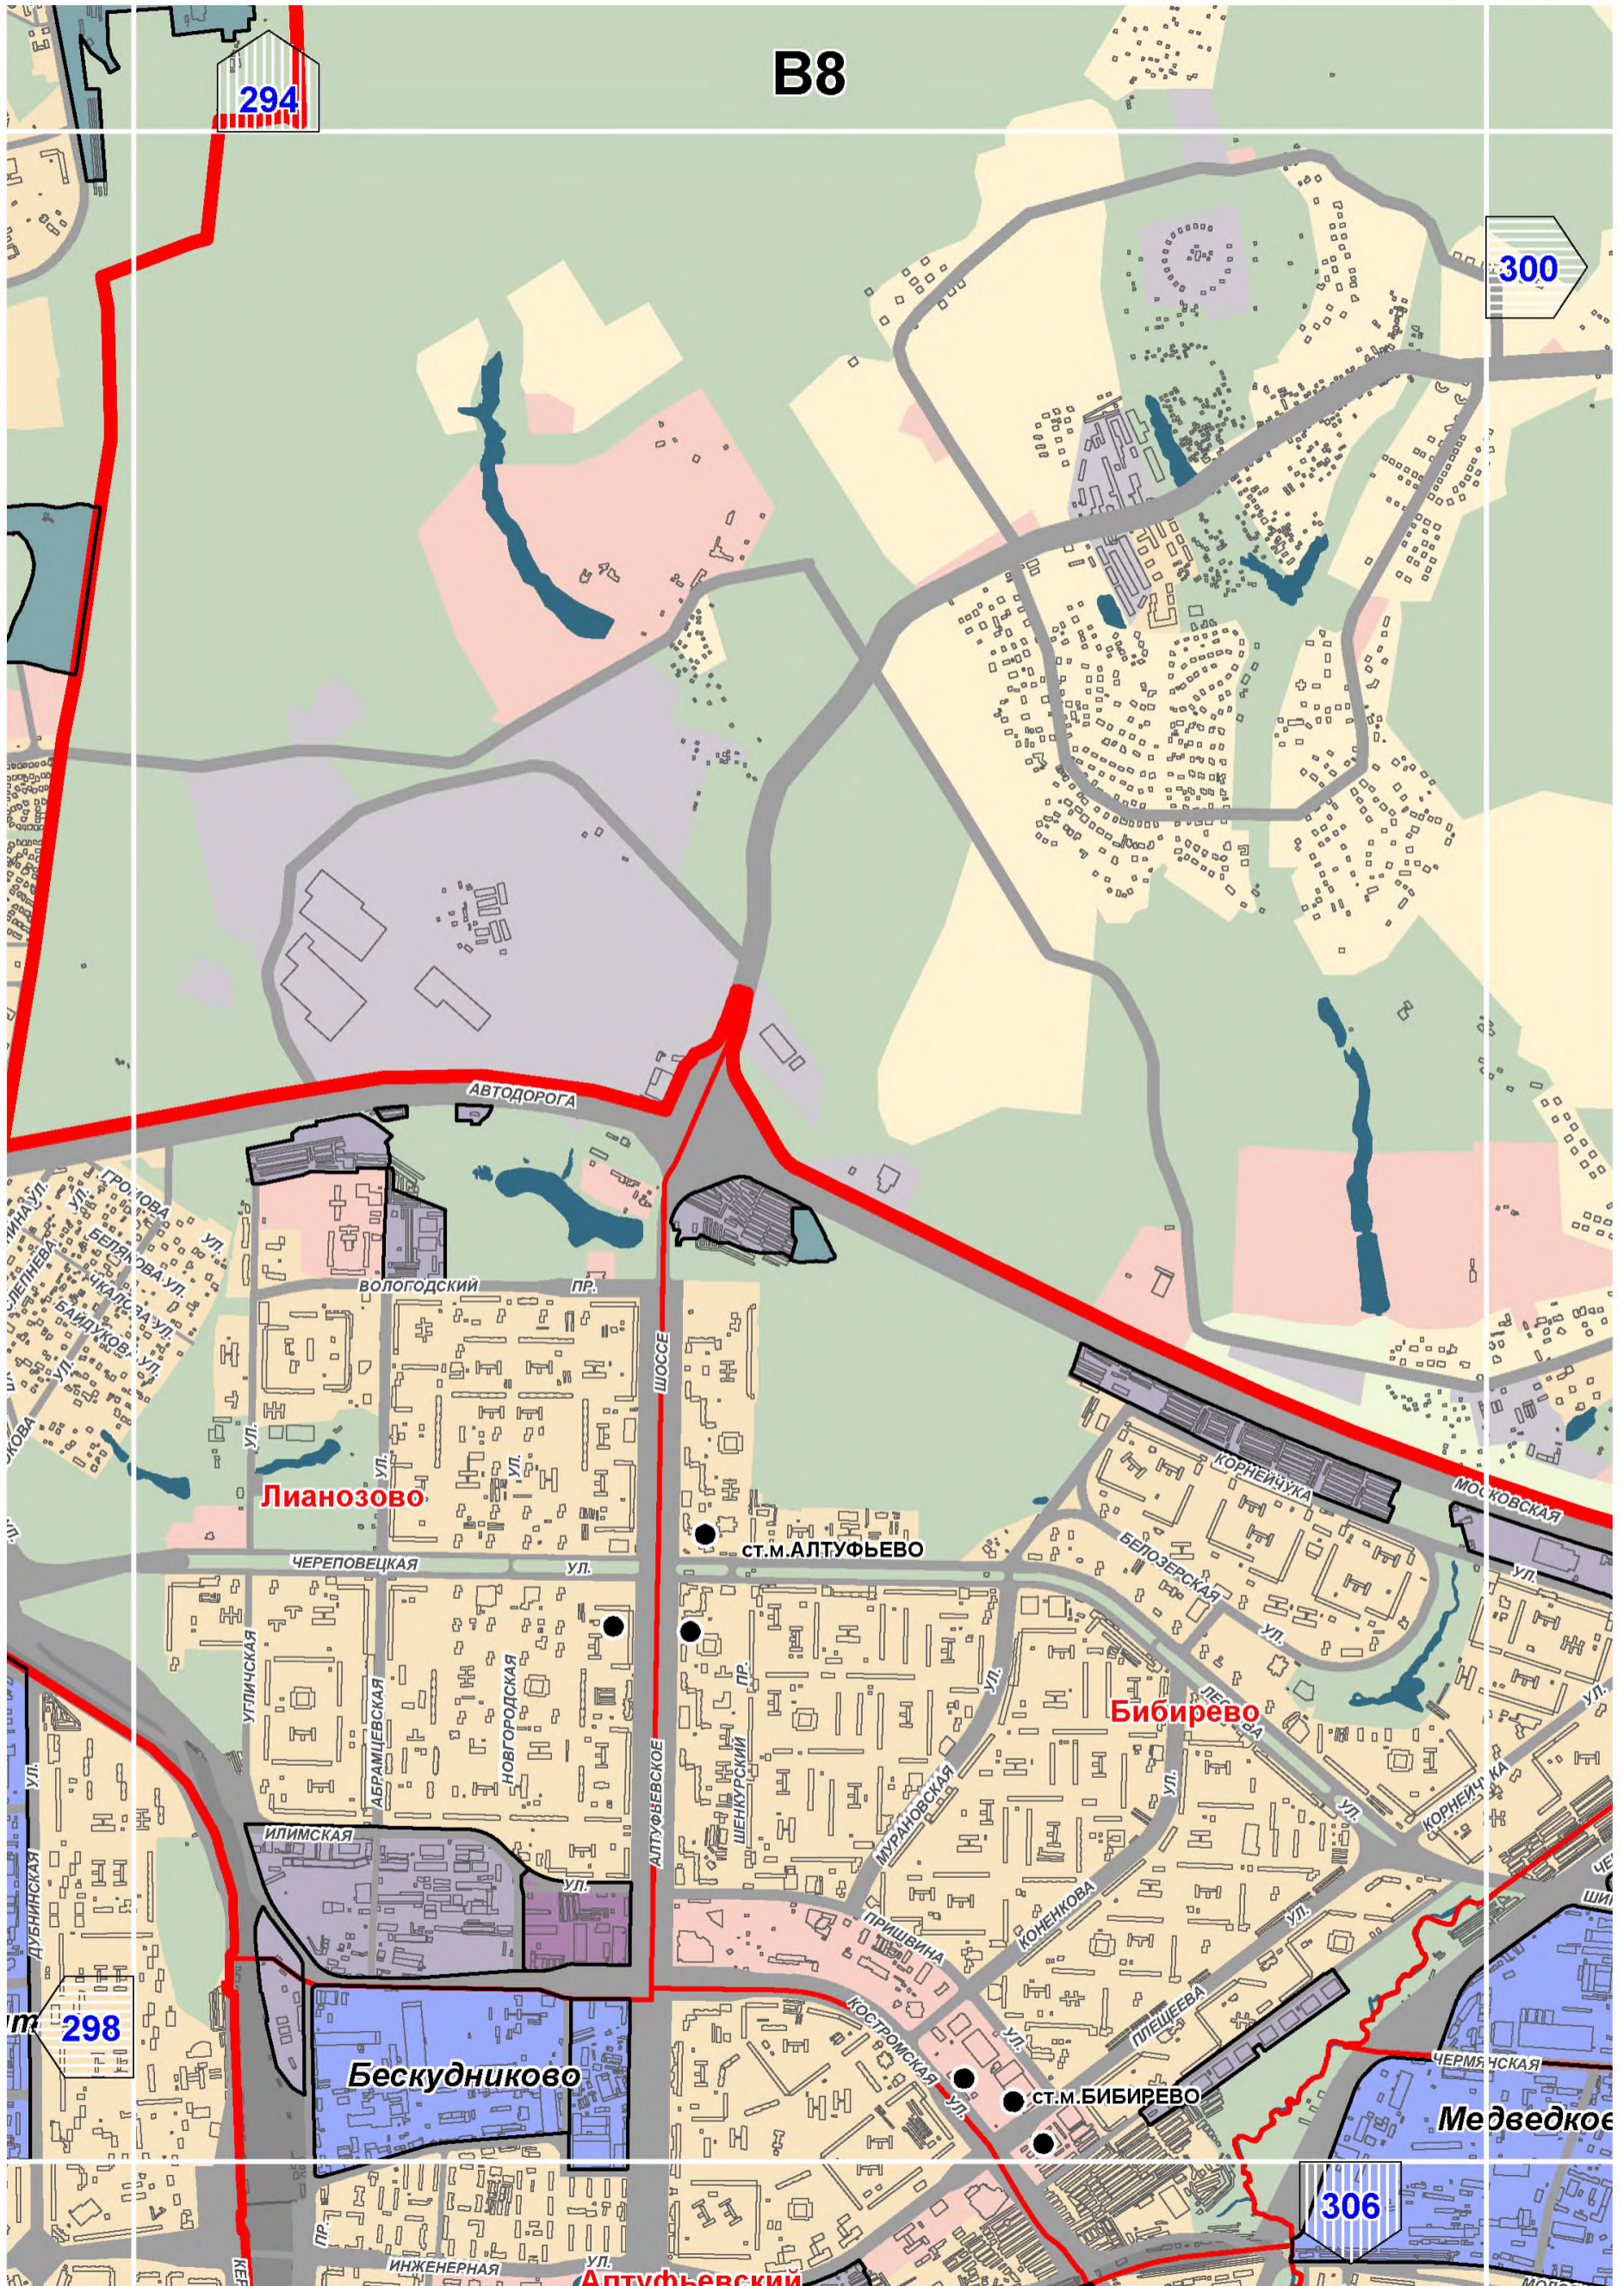

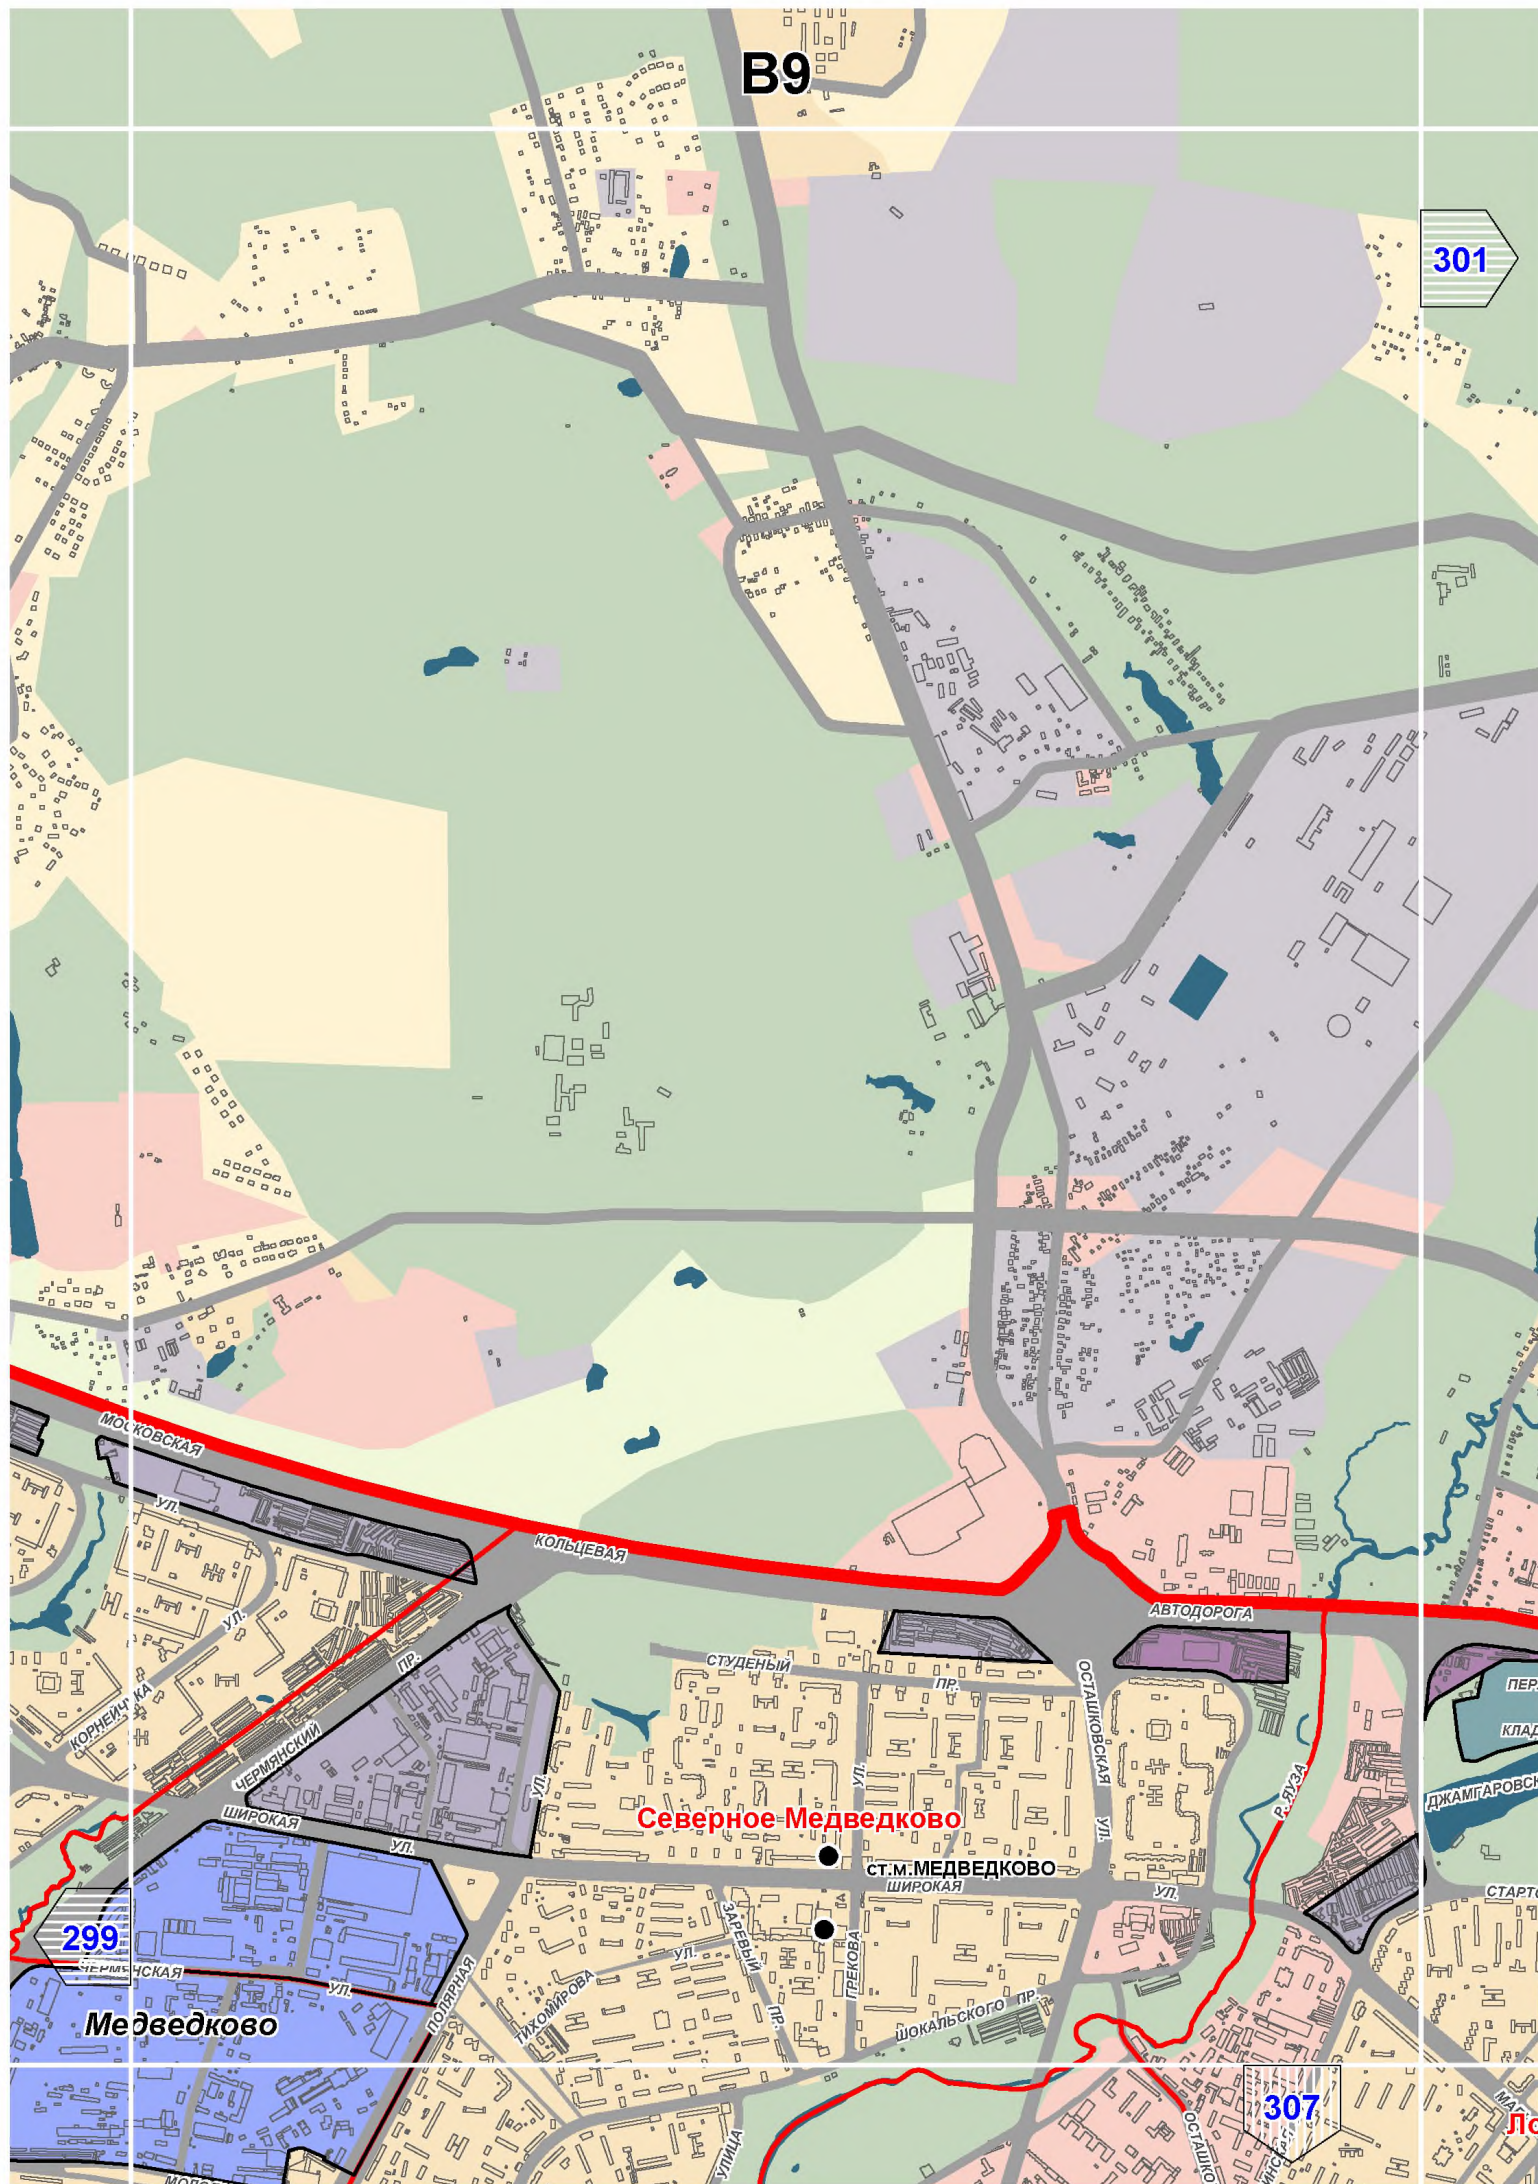


# B10

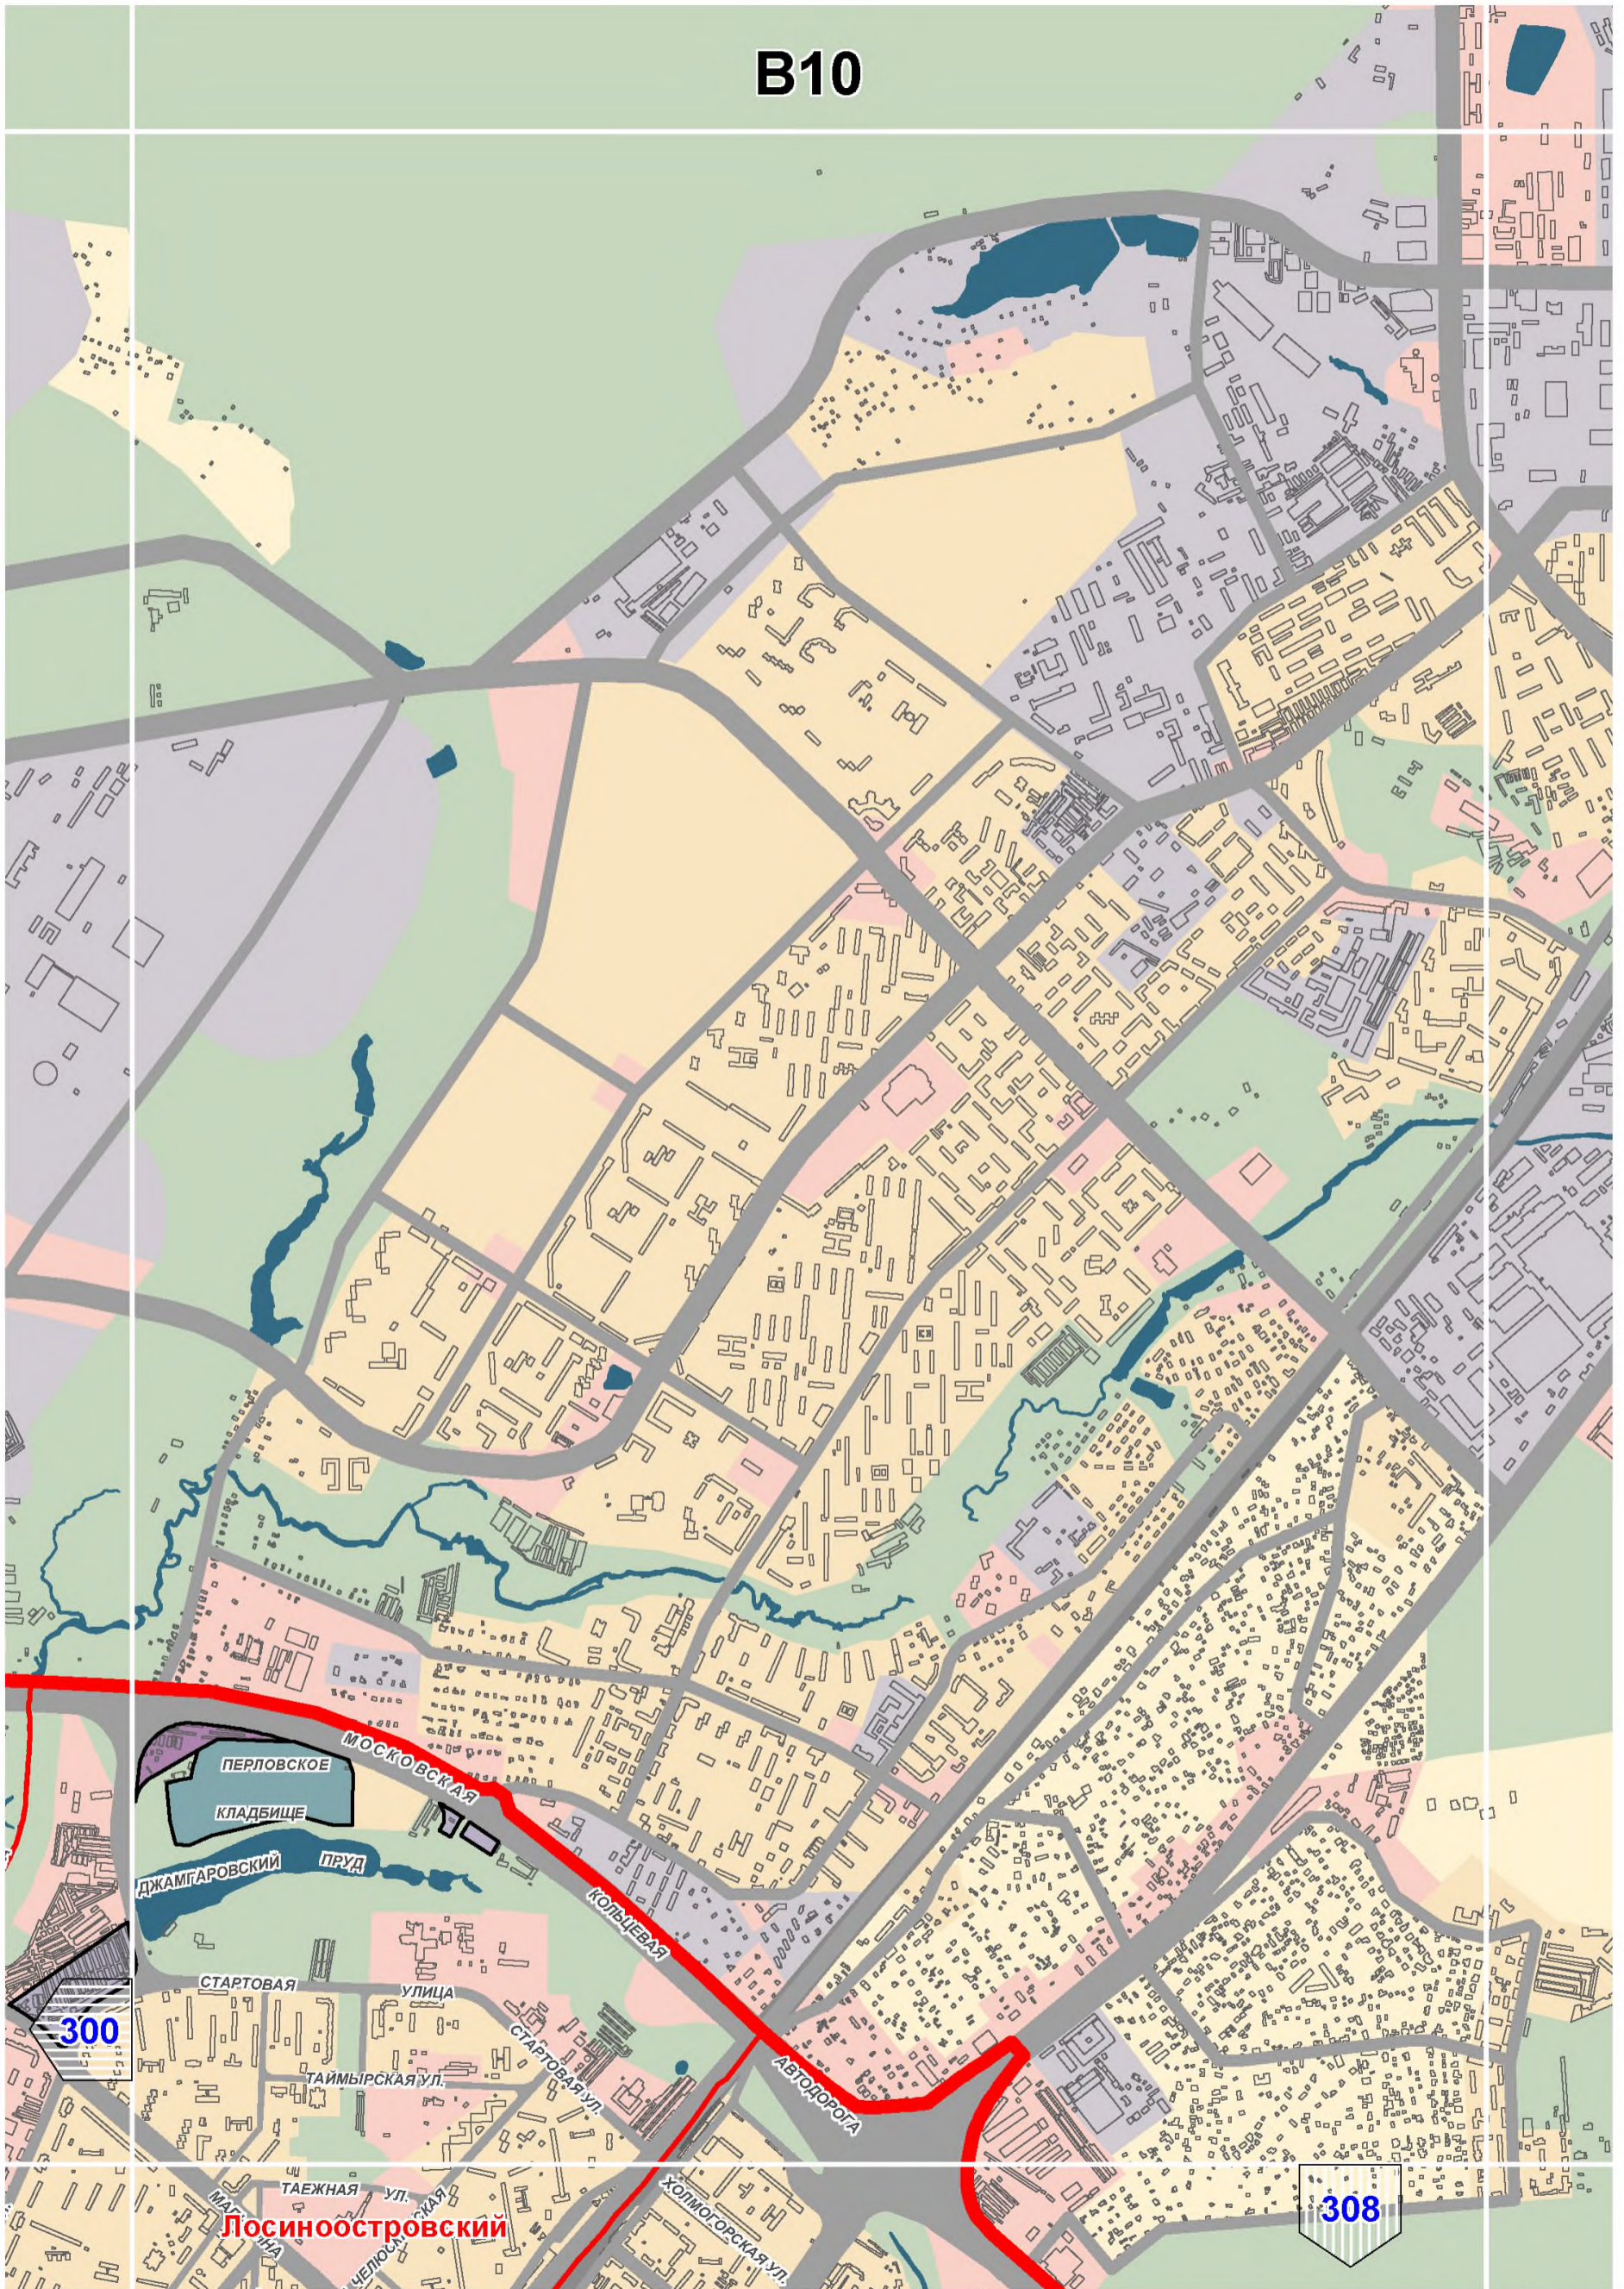


300


308


ЛОСИНООСТРОВСКИЙ

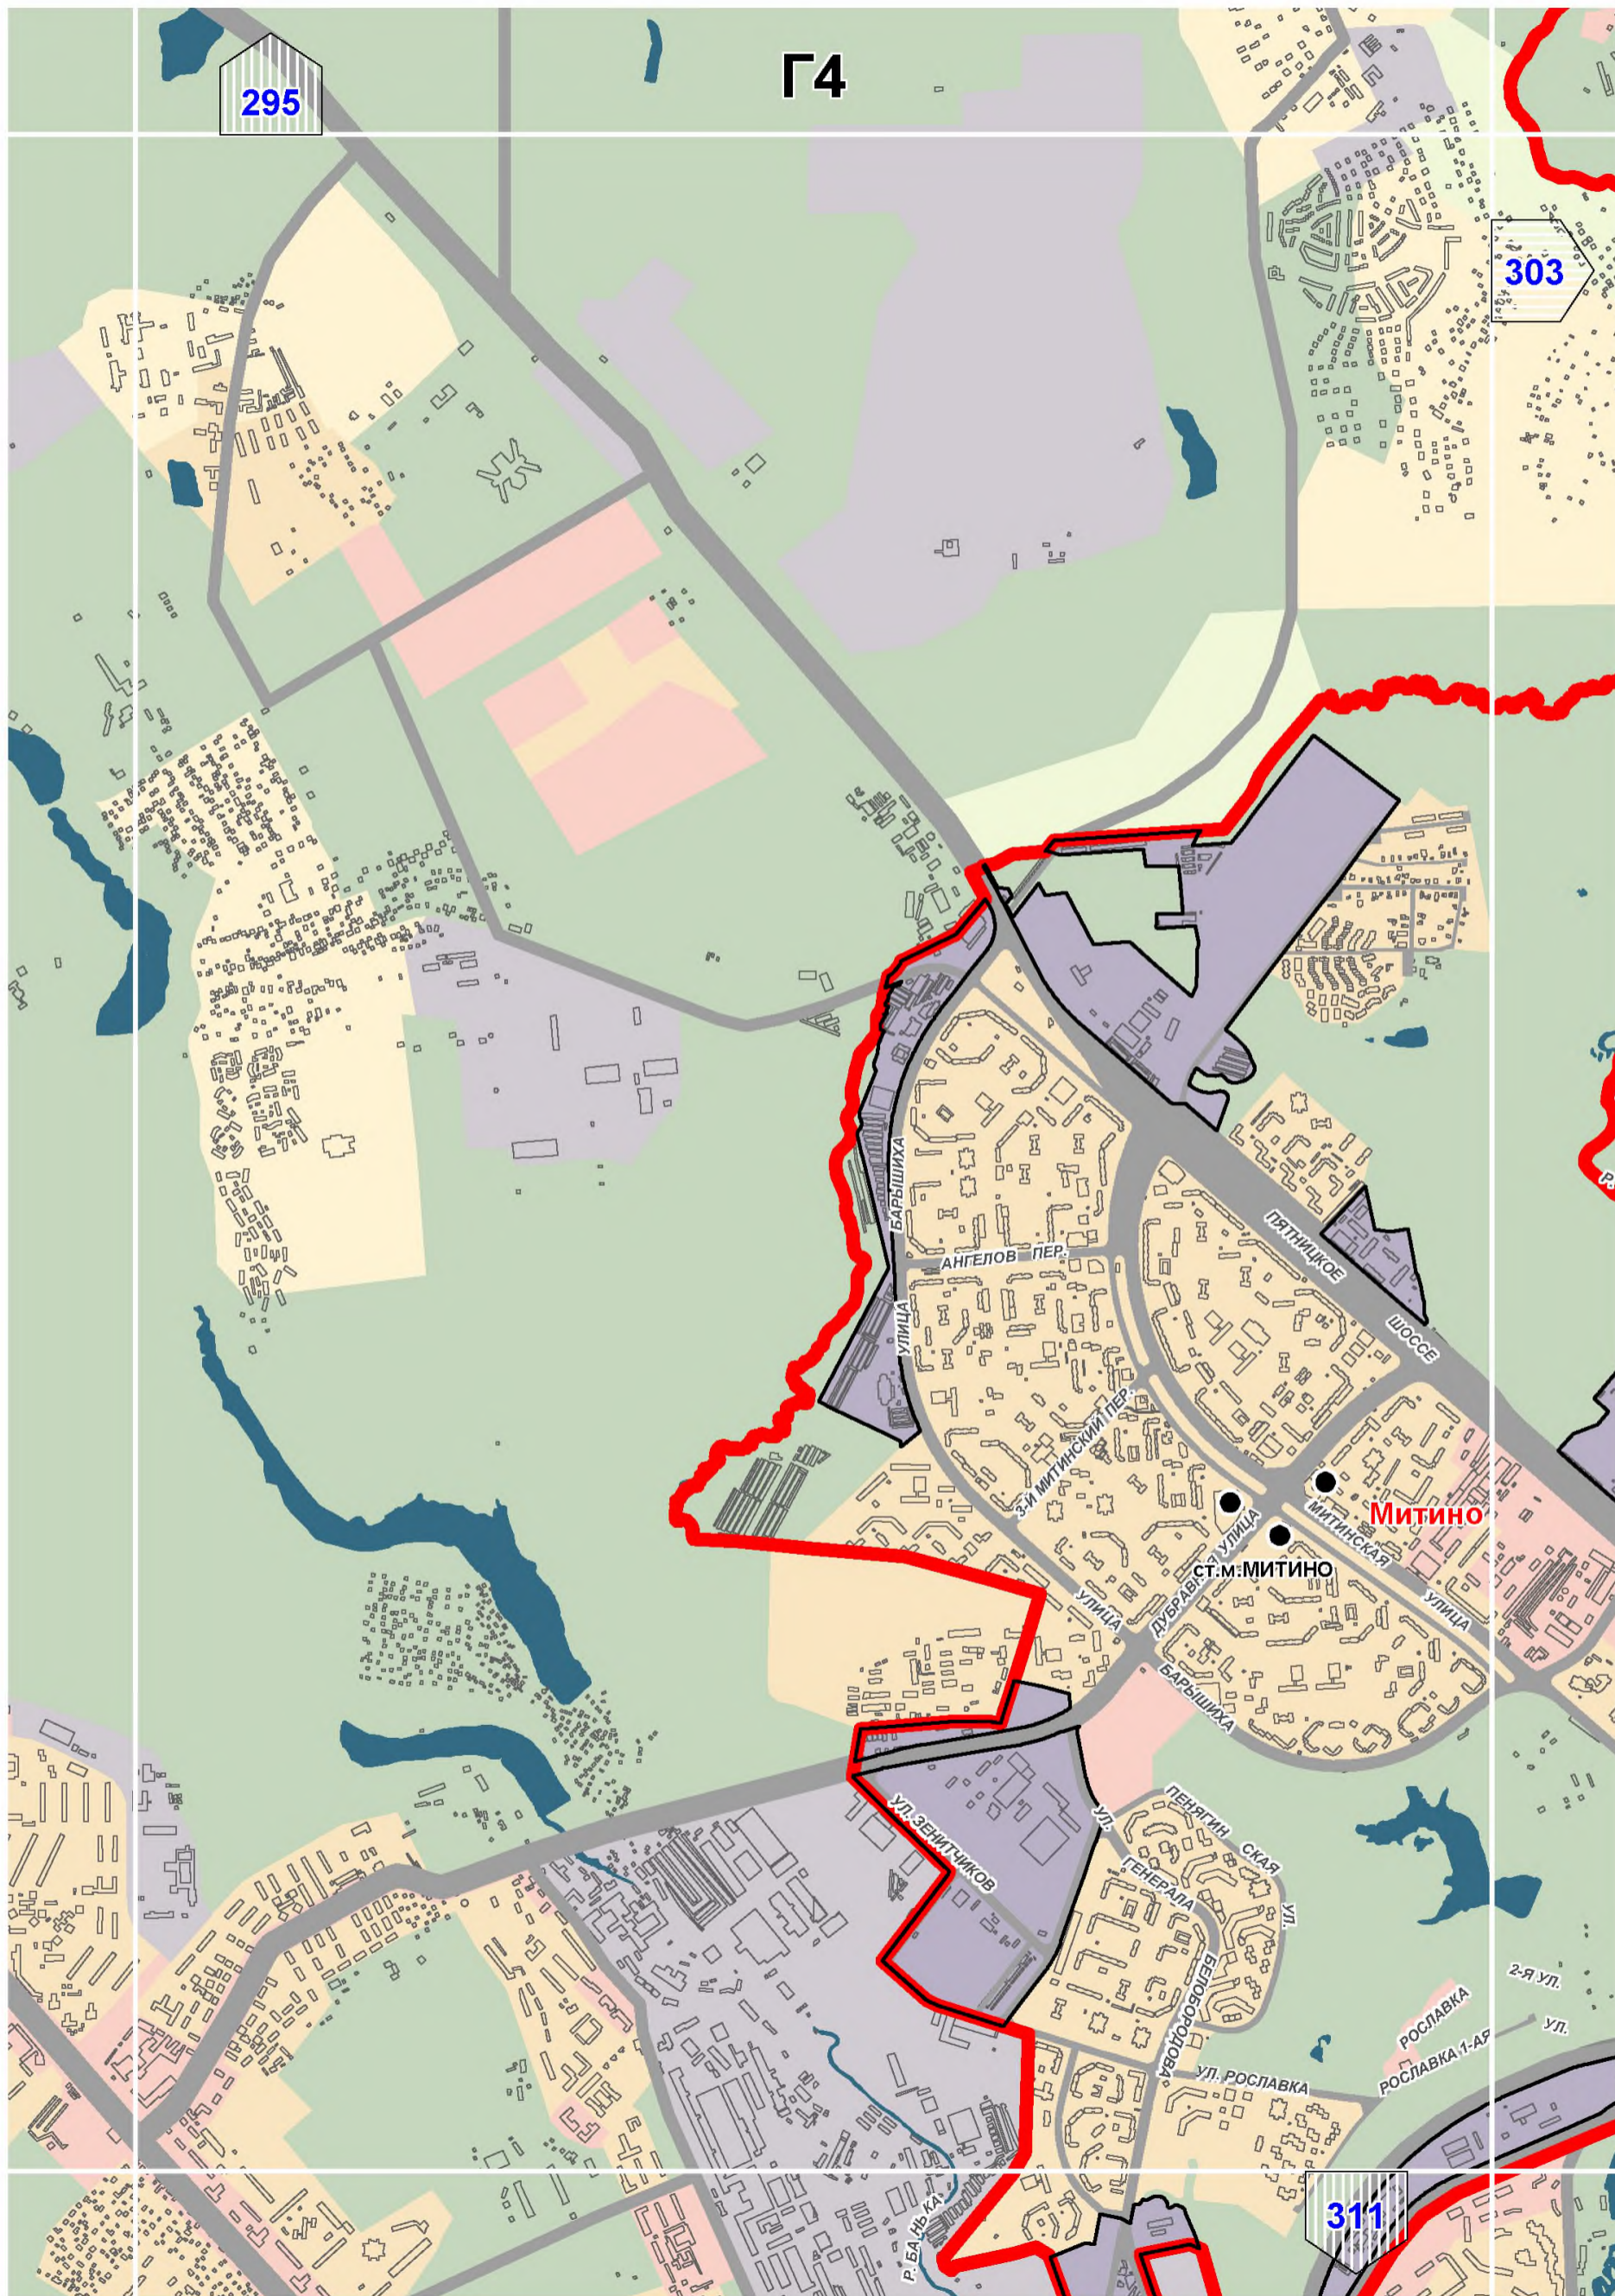





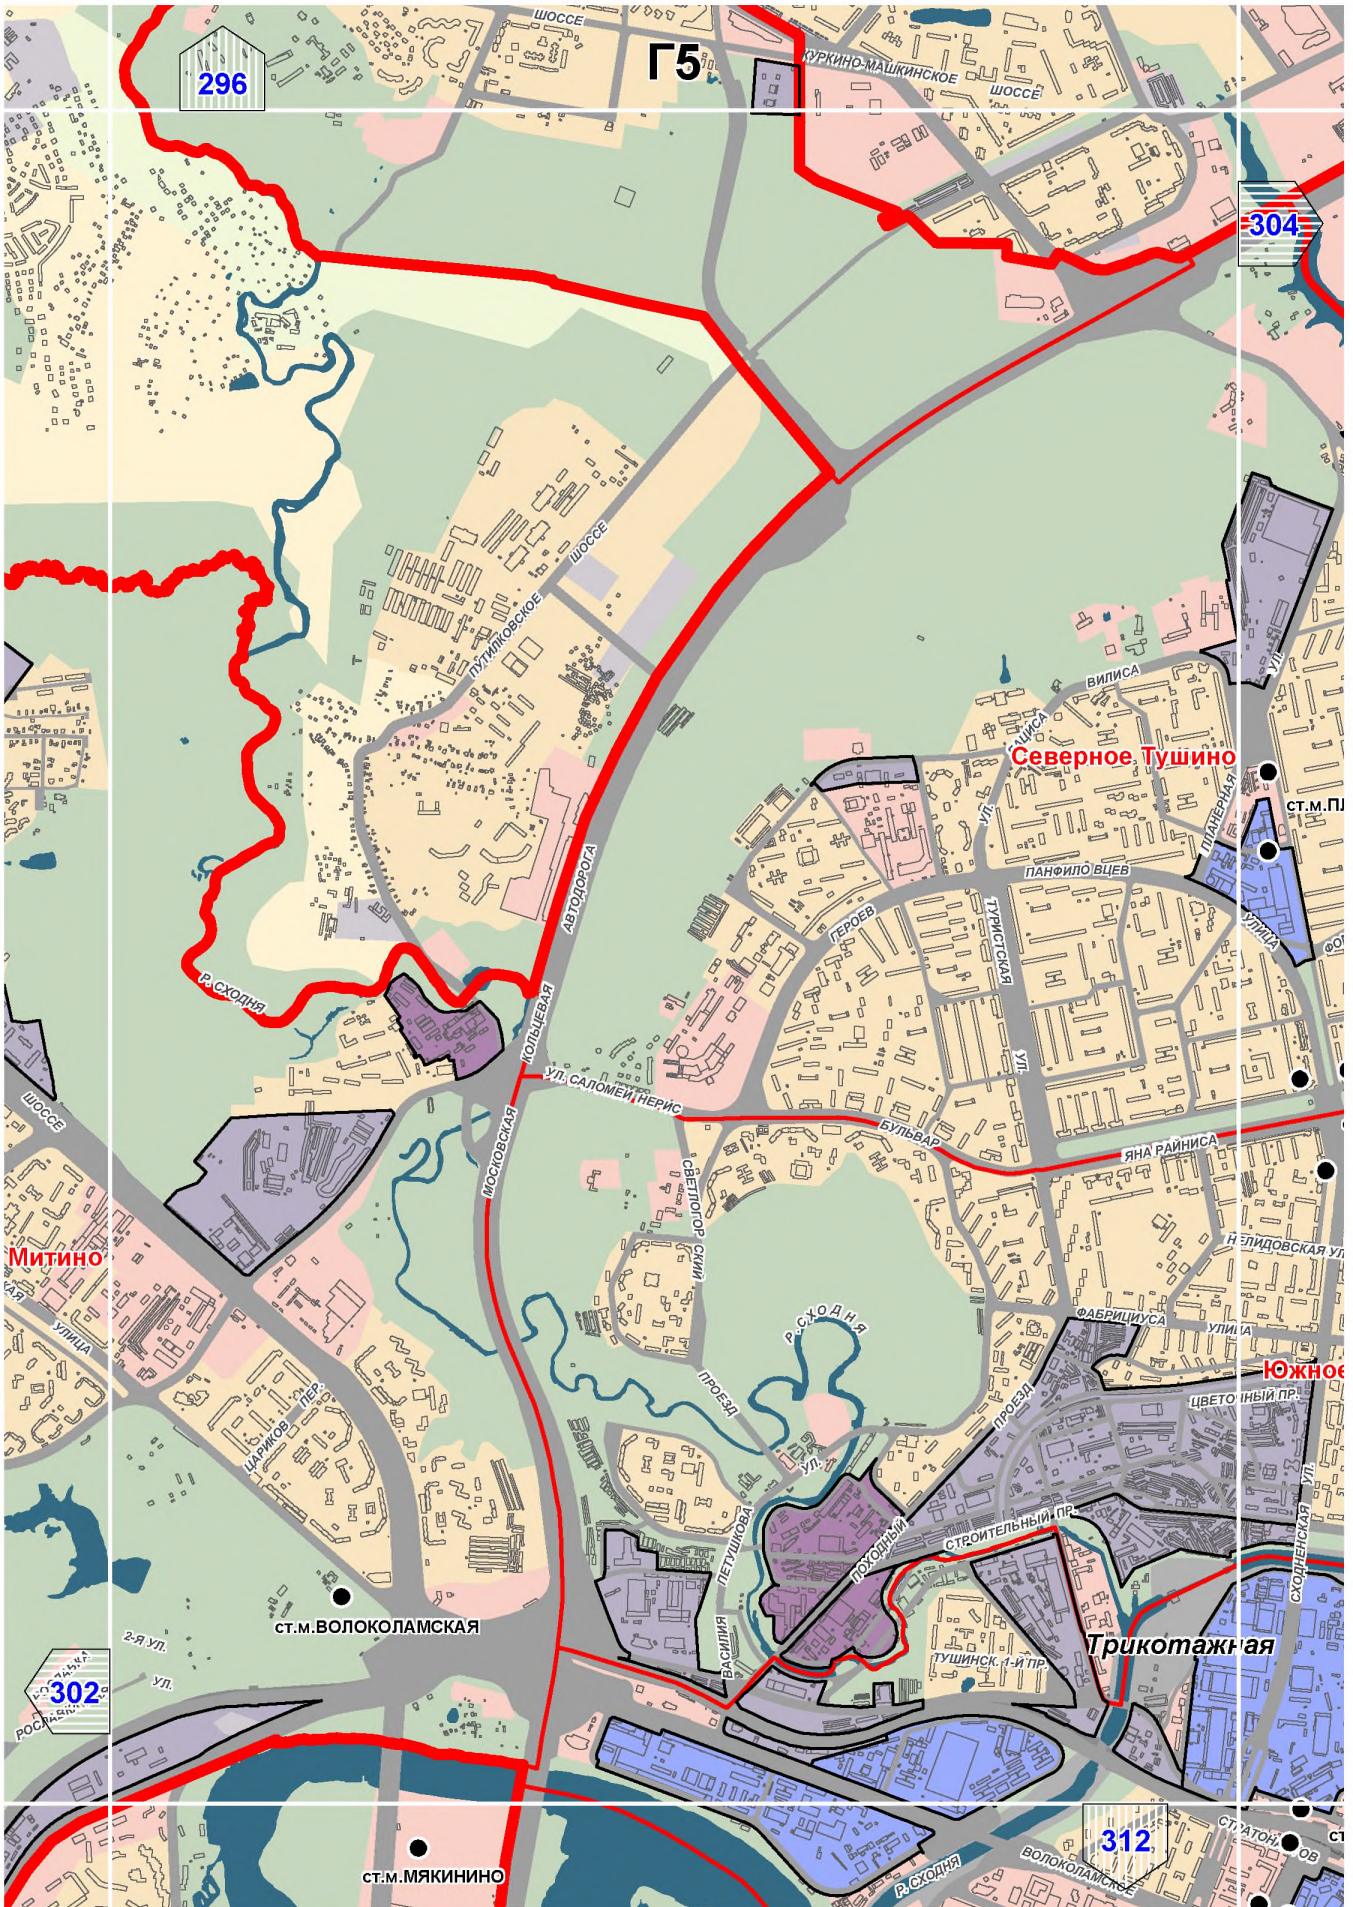

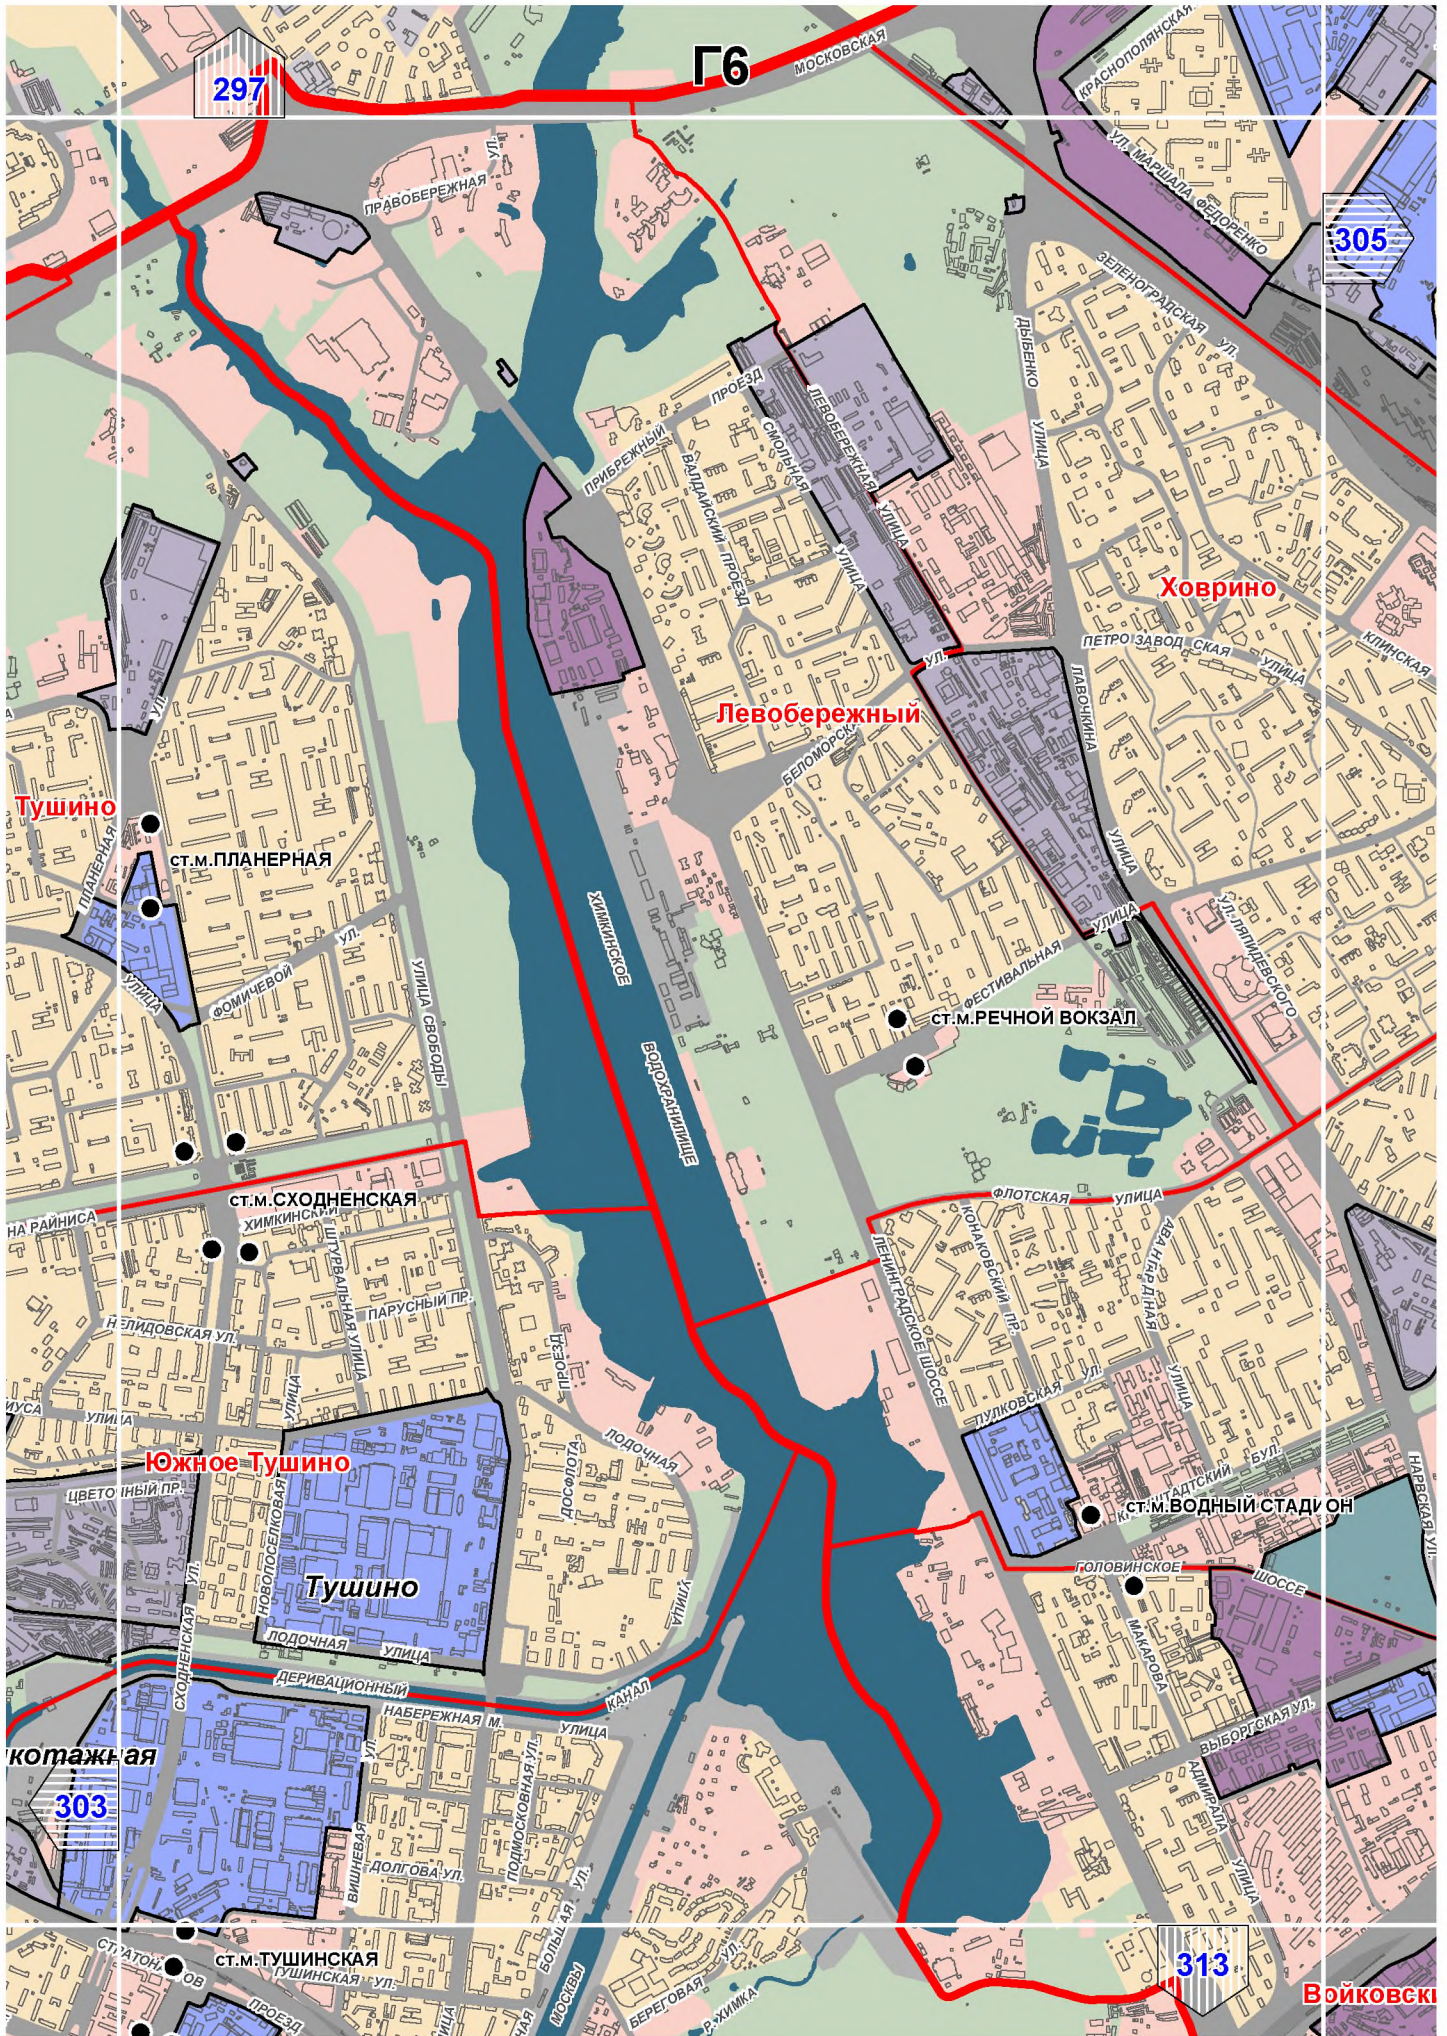

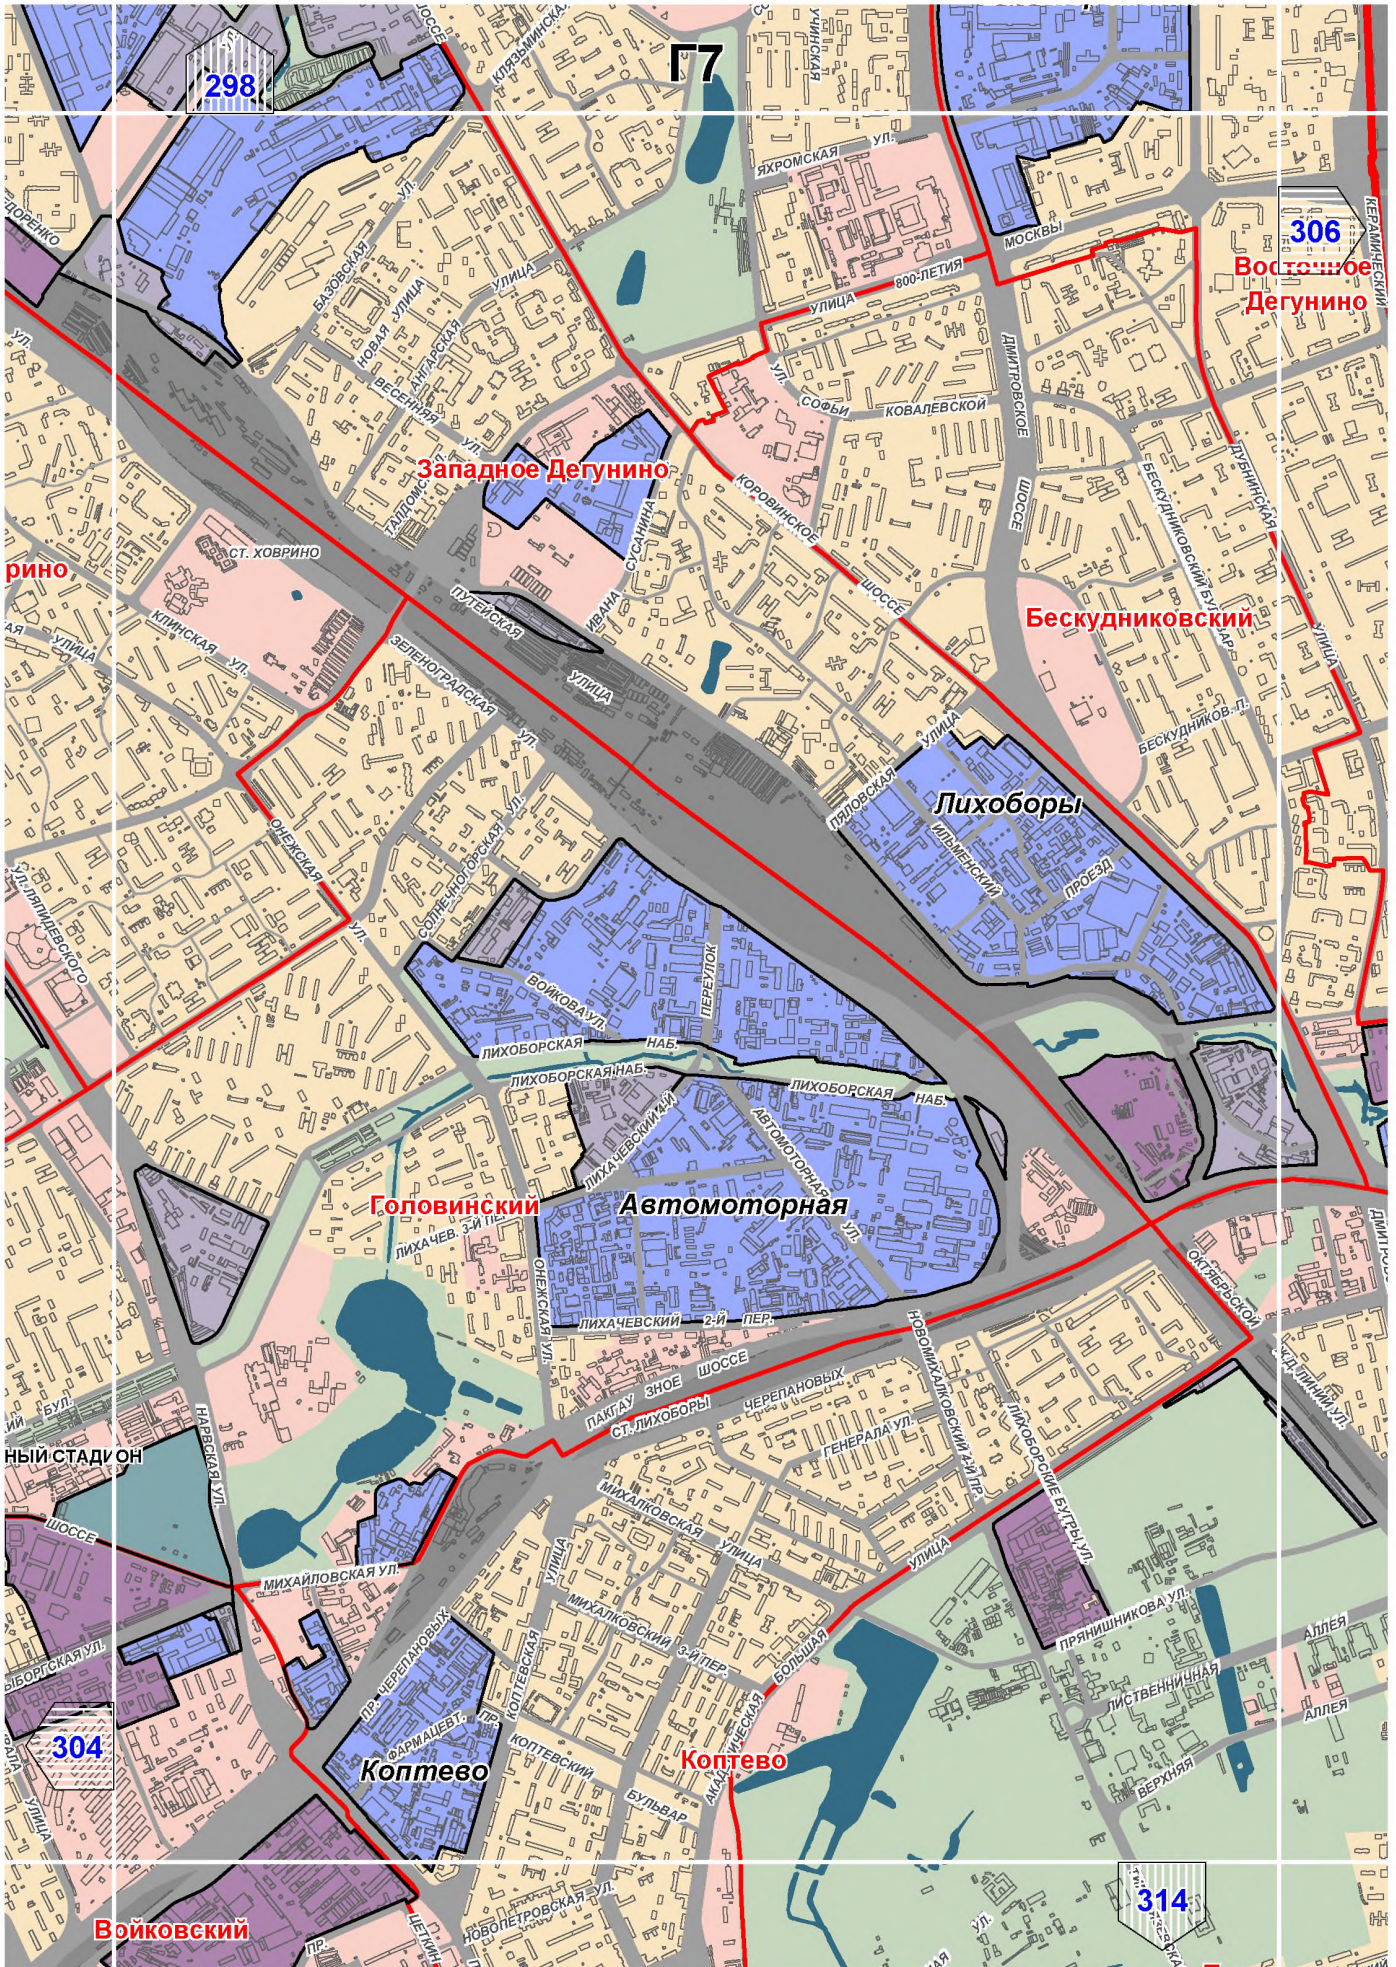

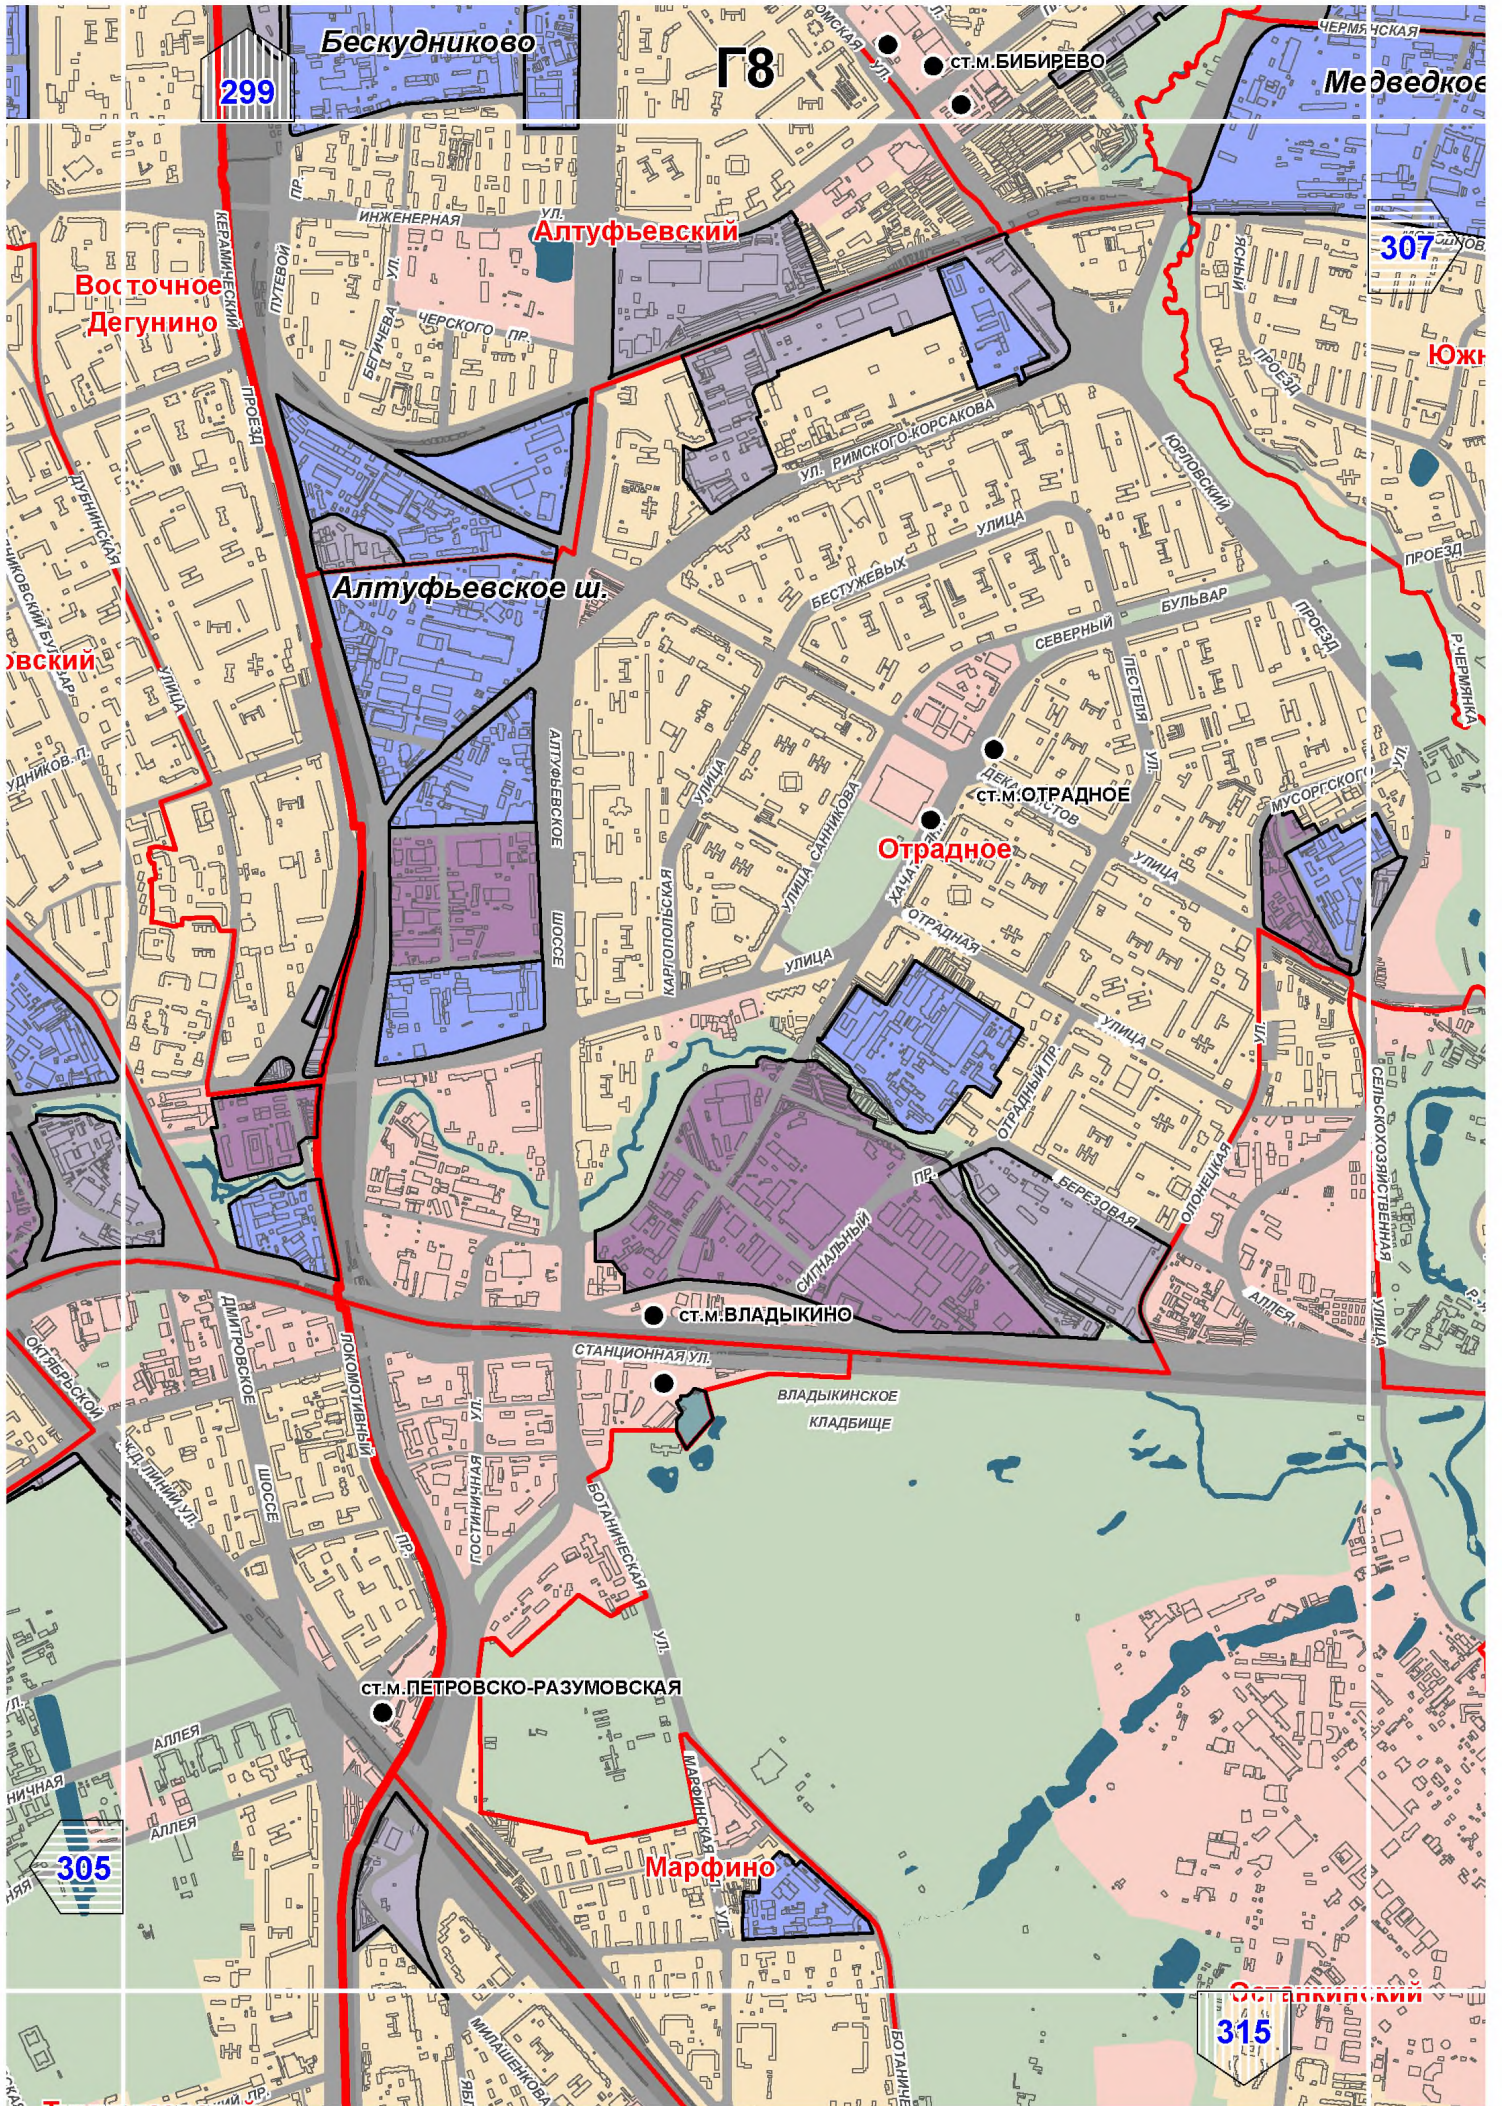

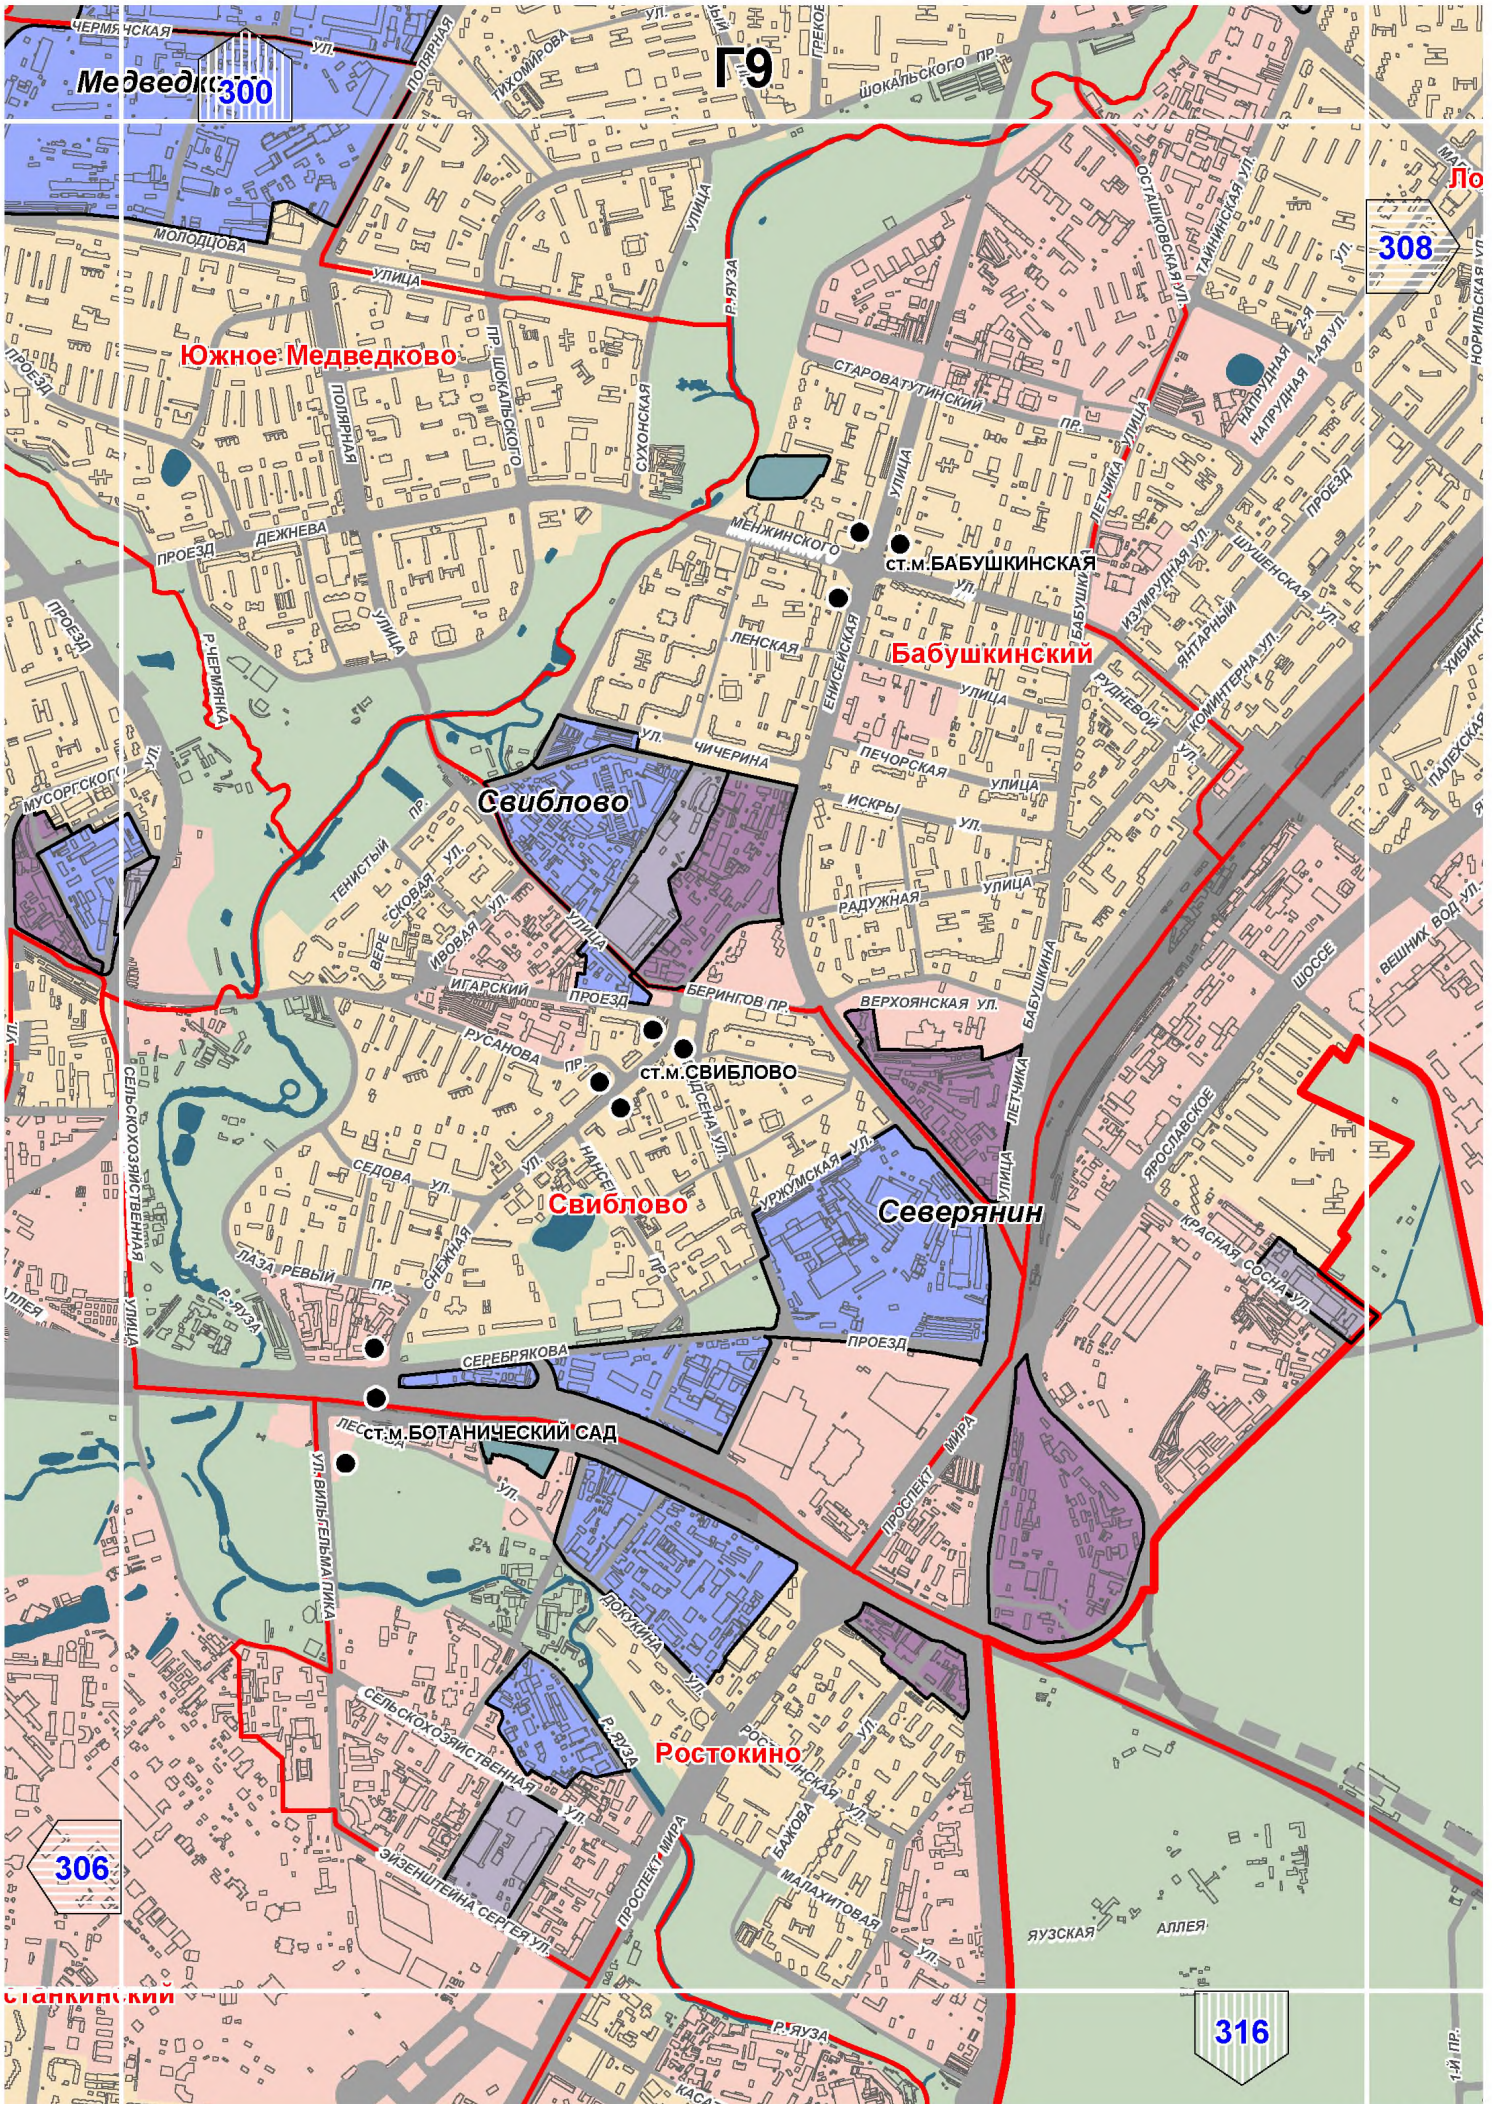

Медведки 300

Г9

308

Южное Медведково

Бабушкинский

Свиблово

Свиблово


Северянин


Ростokino

306

Станкинский


316

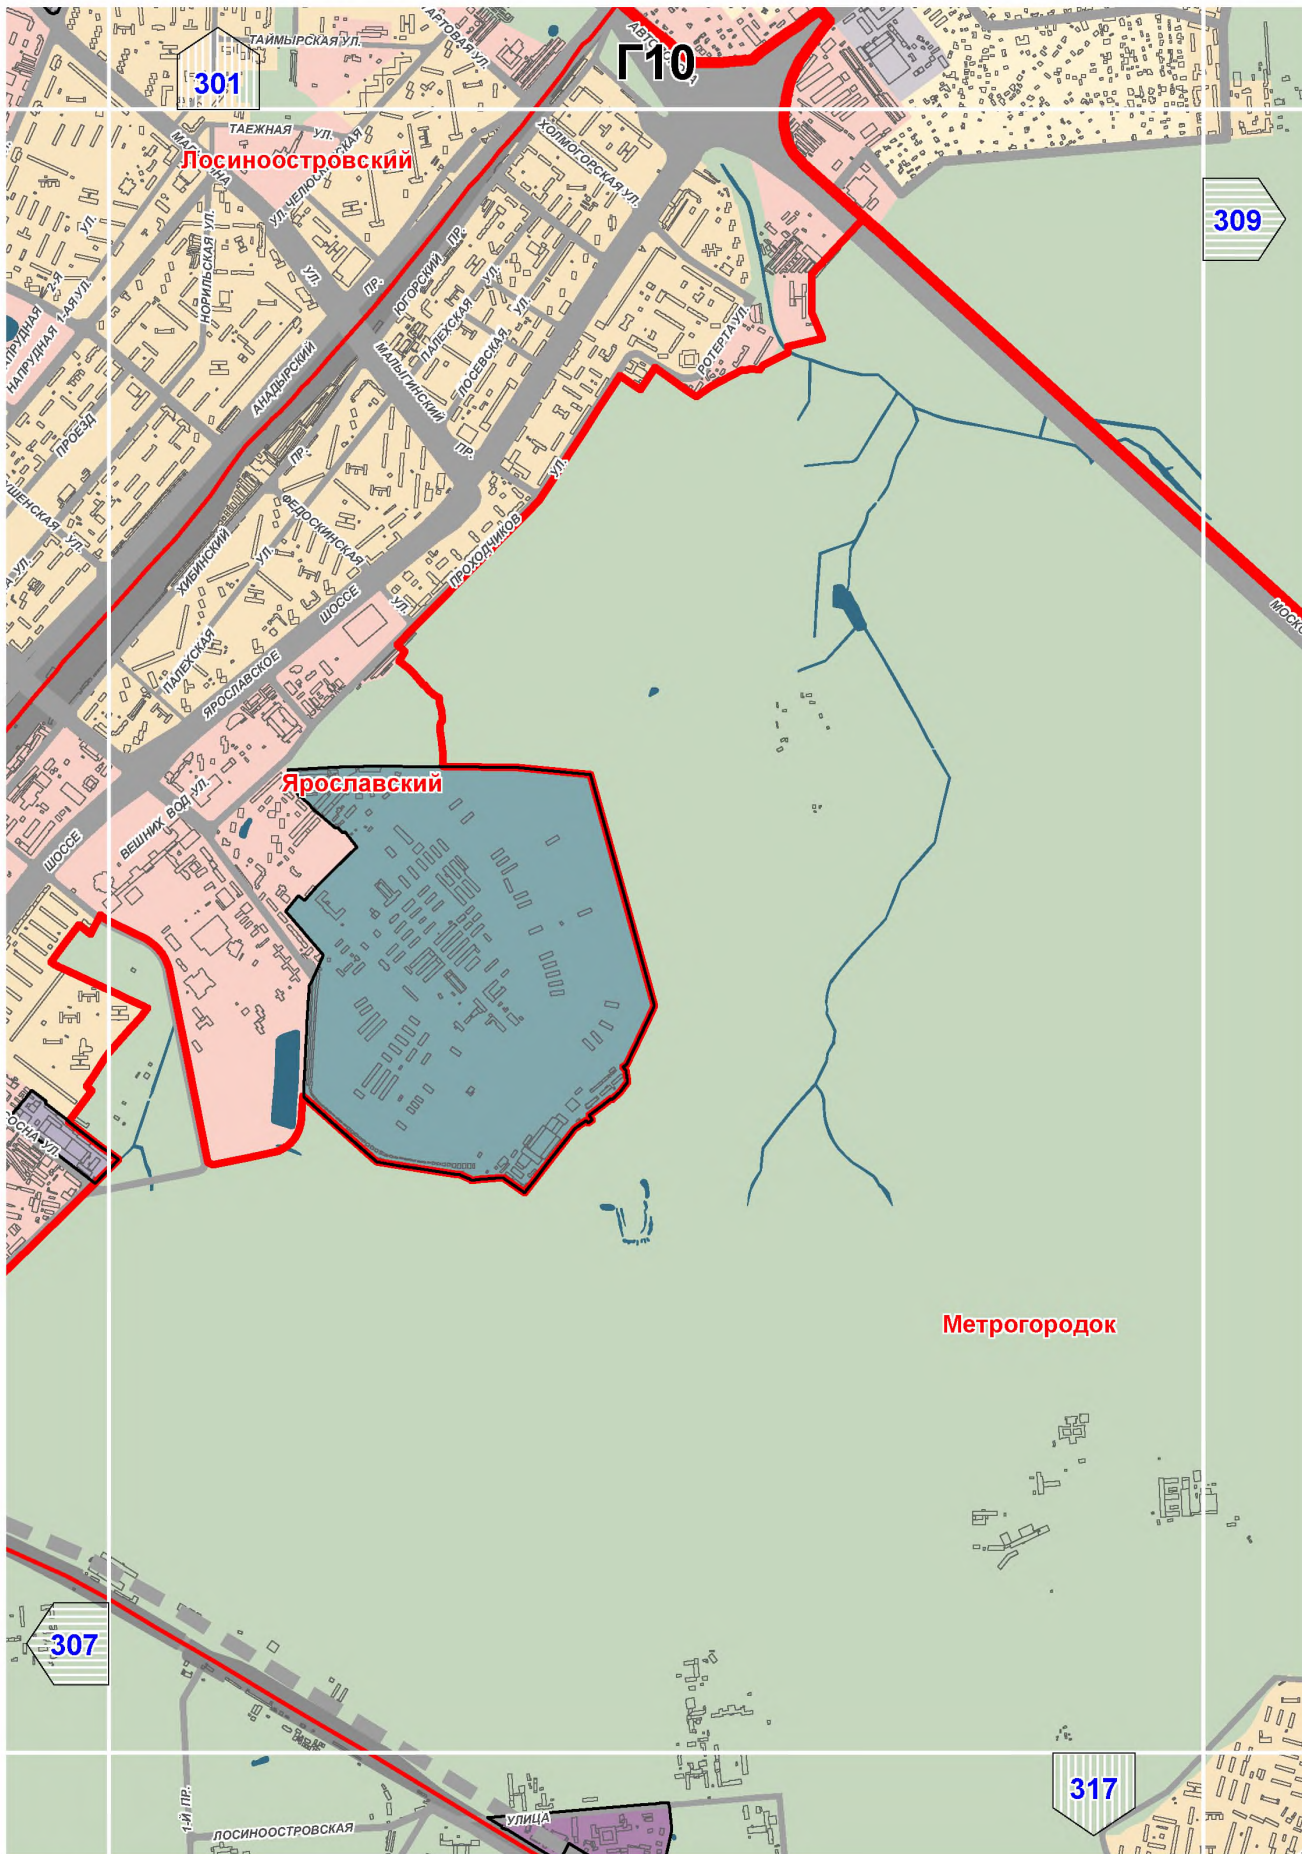

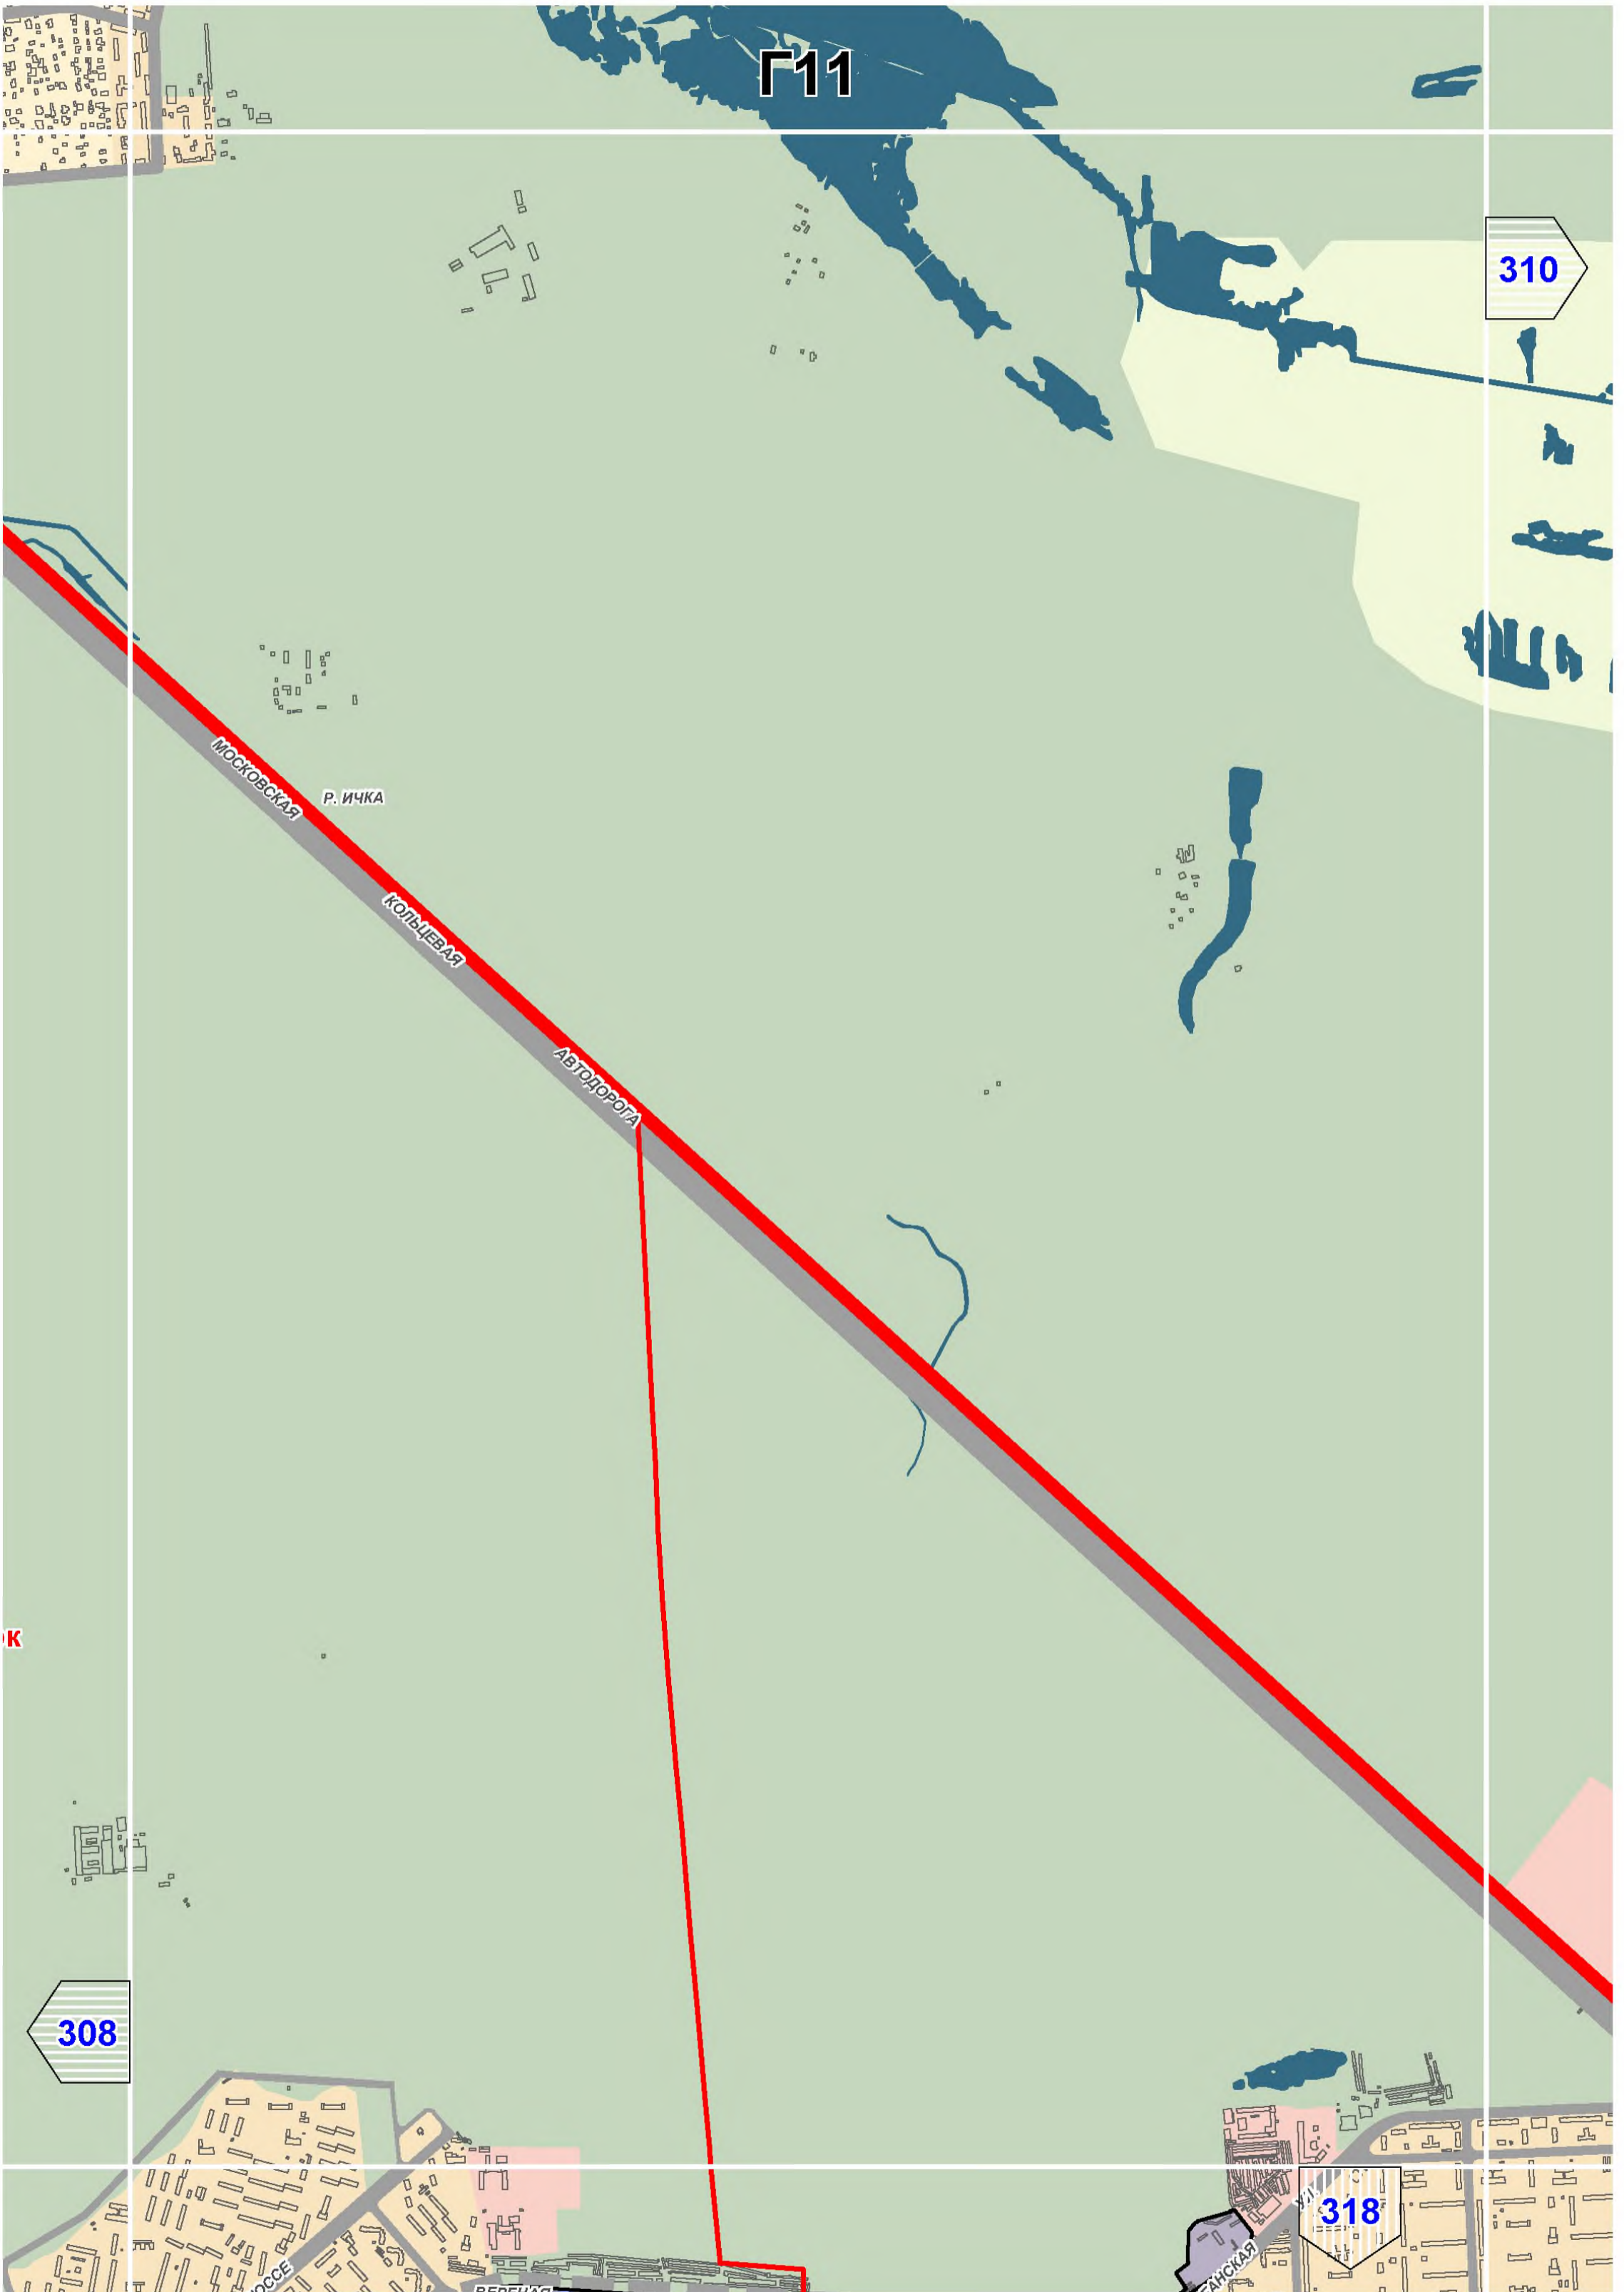





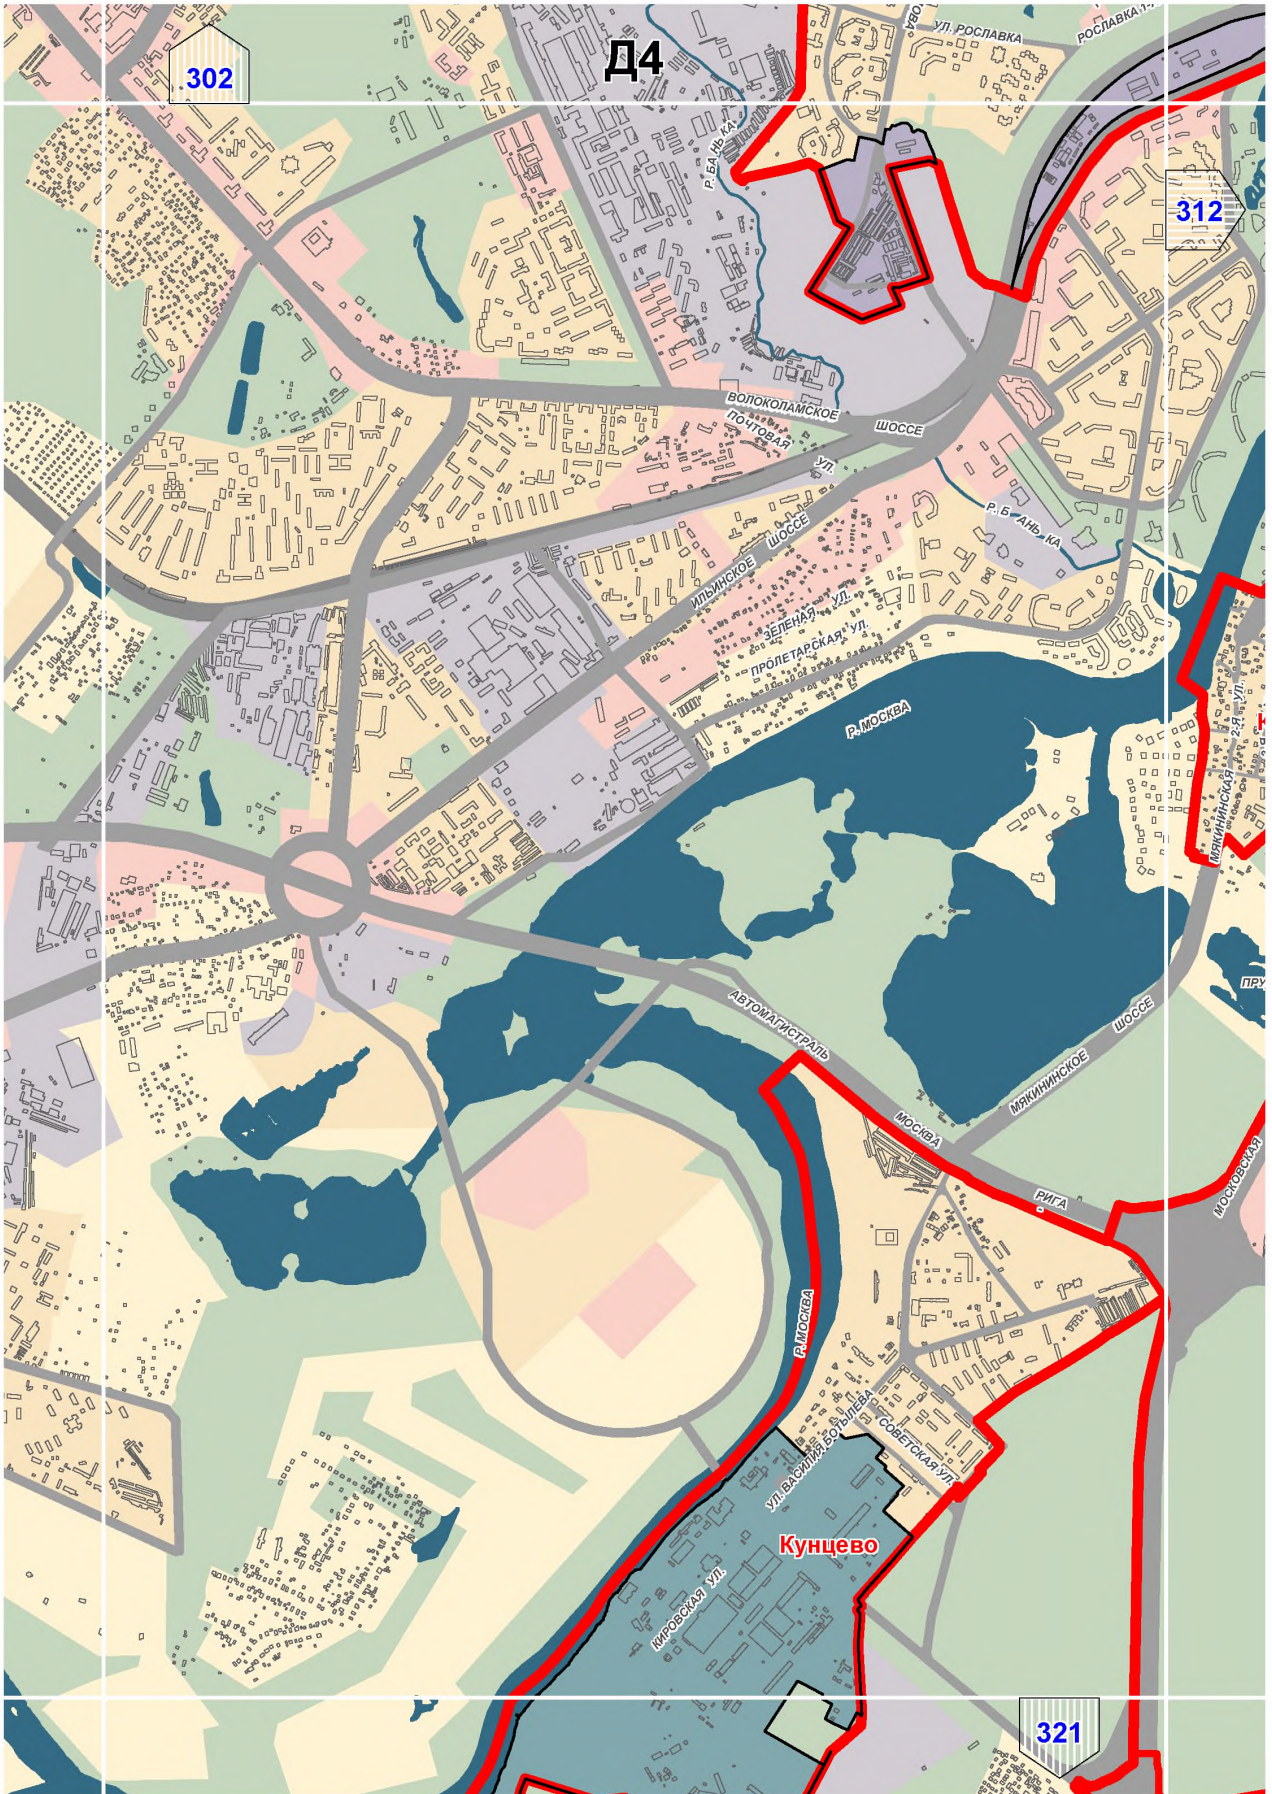

302


Д4


312


Кунцево


321




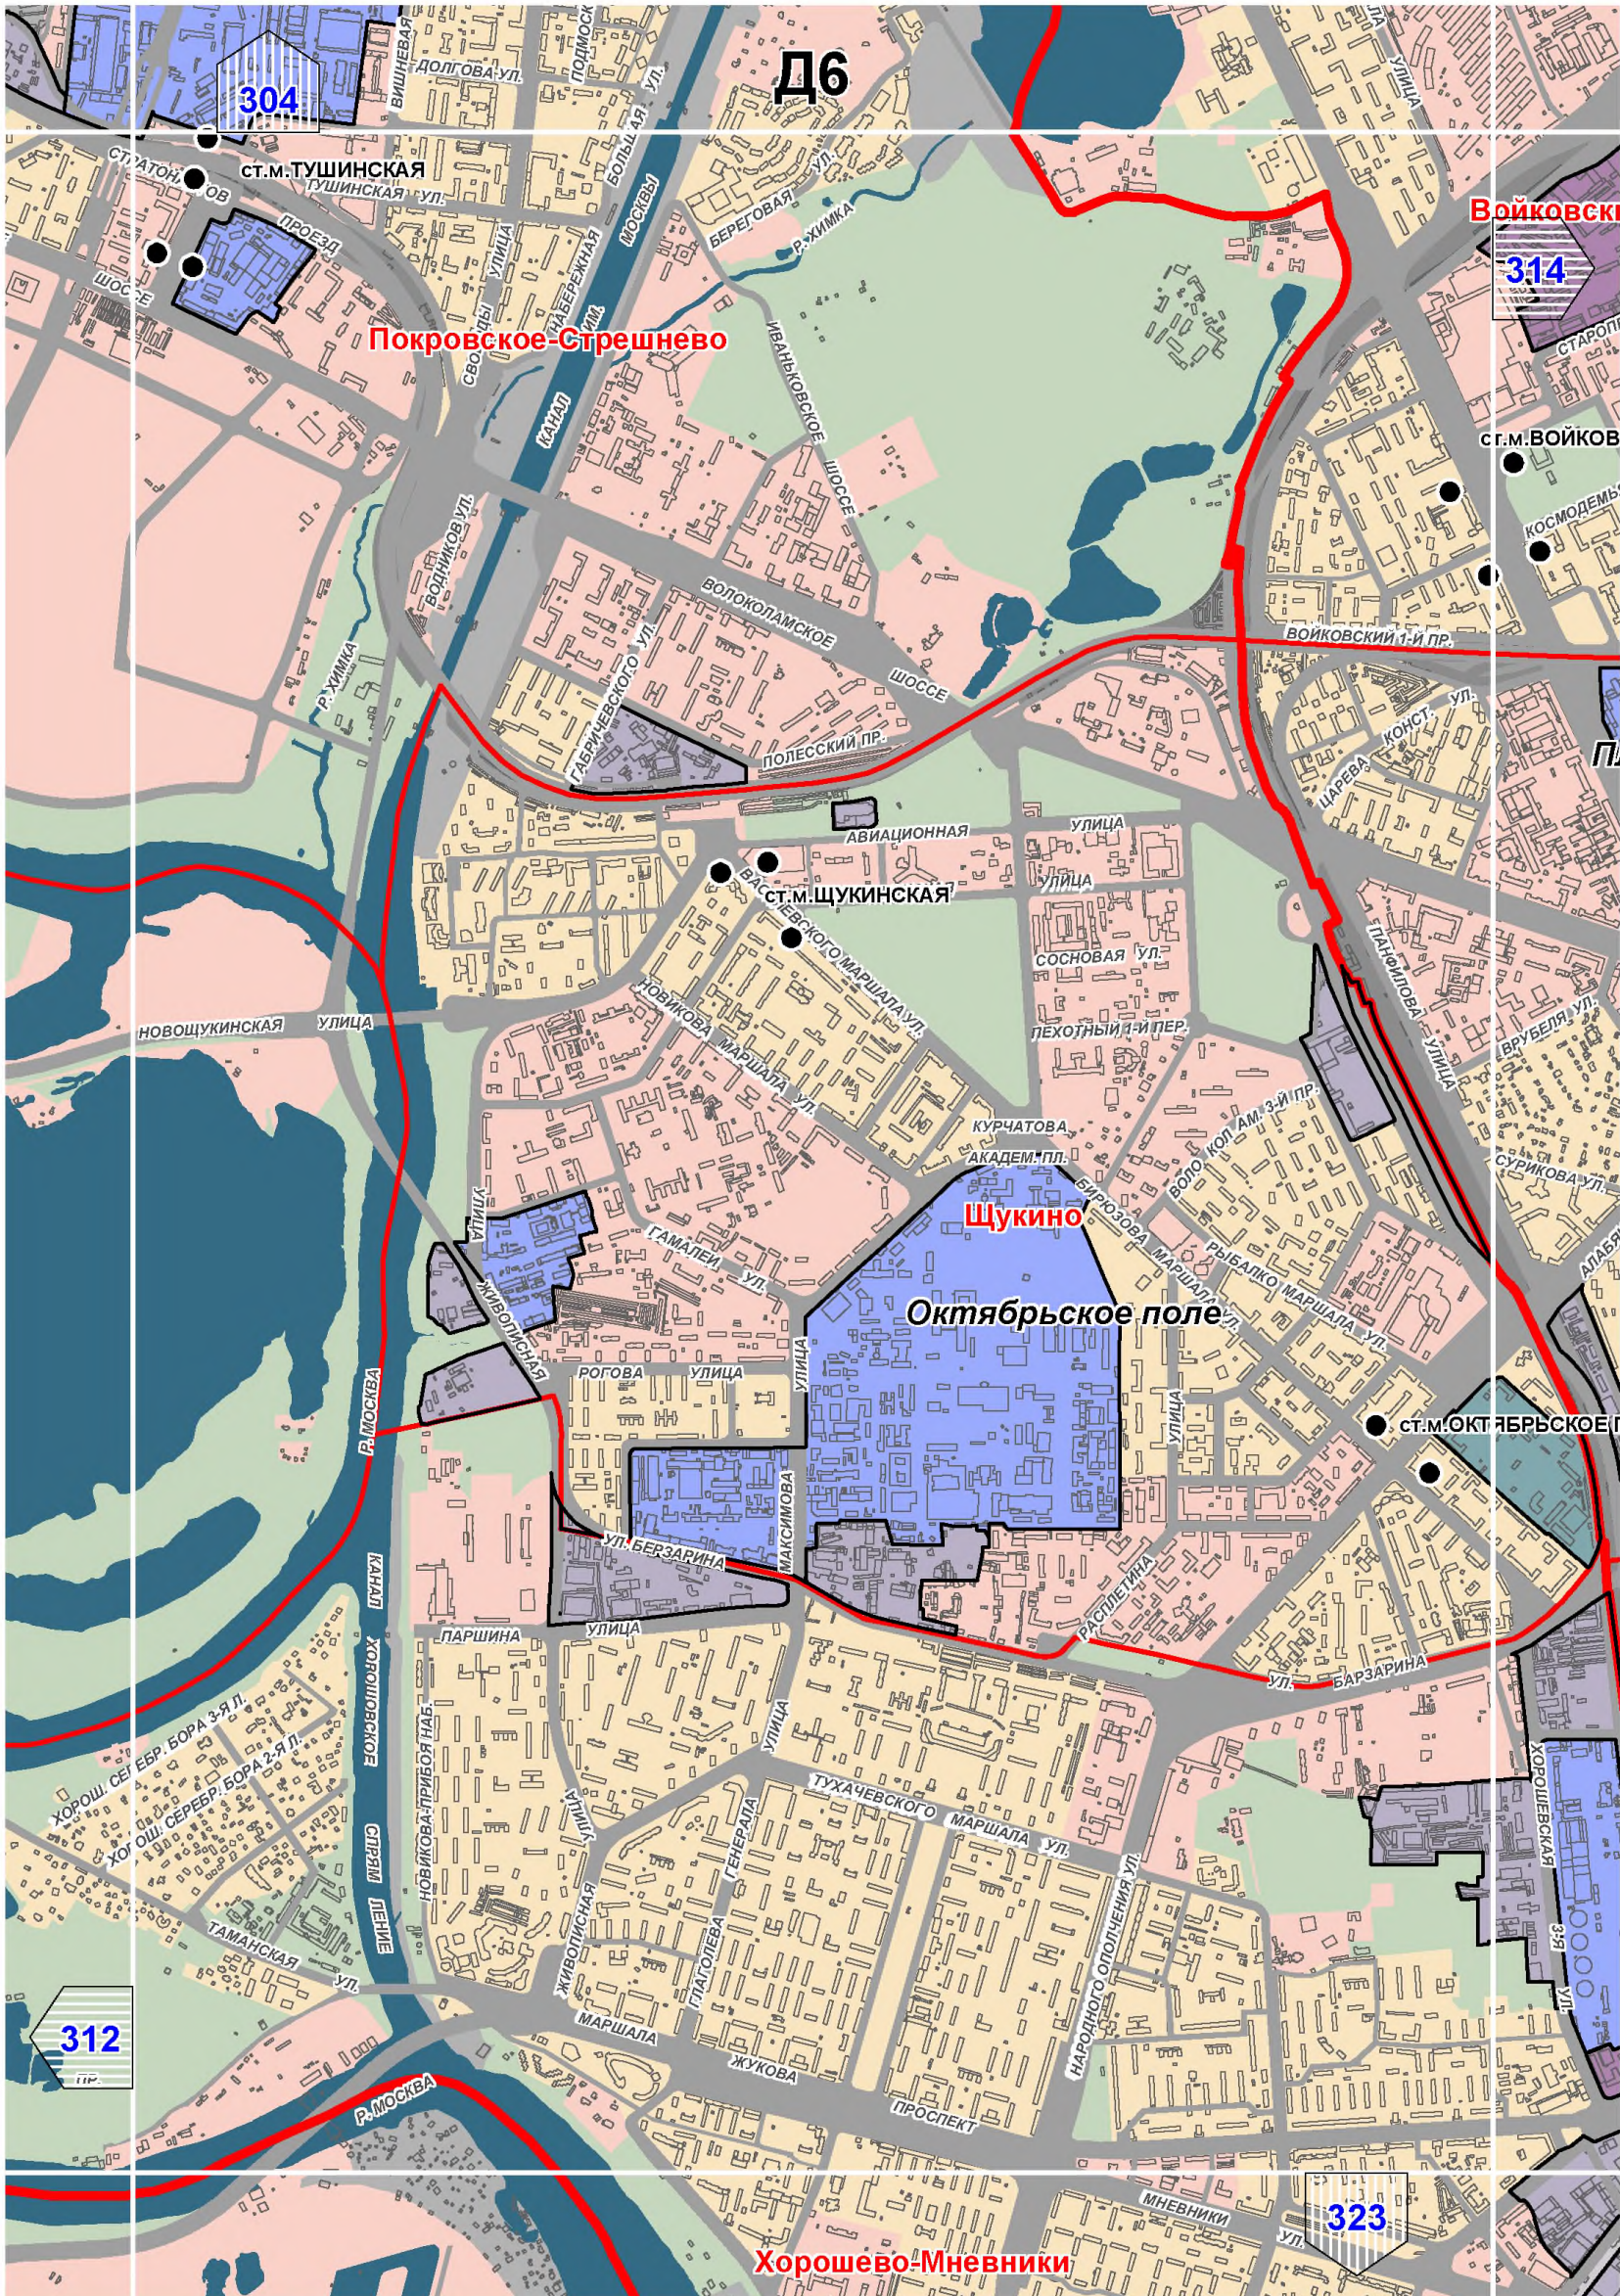

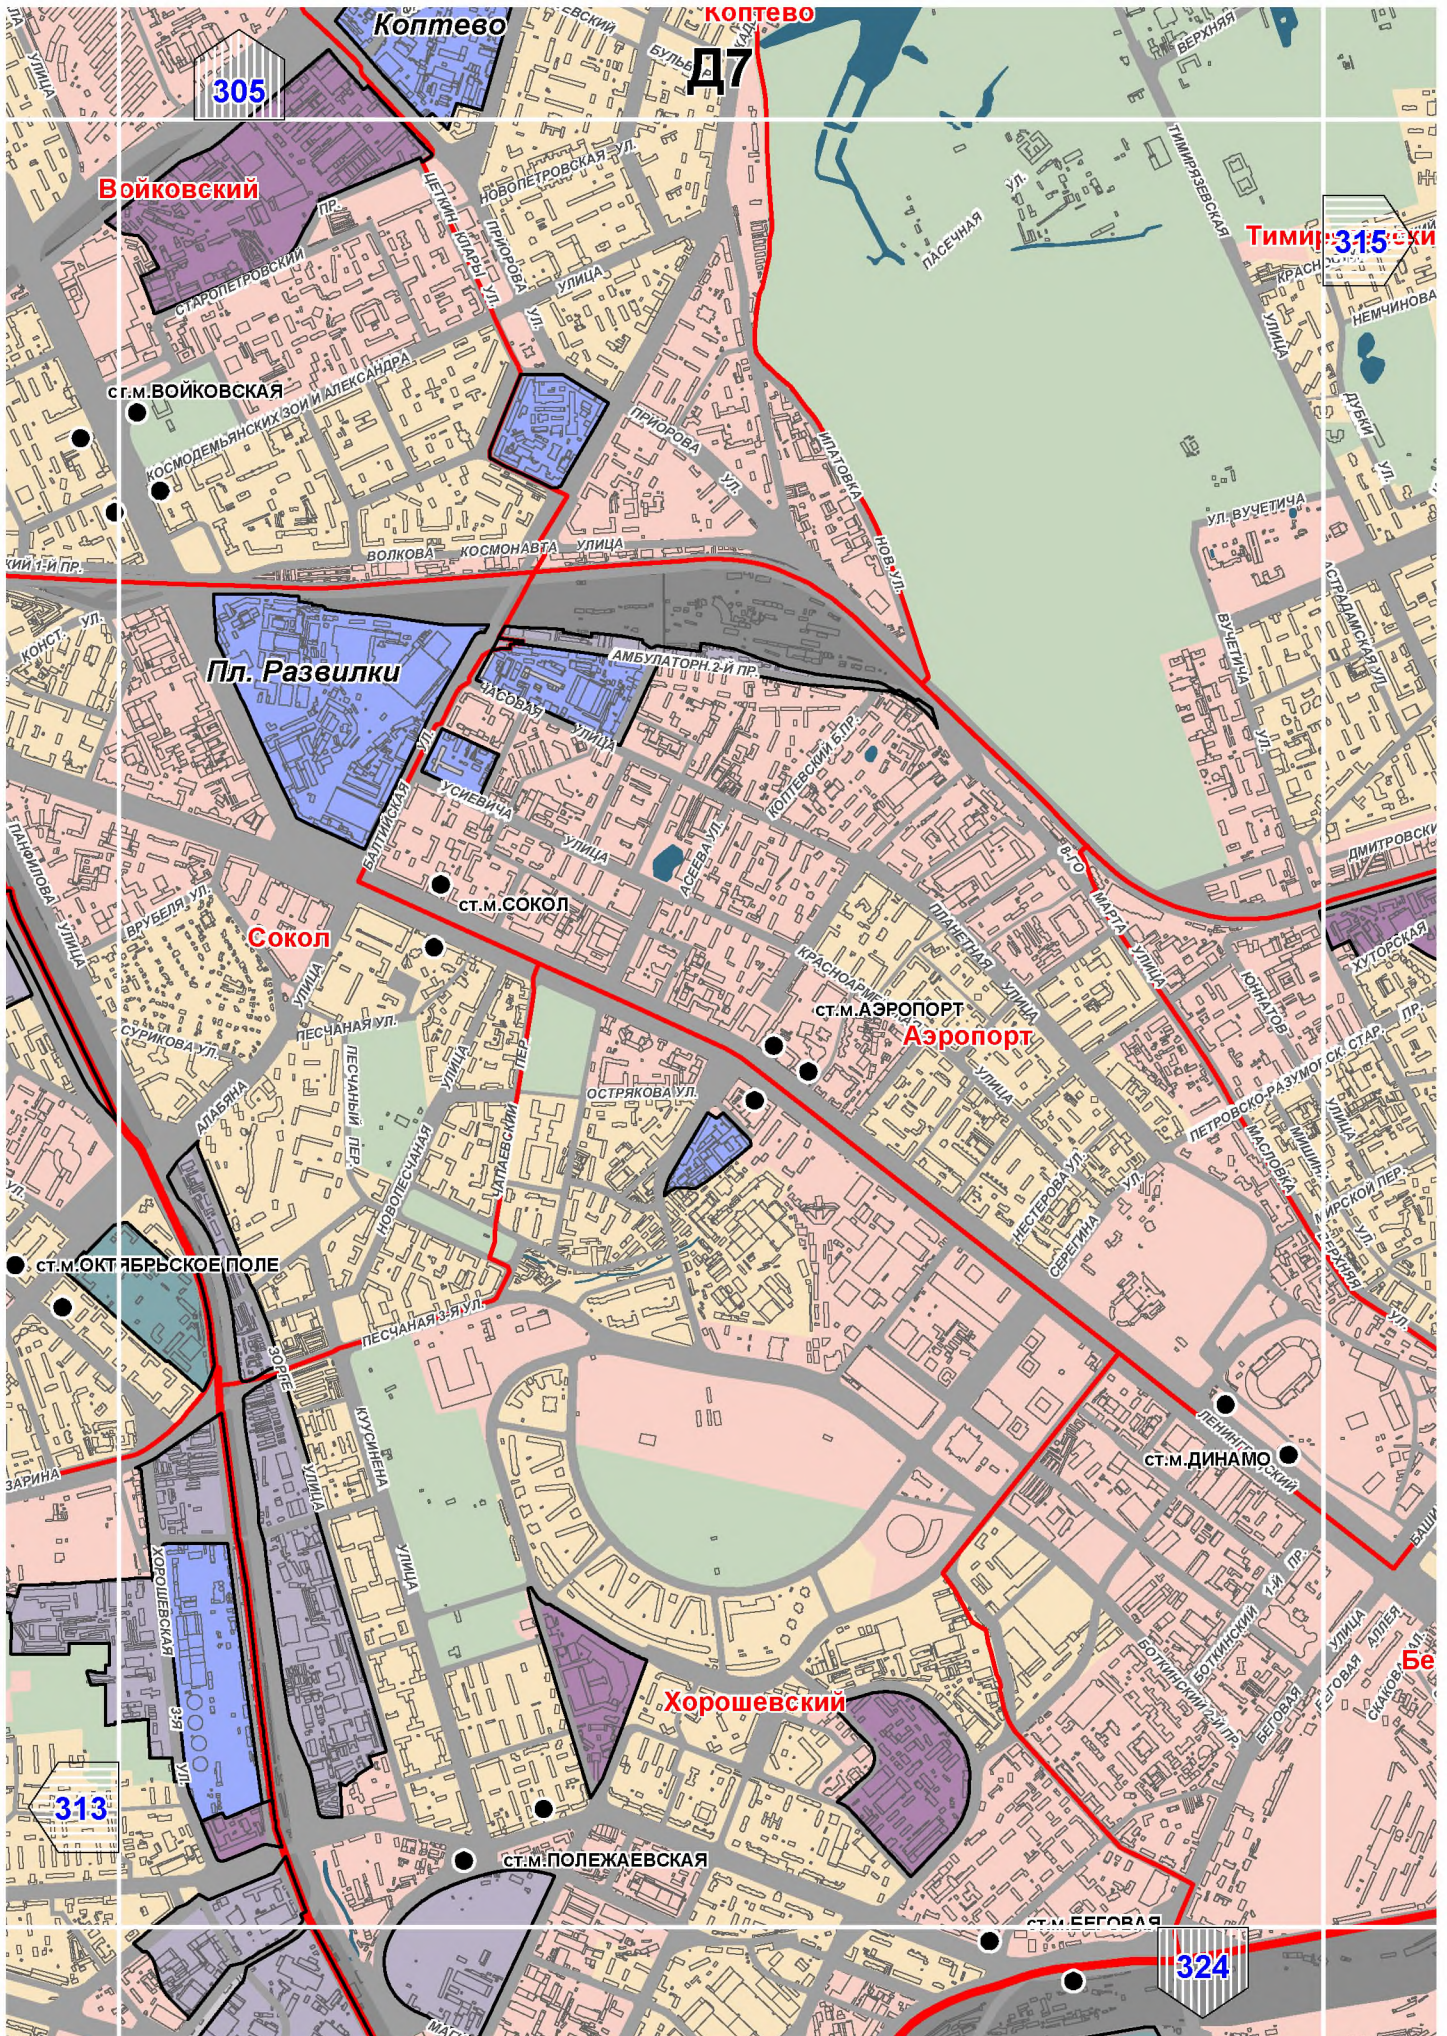

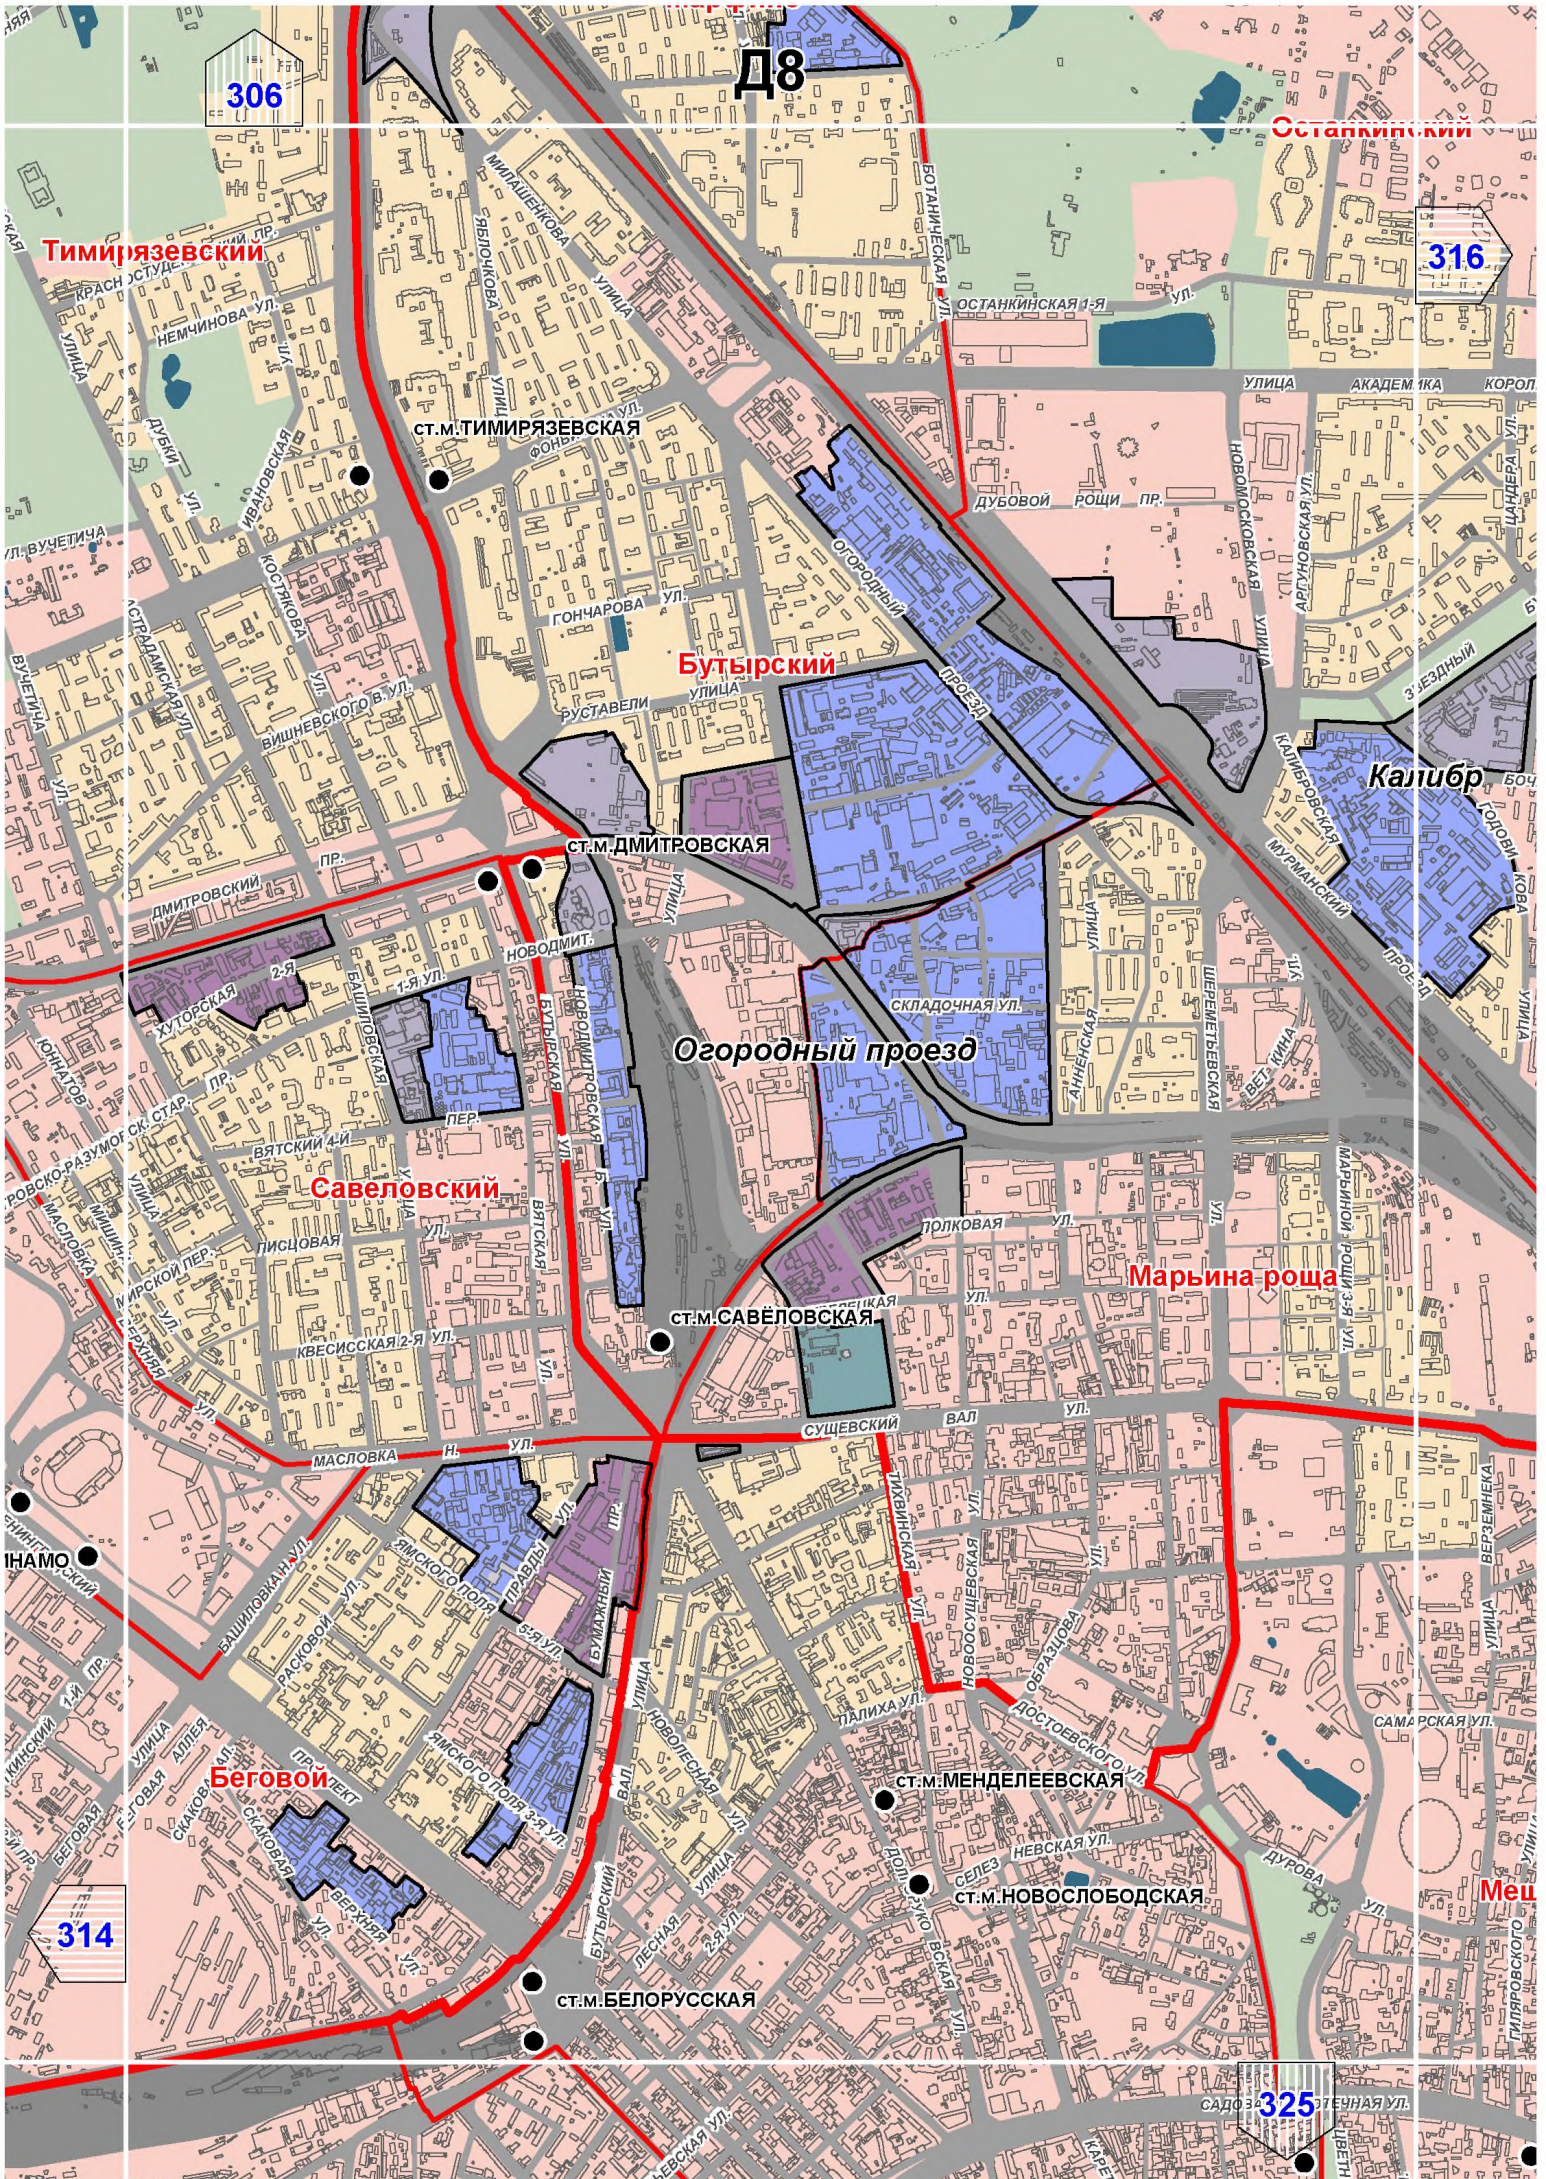

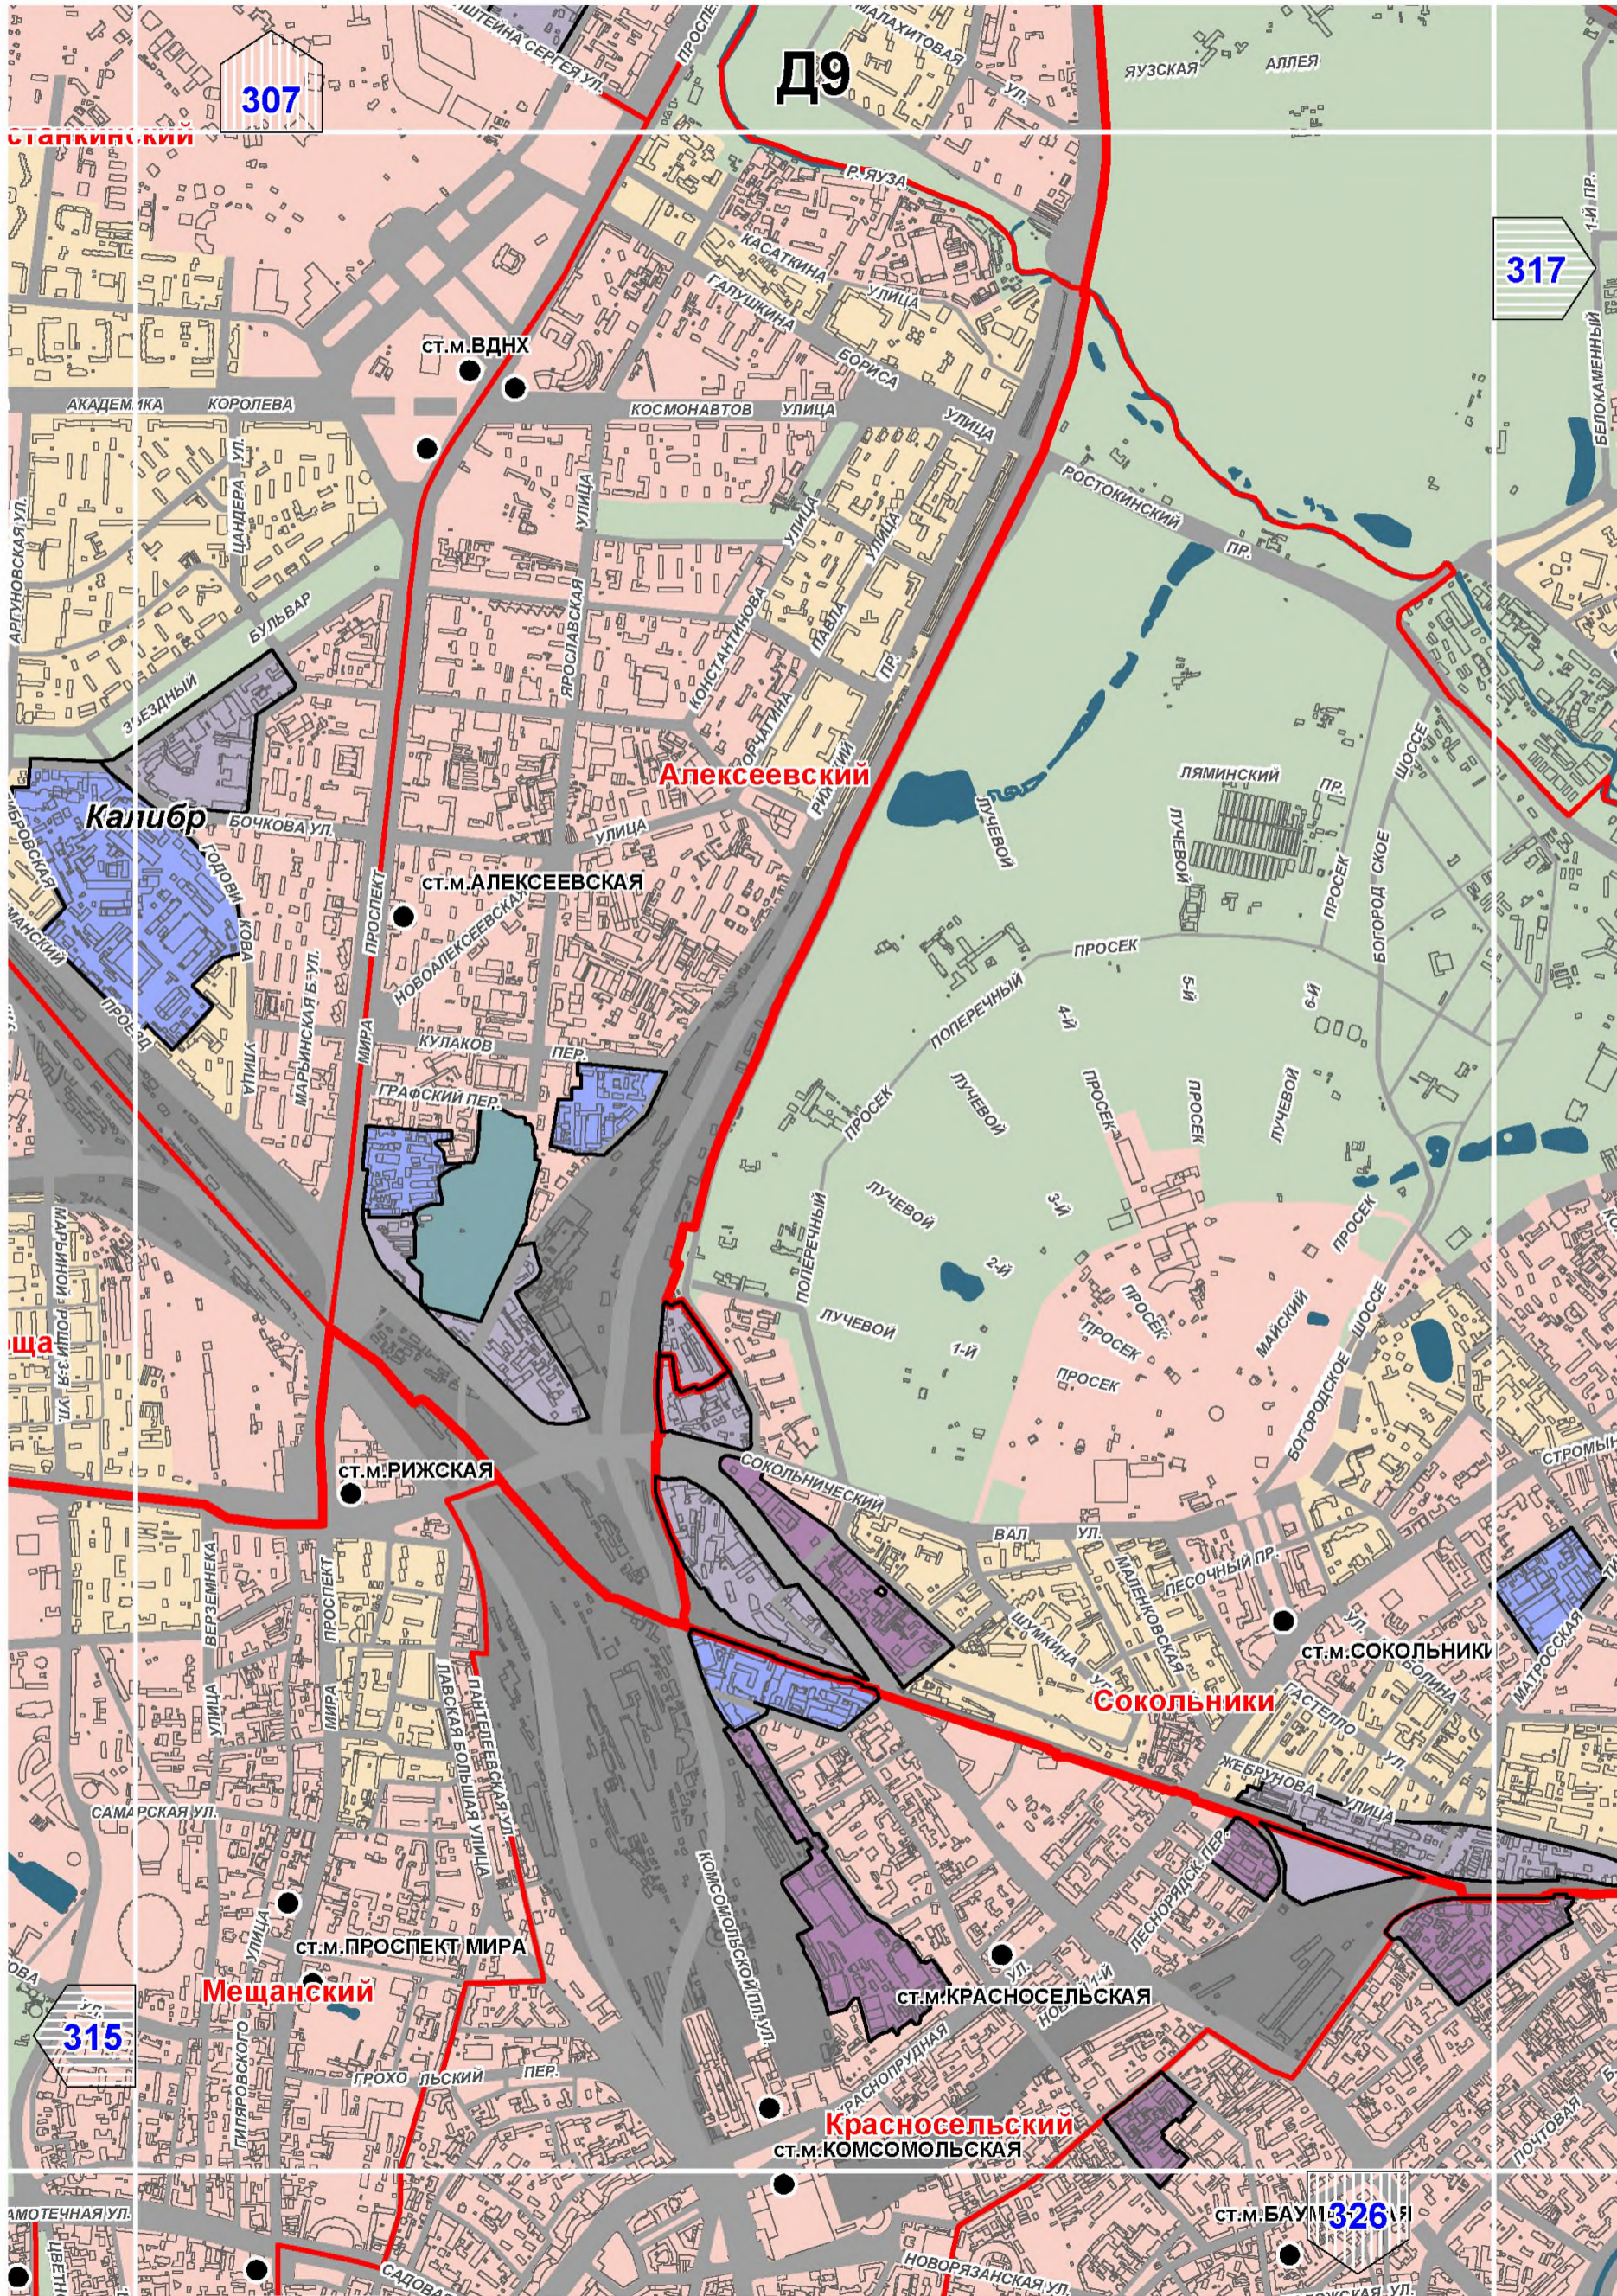

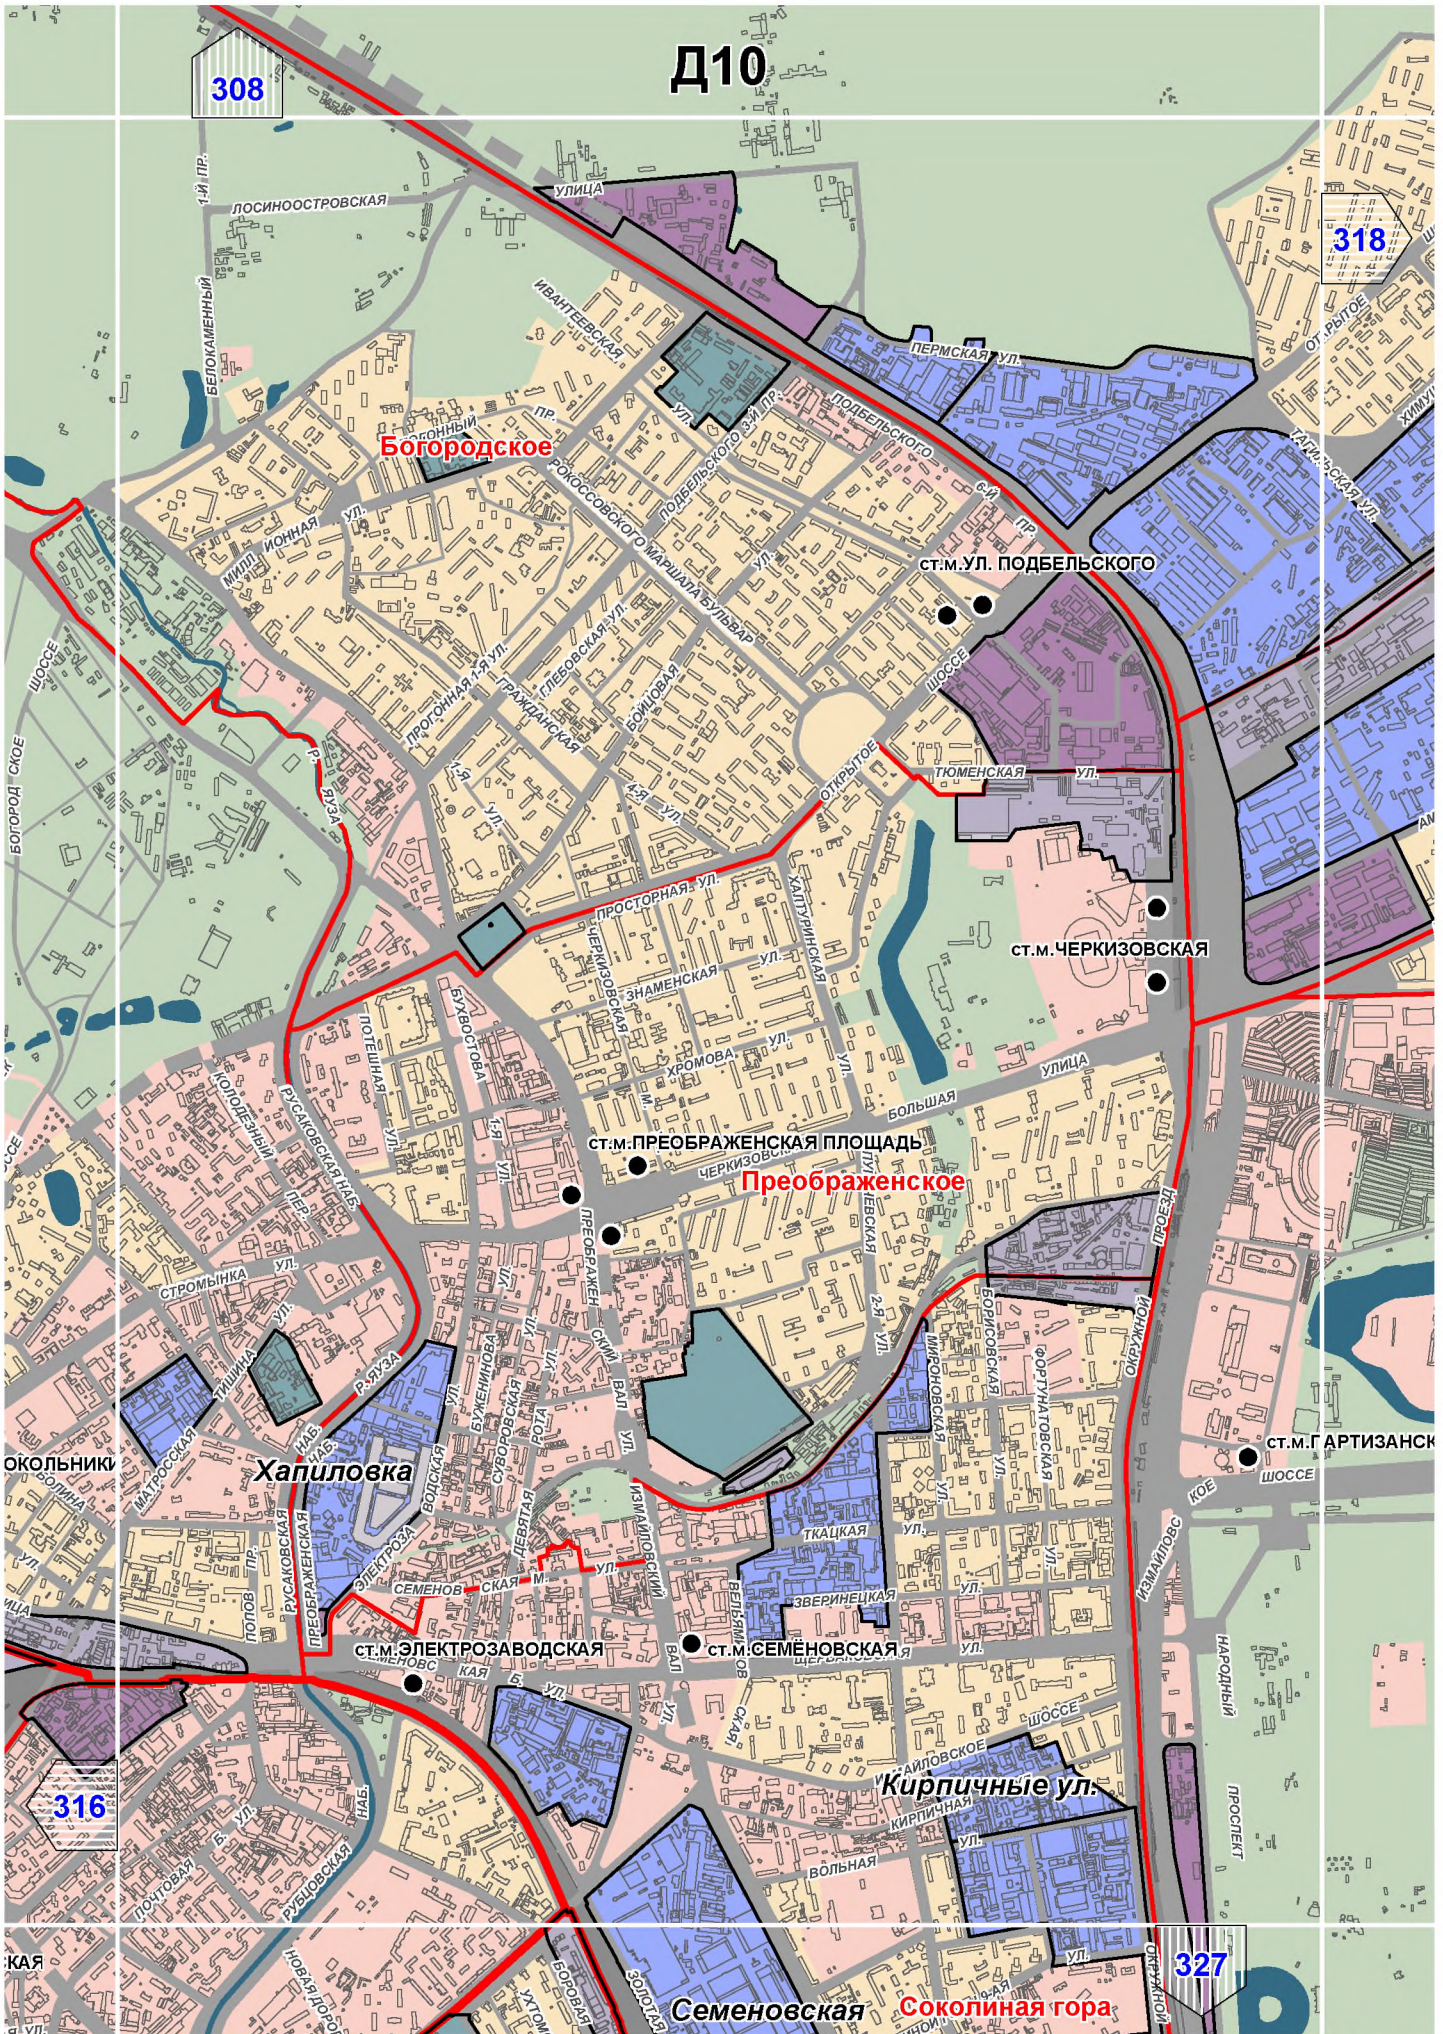

Д10

308

318

Богородское

Ст.м. Ул. Подбельского

Ст.м. Черкизовская

Ст.м. Преображенская площадь

Преображенское

Ст.м. Г. Артизанск

Хавиловка

Ст.м. Электрозаводская

Ст.м. Семеновская


Кирпичные ул.

Семеновская

Соколиная гора

327

316

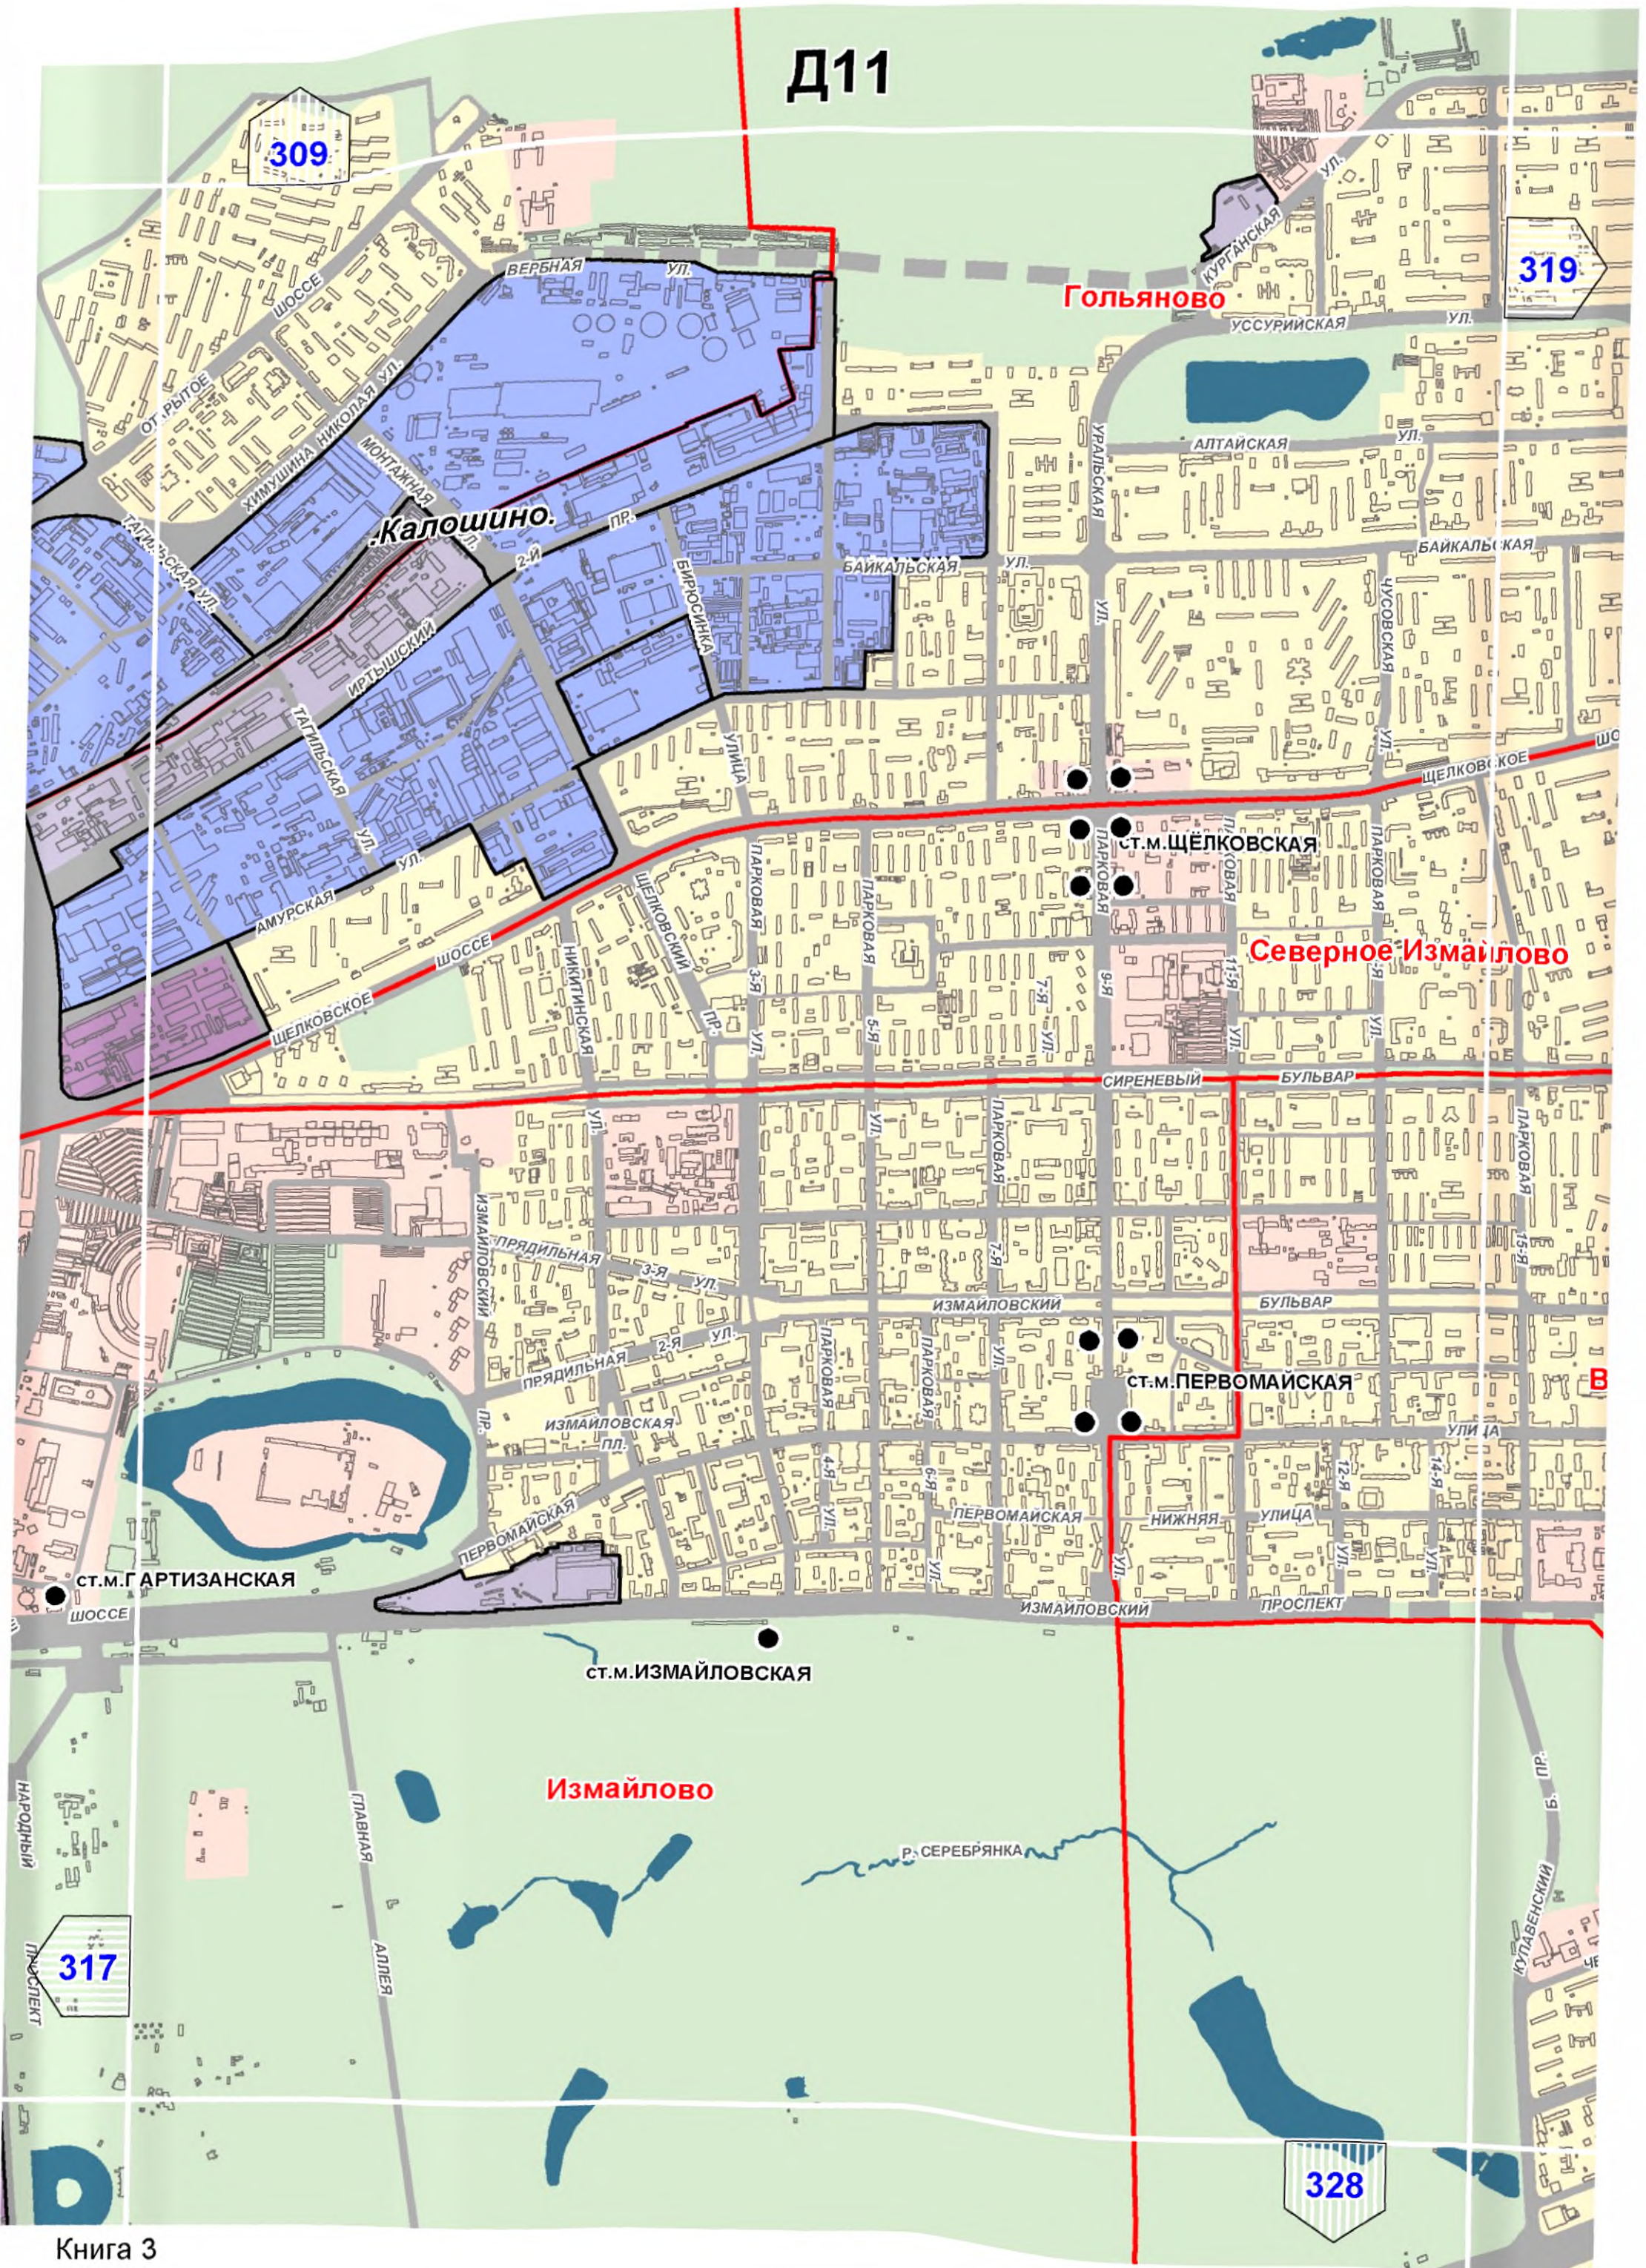

D11

309

319

Калошино.


Гольяново

Северное Измайлово

Измайлово

328



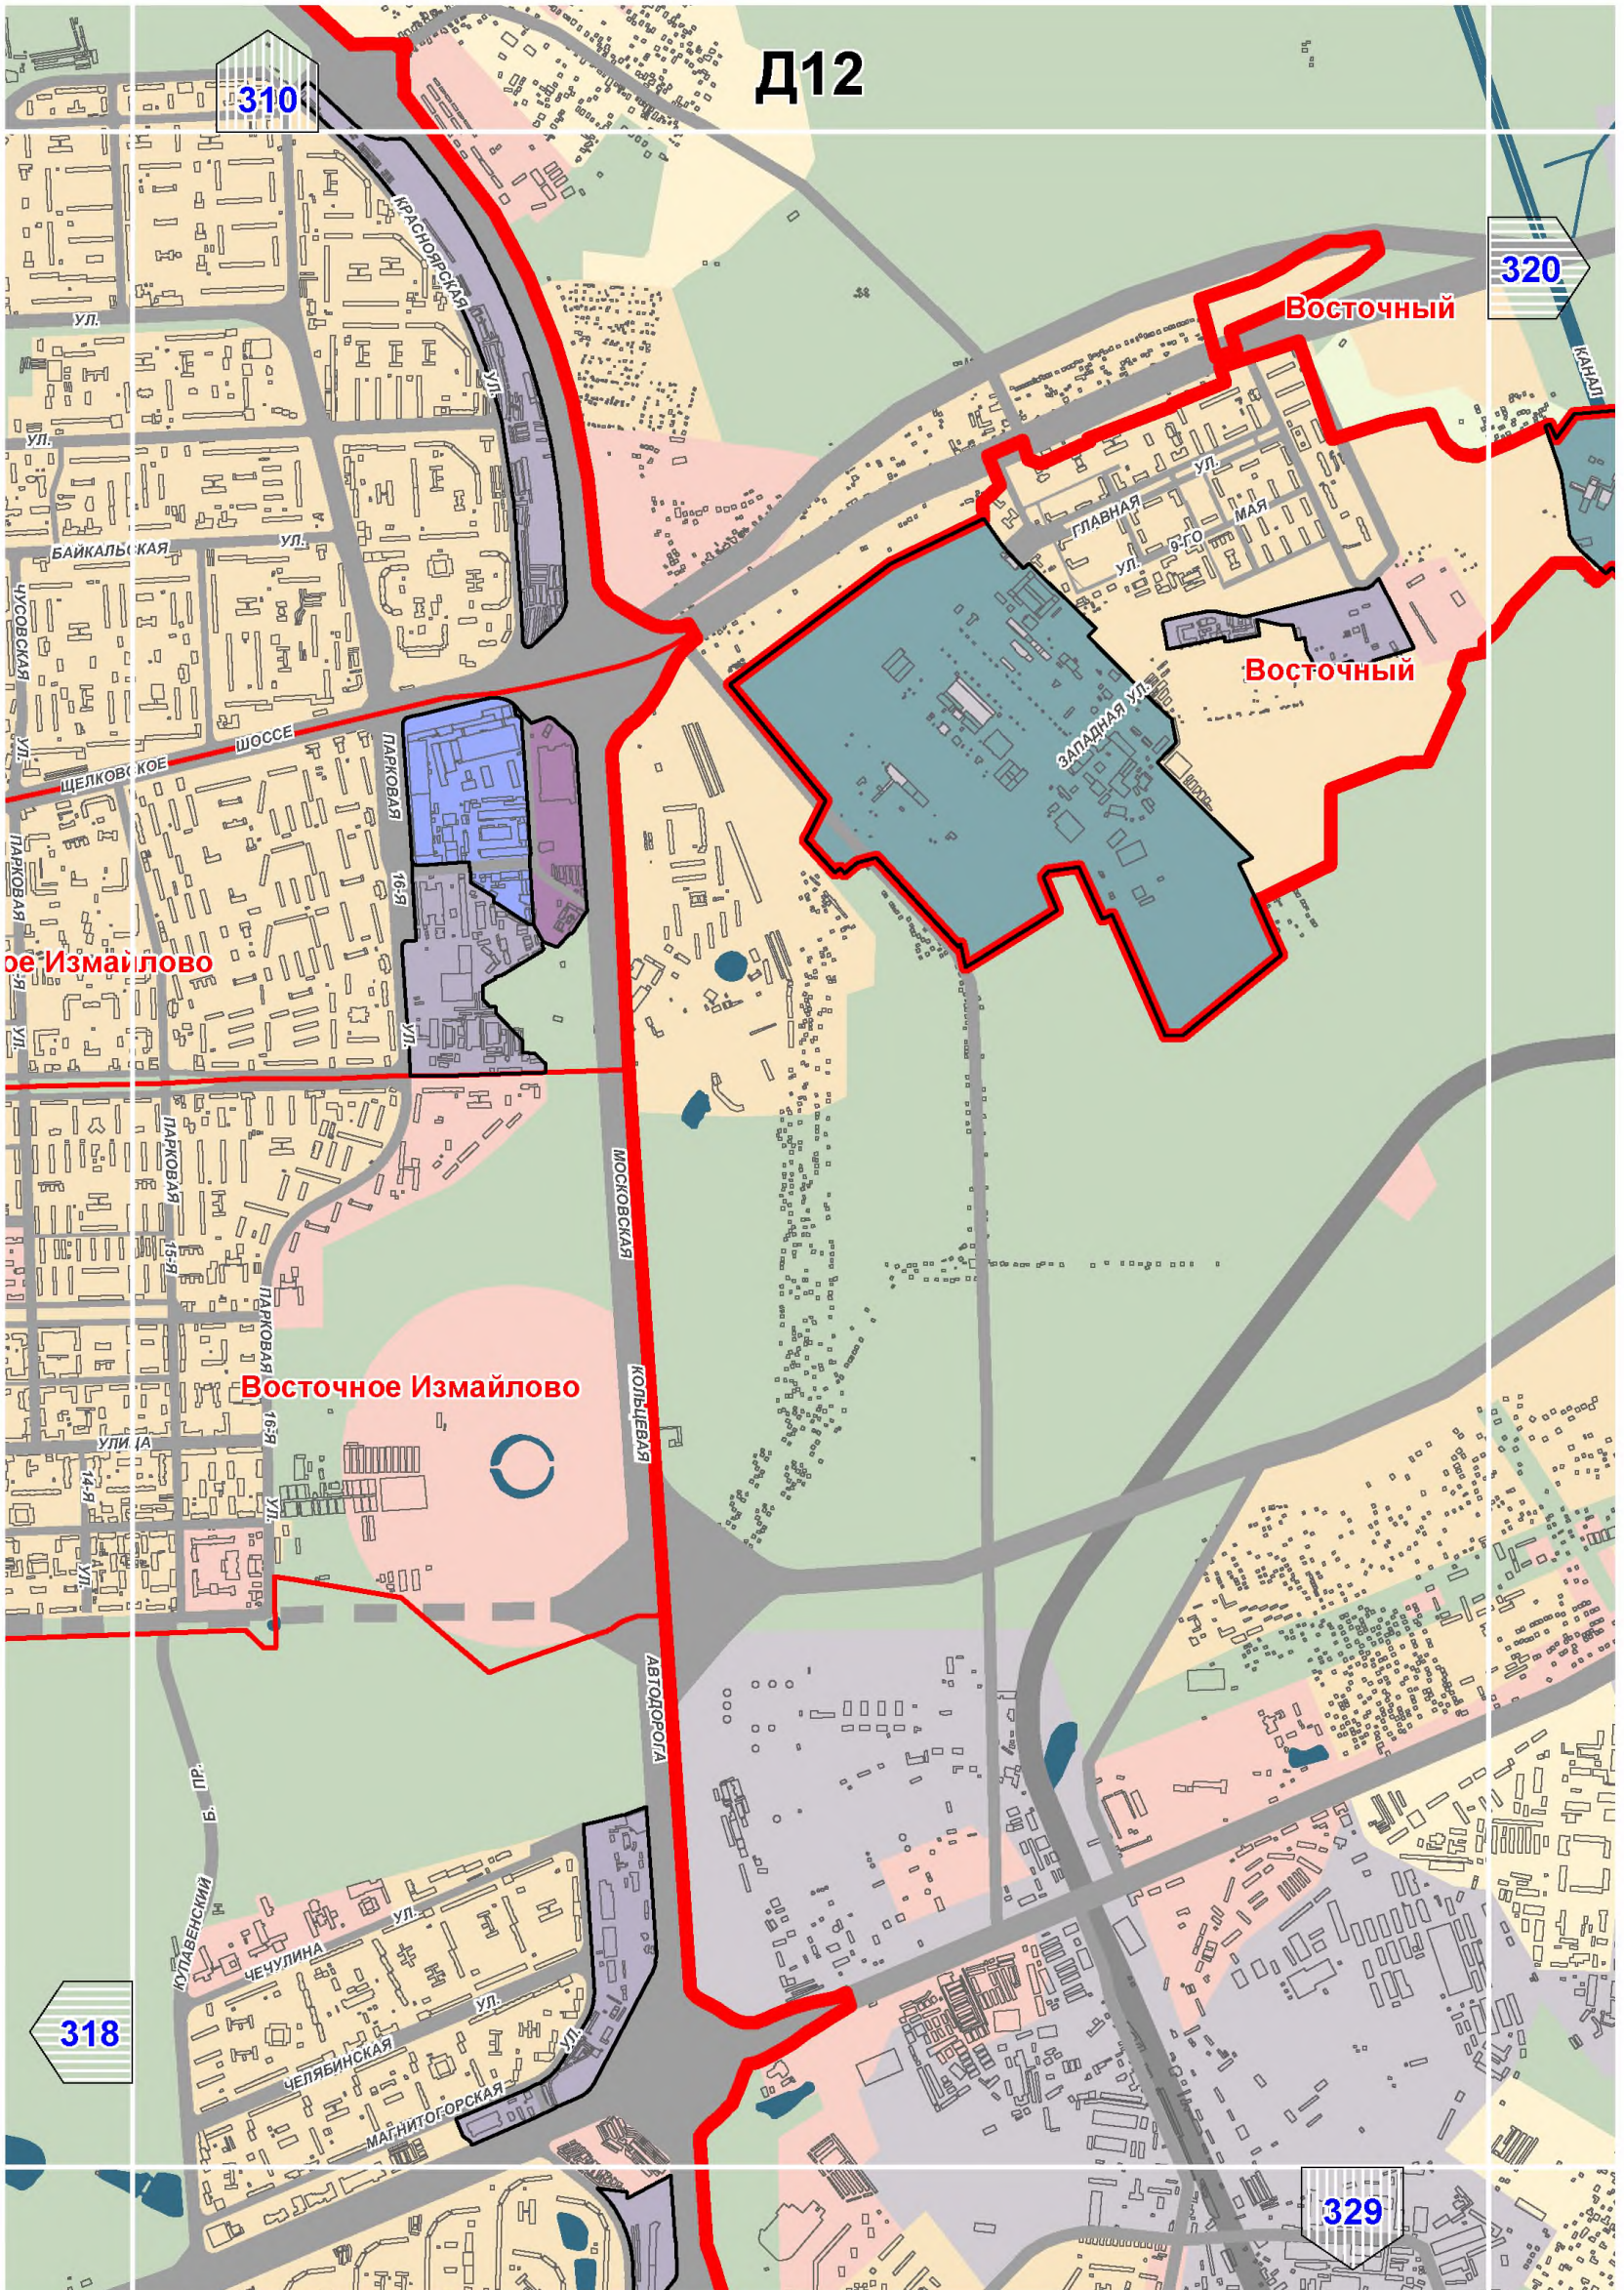

Д12

310

320

Восточный


Восточный


ое Измайлово


Восточное Измайлово


318


329

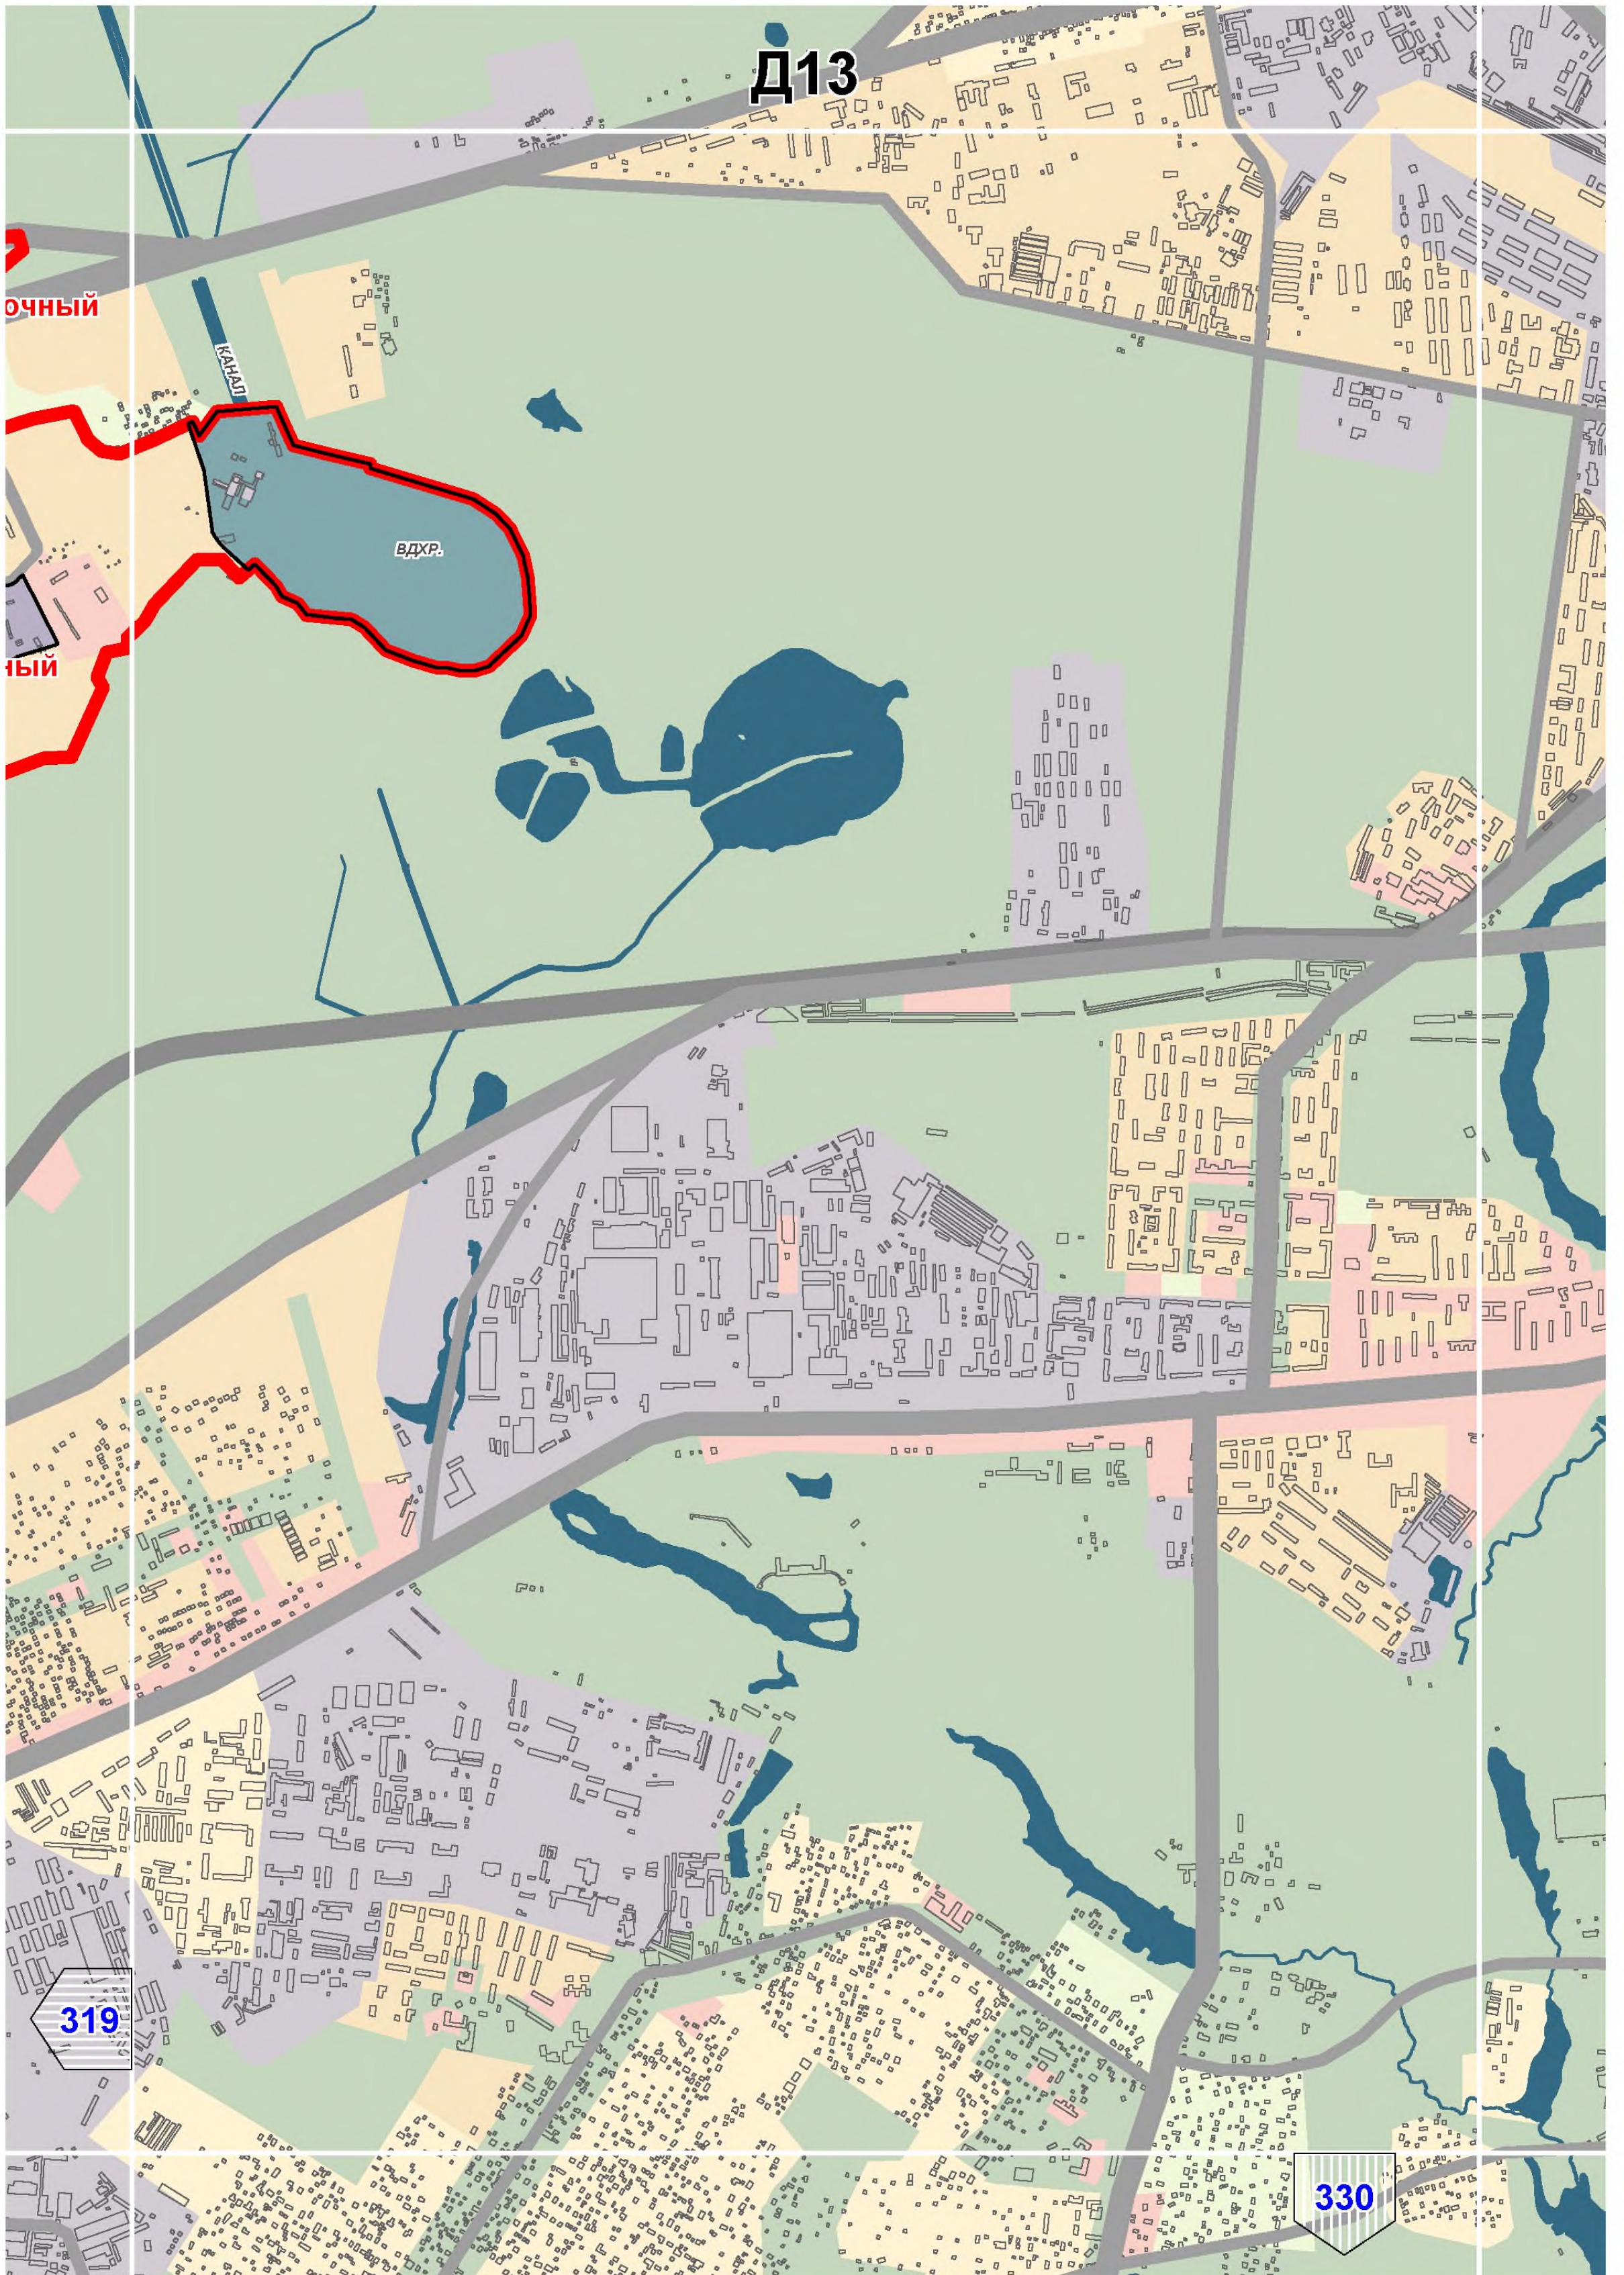


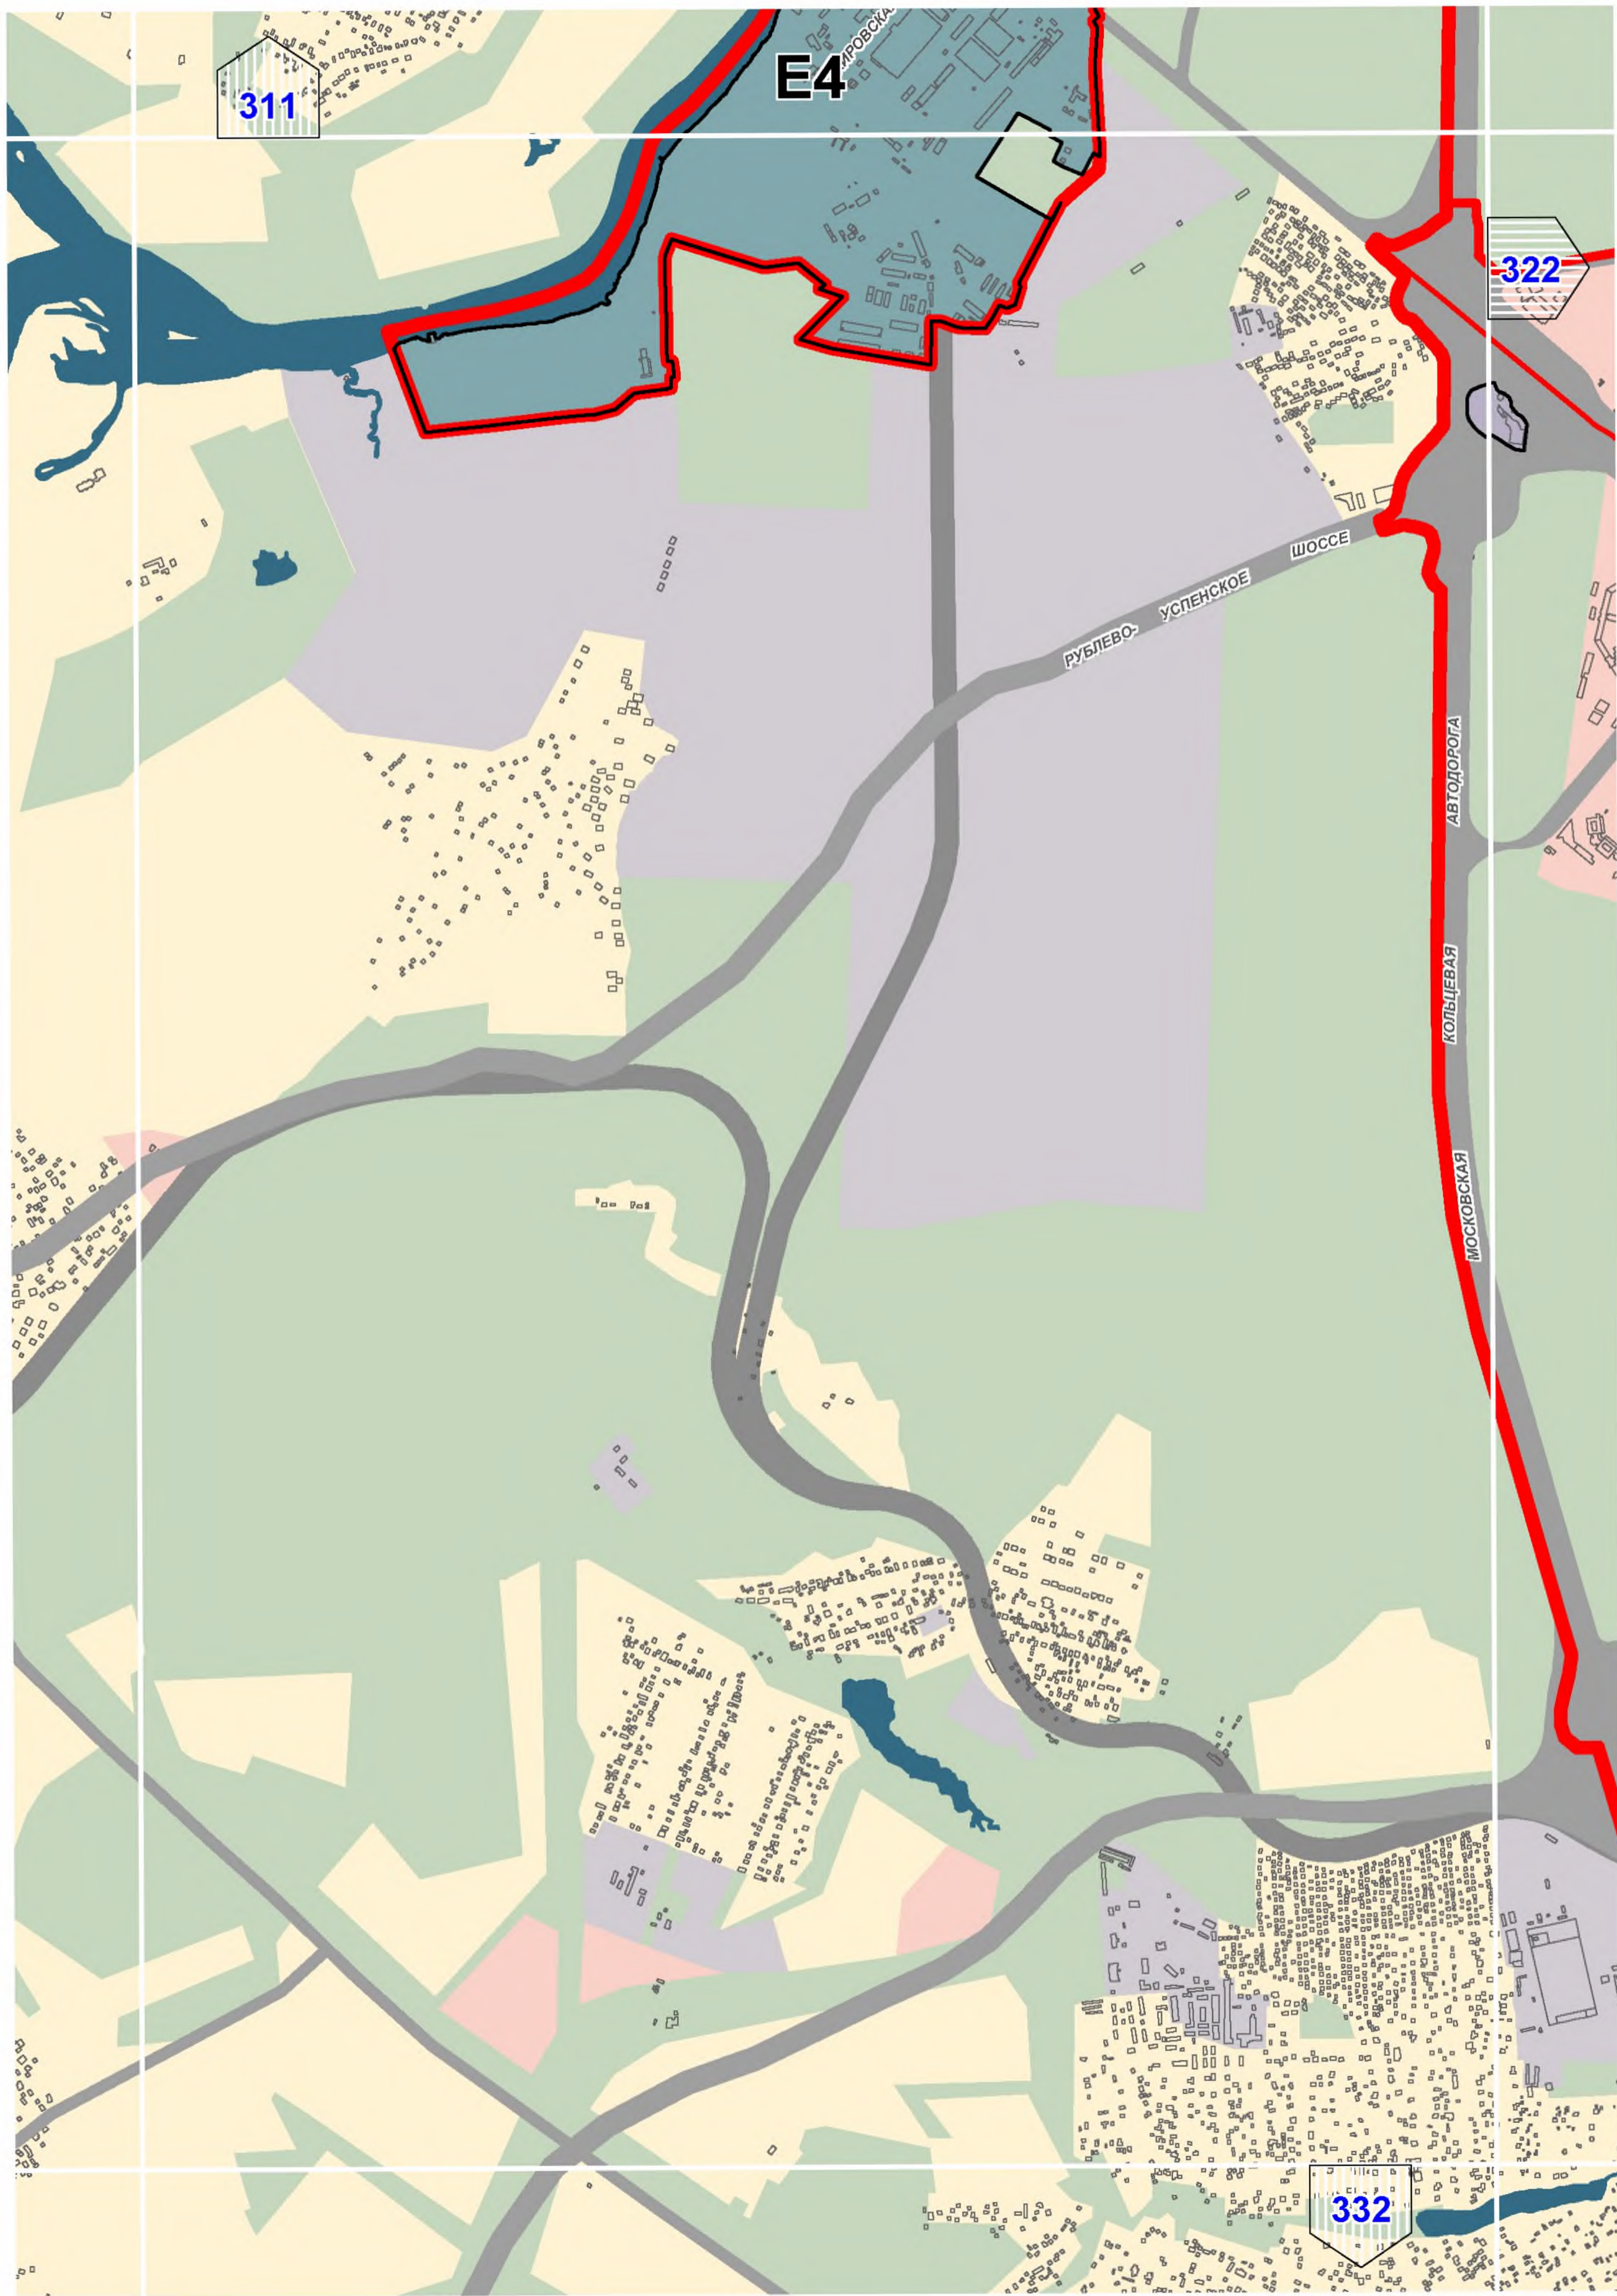


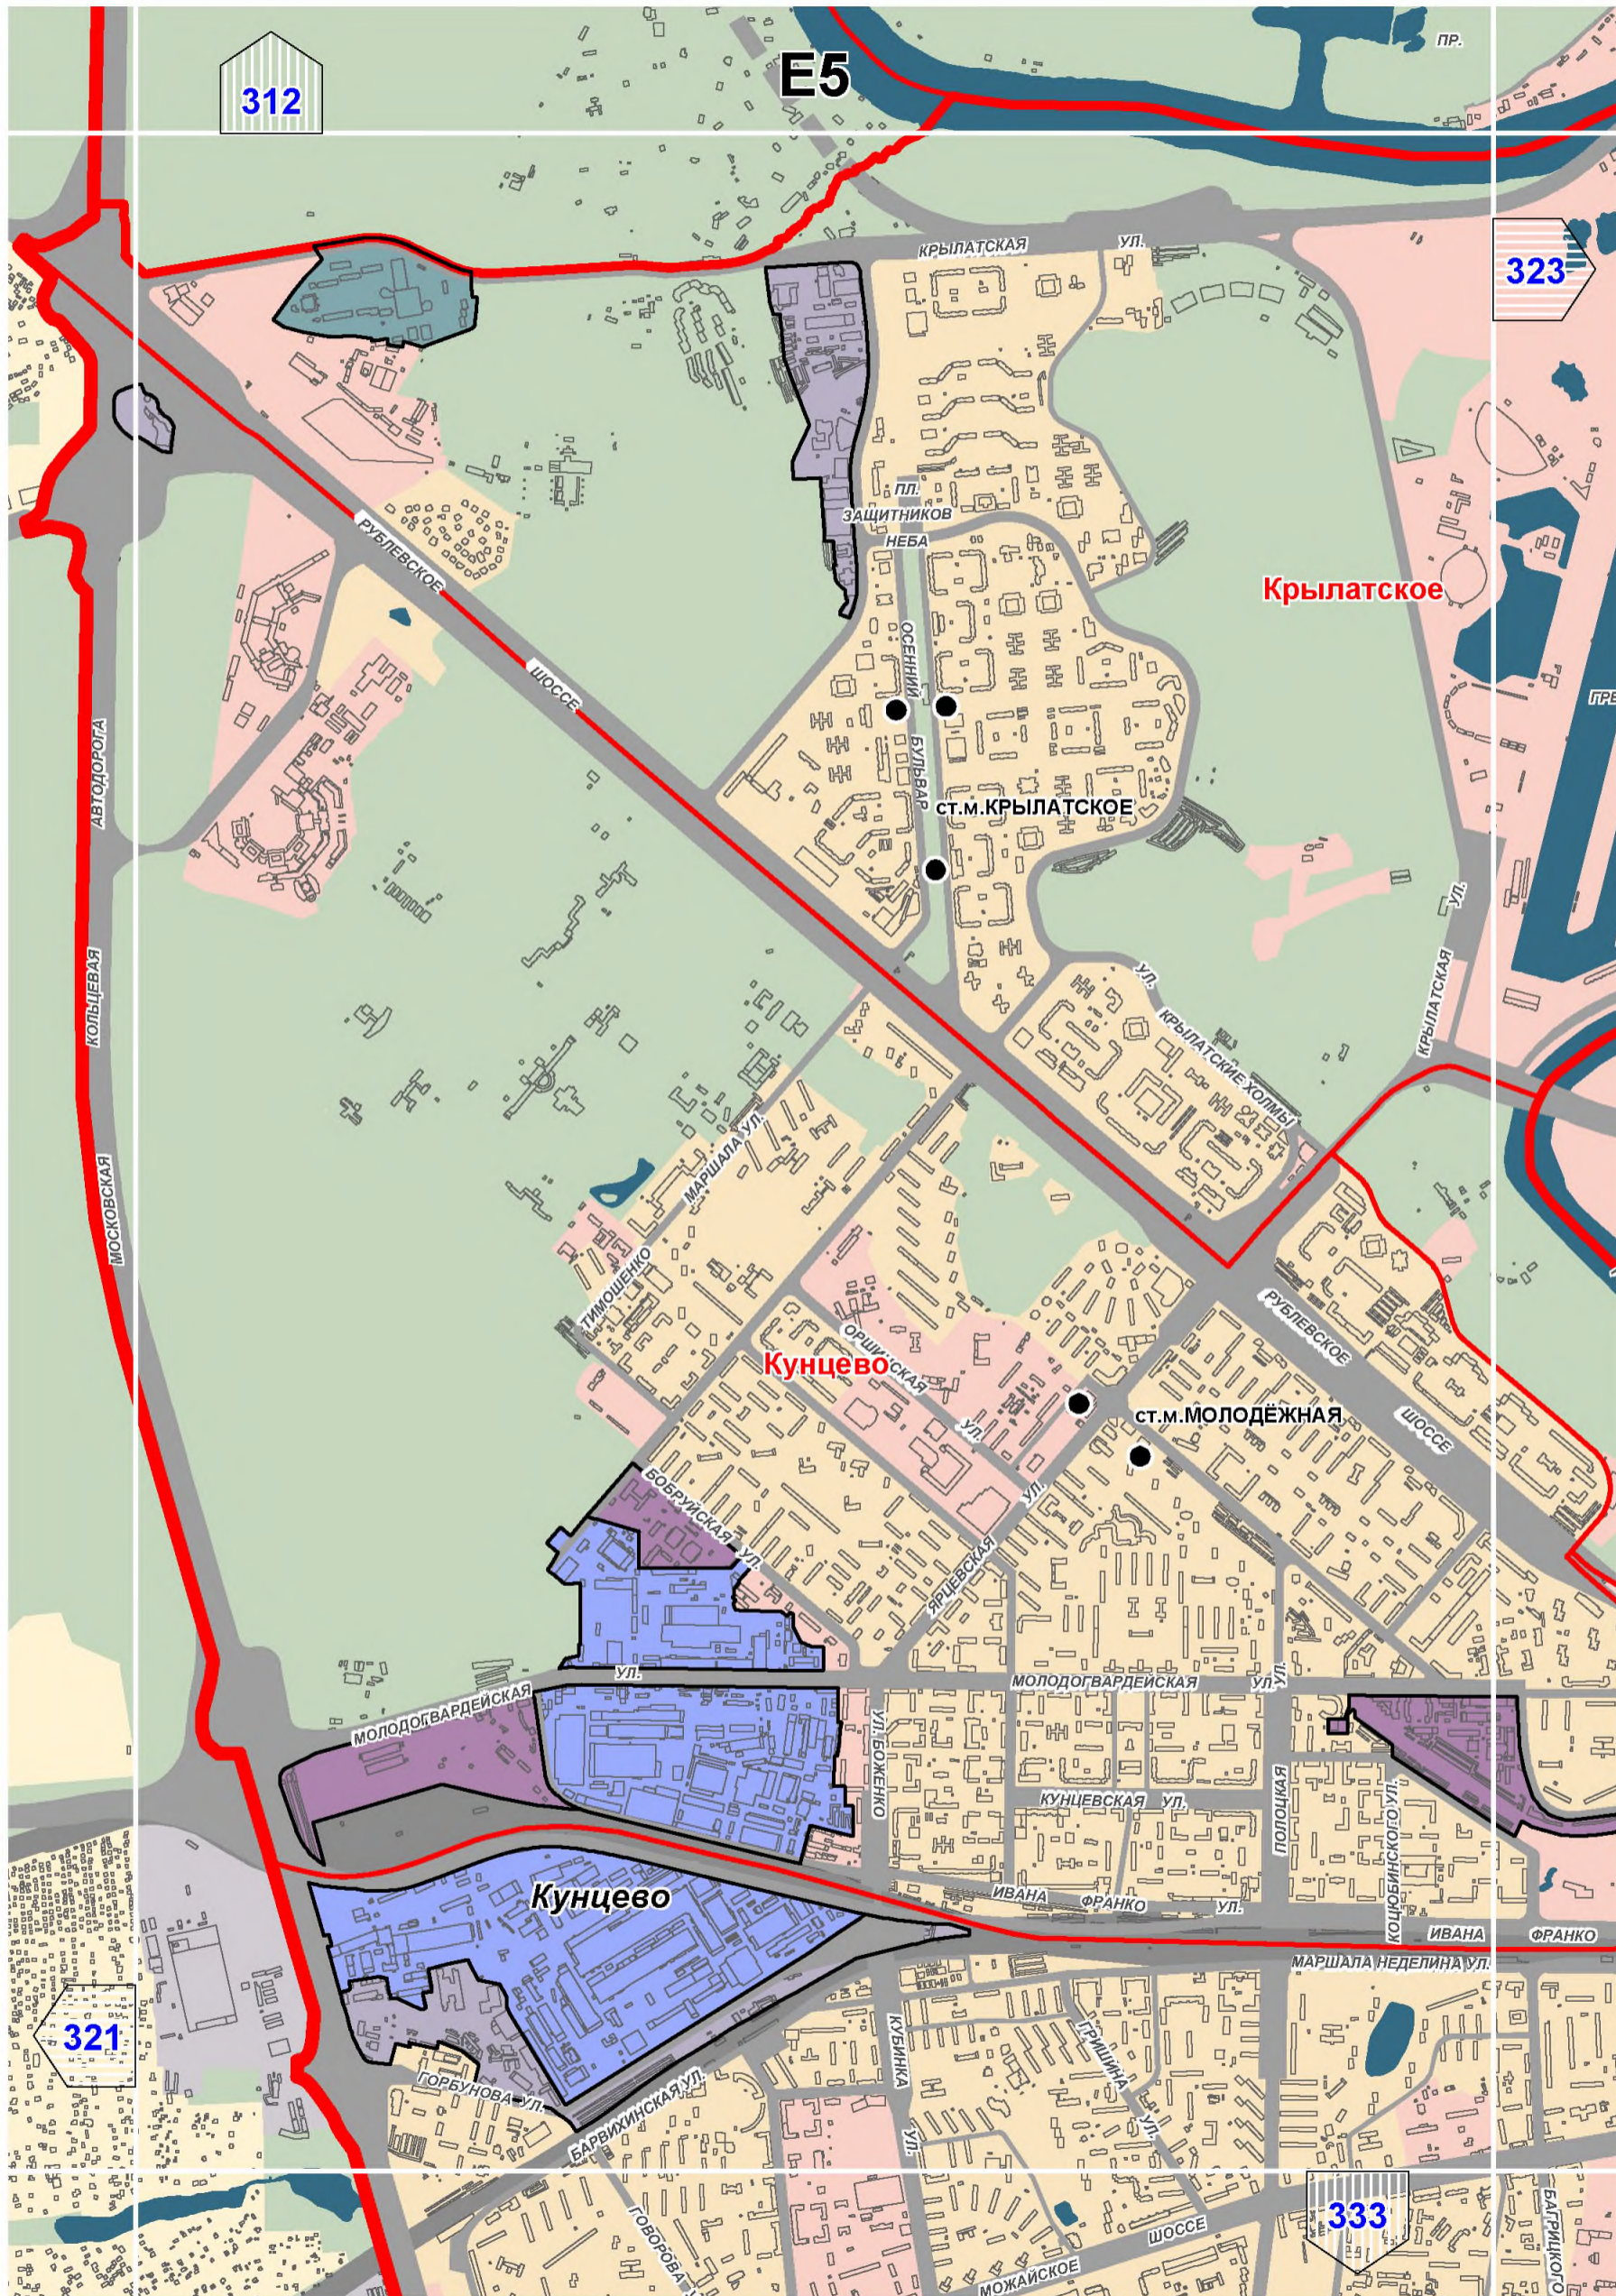

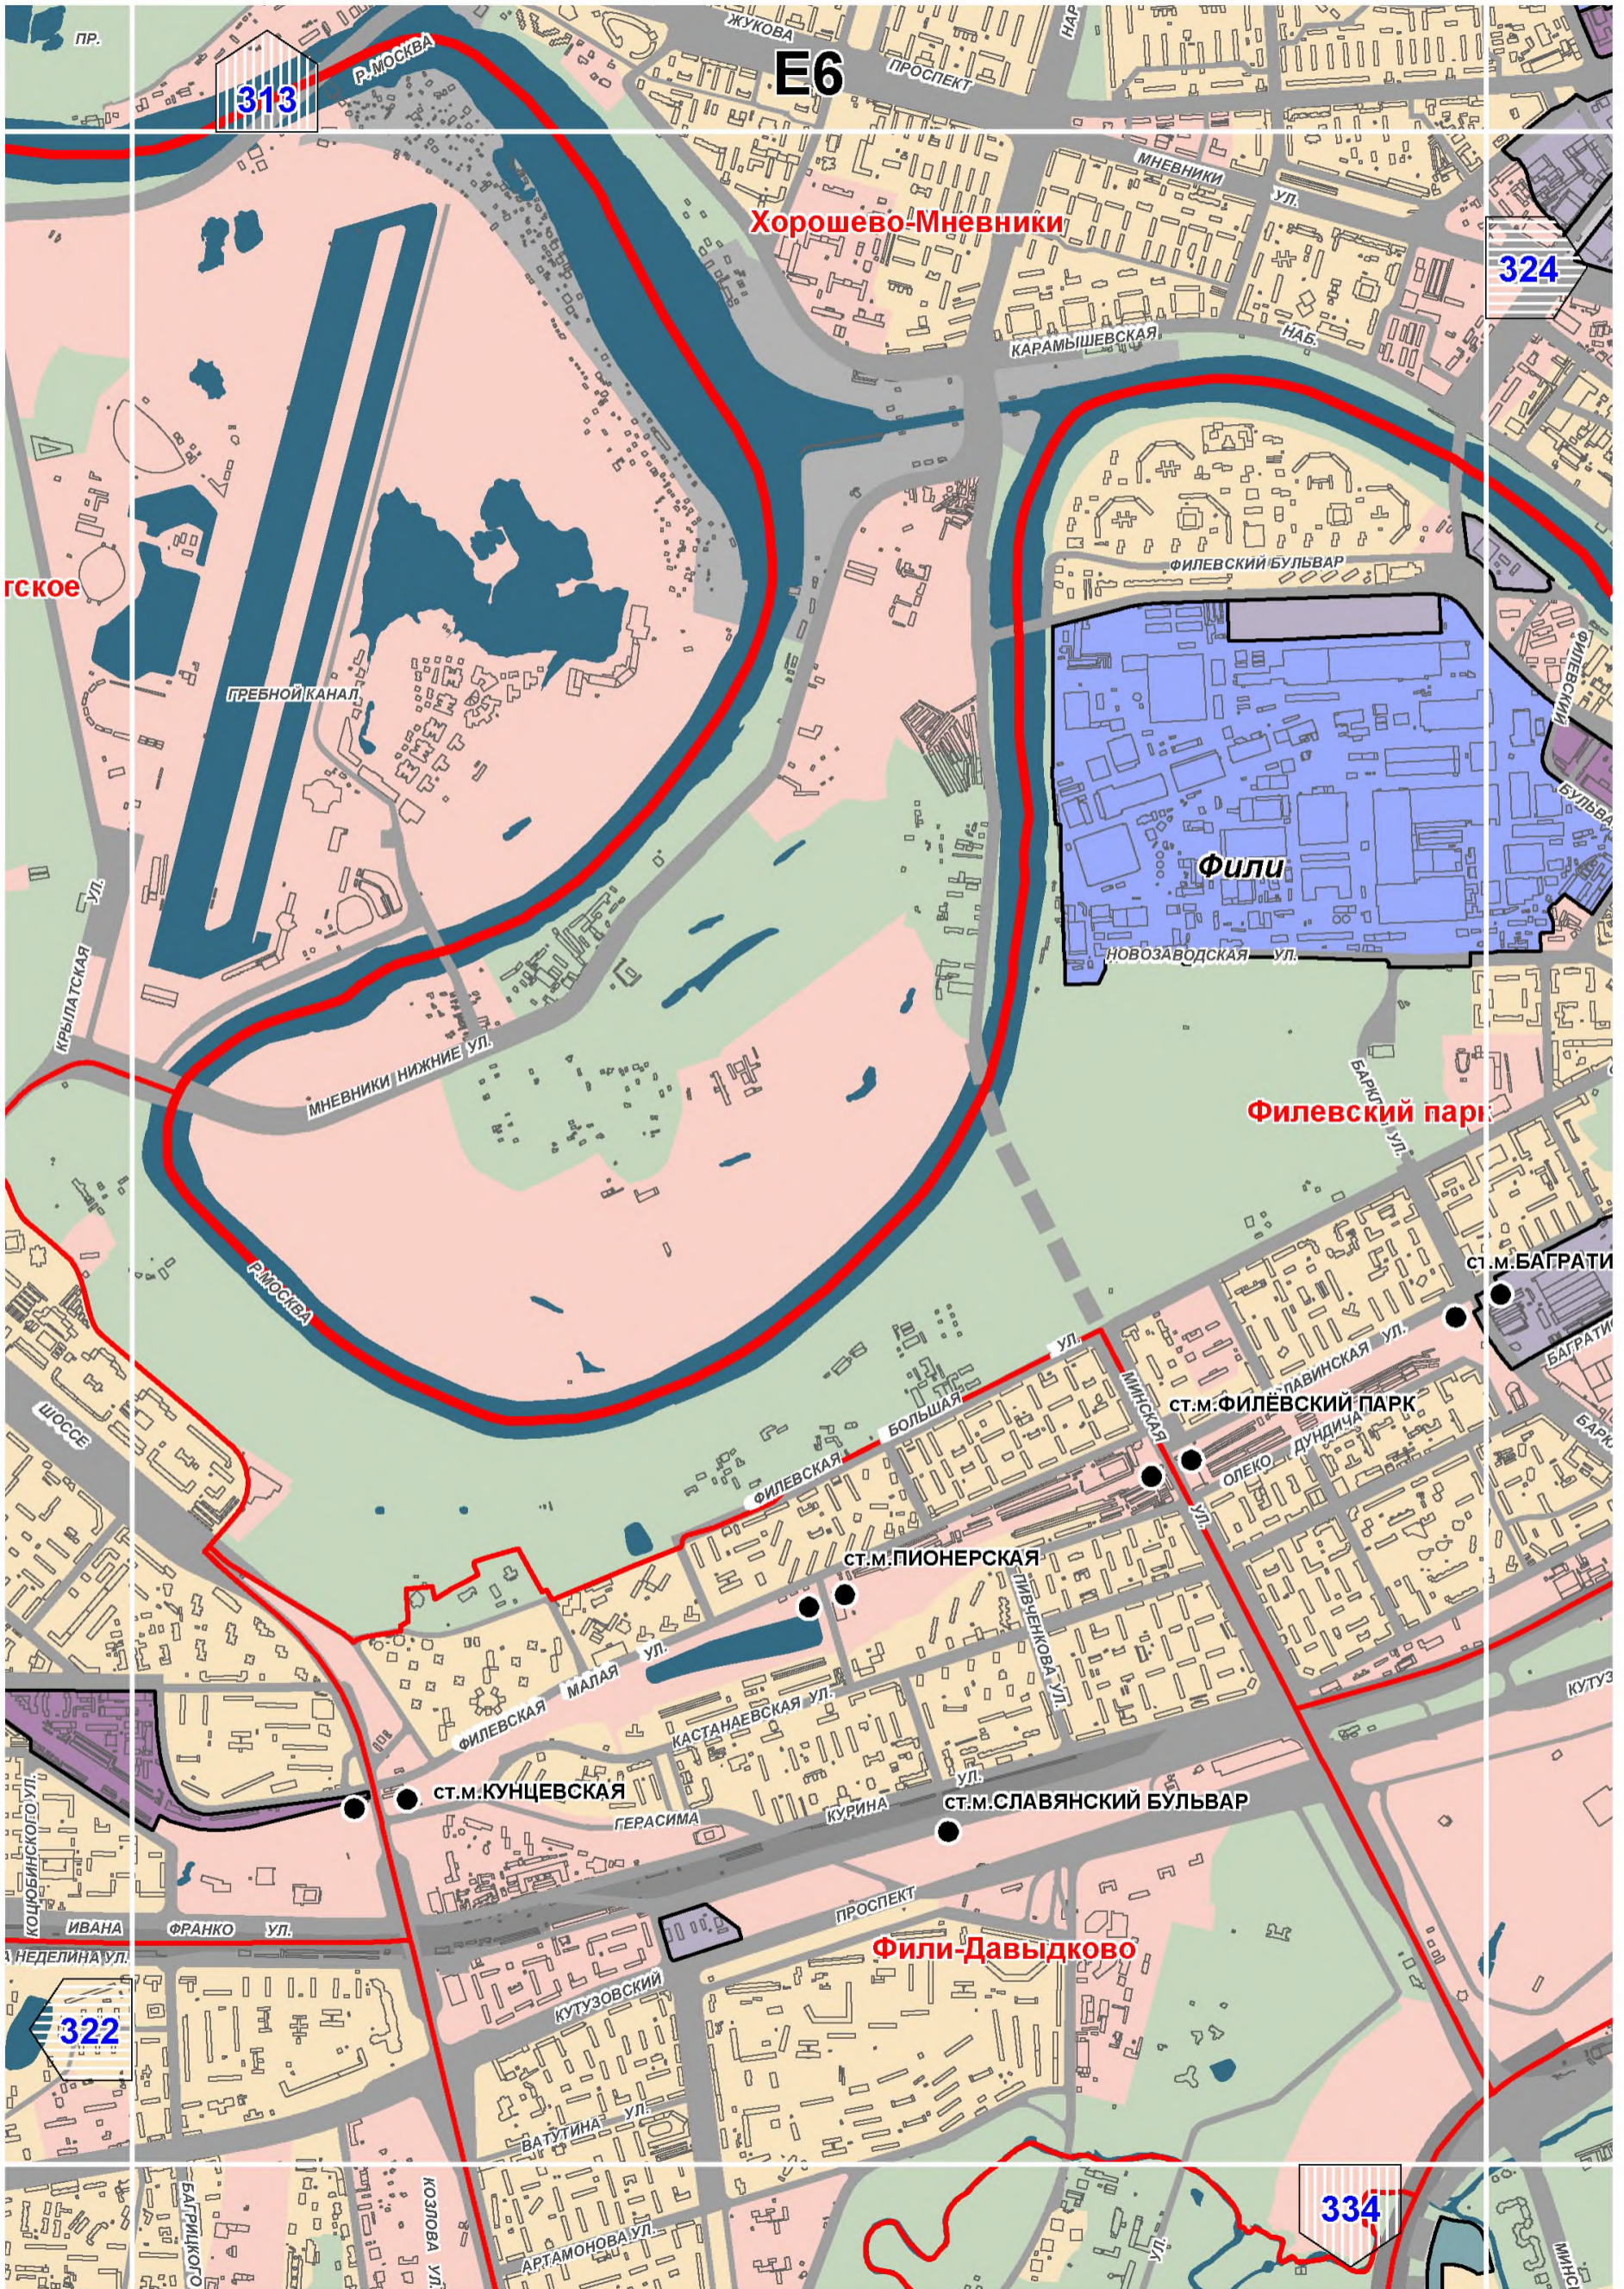


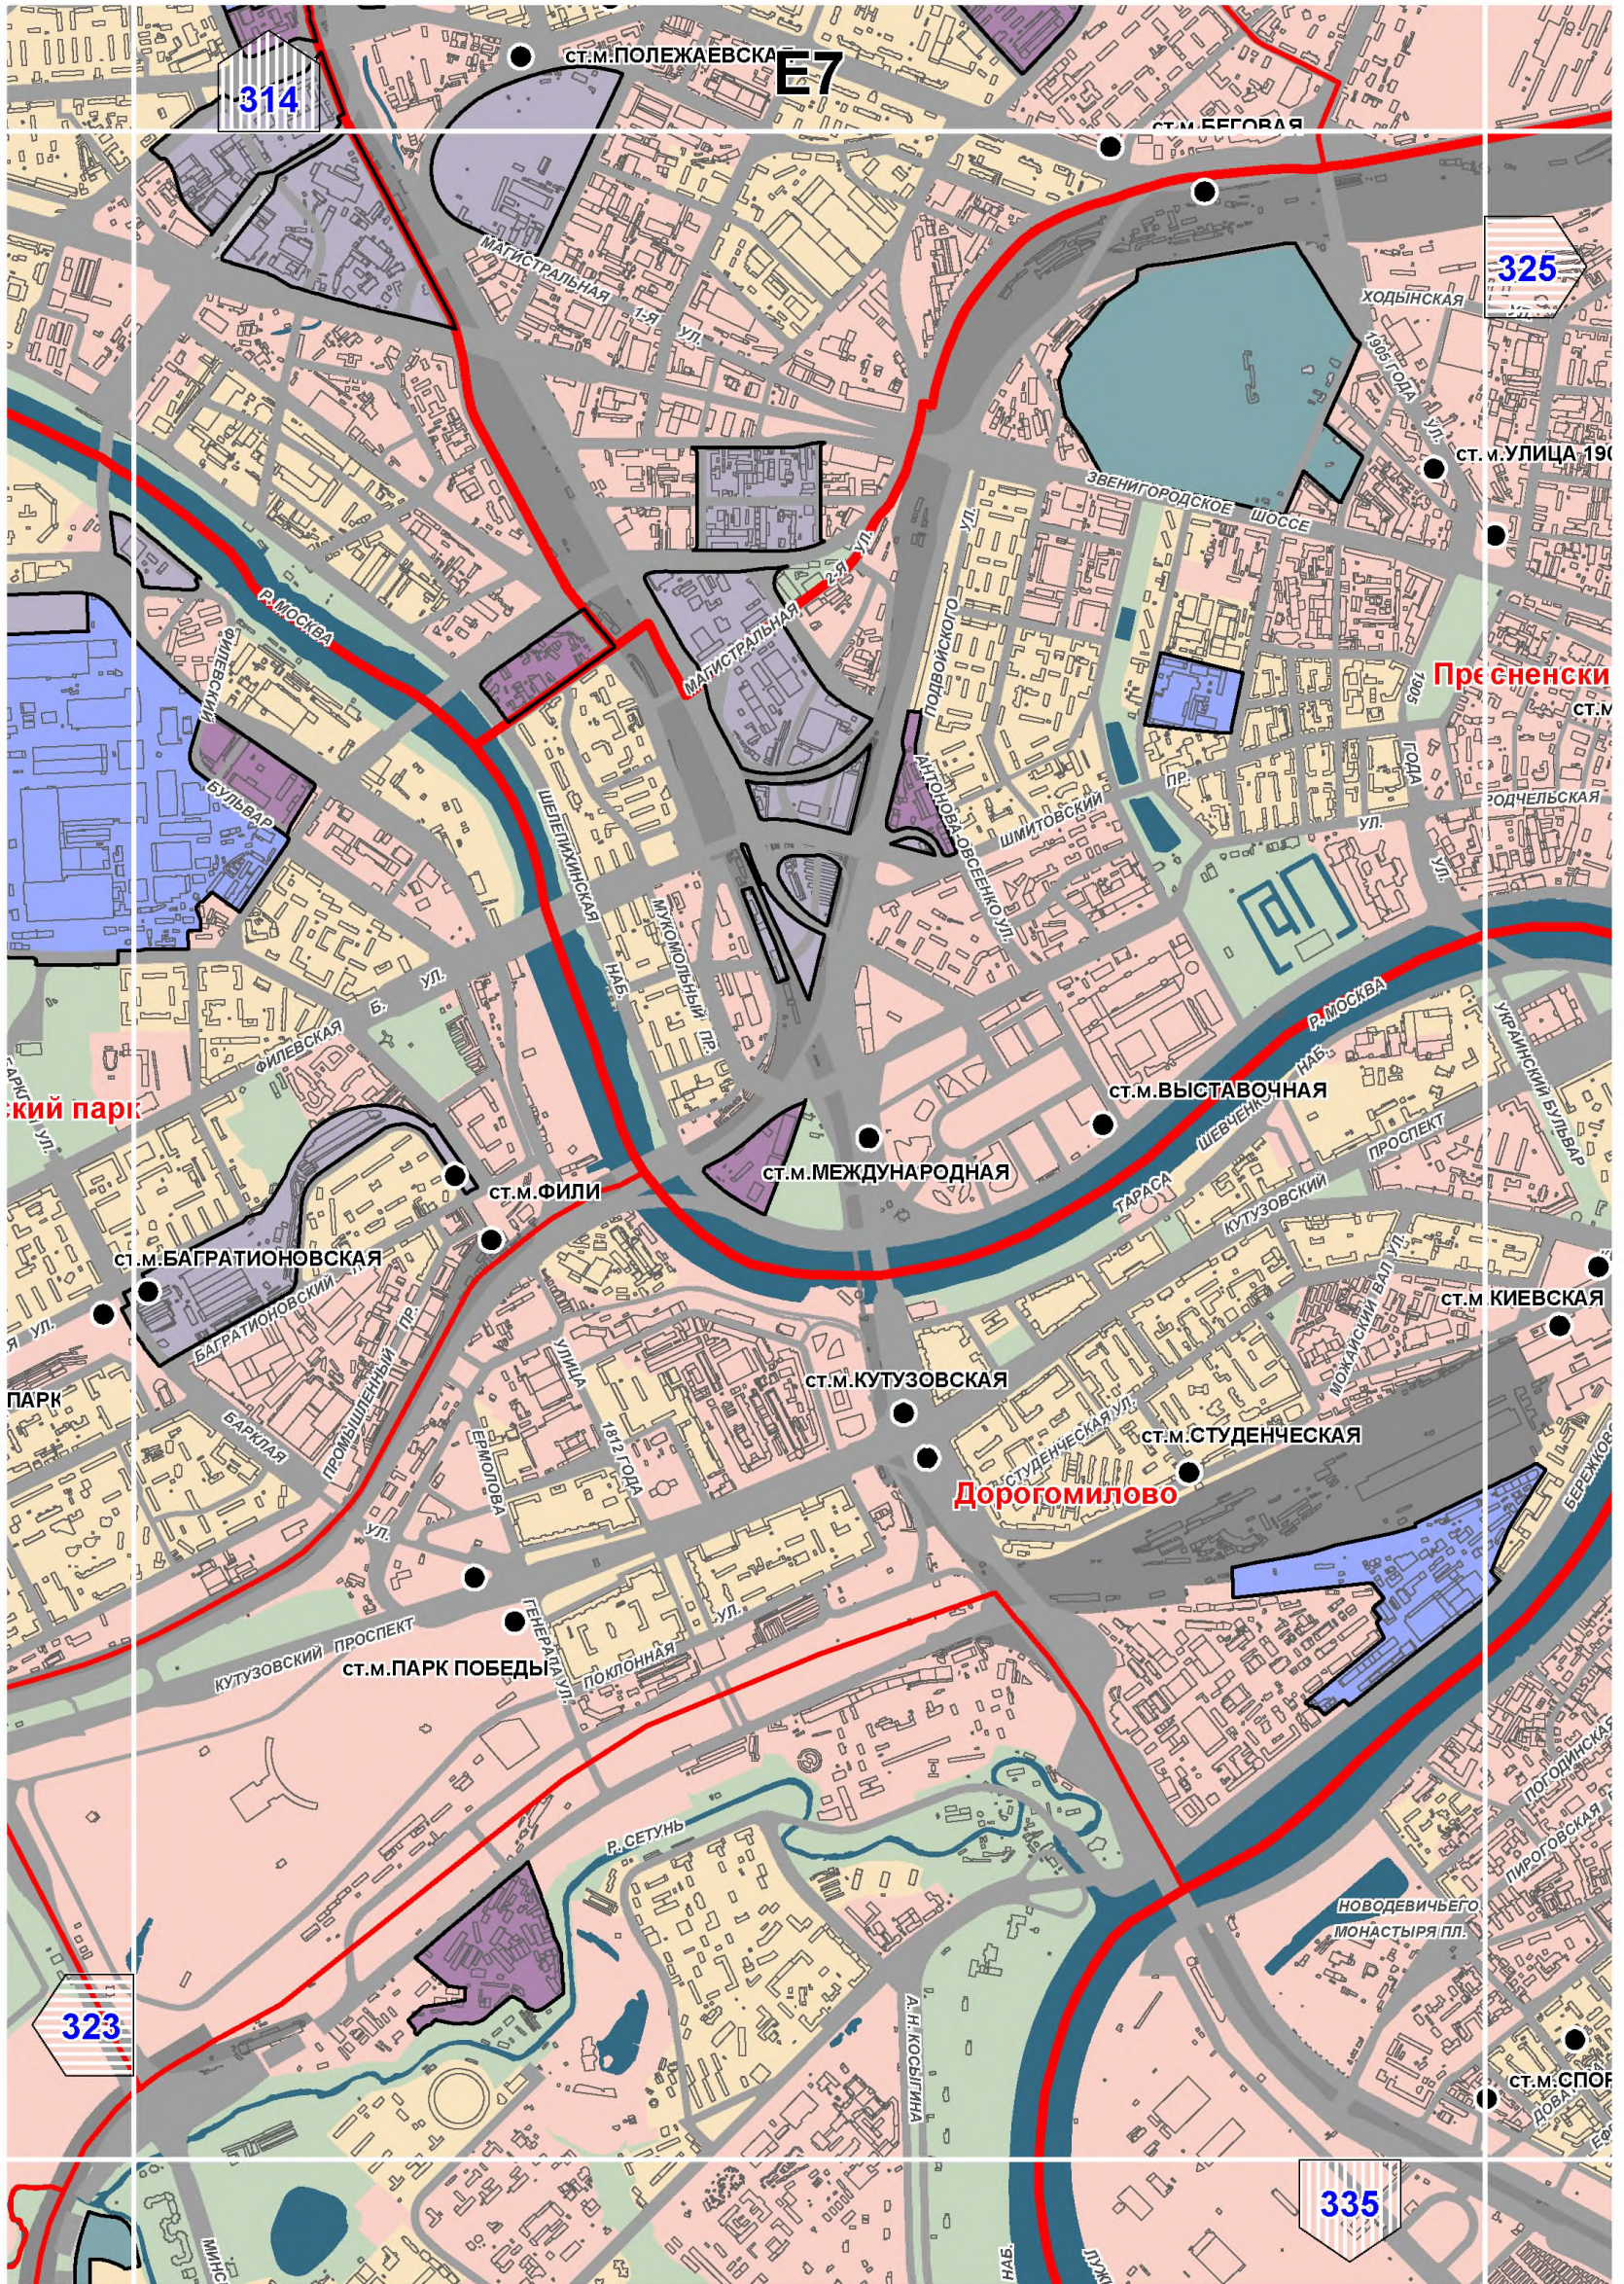


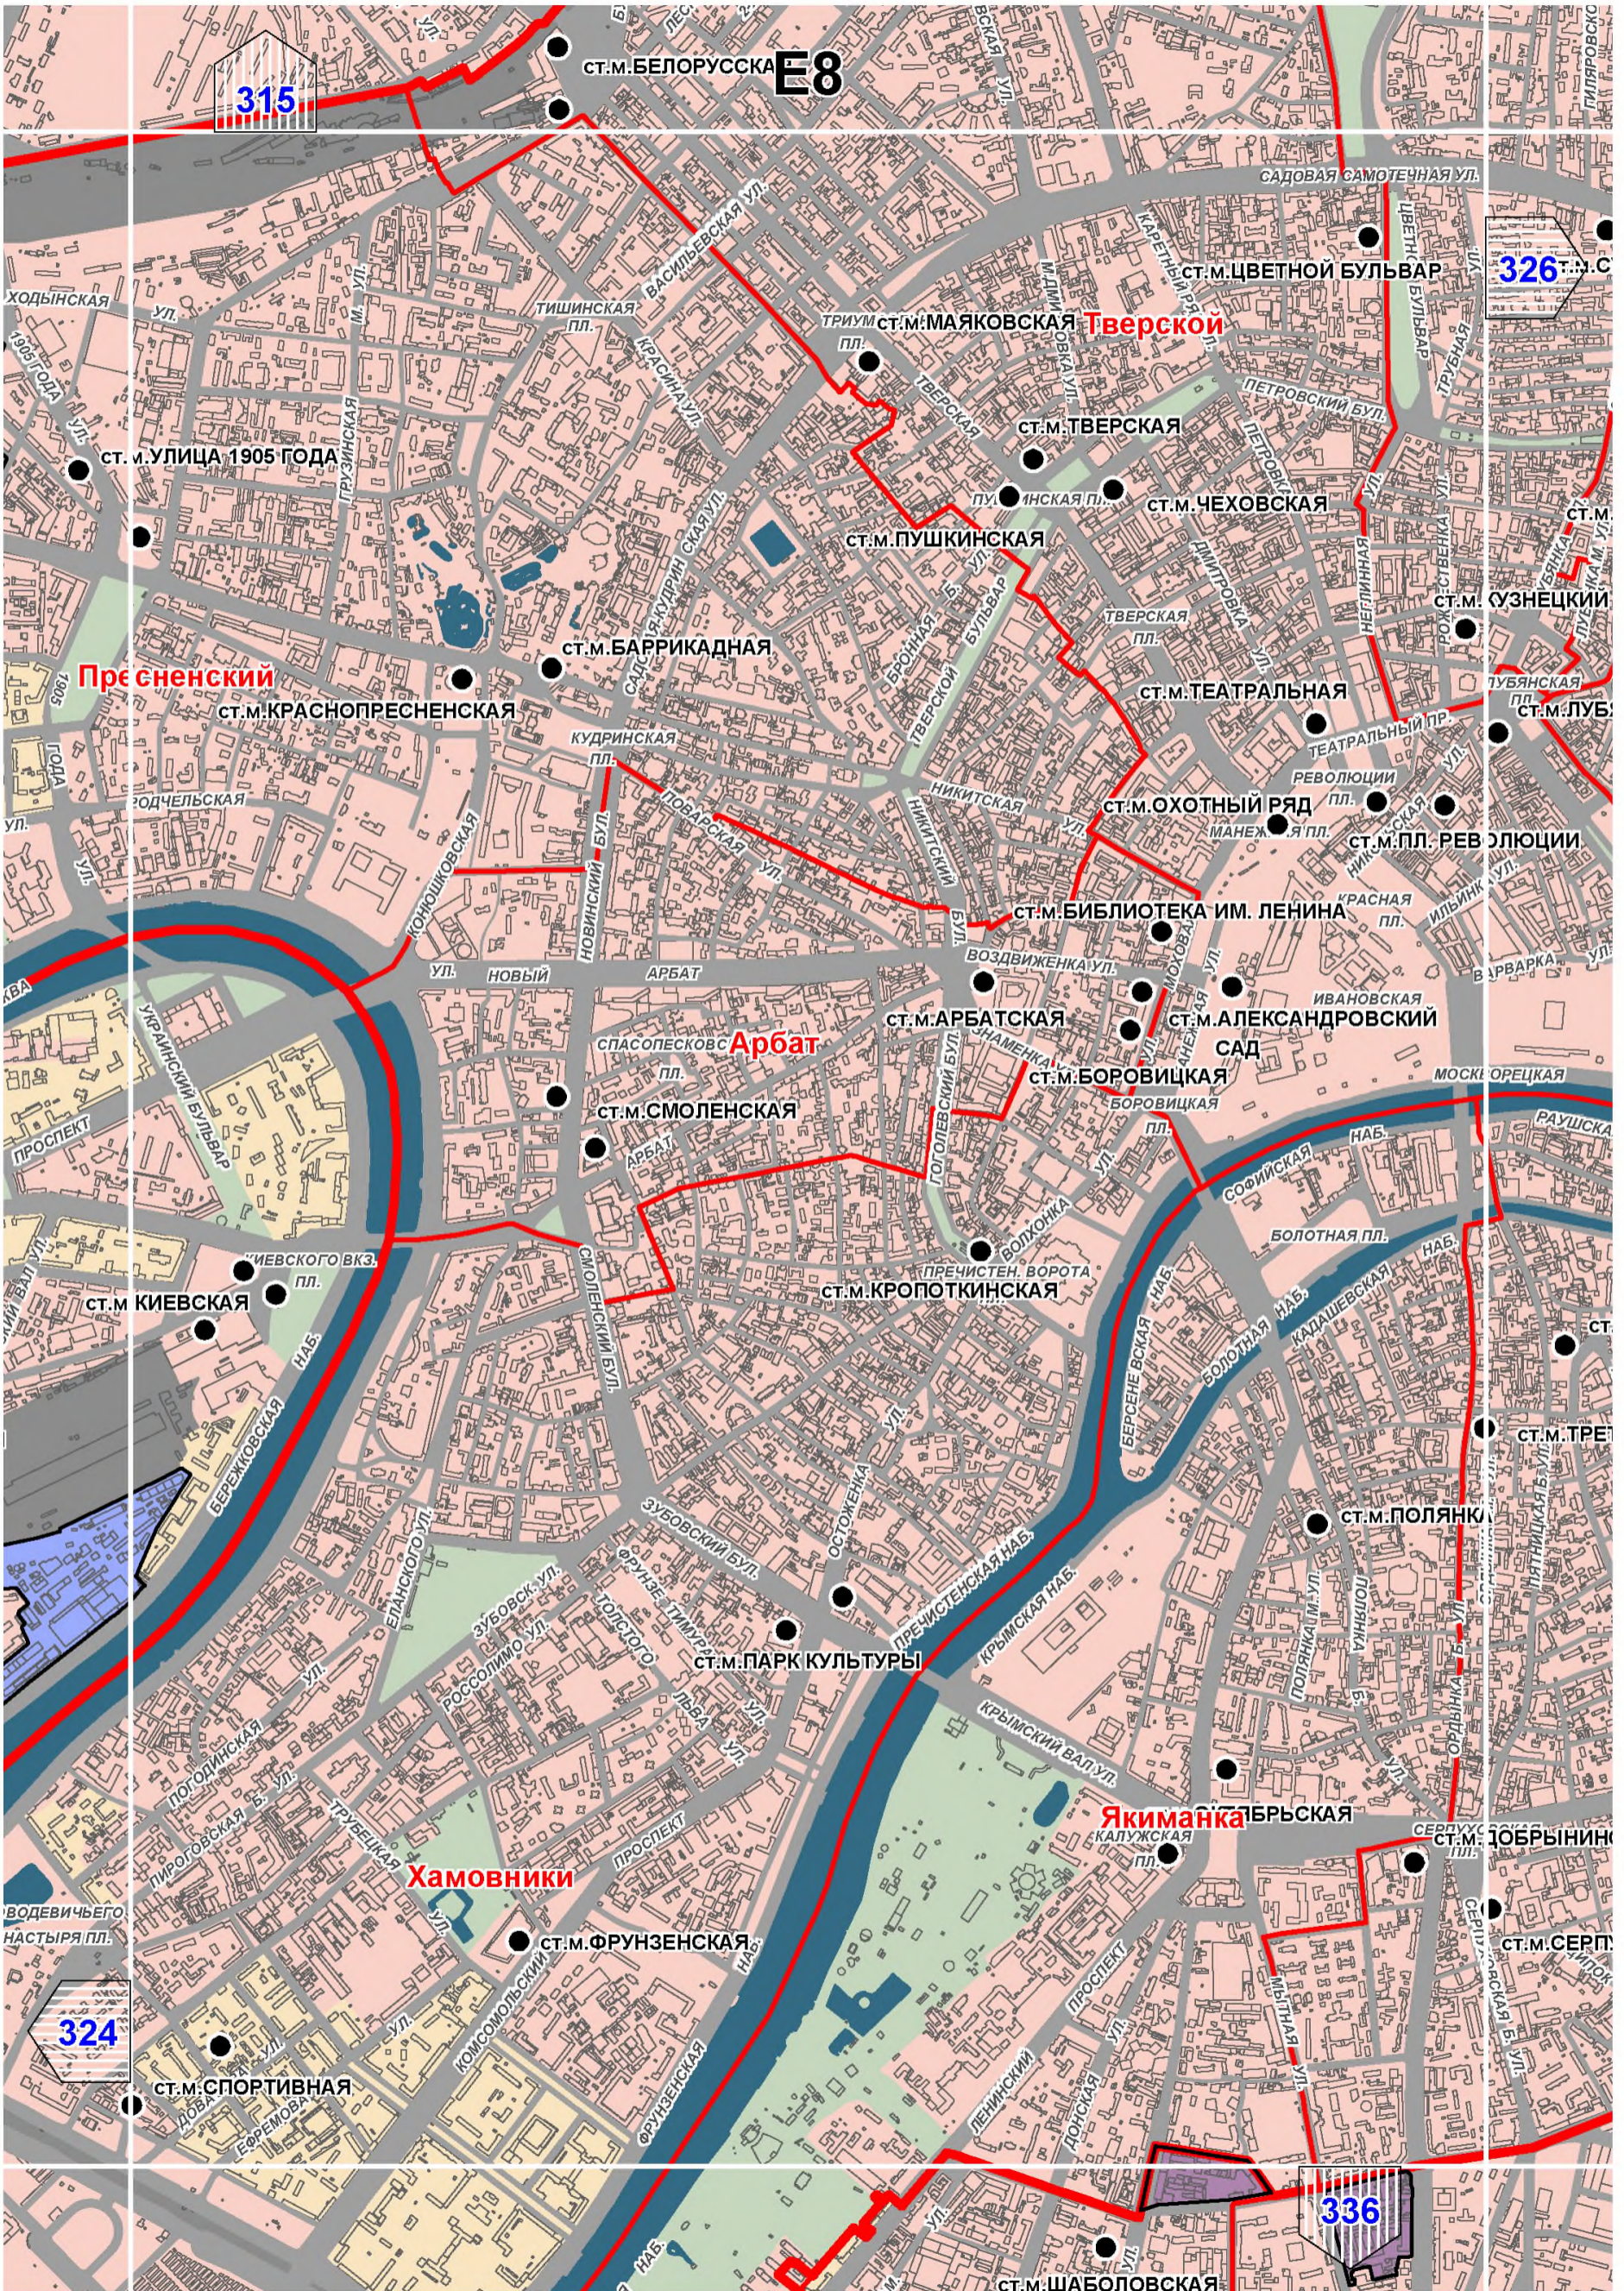


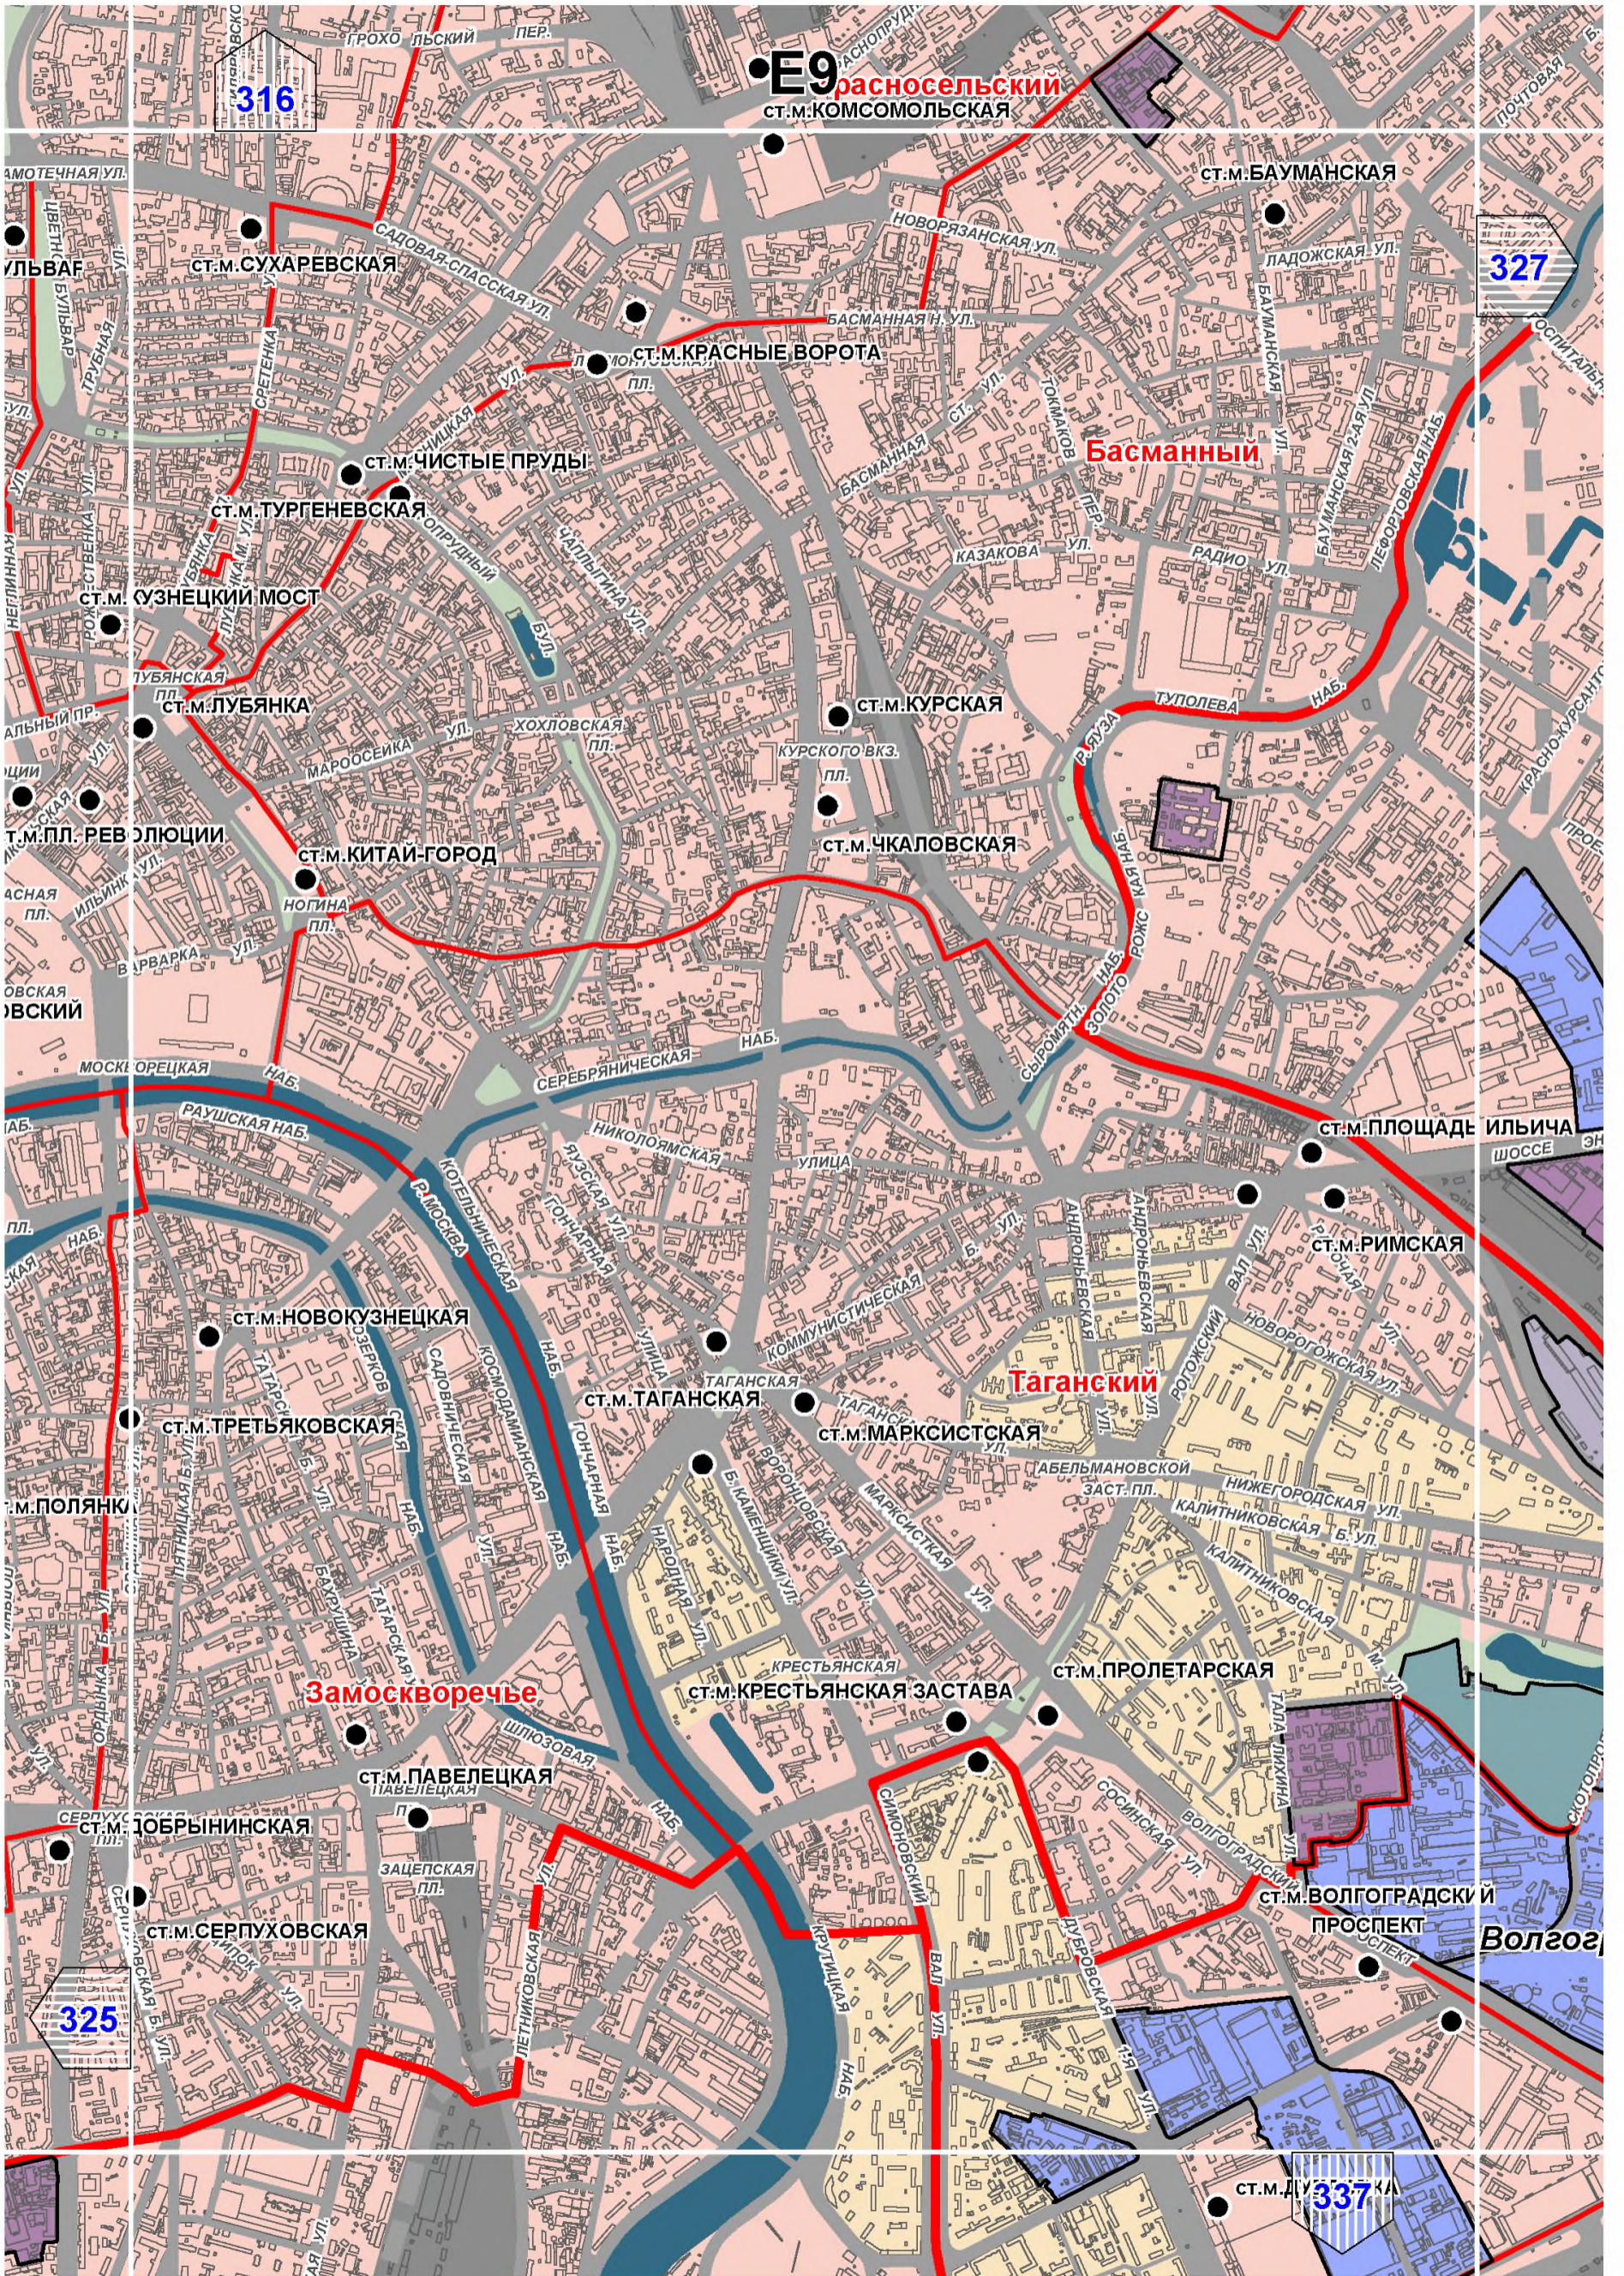





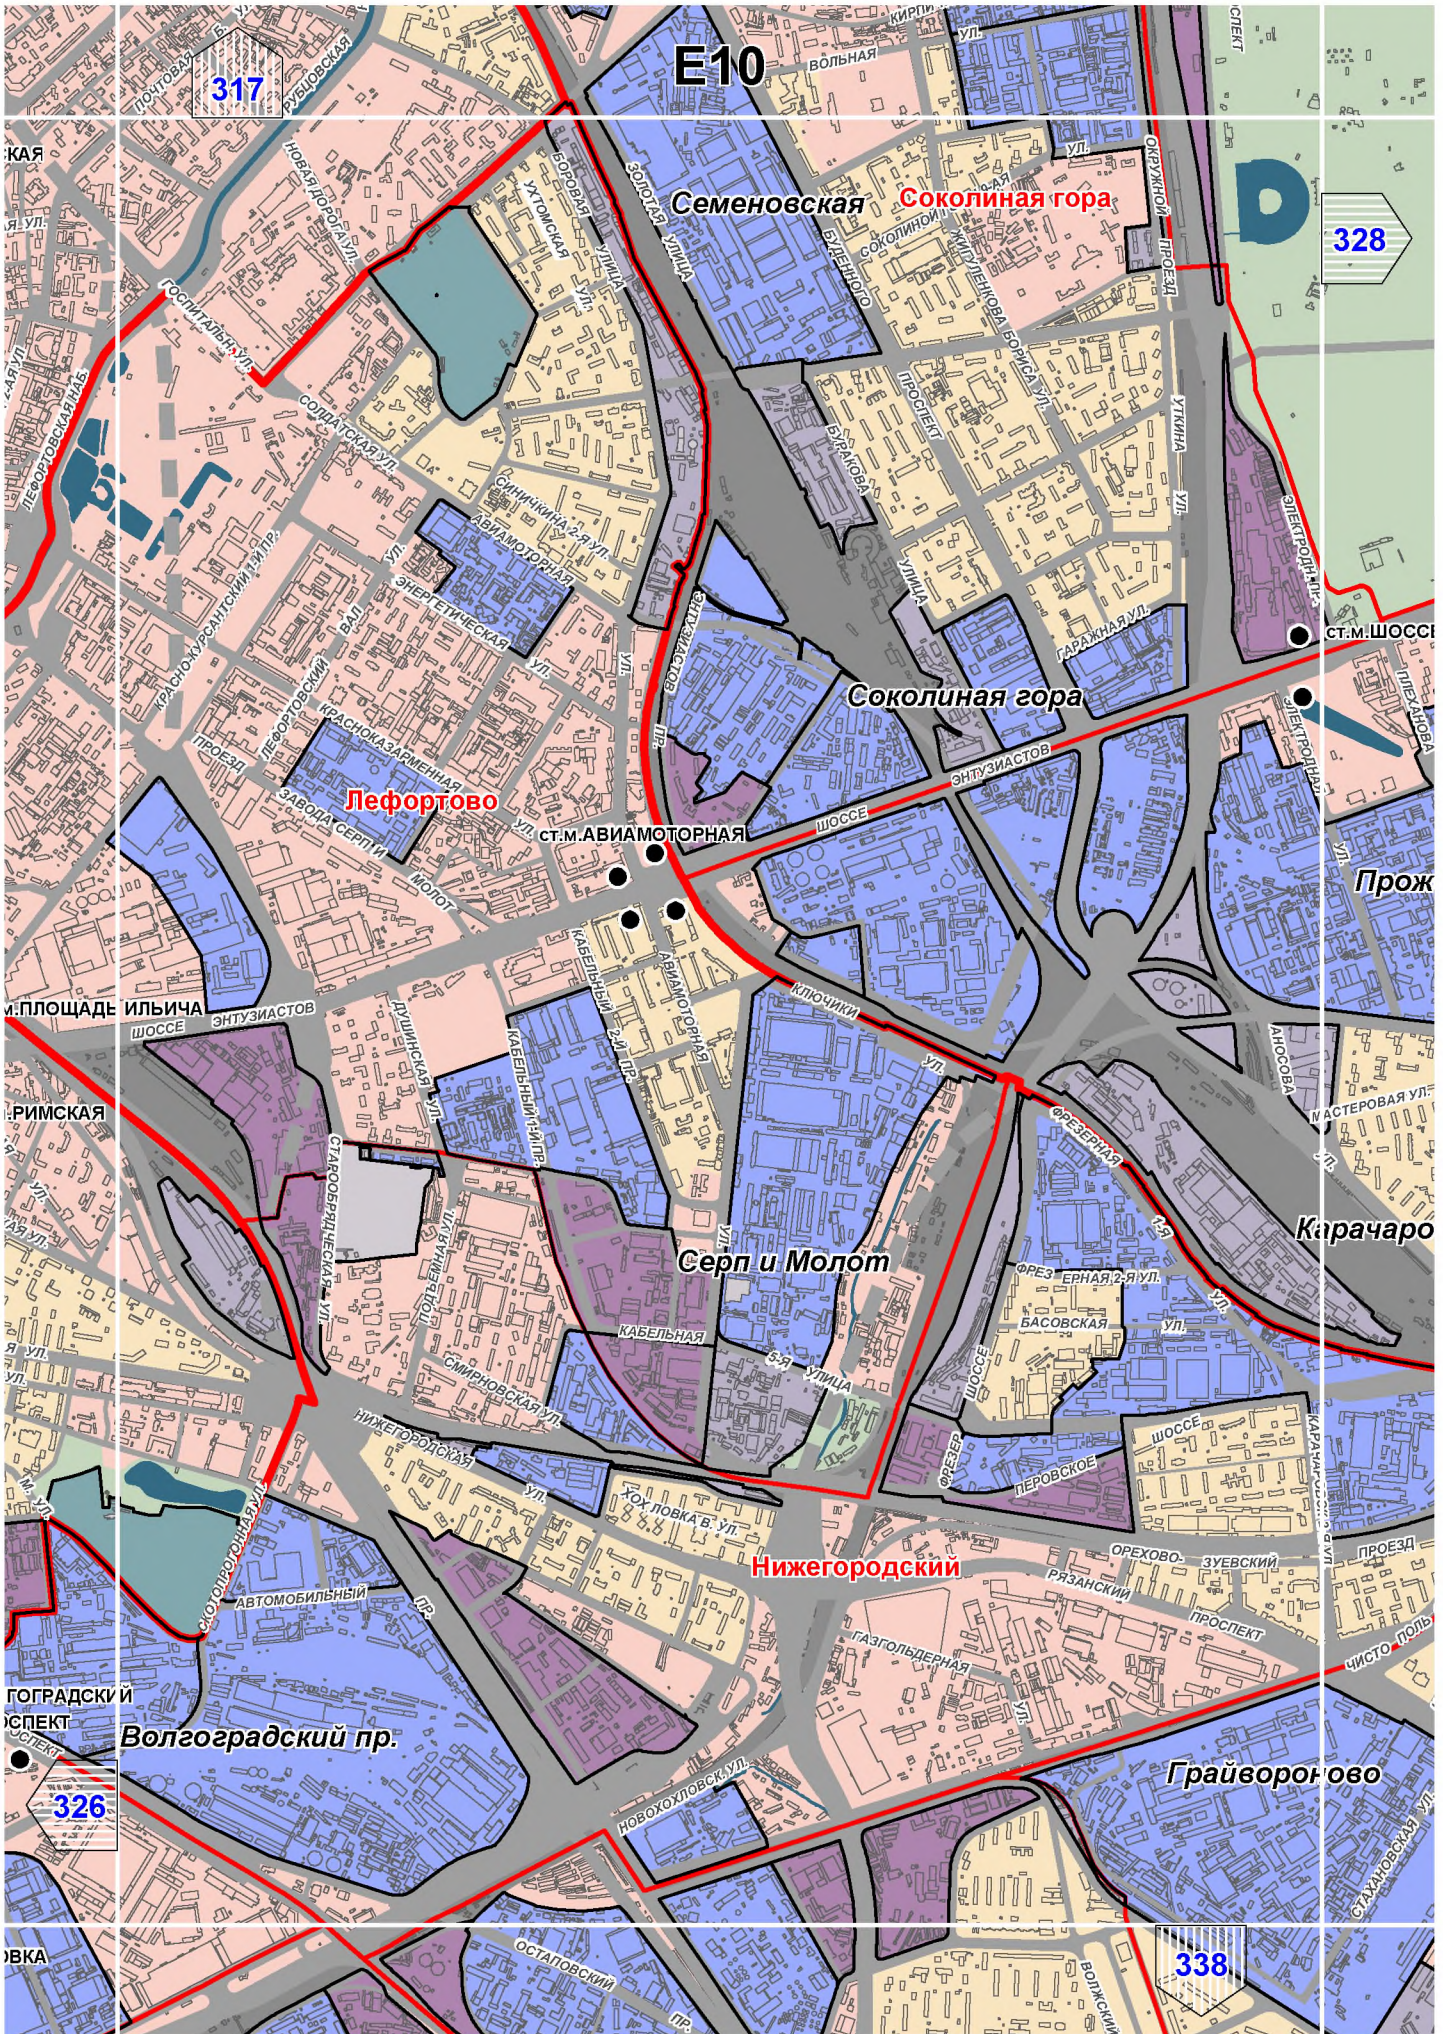

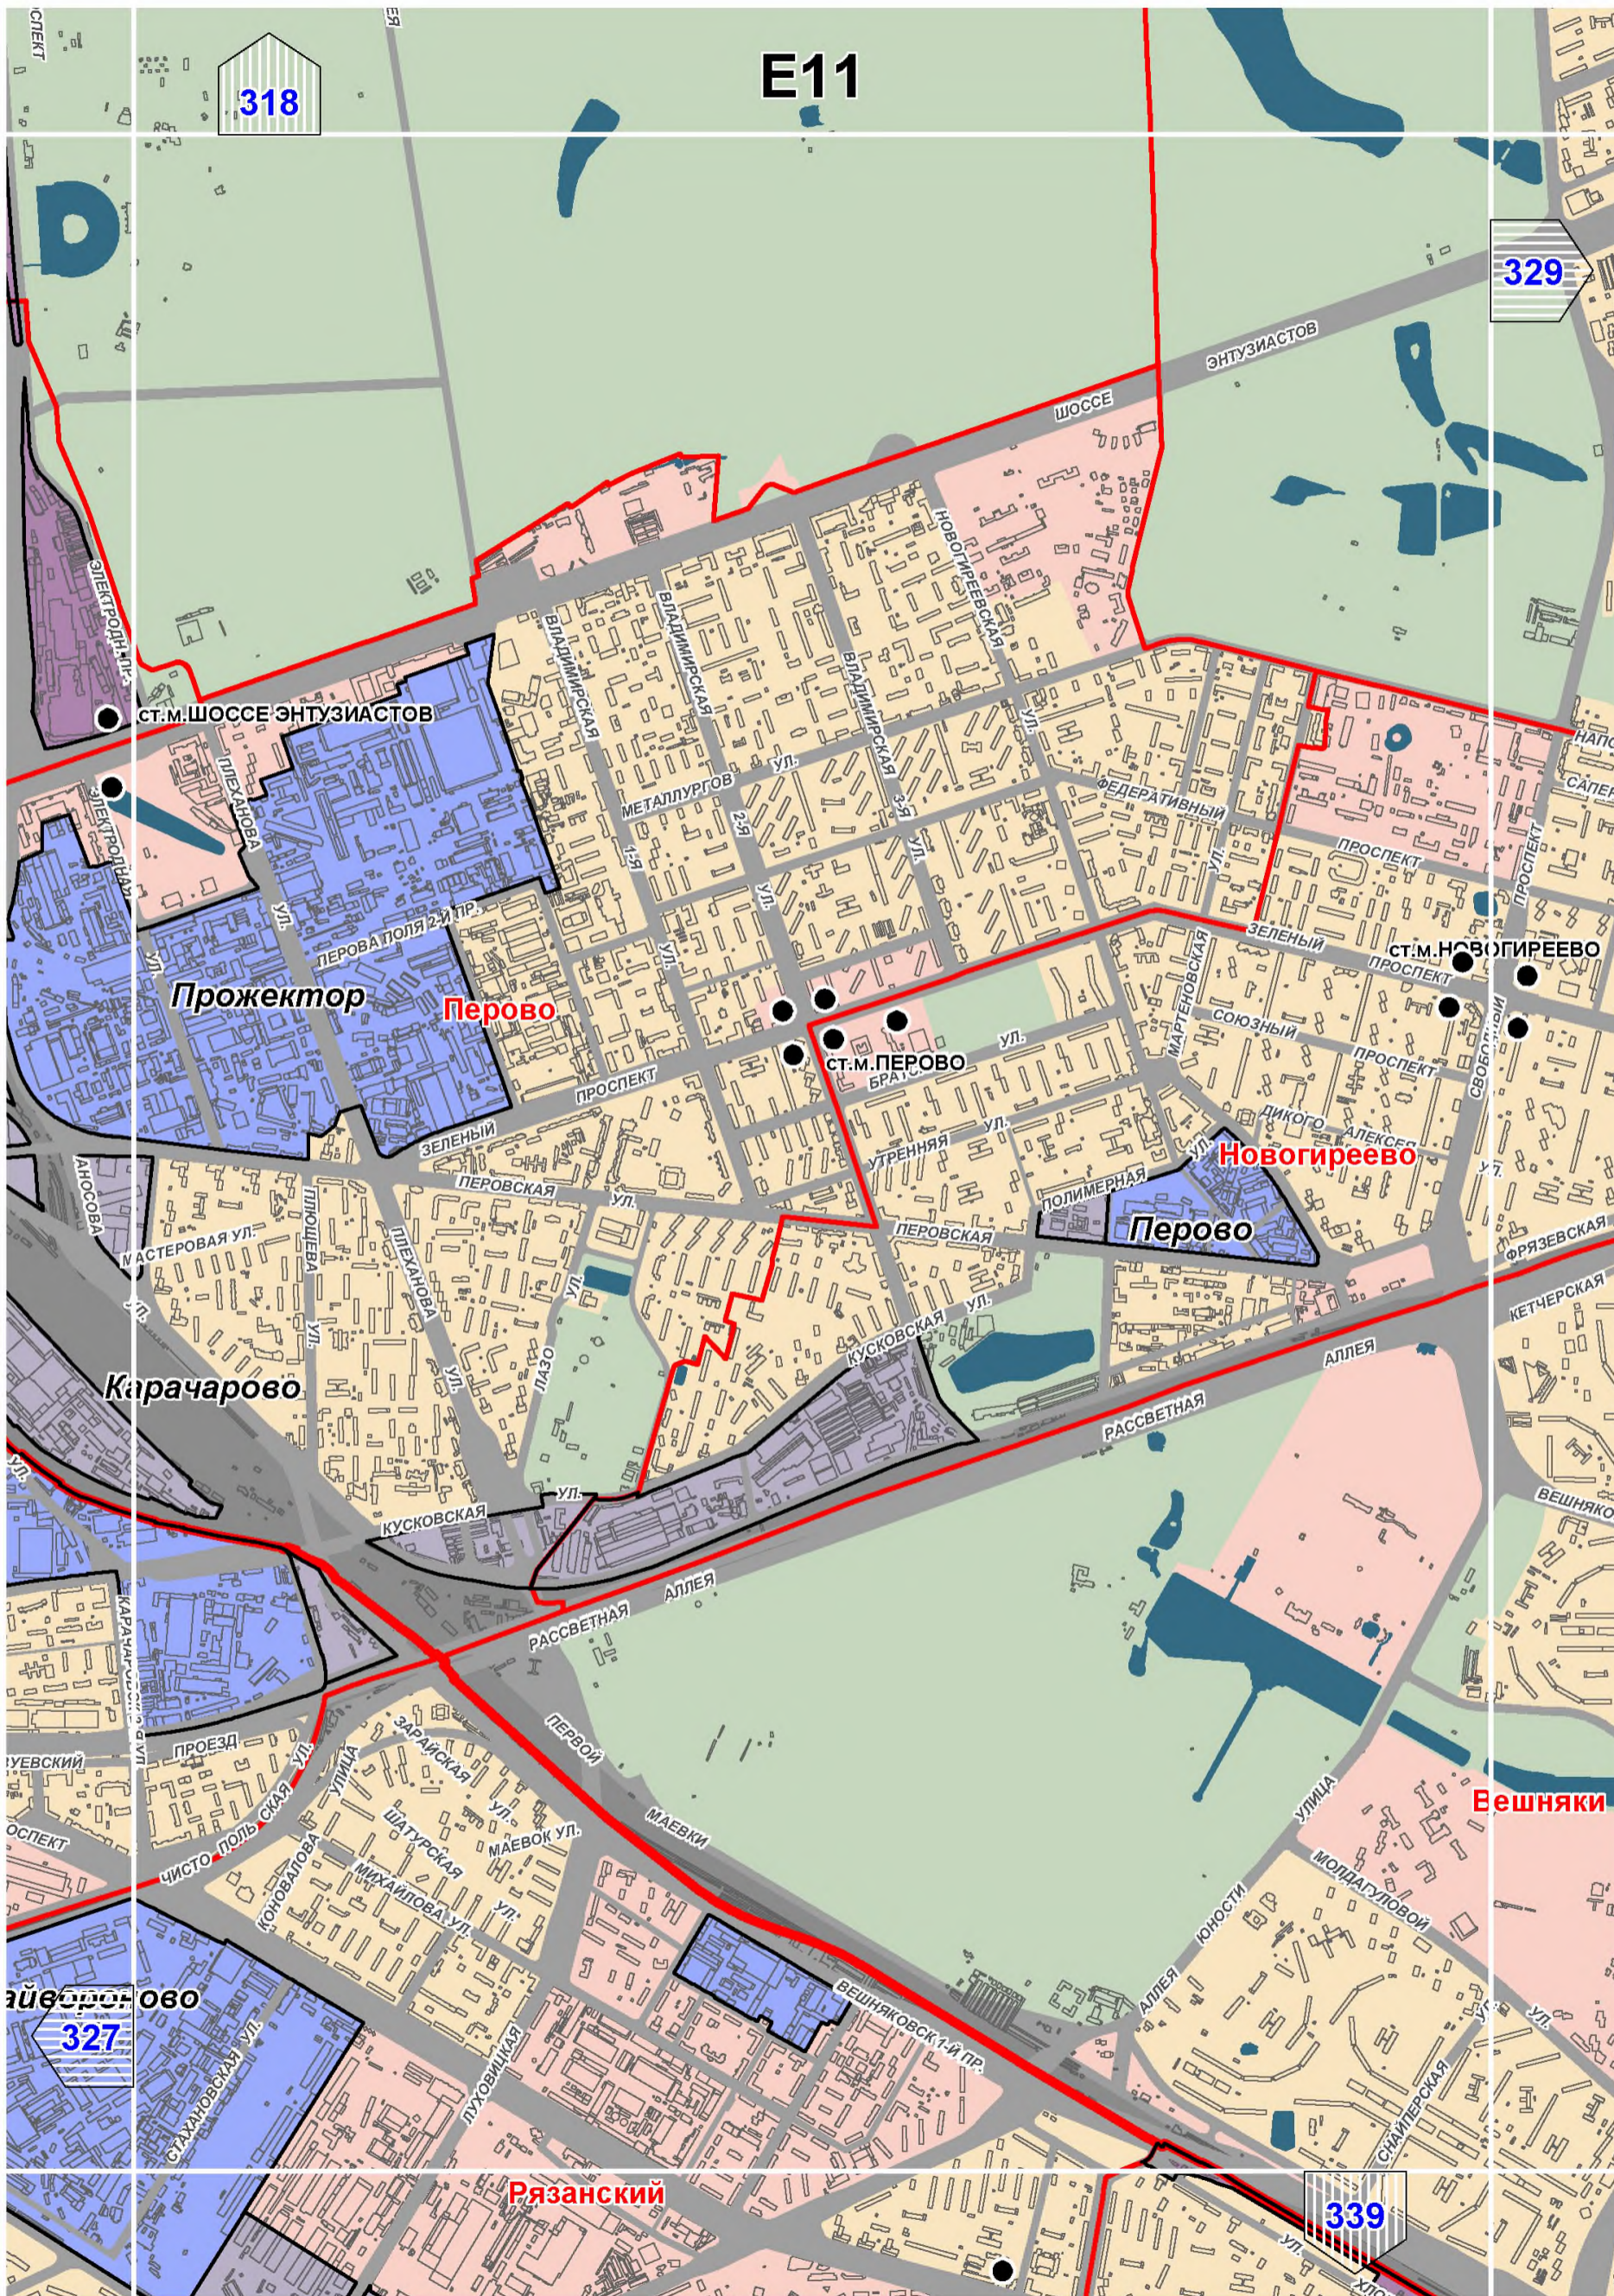


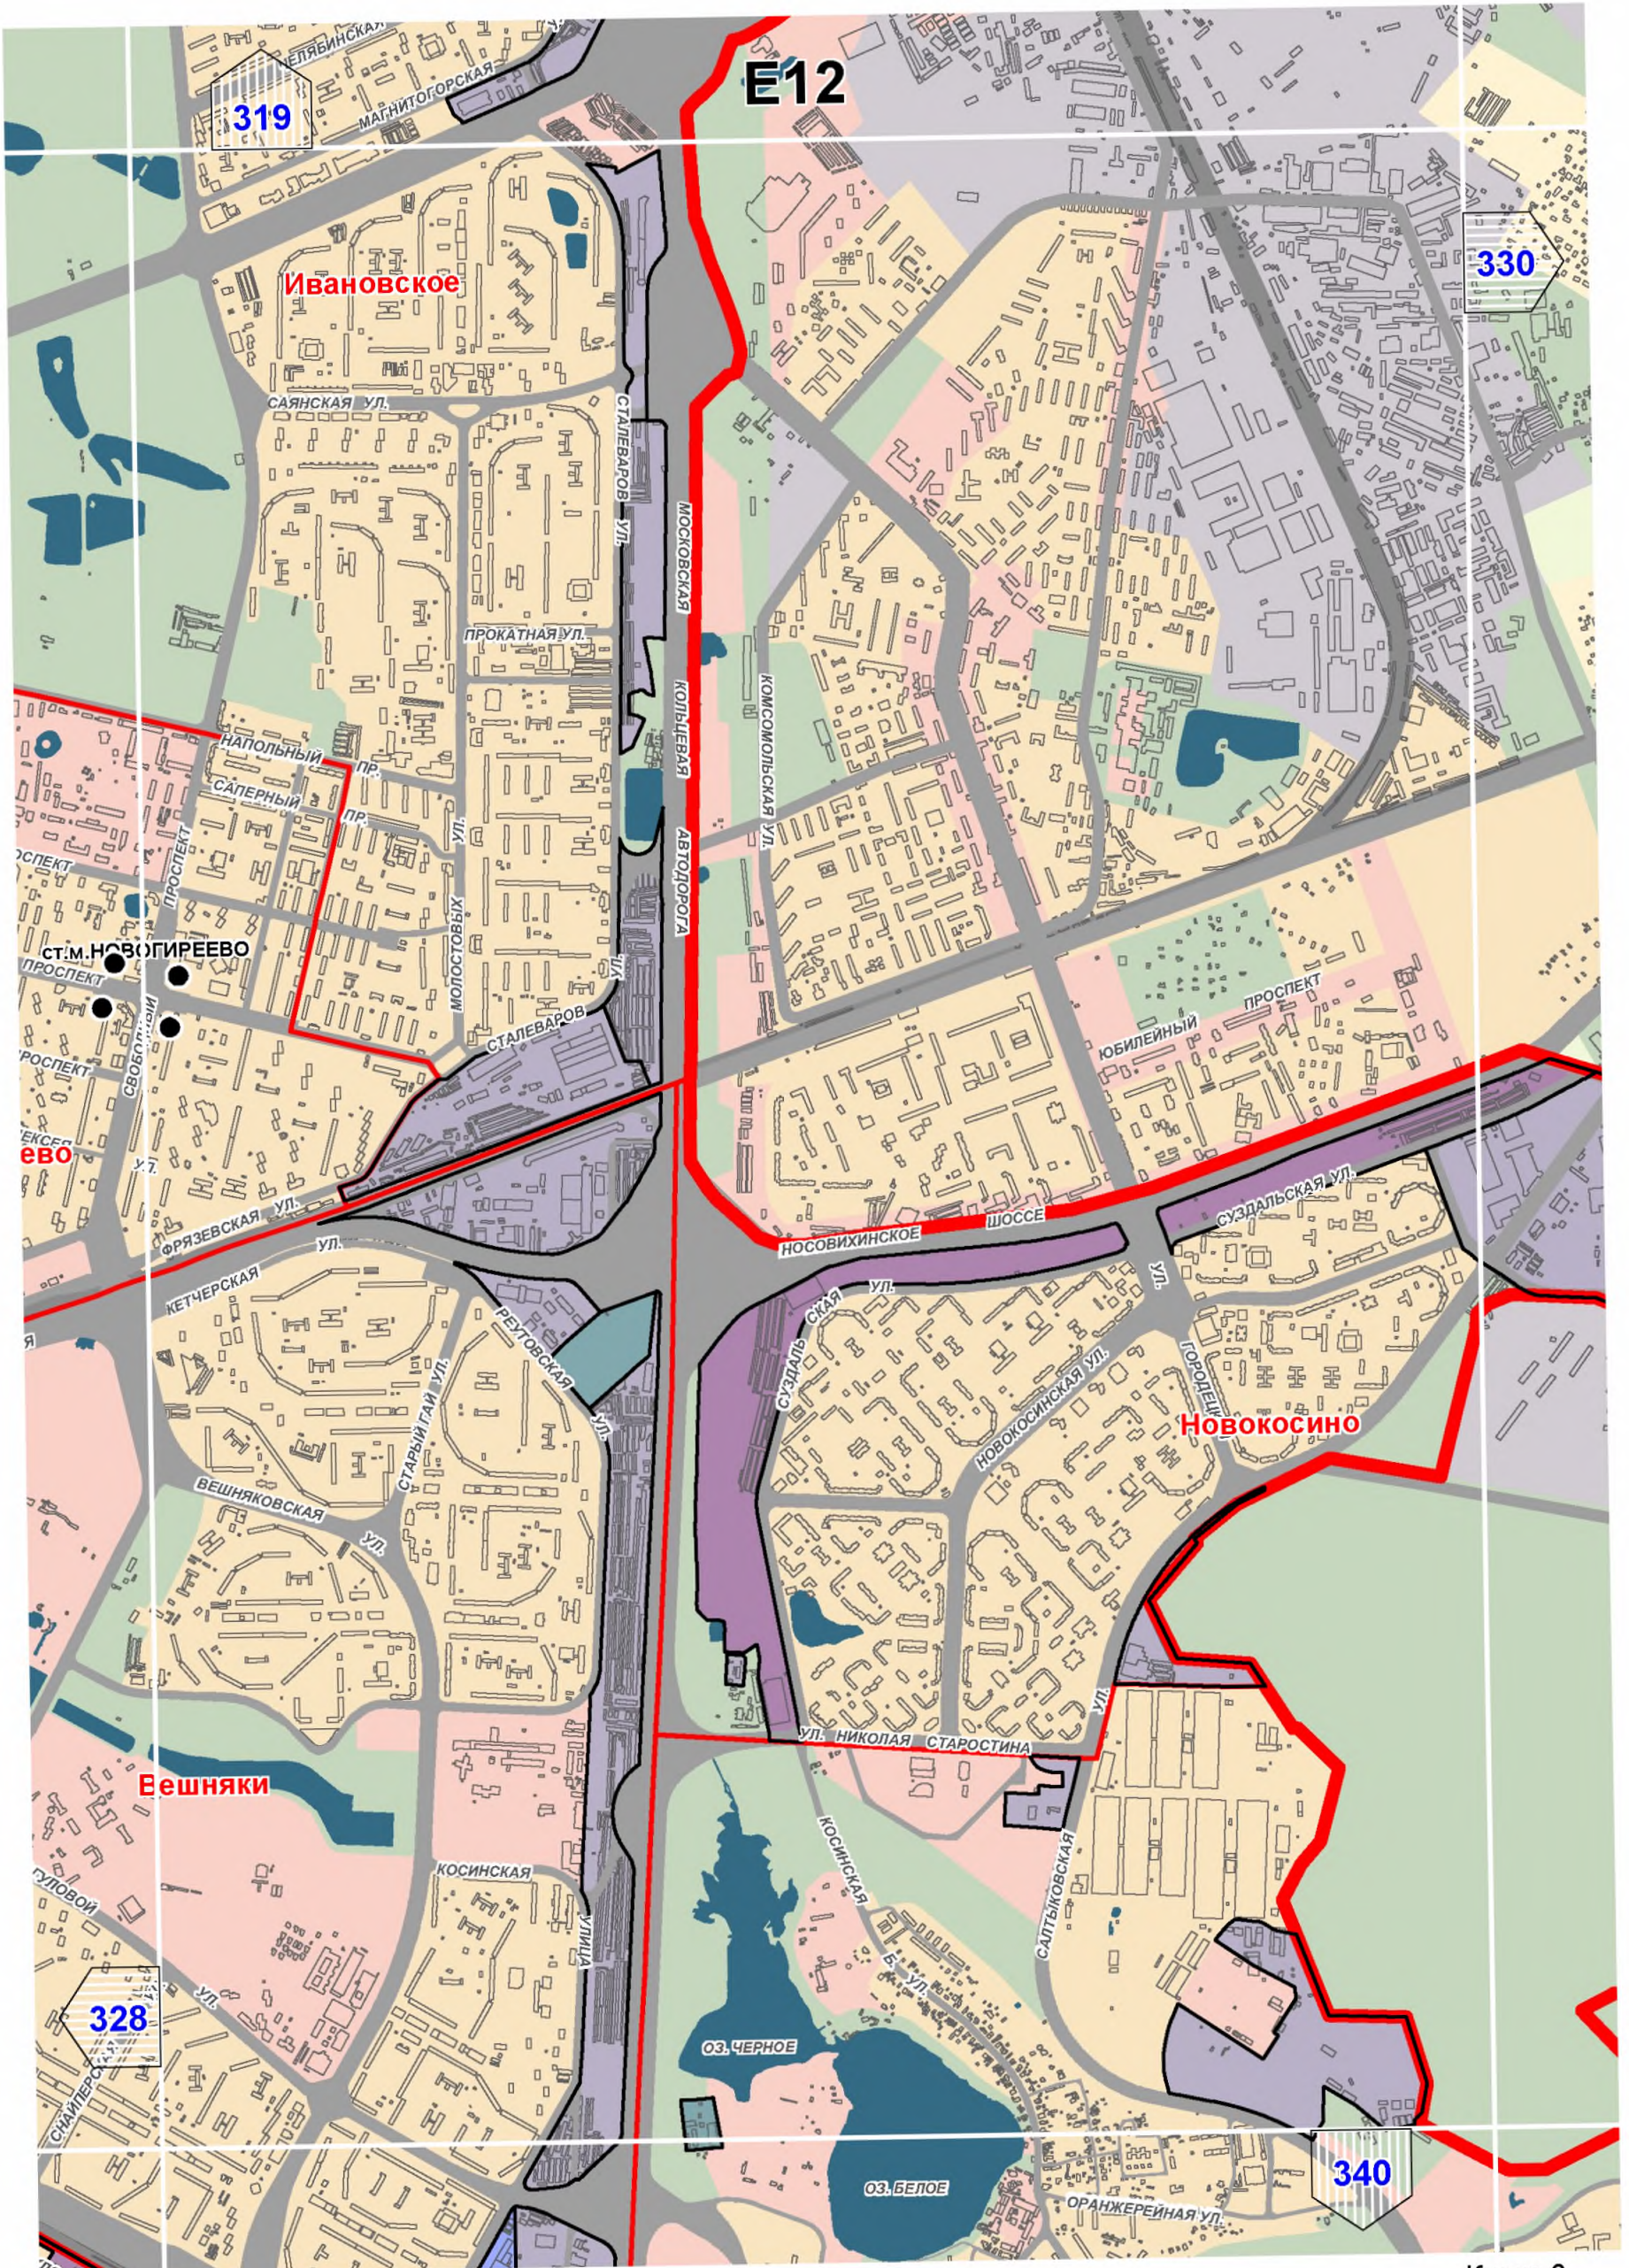


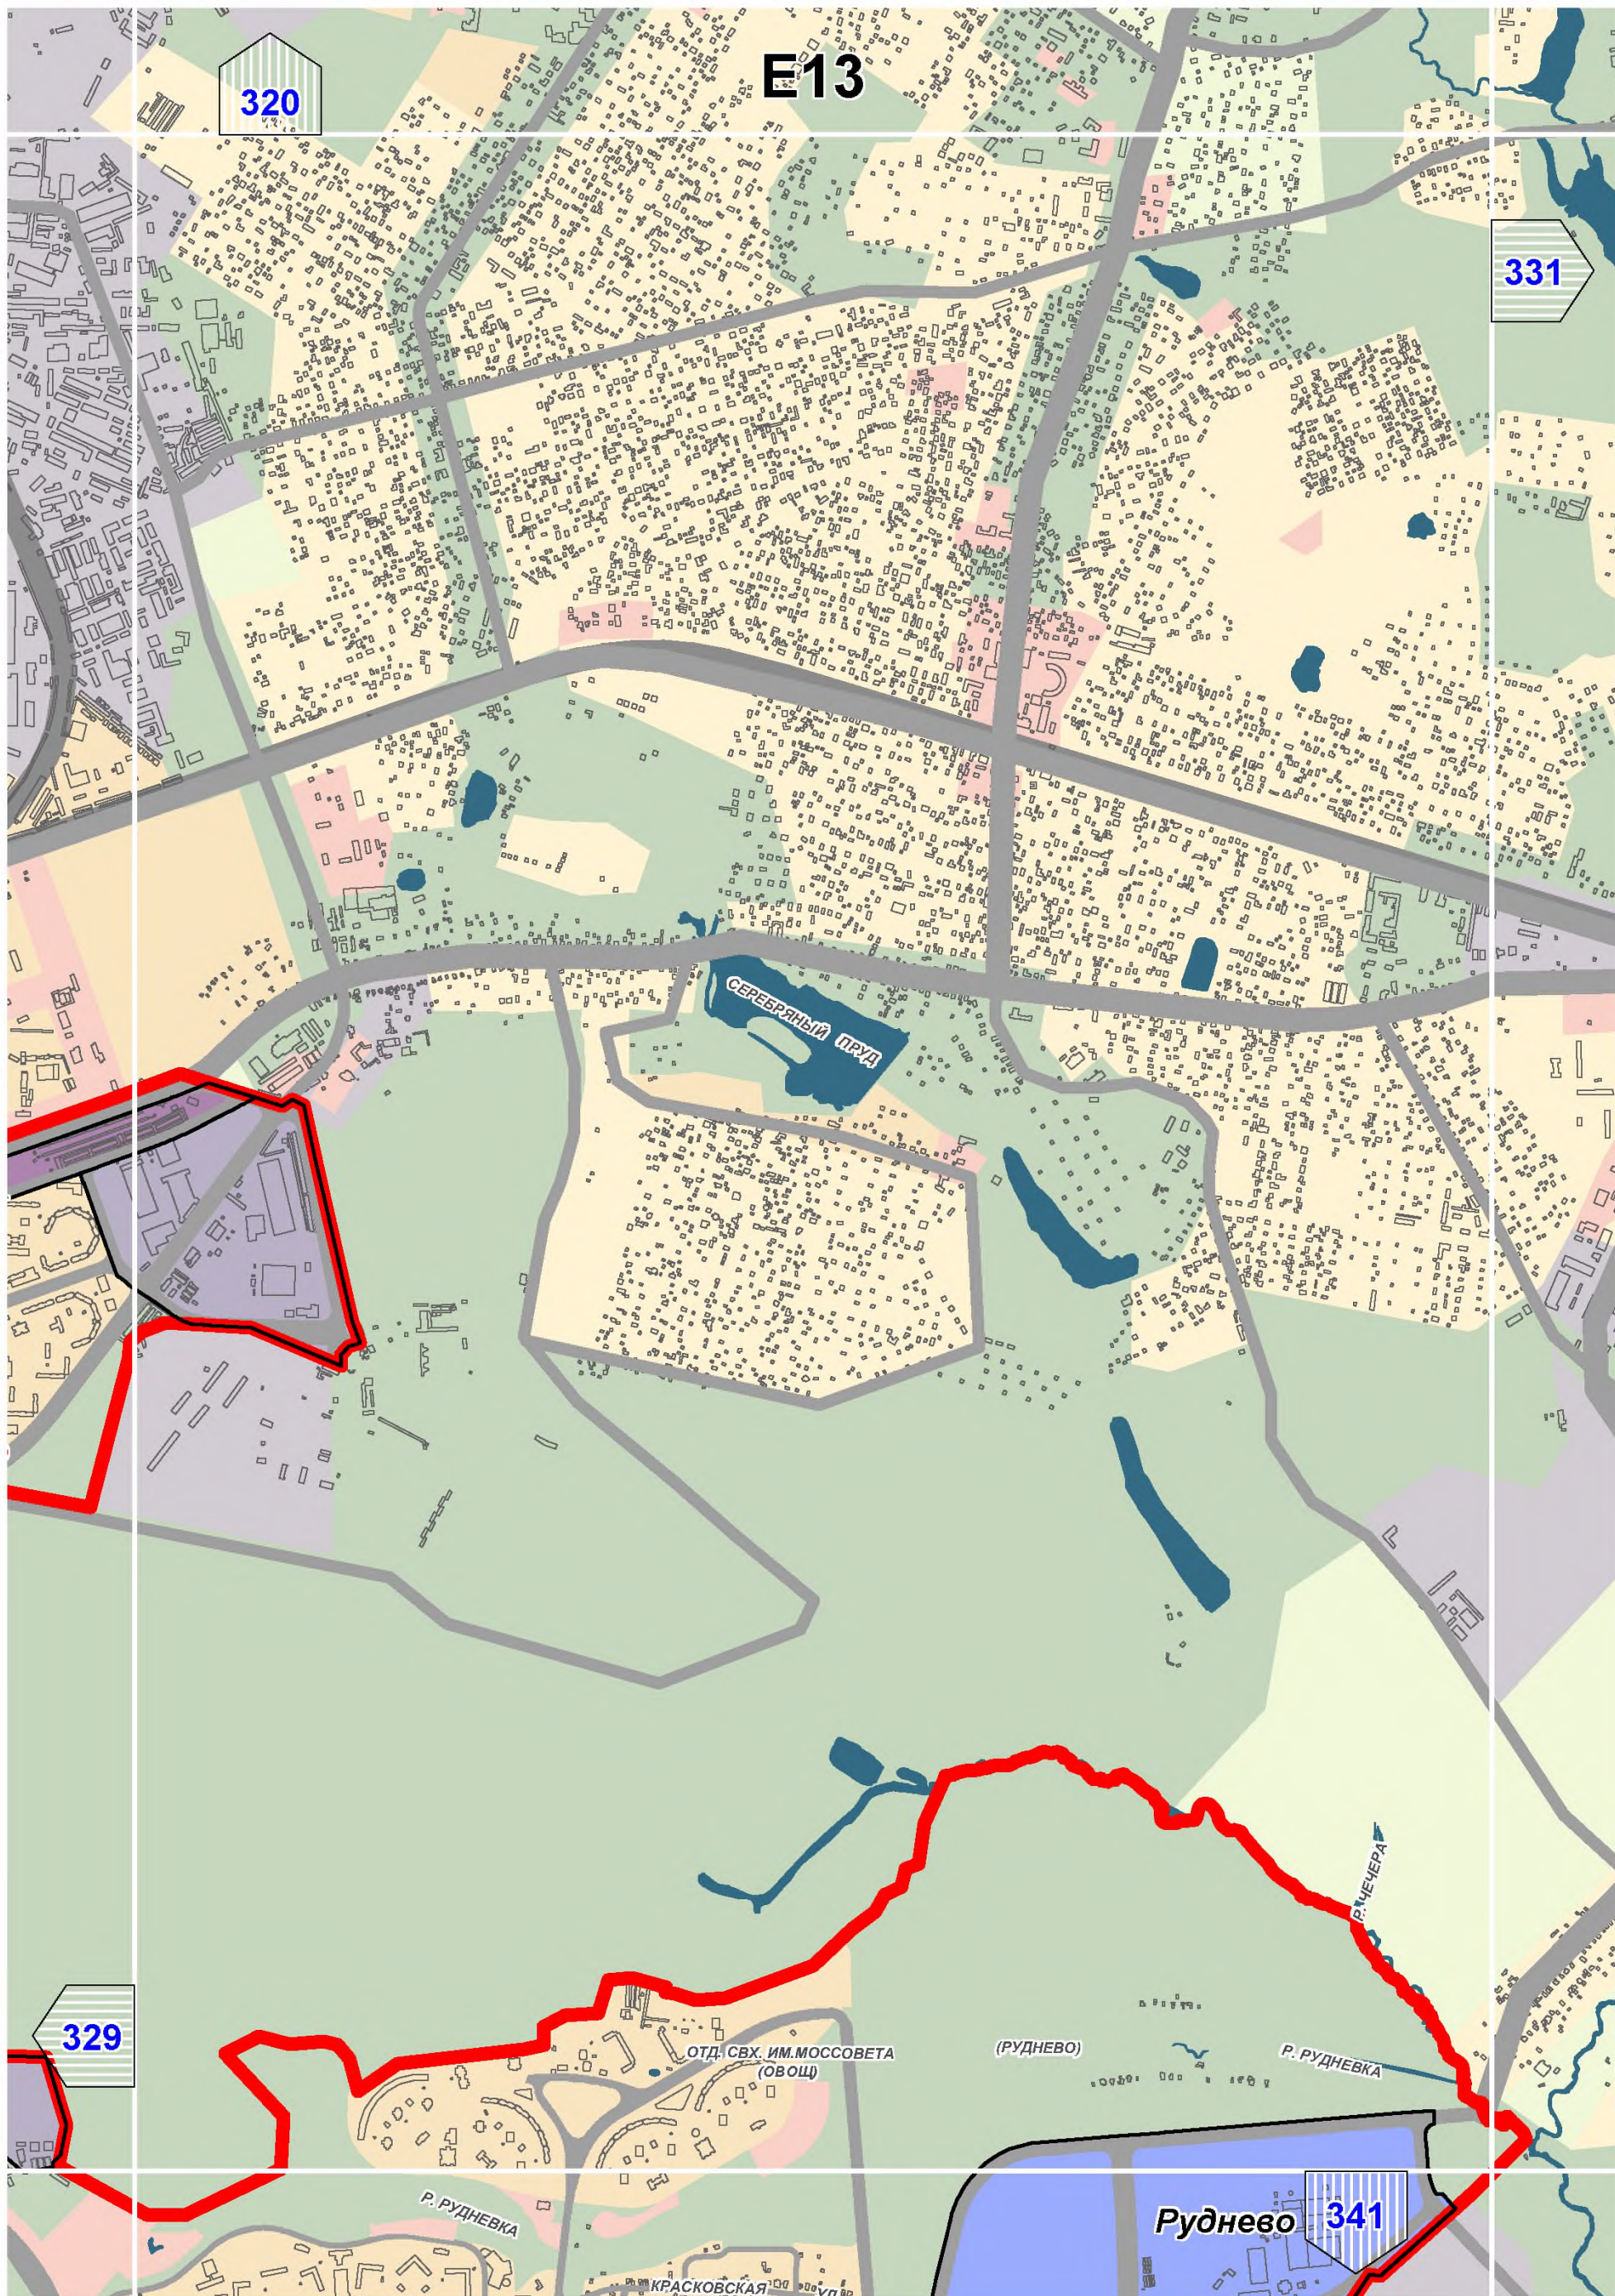


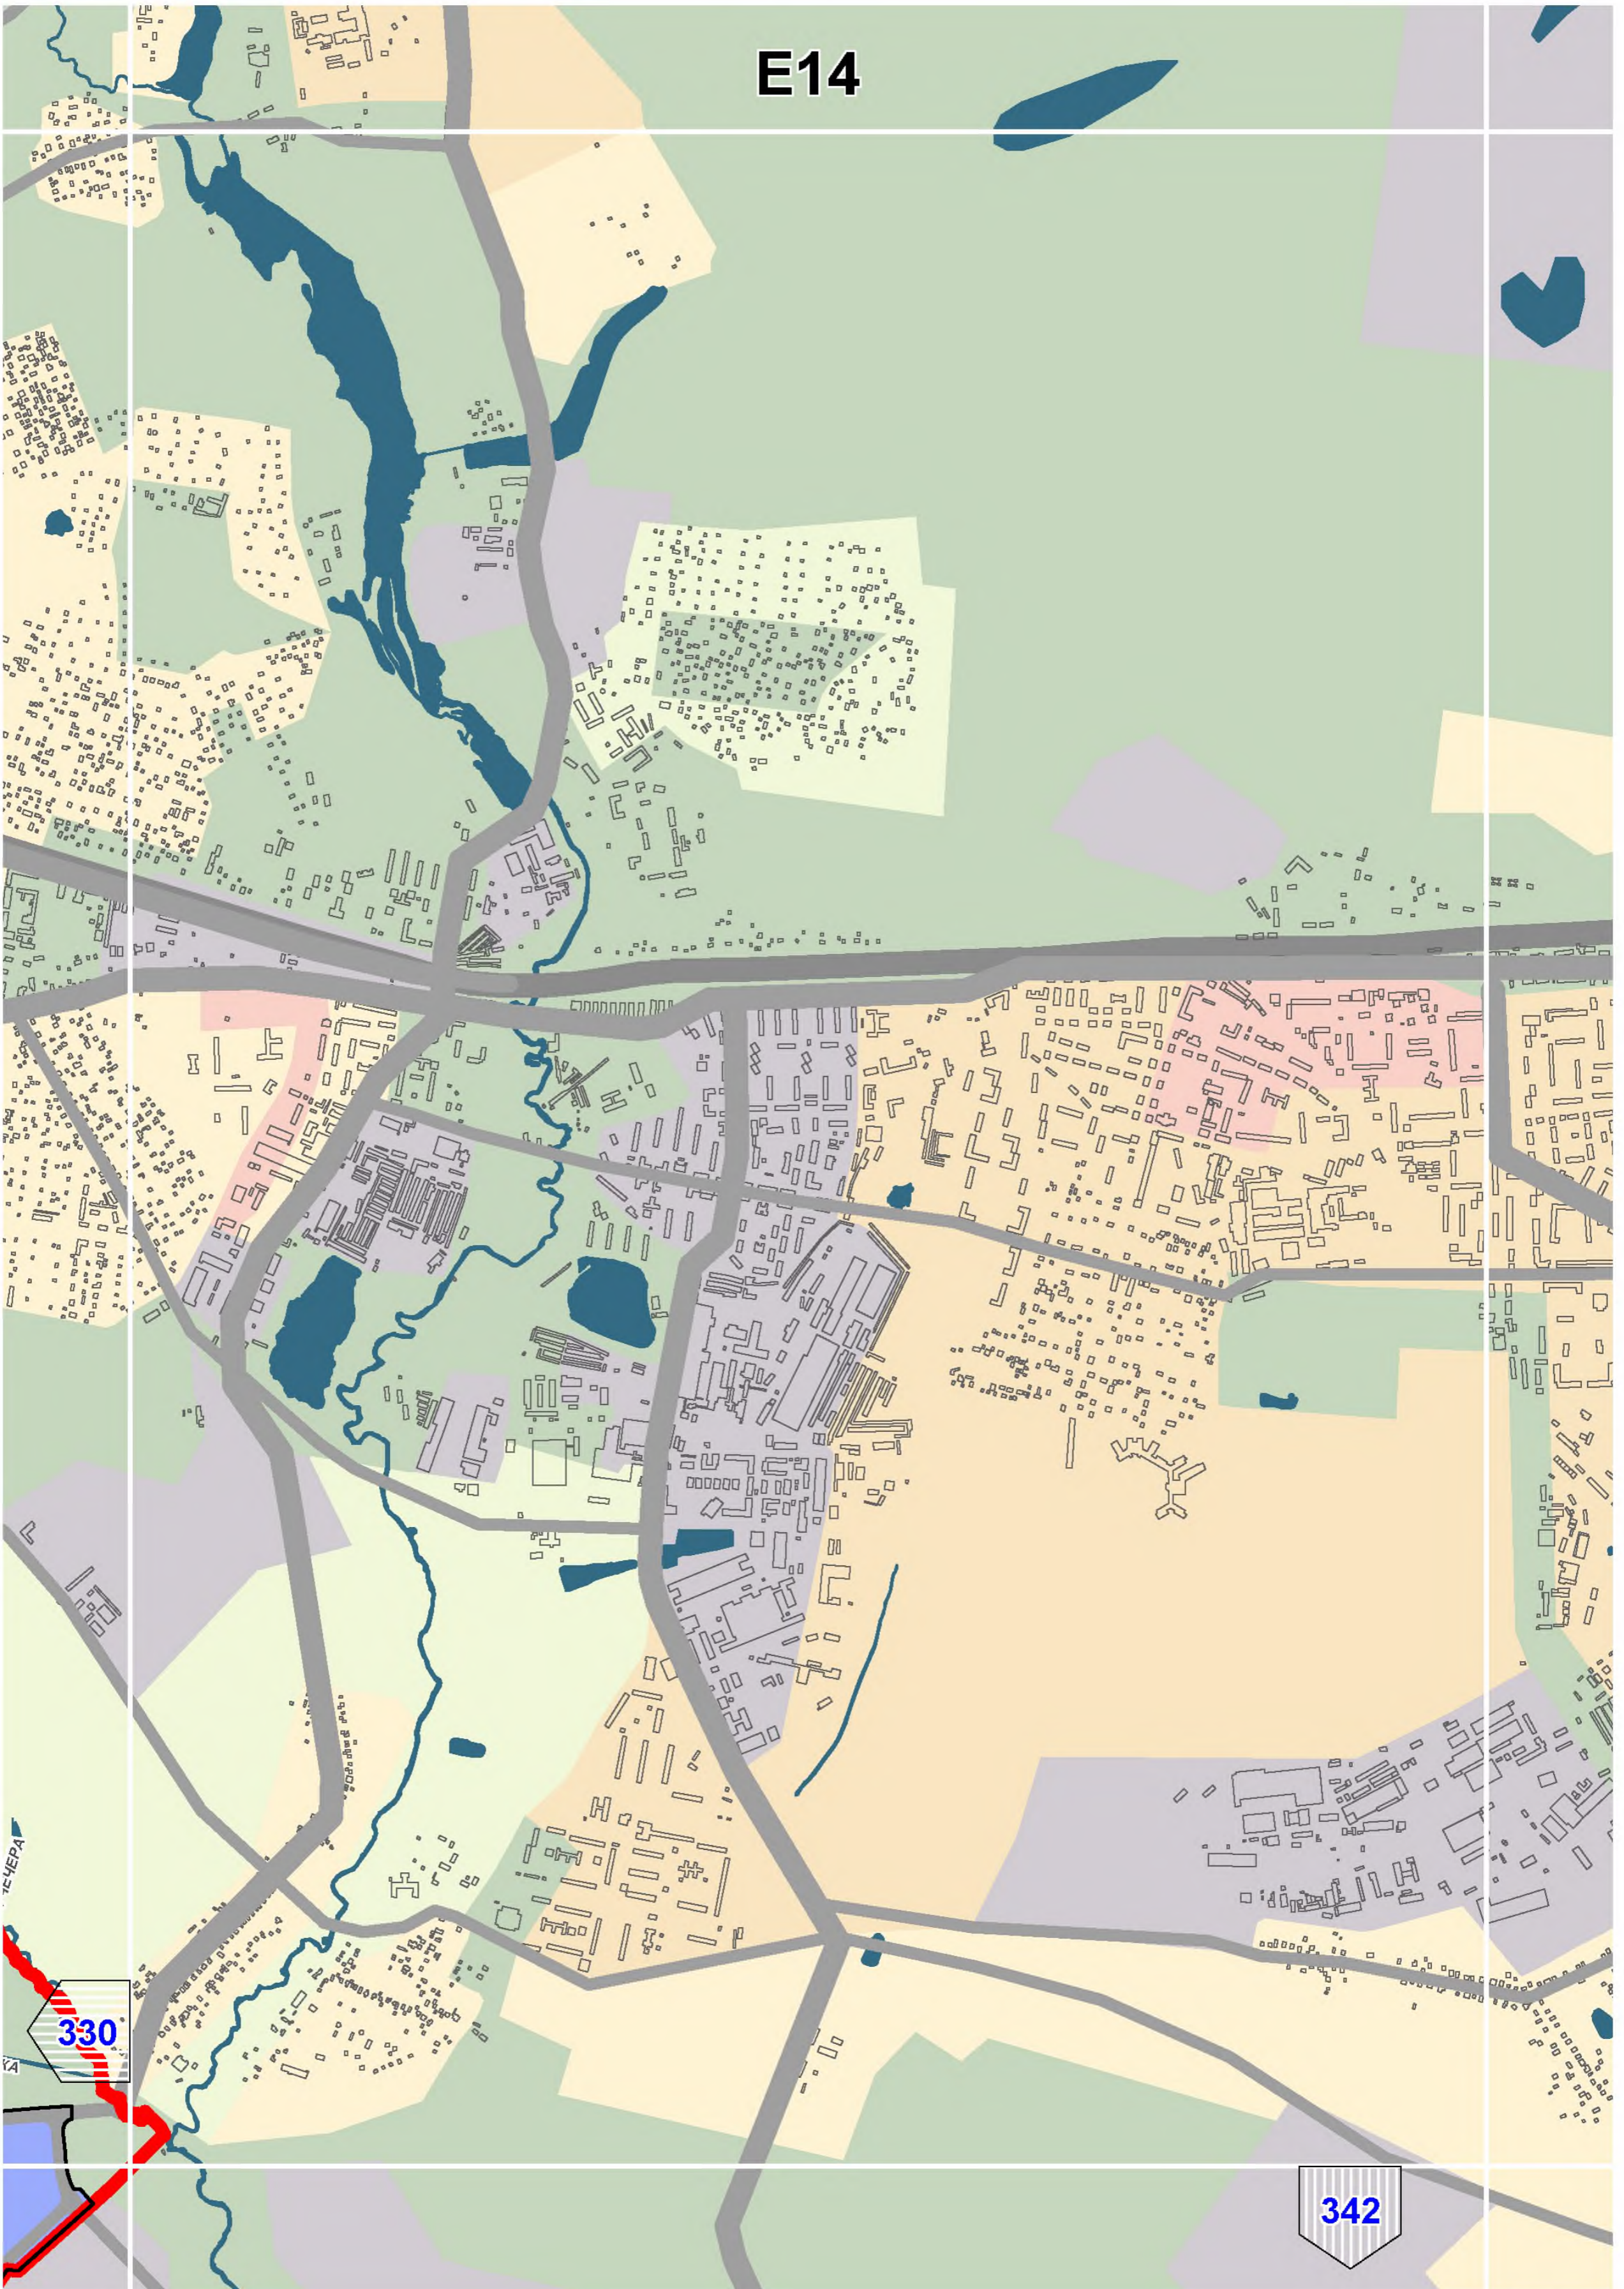


E14

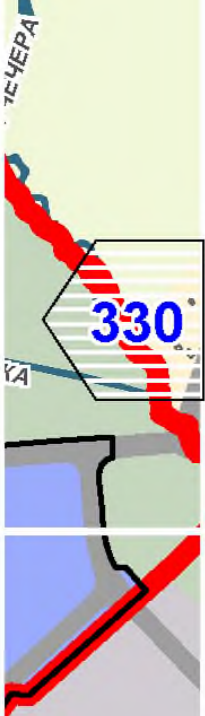

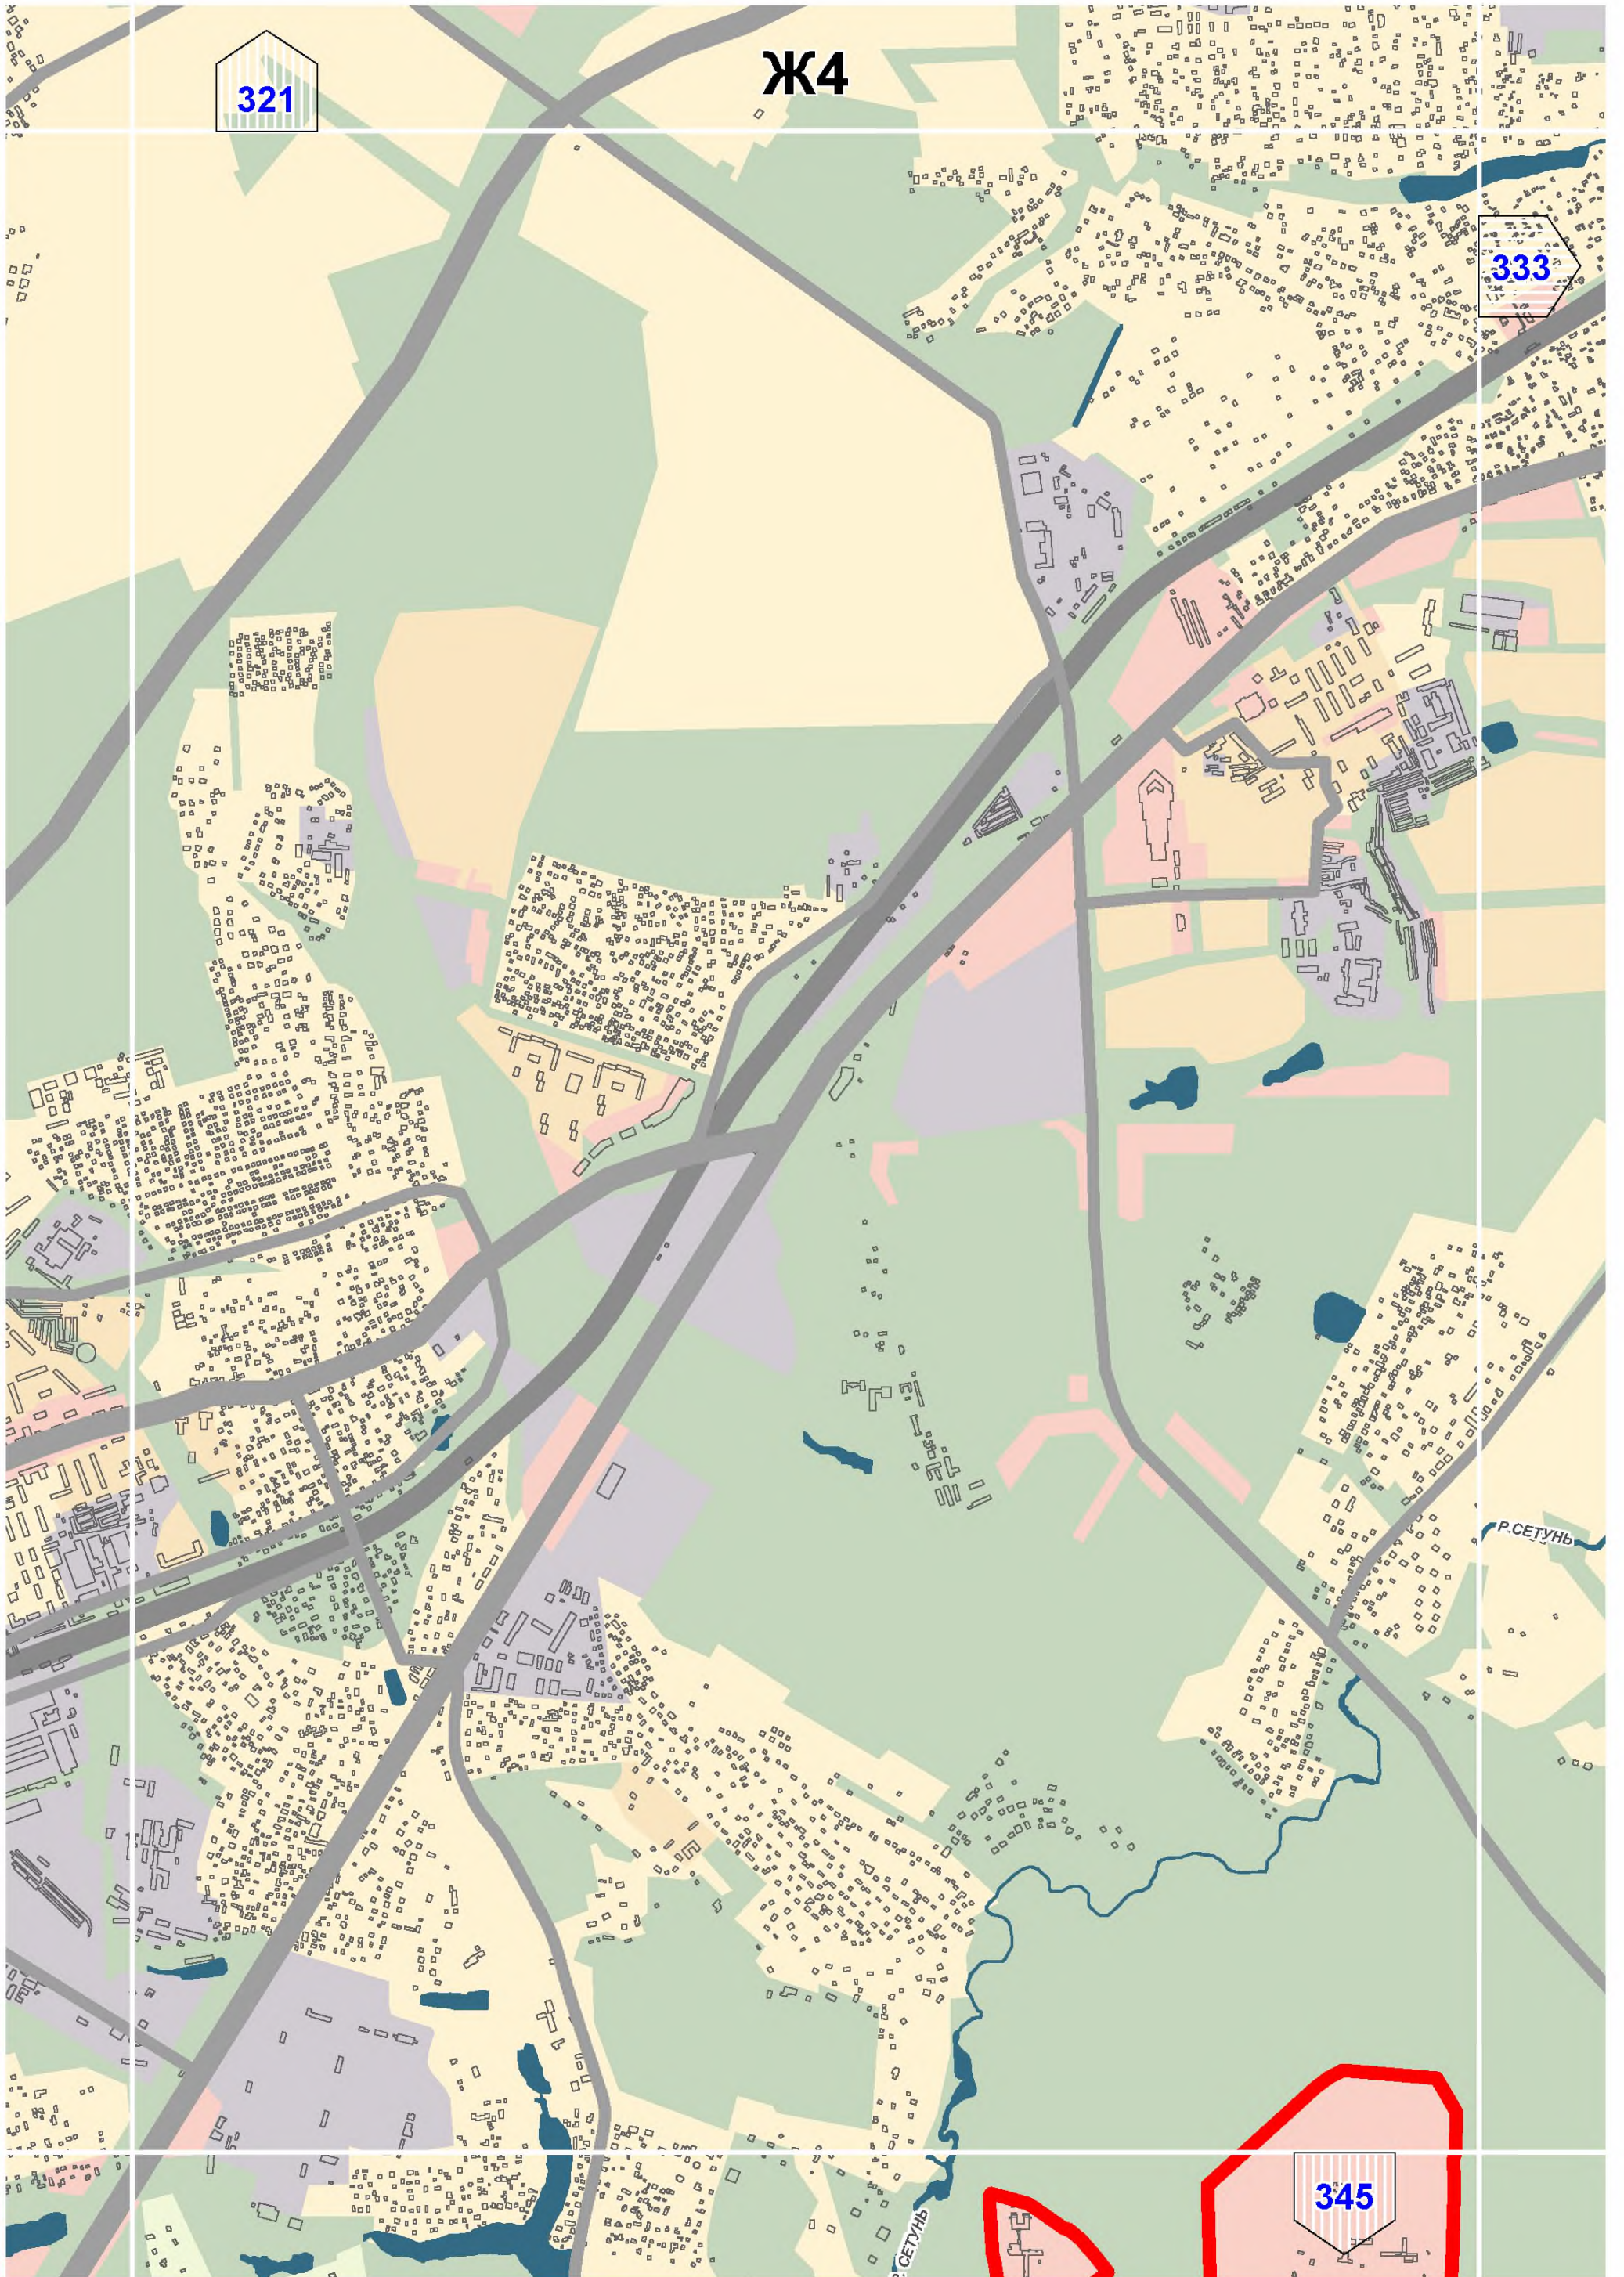

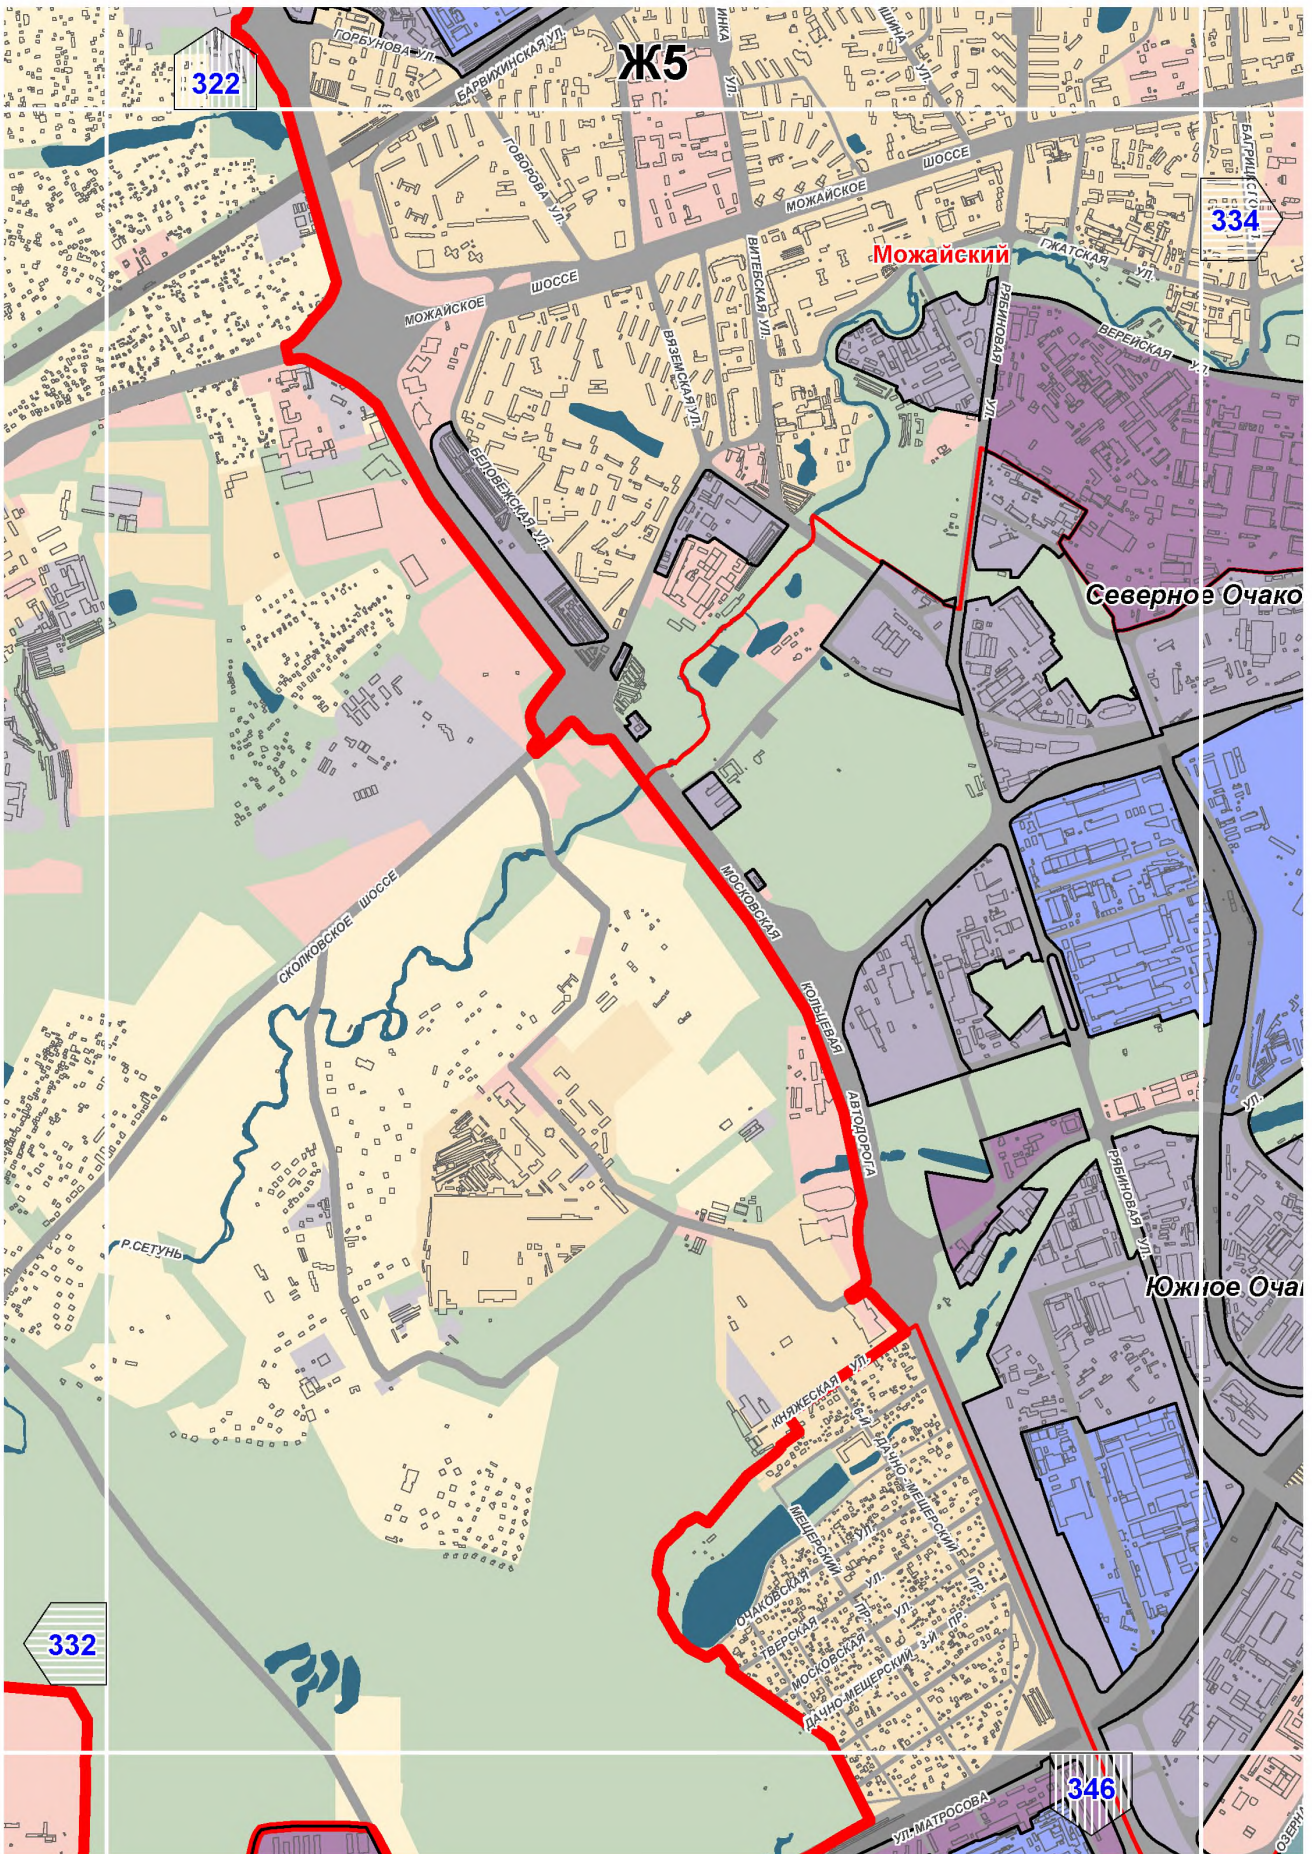

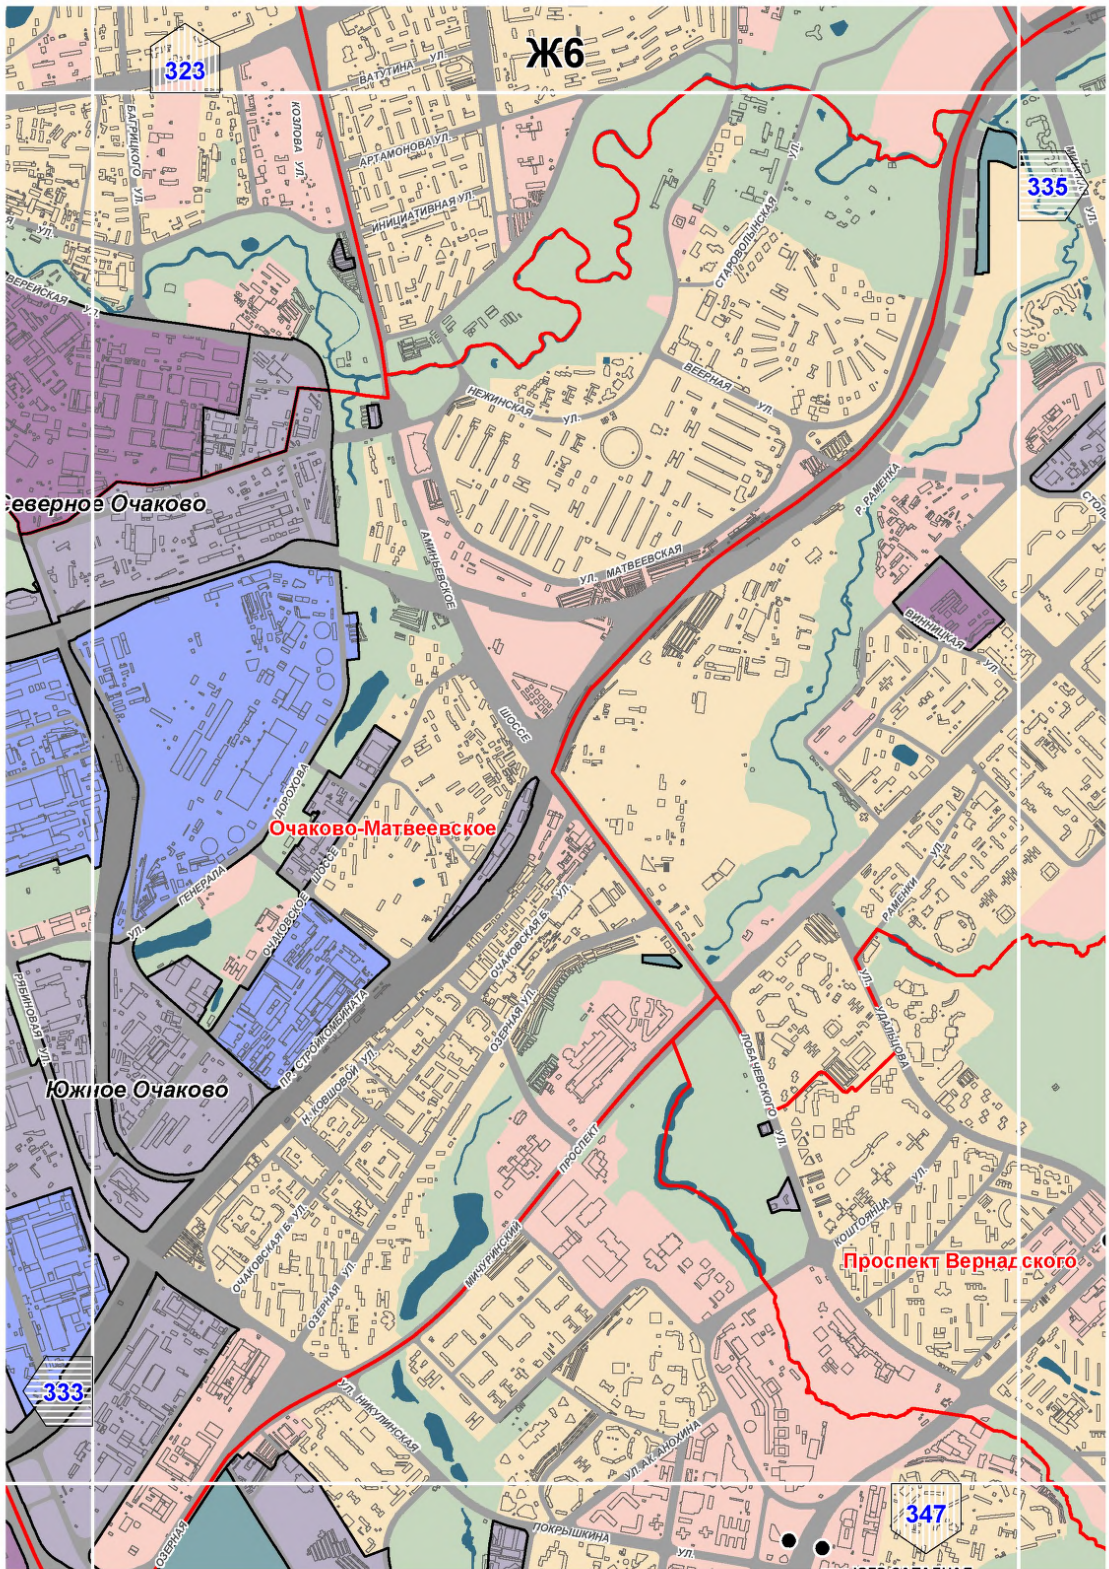

**Ж6**

323

335

**Северное Очаково**

**Очаково-Матвеевское**


**Южное Очаково**

**Проспект Вернадского**

333

347



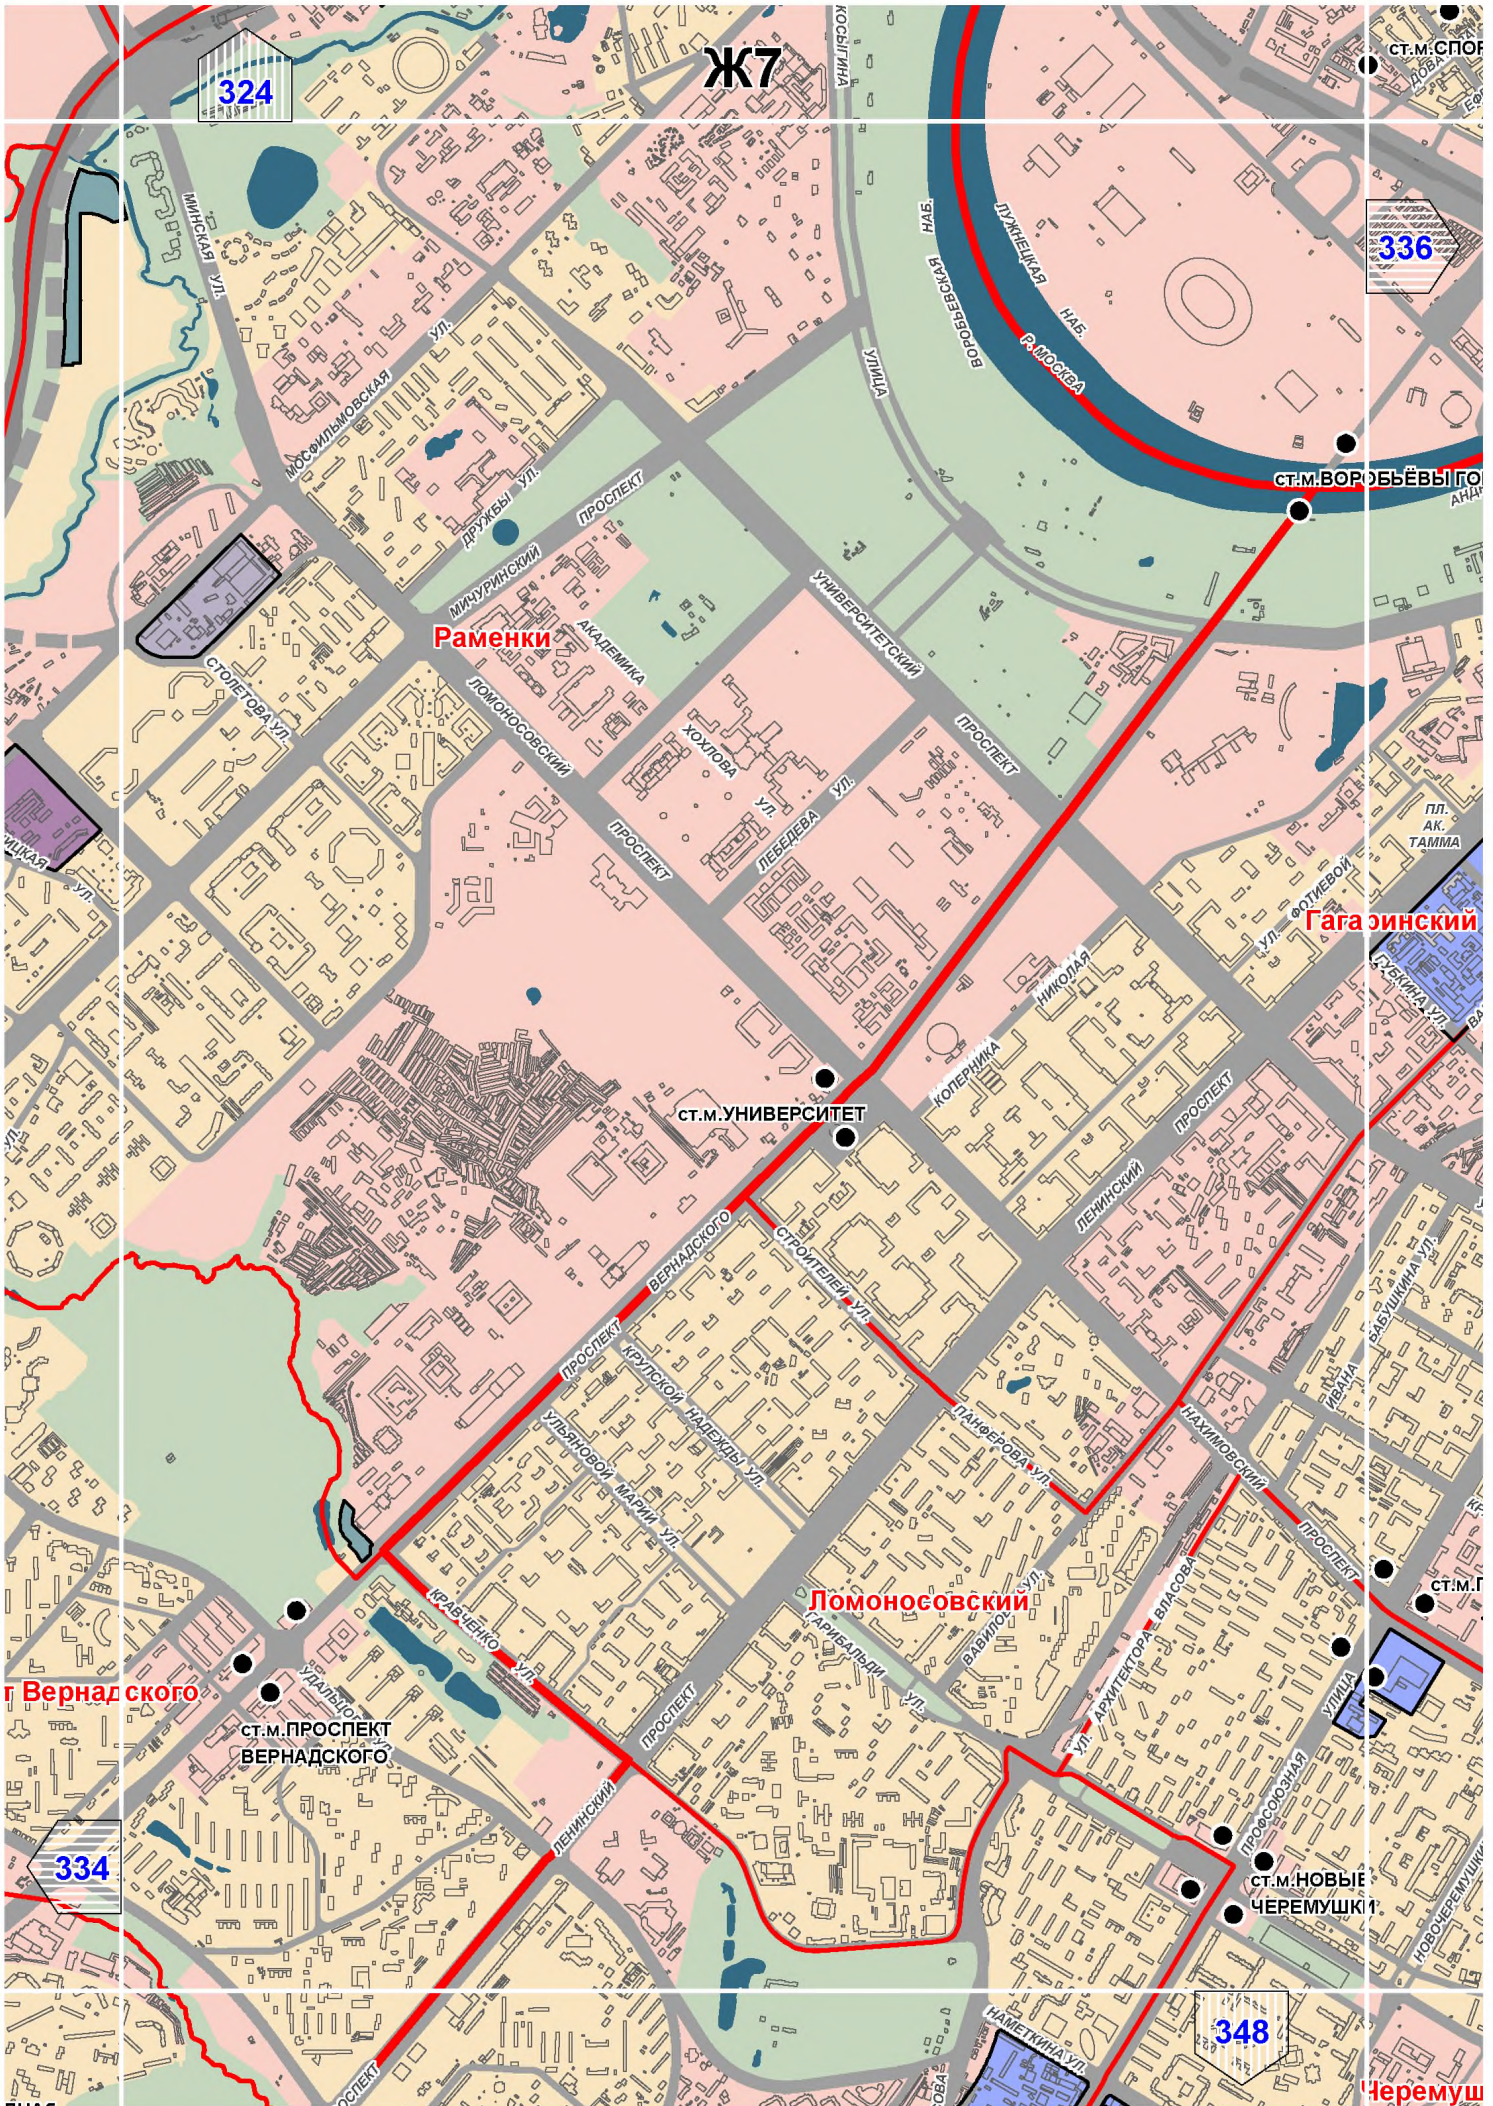

324

Ж7

336

Раменки

Гагаринский

Ст. М. Университет

Ломоносовский


Вернадского


Ст. М. Проспект Вернадского


334


348

Черемушки

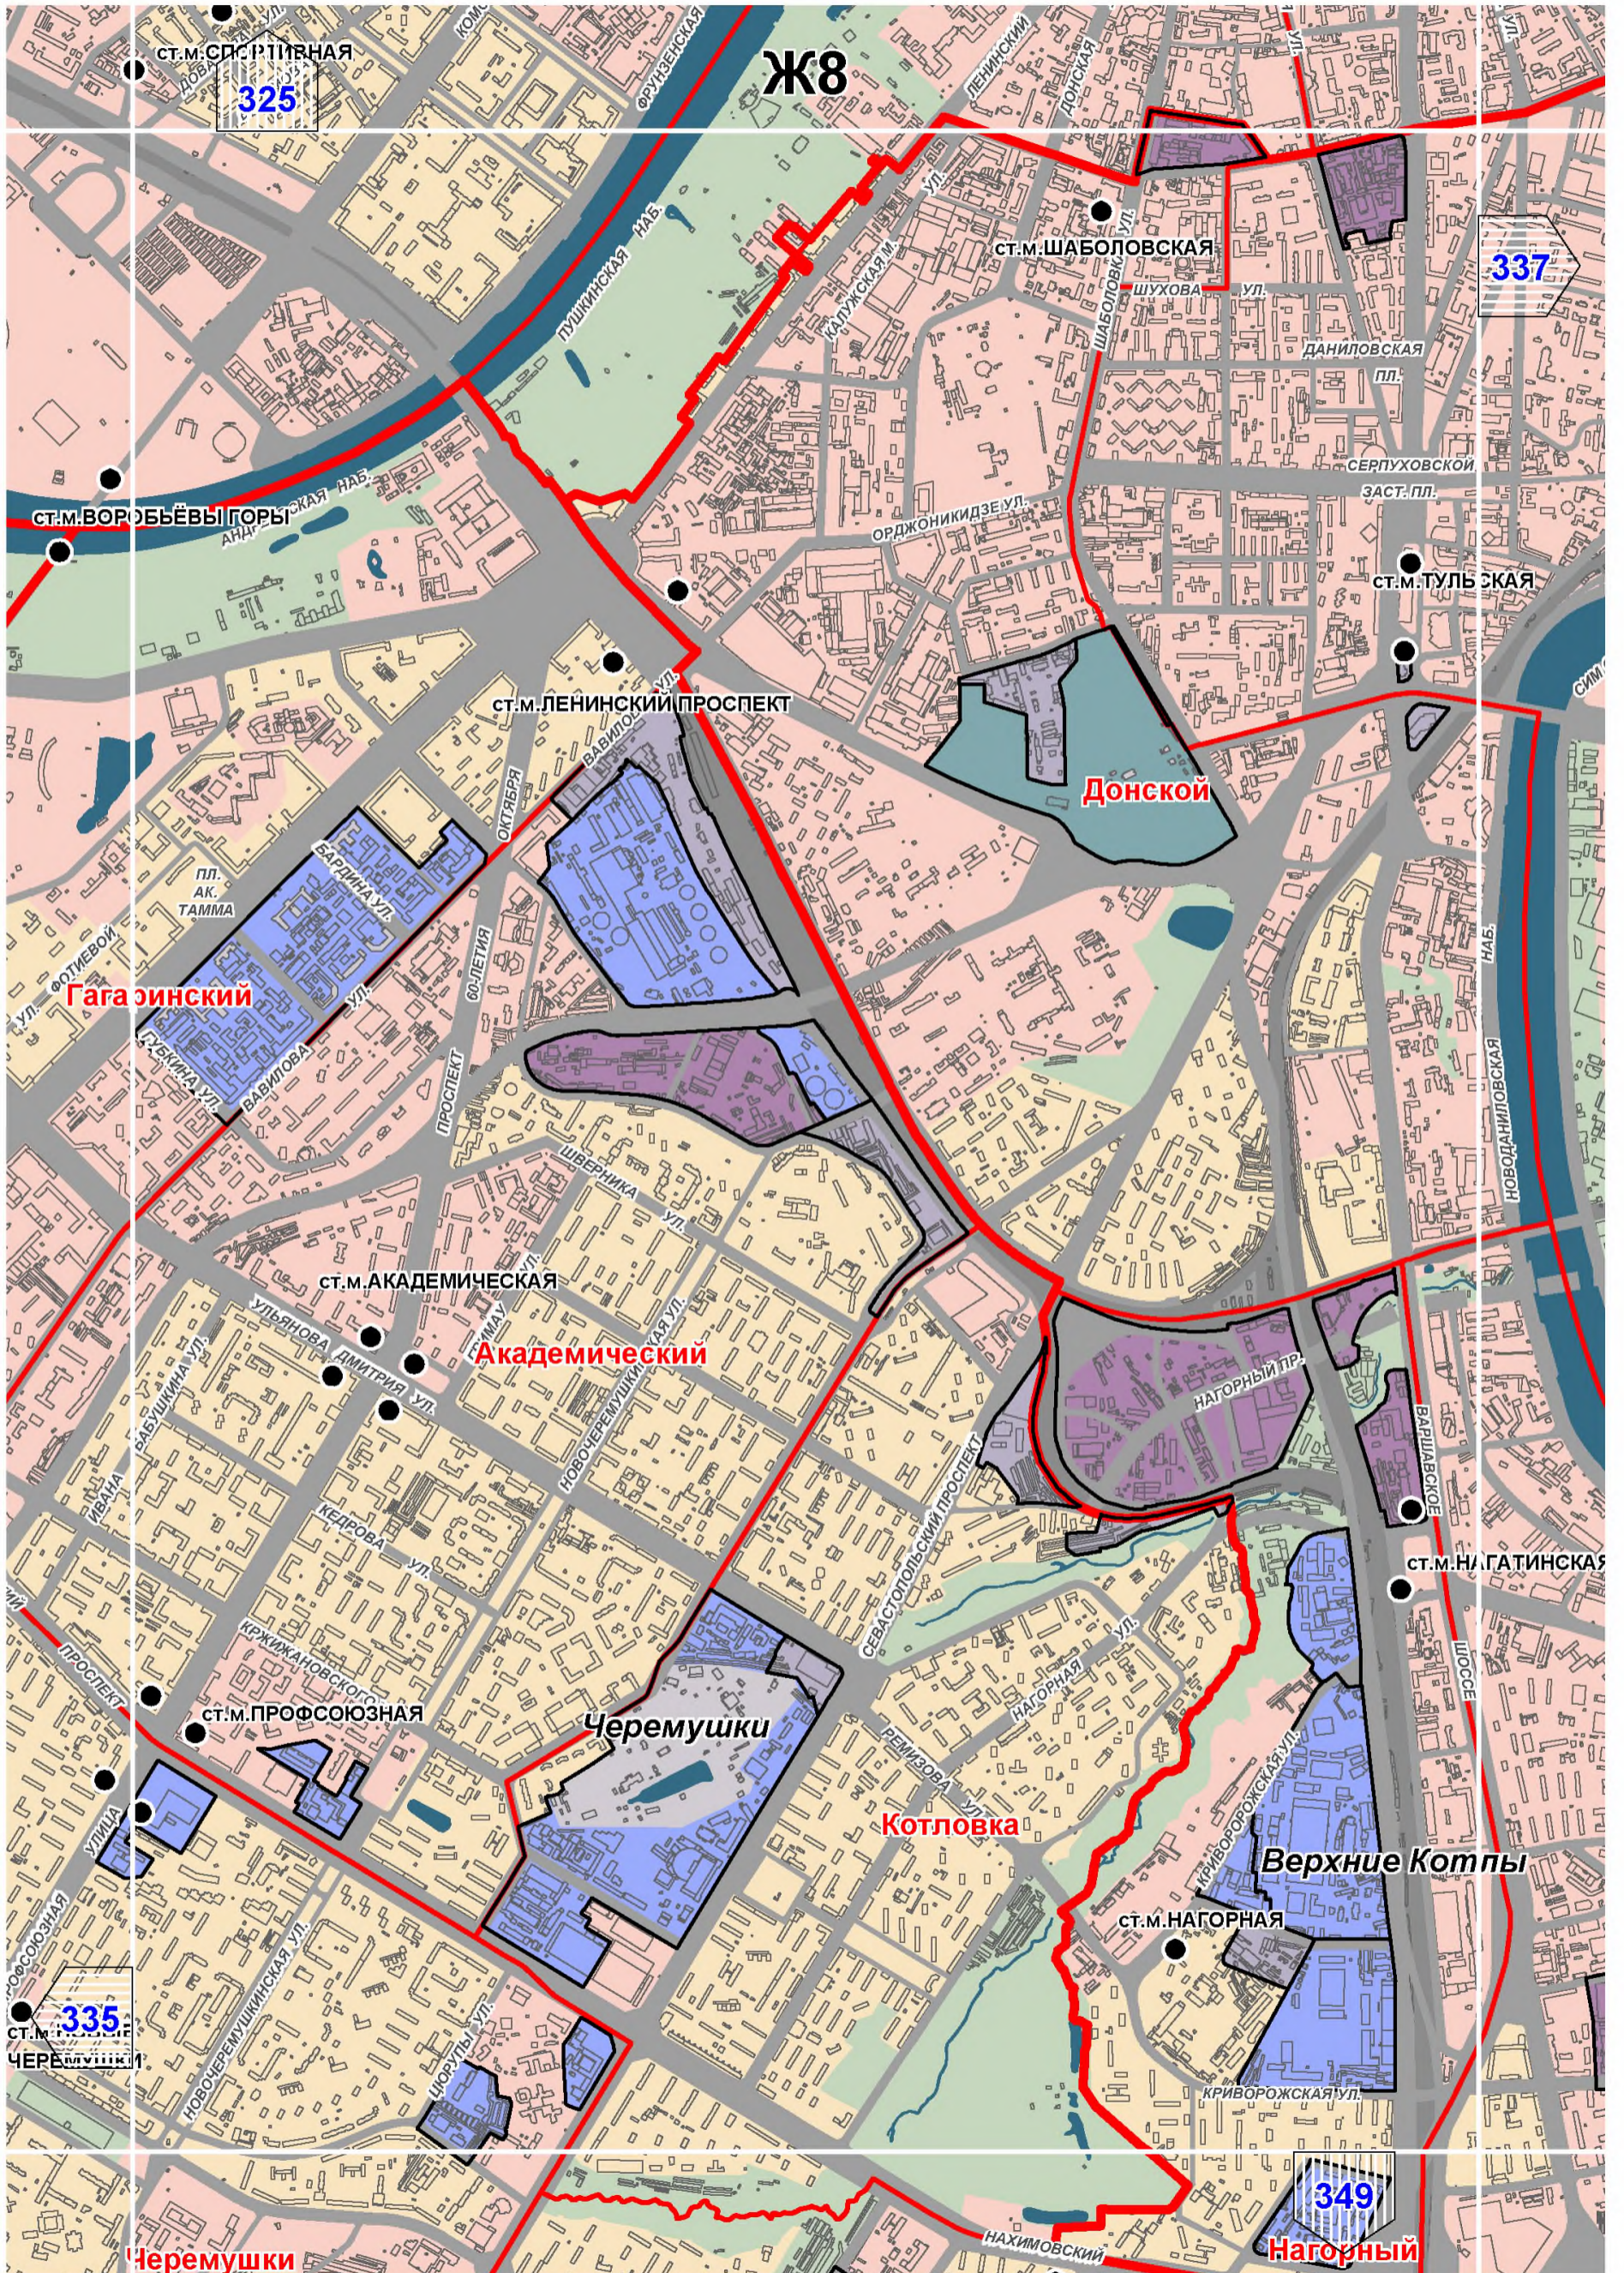

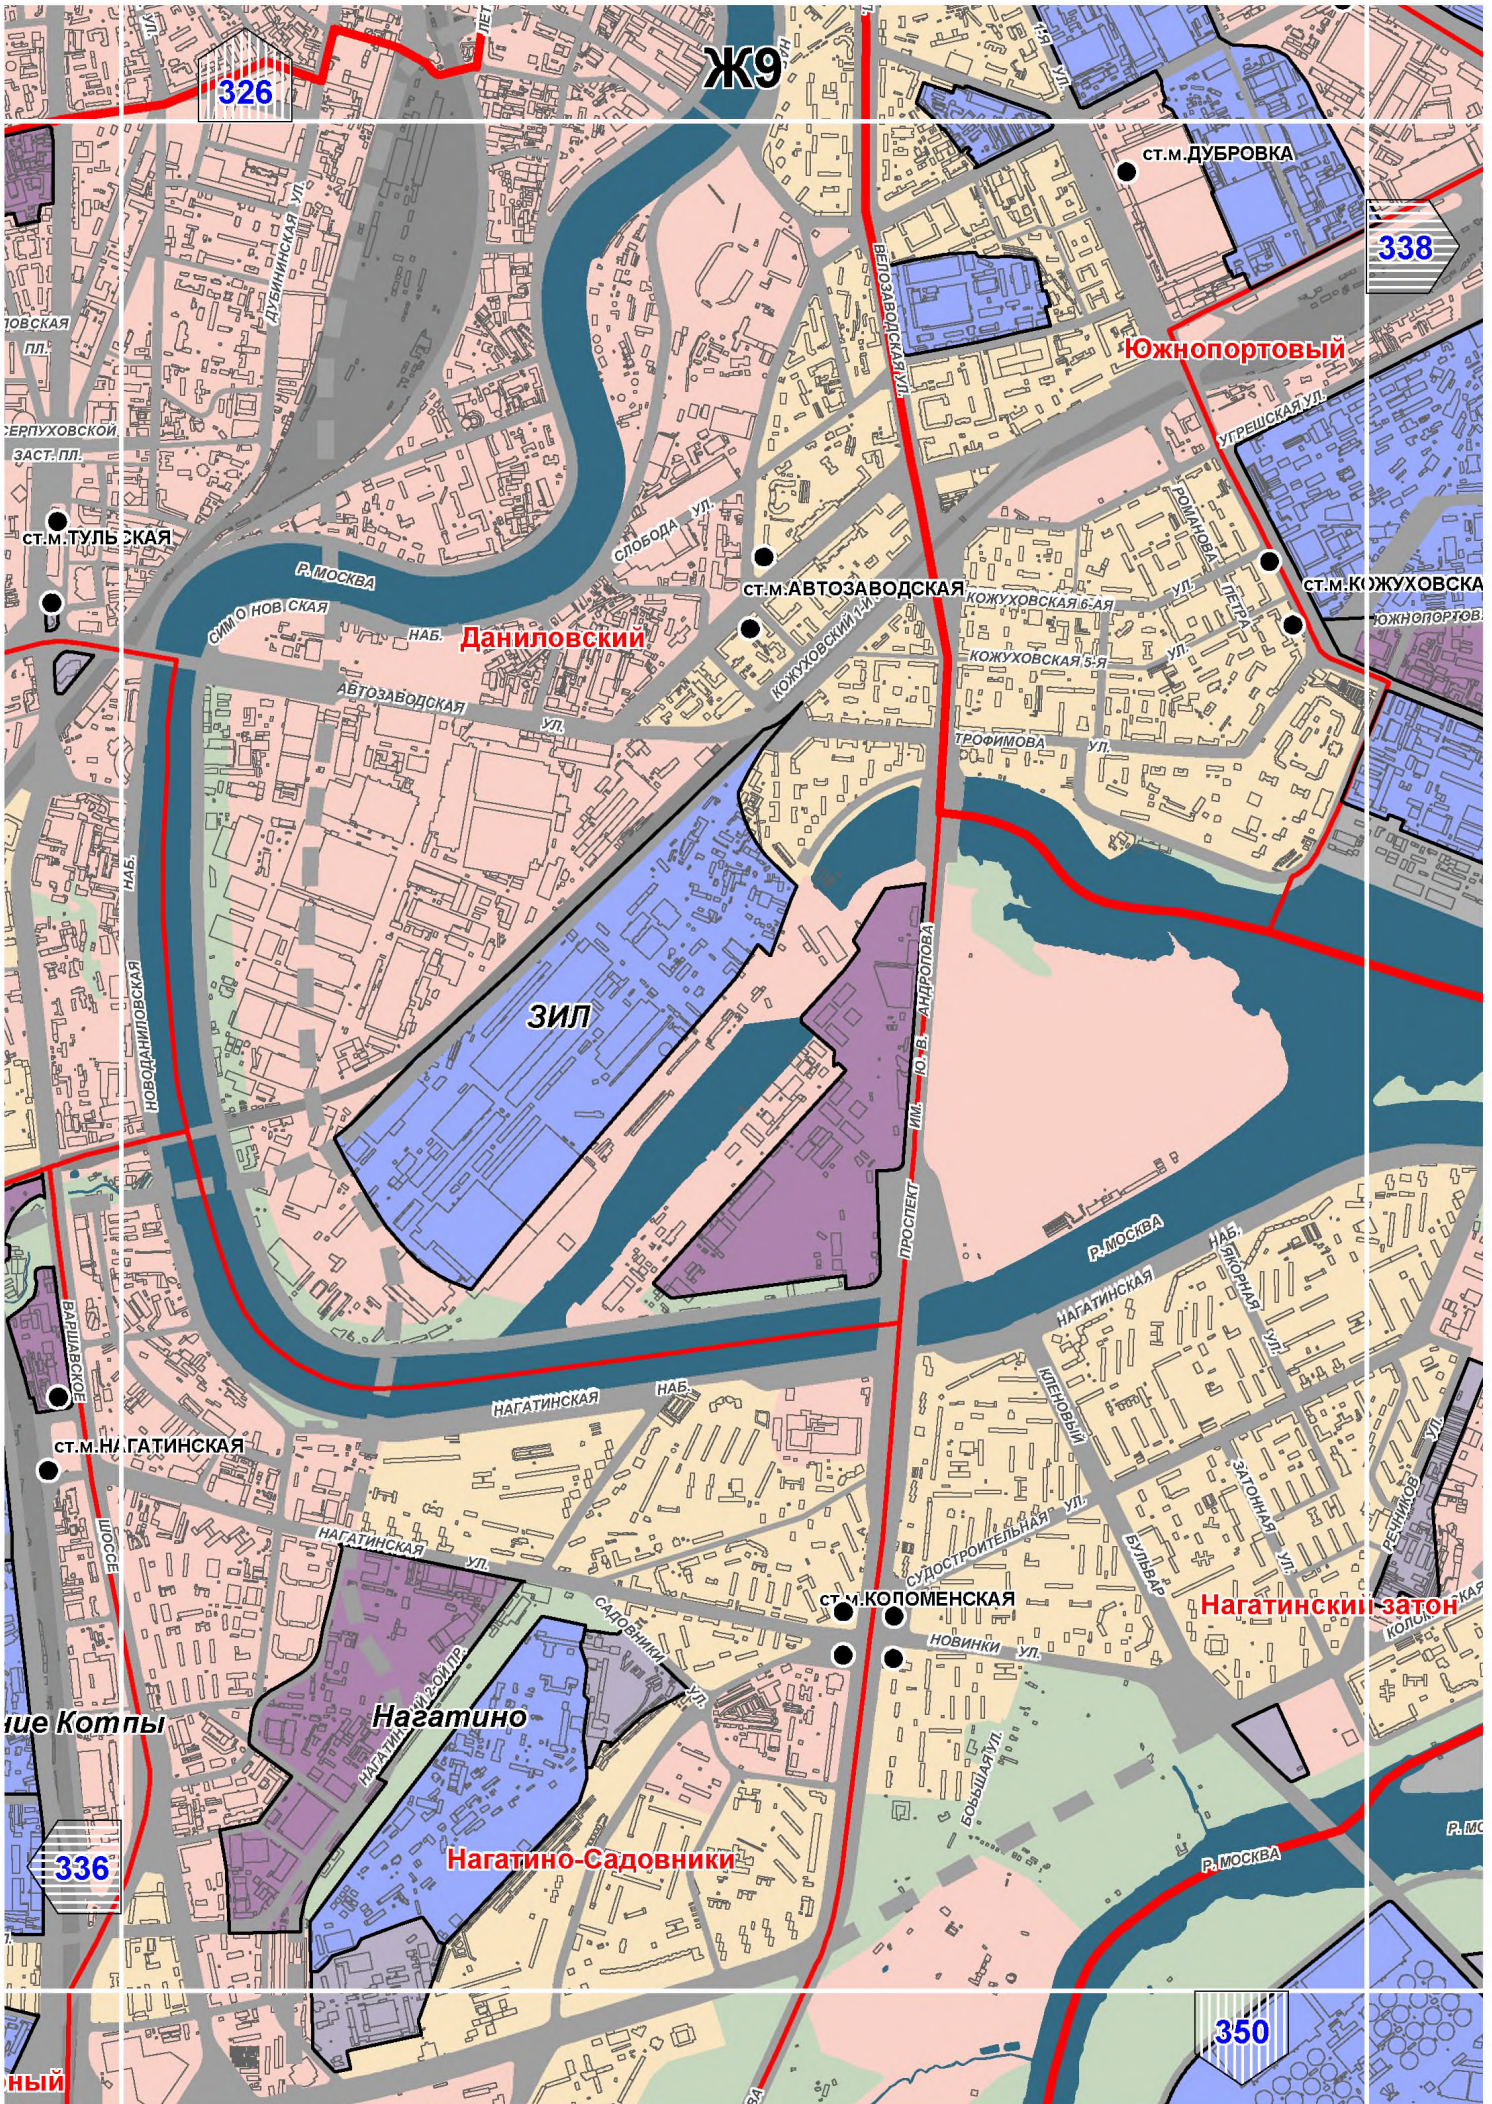

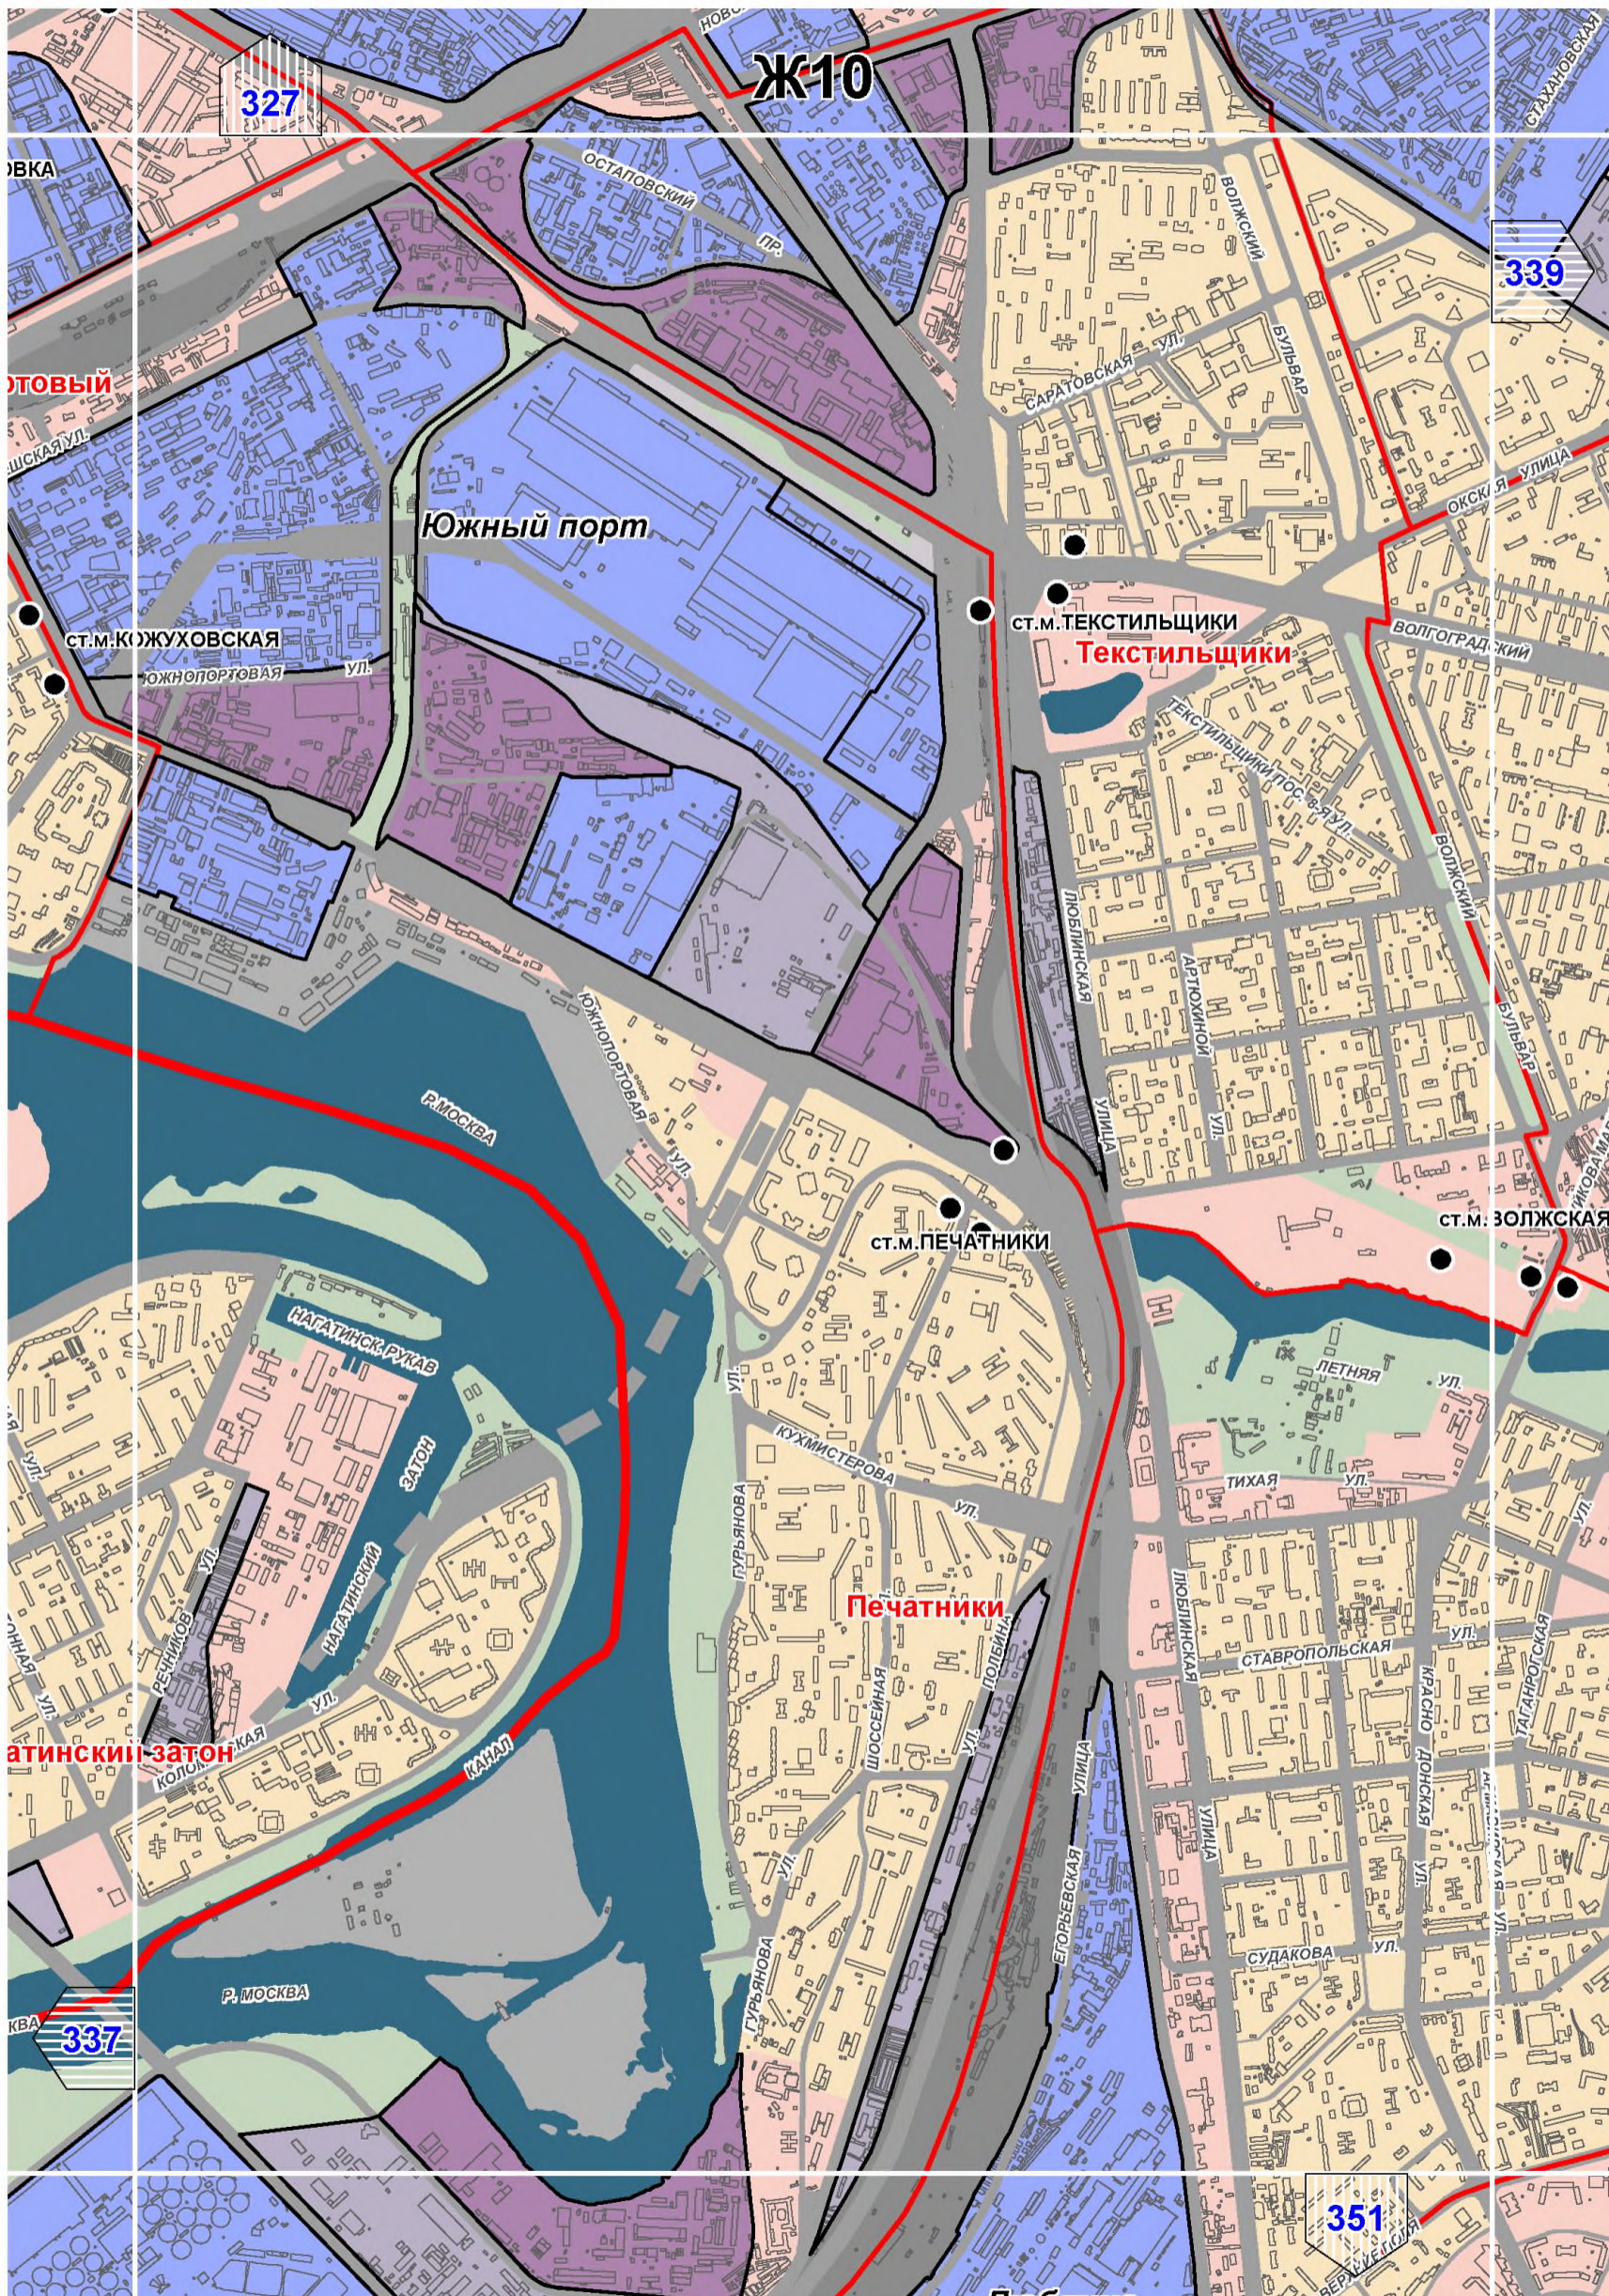

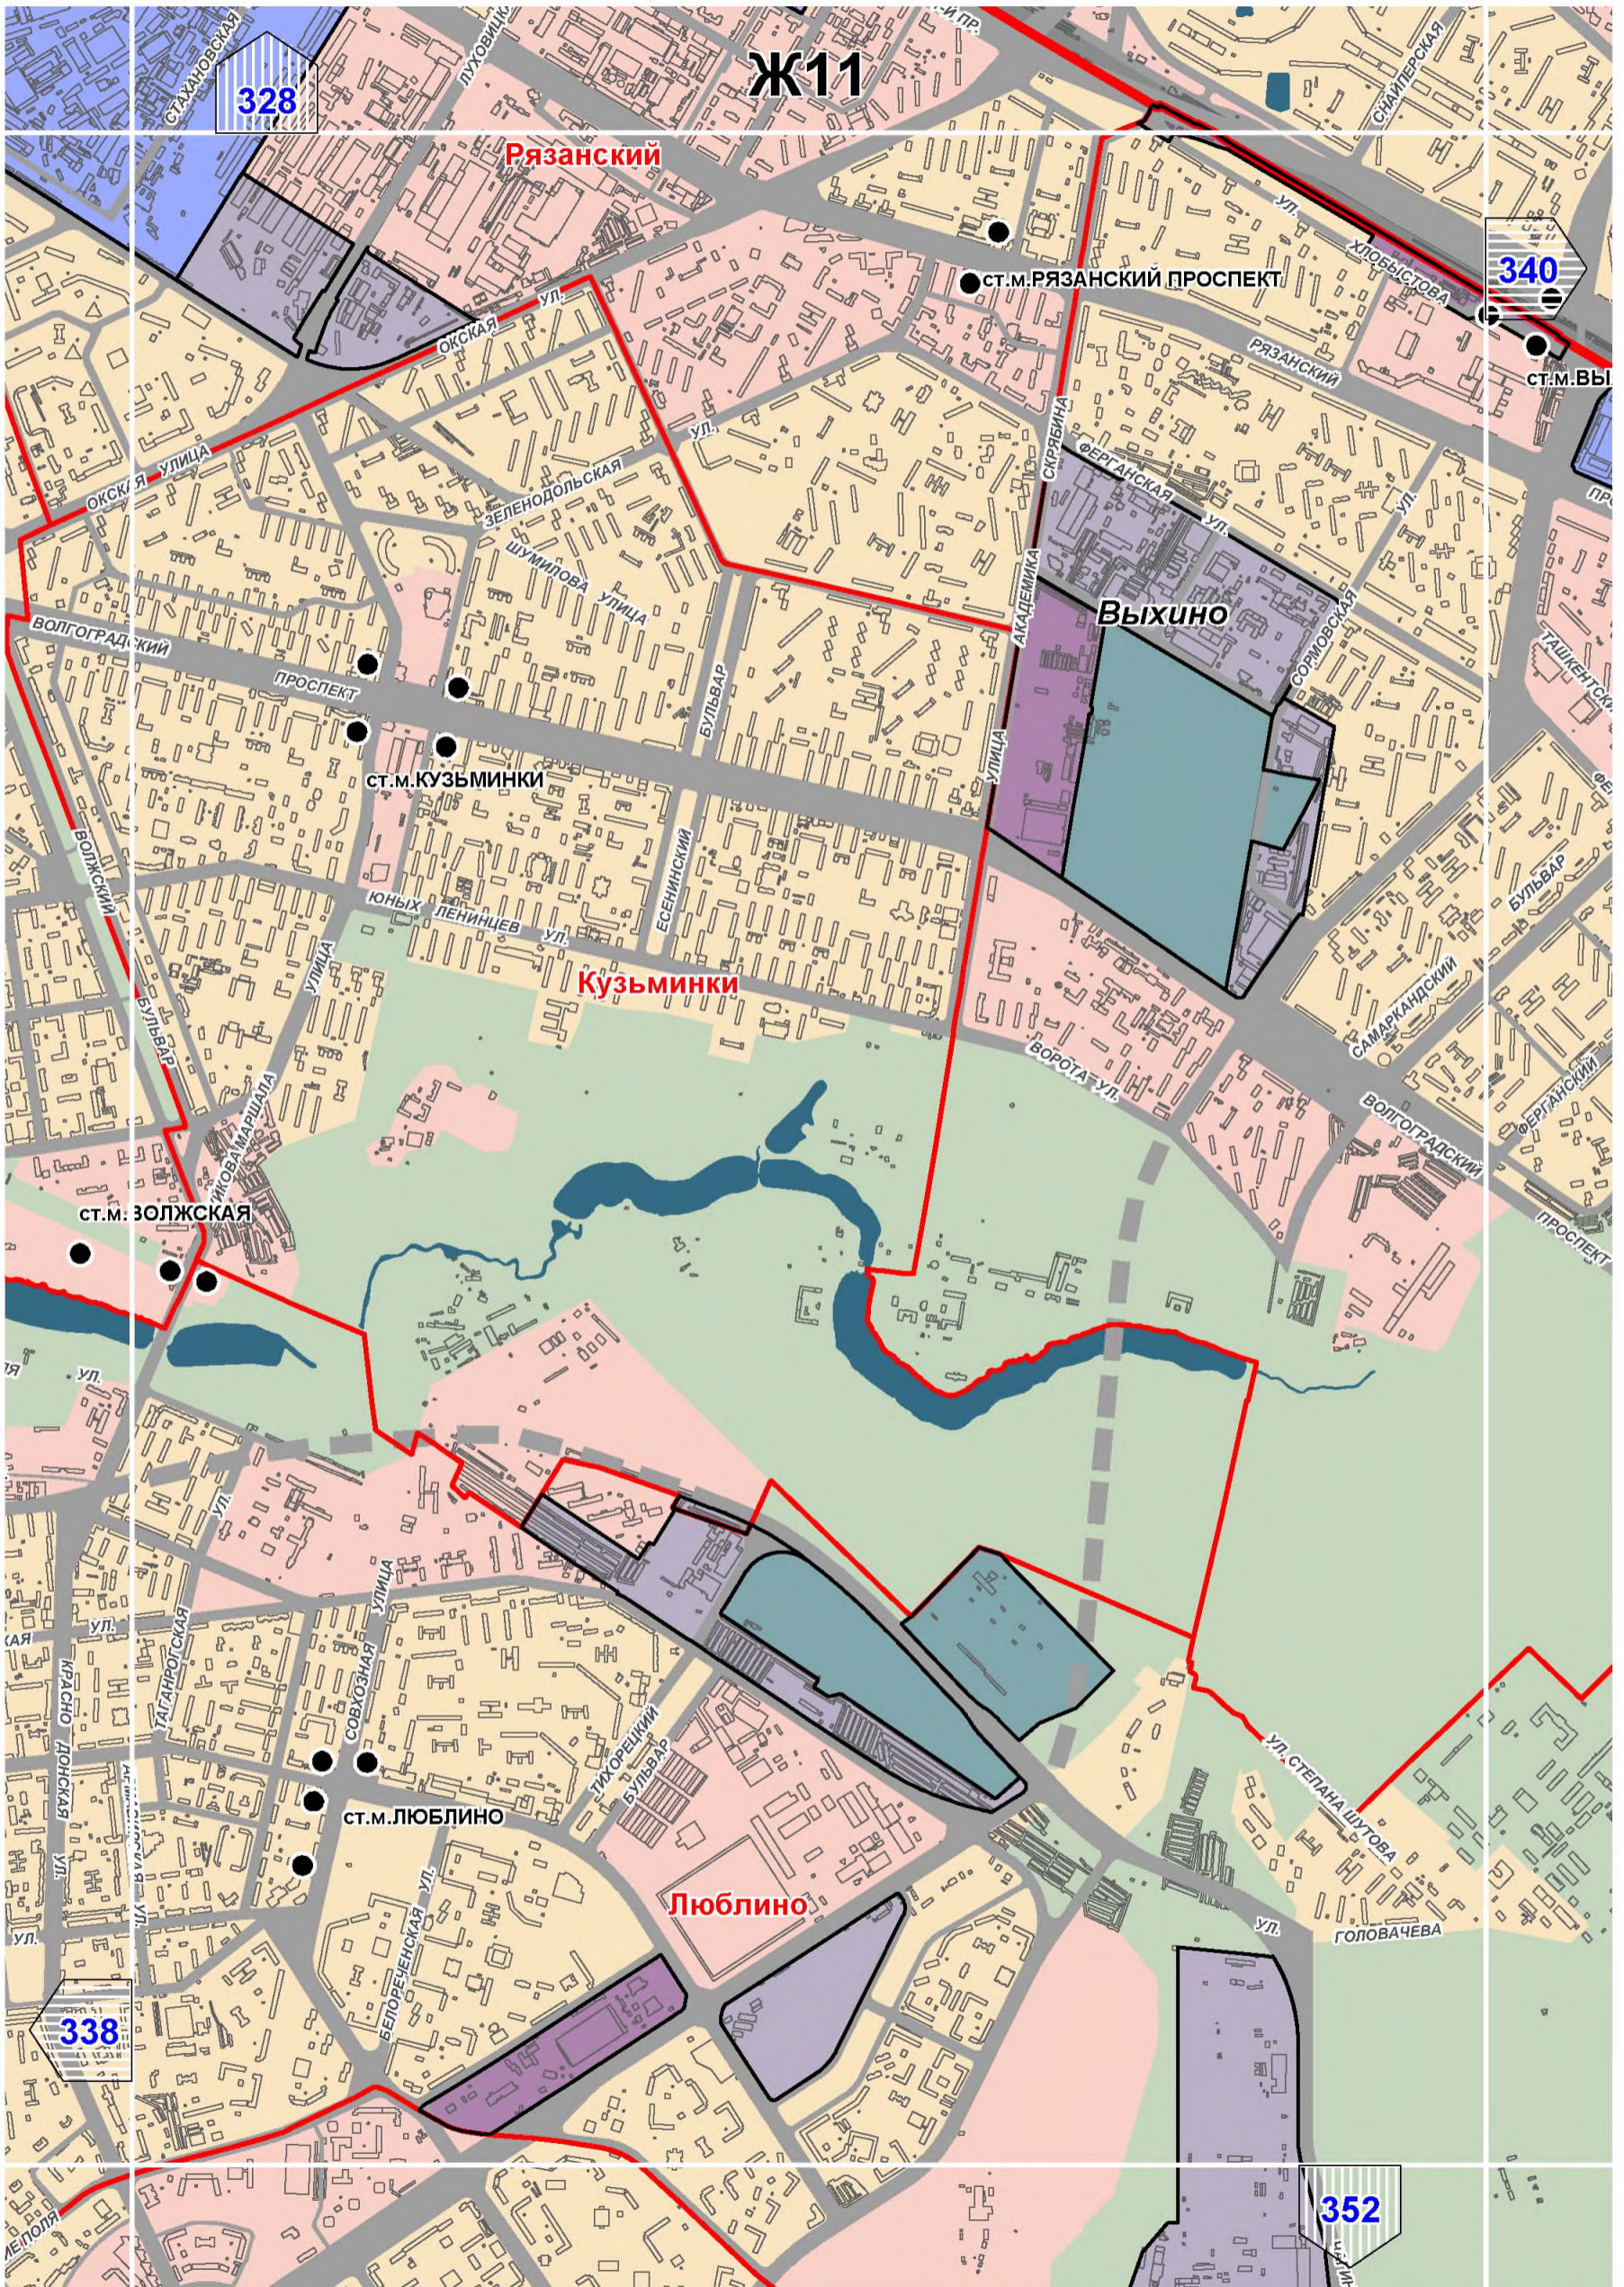

Ж11

328

340

338

352

Рязанский

Выхино

Кузьминки

Люблино

СТ.М. ВОЛЖСКАЯ


СТ.М. КУЗЬМИНКИ


СТ.М. РЯЗАНСКИЙ ПРОСПЕКТ


СТ.М. ЛЮБЛИНО

СТ.М. ВЫХИНО


ГОЛОВАЧЕВА

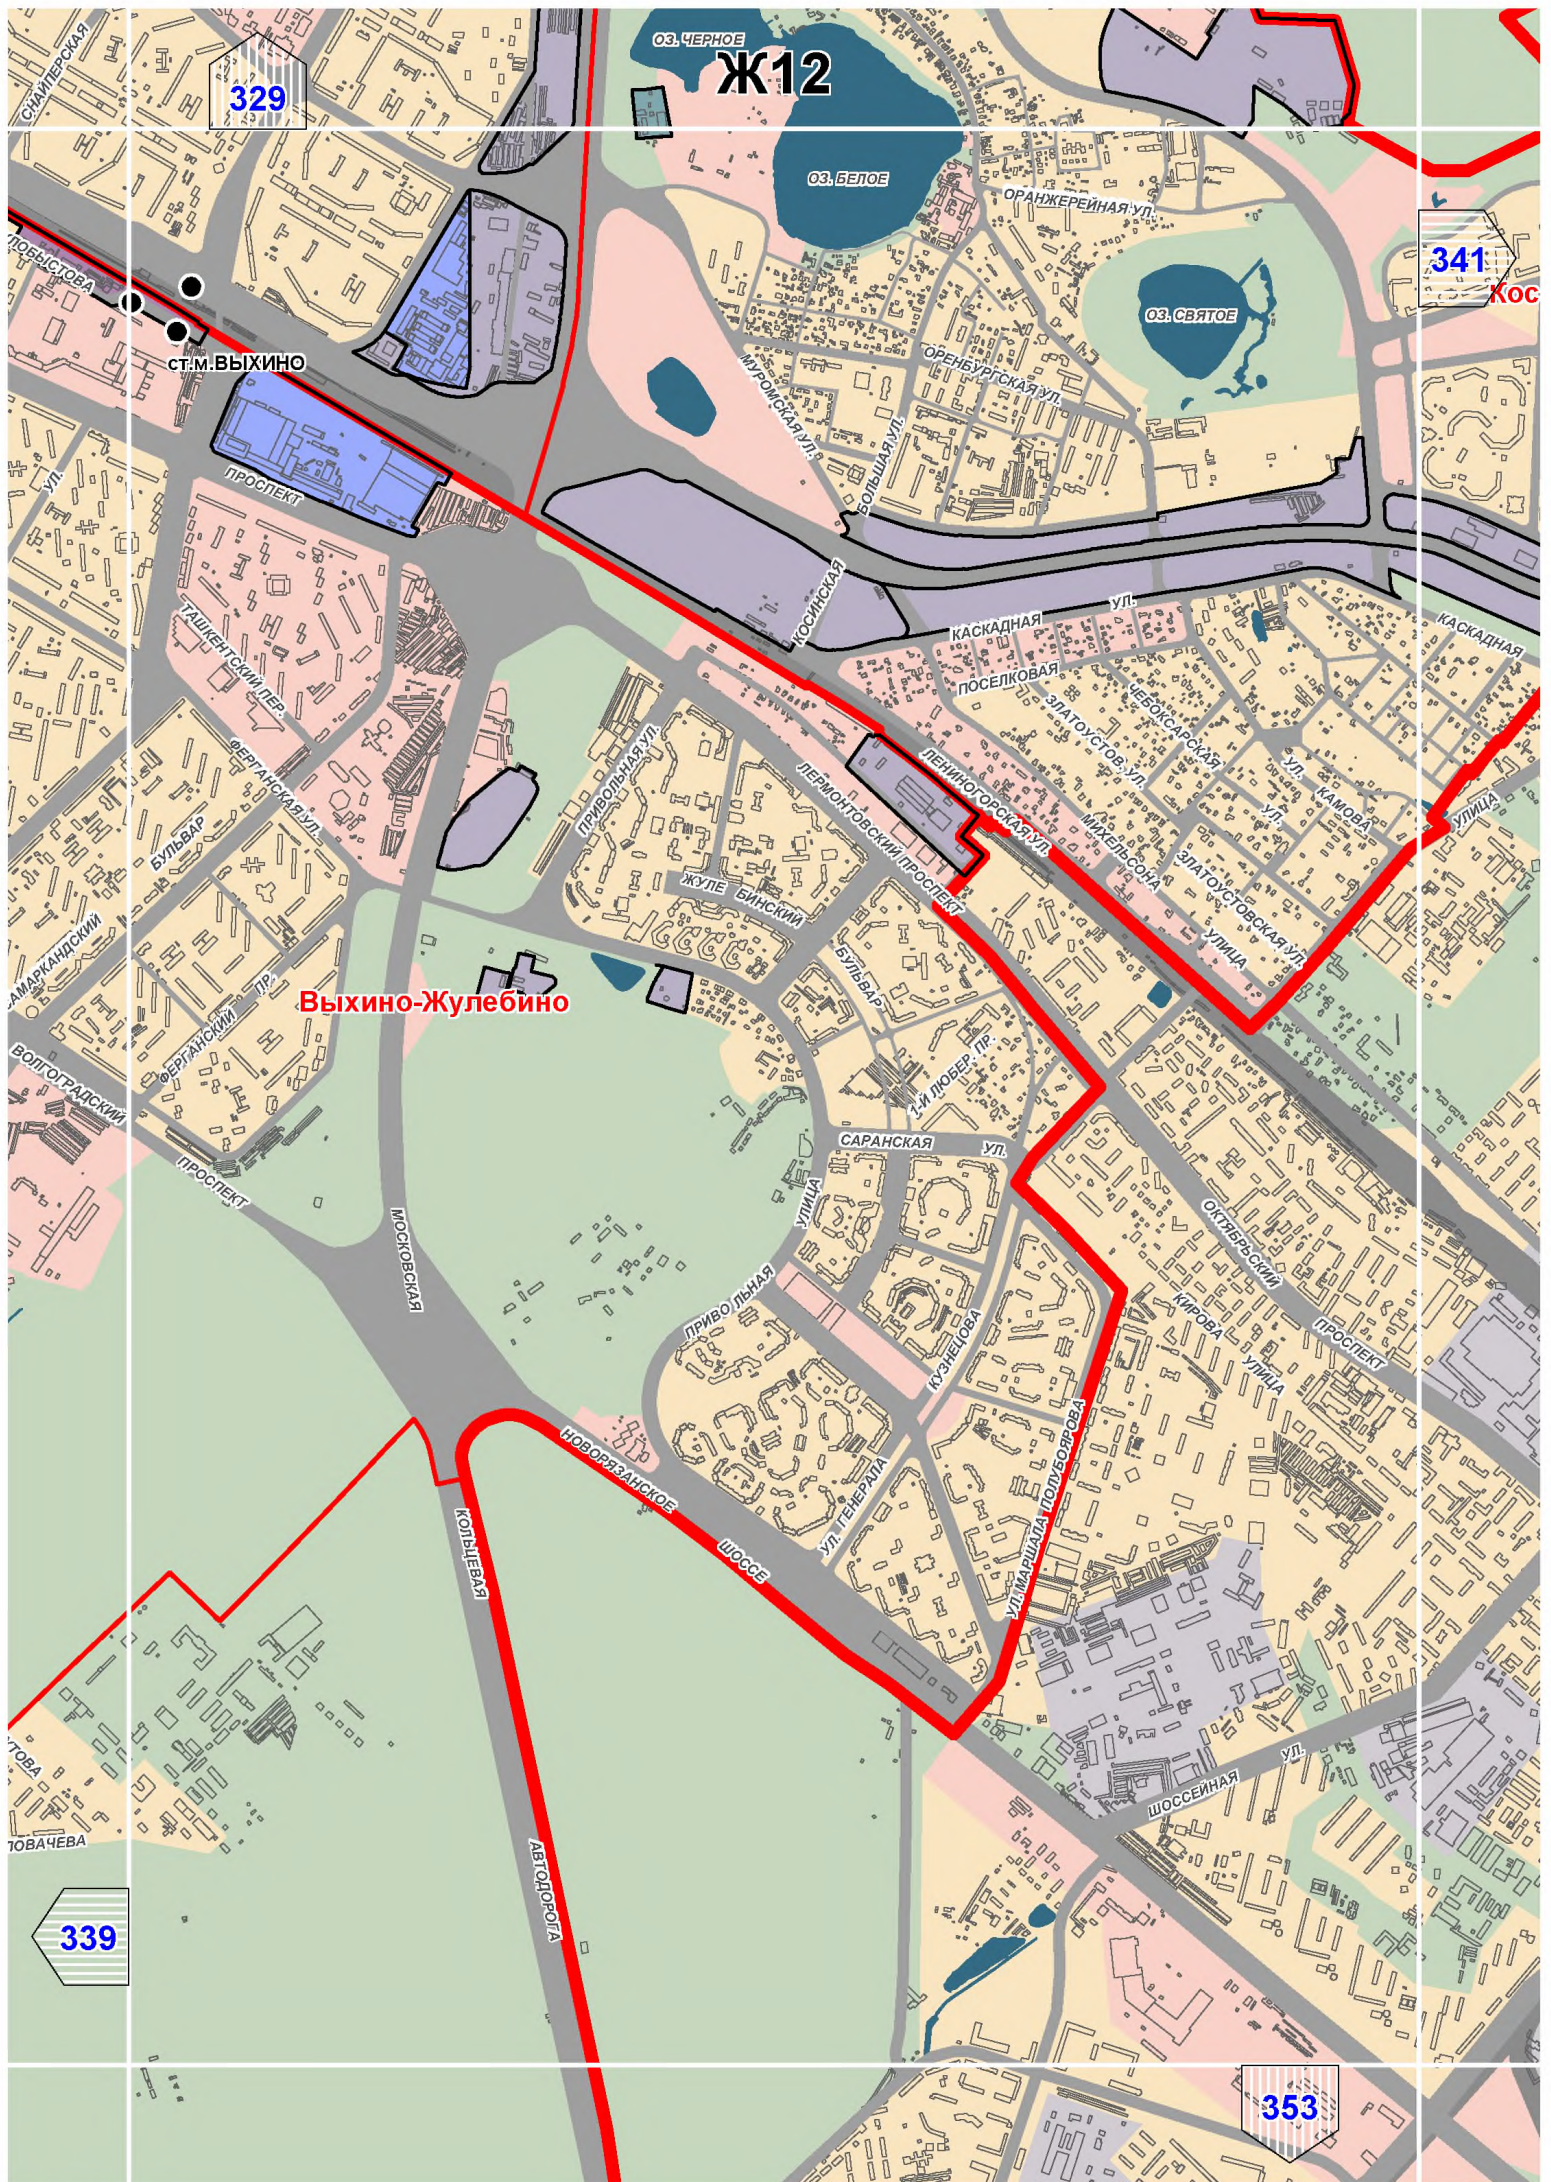


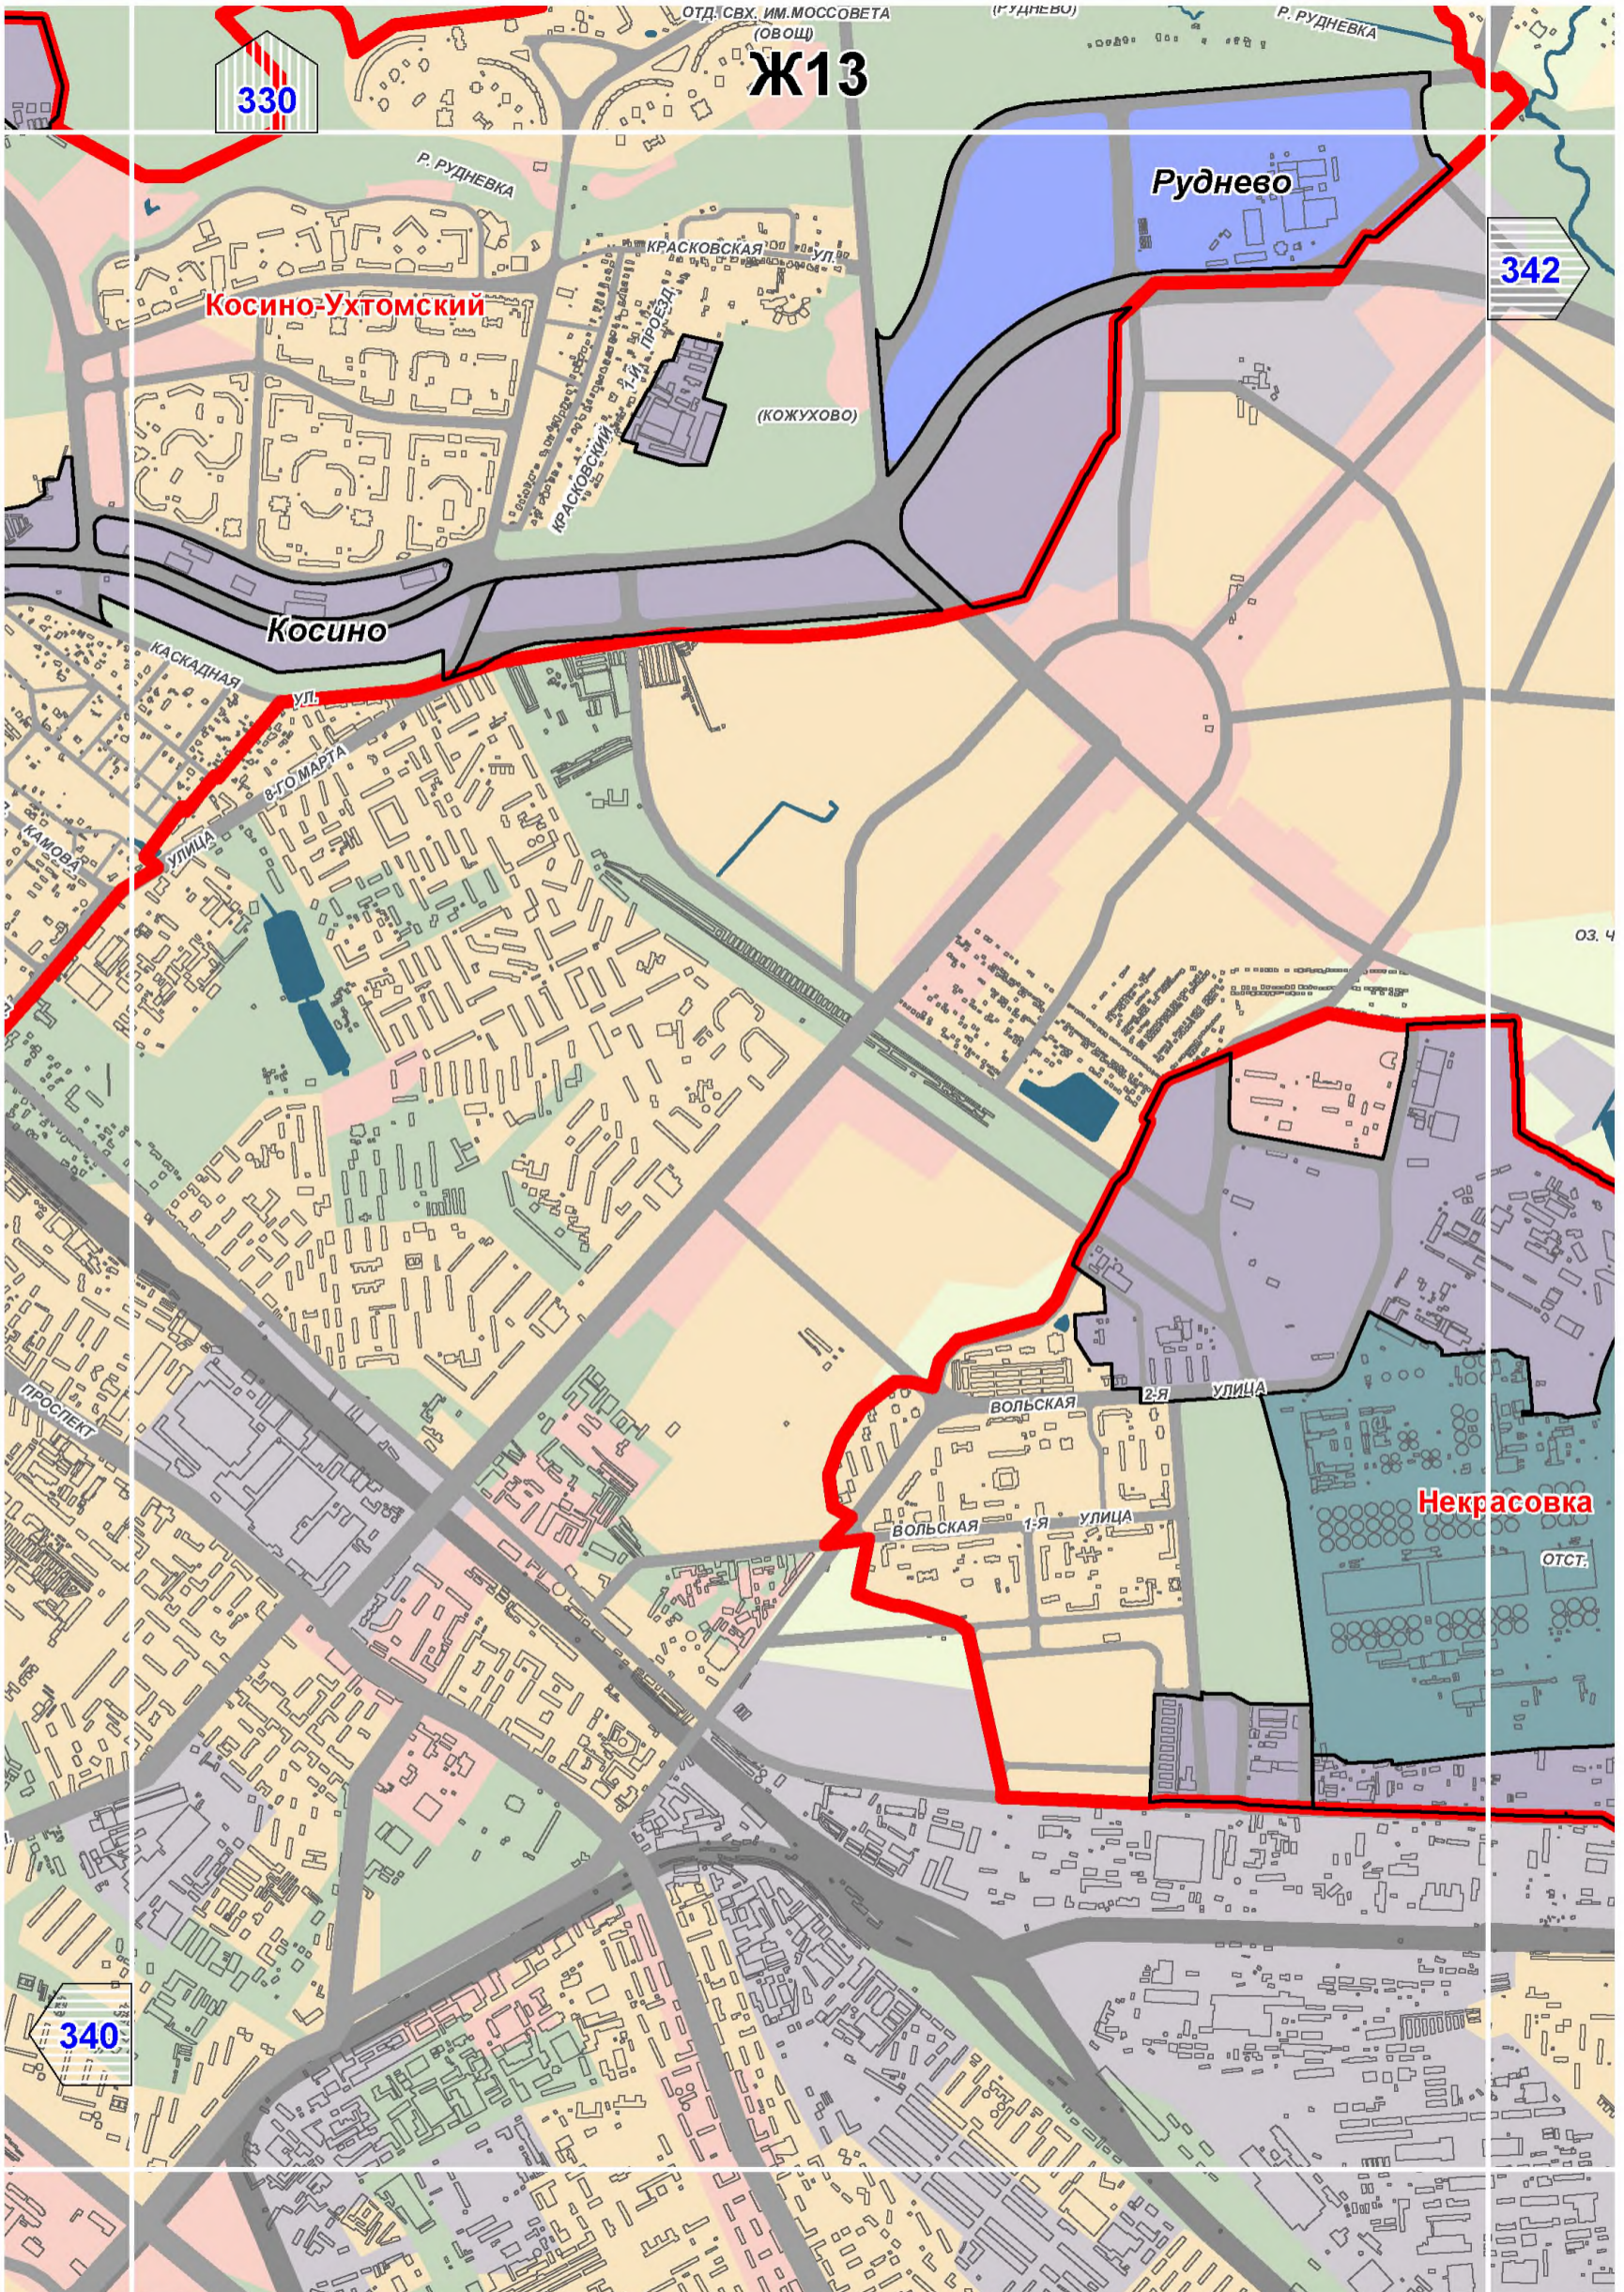


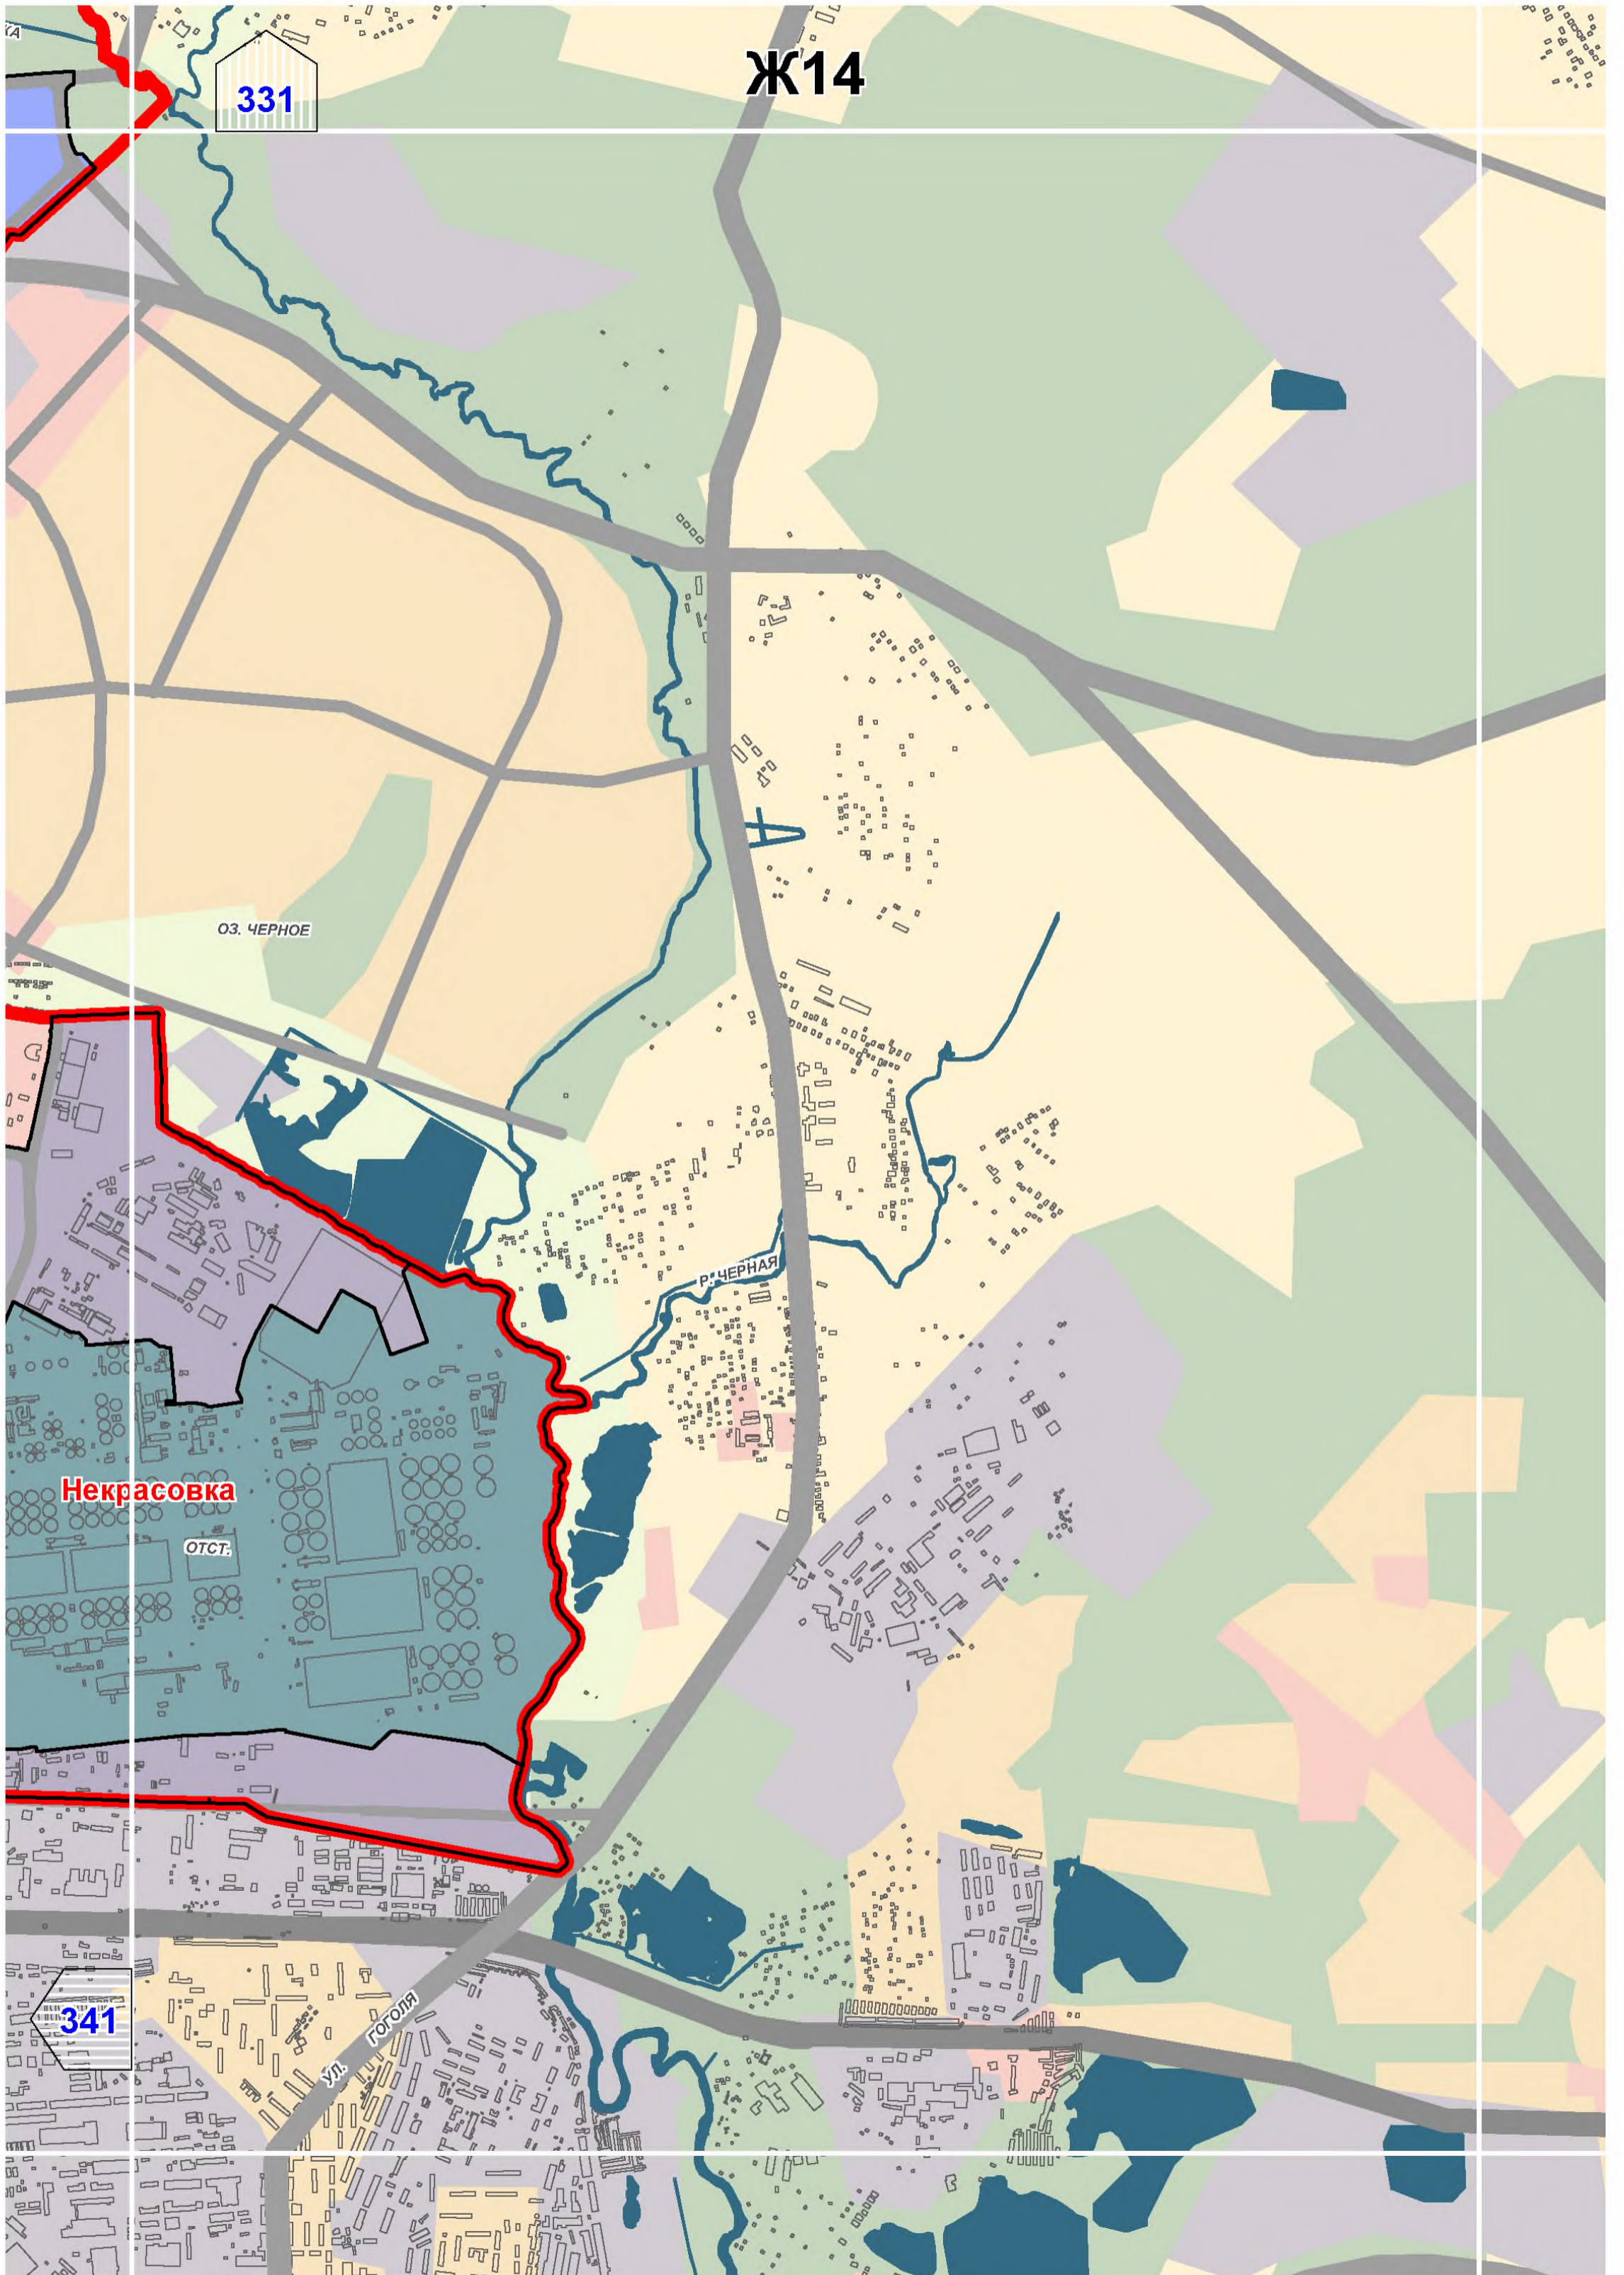





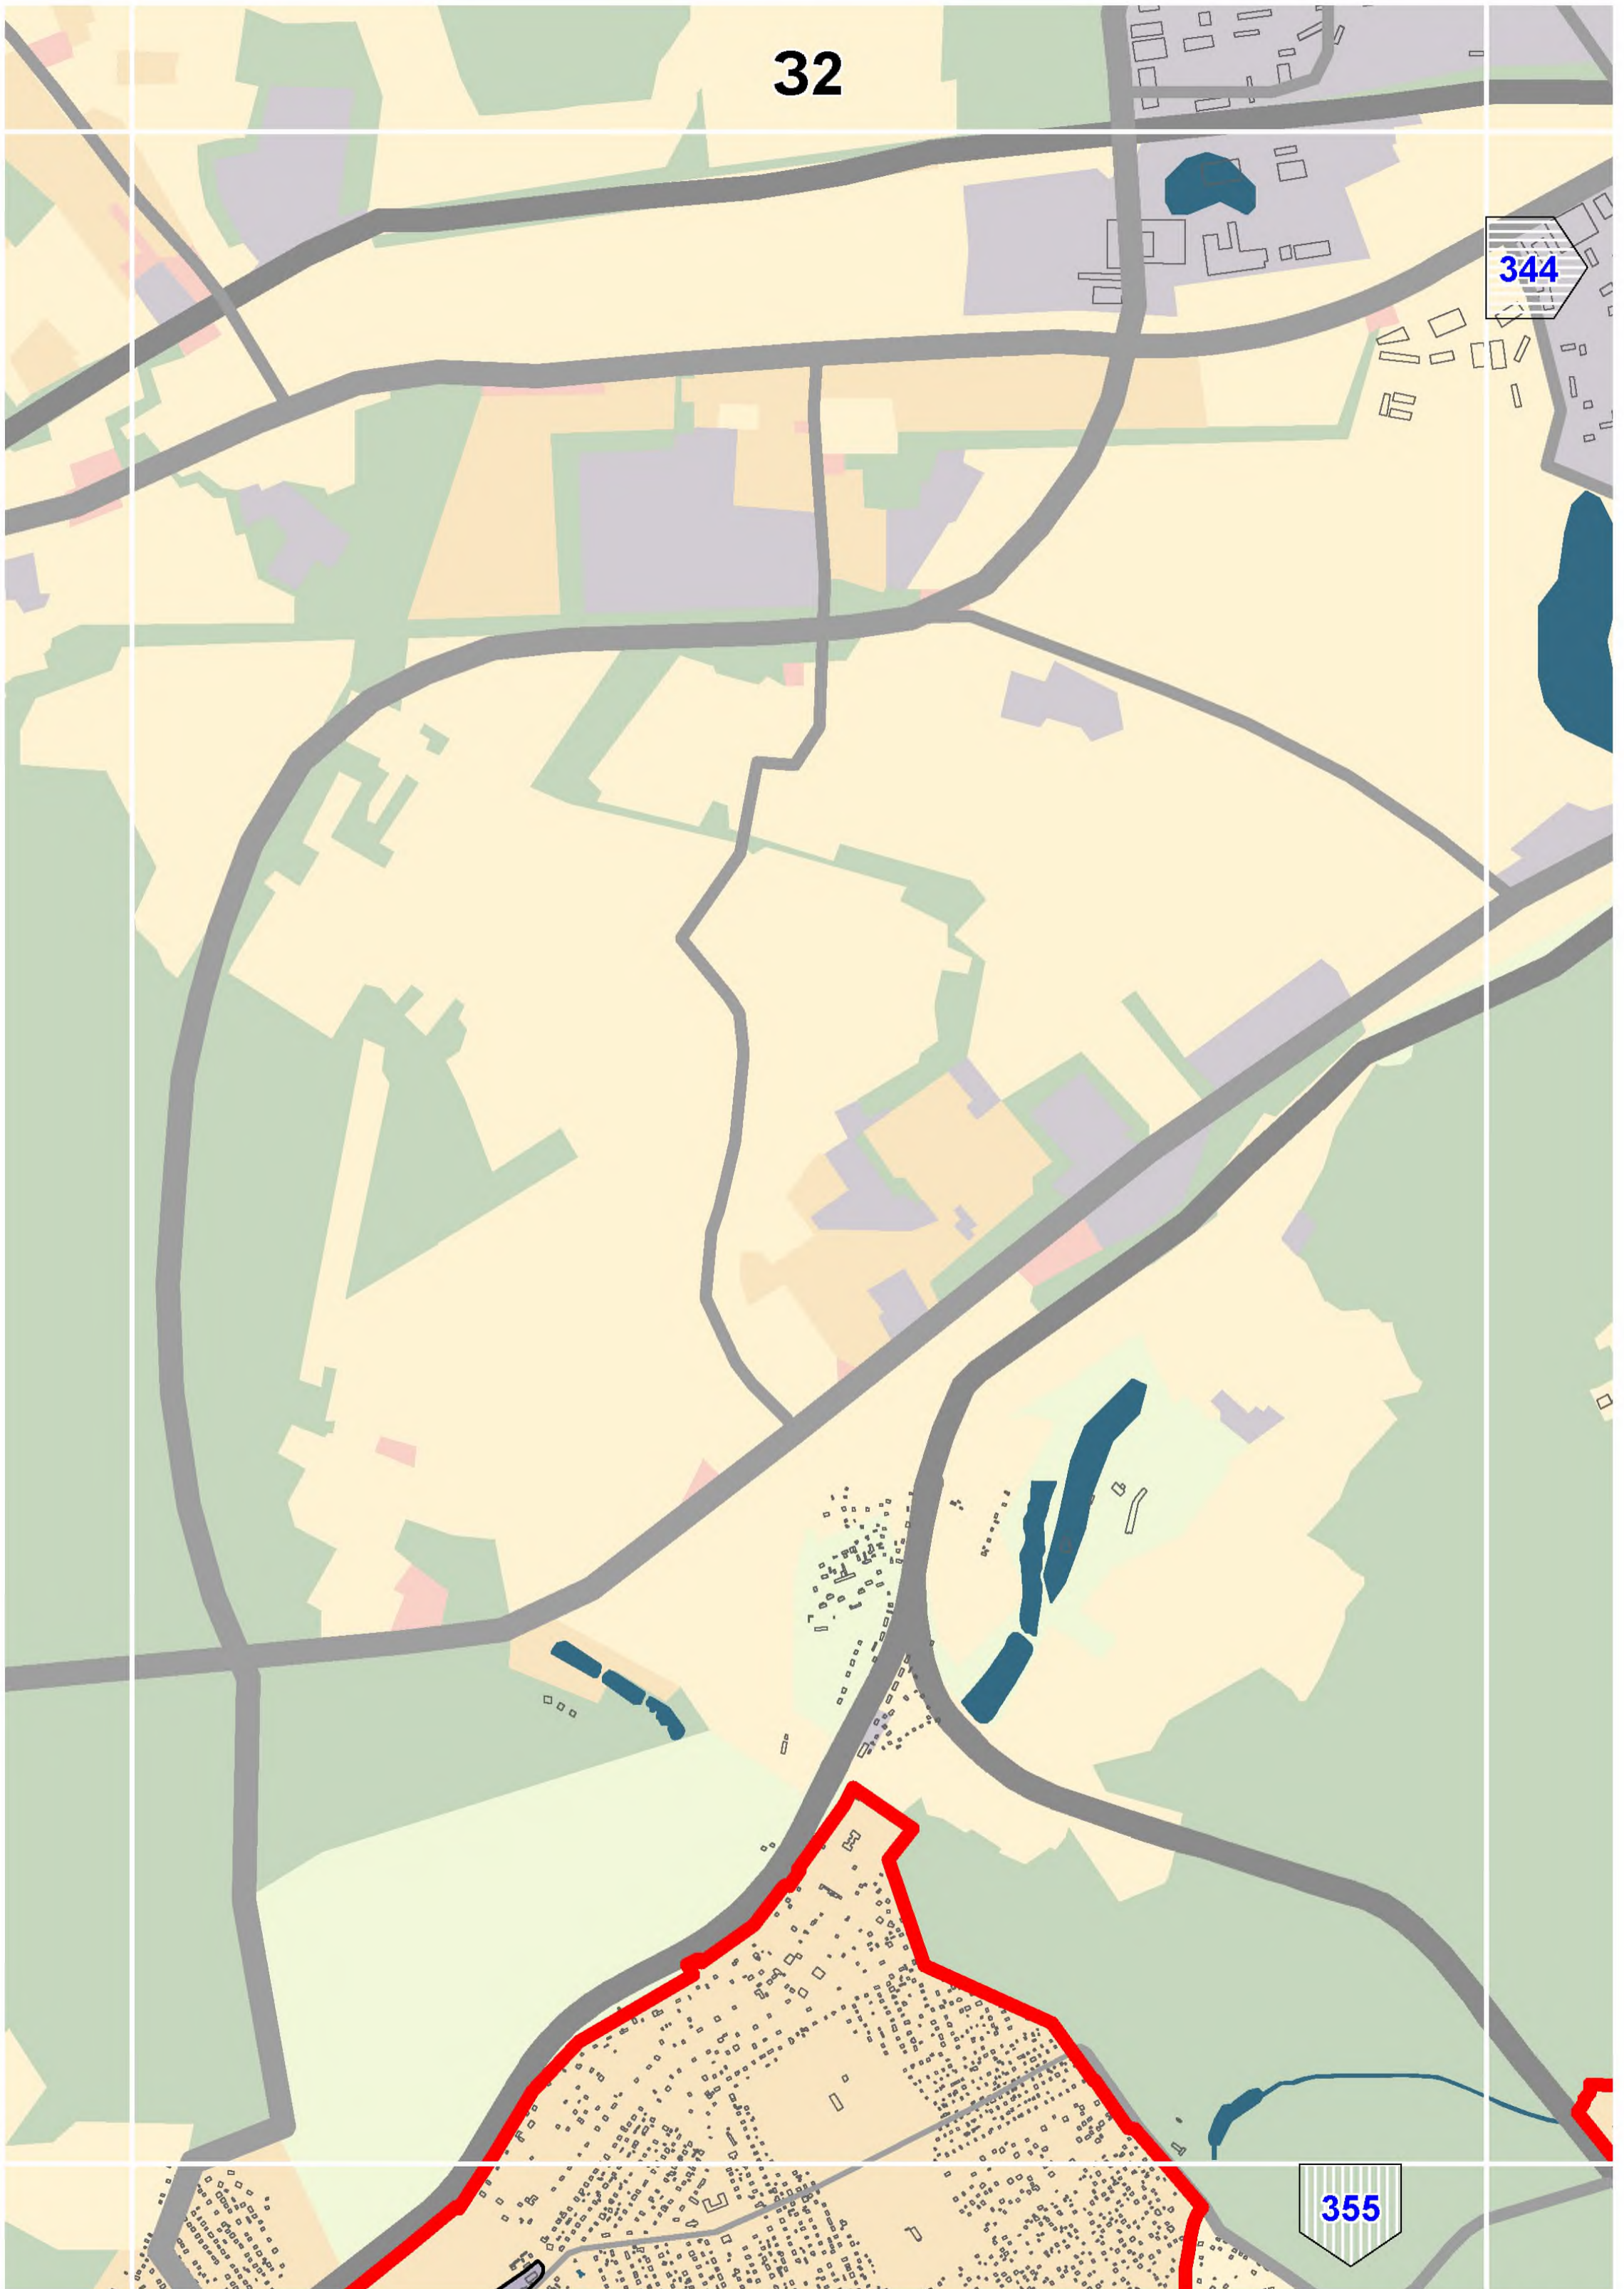


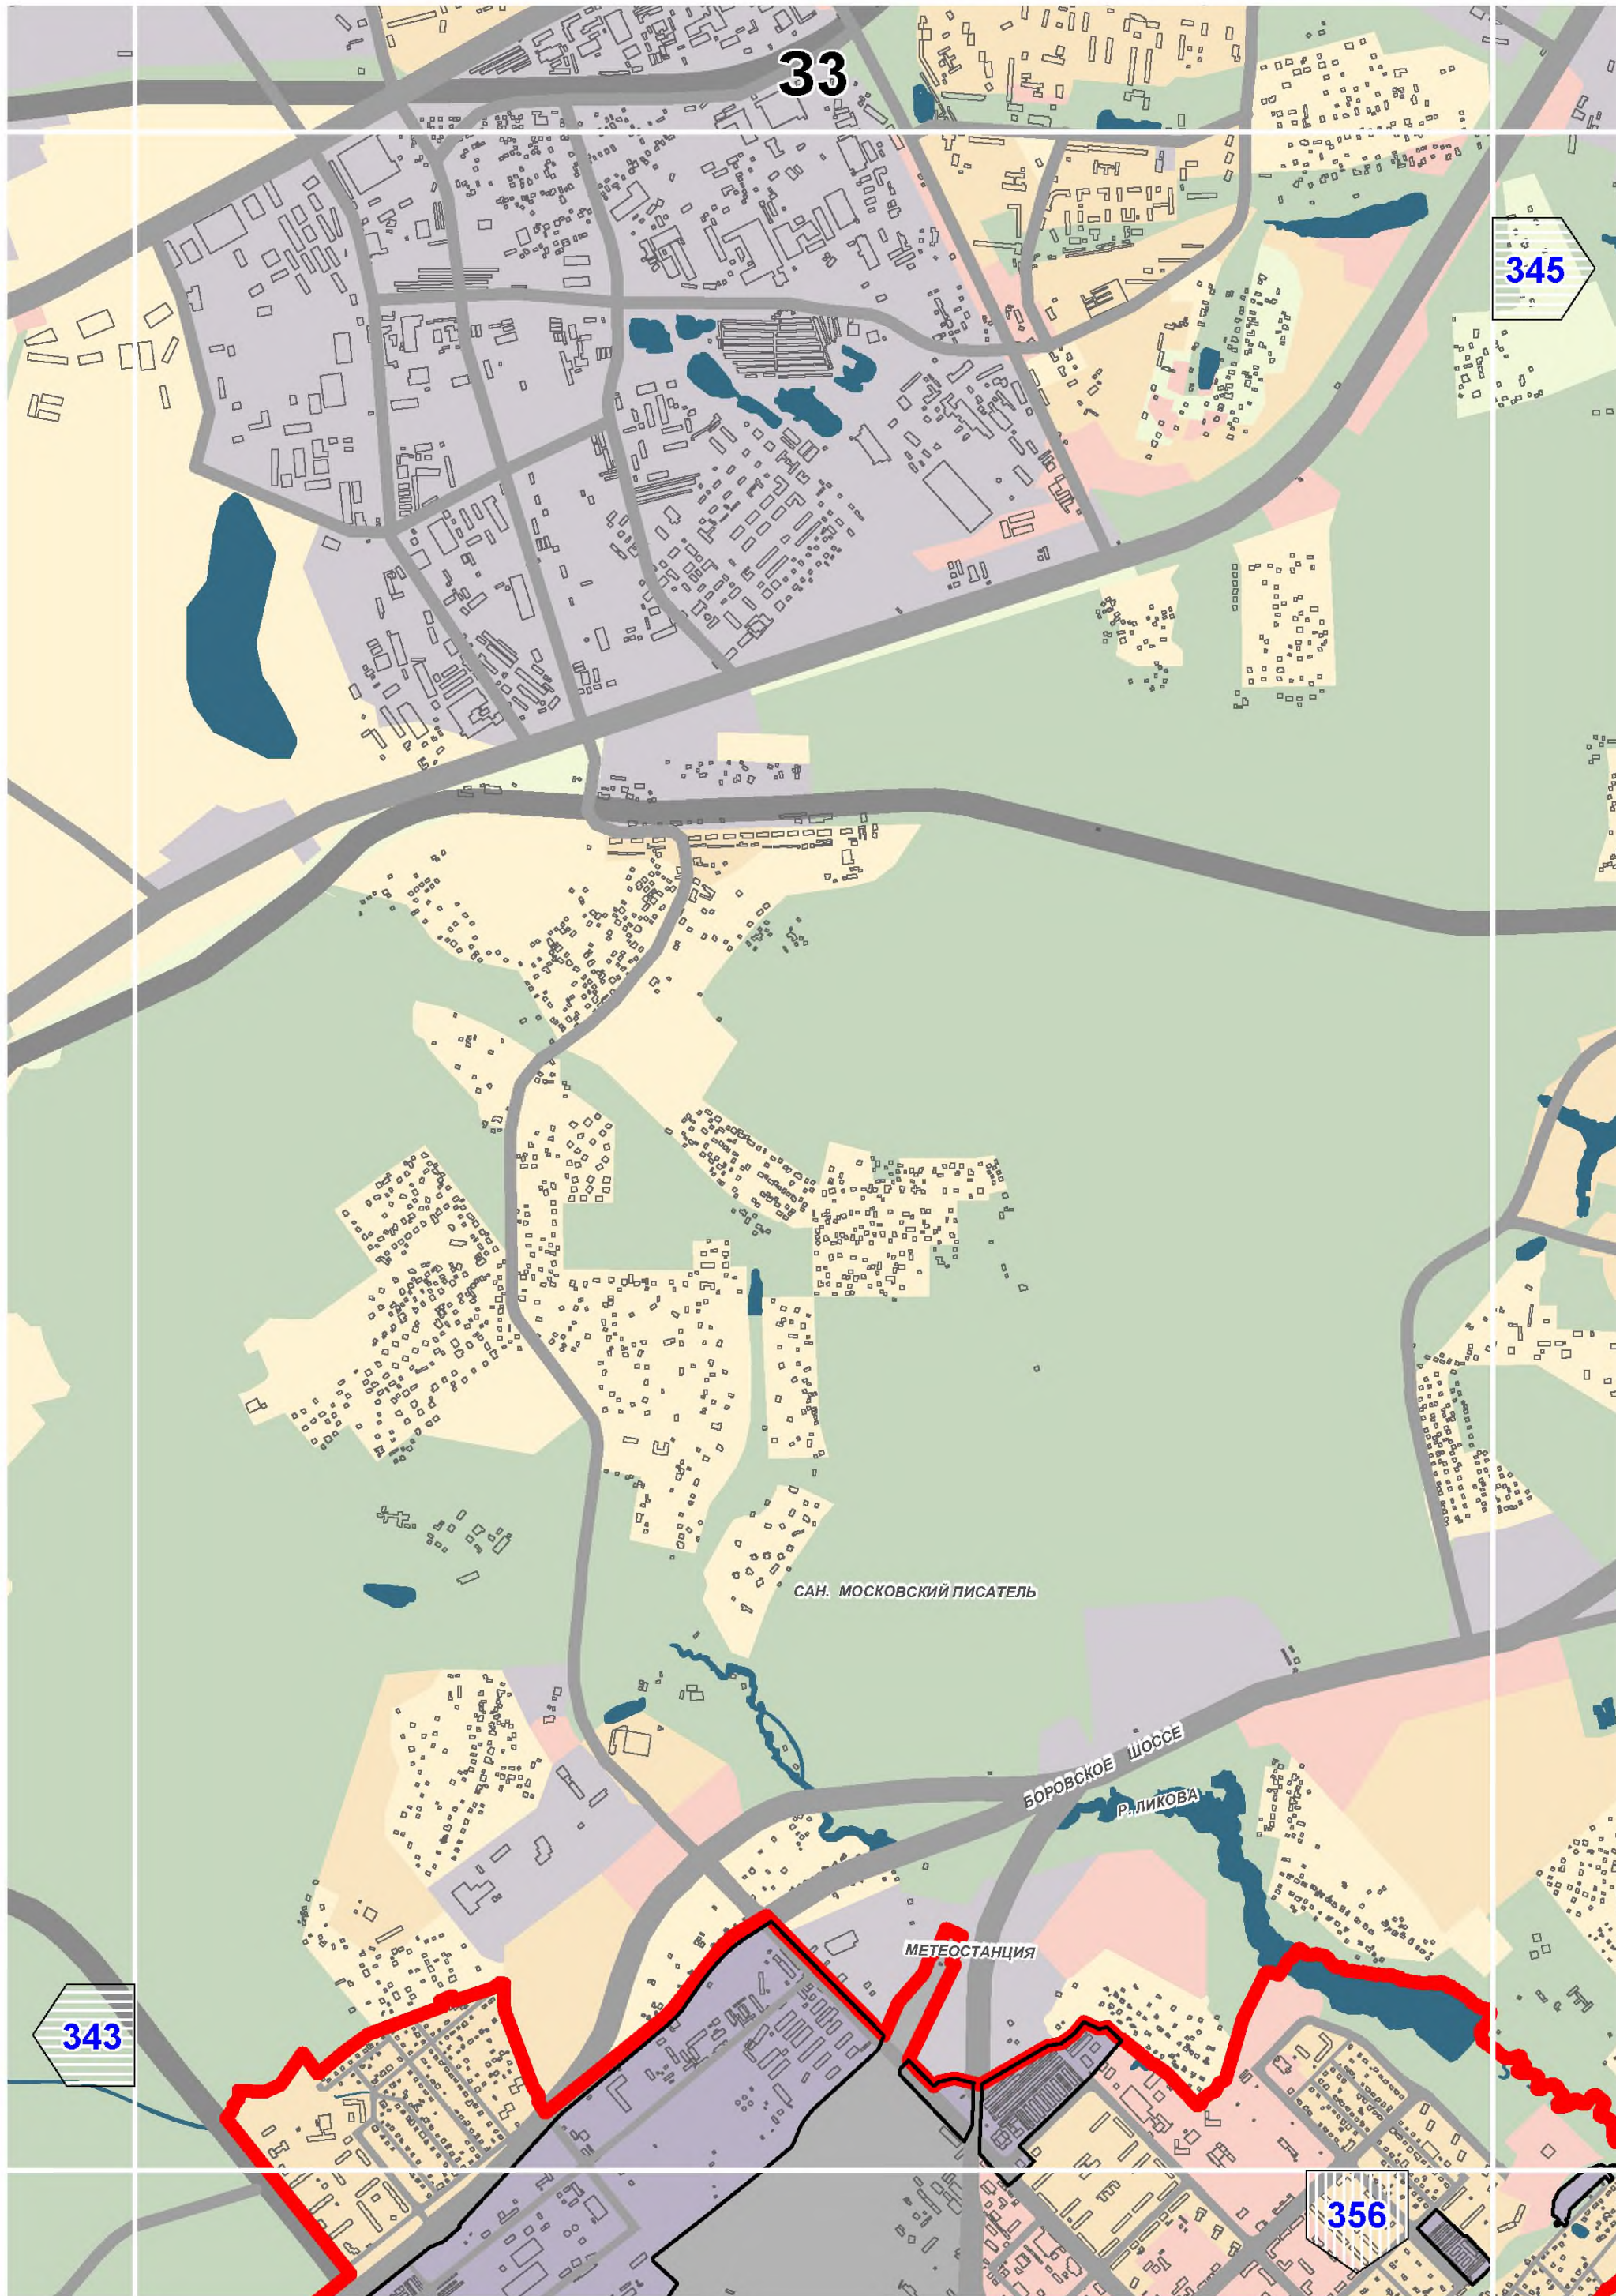


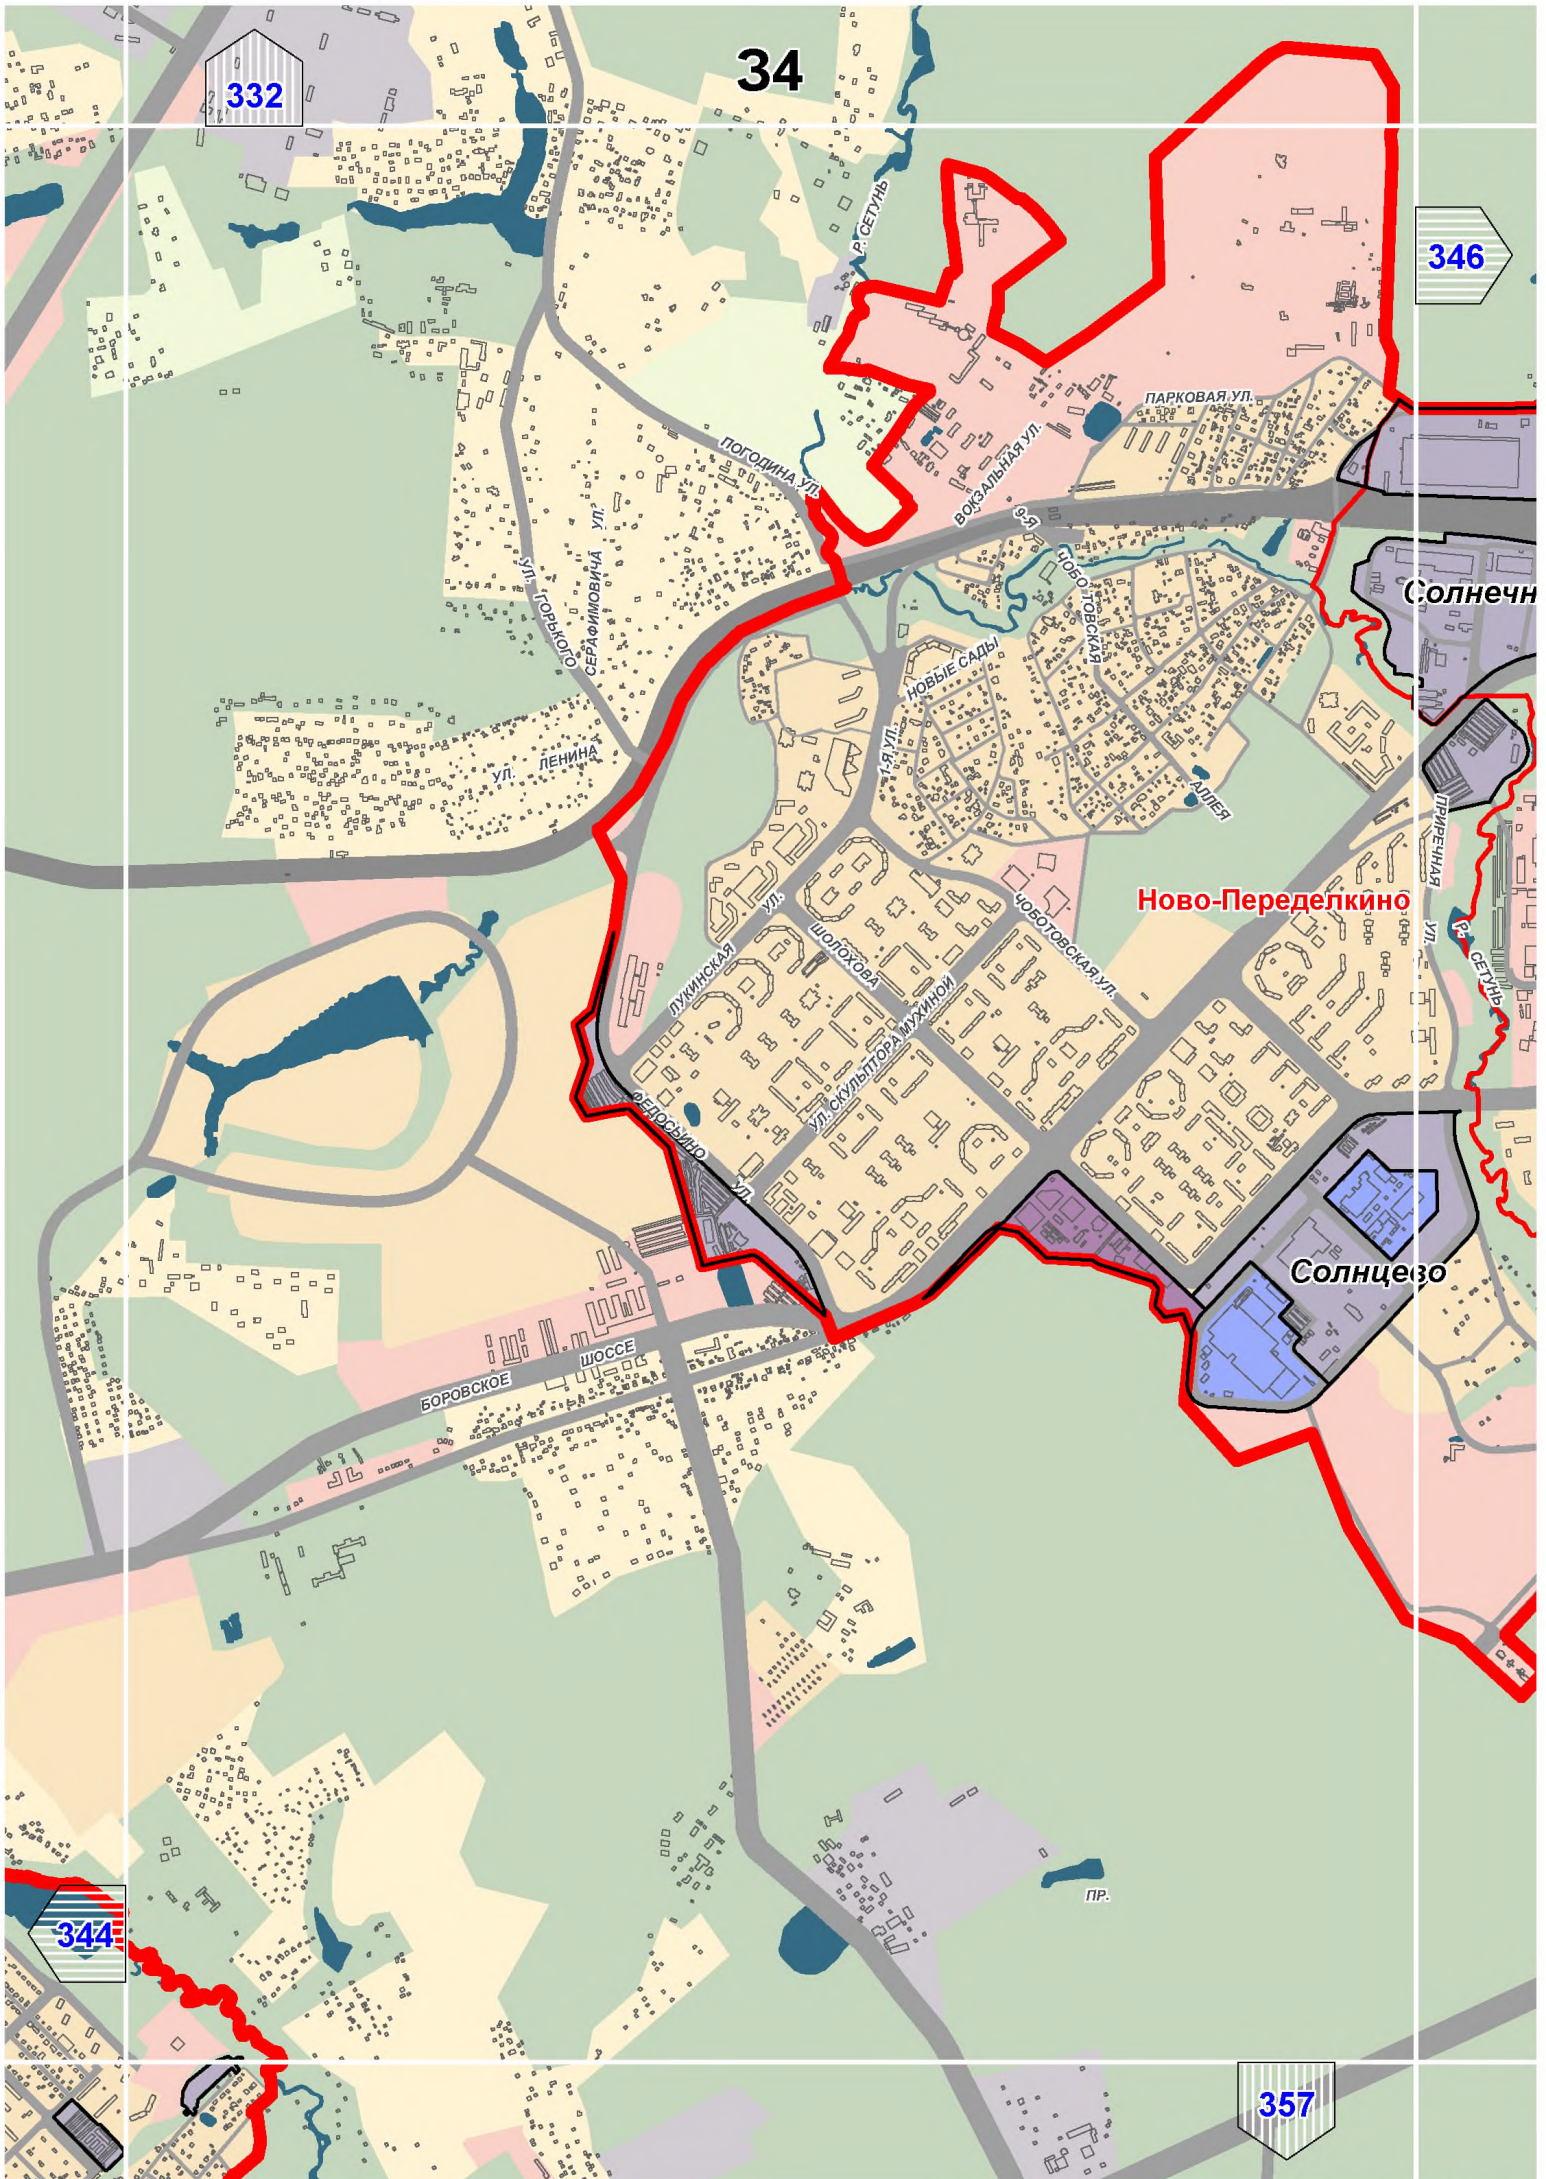


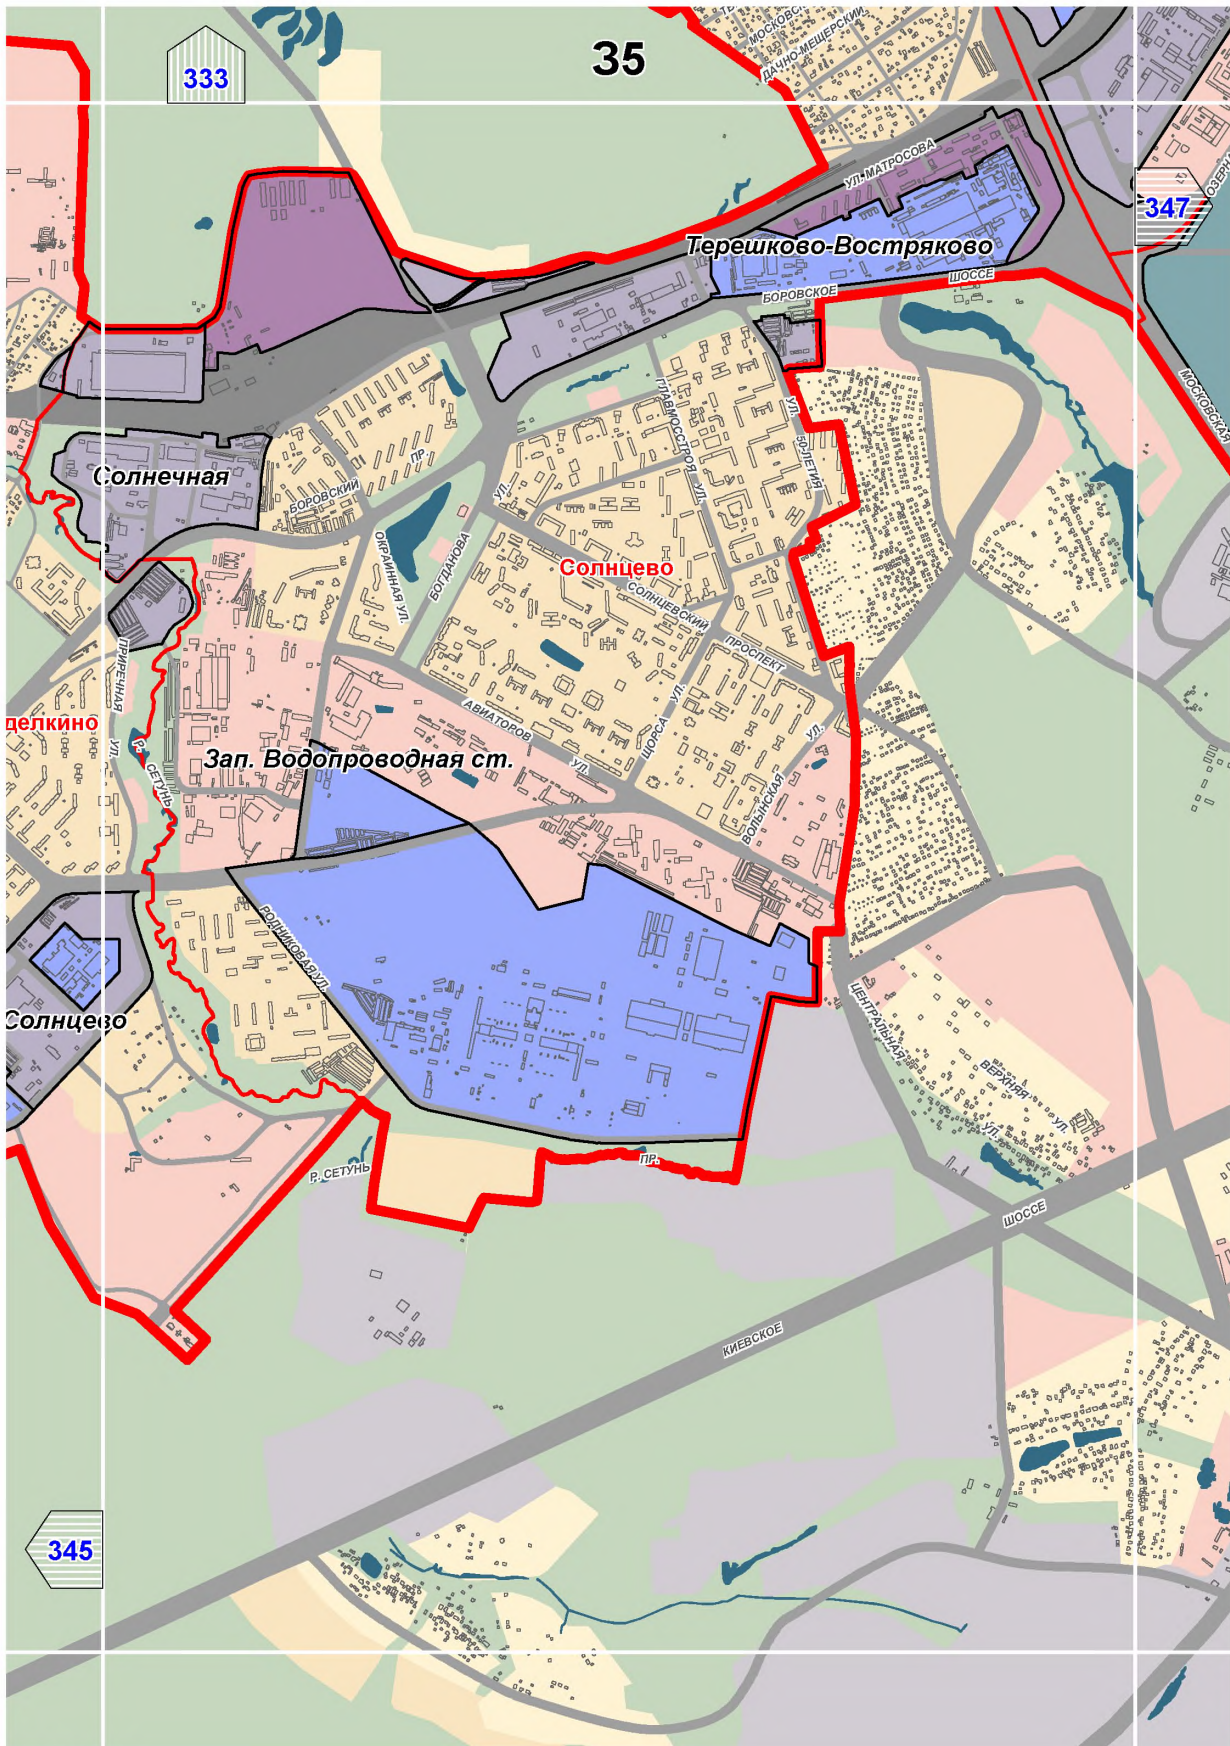

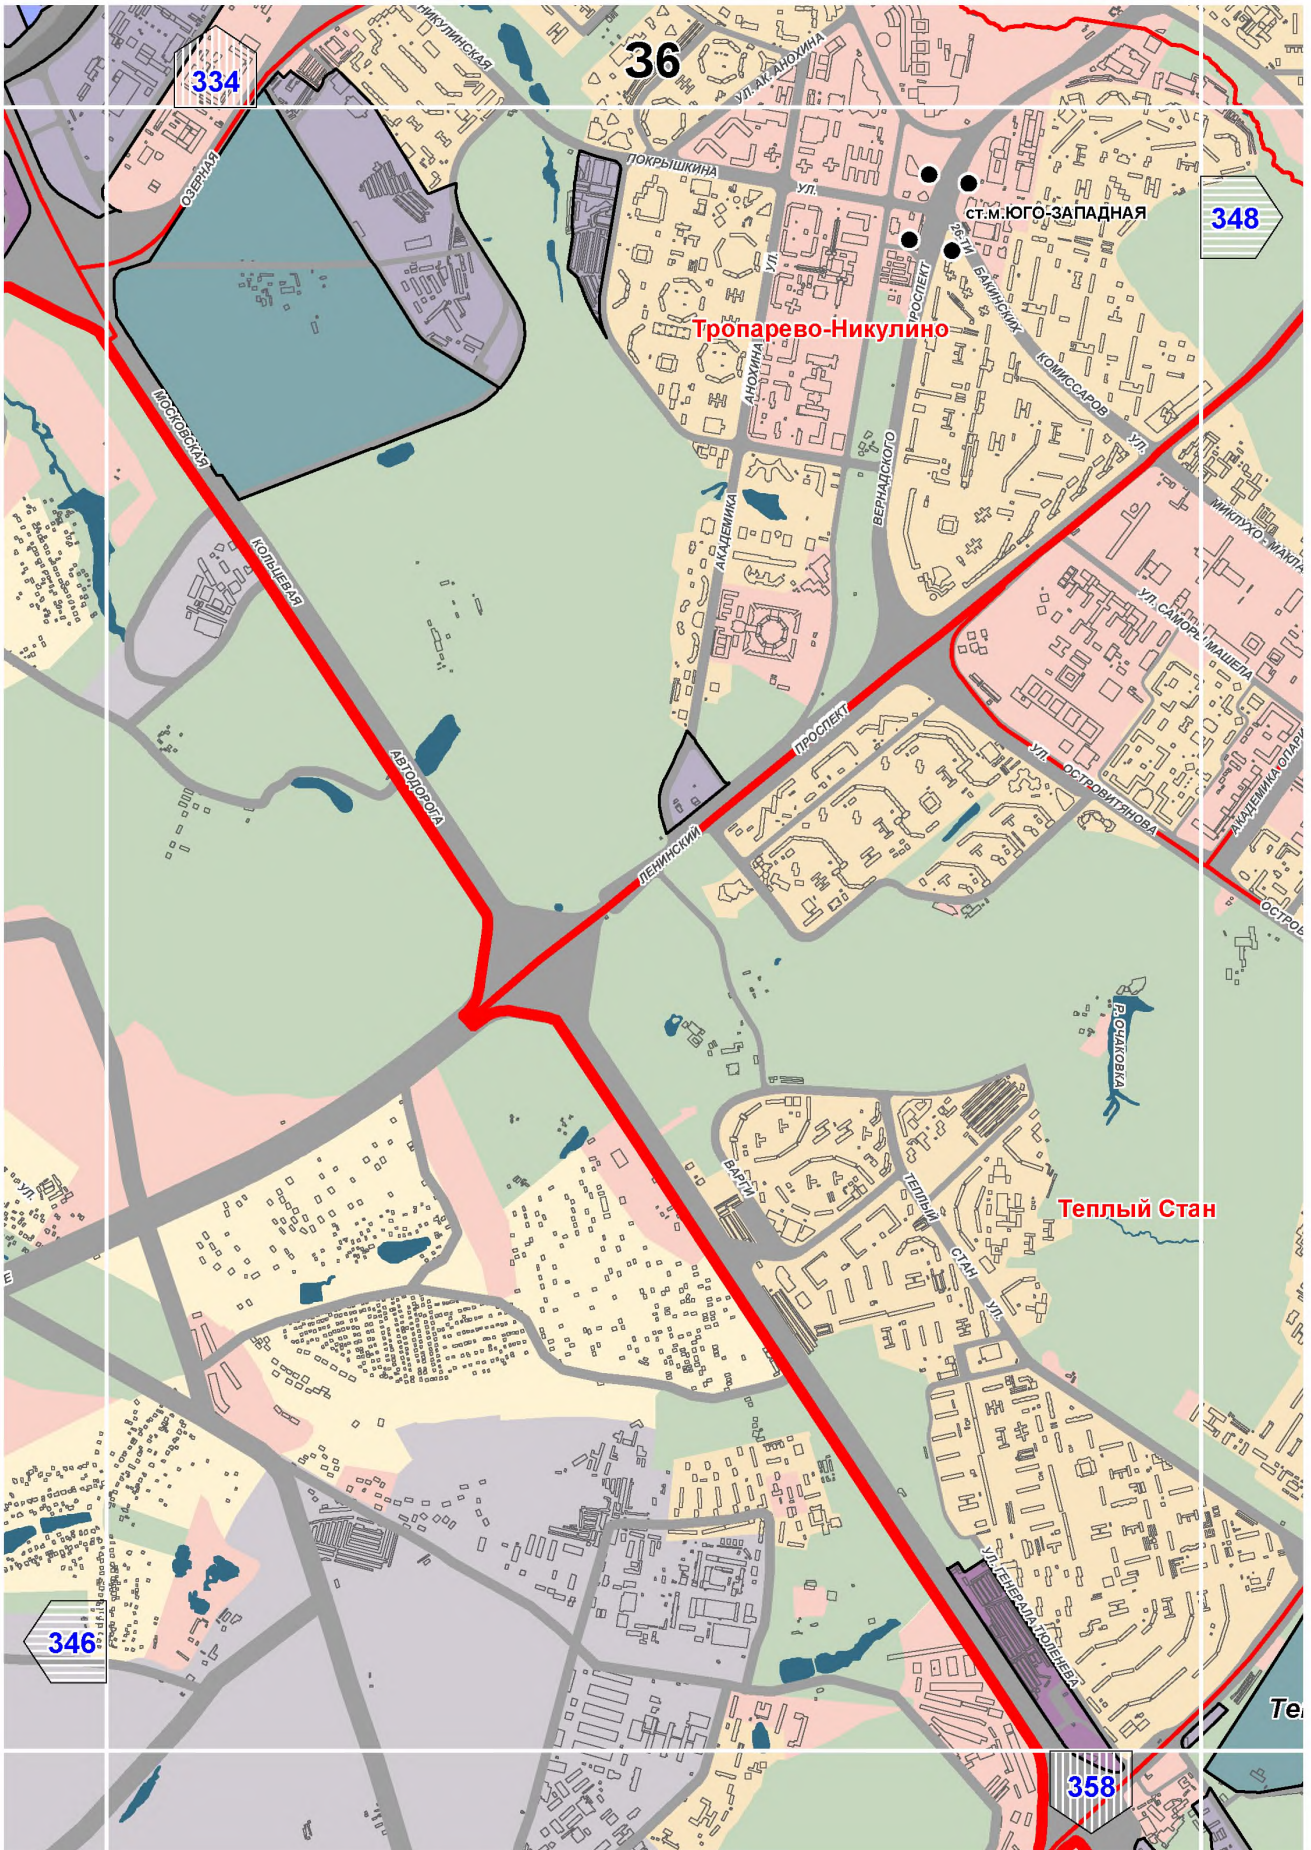


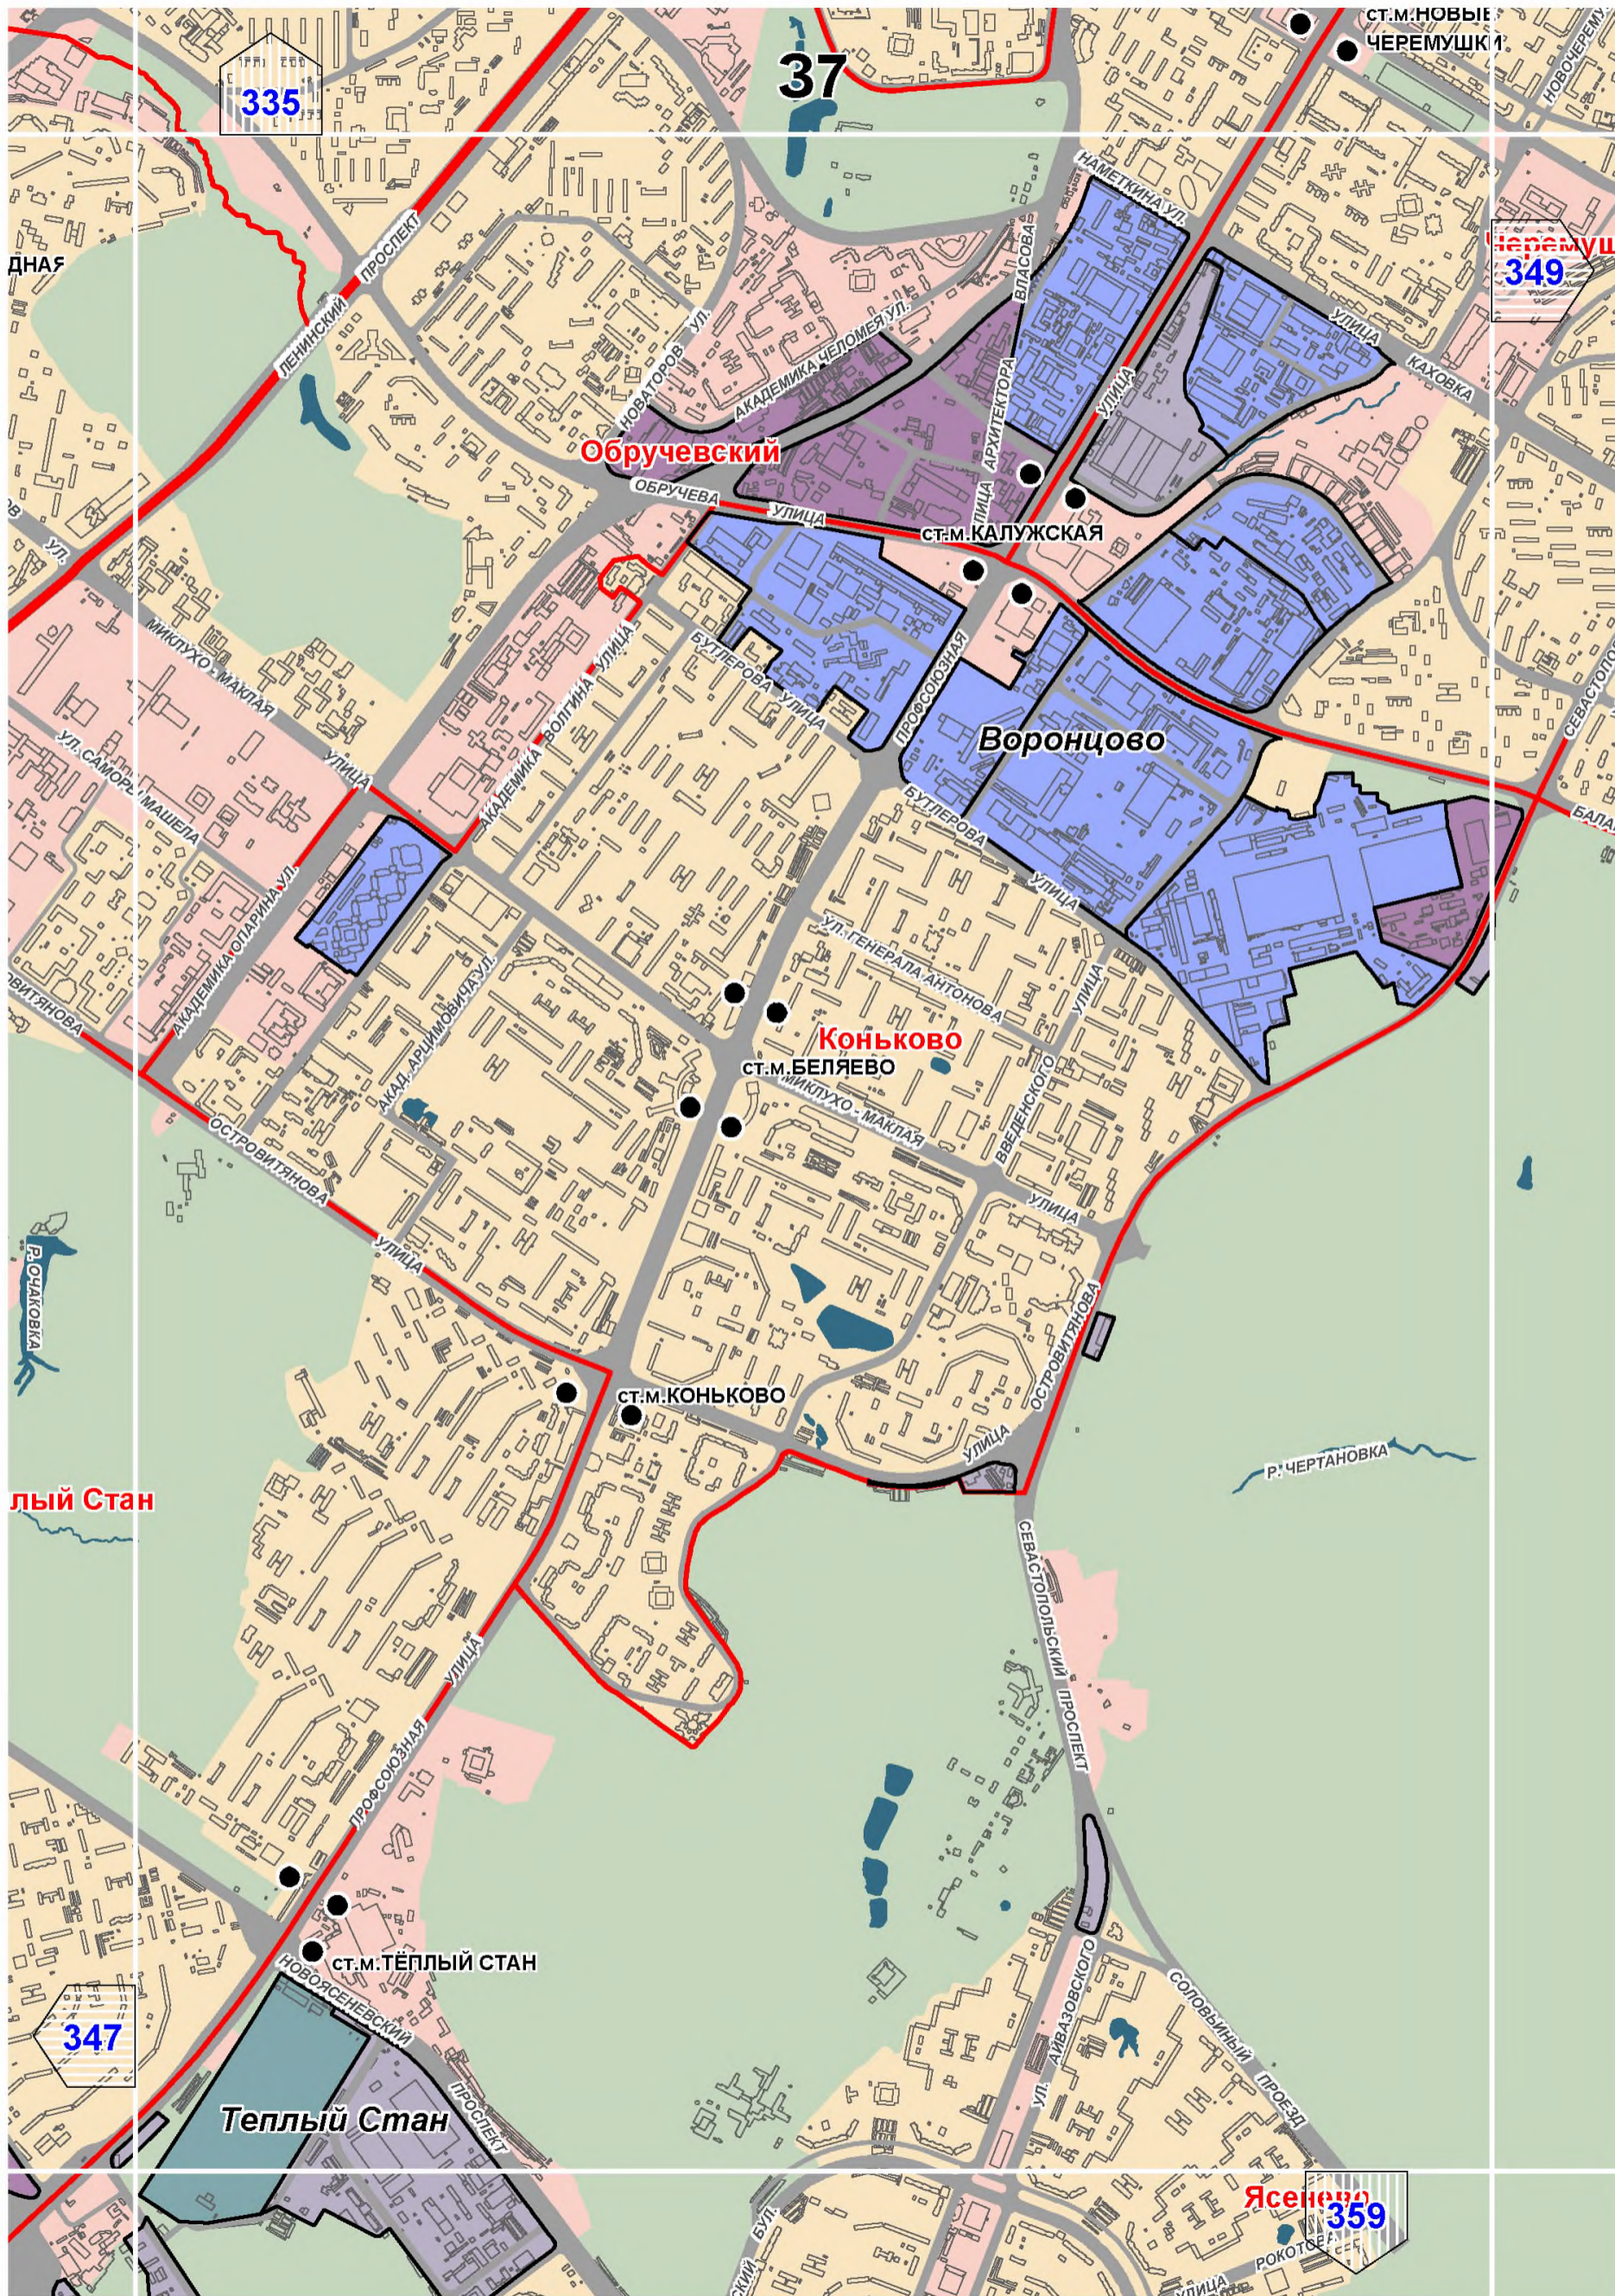


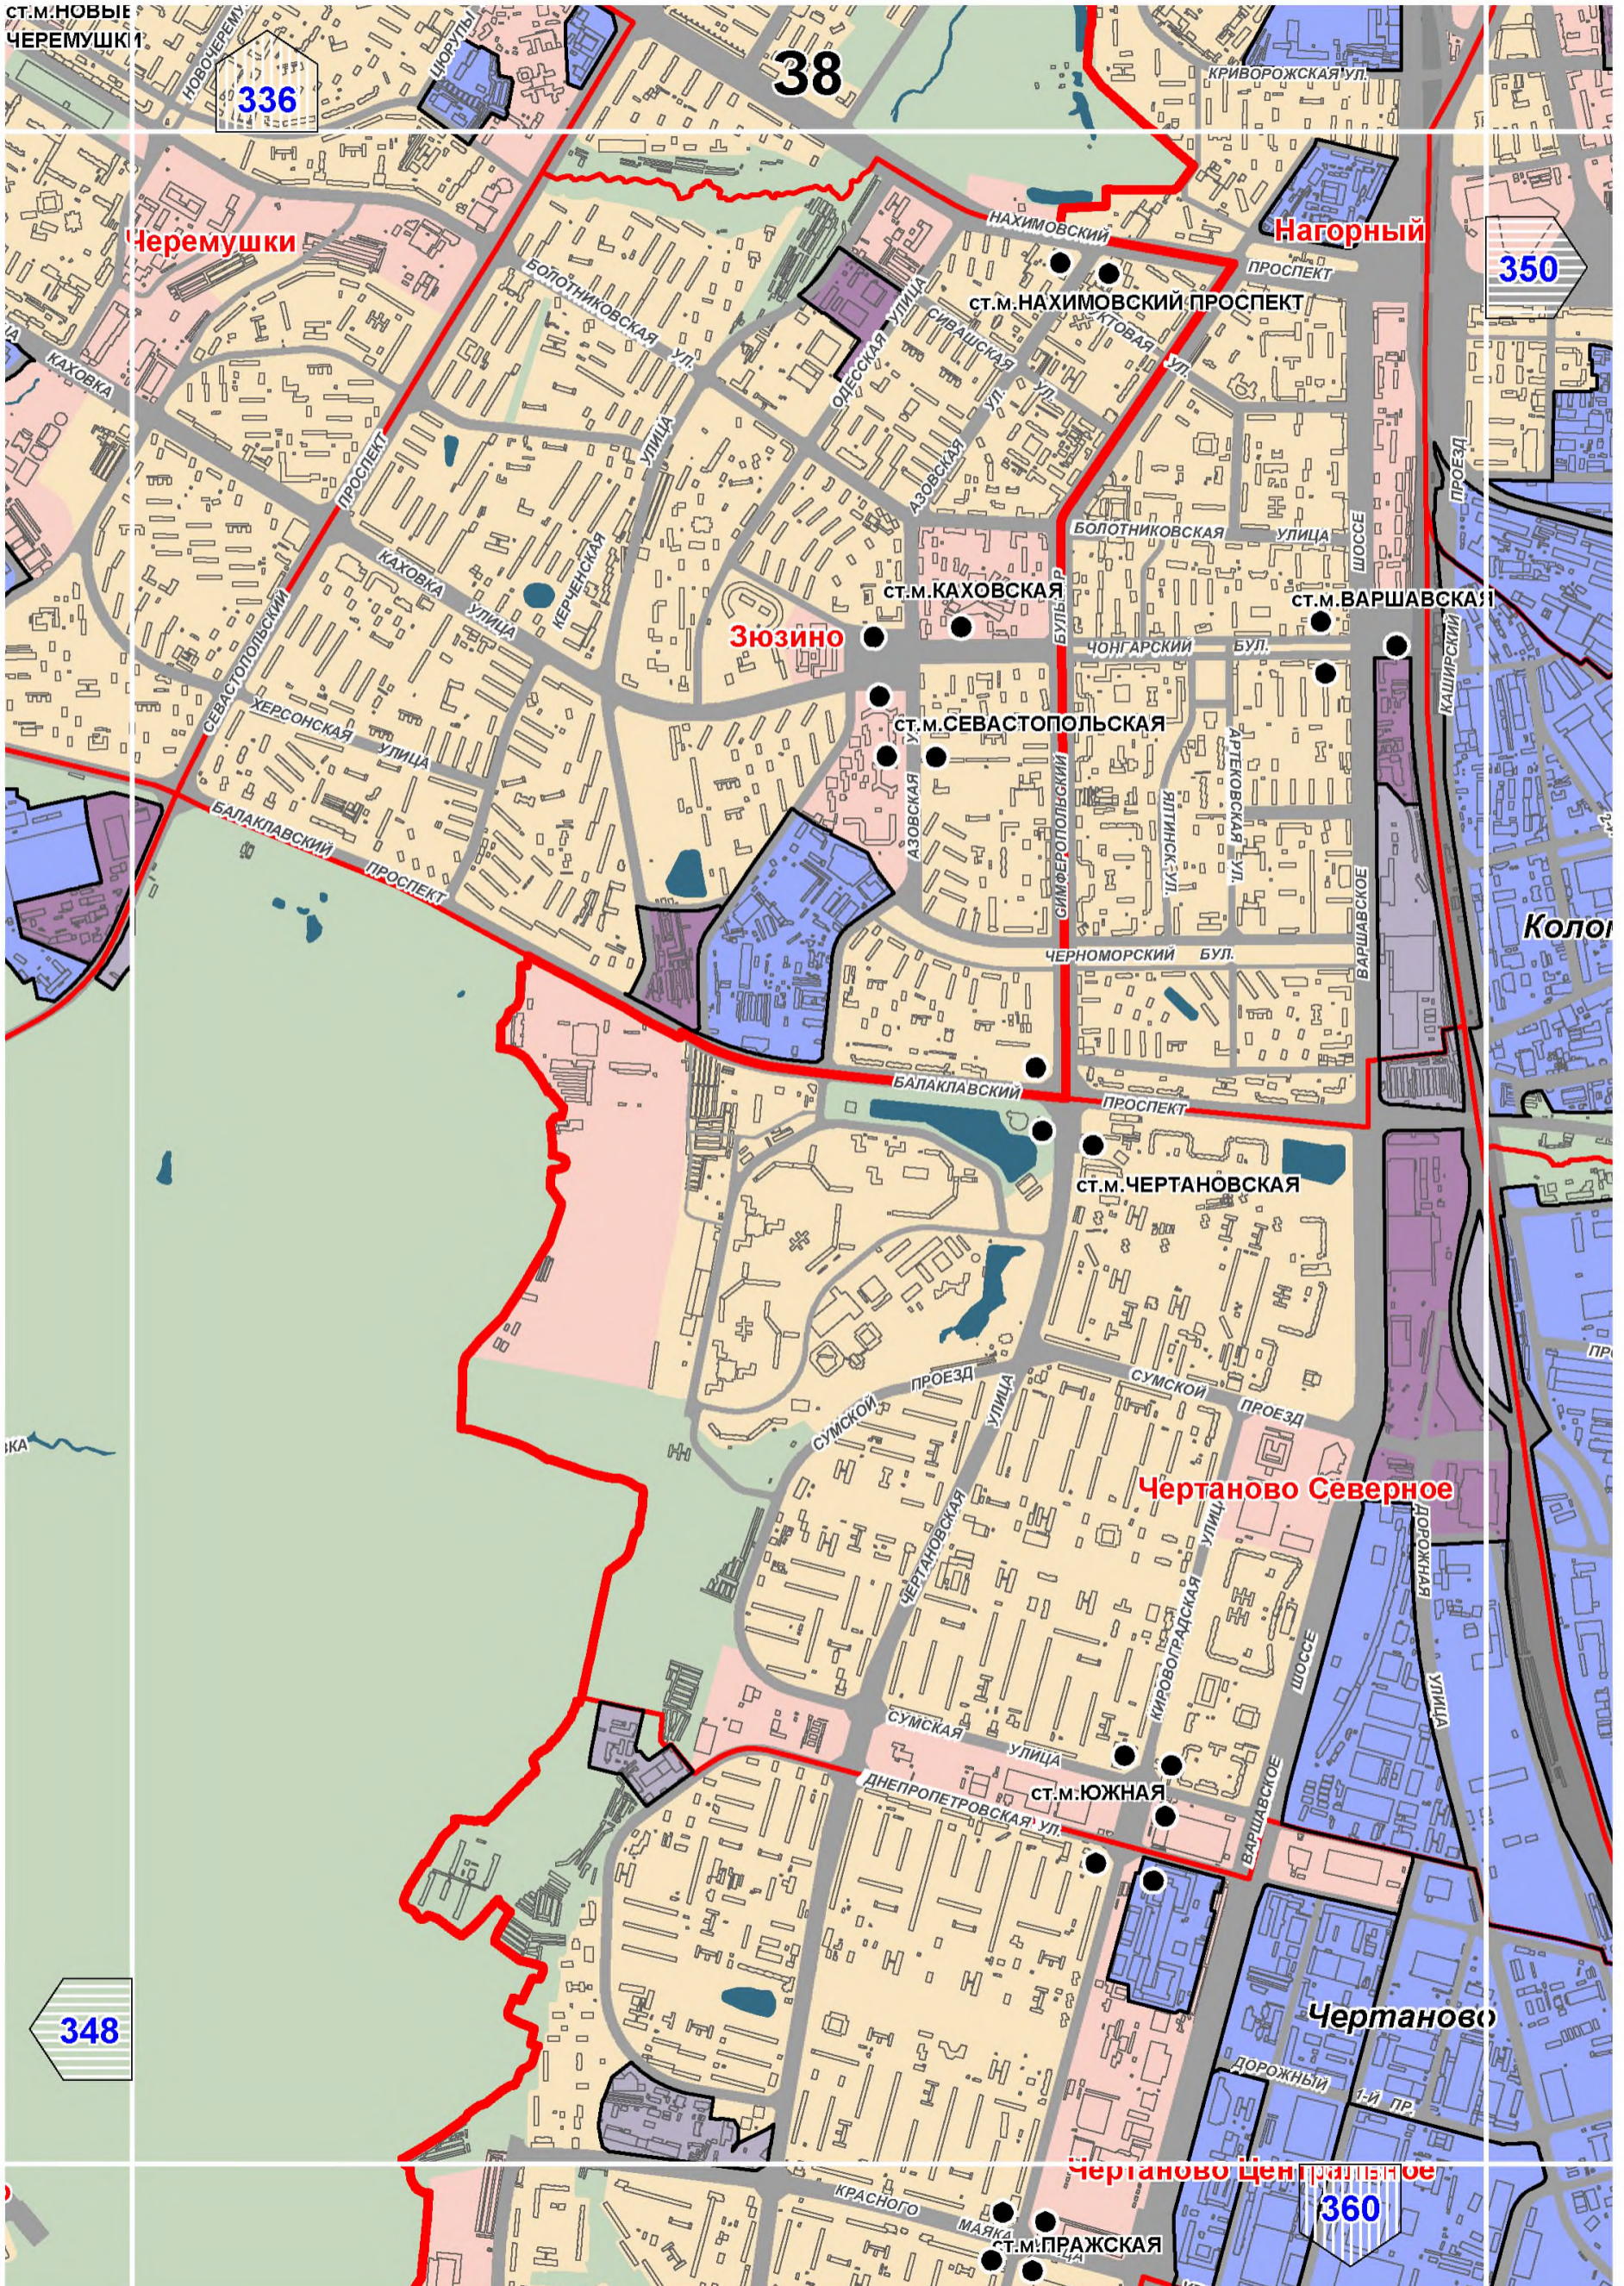


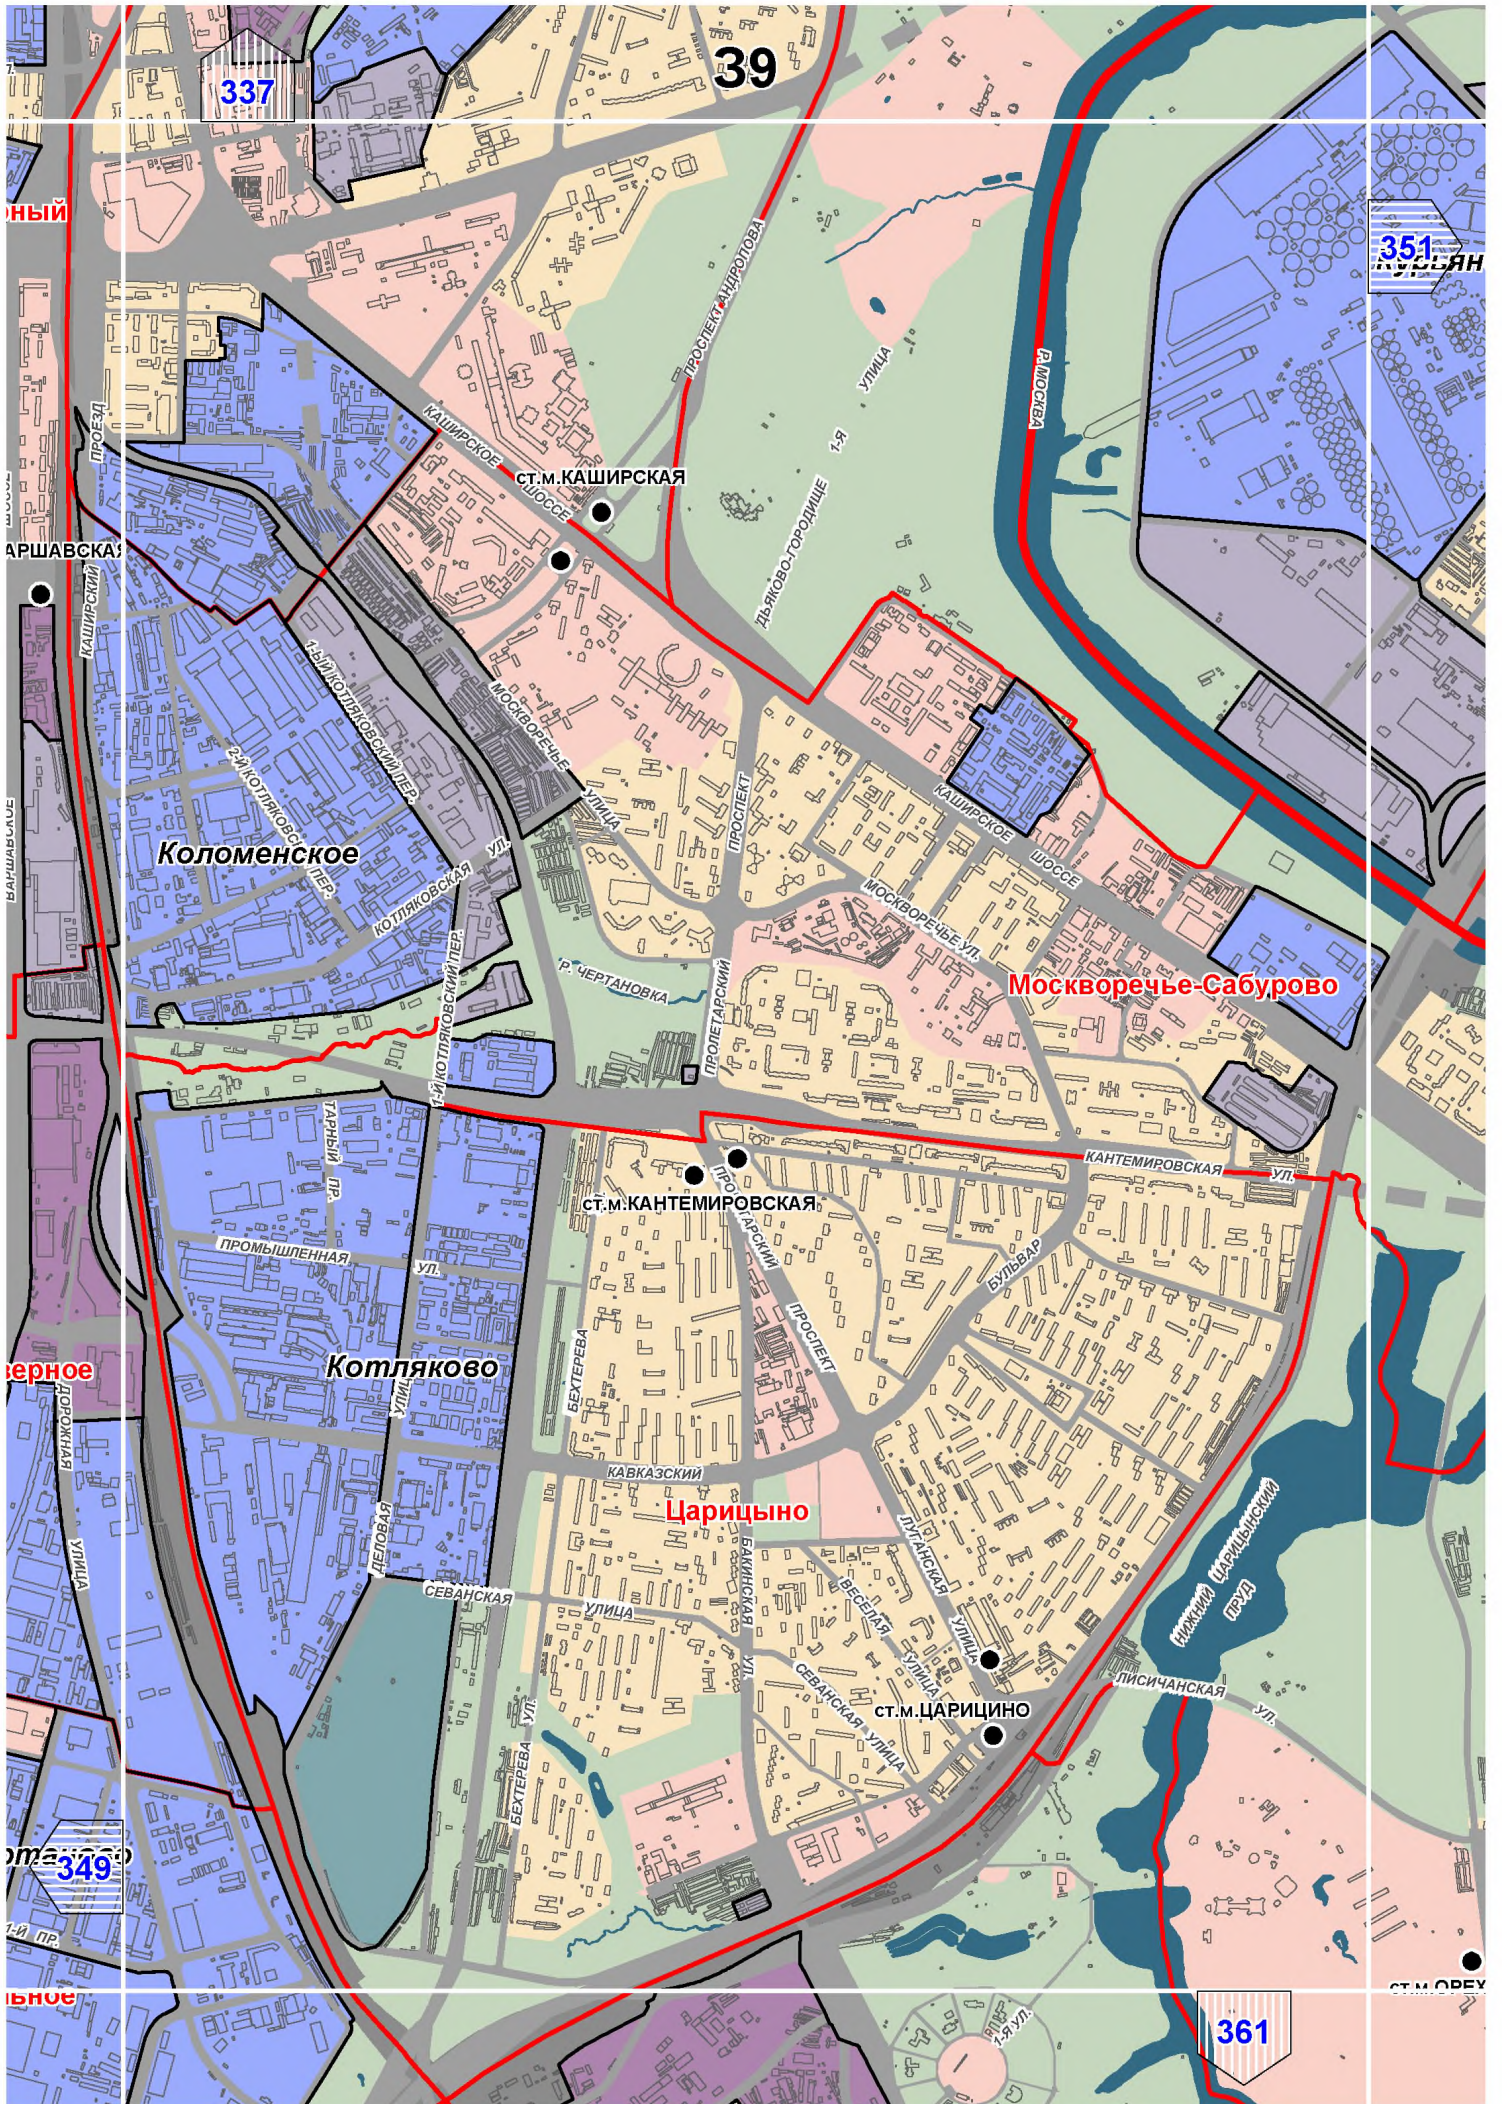





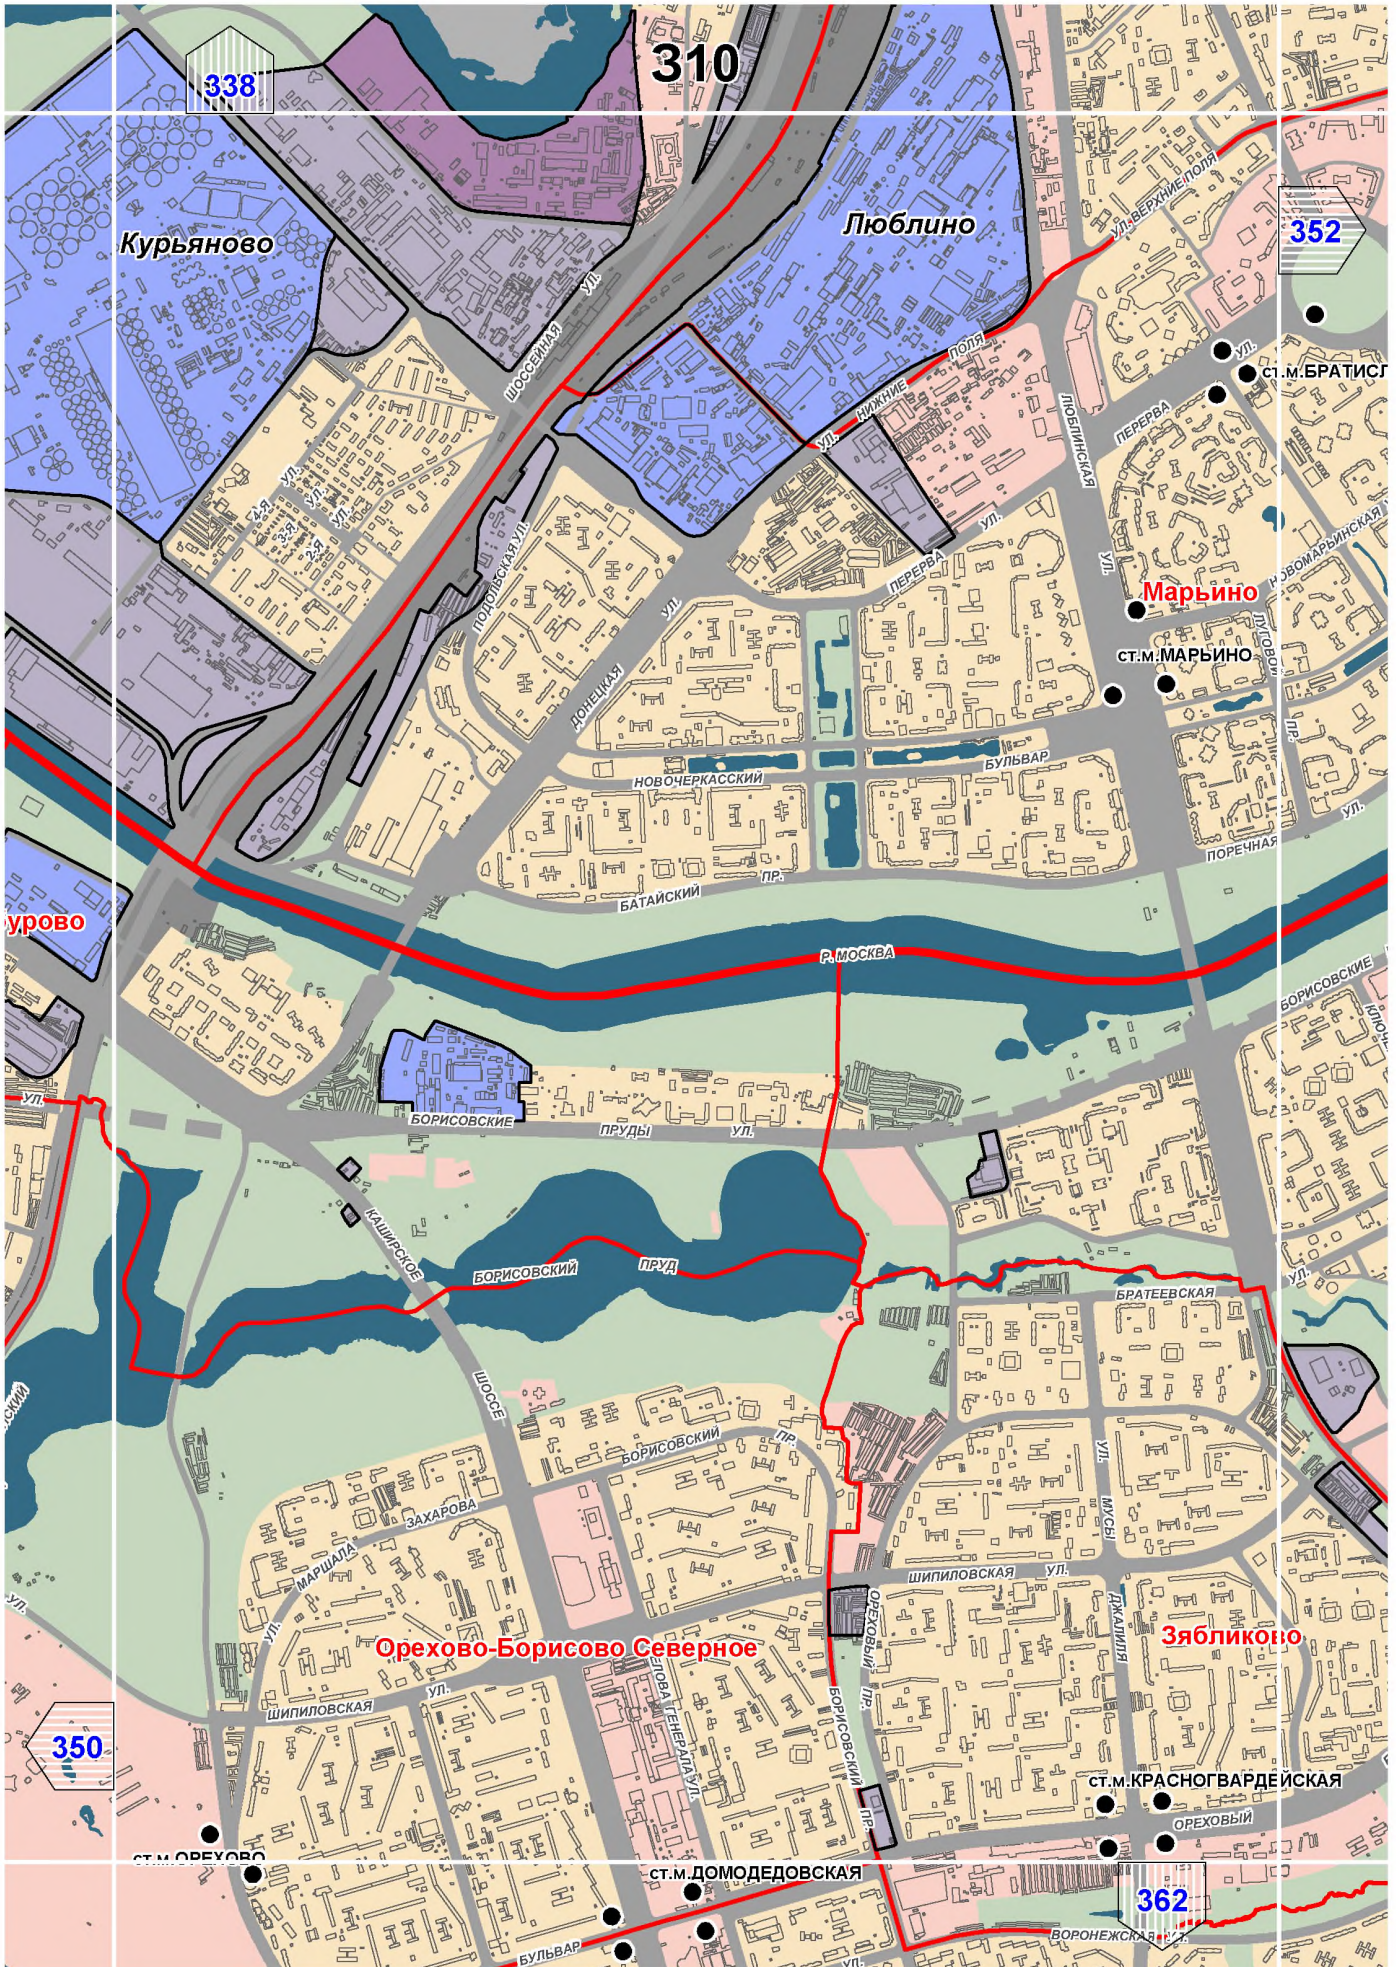


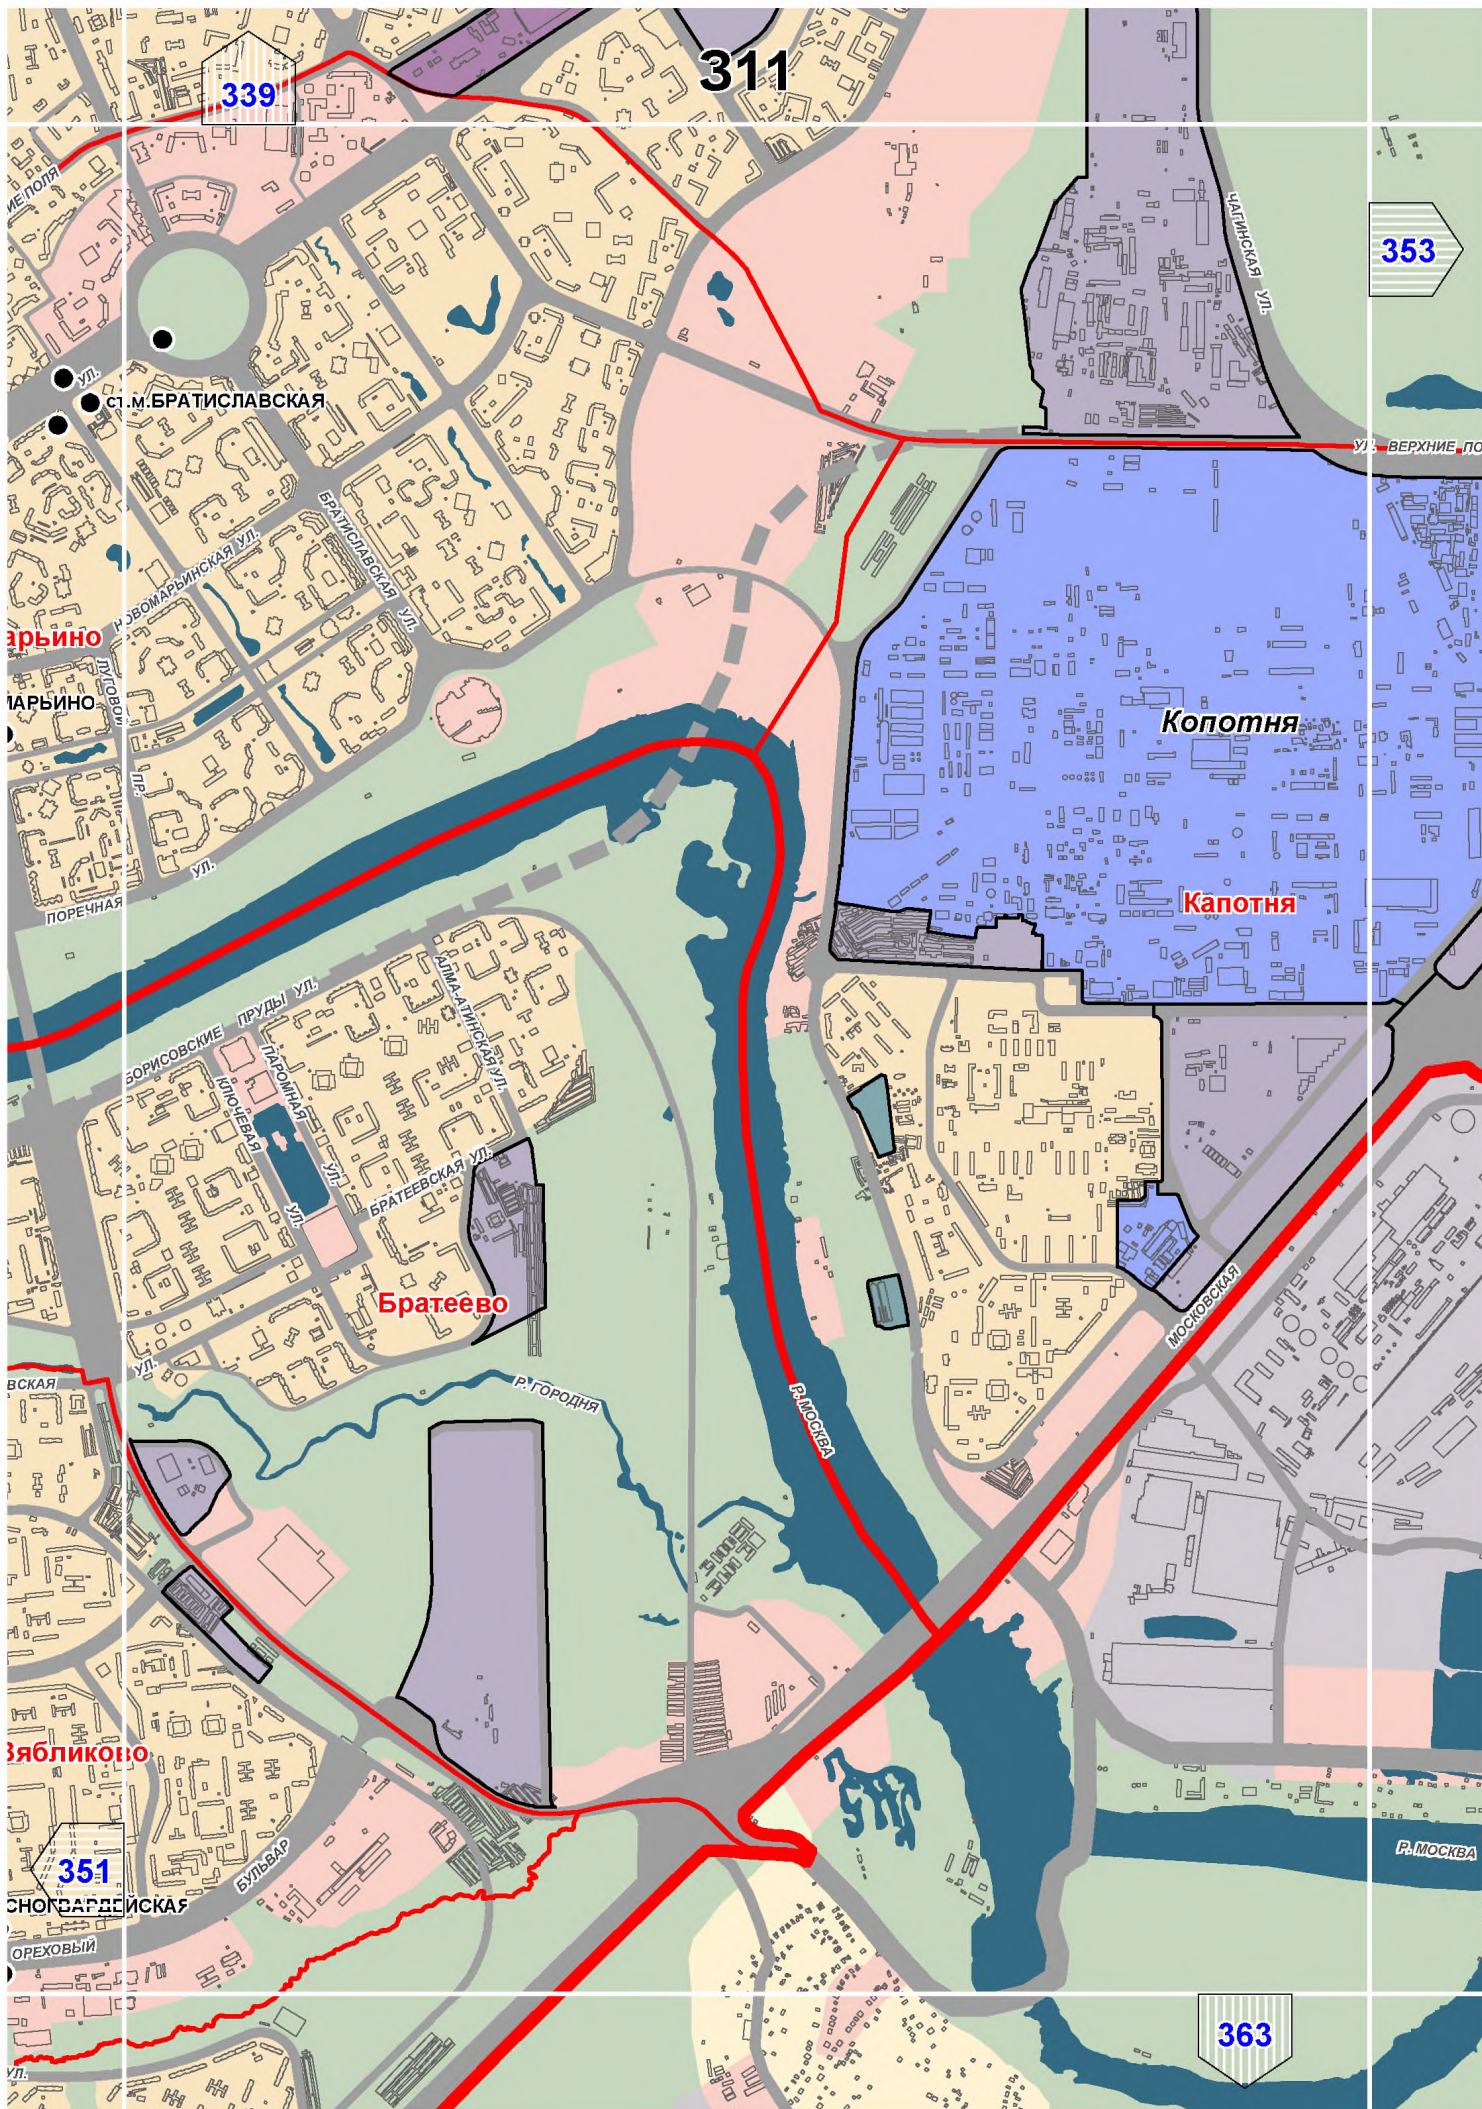


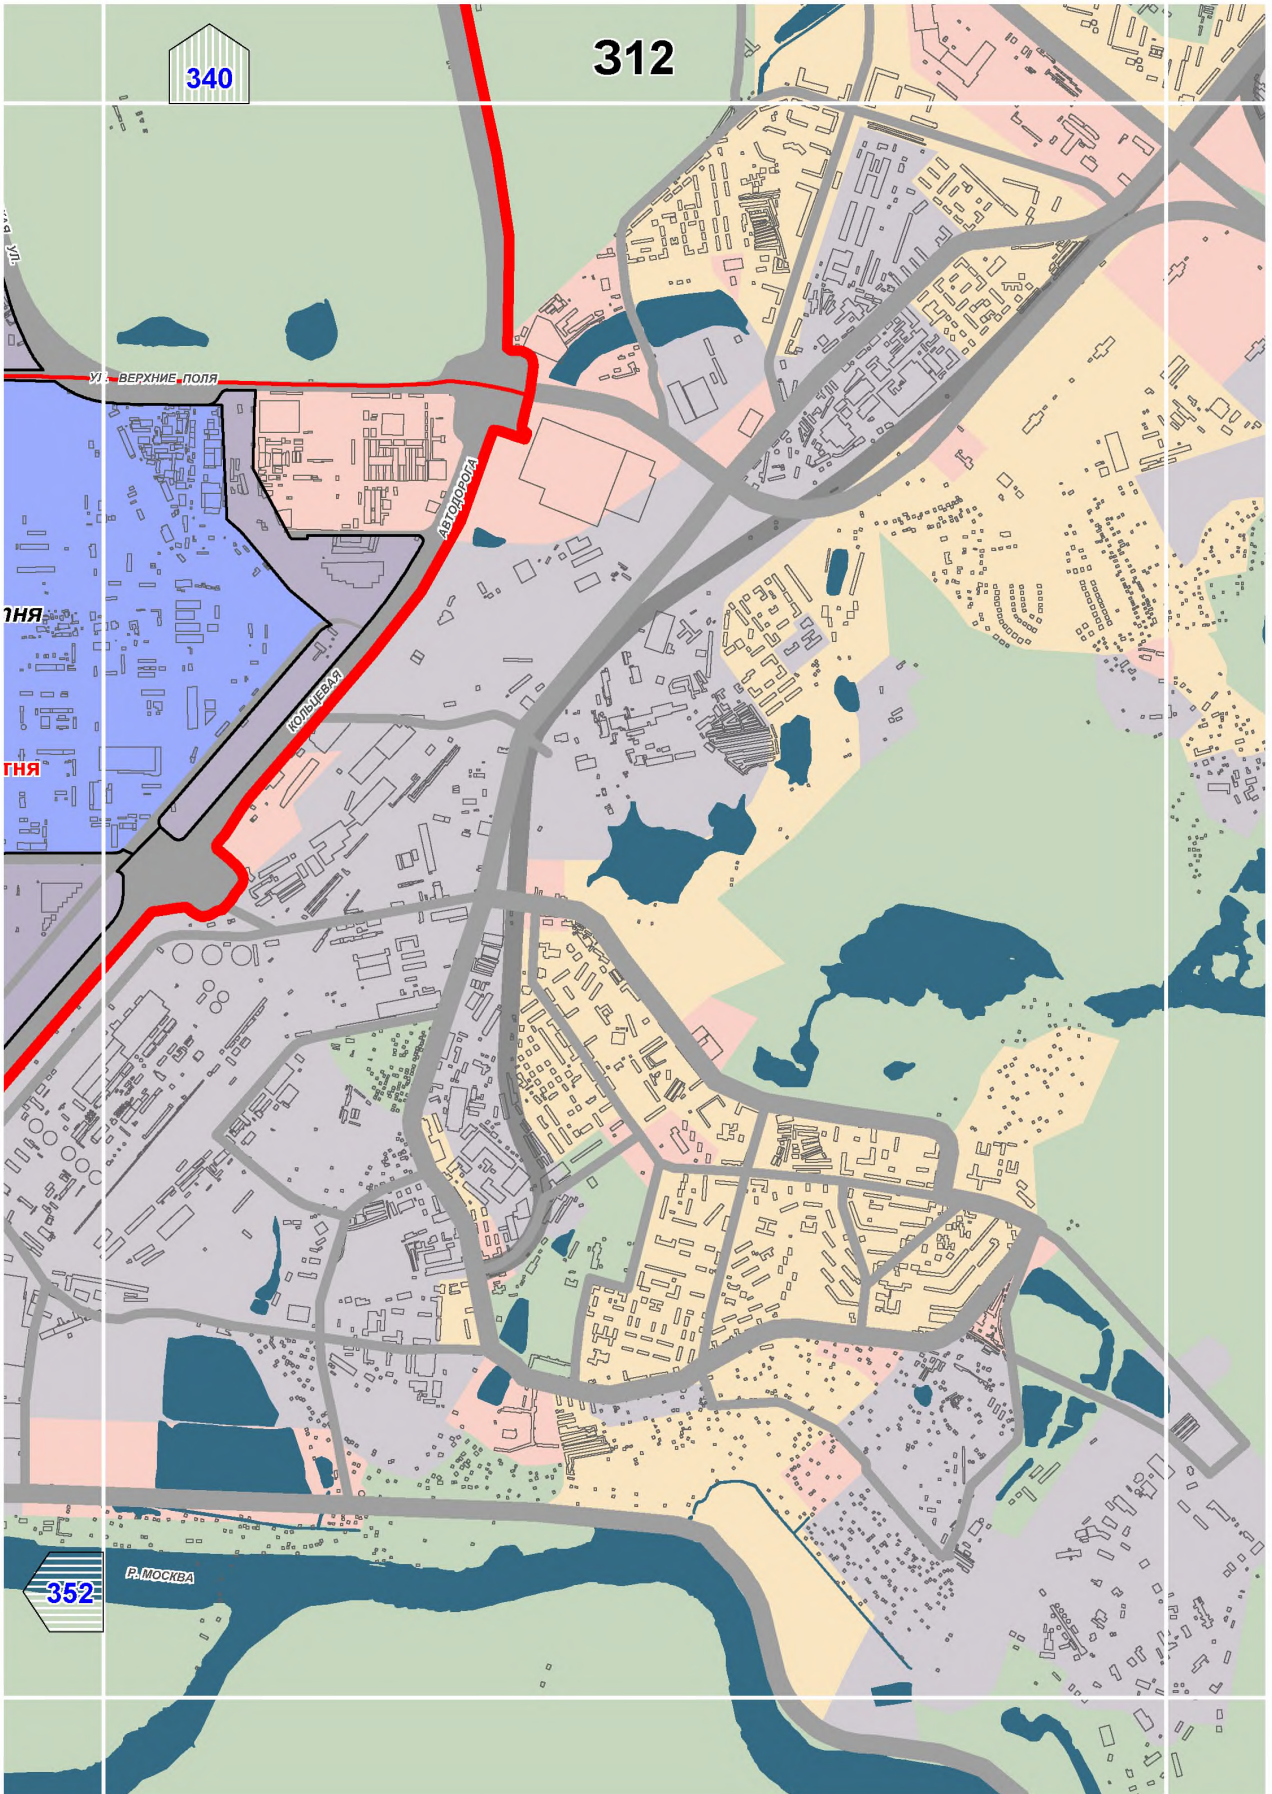


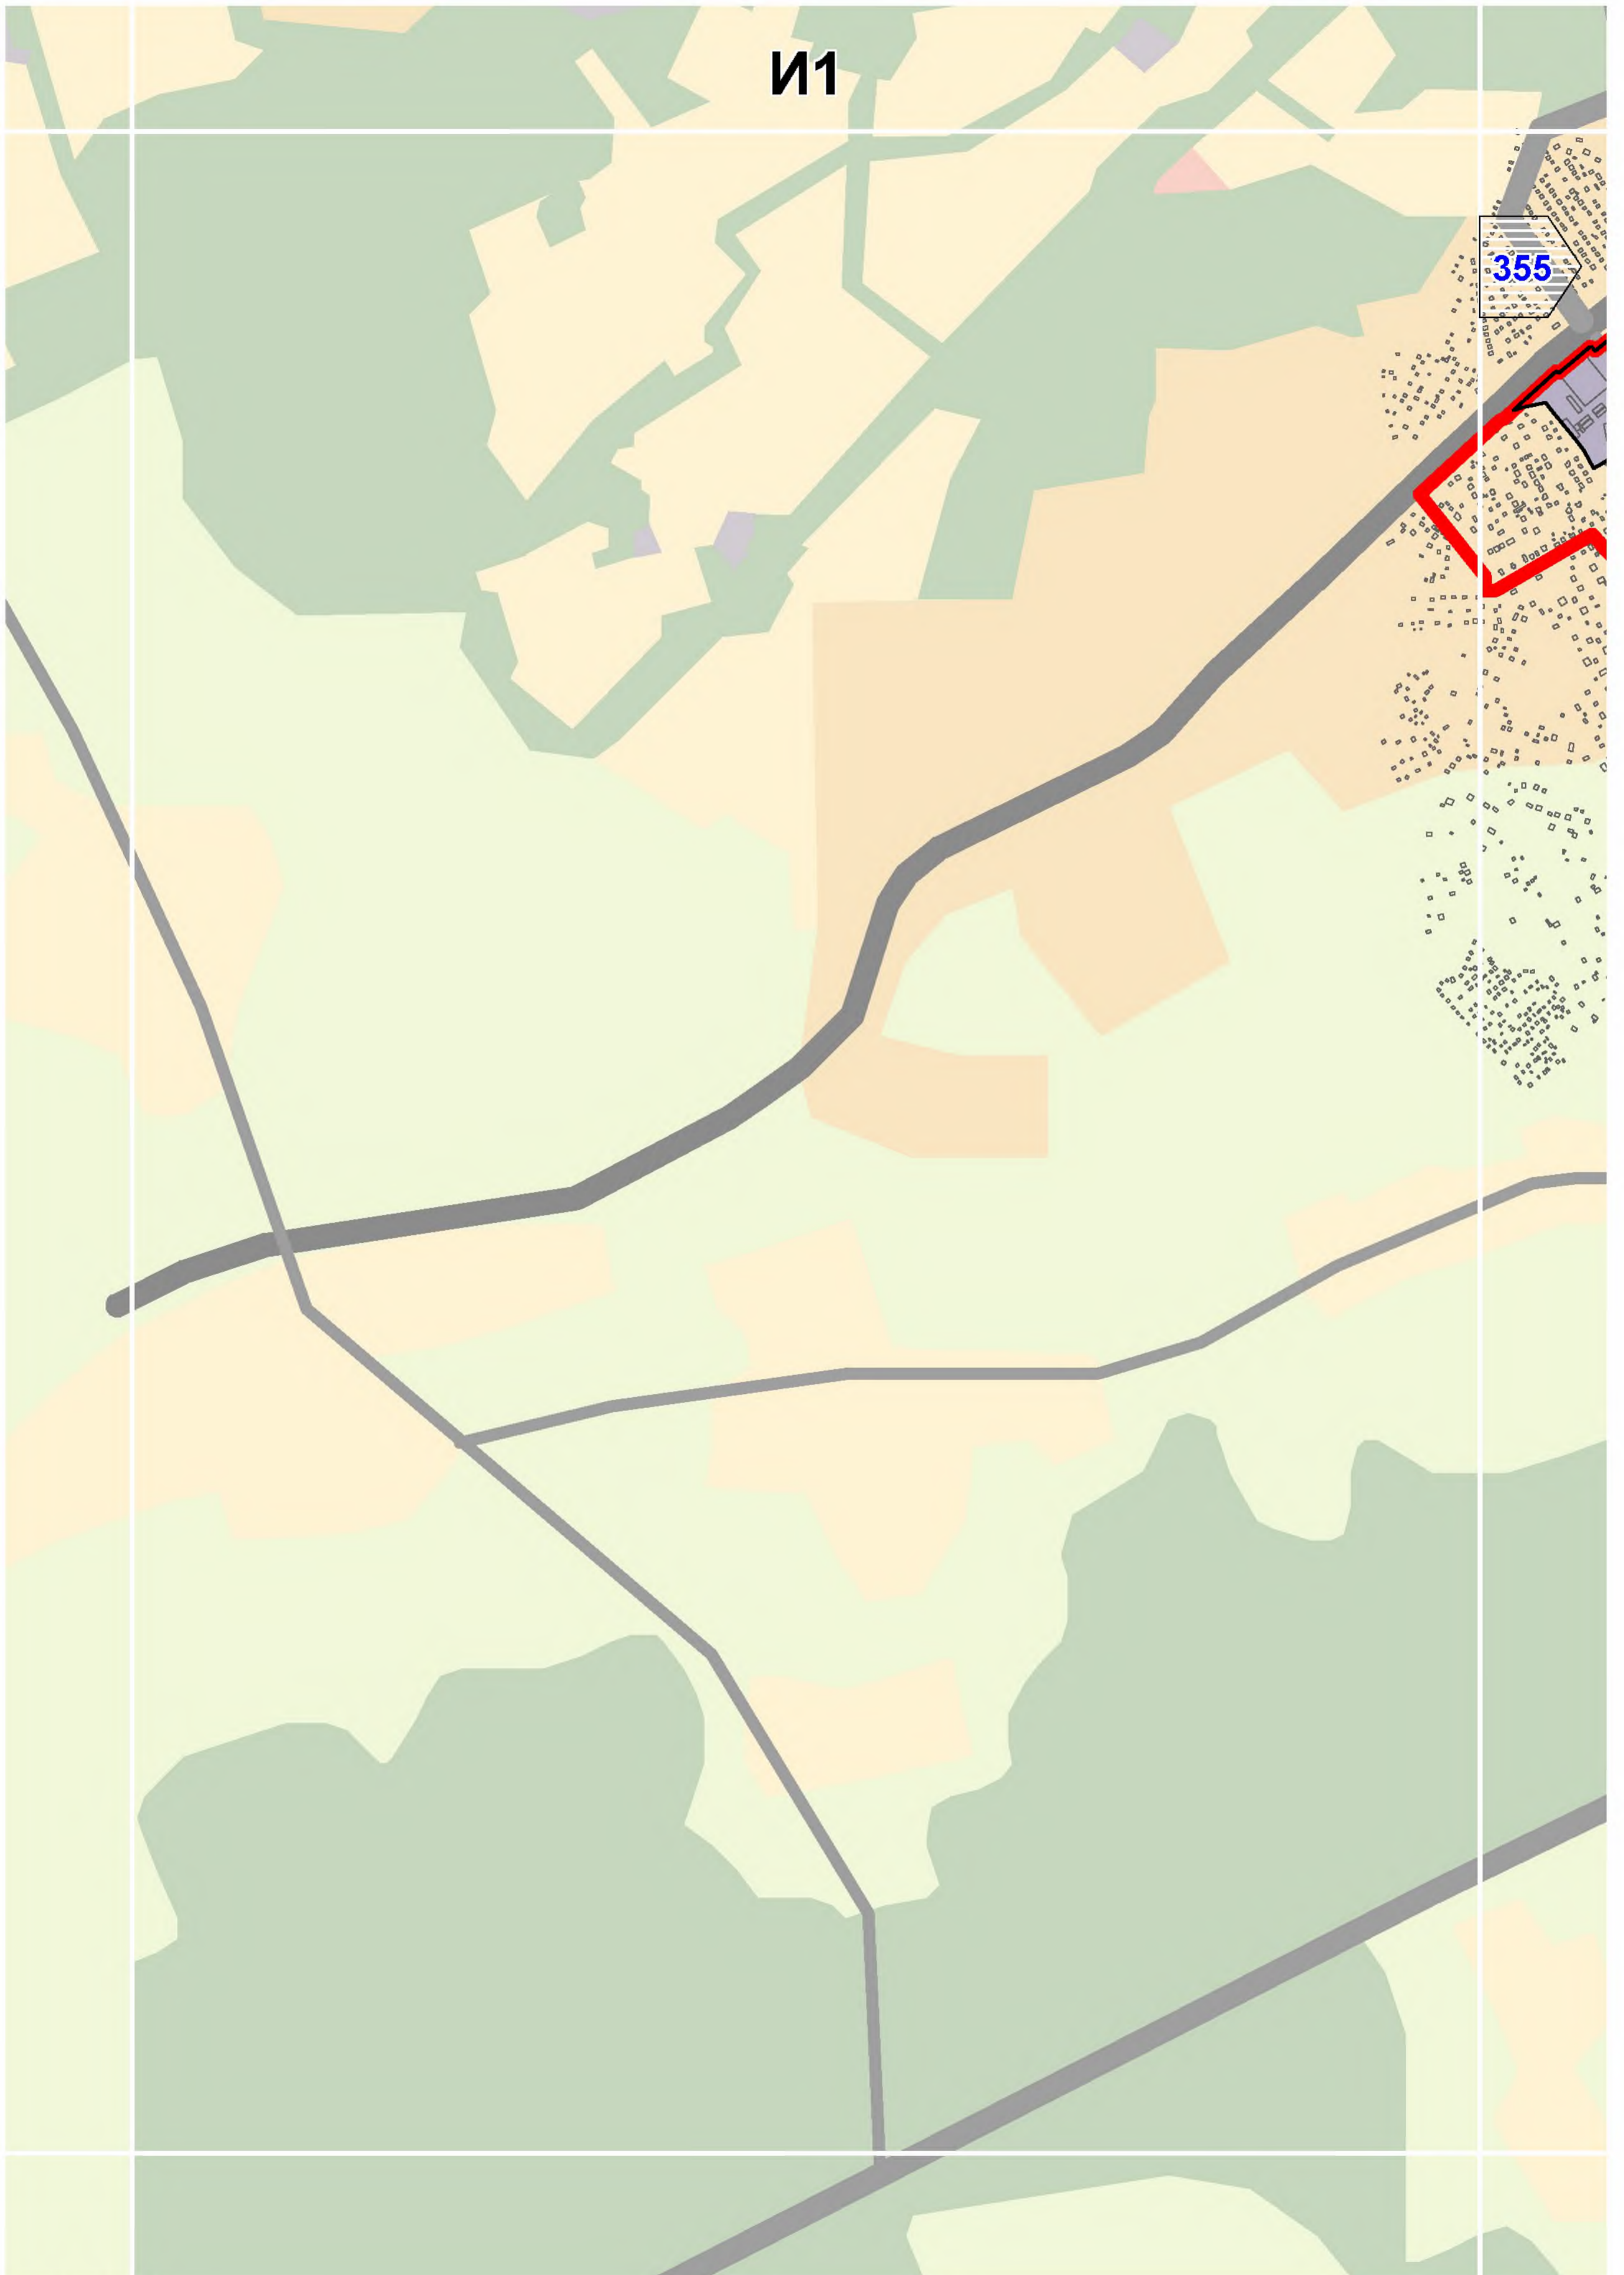

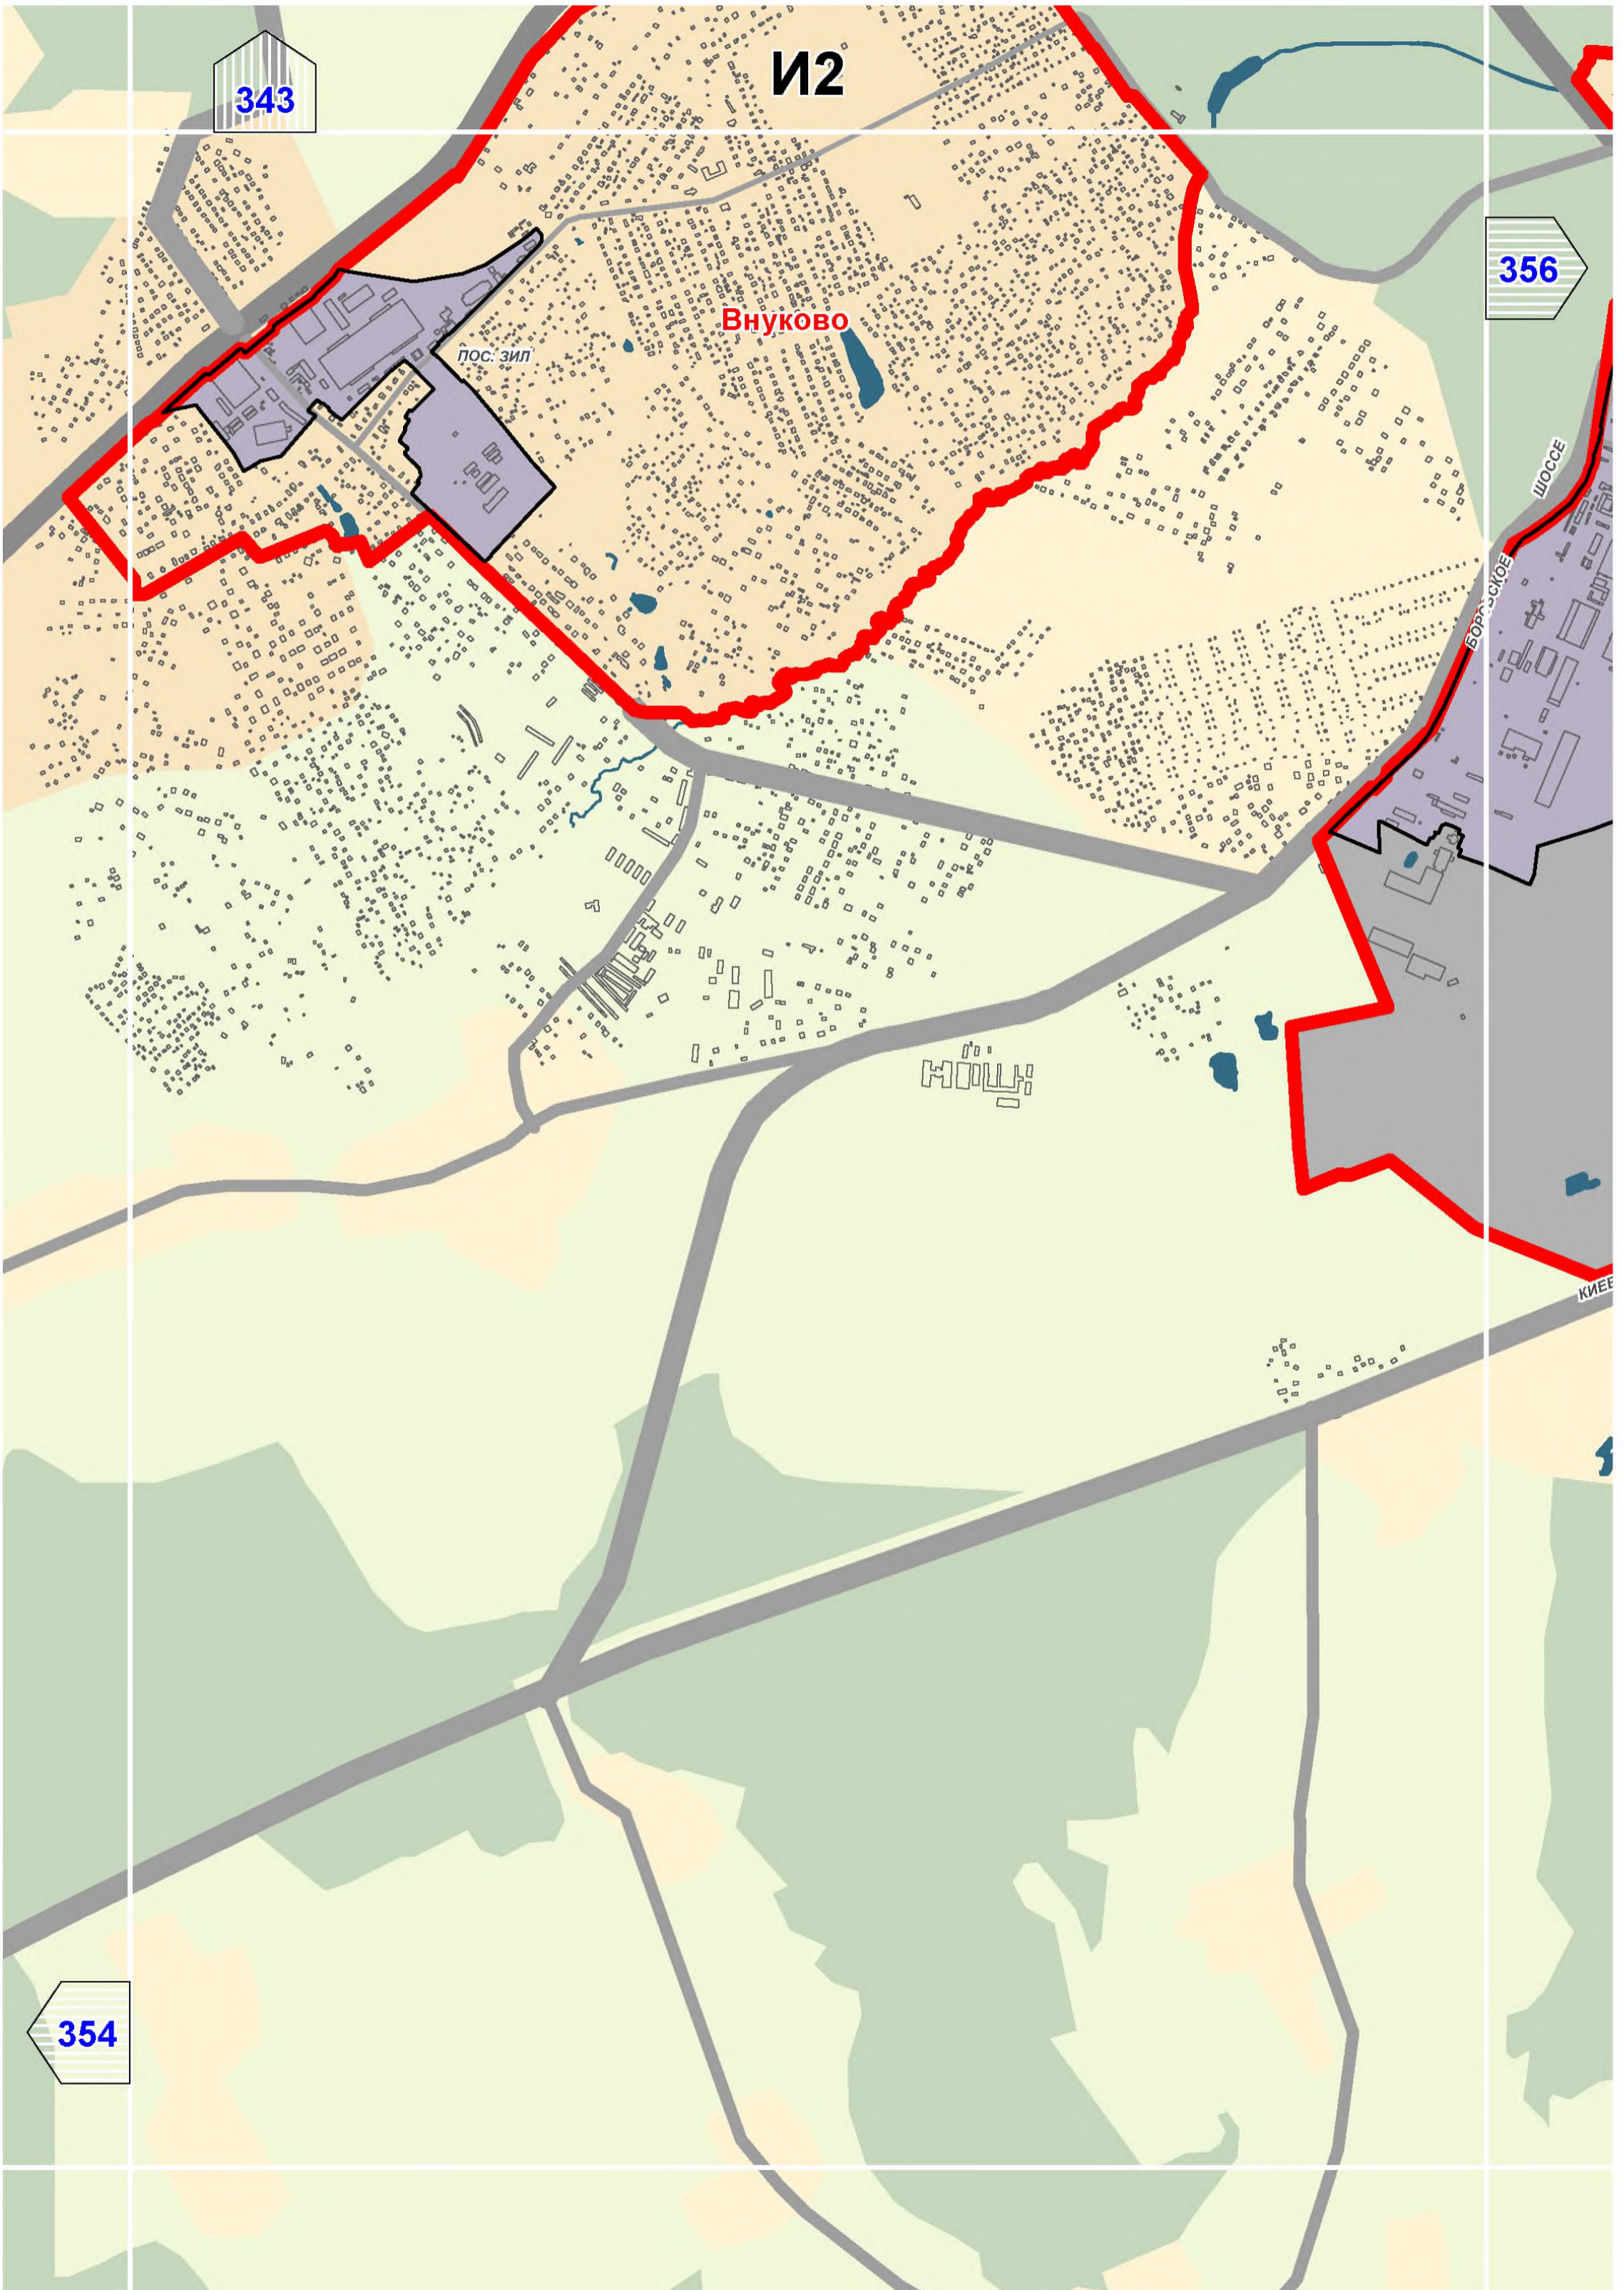


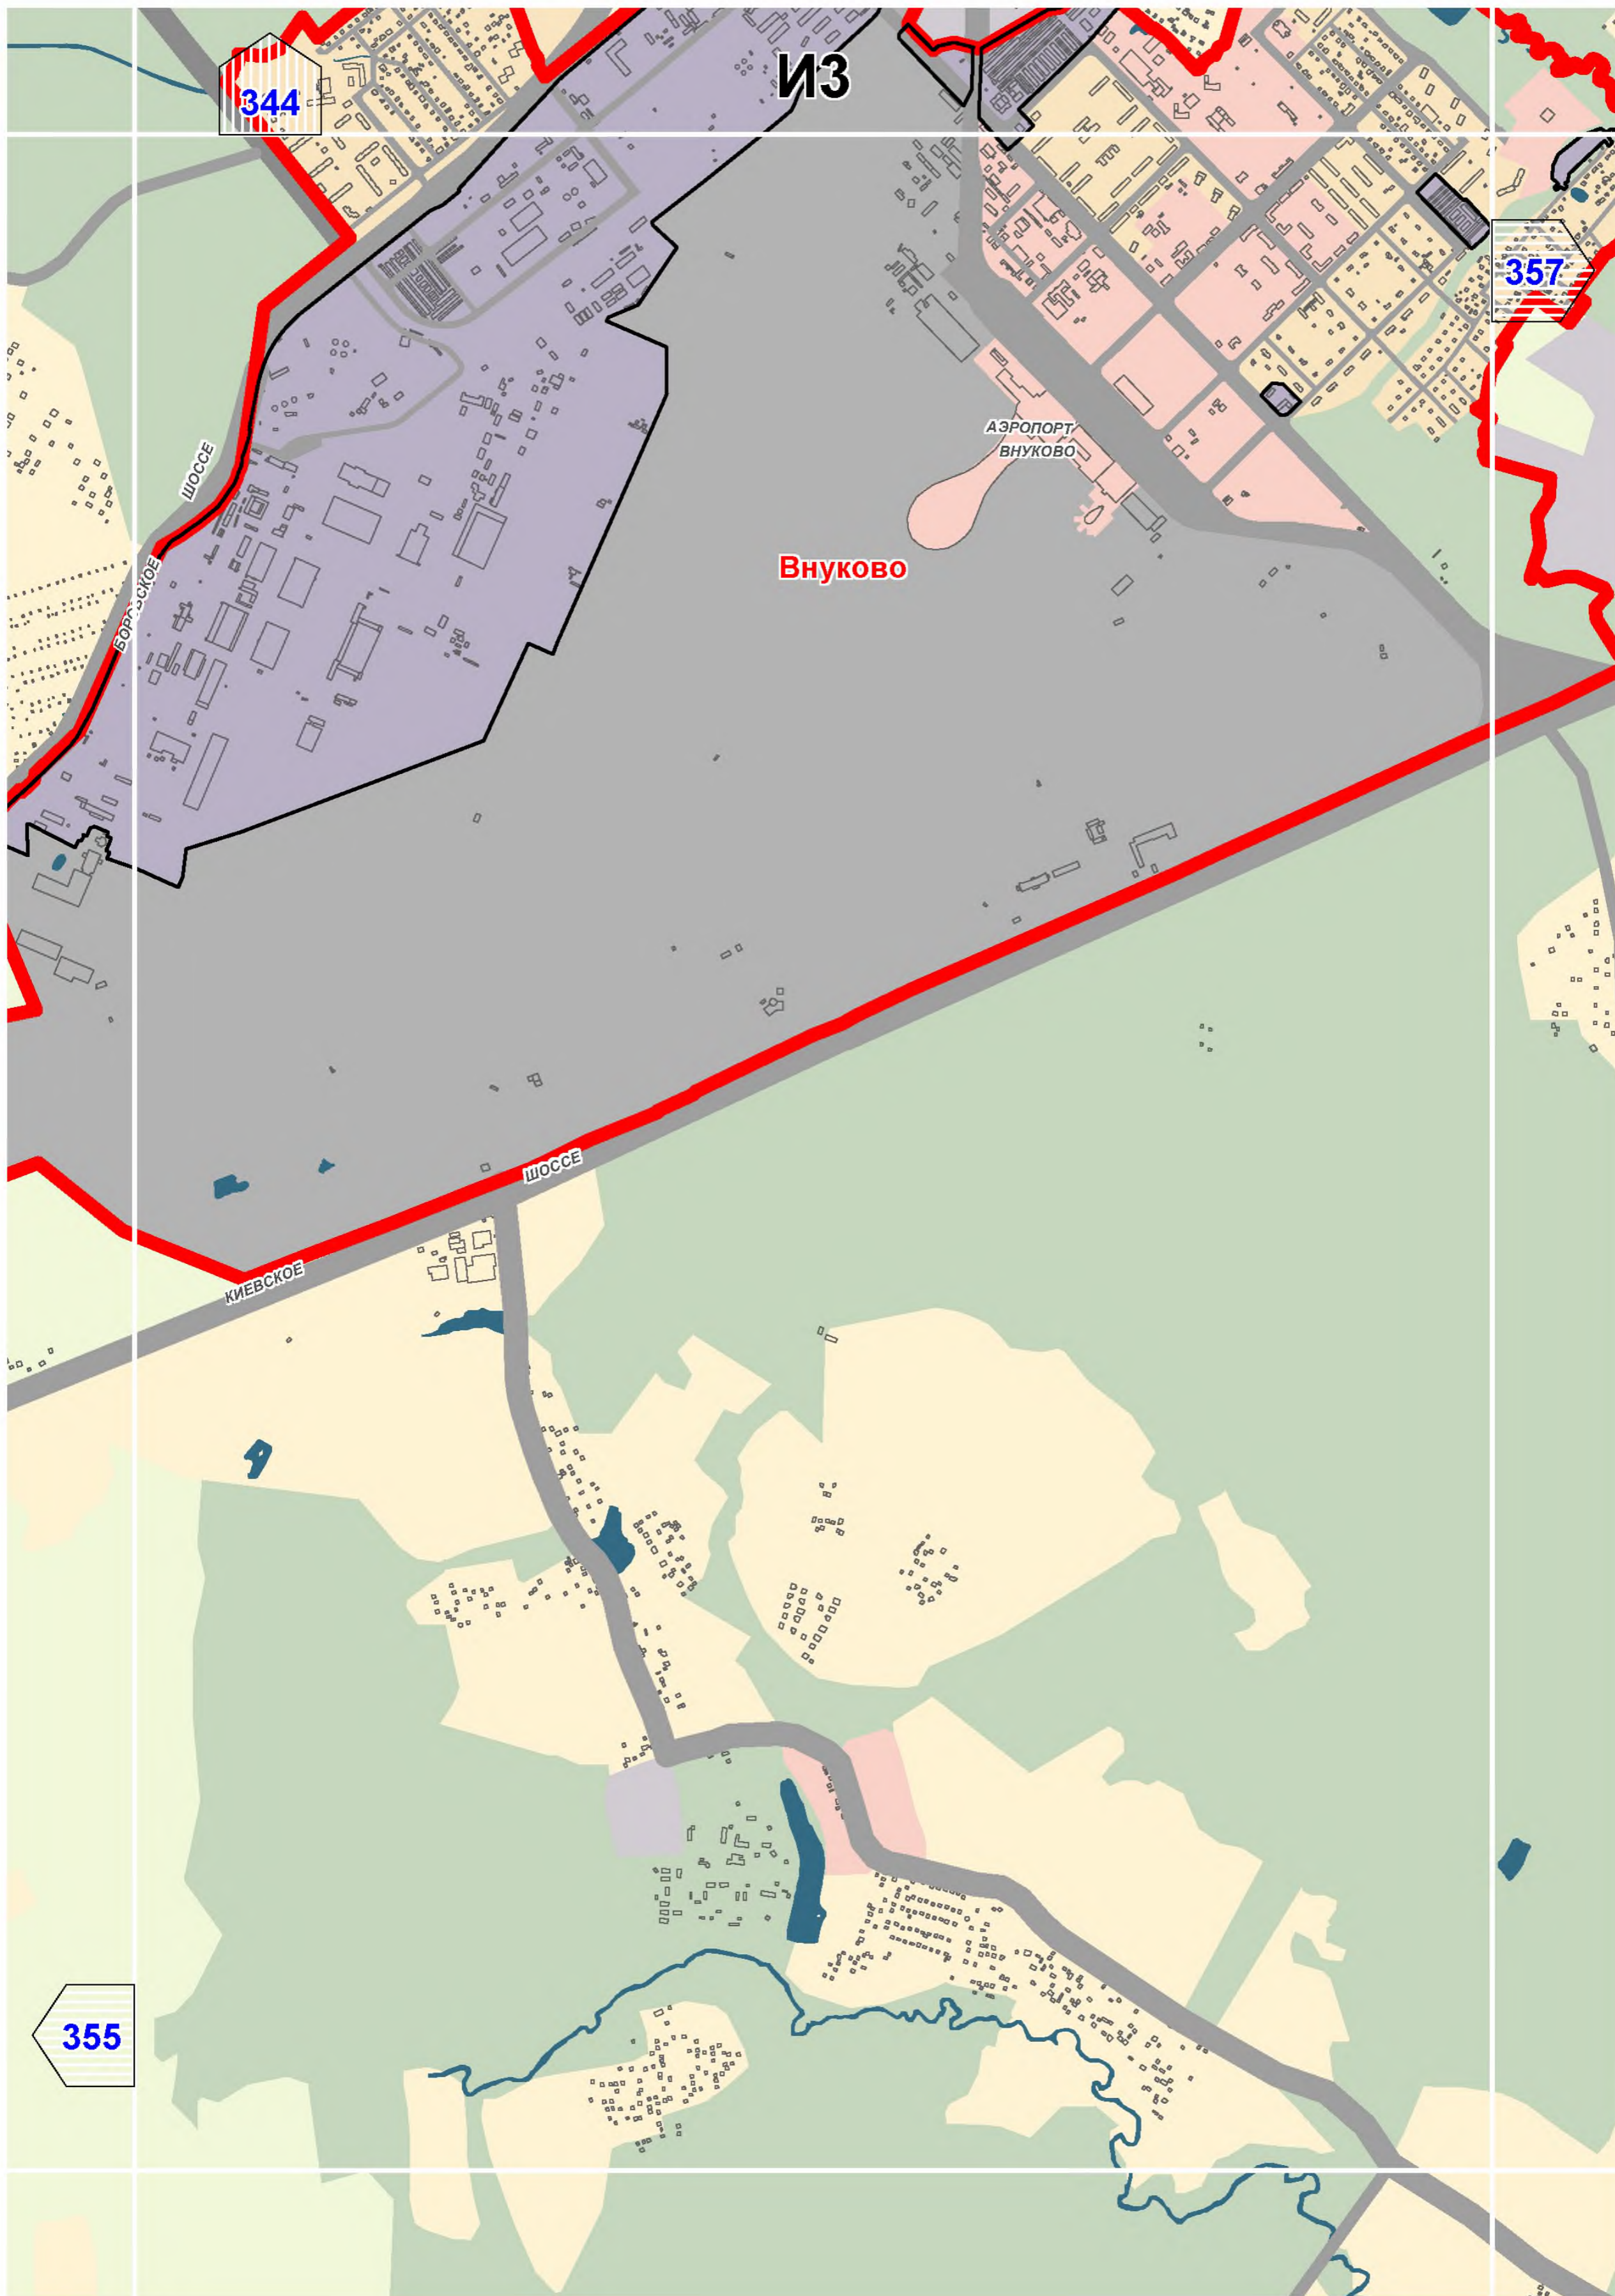


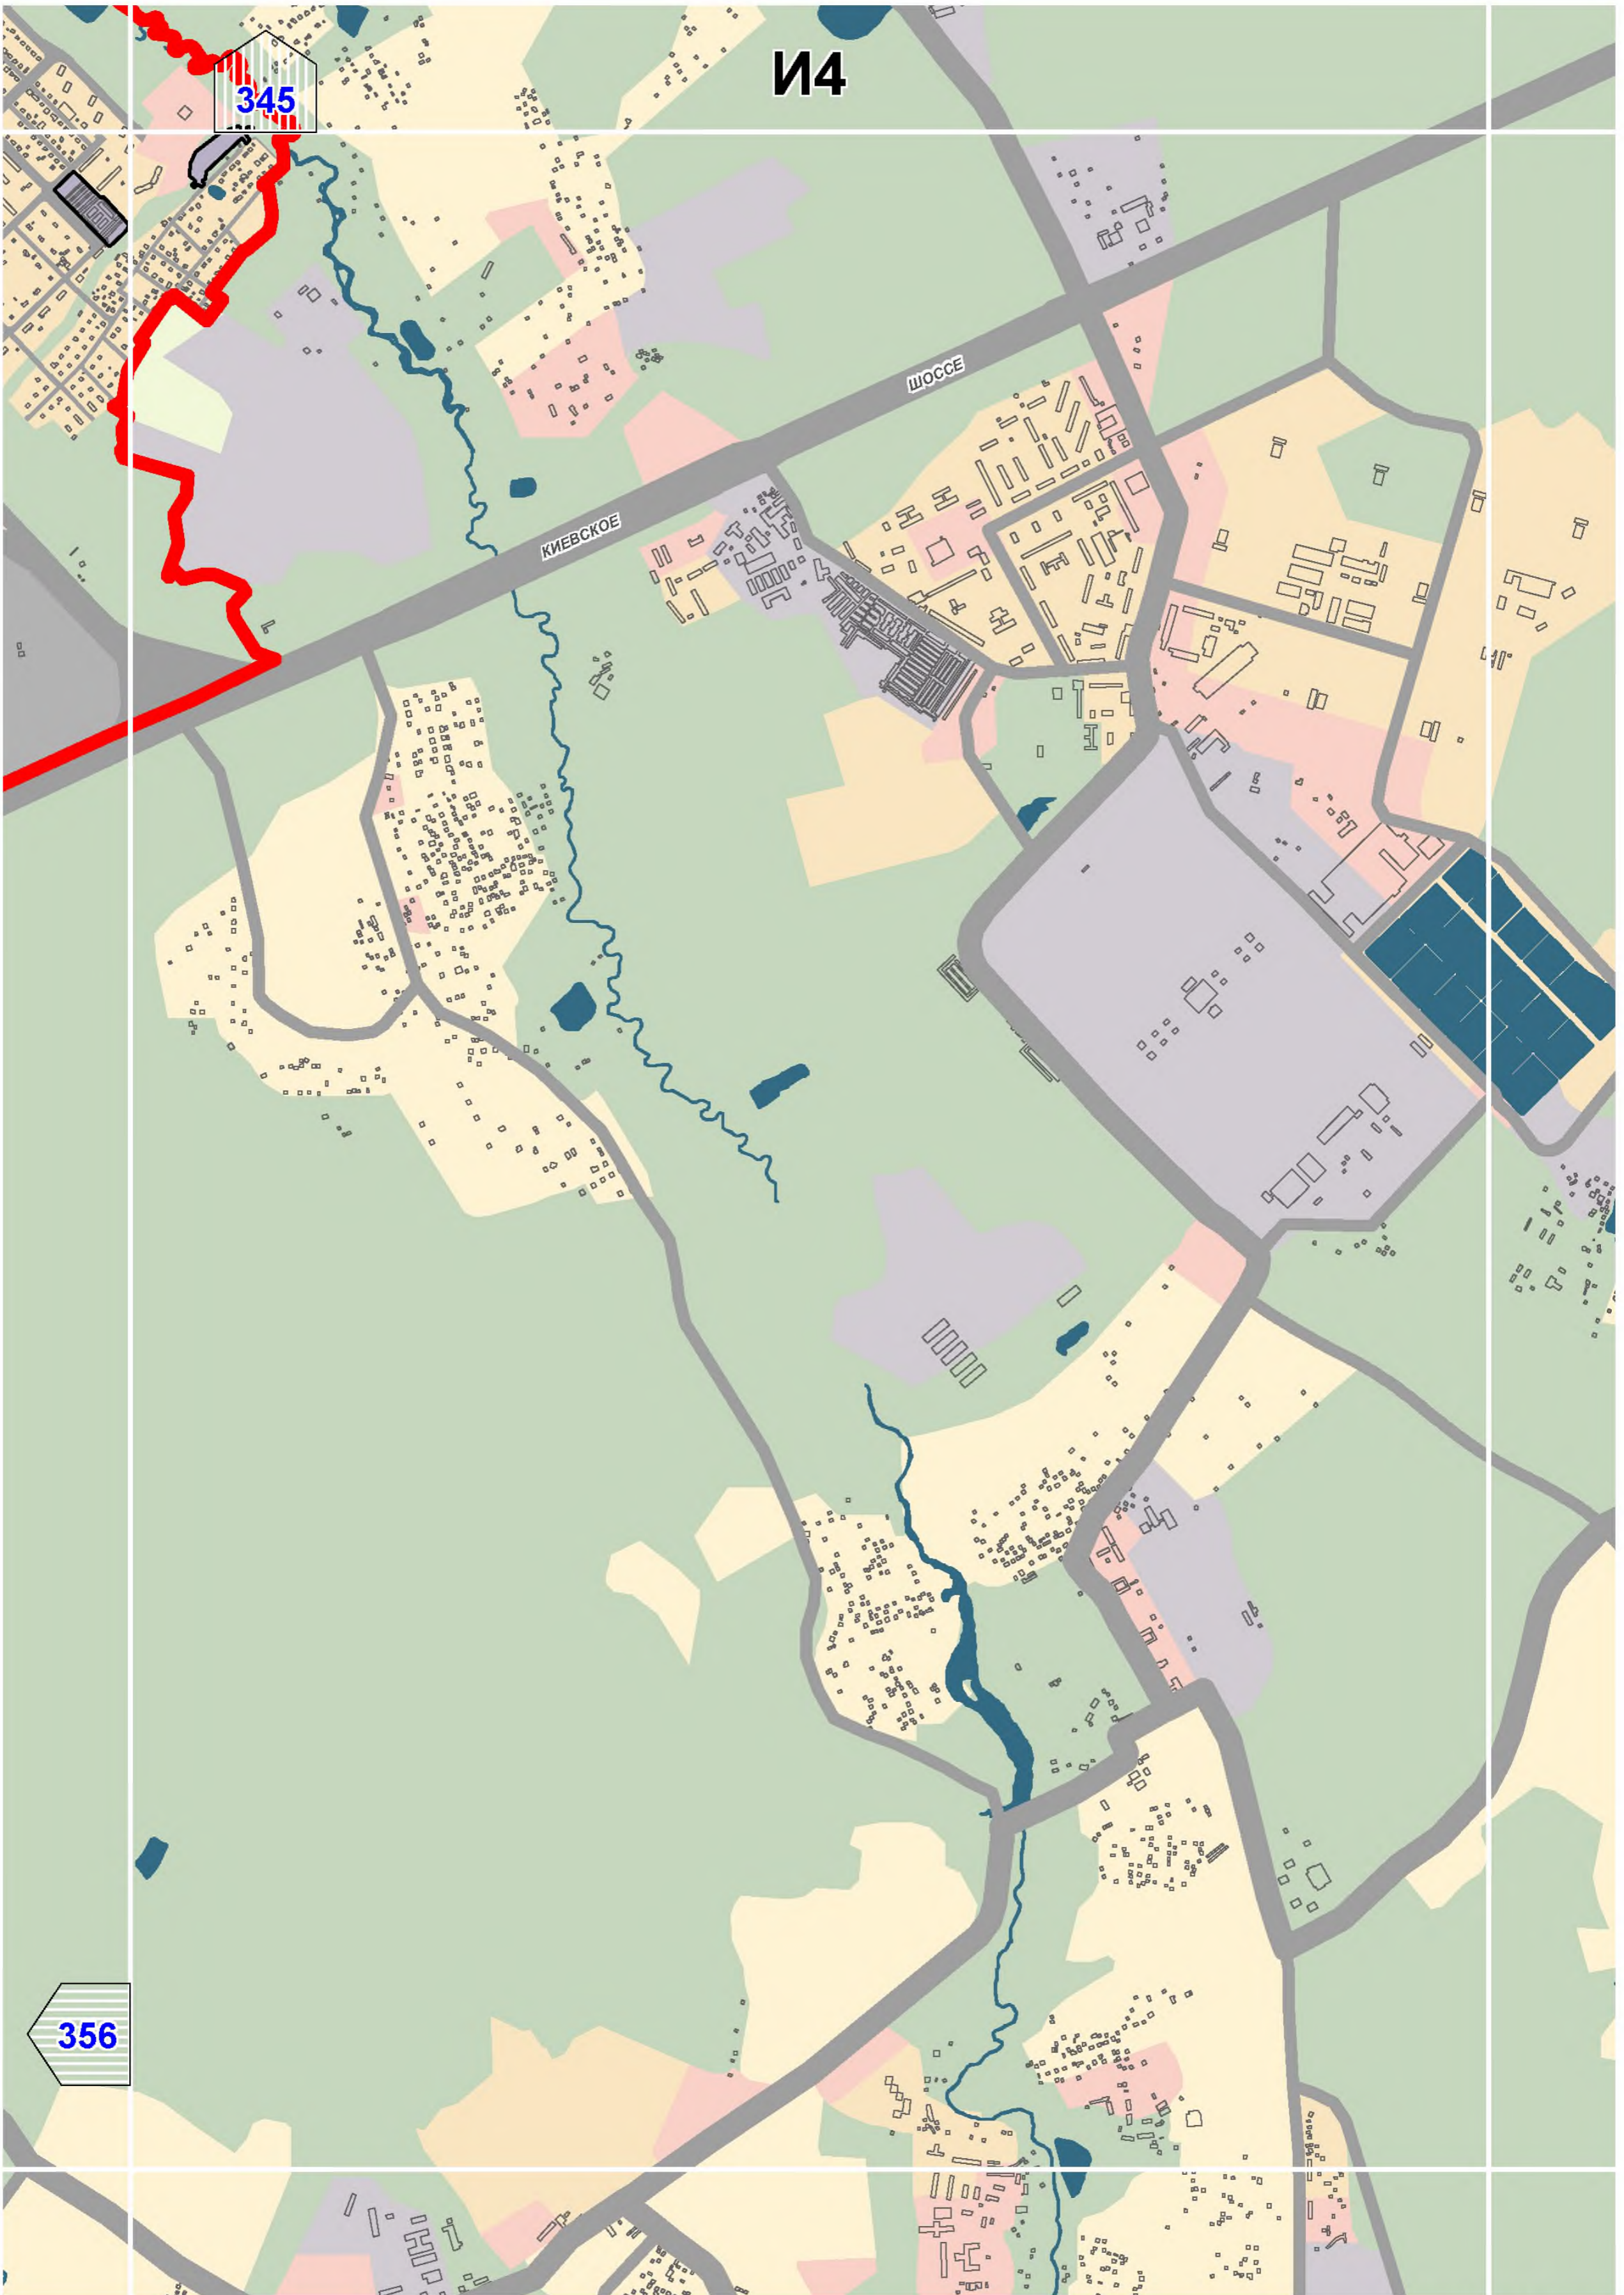


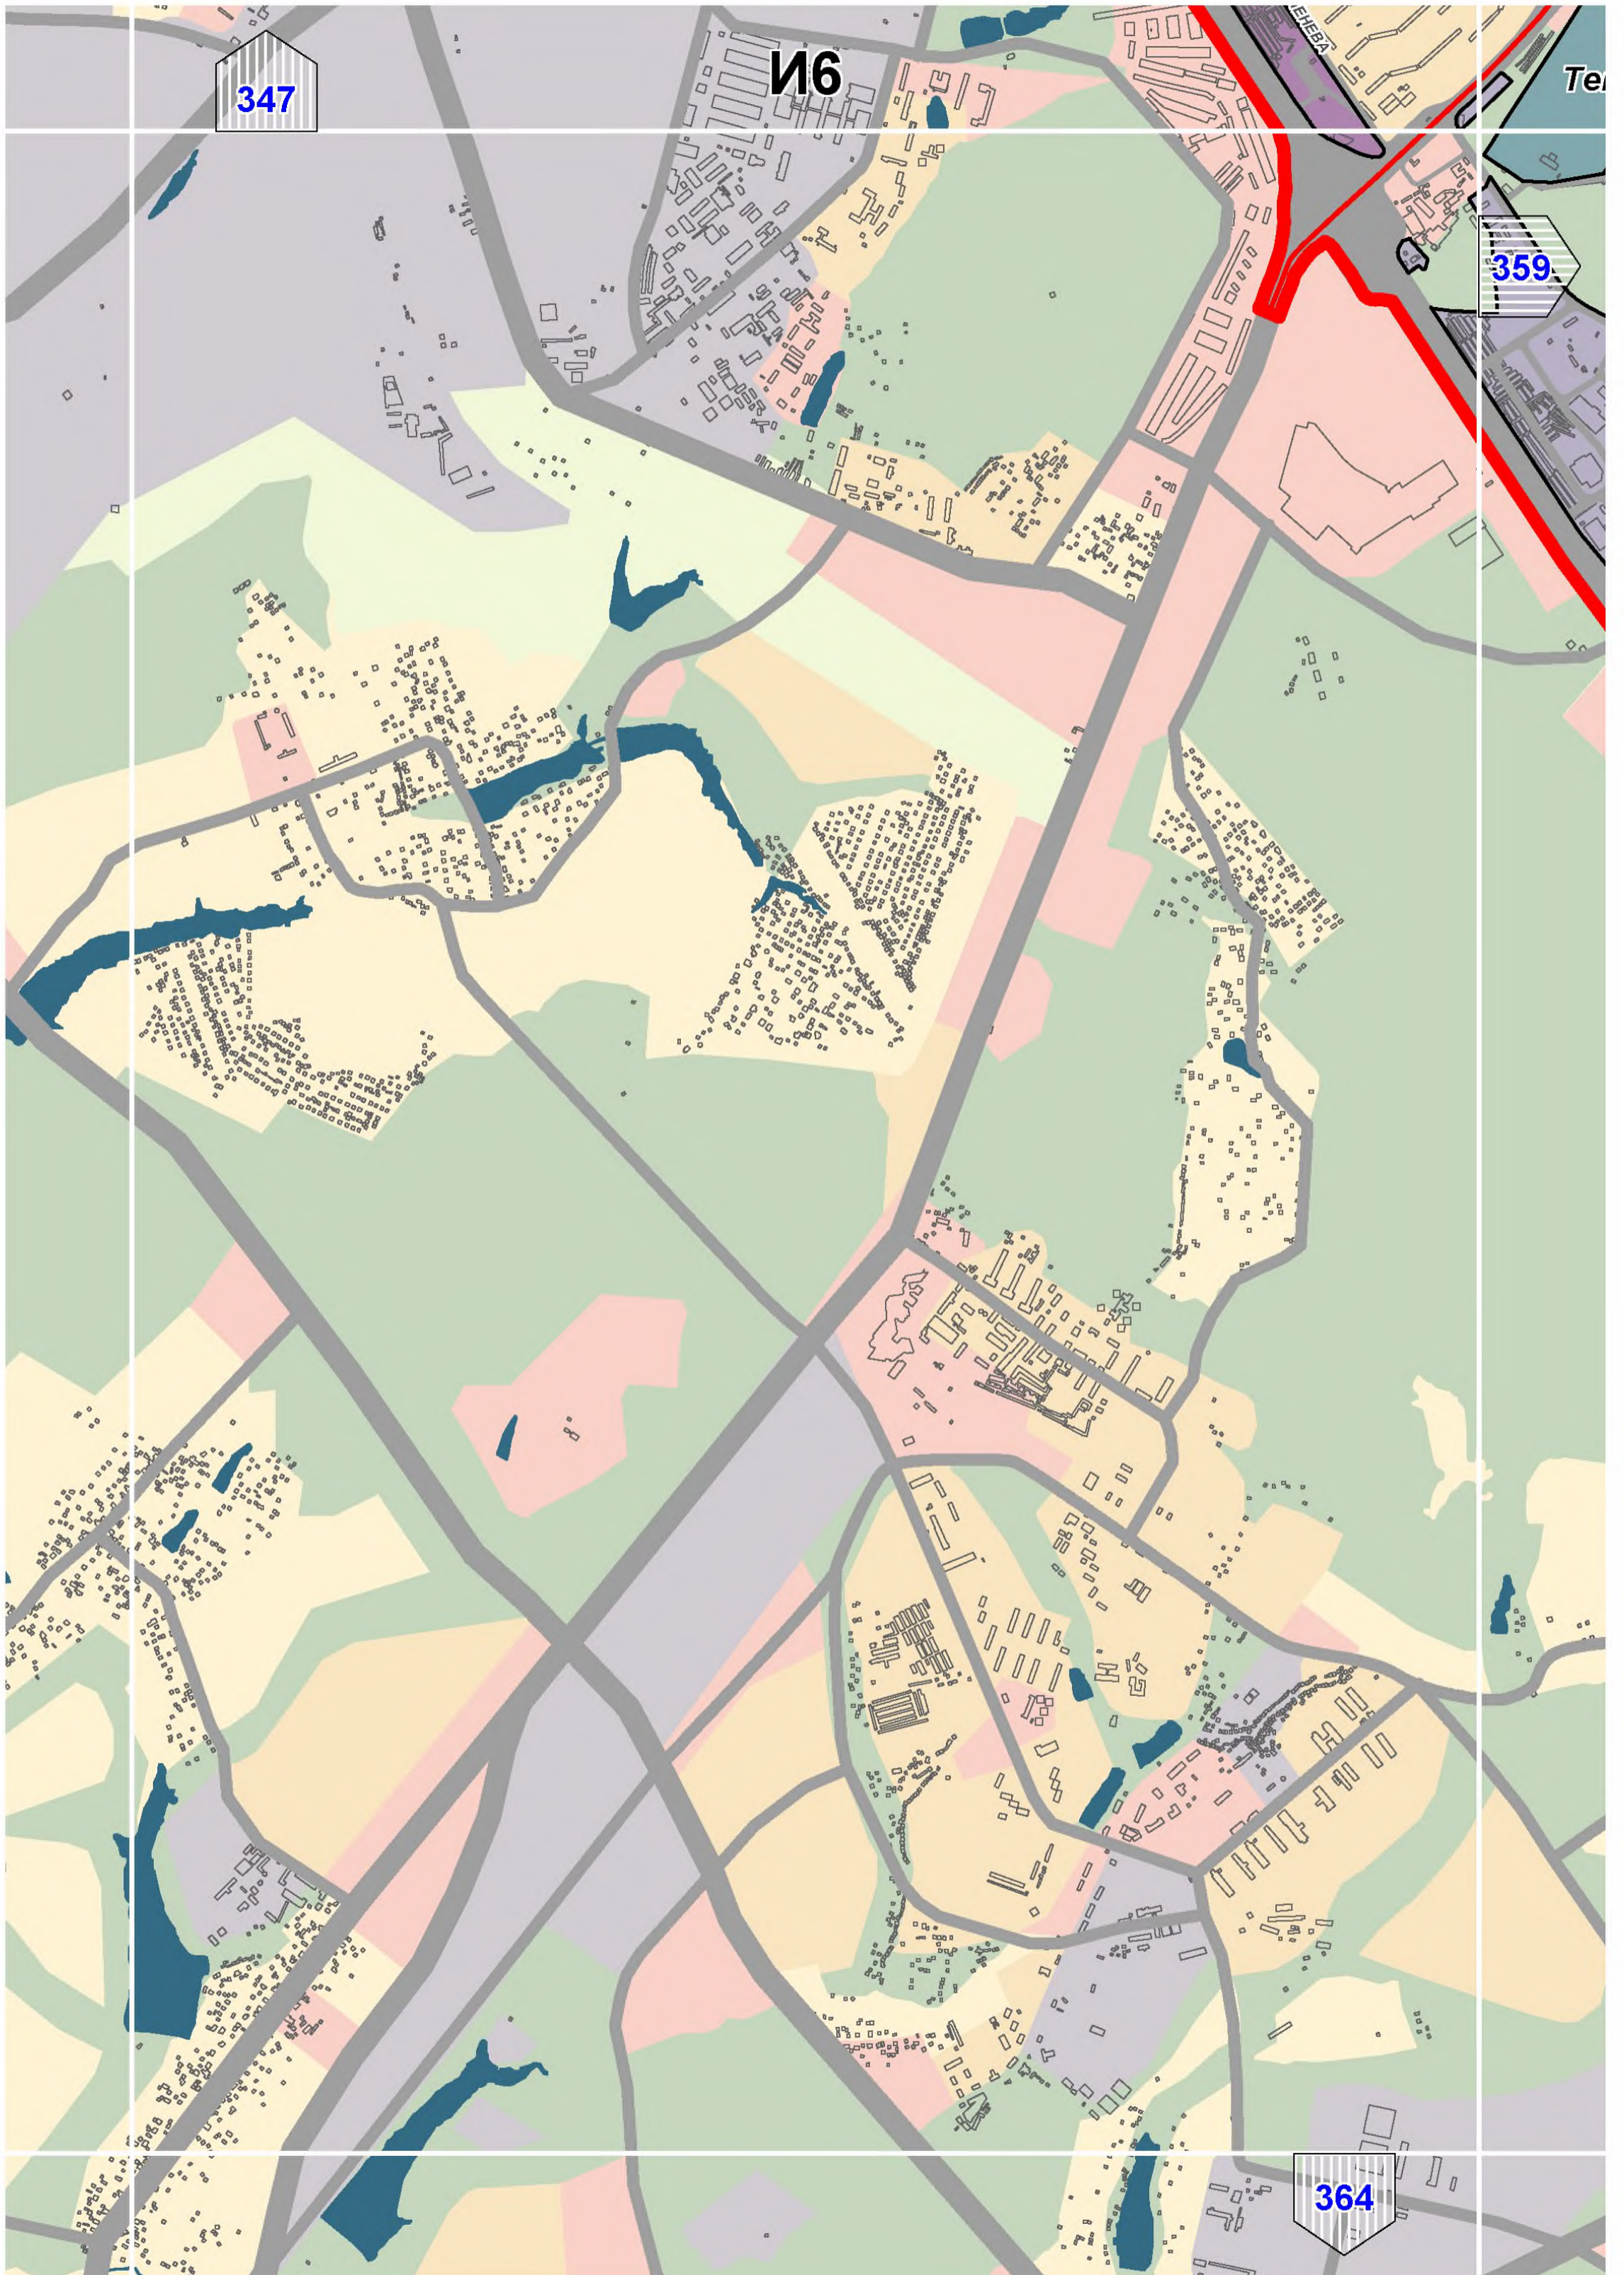




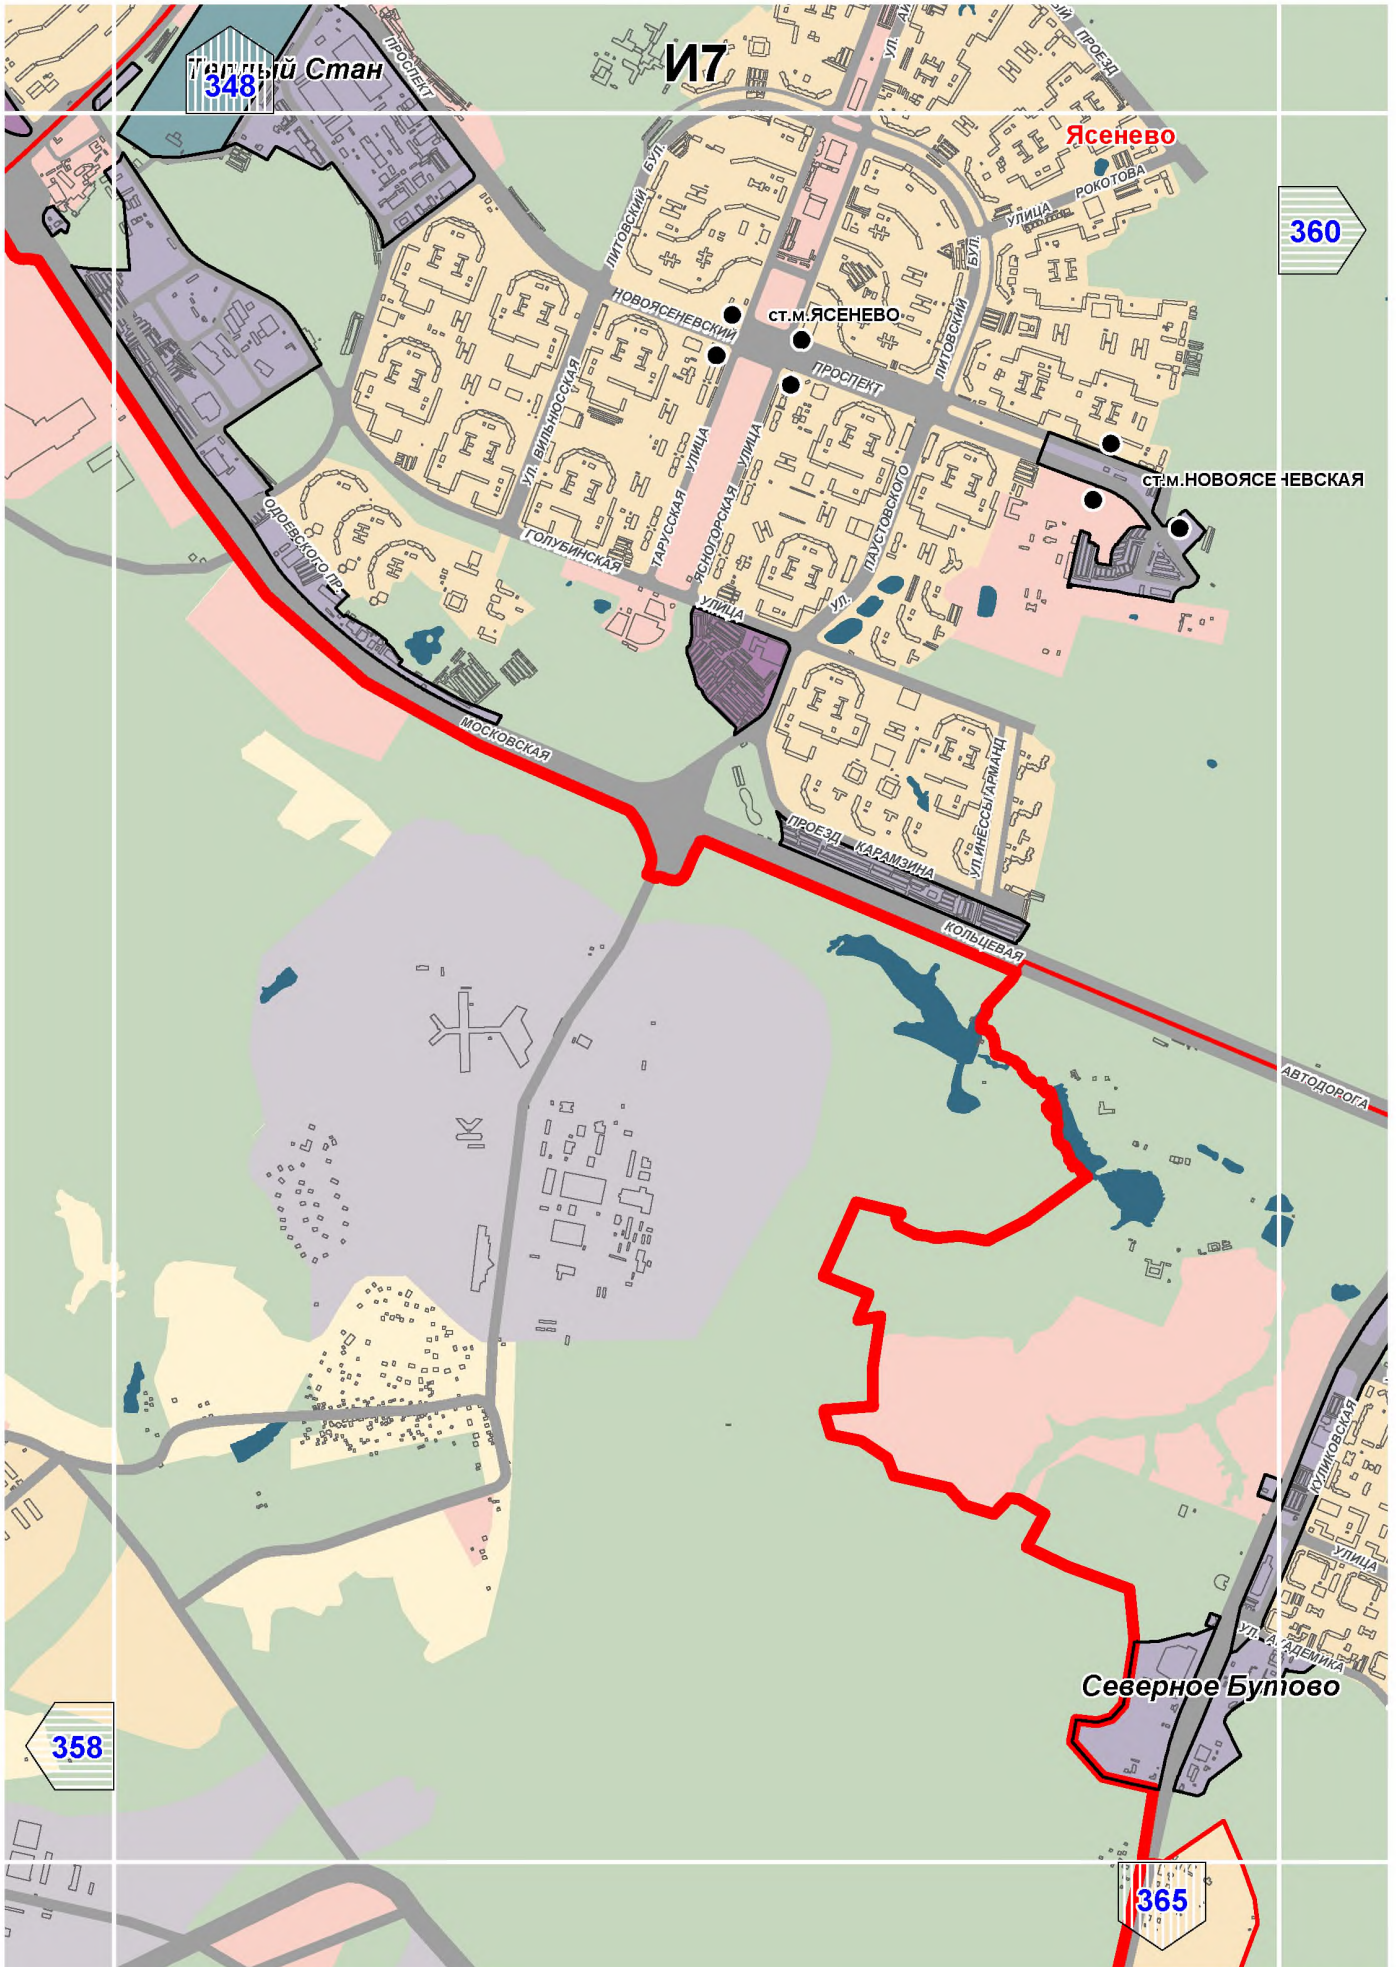


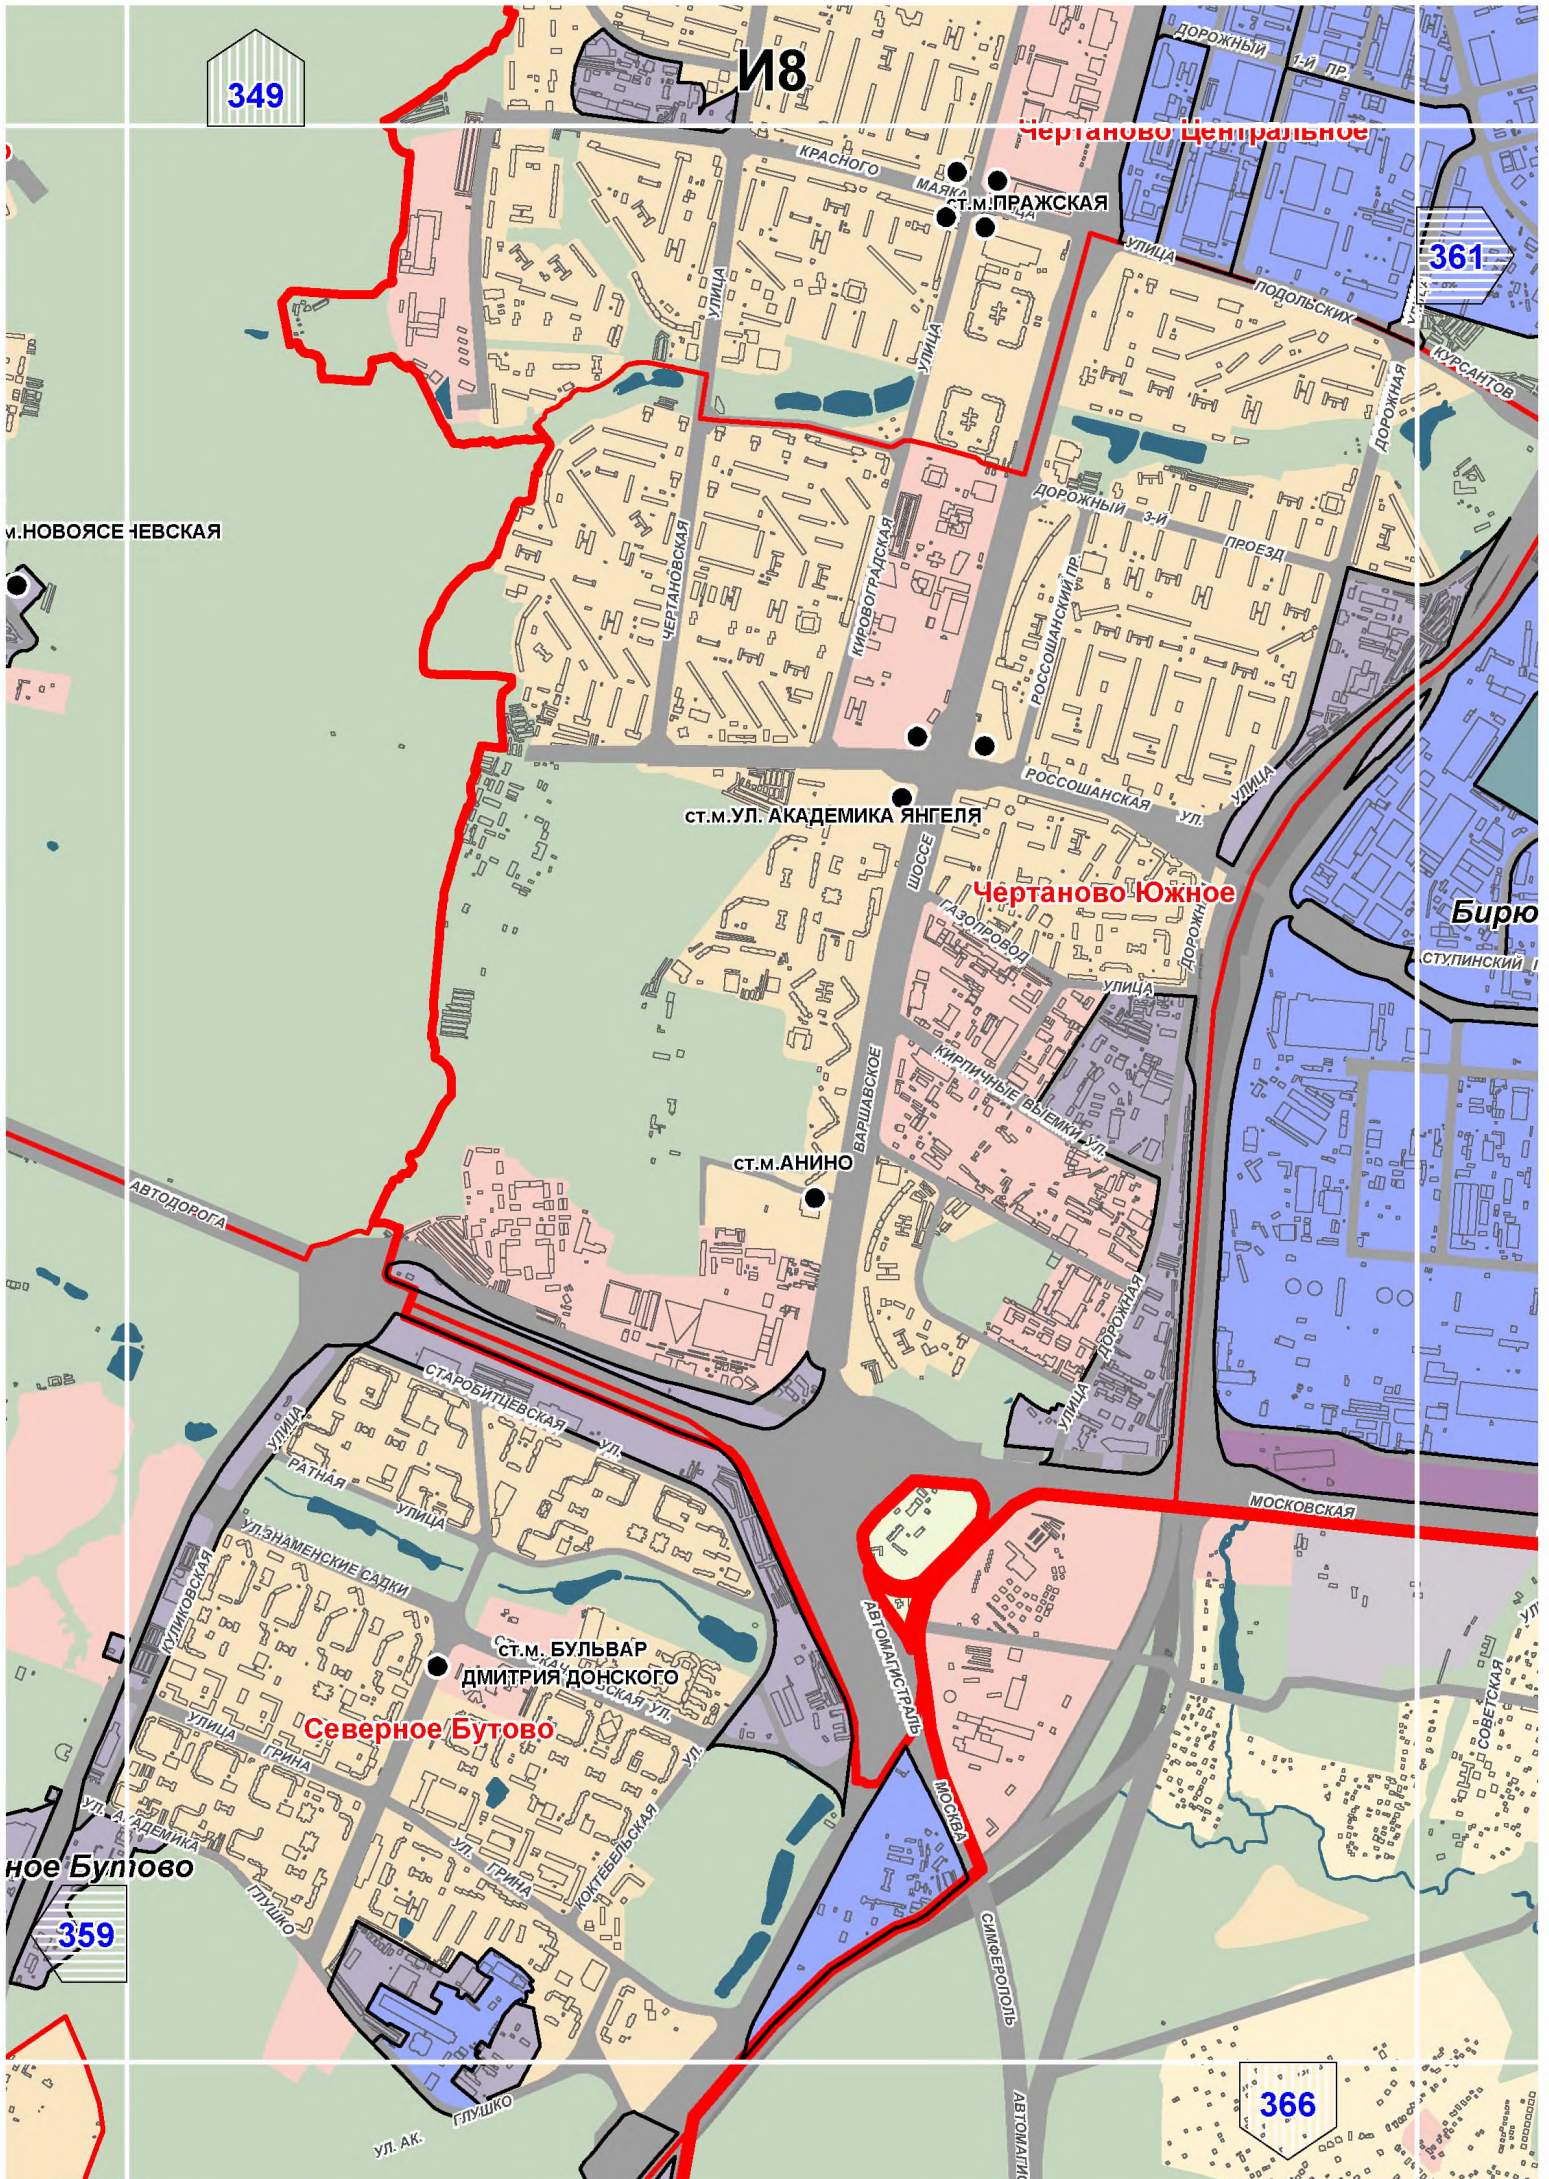


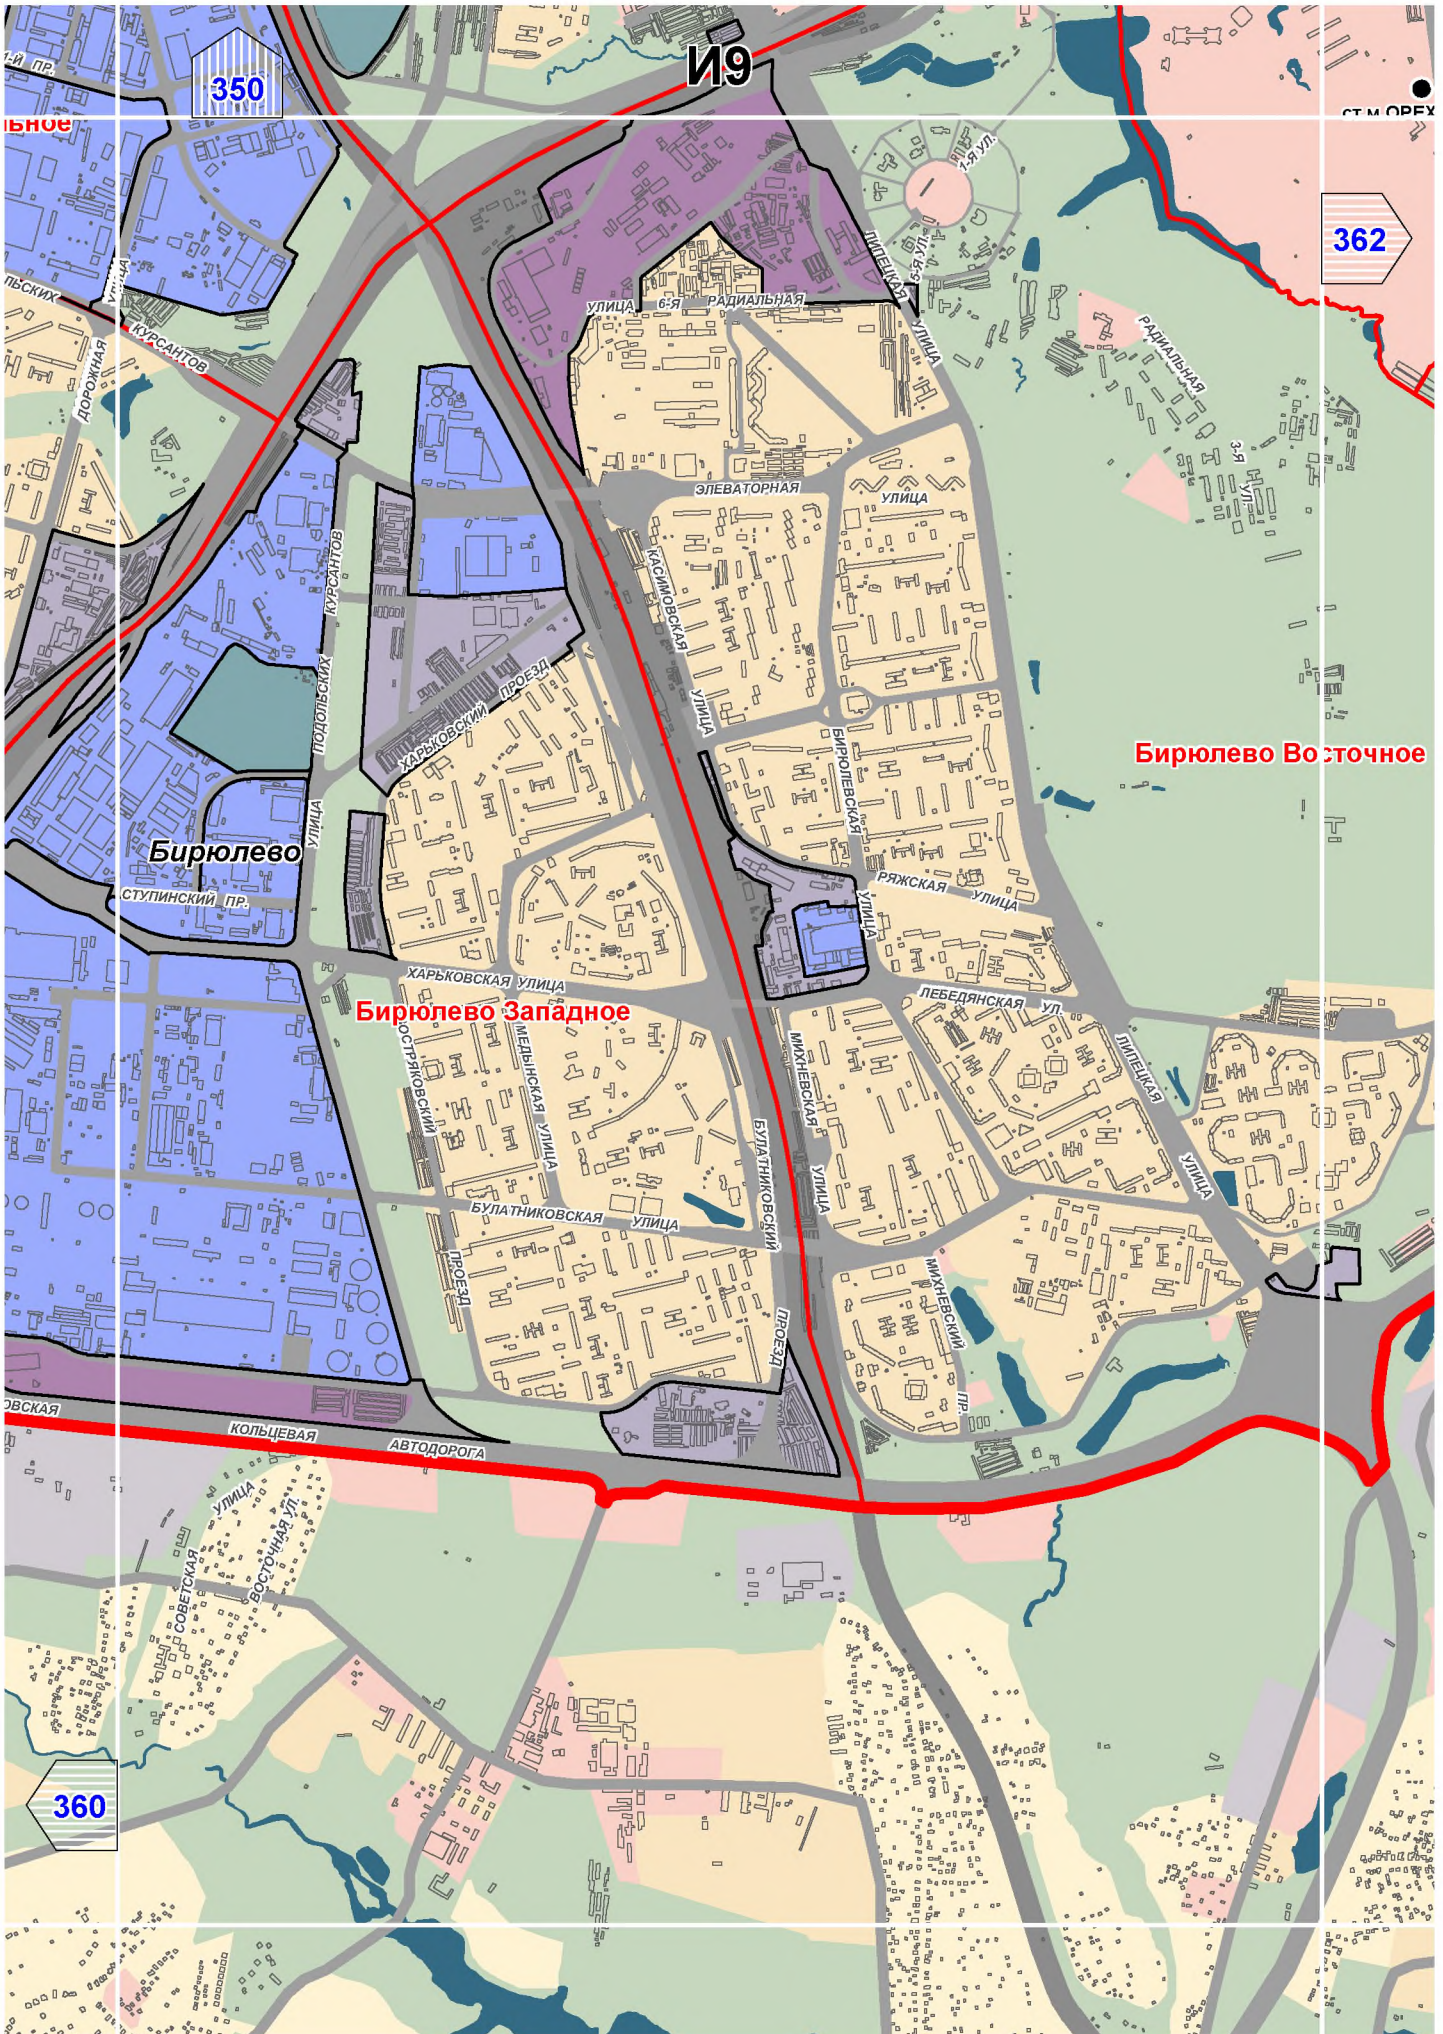


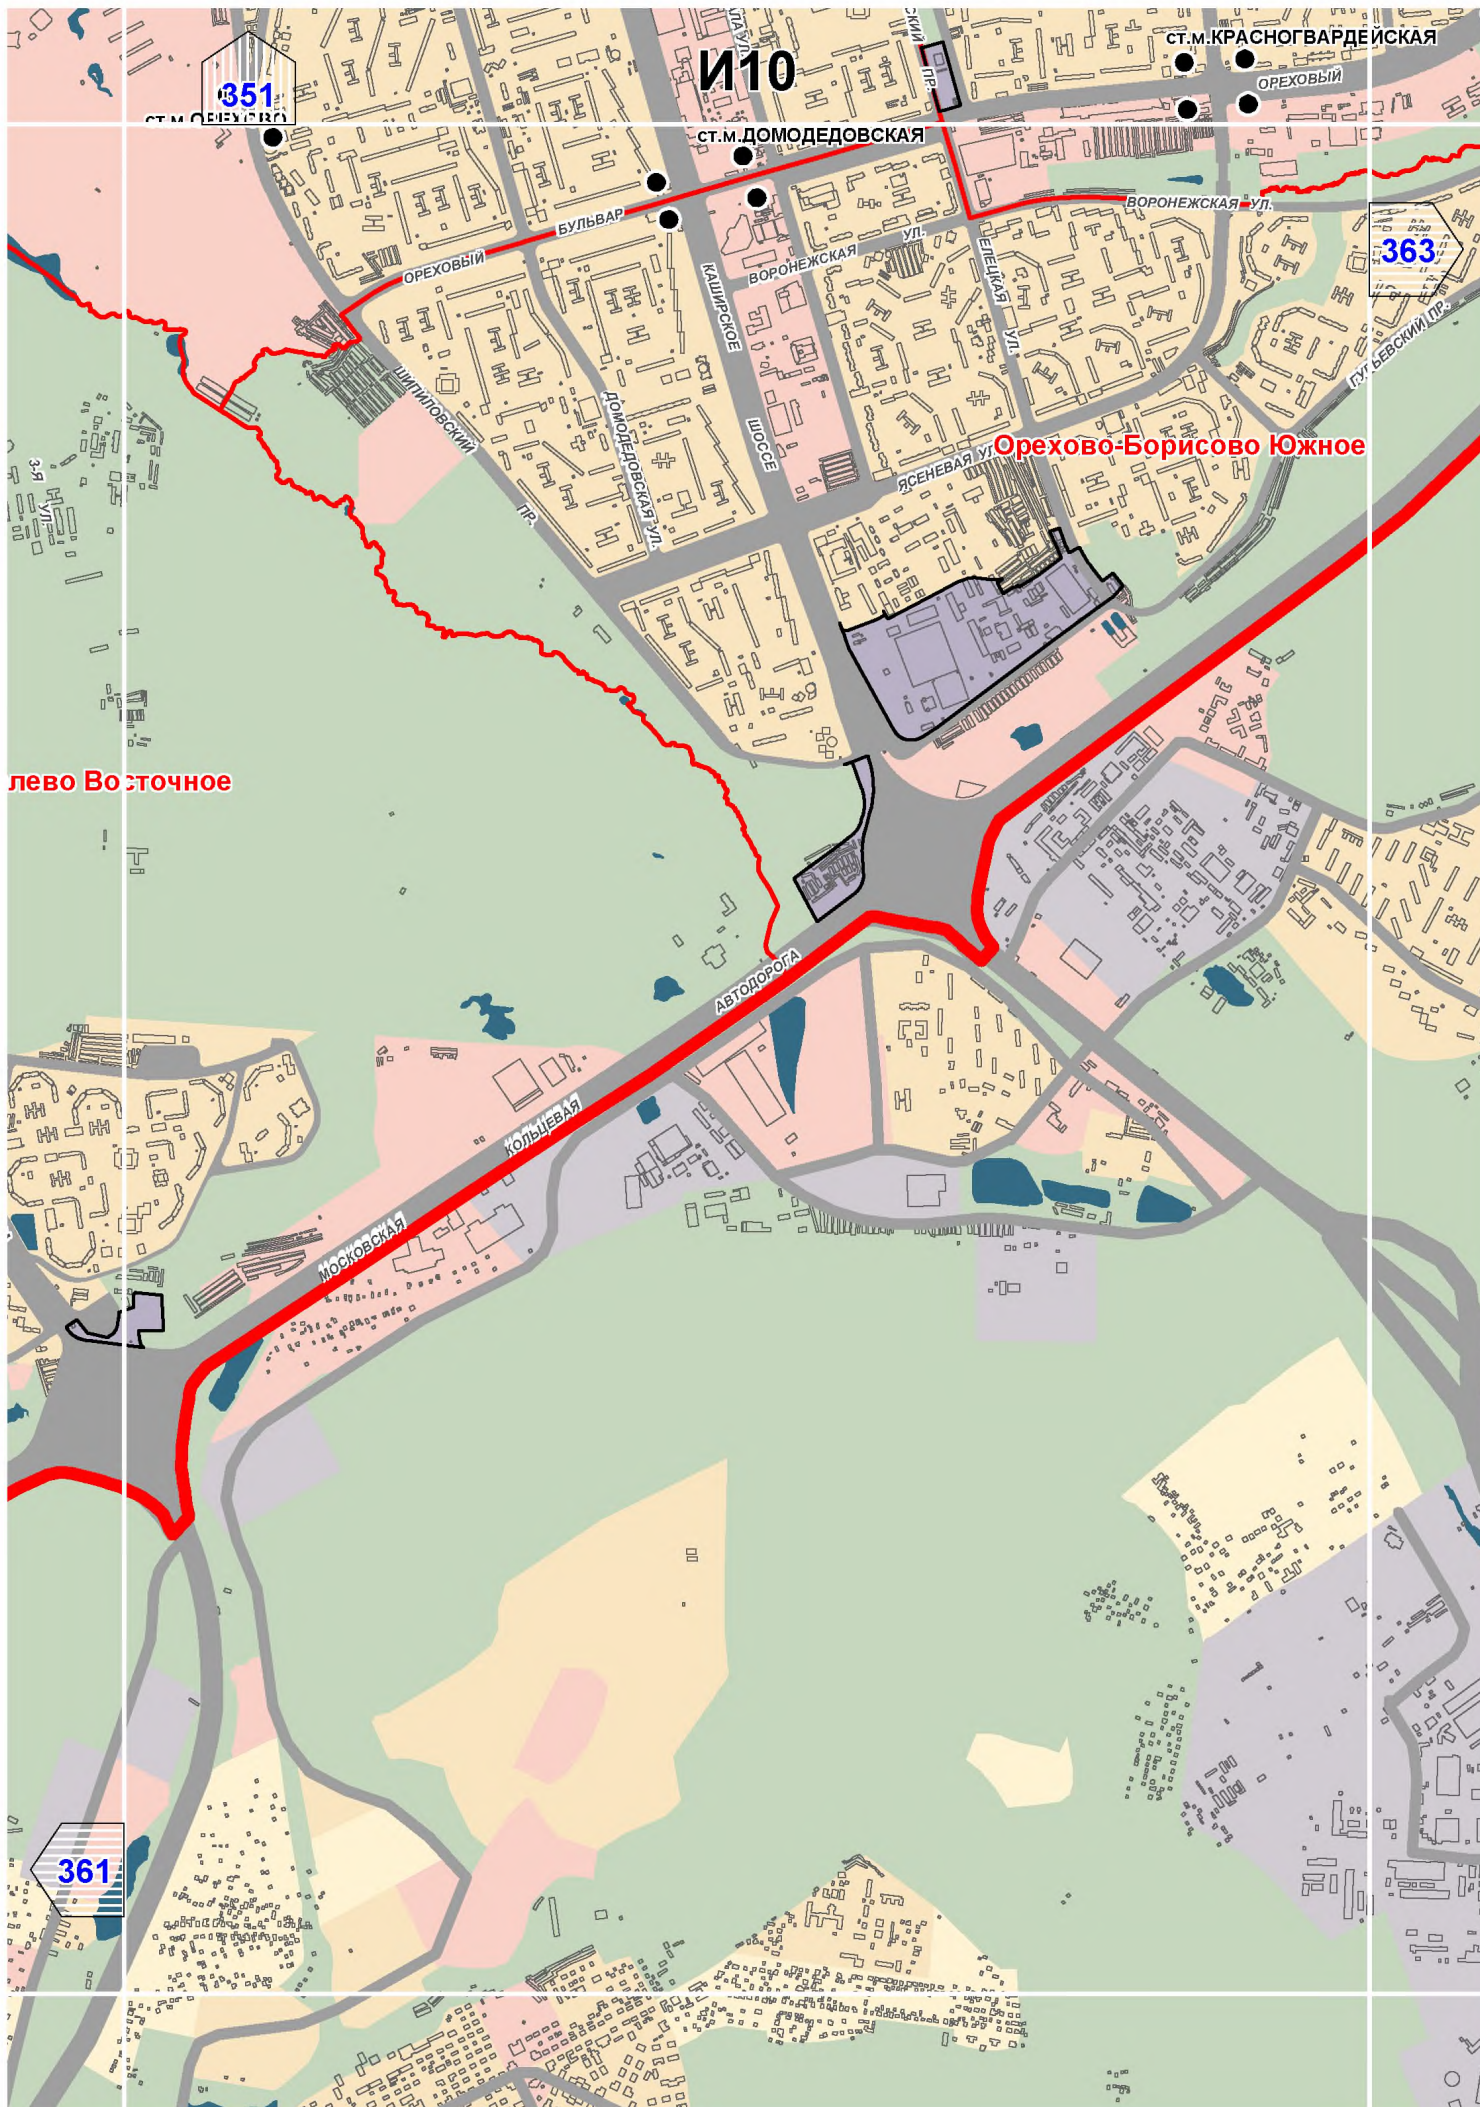

лево Восточное

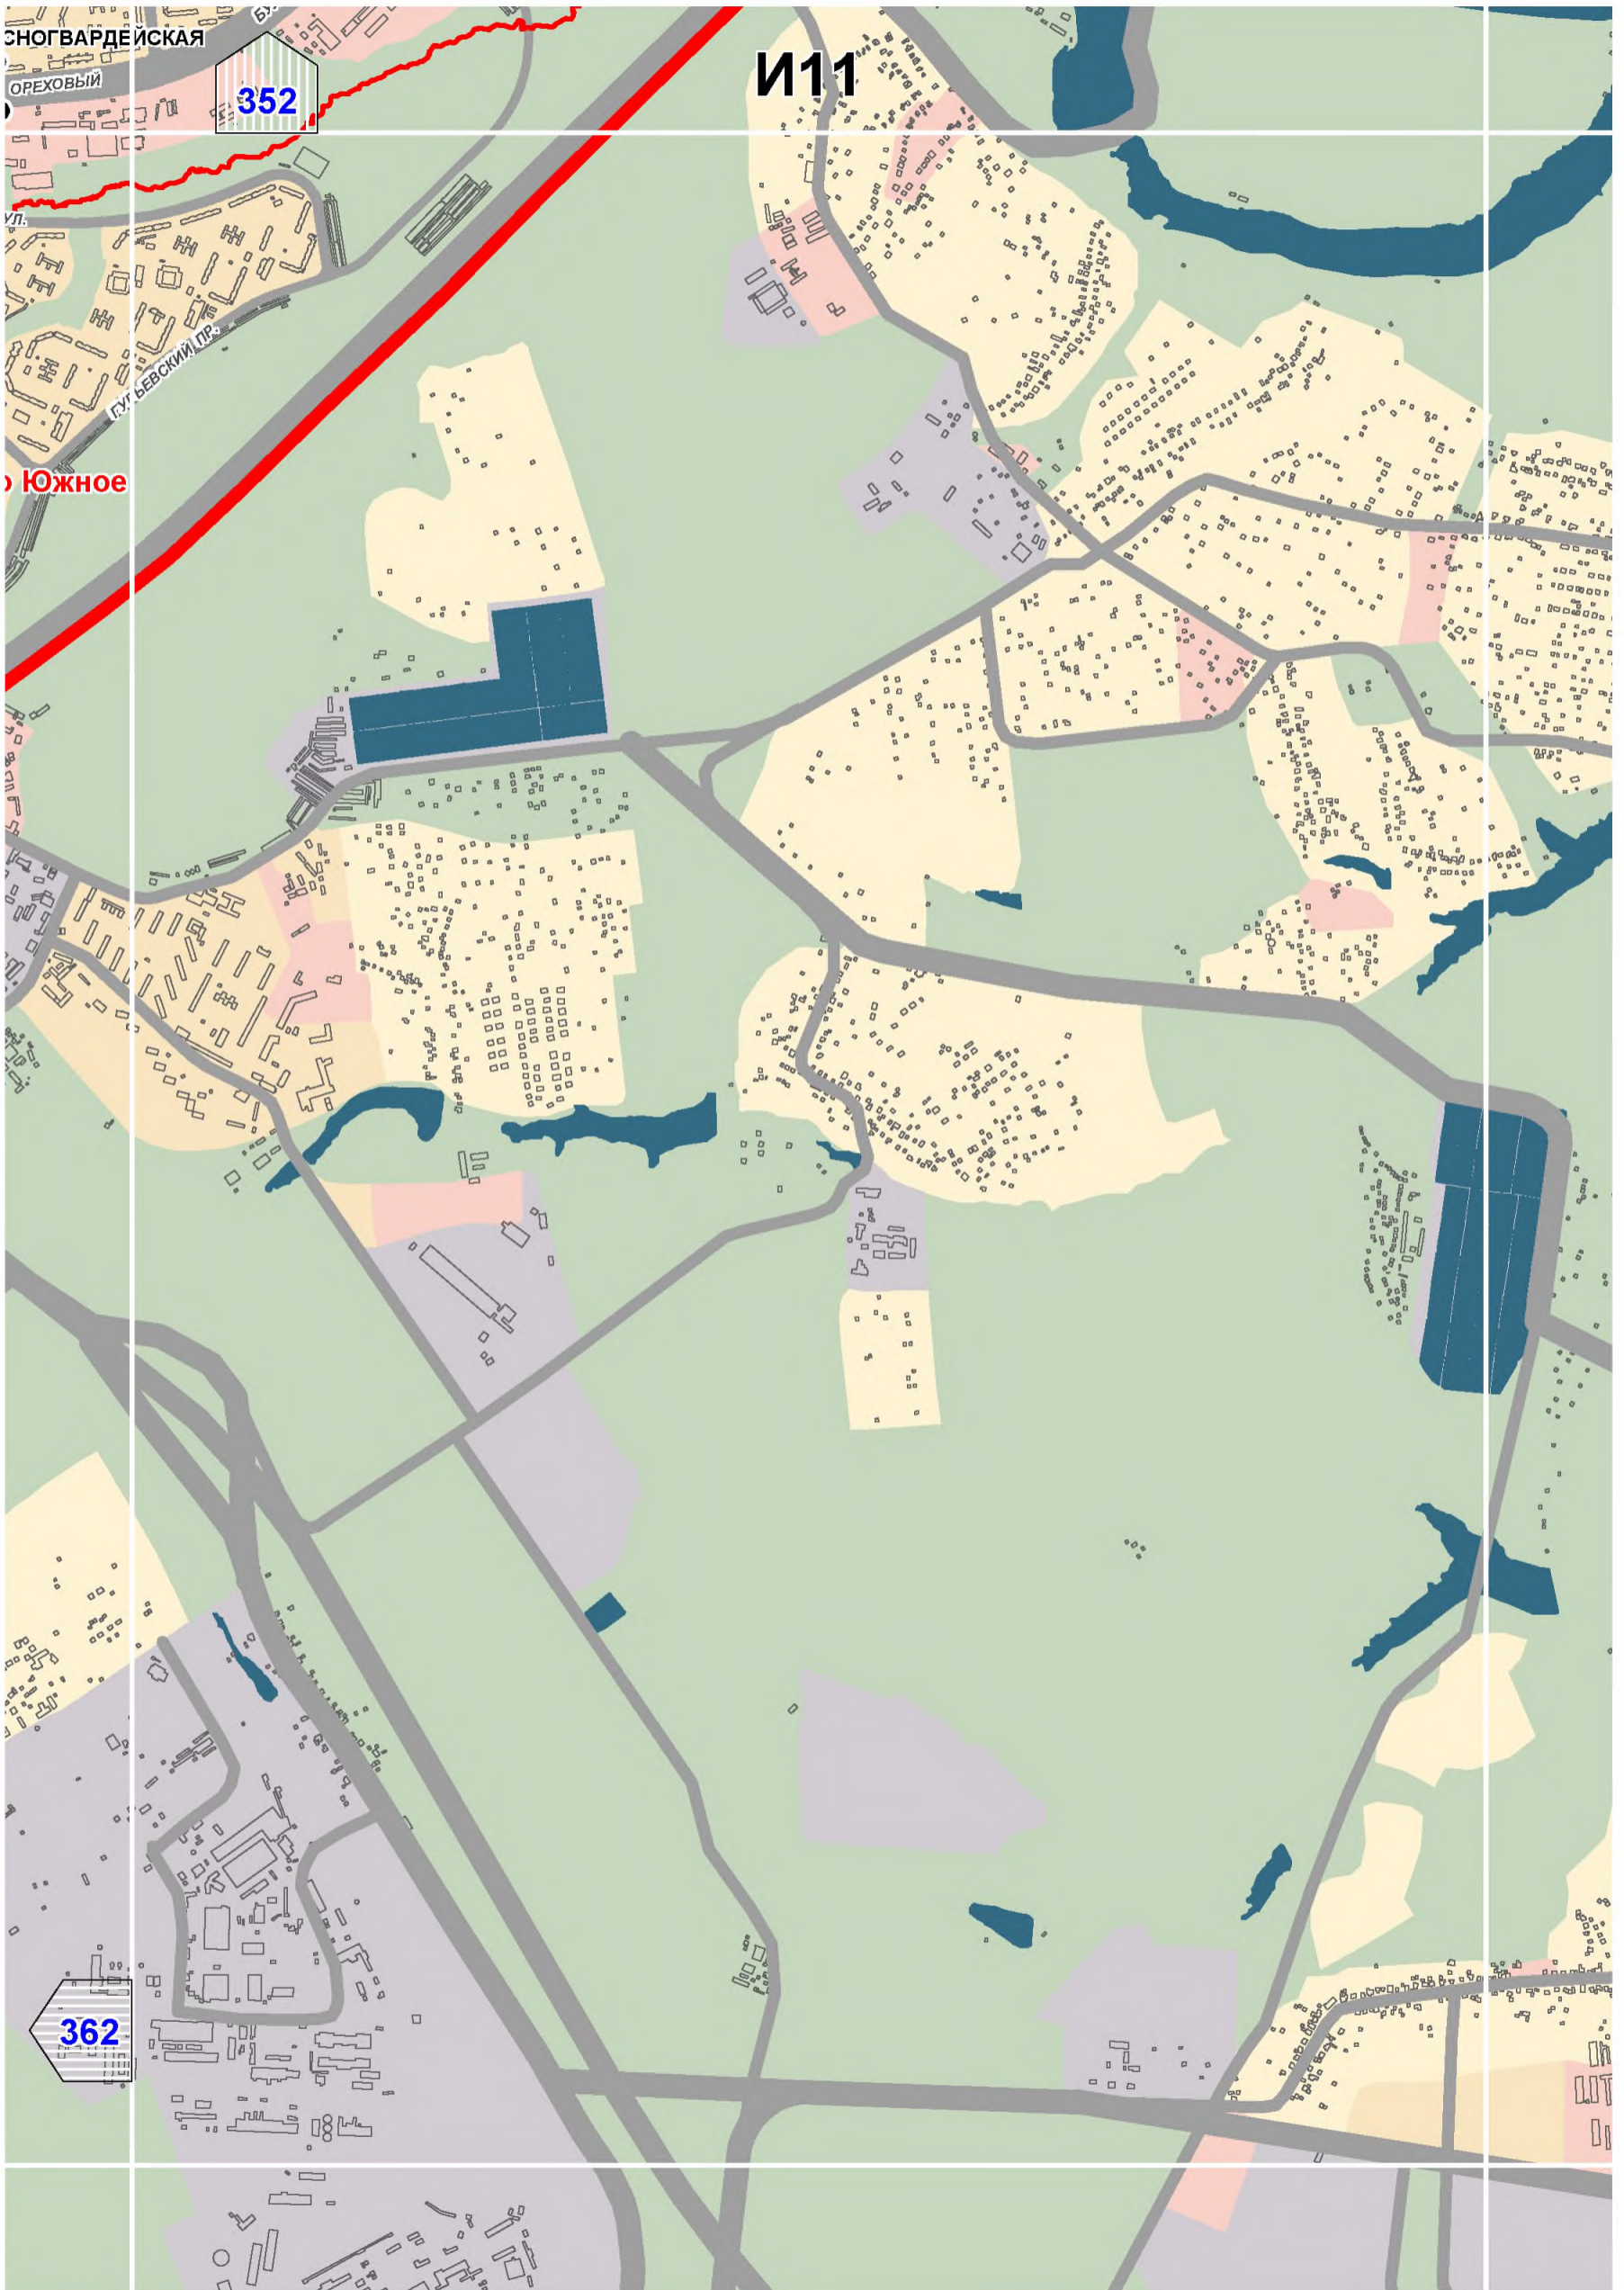


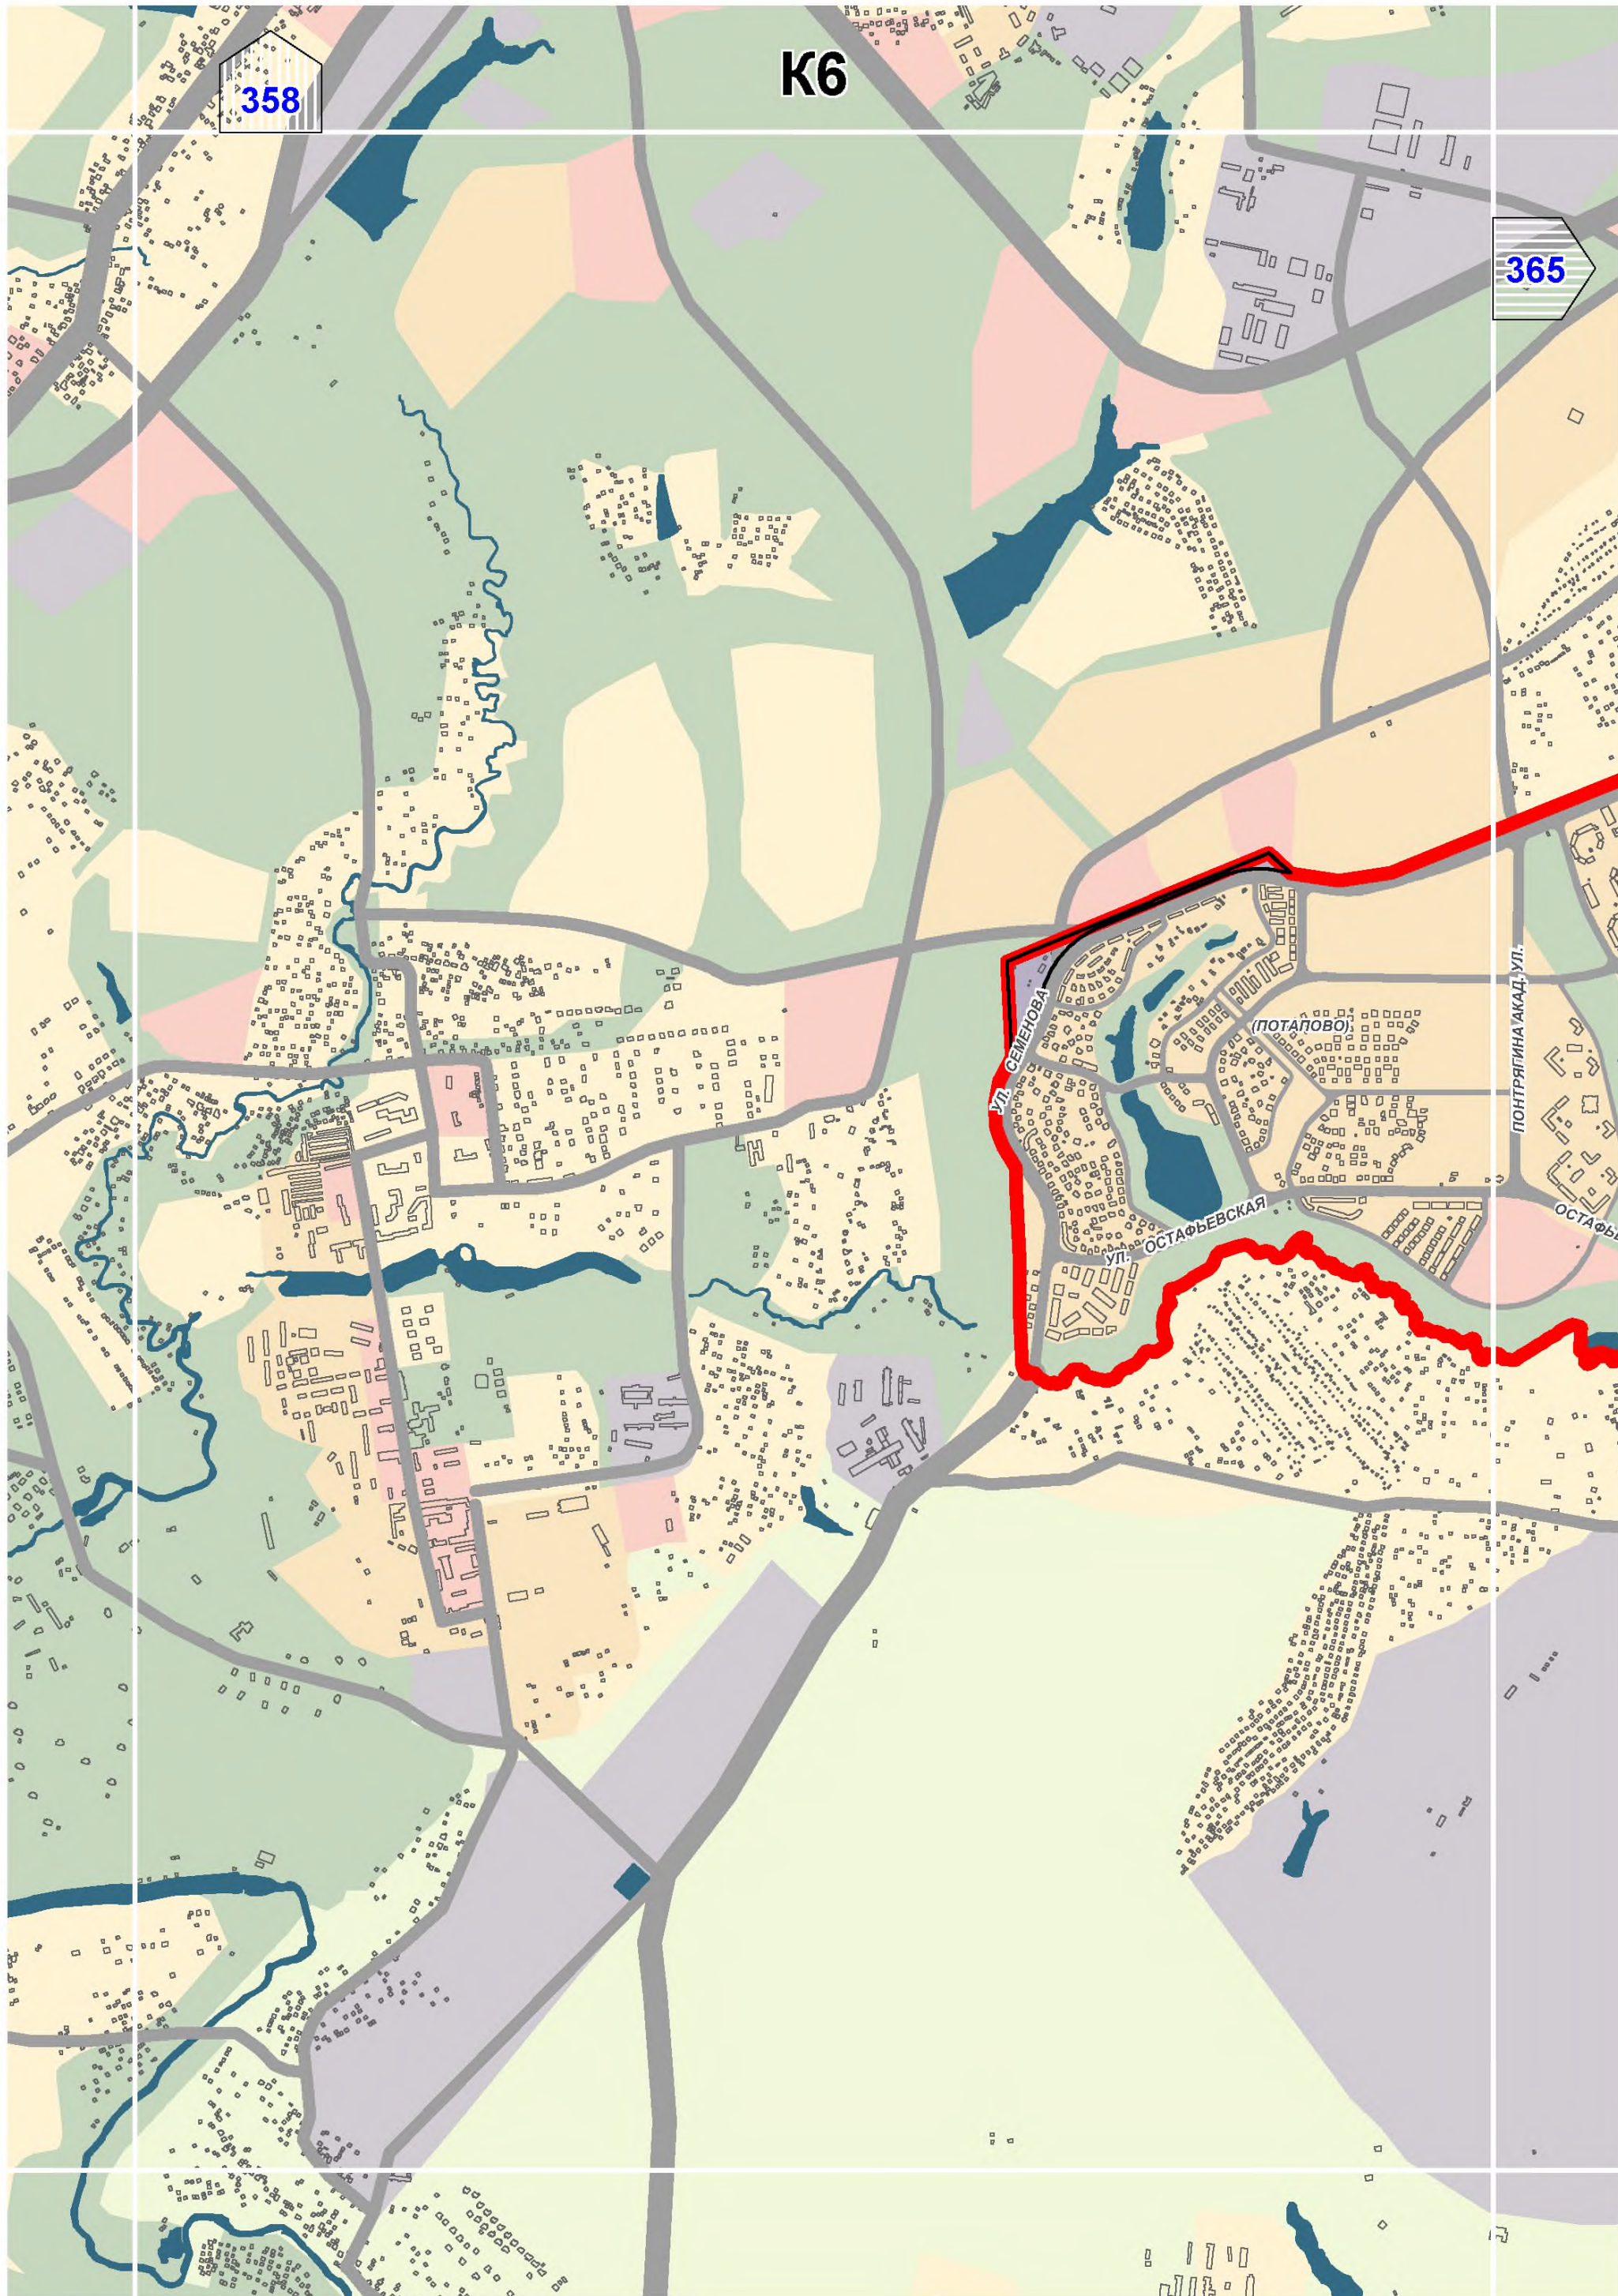

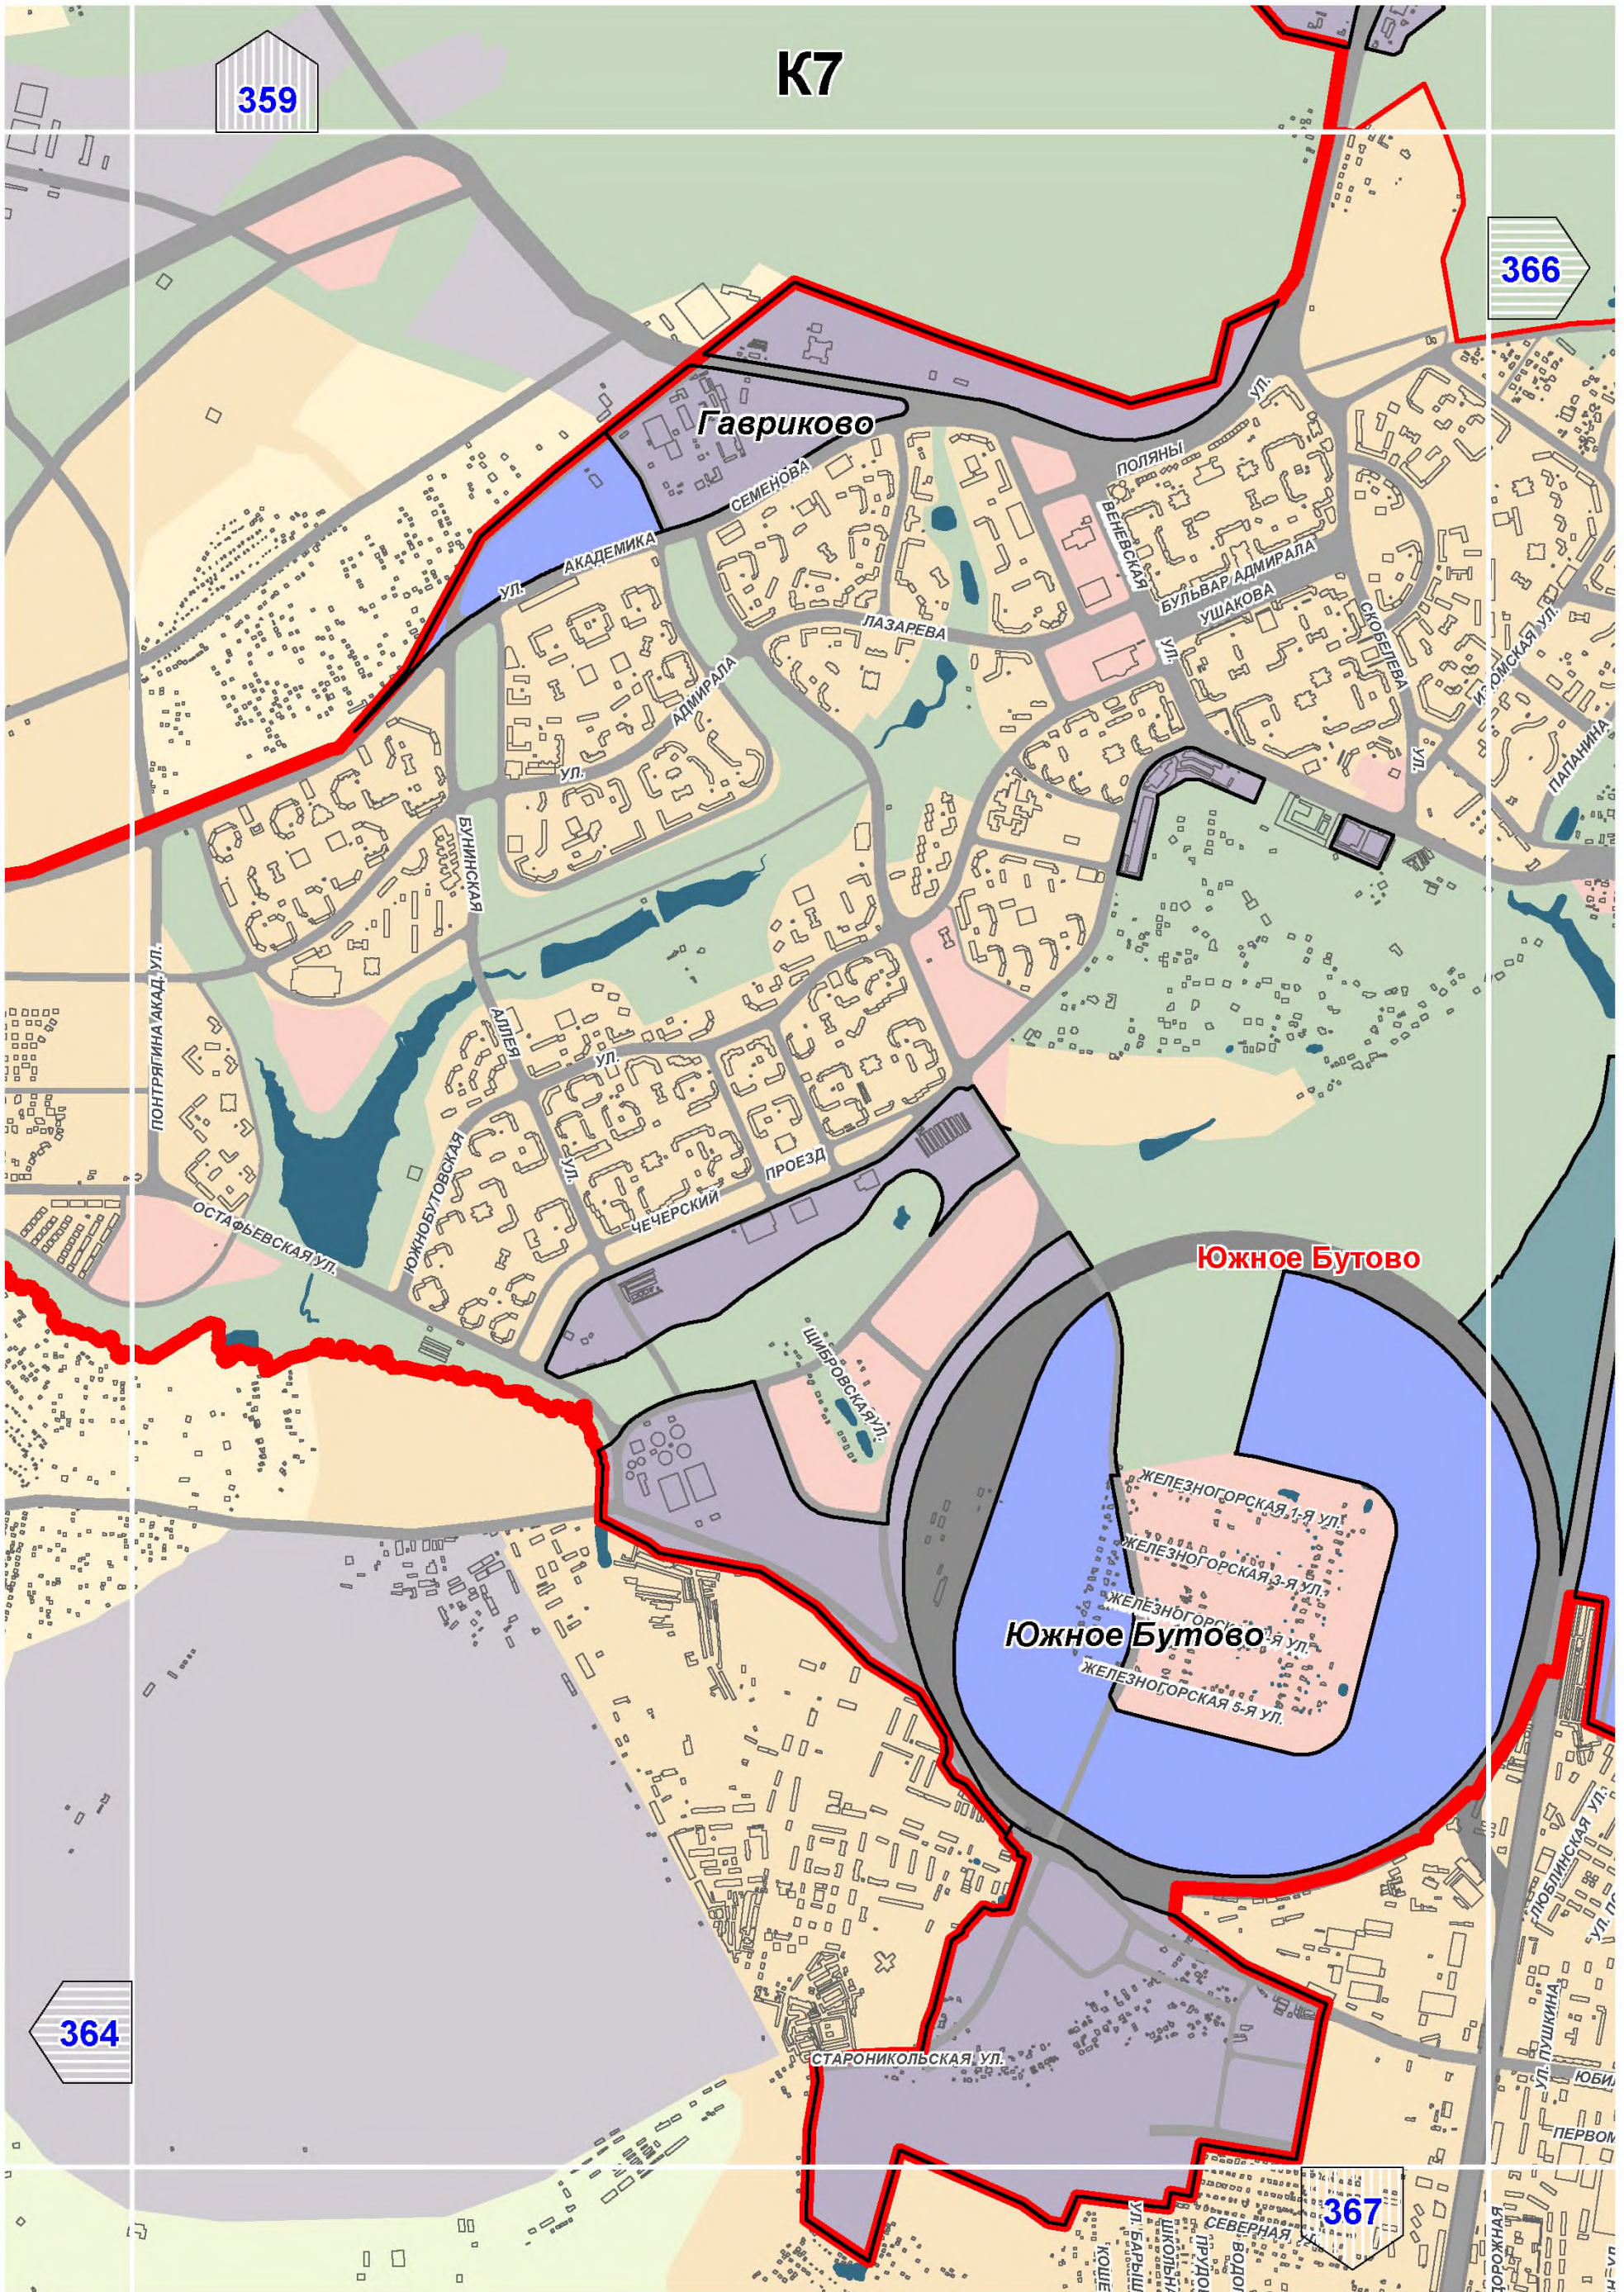

К8

360

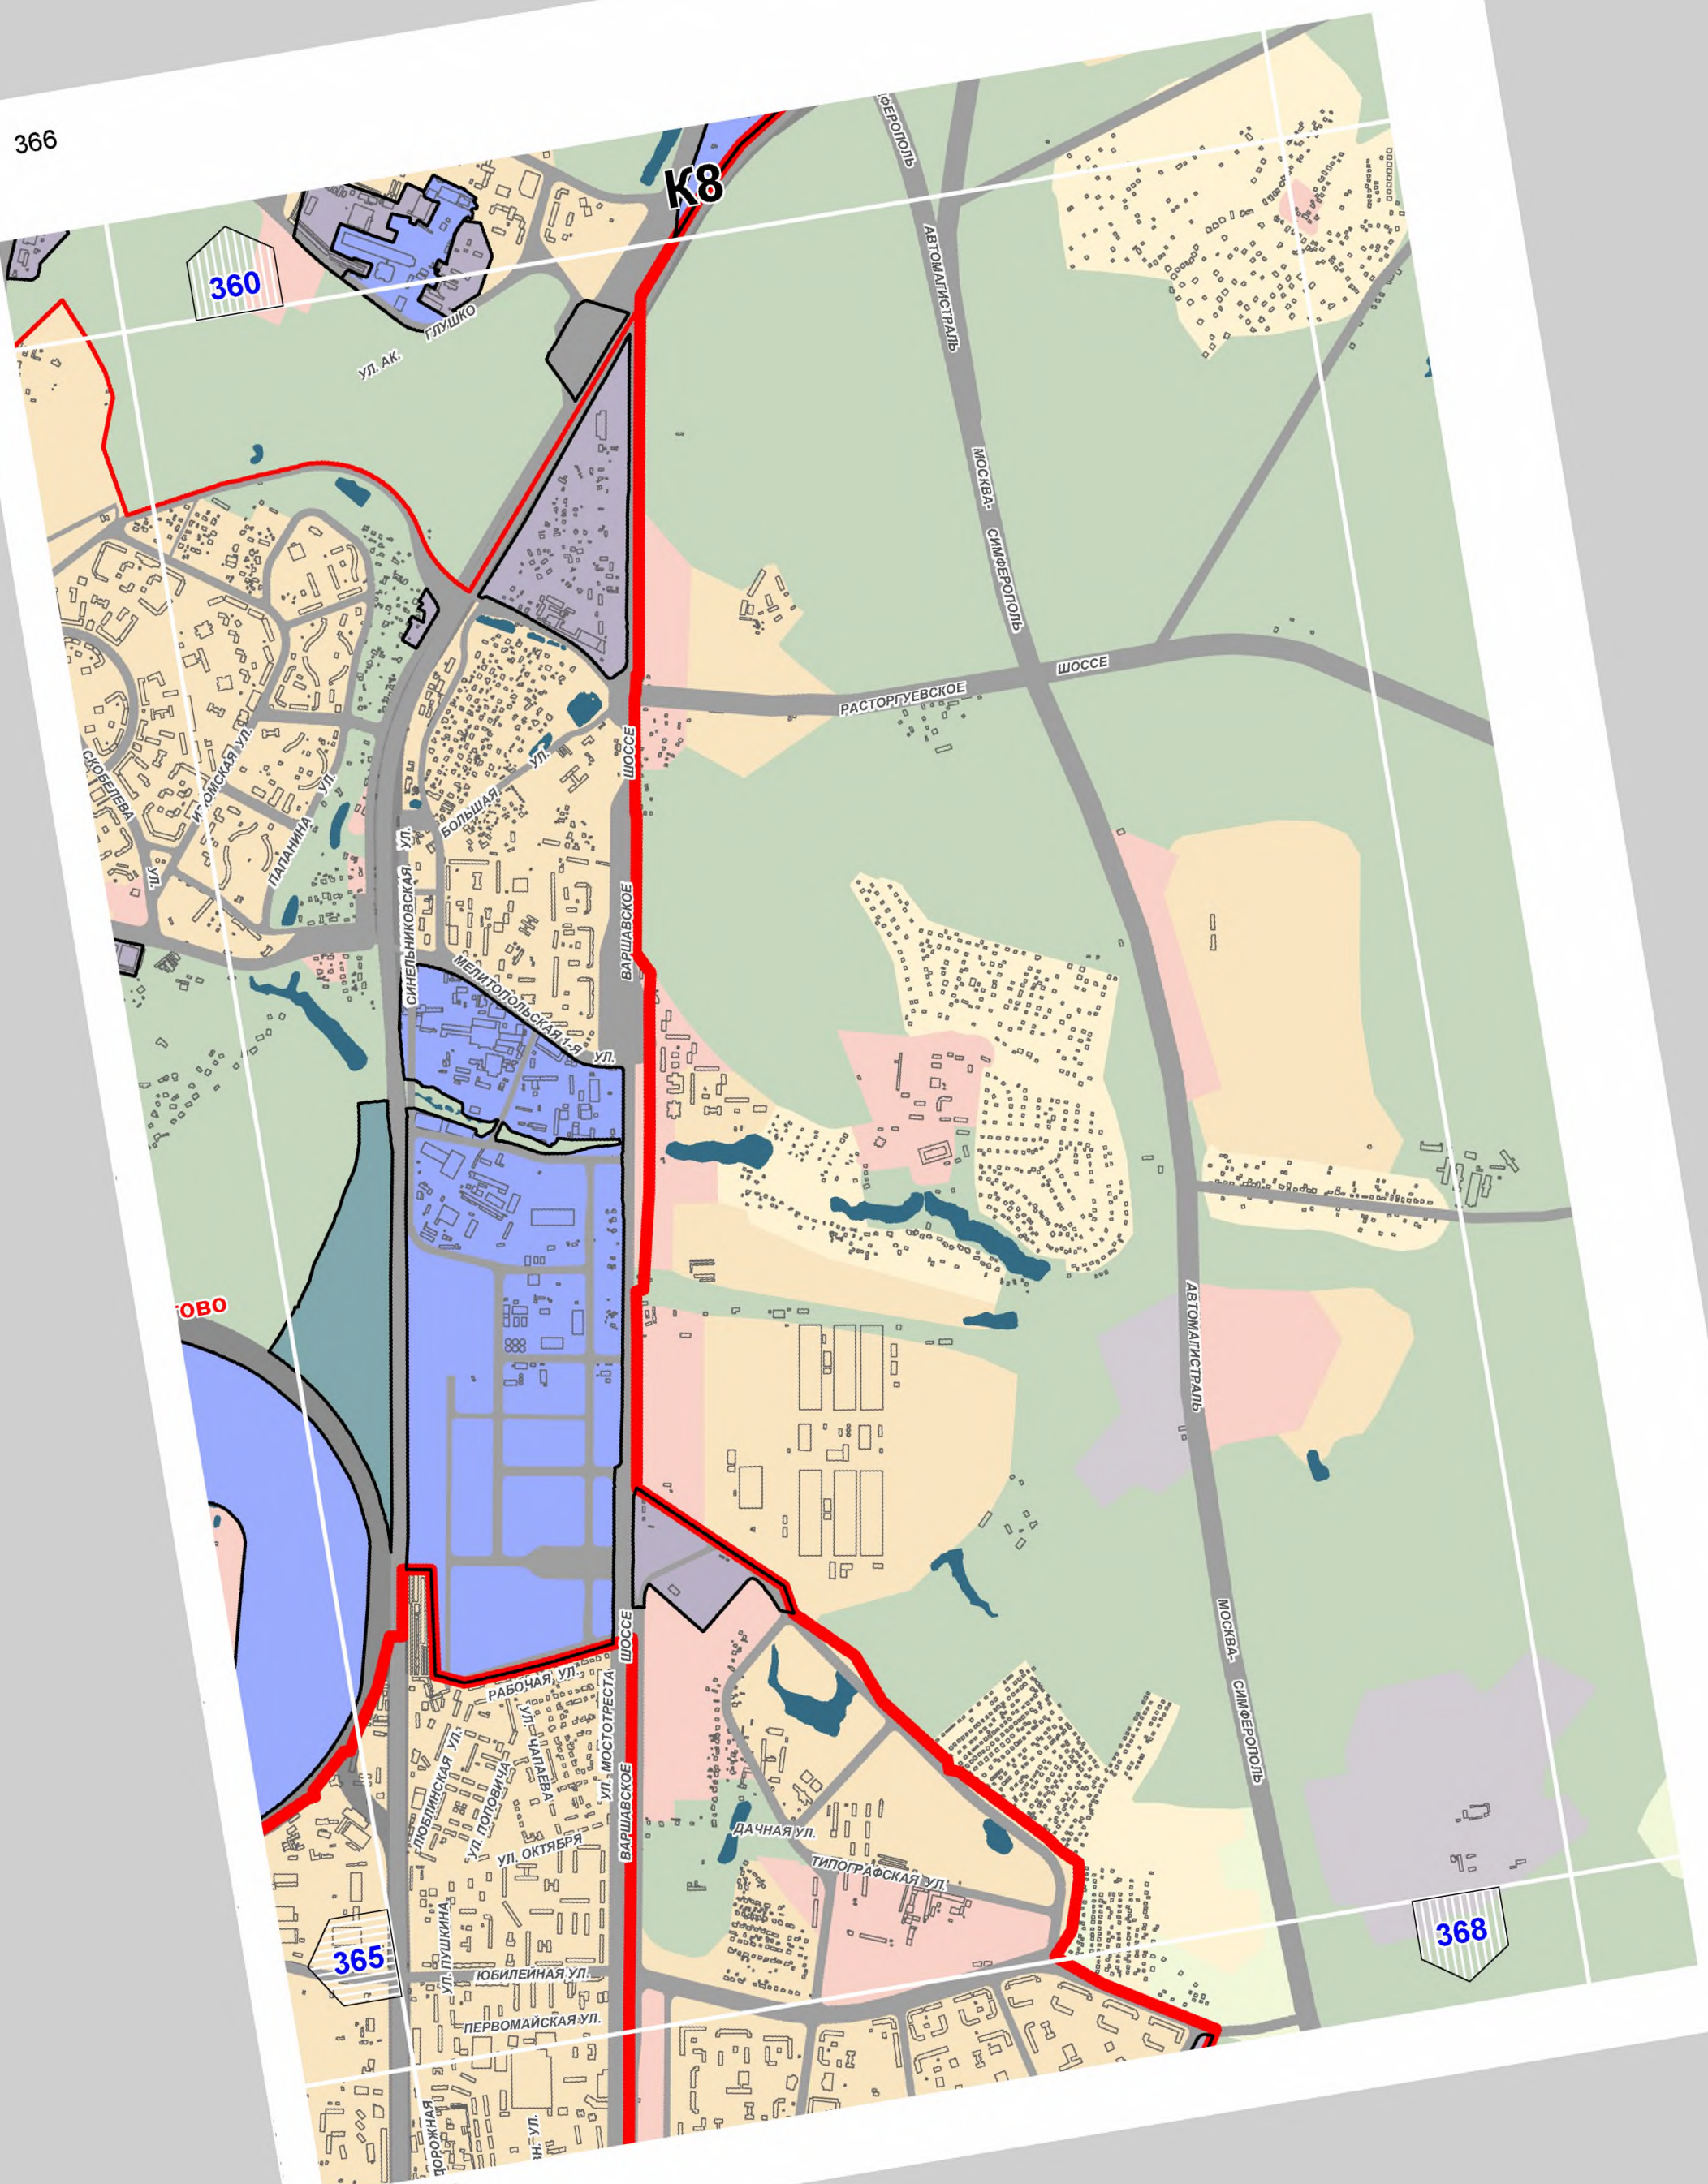

ОВО

365

368



