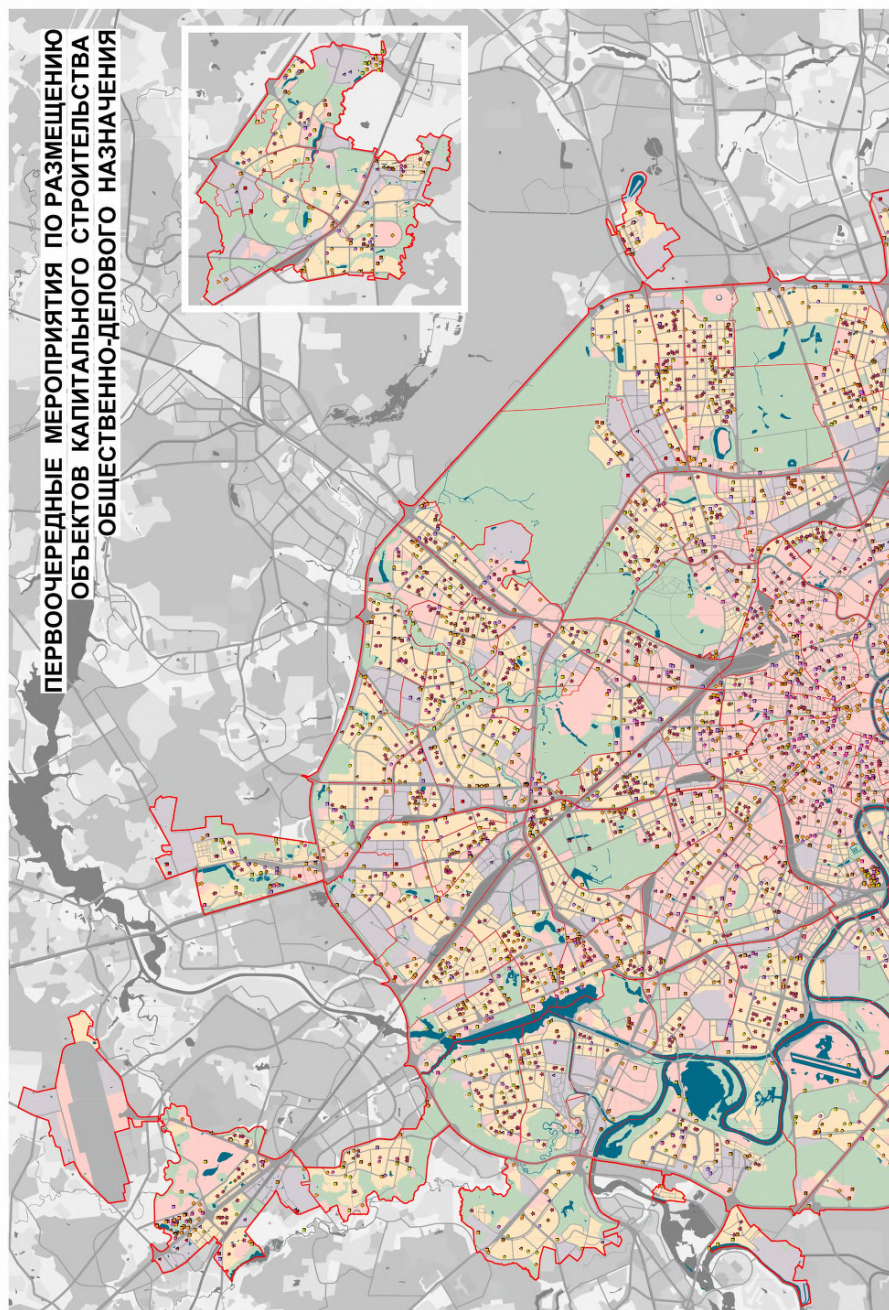


Первоочередные мероприятия по
размещению объектов капитального
строительства
общественно-делового назначения

Масштаб 1:25000




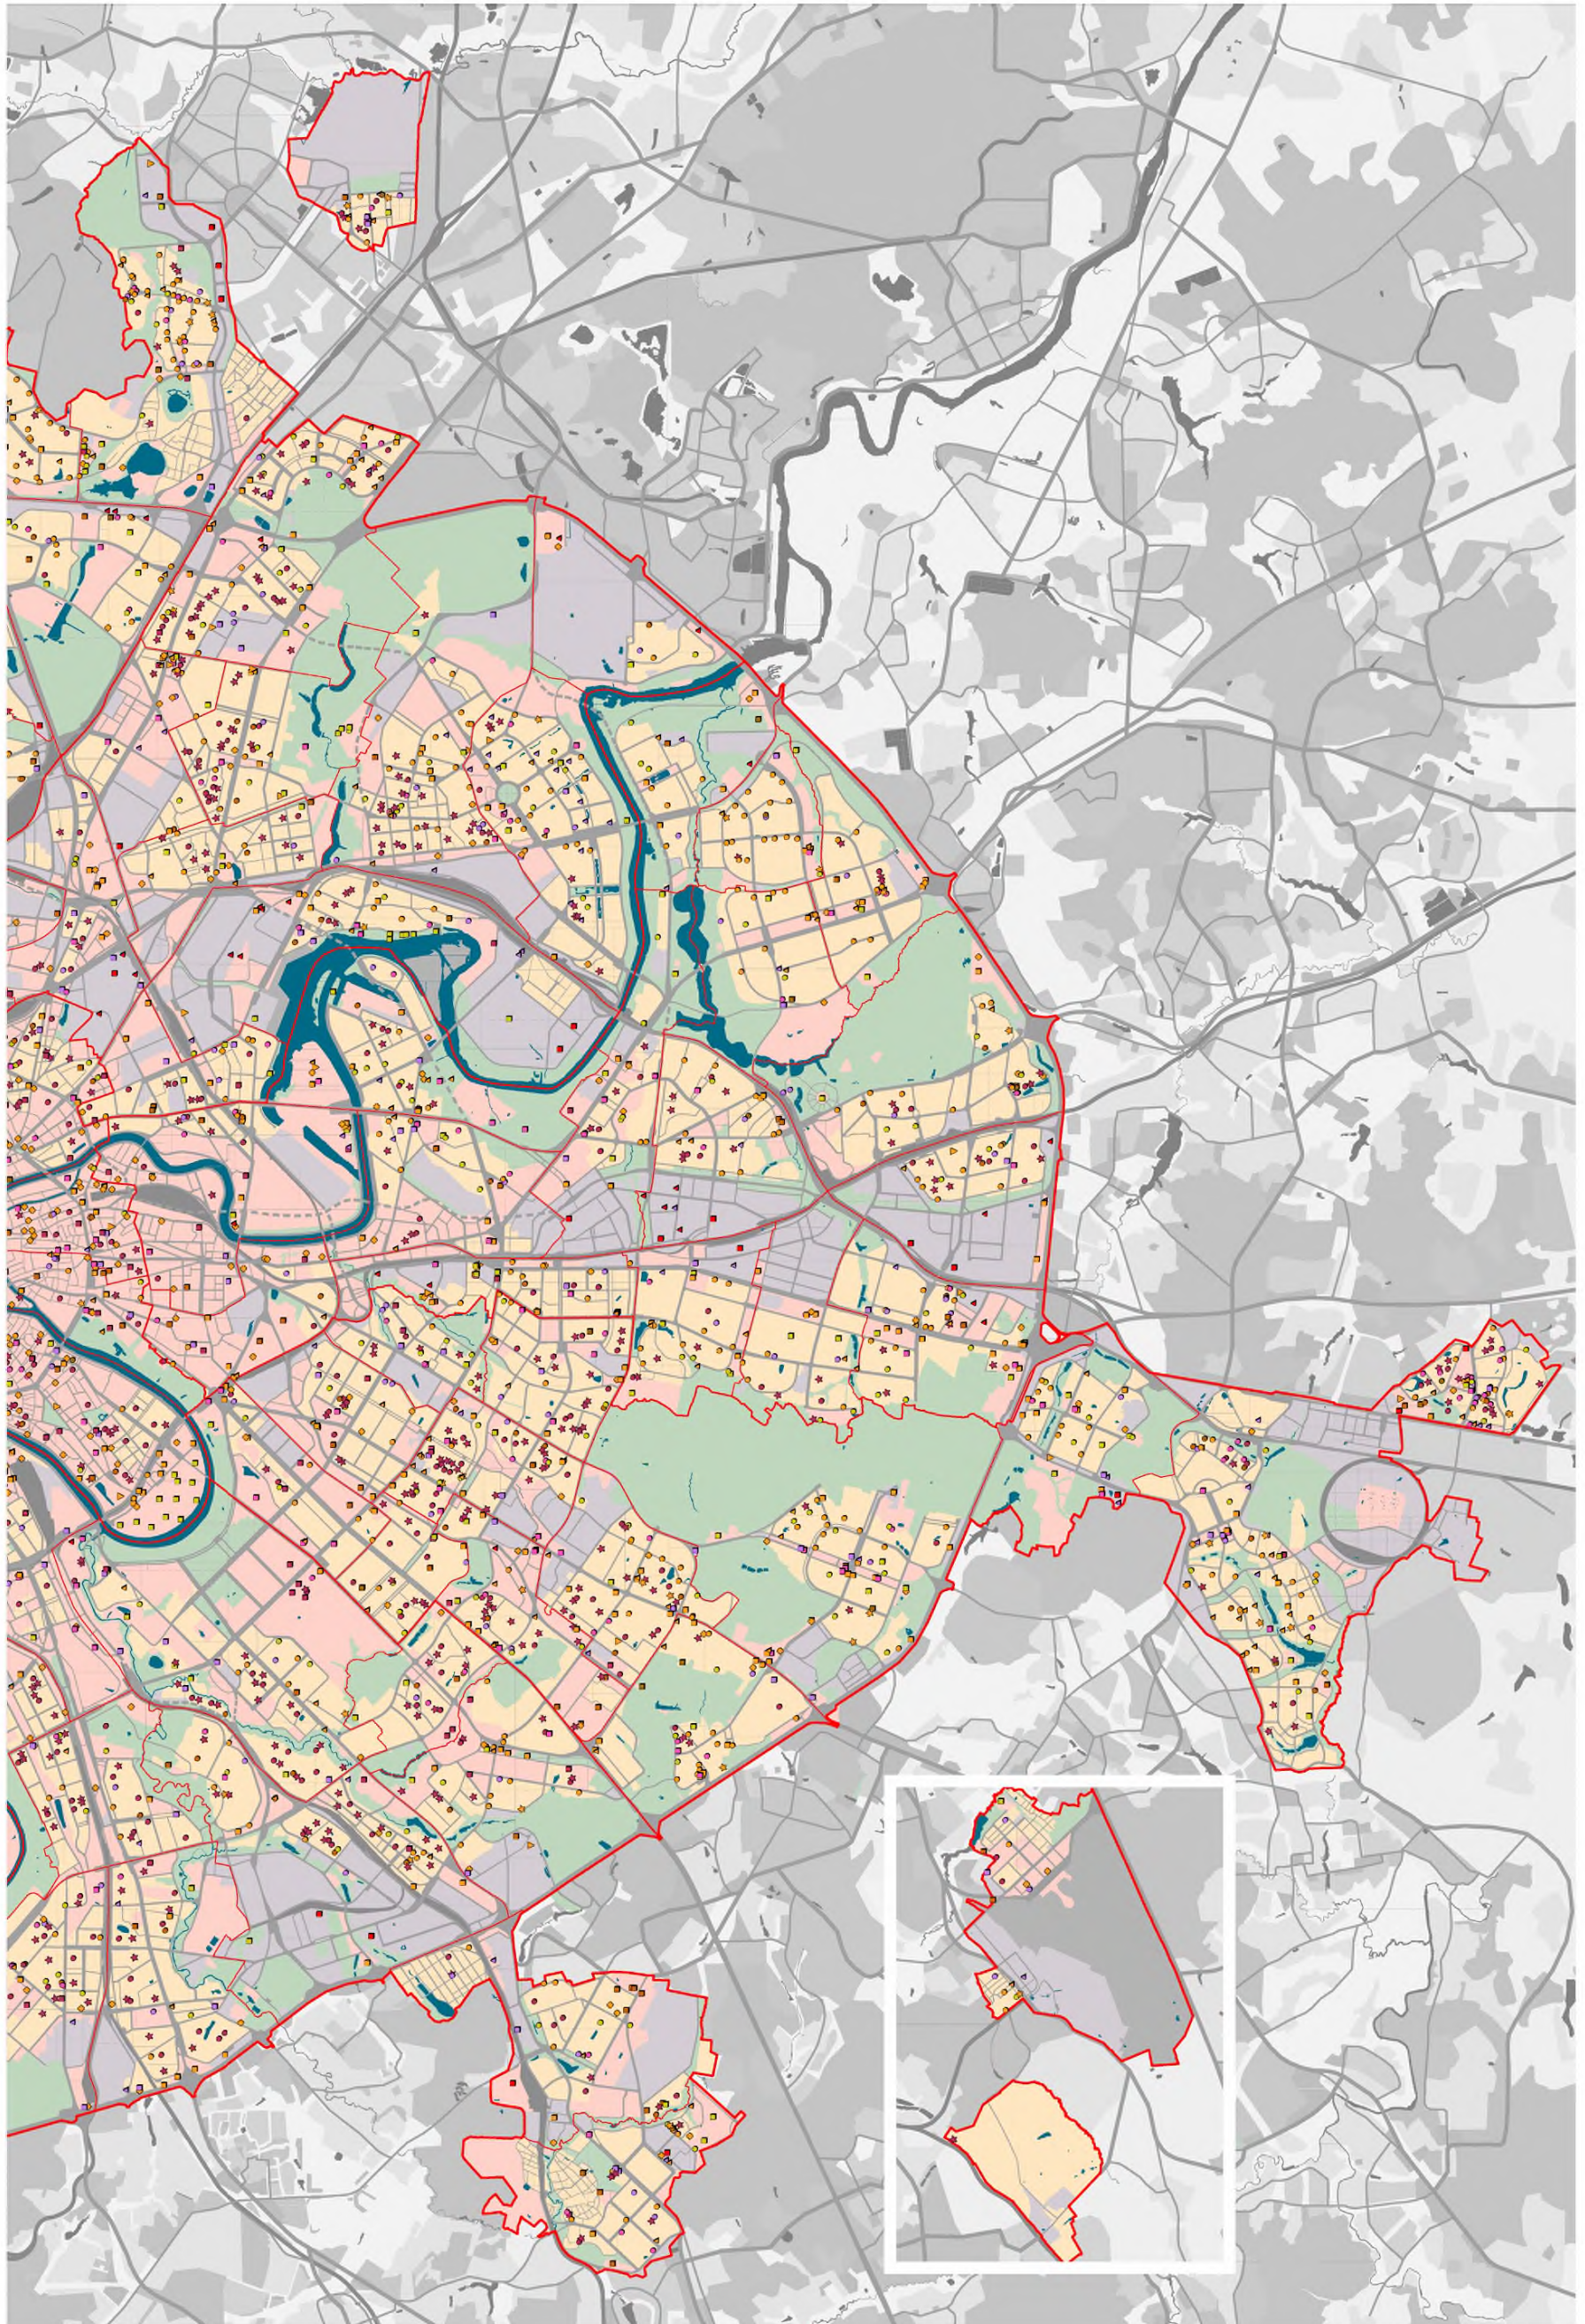


СХЕМА РАСПОЛОЖЕНИЯ ЛИСТОВ КАРТЫ







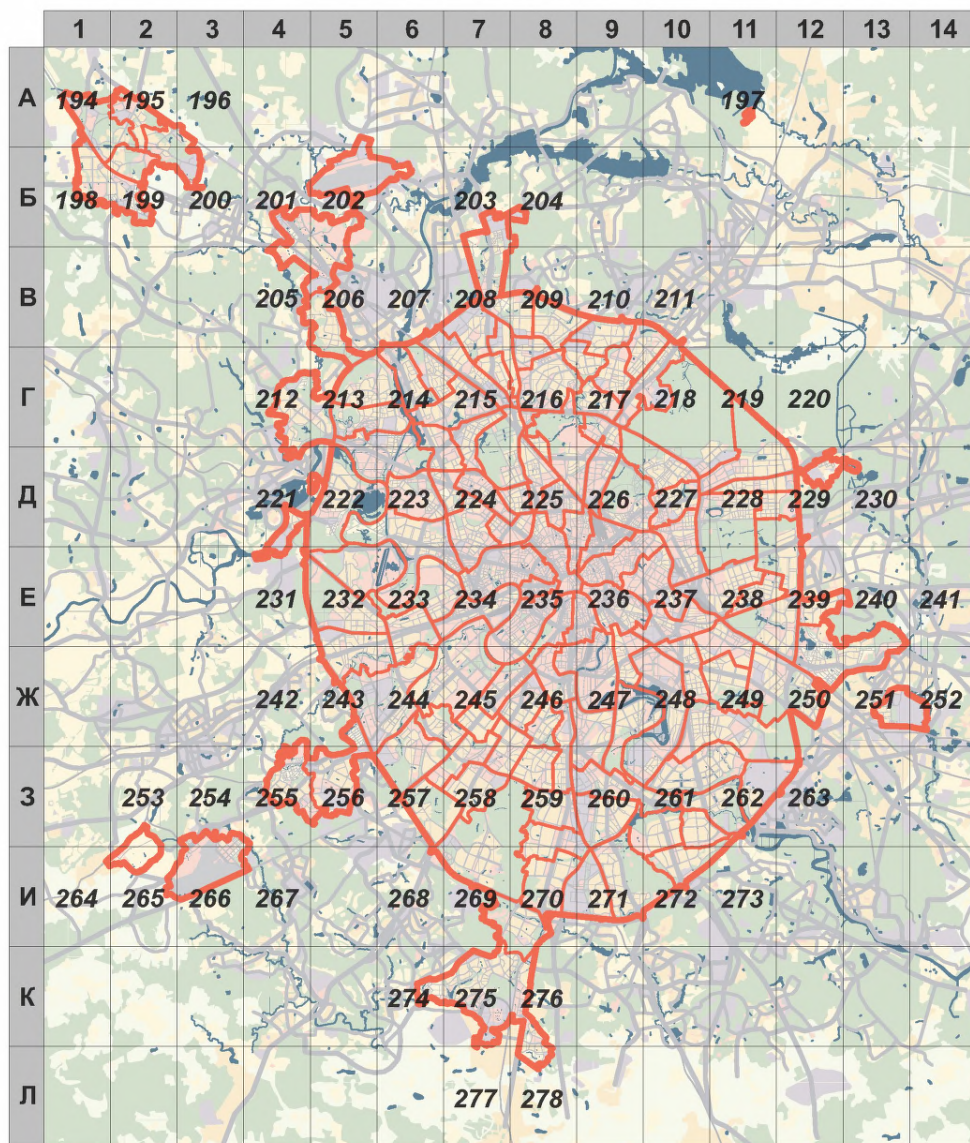






МАСШТАБ 1:25000












1

- НОМЕР СТРАНИЦЫ АТЛАСА, НА КОТОРОЙ РАСПОЛОЖЕН
СООТВЕТСТВУЮЩИЙ ЛИСТ КАРТЫ

УСЛОВНЫЕ ОБОЗНАЧЕНИЯ:**РАЗМЕЩЕНИЕ ОБЪЕКТОВ СОЦИАЛЬНОЙ ИНФРАСТРУКТУРЫ
ГОРОДСКОГО УРОВНЯ**


-  **АДМИНИСТРАТИВНО-ДЕЛОВЫЕ ОБЪЕКТЫ**
- объекты административно-управленческих учреждений
и общественных организаций
-  - объекты малого предпринимательства
-  **УЧЕБНО-ОБРАЗОВАТЕЛЬНЫЕ, УЧЕБНО-ВОСПИТАТЕЛЬНЫЕ ОБЪЕКТЫ**
- объекты среднего, технического и высшего образования
-  **КУЛЬТУРНО-ПРОСВЕТИТЕЛЬНЫЕ ОБЪЕКТЫ**
- объекты культуры и искусства
-  **ТОРГОВО-БЫТОВЫЕ ОБЪЕКТЫ**
- объекты розничной торговли
-  - объекты общественного питания
-  - объекты бытового обслуживания
-  - гостиницы
-  **ОБЪЕКТЫ ОПТОВОЙ ТОРГОВЛИ**
- объекты оптовой продовольственной торговли
-  - объекты оптовой непродовольственной торговли
-  **ЛЕЧЕБНО-ОЗДОРОВИТЕЛЬНЫЕ ОБЪЕКТЫ**
- объекты лечебно-оздоровительного назначения
-  **СПОРТИВНО-РЕКРЕАЦИОННЫЕ ОБЪЕКТЫ**
- объекты физической культуры и спорта
-  **ОБЪЕКТЫ СОЦИАЛЬНОЙ ЗАЩИТЫ НАСЕЛЕНИЯ**
- объекты социальной защиты населения

**РАЗМЕЩЕНИЕ ОБЪЕКТОВ СОЦИАЛЬНОЙ ИНФРАСТРУКТУРЫ
РАЙОННОГО УРОВНЯ**


-  **АДМИНИСТРАТИВНО-ДЕЛОВЫЕ ОБЪЕКТЫ**
- объекты административно-управленческих учреждений
и общественных организаций
-  **УЧЕБНО-ВОСПИТАТЕЛЬНЫЕ ОБЪЕКТЫ**
- детские дошкольные образовательные учреждения
-  - общеобразовательные учреждения
-  **КУЛЬТУРНО-ПРОСВЕТИТЕЛЬНЫЕ ОБЪЕКТЫ**
- объекты культуры и искусства
-  **ТОРГОВО-БЫТОВЫЕ ОБЪЕКТЫ**
- объекты торговли
-  - объекты бытового обслуживания
-  **ЛЕЧЕБНО-ОЗДОРОВИТЕЛЬНЫЕ ОБЪЕКТЫ**
- объекты лечебно-оздоровительного назначения
-  **СПОРТИВНО-РЕКРЕАЦИОННЫЕ ОБЪЕКТЫ**
- объекты физической культуры и спорта
-  **ОБЪЕКТЫ СОЦИАЛЬНОЙ ЗАЩИТЫ НАСЕЛЕНИЯ**
- объекты социальной защиты населения

Предусмотренные Генеральным планом города Москвы мероприятия по планированию строительства, реконструкции объектов капитального строительства, капитального ремонта, затрагивающие конструктивные элементы зданий, сооружений, не распространяются на территории памятников и ансамблей, включенных в единый государственный реестр объектов культурного наследия, на территории вновь выявленных объектов культурного наследия, а также на территории в габаритах указанных объектов, для которых границы территорий объектов культурного наследия не установлены


A1

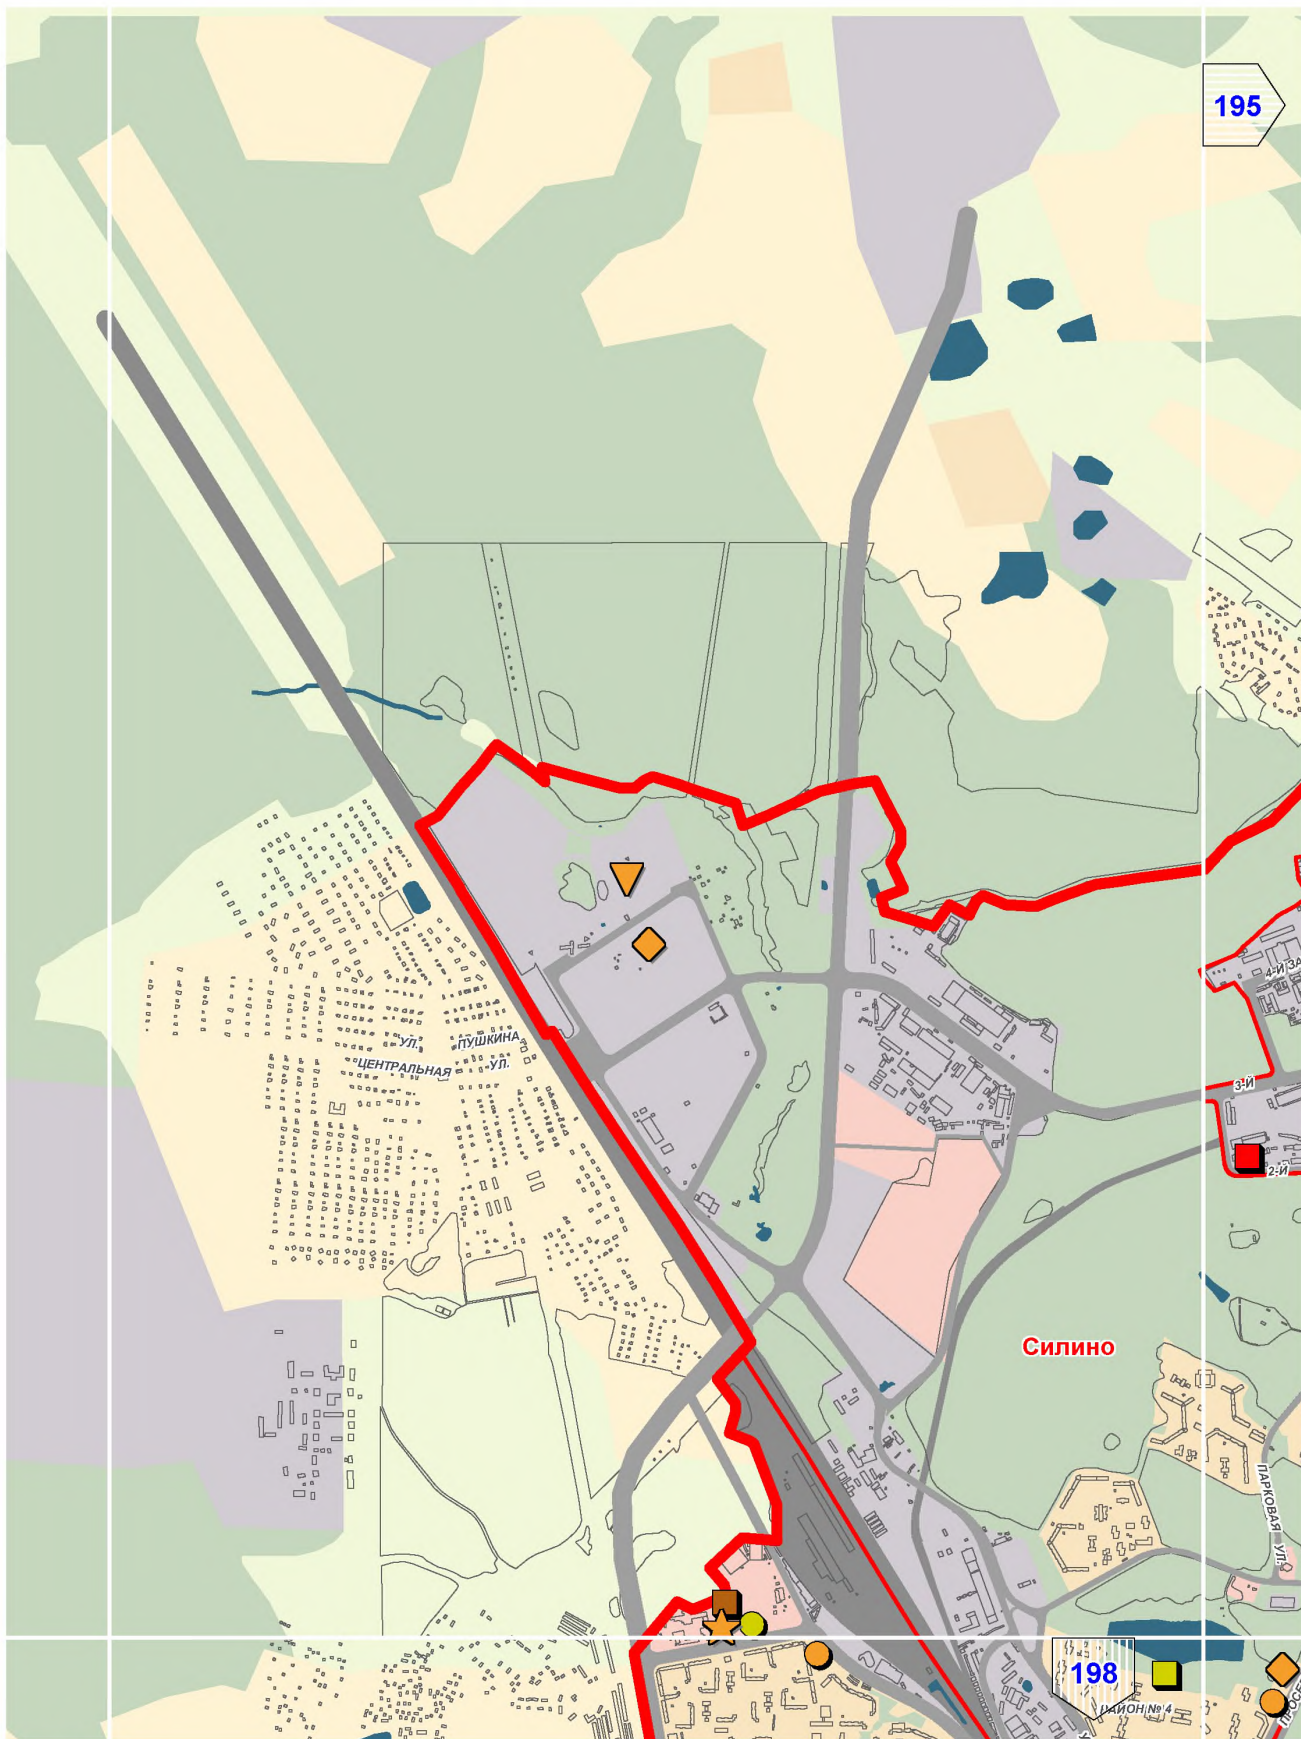

A2

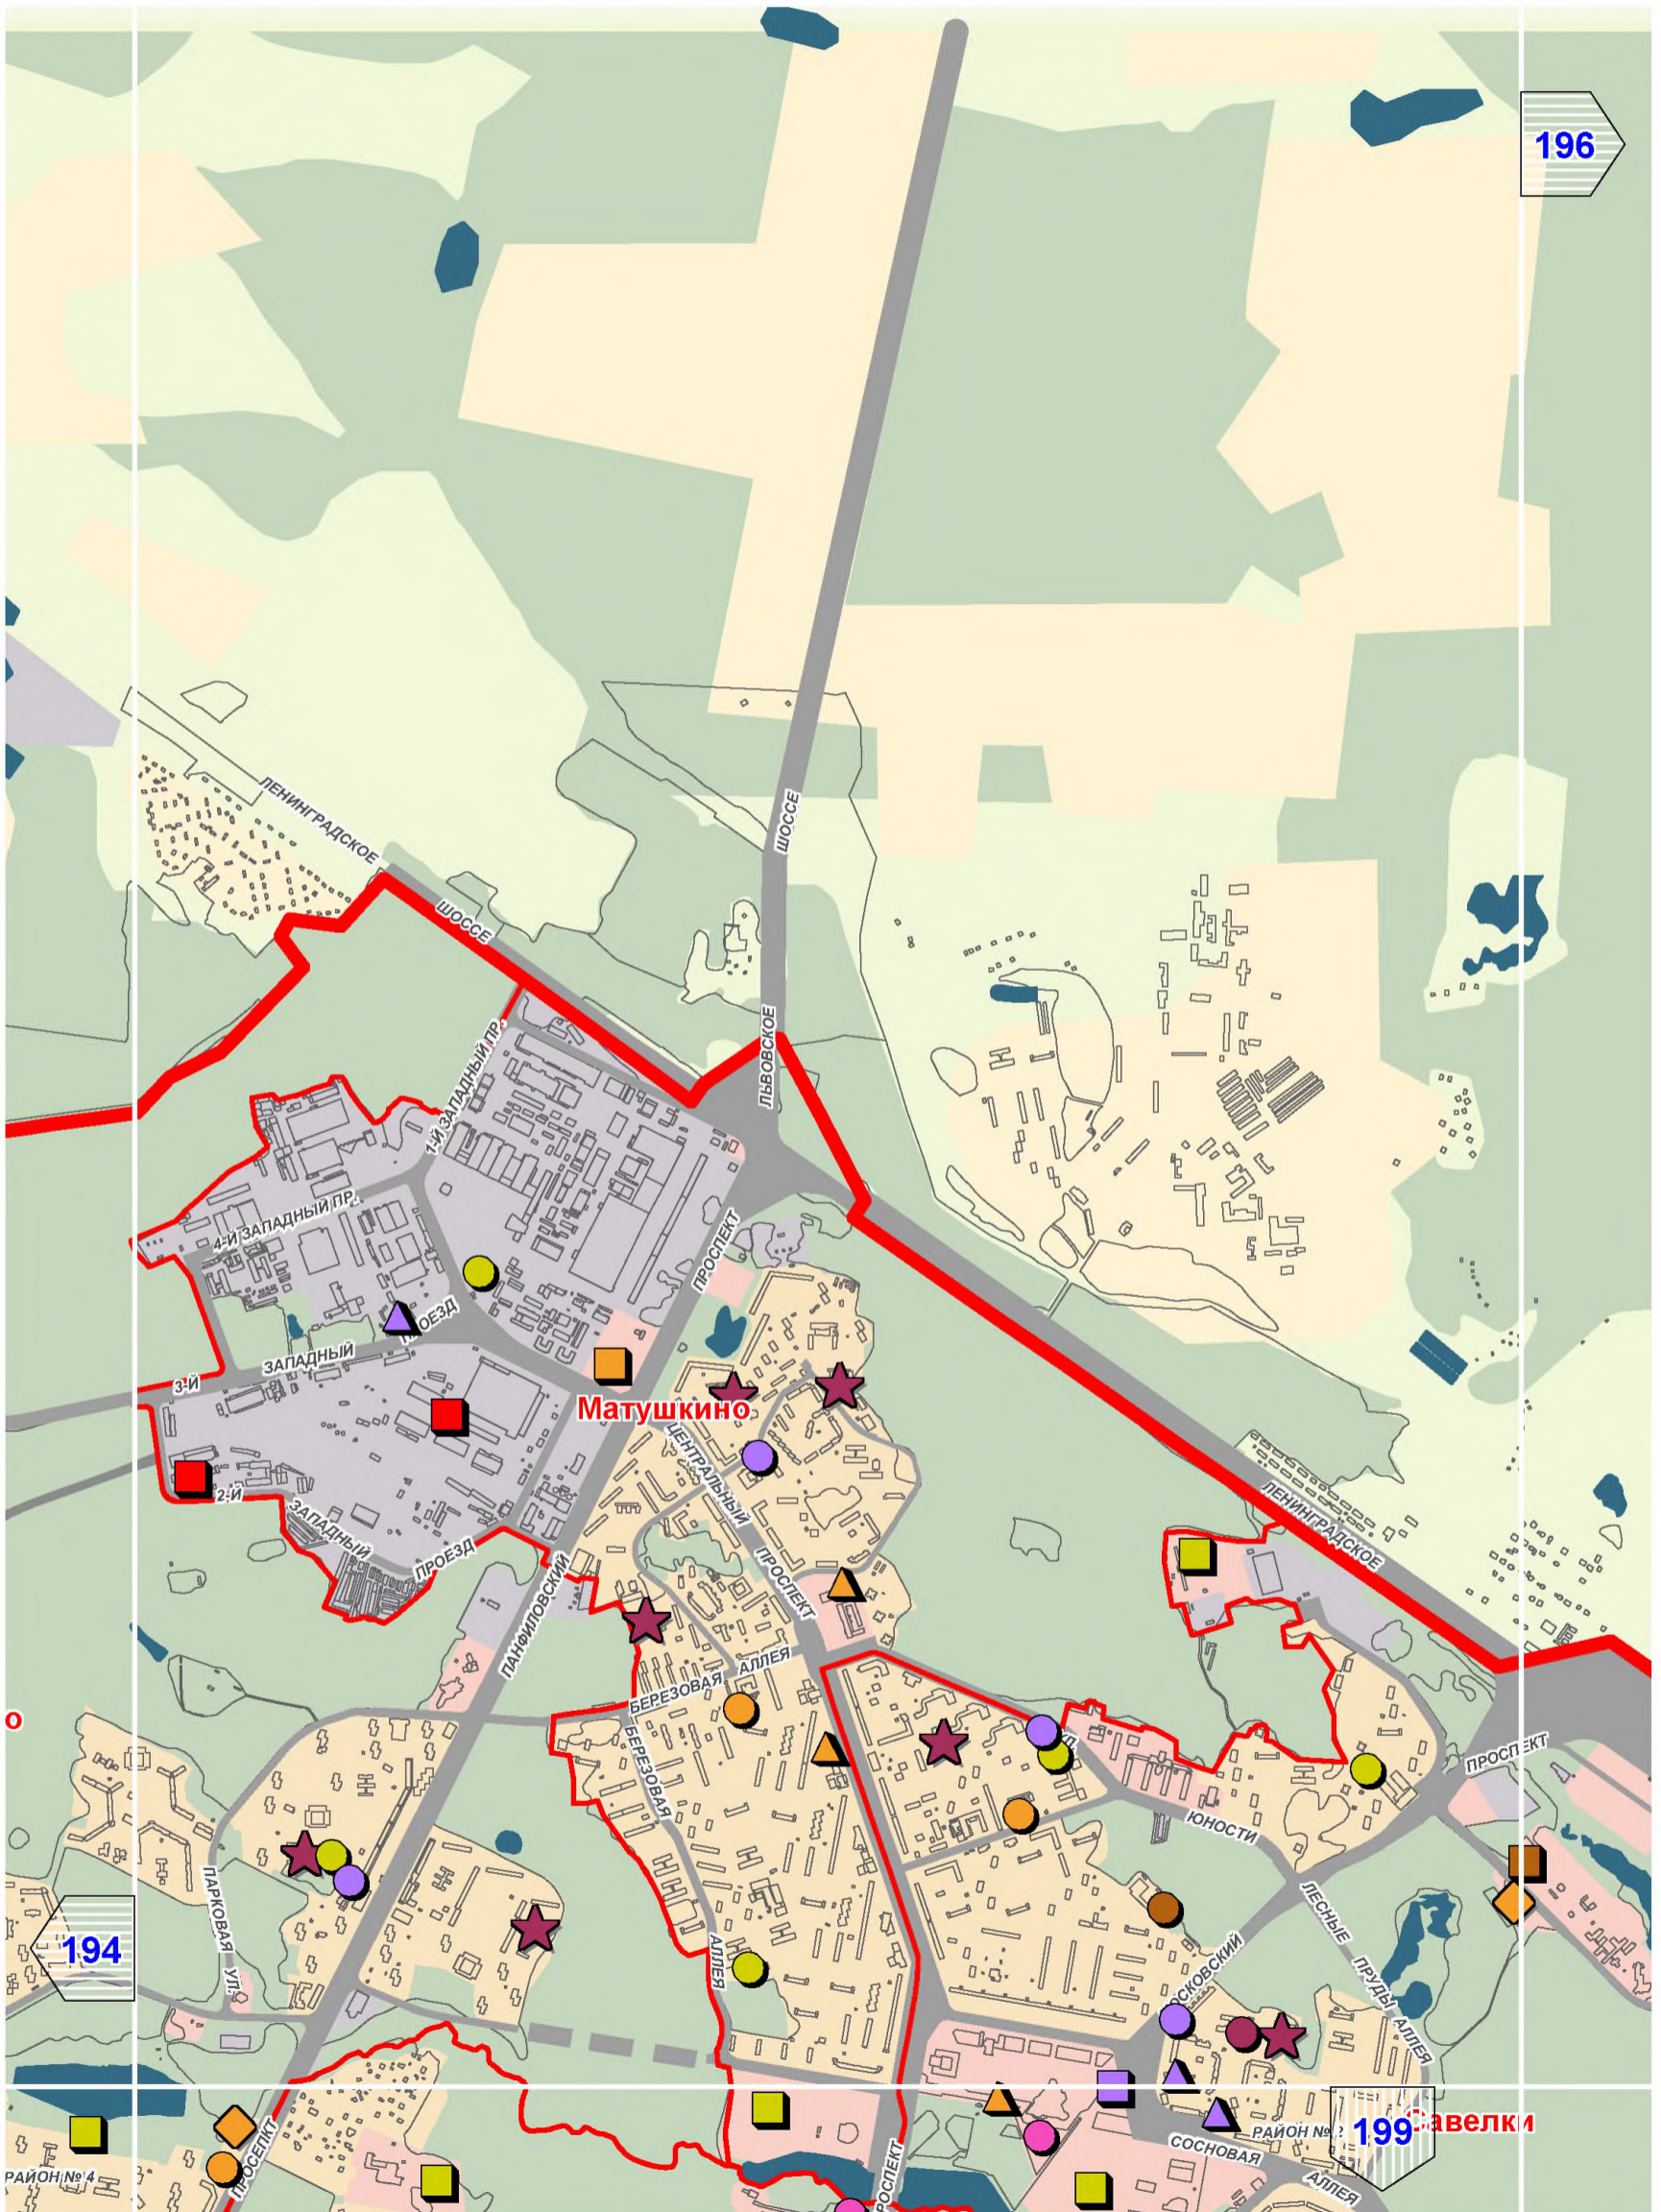



A3

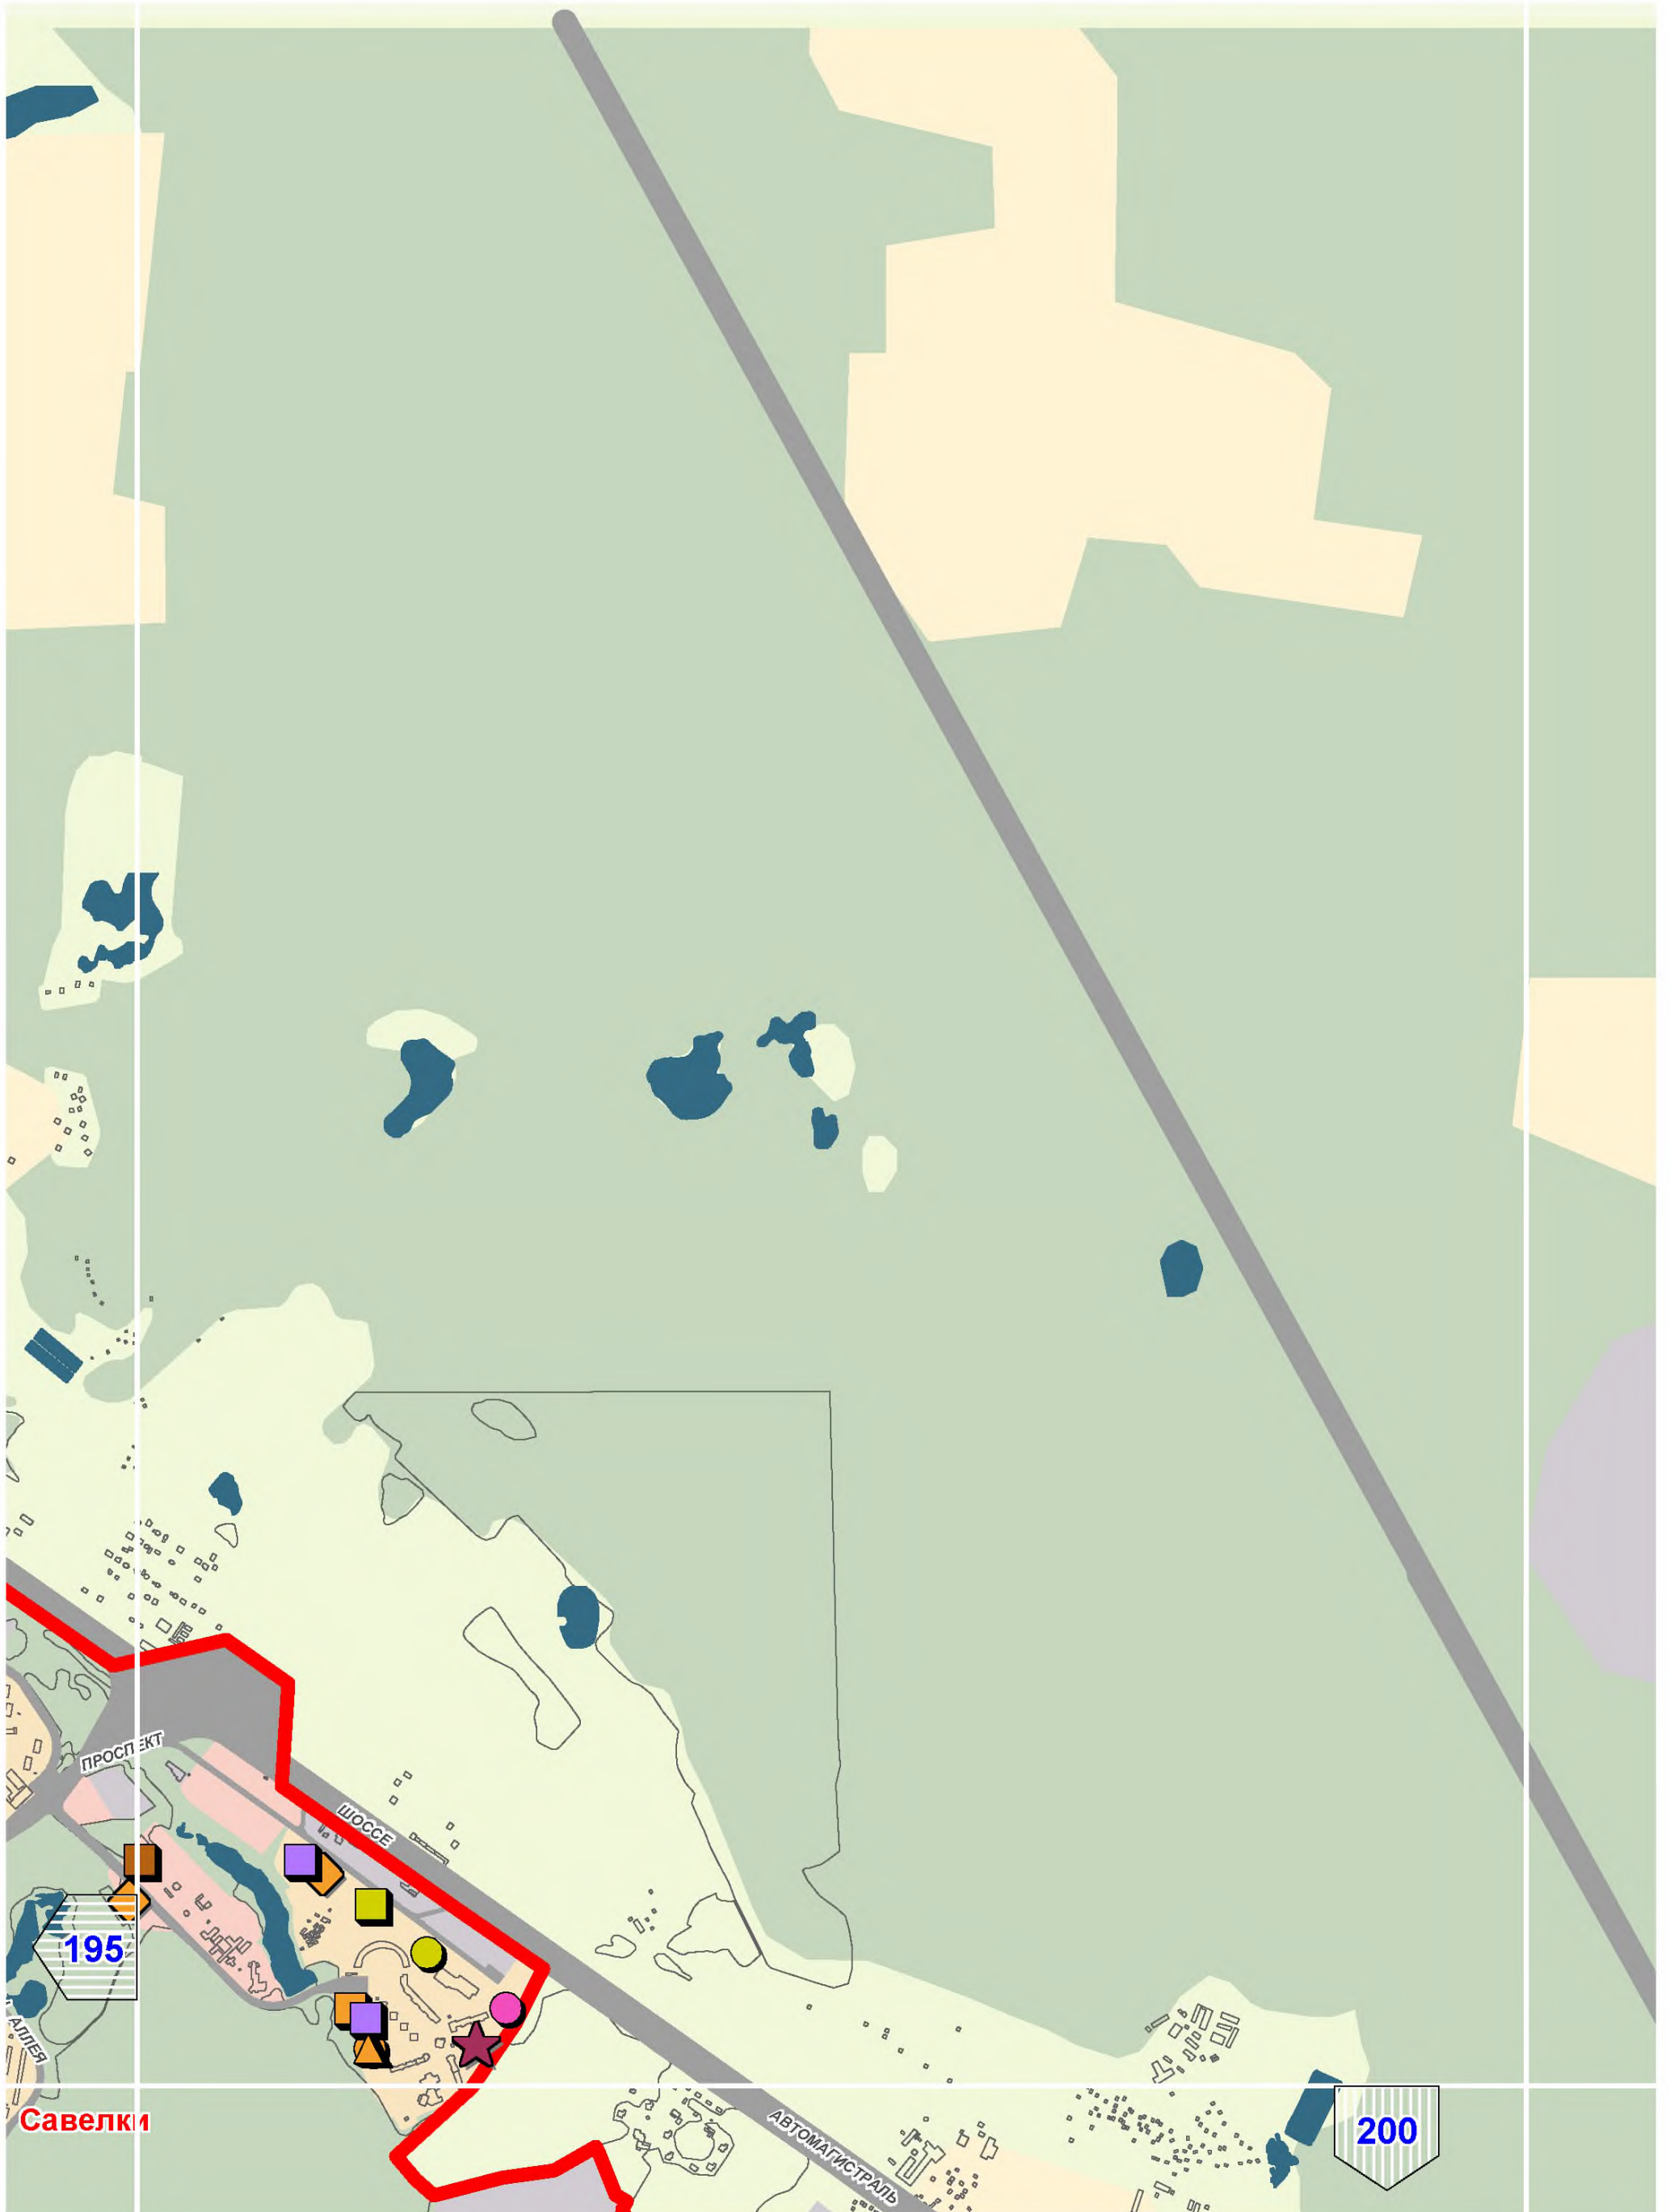



A11




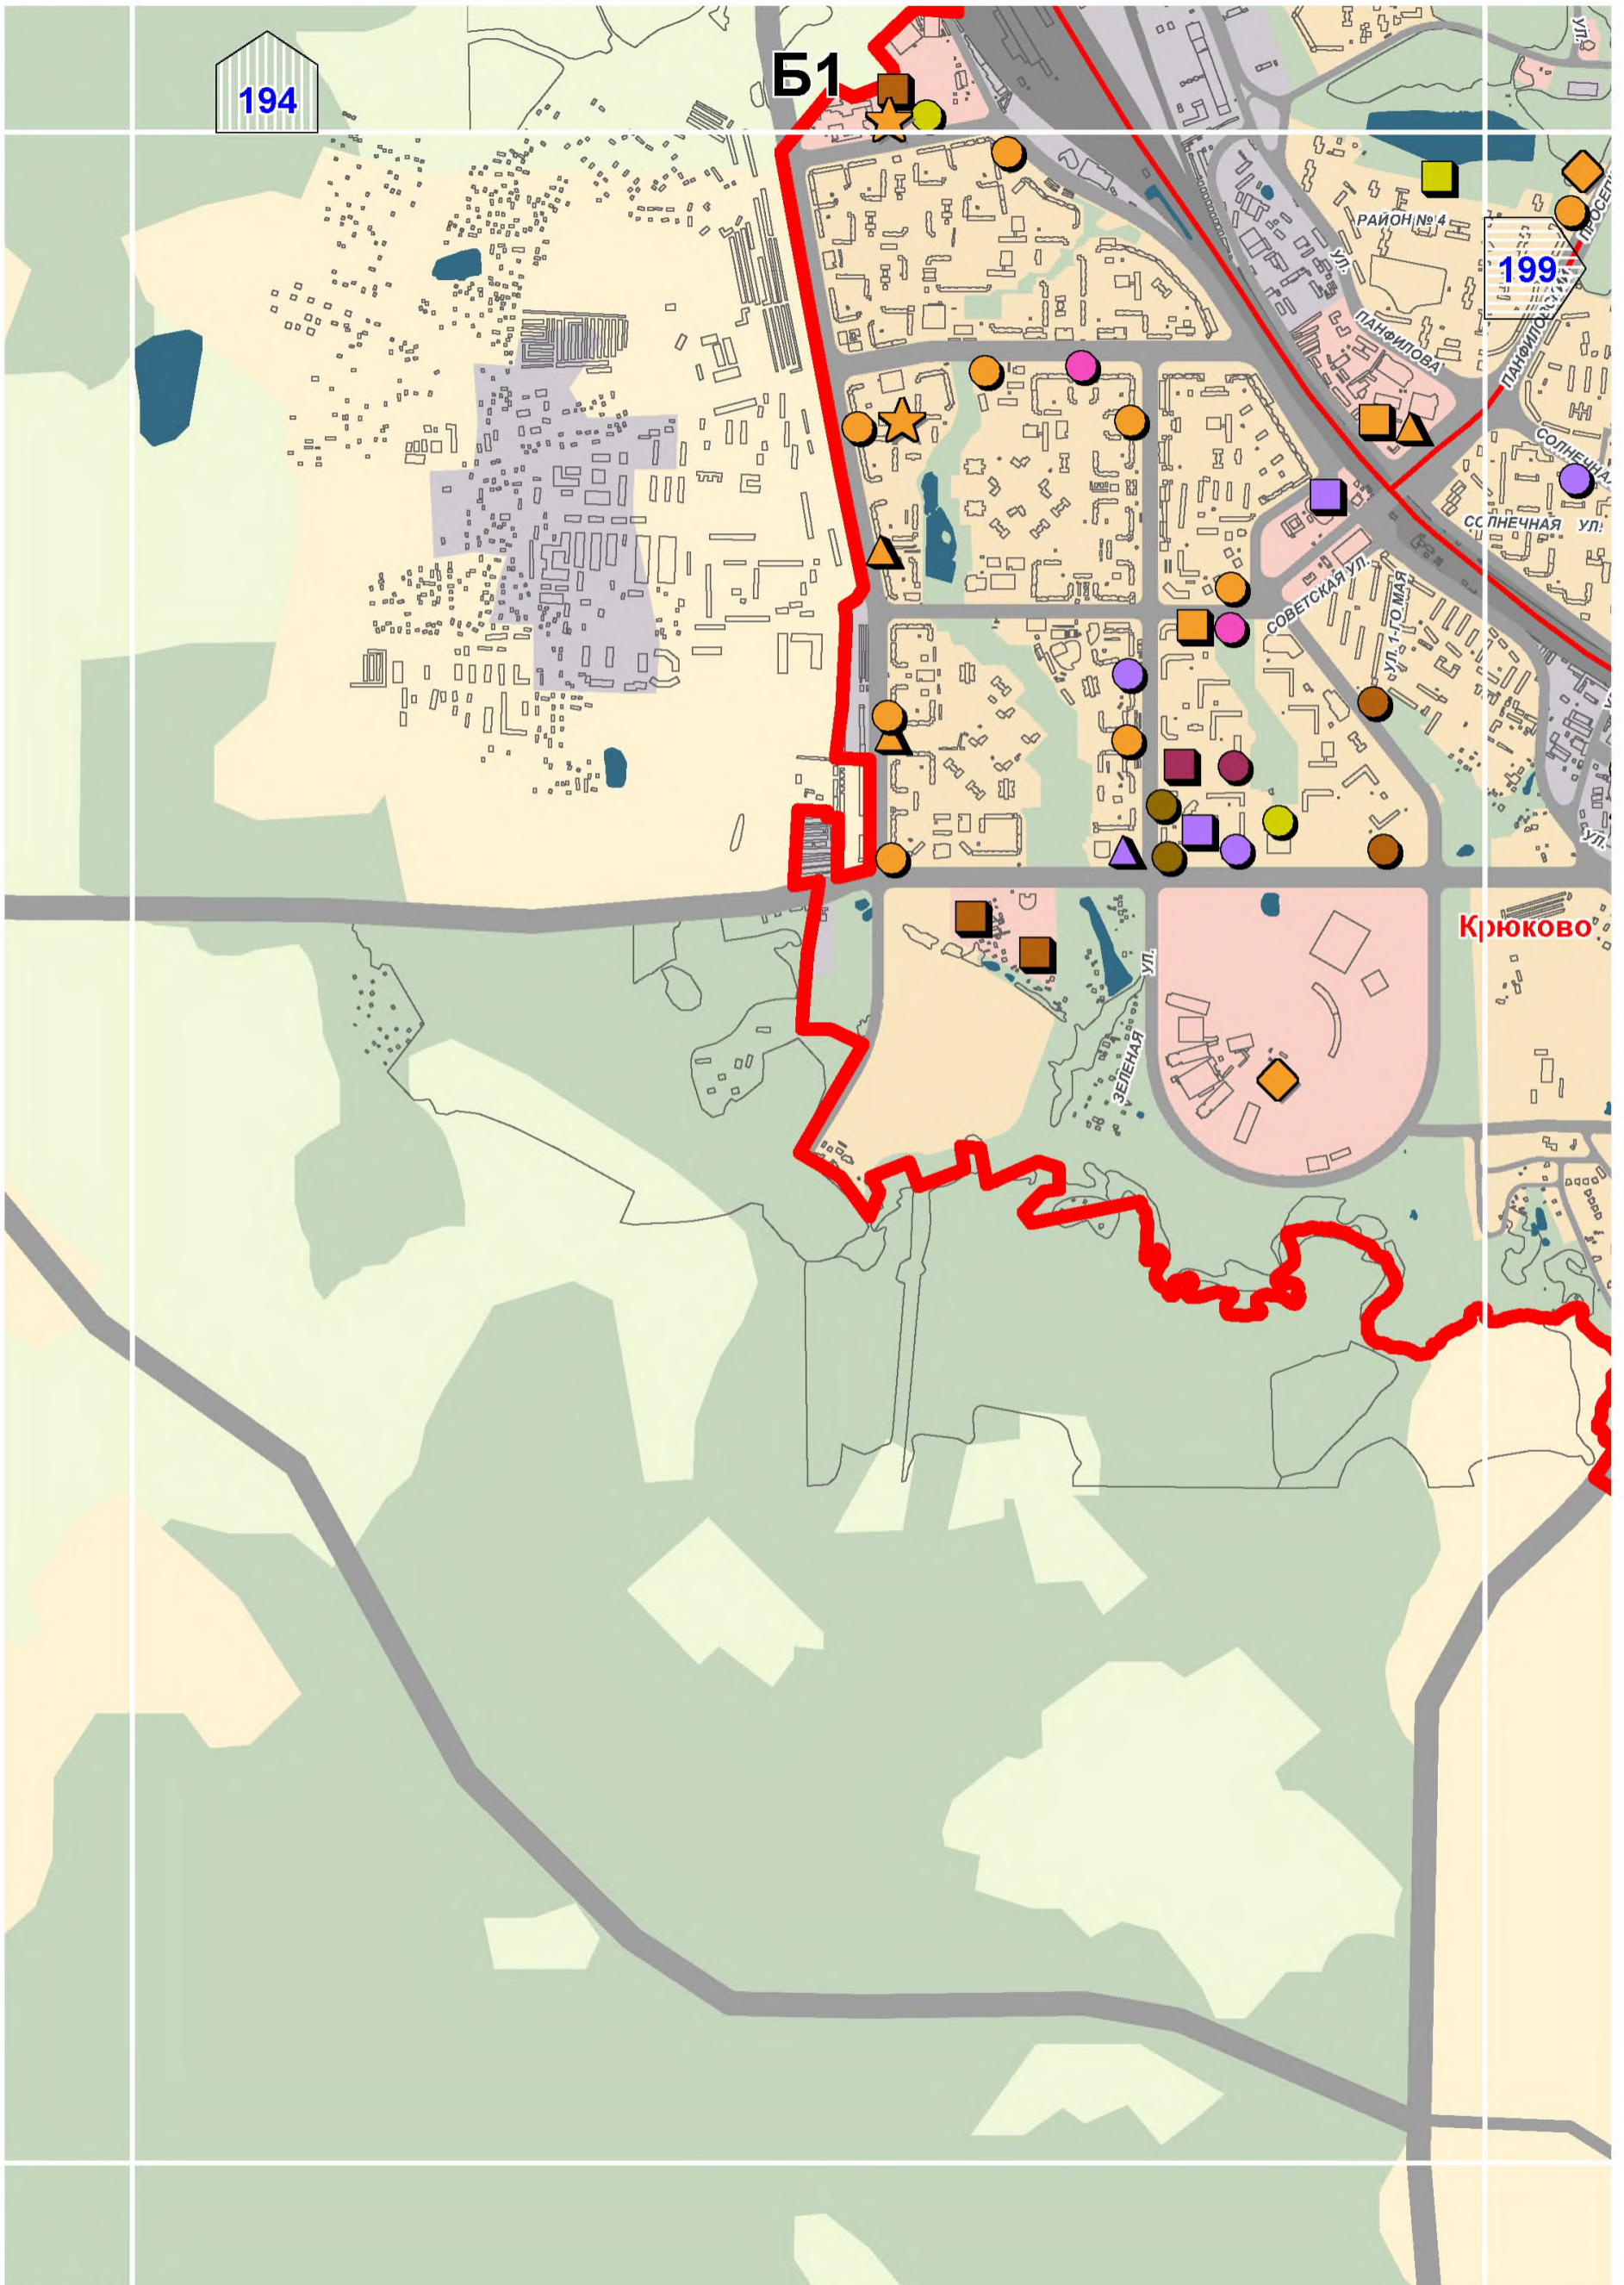


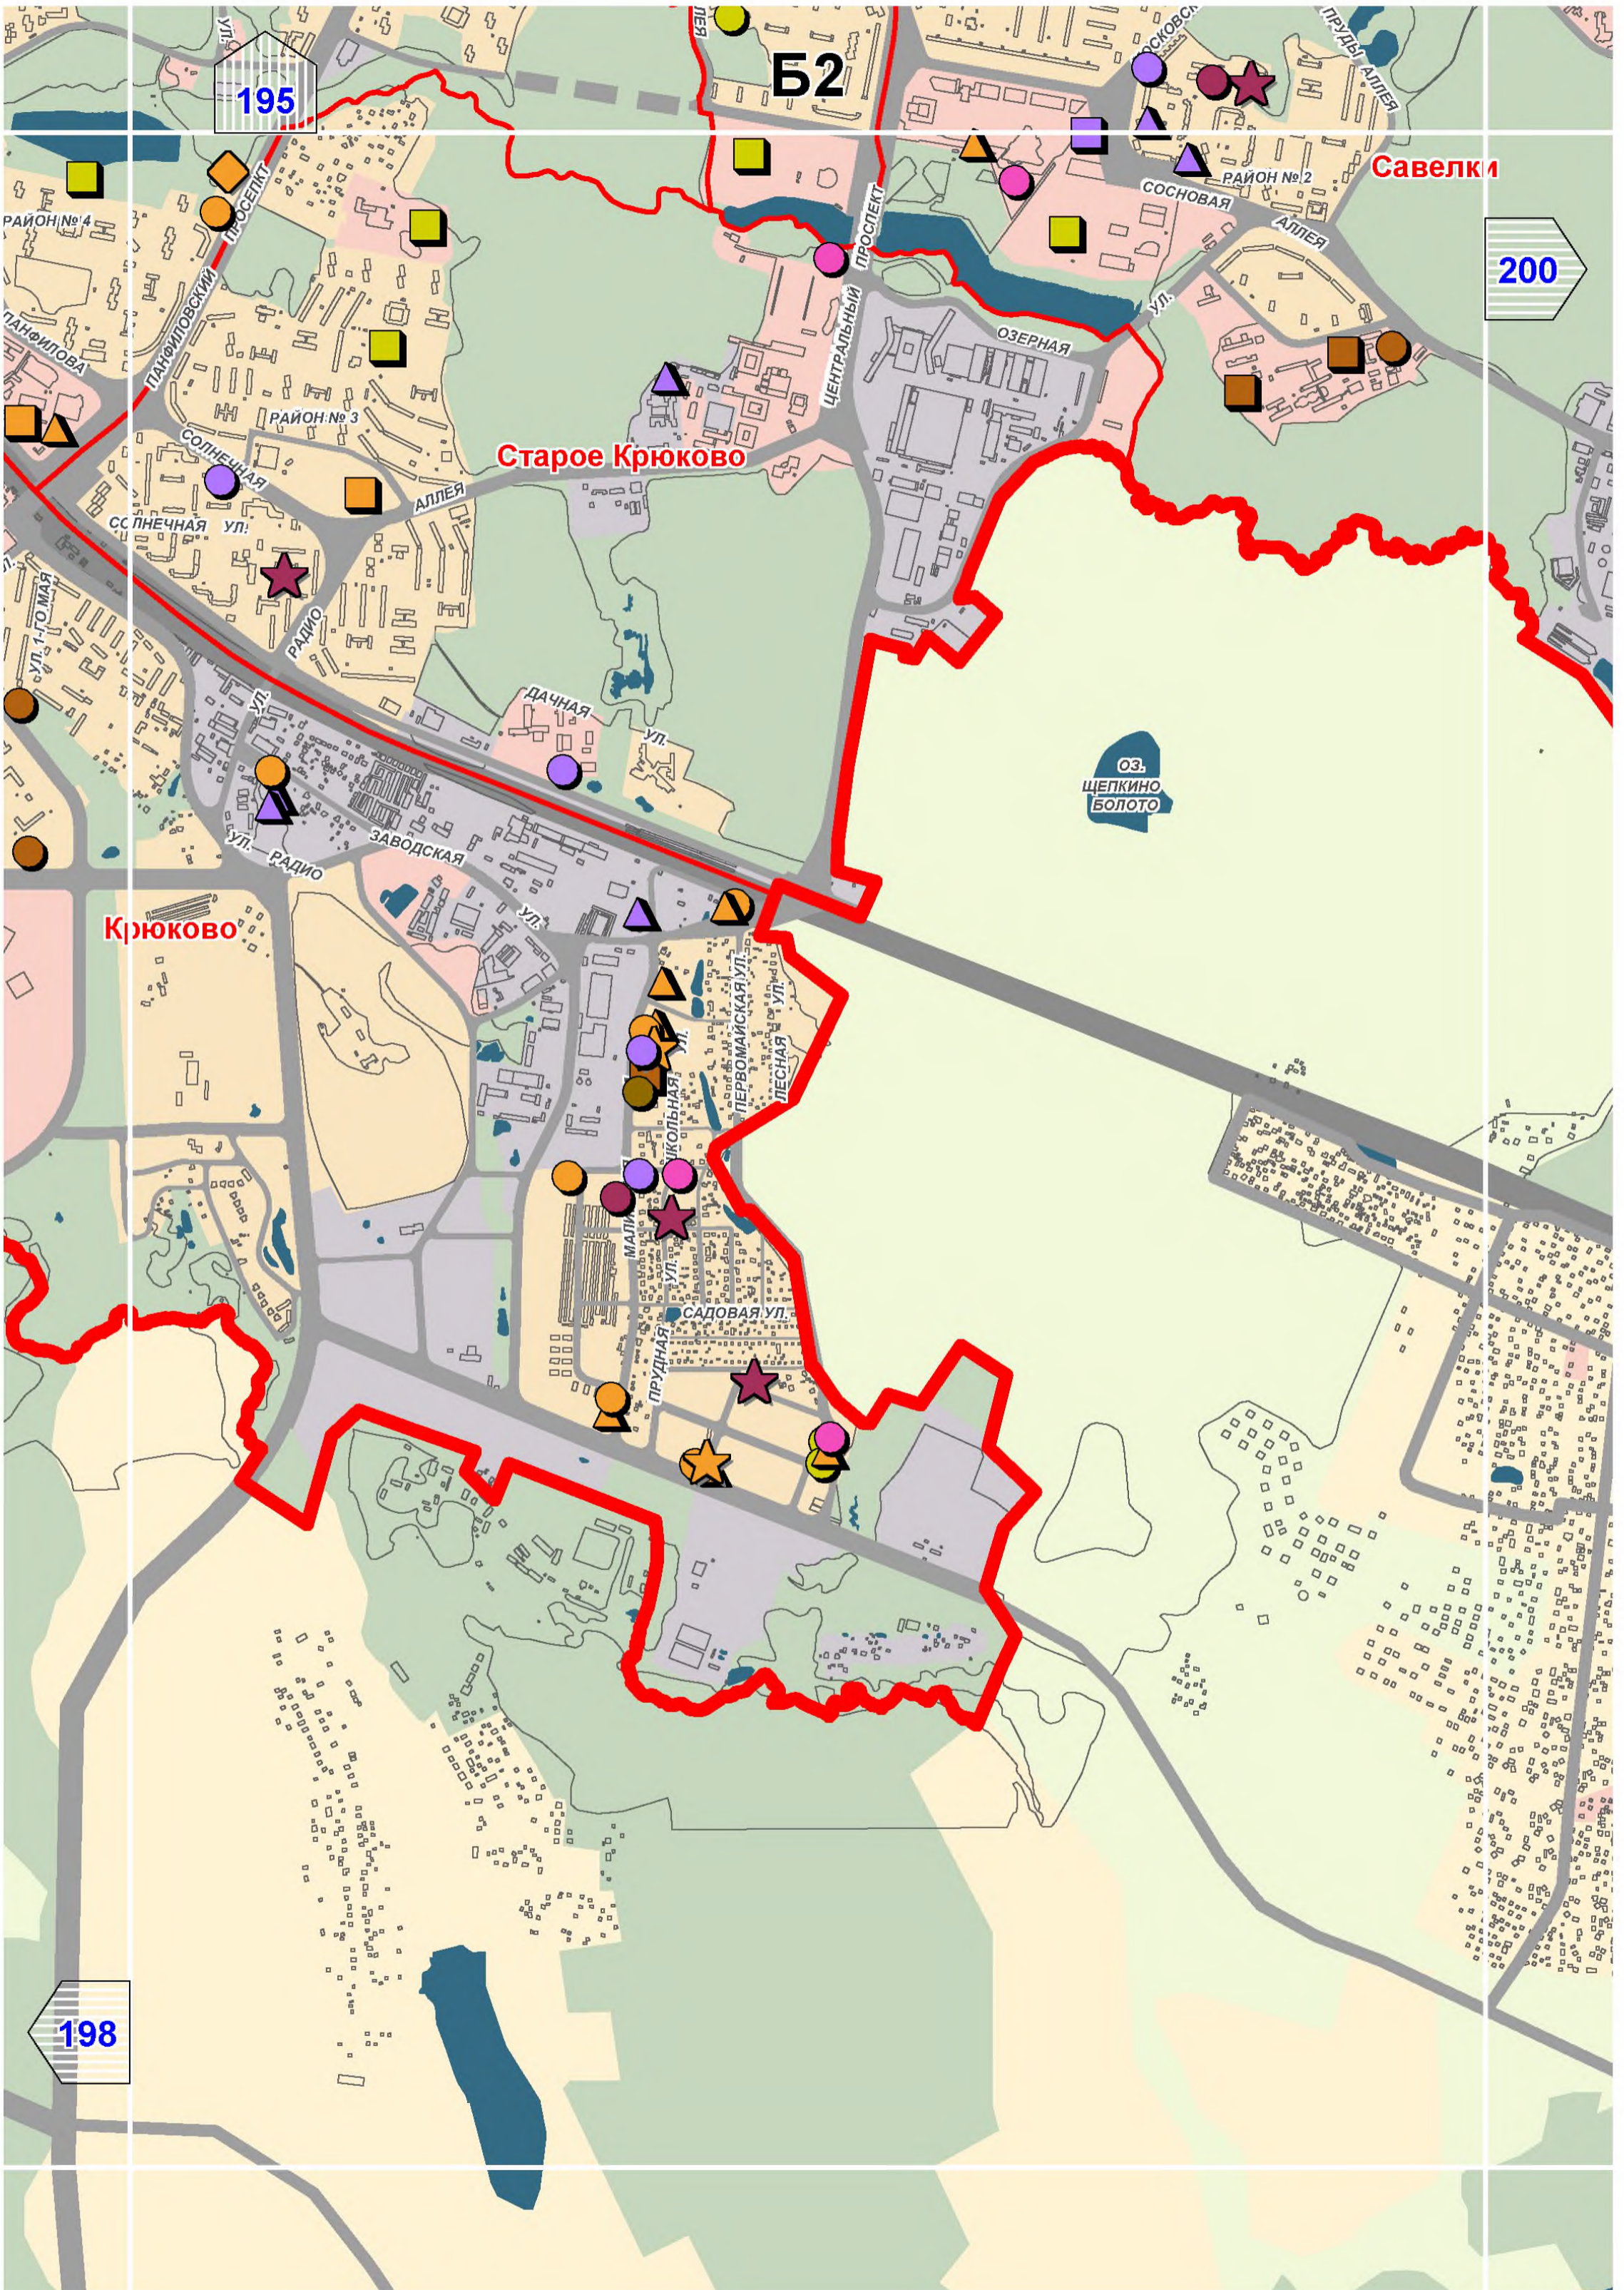


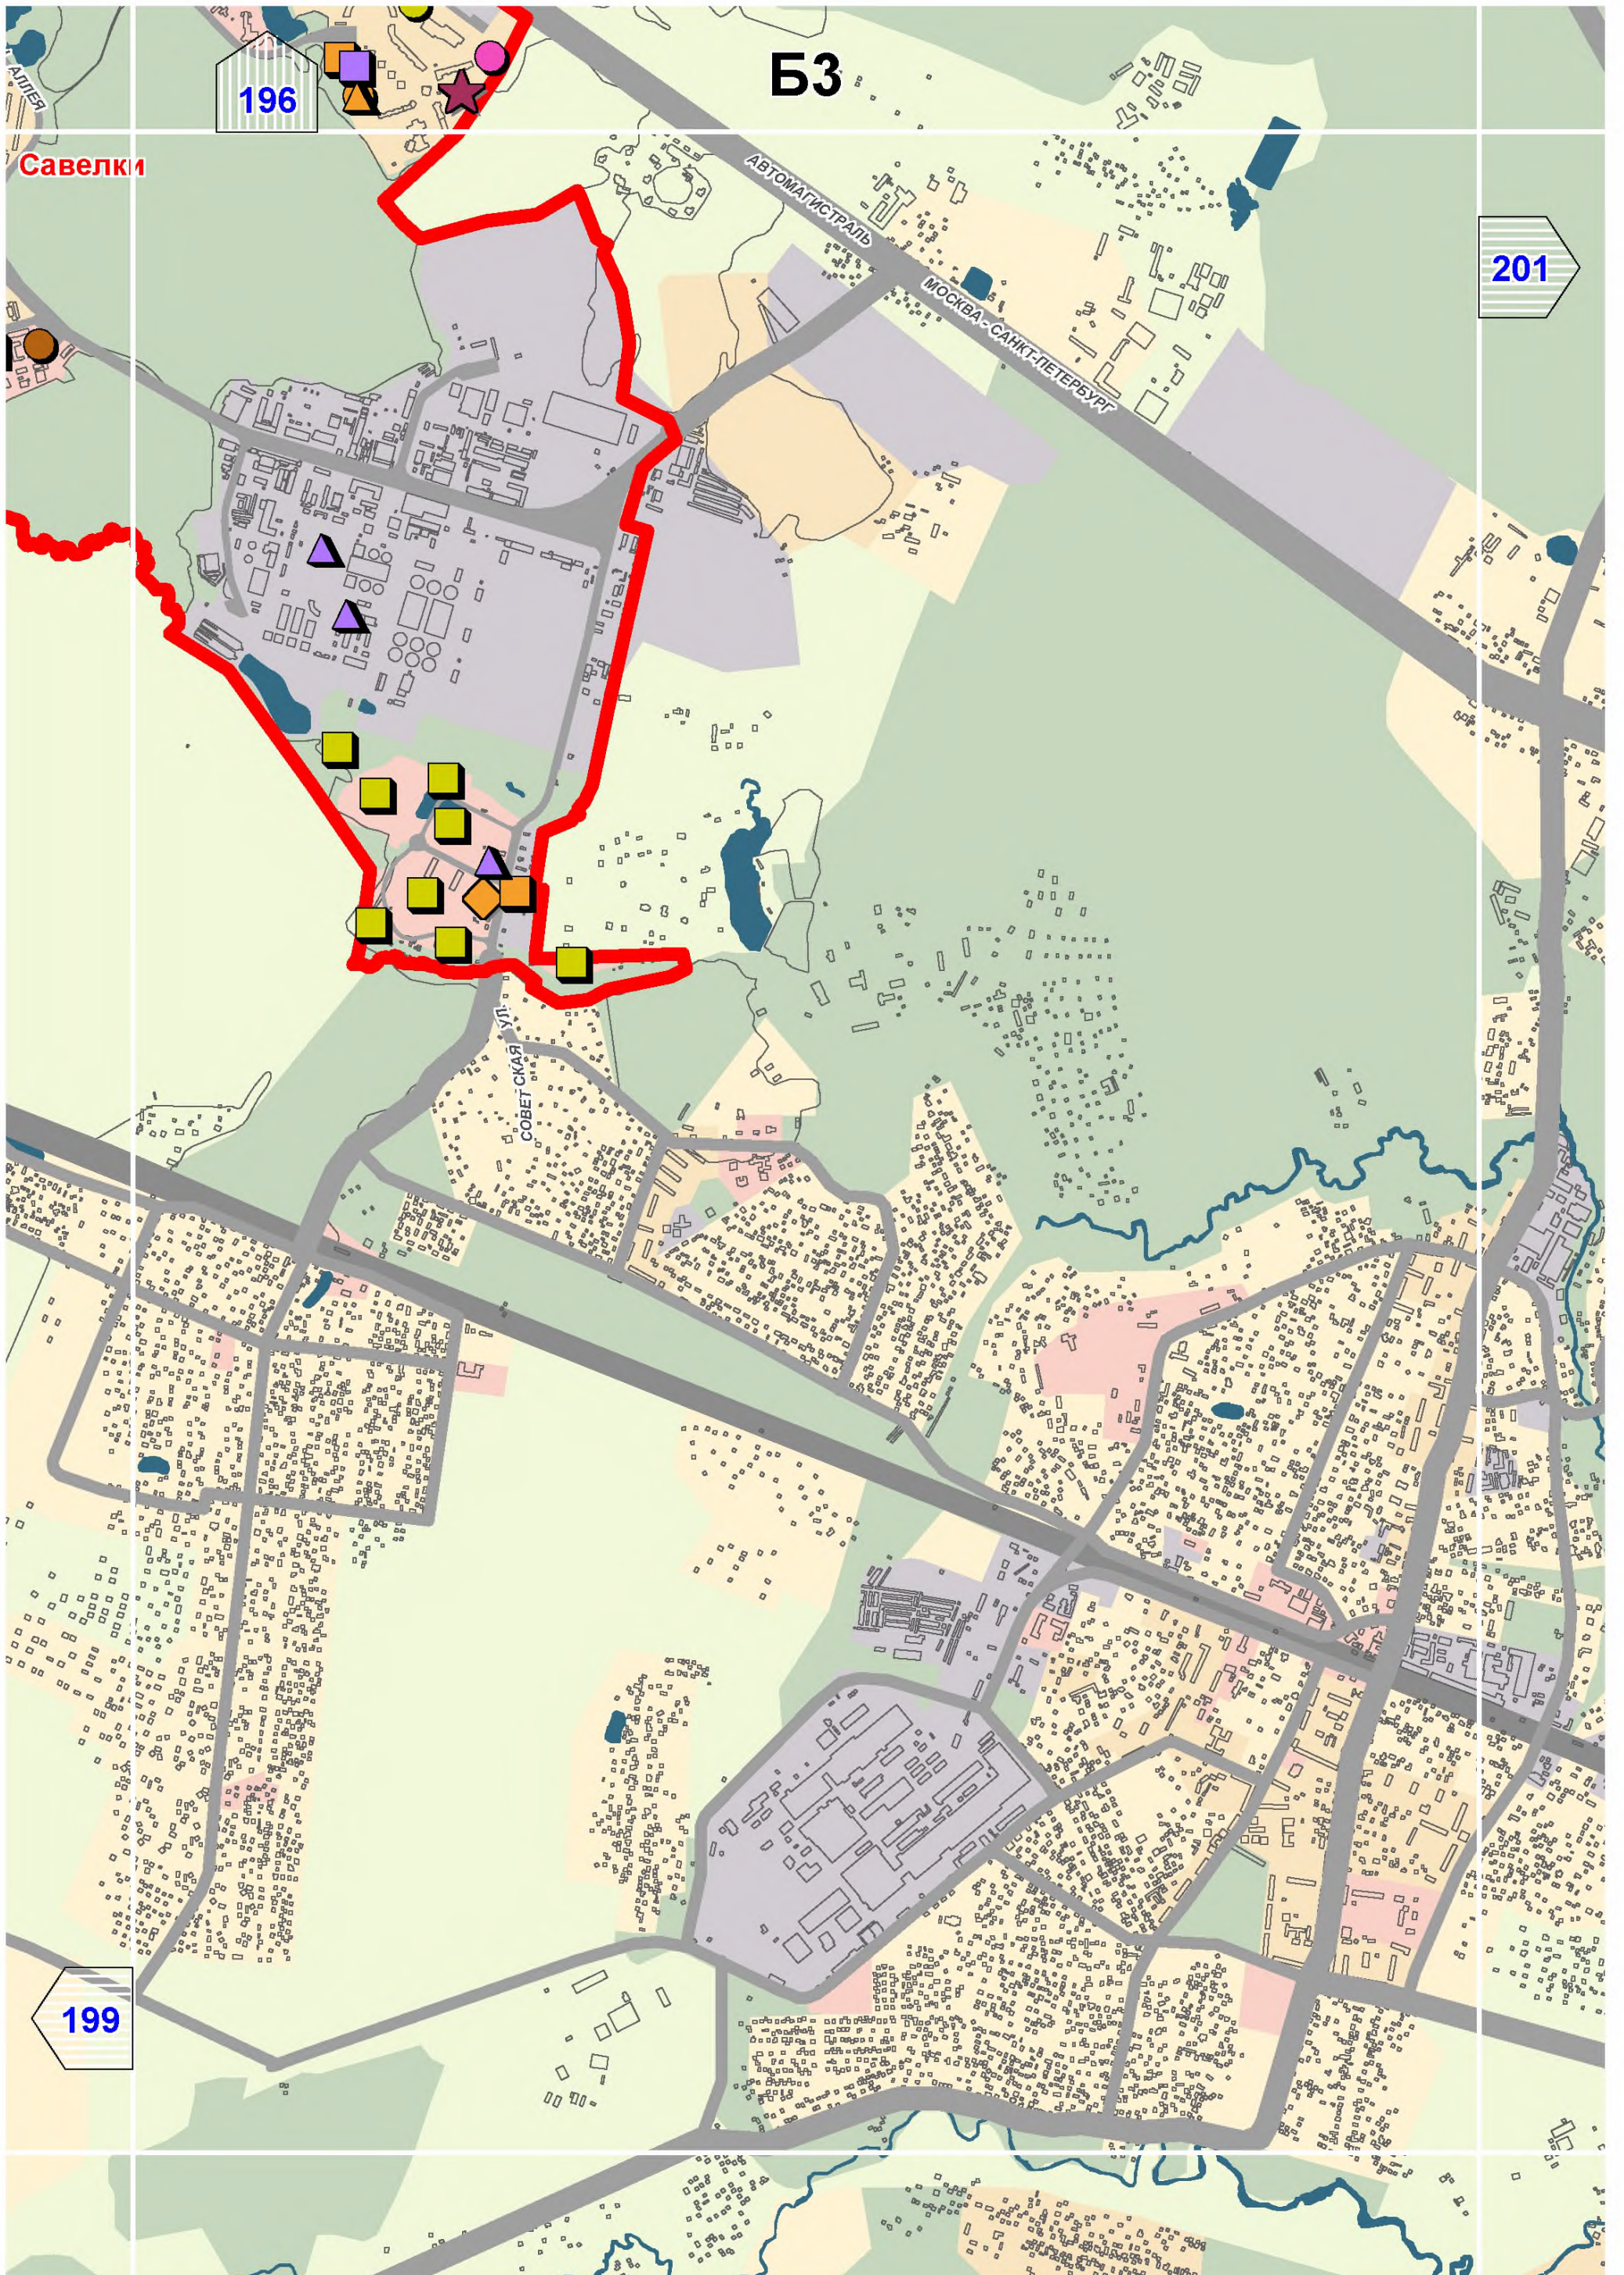


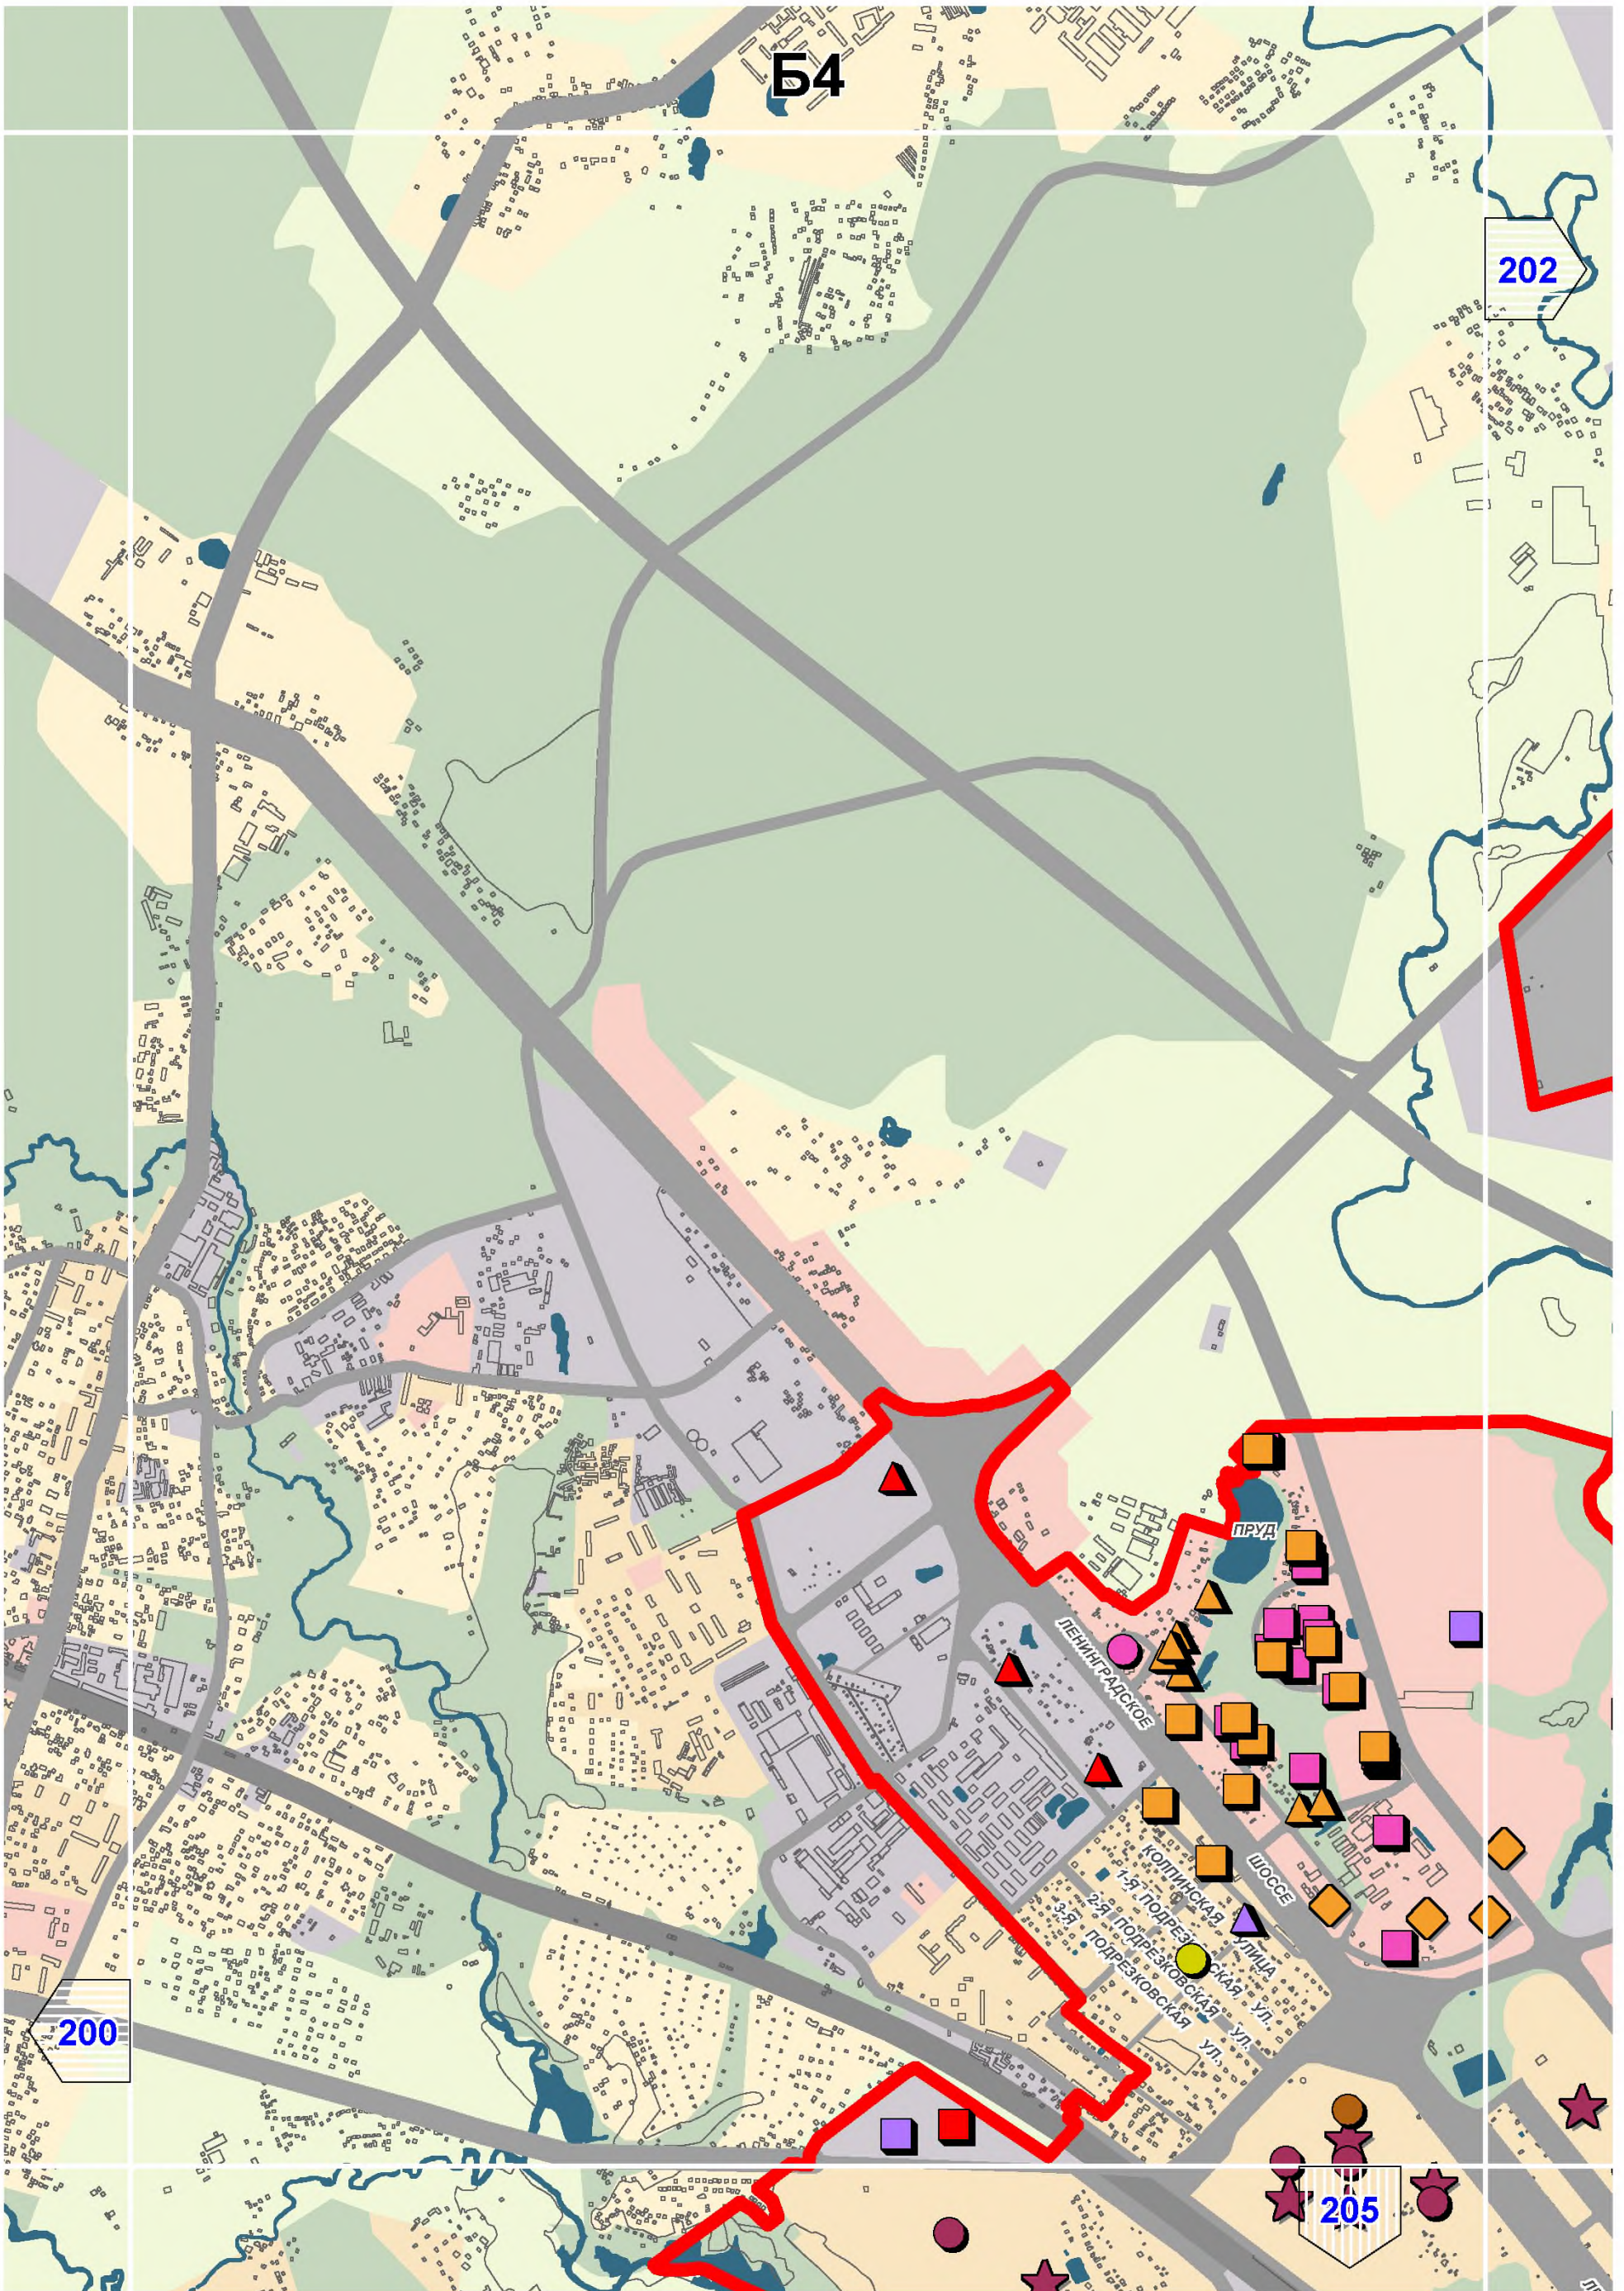


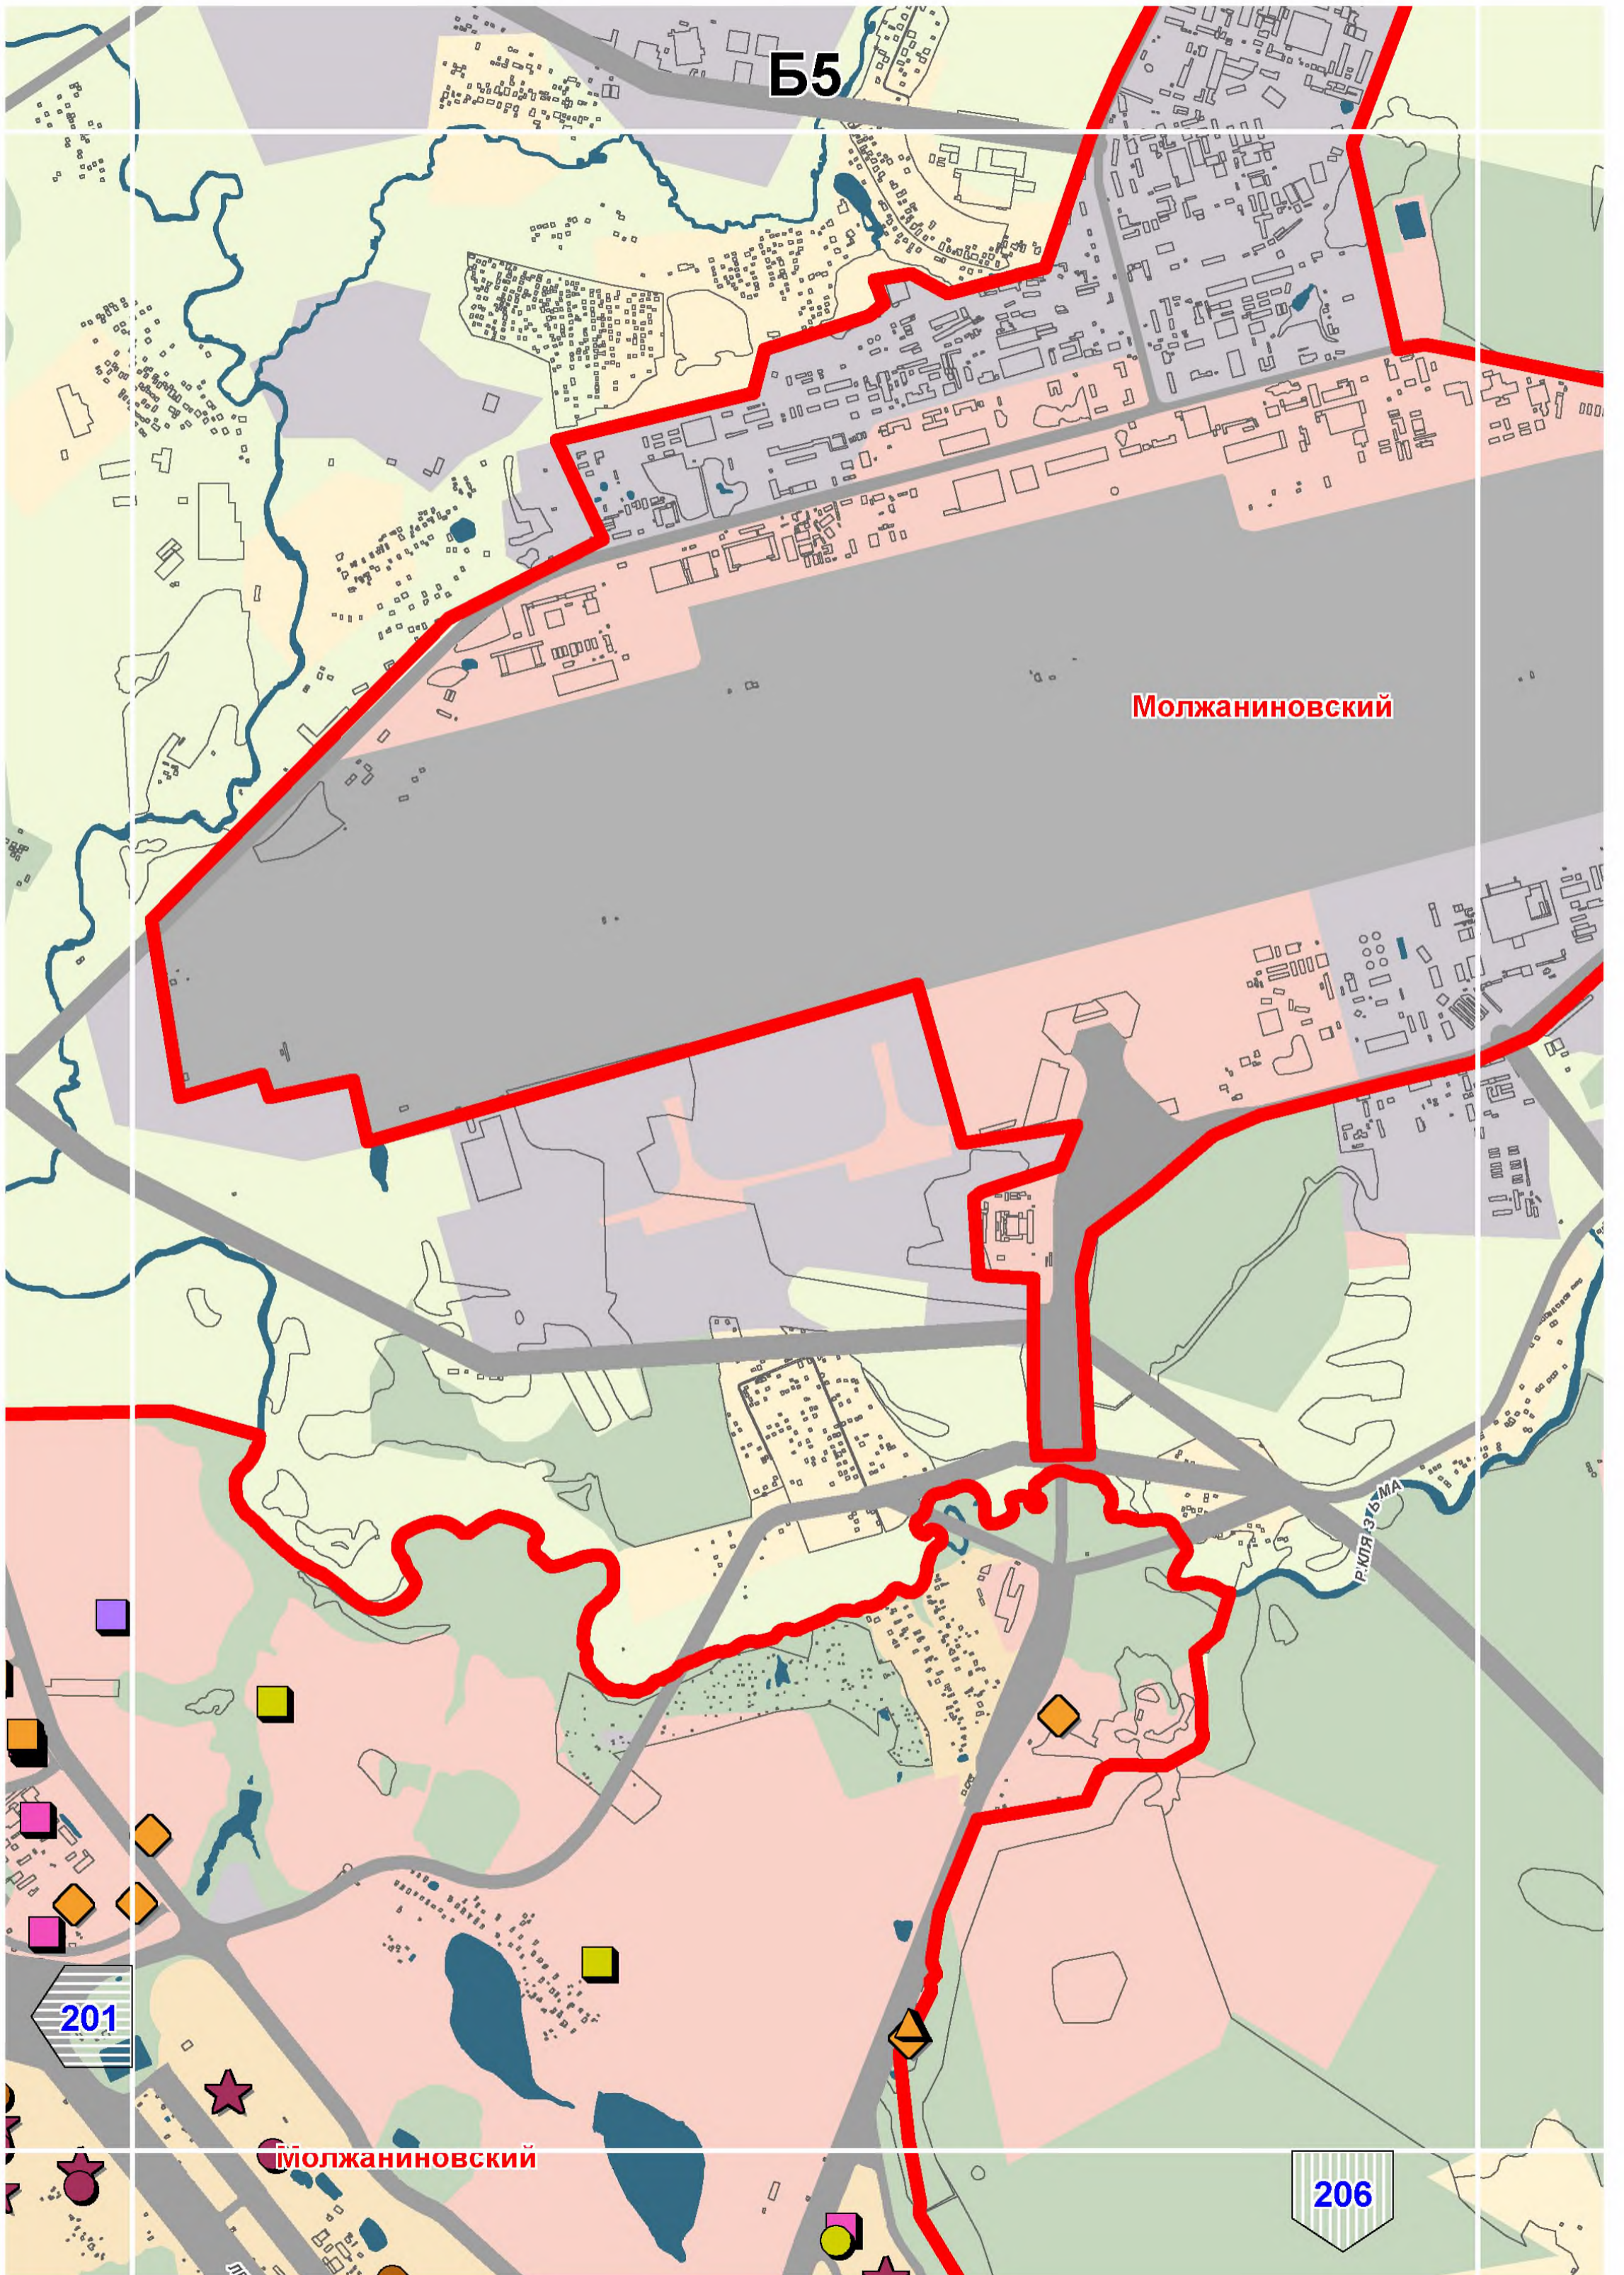


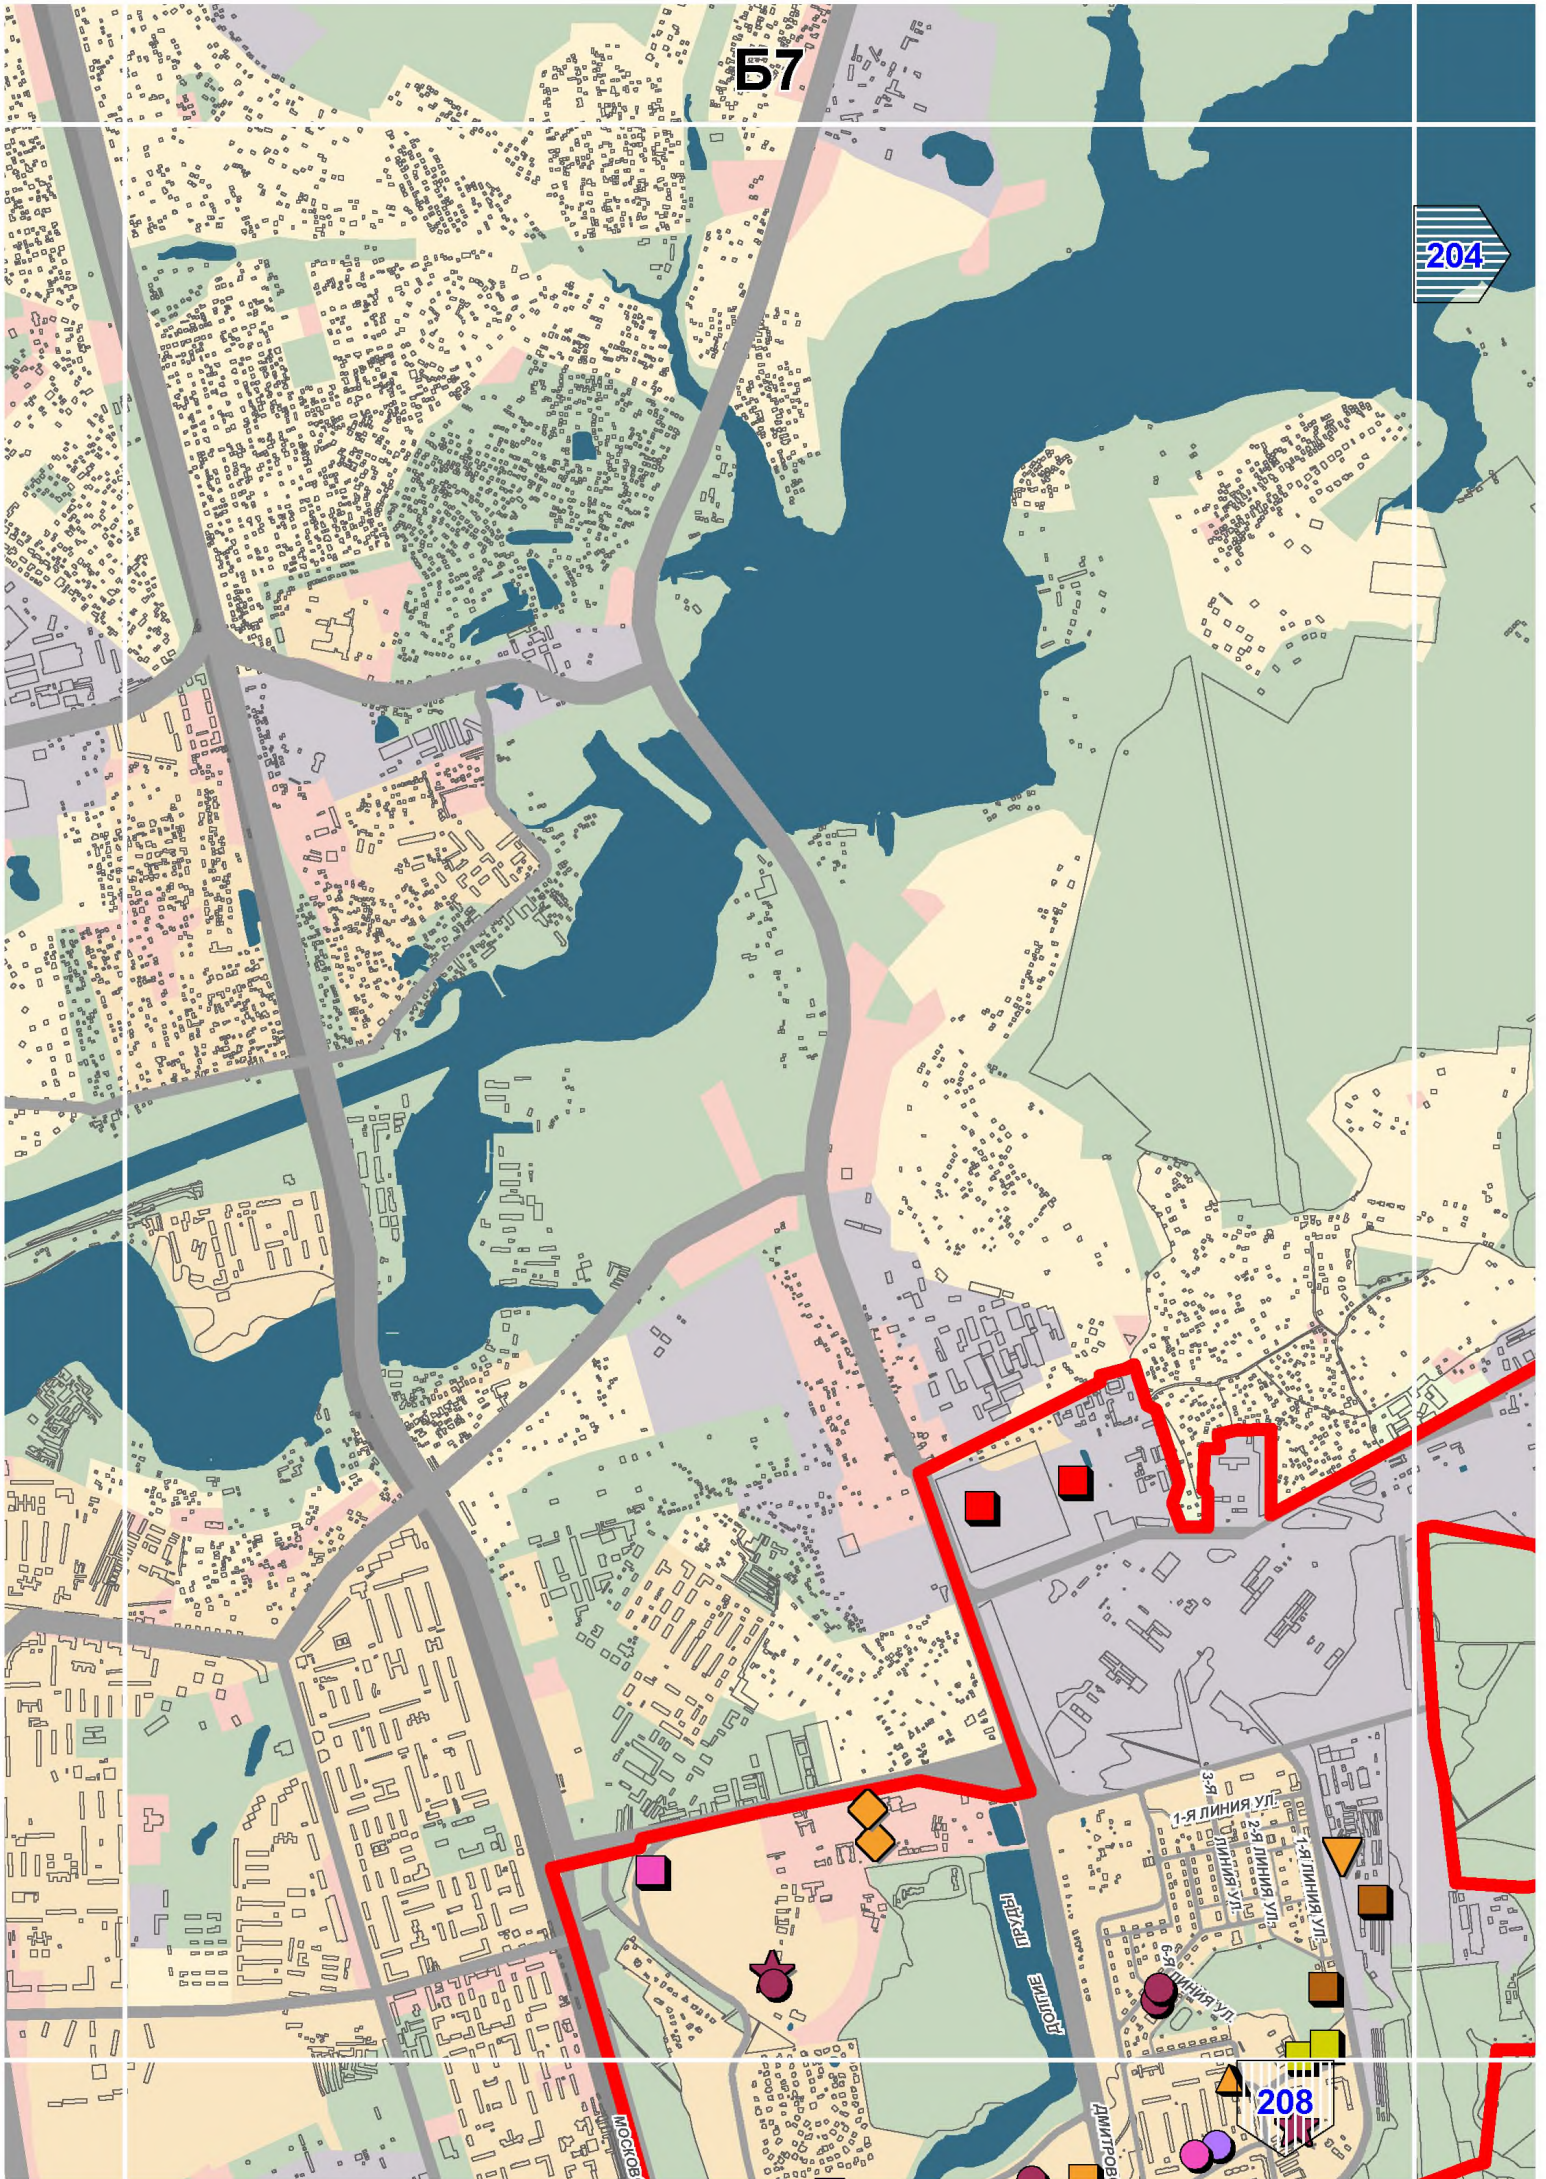


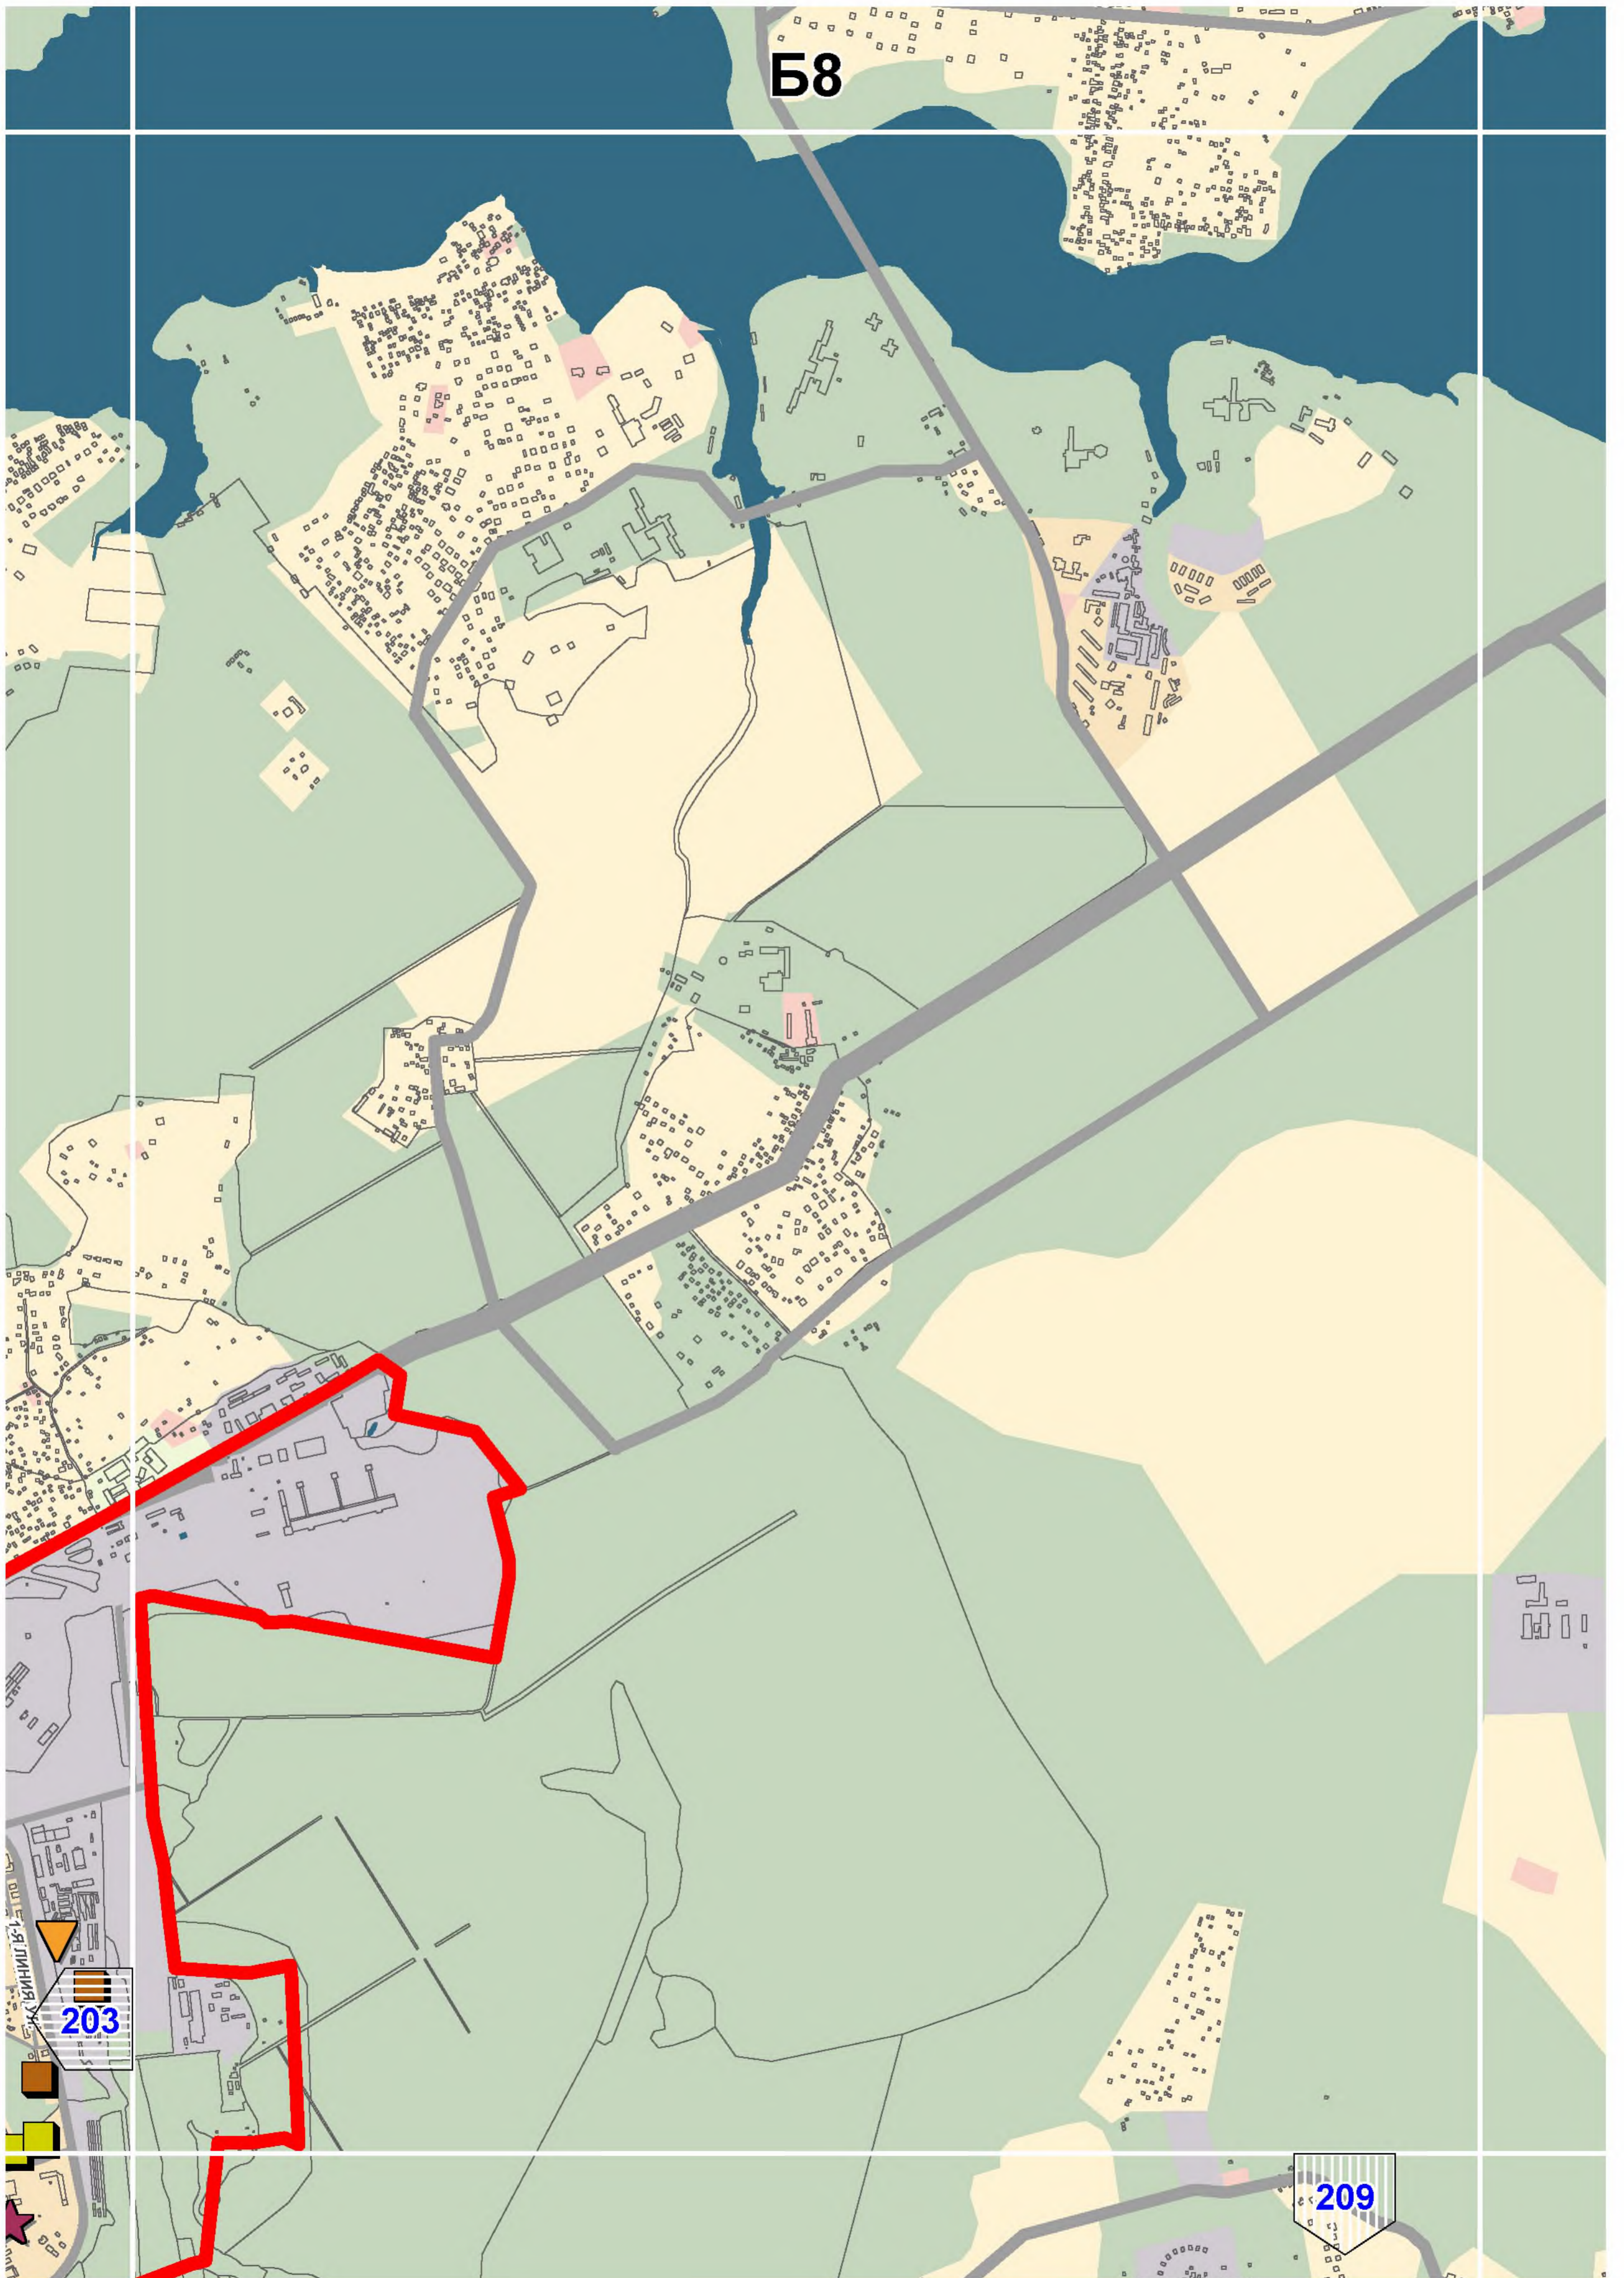

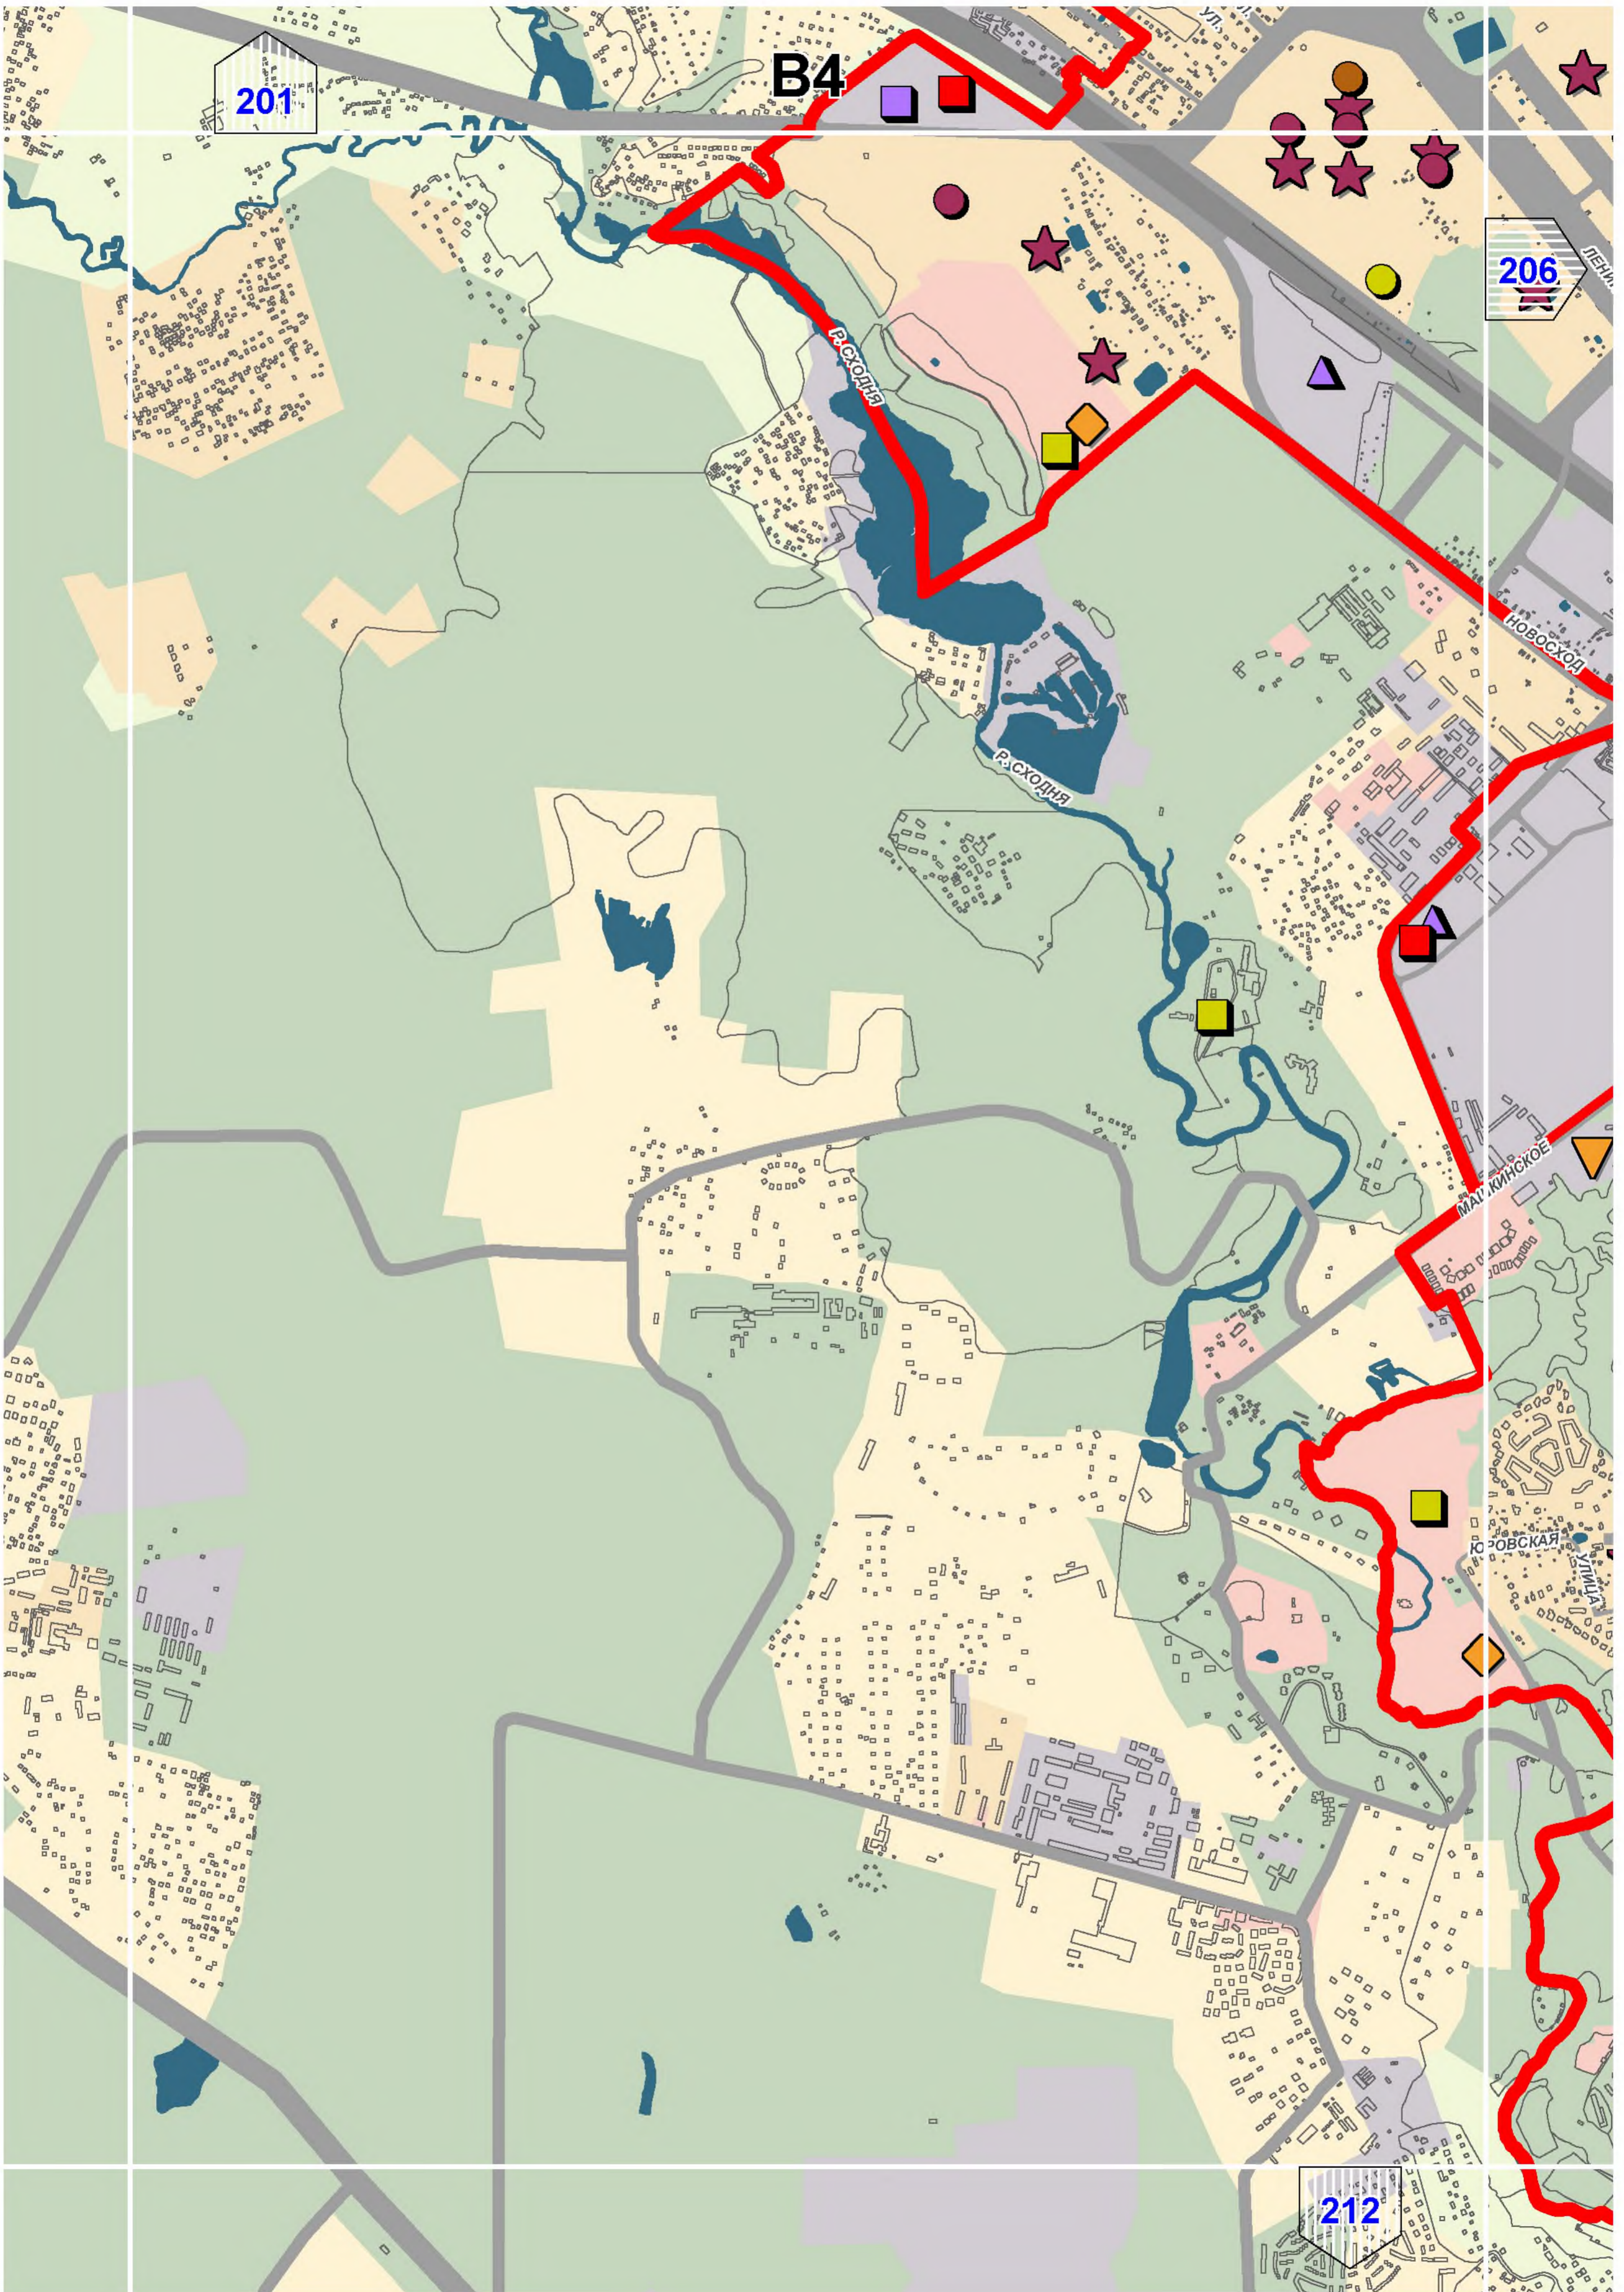

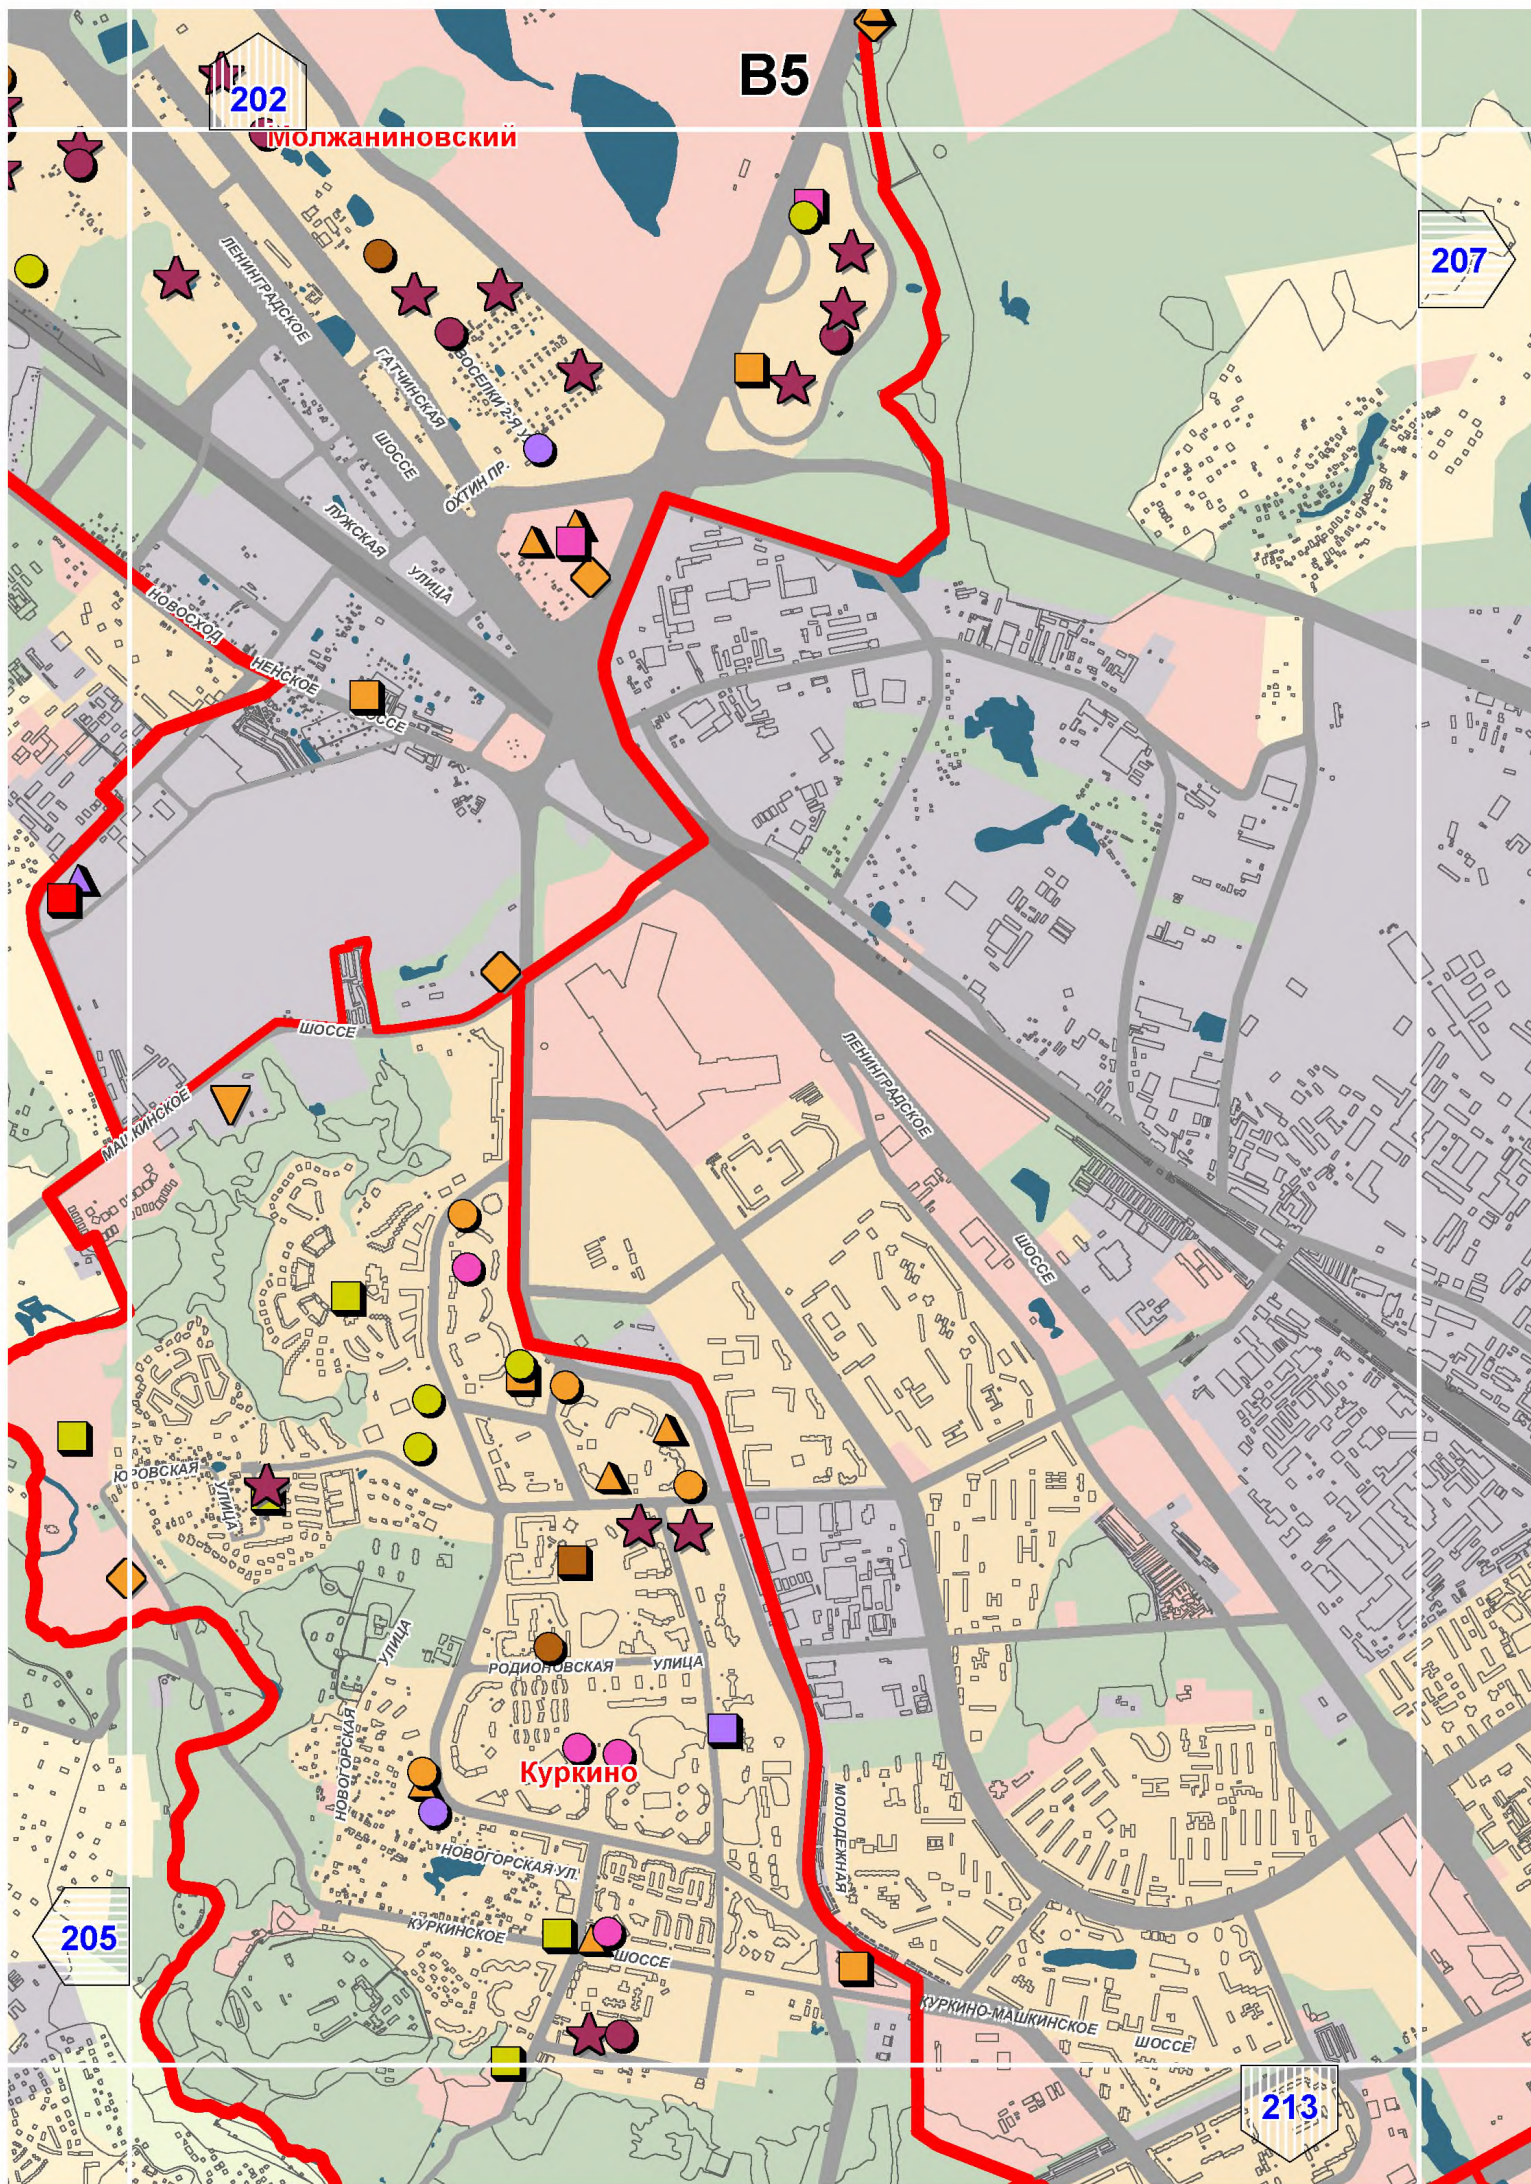

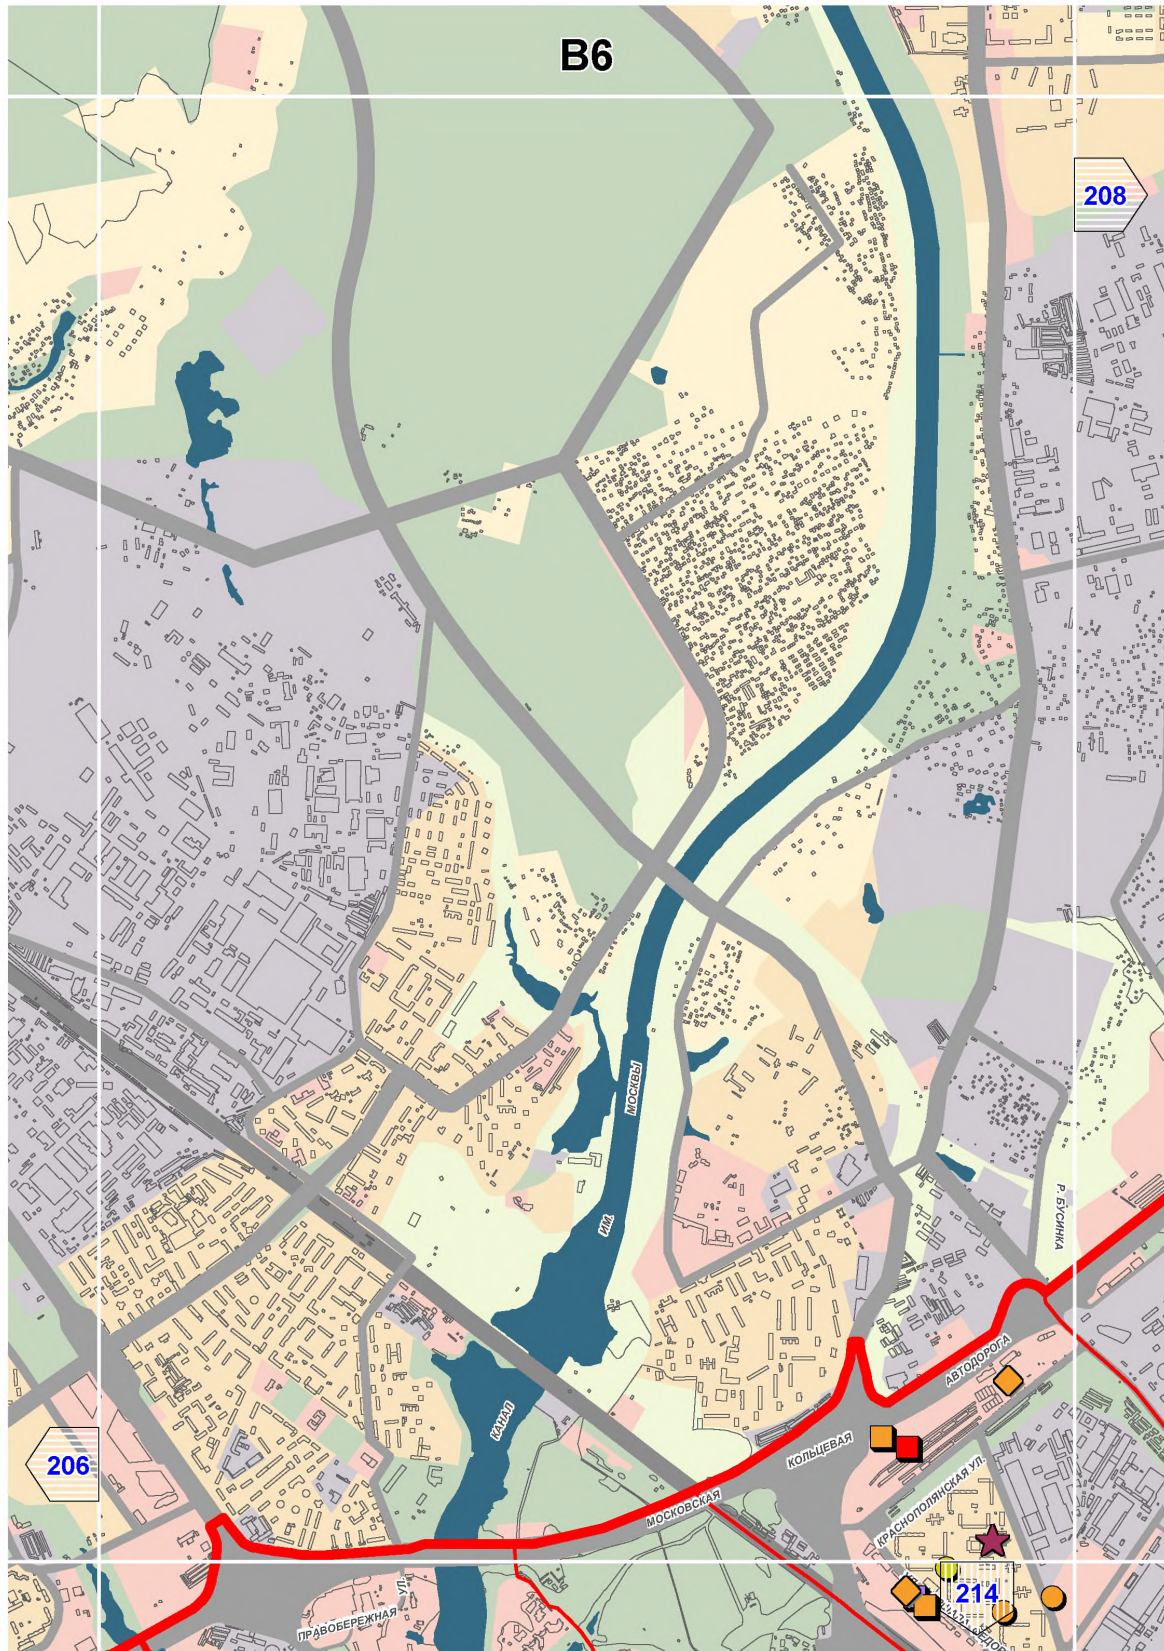

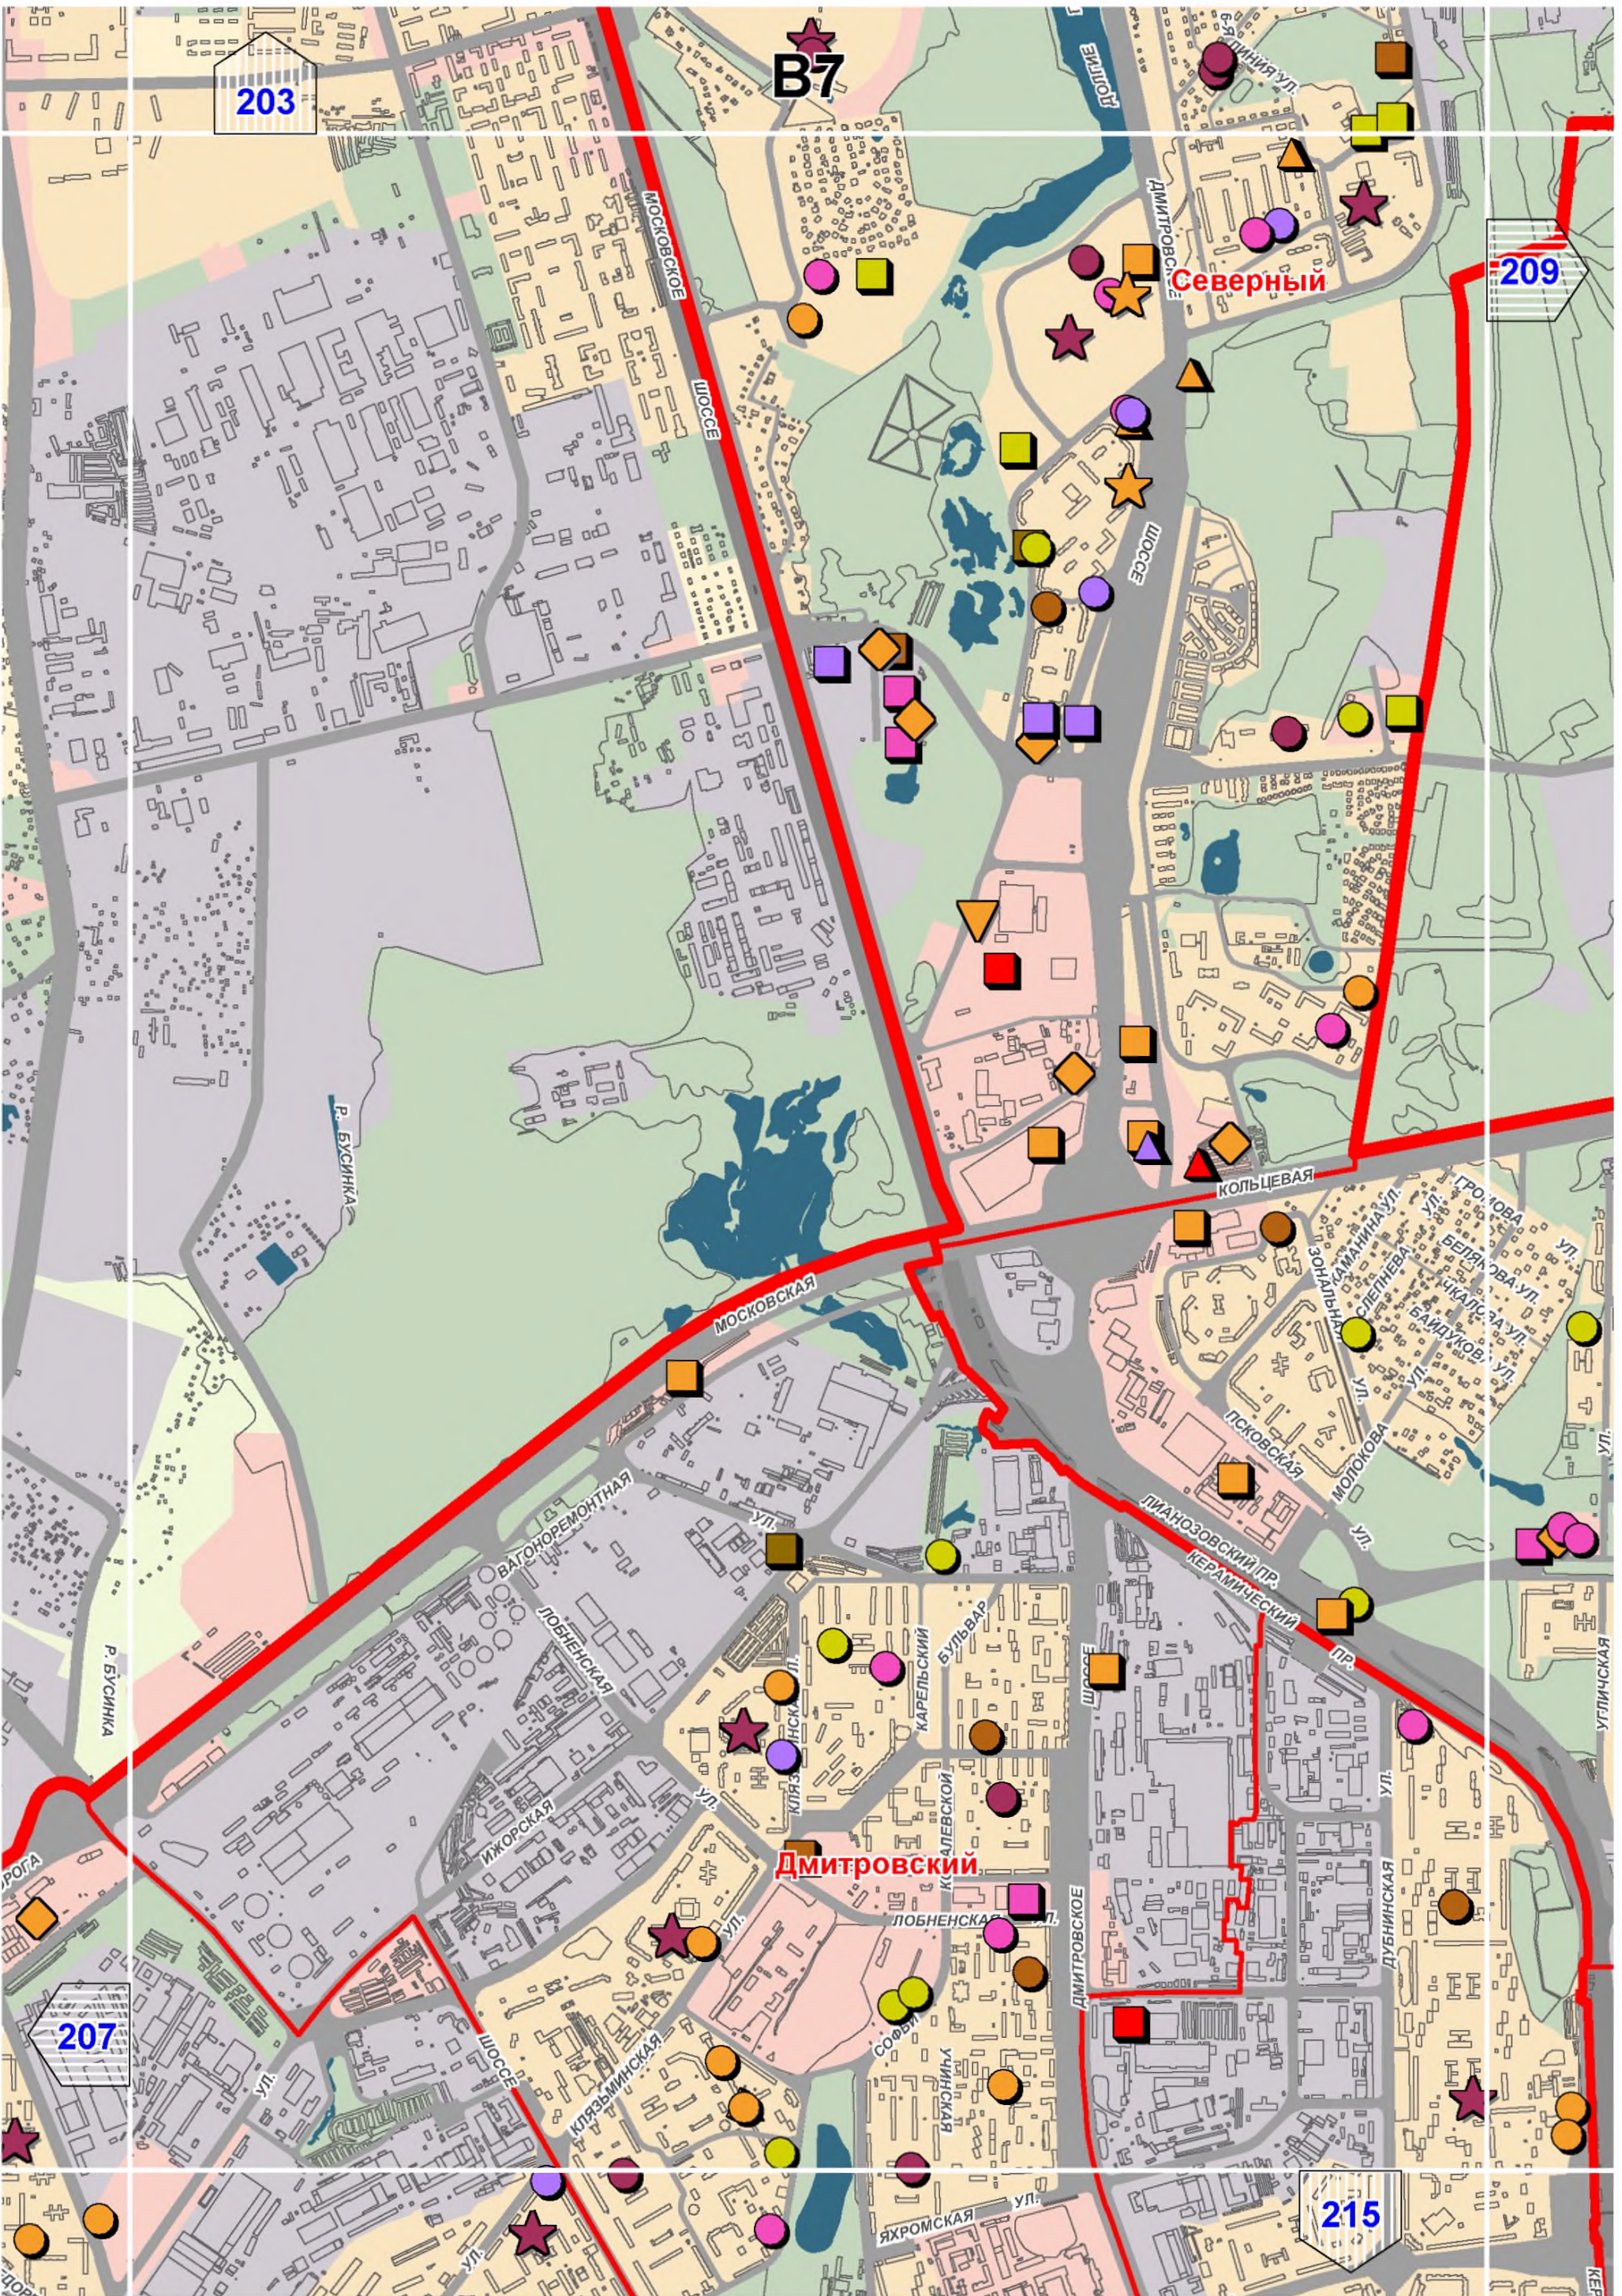

203

B7


Северный


209

Дмитровский

207

215

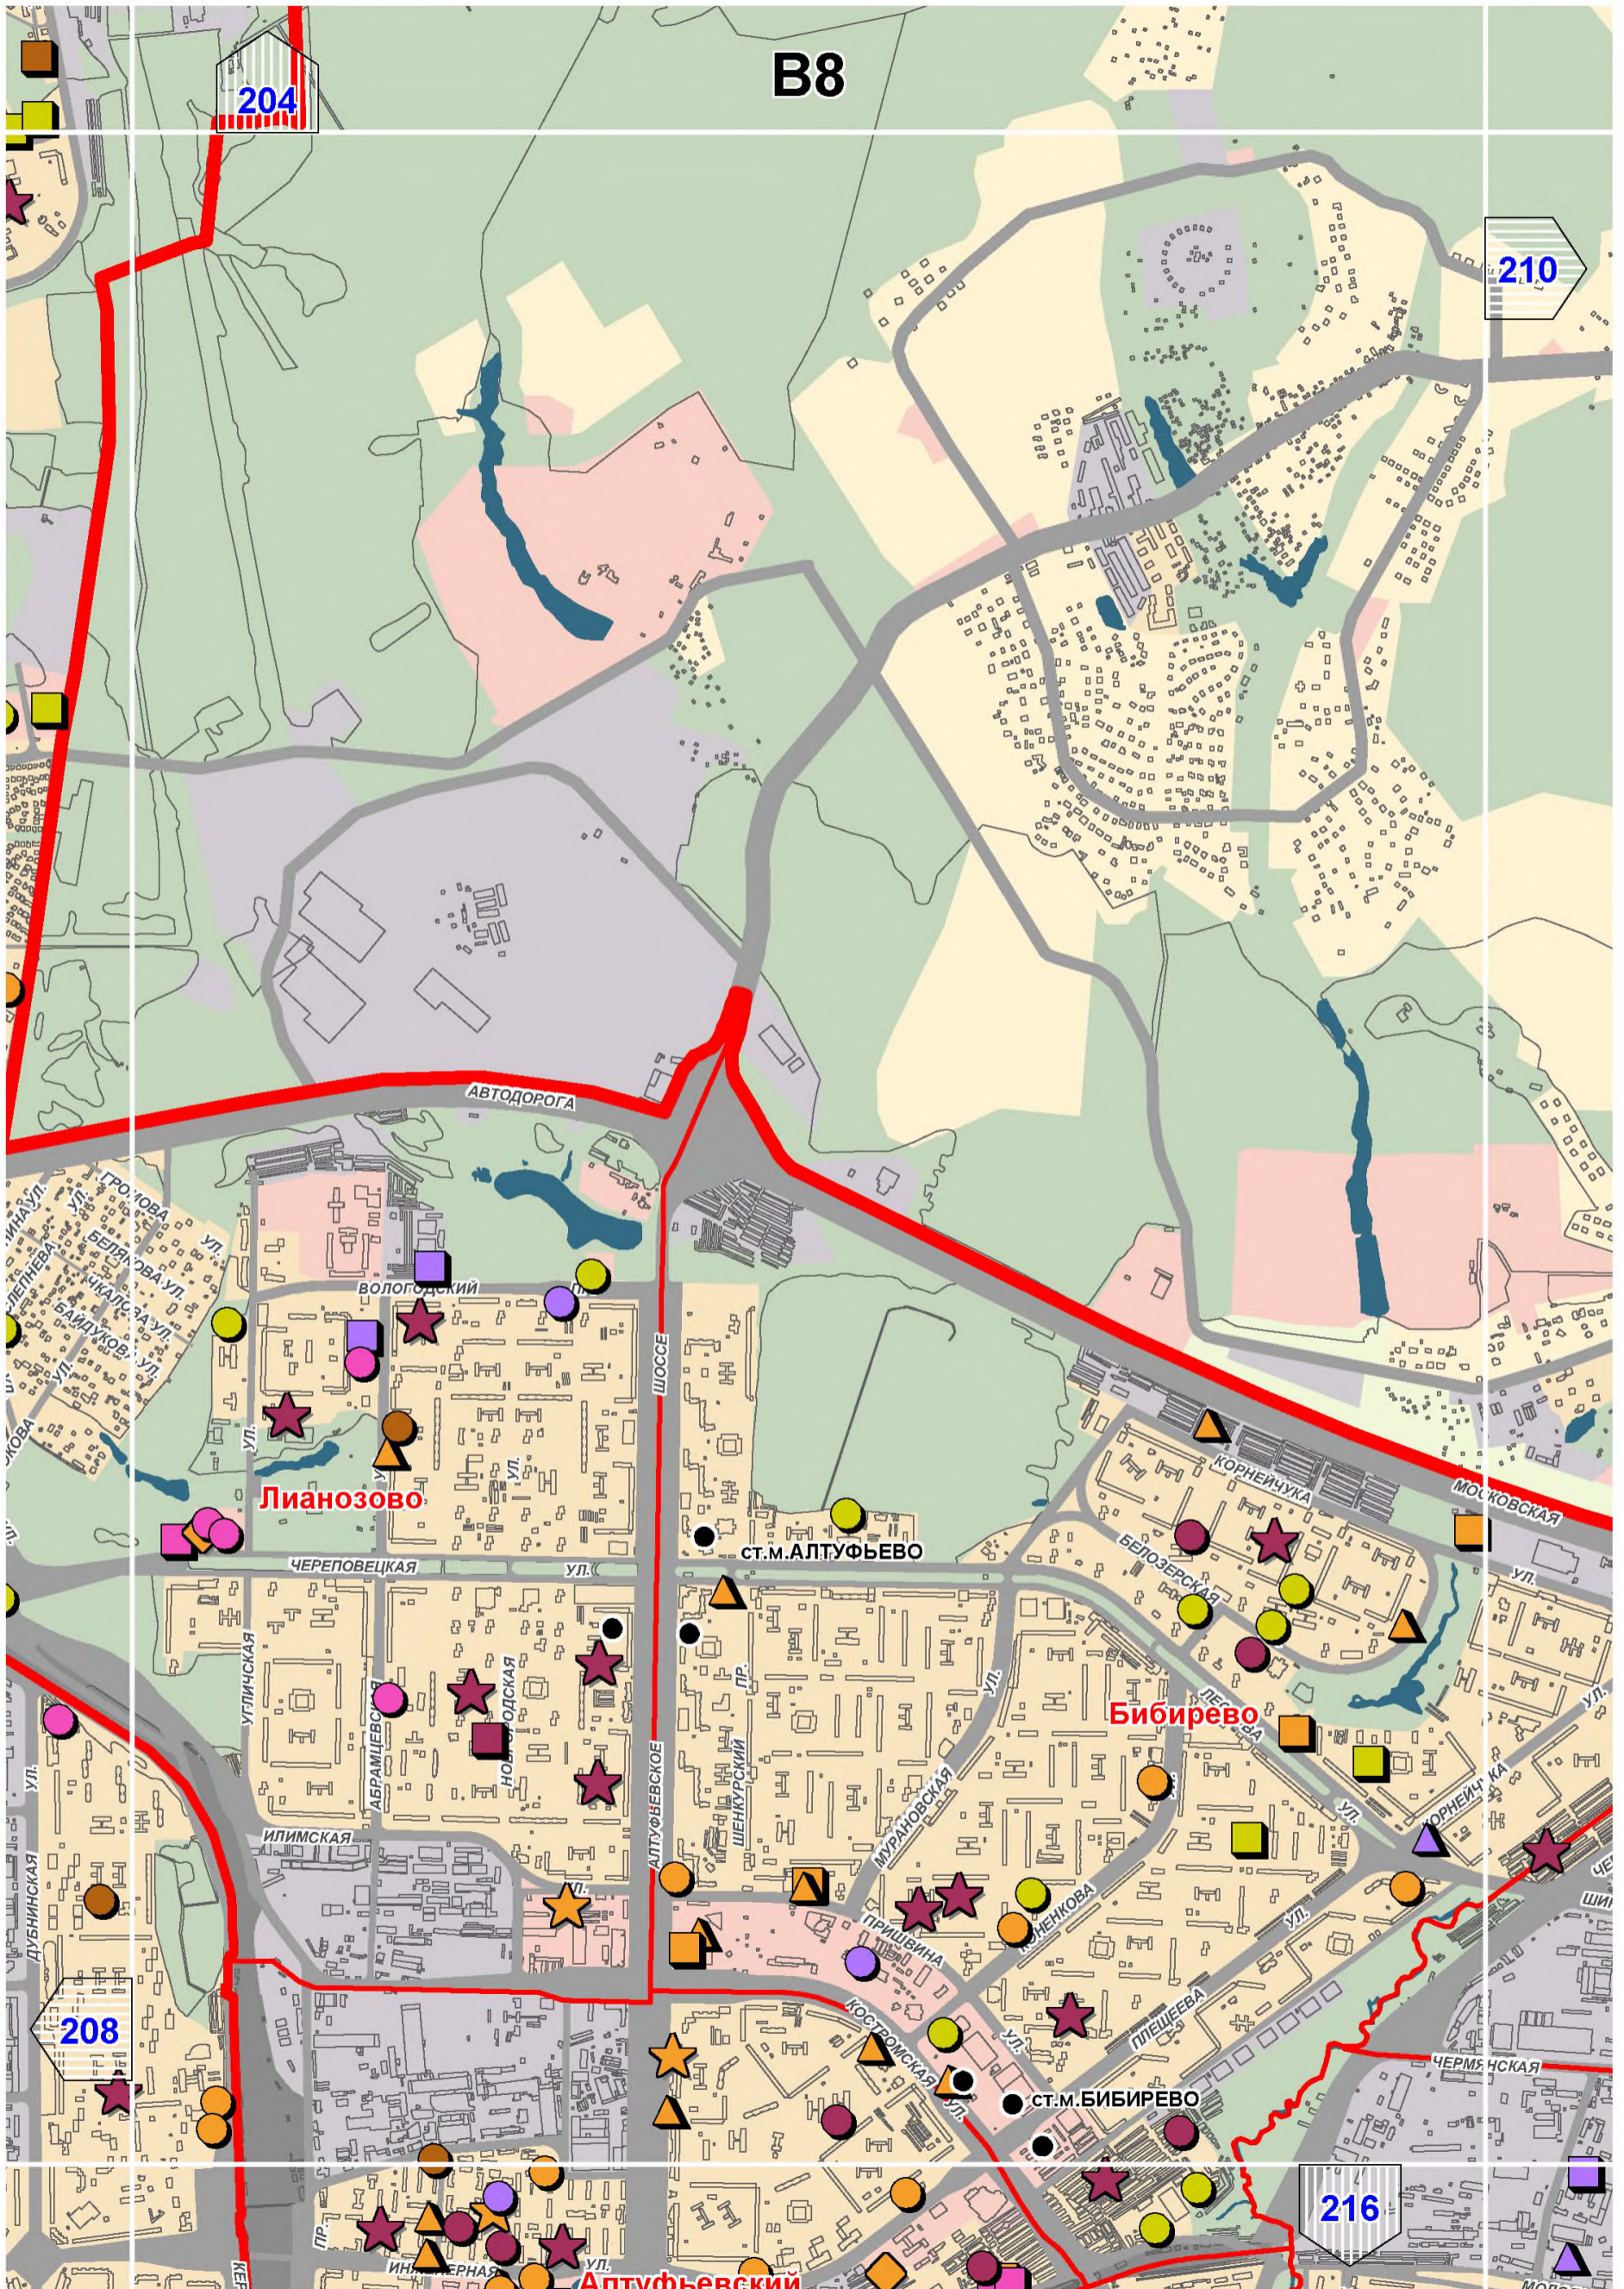

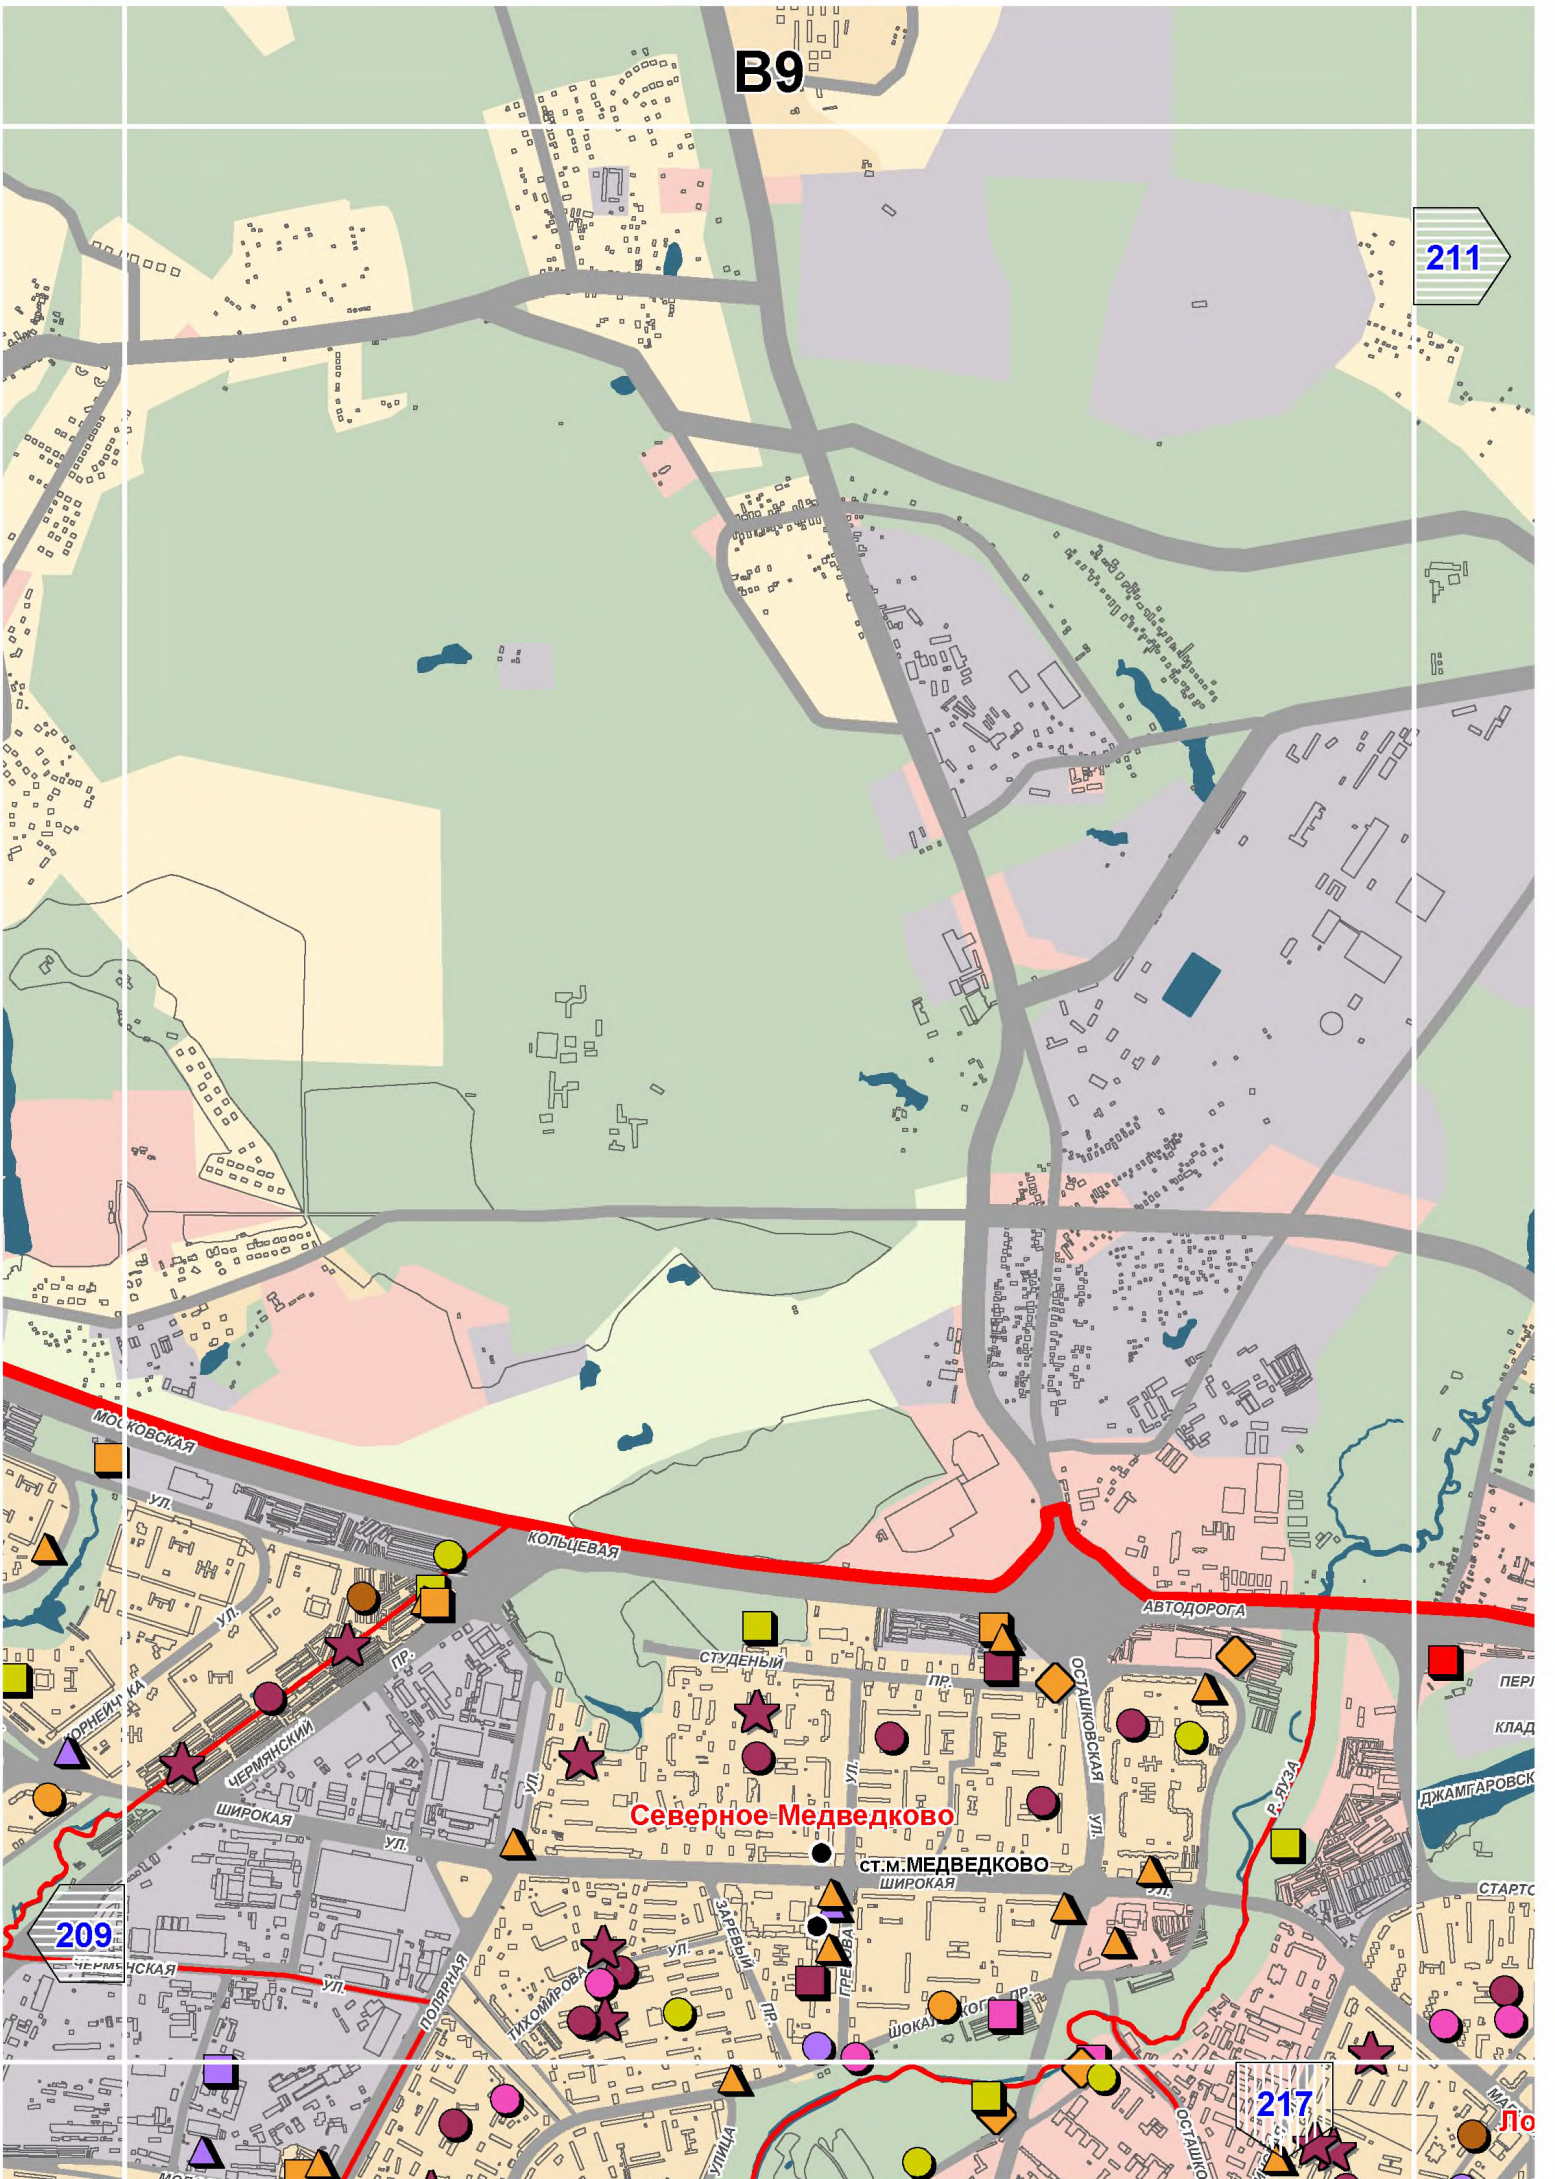

B9


211


Северное-Медведково


СТ.М.МЕДВЕДКОВО


217


B10

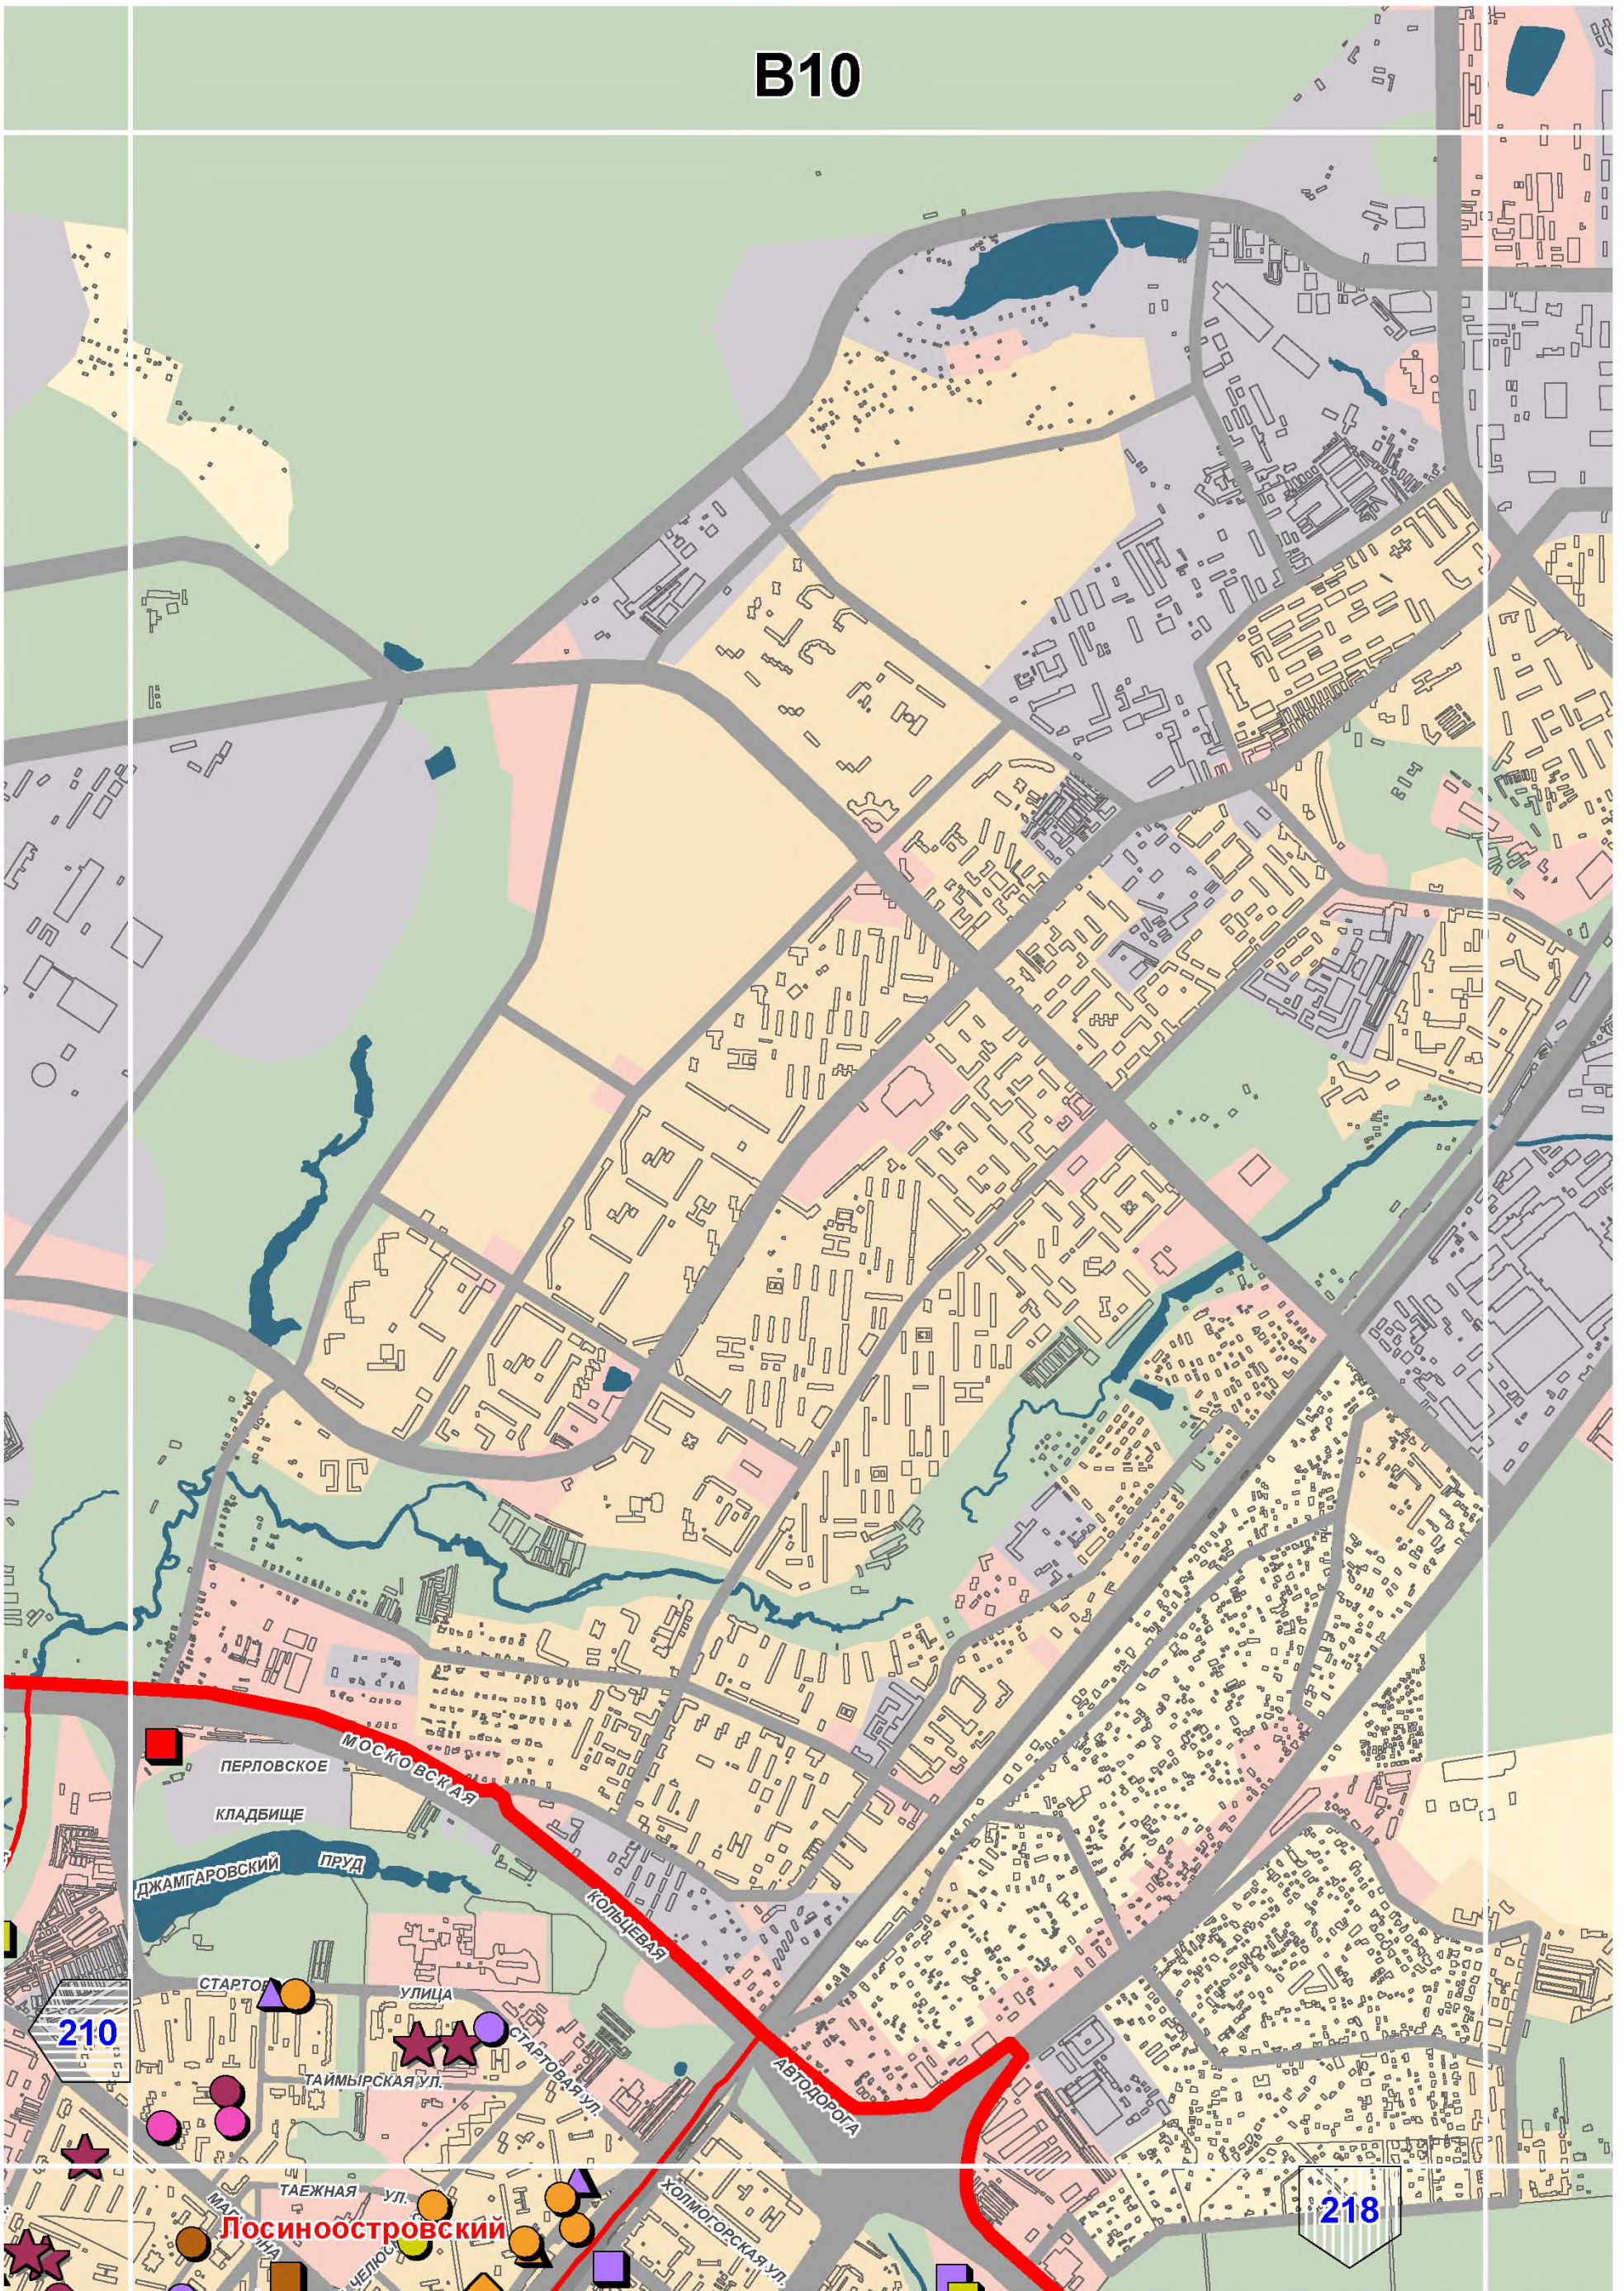


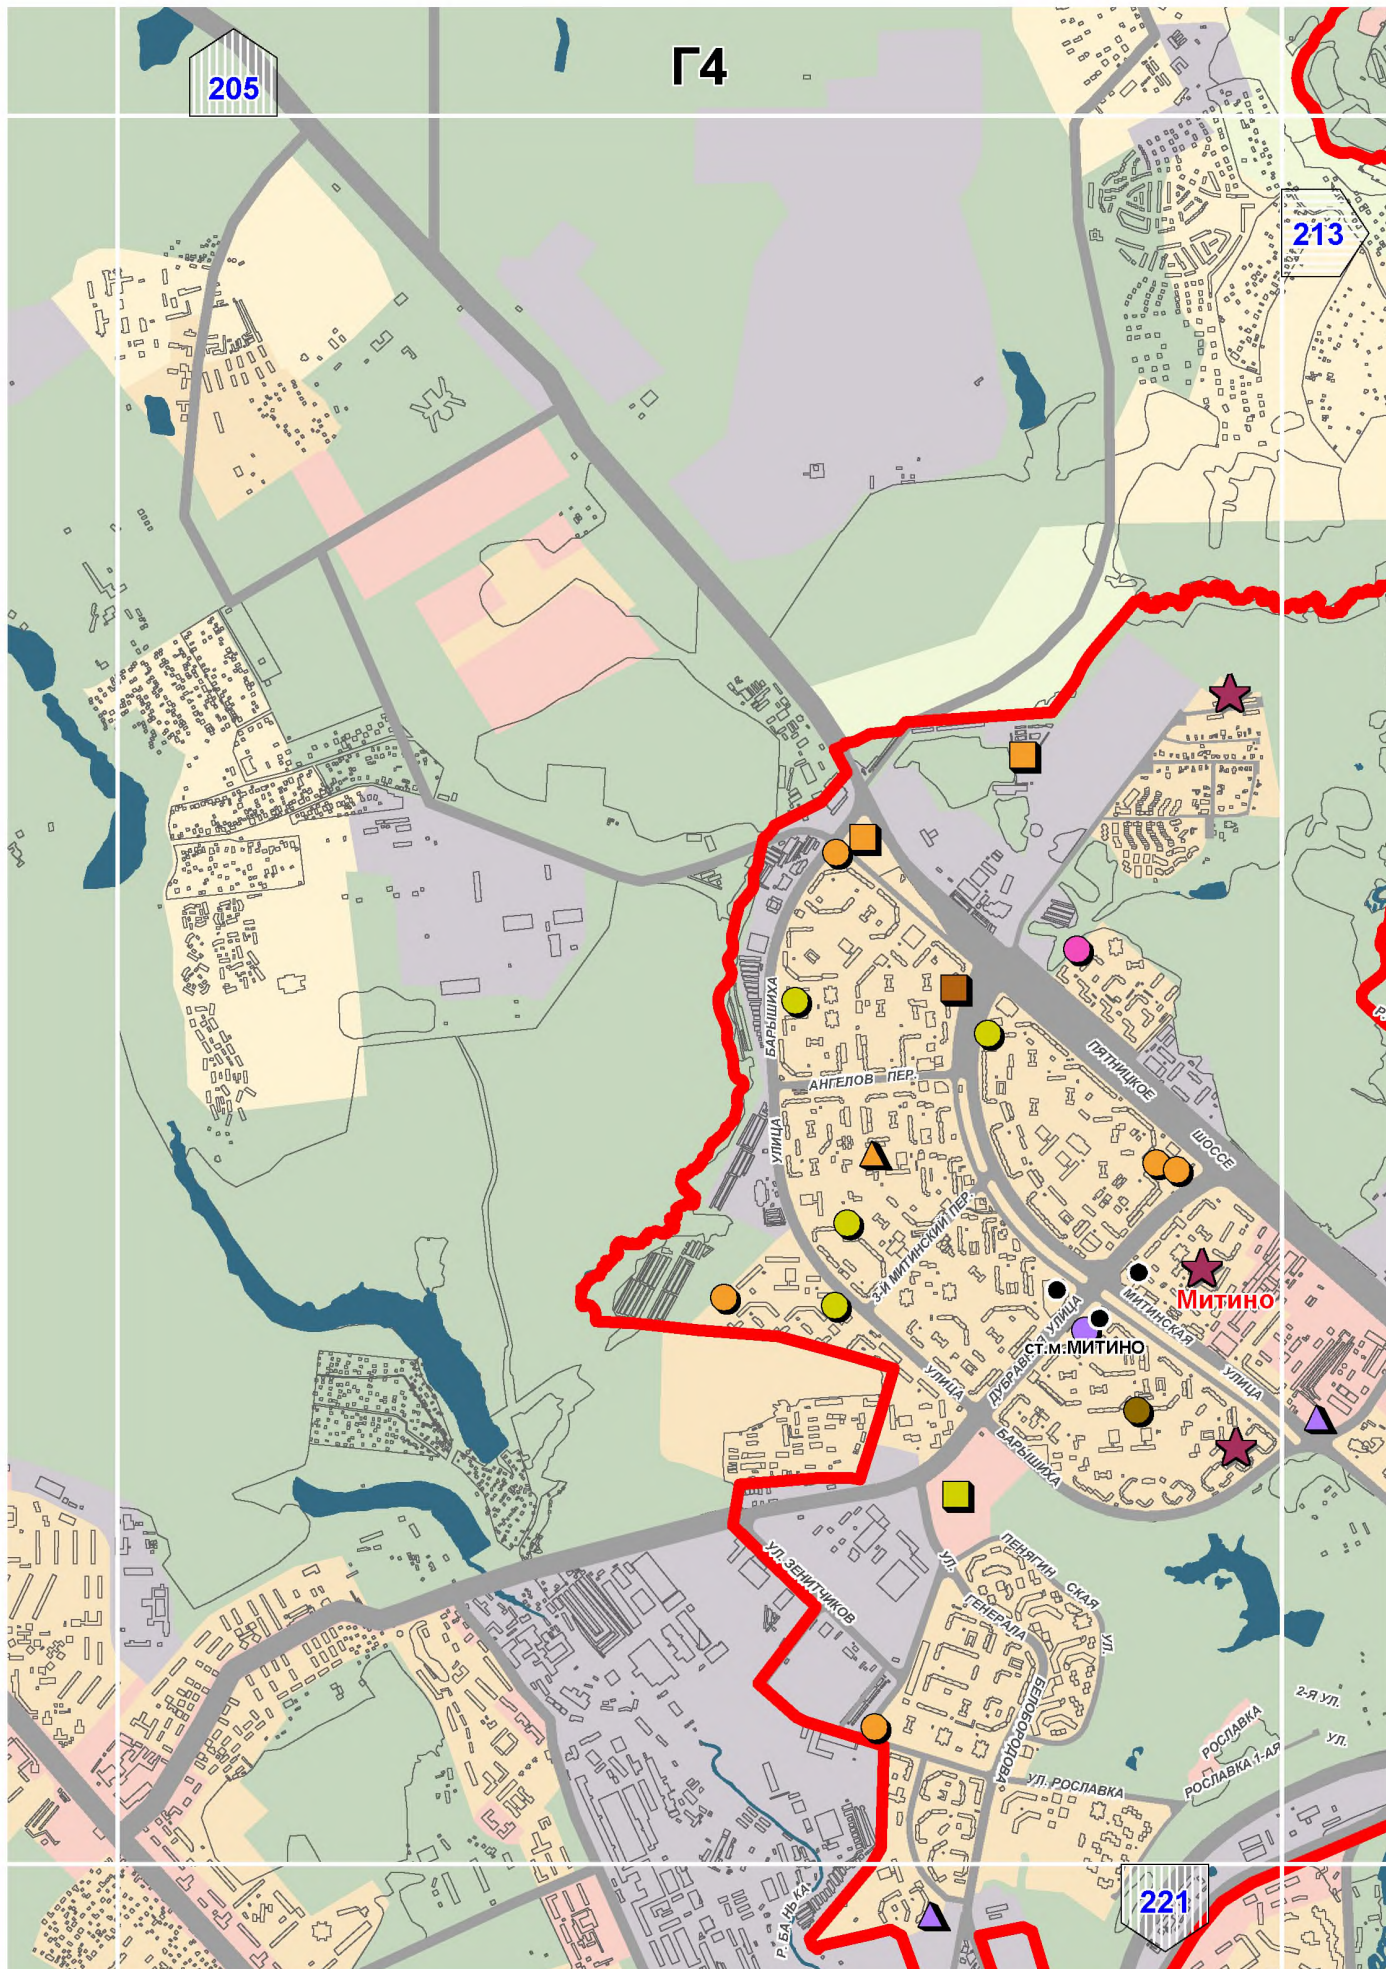


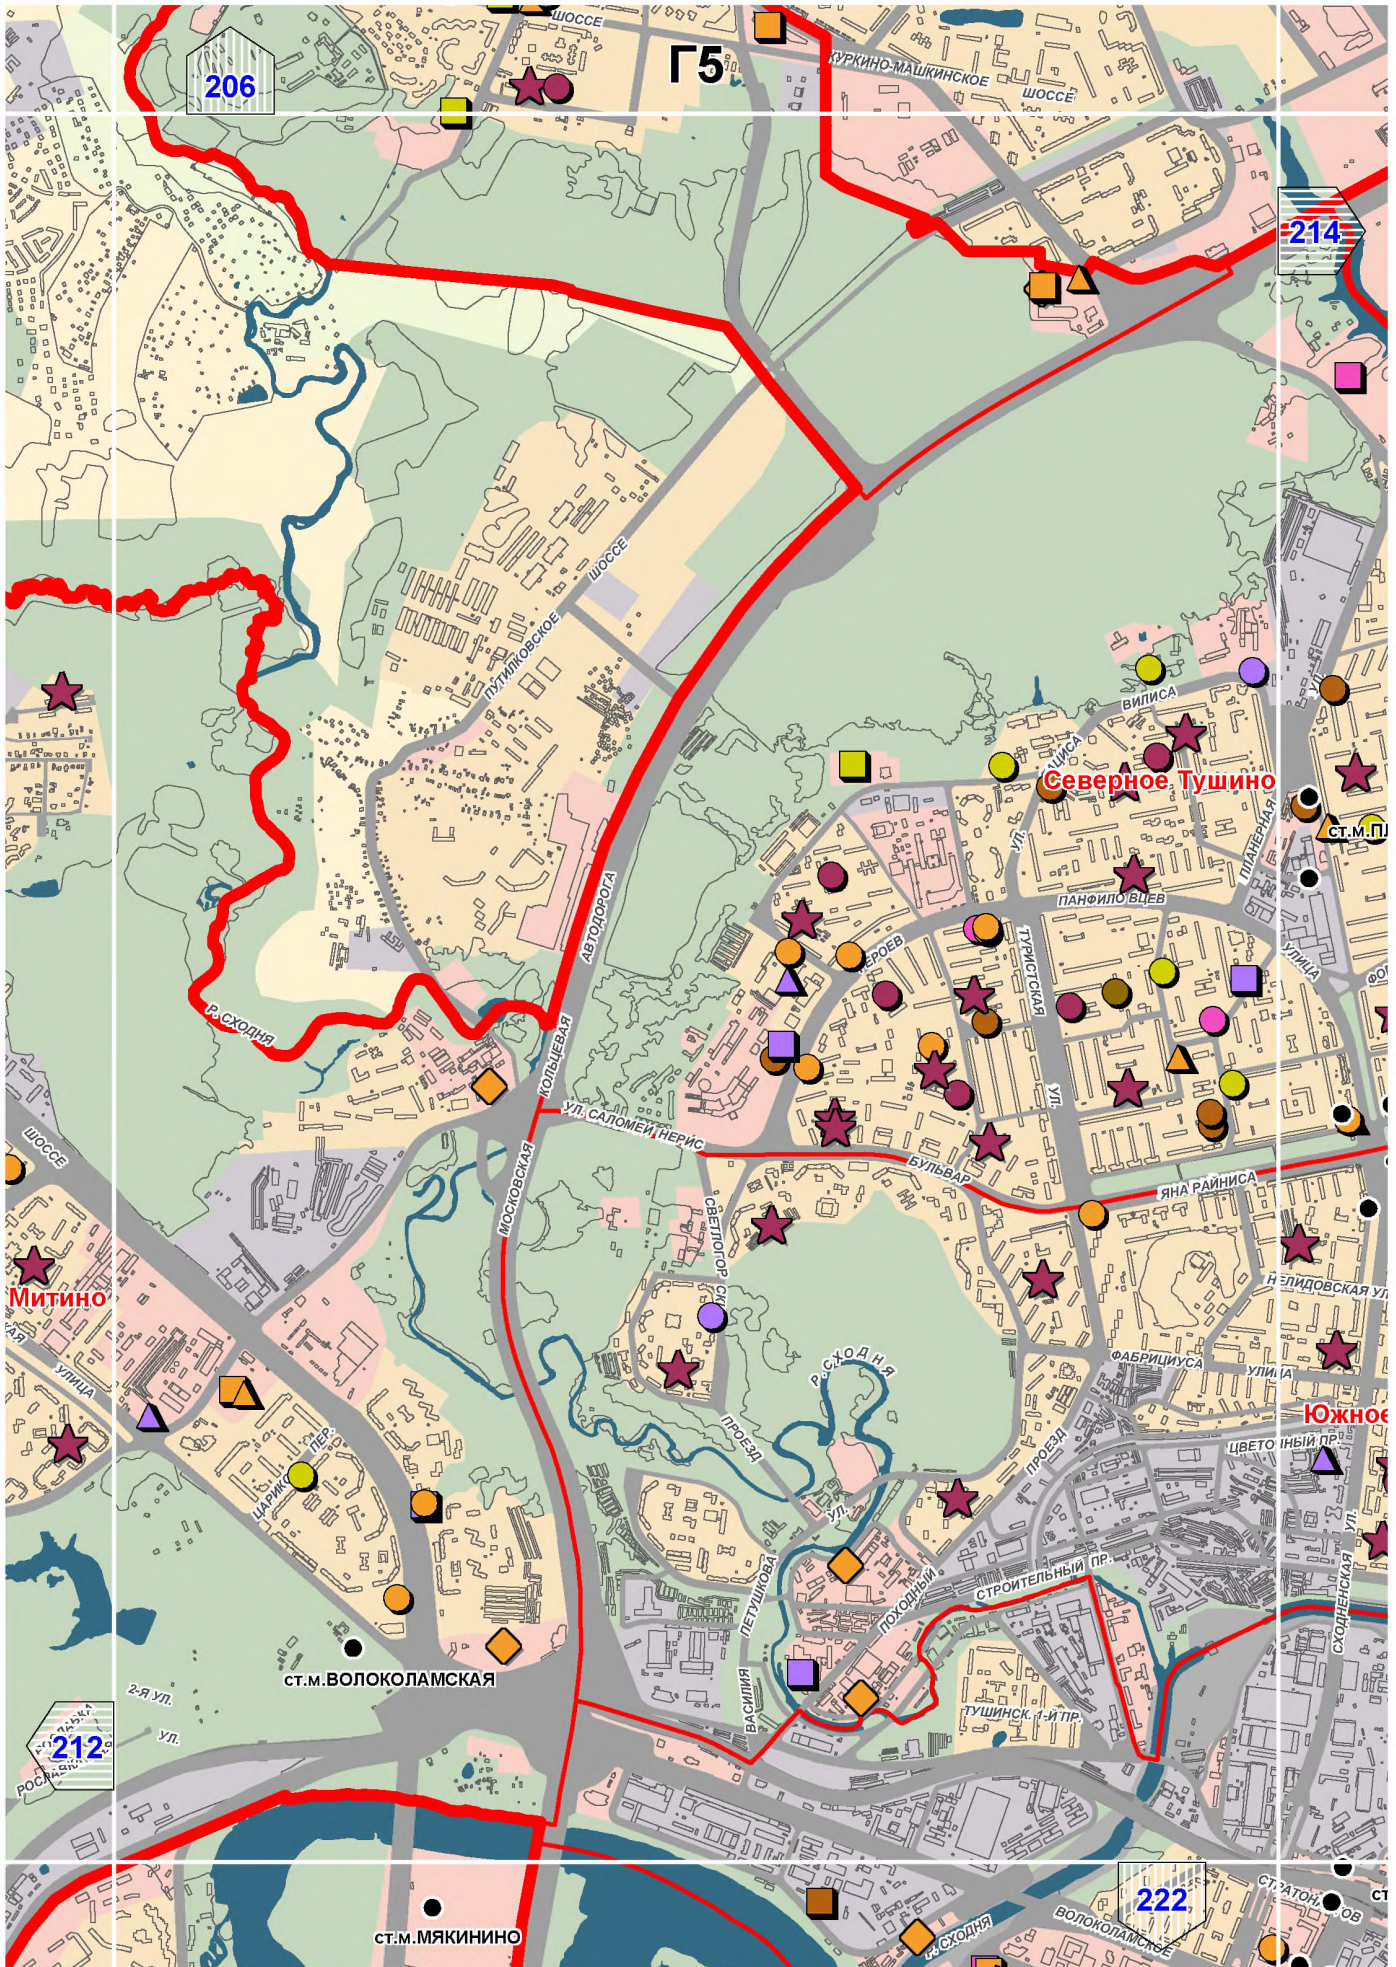


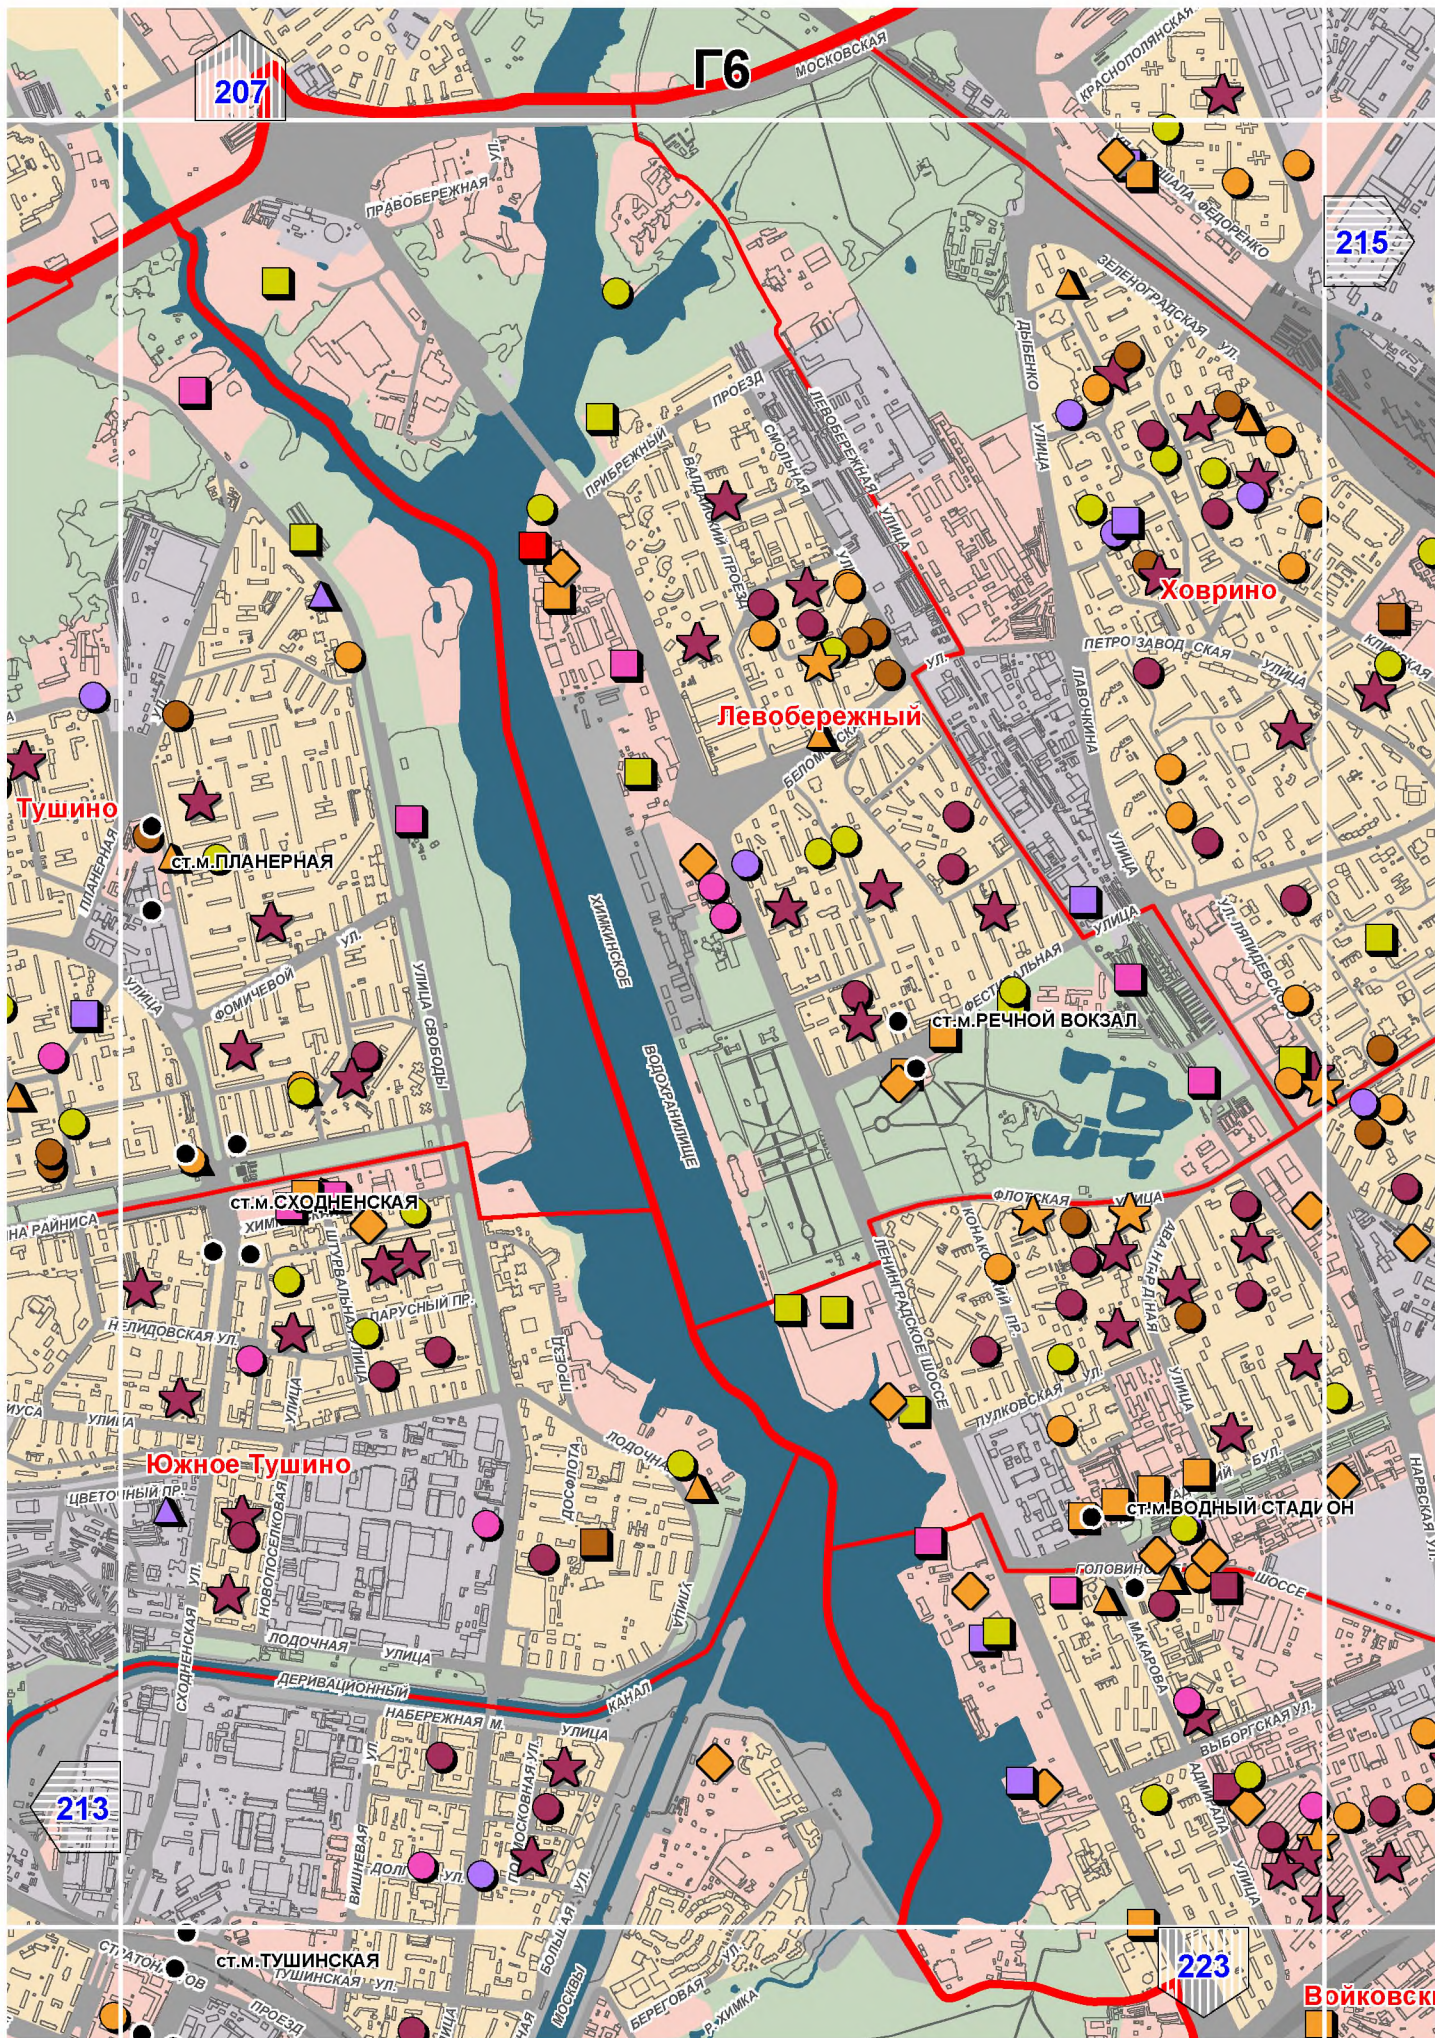


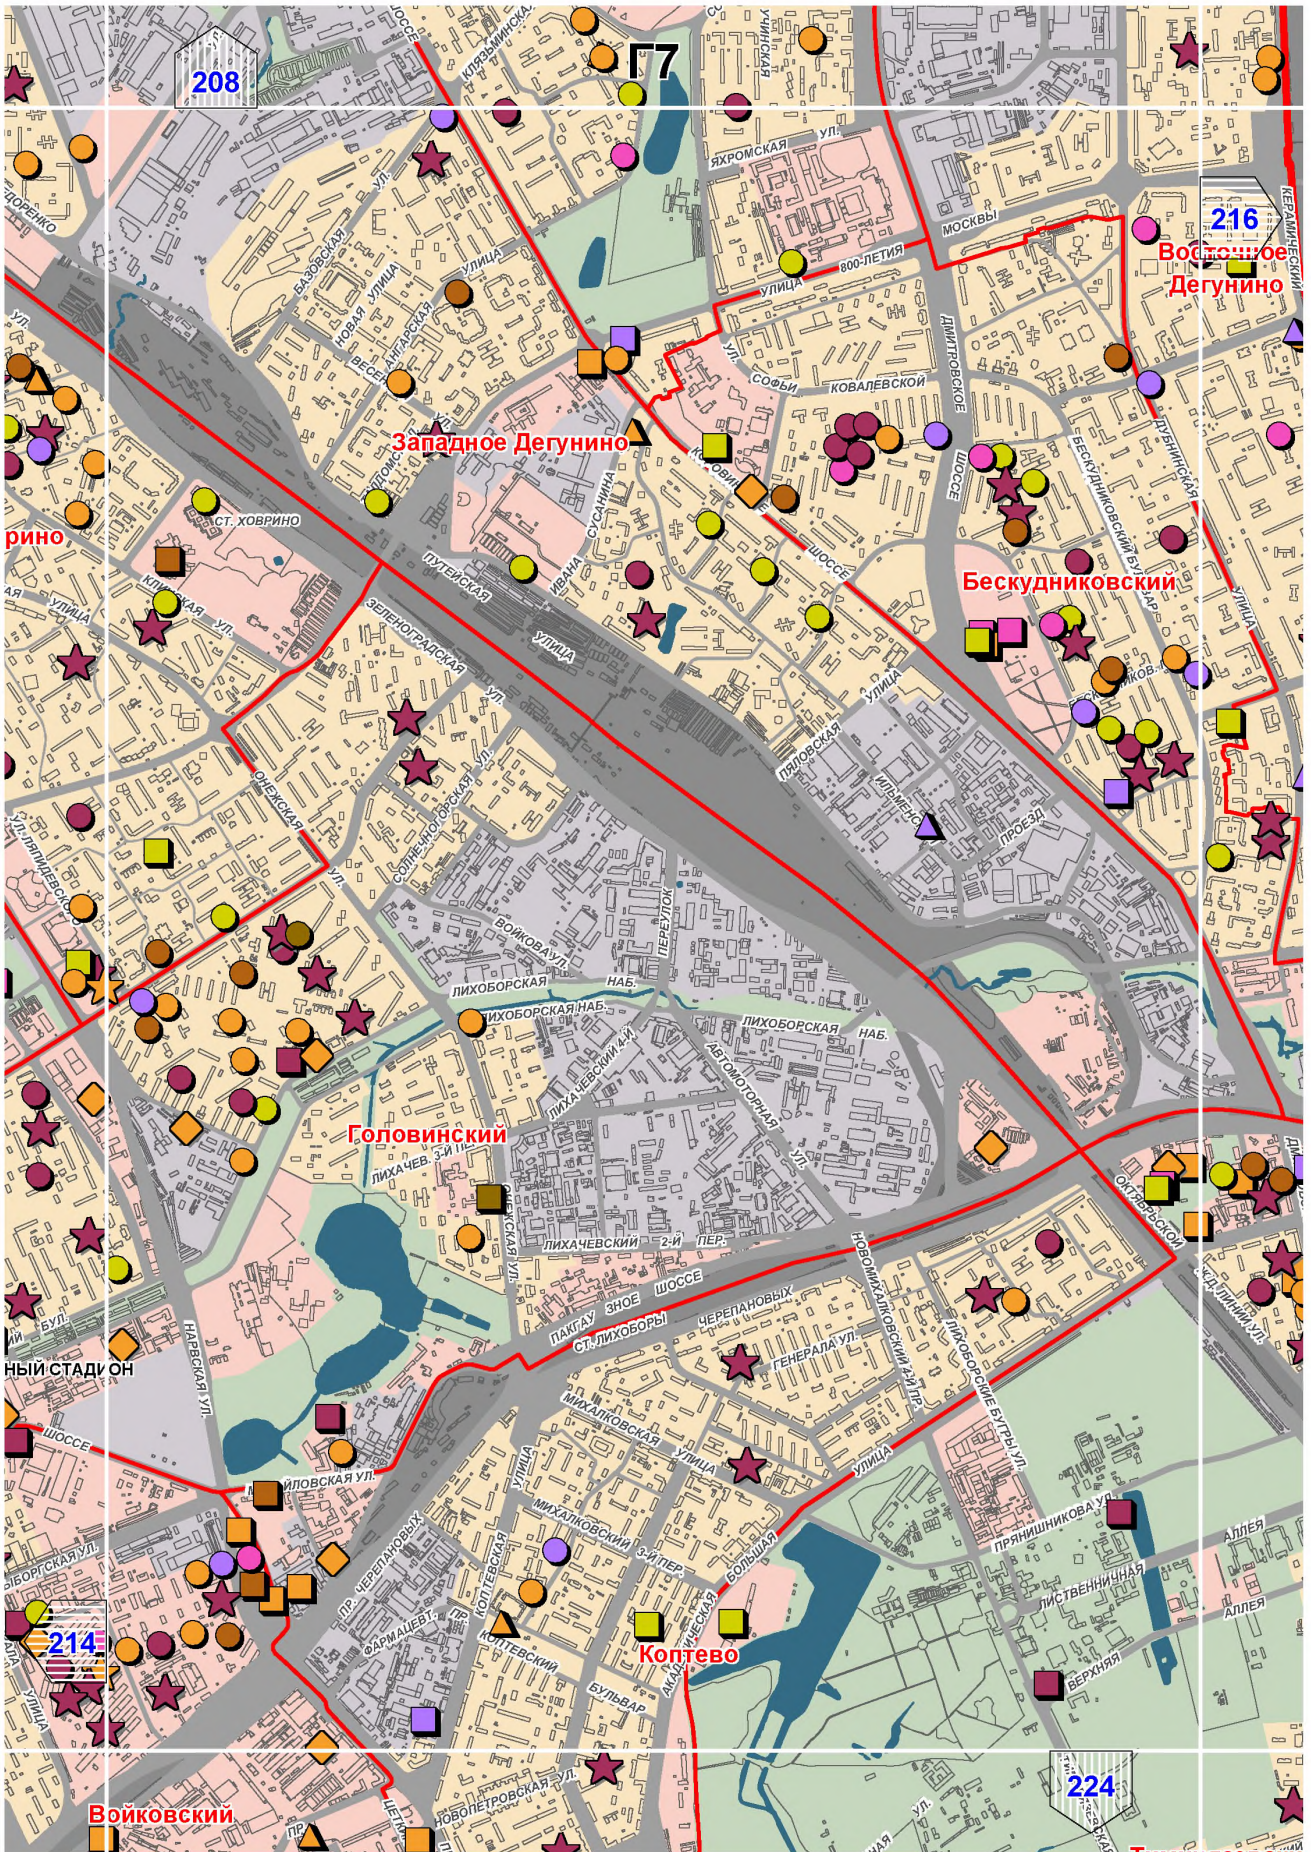


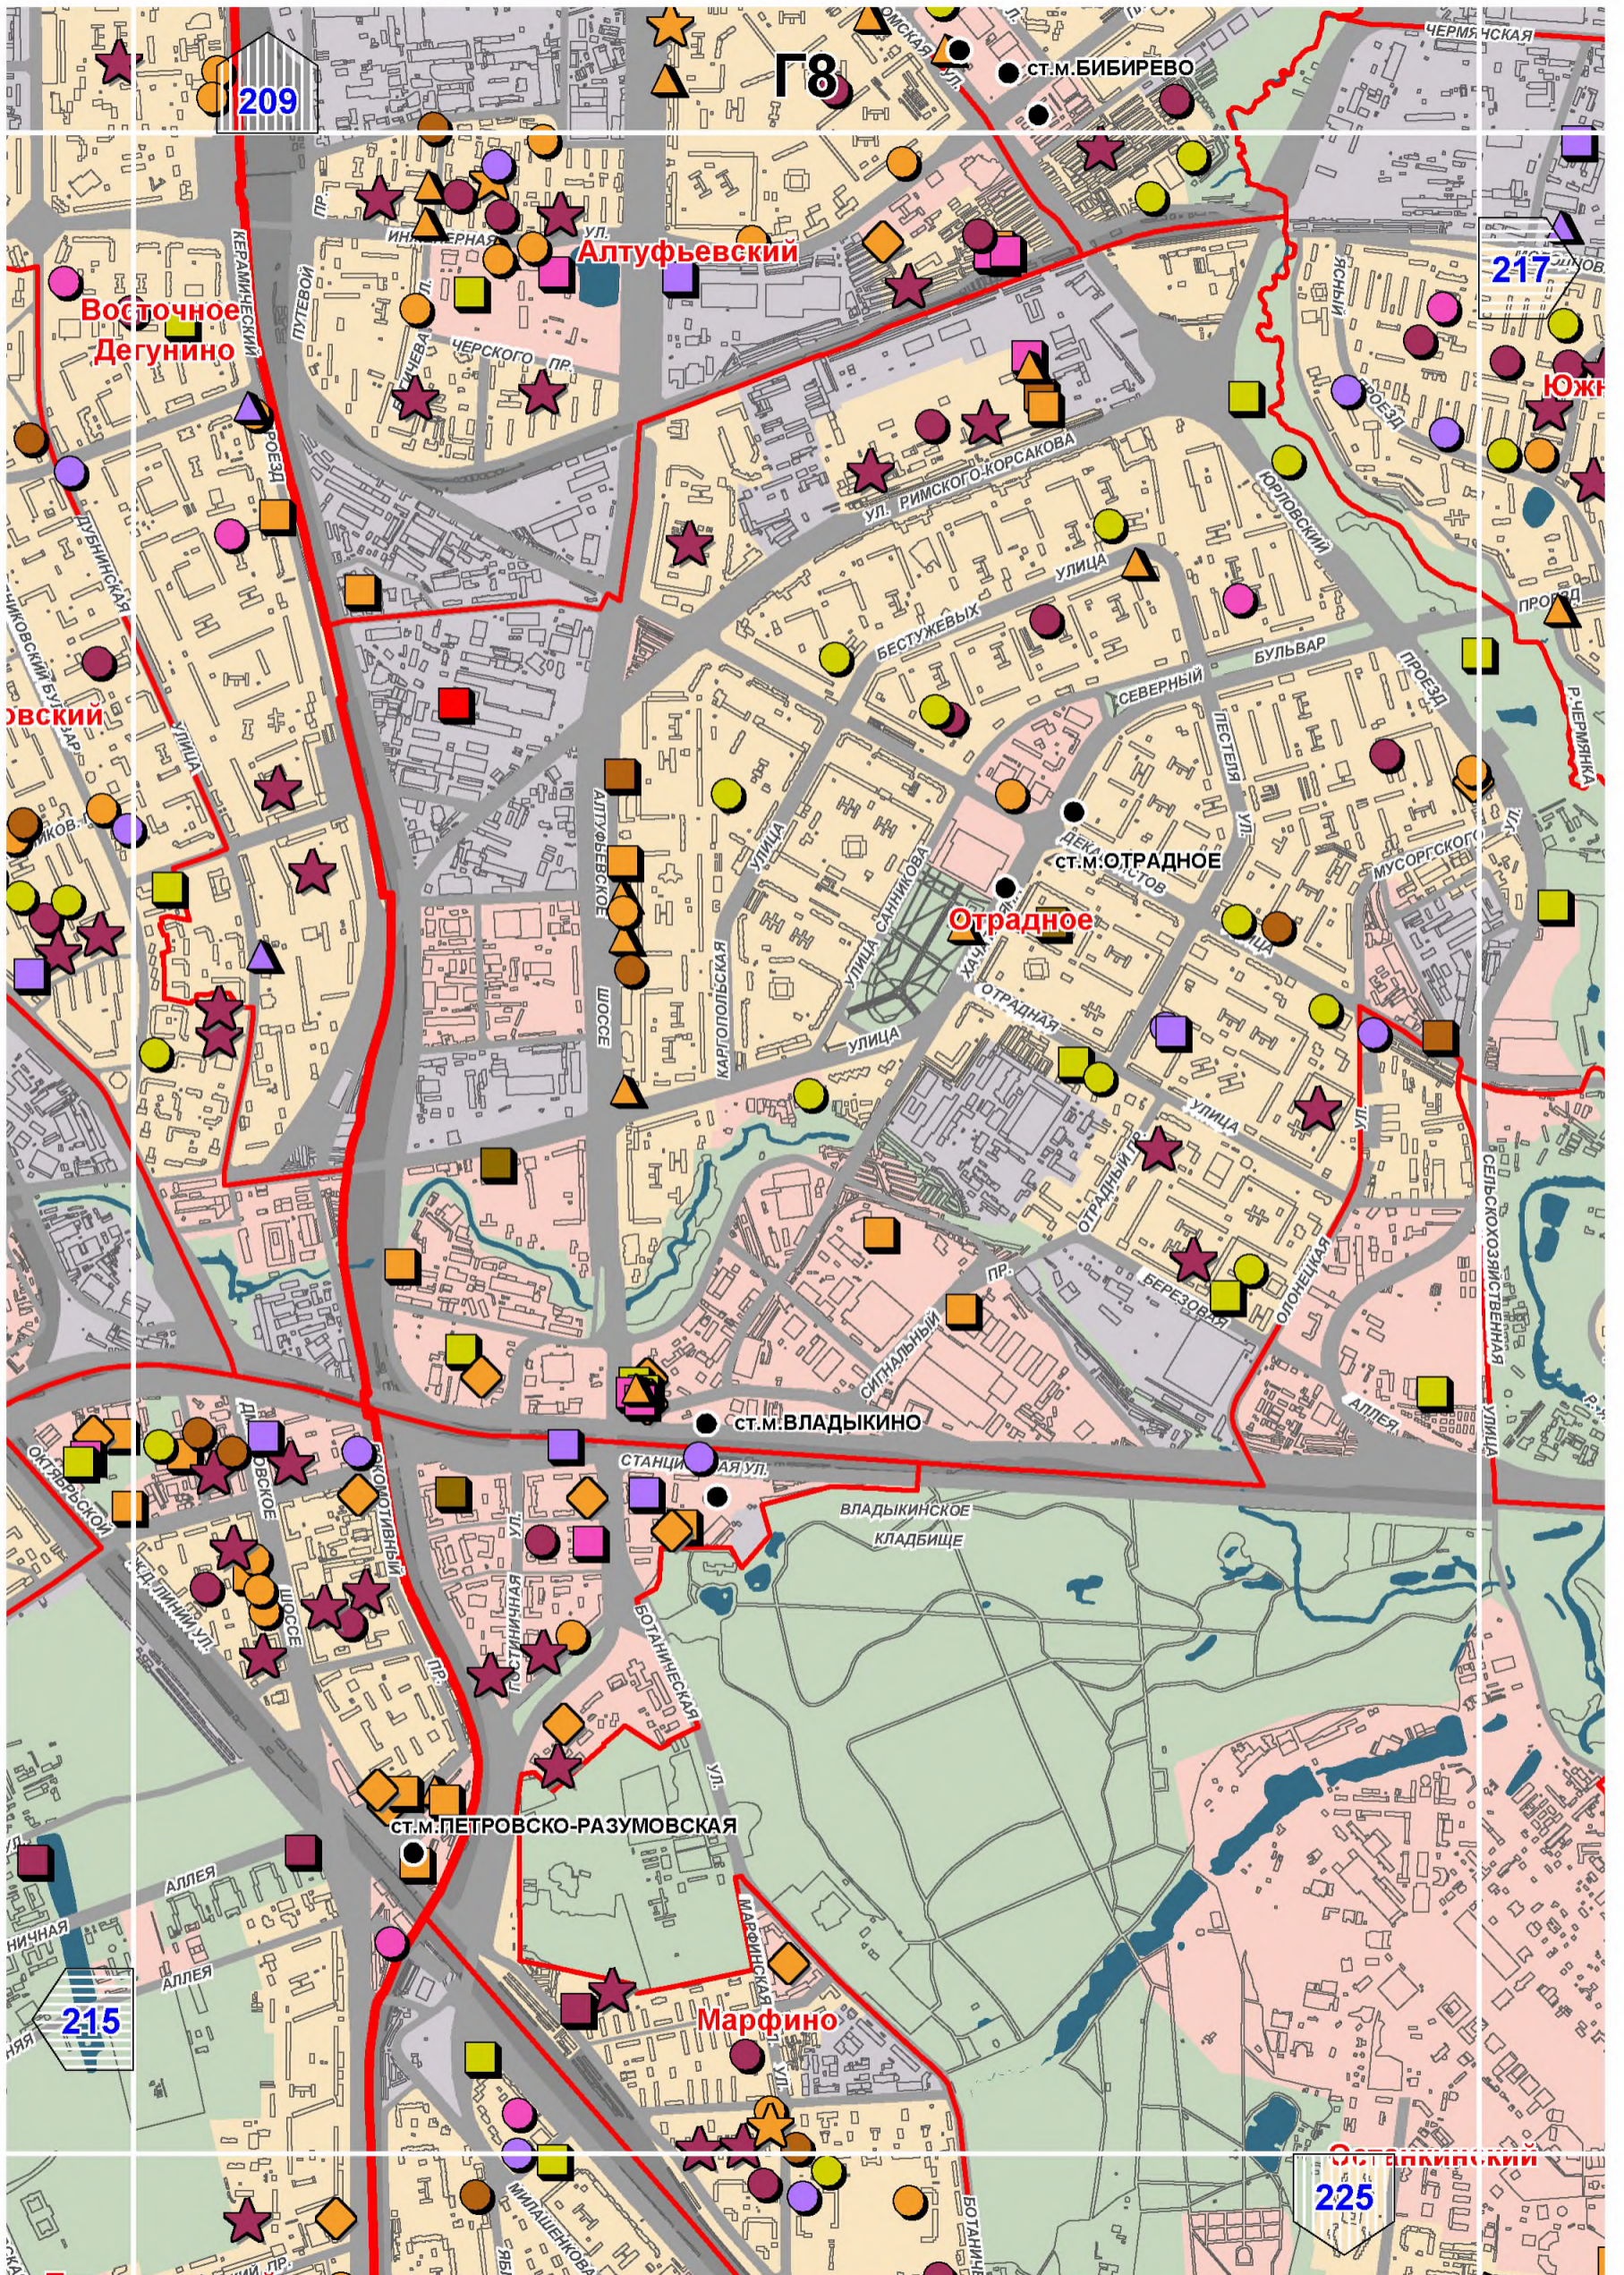


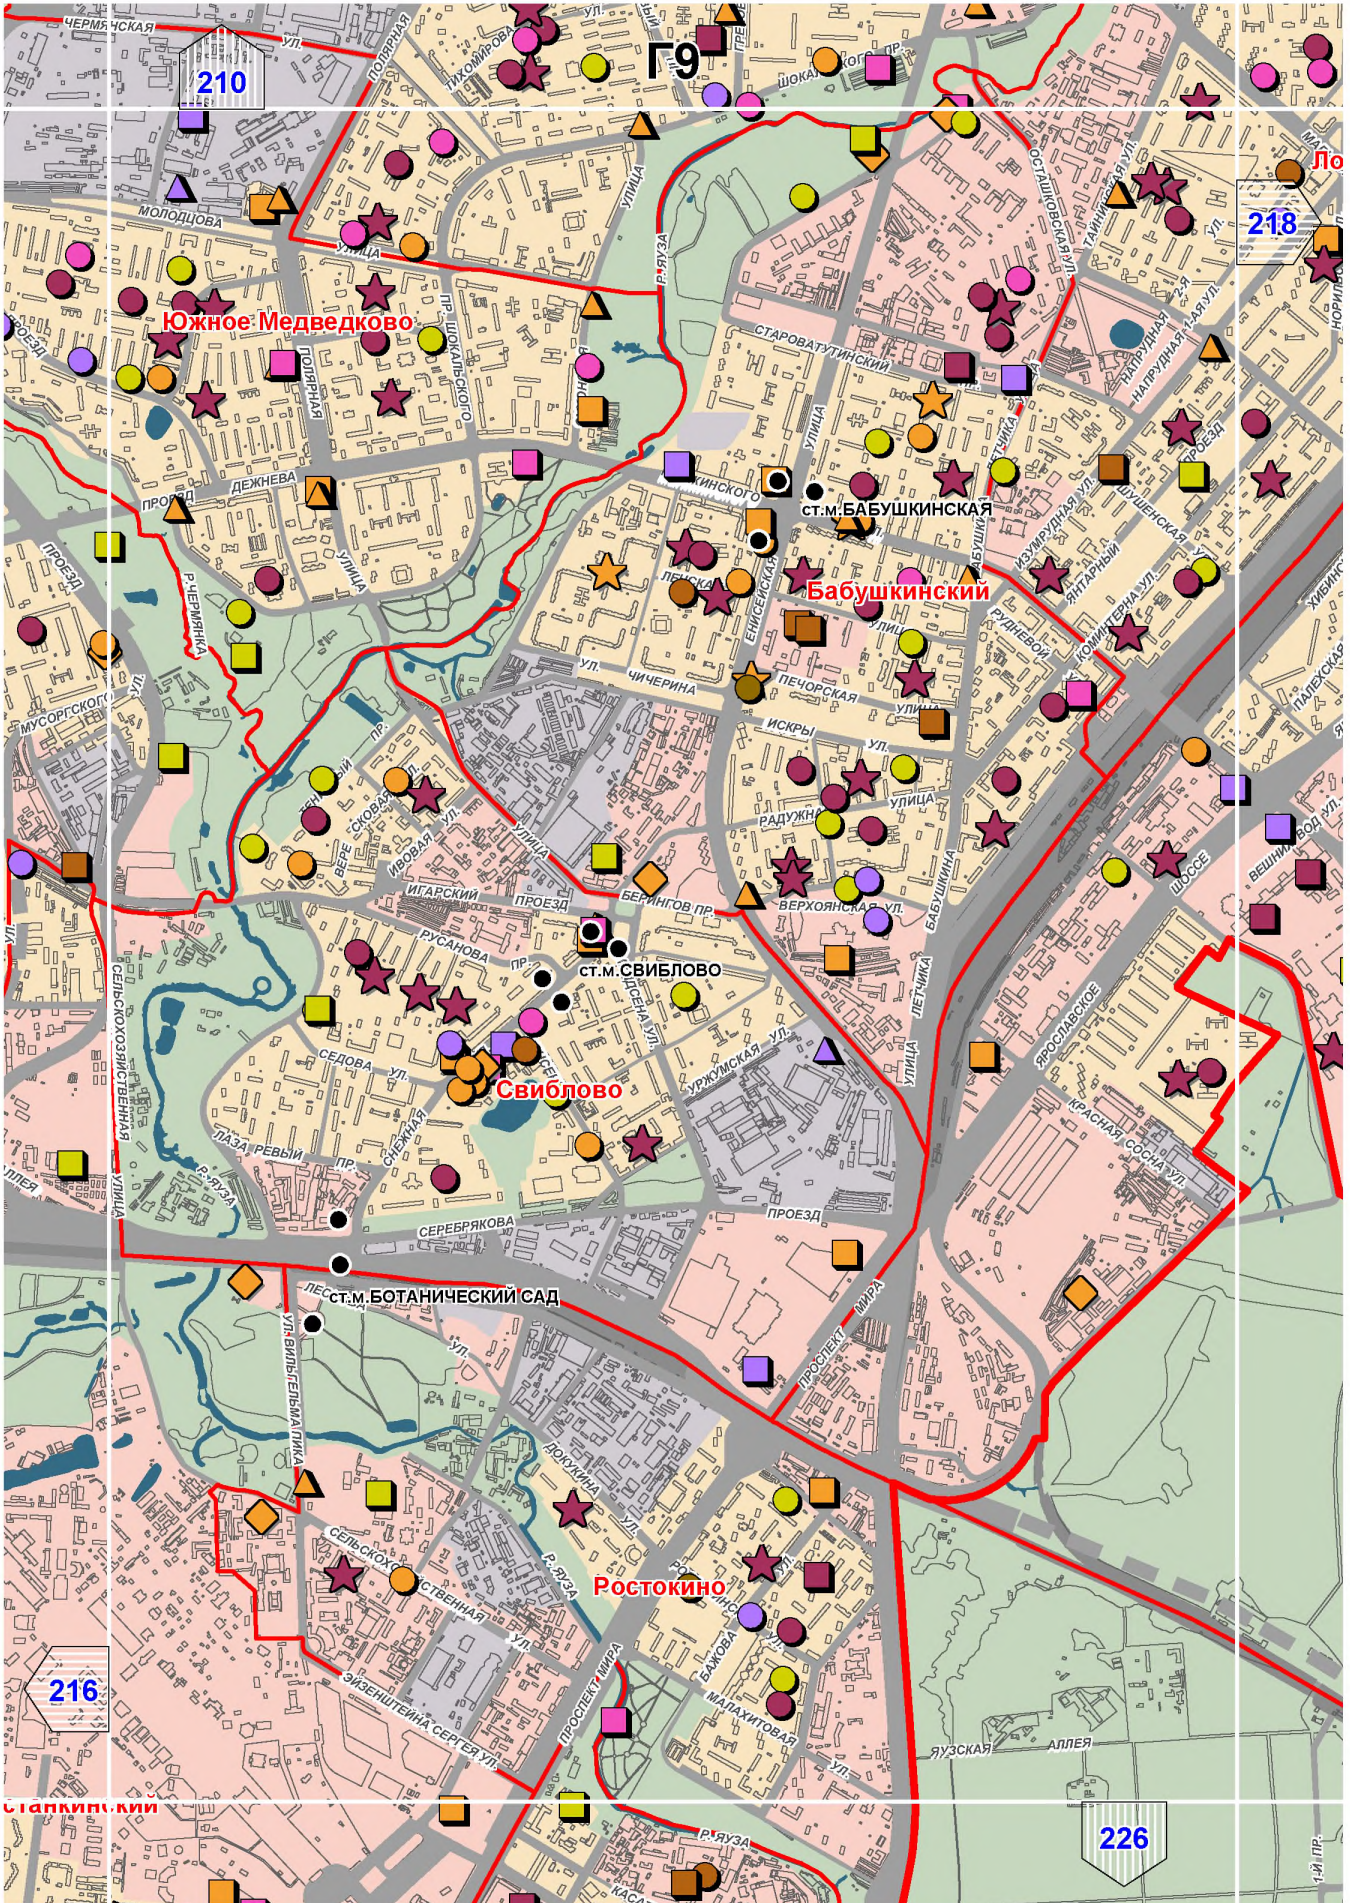

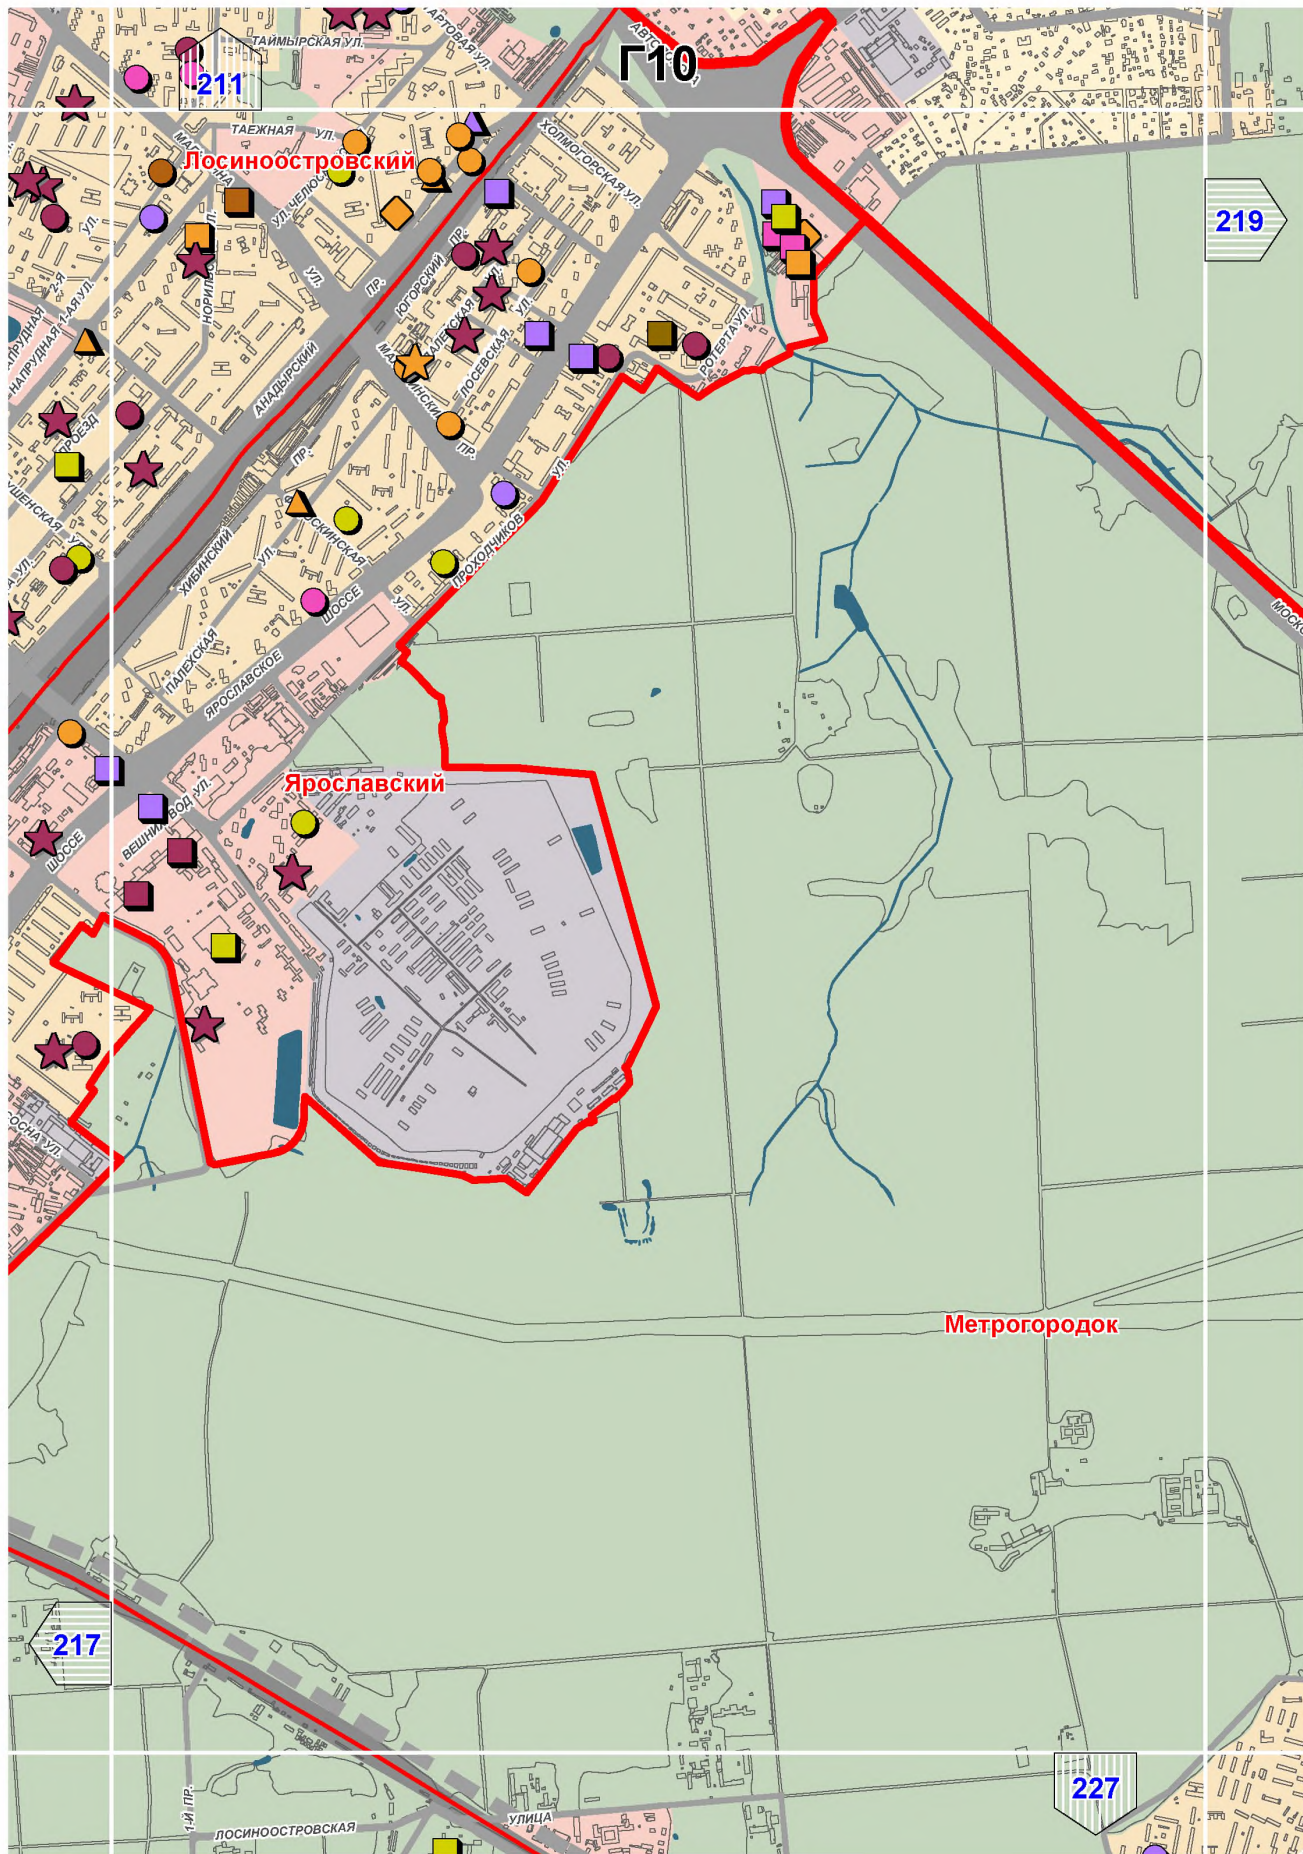


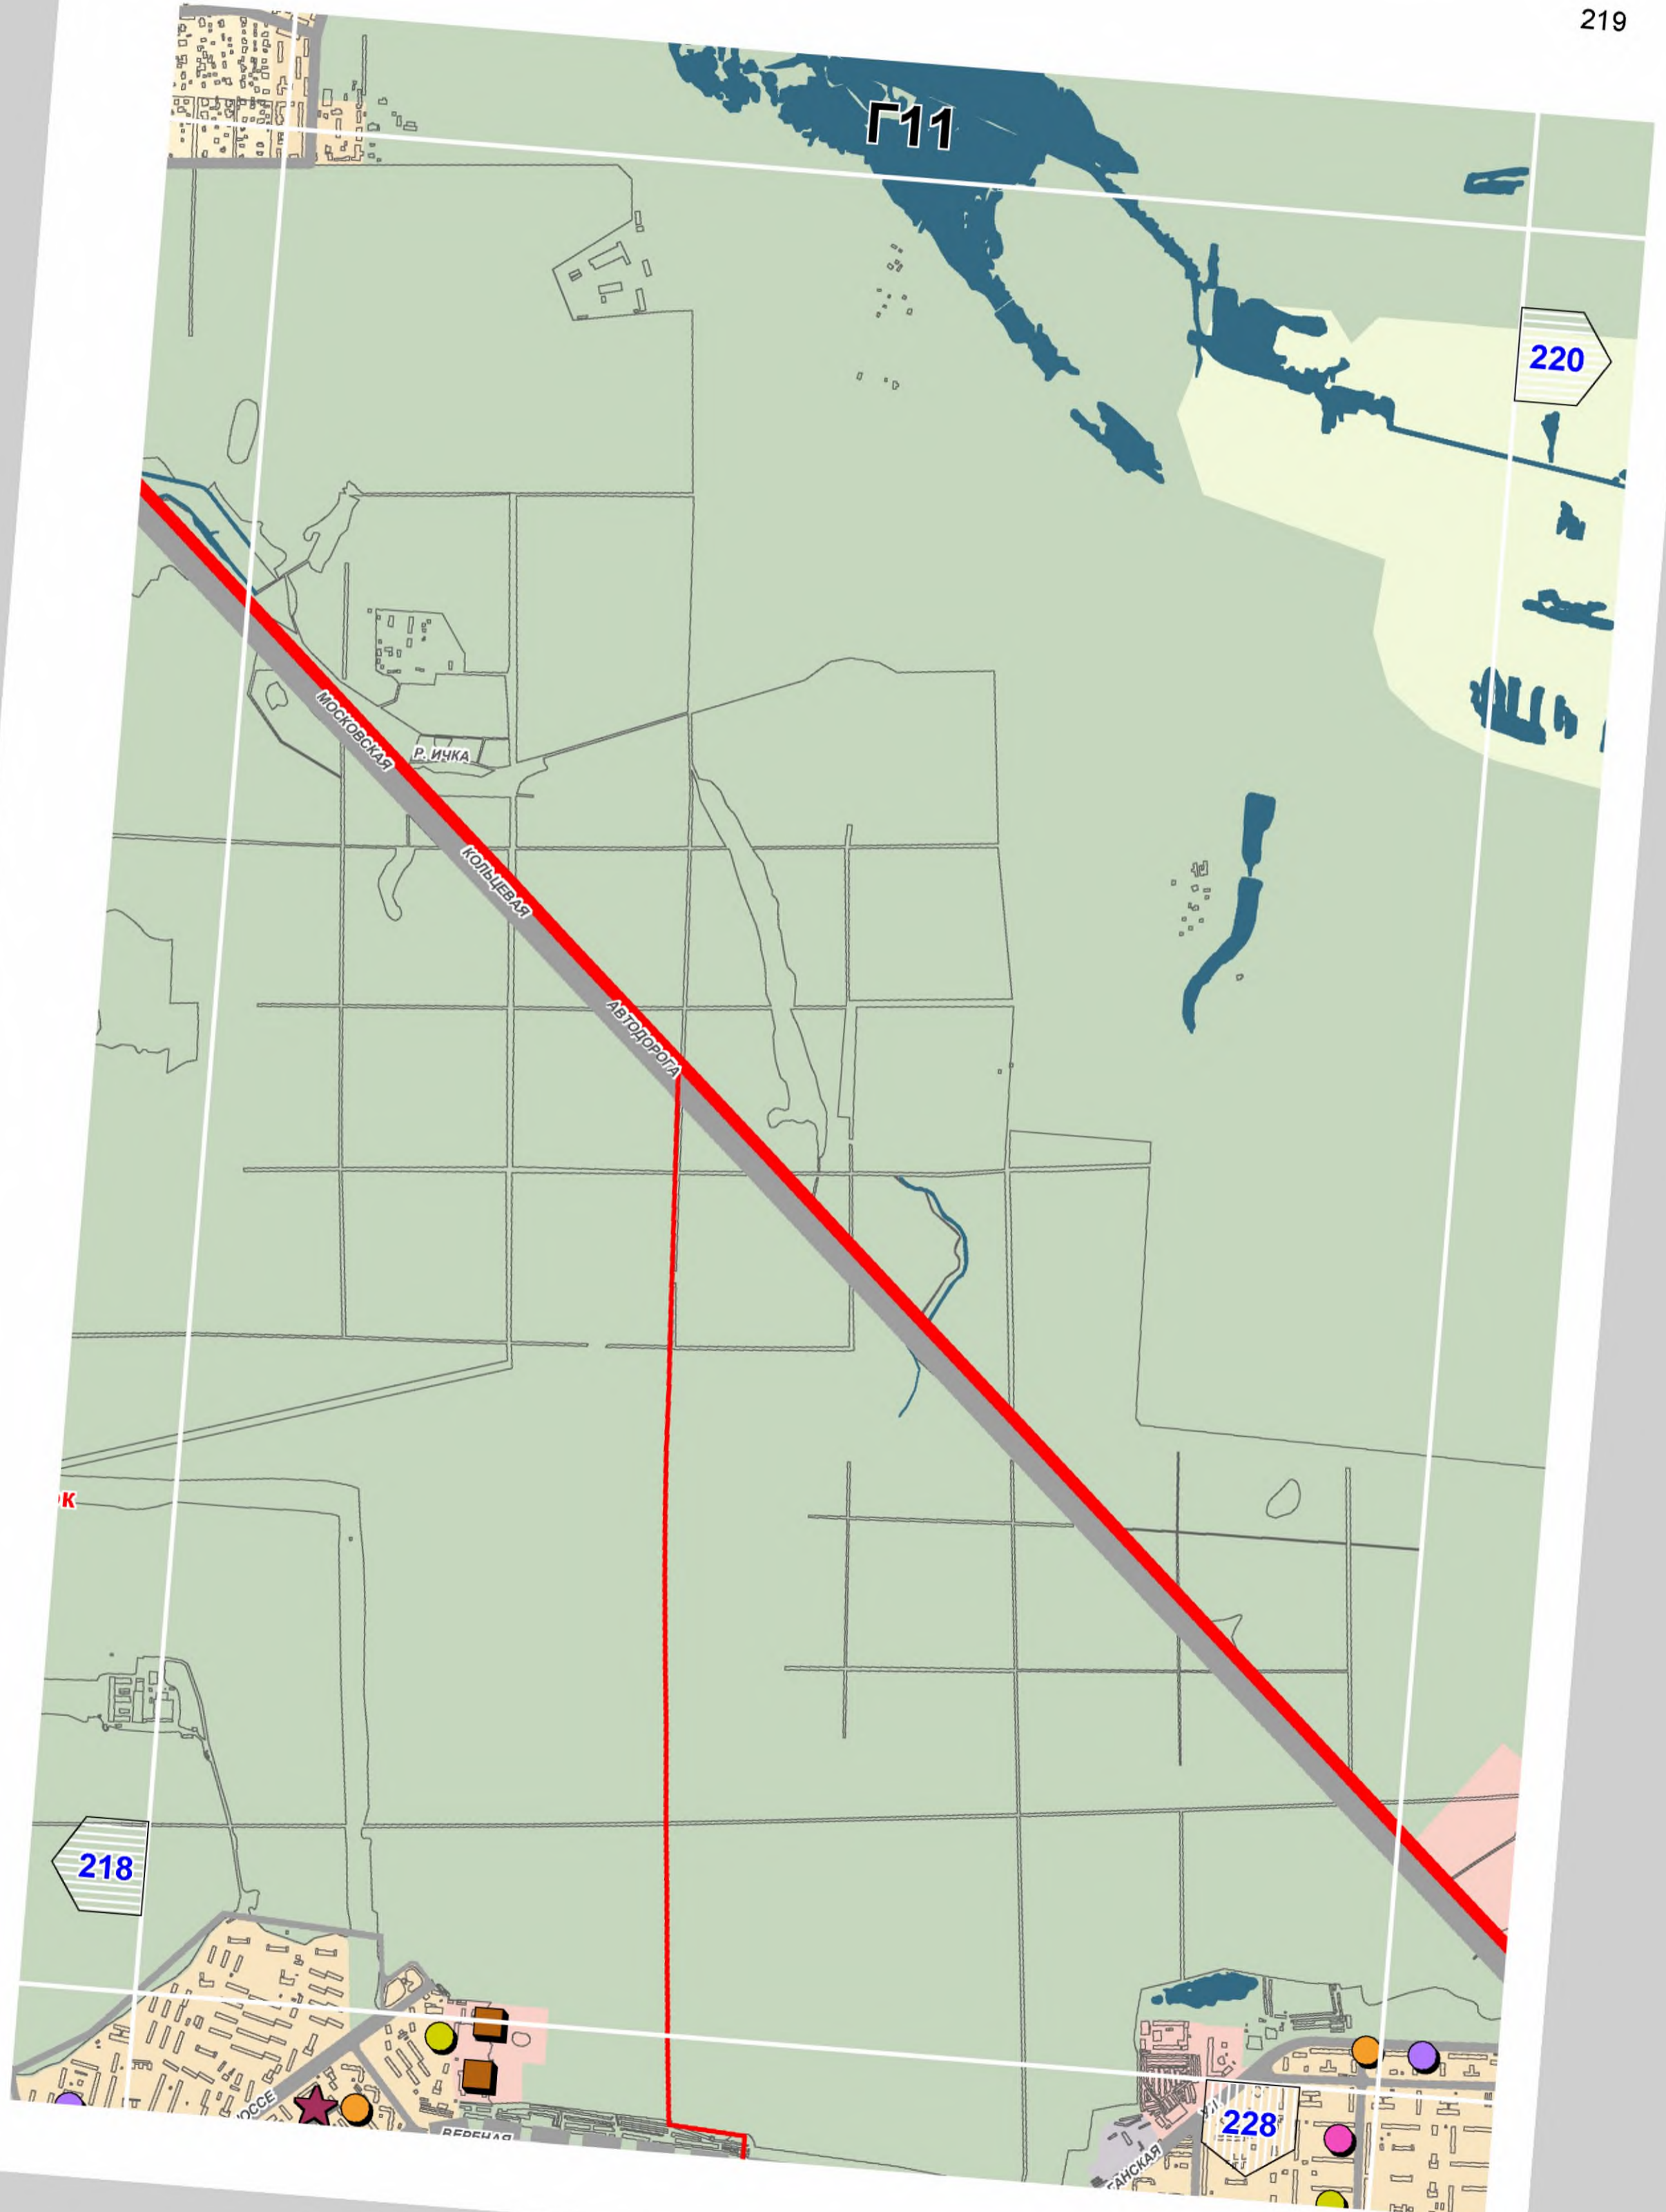


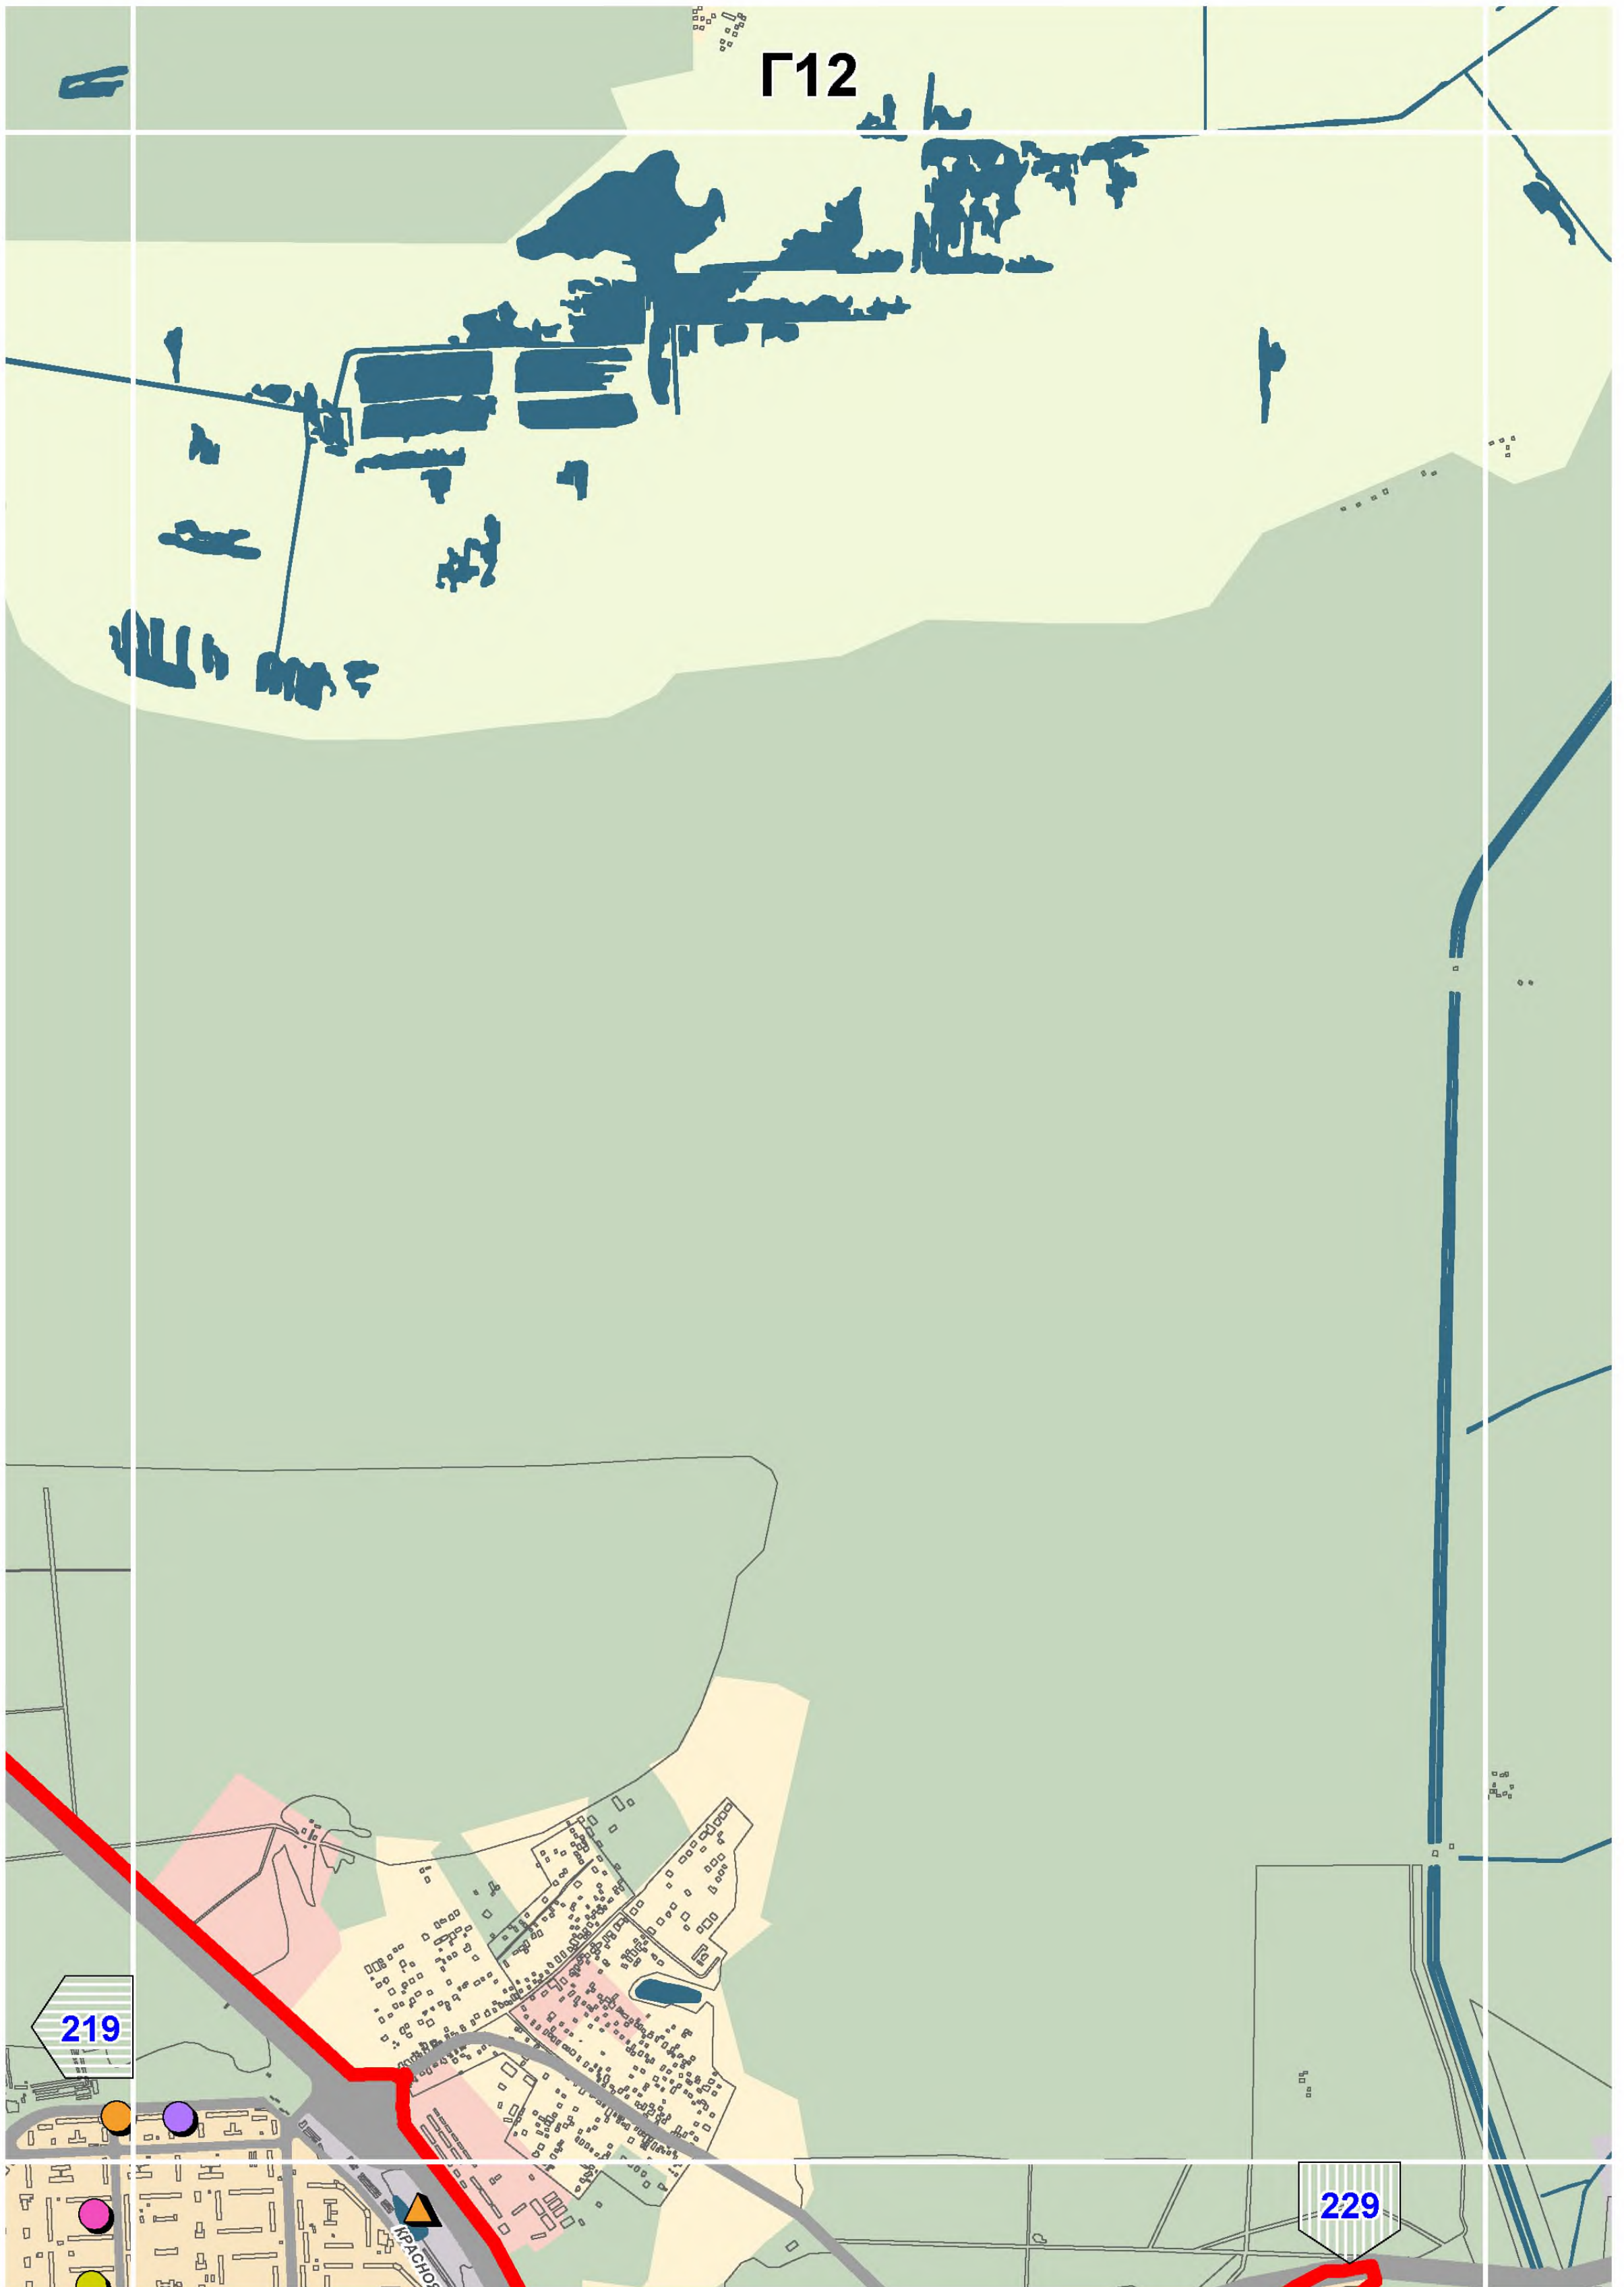


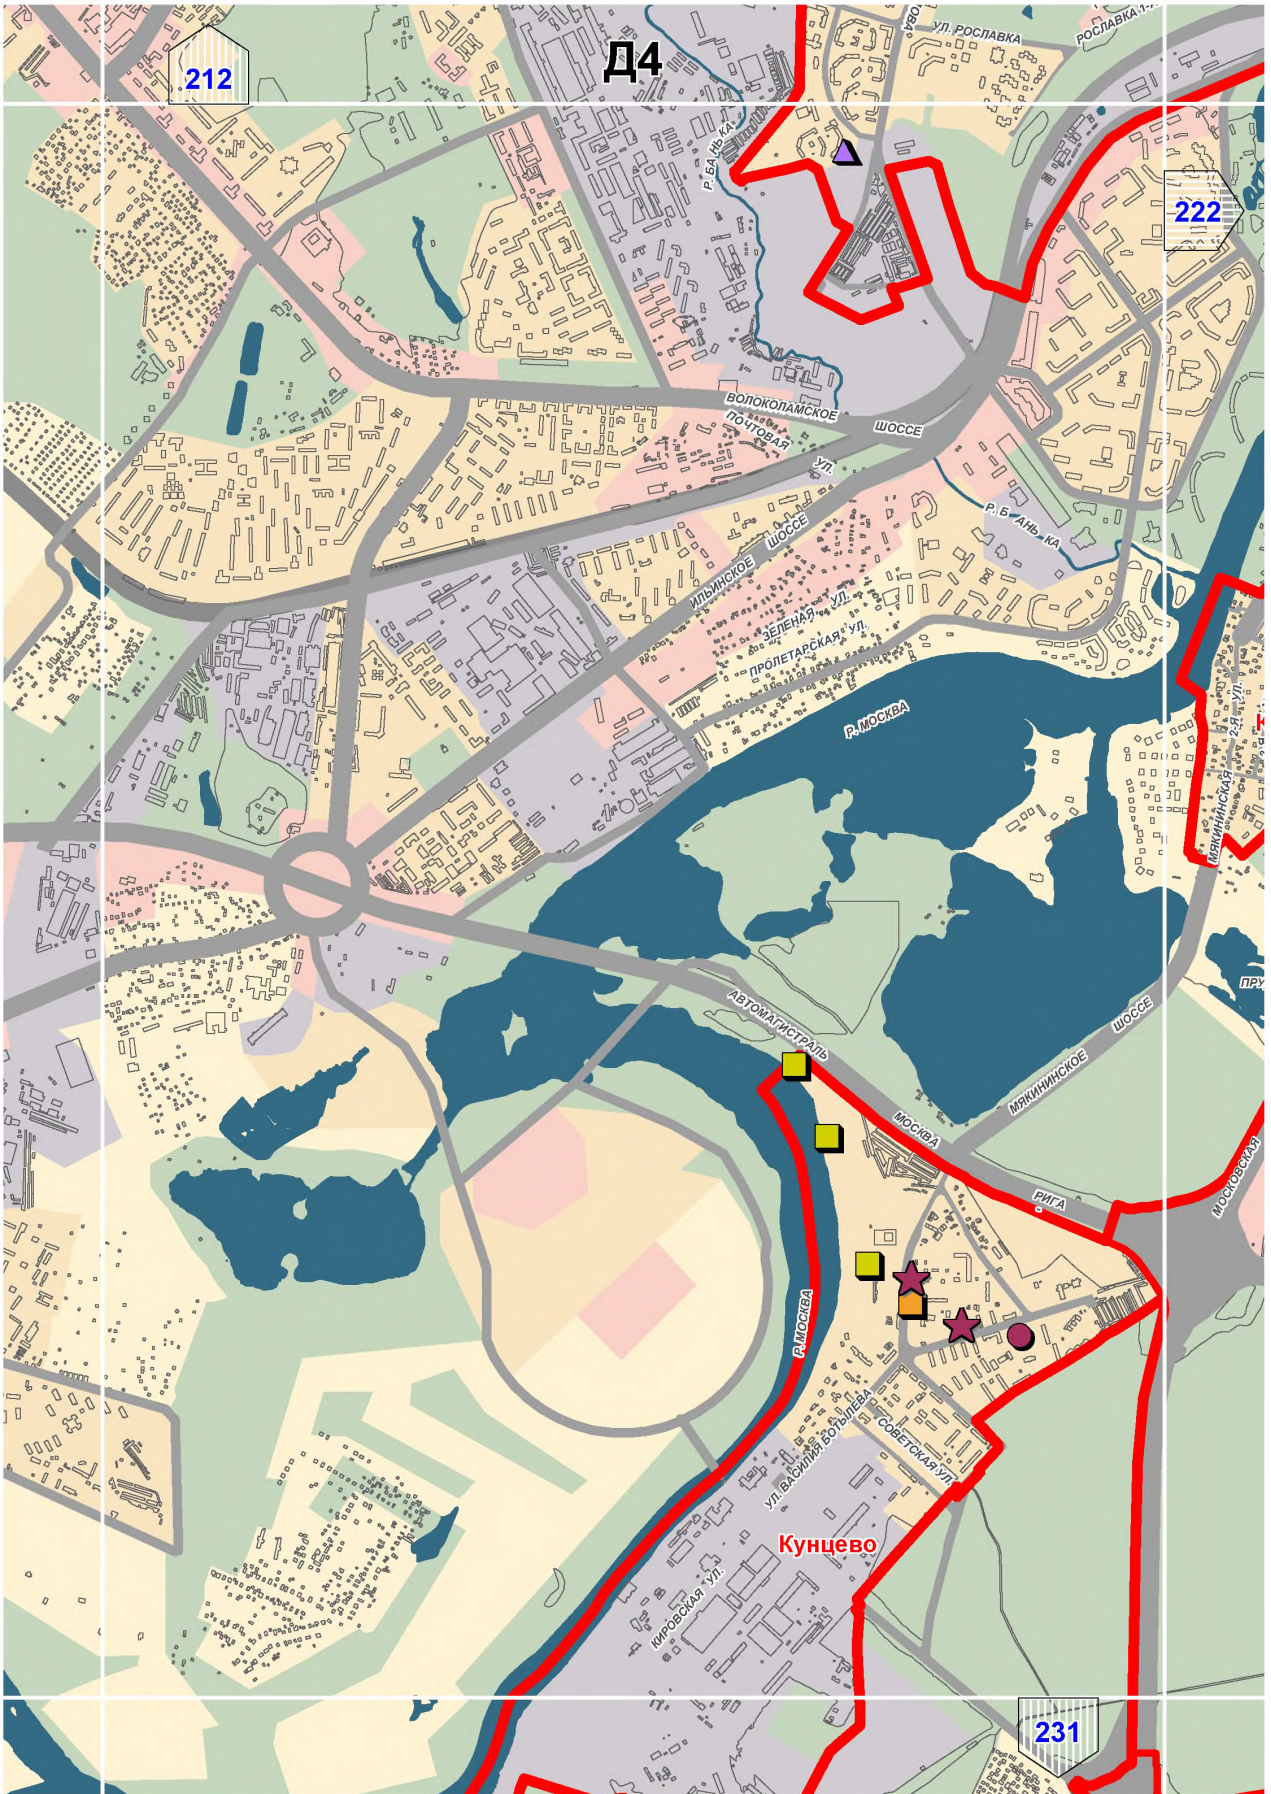





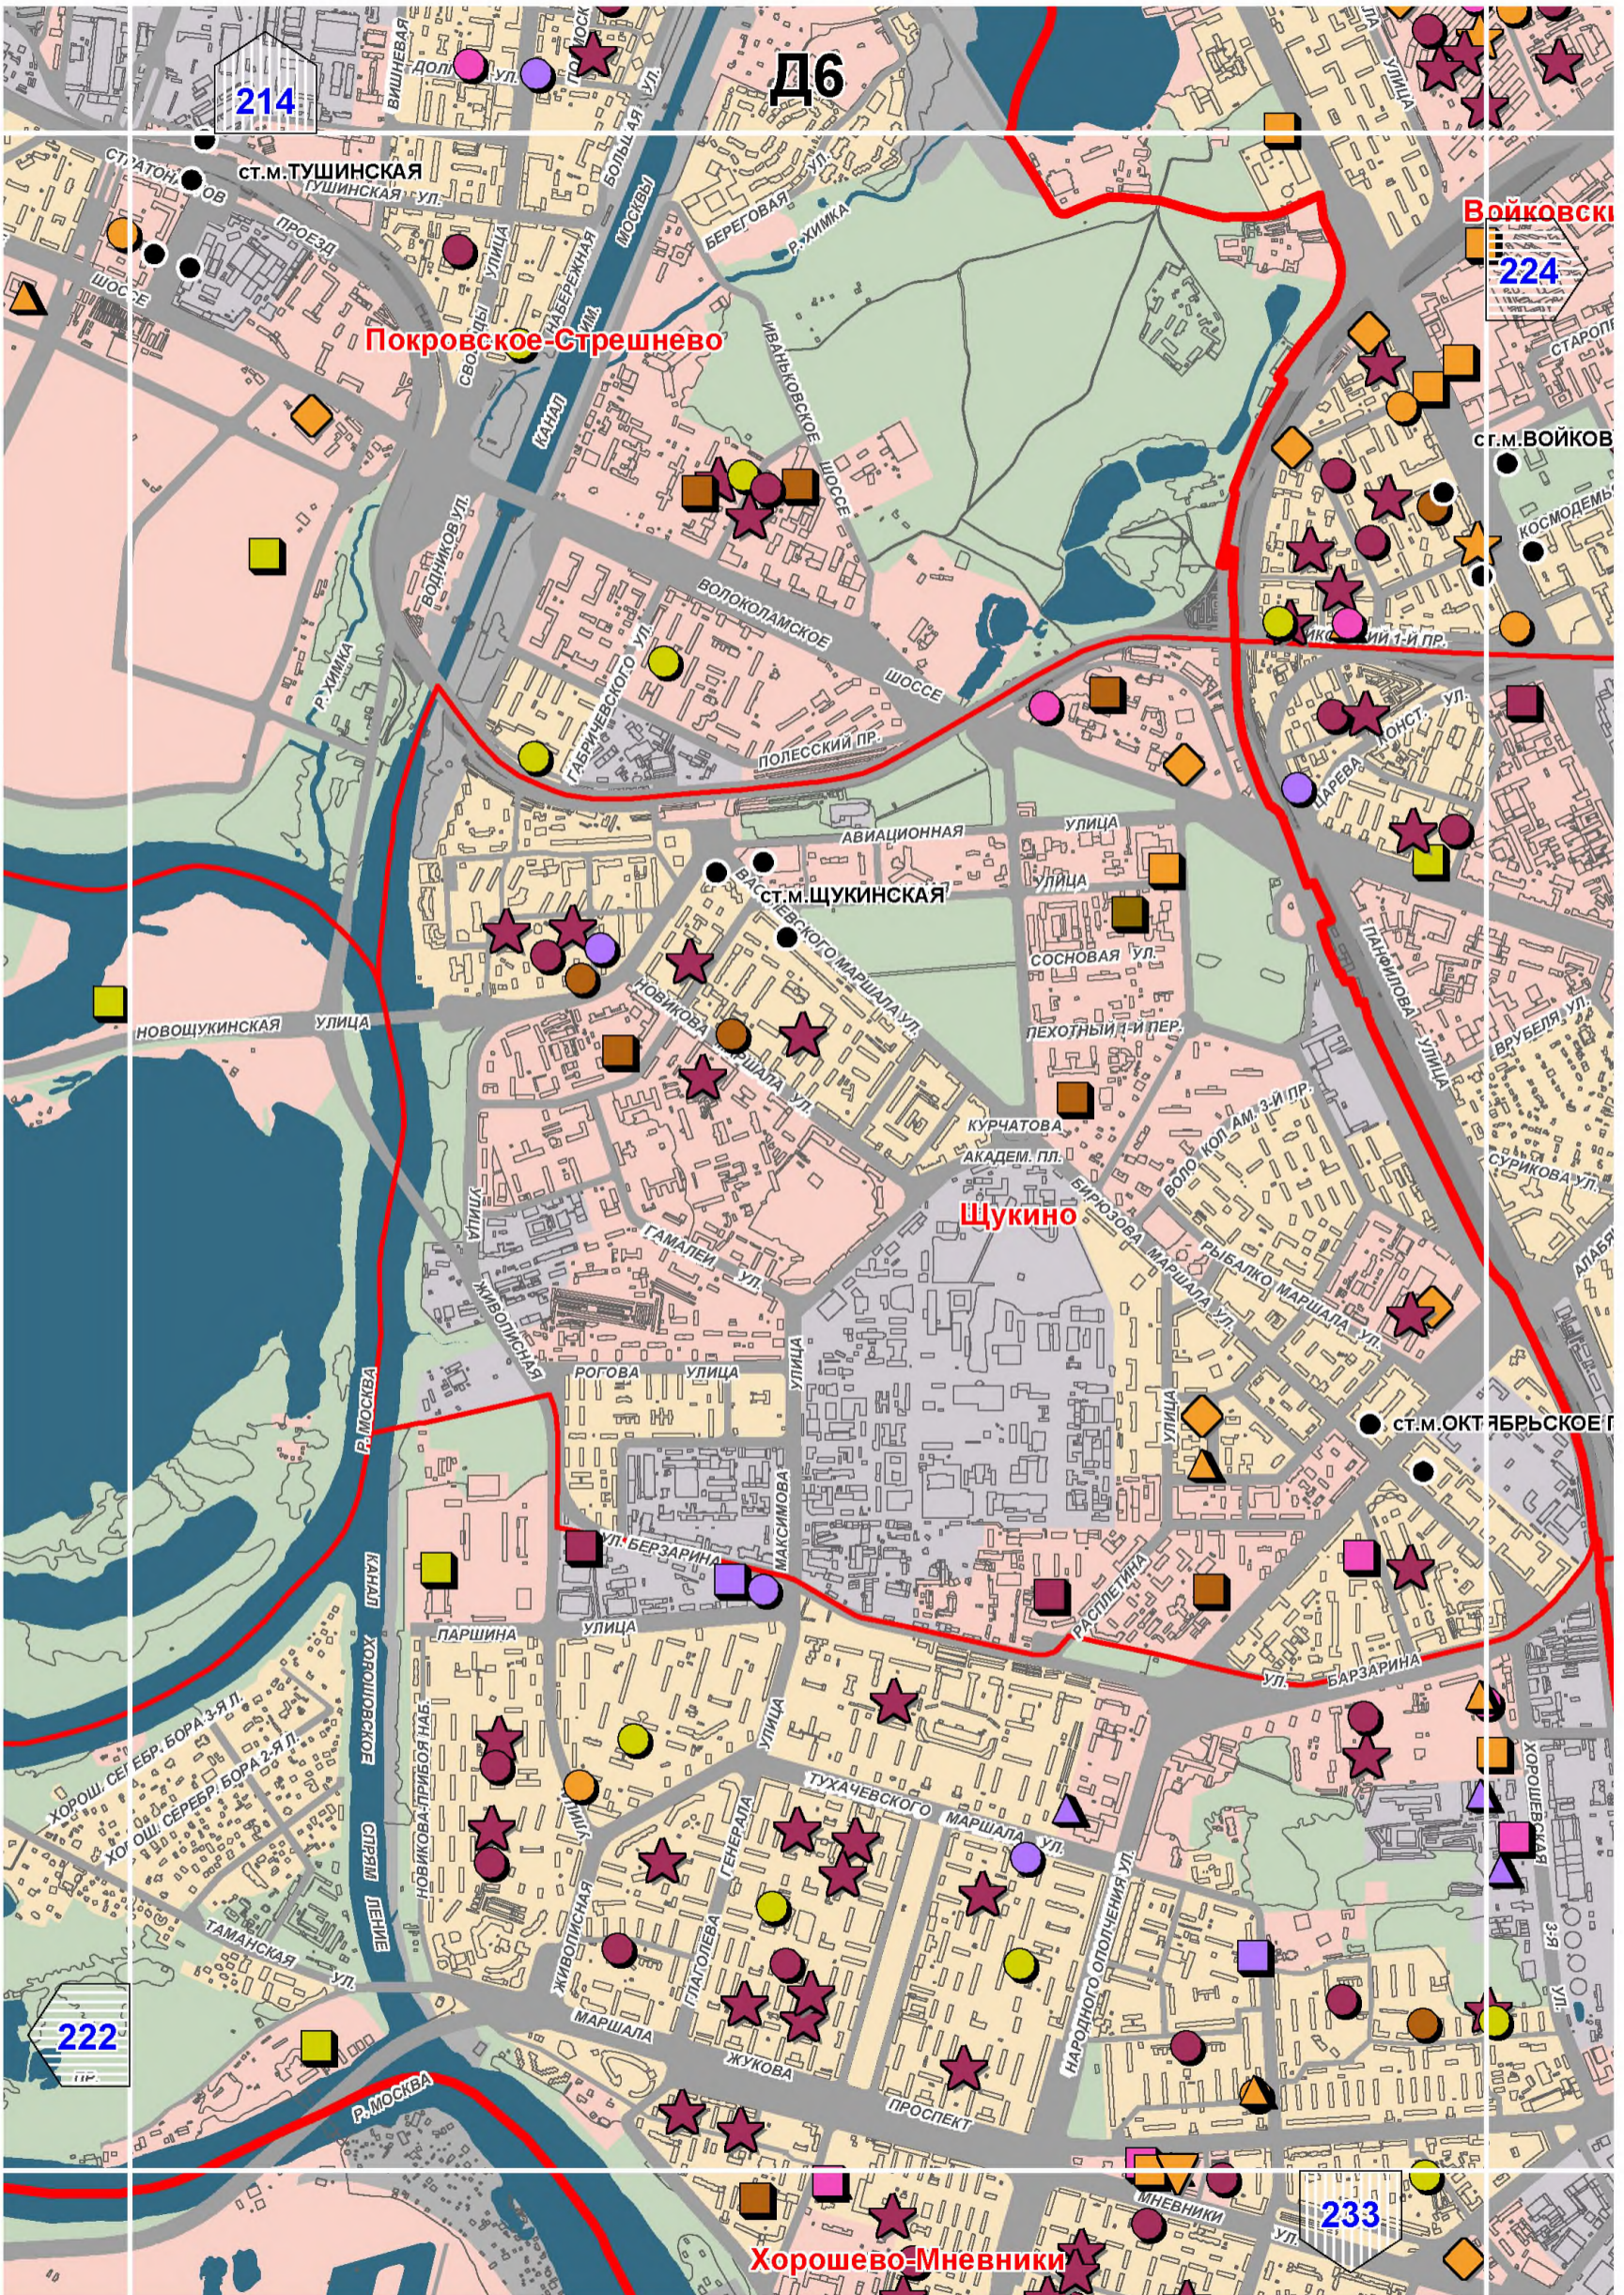


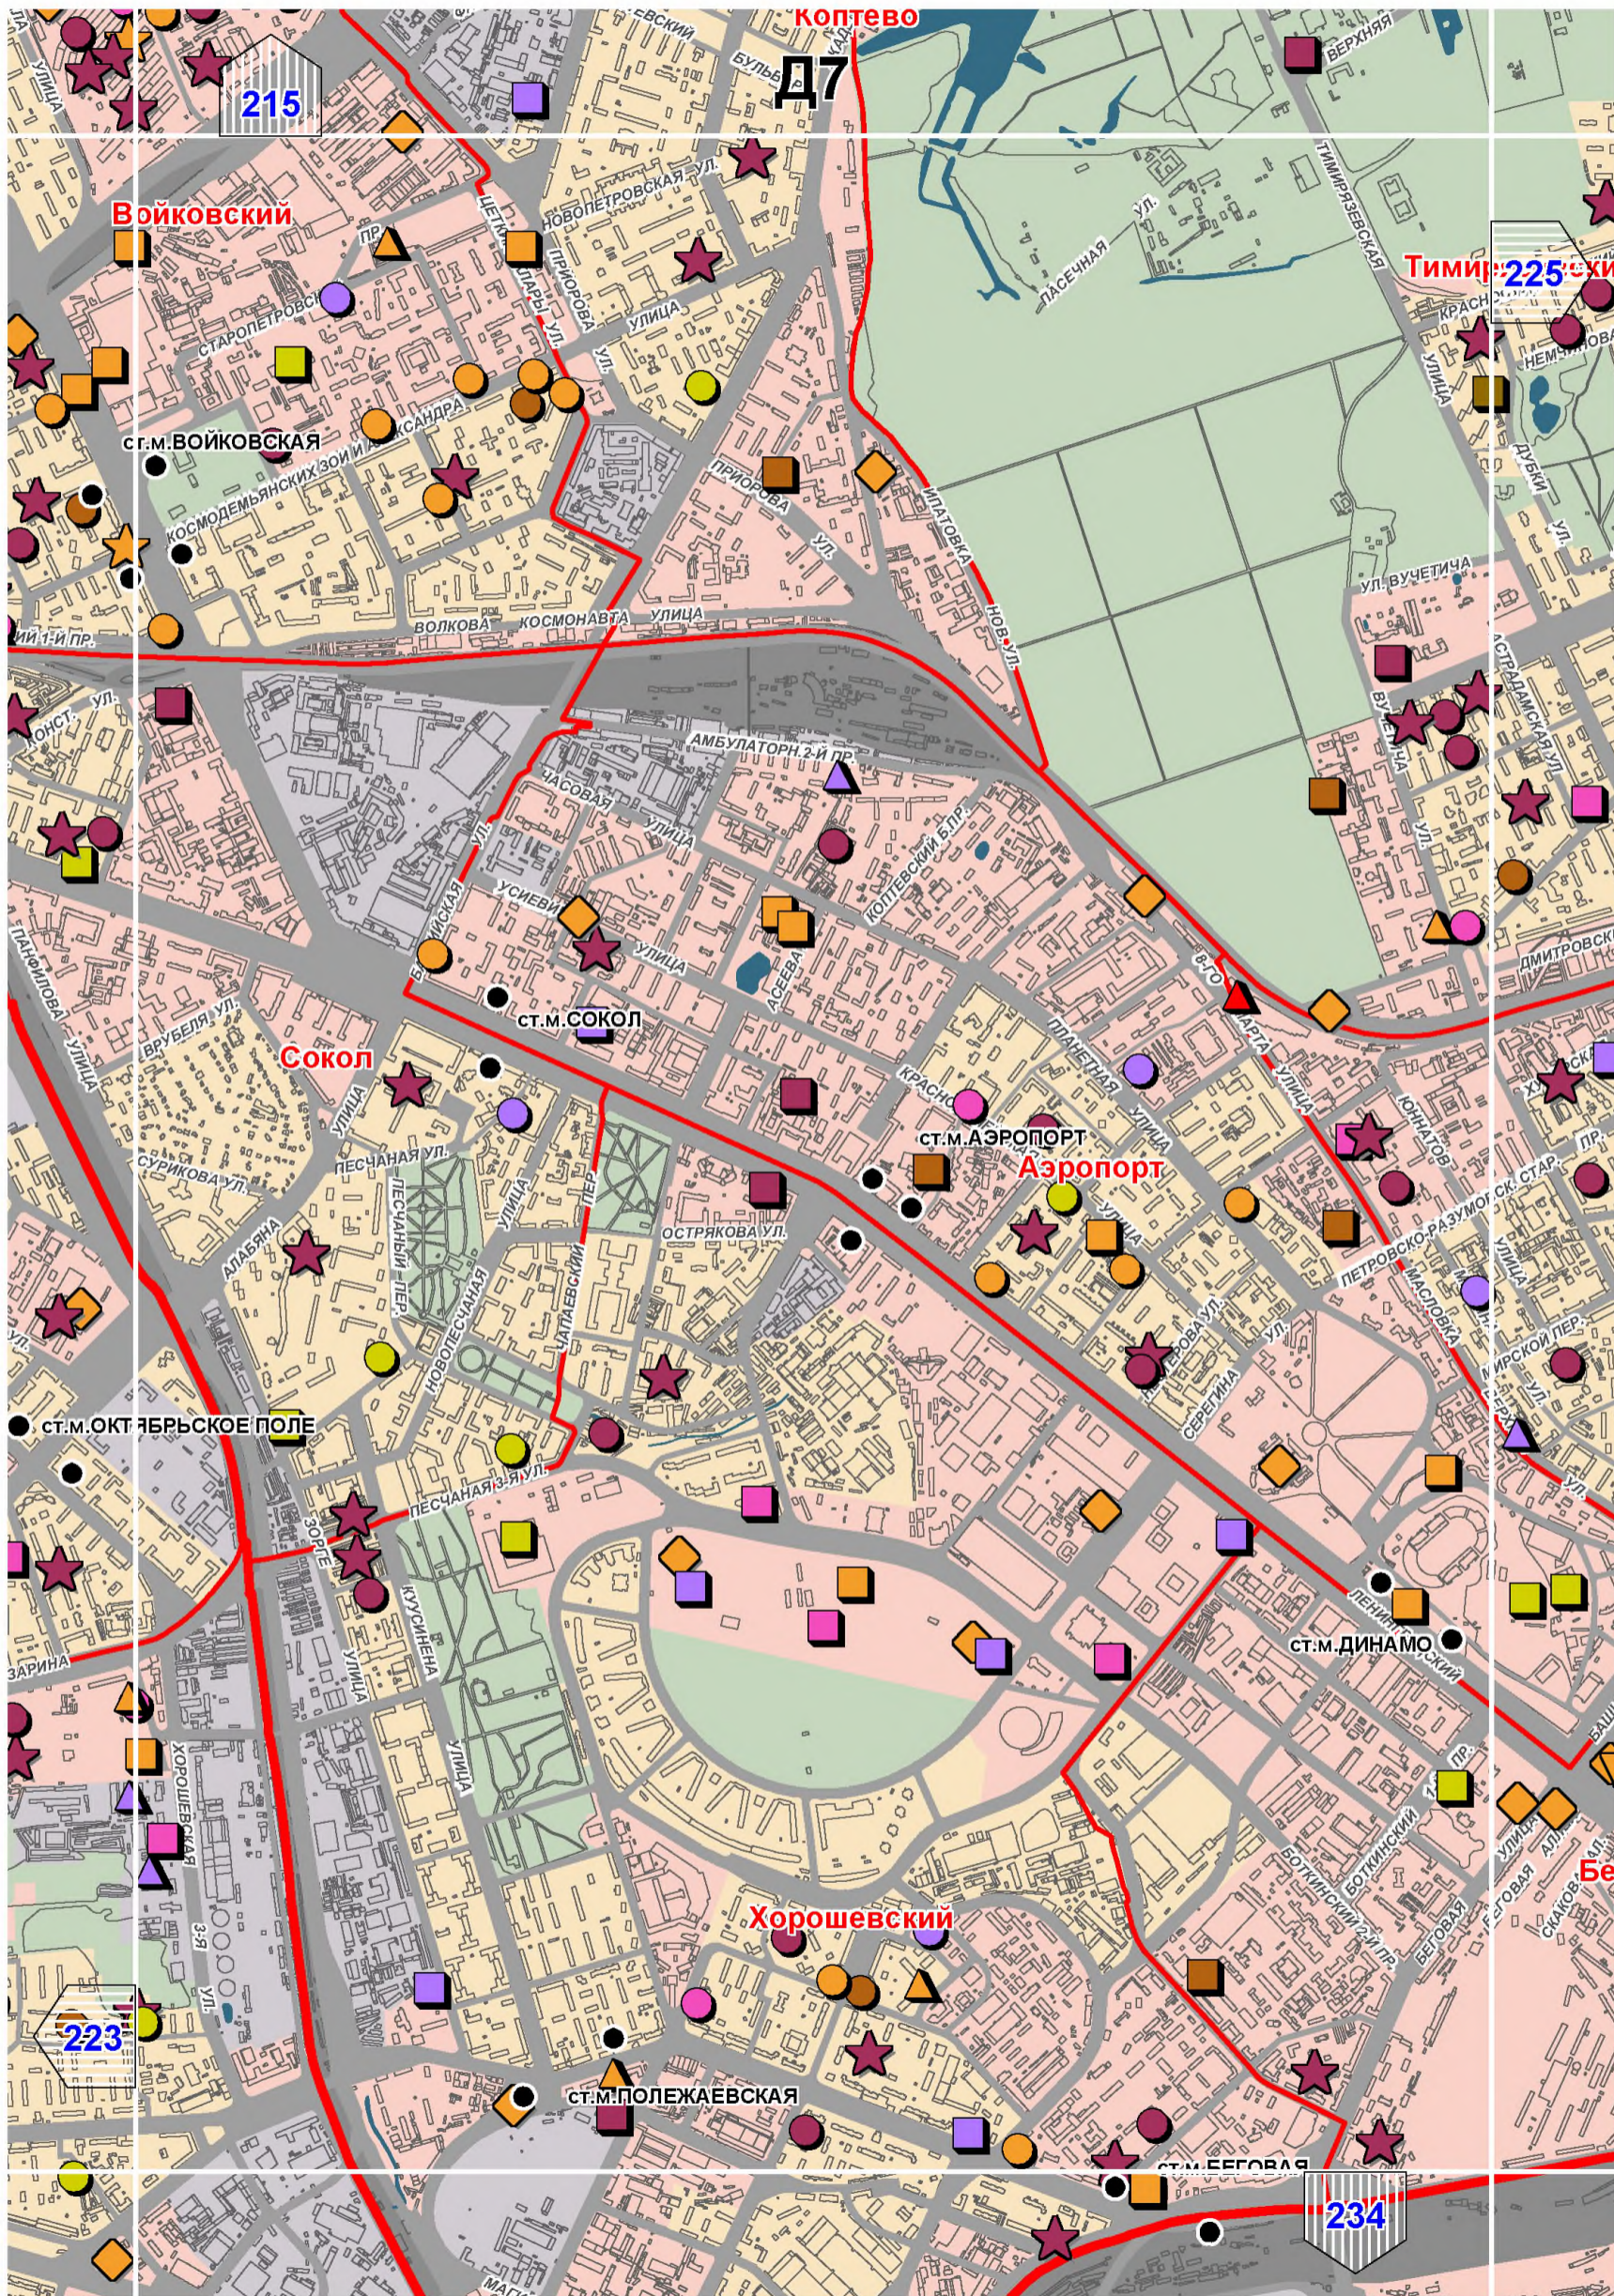


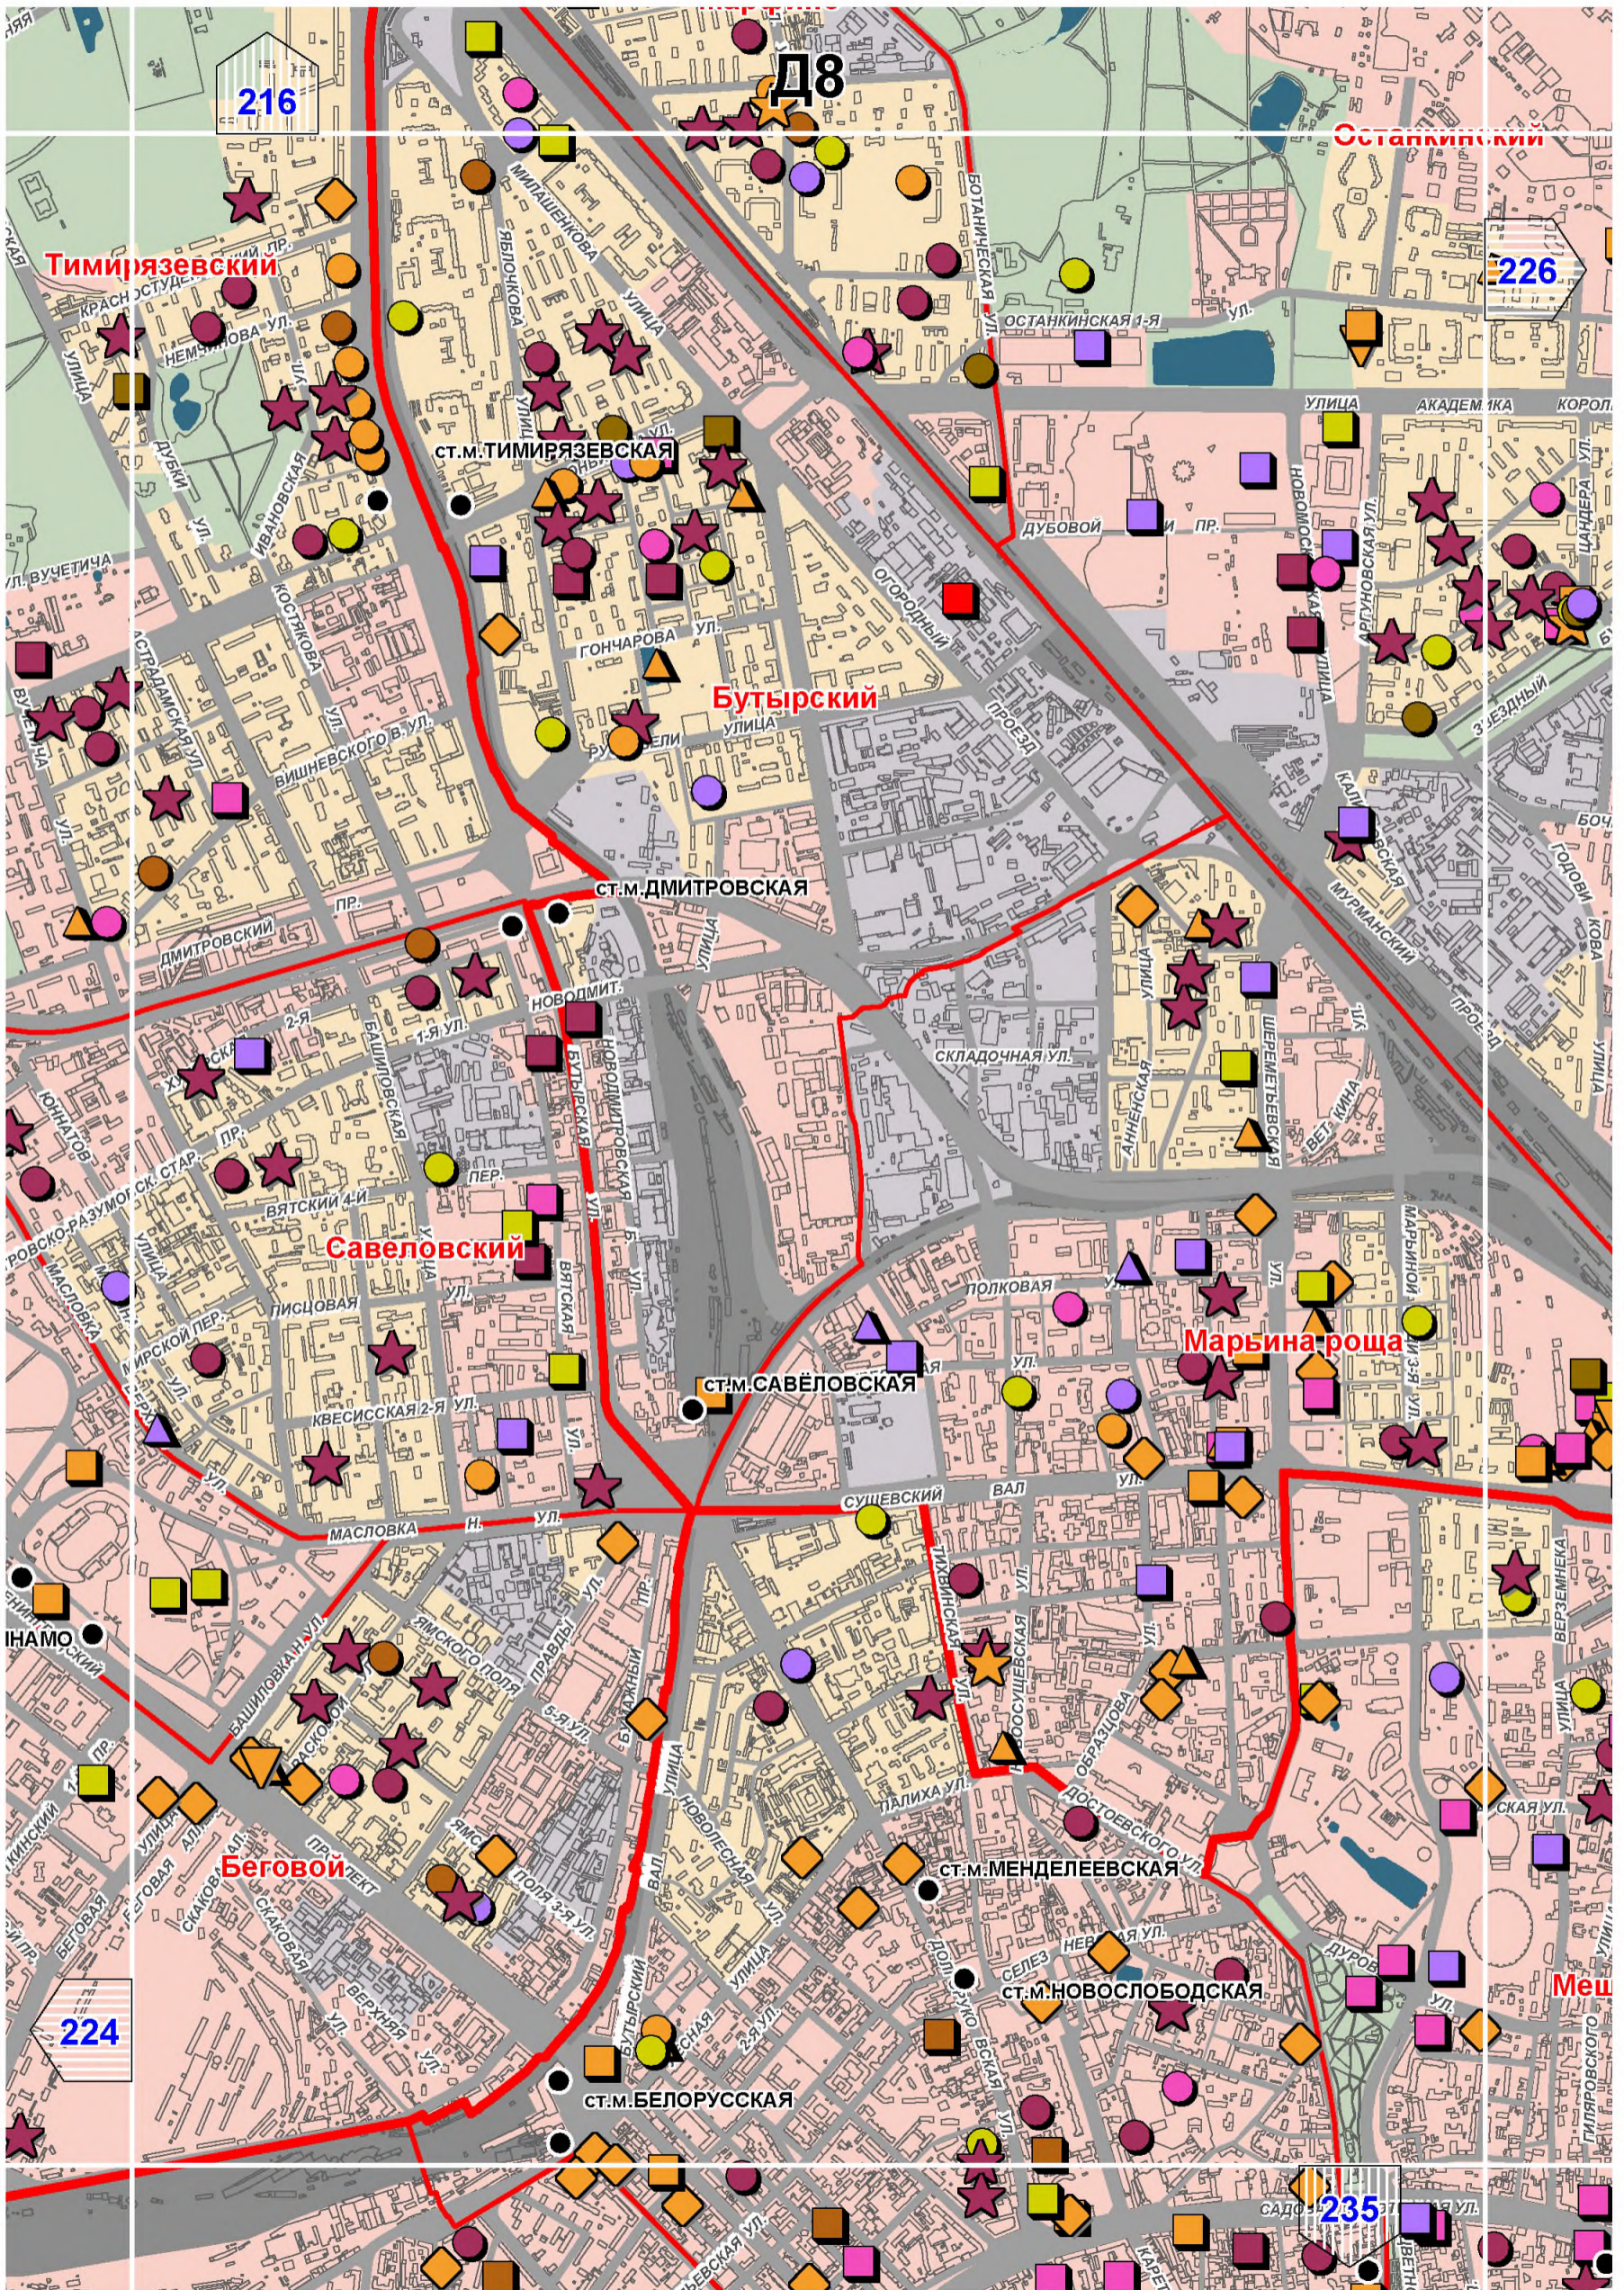


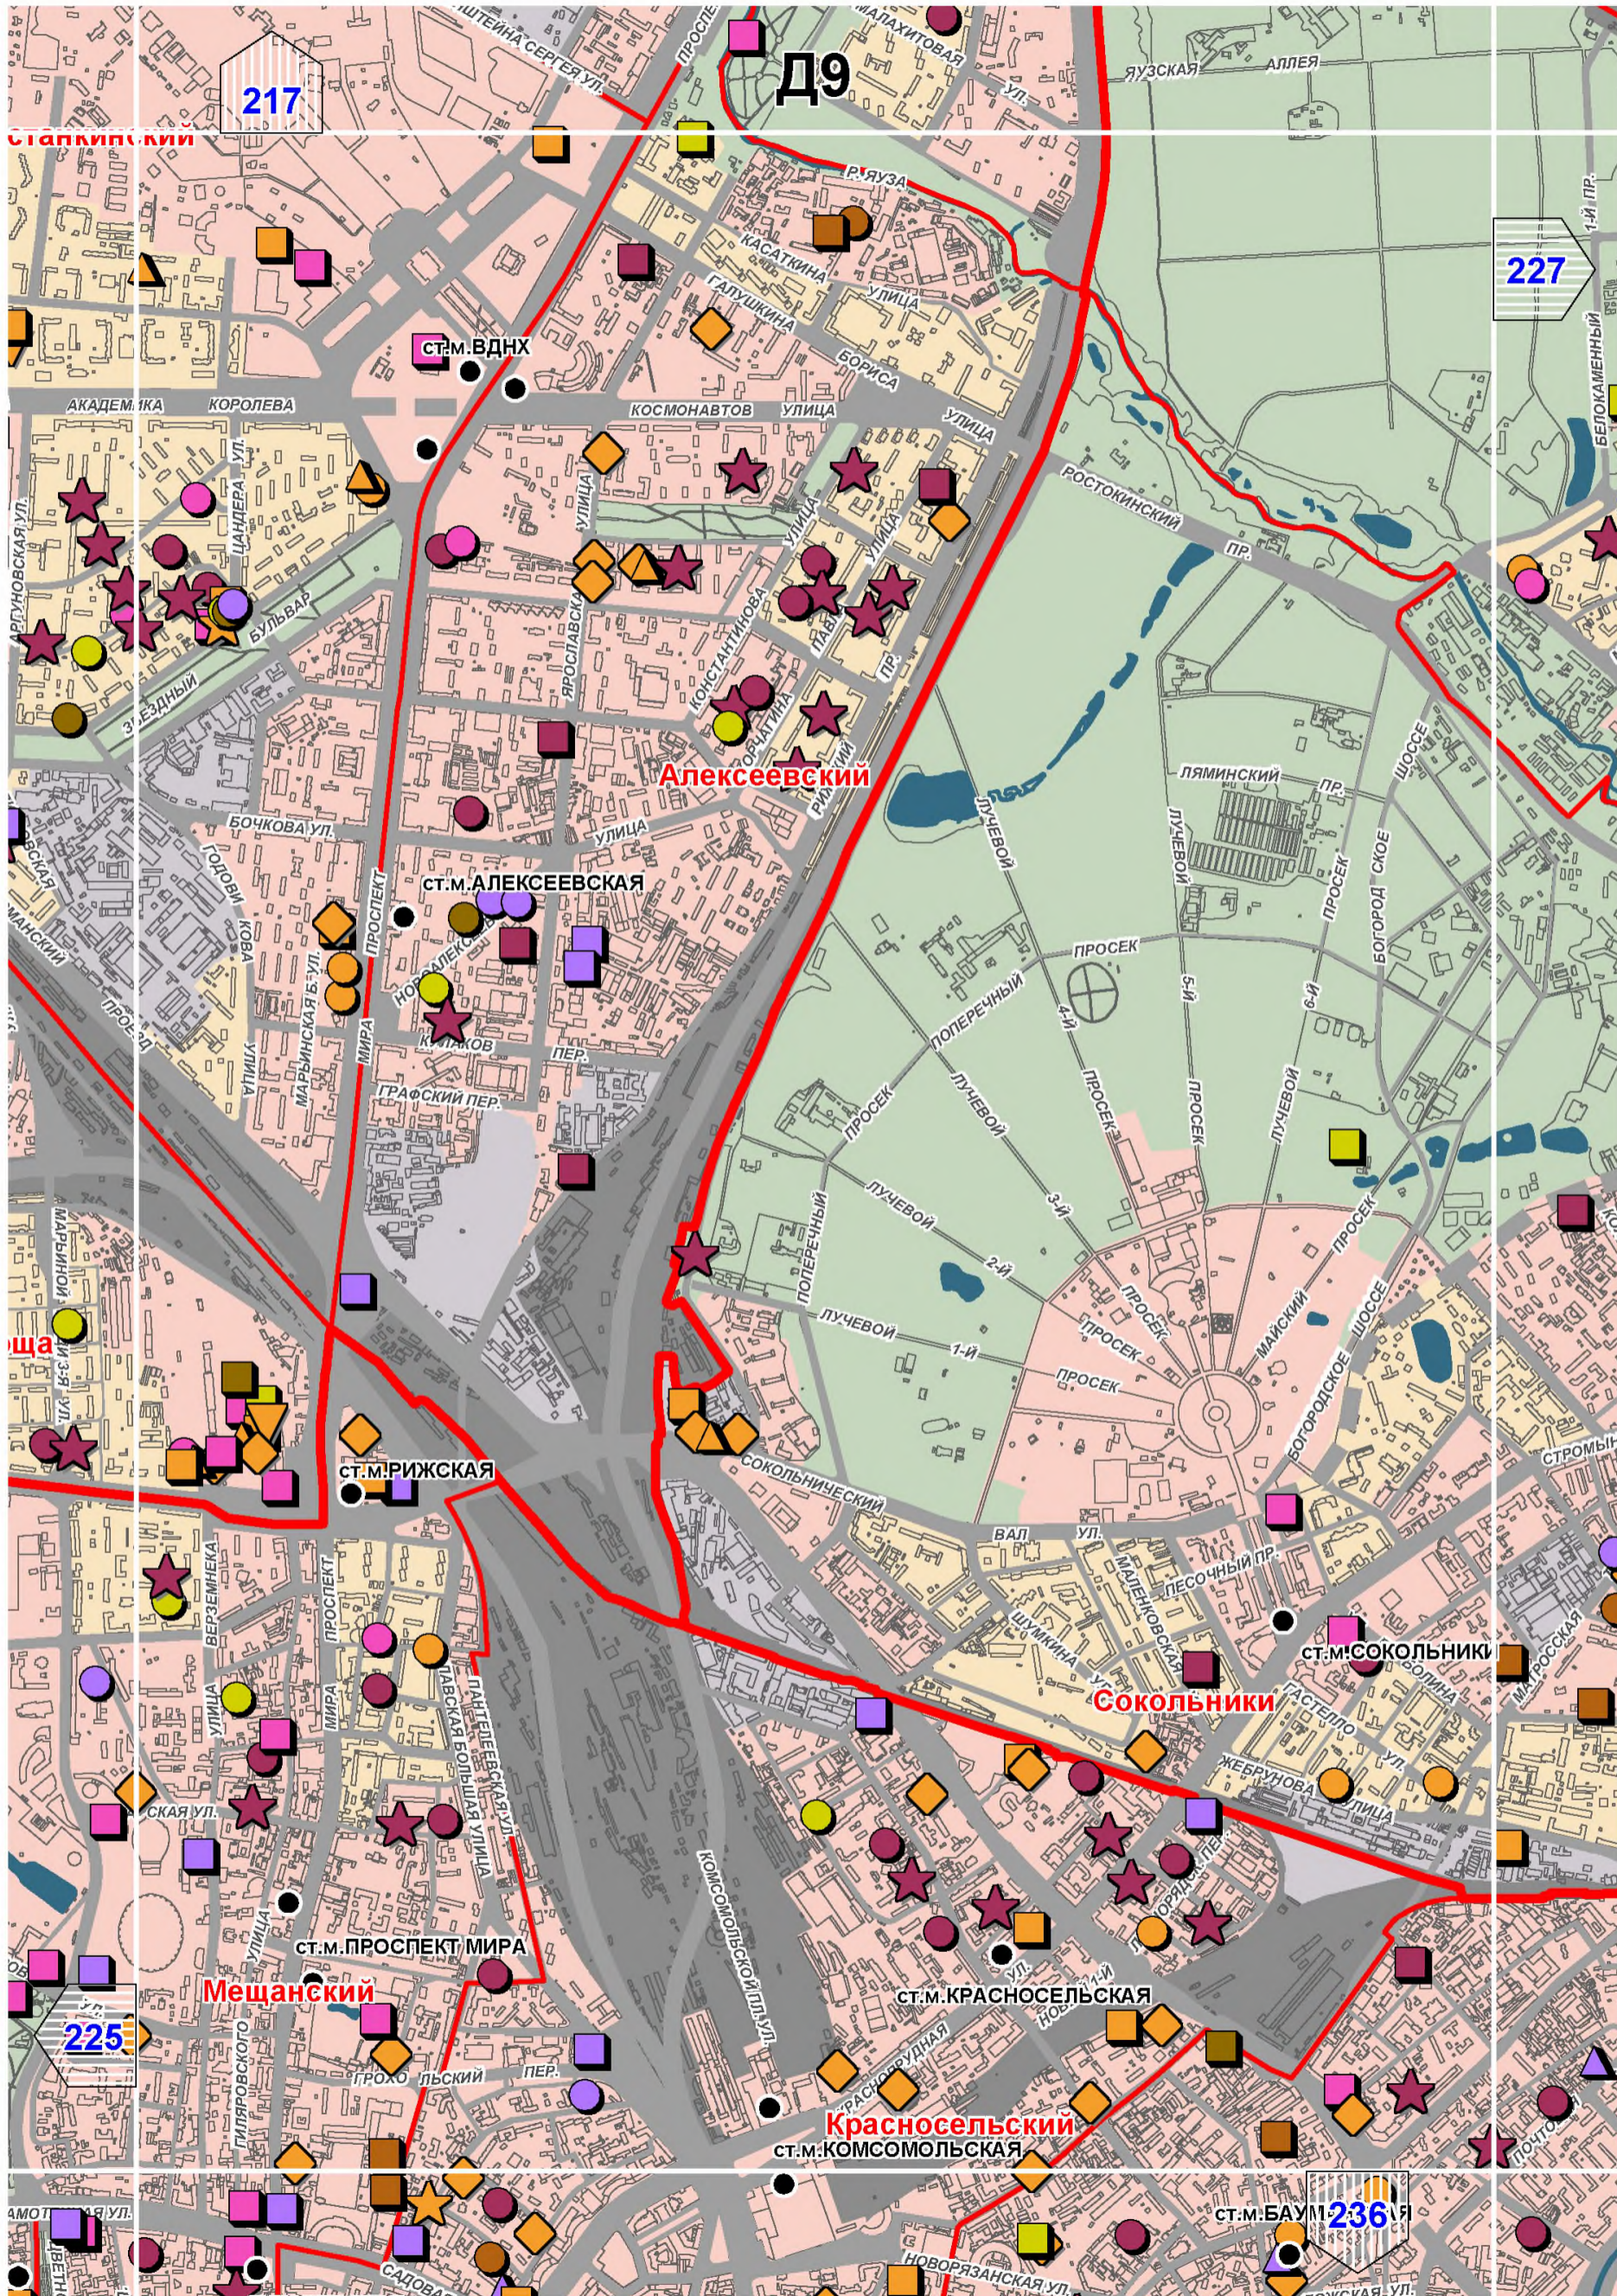


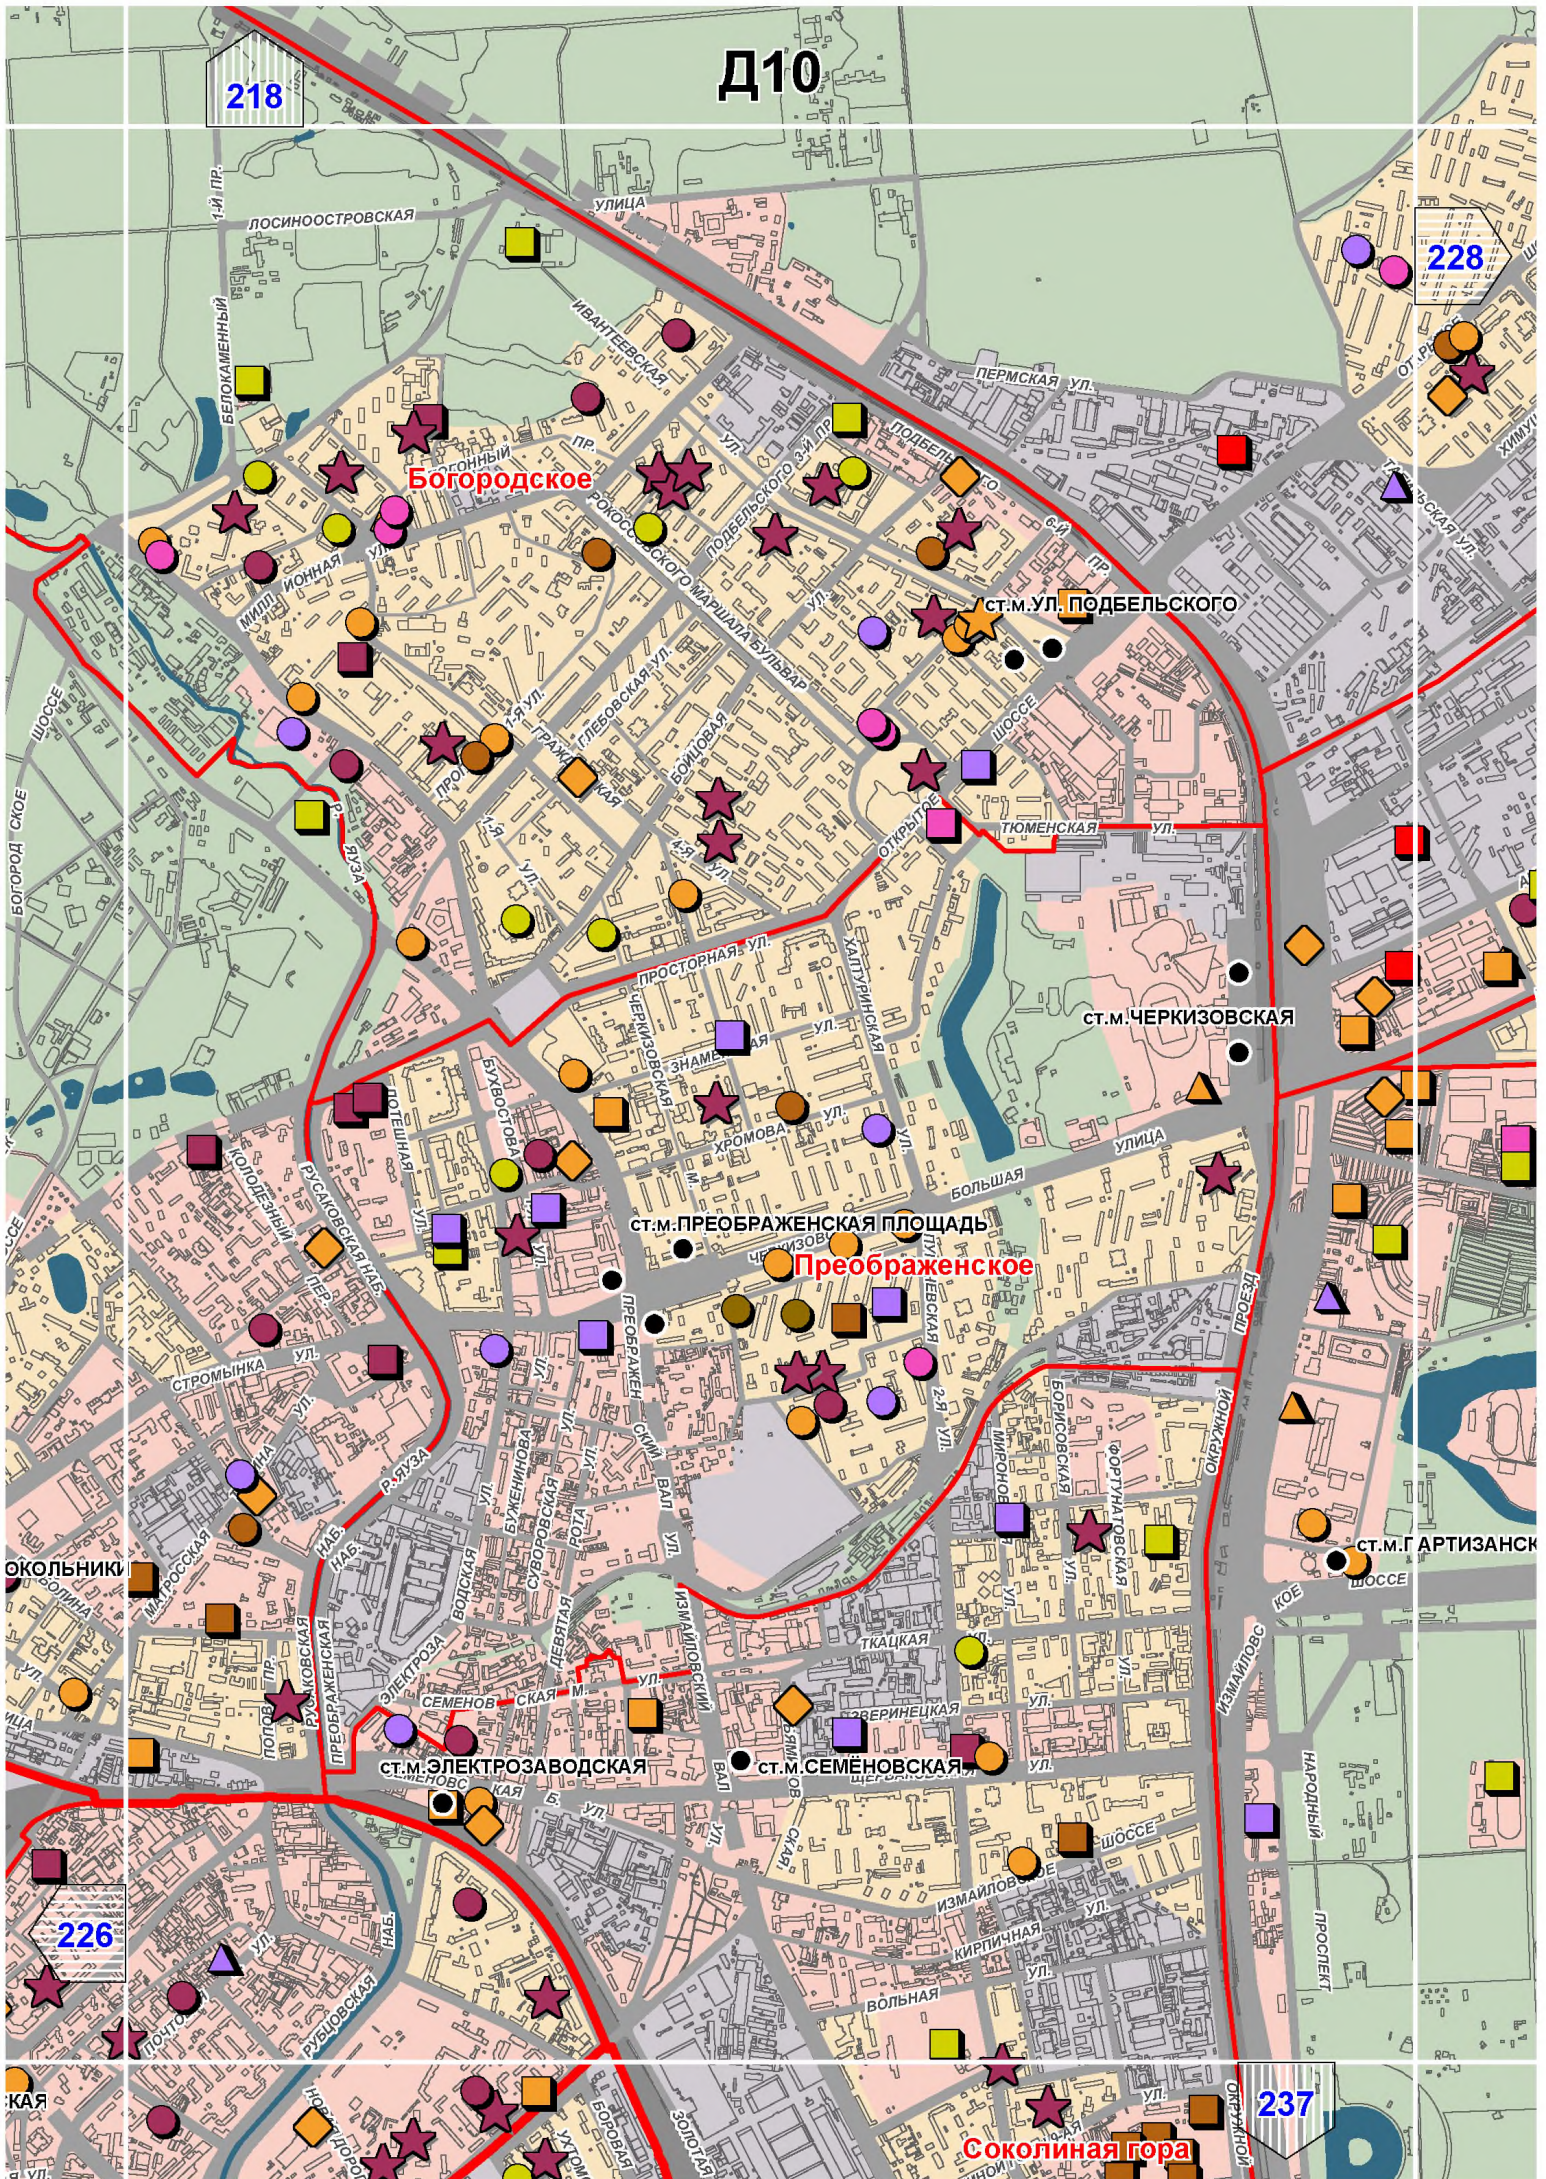


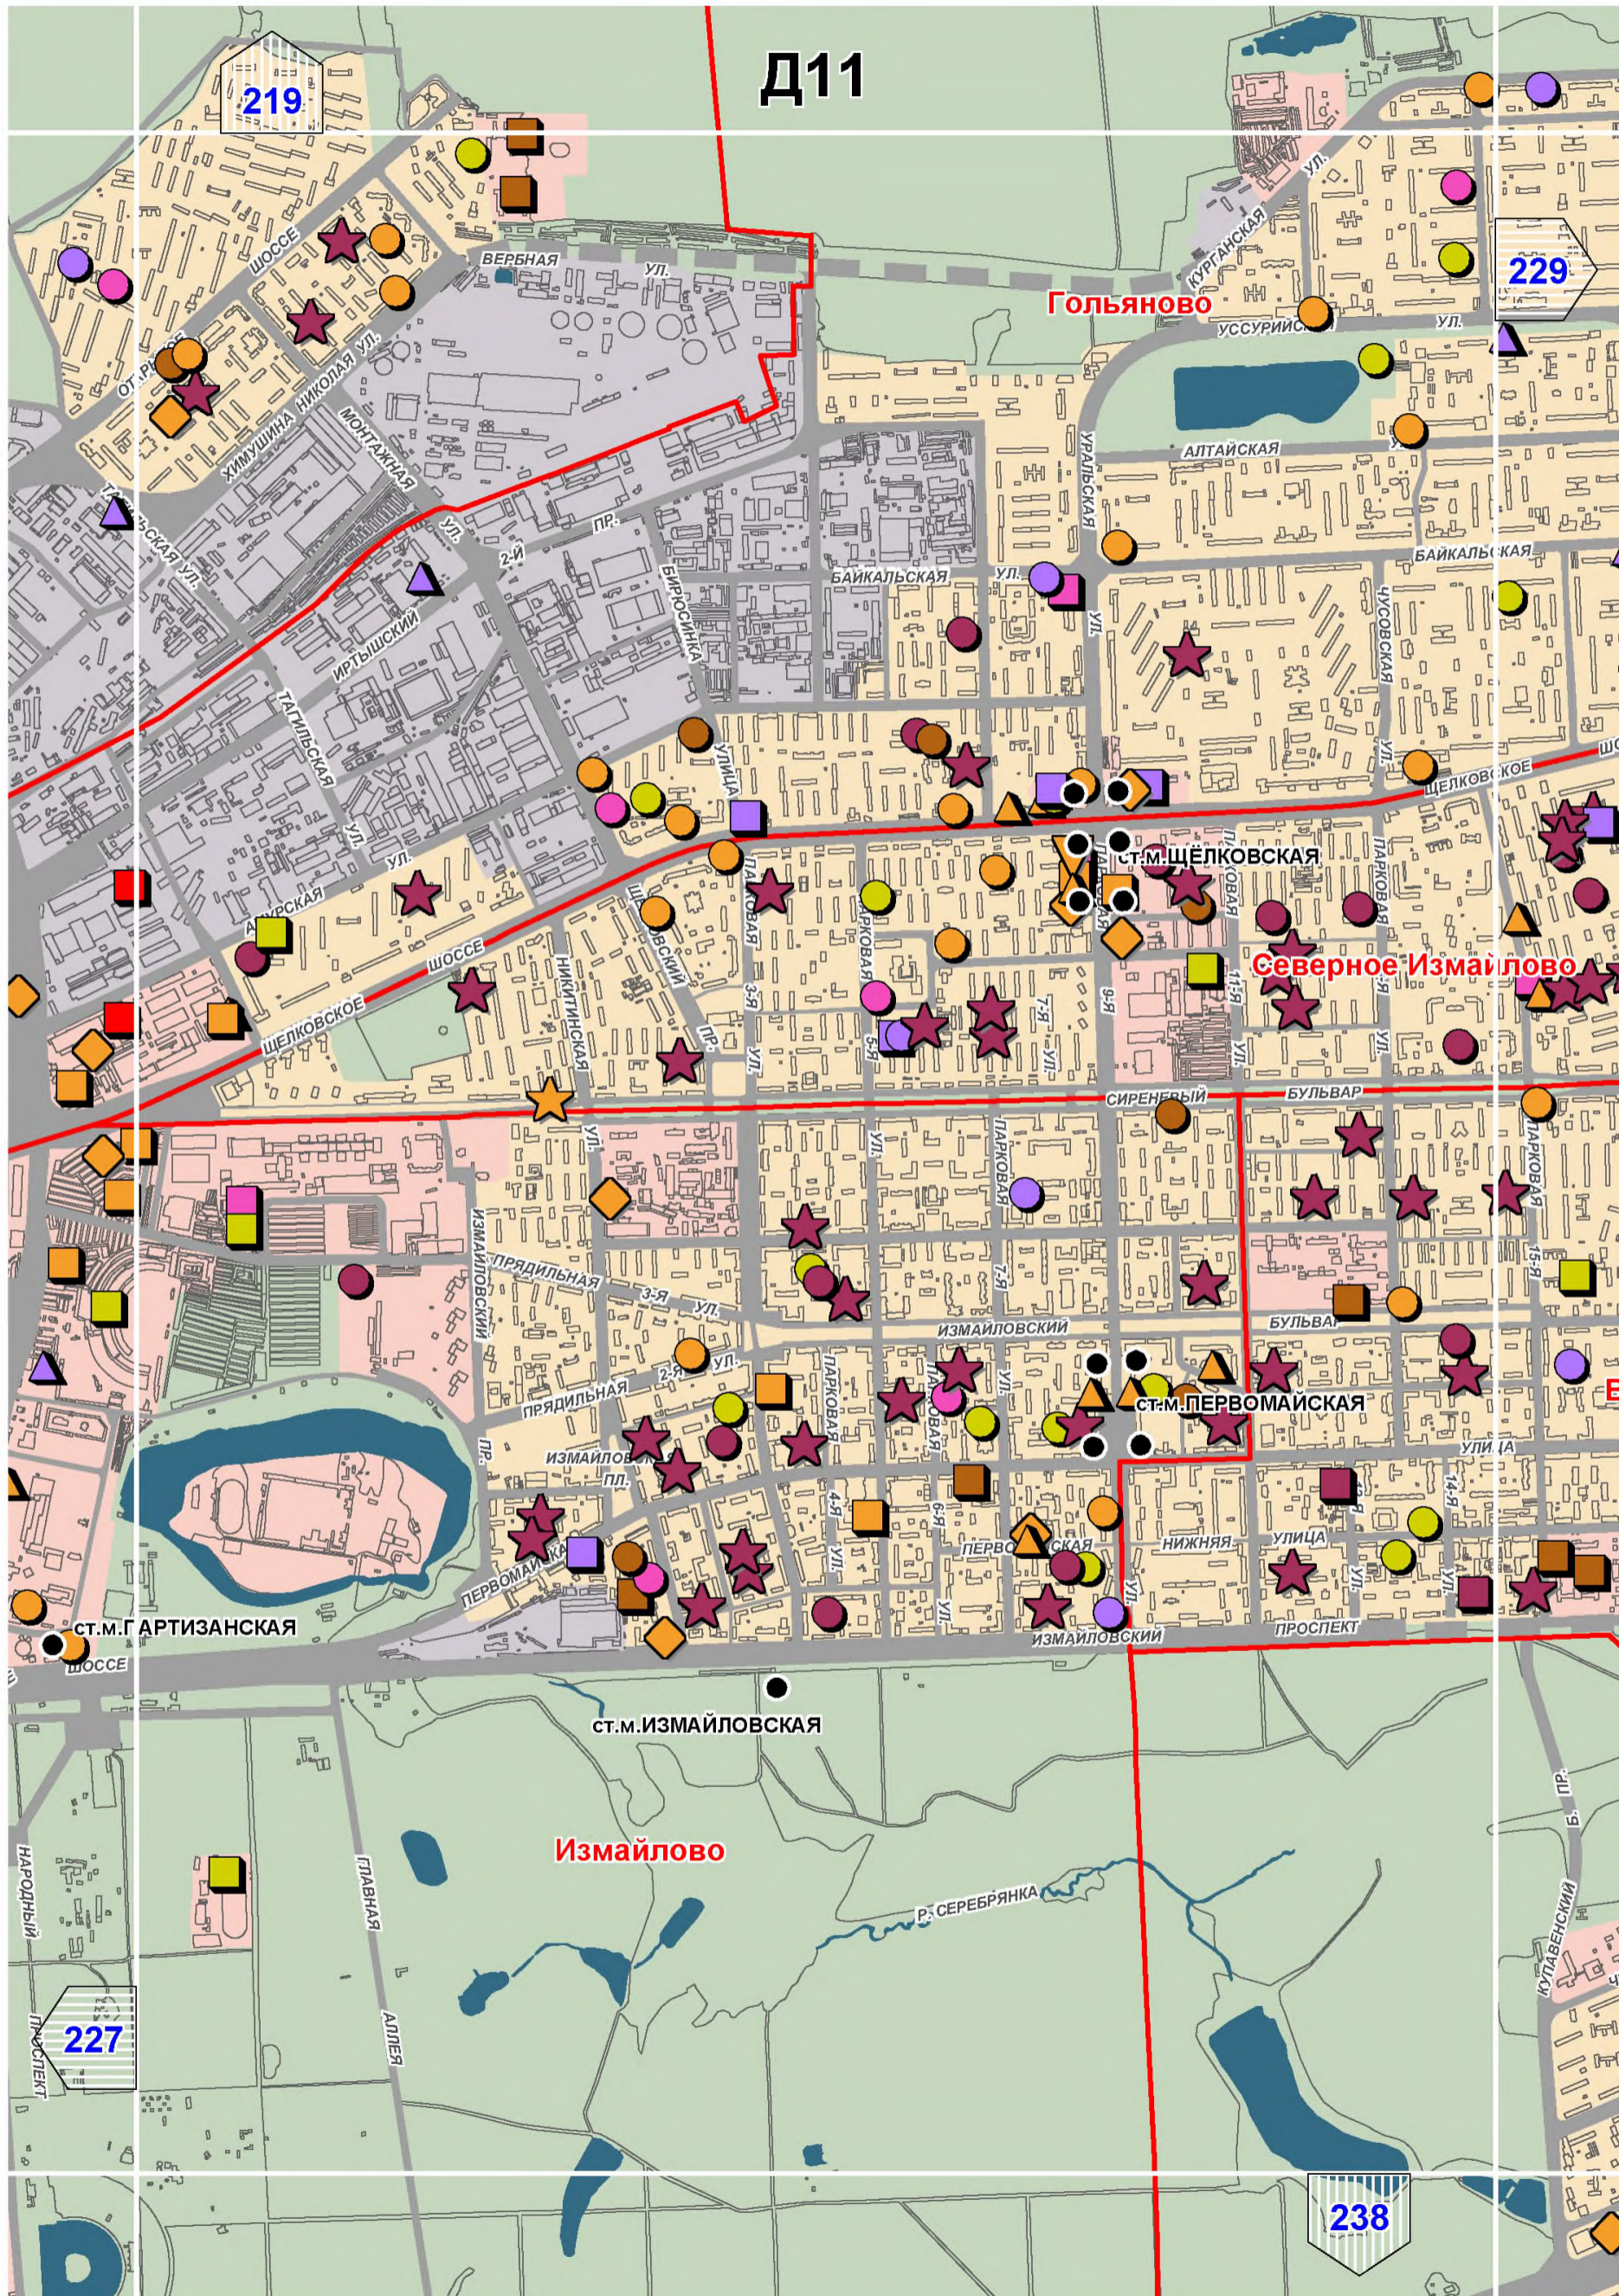


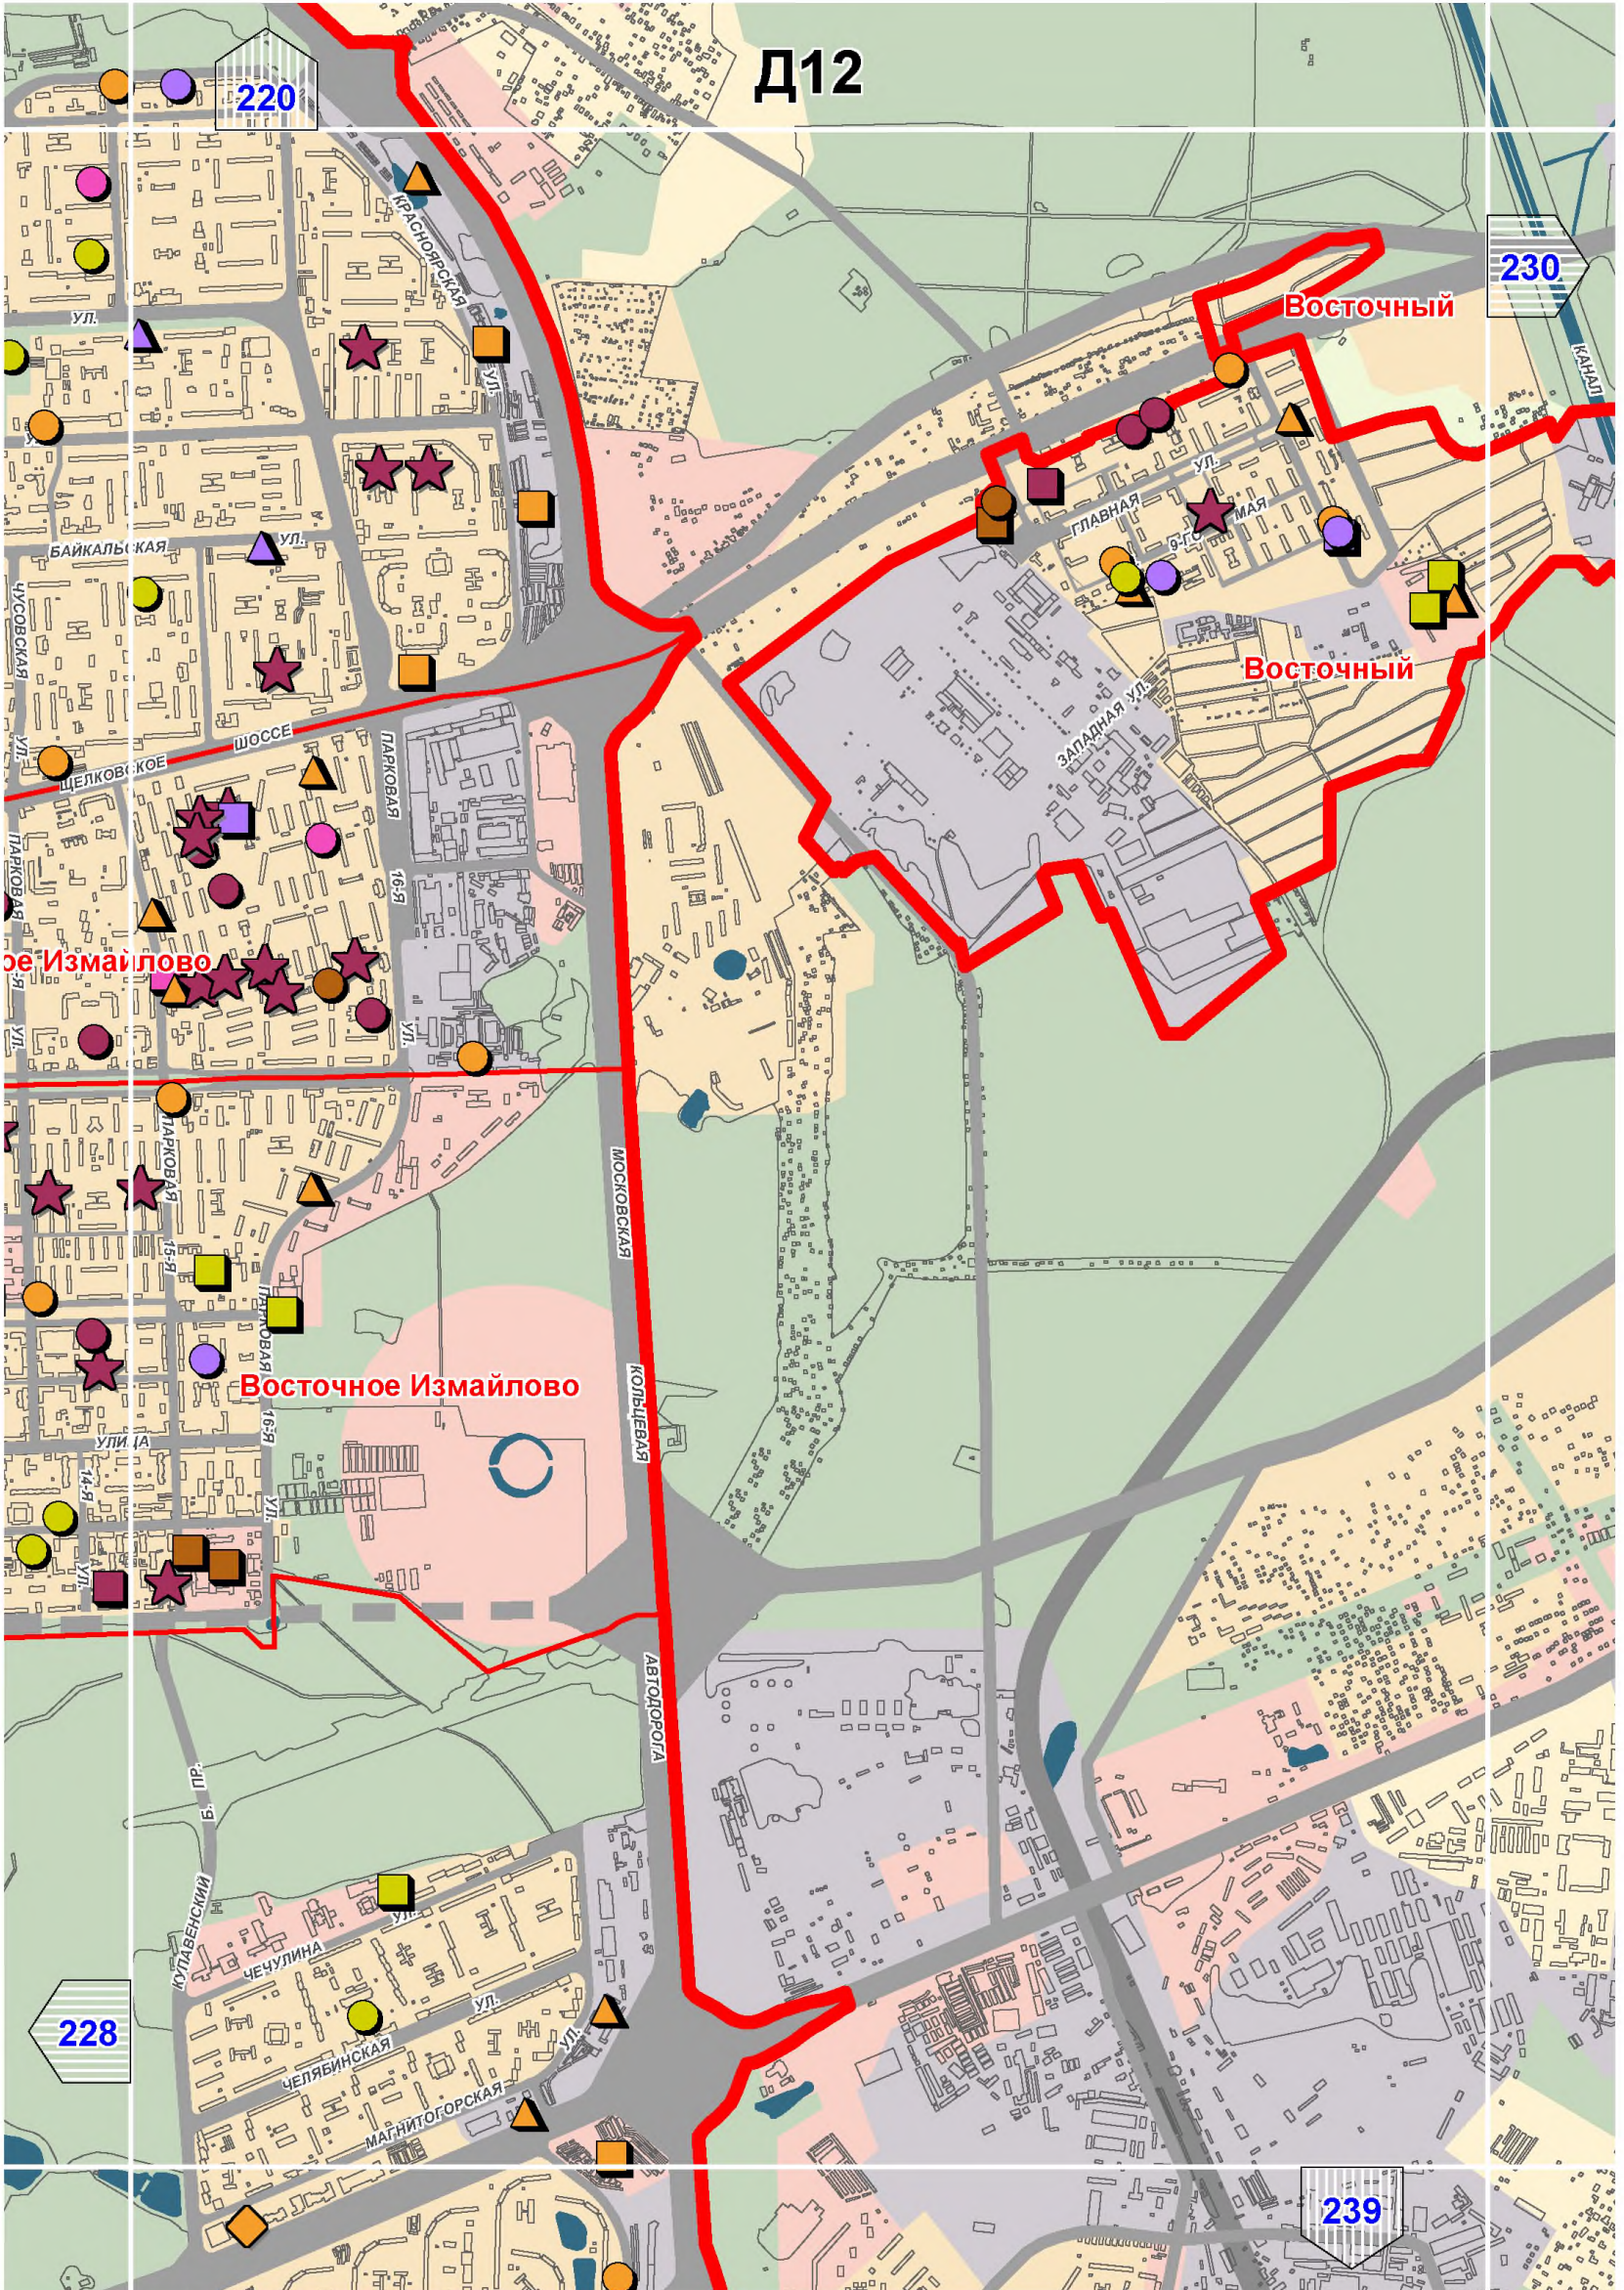


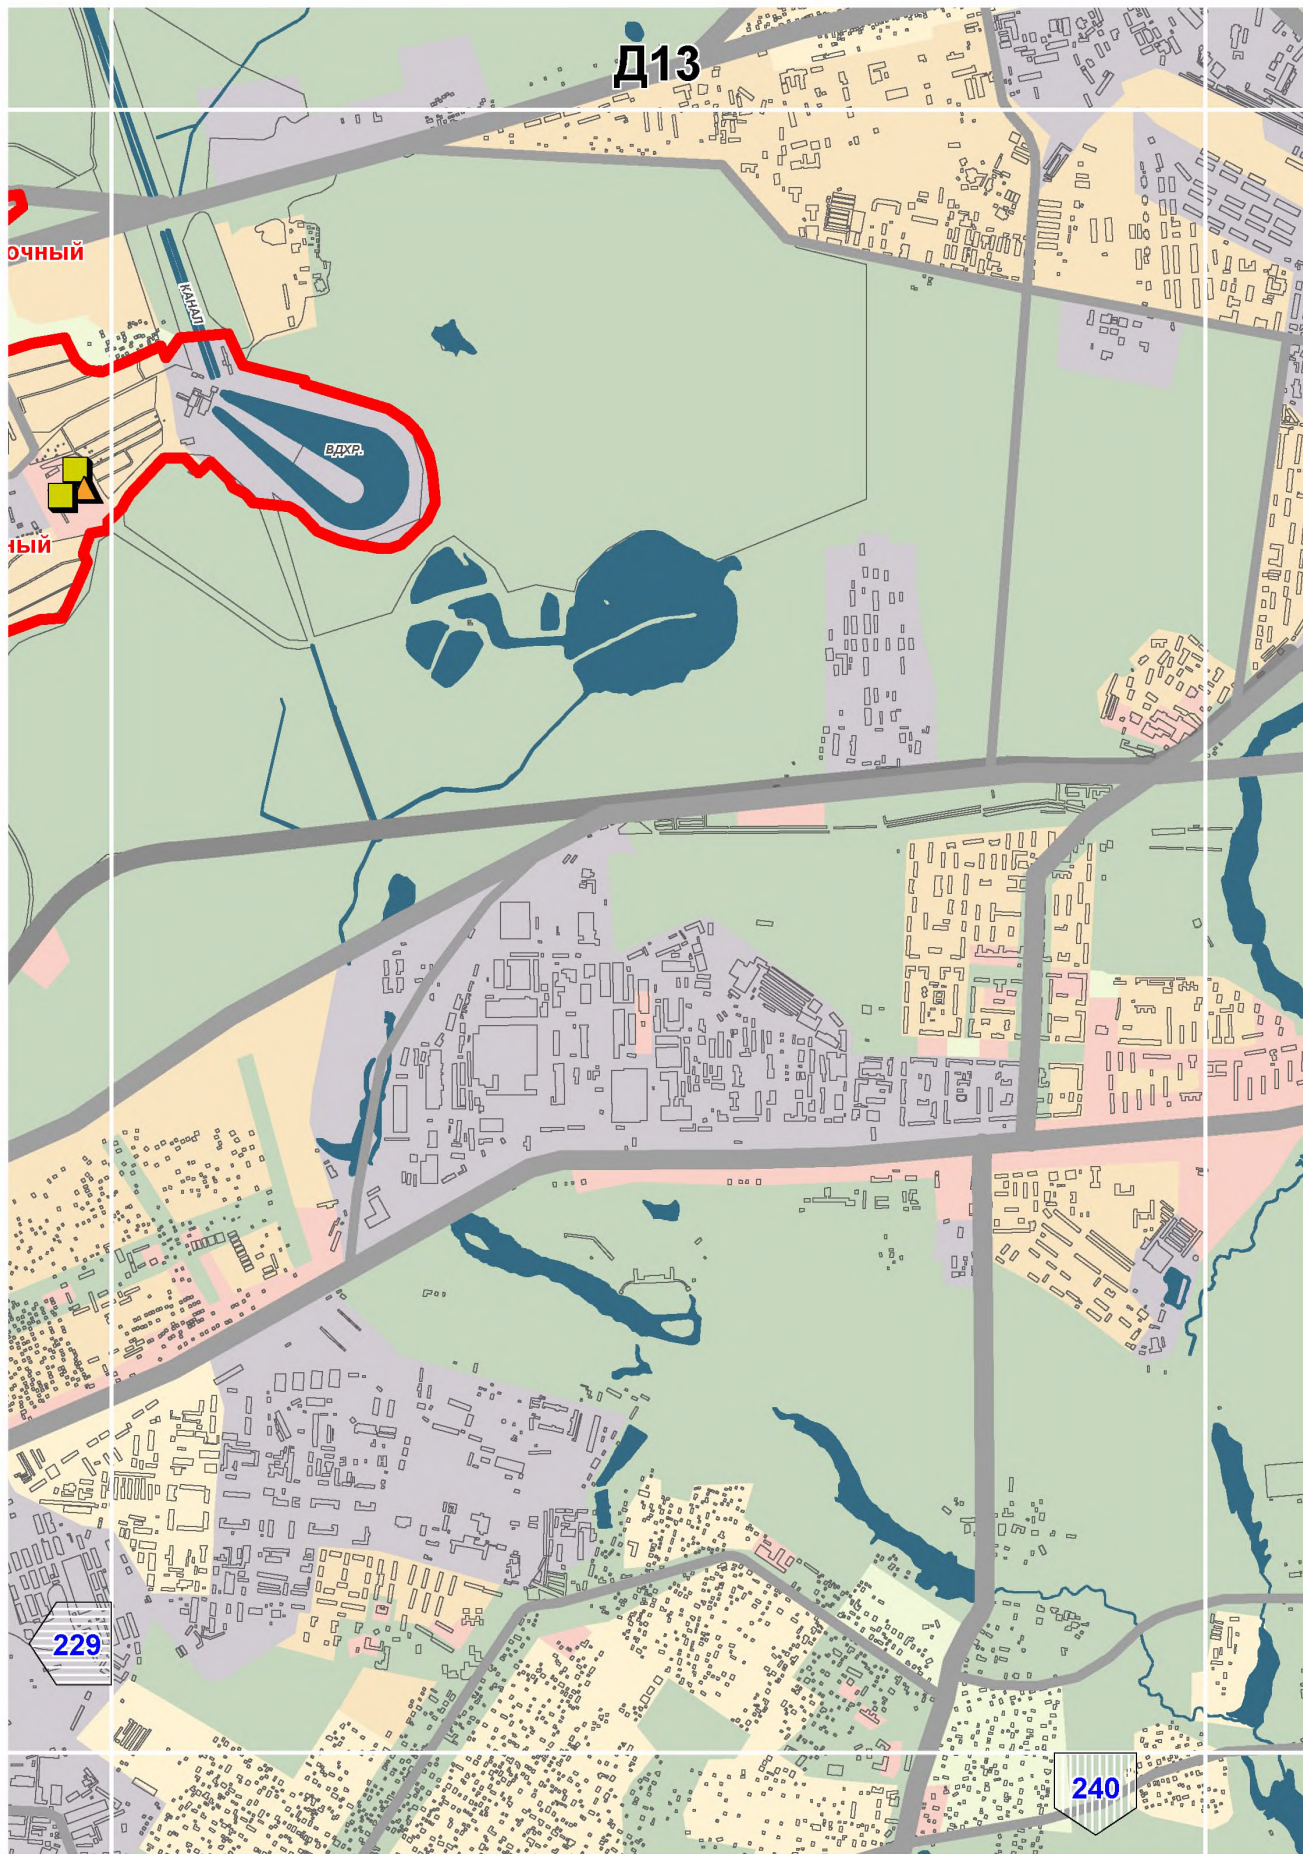


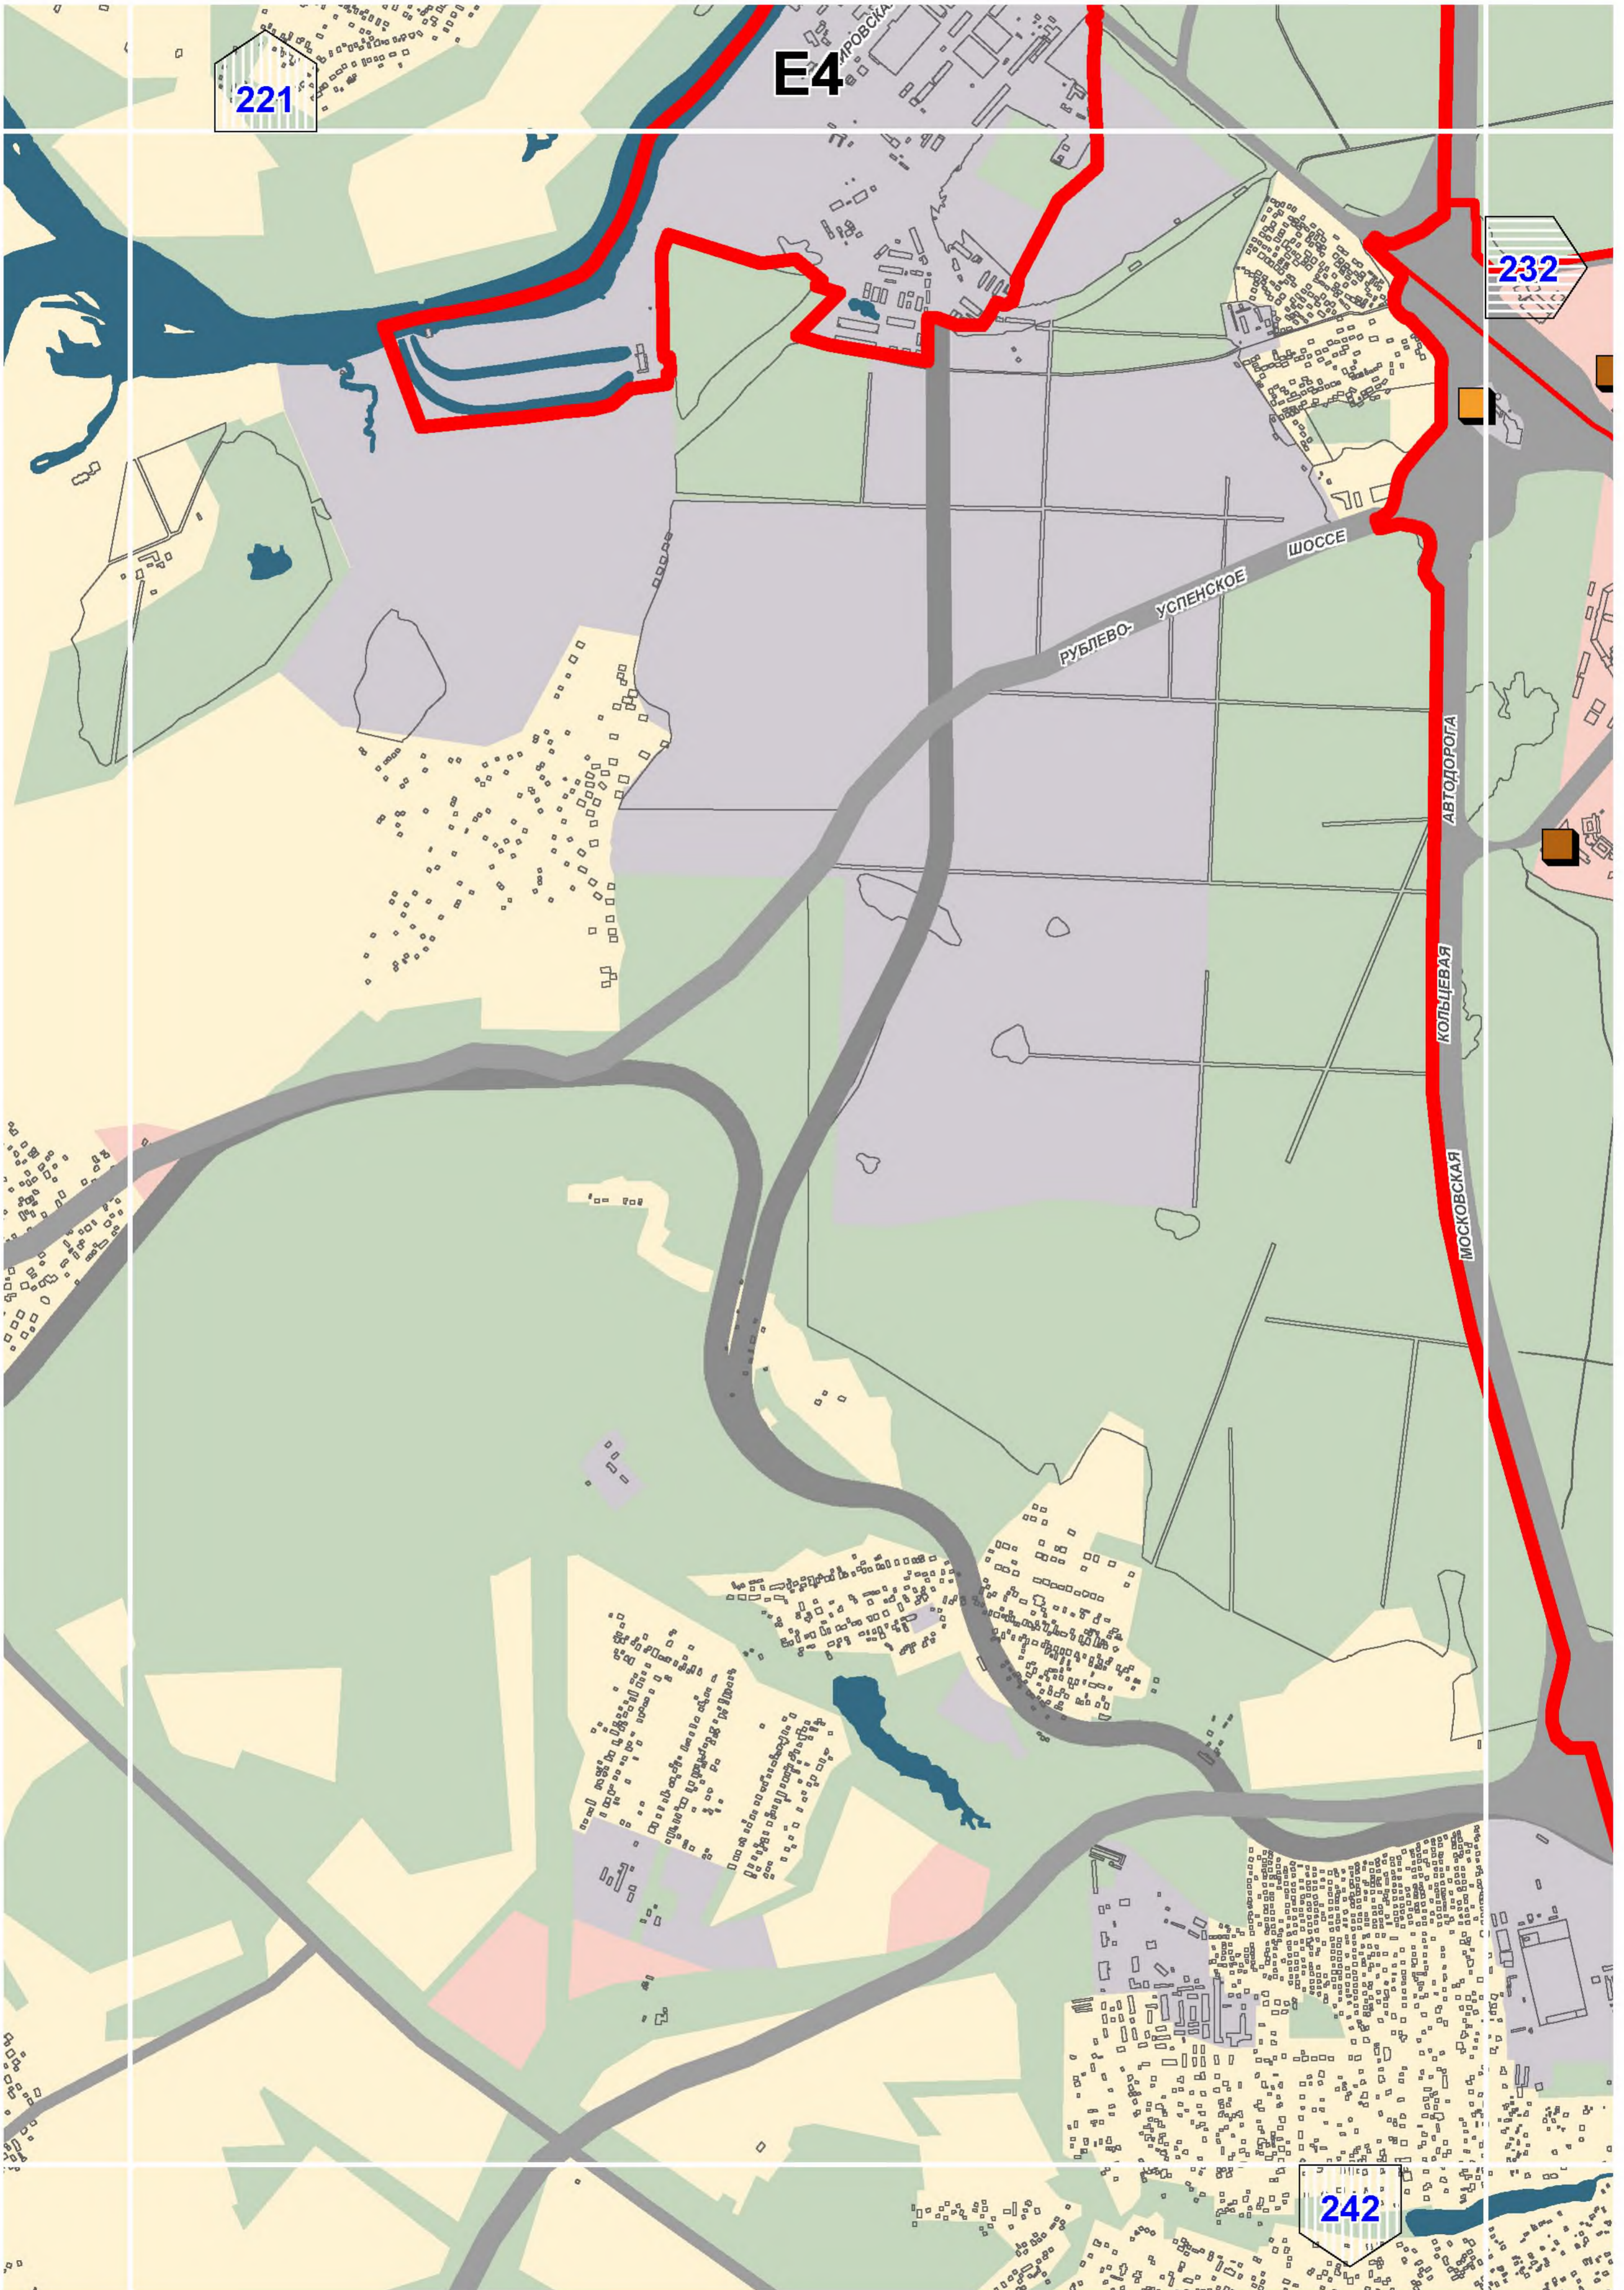


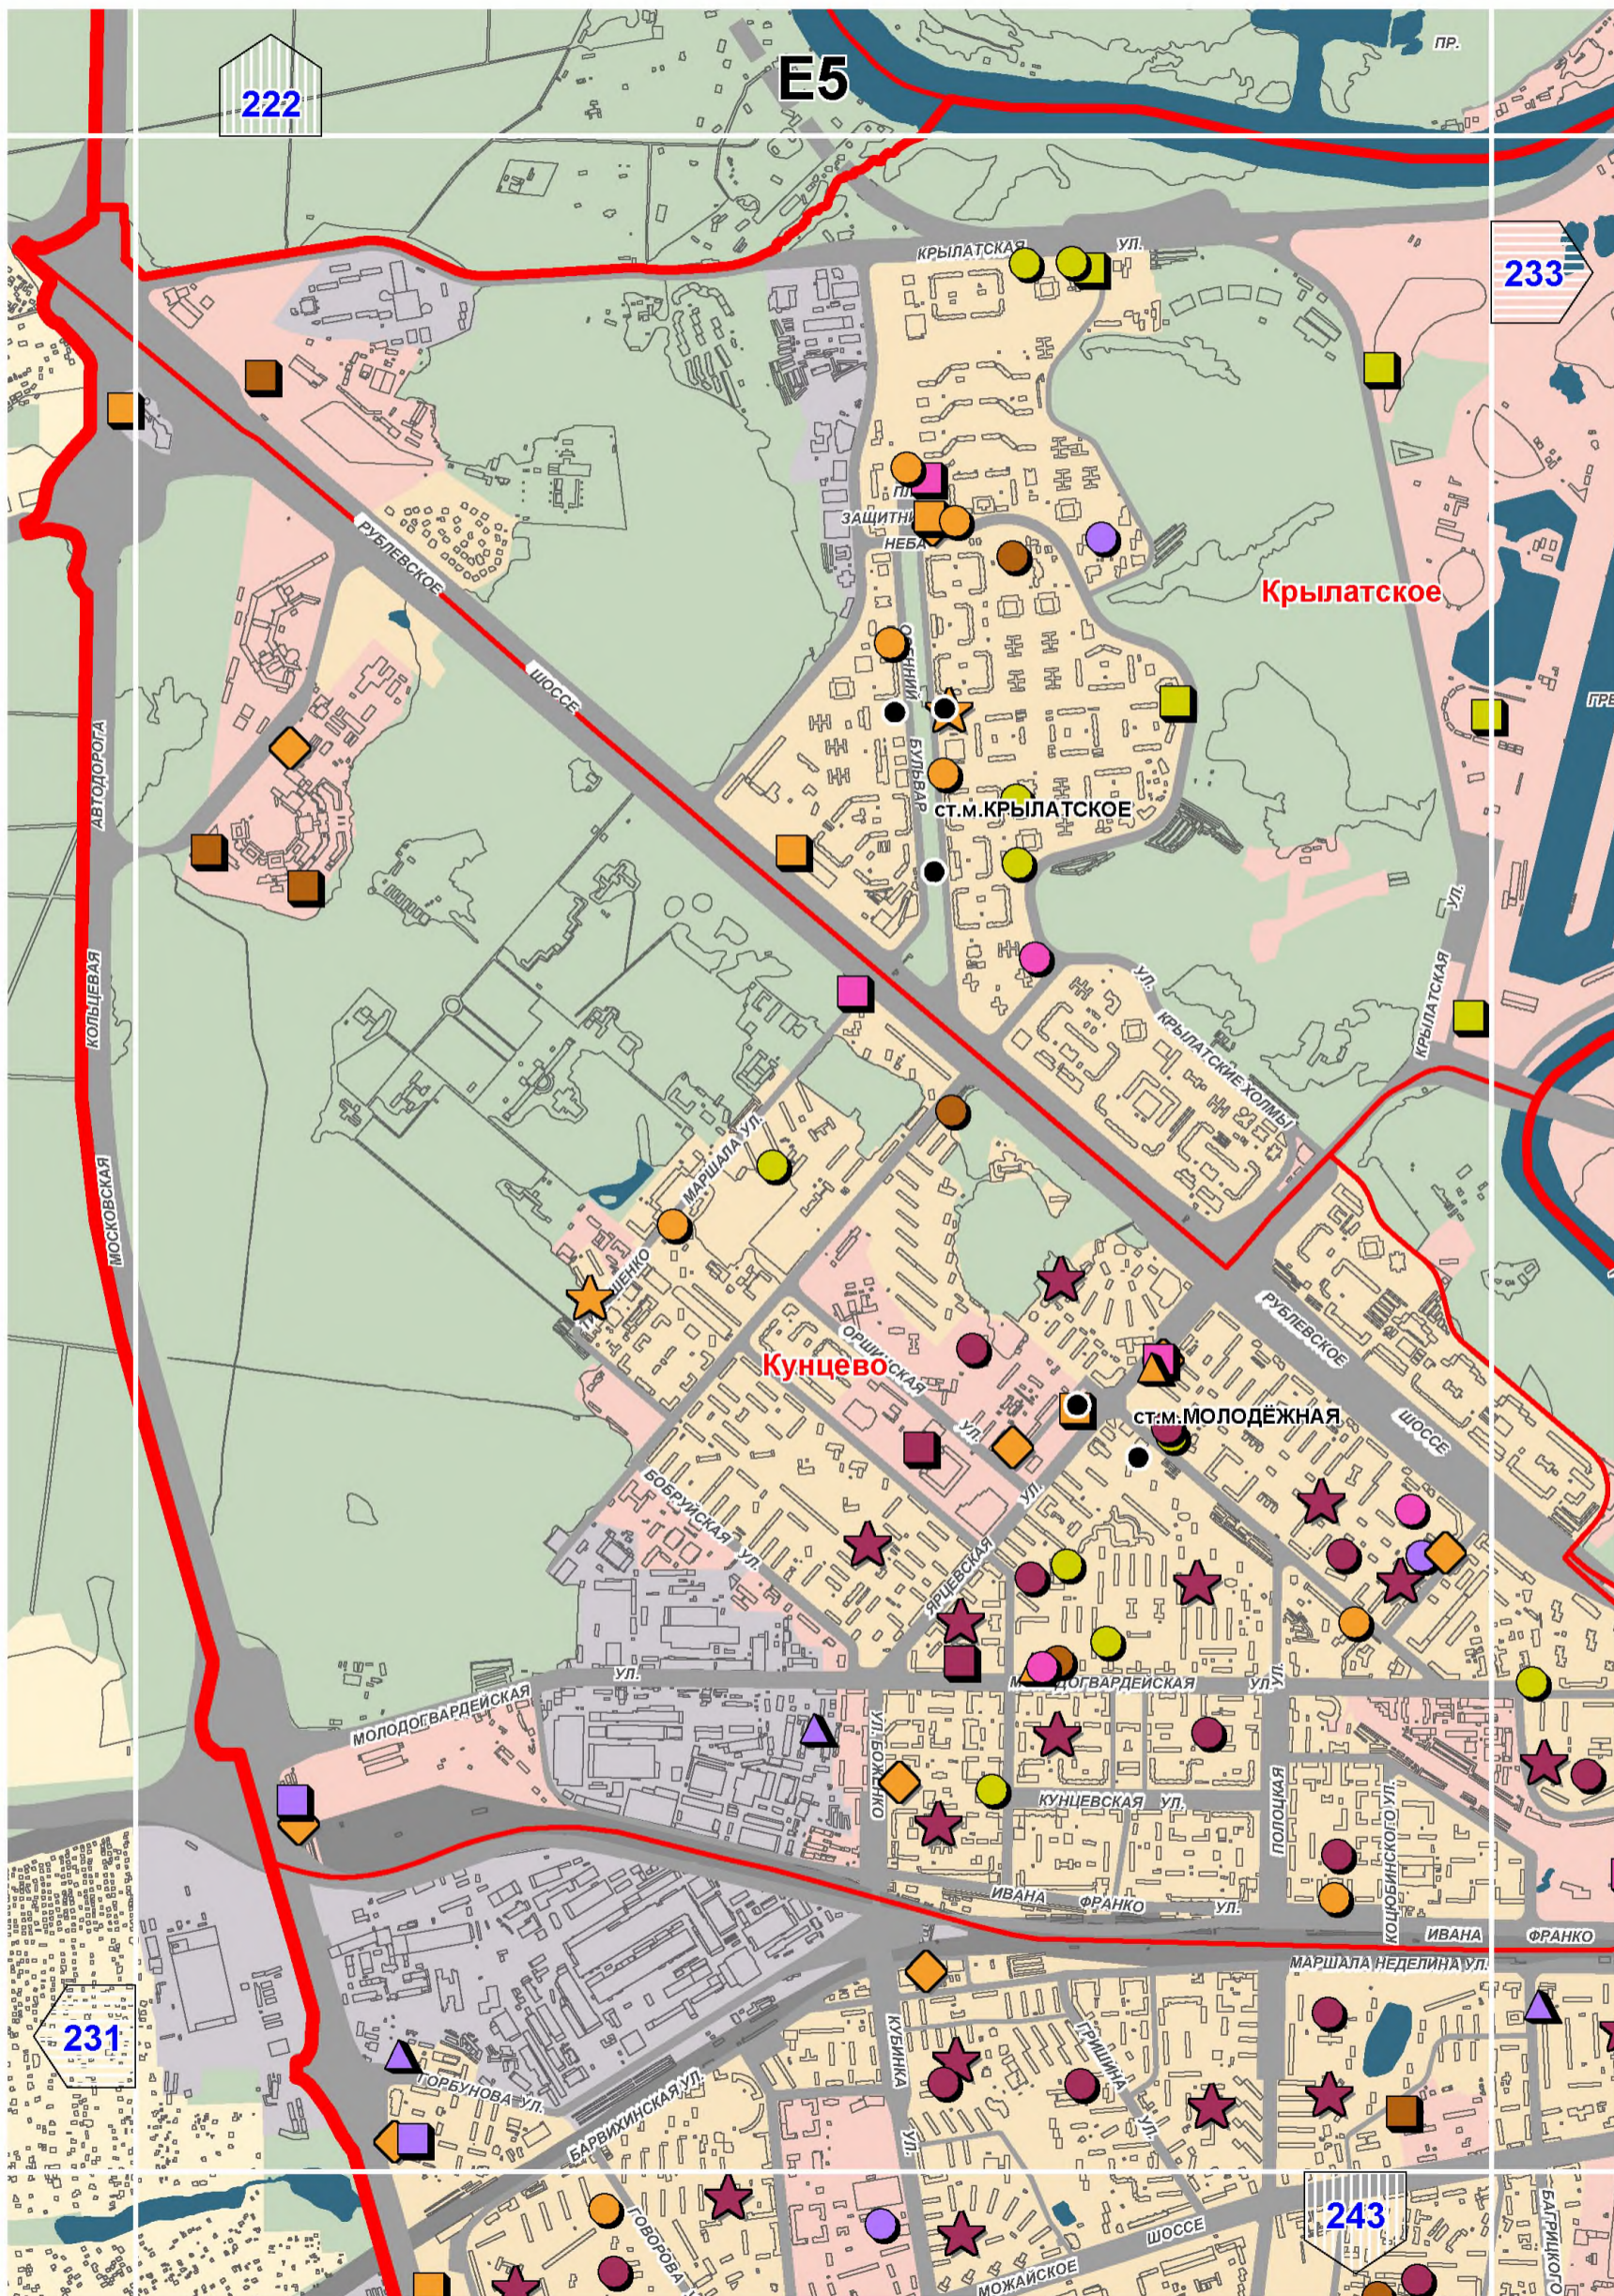


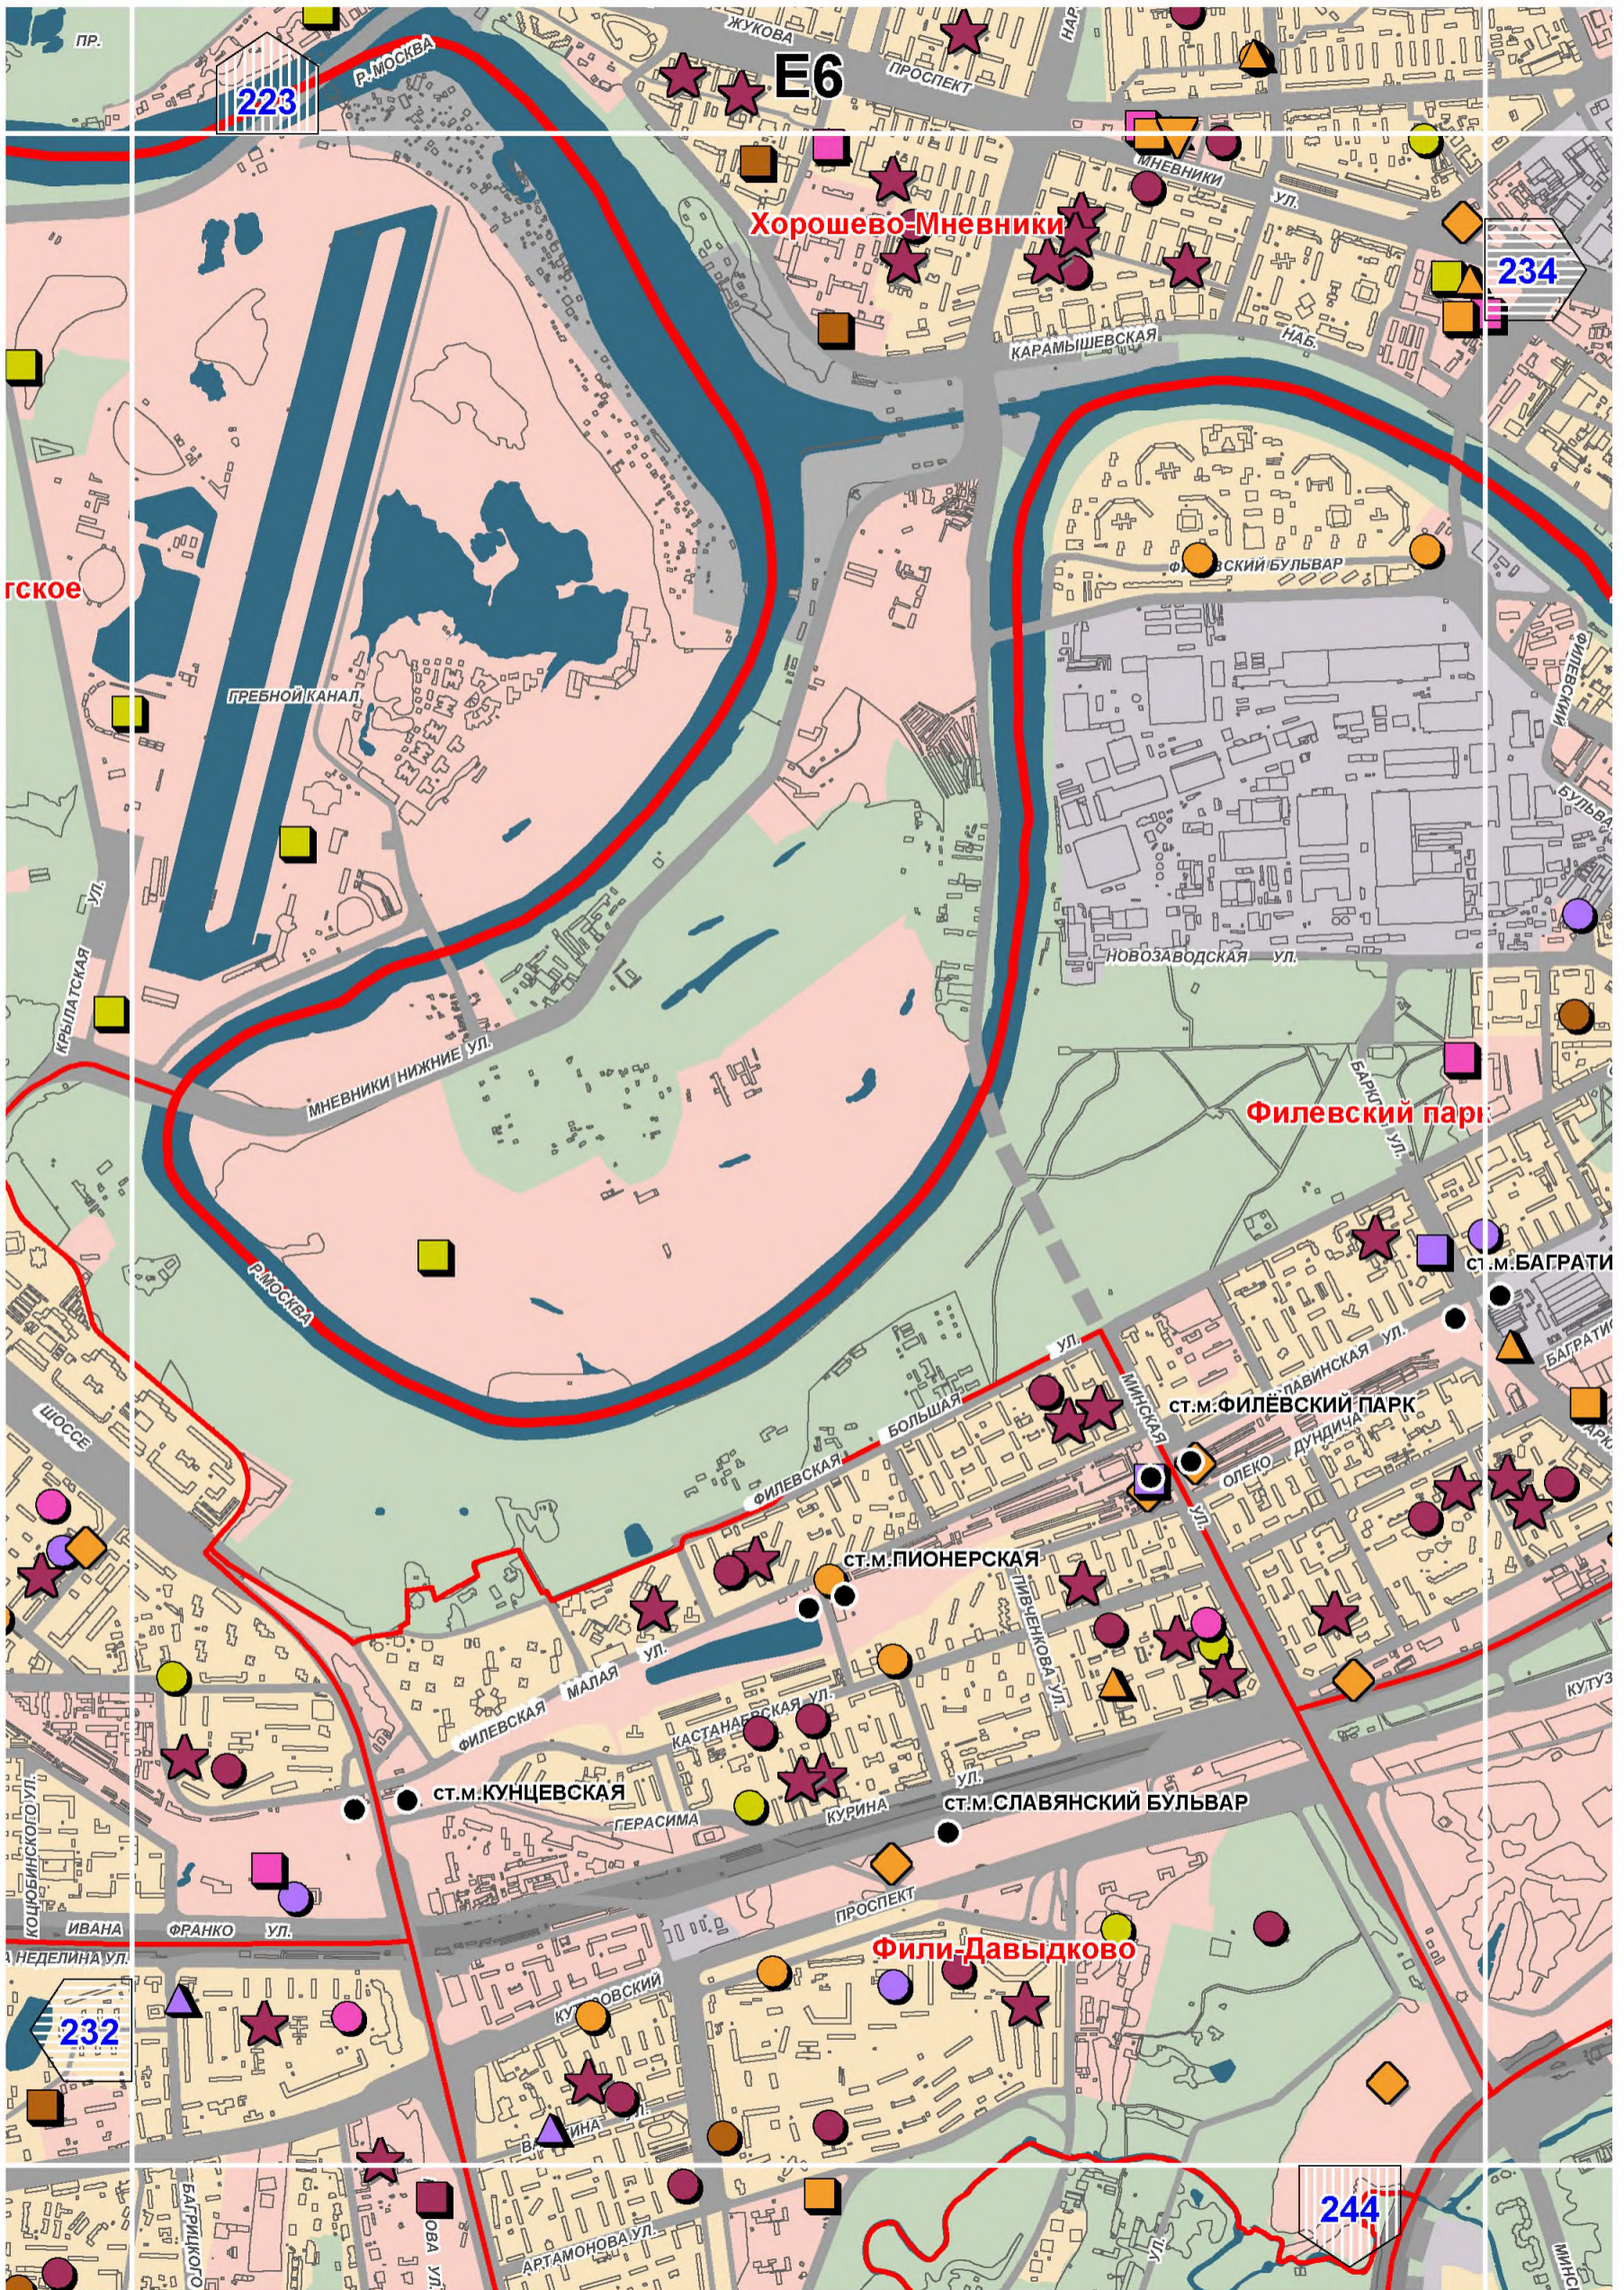

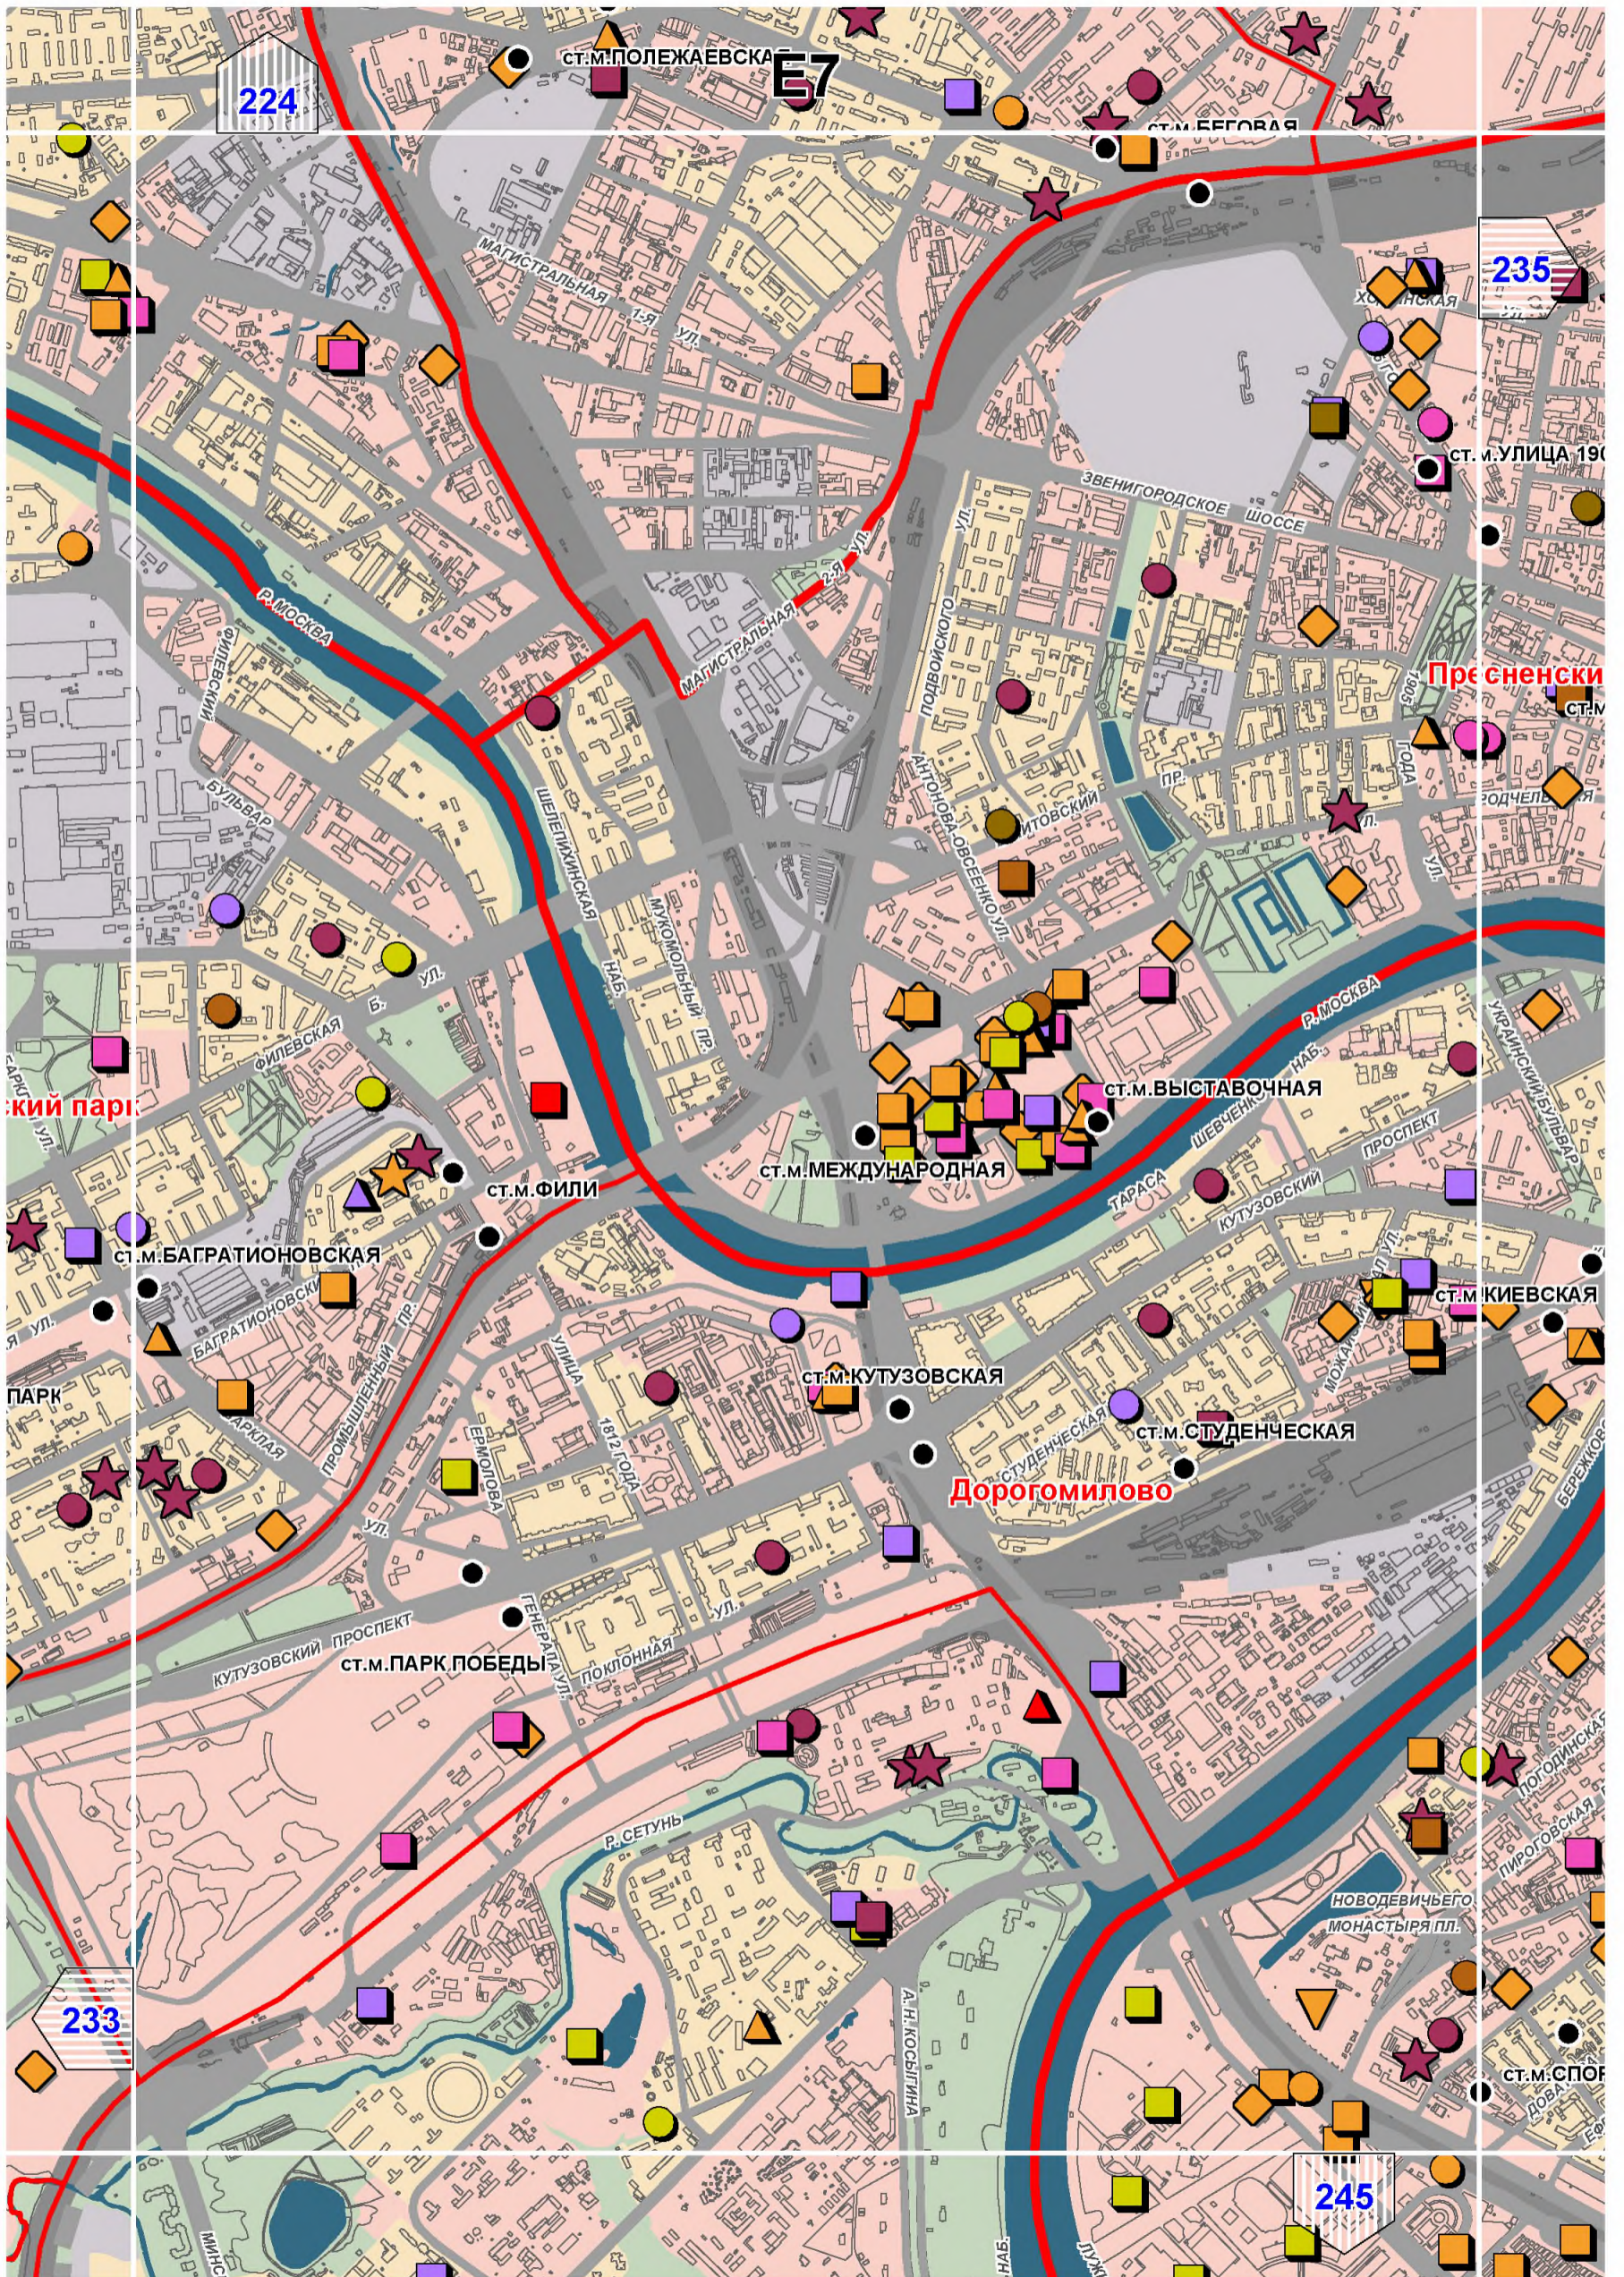

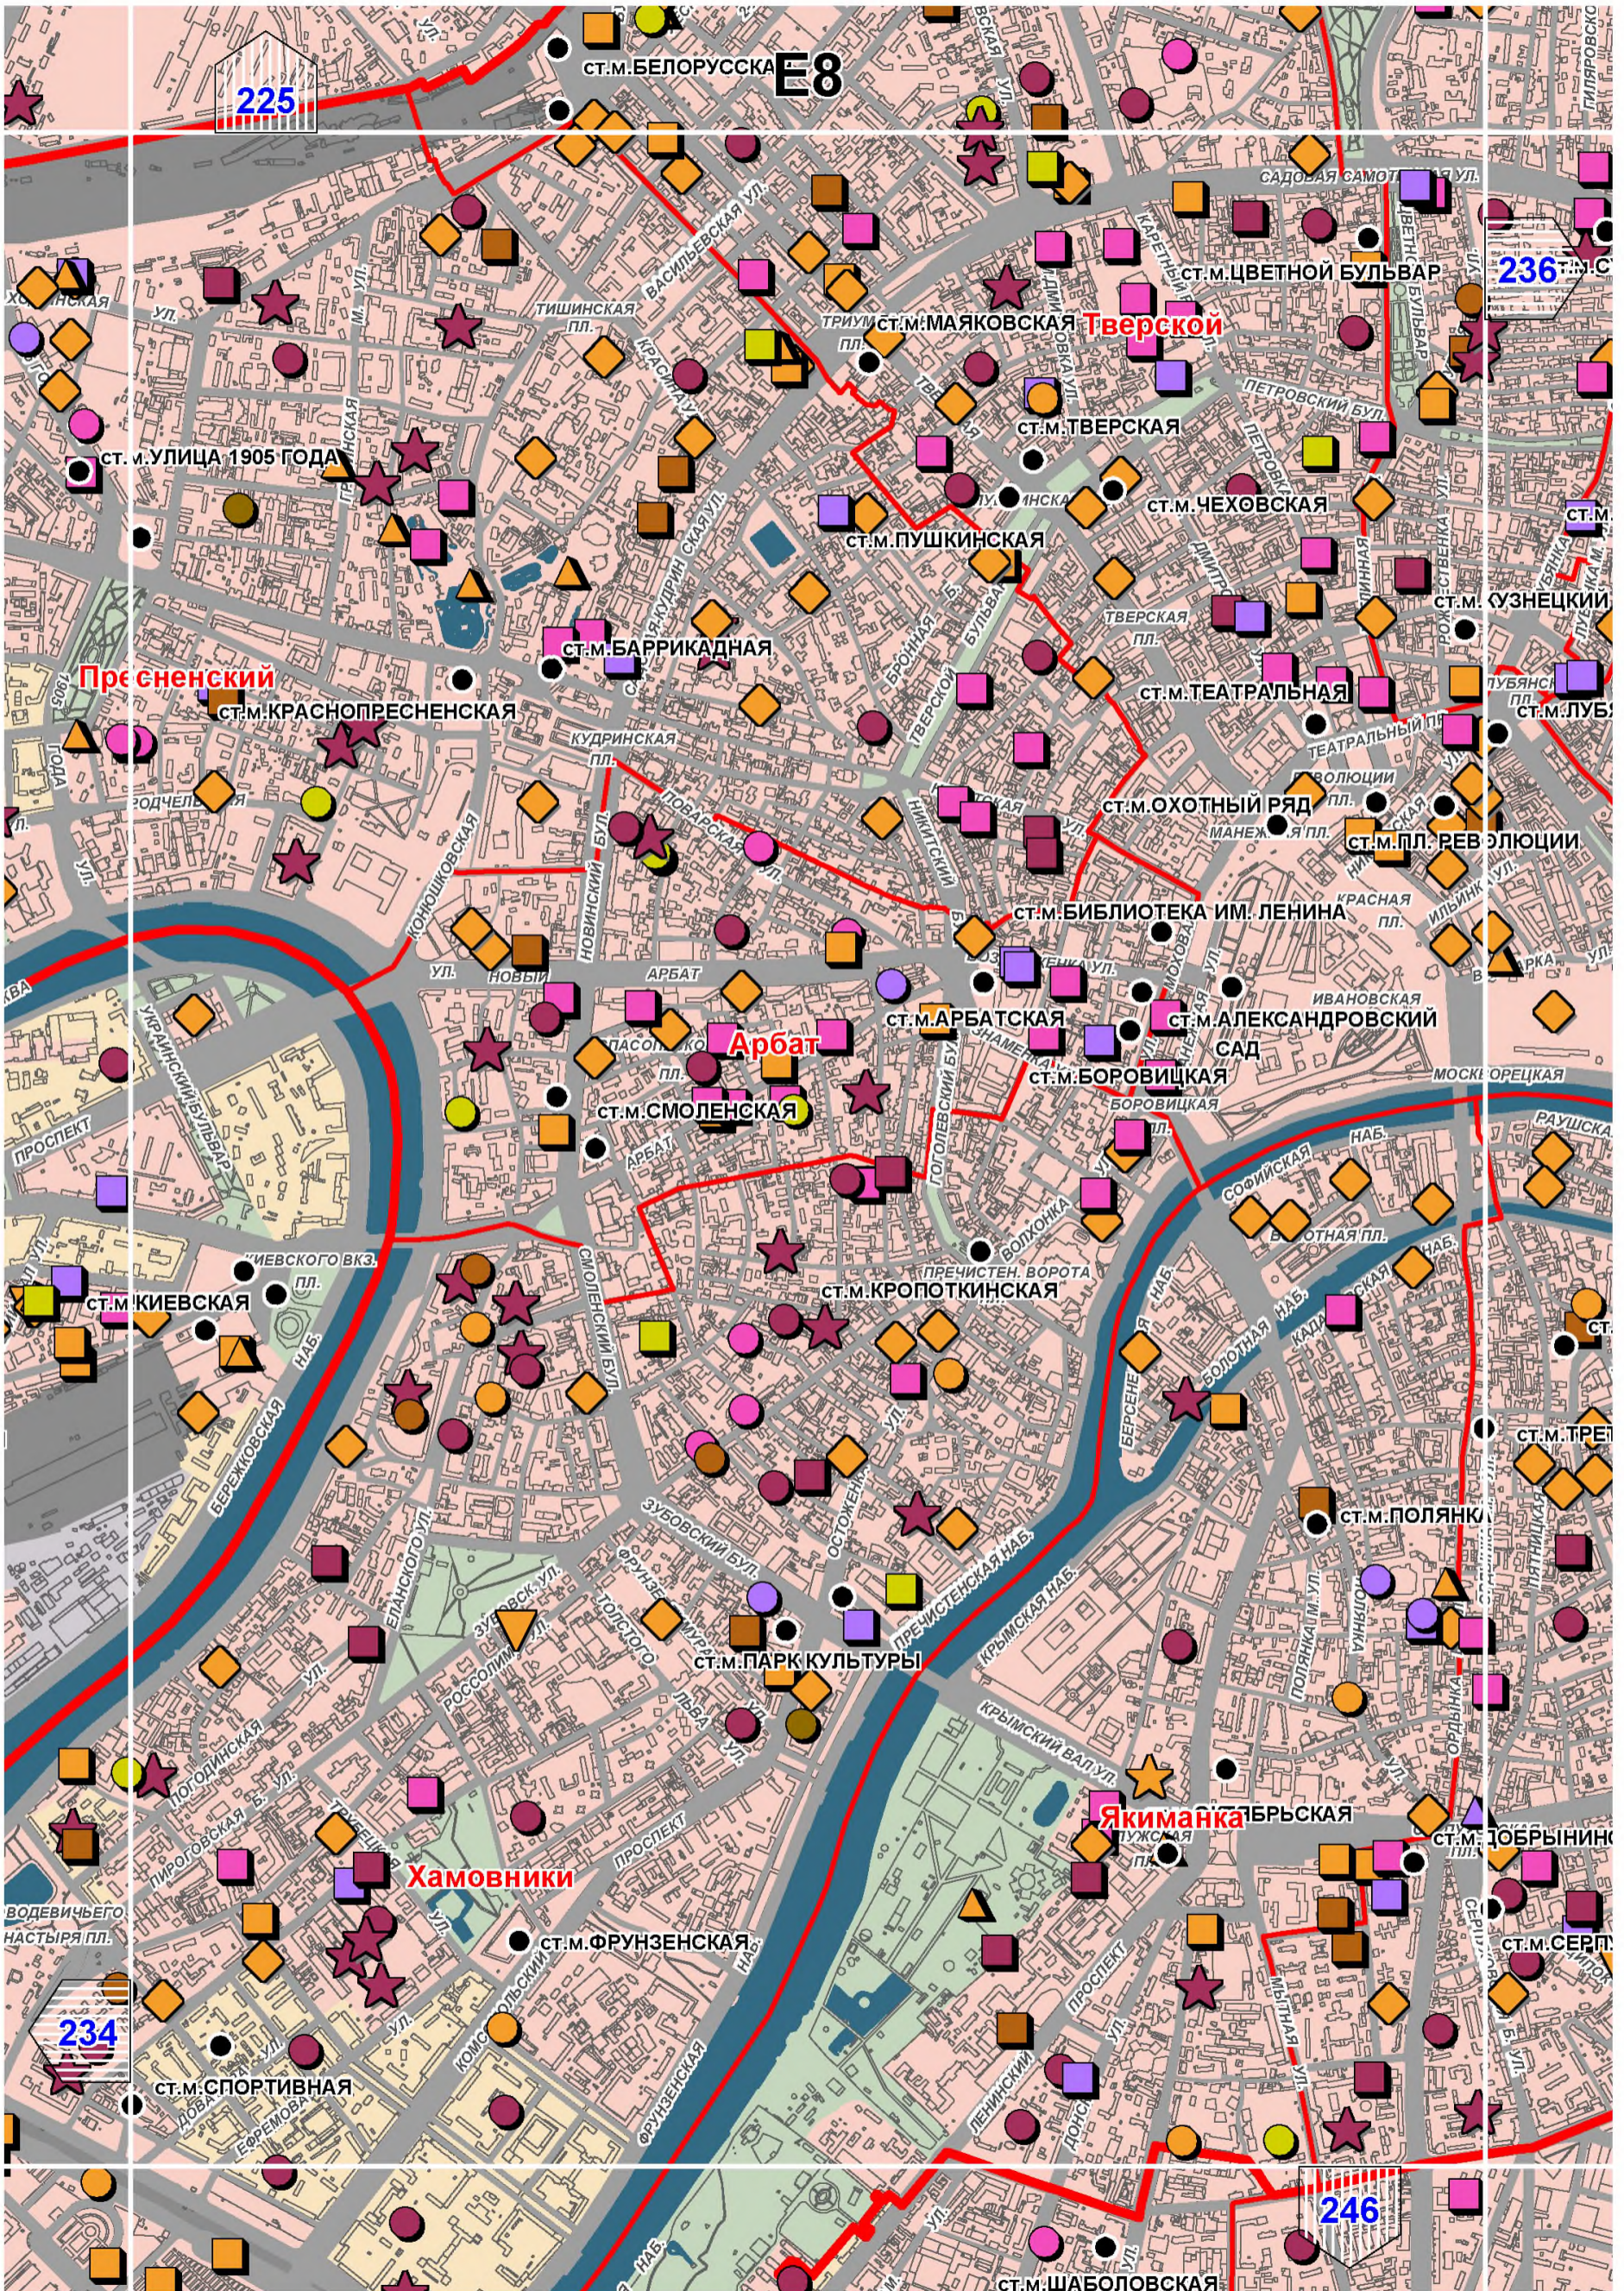

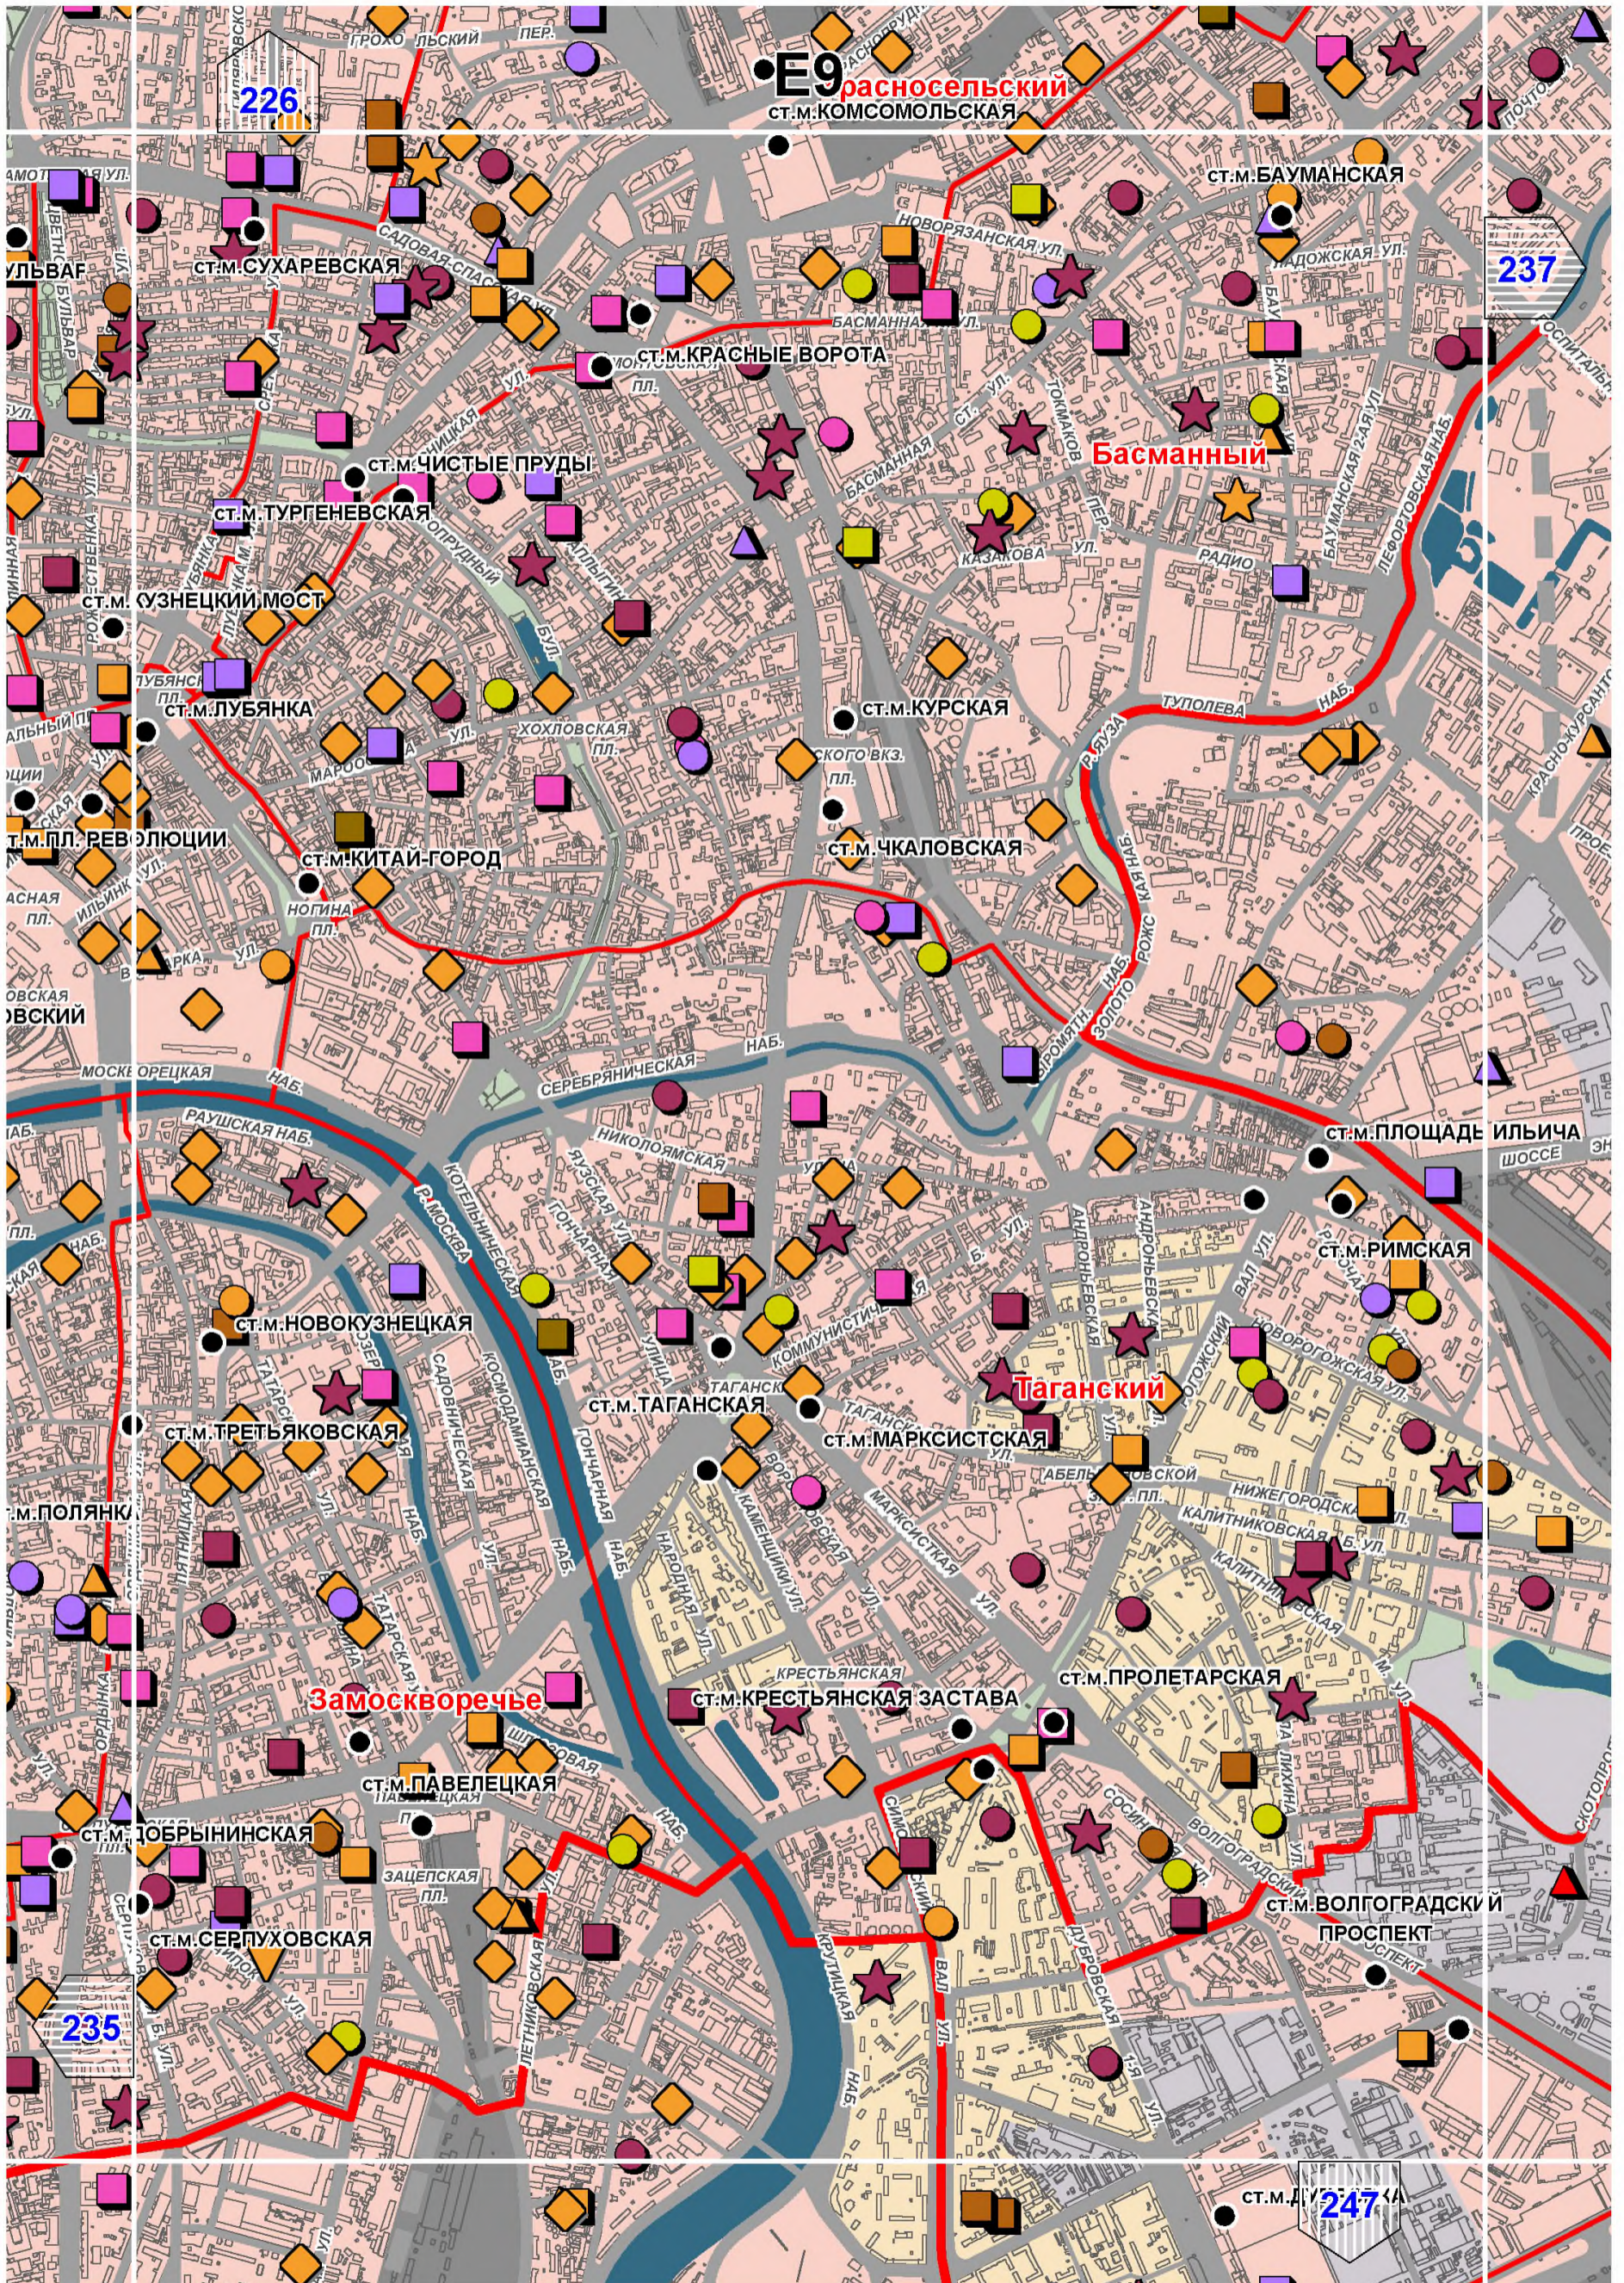


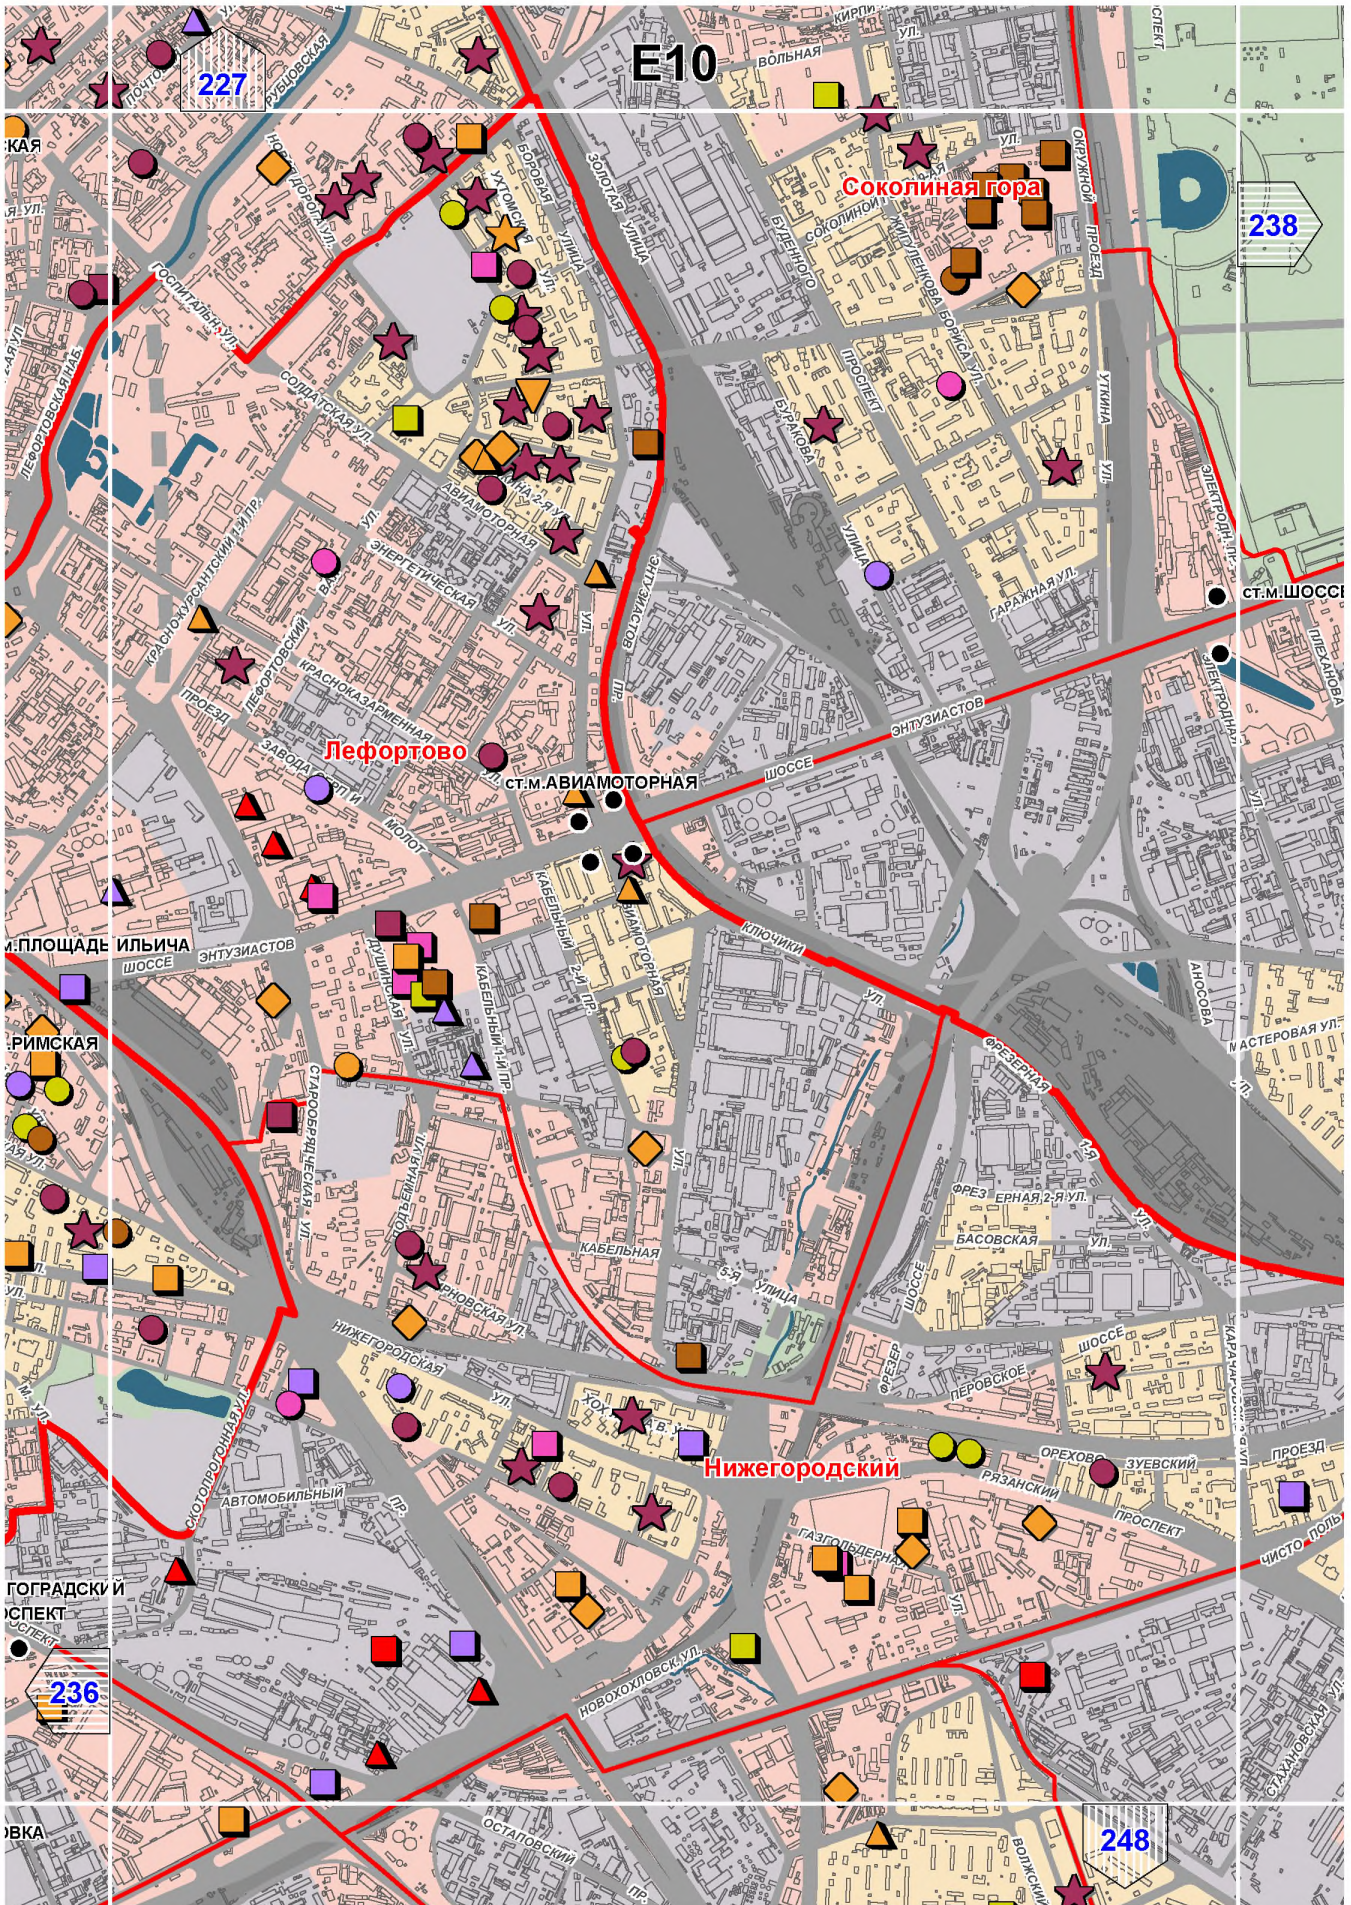



E11


228


239

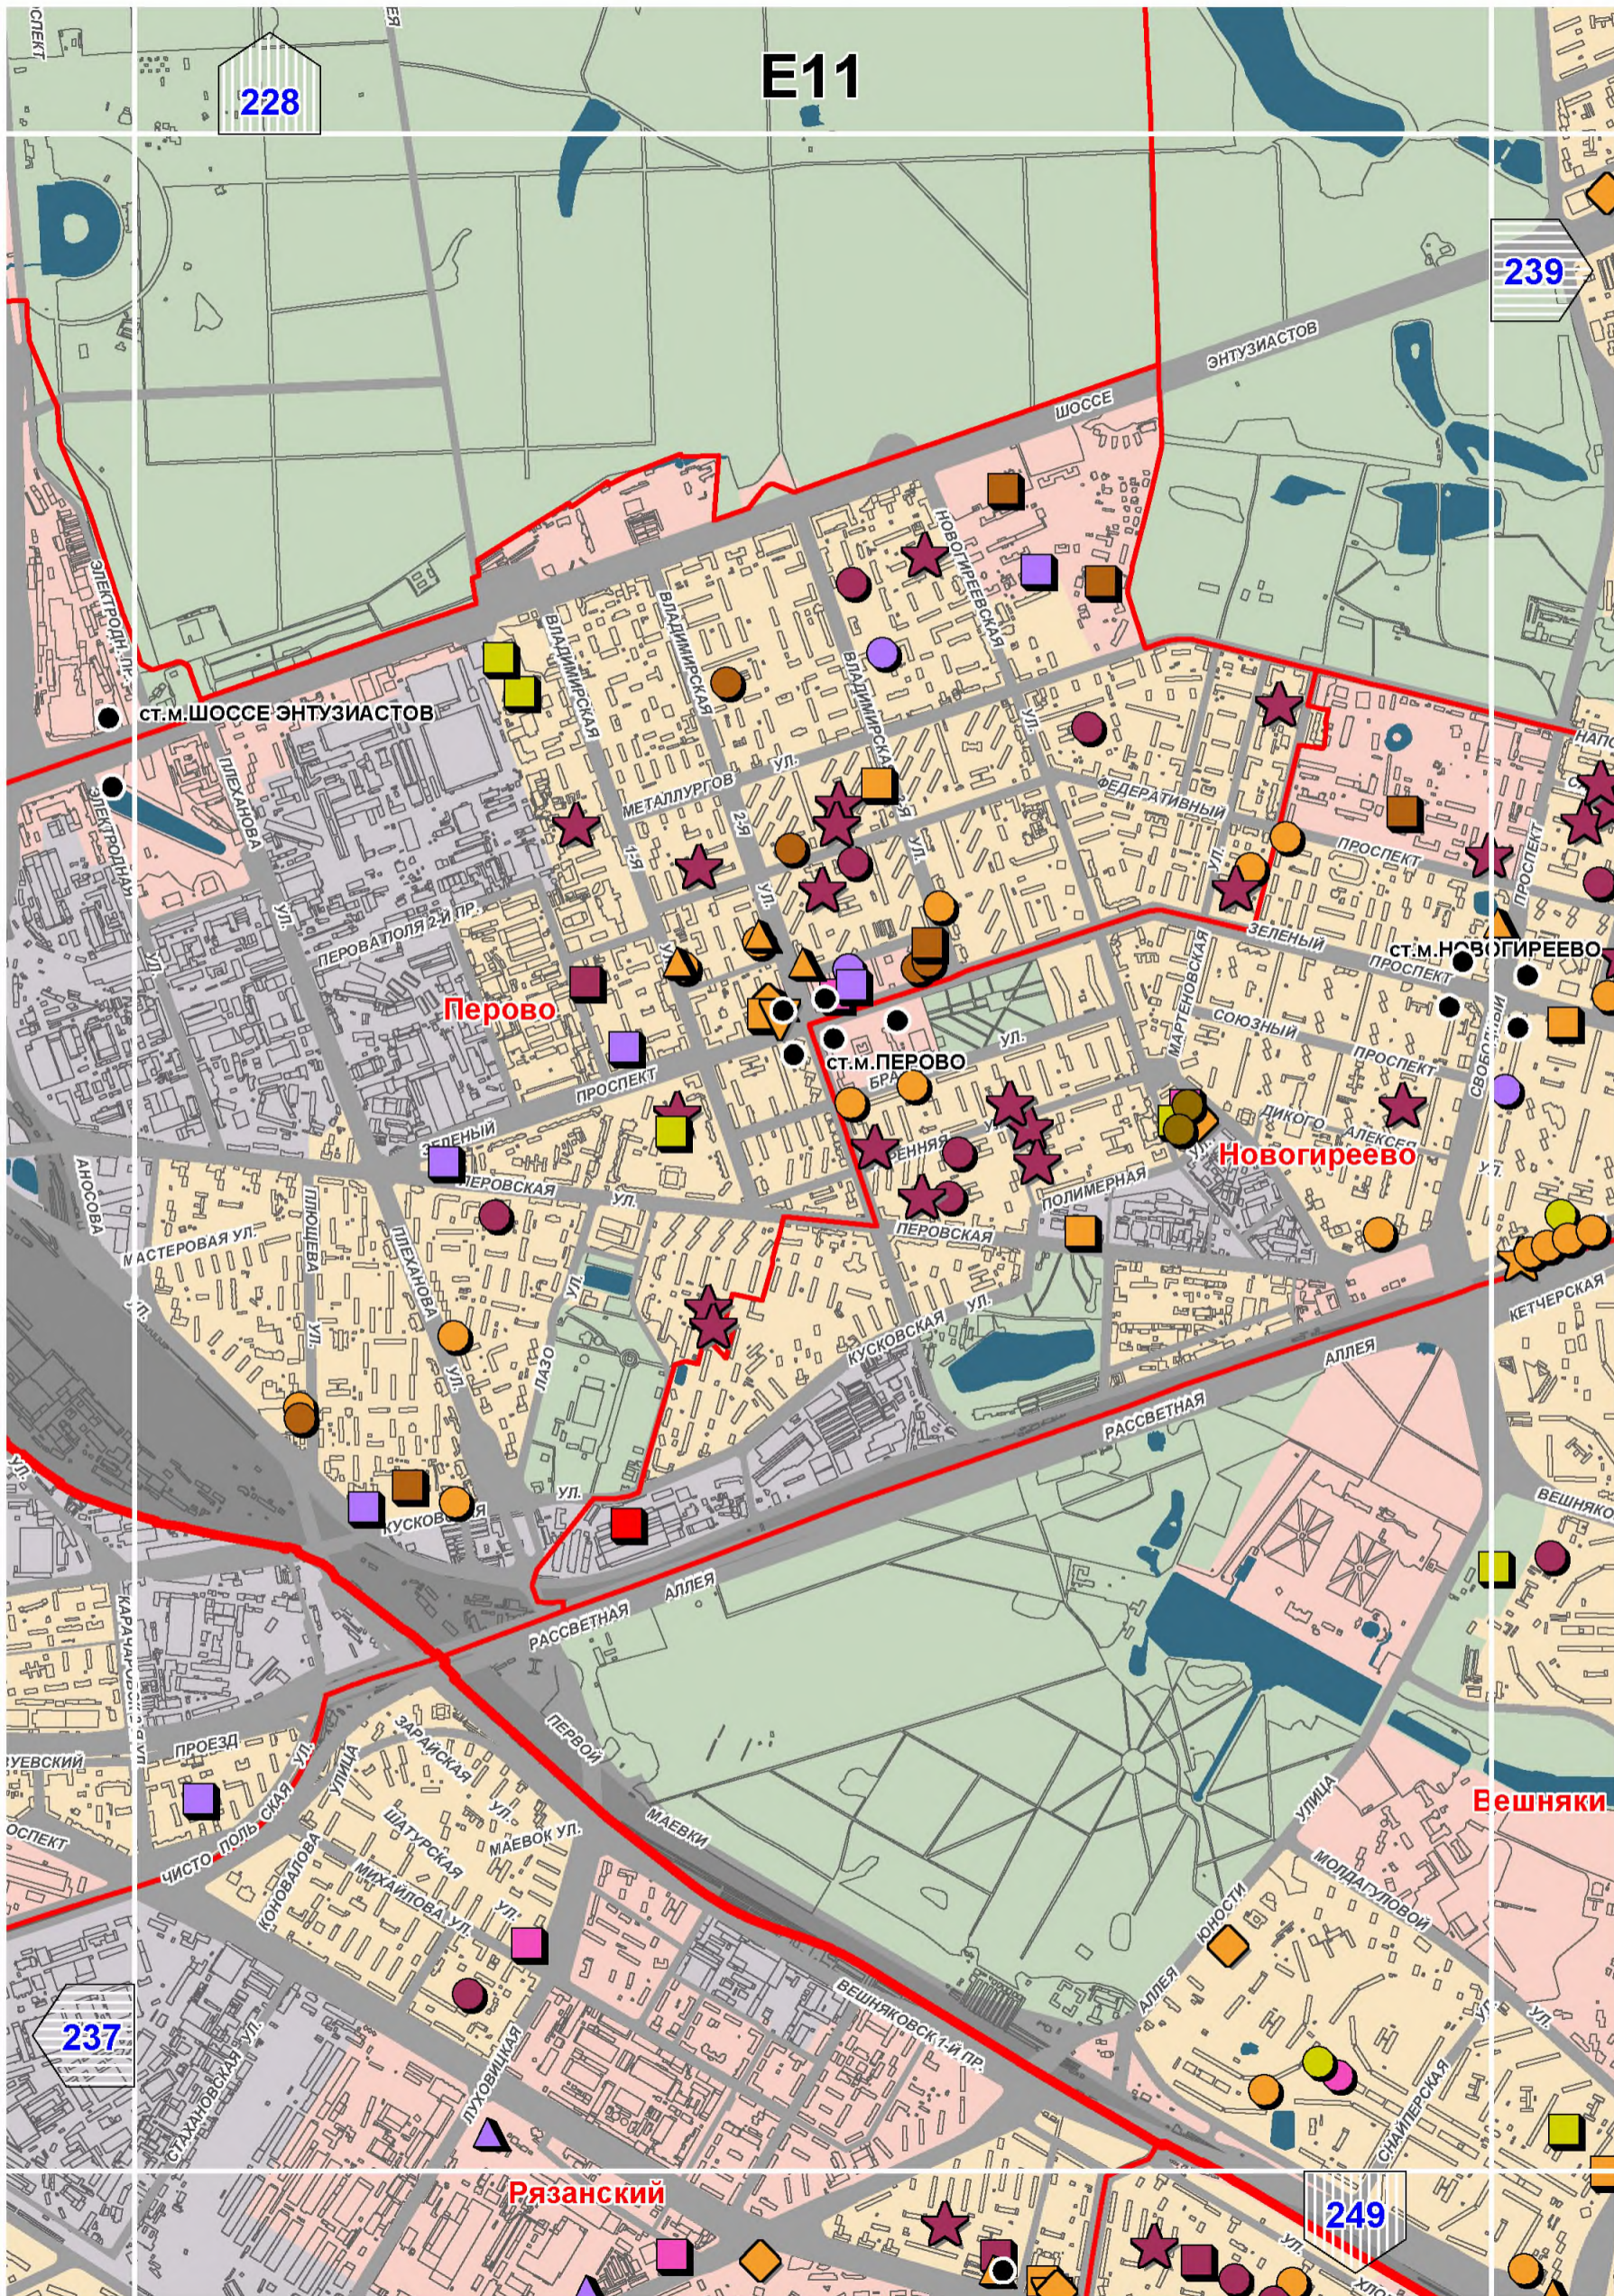


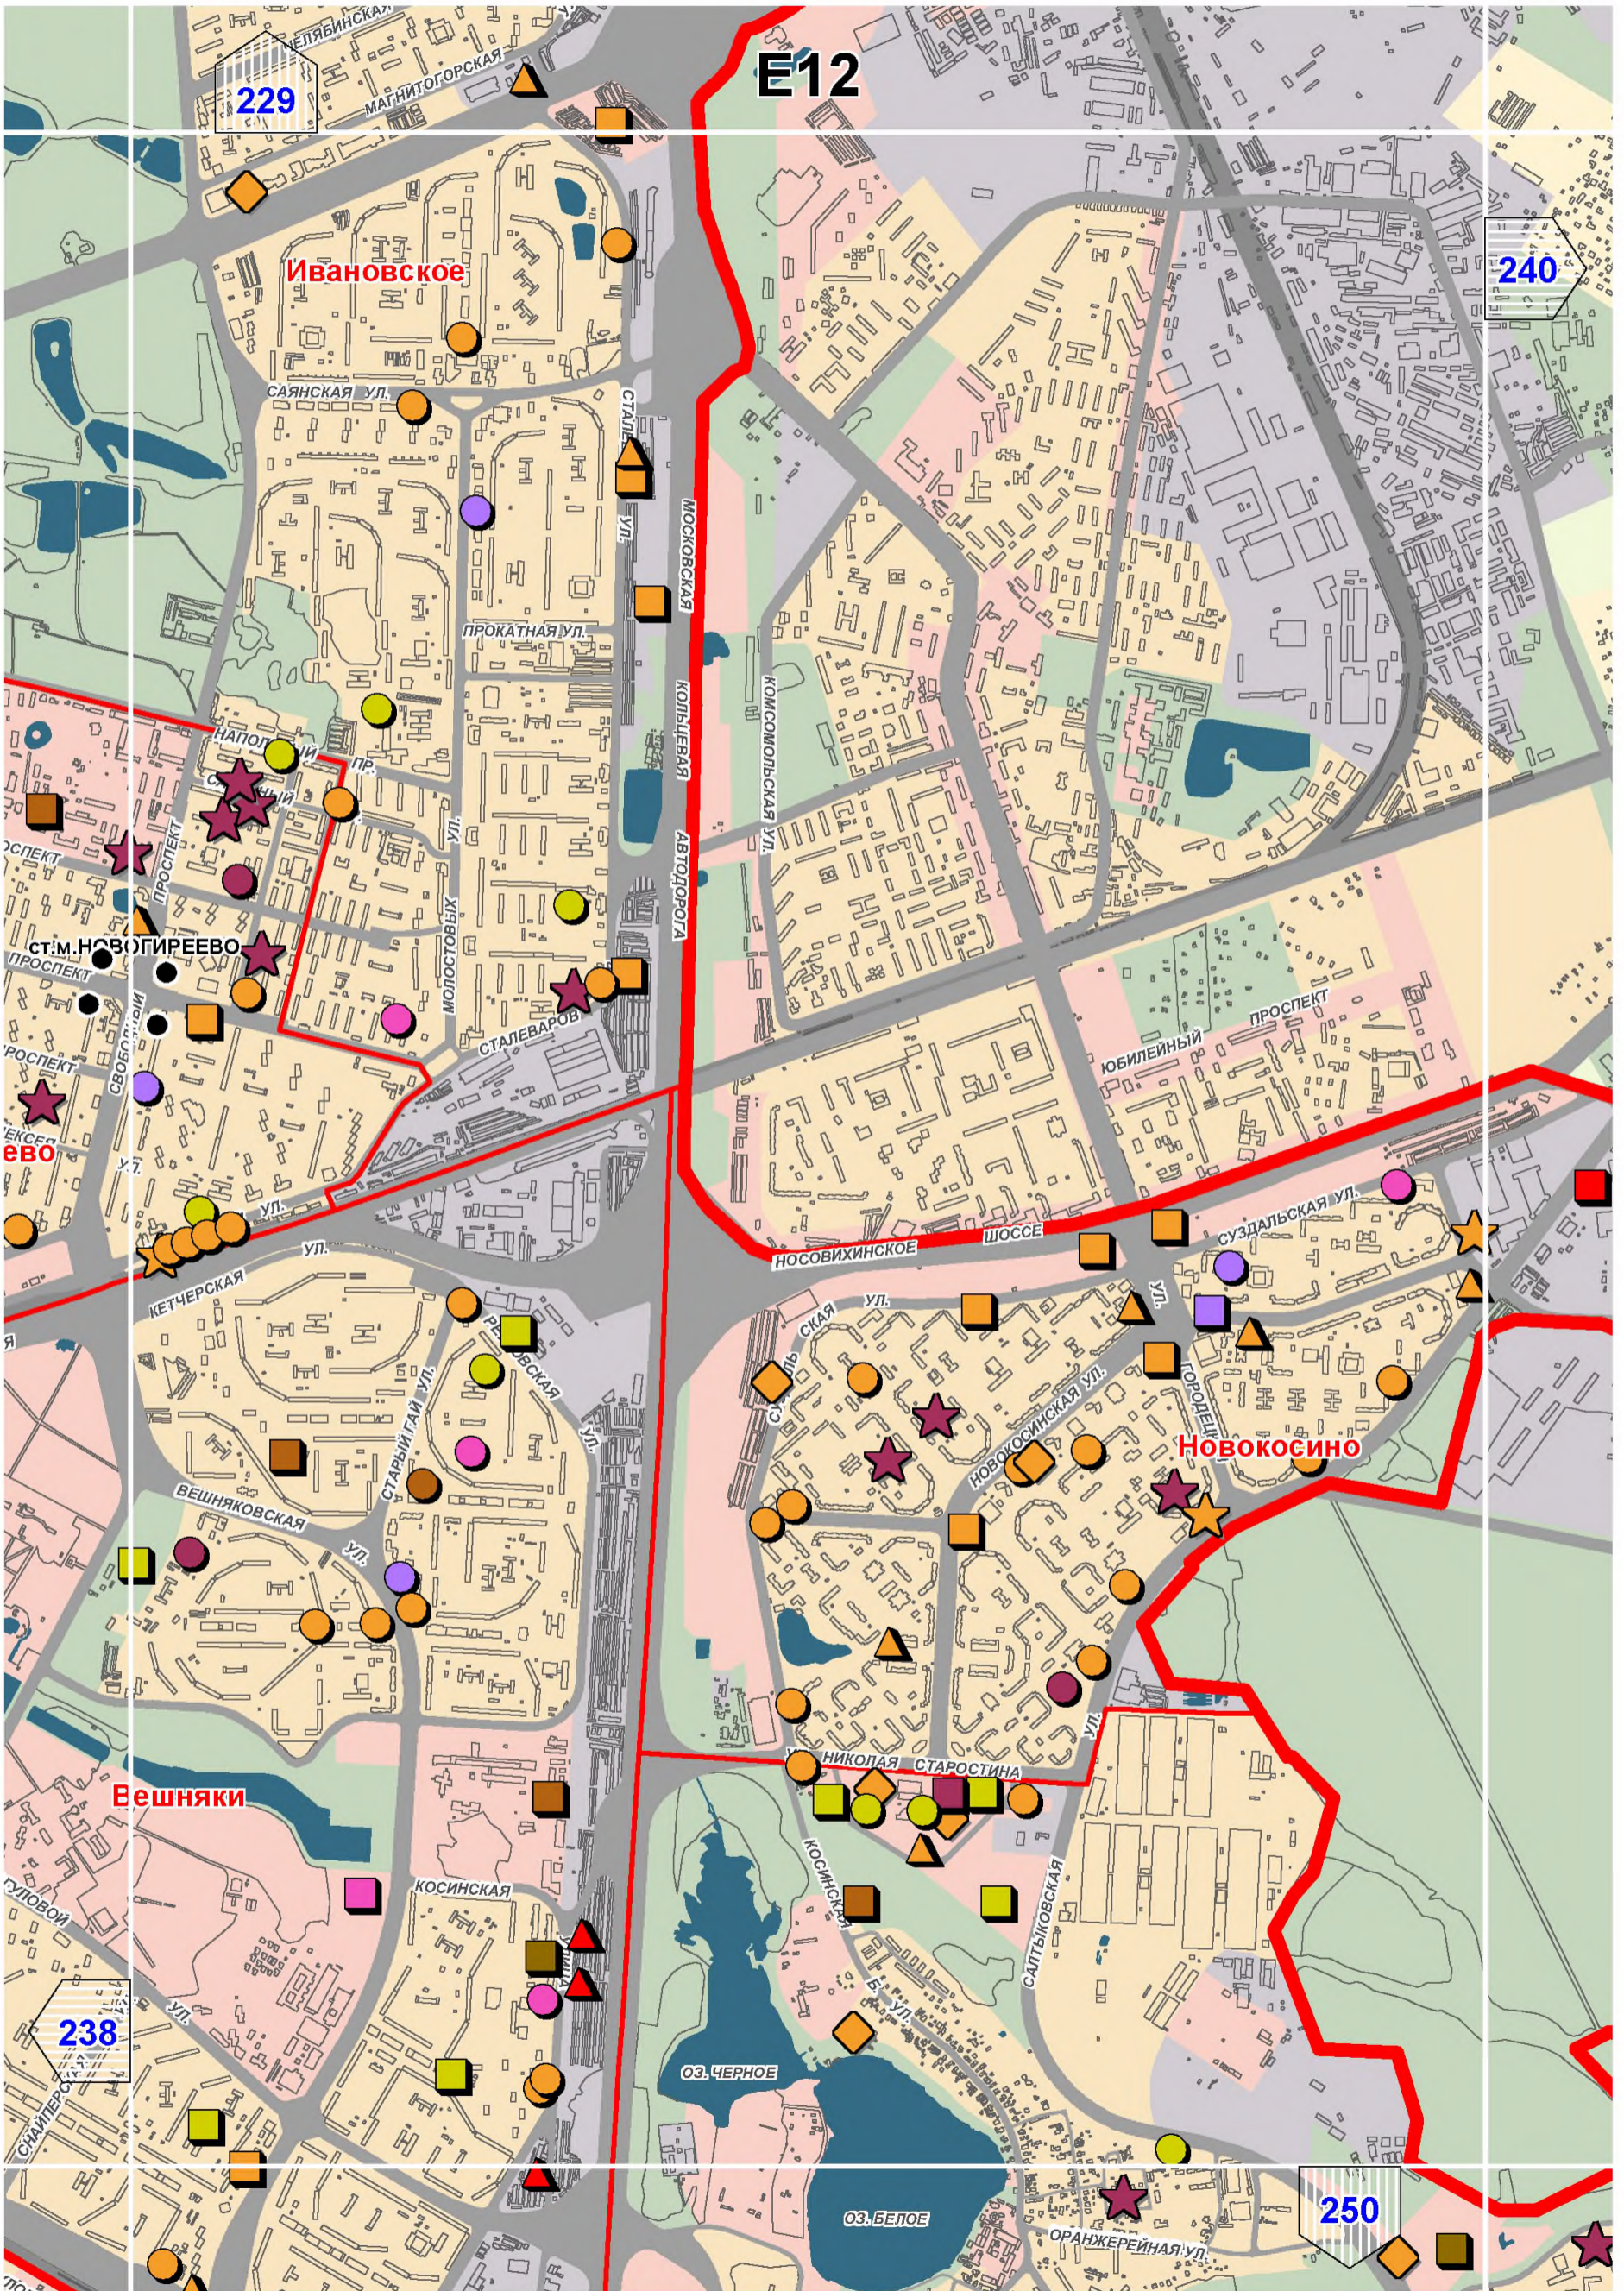


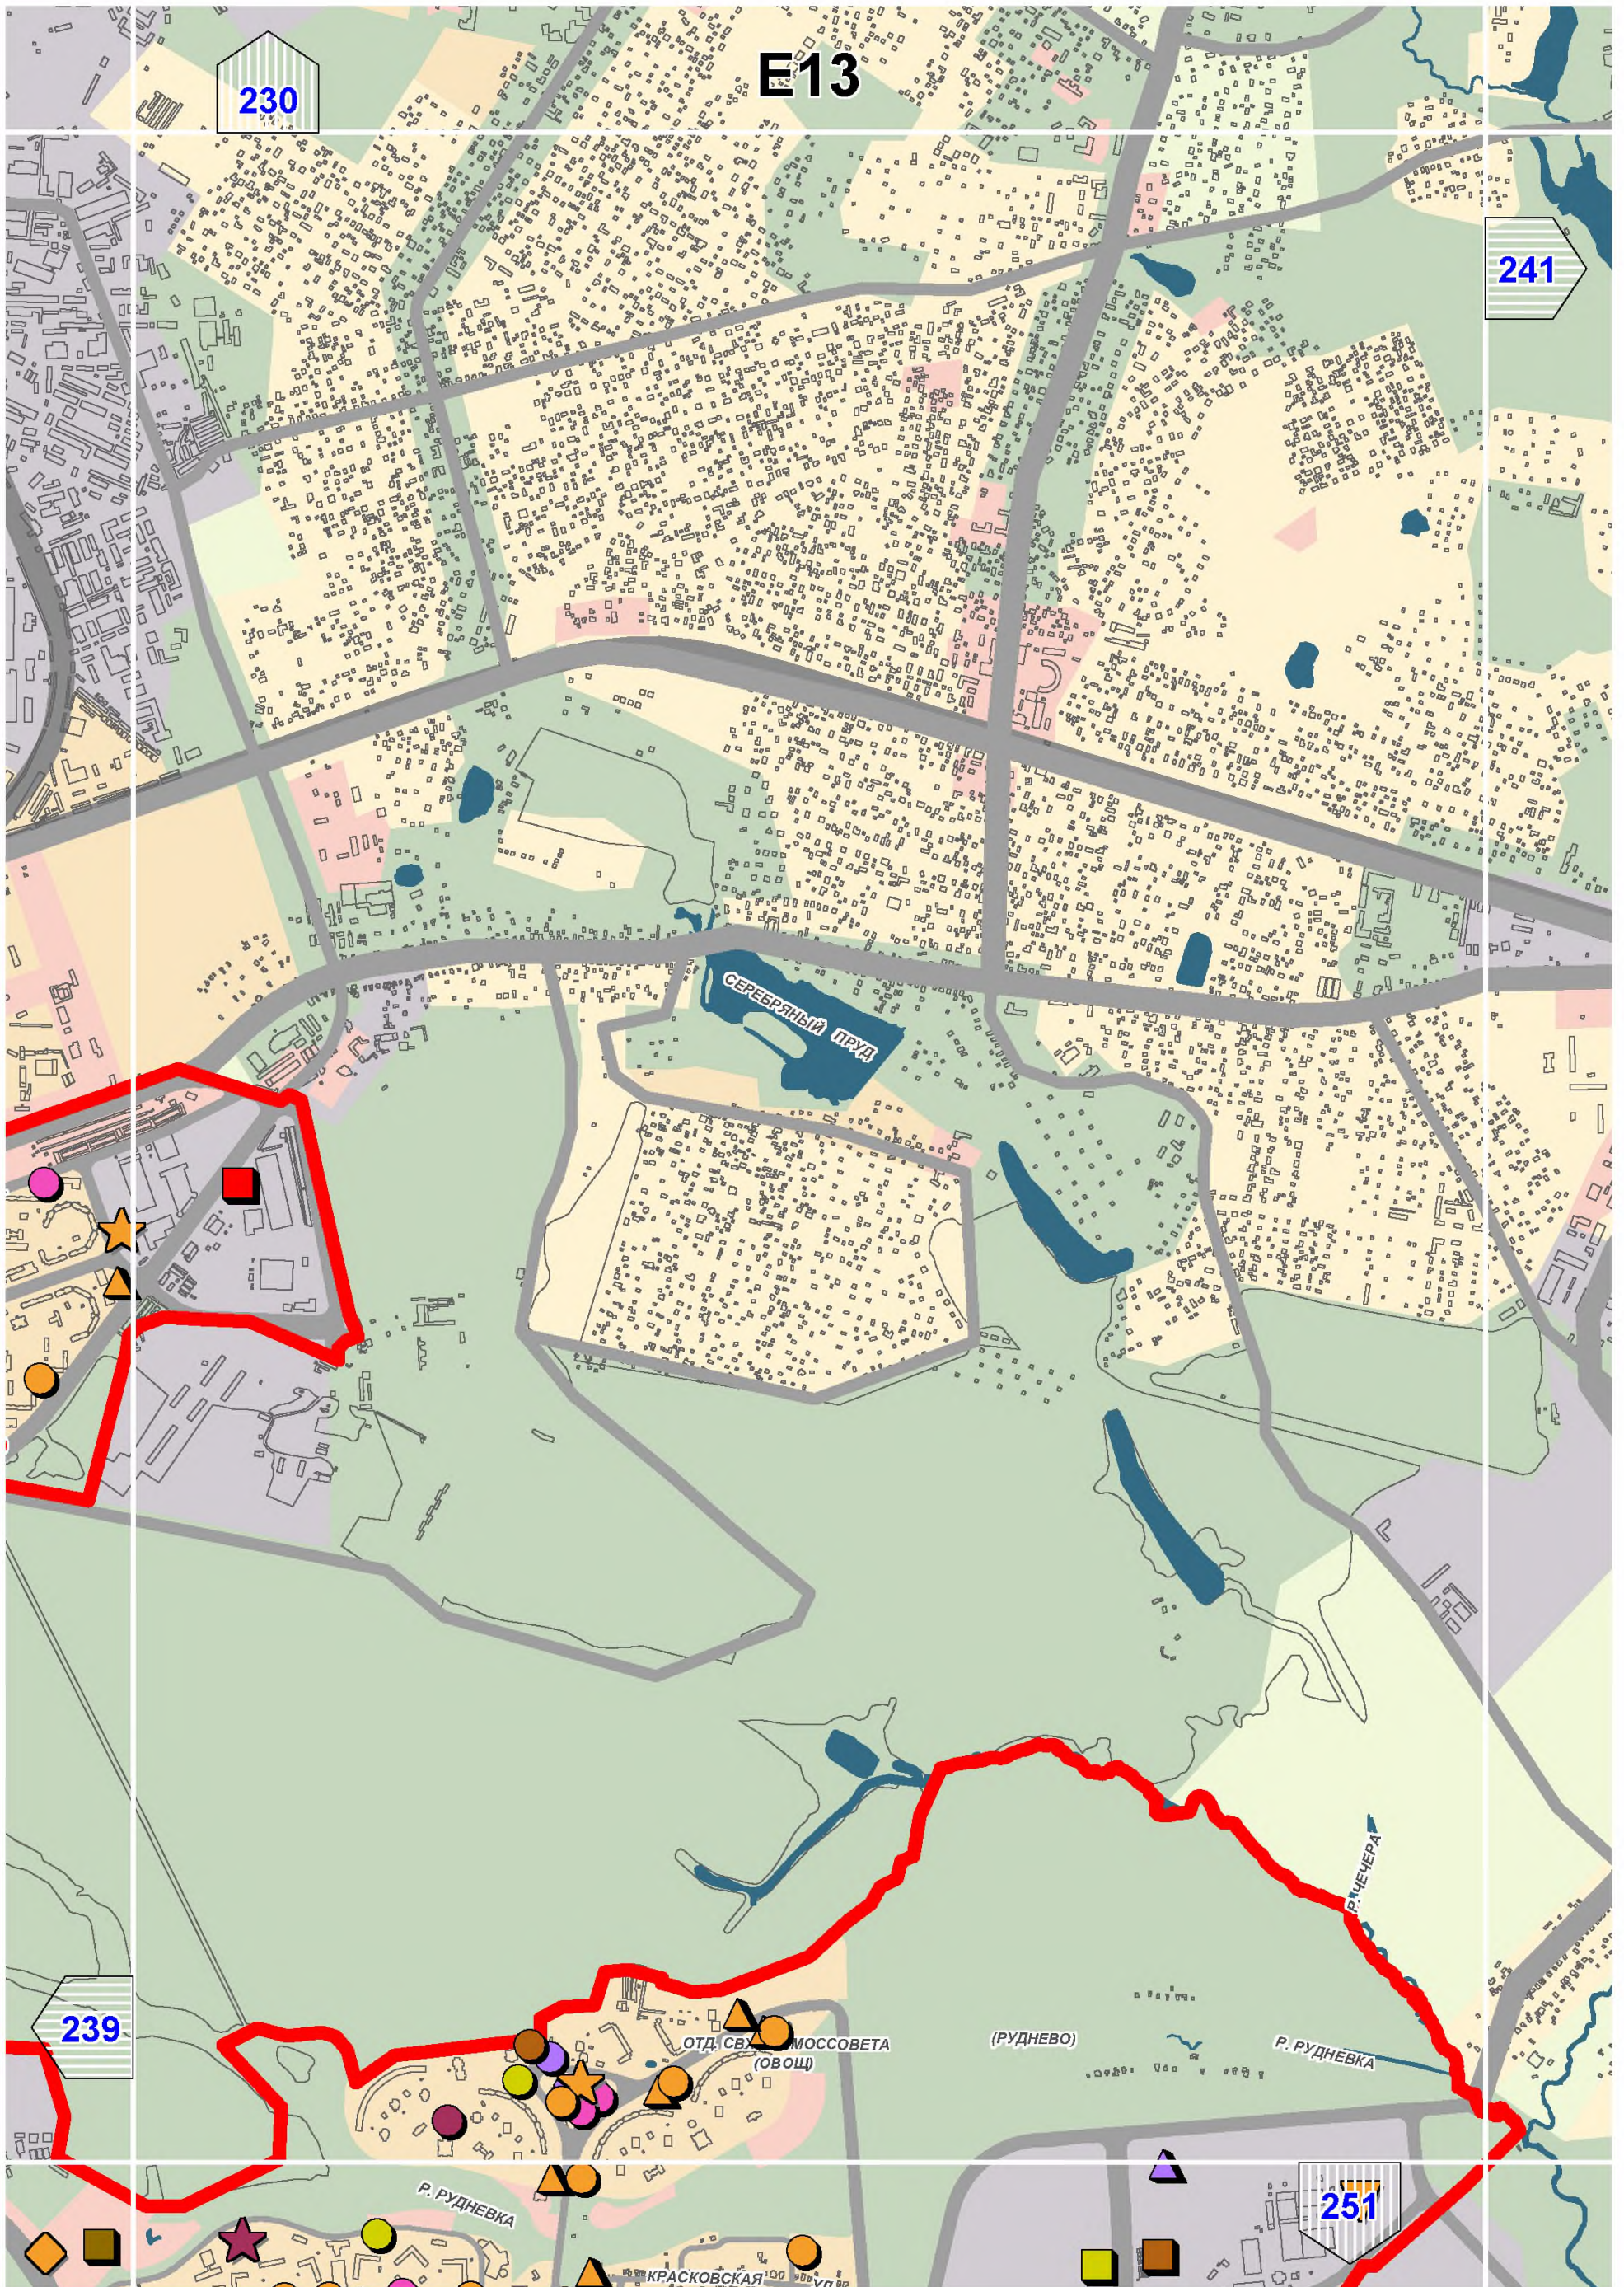


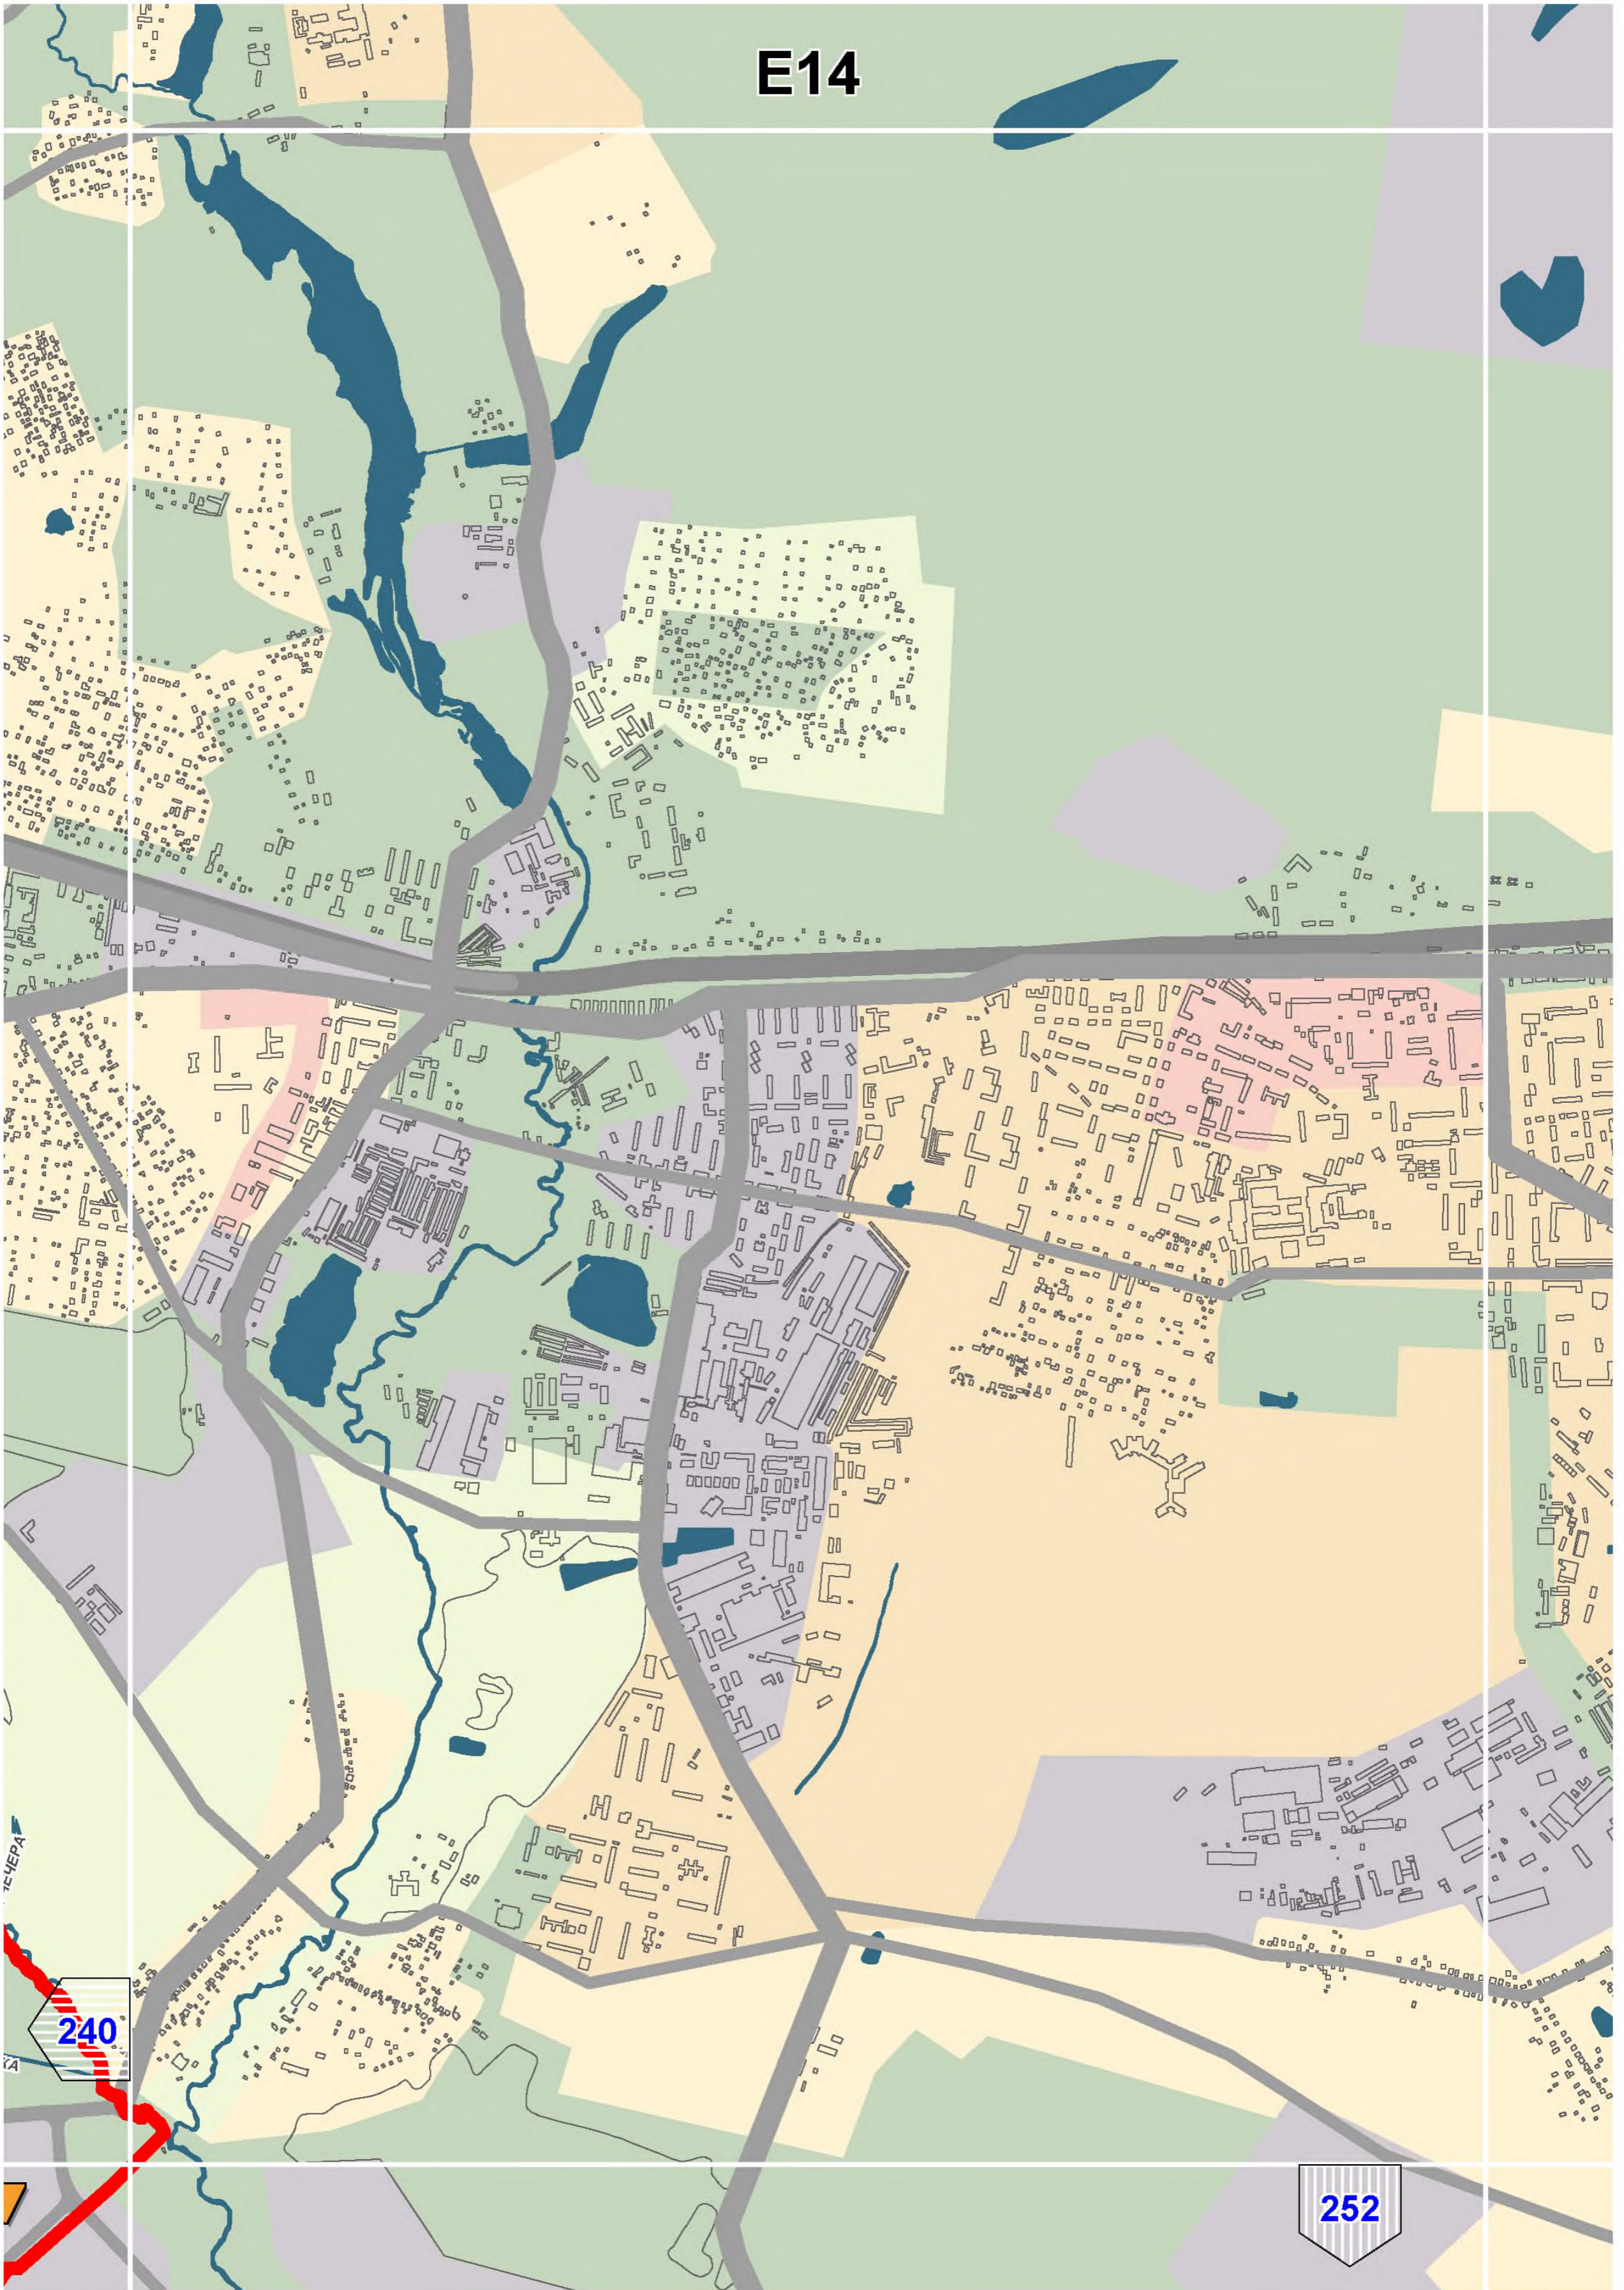


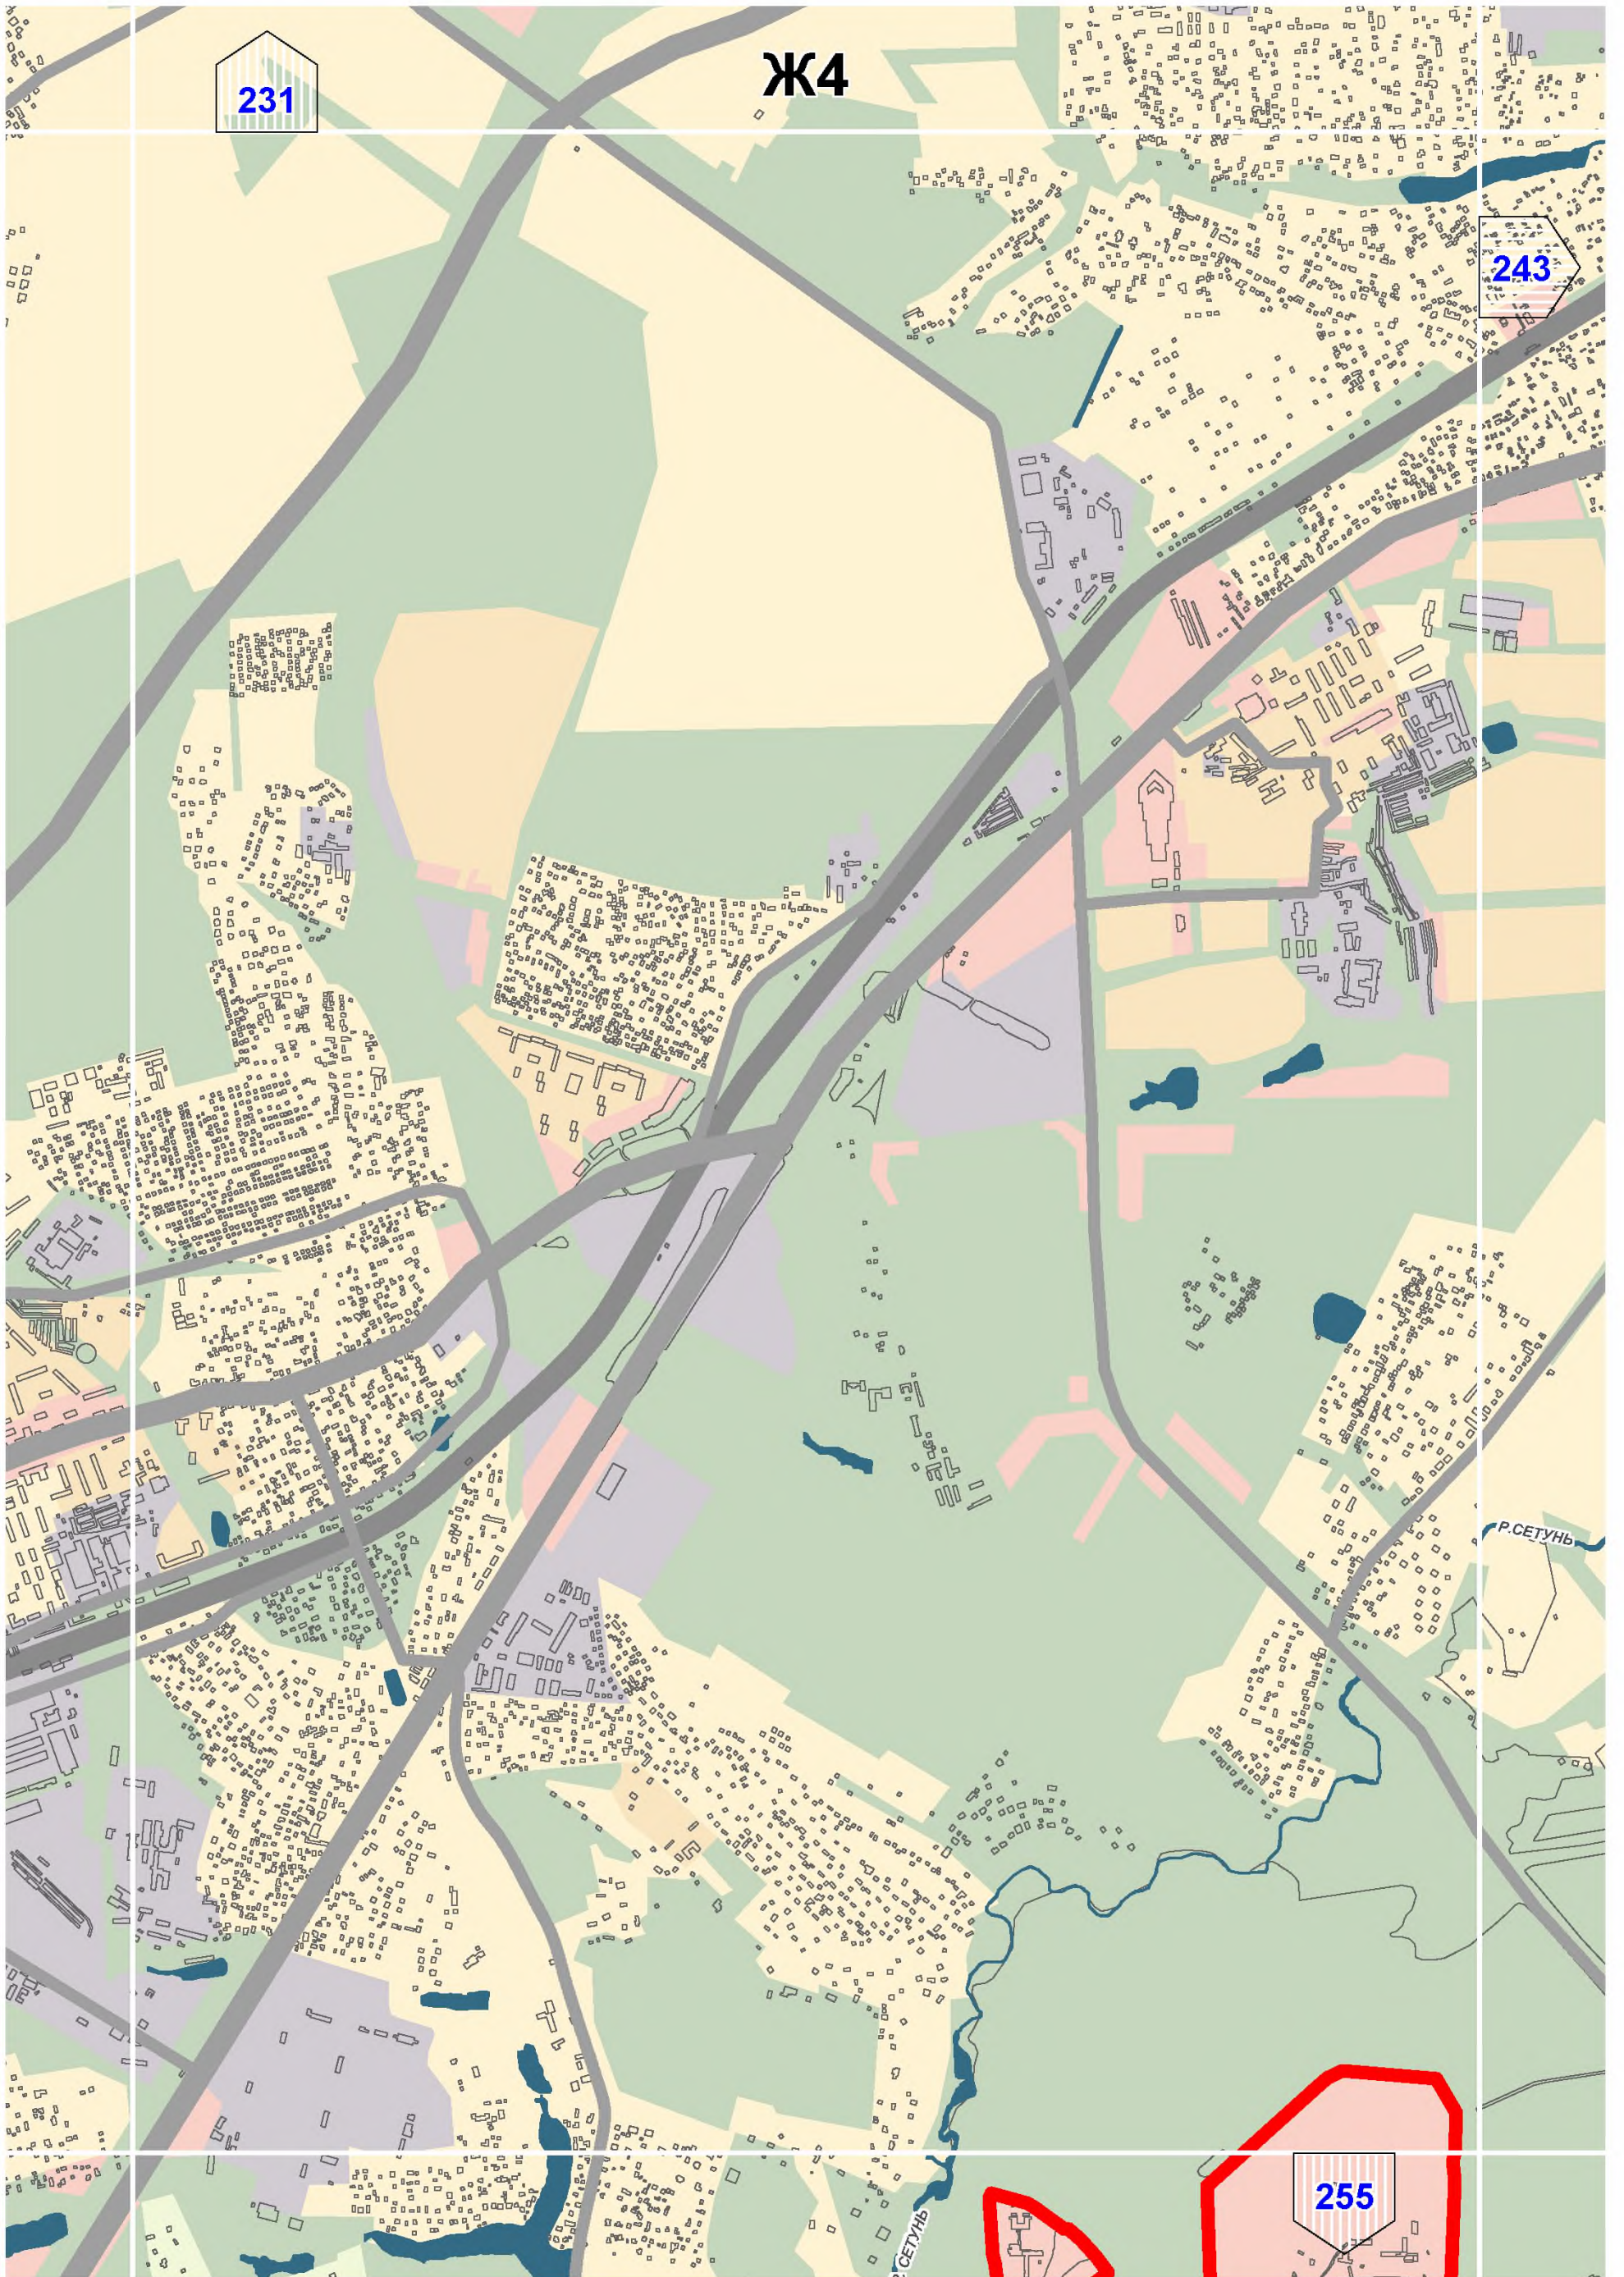


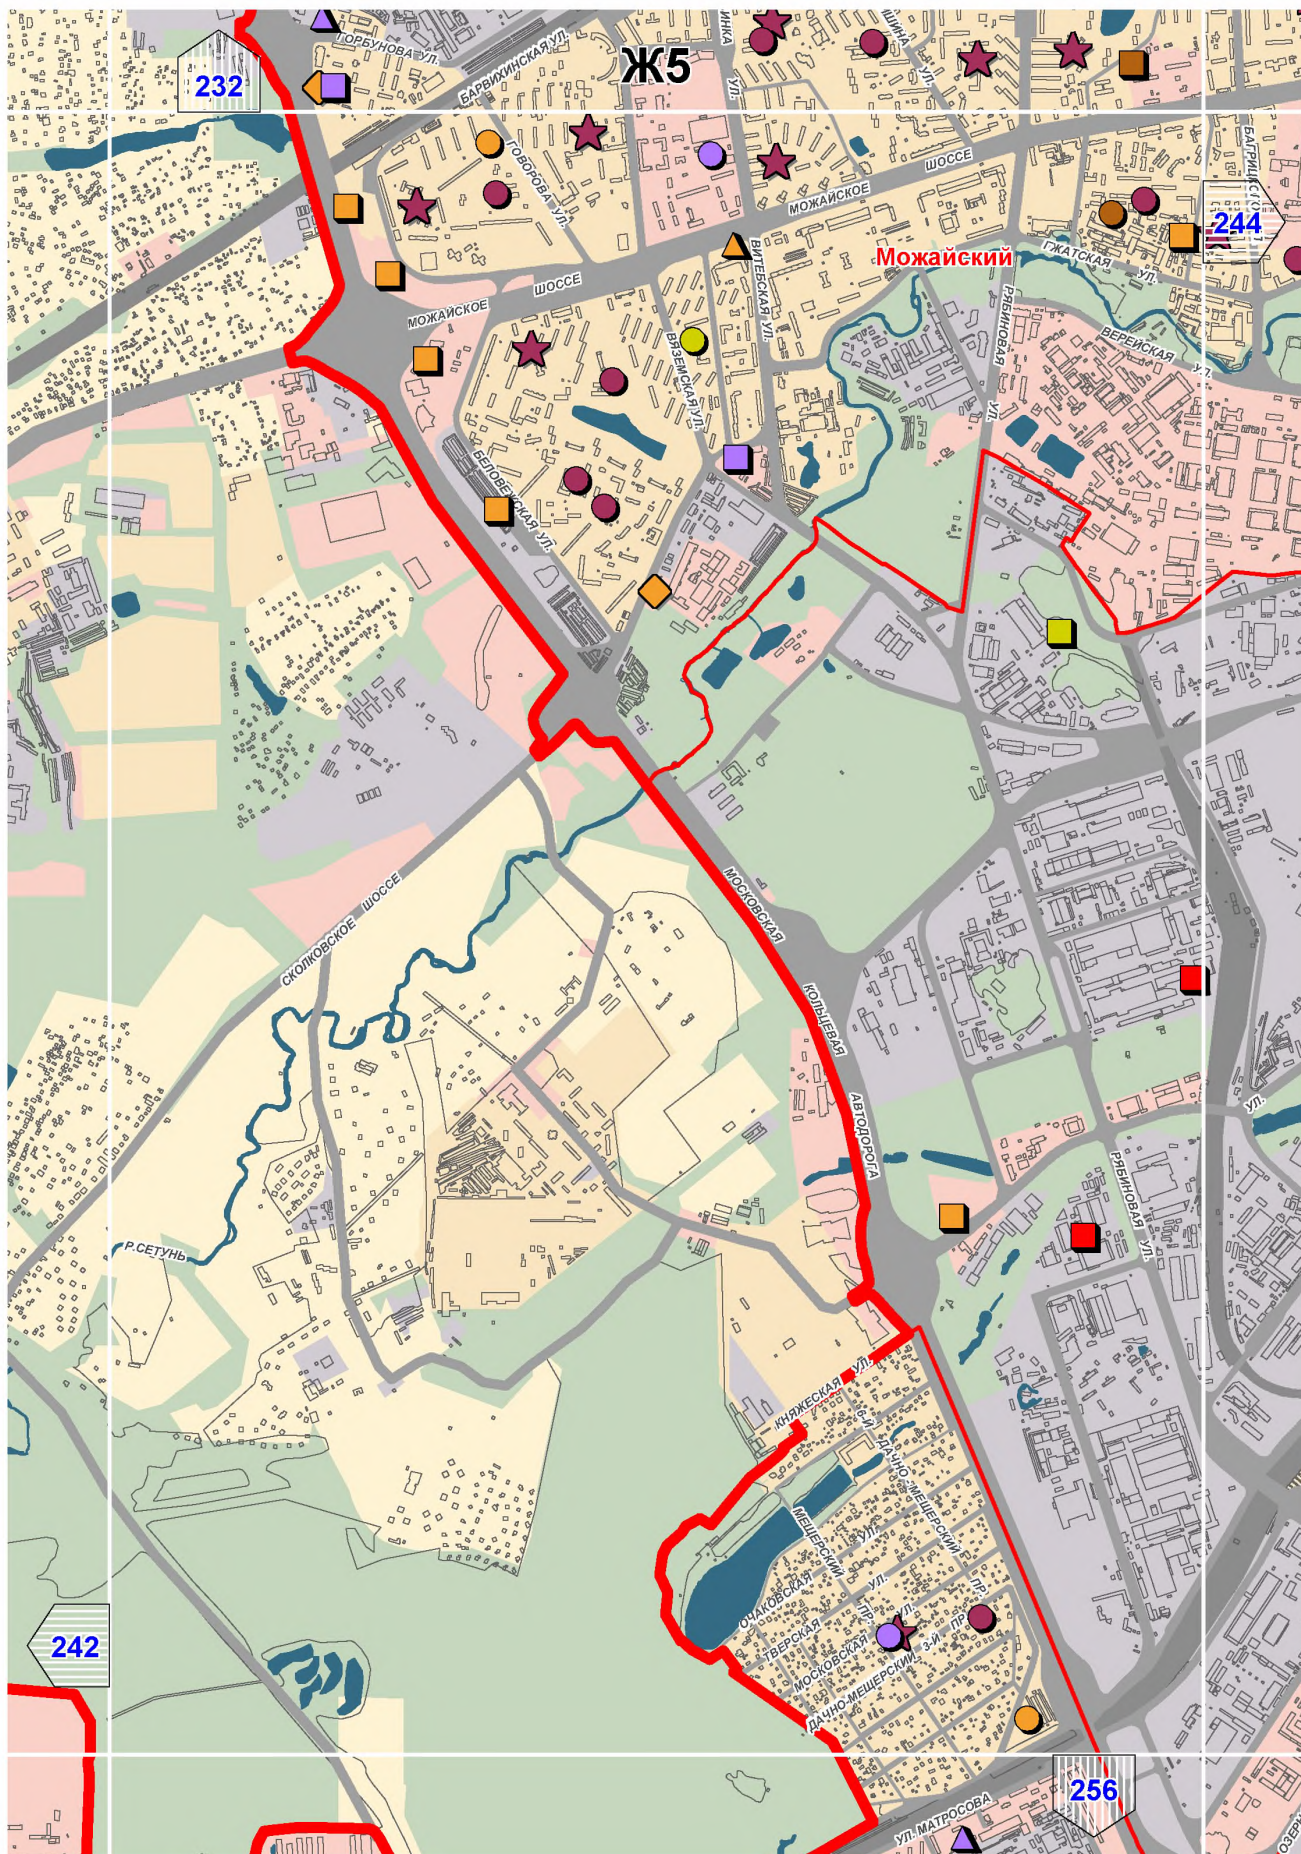


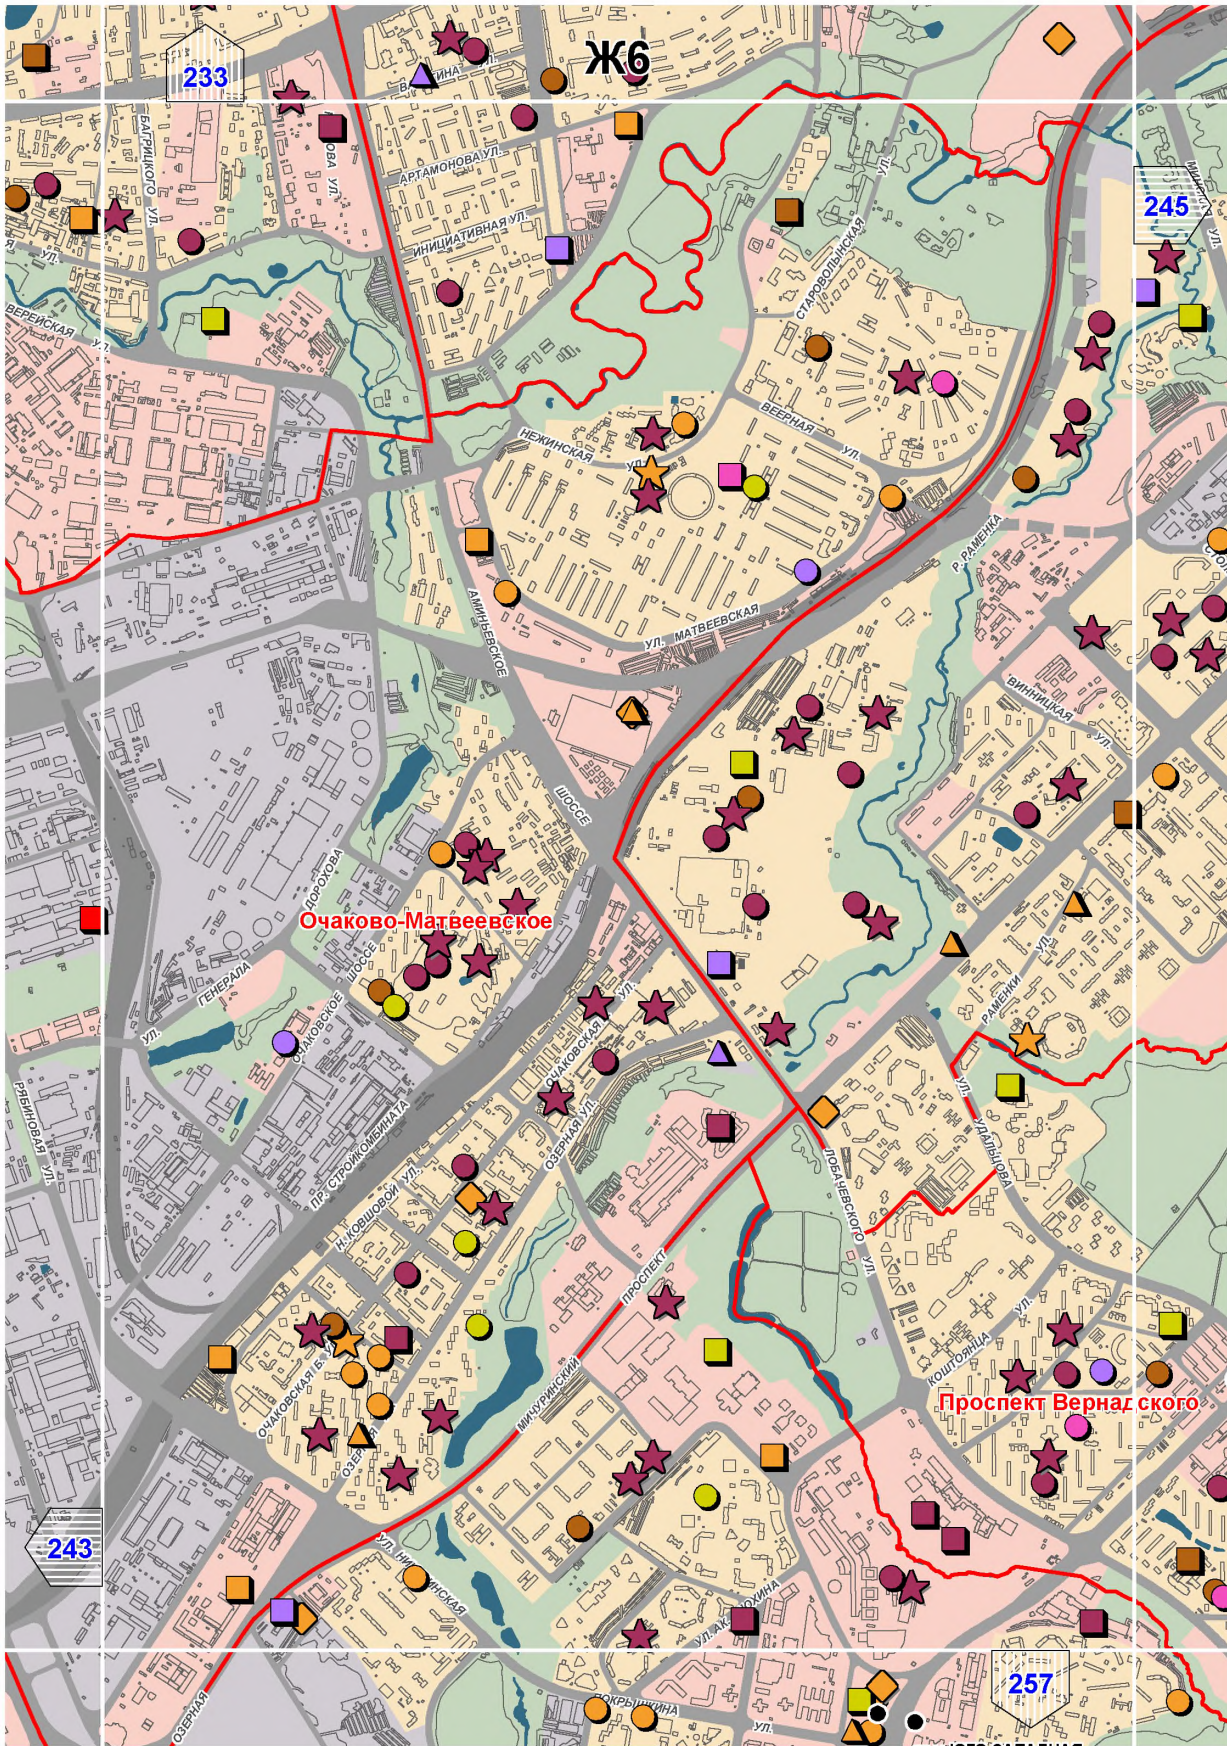


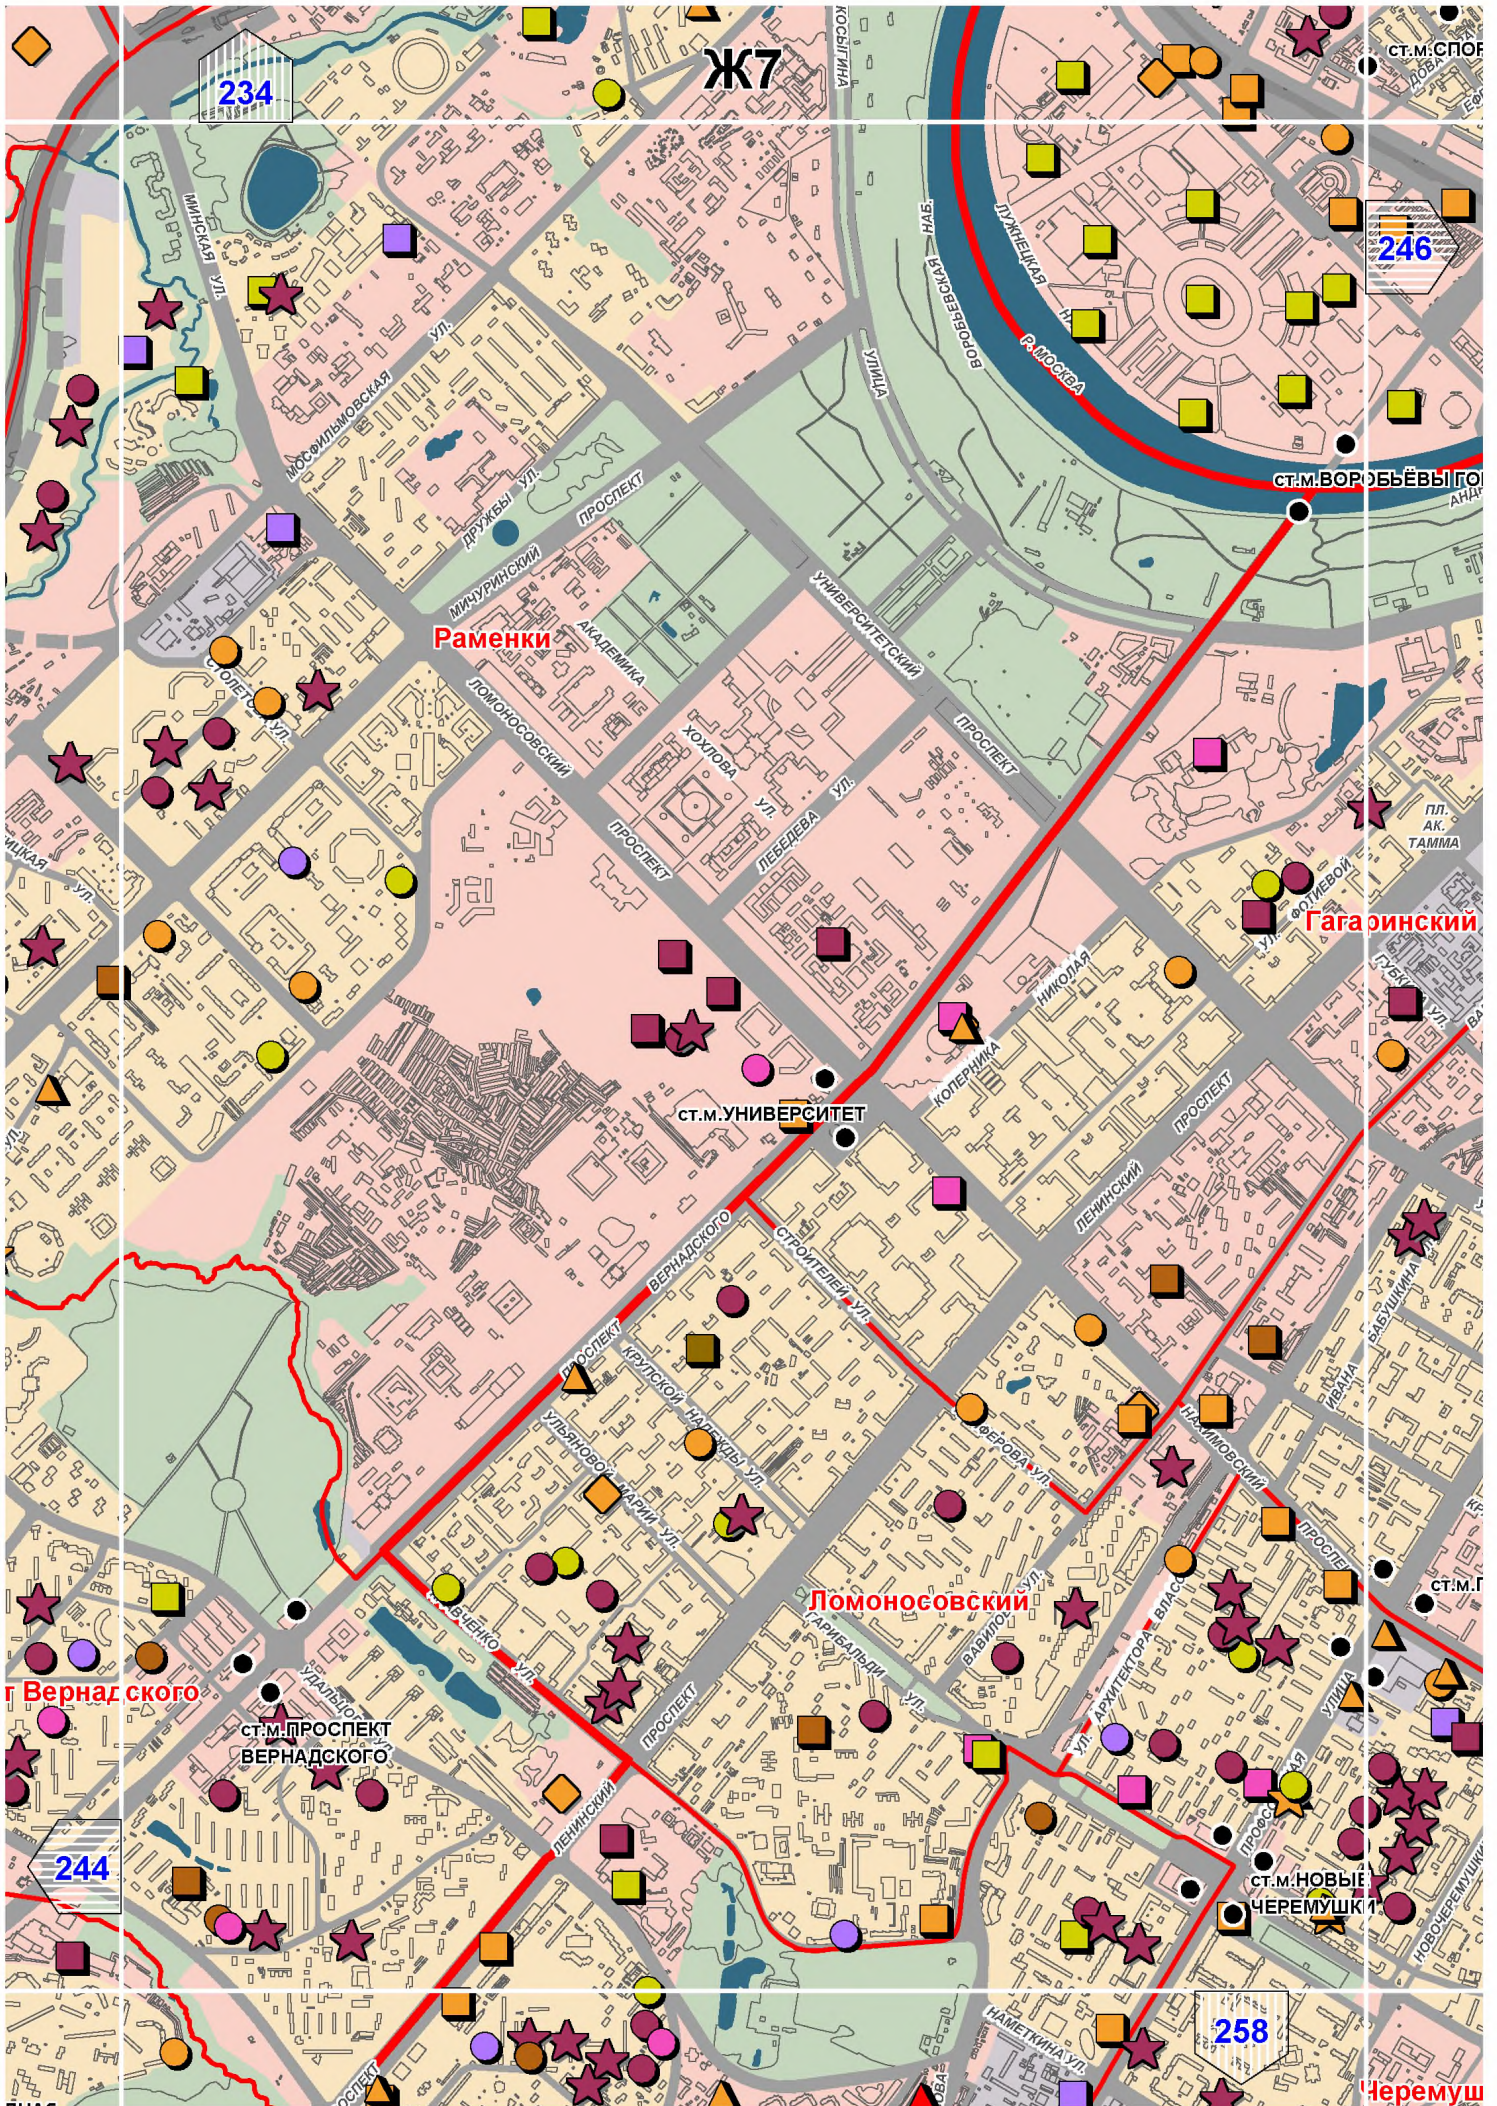


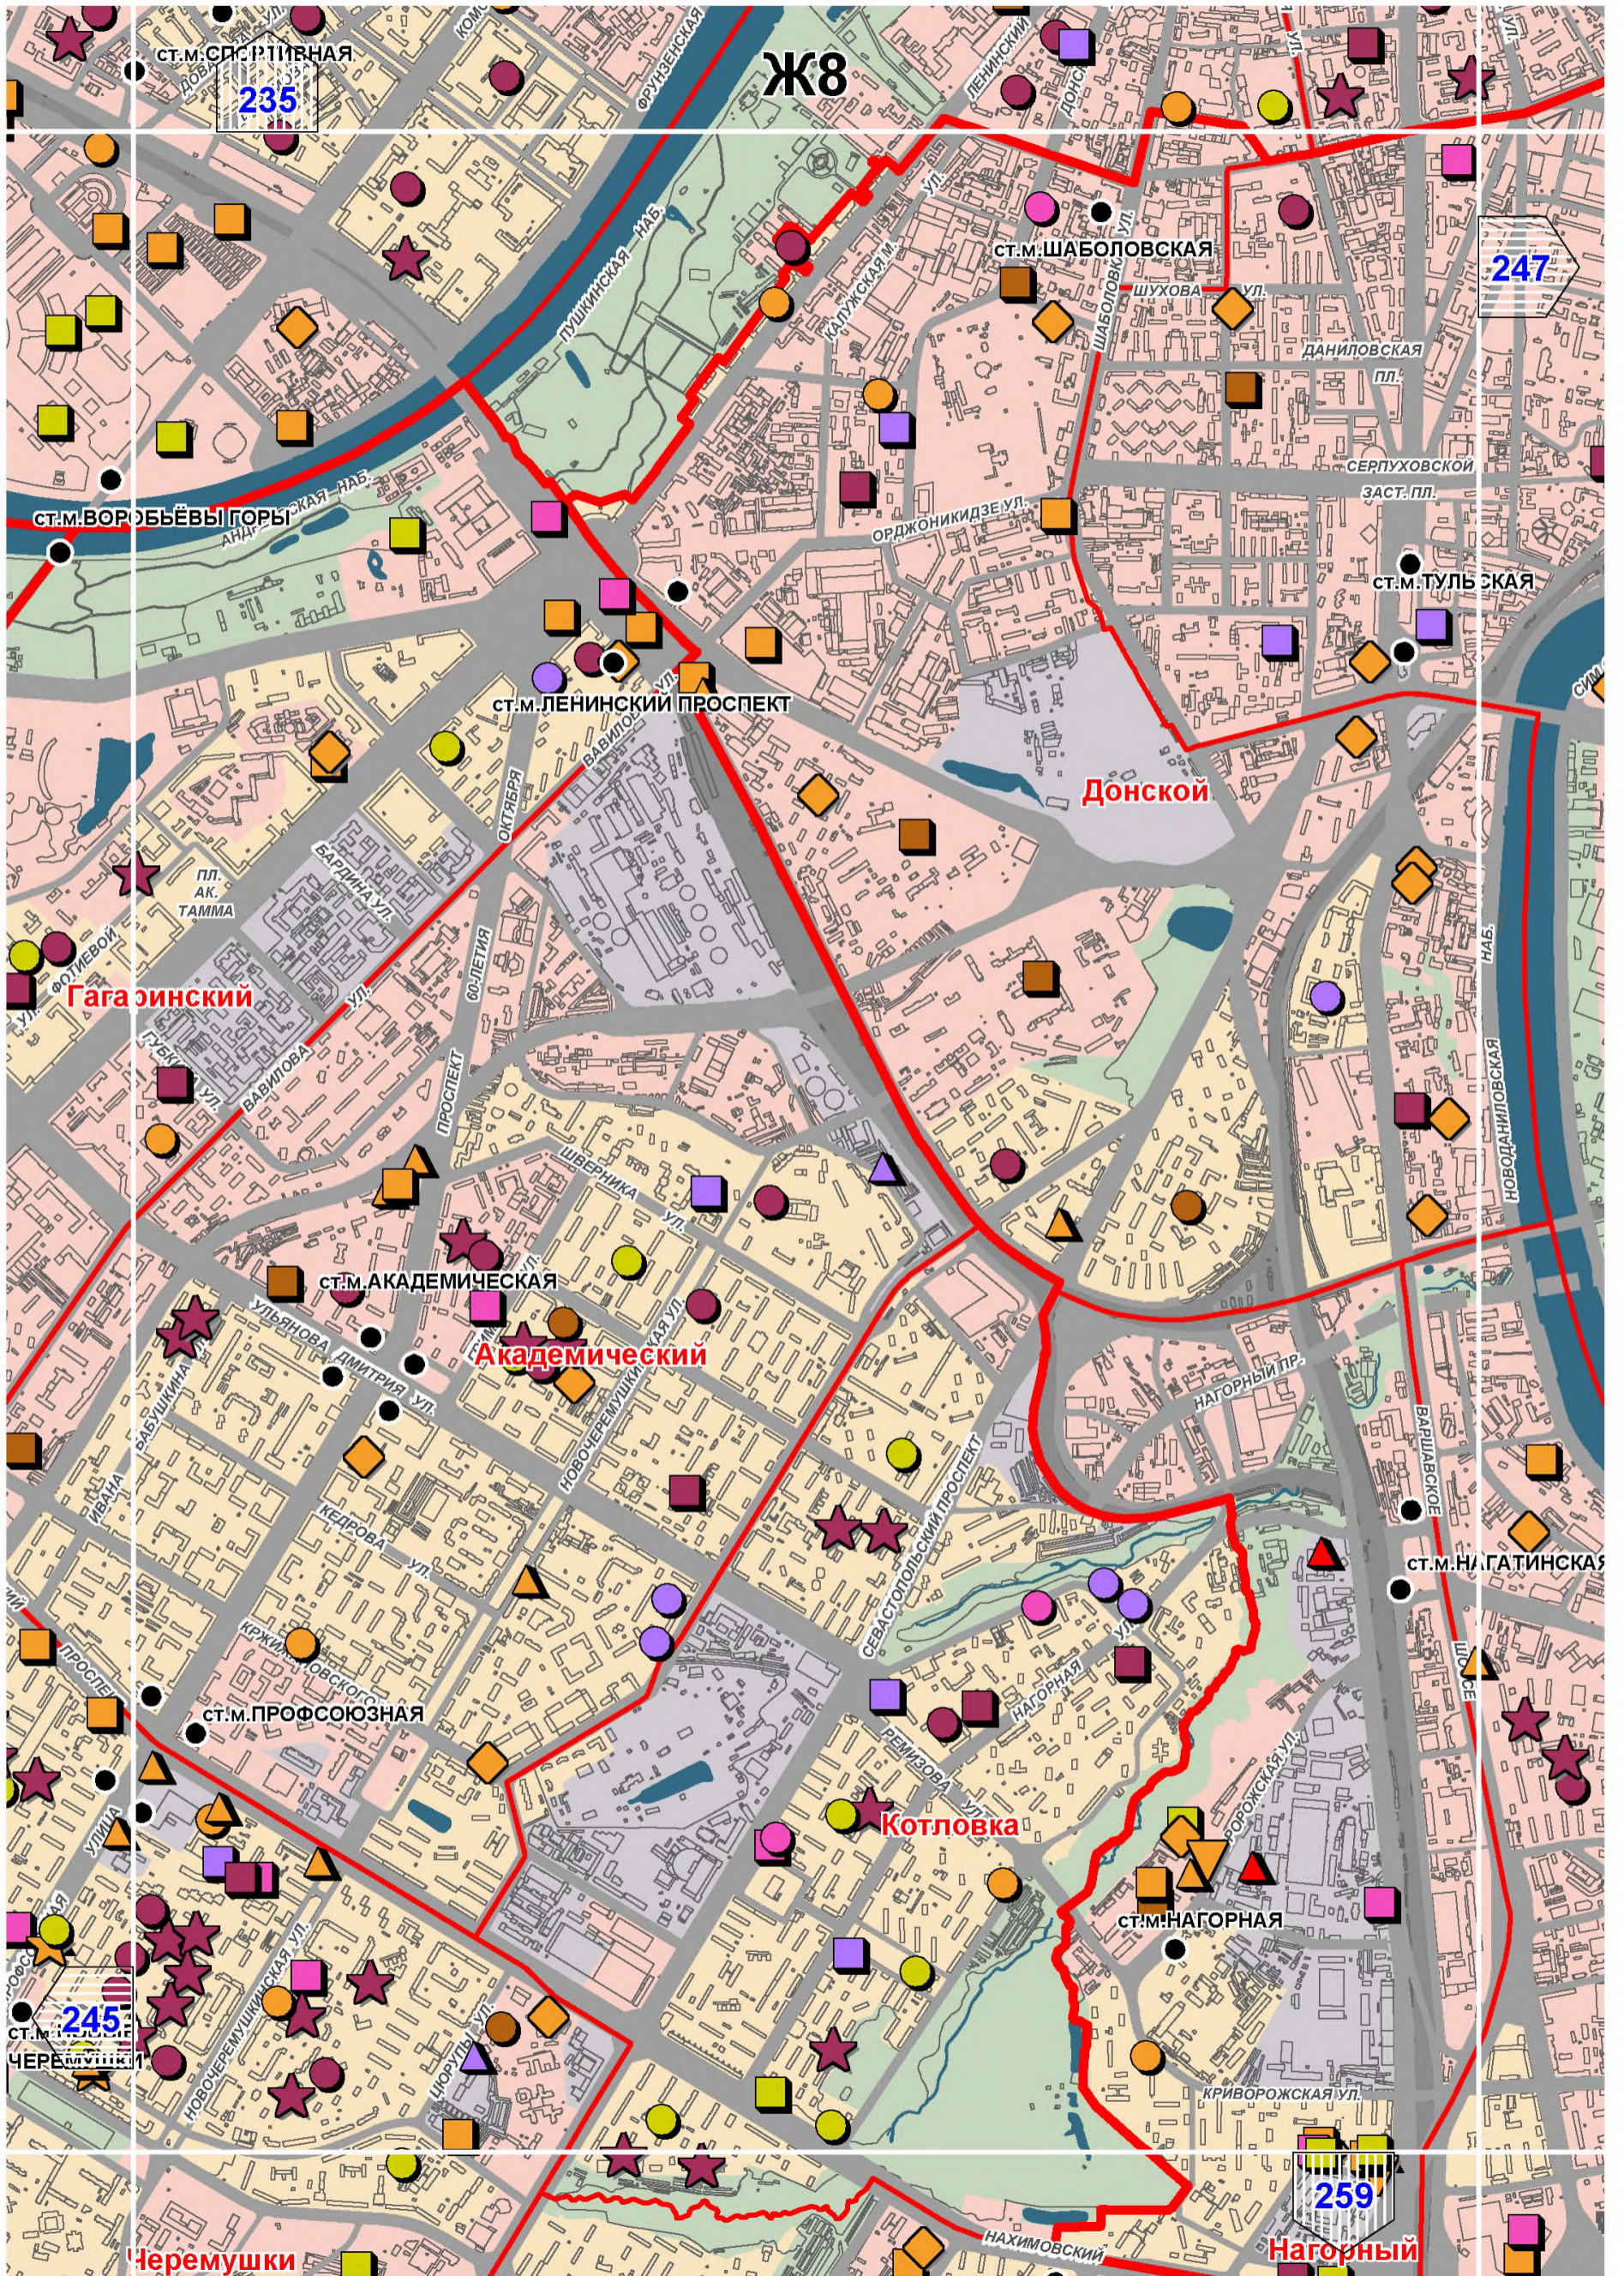


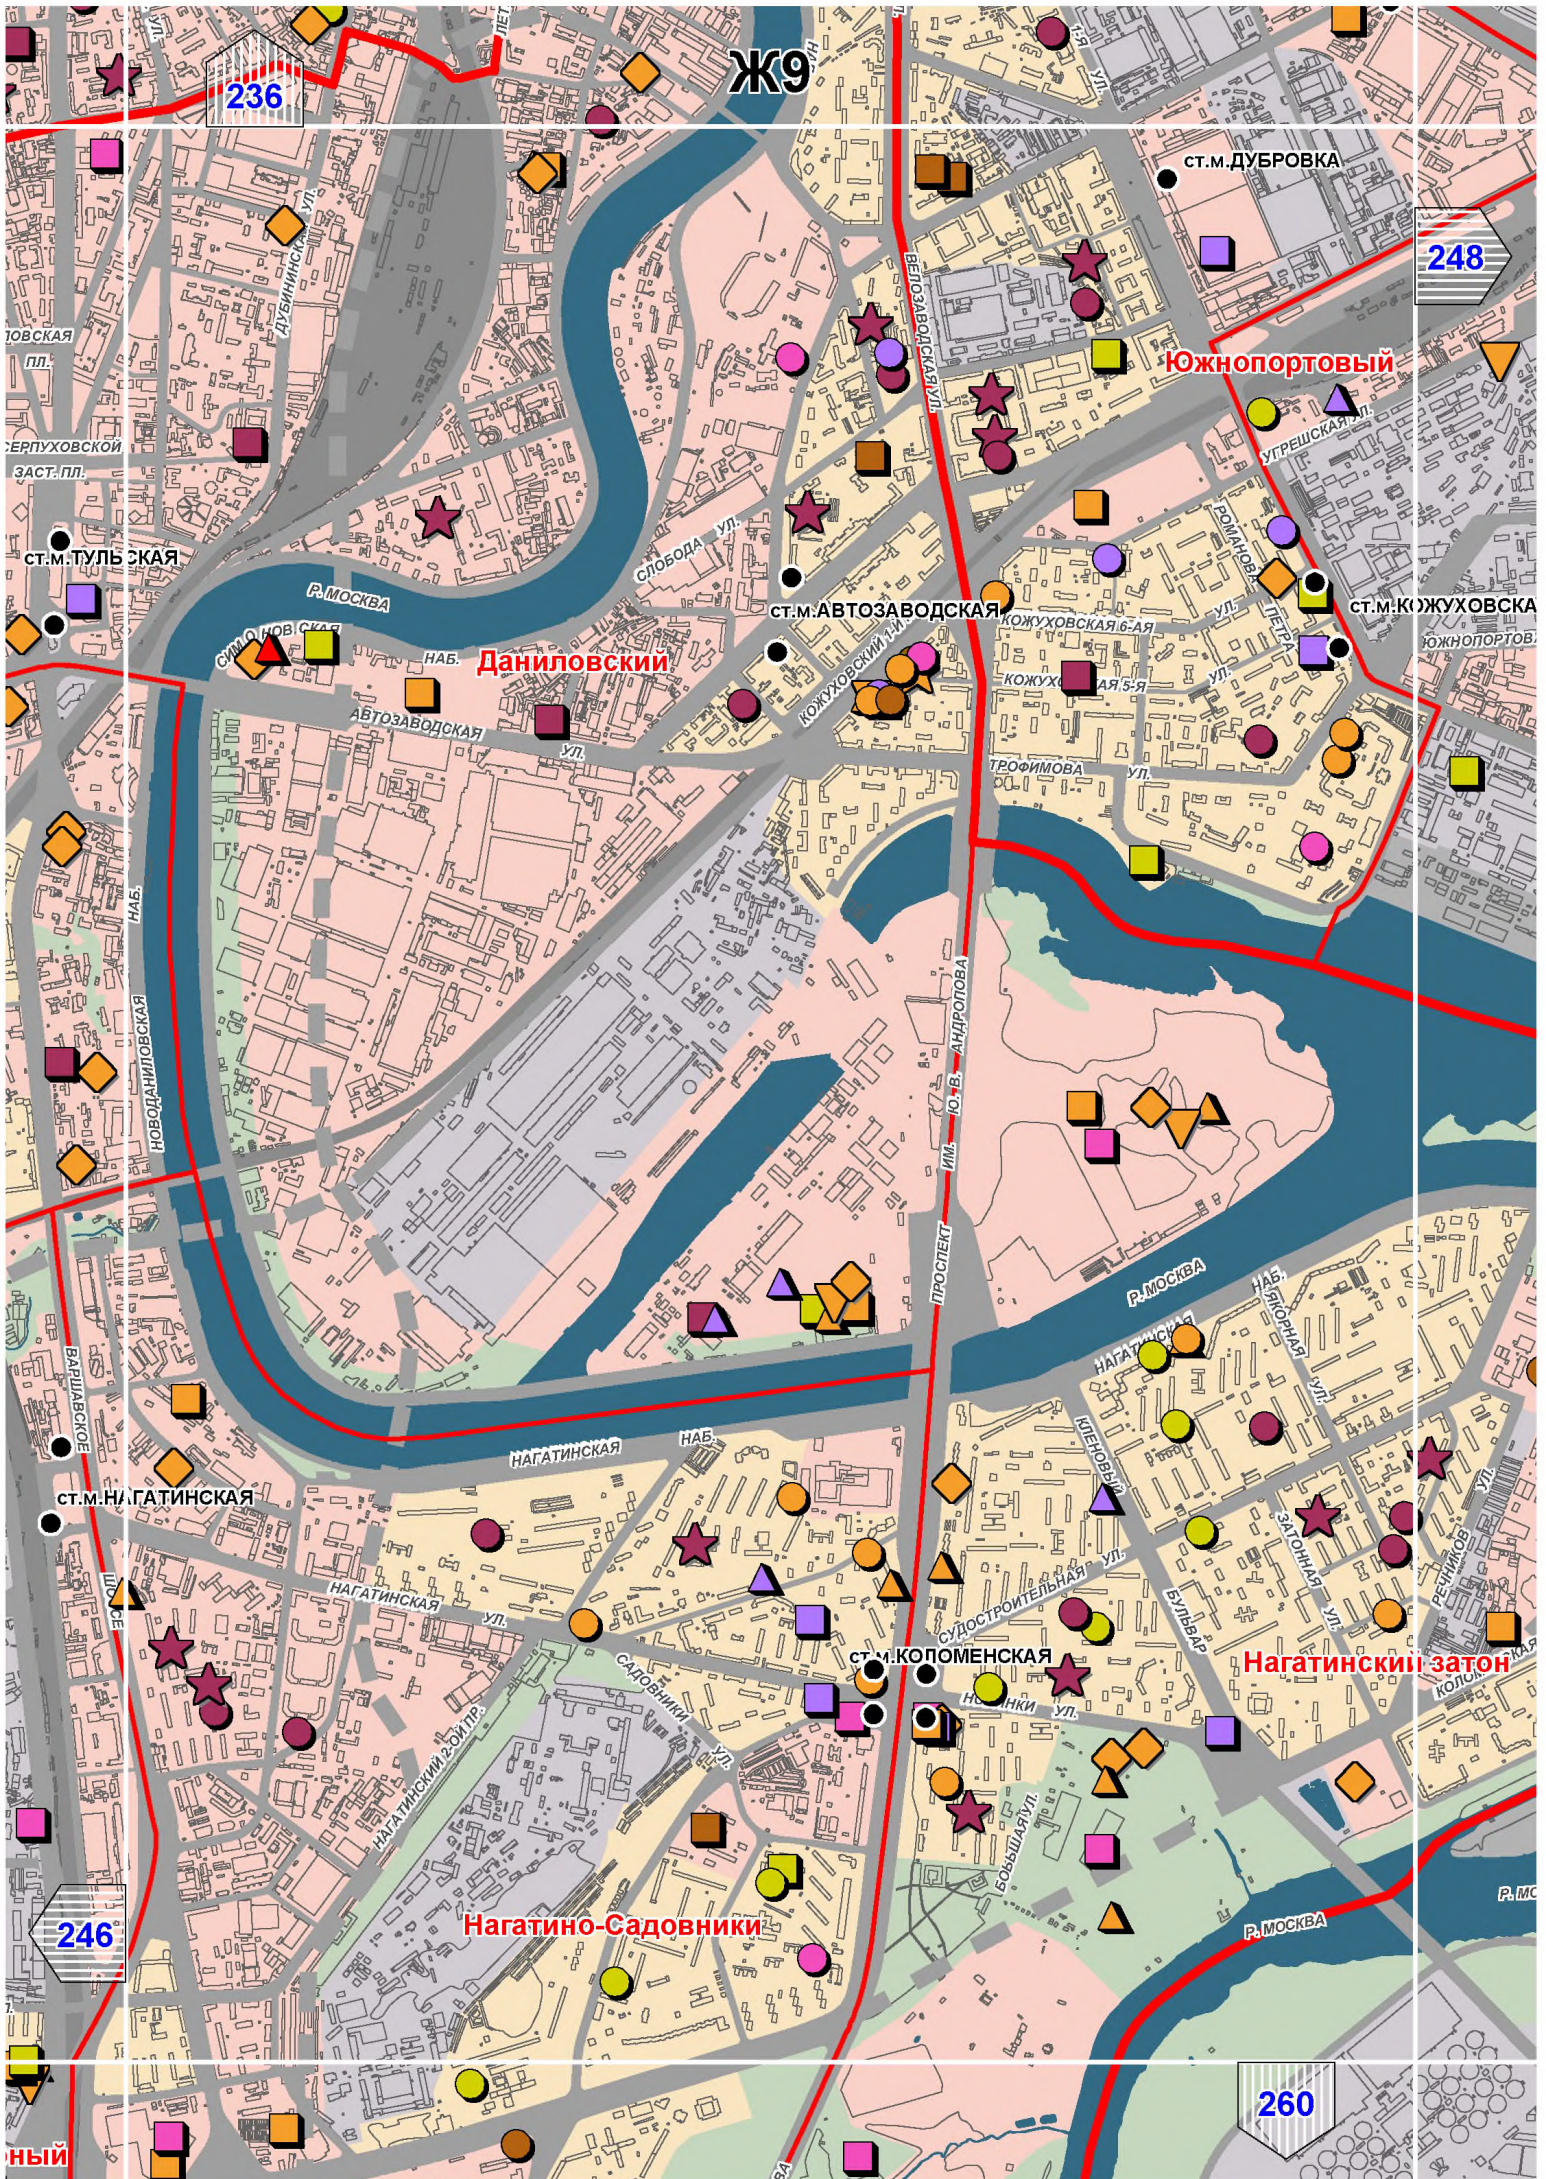


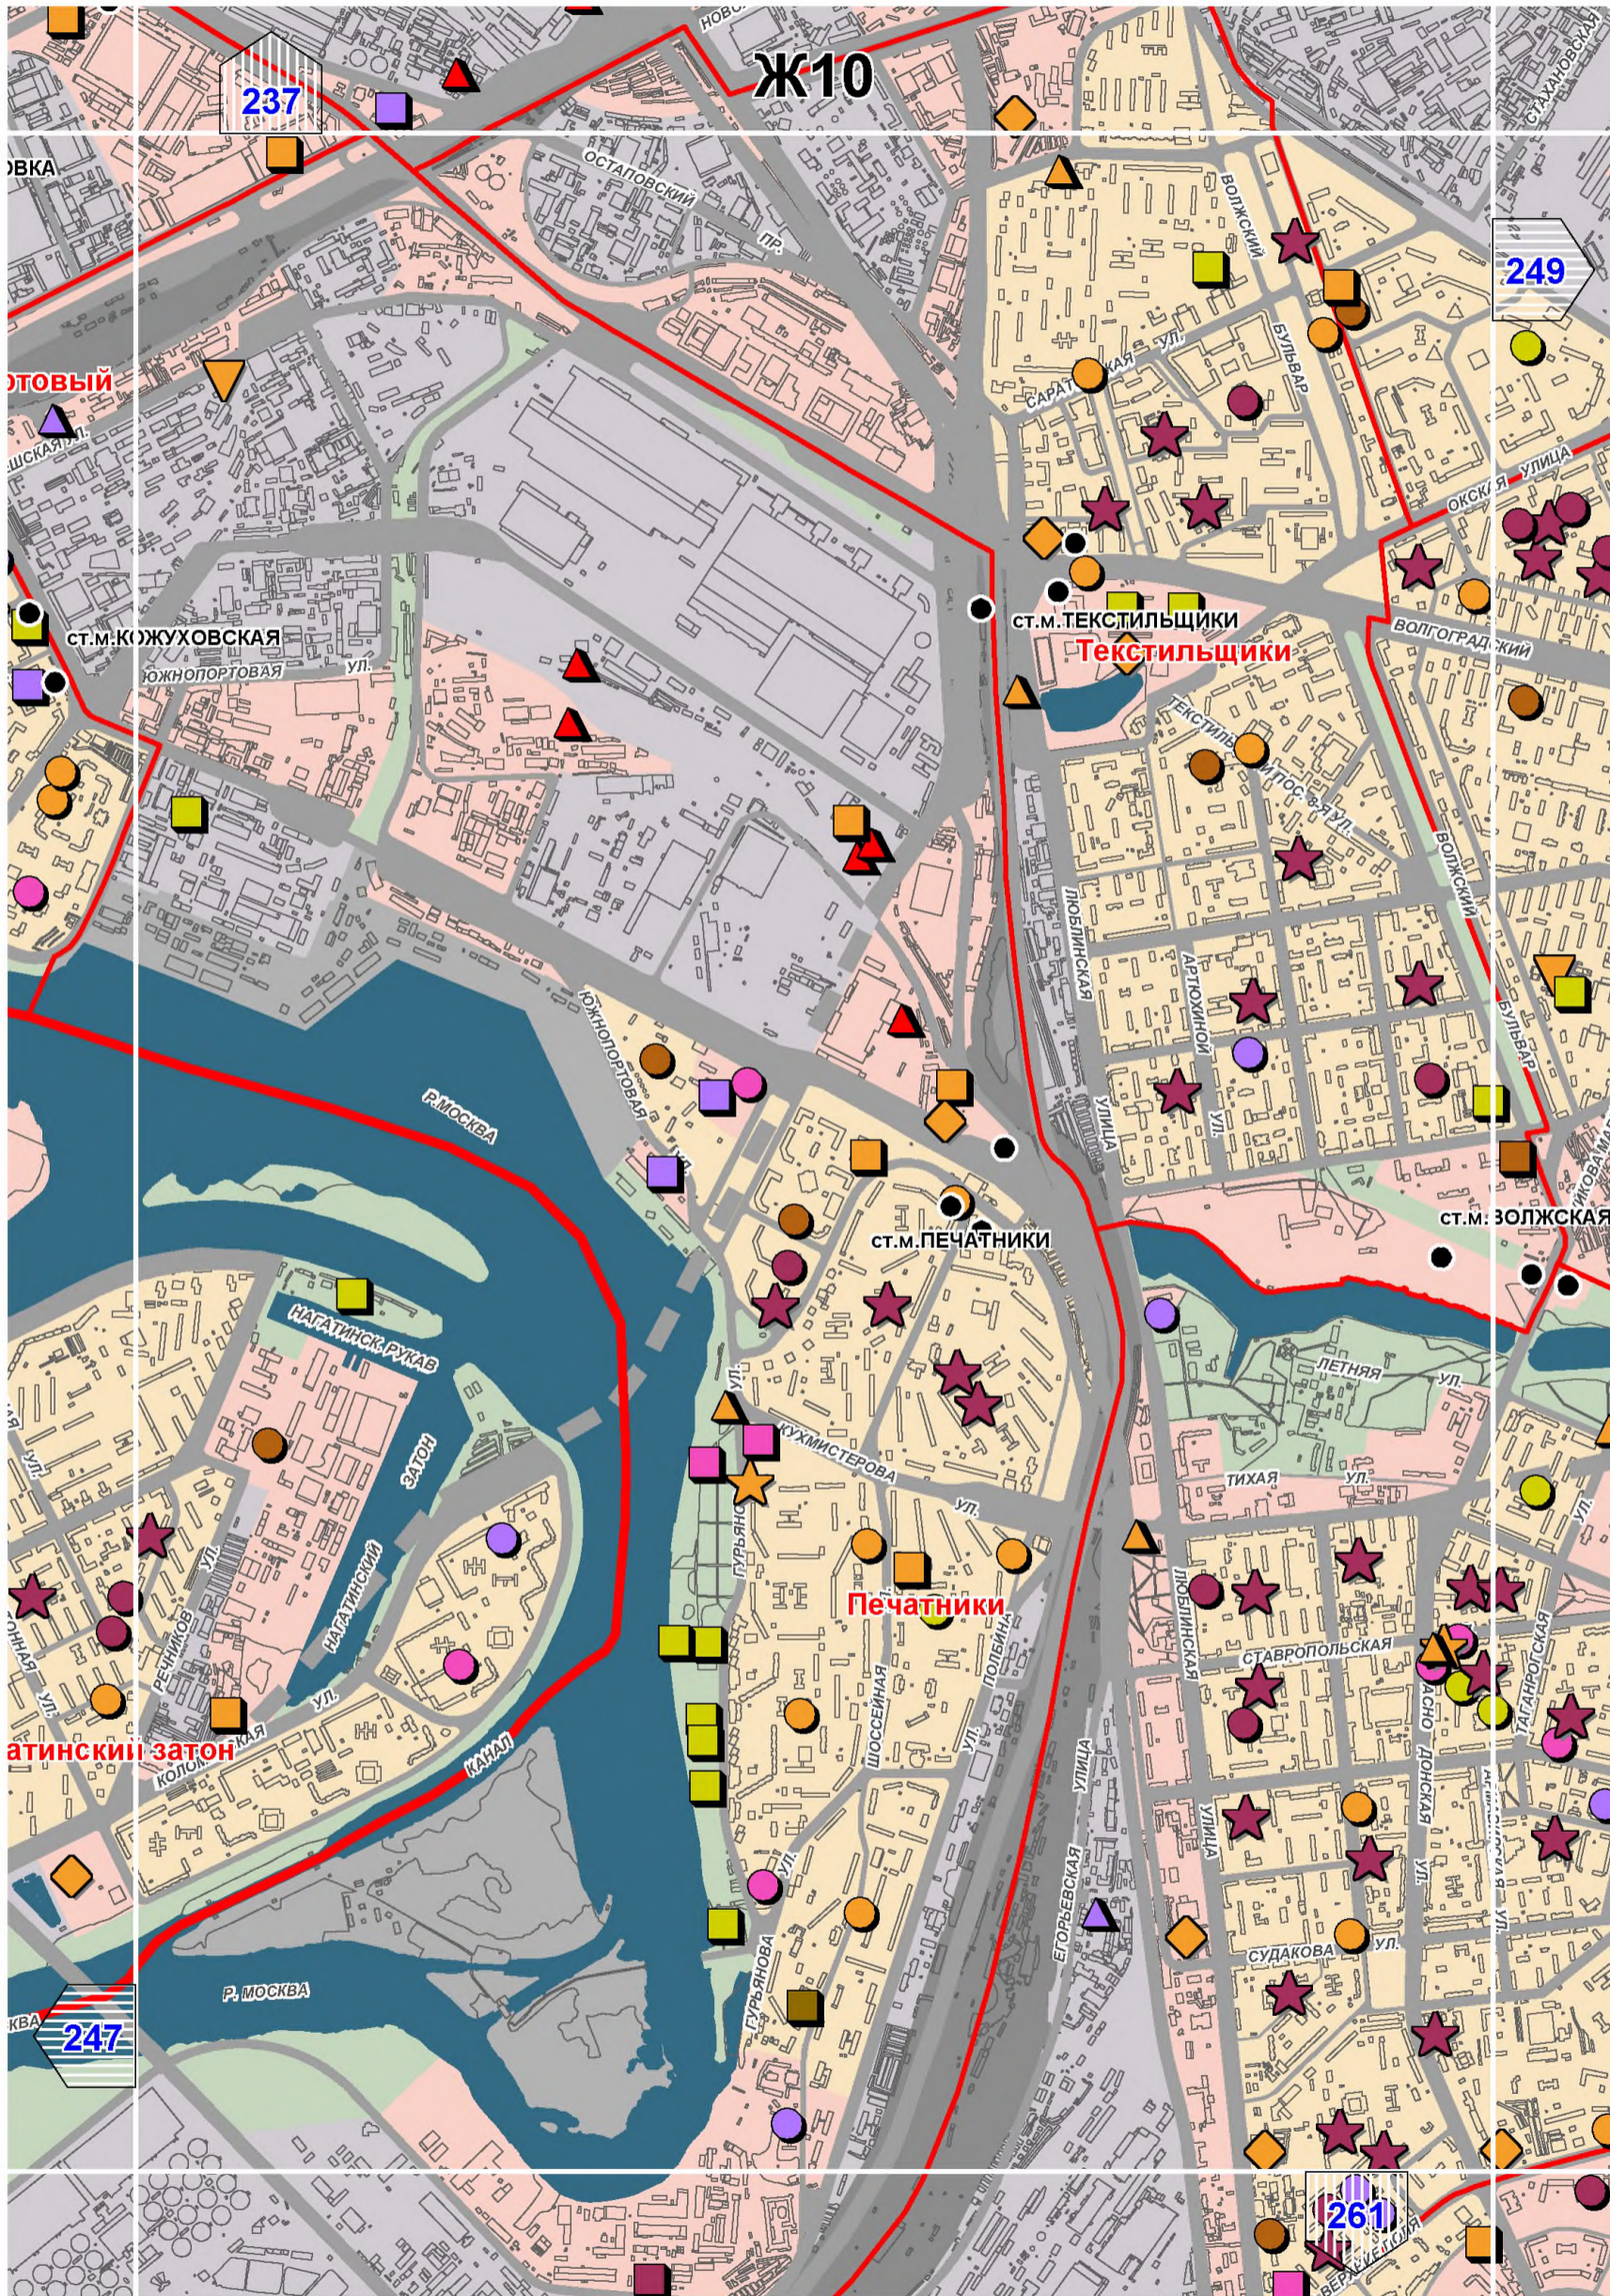


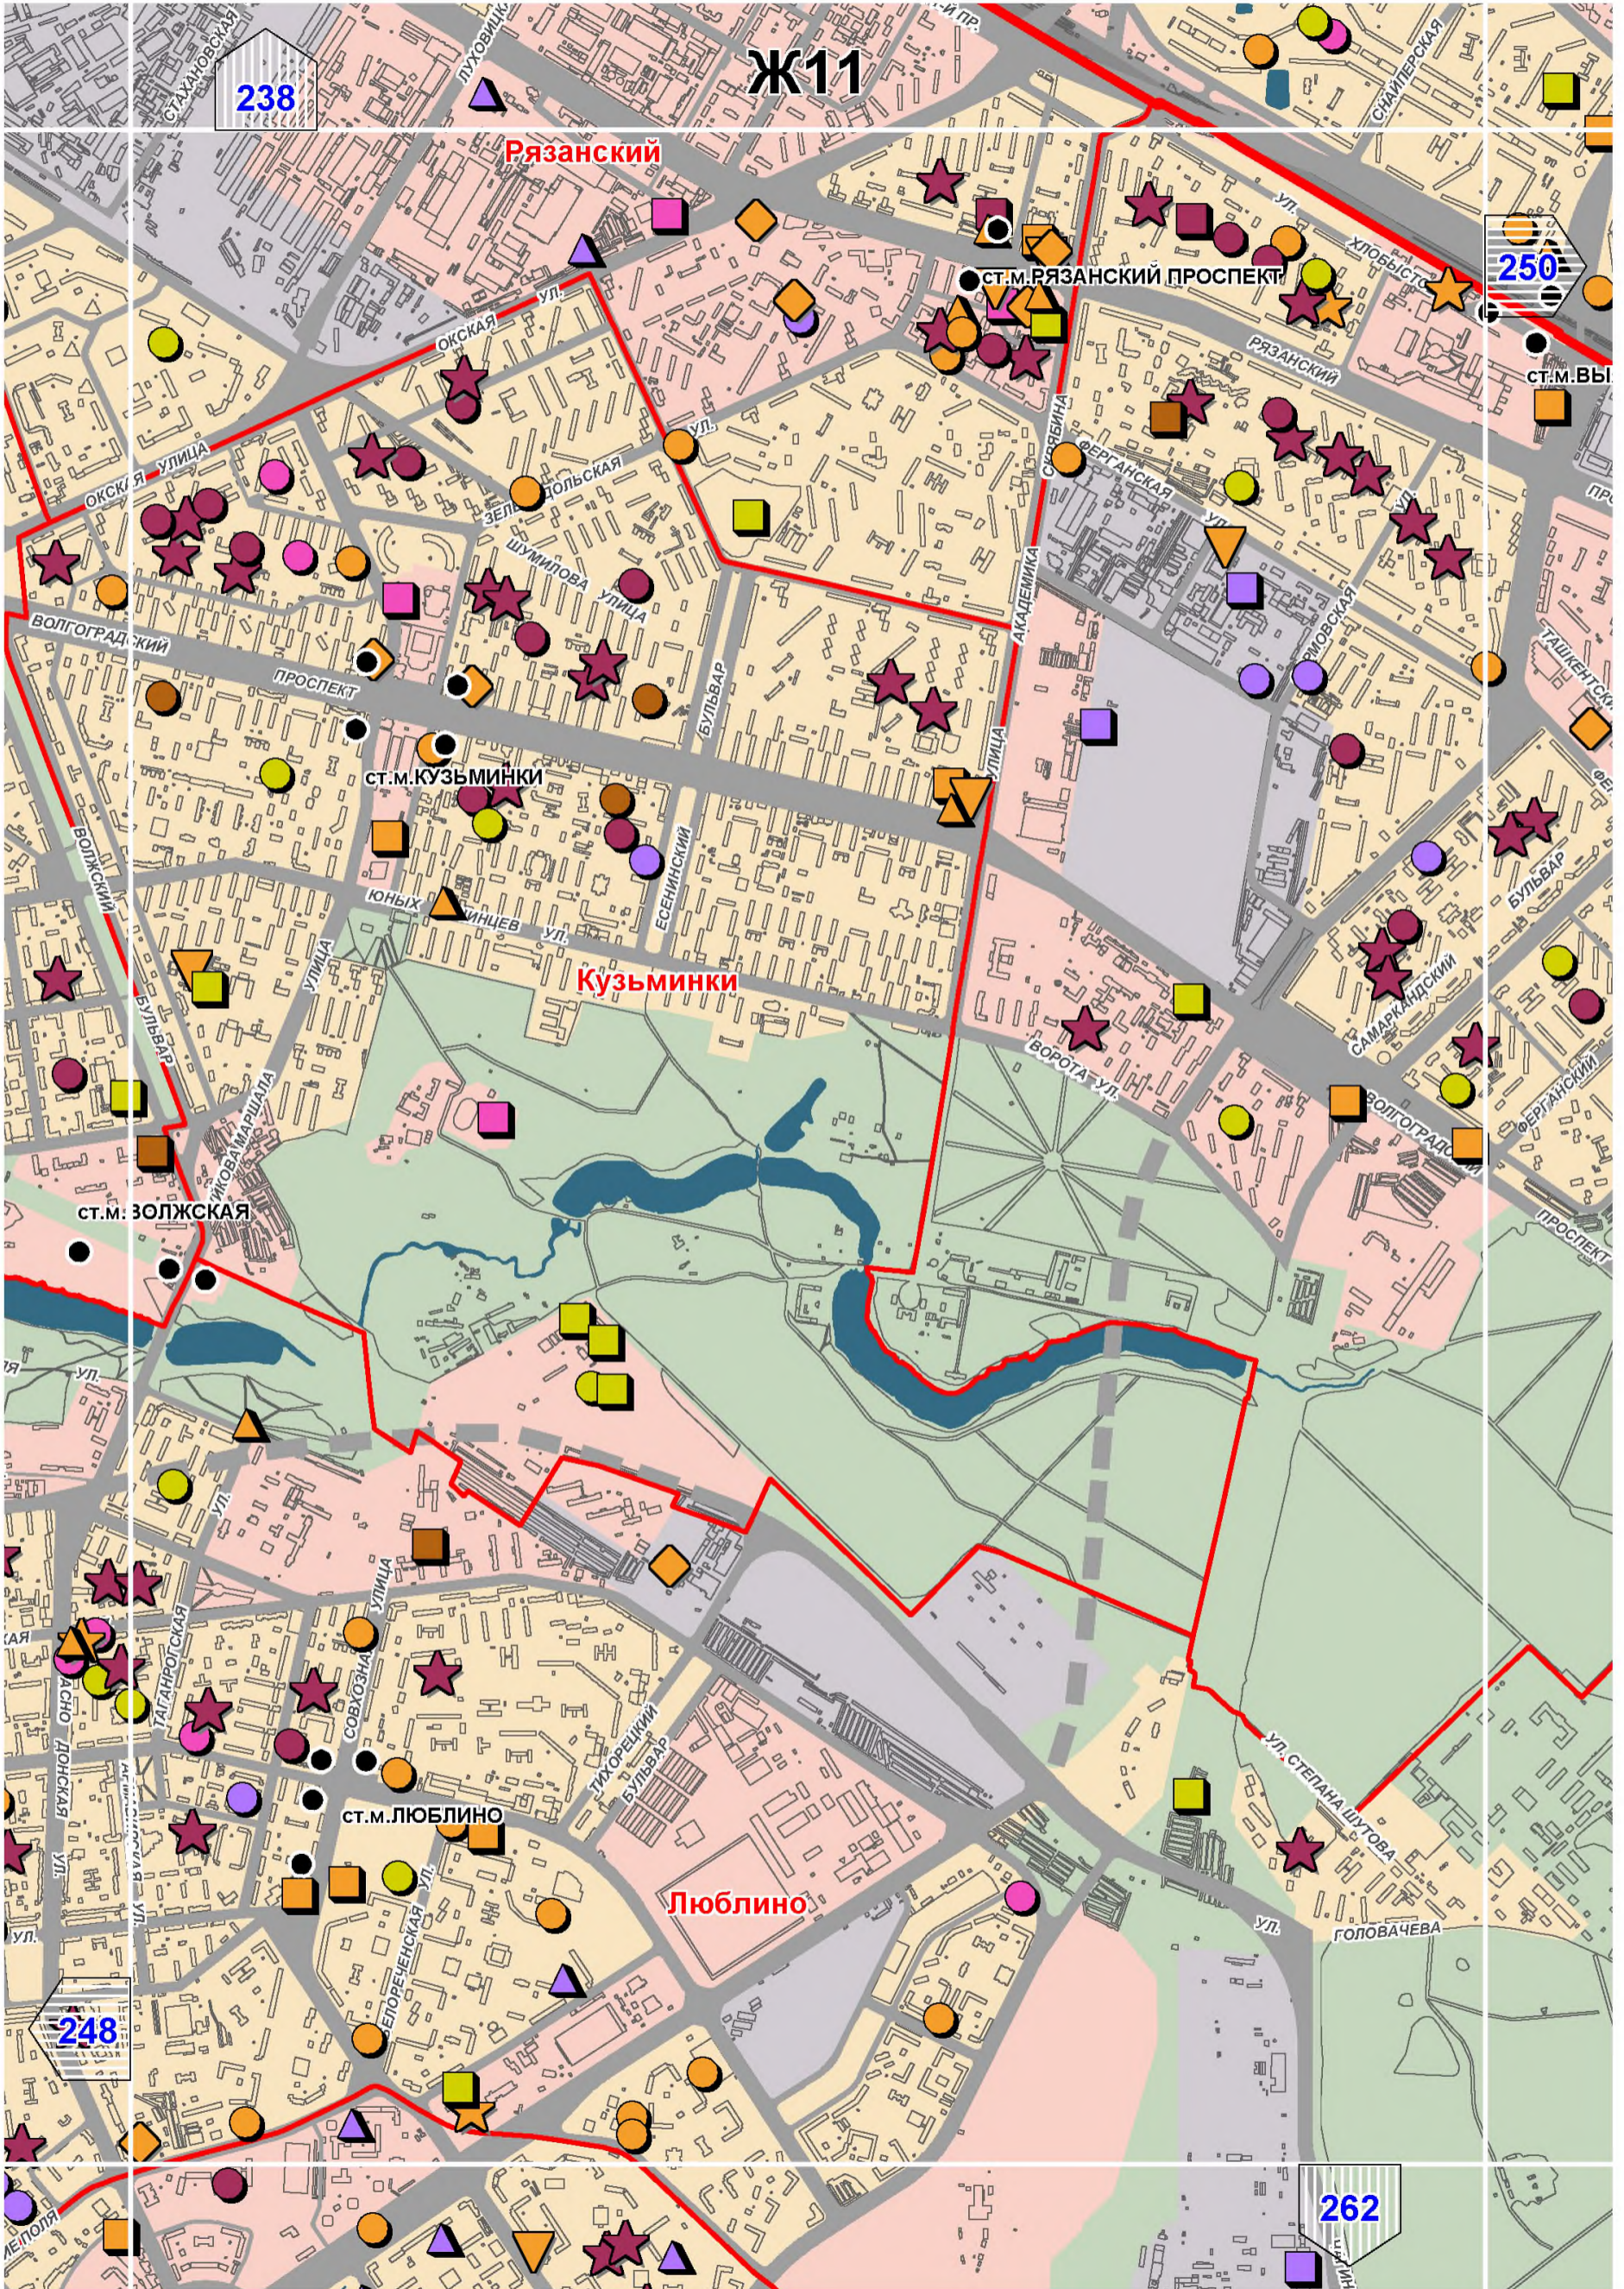


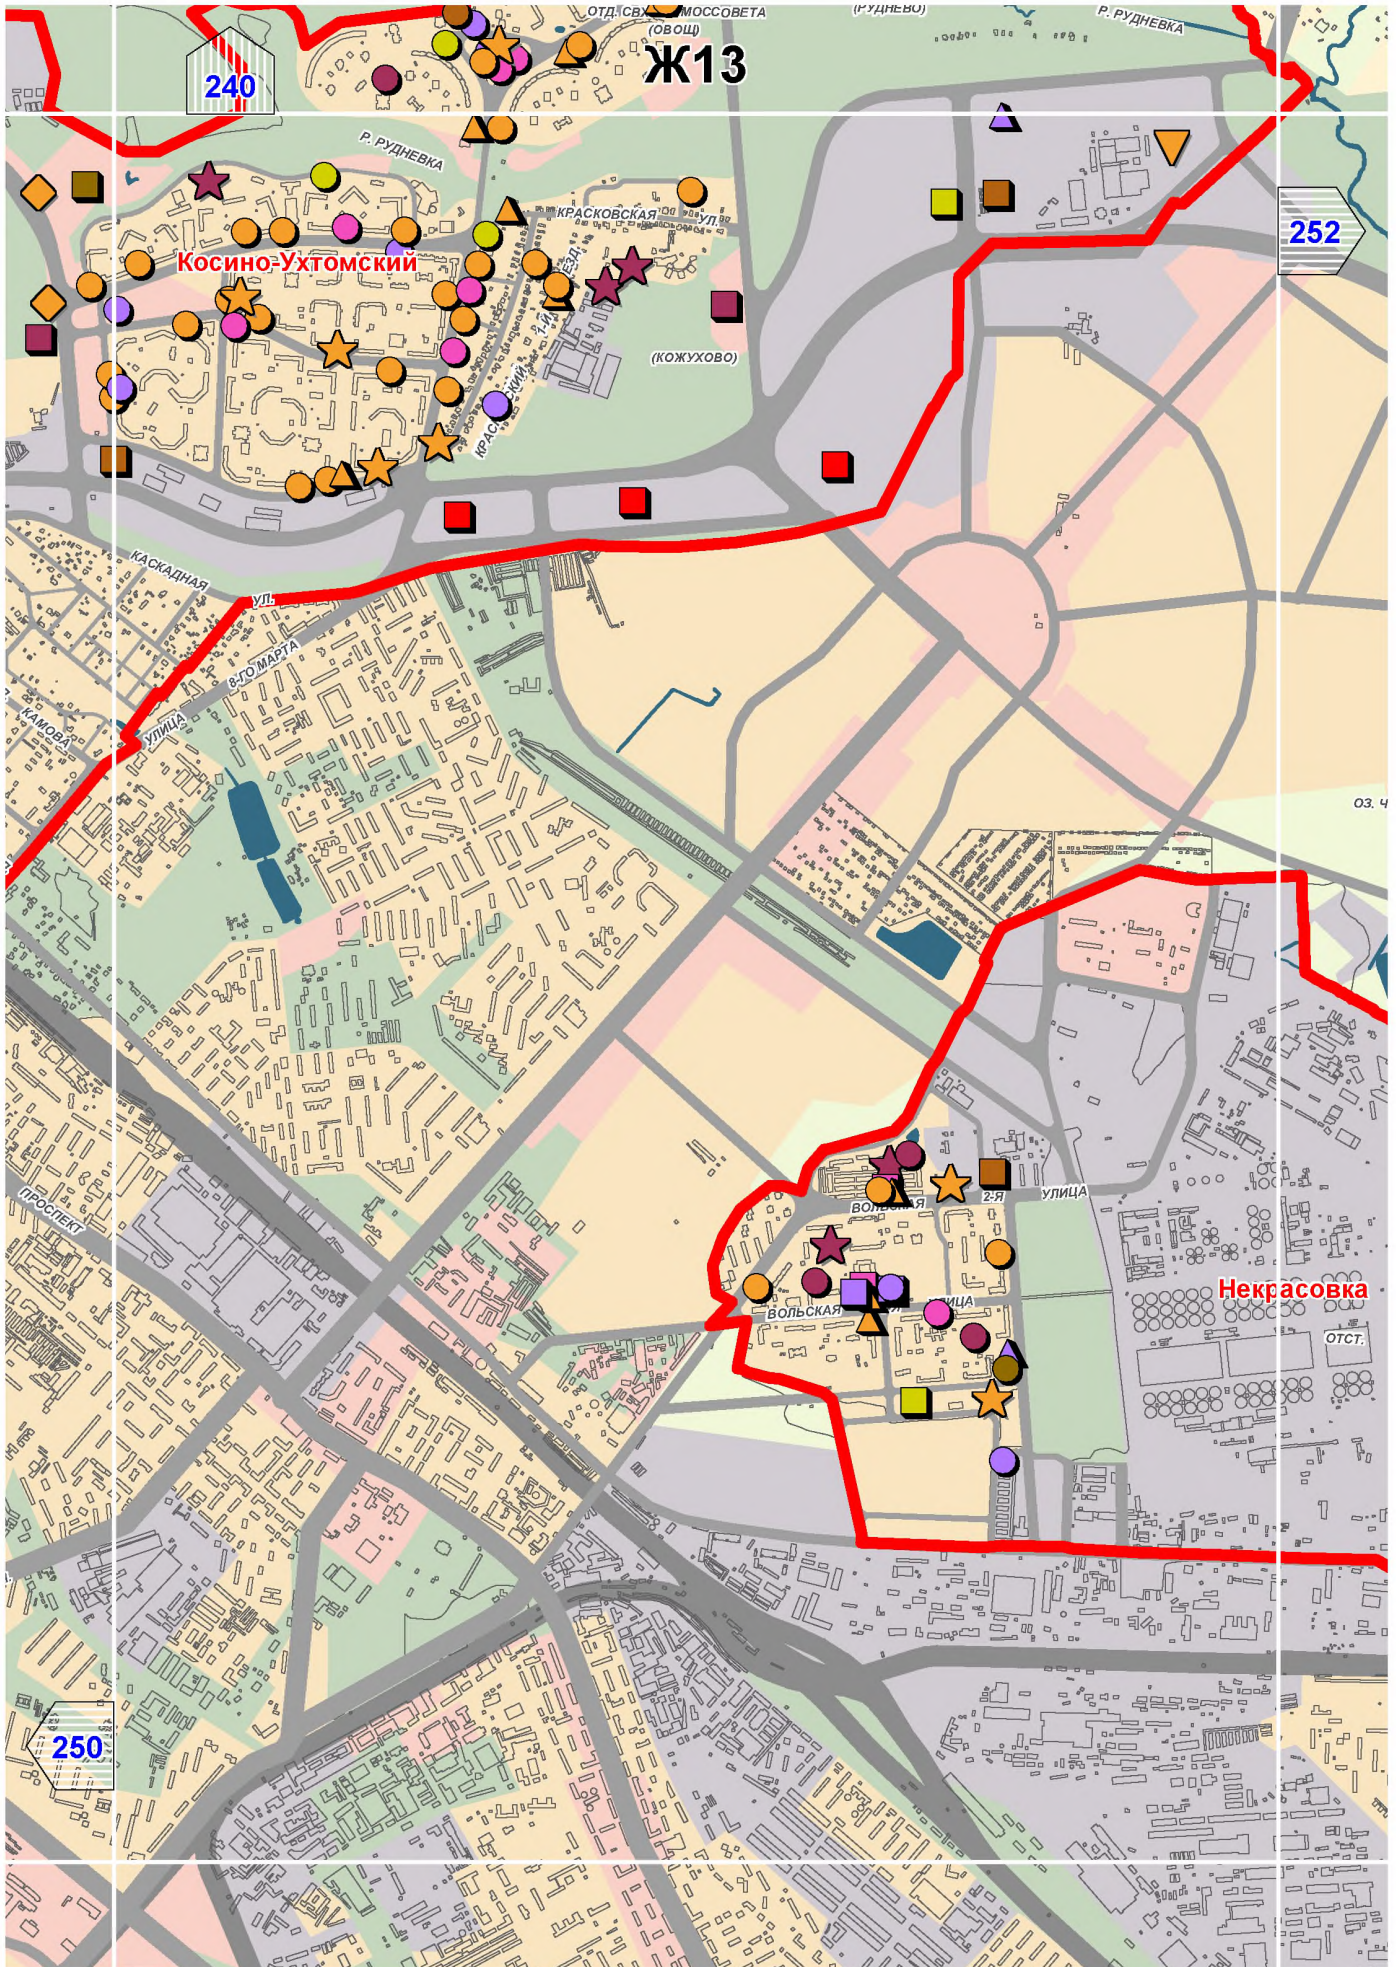


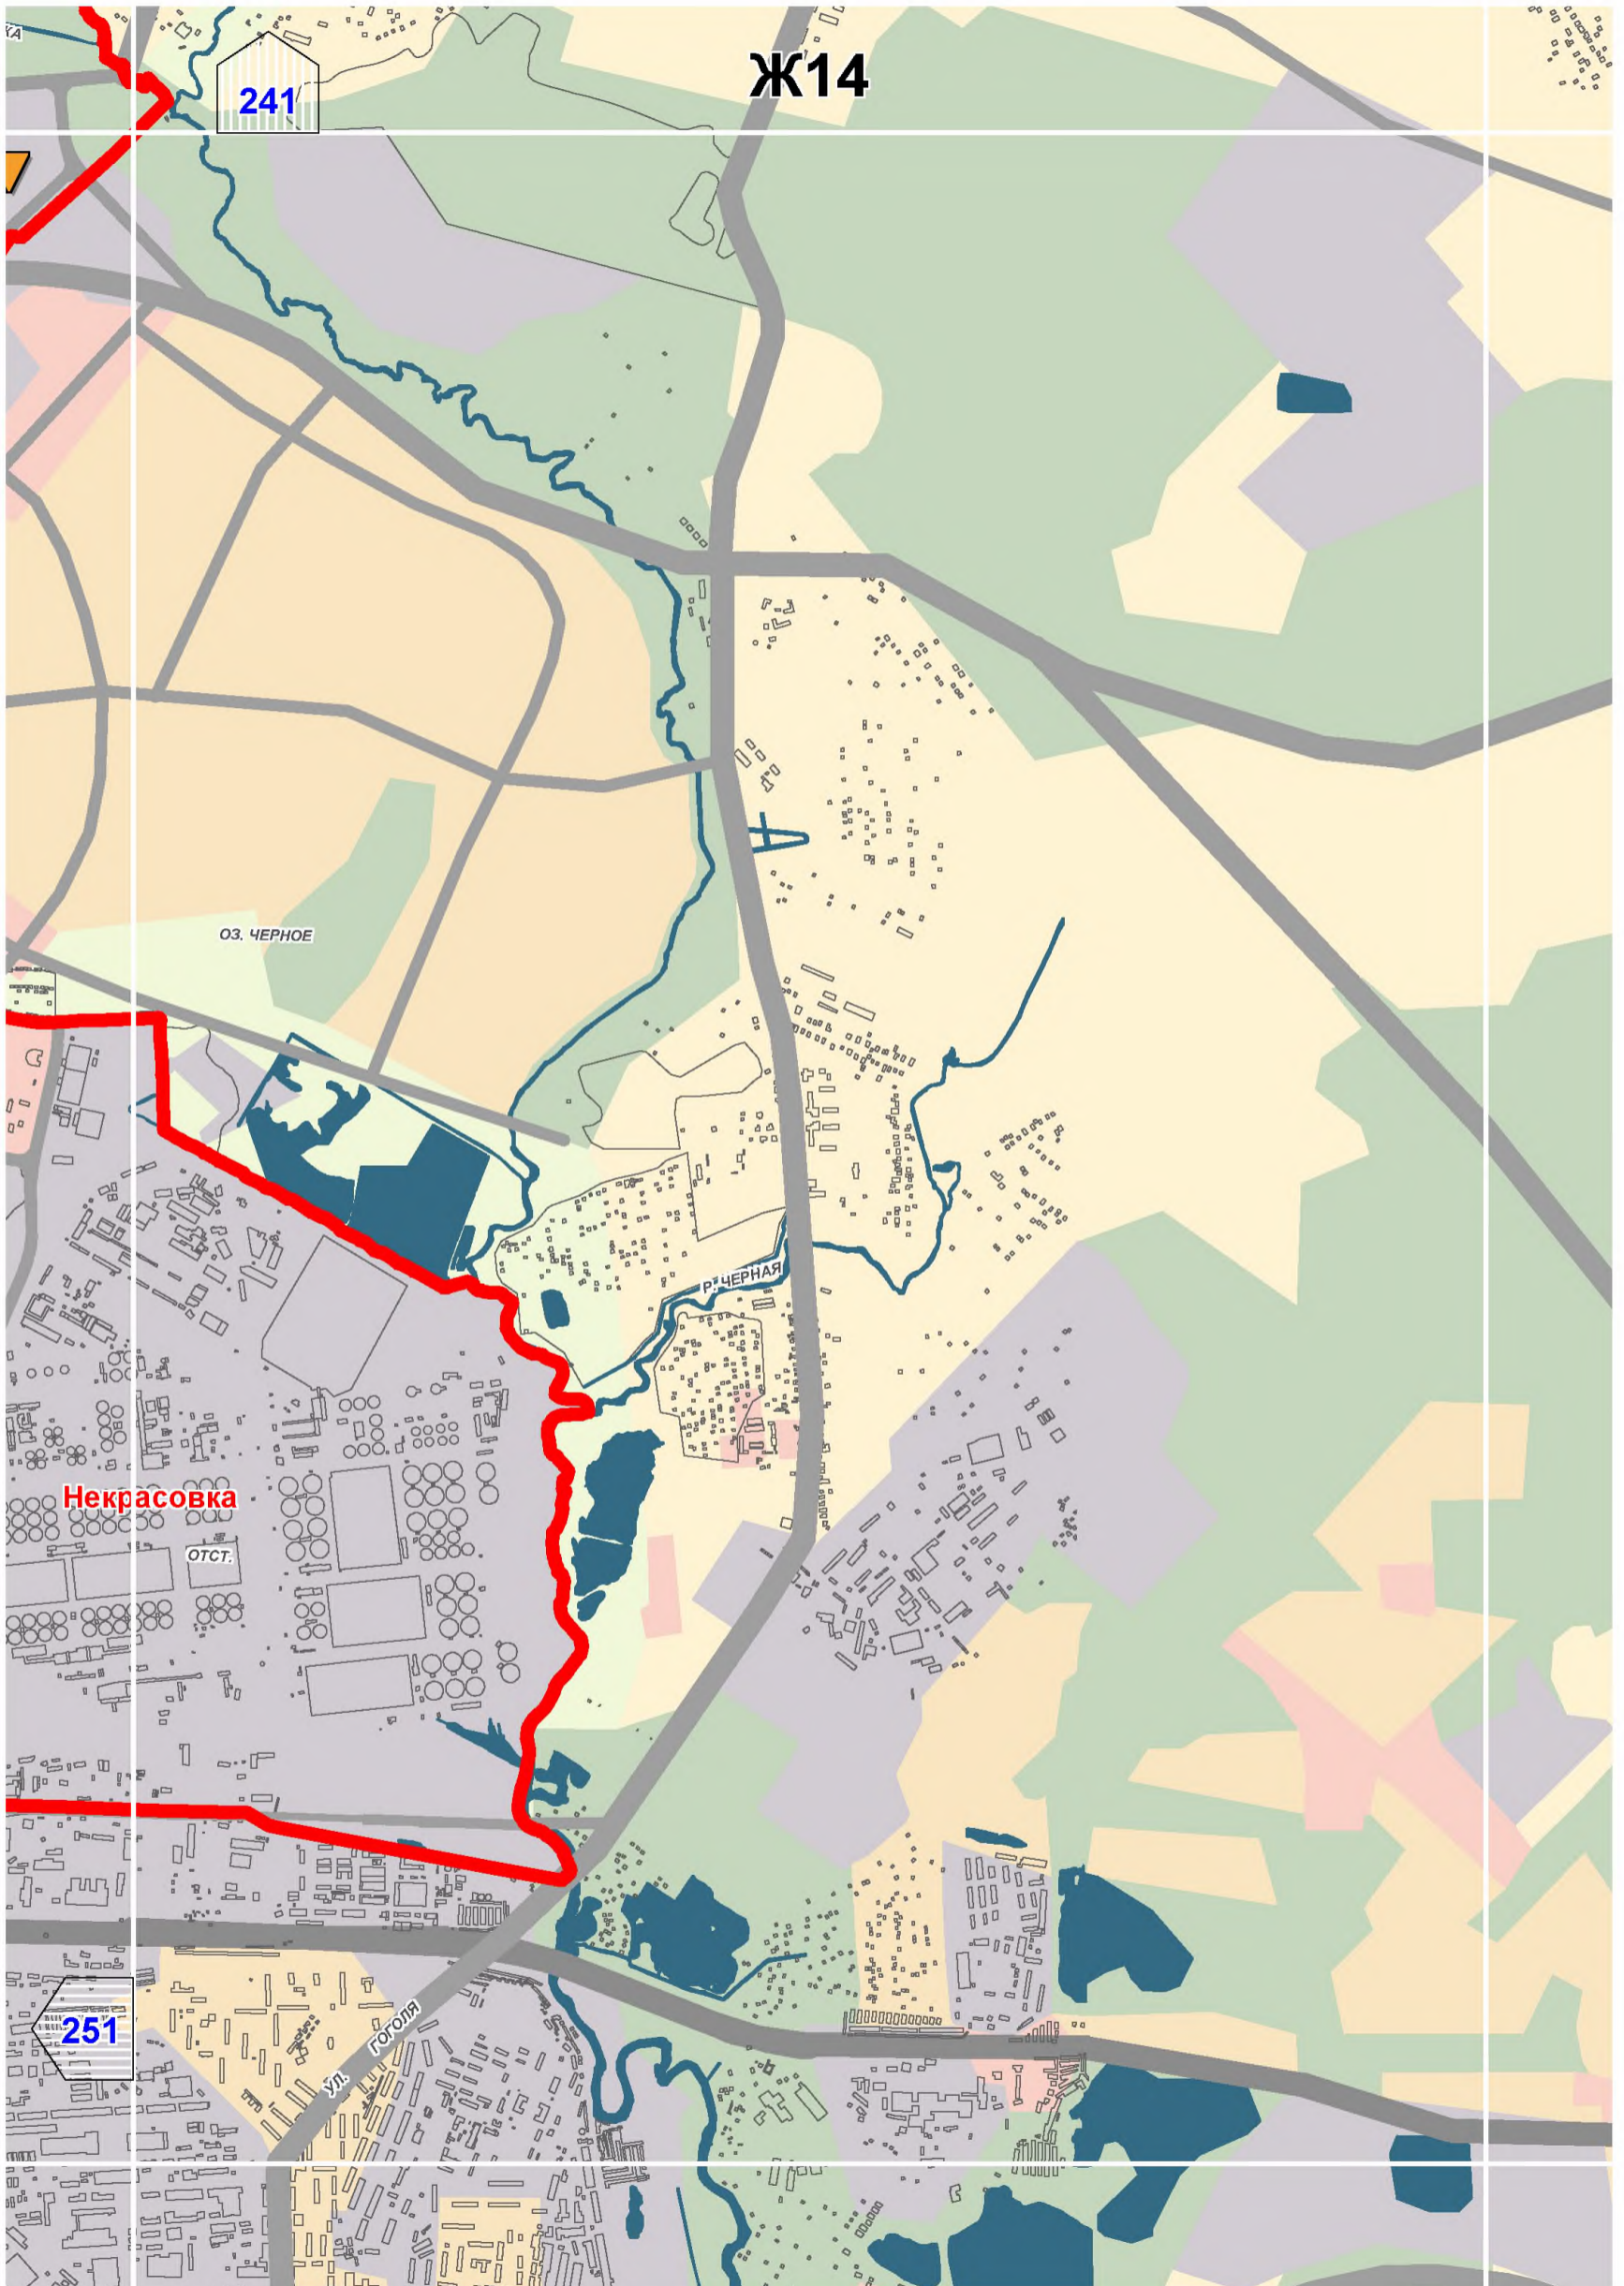


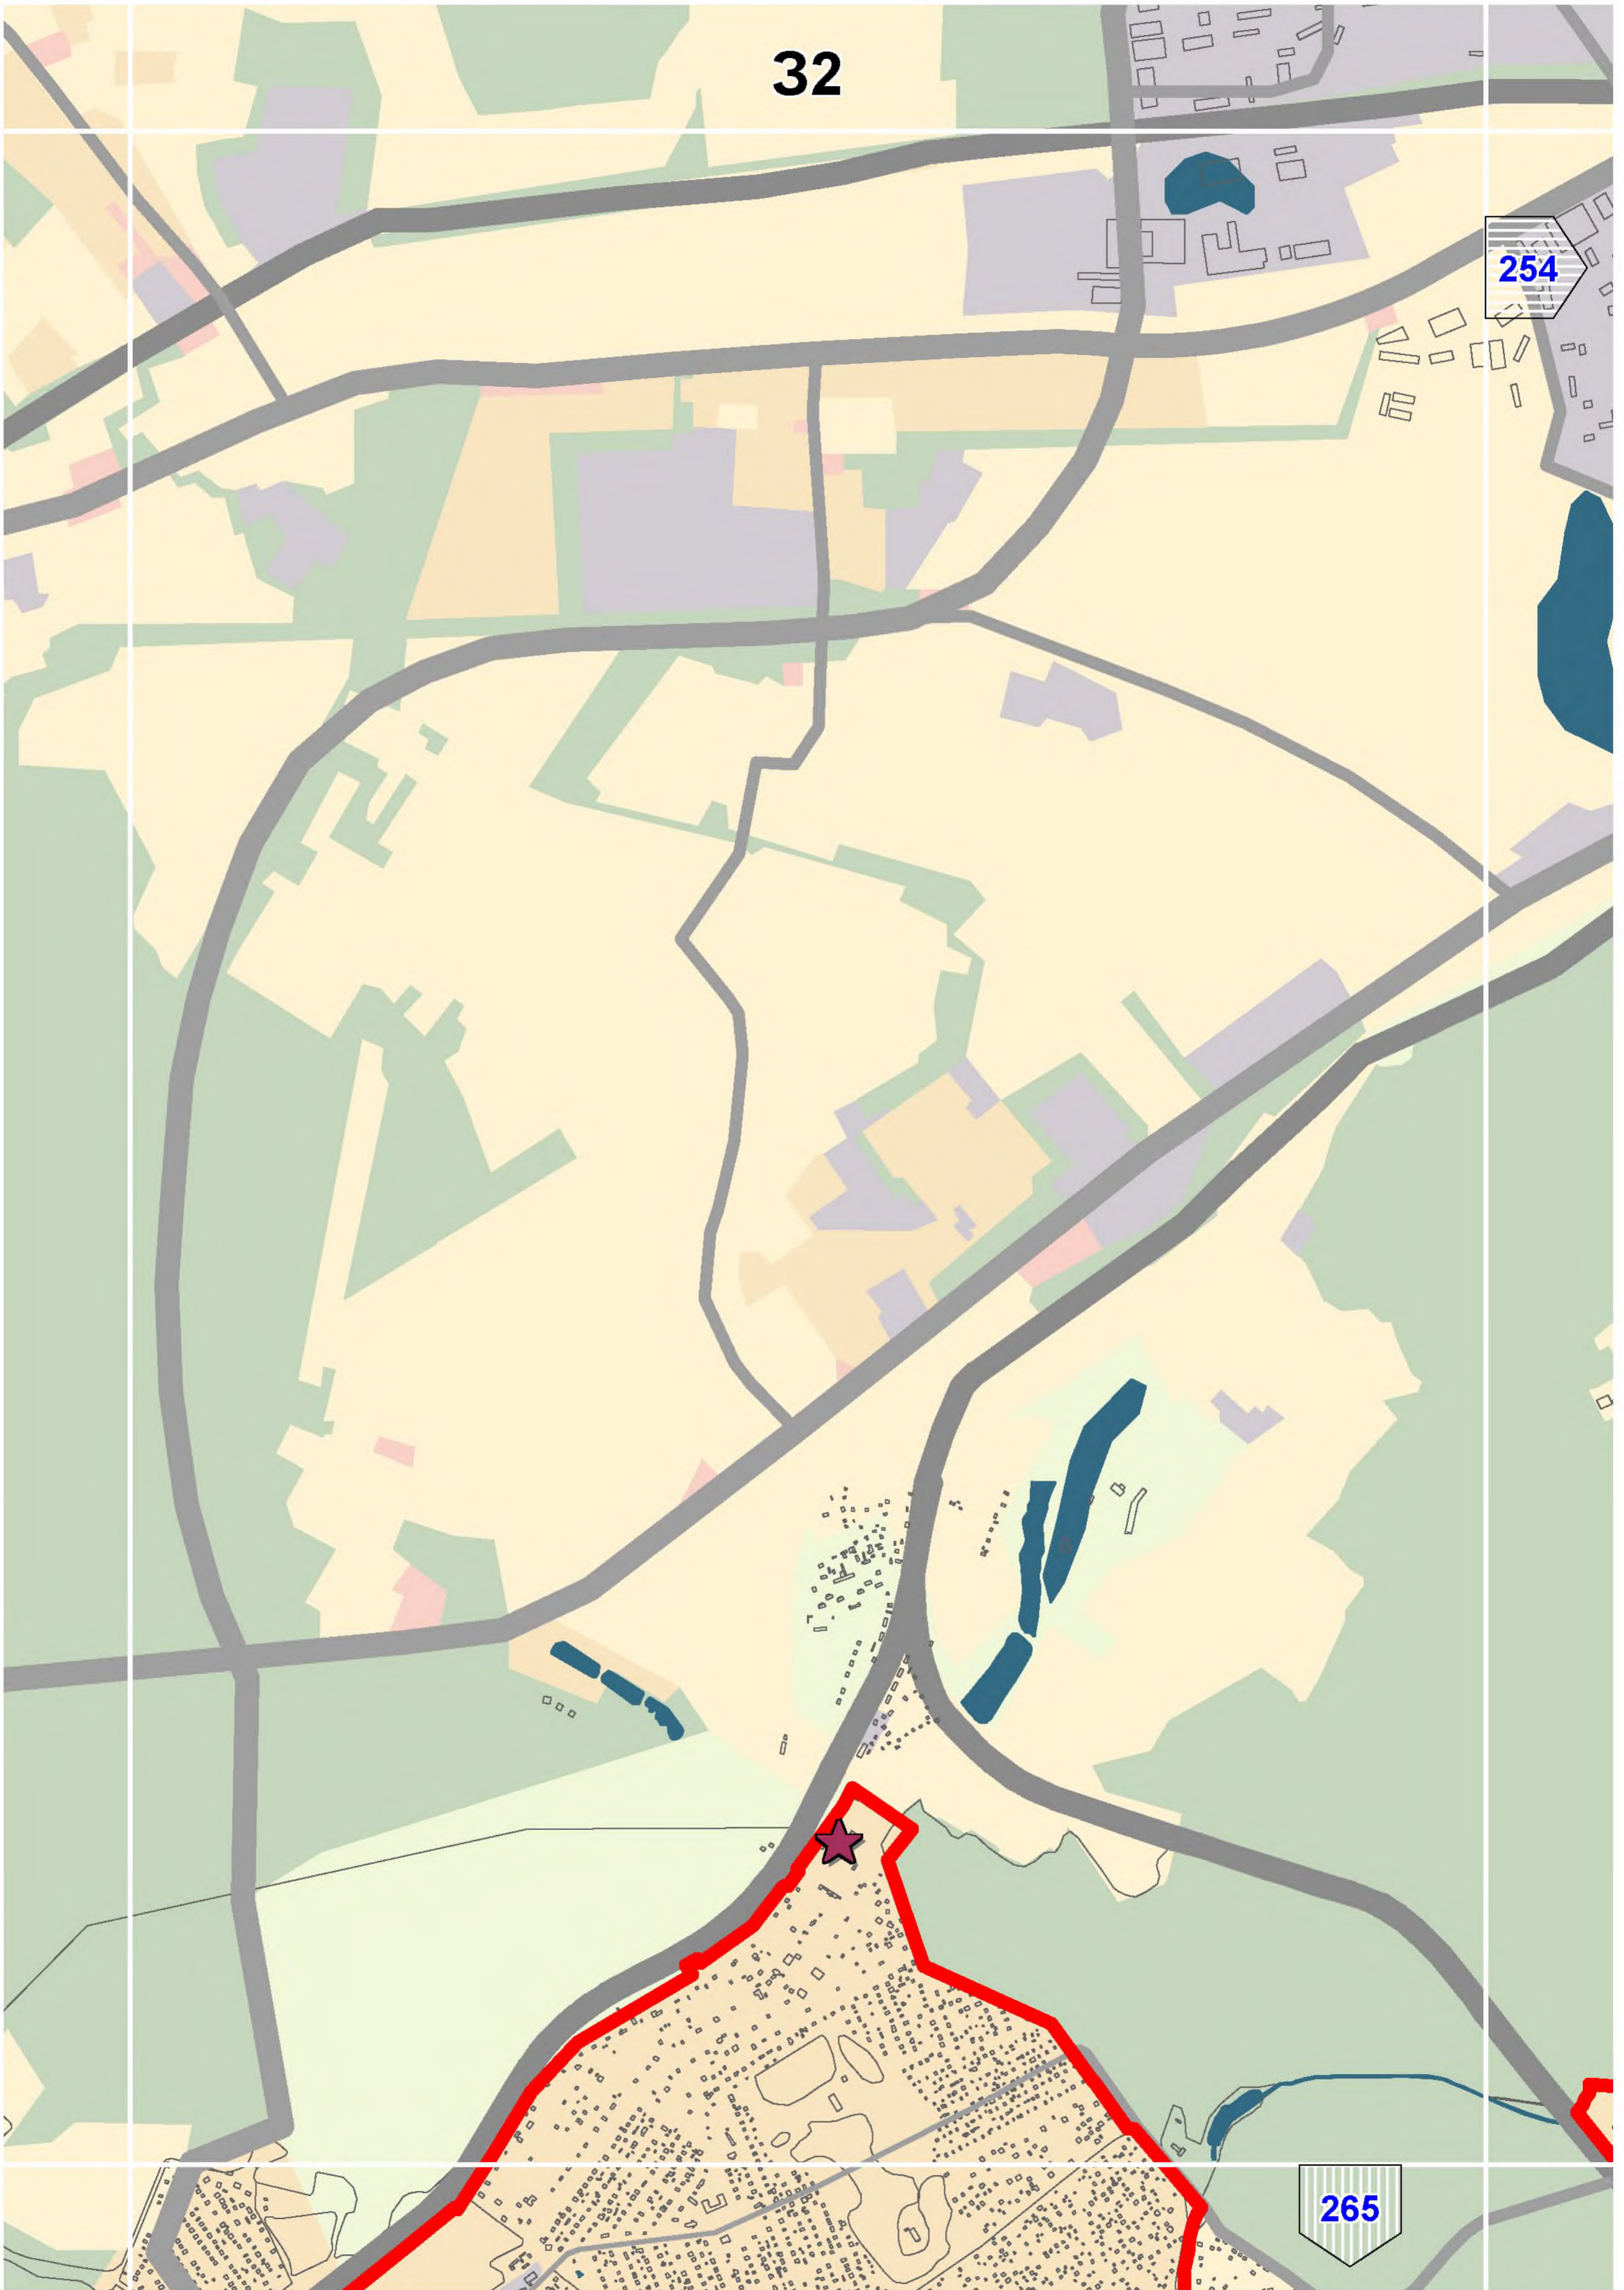


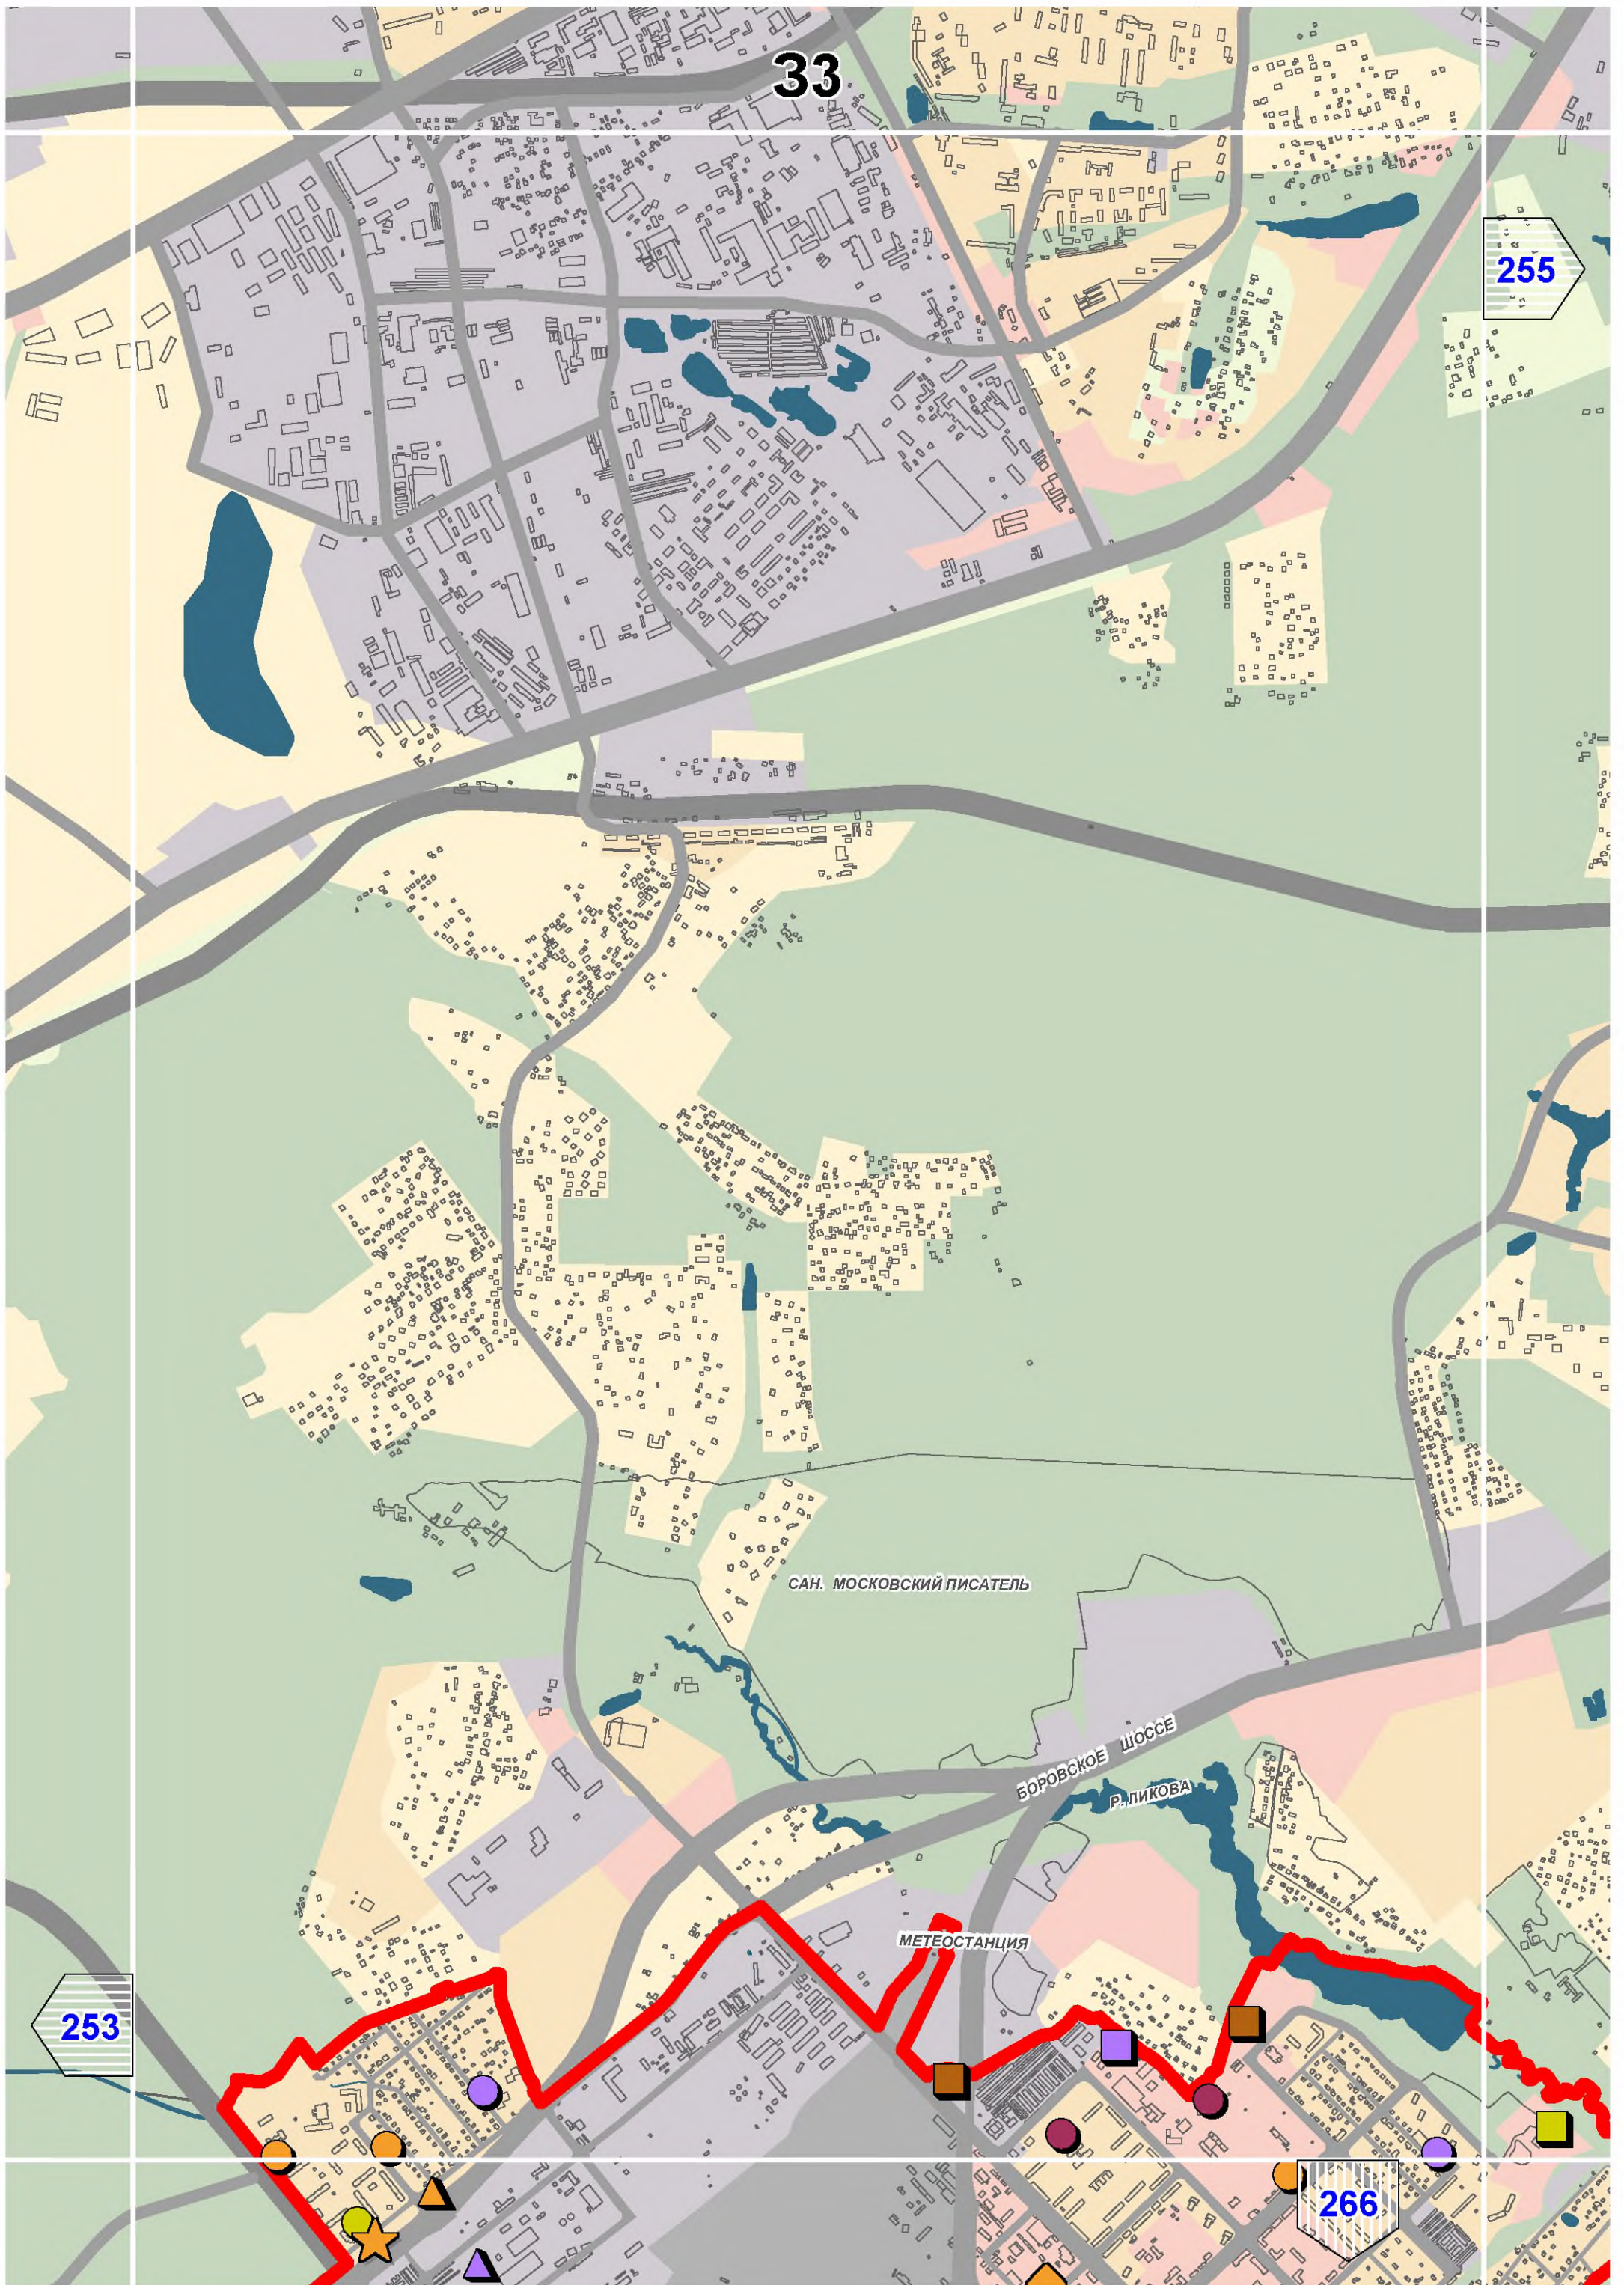

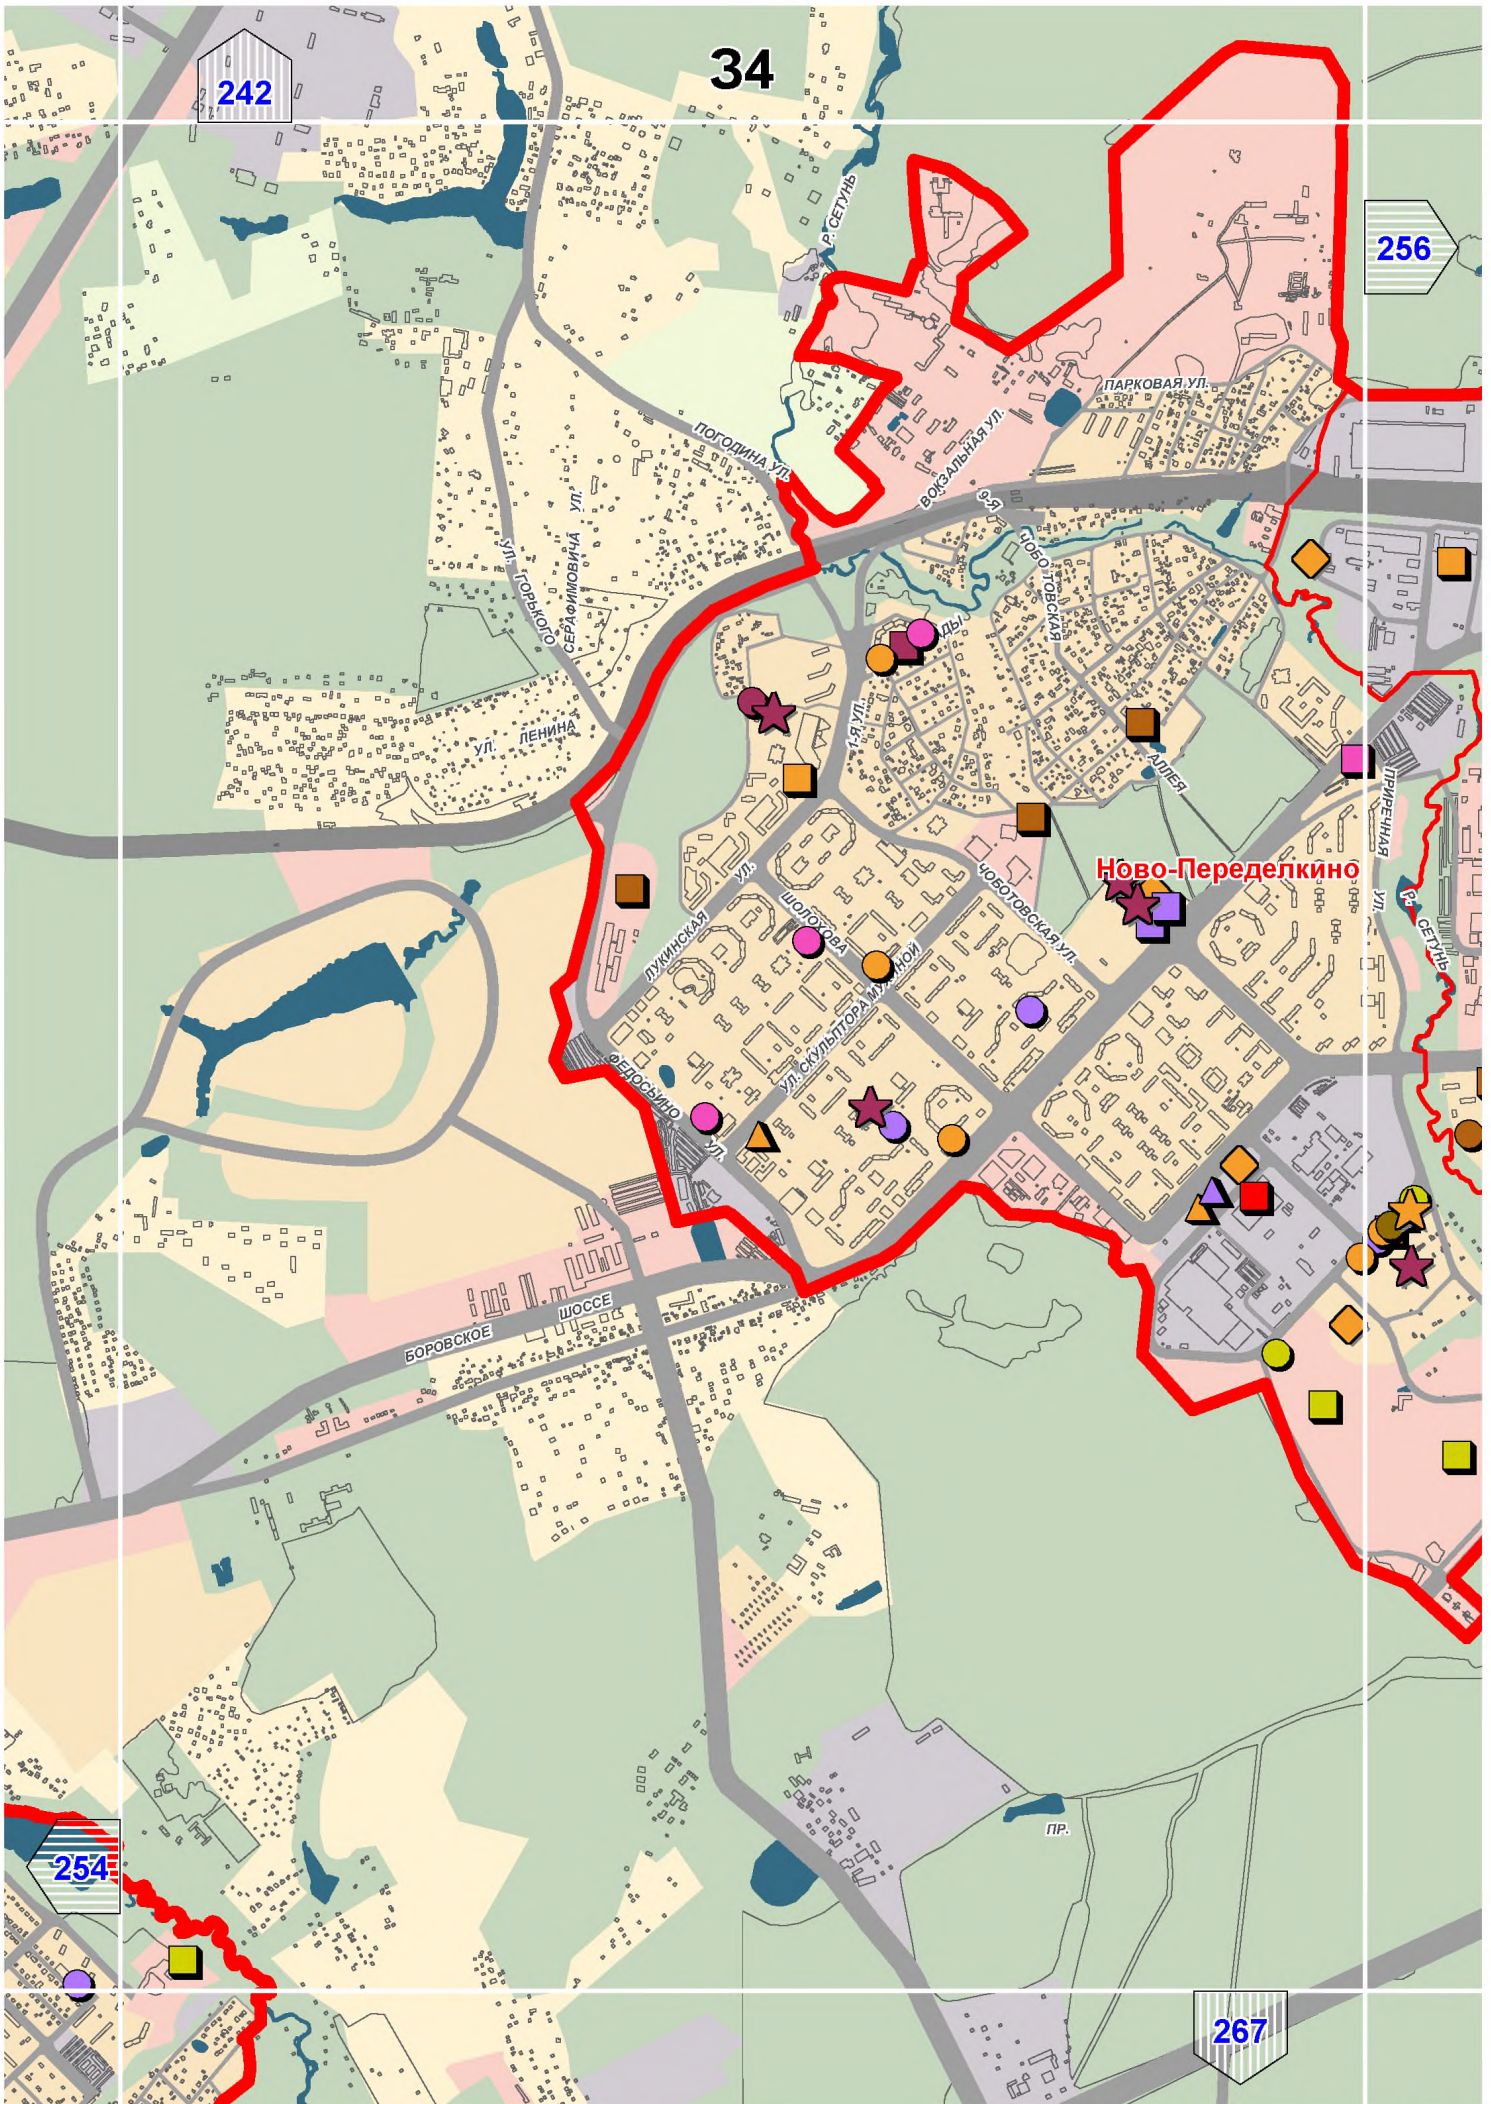

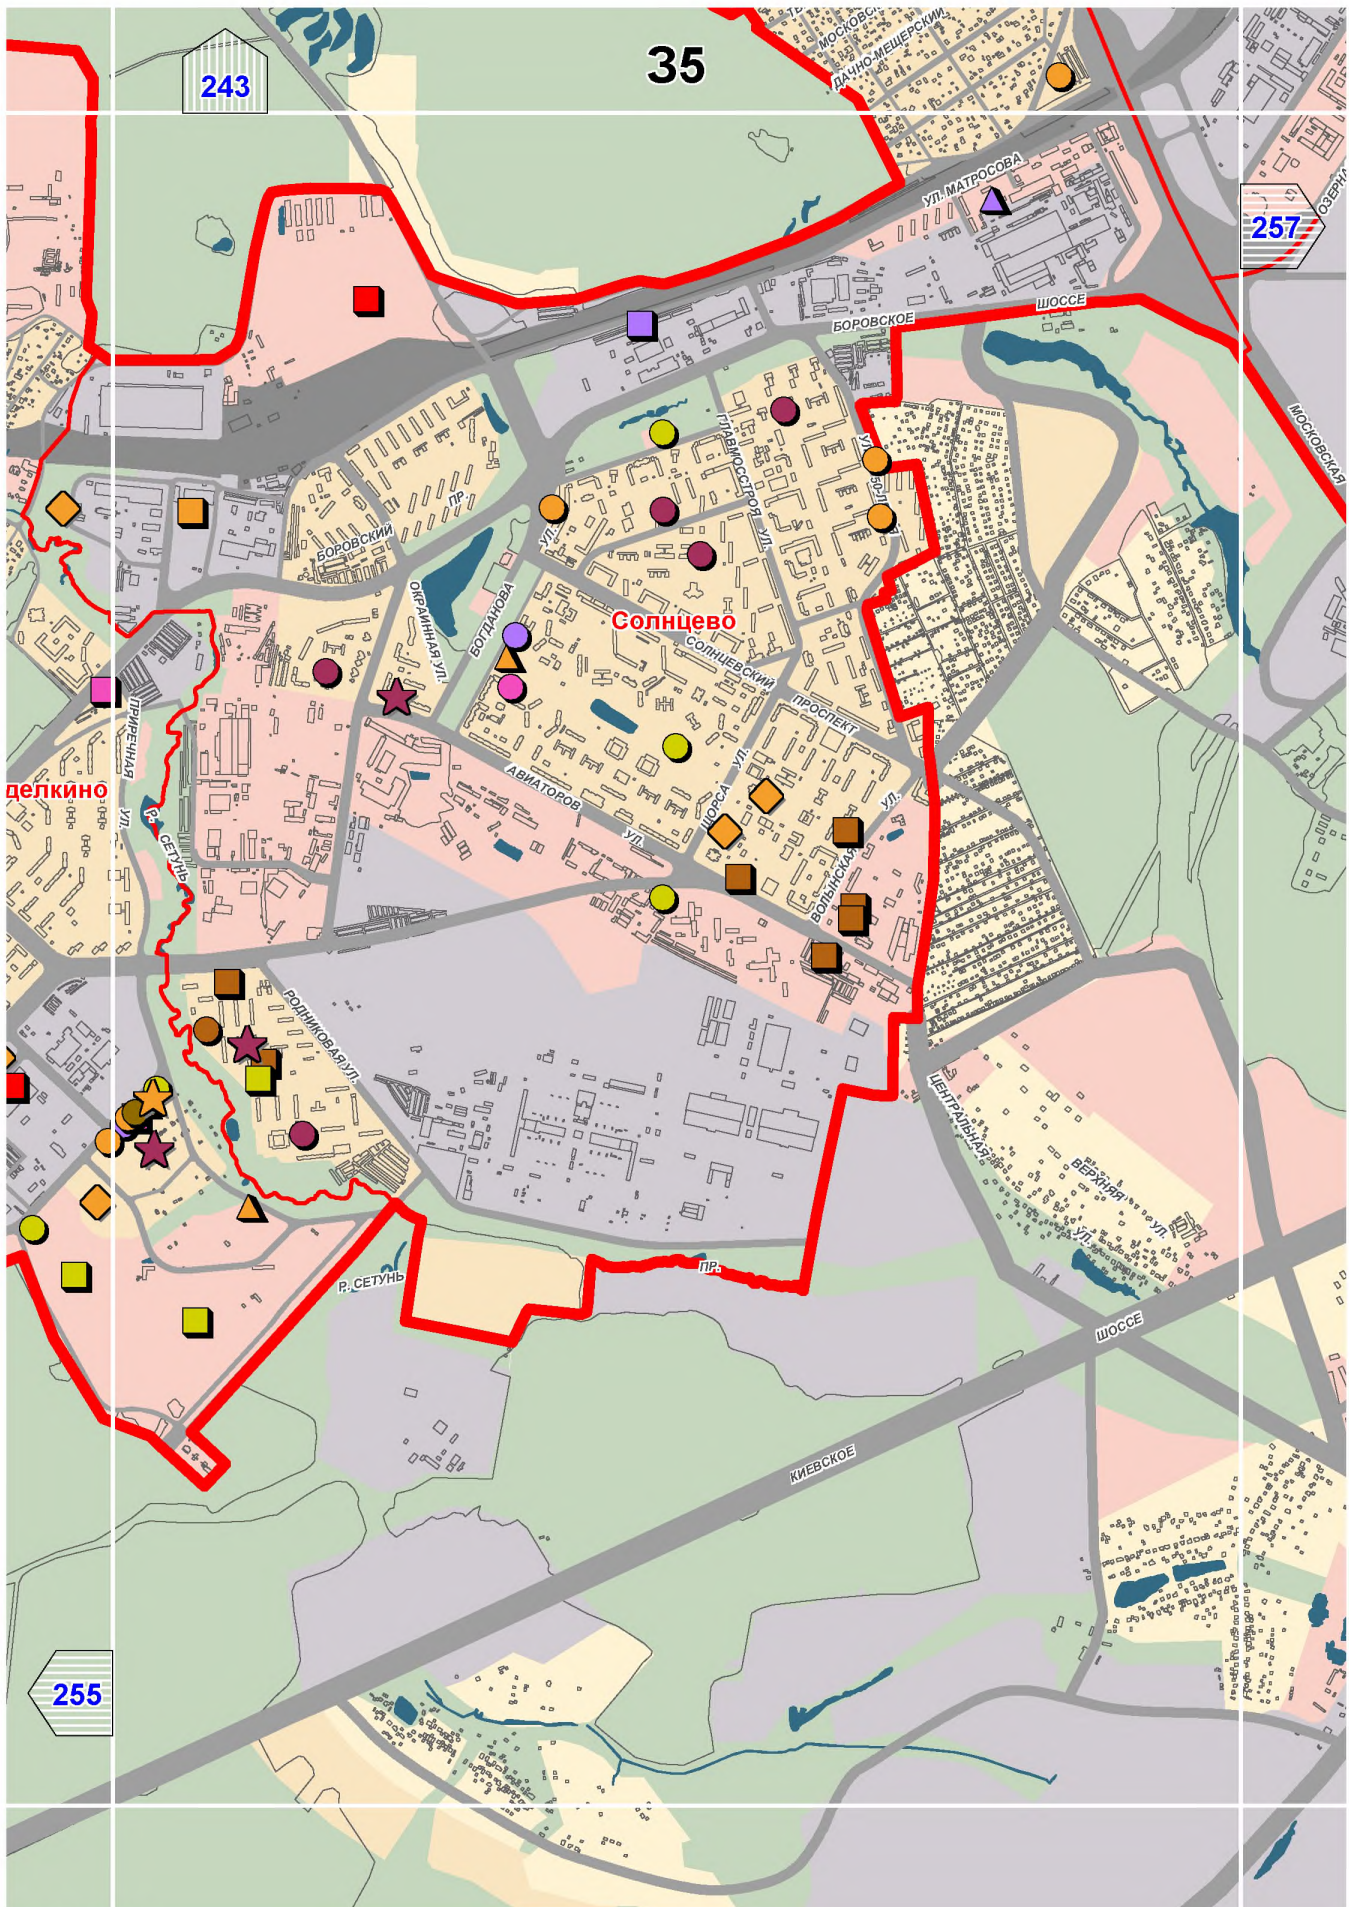

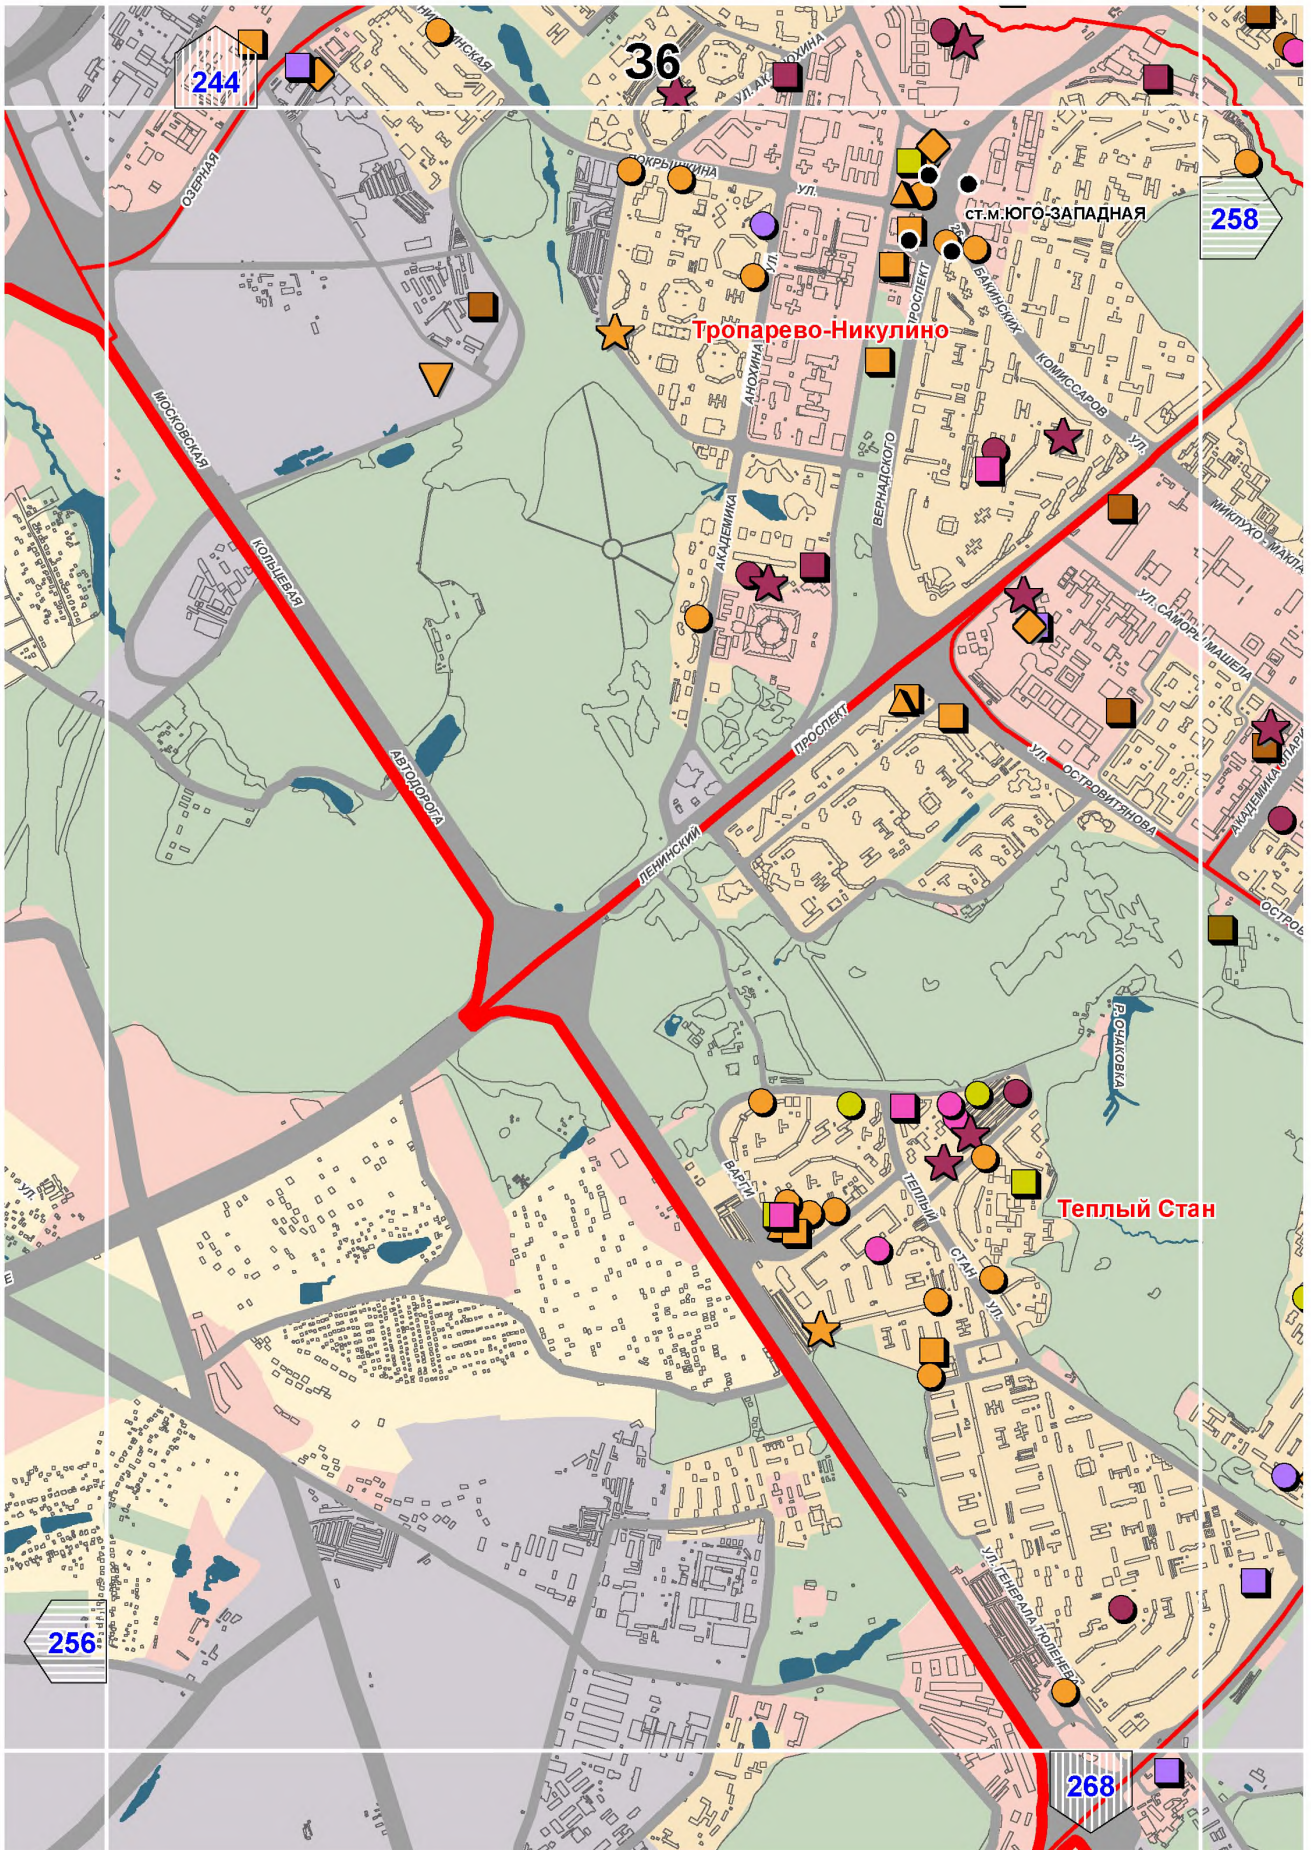

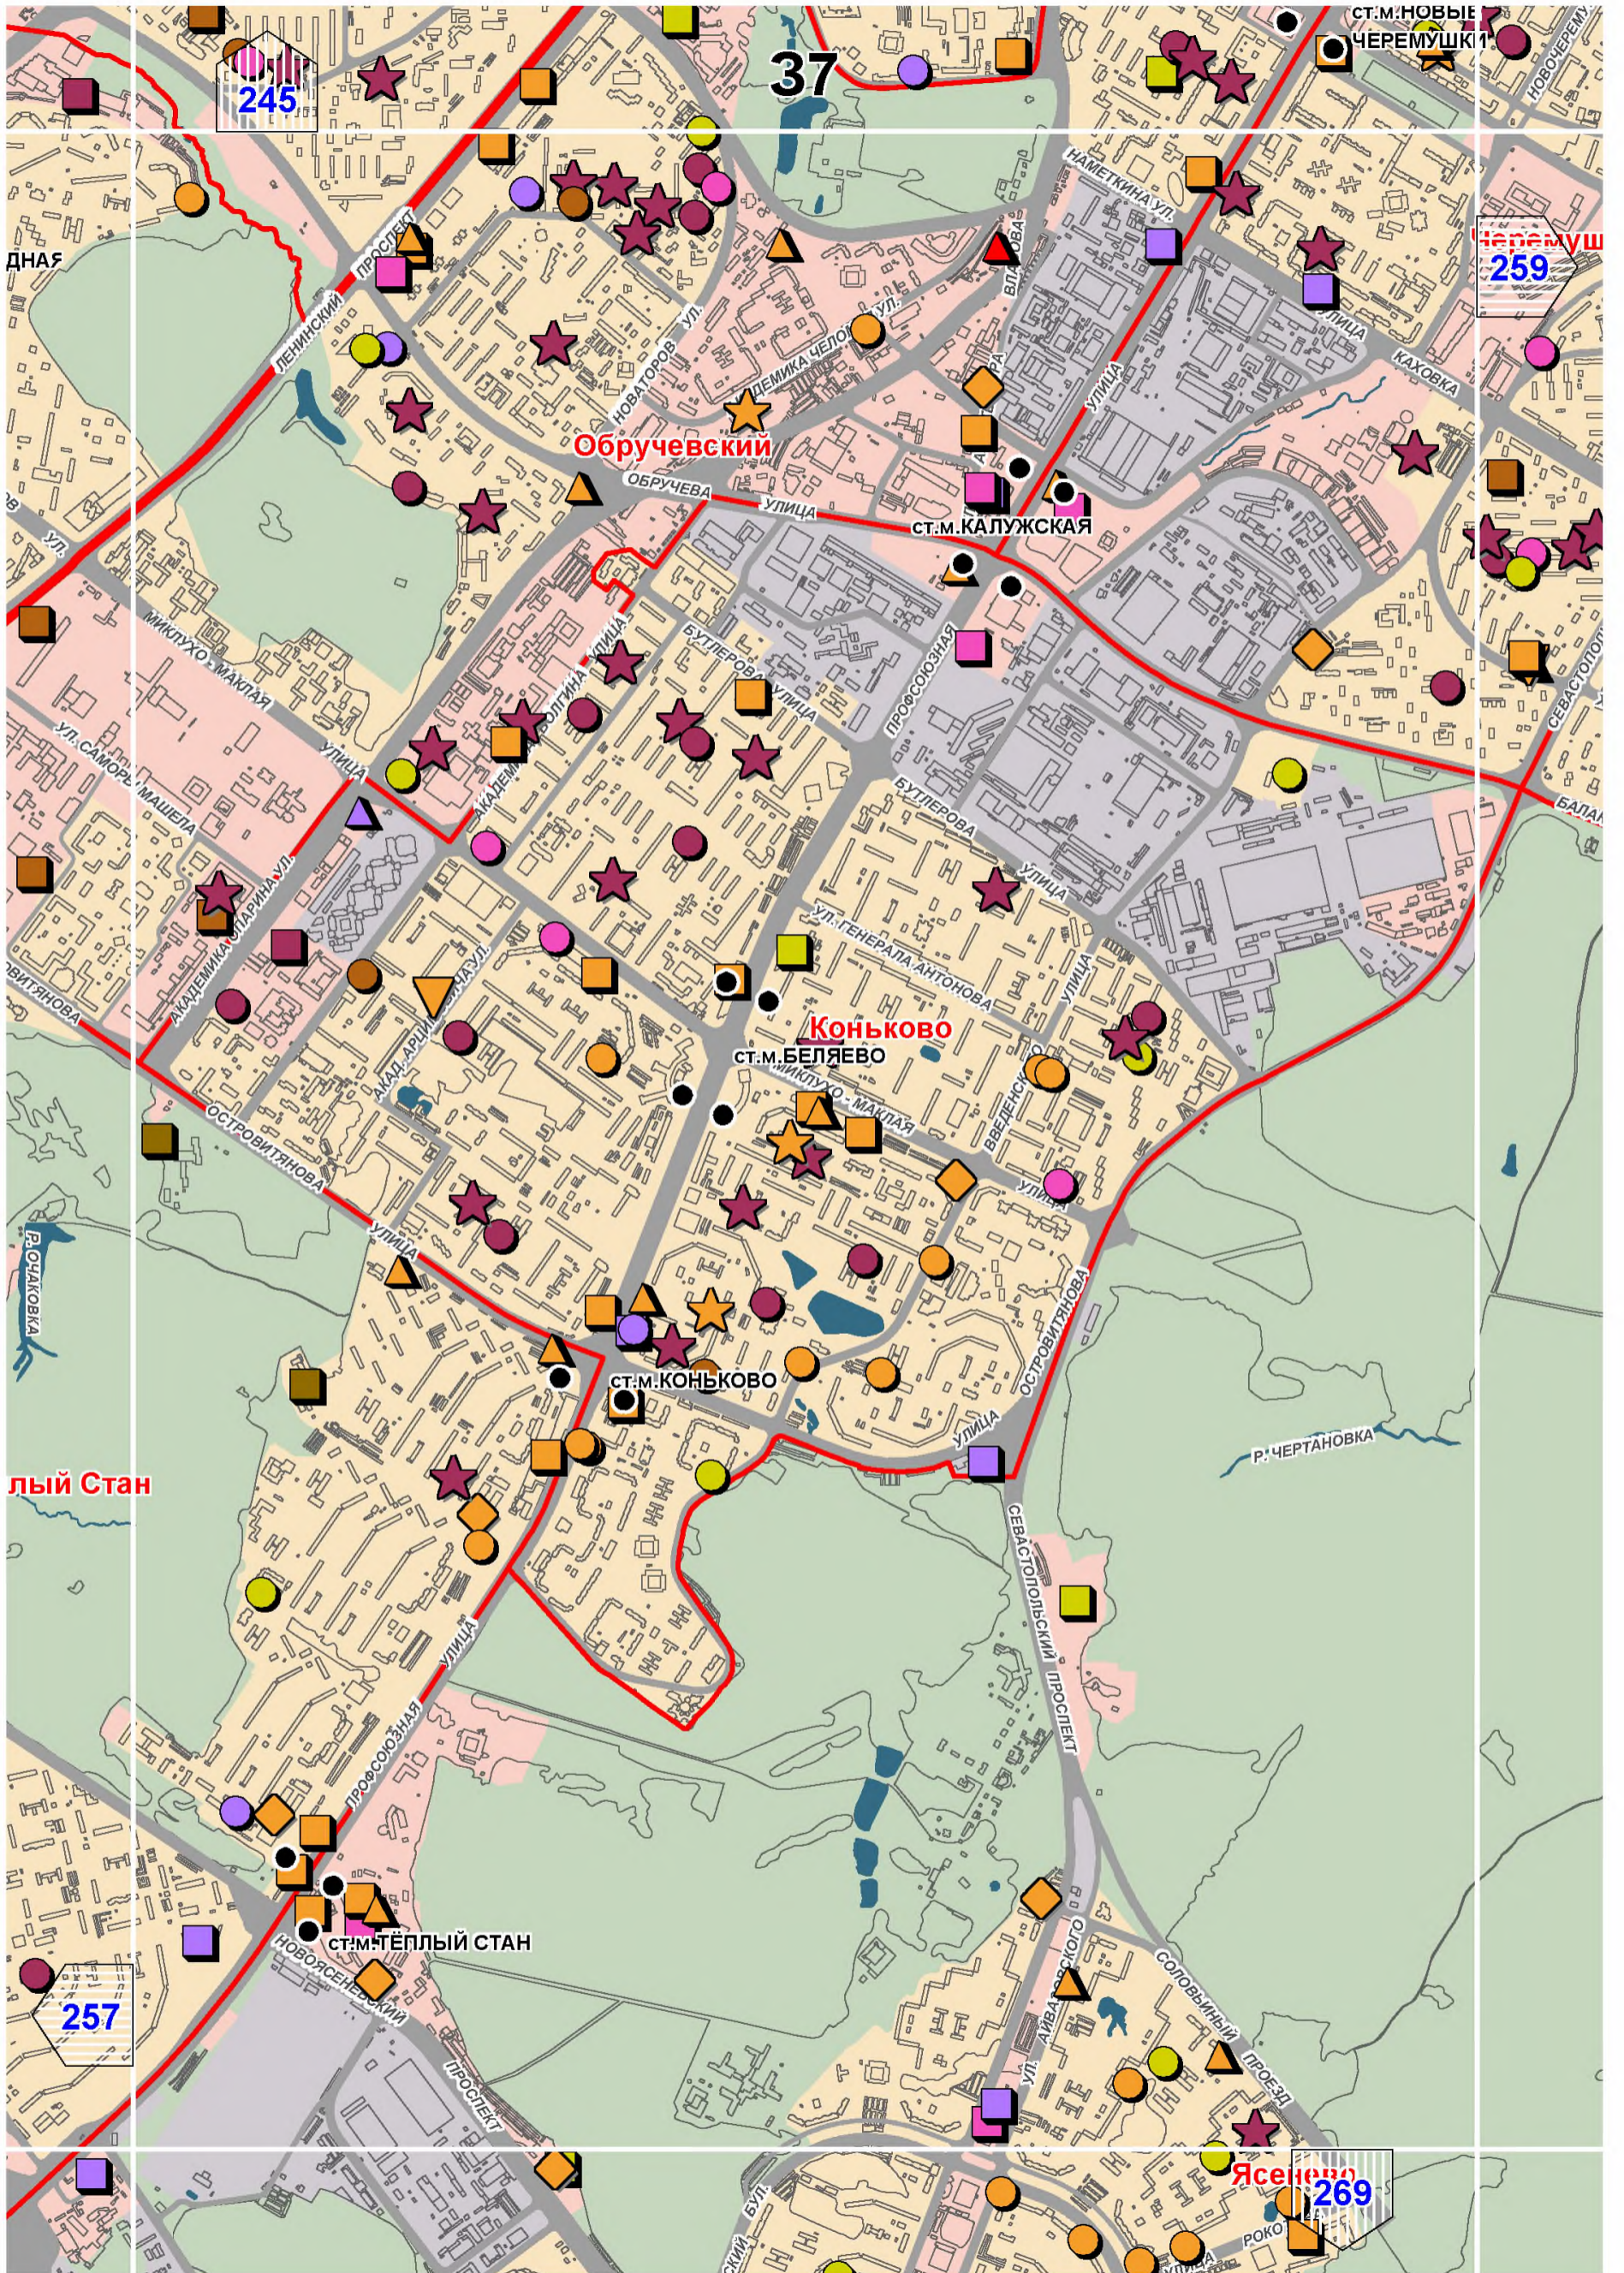



Черемушки

Зюзино

Нагорный

Чертаново Северное

Чертаново Центральное


246


38


260


258

270

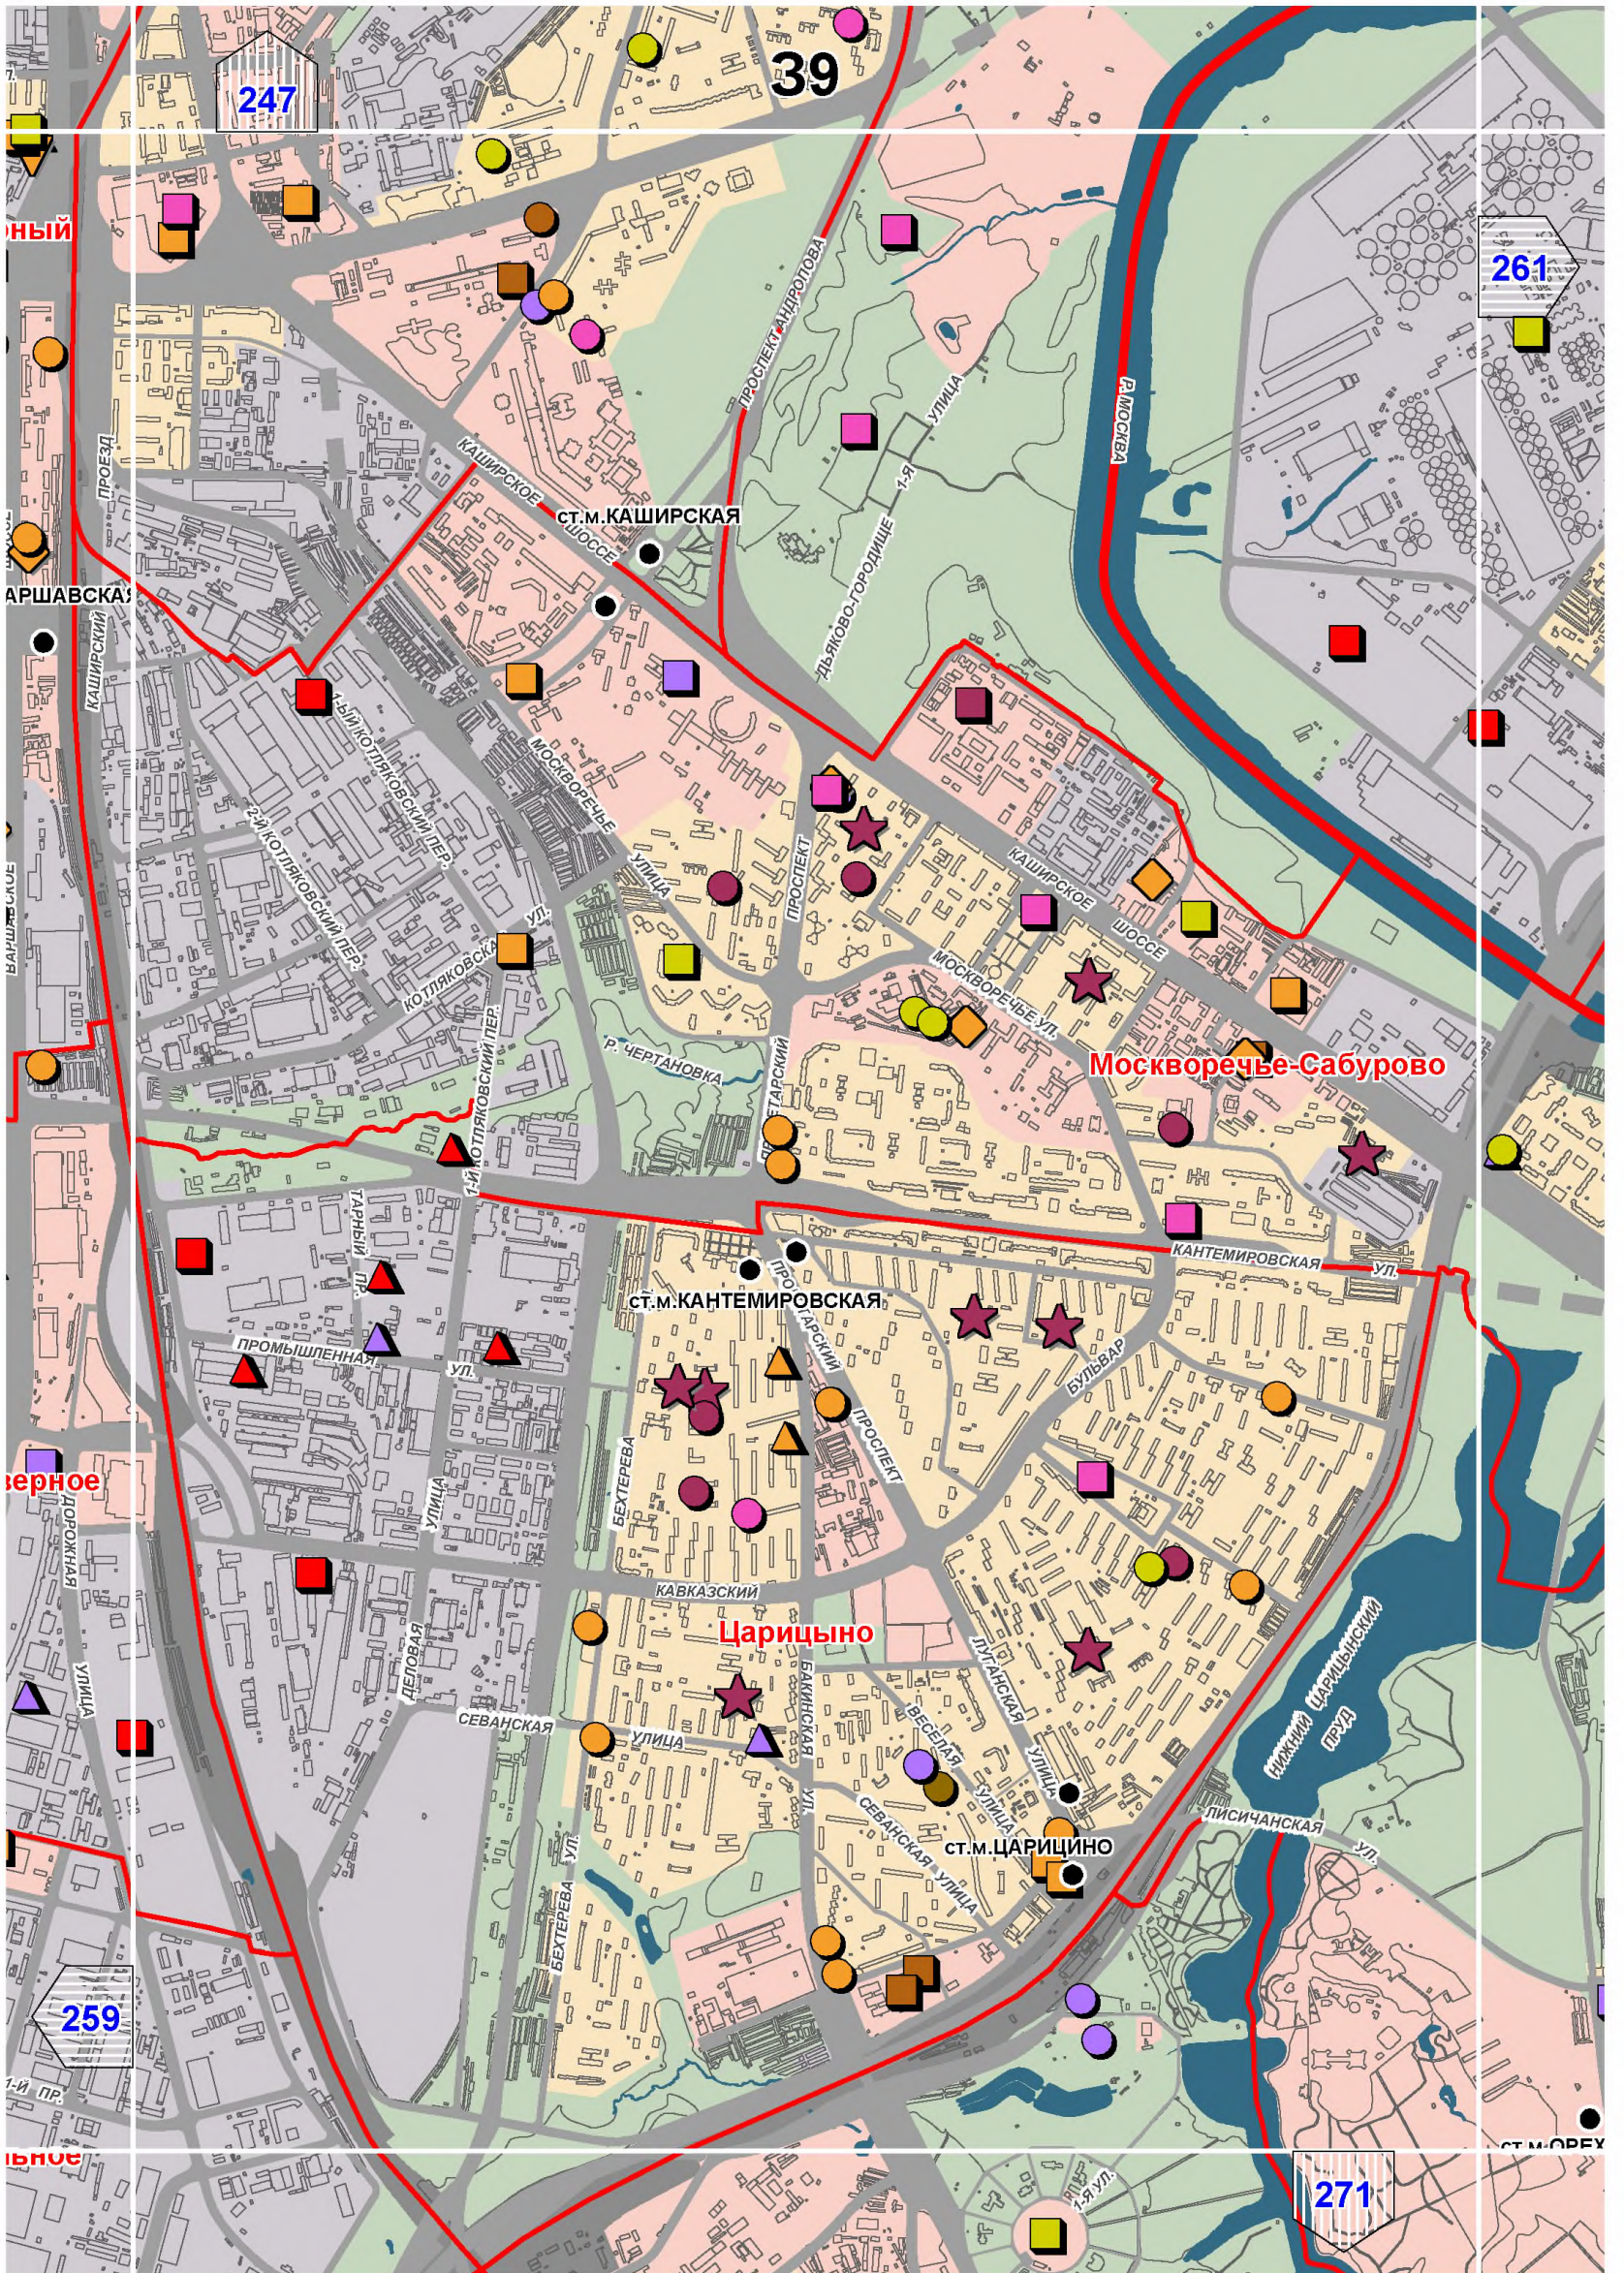

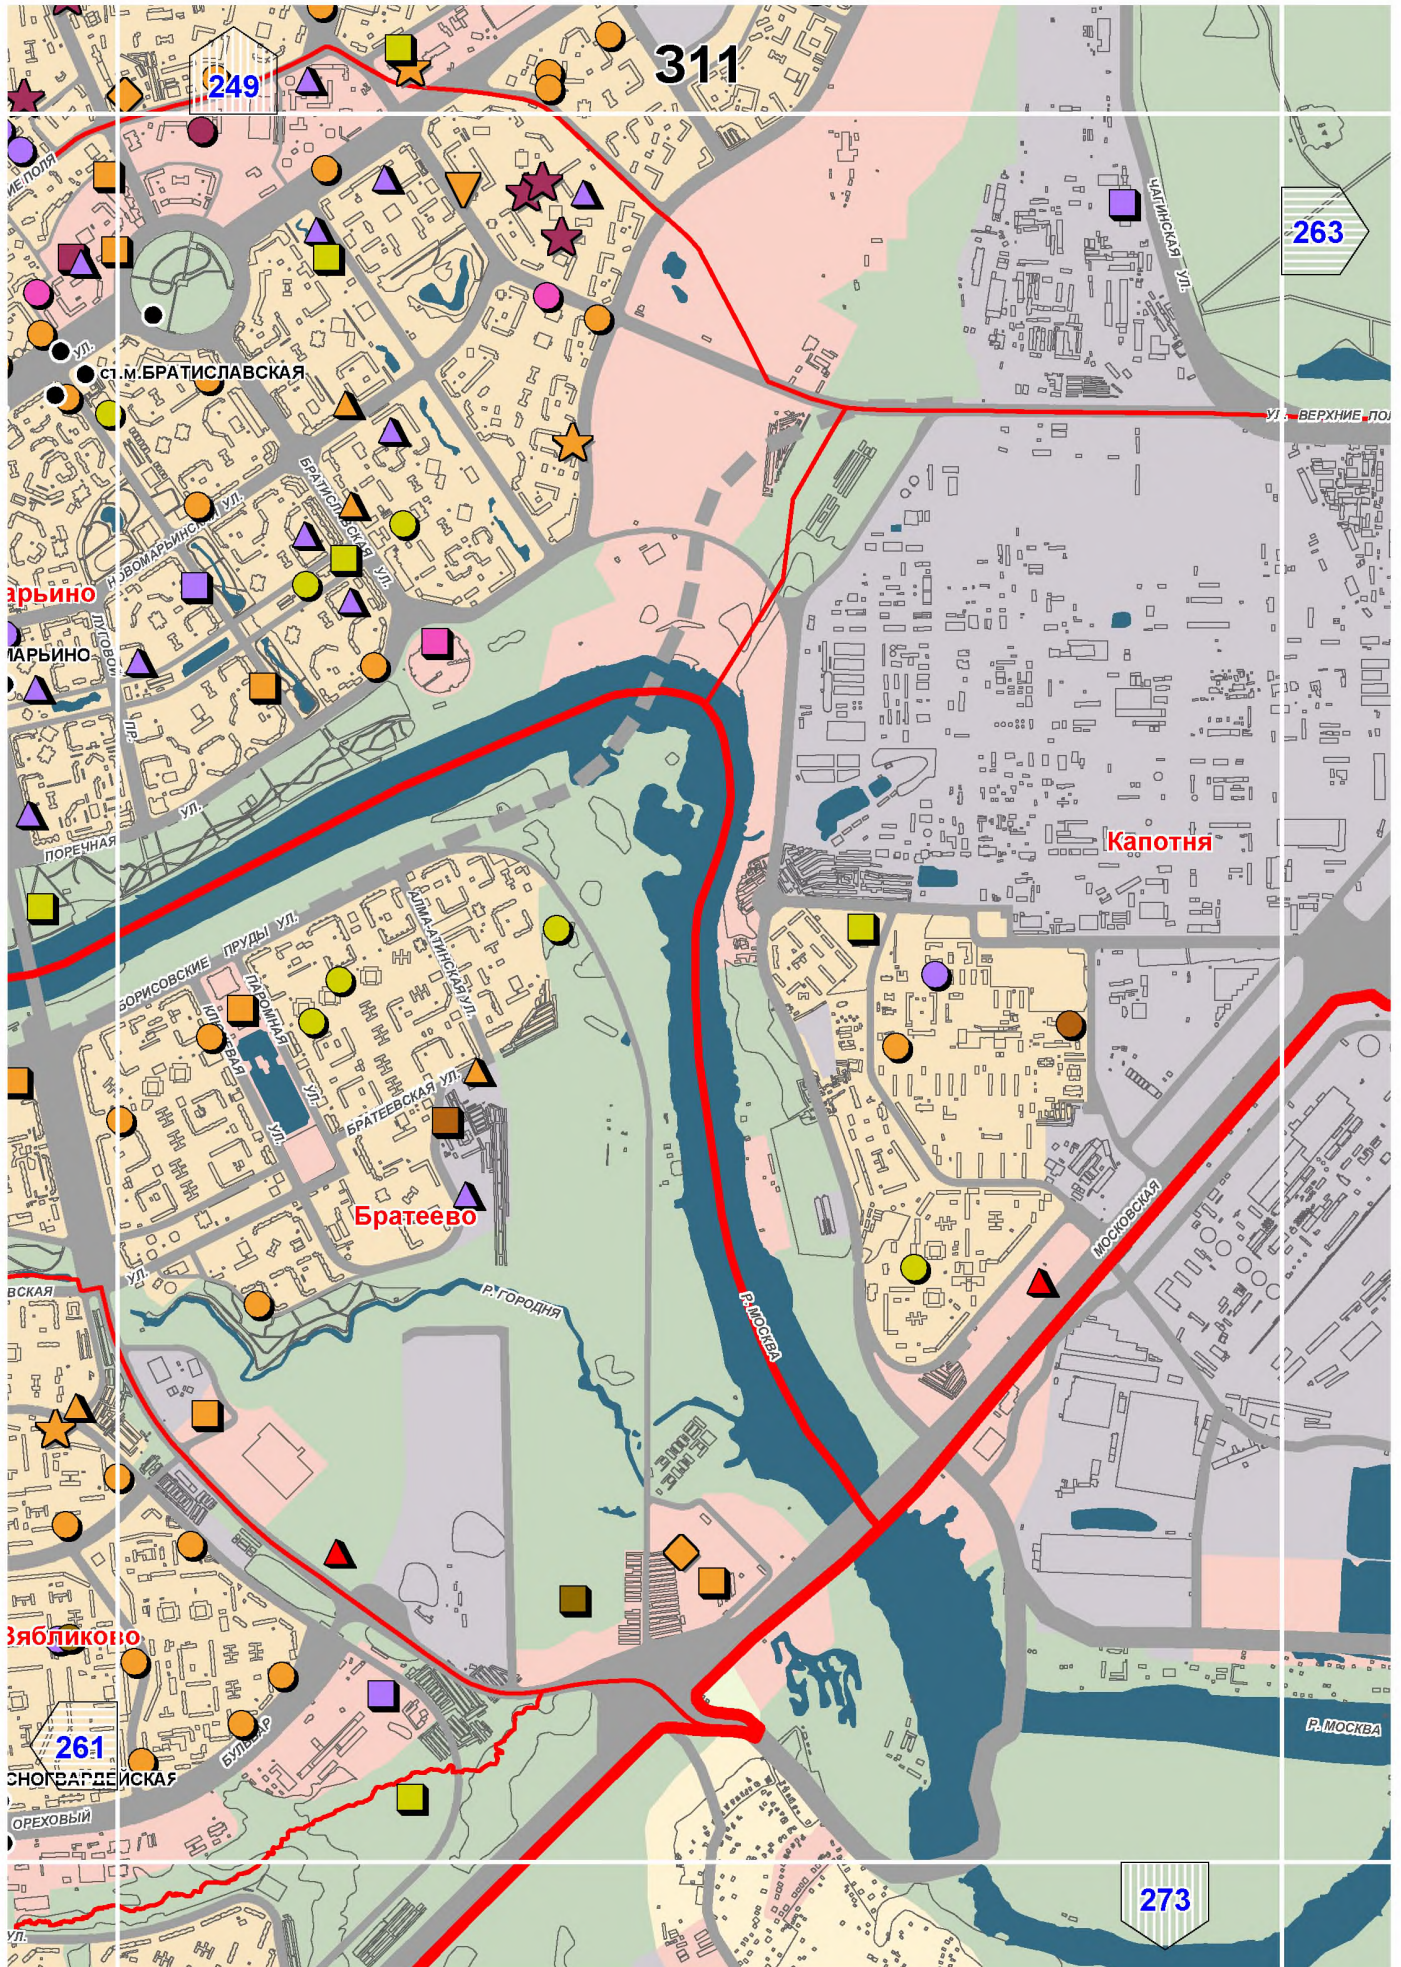


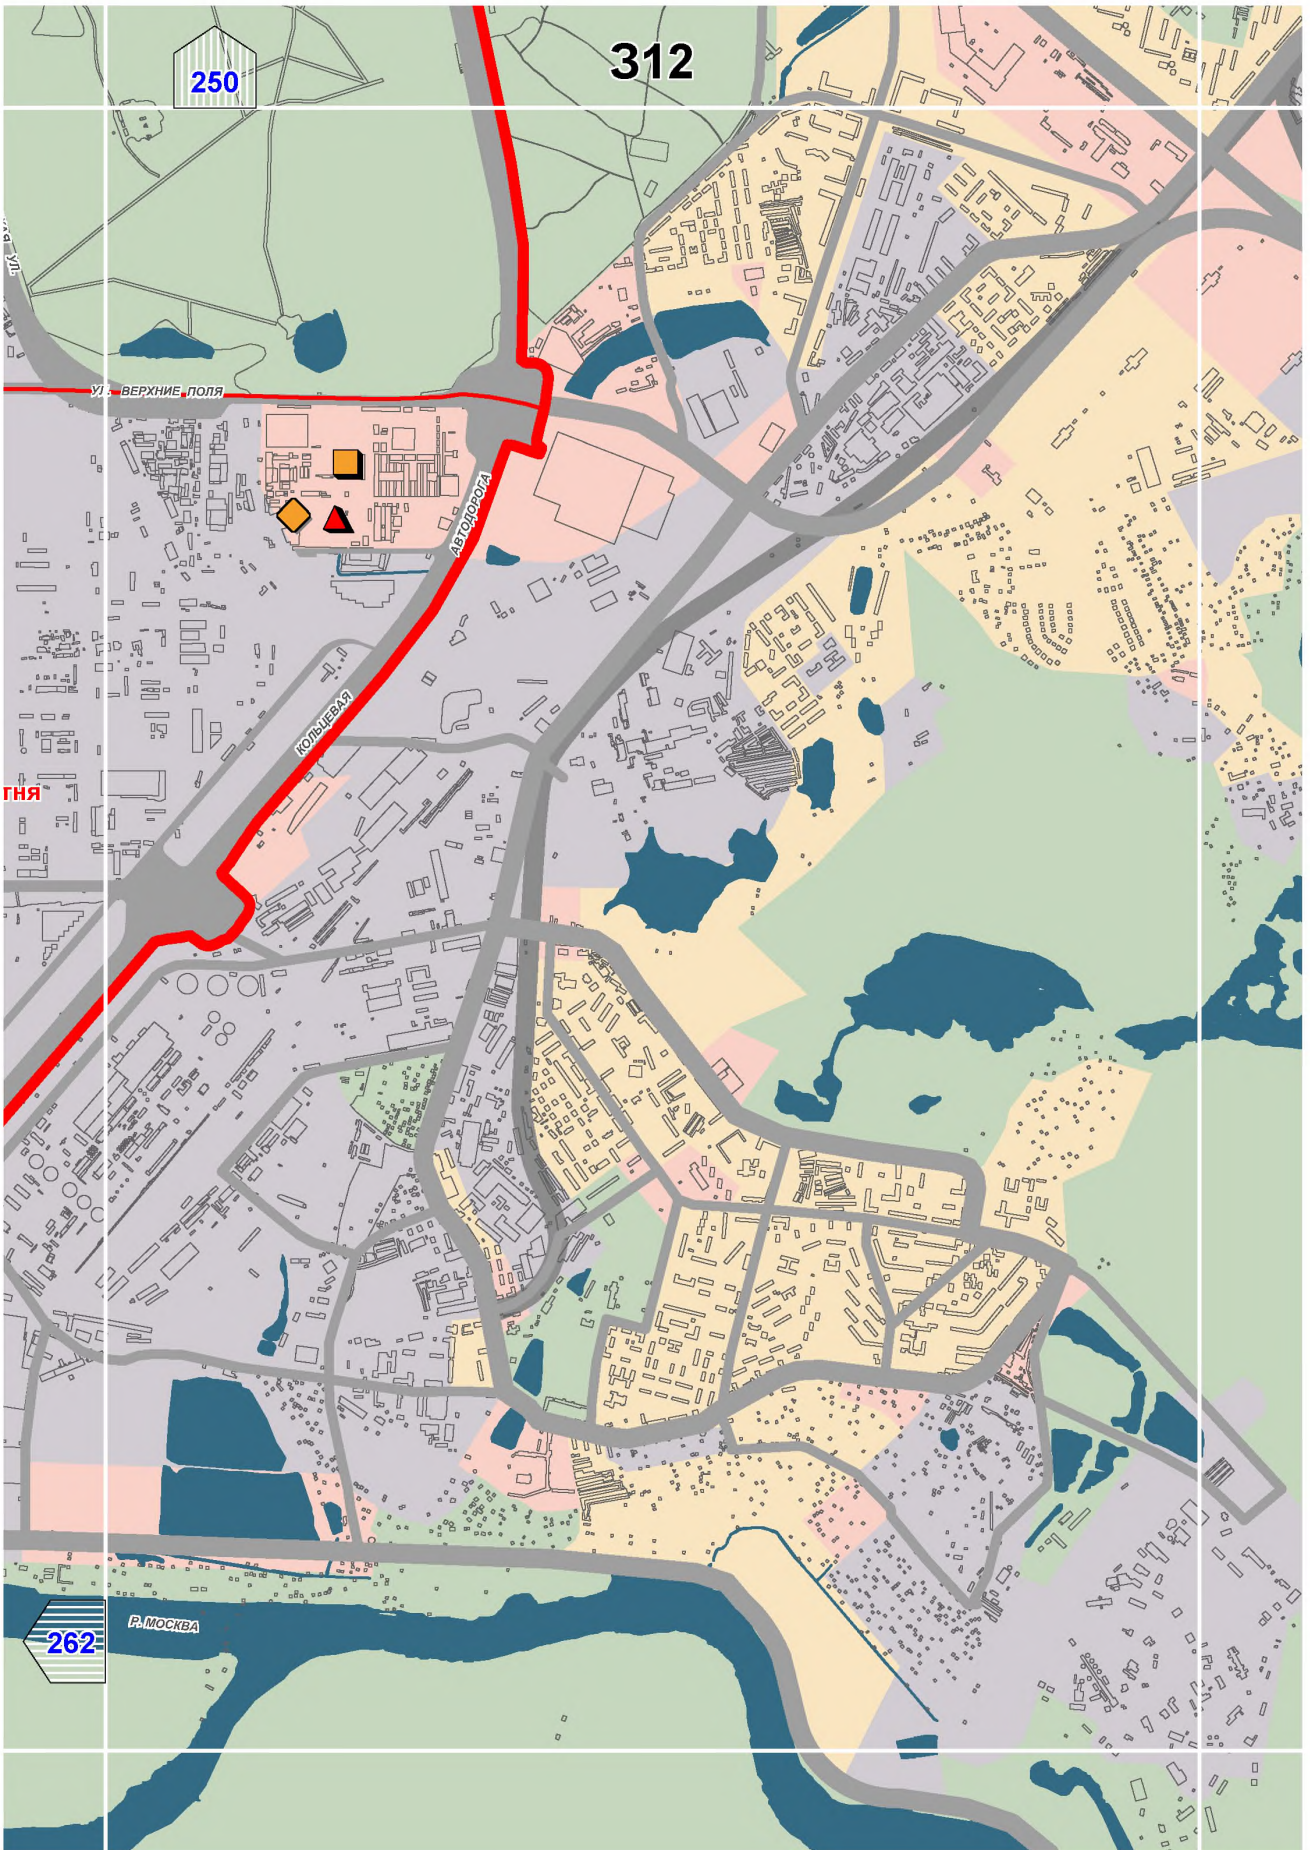


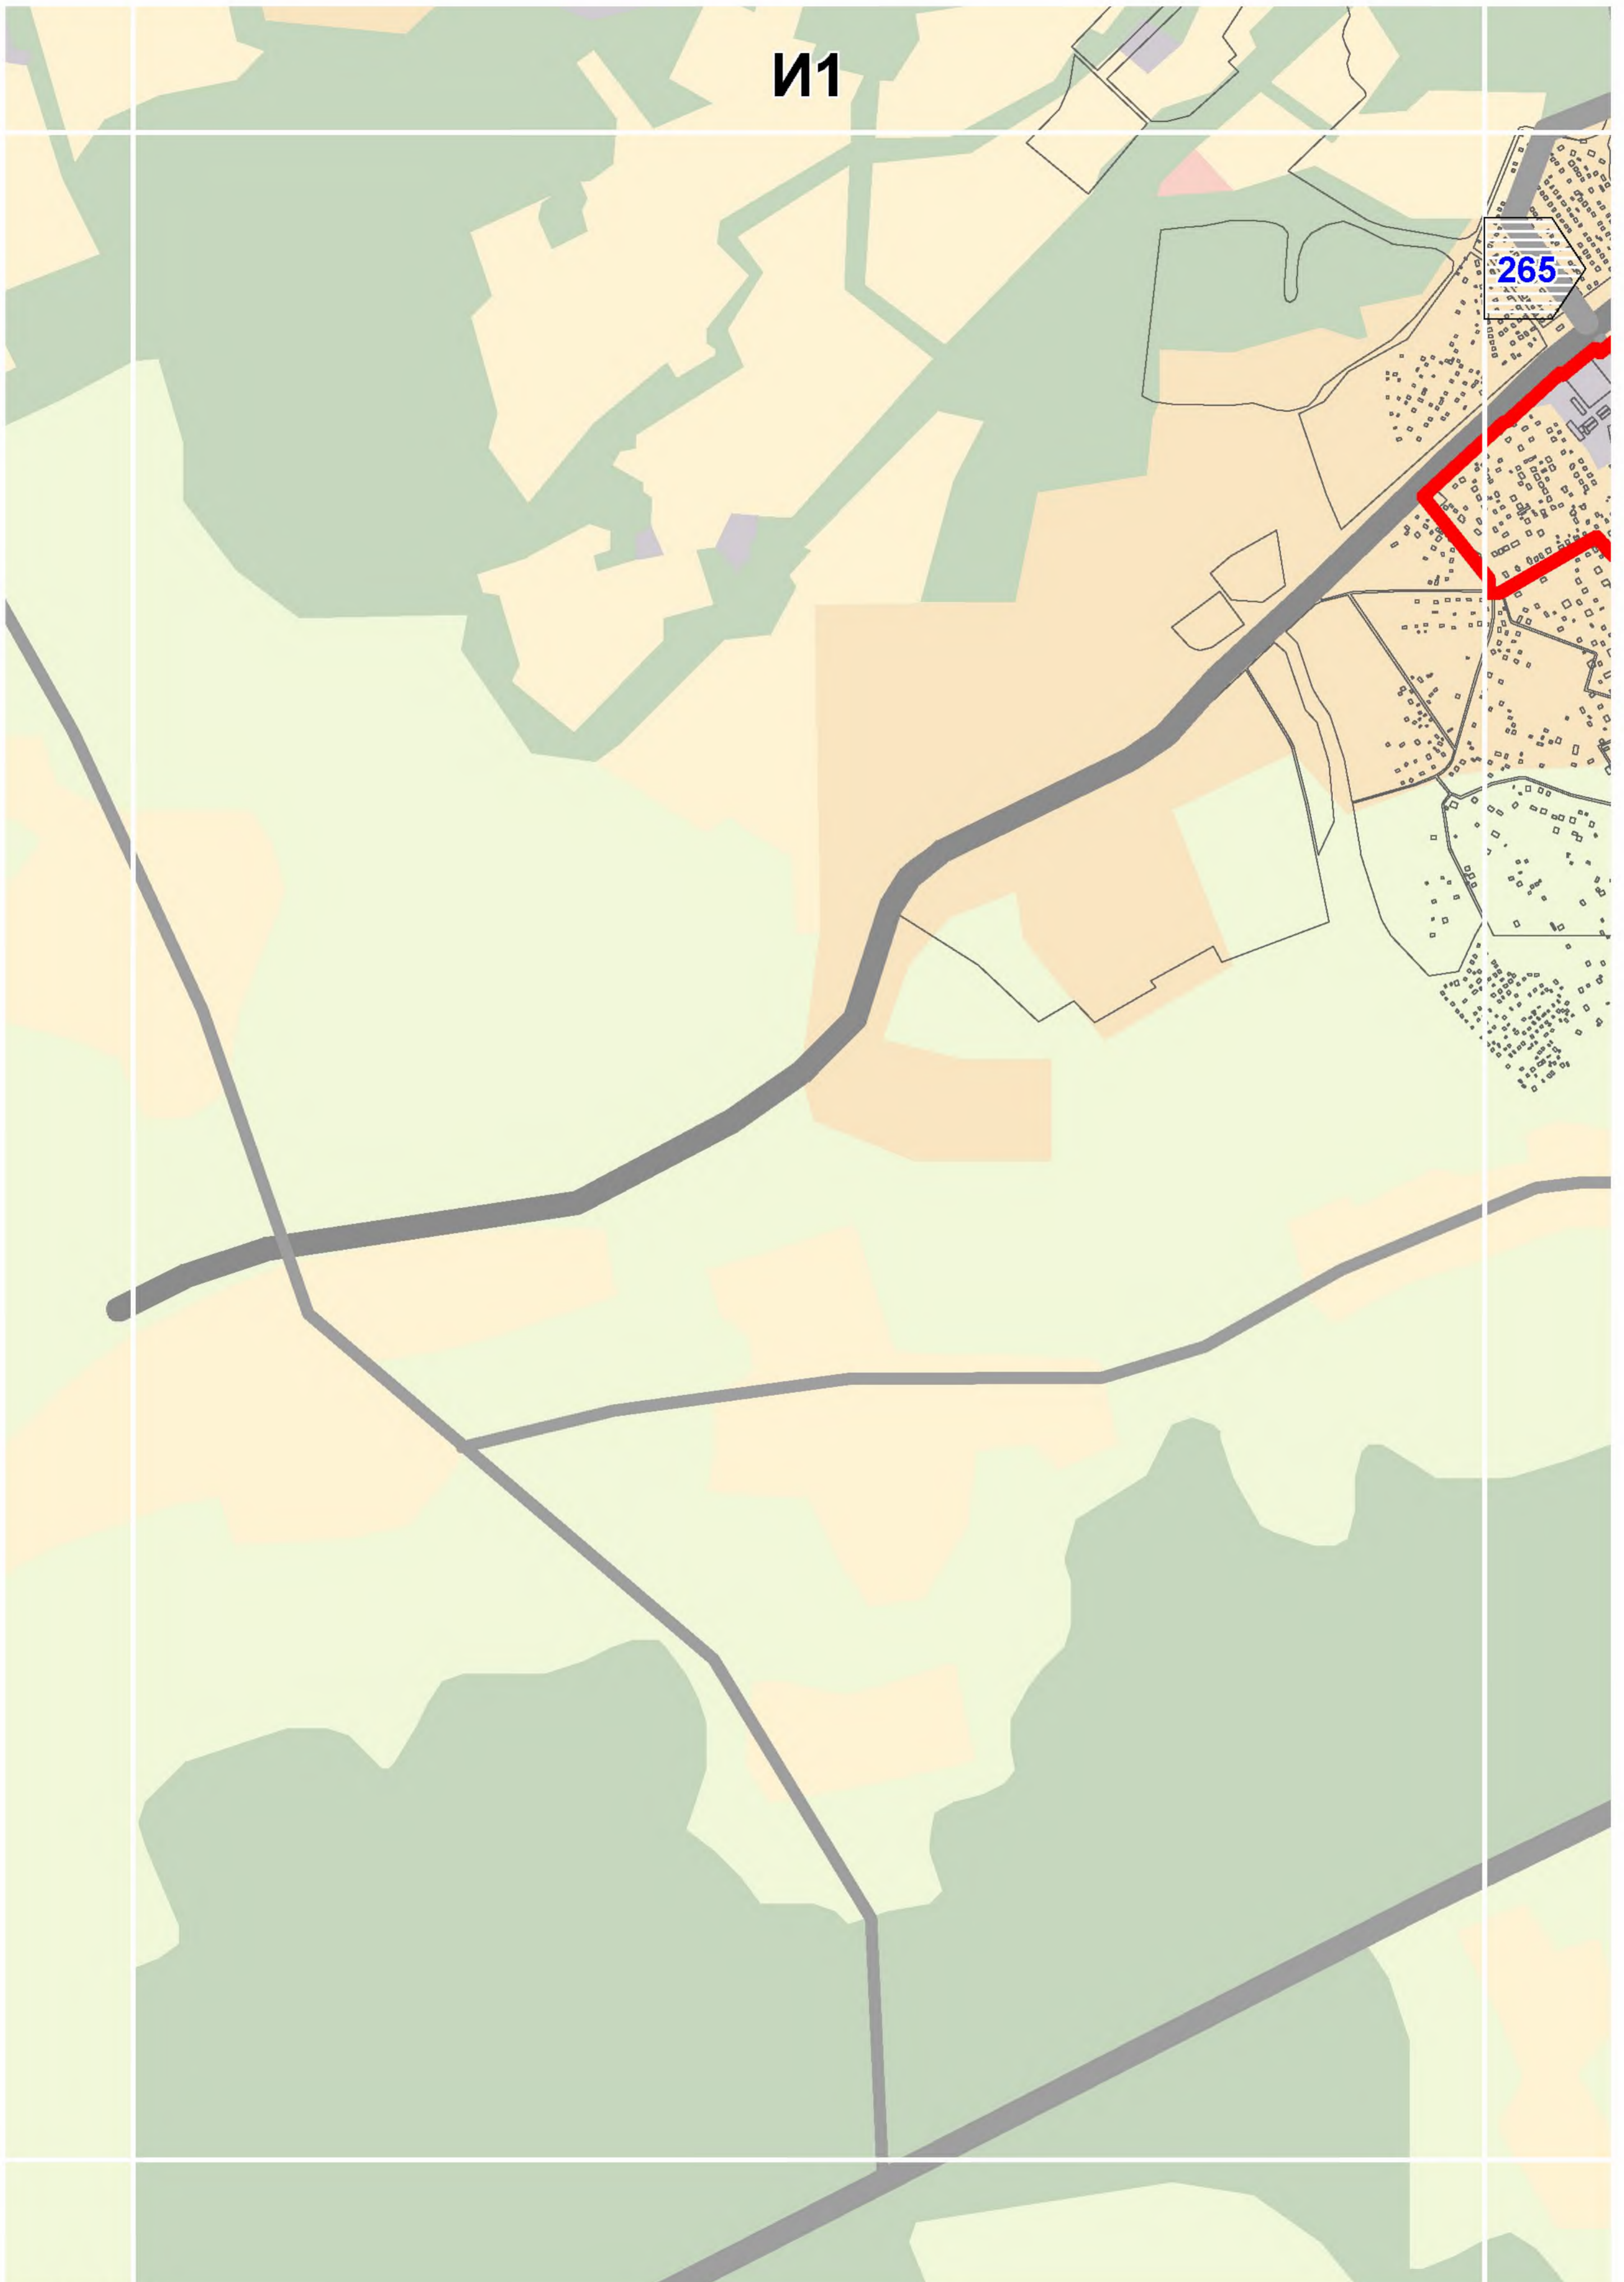



И1


265

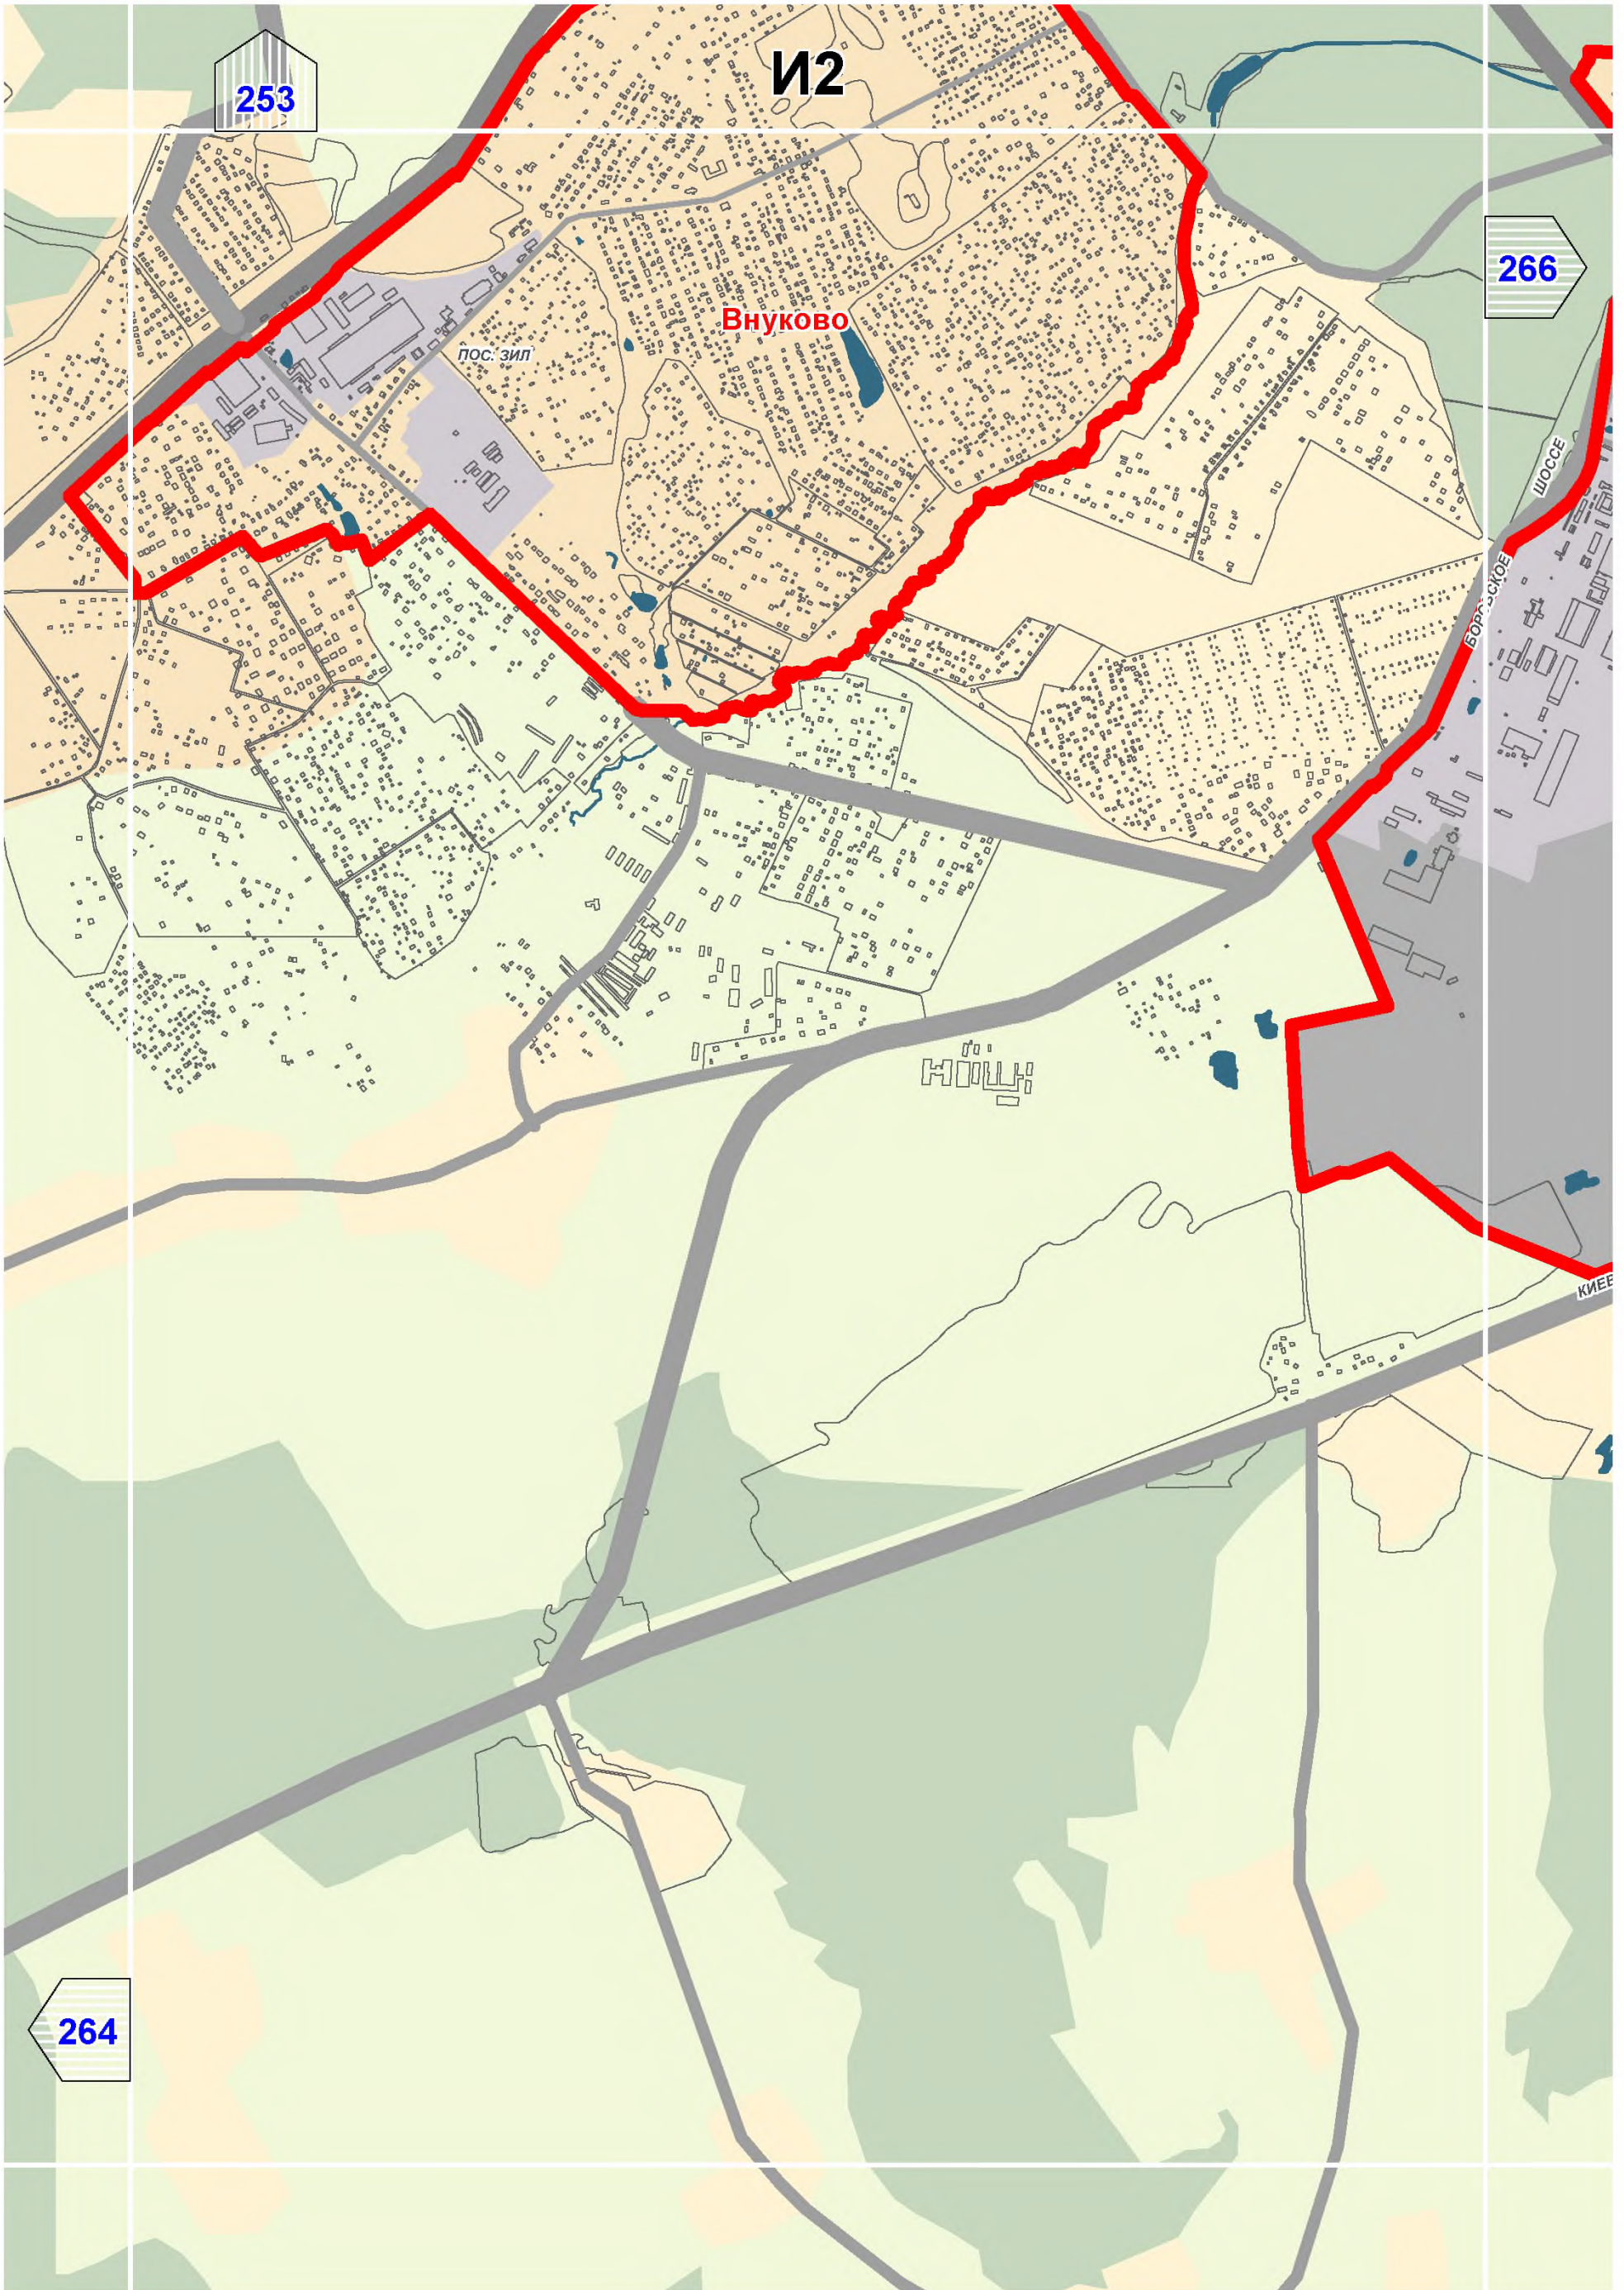


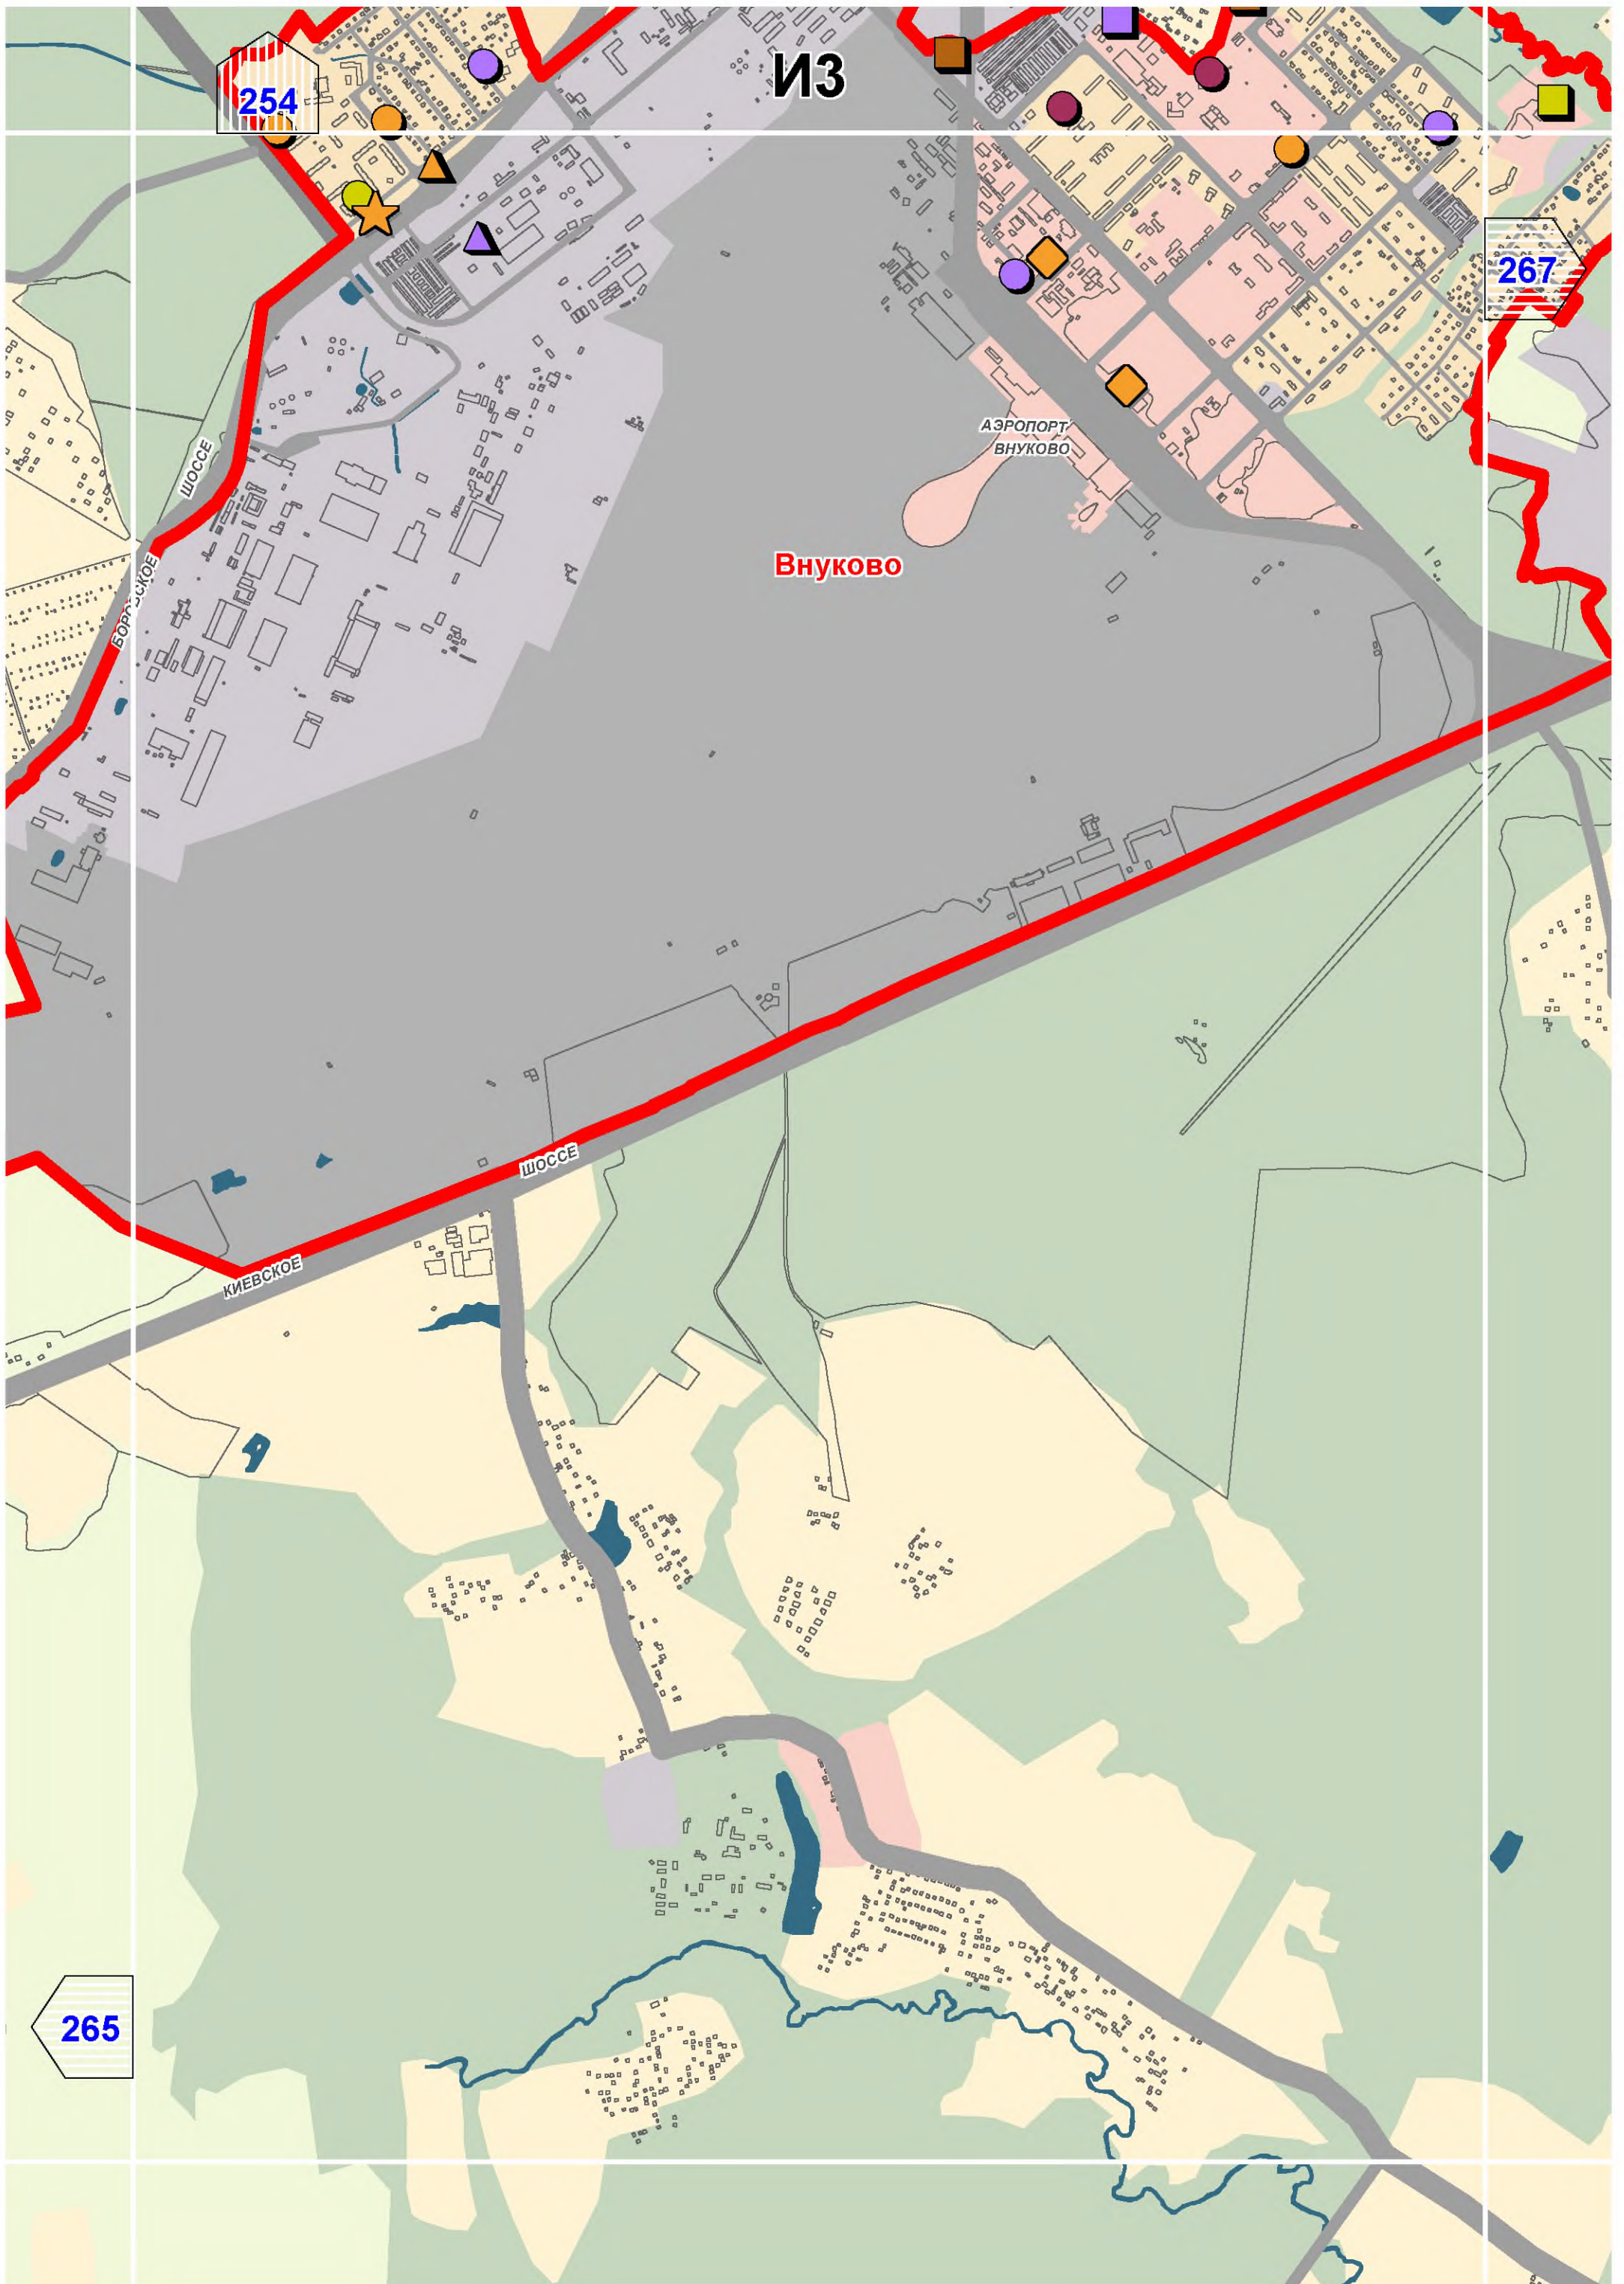


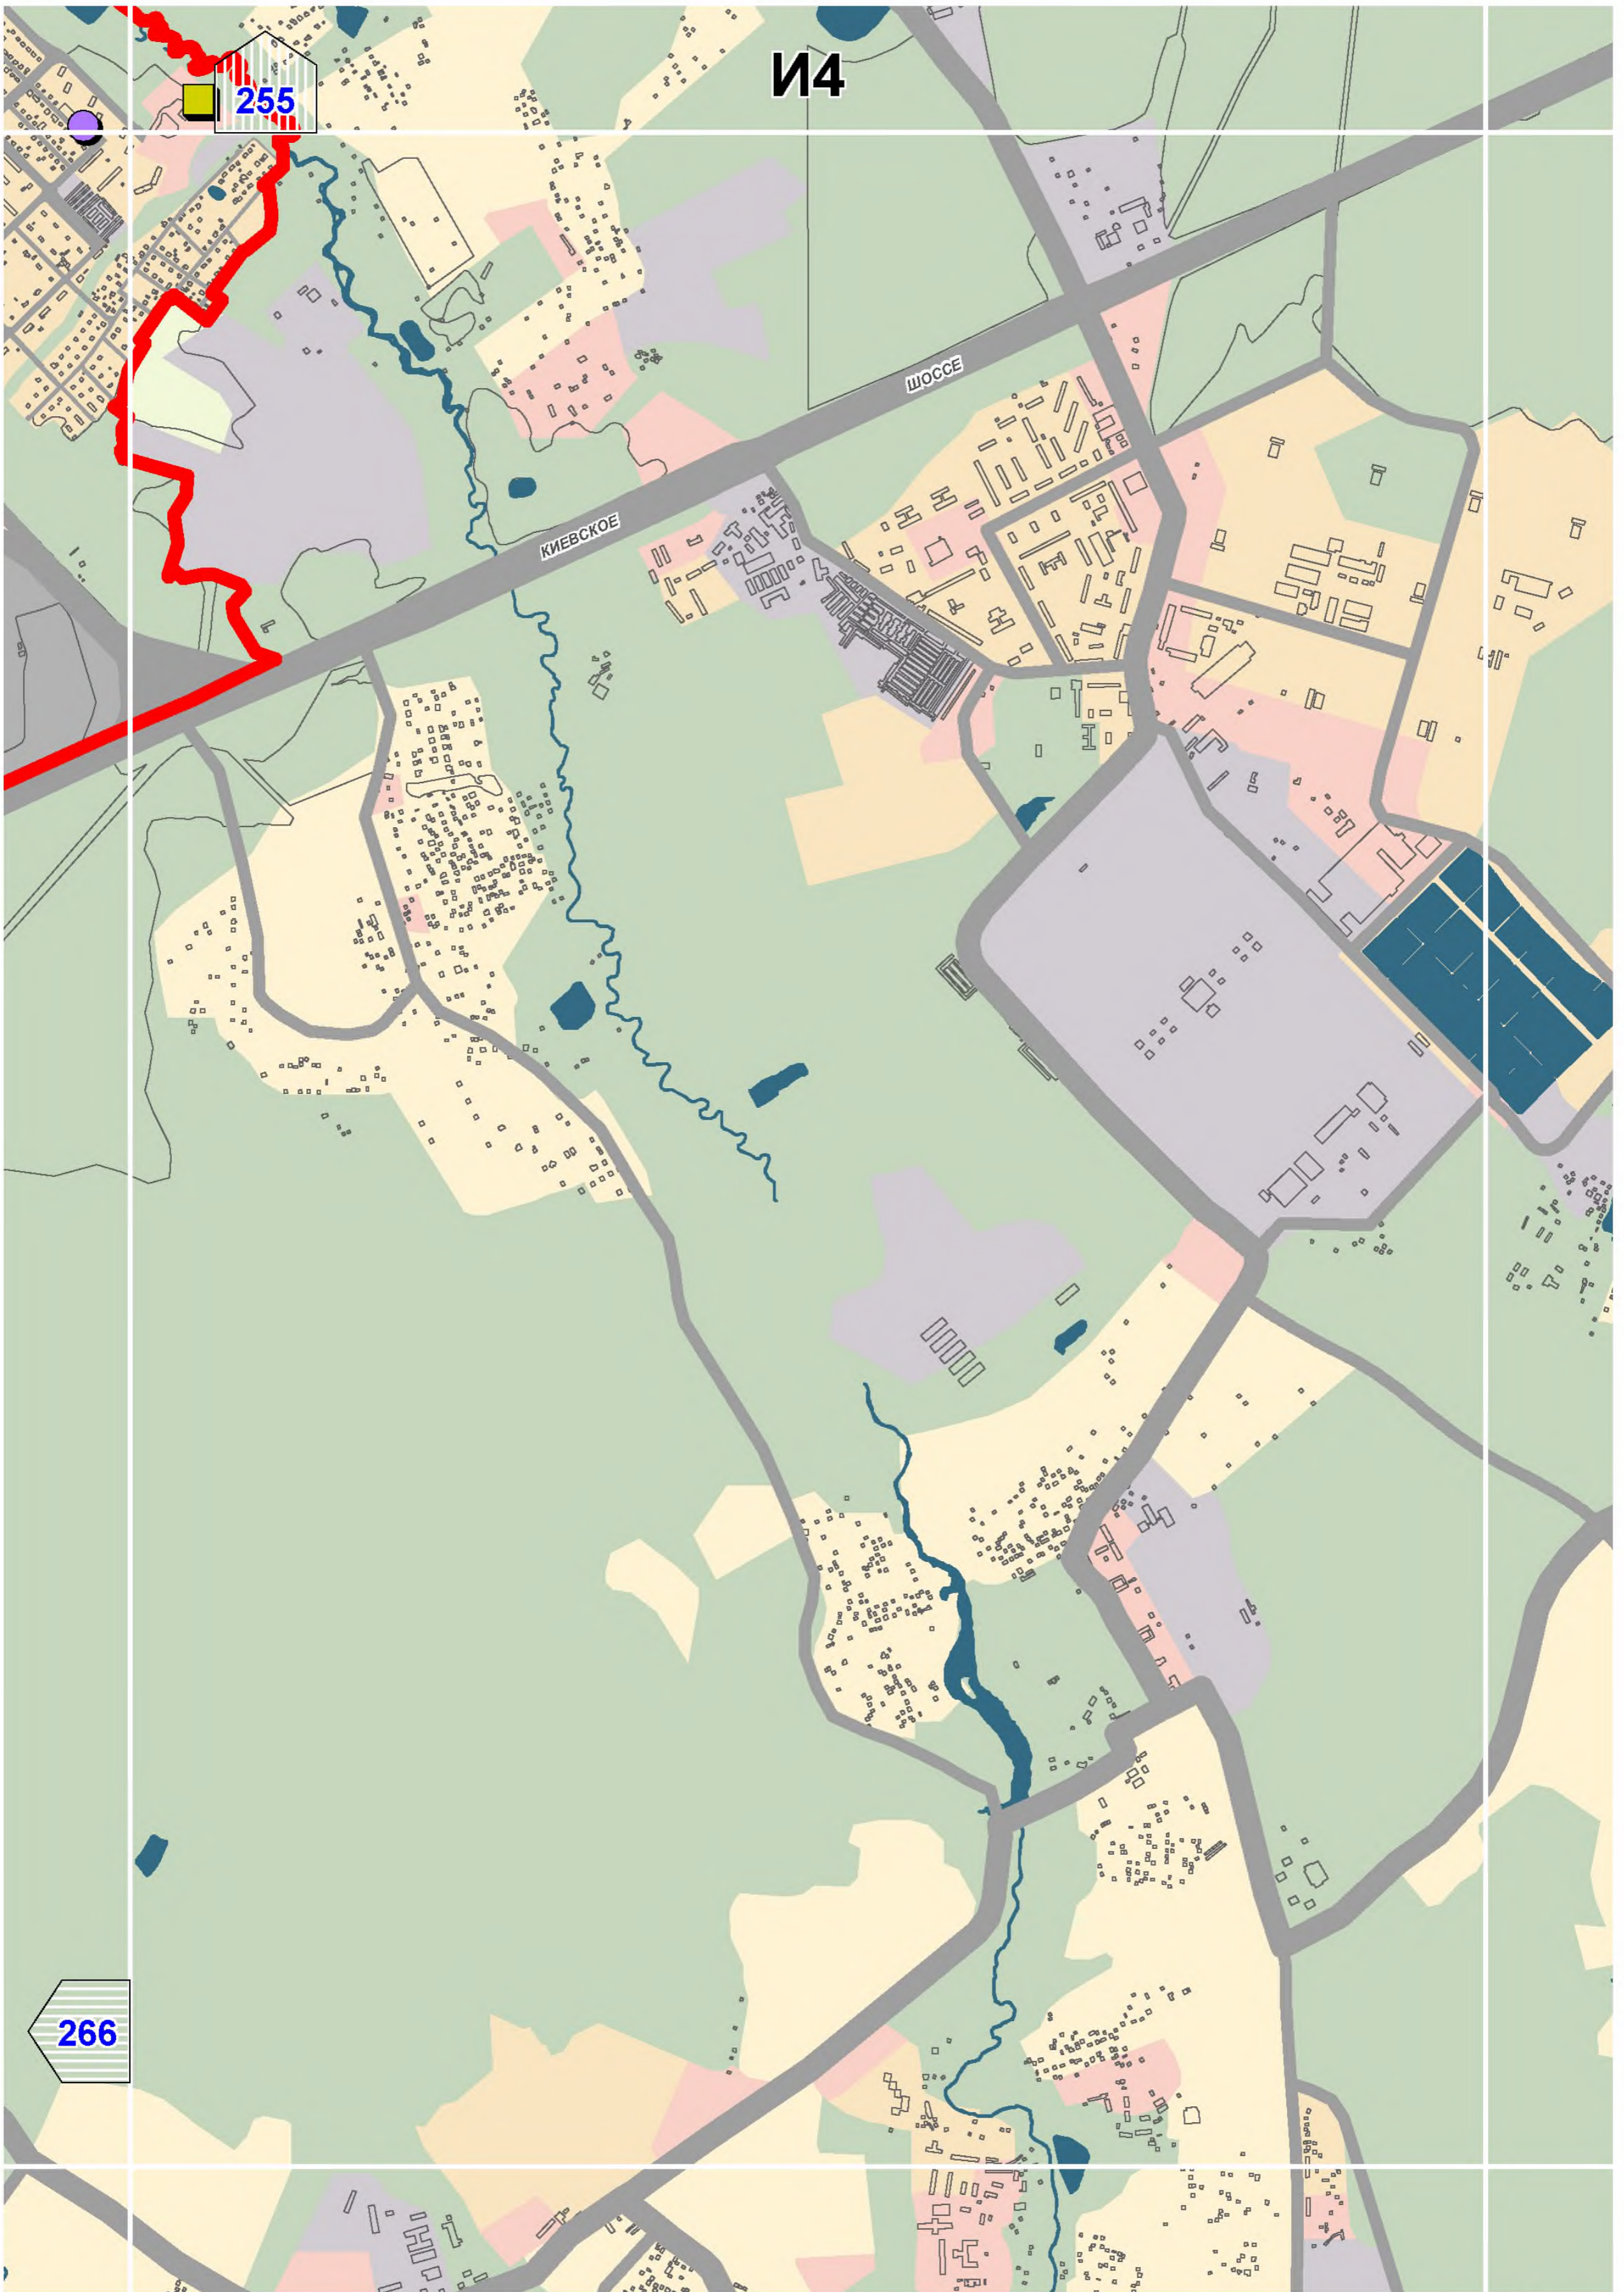

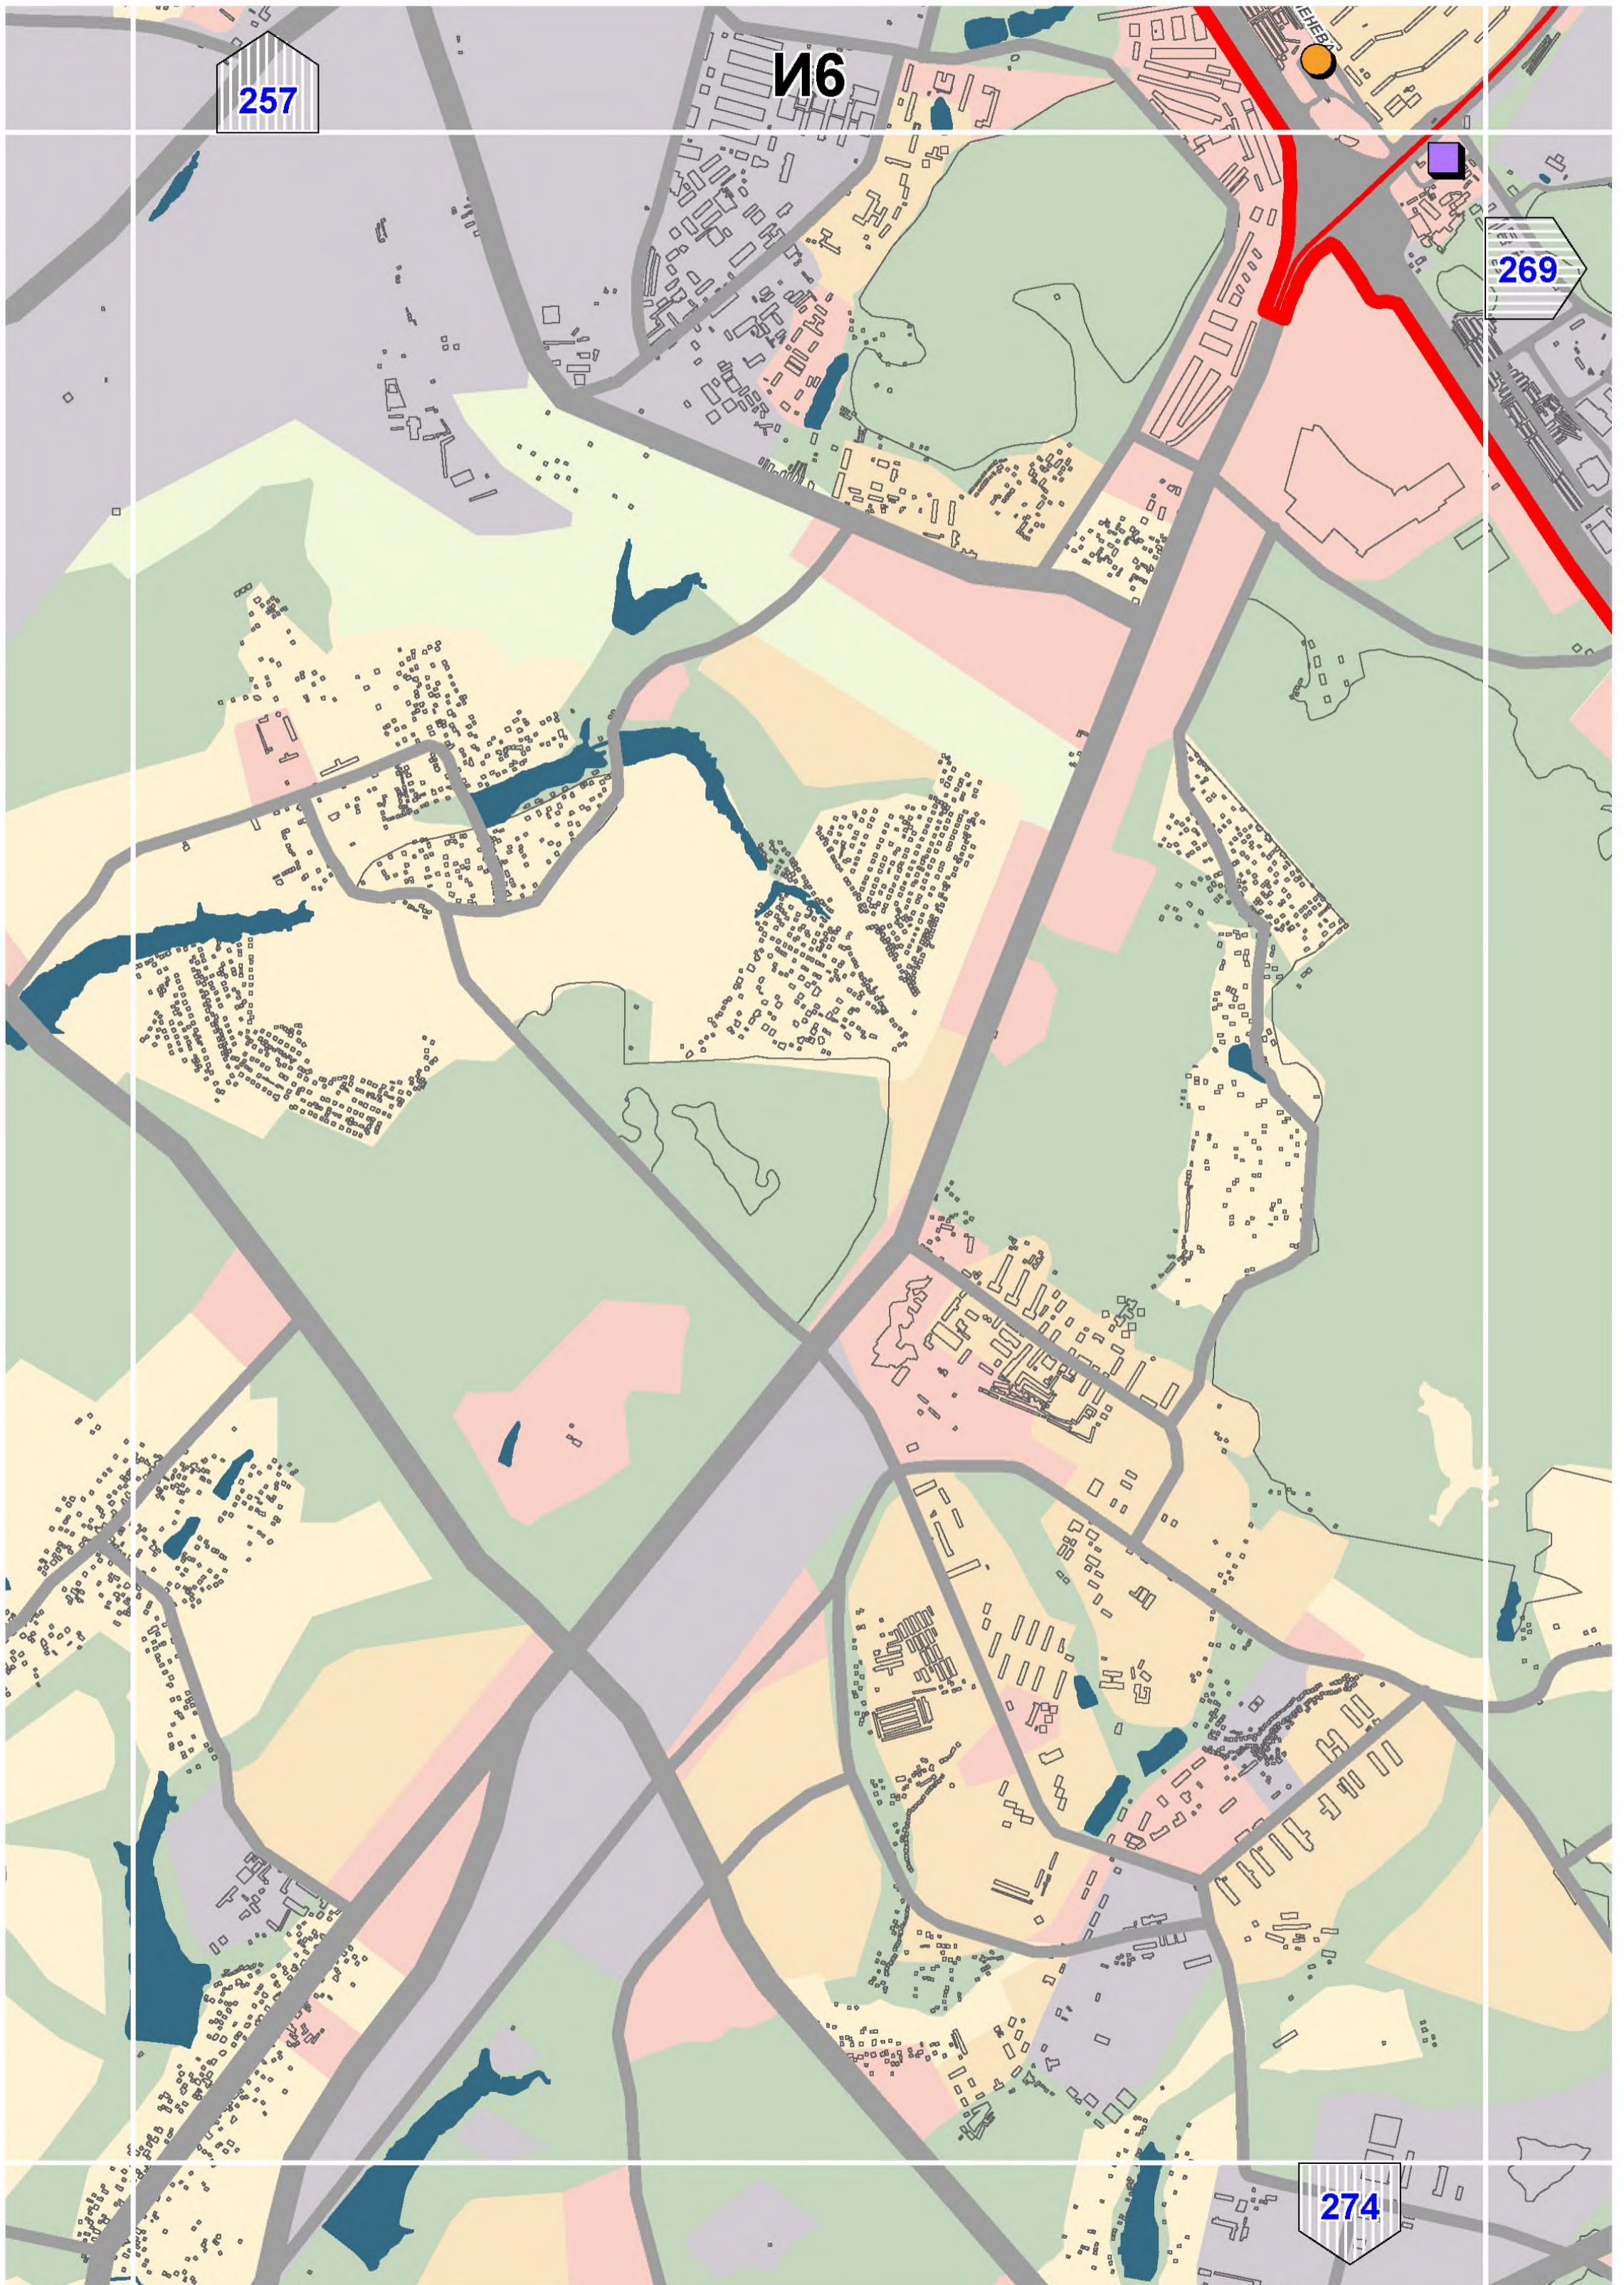

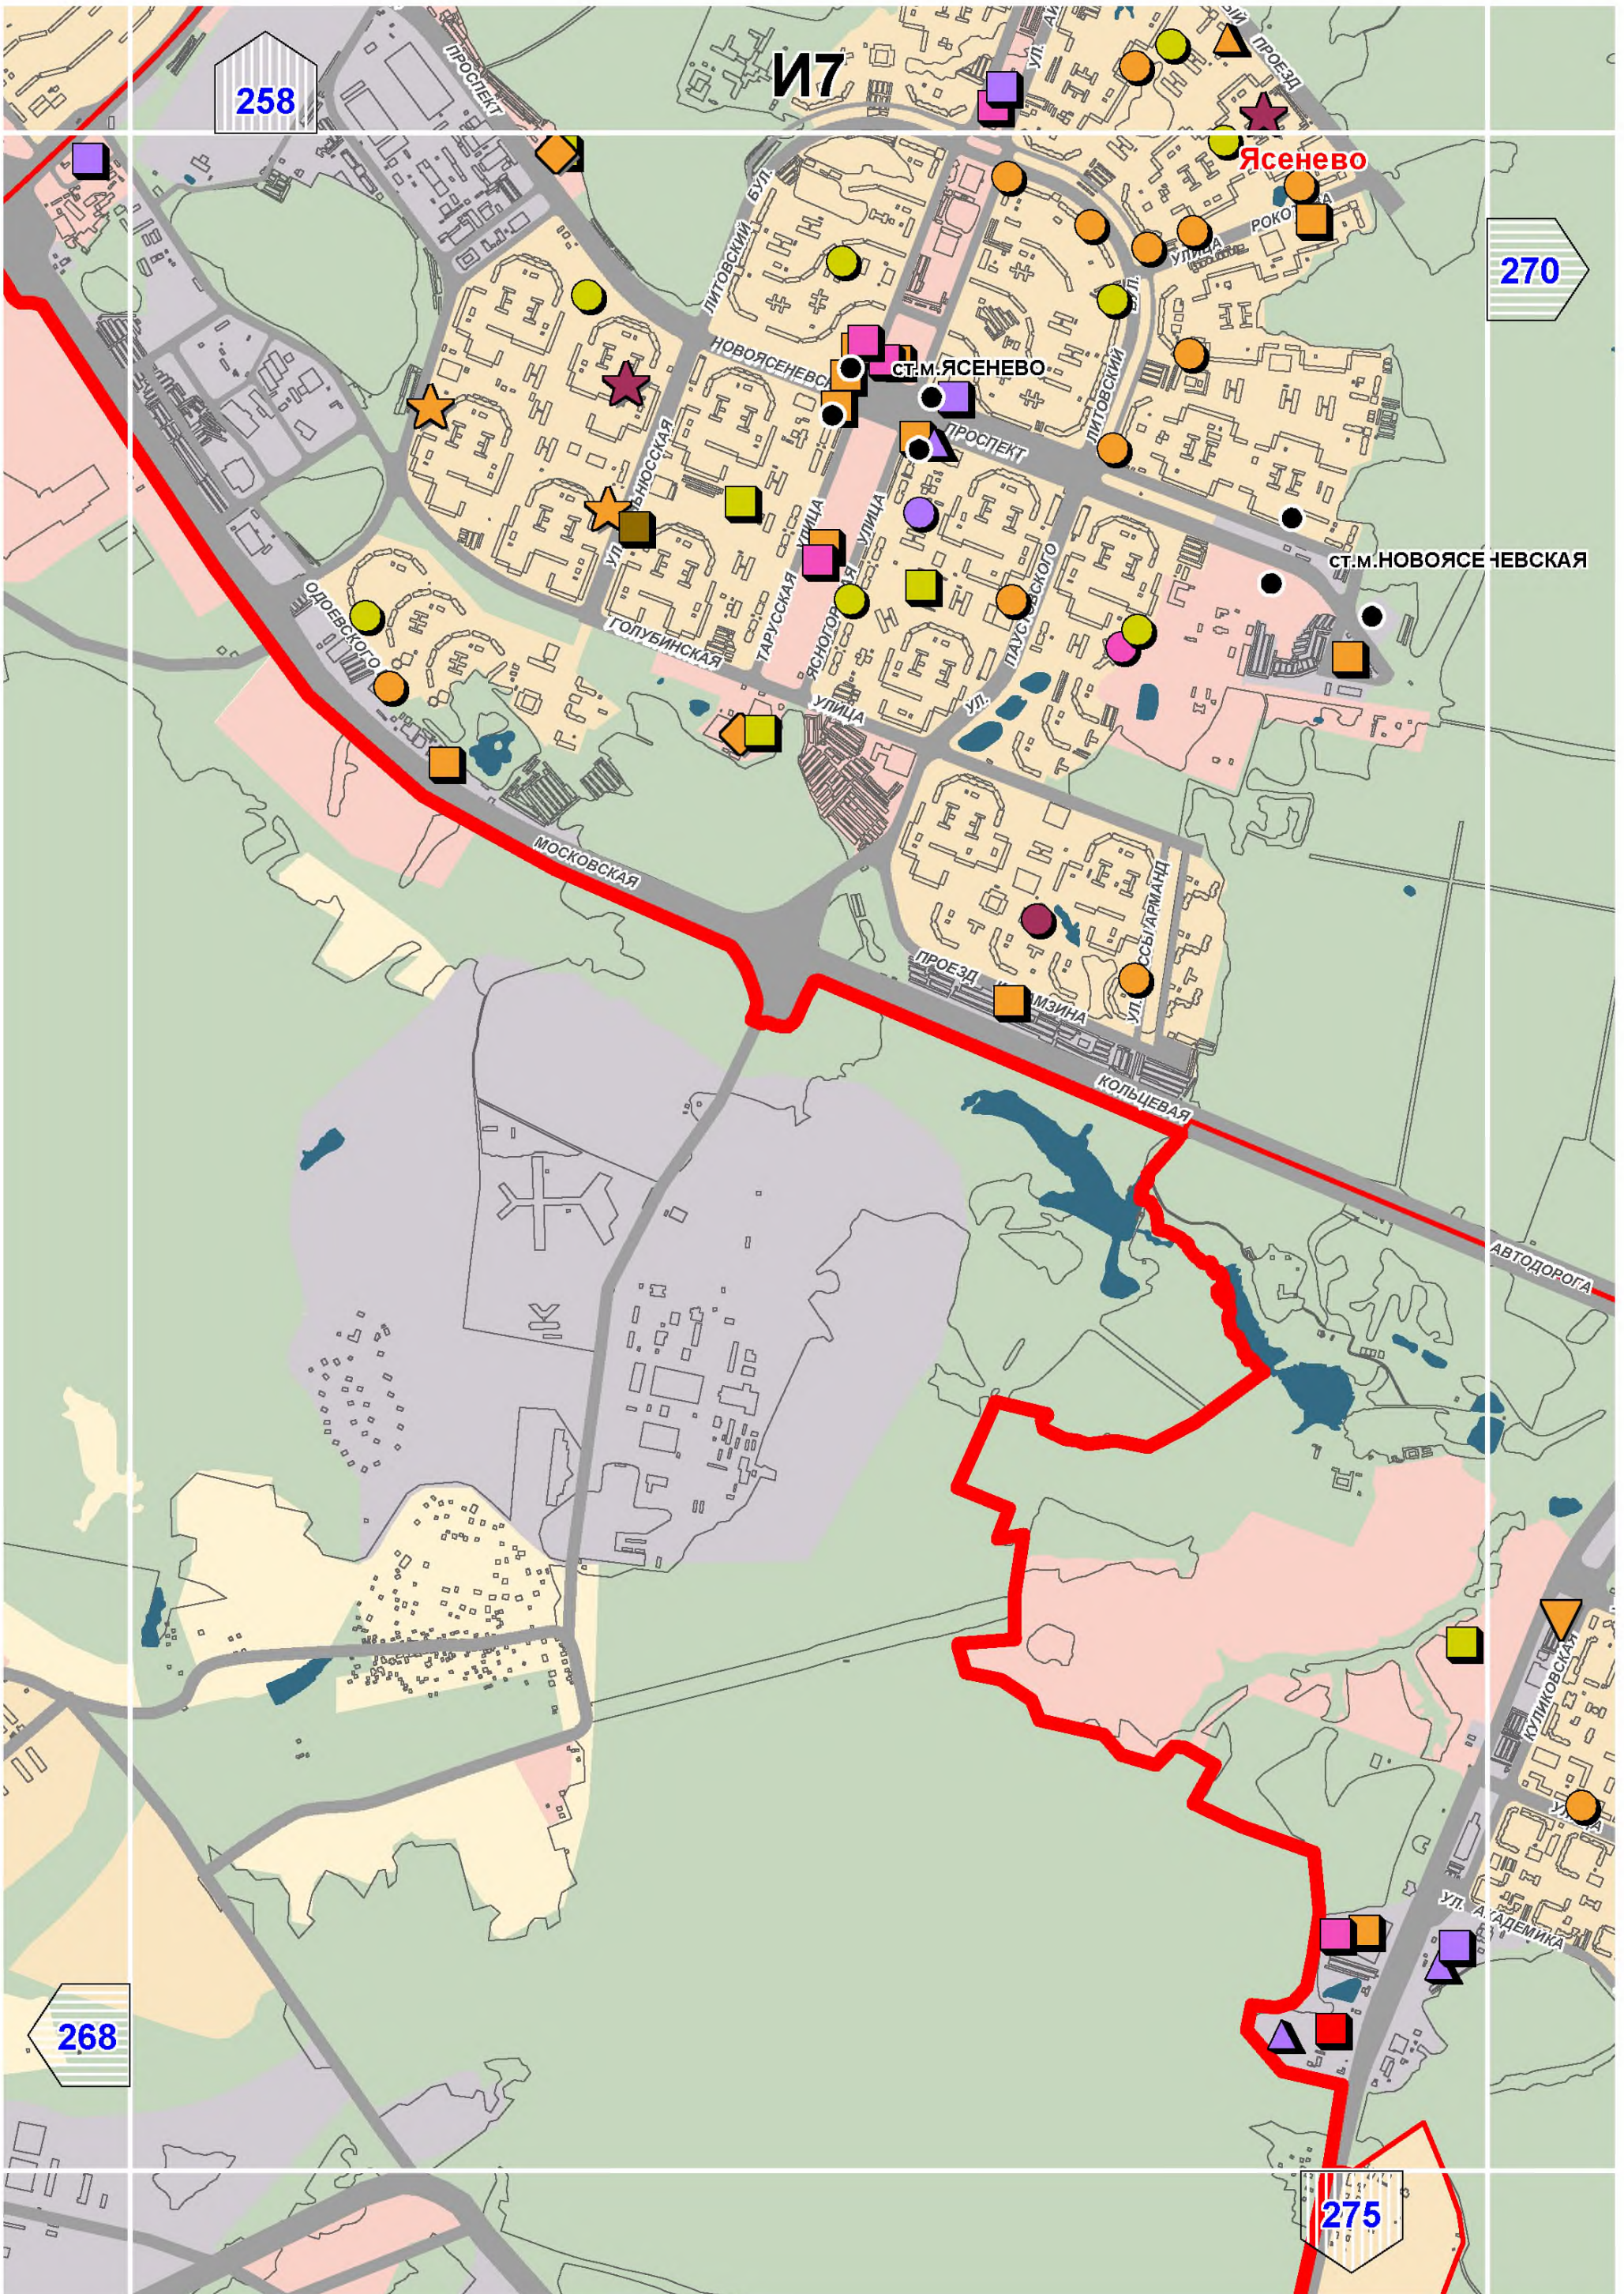

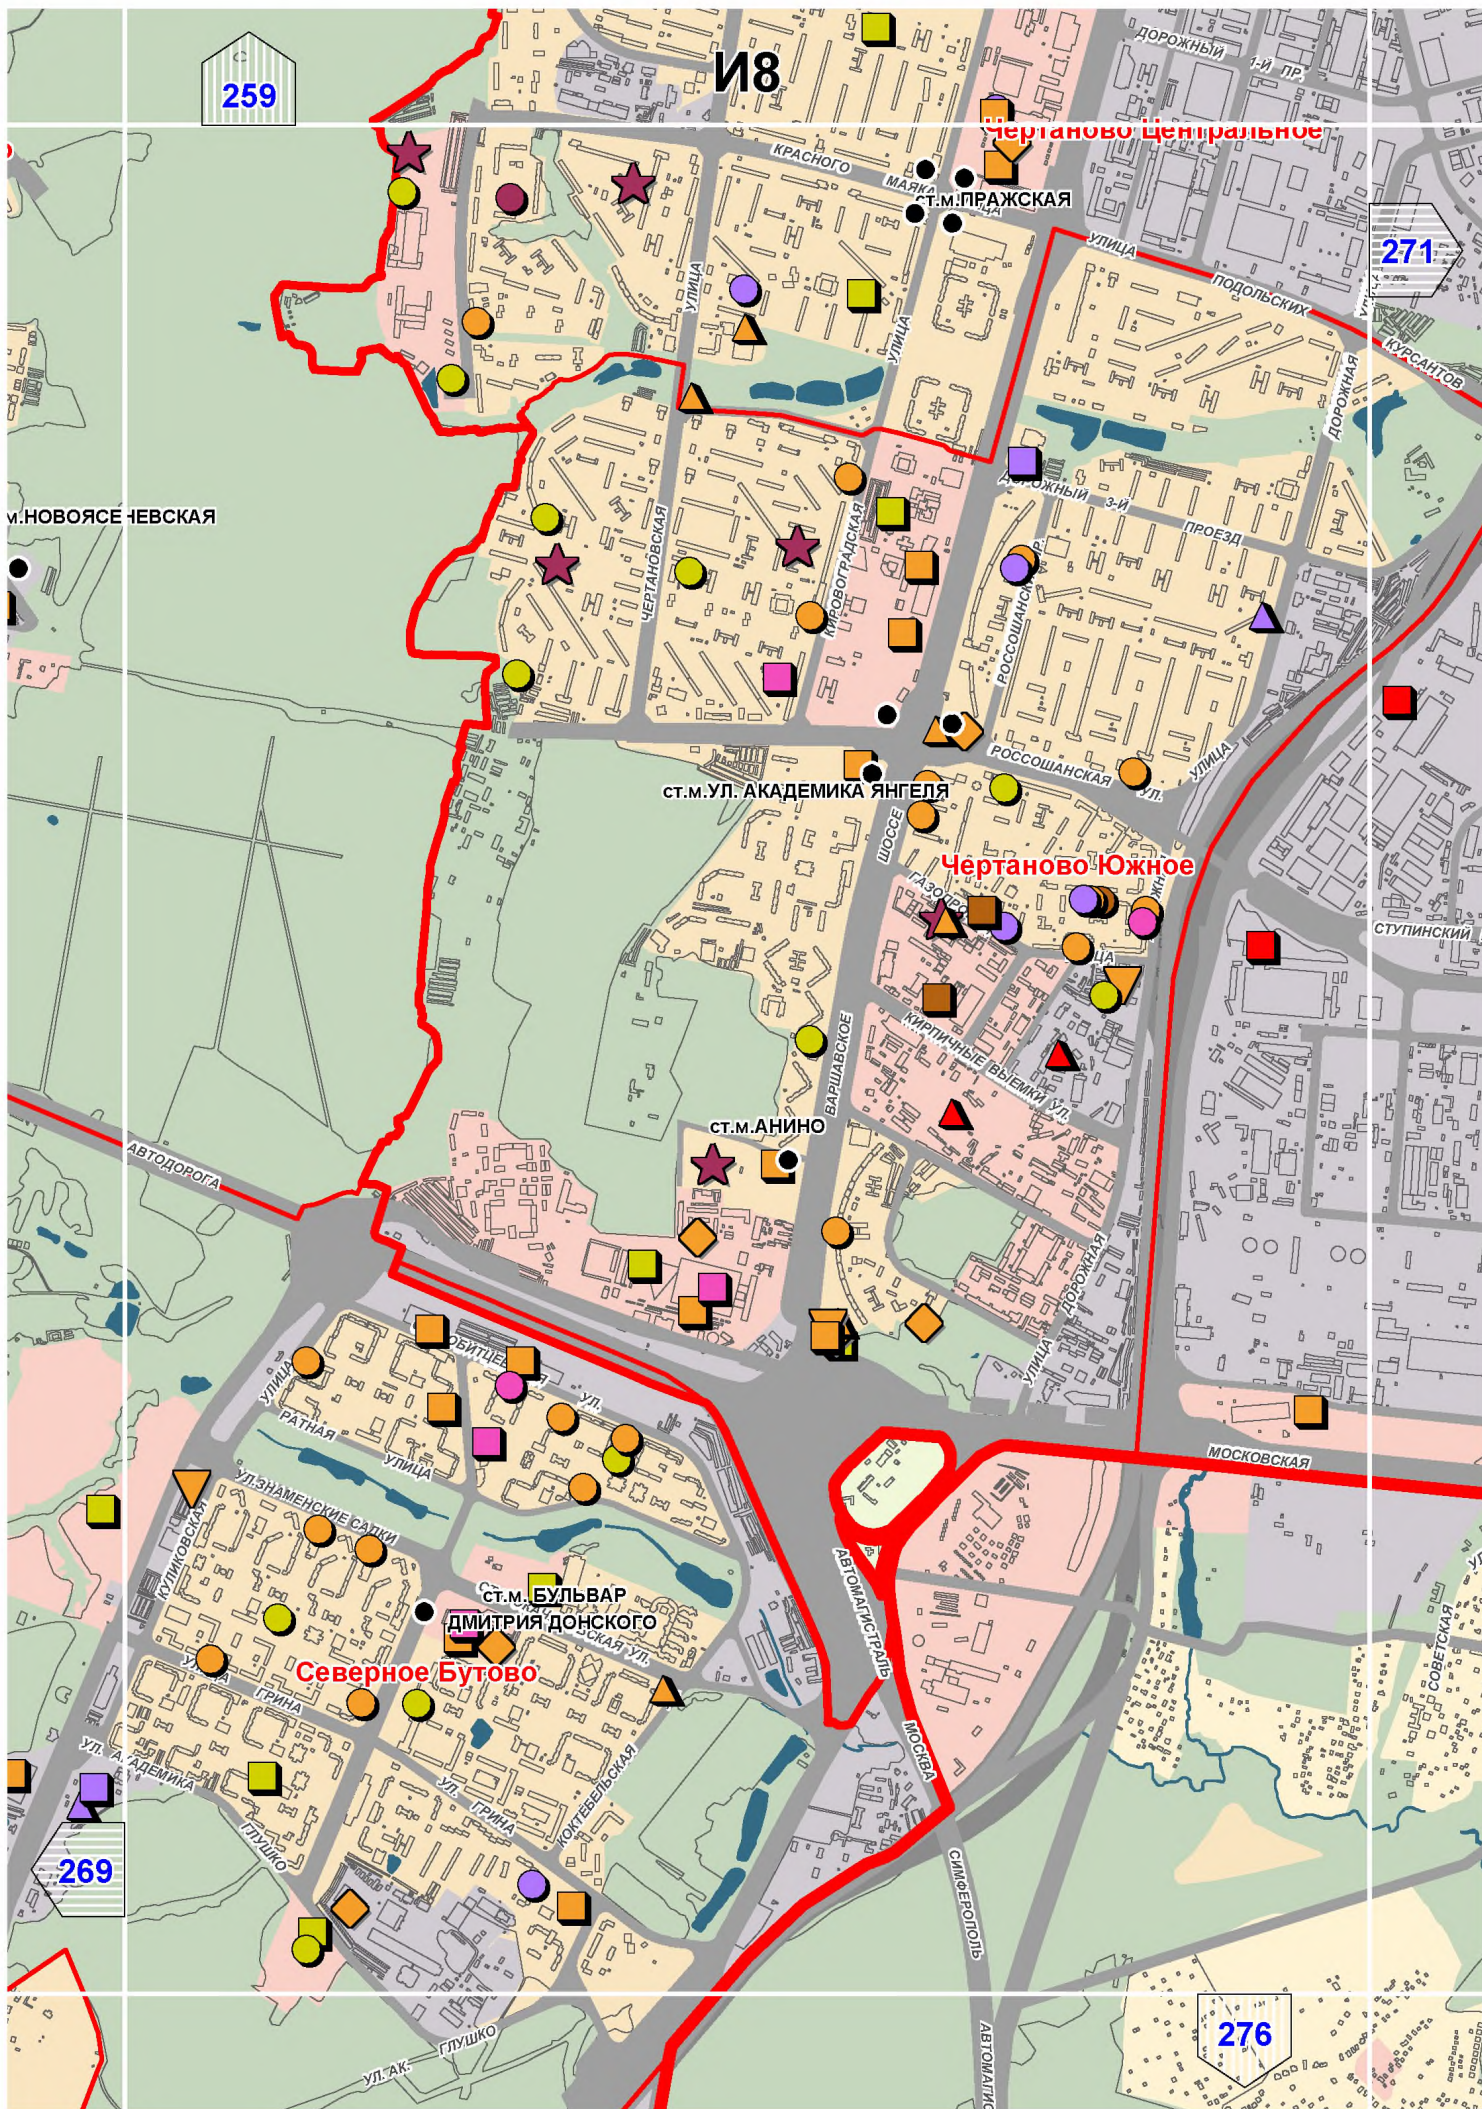

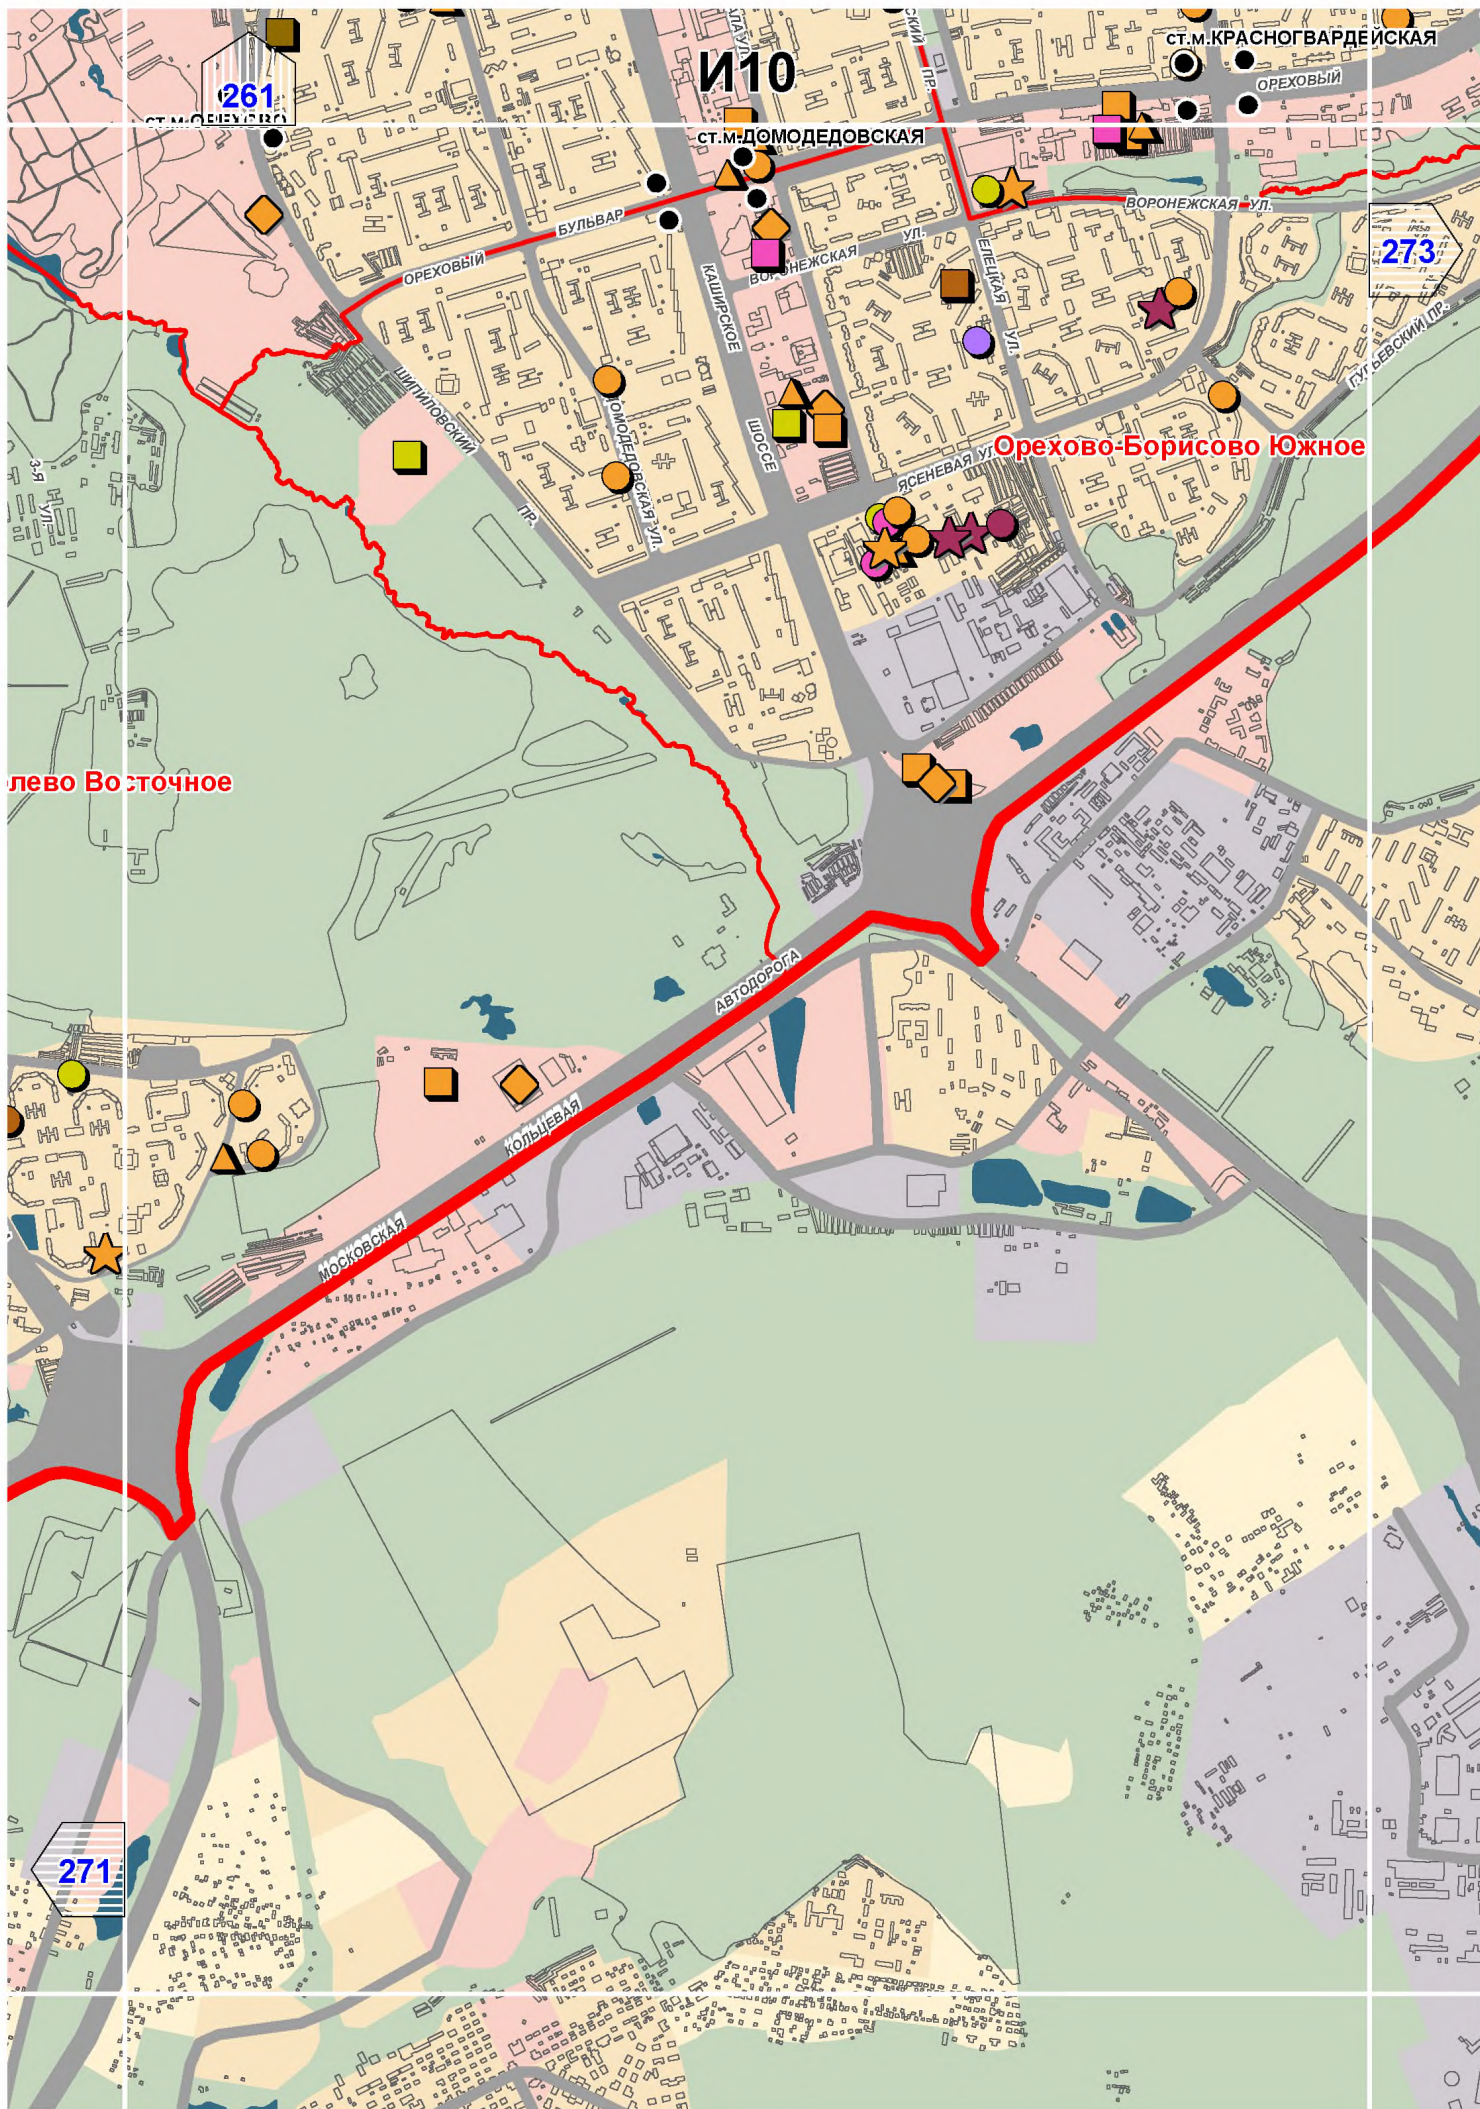

лево Восточное

Орехово-Борисово Южное

