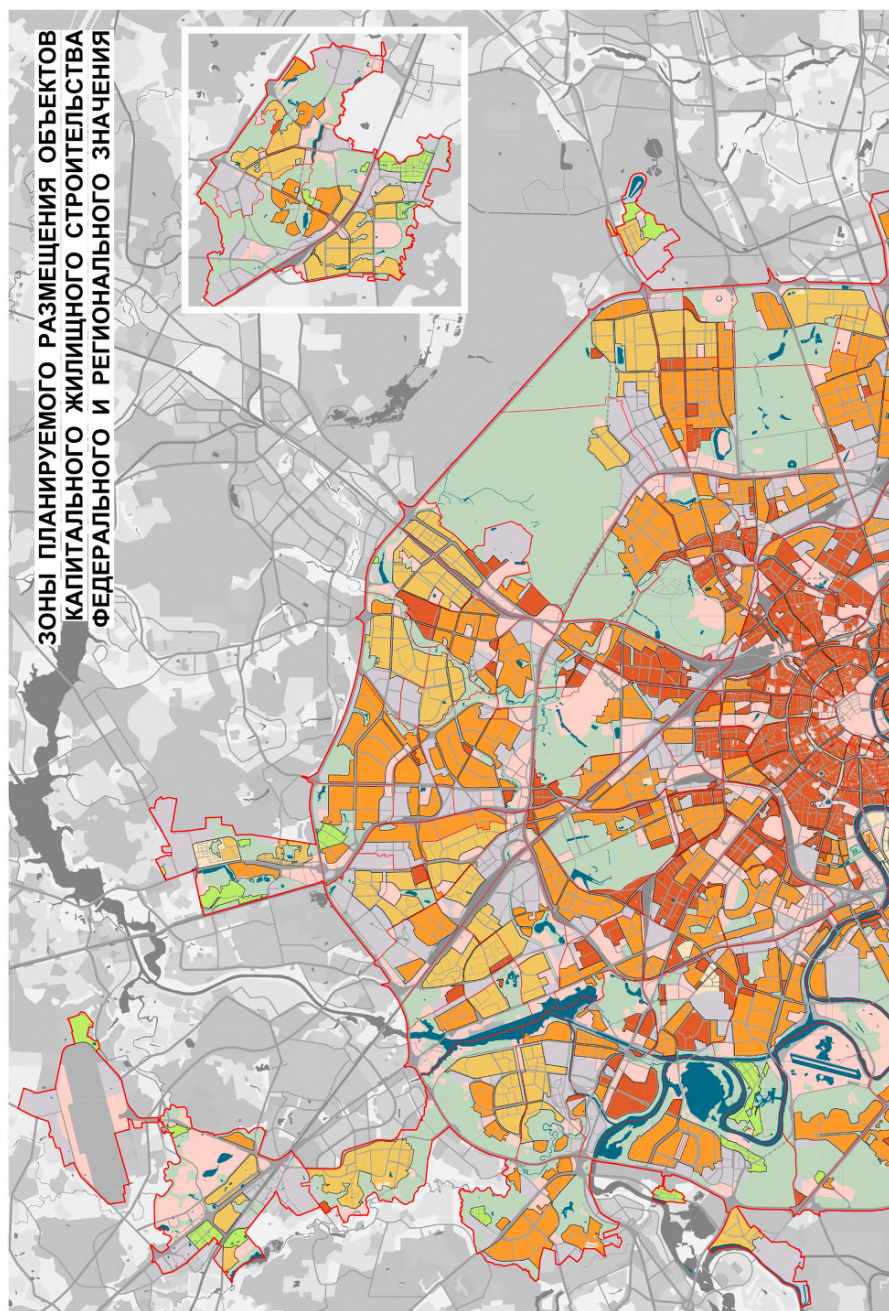


Зоны планируемого размещения
объектов капитального жилищного
строительства
федерального и регионального
значения

Масштаб 1:25000




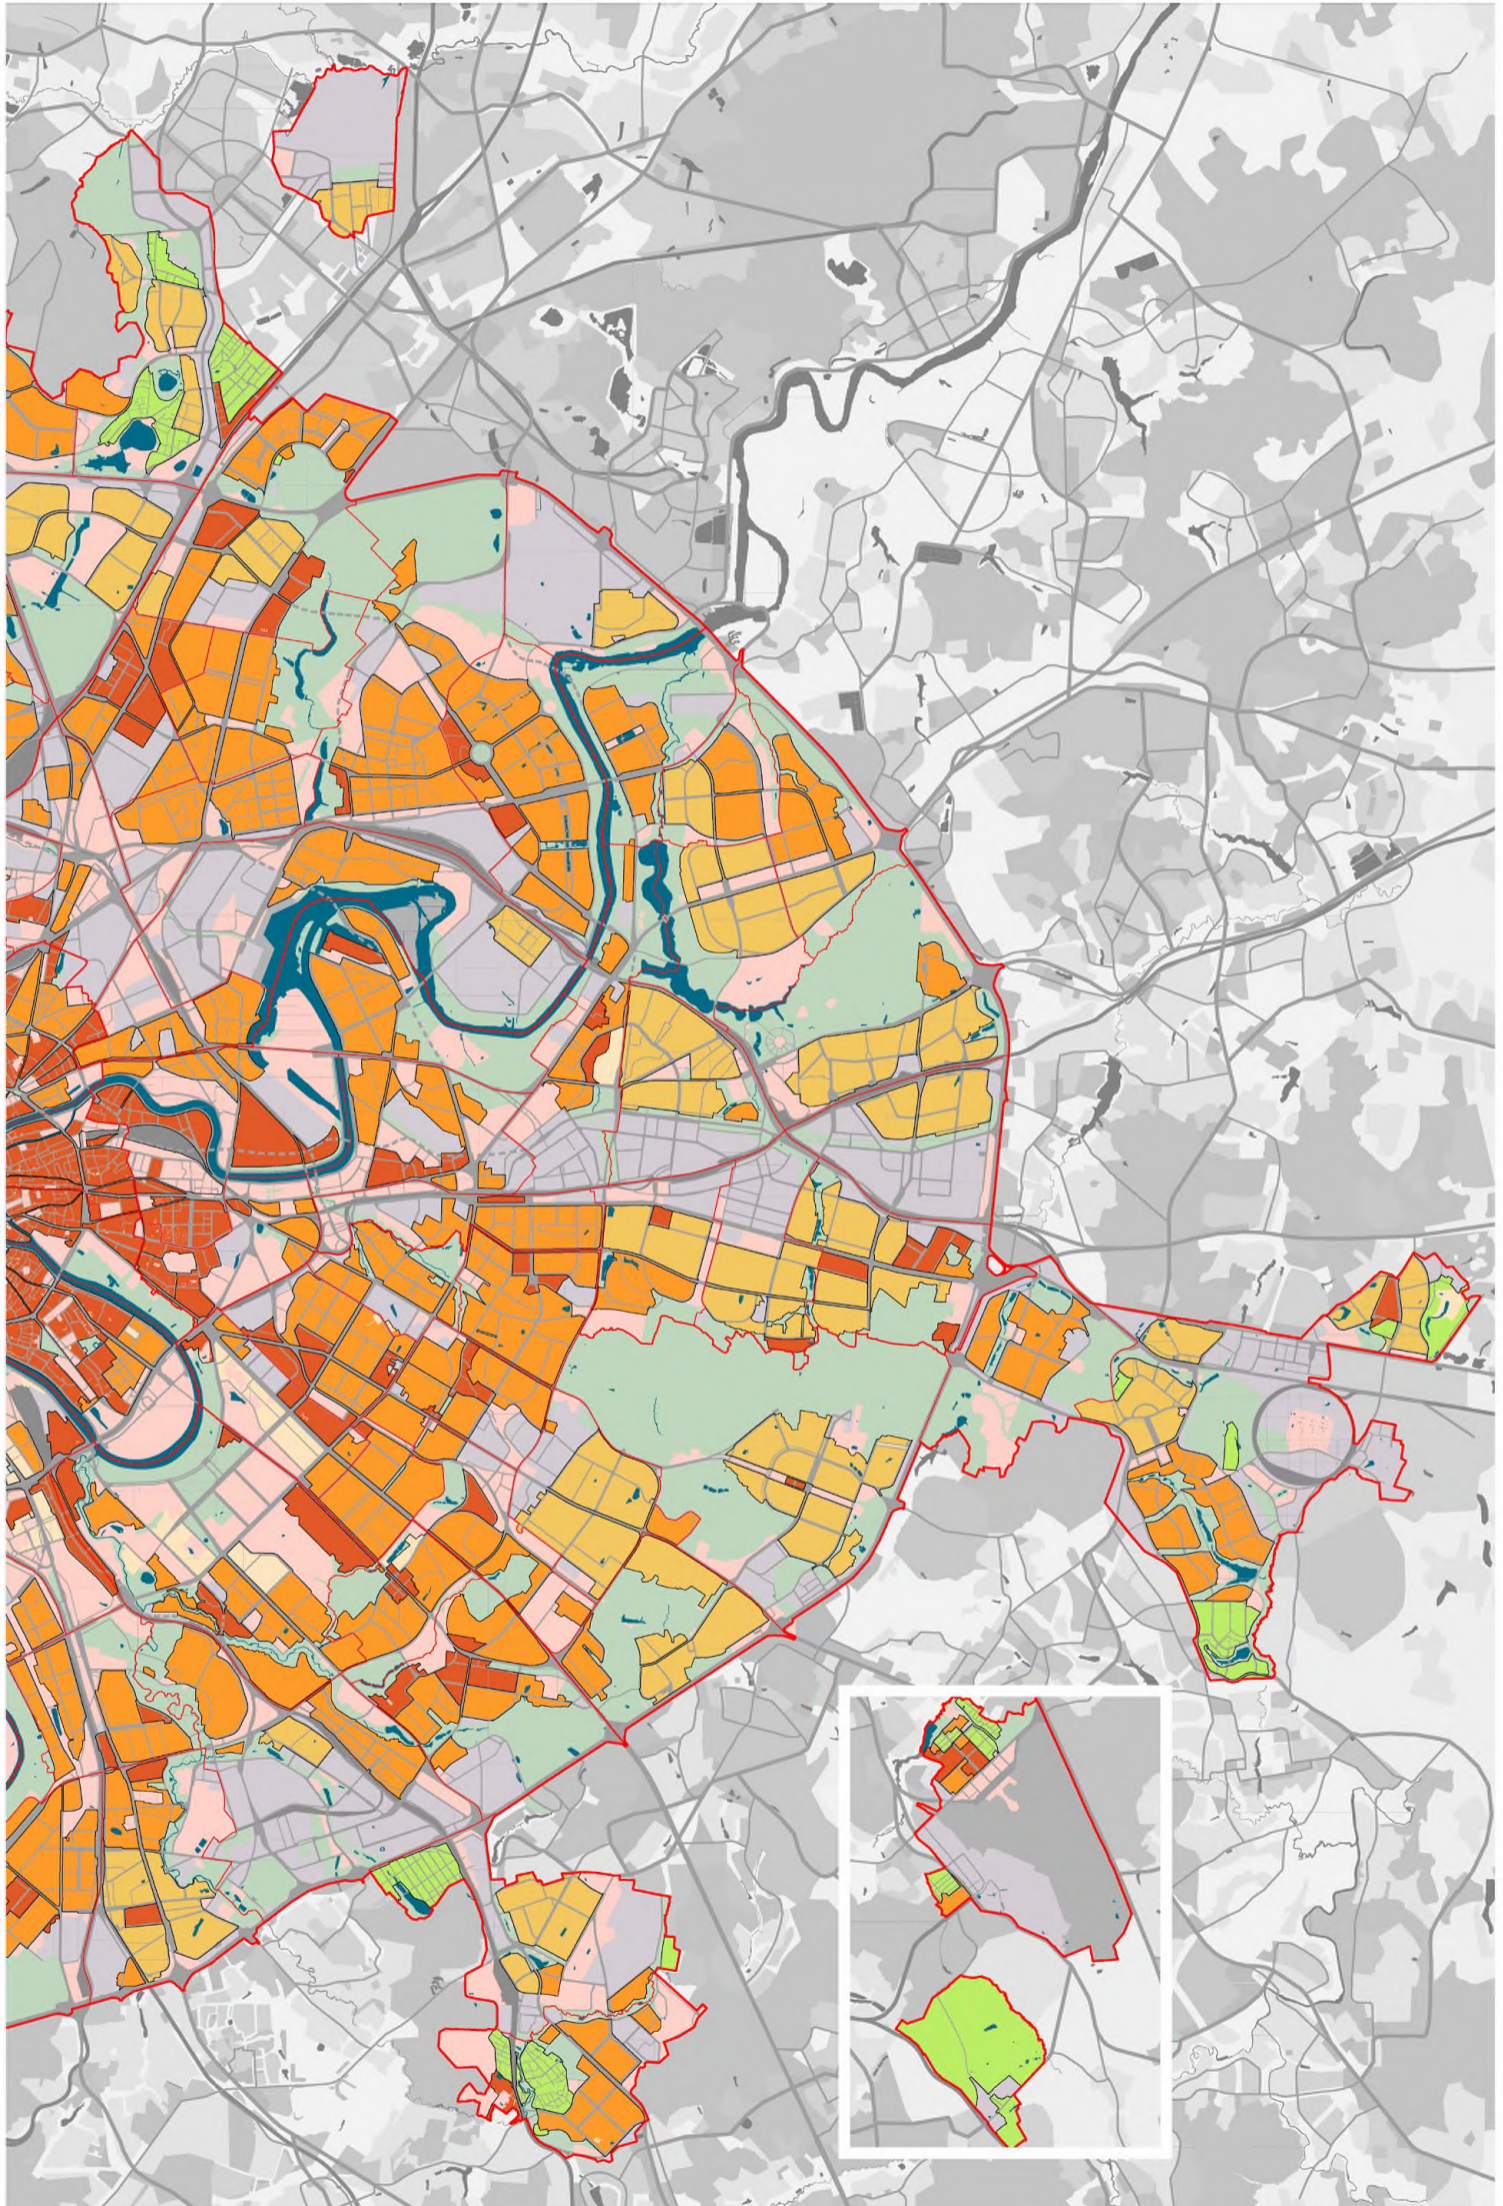


СХЕМА РАСПОЛОЖЕНИЯ ЛИСТОВ КАРТЫ

МАСШТАБ 1:25000

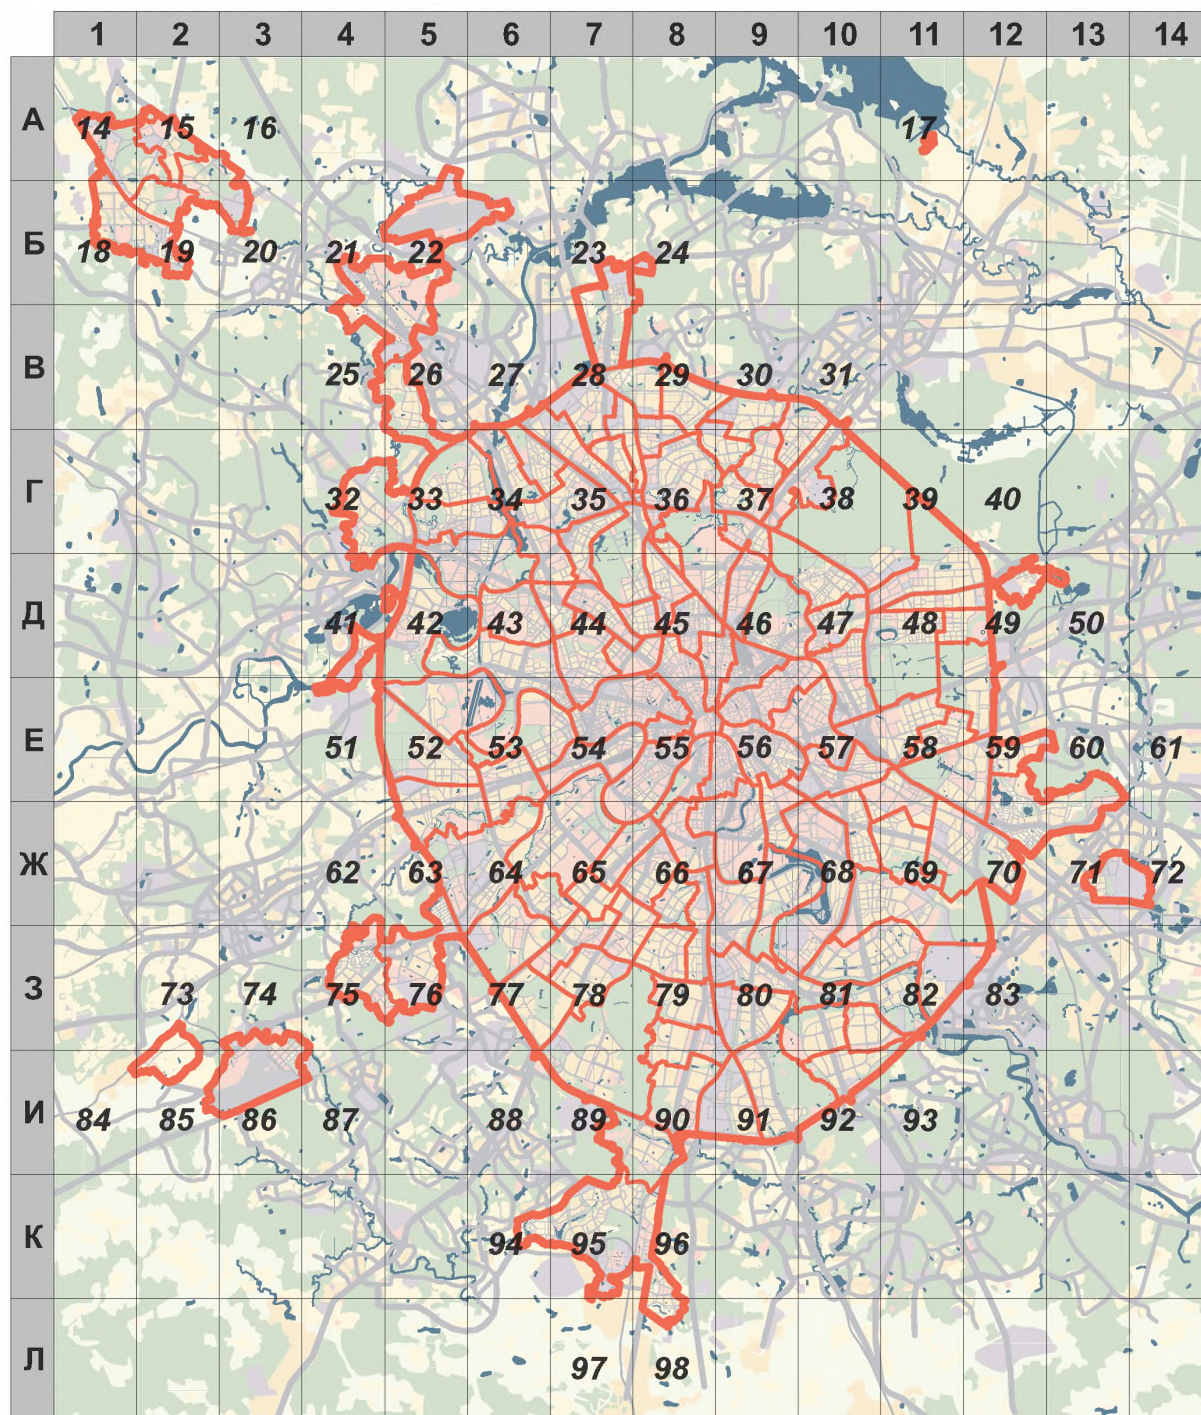


1

- НОМЕР СТРАНИЦЫ АТЛАСА, НА КОТОРОЙ РАСПОЛОЖЕН
СООТВЕТСТВУЮЩИЙ ЛИСТ КАРТЫ

УСЛОВНЫЕ ОБОЗНАЧЕНИЯ:

**ЗОНЫ ПЛАНИРУЕМОГО РАЗМЕЩЕНИЯ ОБЪЕКТОВ
КАПИТАЛЬНОГО ЖИЛИЩНОГО СТРОИТЕЛЬСТВА,
иных объектов капитального строительства,
предусмотренных региональными нормативами
градостроительного проектирования в городе Москве**

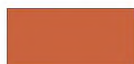

- в составе многофункциональных общественных зон



- в составе зон жилых микрорайонов и жилых групп
многоквартирной жилой застройки




- в составе зон жилых районов и микрорайонов
многоквартирной жилой застройки



- в составе зон жилых районов и микрорайонов
одноквартирной жилой застройки


Предусмотренные Генеральным планом города Москвы мероприятия по планированию строительства, реконструкции объектов капитального строительства, капитального ремонта, затрагивающие конструктивные элементы зданий, сооружений, не распространяются на территории памятников и ансамблей, включенных в единый государственный реестр объектов культурного наследия, на территории вновь выявленных объектов культурного наследия, а также на территории в габаритах указанных объектов, для которых границы территорий объектов культурного наследия не установлены

A1

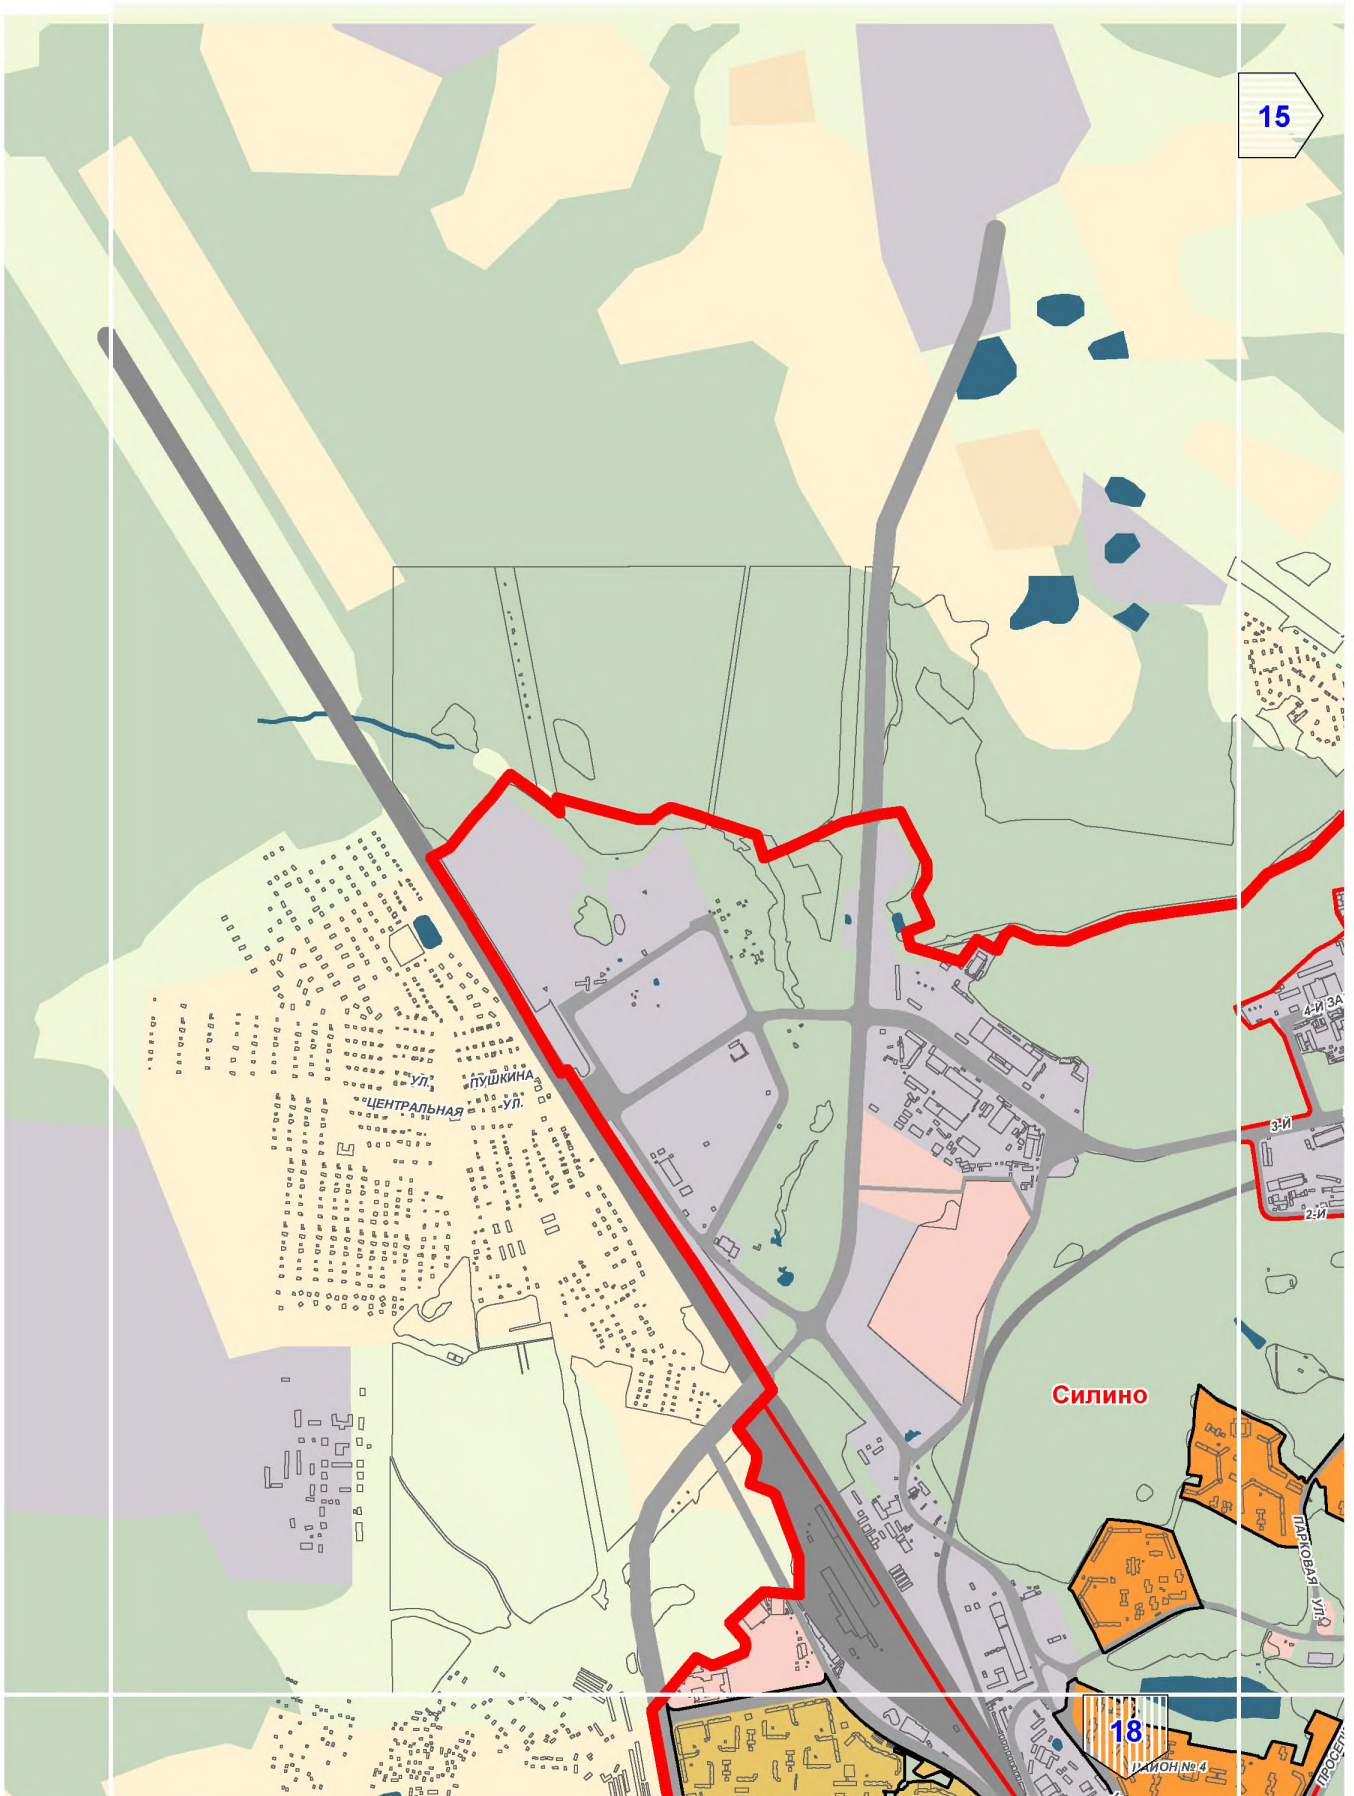

A2


16

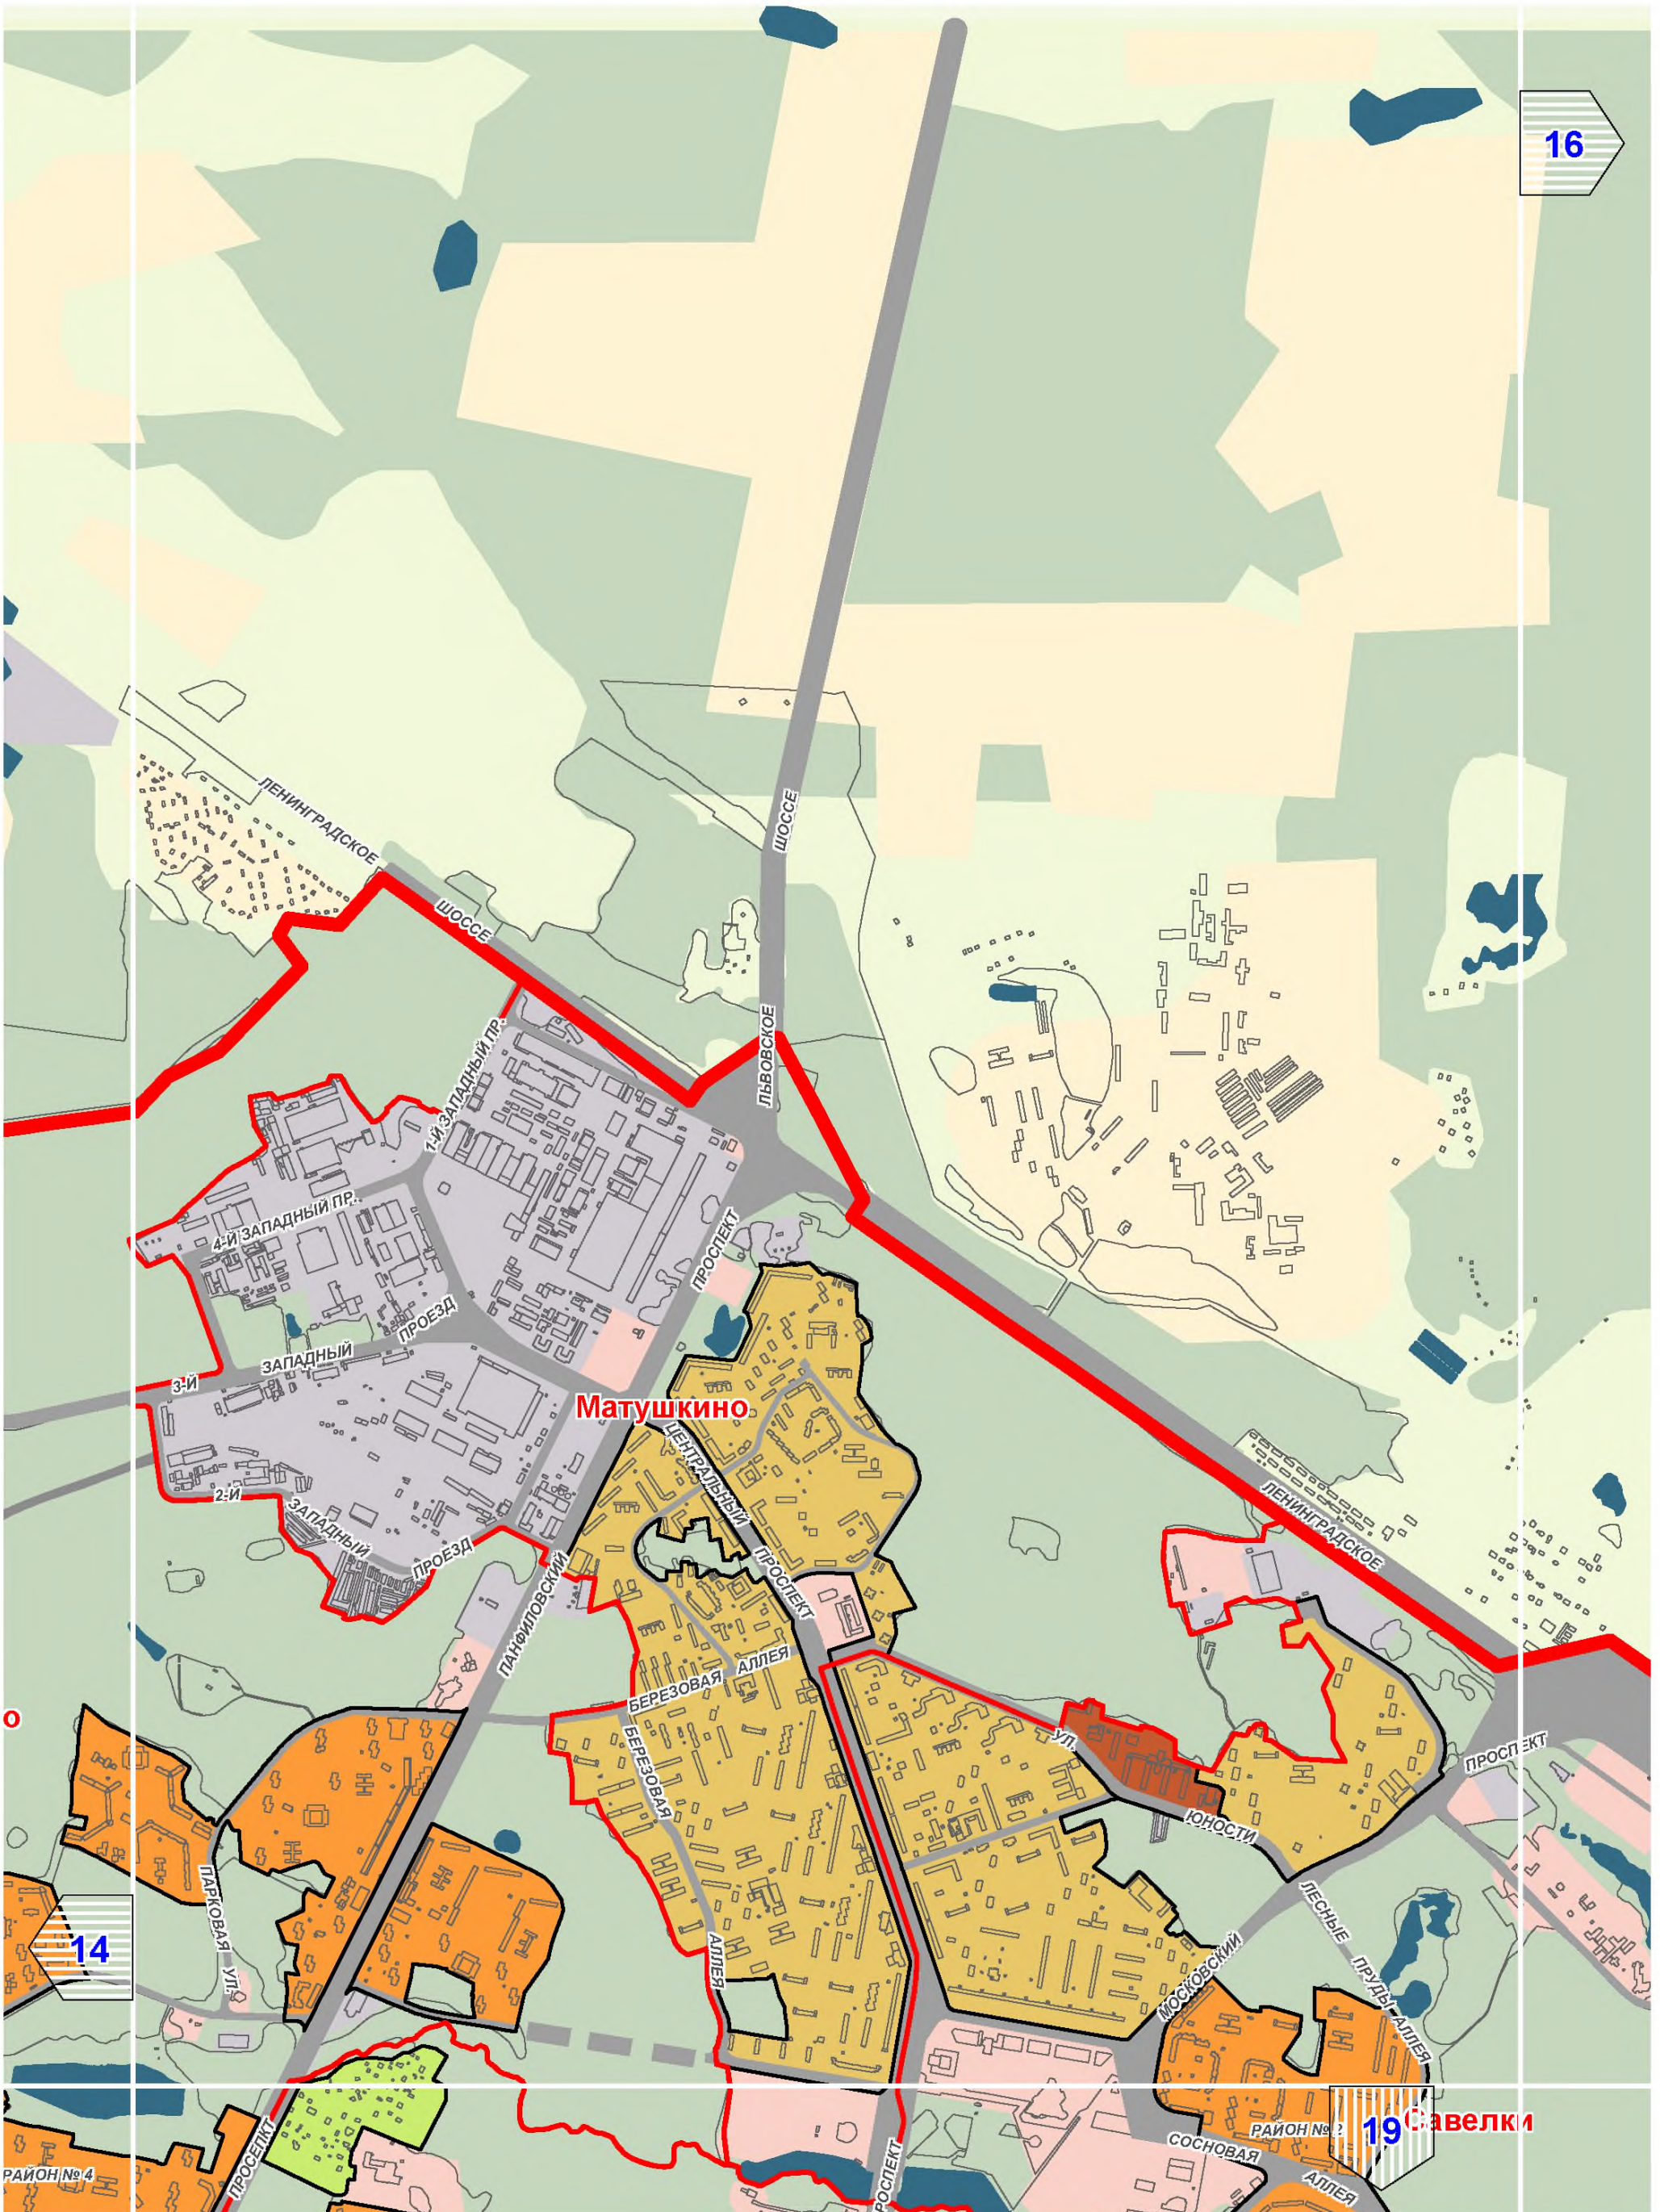

Матушкино


19 Савелки


A3

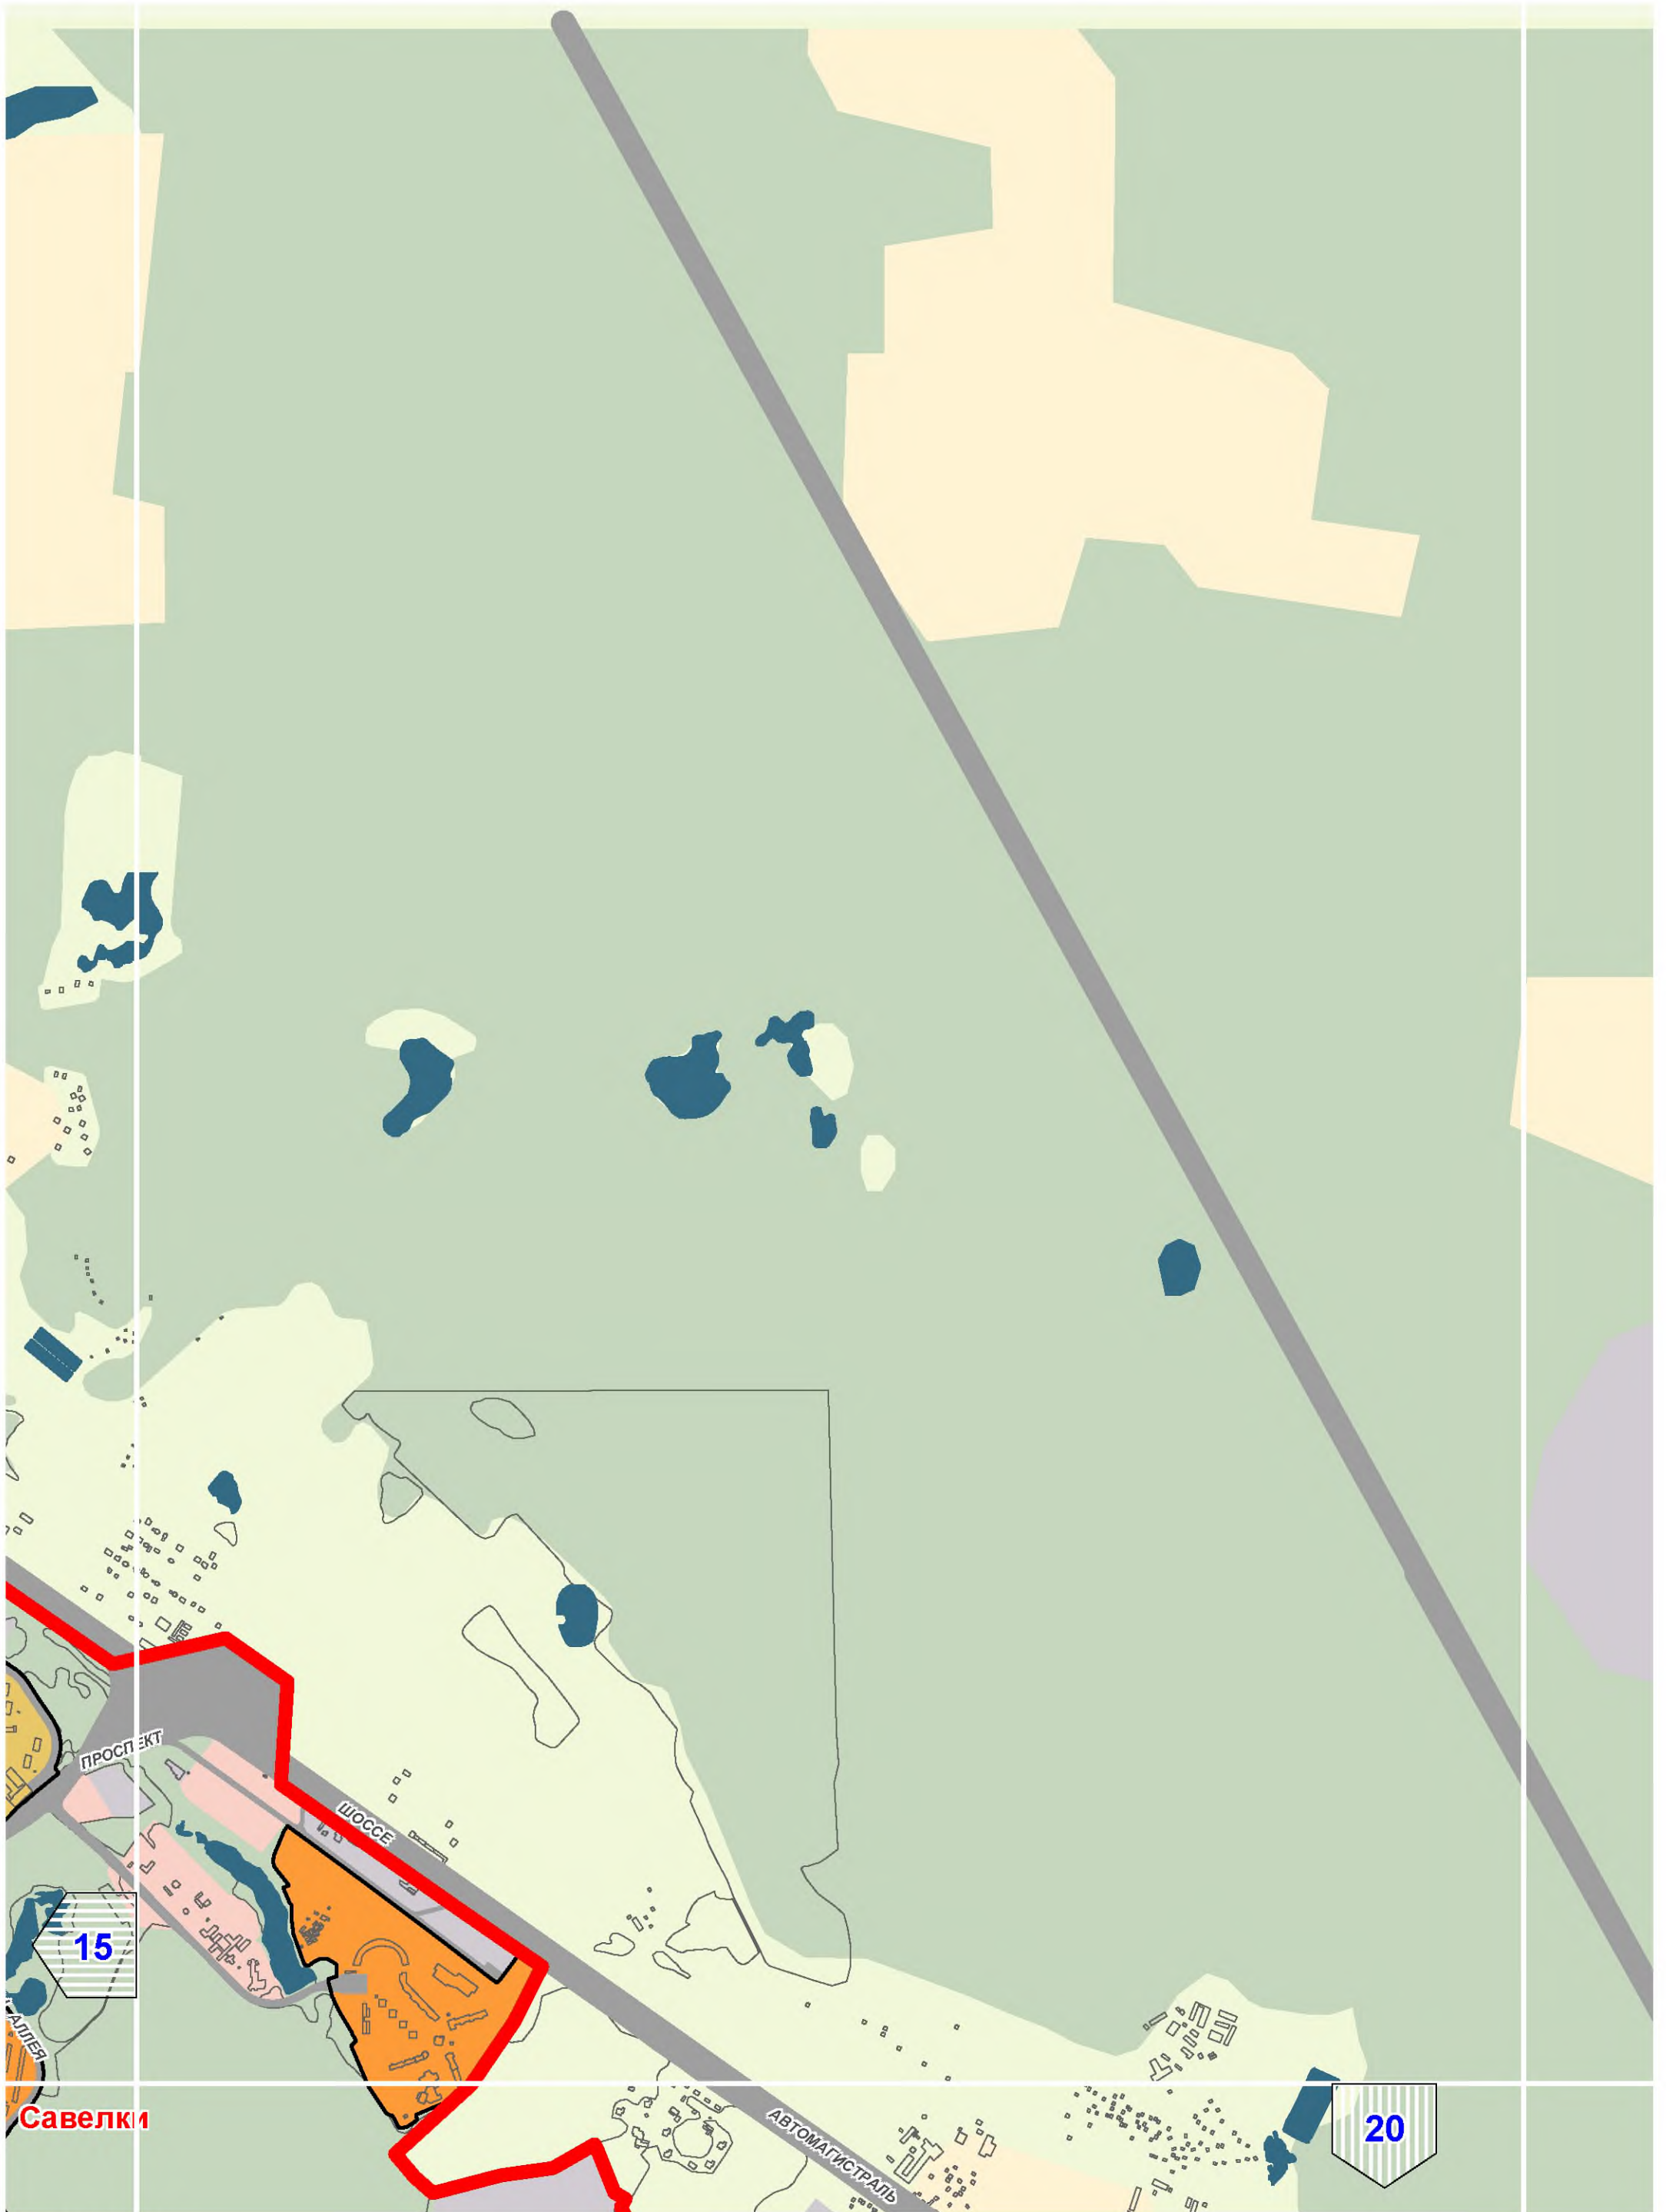



A11




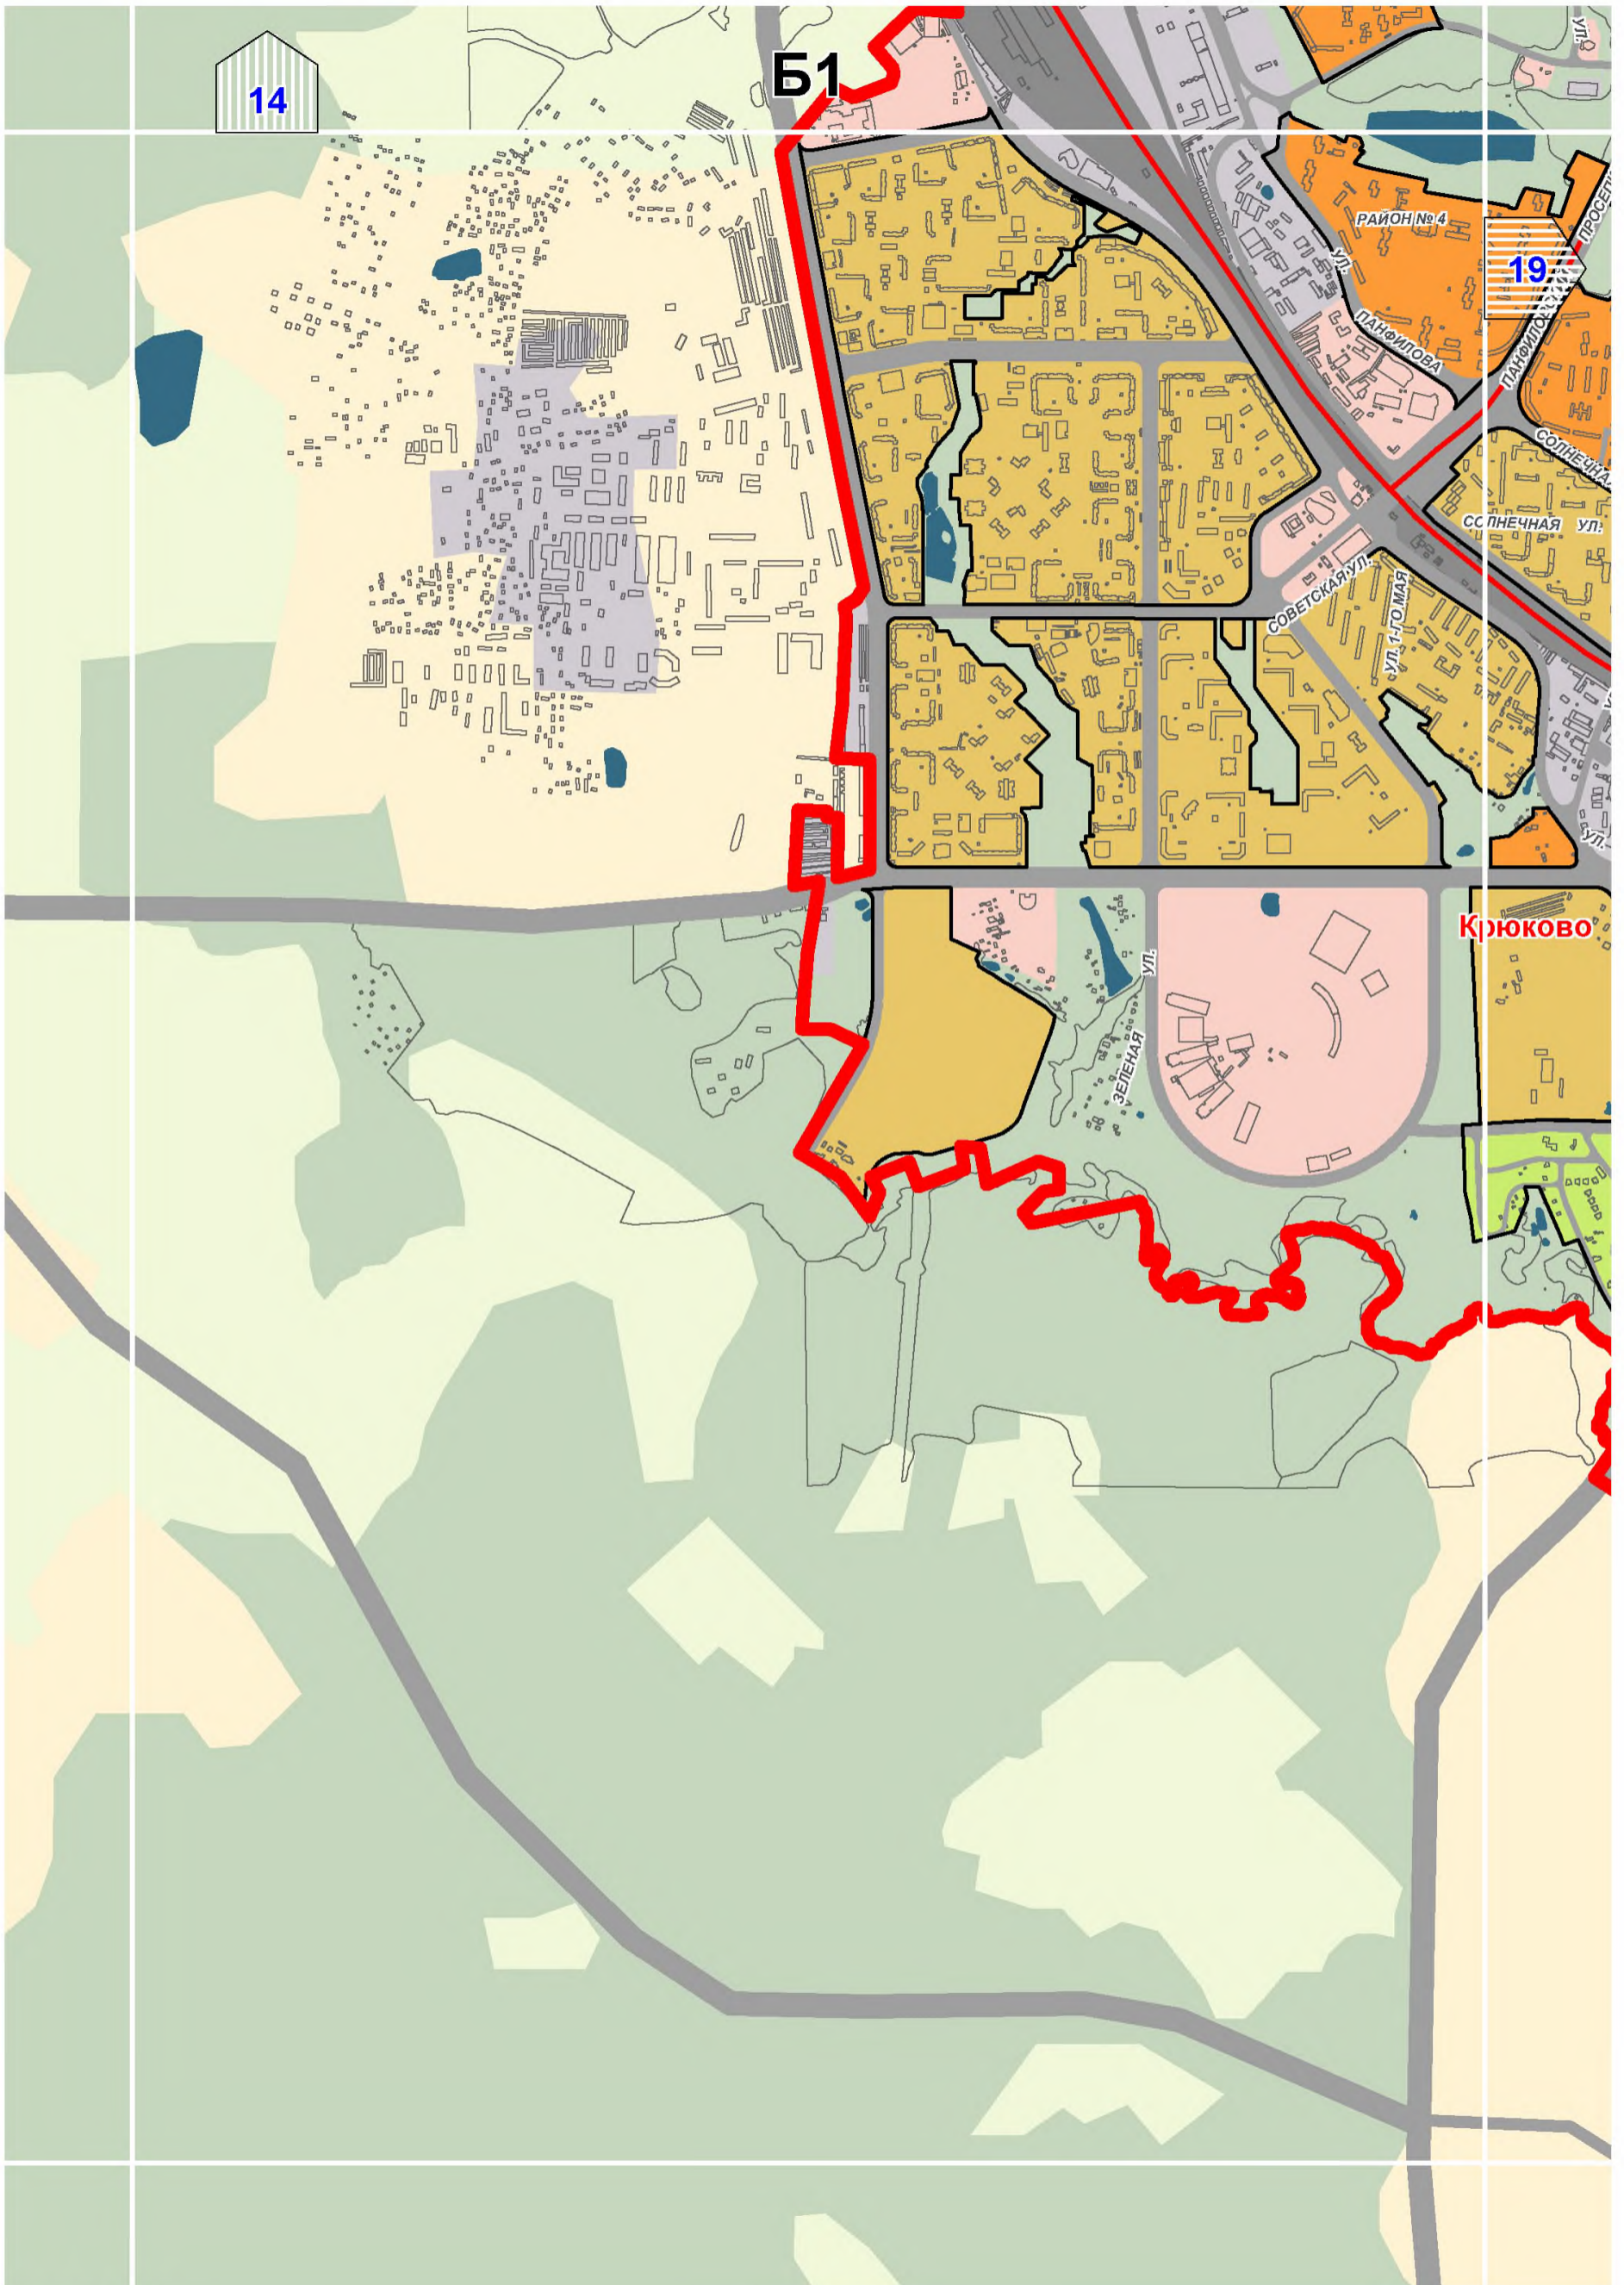

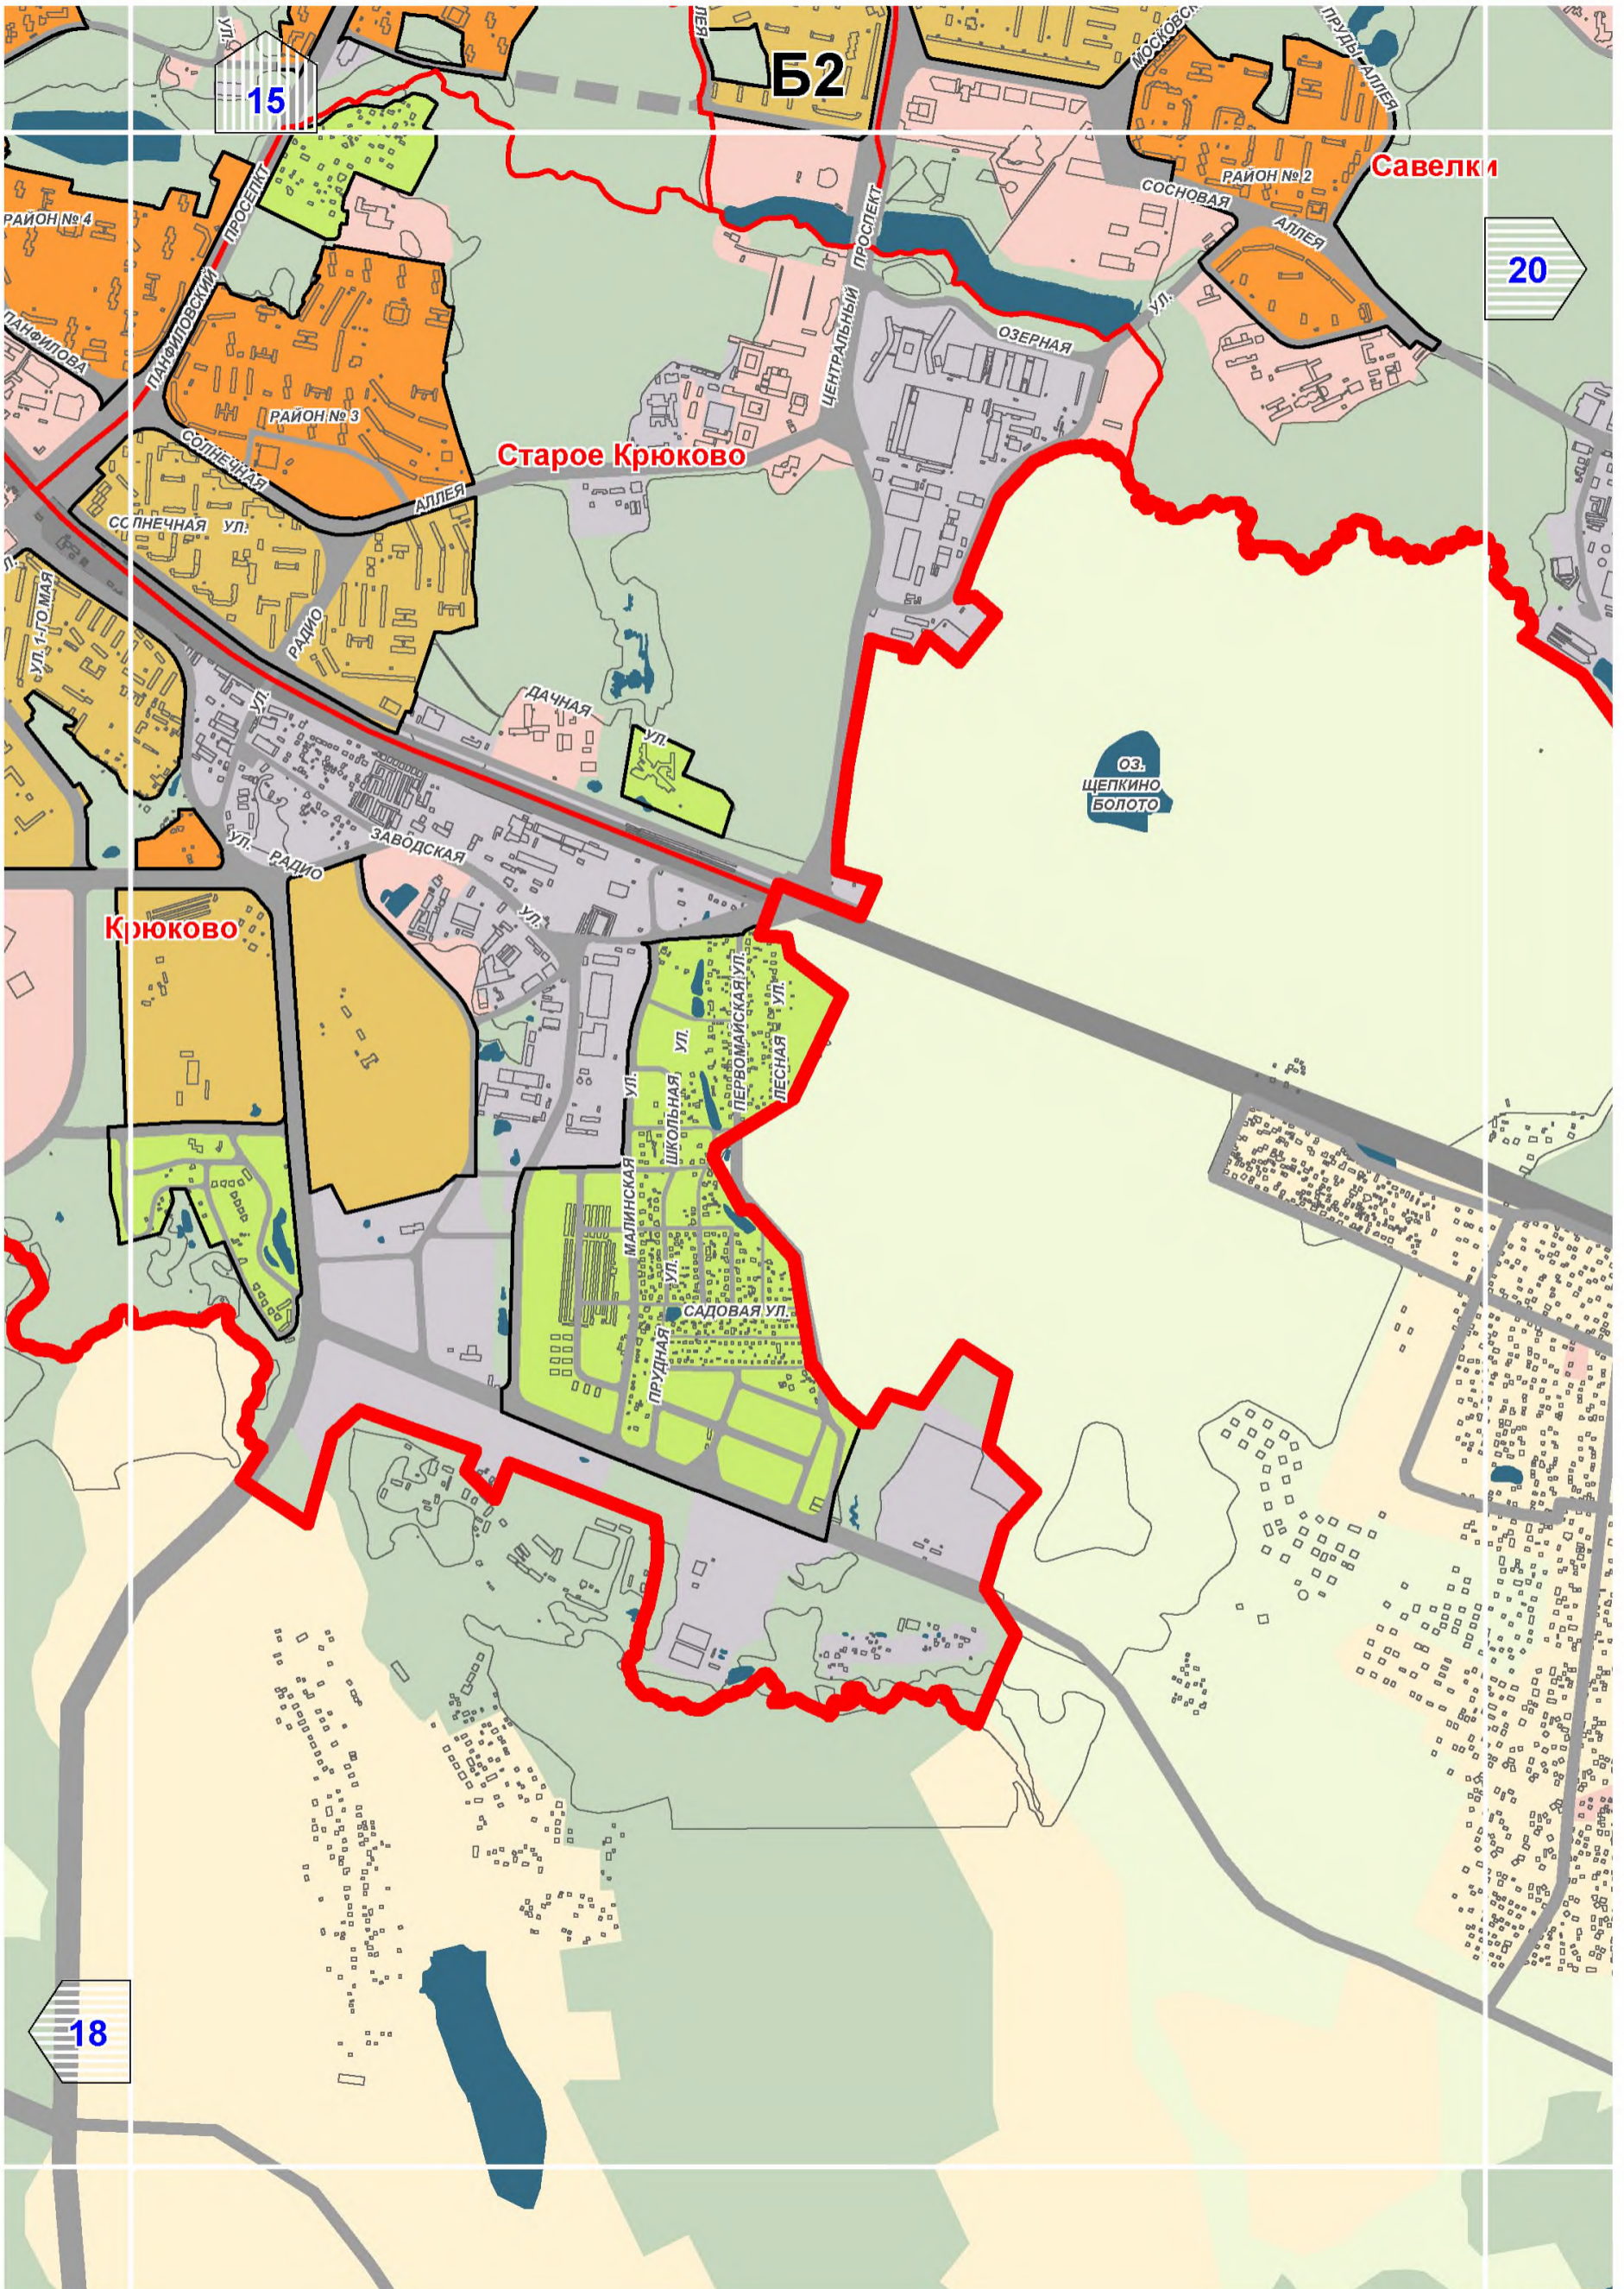

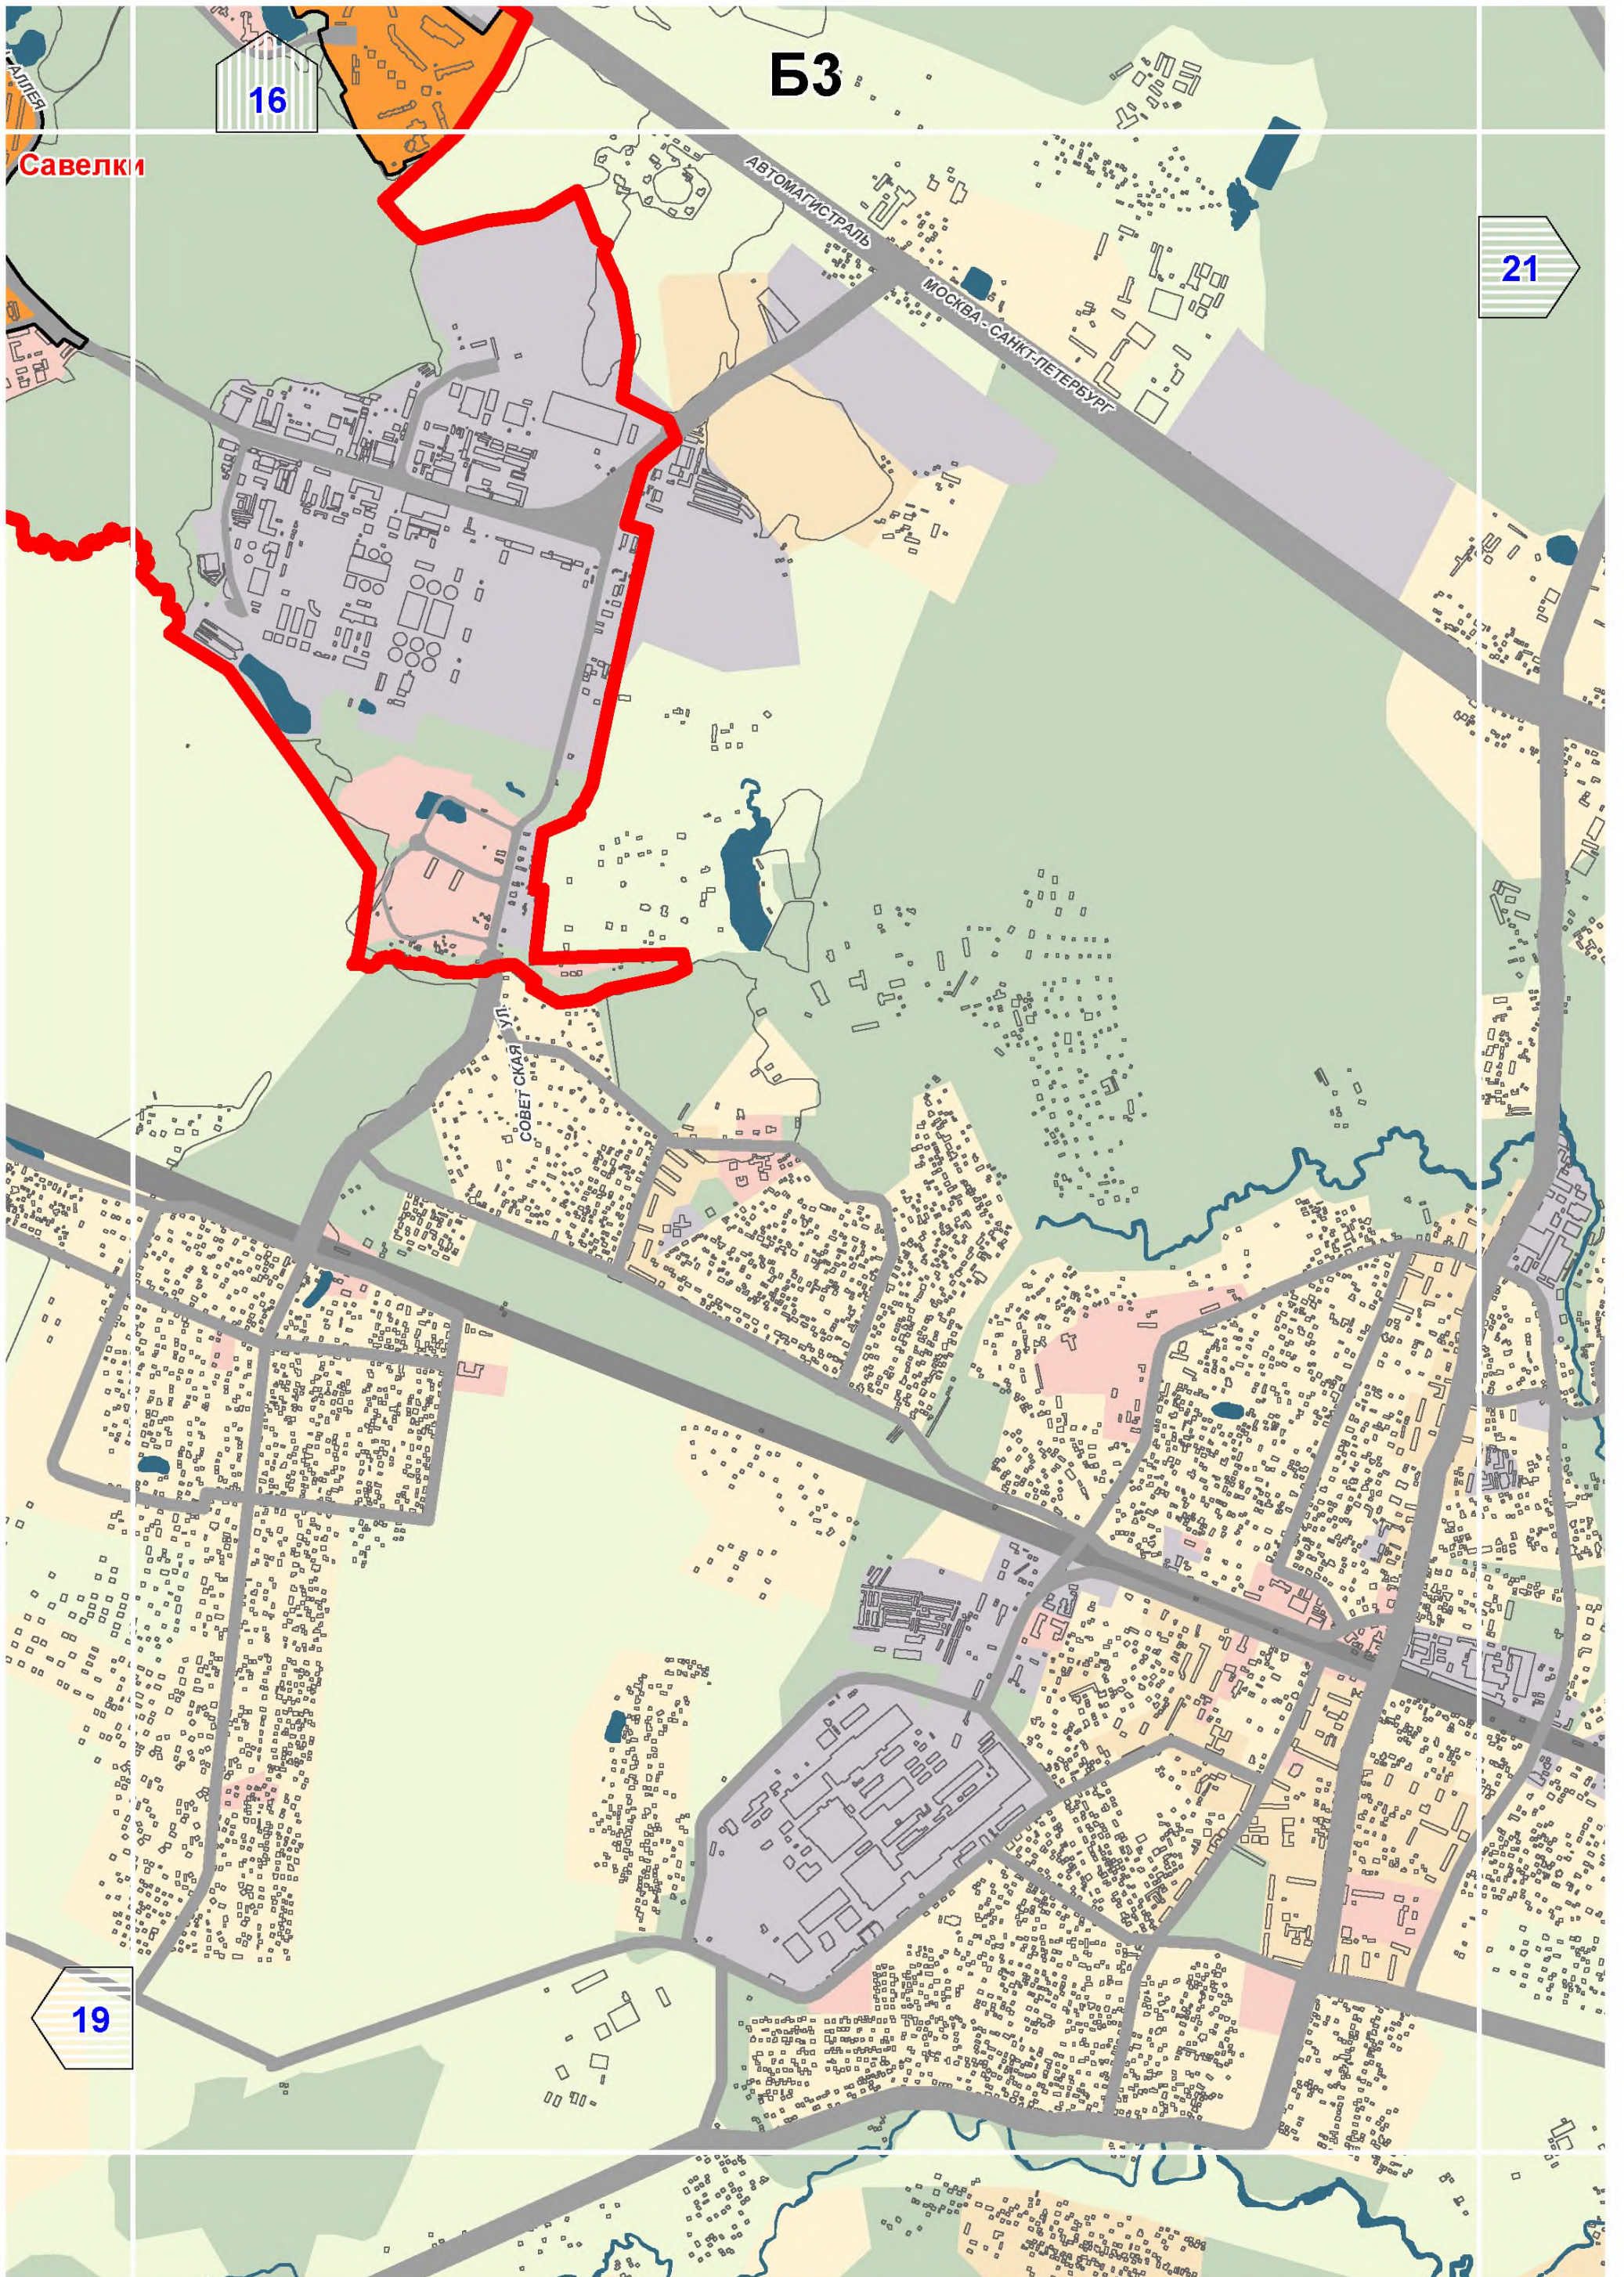

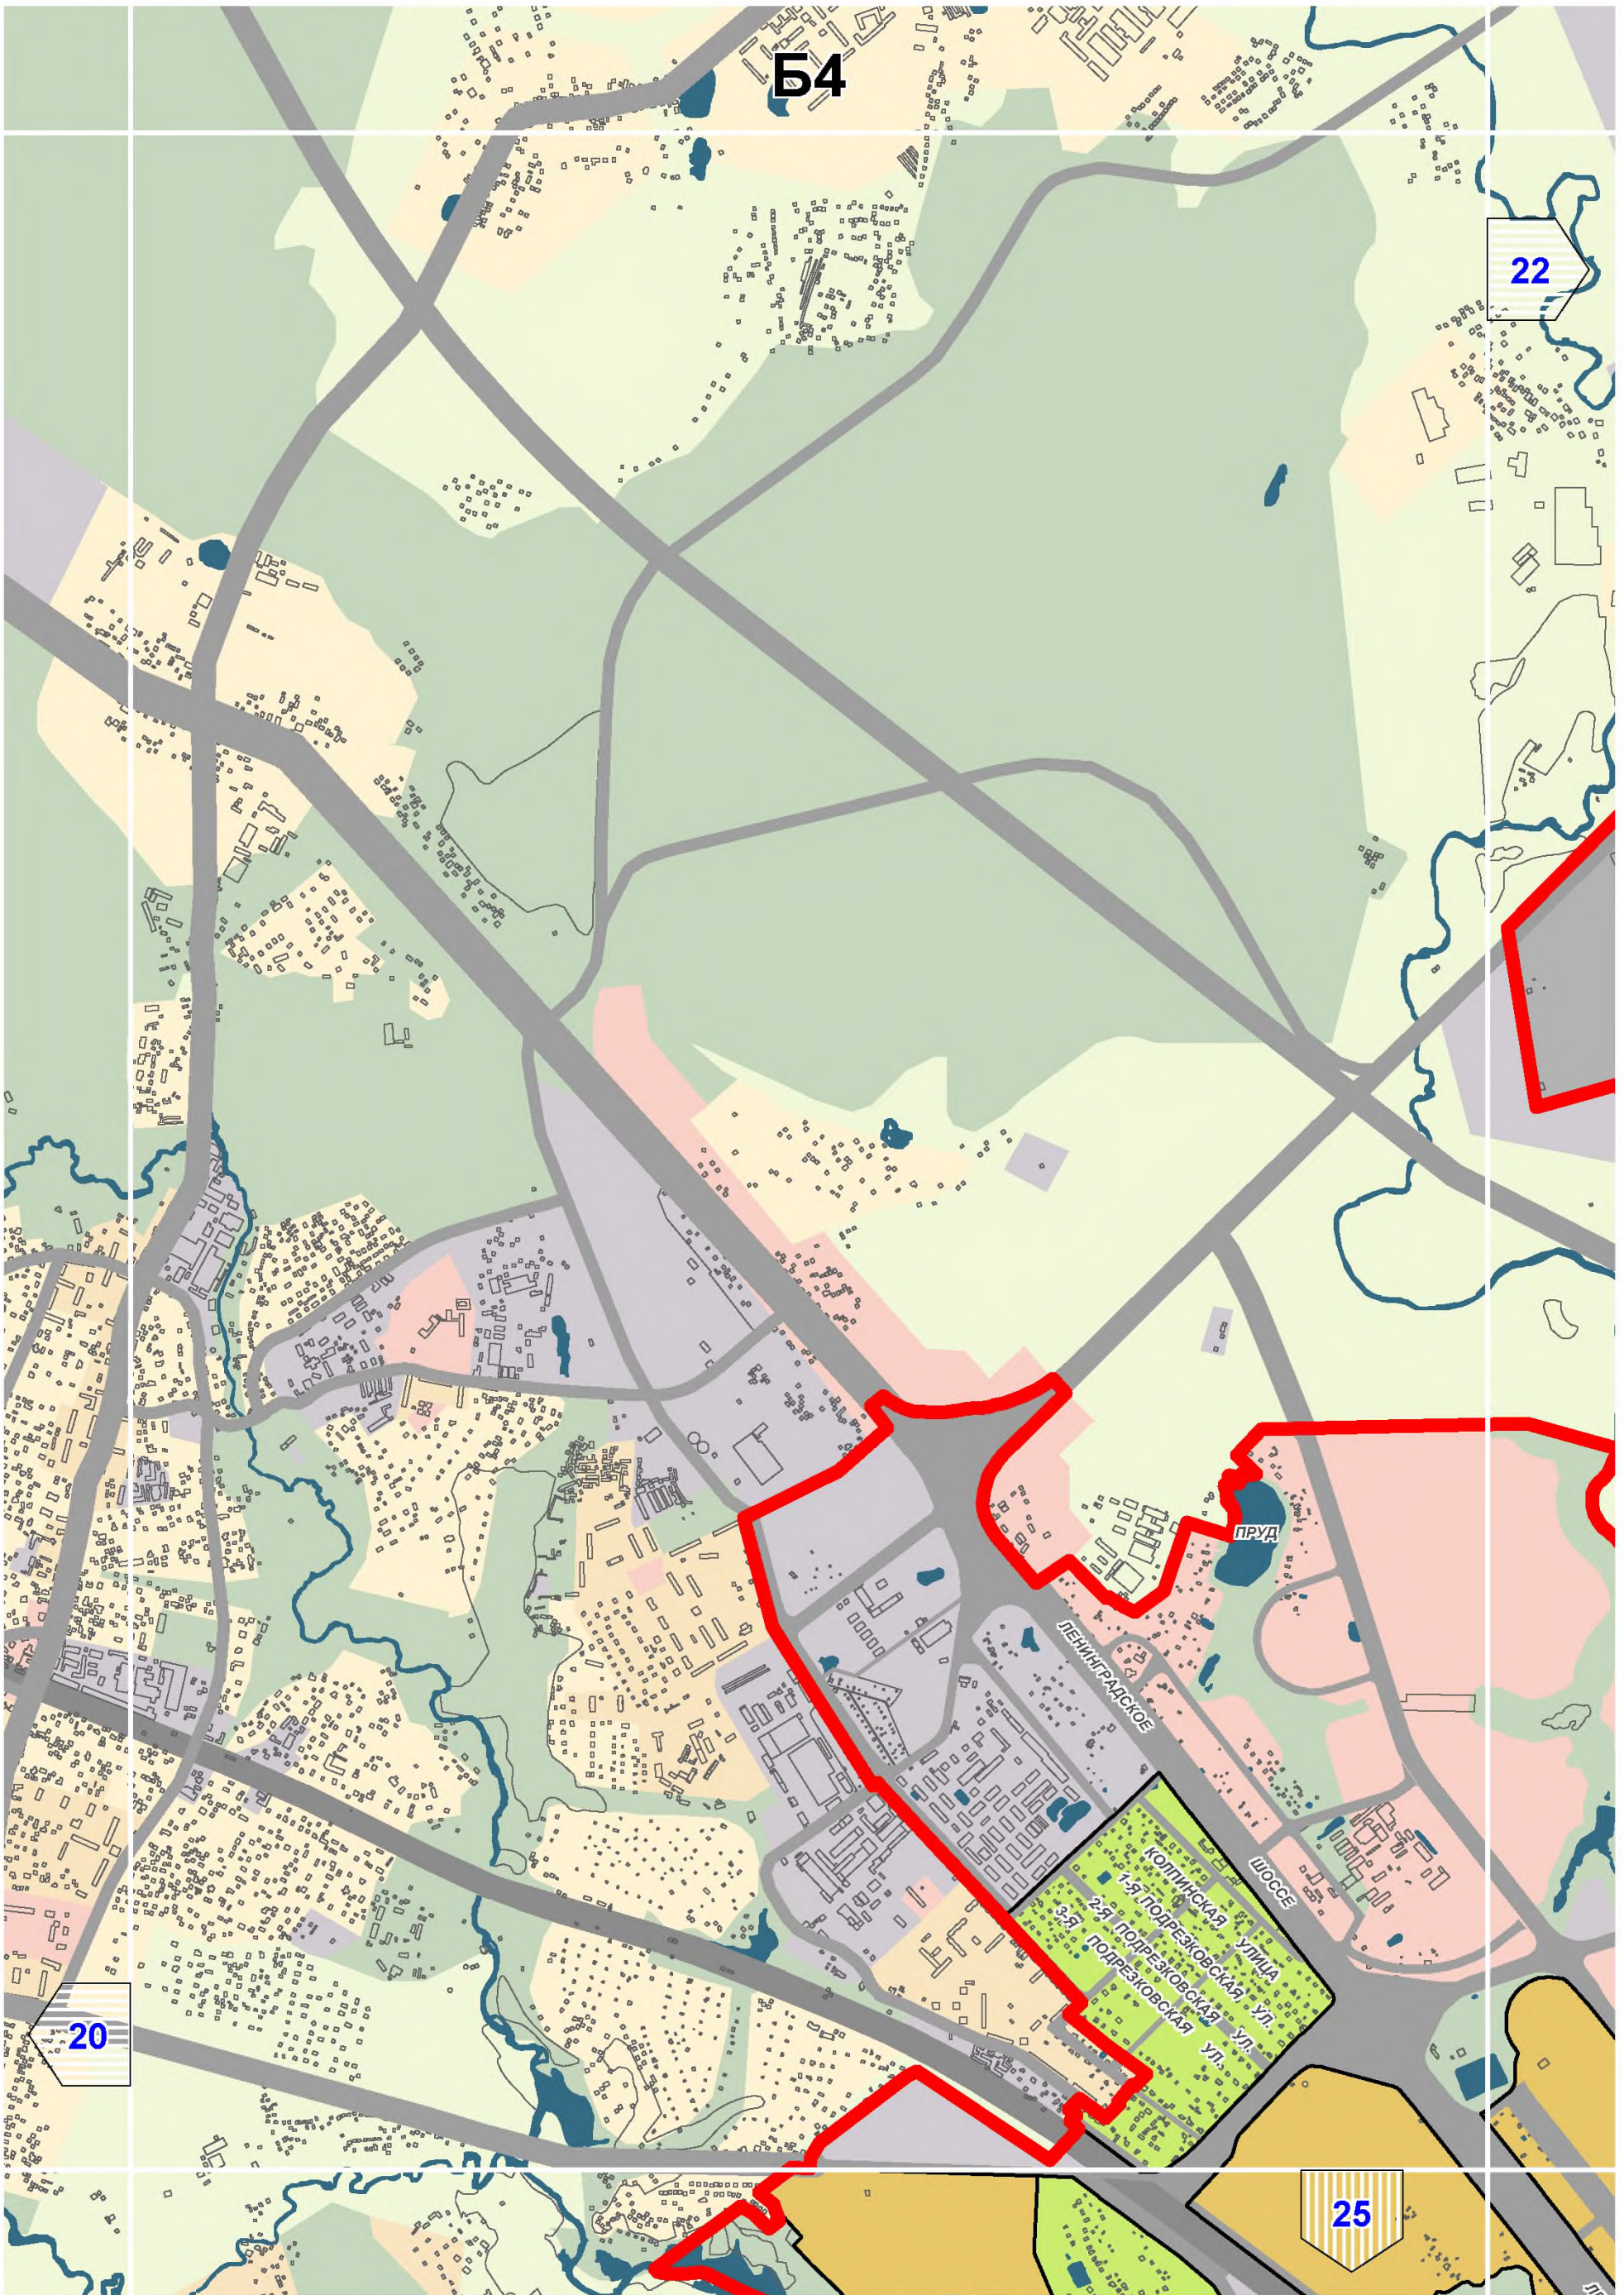

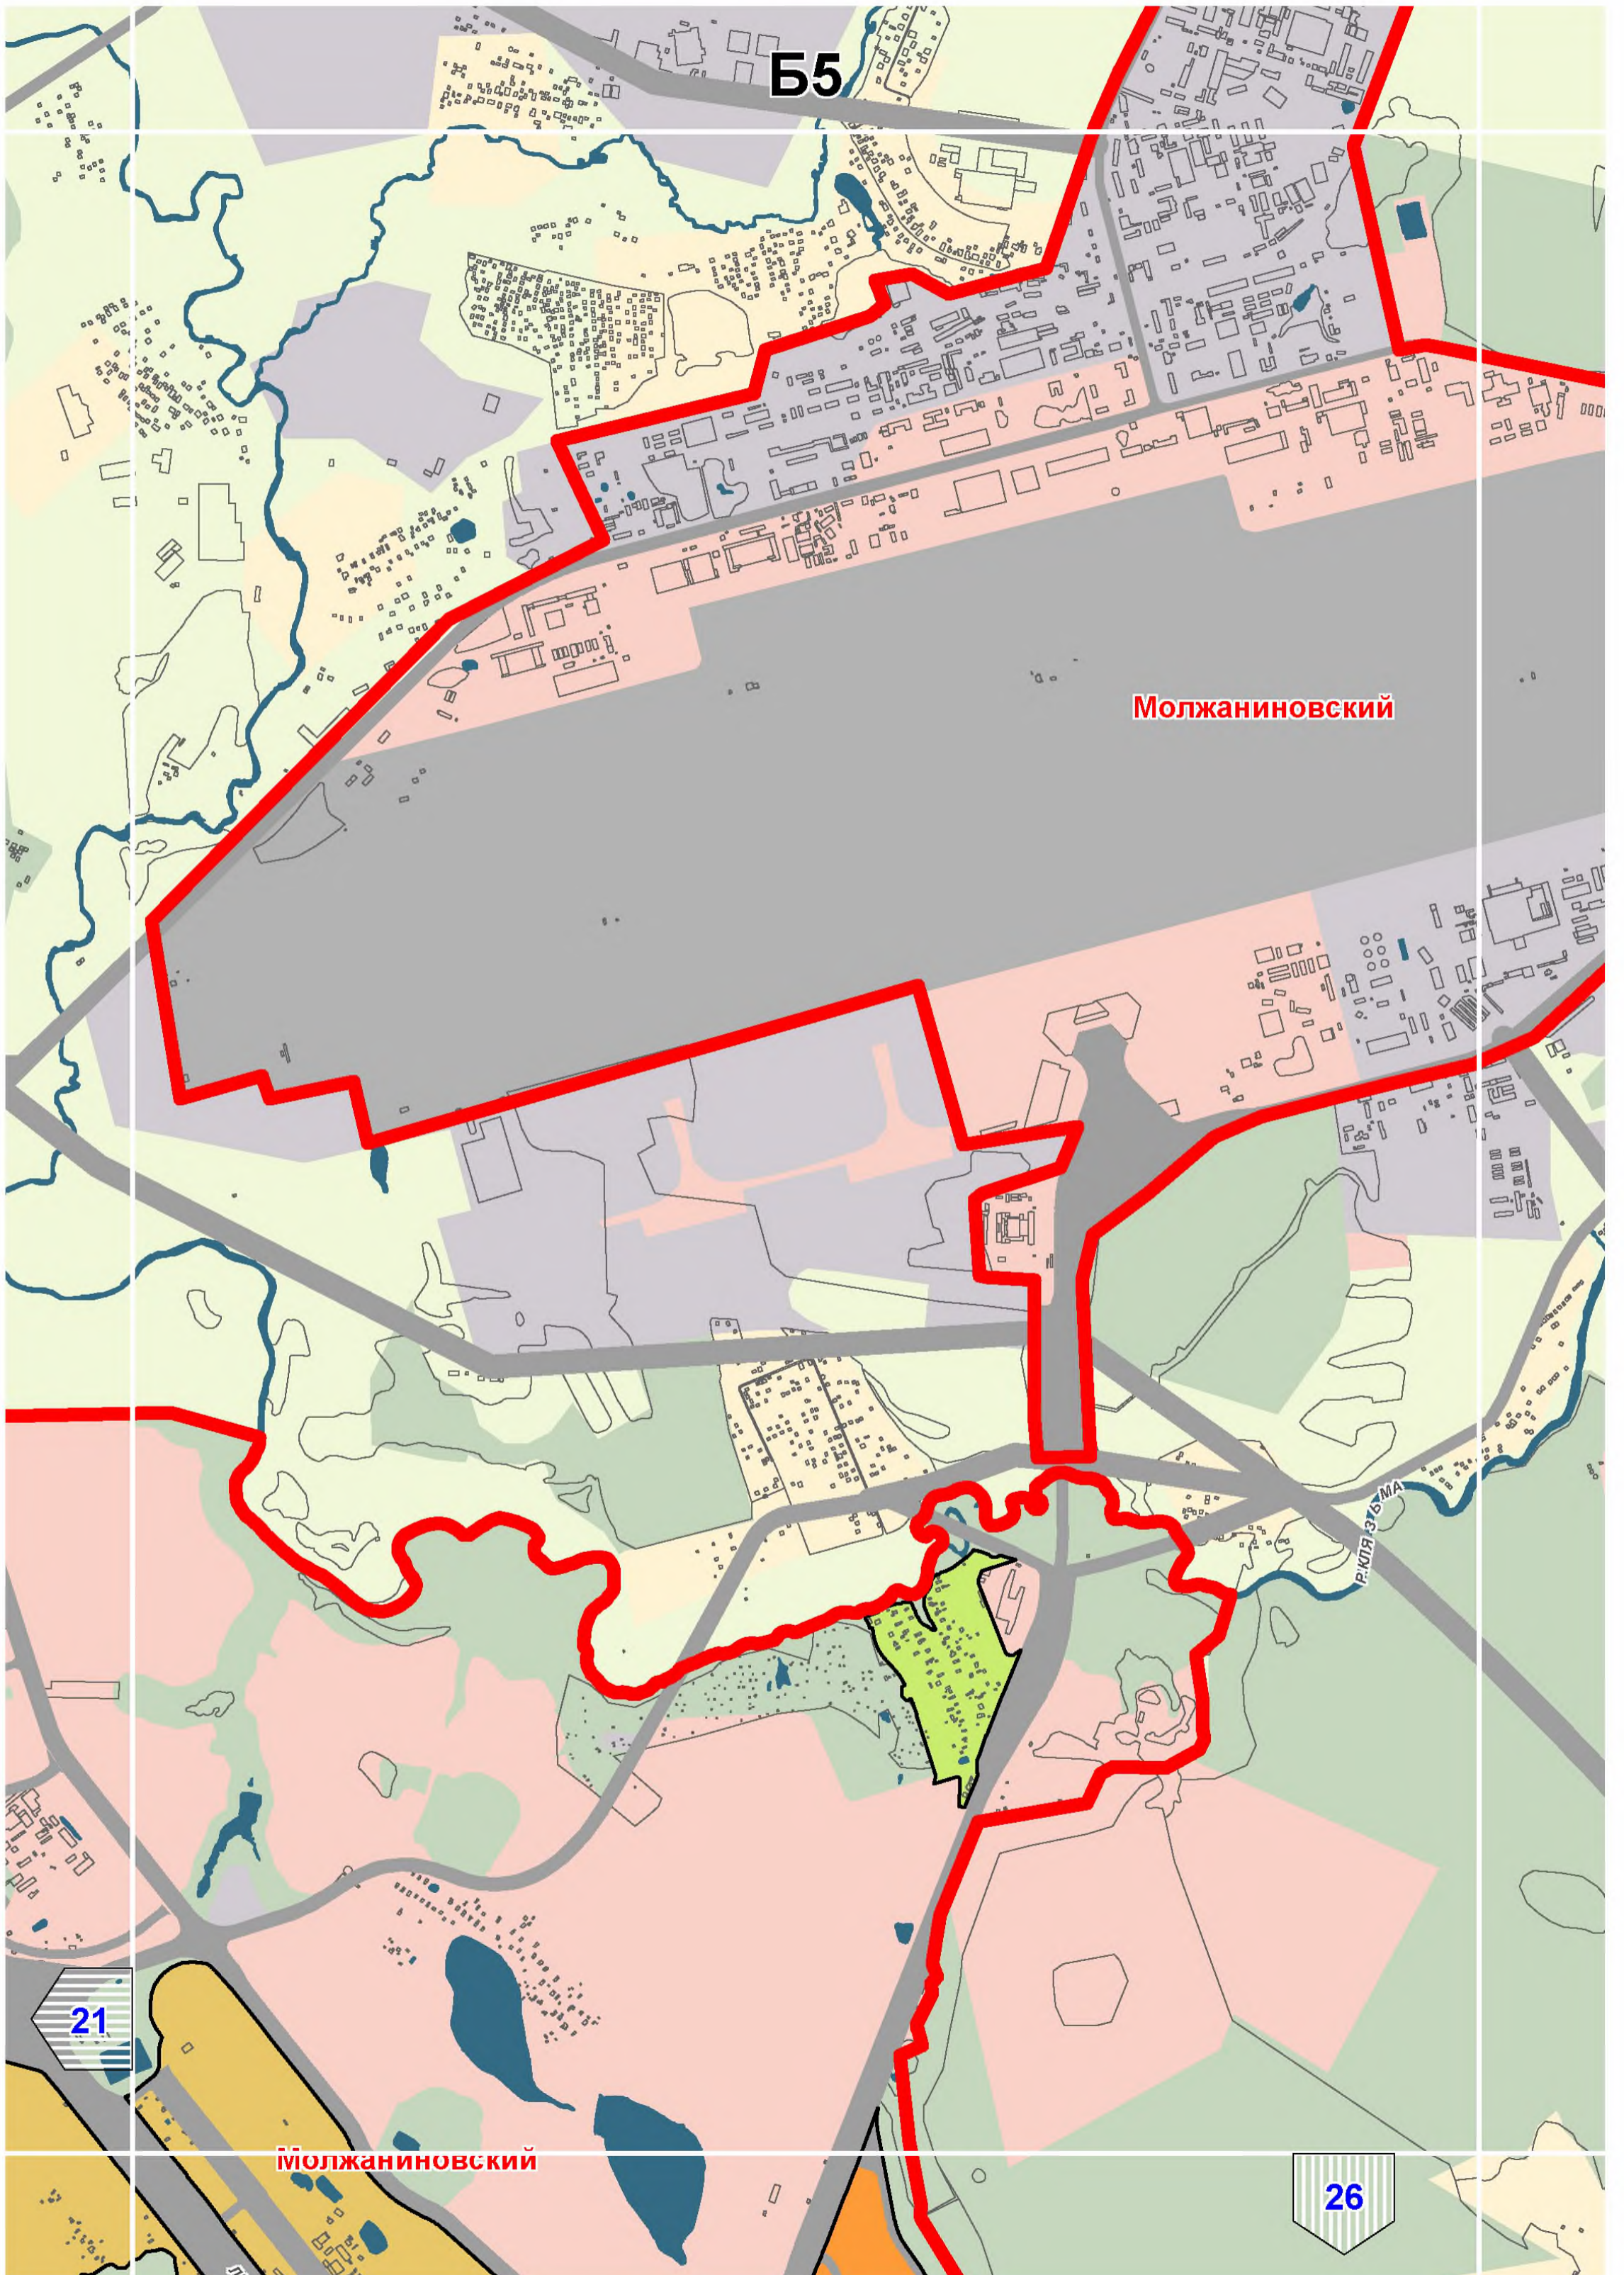

Б5


Молжаниновский


Р. КЛЯЗЬМА


21


Молжаниновский

26

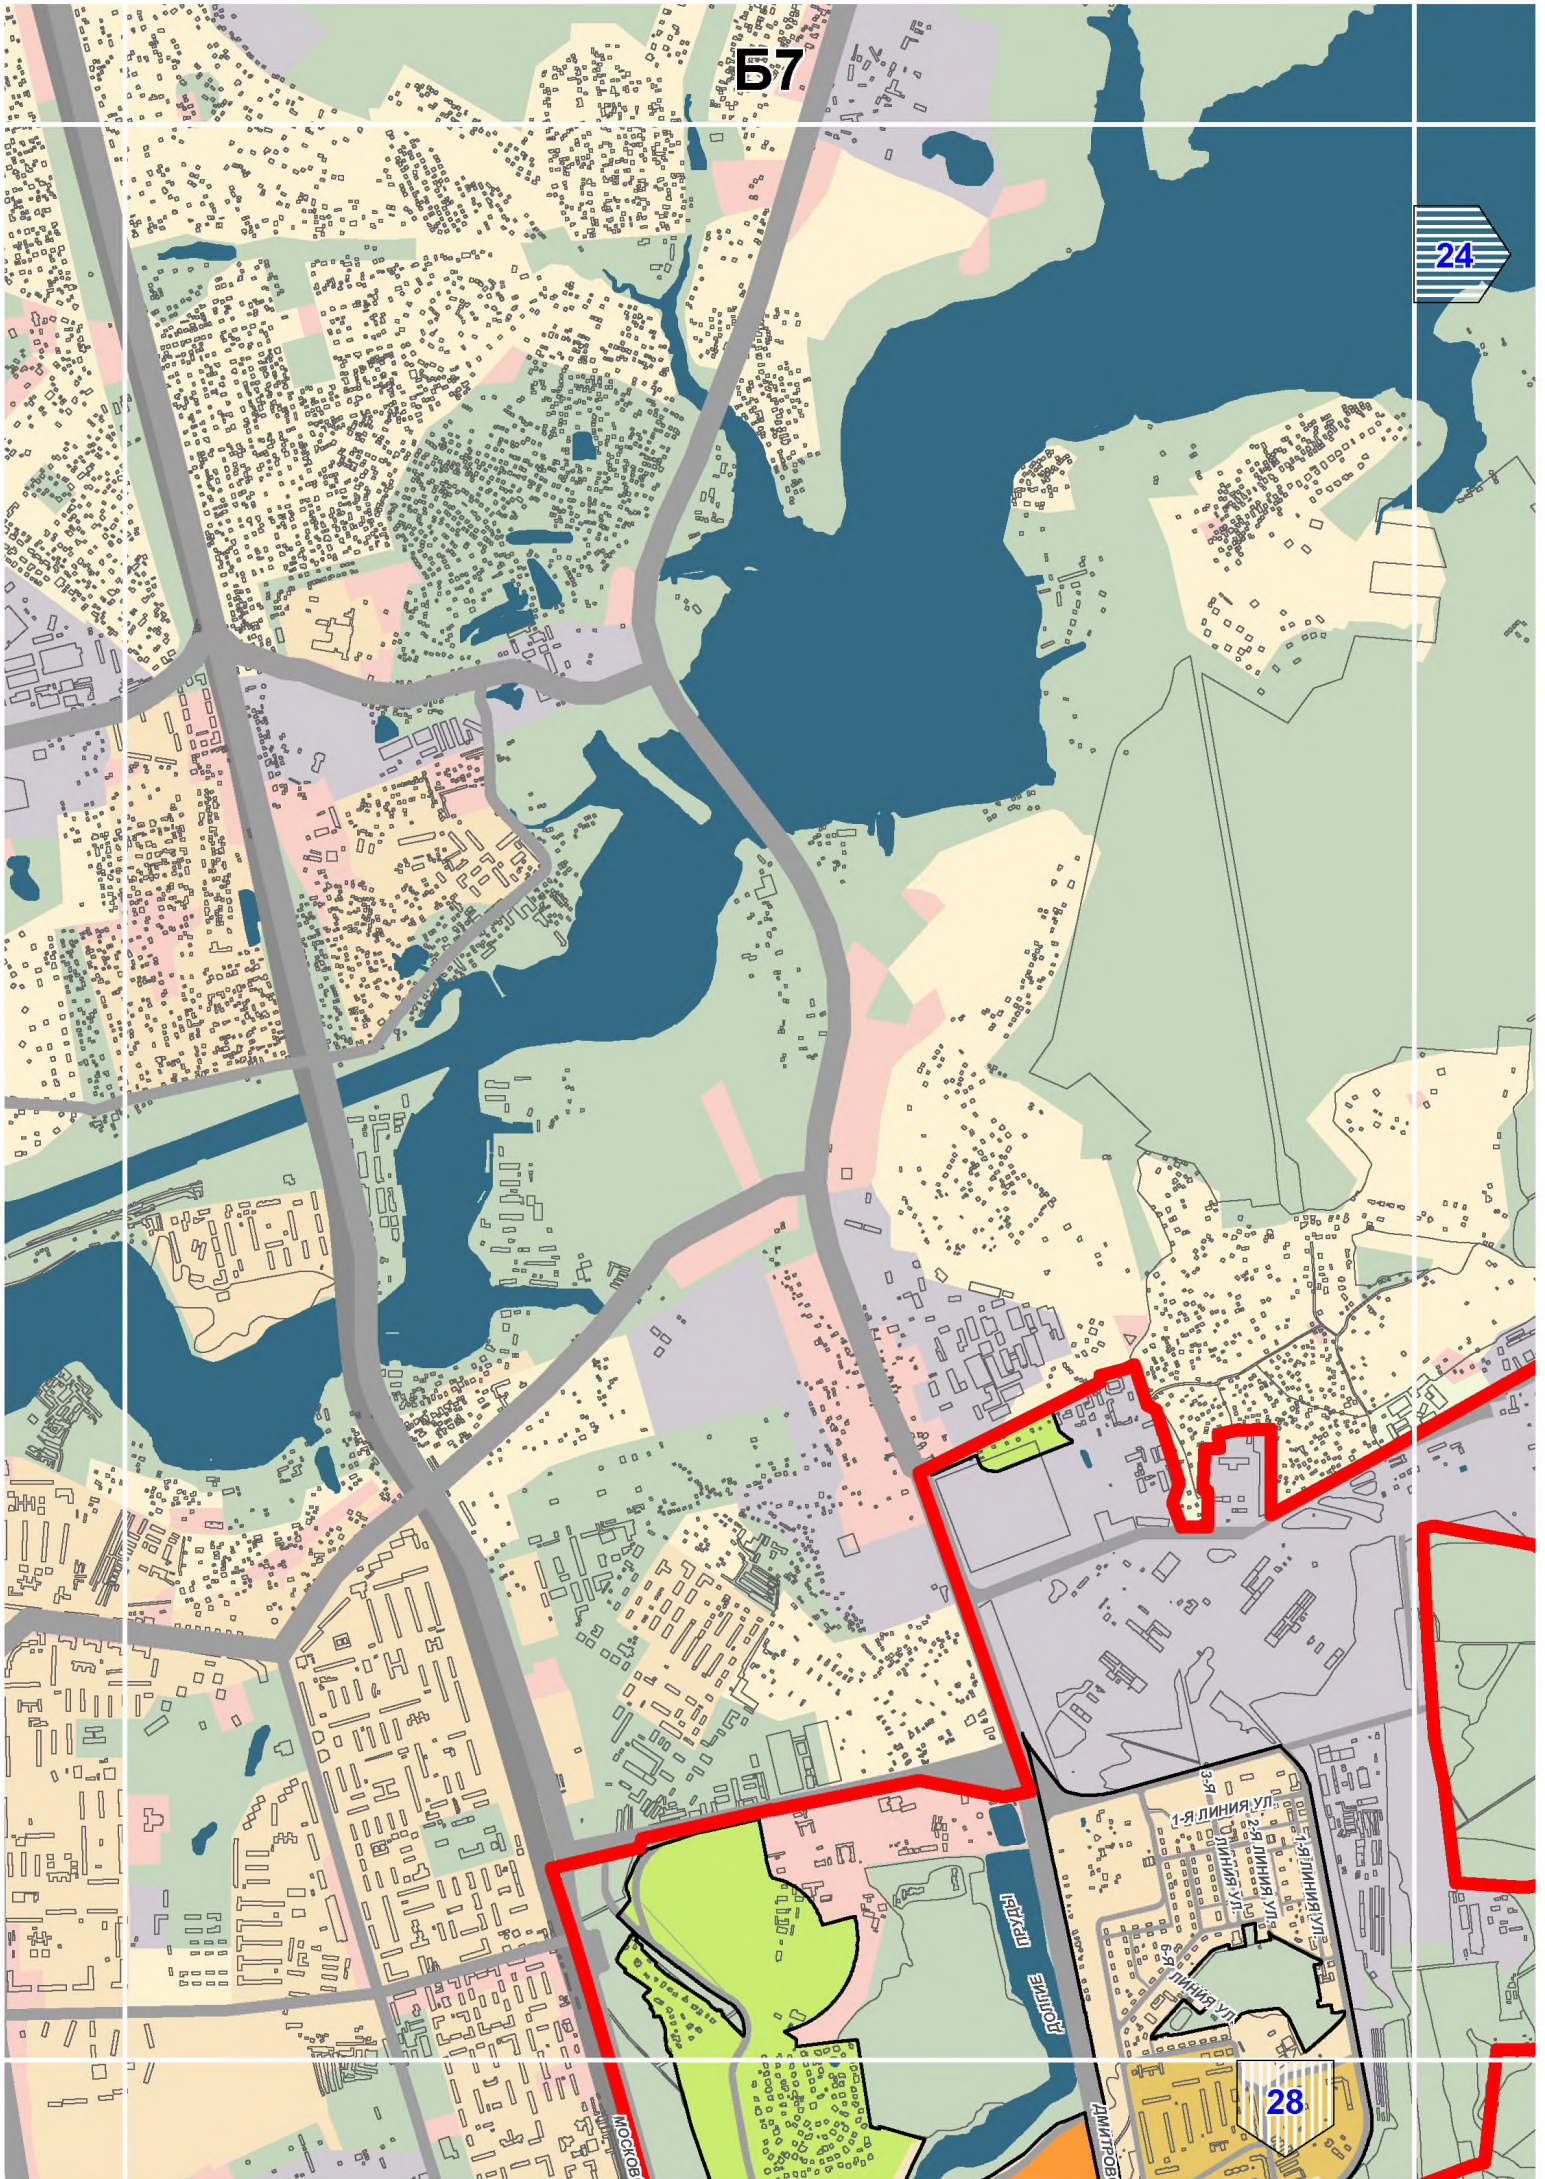

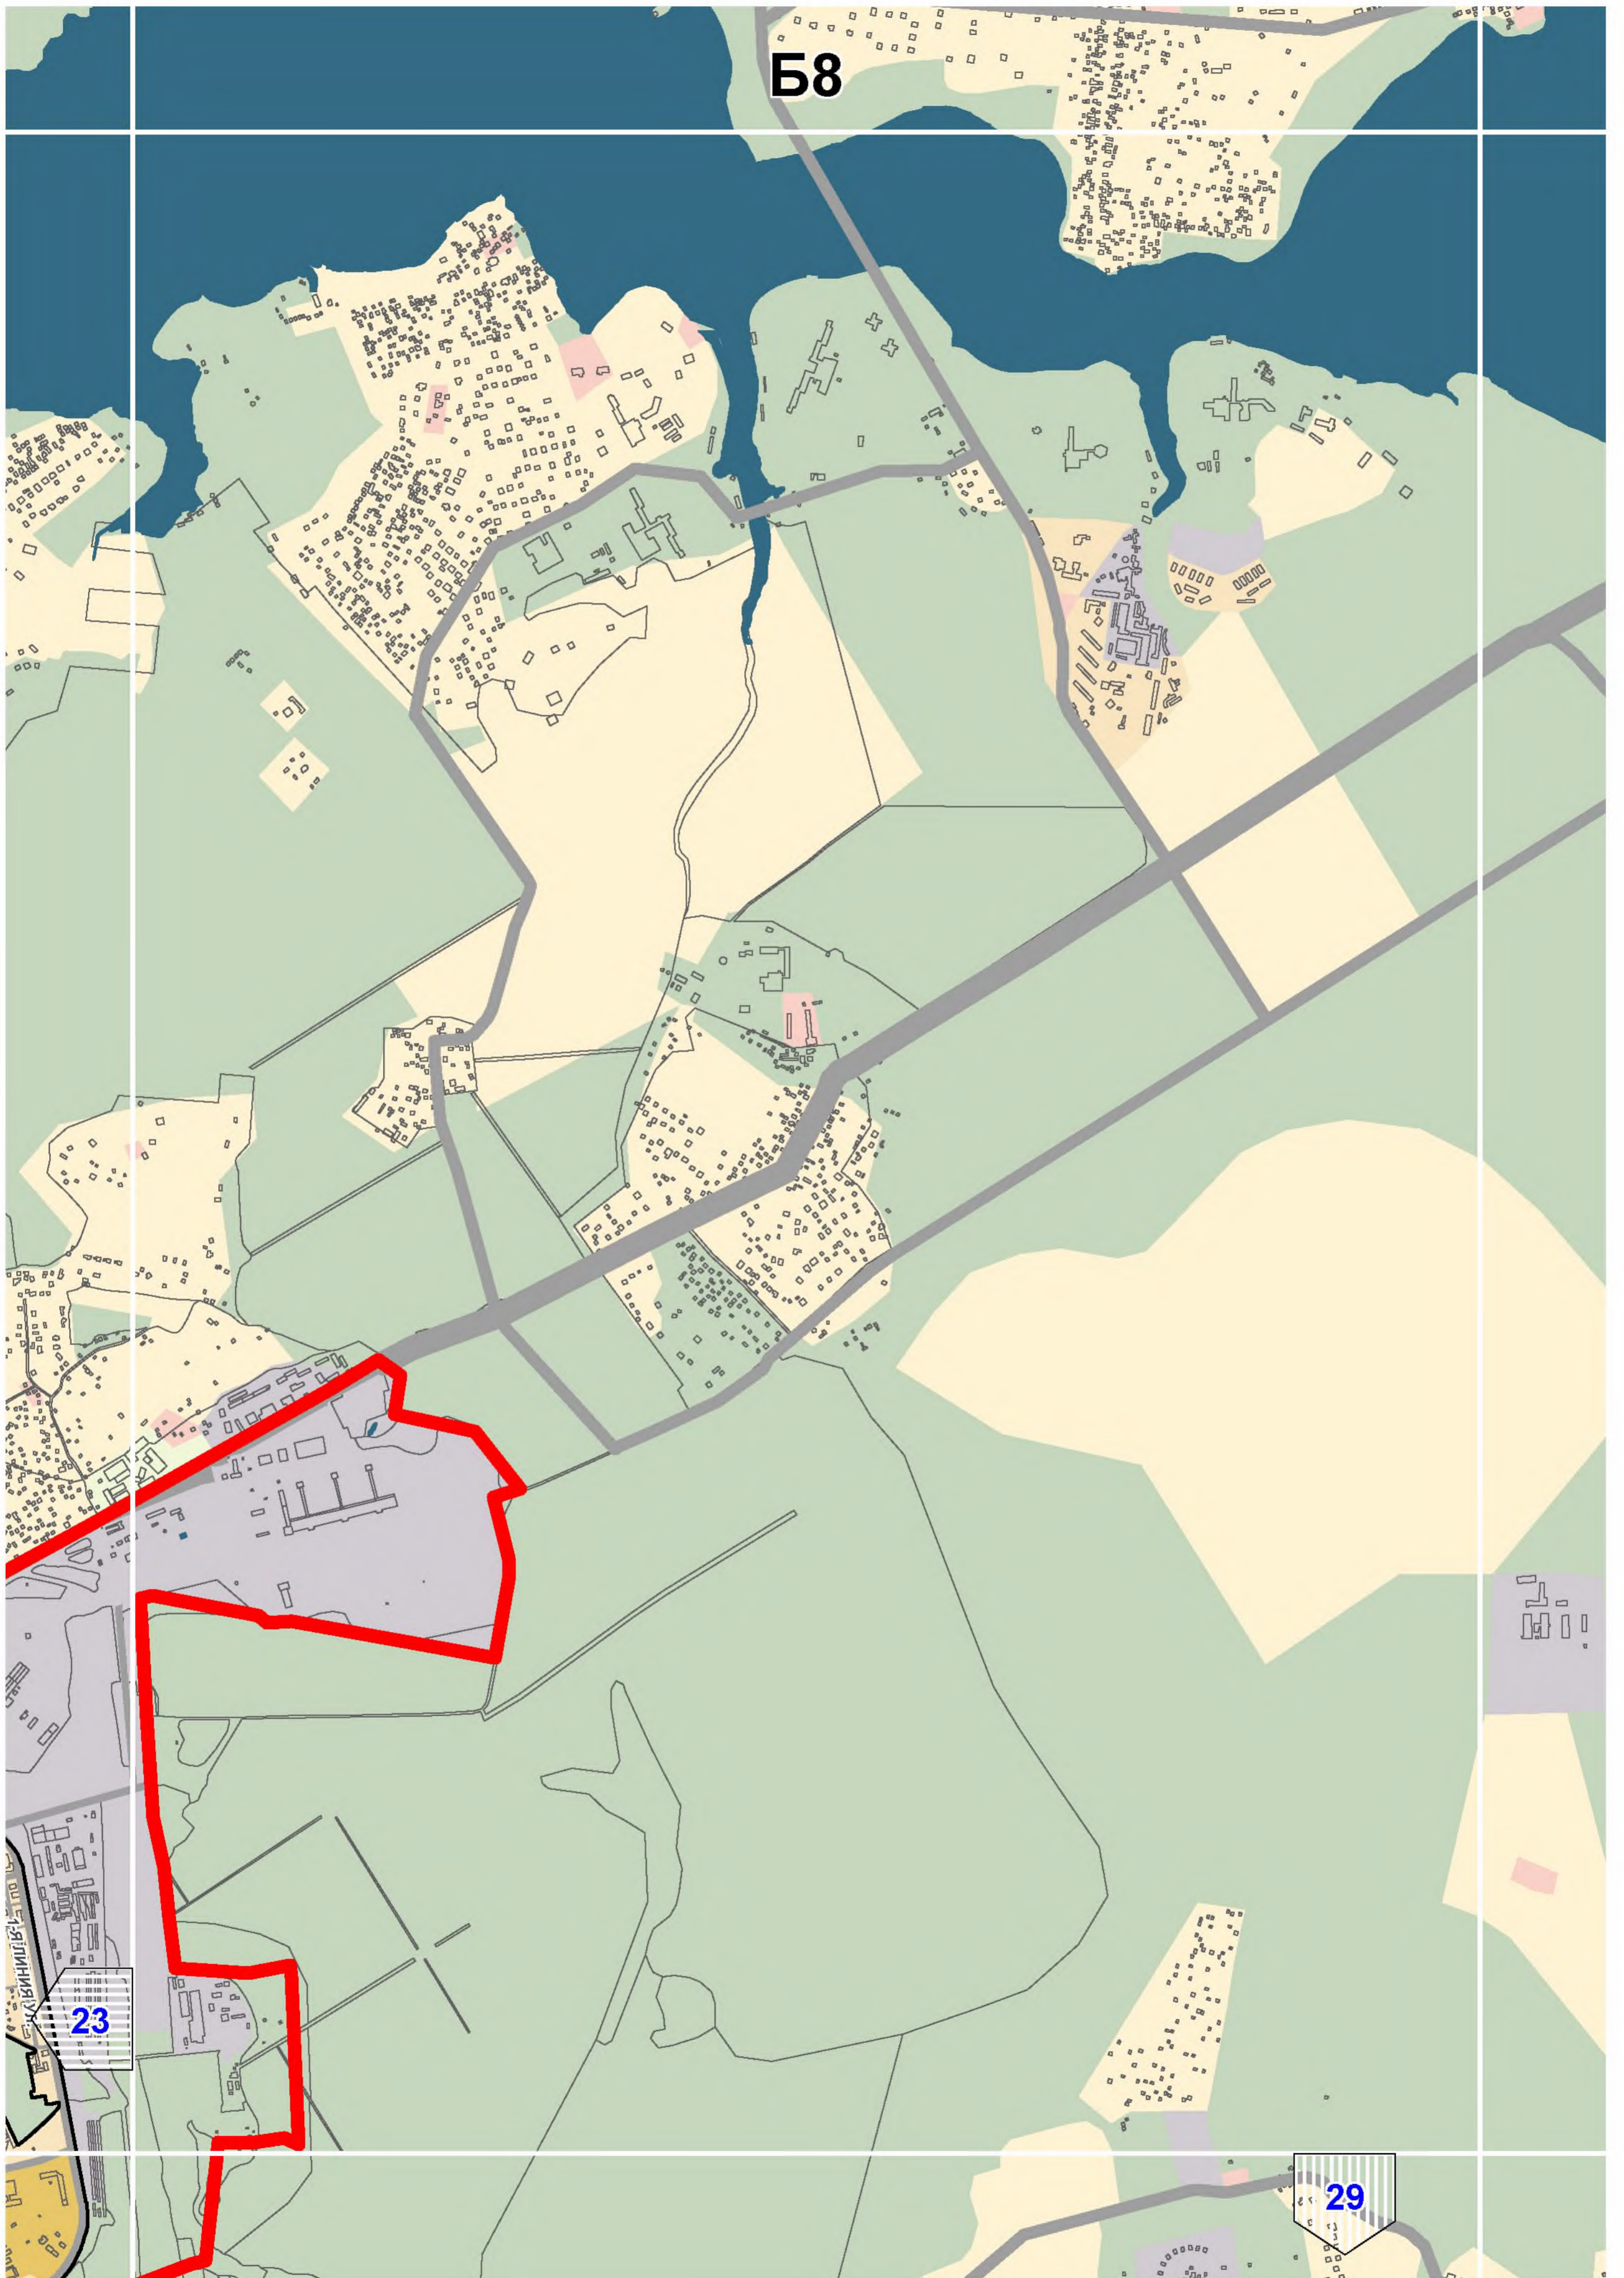

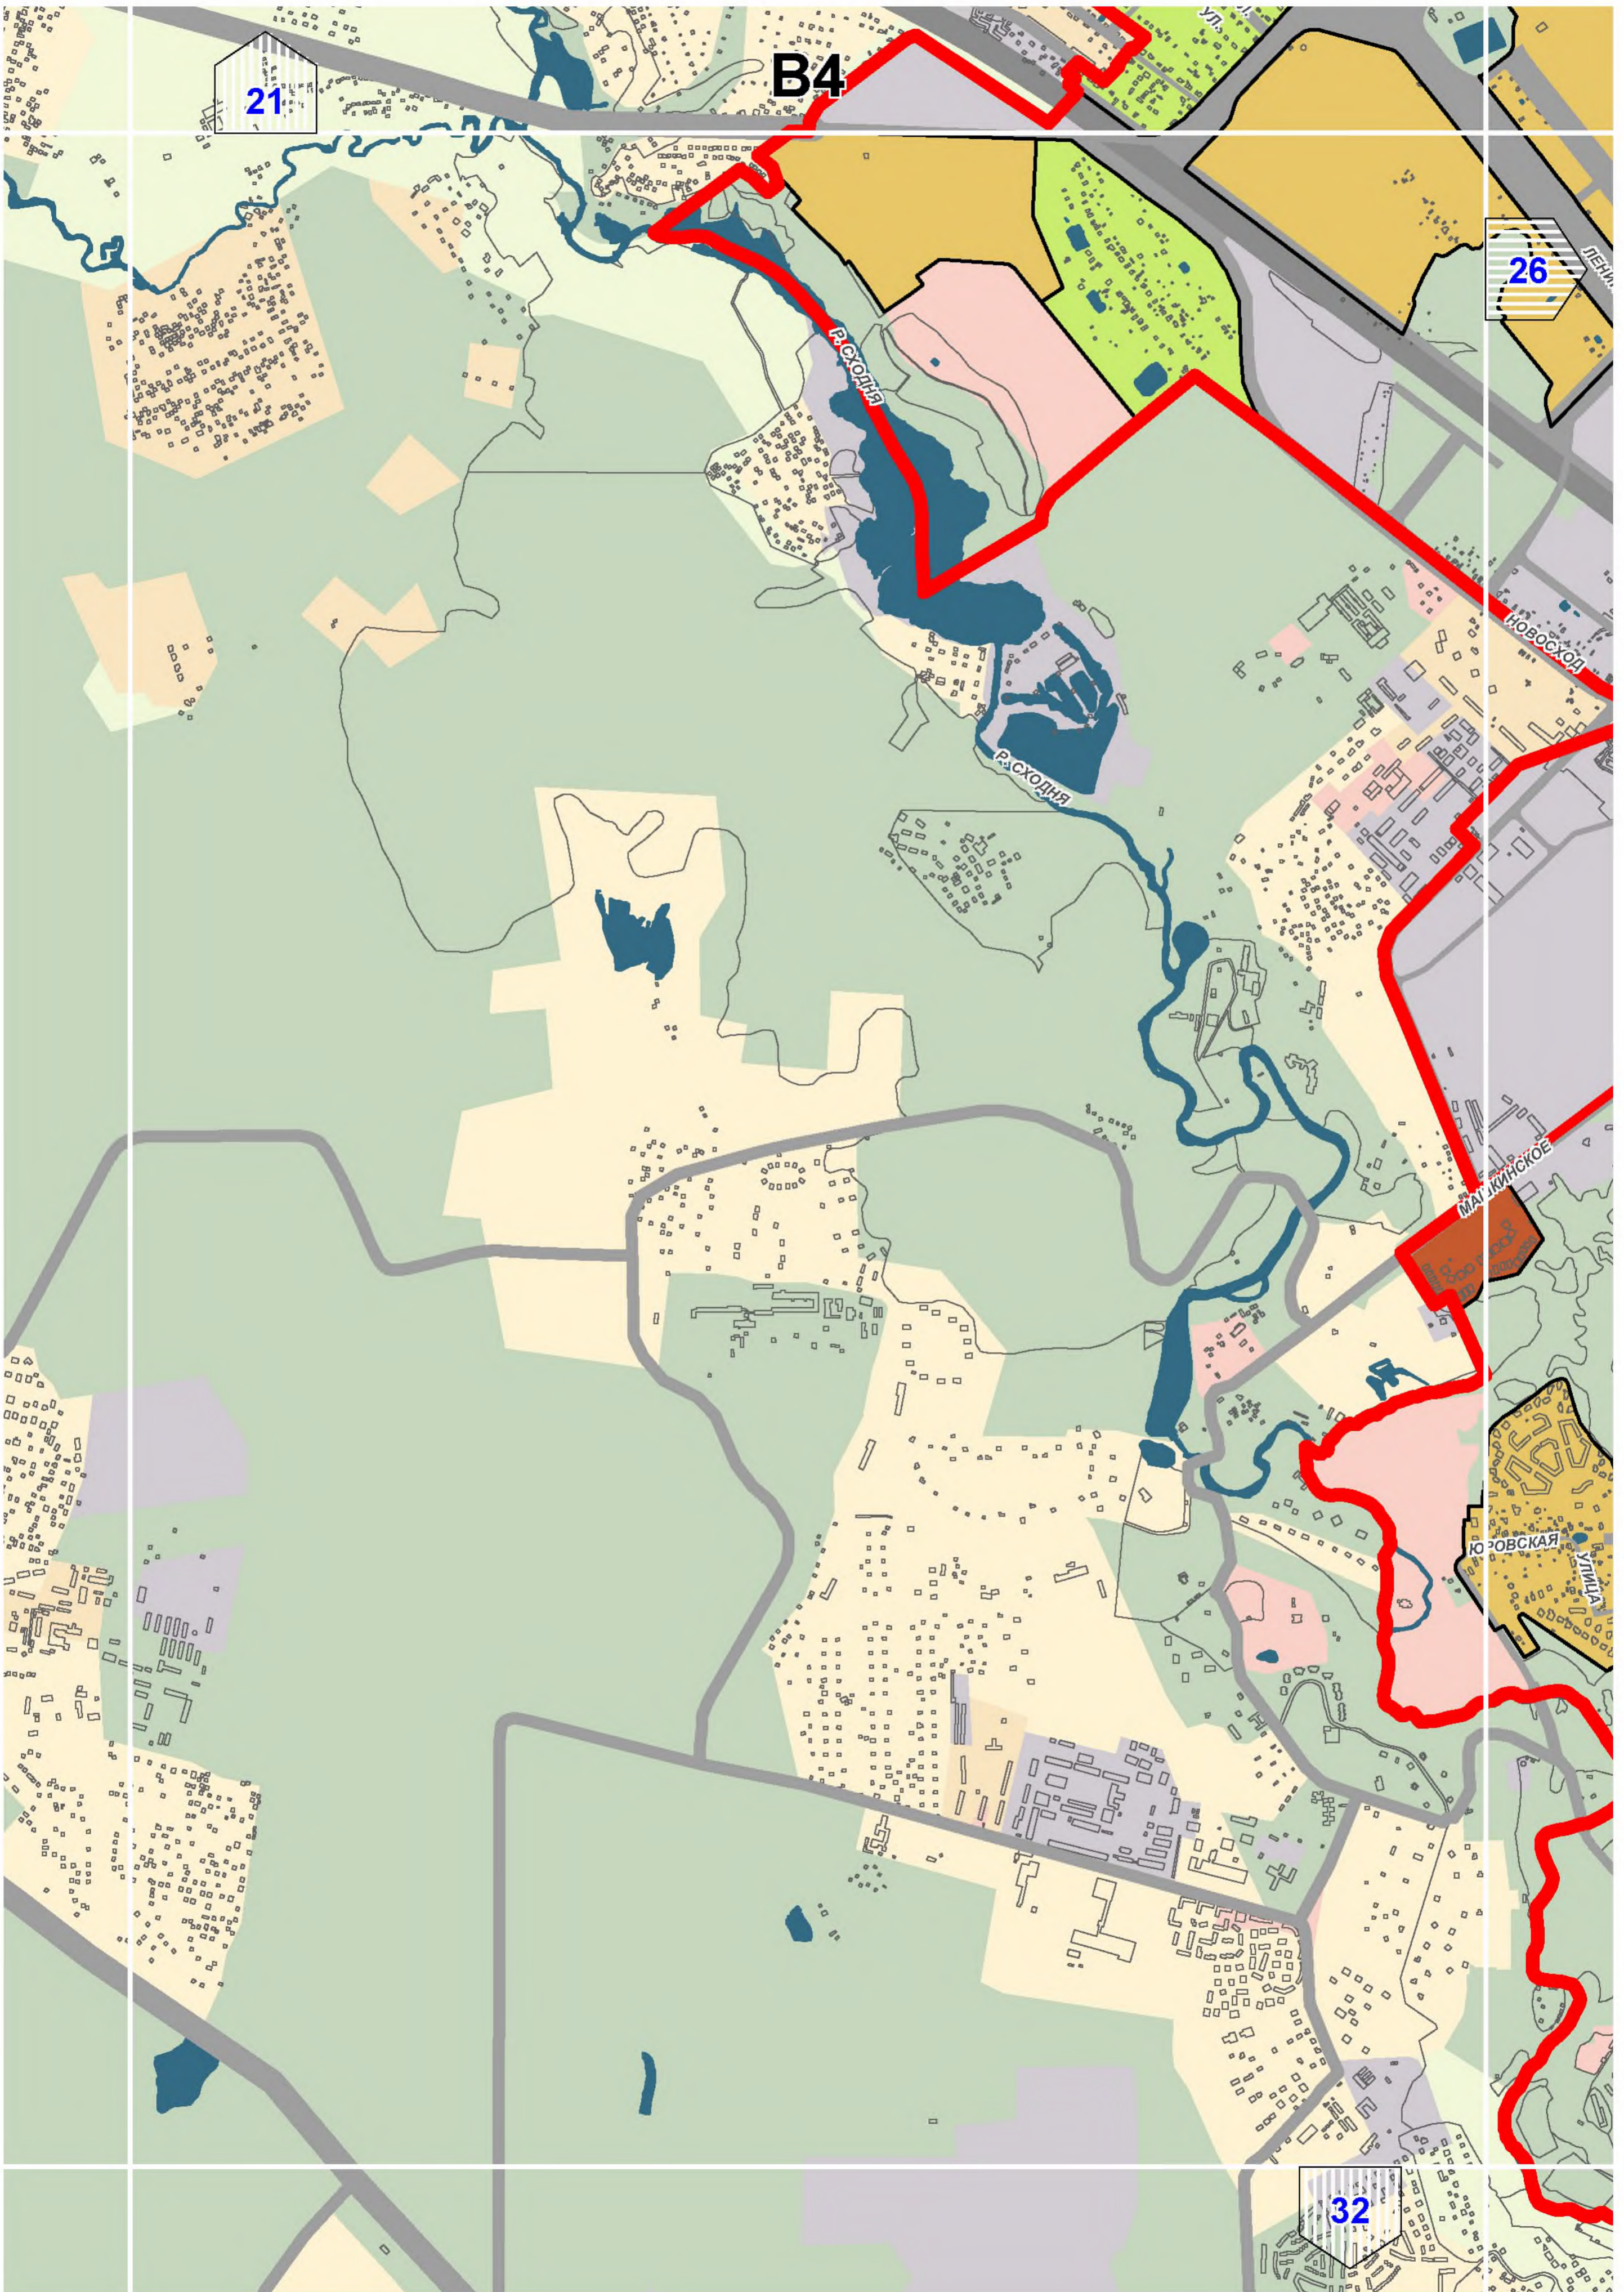

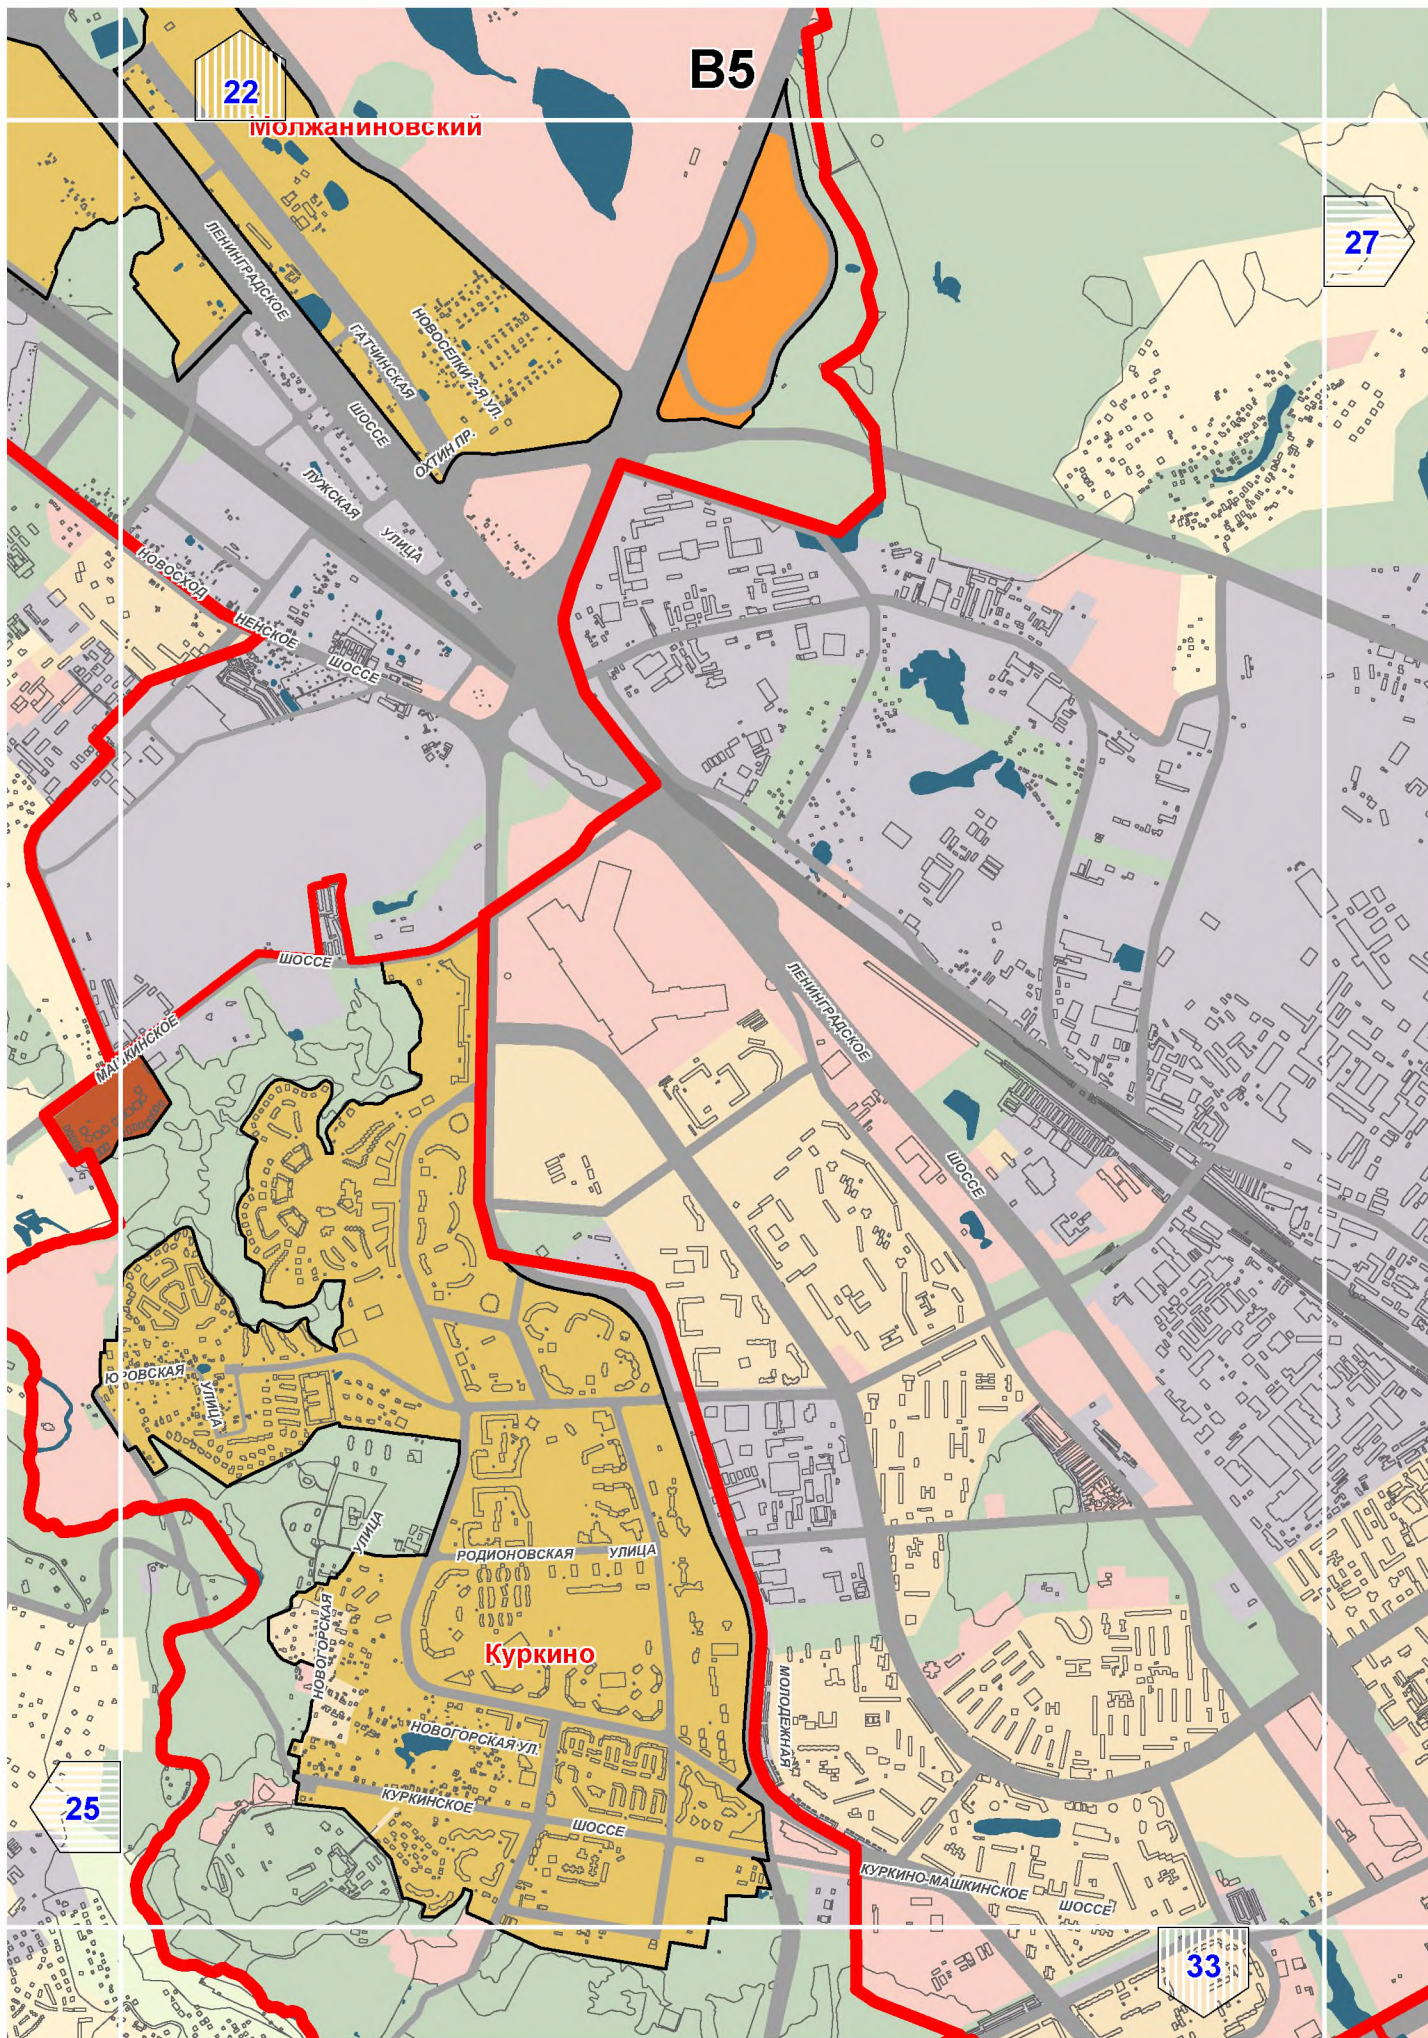

22

МОЛЖАНИНОВСКИЙ

B5

27

ЛЕНИНГРАДСКОЕ ШОССЕ

РАТЧИНСКАЯ УЛИЦА

НОВОСЕЛЕНЬ-25 УЛ.

ОКТИН ПР.

ЛУЖСКАЯ УЛИЦА

НОВОСКОЕ ШОССЕ

НЕНСКОЕ ШОССЕ

ШОССЕ

ЮВОВСКАЯ УЛИЦА

РОДИОНОВСКАЯ УЛИЦА

Куркино

НОВОГОРСКАЯ УЛ.

КУРКИНСКОЕ ШОССЕ

ЛЕНИНГРАДСКОЕ ШОССЕ

ШОССЕ


МОЛОДЕЖКАЯ УЛИЦА

КУРКИНО-МАШКИНСКОЕ ШОССЕ

ШОССЕ

25

33

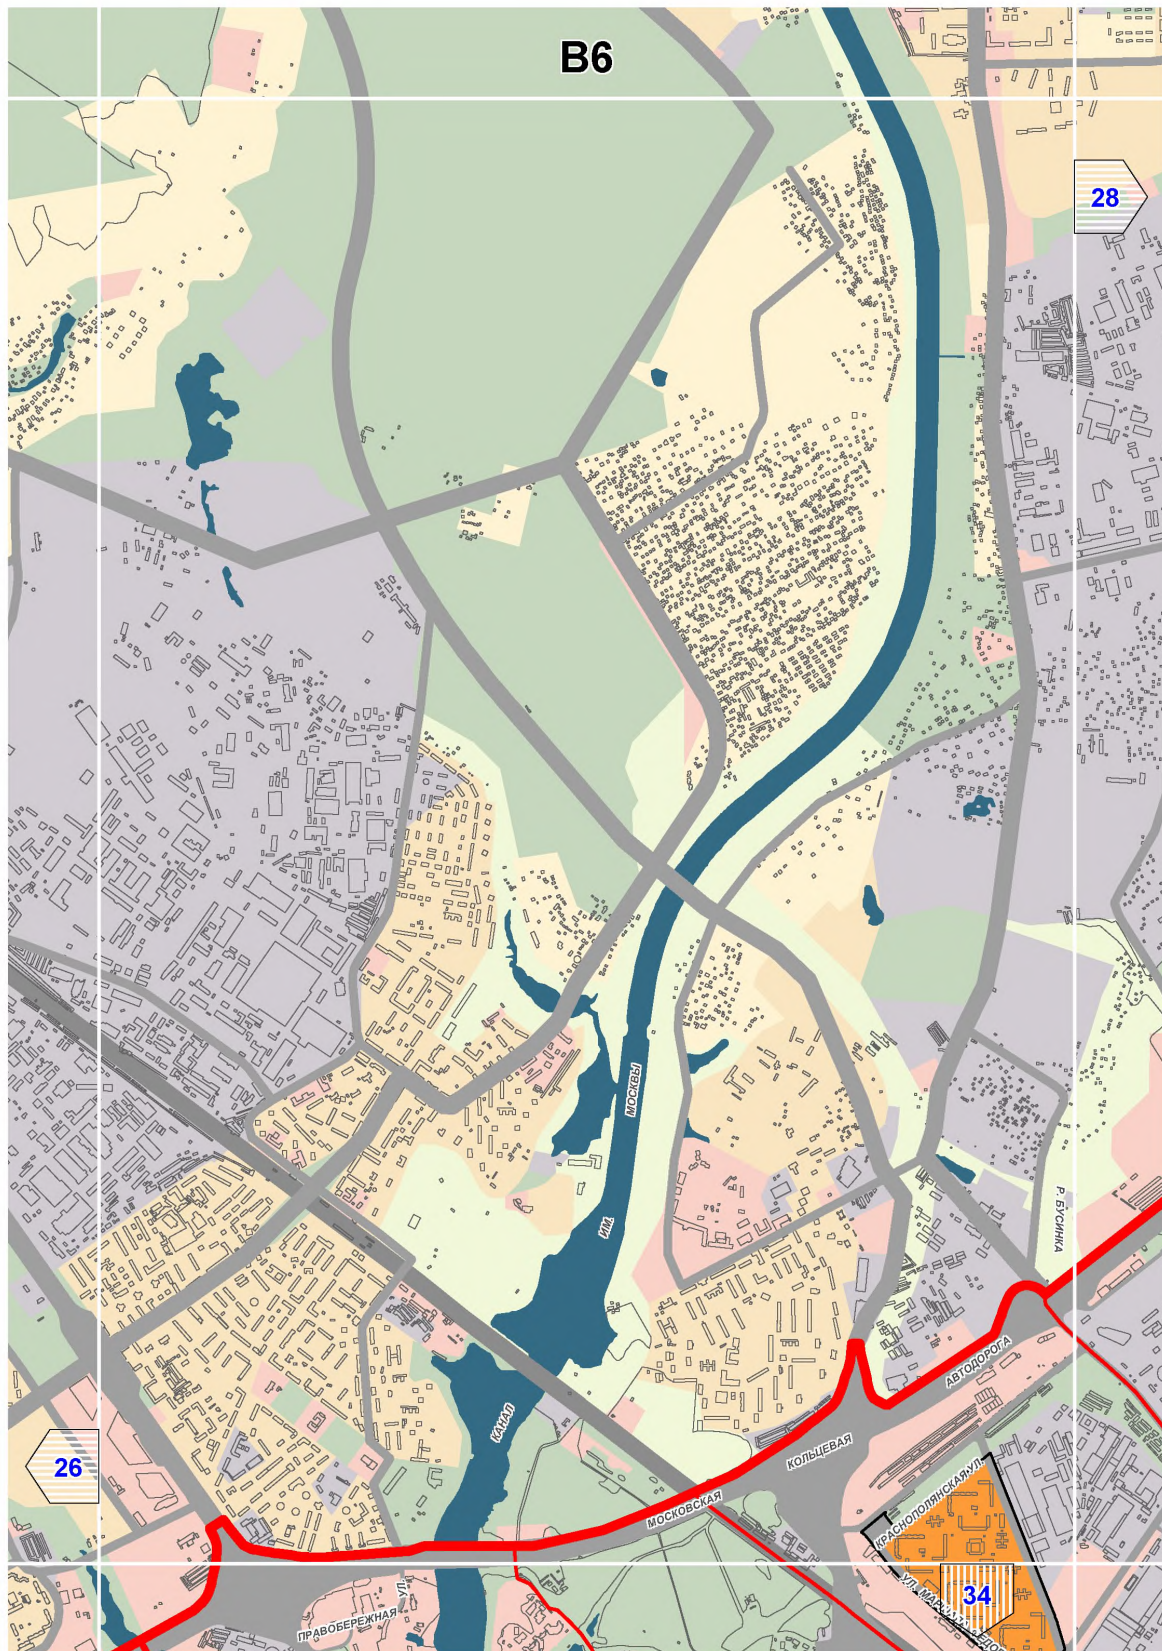


B6


28


26


34

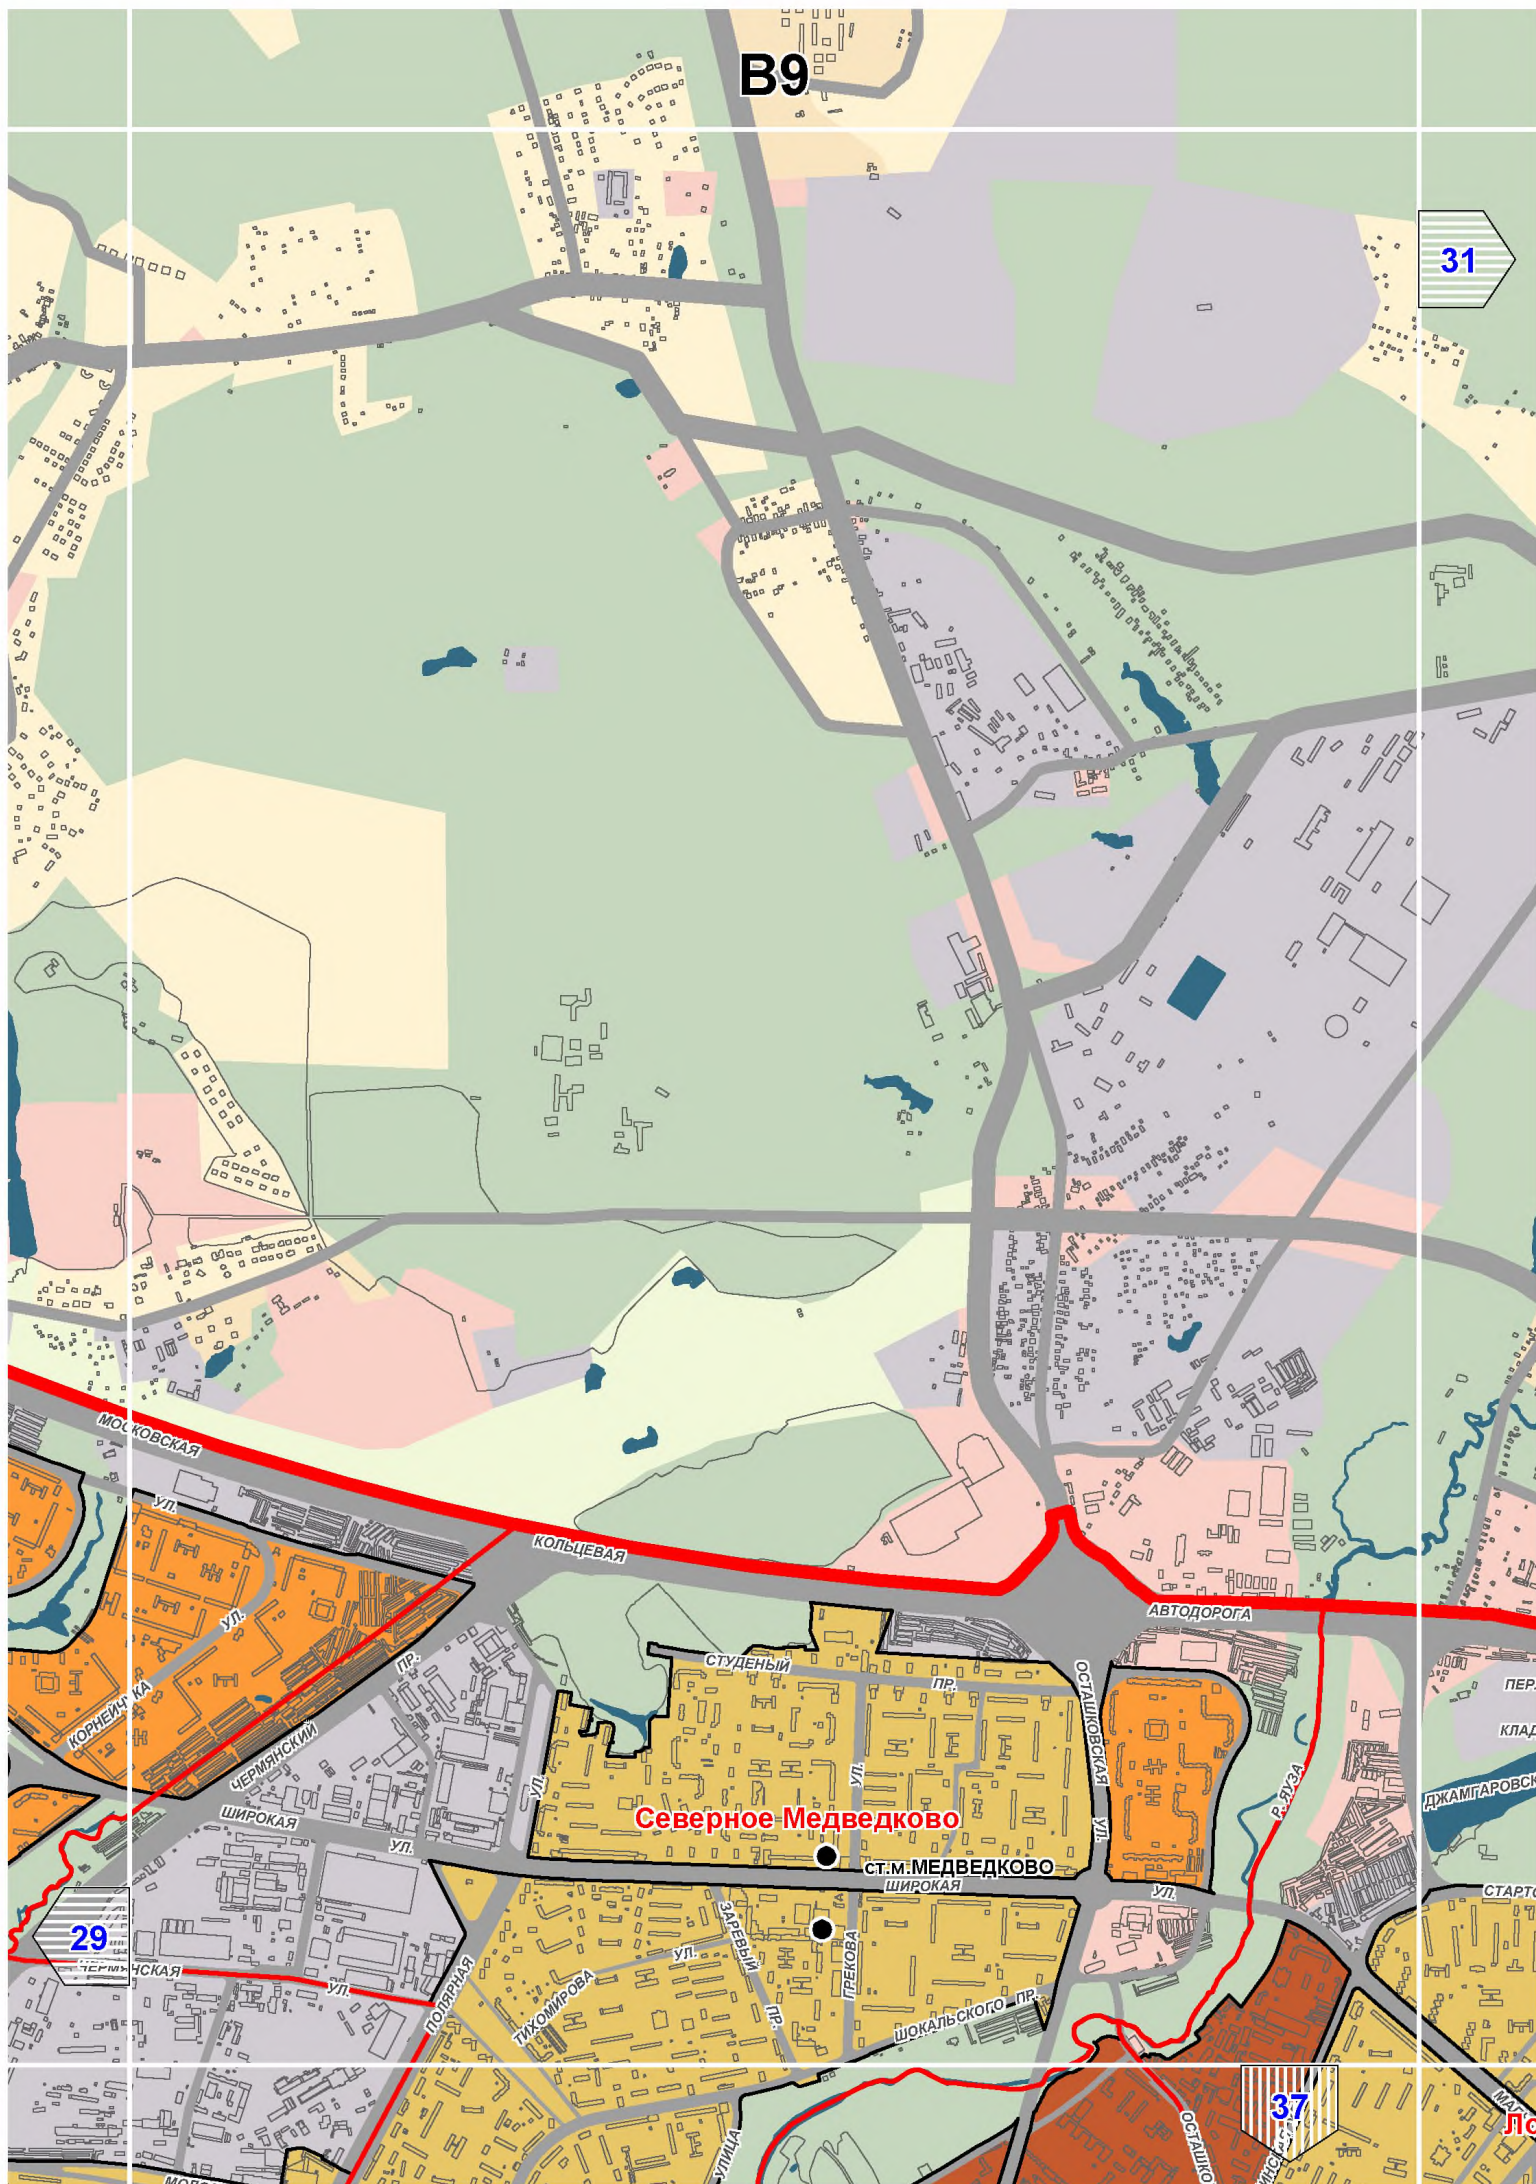


B10

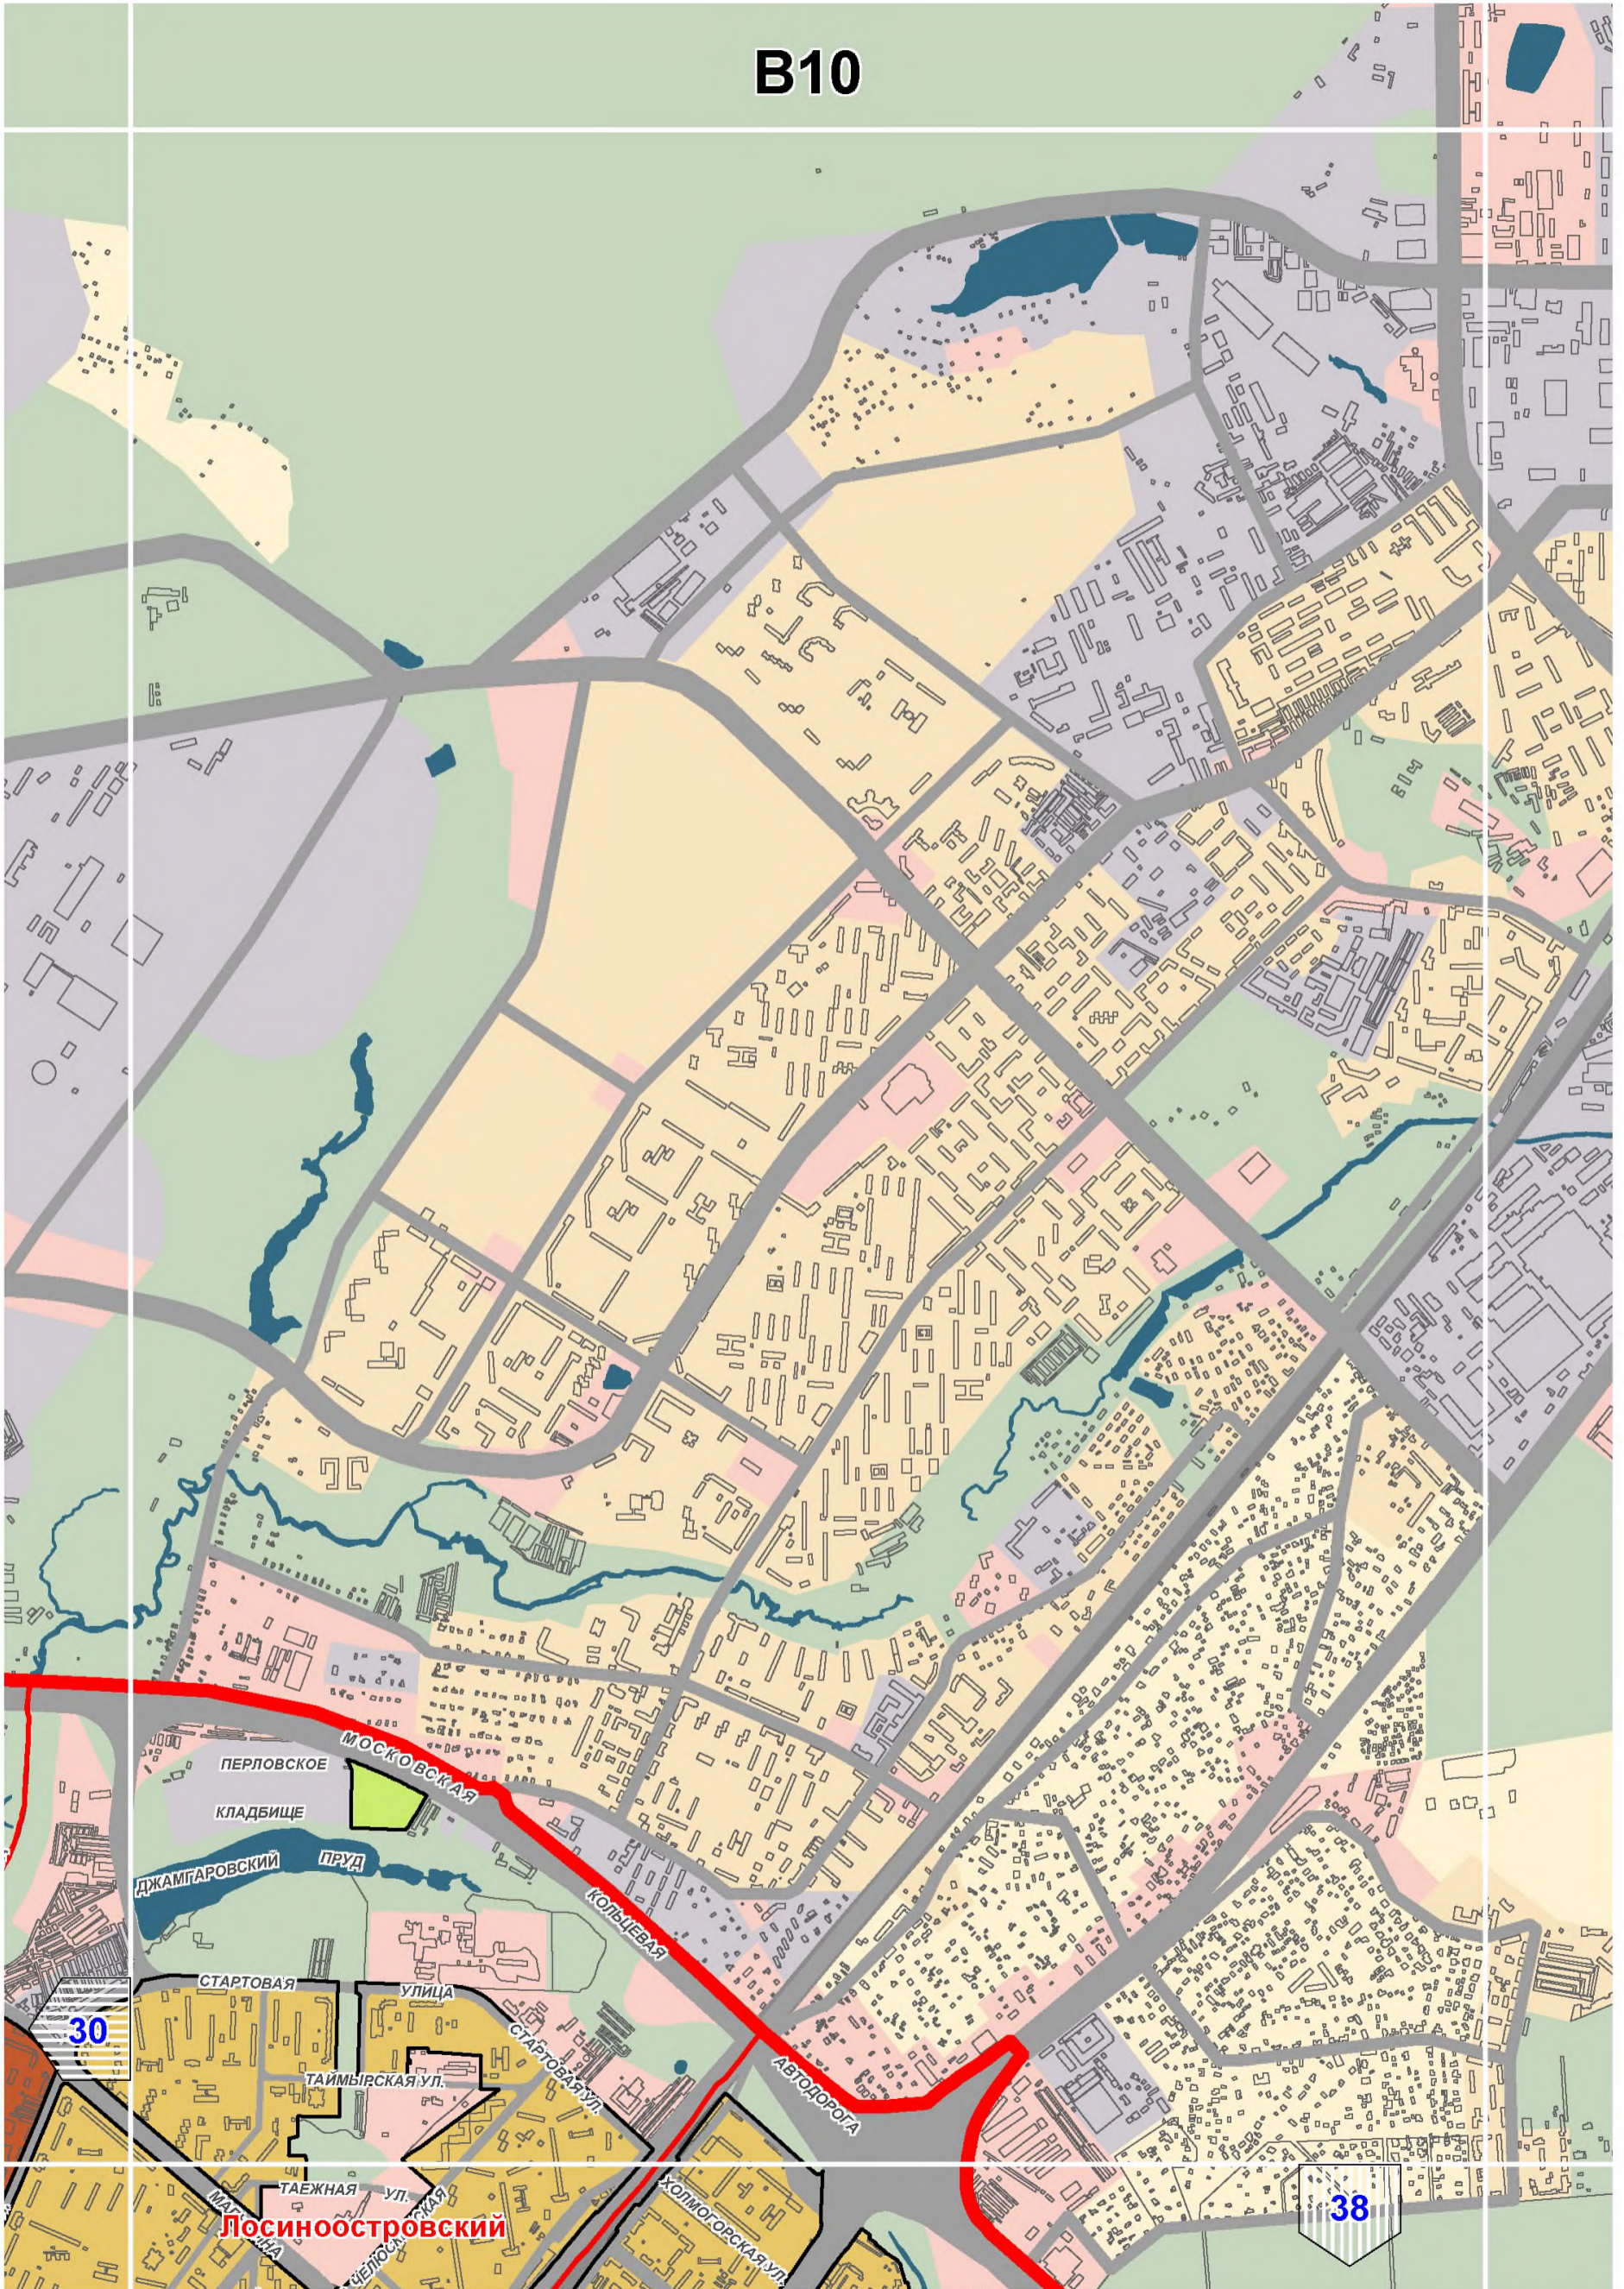

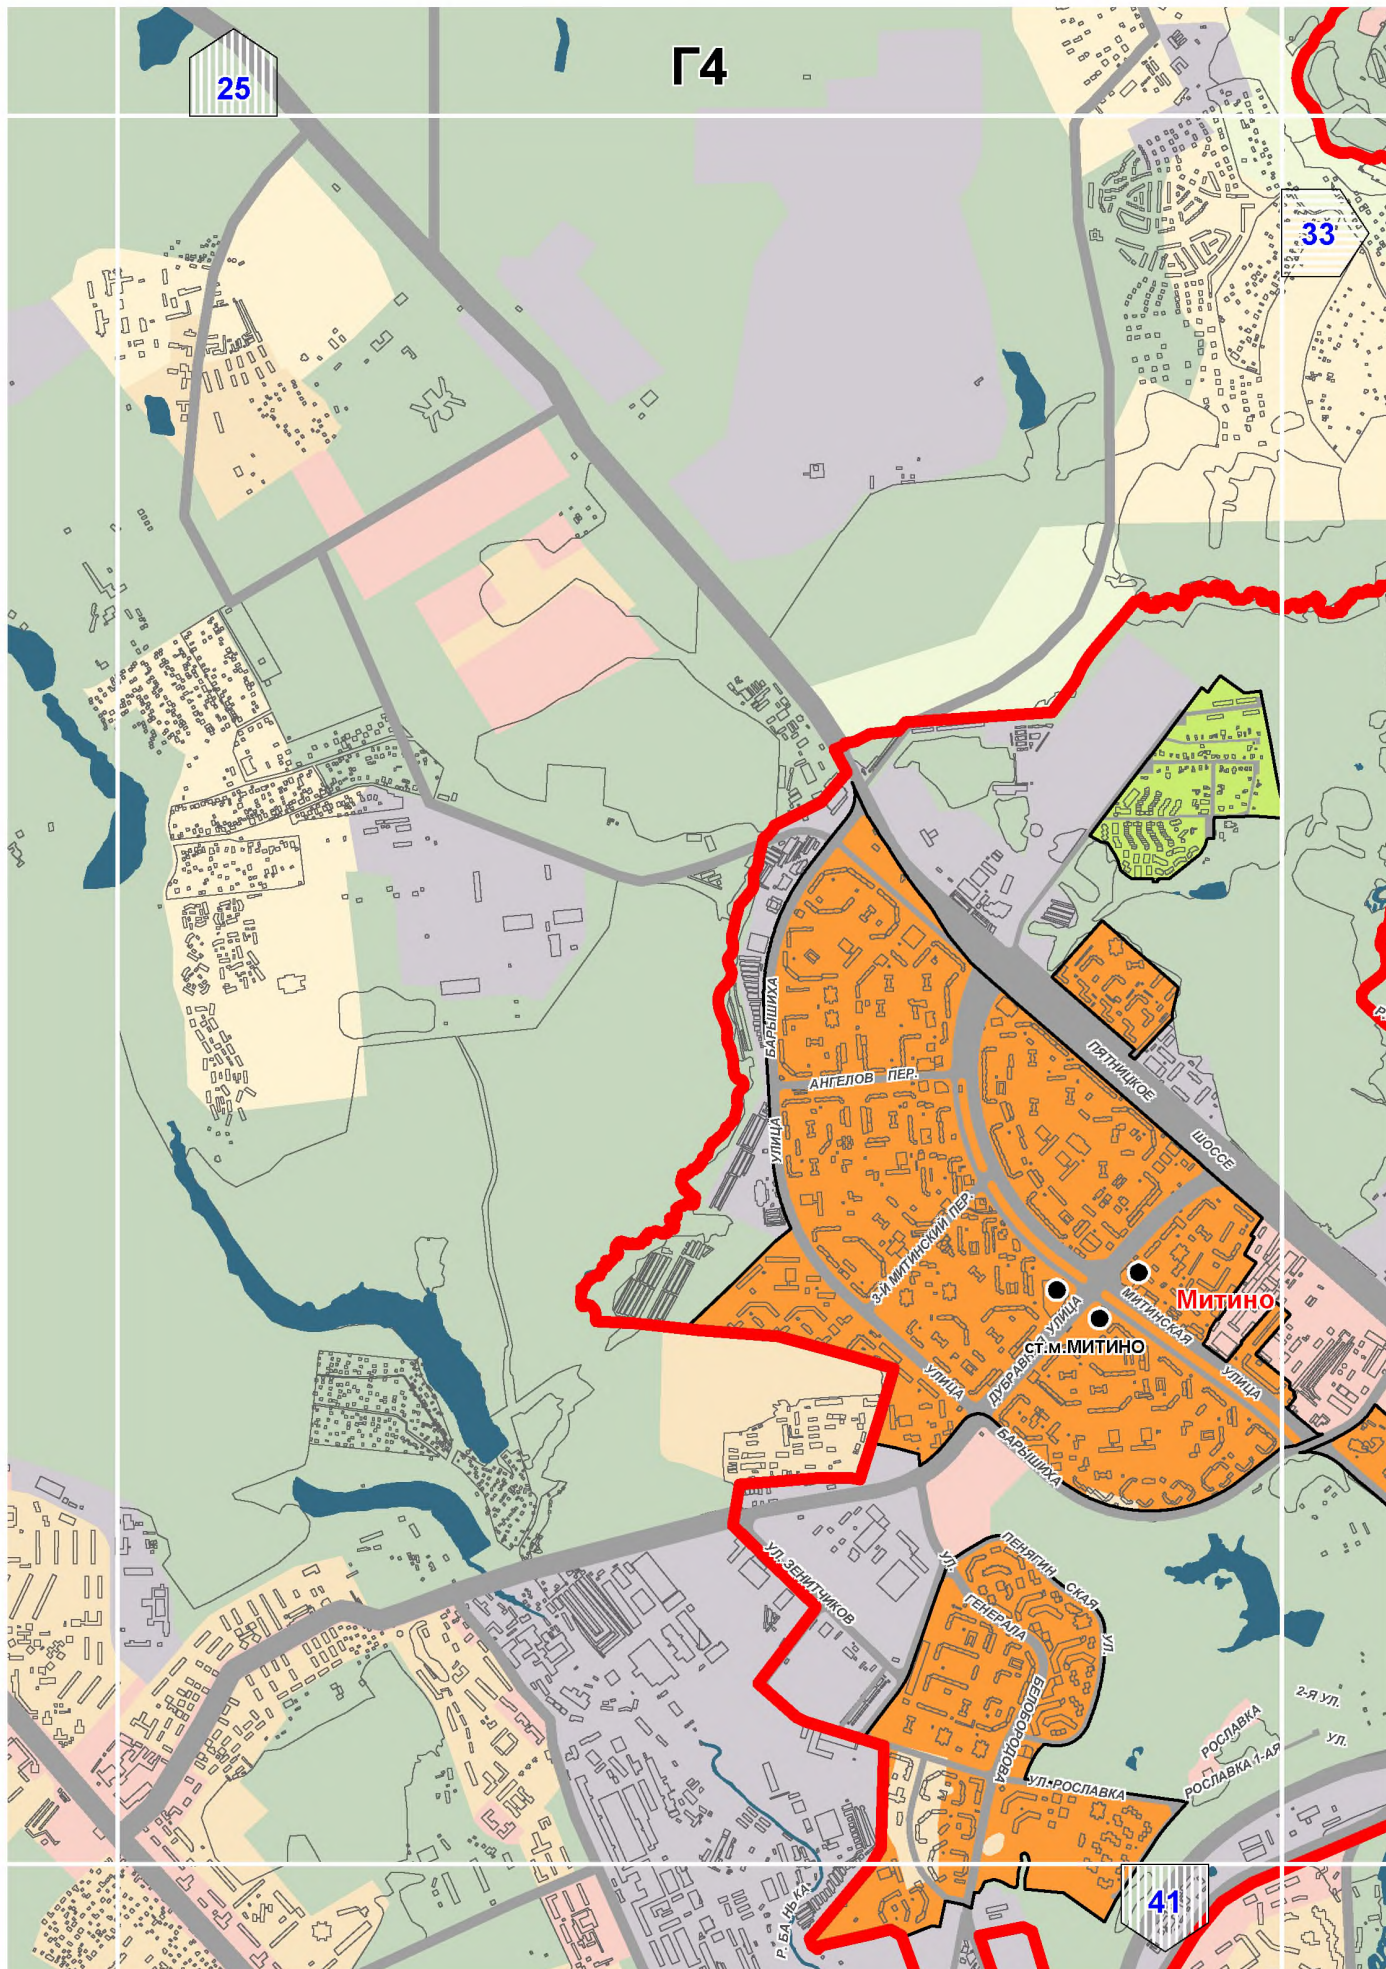

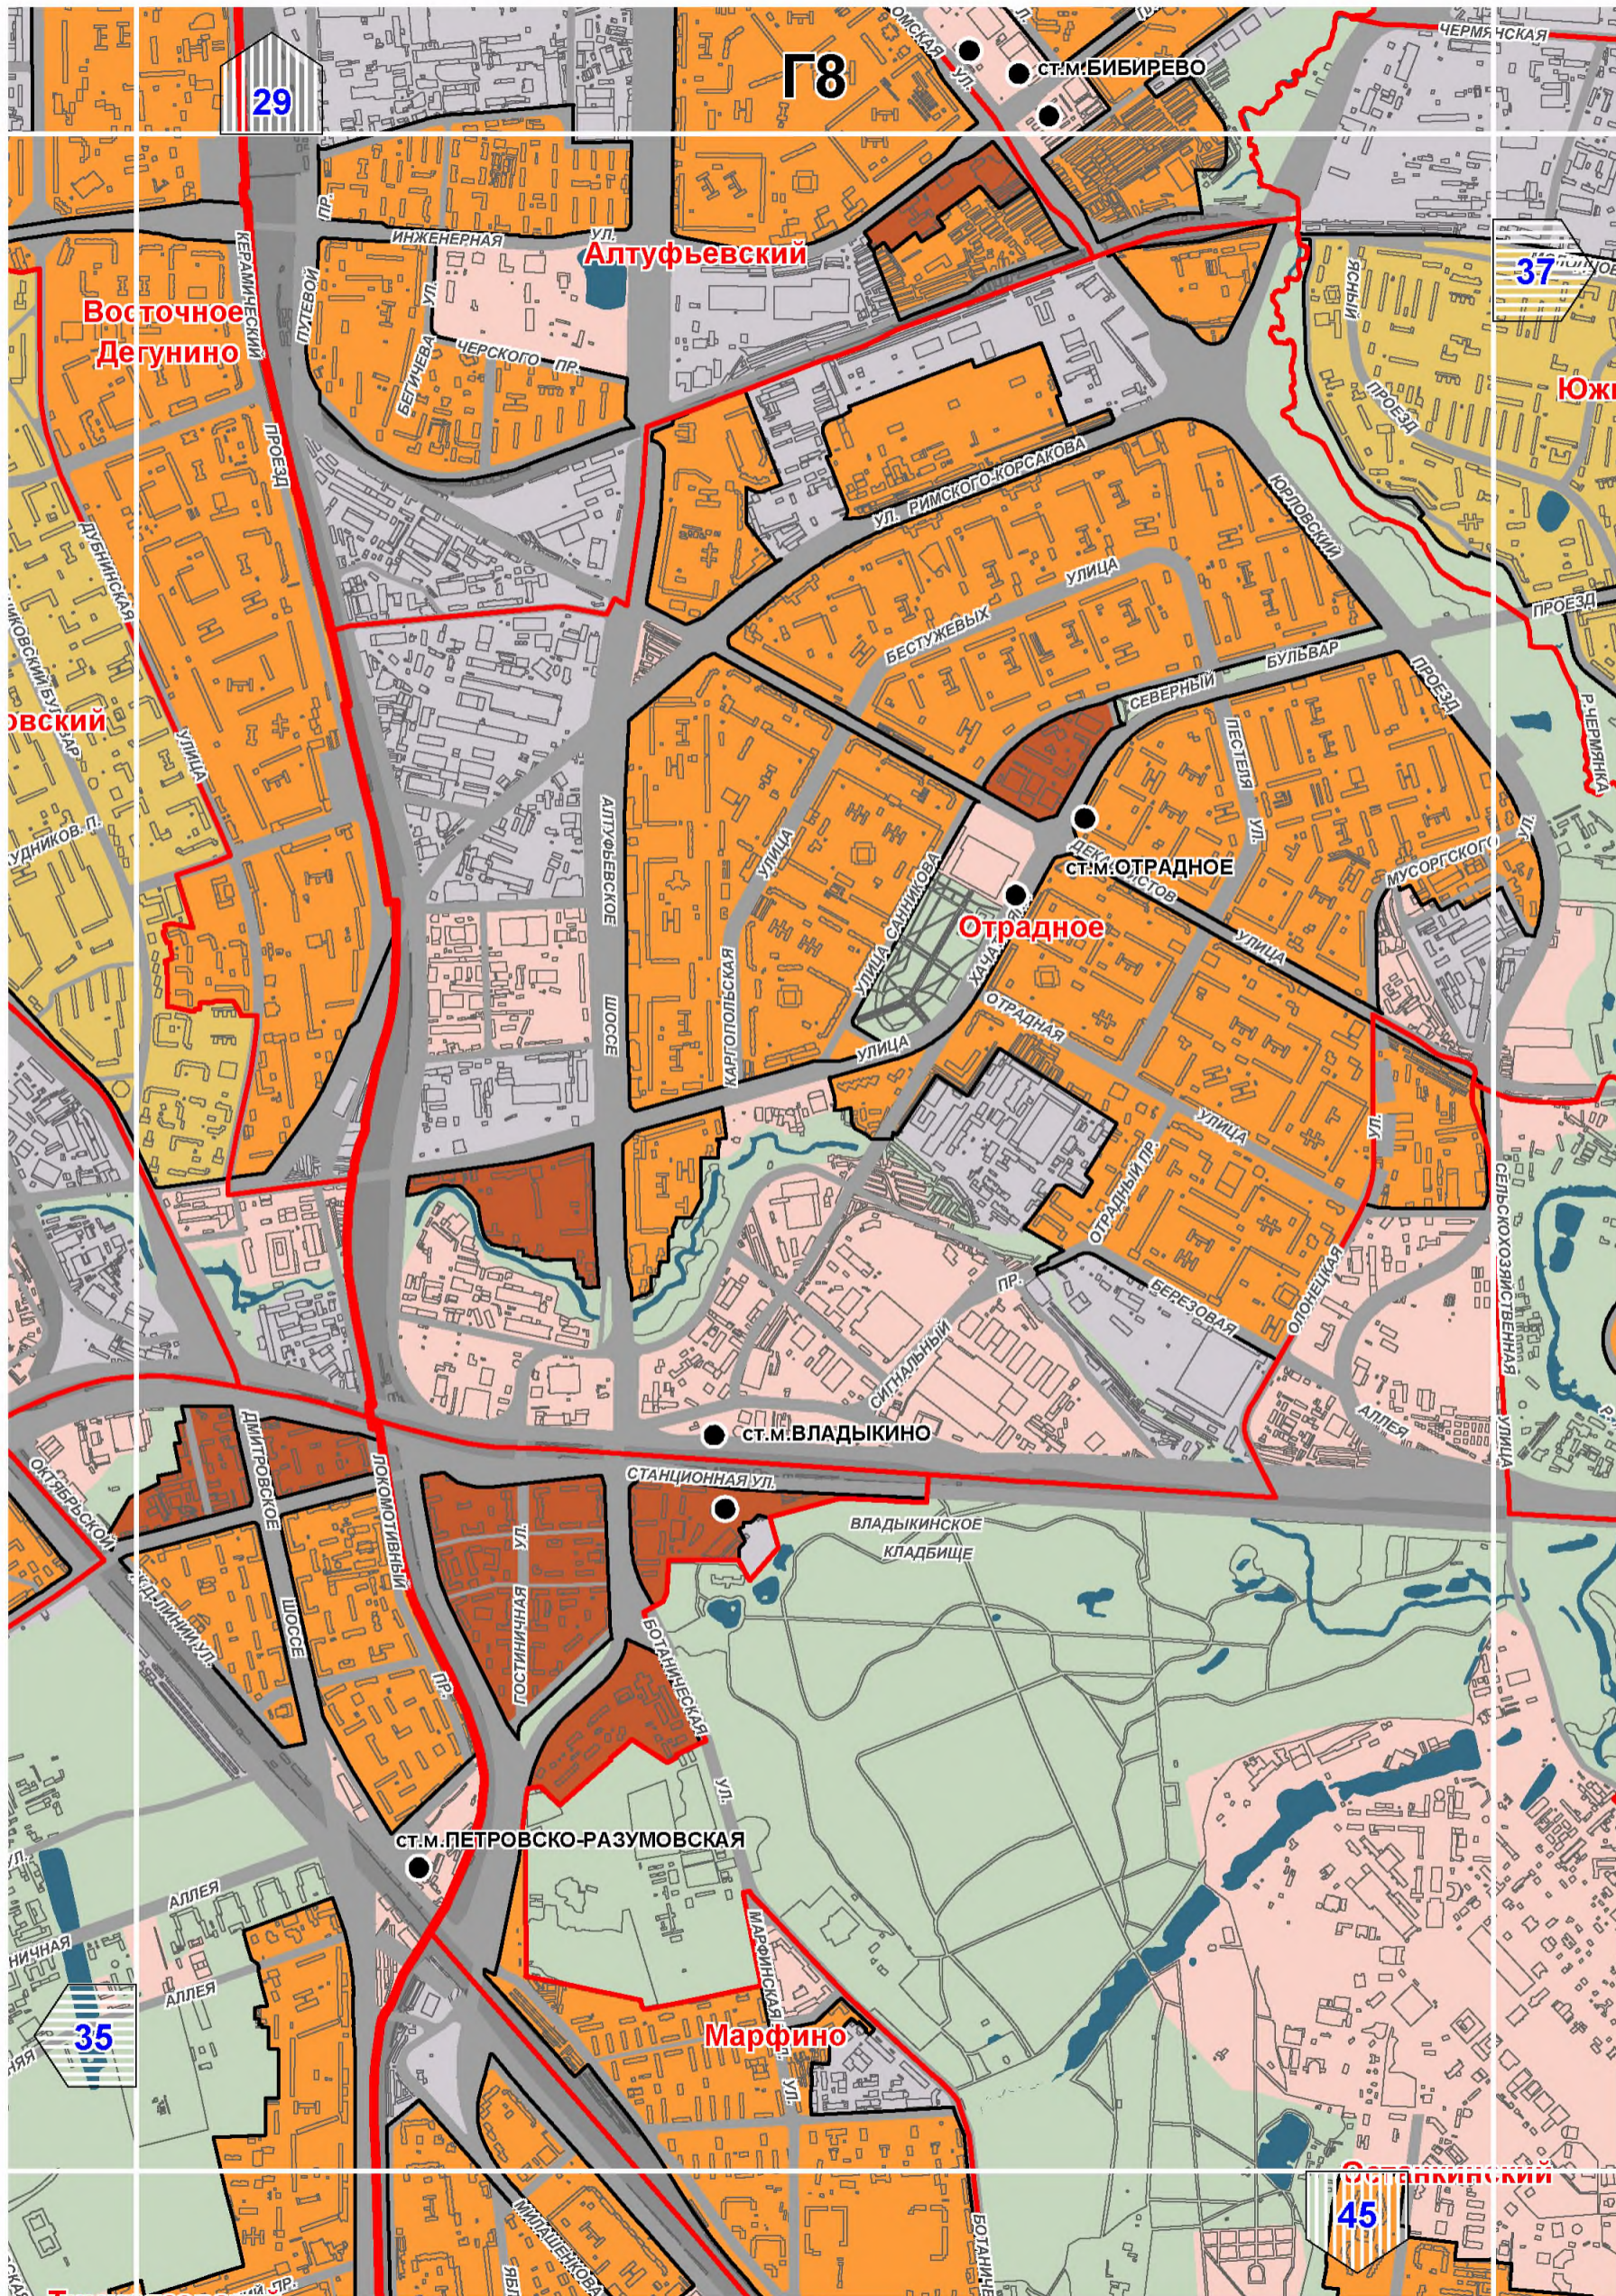

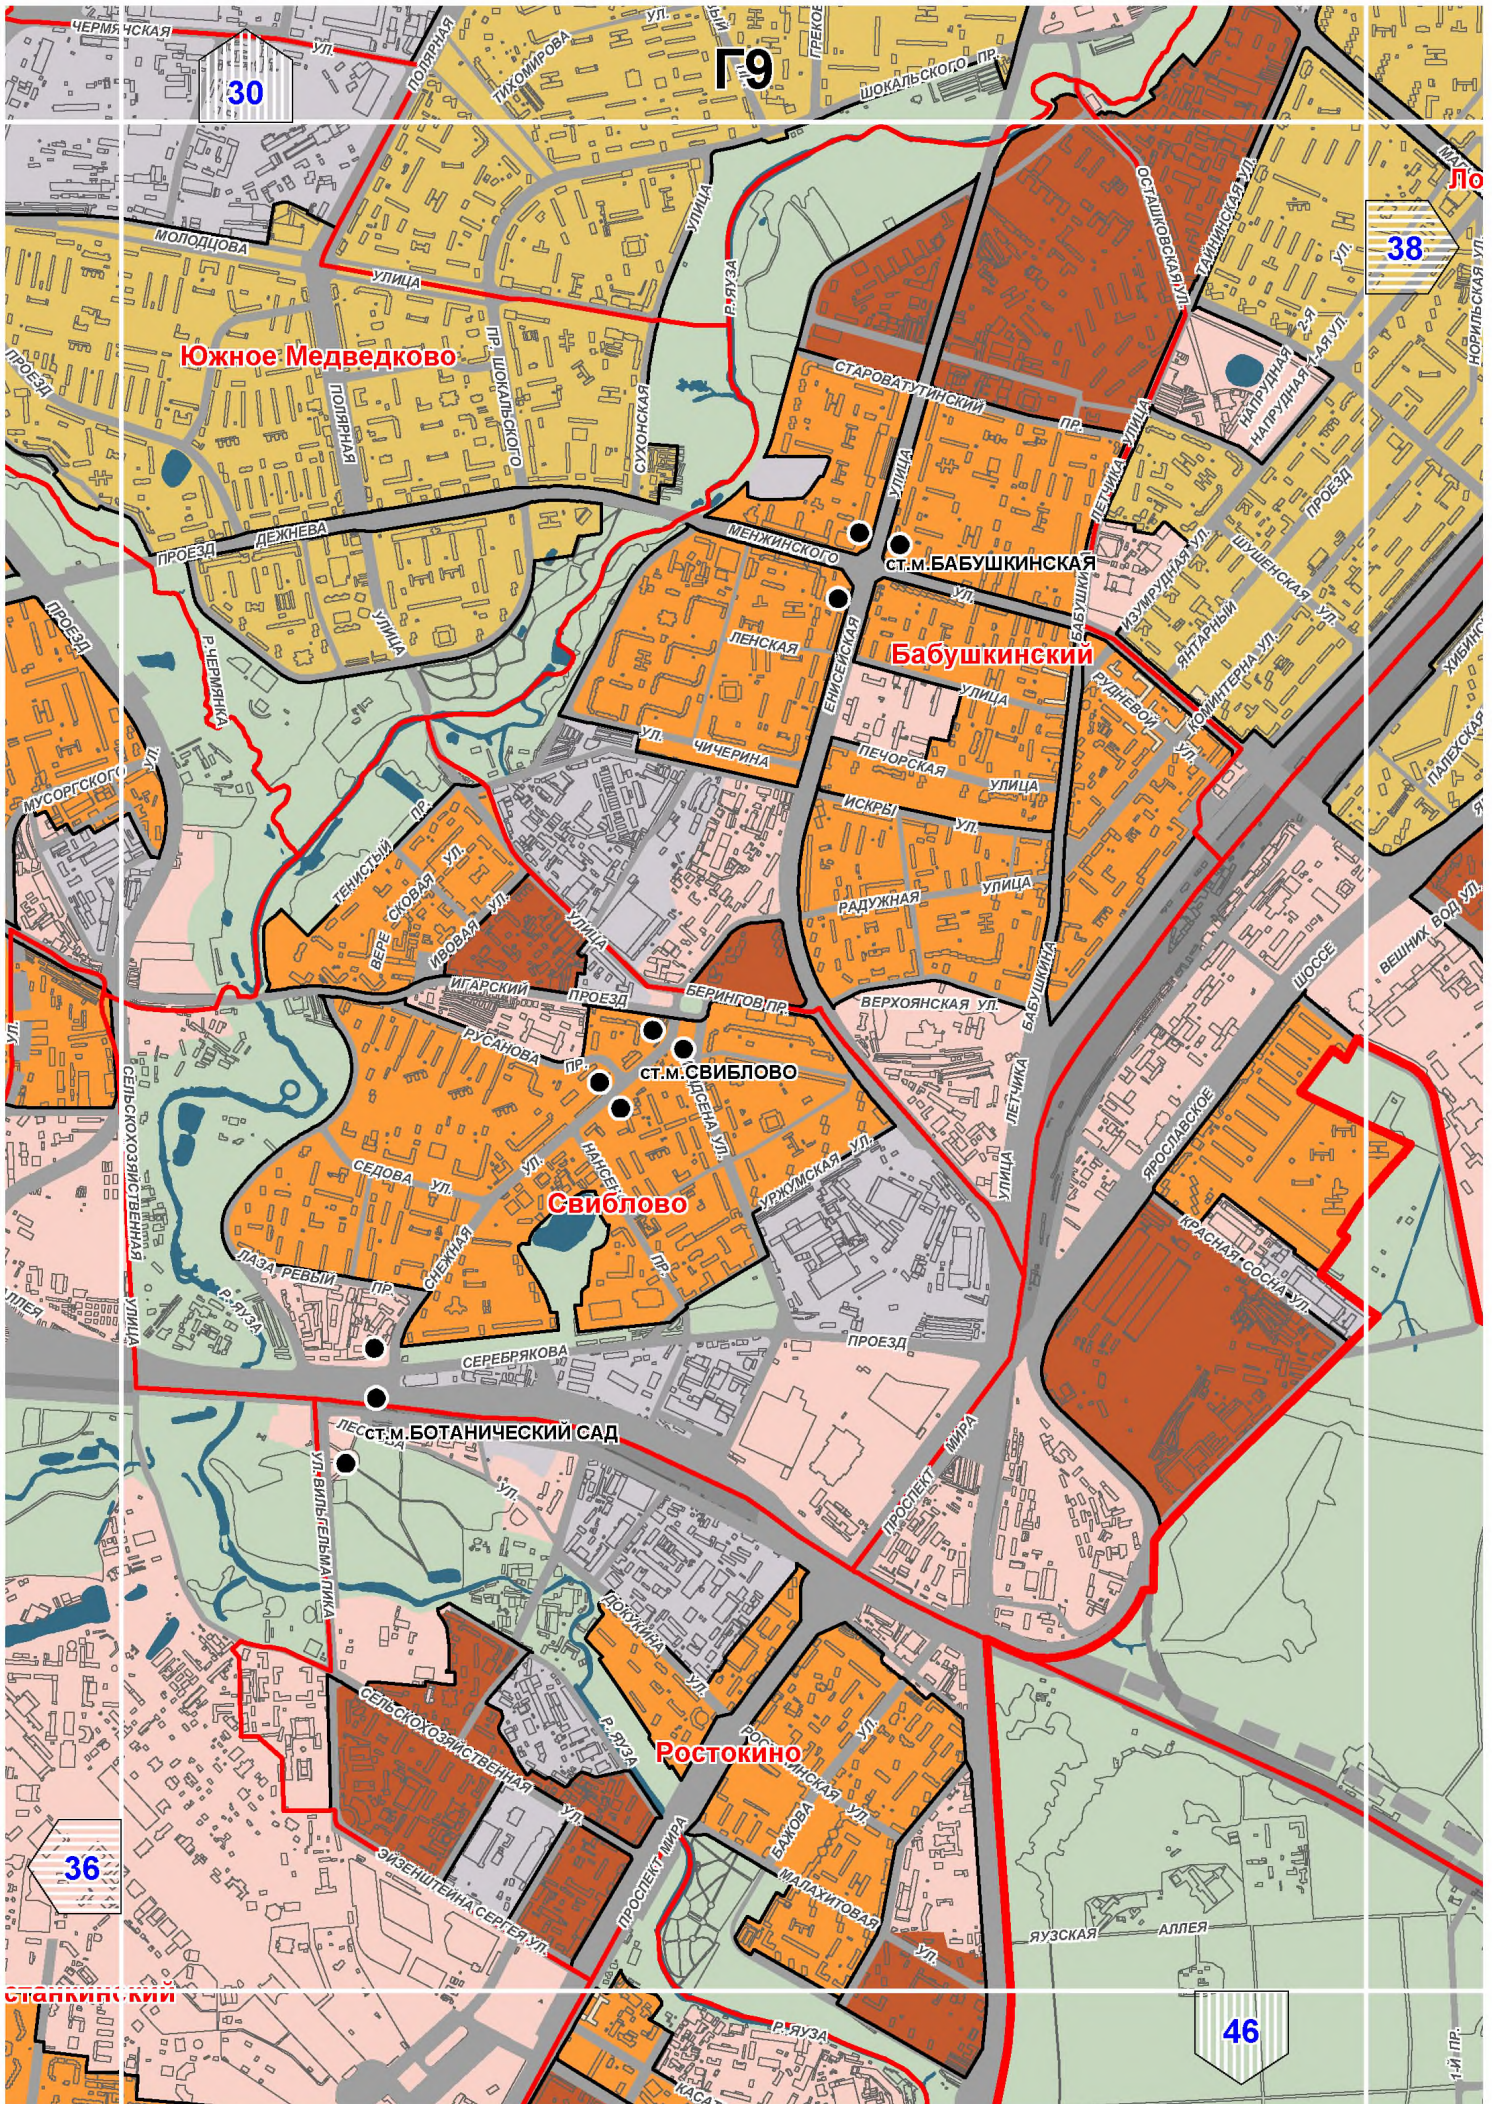

Южное Медведково

Бабушкинский

Свиблово

Ростокино

Г9


30


38


36


46


Станкинский

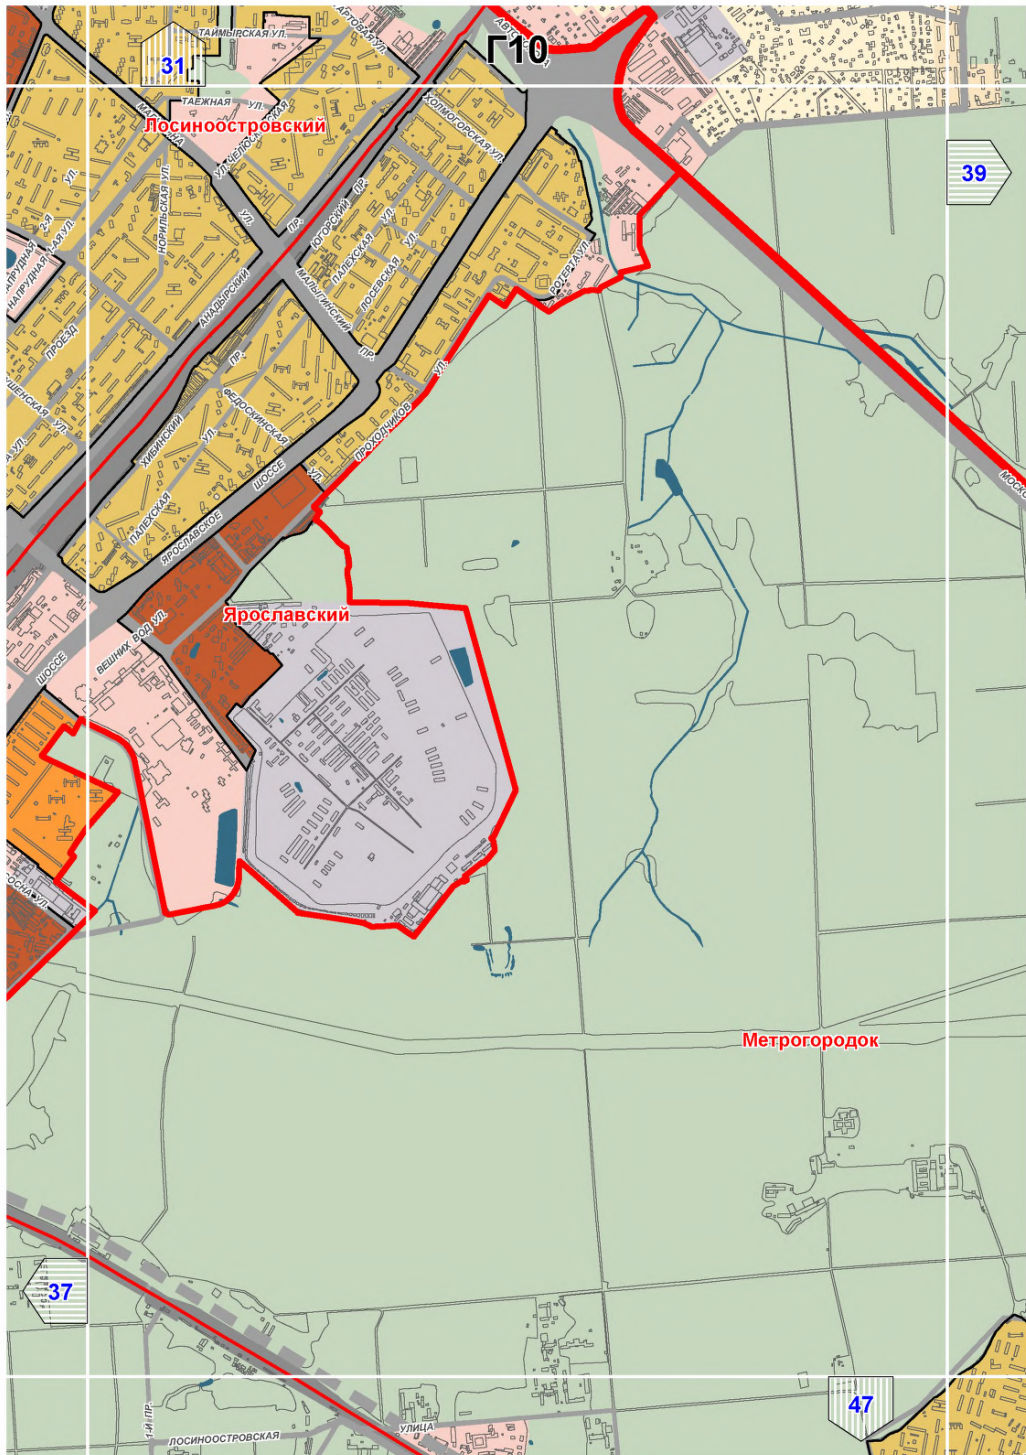

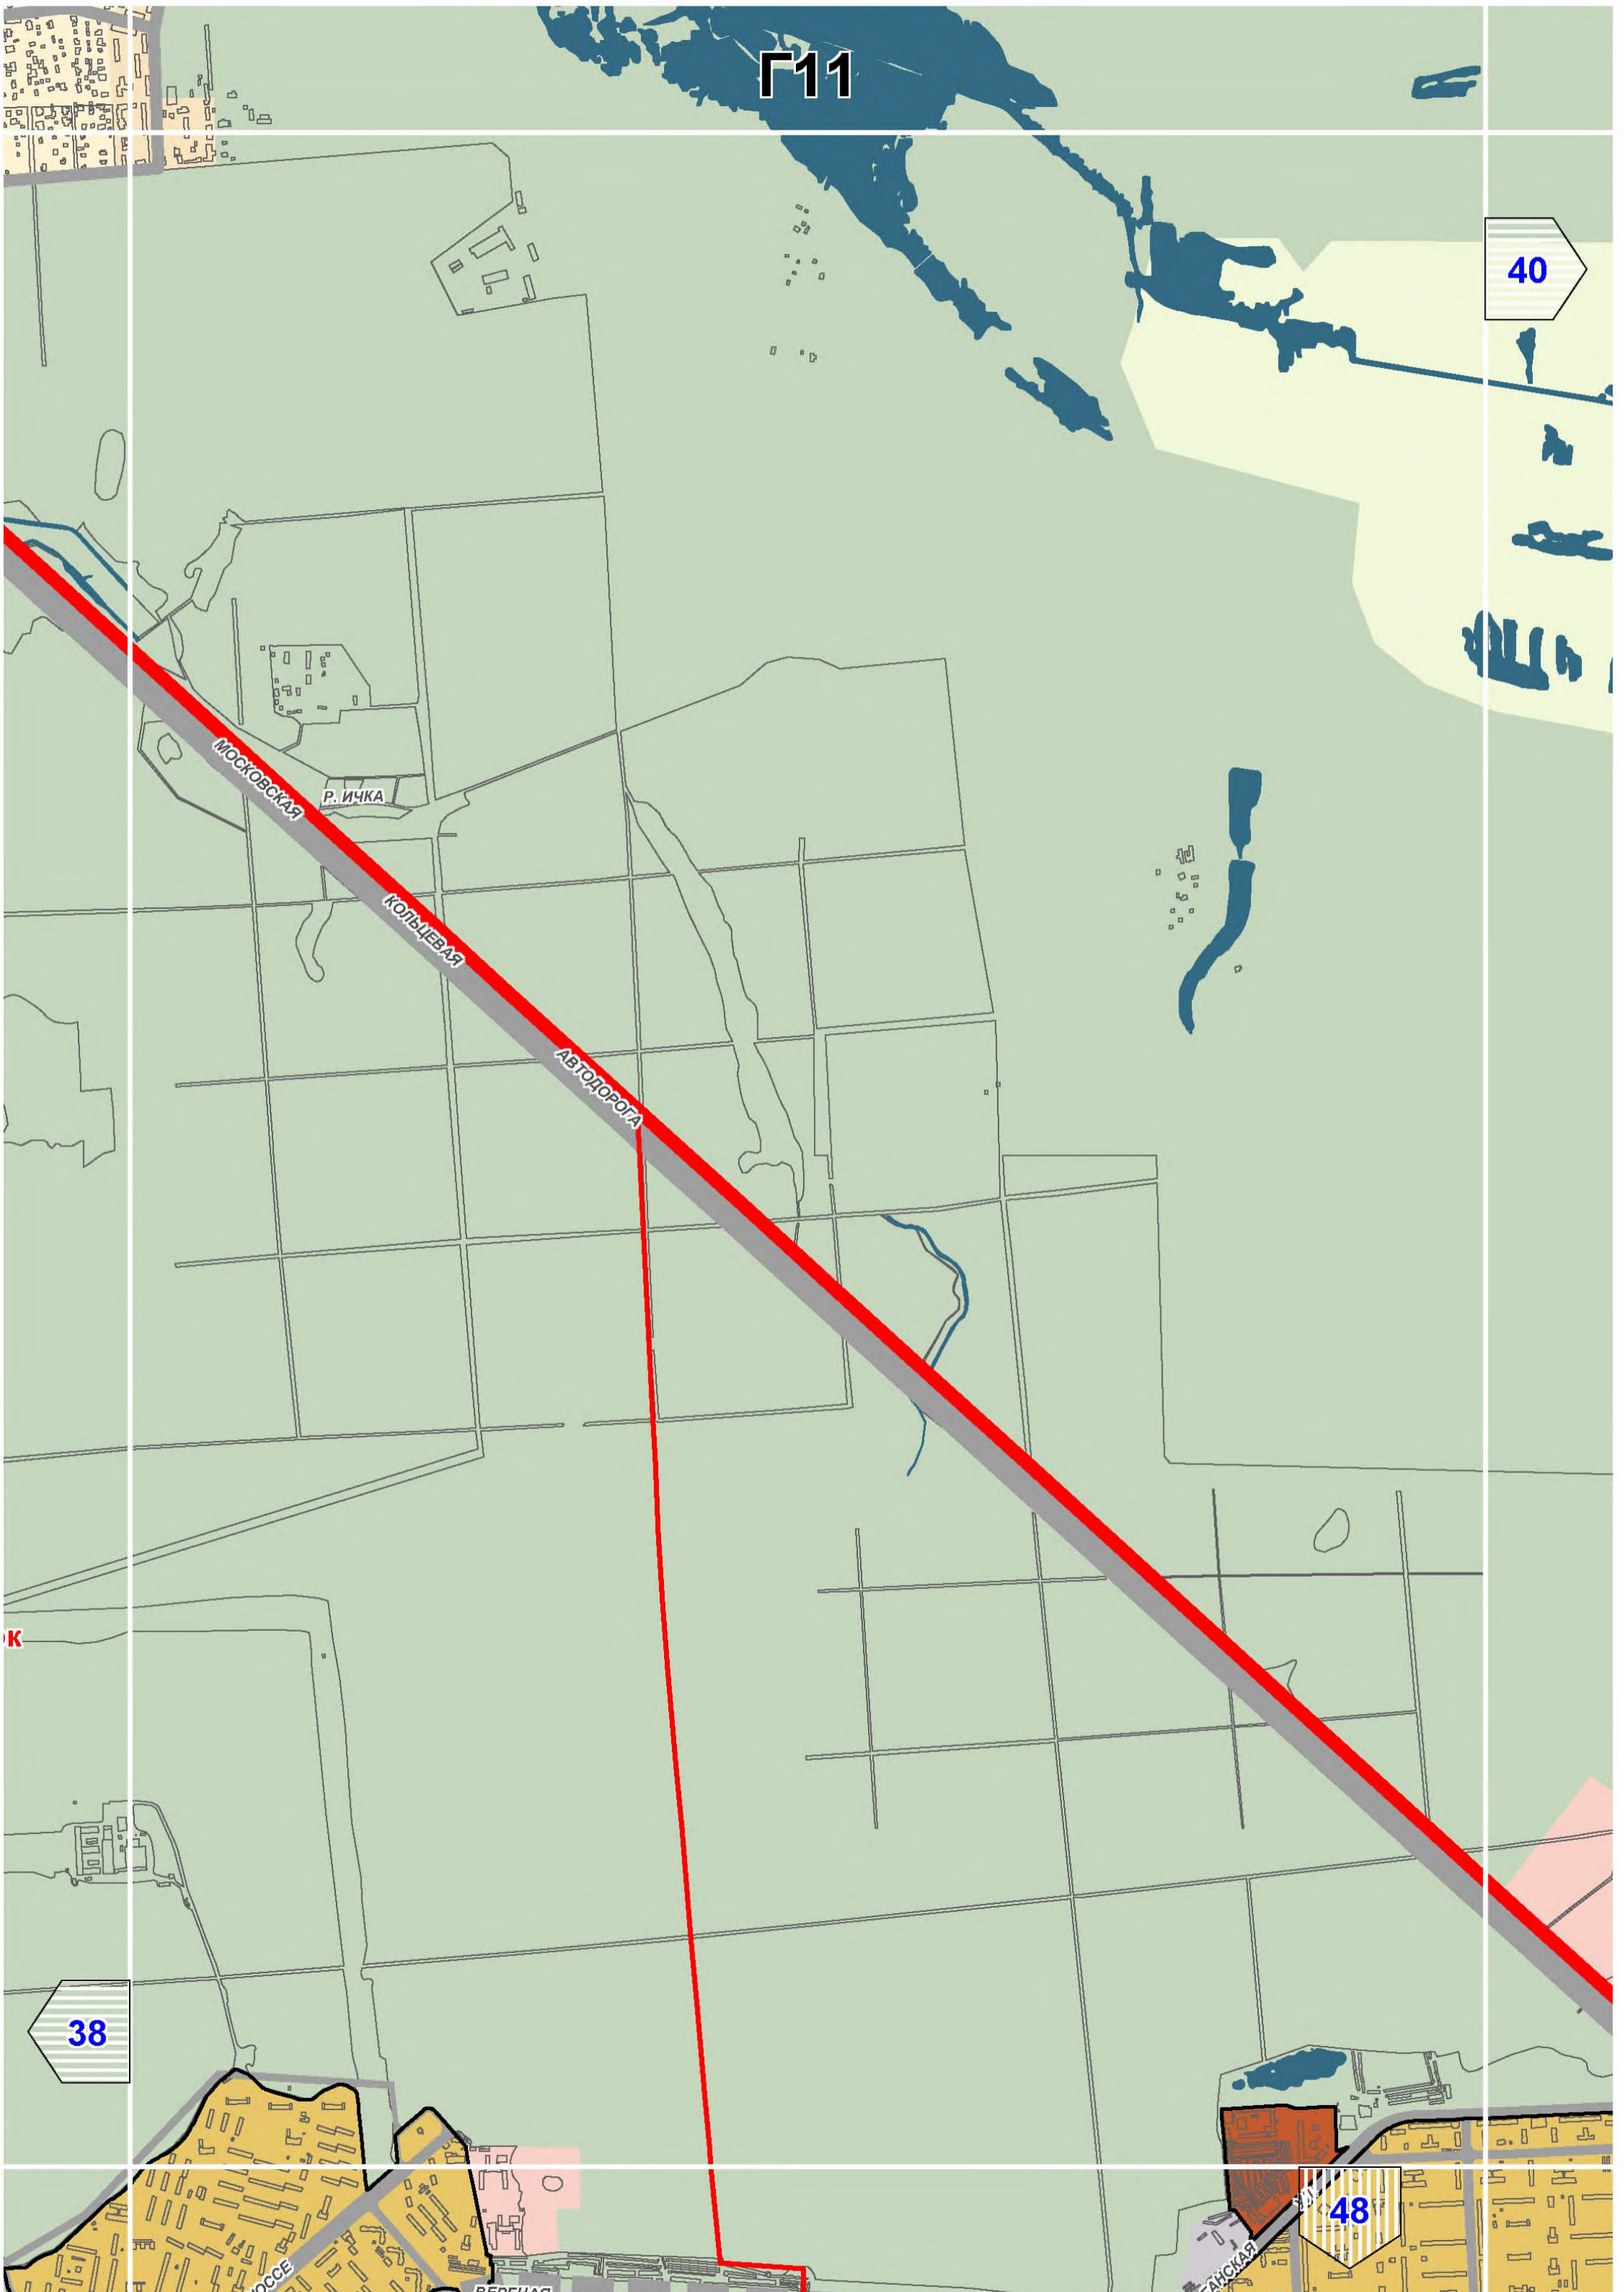

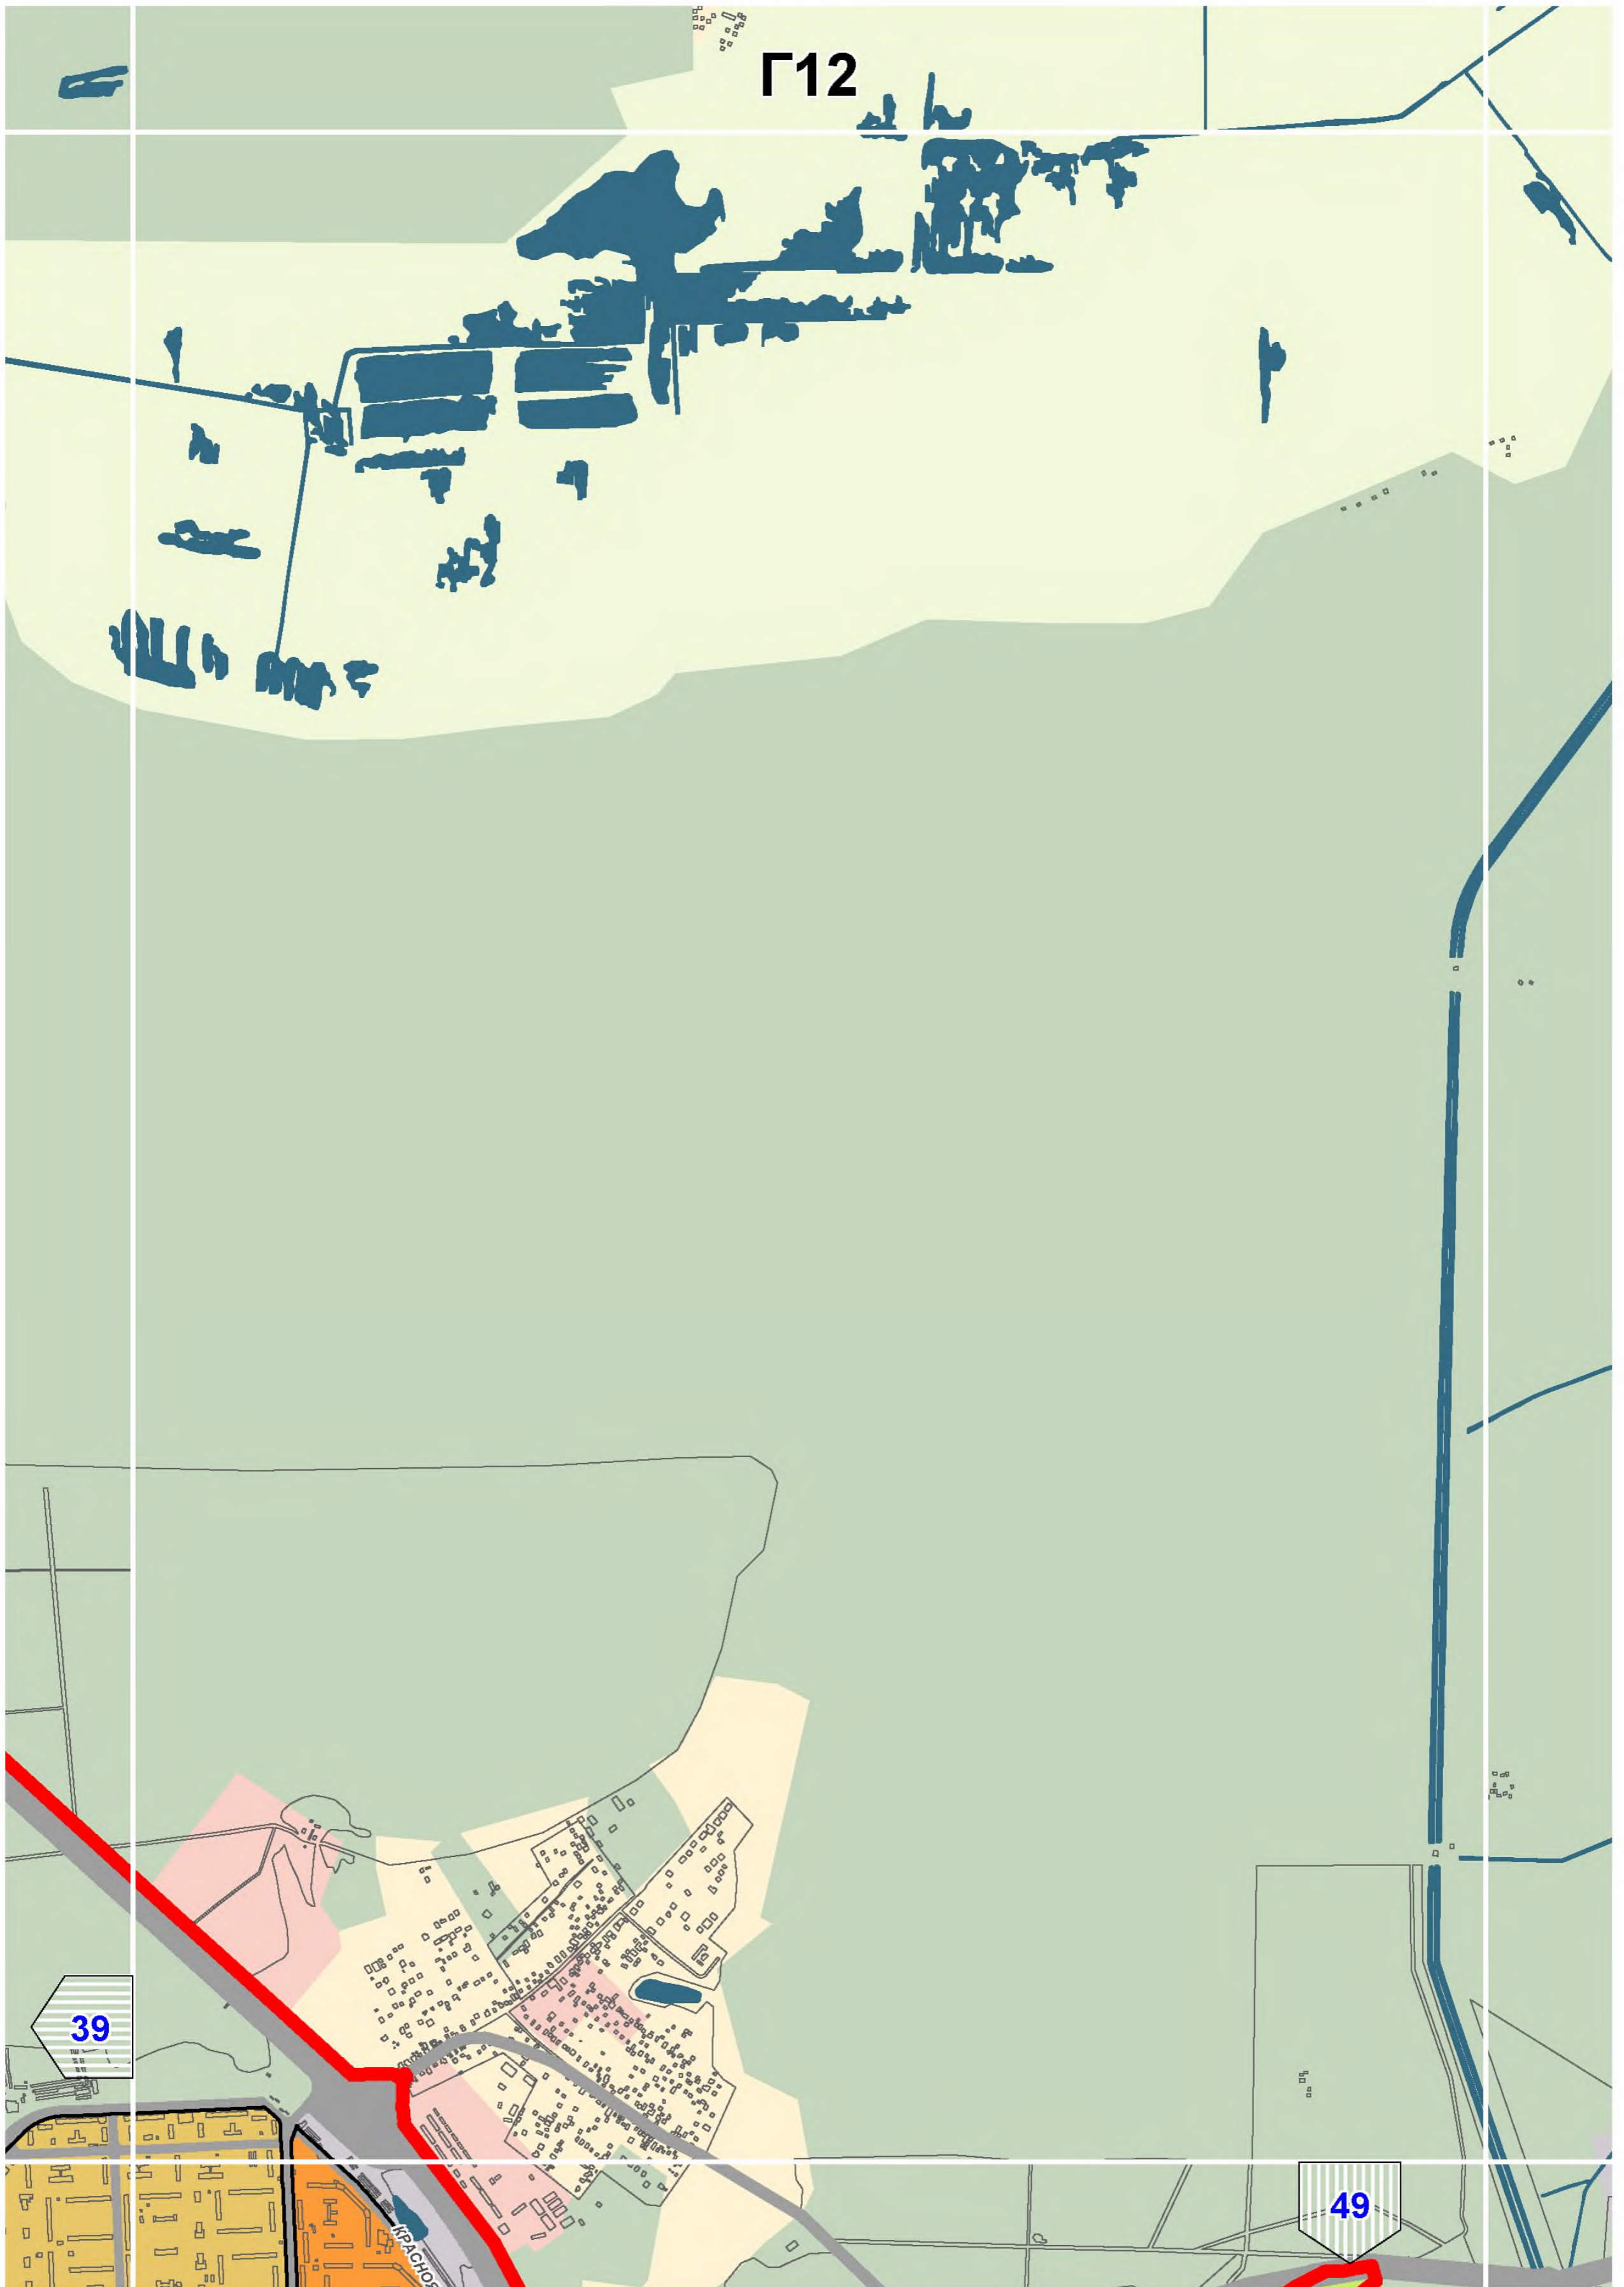

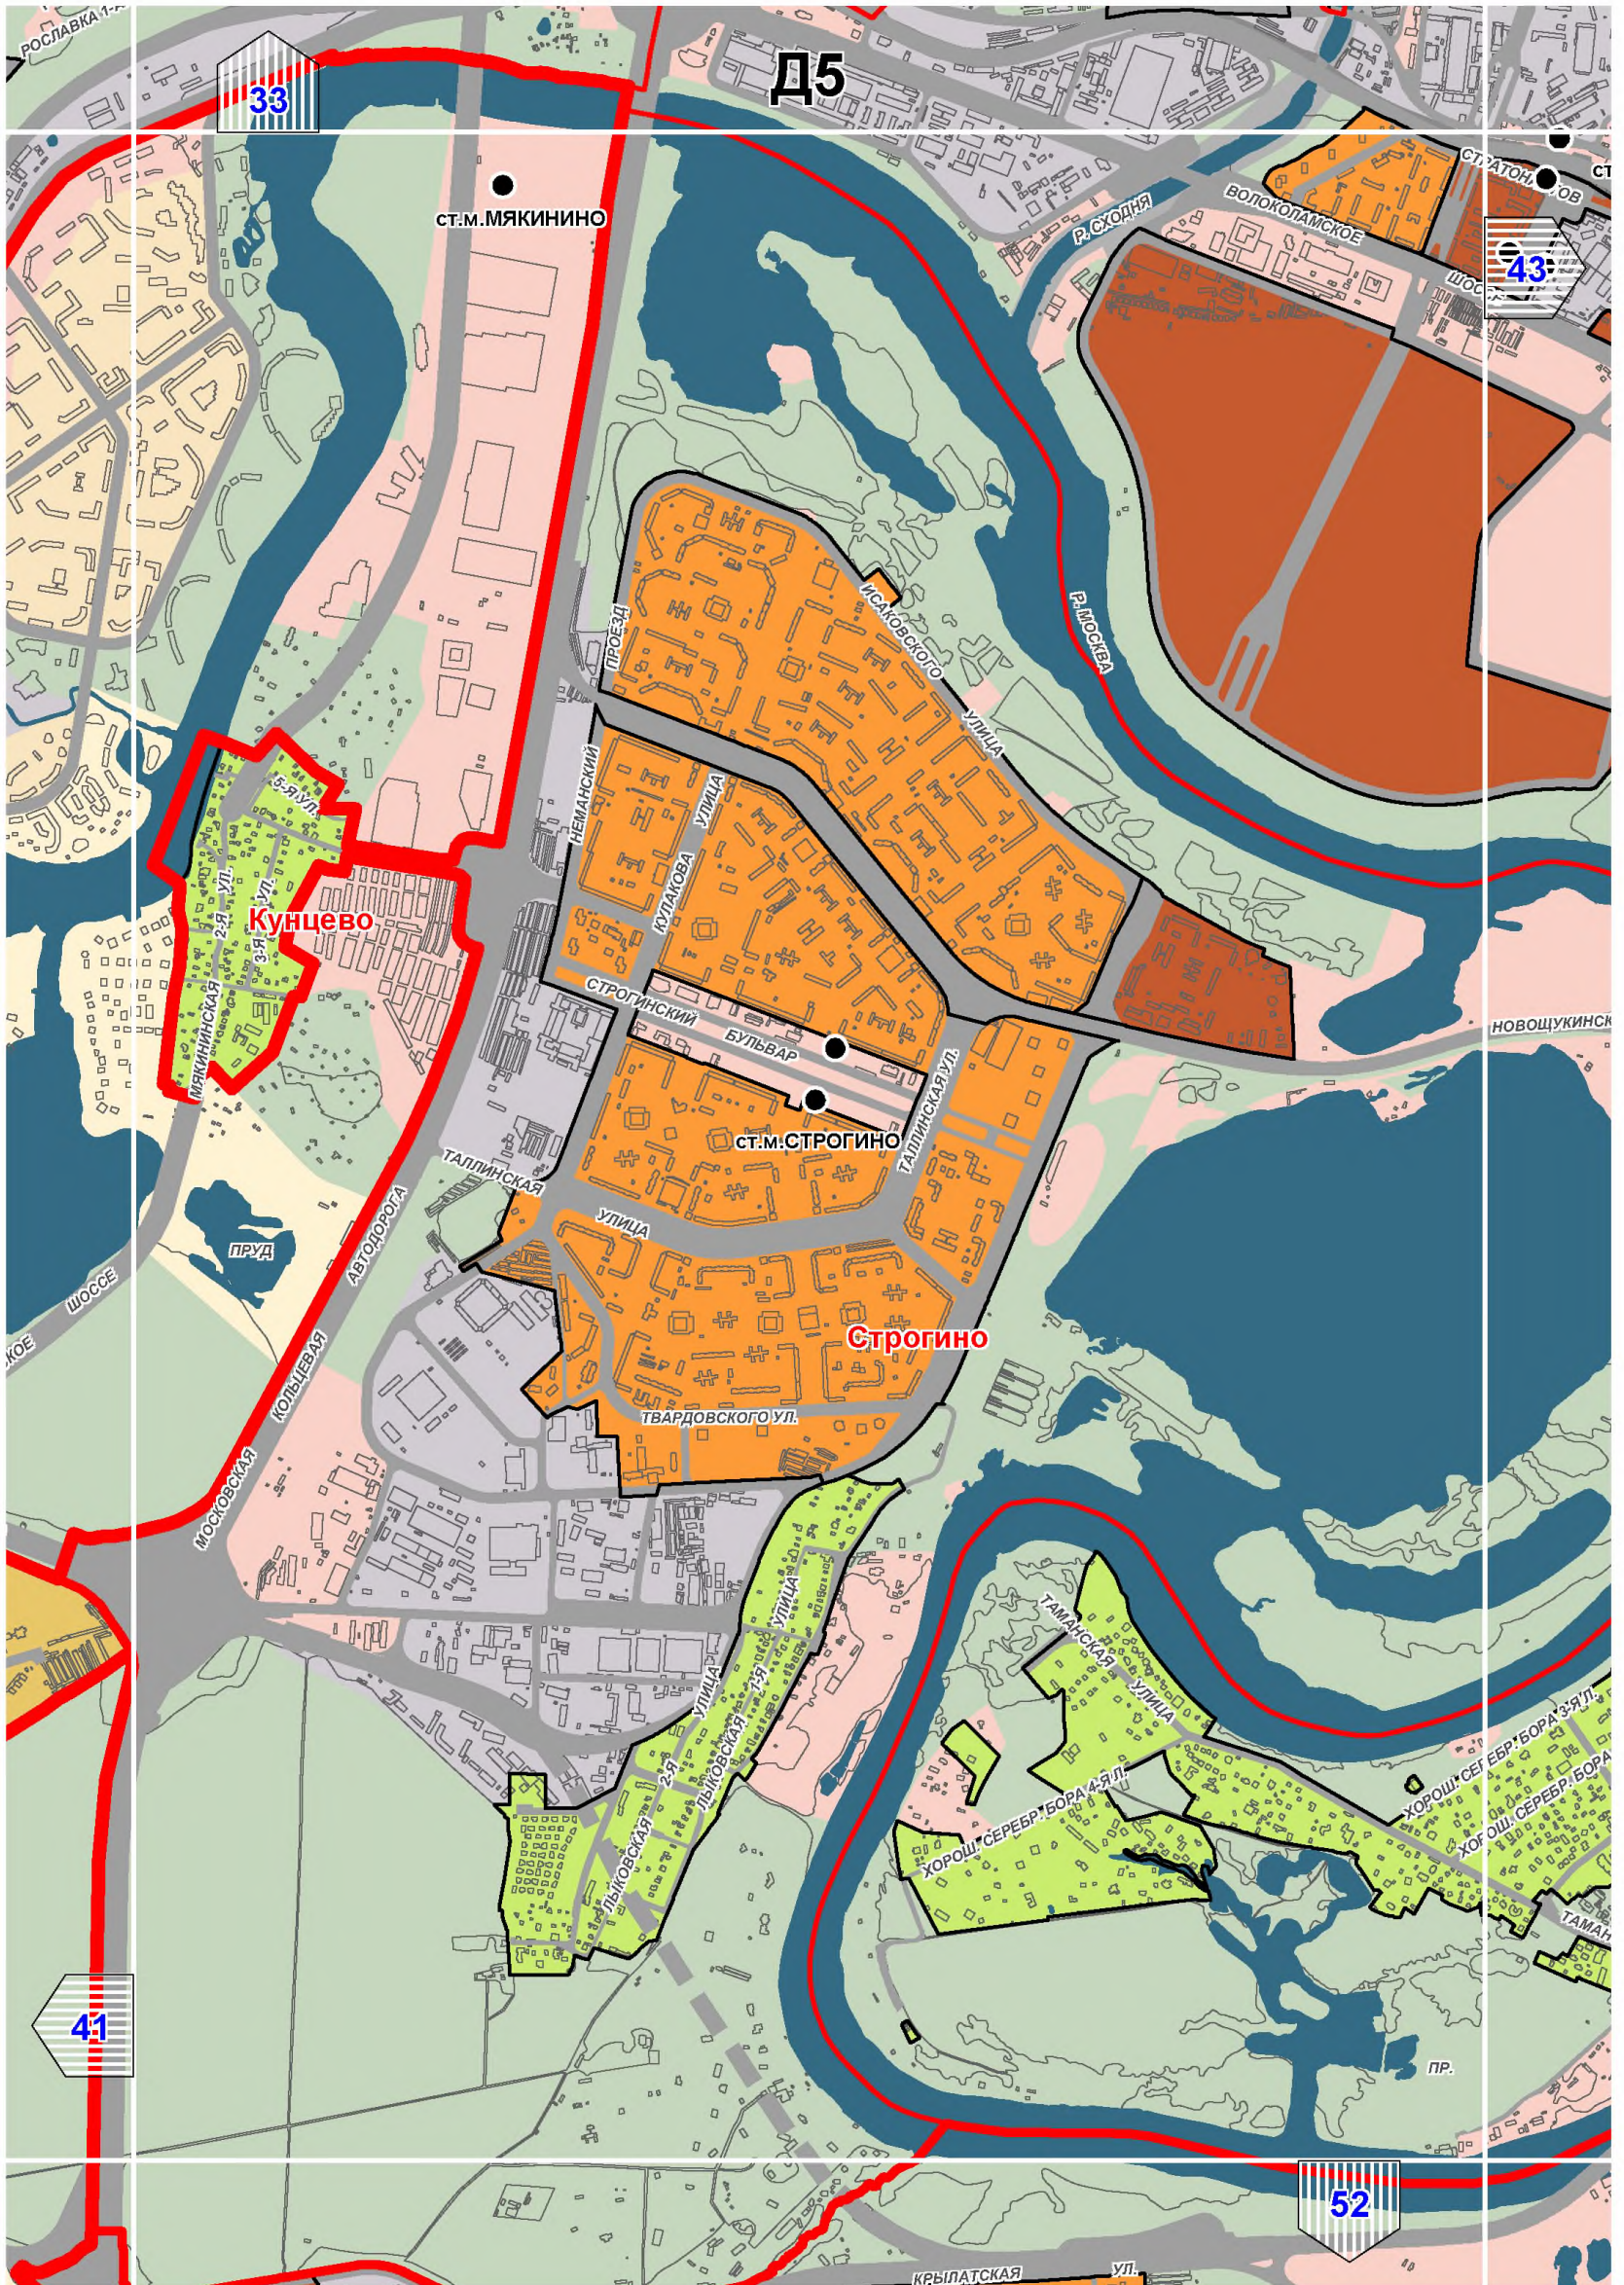

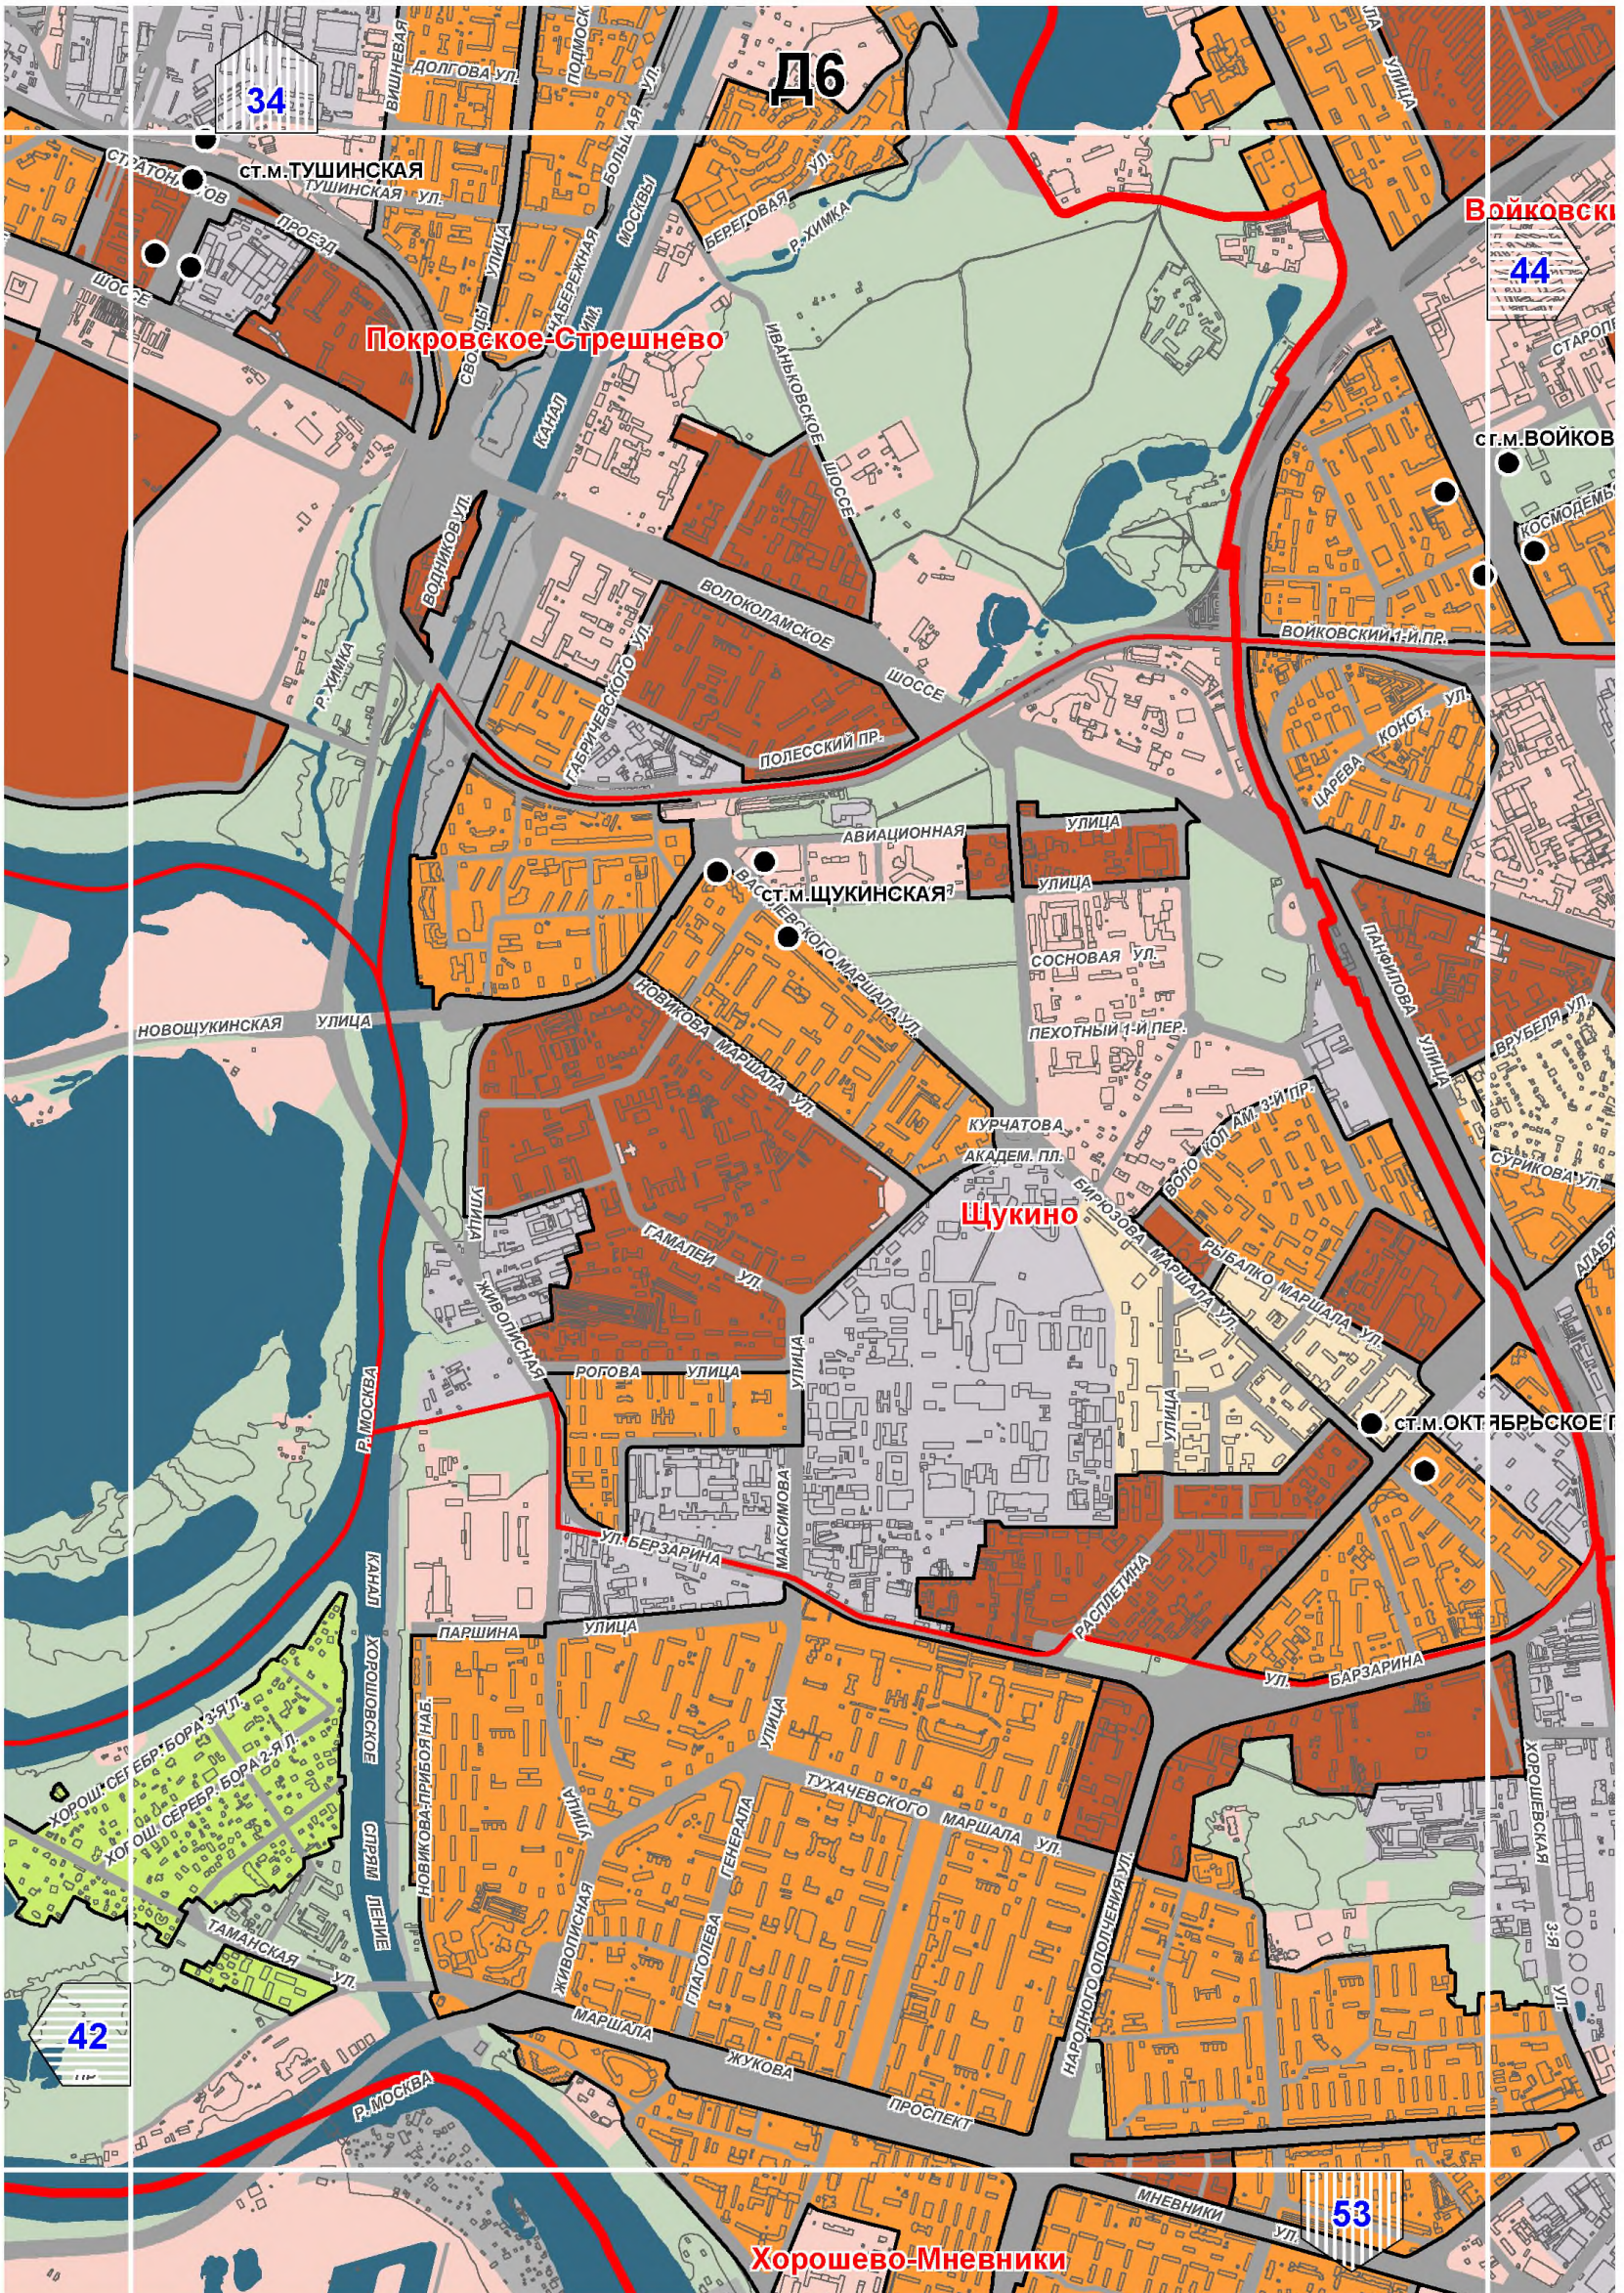



Войковский


Покровское-Стрешнево


Шукино


Хорошево-Мневники

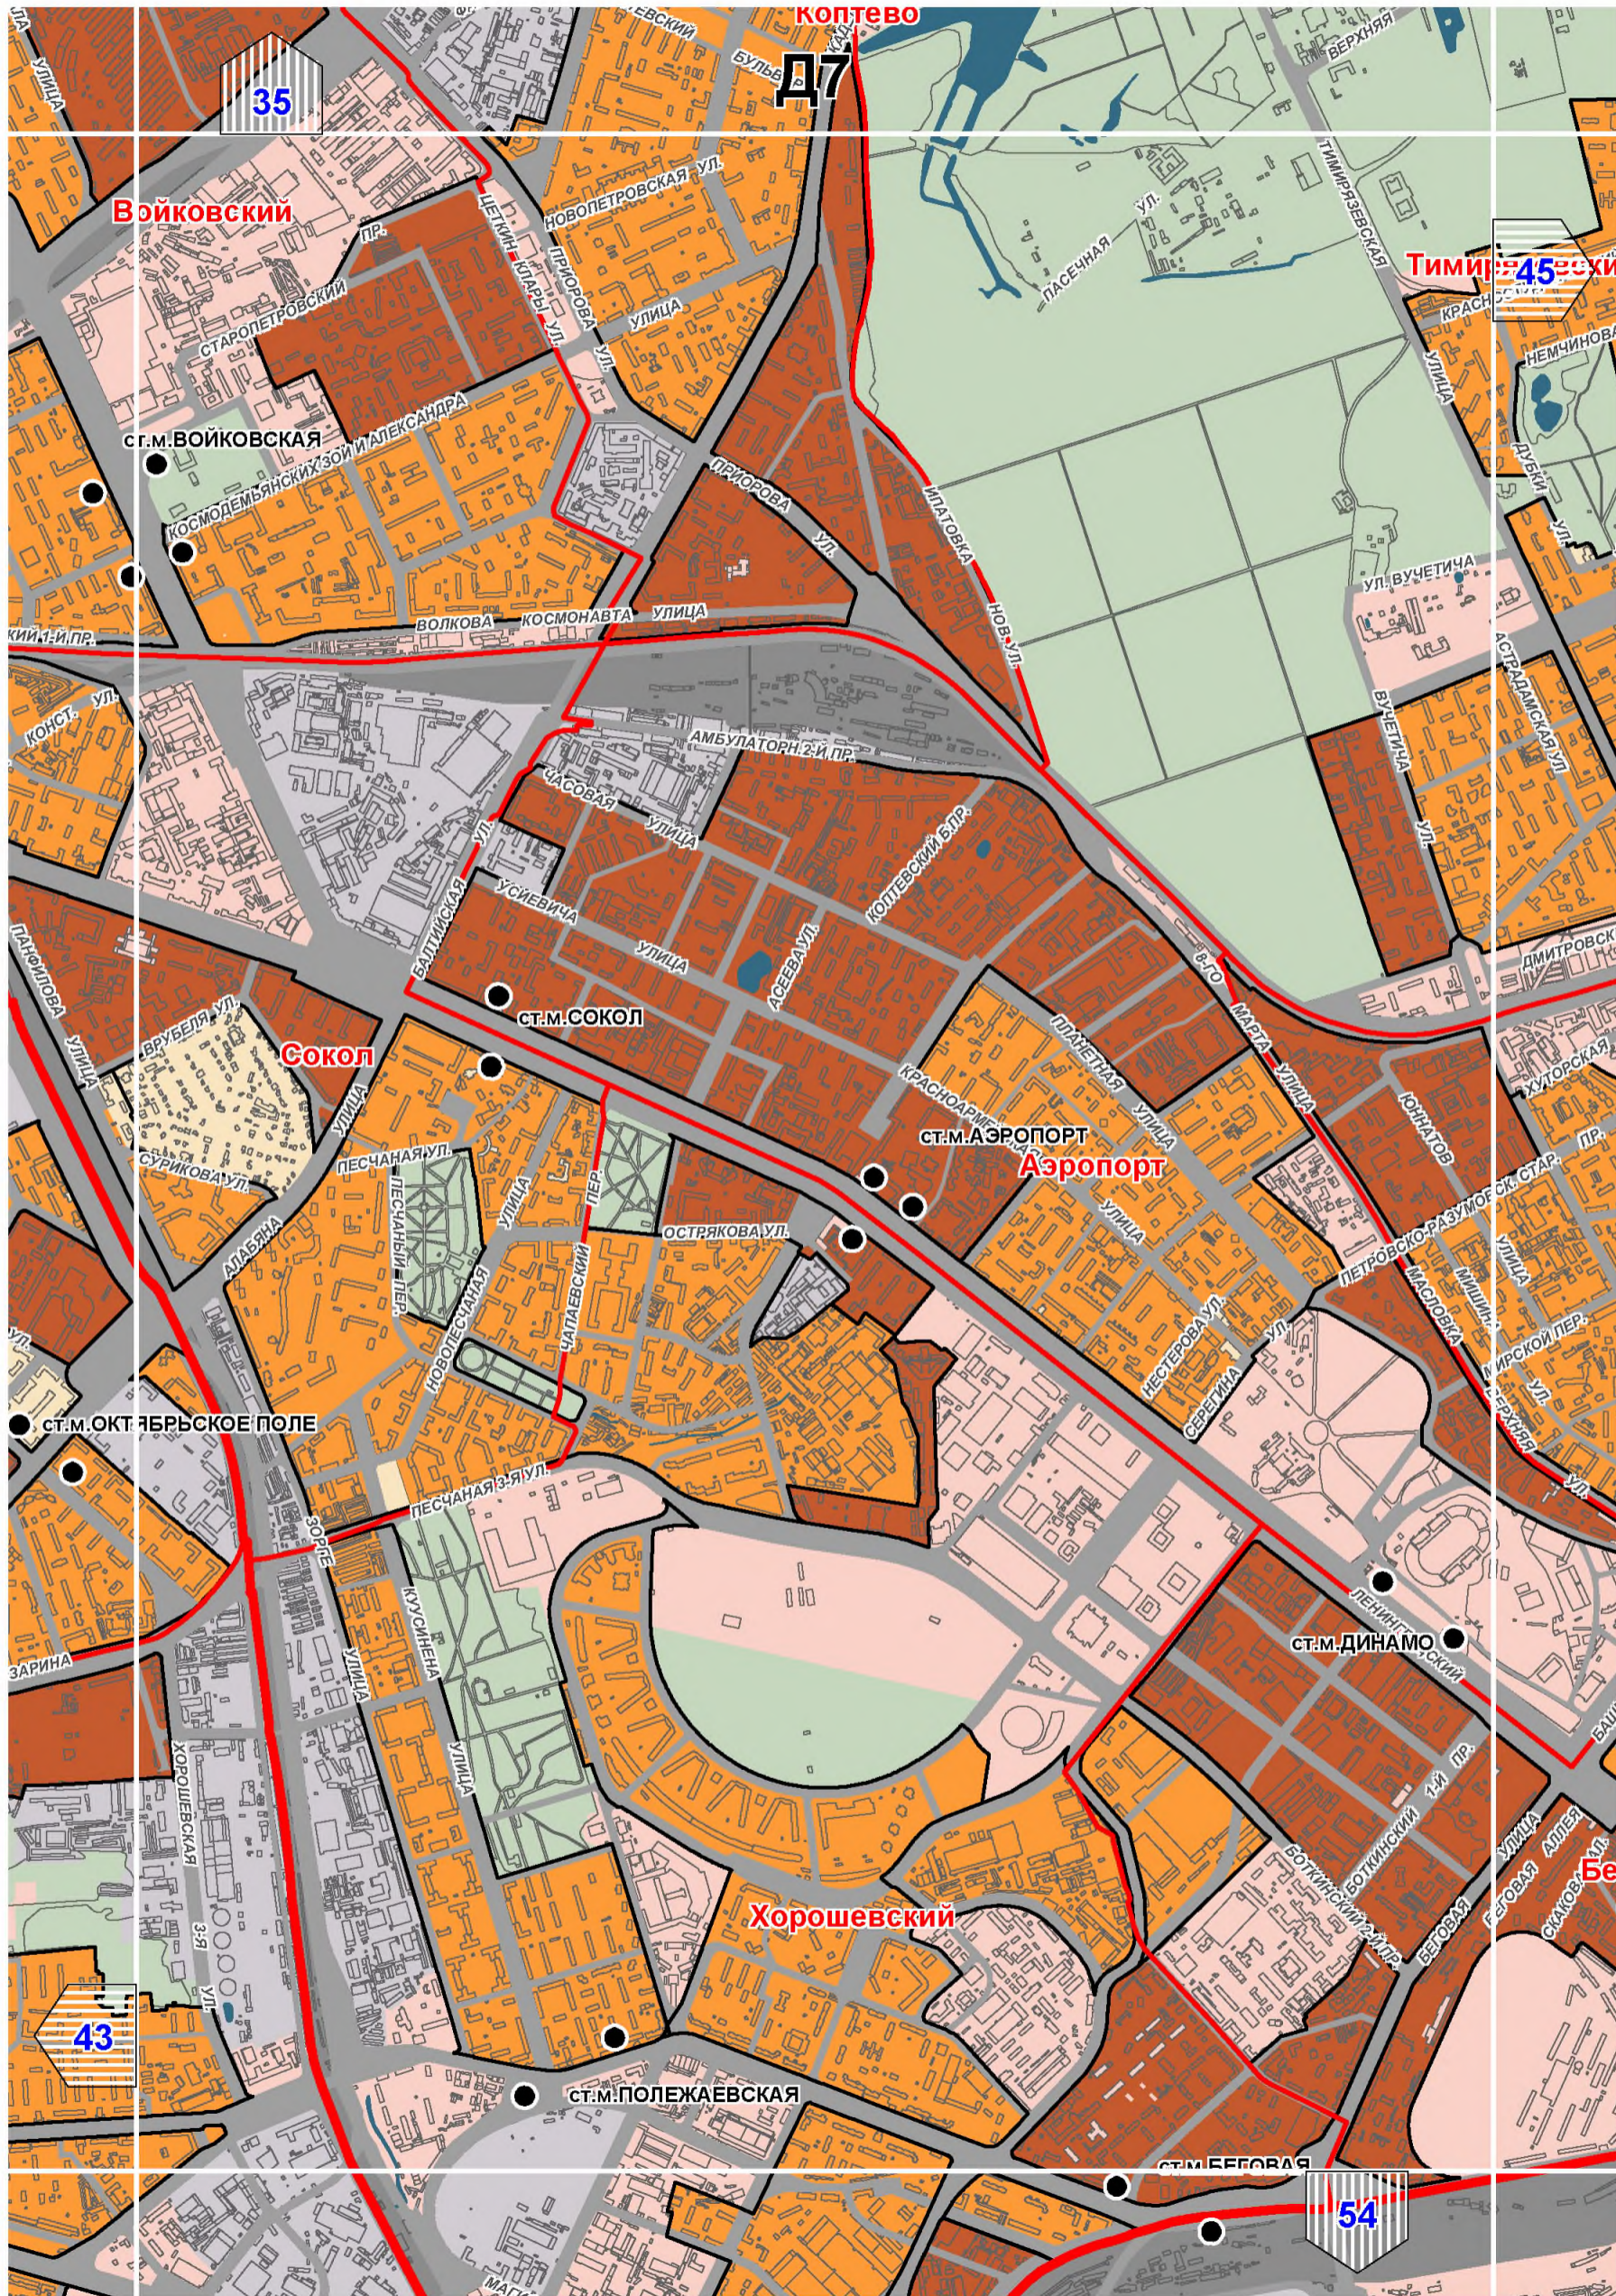

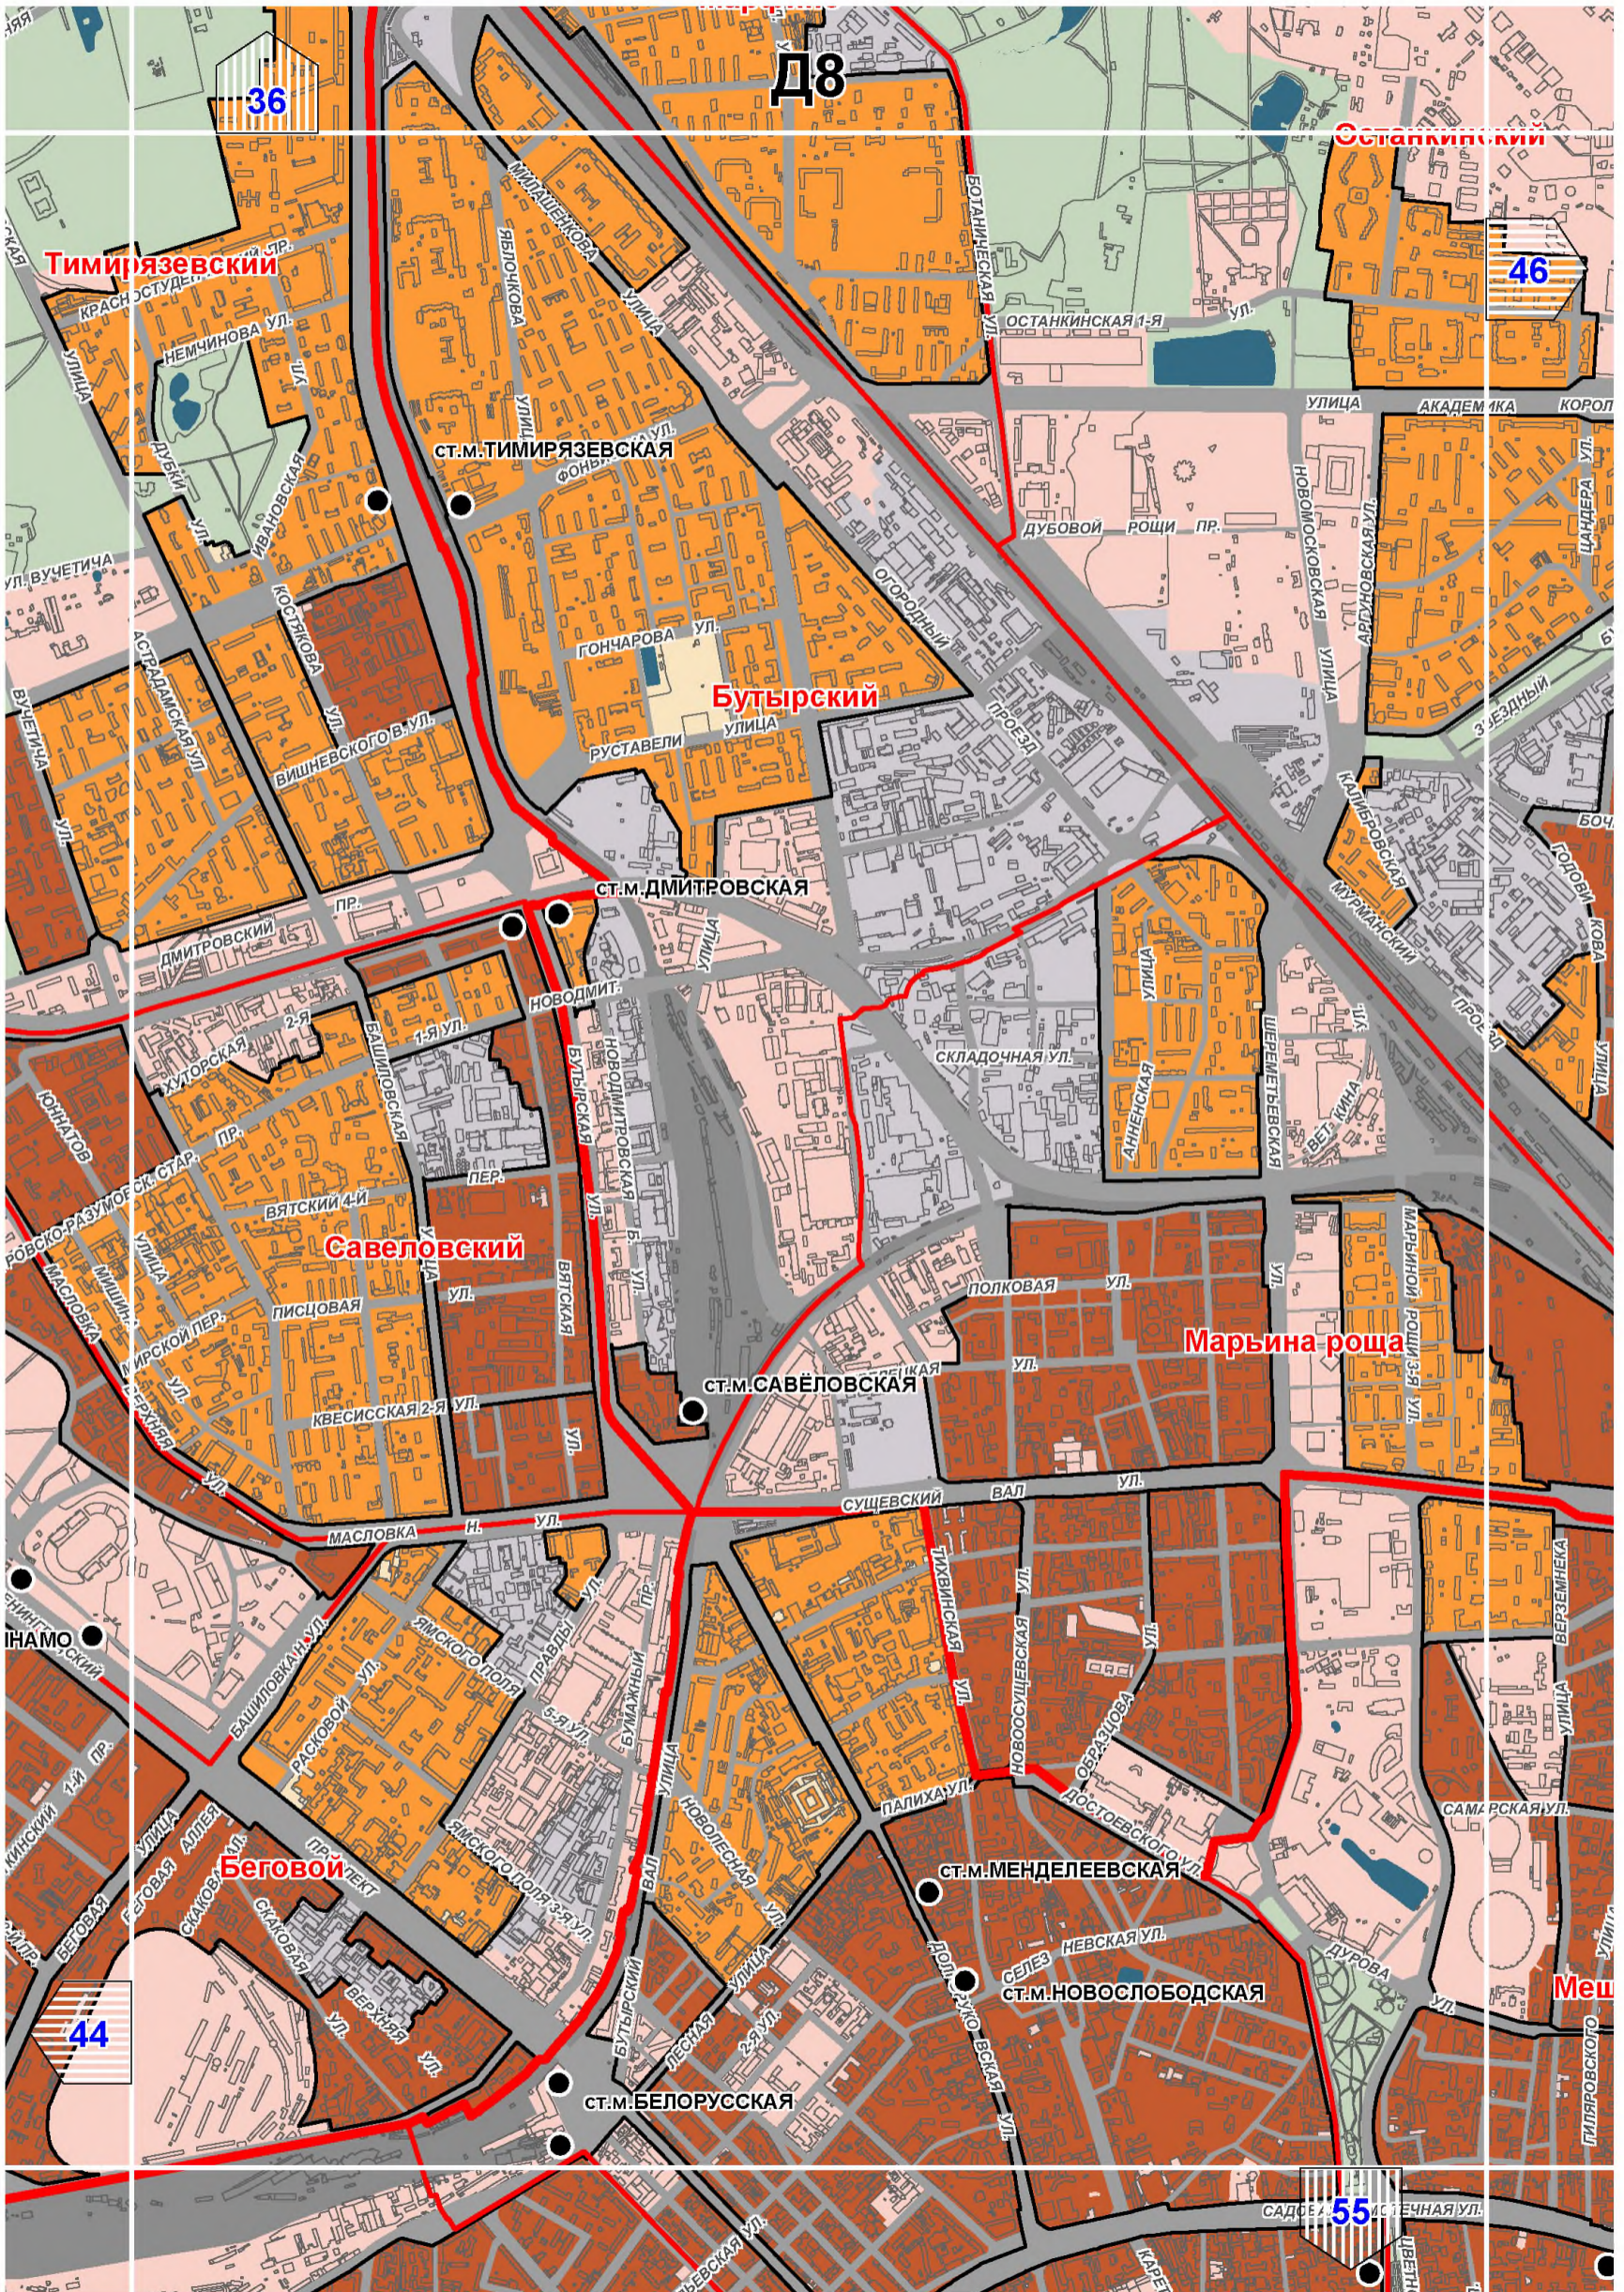

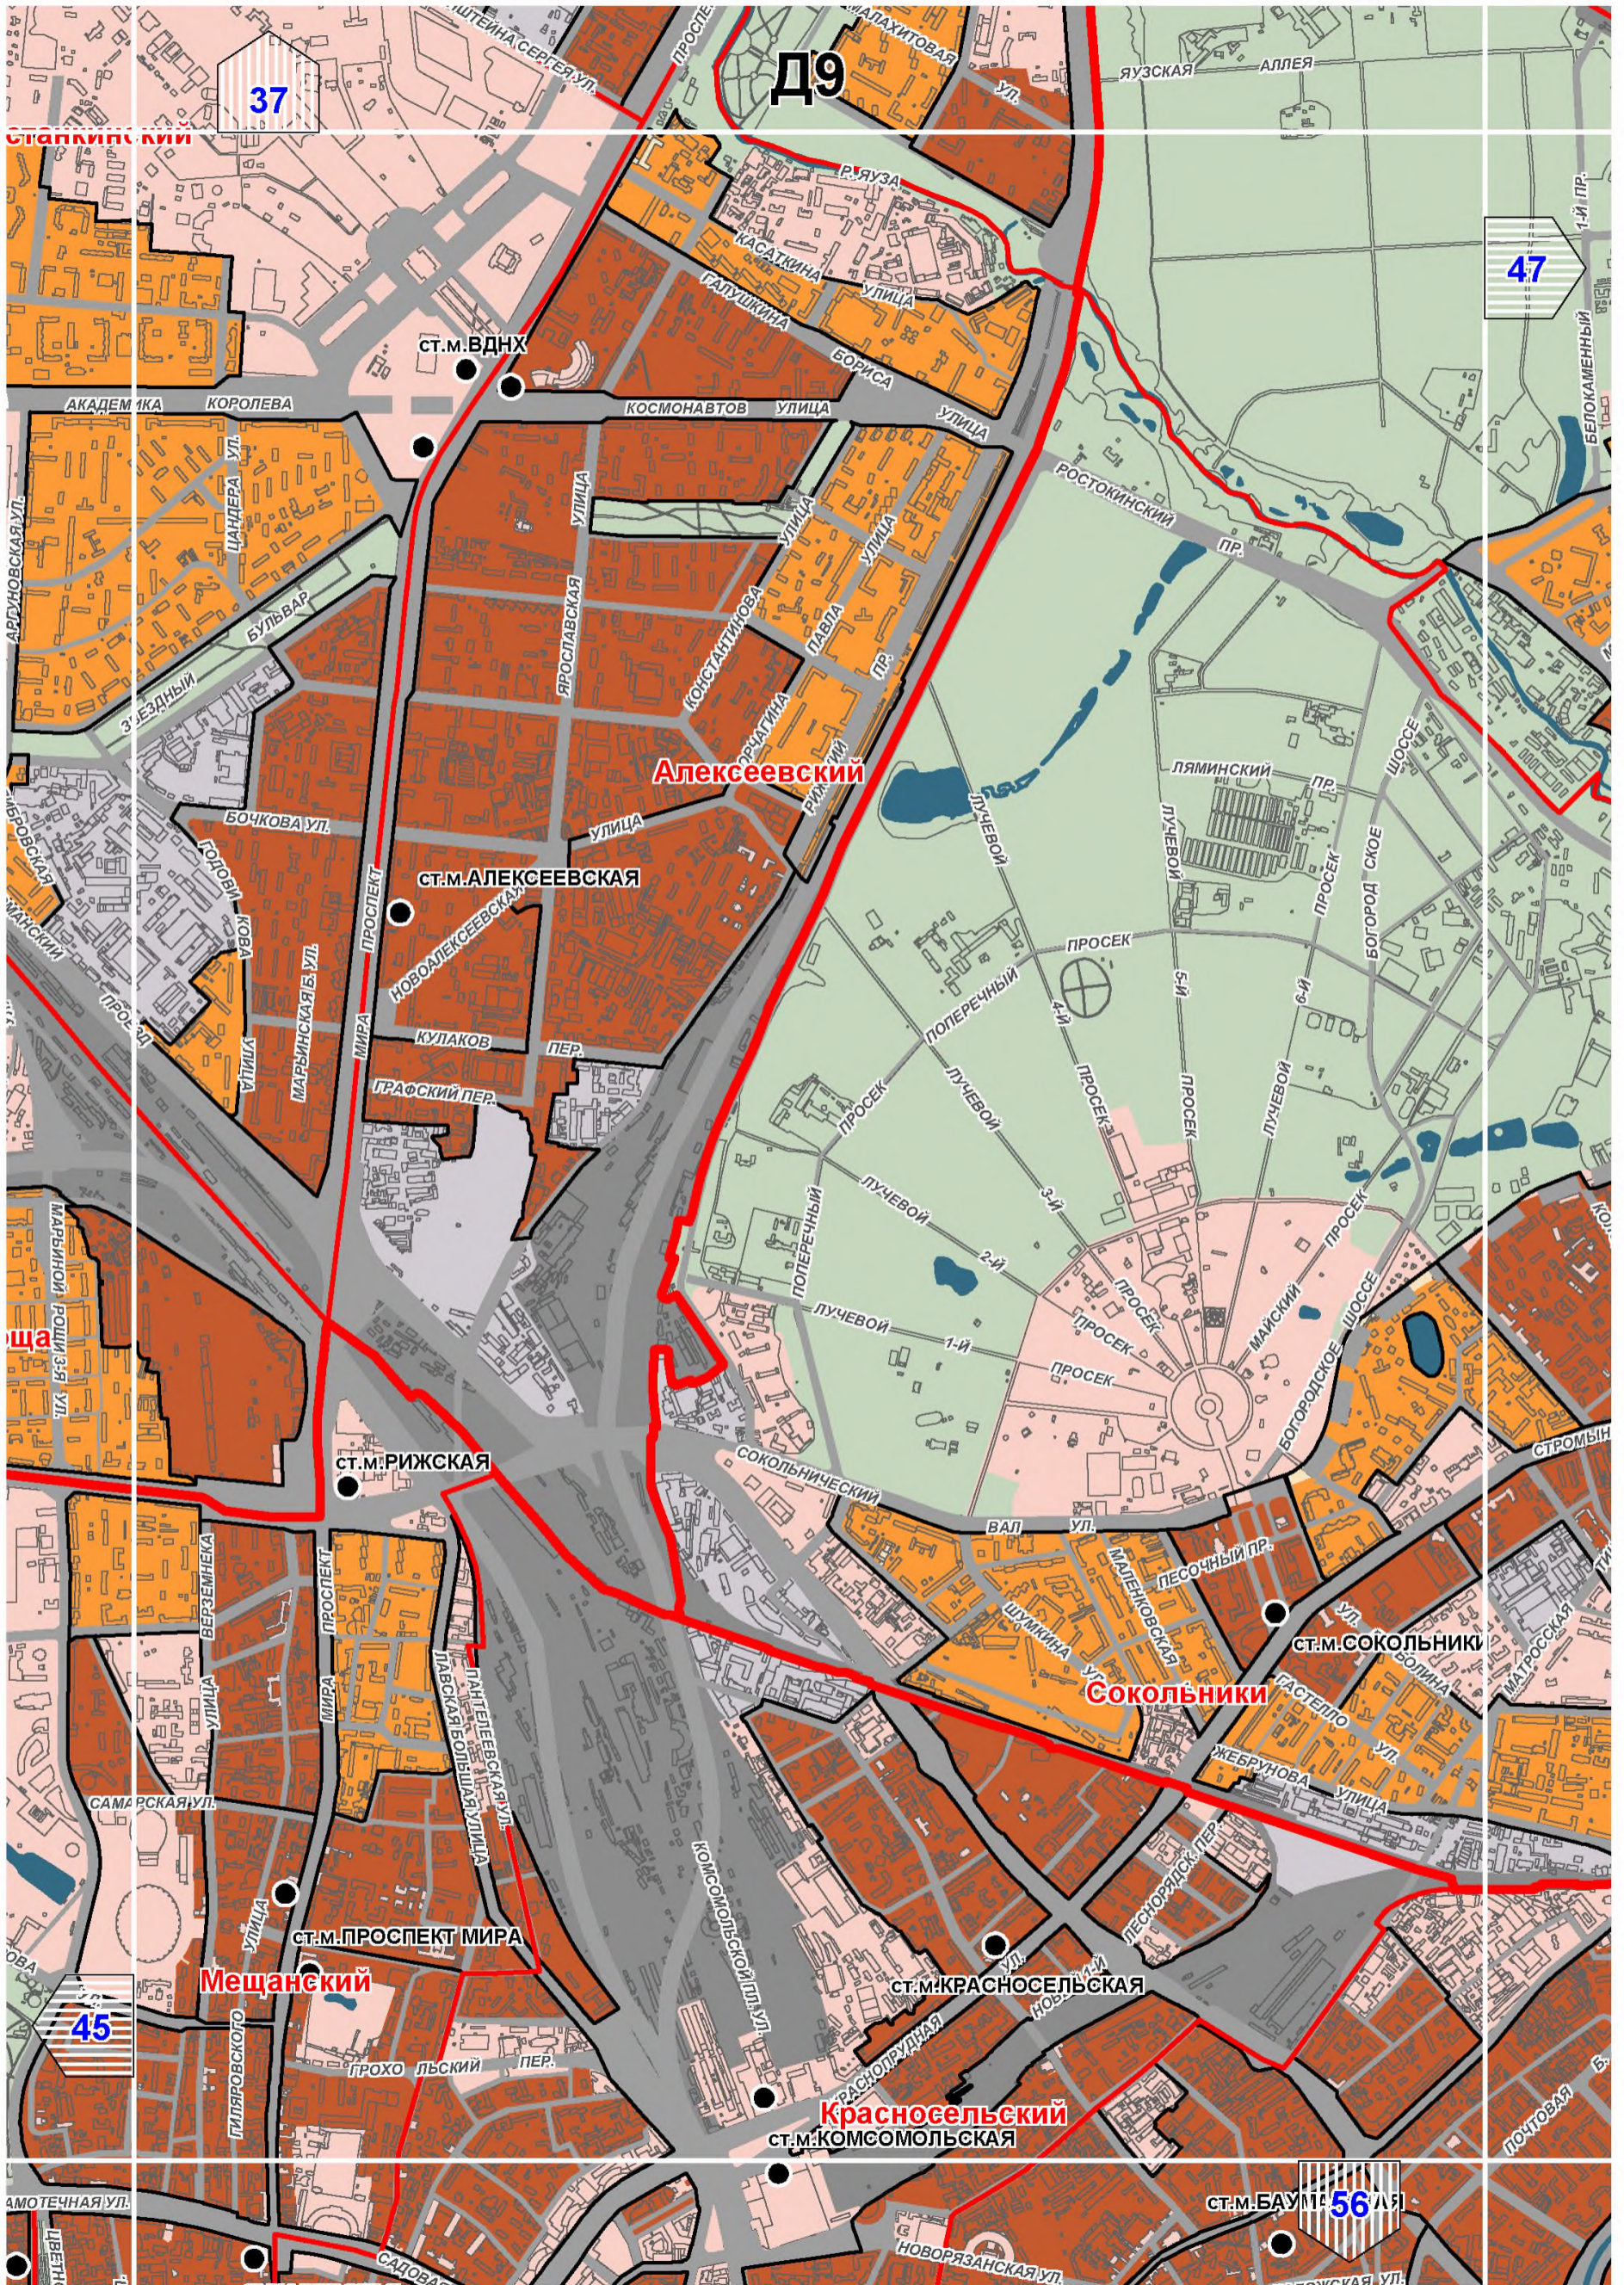

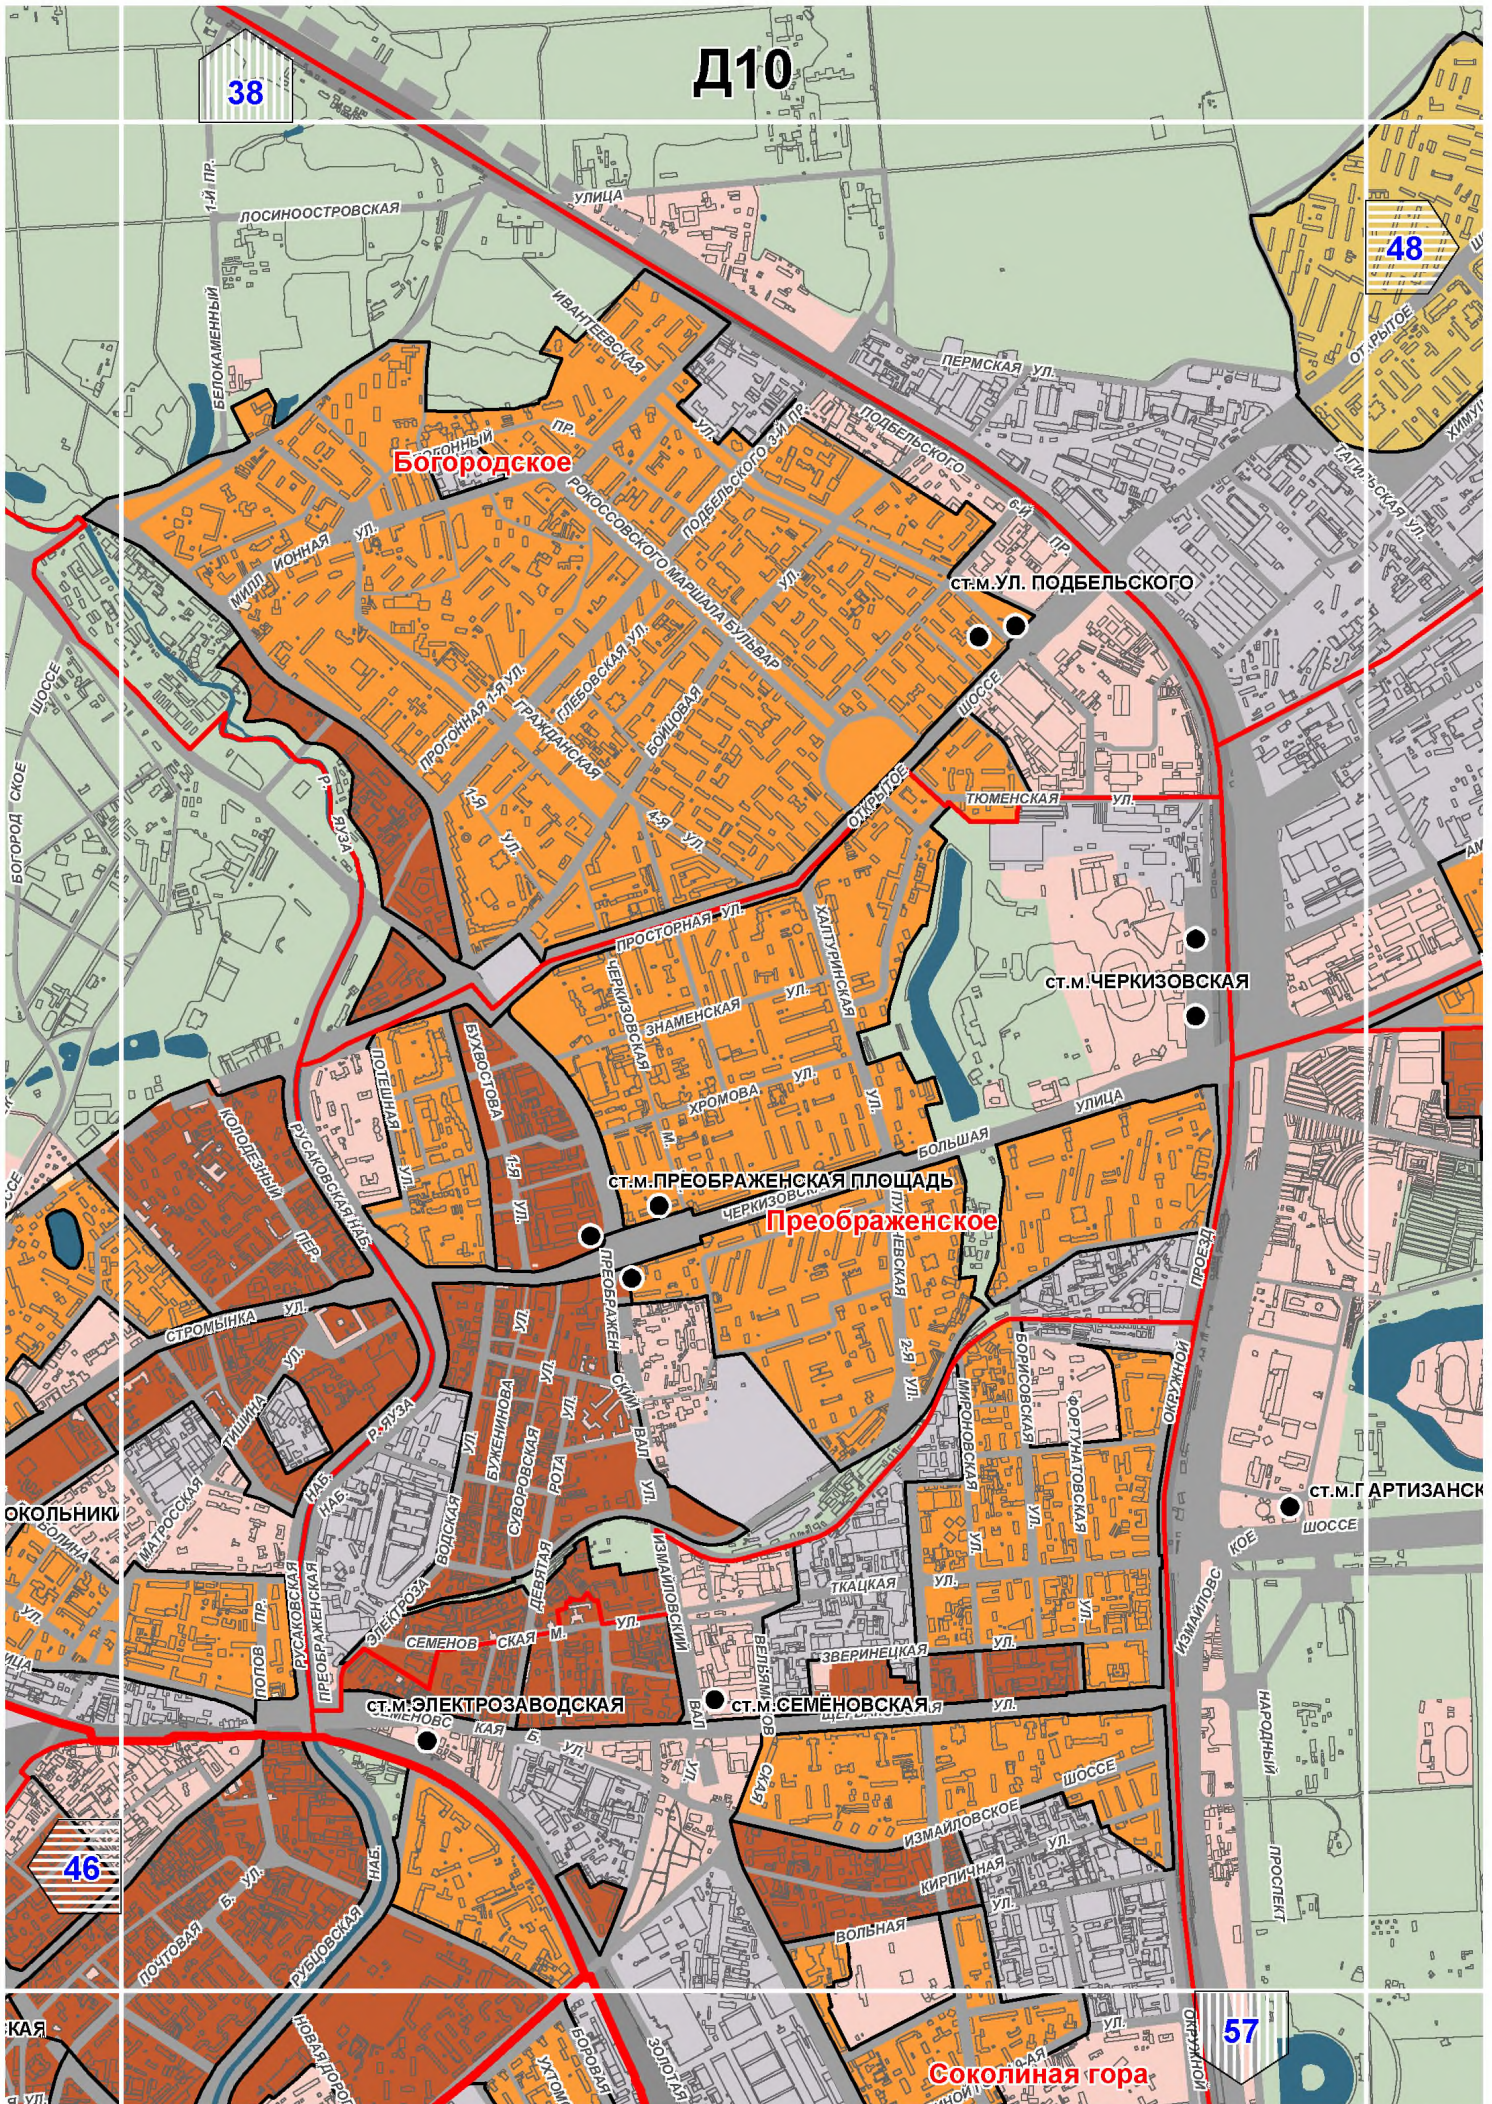

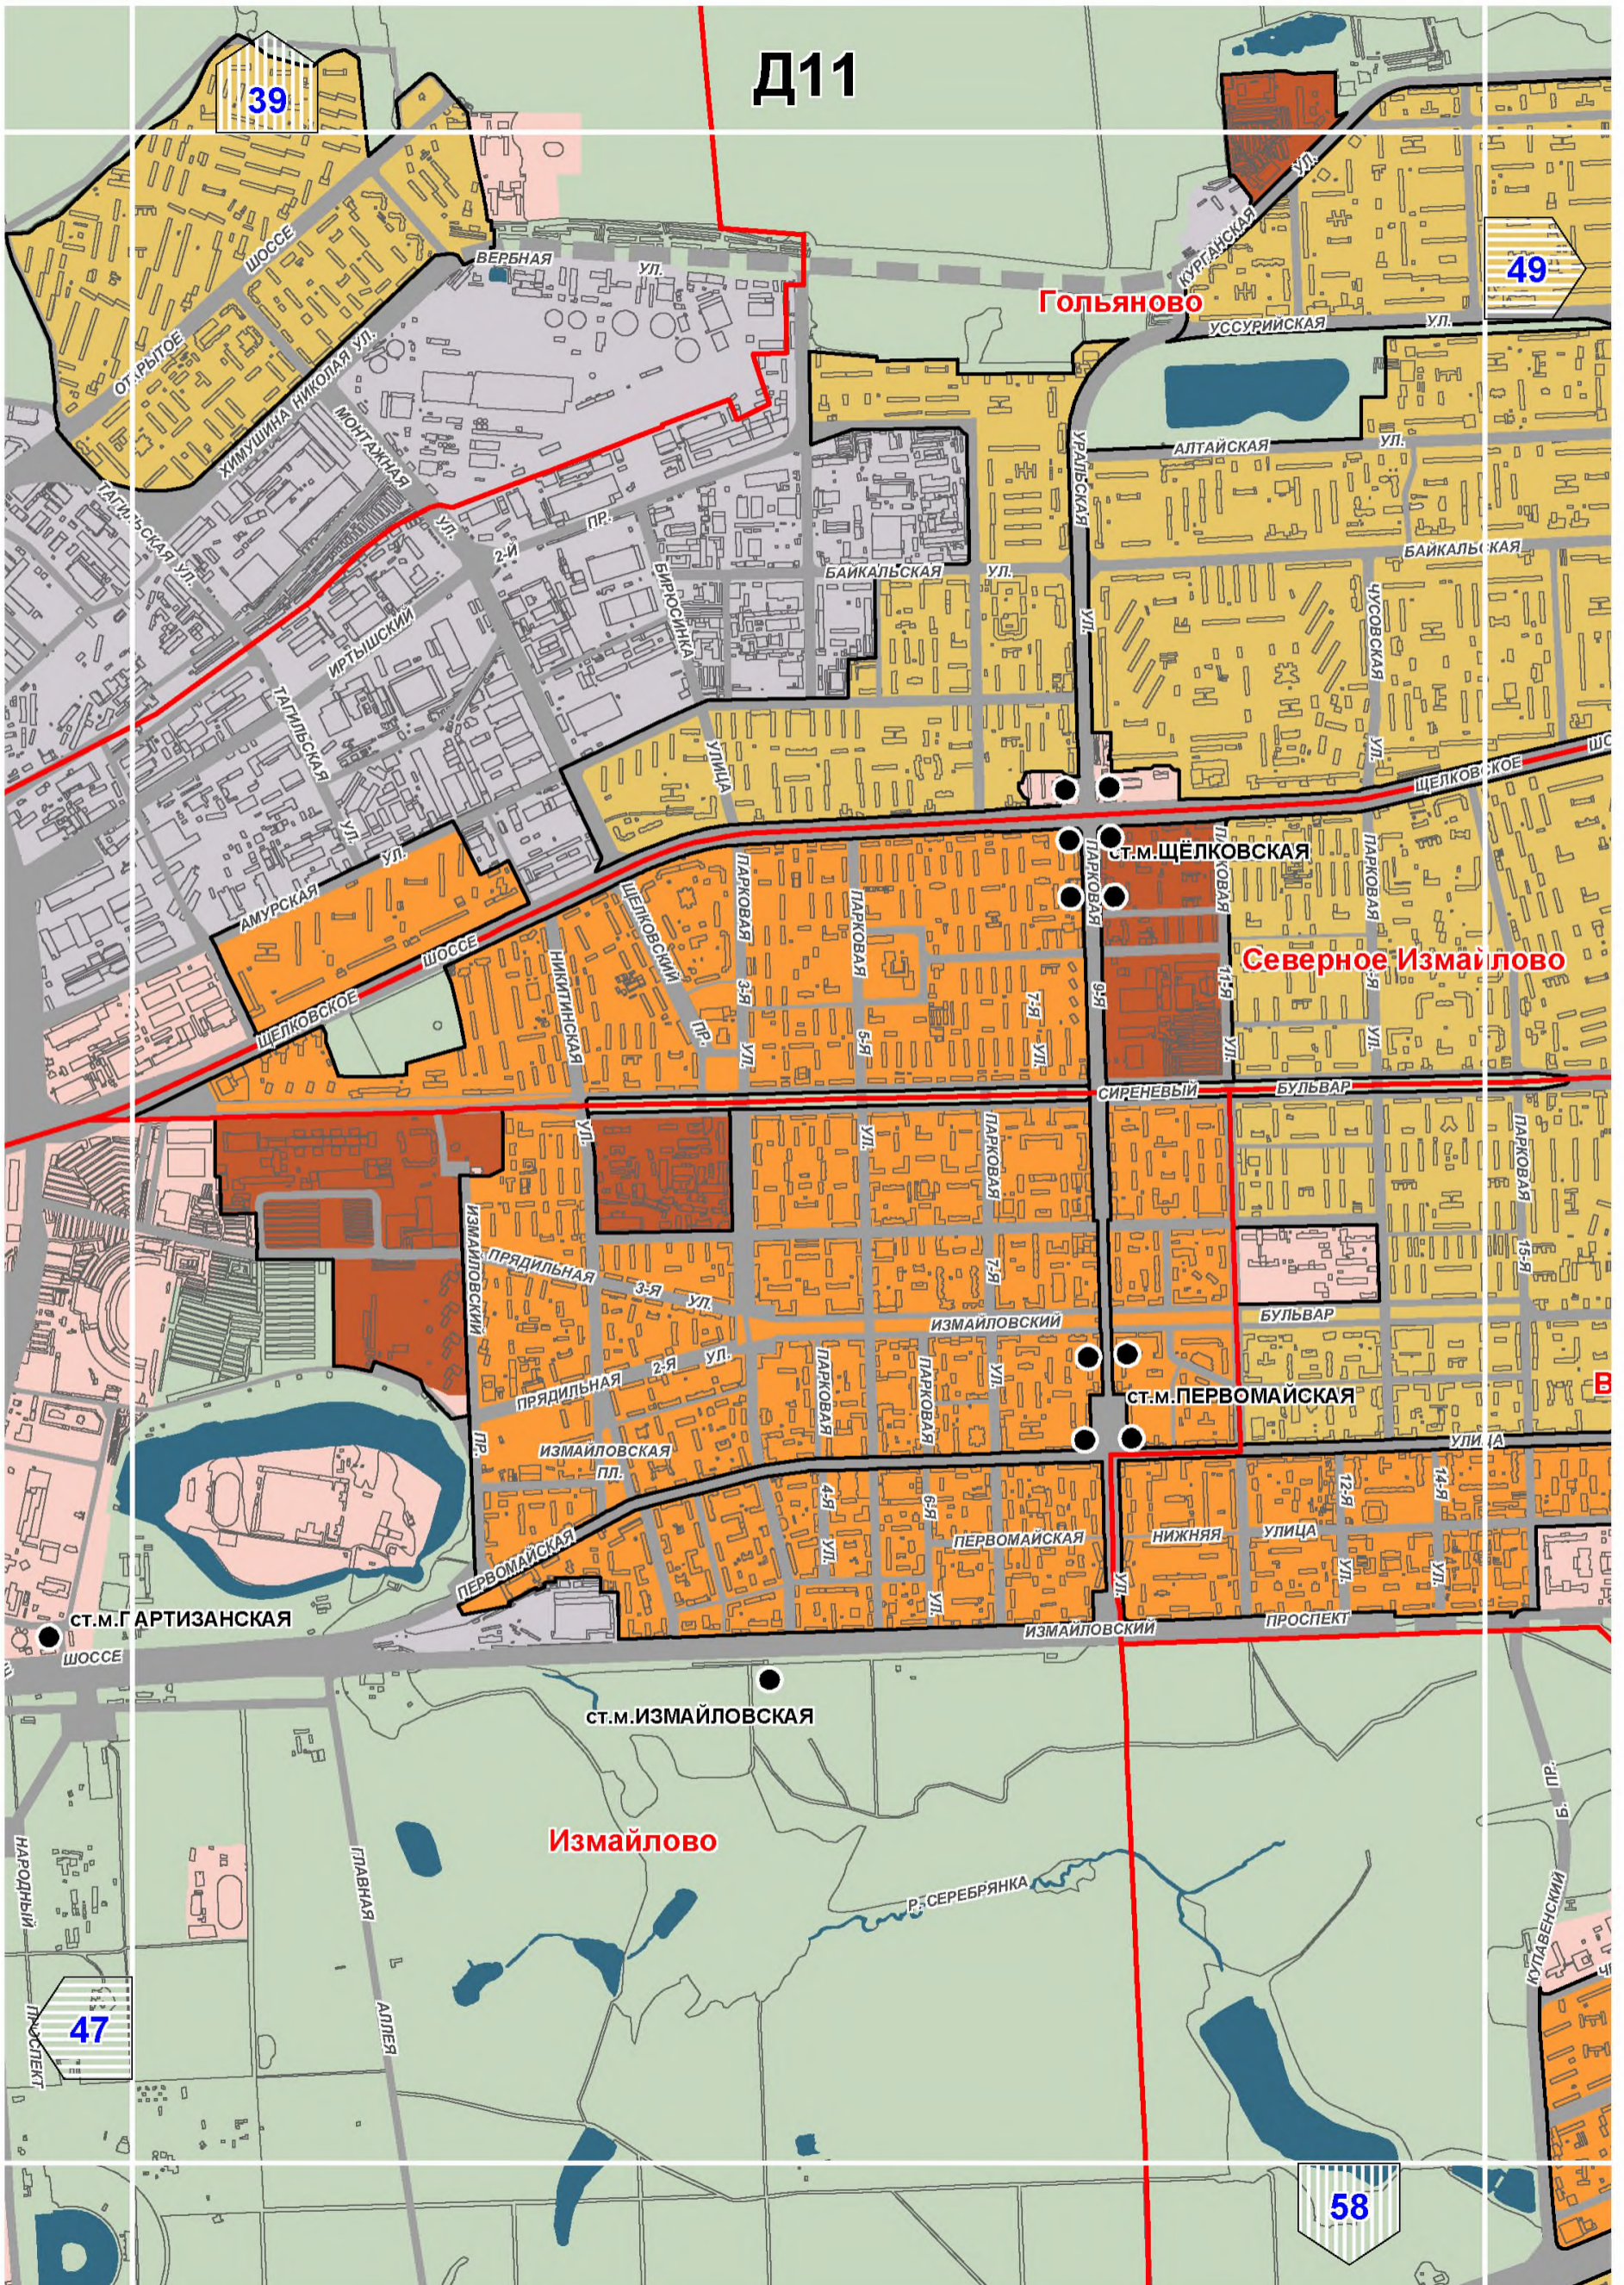

Д11

39


49


Гольяново


Северное Измайлово


Измайлово


58

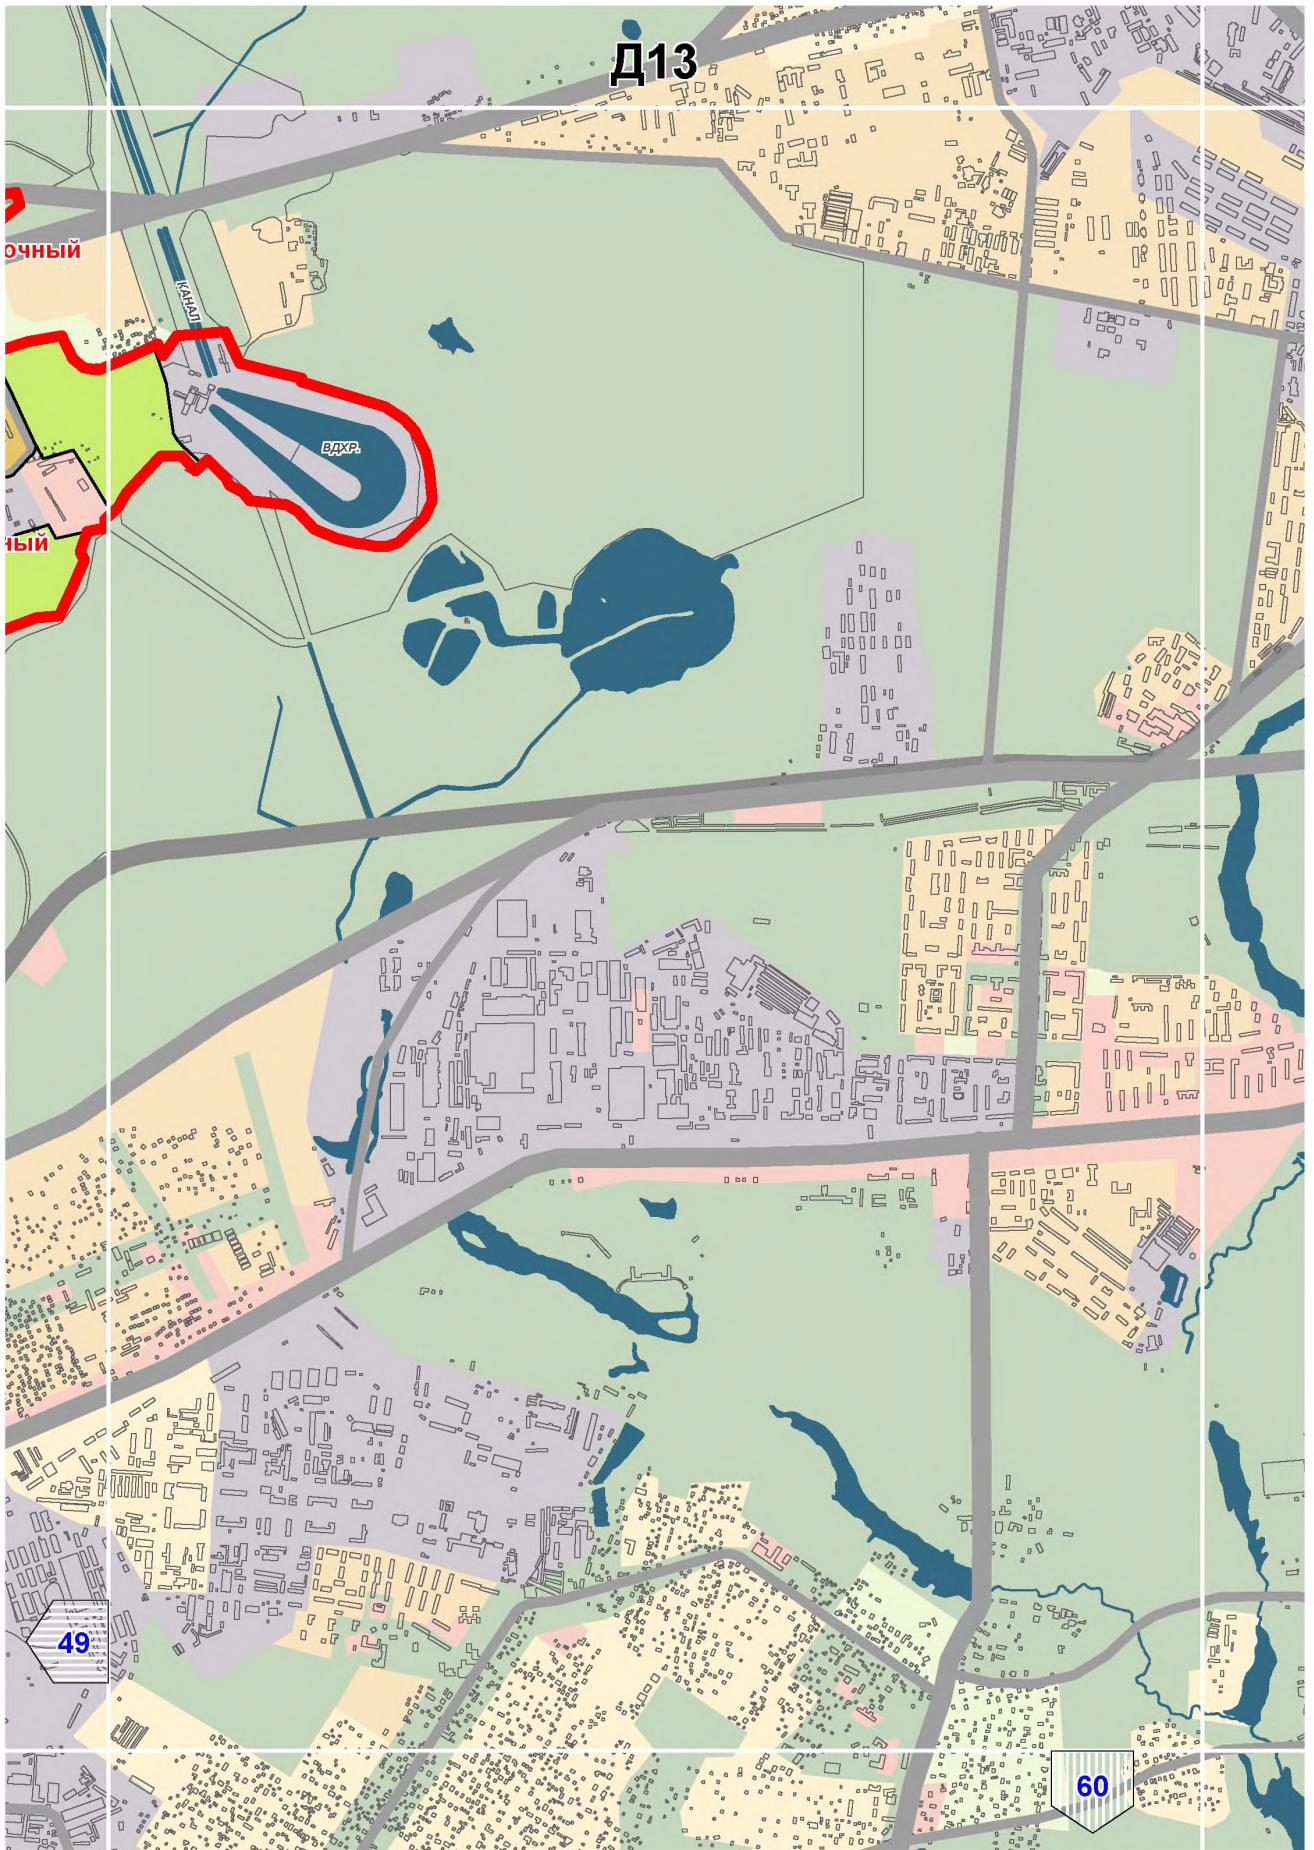


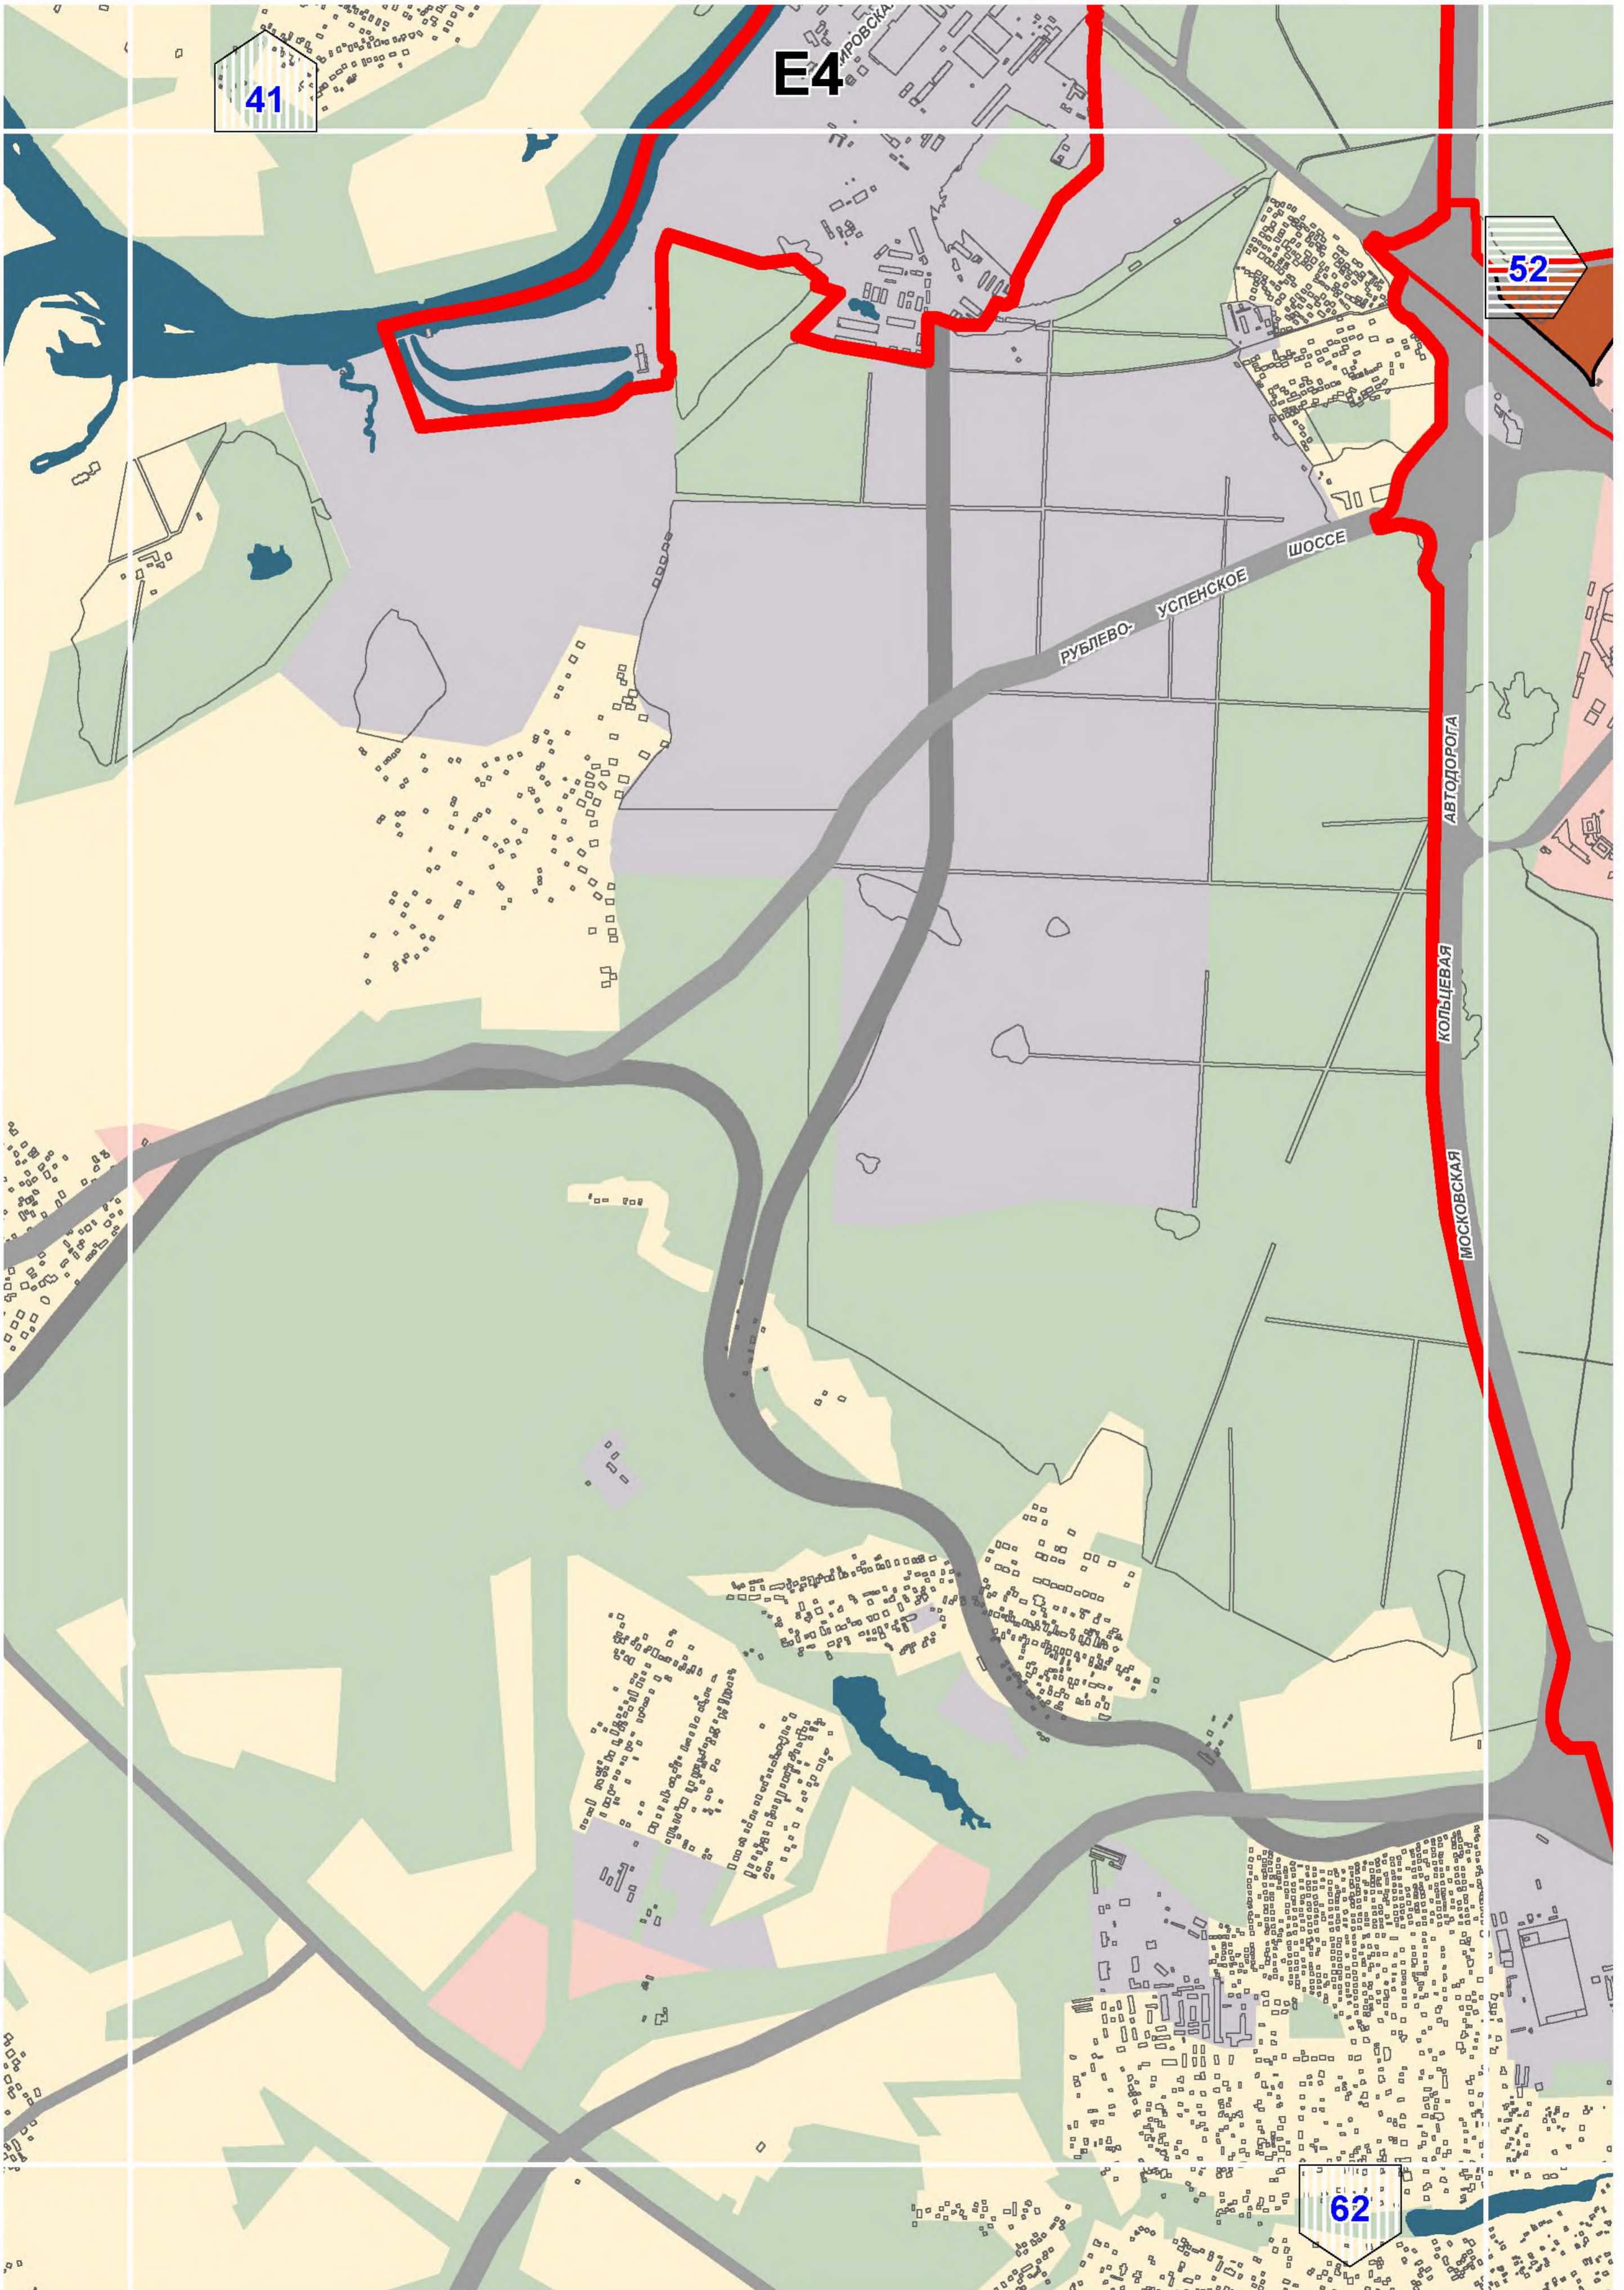


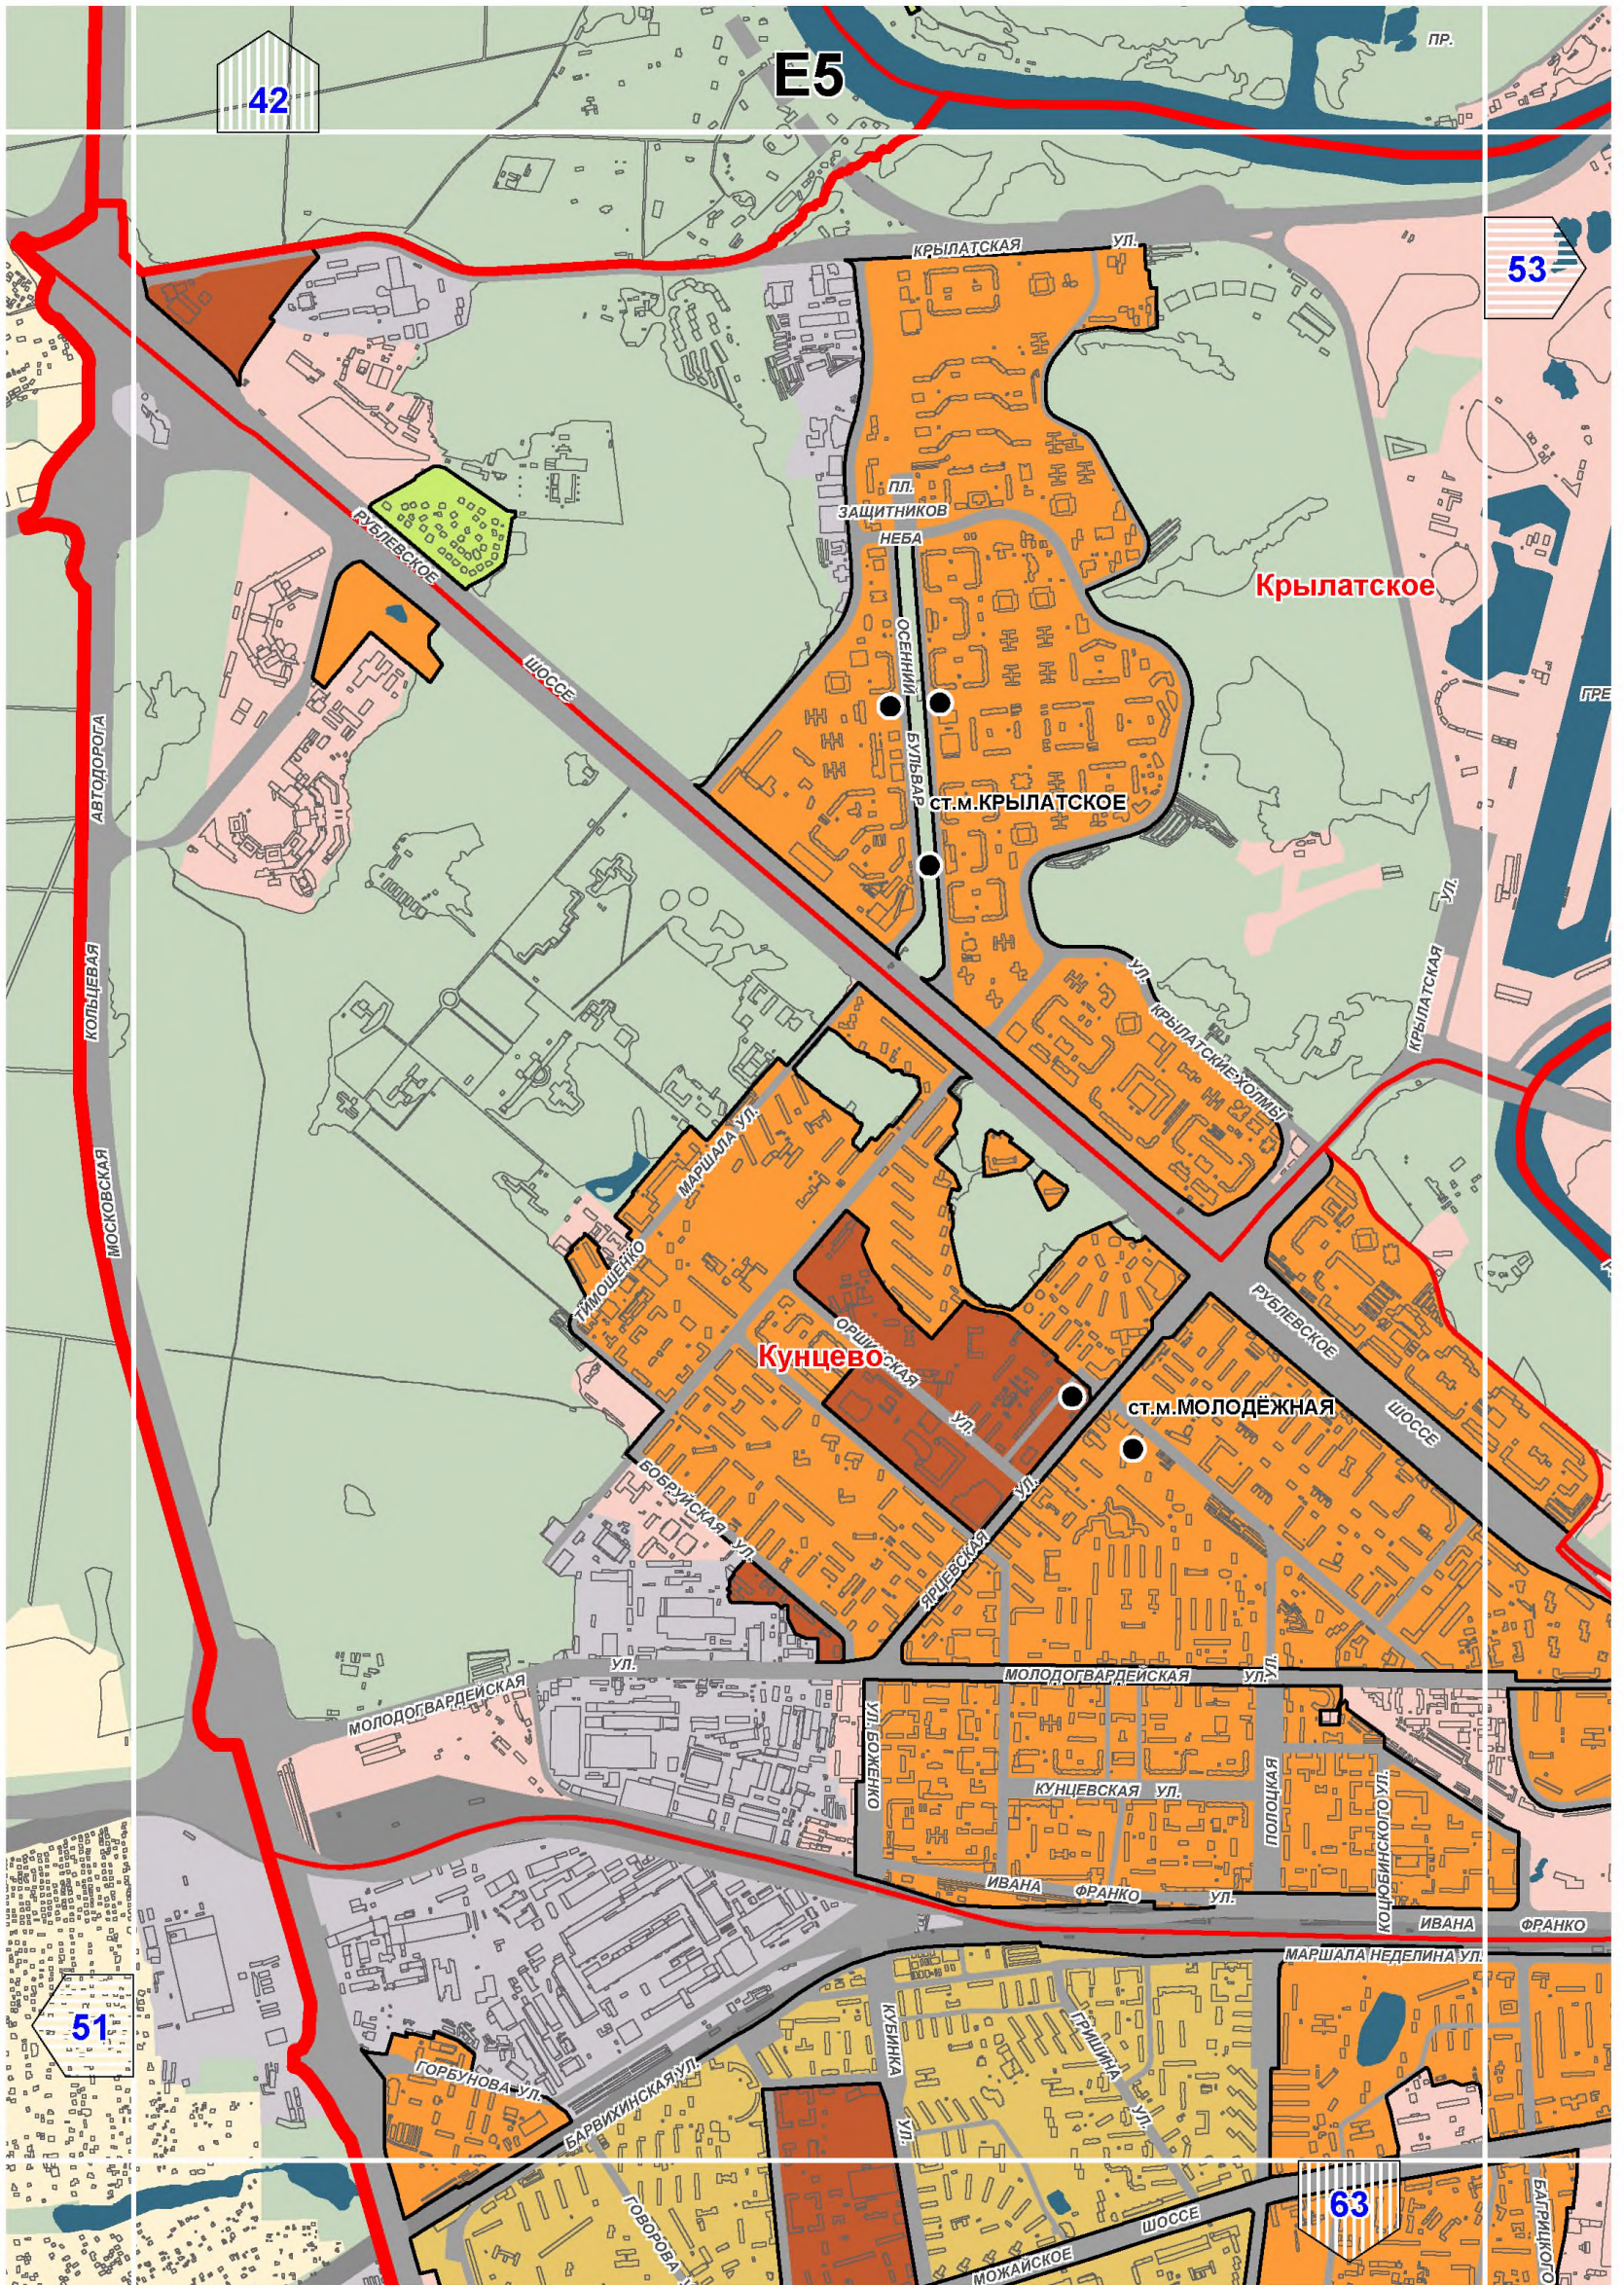


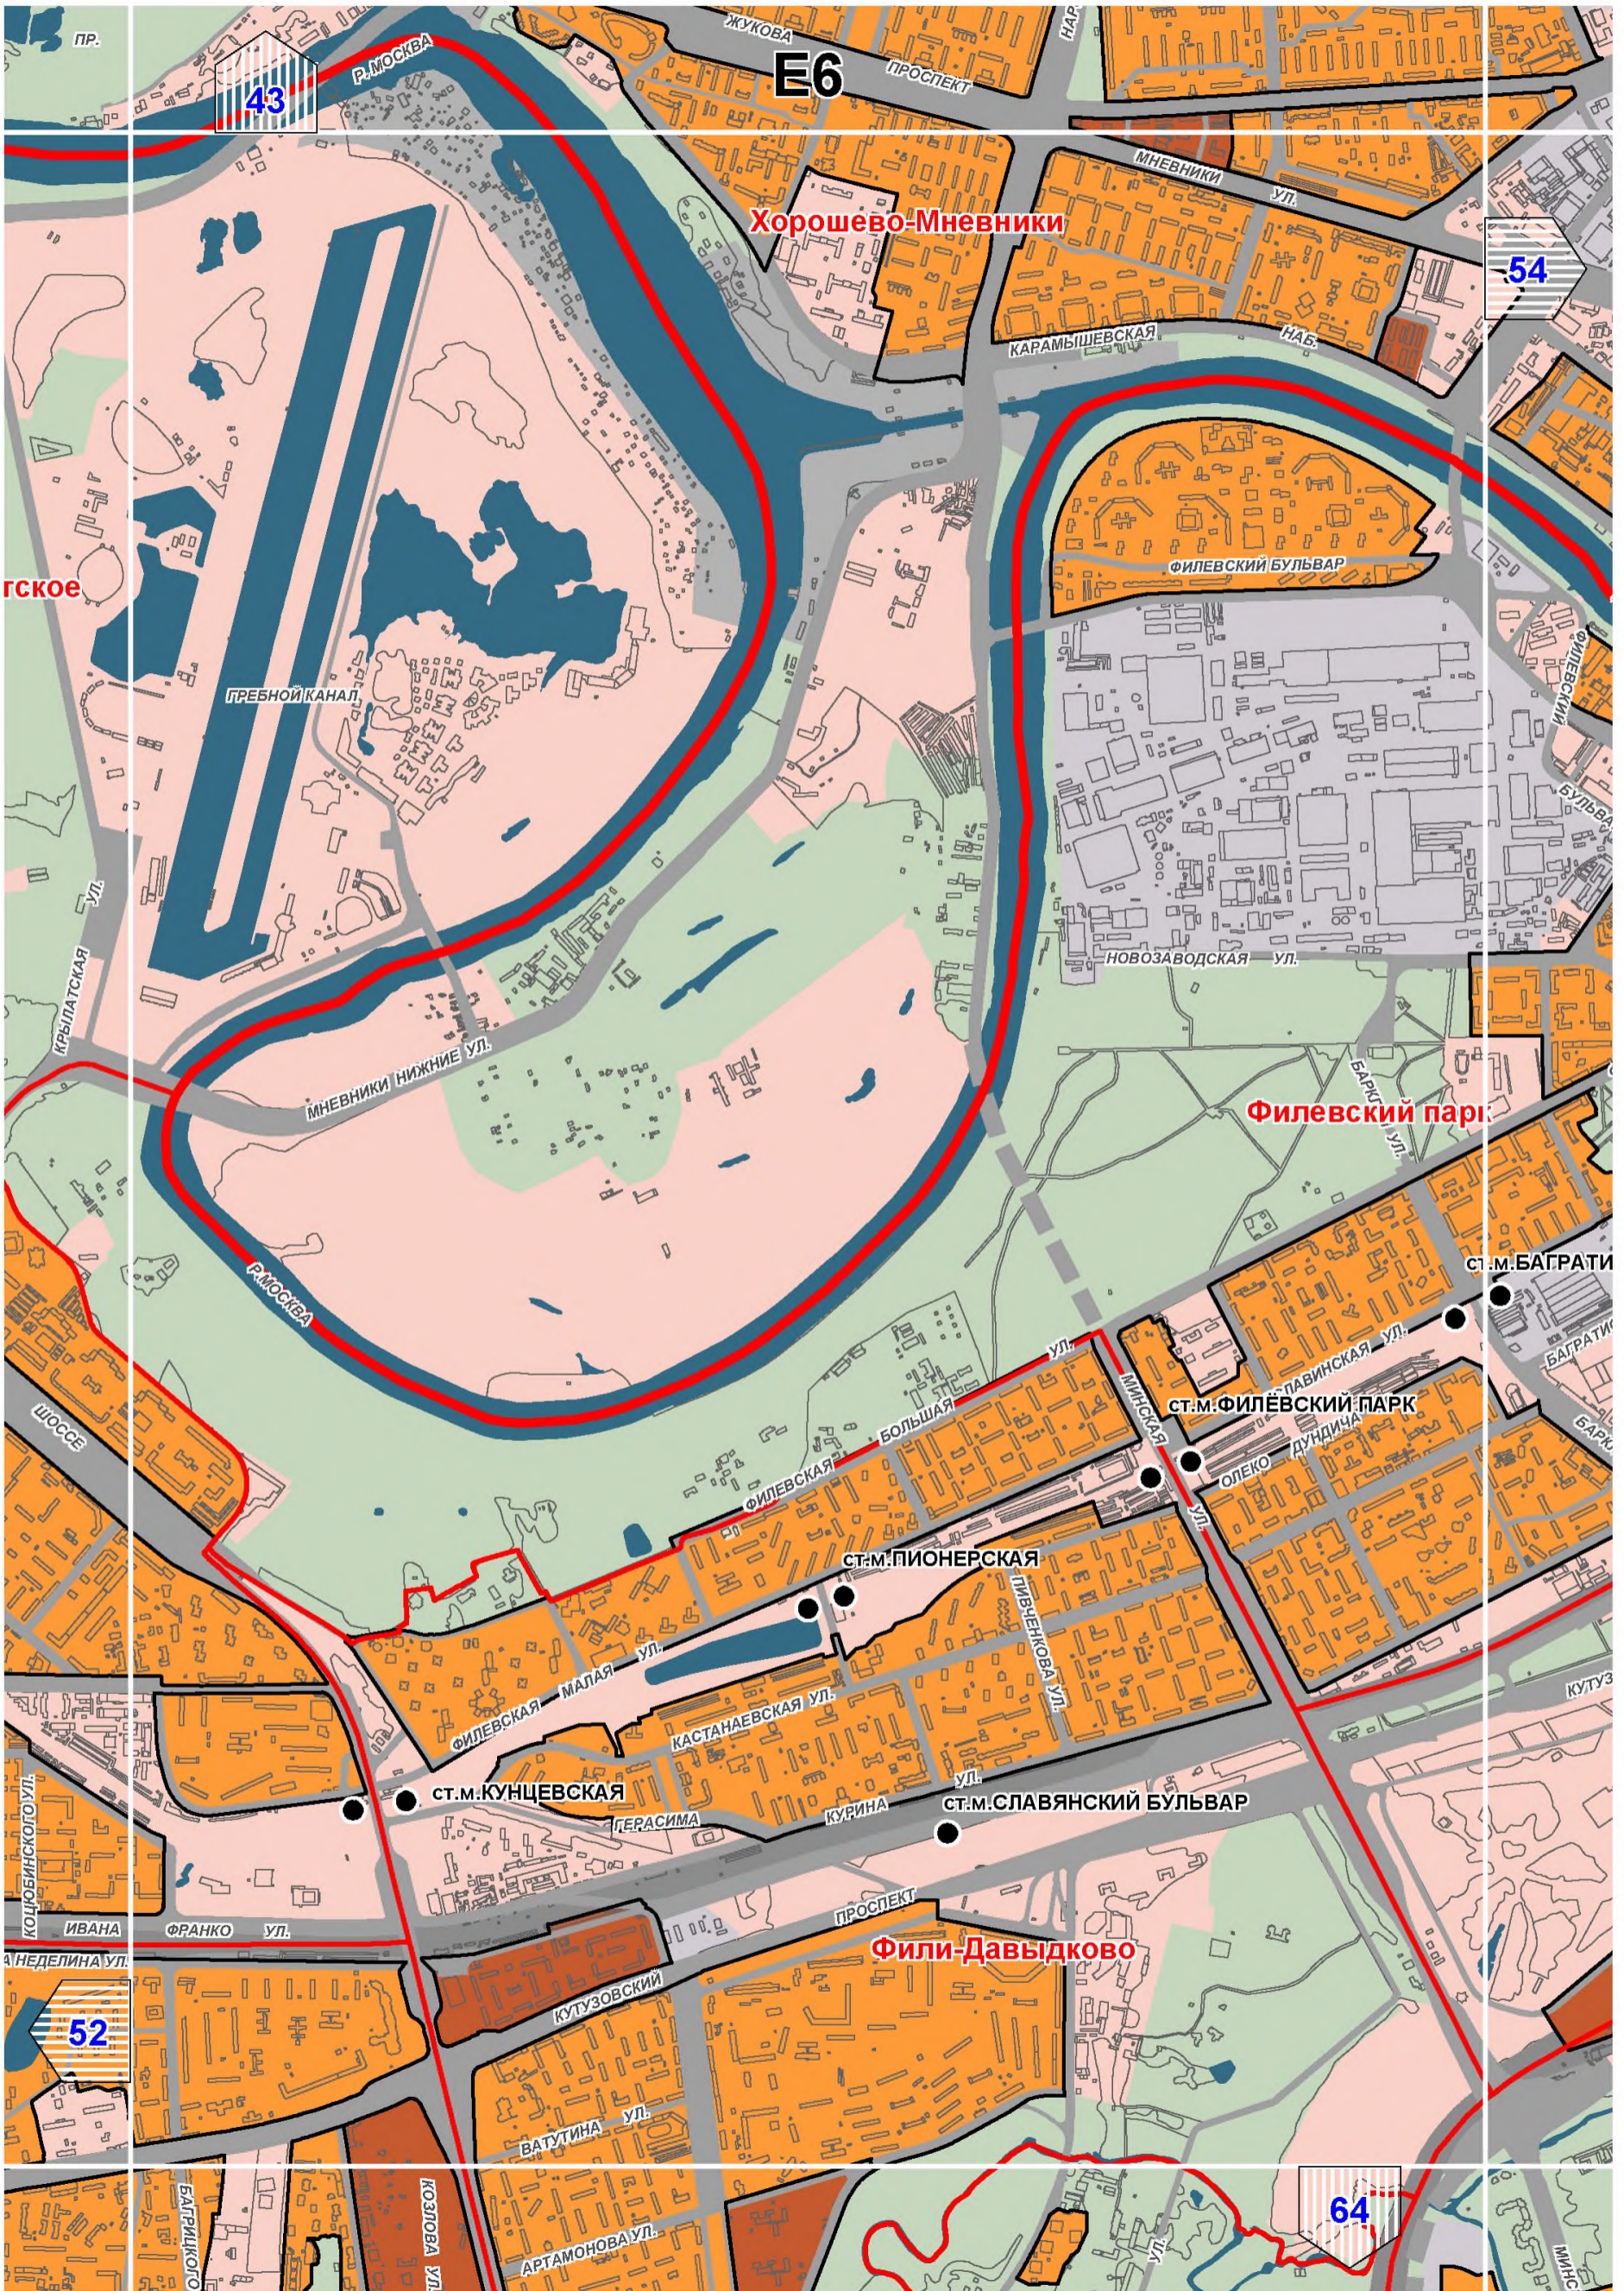


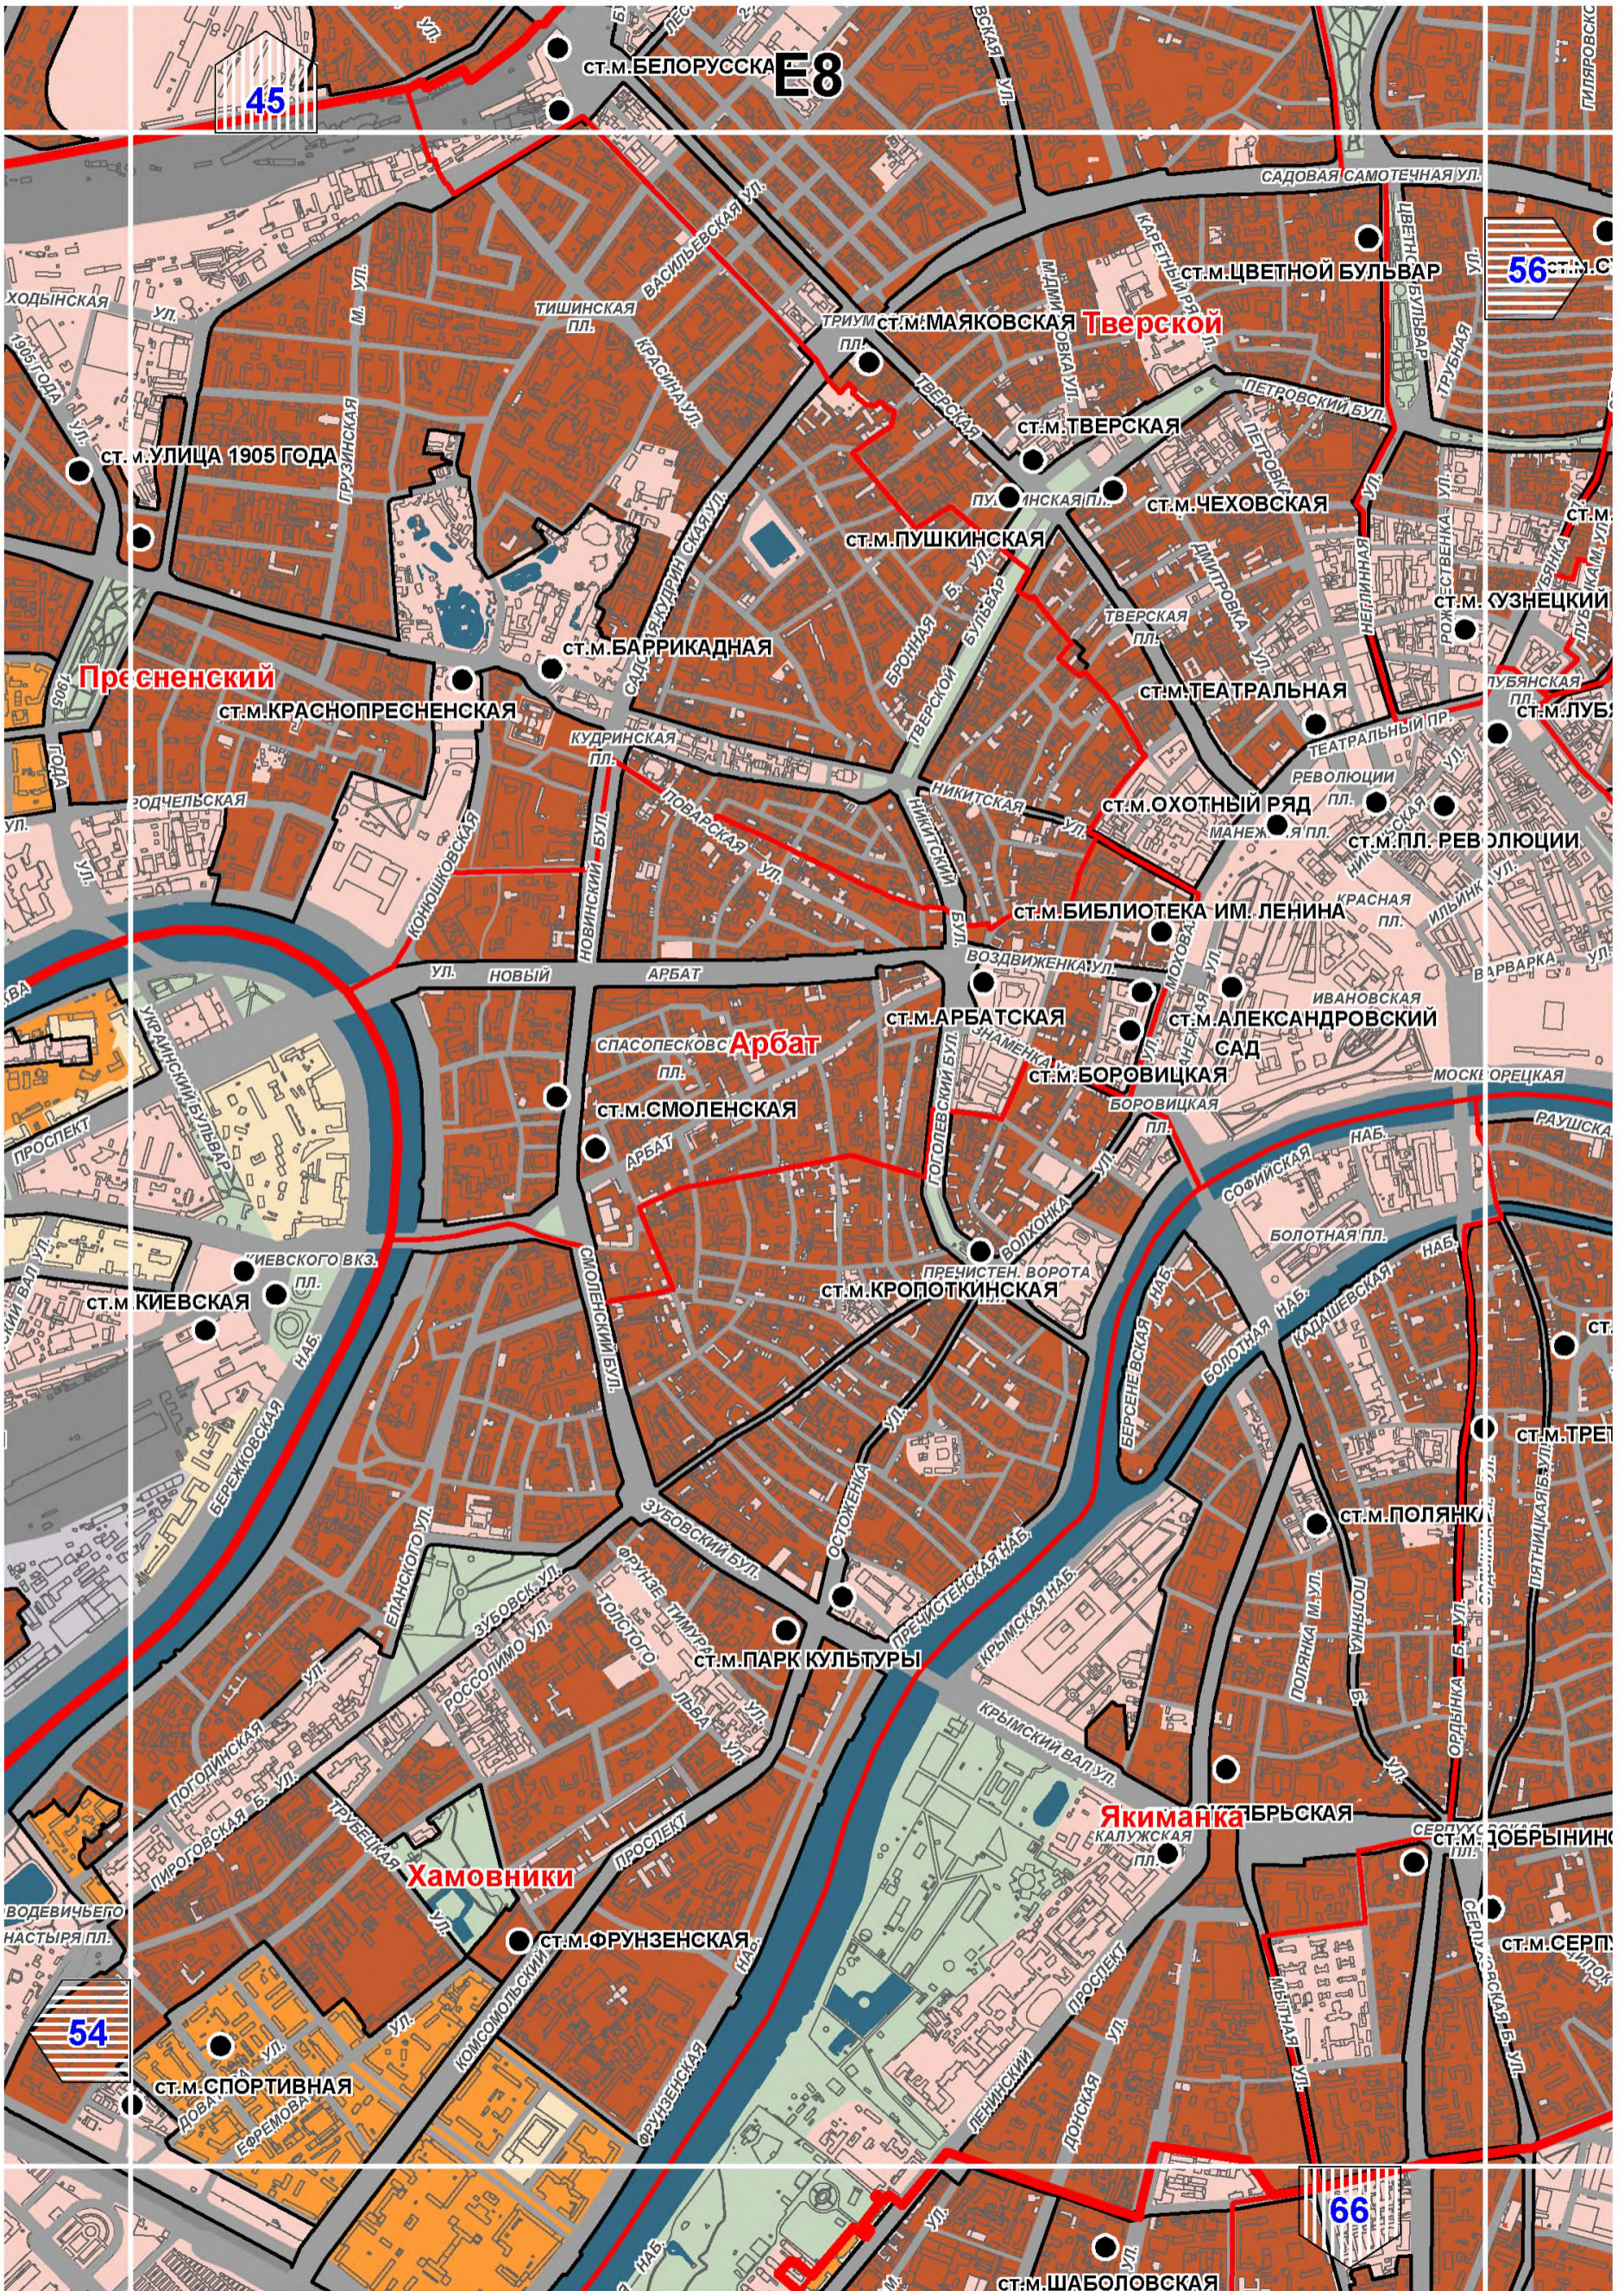


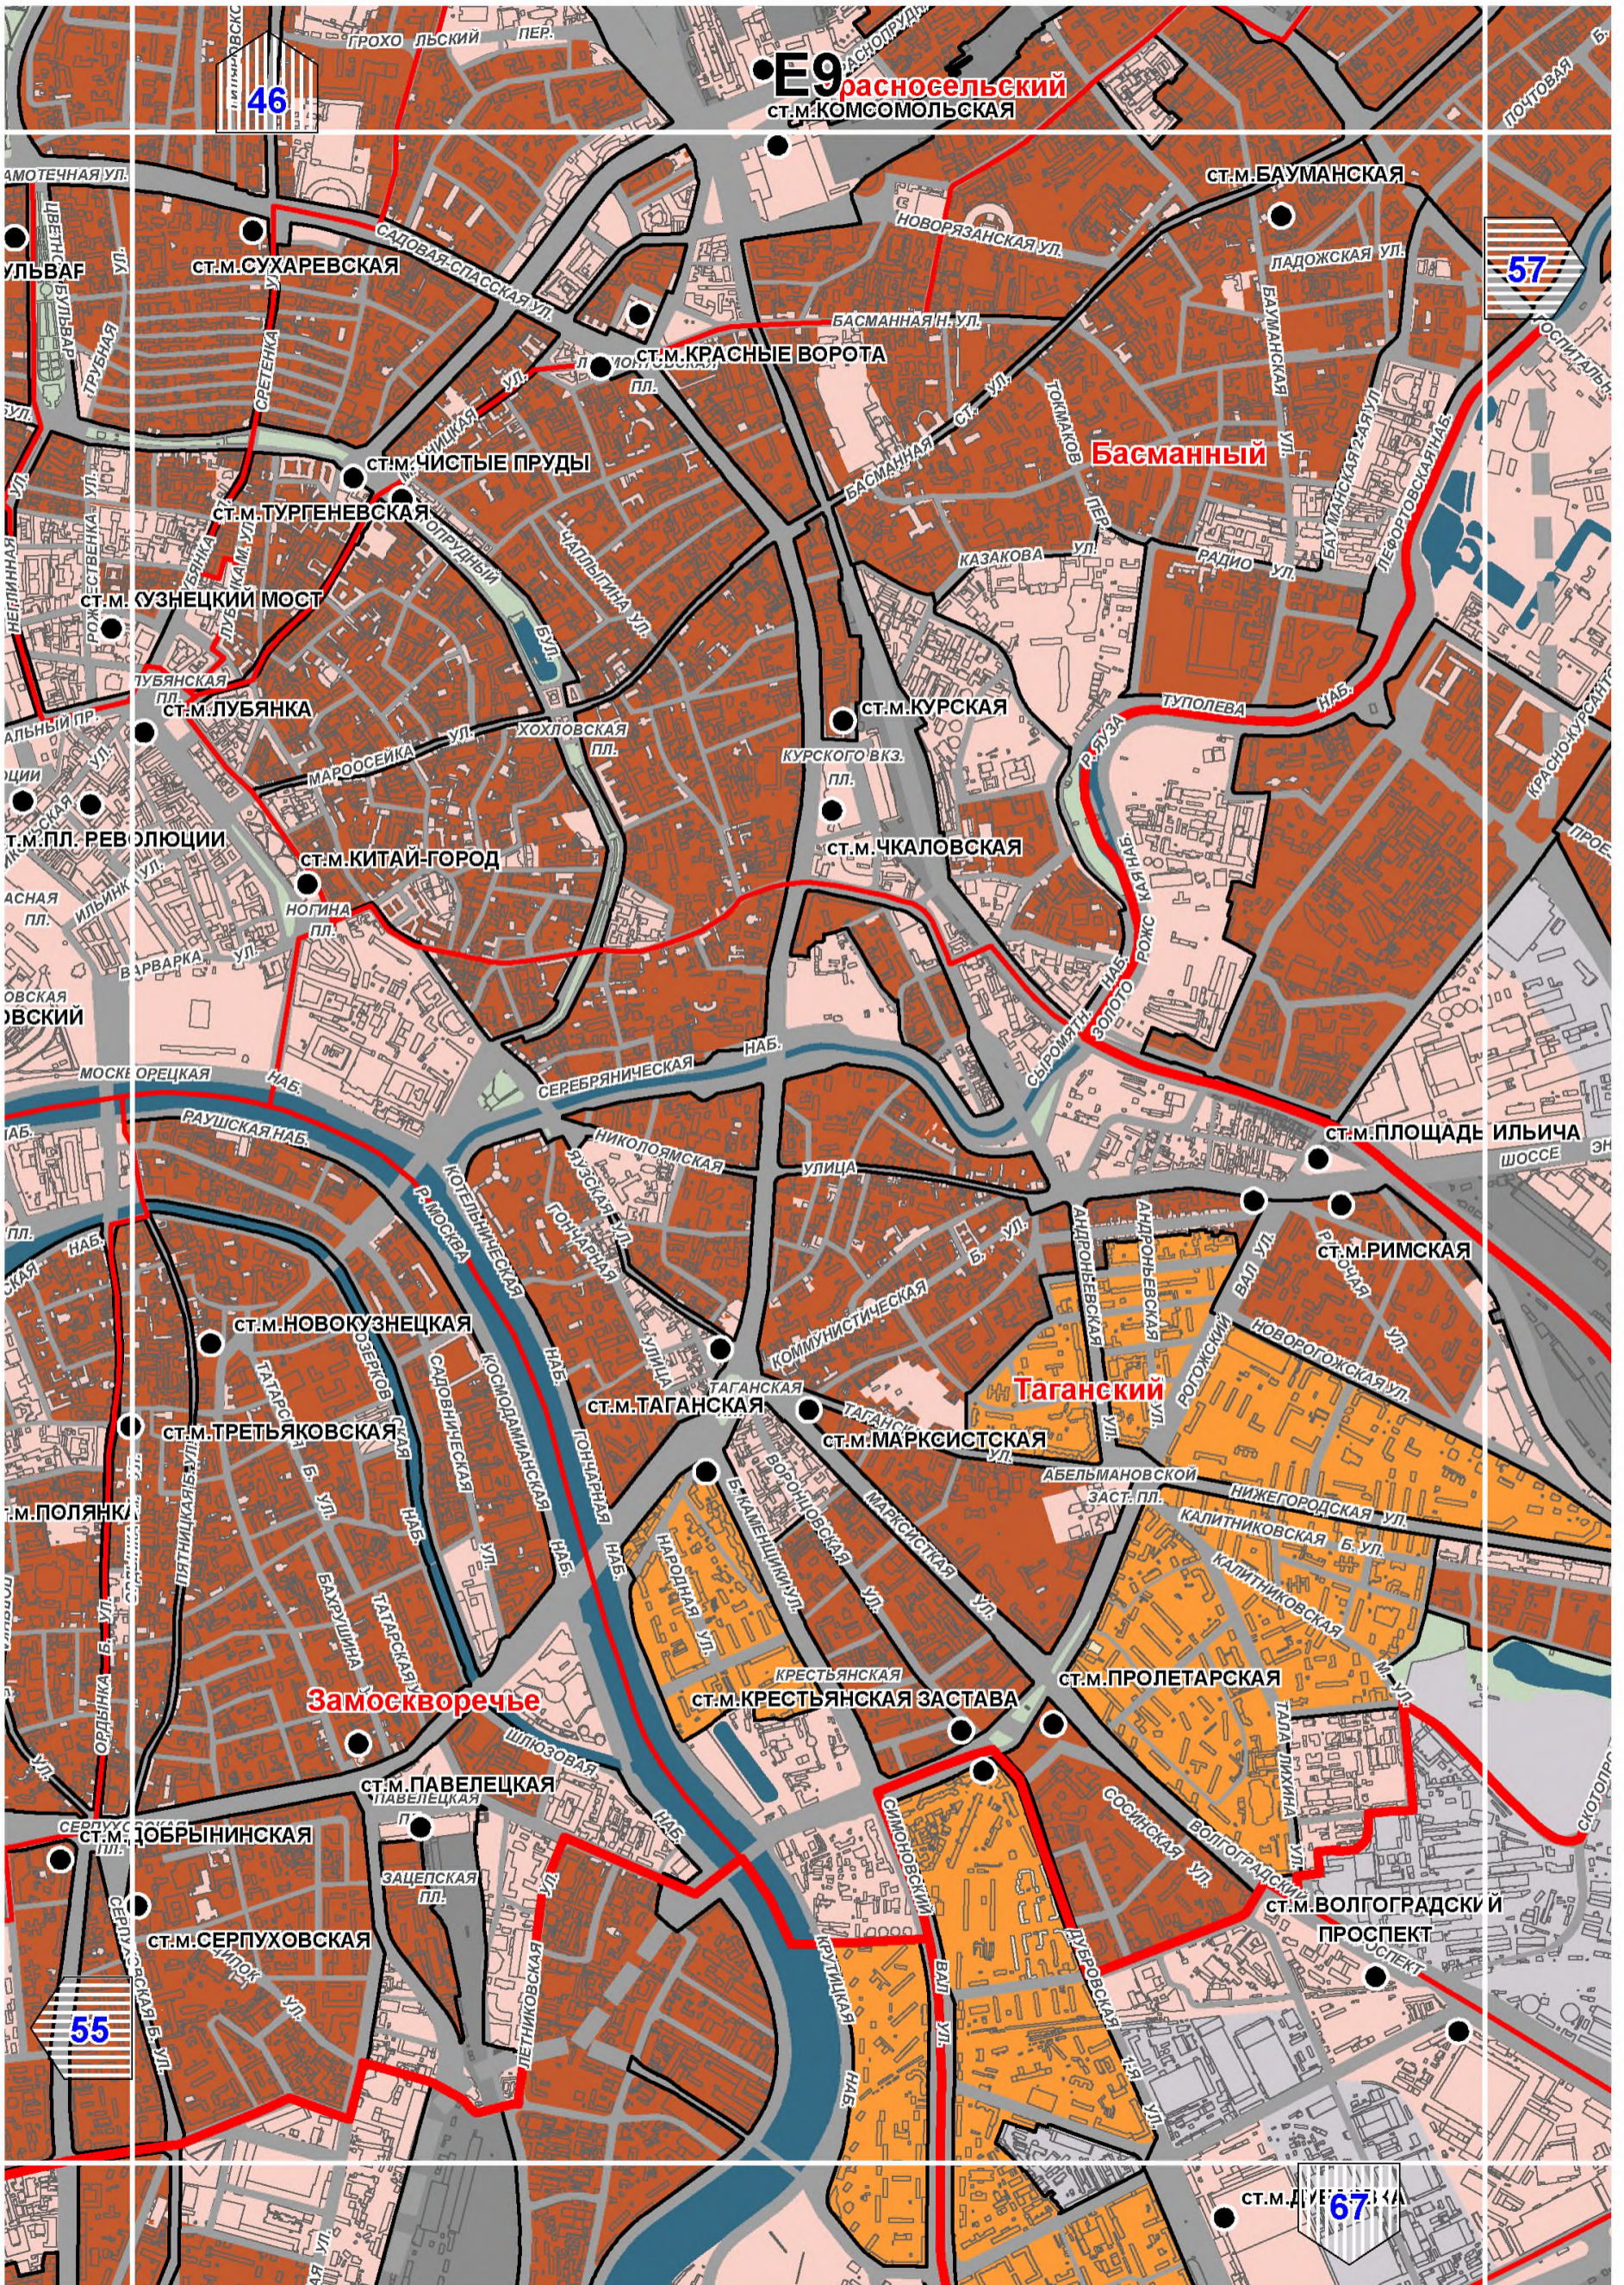

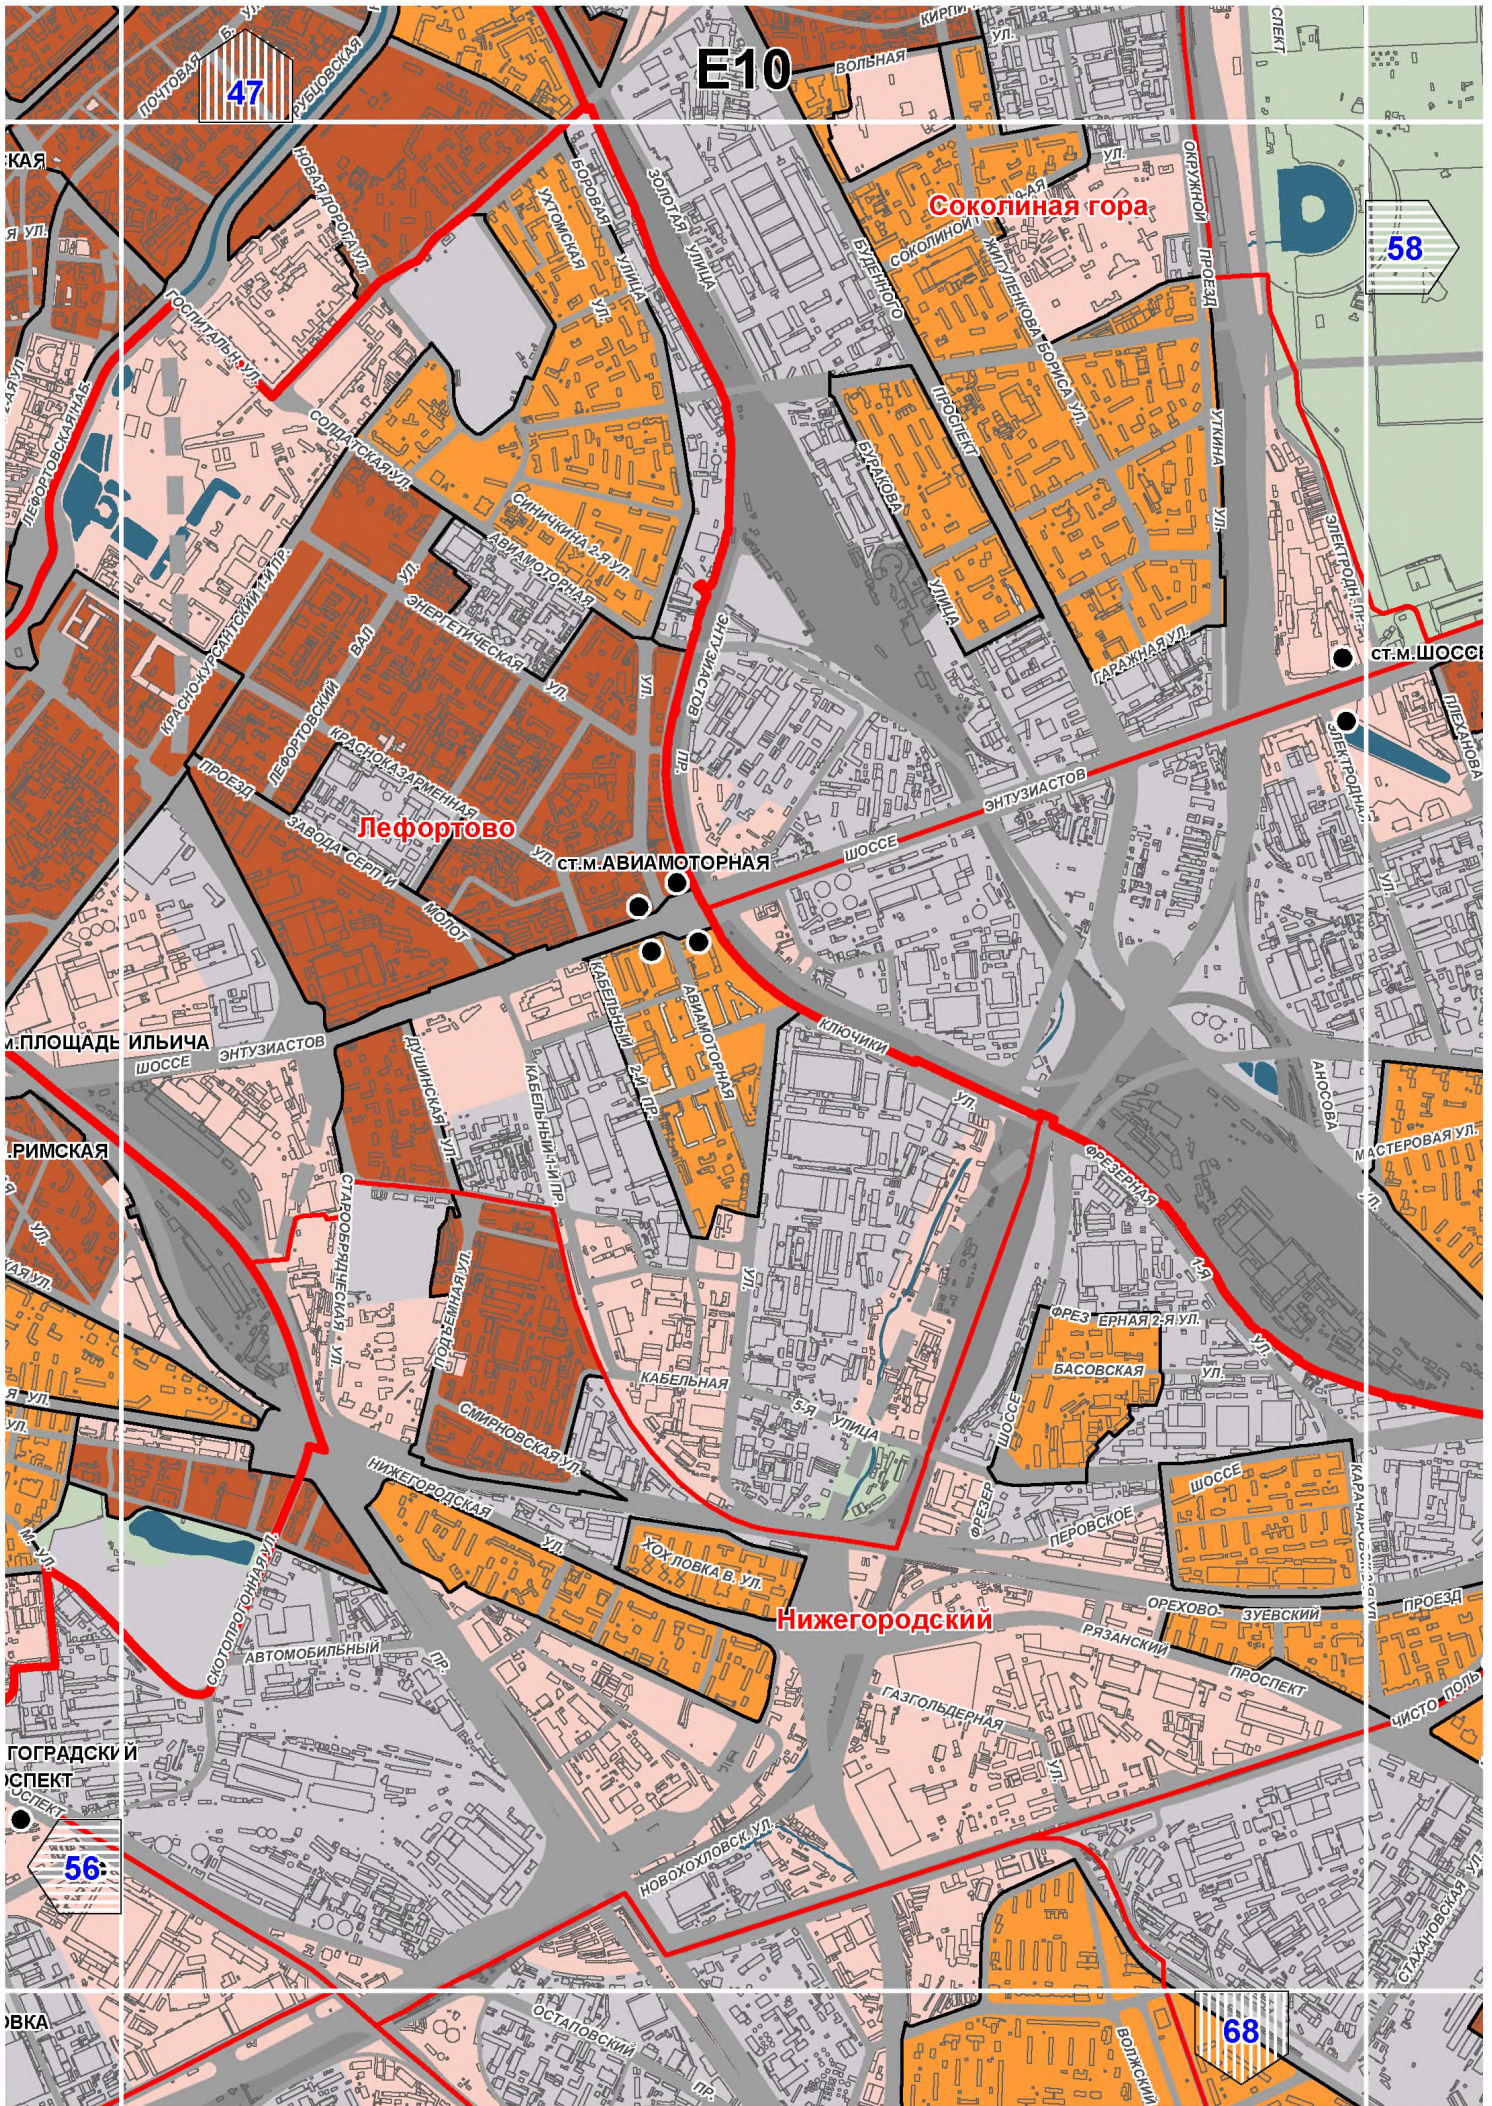


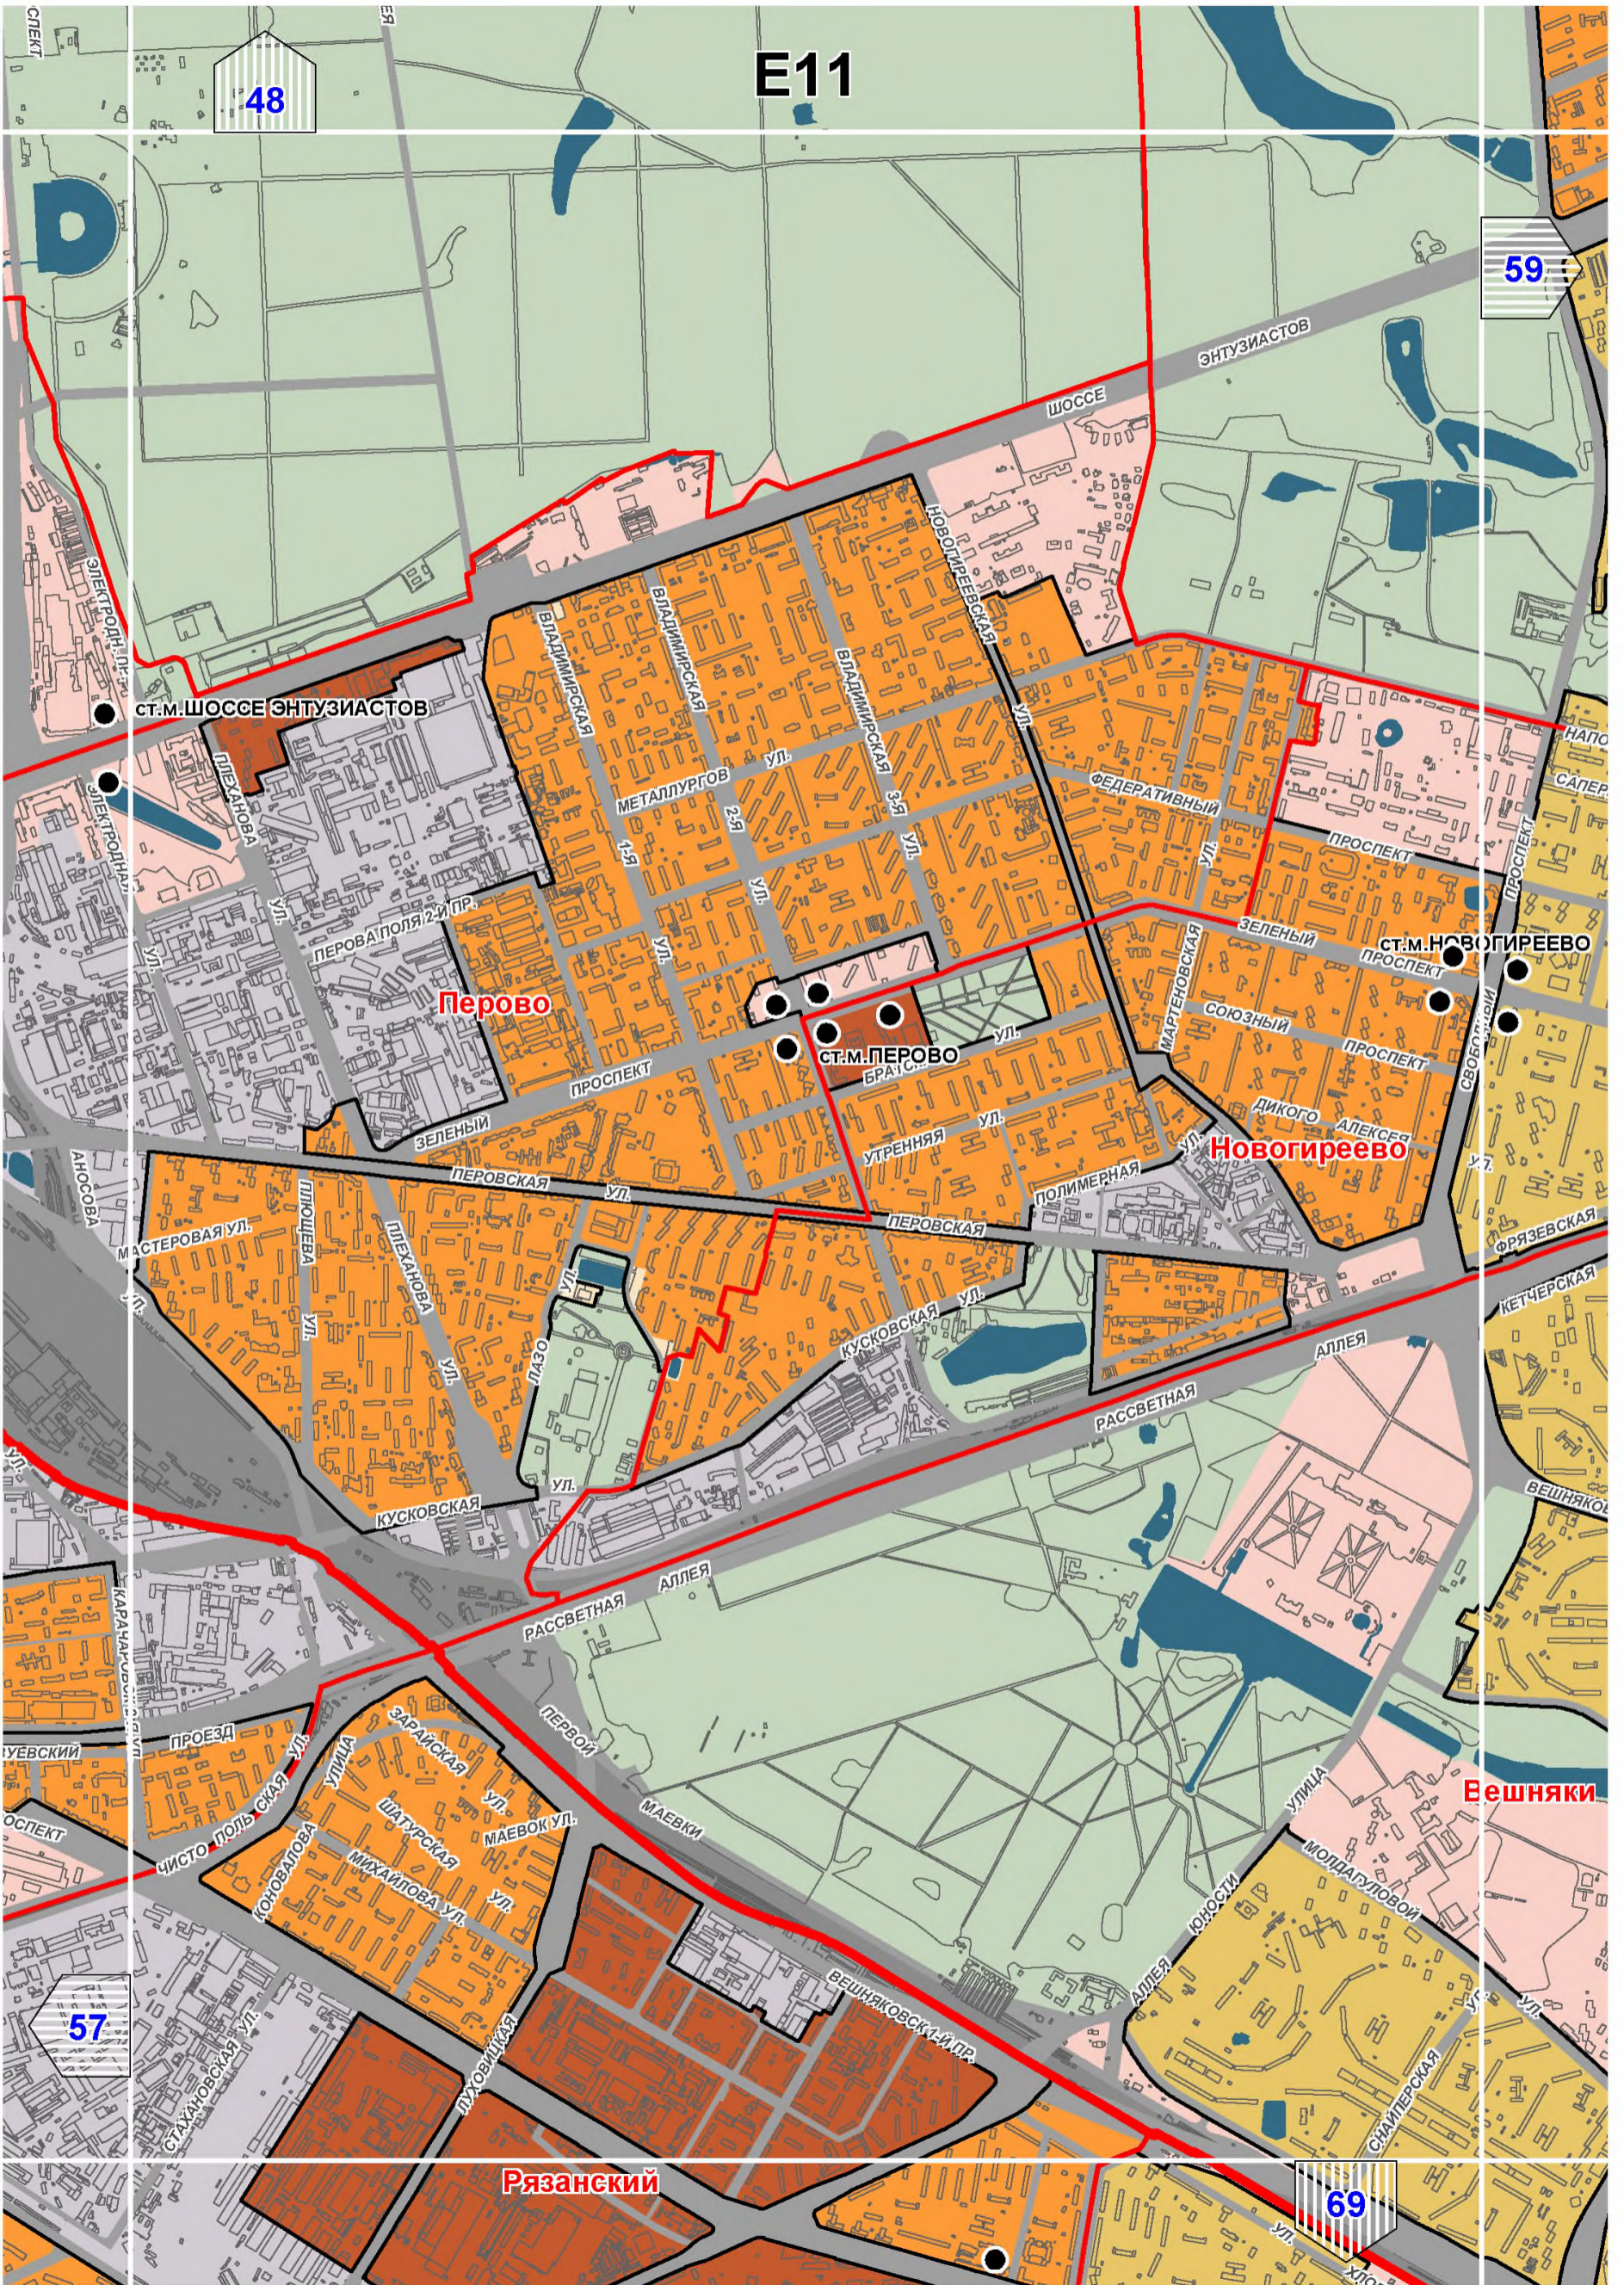


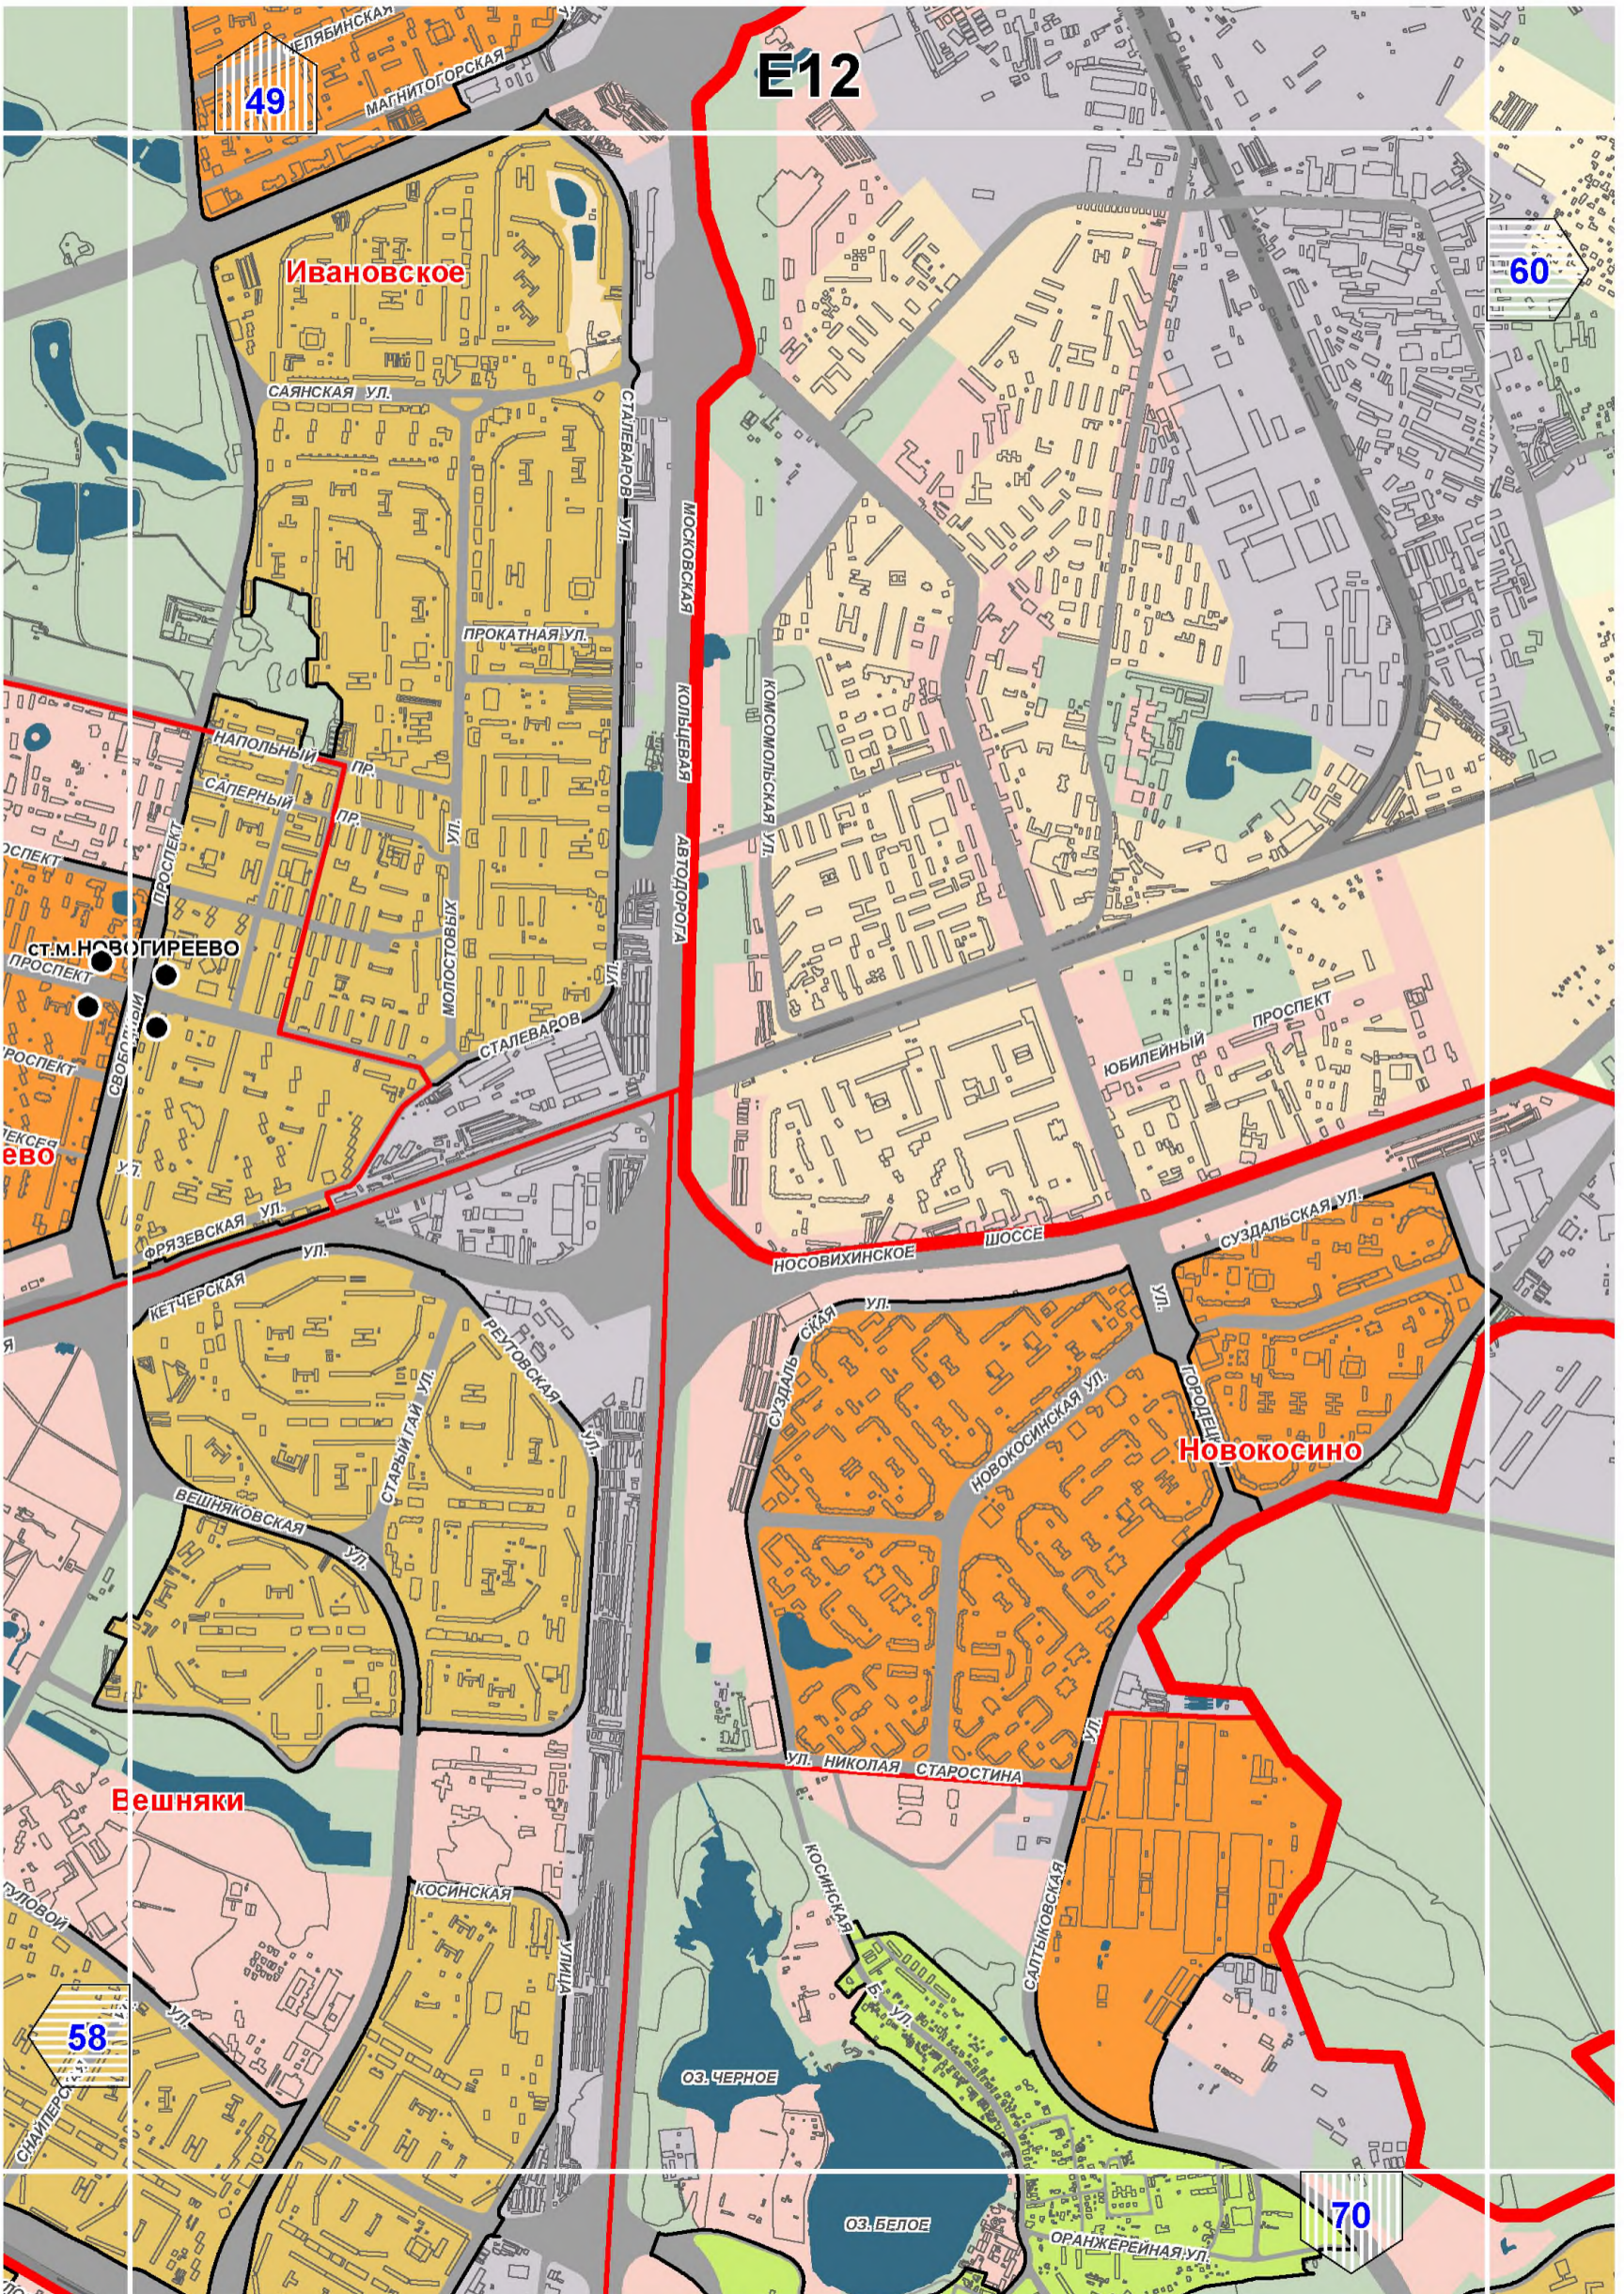


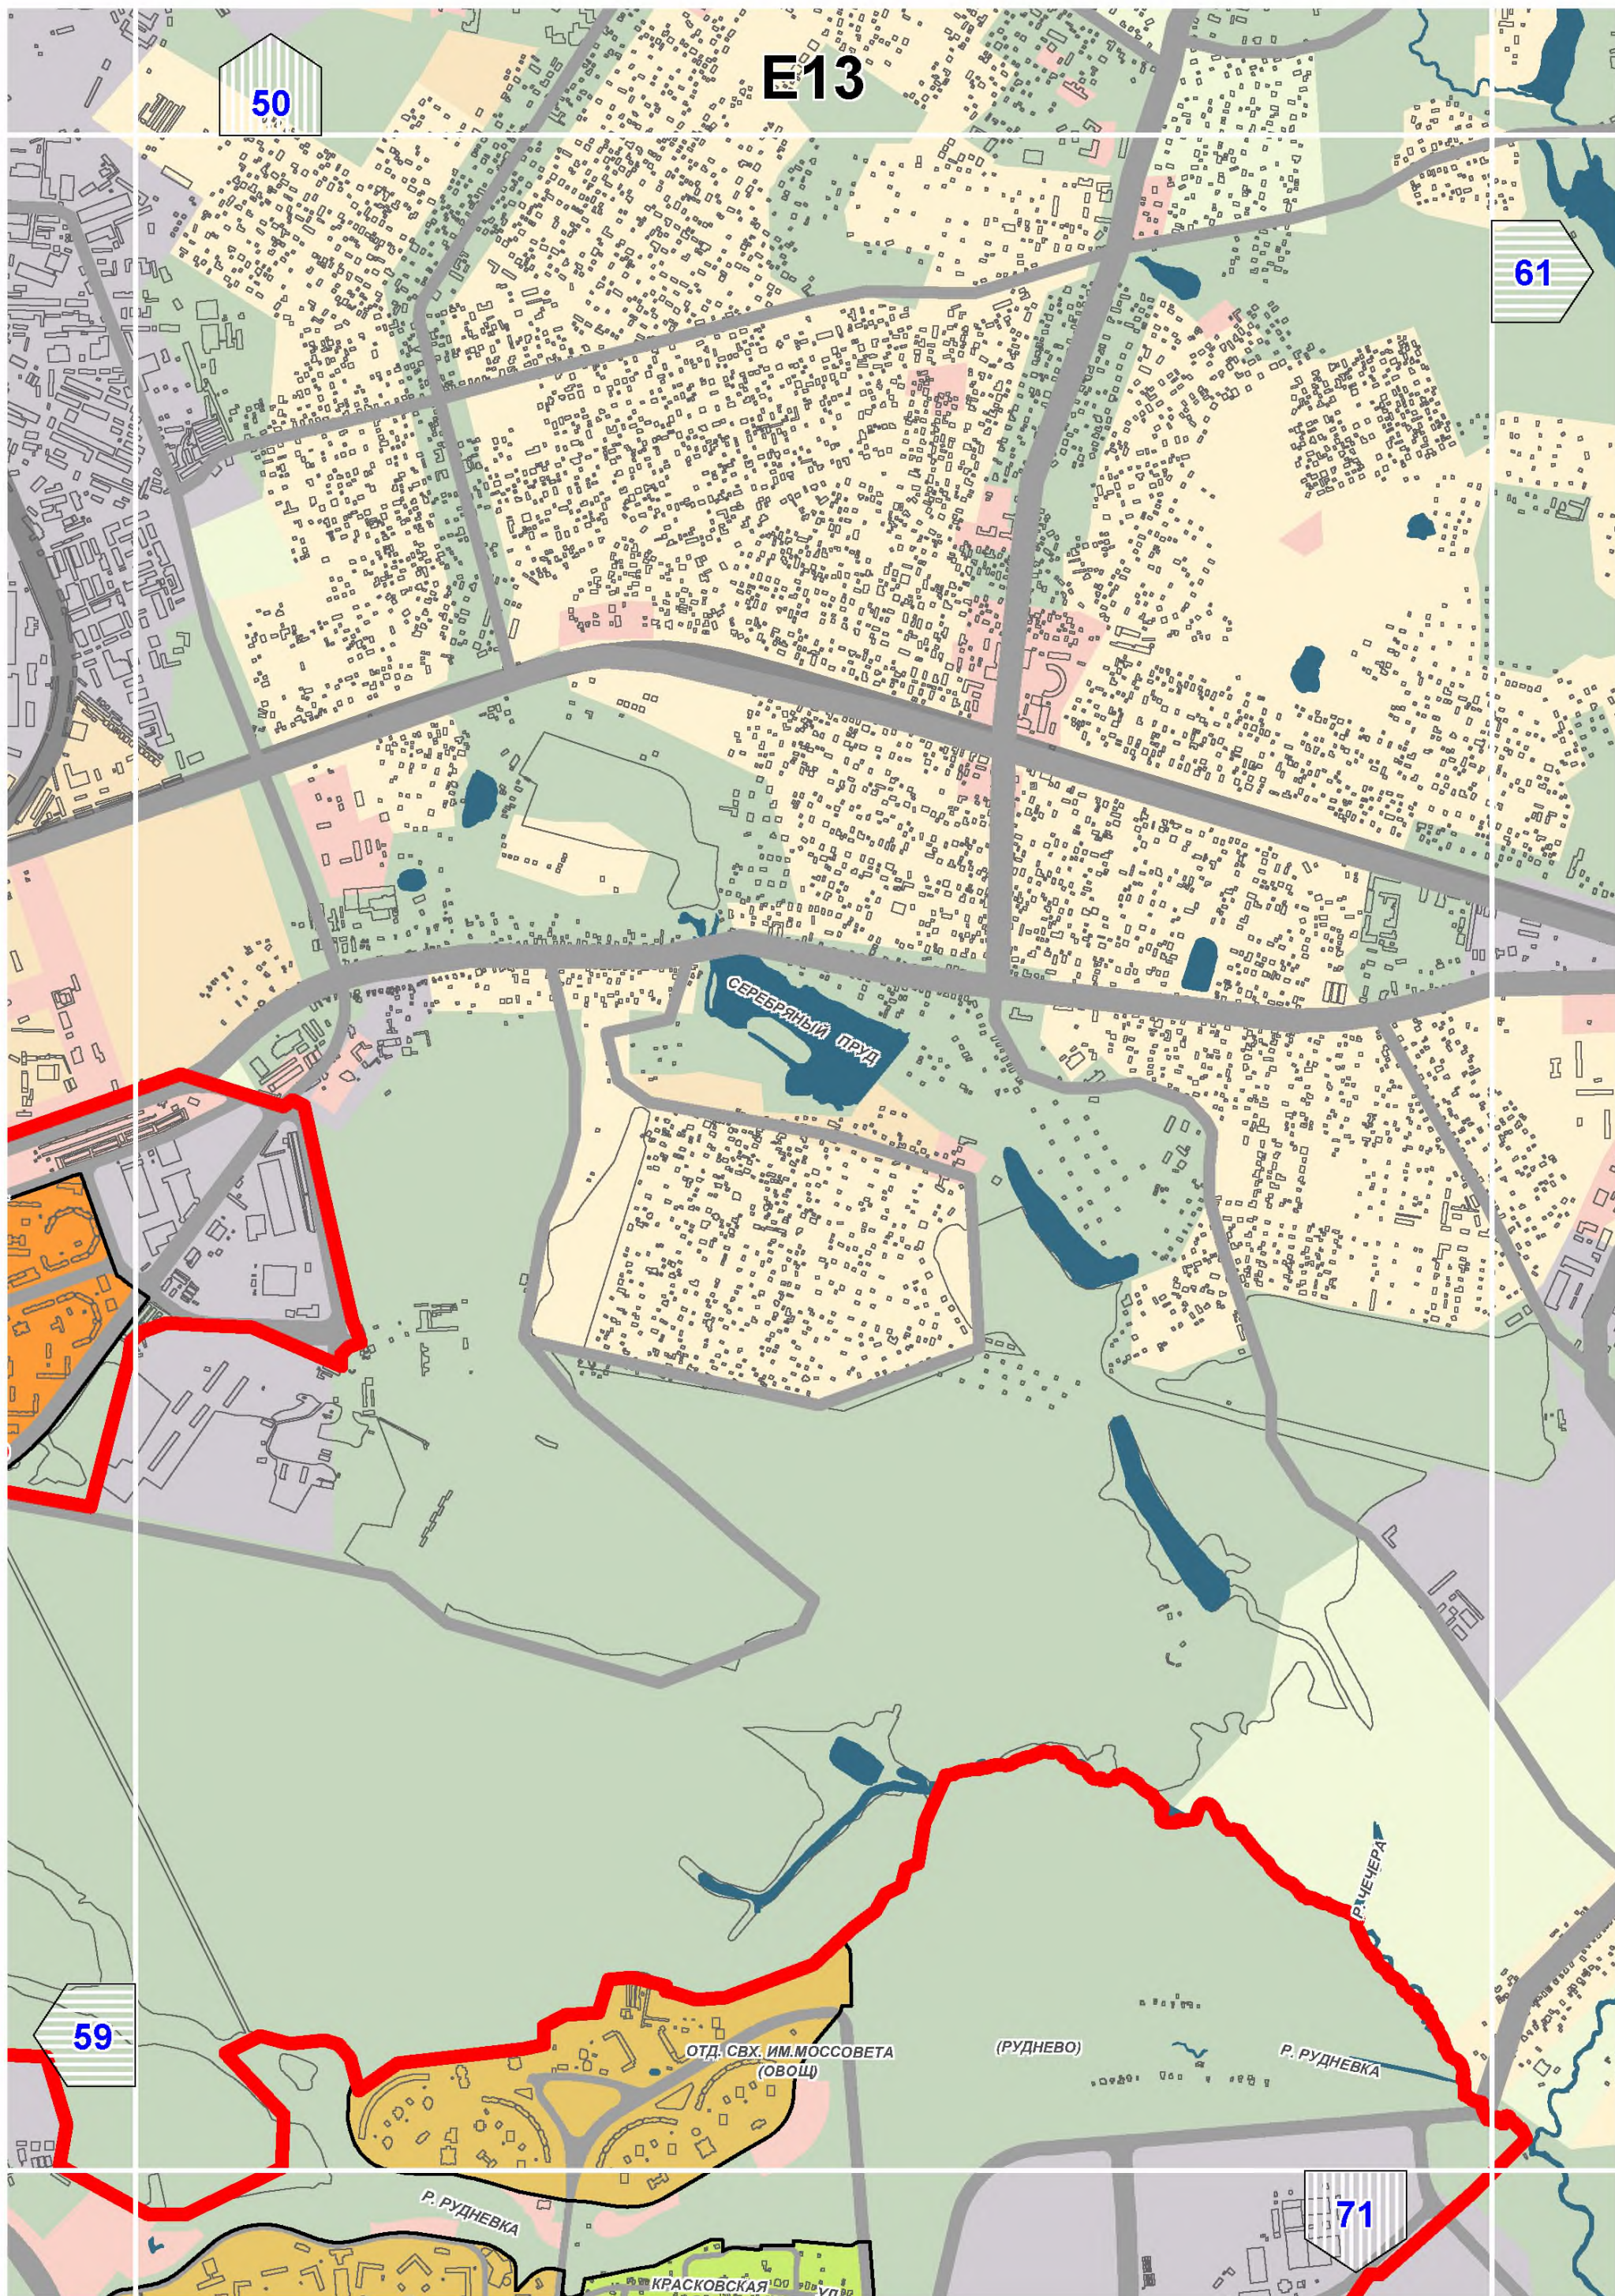



E14

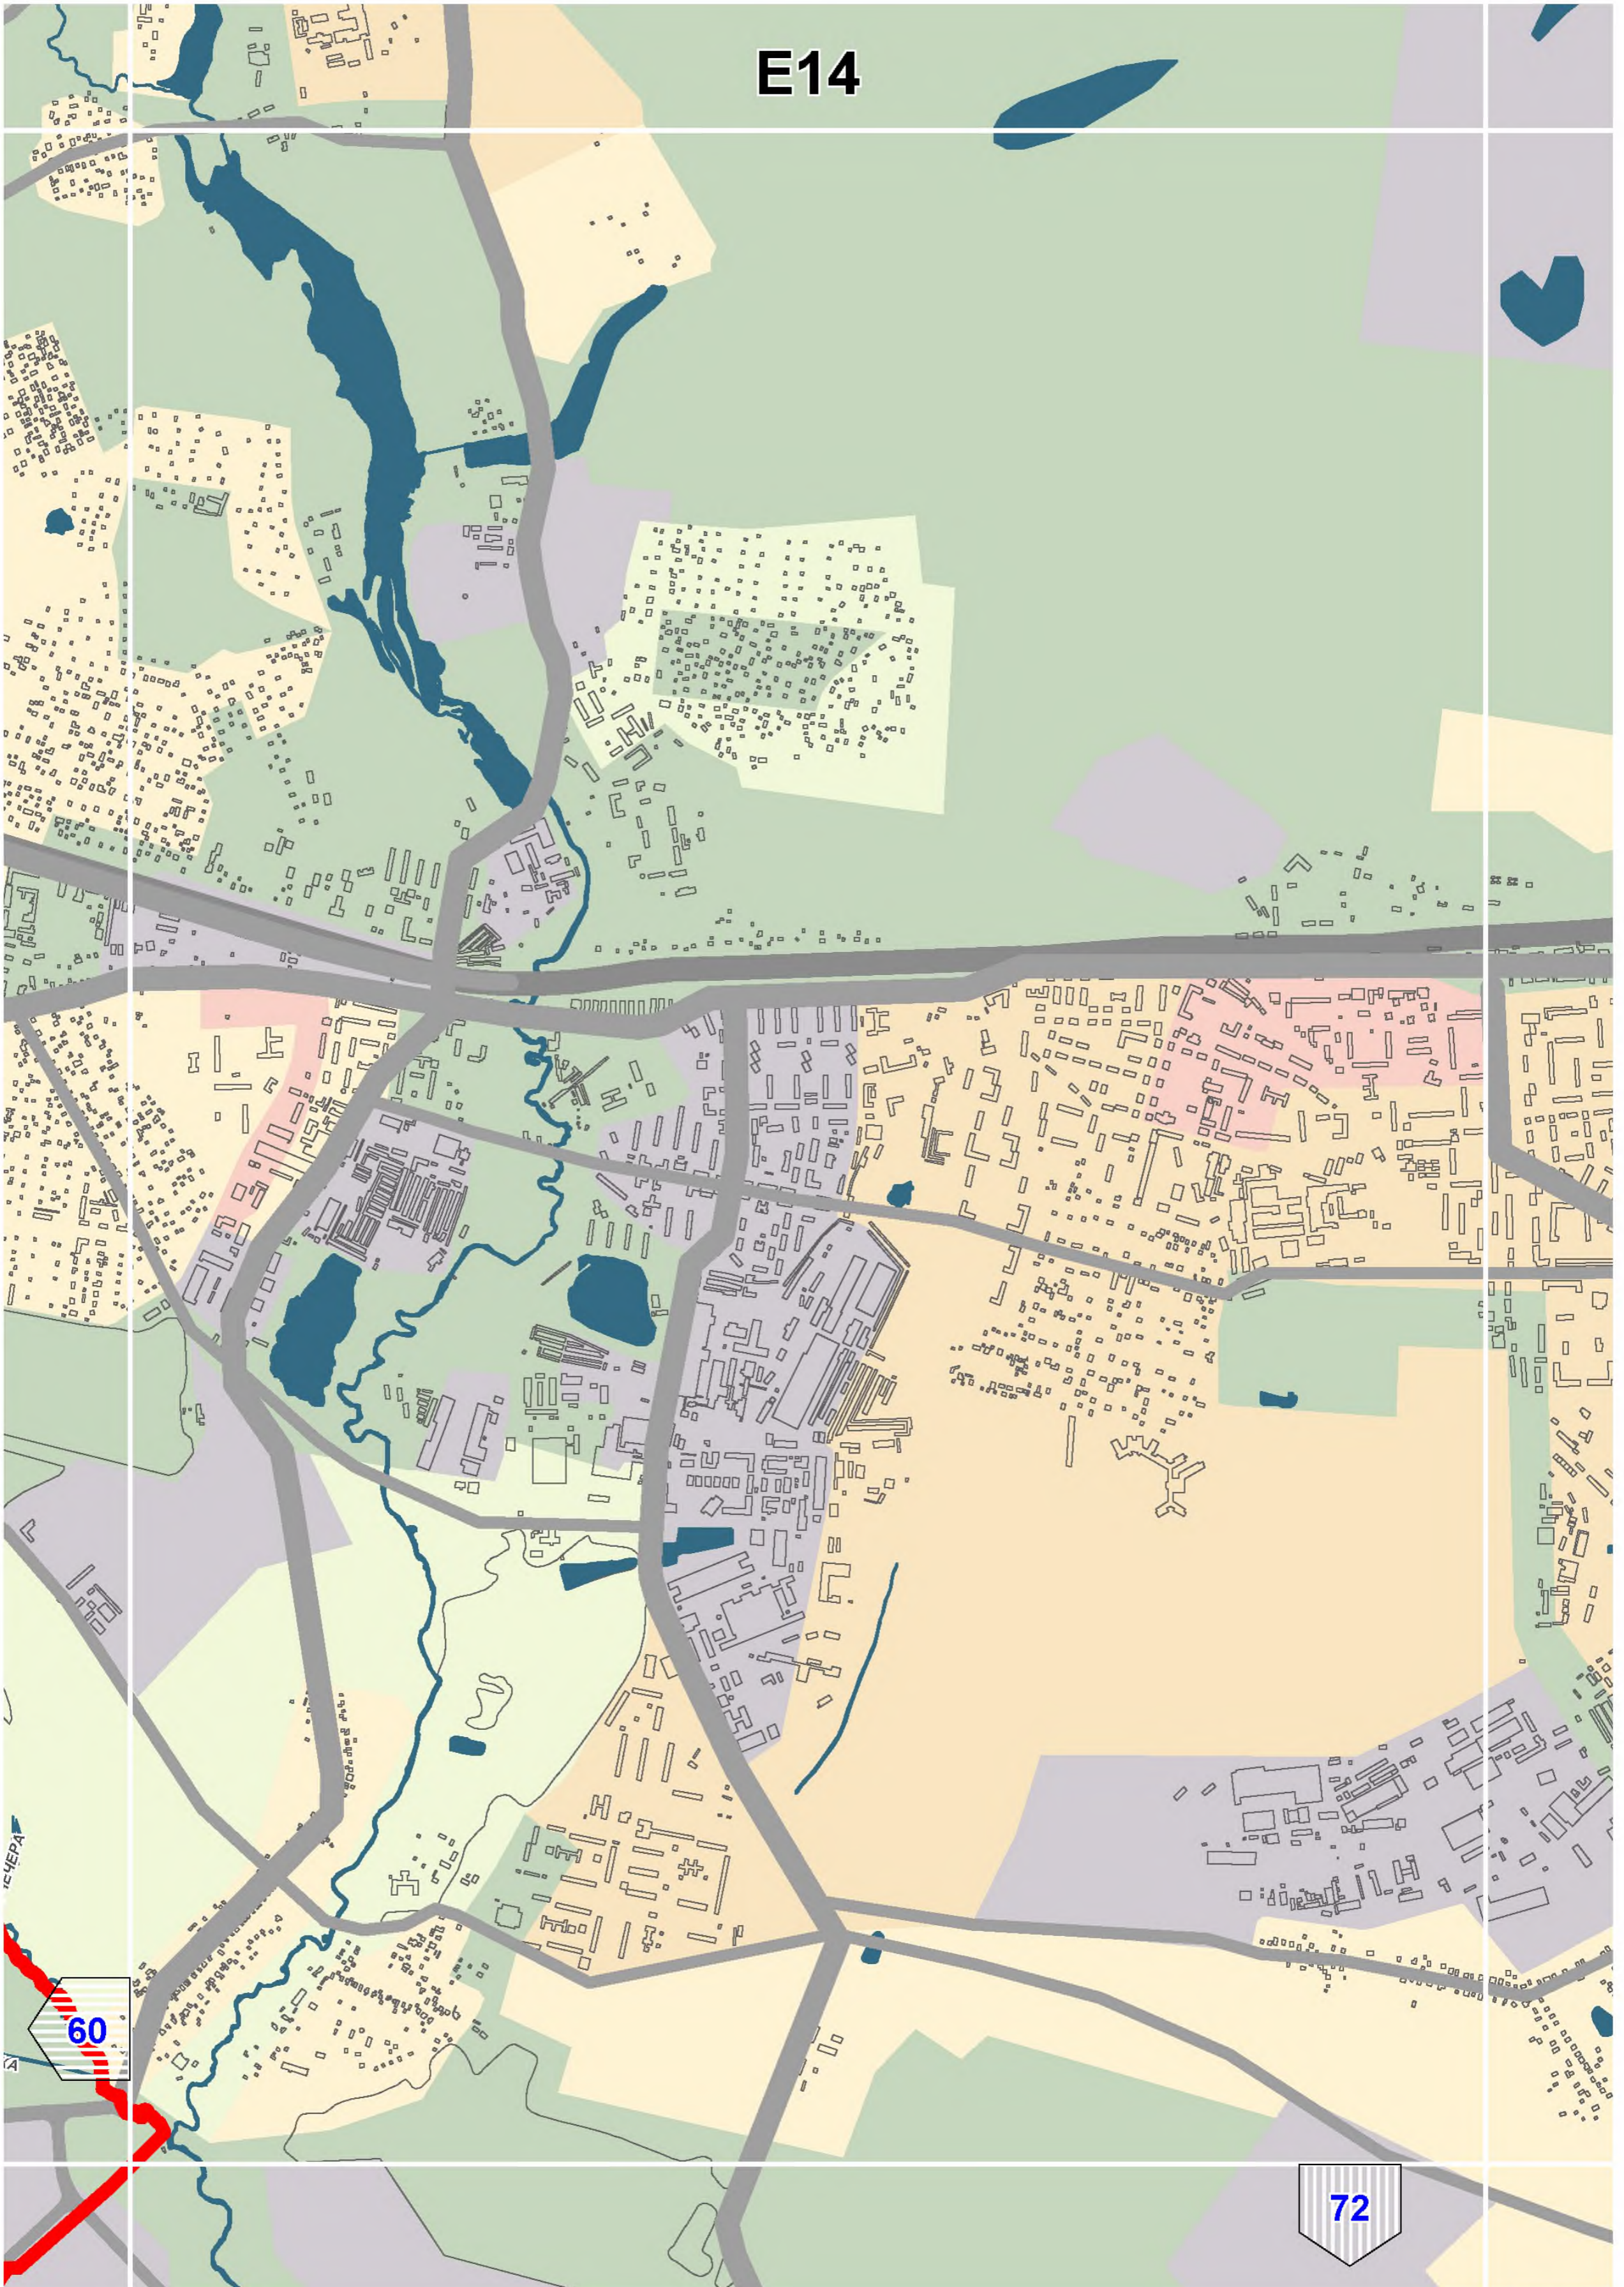


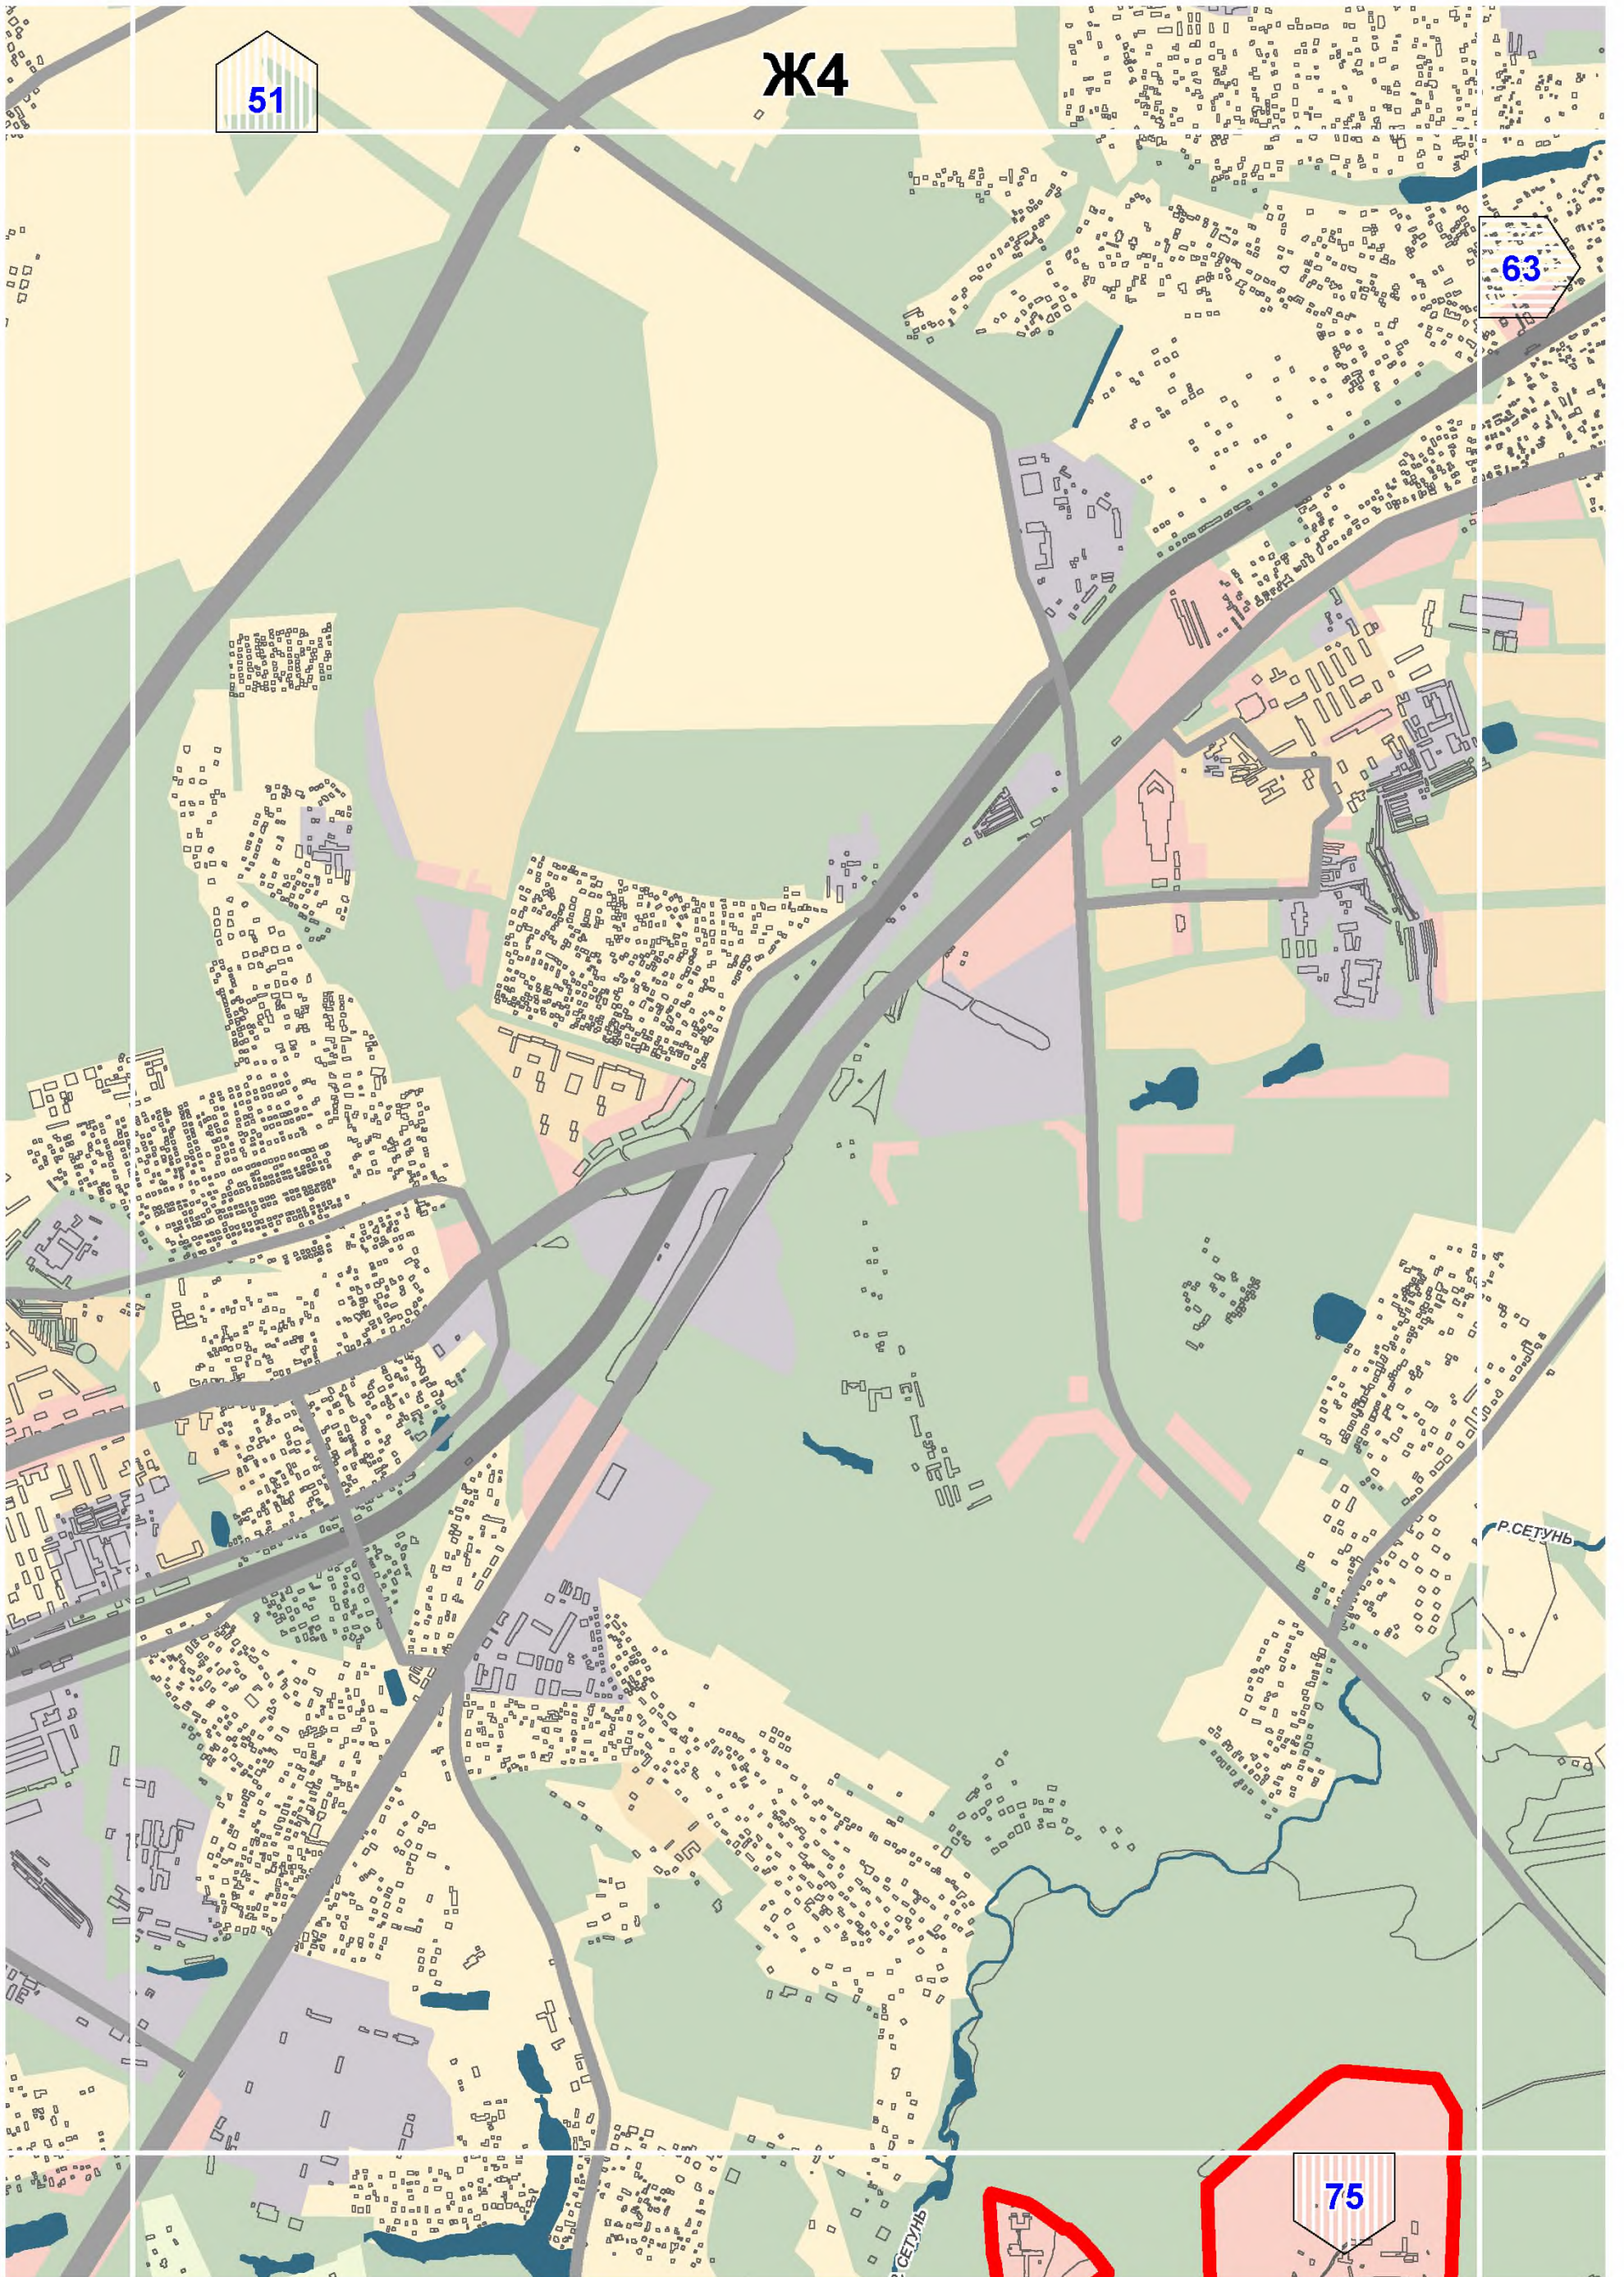


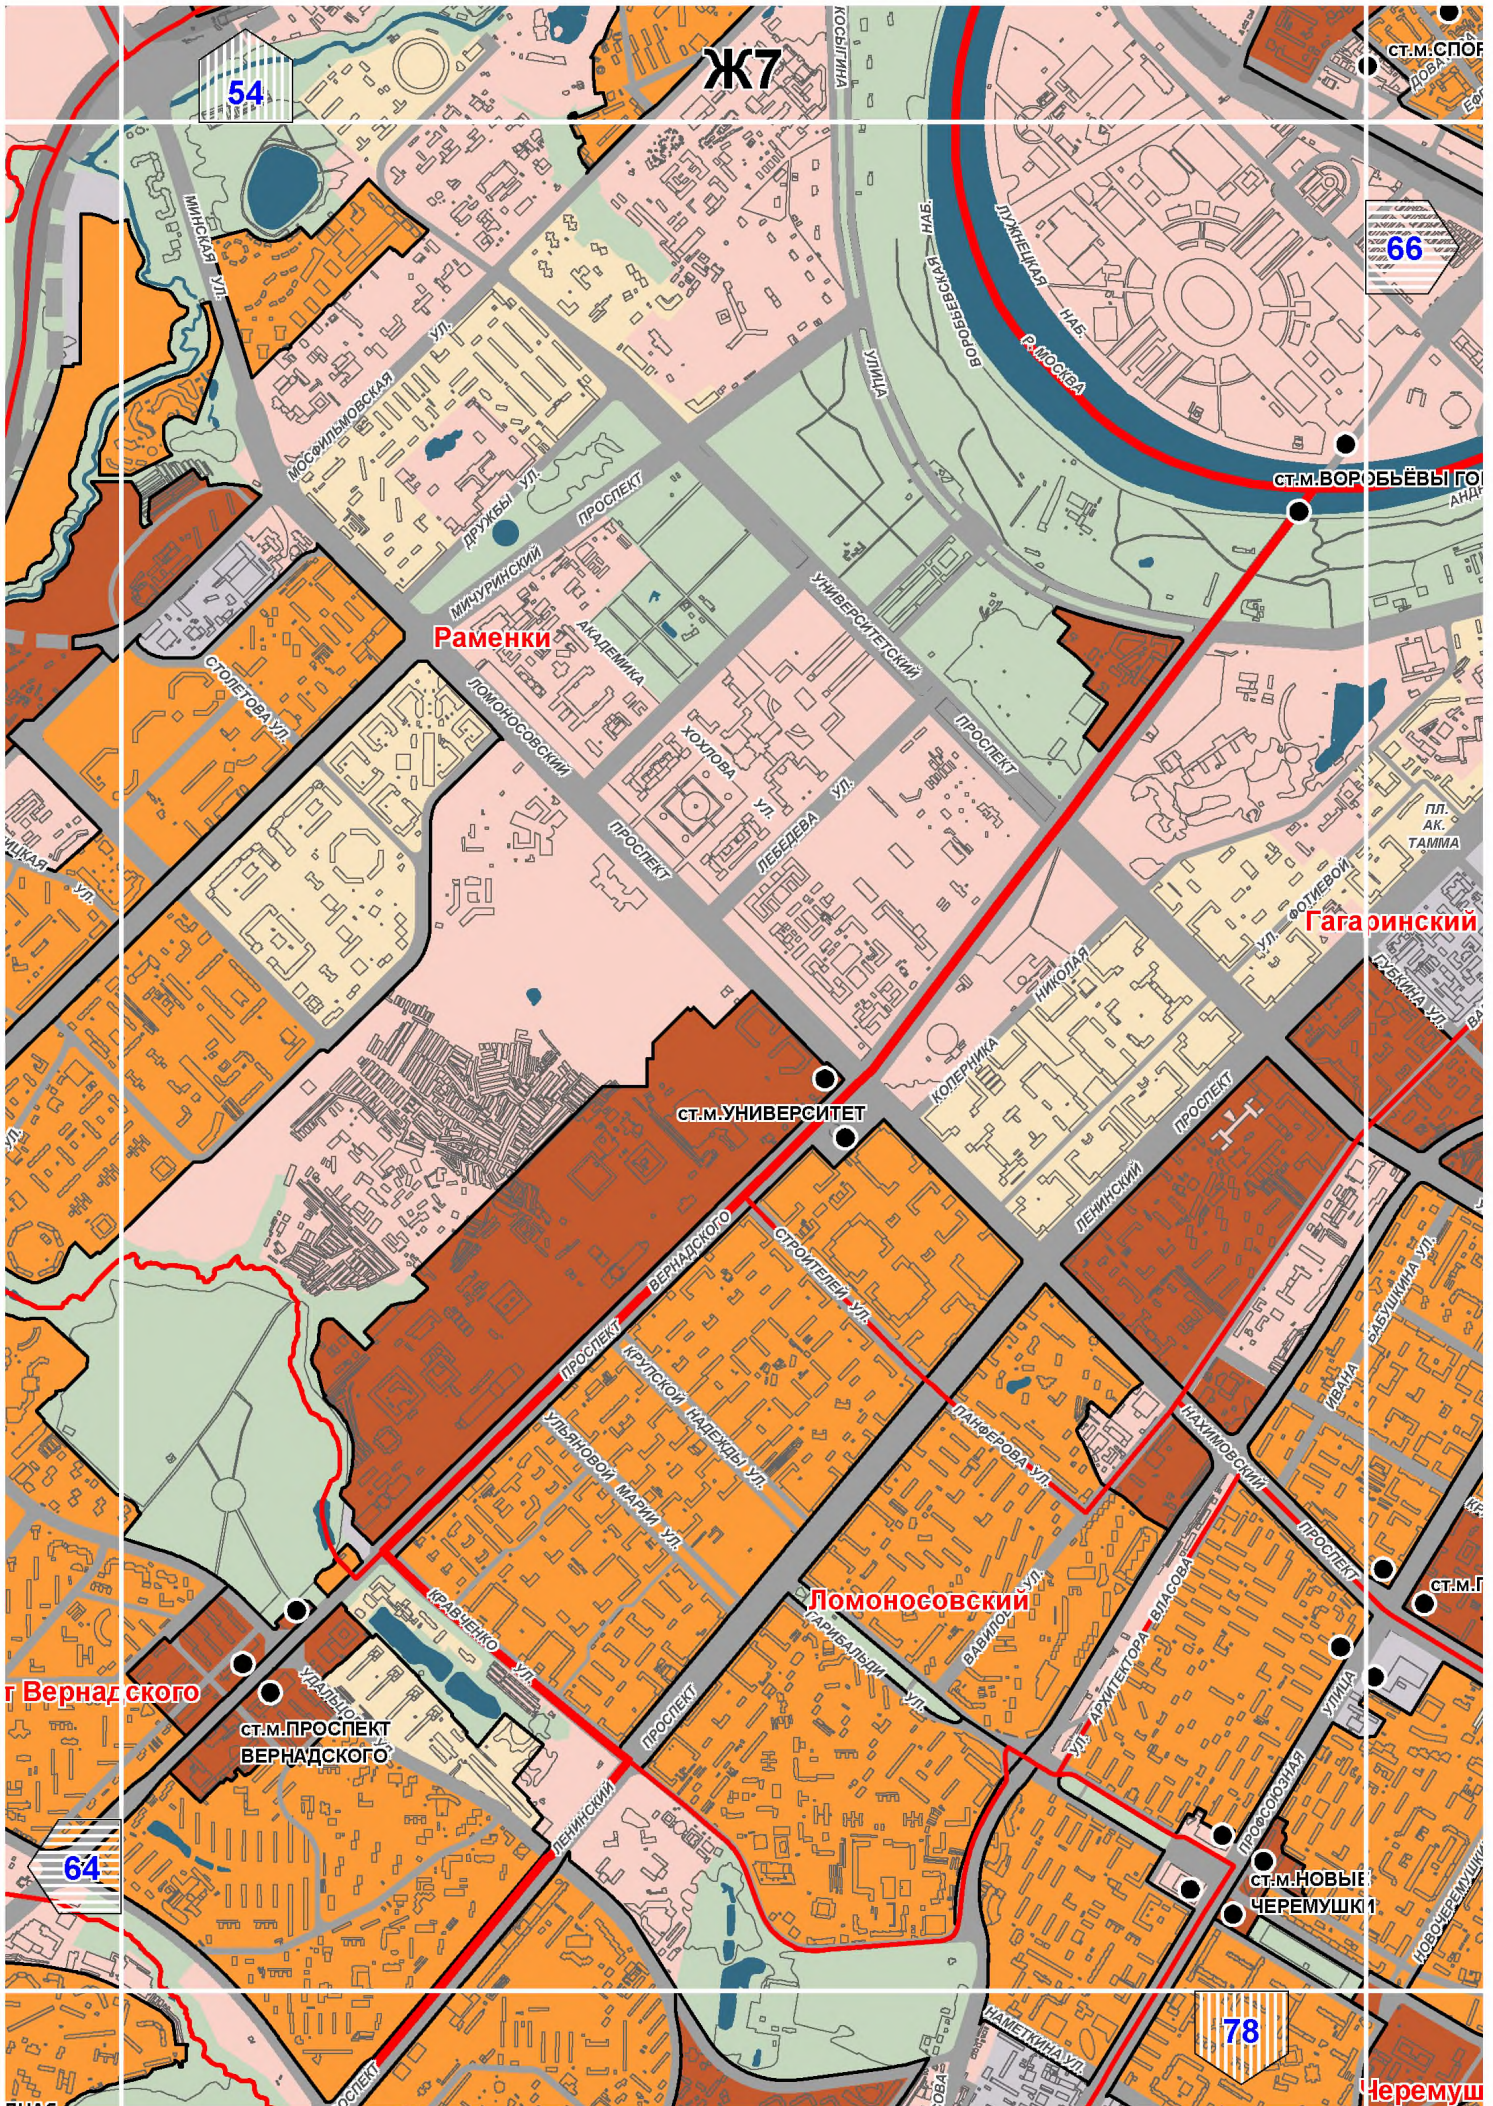


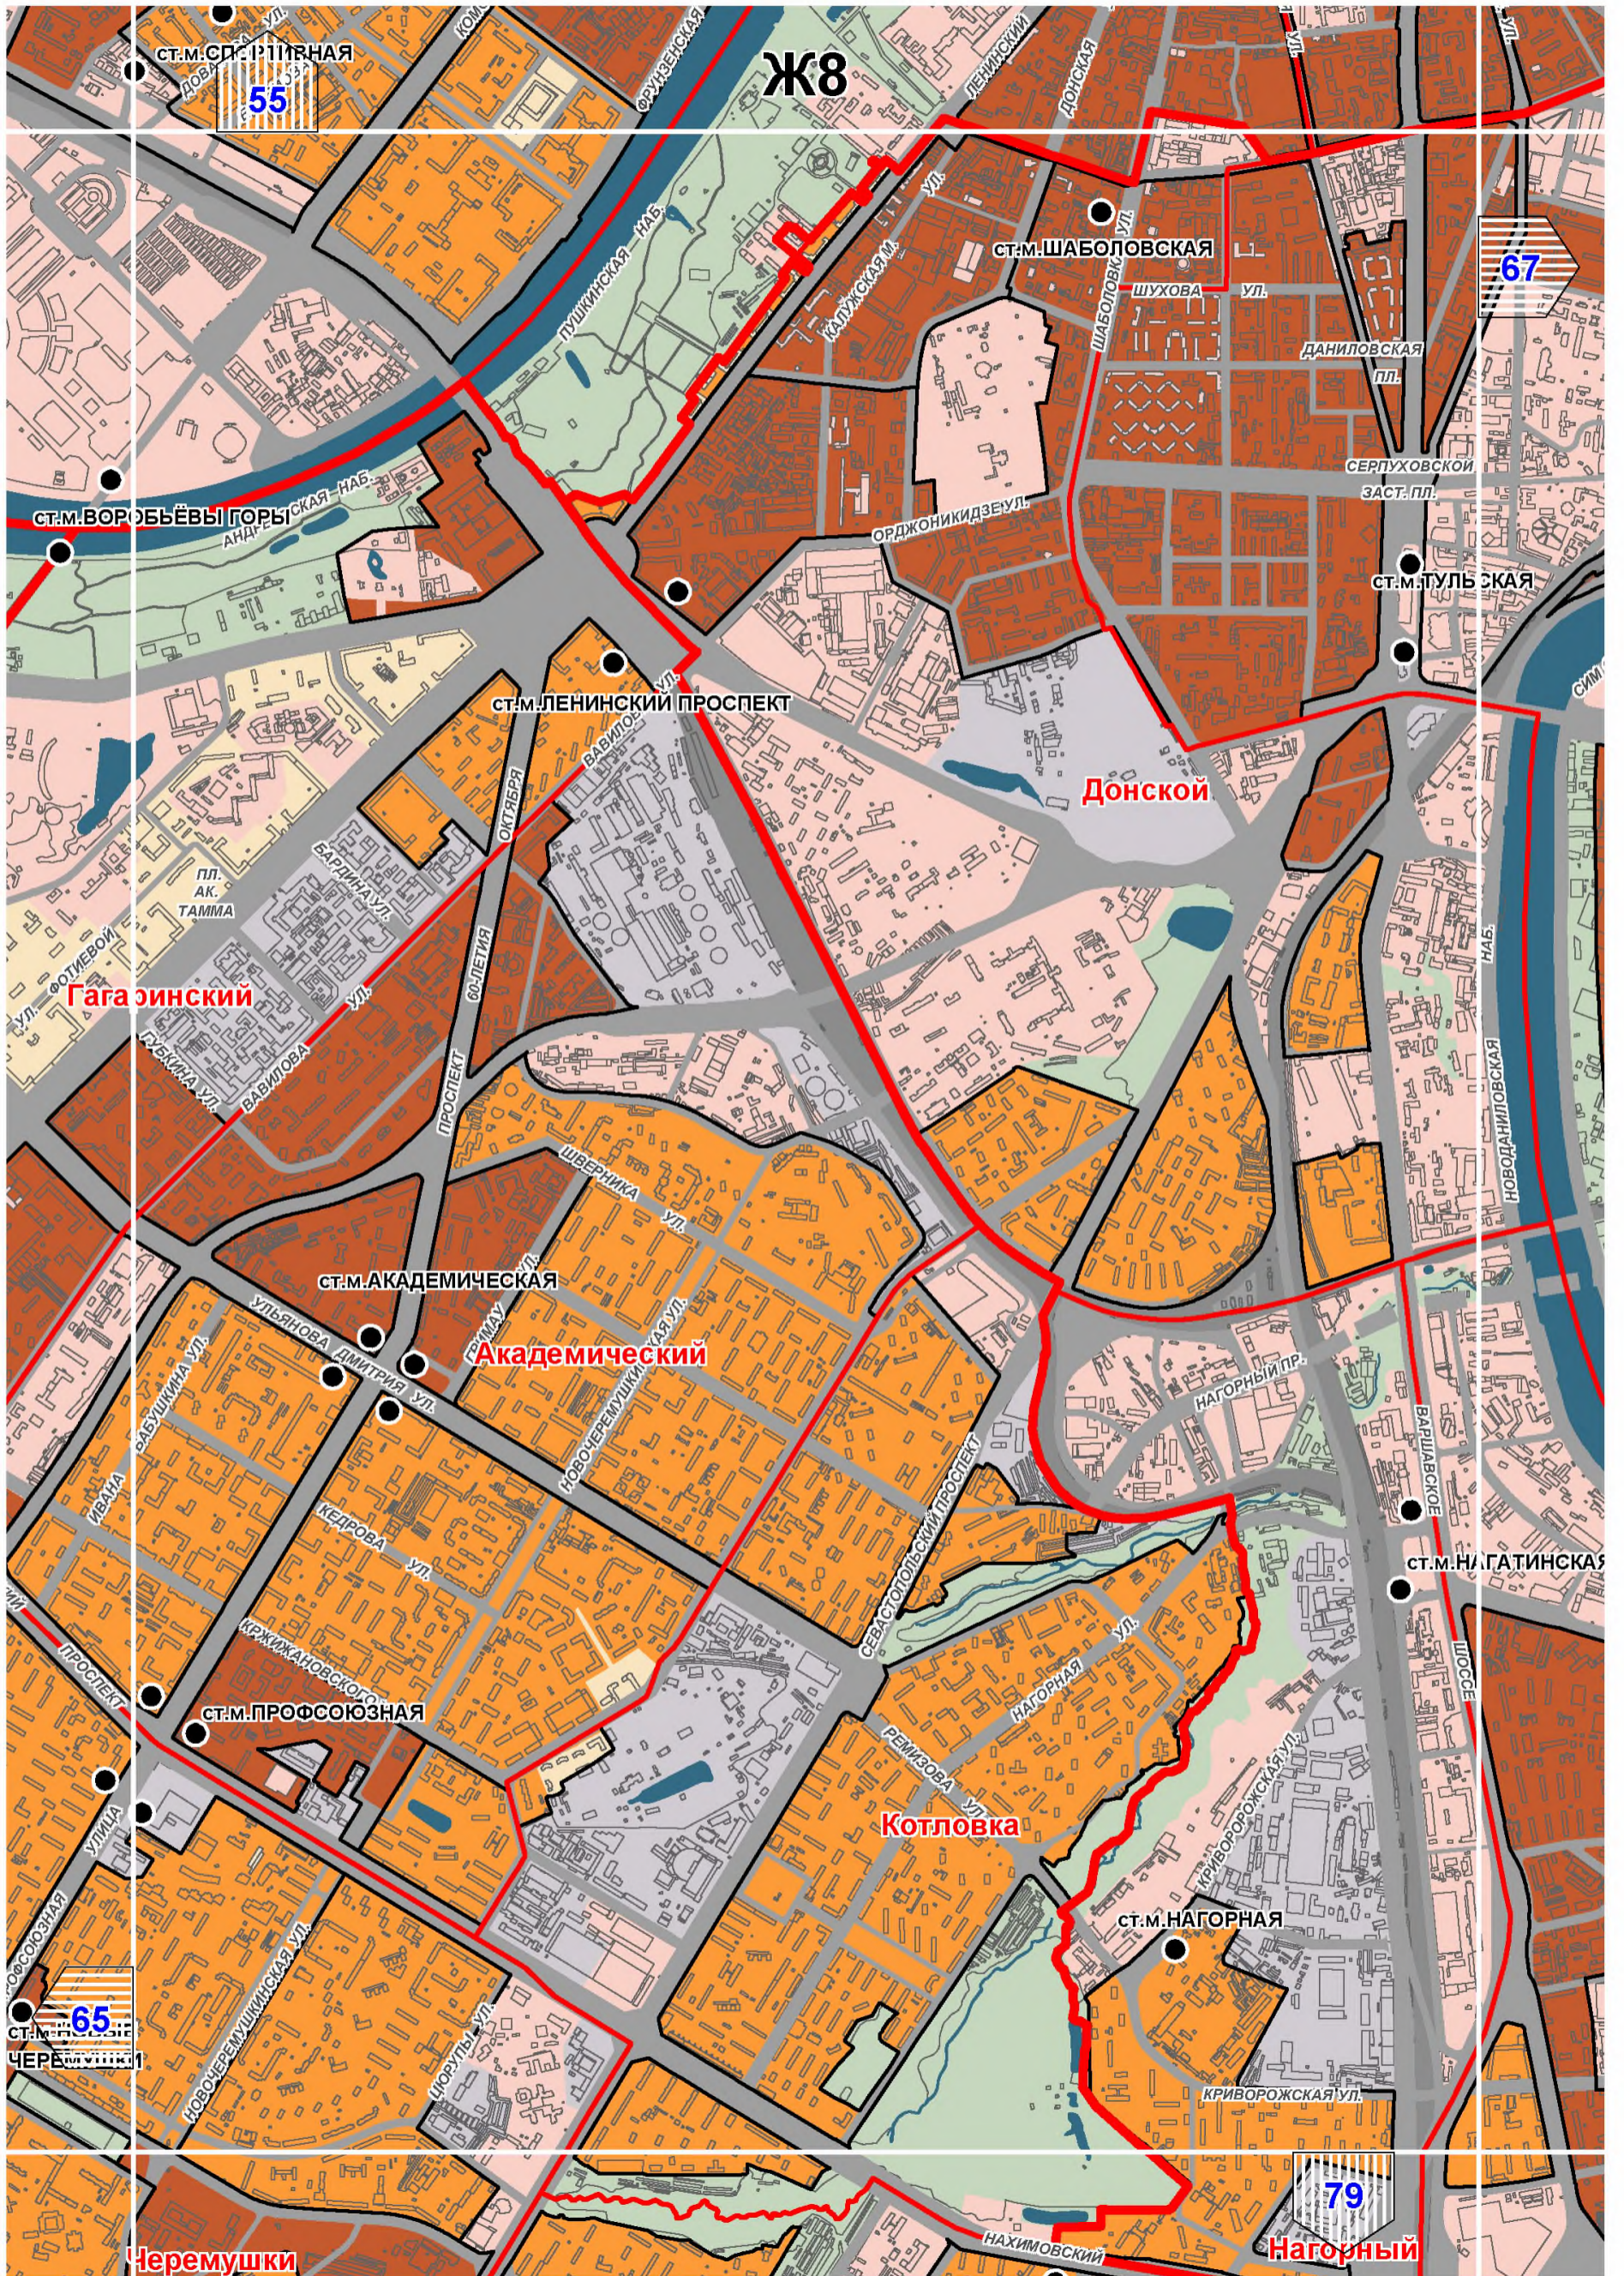


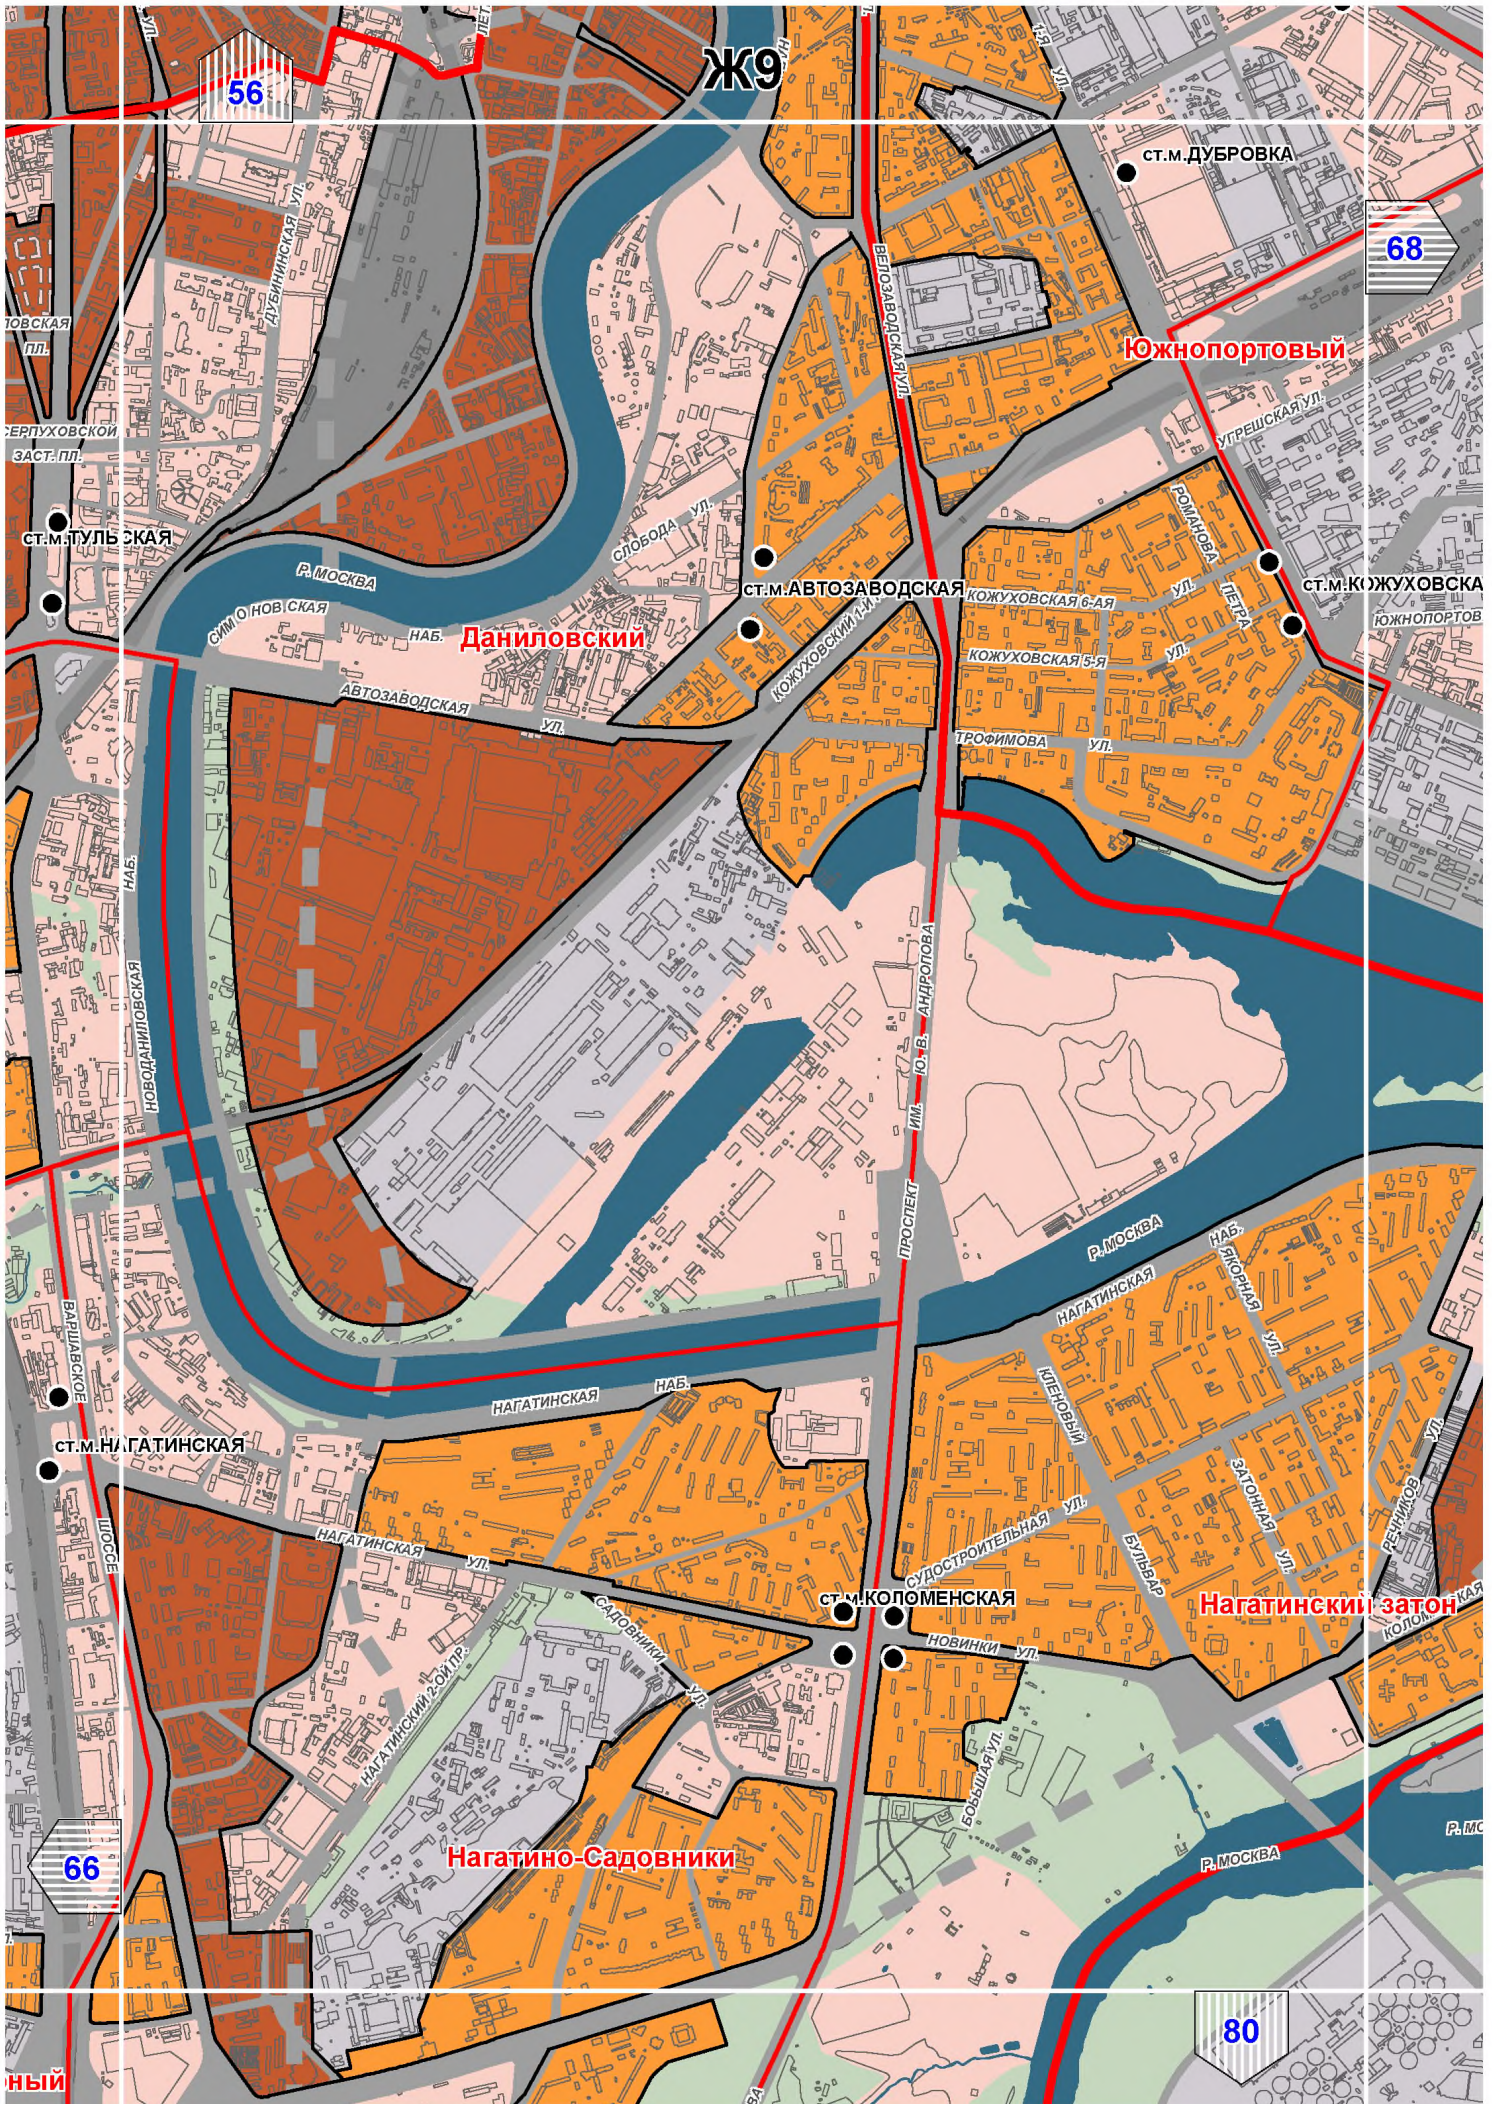


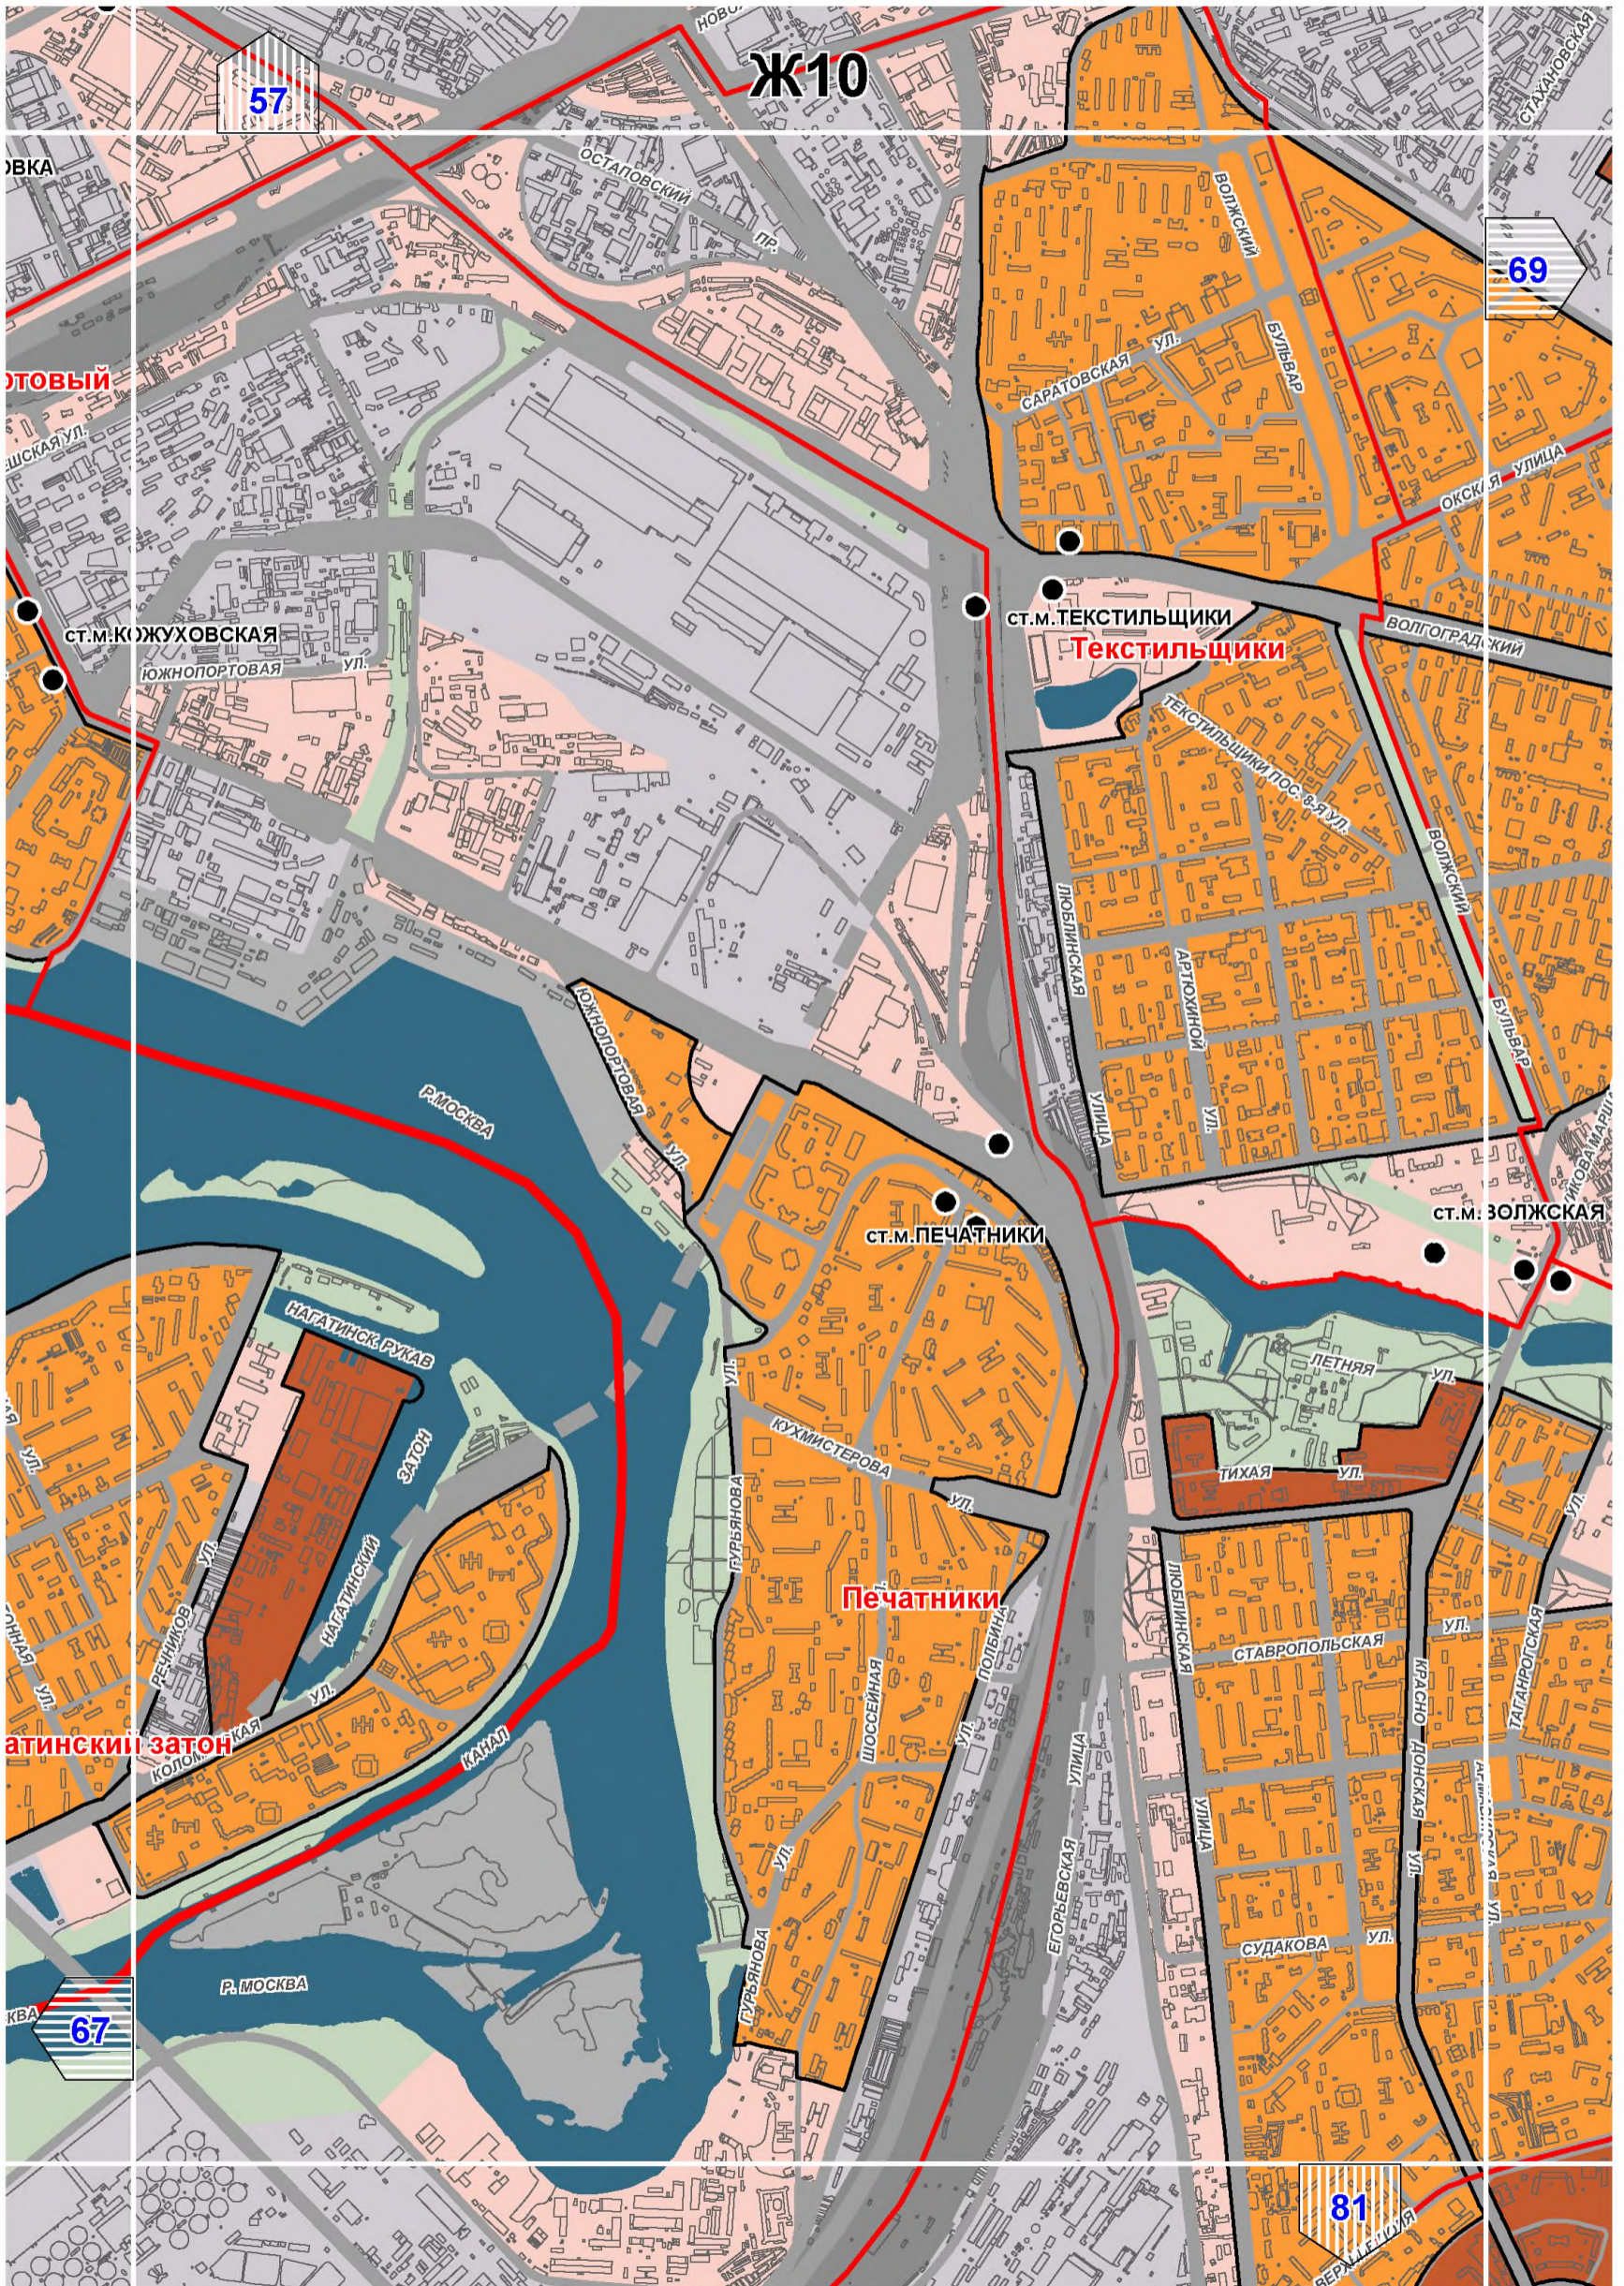


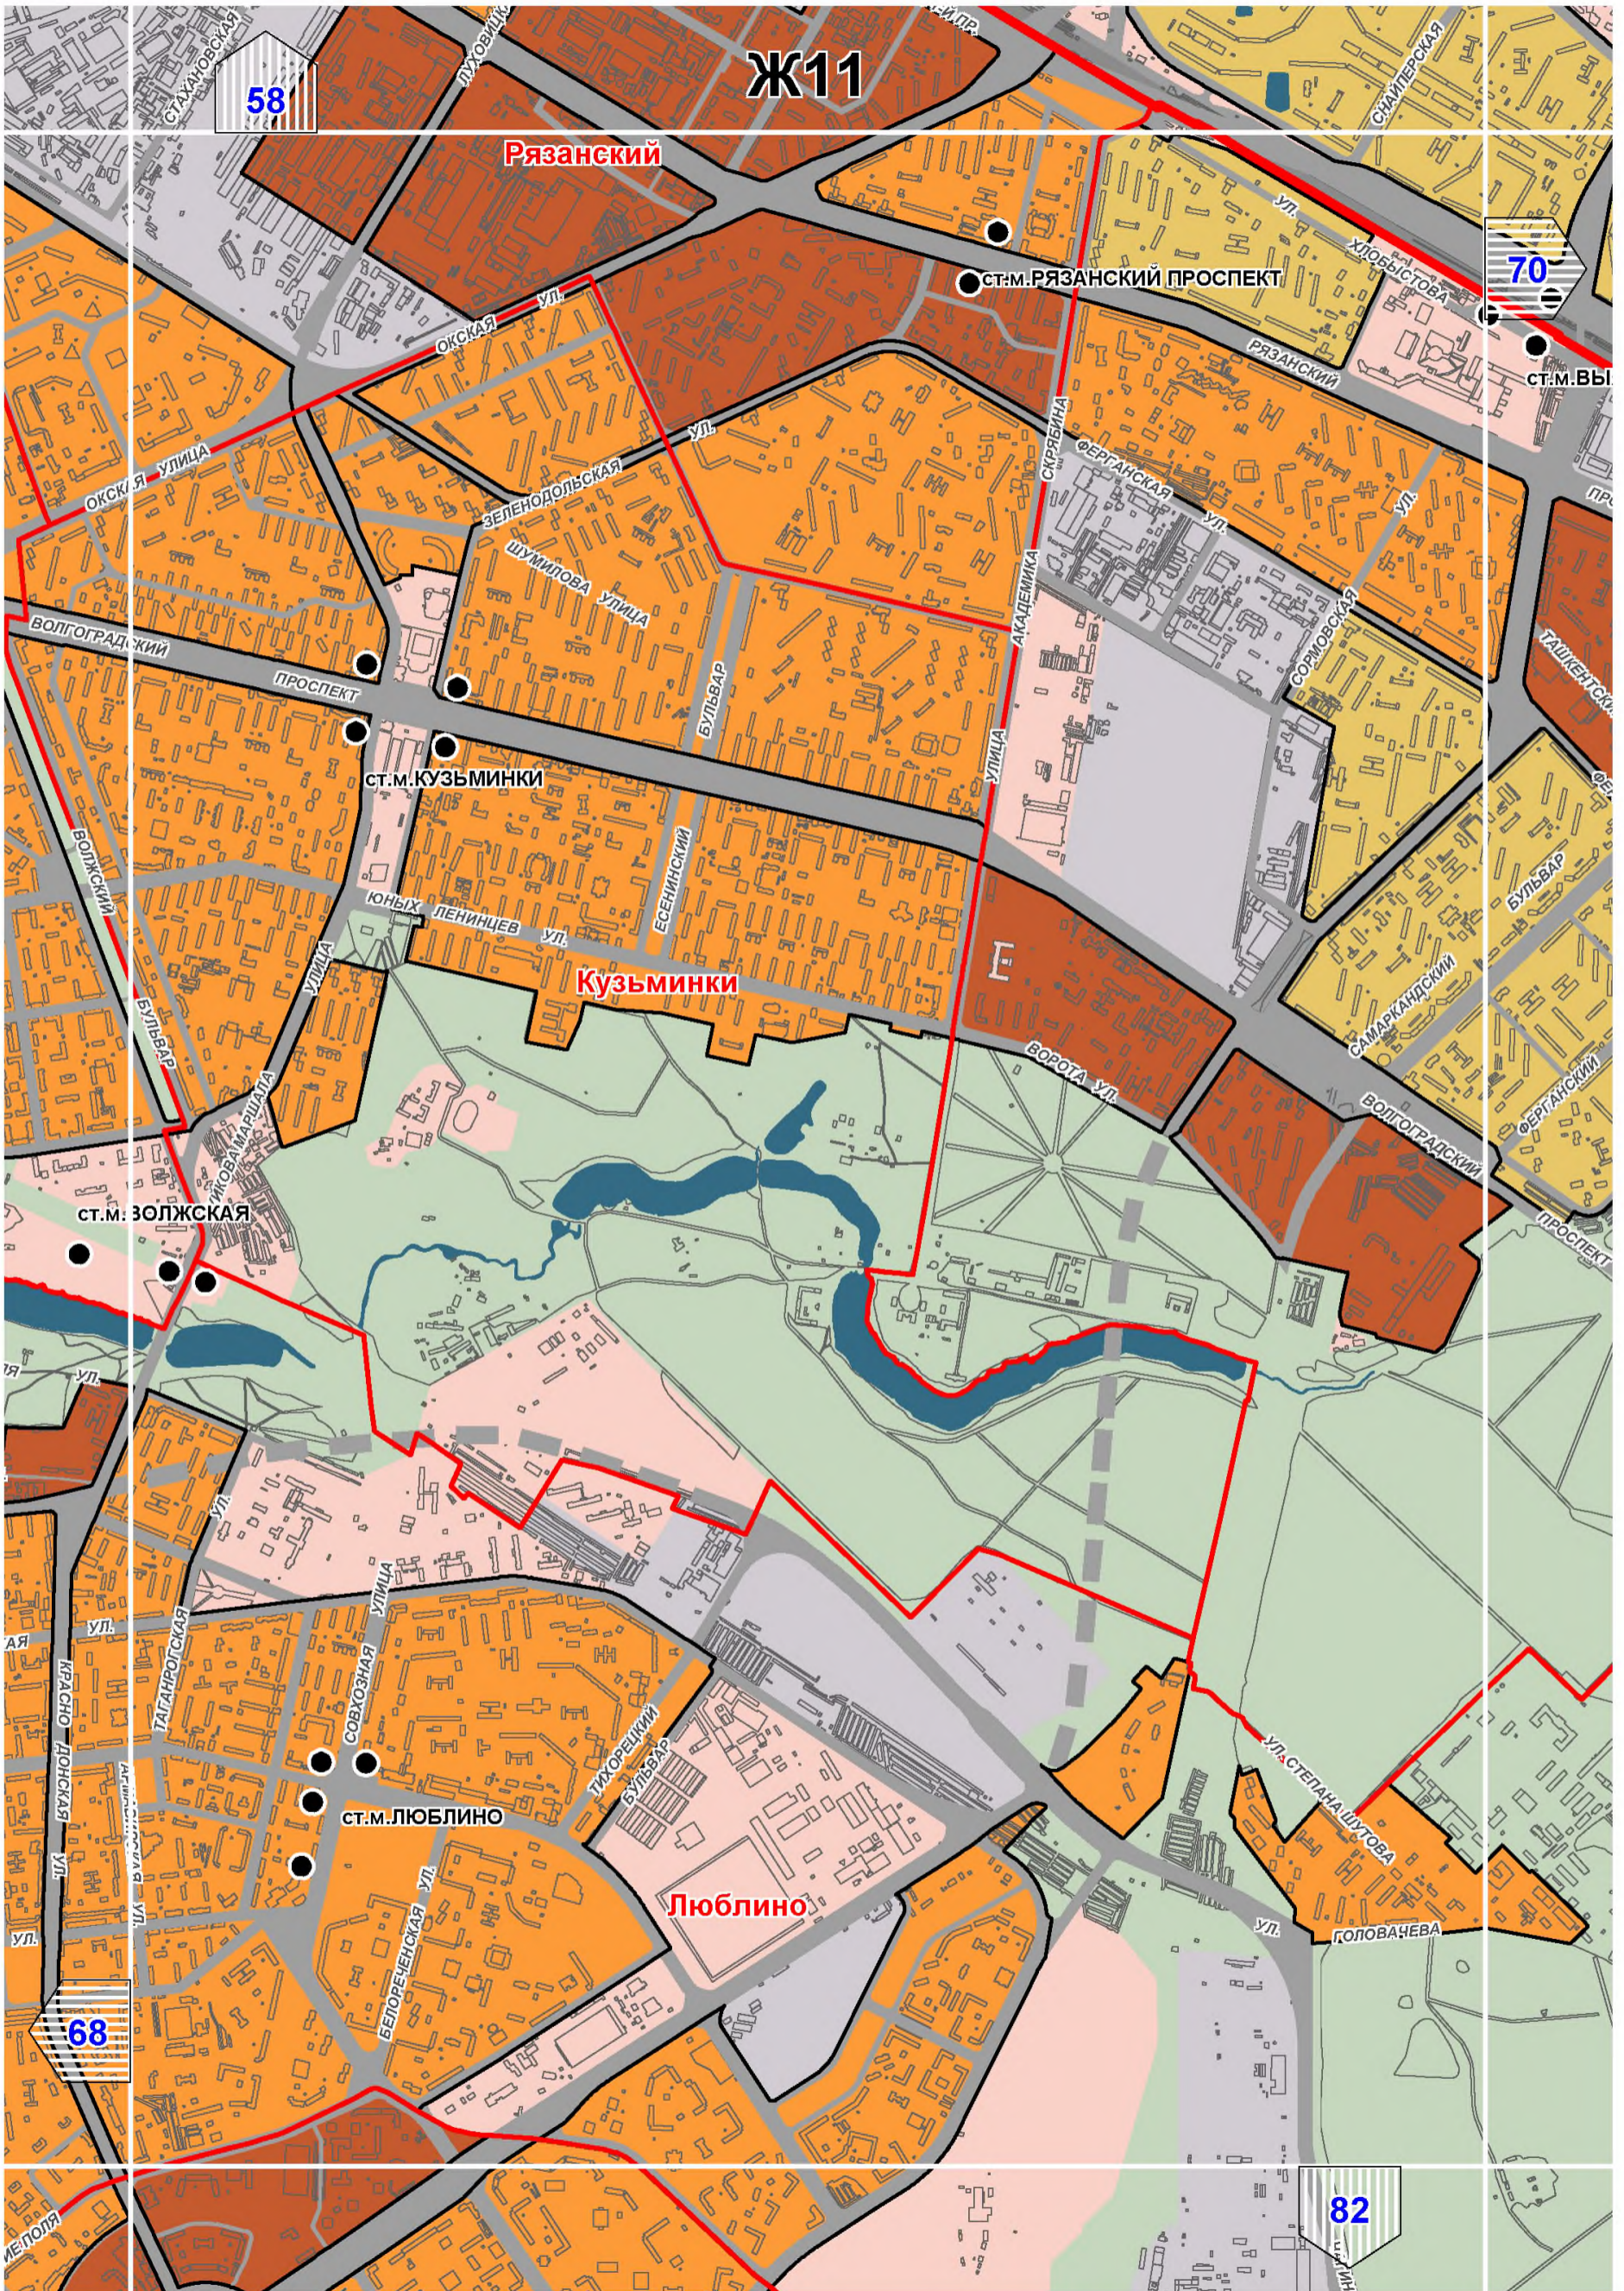

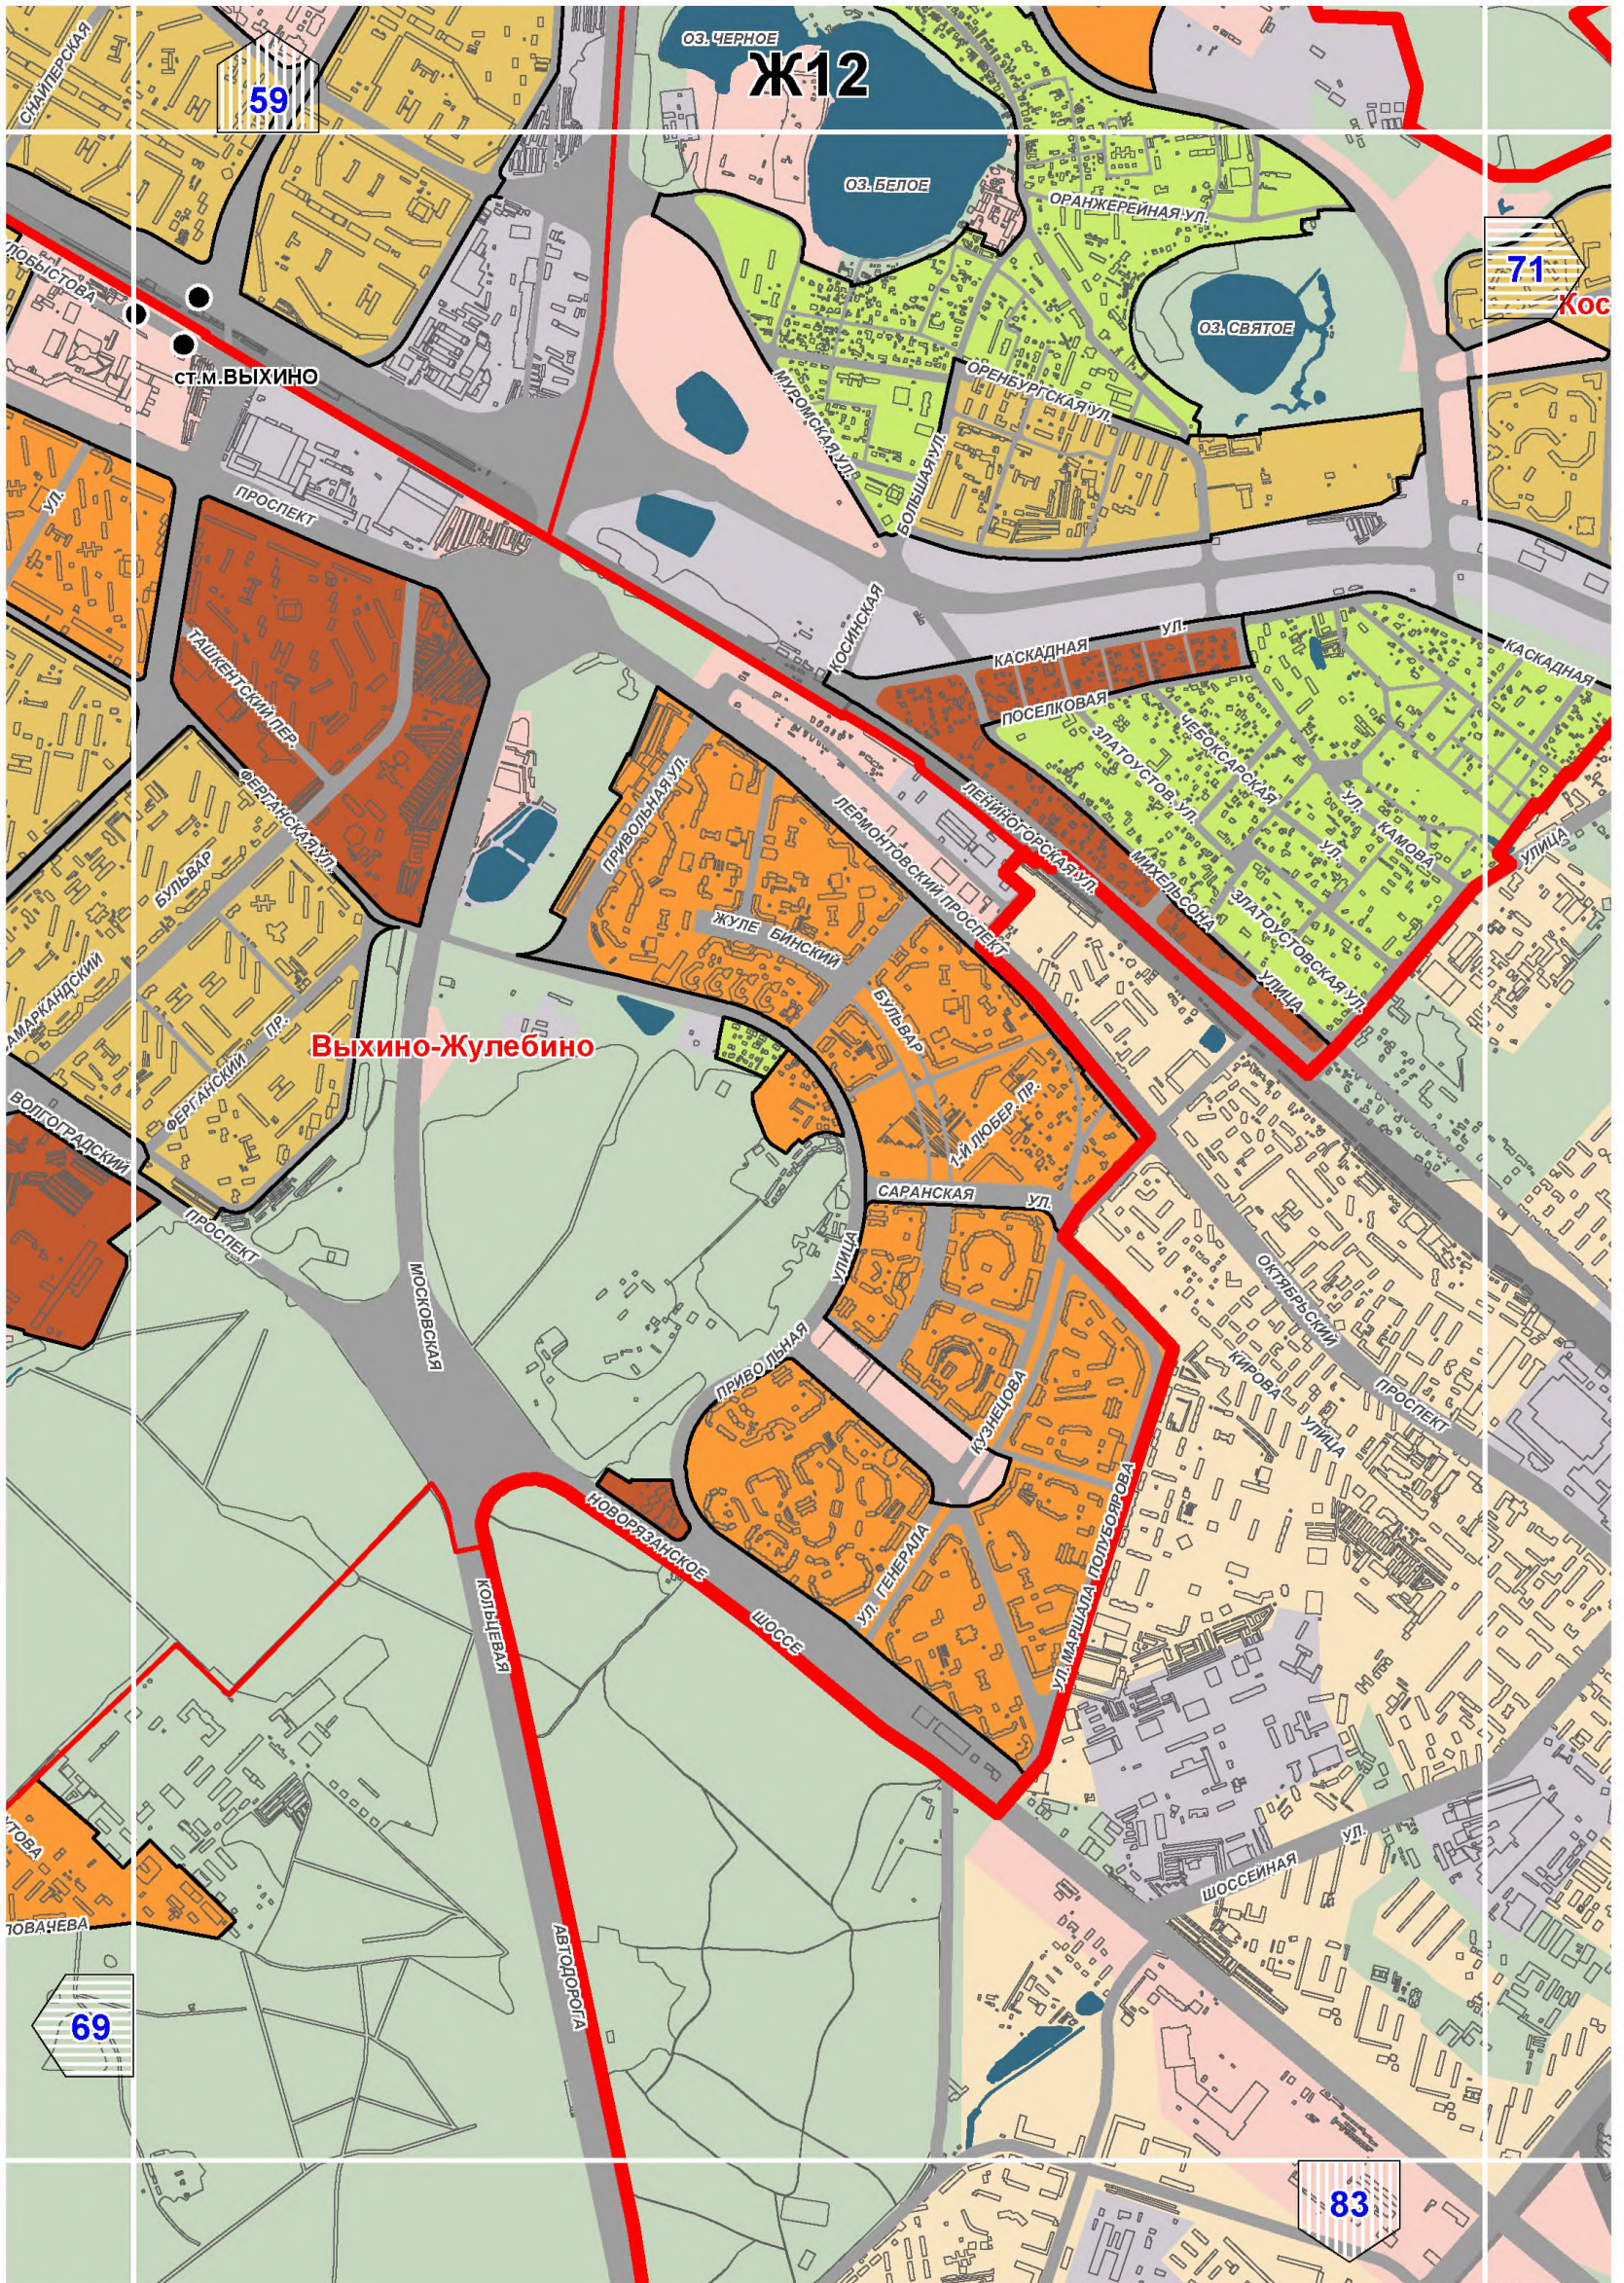

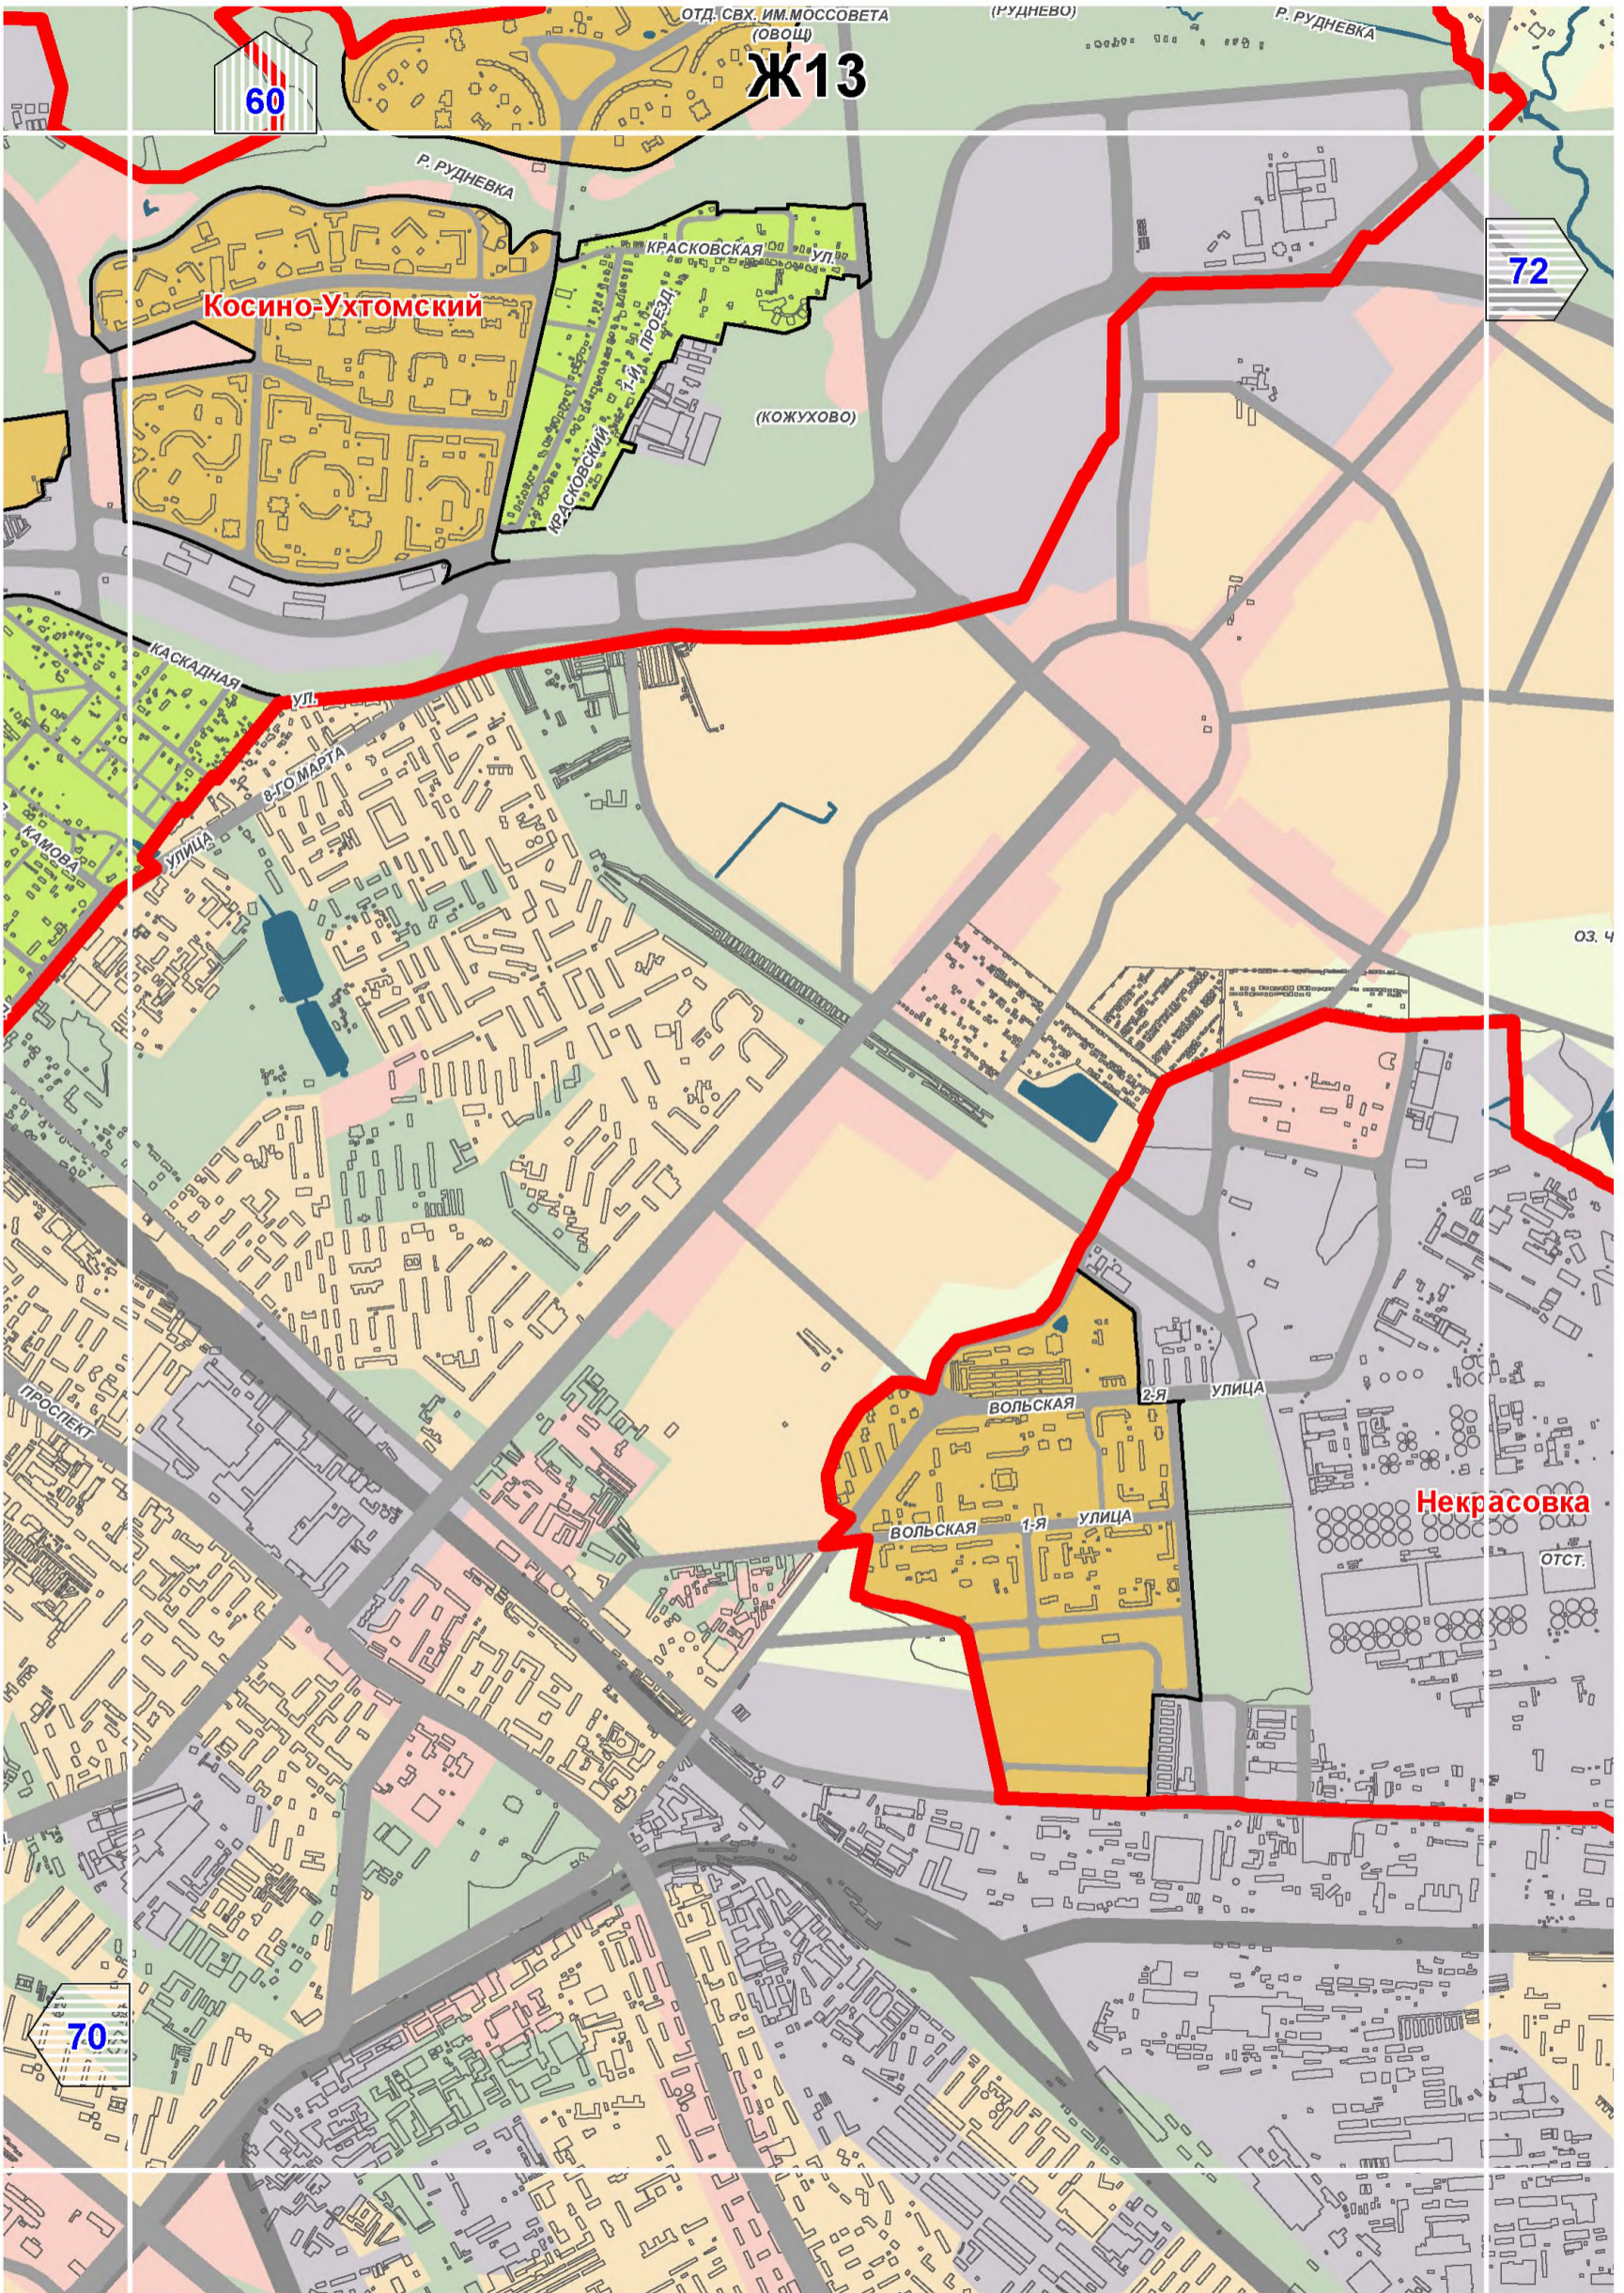

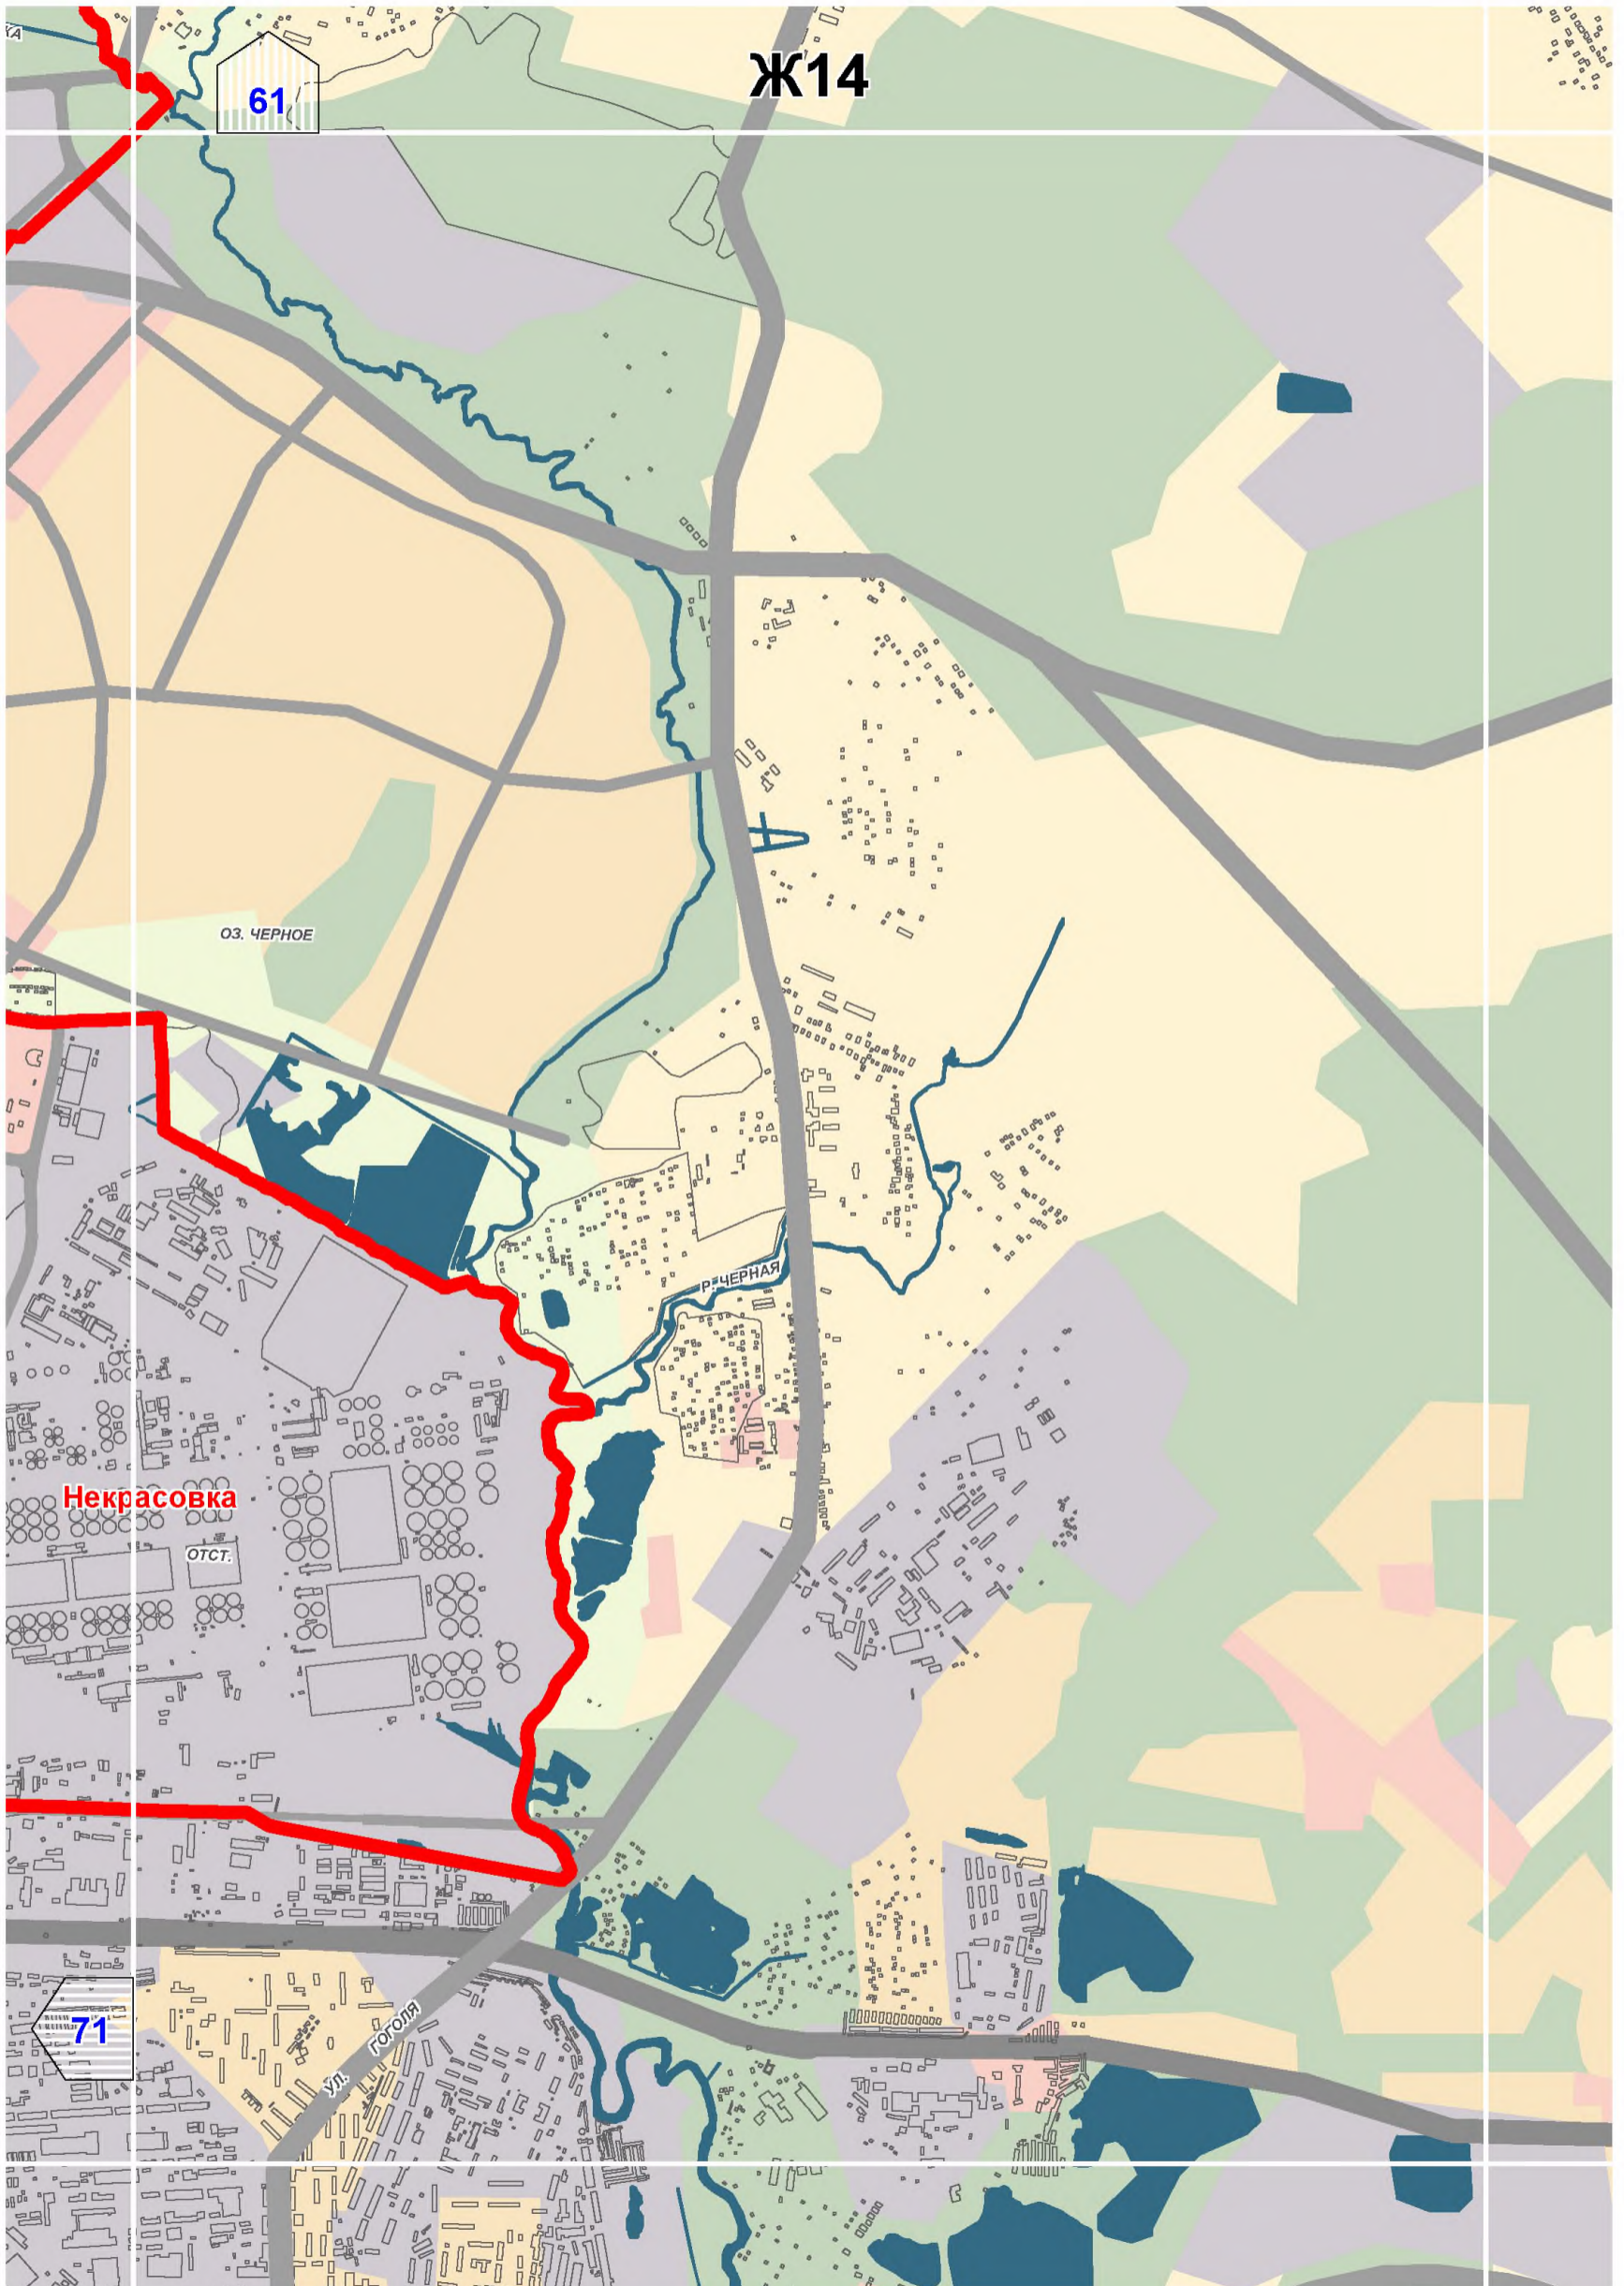


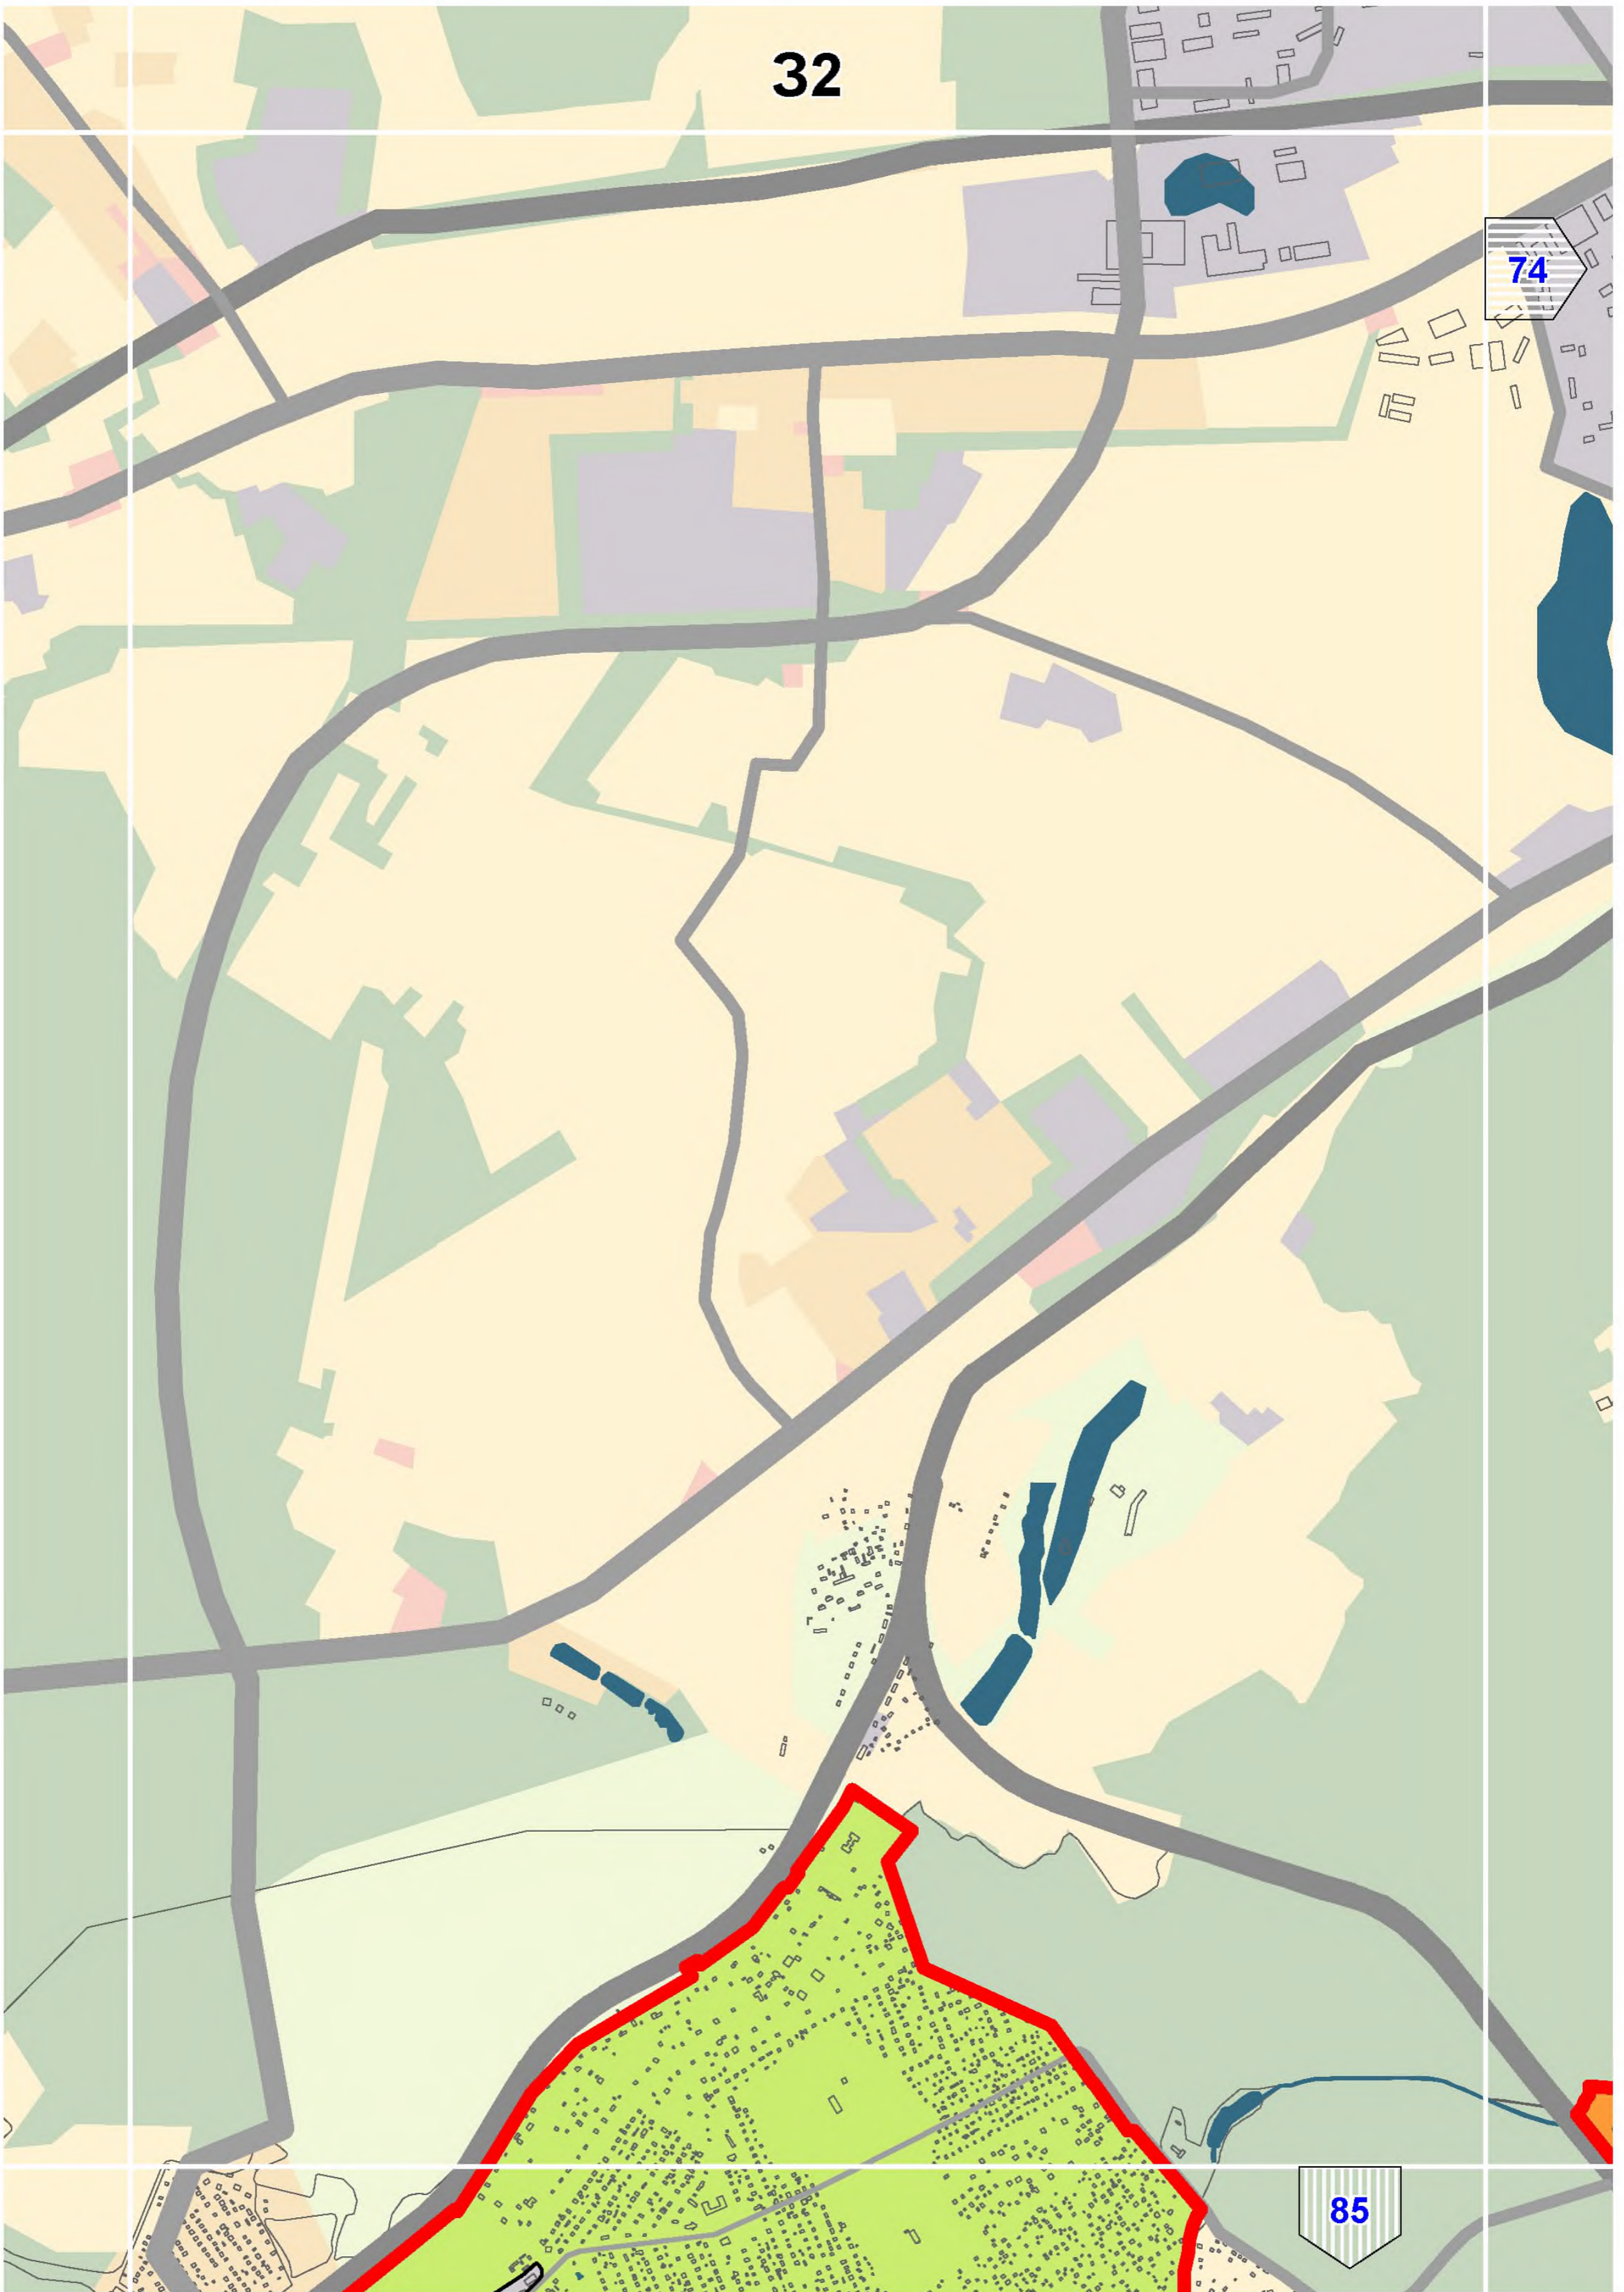



32


74


85

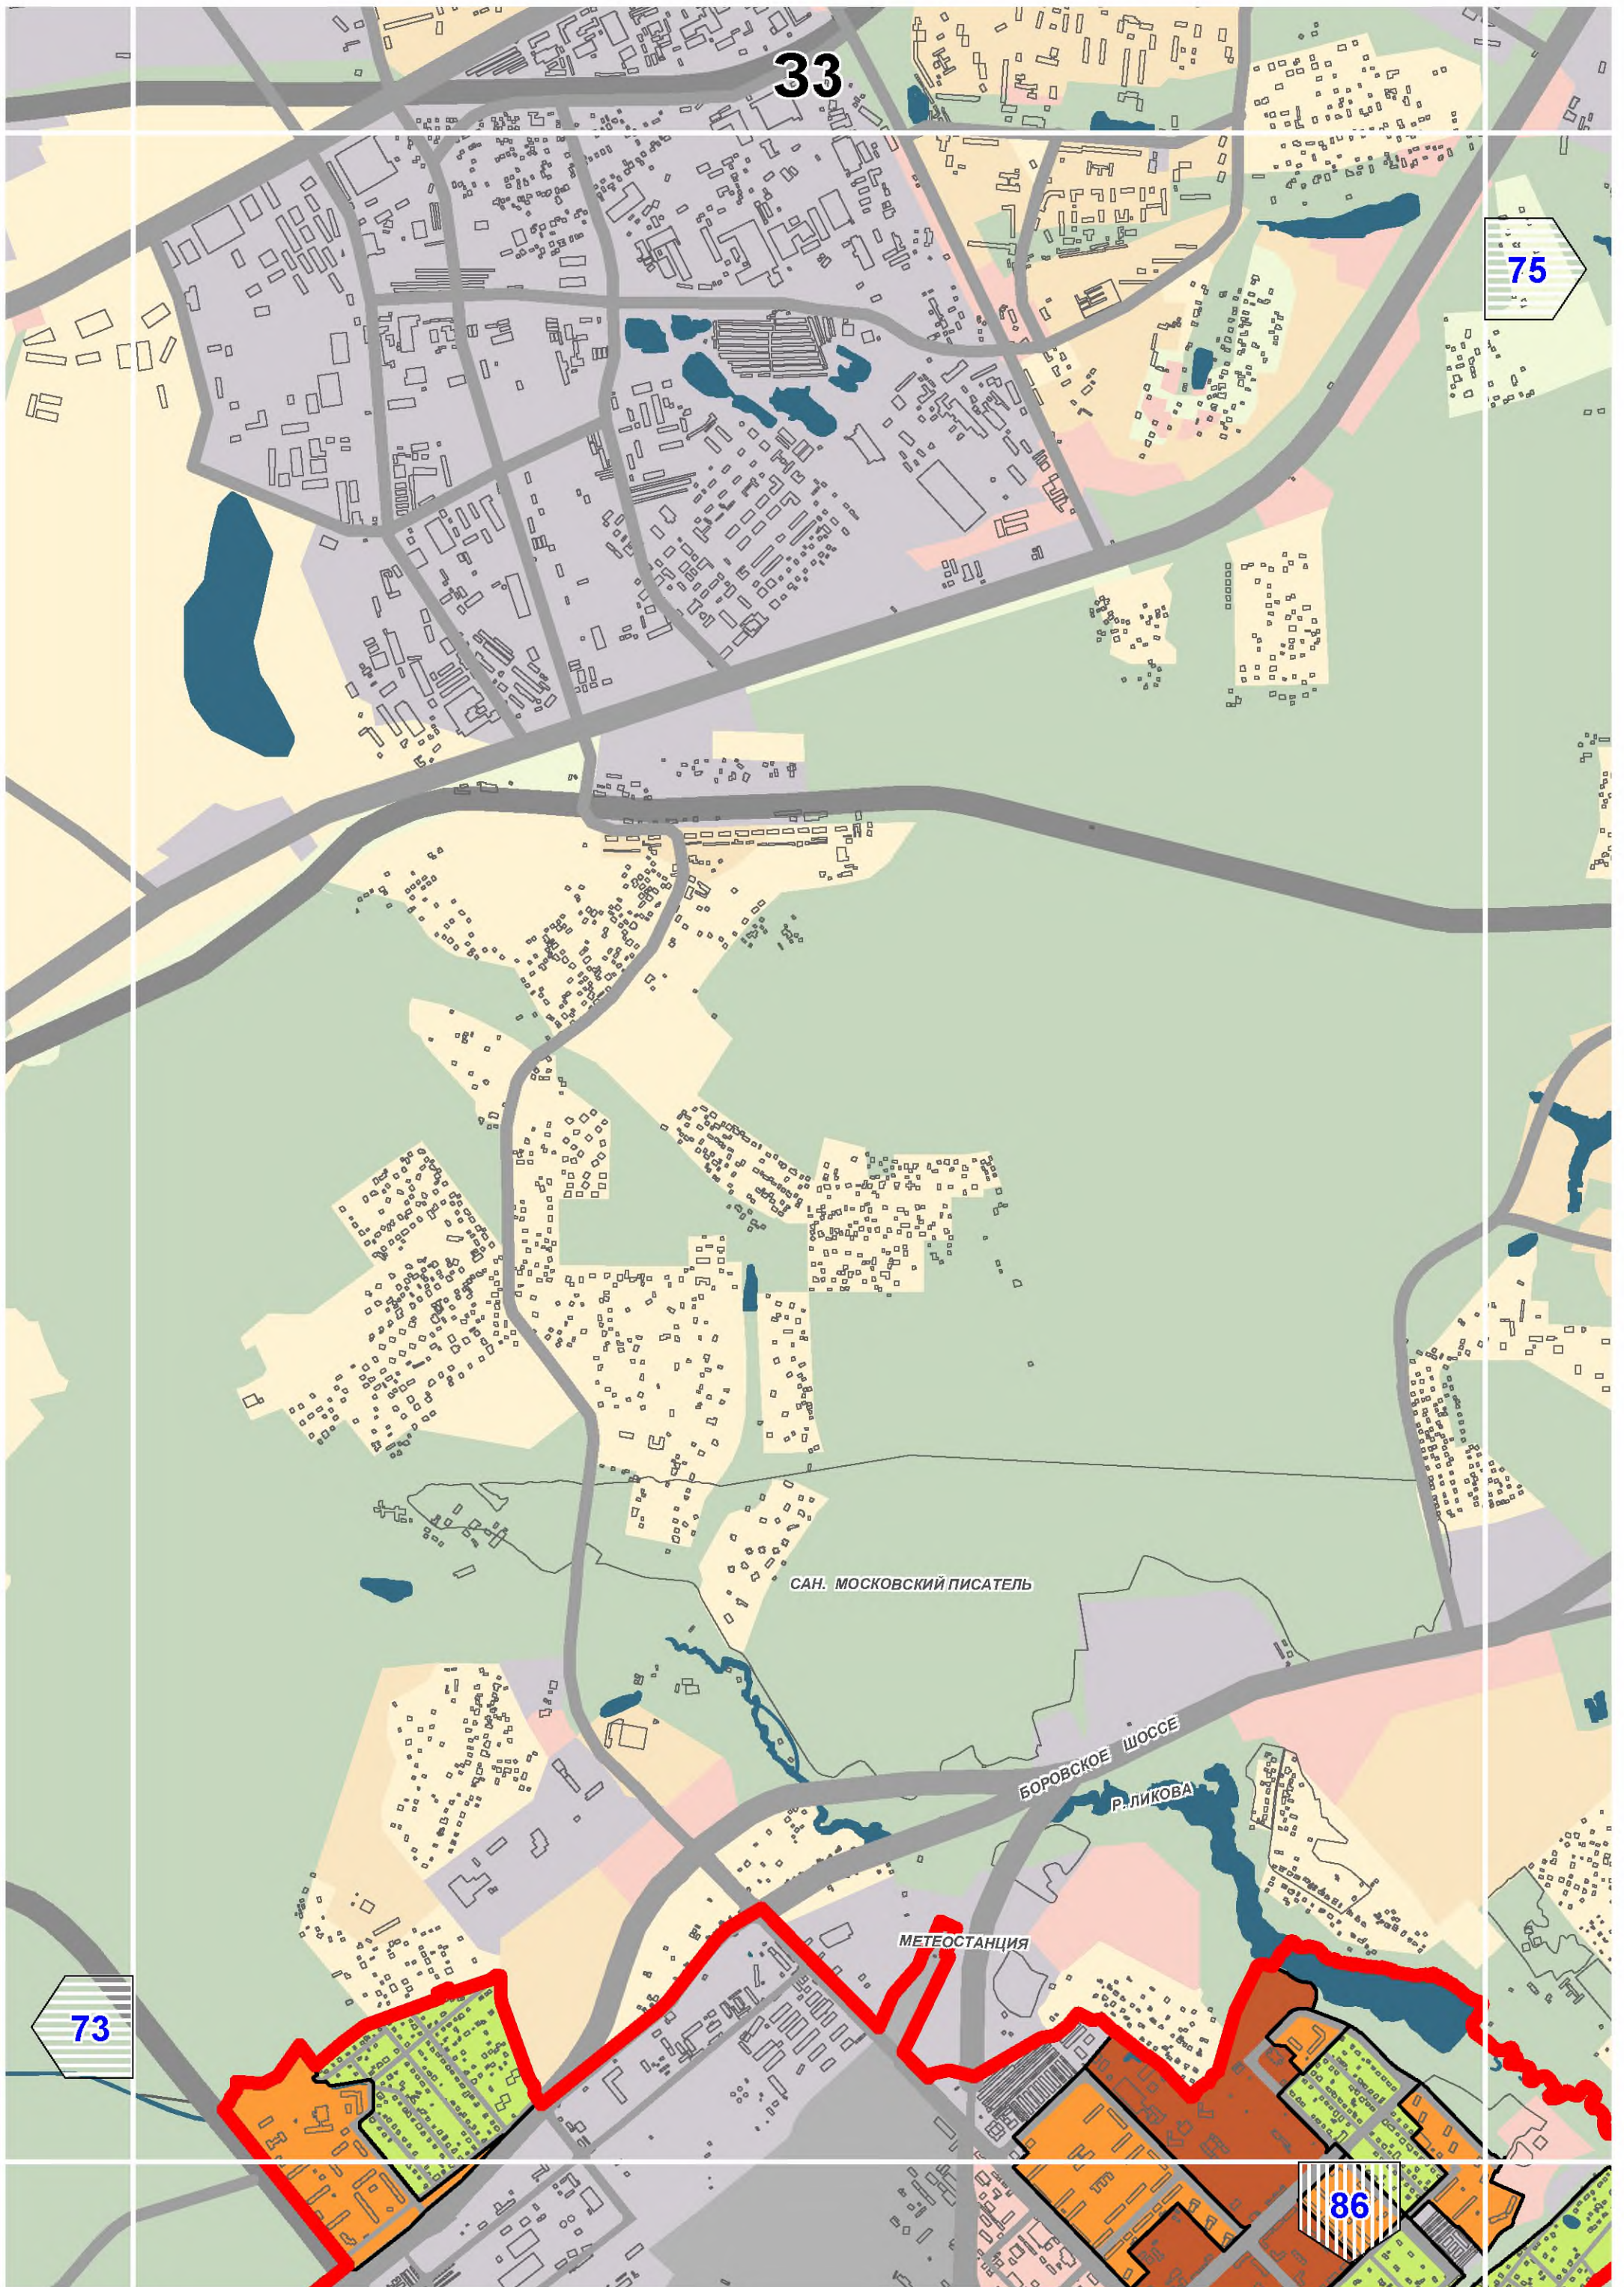


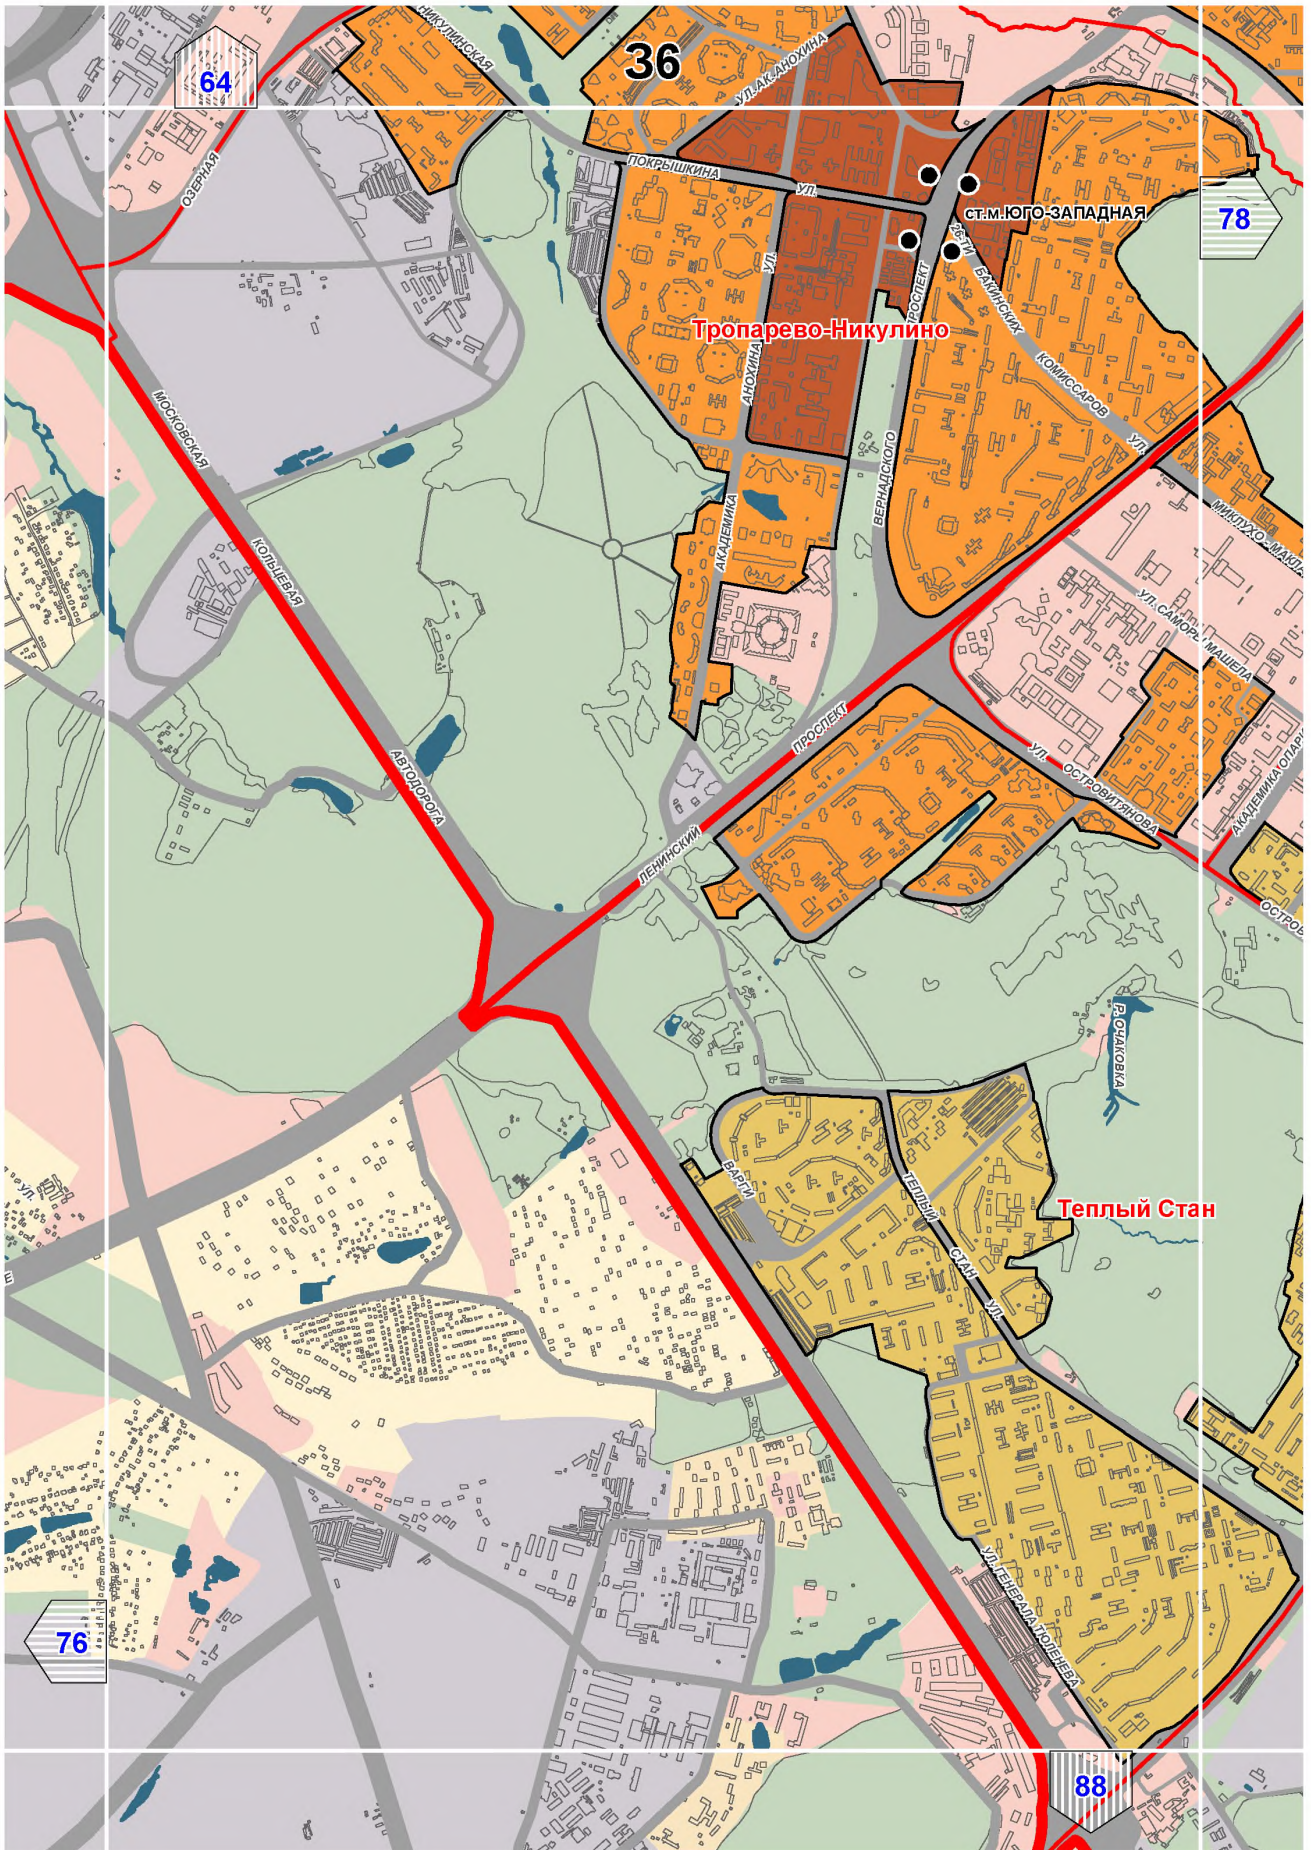


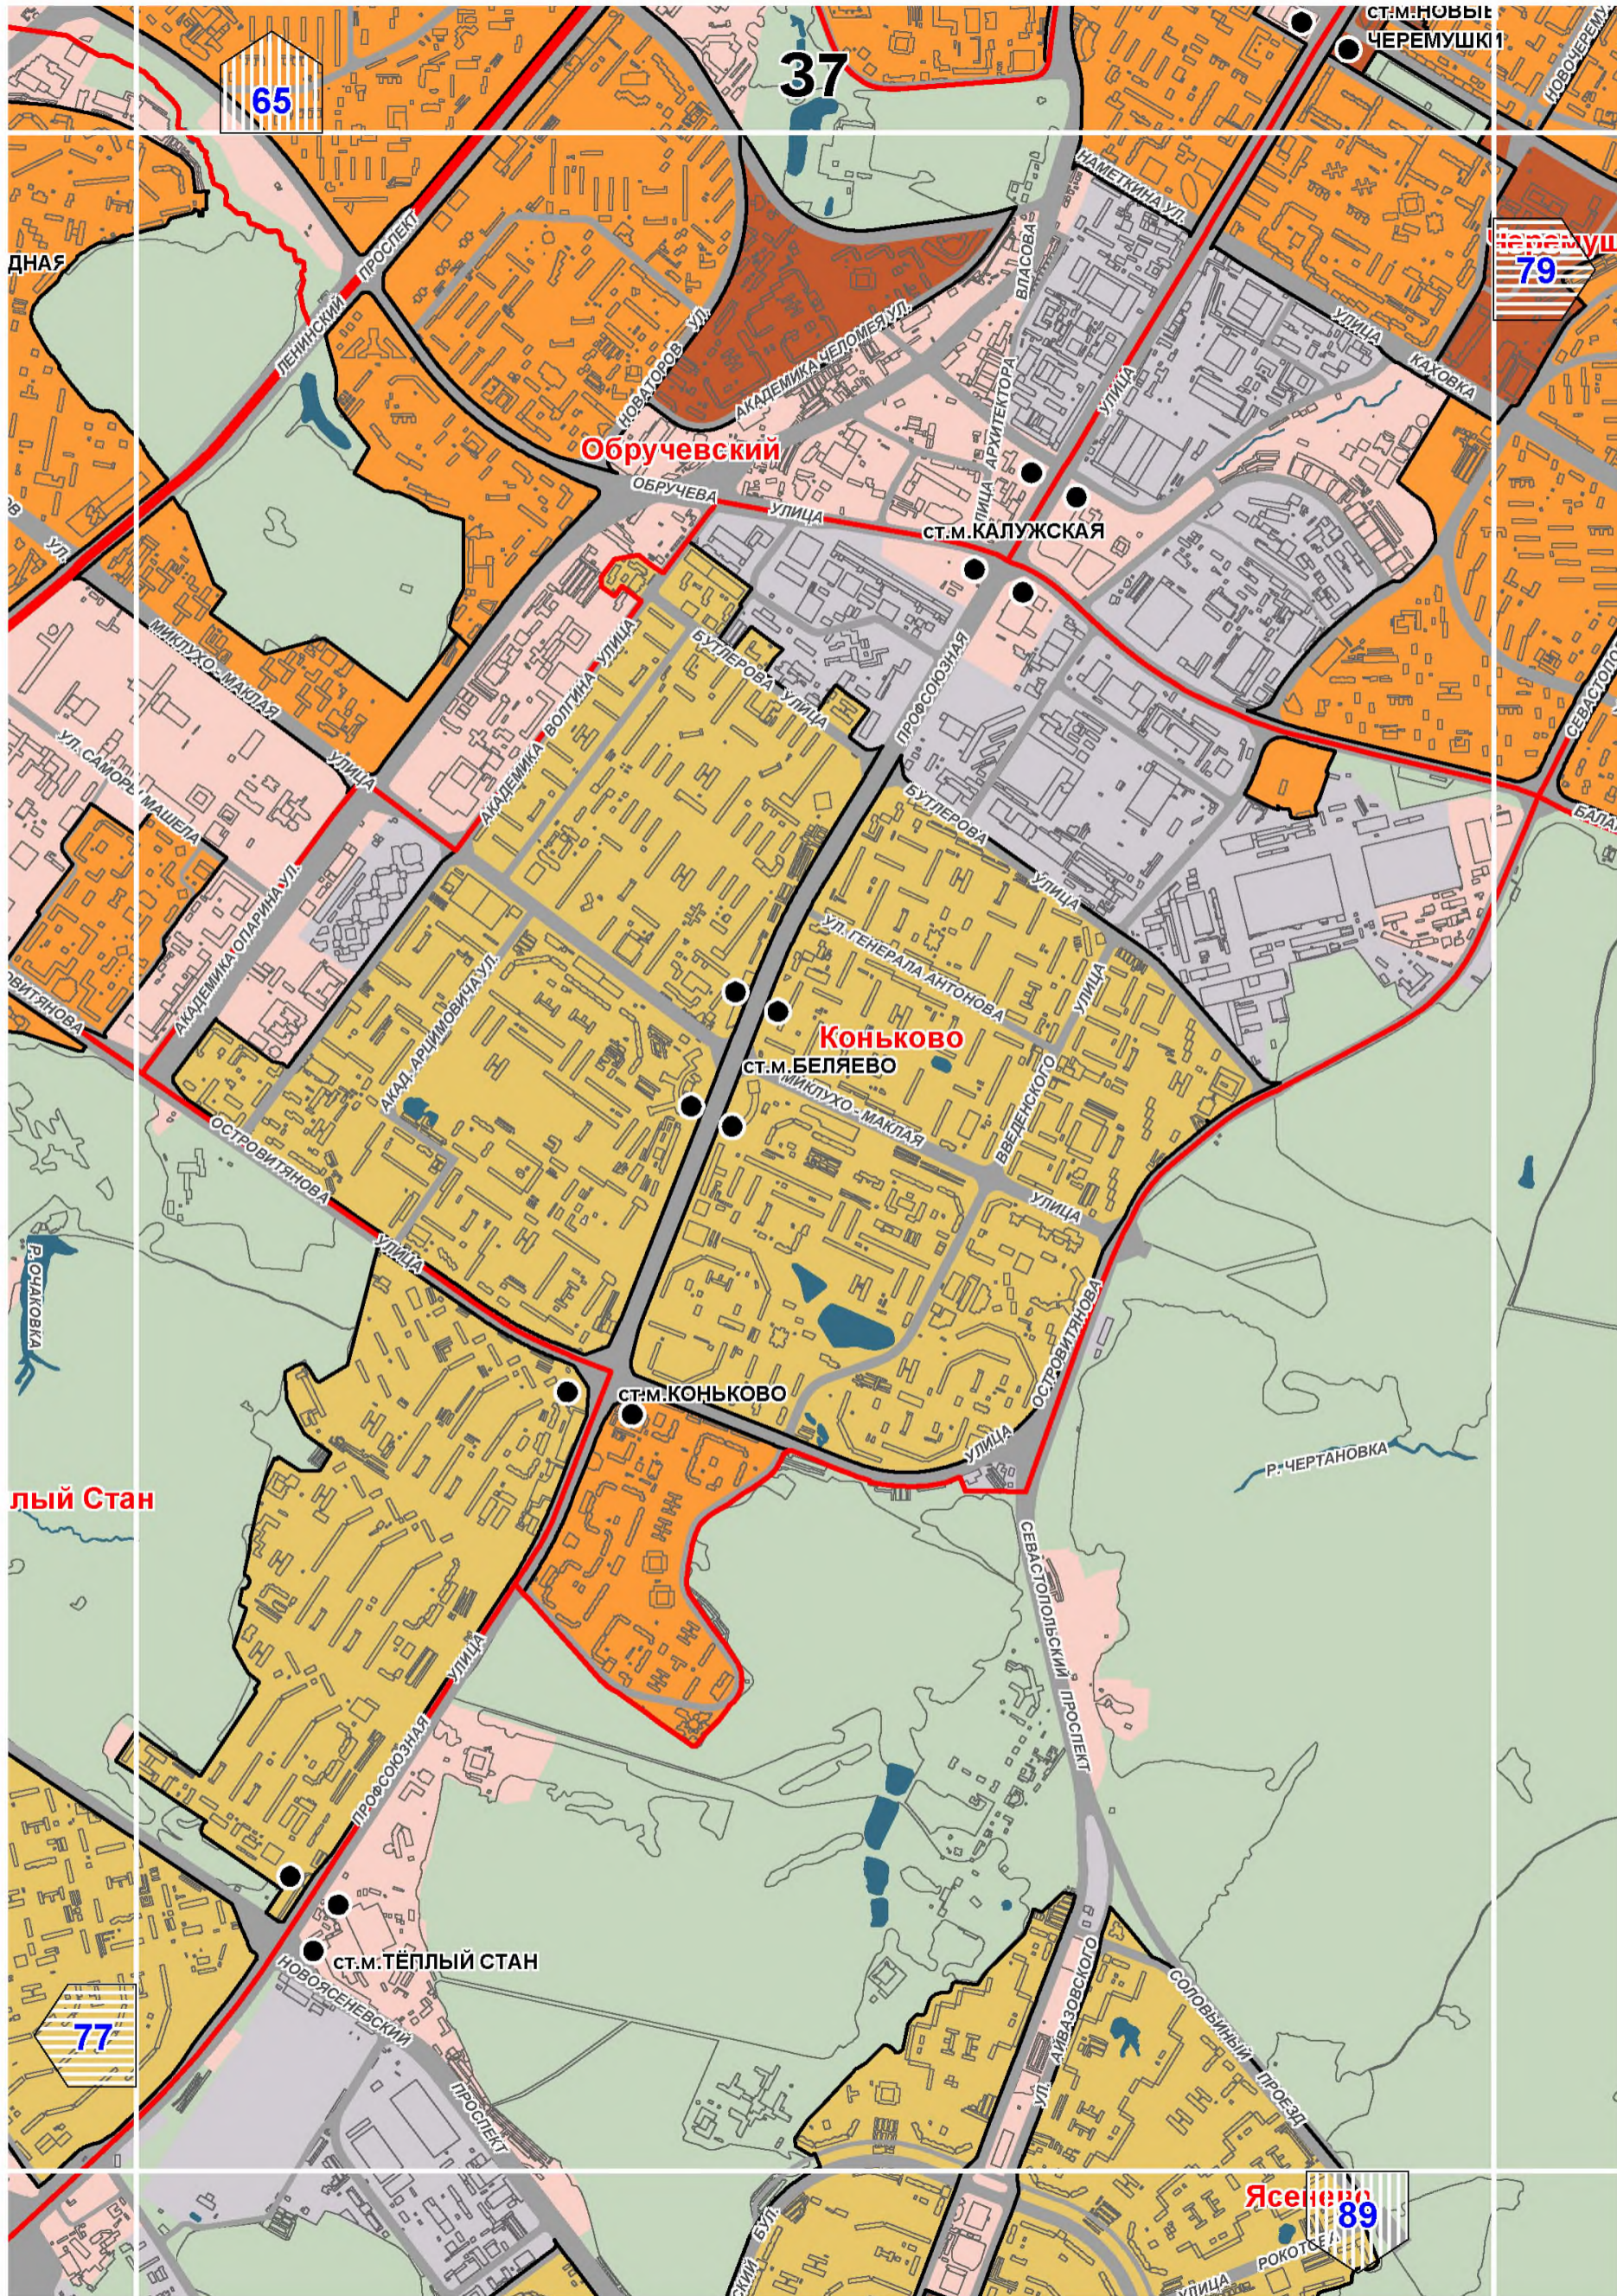


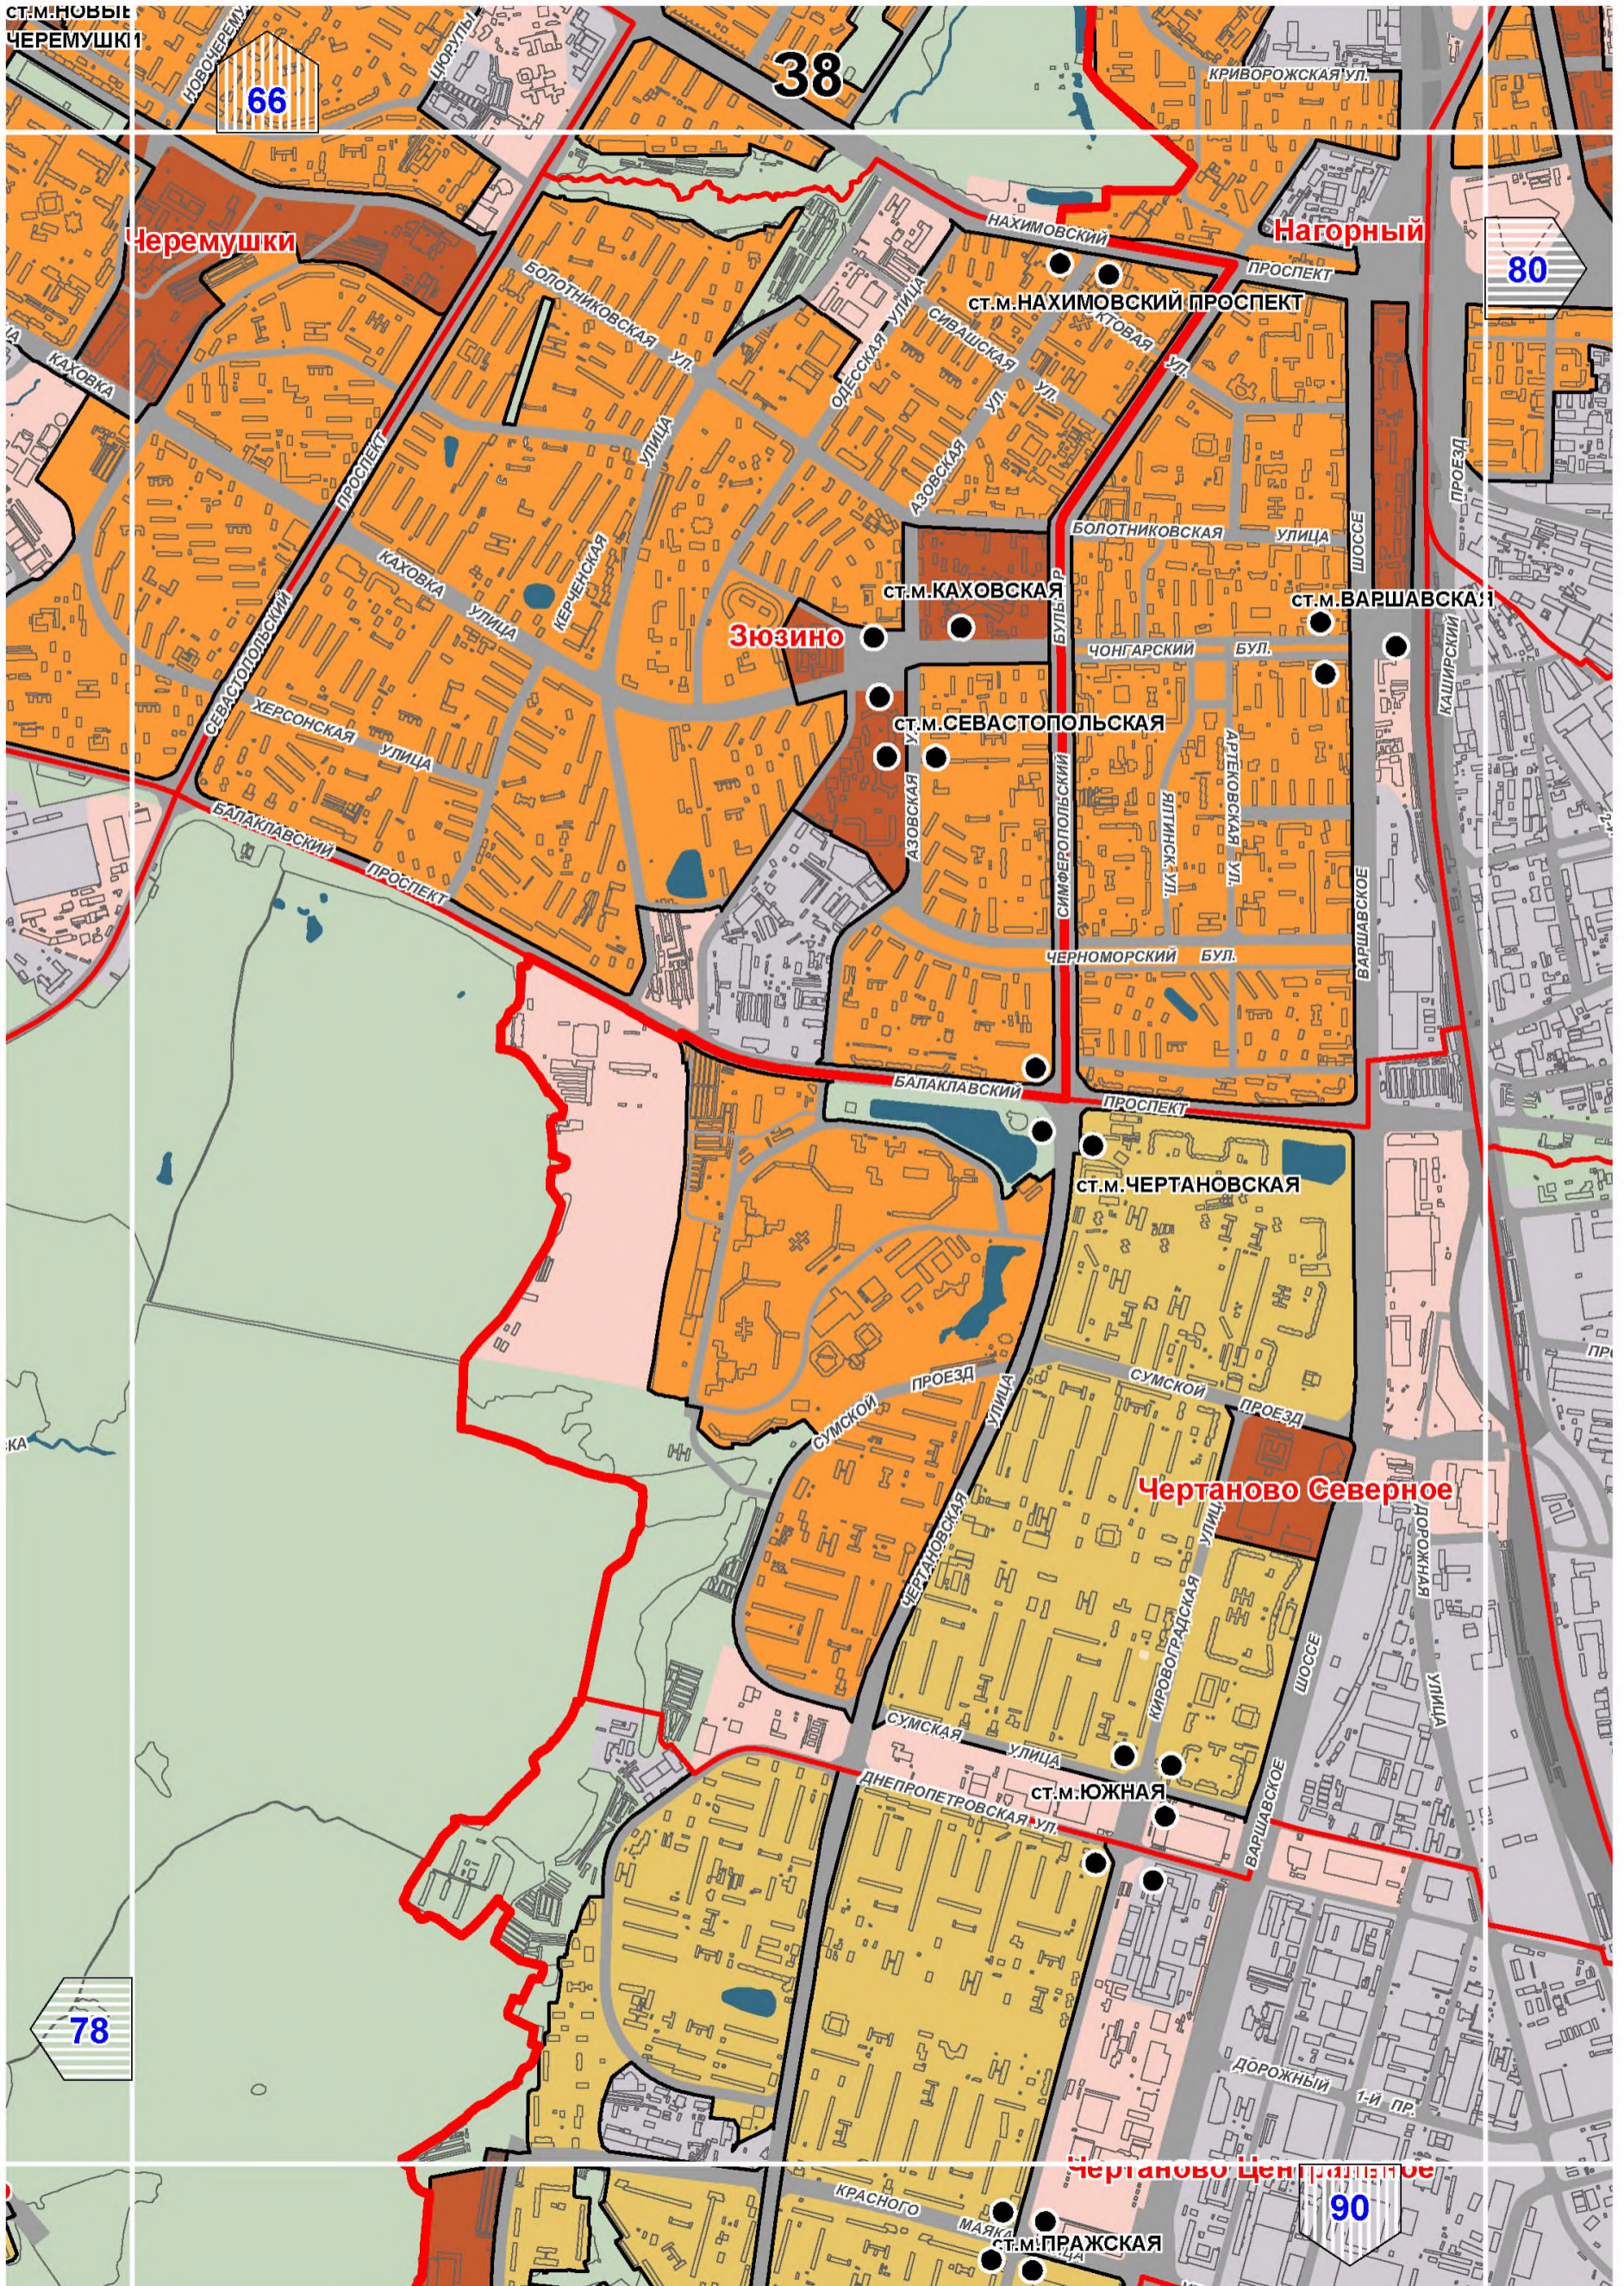


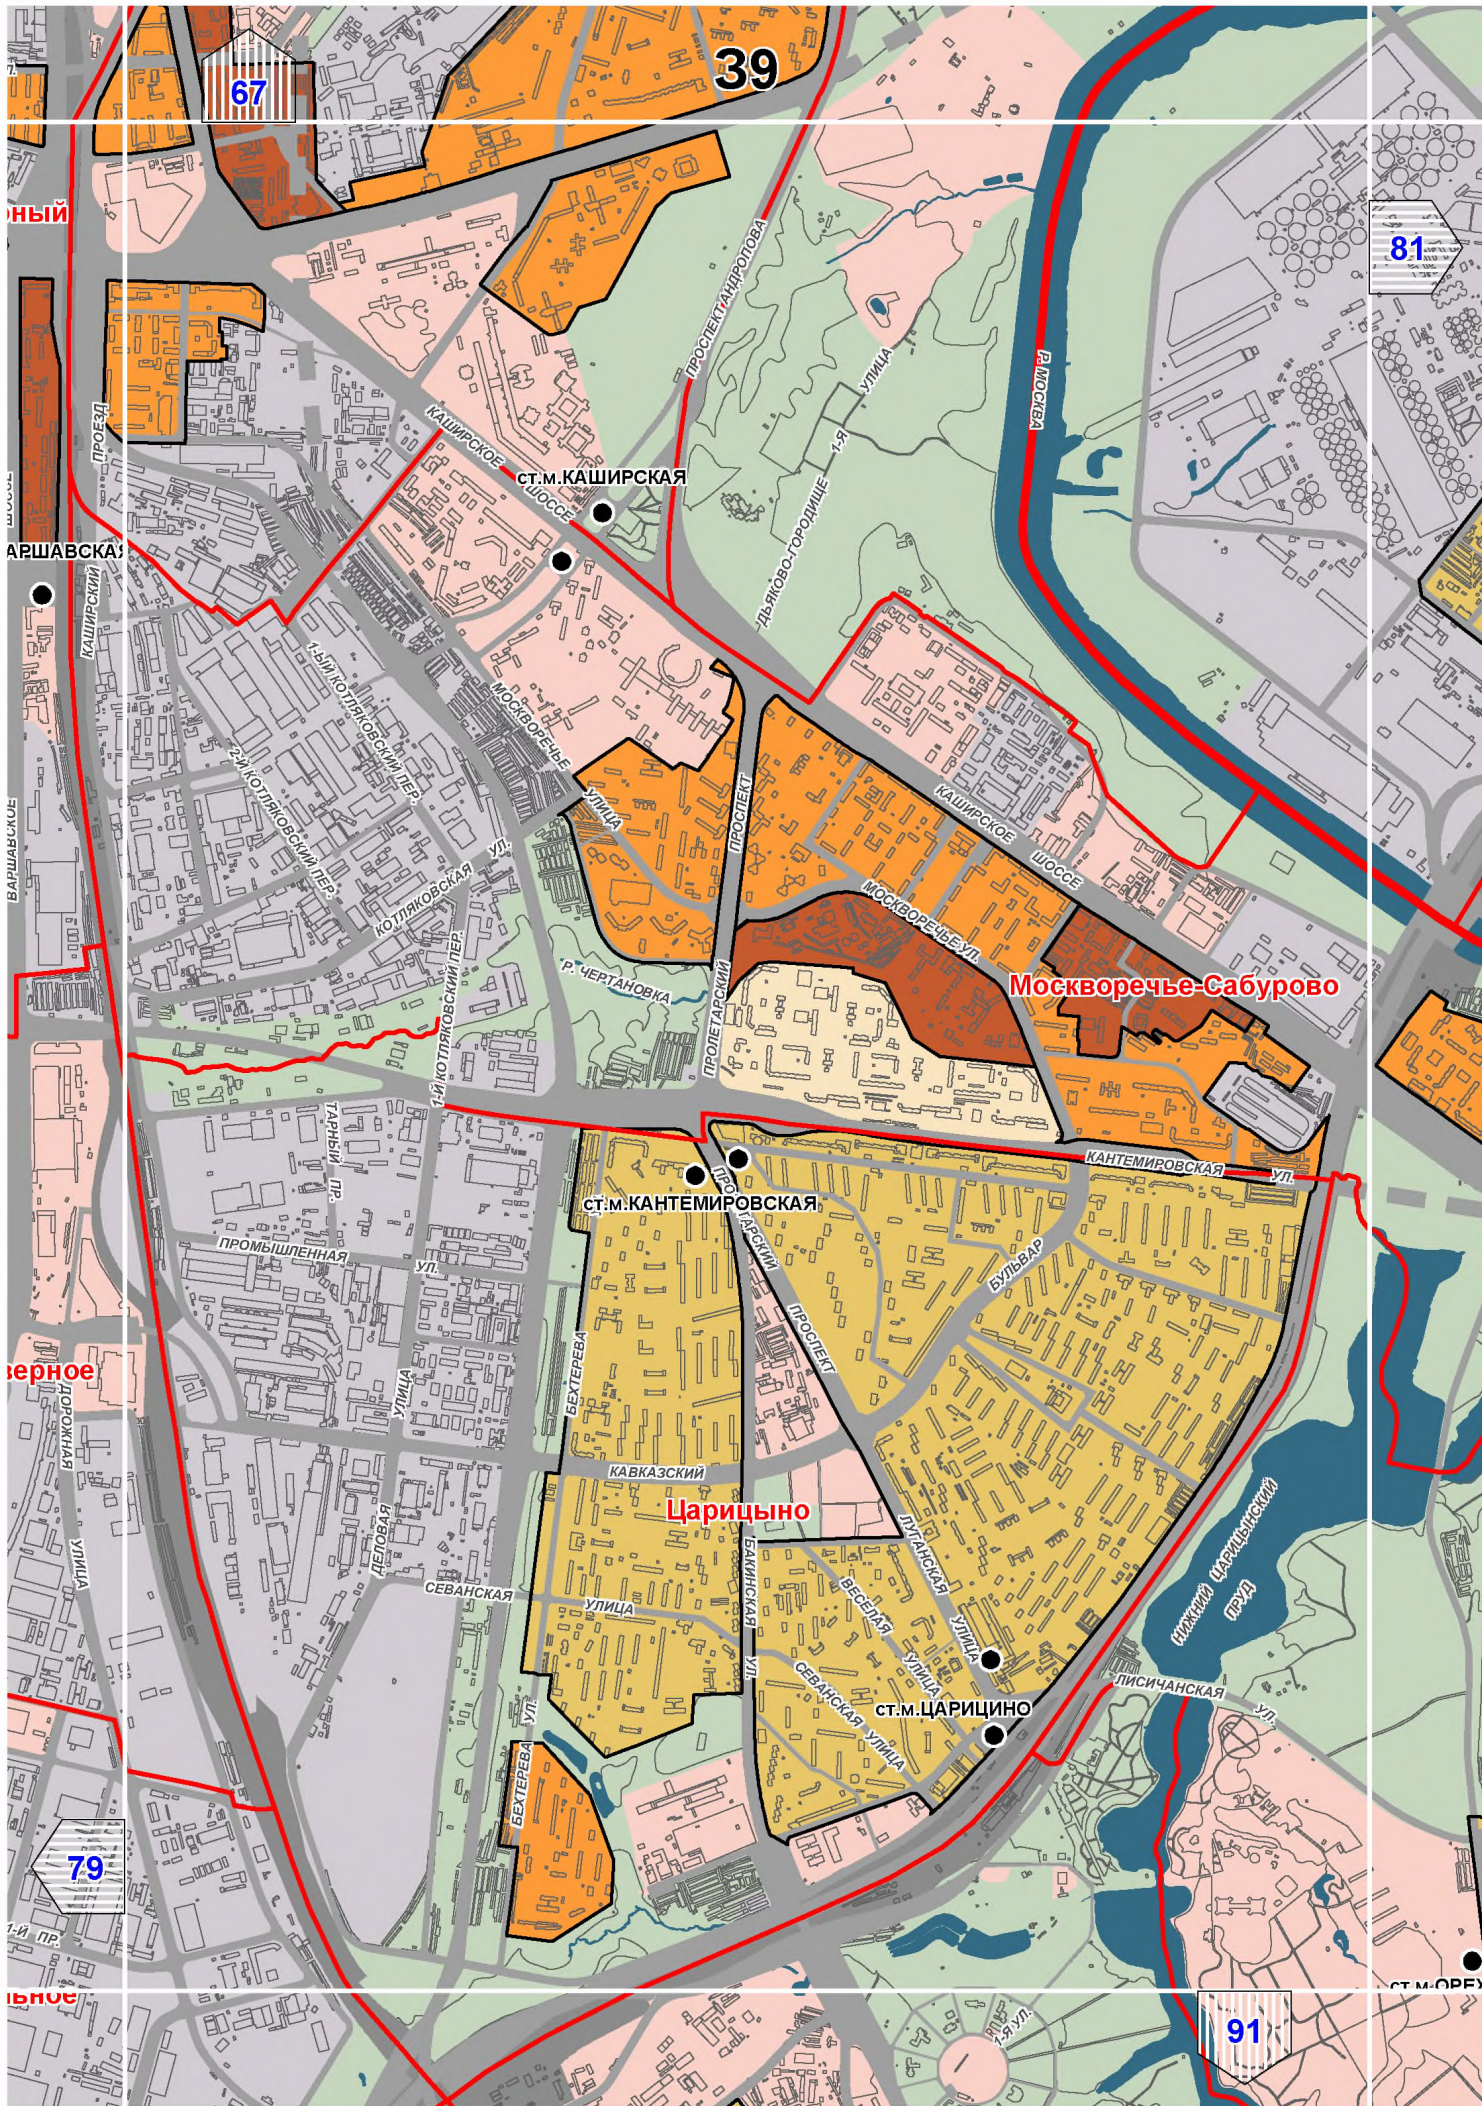


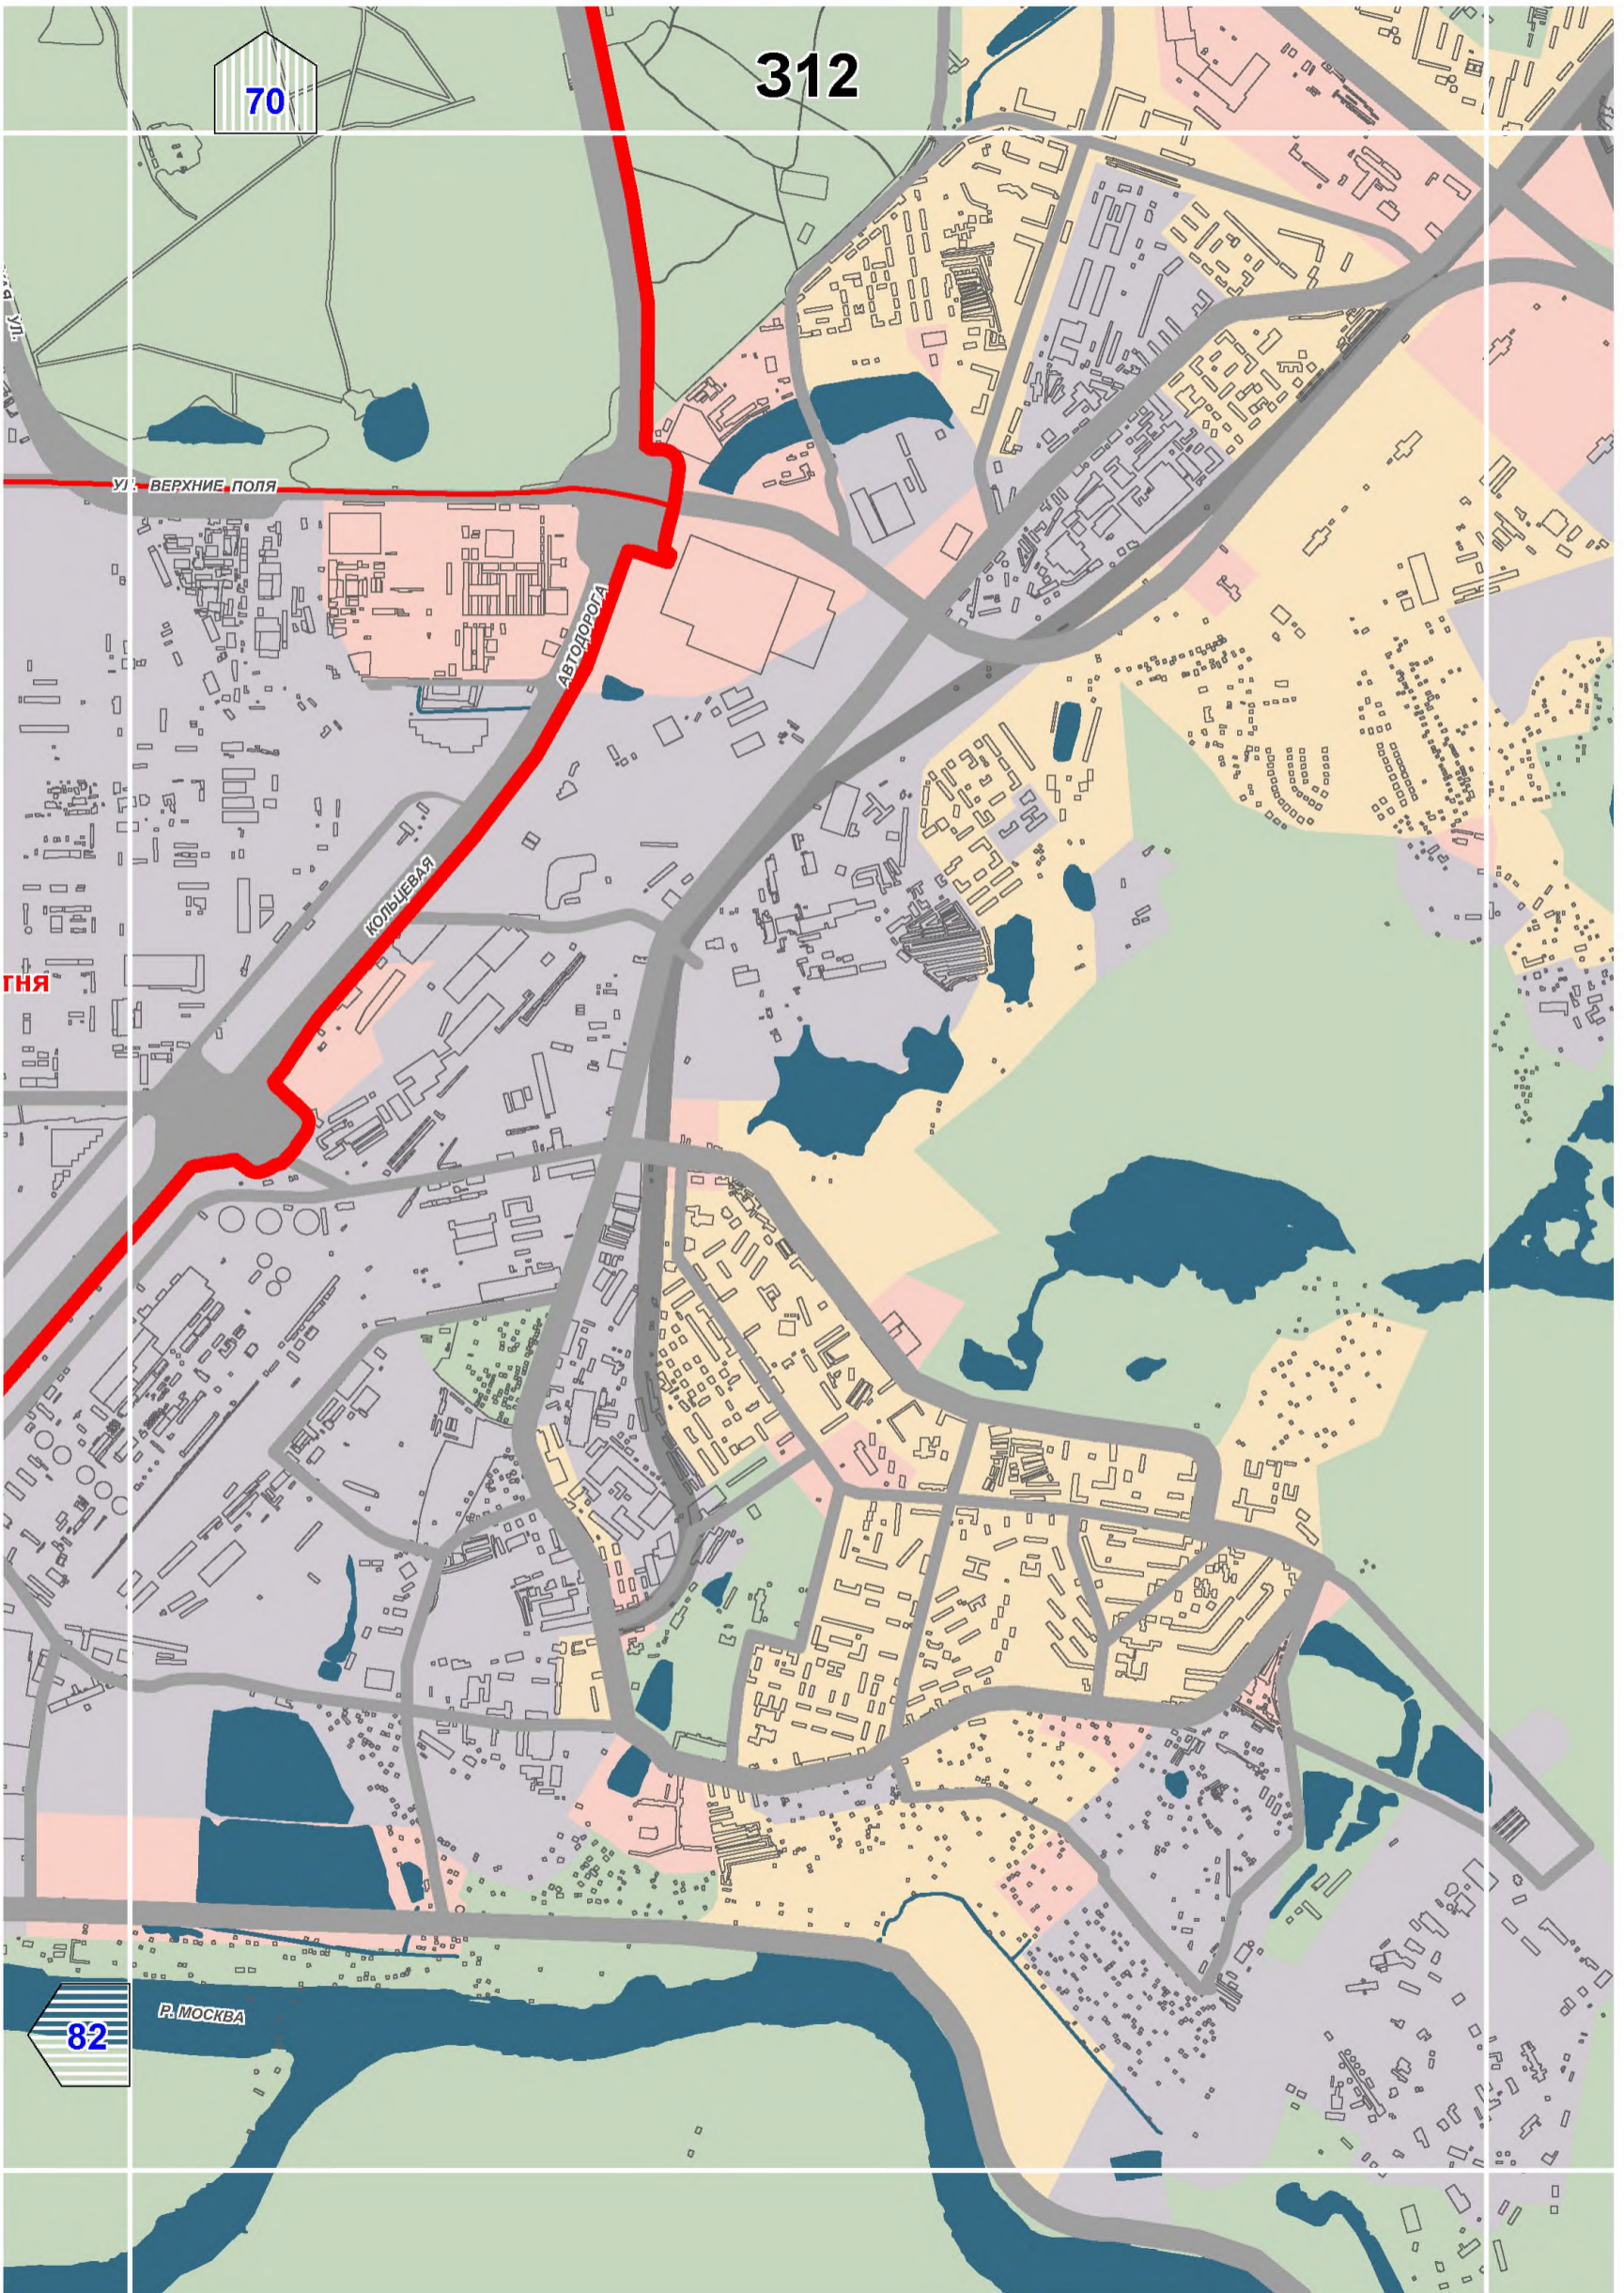


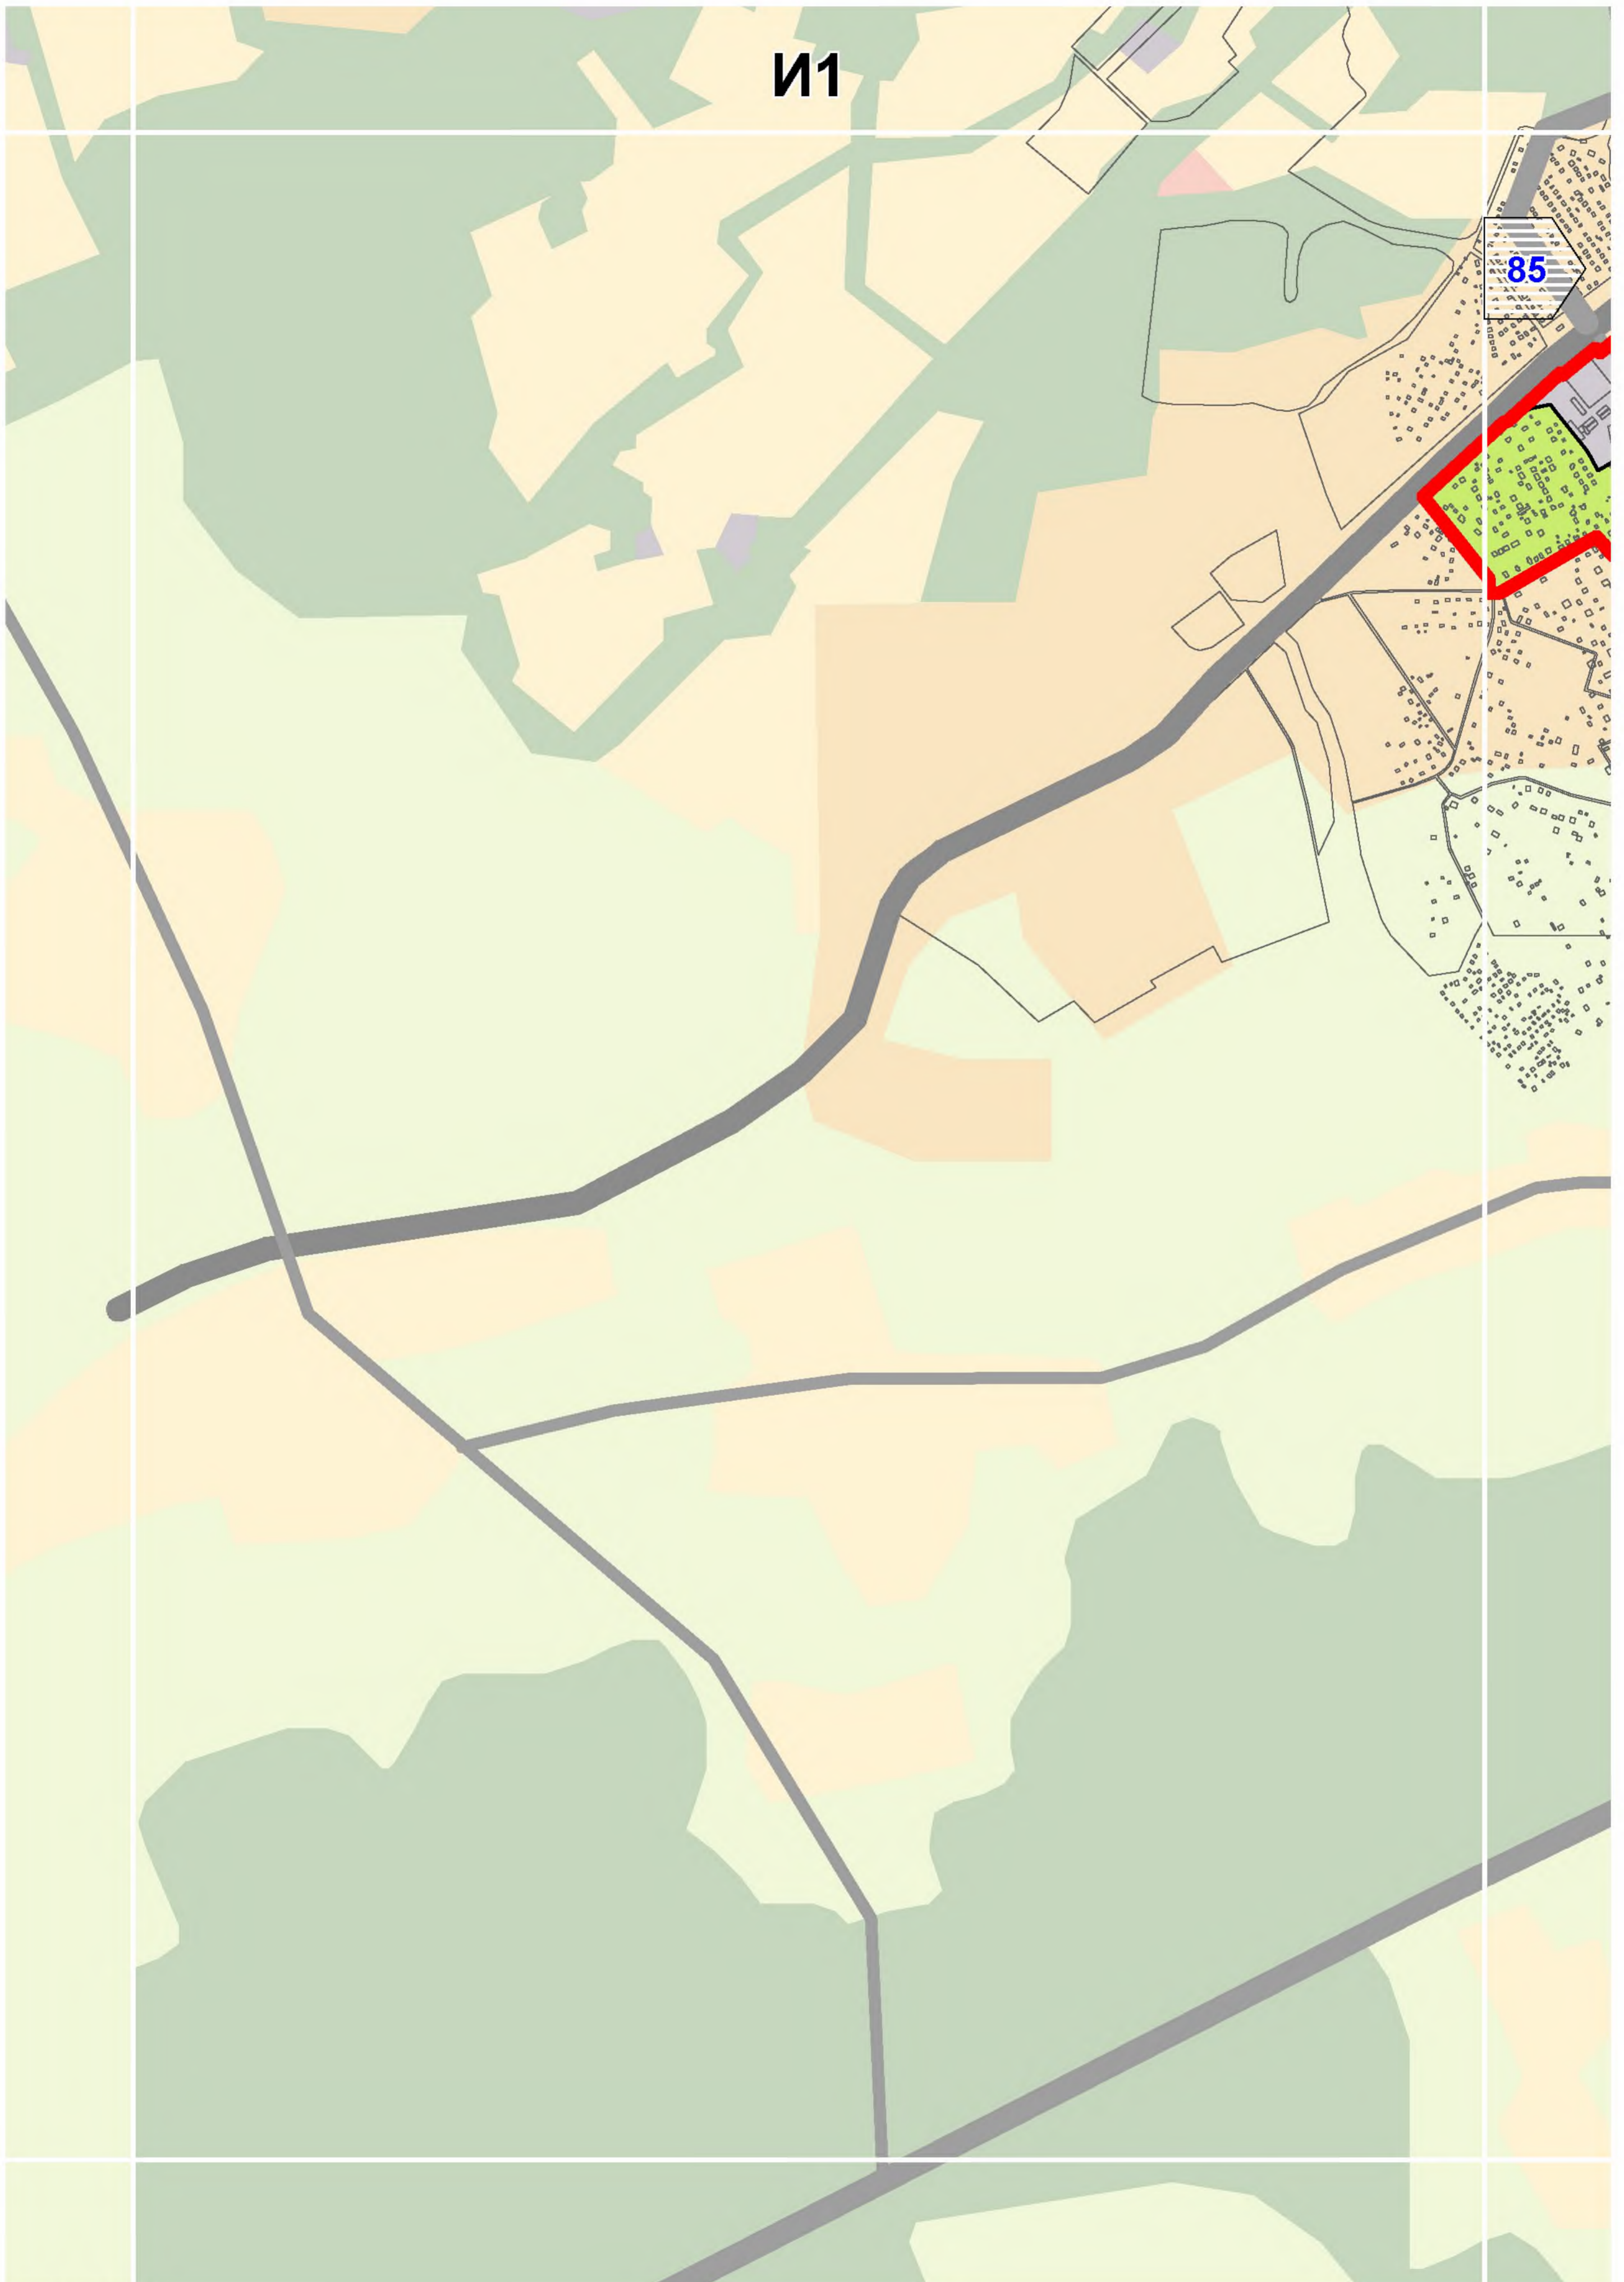


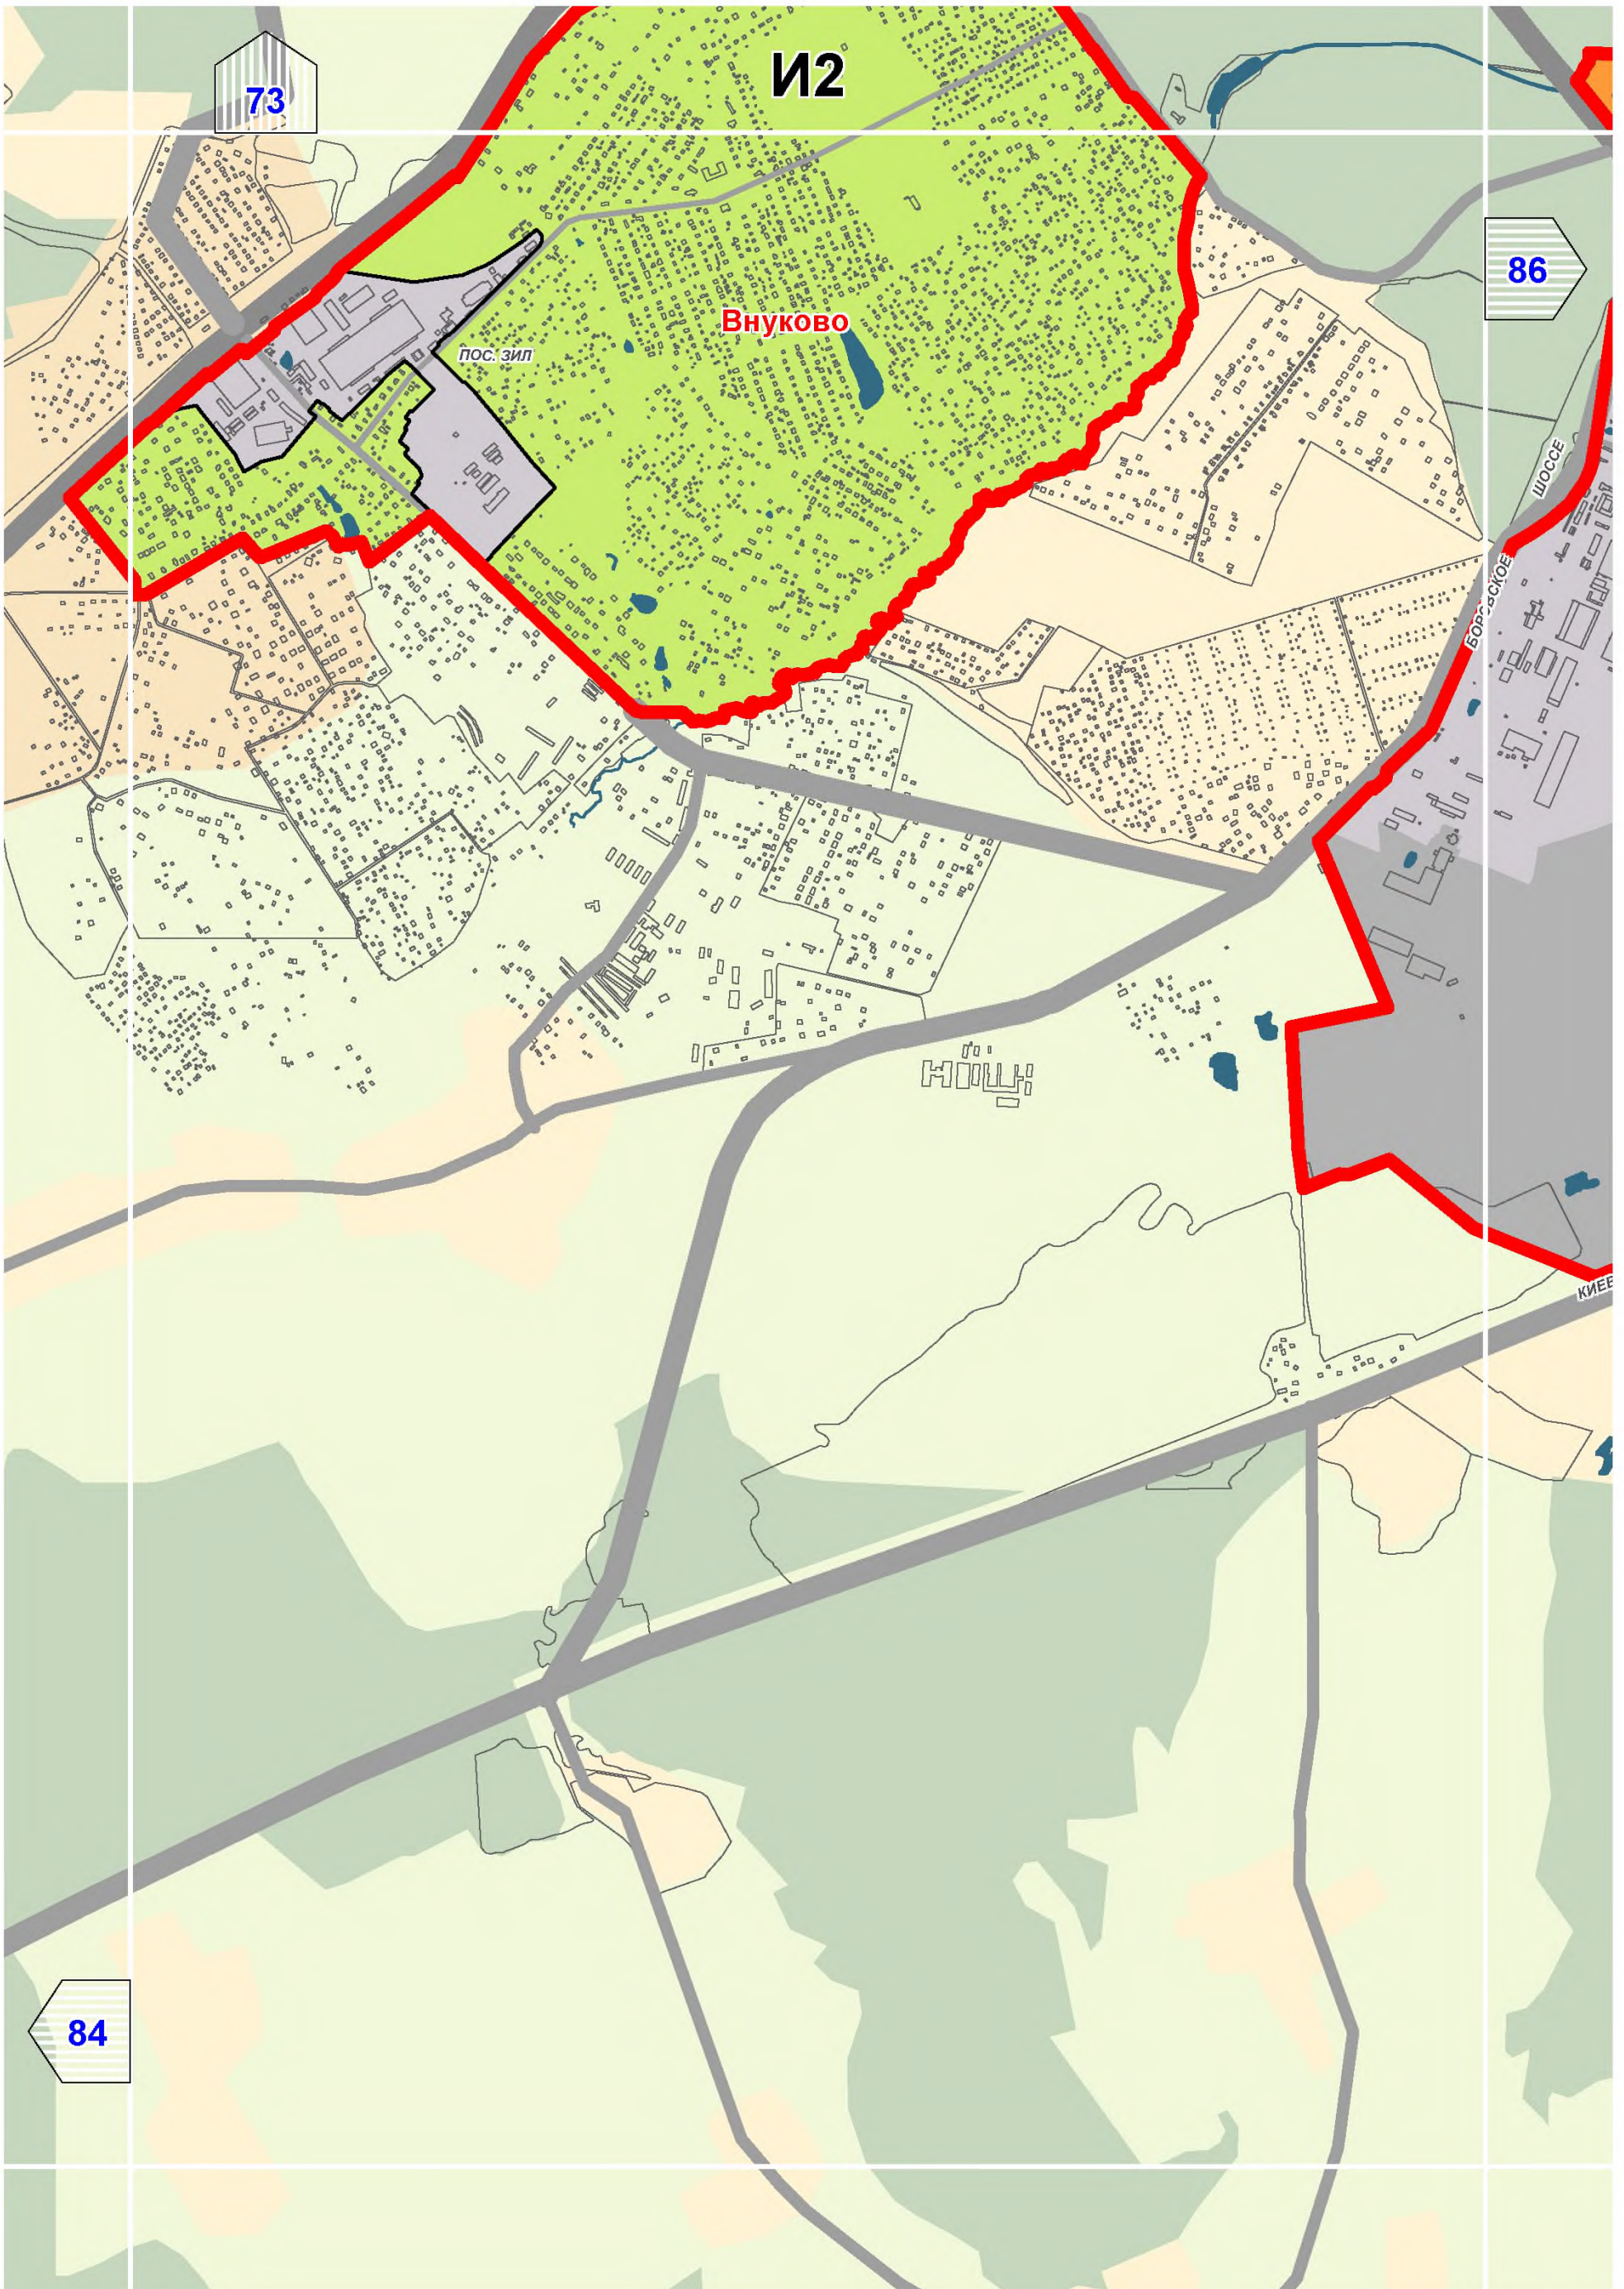


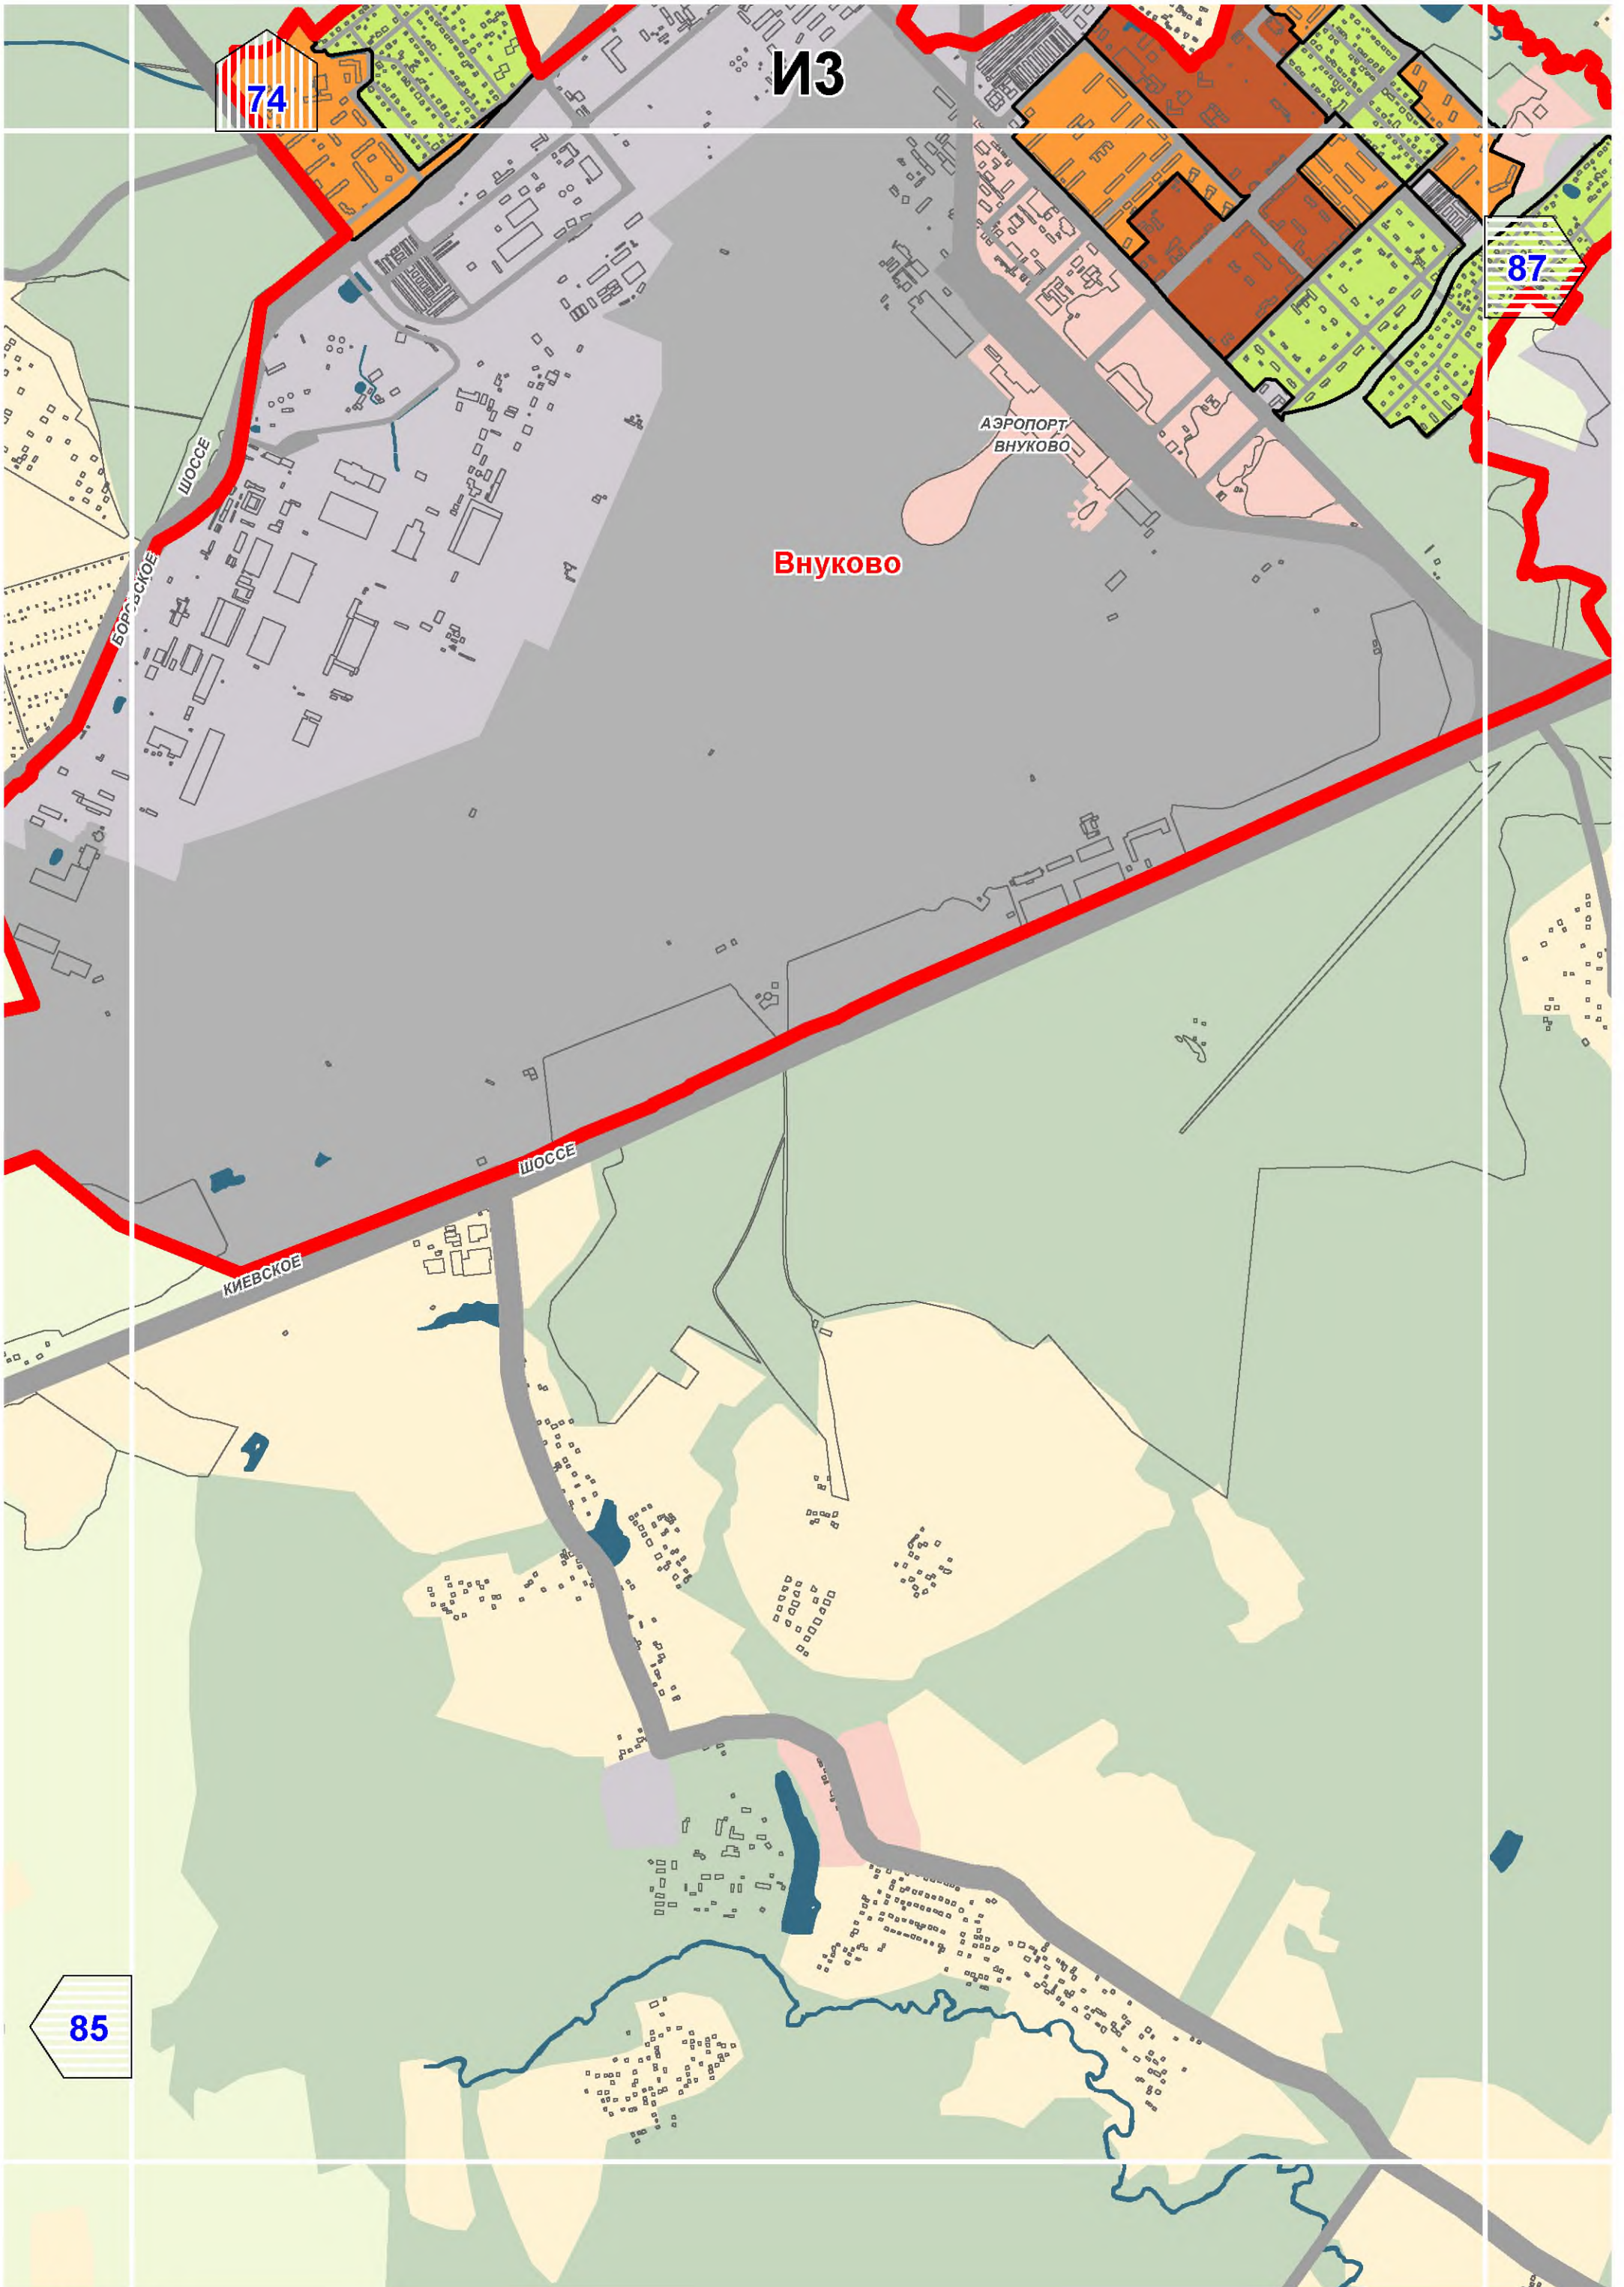

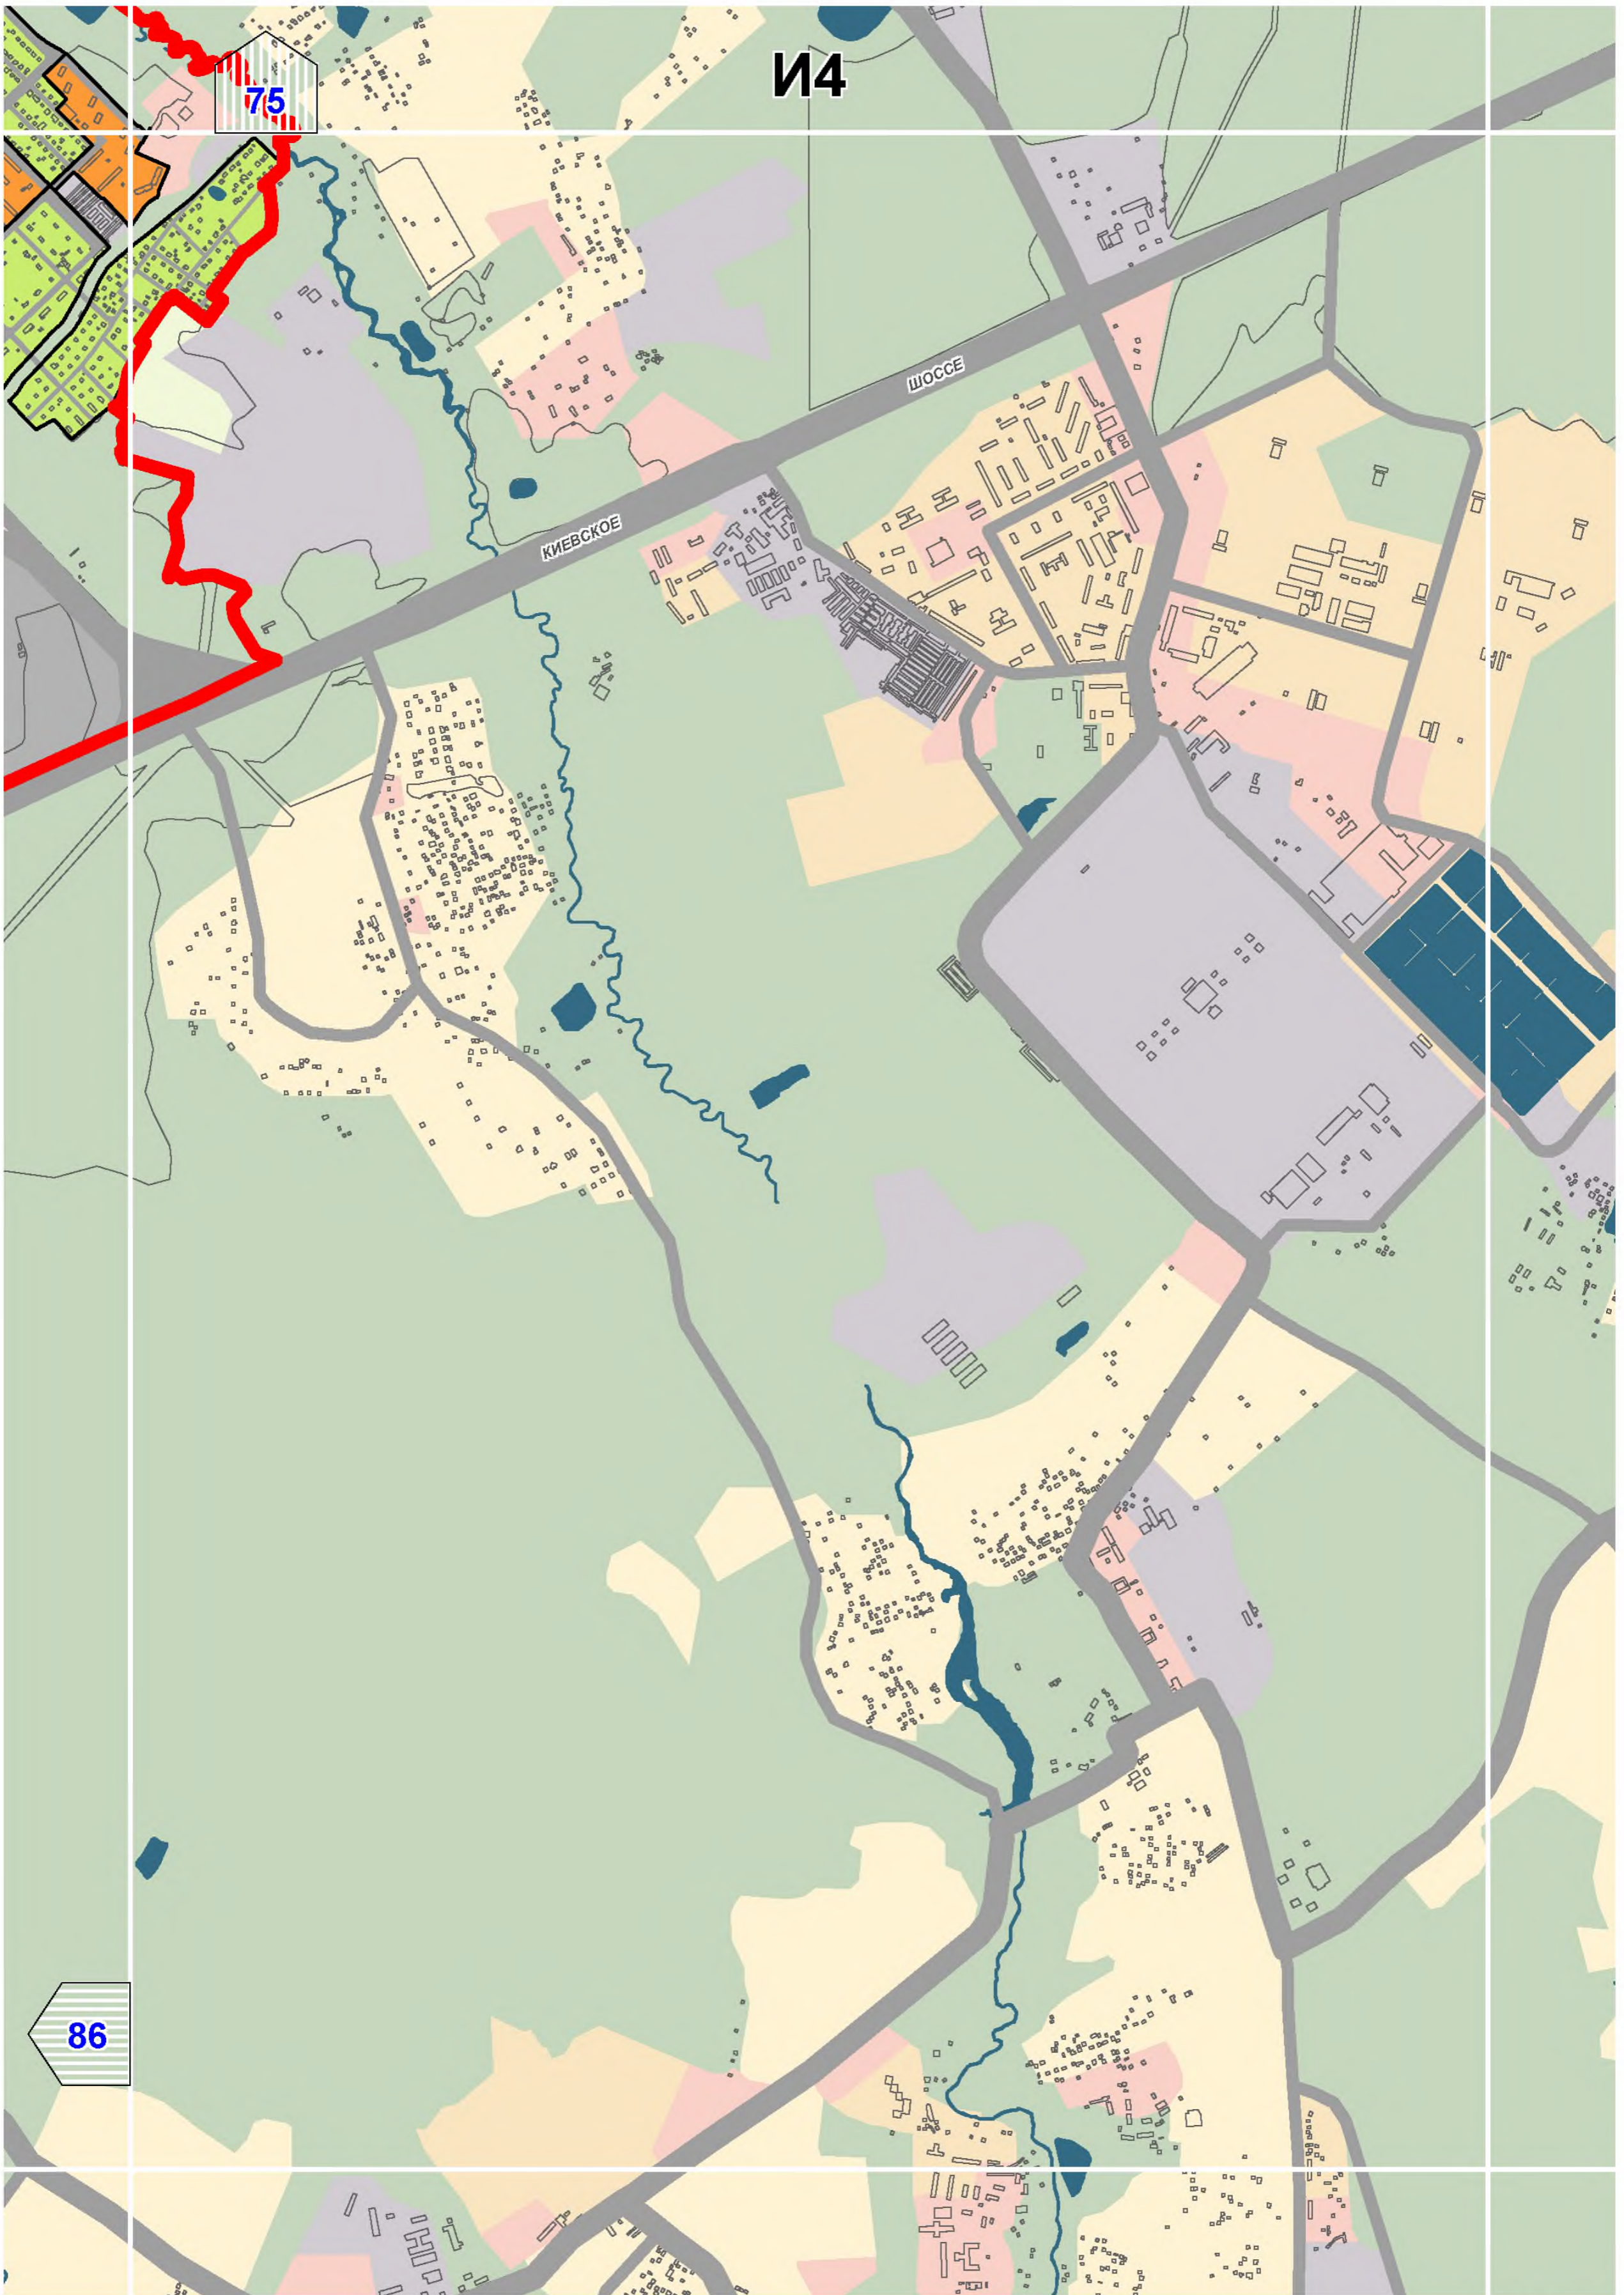

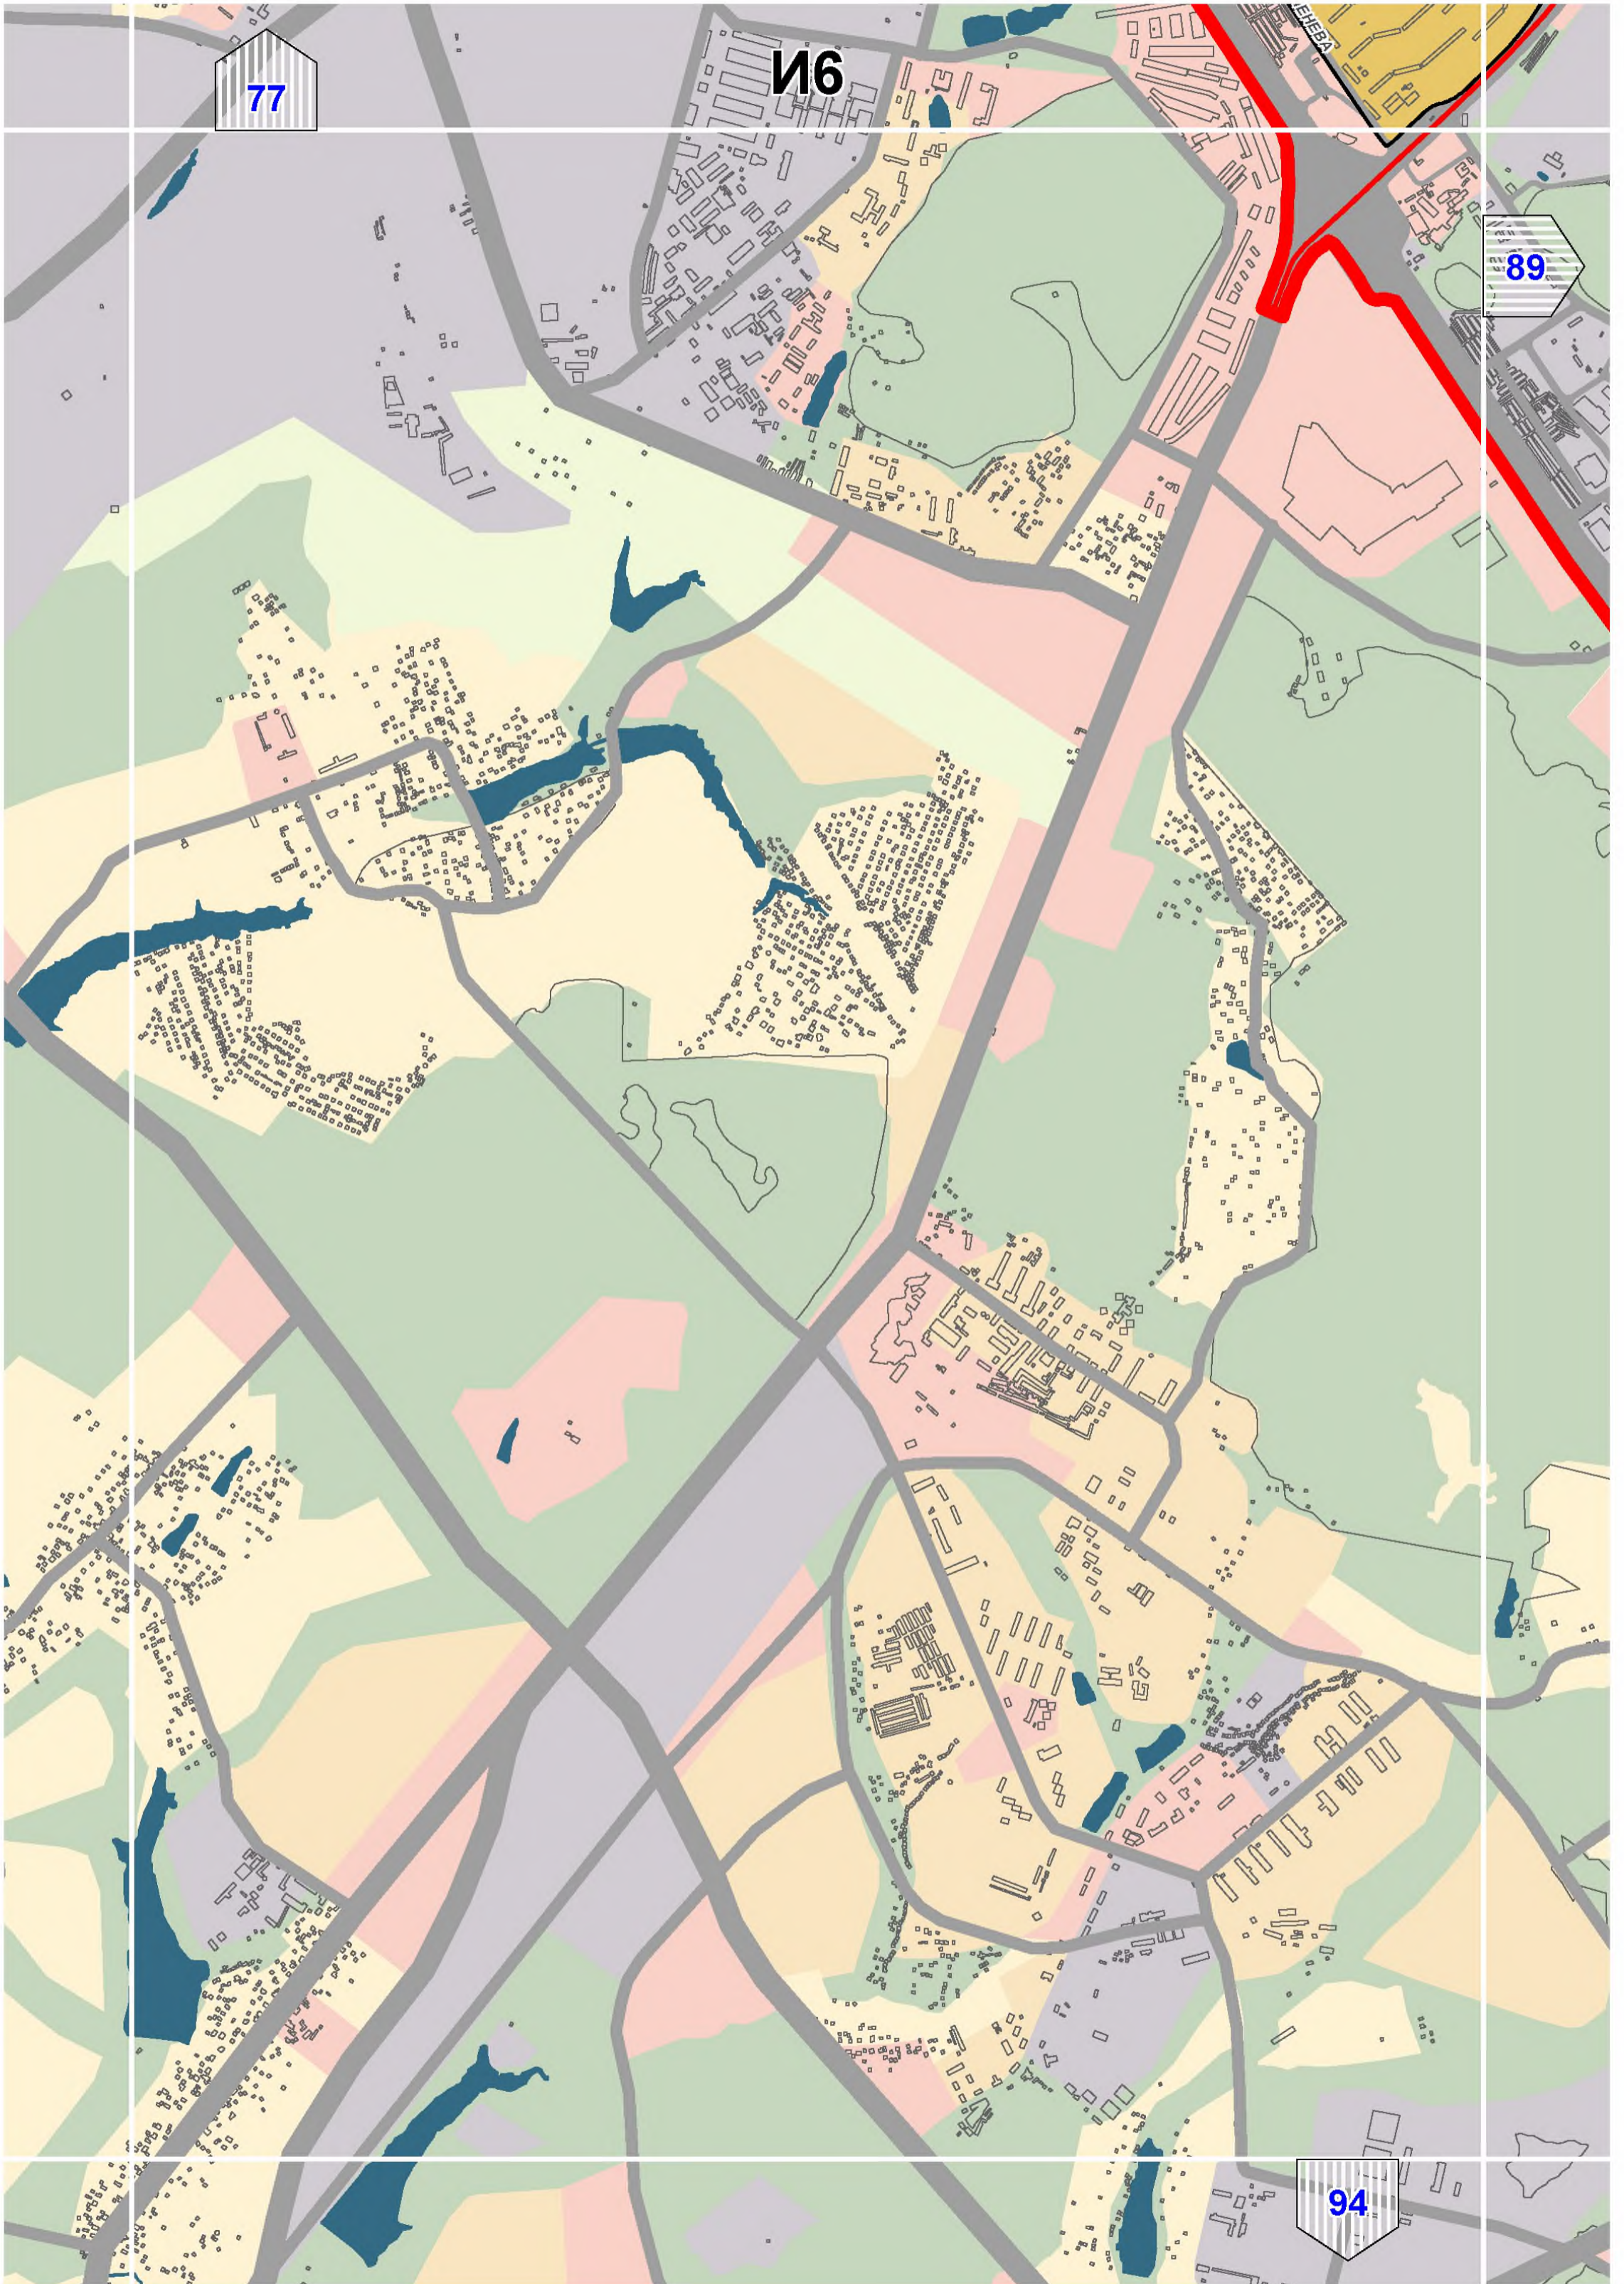

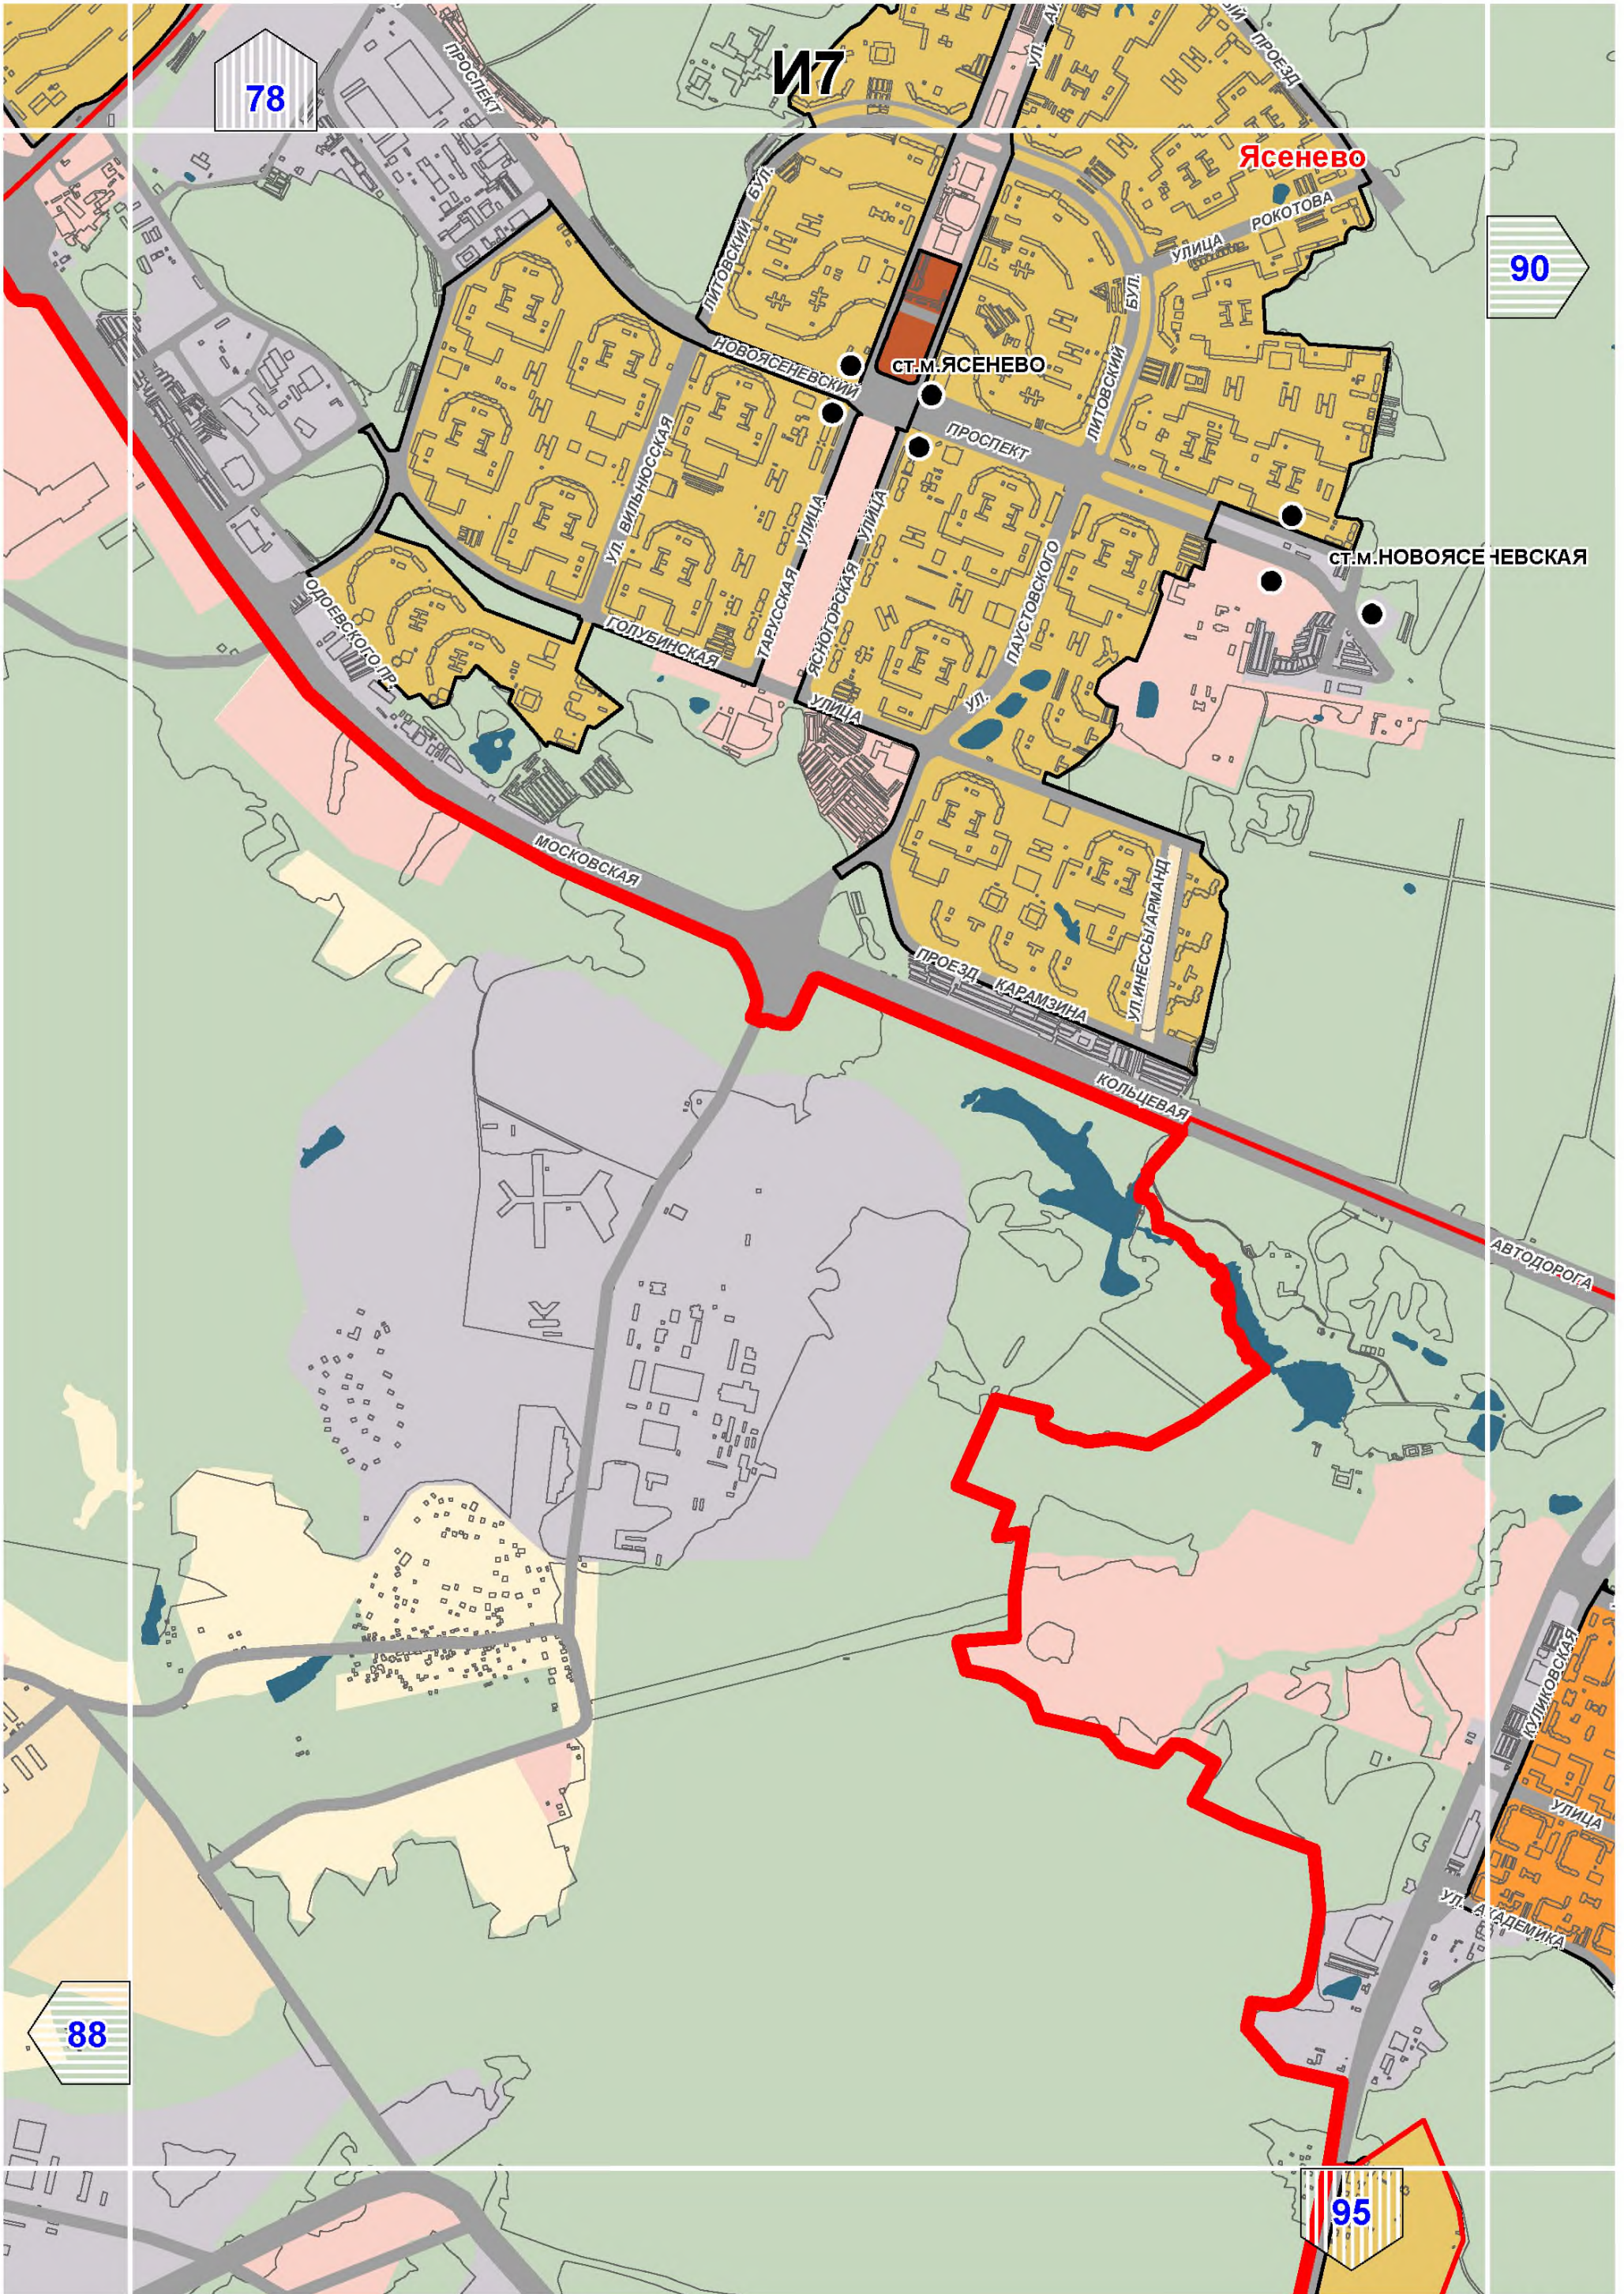

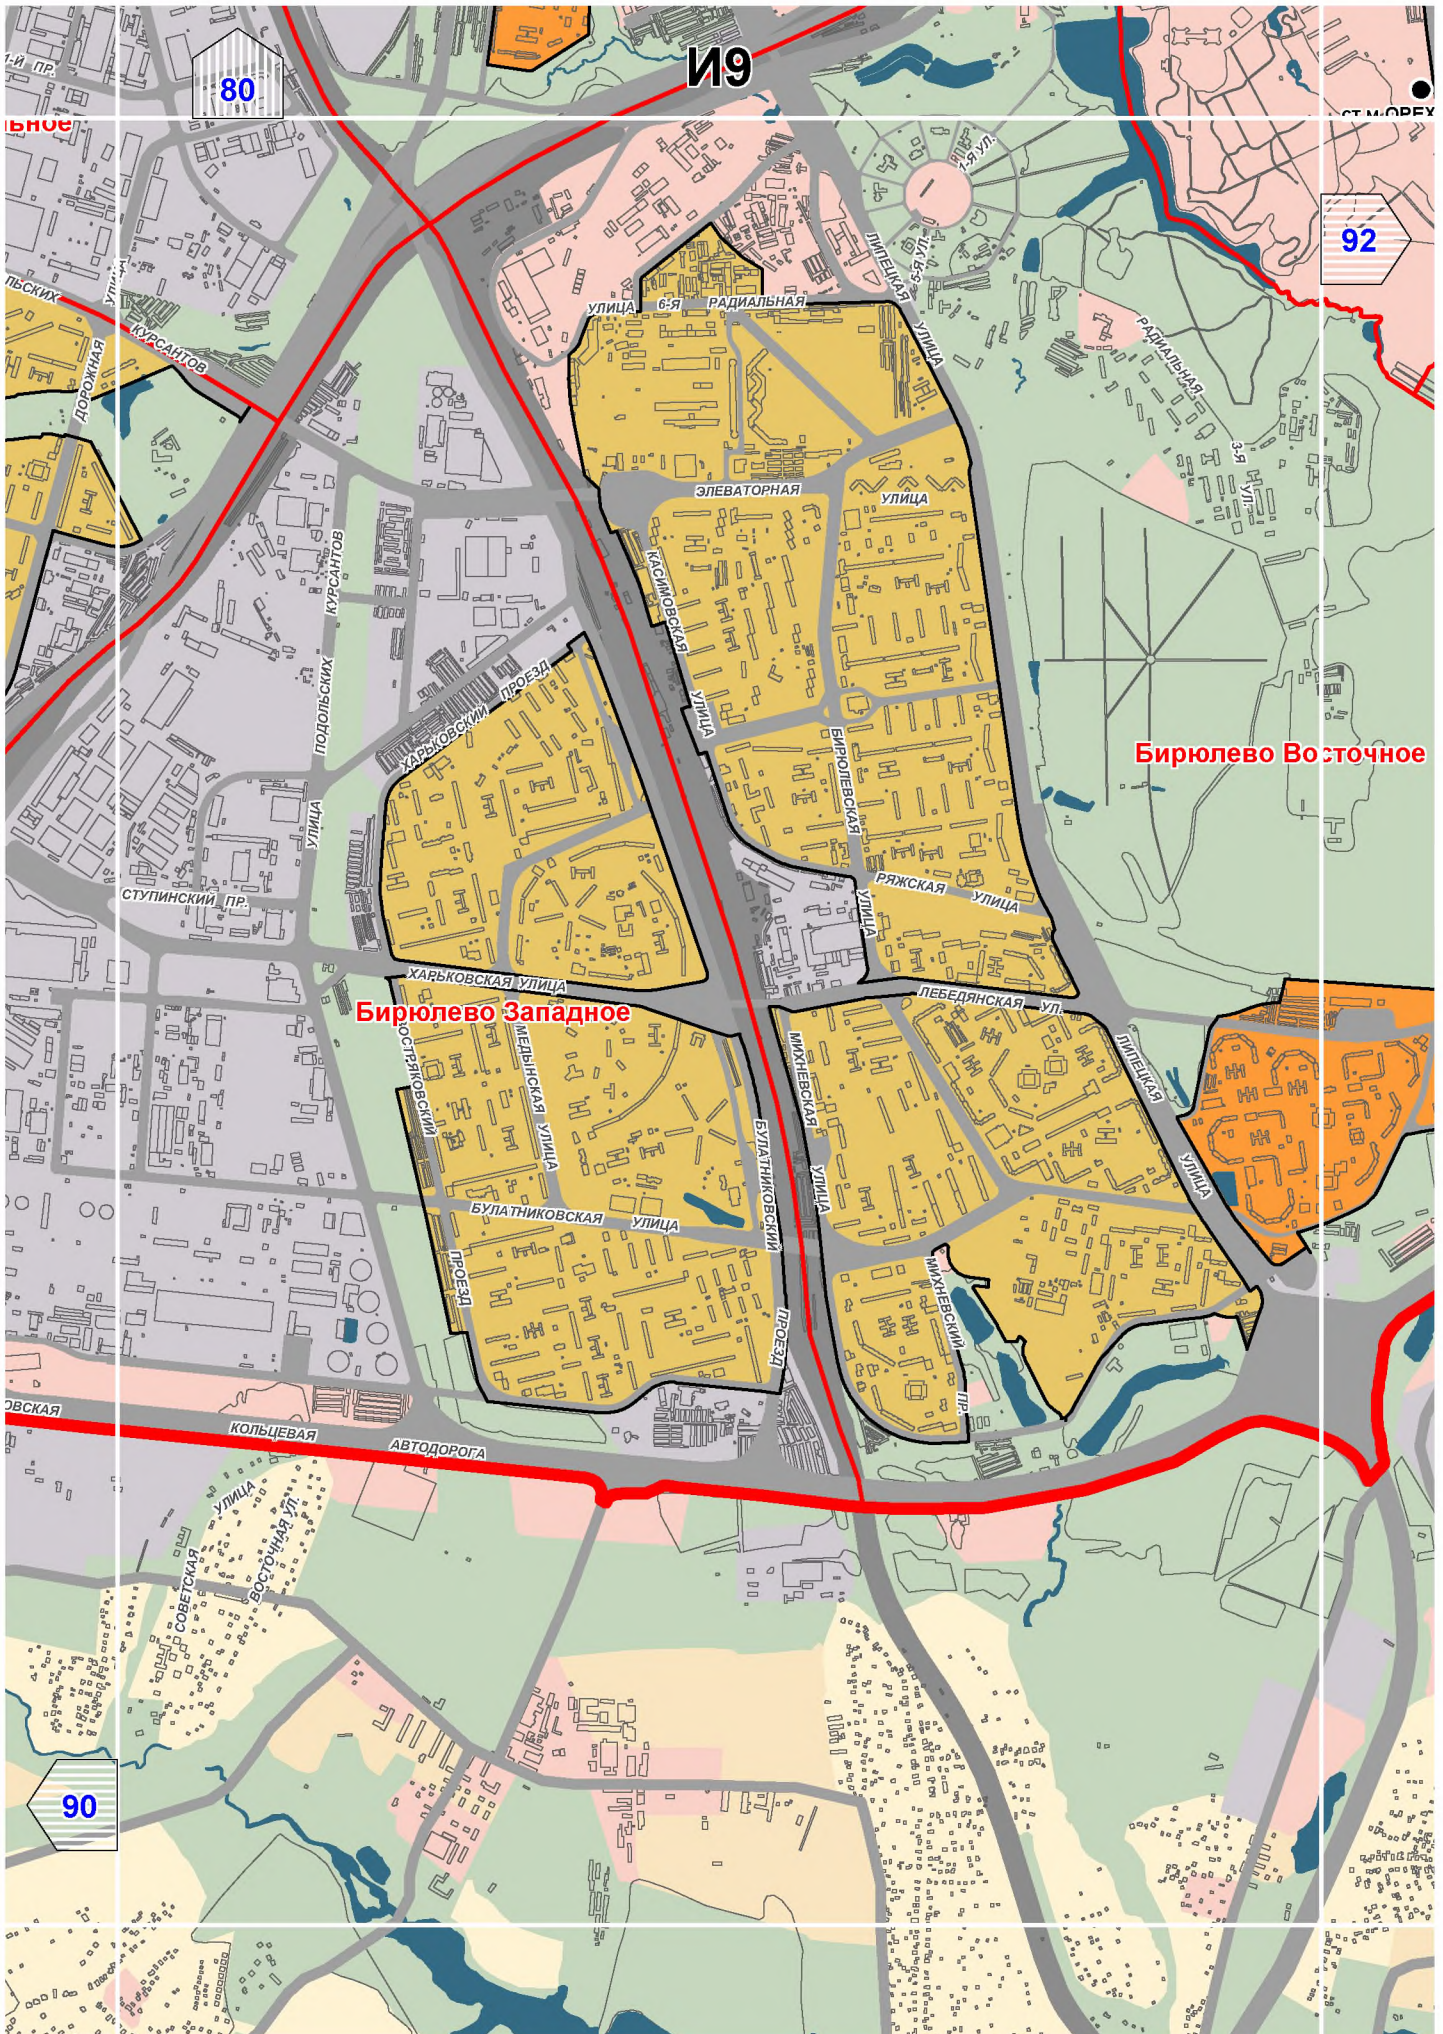

80


89


92


Бирюлево Западное

Бирюлево Восточное

90

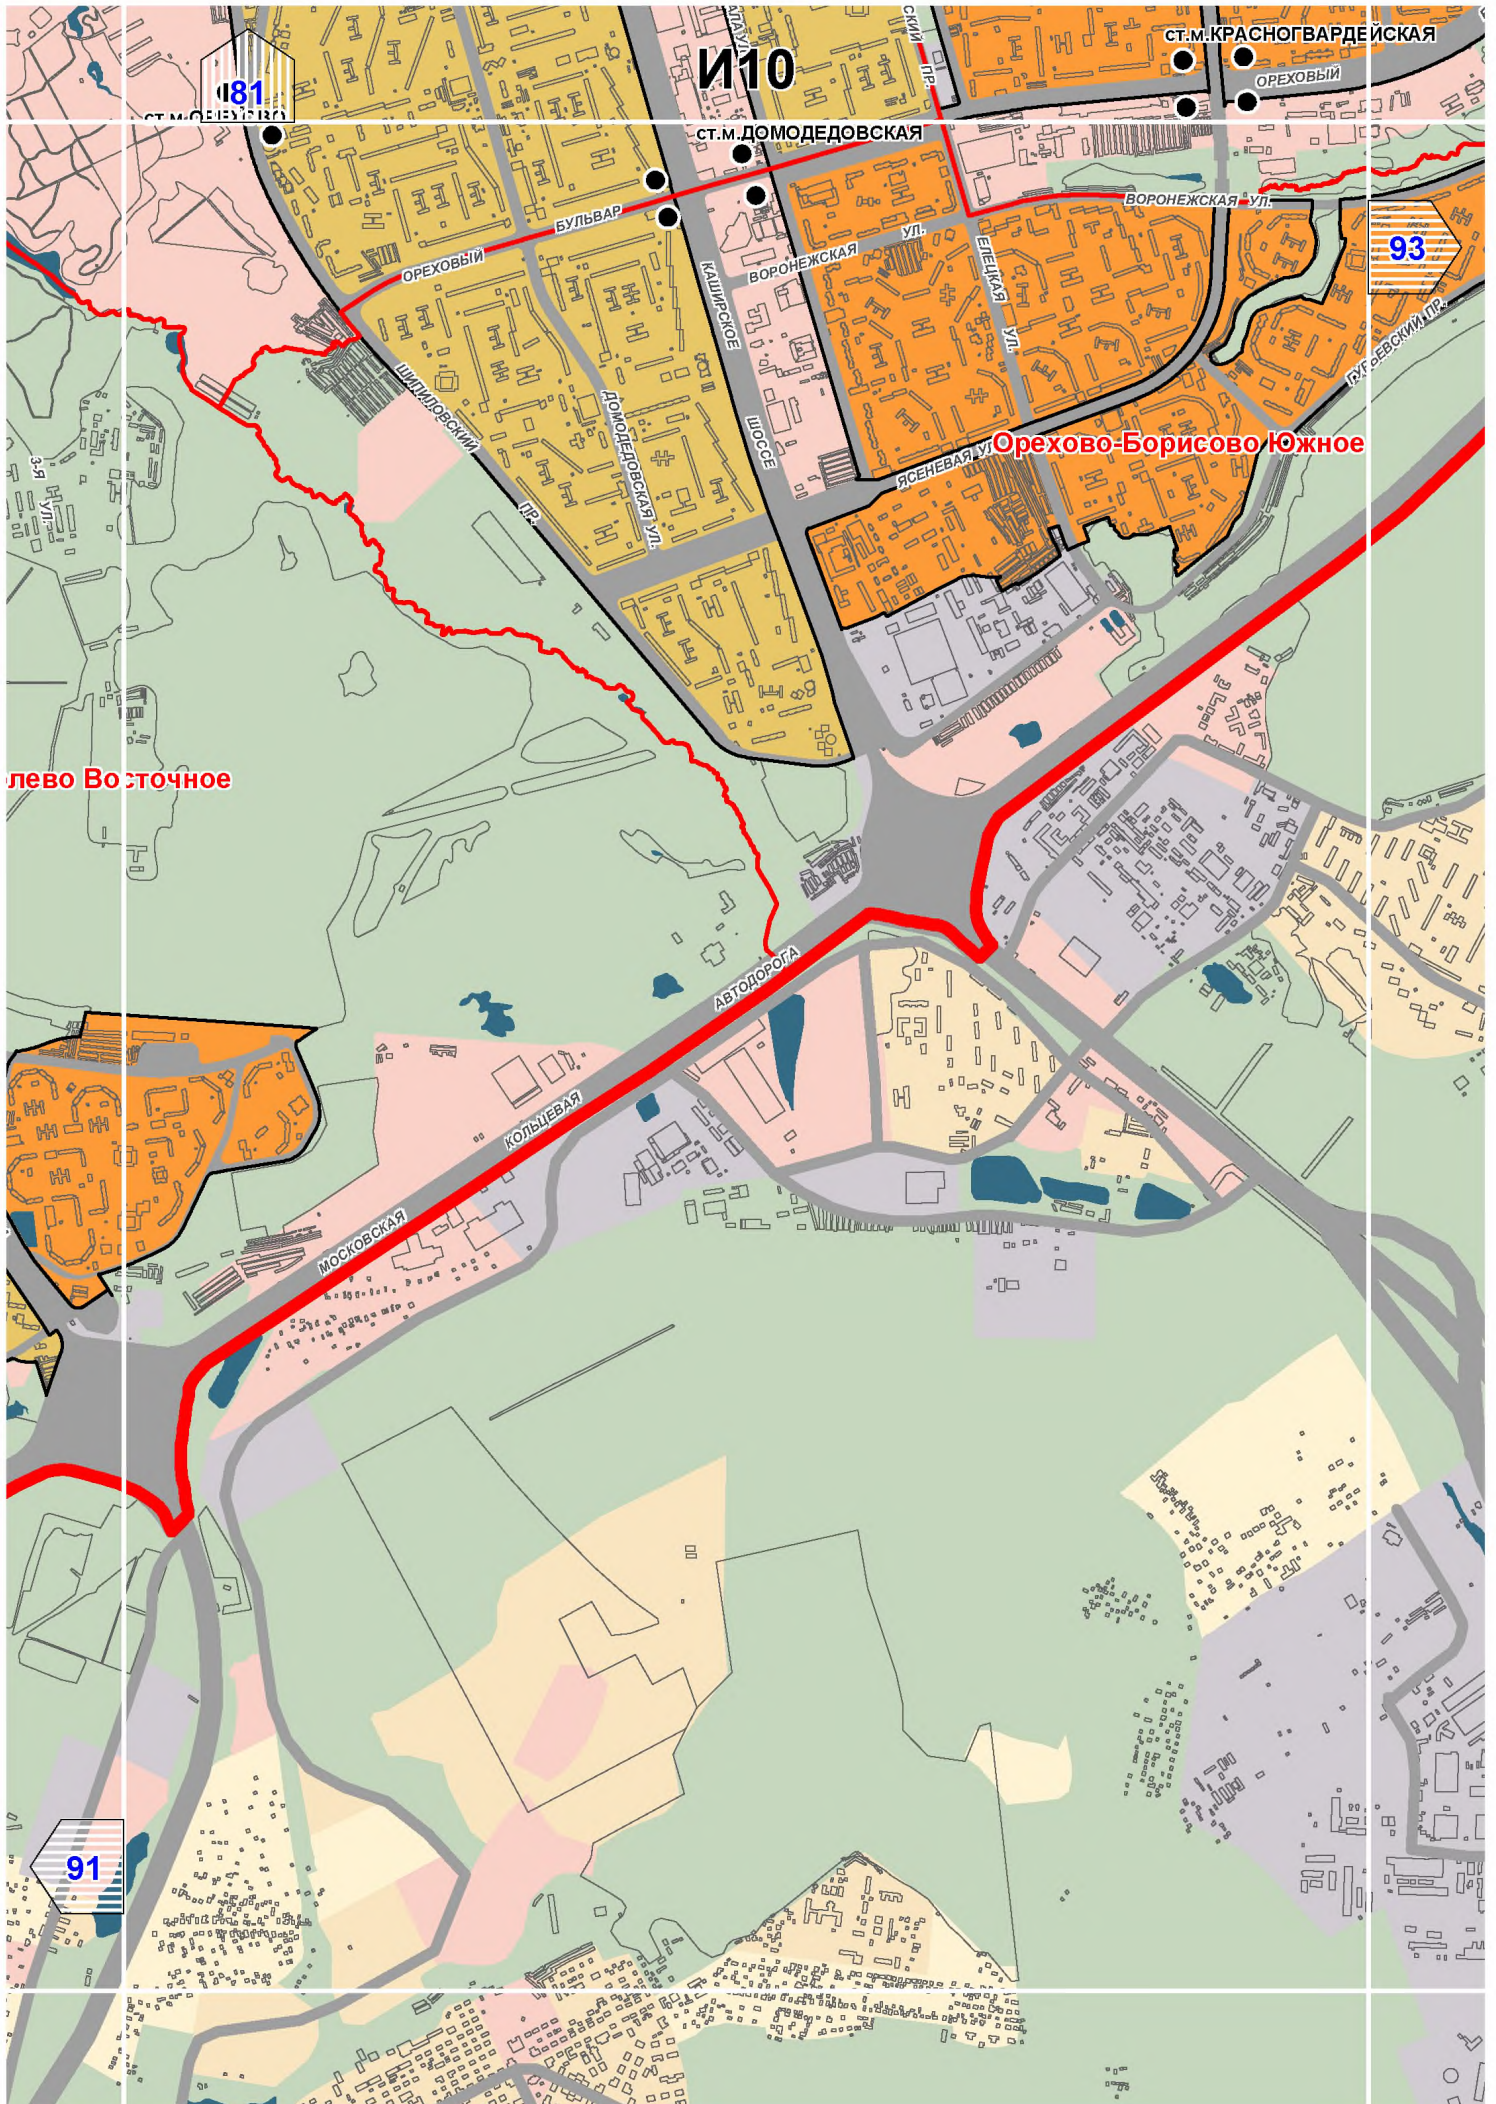

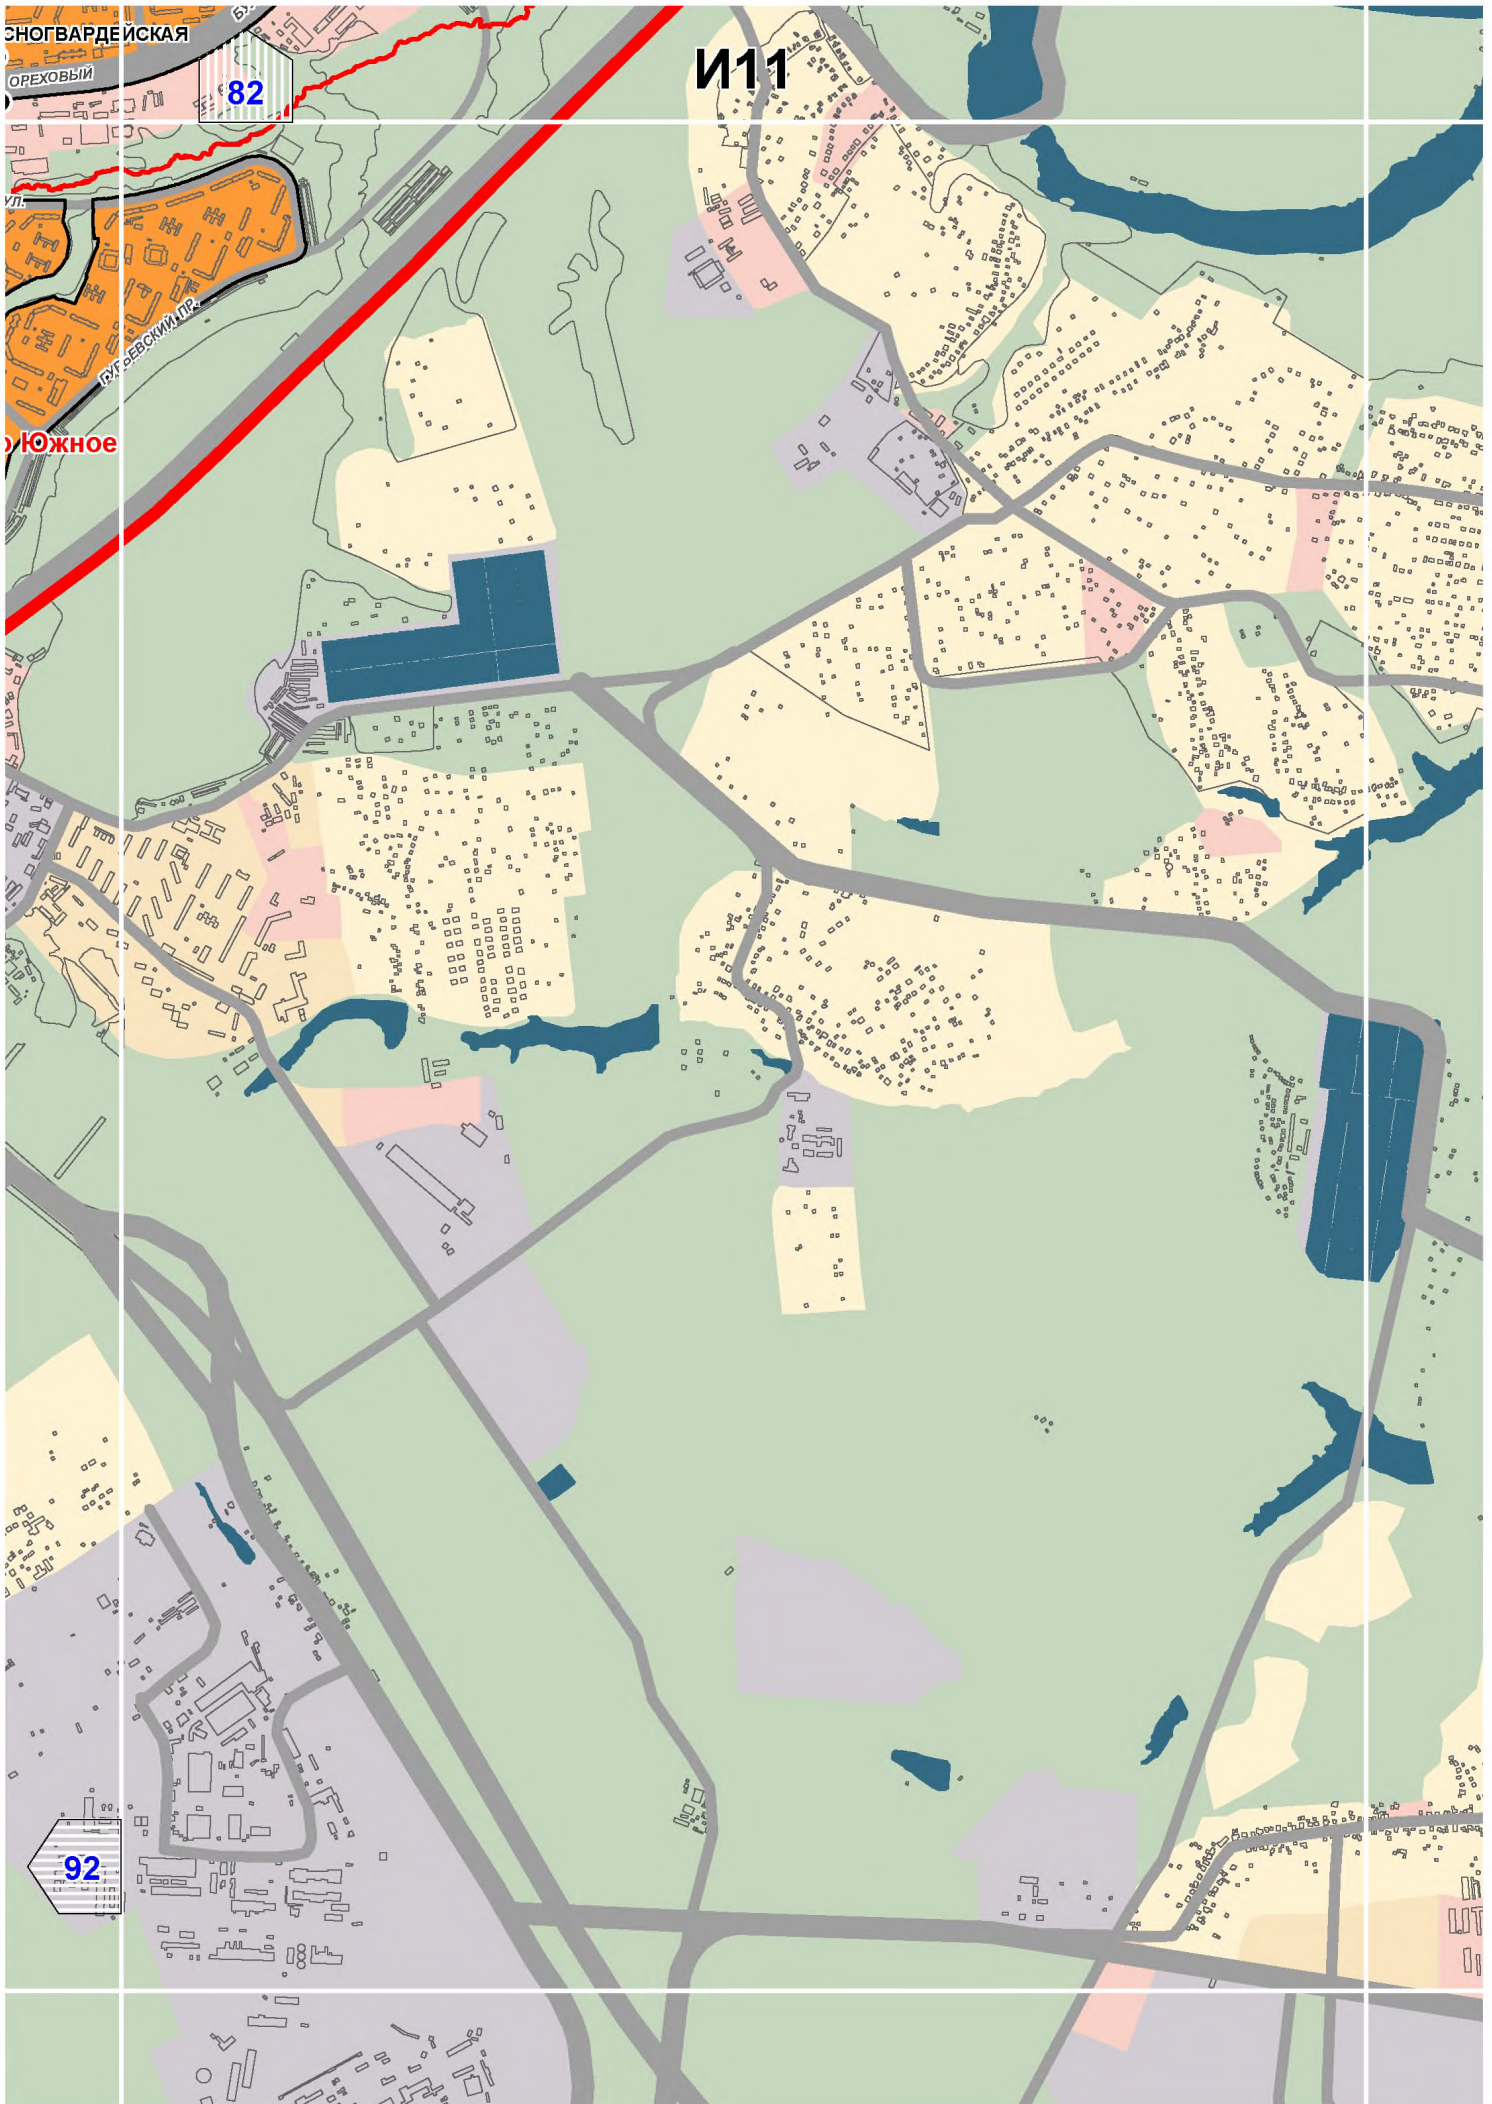

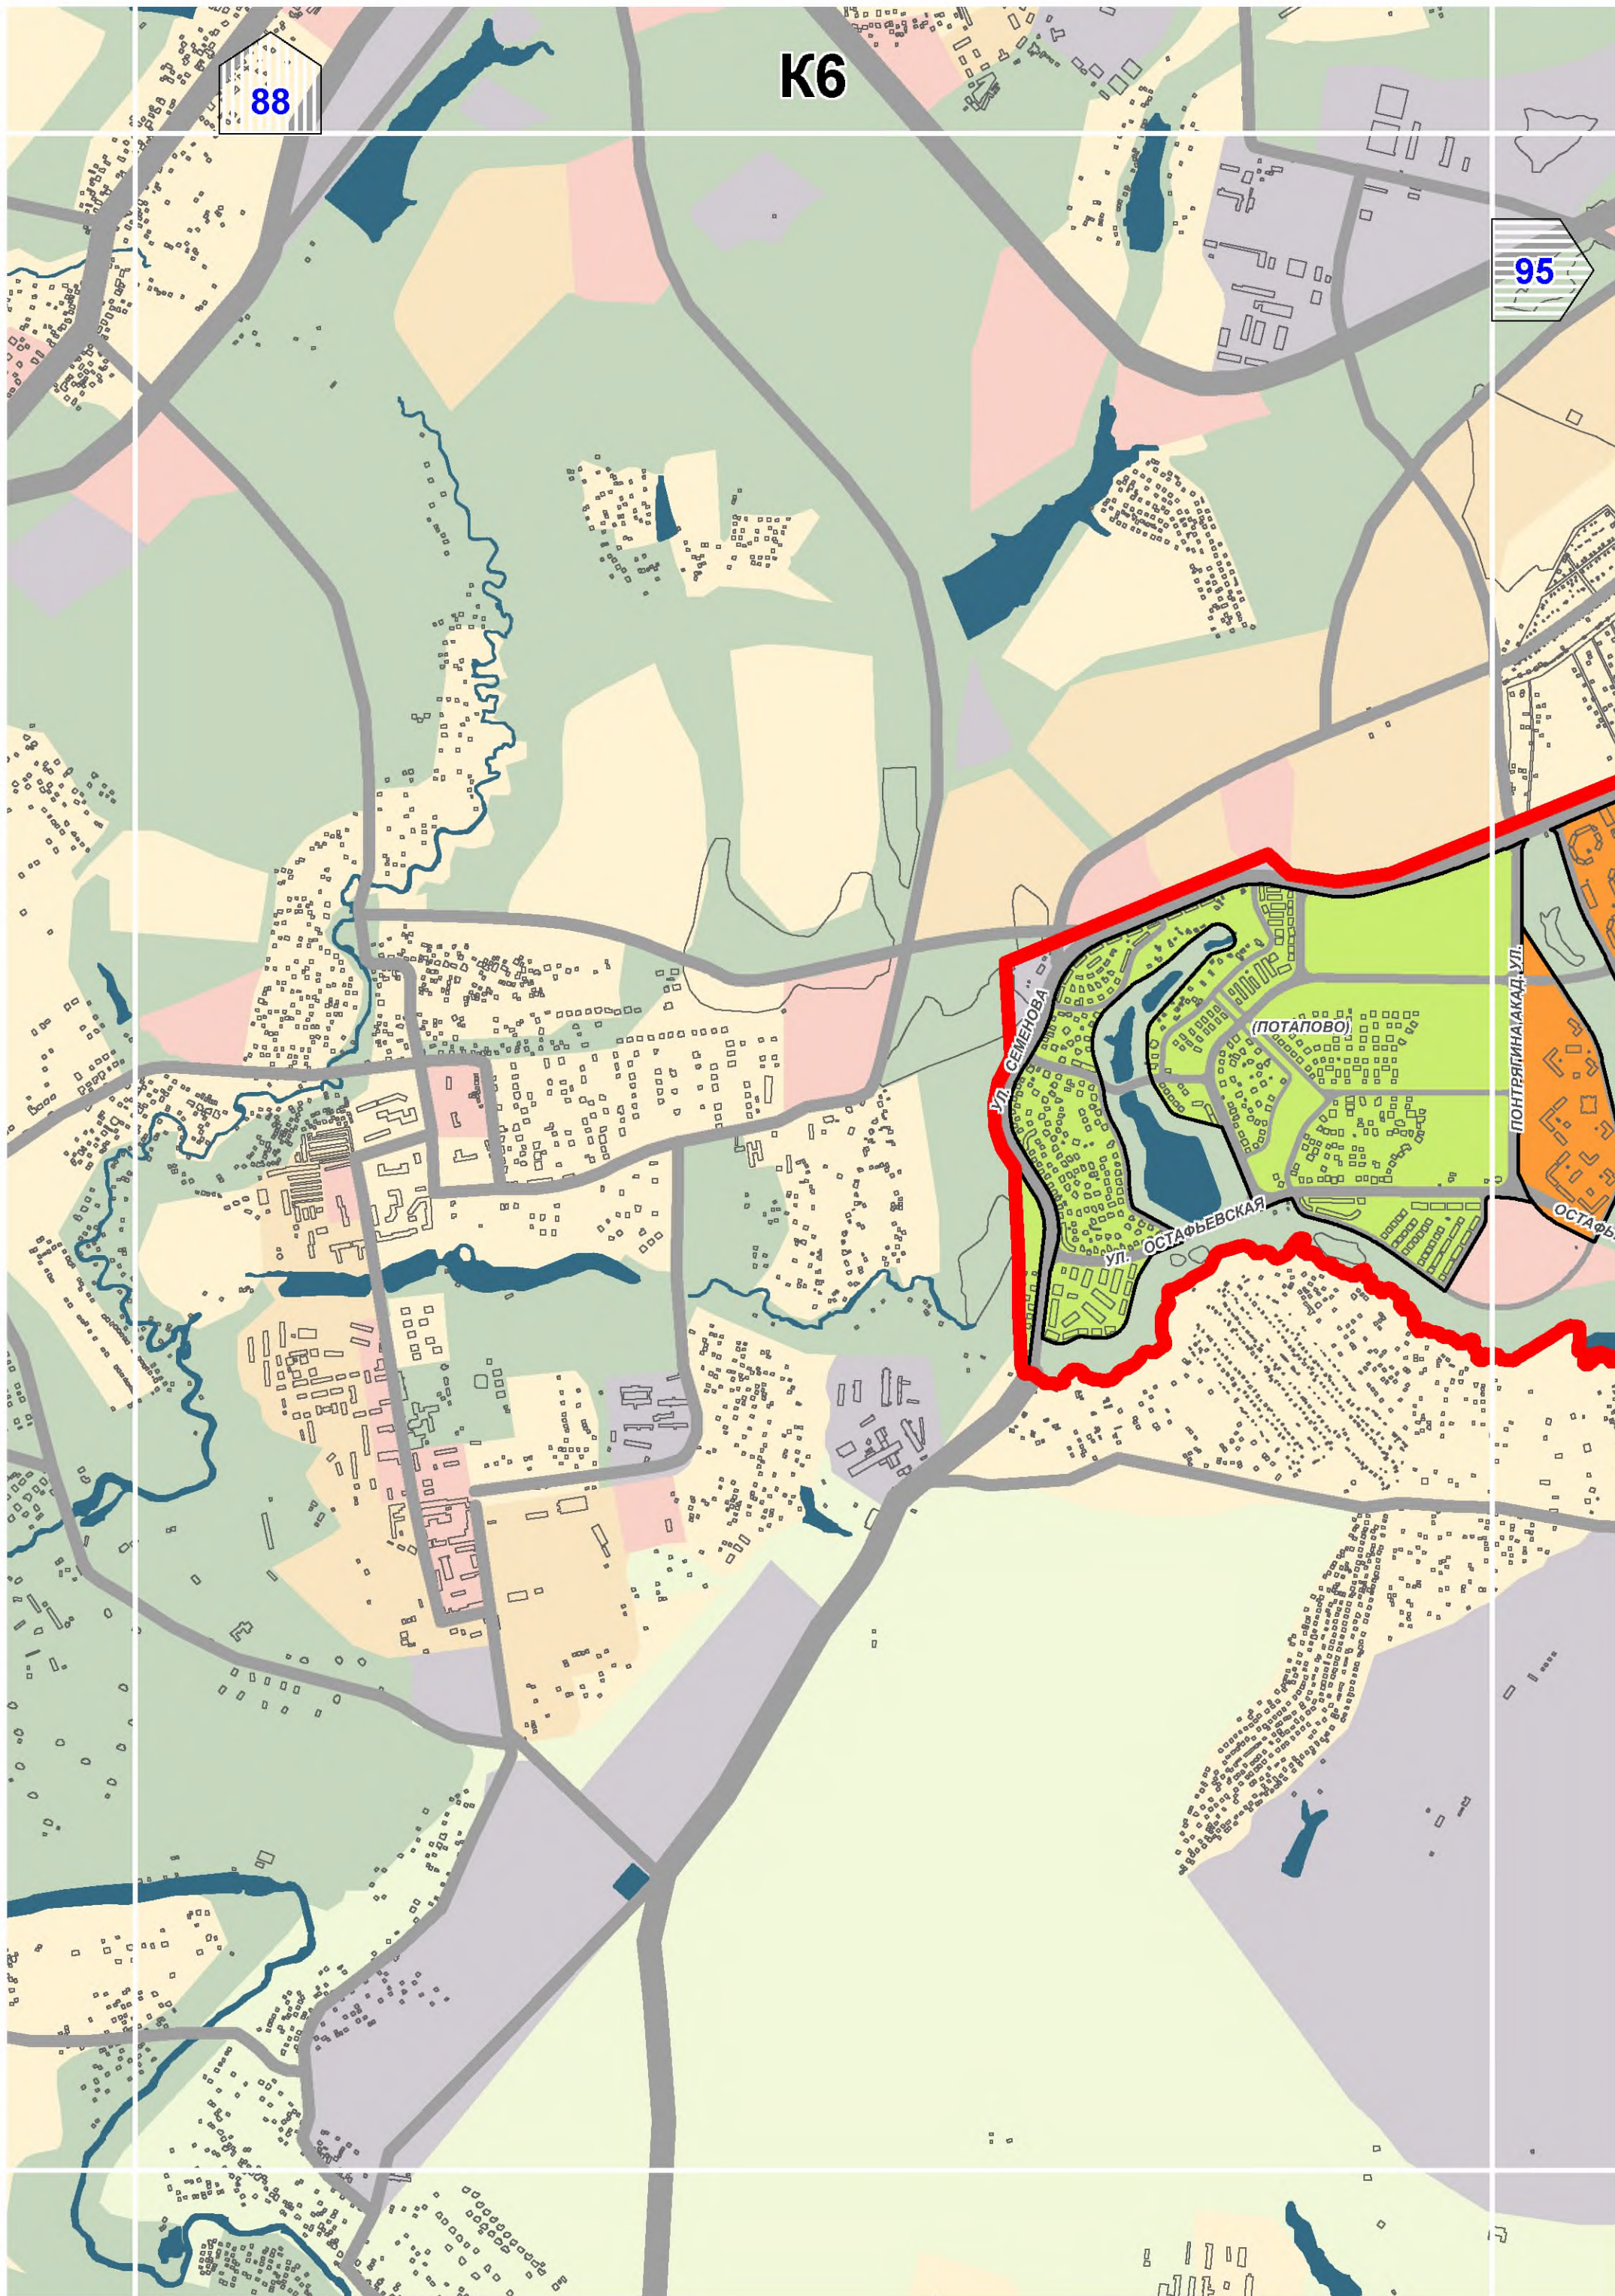

K7

89

96

Южное Бутово

94

97

