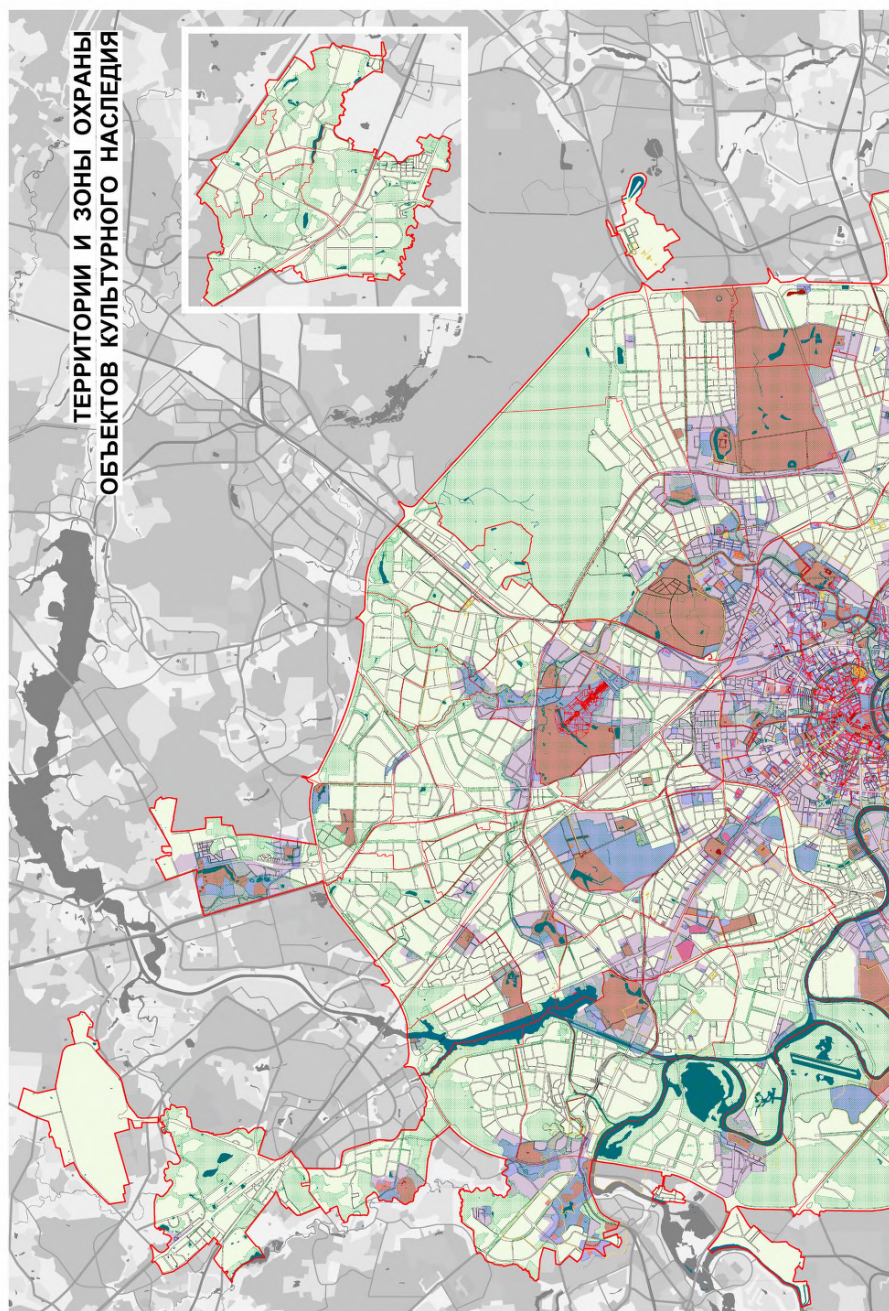


Территории и зоны охраны объектов культурного наследия

Масштаб 1:25000




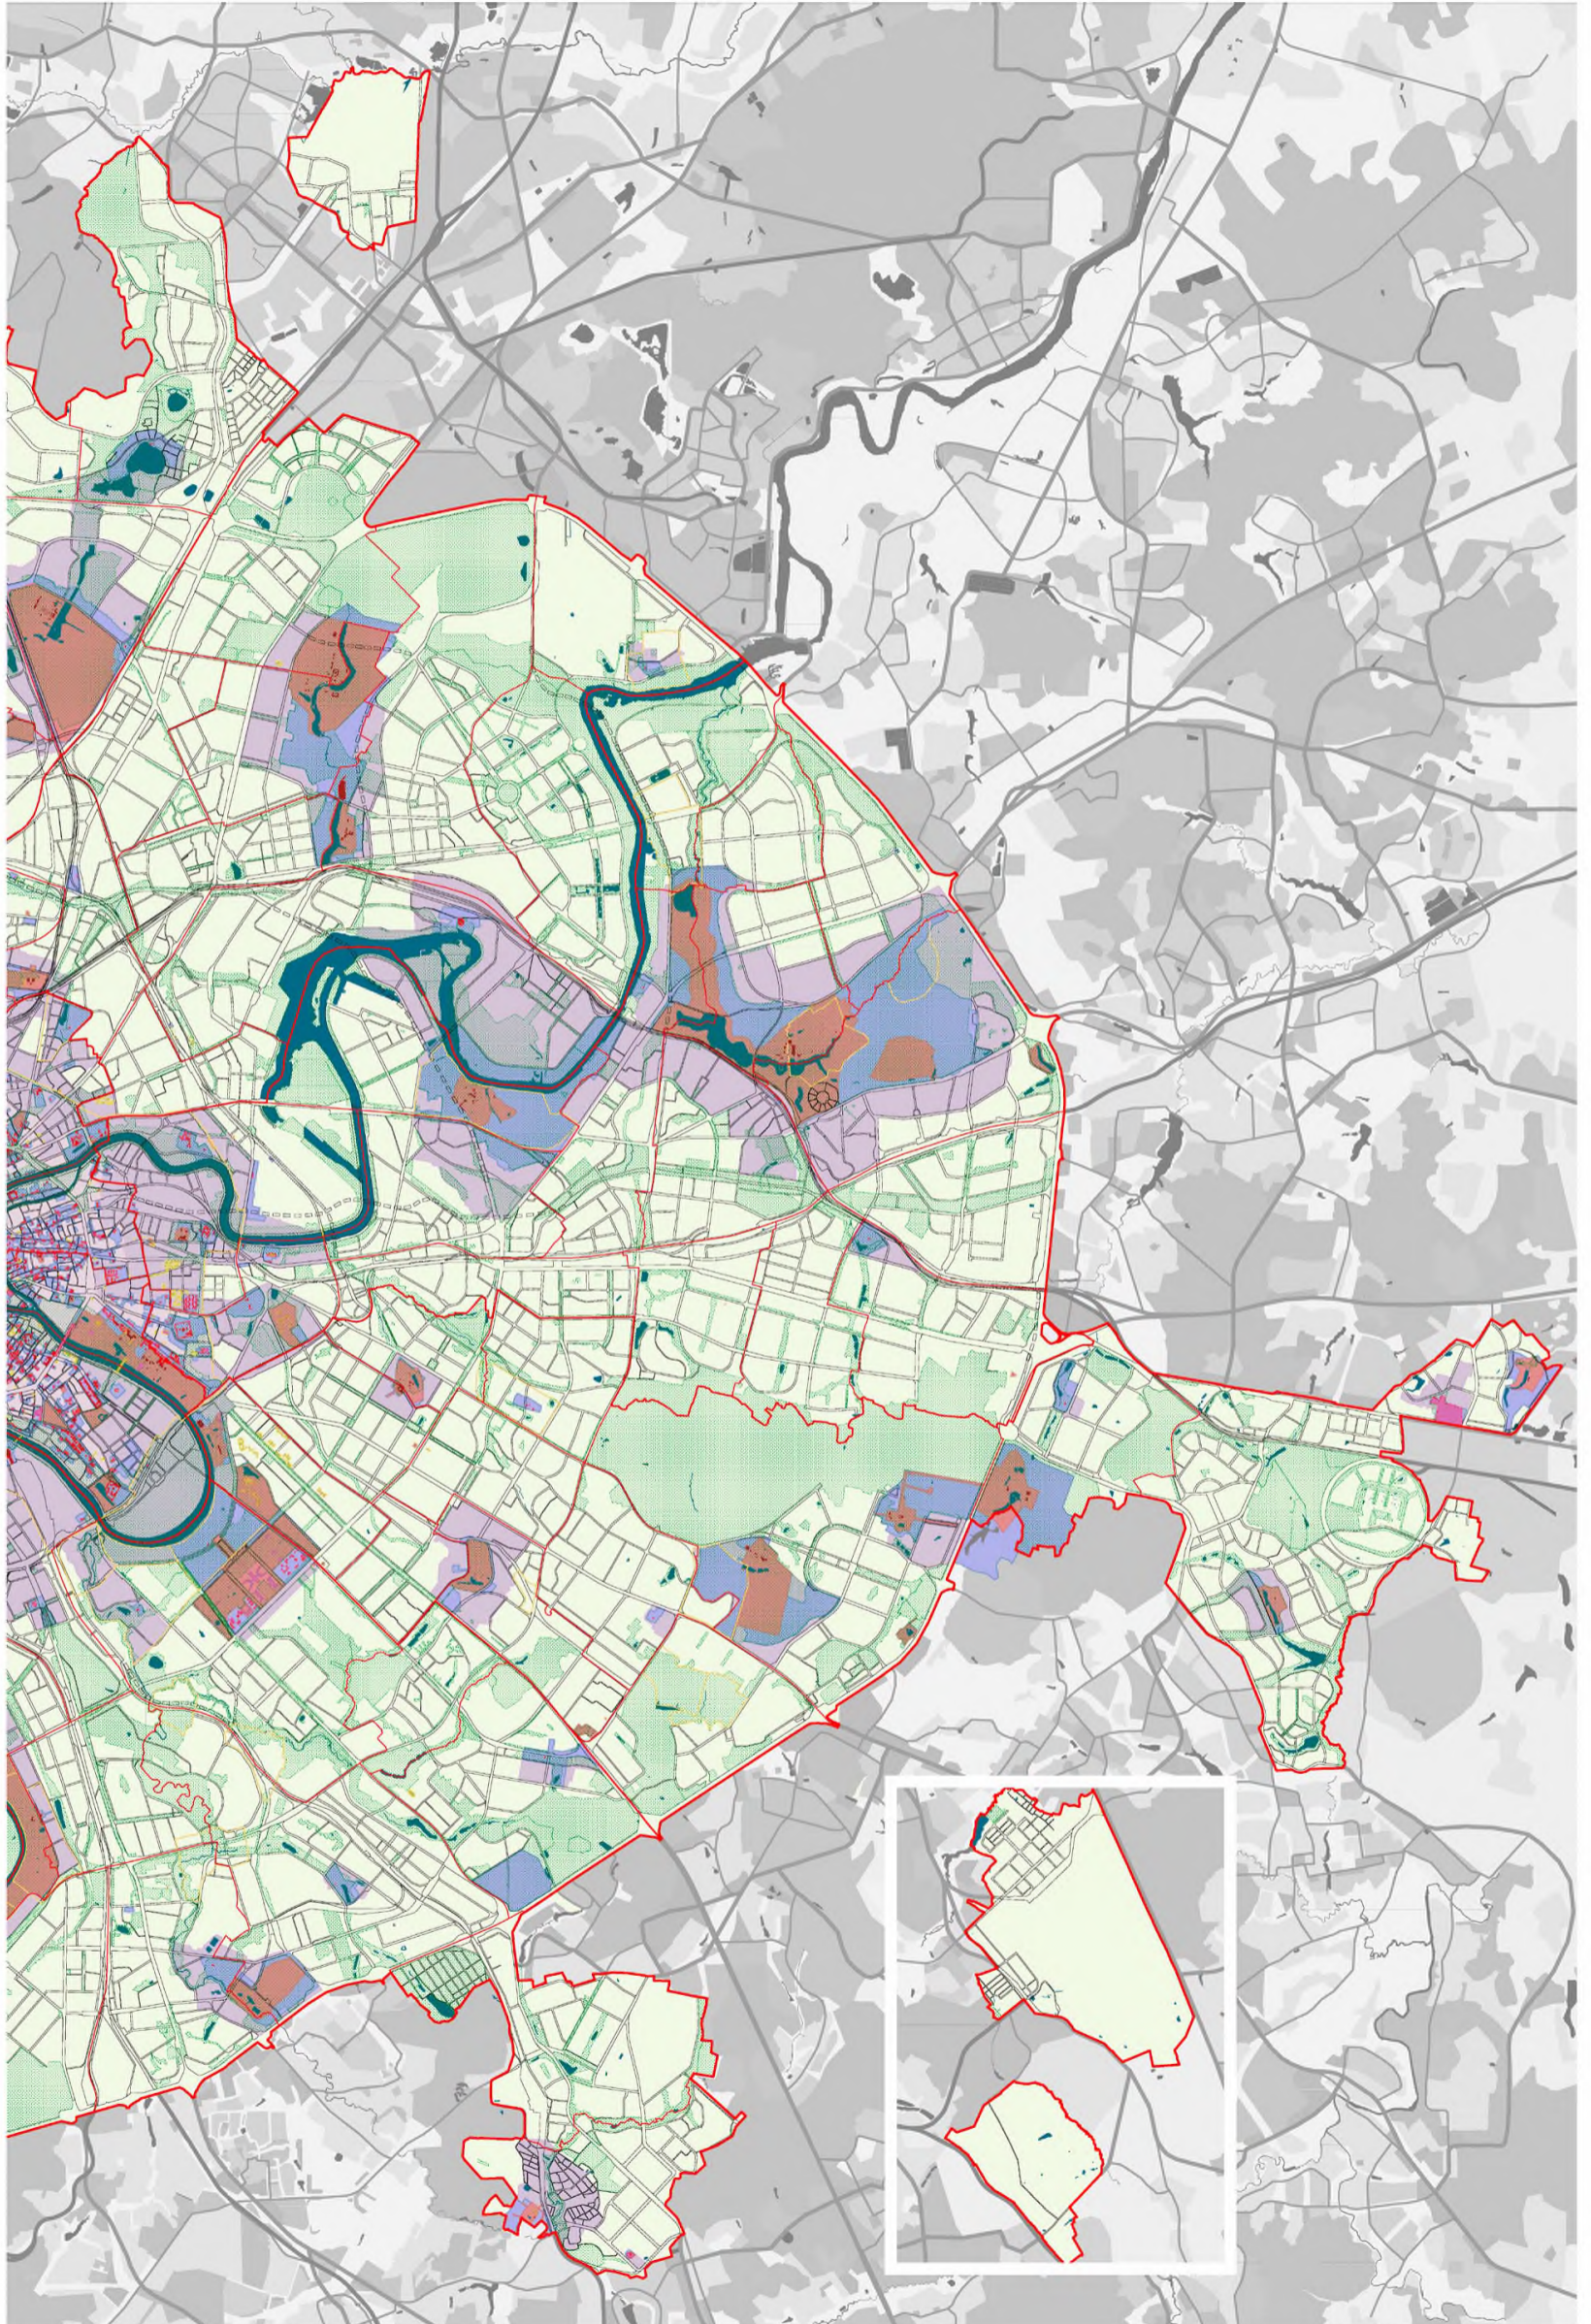


СХЕМА РАСПОЛОЖЕНИЯ ЛИСТОВ КАРТЫ

МАСШТАБ 1:25000

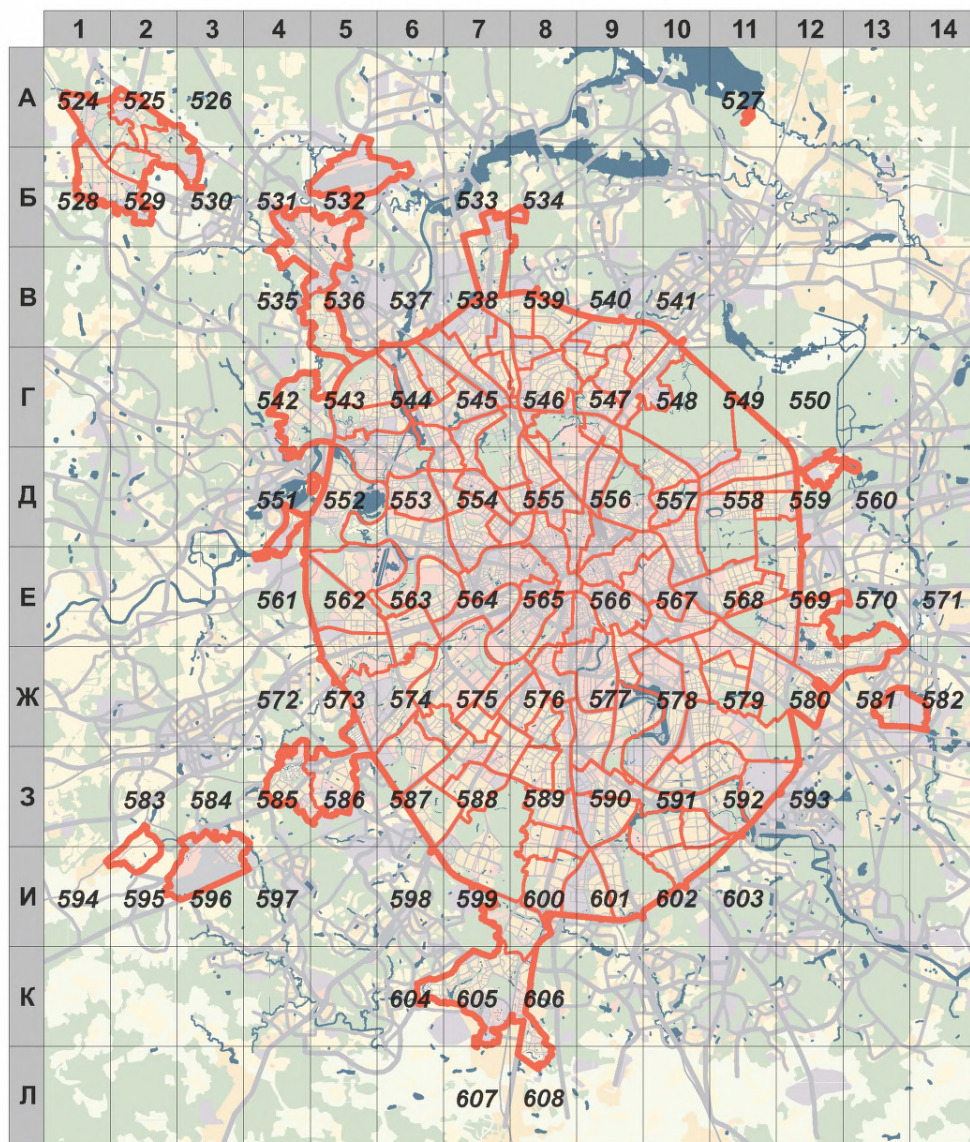

1

- НОМЕР СТРАНИЦЫ АТЛАСА, НА КОТОРОЙ РАСПОЛОЖЕН
СООТВЕТСТВУЮЩИЙ ЛИСТ КАРТЫ

УСЛОВНЫЕ ОБОЗНАЧЕНИЯ:**ОБЪЕКТЫ КУЛЬТУРНОГО НАСЛЕДИЯ**

- федерального значения



- регионального значения



- выявленные объекты культурного наследия

- объекты культурного наследия, требующие установления



- территорий объектов культурного наследия



- охранных зон объектов культурного наследия



- территорий и охранных зон объектов культурного наследия

ТЕРРИТОРИИ ОБЪЕКТОВ КУЛЬТУРНОГО НАСЛЕДИЯ

- установленные в предусмотренном порядке

ЗАПОВЕДНЫЕ ТЕРРИТОРИИ**ЗОНЫ ОХРАНЫ ОБЪЕКТОВ КУЛЬТУРНОГО НАСЛЕДИЯ**

- охранные зоны



- зона строгого регулирования застройки



- зона регулирования застройки и хозяйственной деятельности



- зона охраняемого природного ландшафта




- зона охраняемого культурного слоя

A1



A2


526

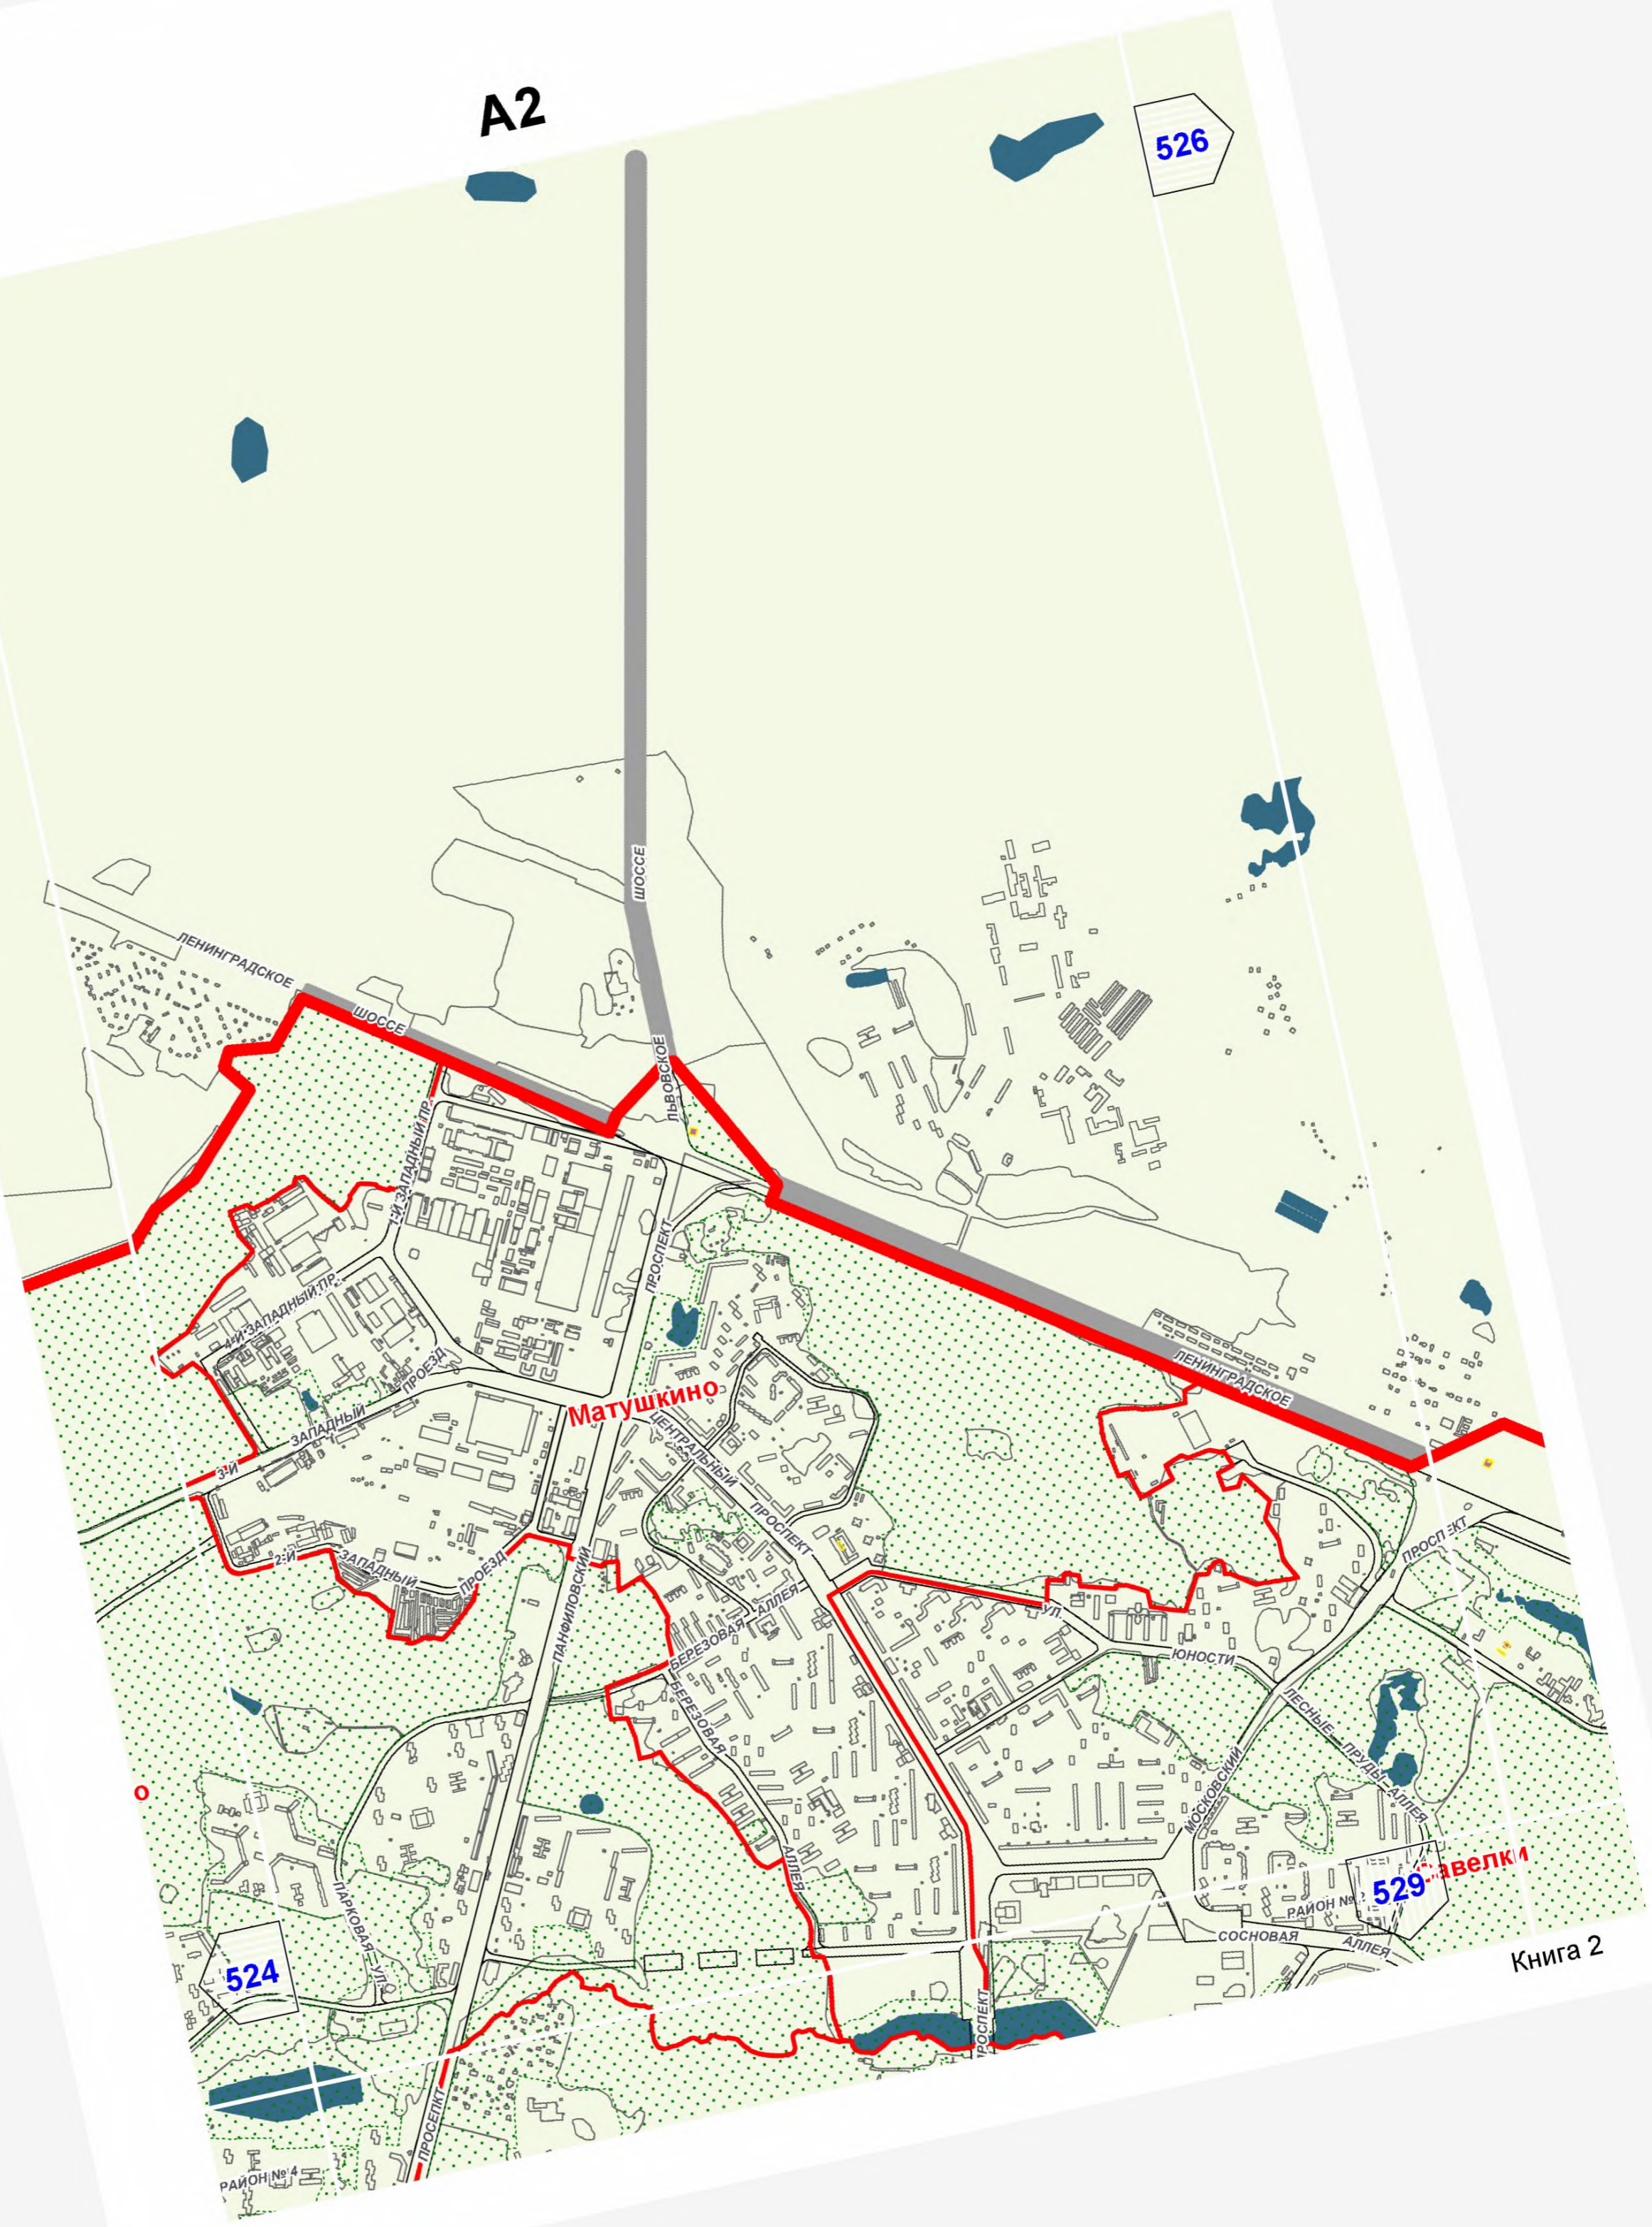

524

529-авелки


A3

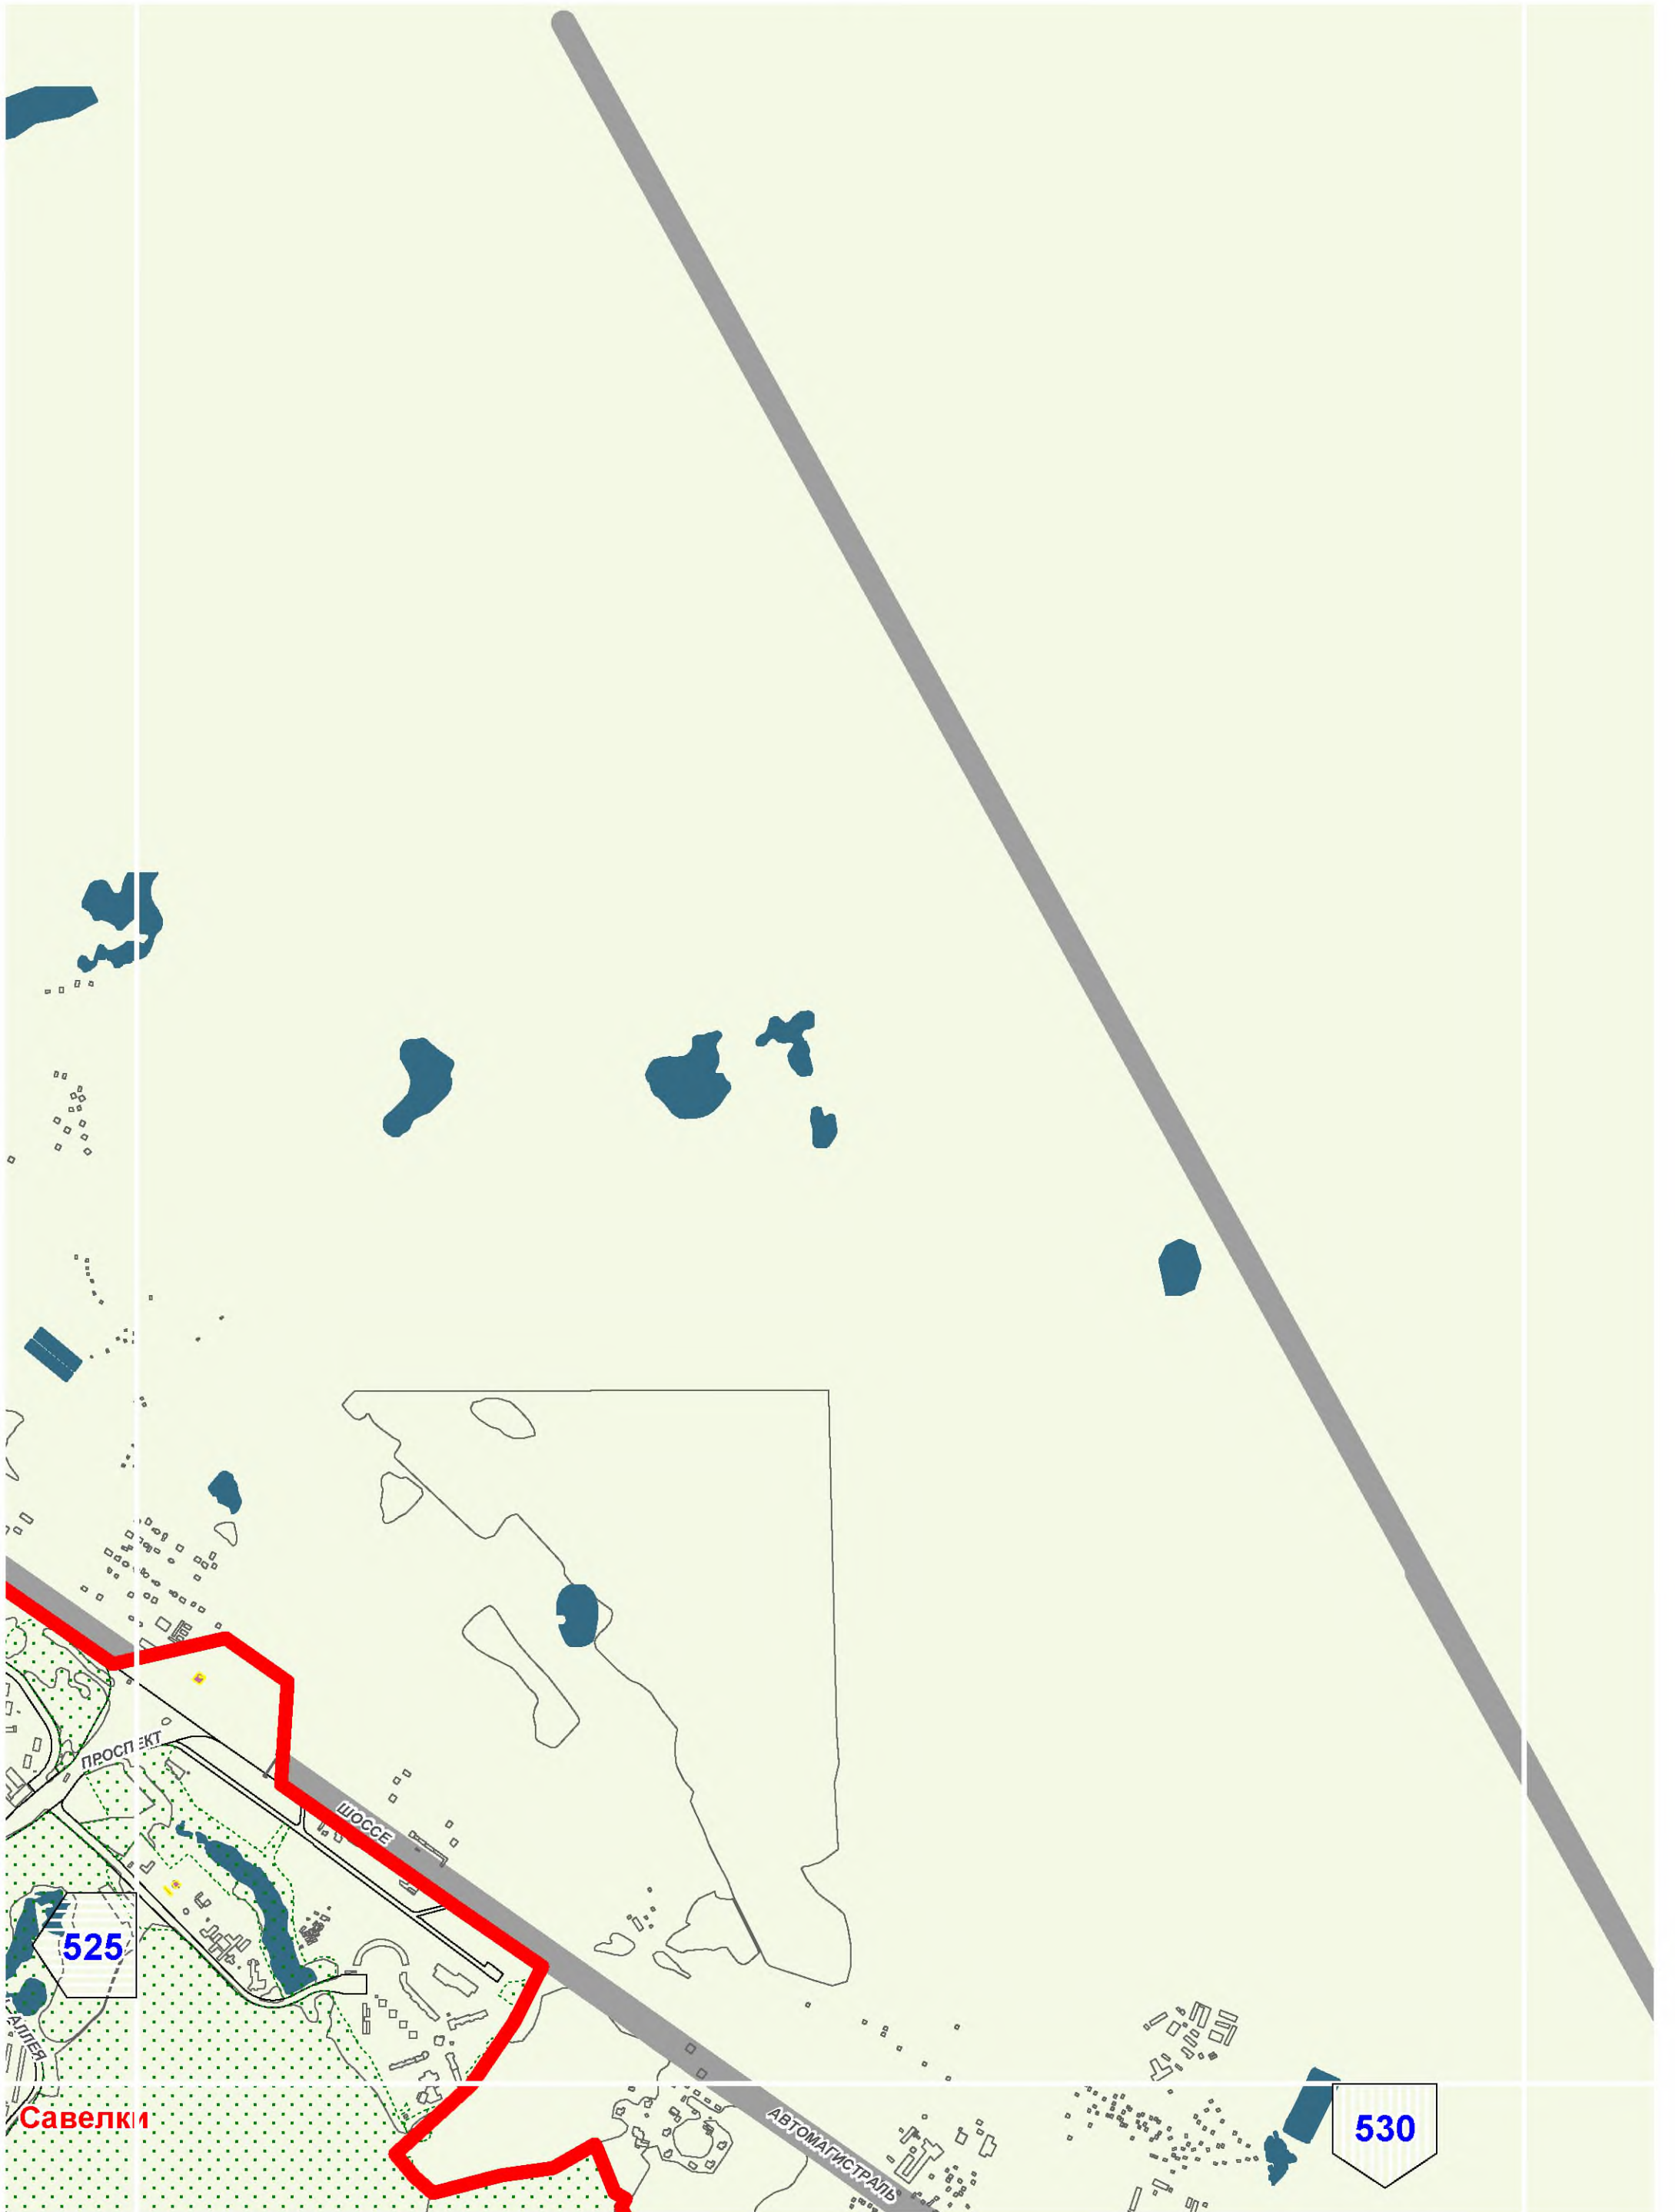



A11







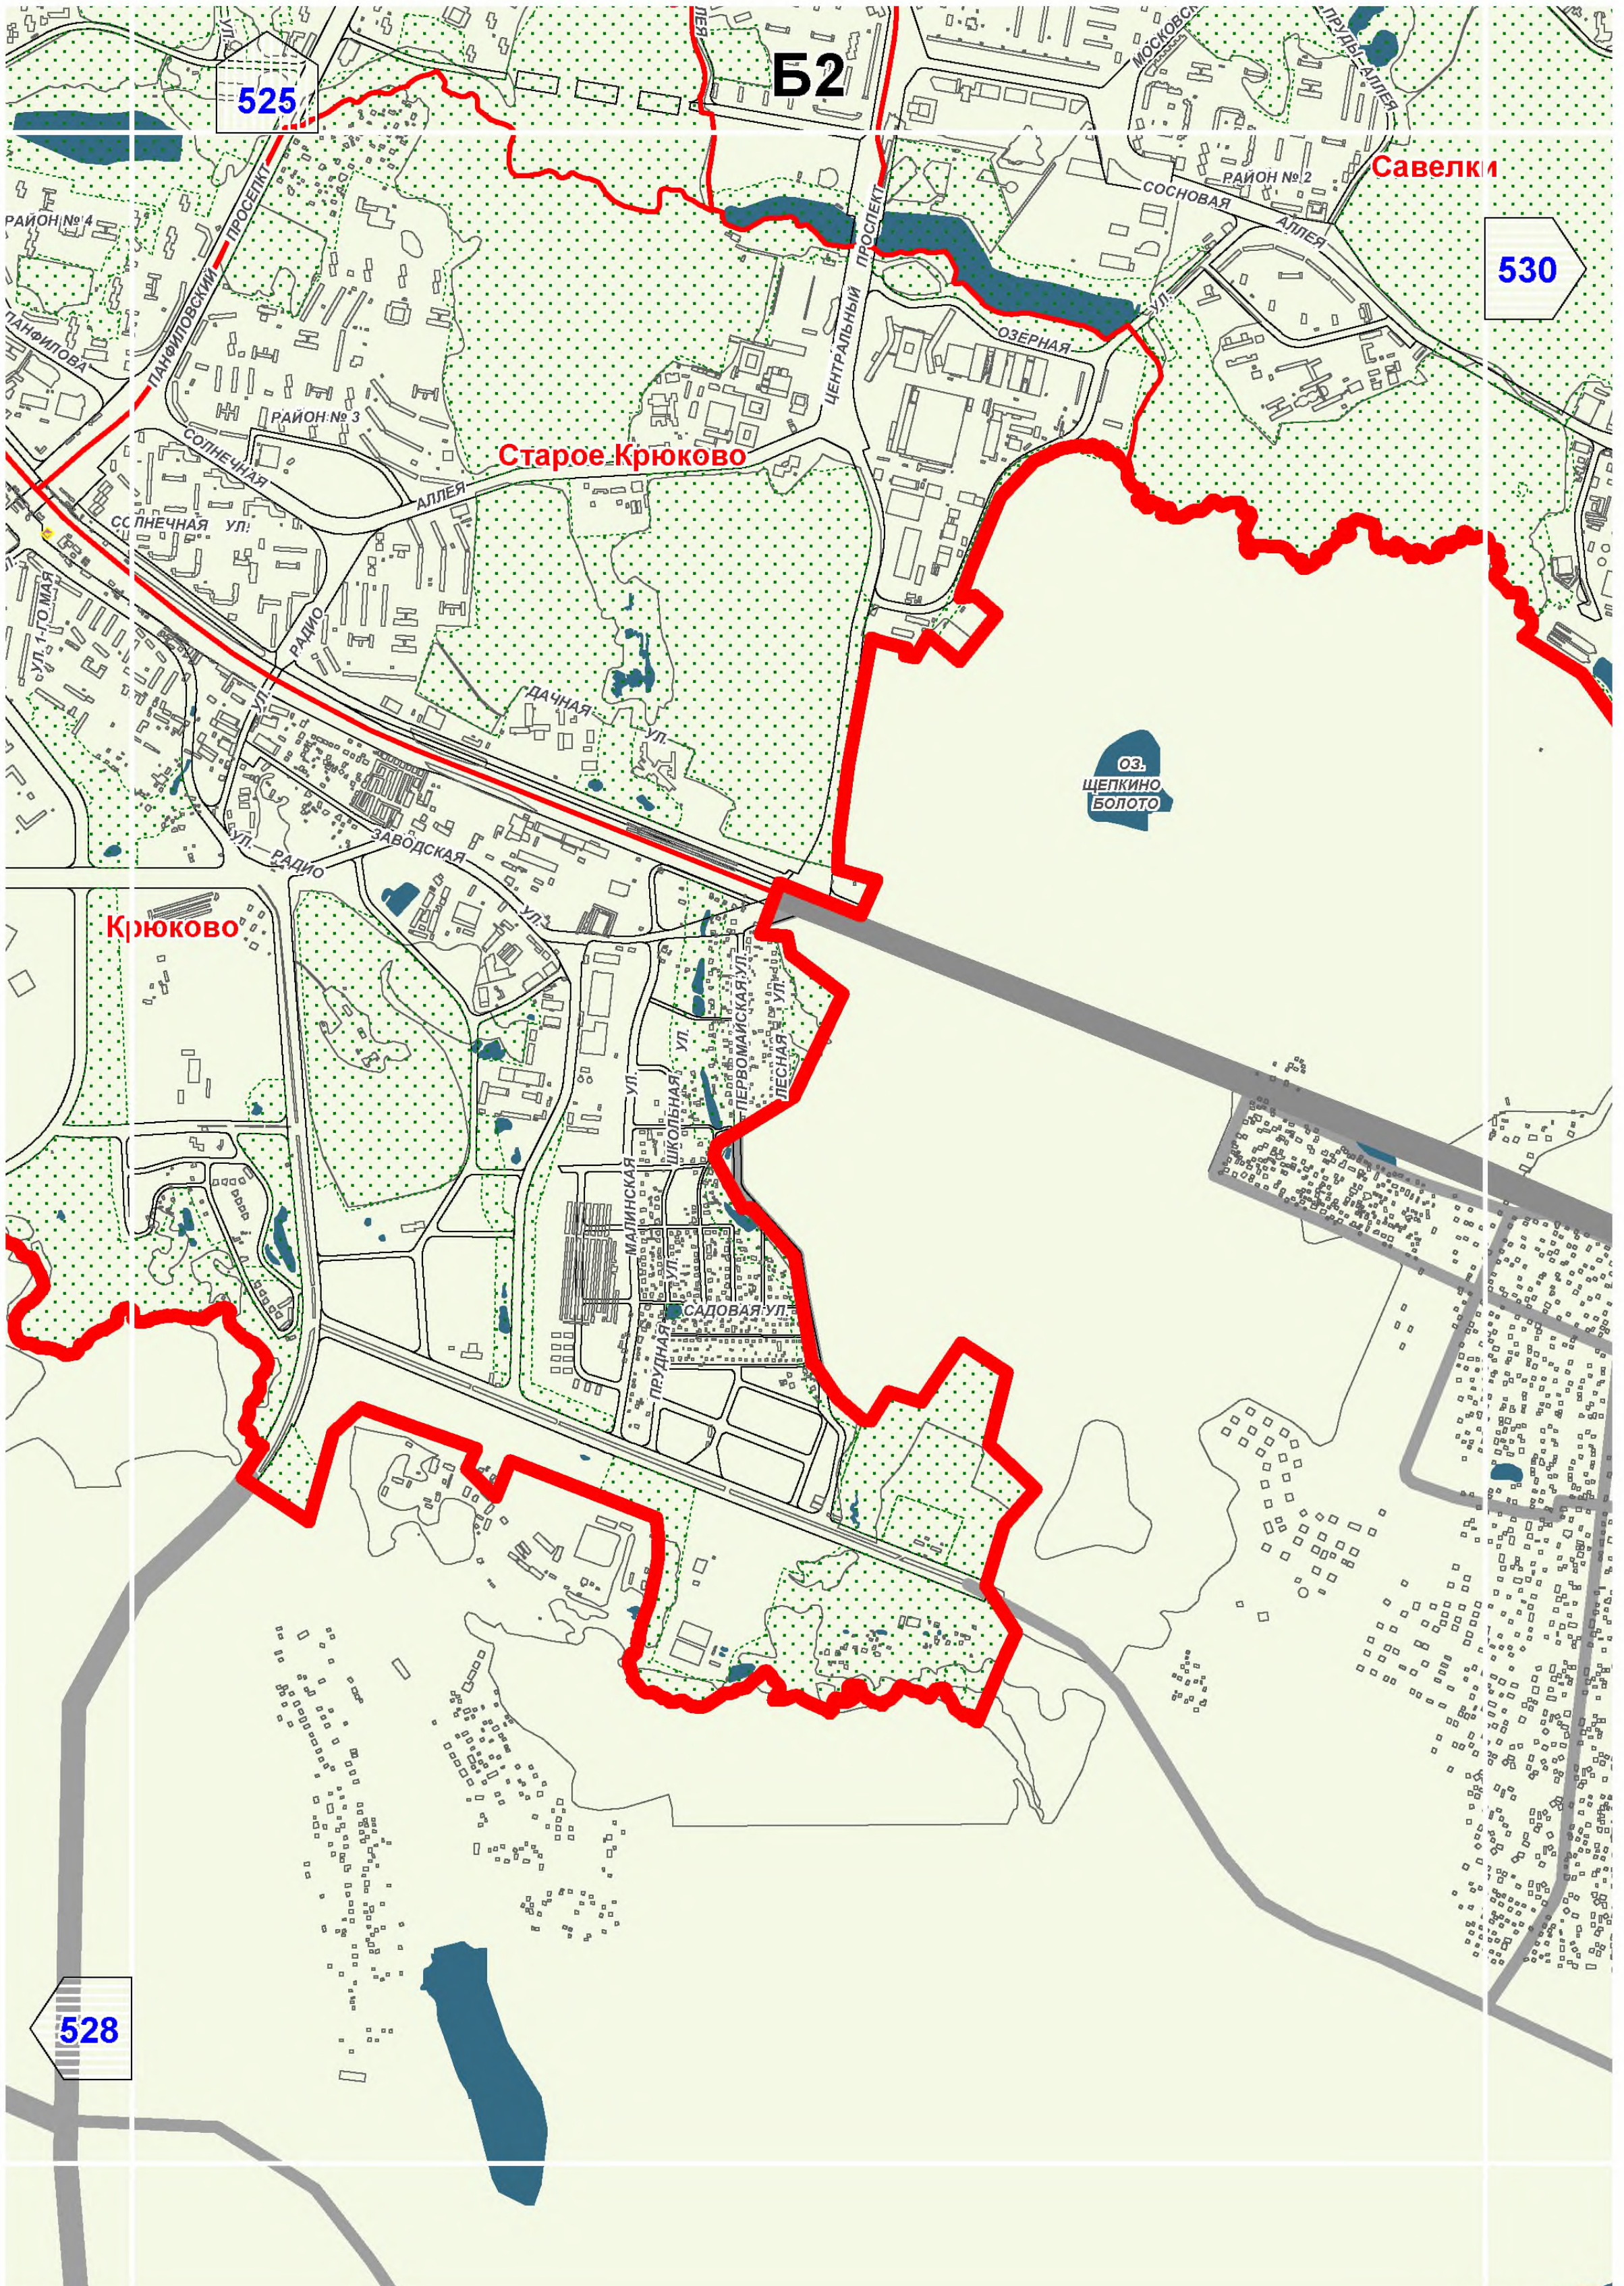


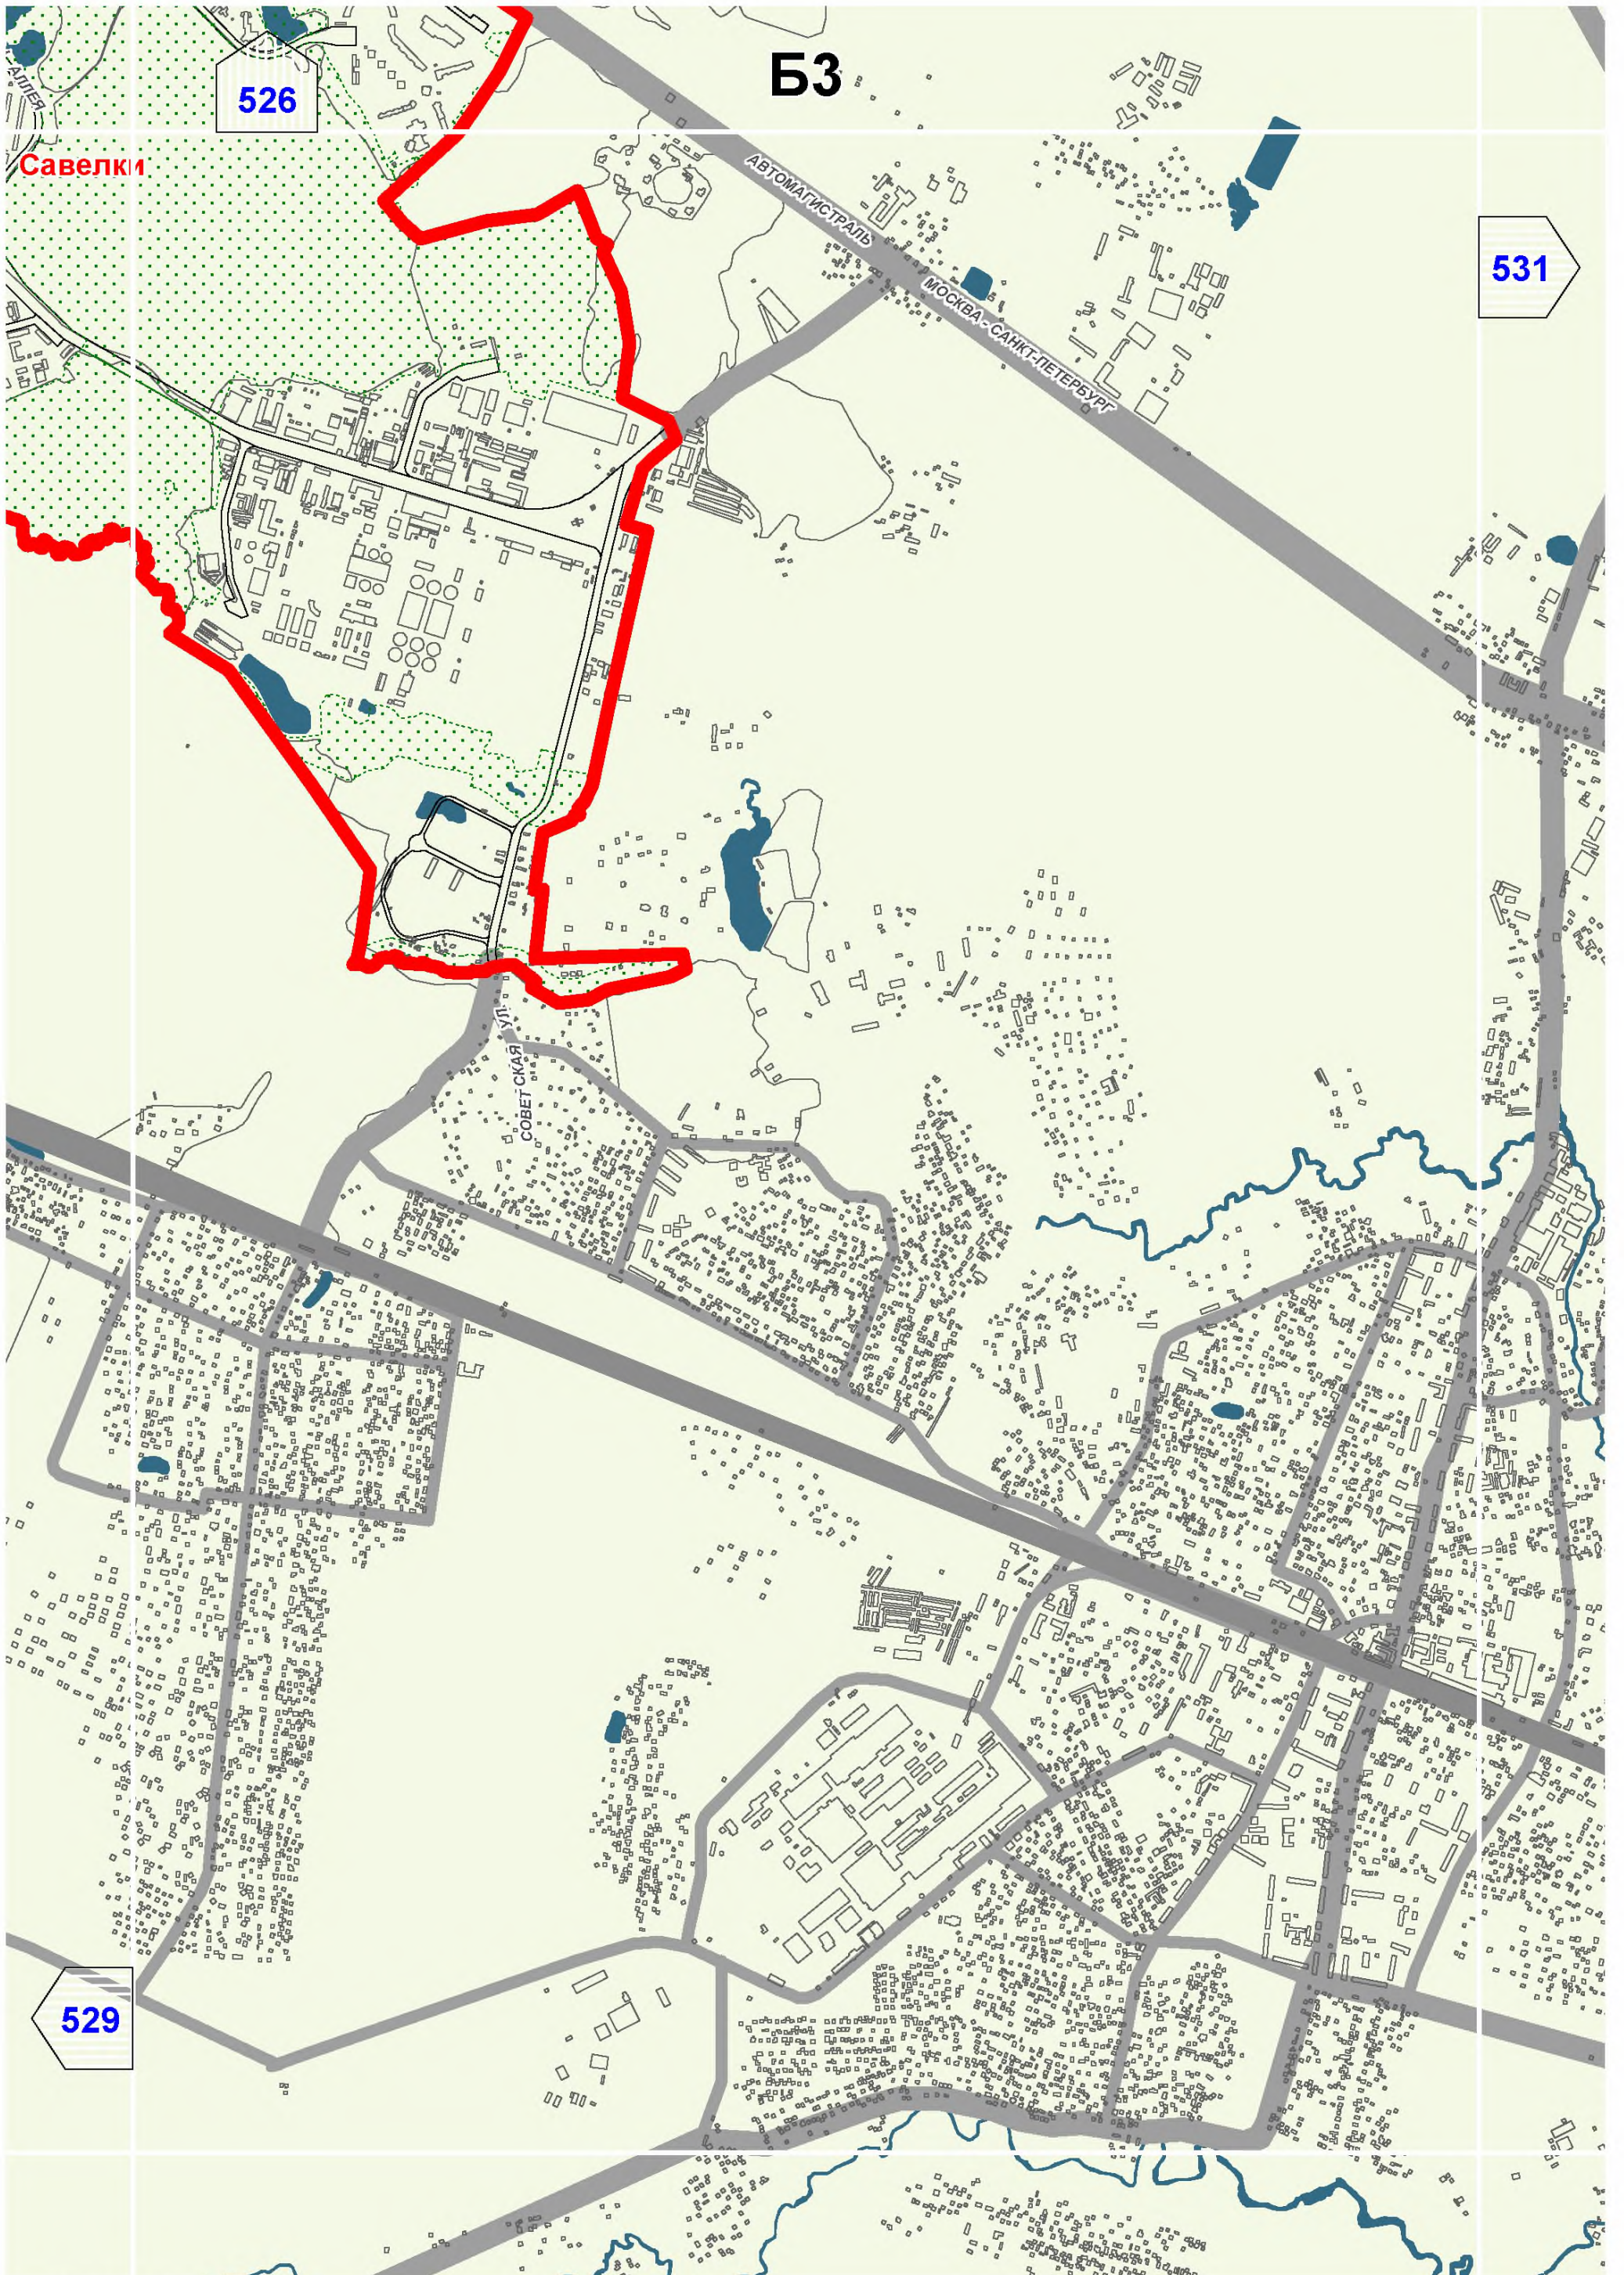


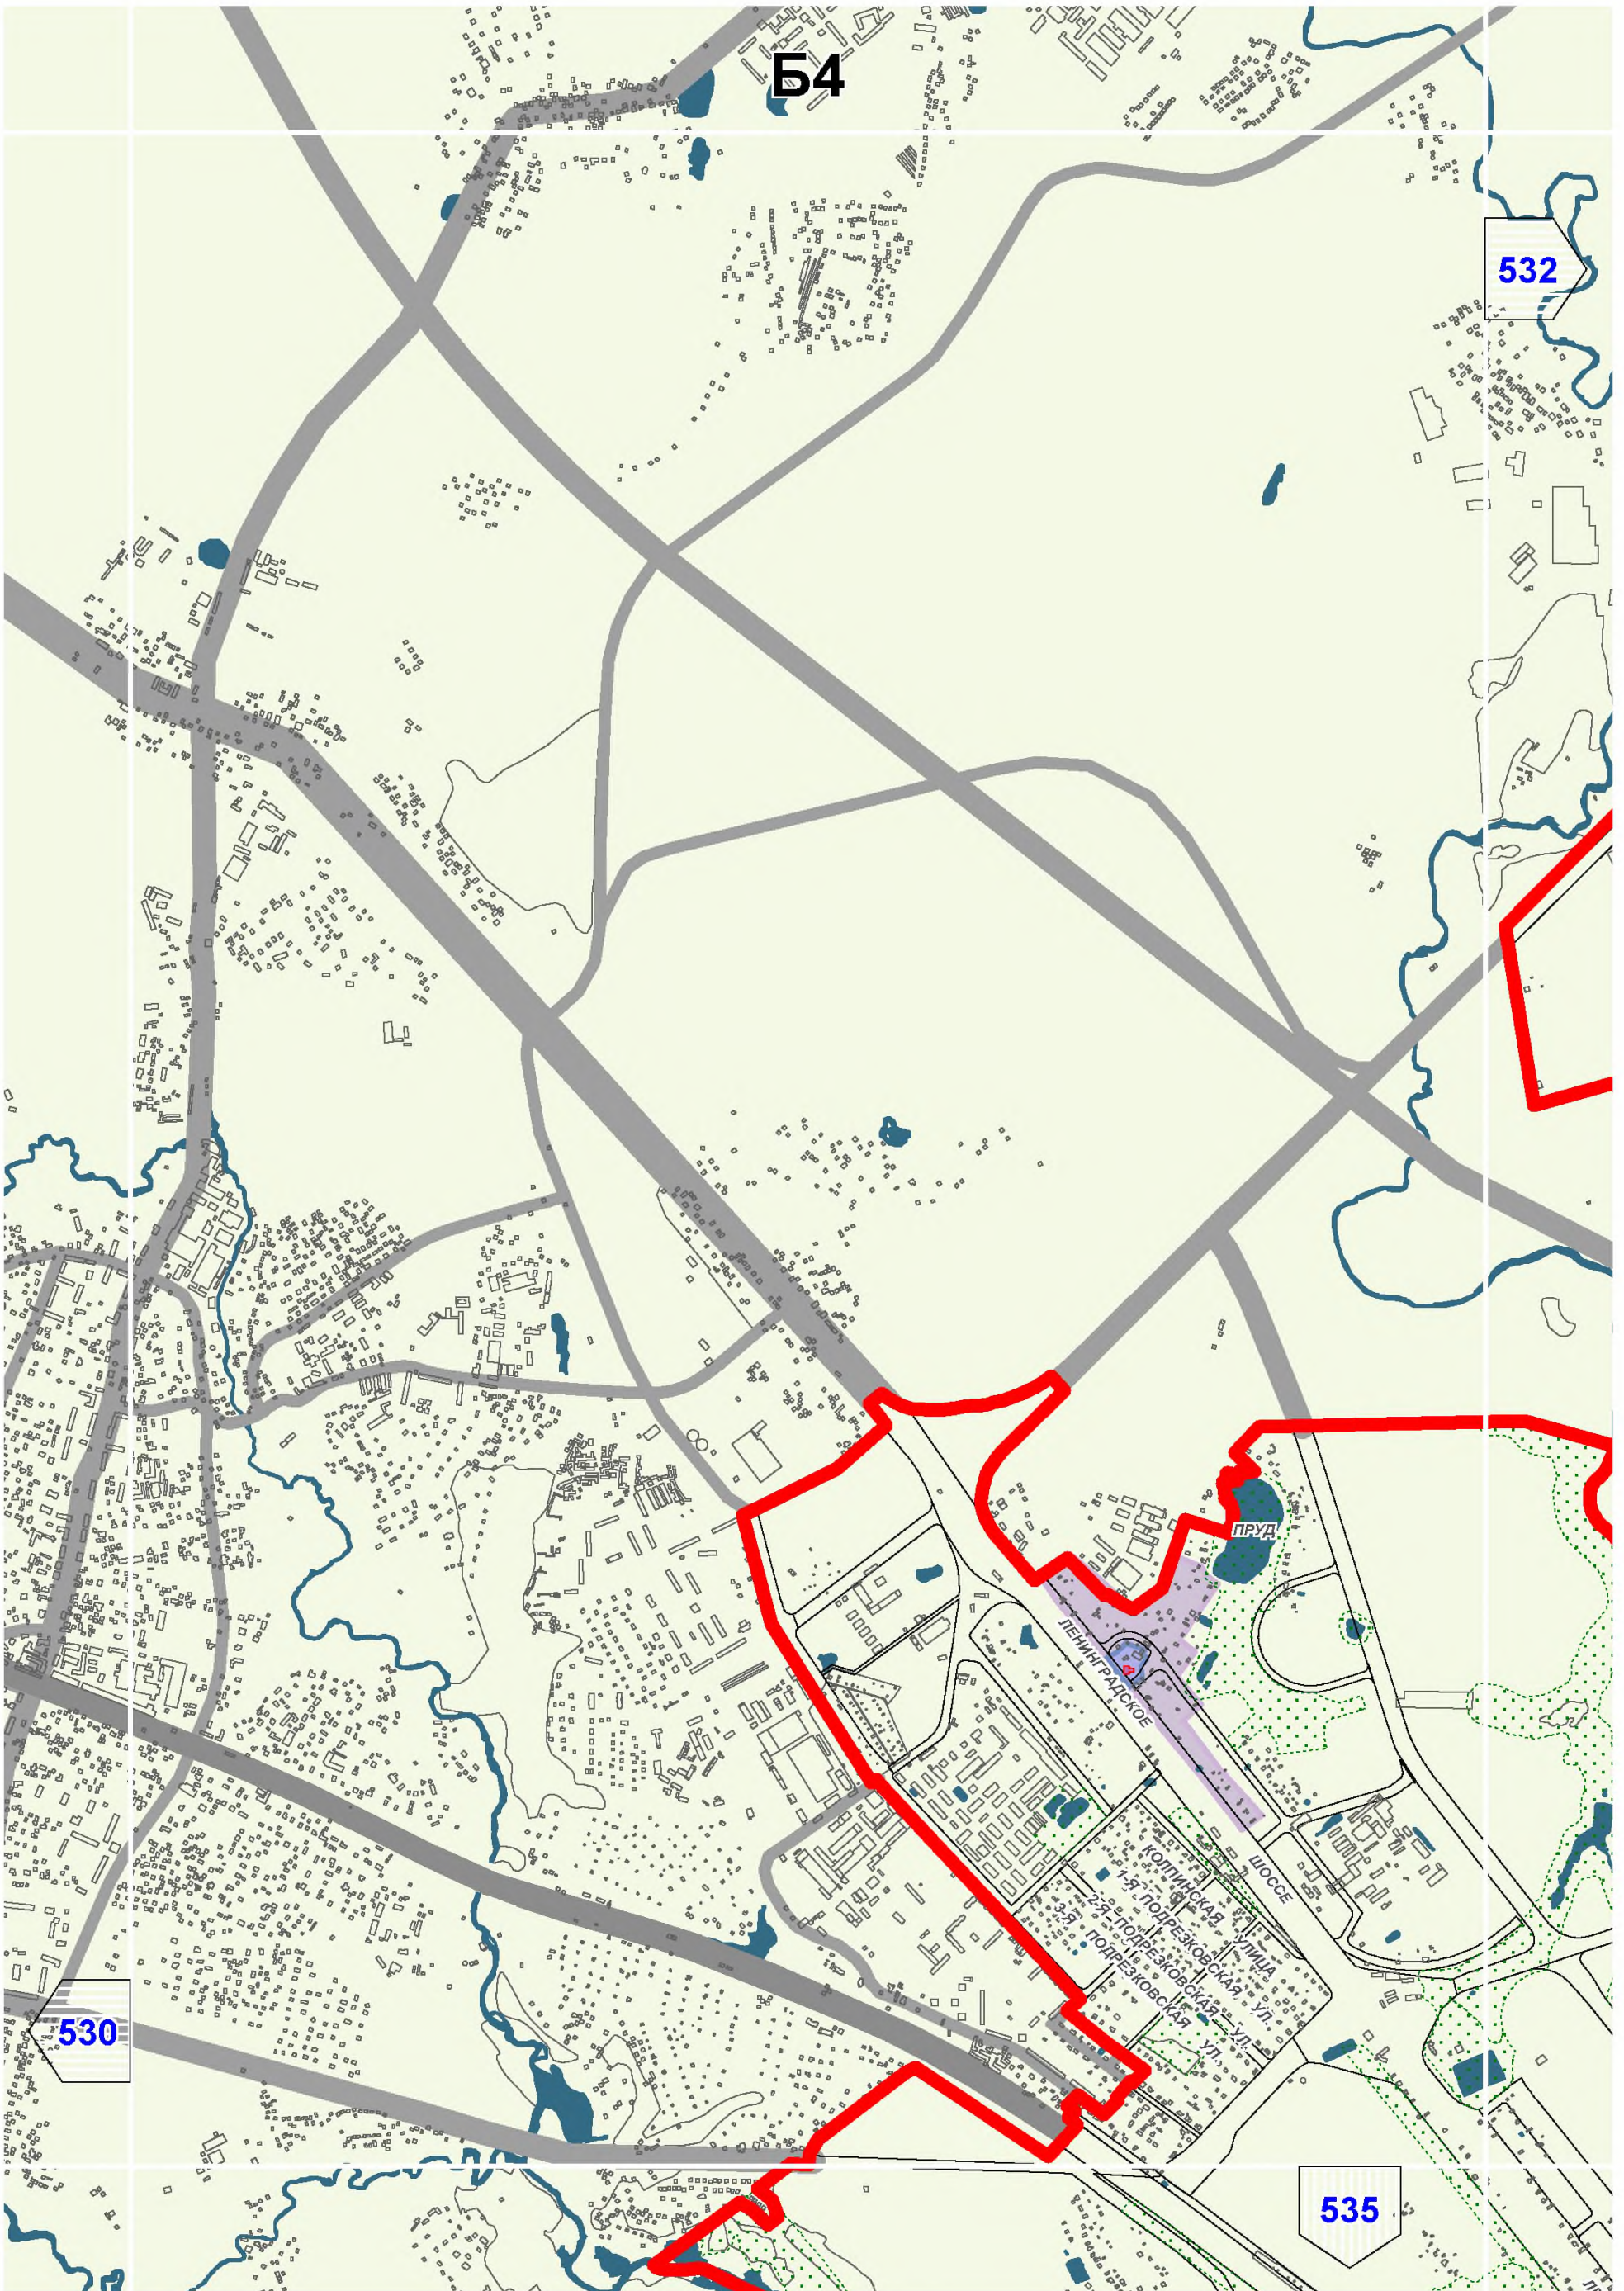


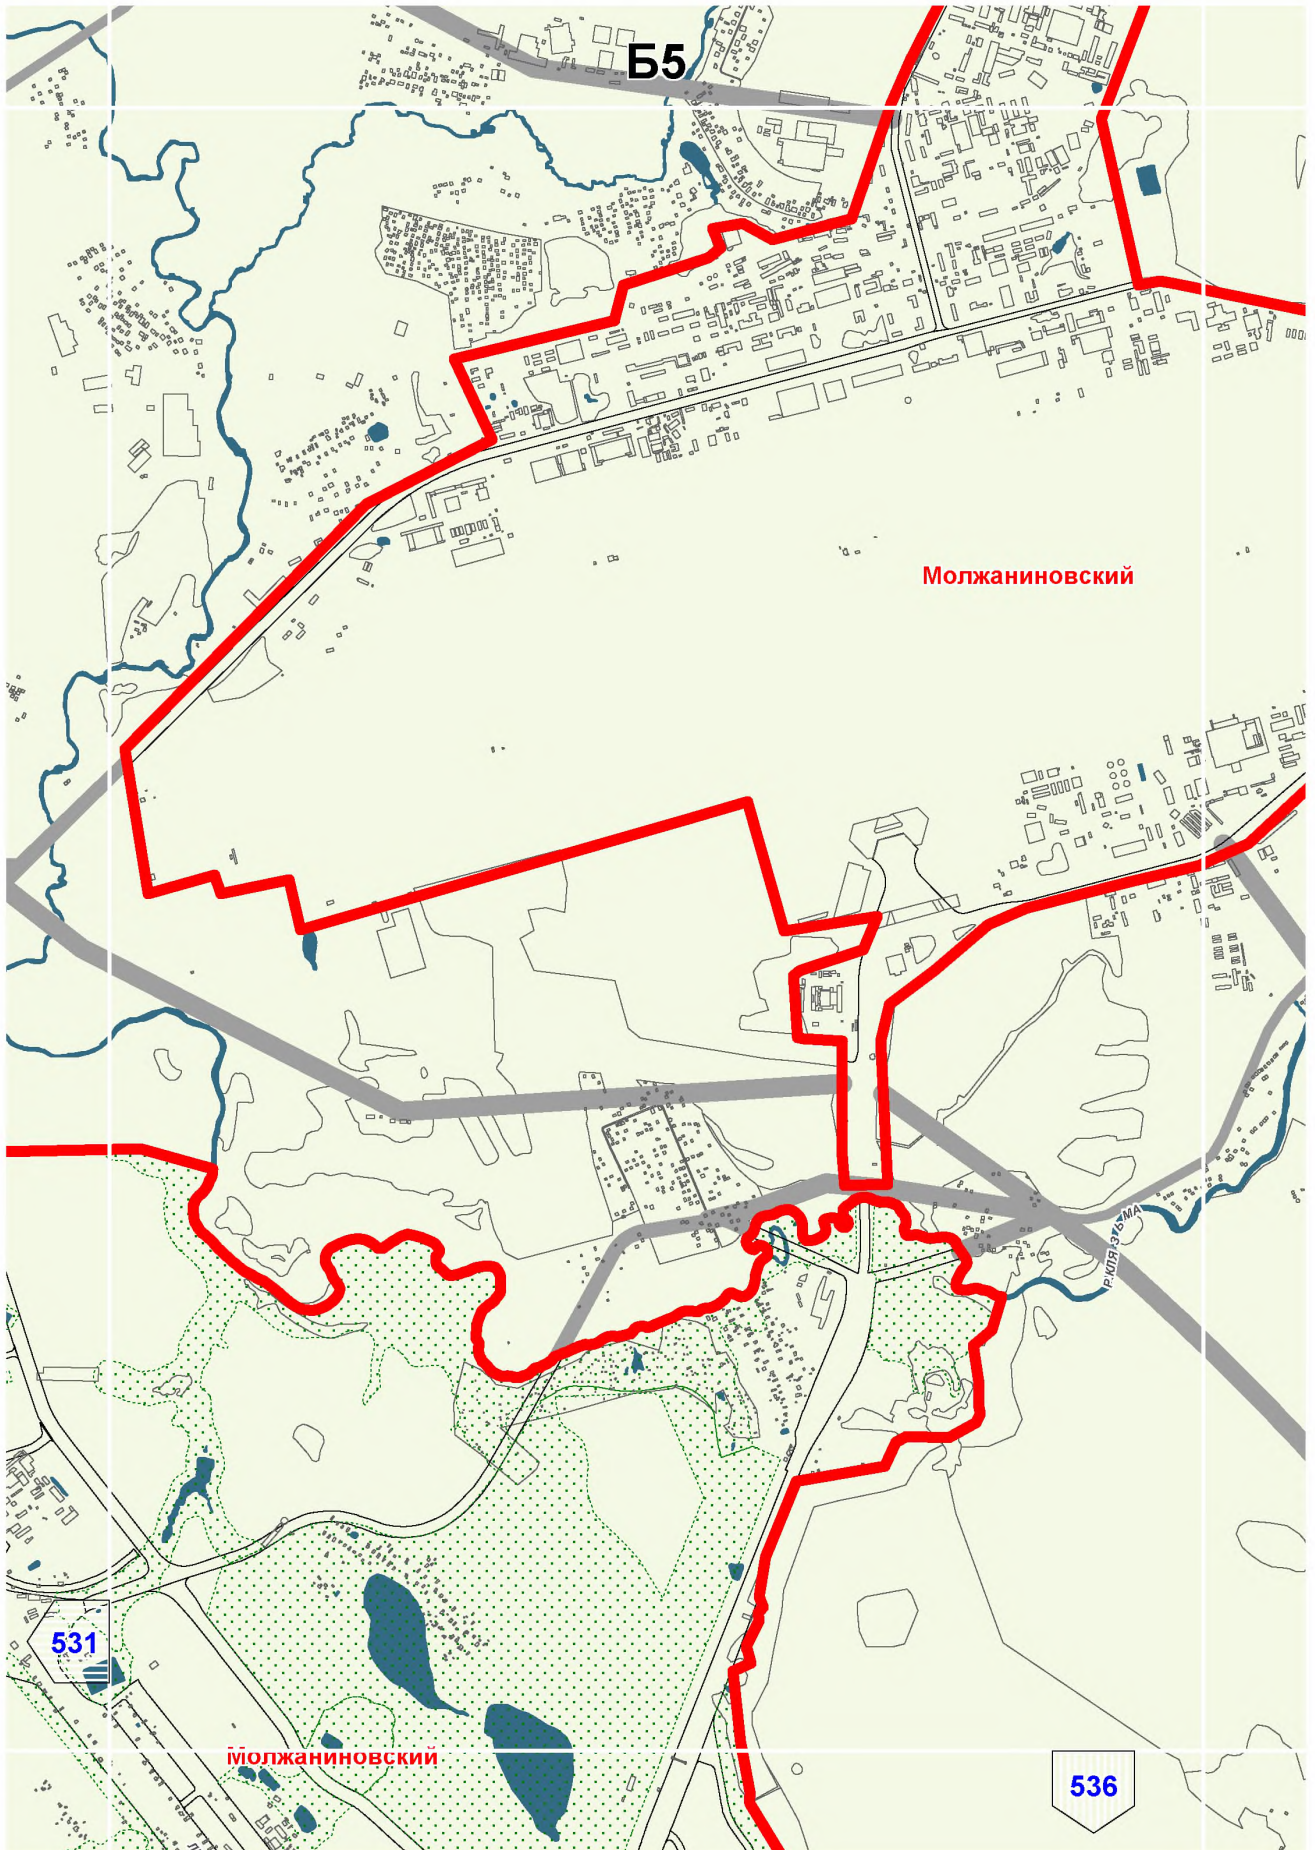

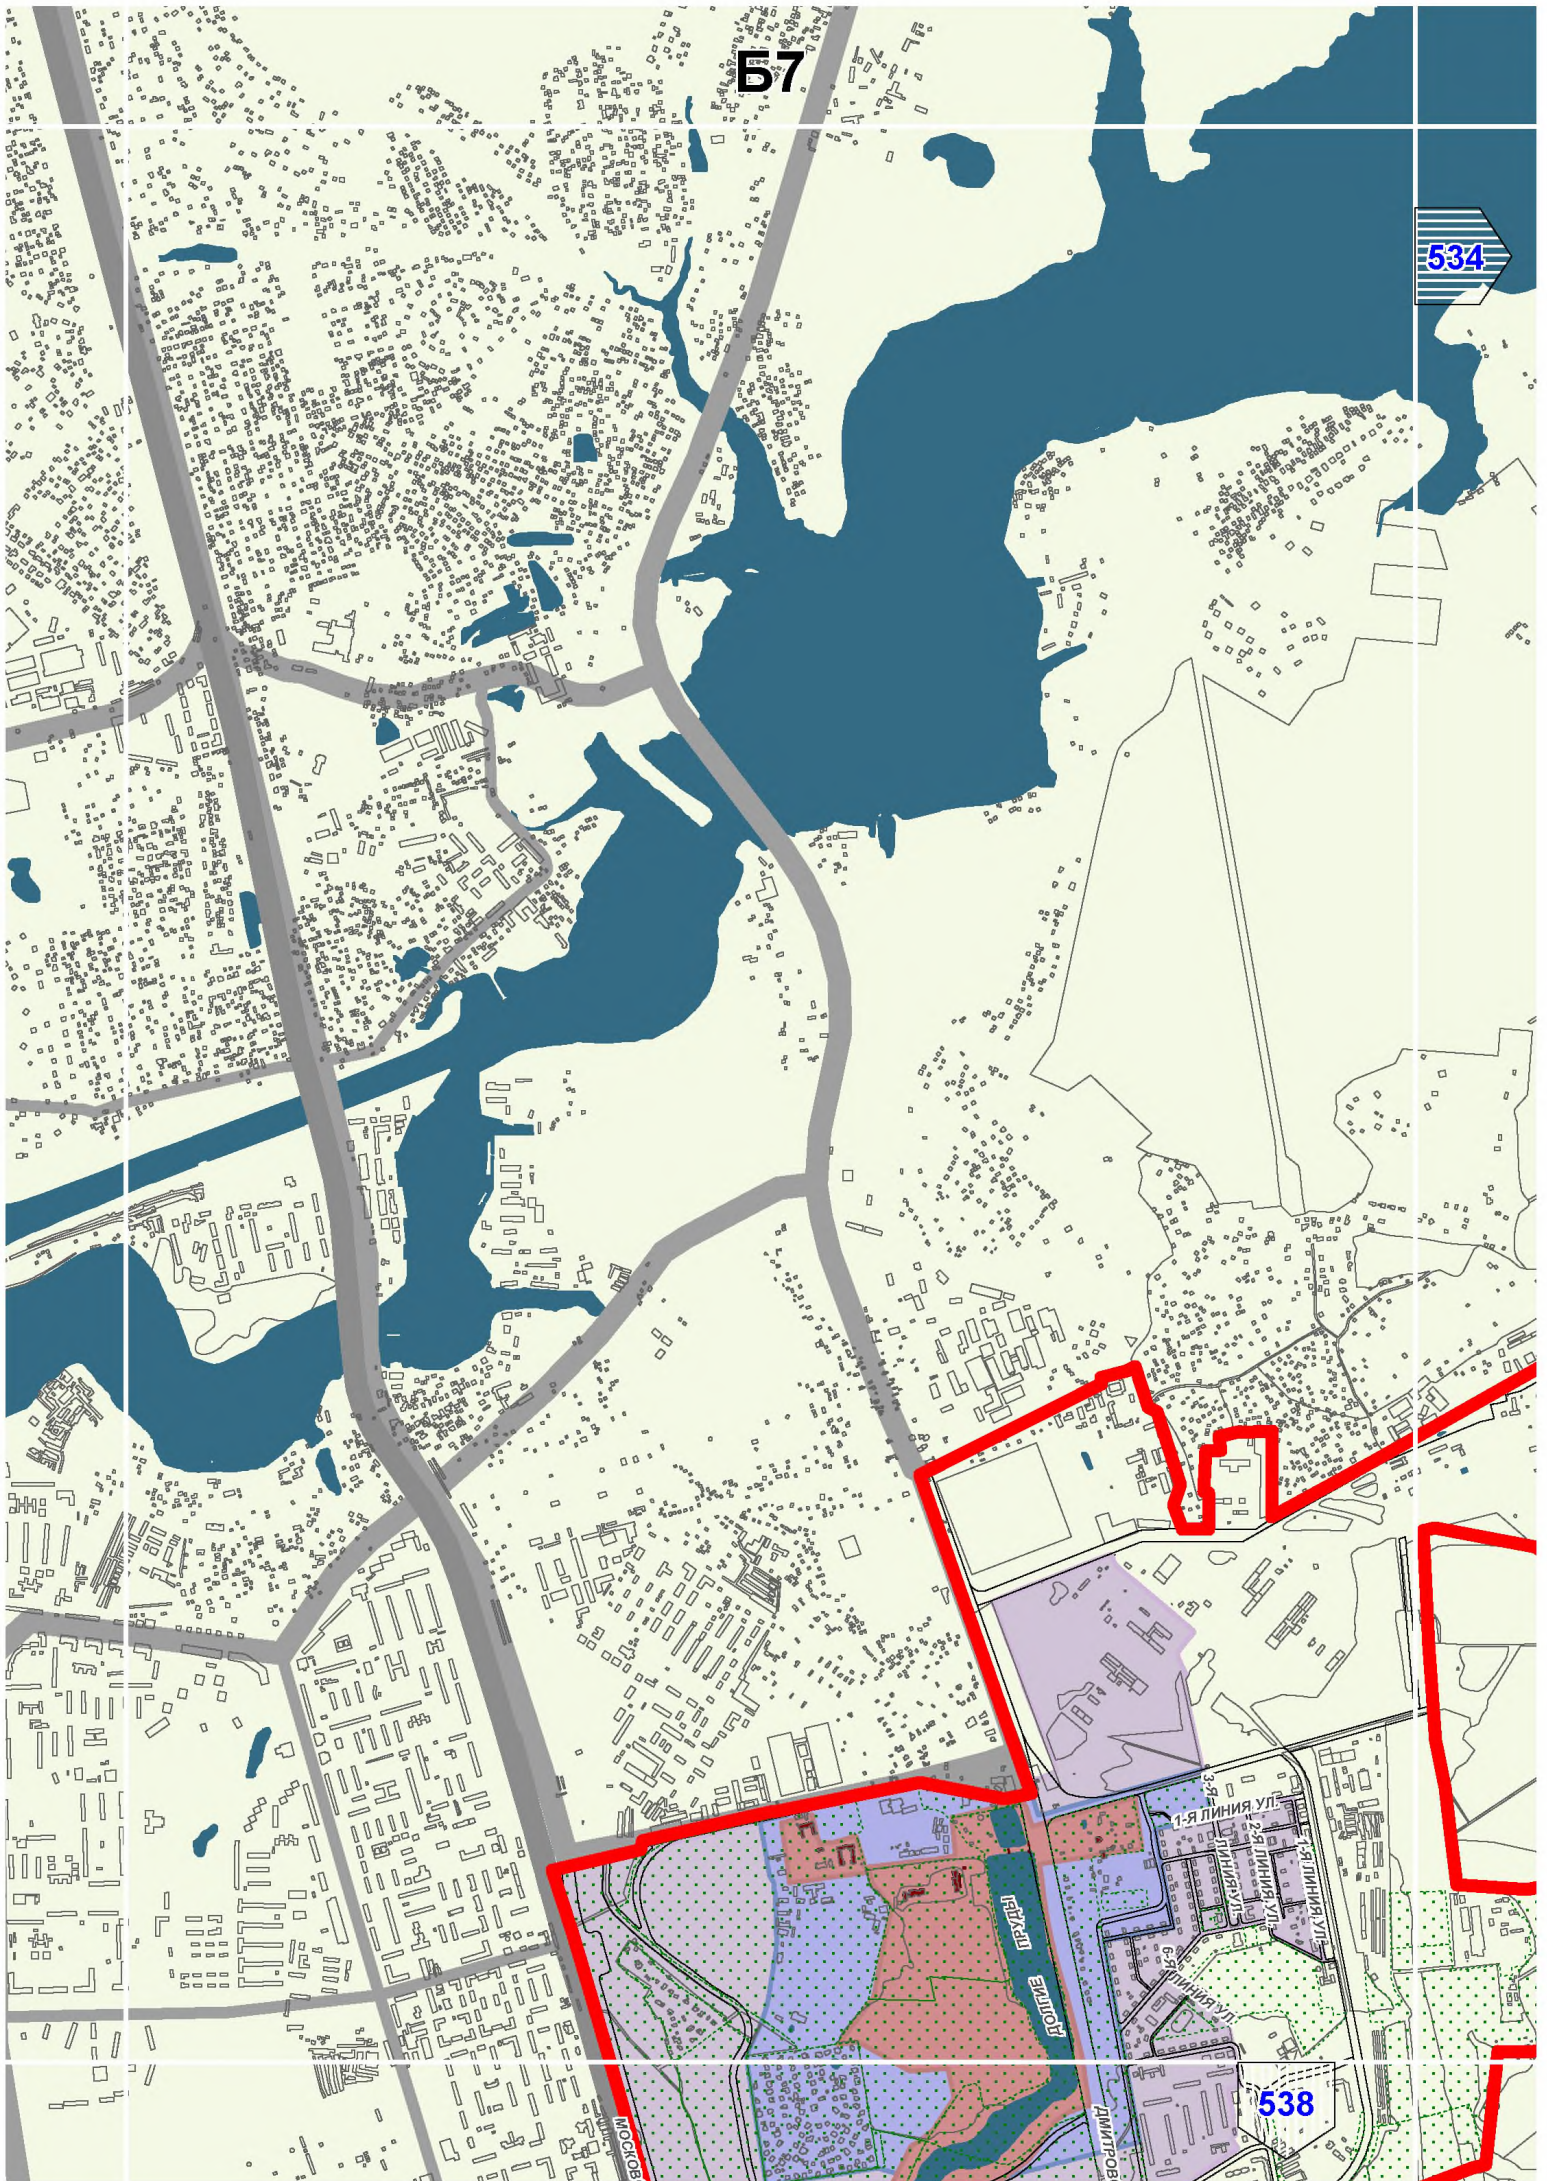


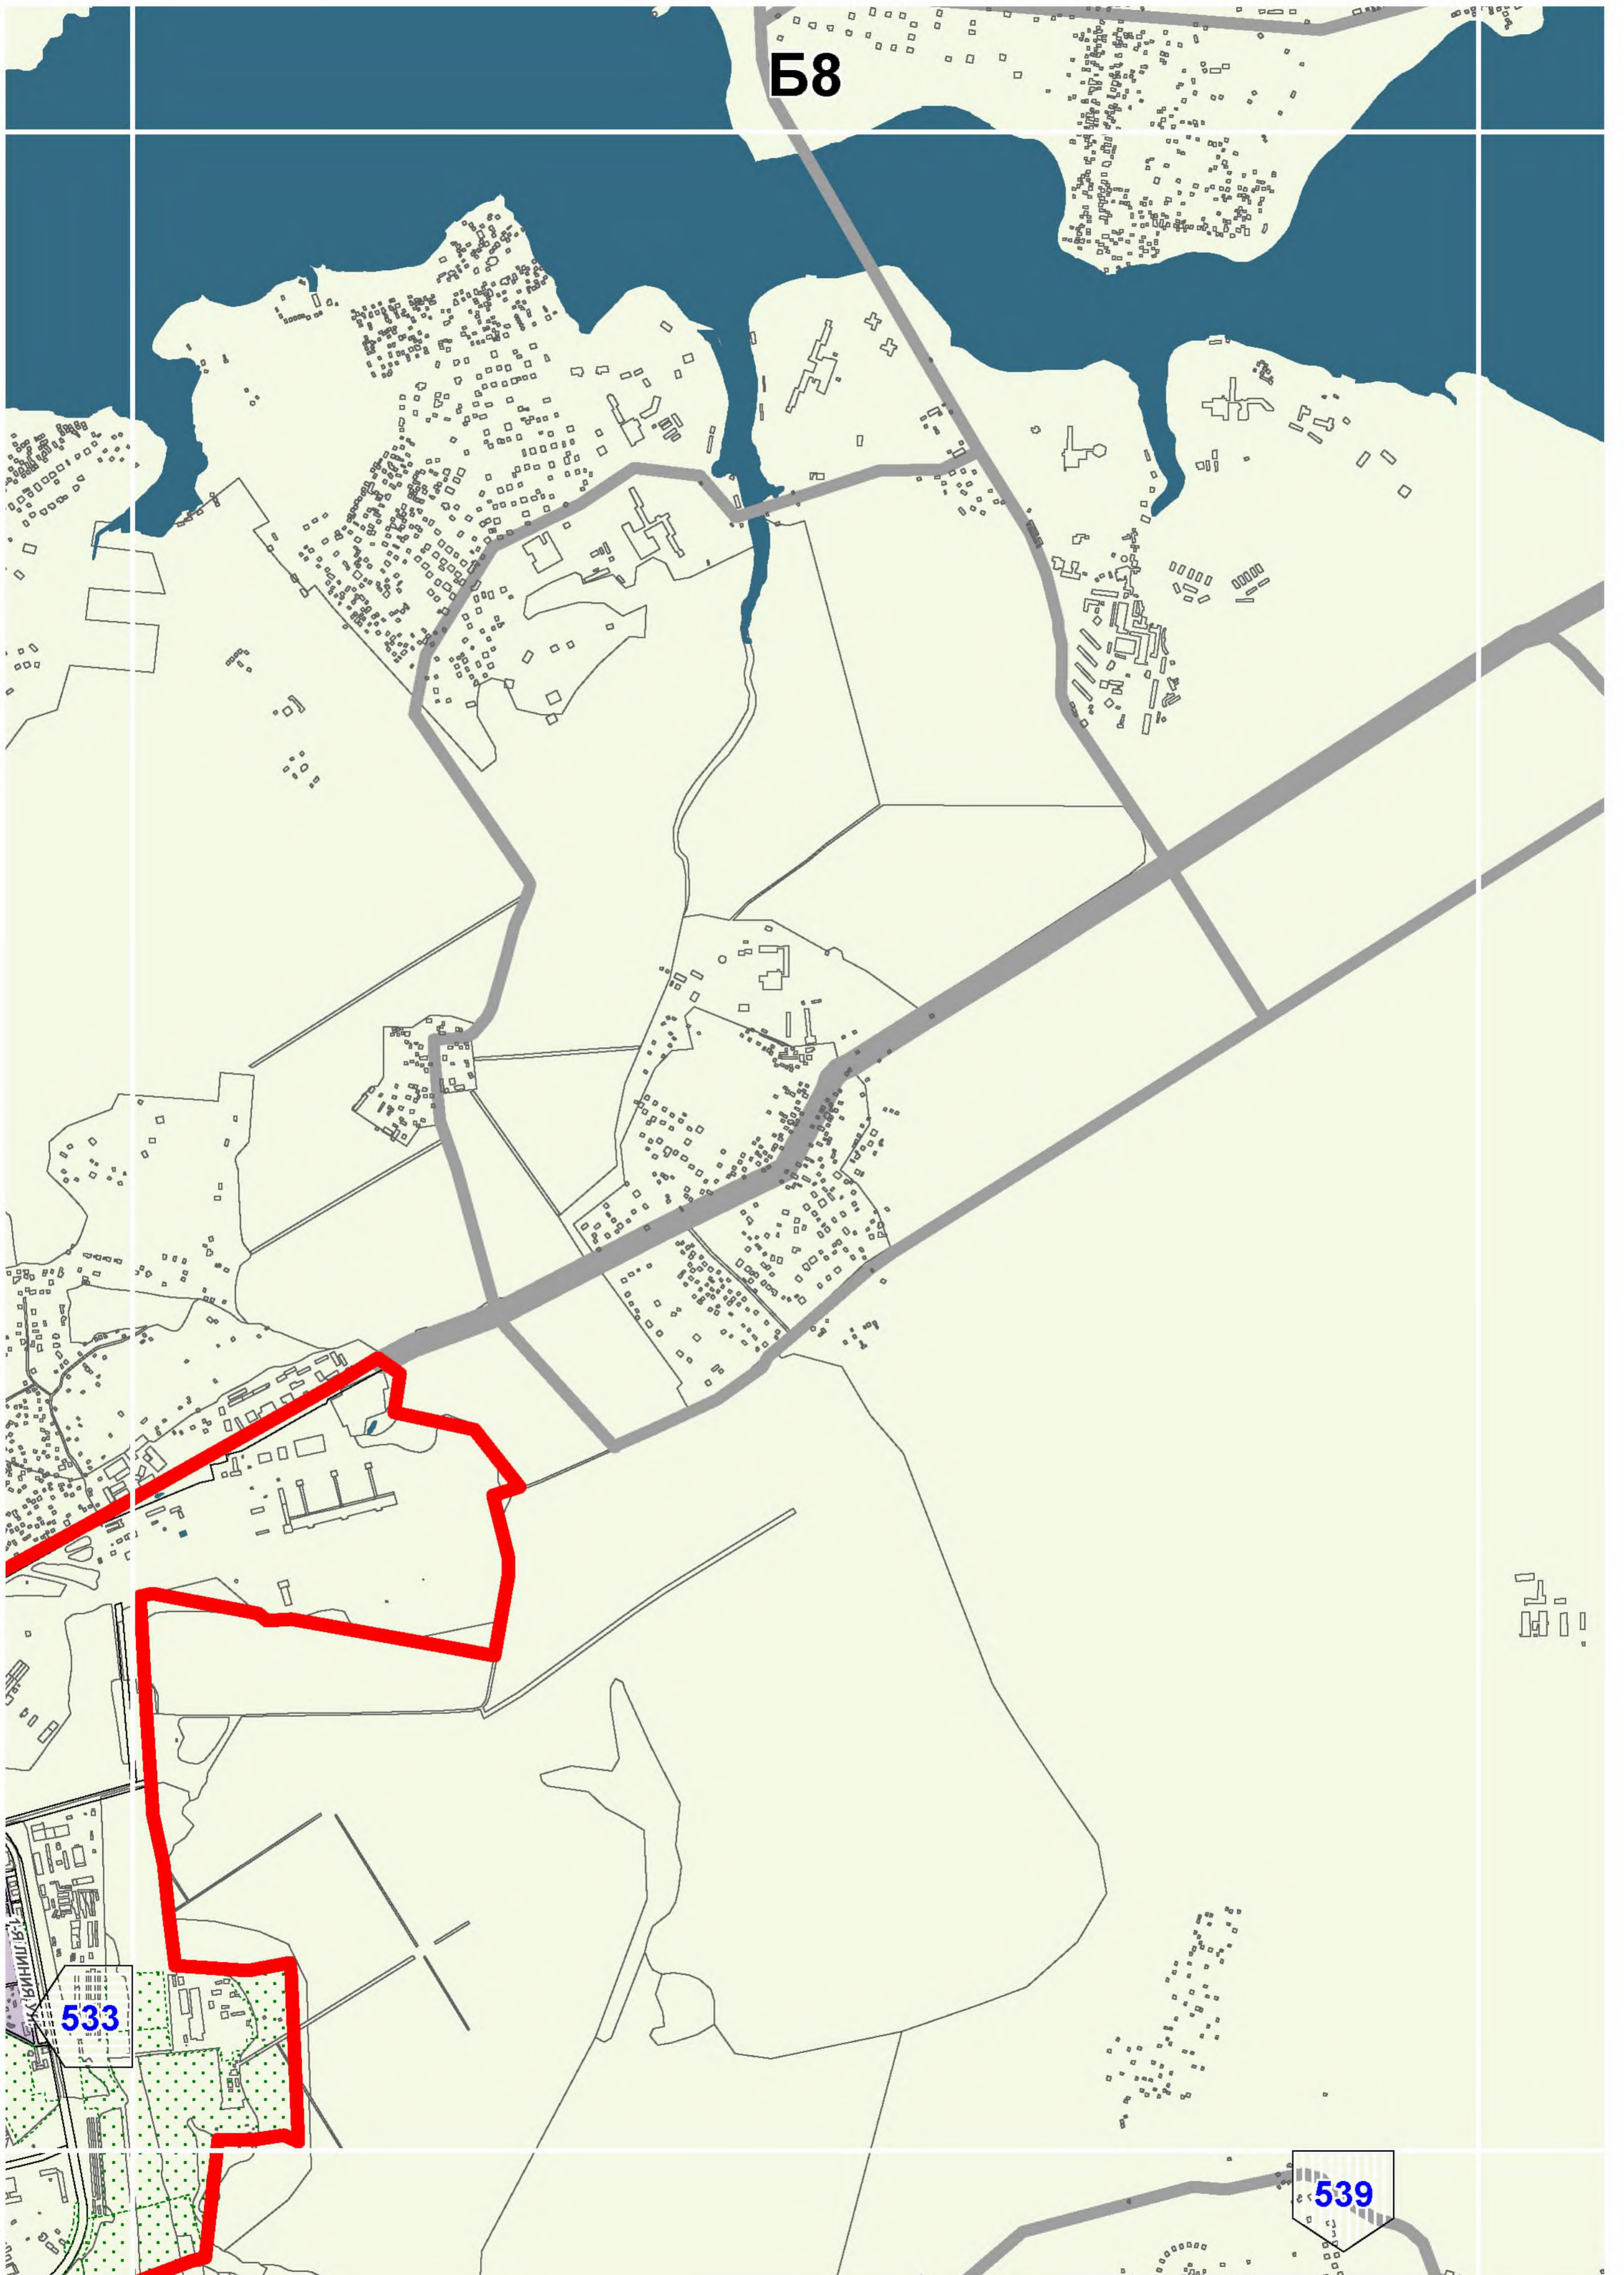


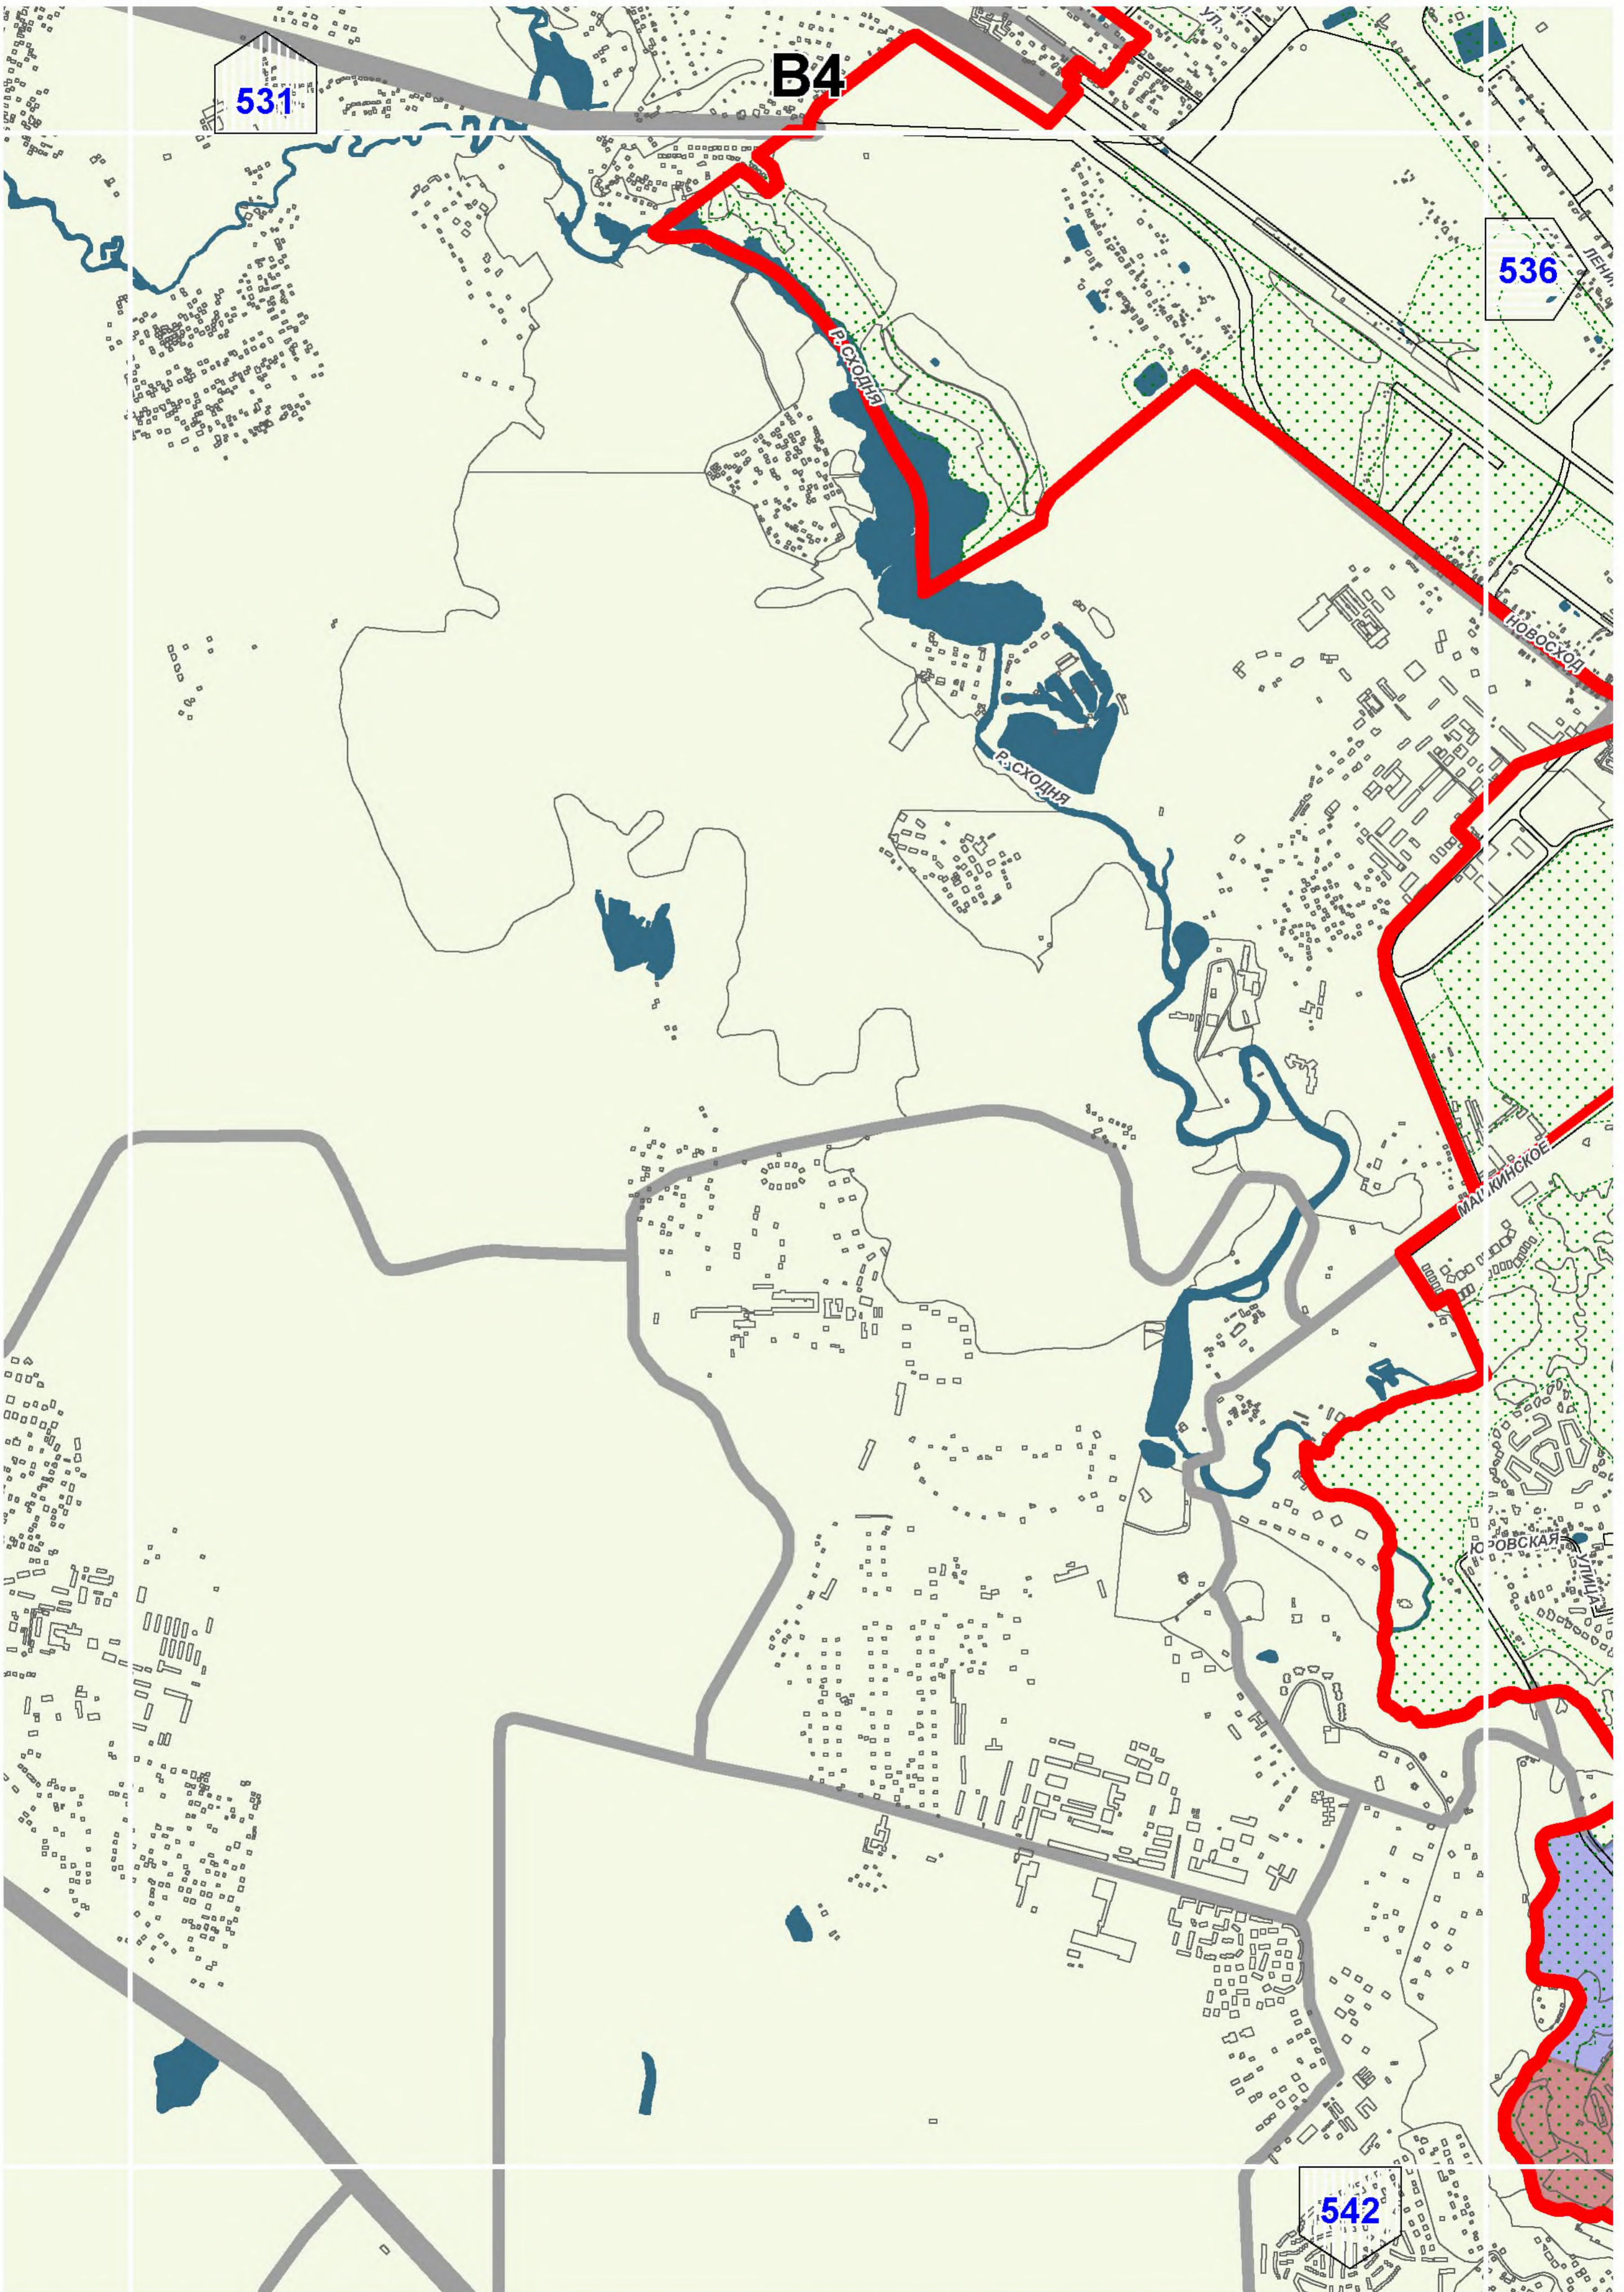

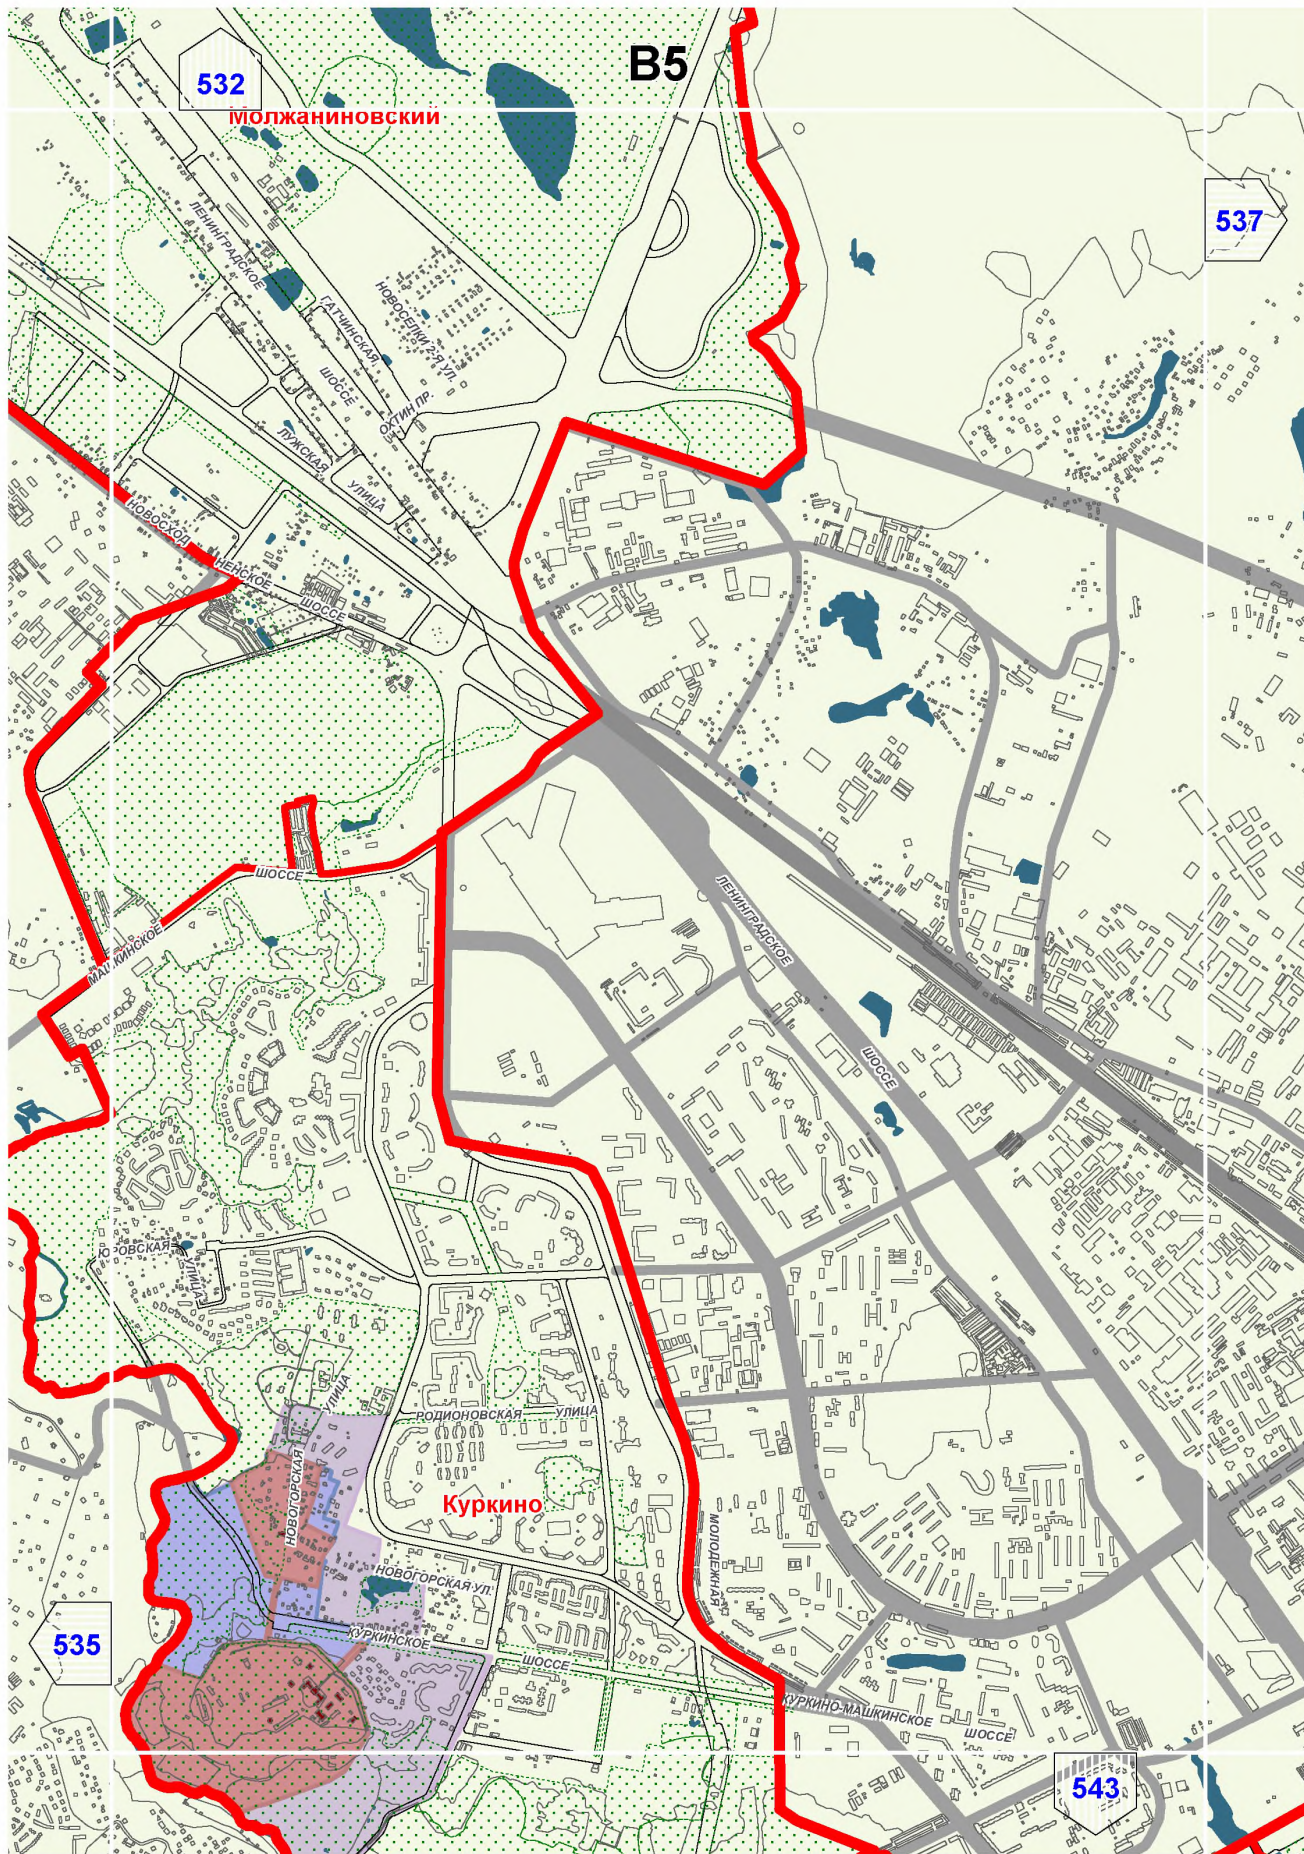





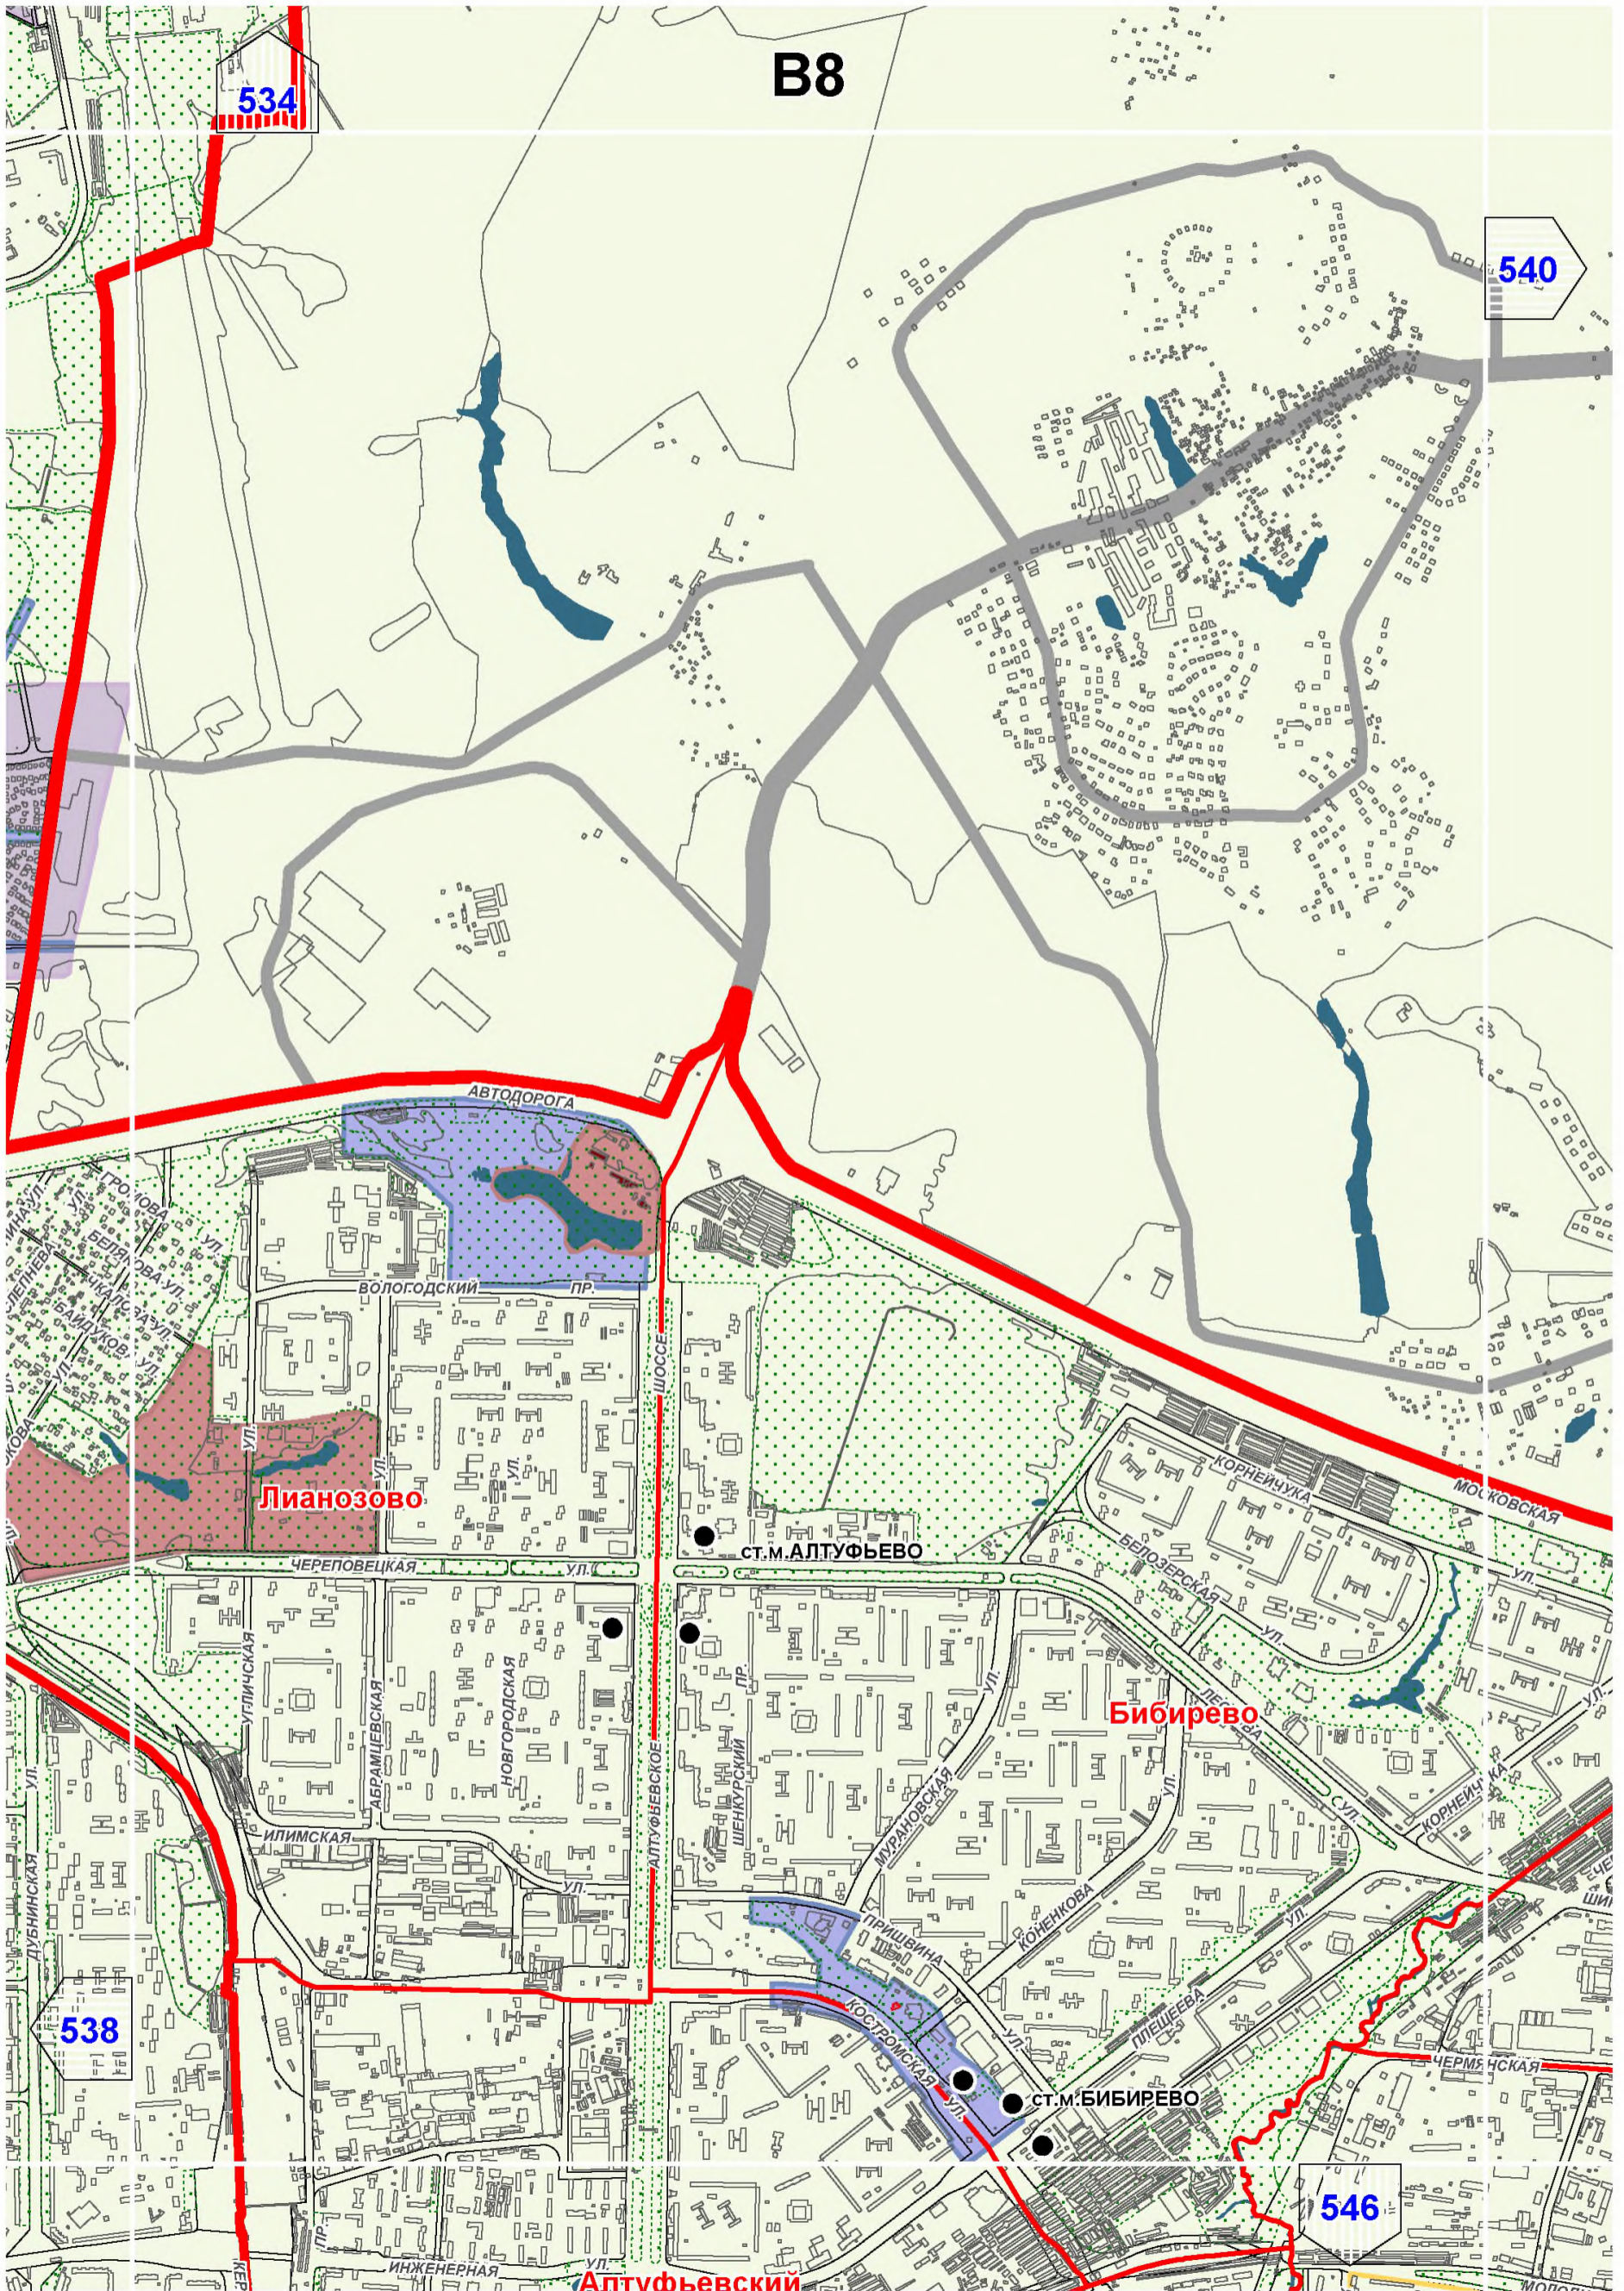


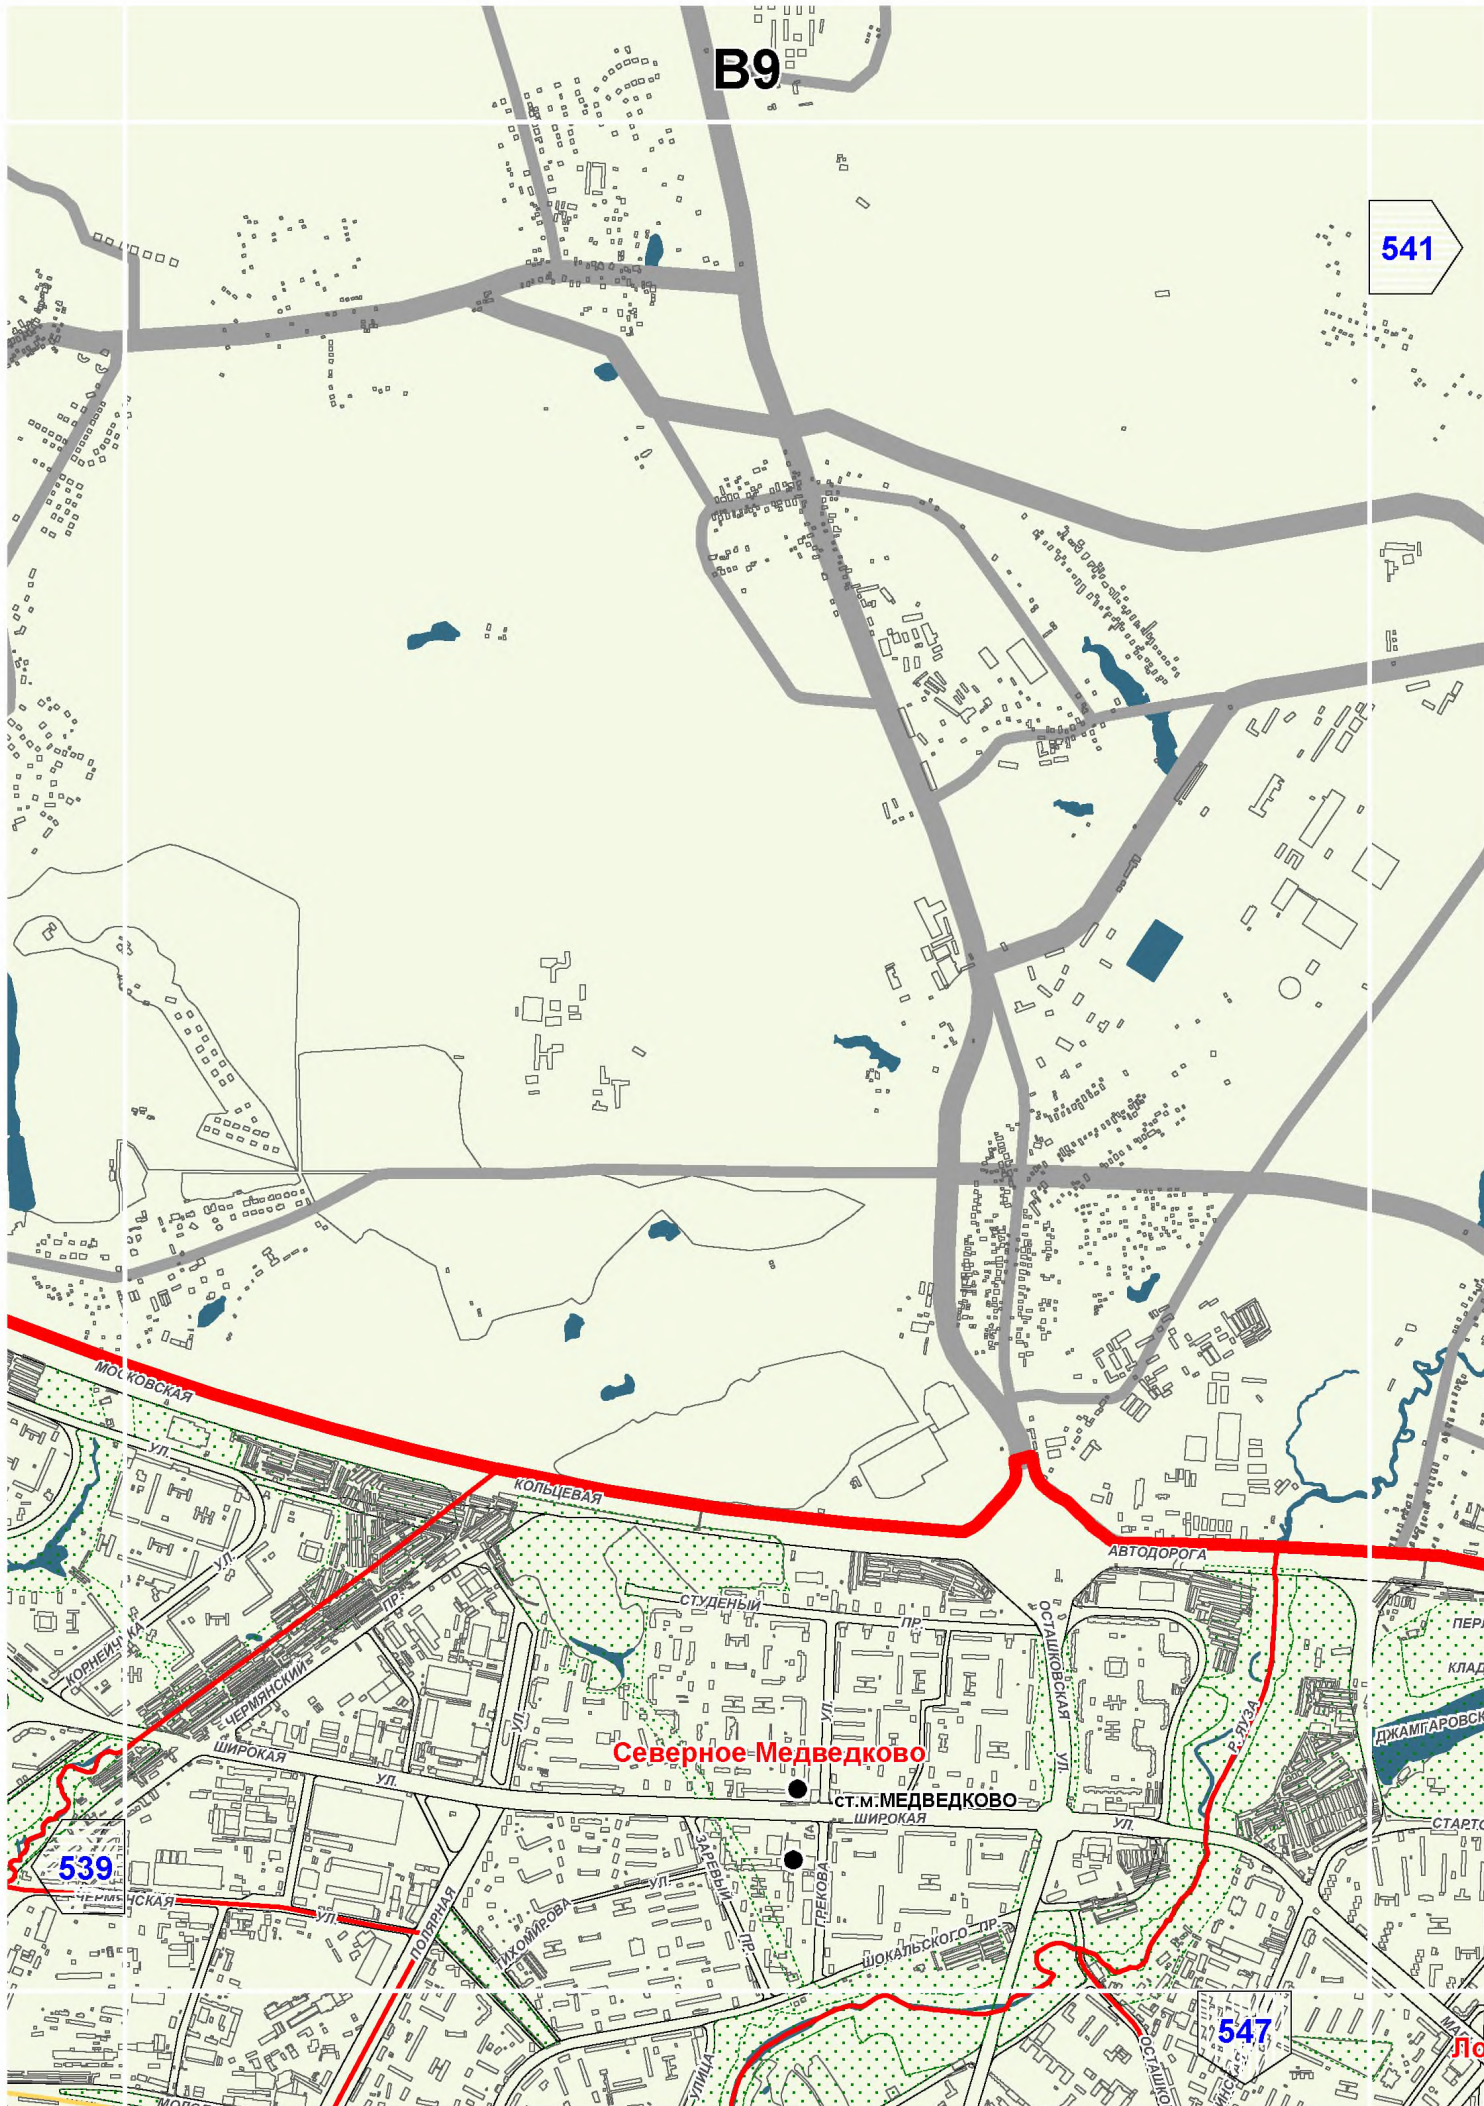



B10

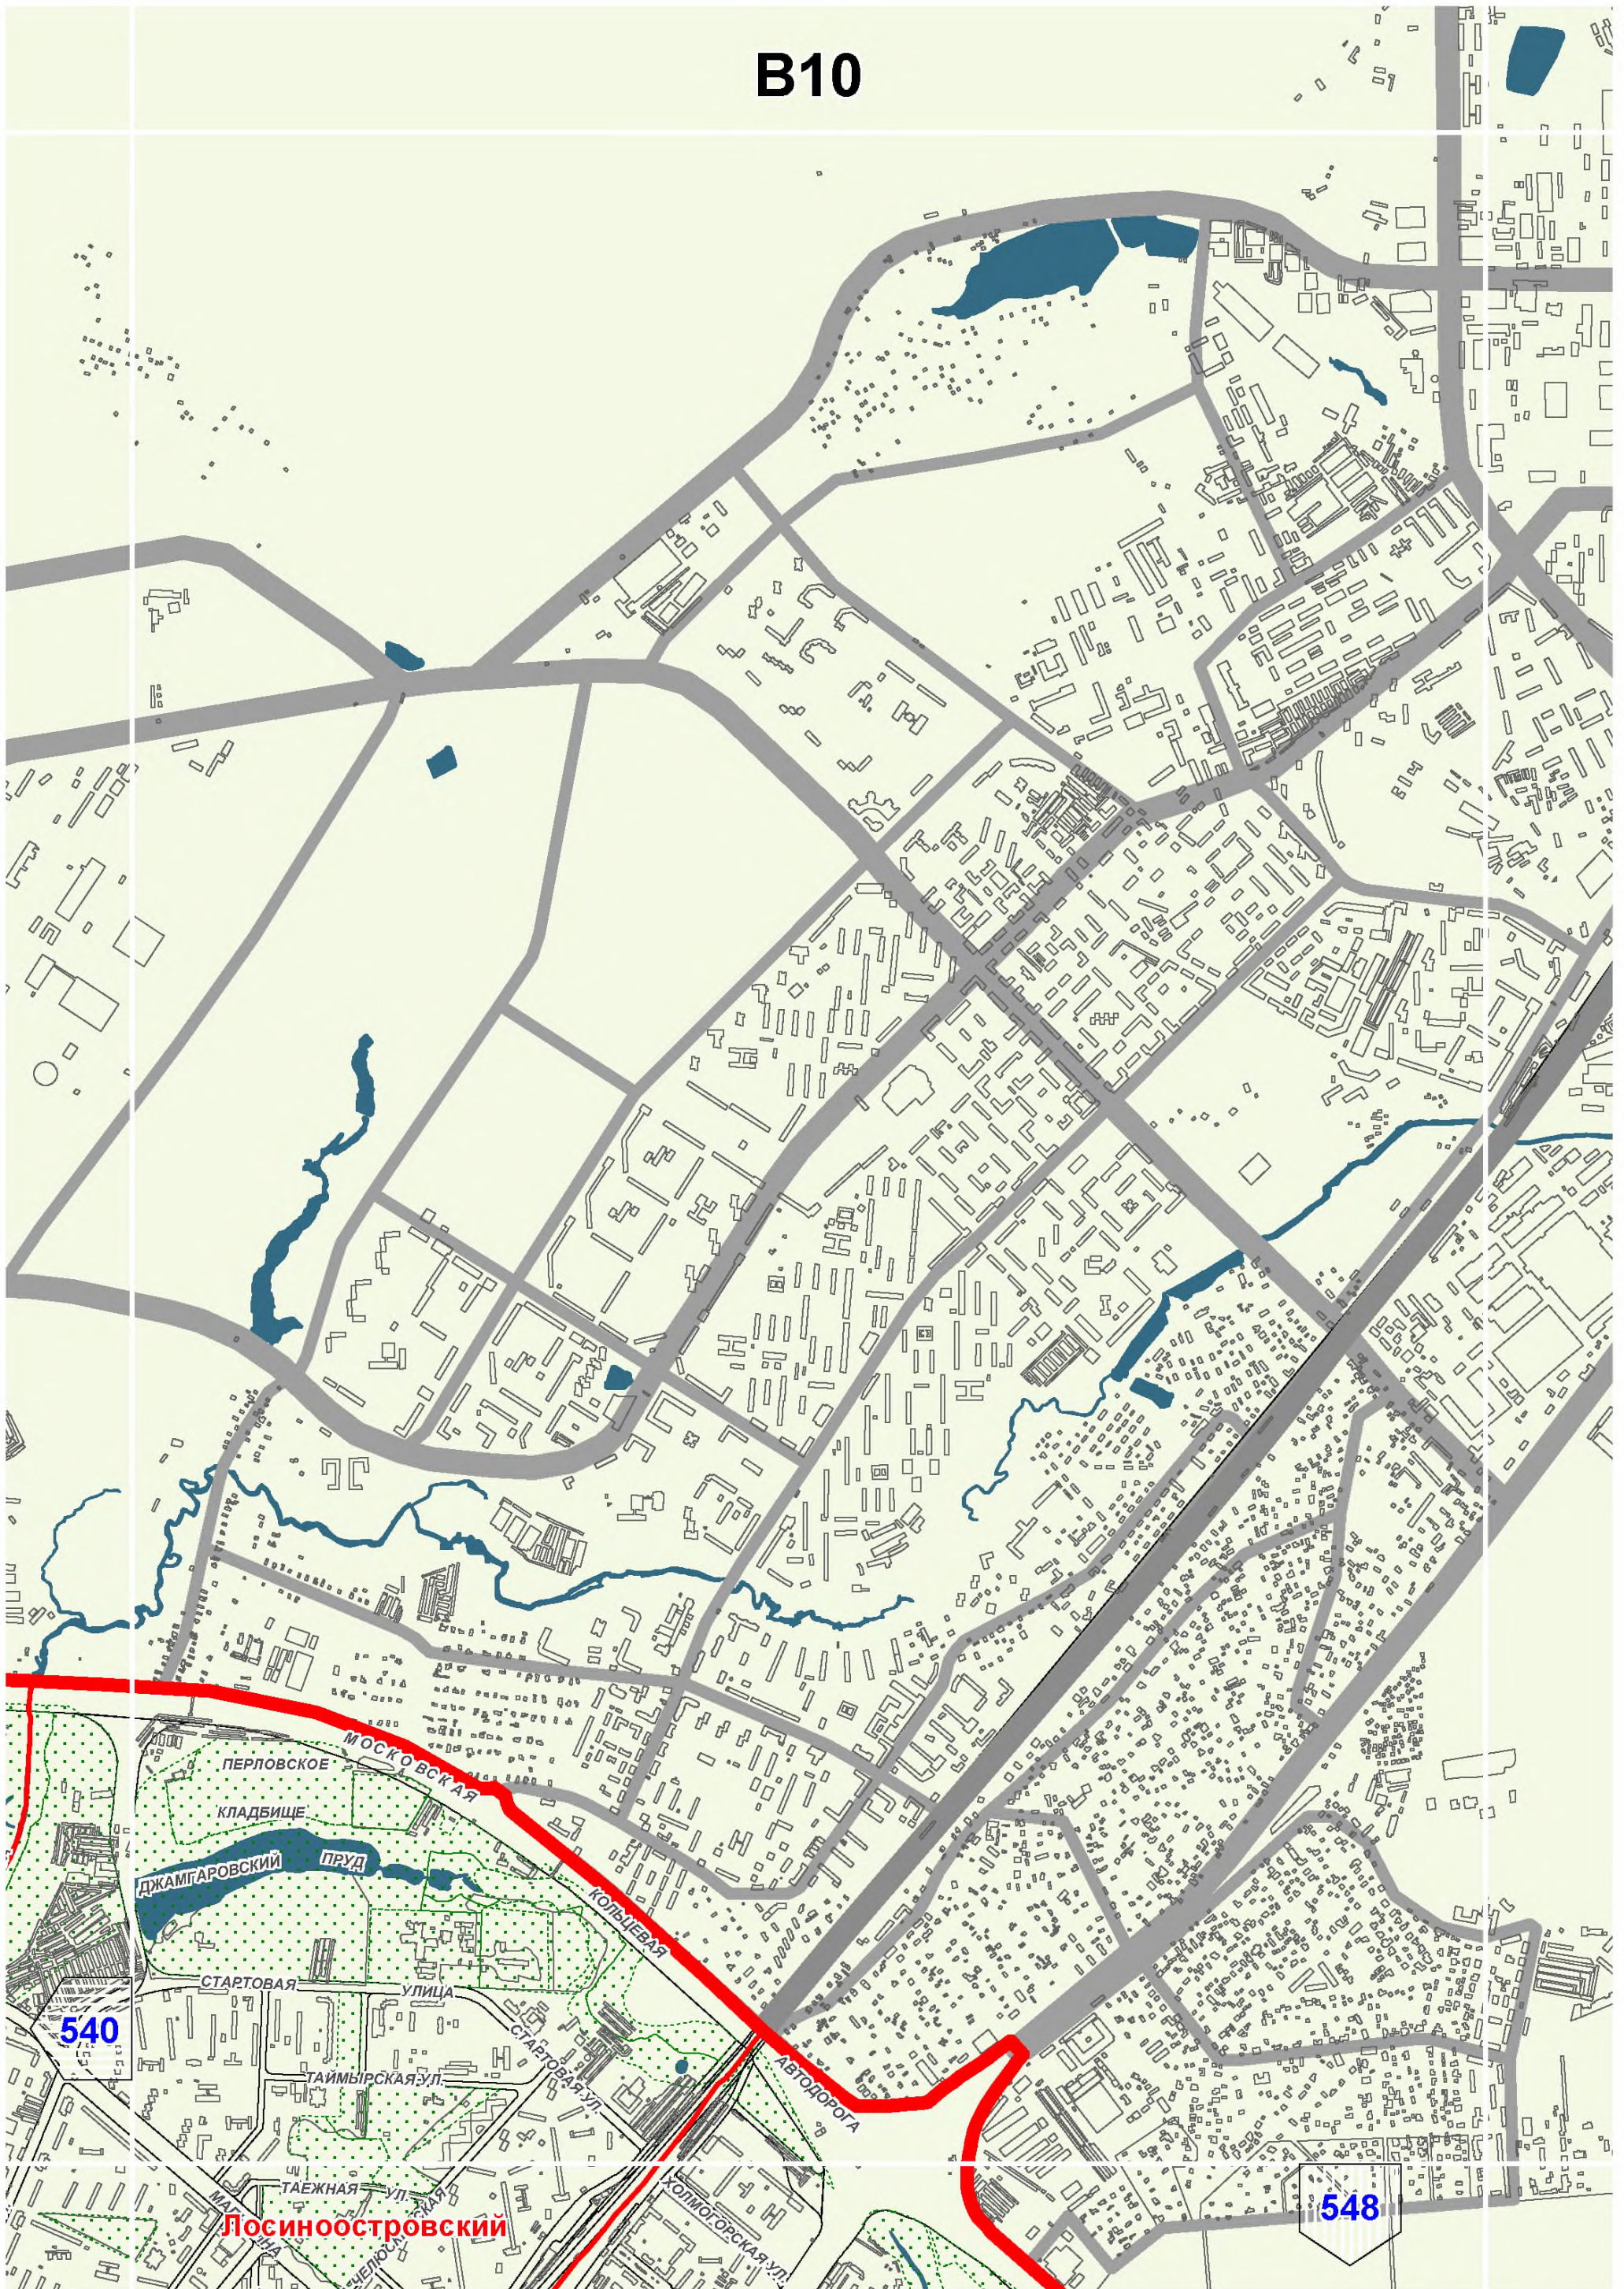


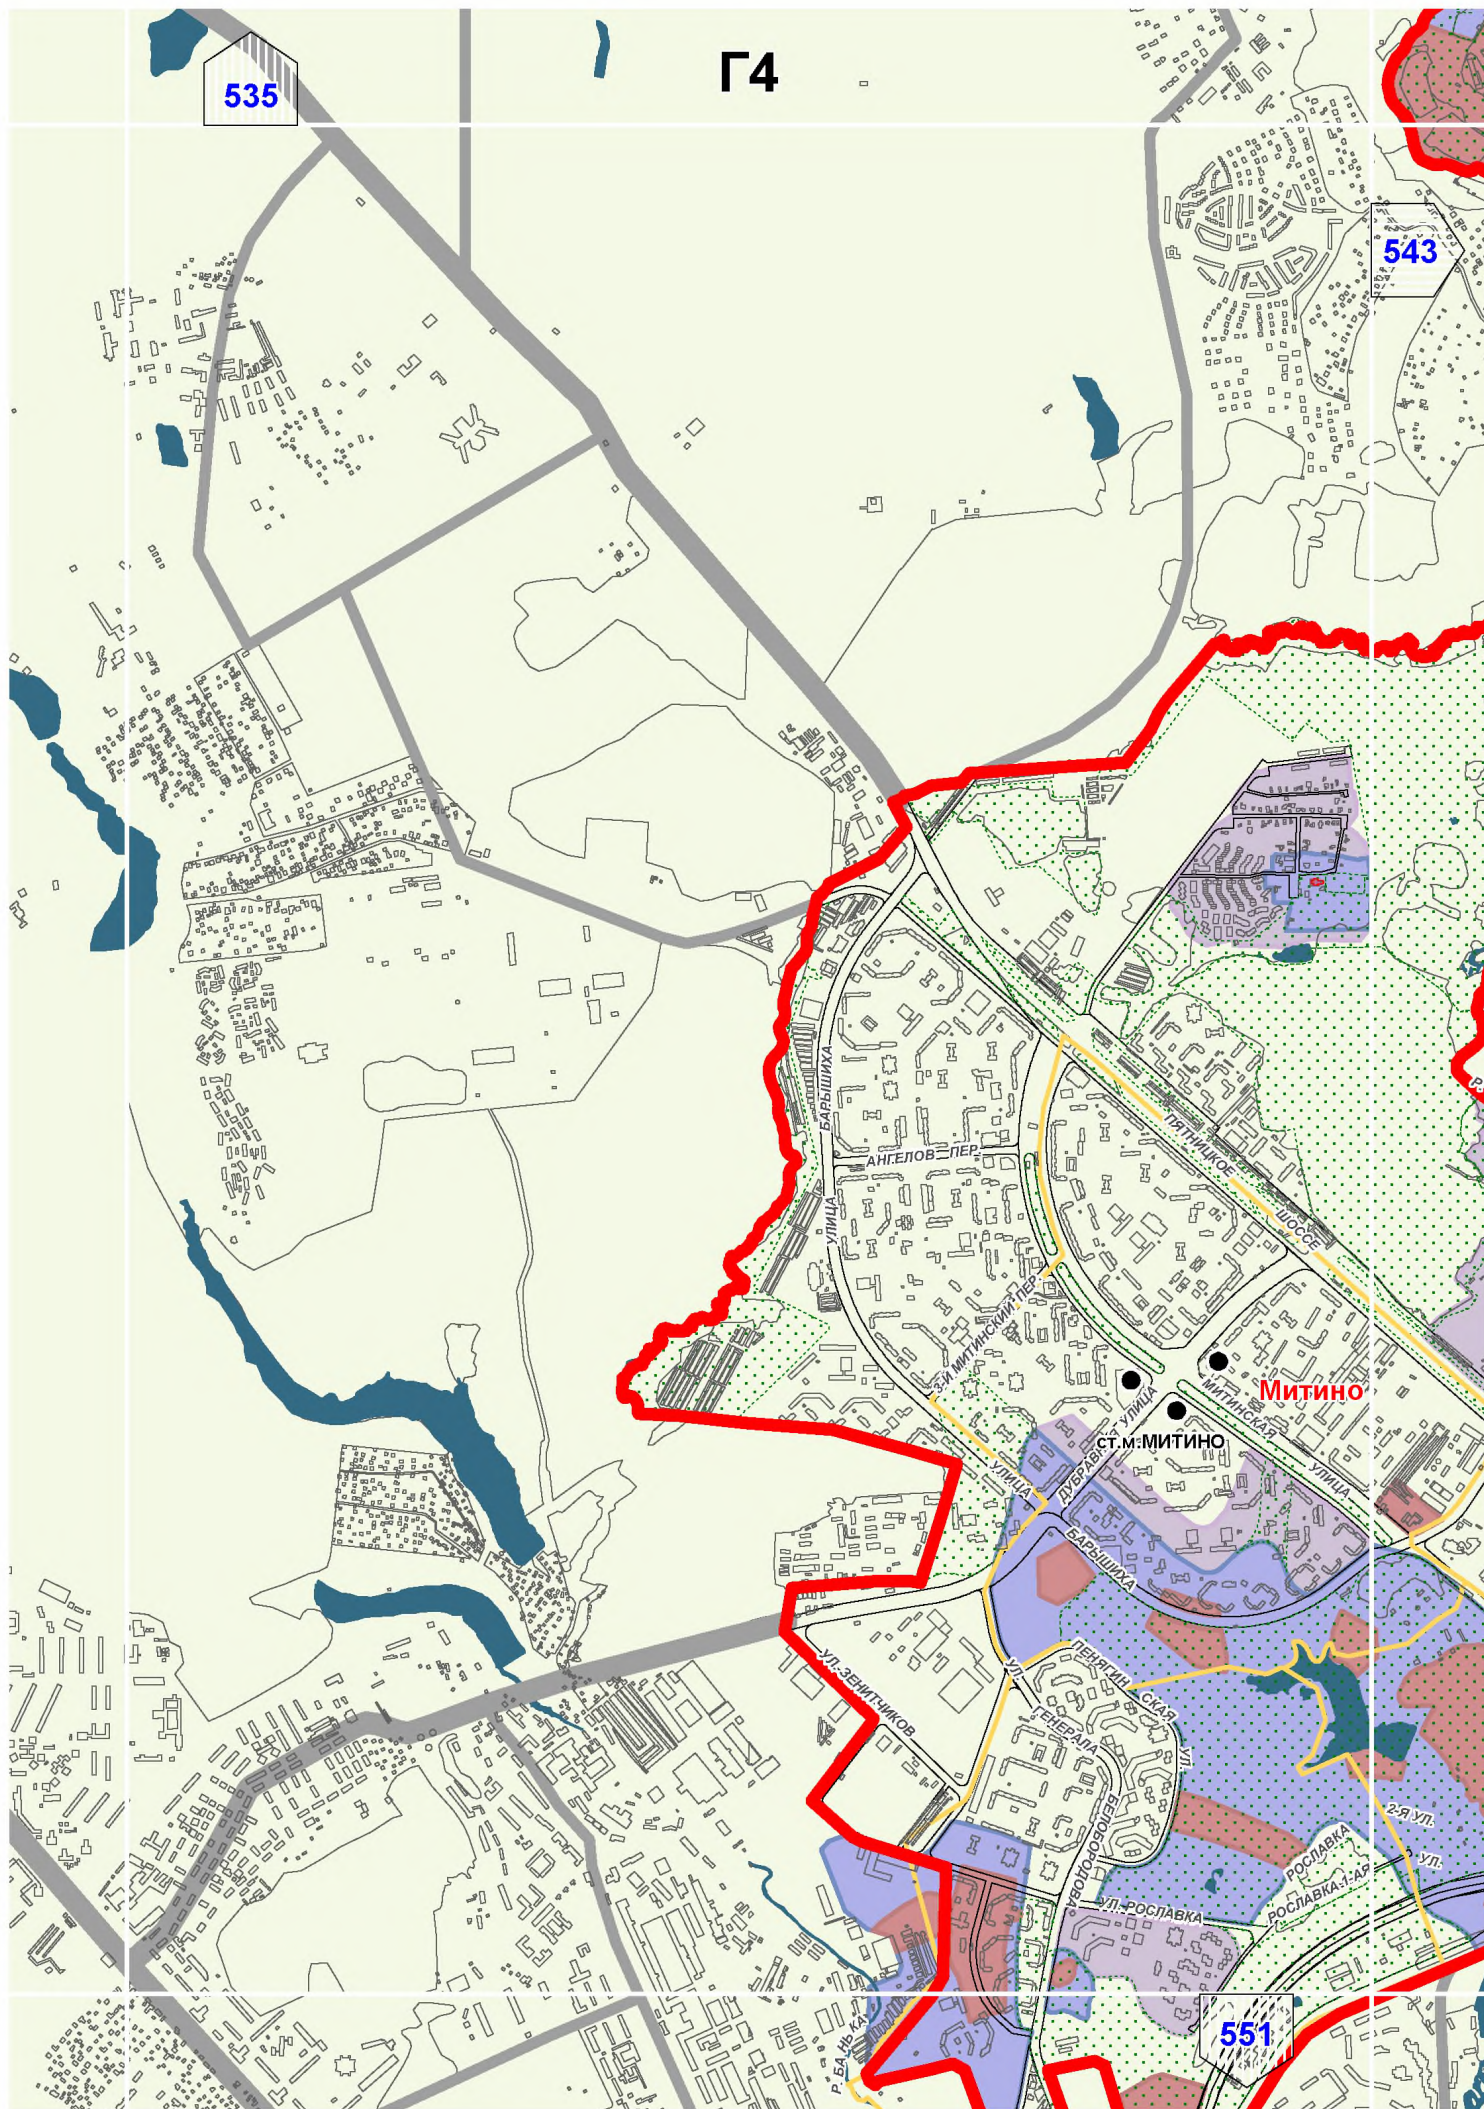

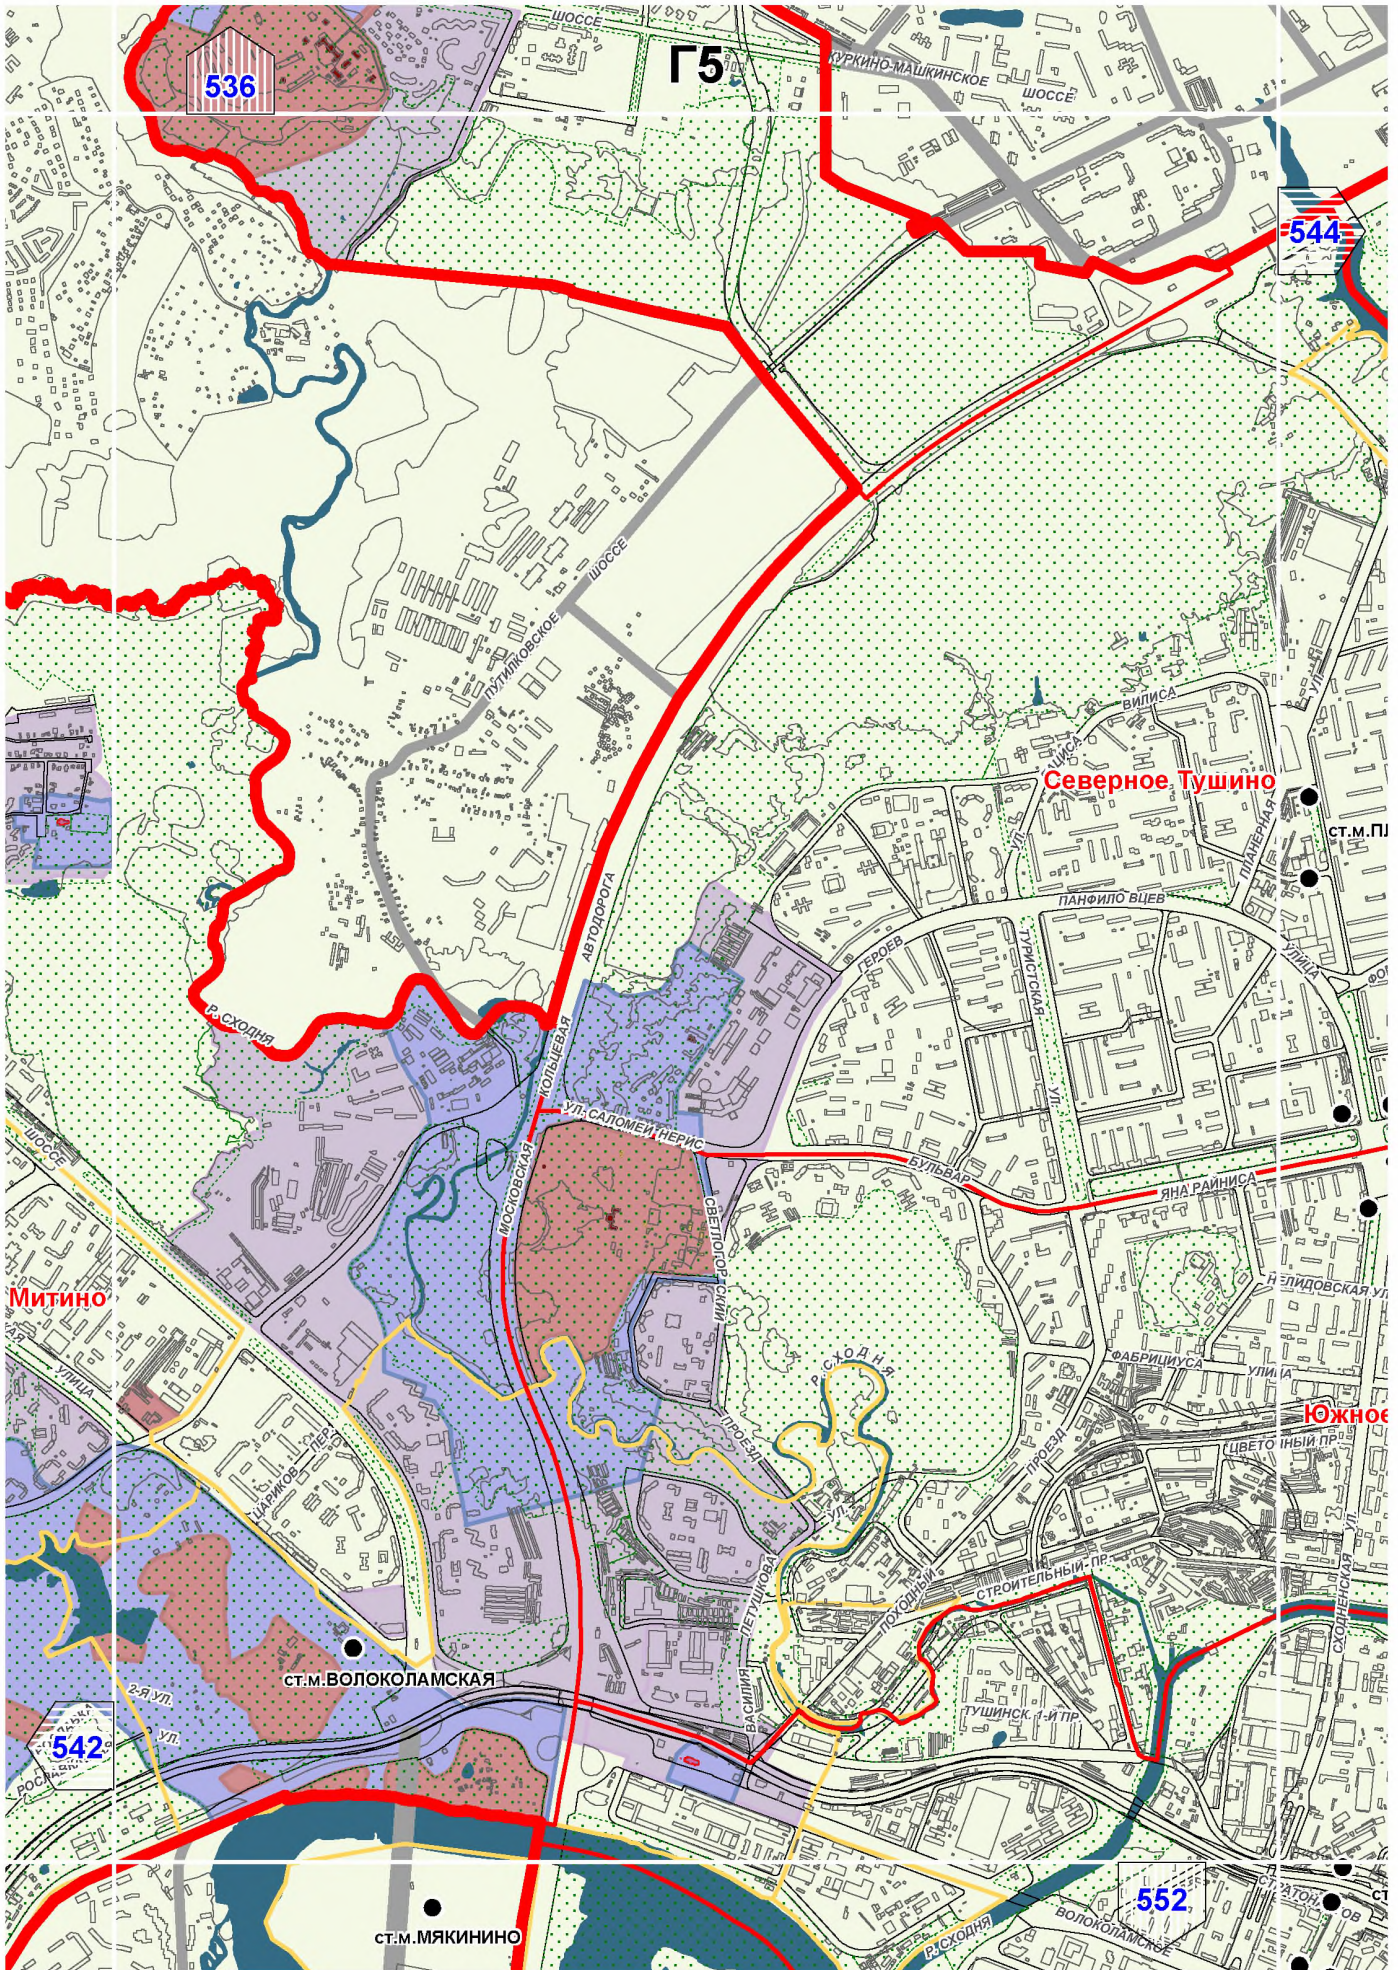


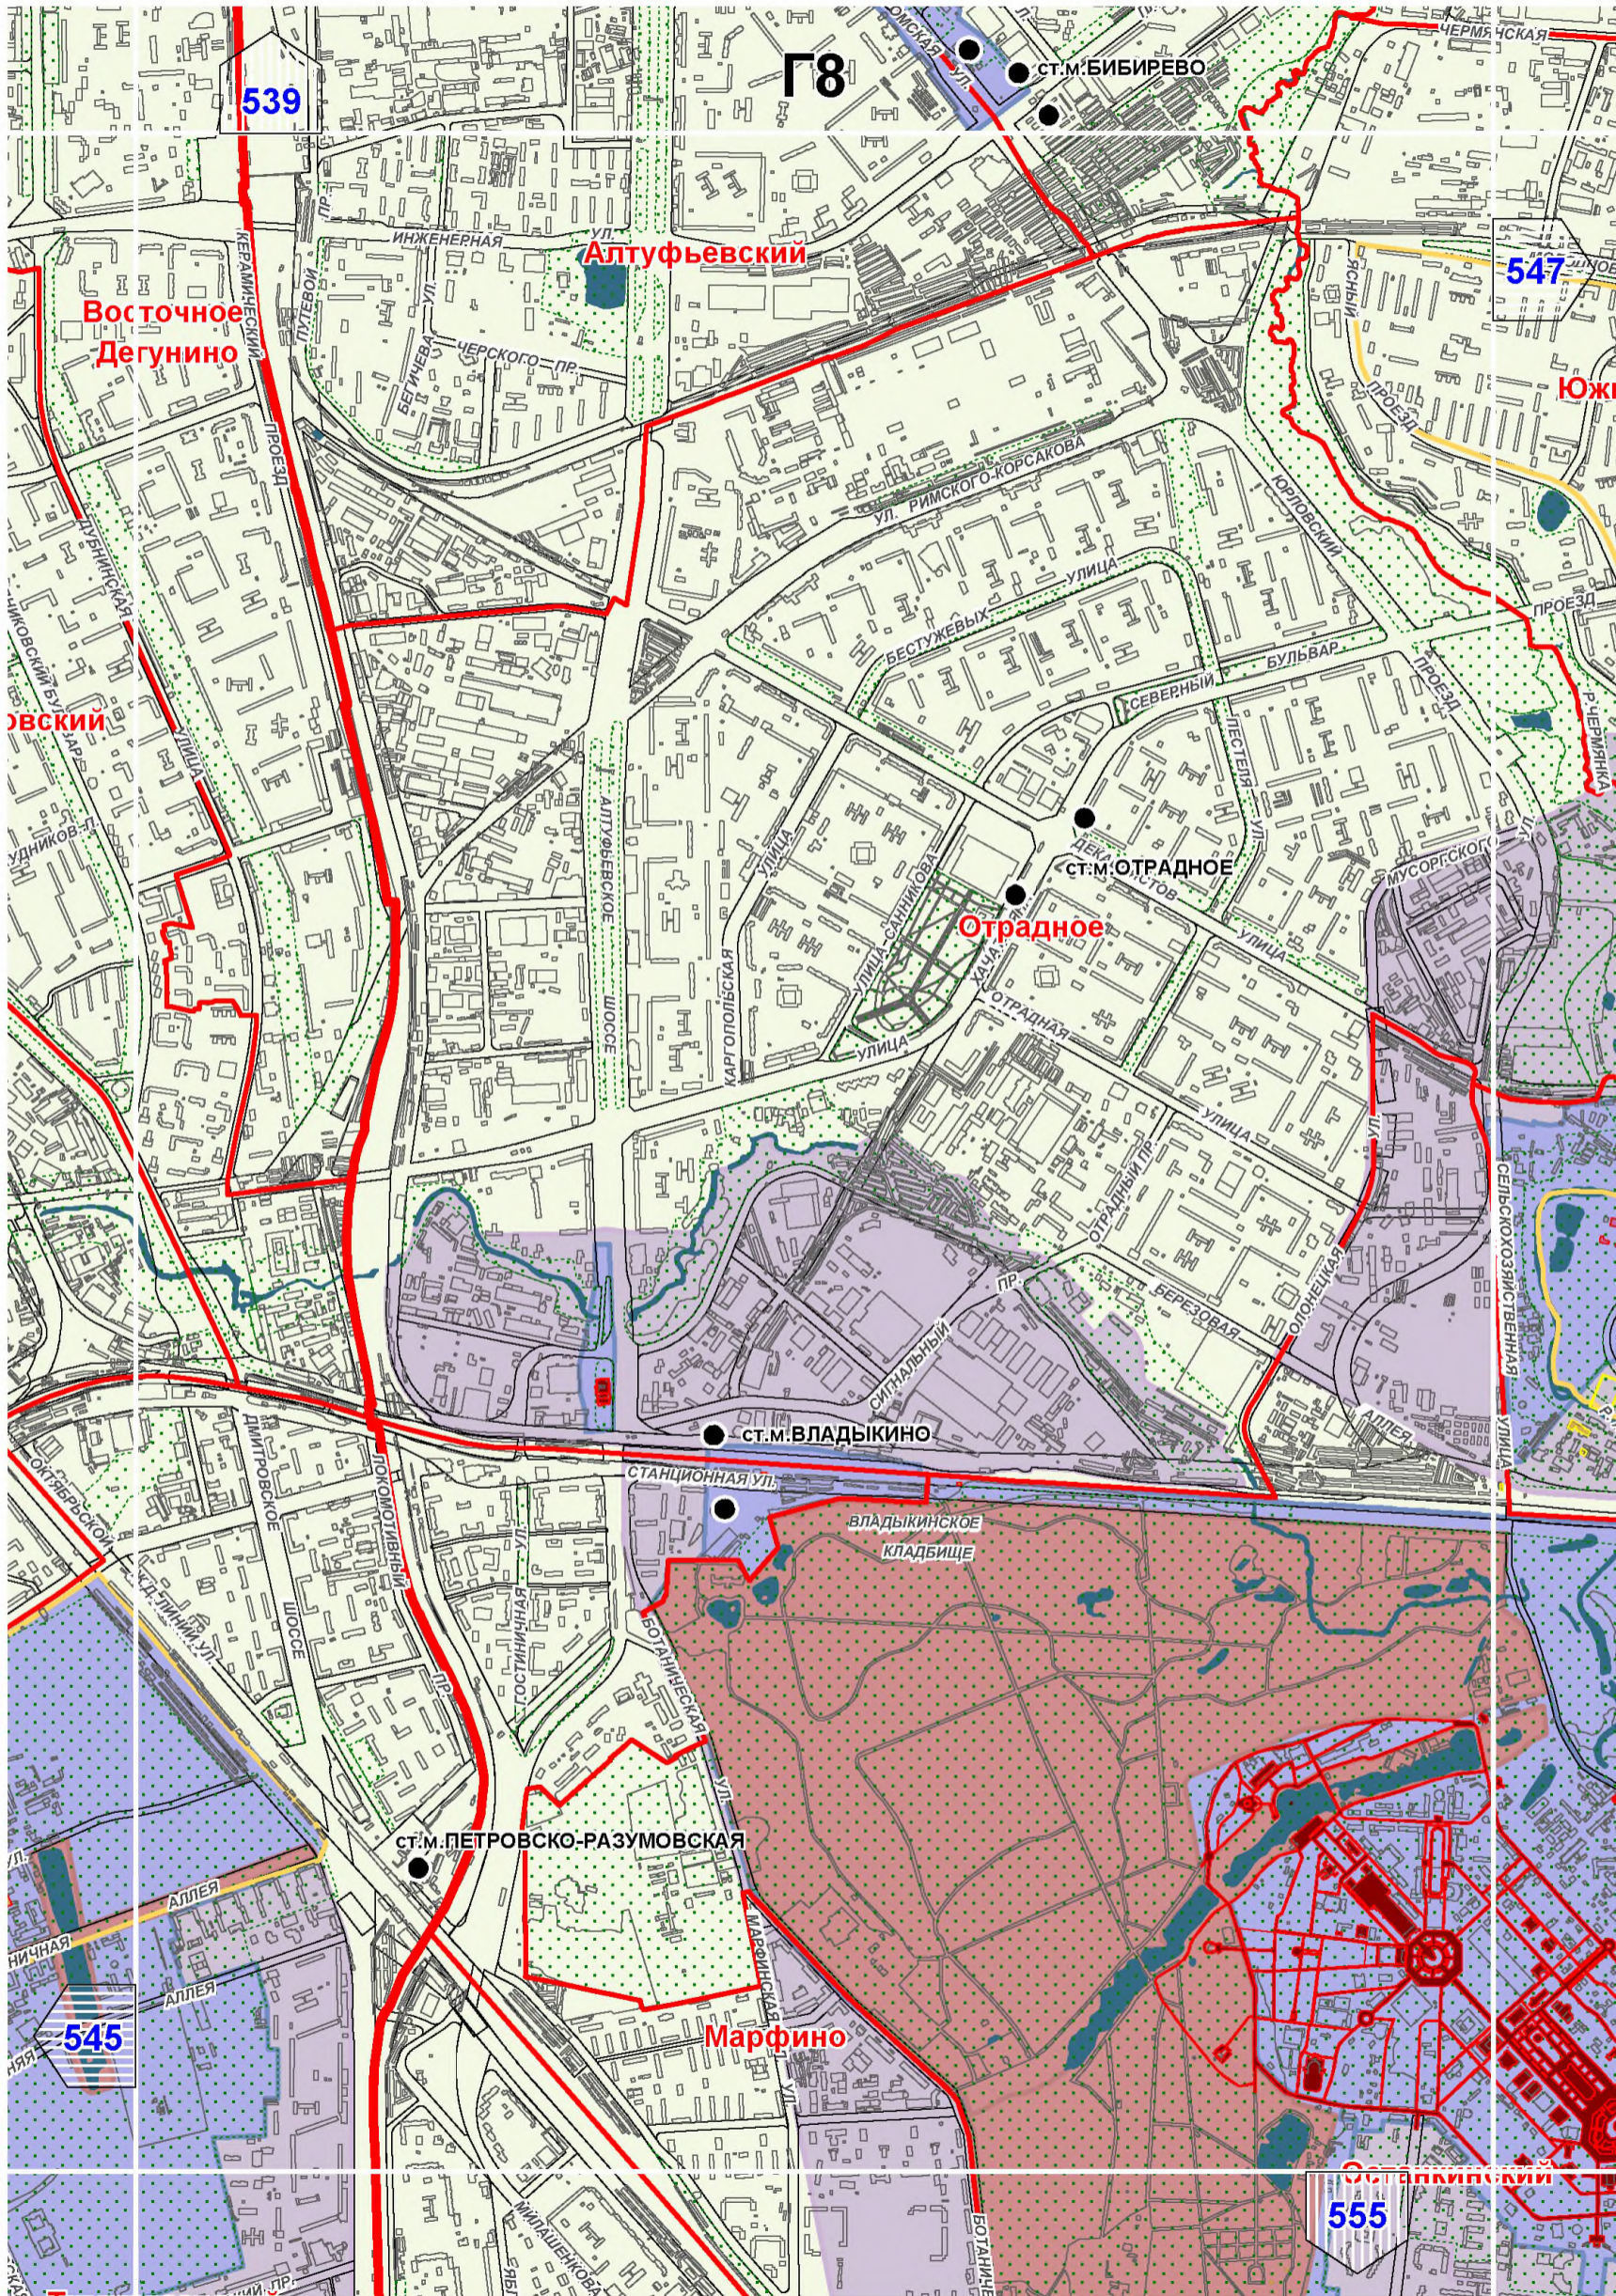


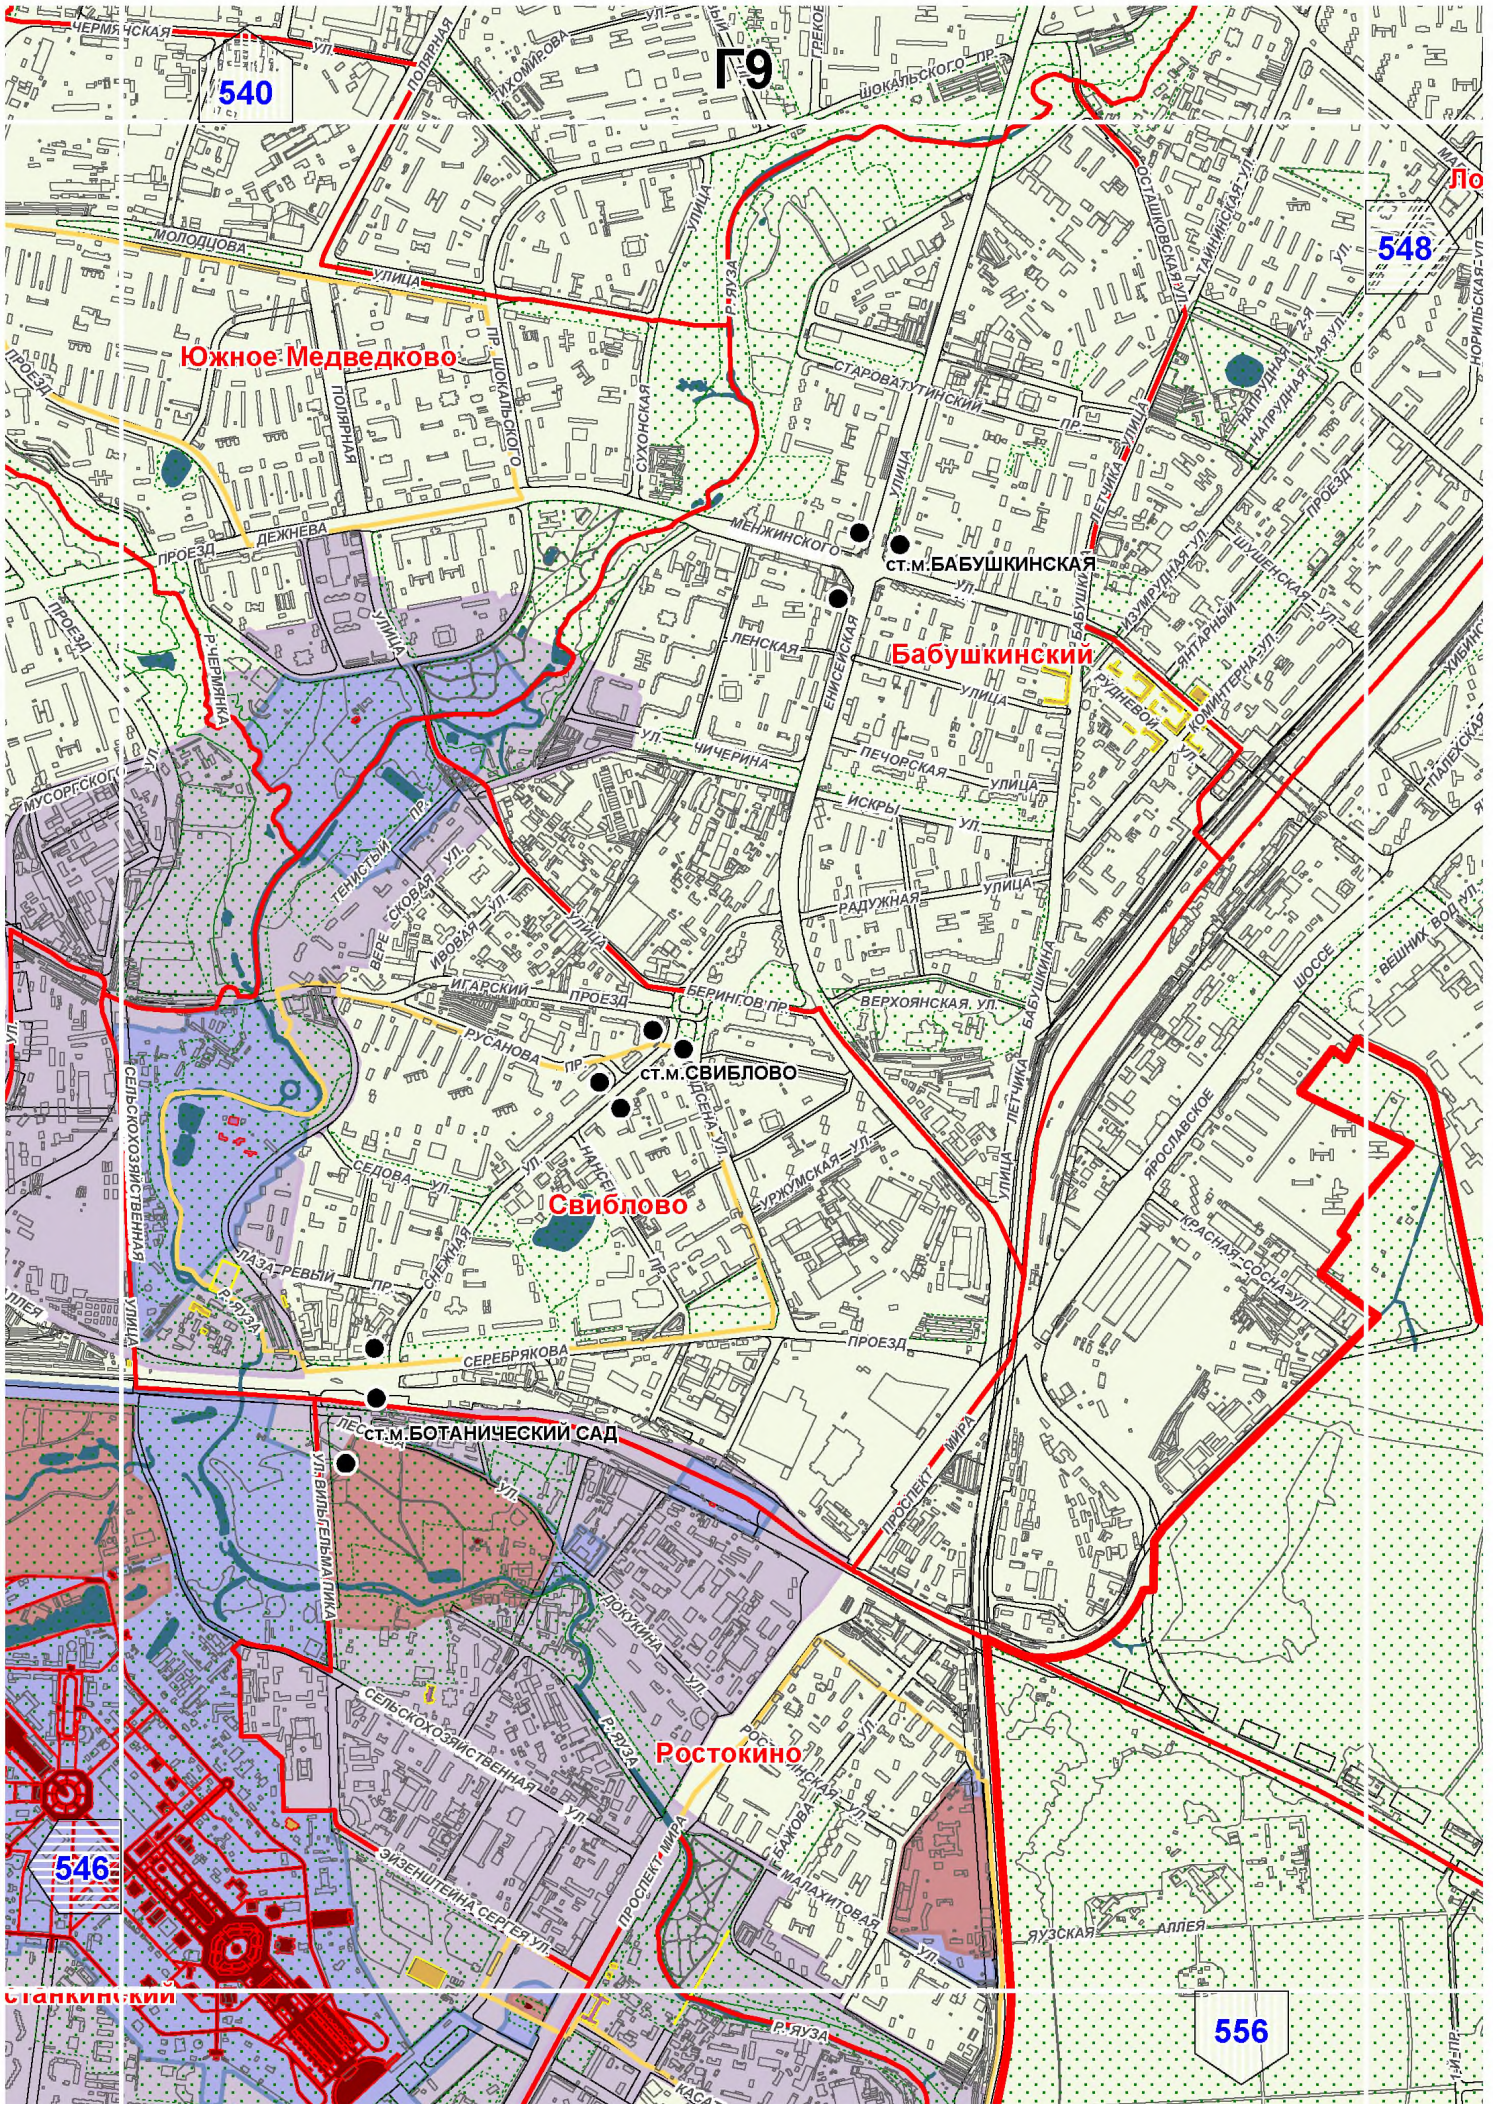


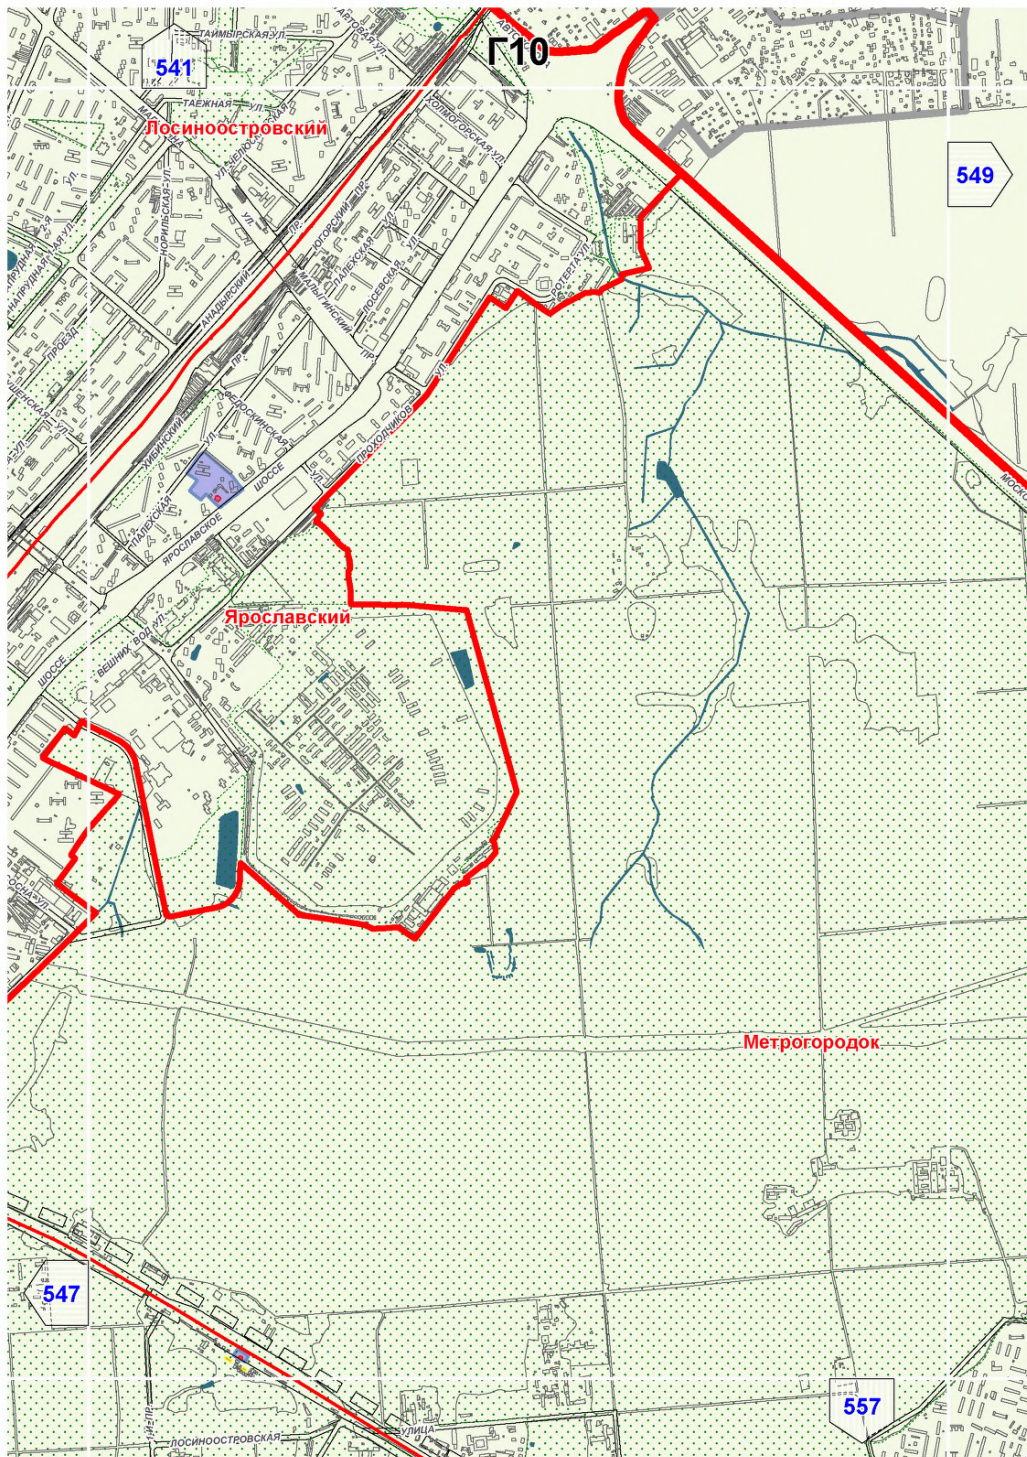



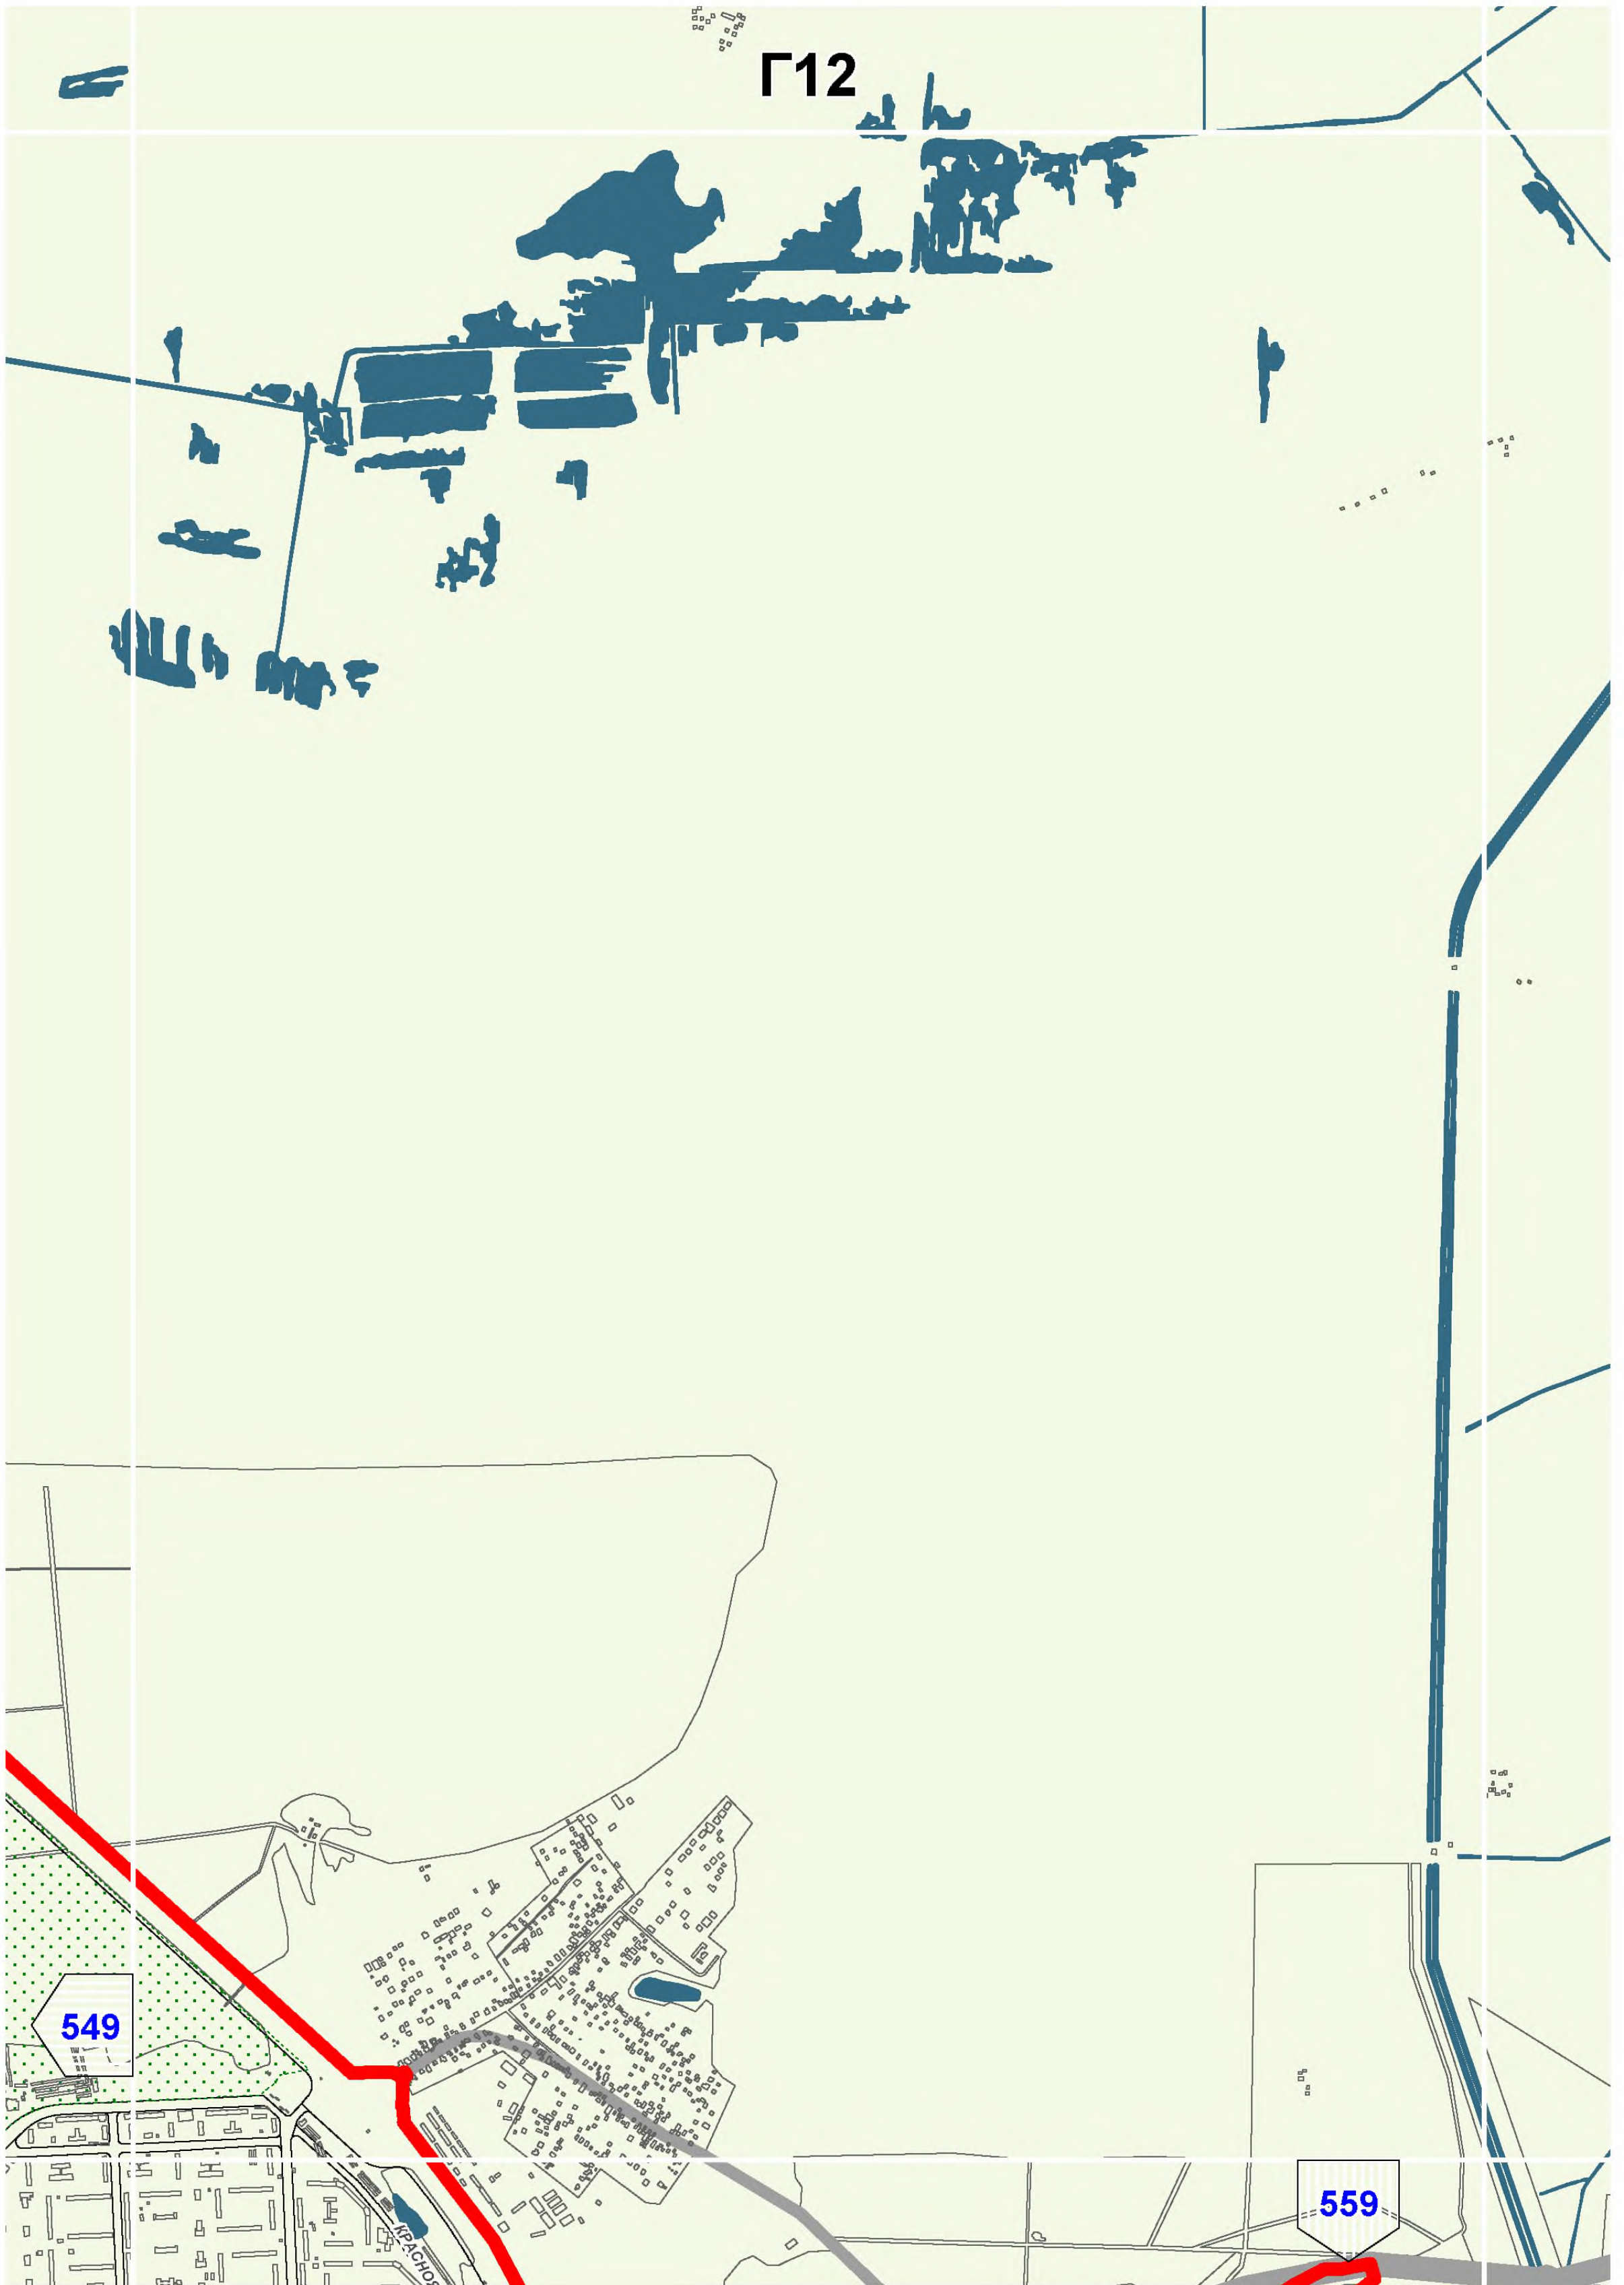

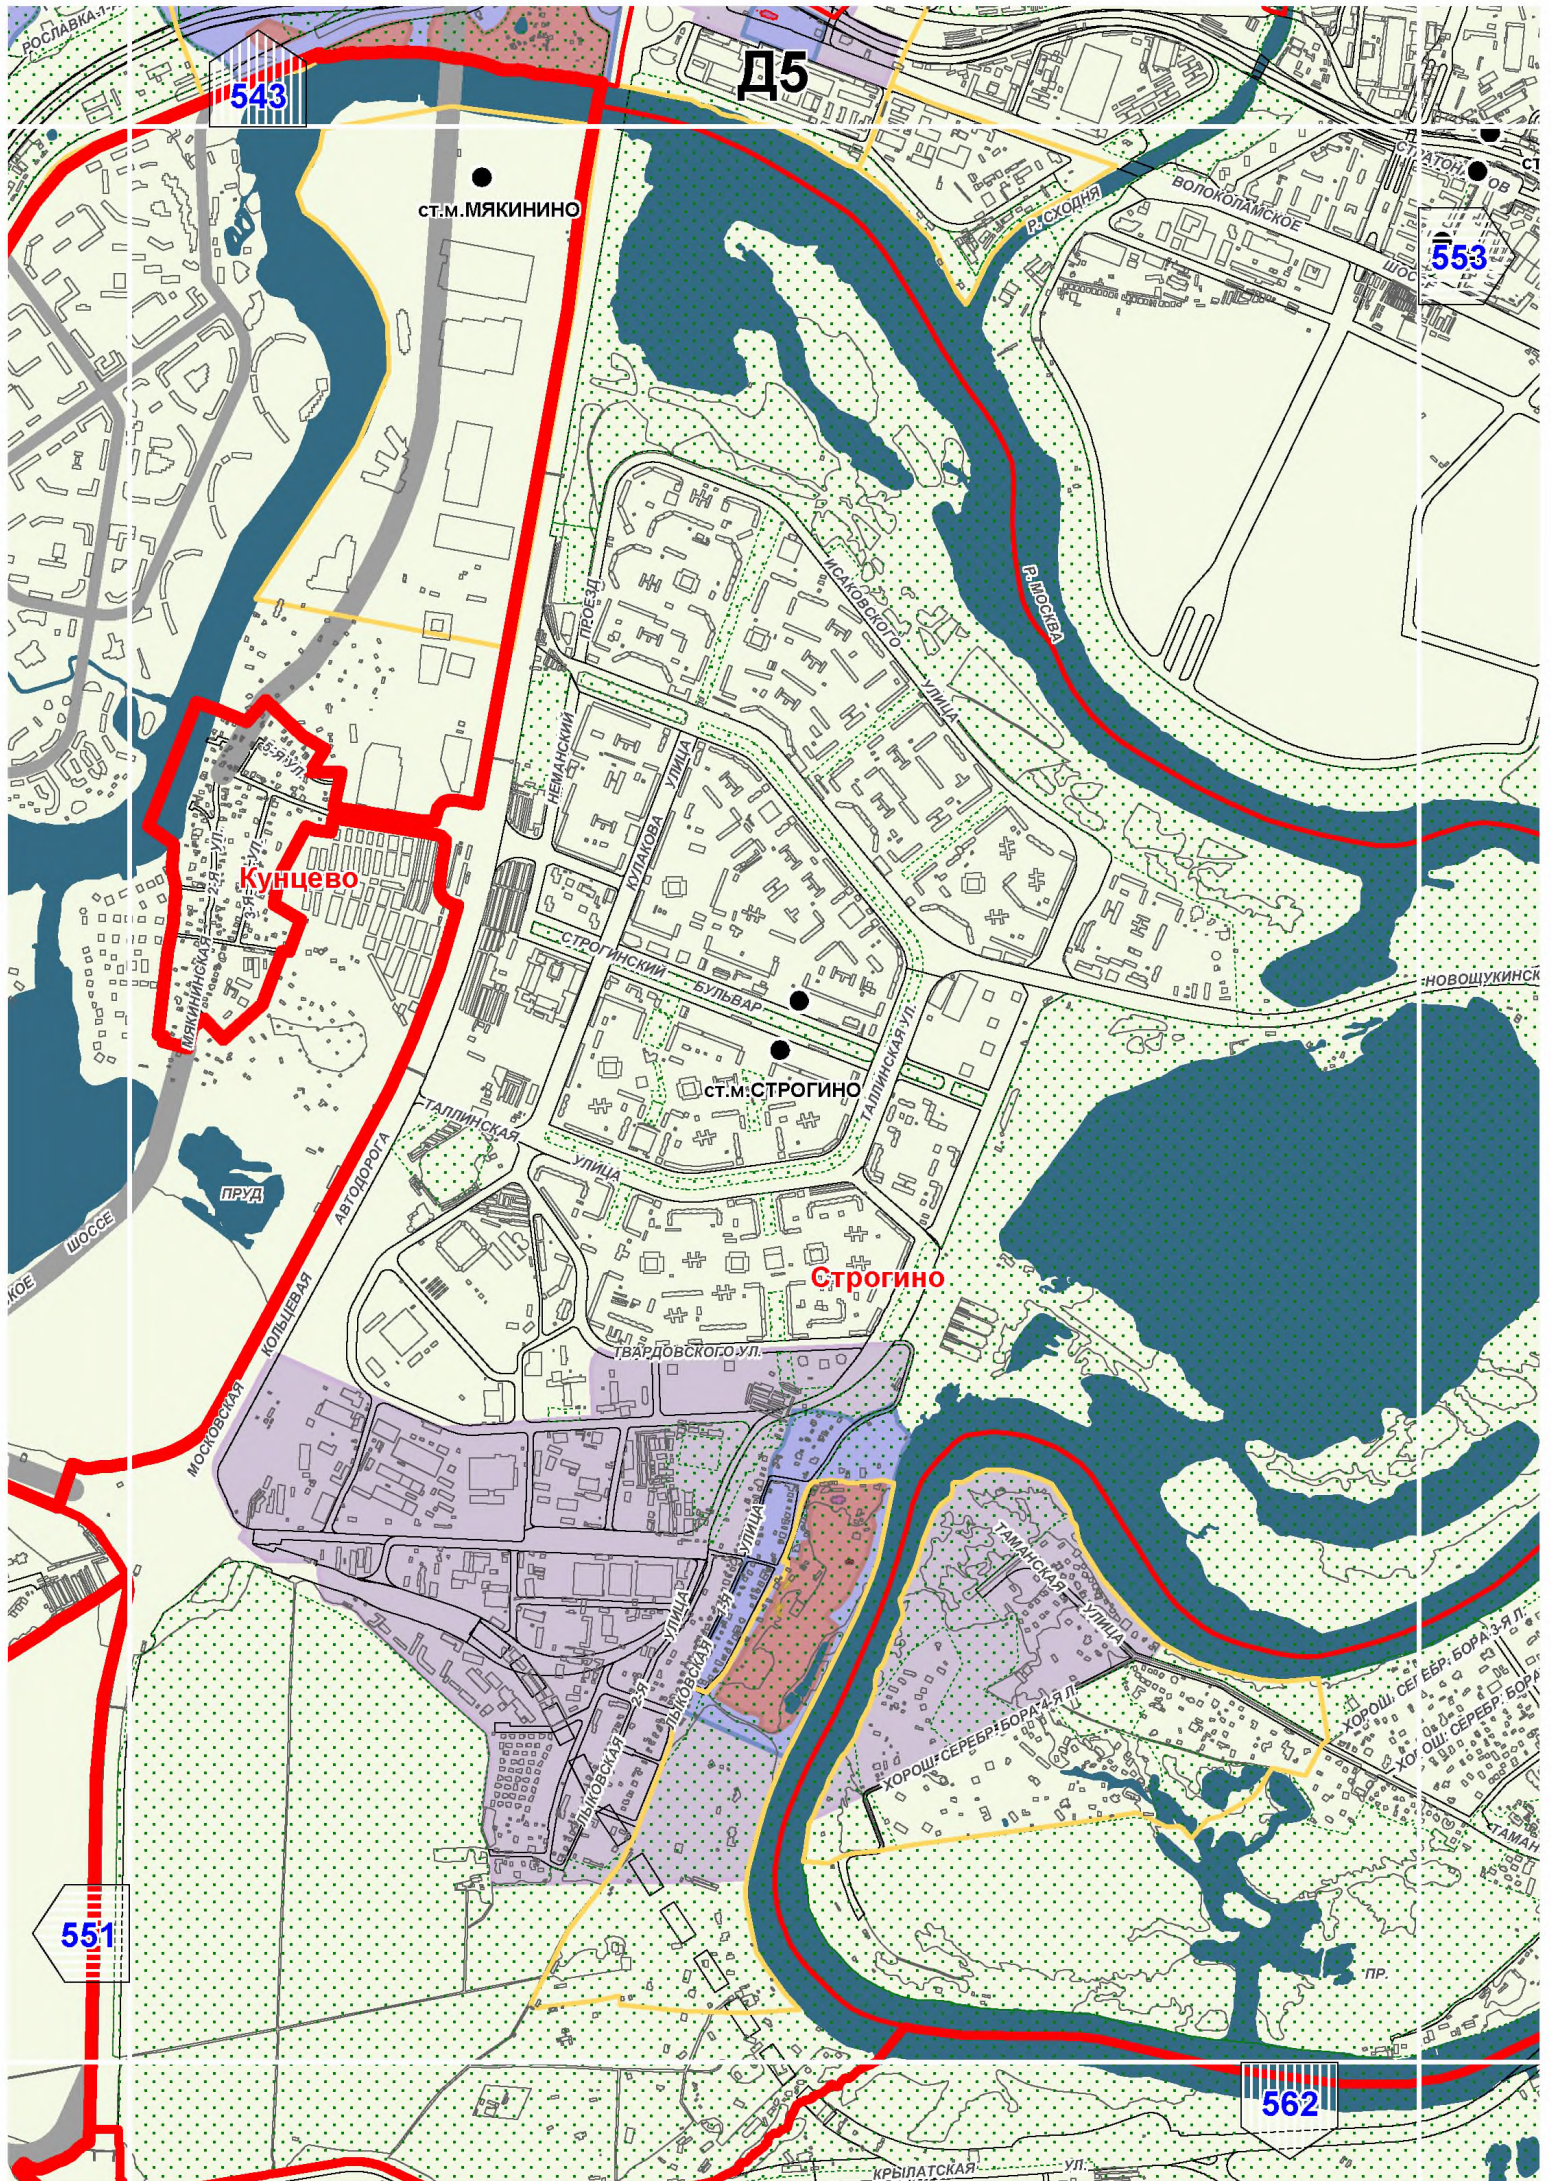

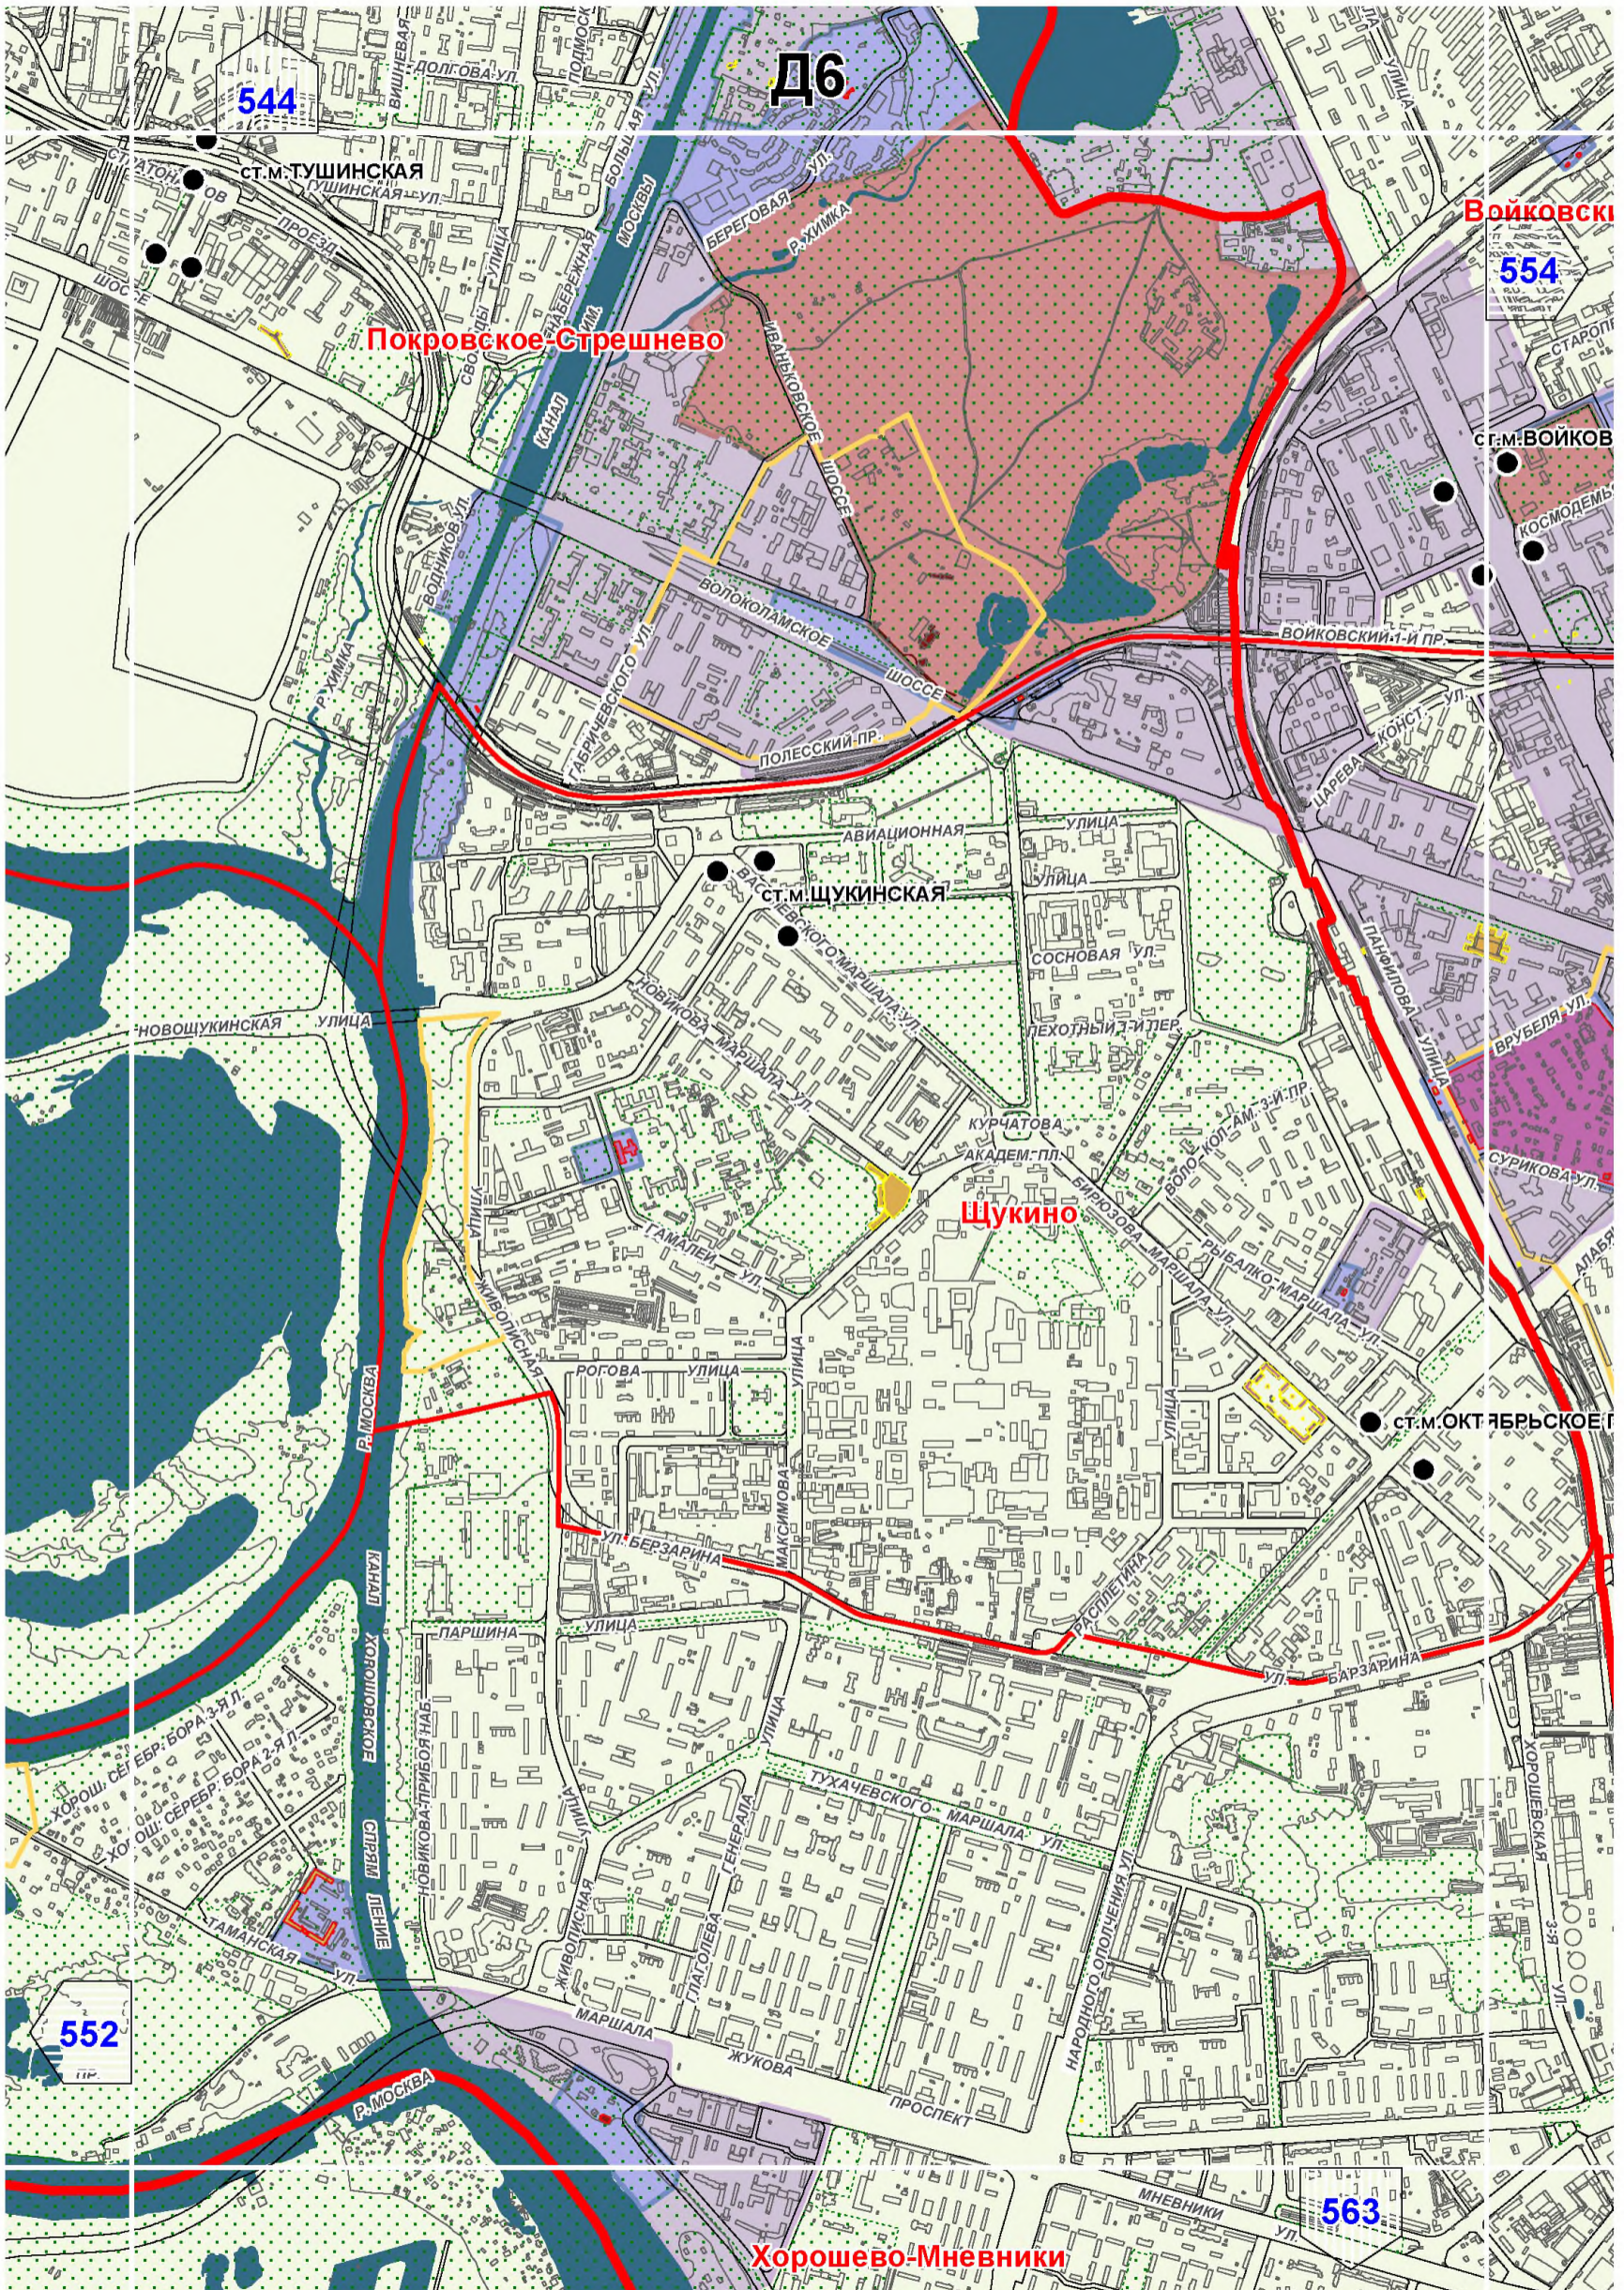

Войковский

544

D6

554

Покровское-Стрешнево

Ст. М. Войков


Щукино


Ст. М. Октябрьское


552


563


Хорошево-Мневники

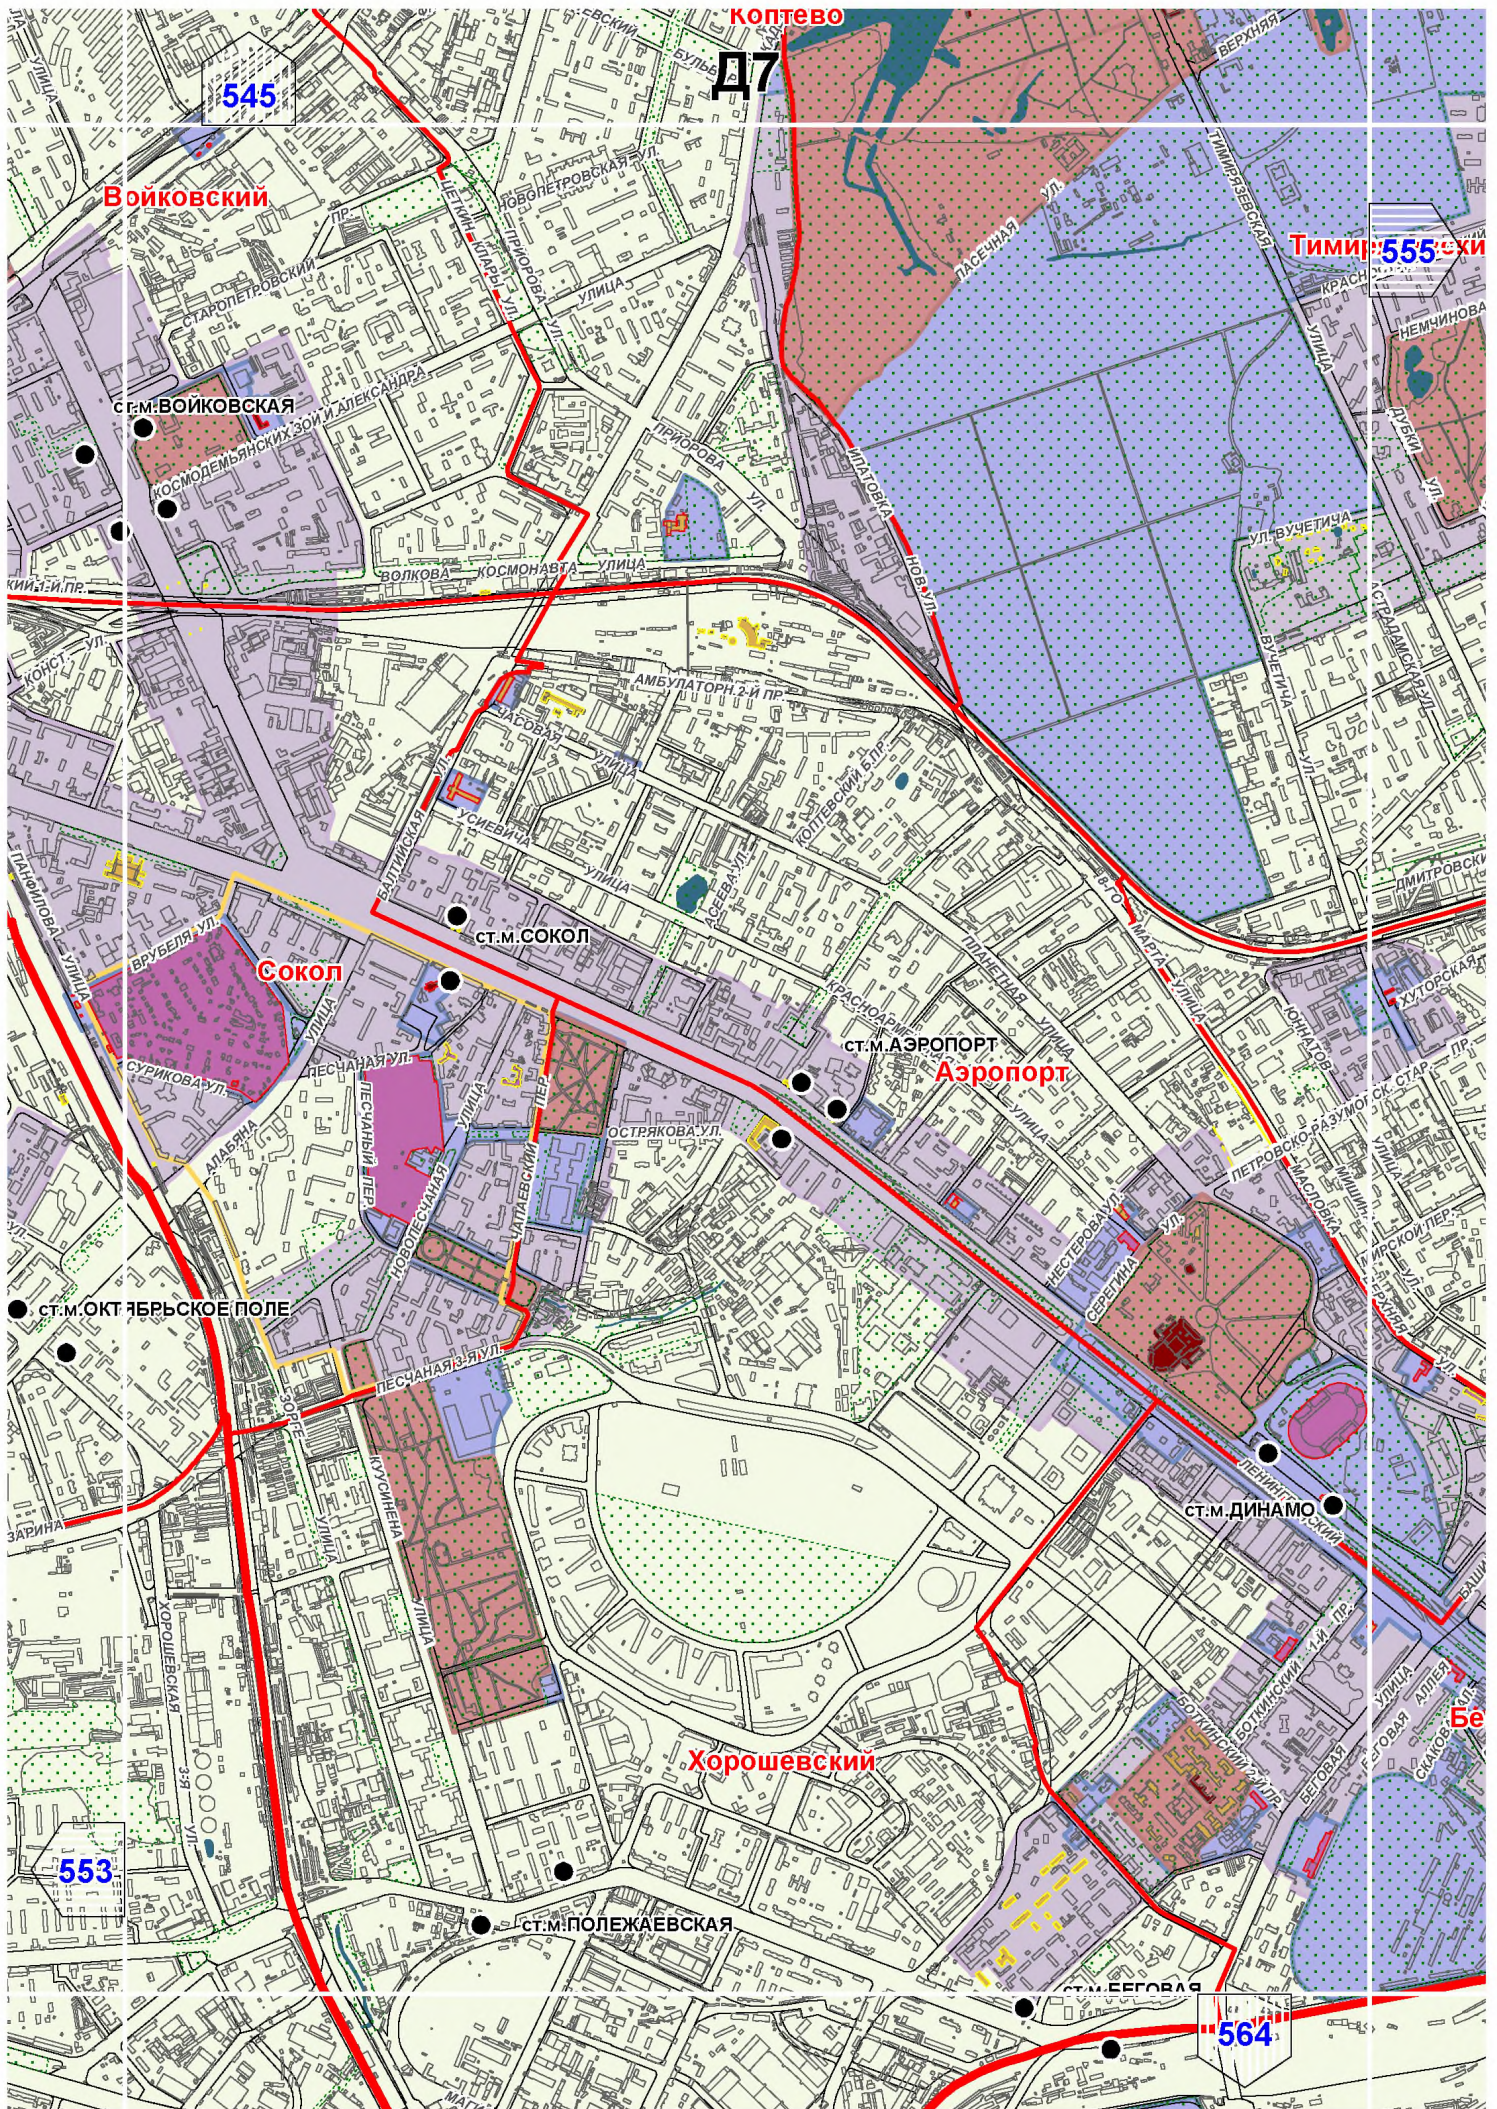

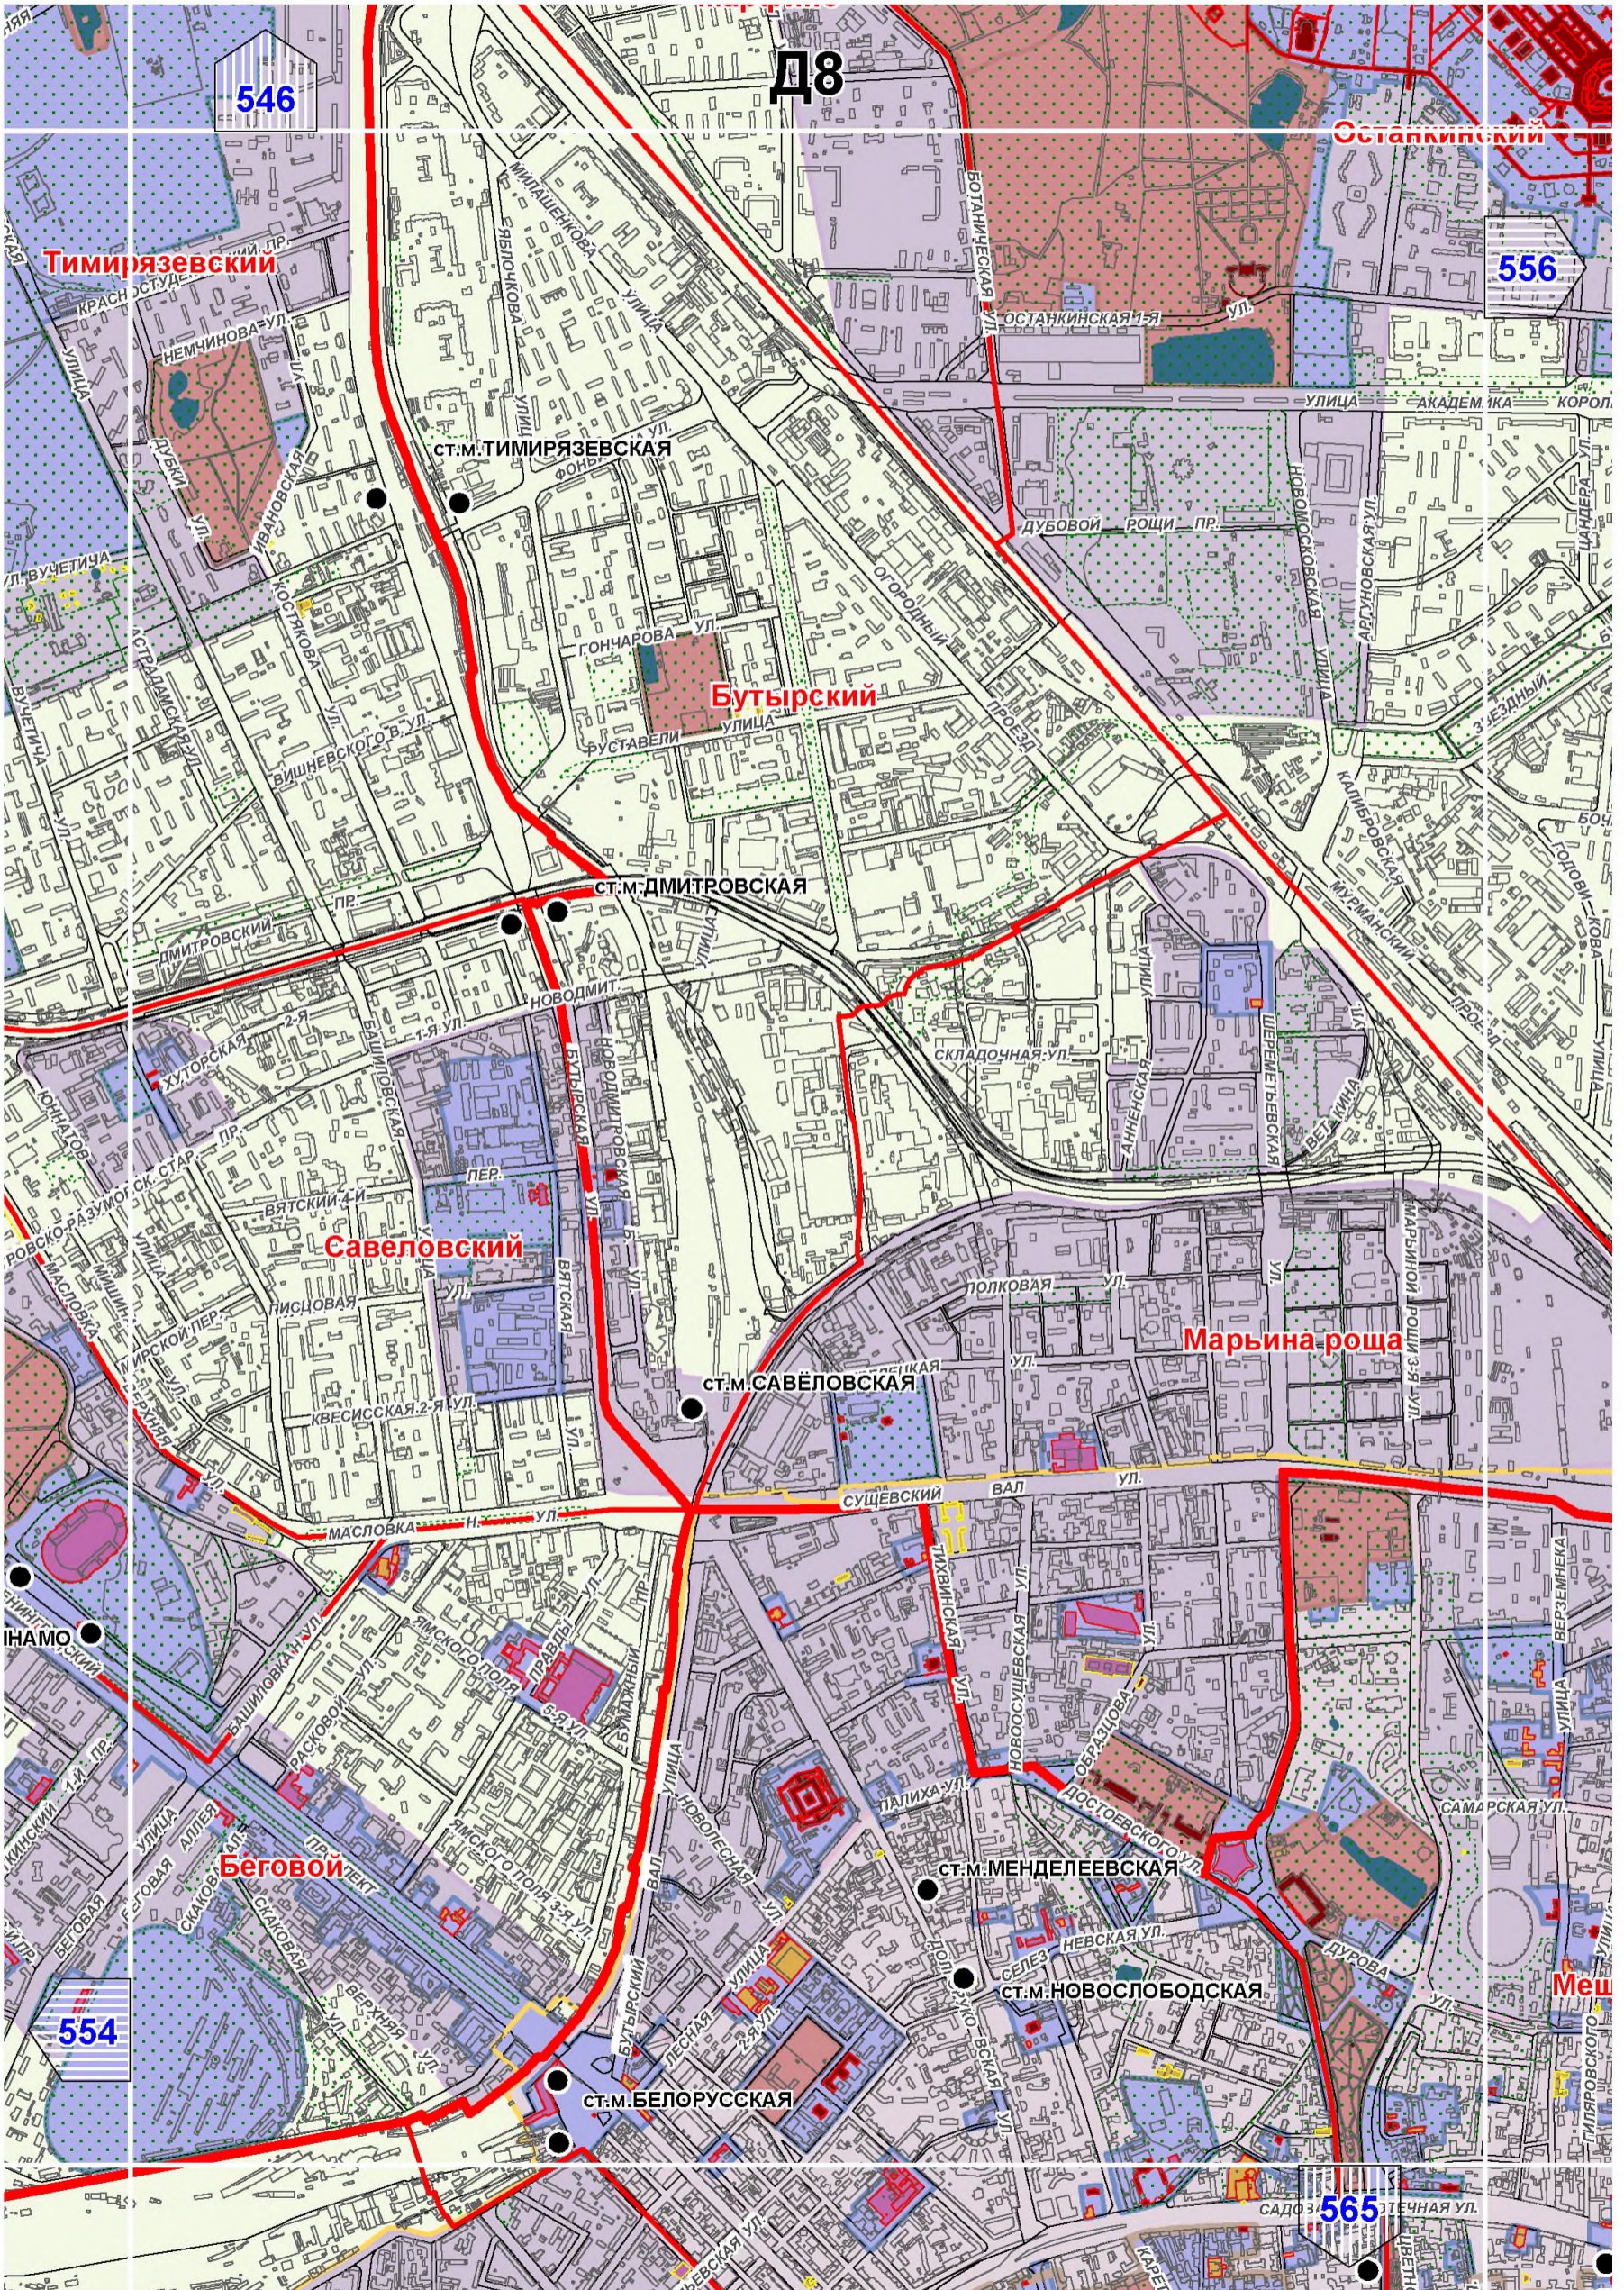


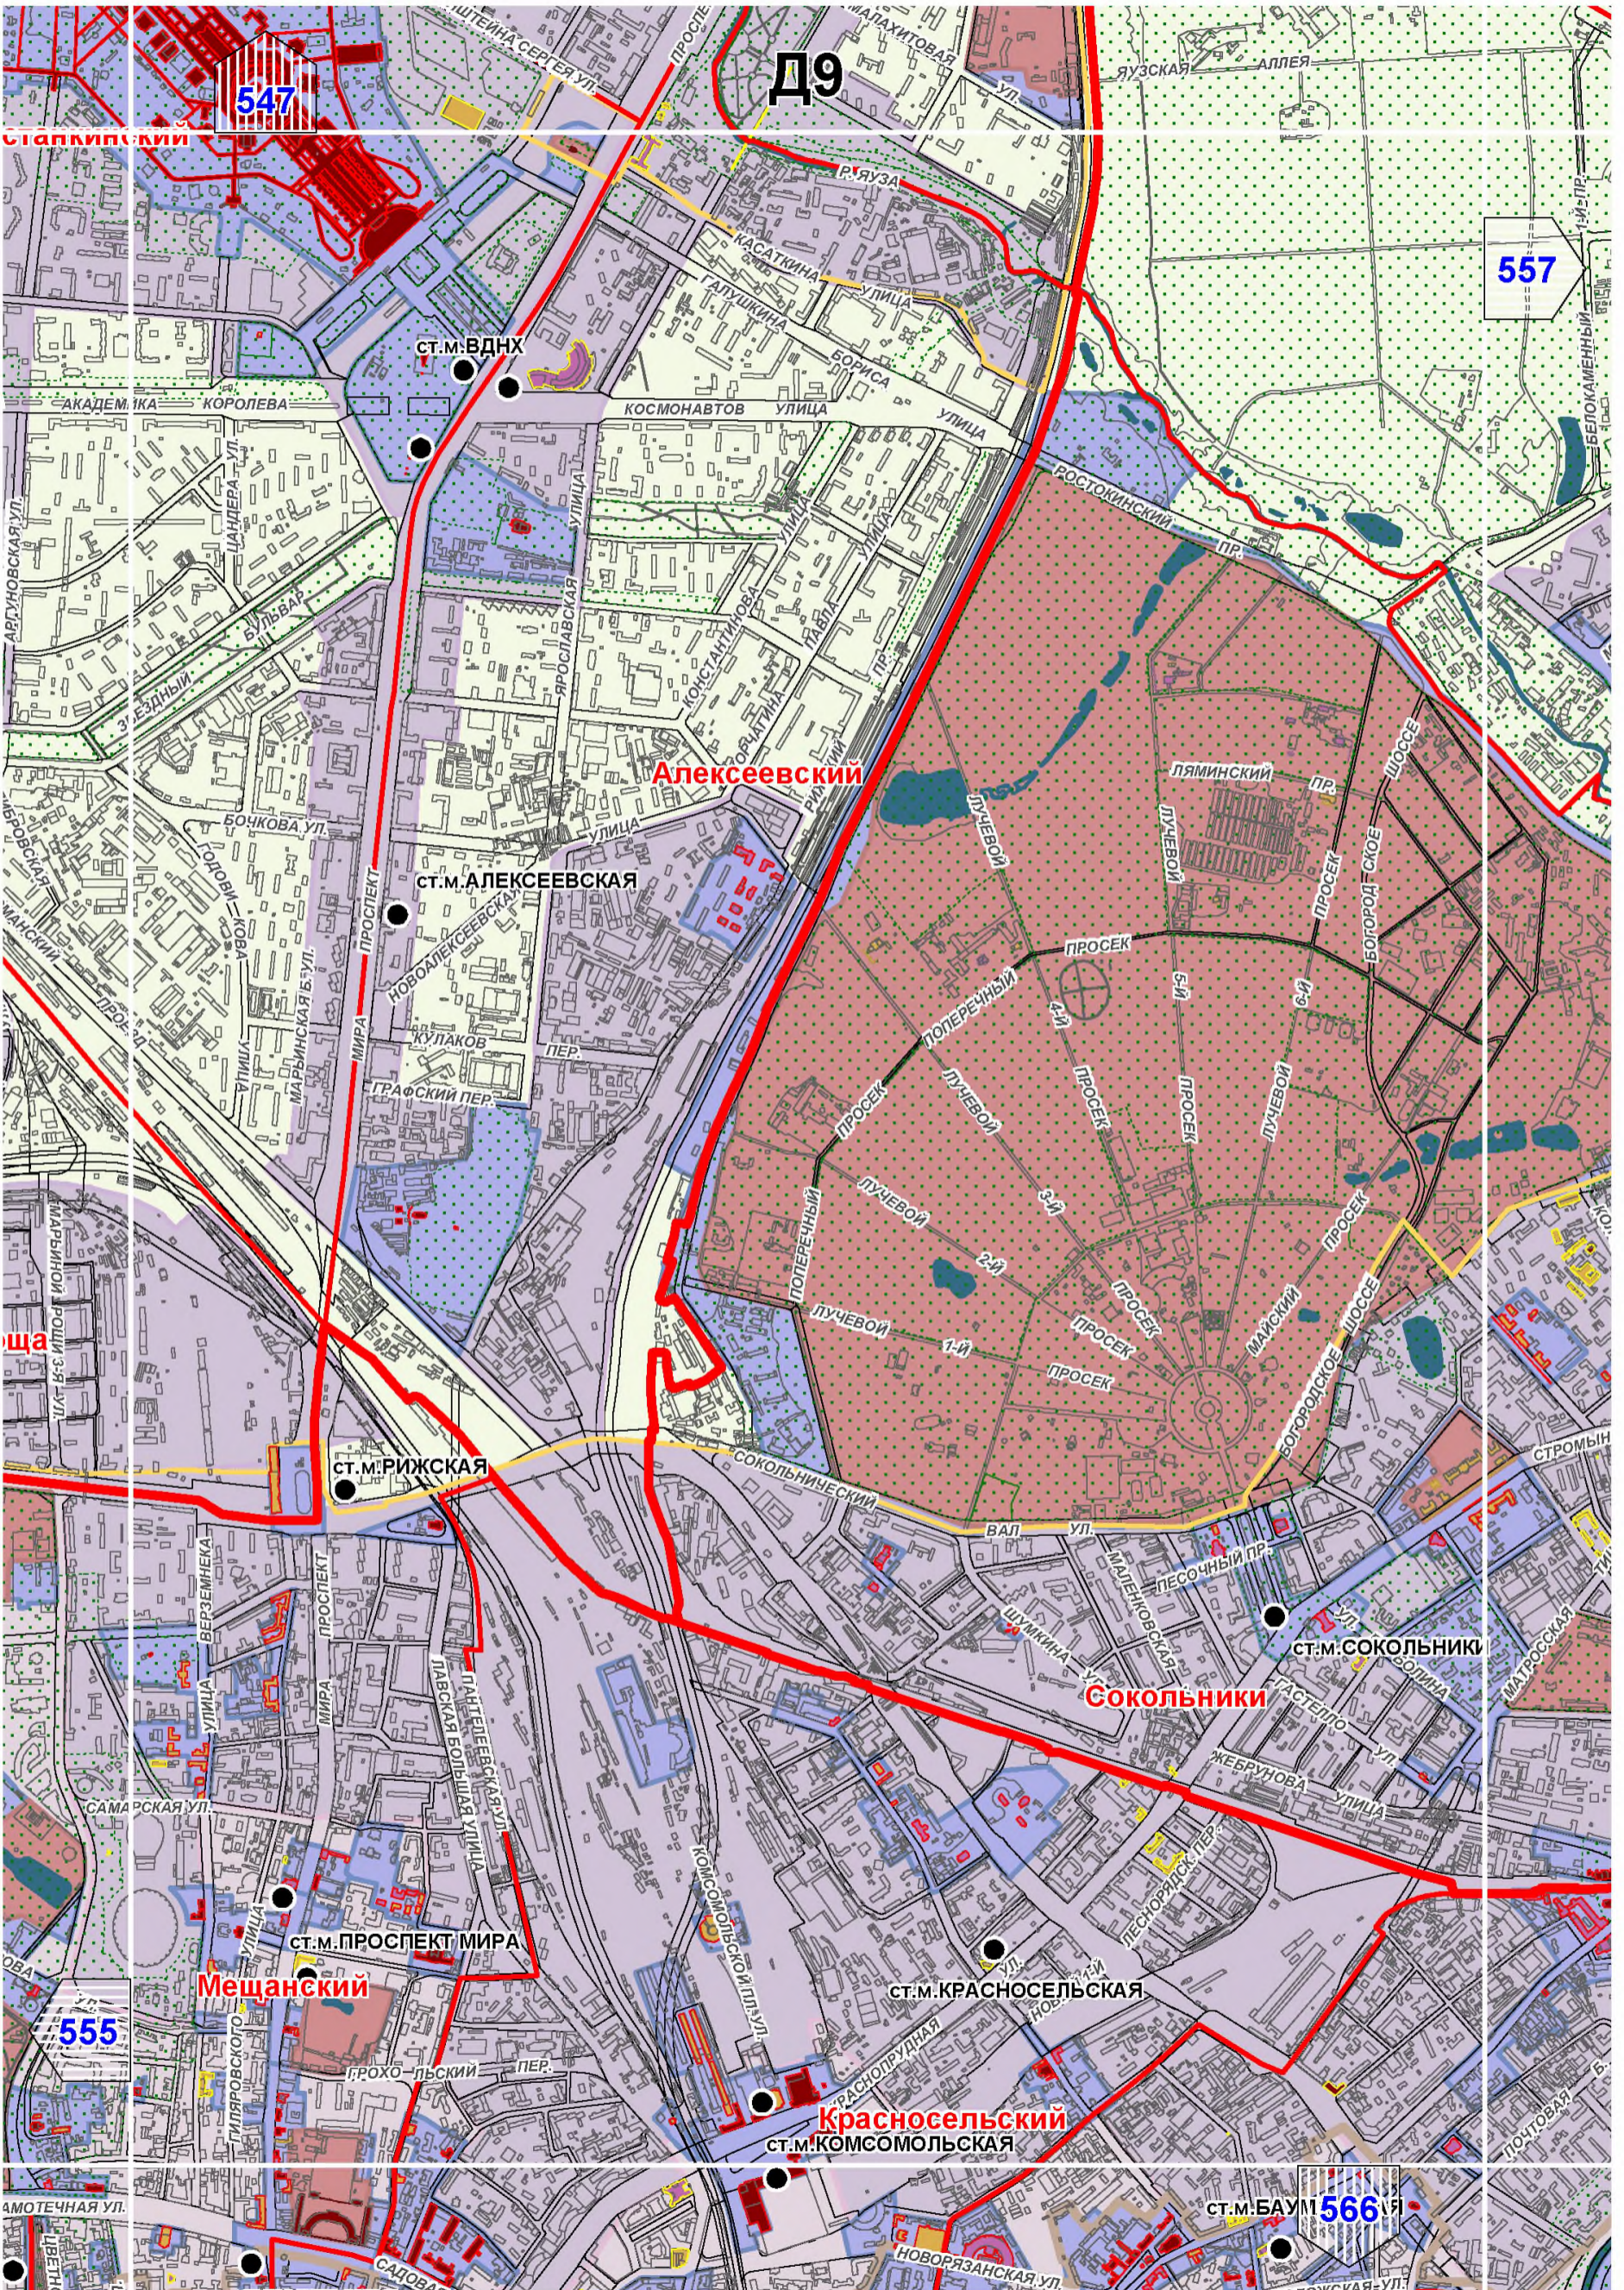


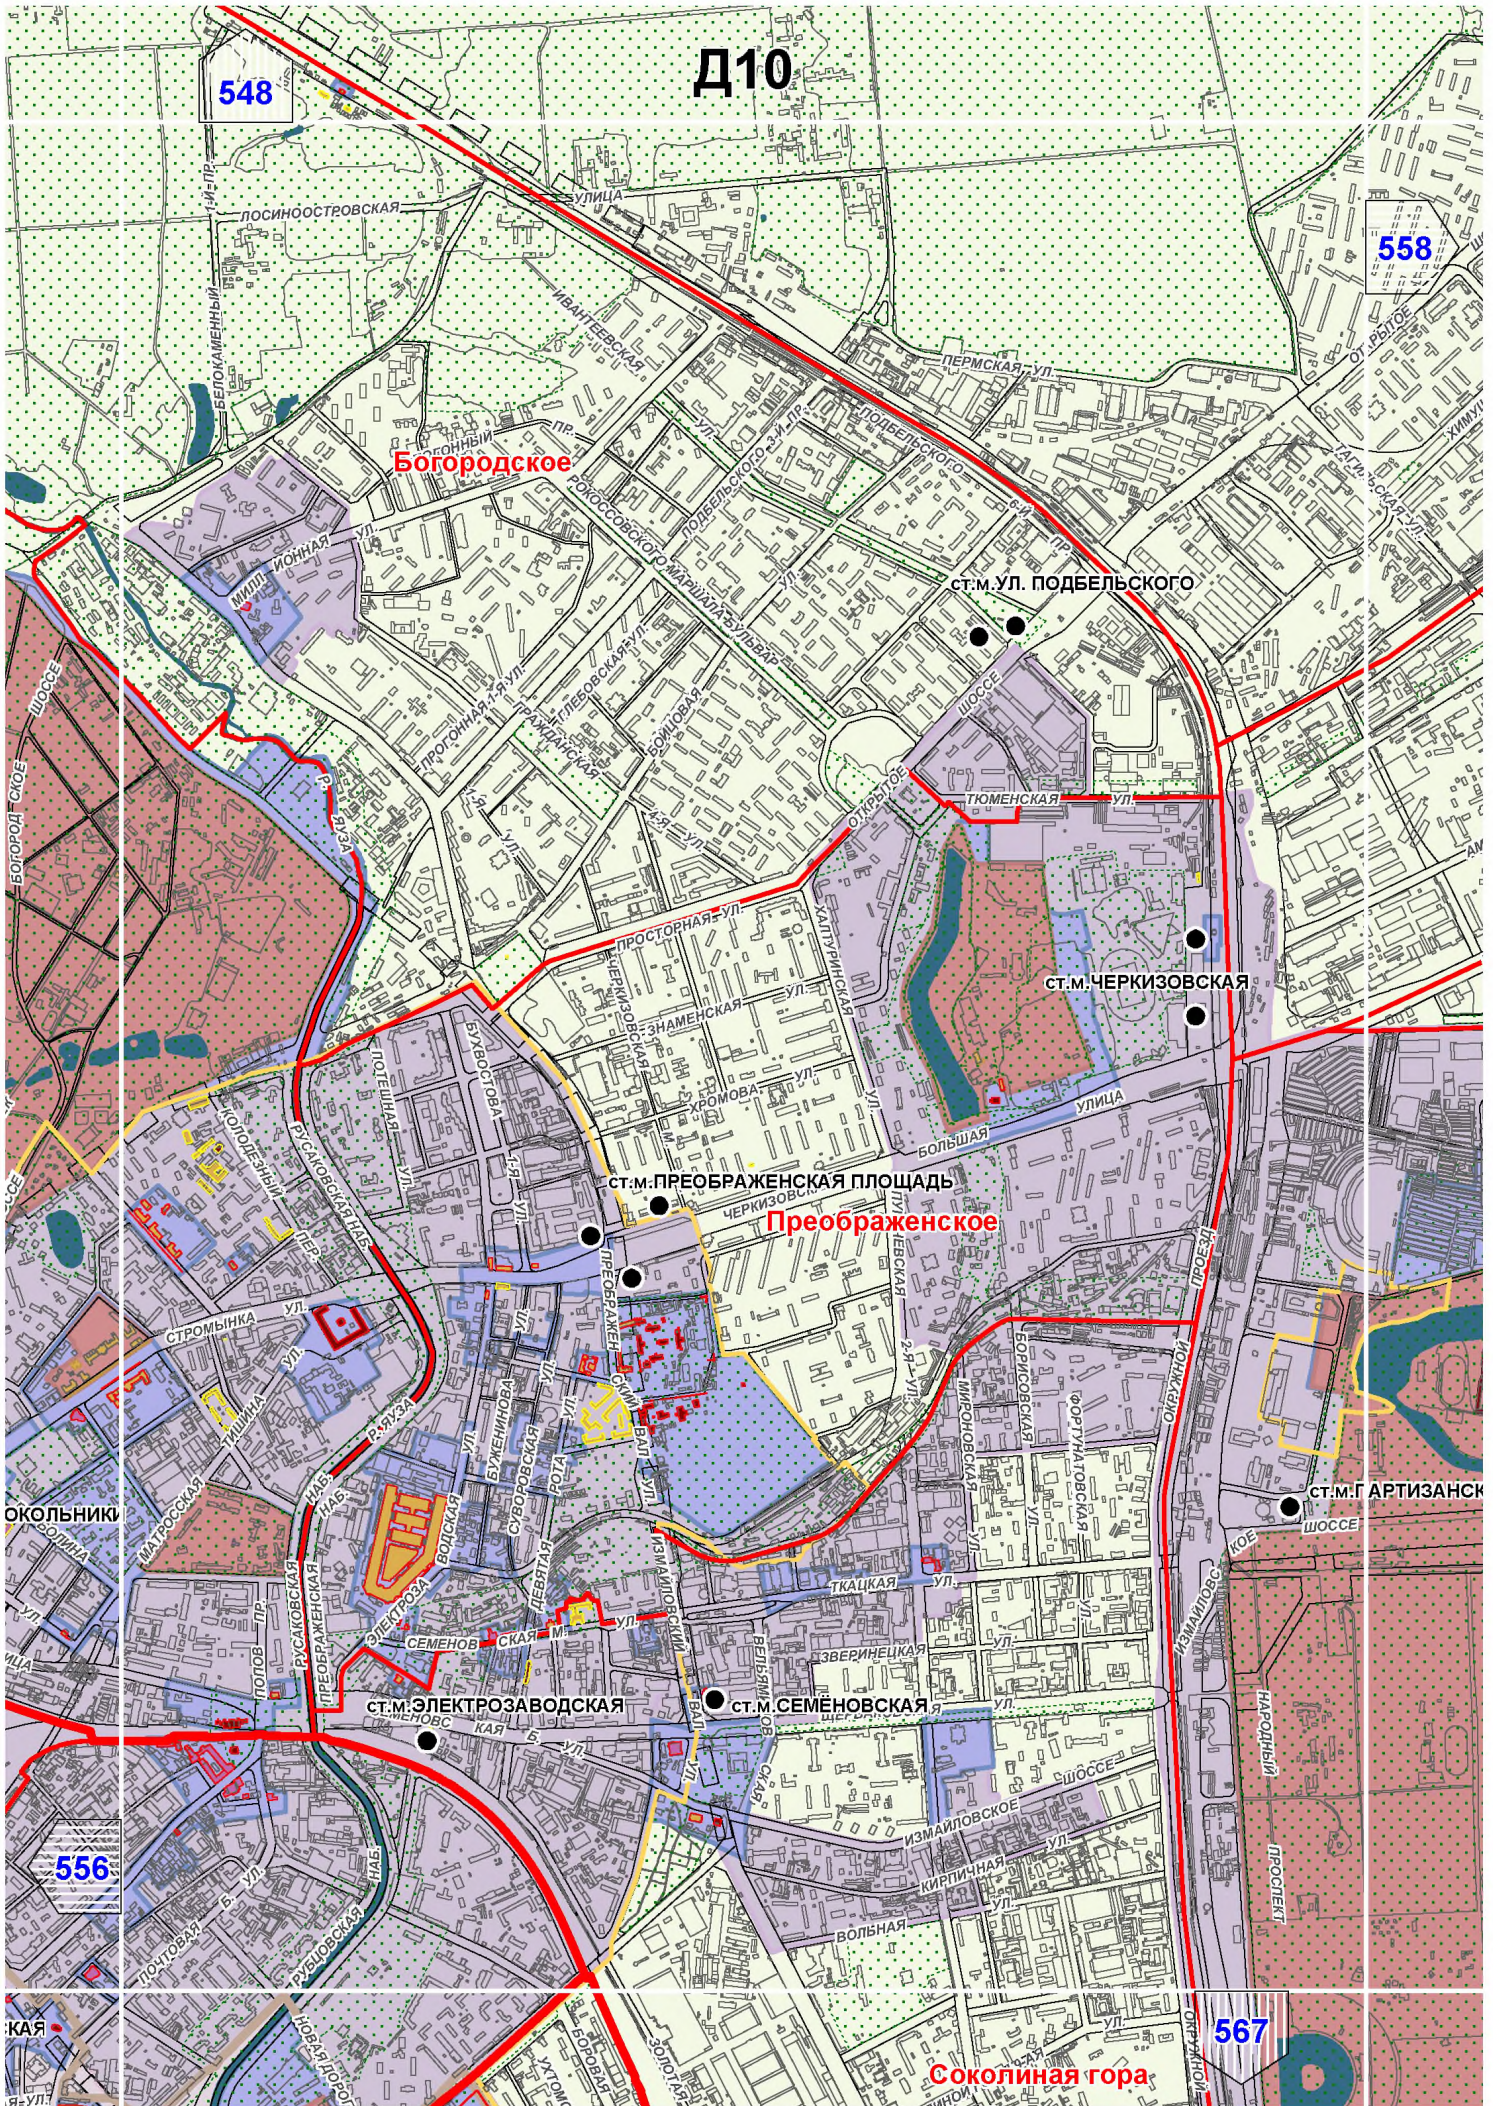


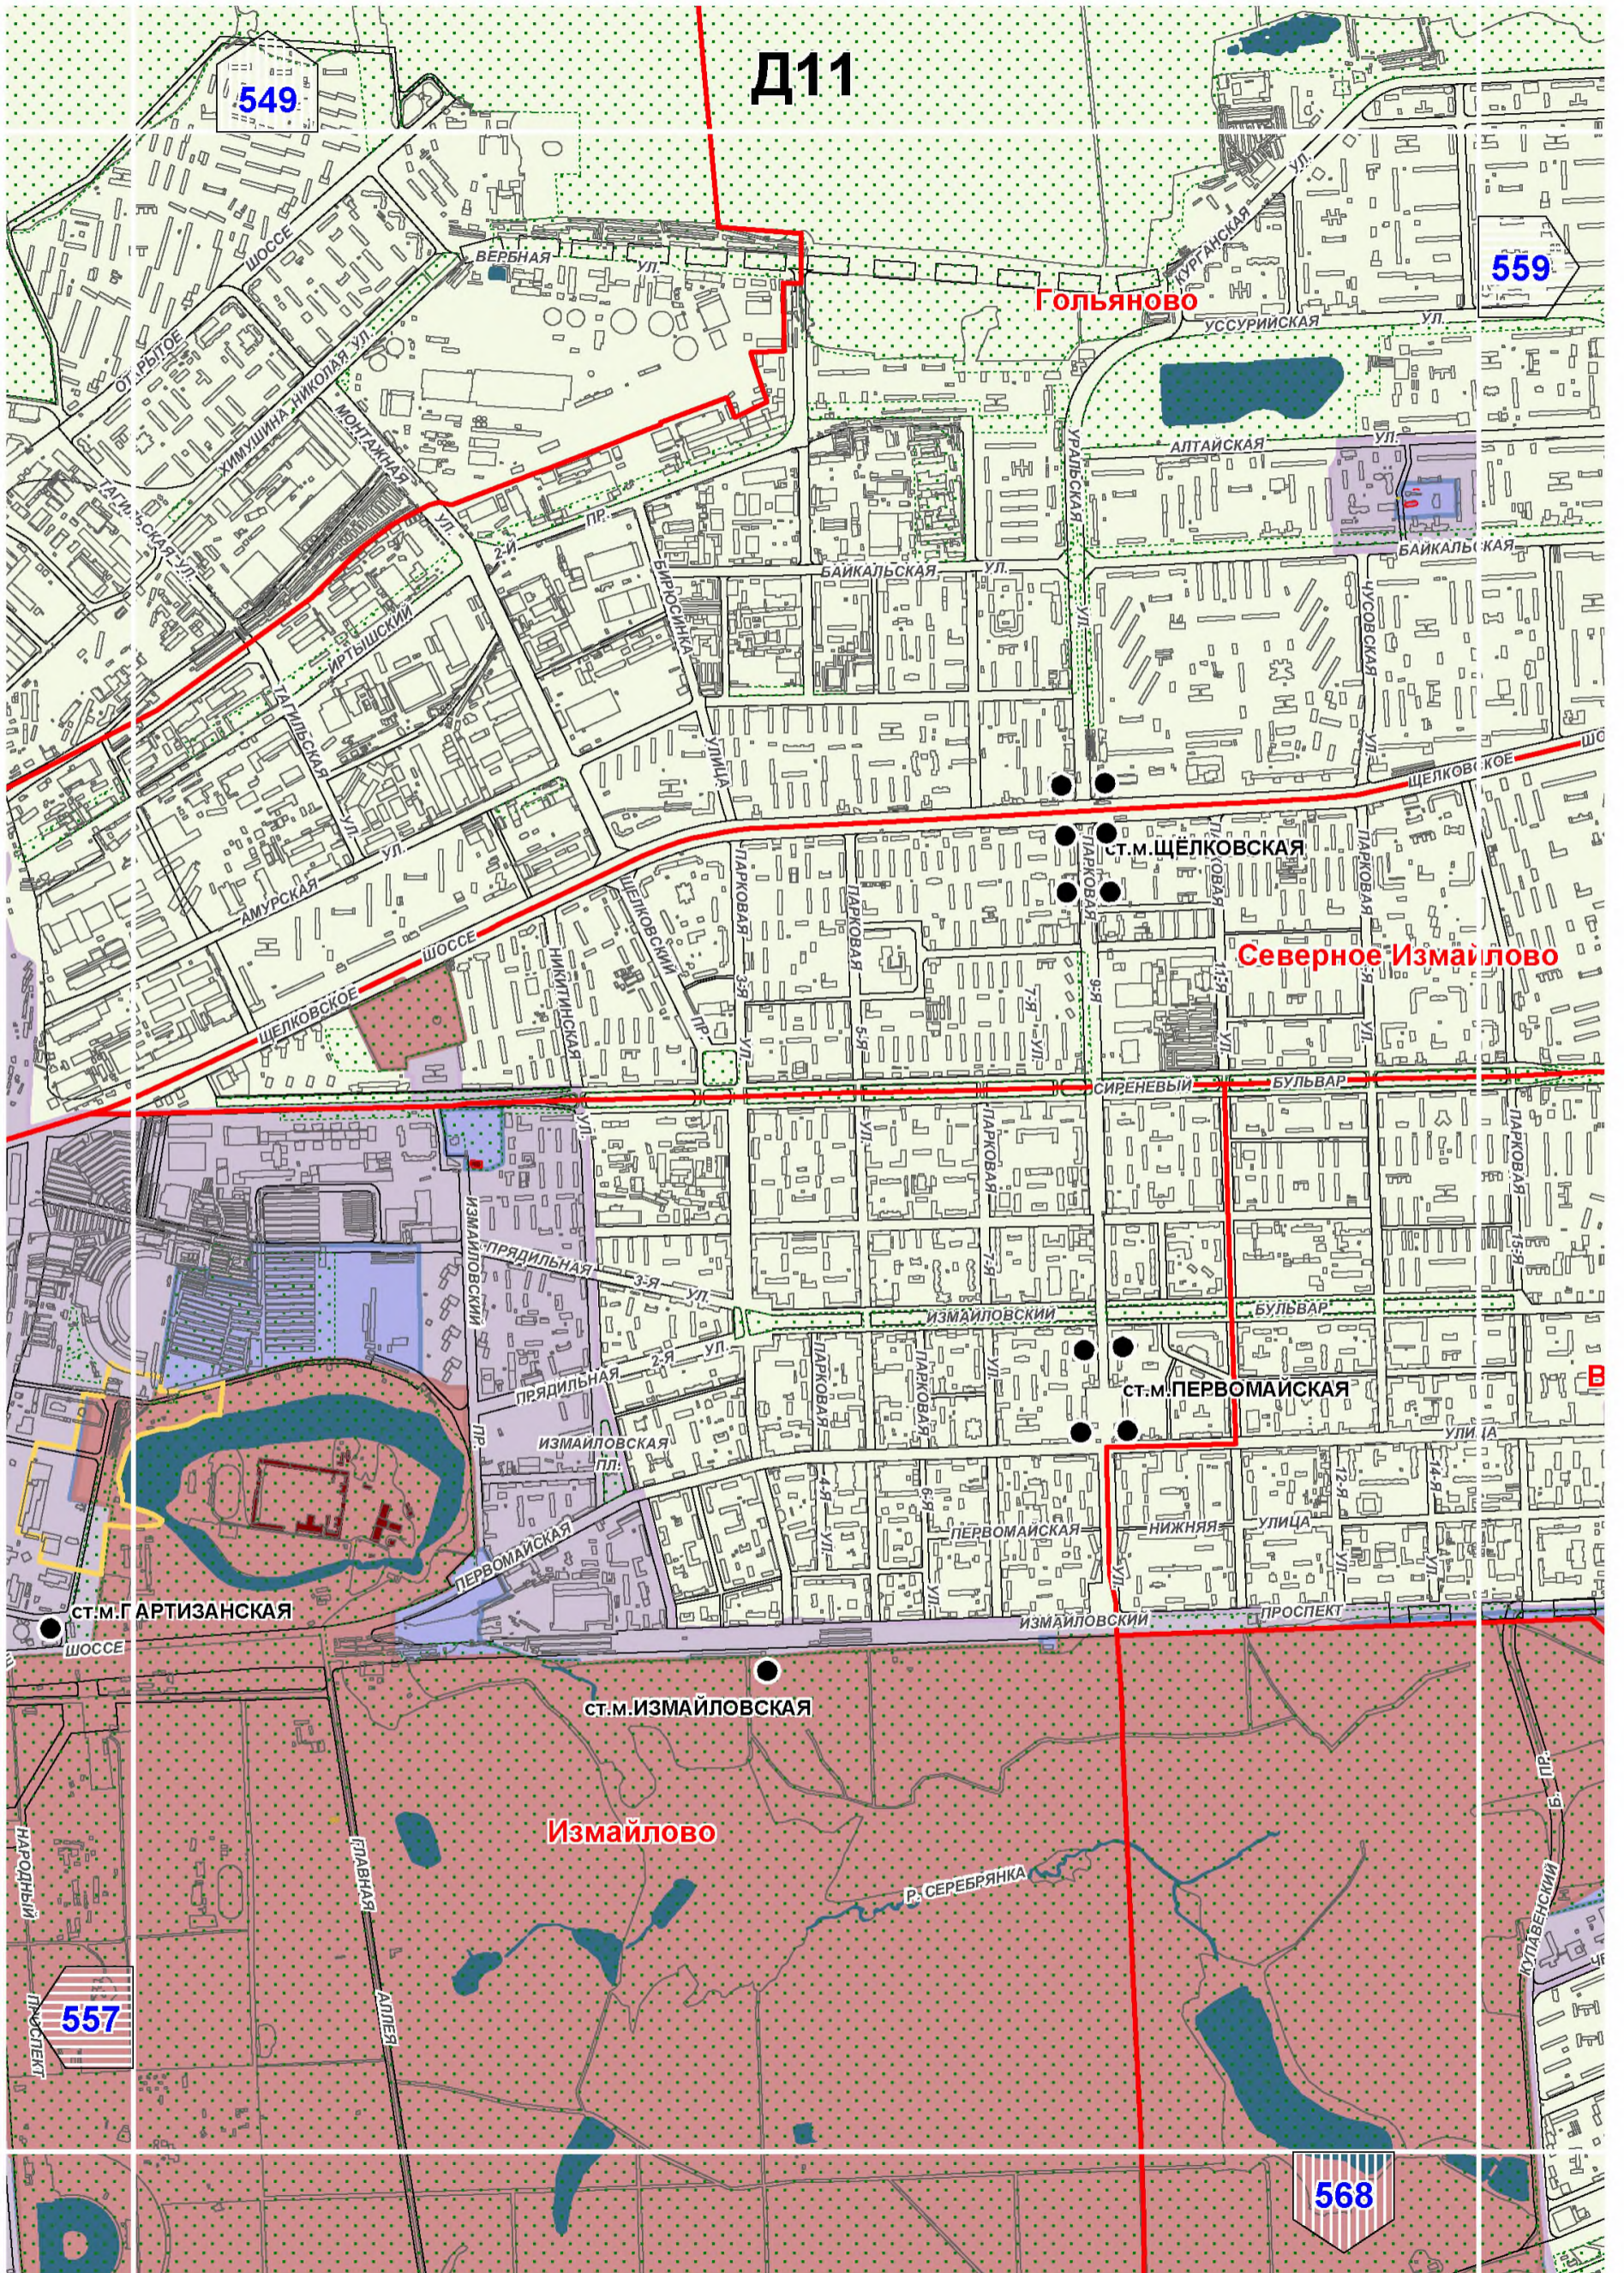





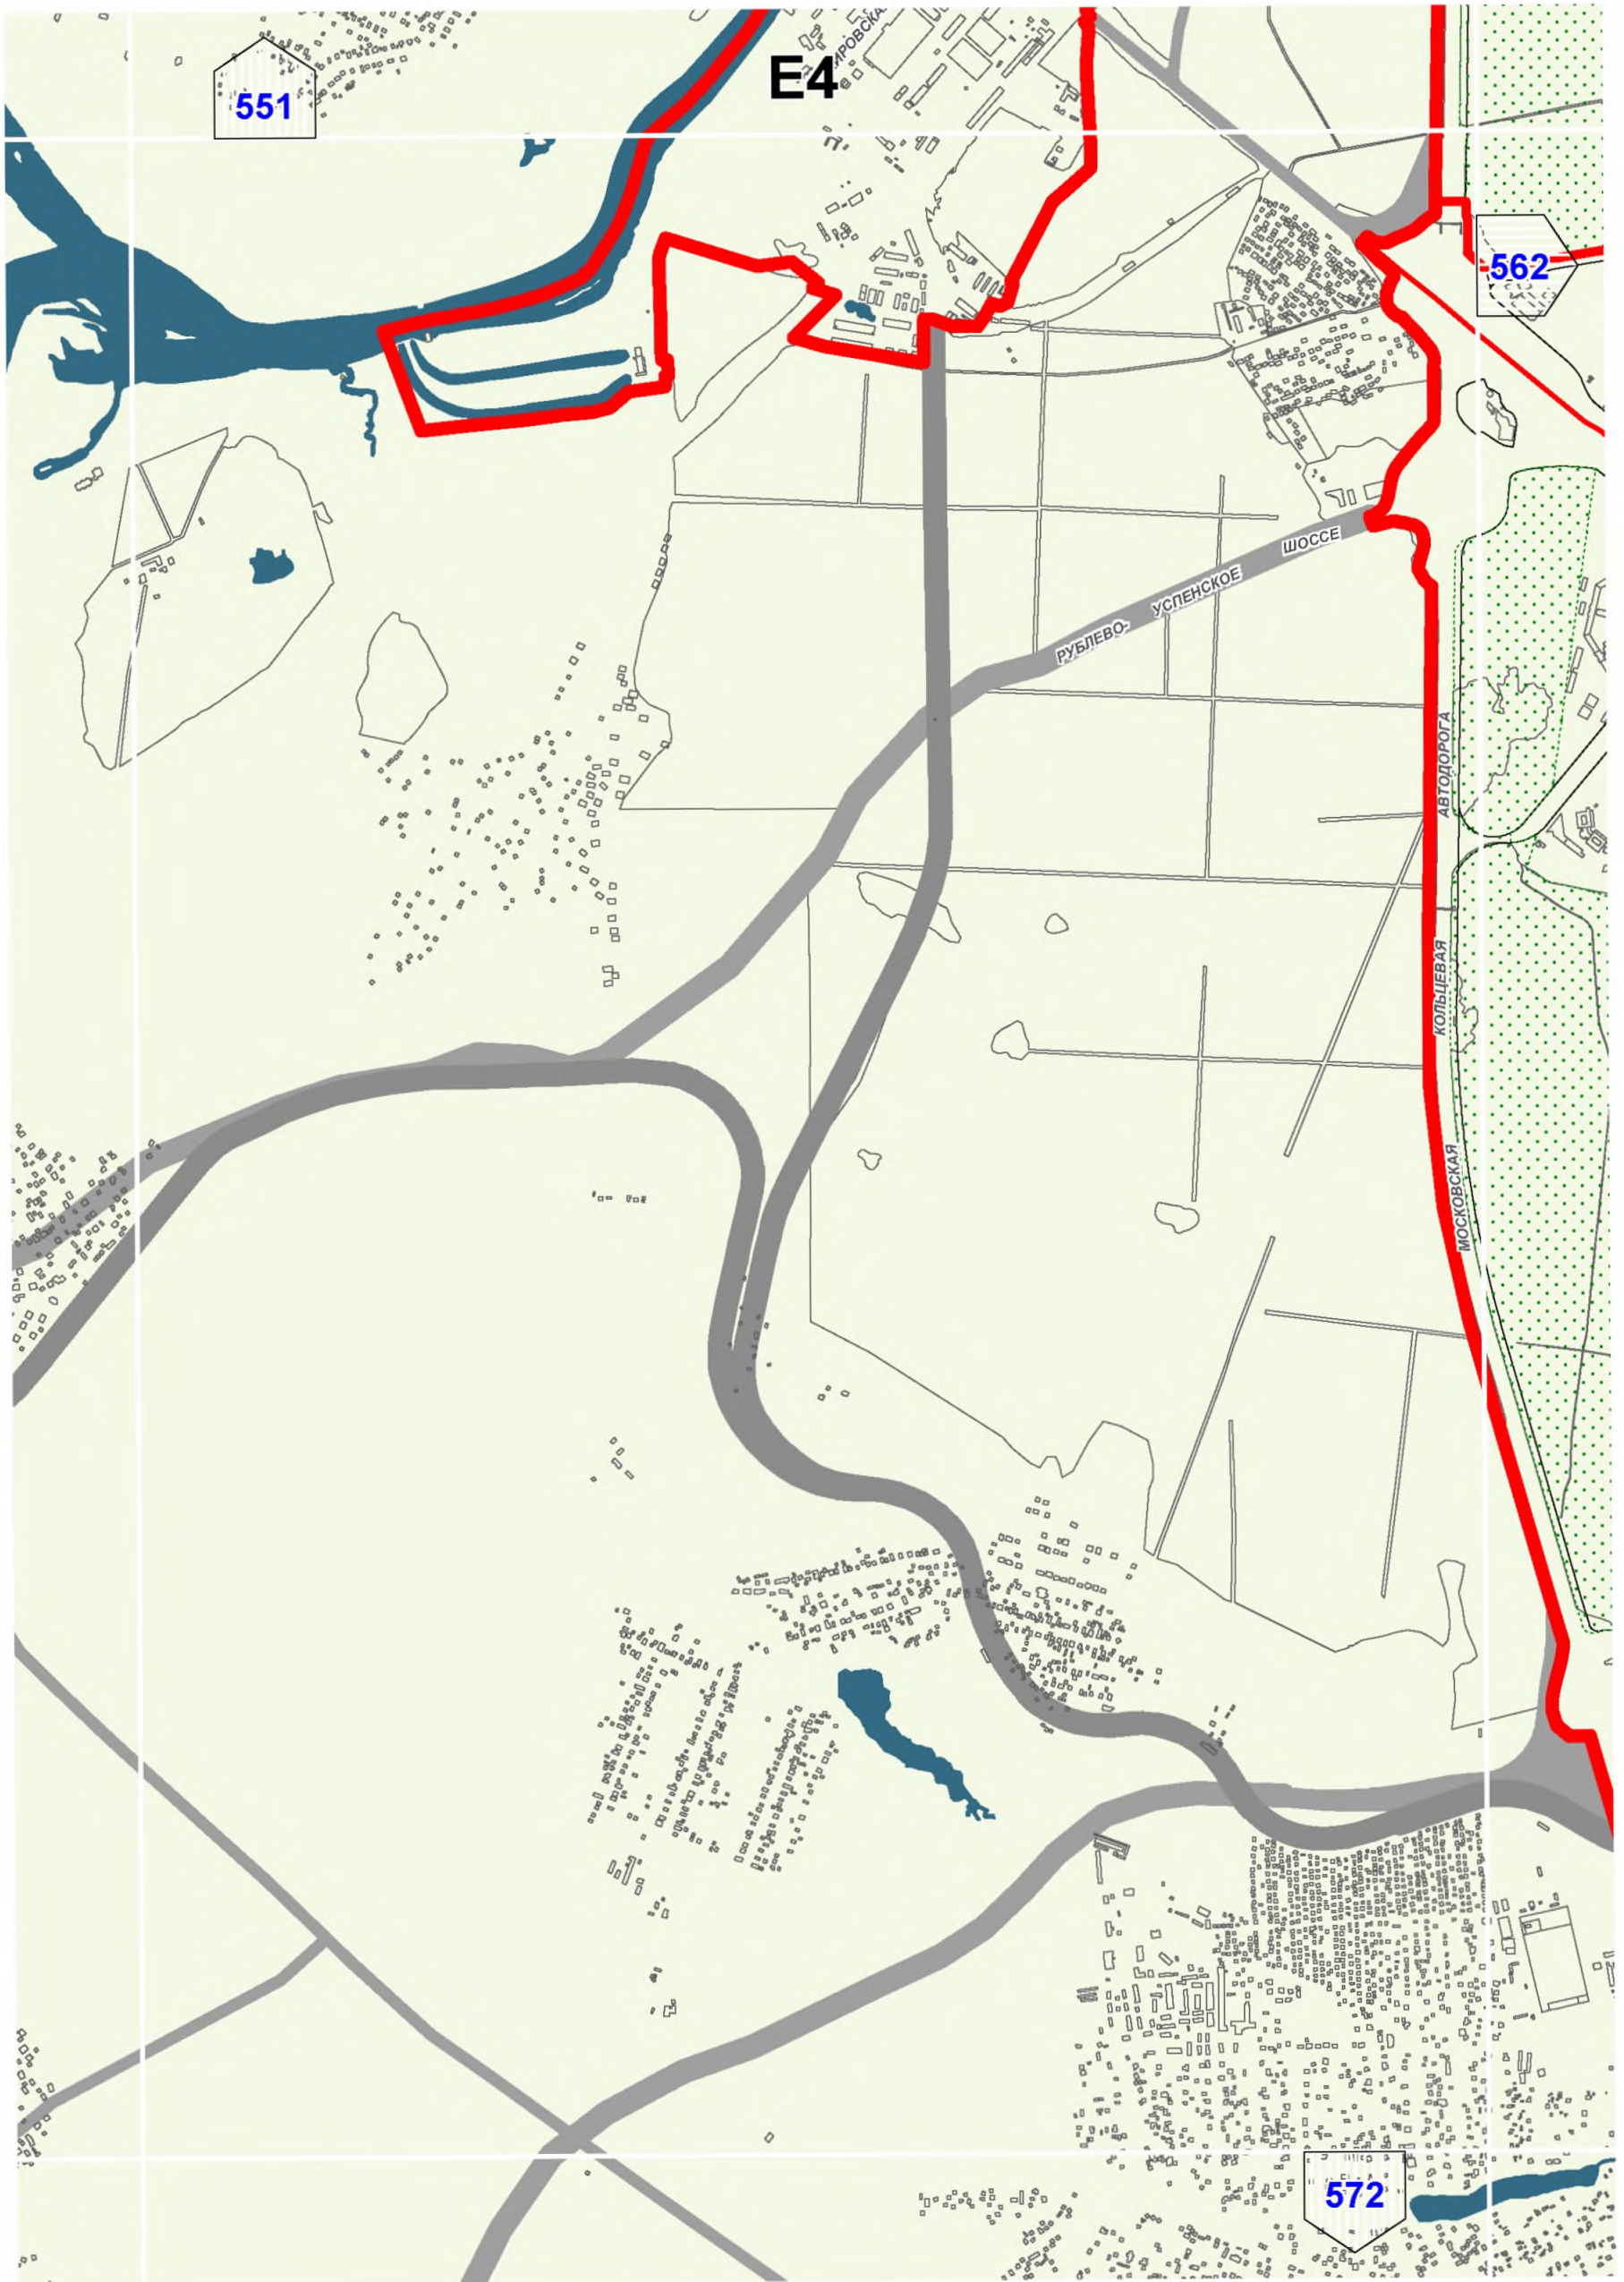


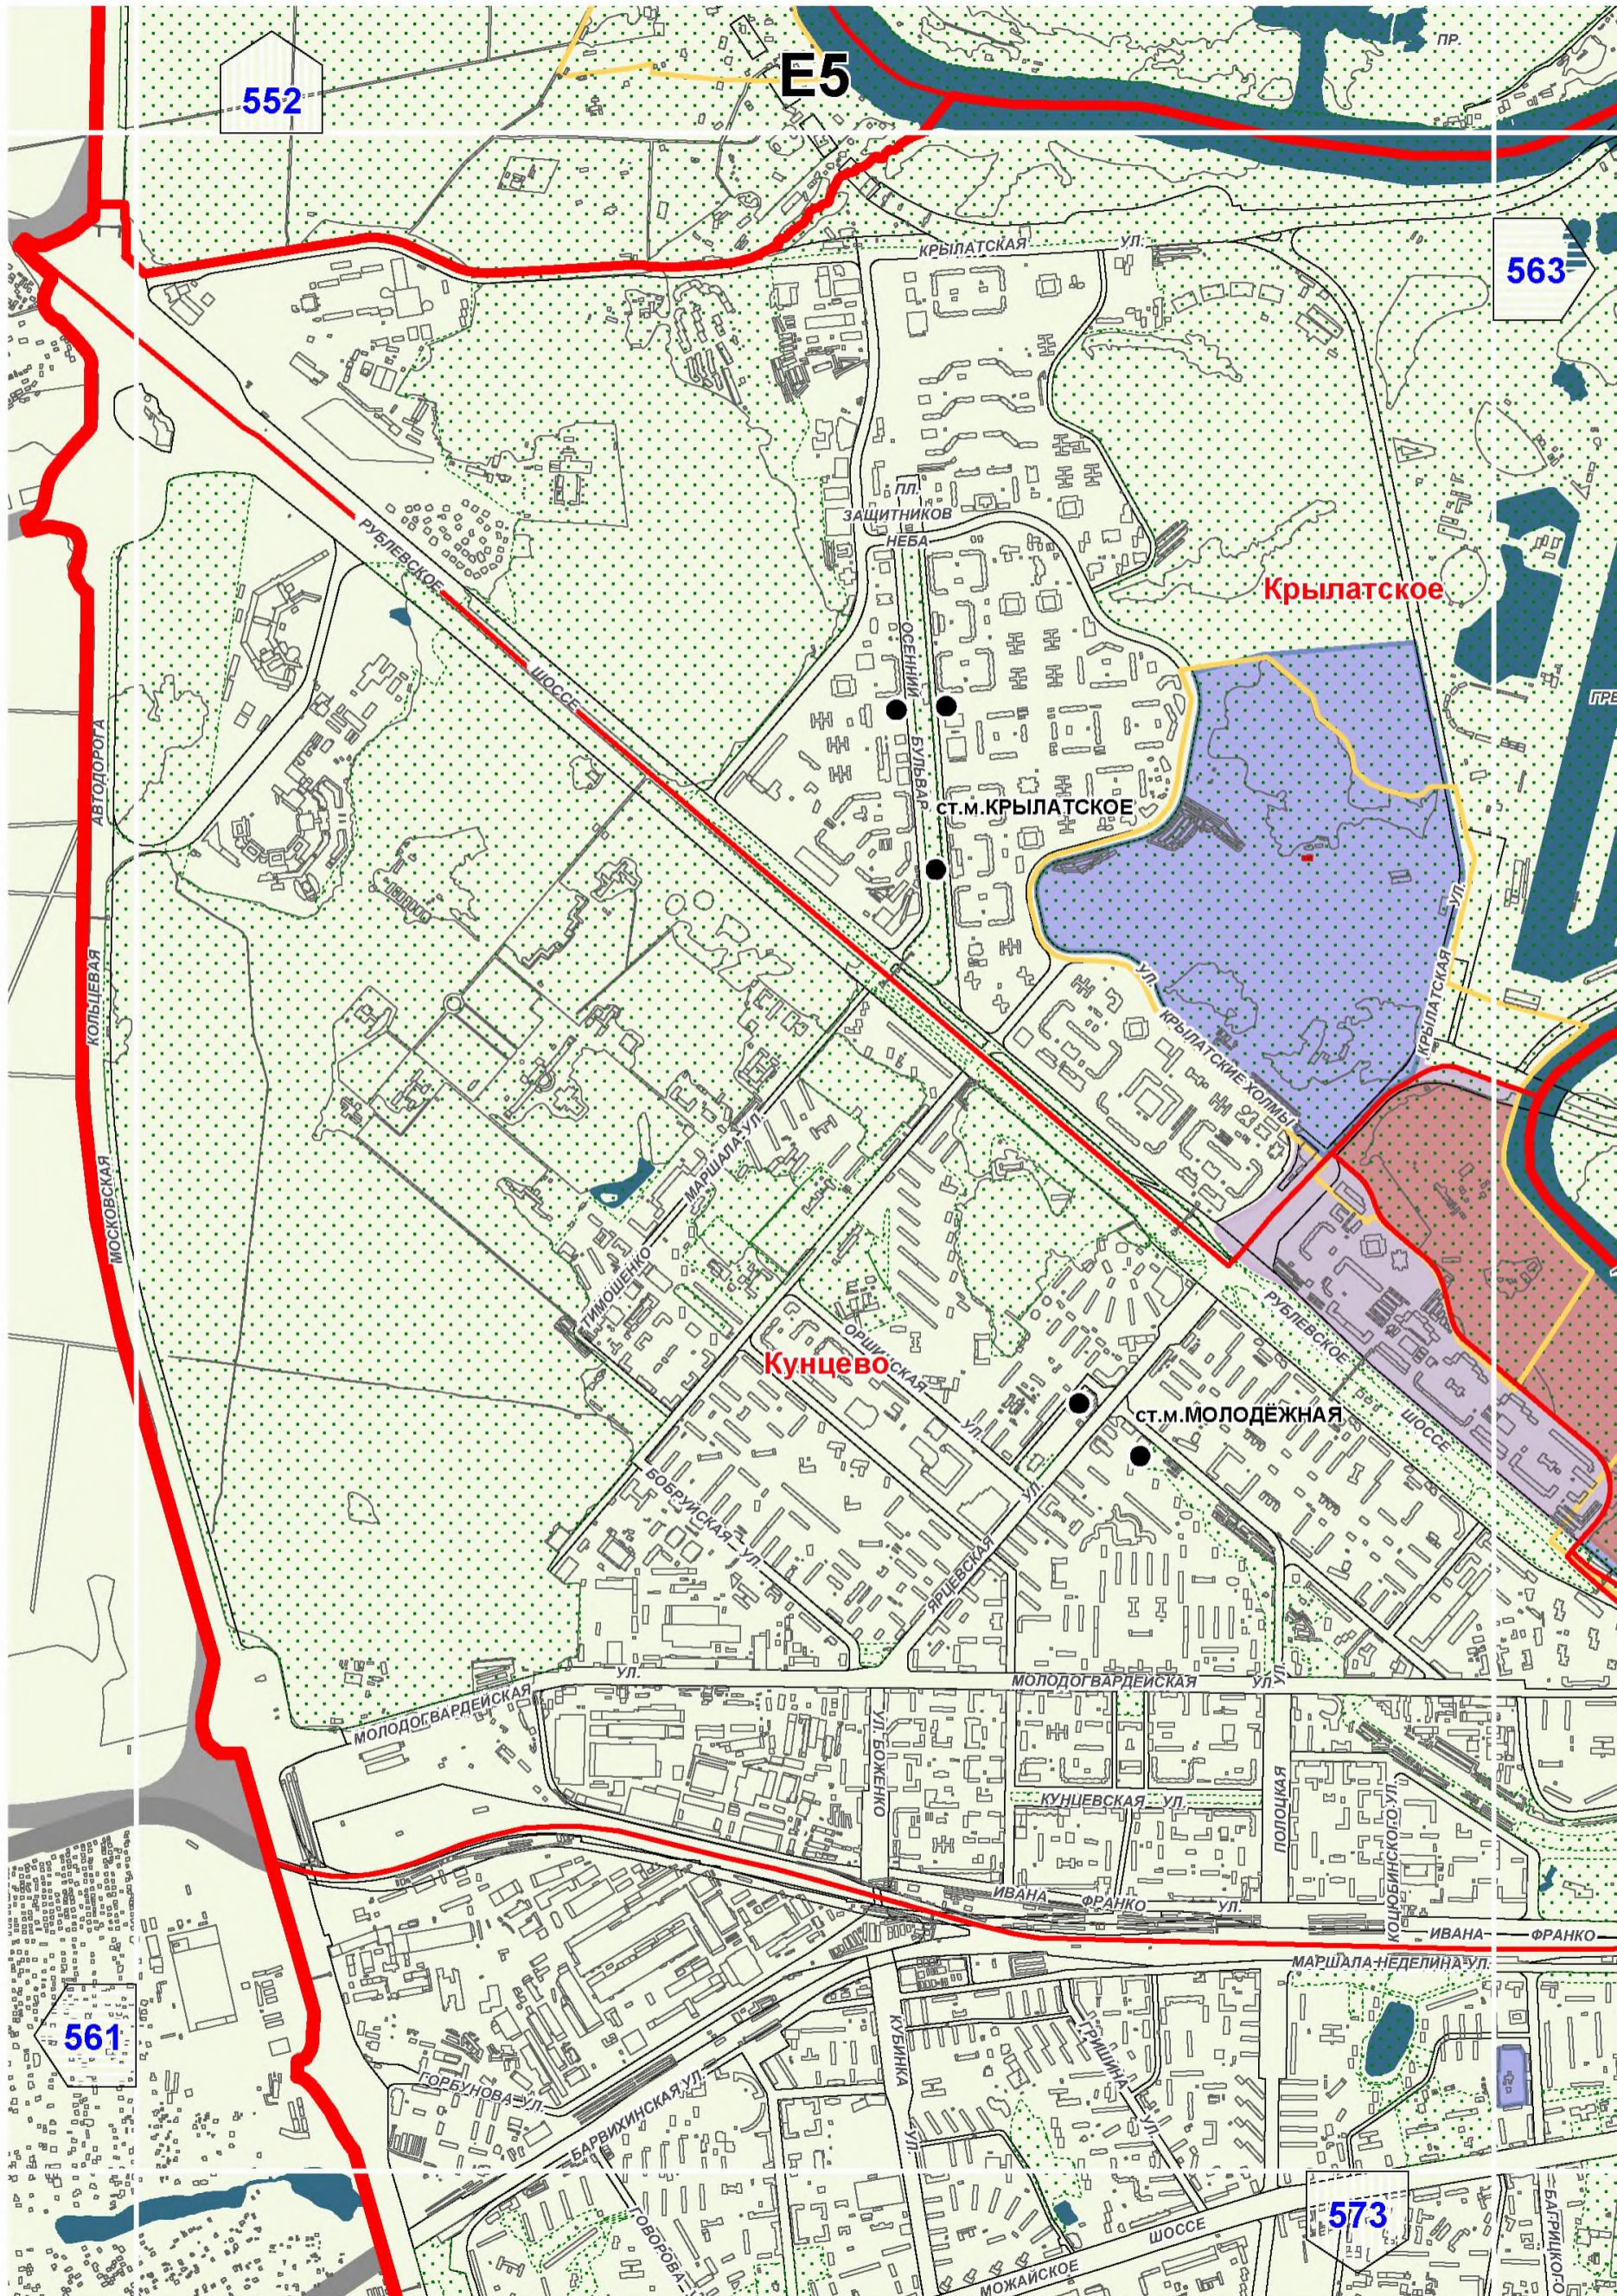


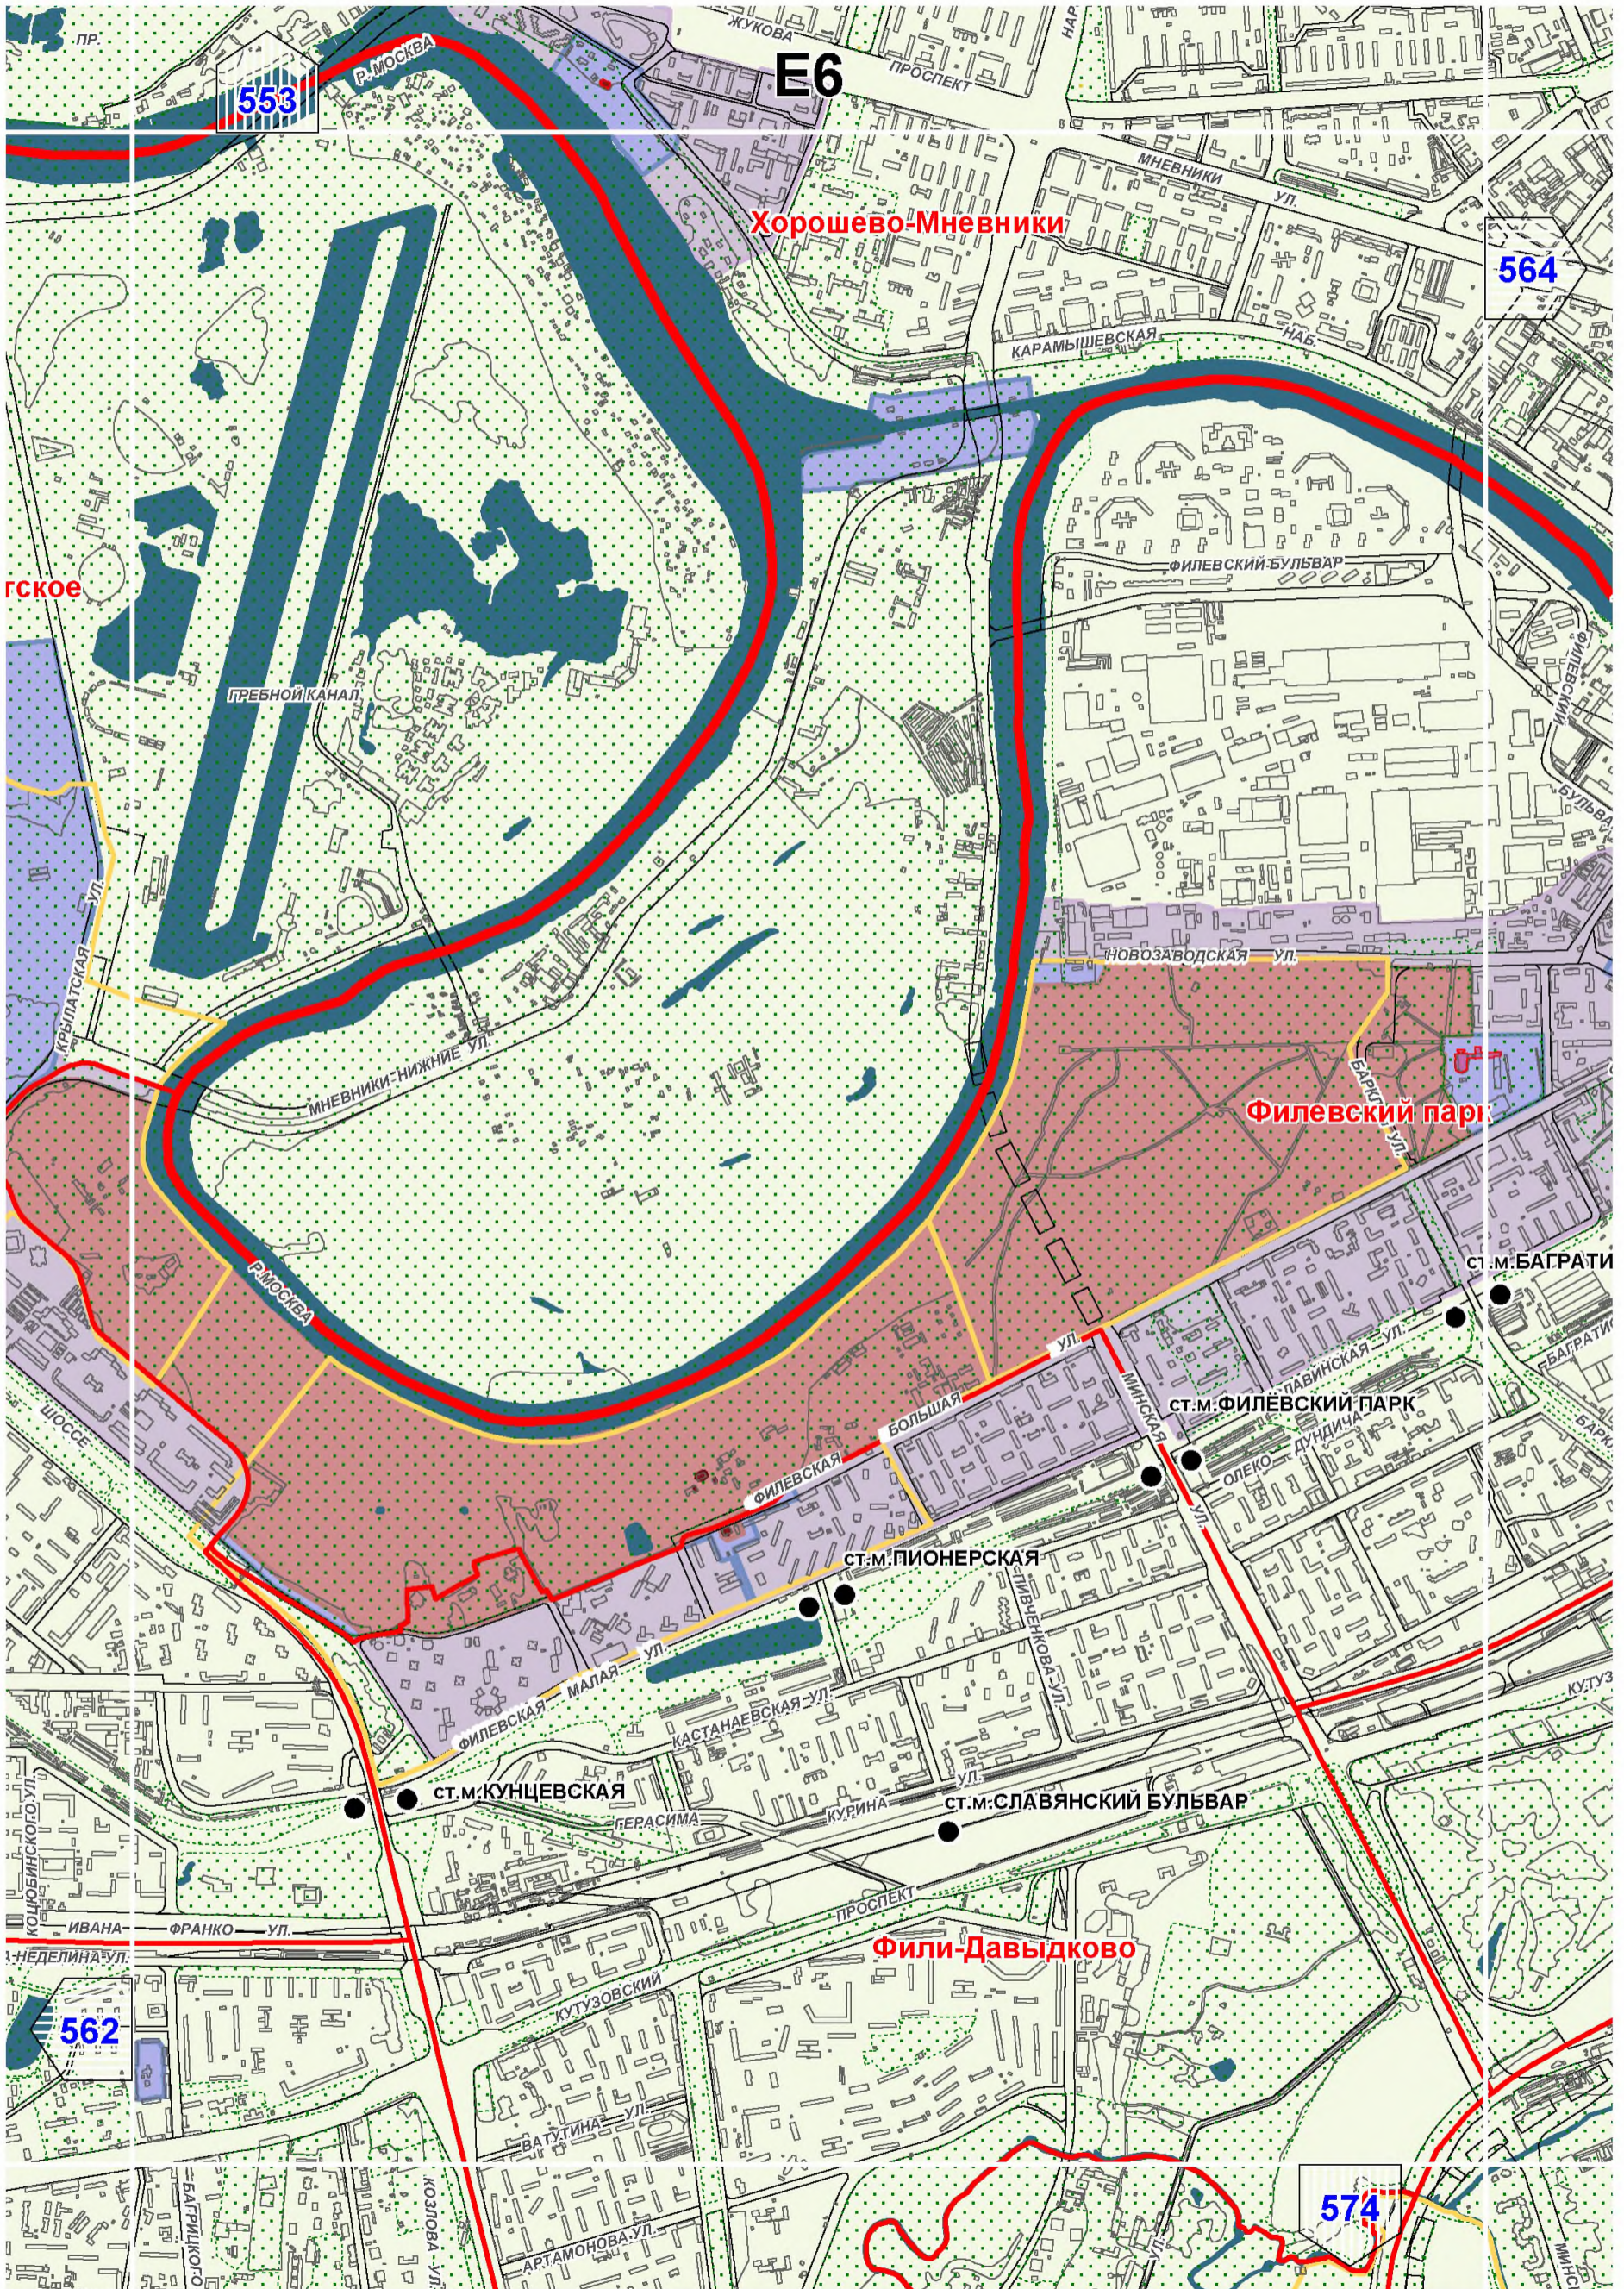


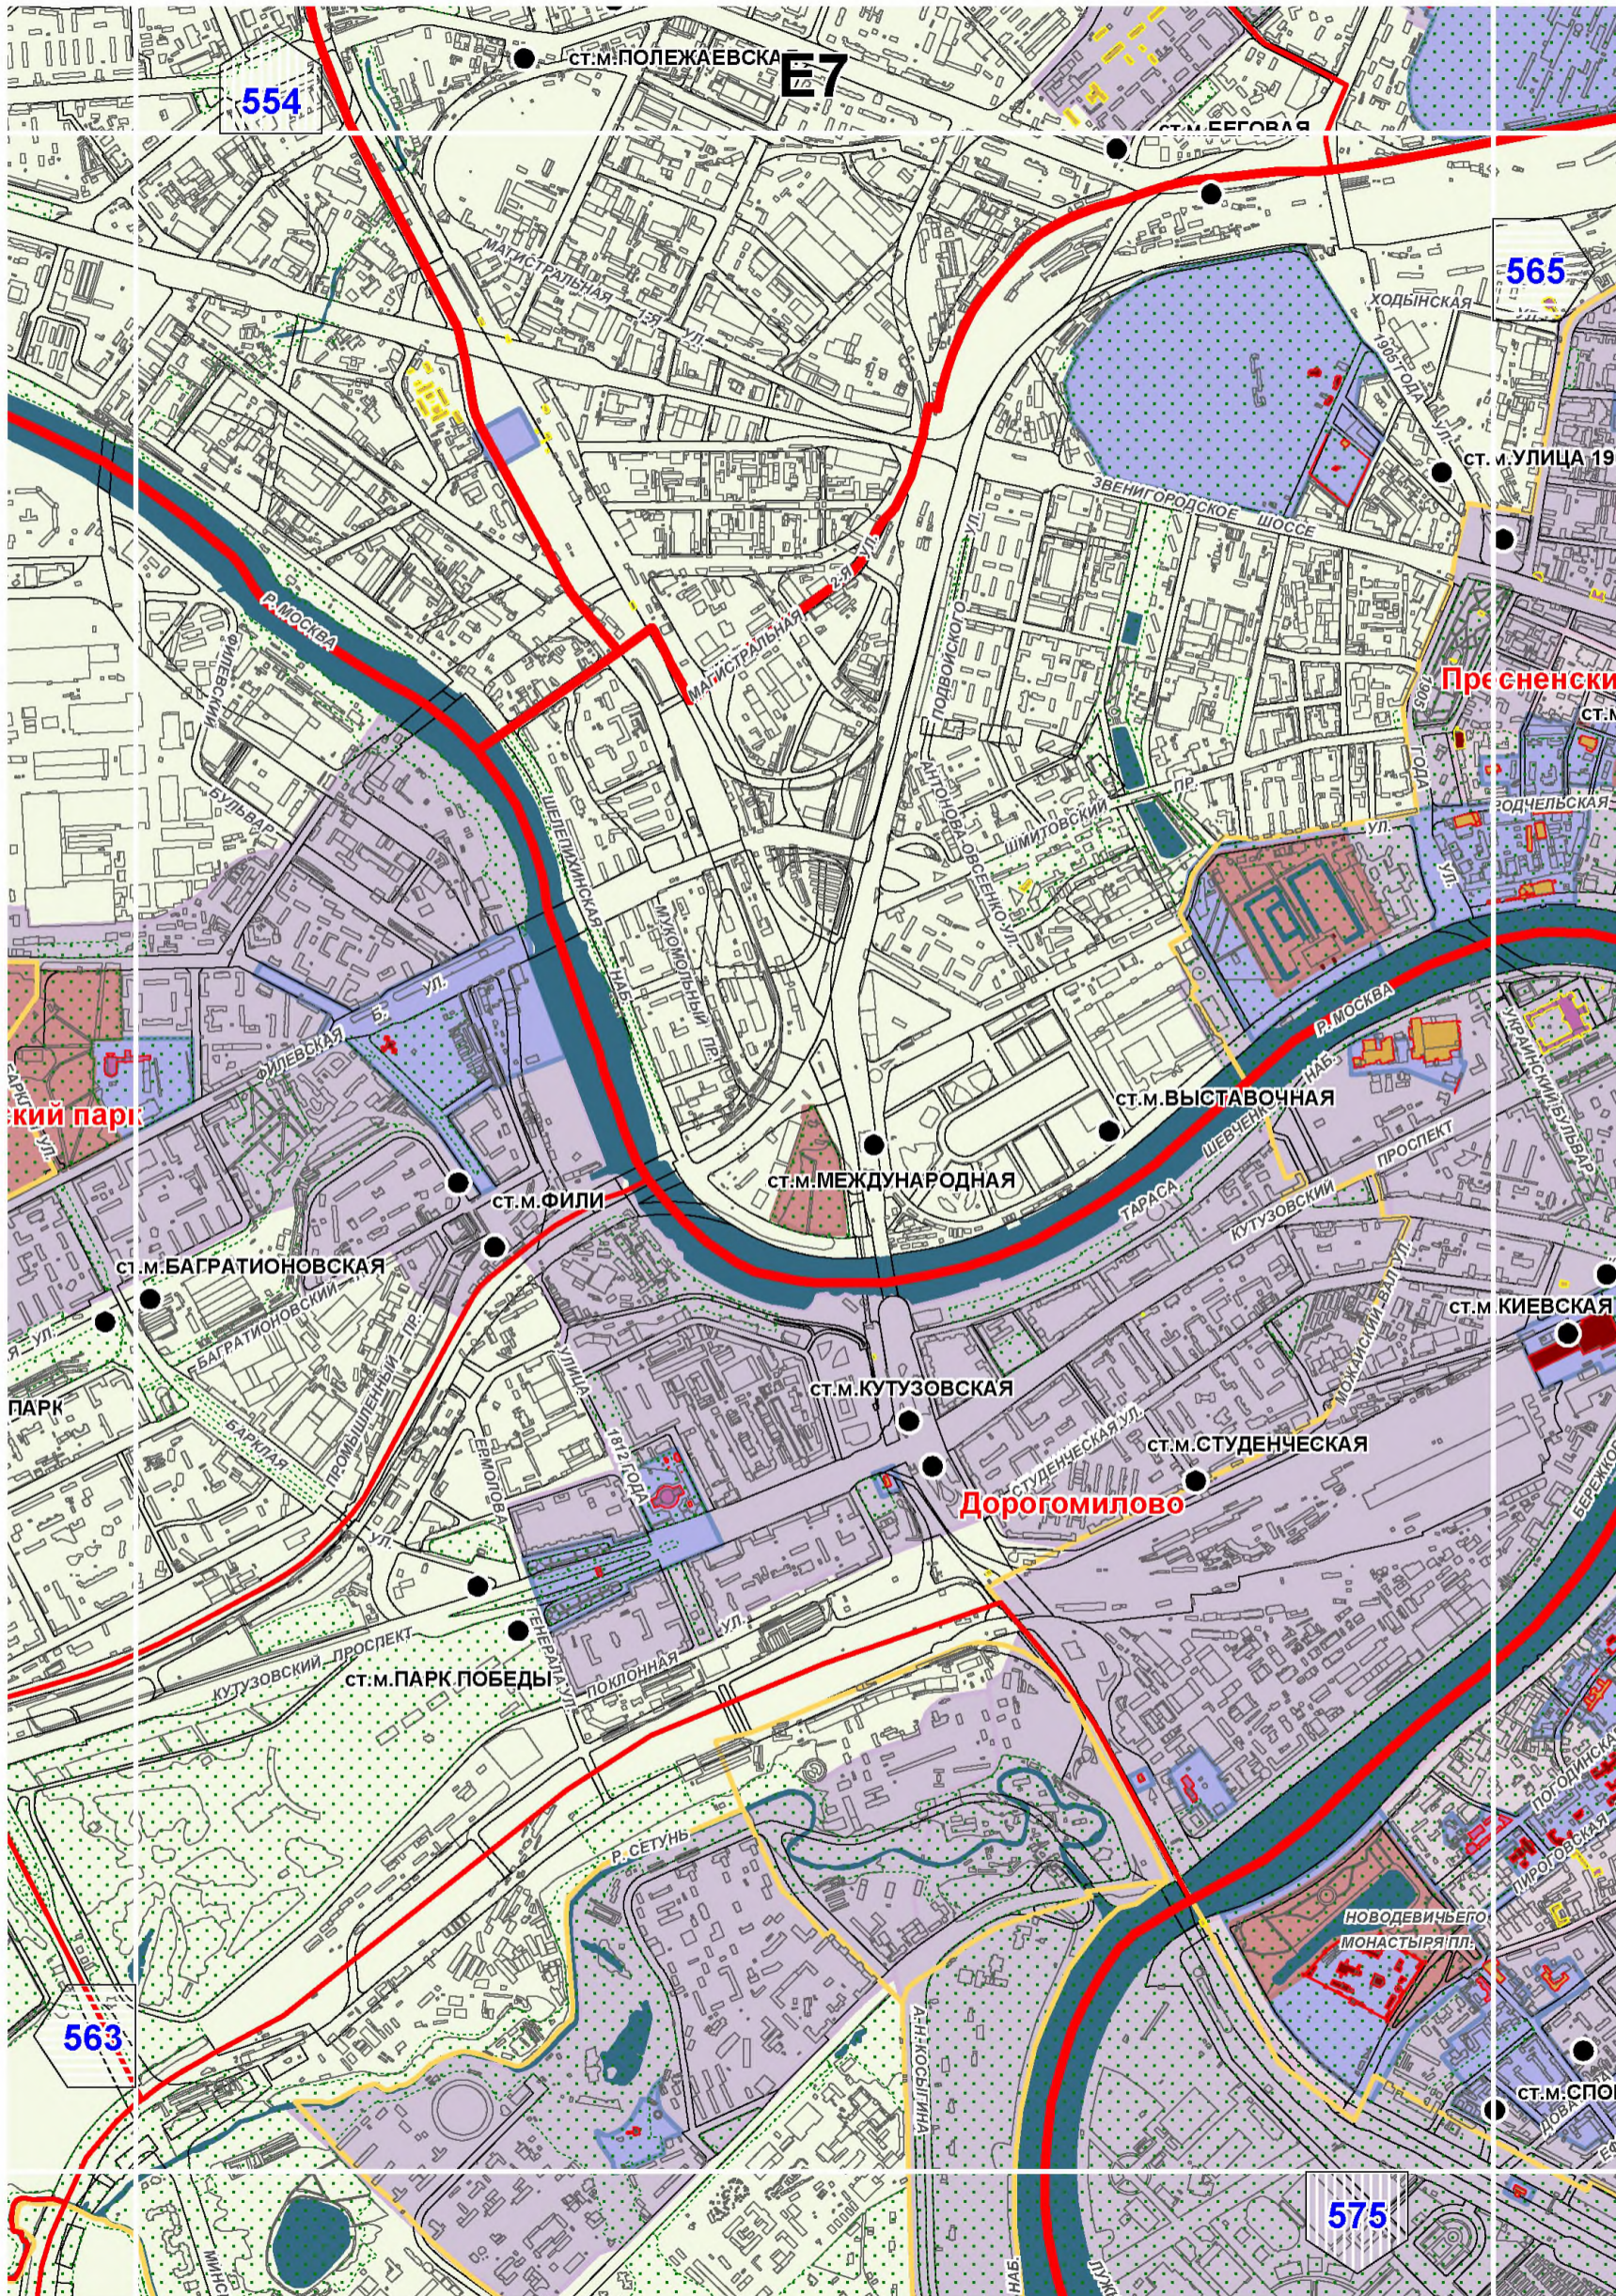

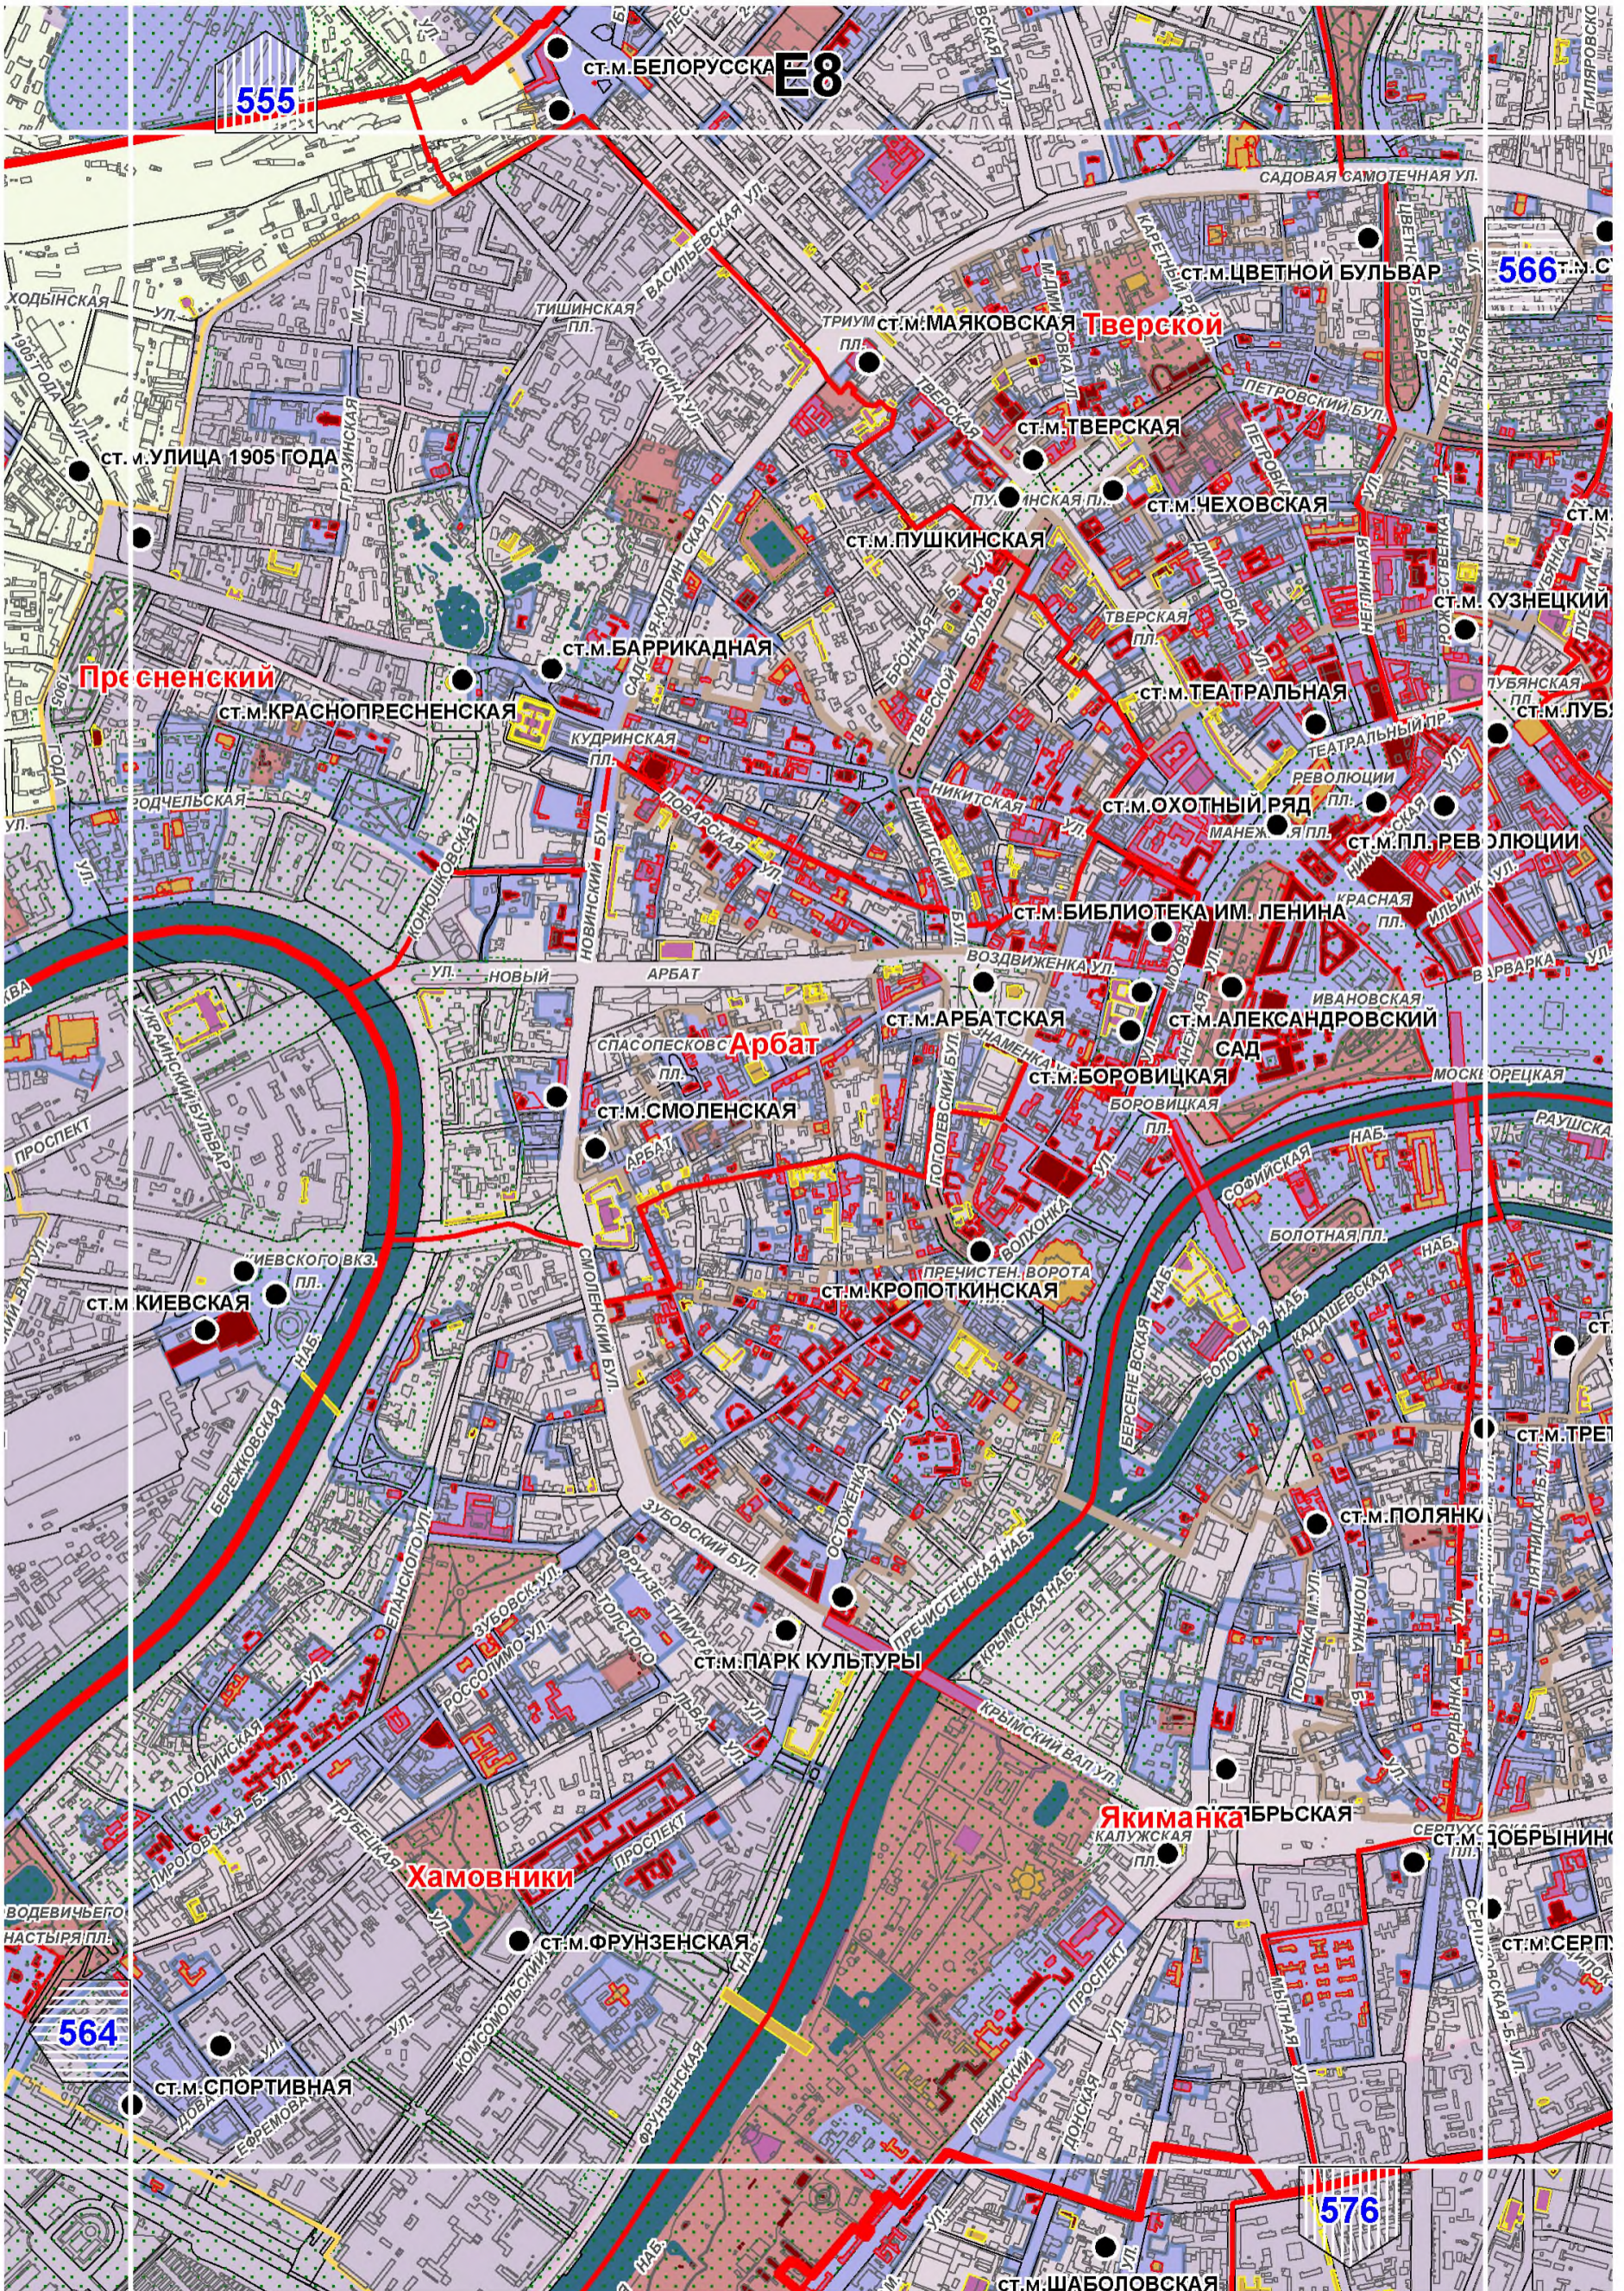


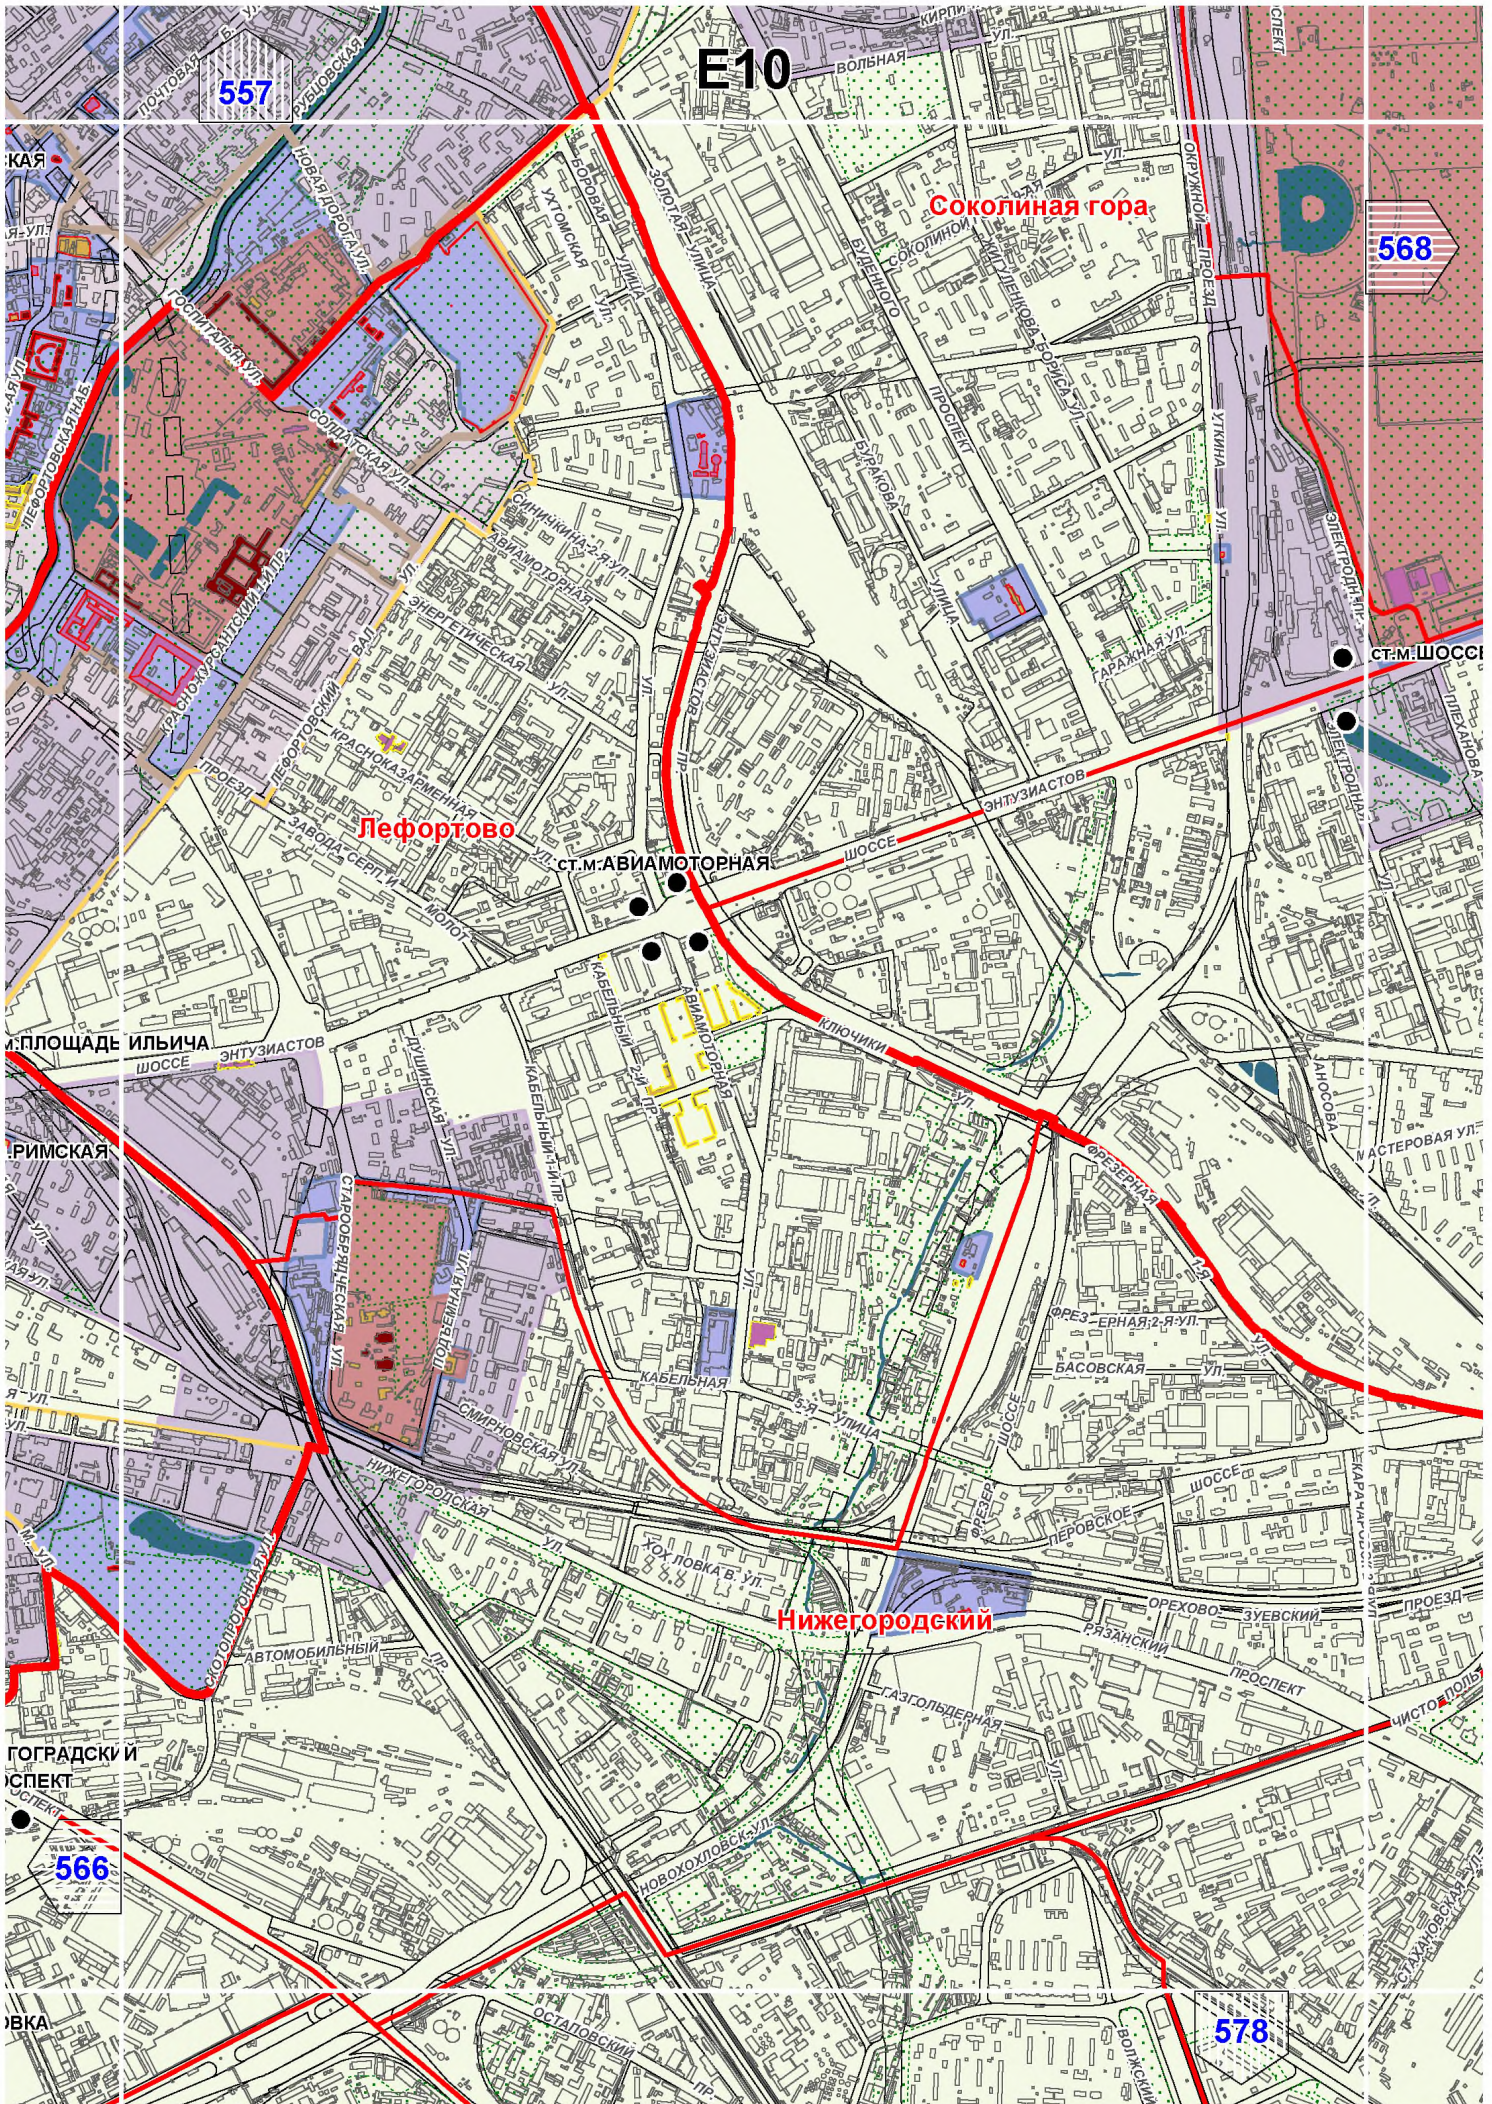


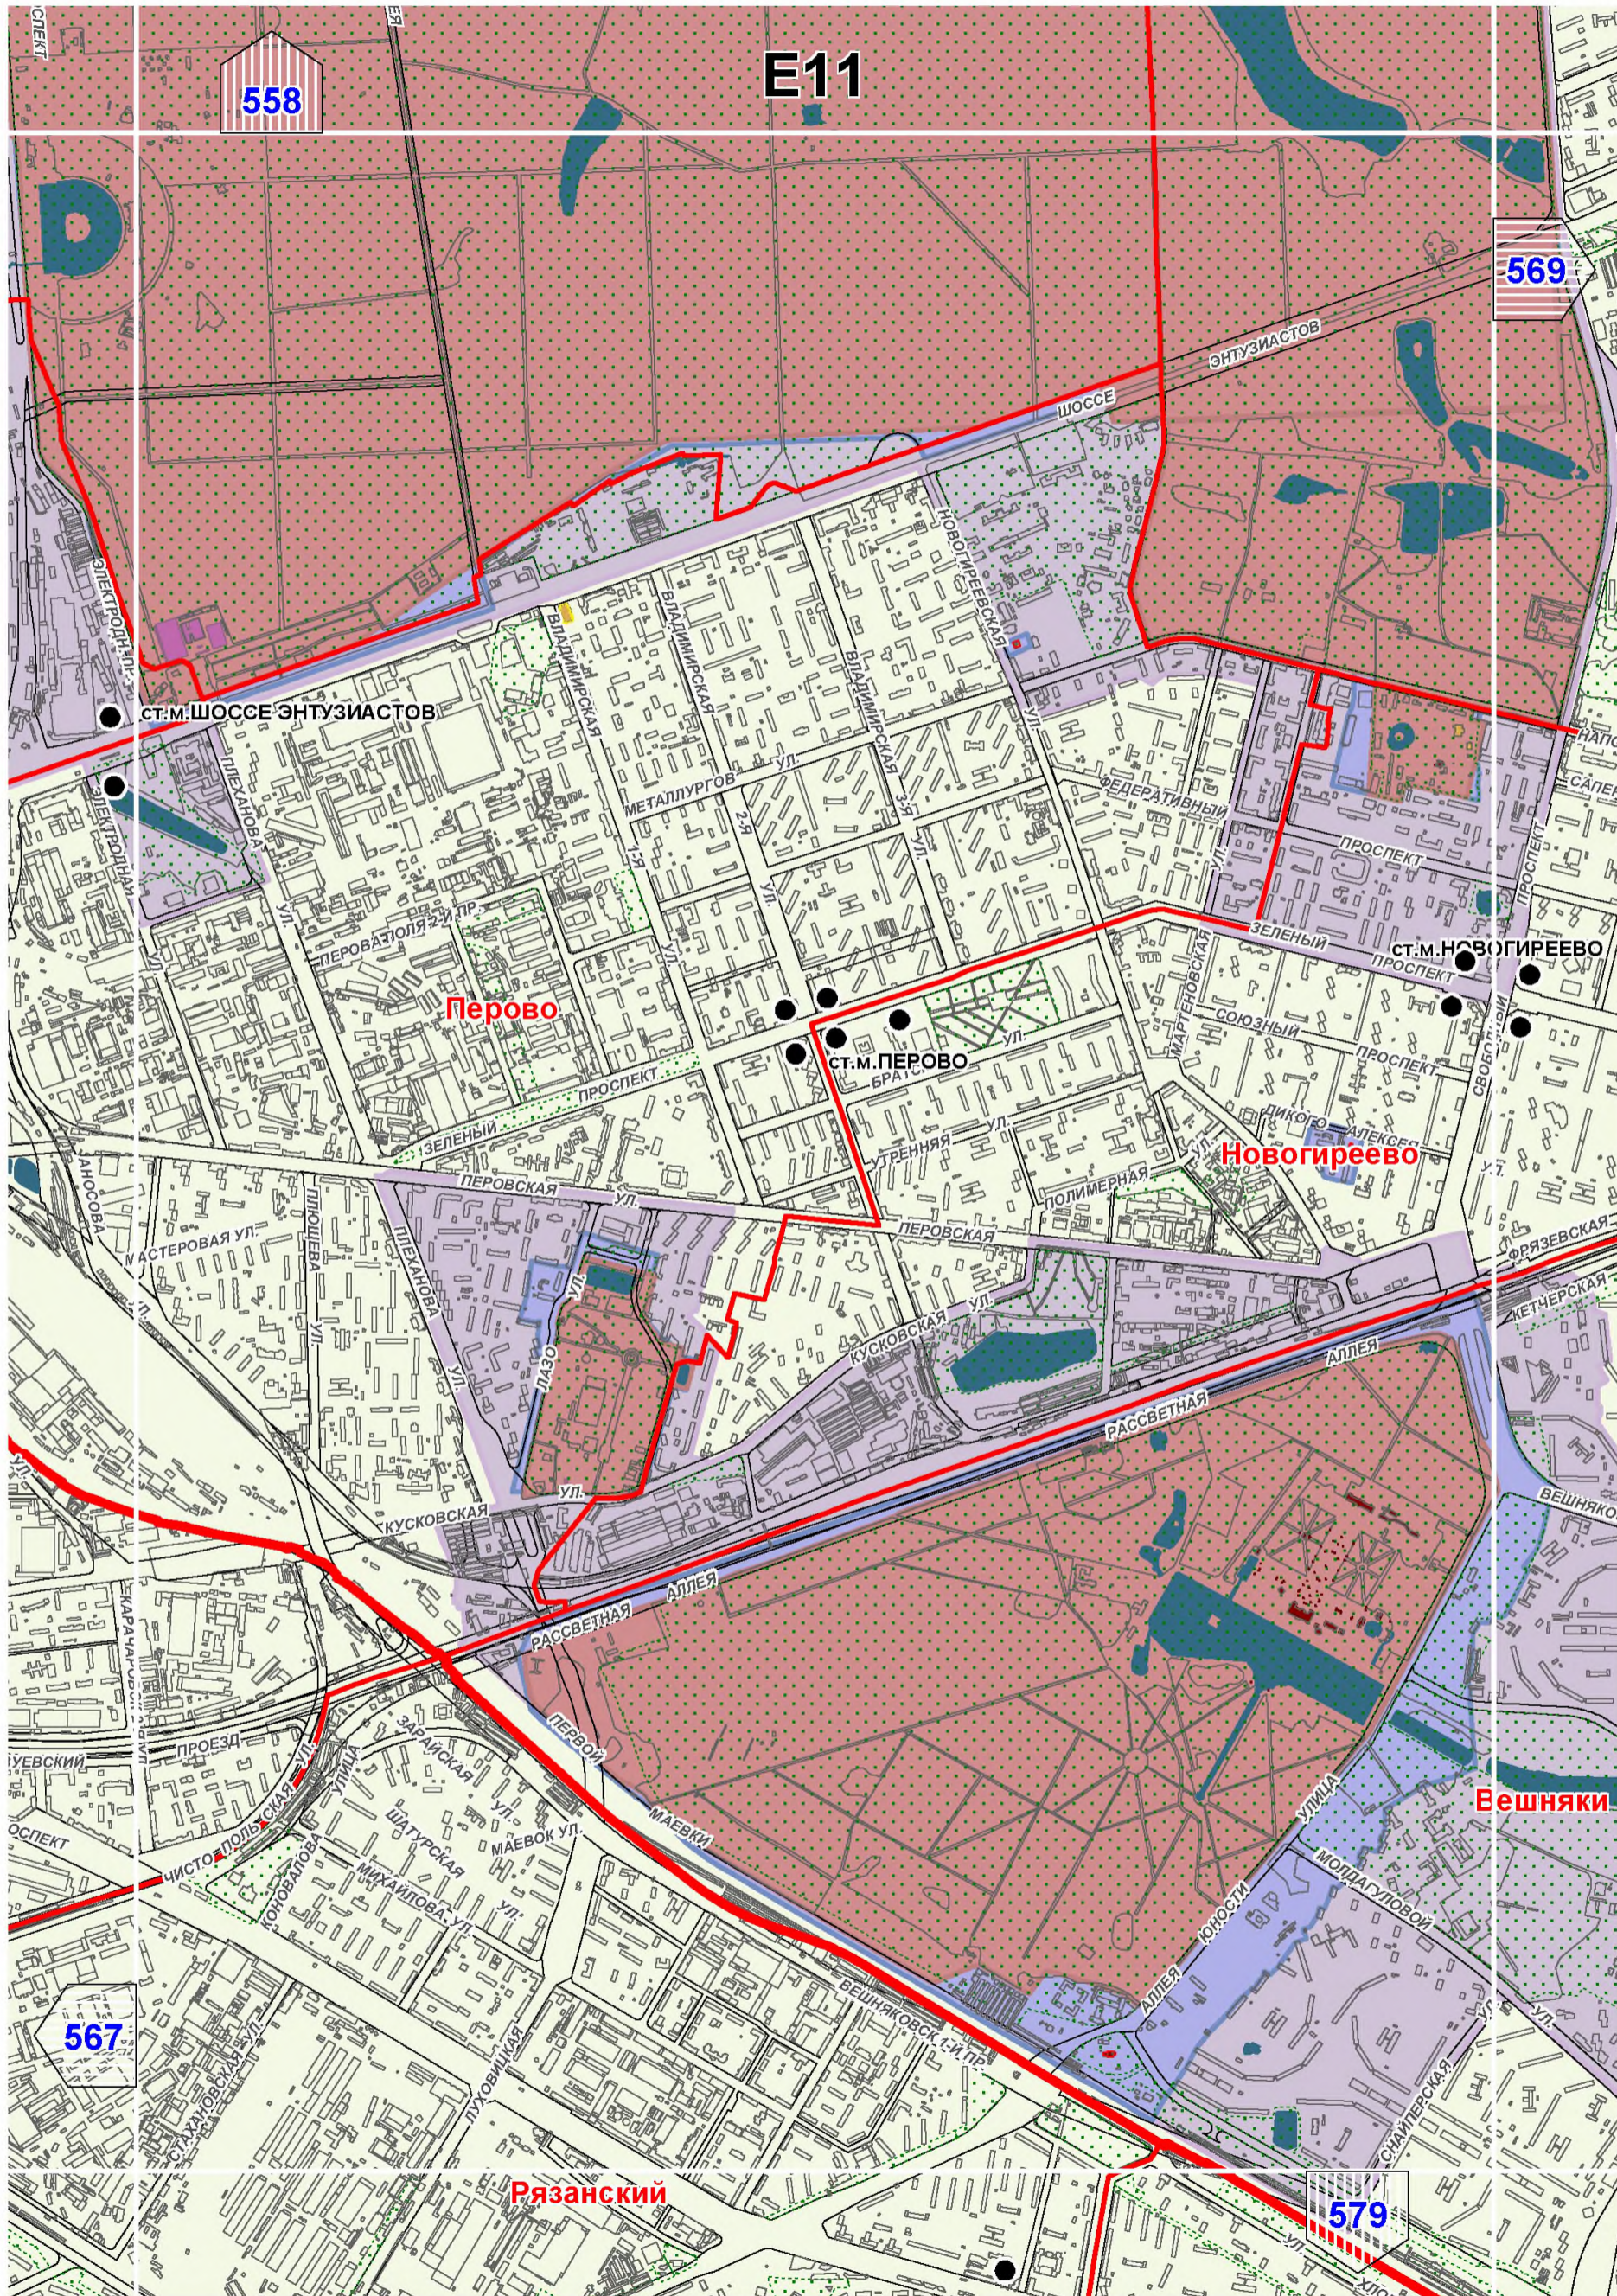

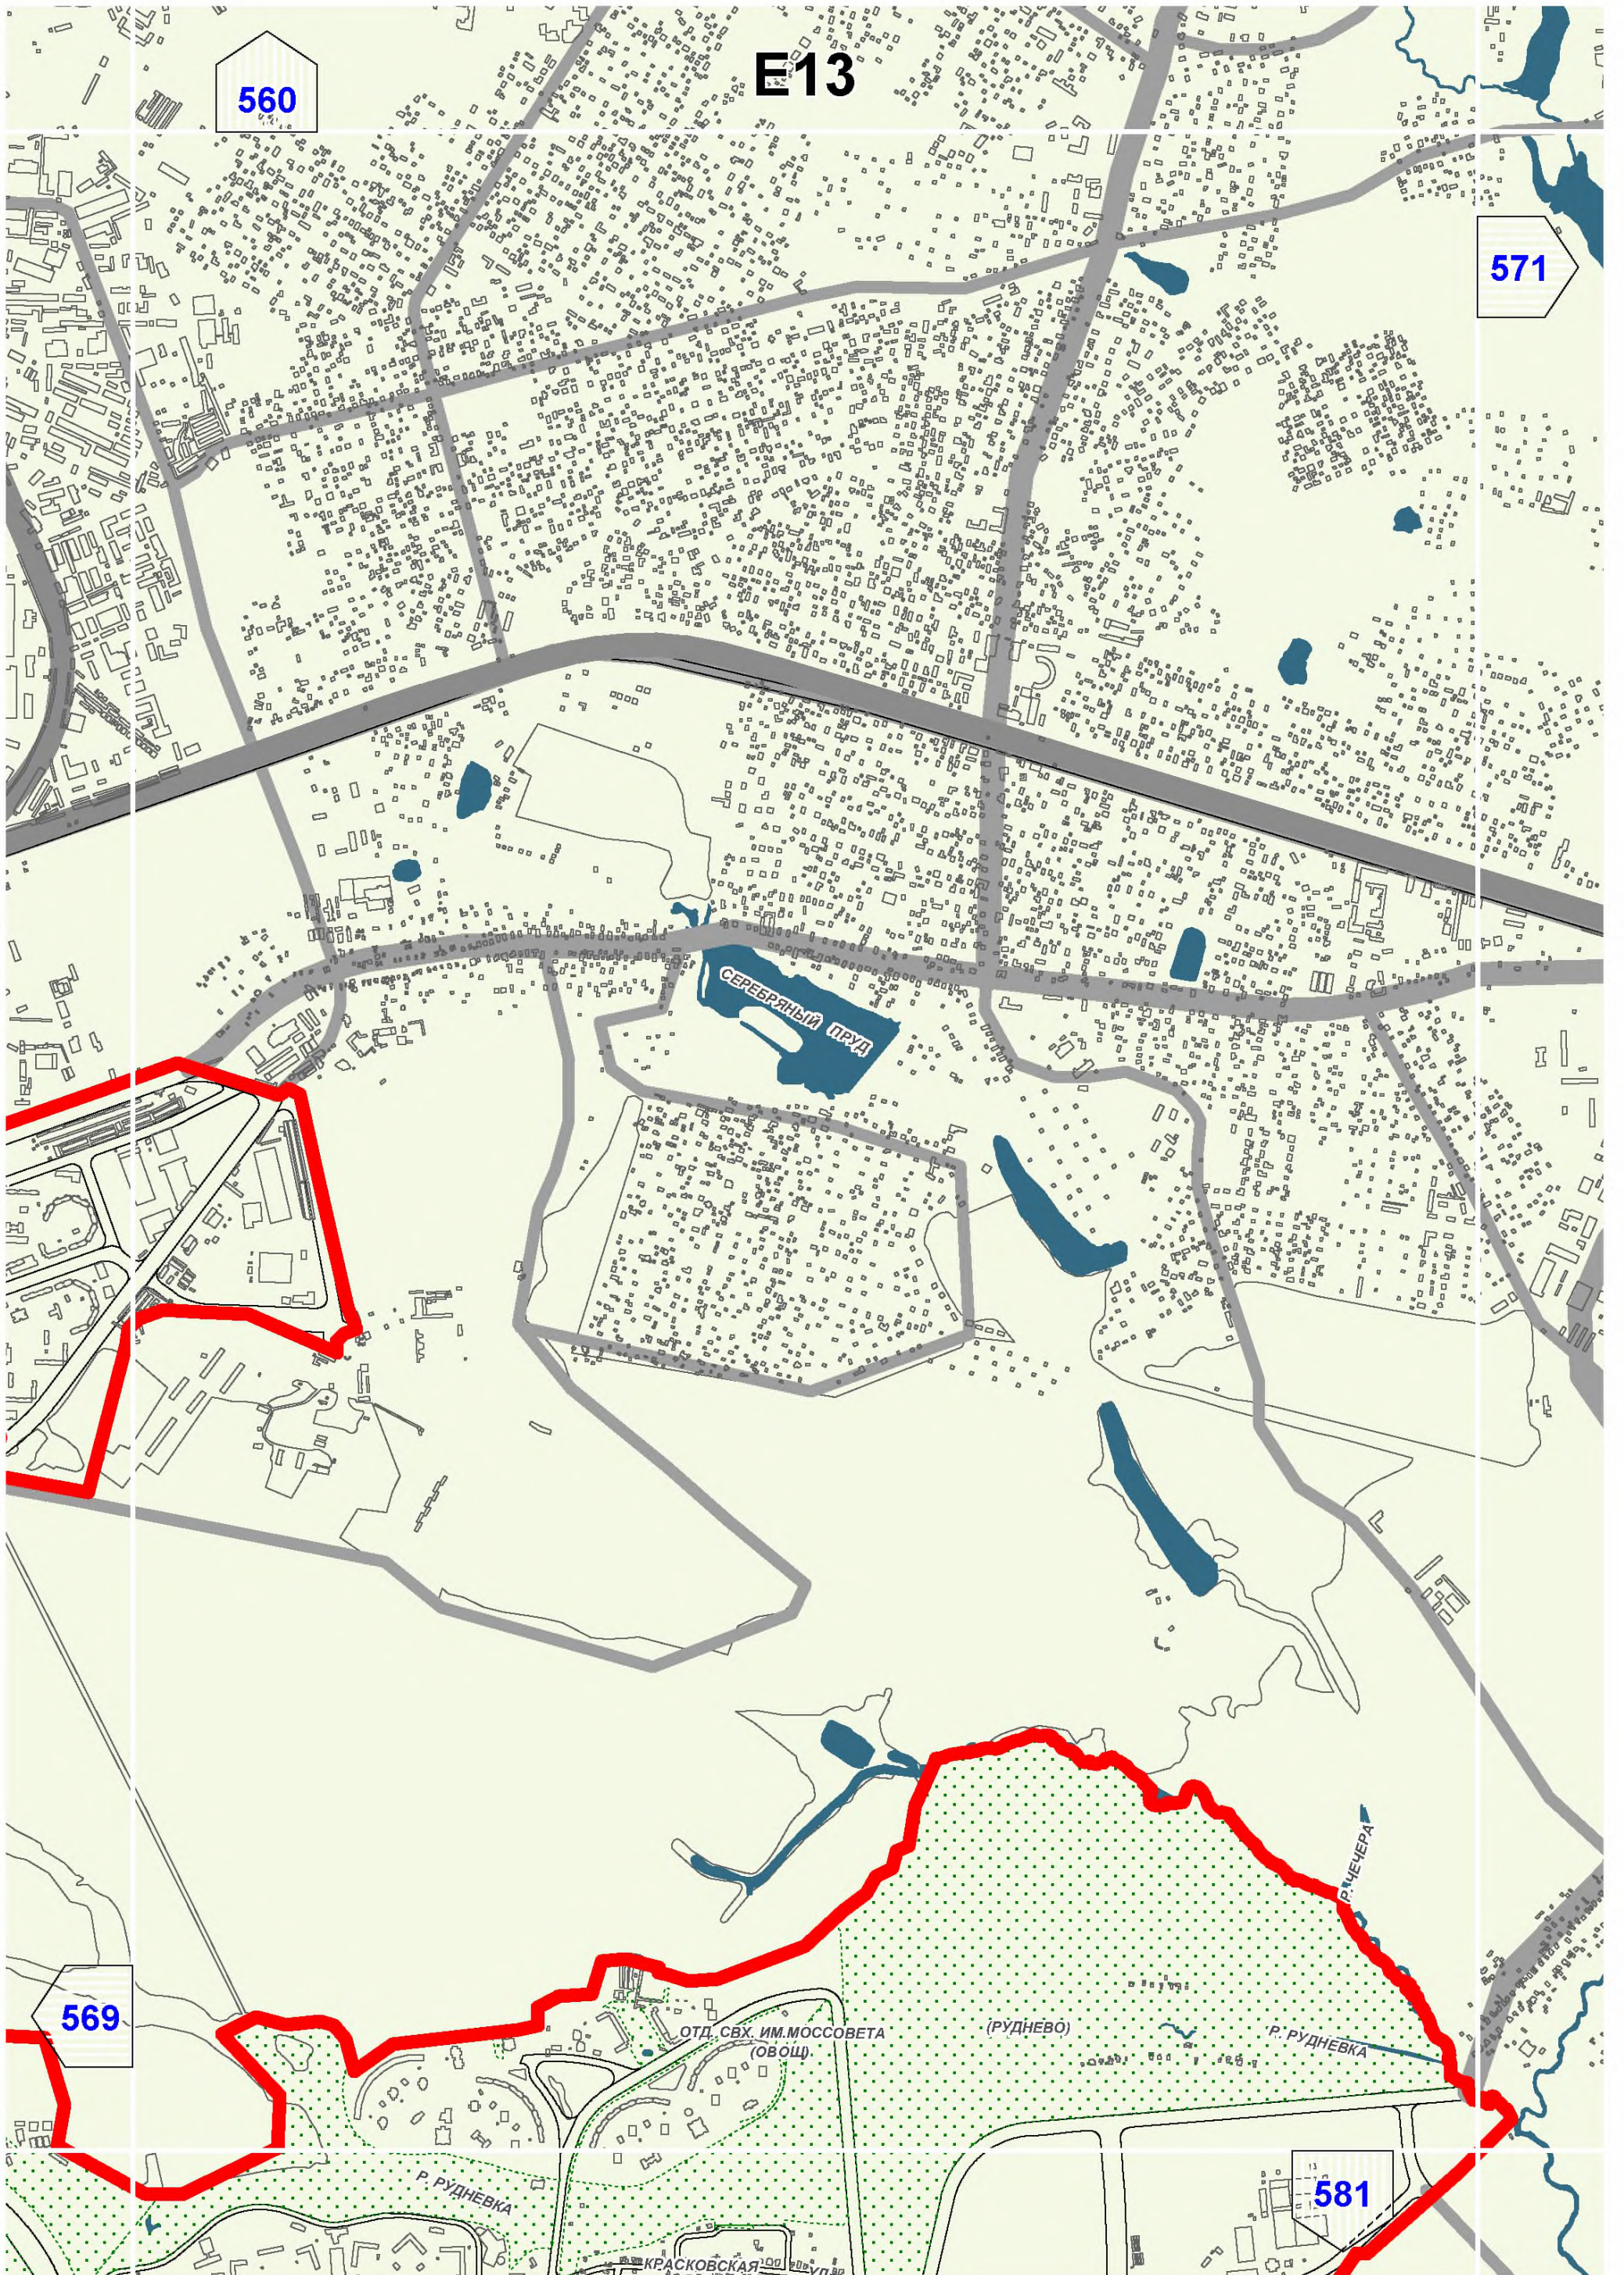


E14

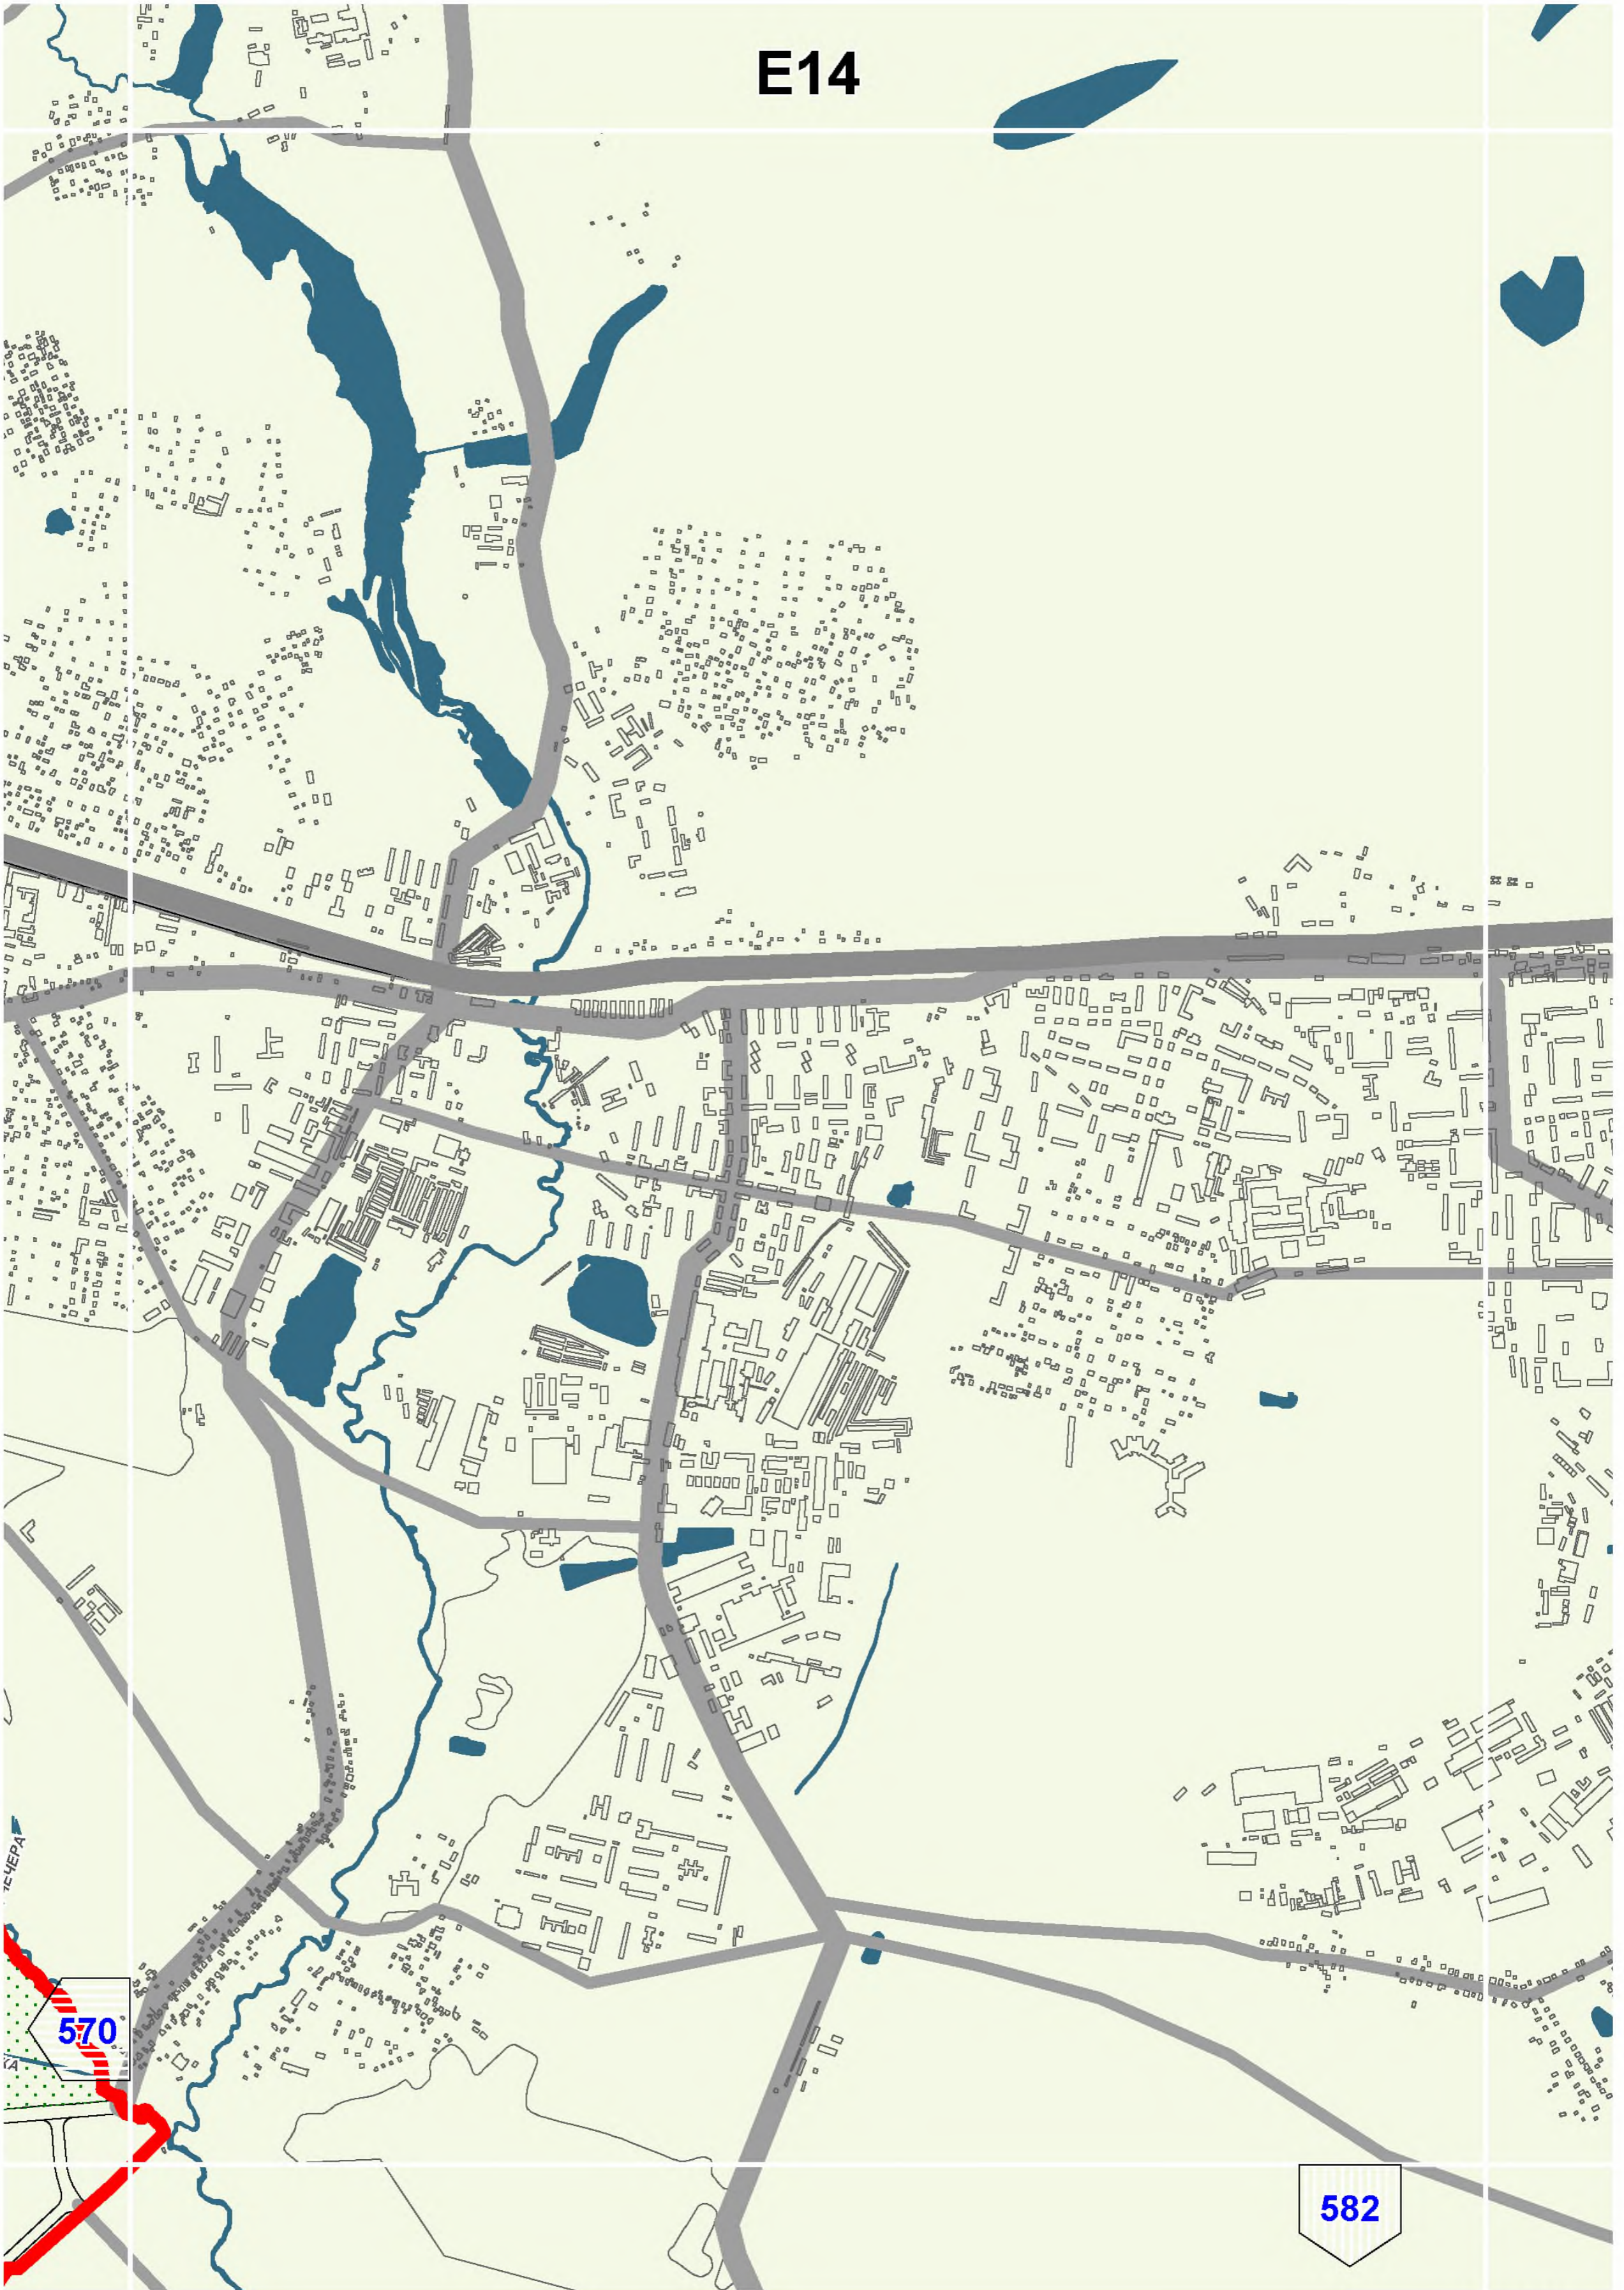

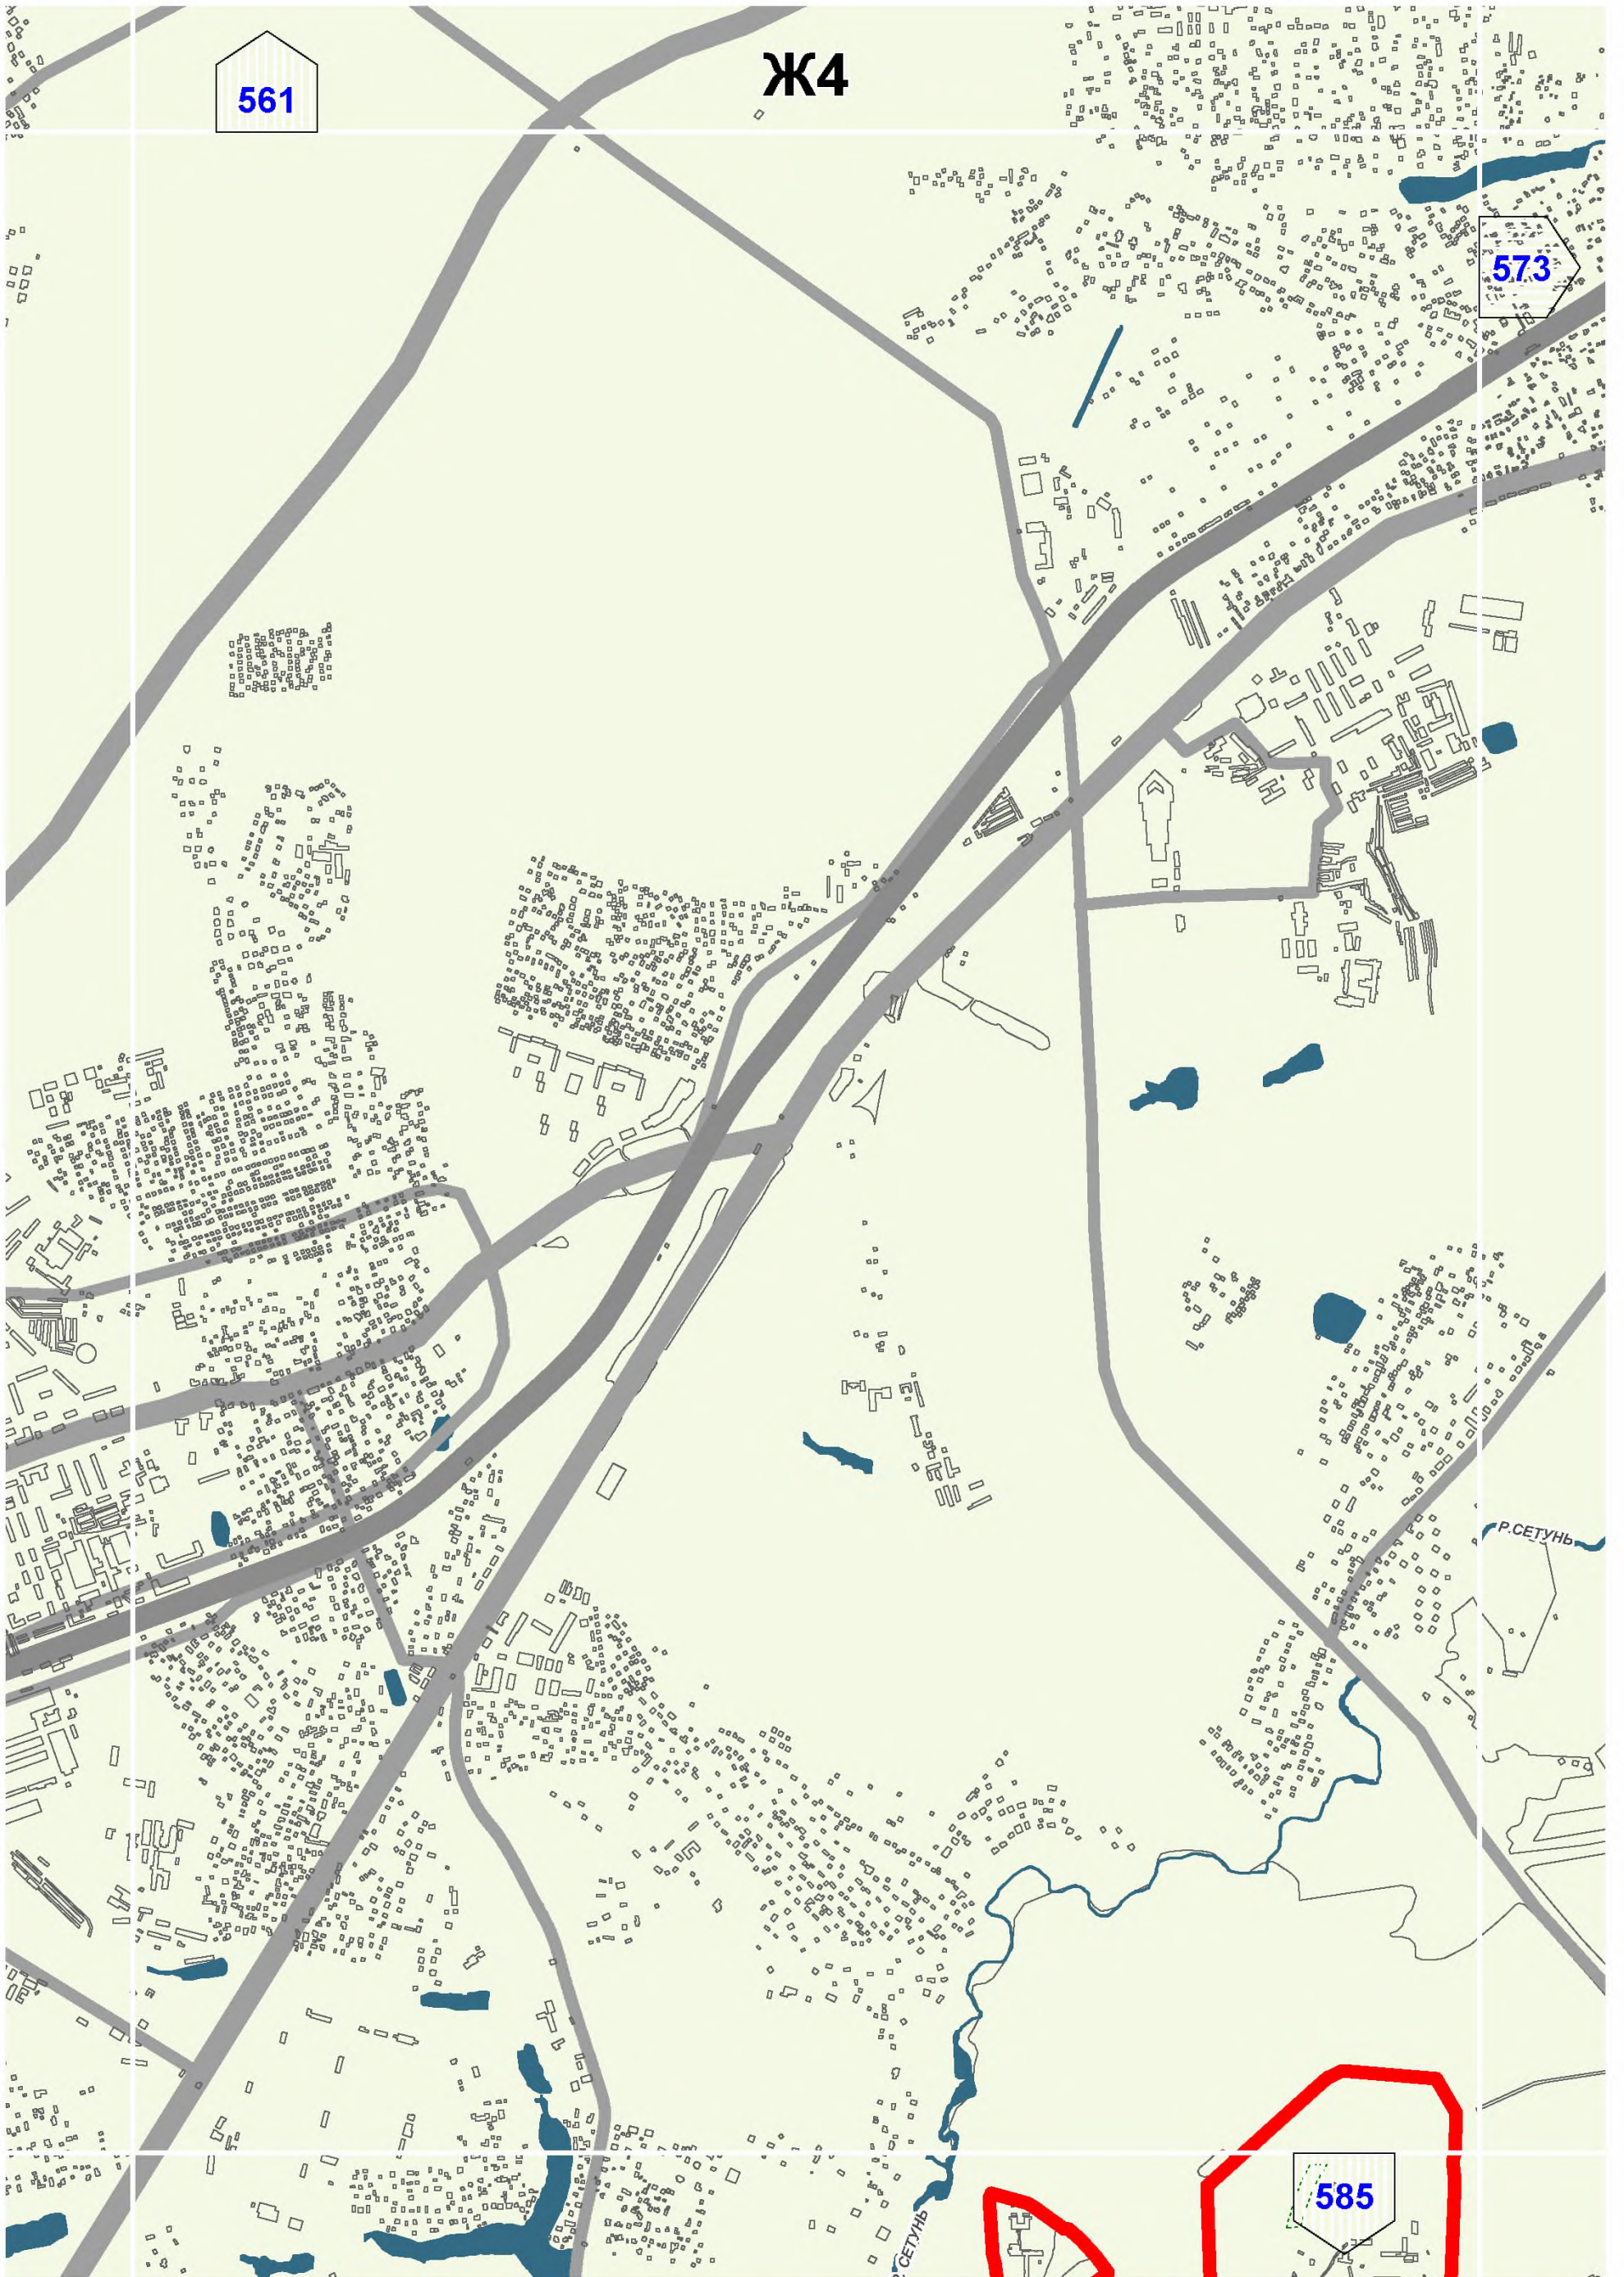



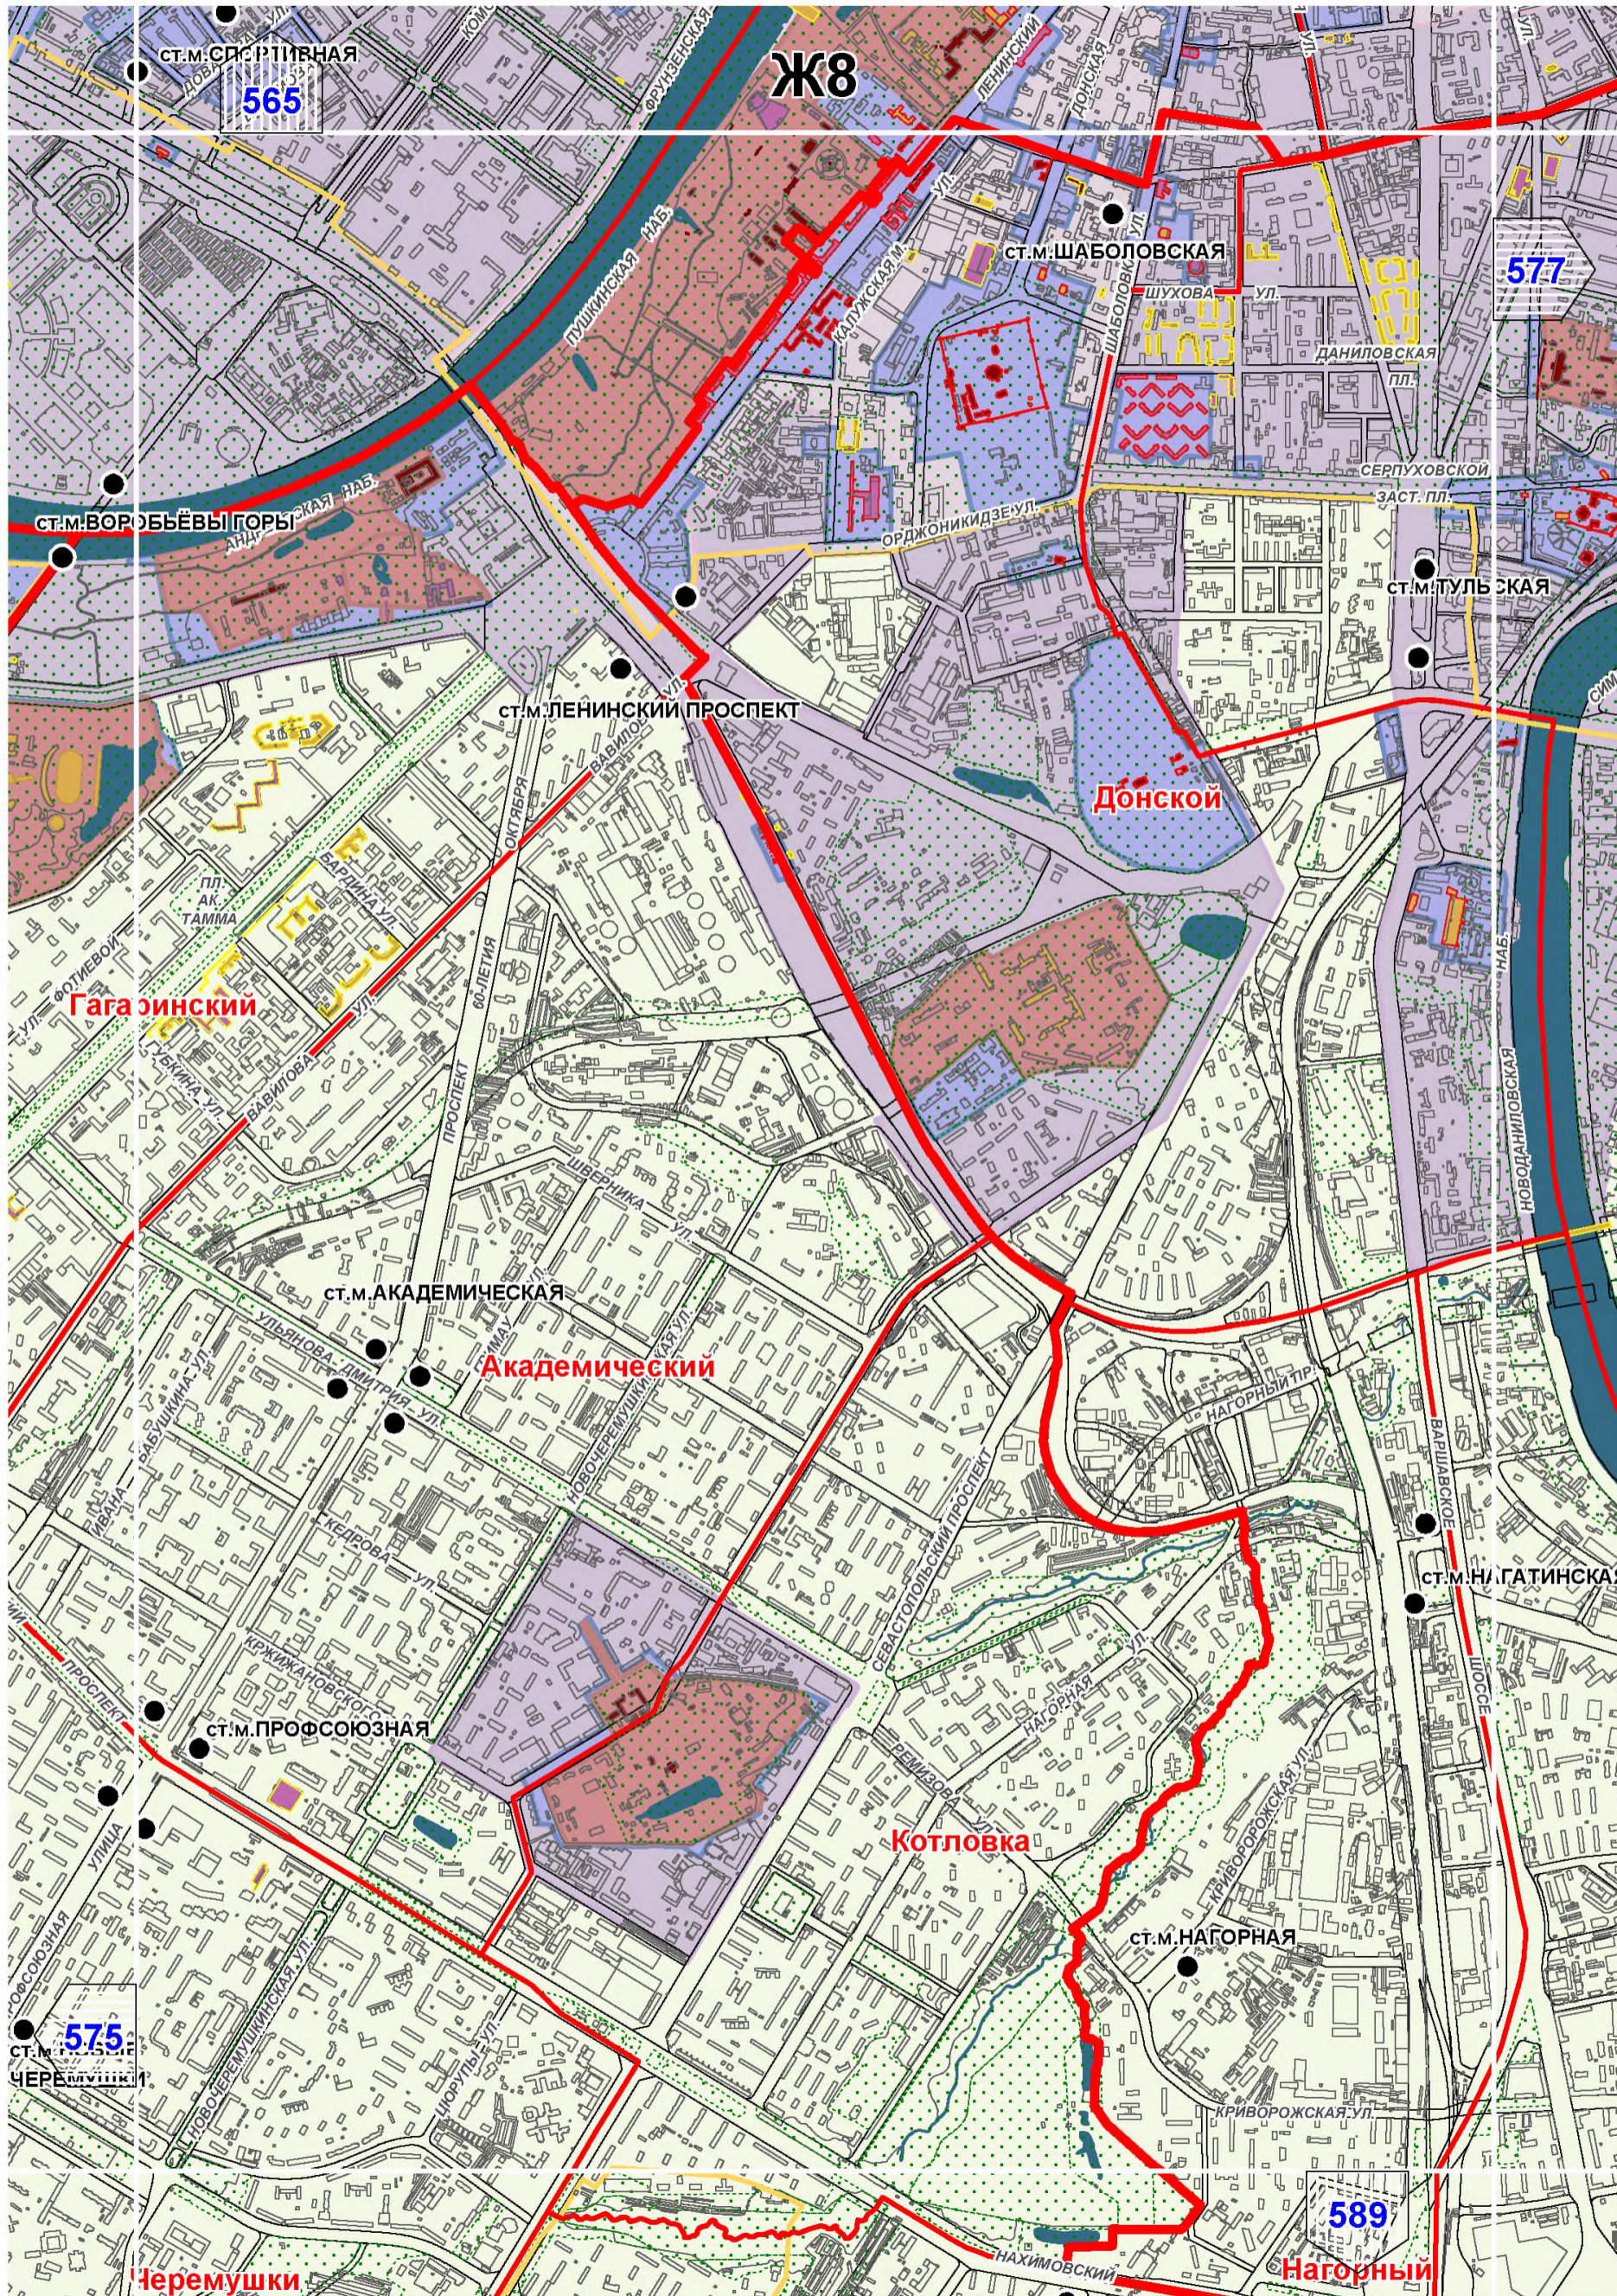

Ж8

СТ.М.СПОРТИВНАЯ
565

577

СТ.М.ШАБОЛОВСКАЯ

СТ.М.ВОРОБЬЕВЫ ГОРЫ

СТ.М.ЛЕНИНСКИЙ ПРОСПЕКТ

Донской

Гагаринский

СТ.М.АКАДЕМИЧЕСКАЯ

Академический

СТ.М.ПРОФСОЮЗНАЯ

Котловка


СТ.М.Н.ГАТИНСКАЯ


575


СТ.М.ЧЕРЕМУШКИ


589

Нагорный

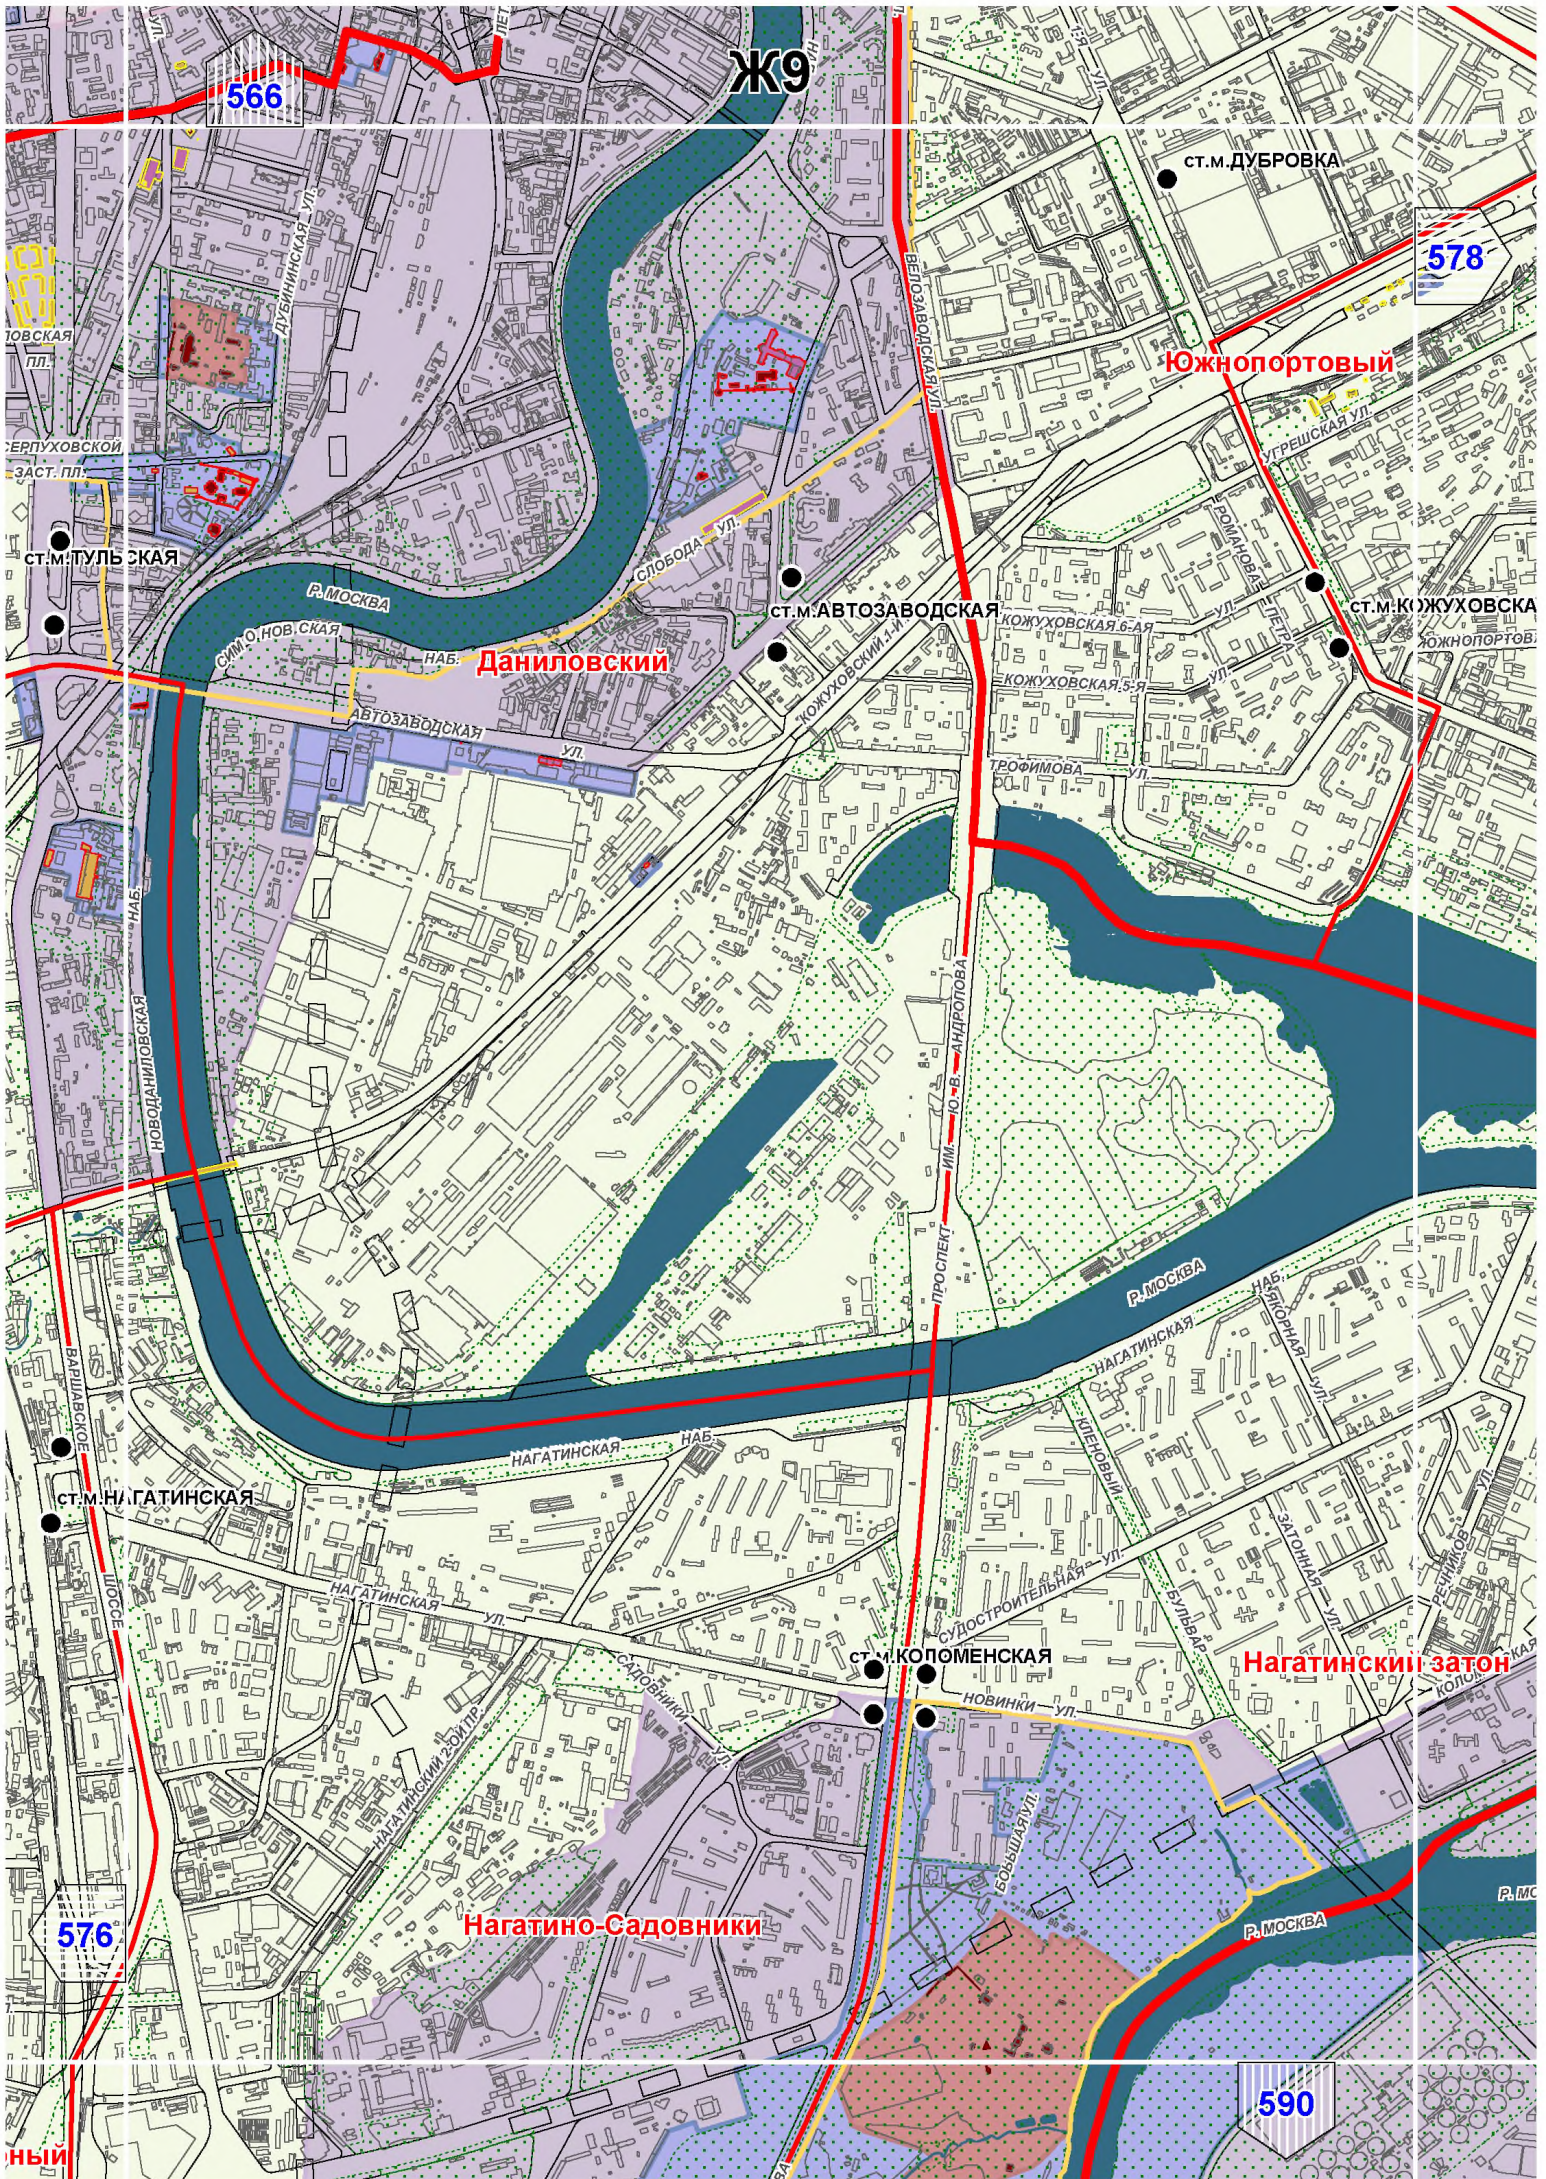

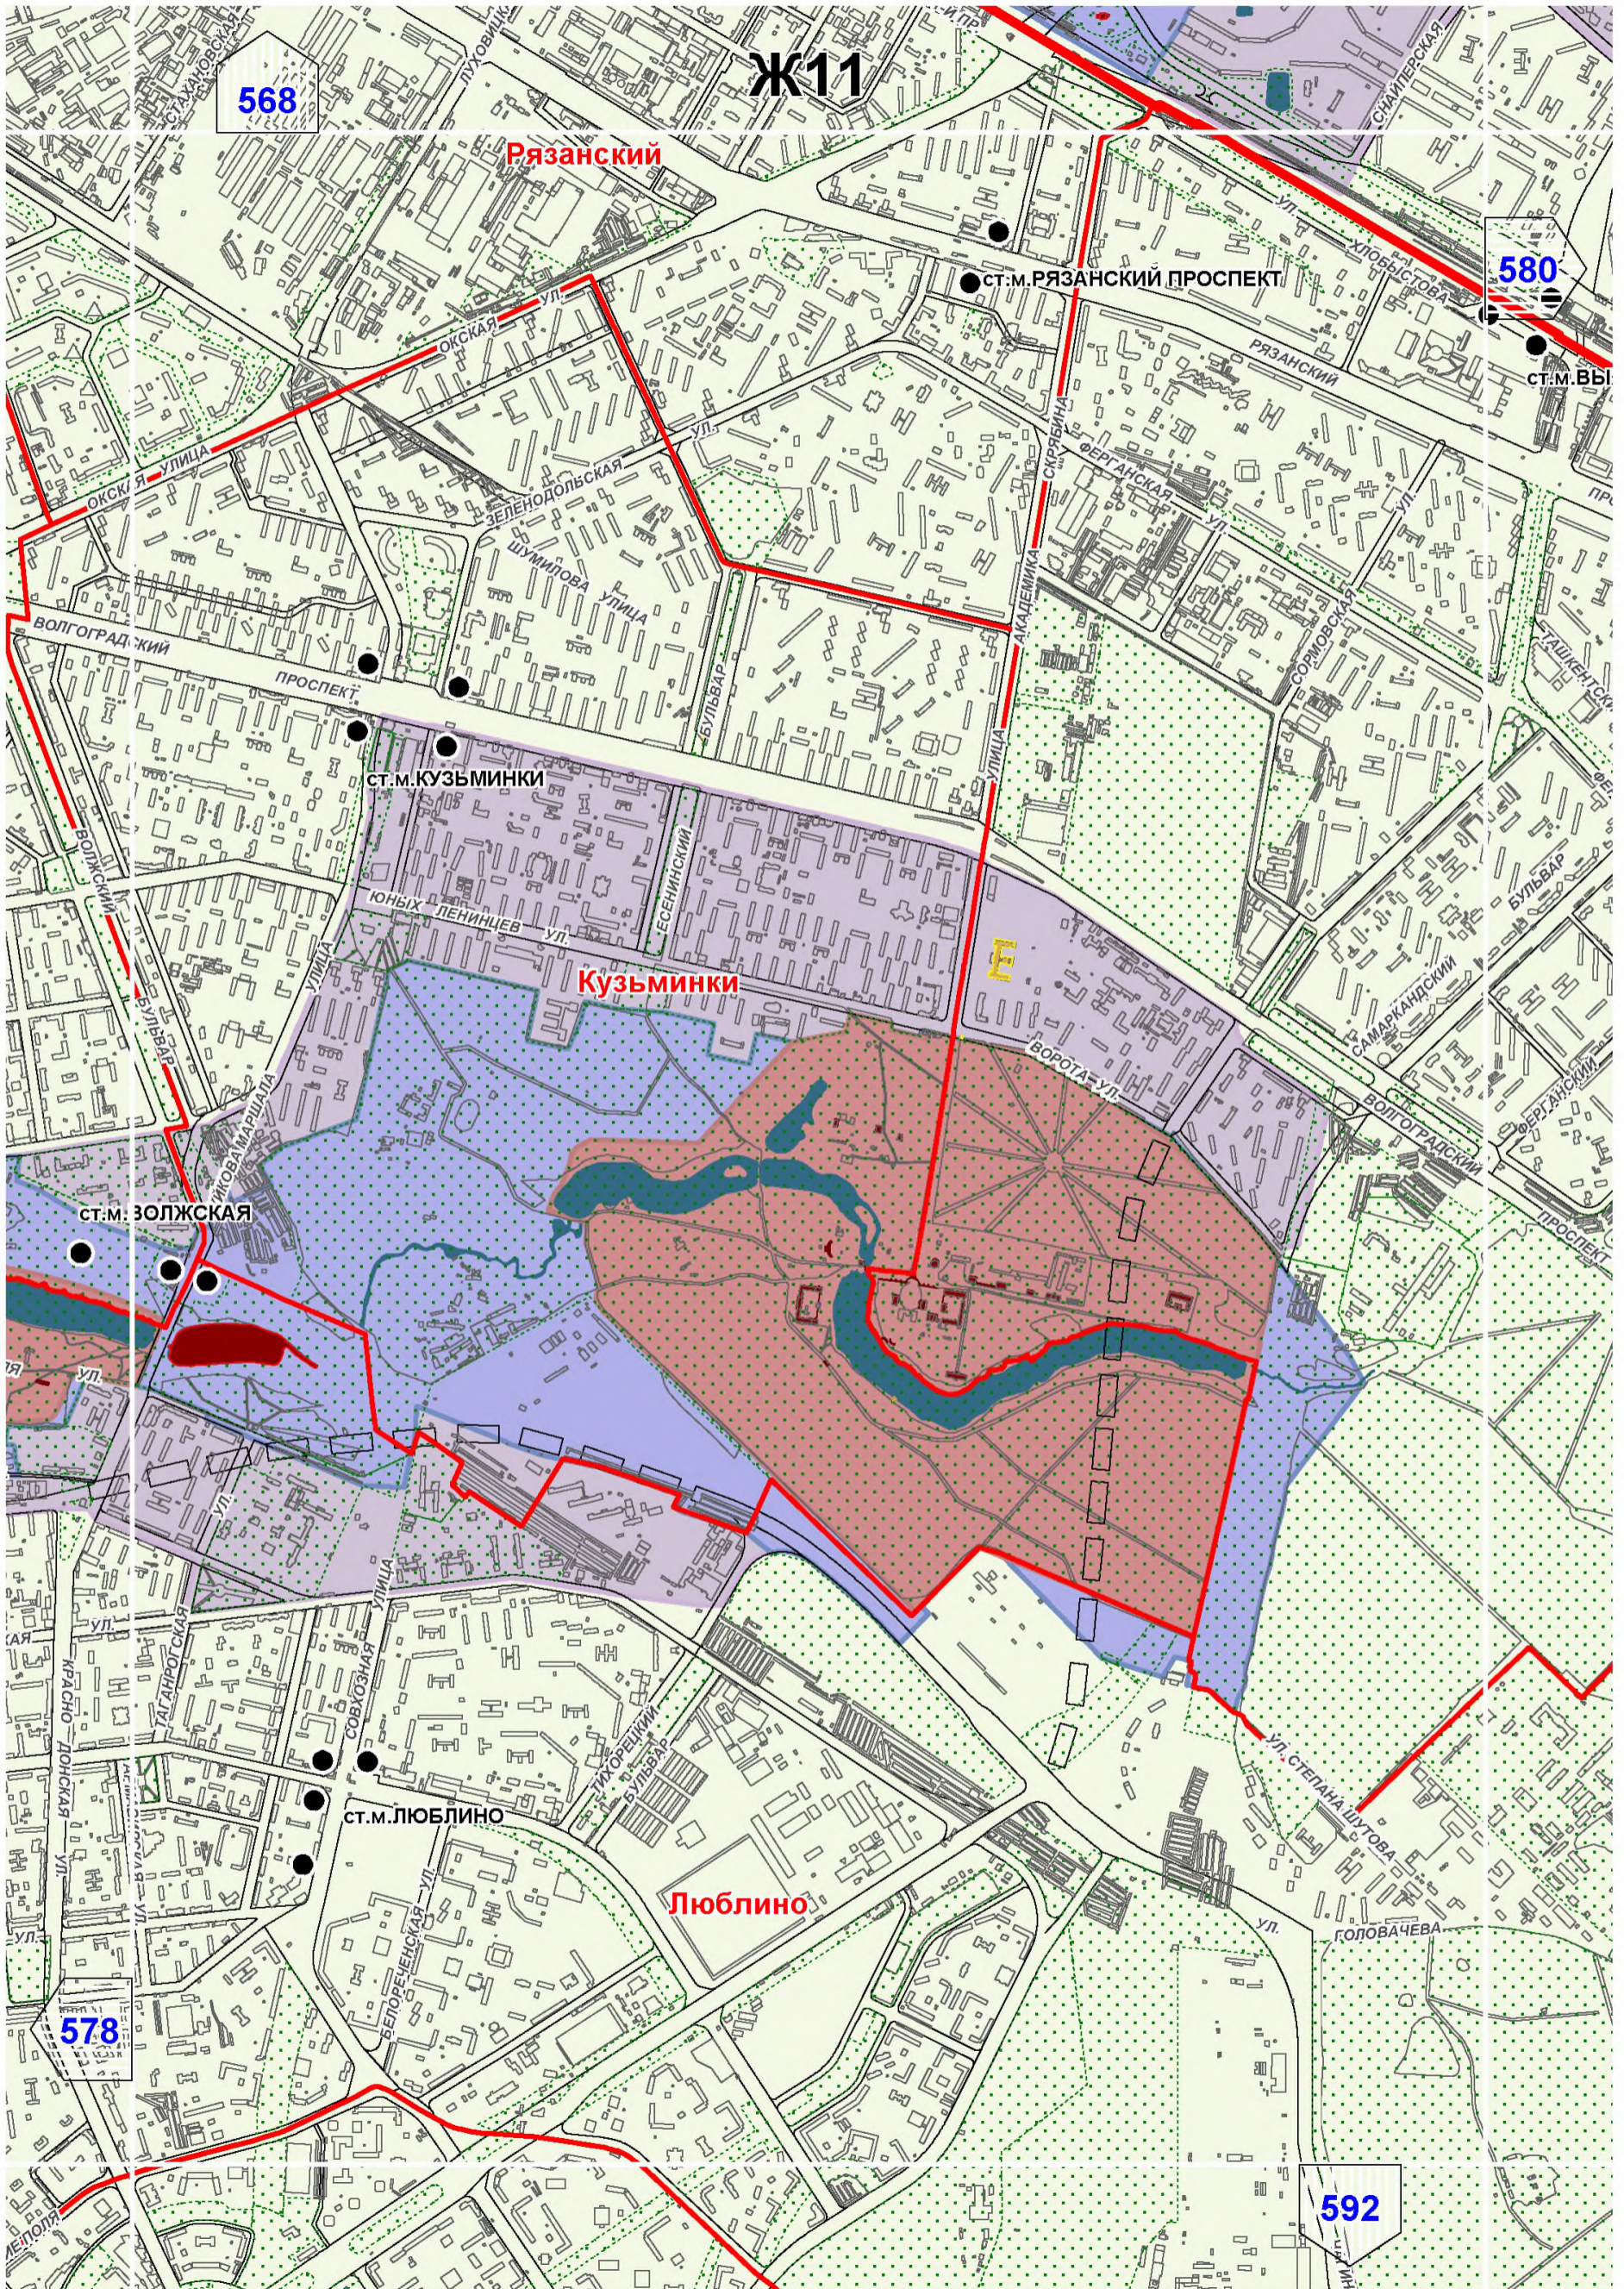


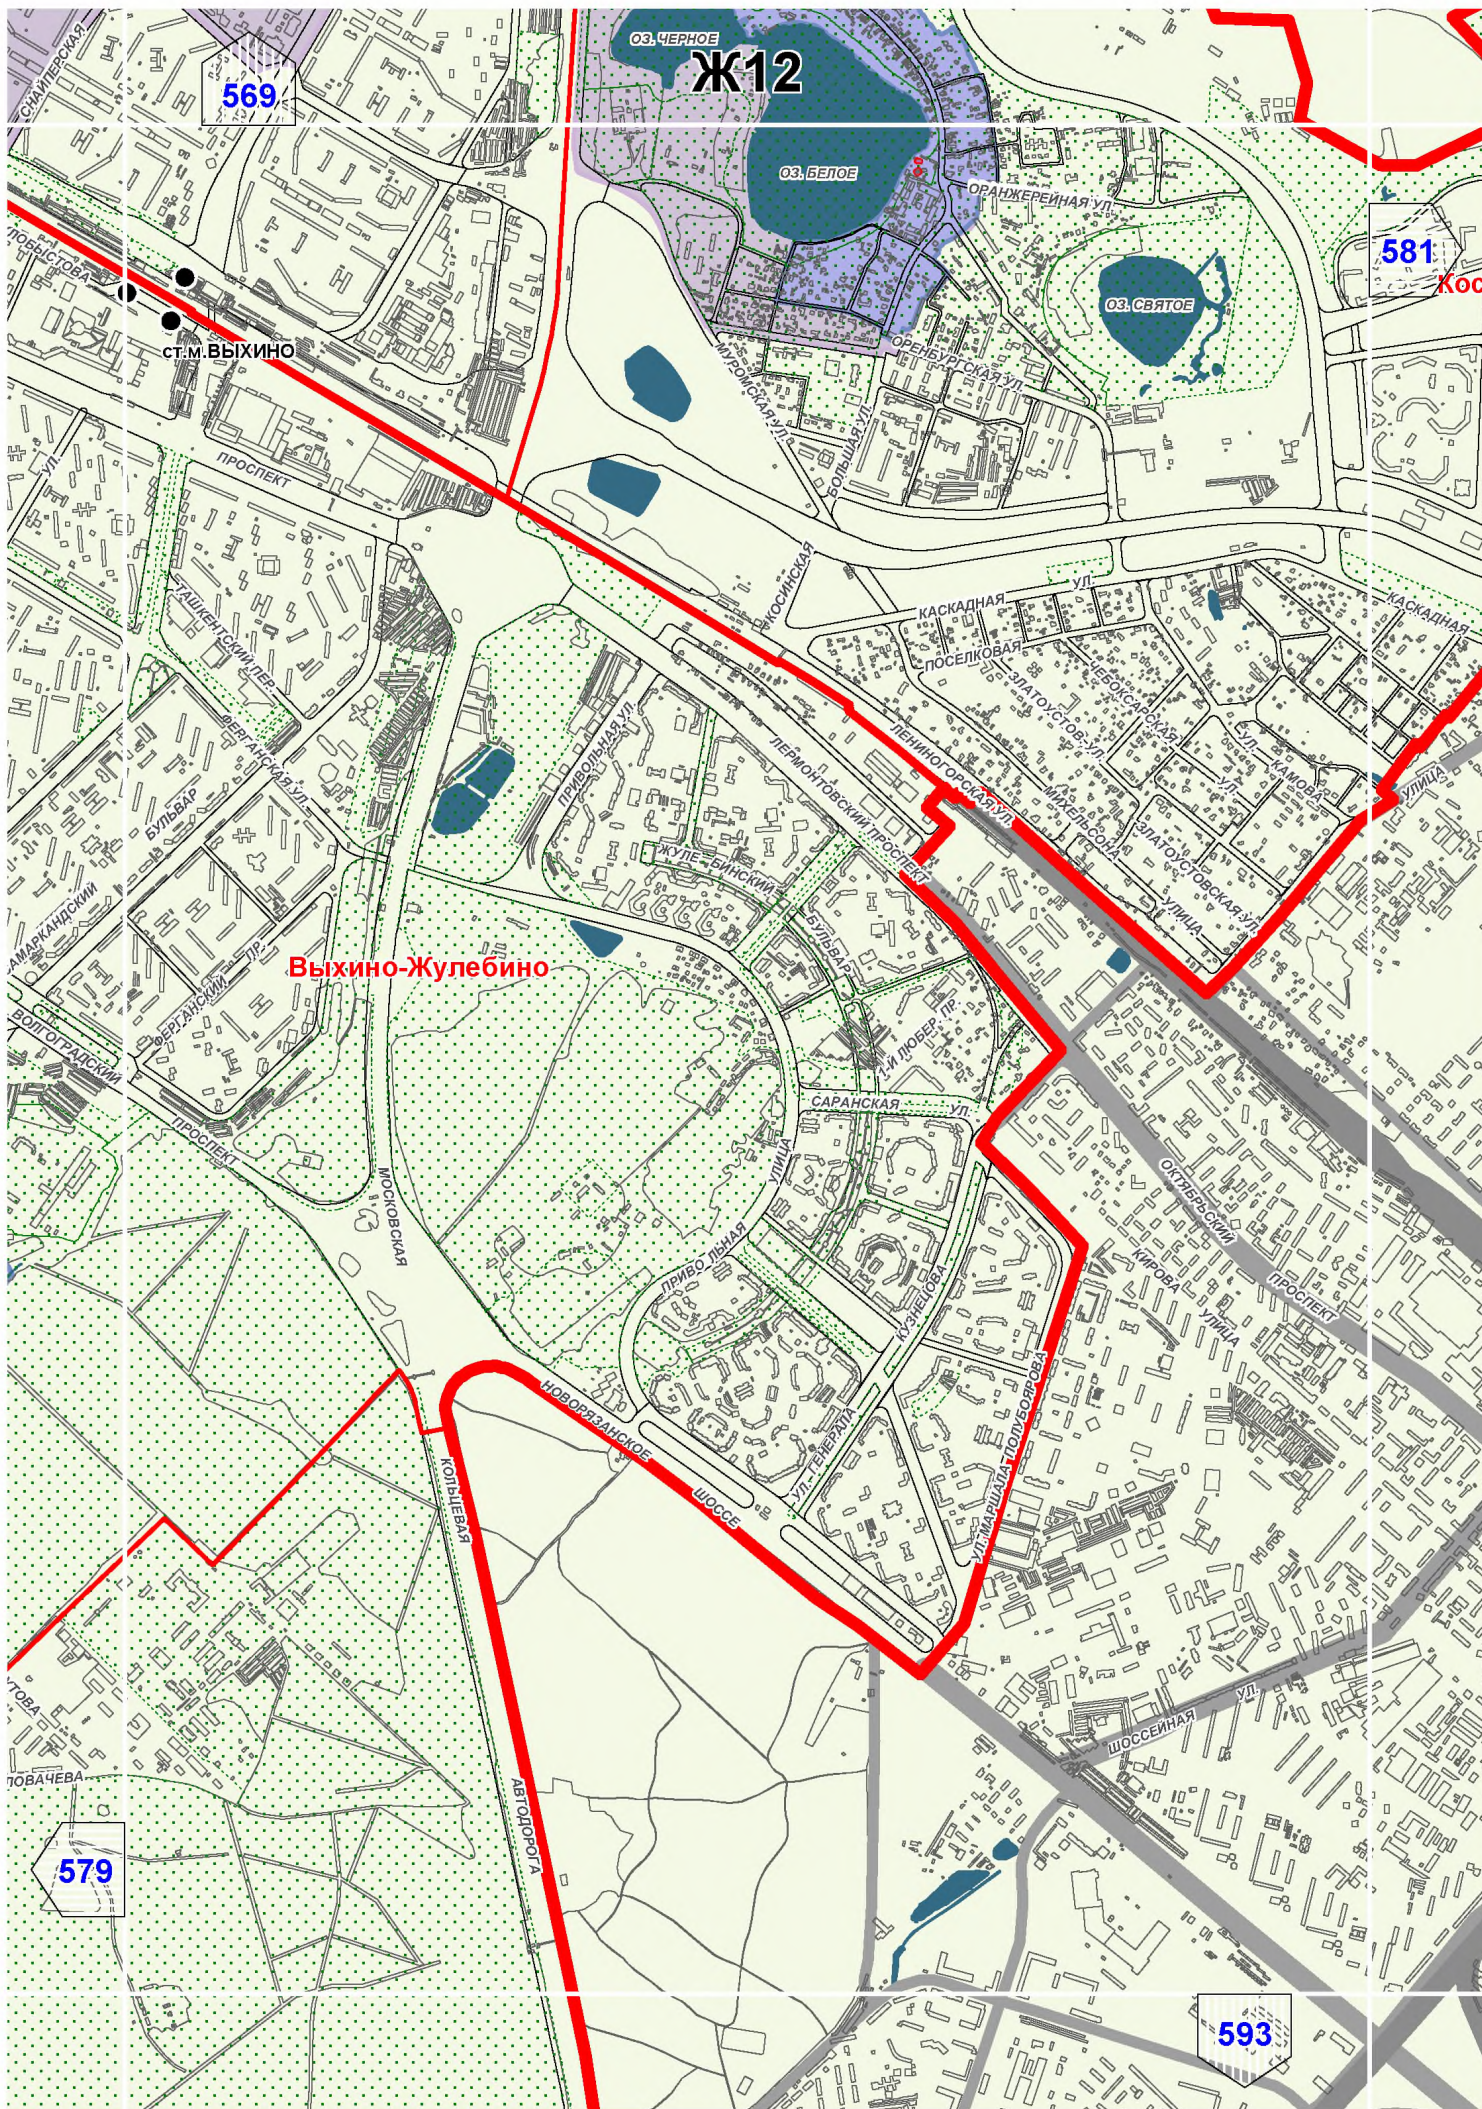


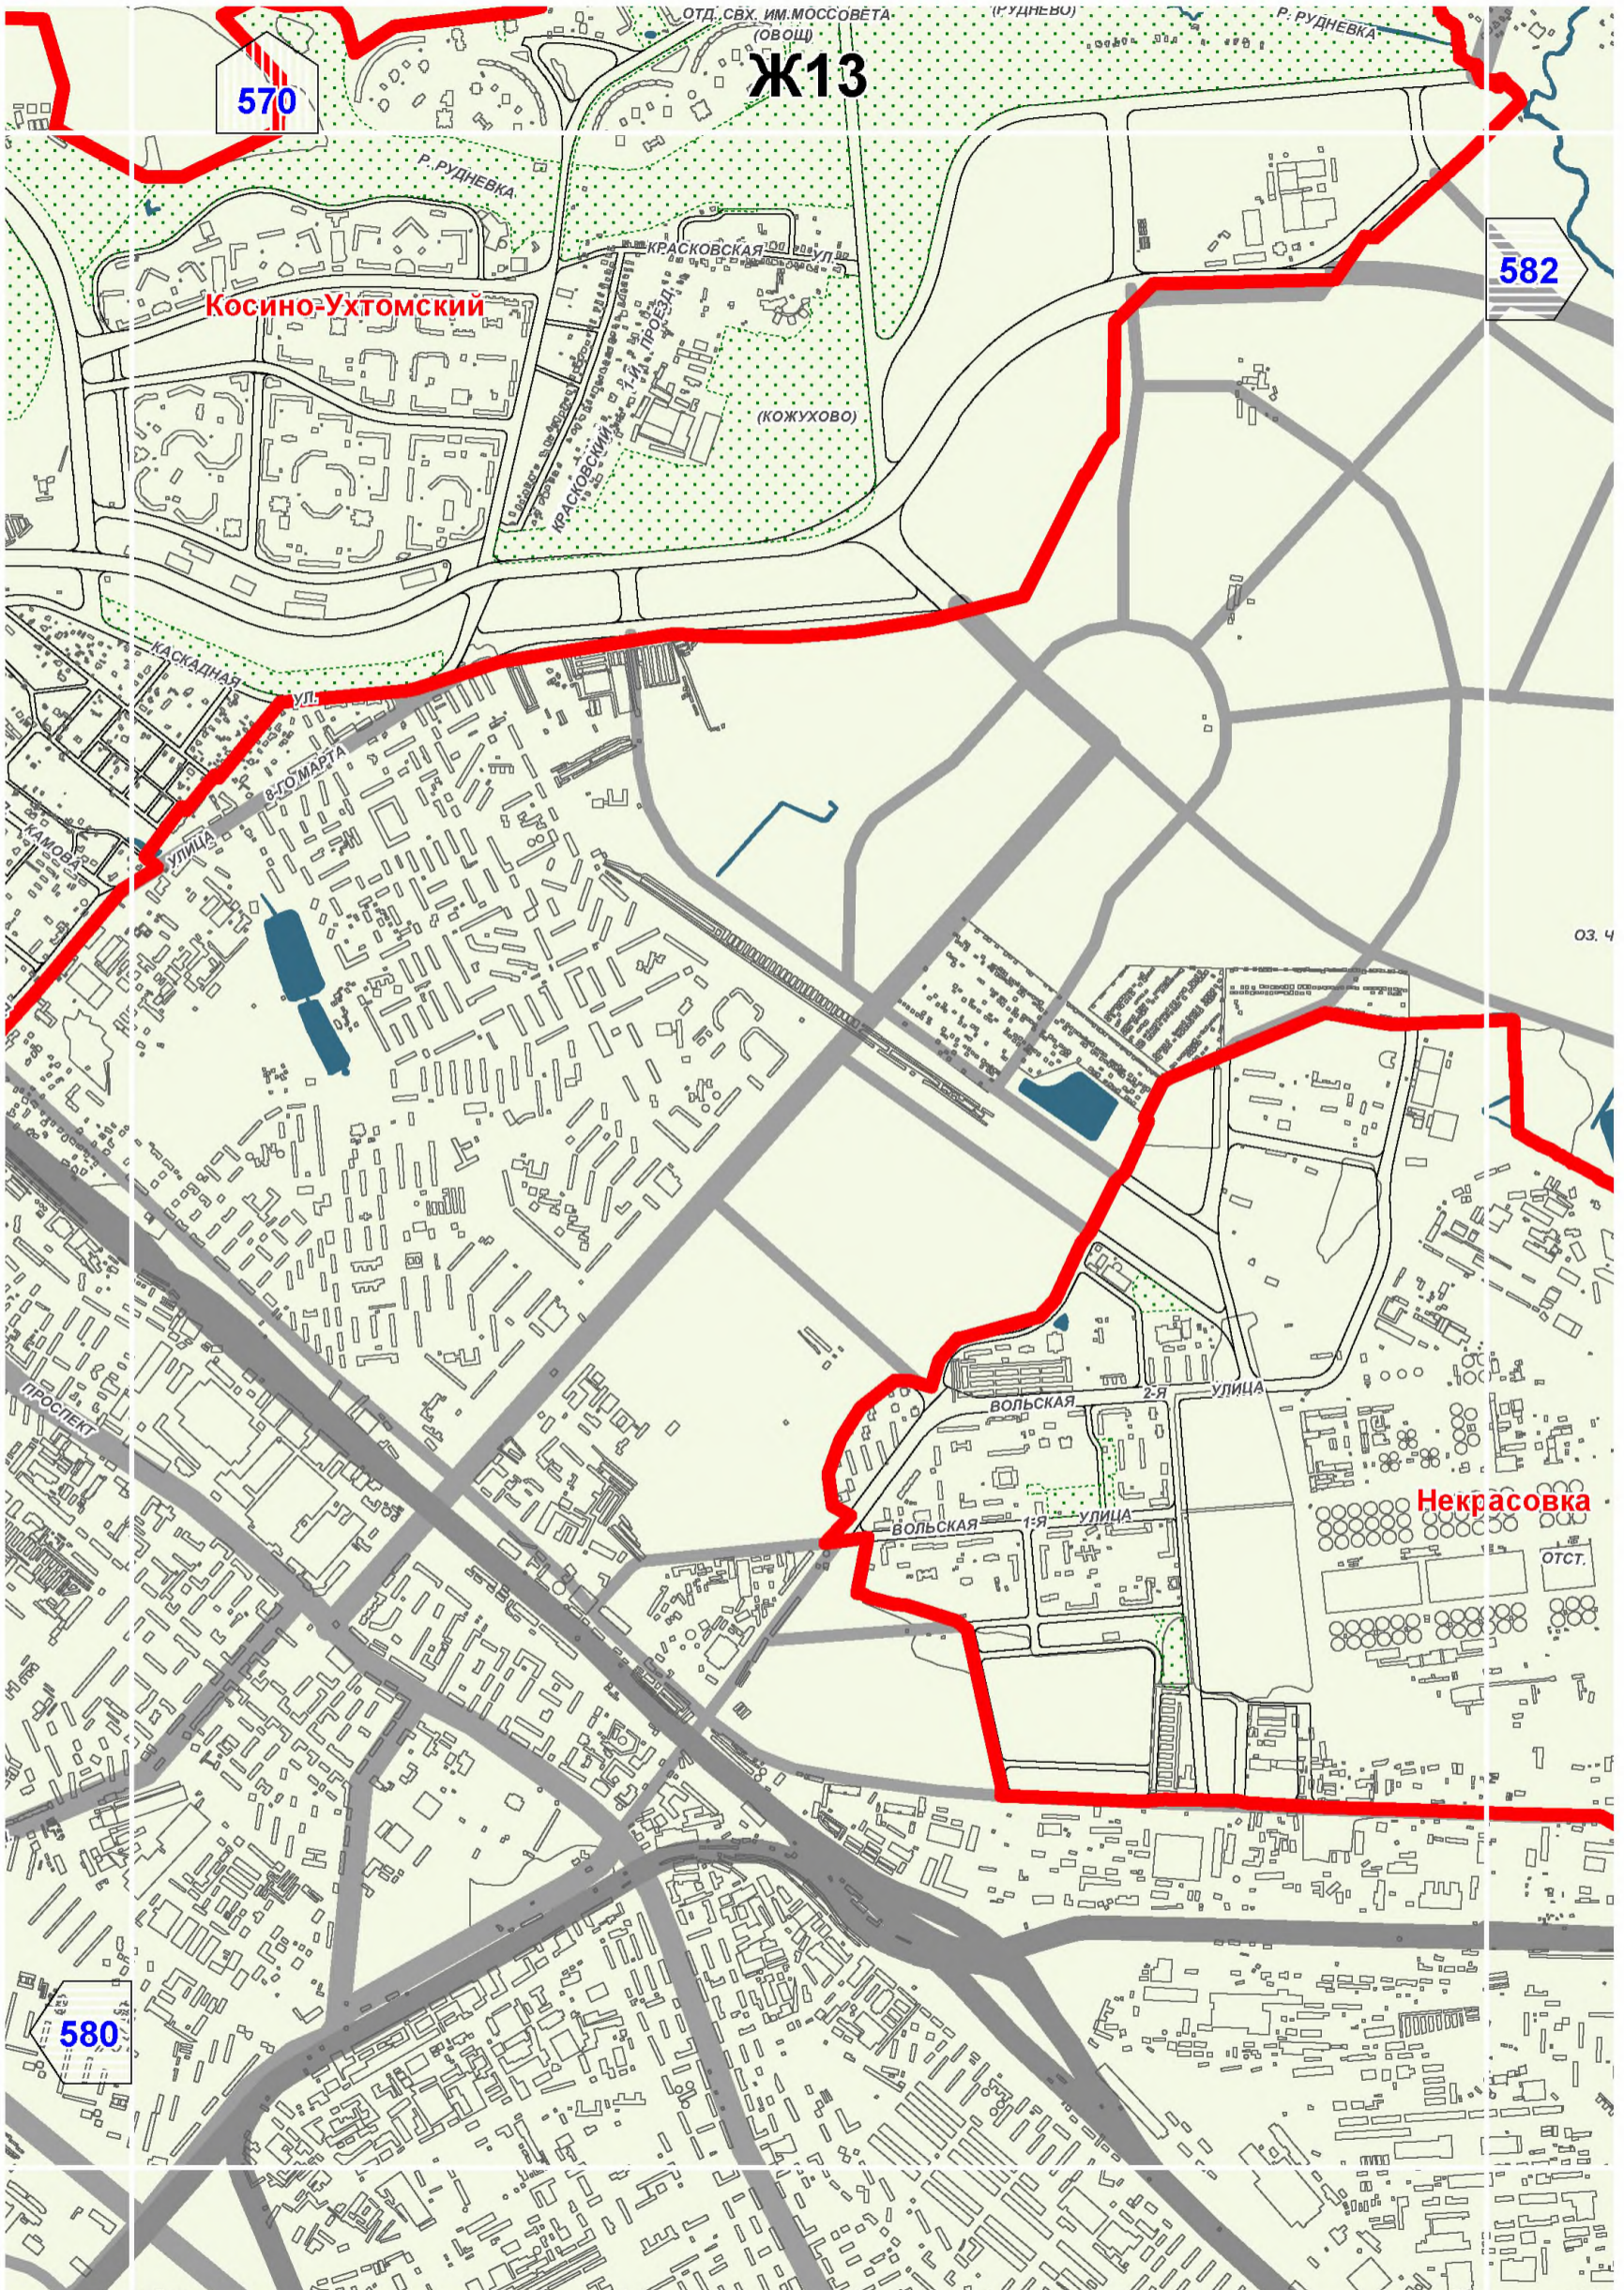








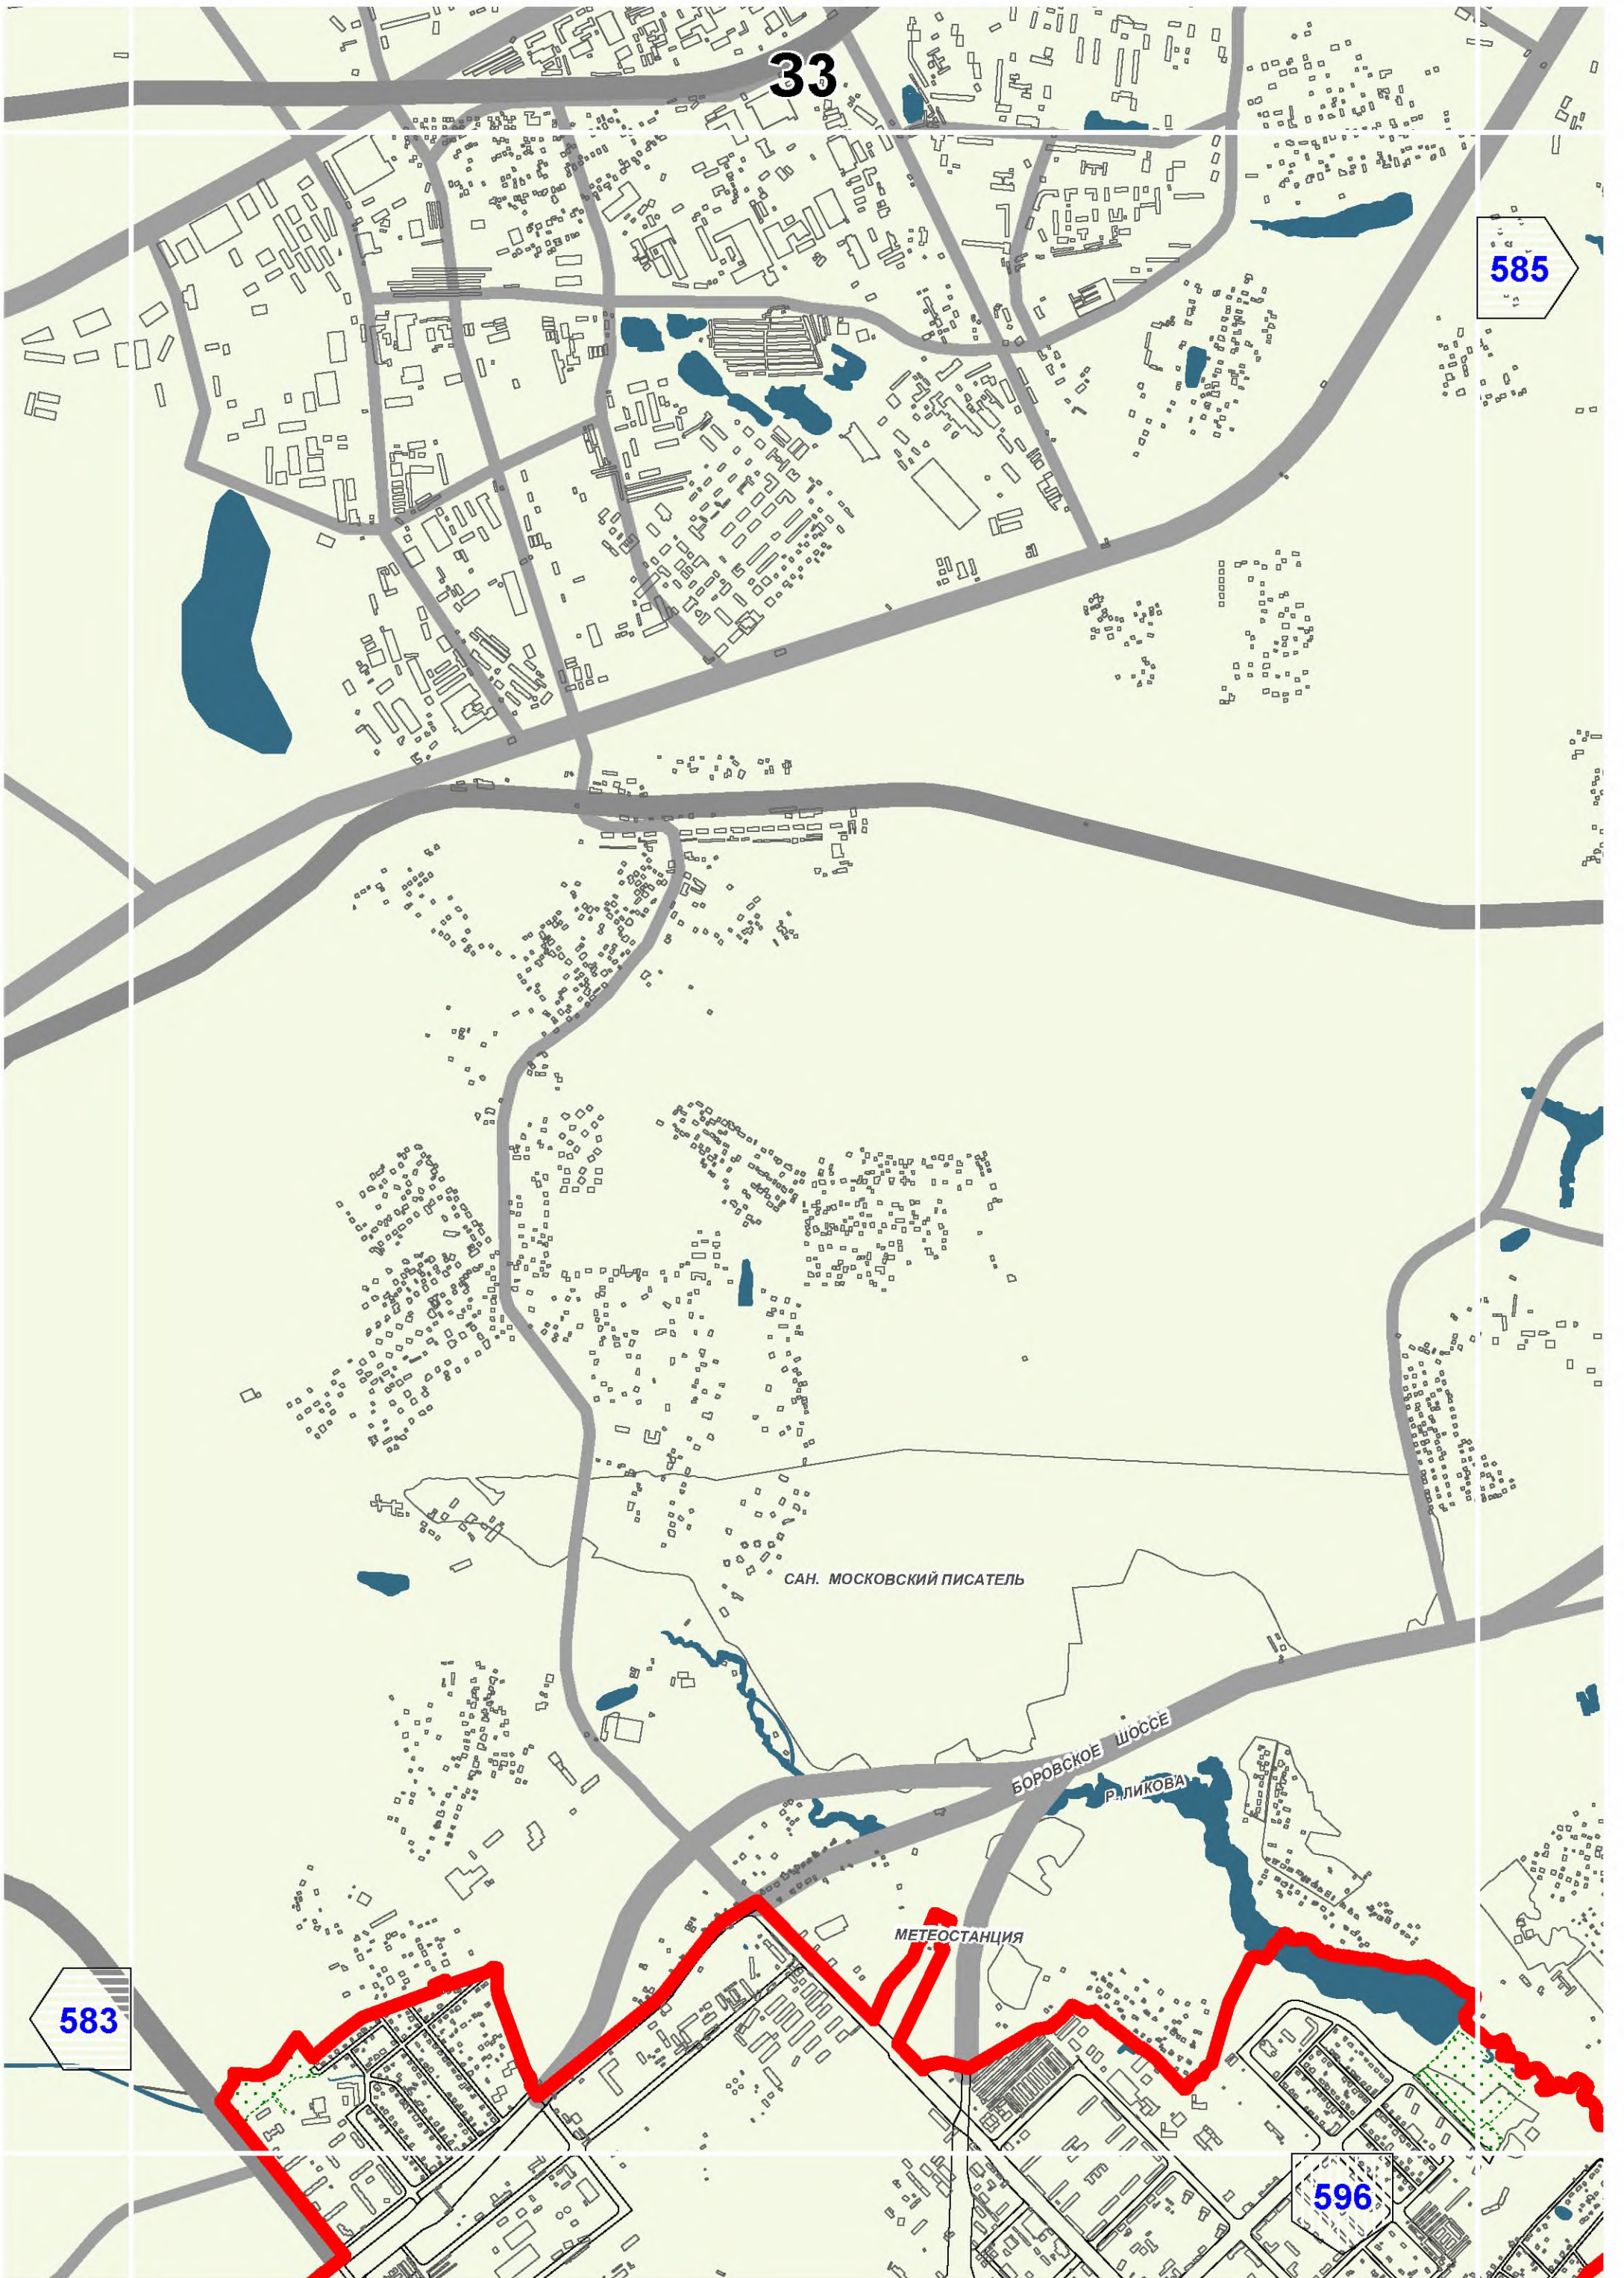


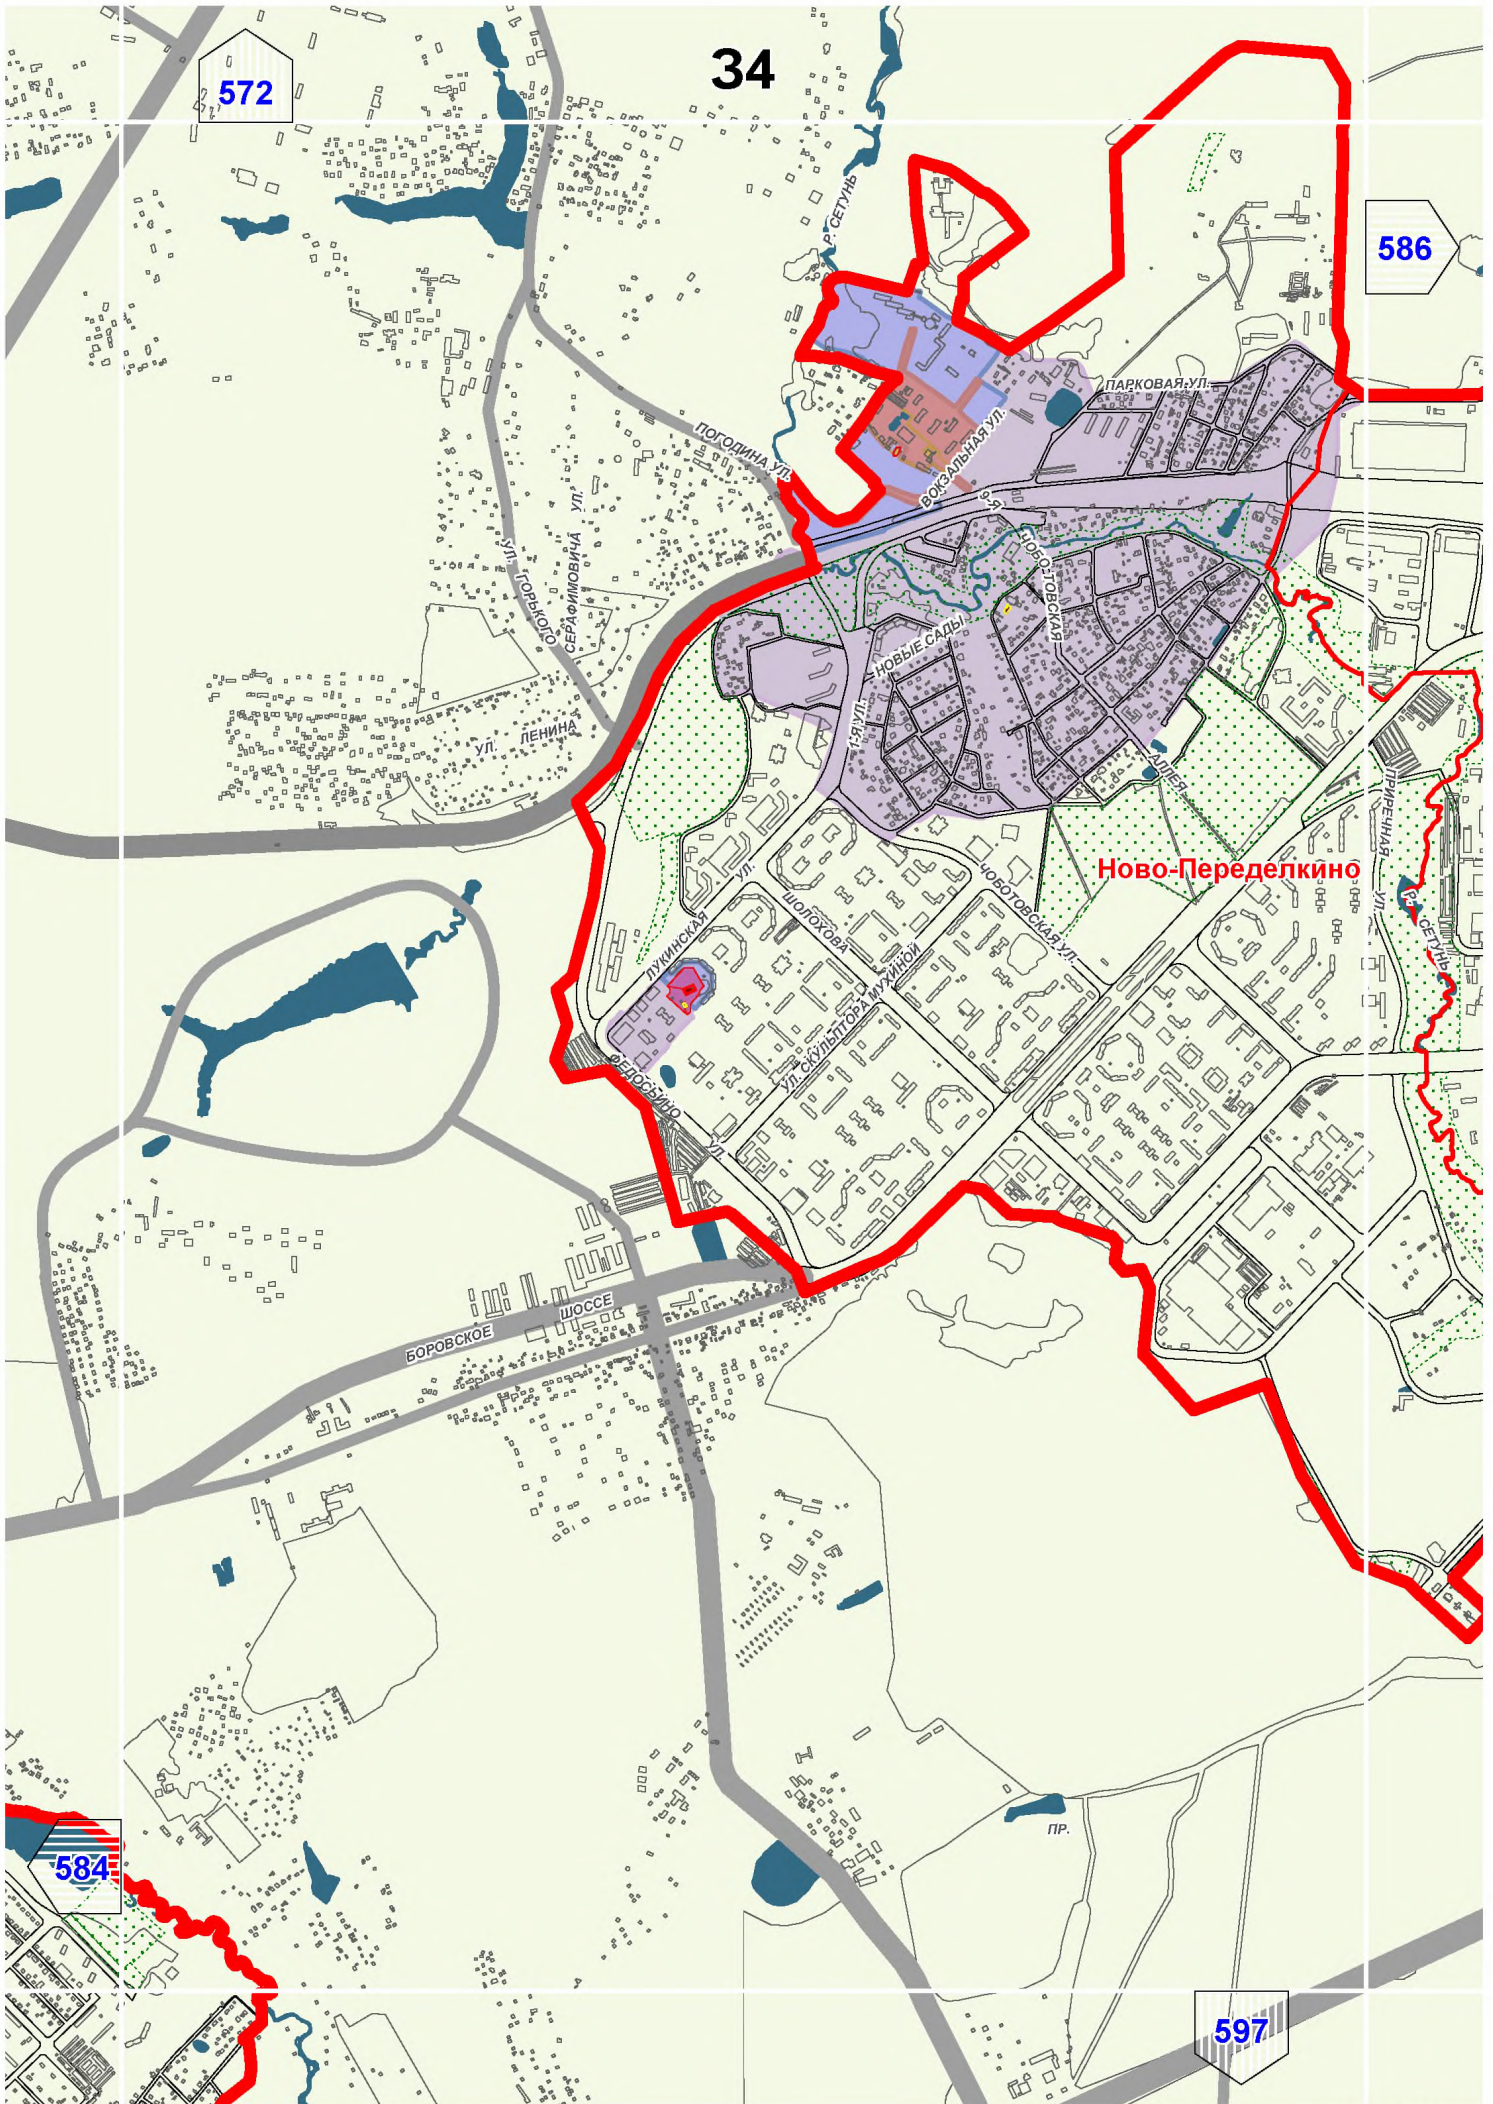


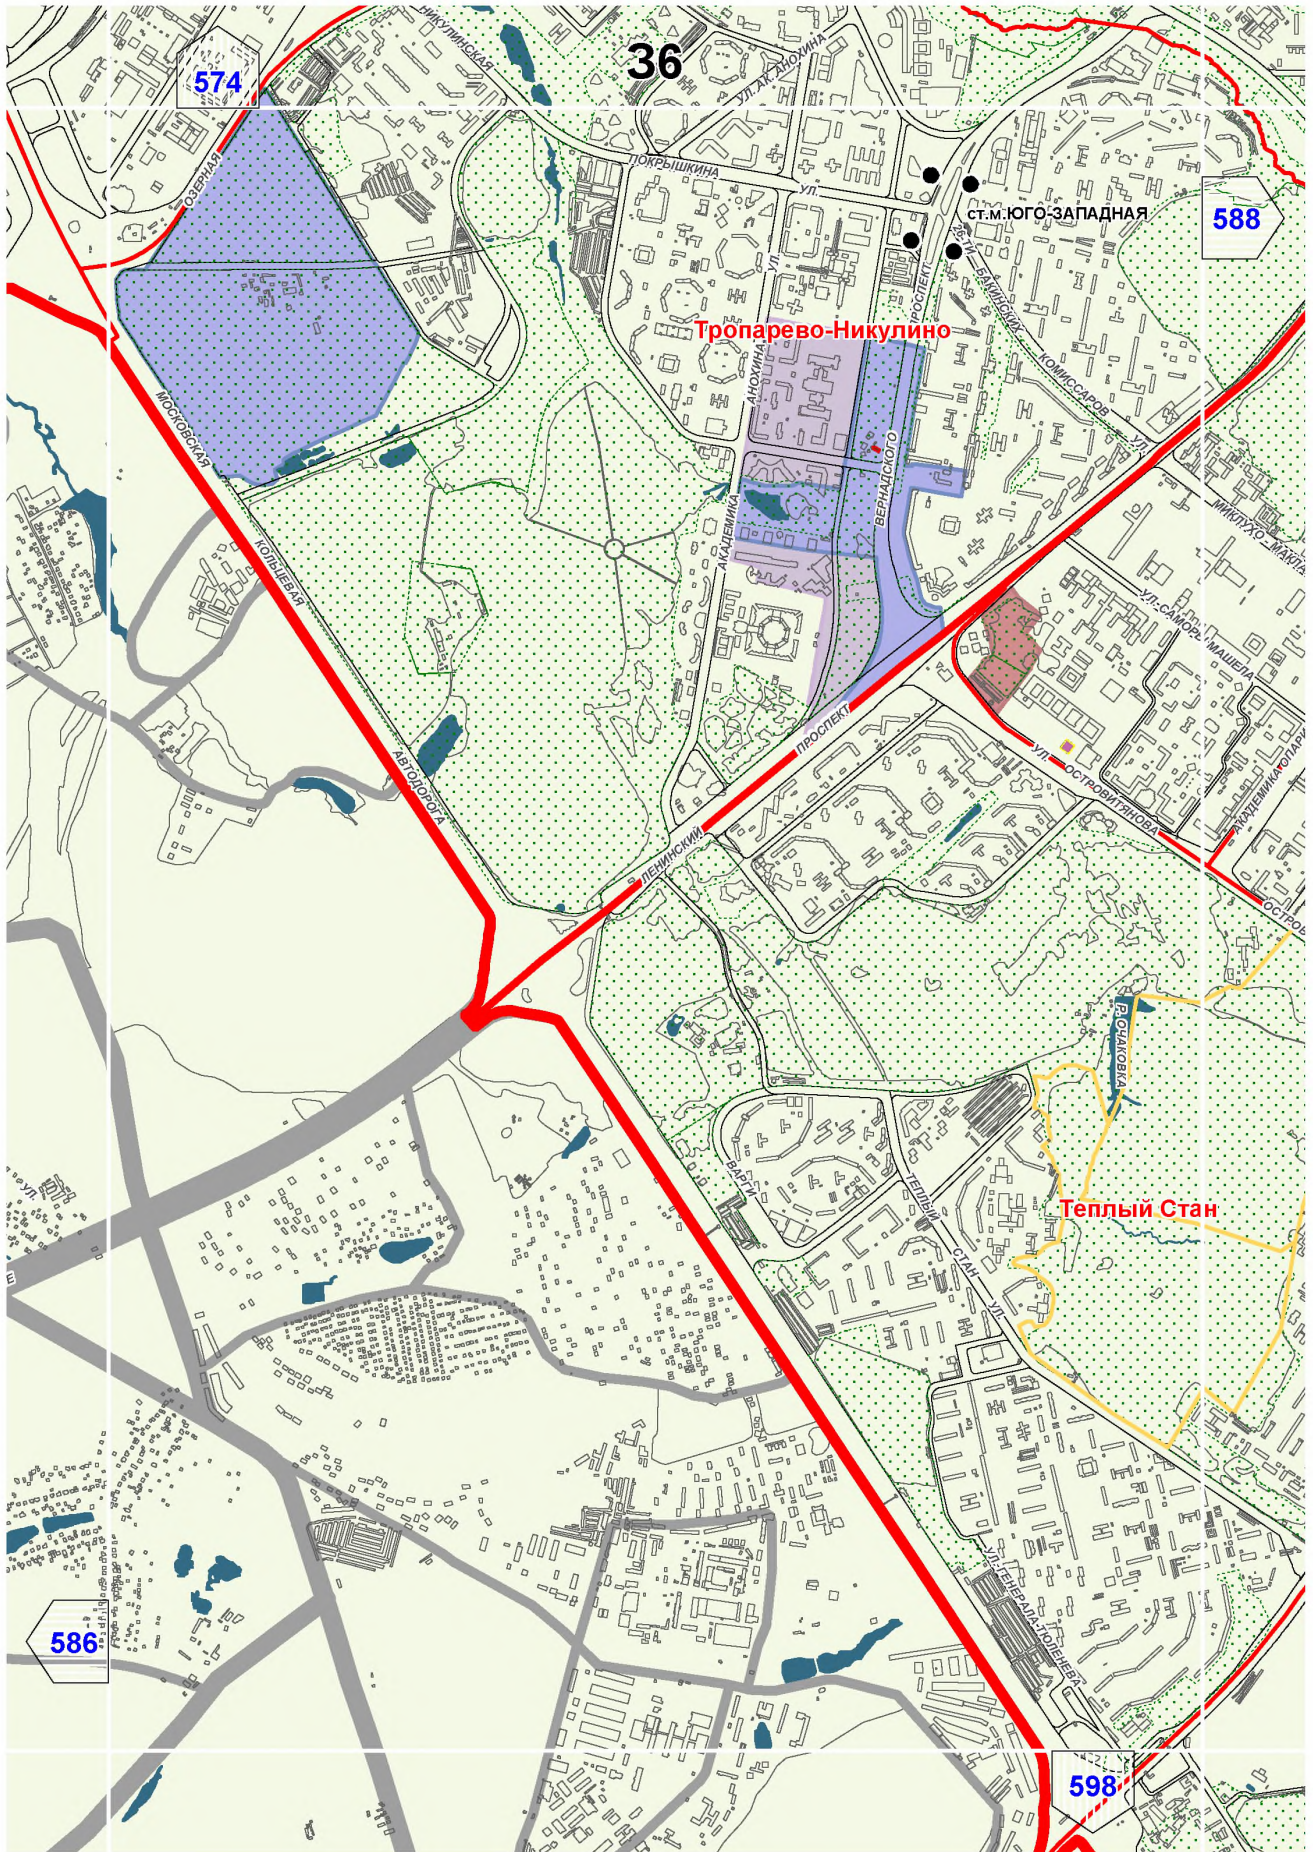


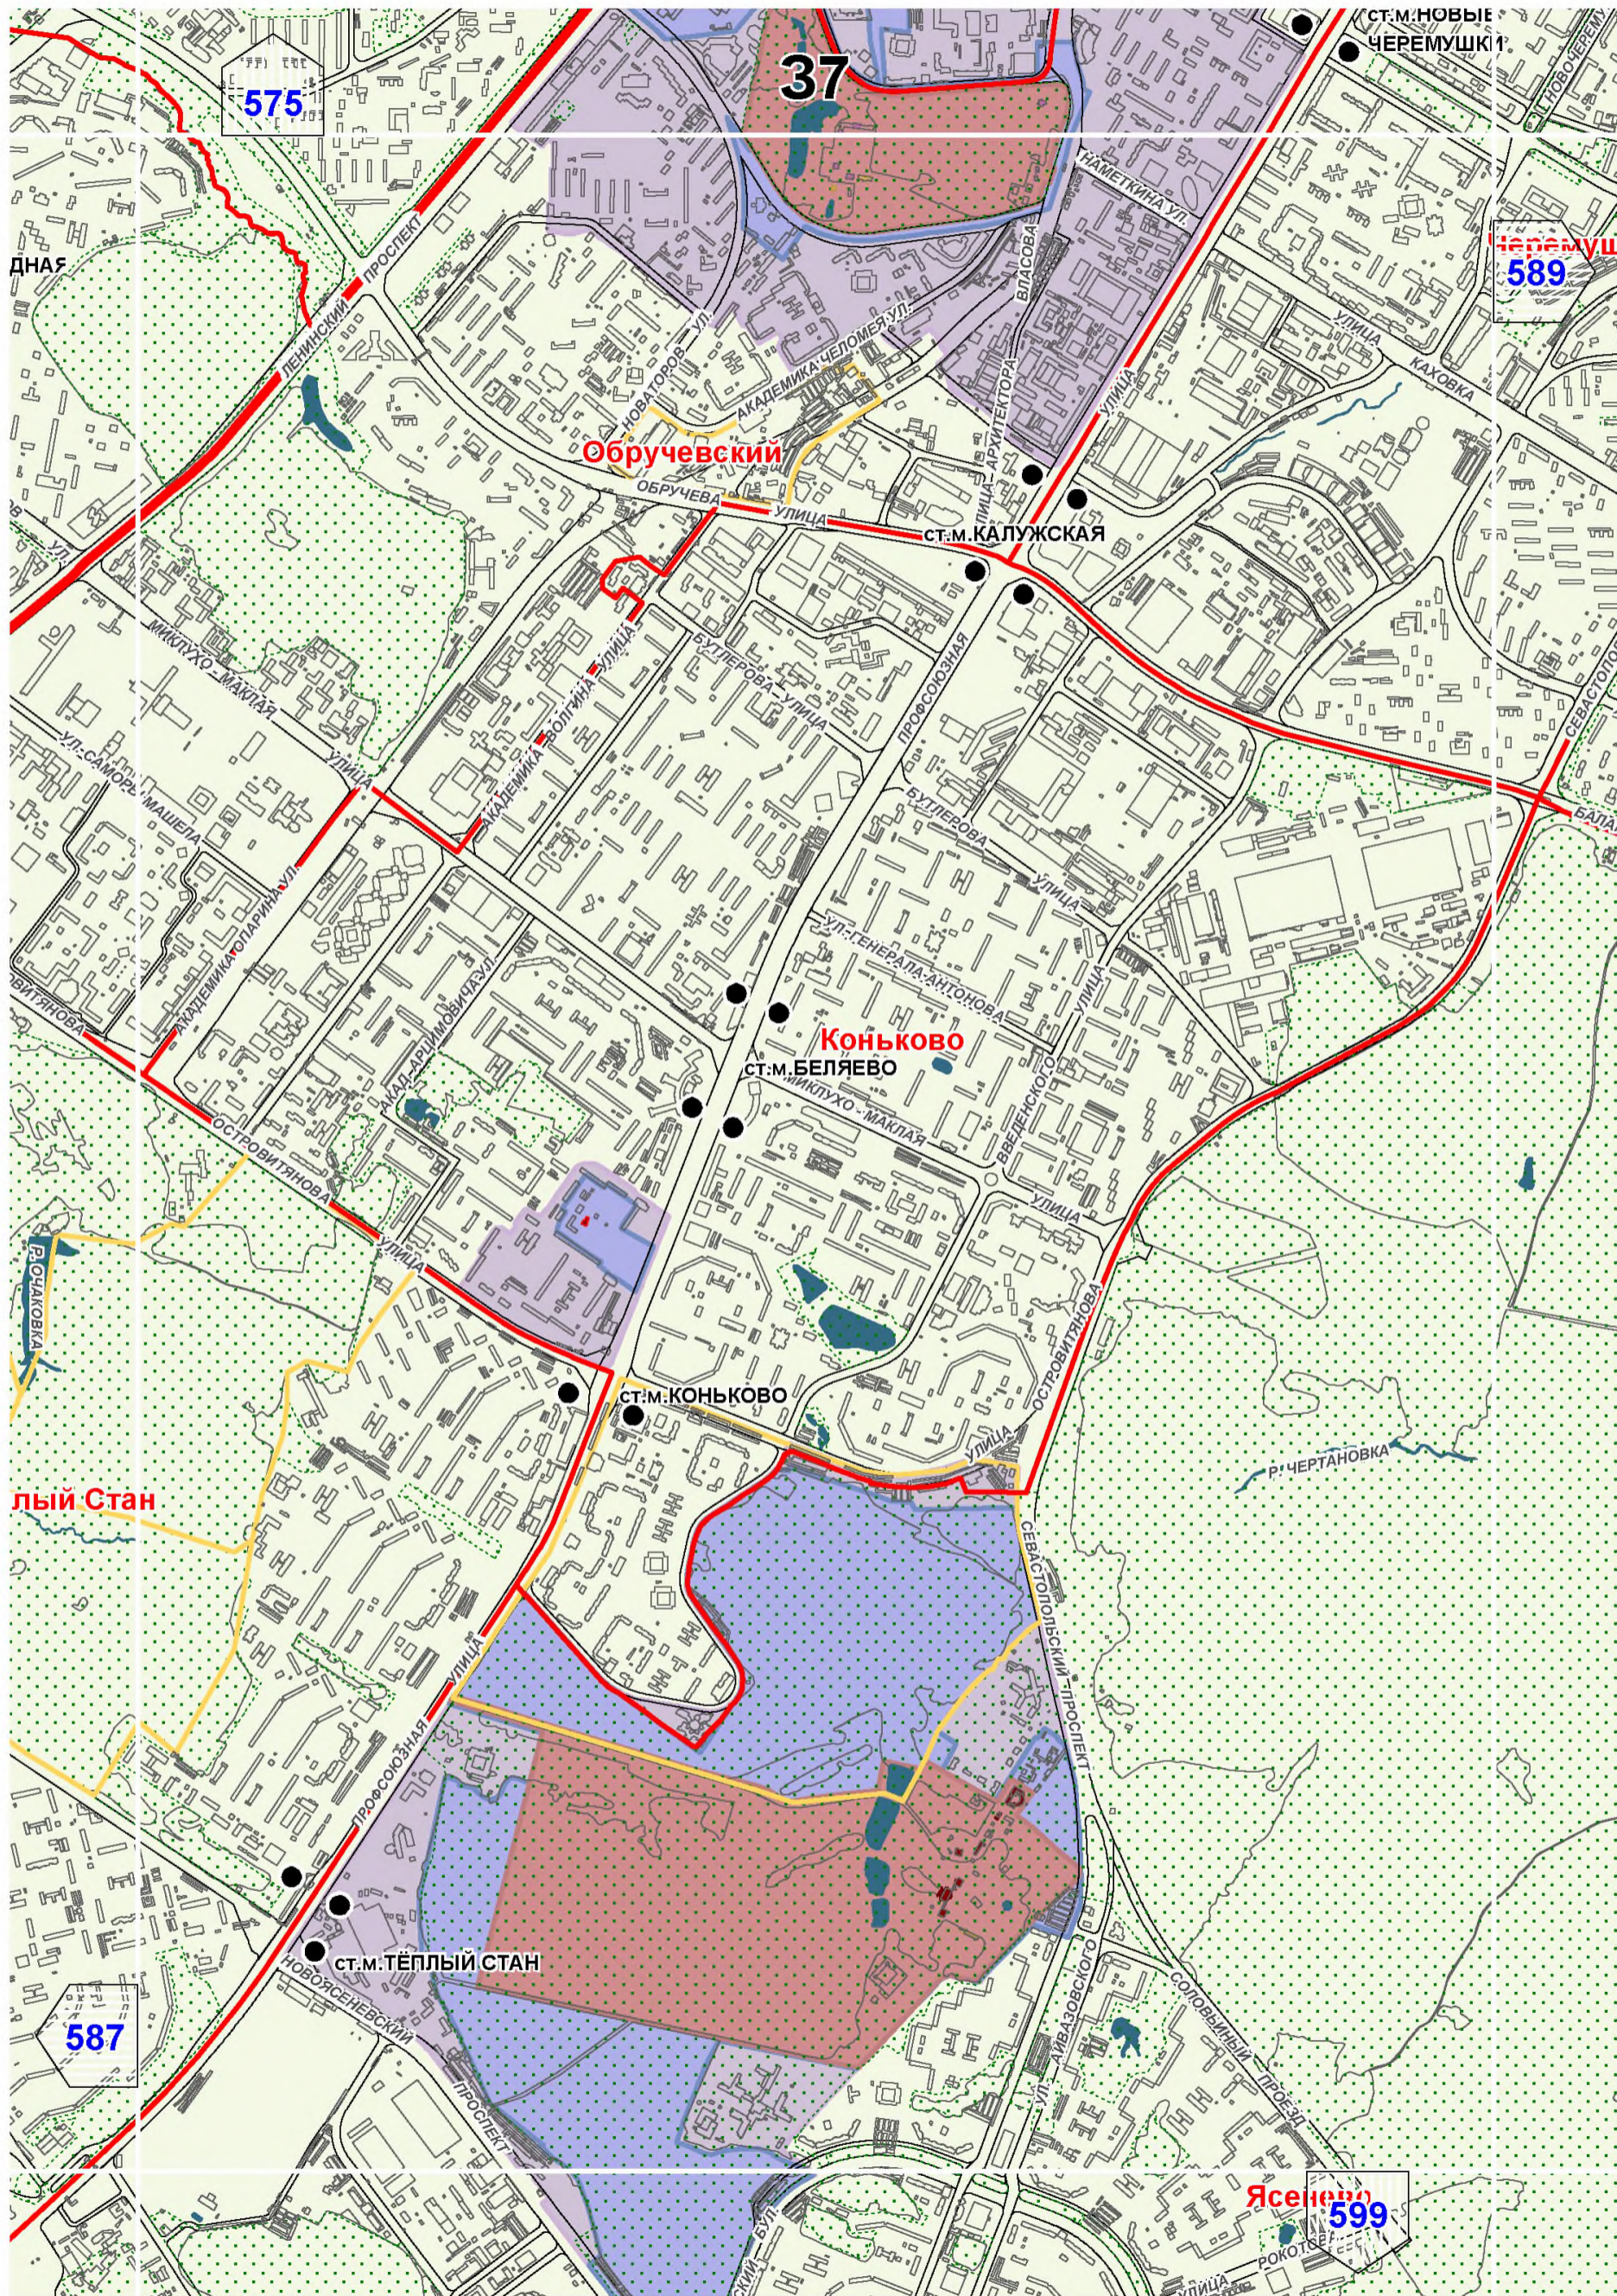

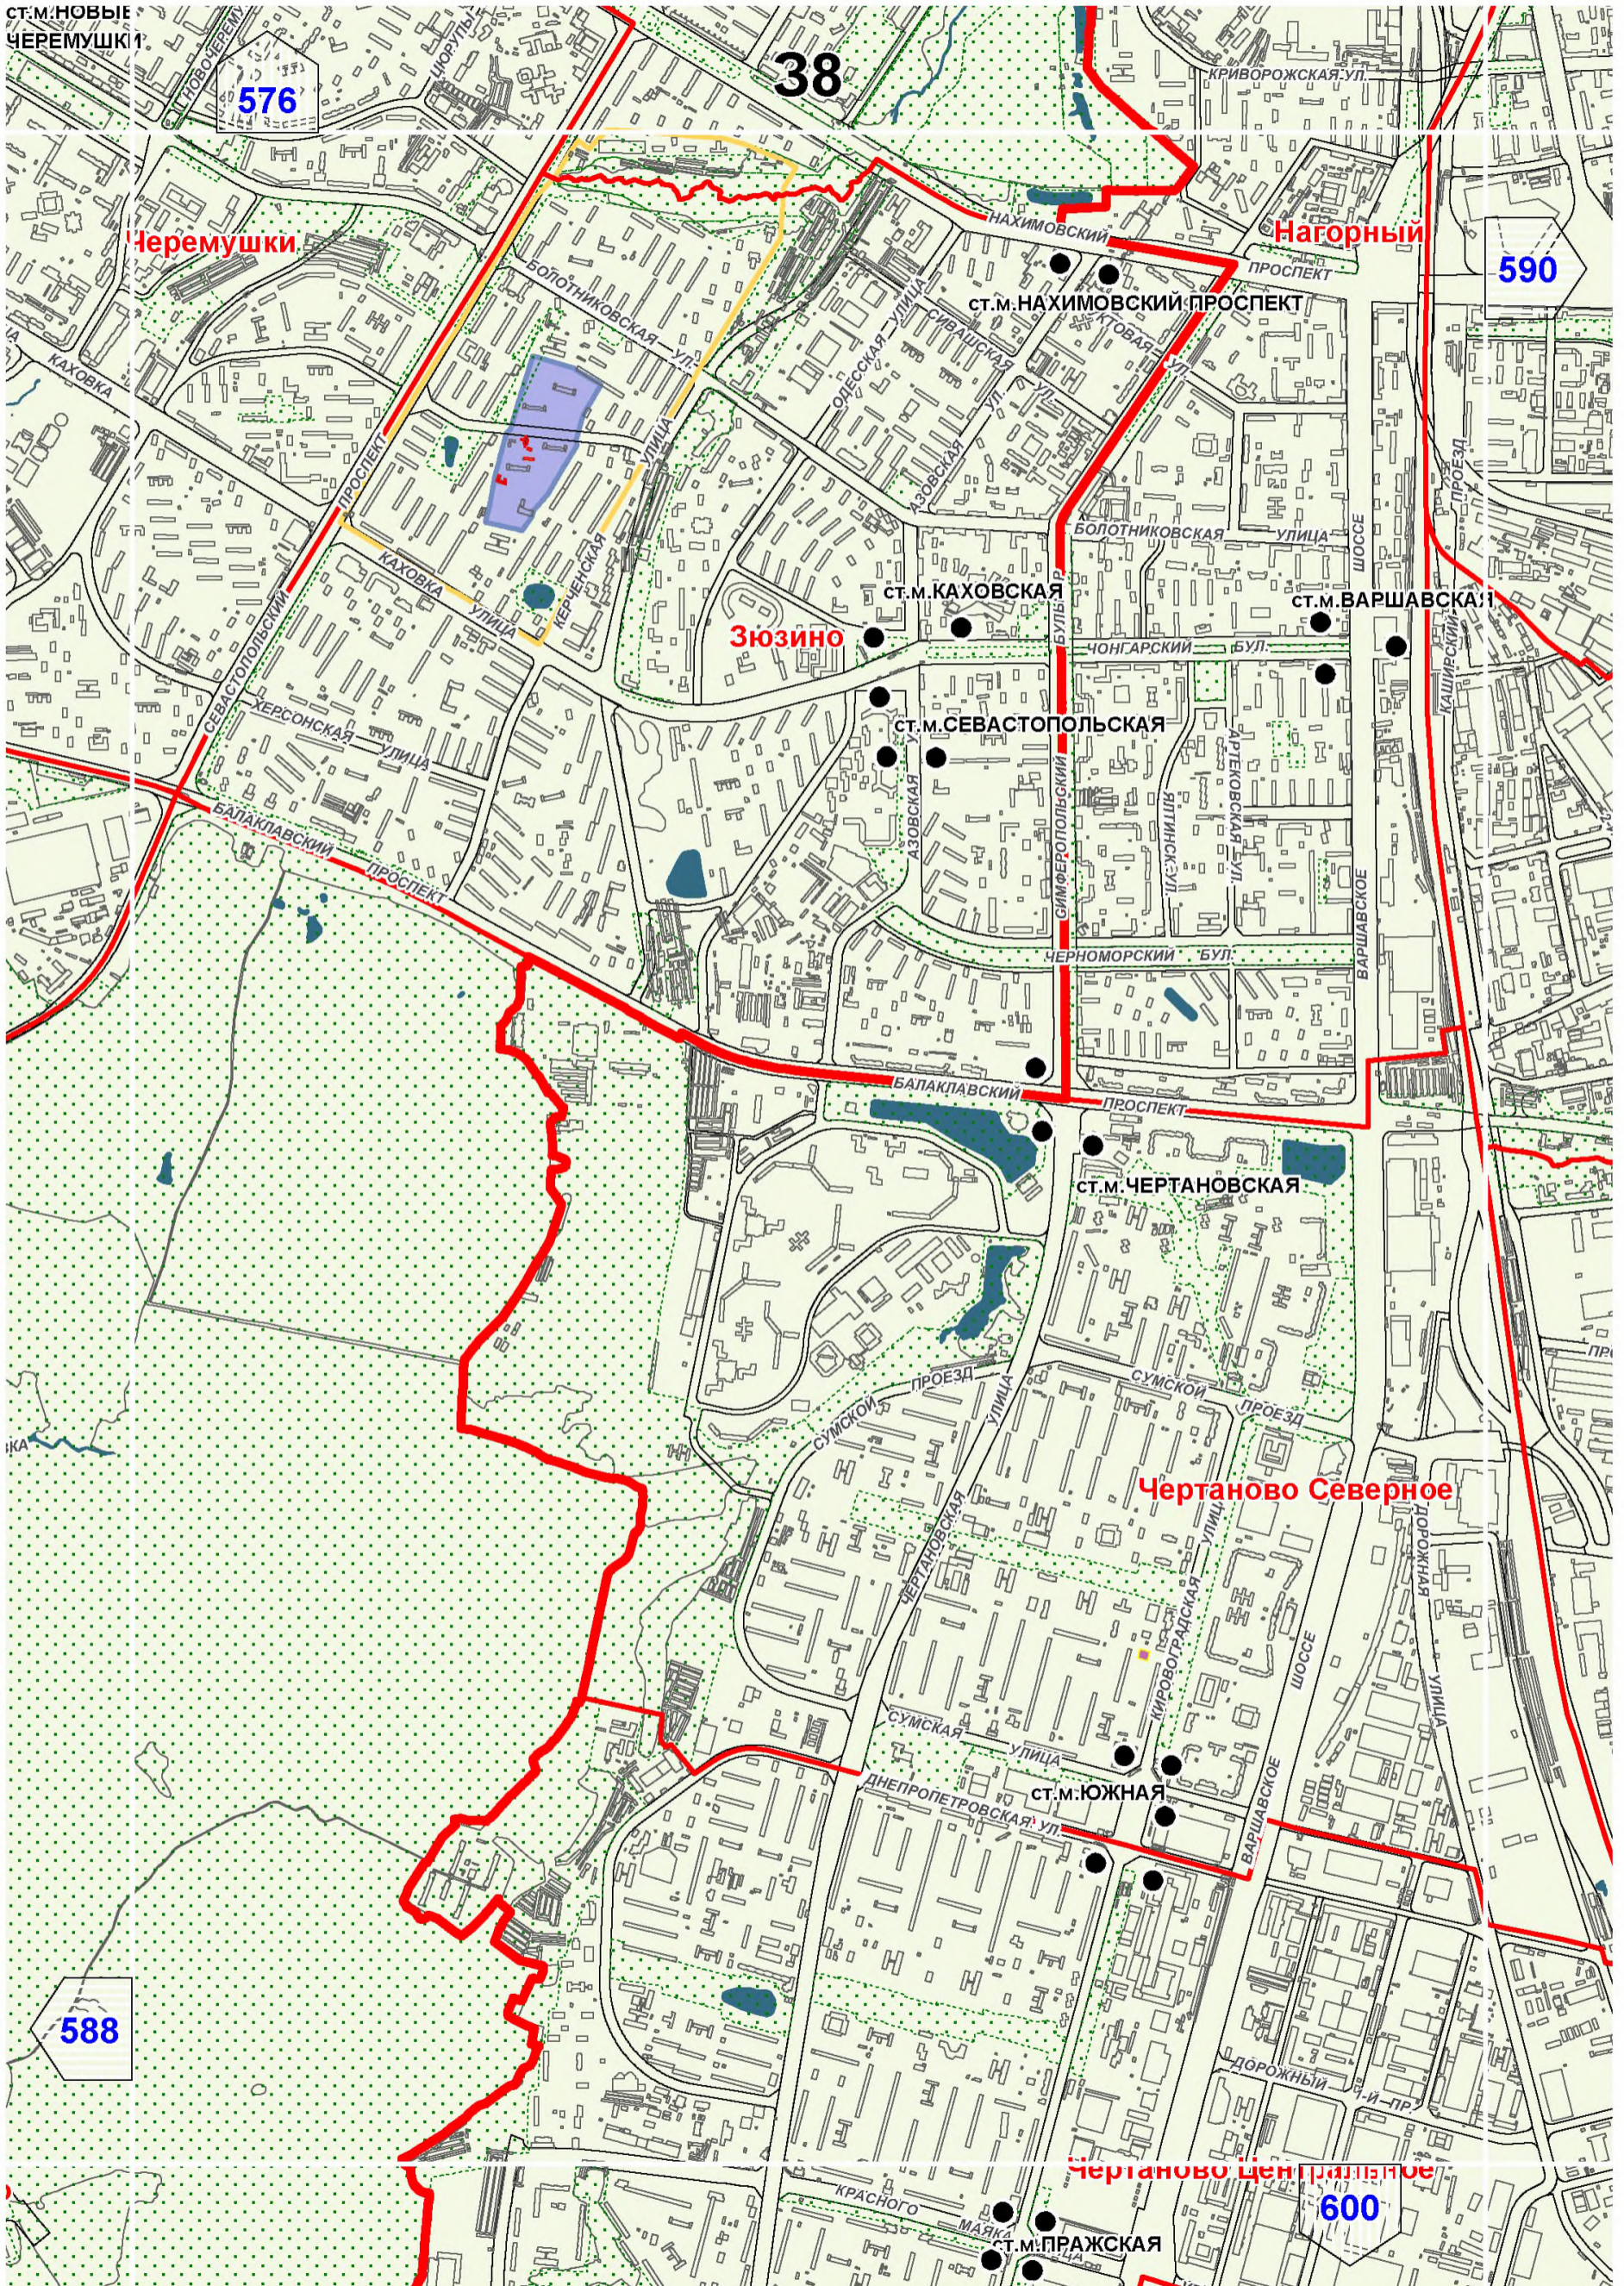

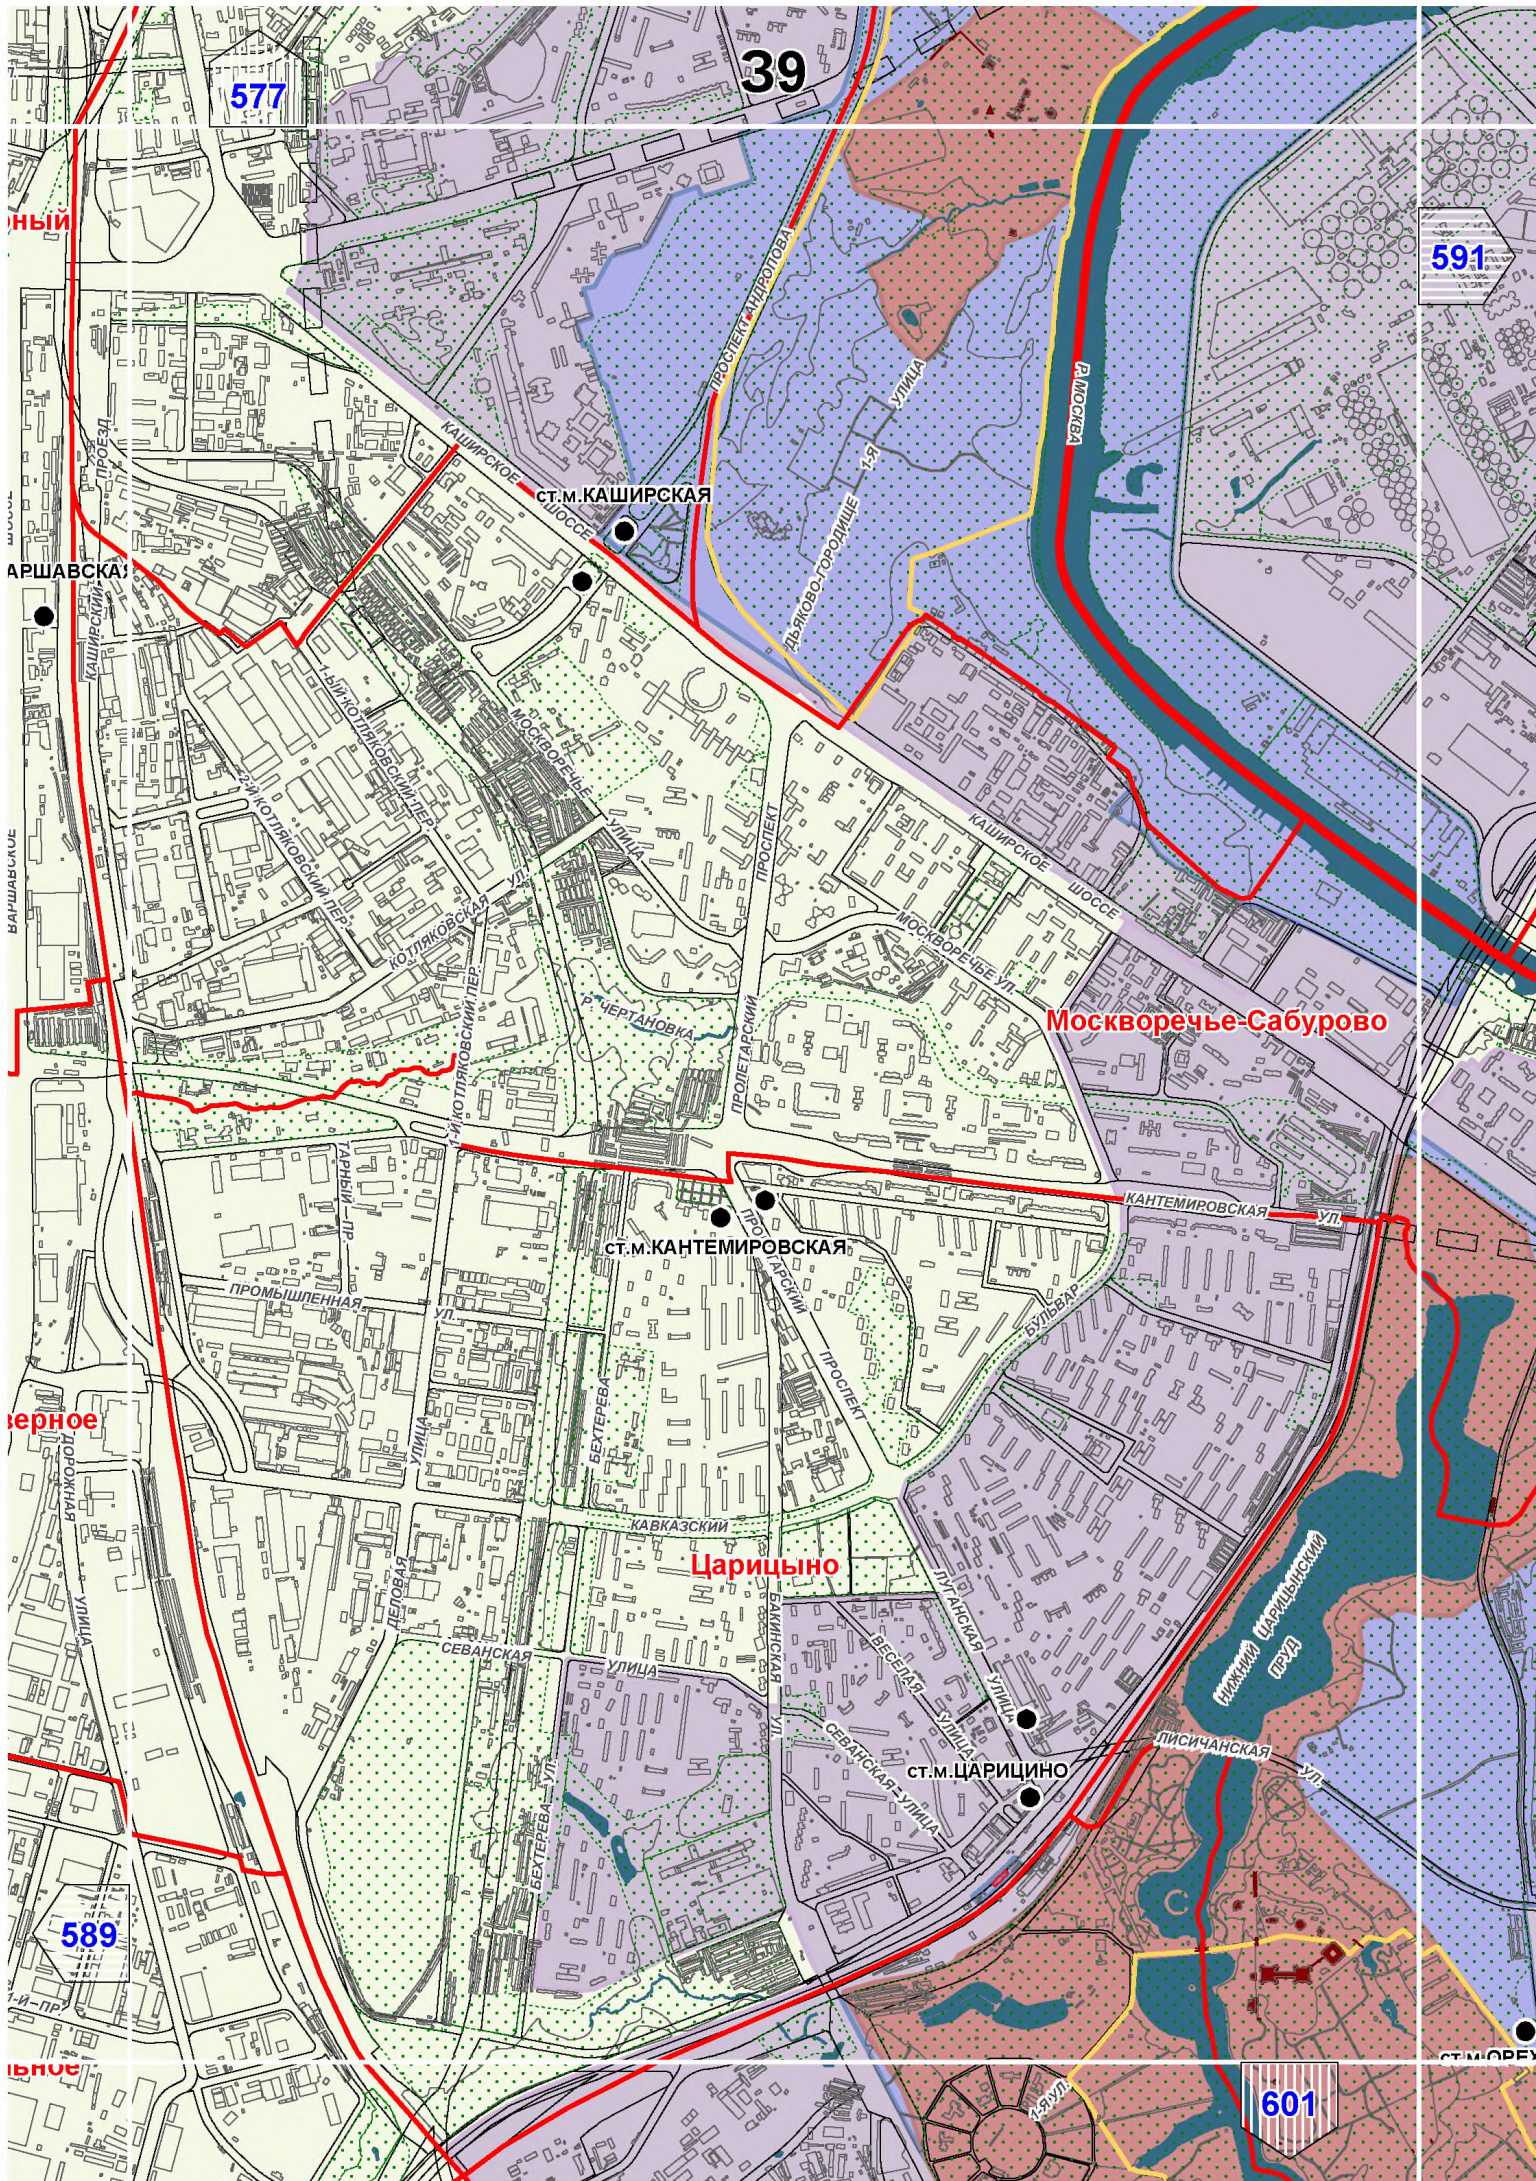

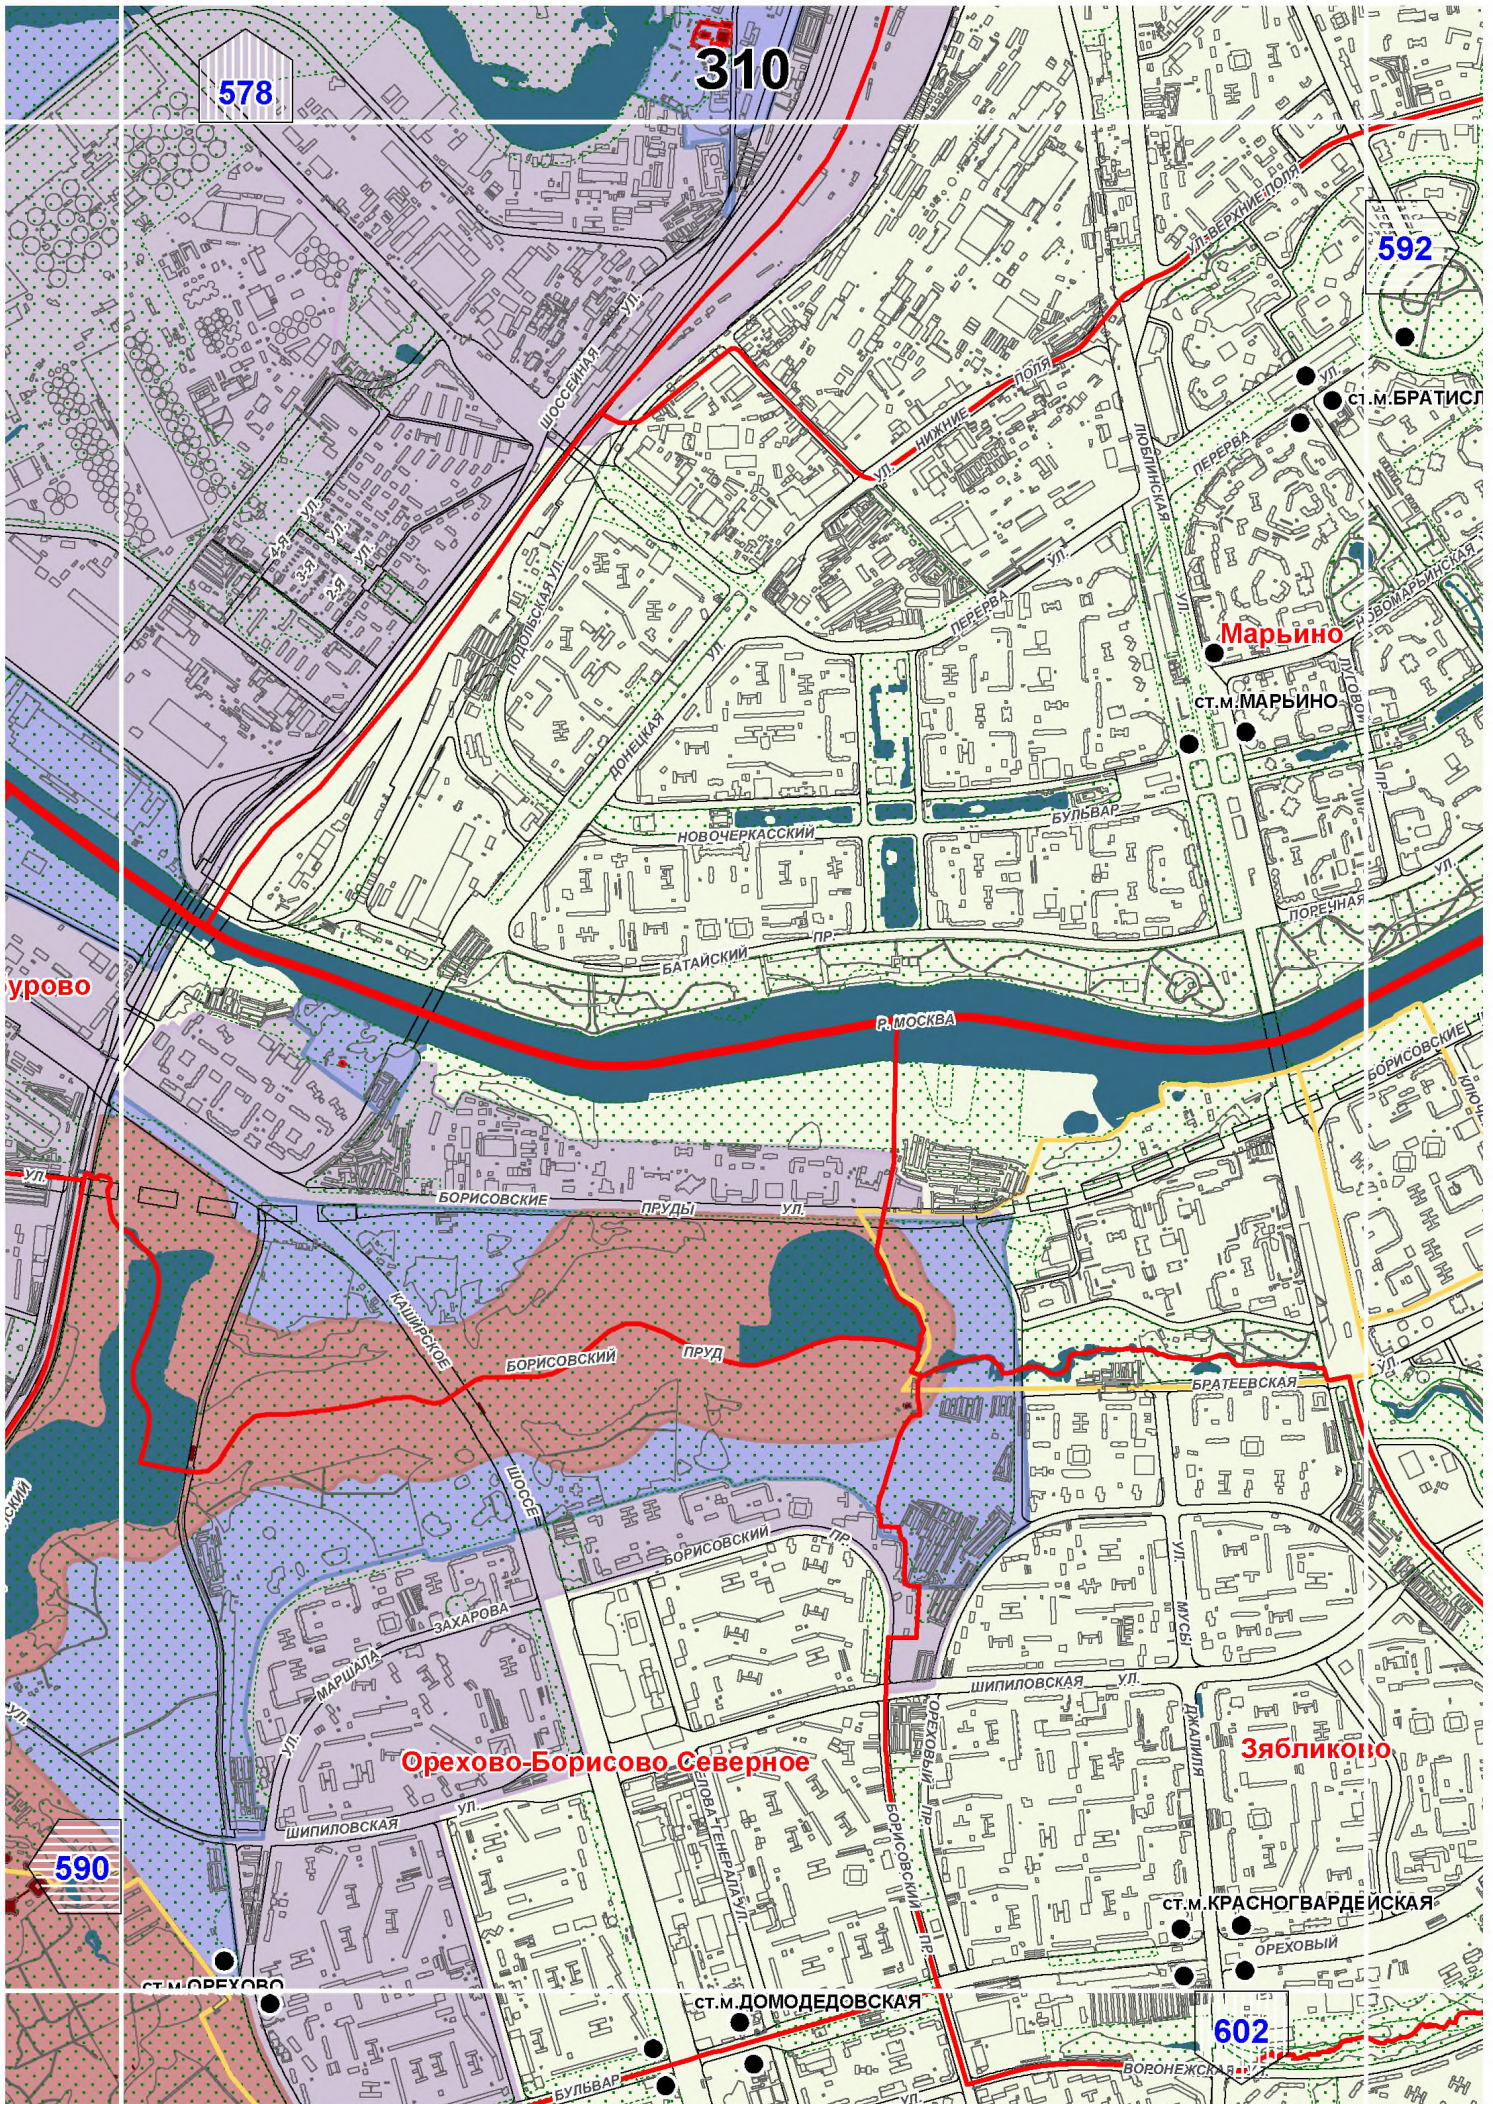


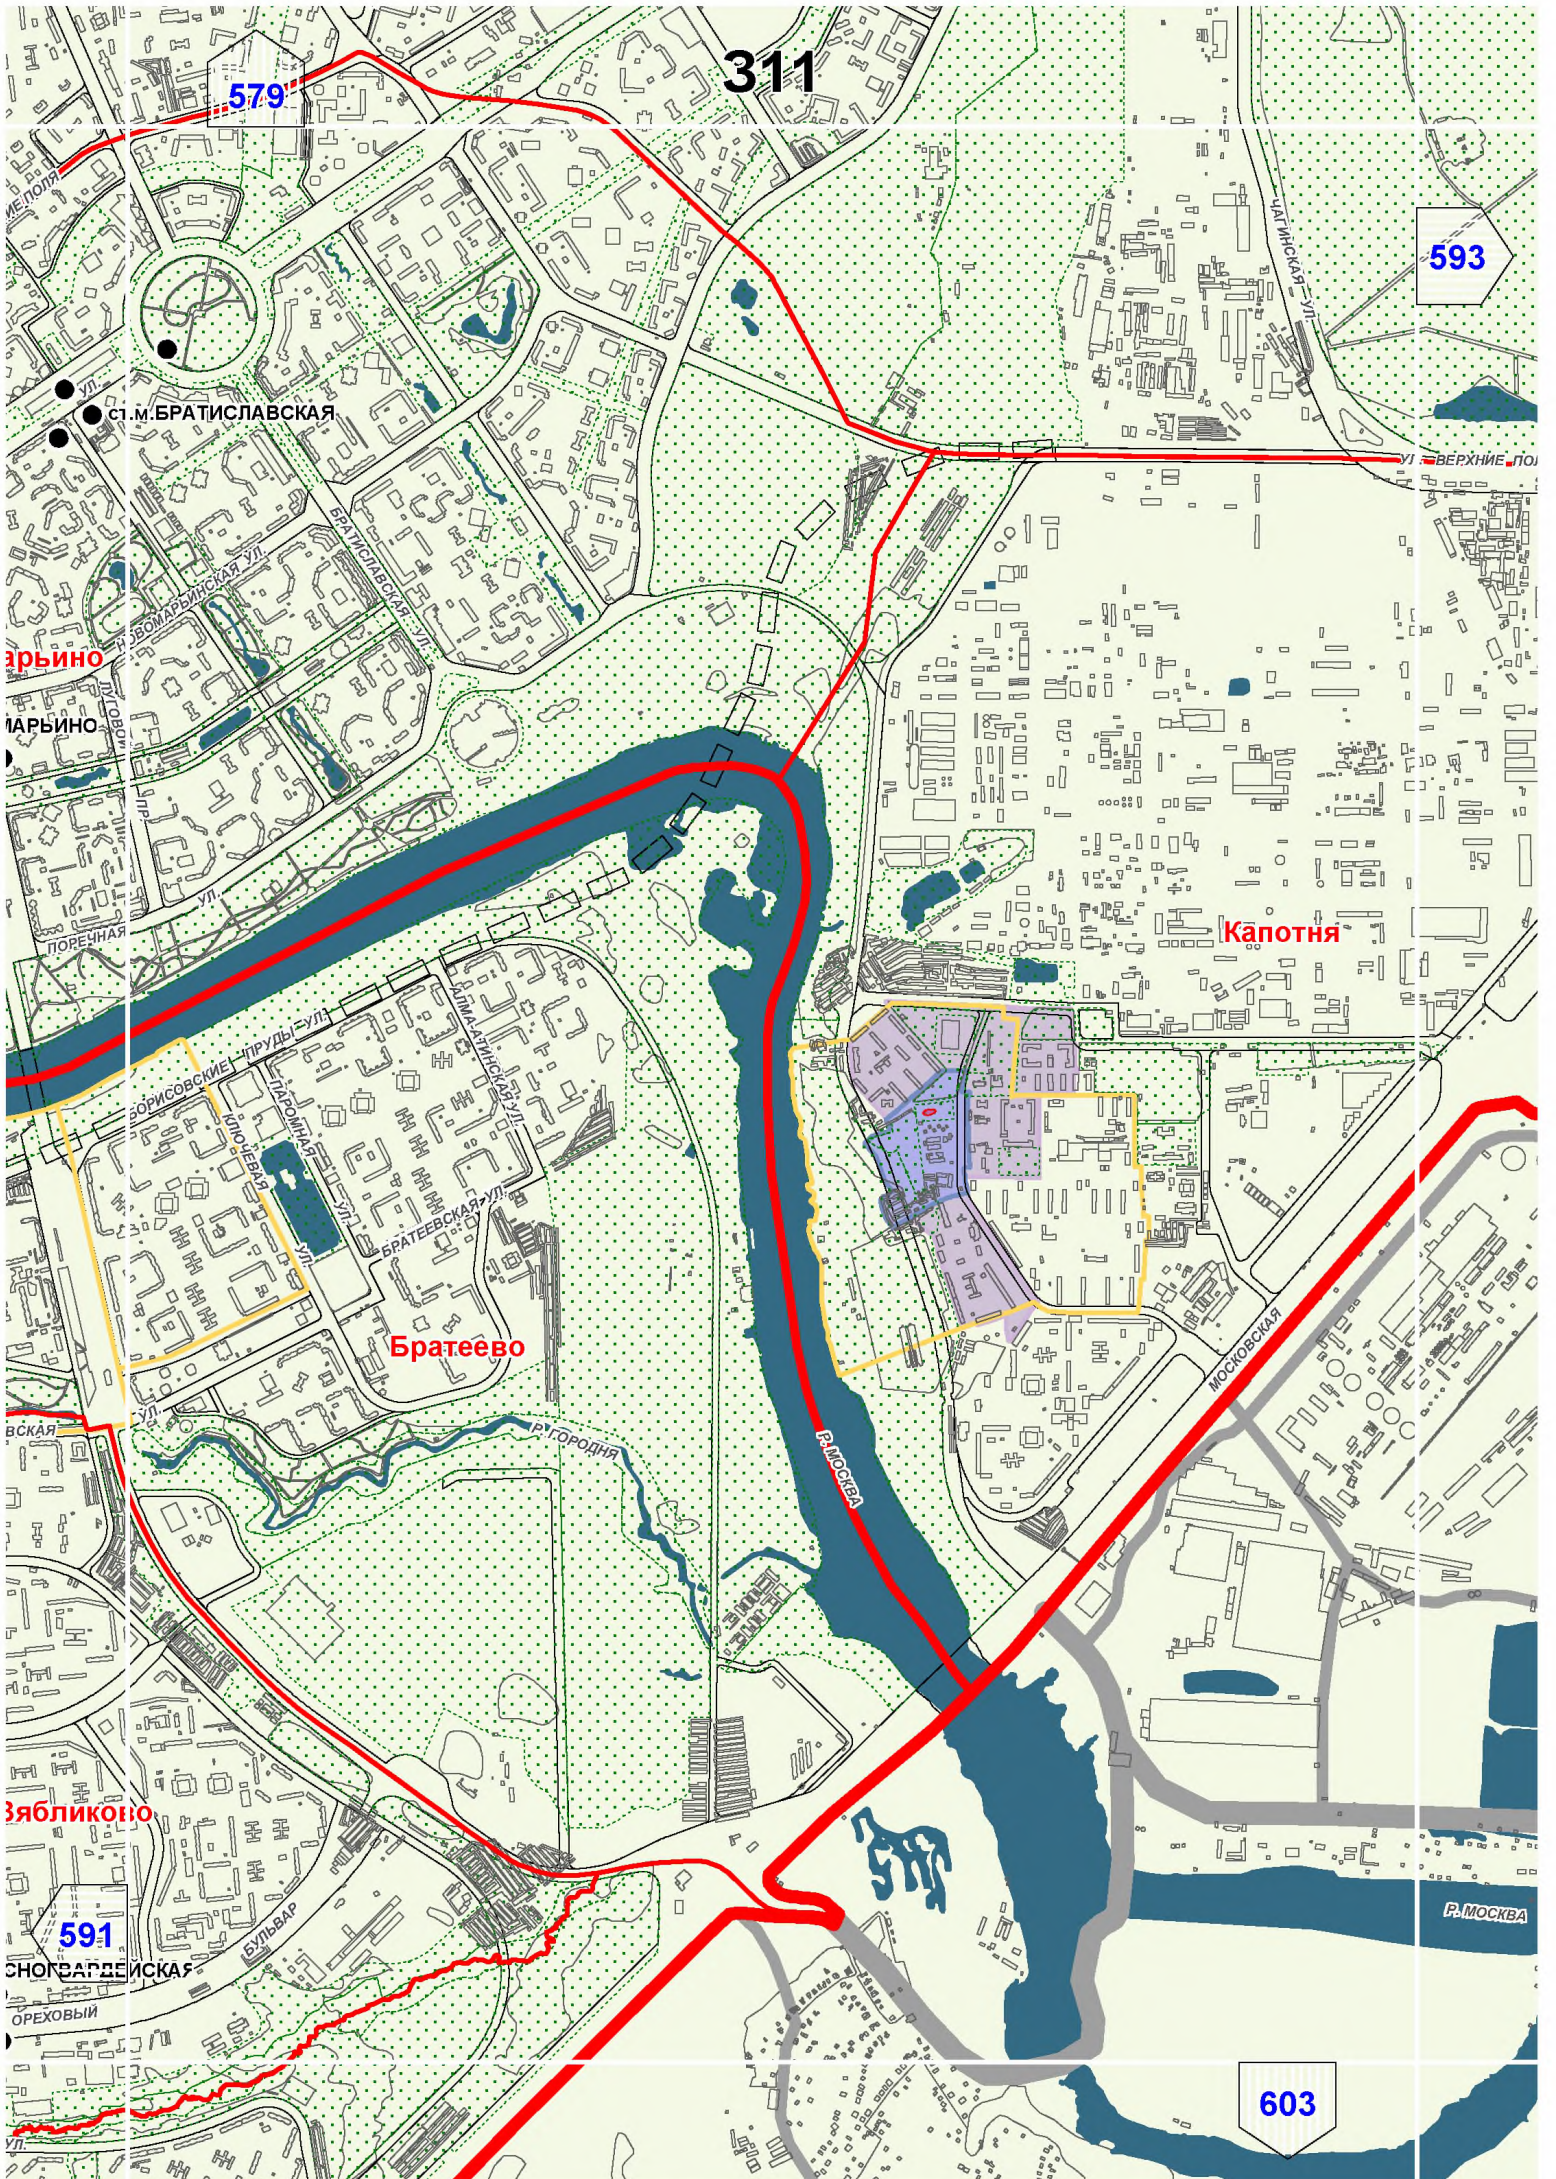




И1

595

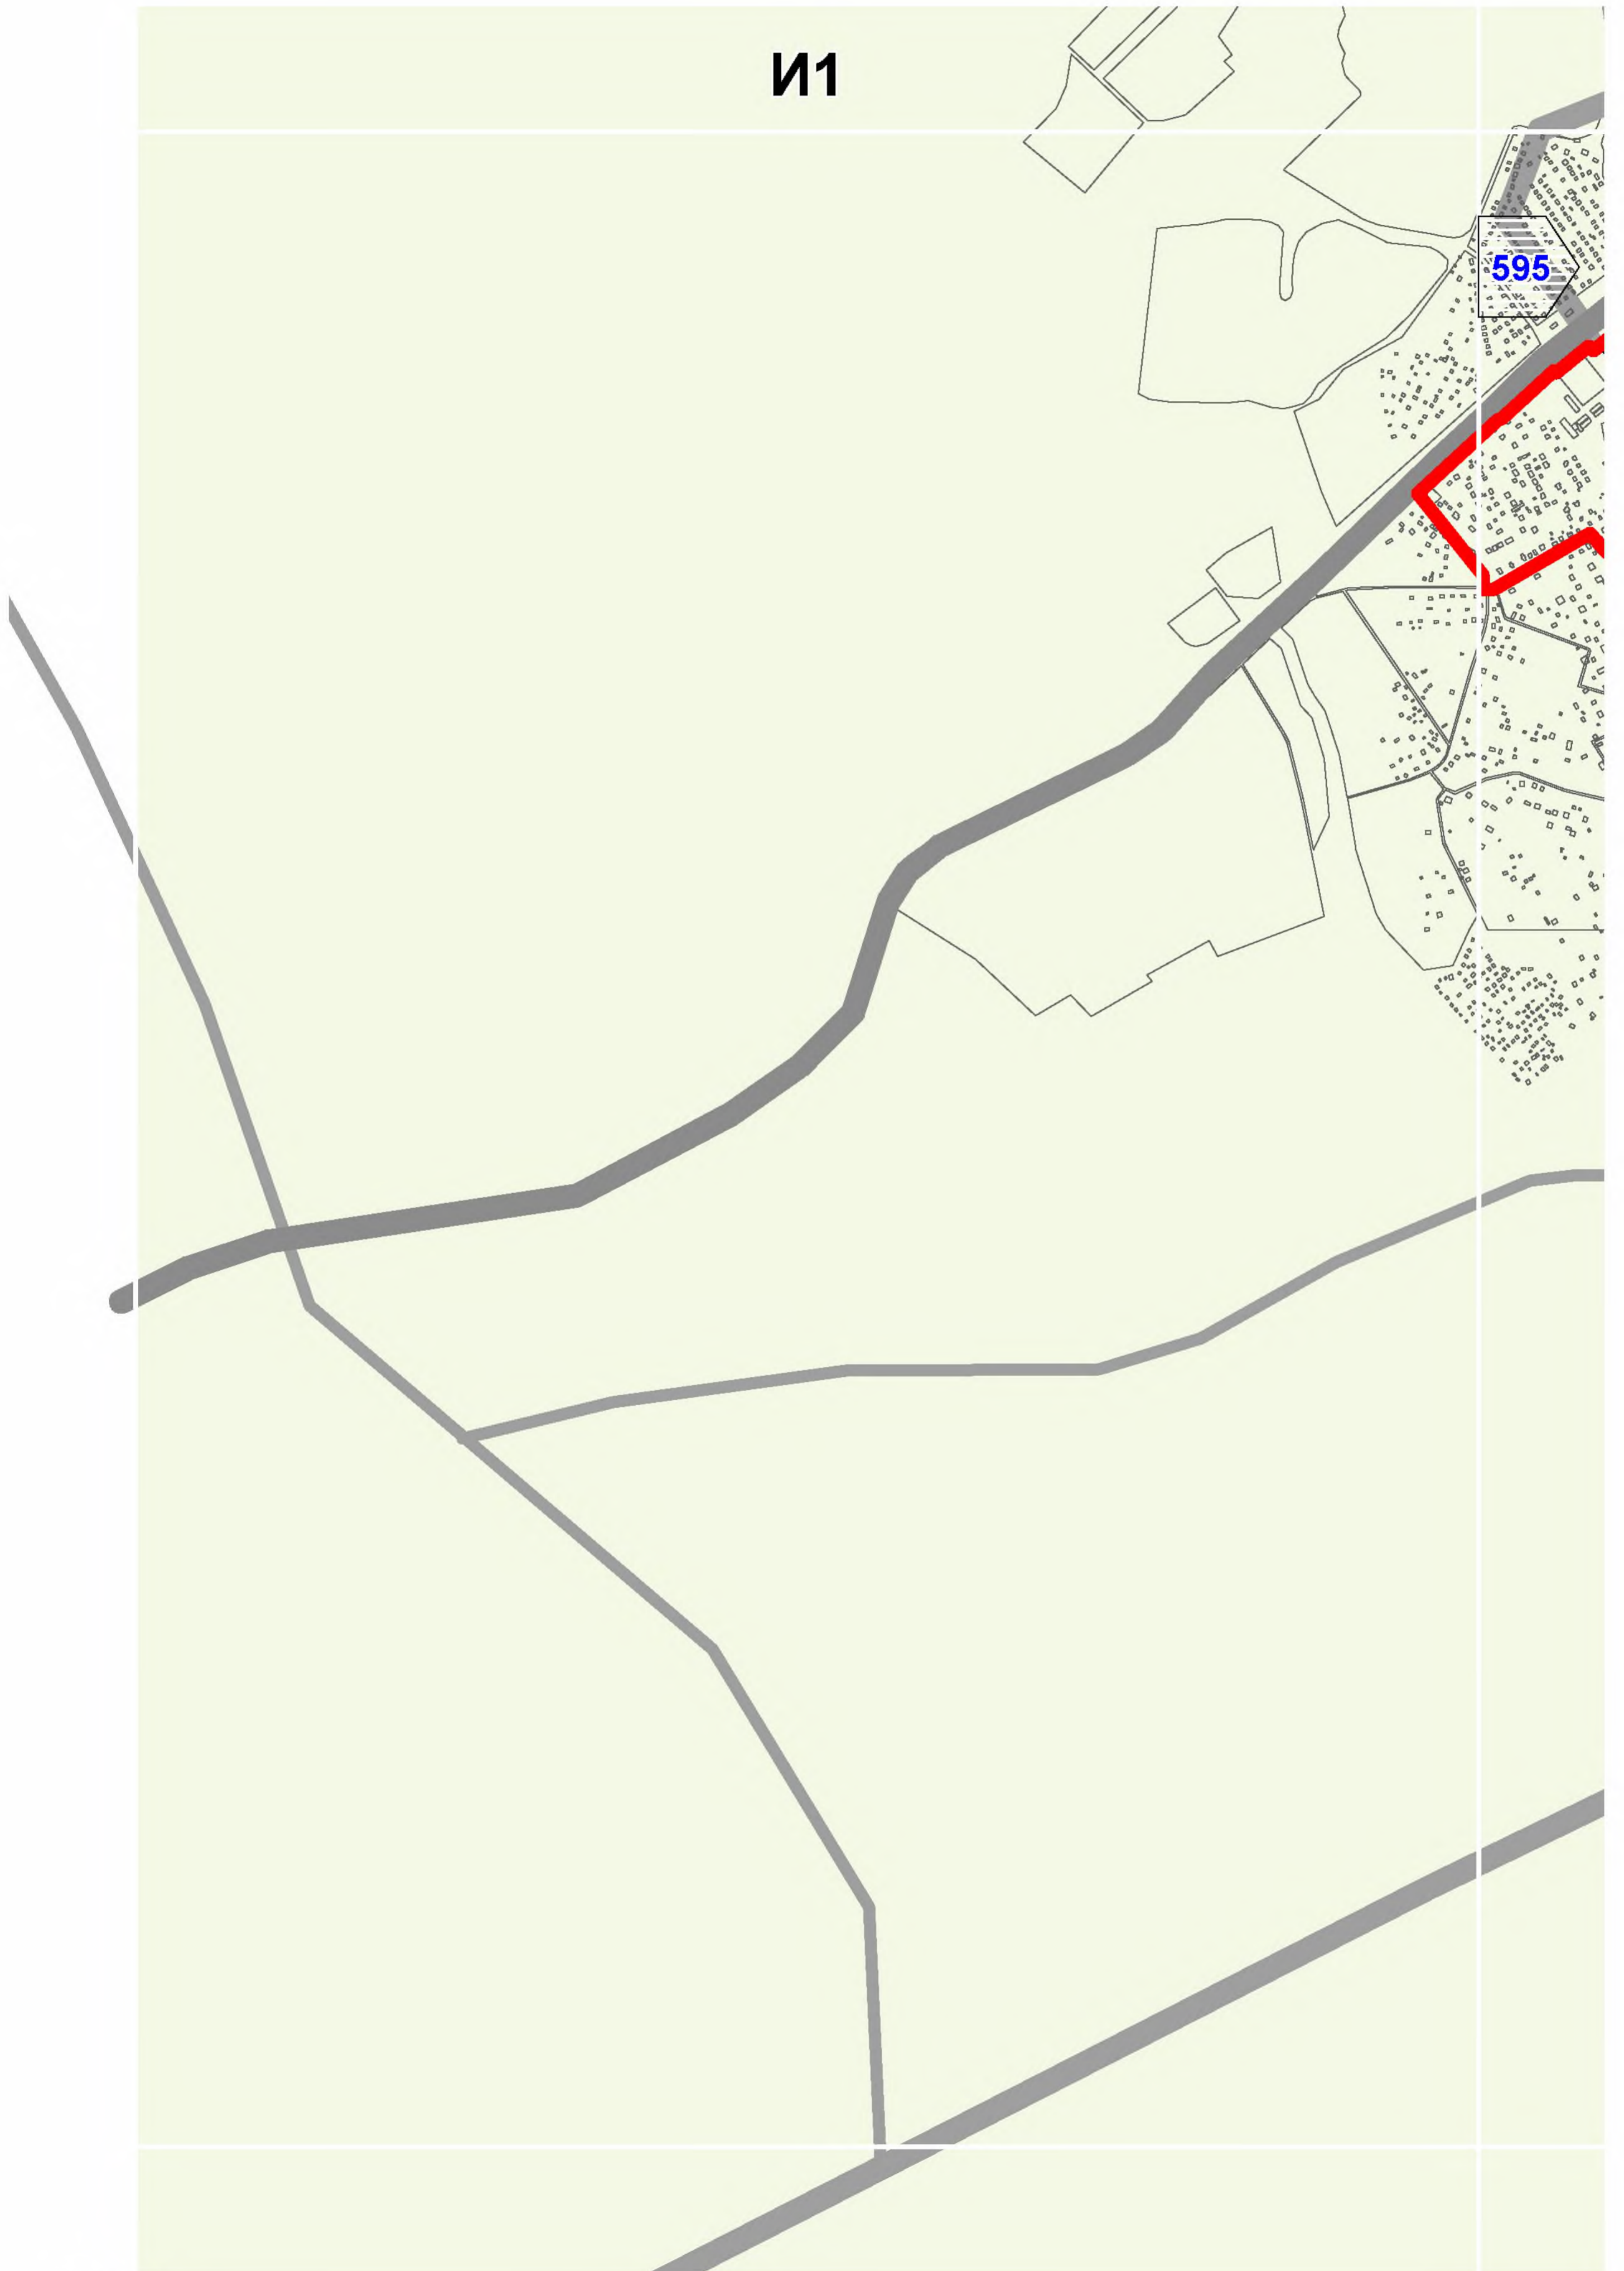

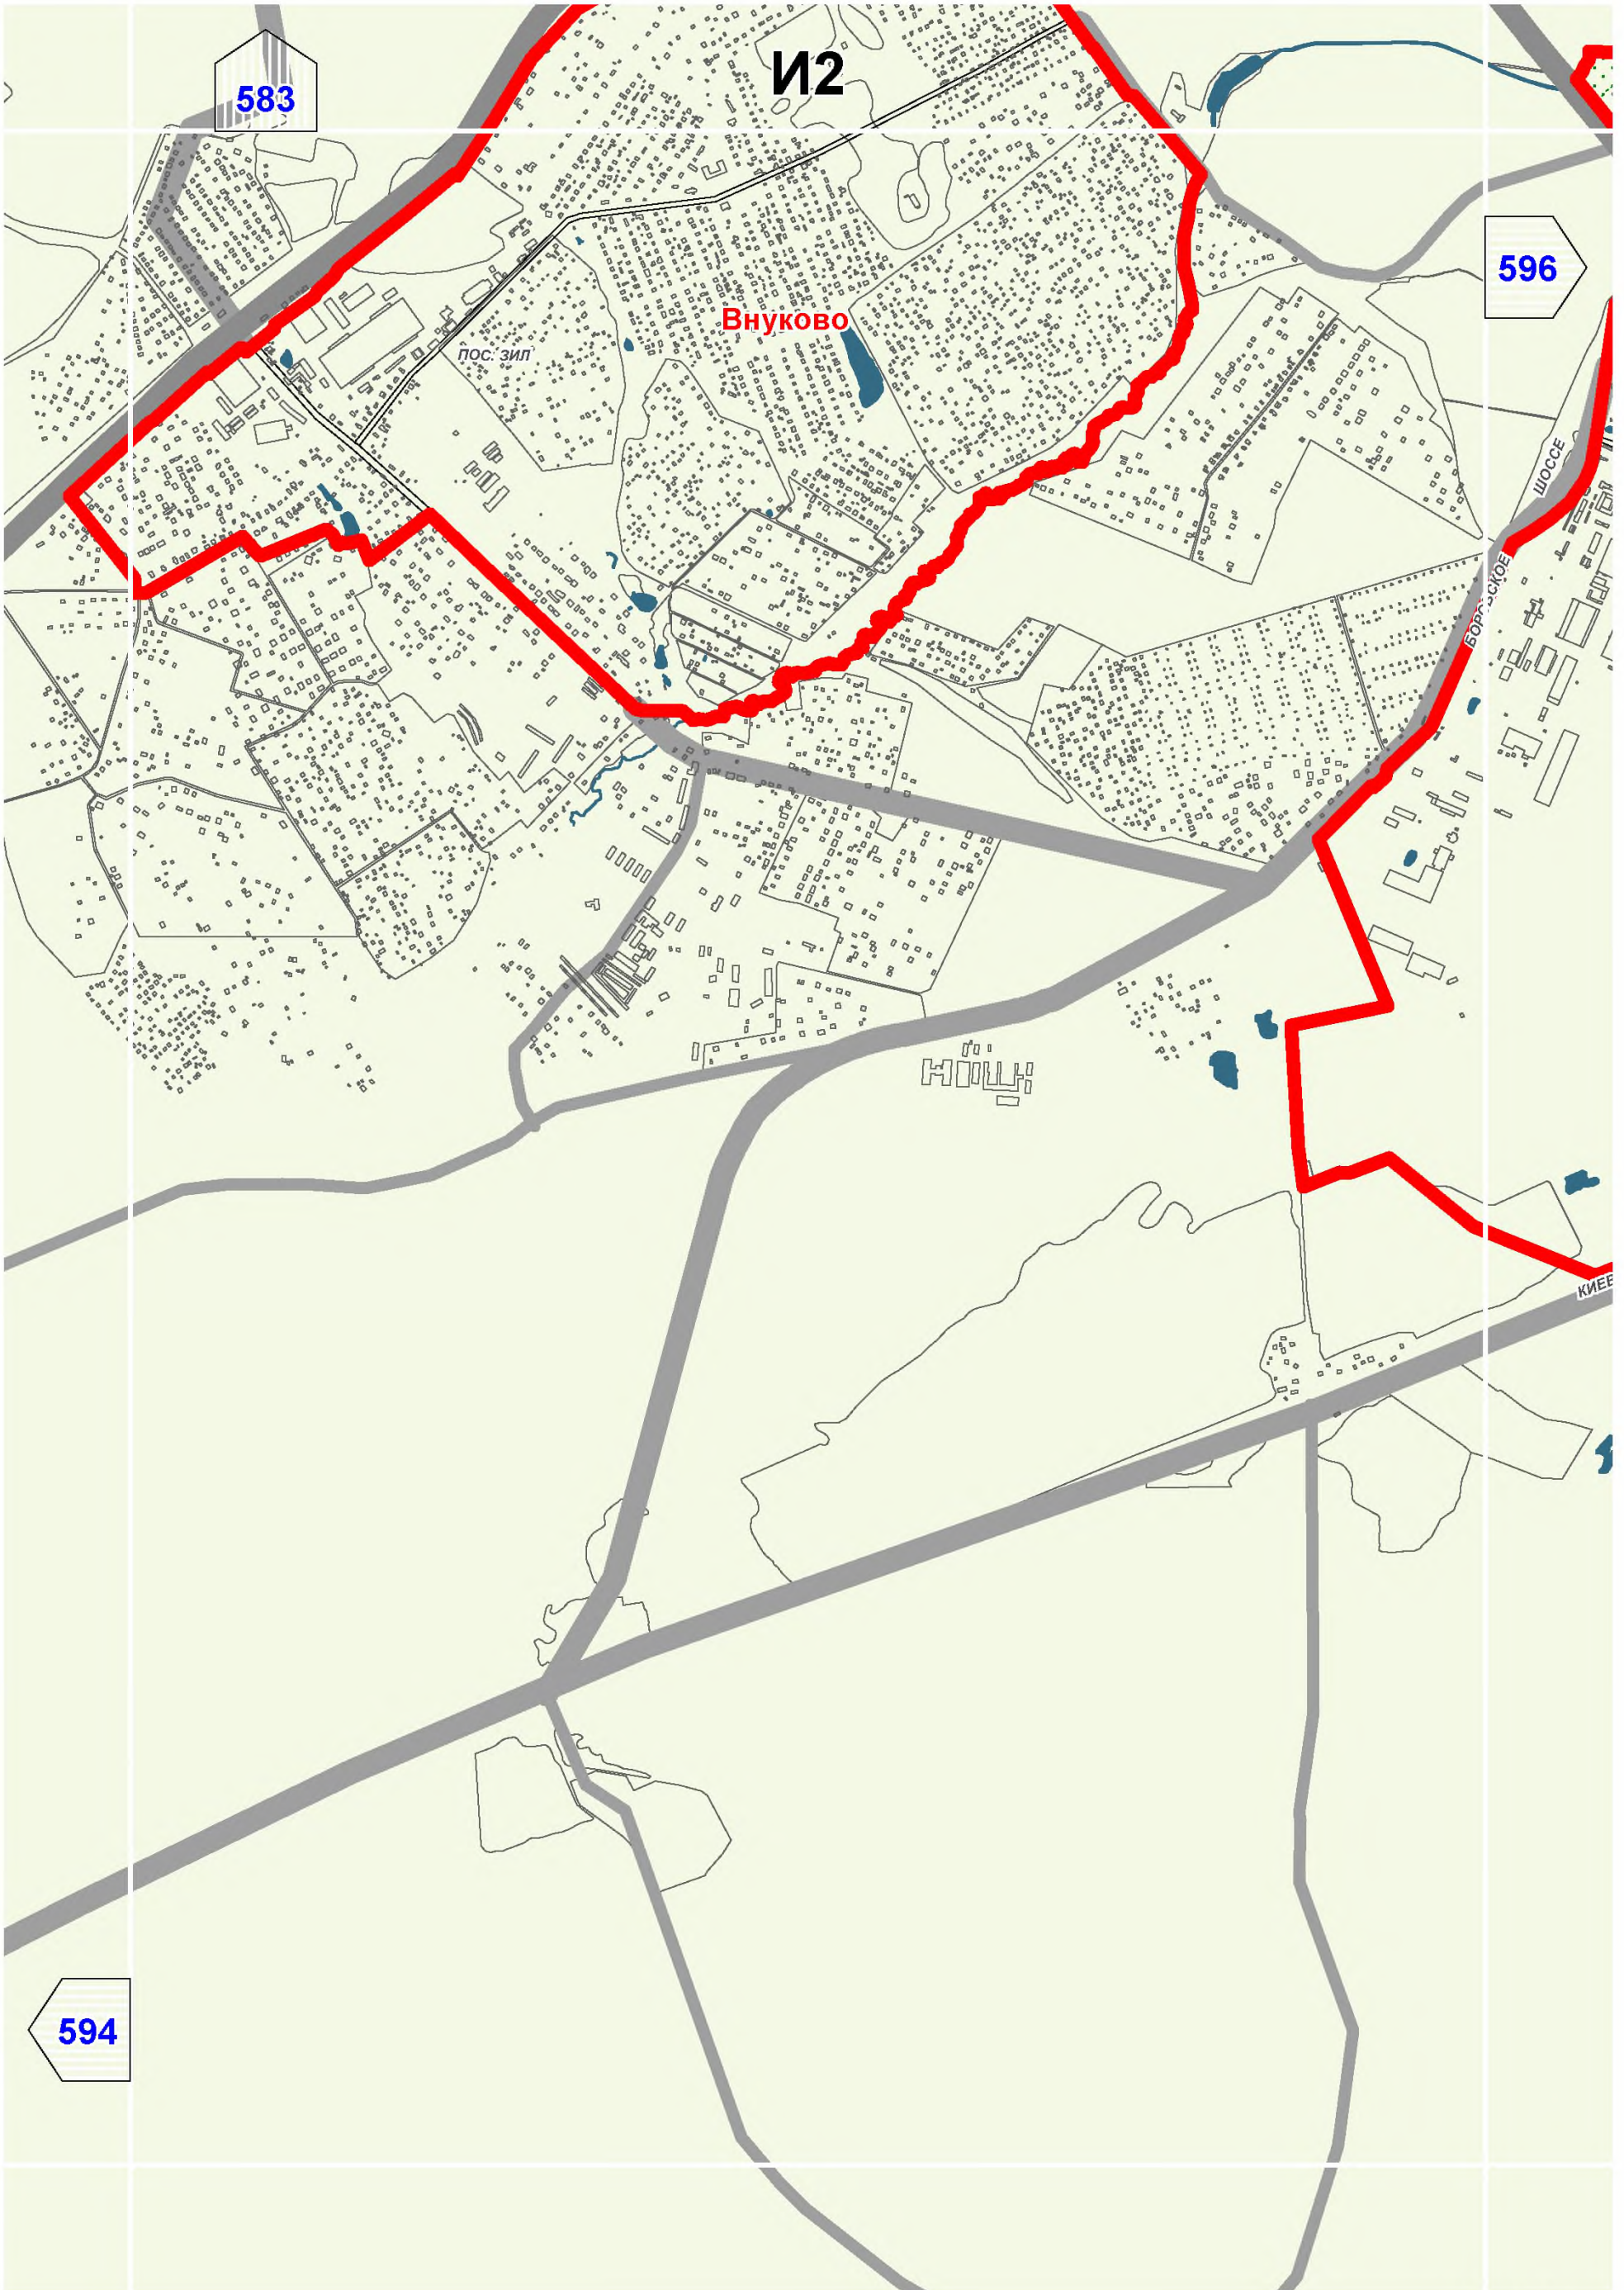

583


И2


Внуково


пос. зип


596


594

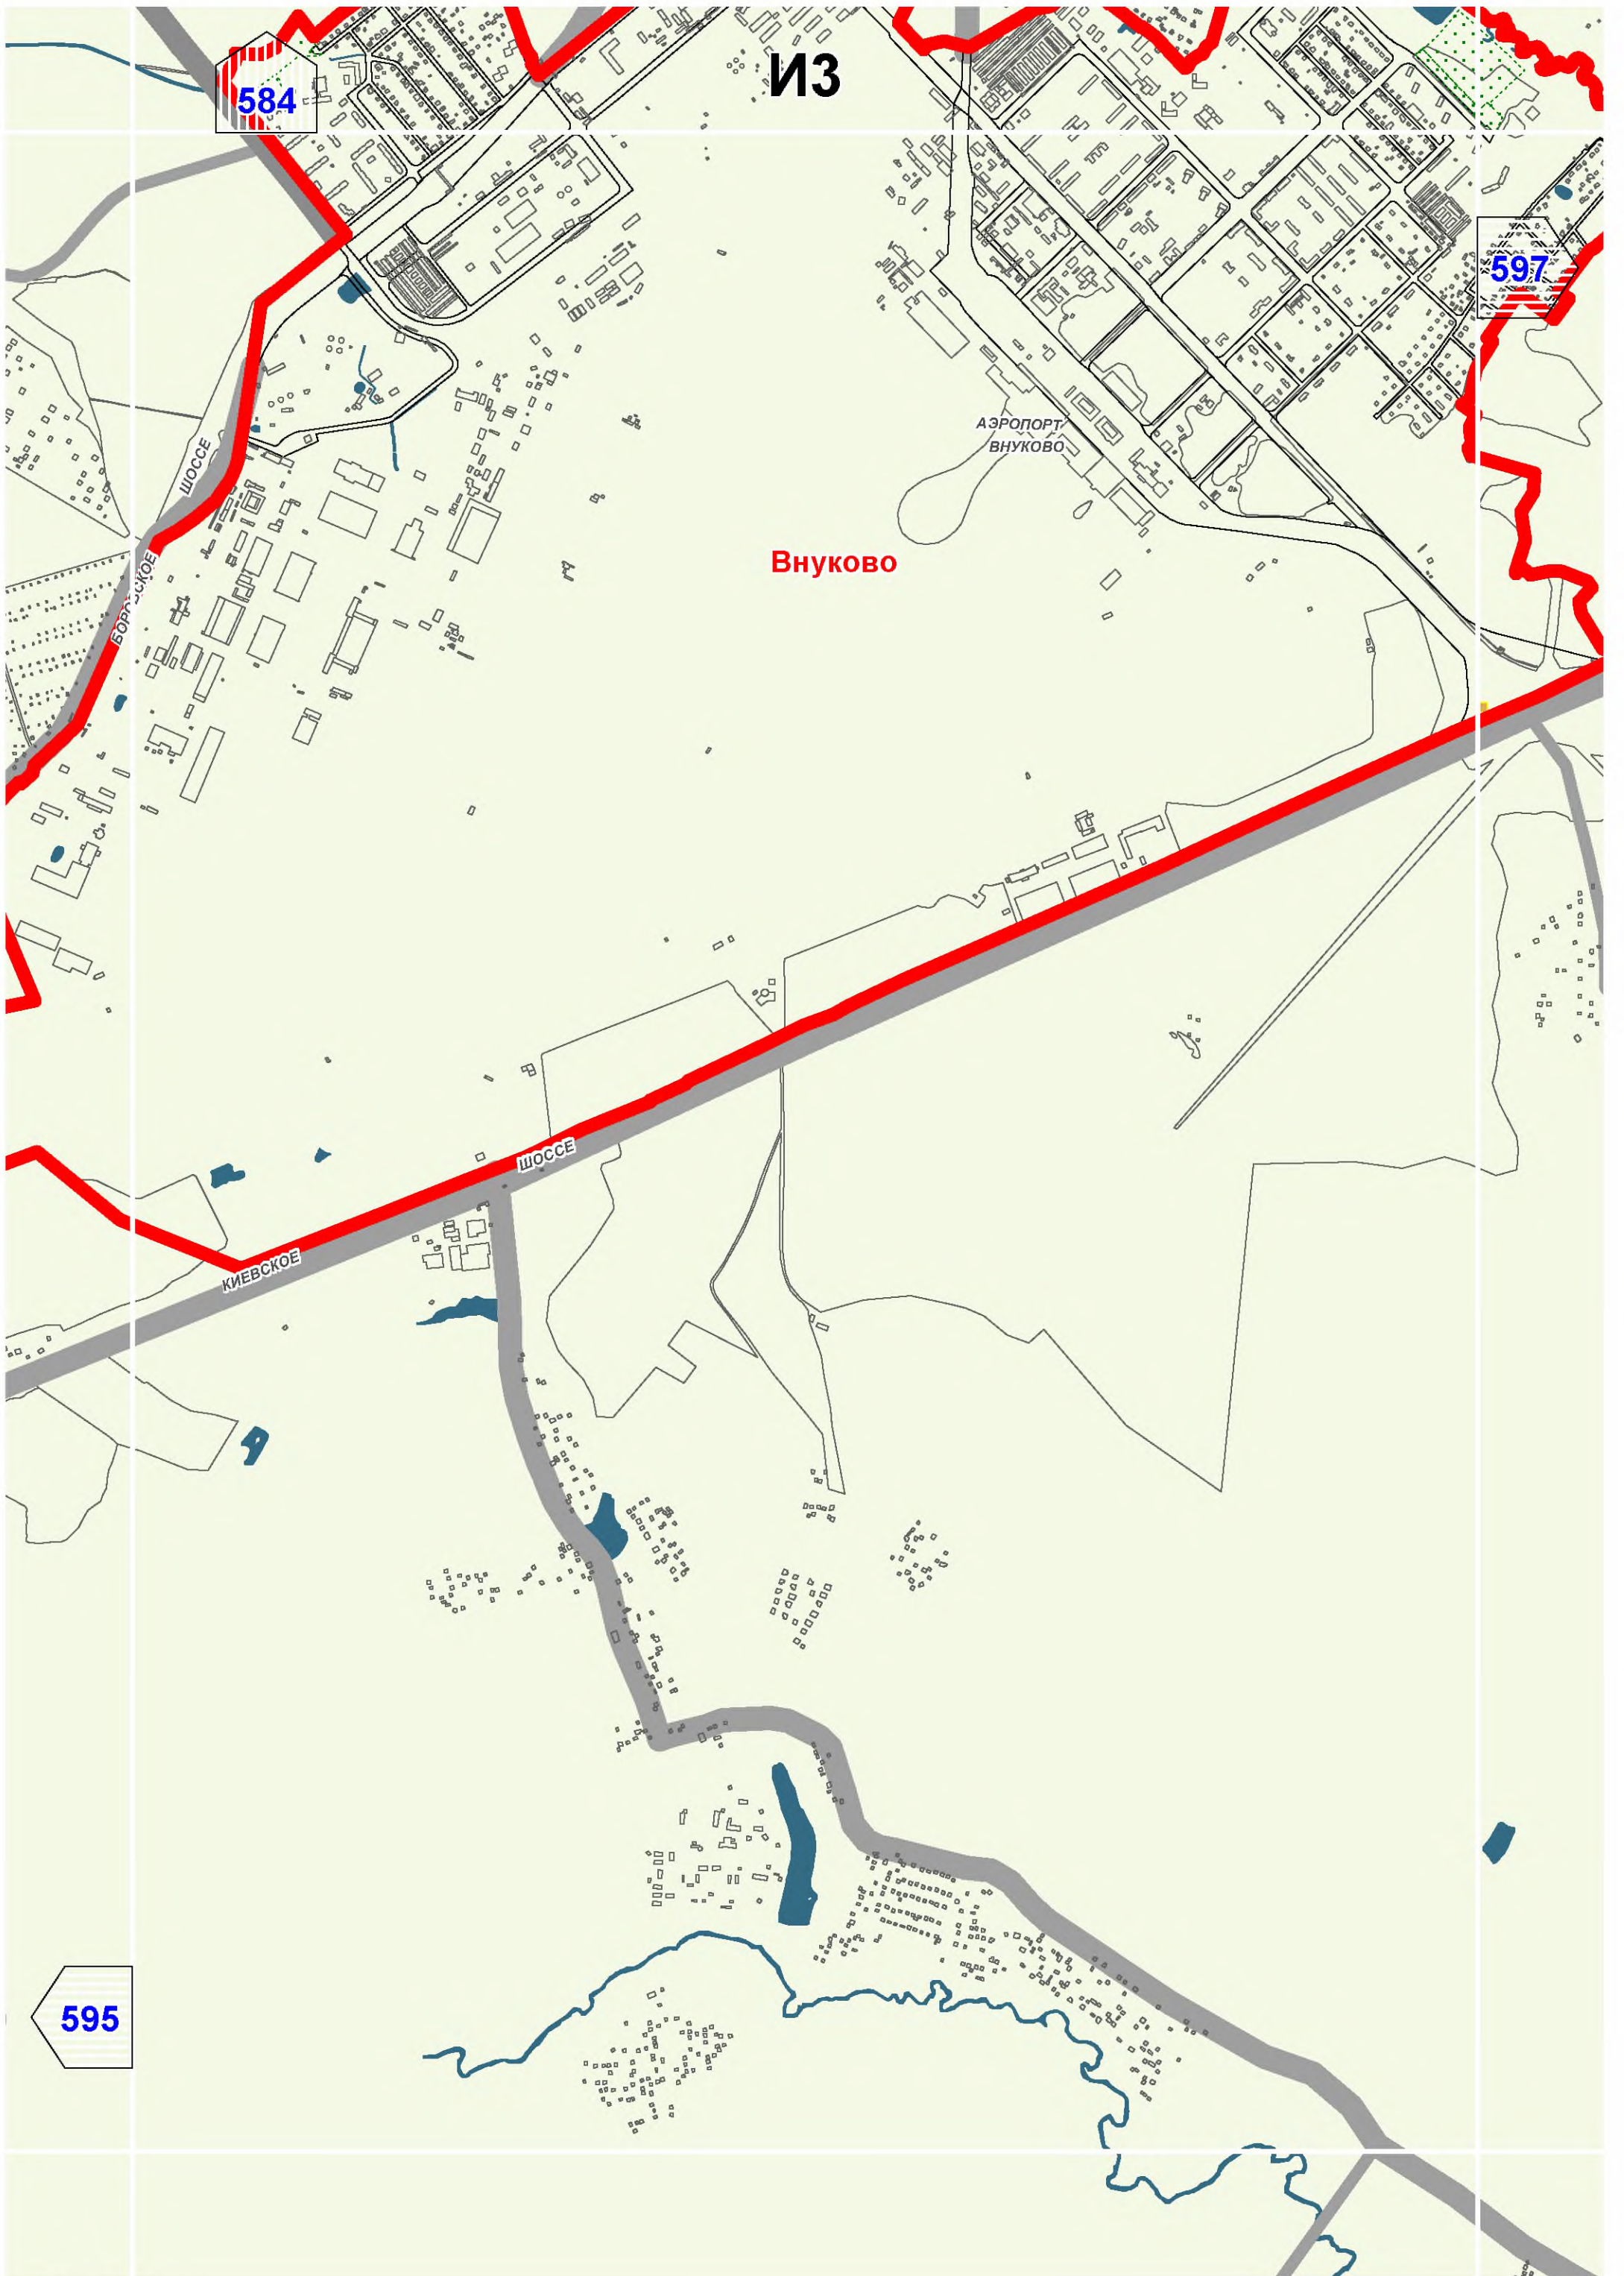


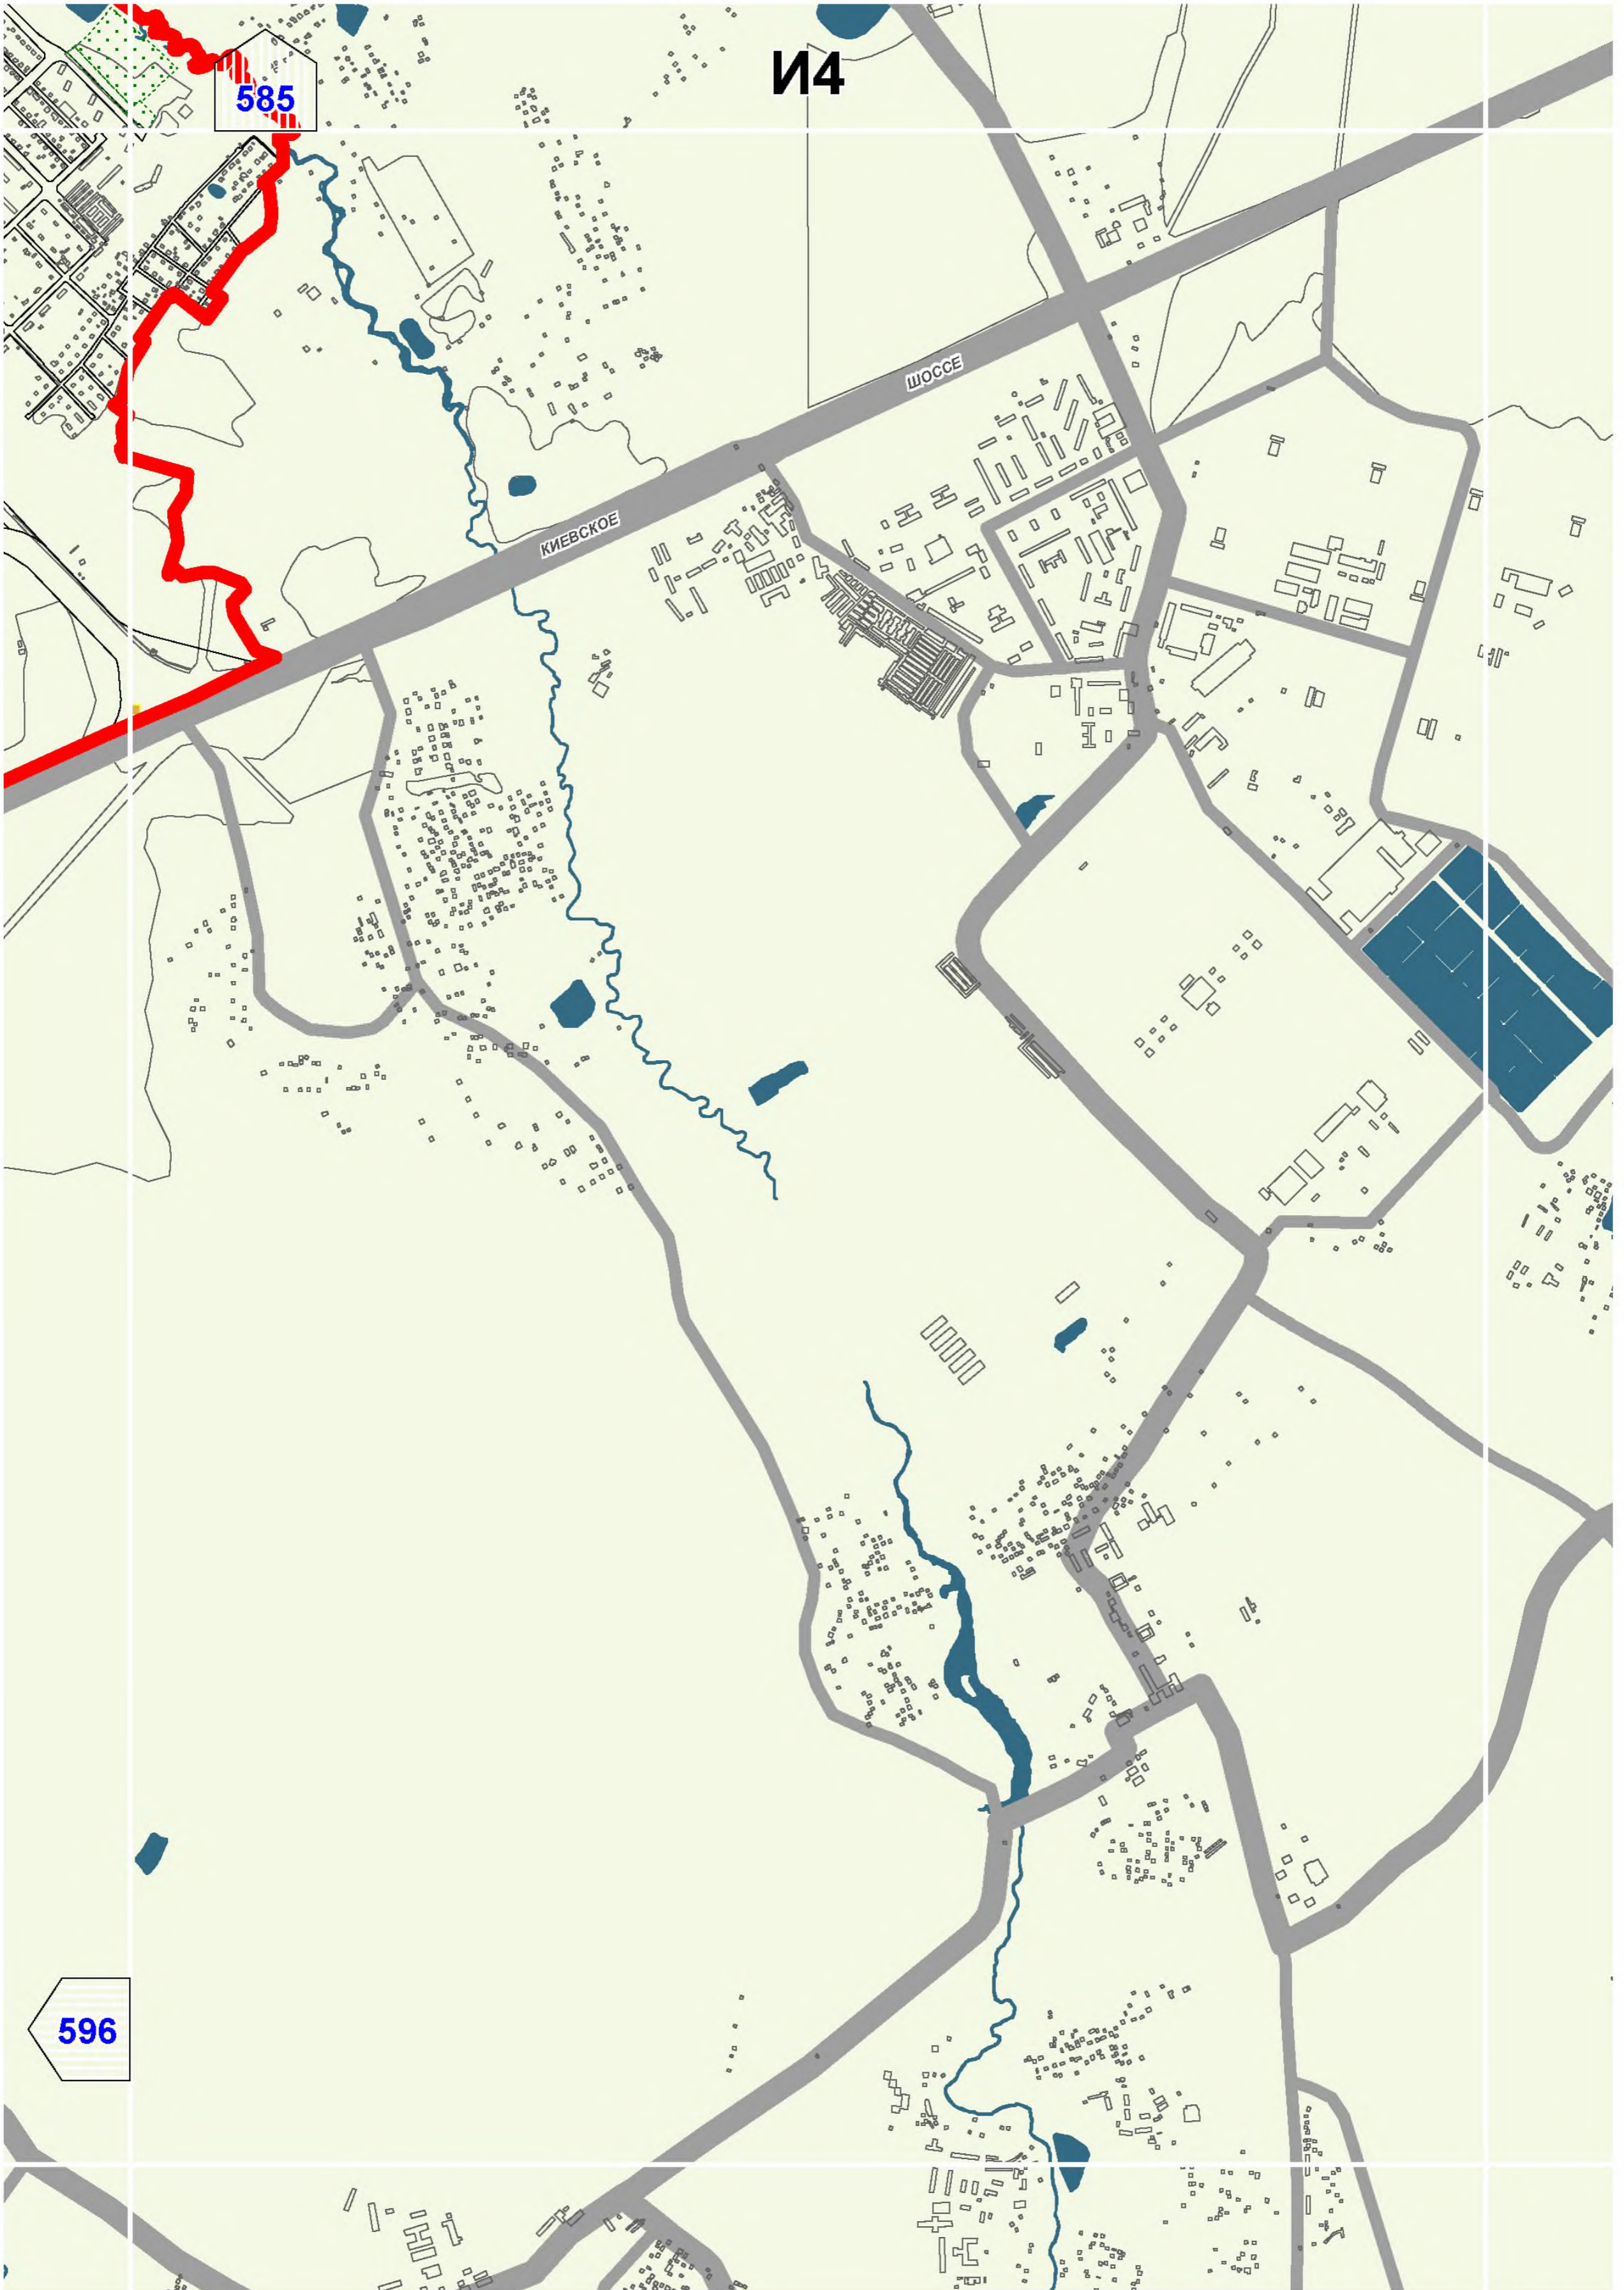


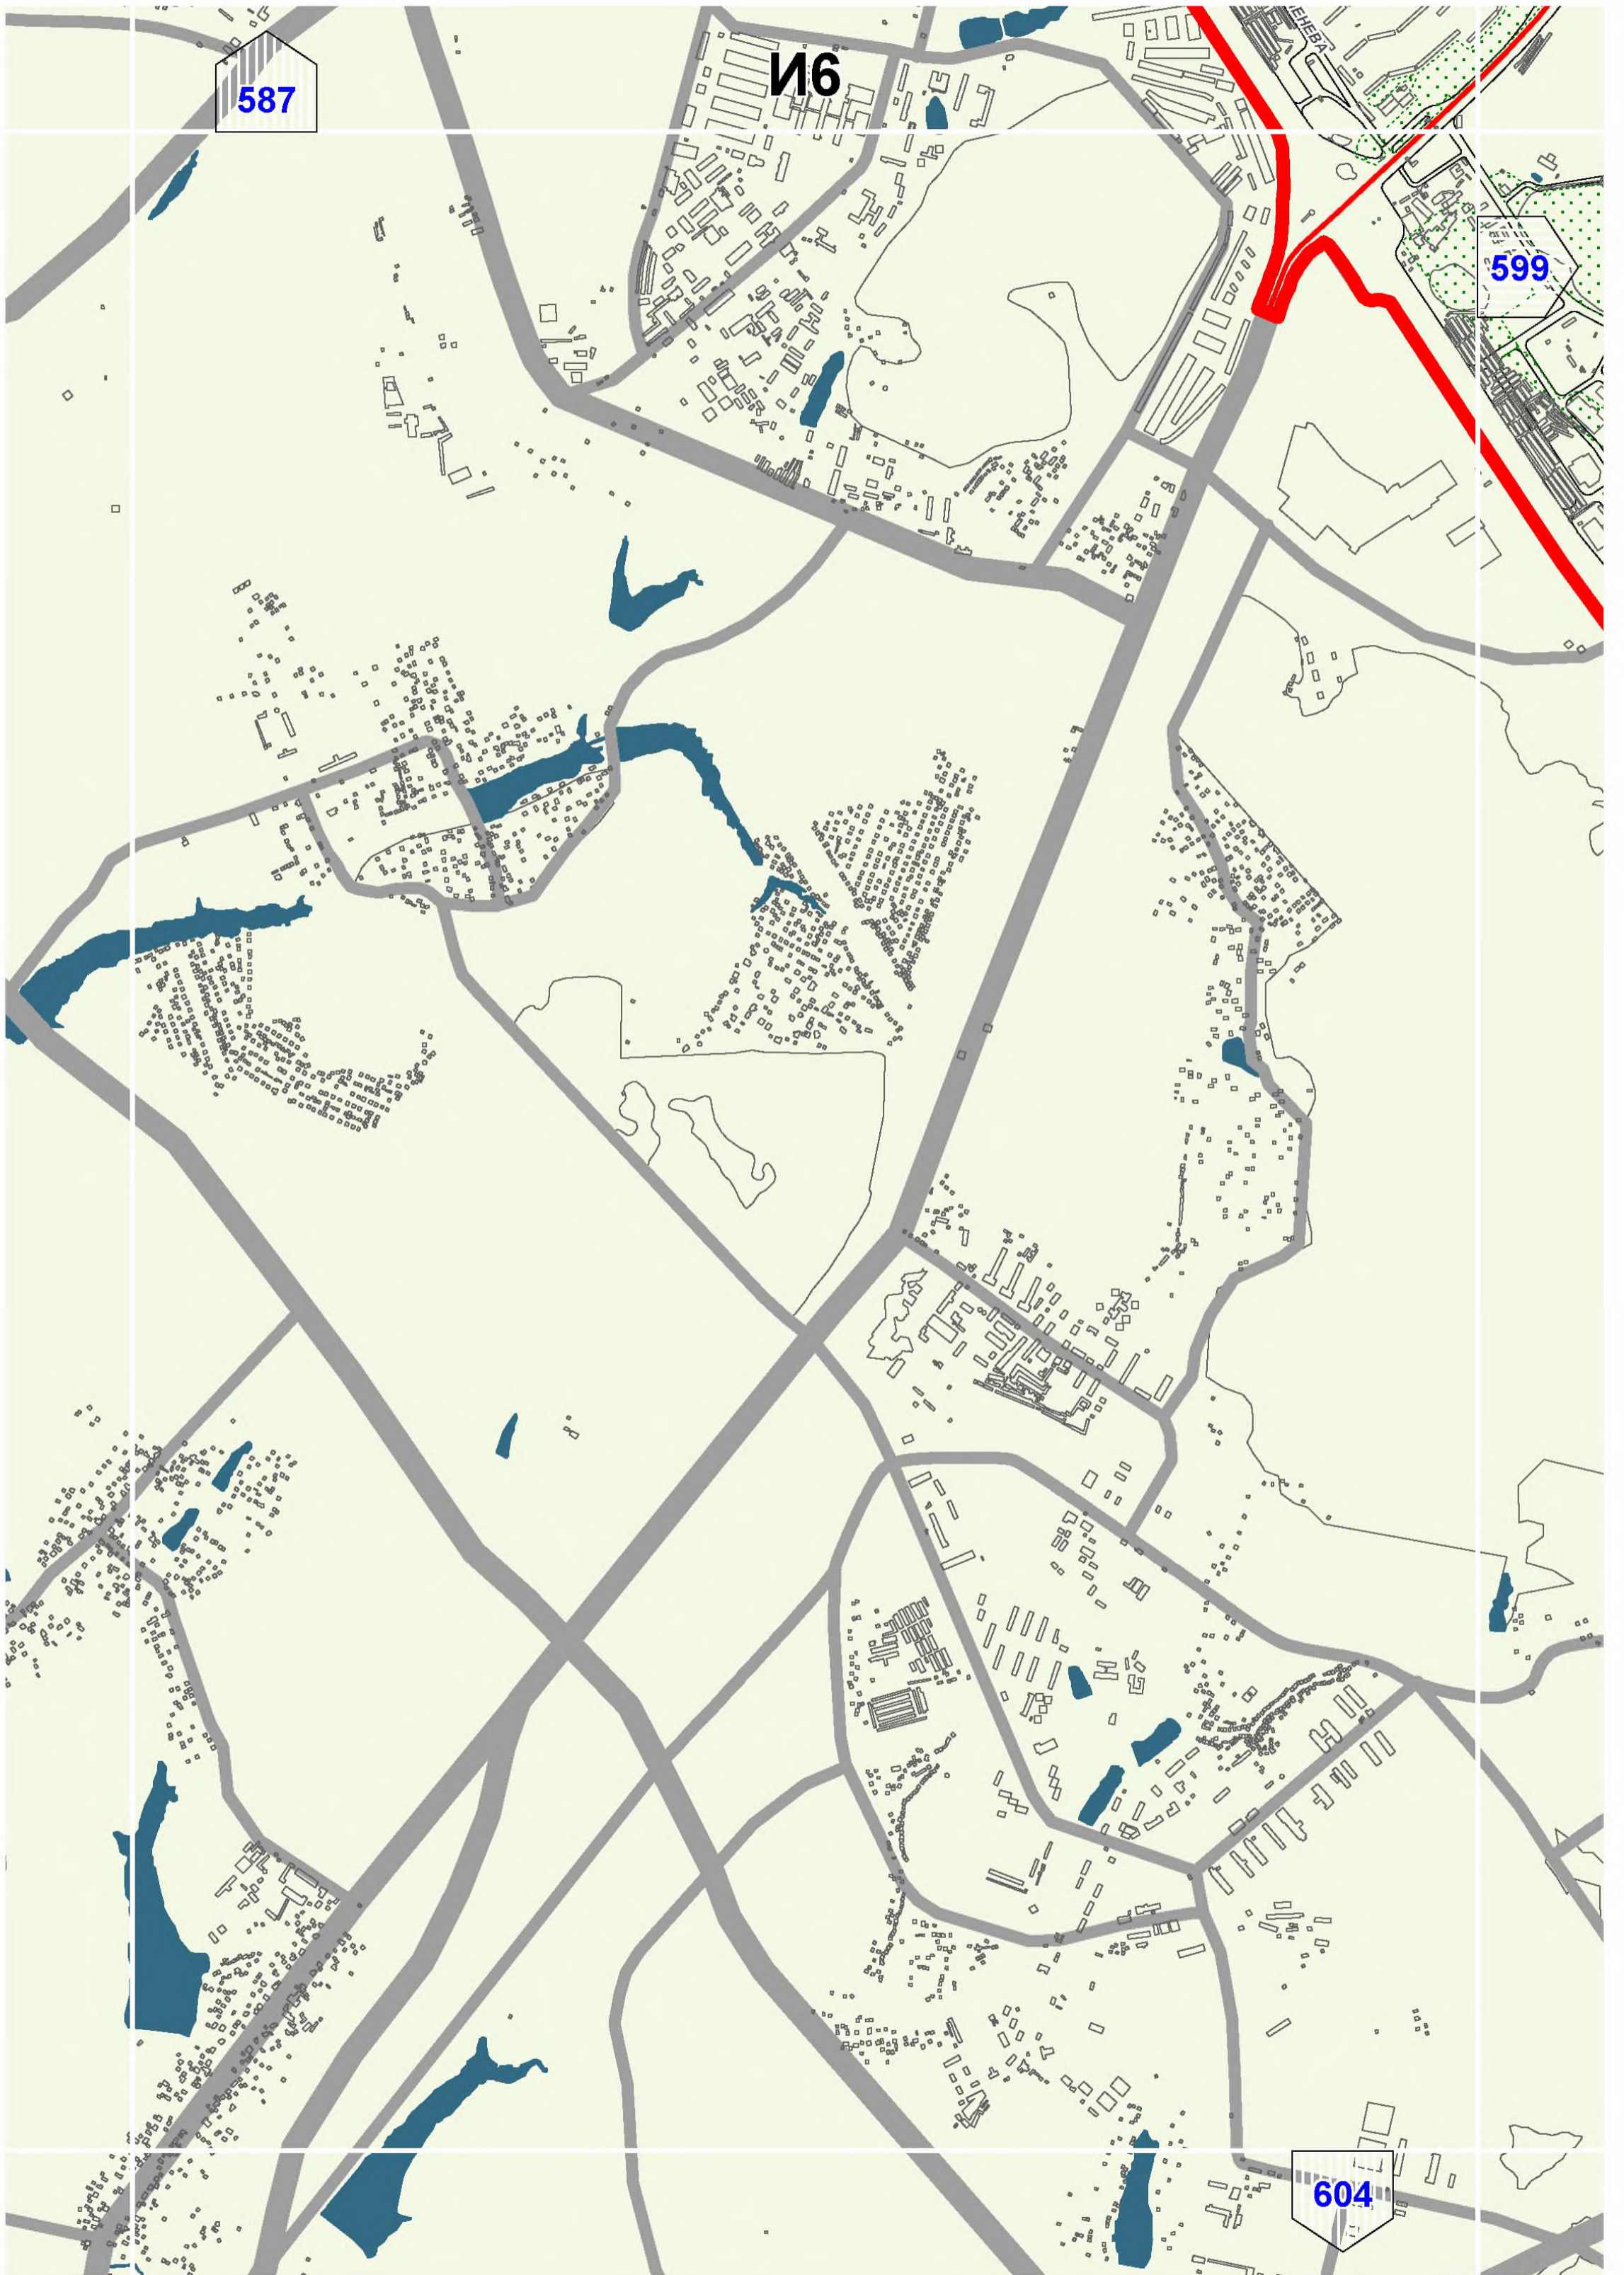


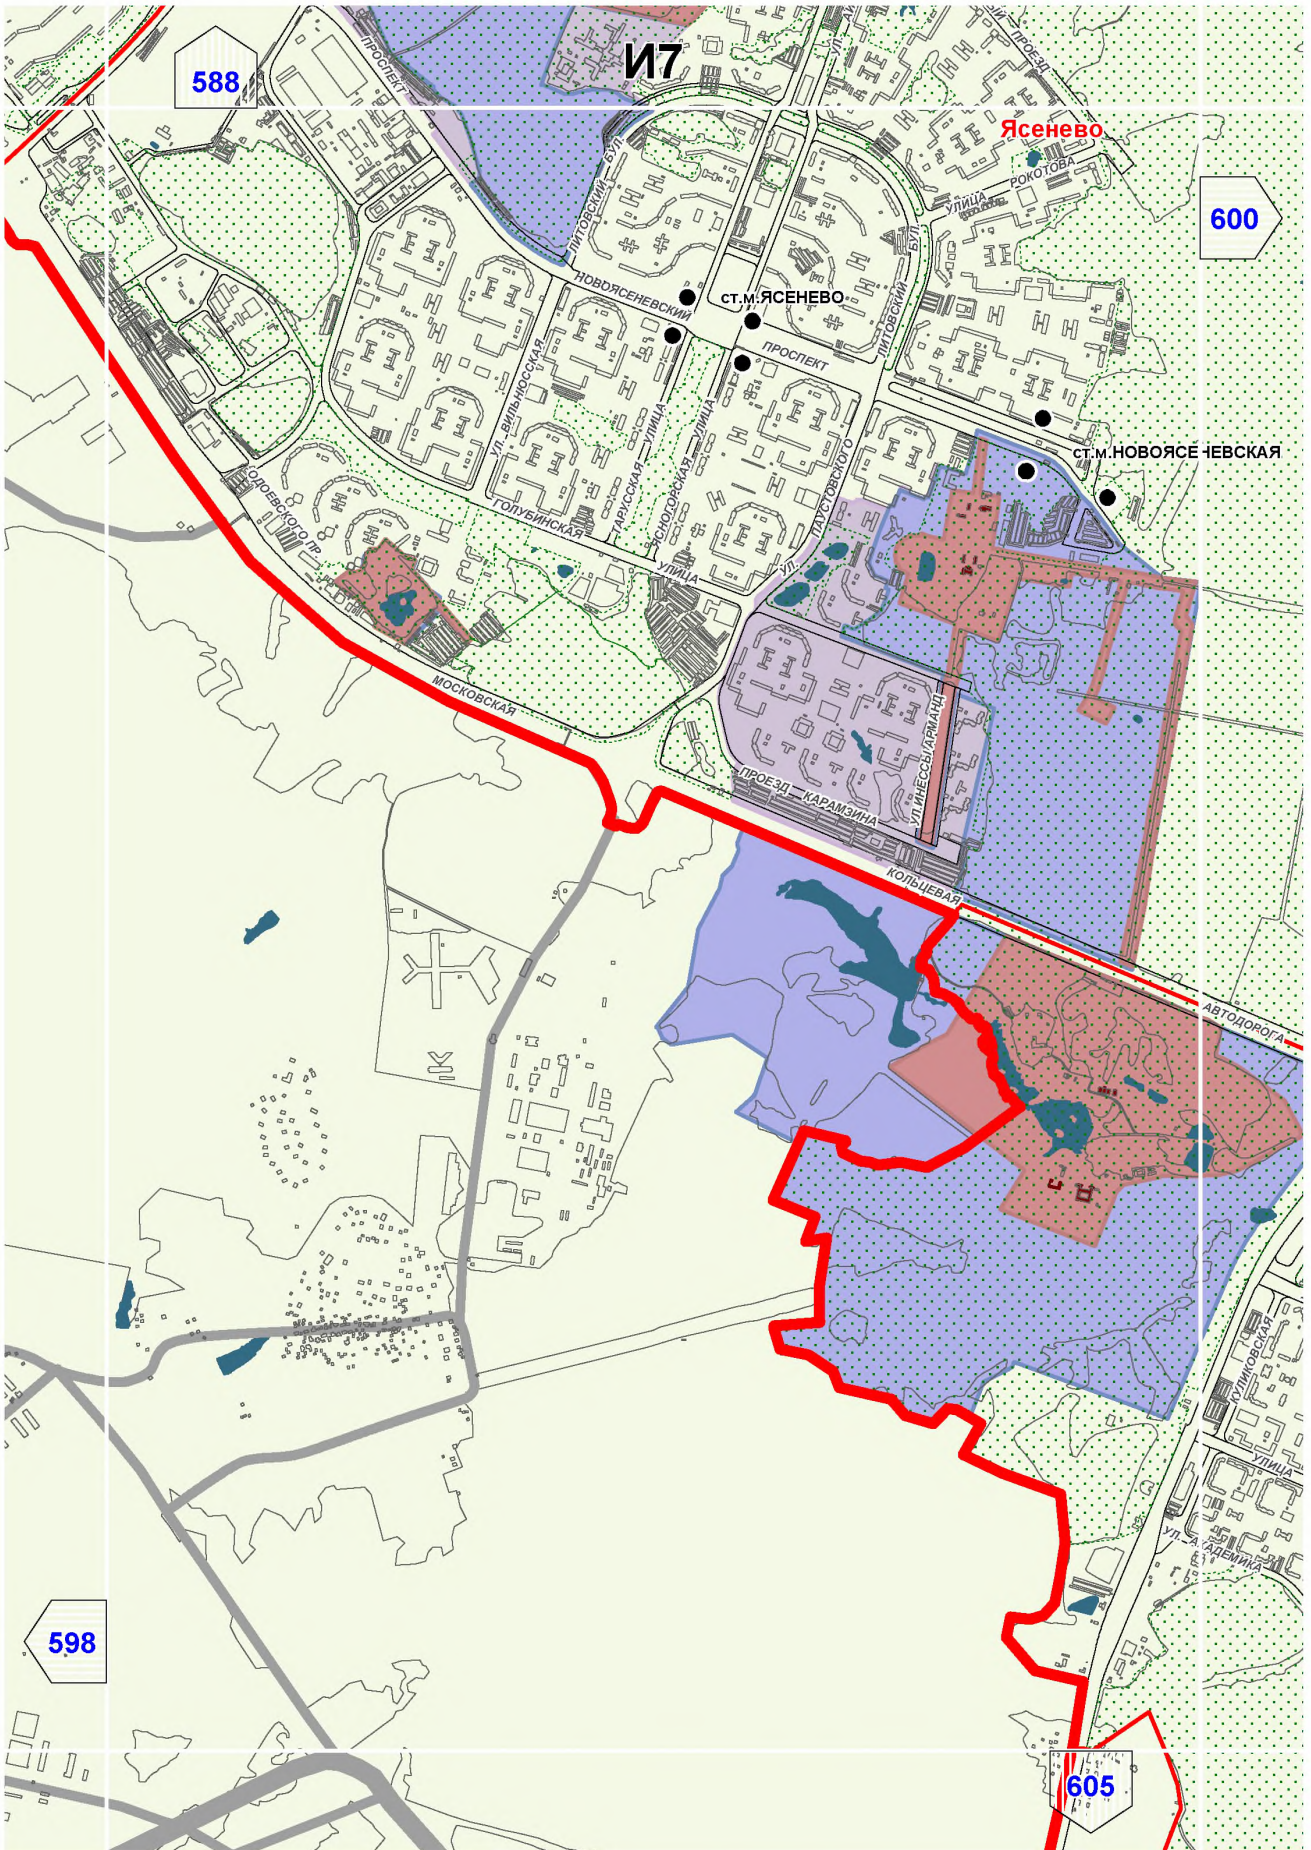

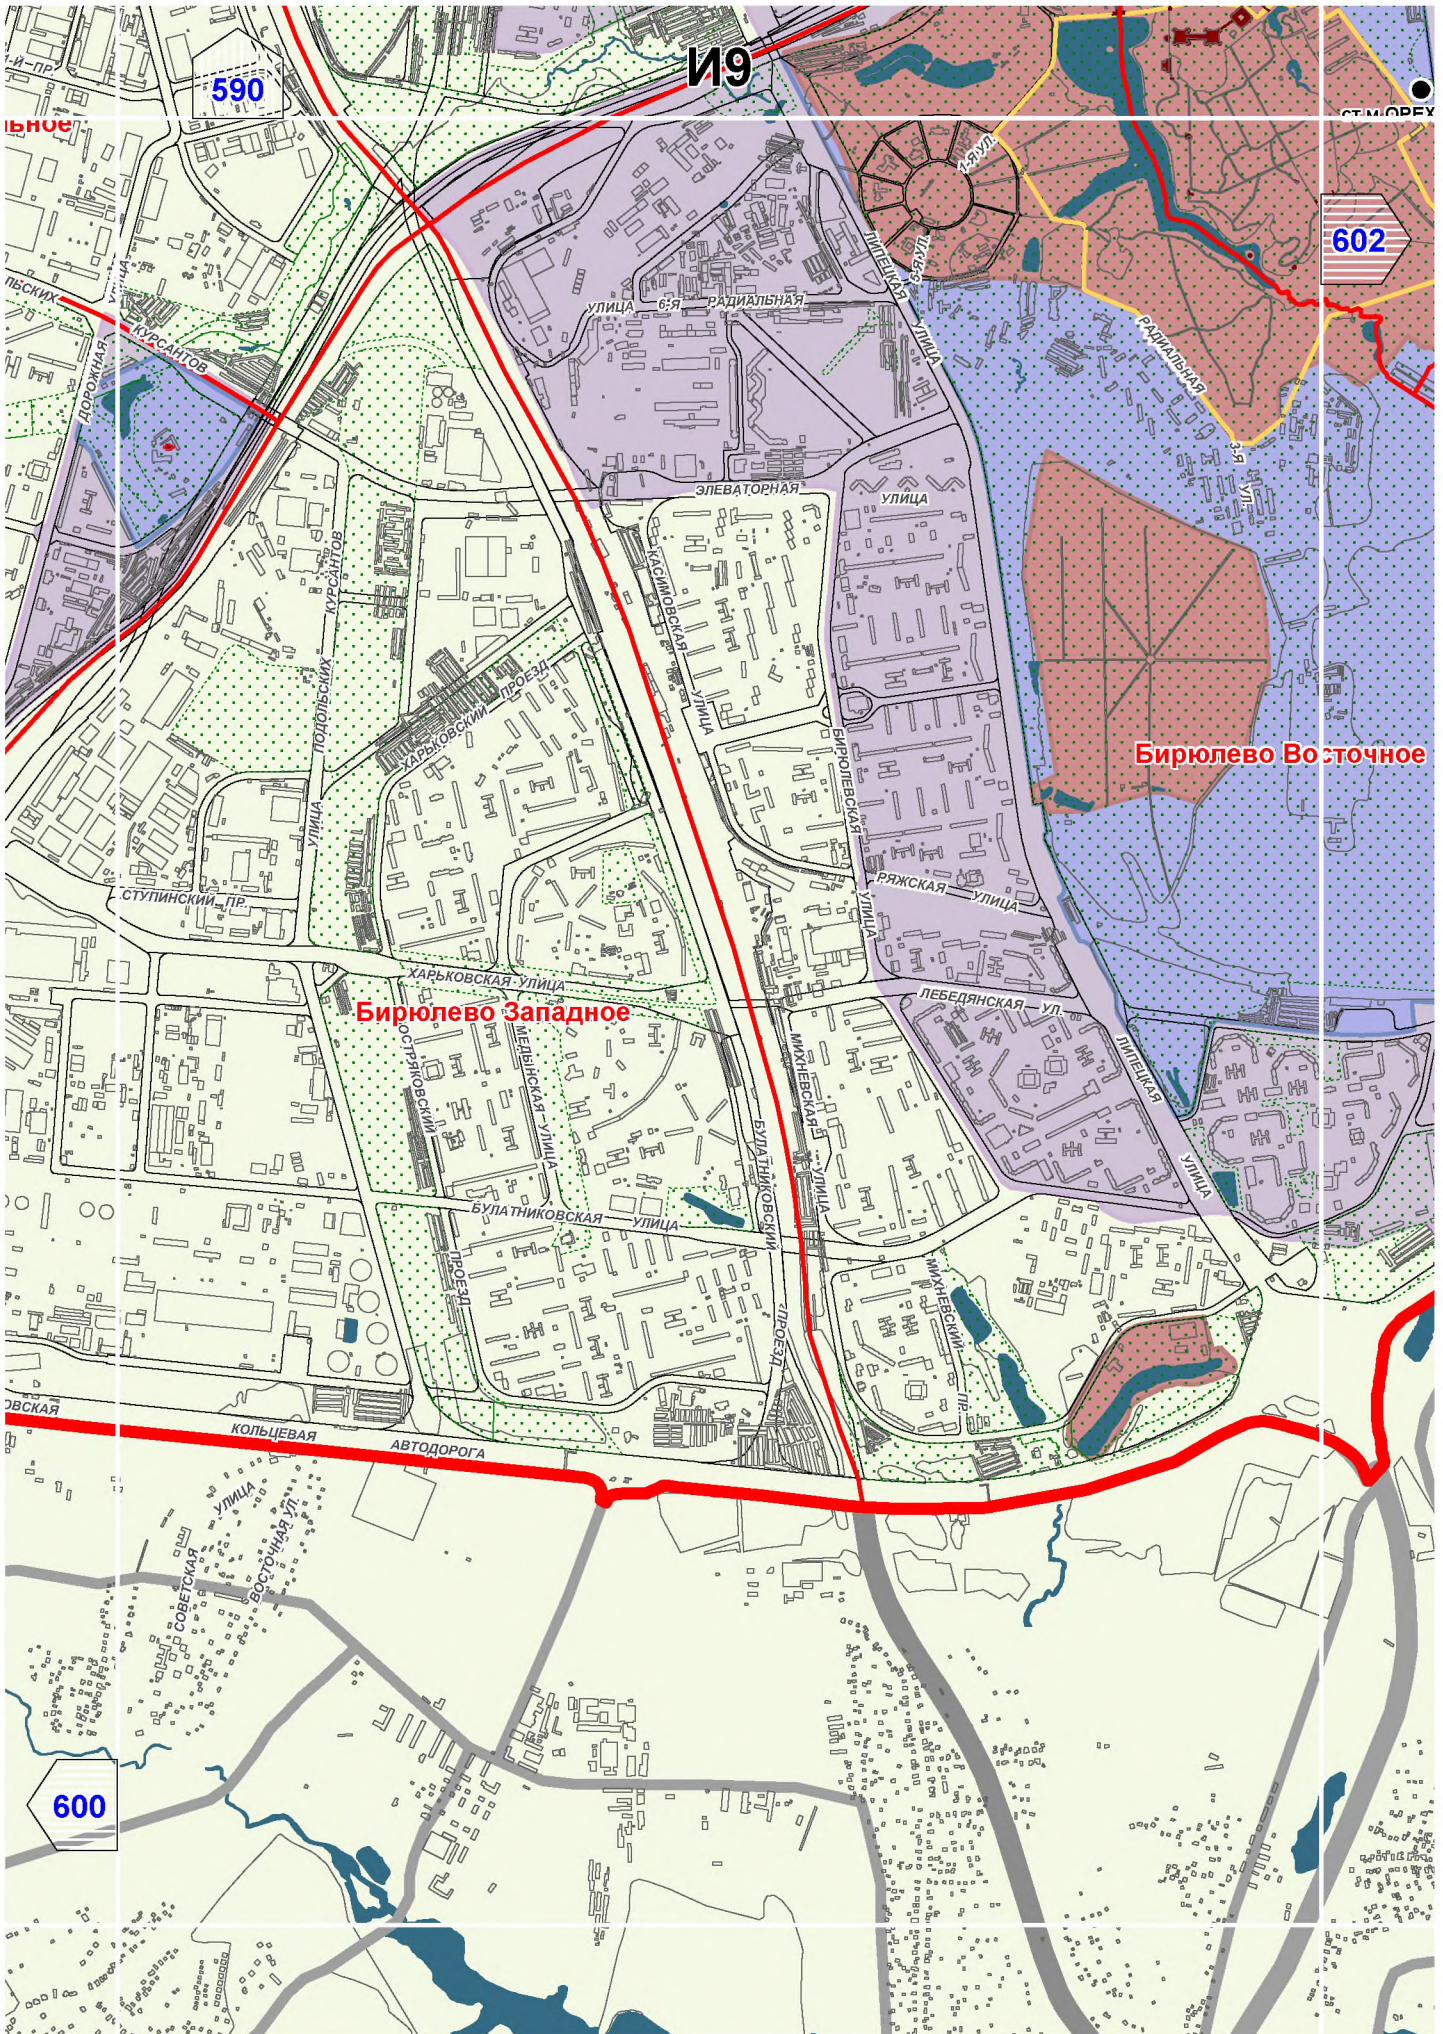

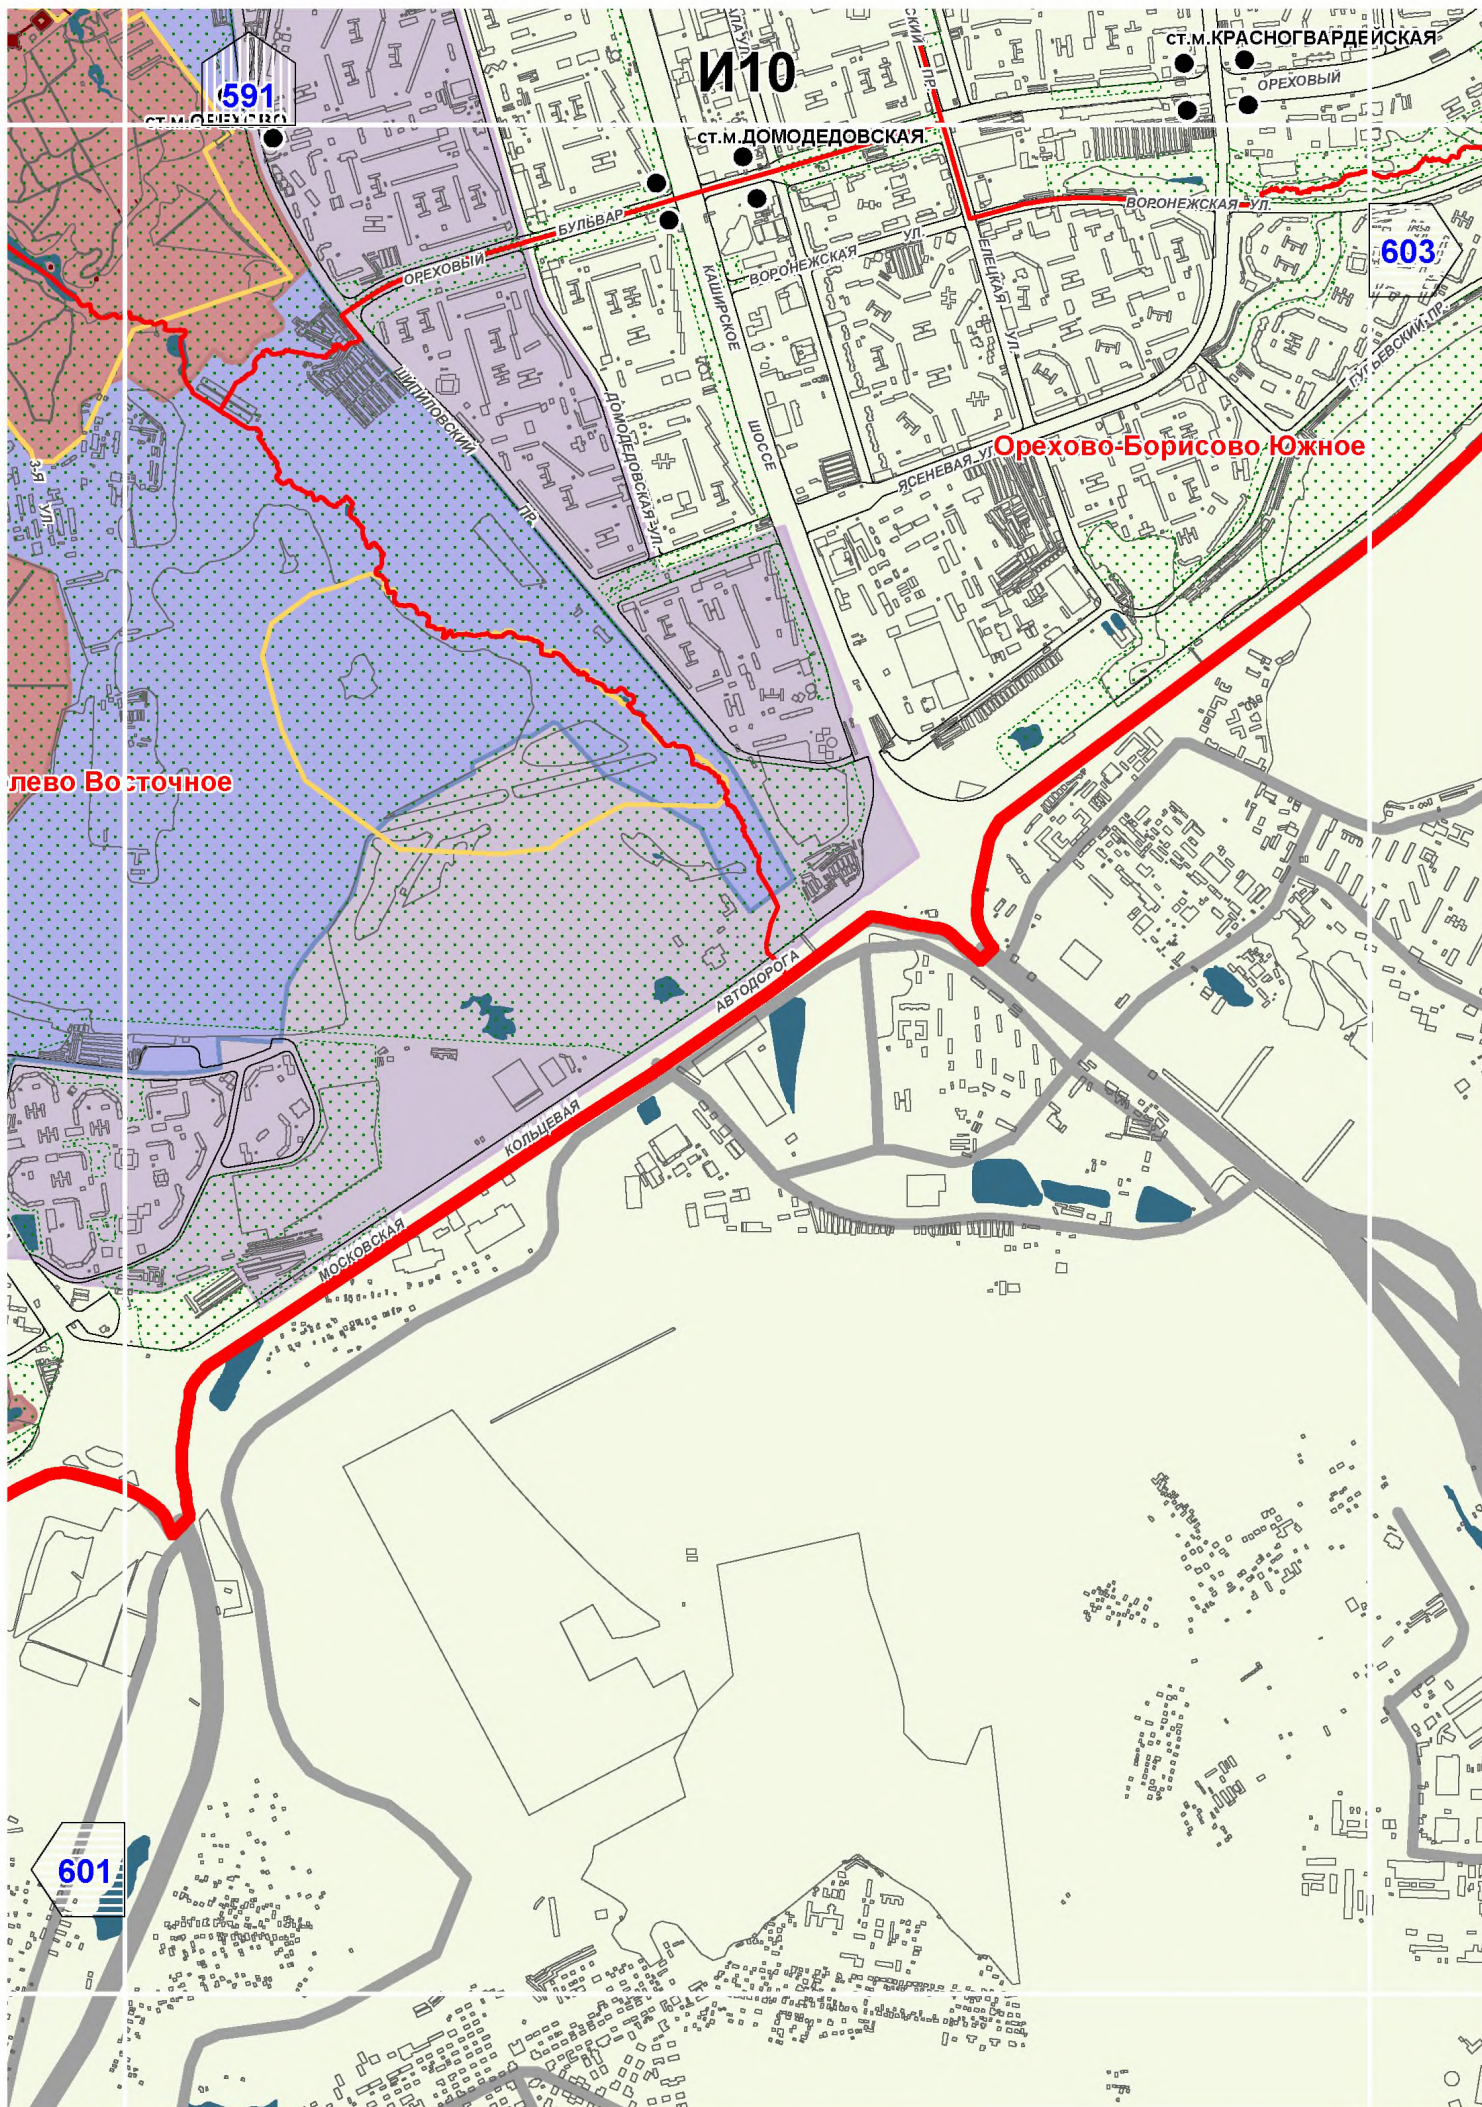


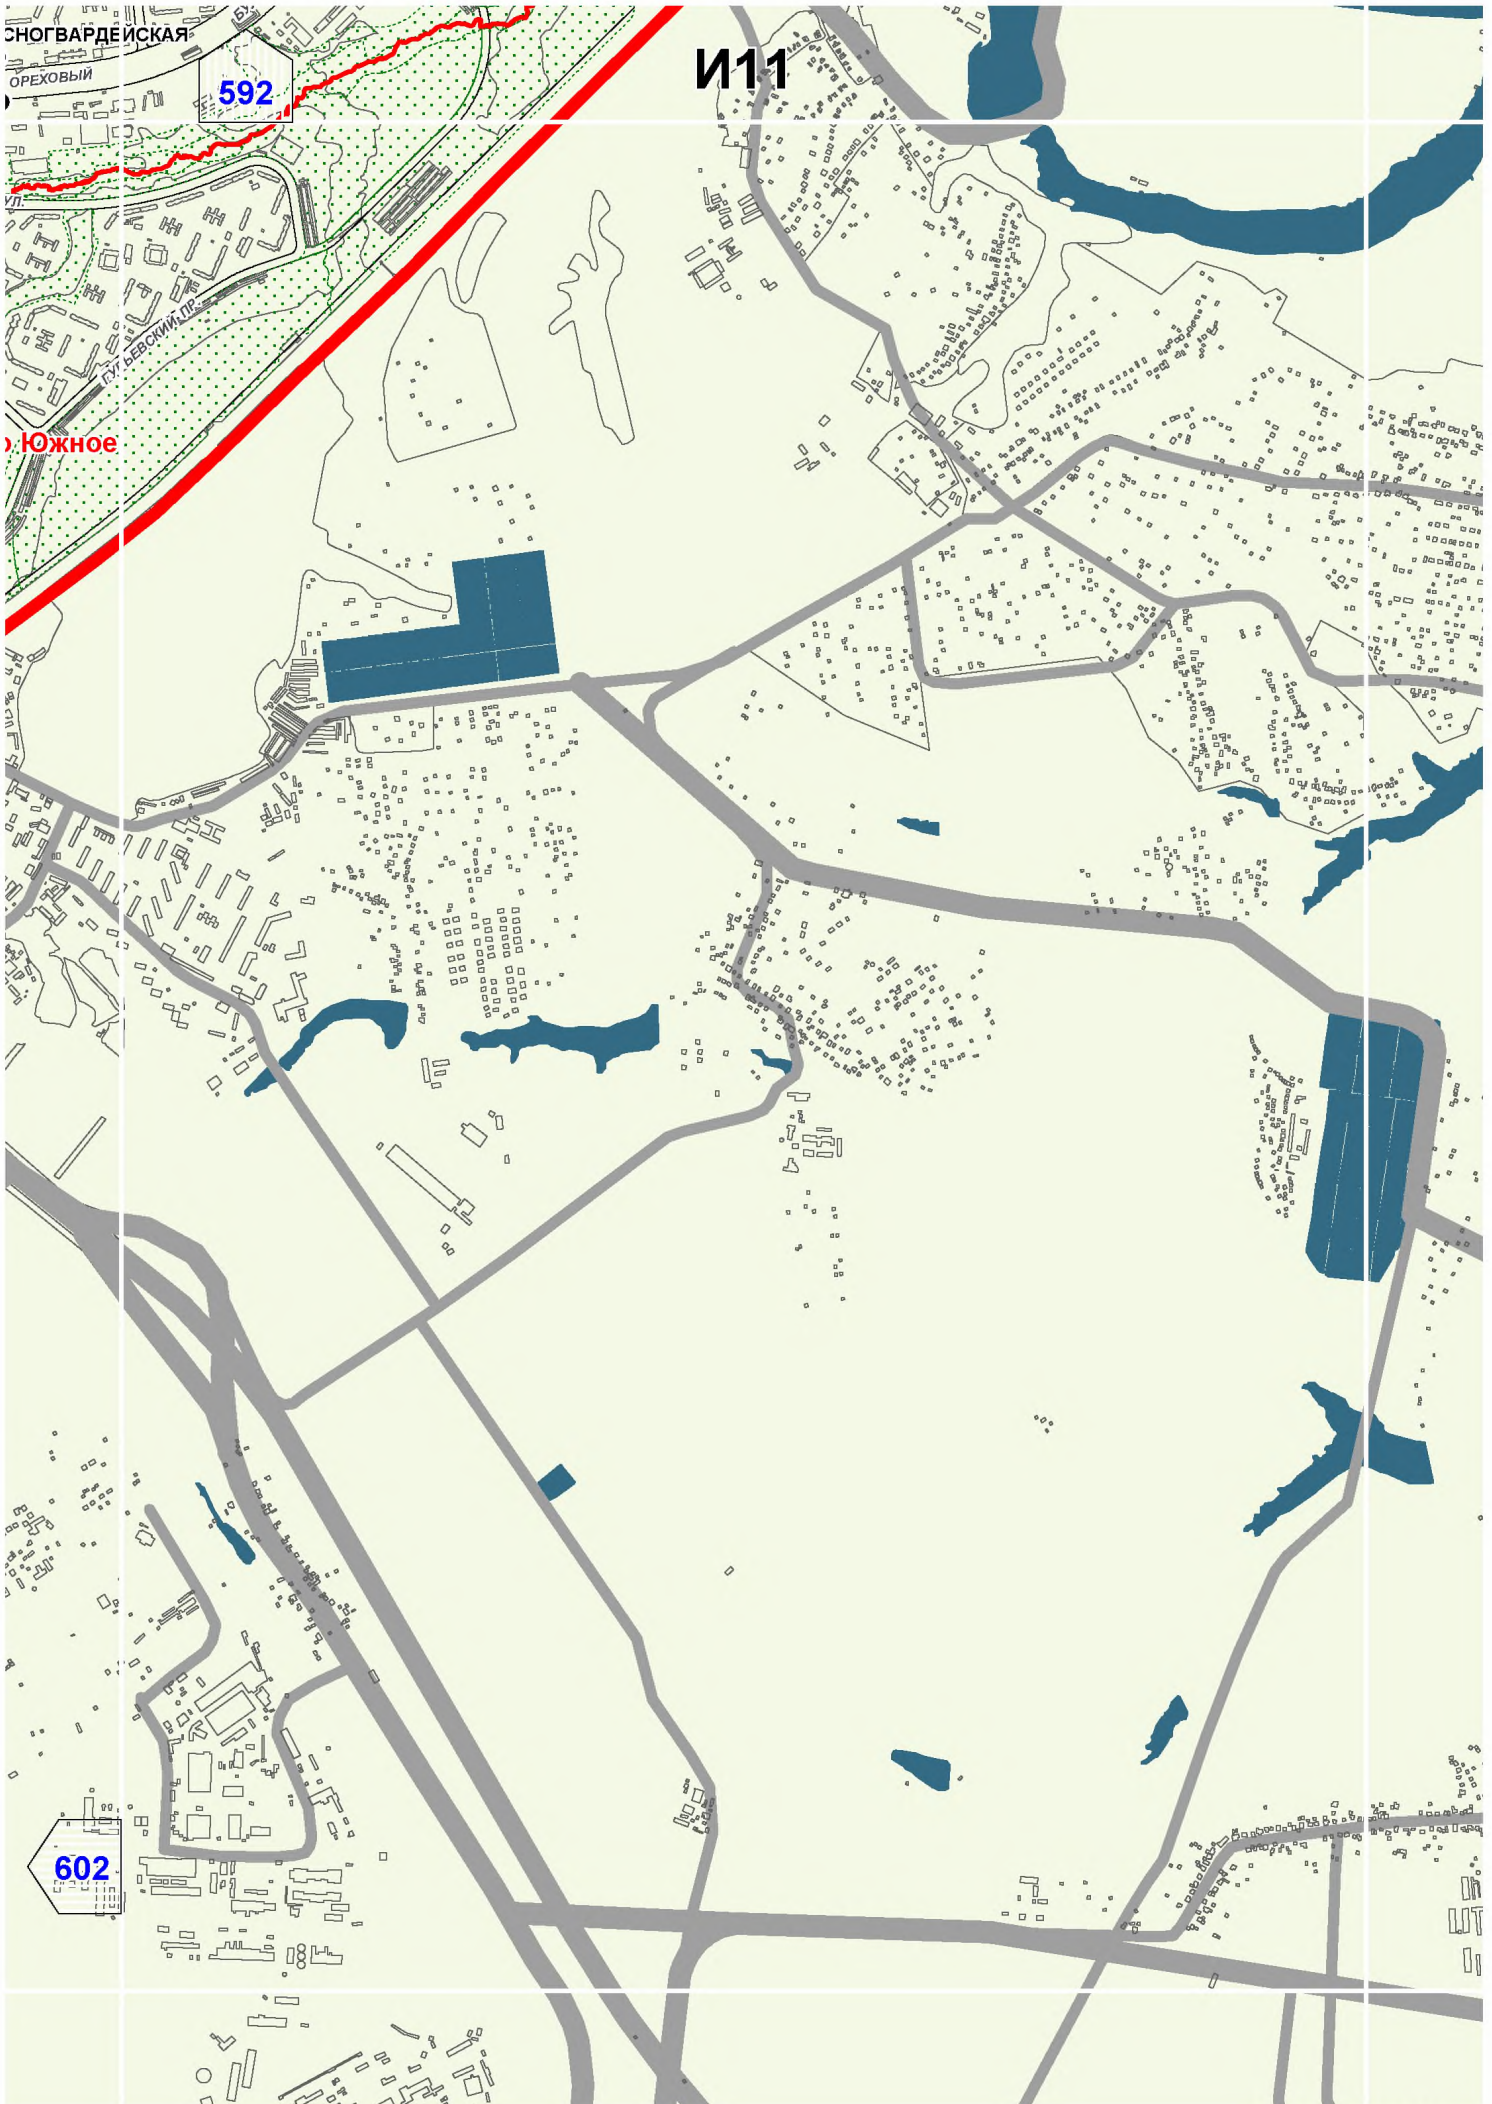

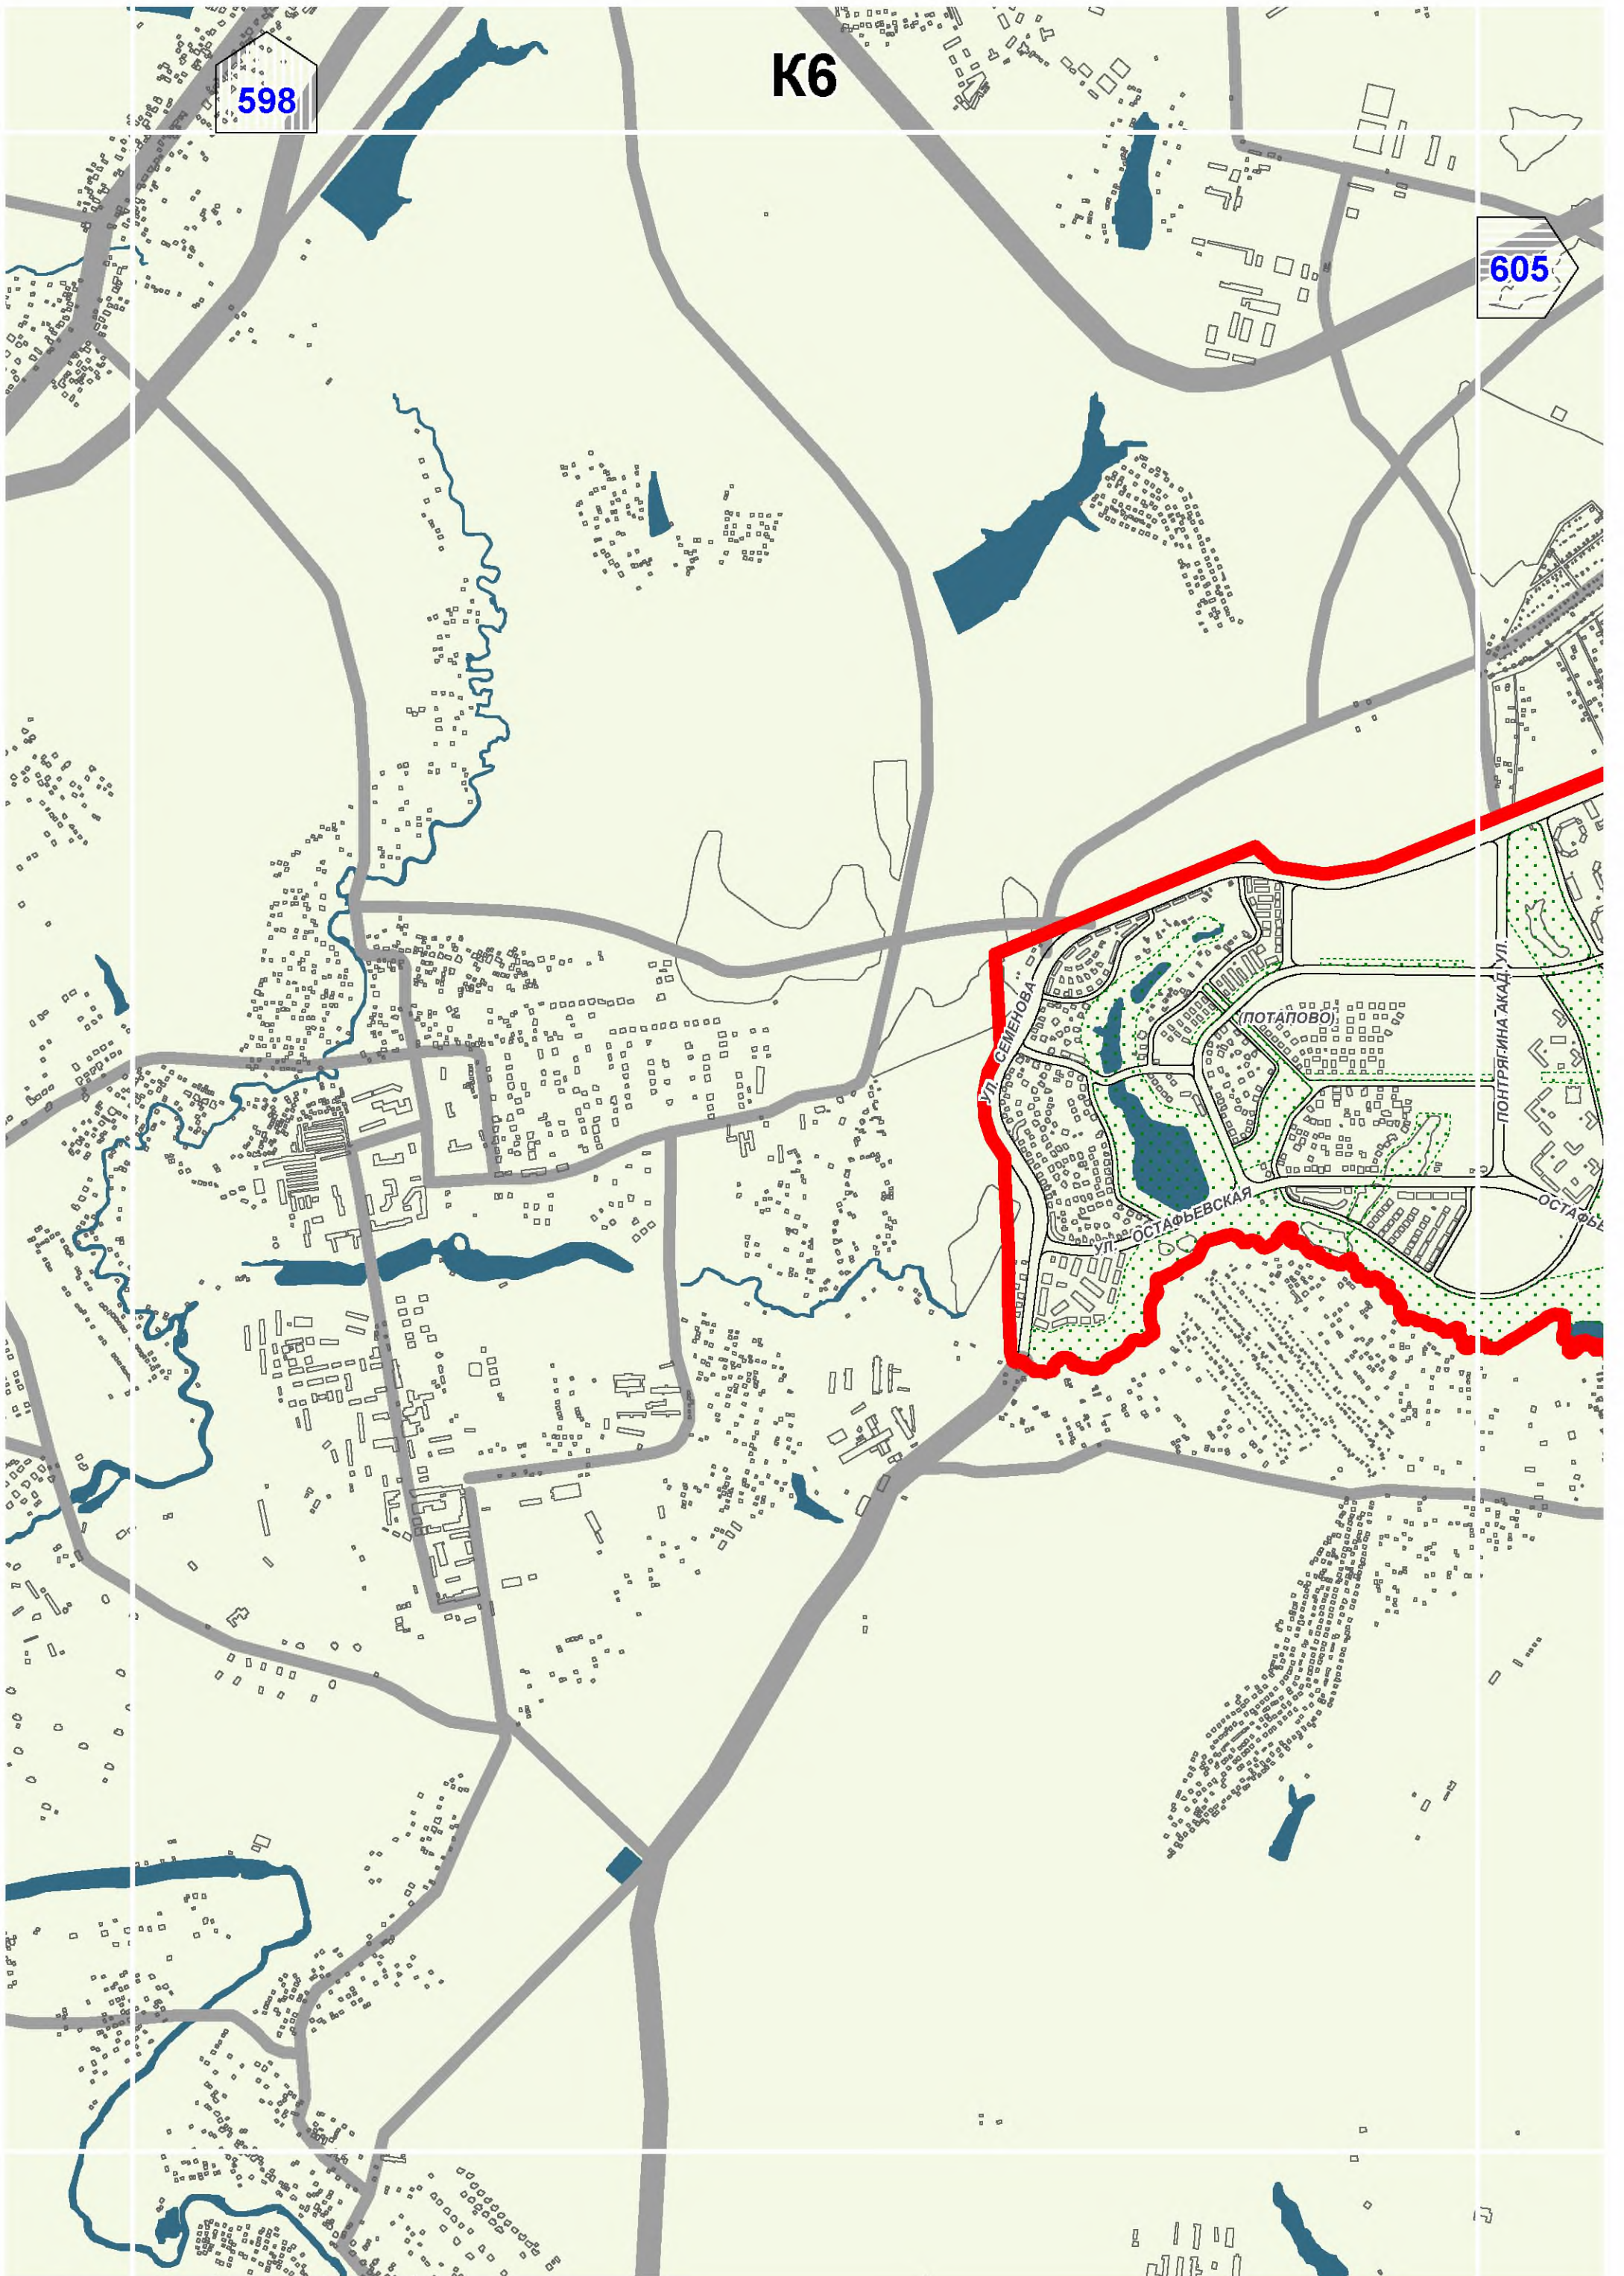

K8

600

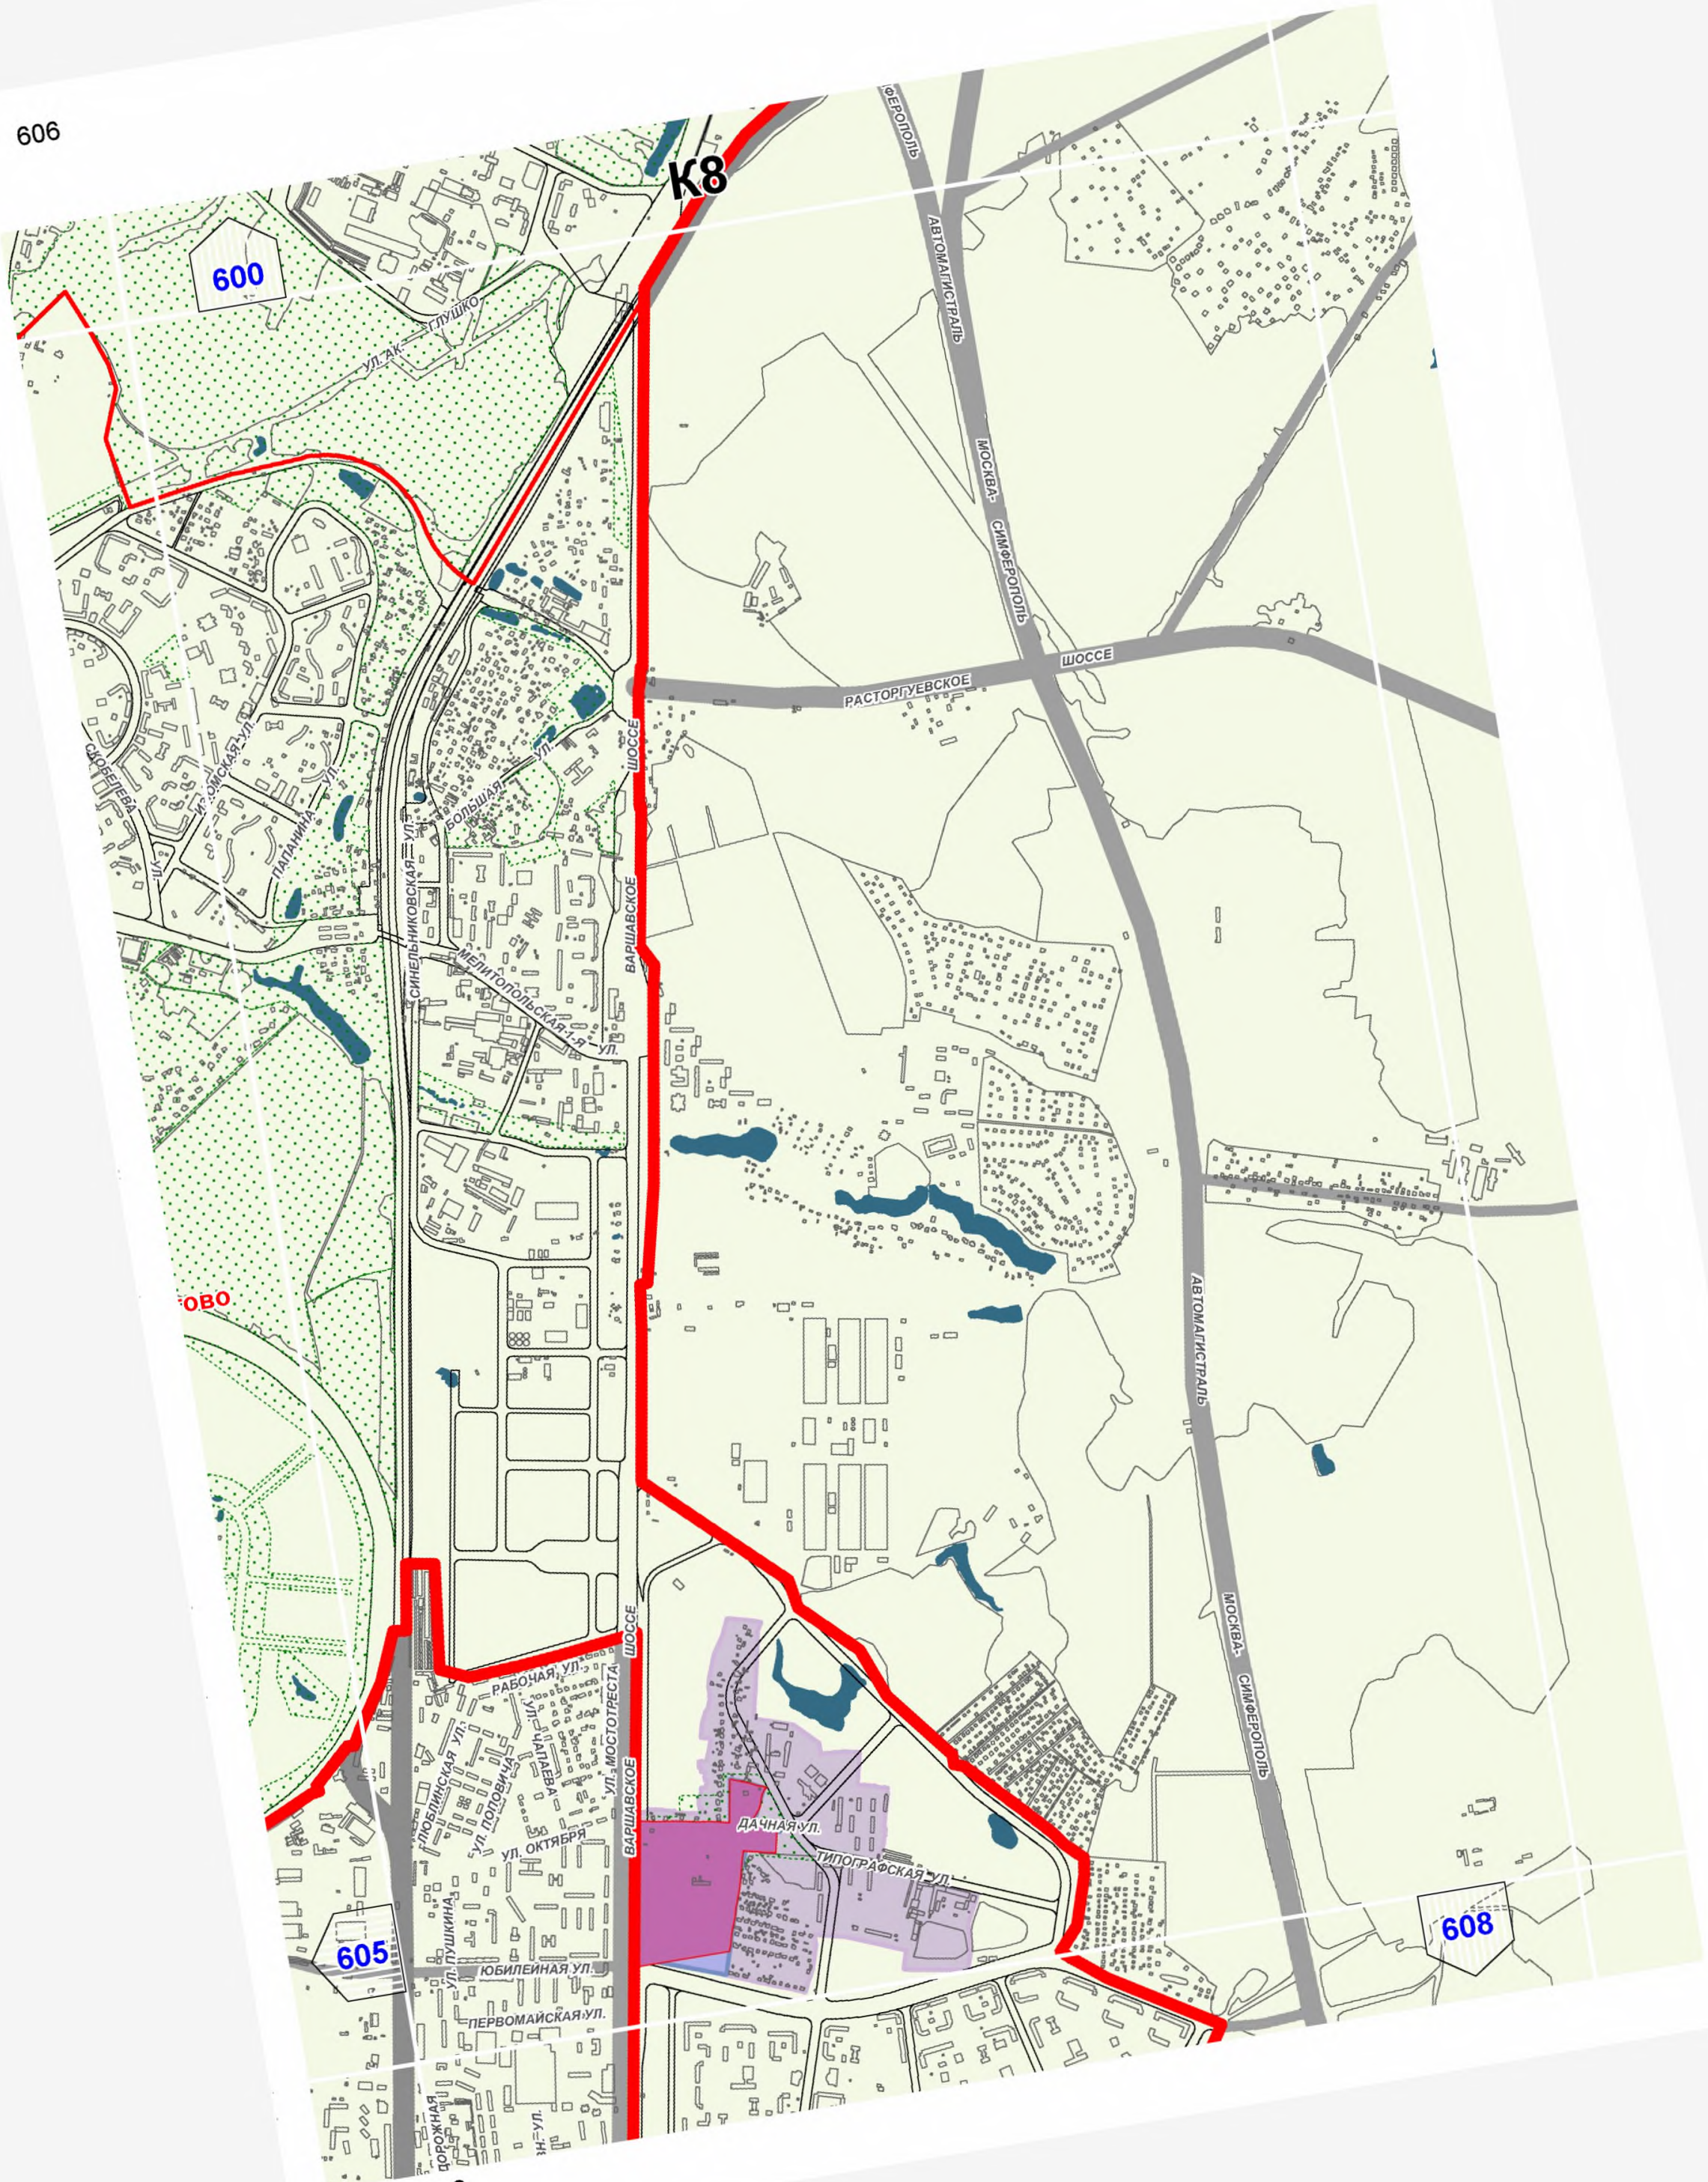

ОВО

605

608



