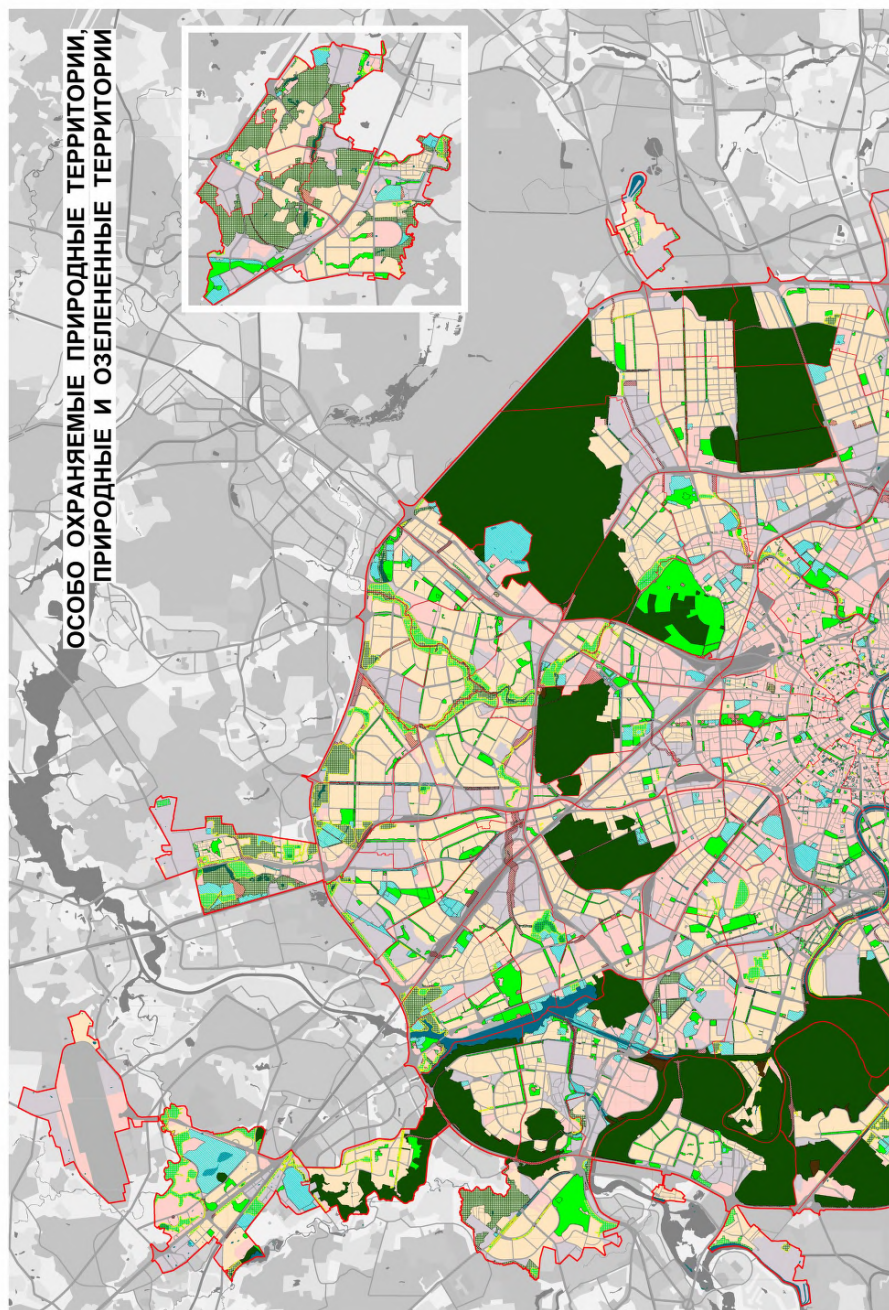


Особо охраняемые природные
территории, природные и
озелененные территории

Масштаб 1:25000




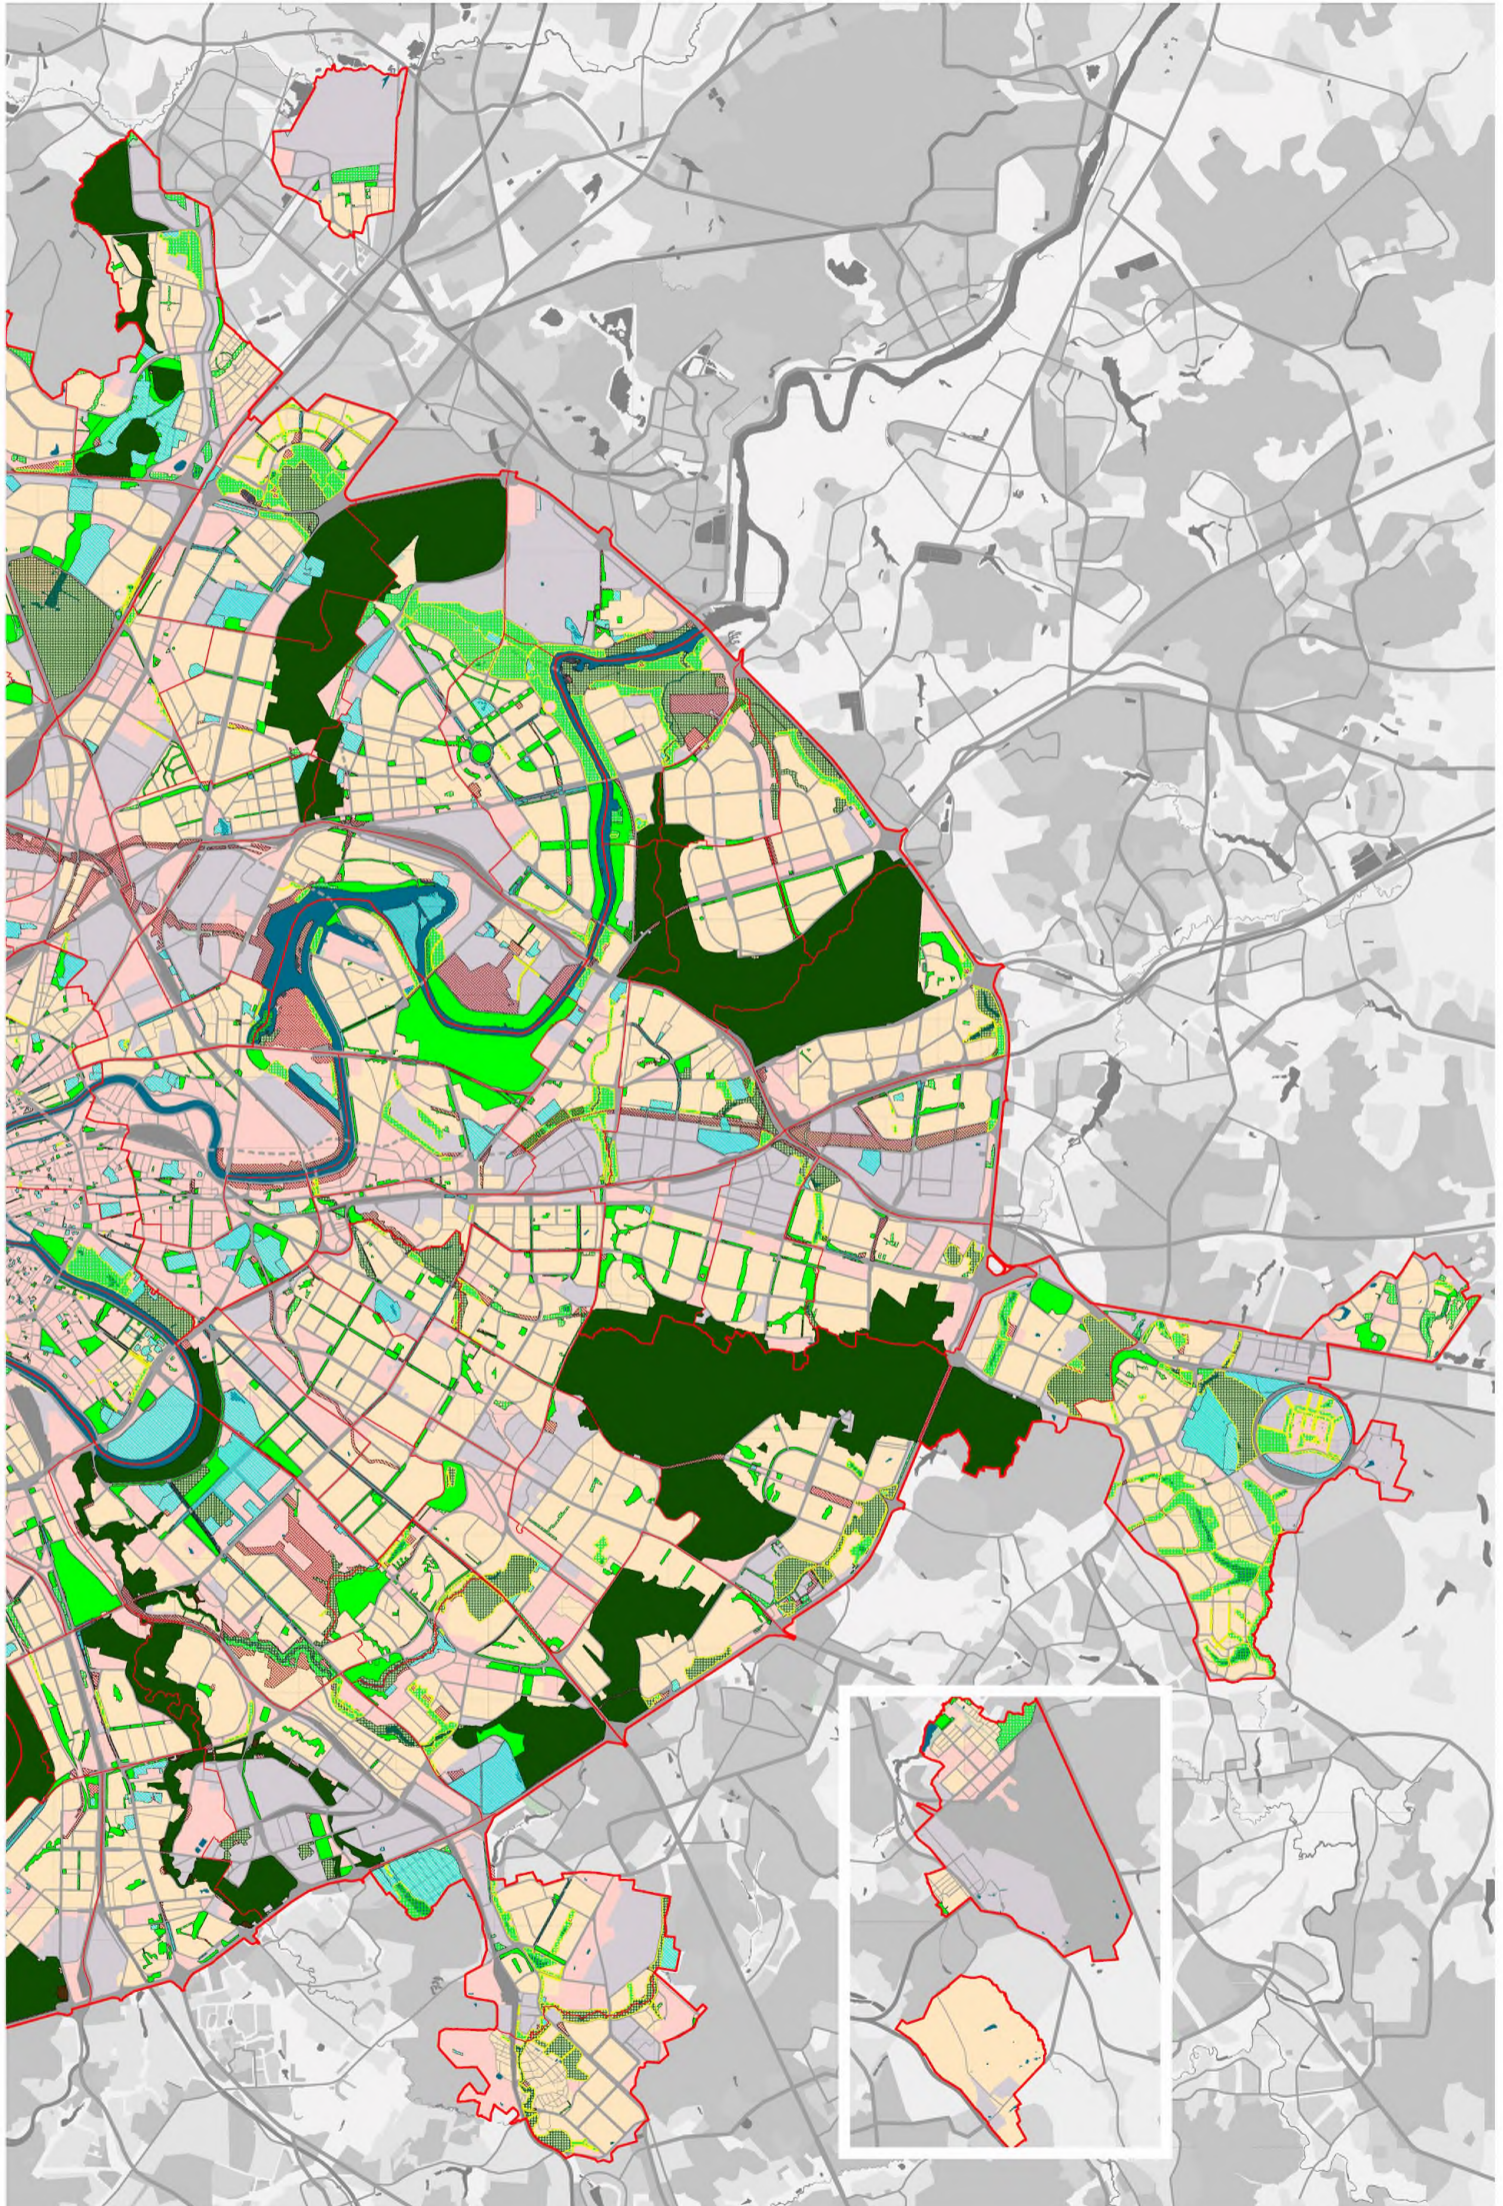



СХЕМА РАСПОЛОЖЕНИЯ ЛИСТОВ КАРТЫ

МАСШТАБ 1:25000

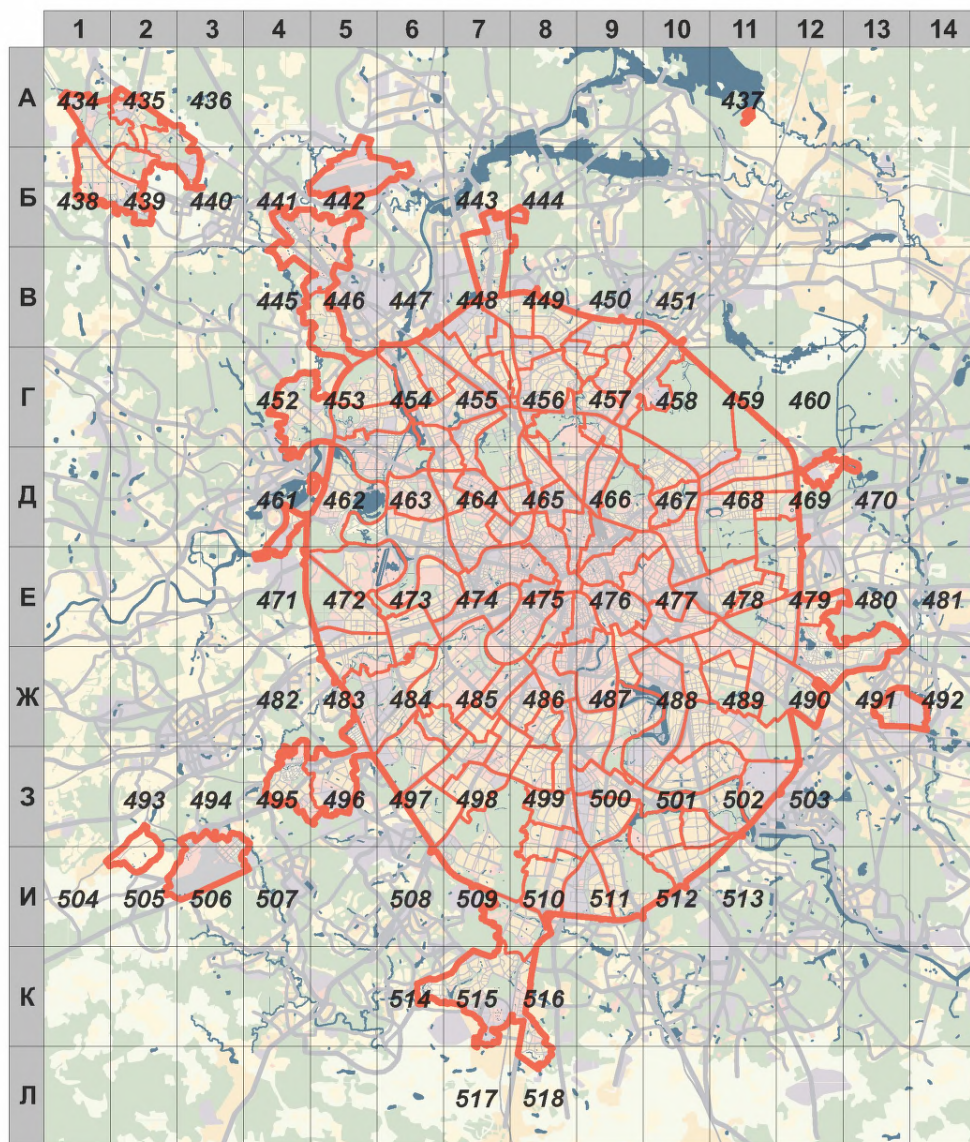

1

- НОМЕР СТРАНИЦЫ АТЛАСА, НА КОТОРОЙ РАСПОЛОЖЕН
СООТВЕТСТВУЮЩИЙ ЛИСТ КАРТЫ

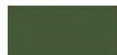УСЛОВНЫЕ ОБОЗНАЧЕНИЯ:**ОСОБО ОХРАНЯЕМЫЕ ПРИРОДНЫЕ ТЕРРИТОРИИ**

- сформированные в установленных границах



- предусмотренные к формированию в обоснованных границах



- предлагаемые к формированию с последующим обоснованием границ в составе документации по планировке

ПРИРОДНЫЕ И ОЗЕЛЕНЕННЫЕ ТЕРРИТОРИИ**общего пользования**

- сформированные в установленных границах



- предусмотренные к формированию в обоснованных границах



- предлагаемые к формированию с последующим обоснованием границ в составе документации по планировке


специального назначения и ограниченного пользования

- специального назначения и ограниченного пользования




- участки территорий, требующие принятия решений по изменению категории, статуса и границ

A1

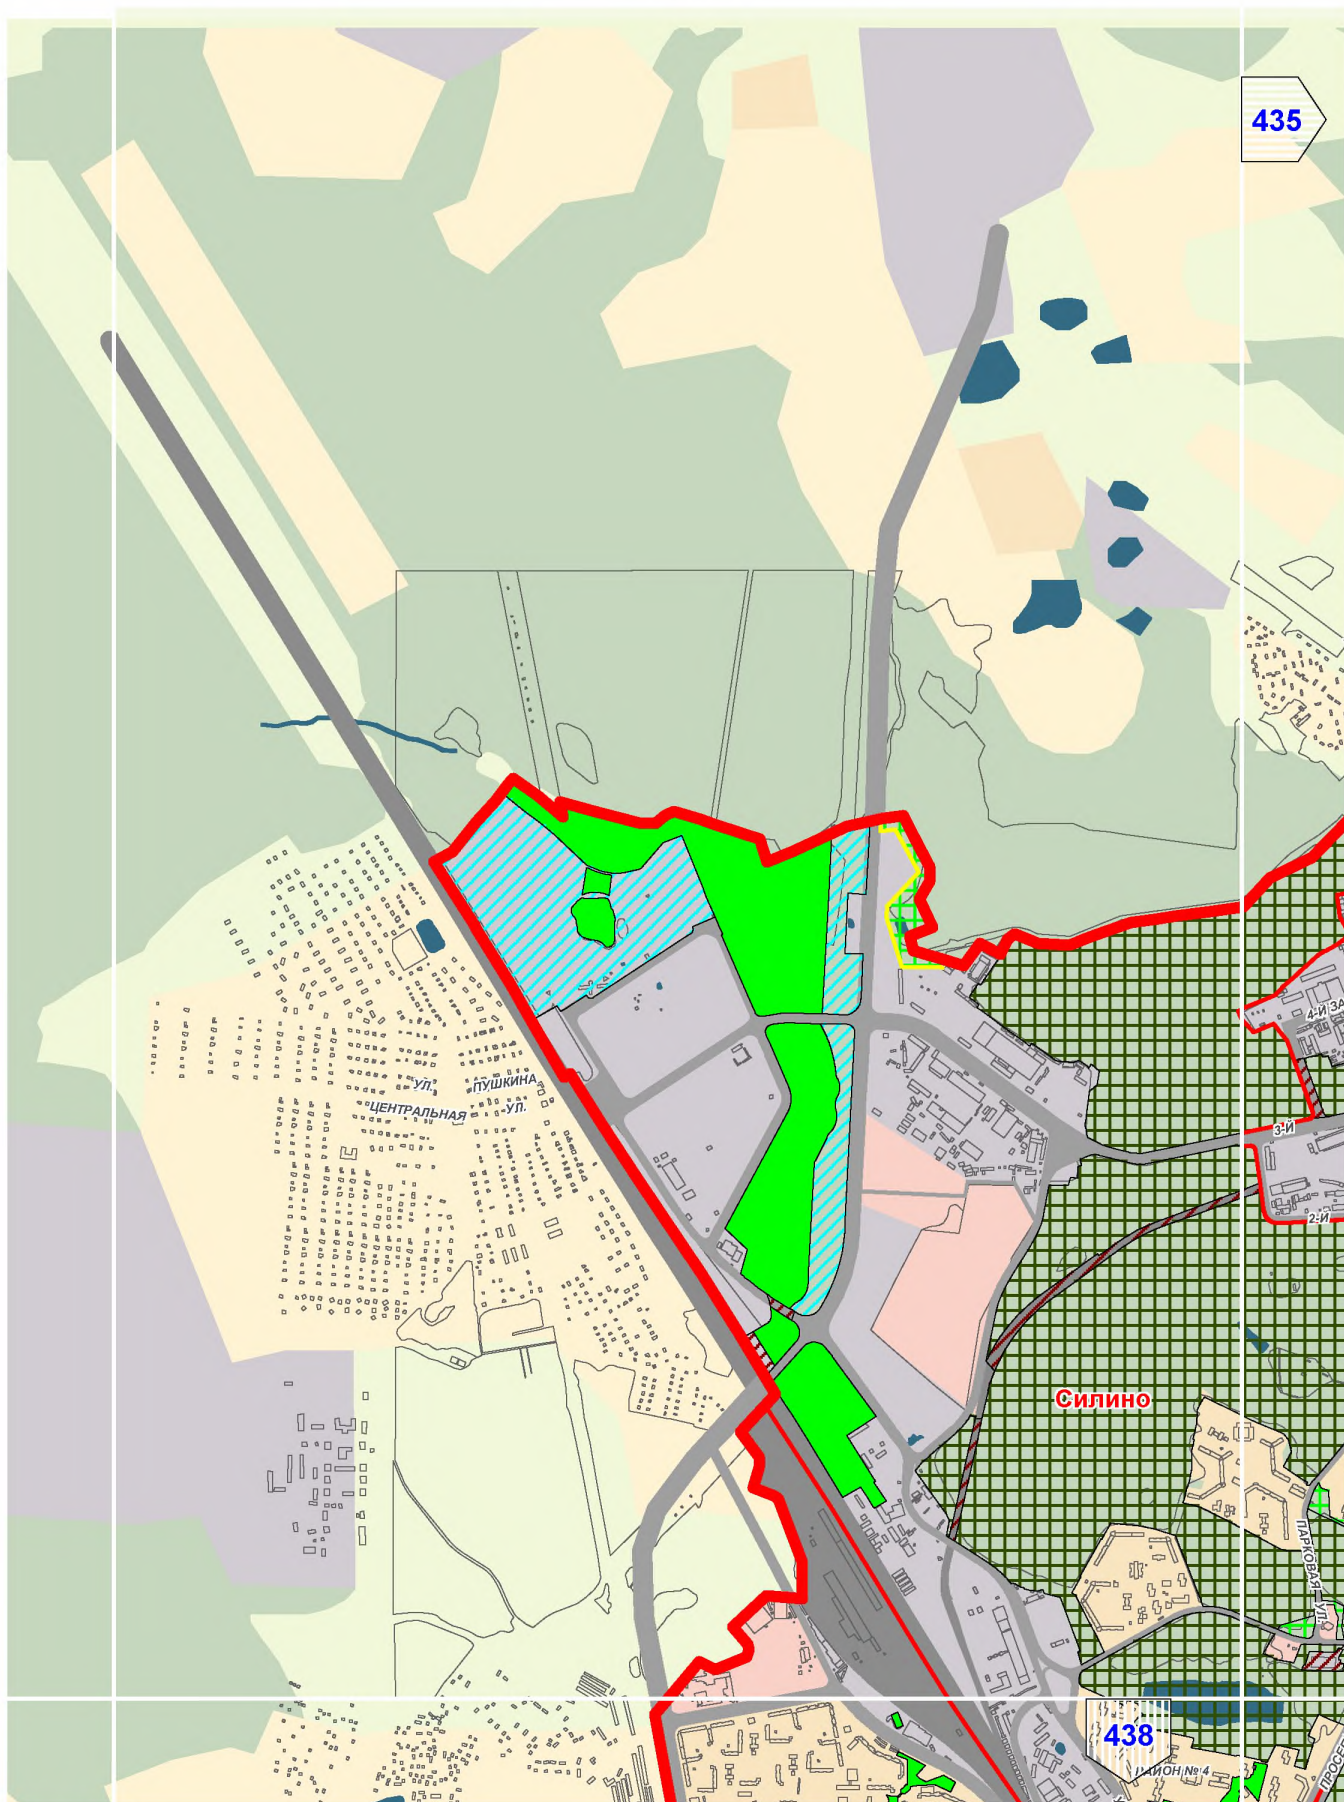


A2

436

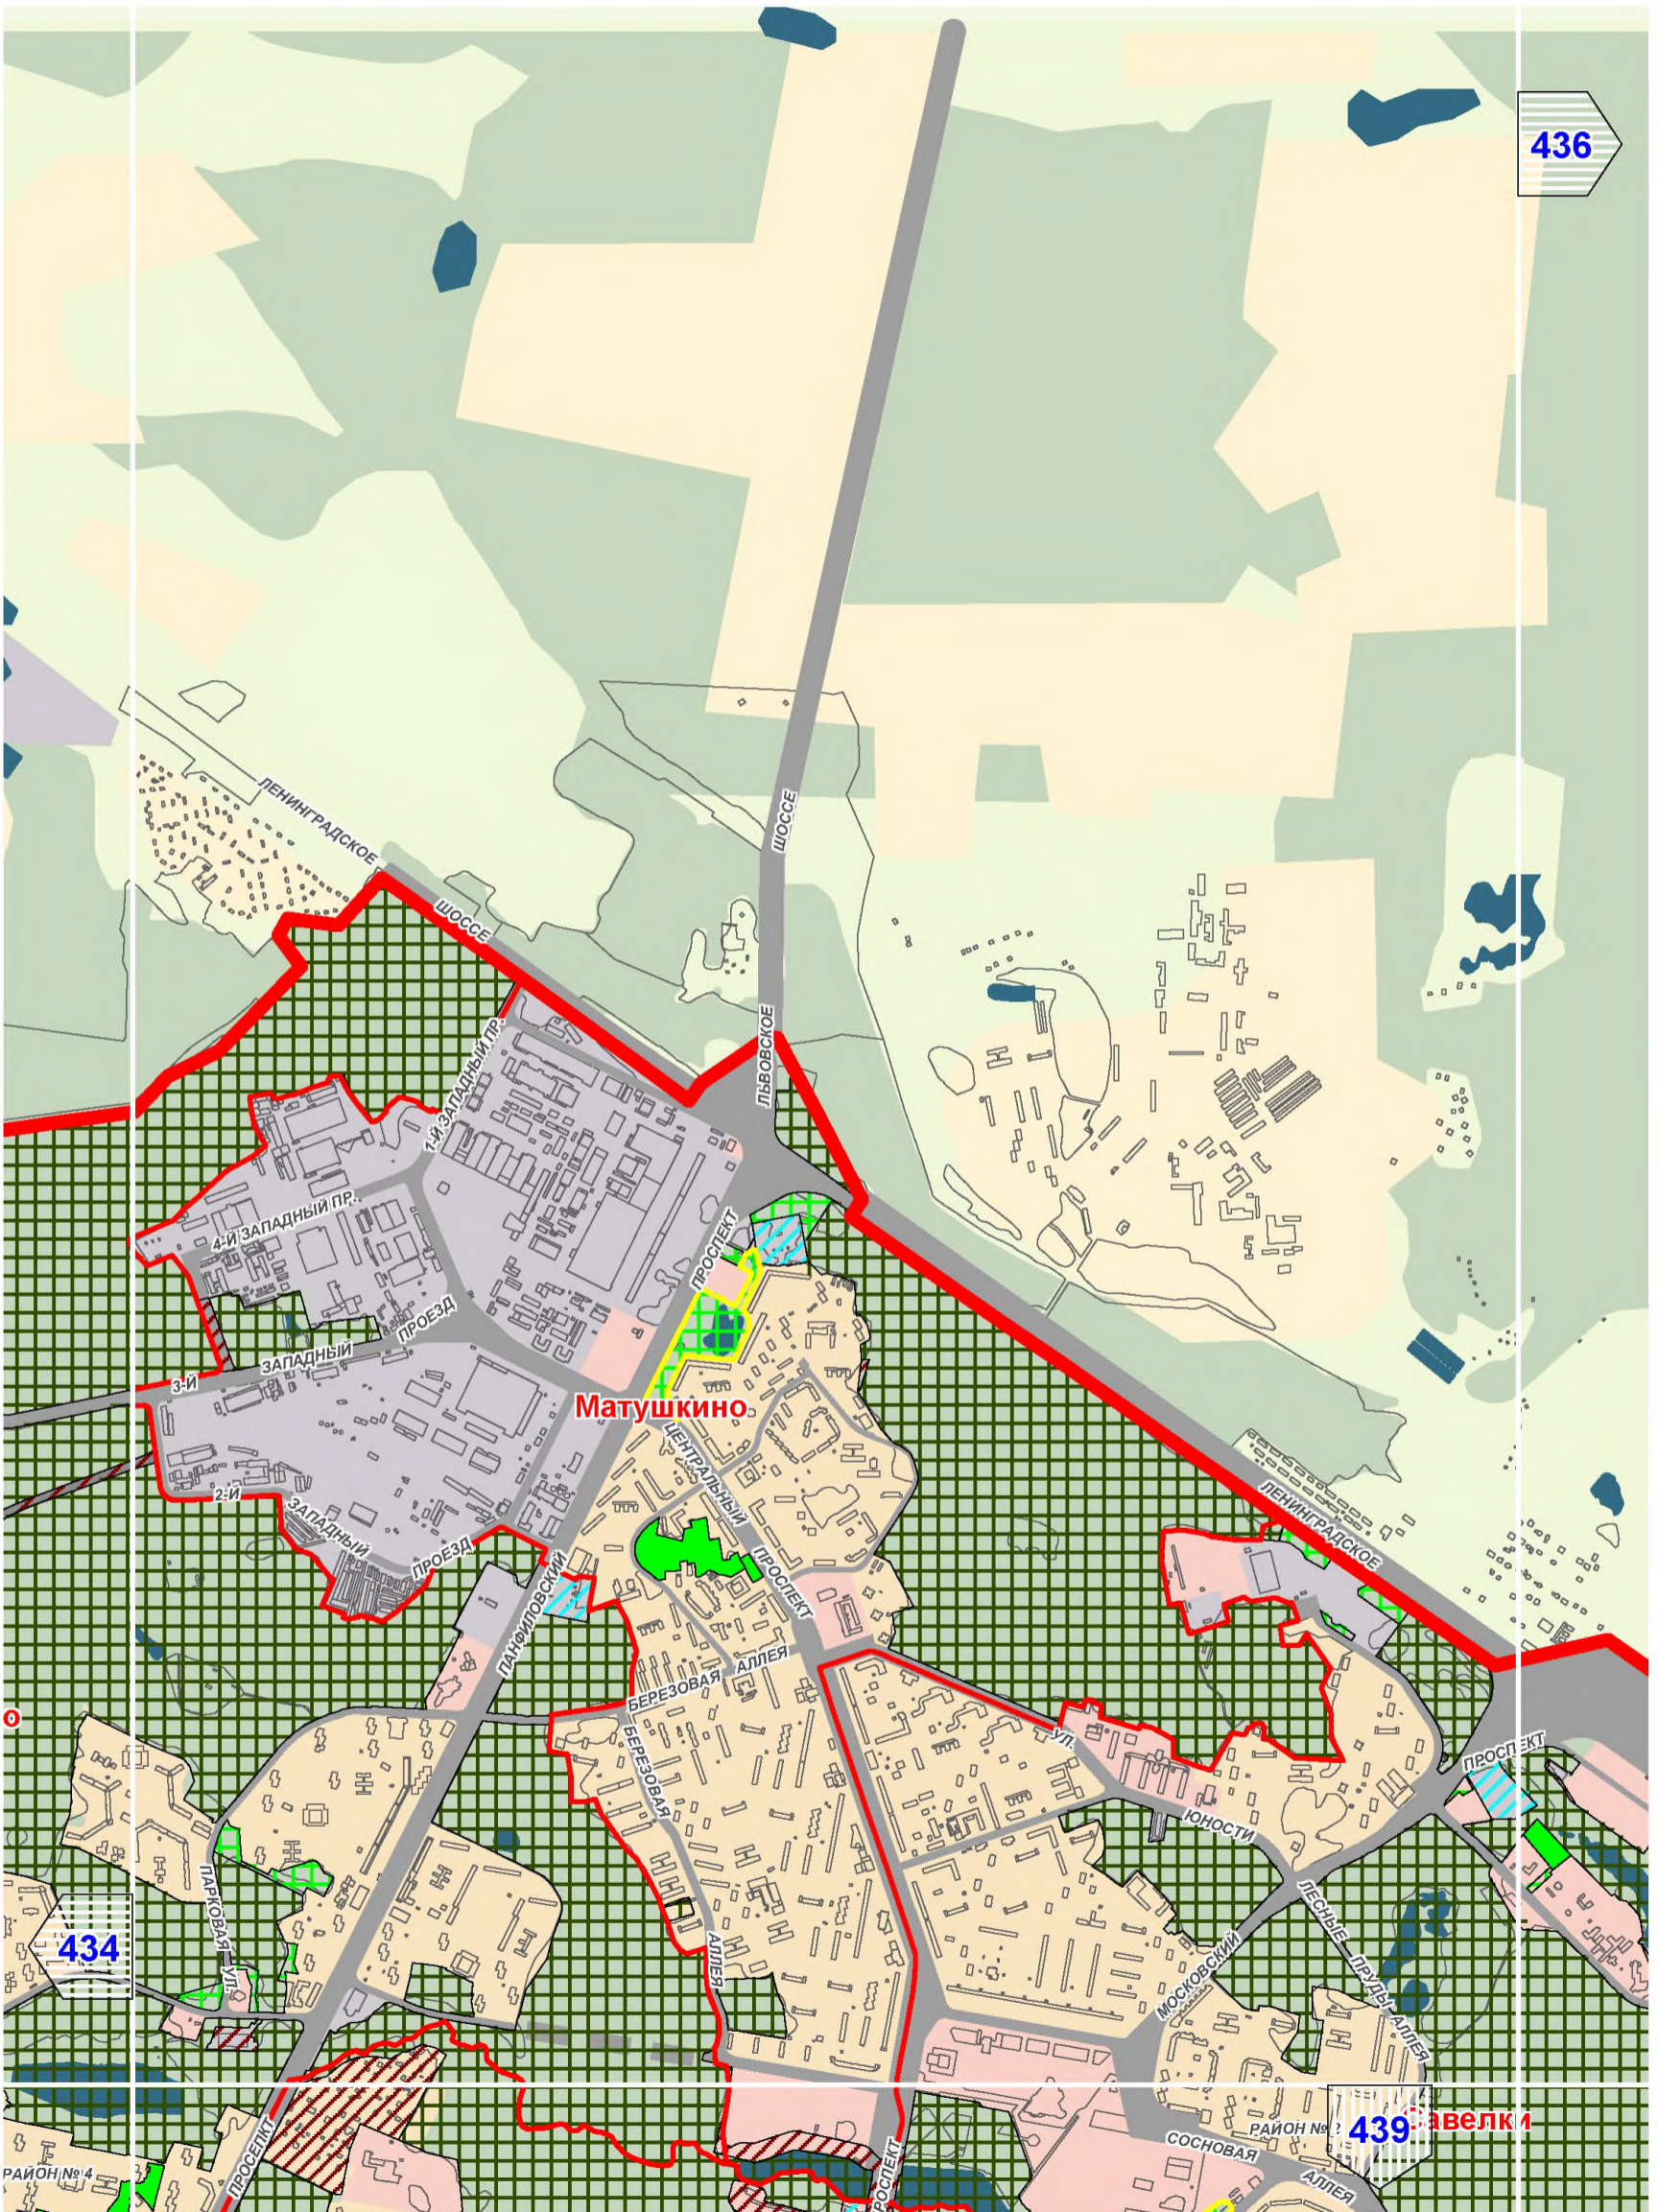



A3

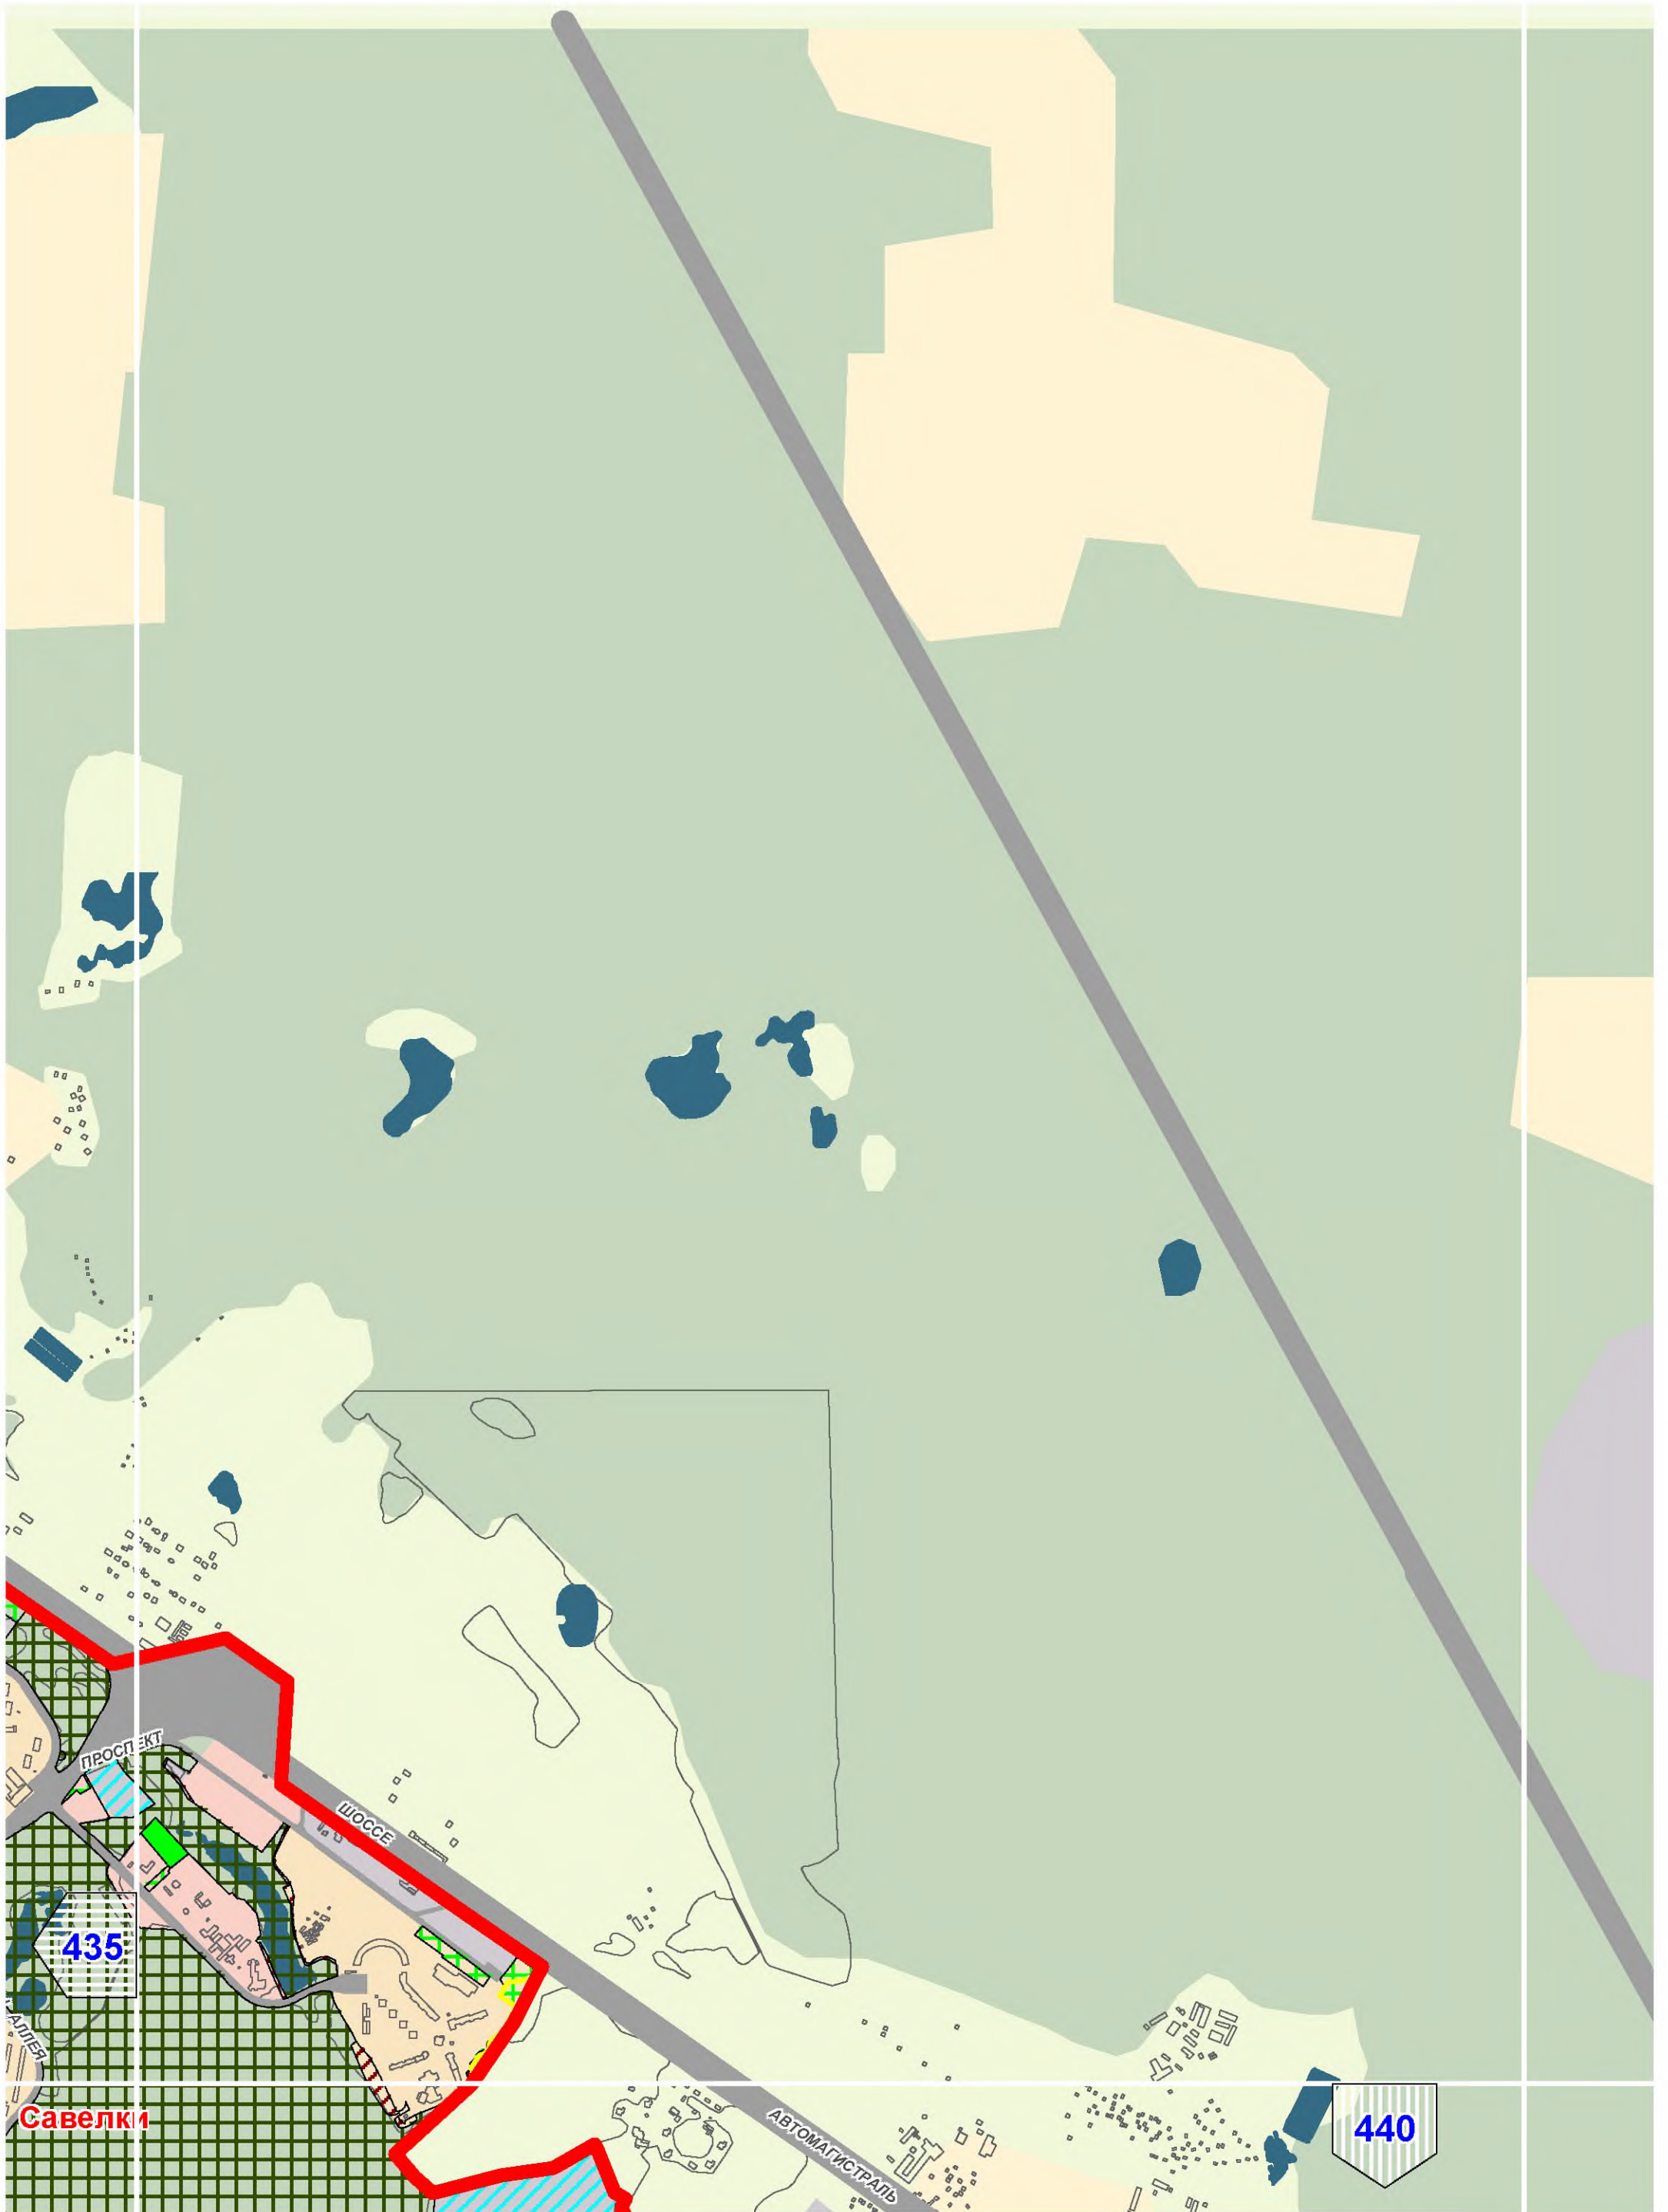


A11



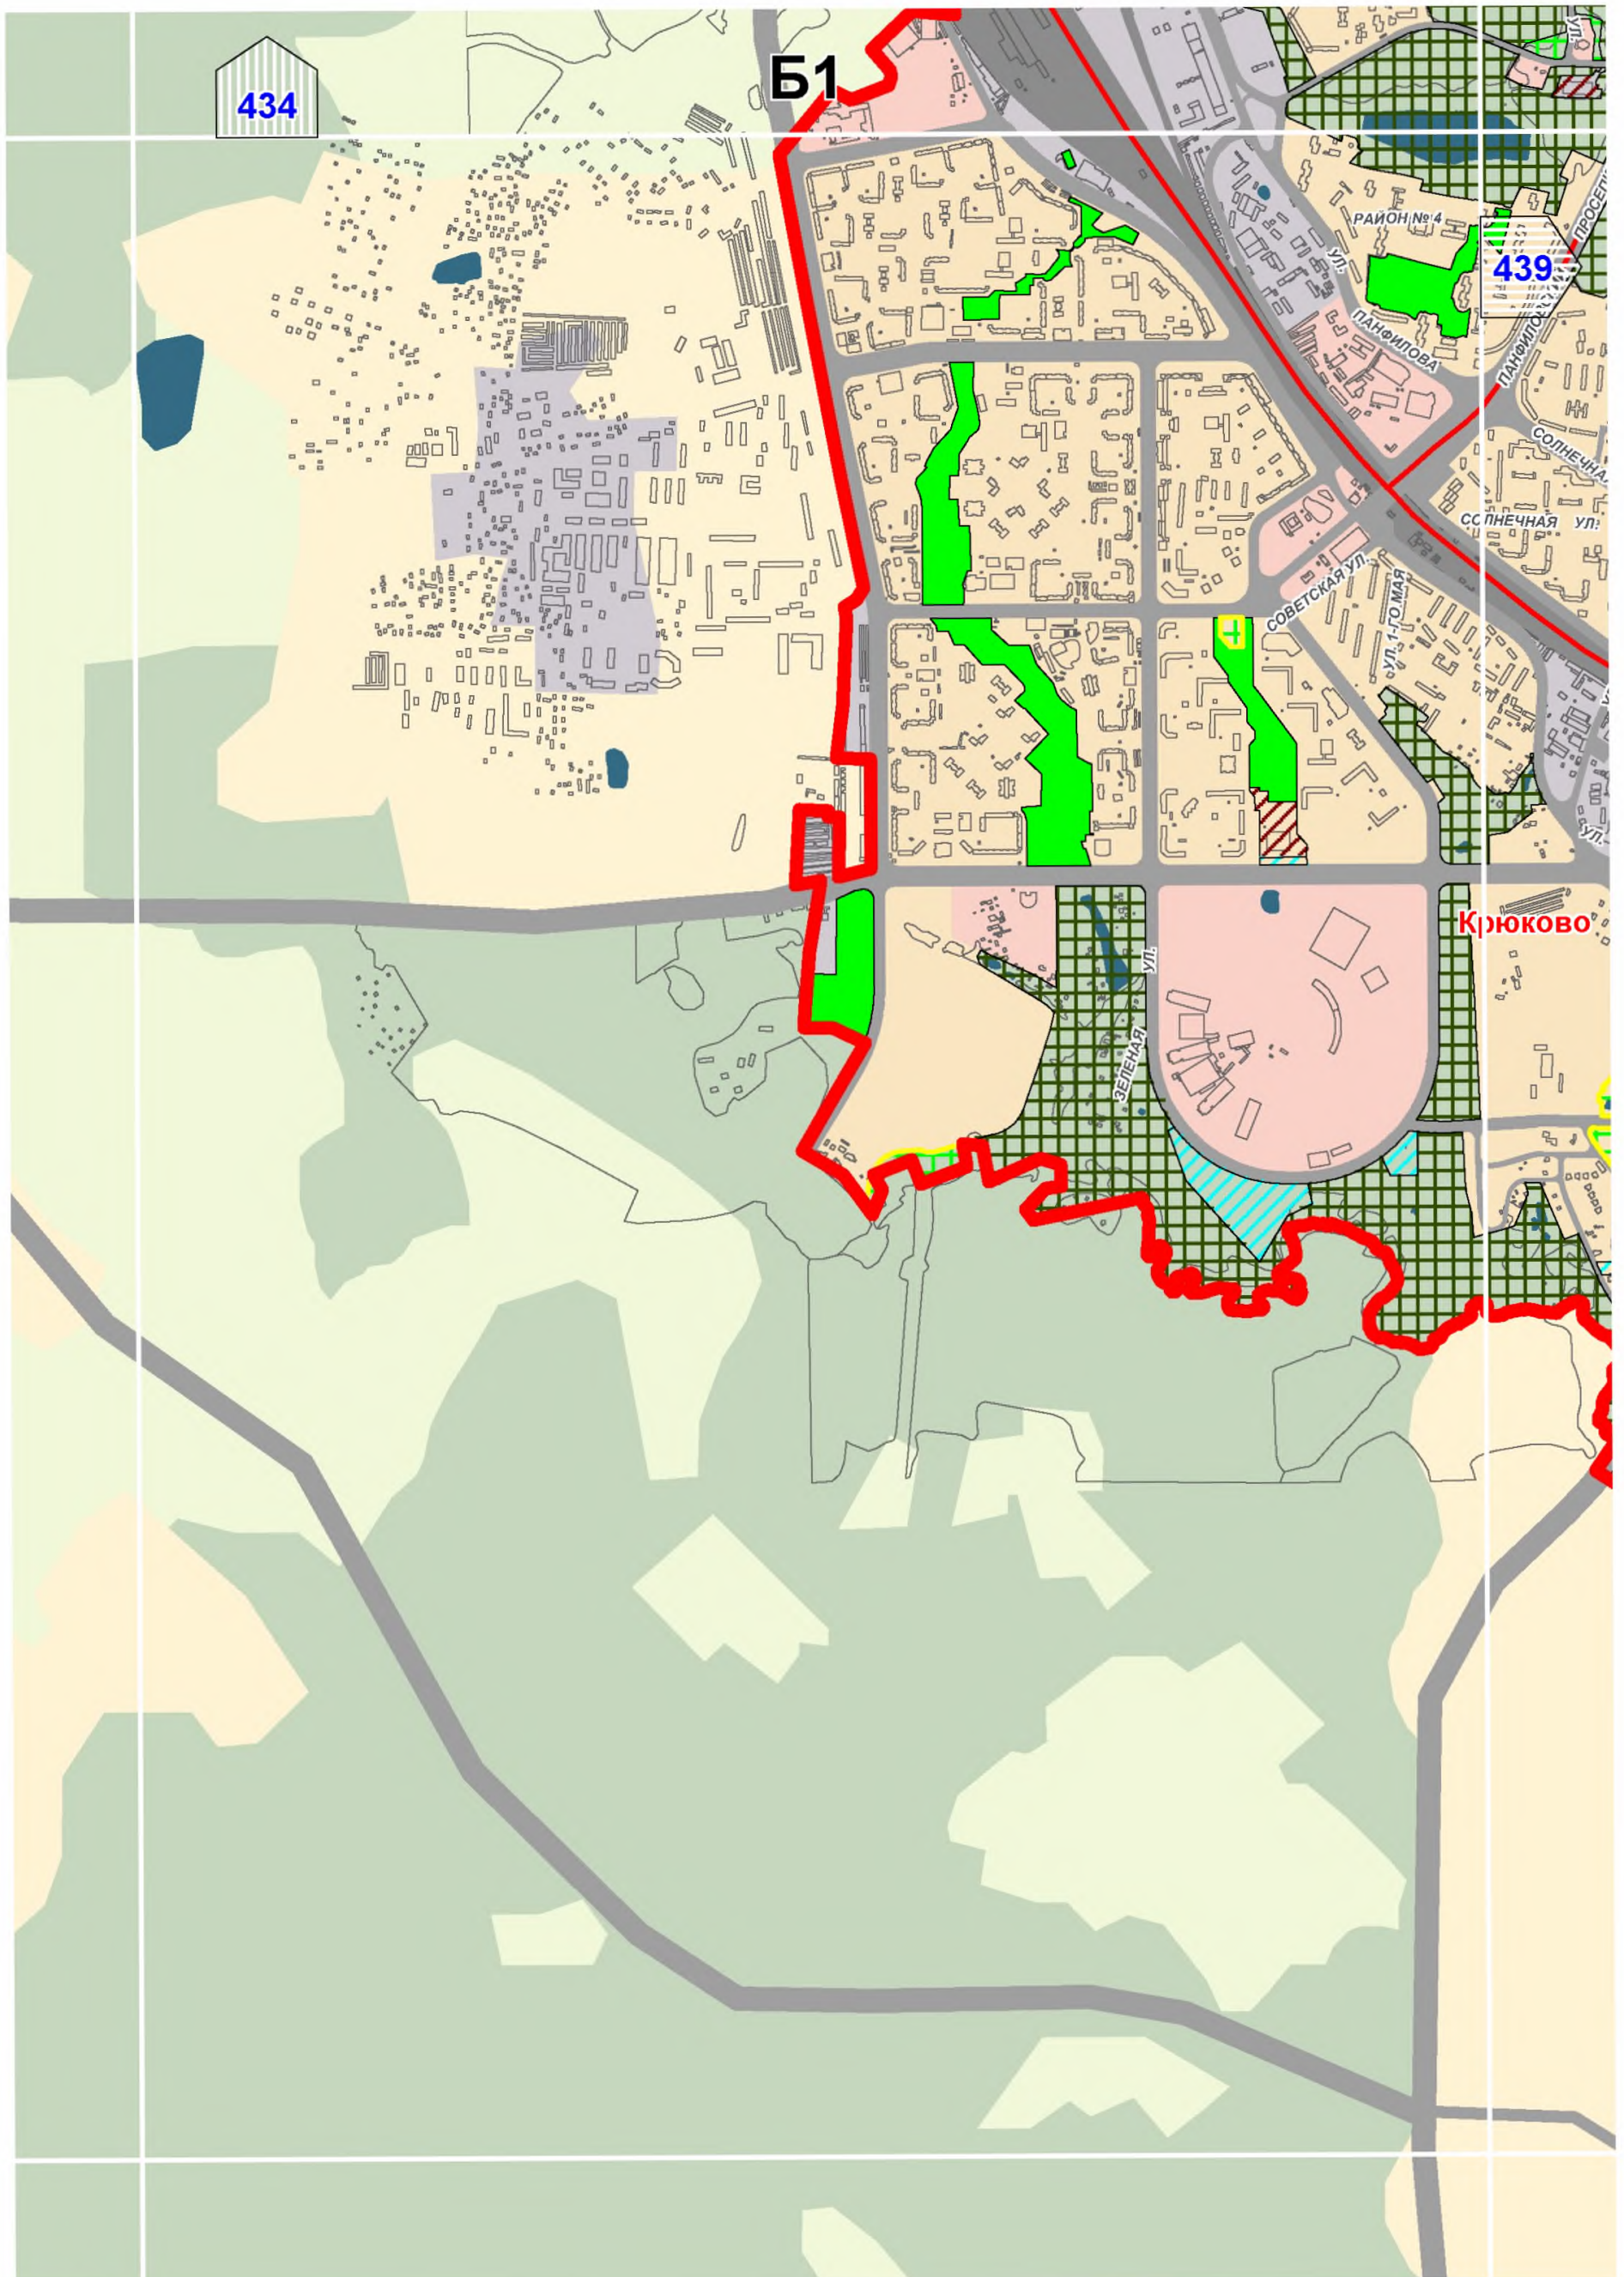

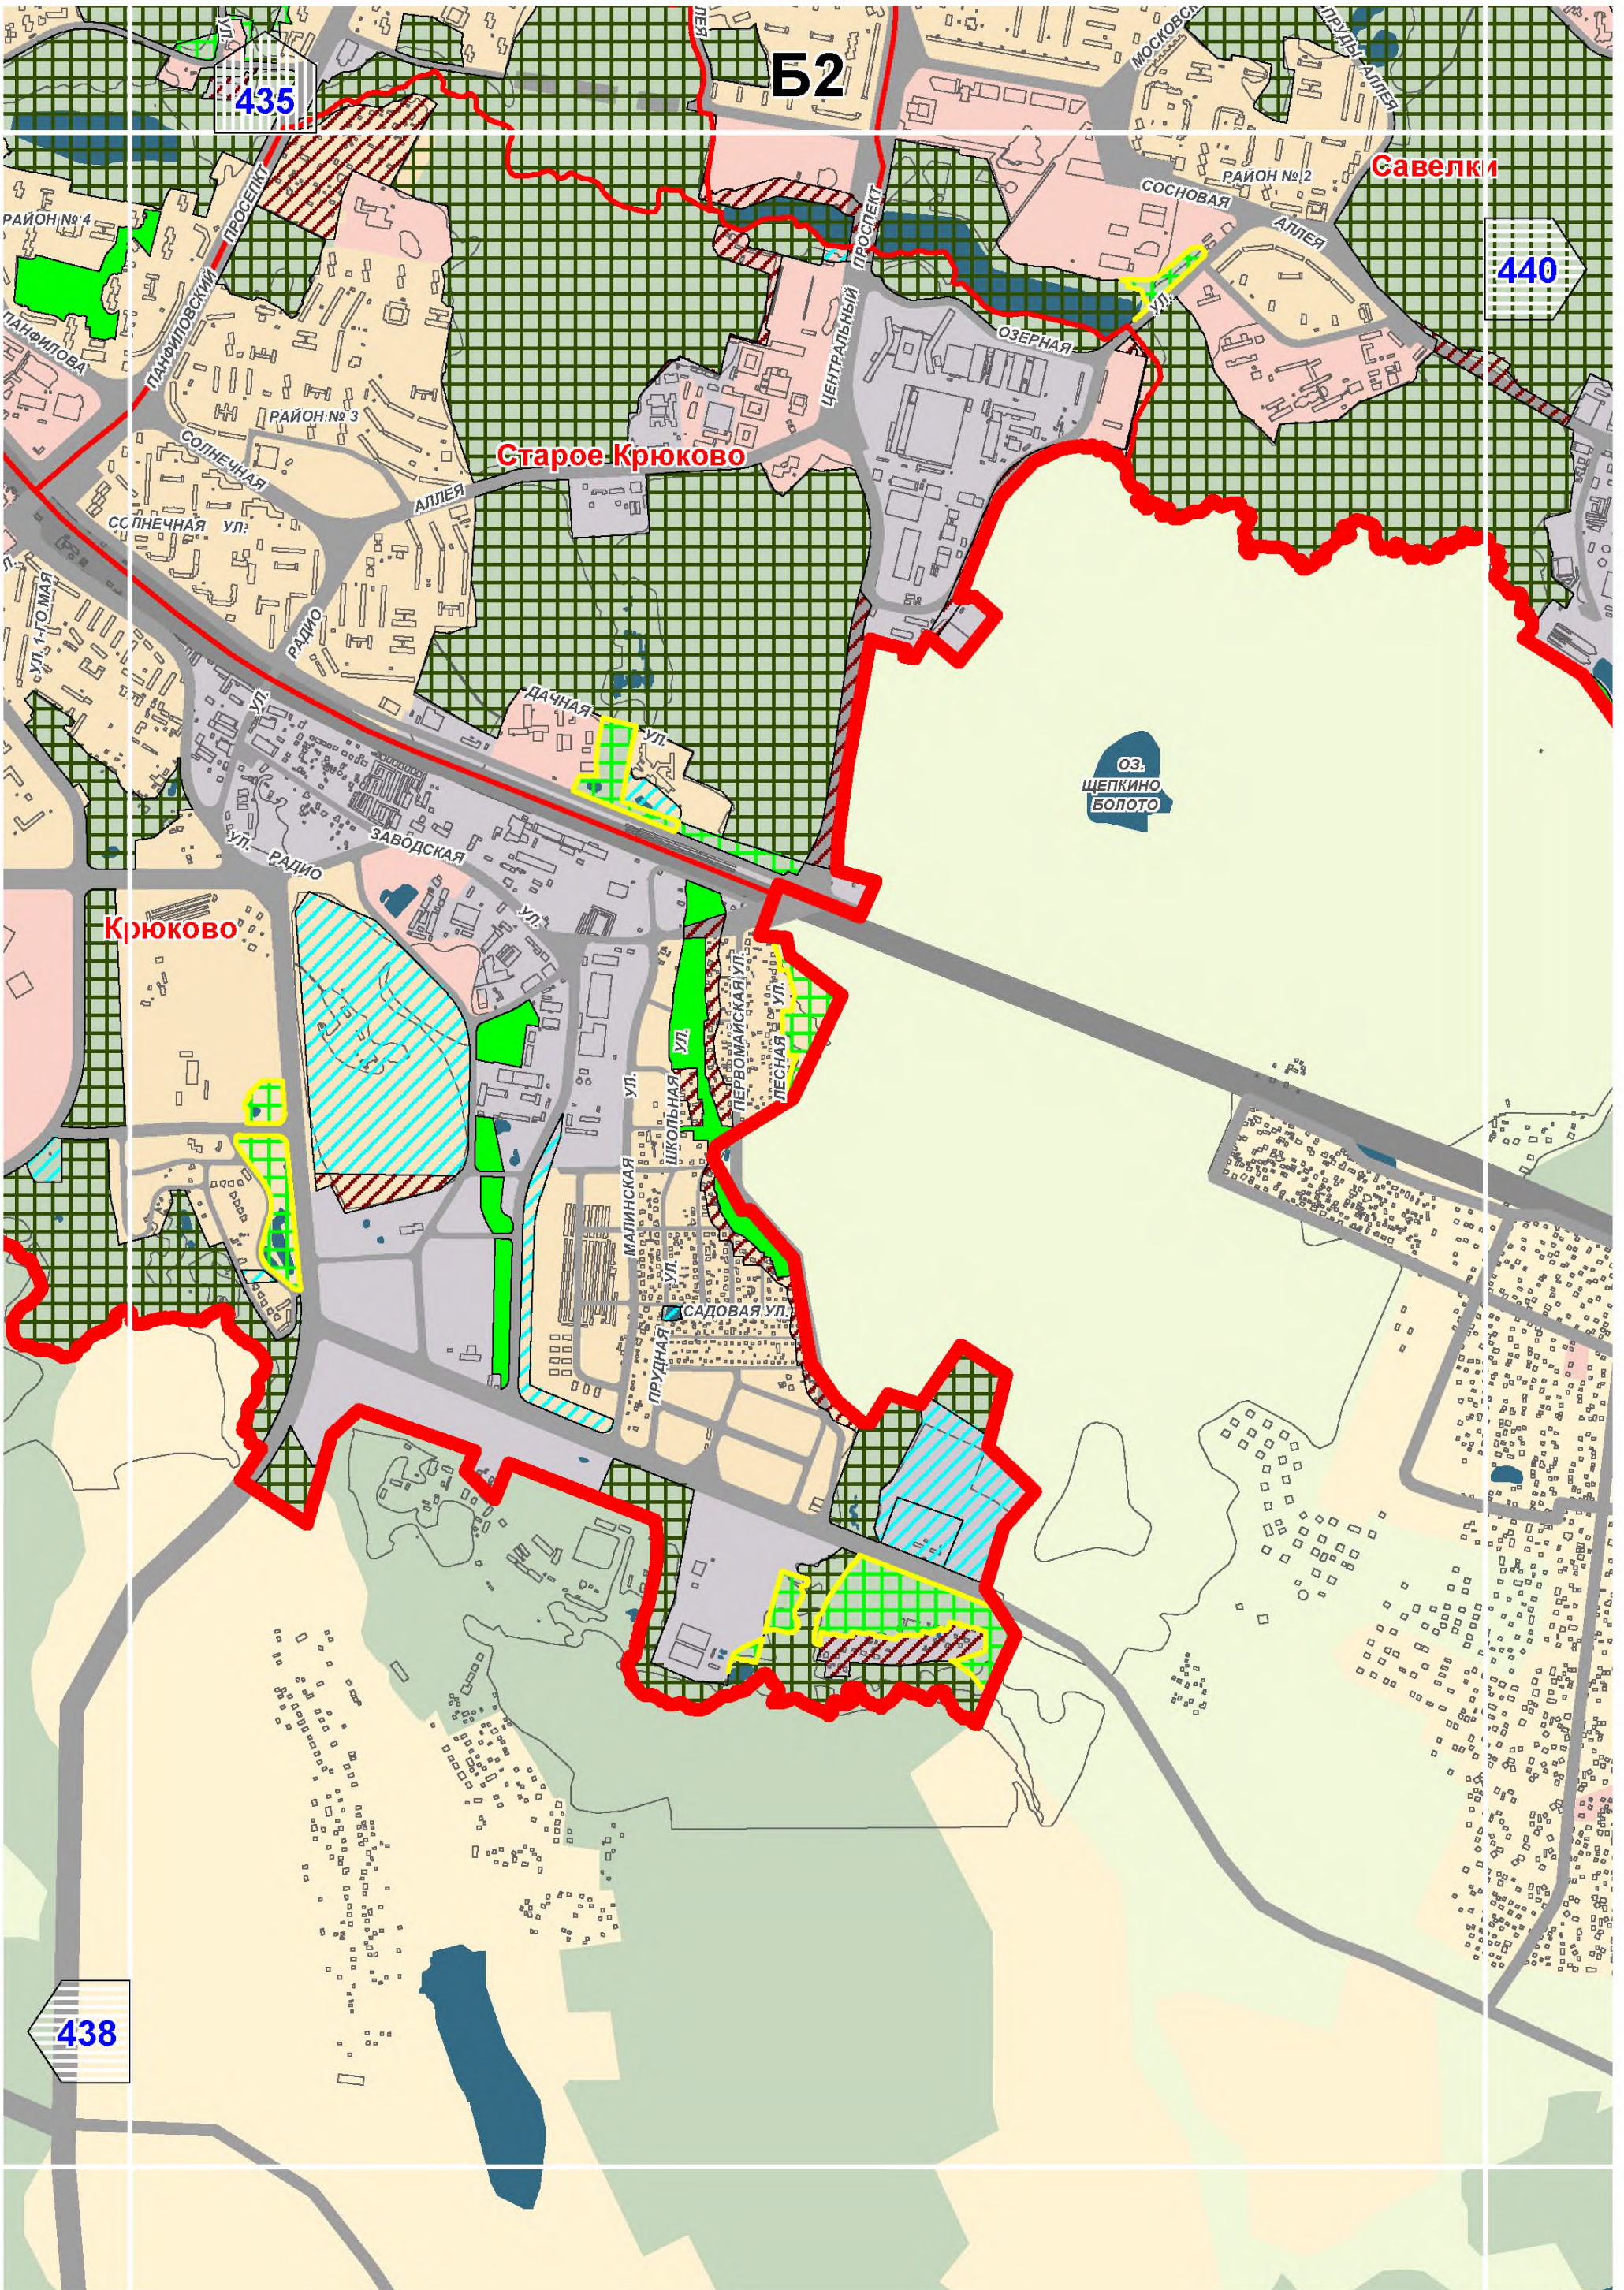

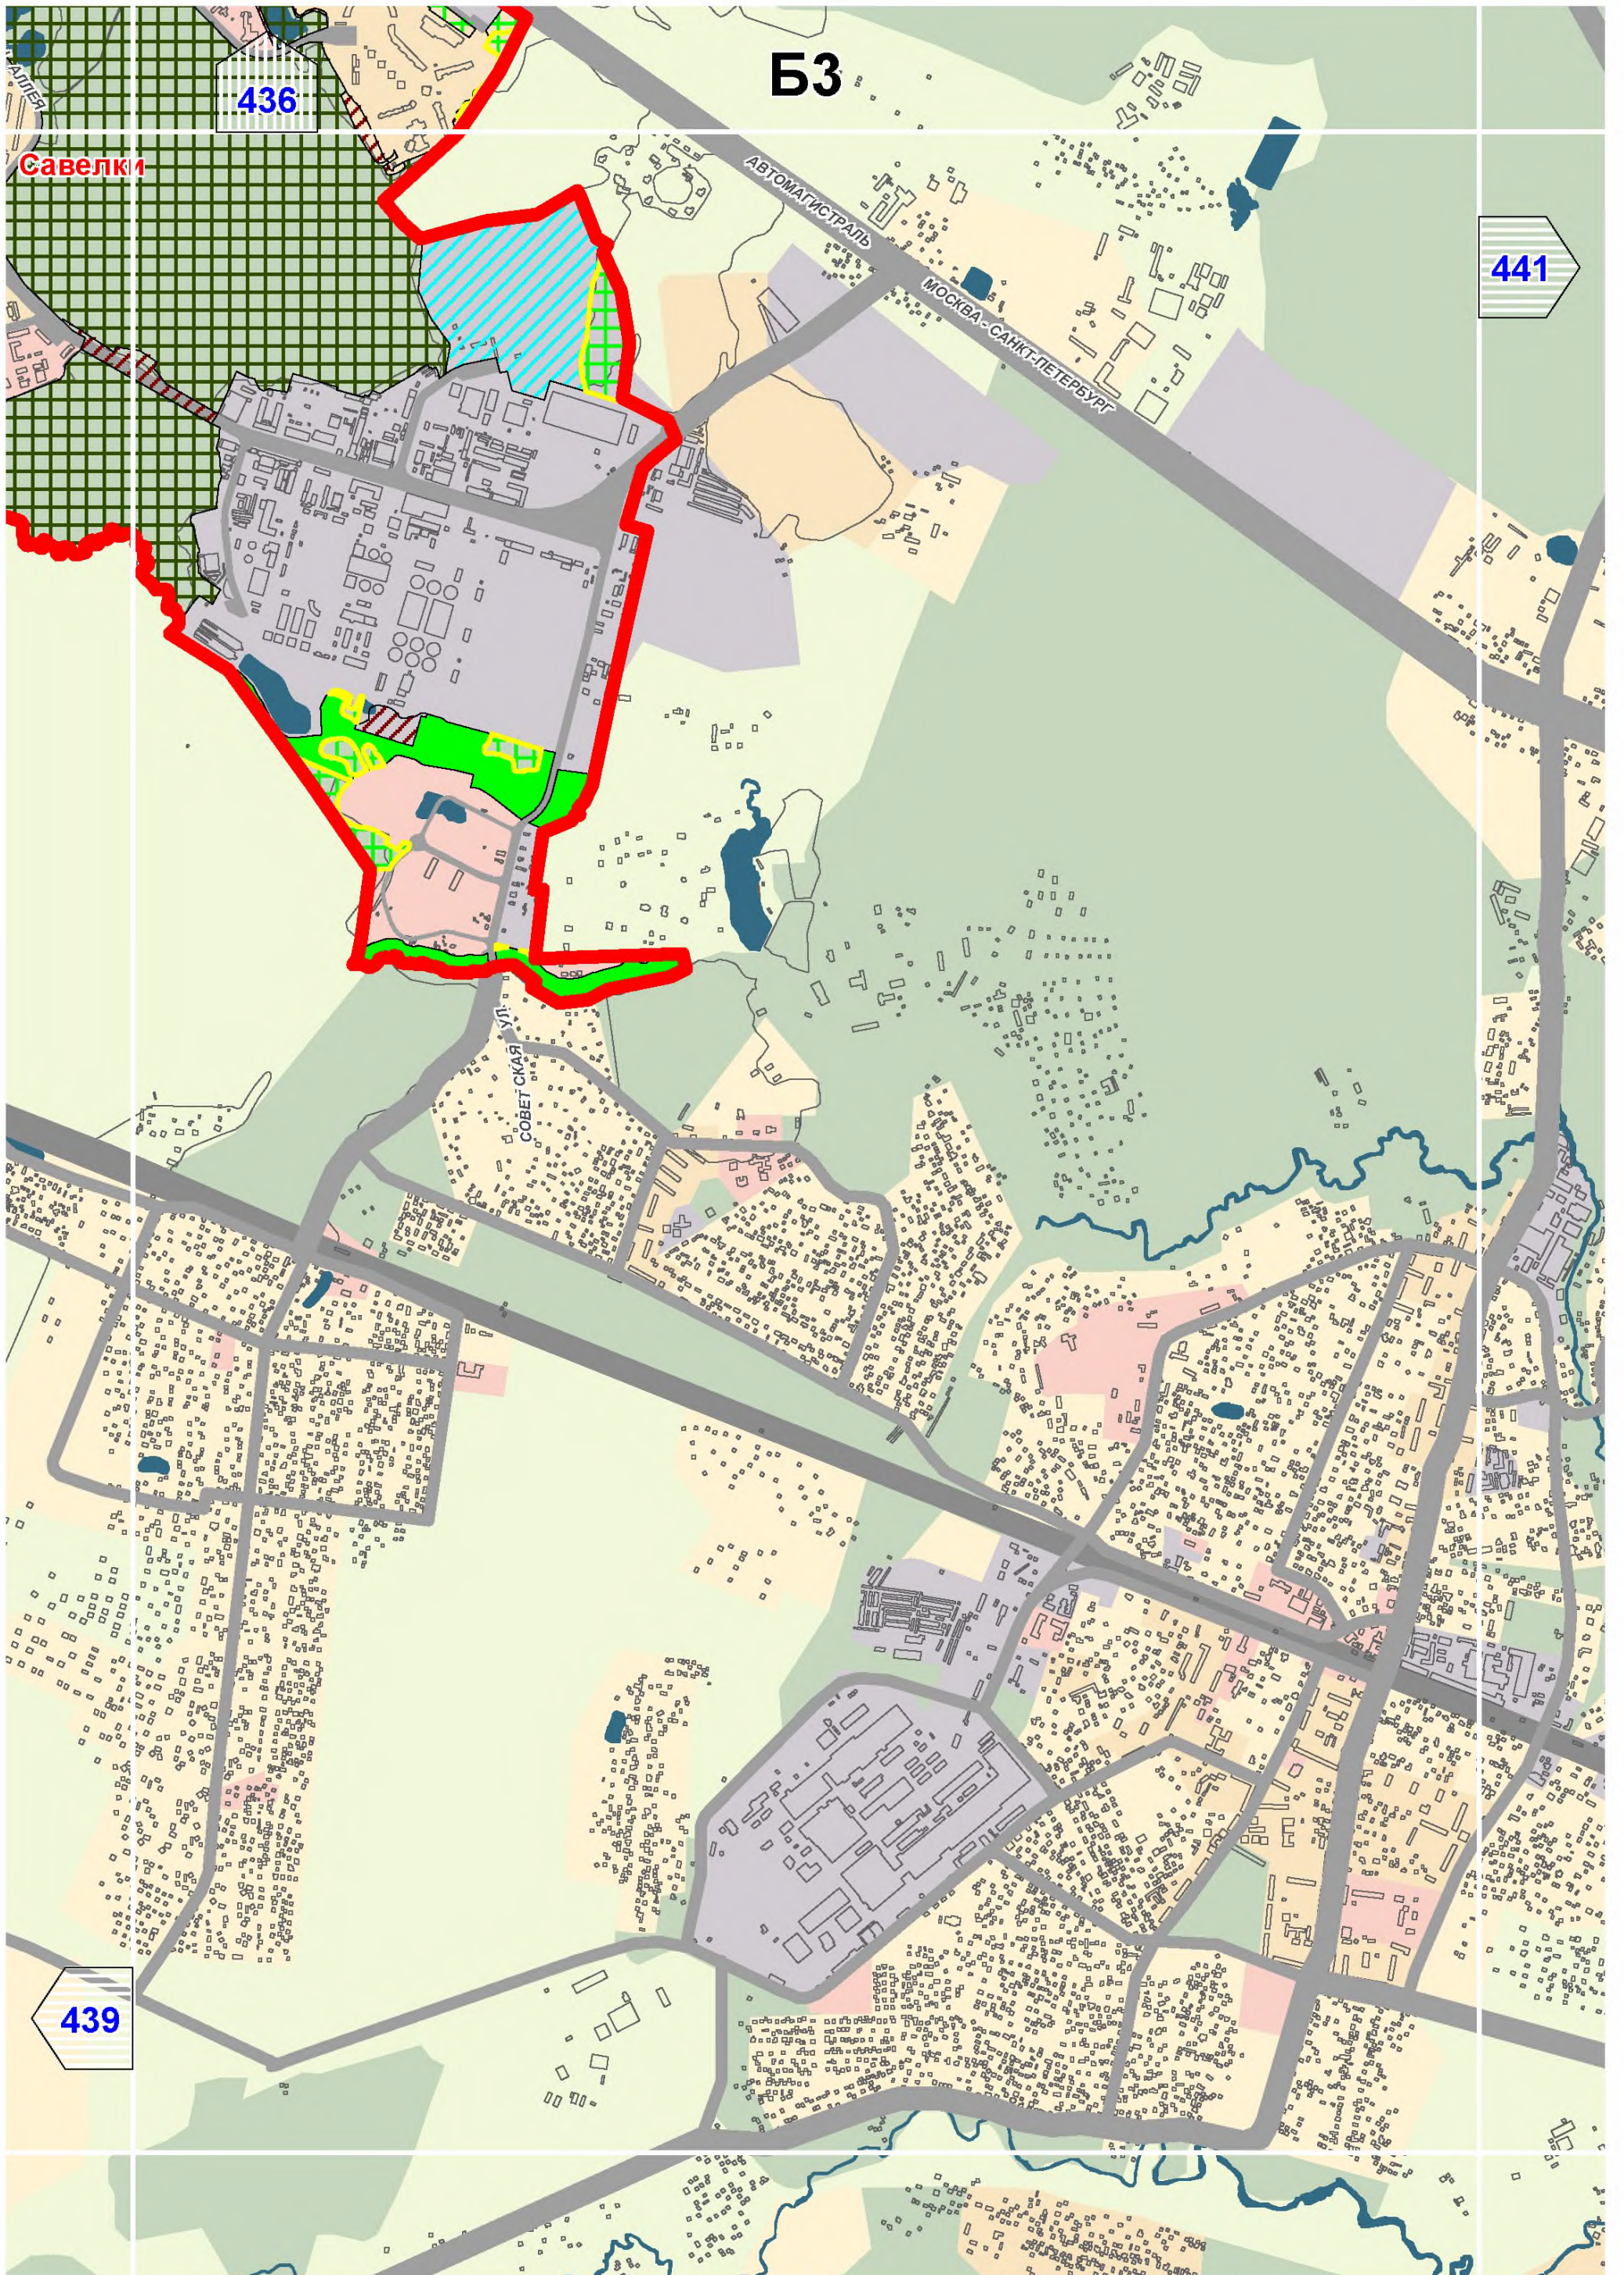



439


436


БЗ

441

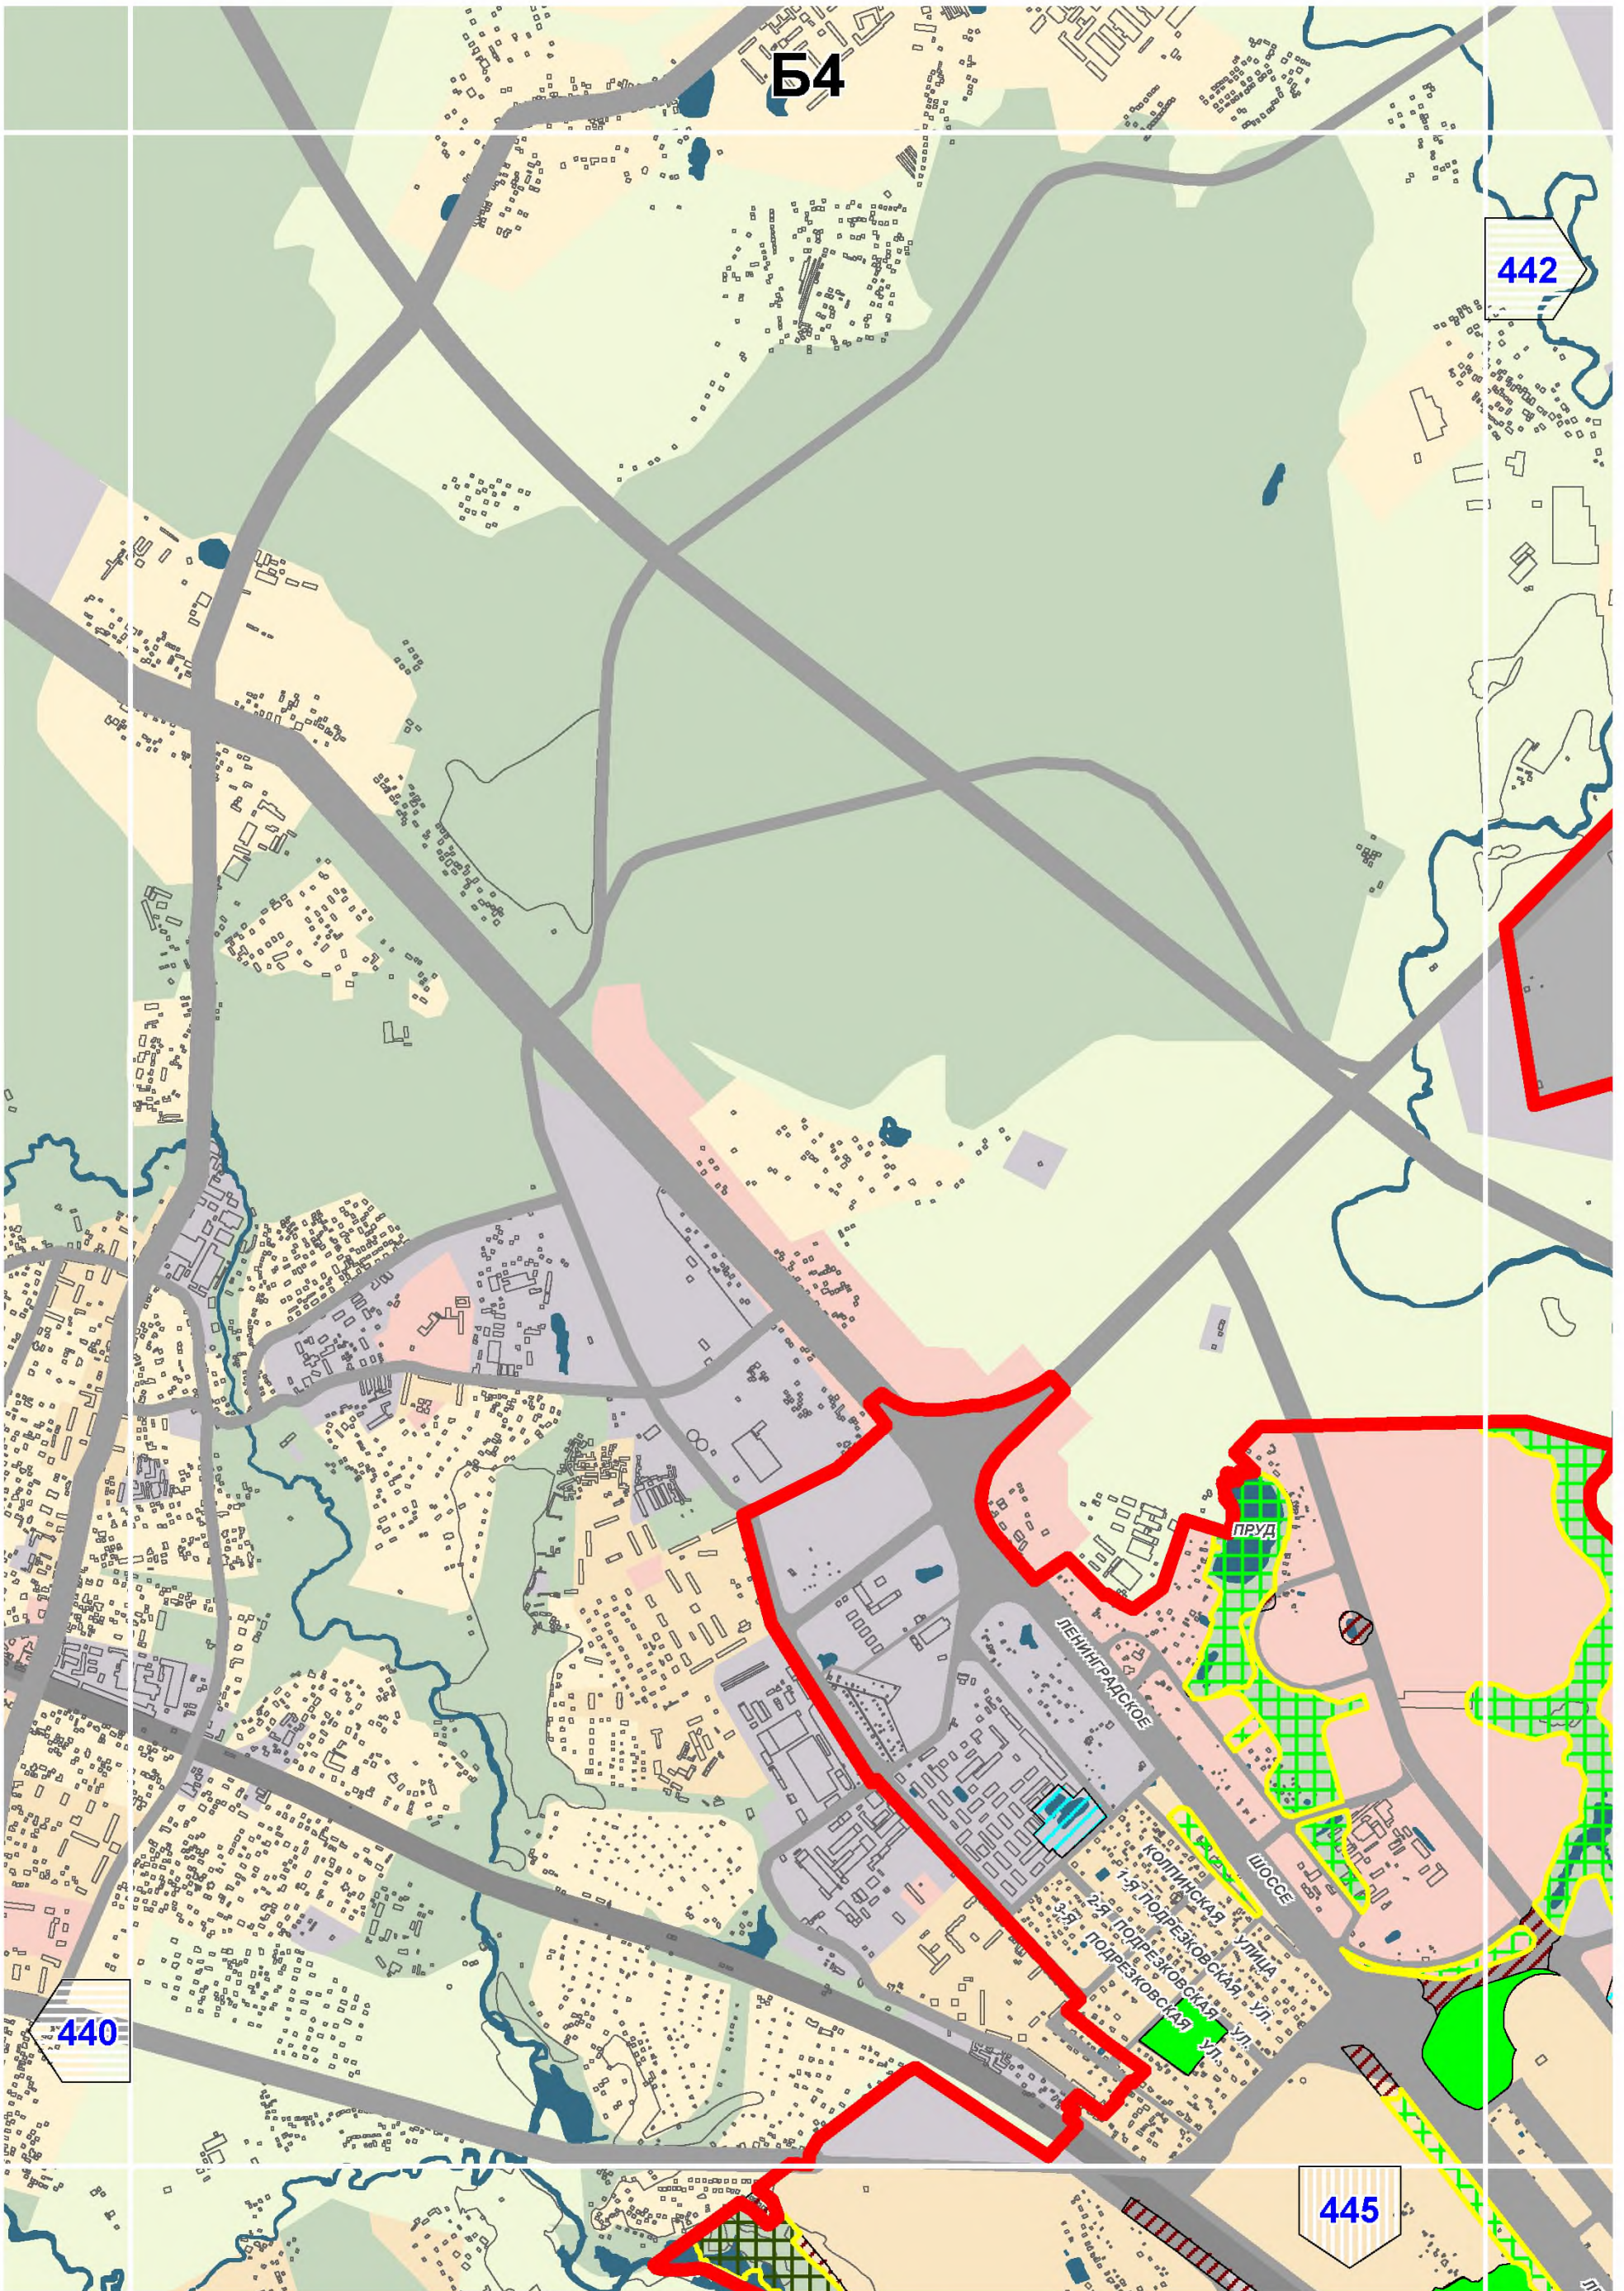

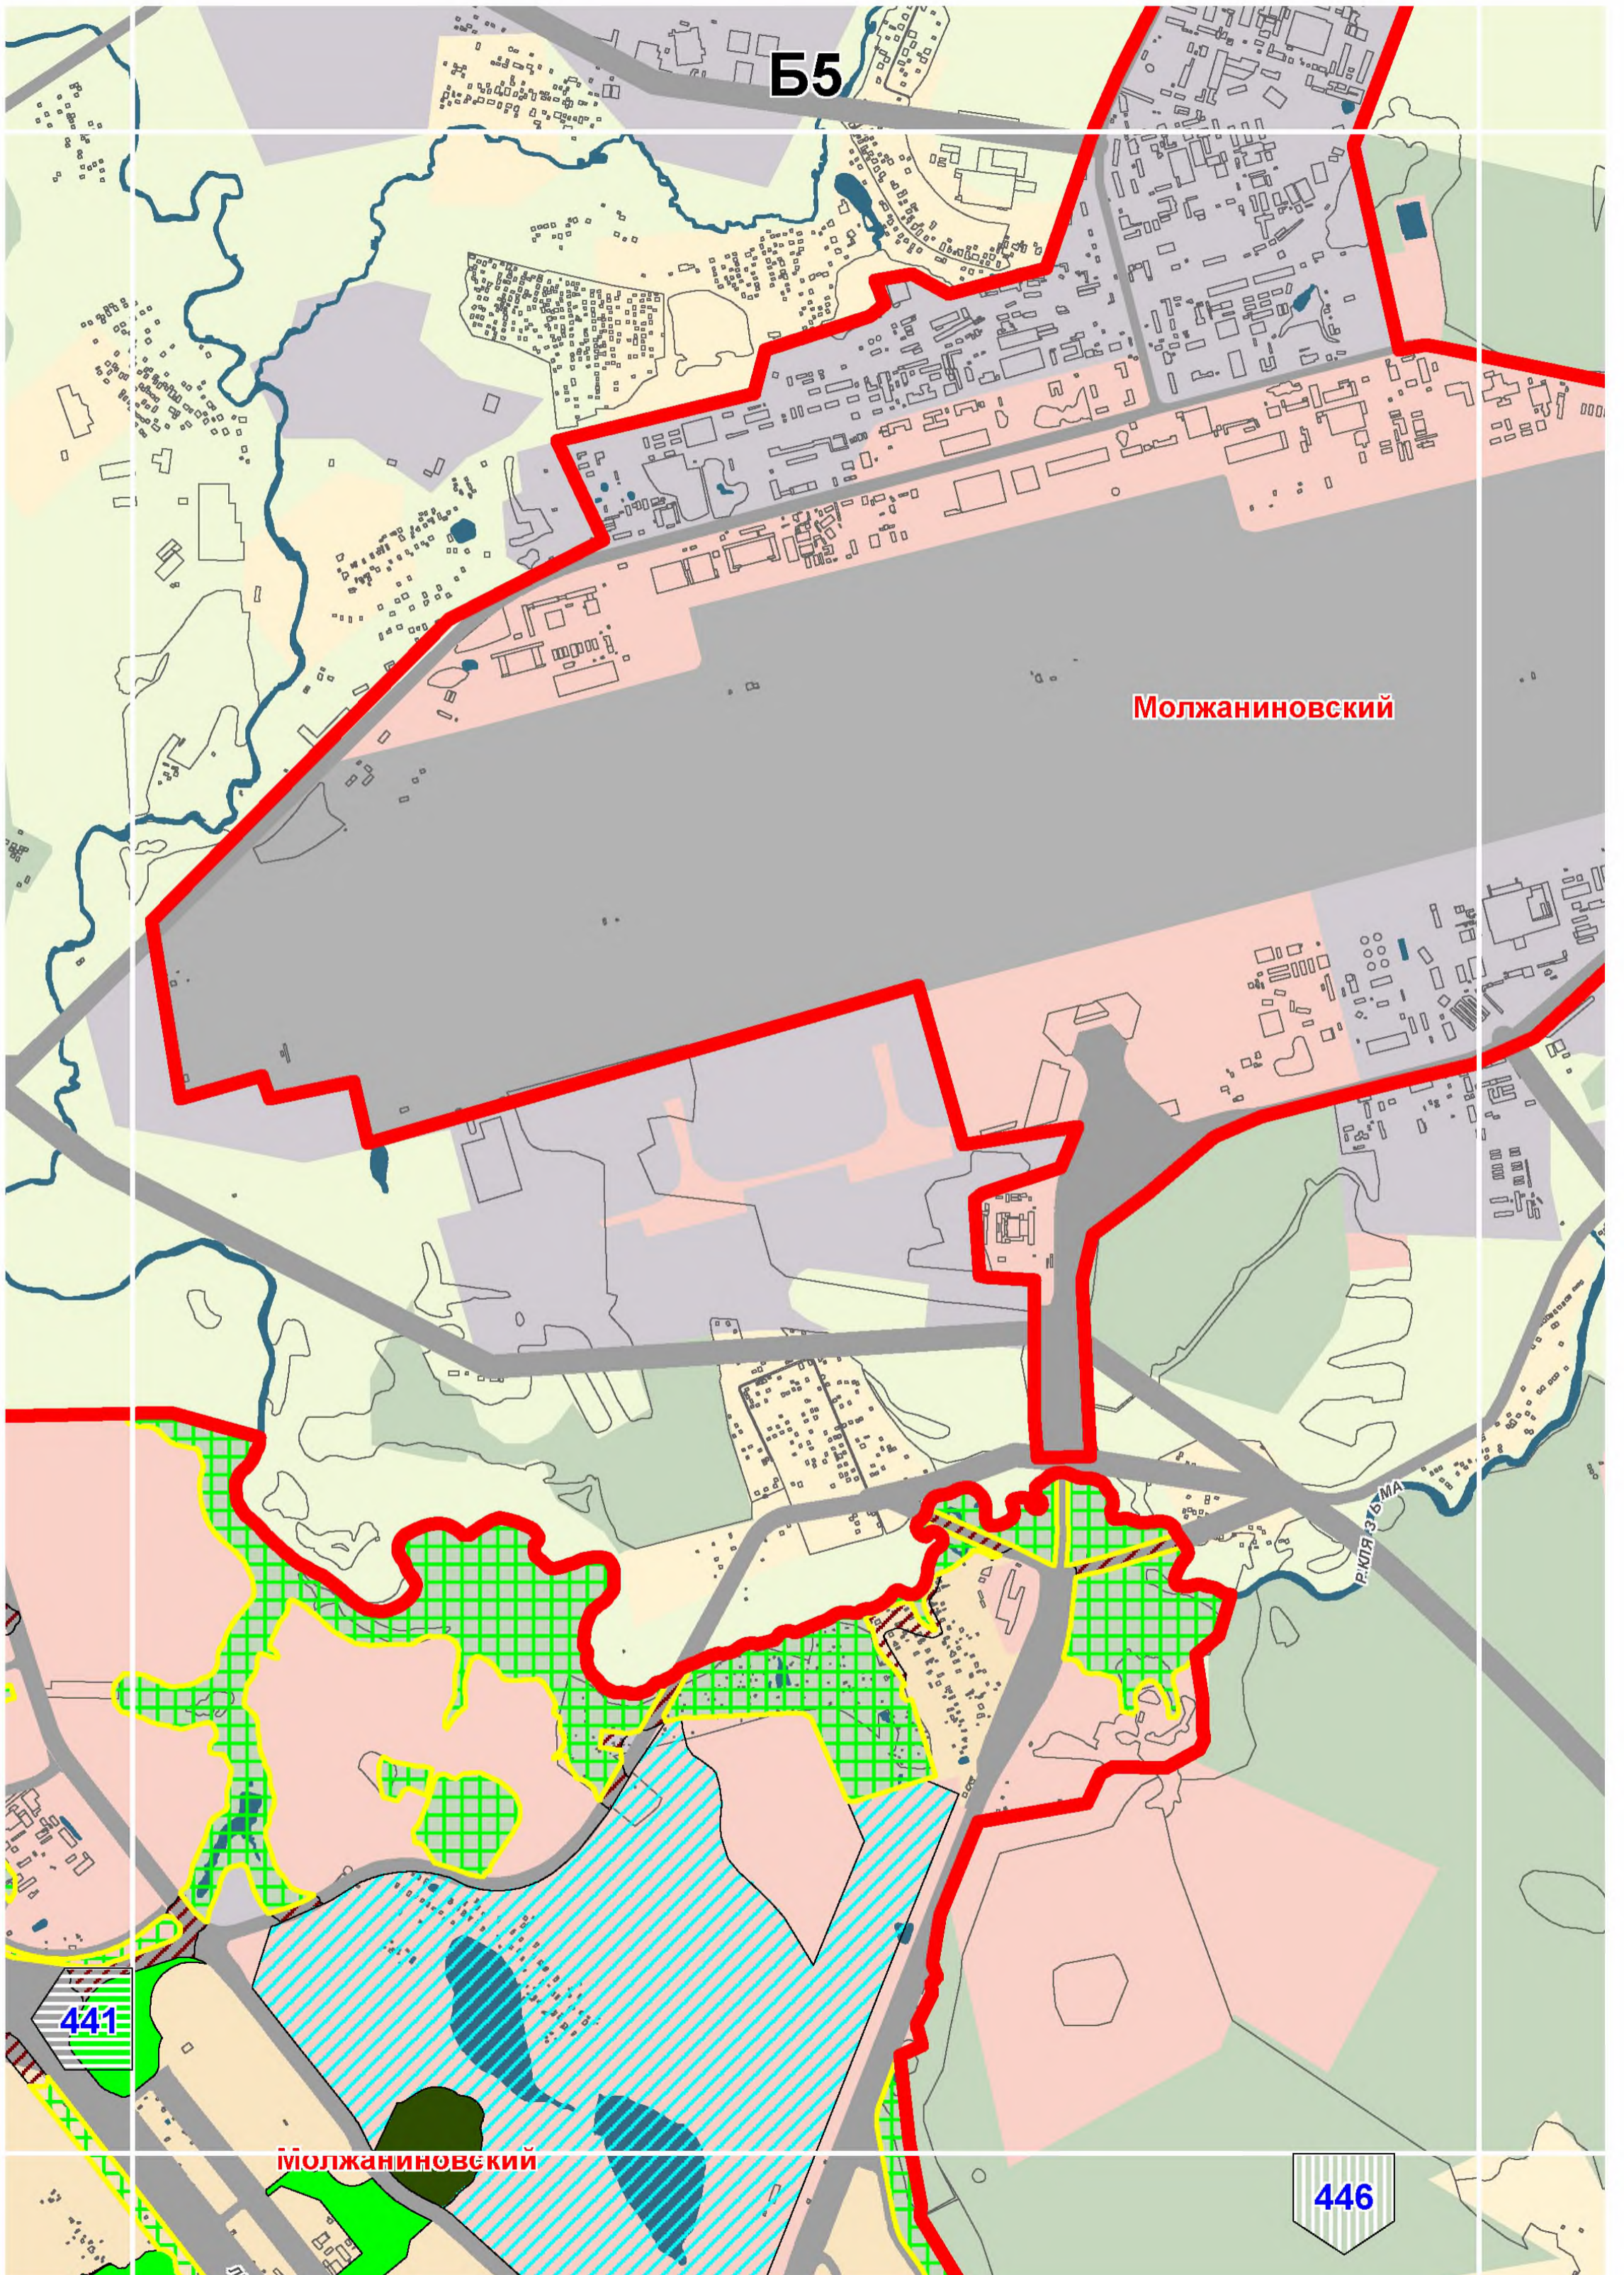

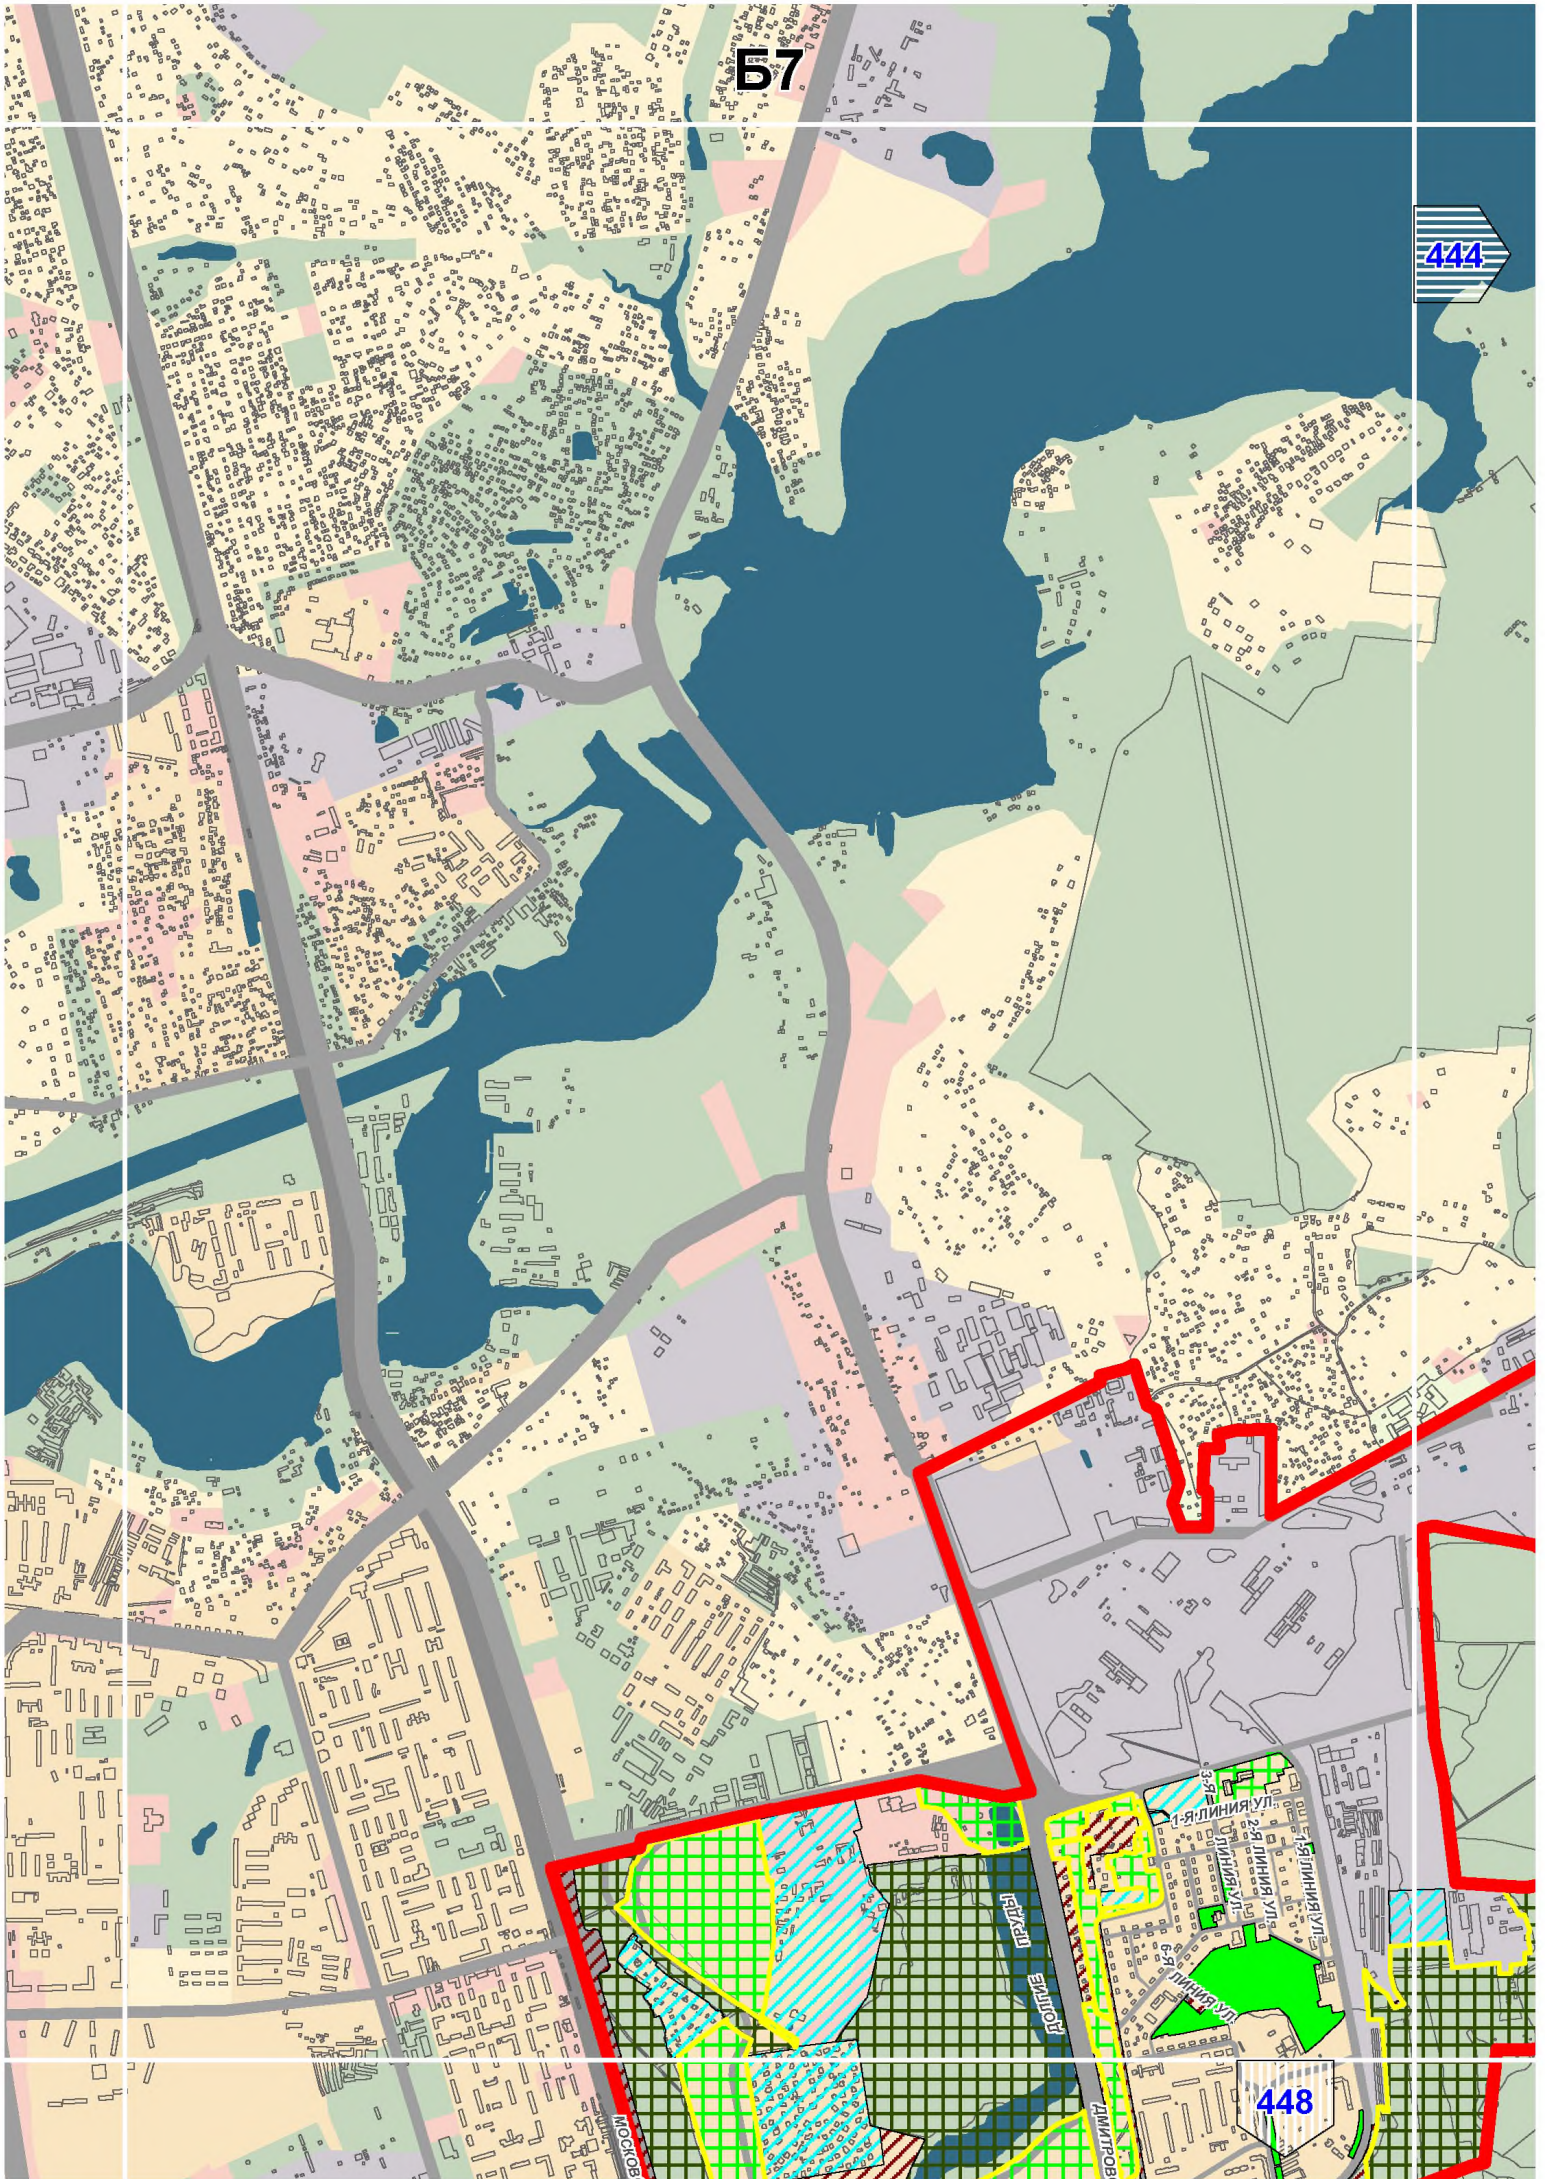


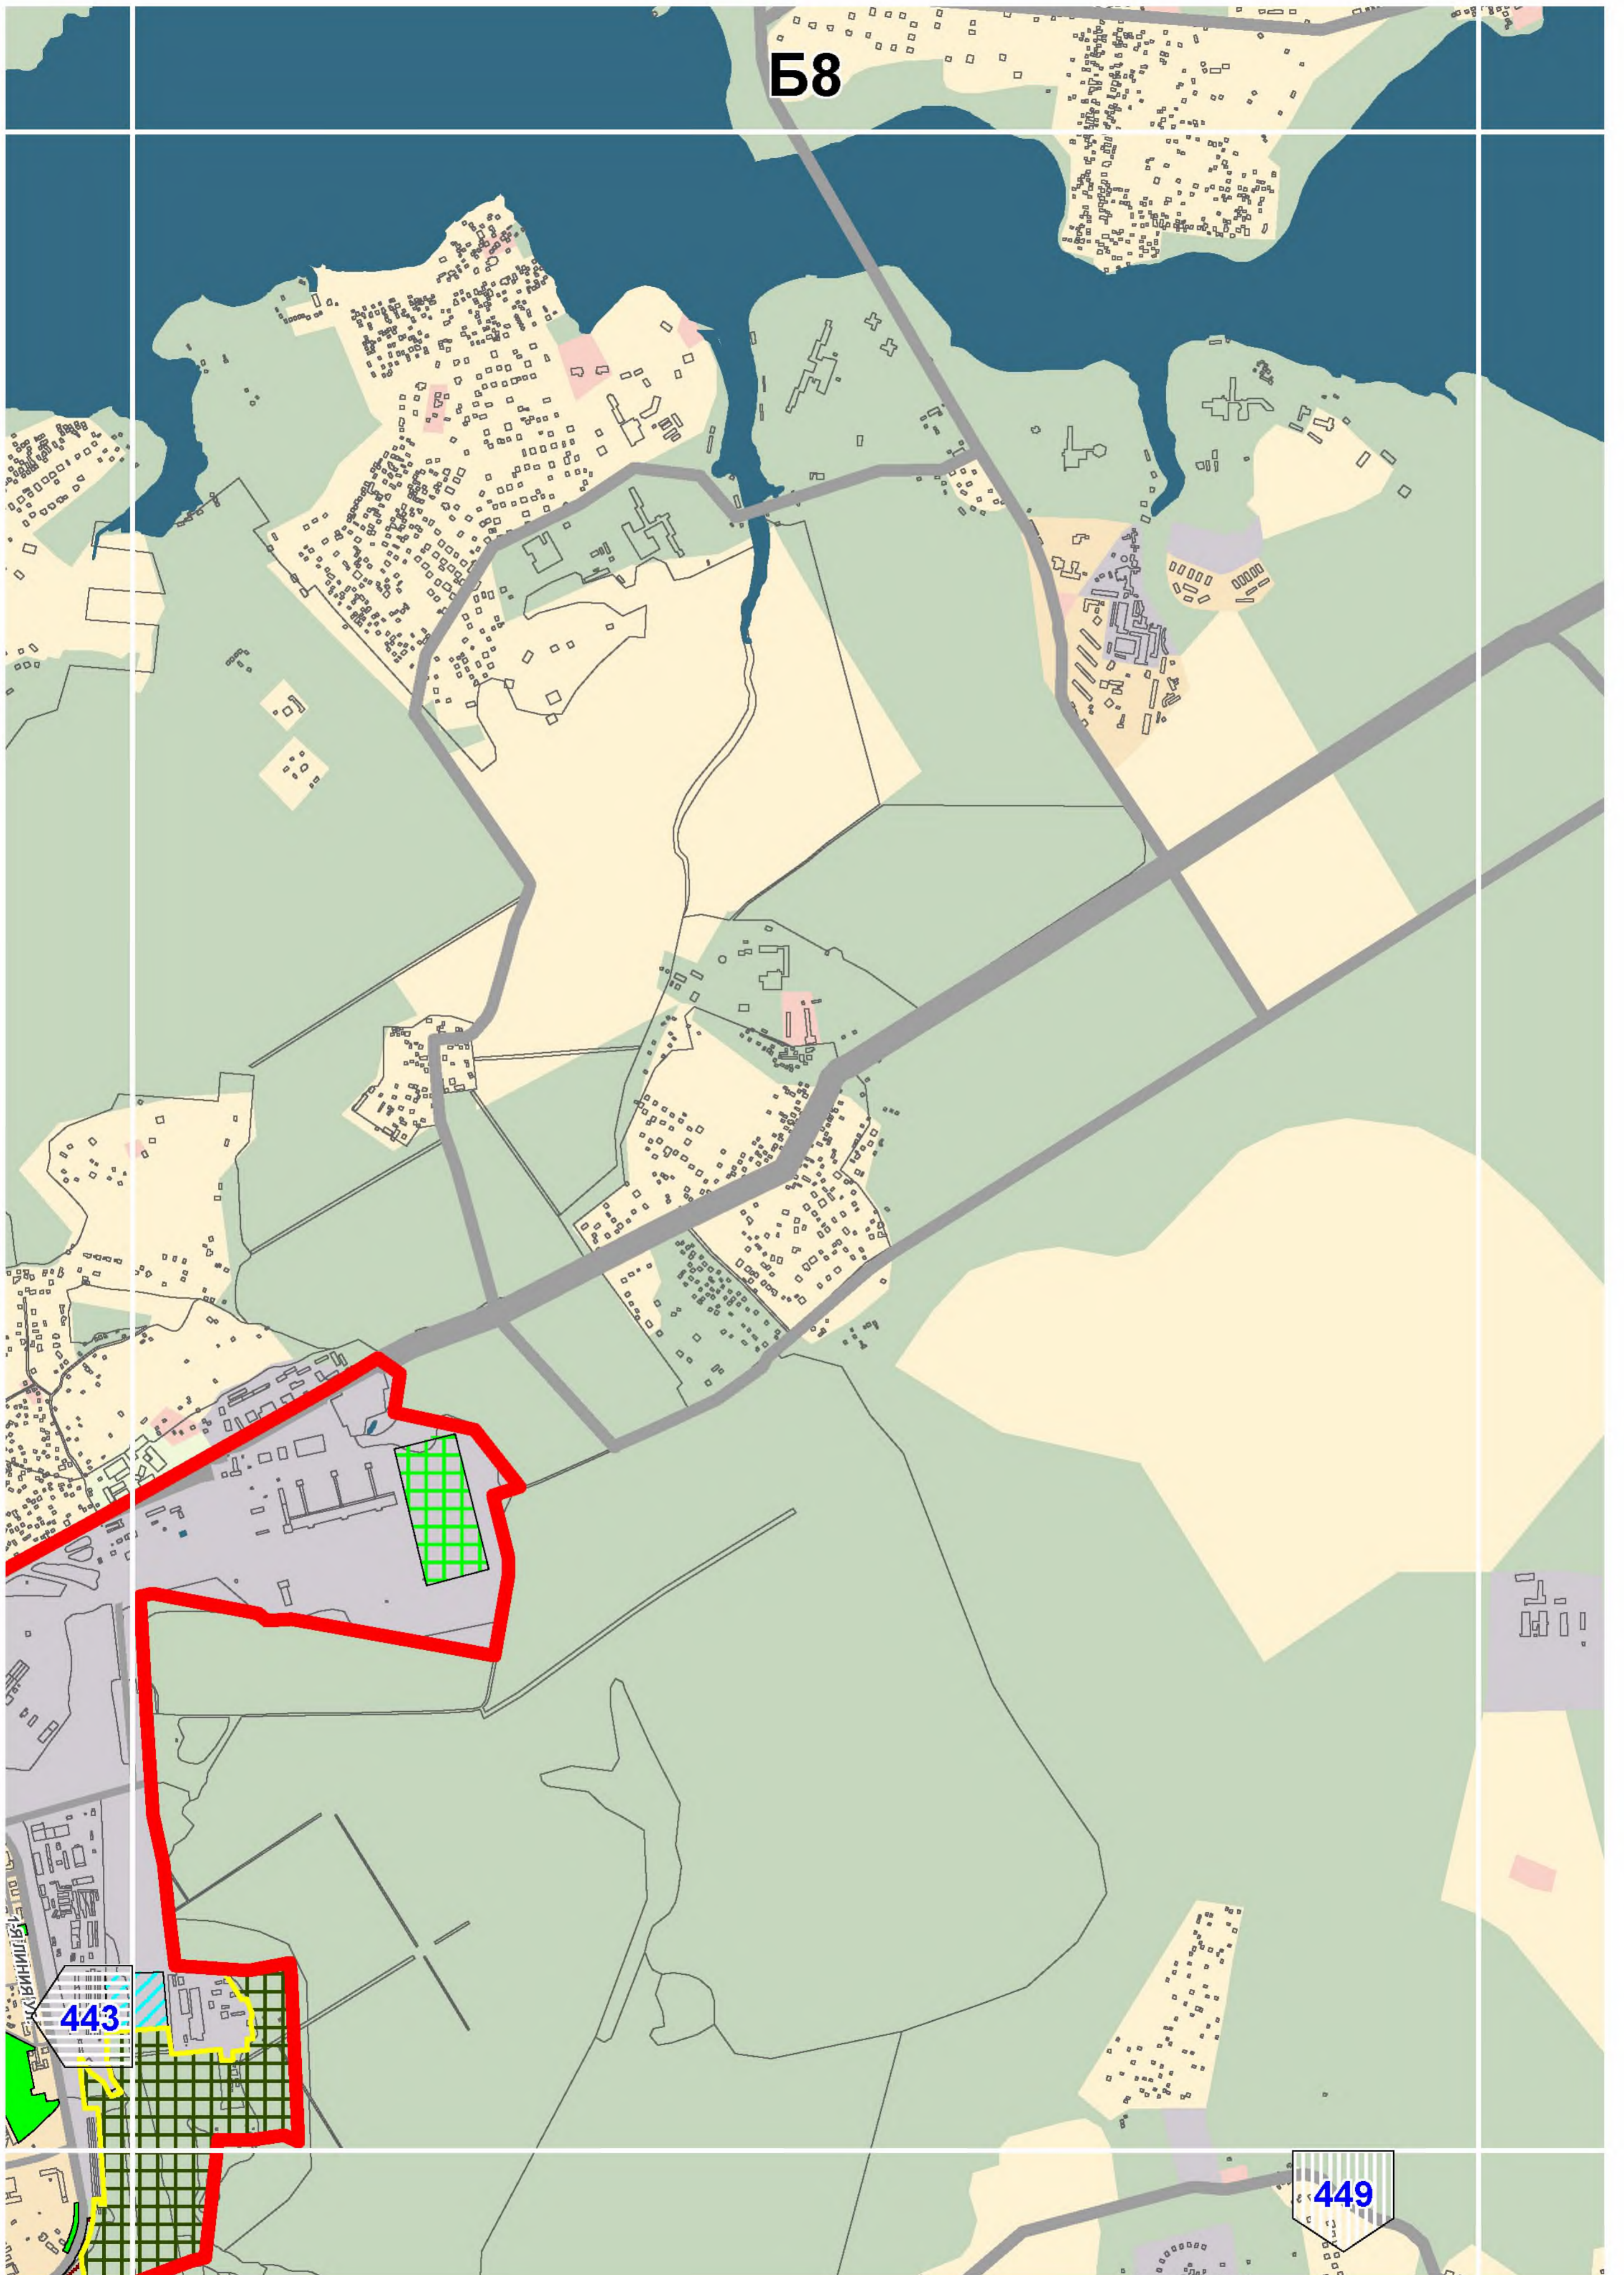



Б8


443

449

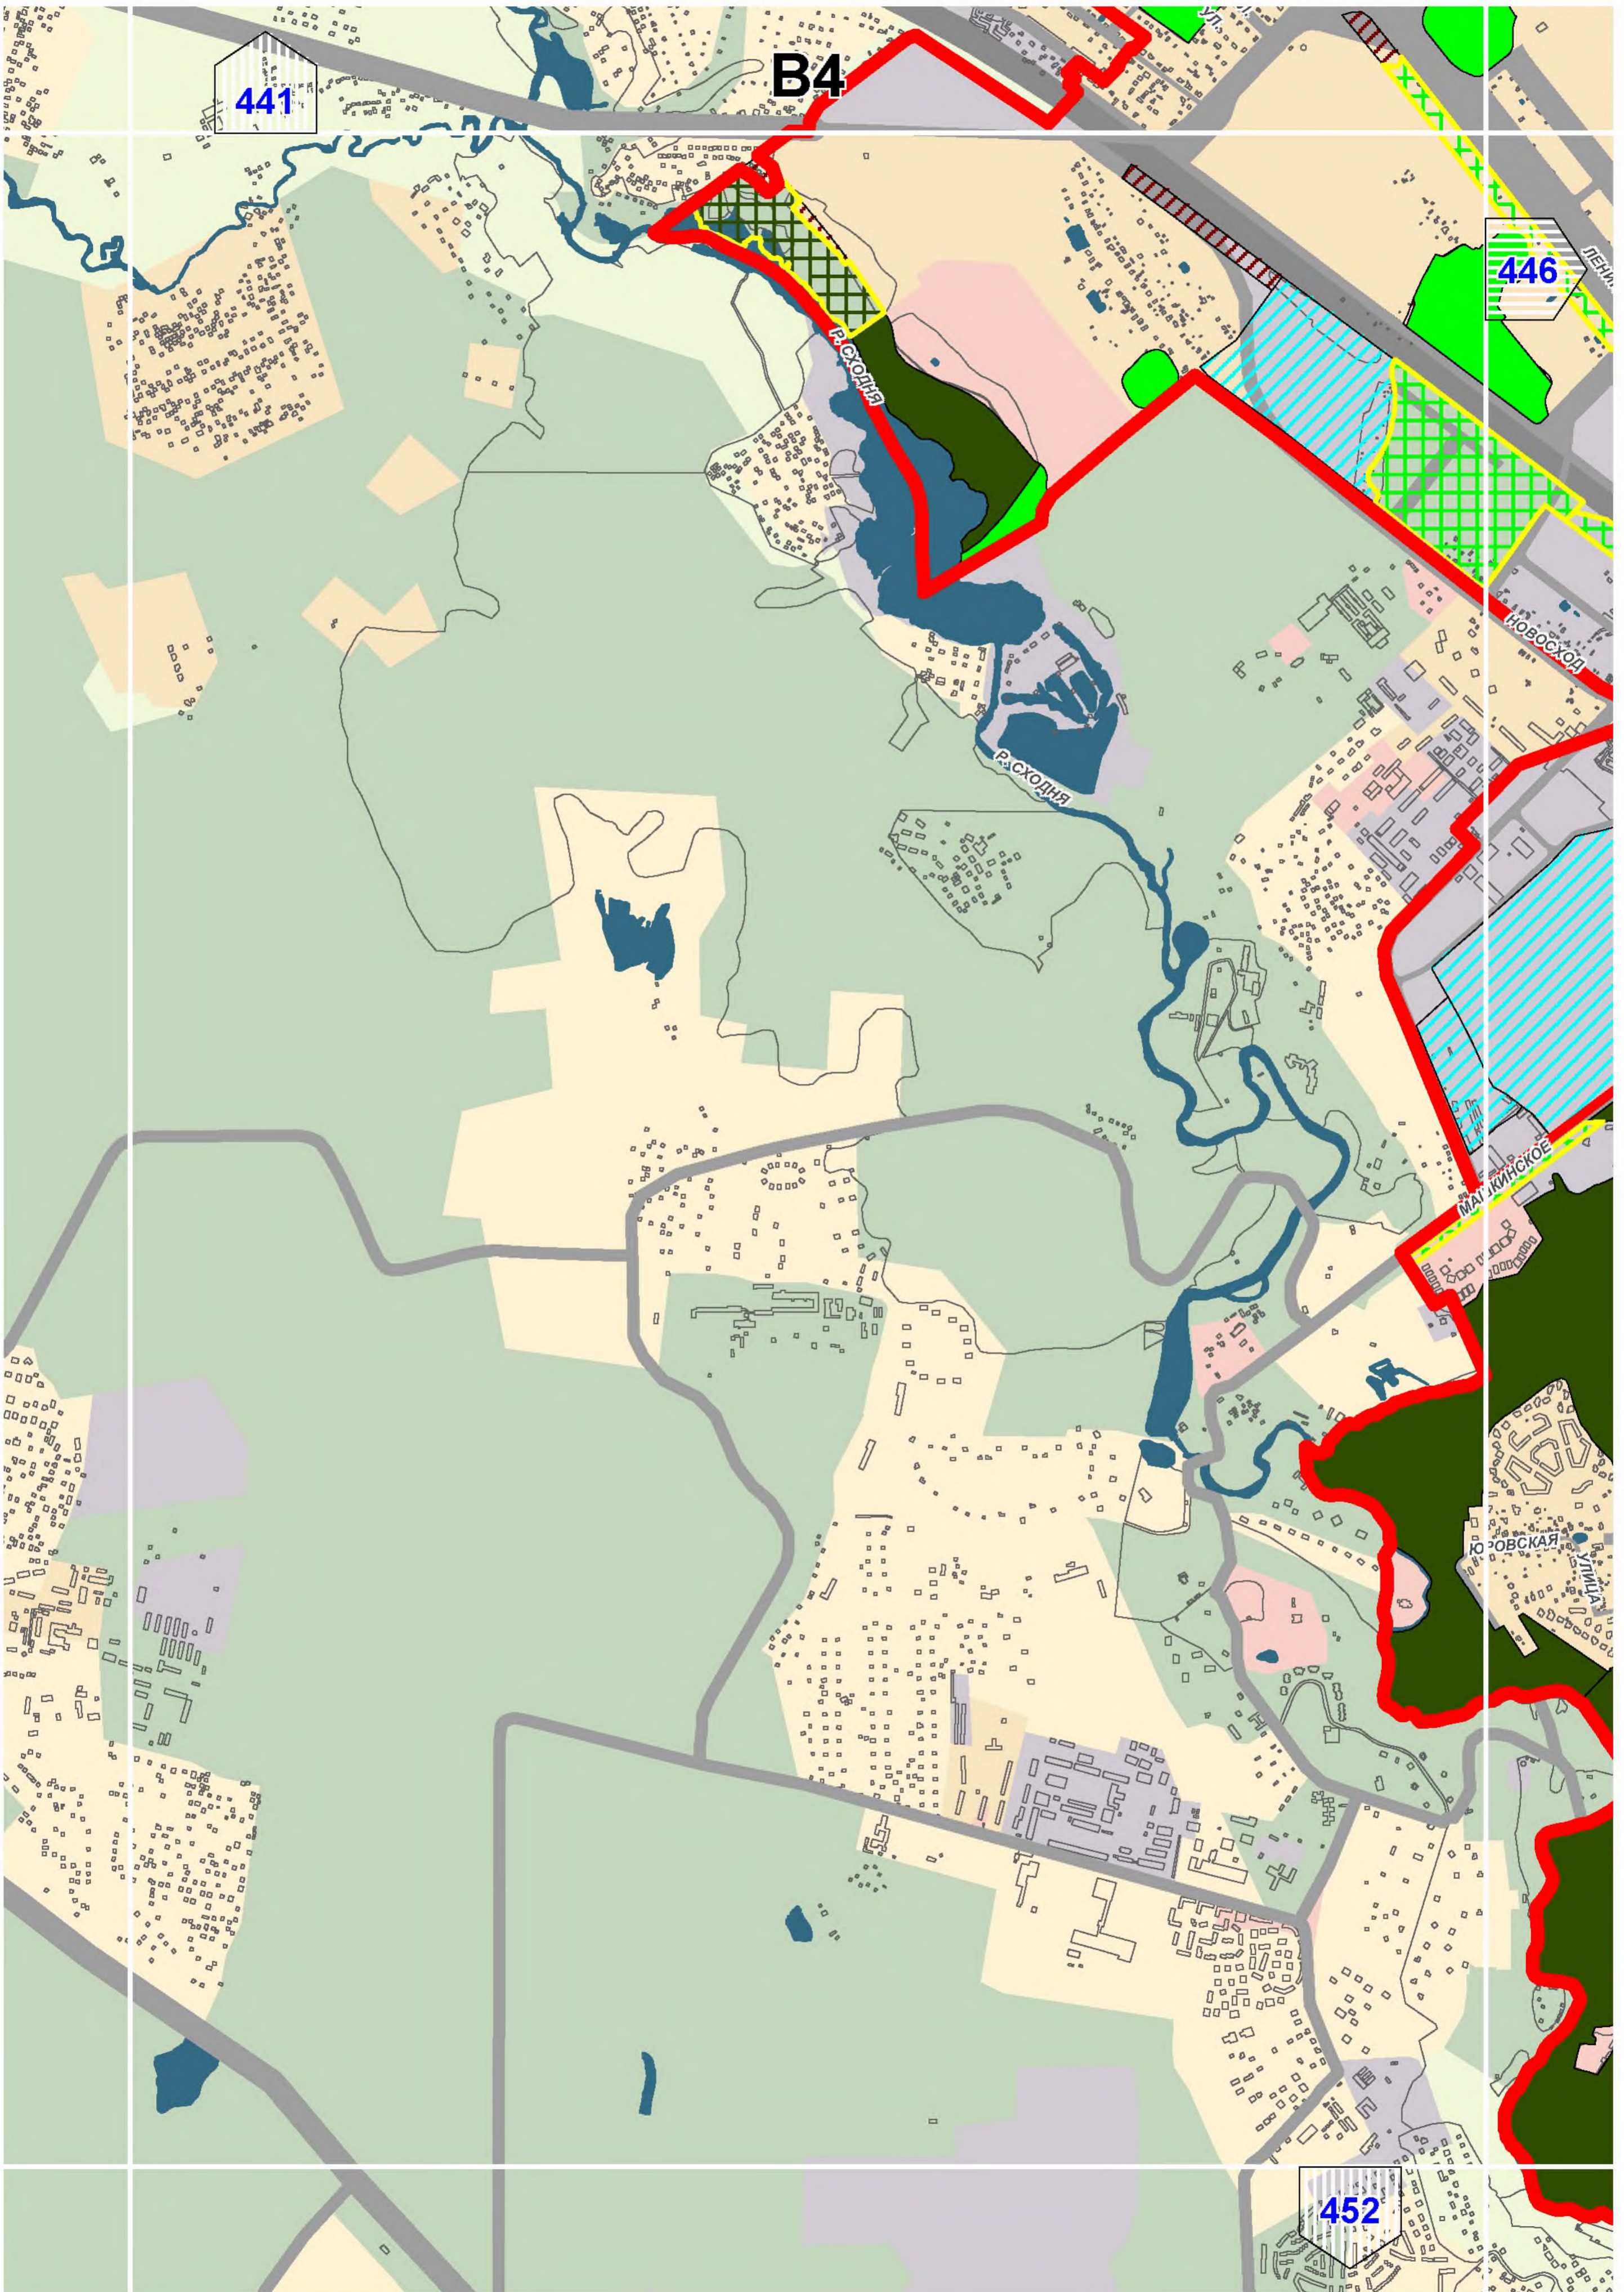

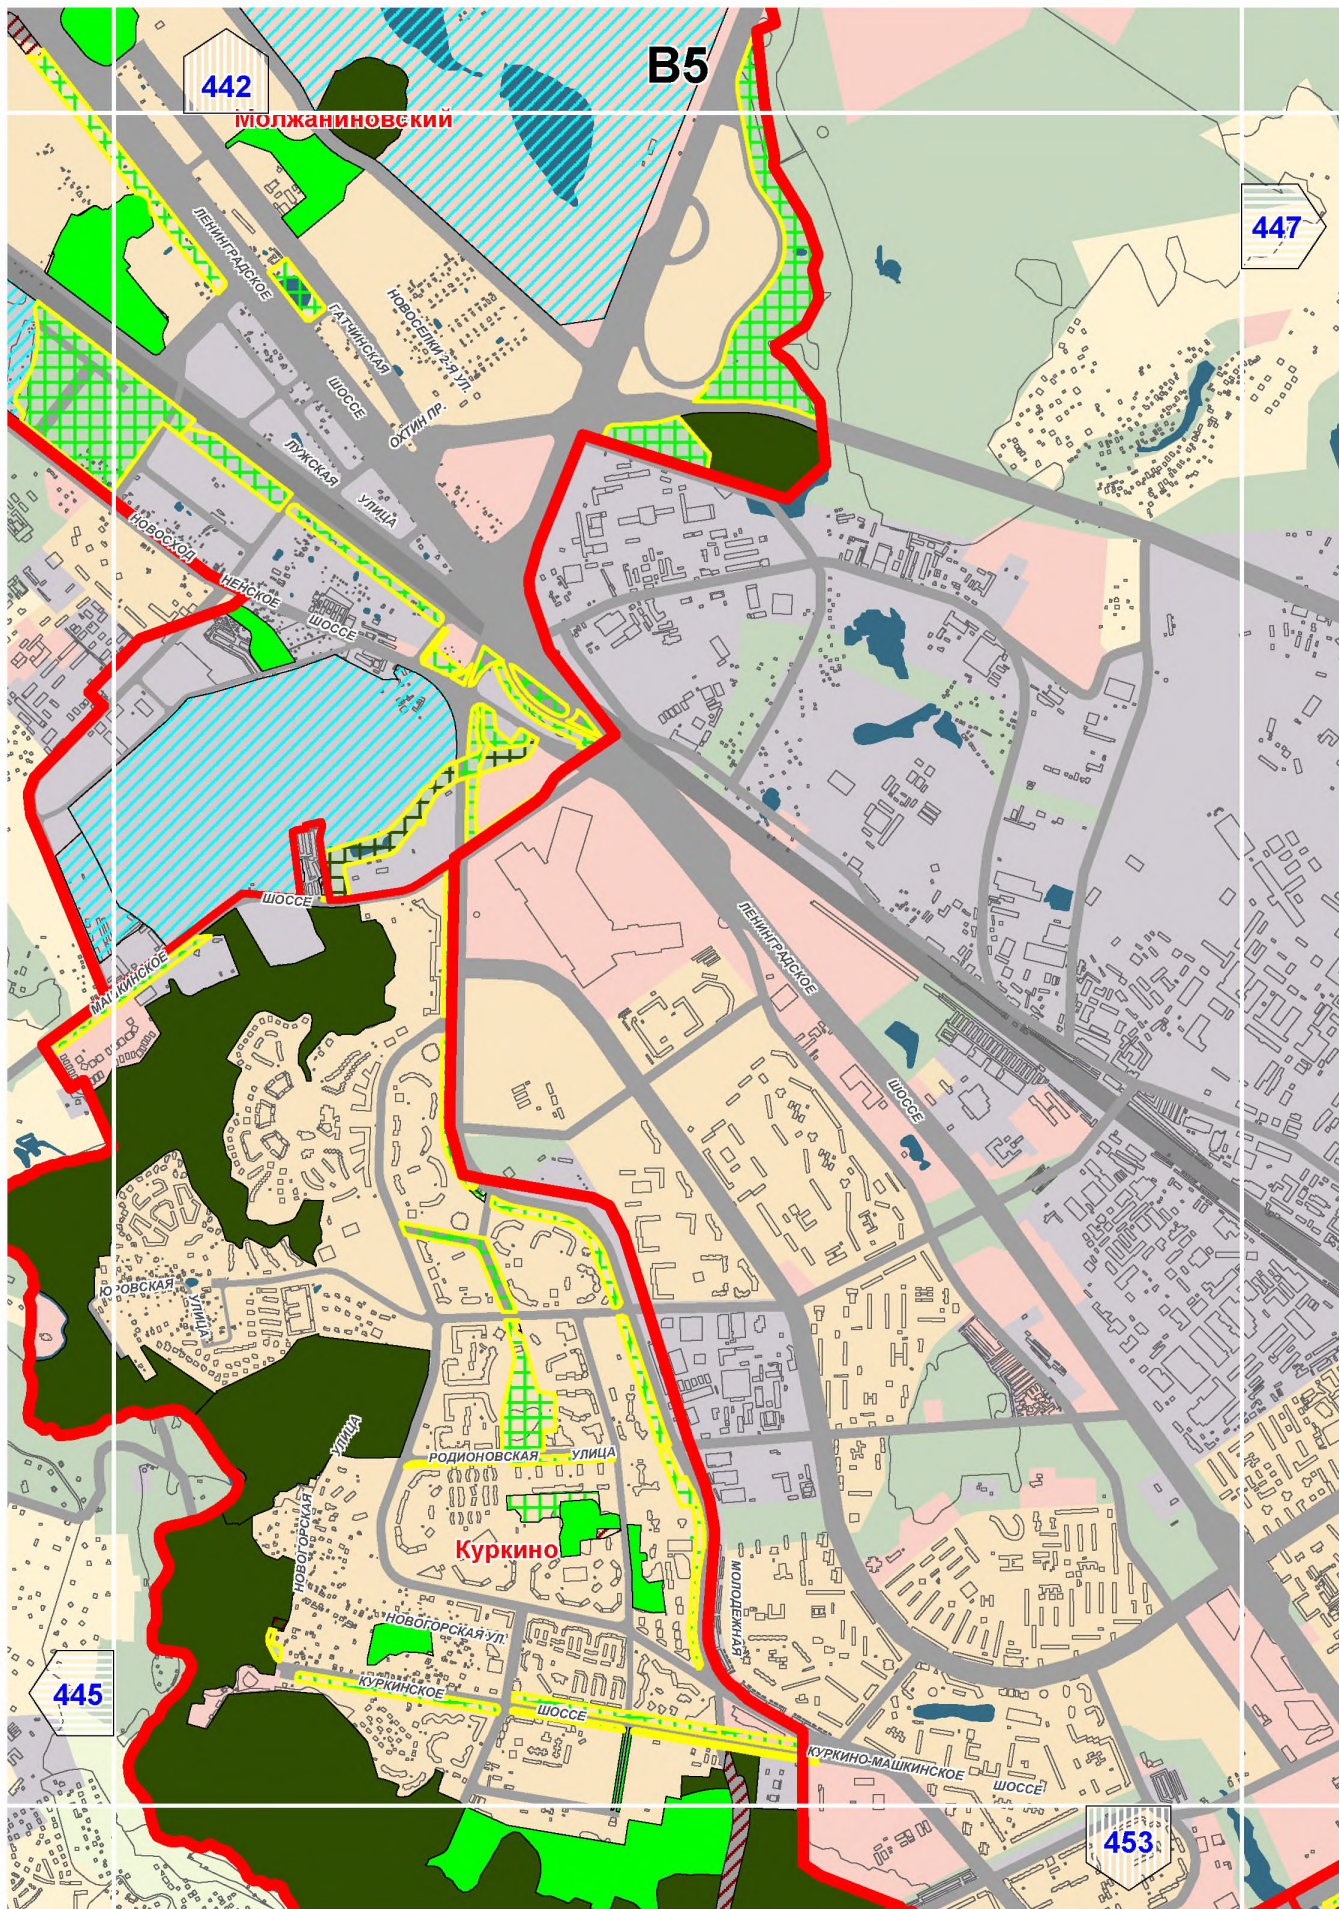

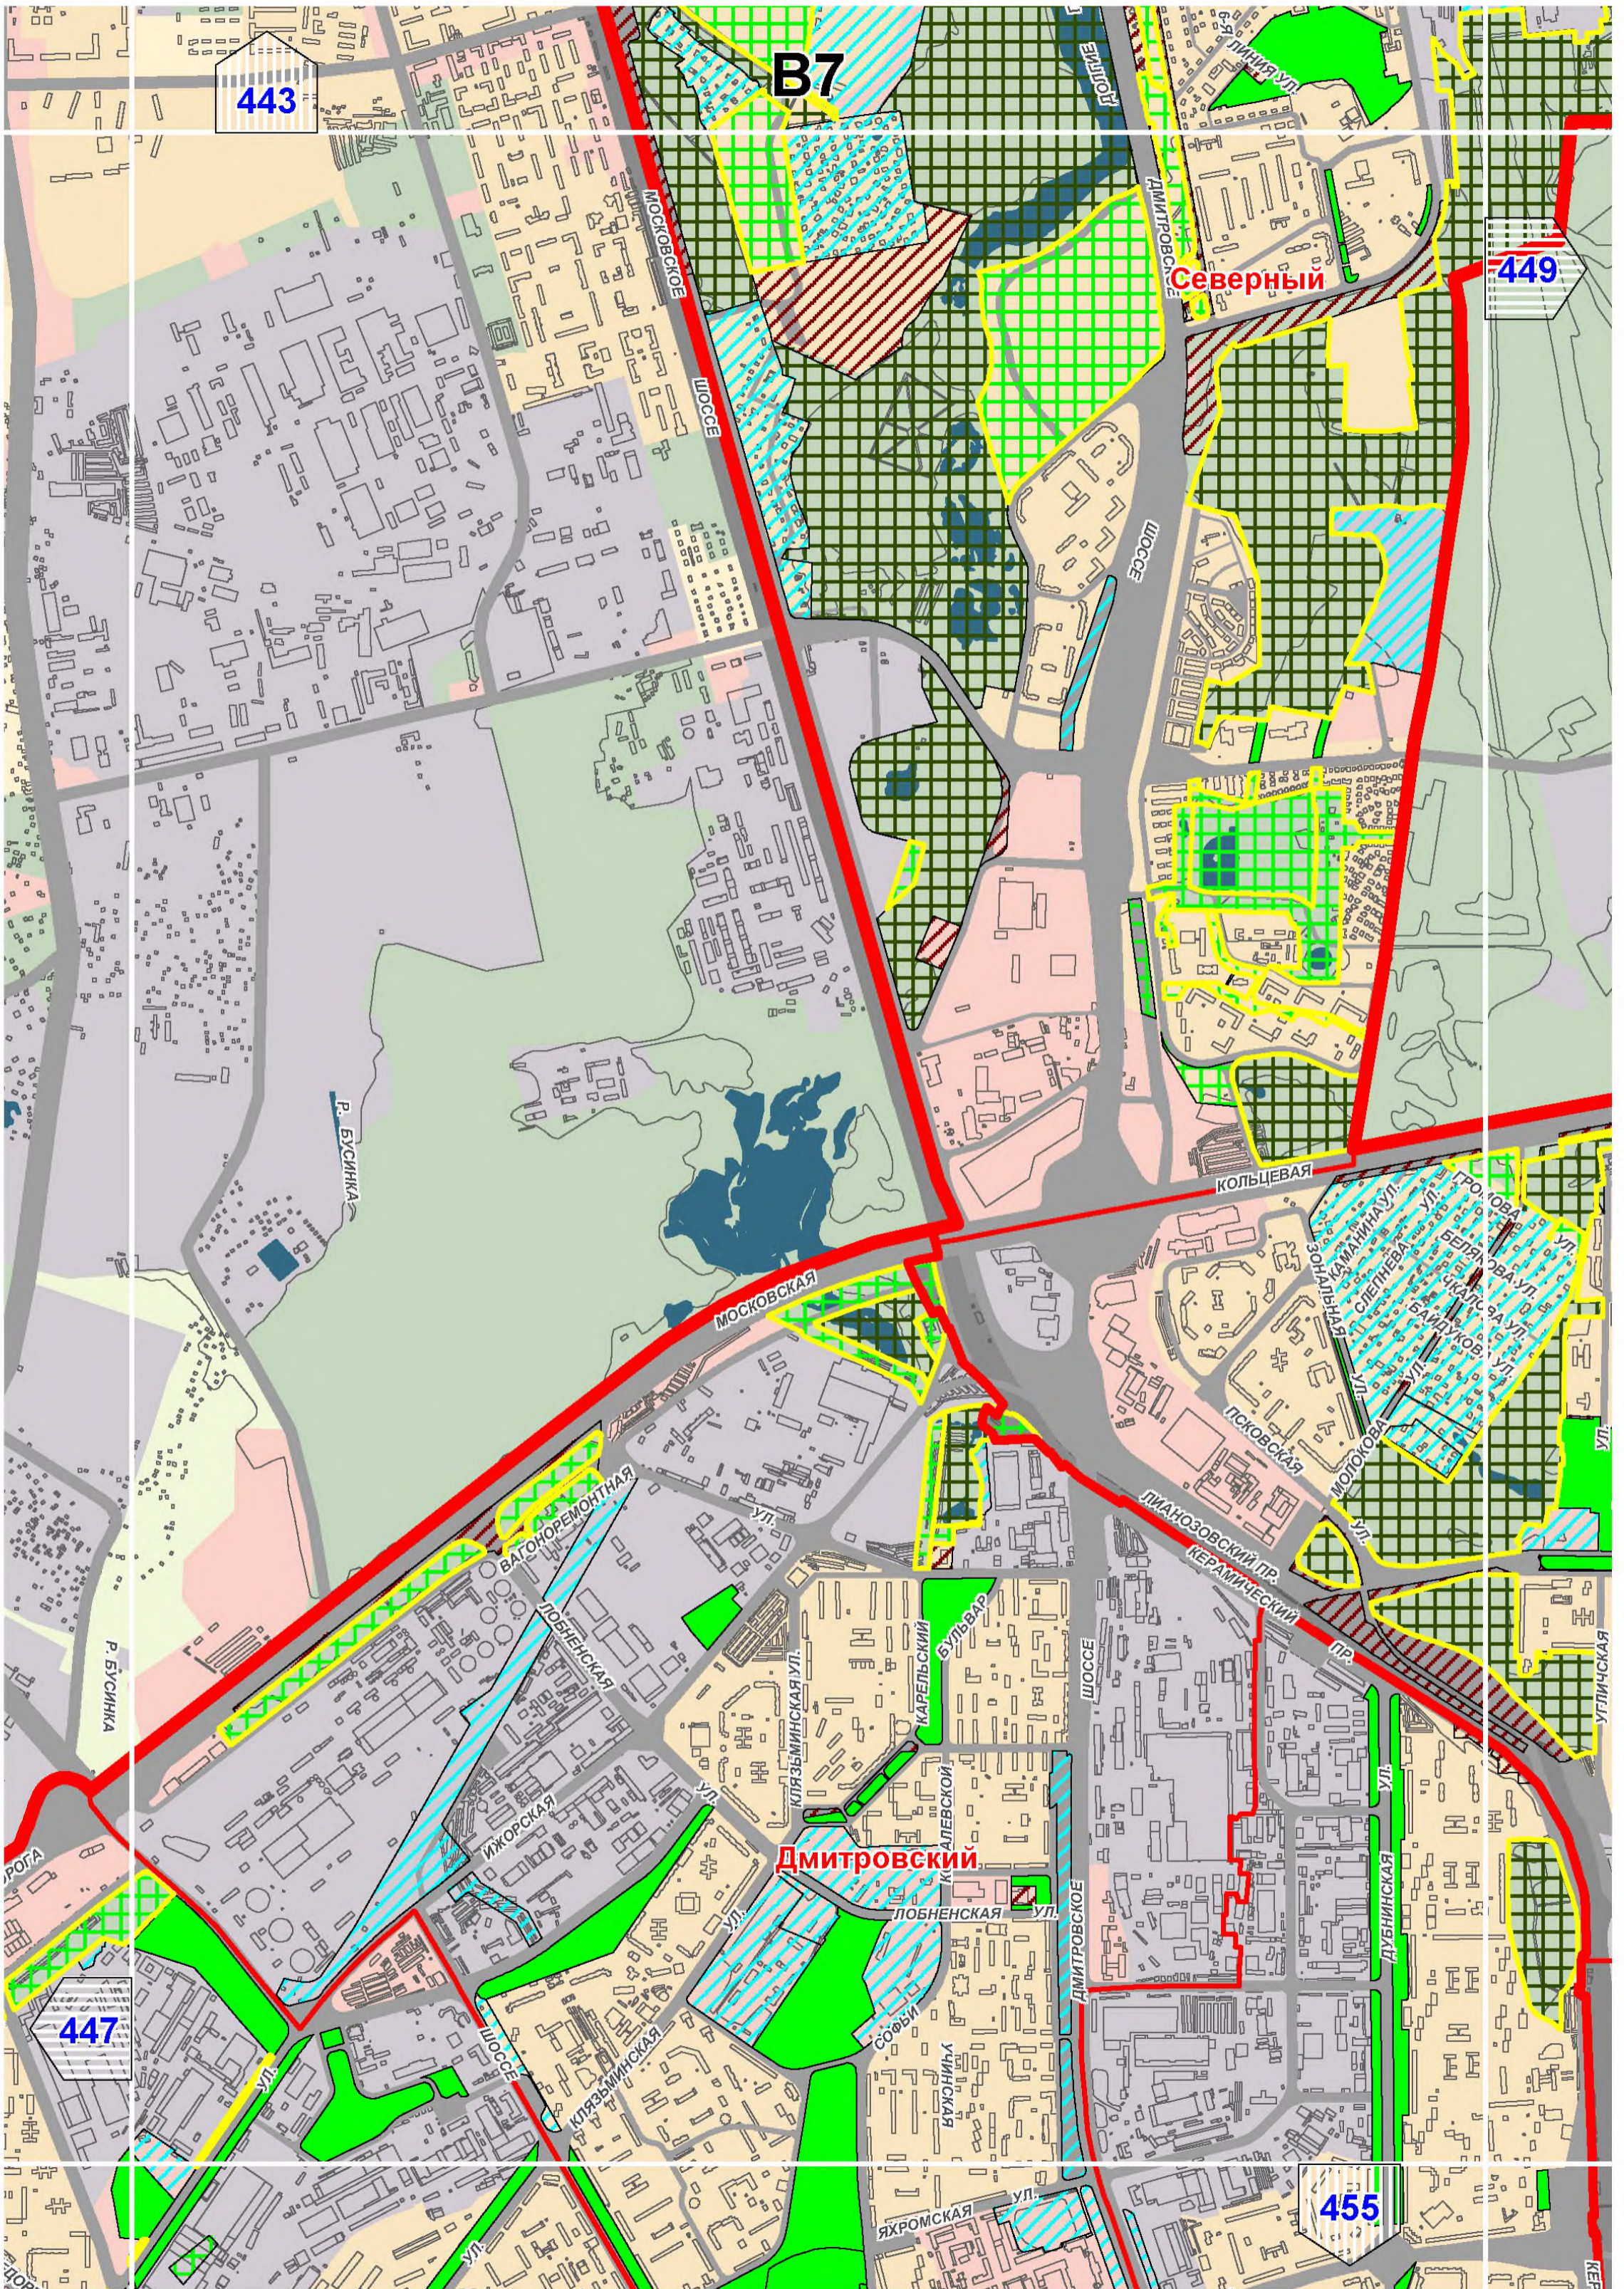

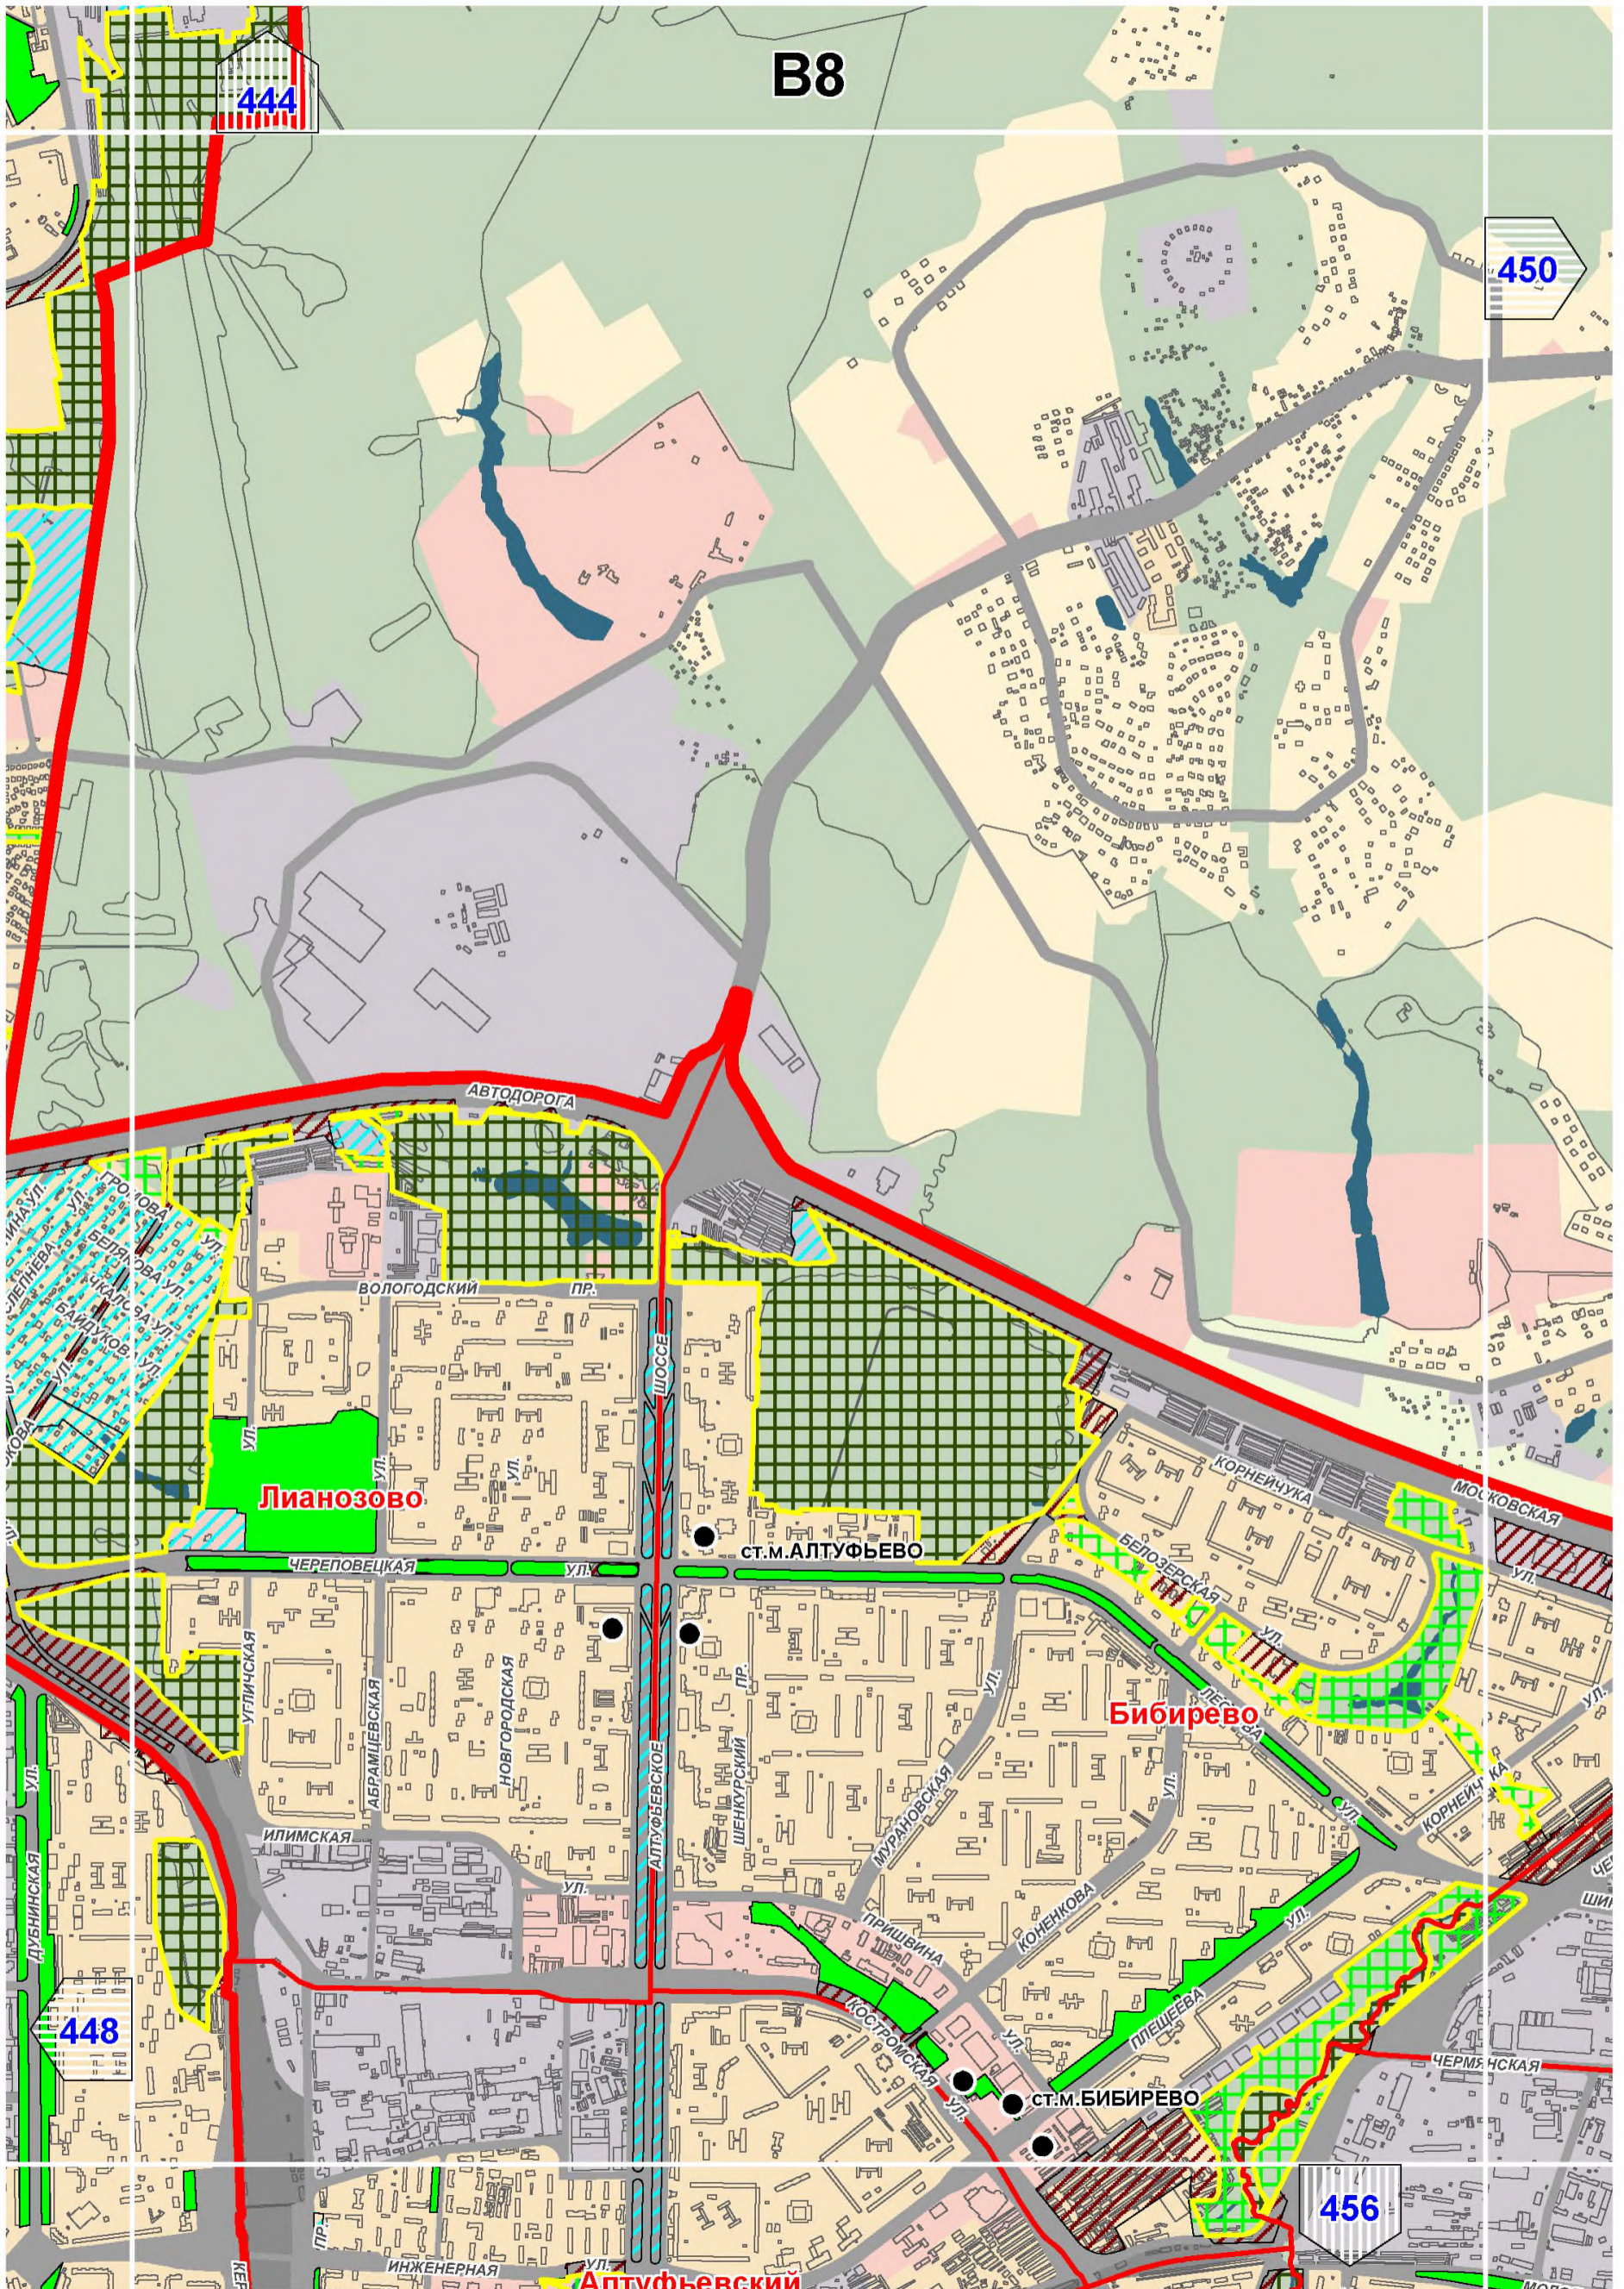

B8

444

450

Лианозово

Ст. м. Алтуфьево


Бибирево

Ст. м. Бибирево

448

456

Алтуфьевский

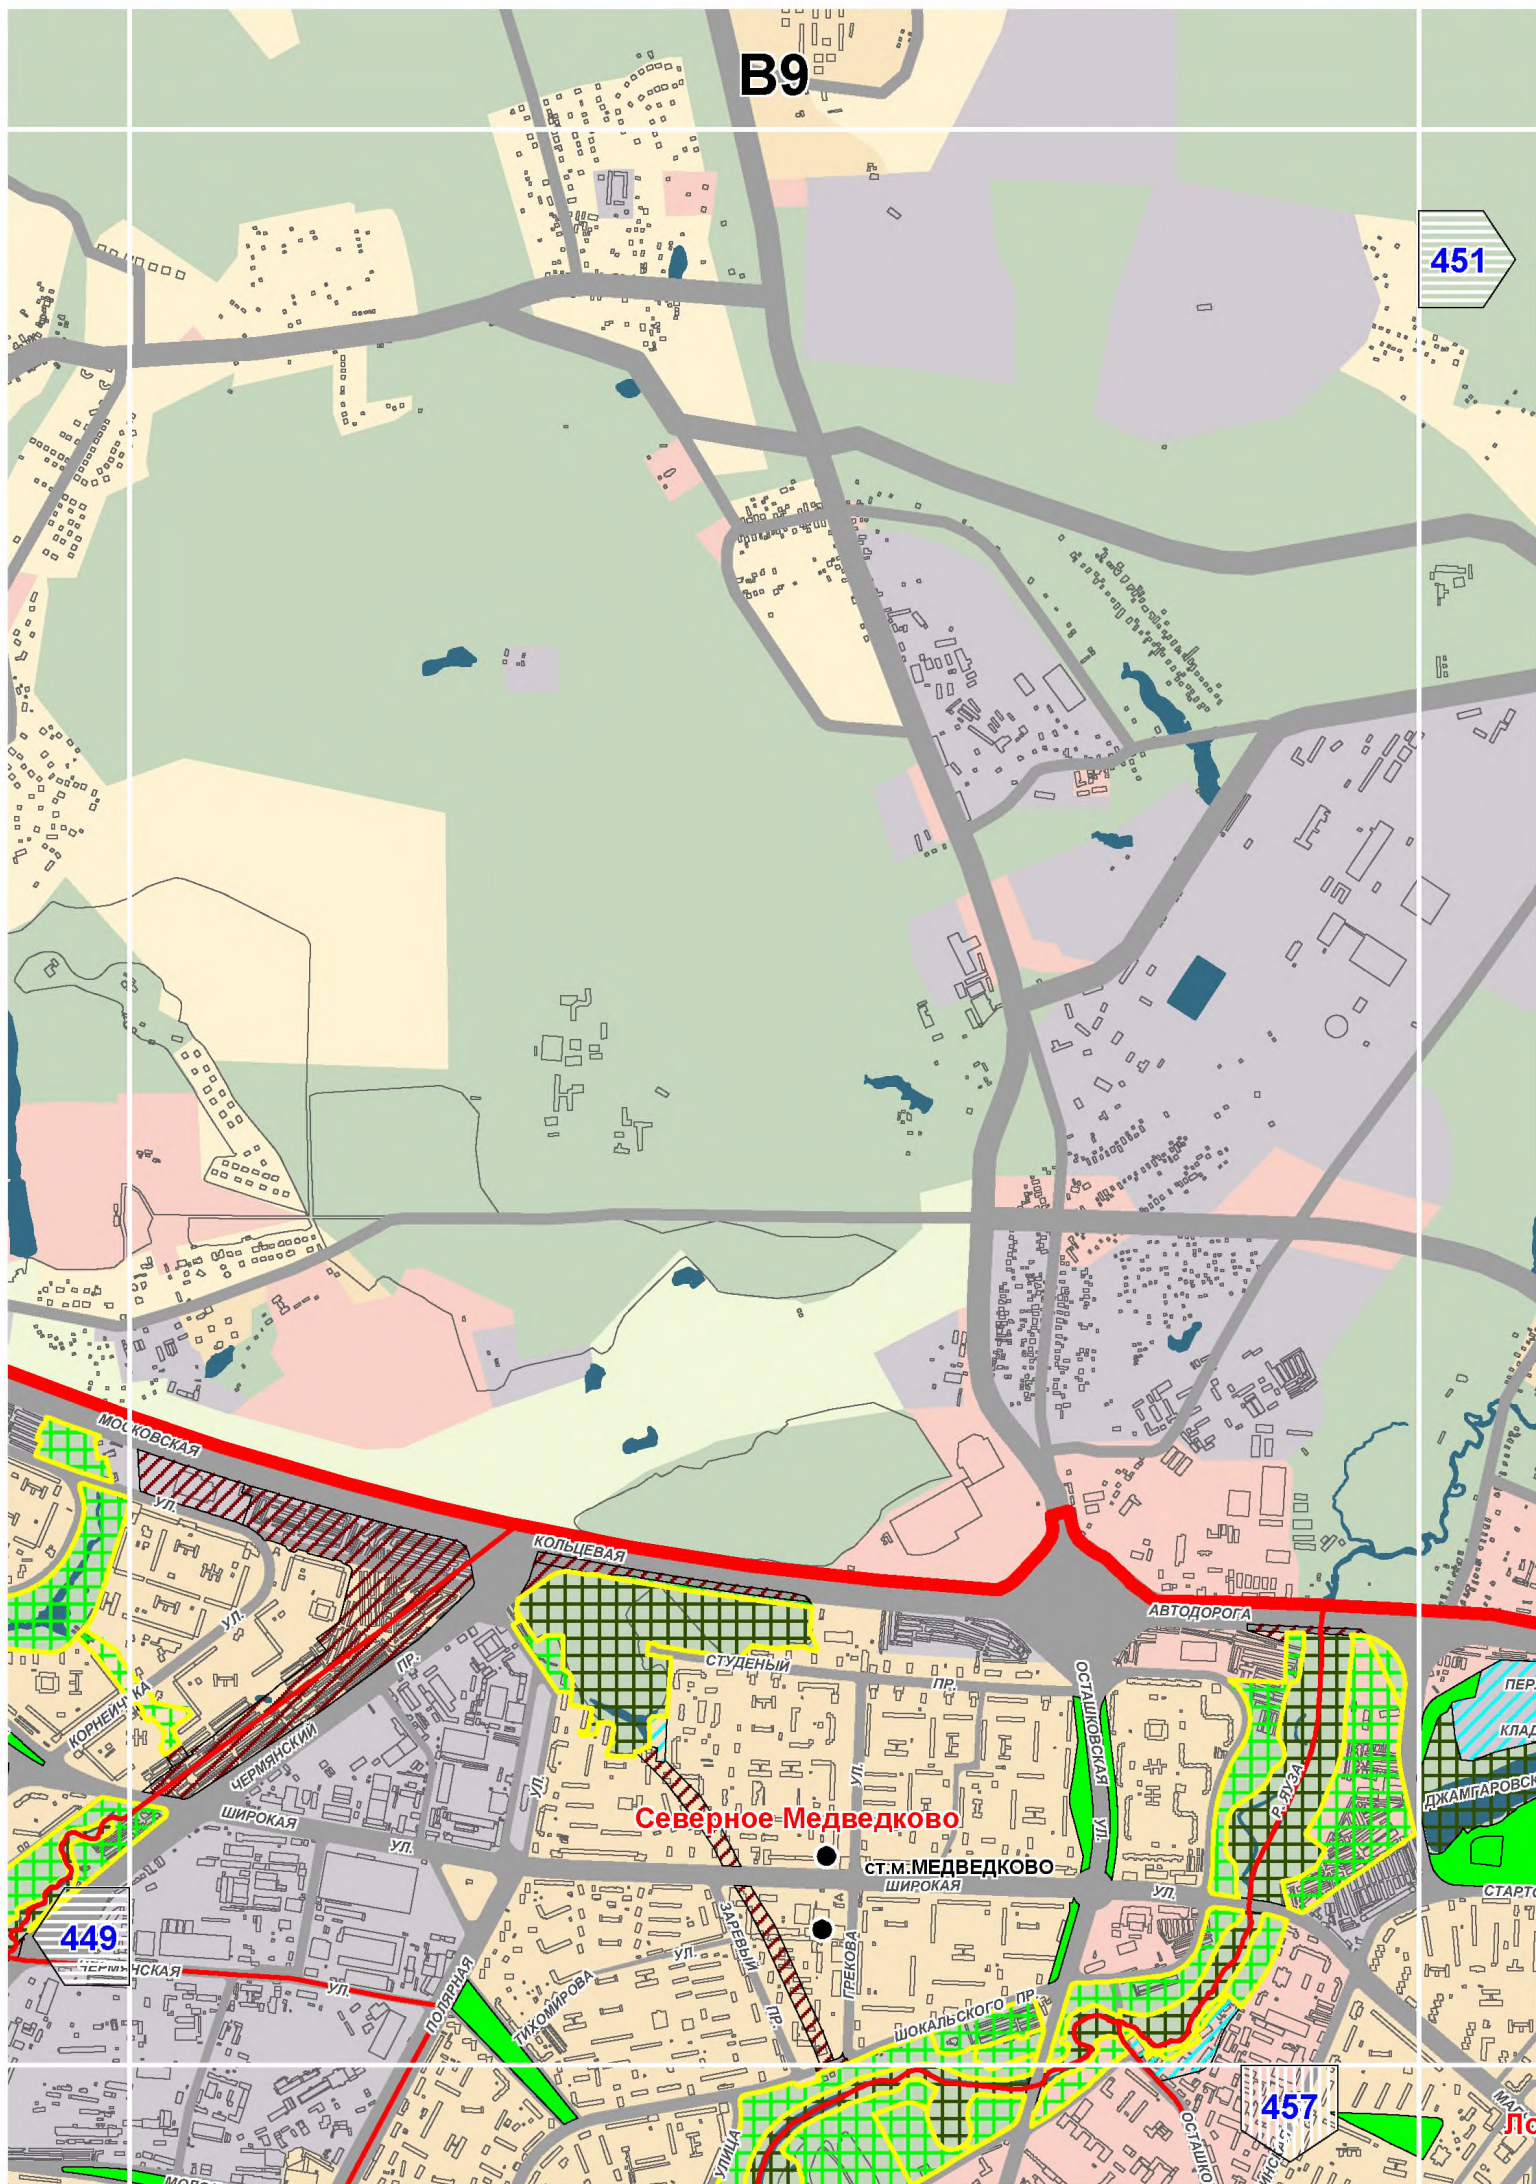


B9


451


Северное-Медведково


СТ.М.МЕДВЕДКОВО


B10

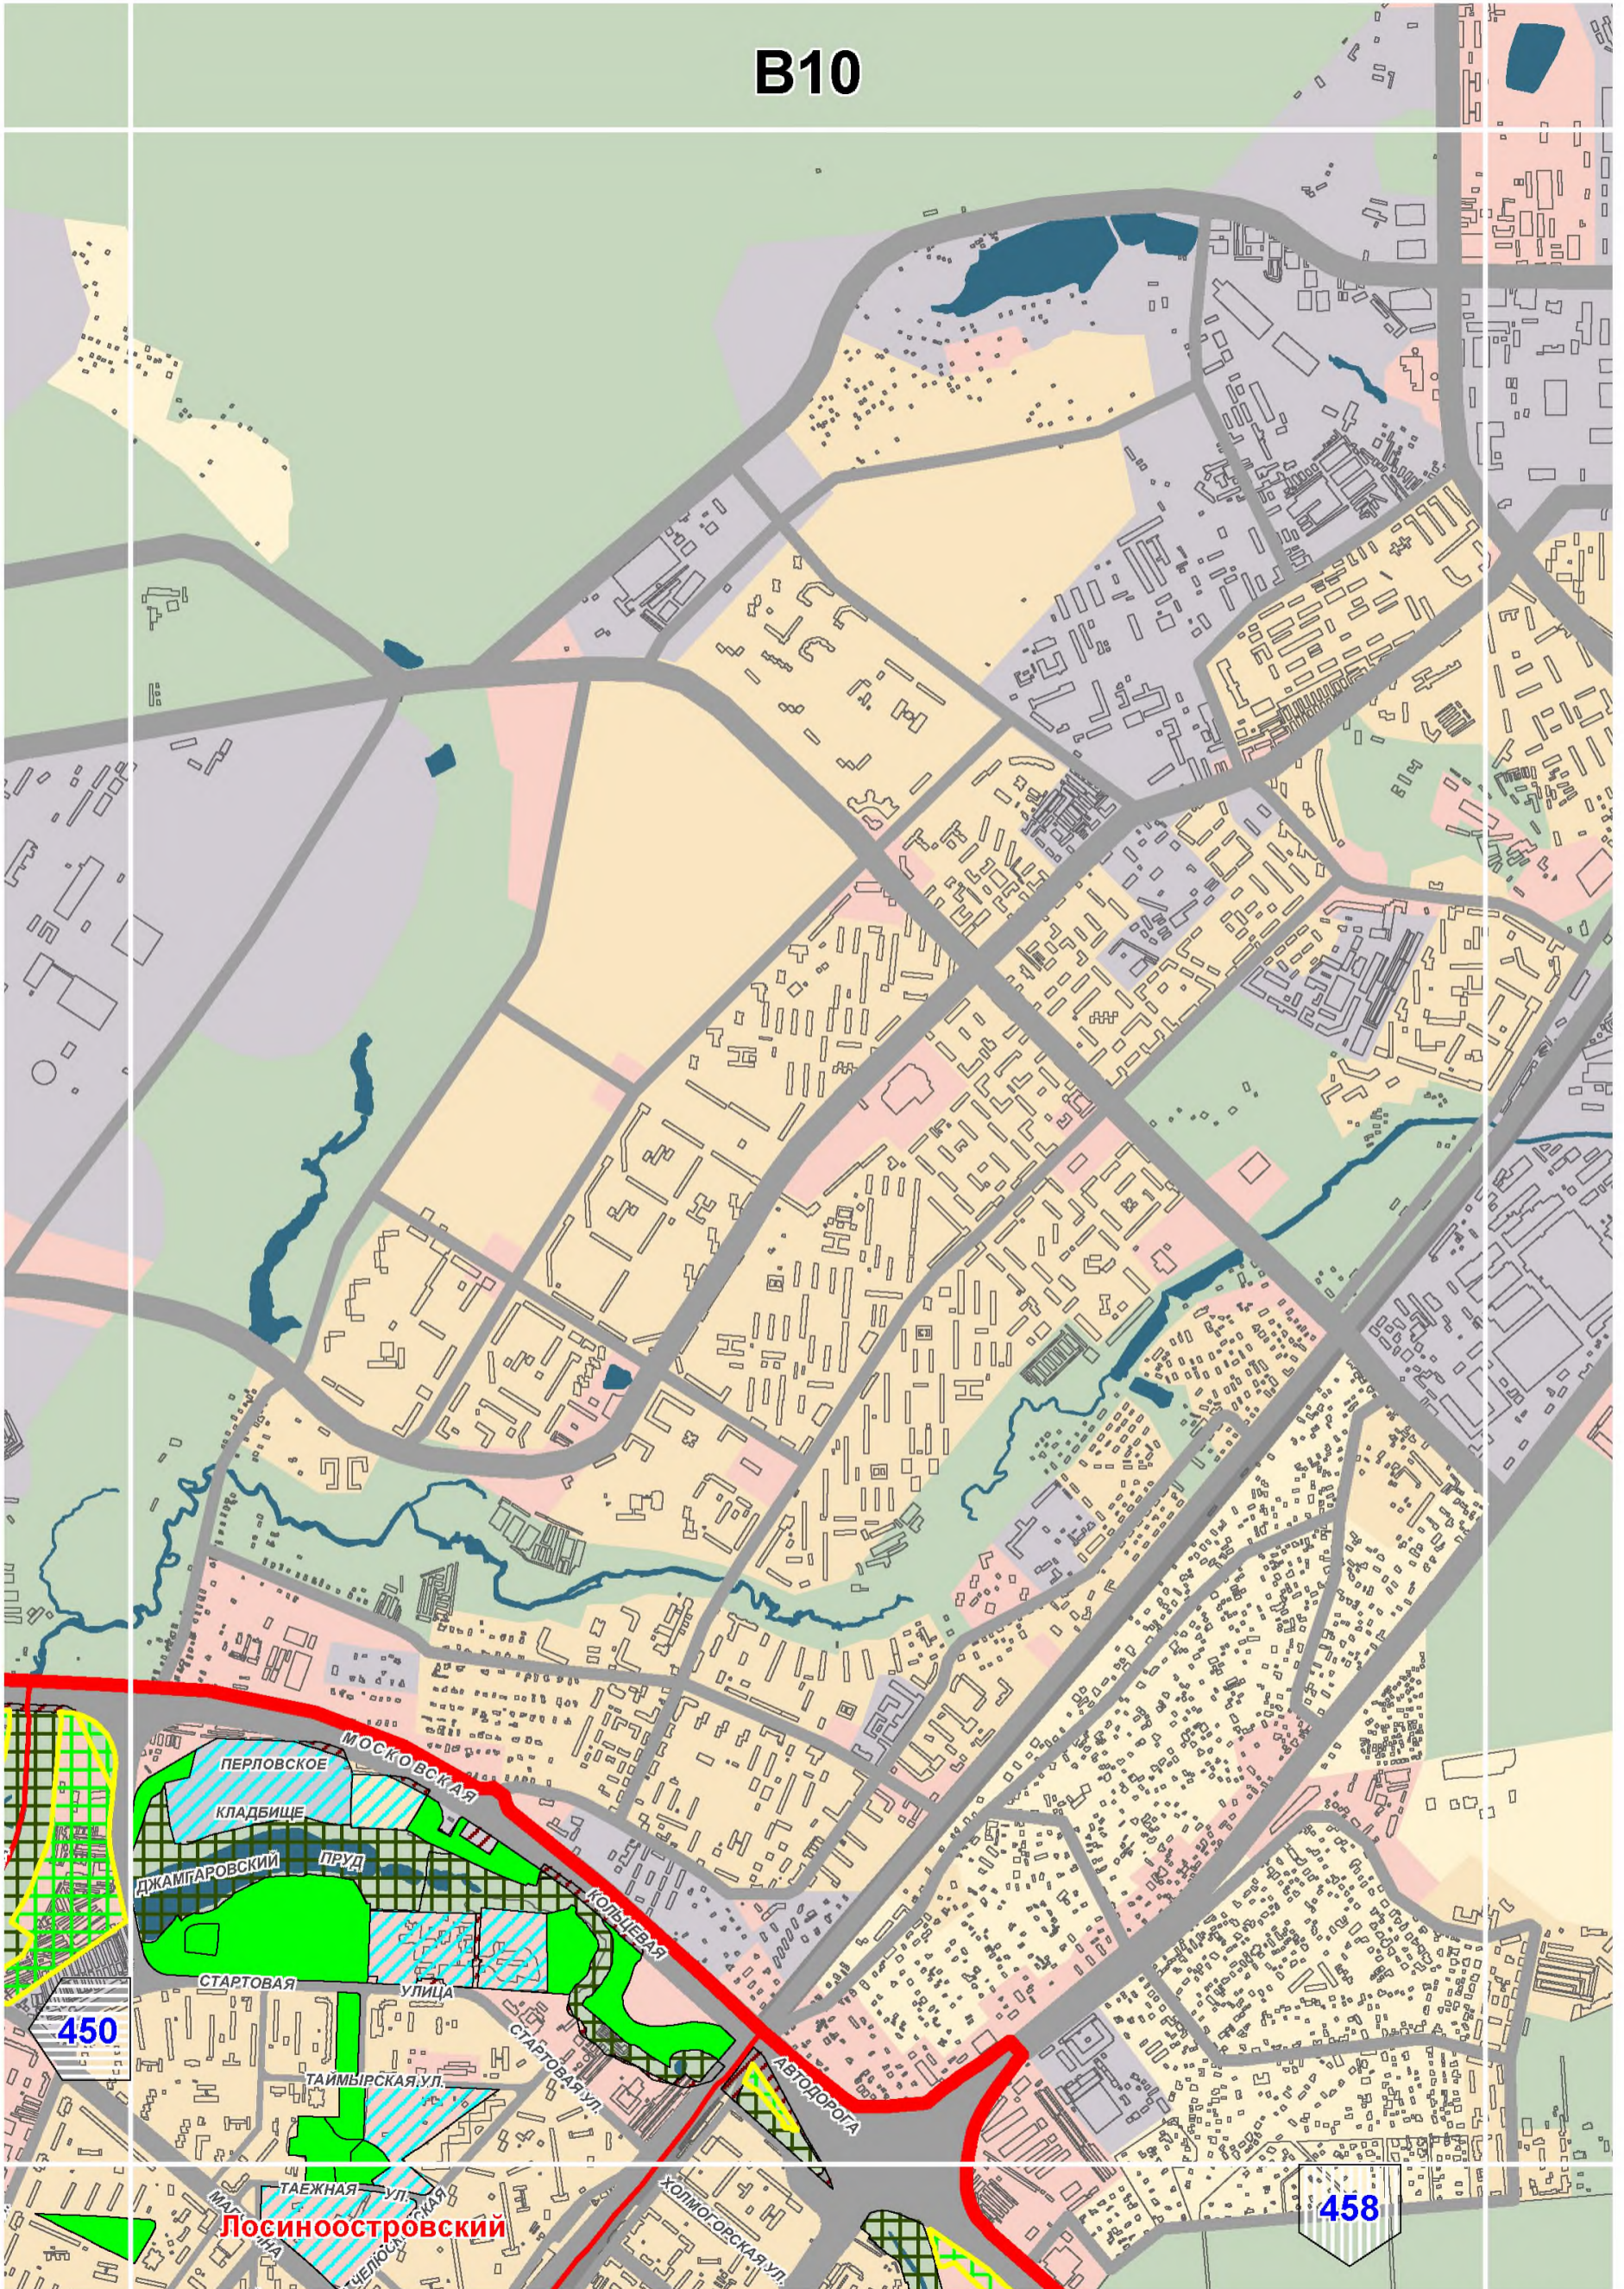


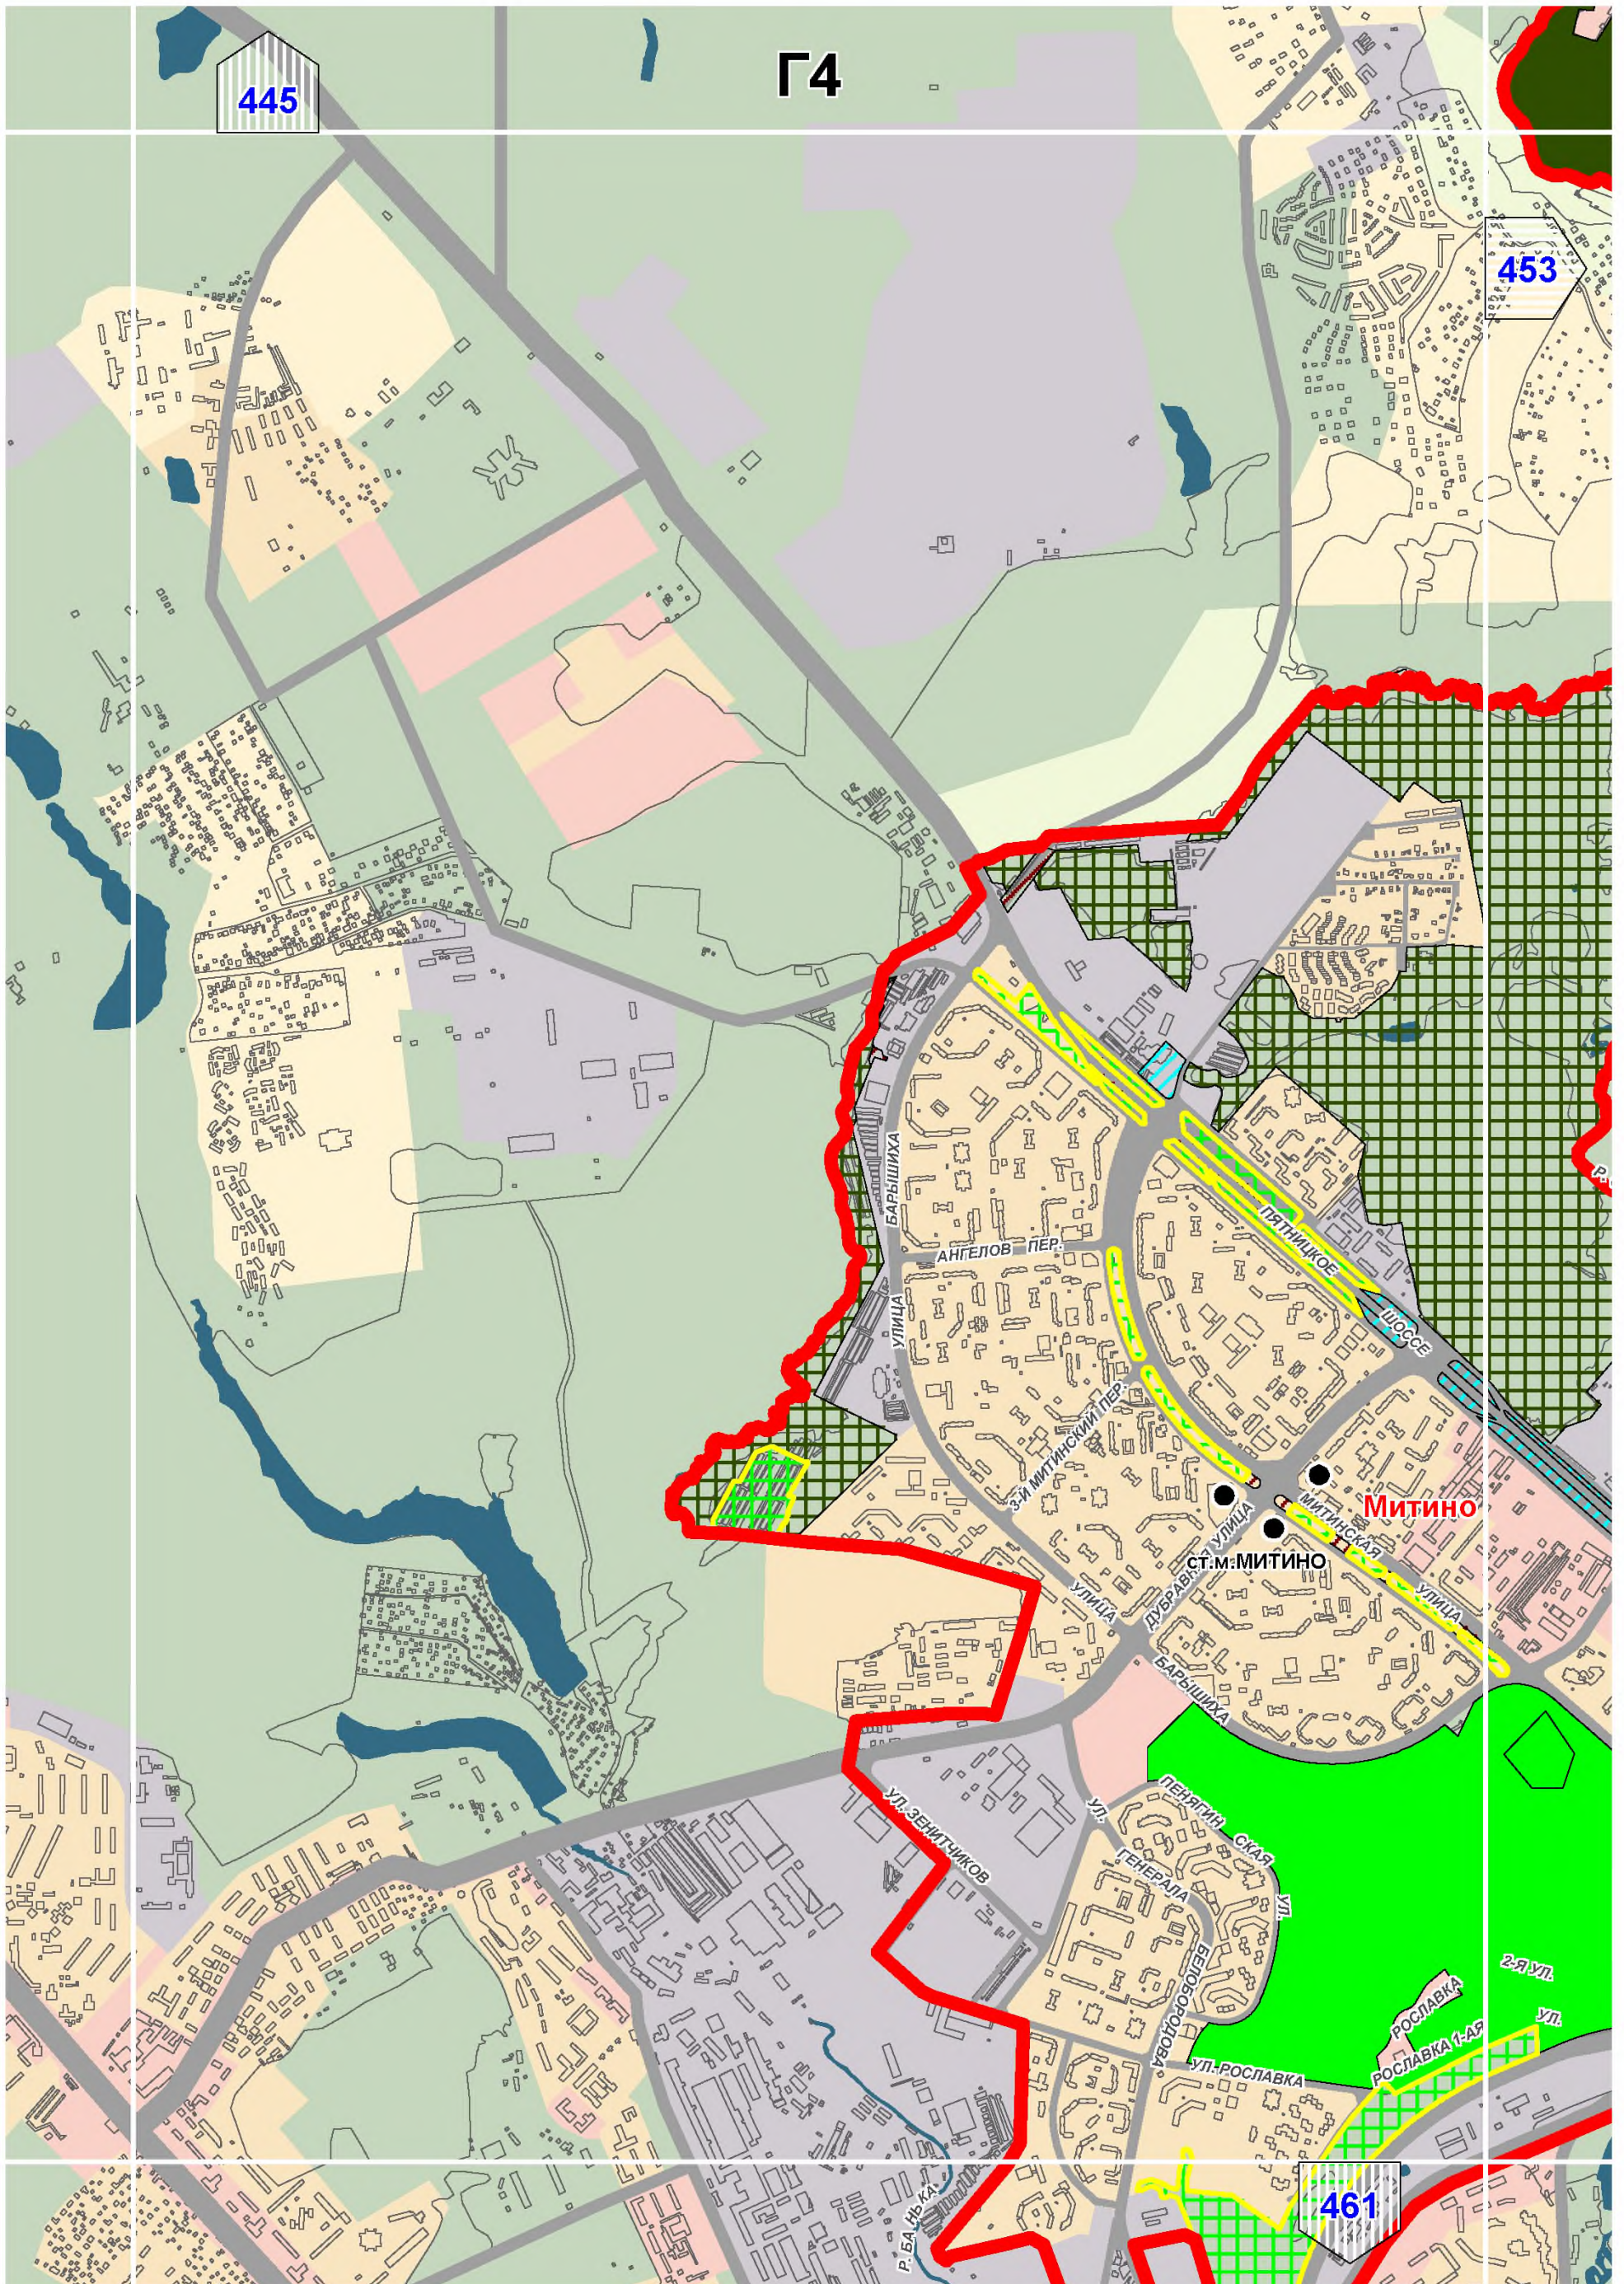


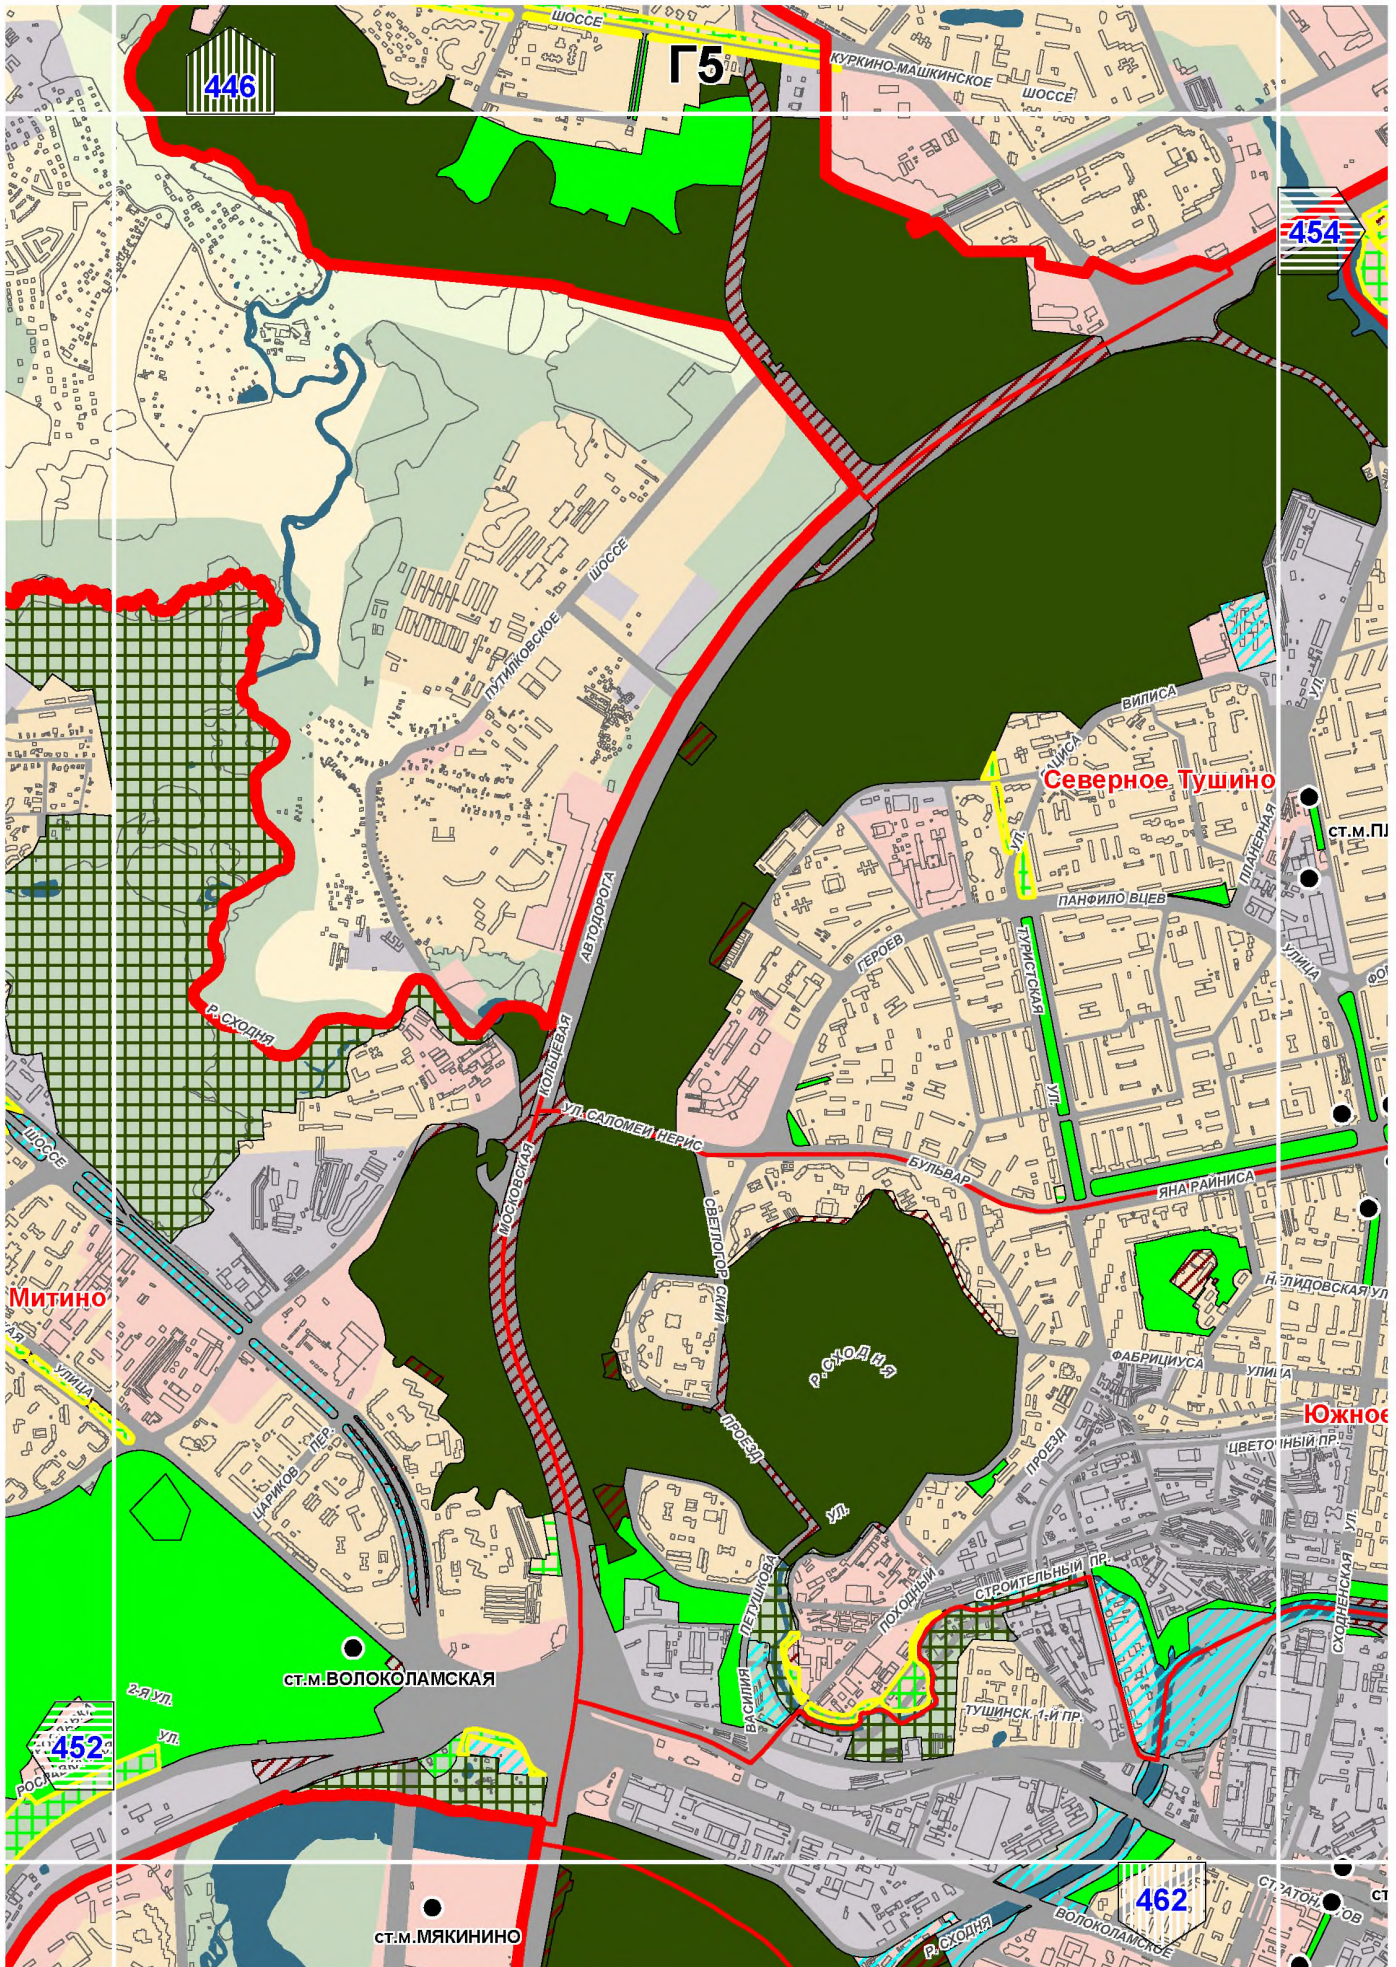

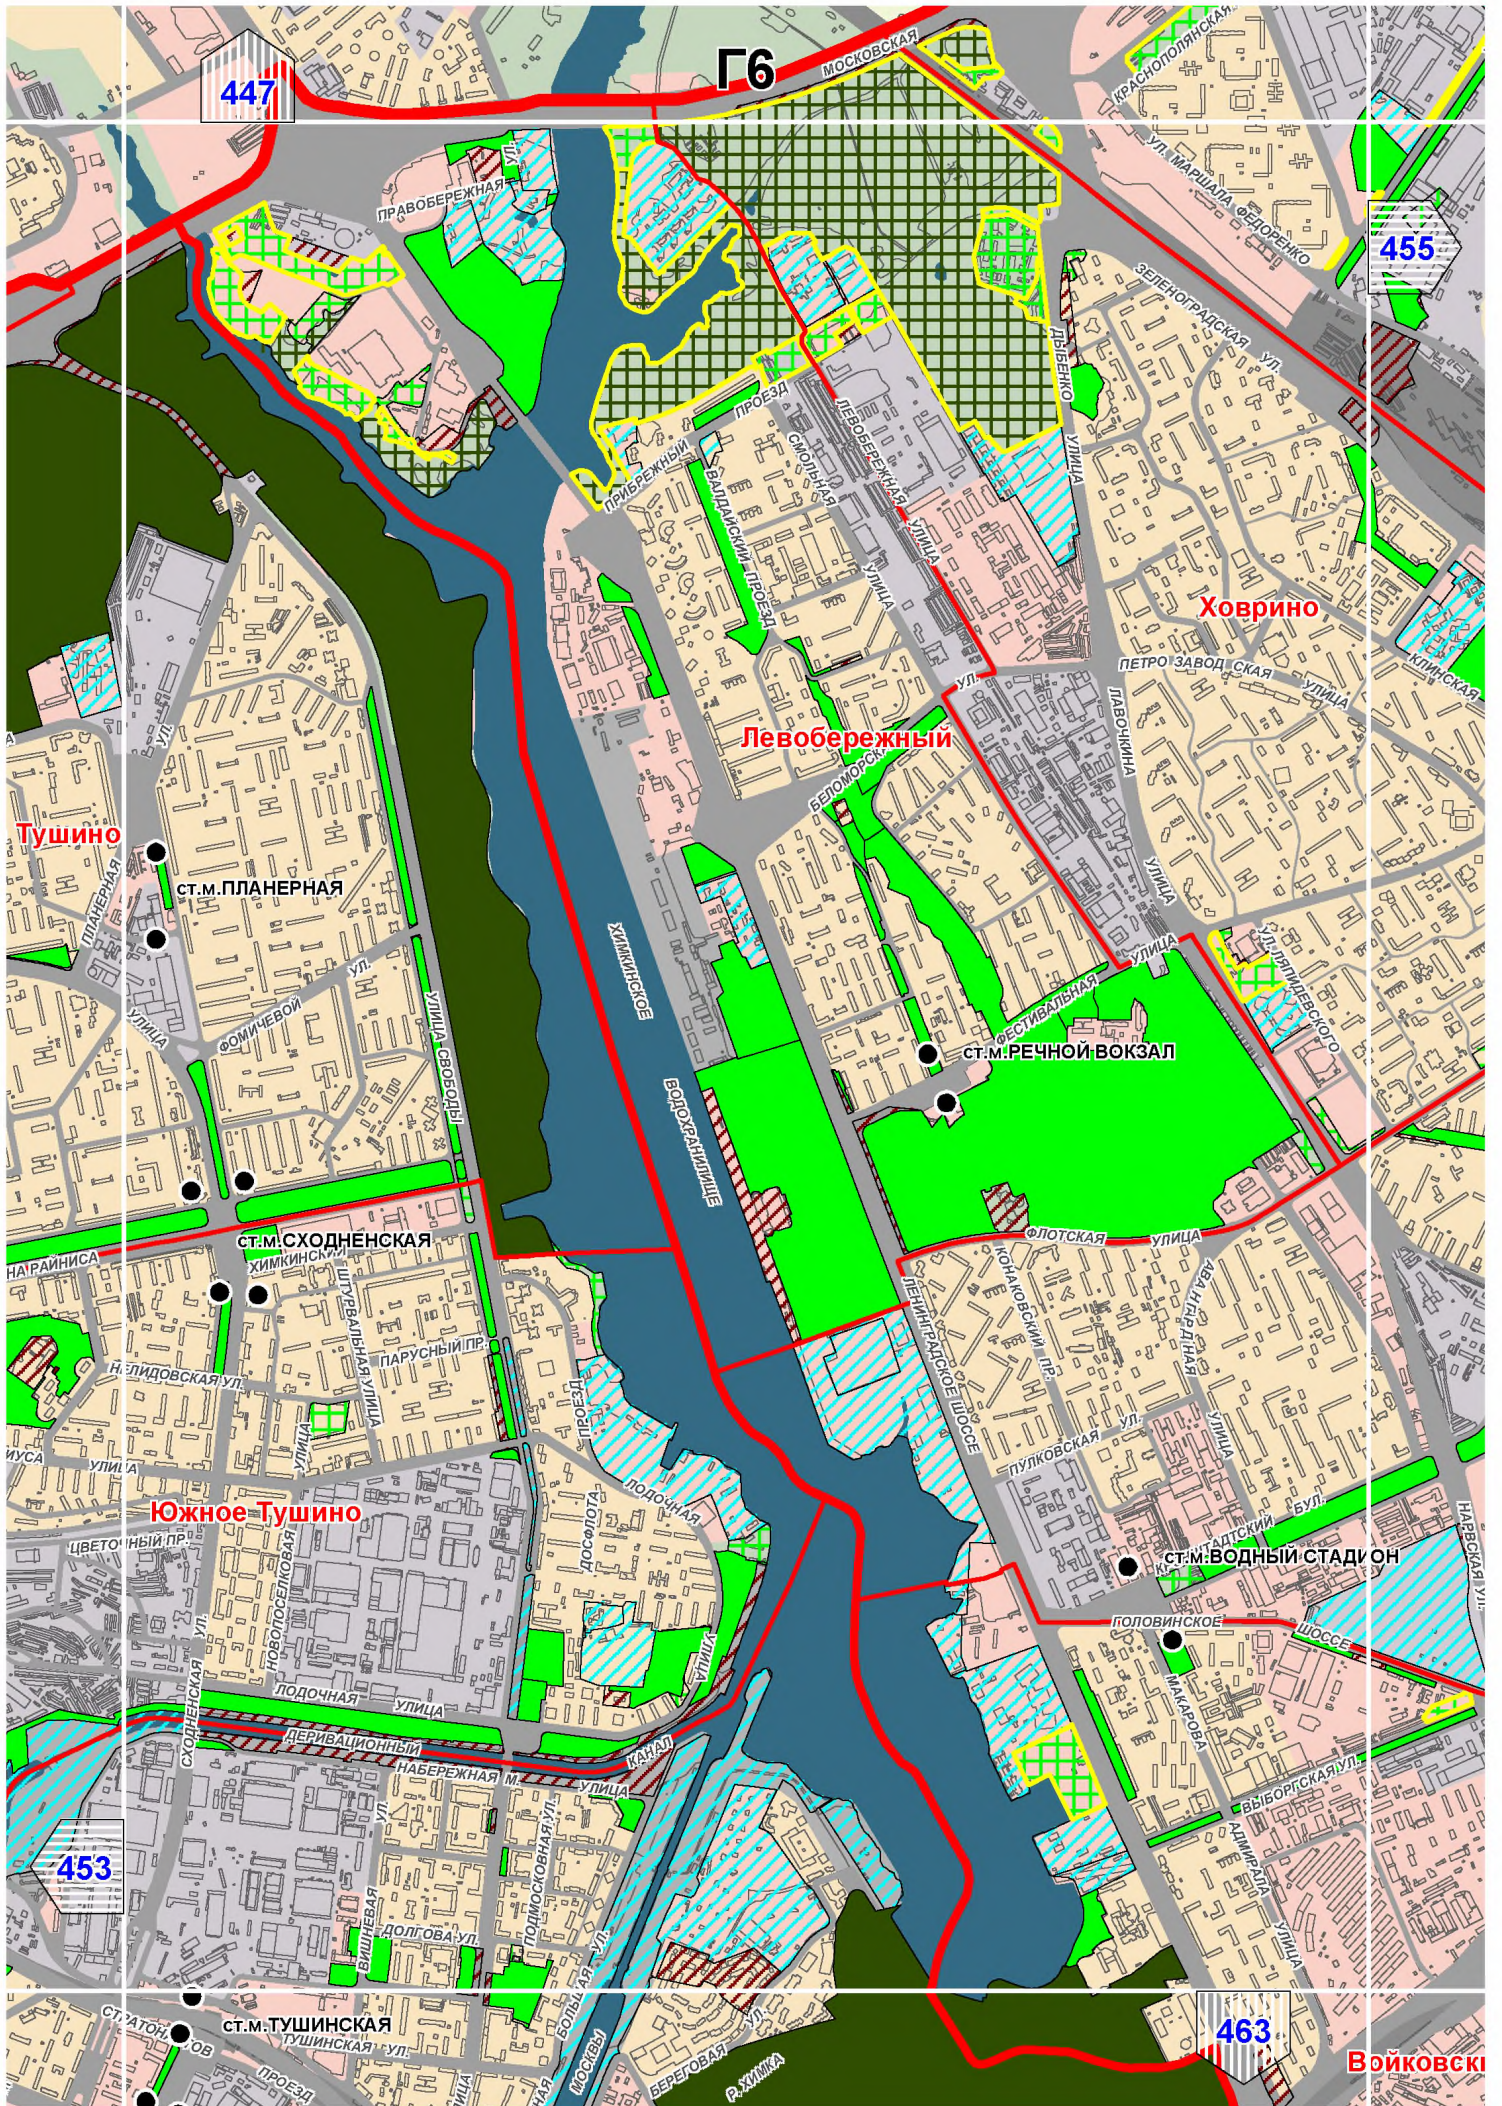


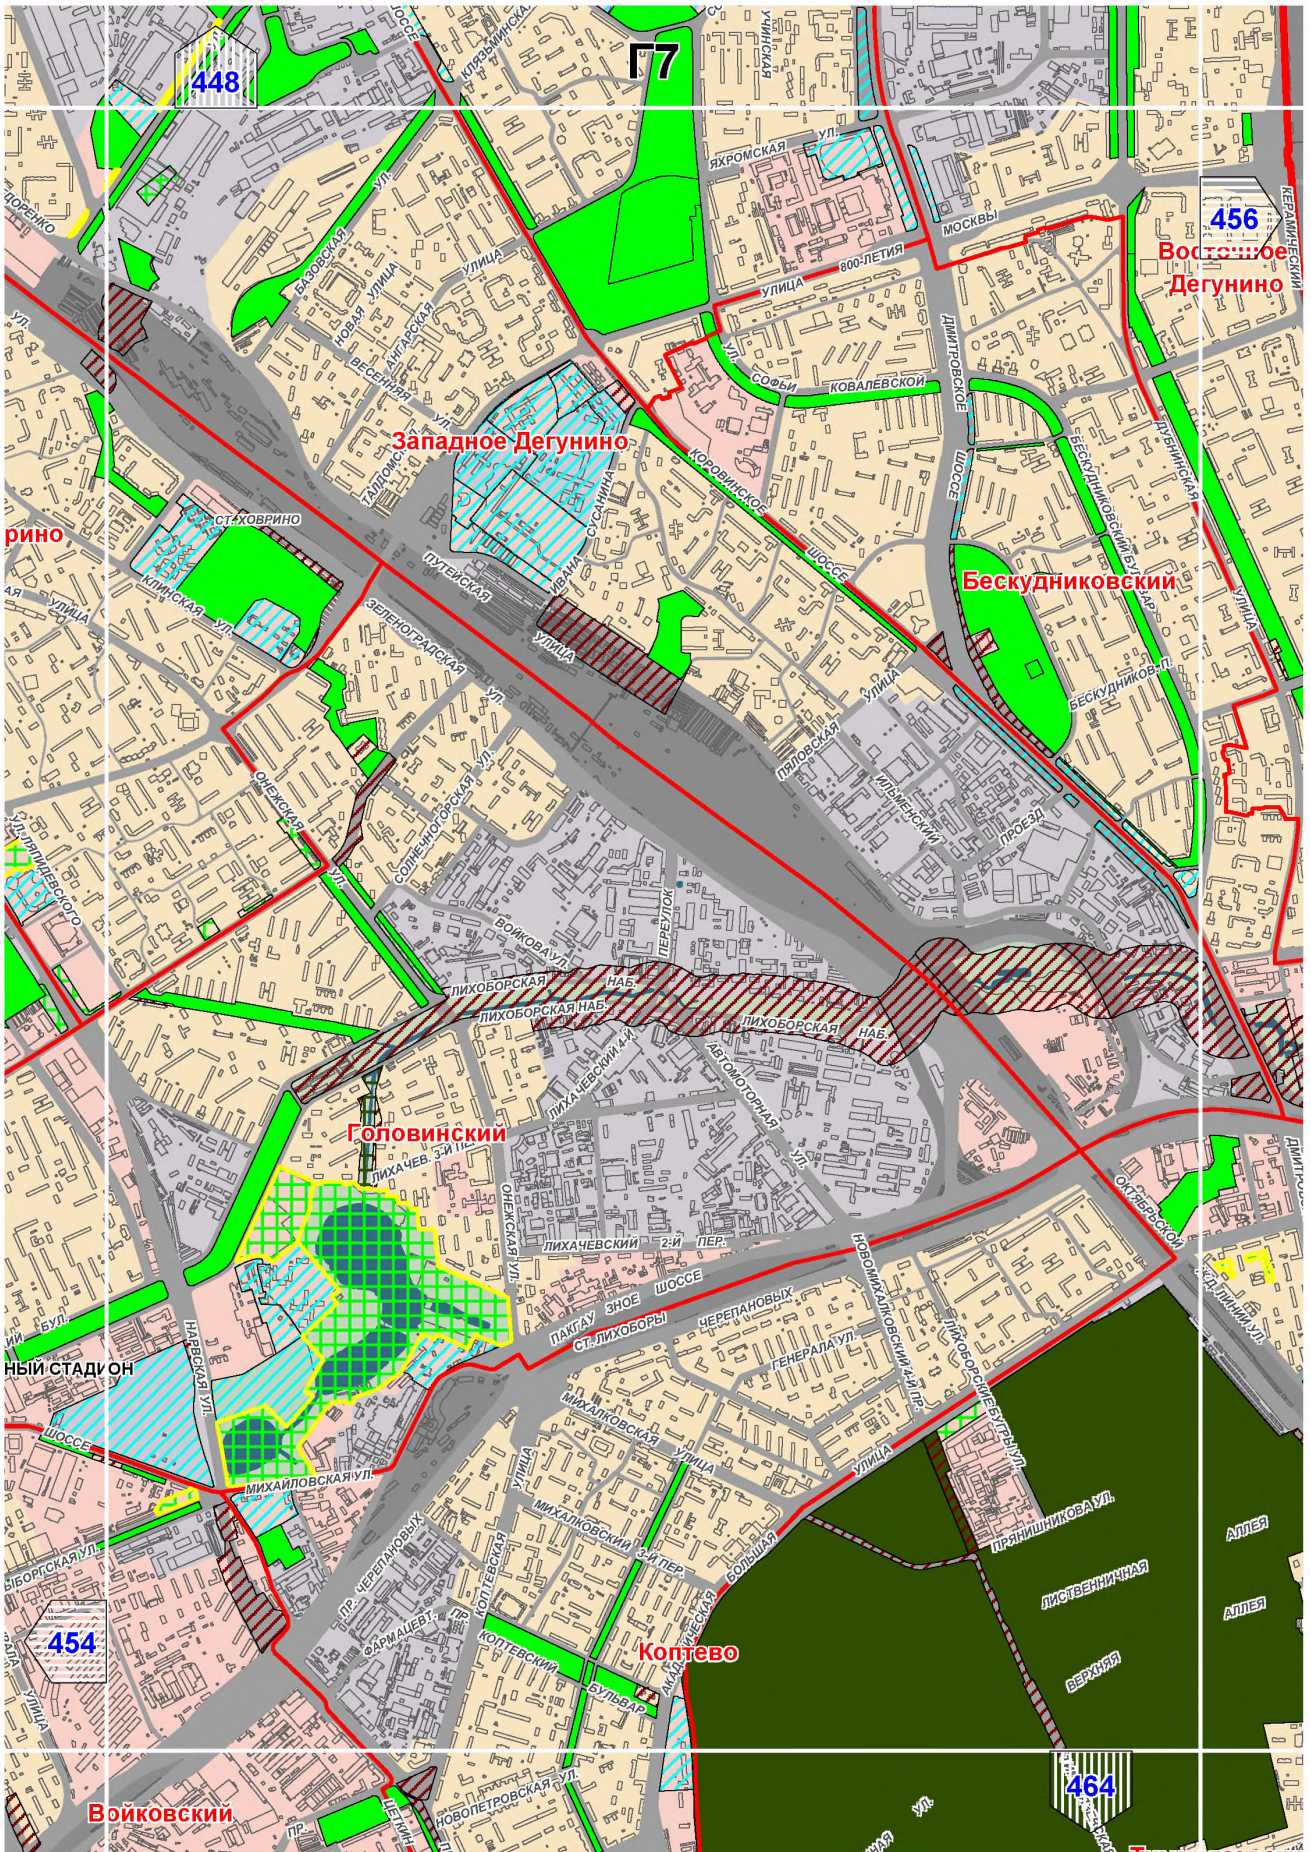

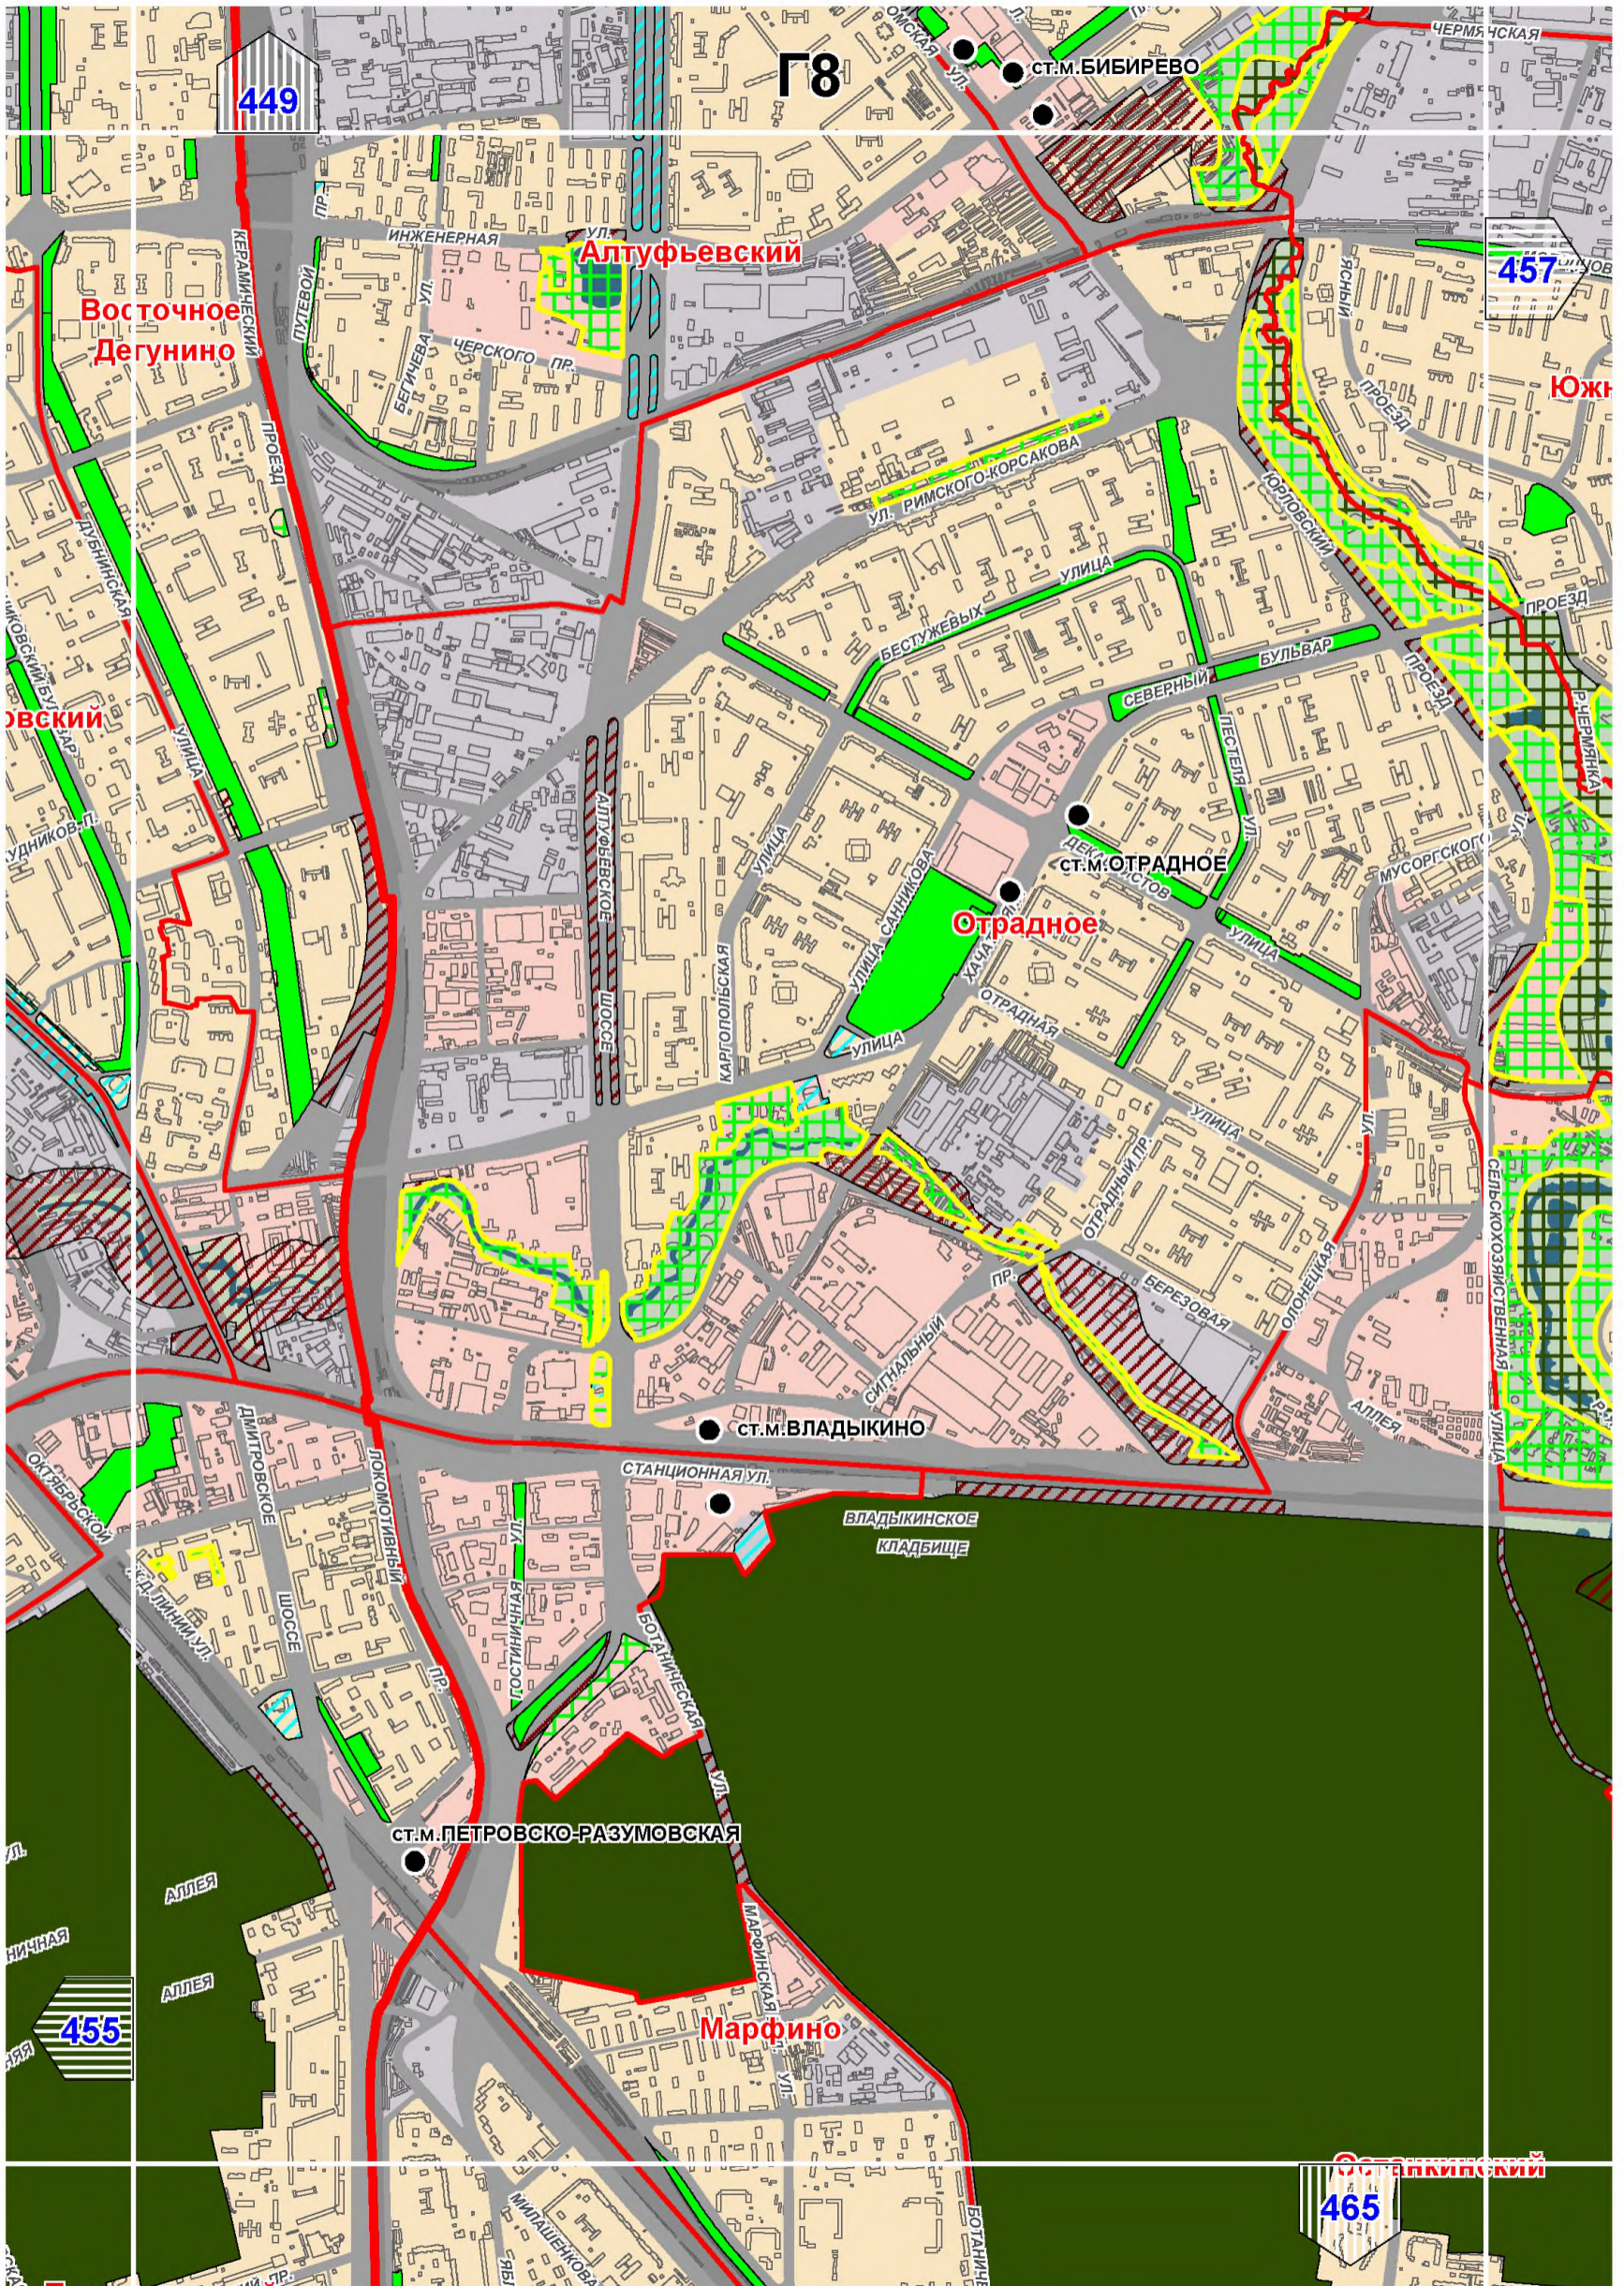

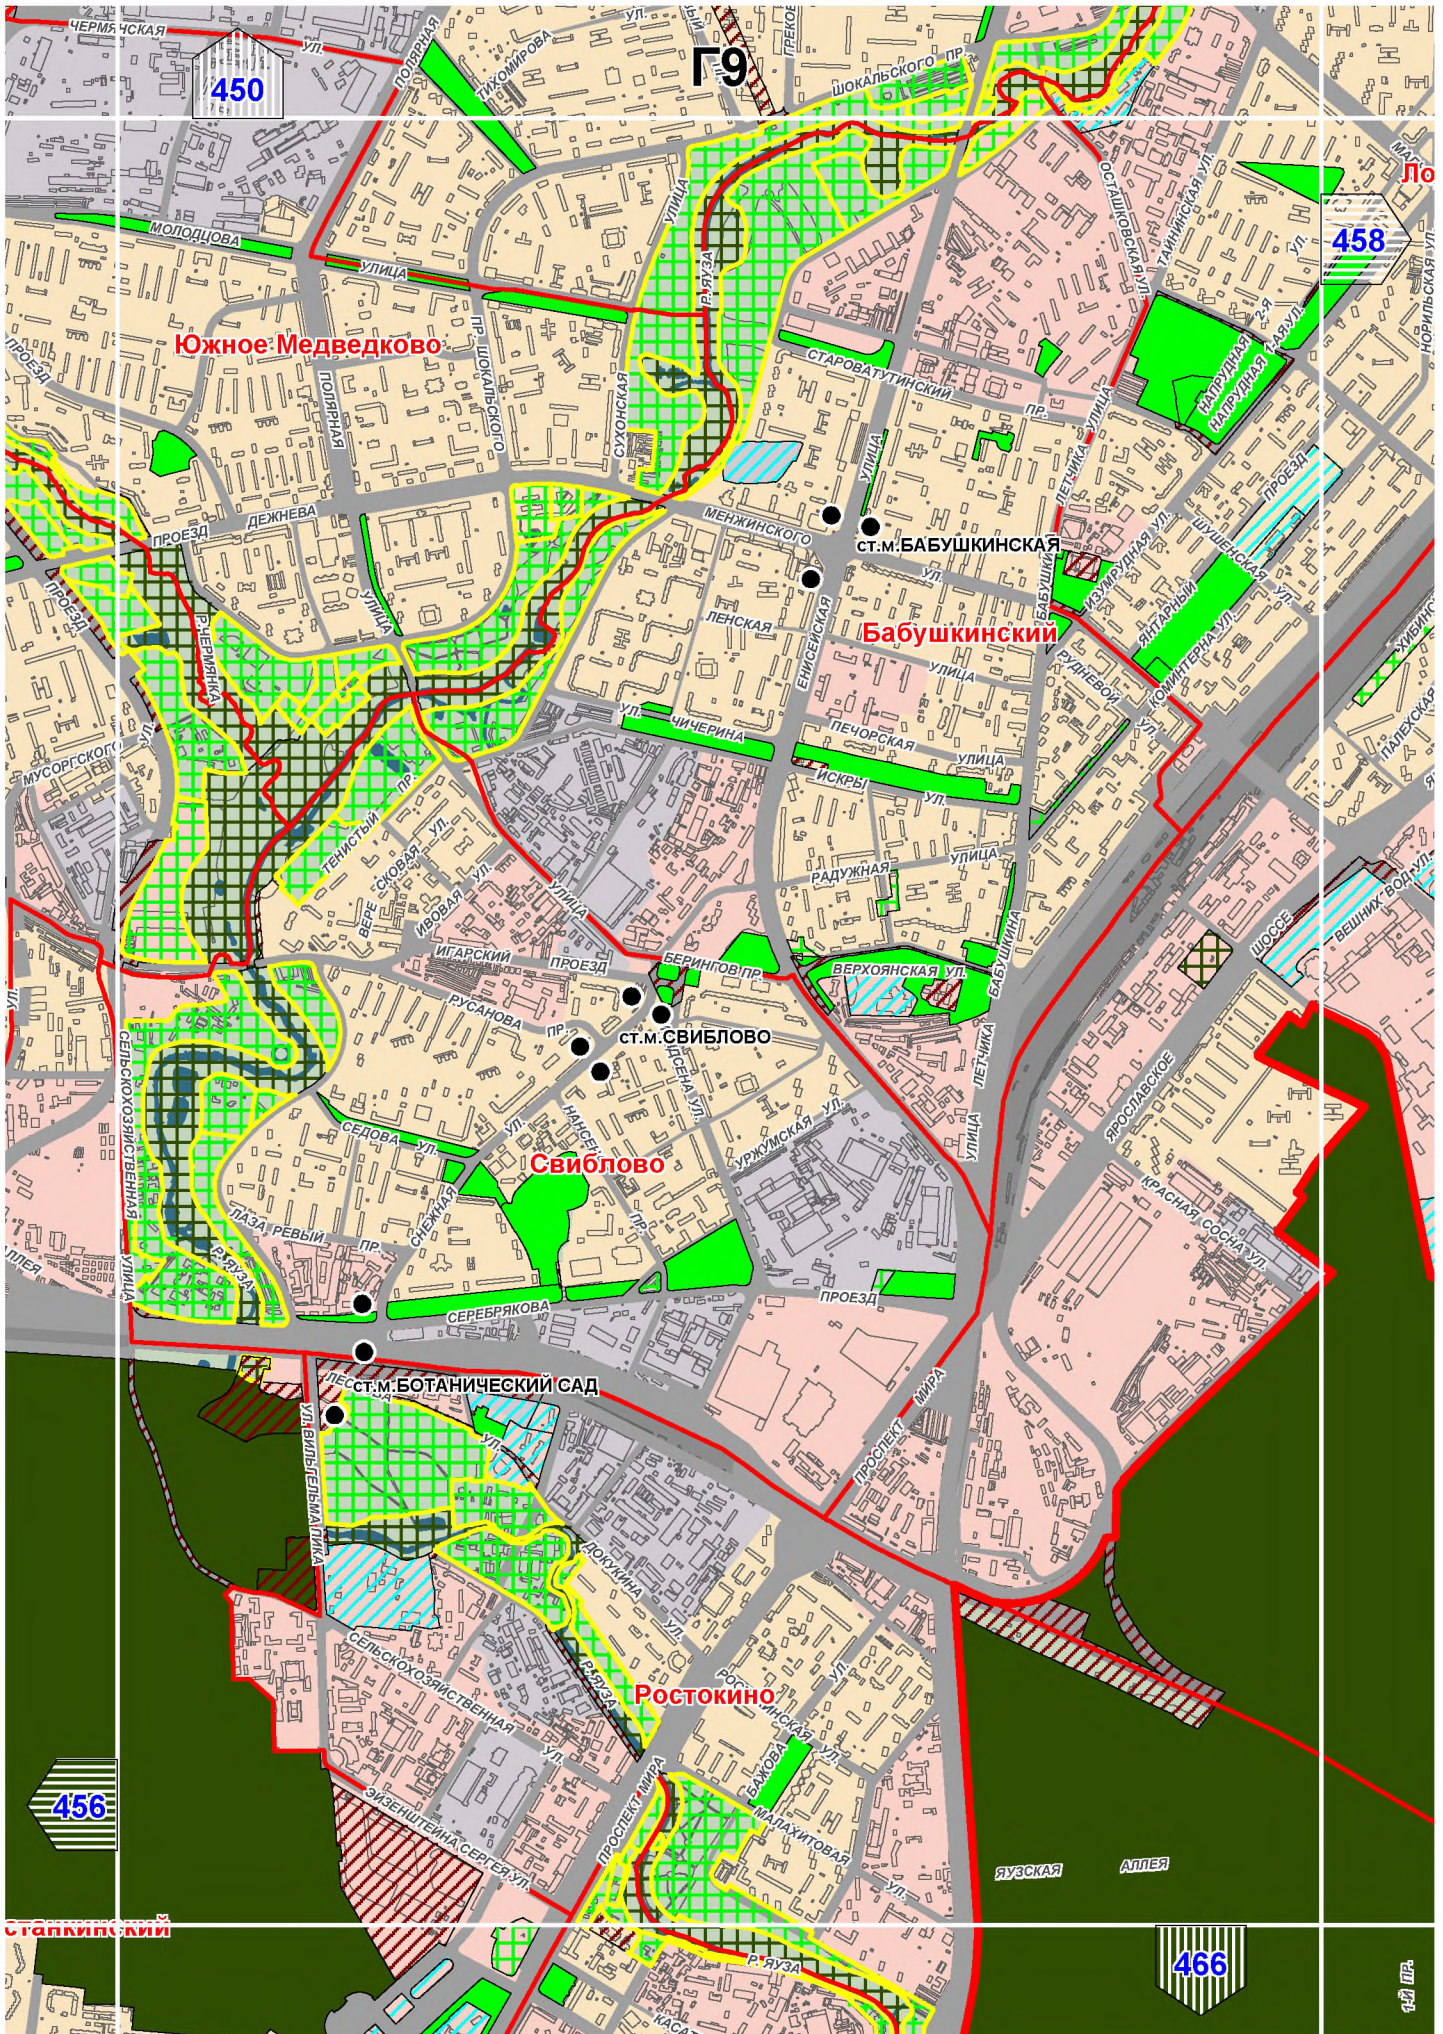




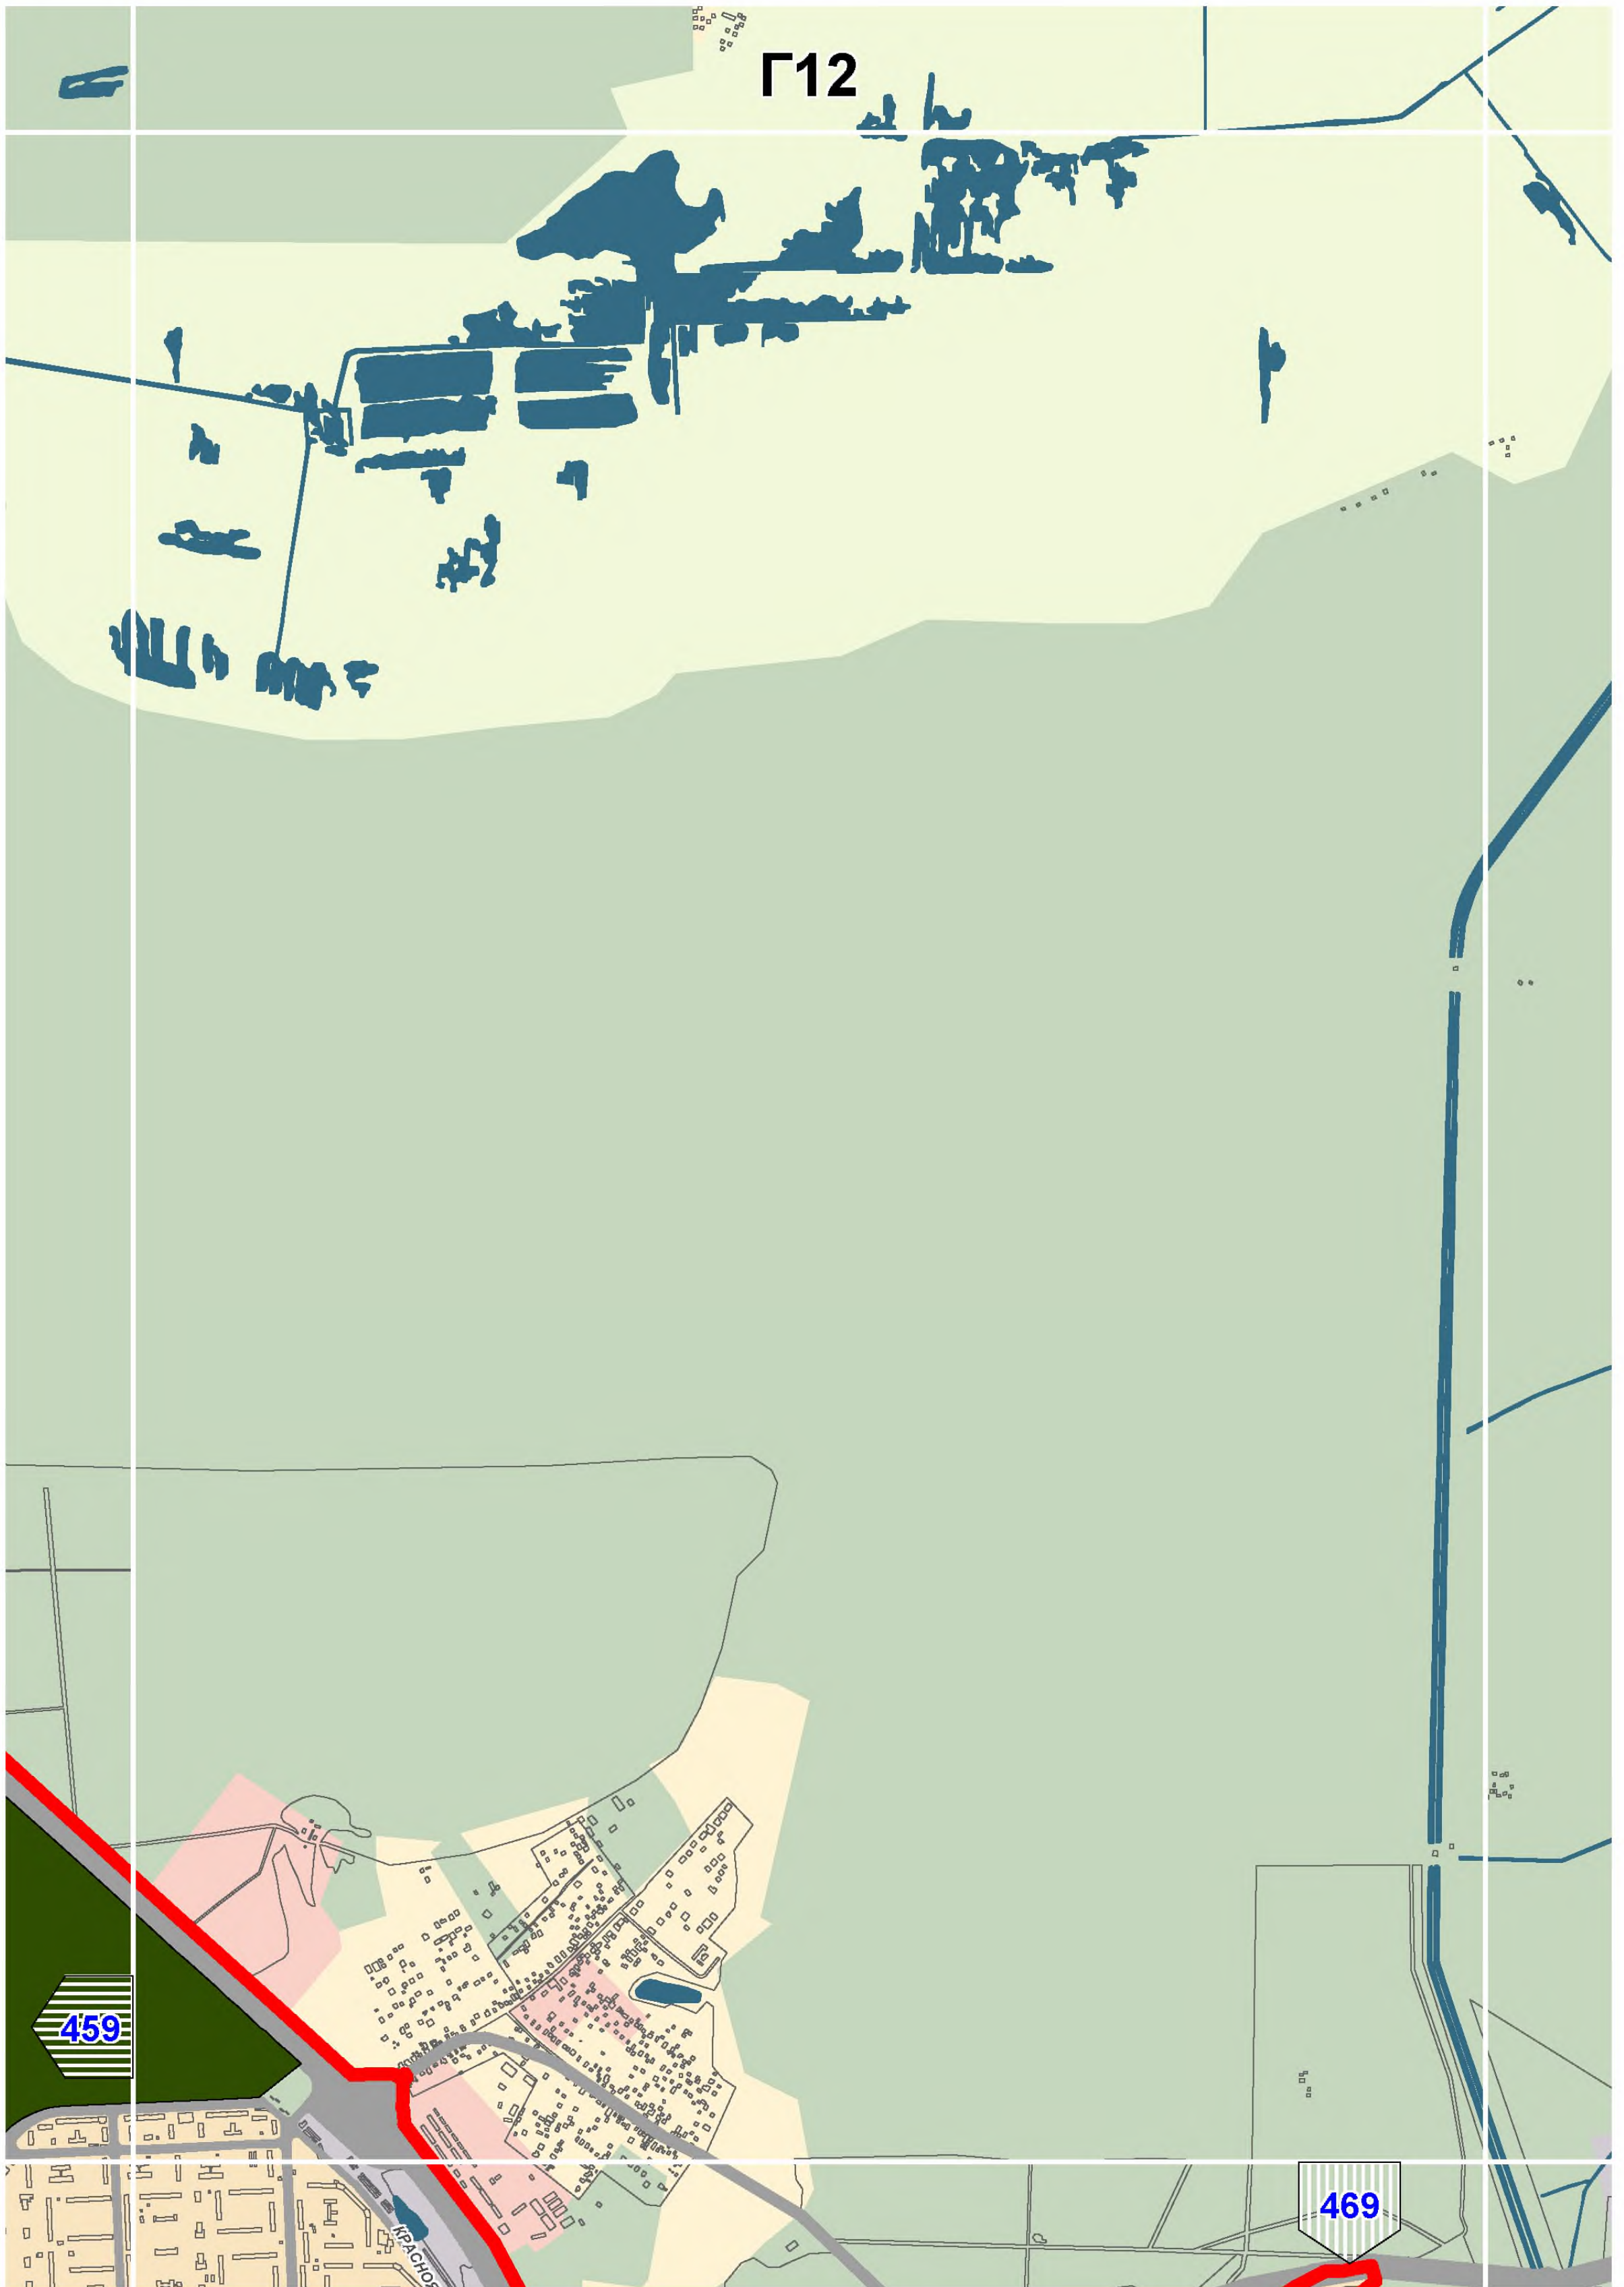



Г12

459

469

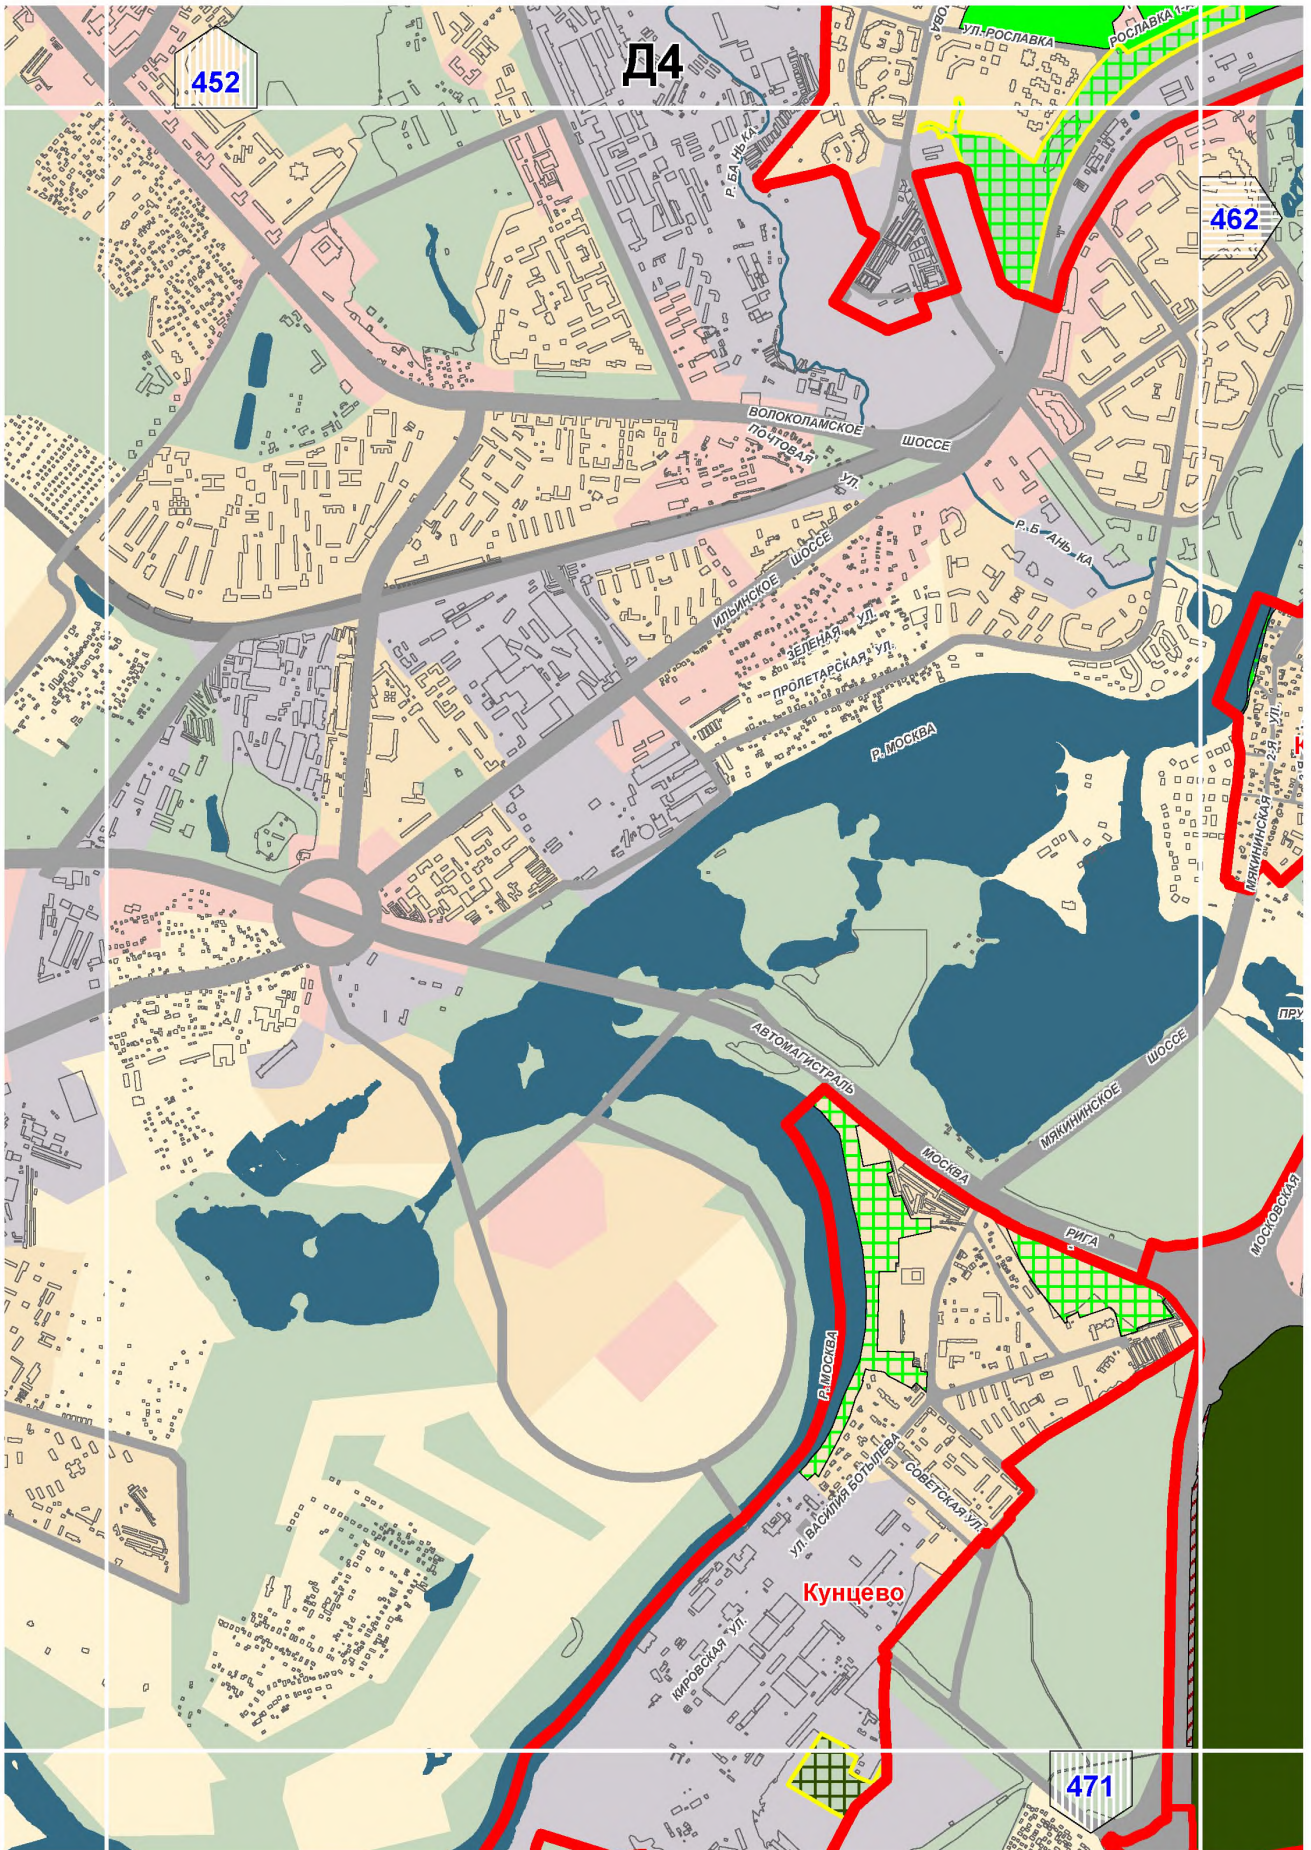

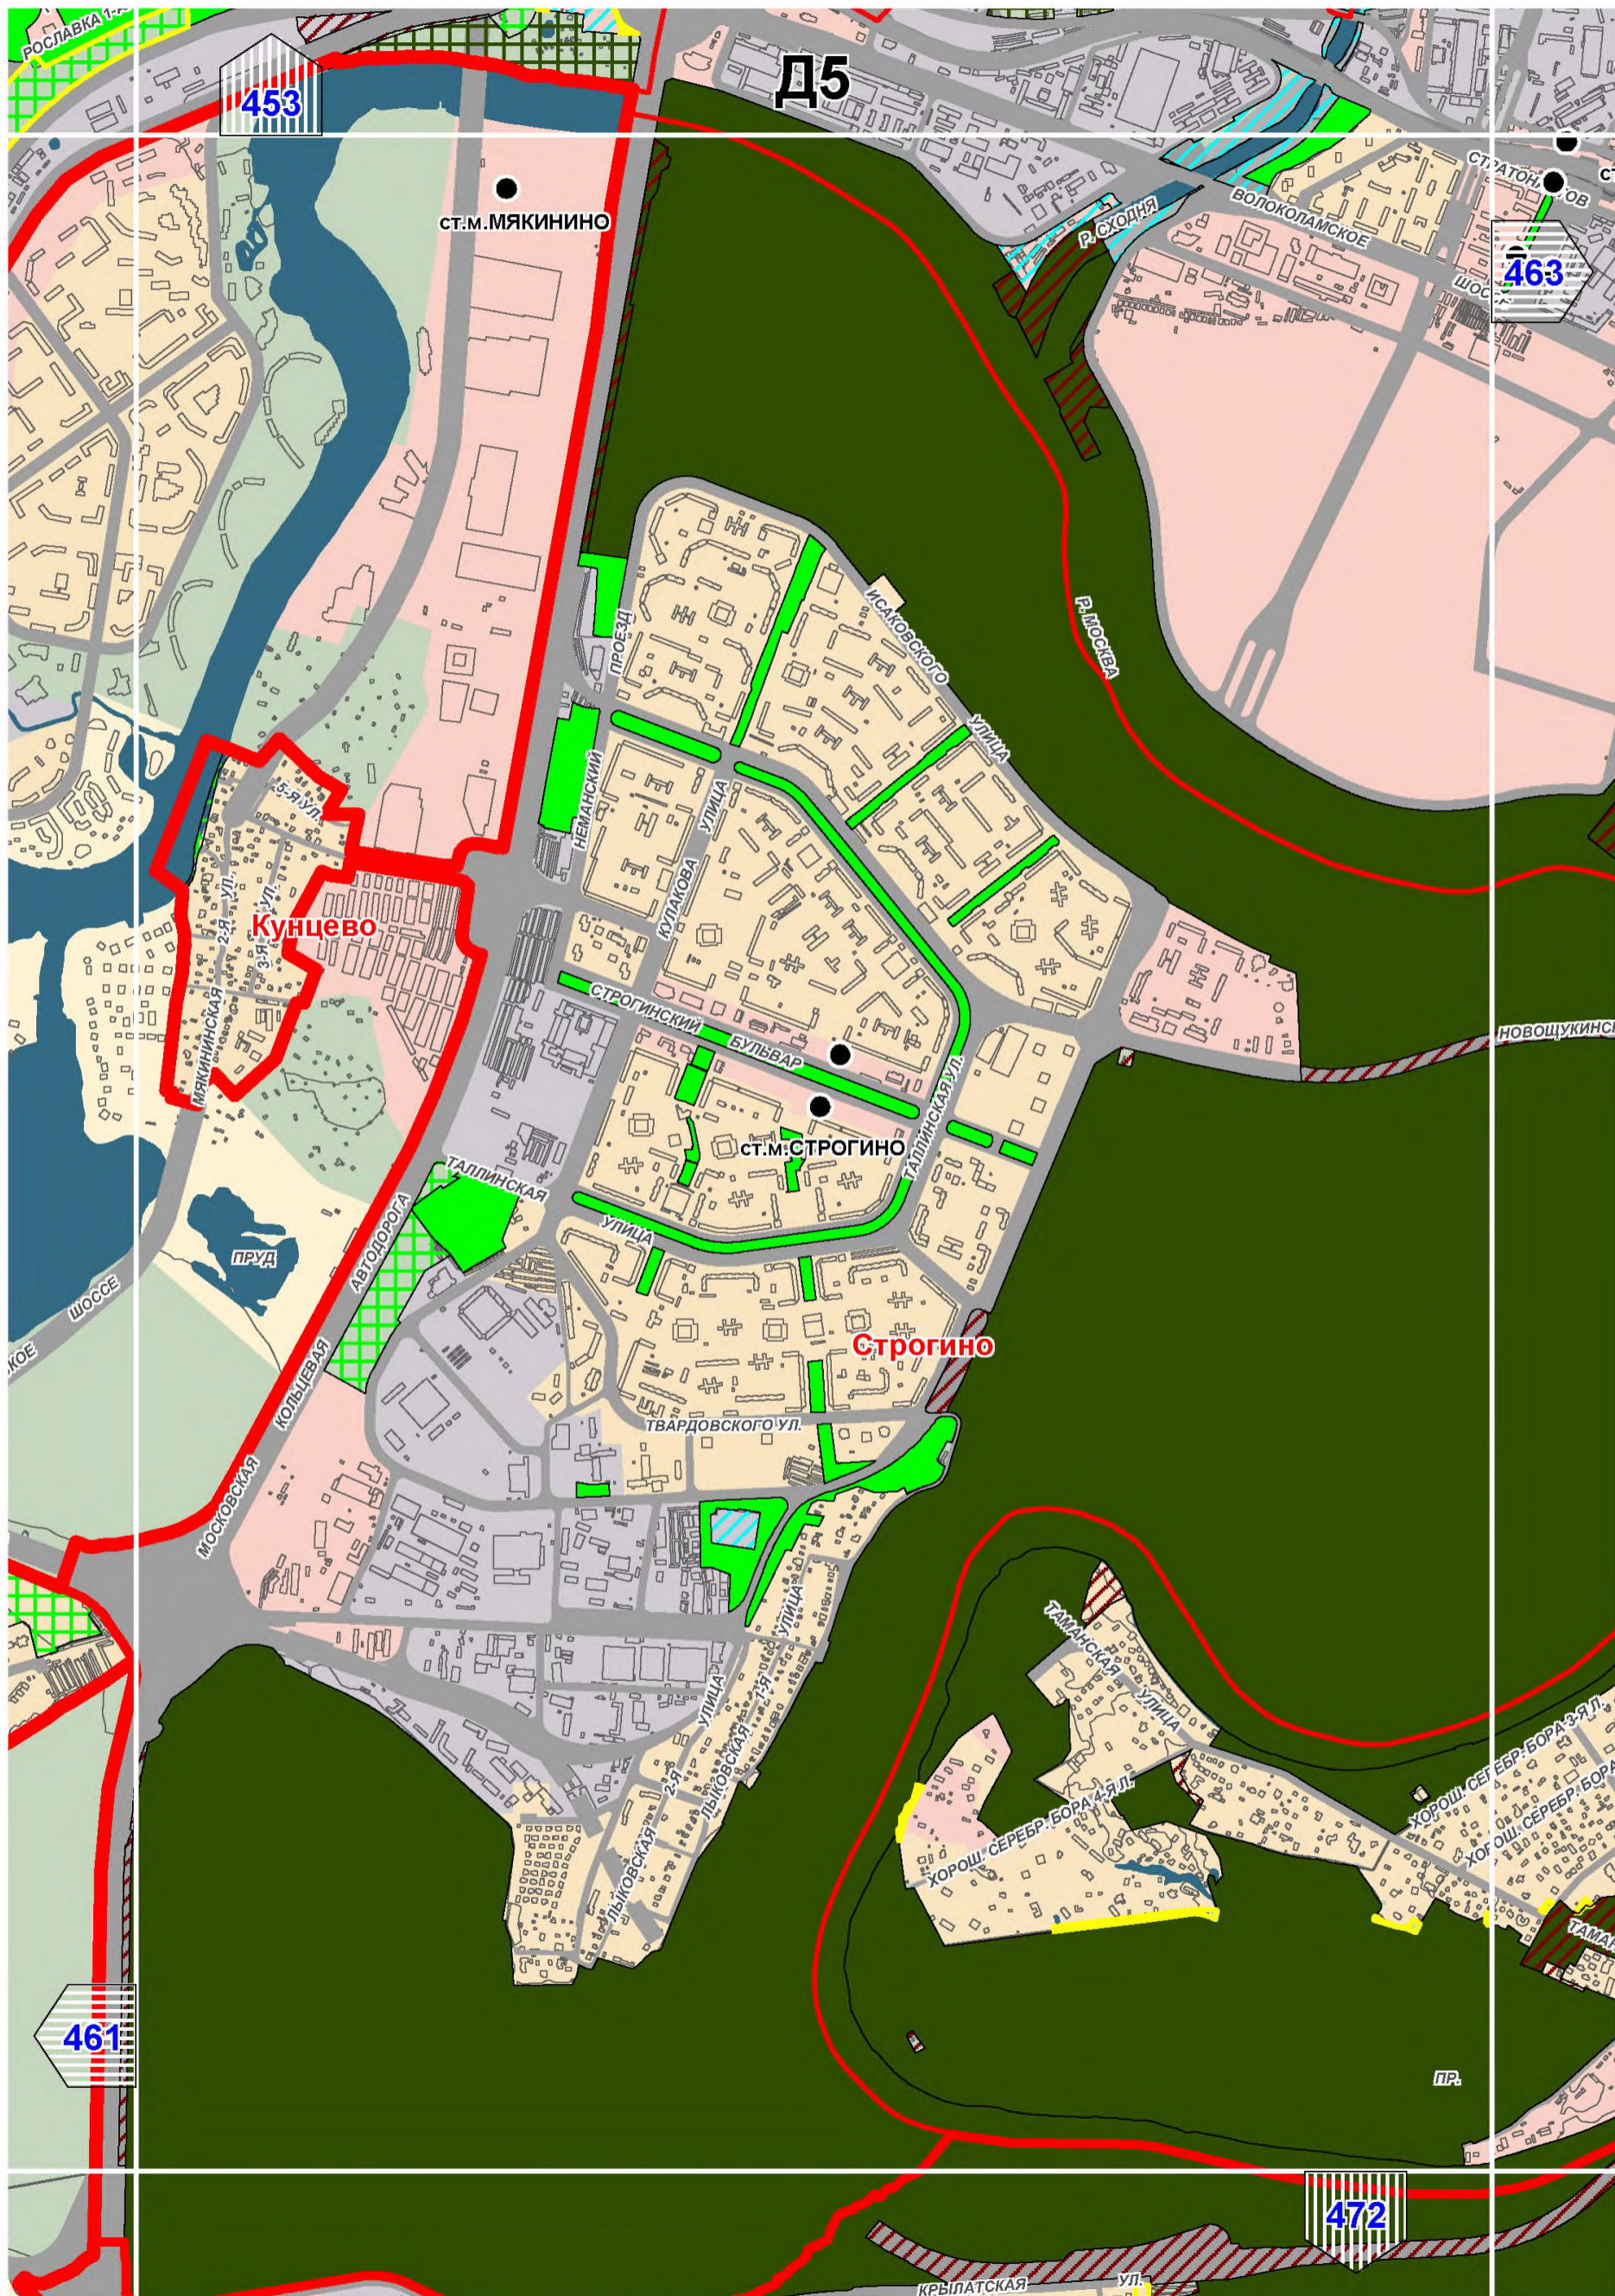

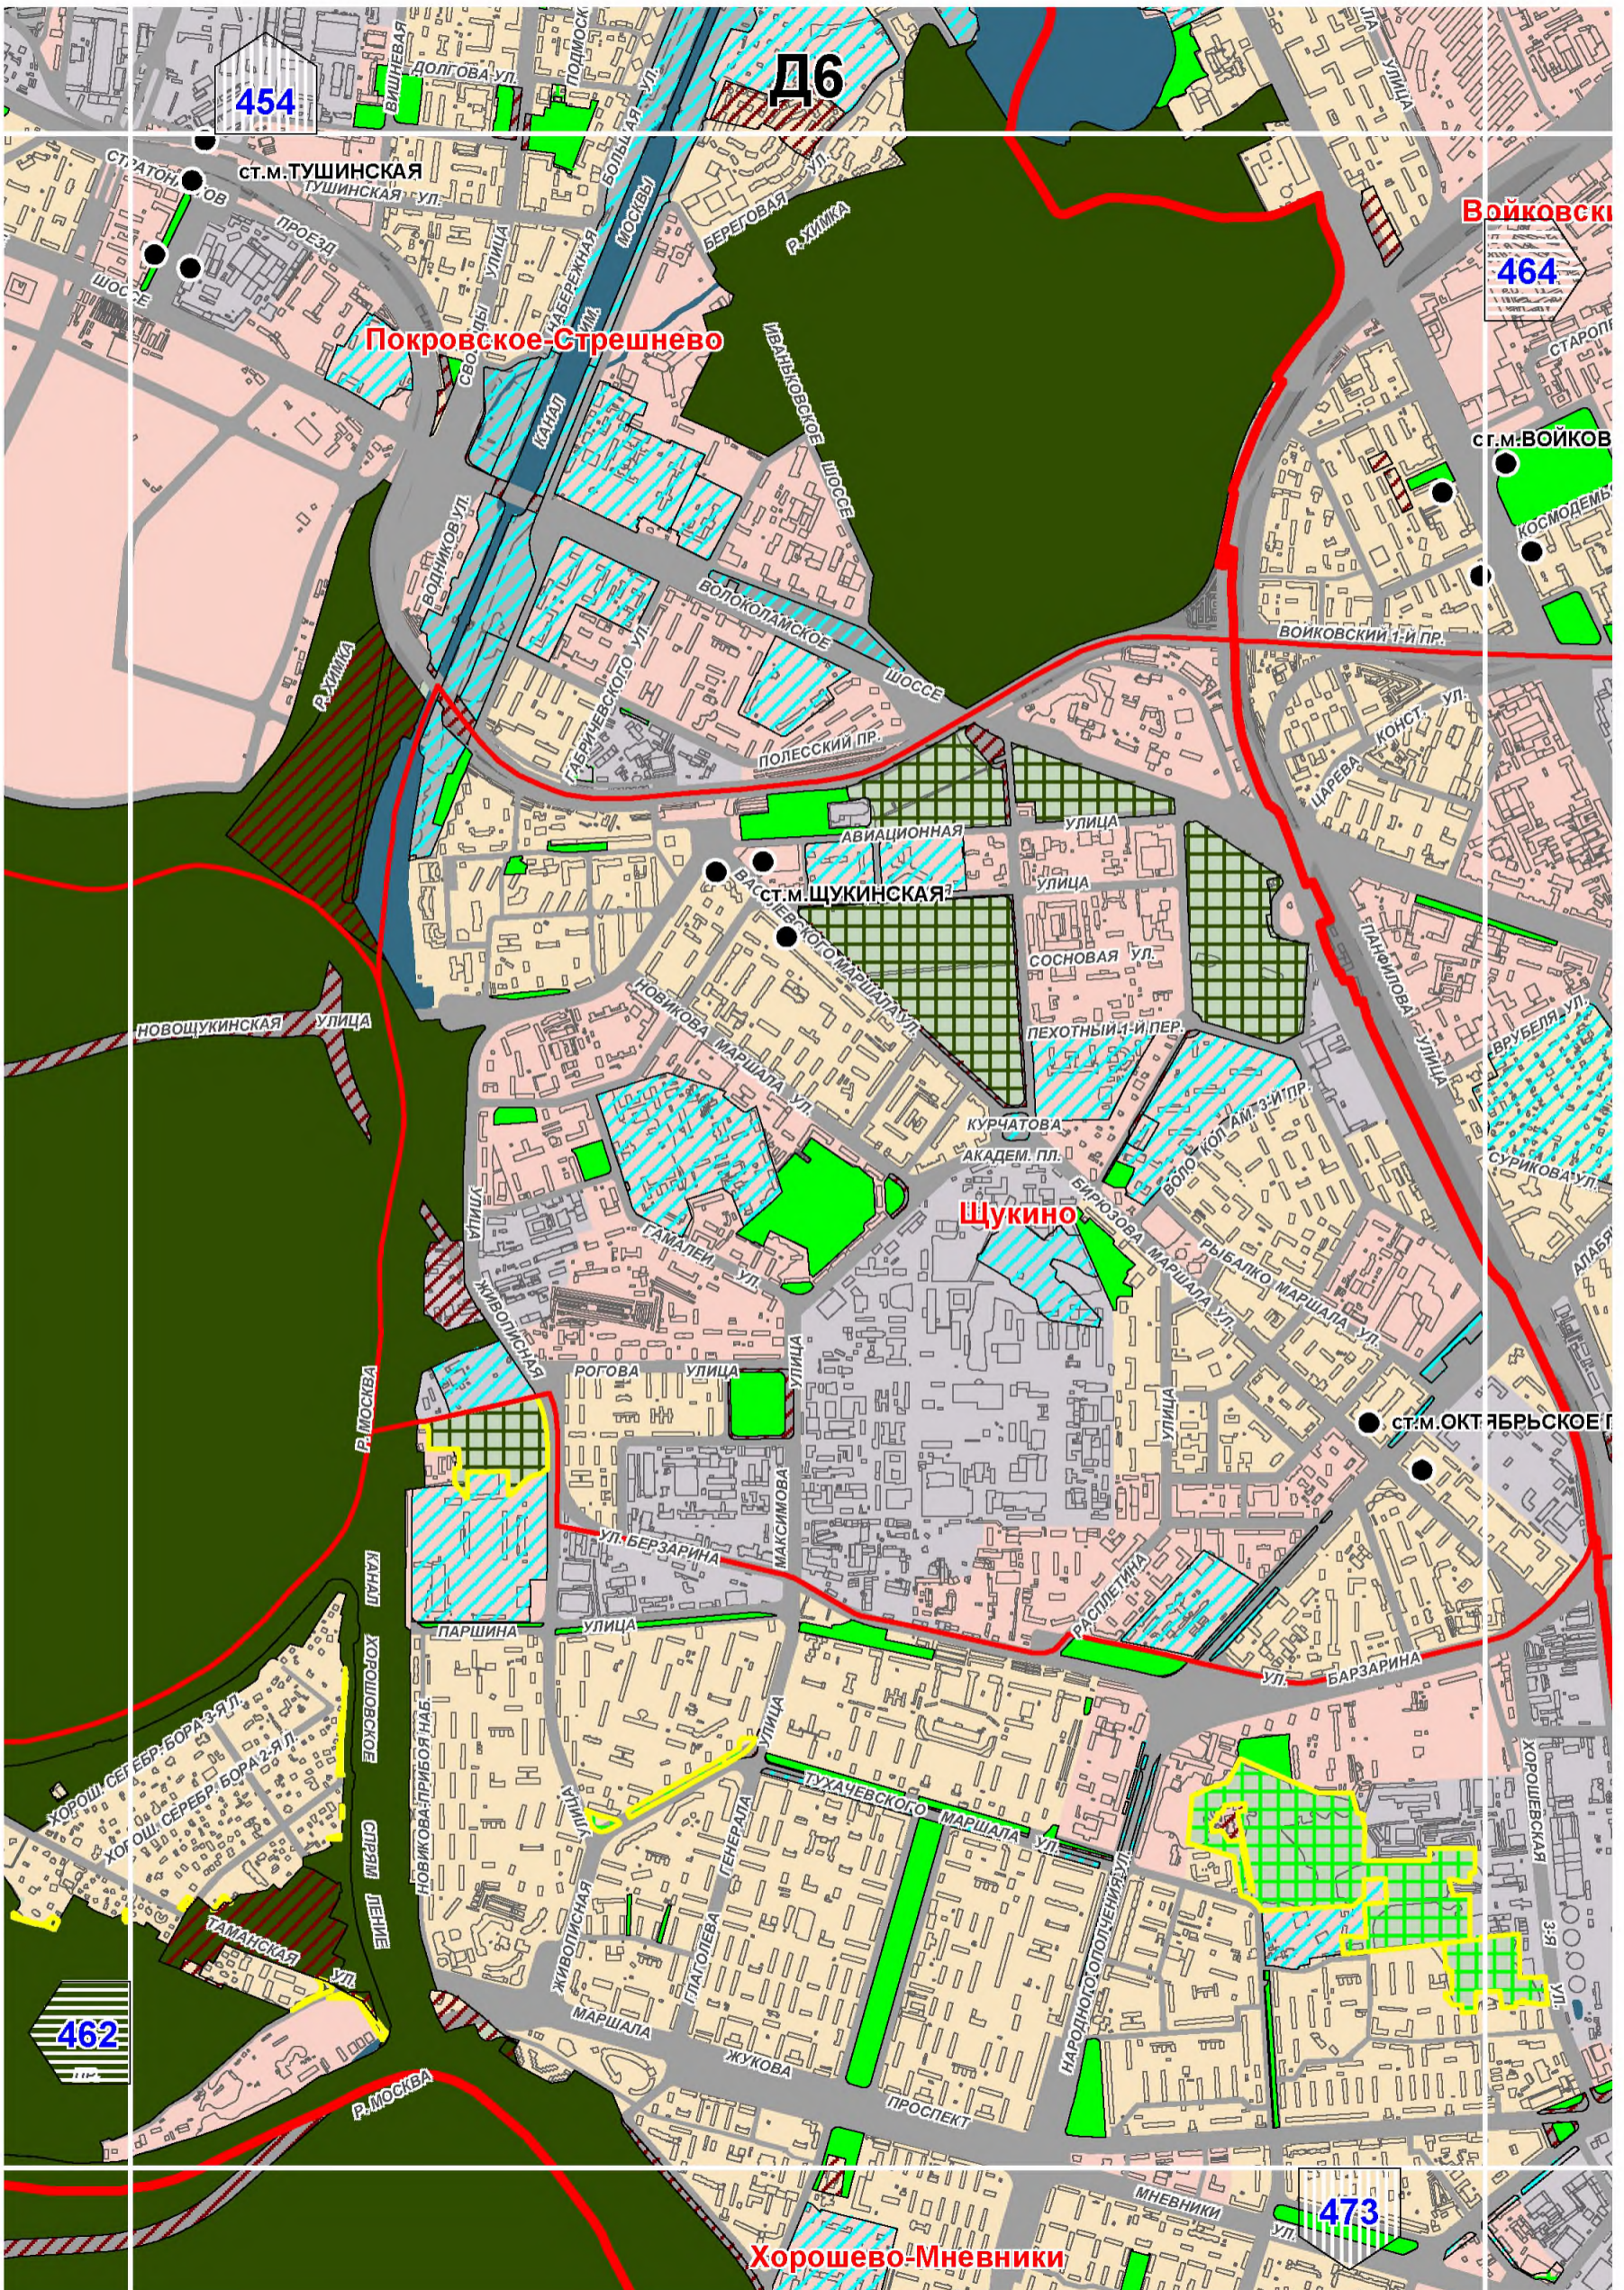



Войковский


Покровское-Стрешнево


Щукино


Хорошево-Мневники

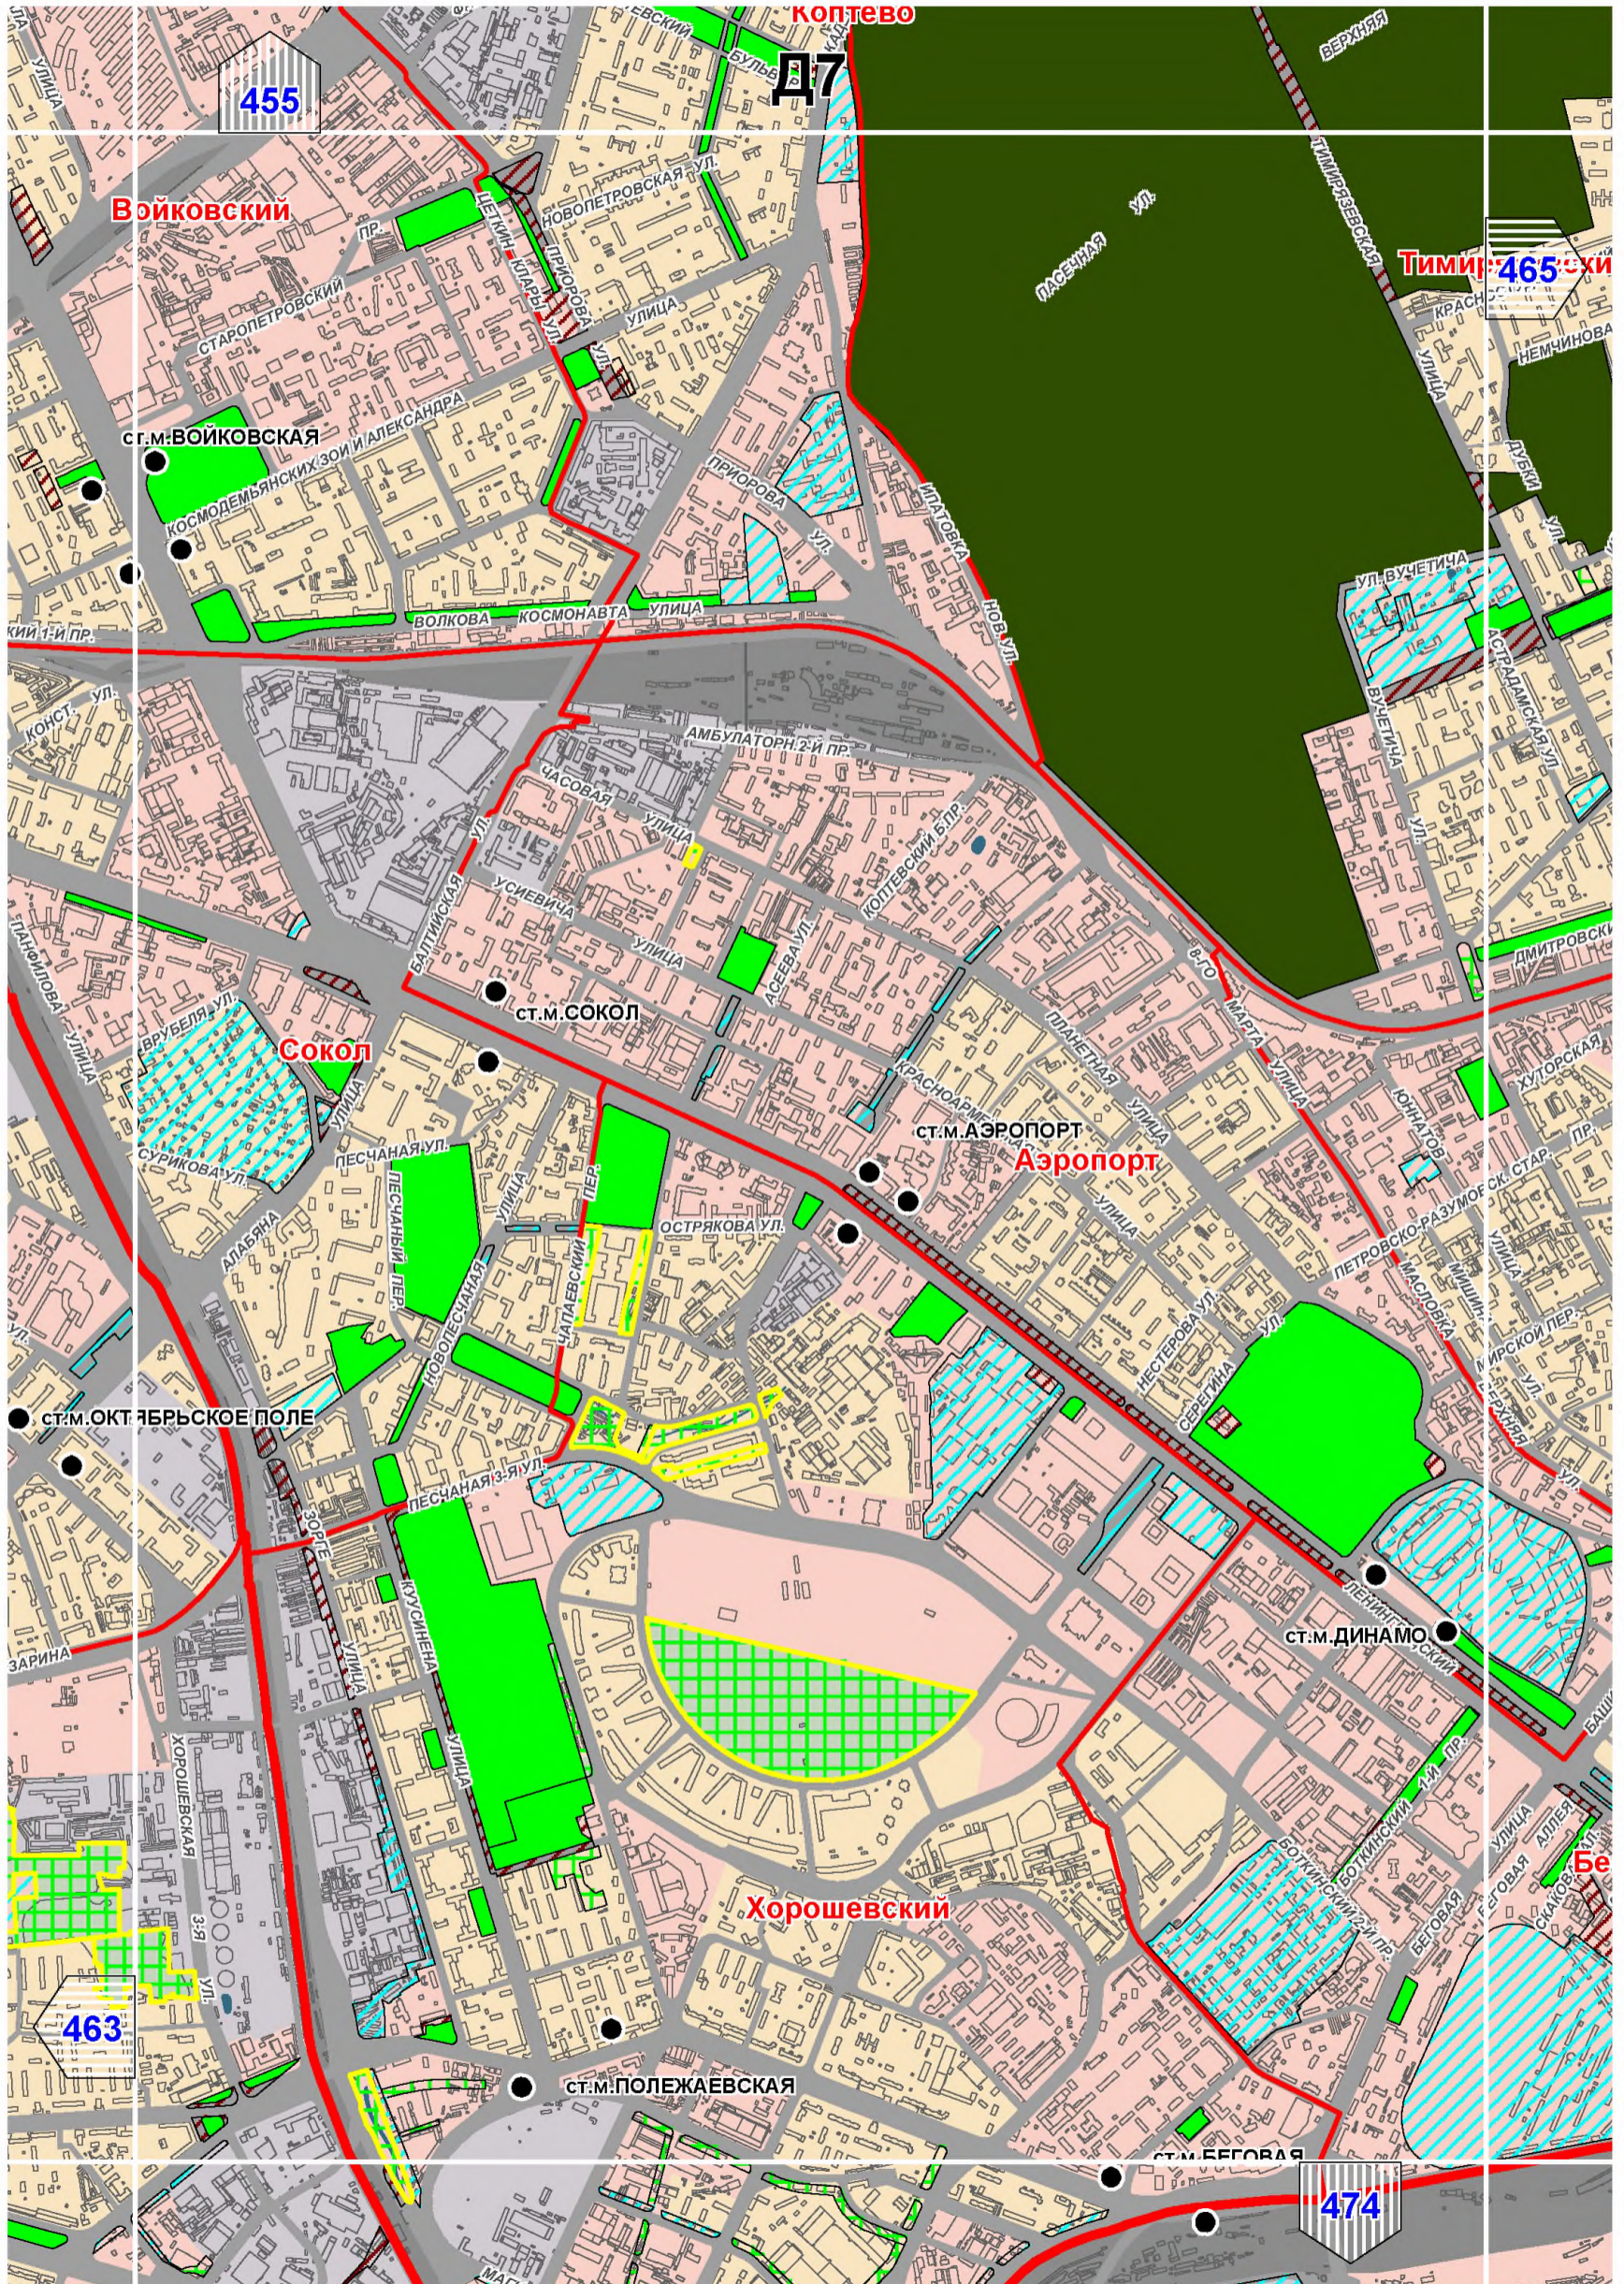


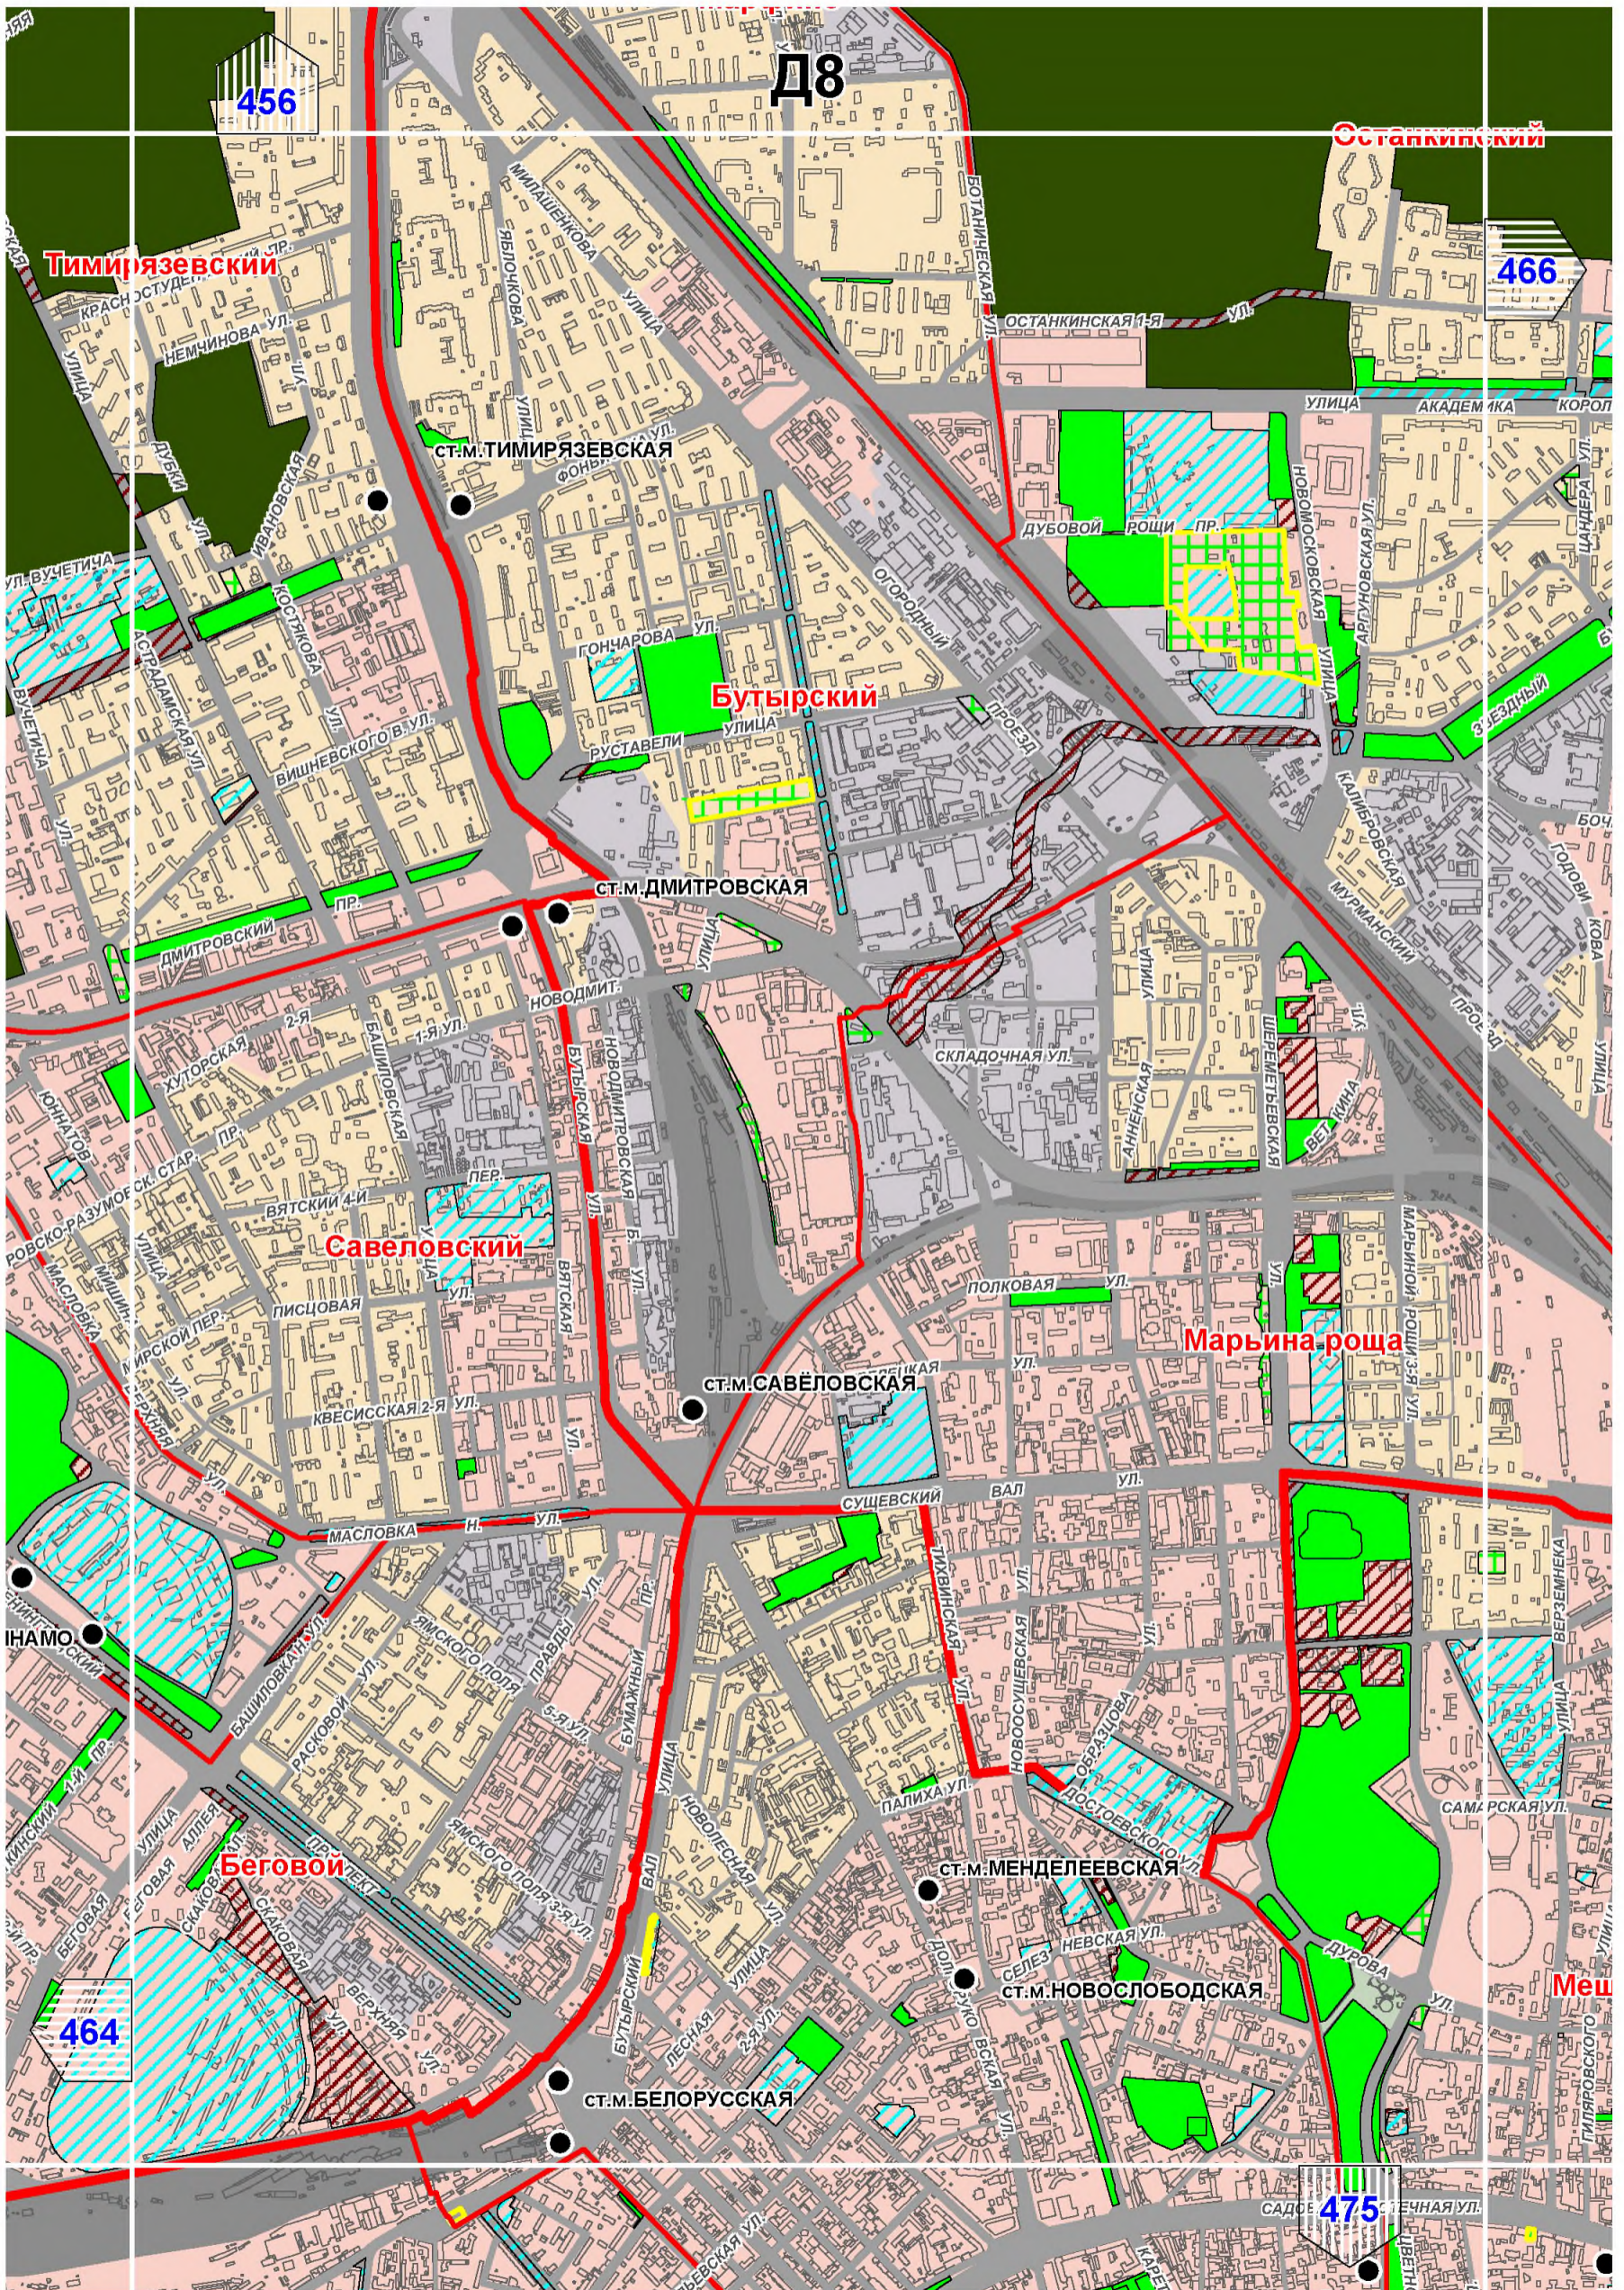

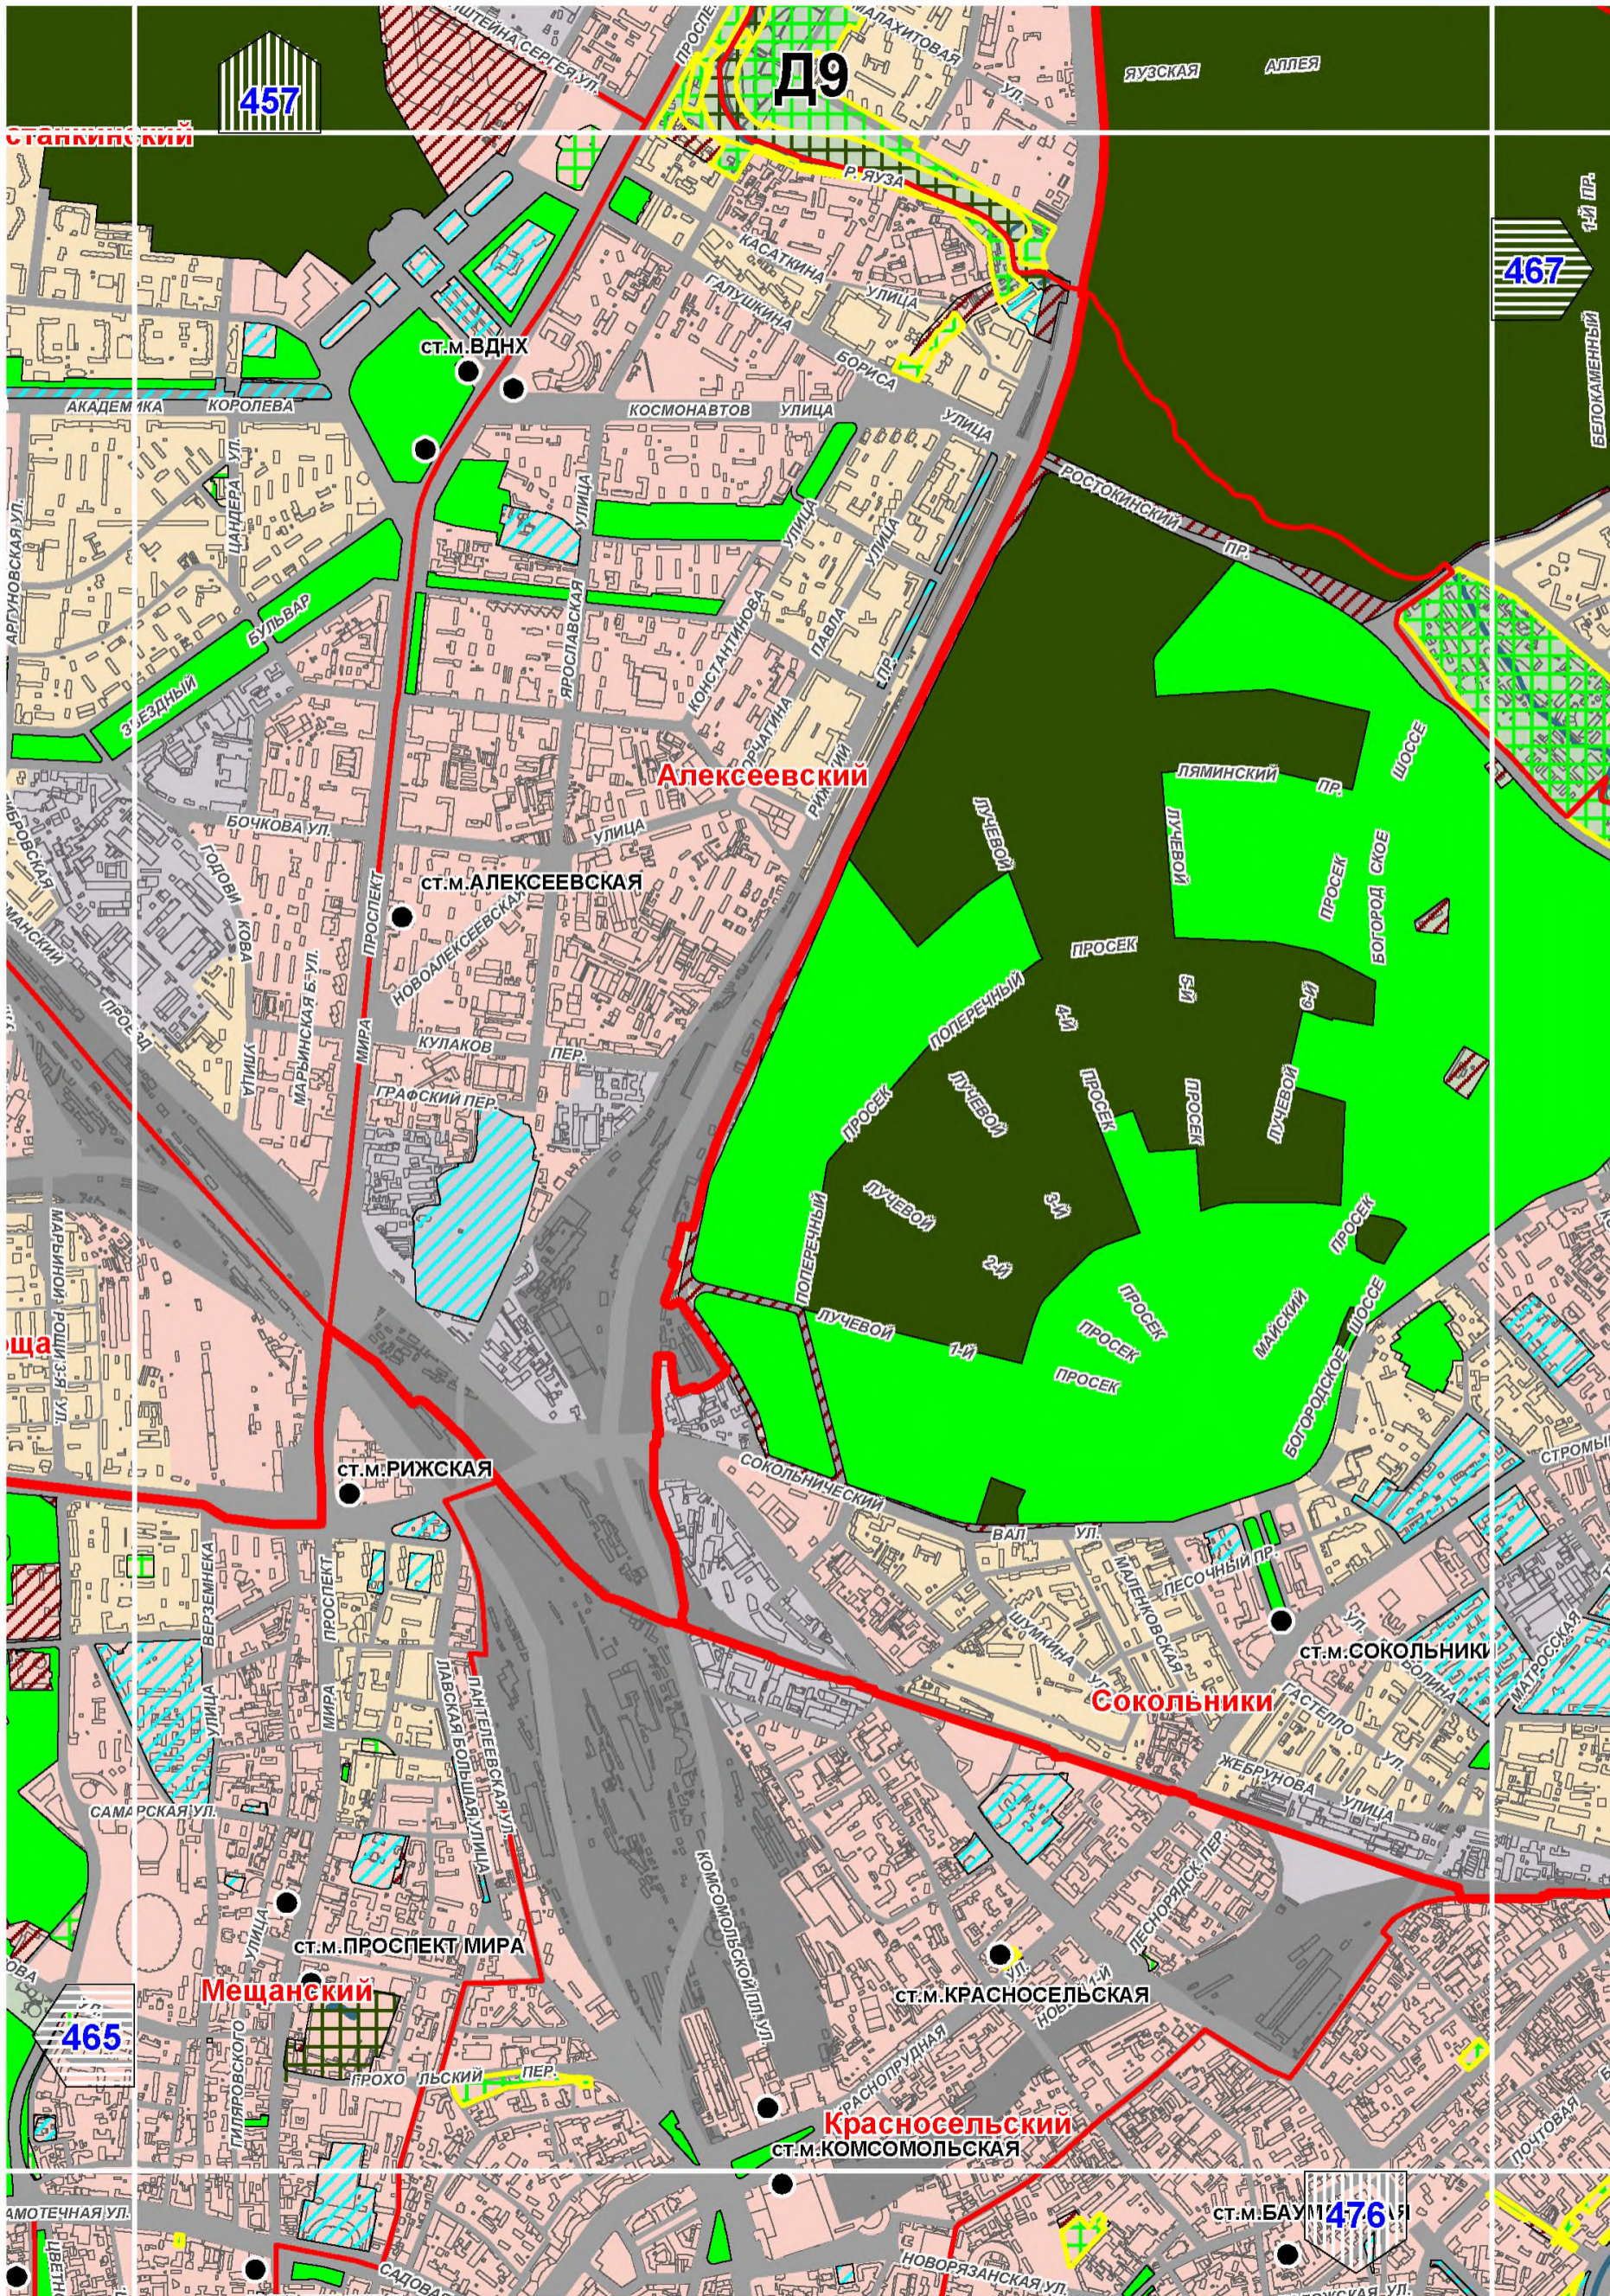

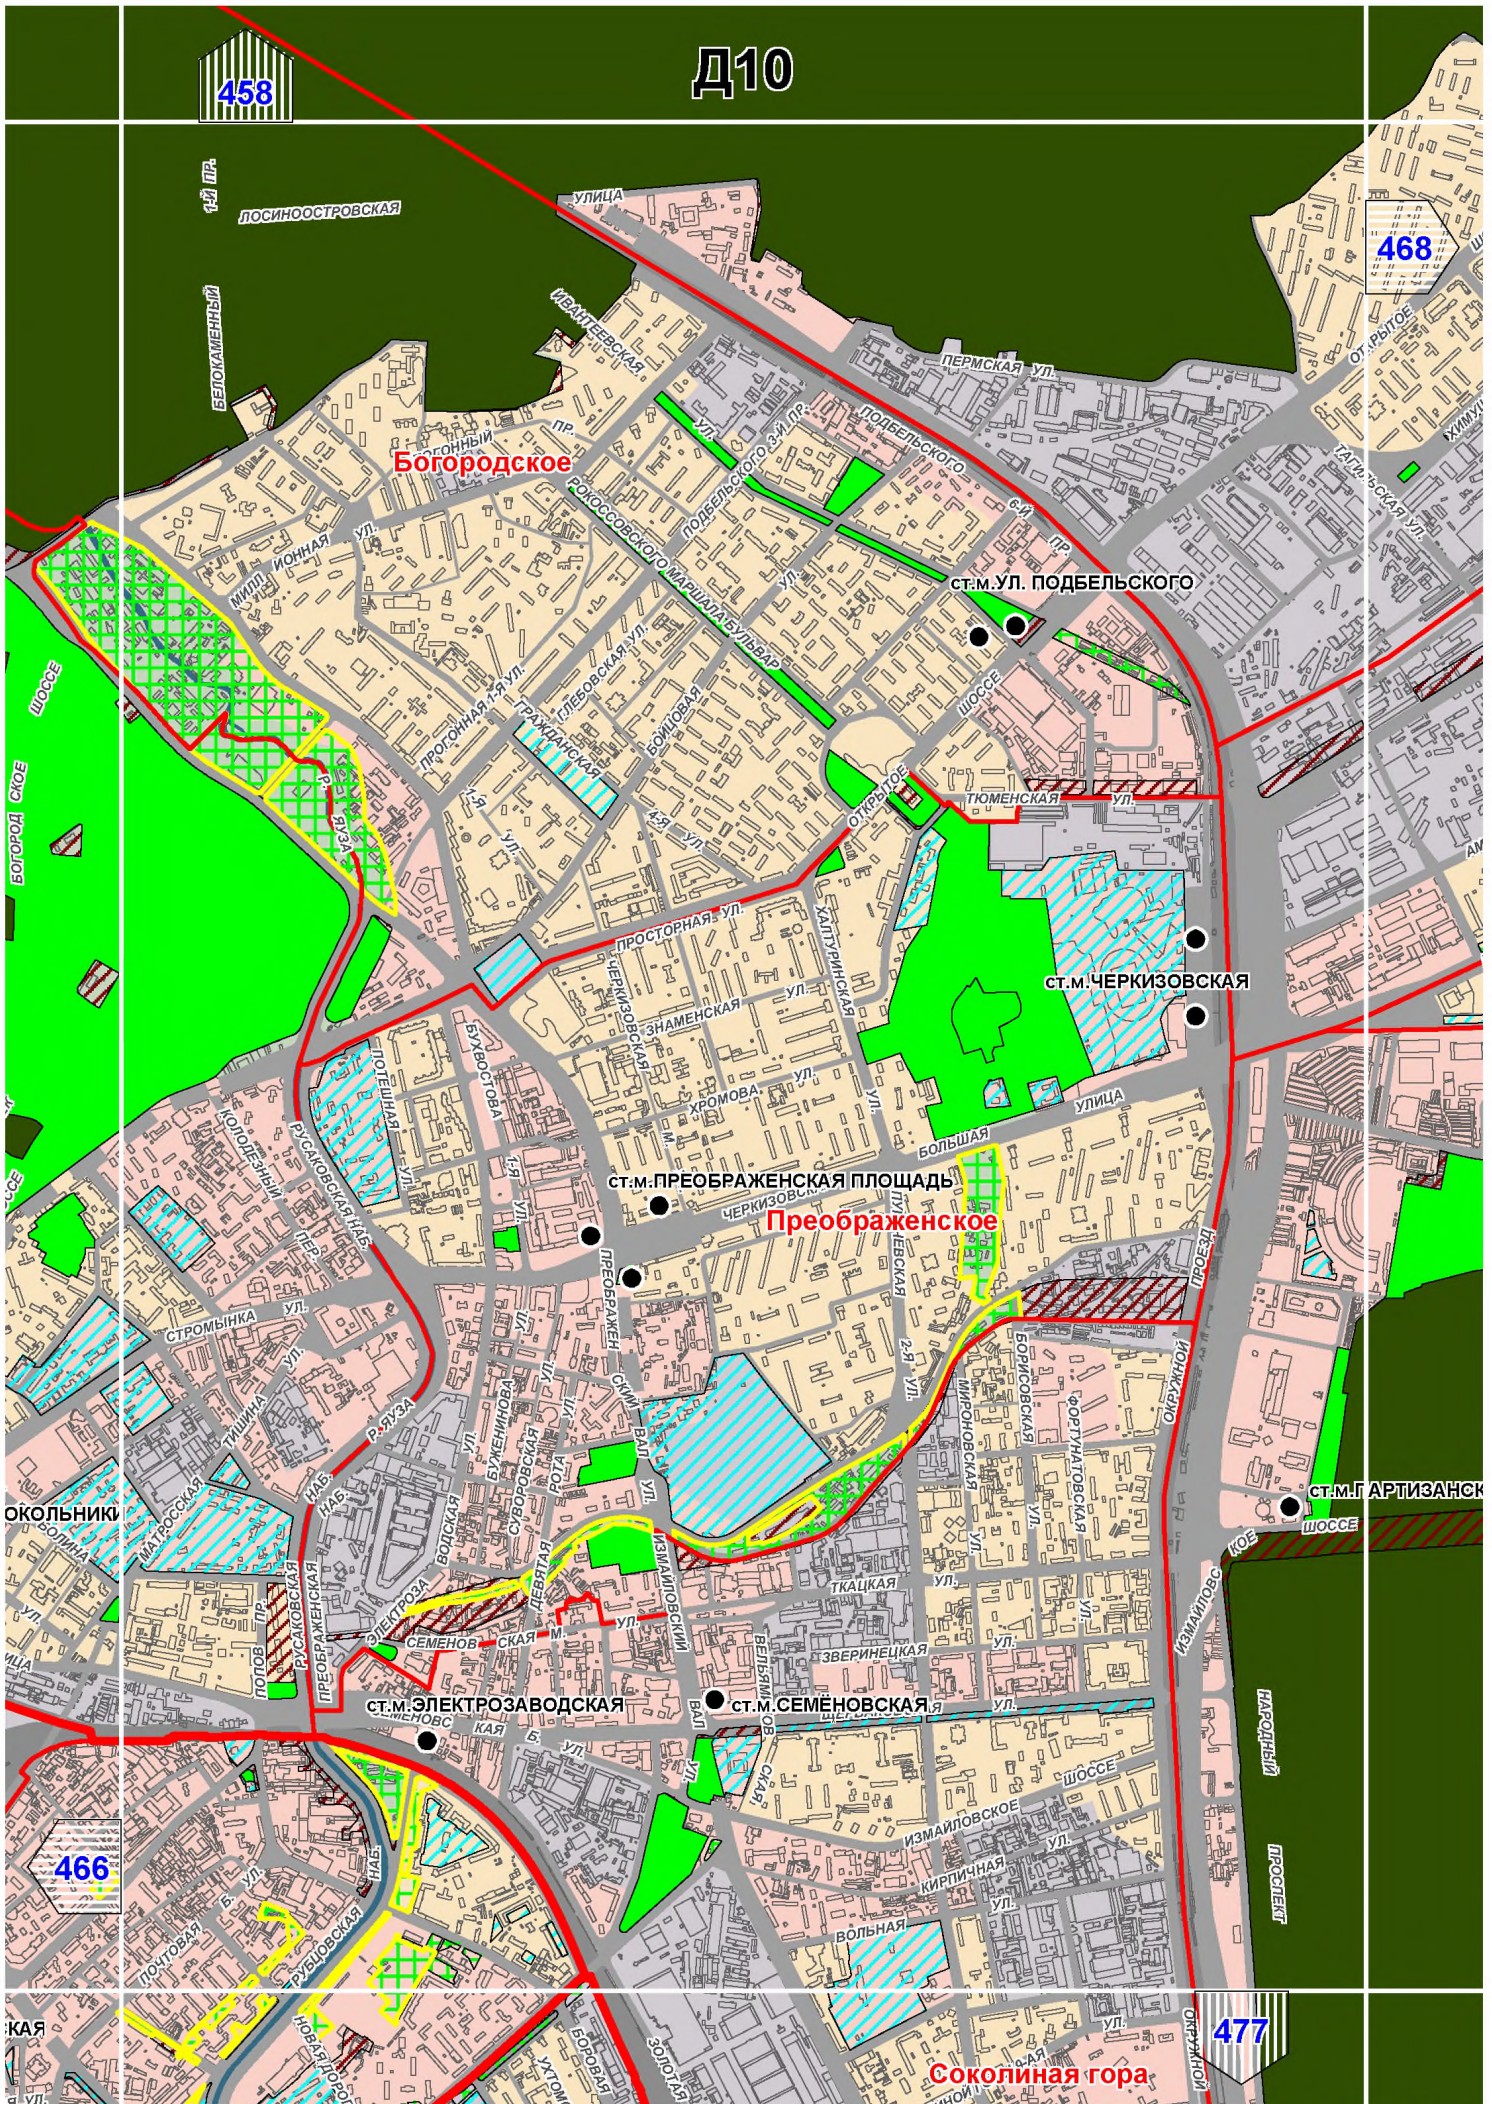

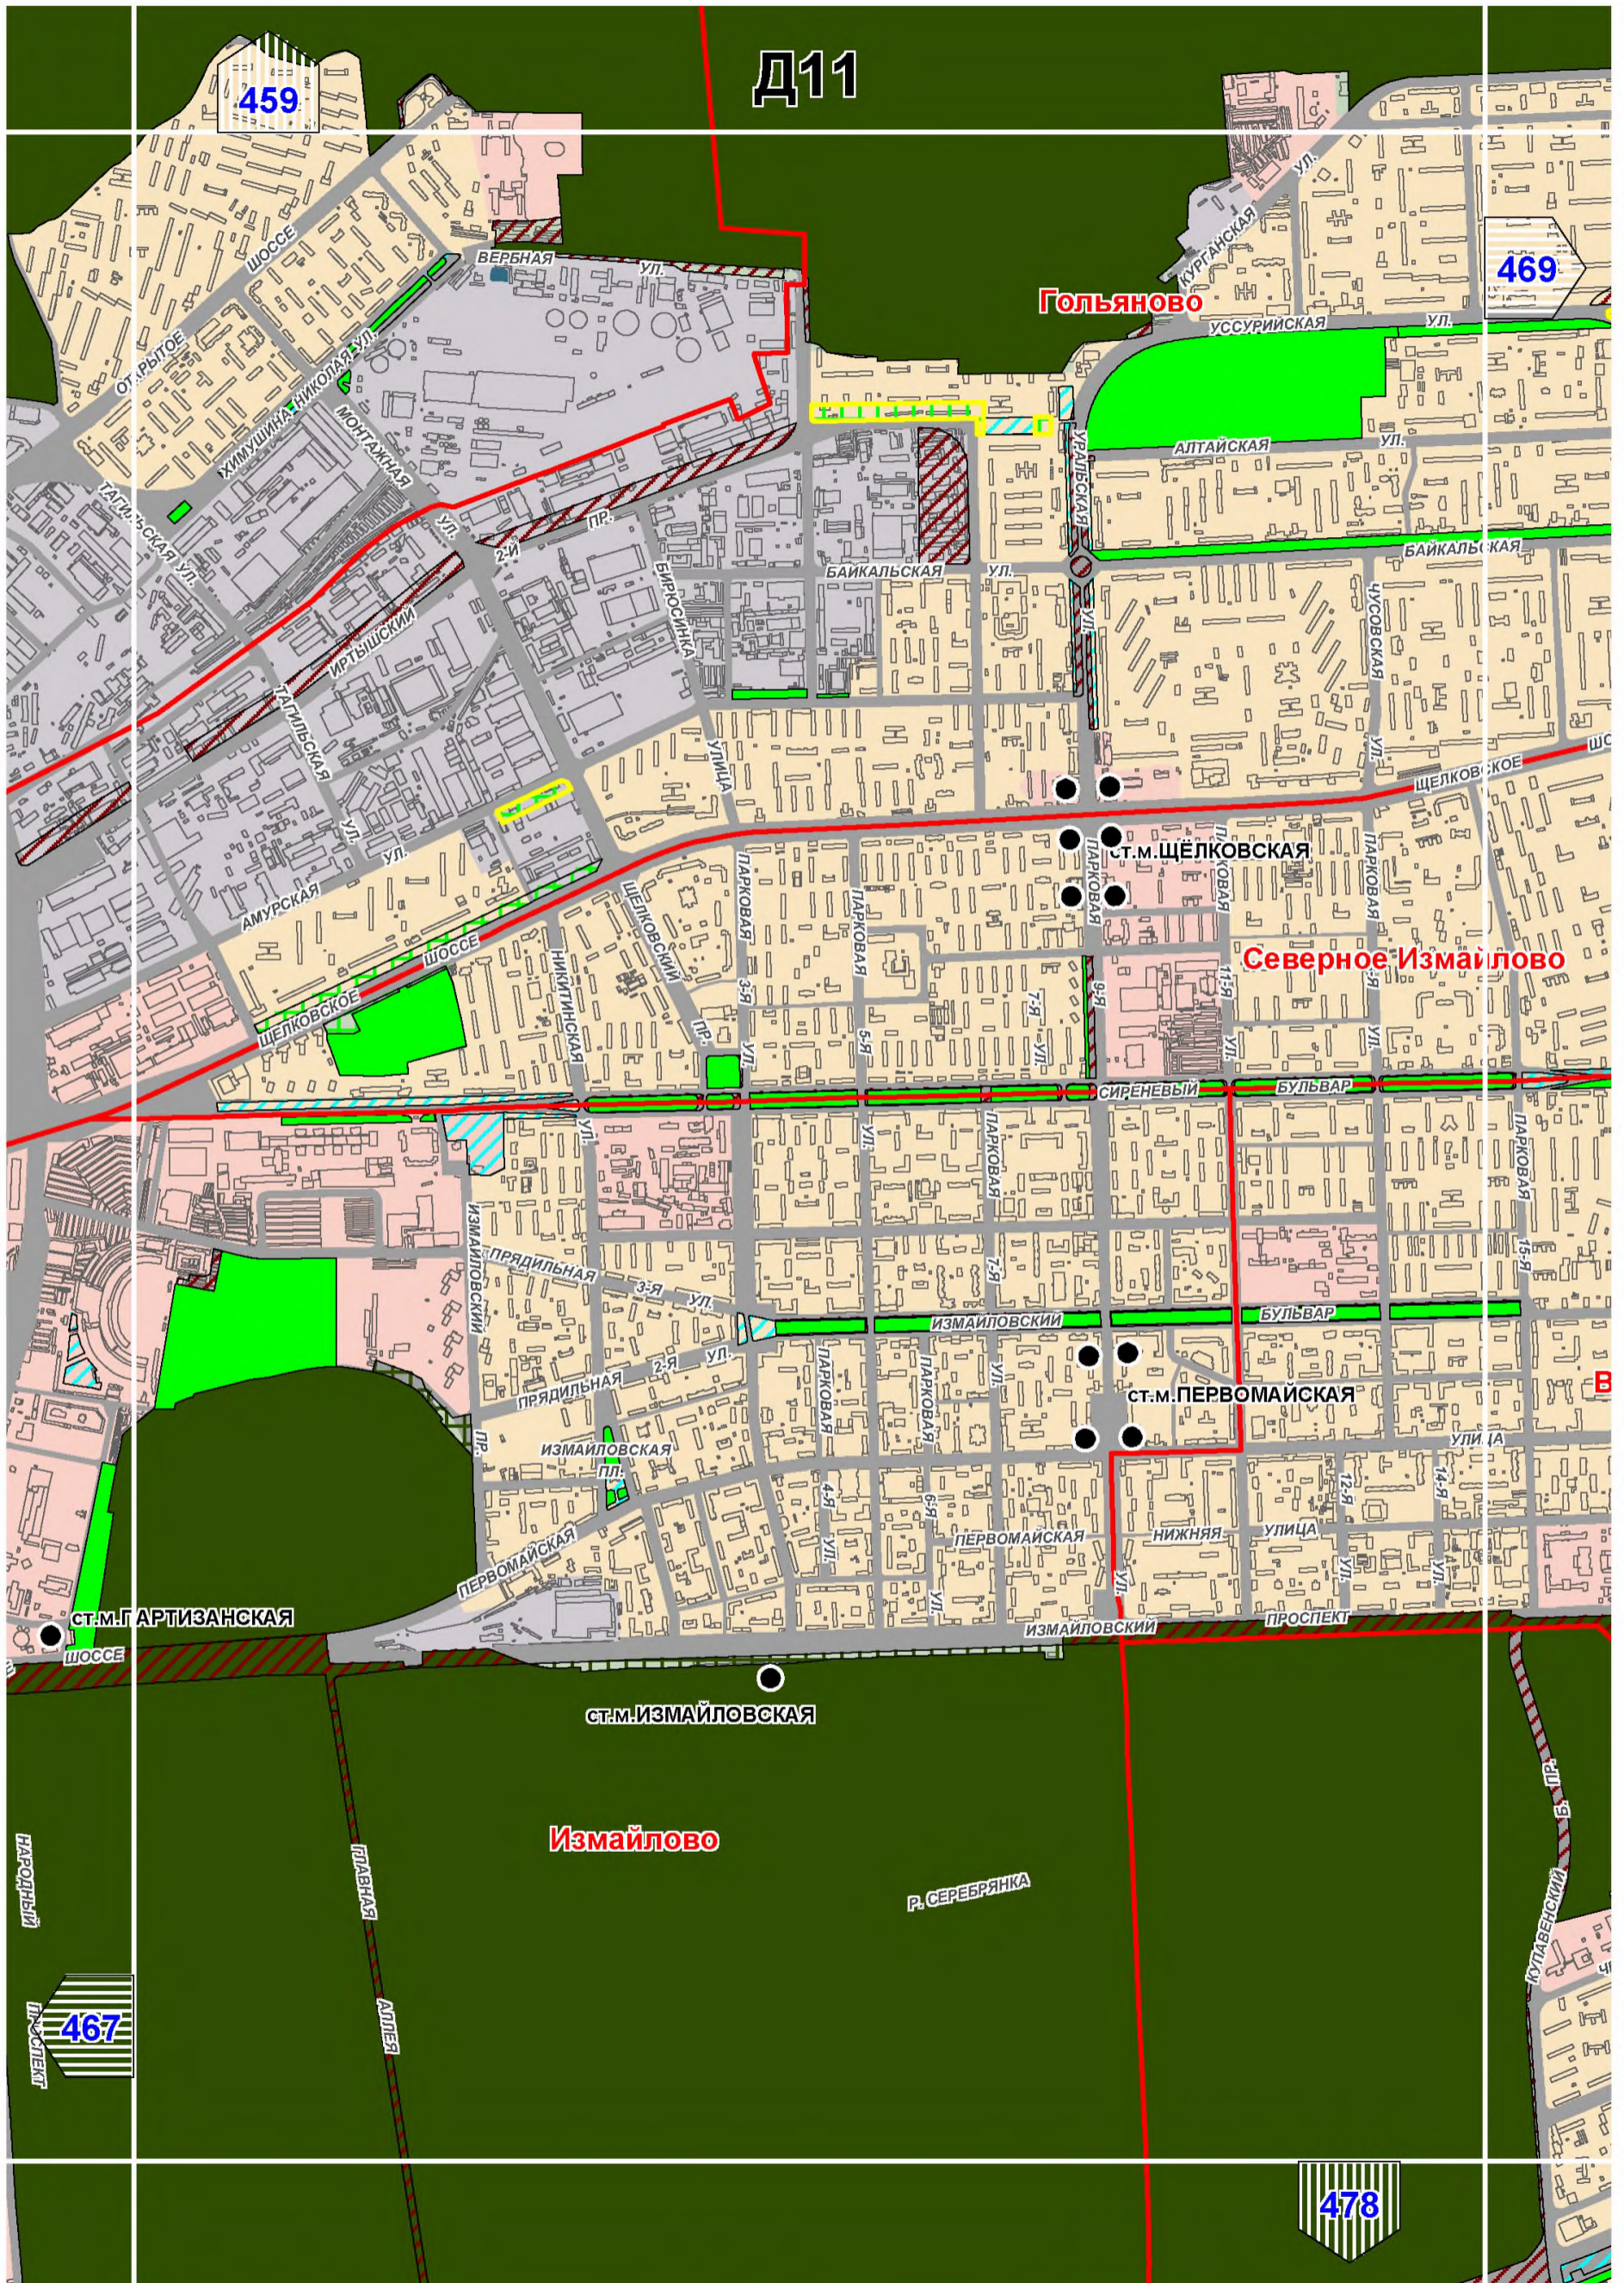

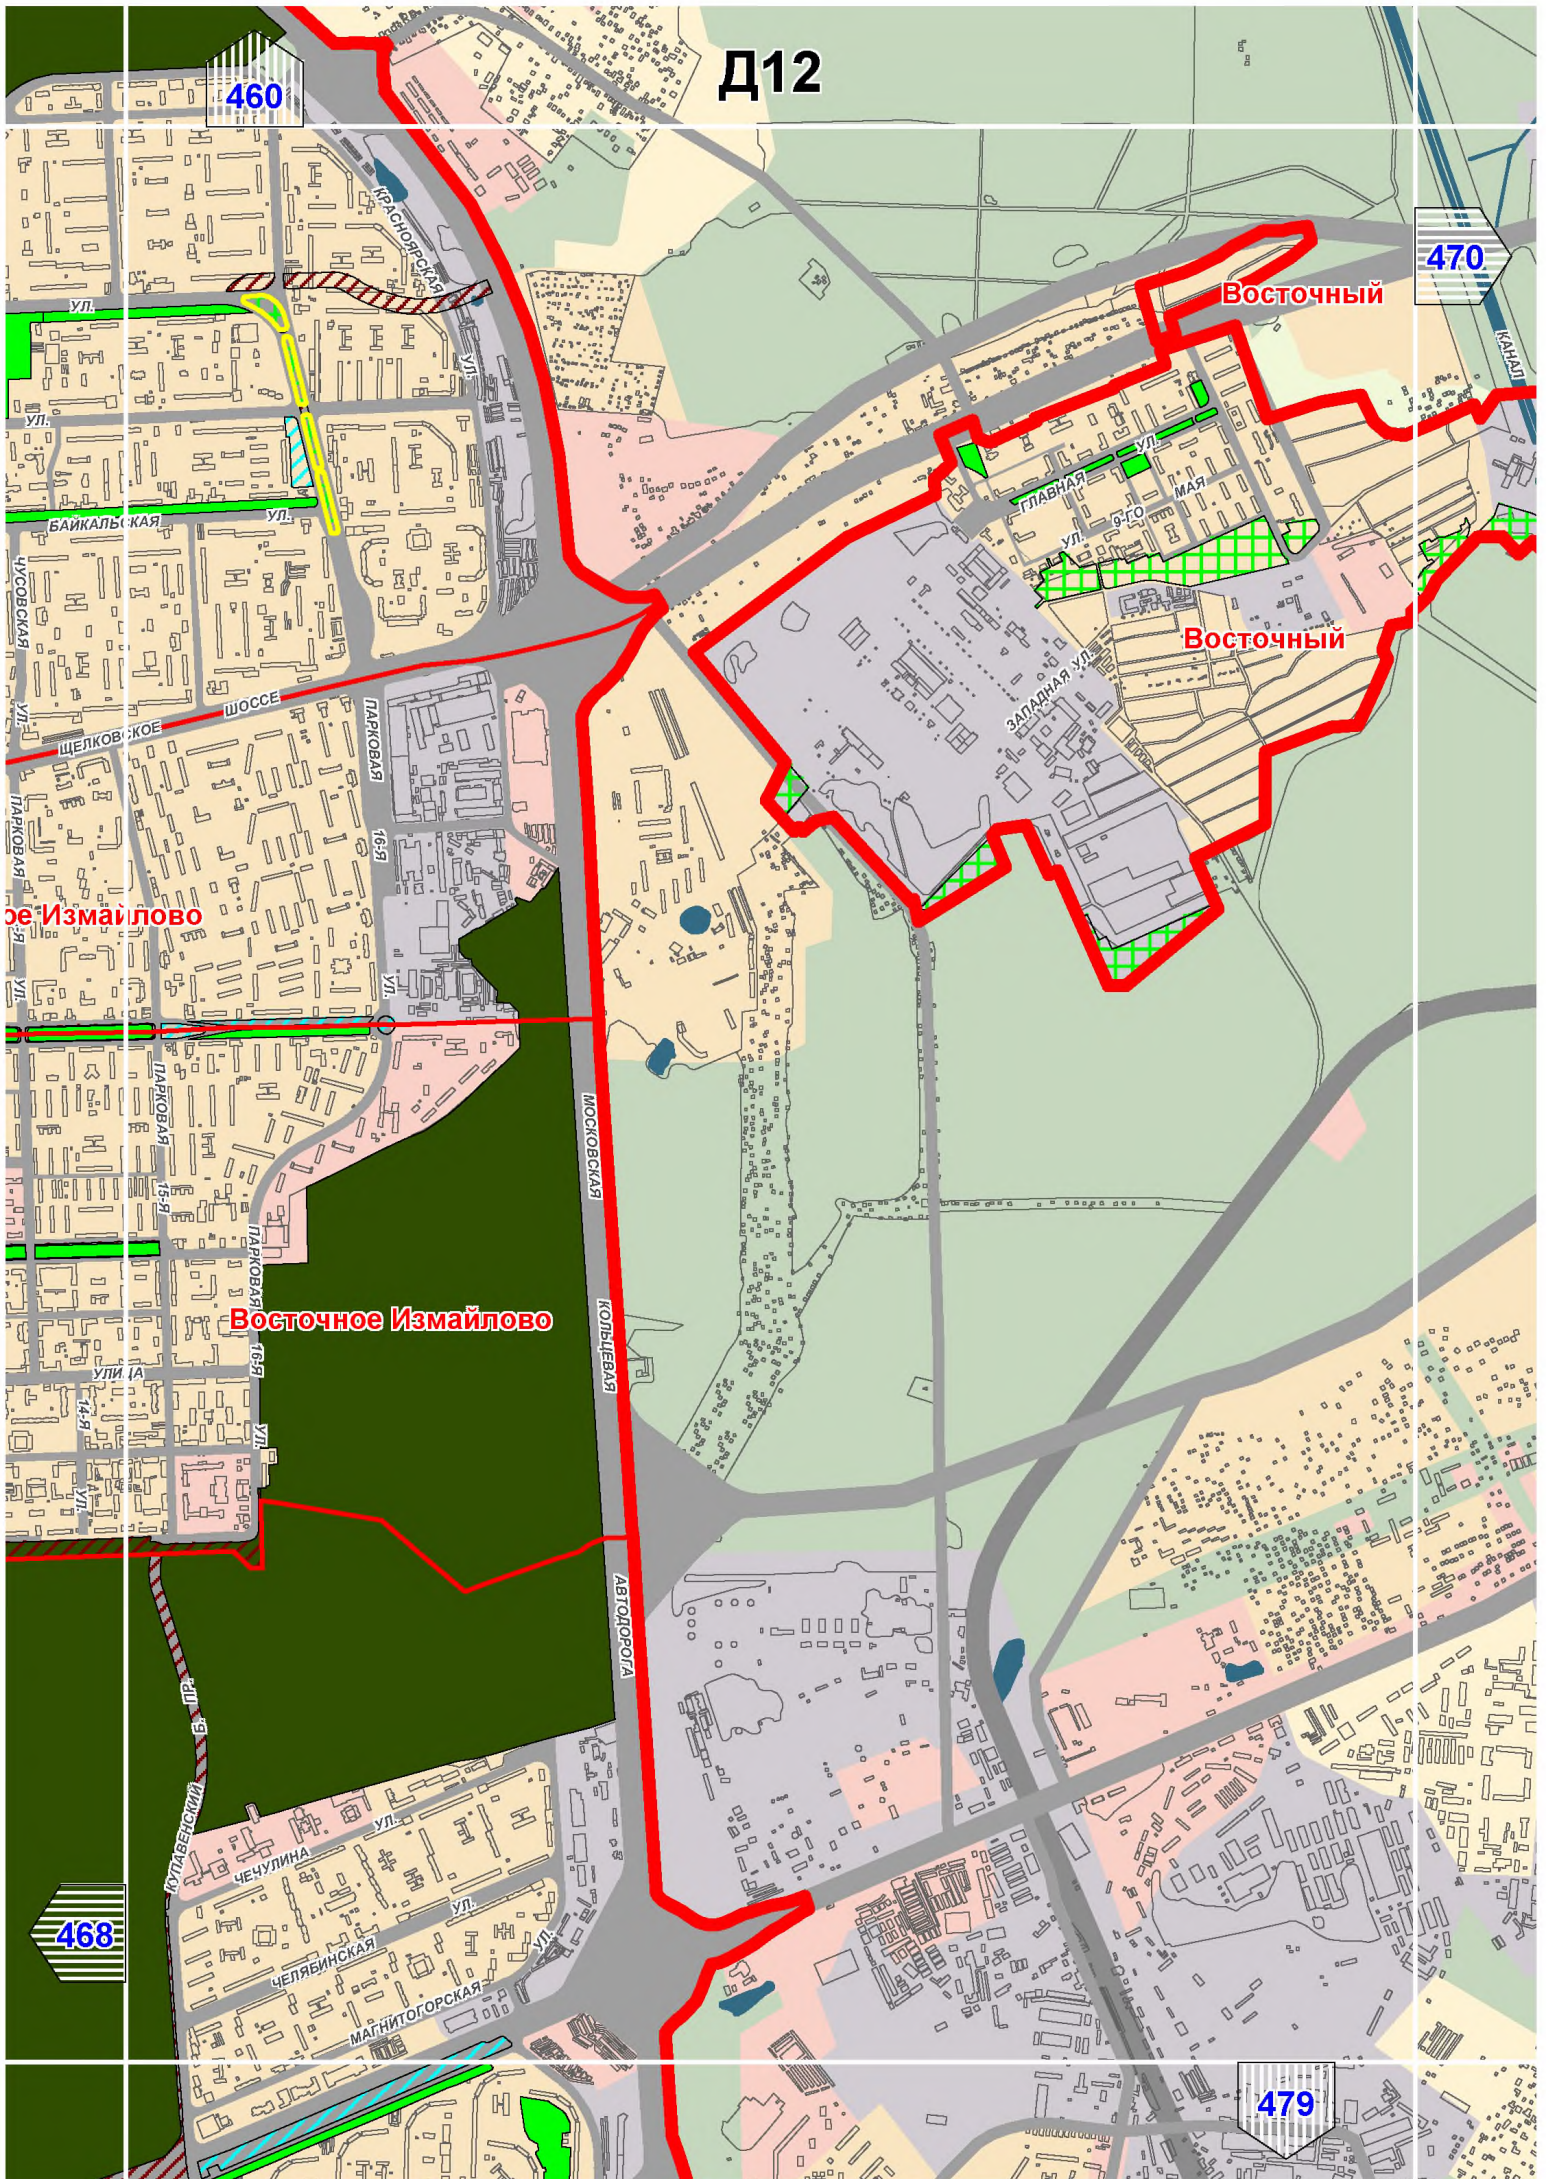

Д12

460

470

Восточный


Восточный

Восточное Измайлово

Восточное Измайлово

468

479

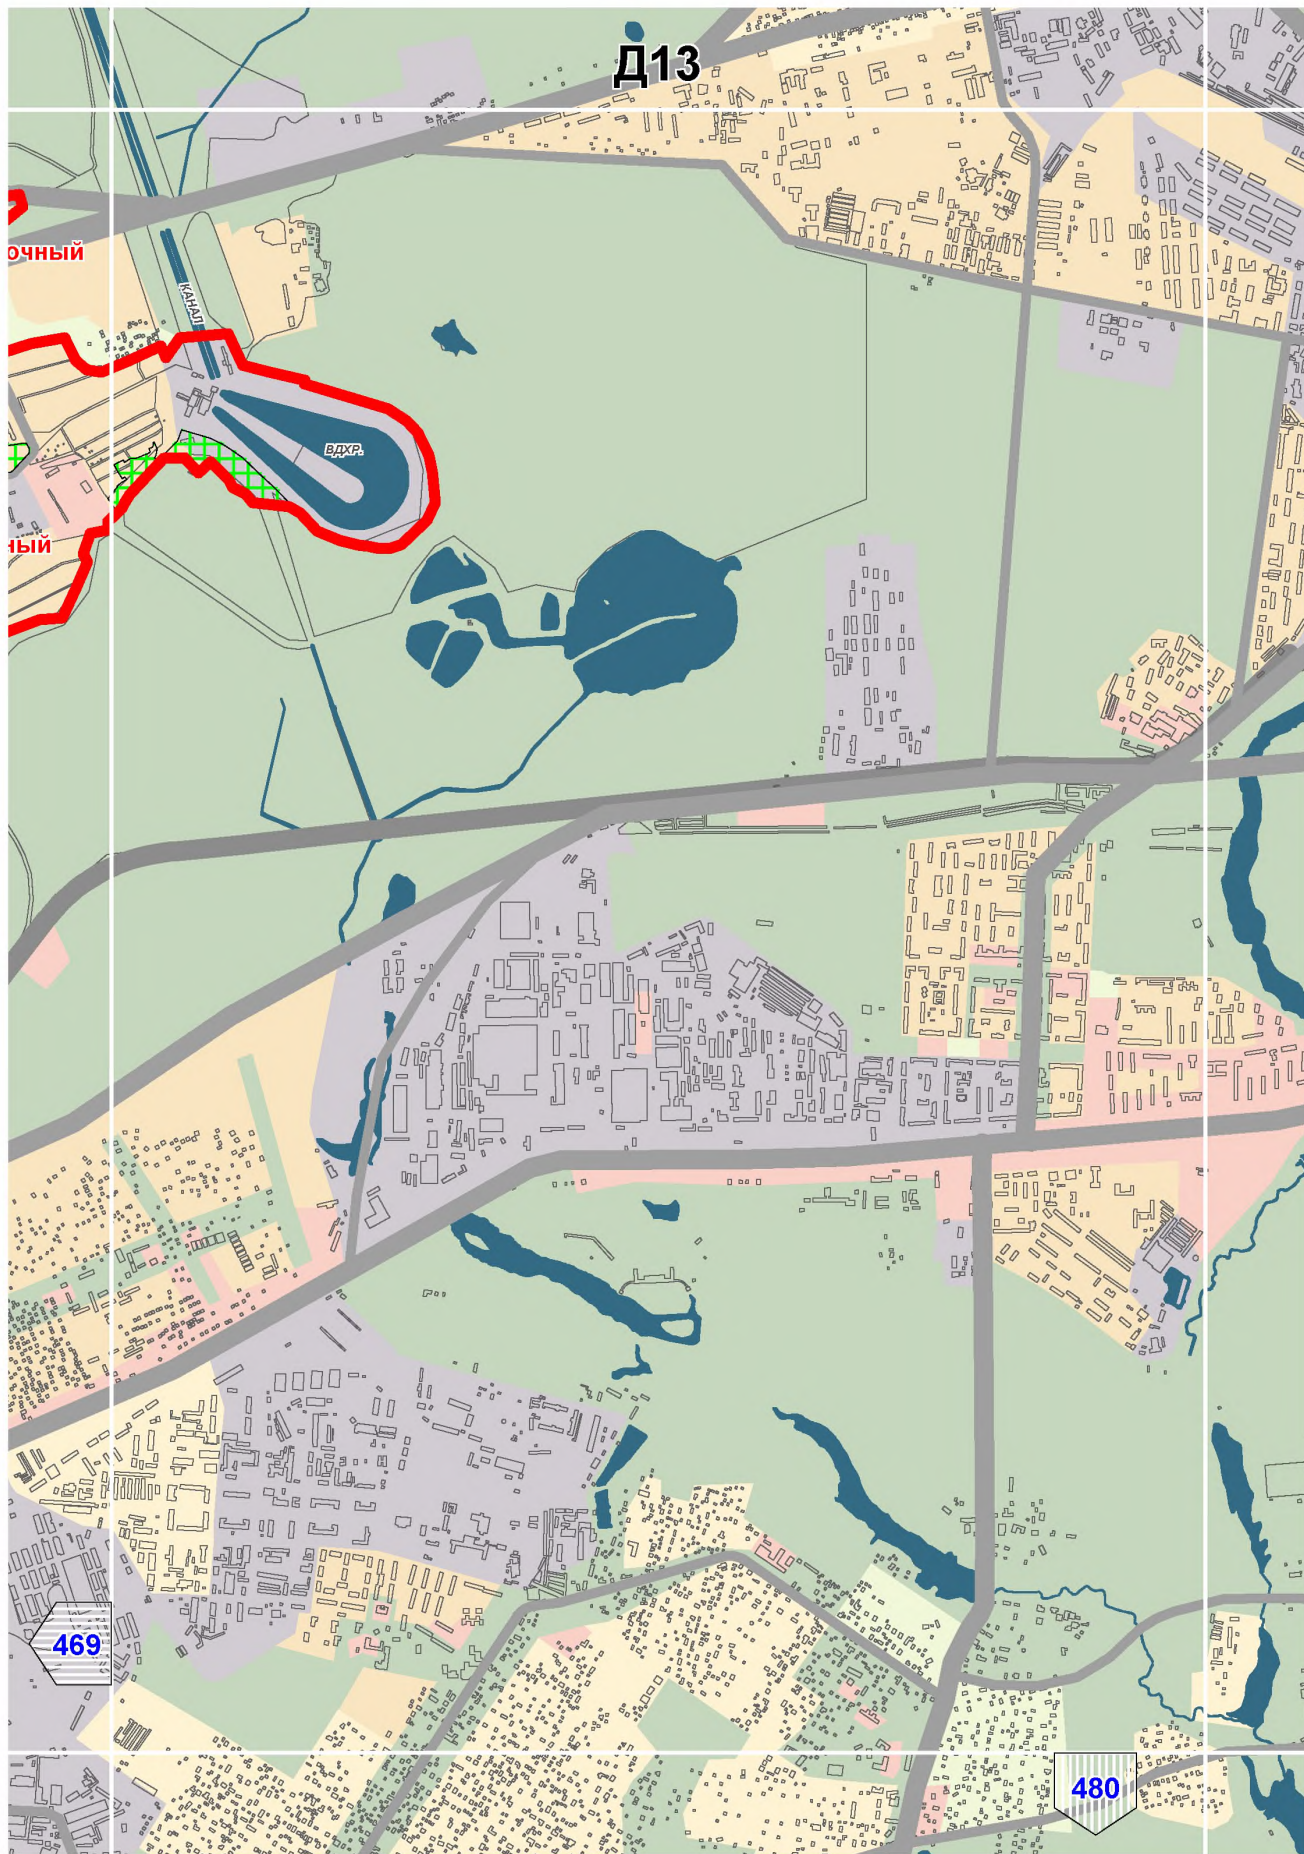

Д13

очный


ый


ВДХР


Канал


469


480

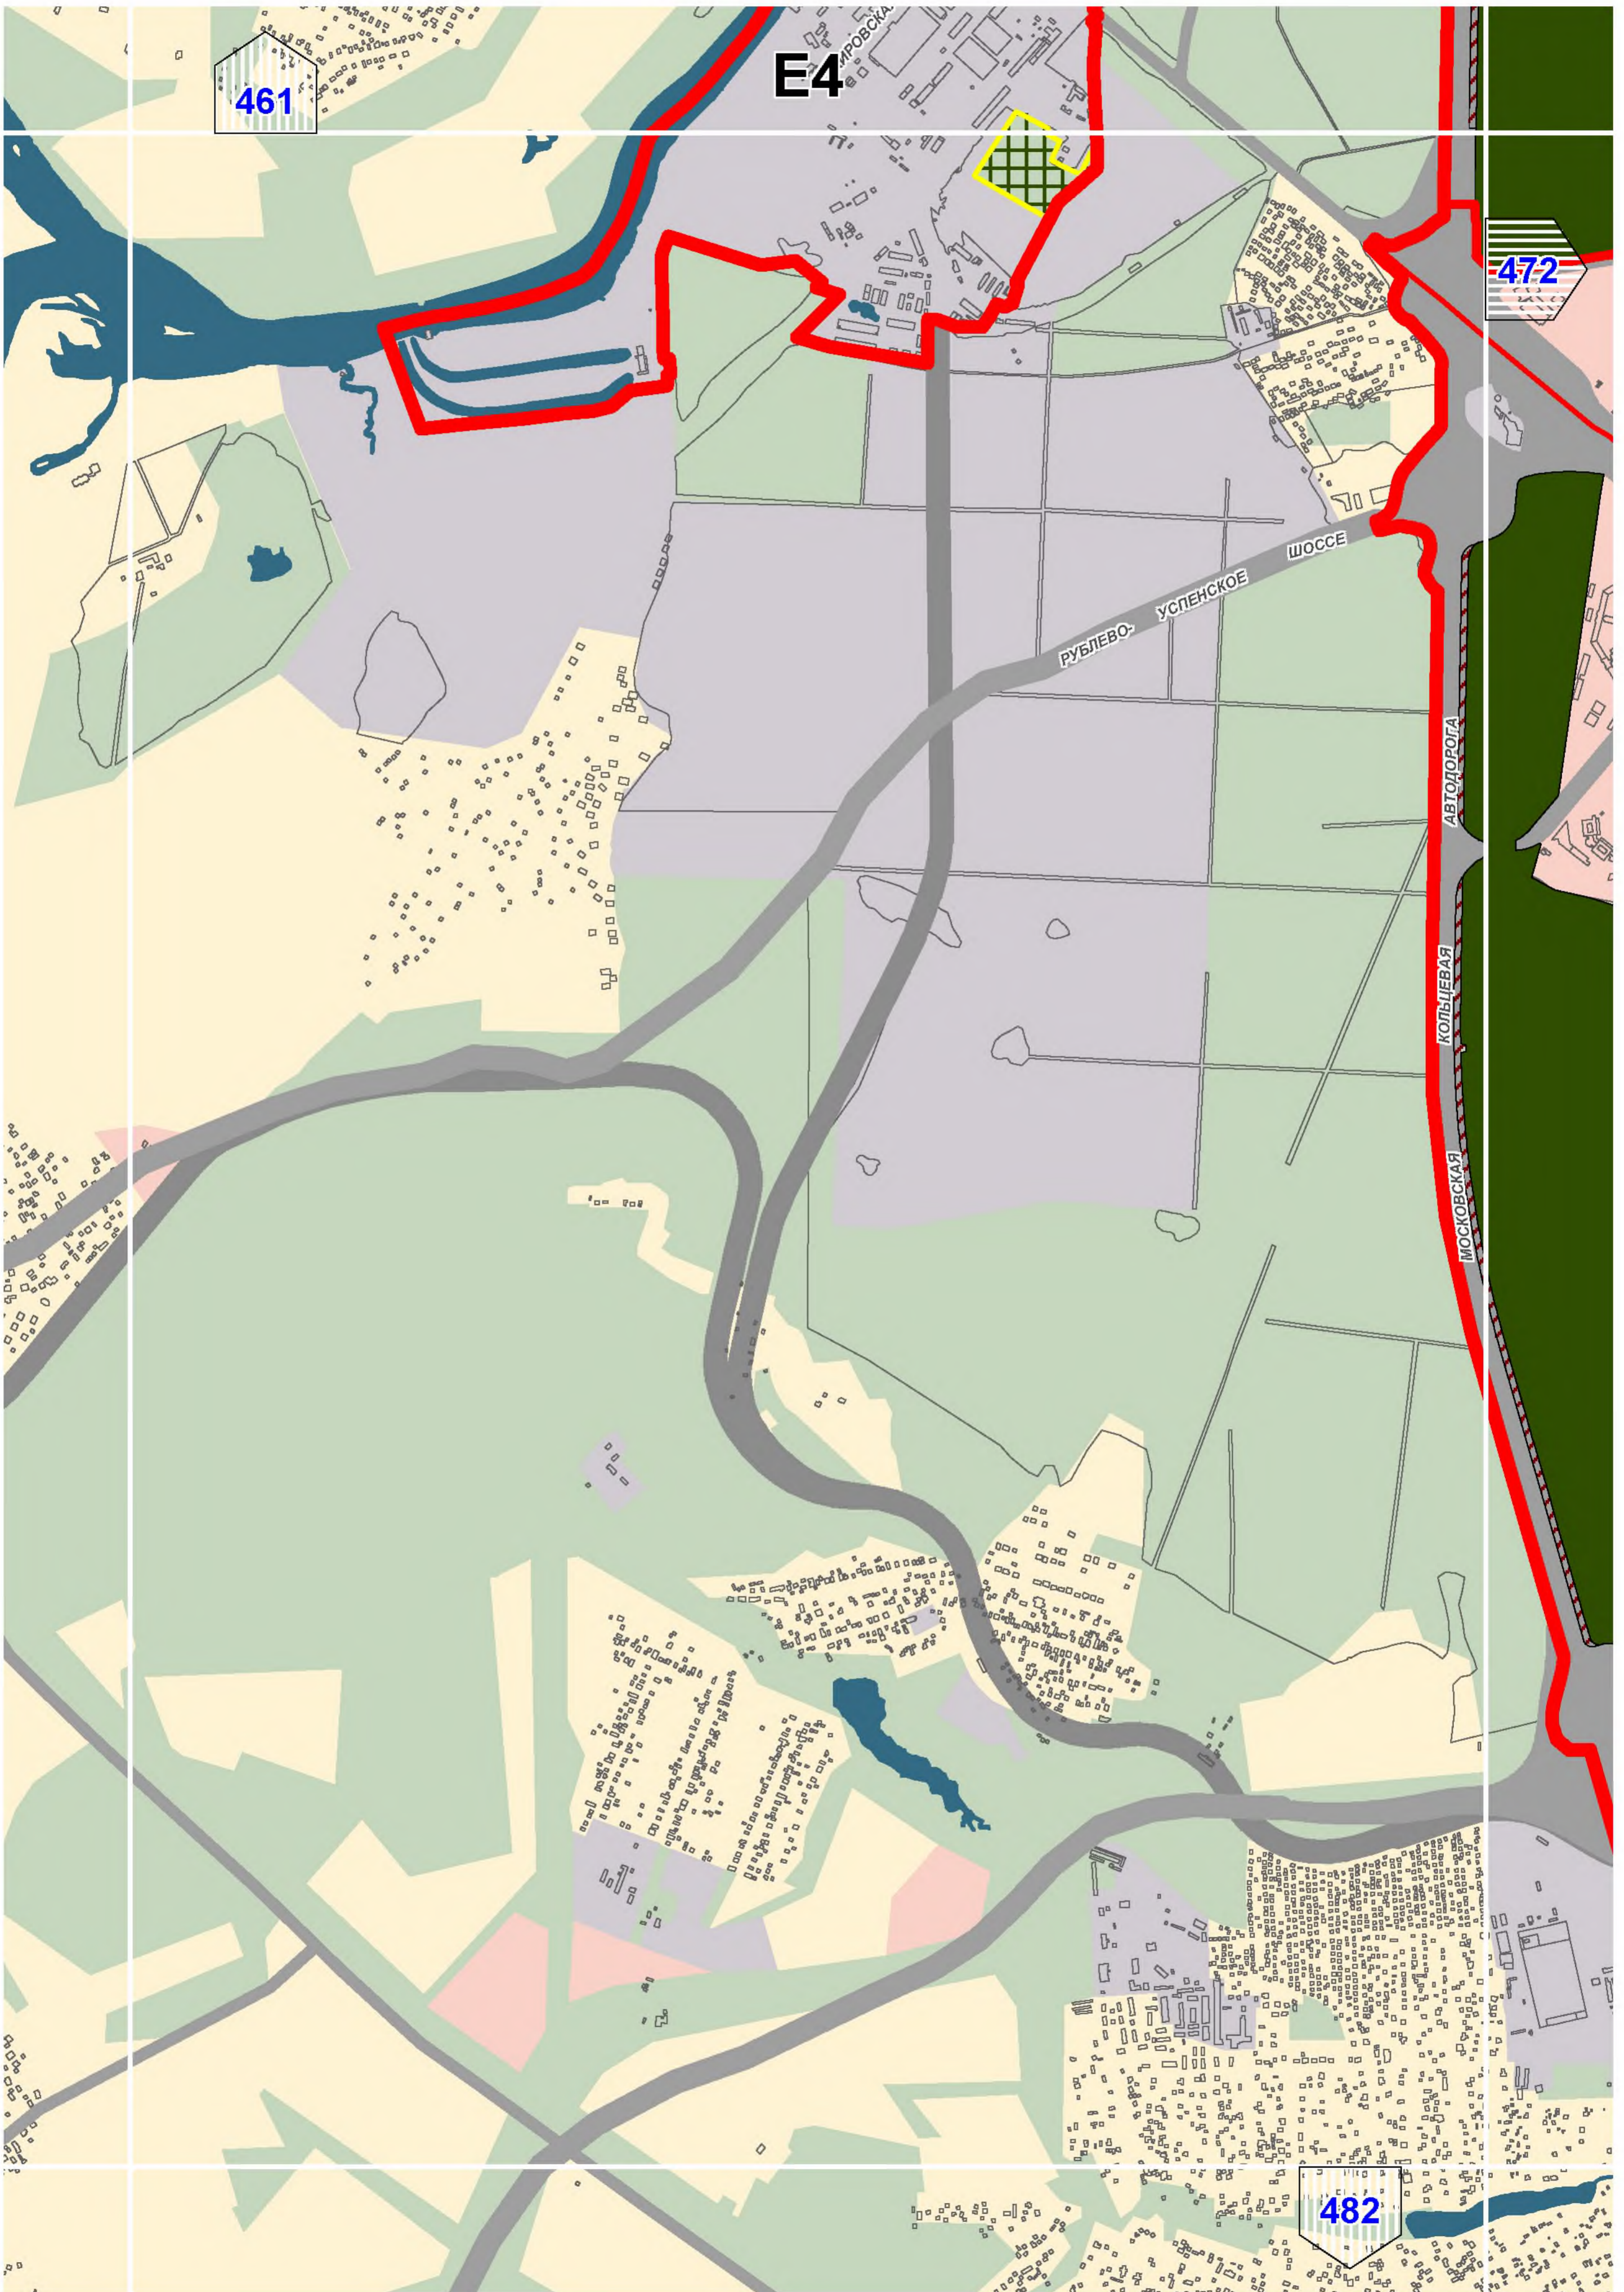


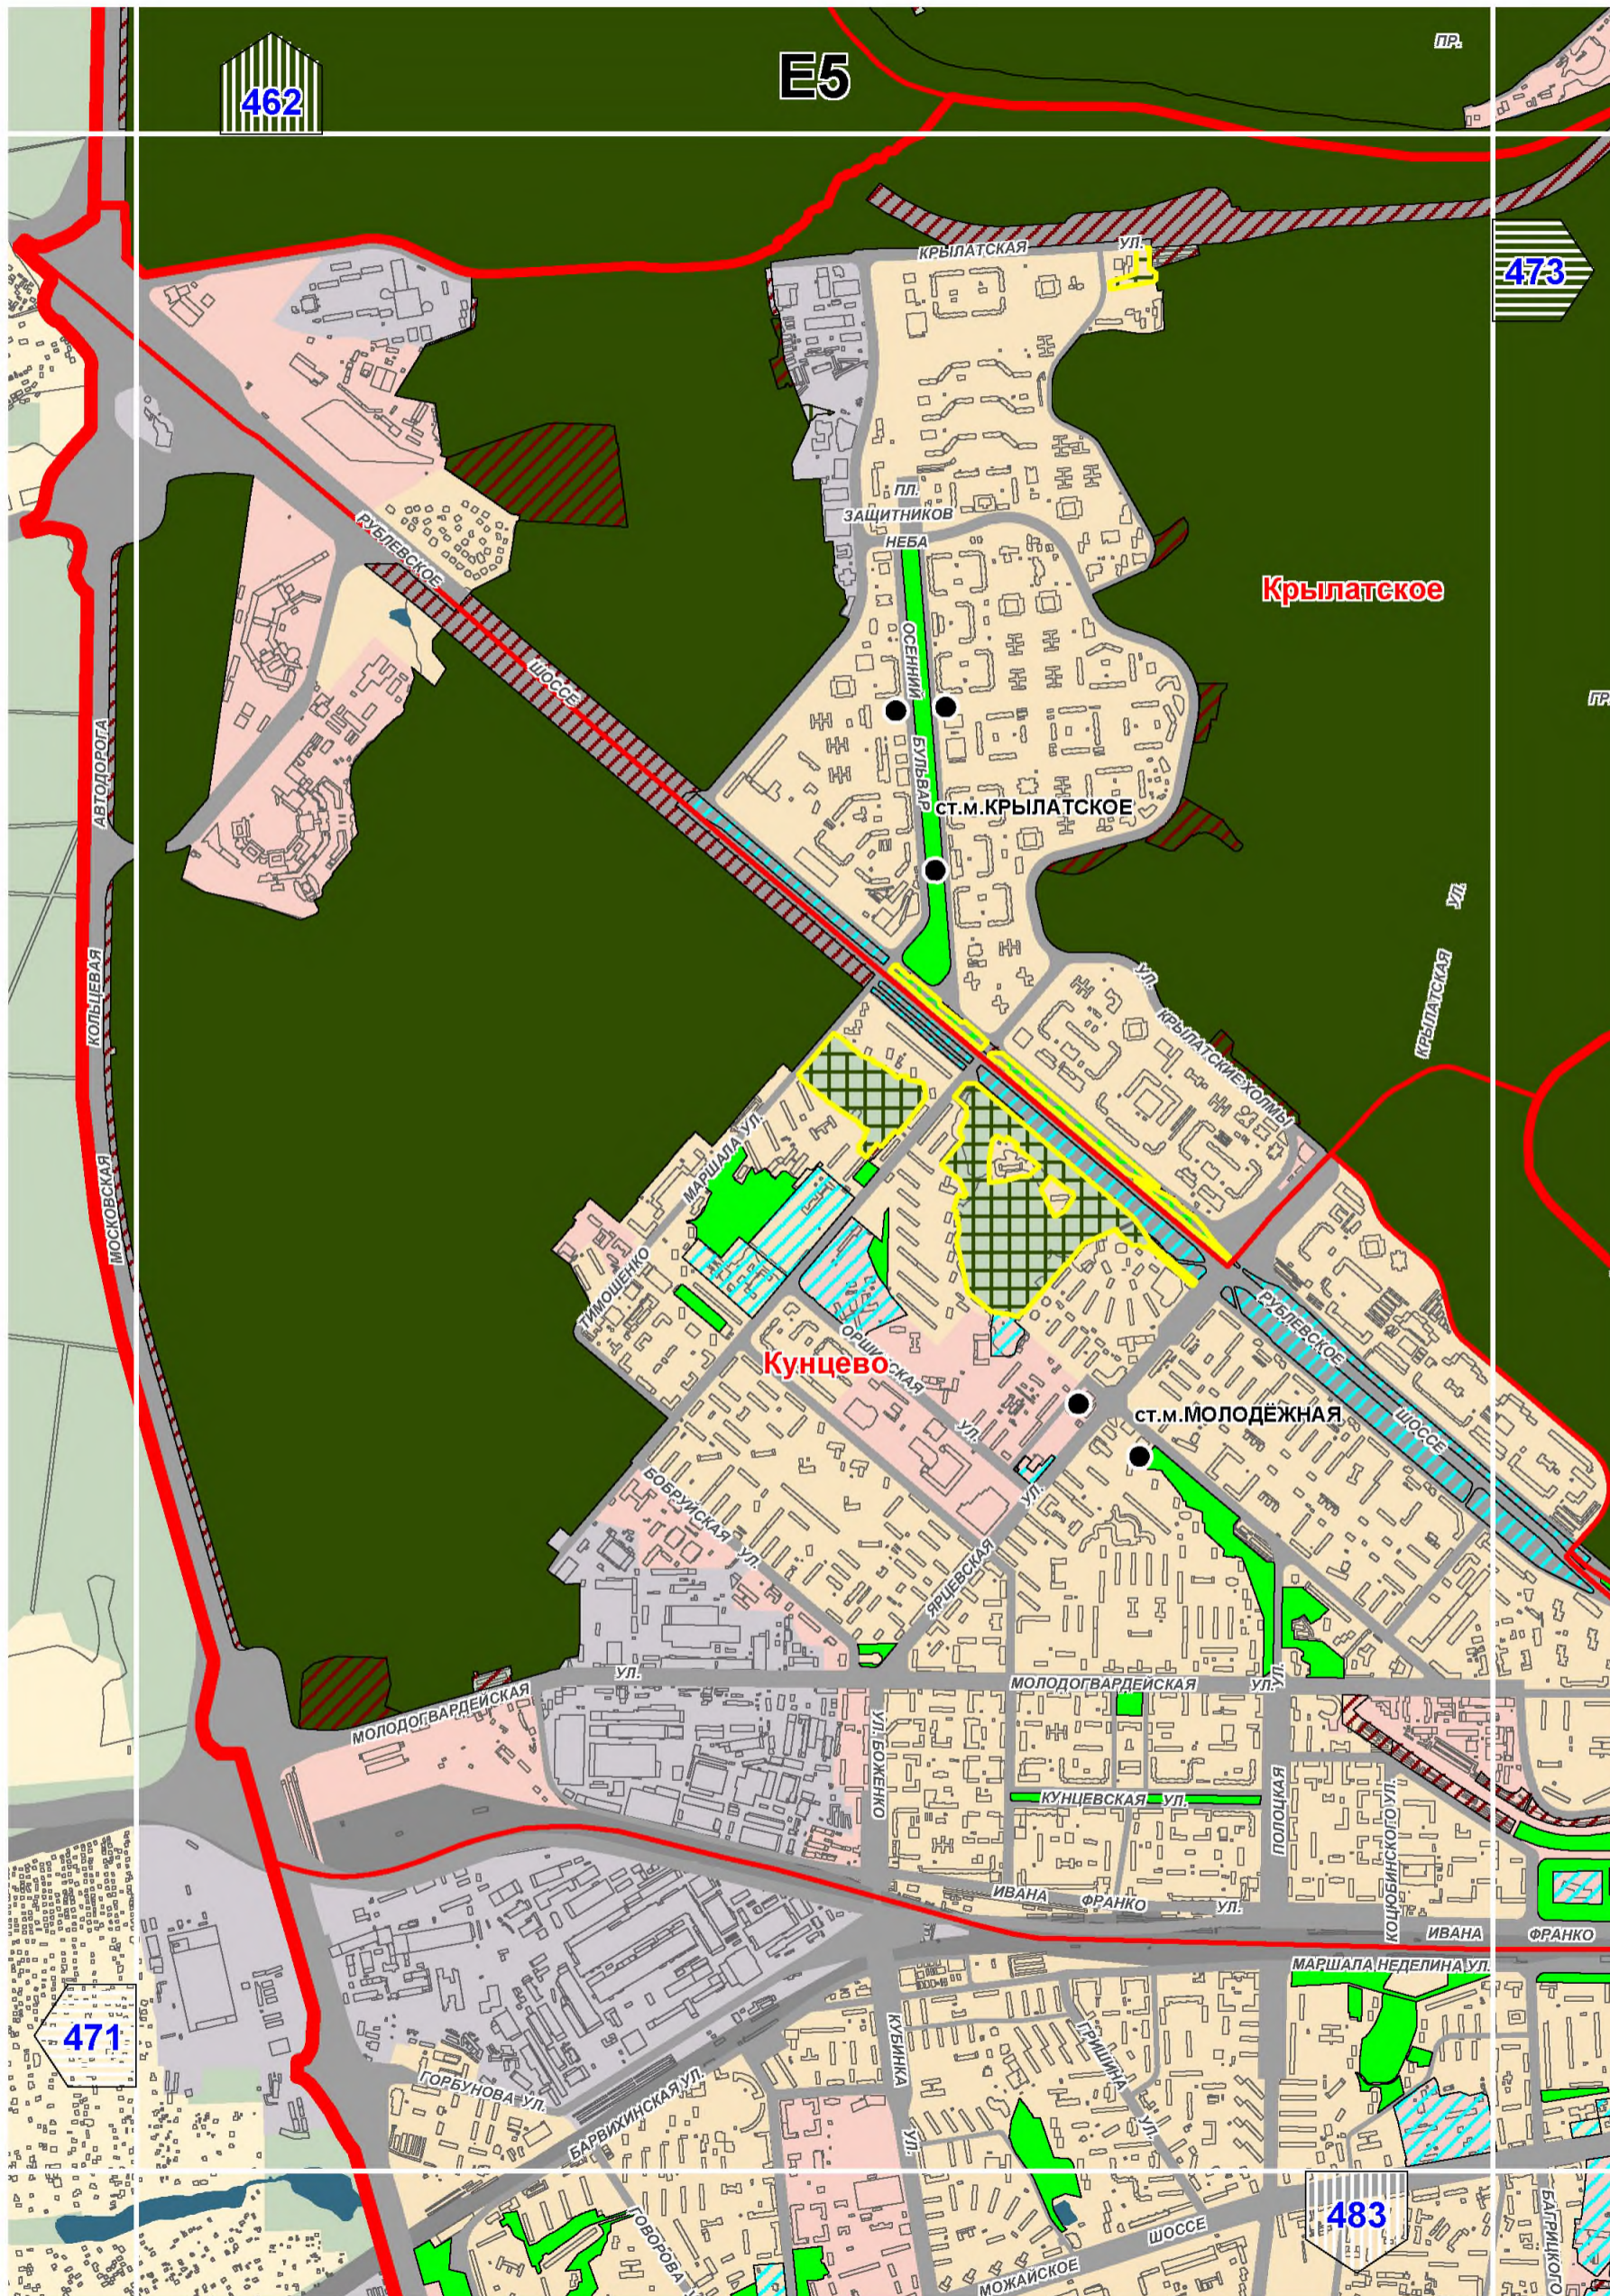


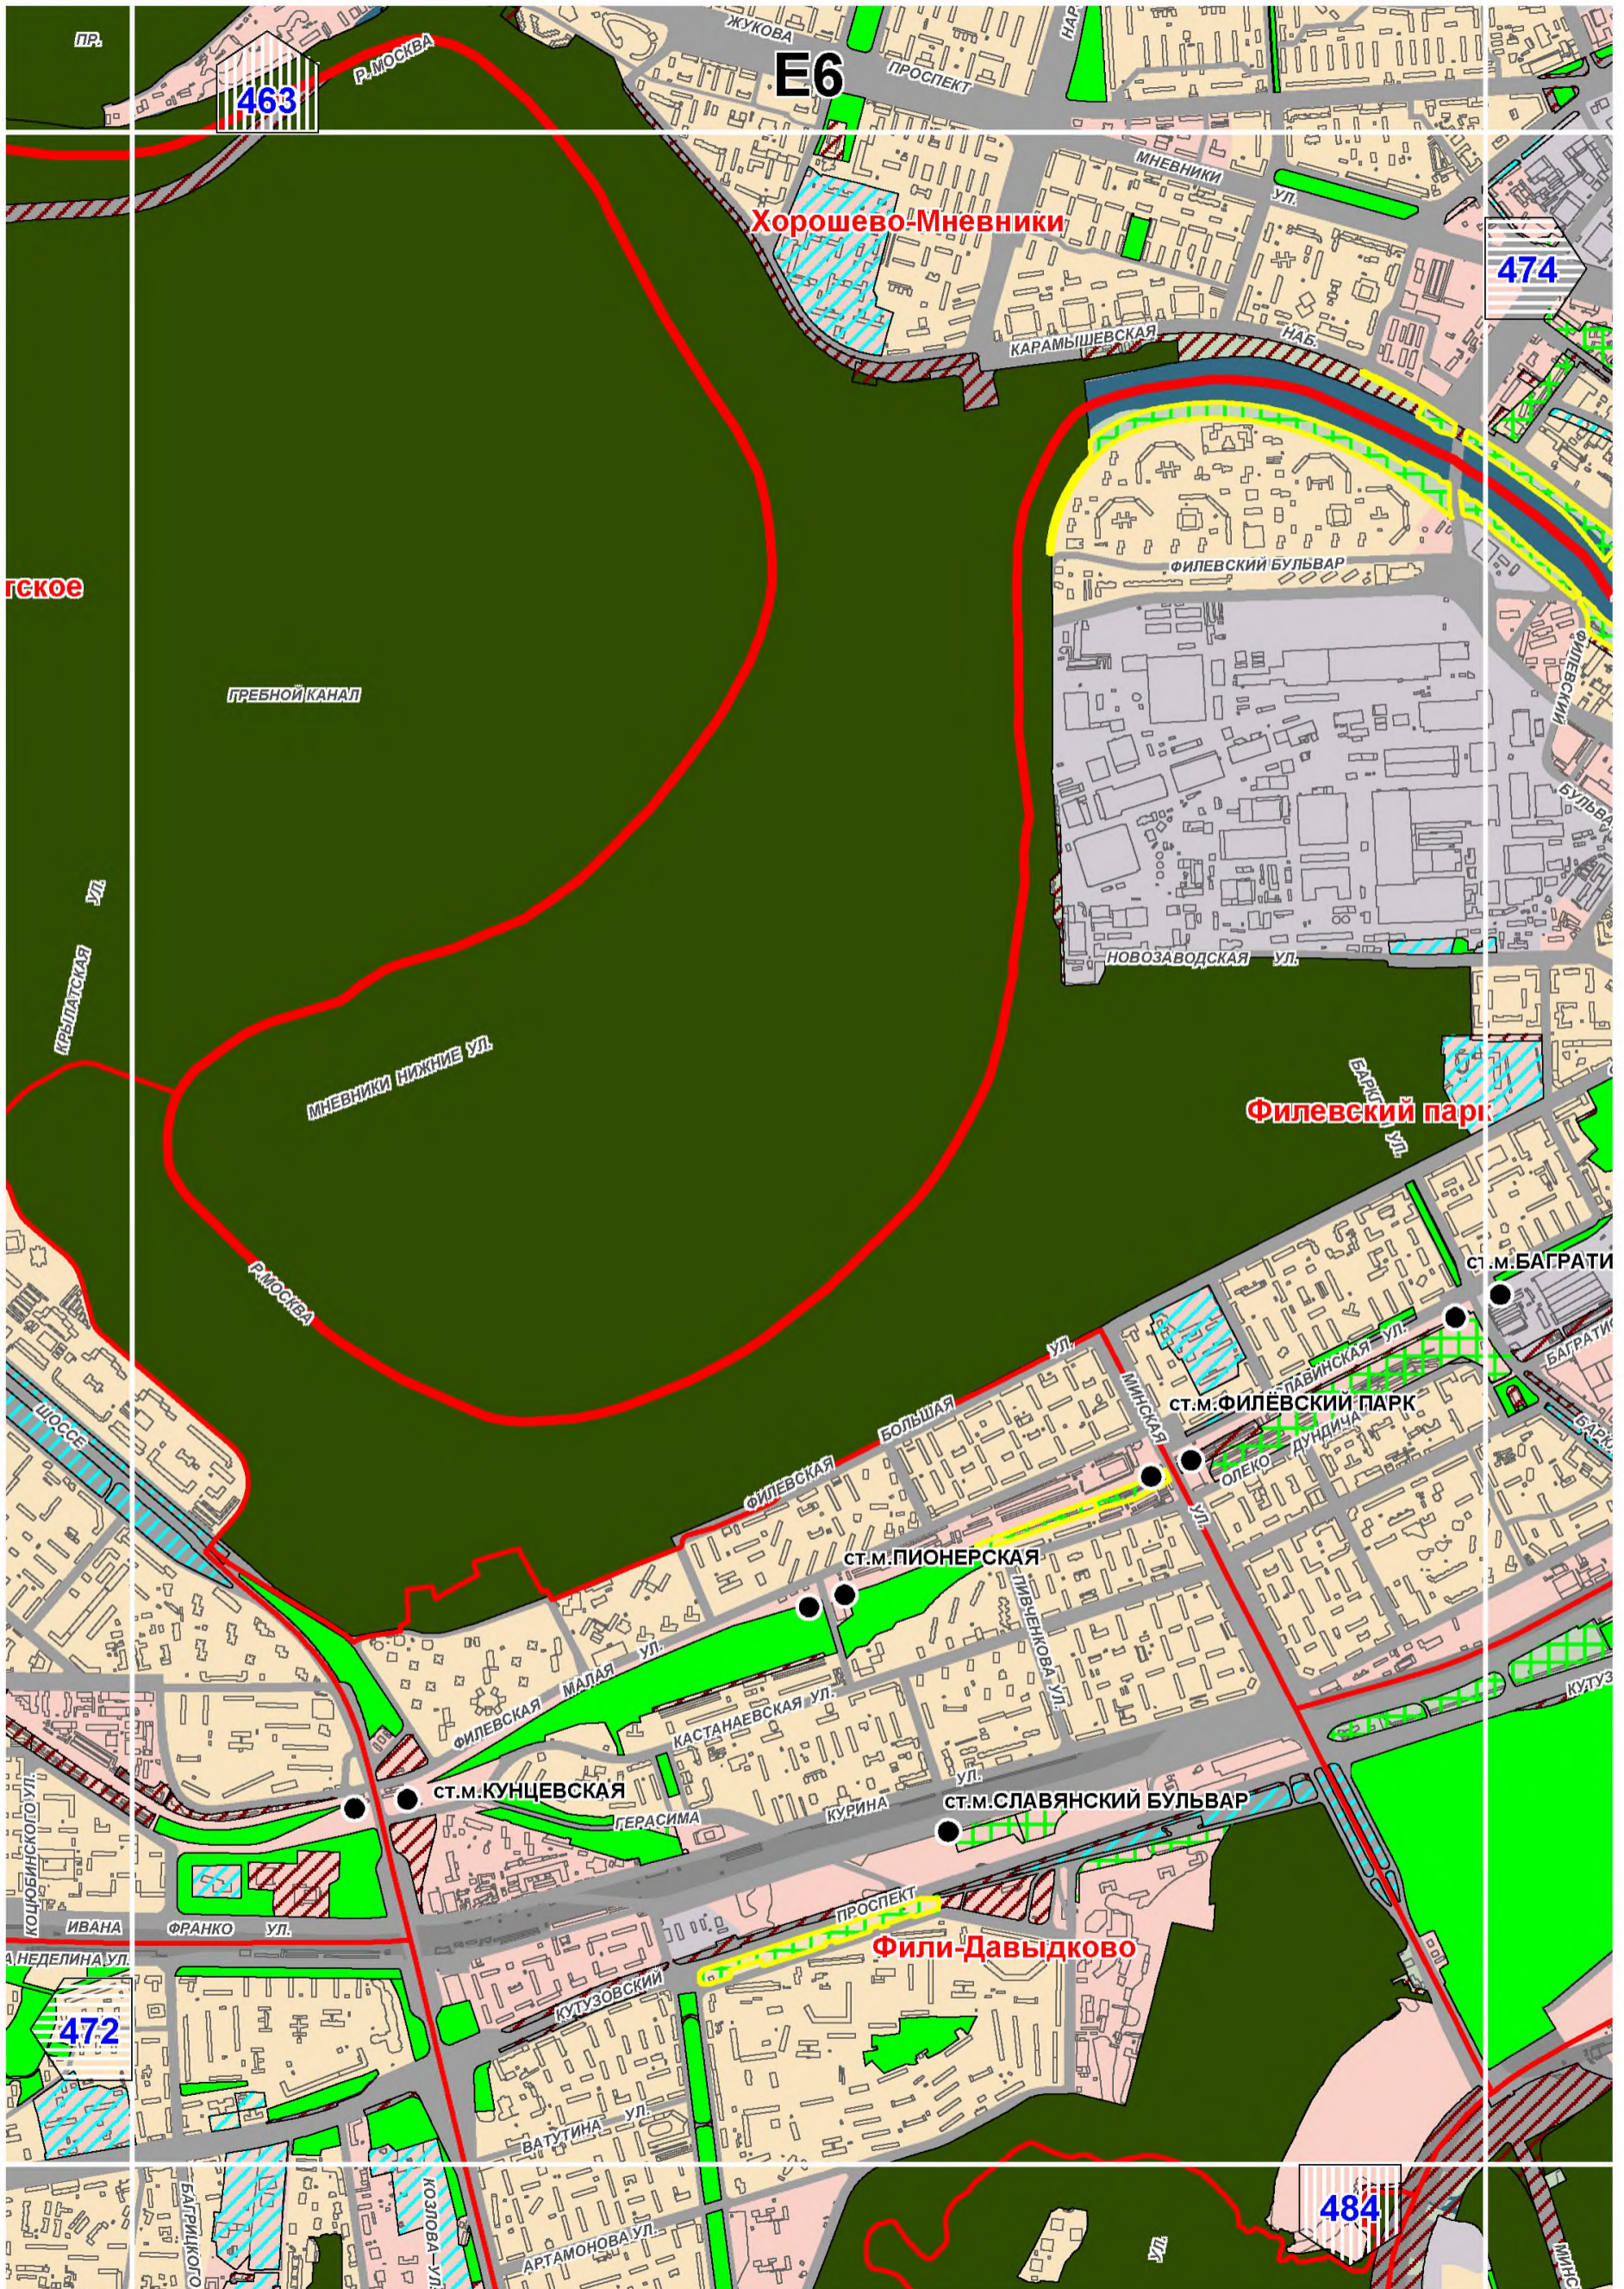


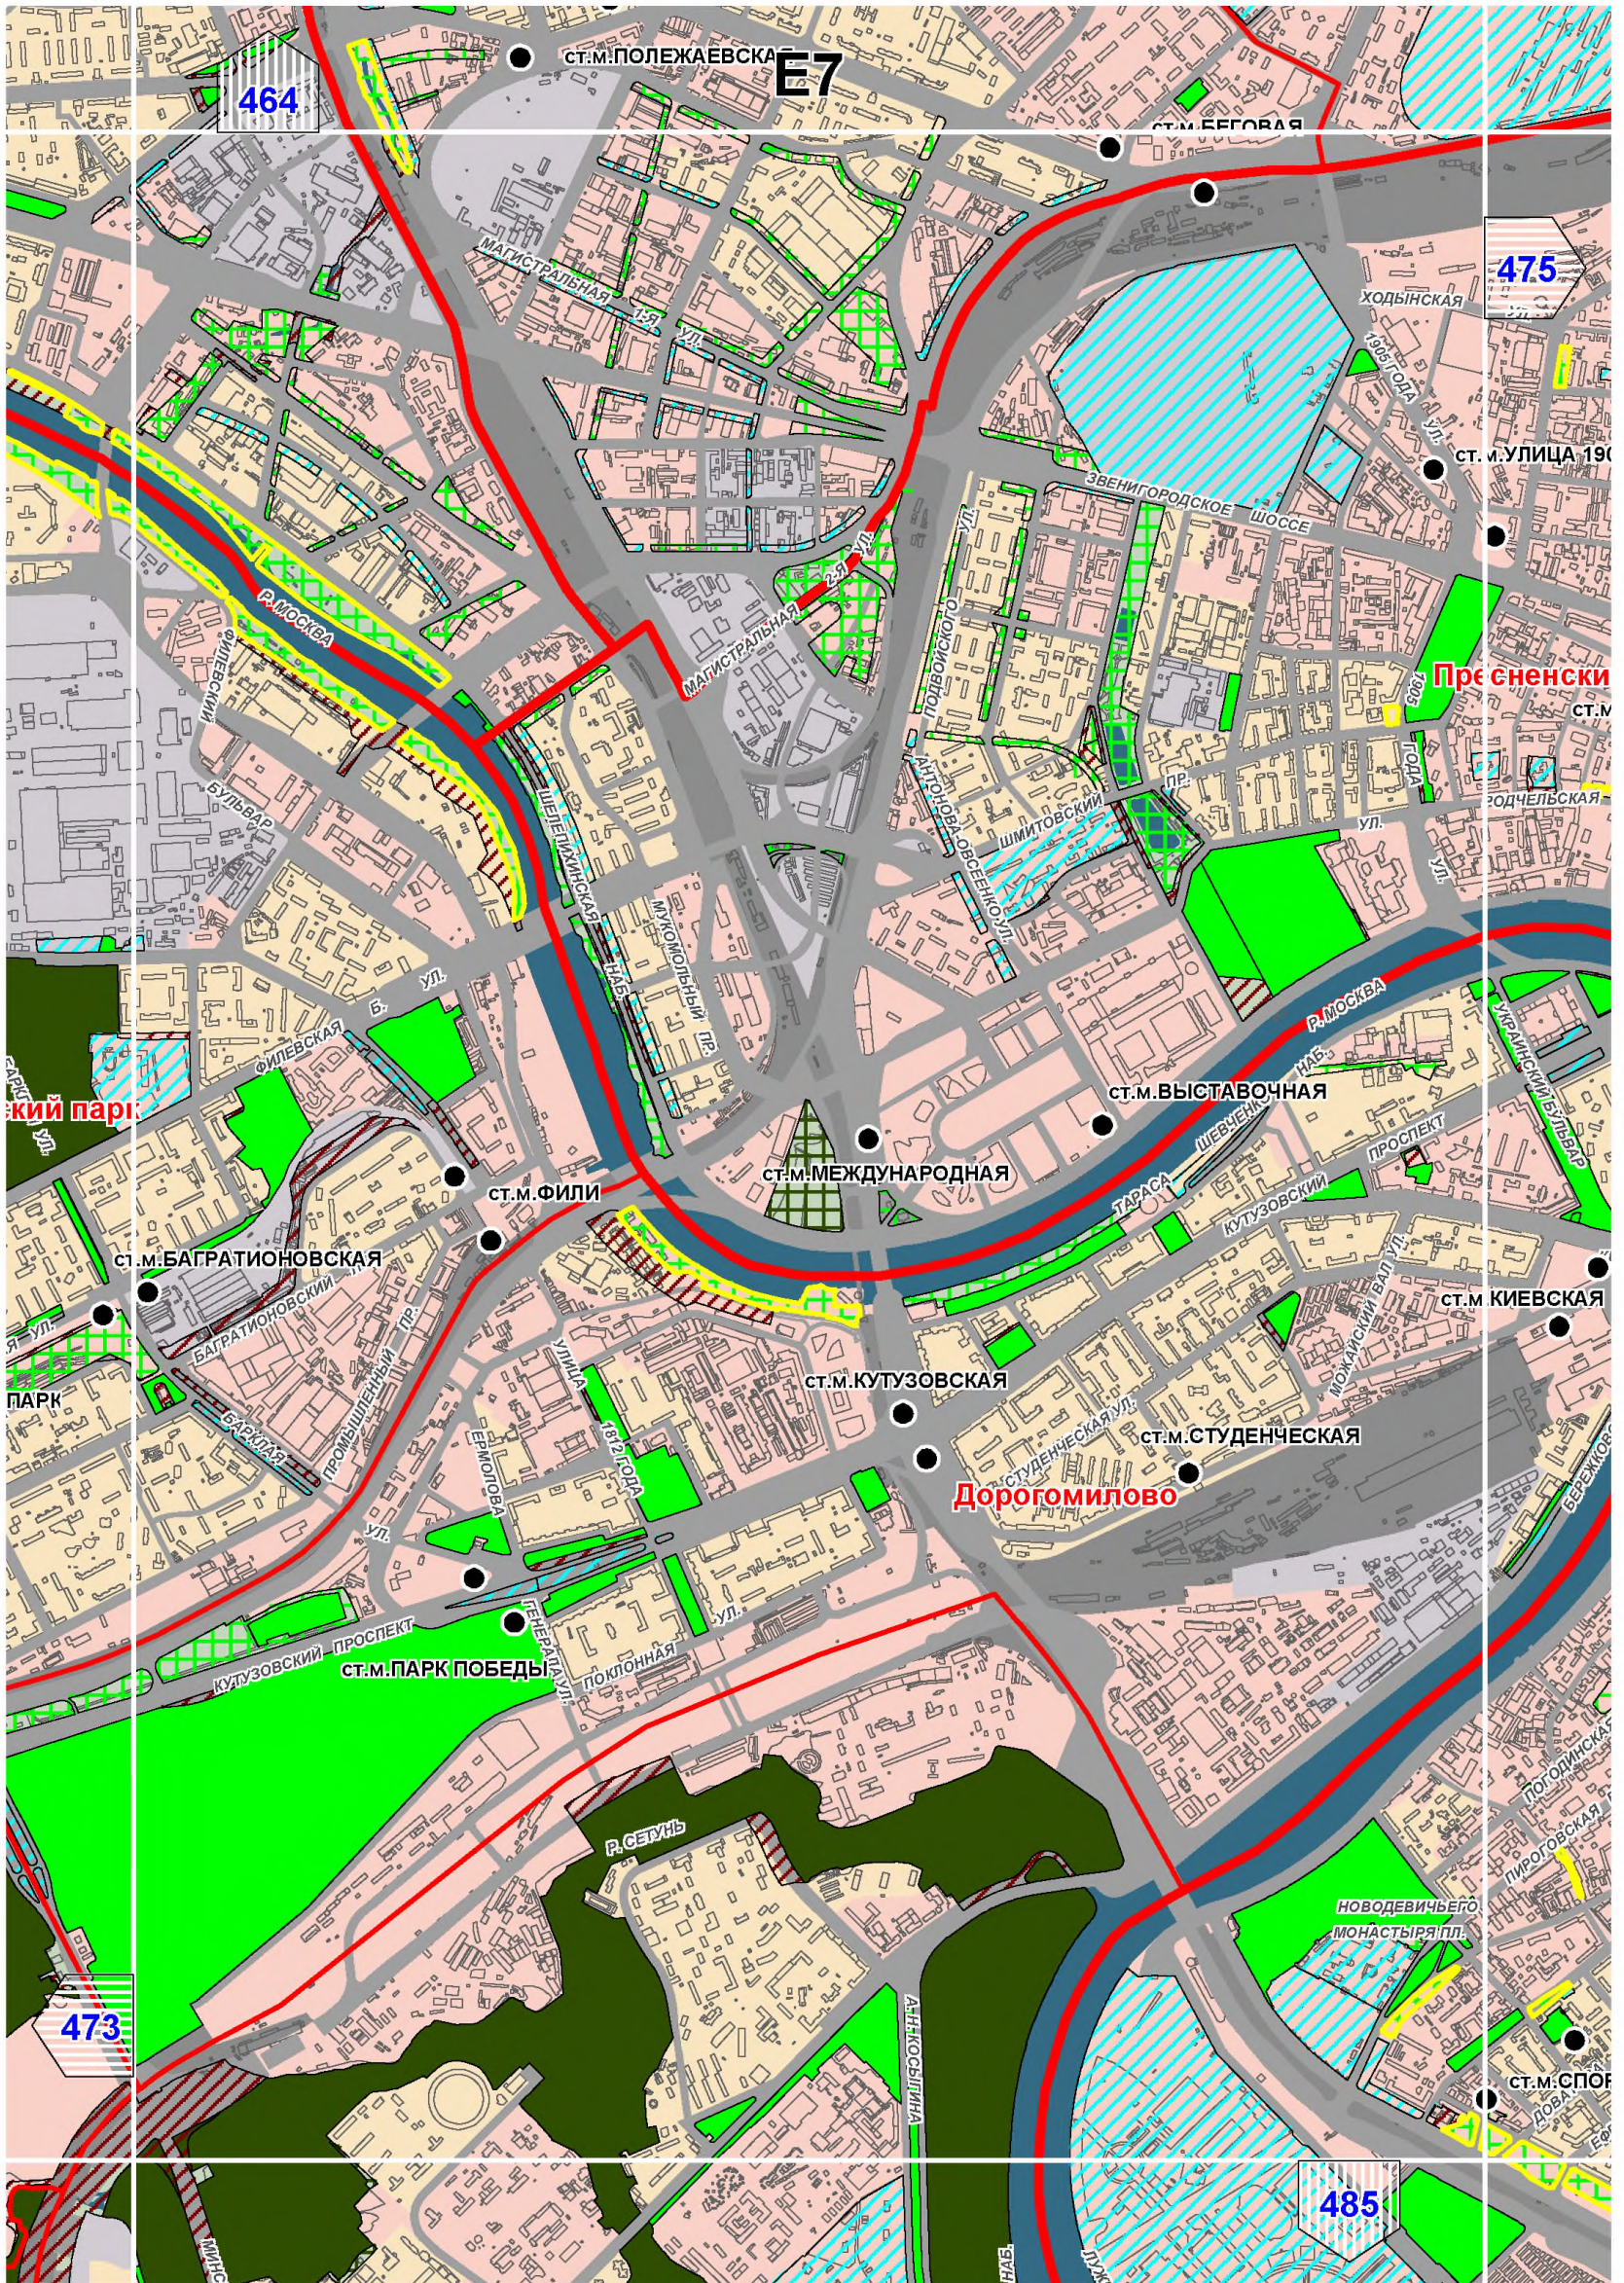


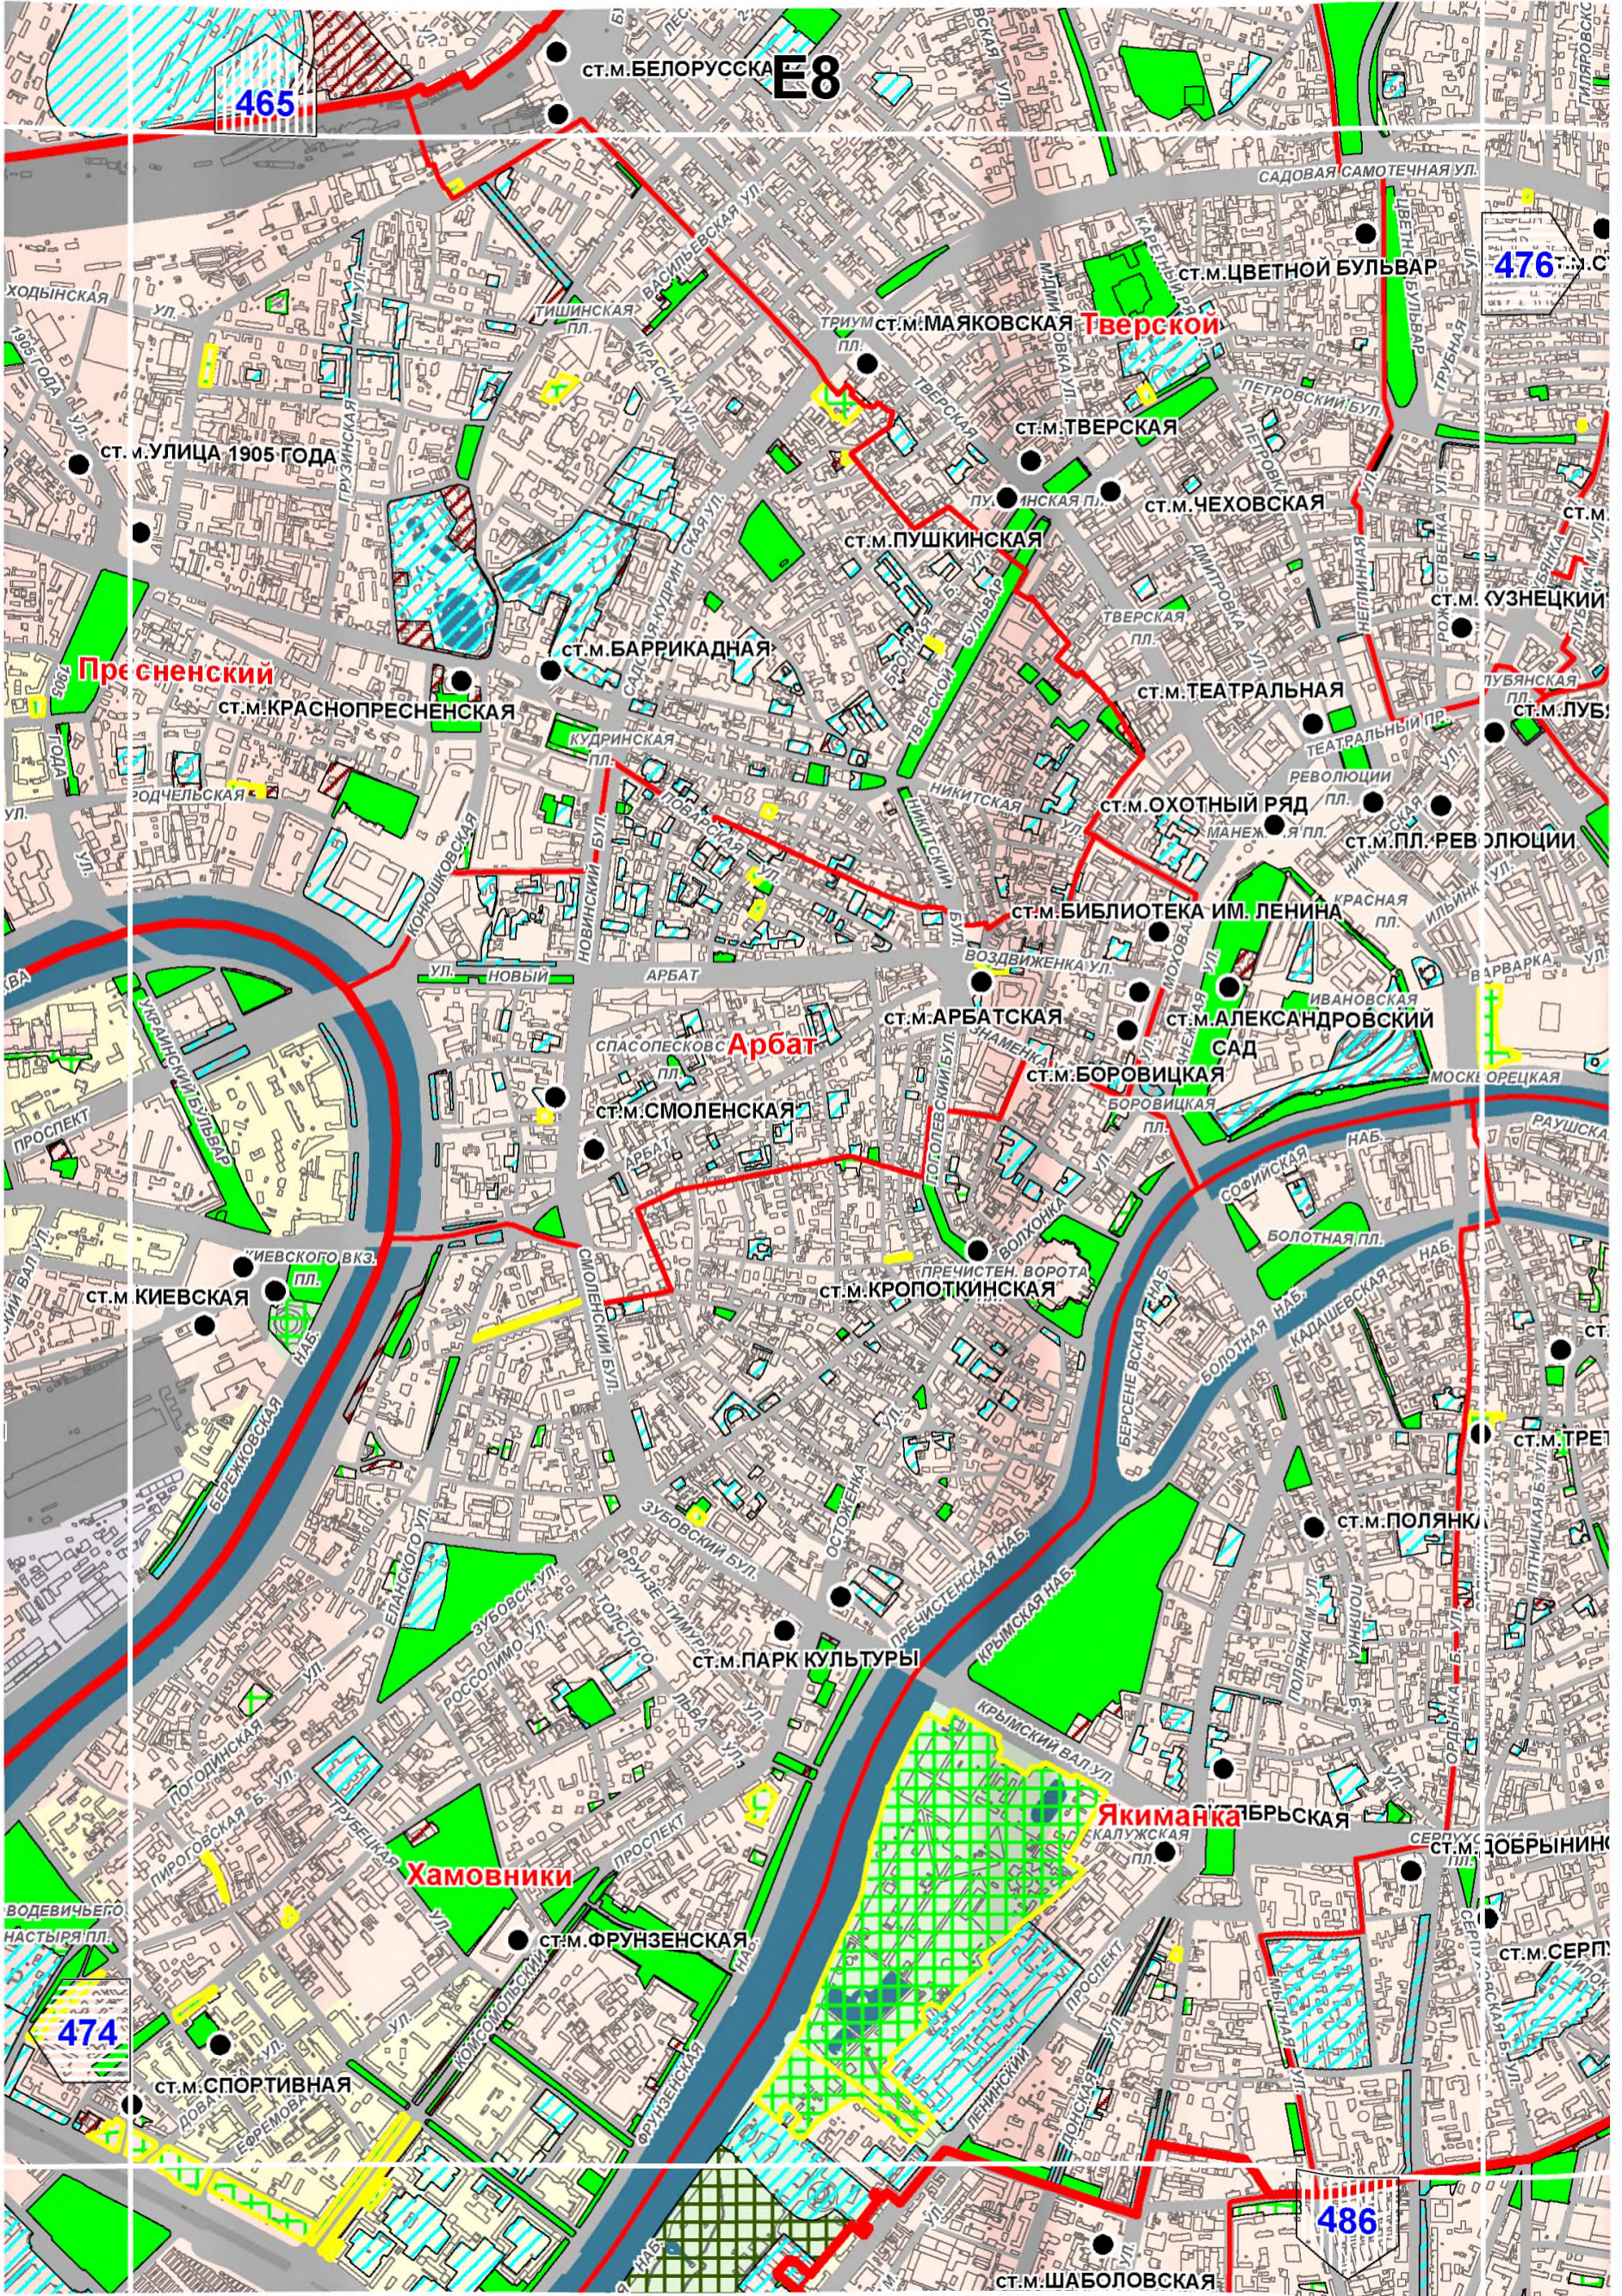


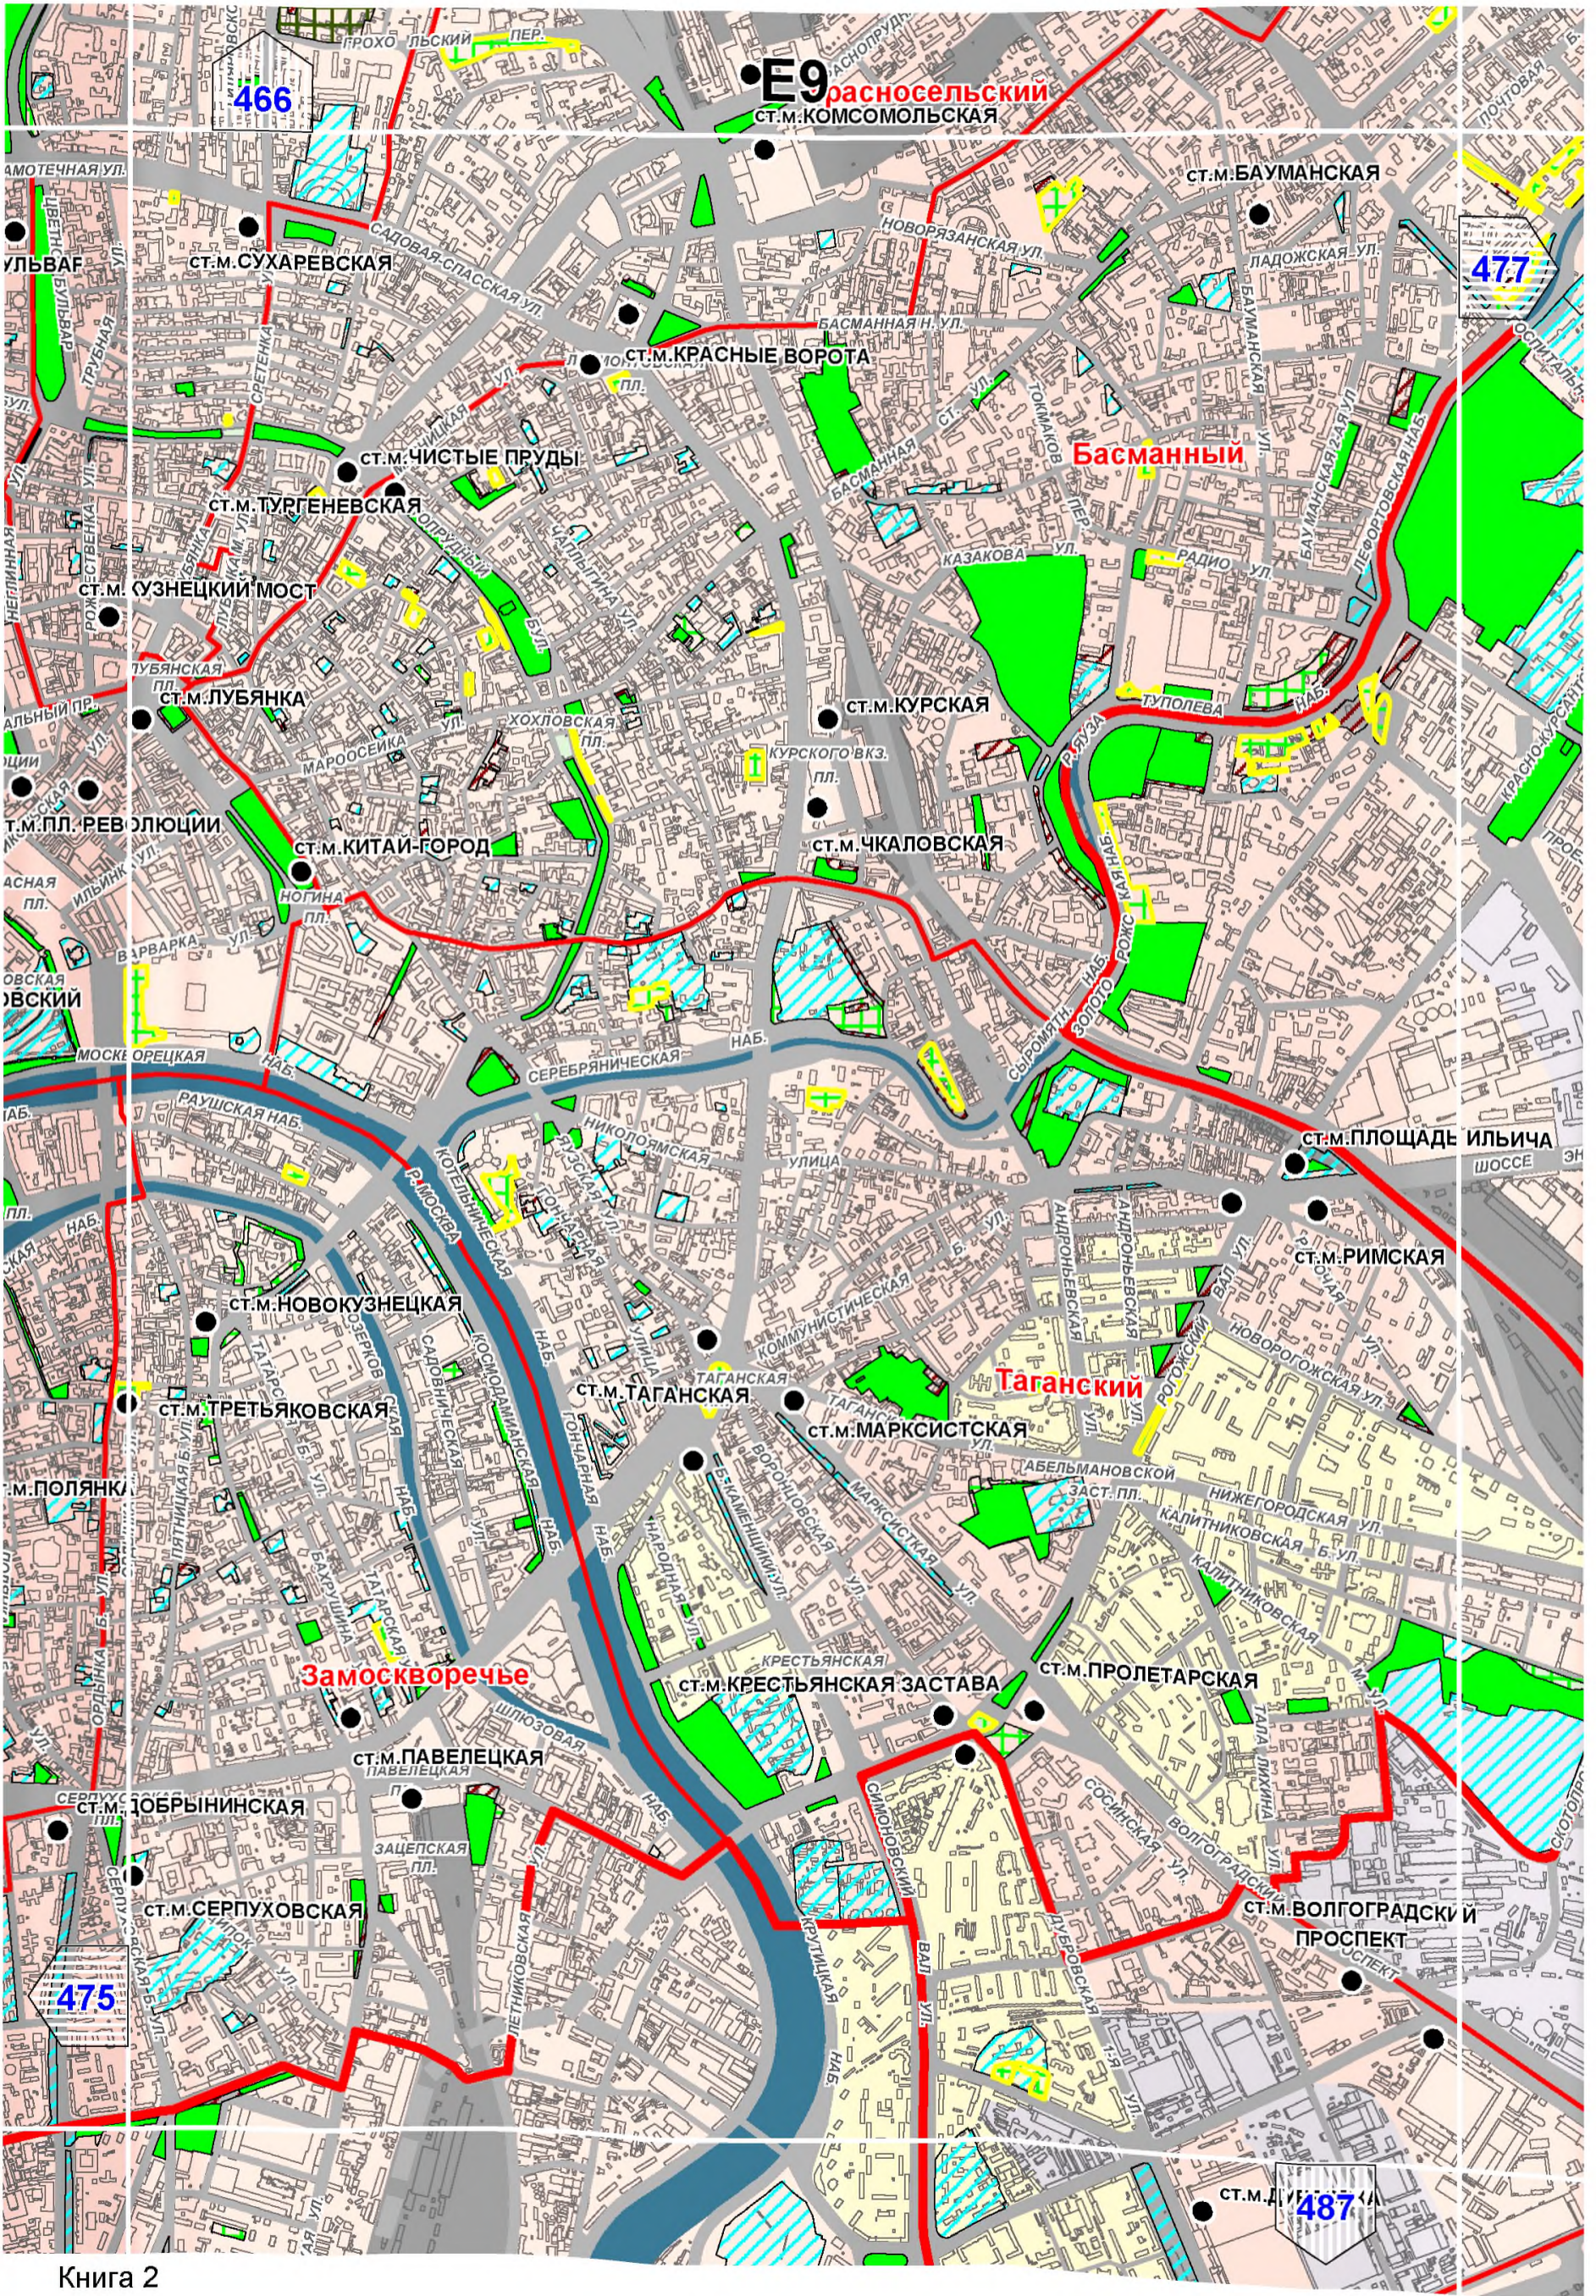


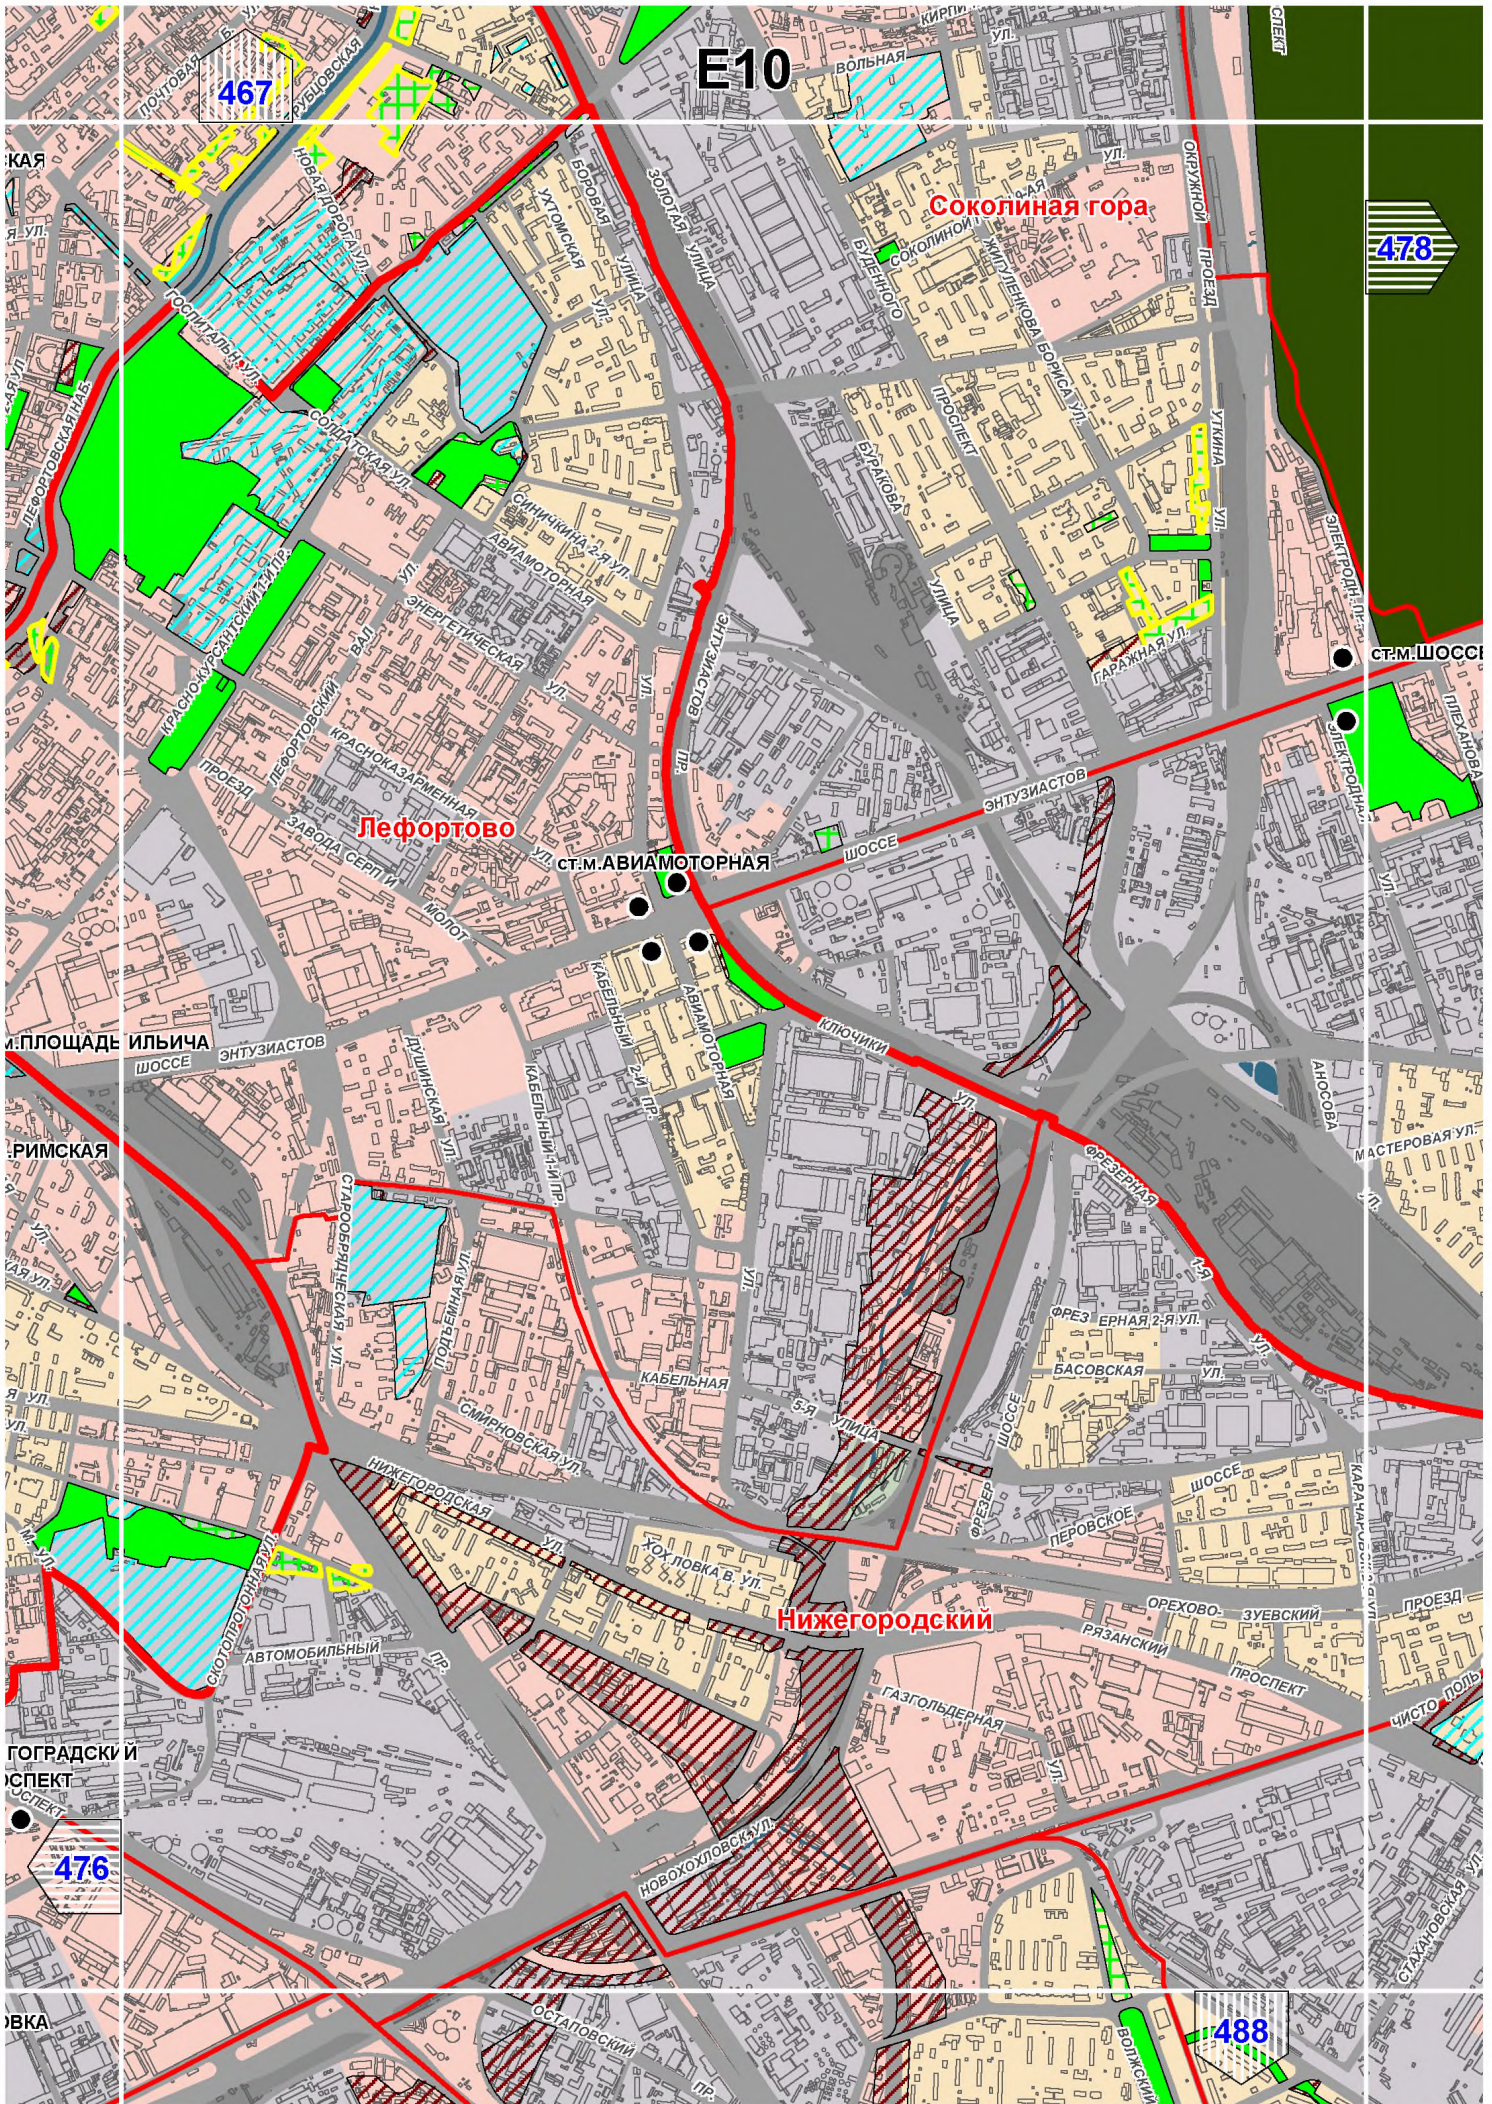


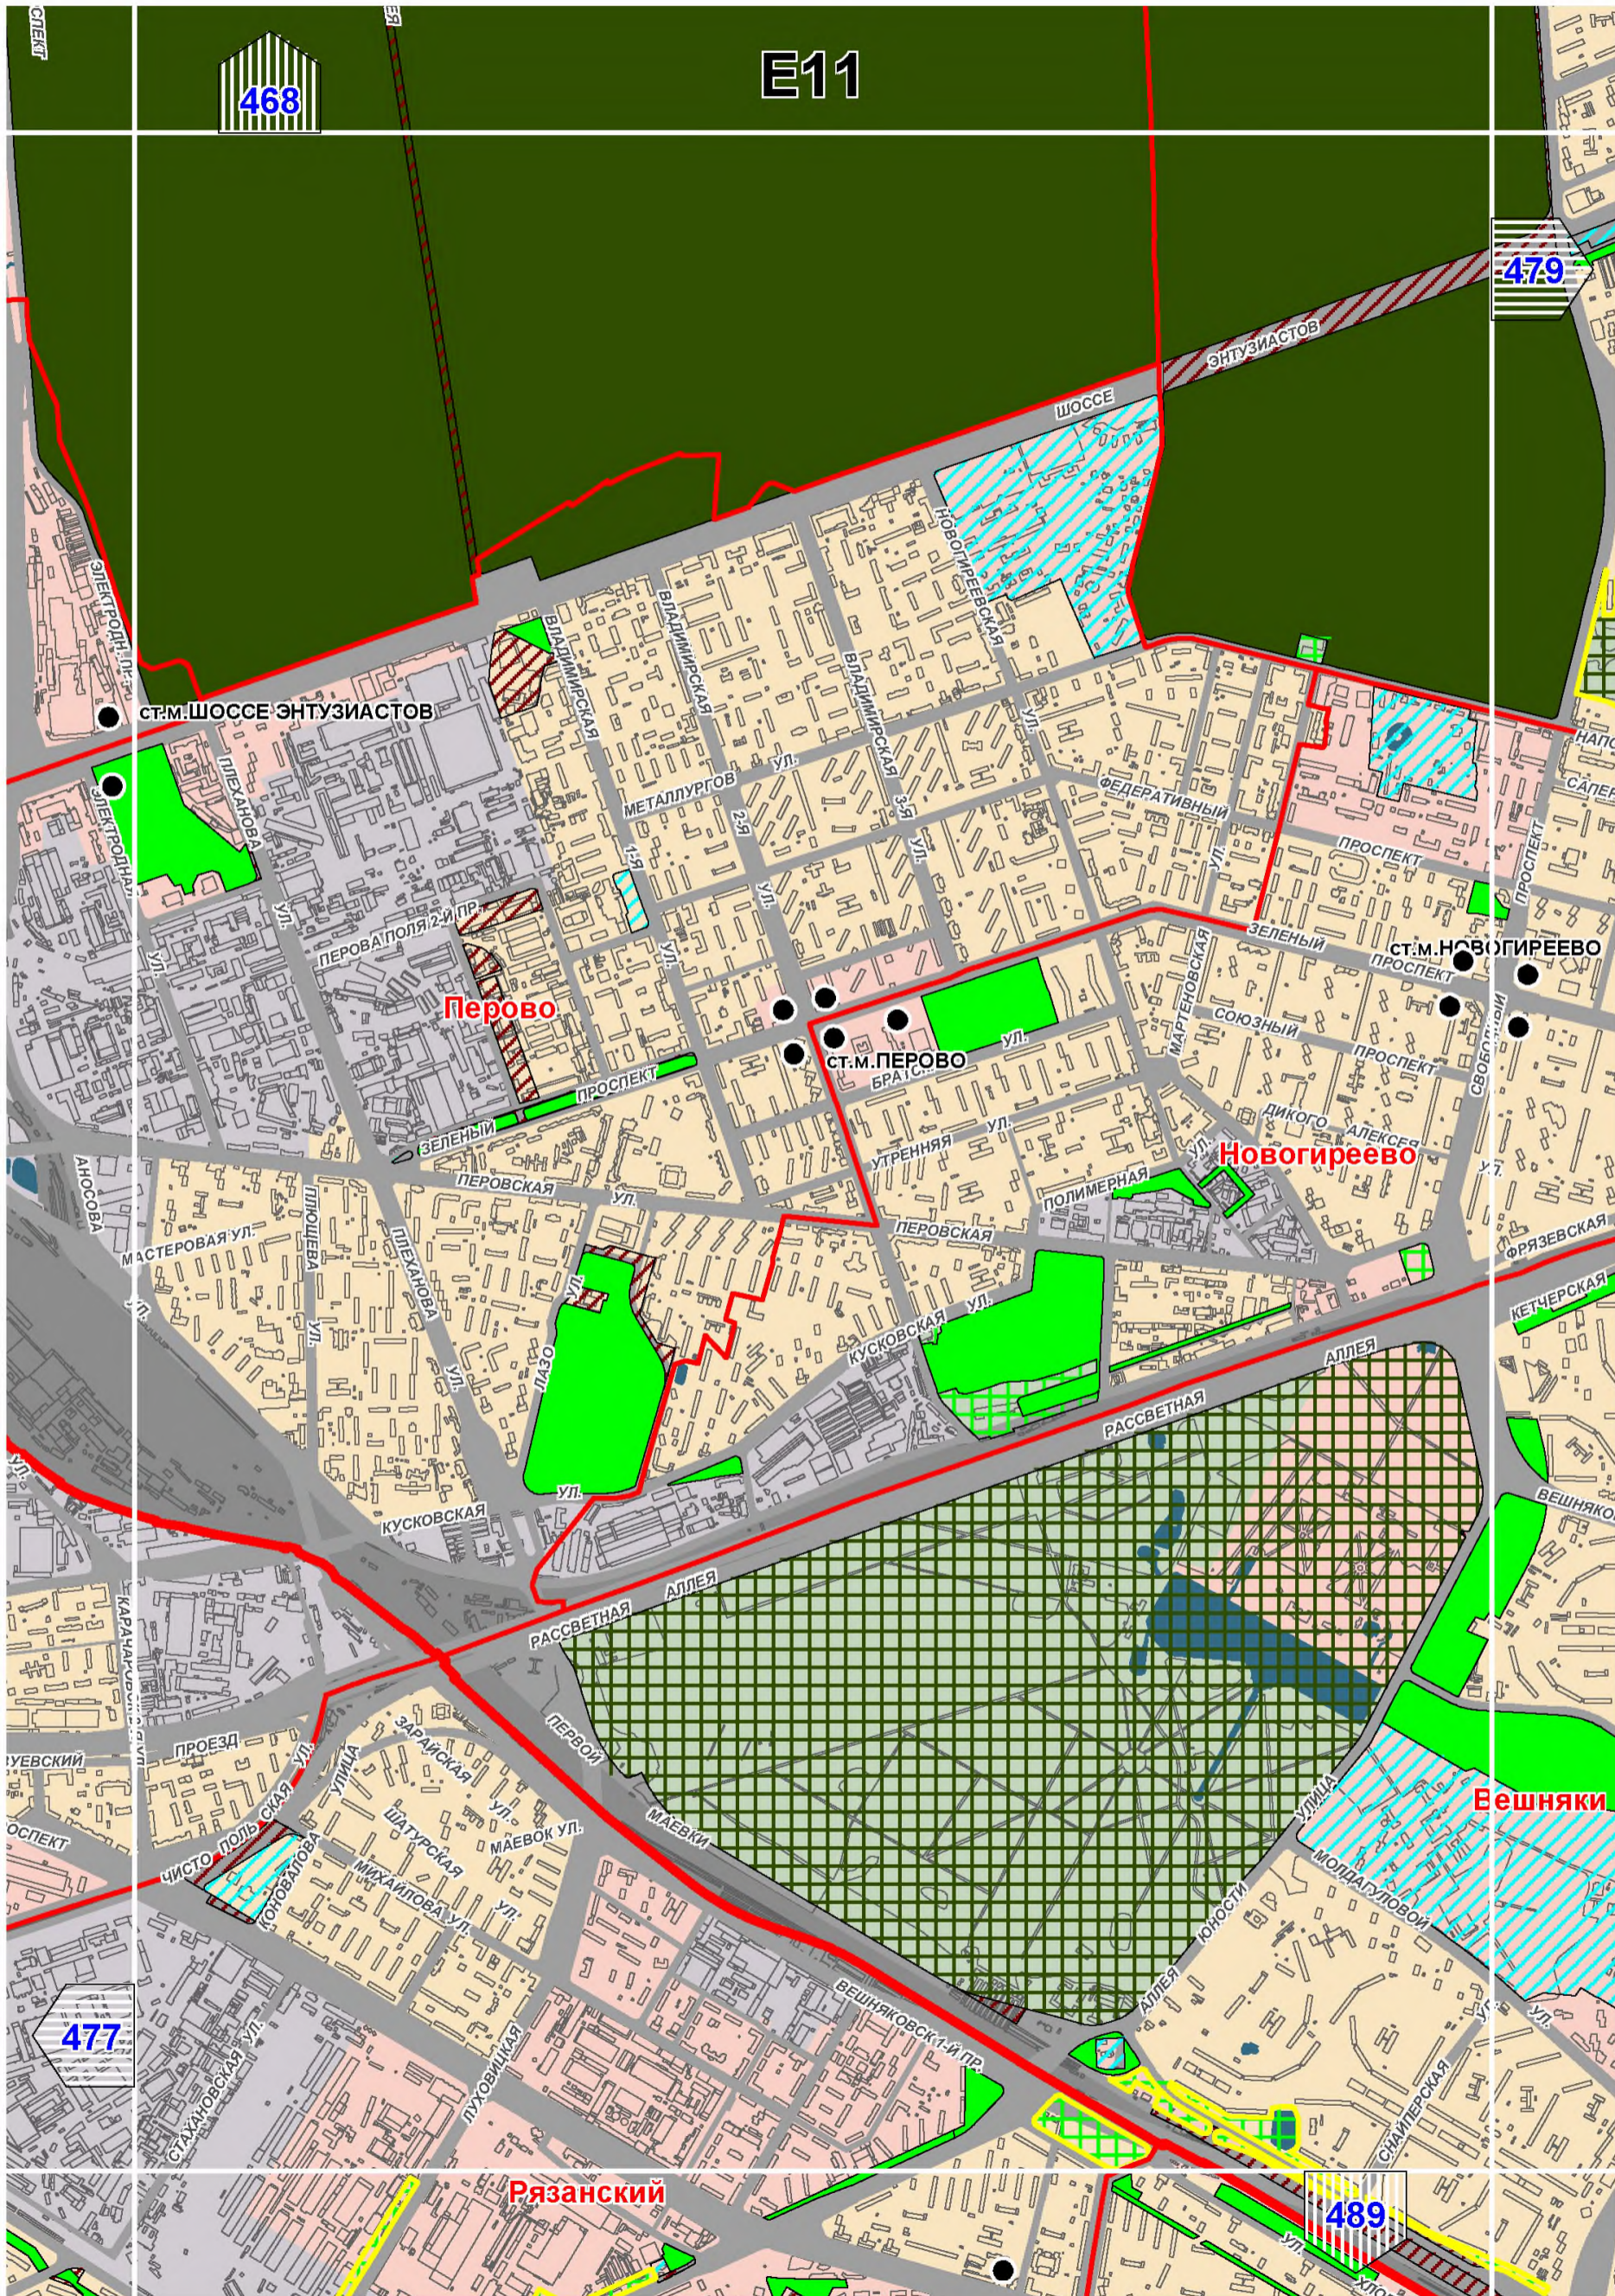


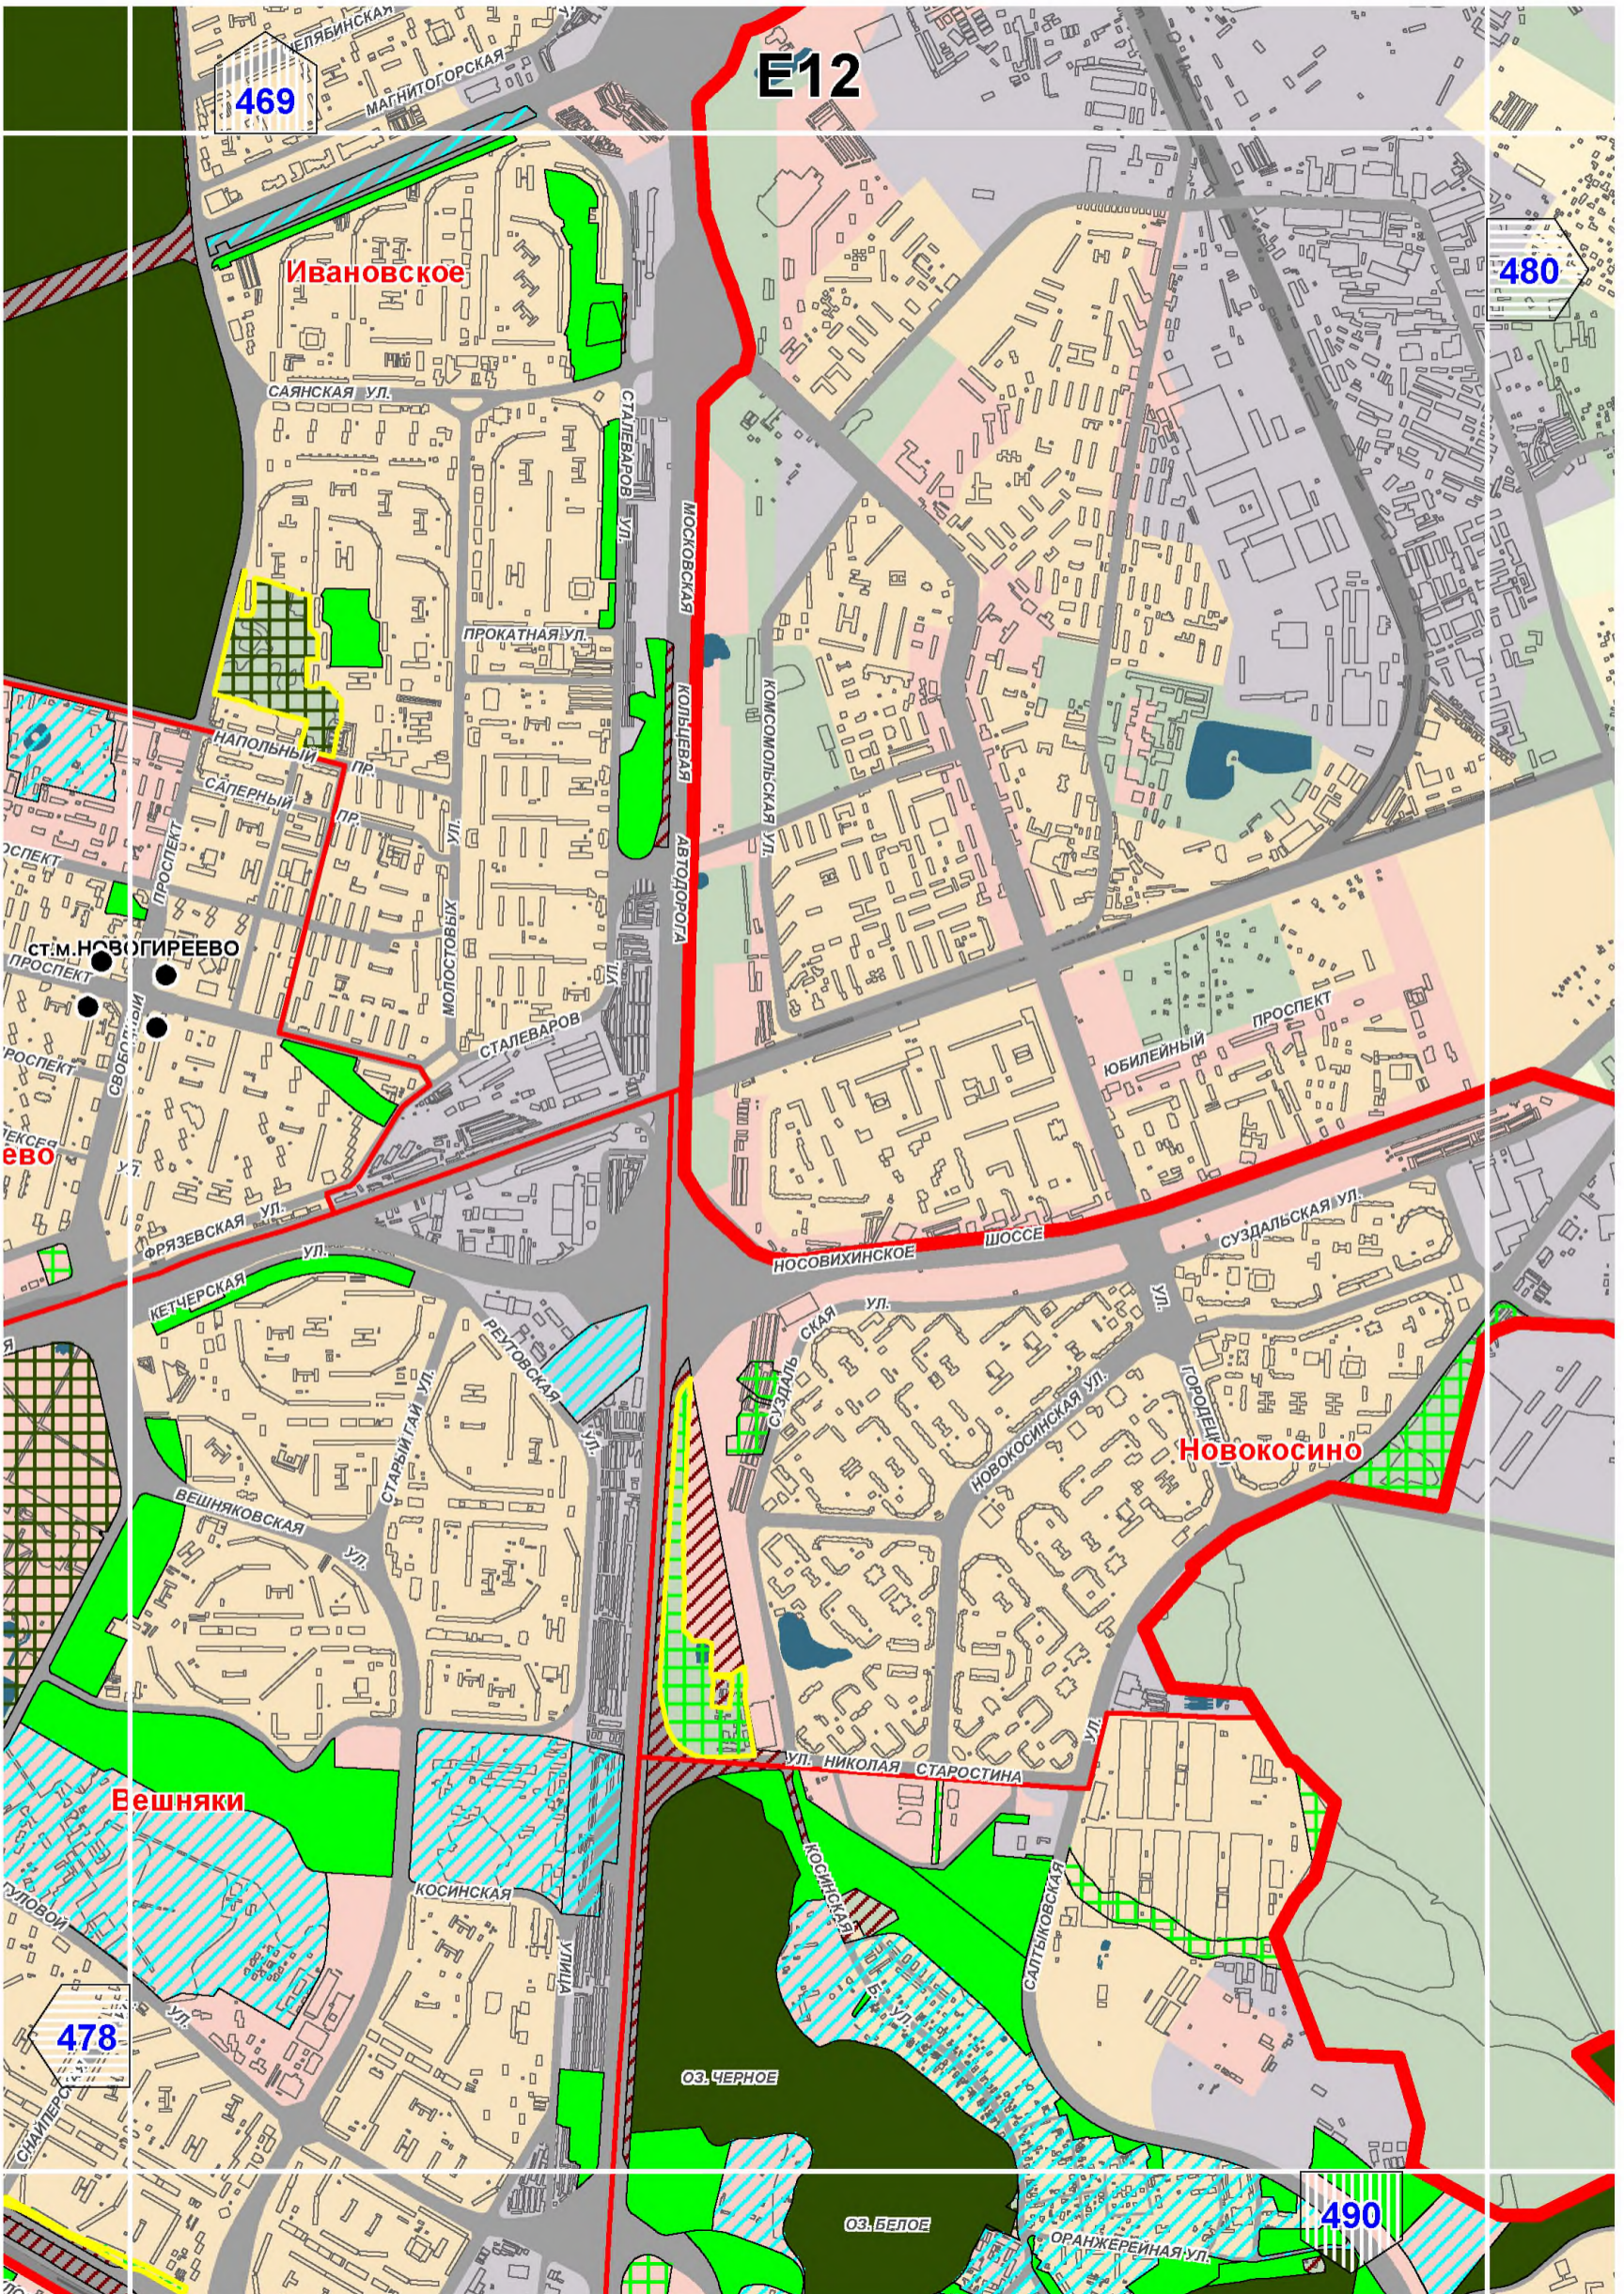


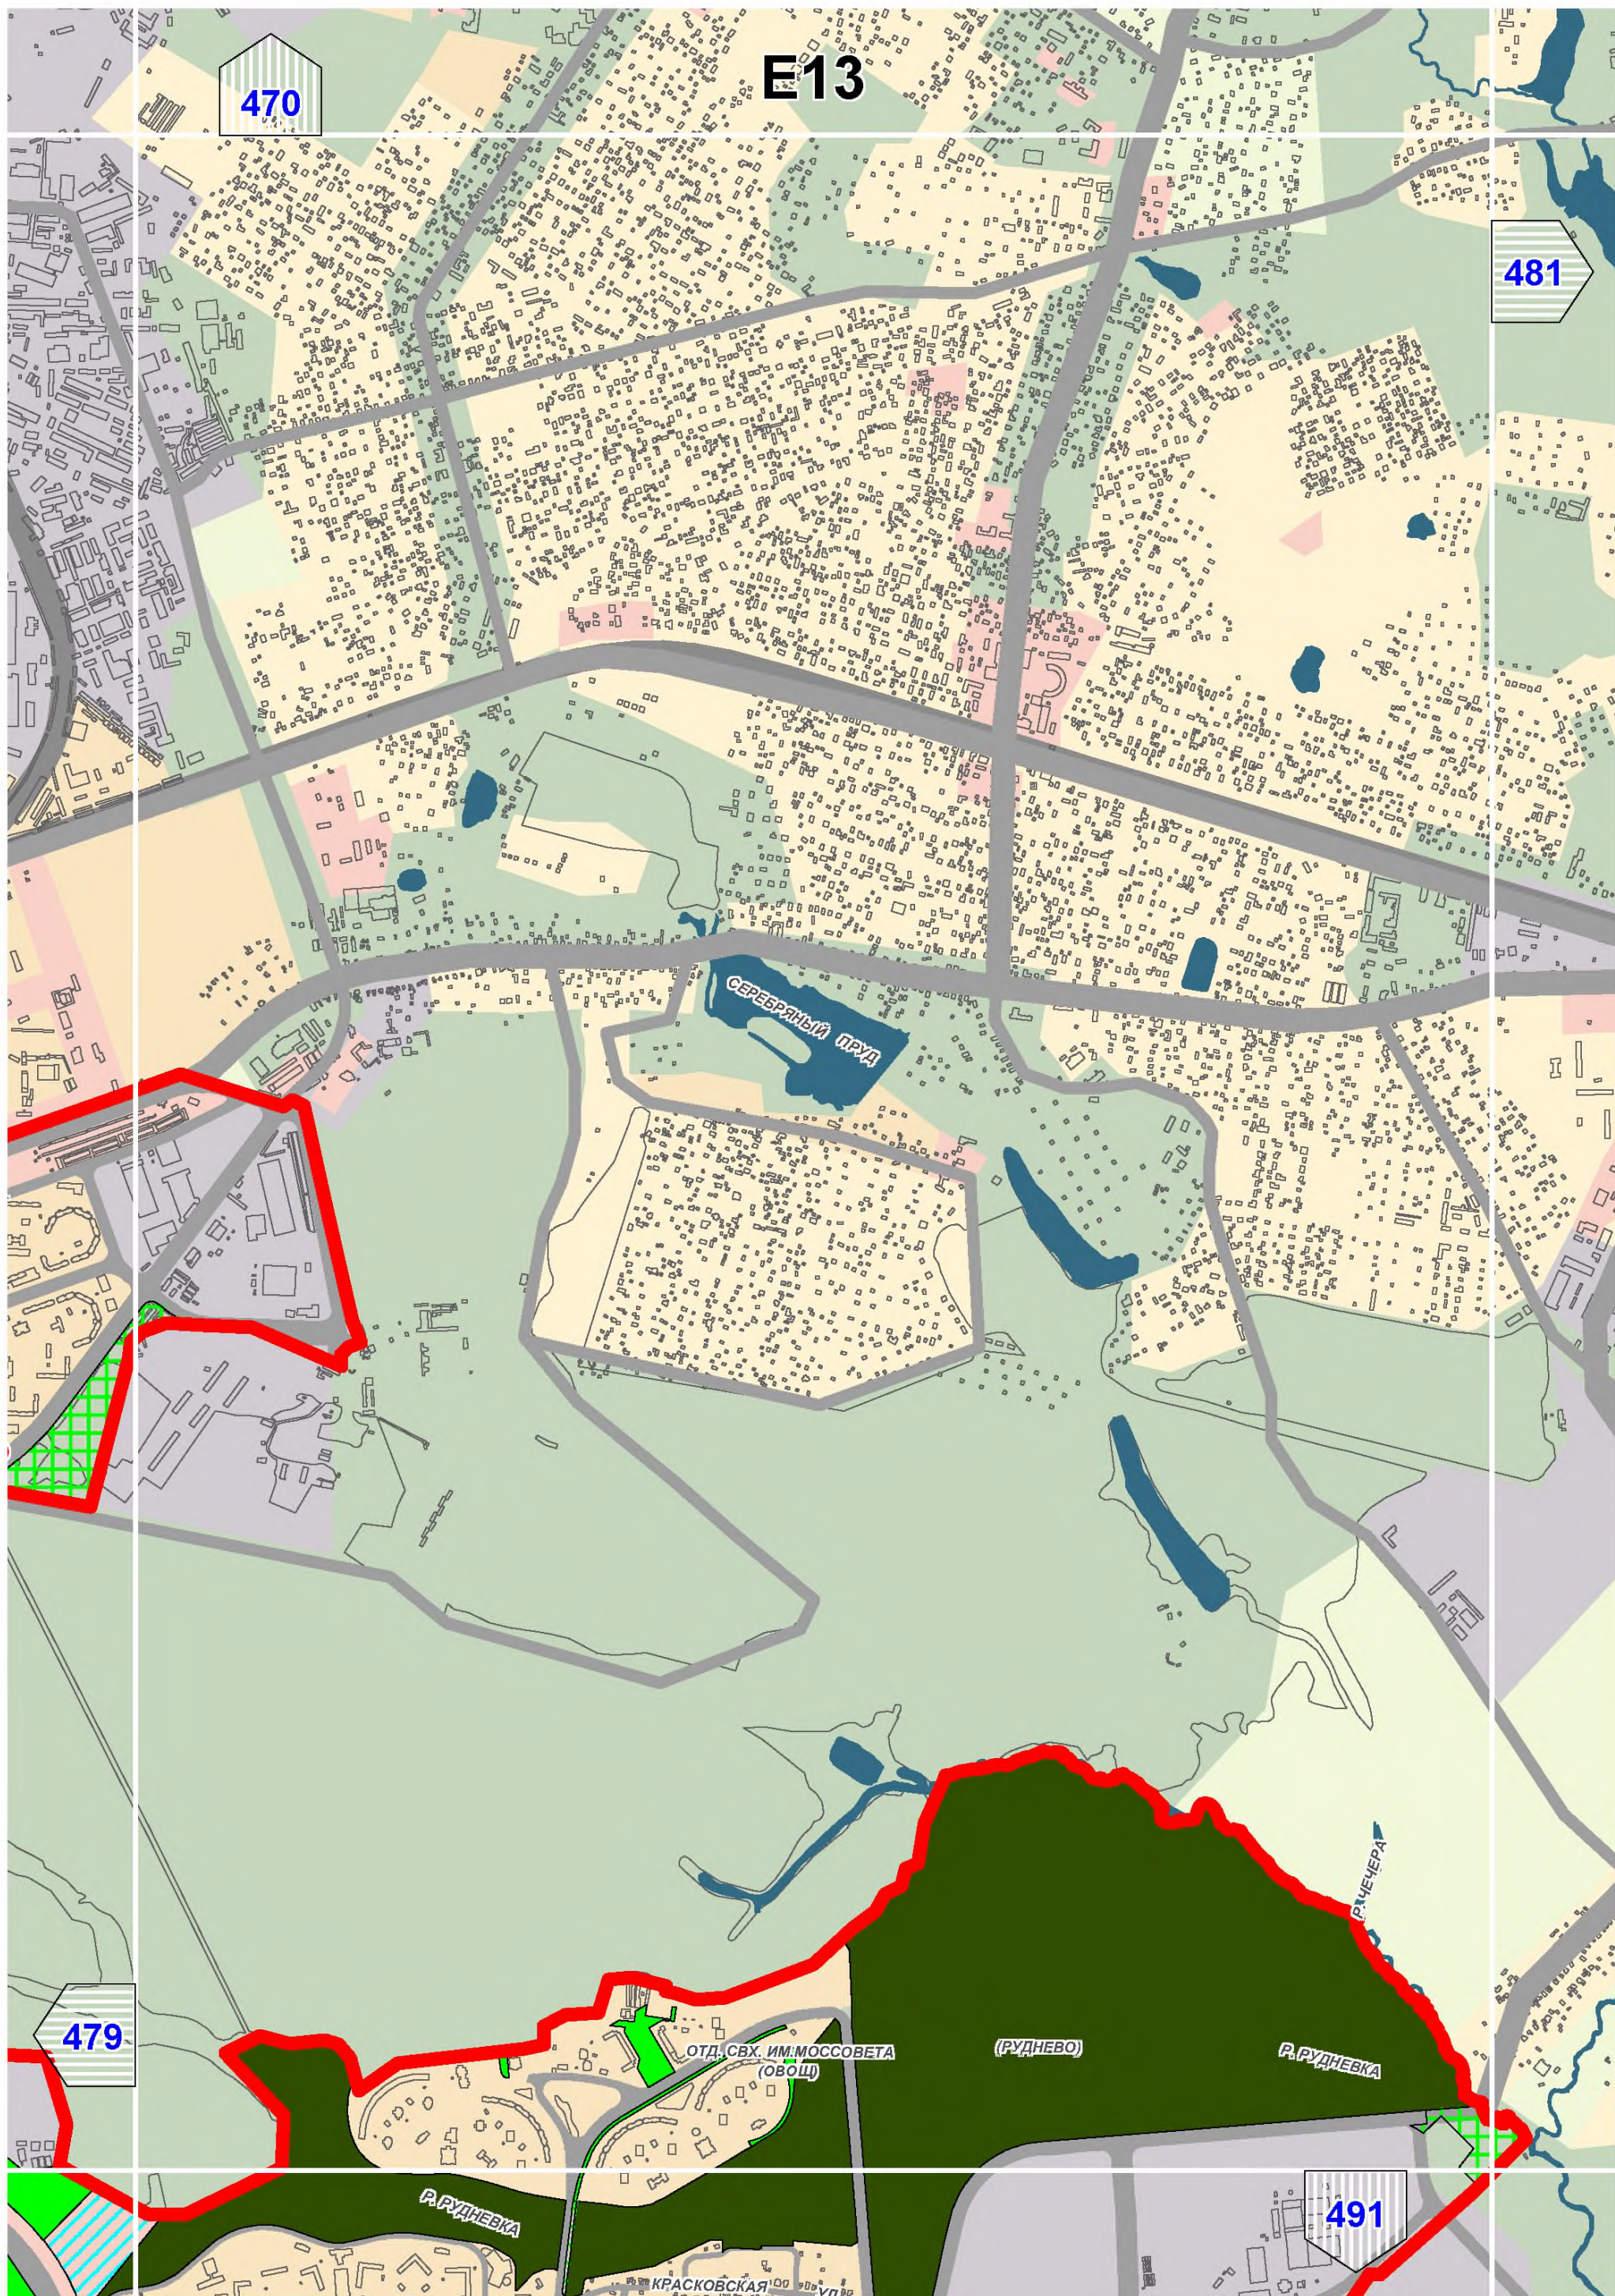


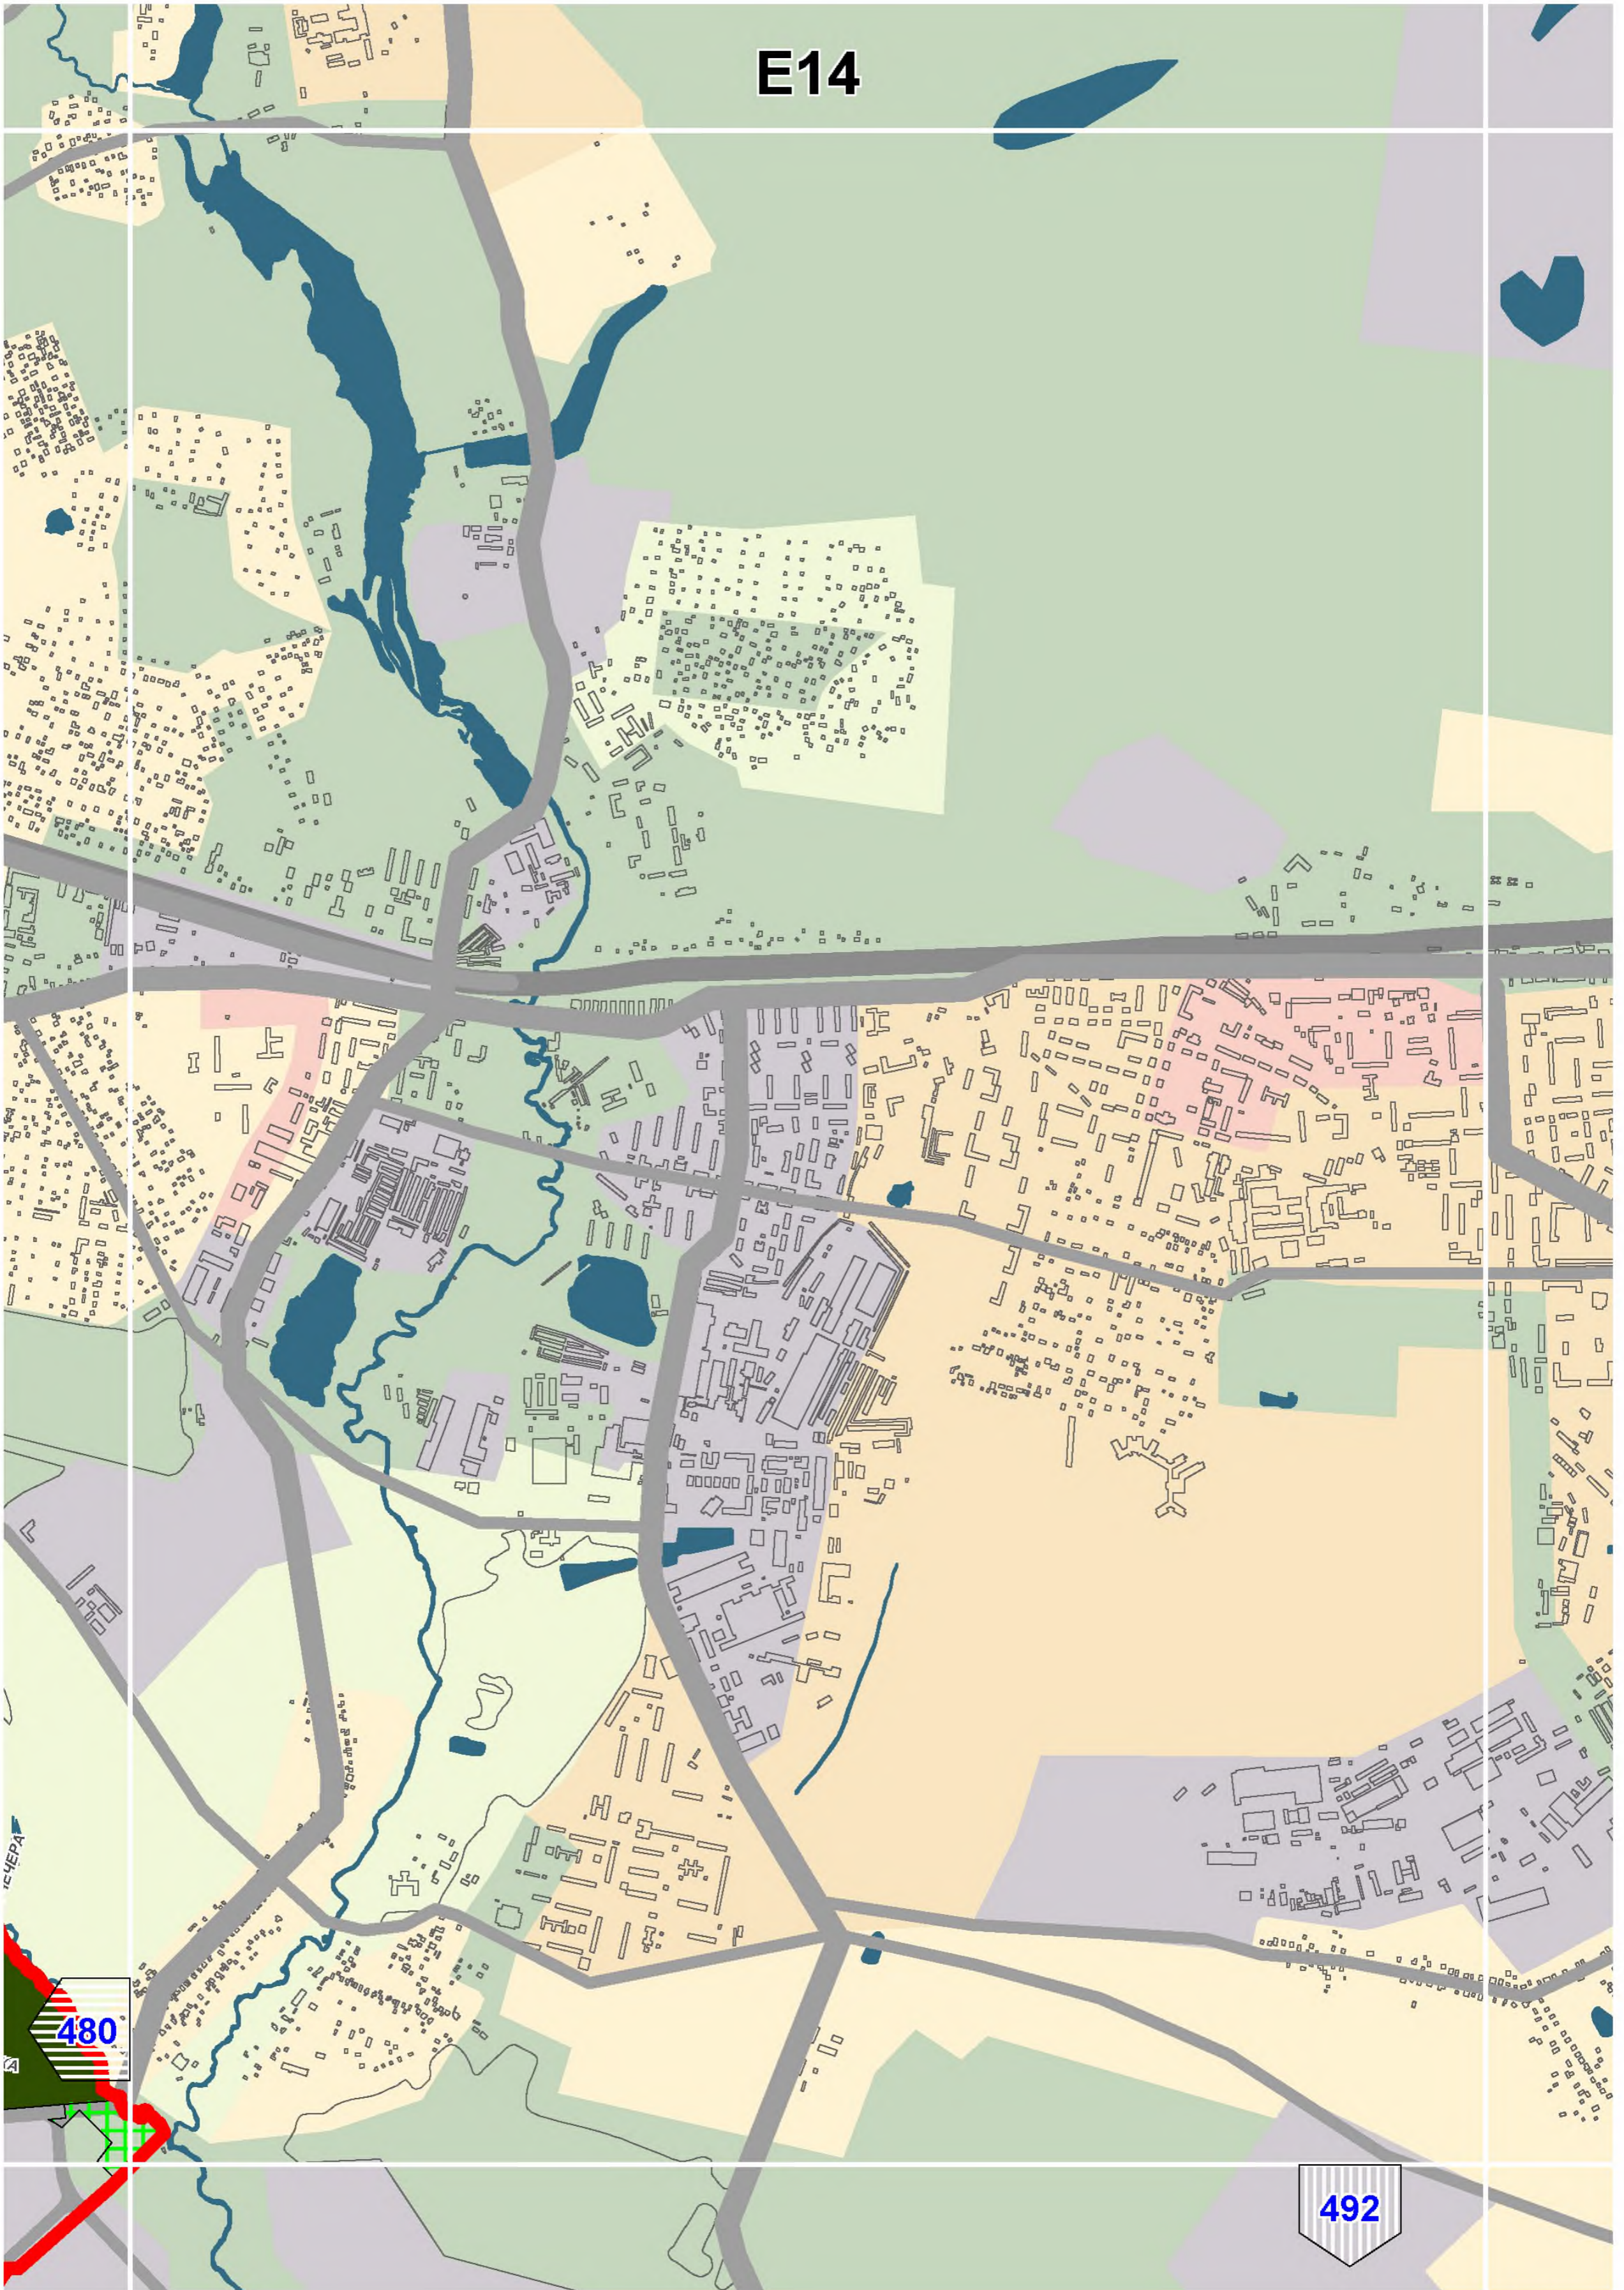

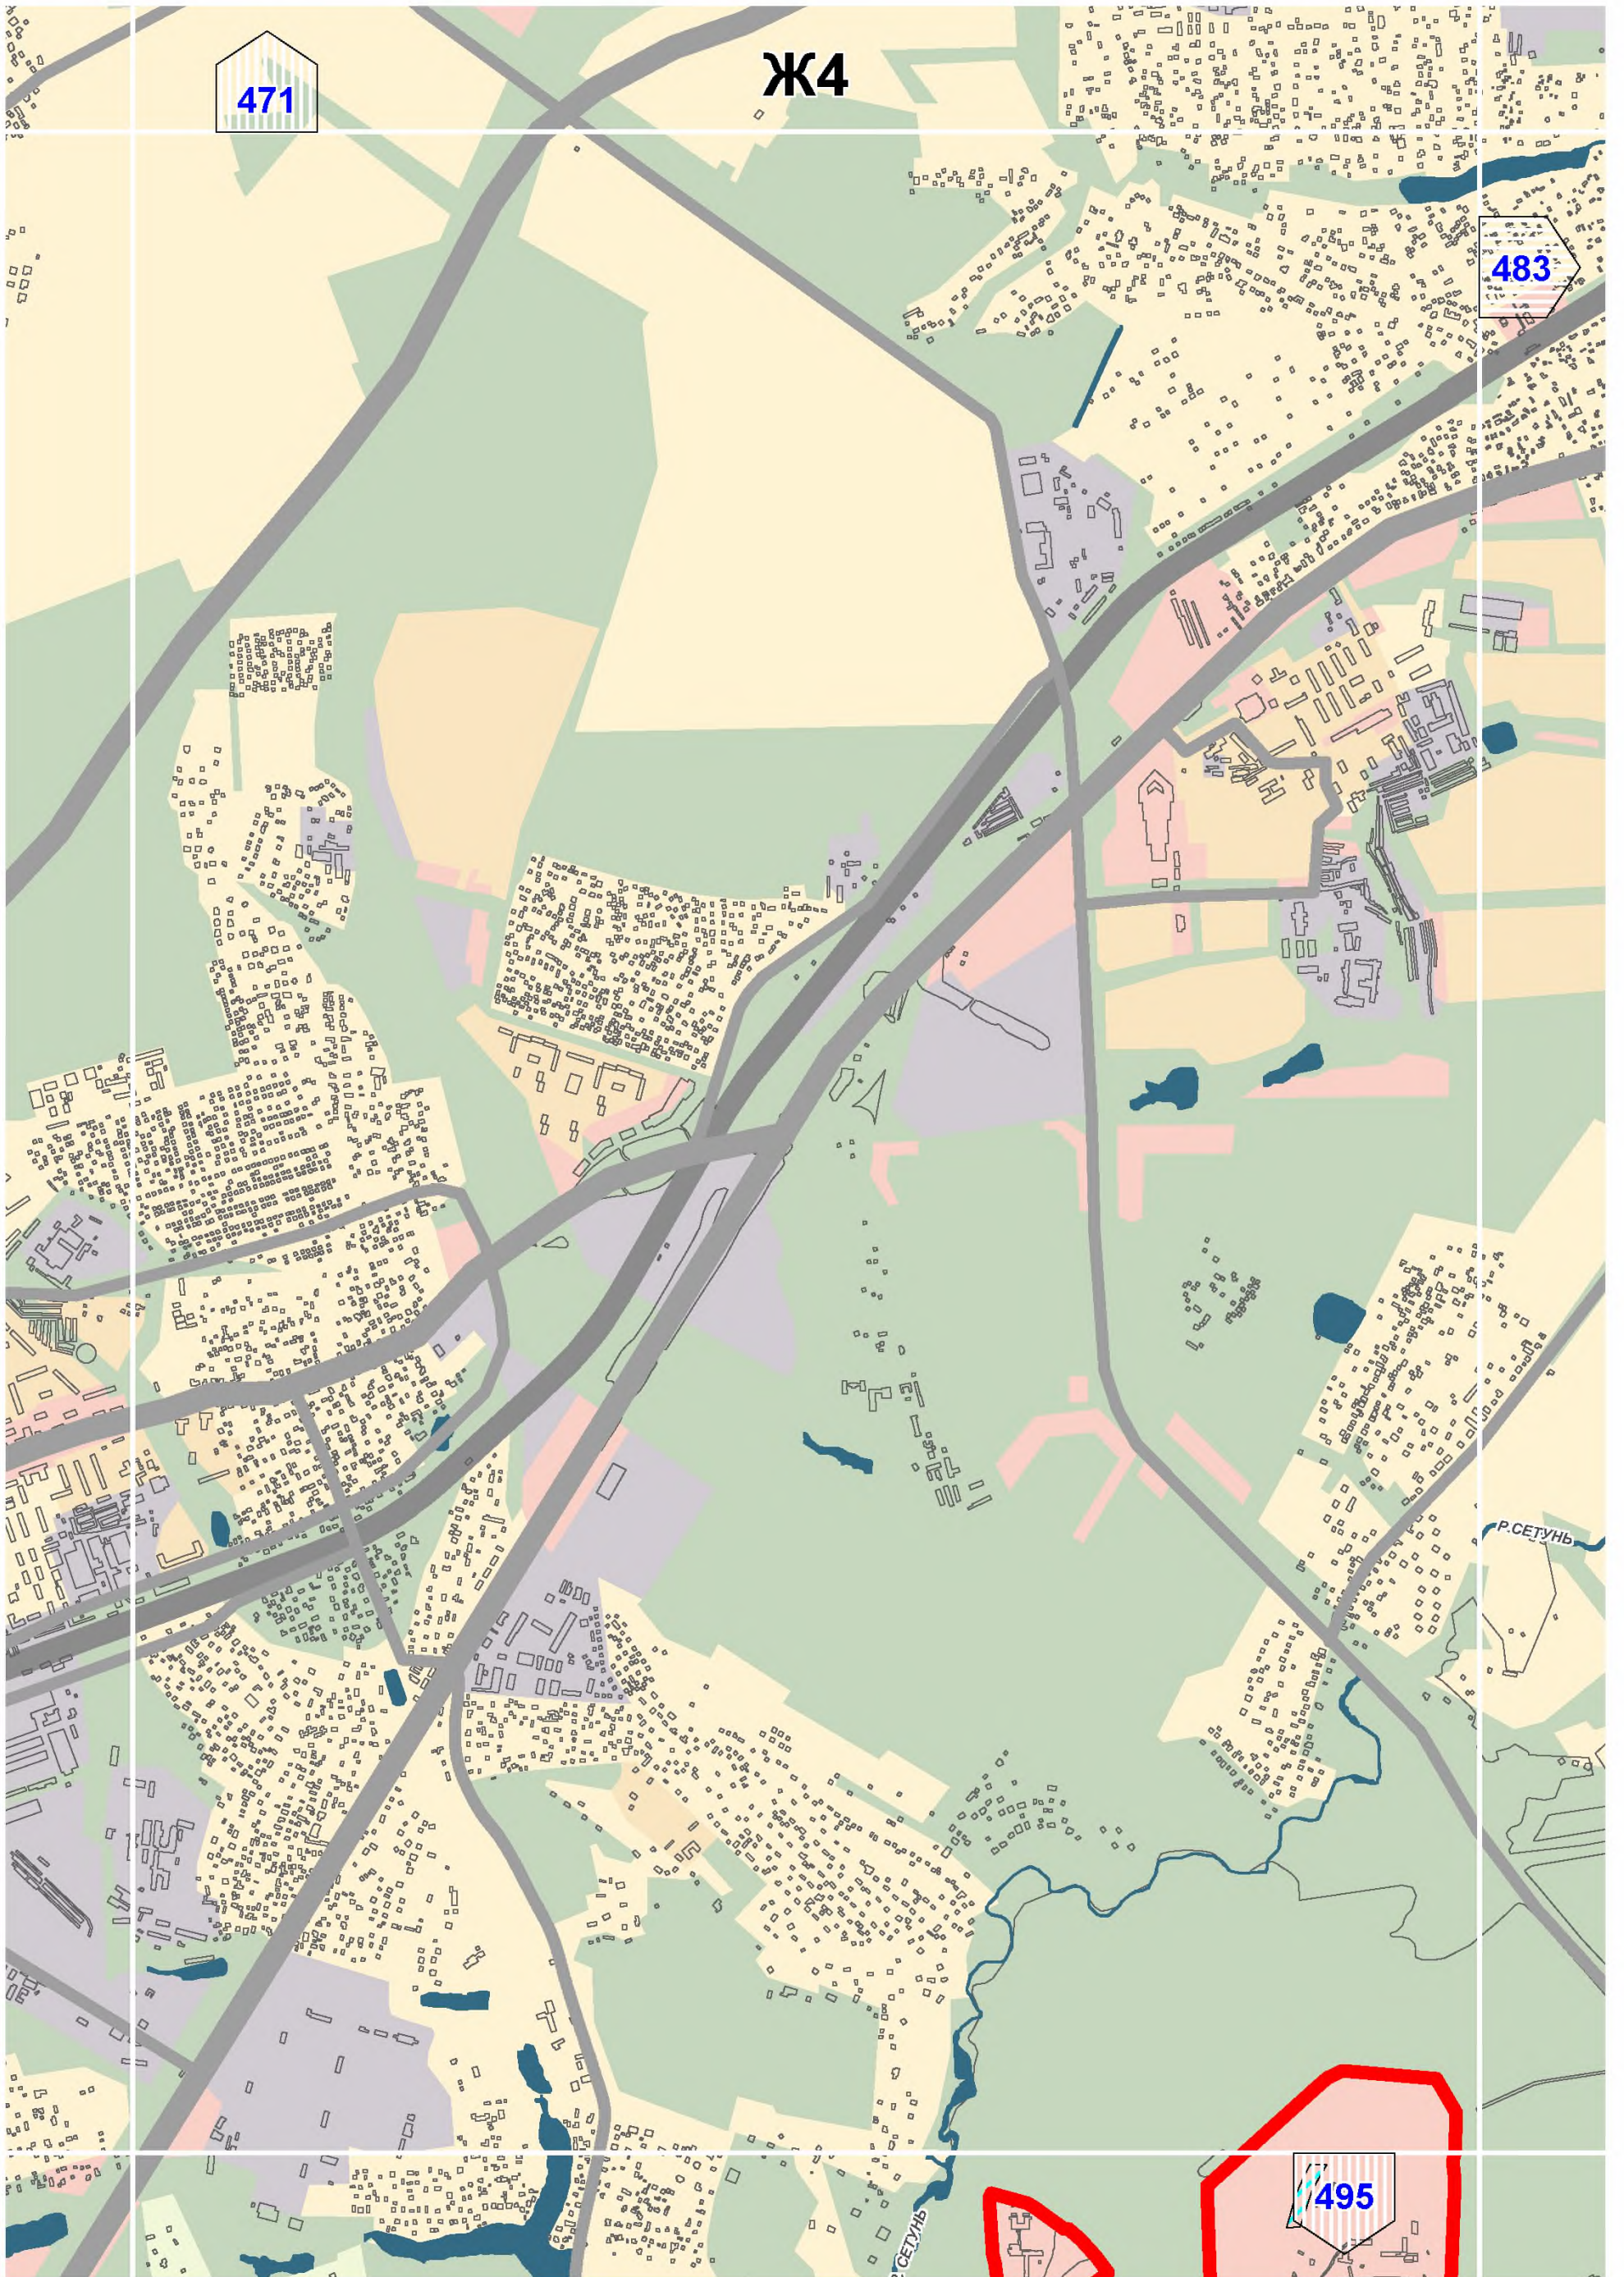

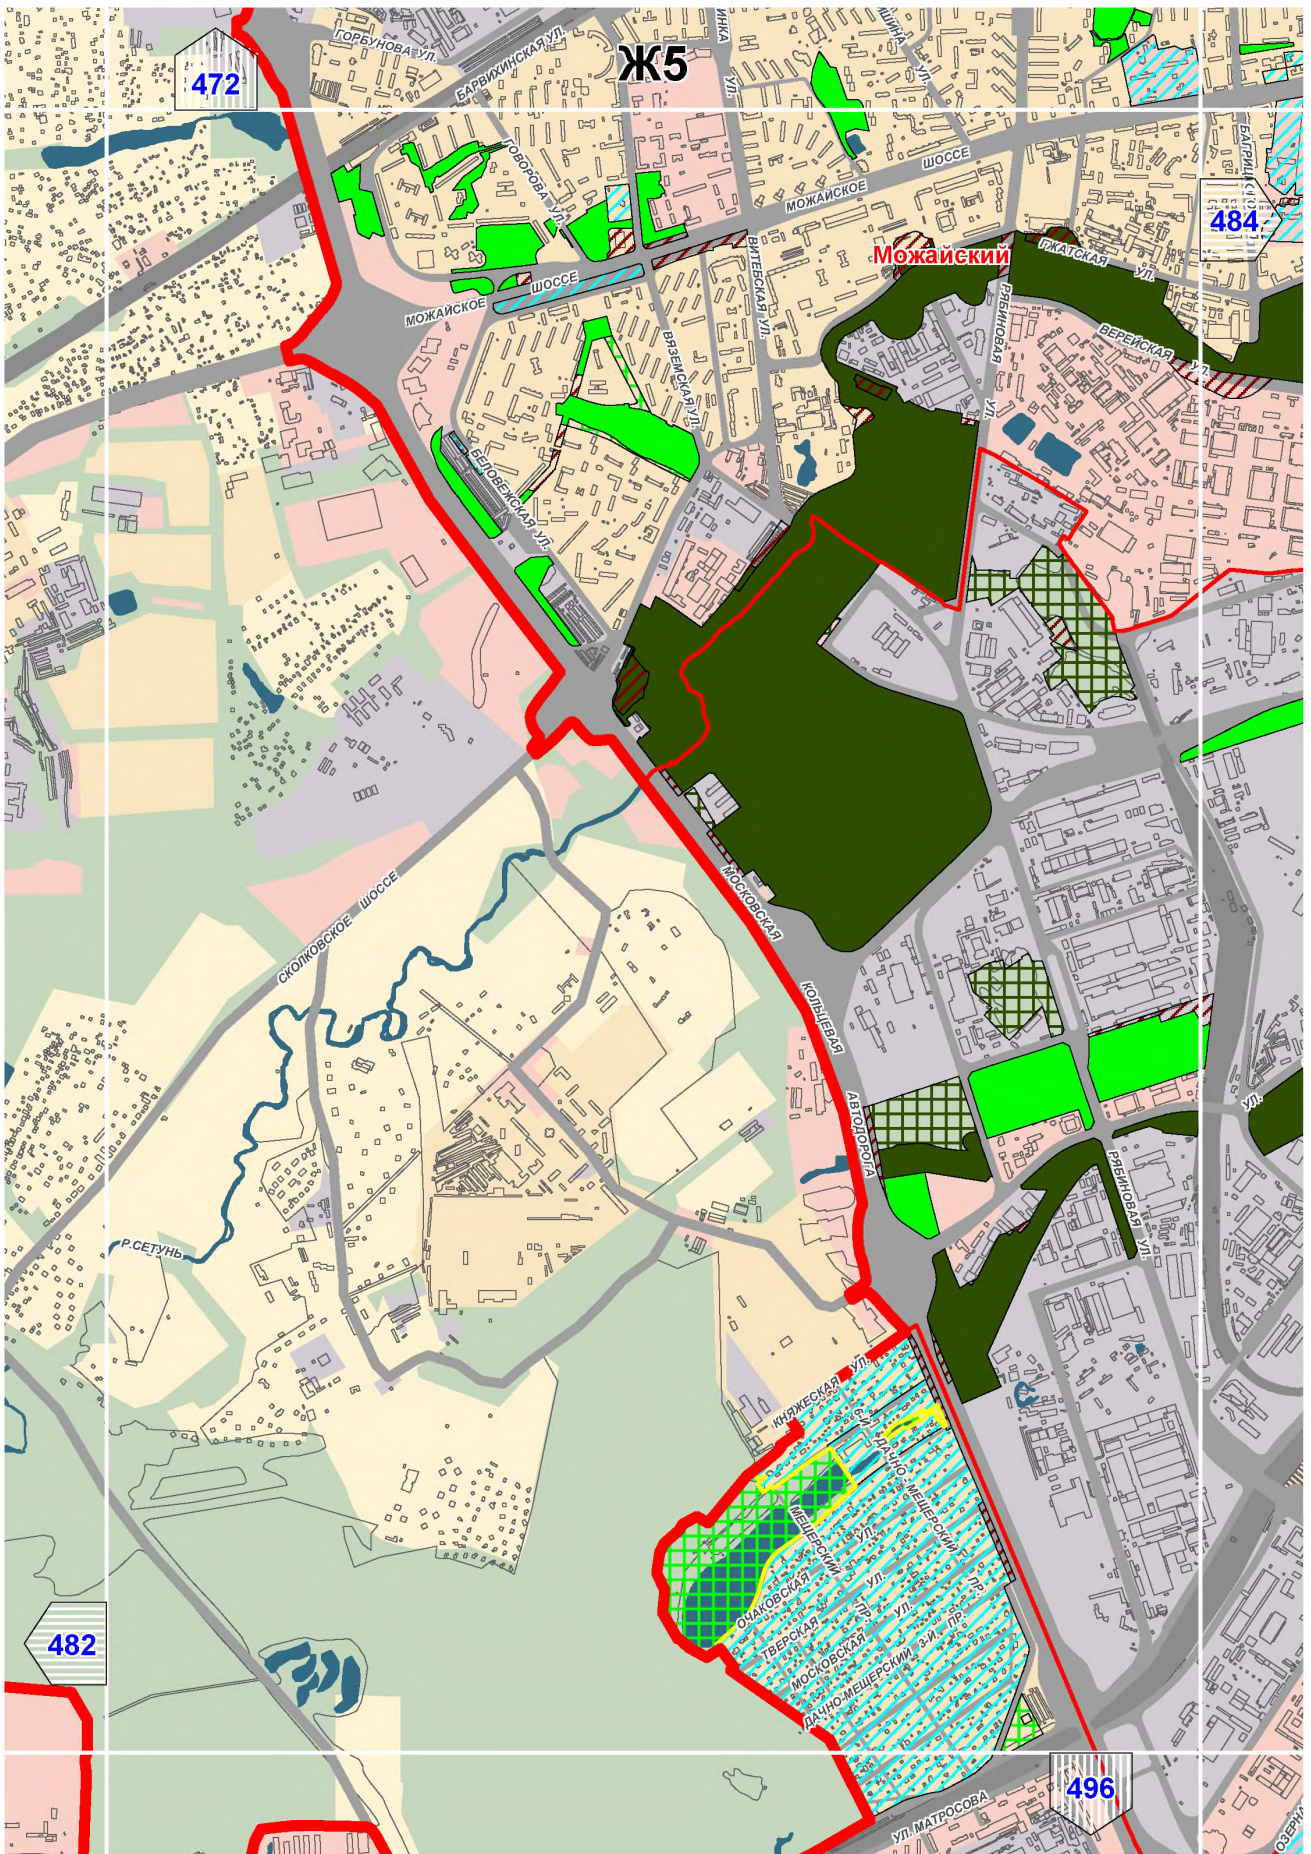

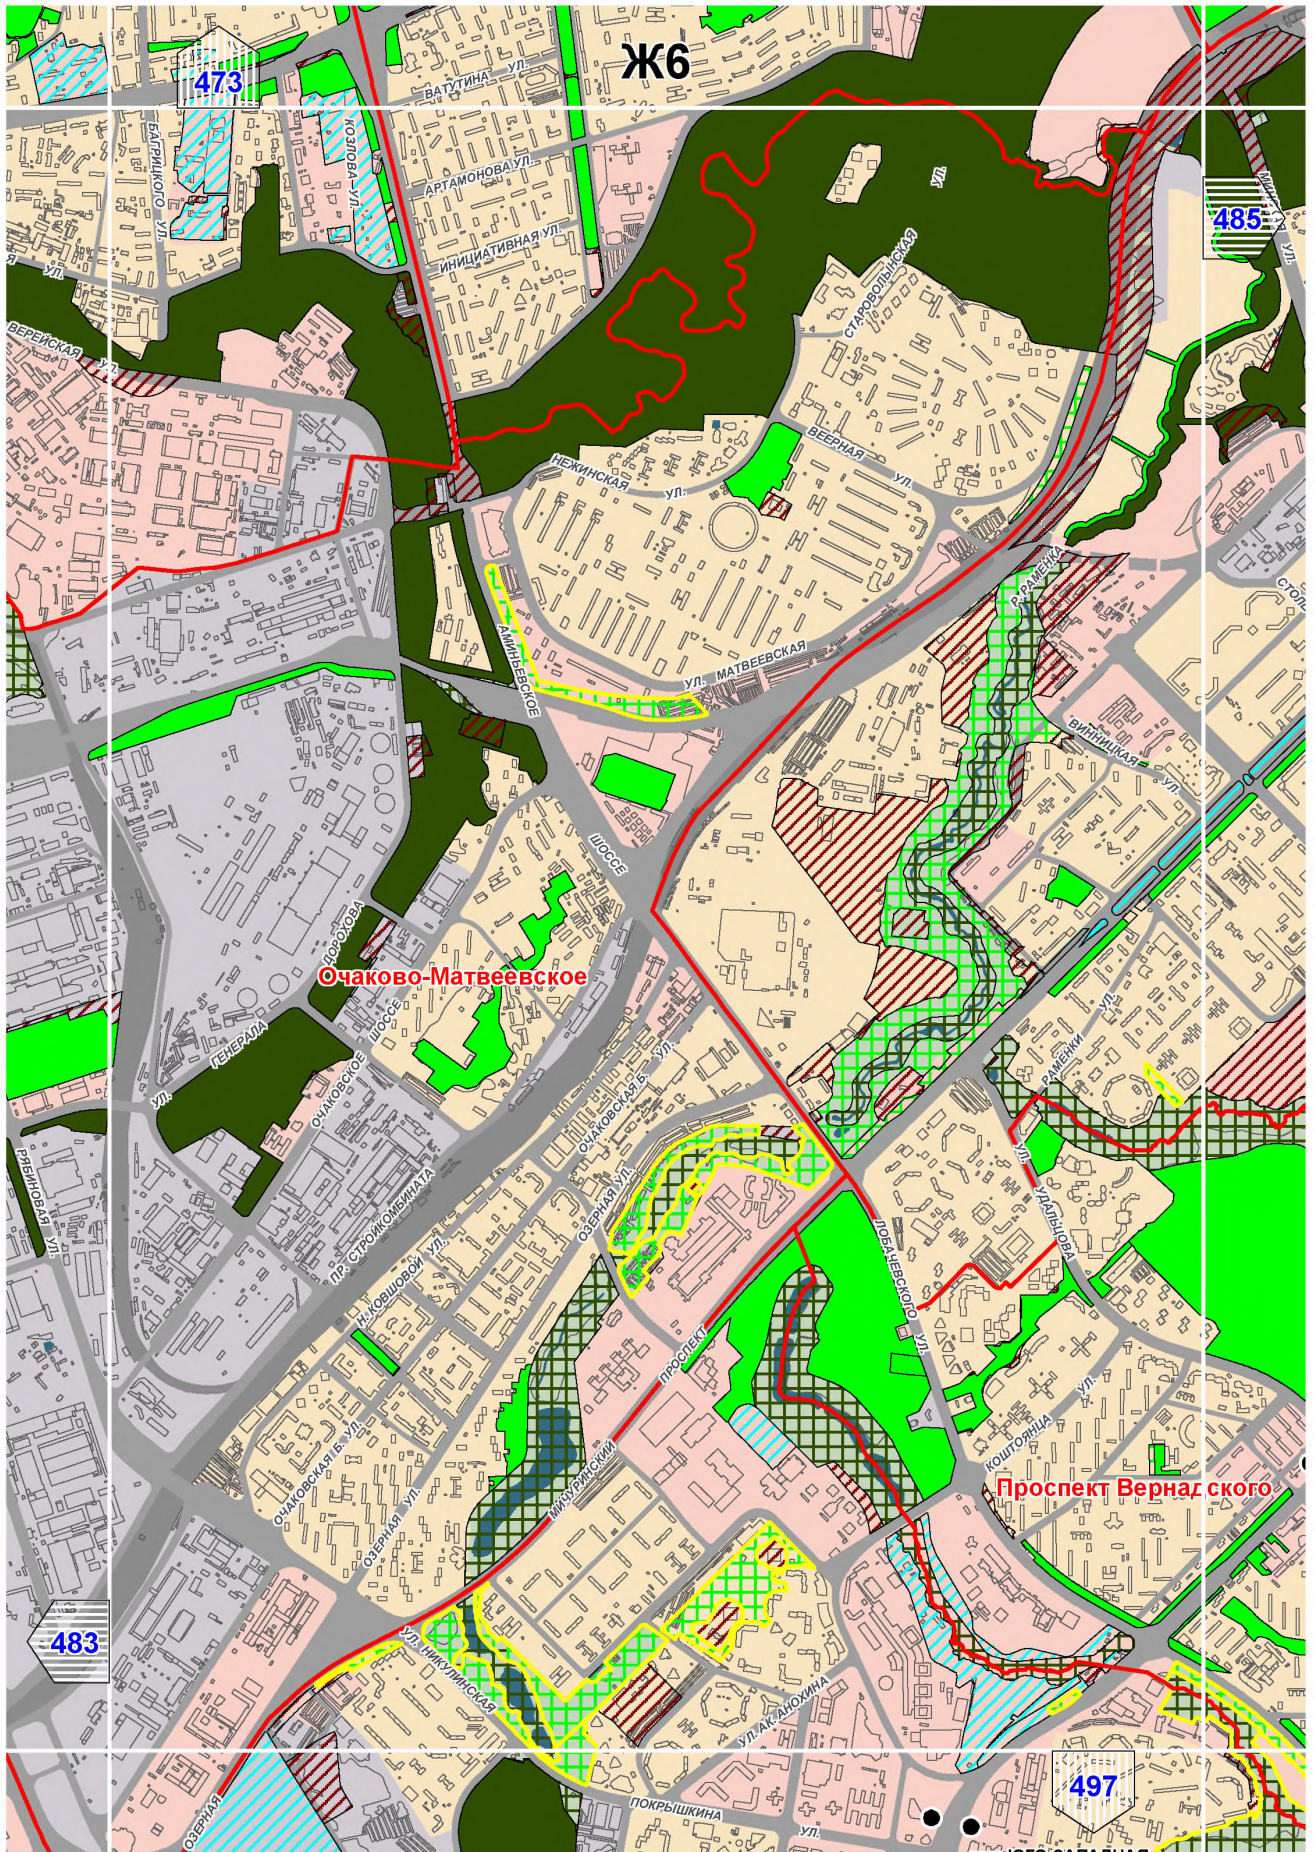

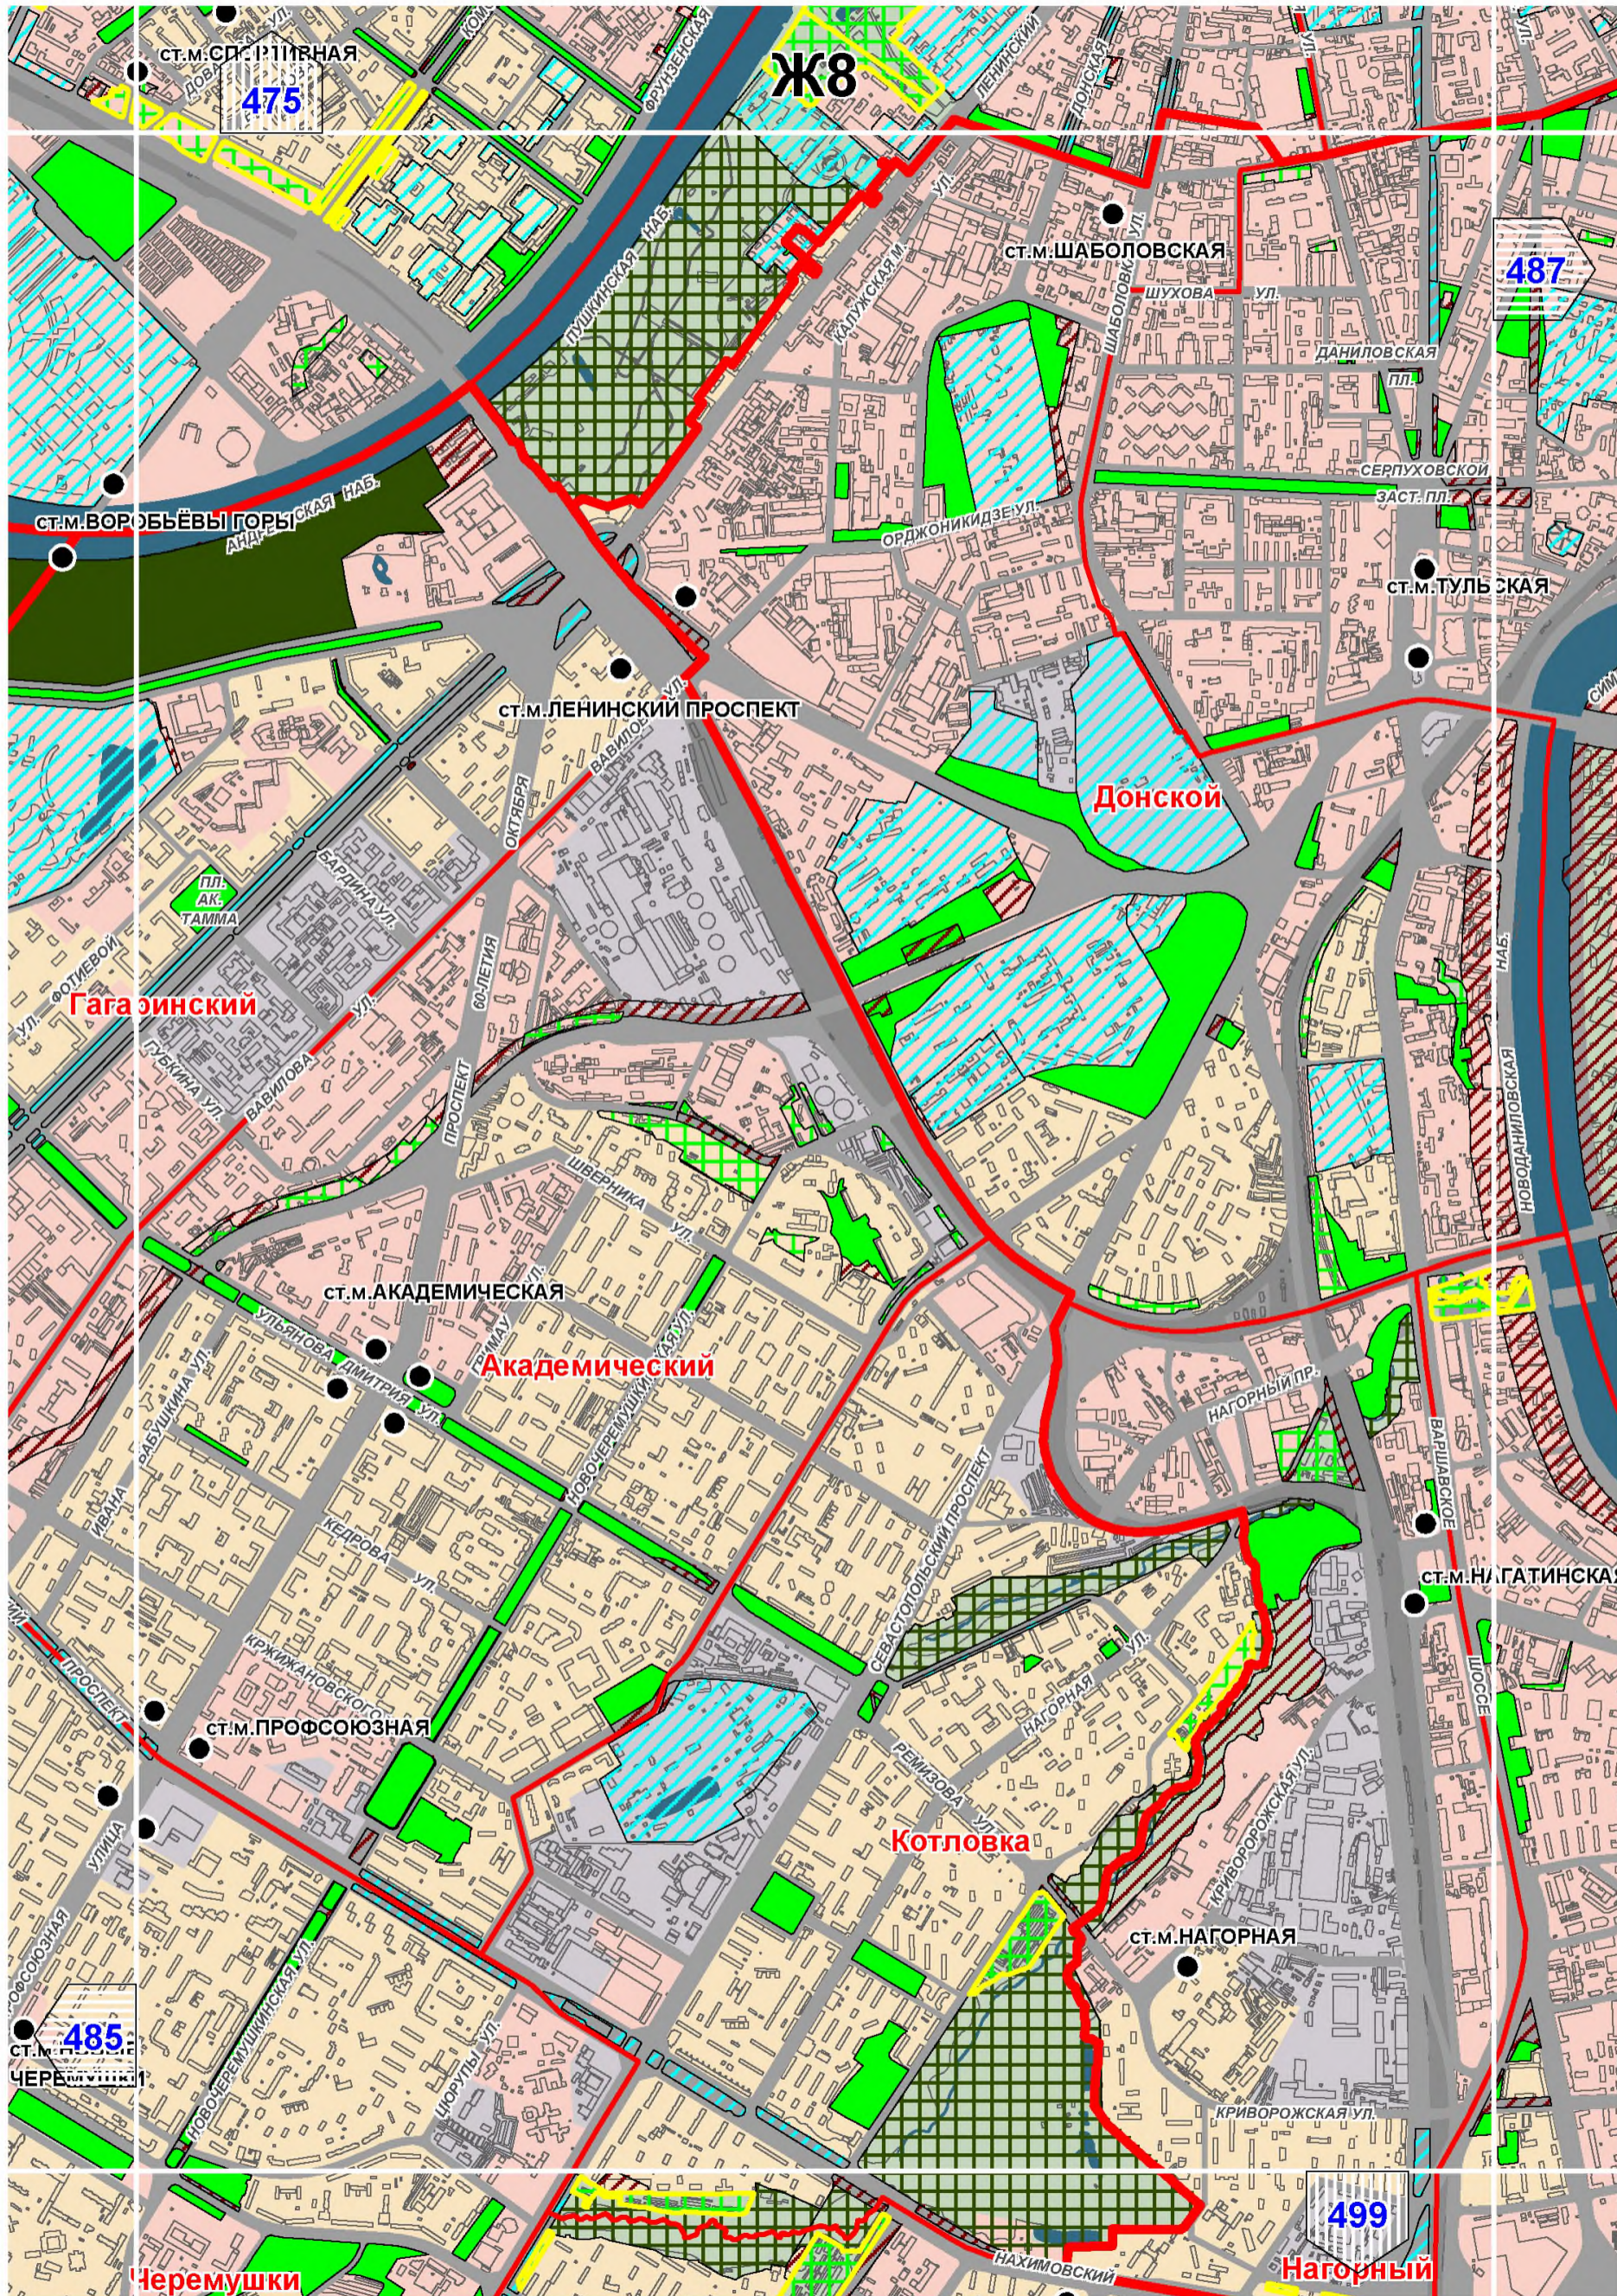

Ж8

СТ.М.СПИРИДЬЕВСКАЯ
475

487

СТ.М.ШАБОЛОВСКАЯ

СТ.М.ВОРОБЬЕВЫ ГОРЫ
АНДАНОВА

СТ.М.ЛЕНИНСКИЙ ПРОСПЕКТ

Донской

Гагаринский

СТ.М.АКАДЕМИЧЕСКАЯ

Академический

СТ.М.ПРОФСОЮЗНАЯ

Котловка

СТ.М.НАГОРНАЯ


СТ.М.НАГАТИНСКАЯ


485
СТ.М.ЧЕРЬКОВСКАЯ

499

Черемушки

Нагорный

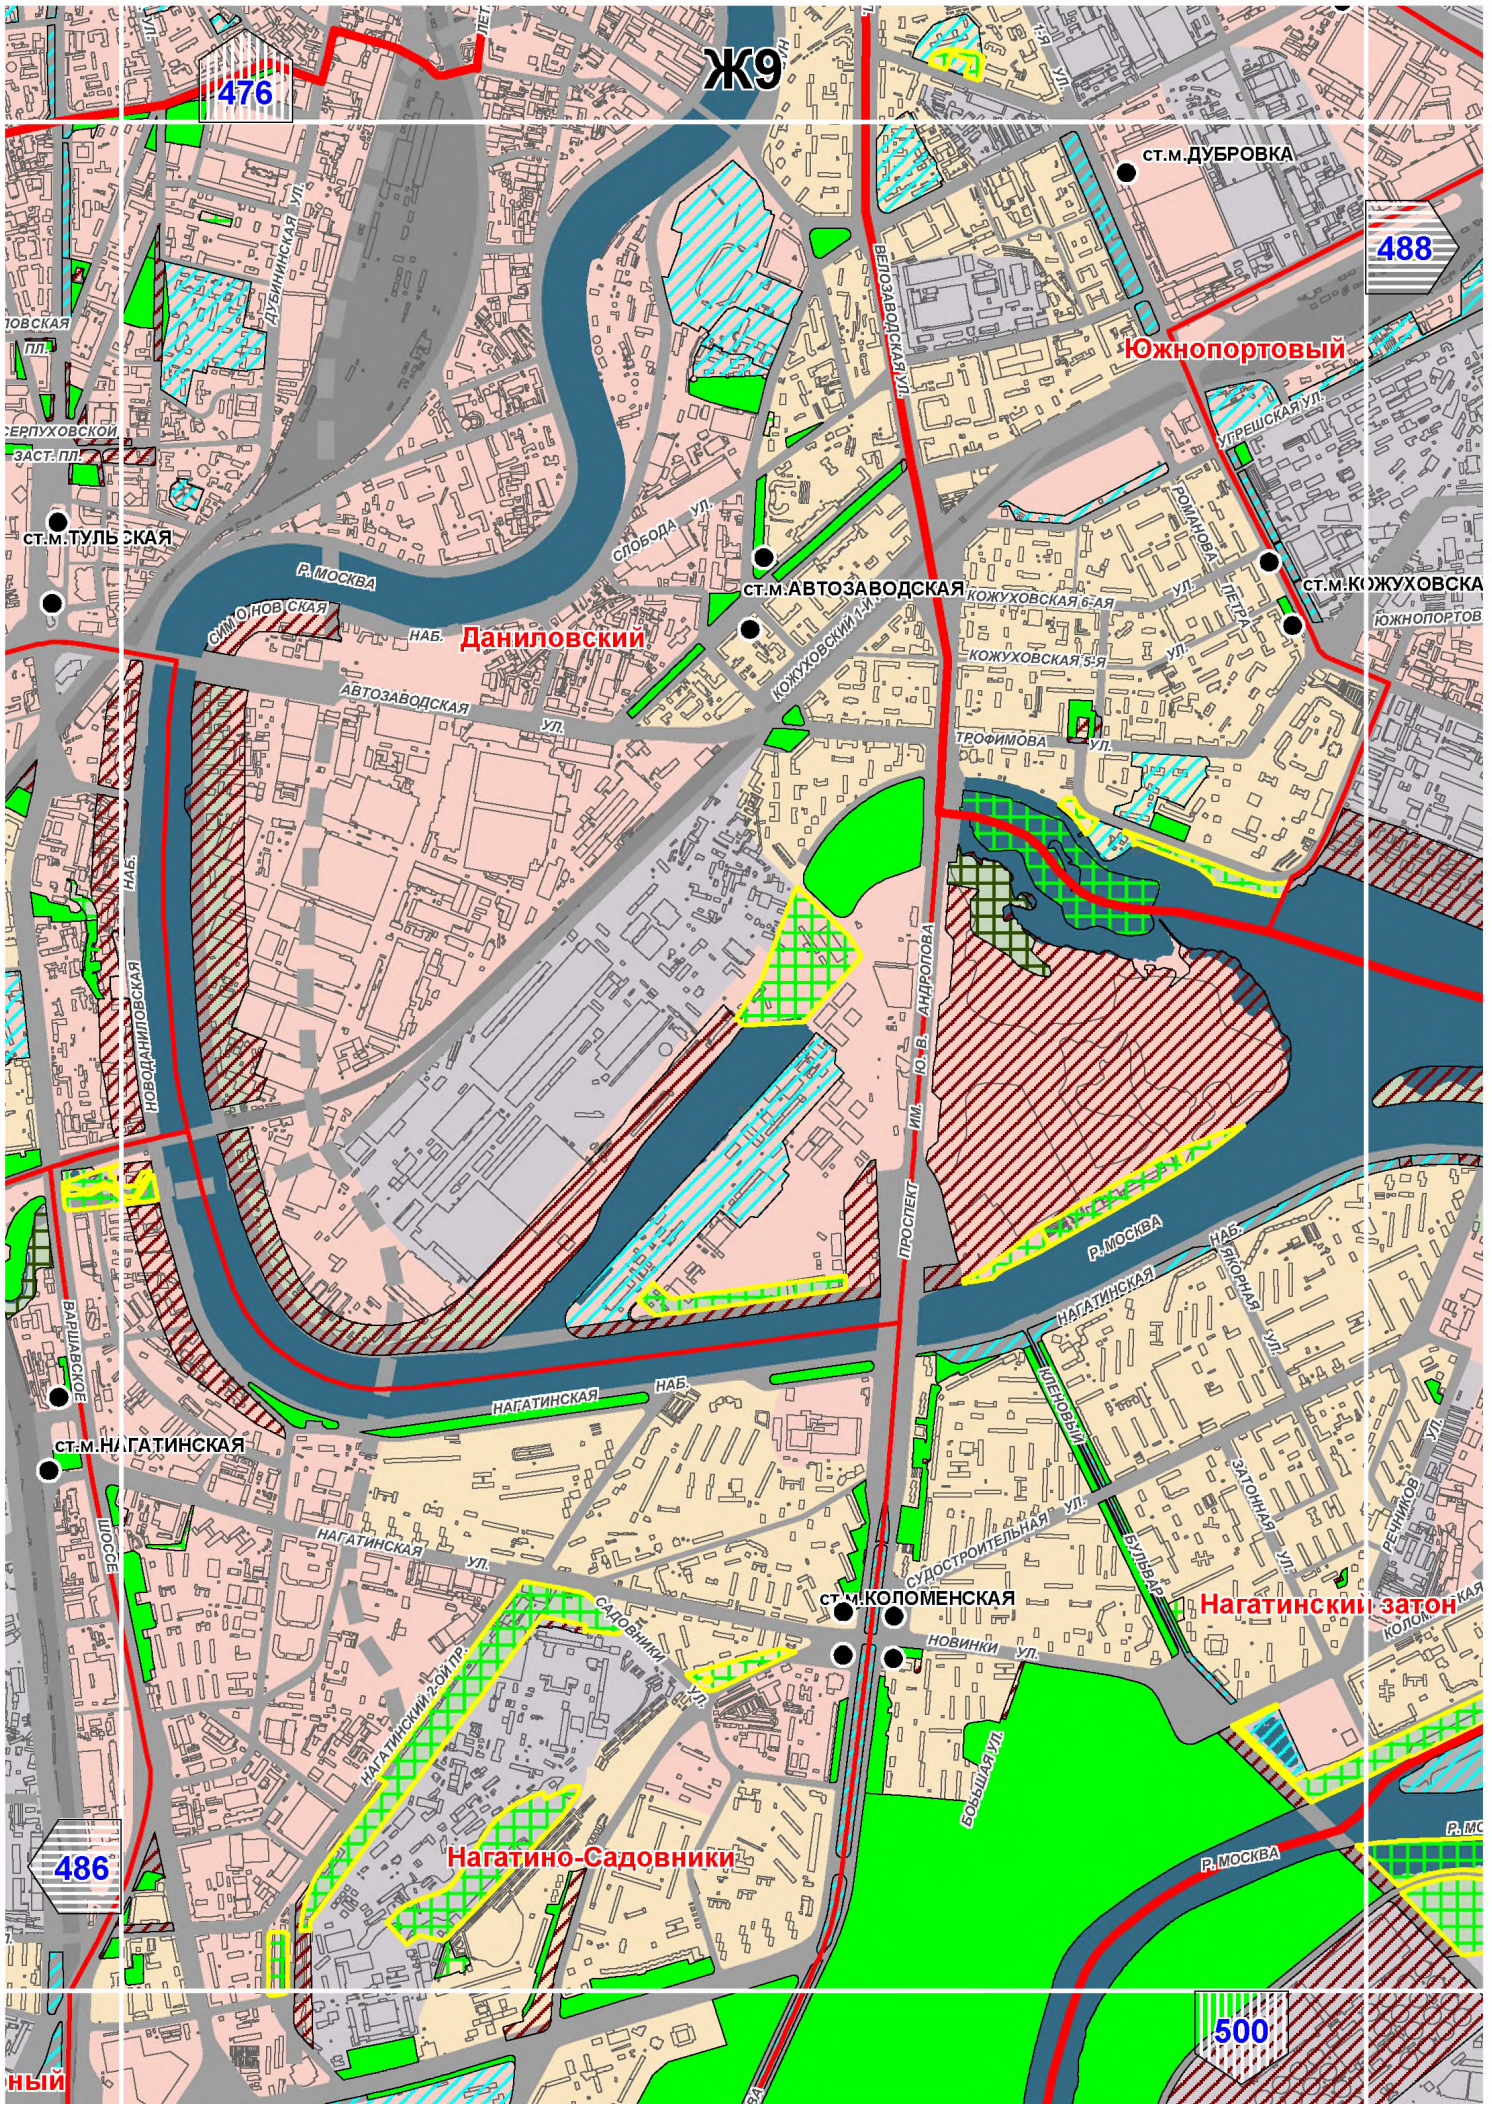

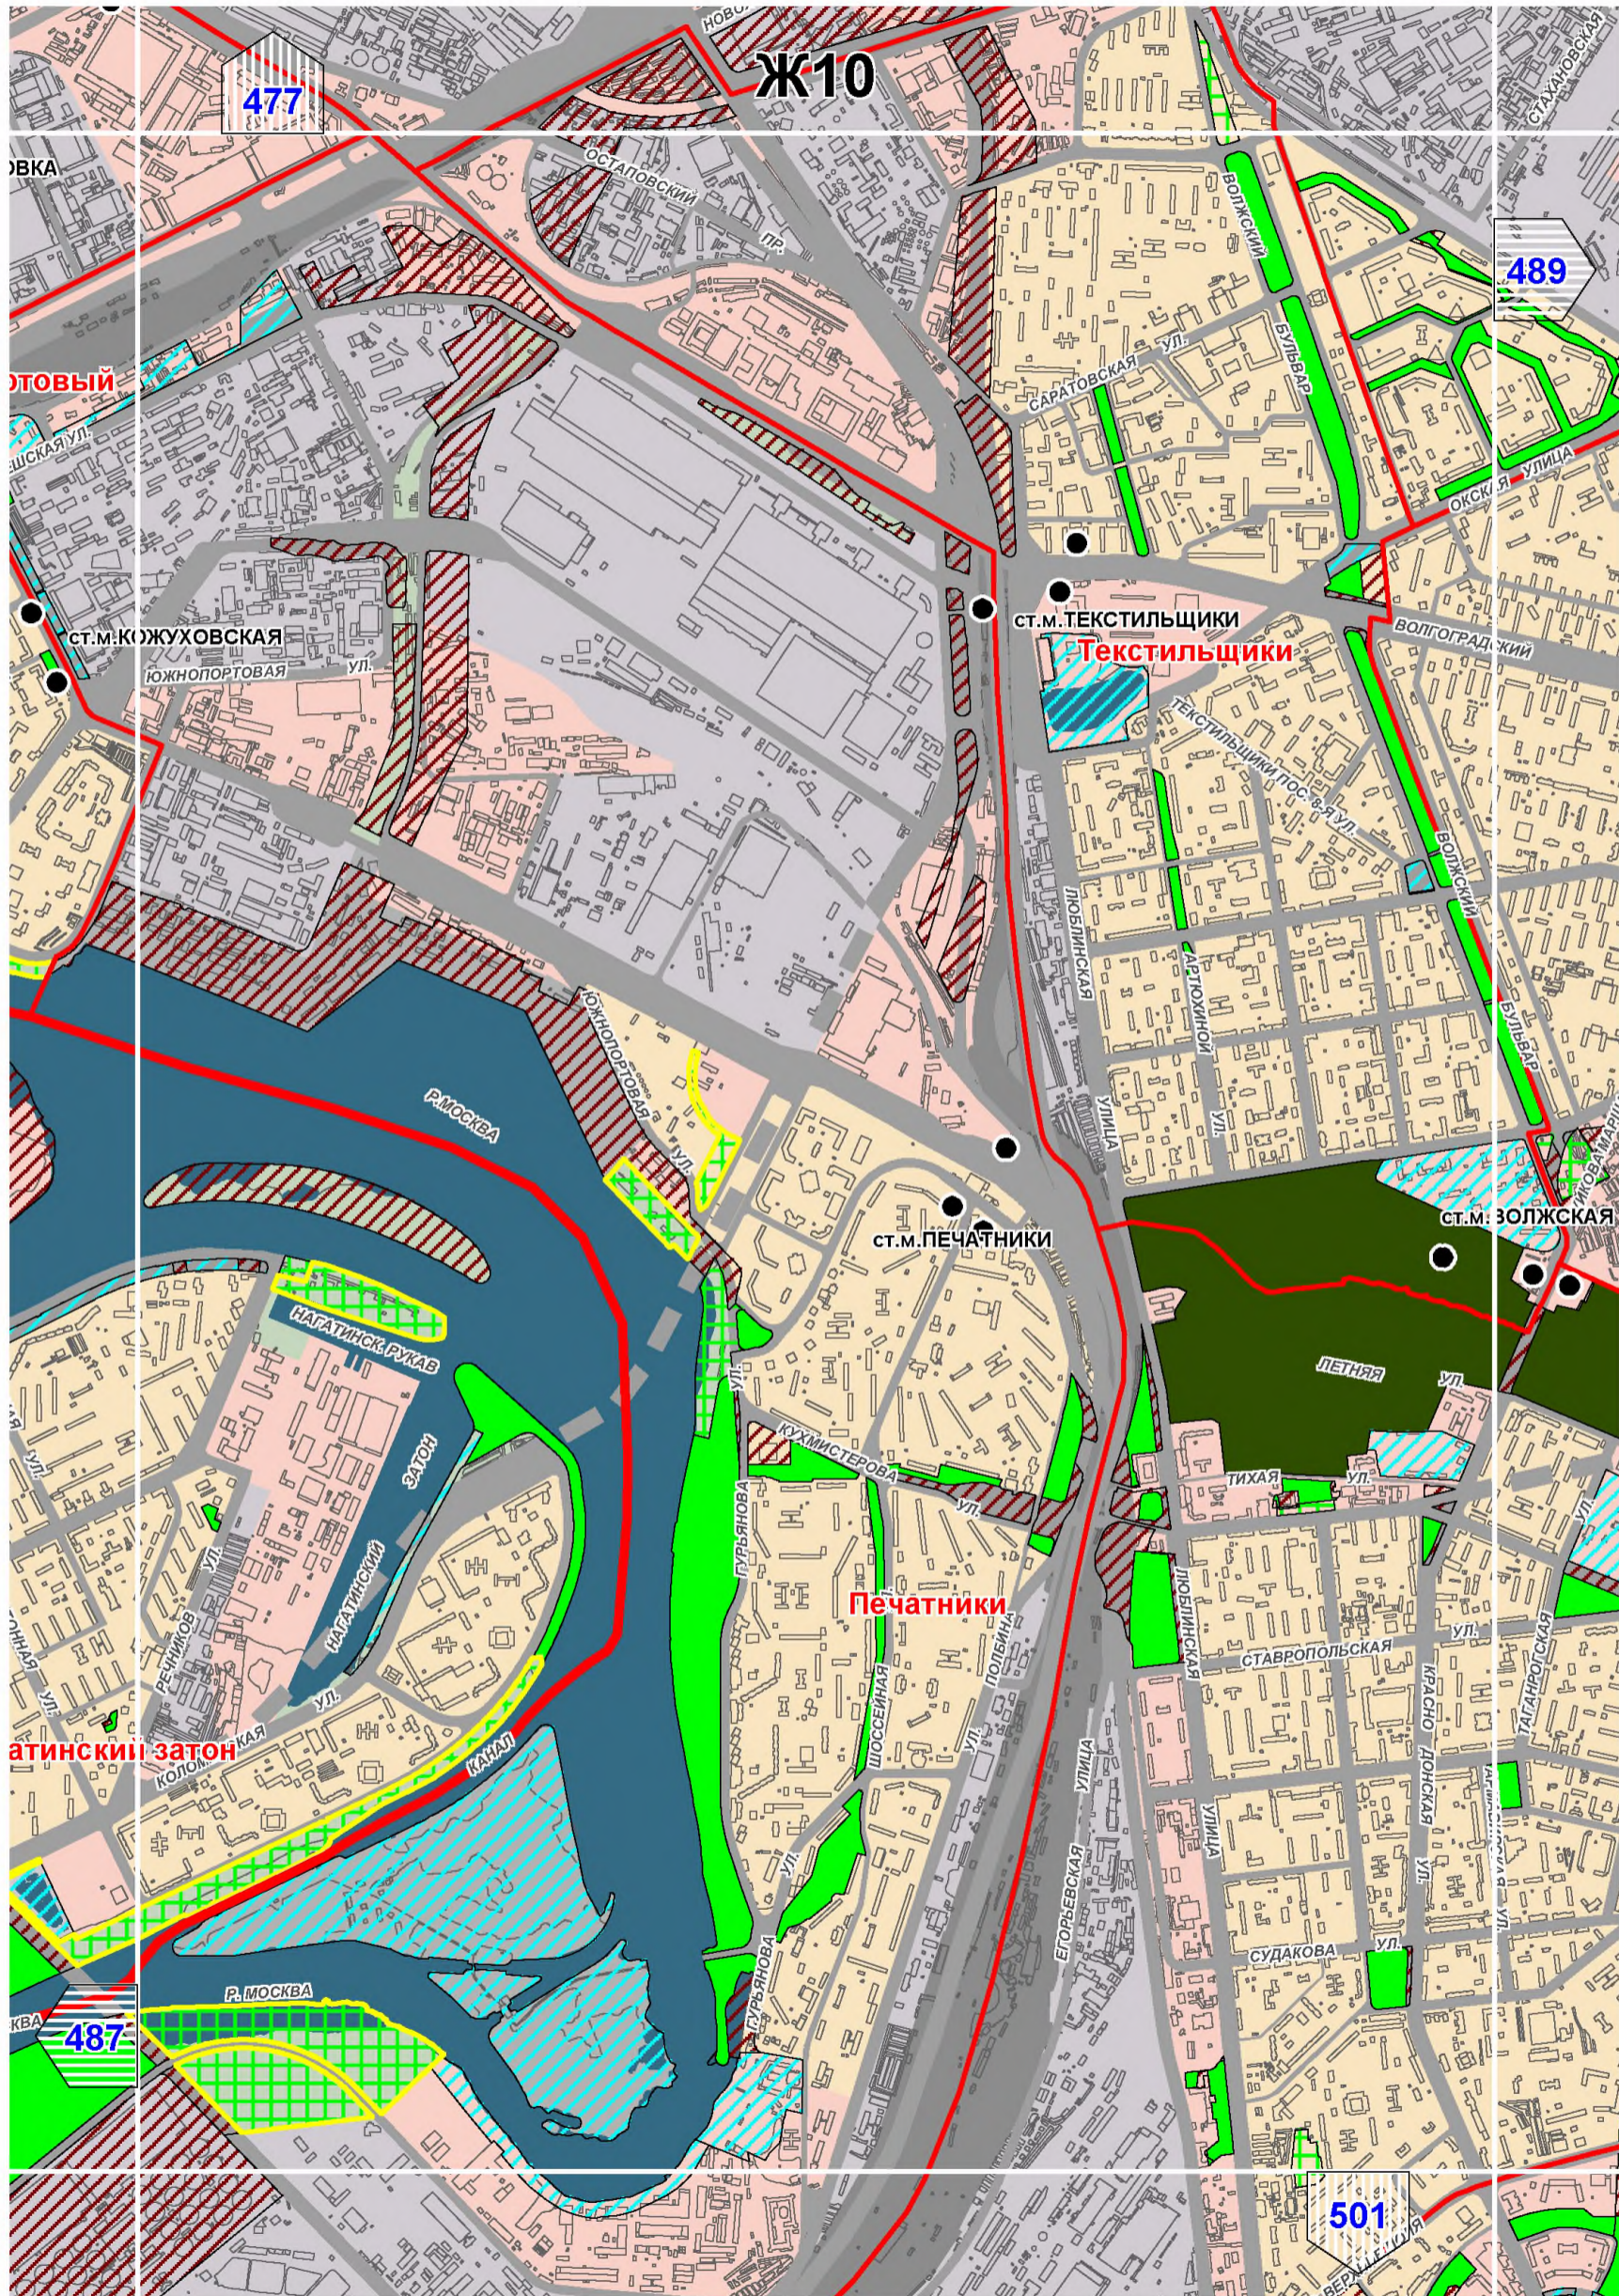

477

Ж10

489

ст. м. КОЖУХОВСКАЯ

ст. м. ТЕКСТИЛЬЩИКИ

Текстильщики


ст. м. ПЕЧАТНИКИ


Печатники


Нагатинский затон


487


501

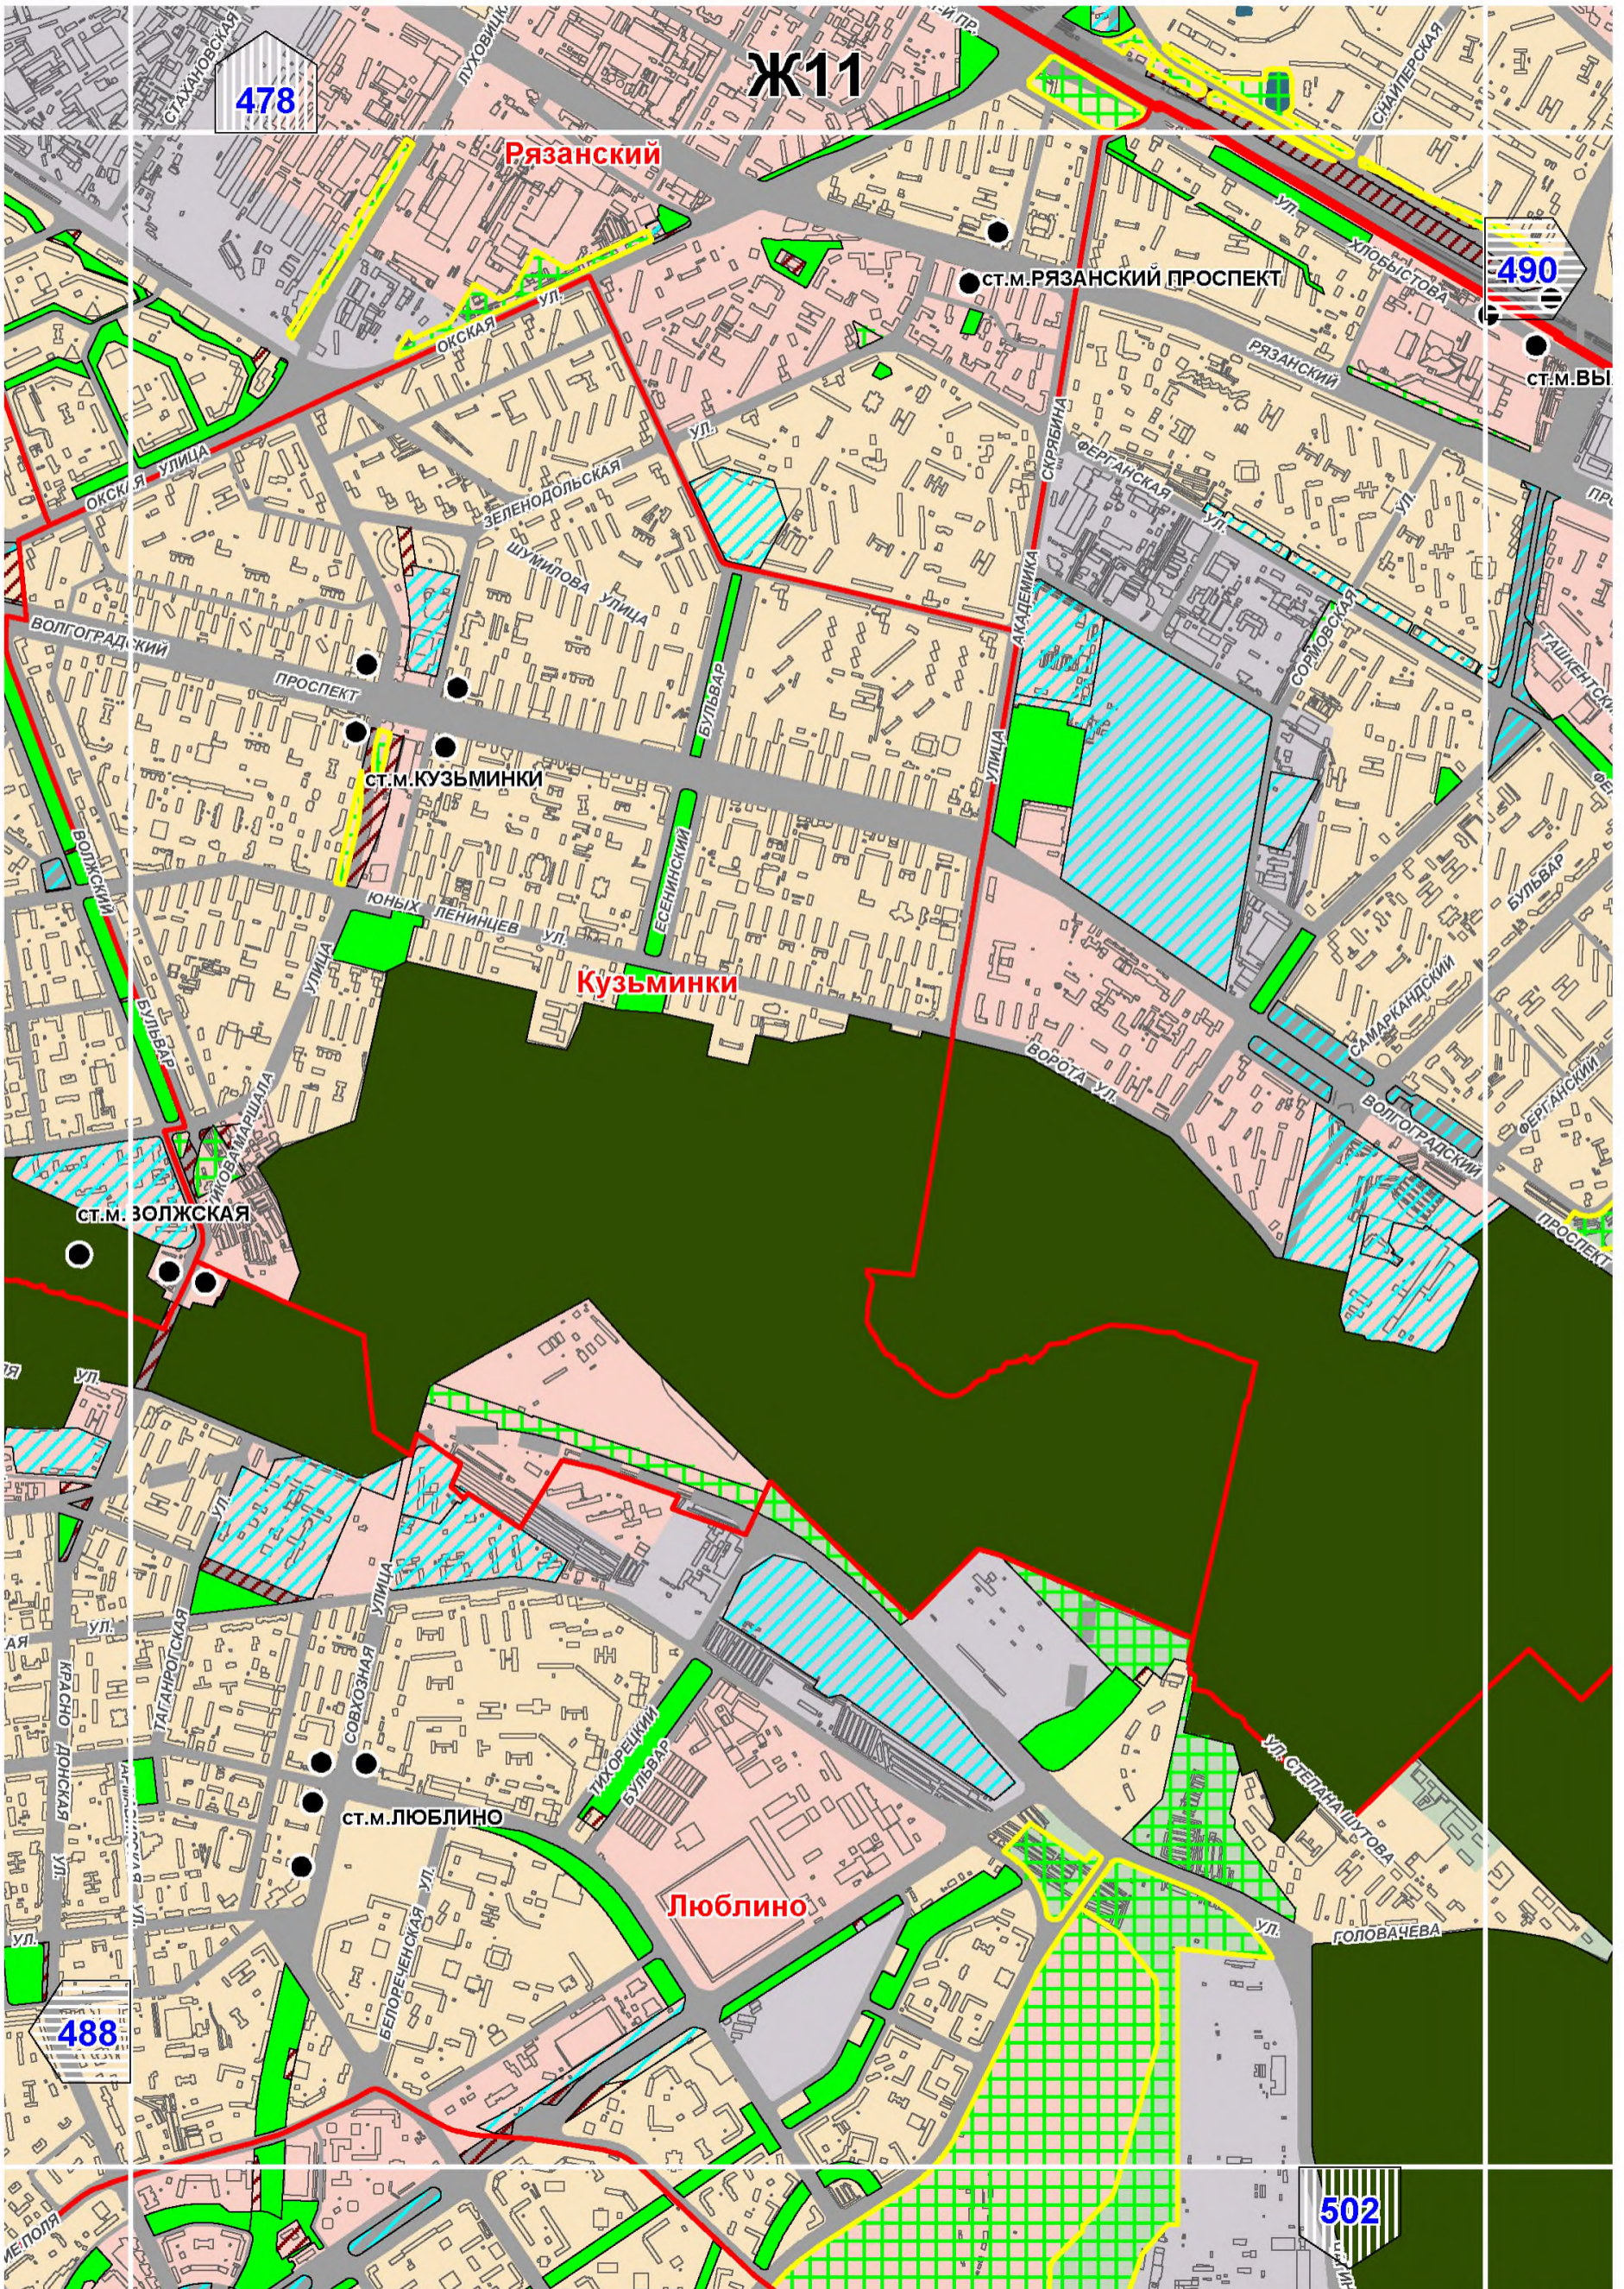


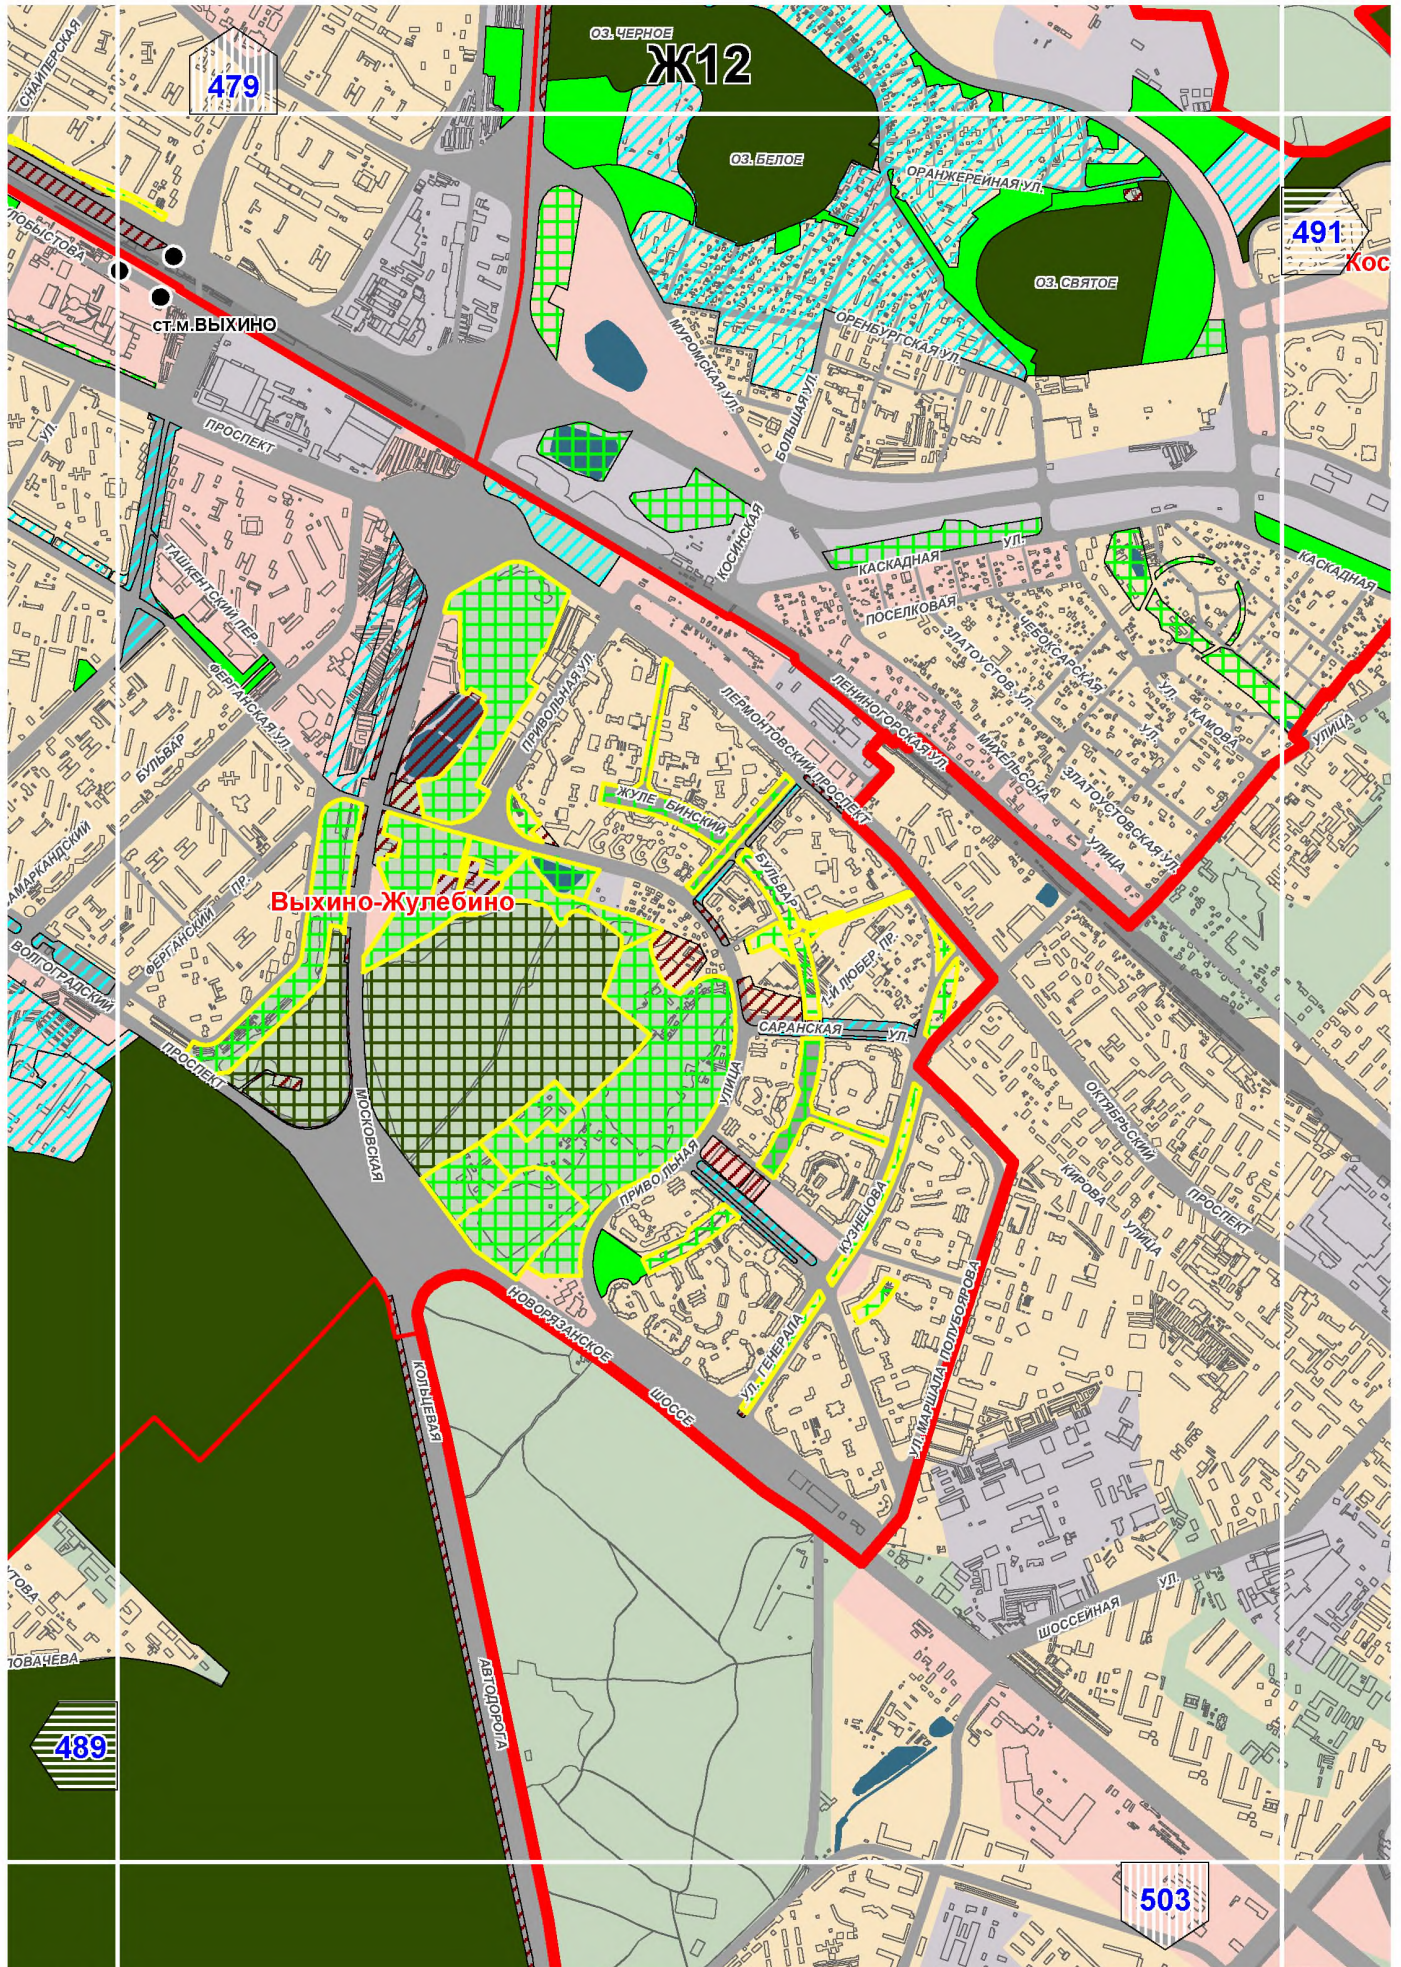


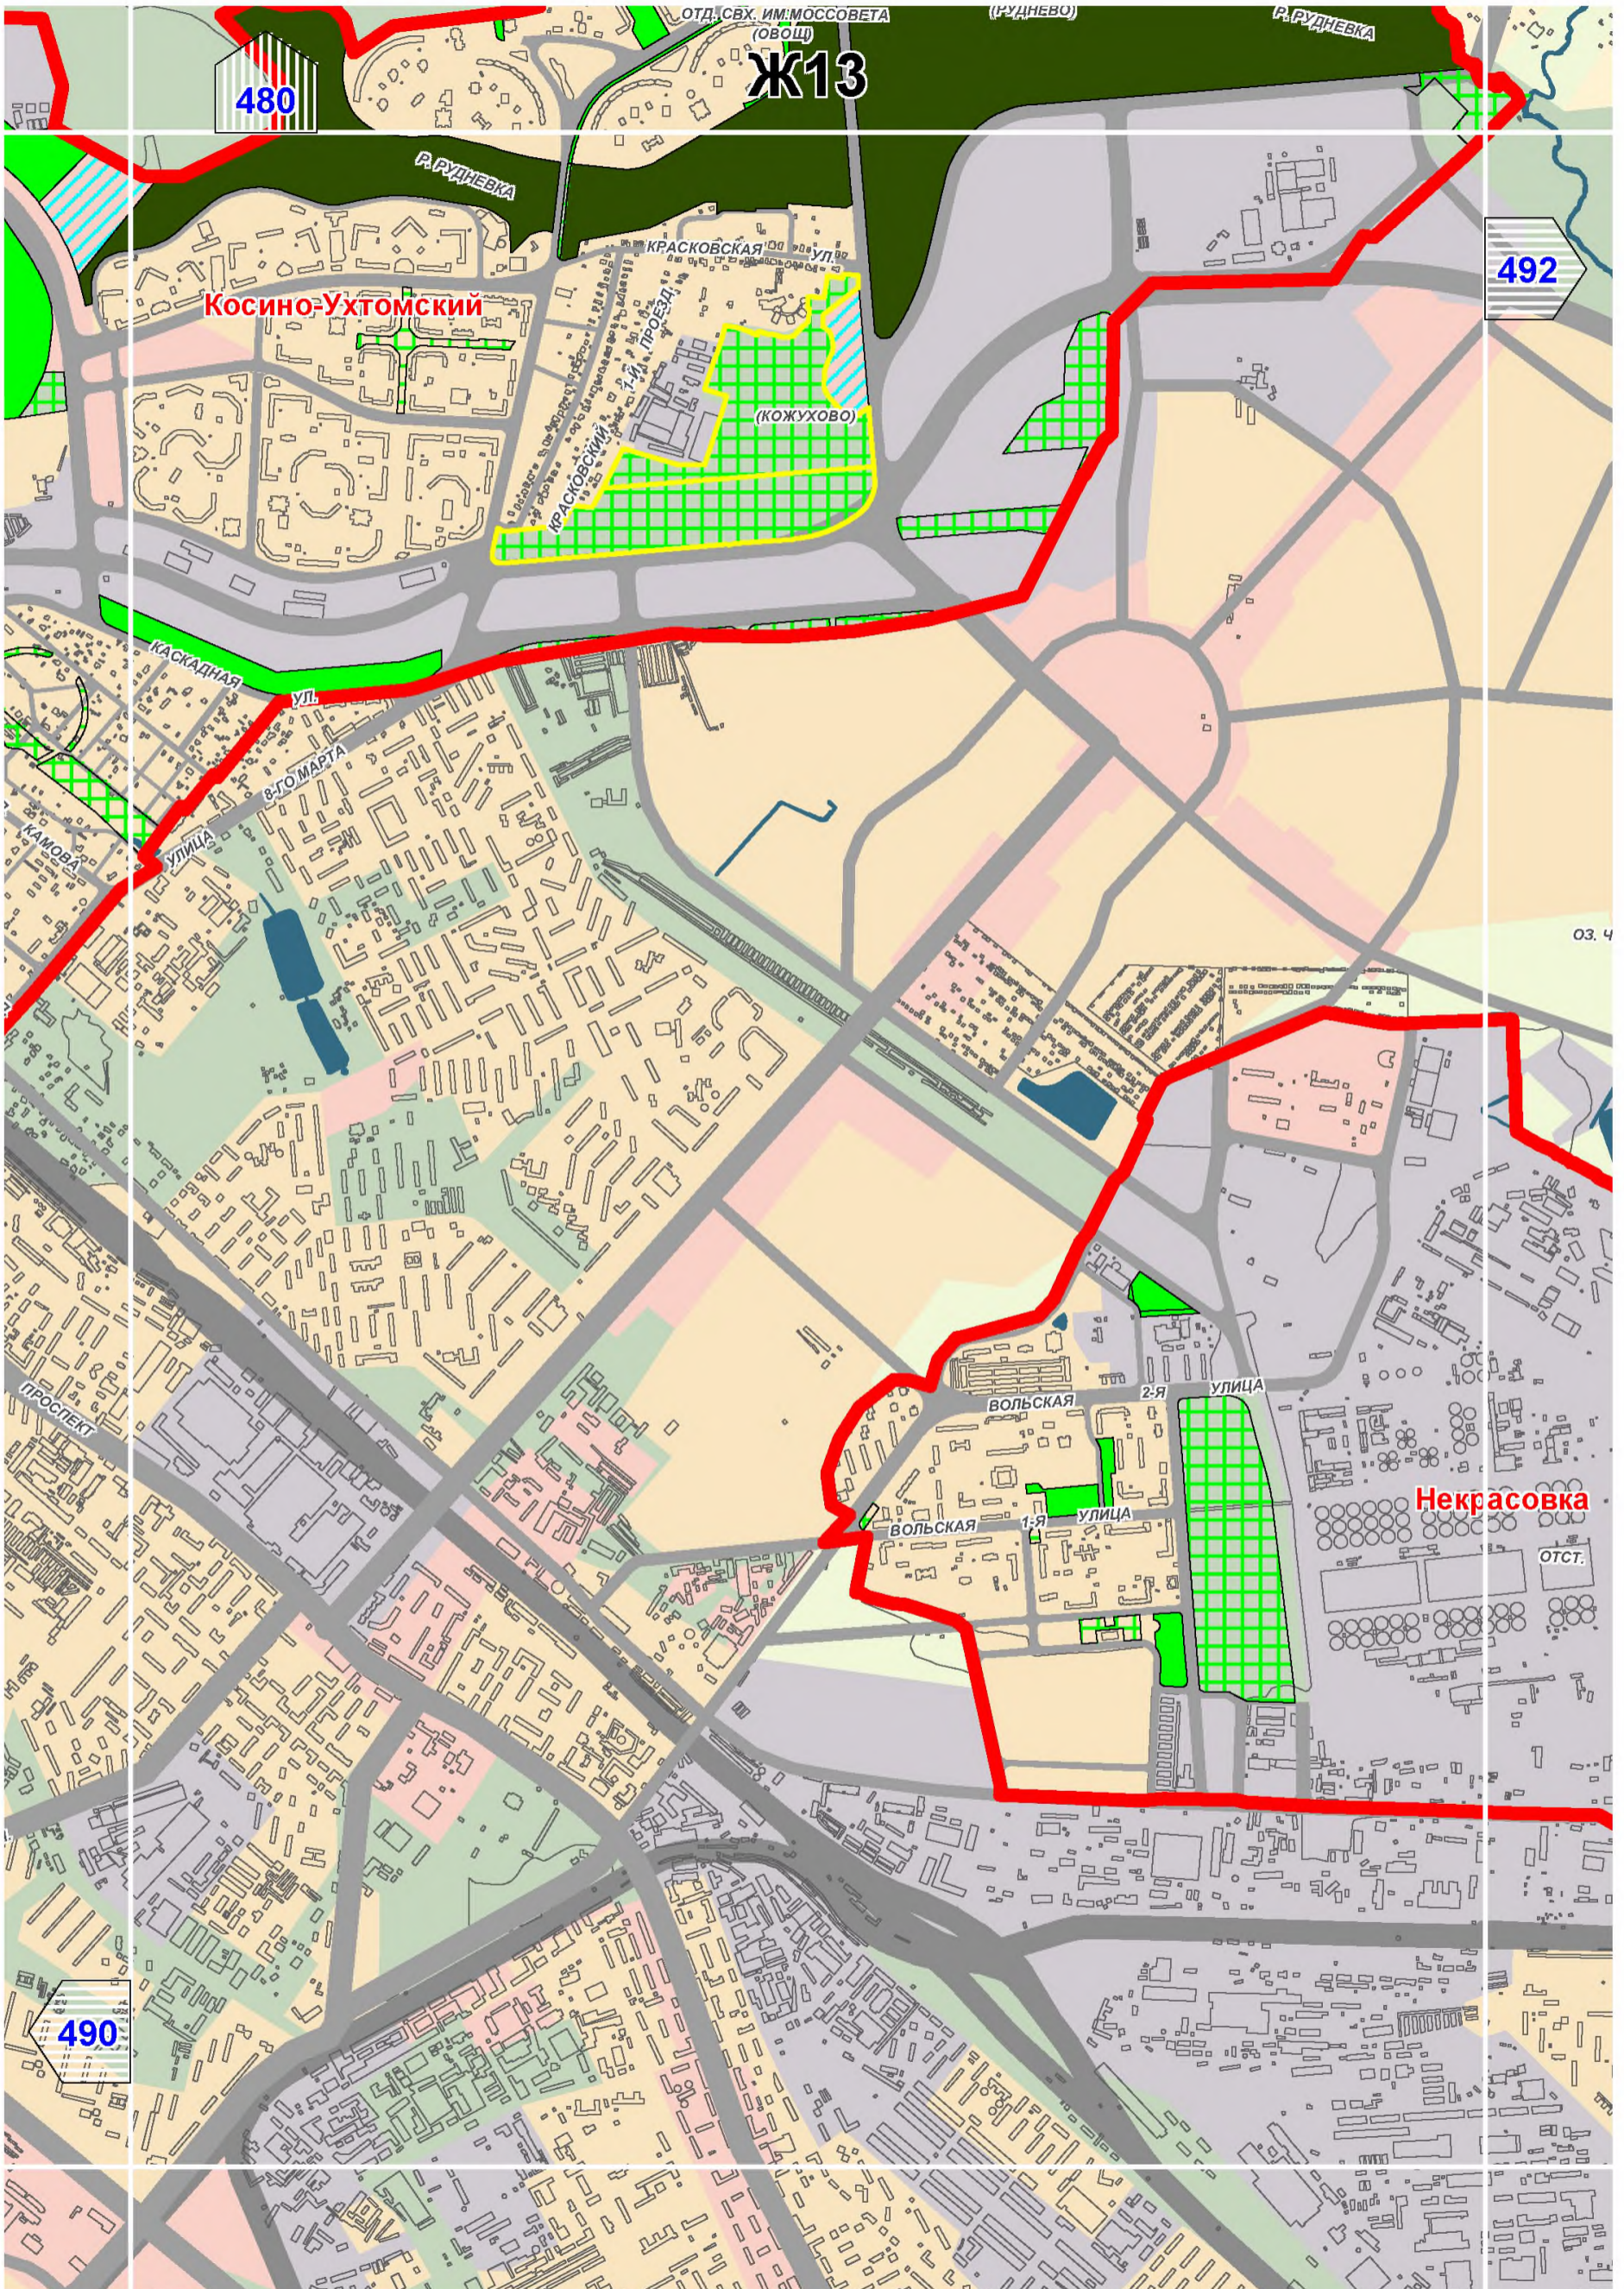


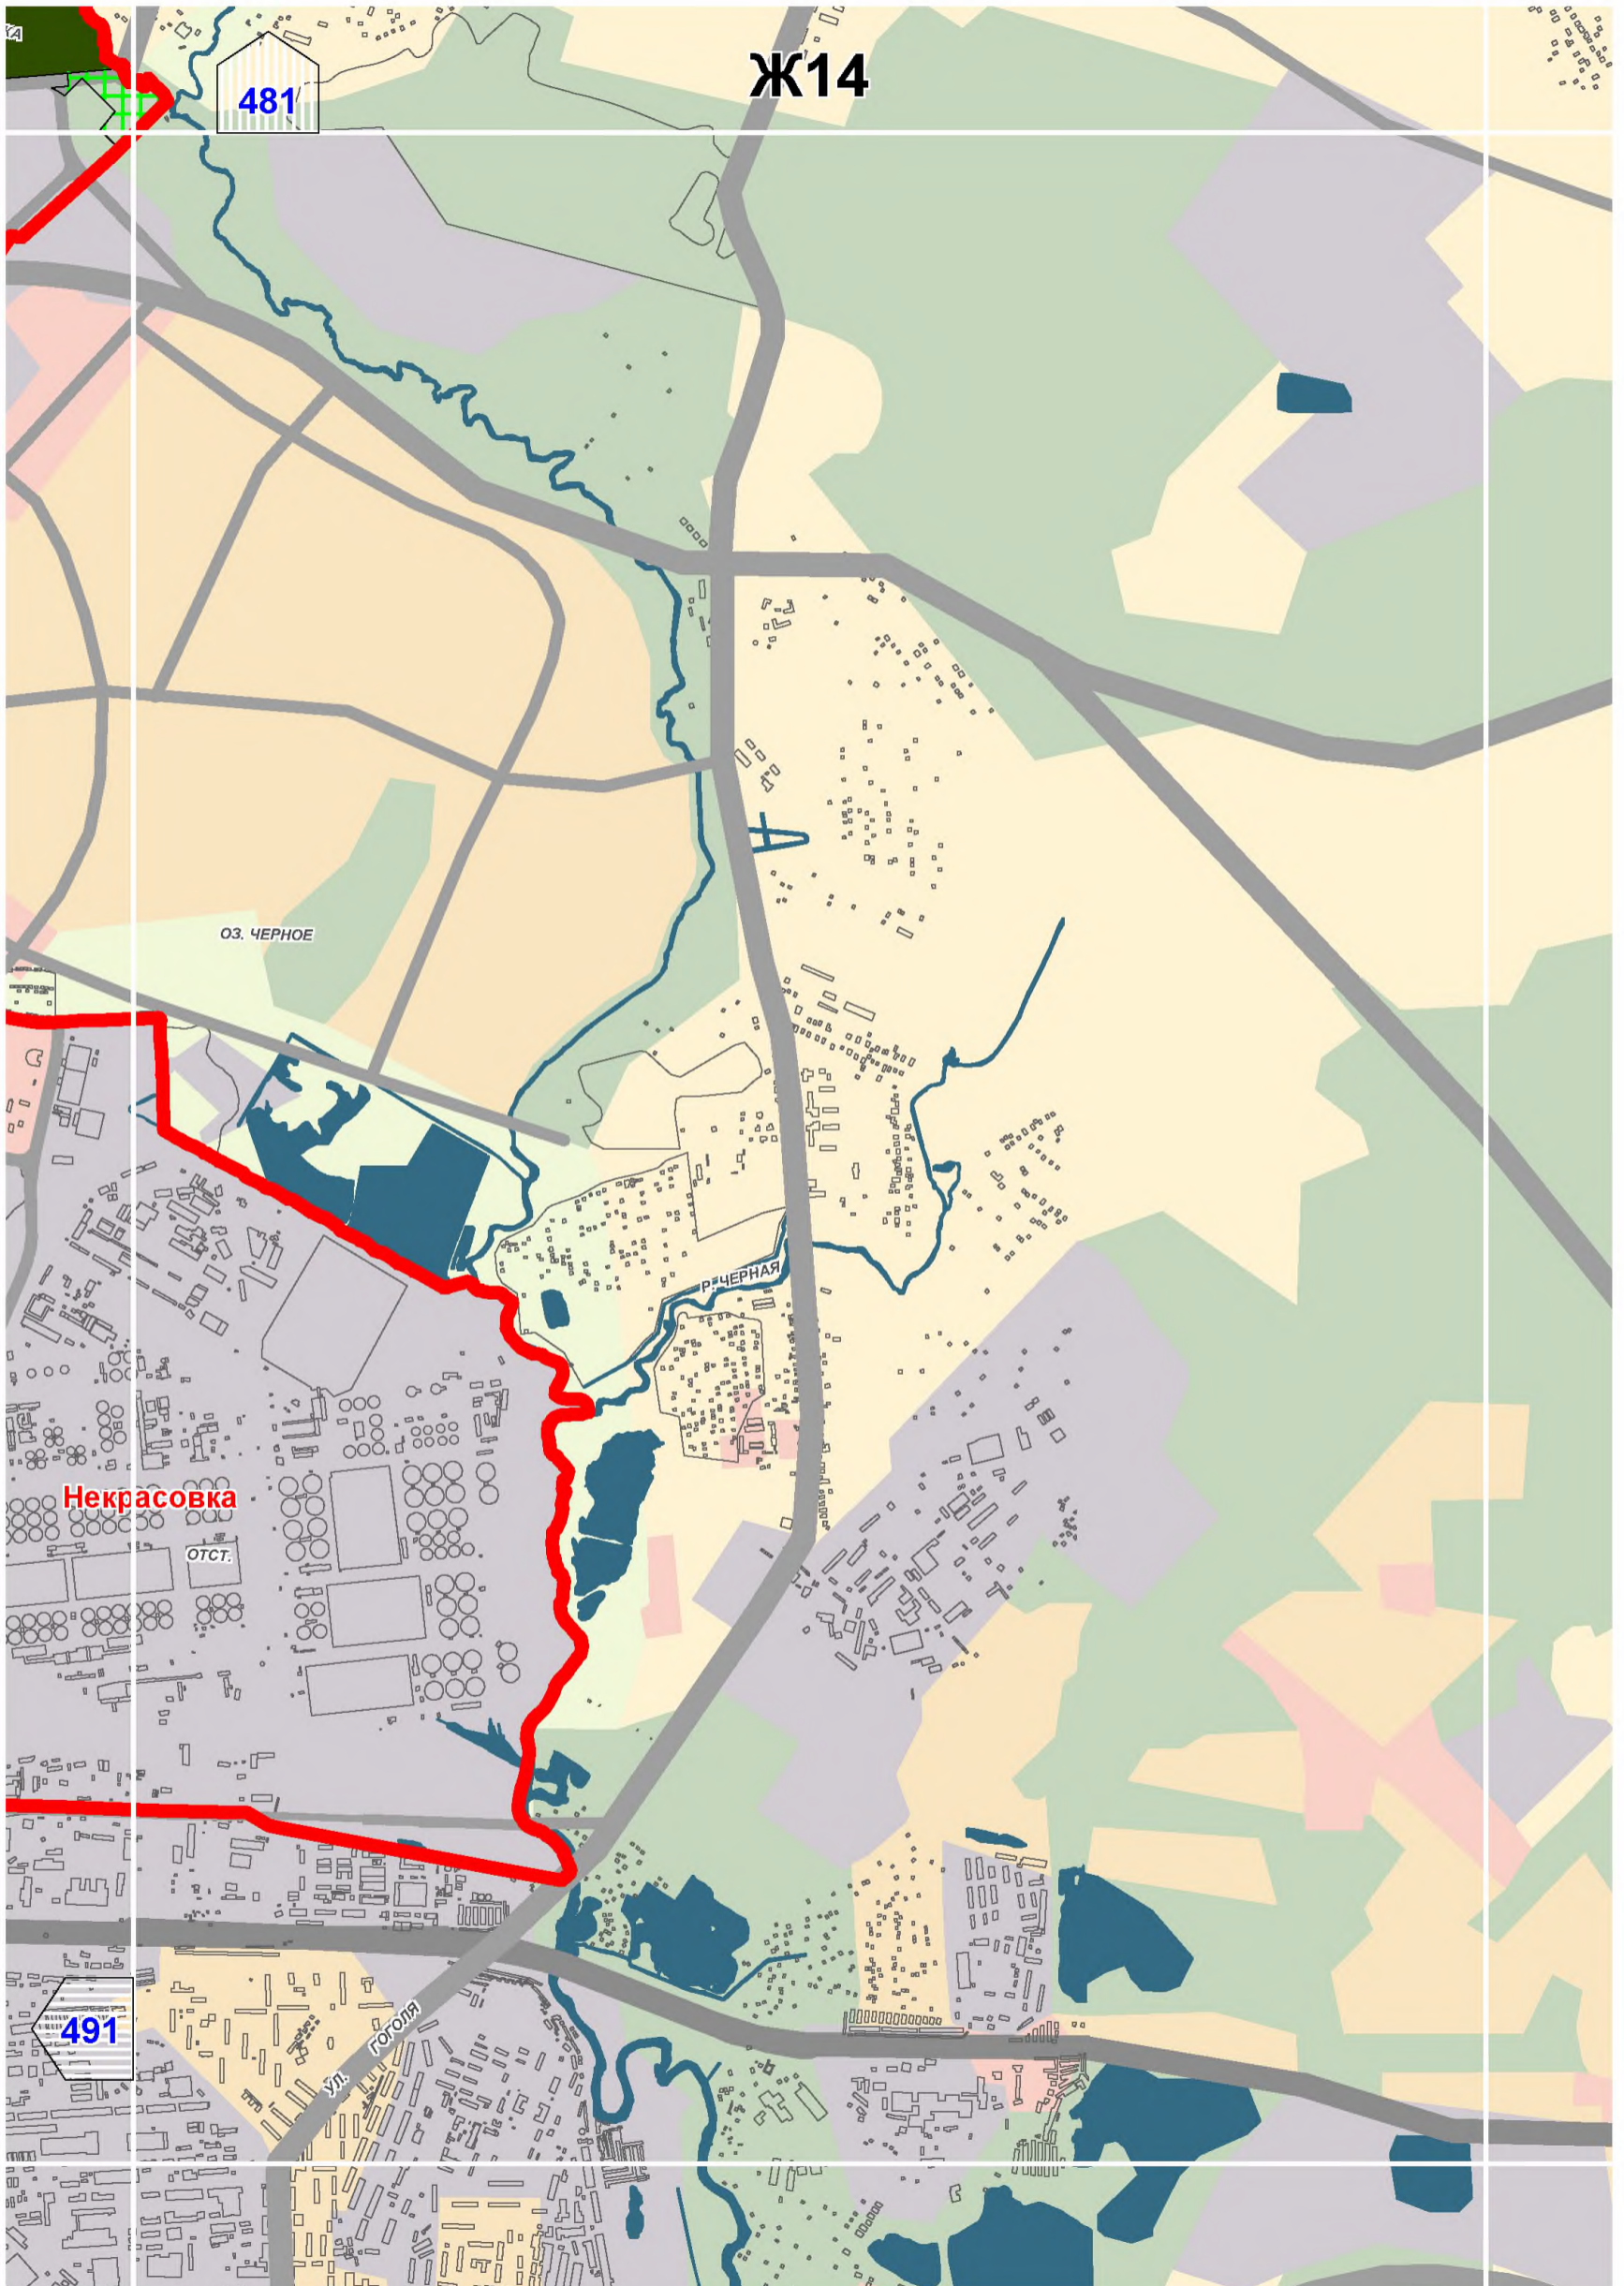


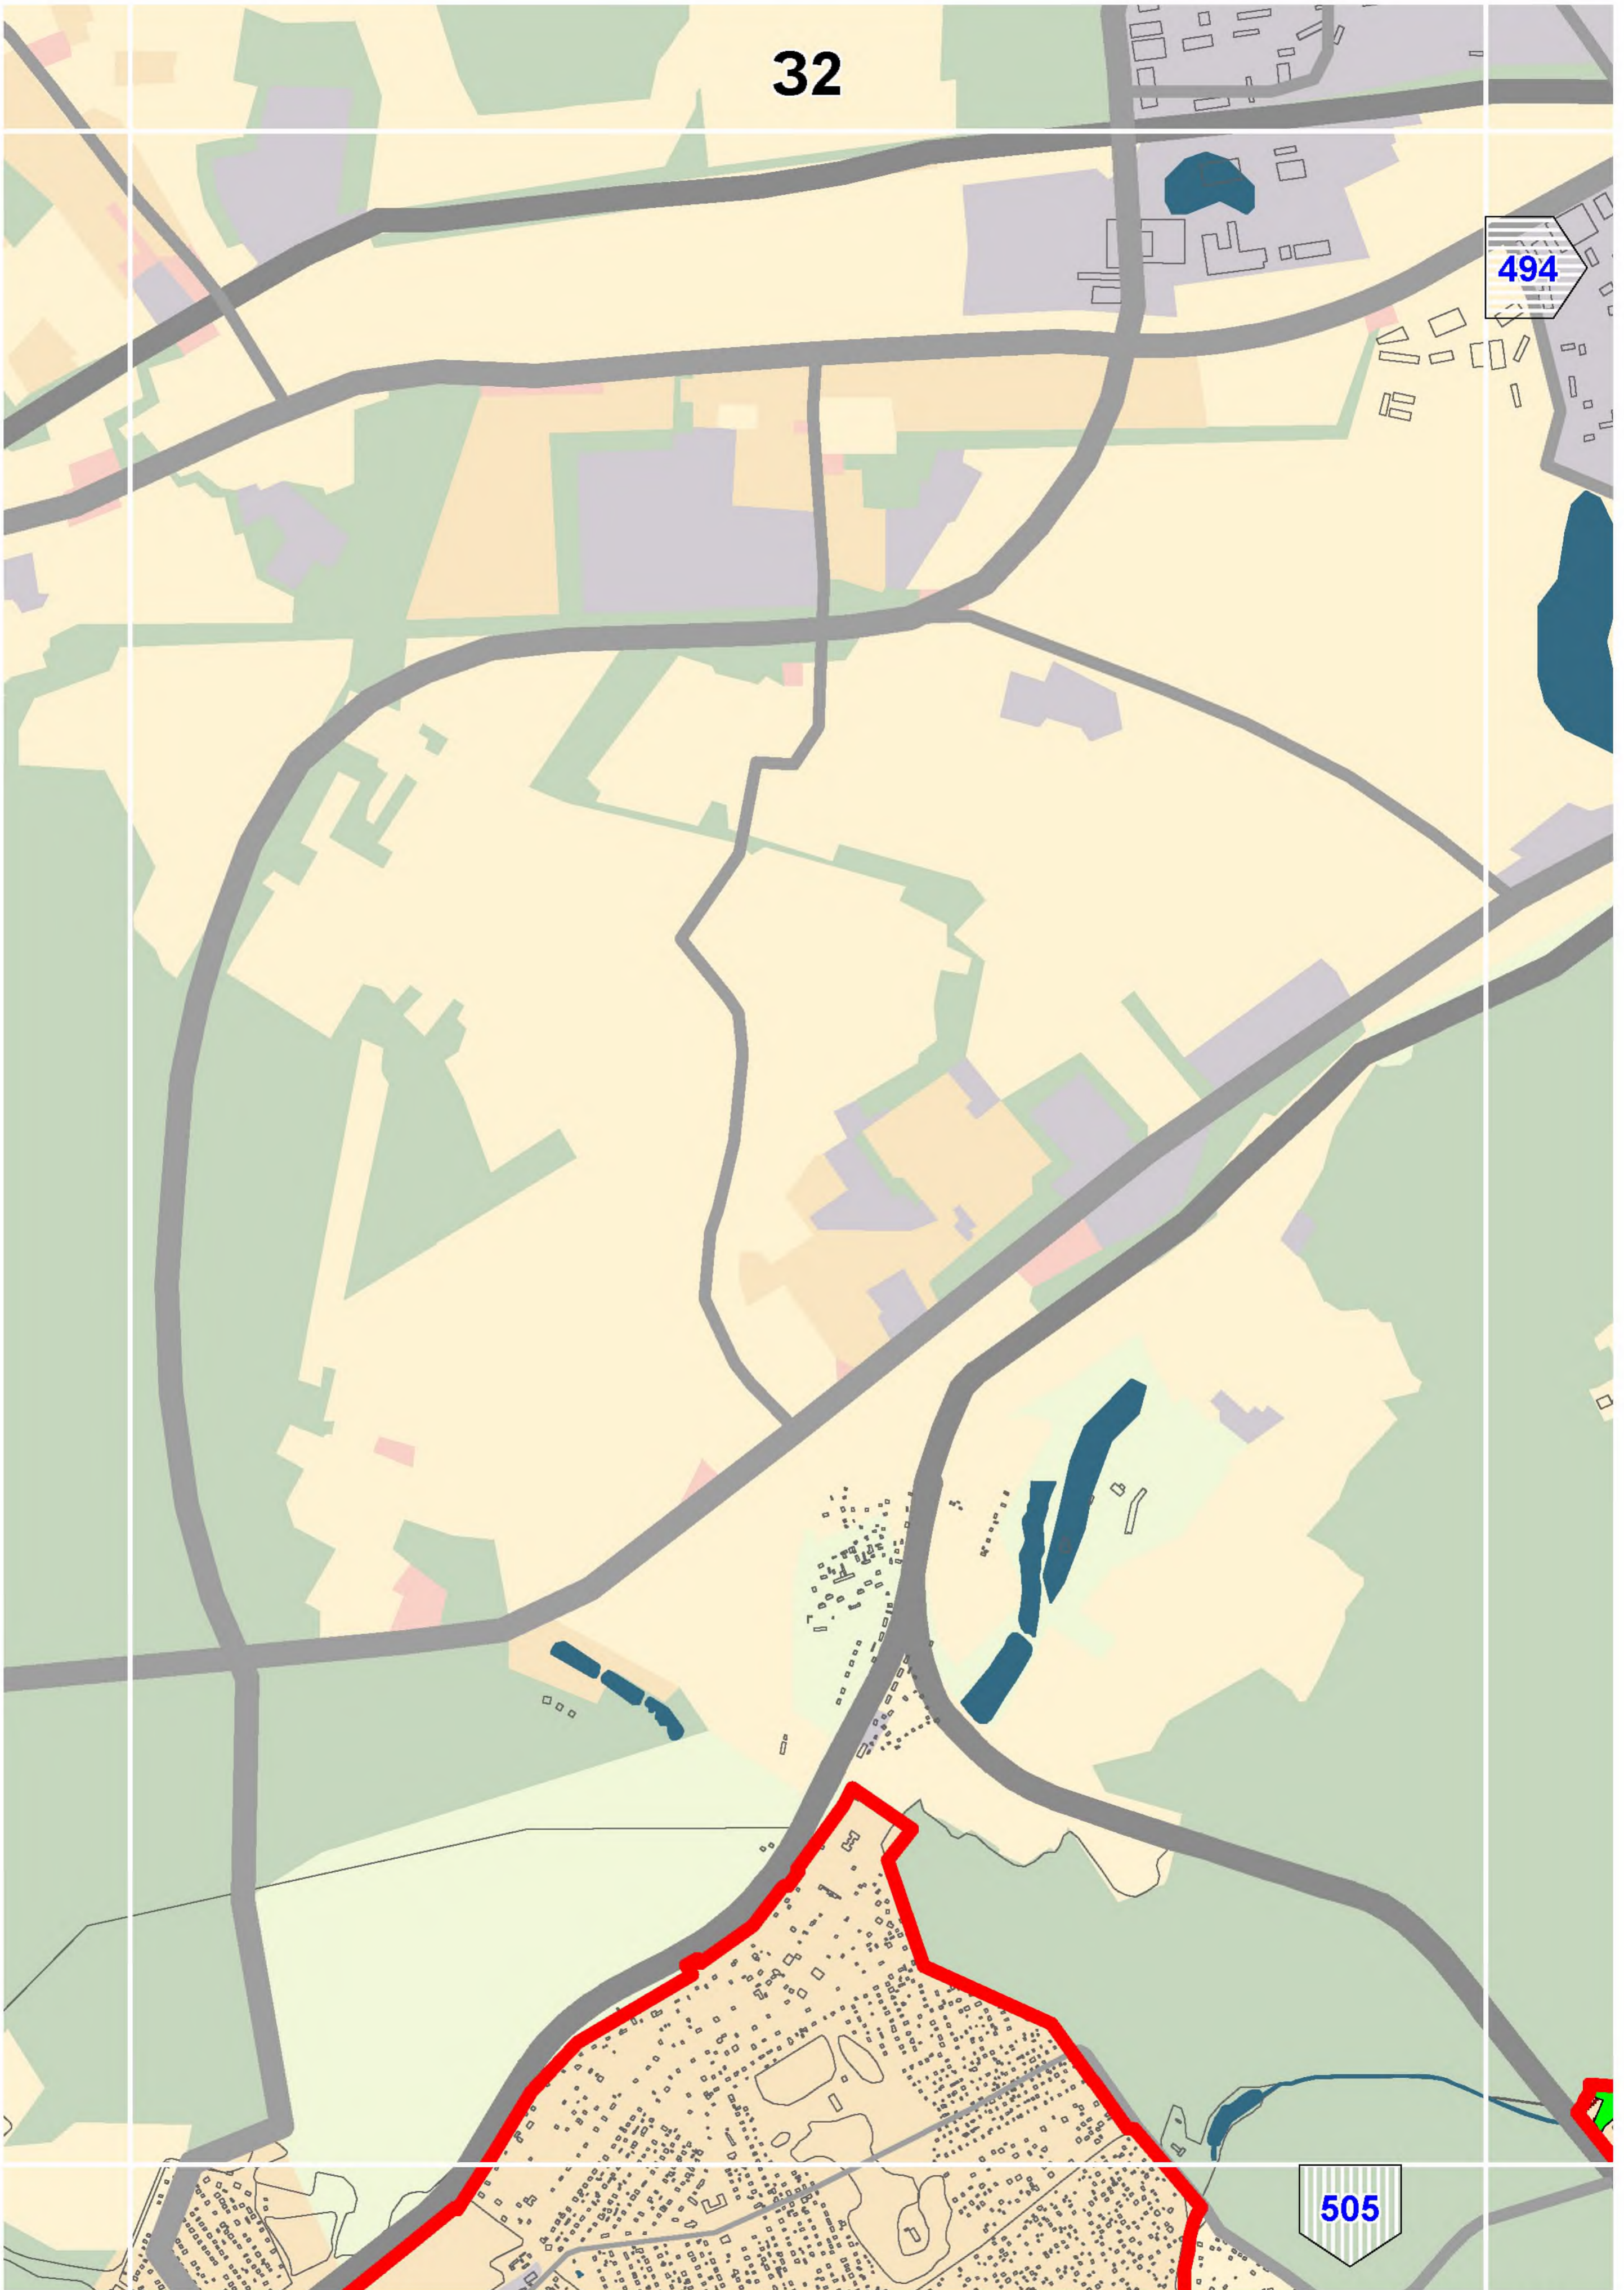


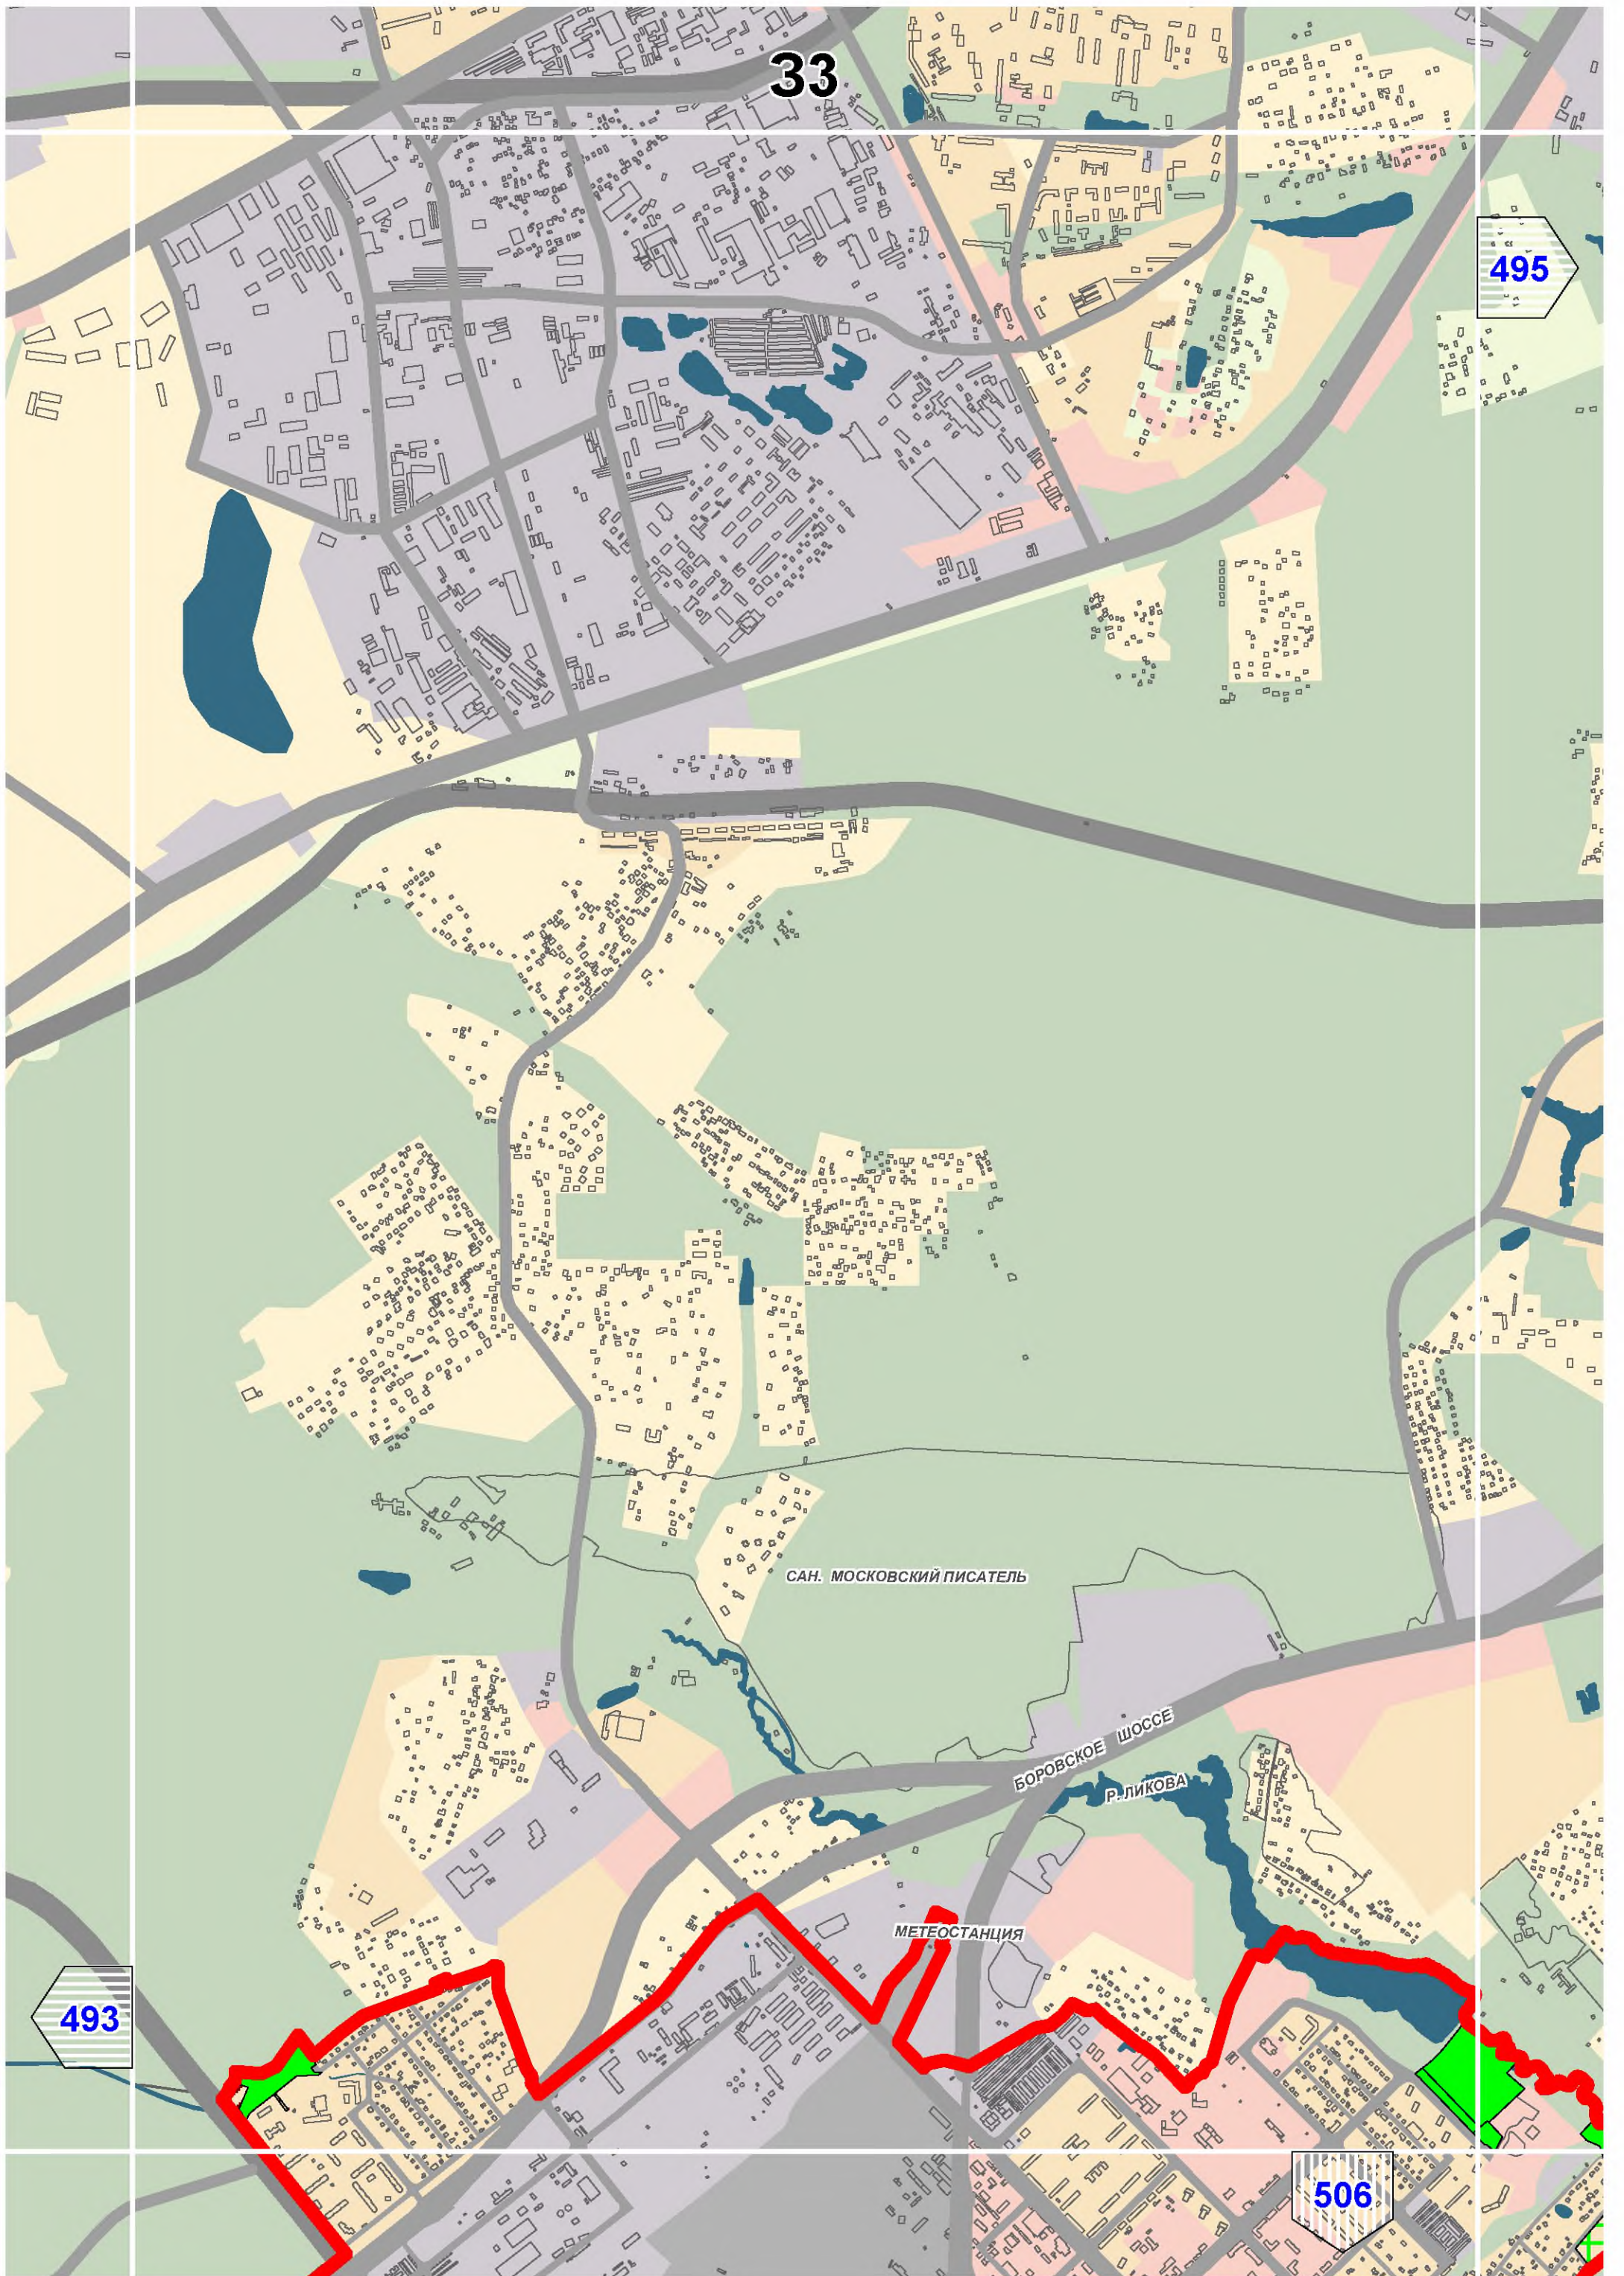


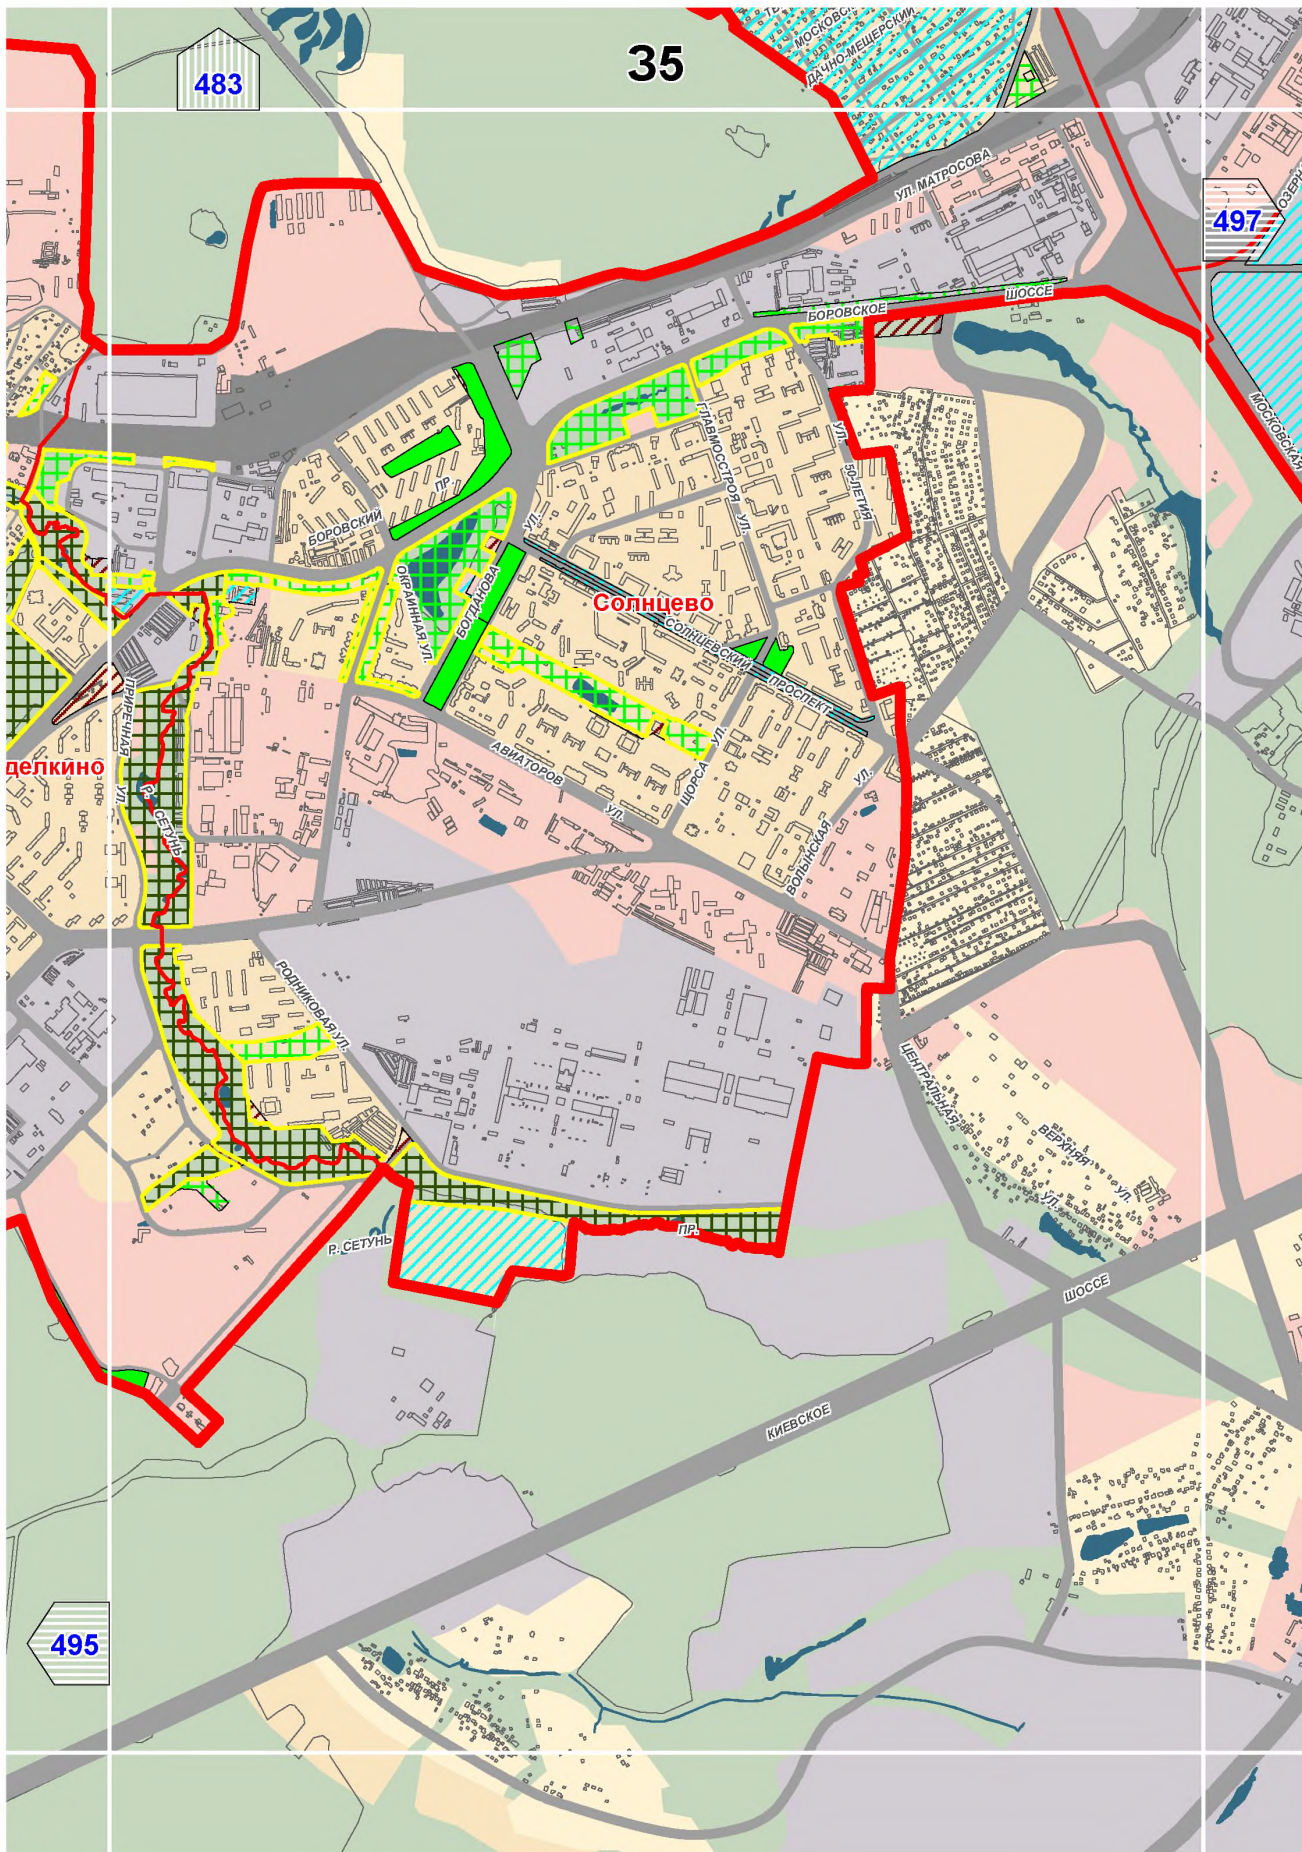


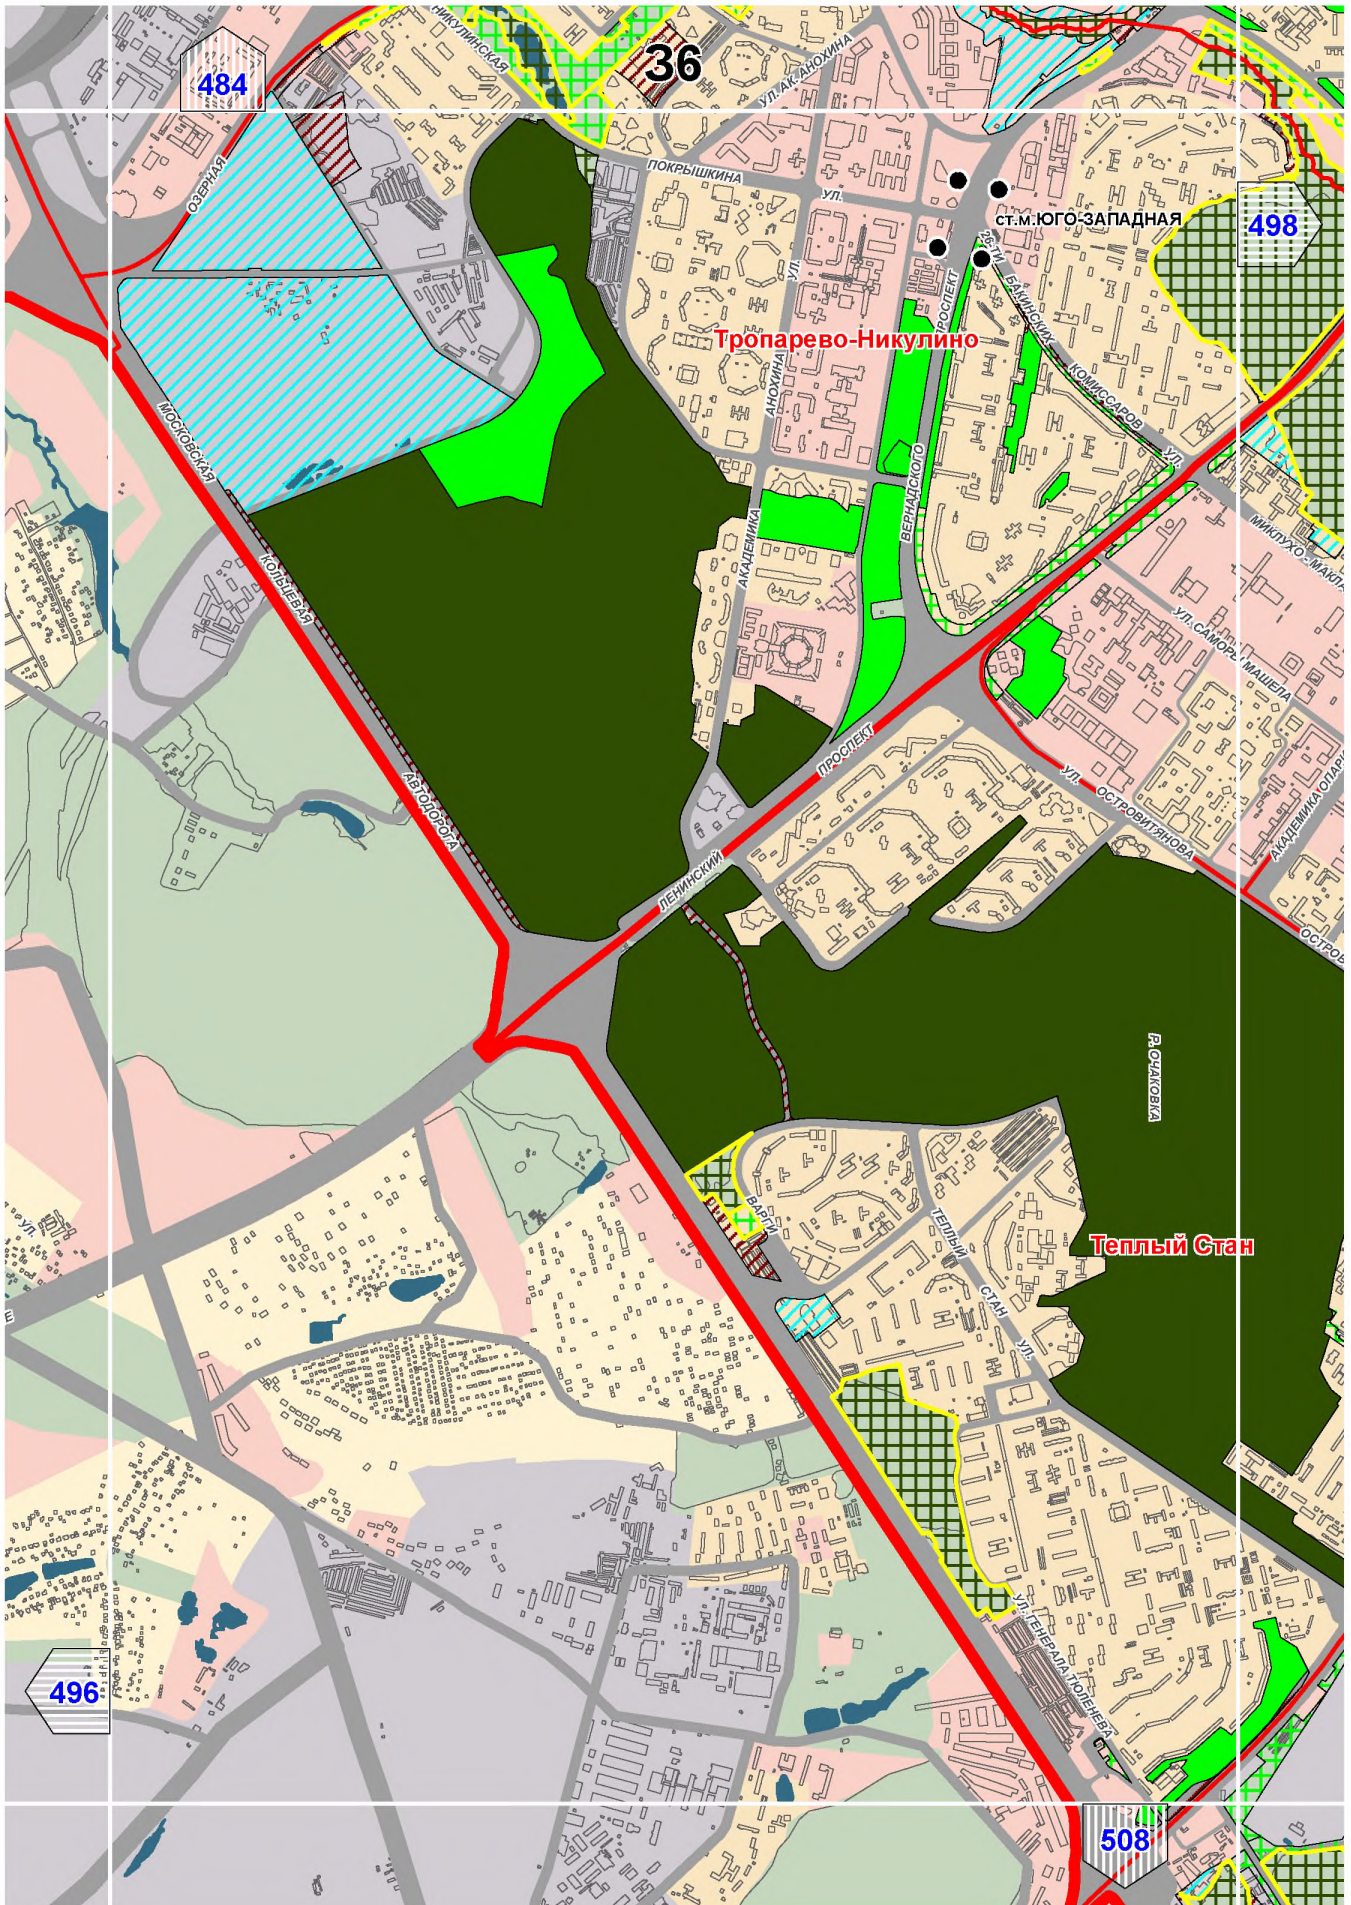


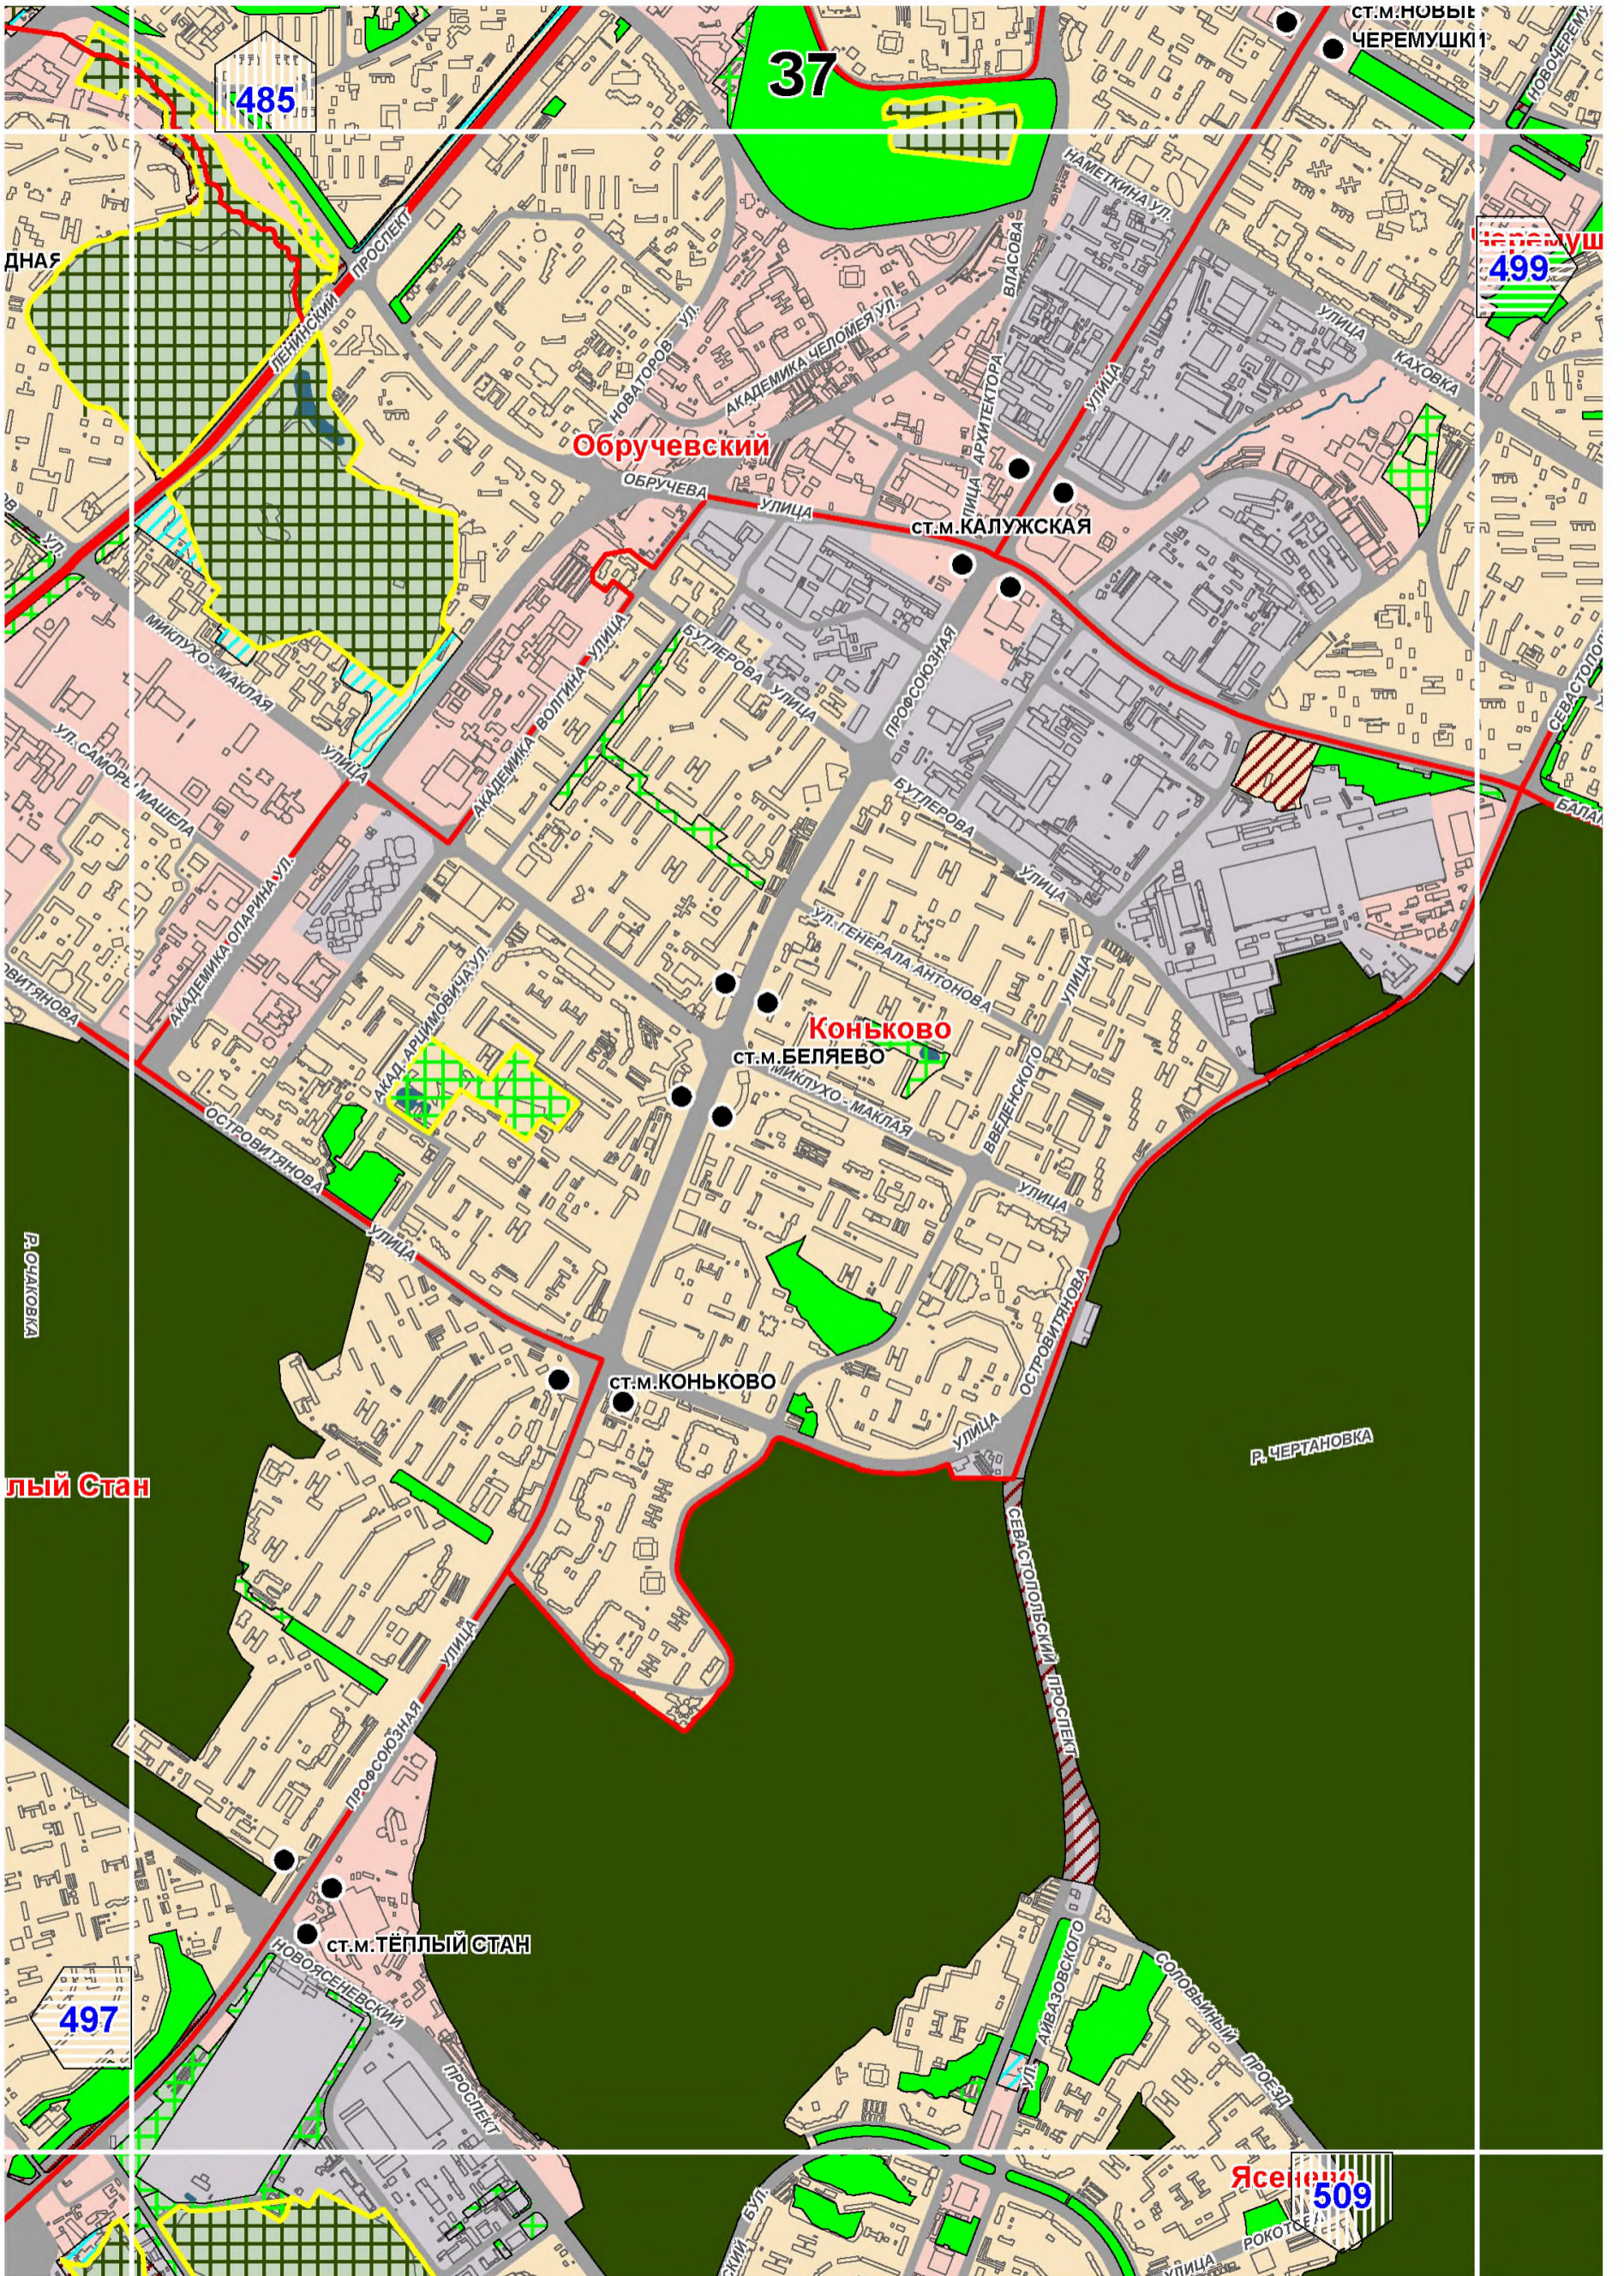


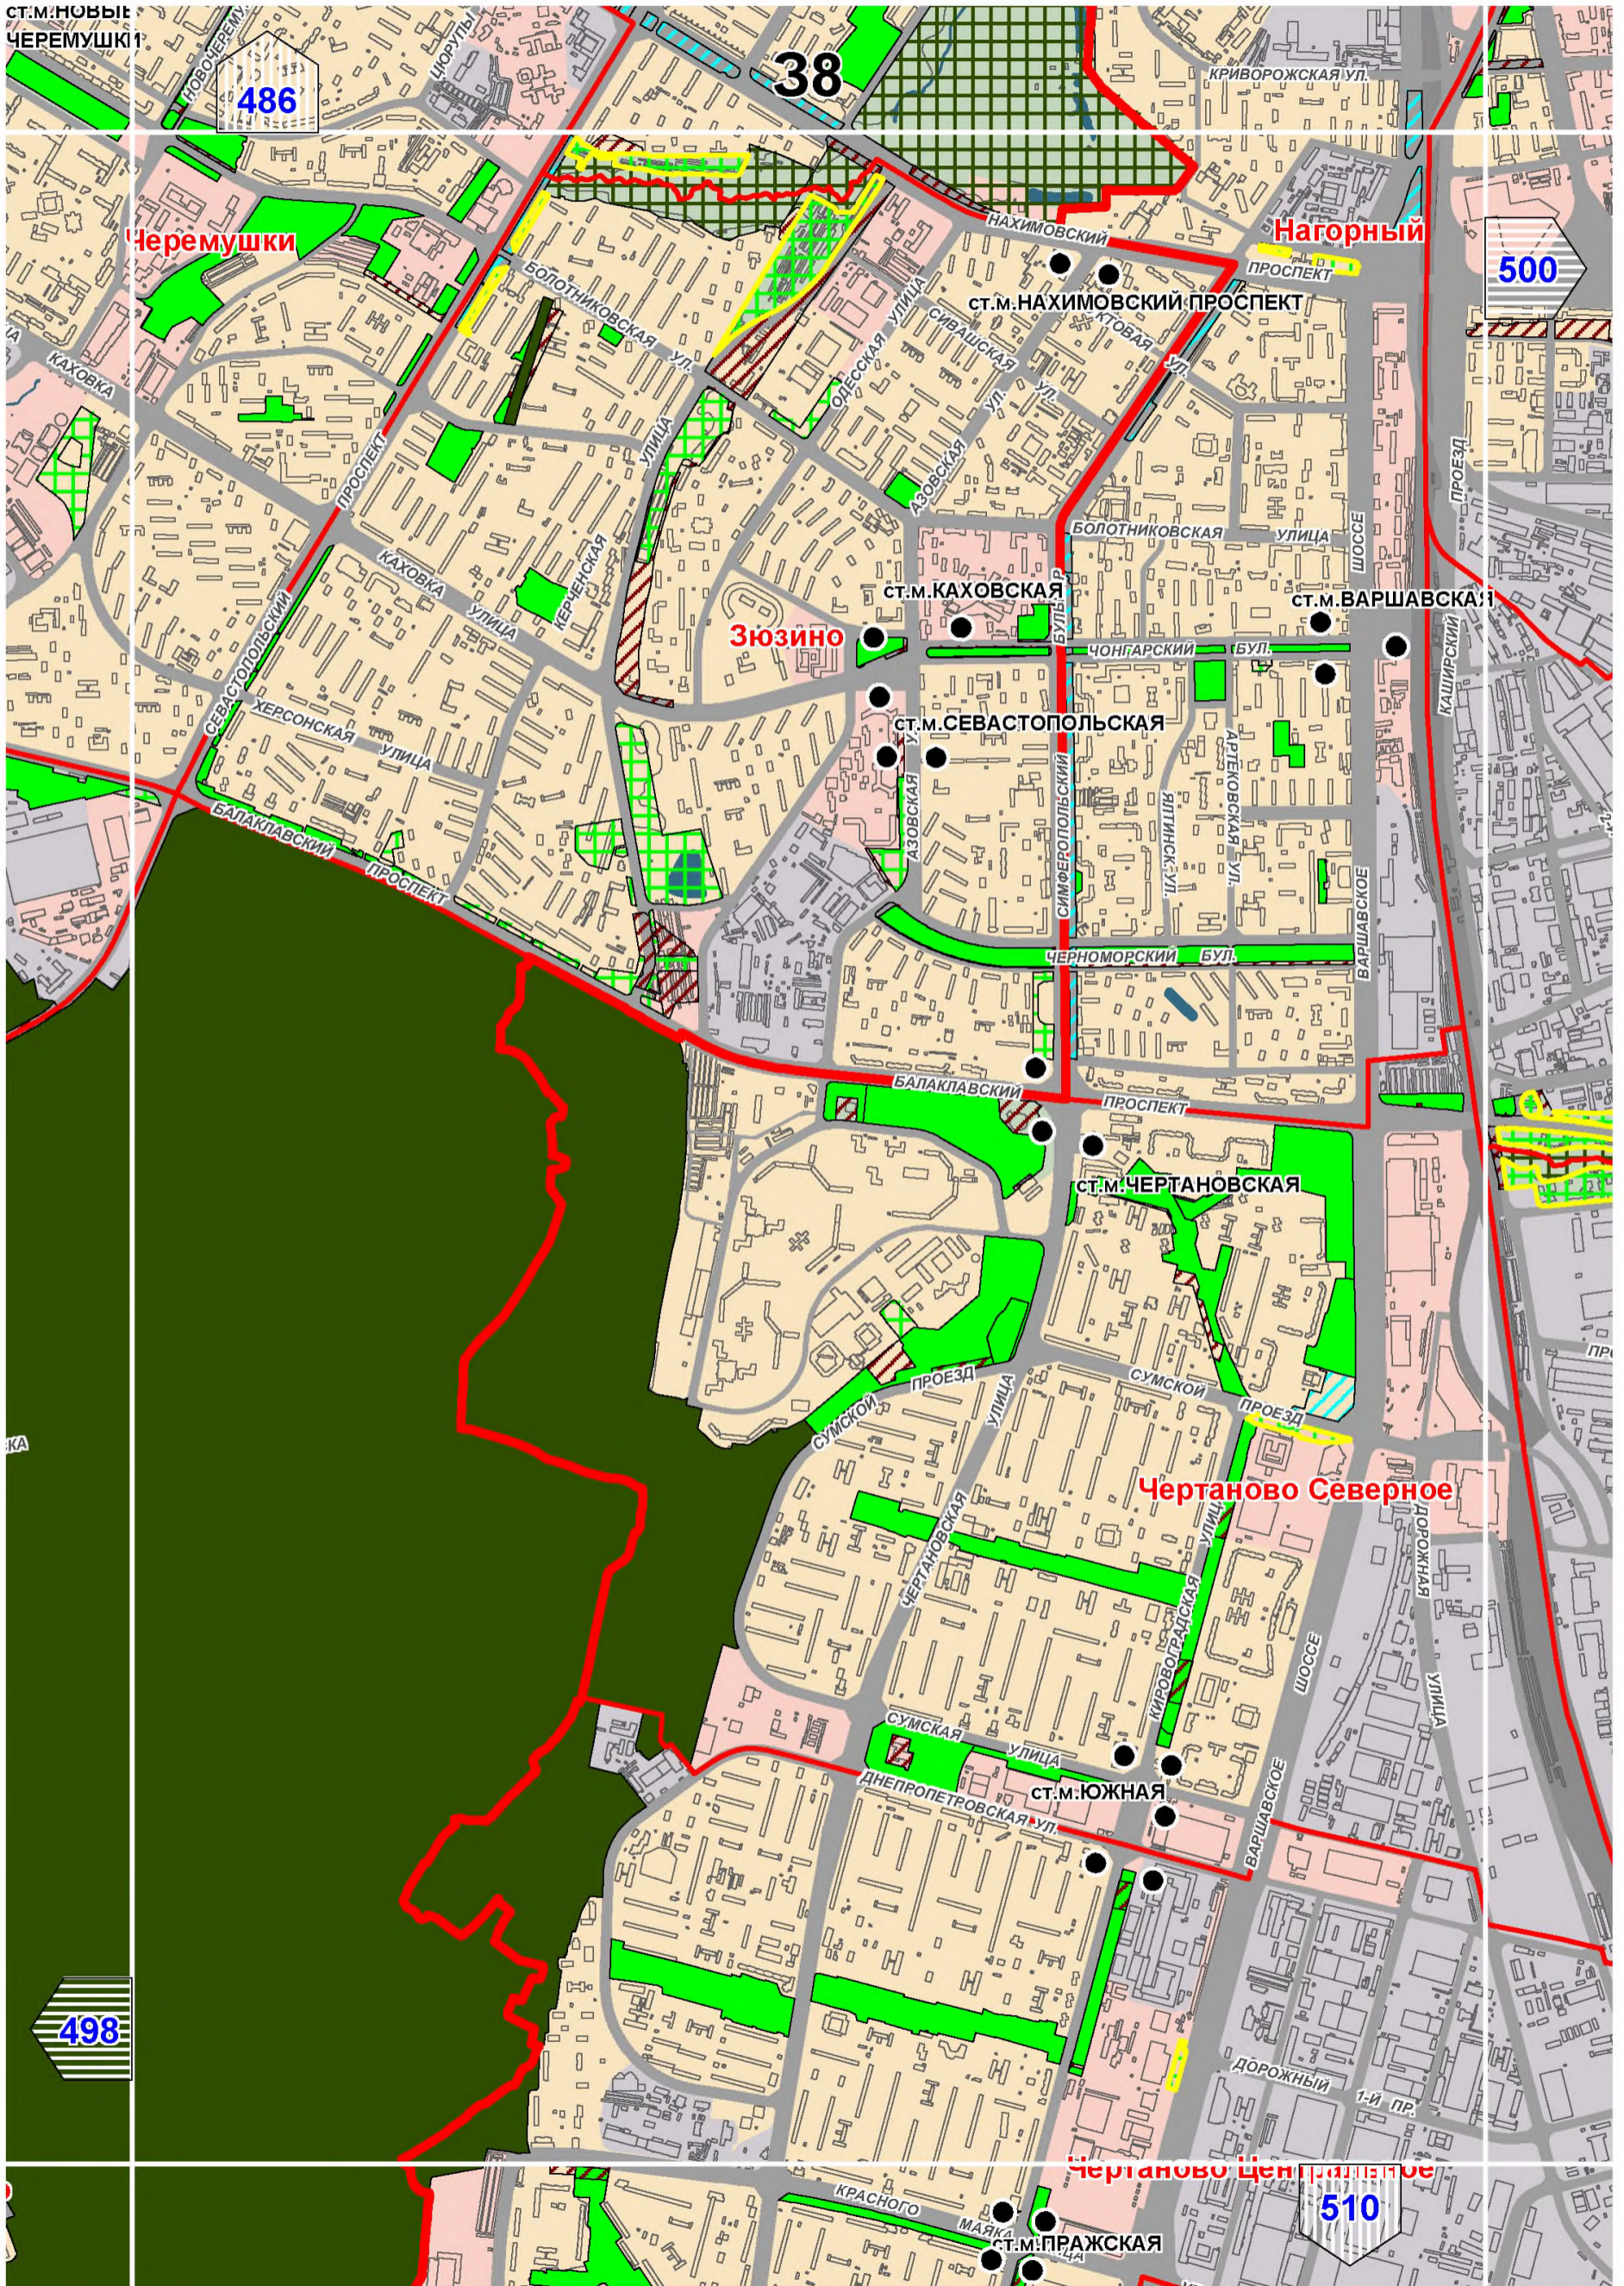


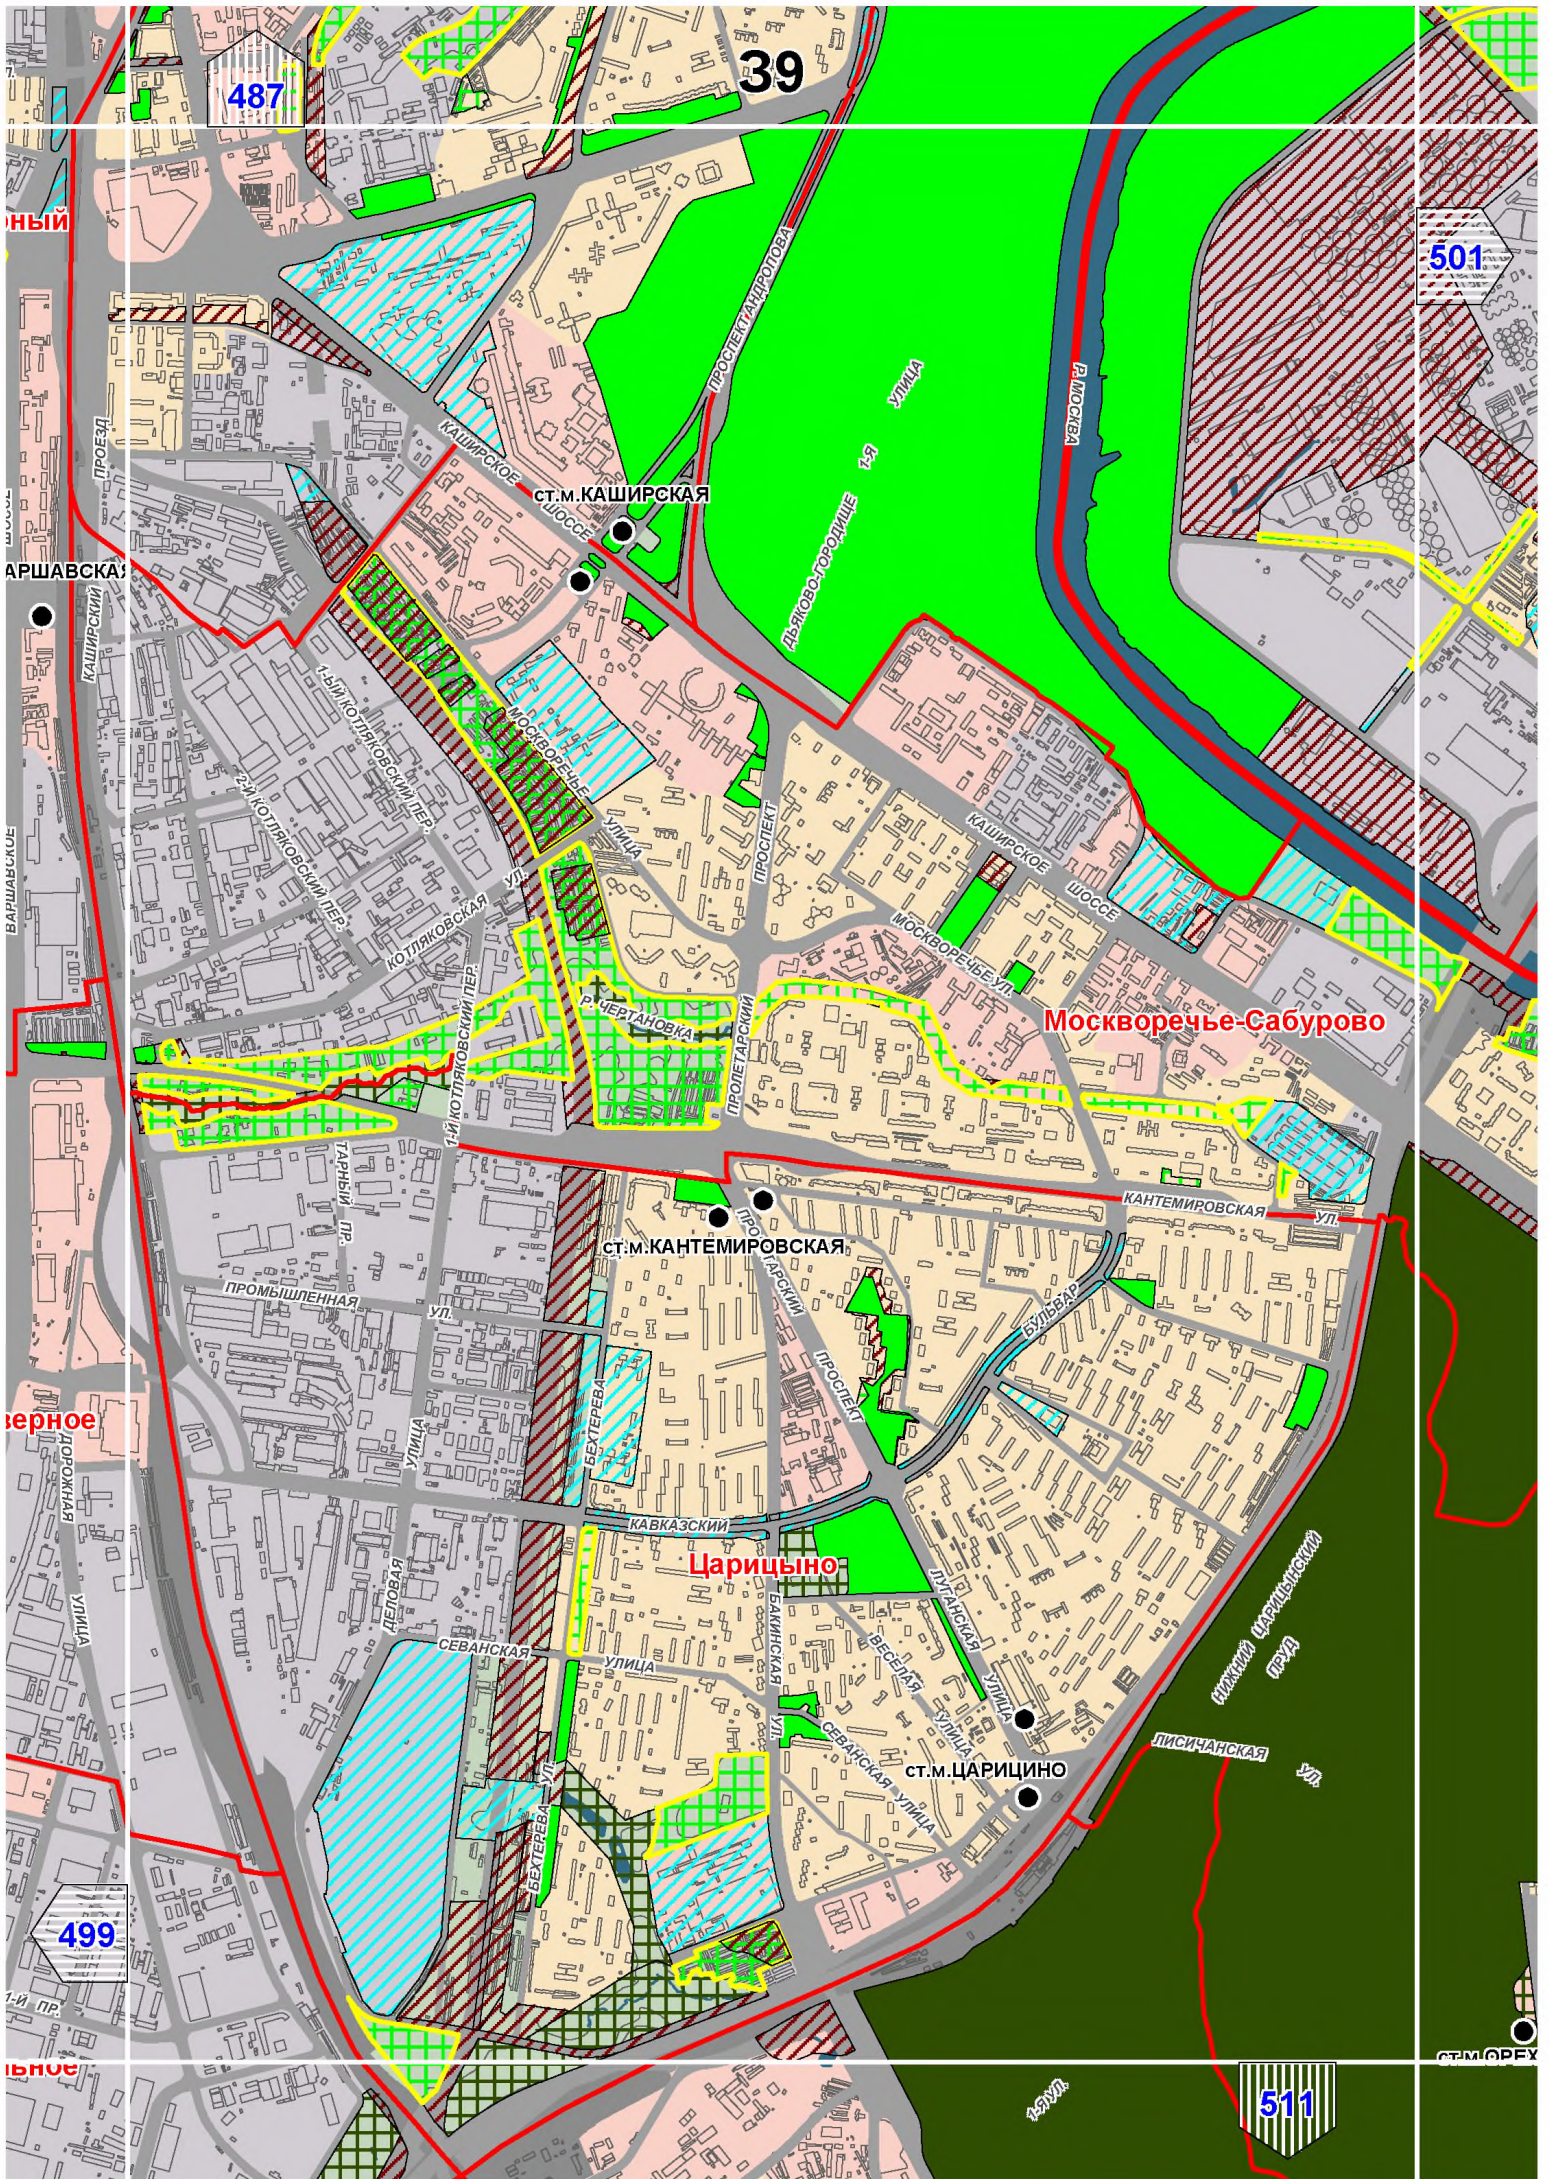

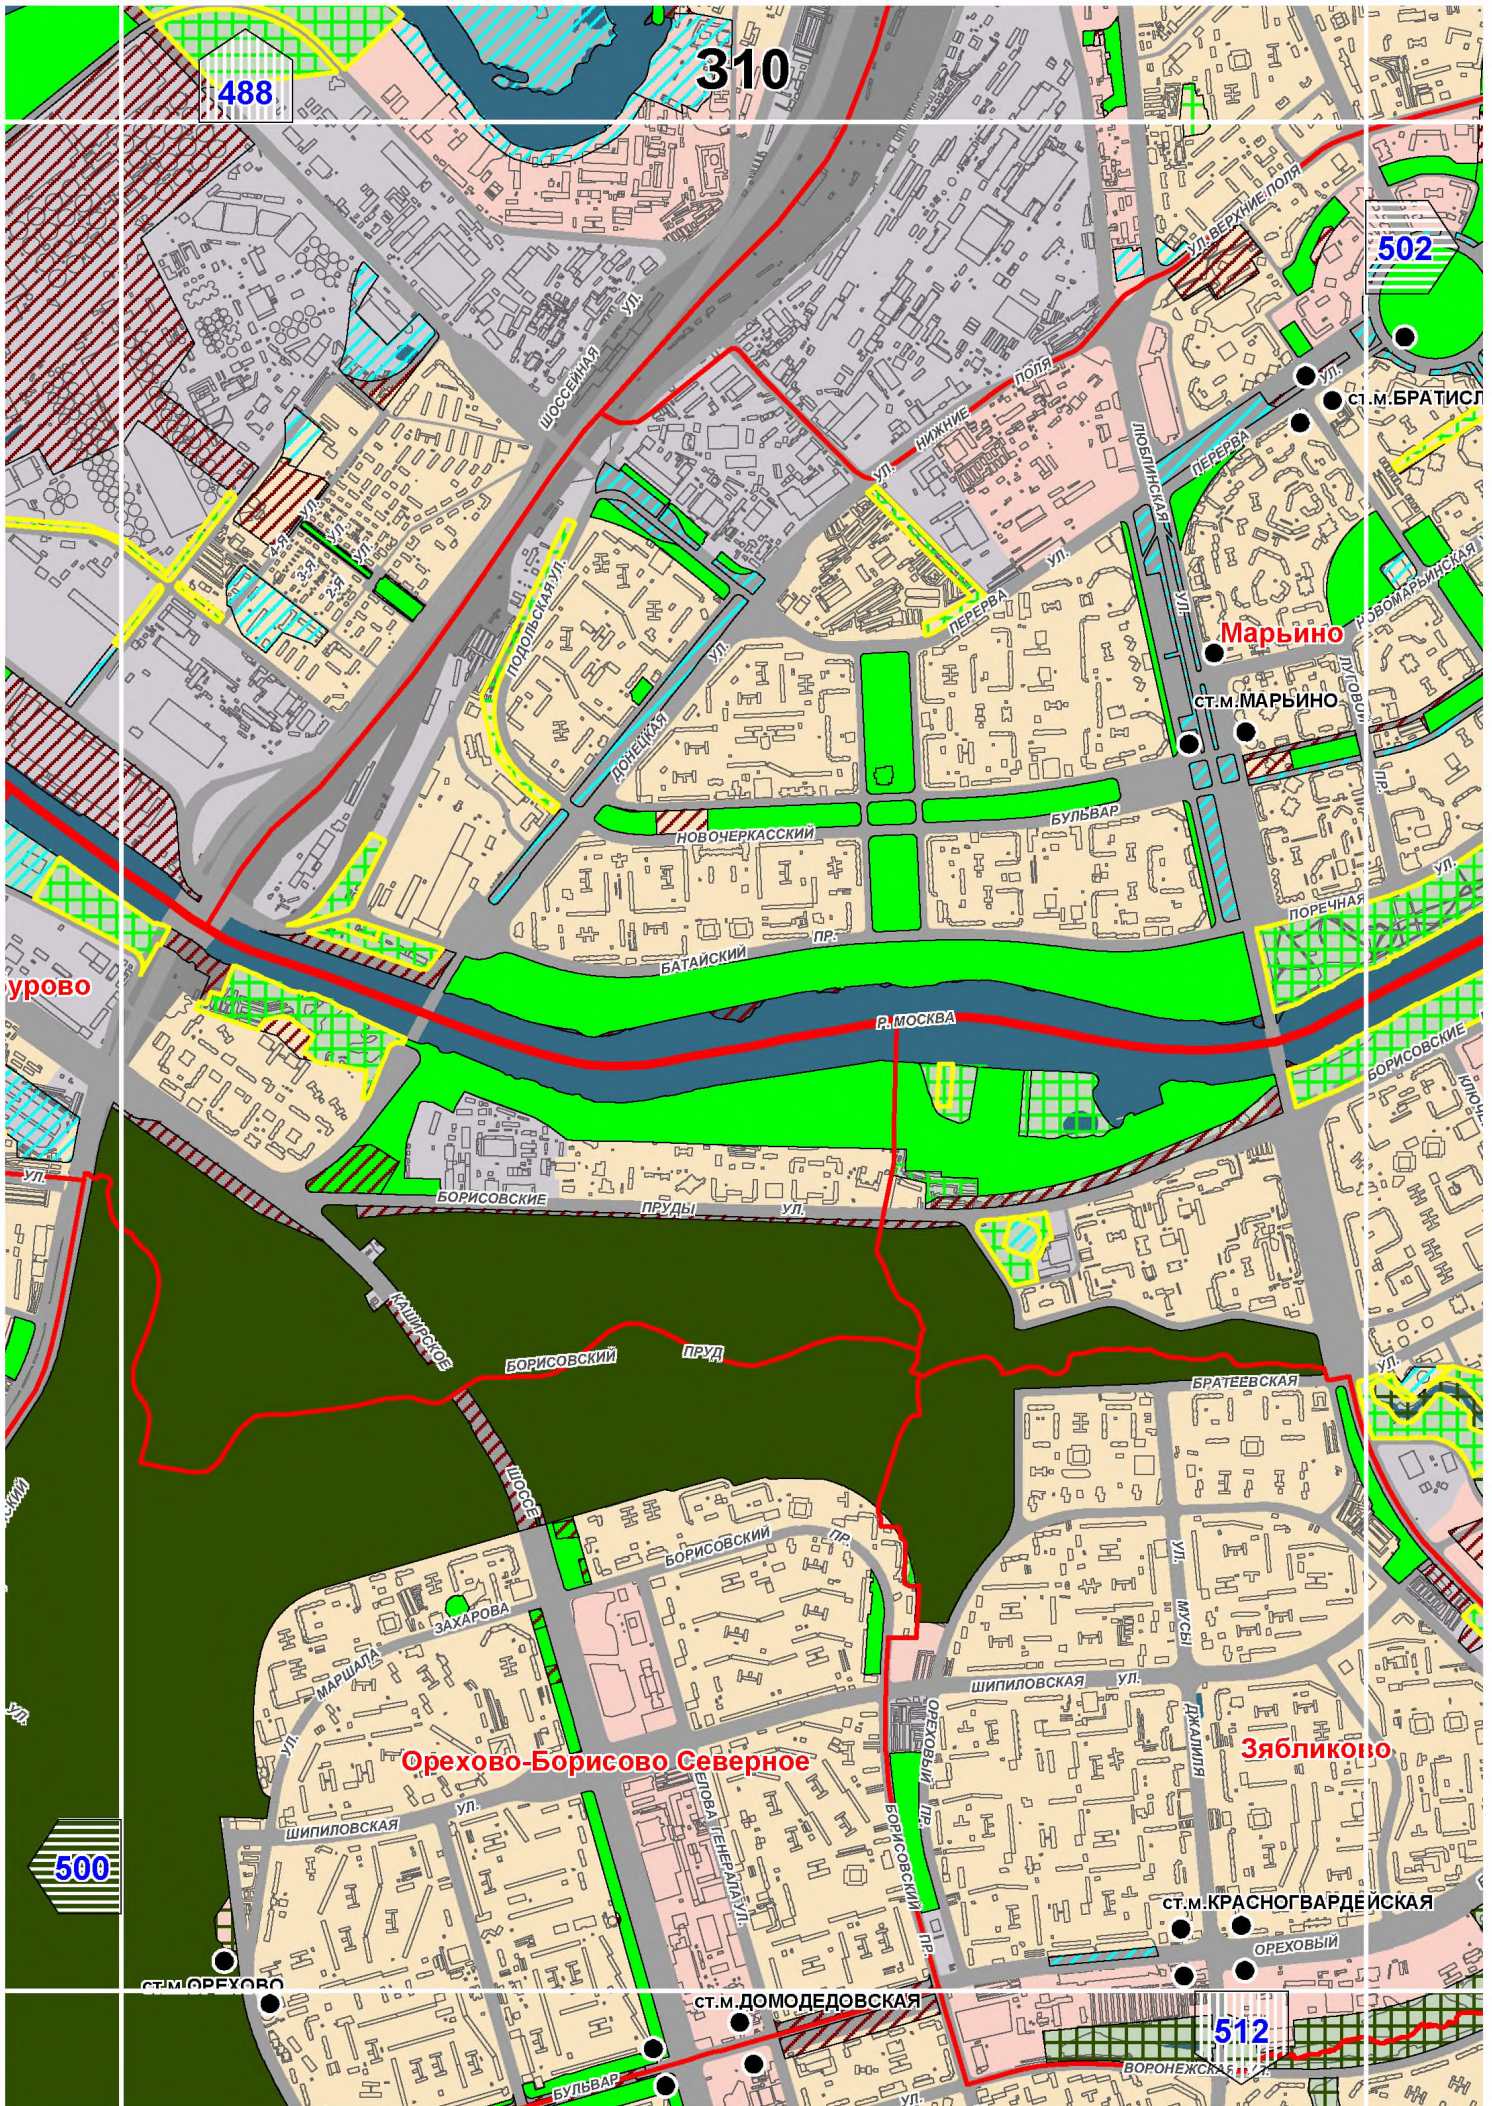

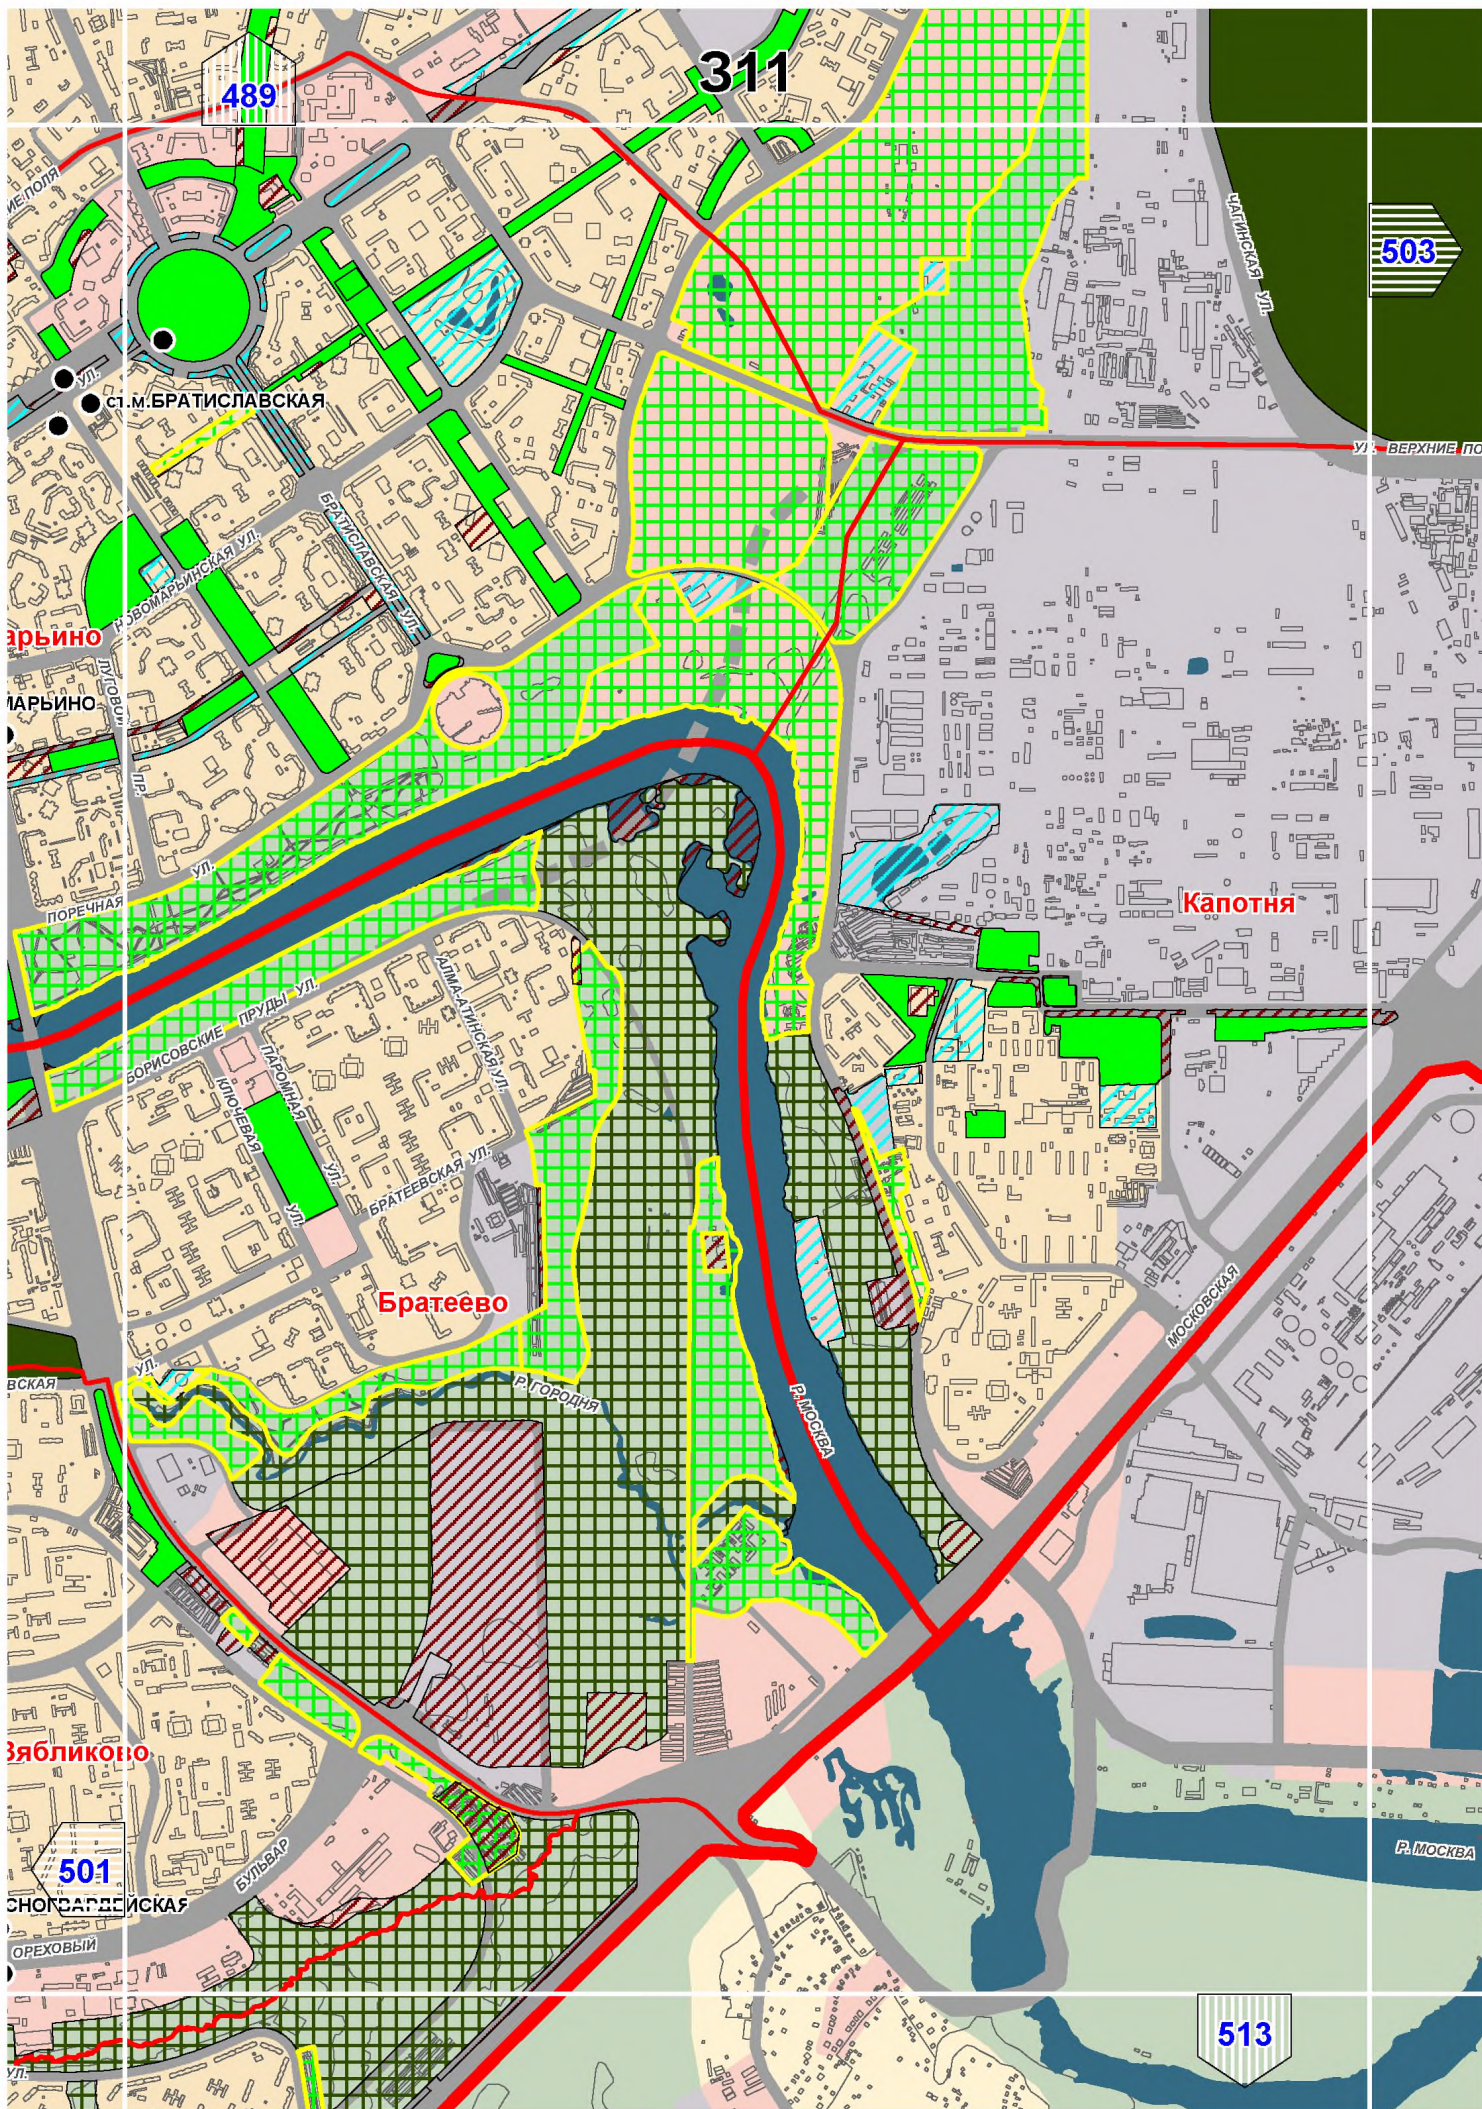


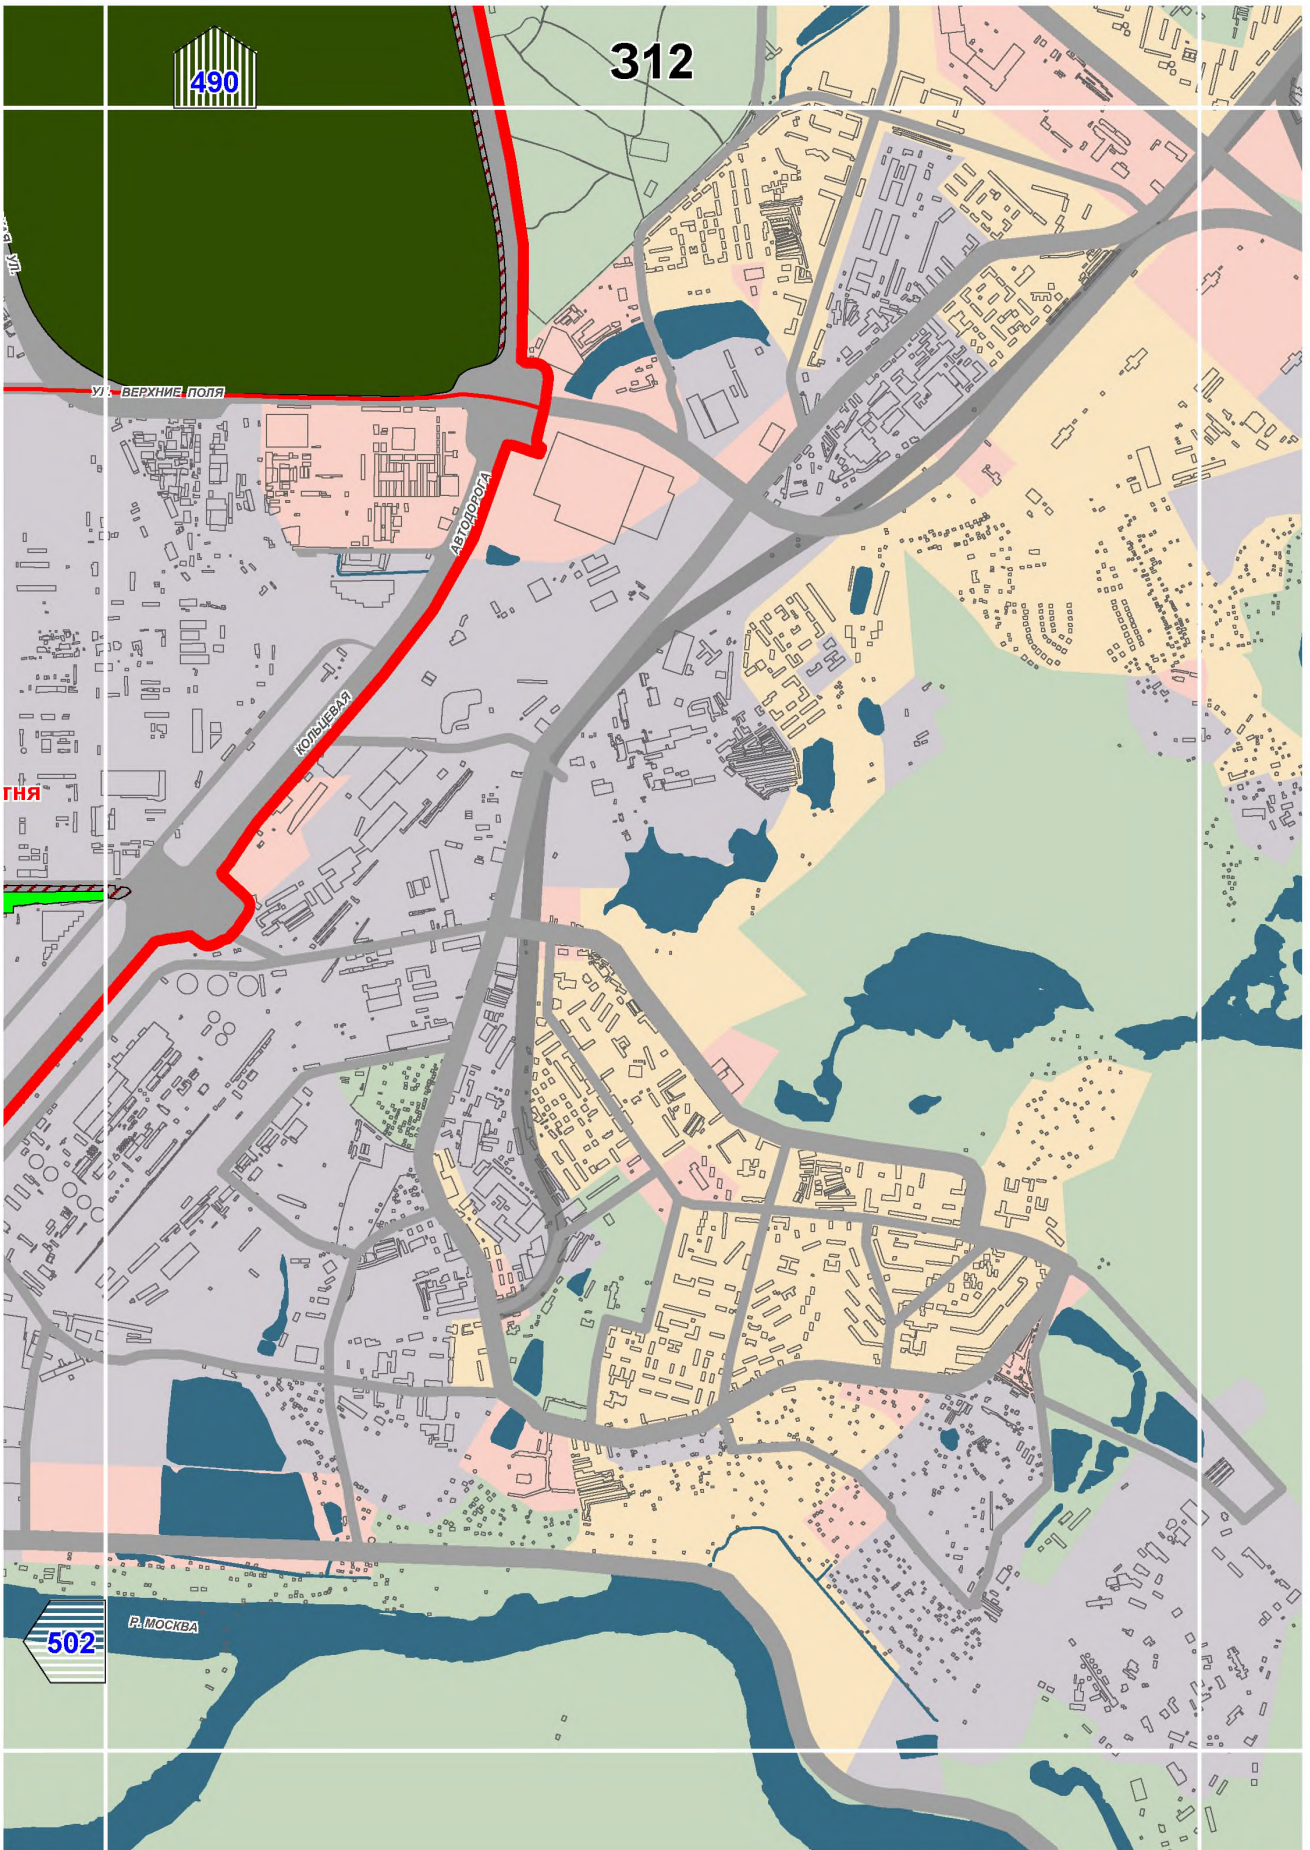


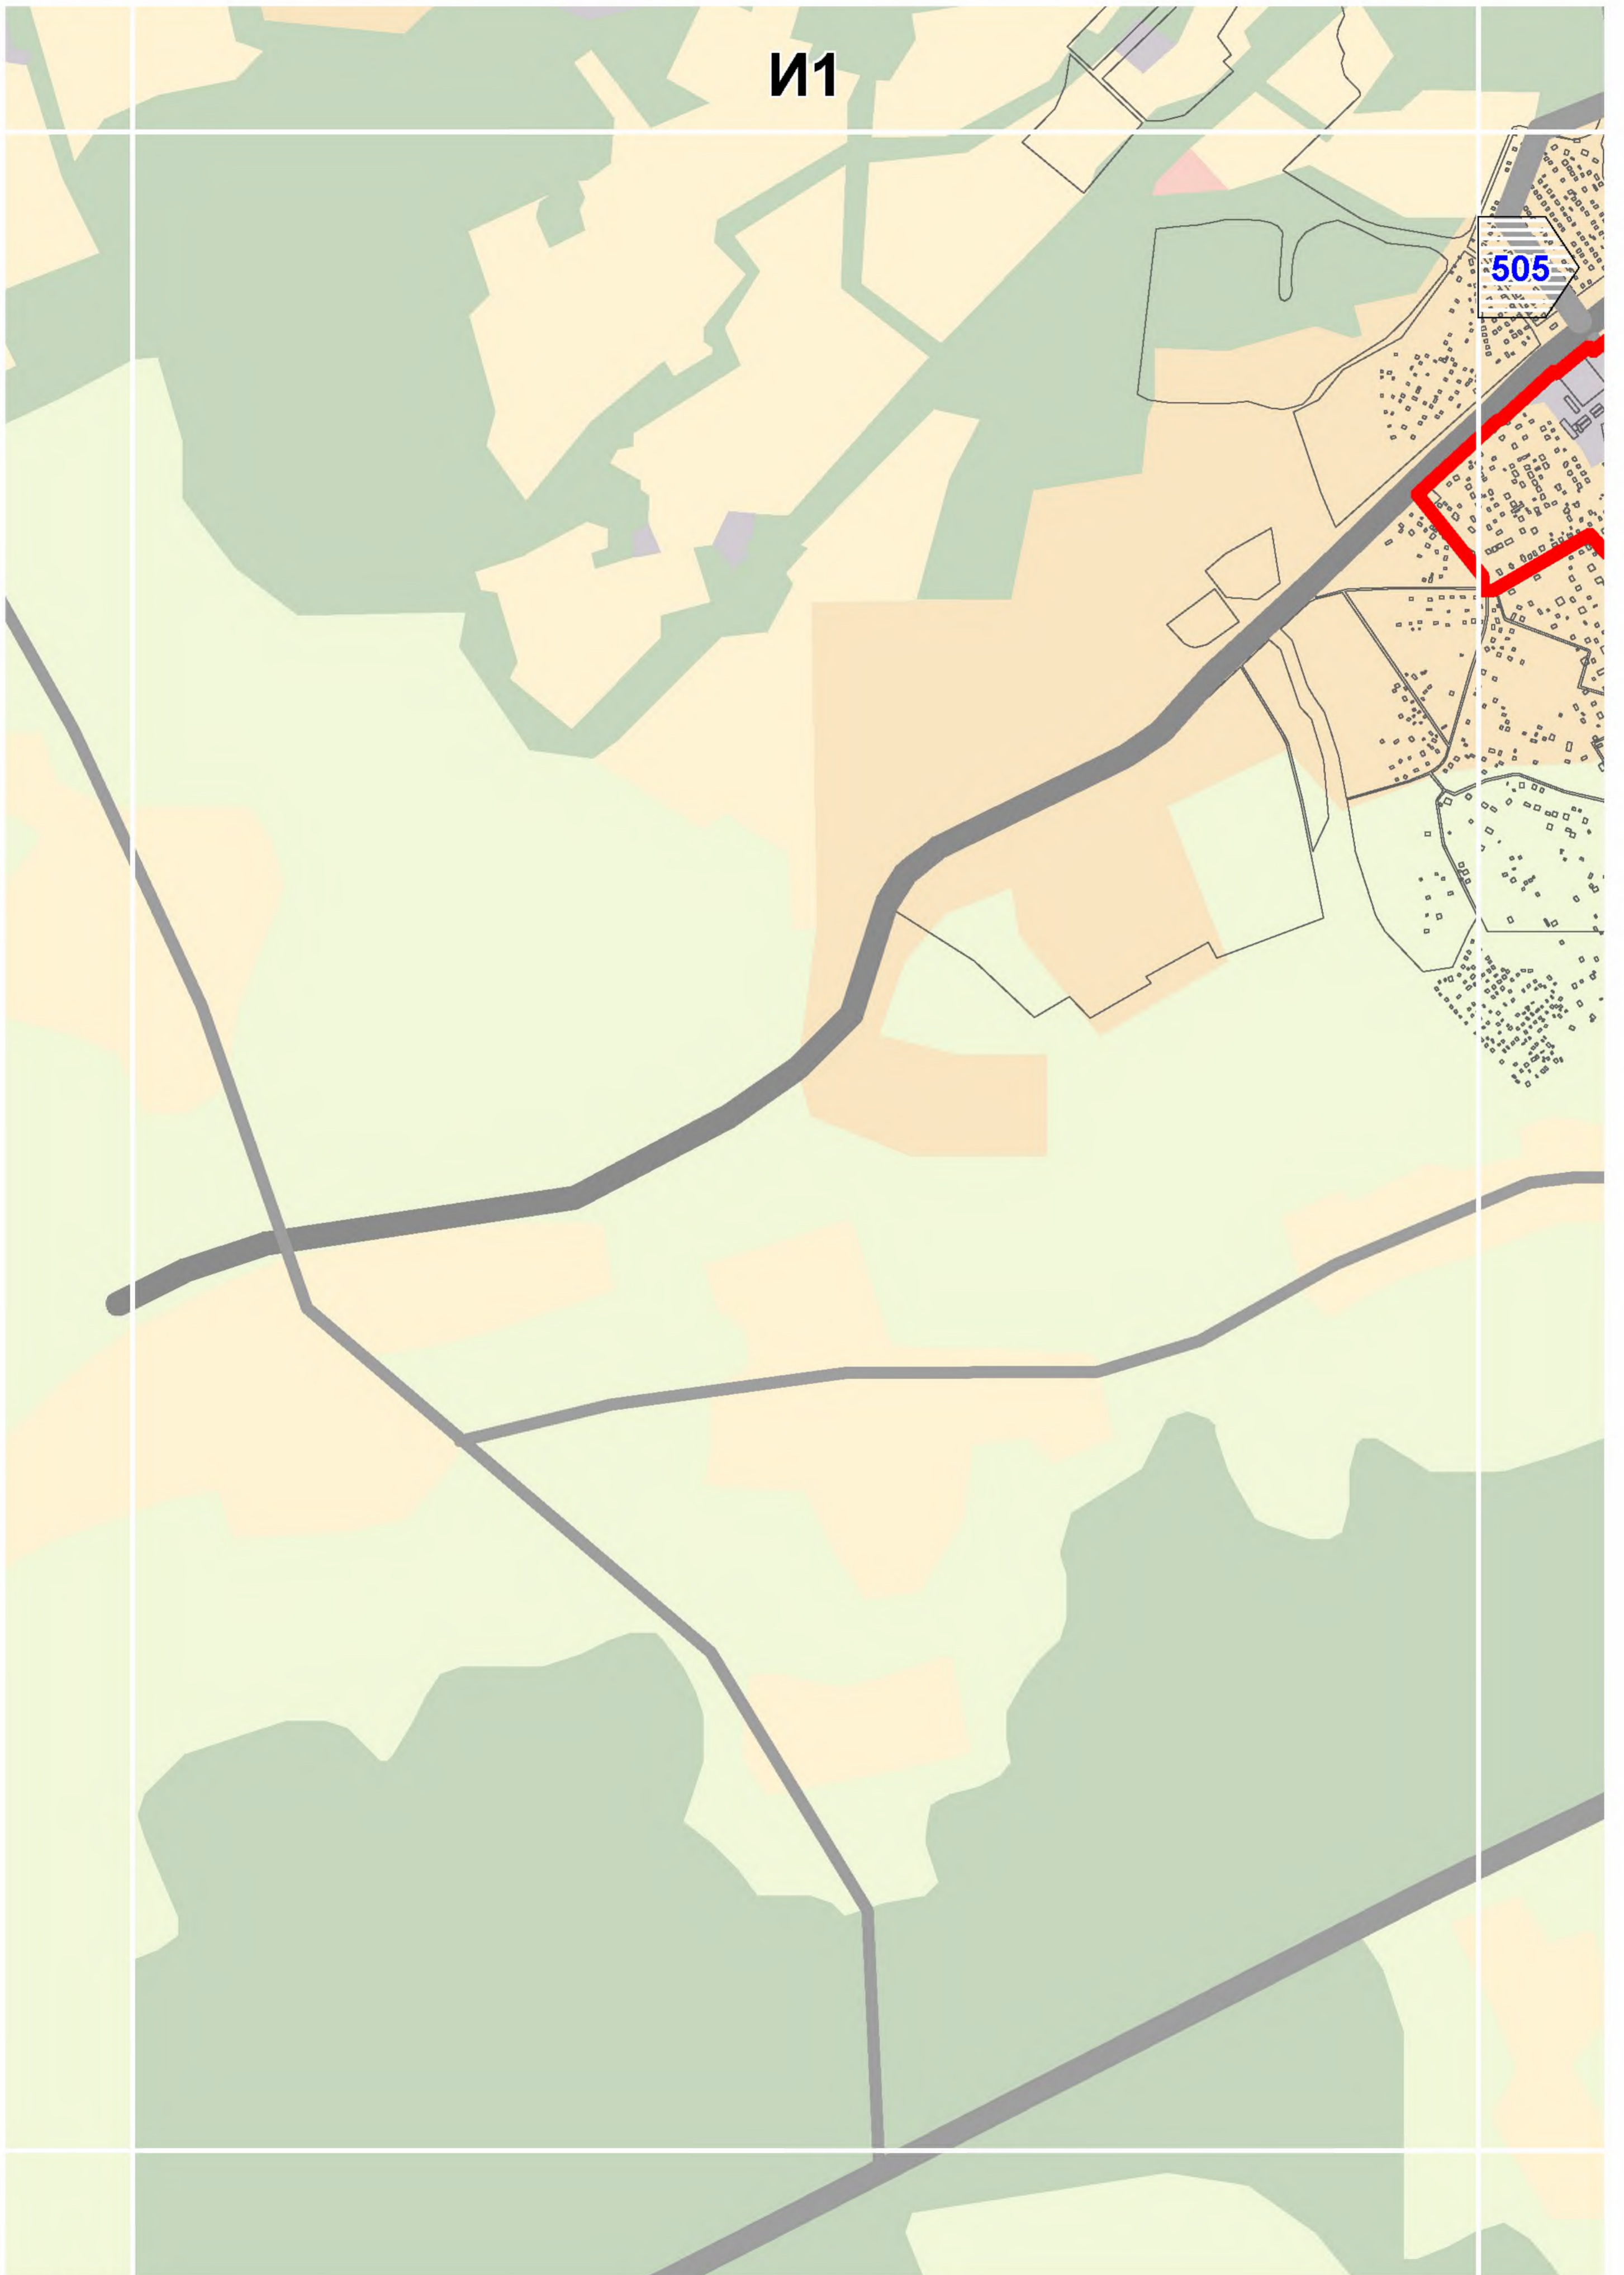



И1


505

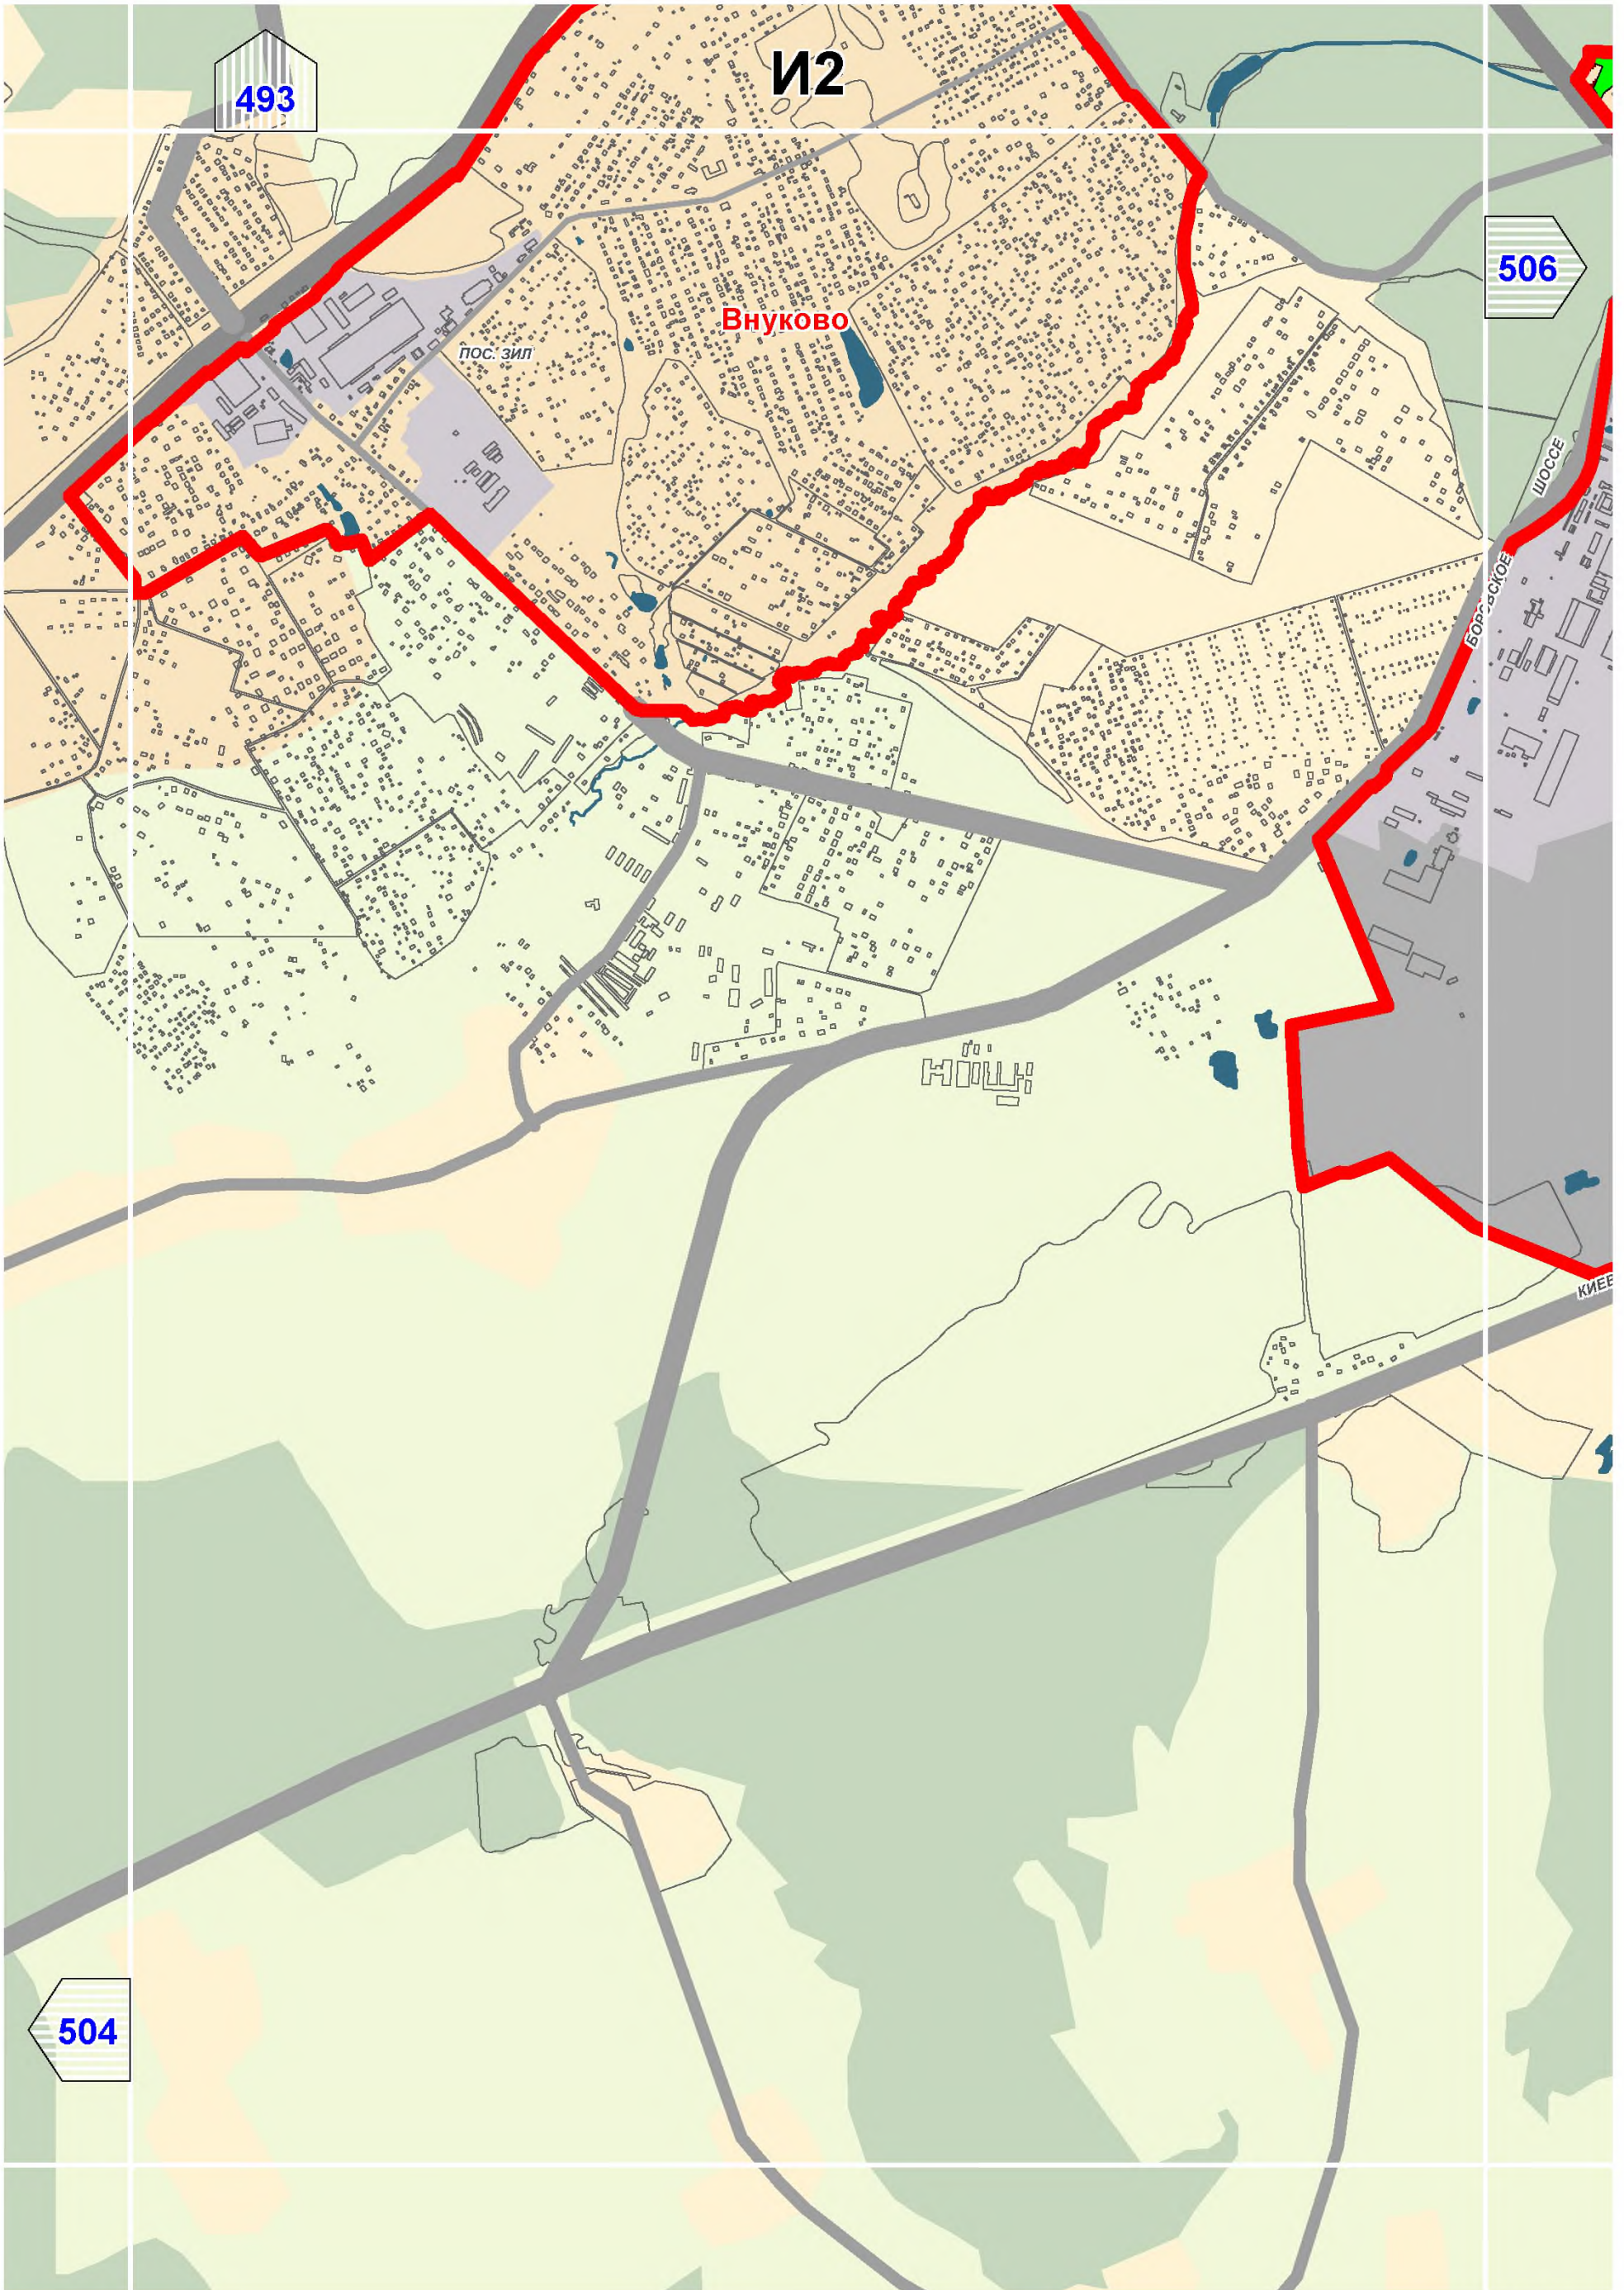


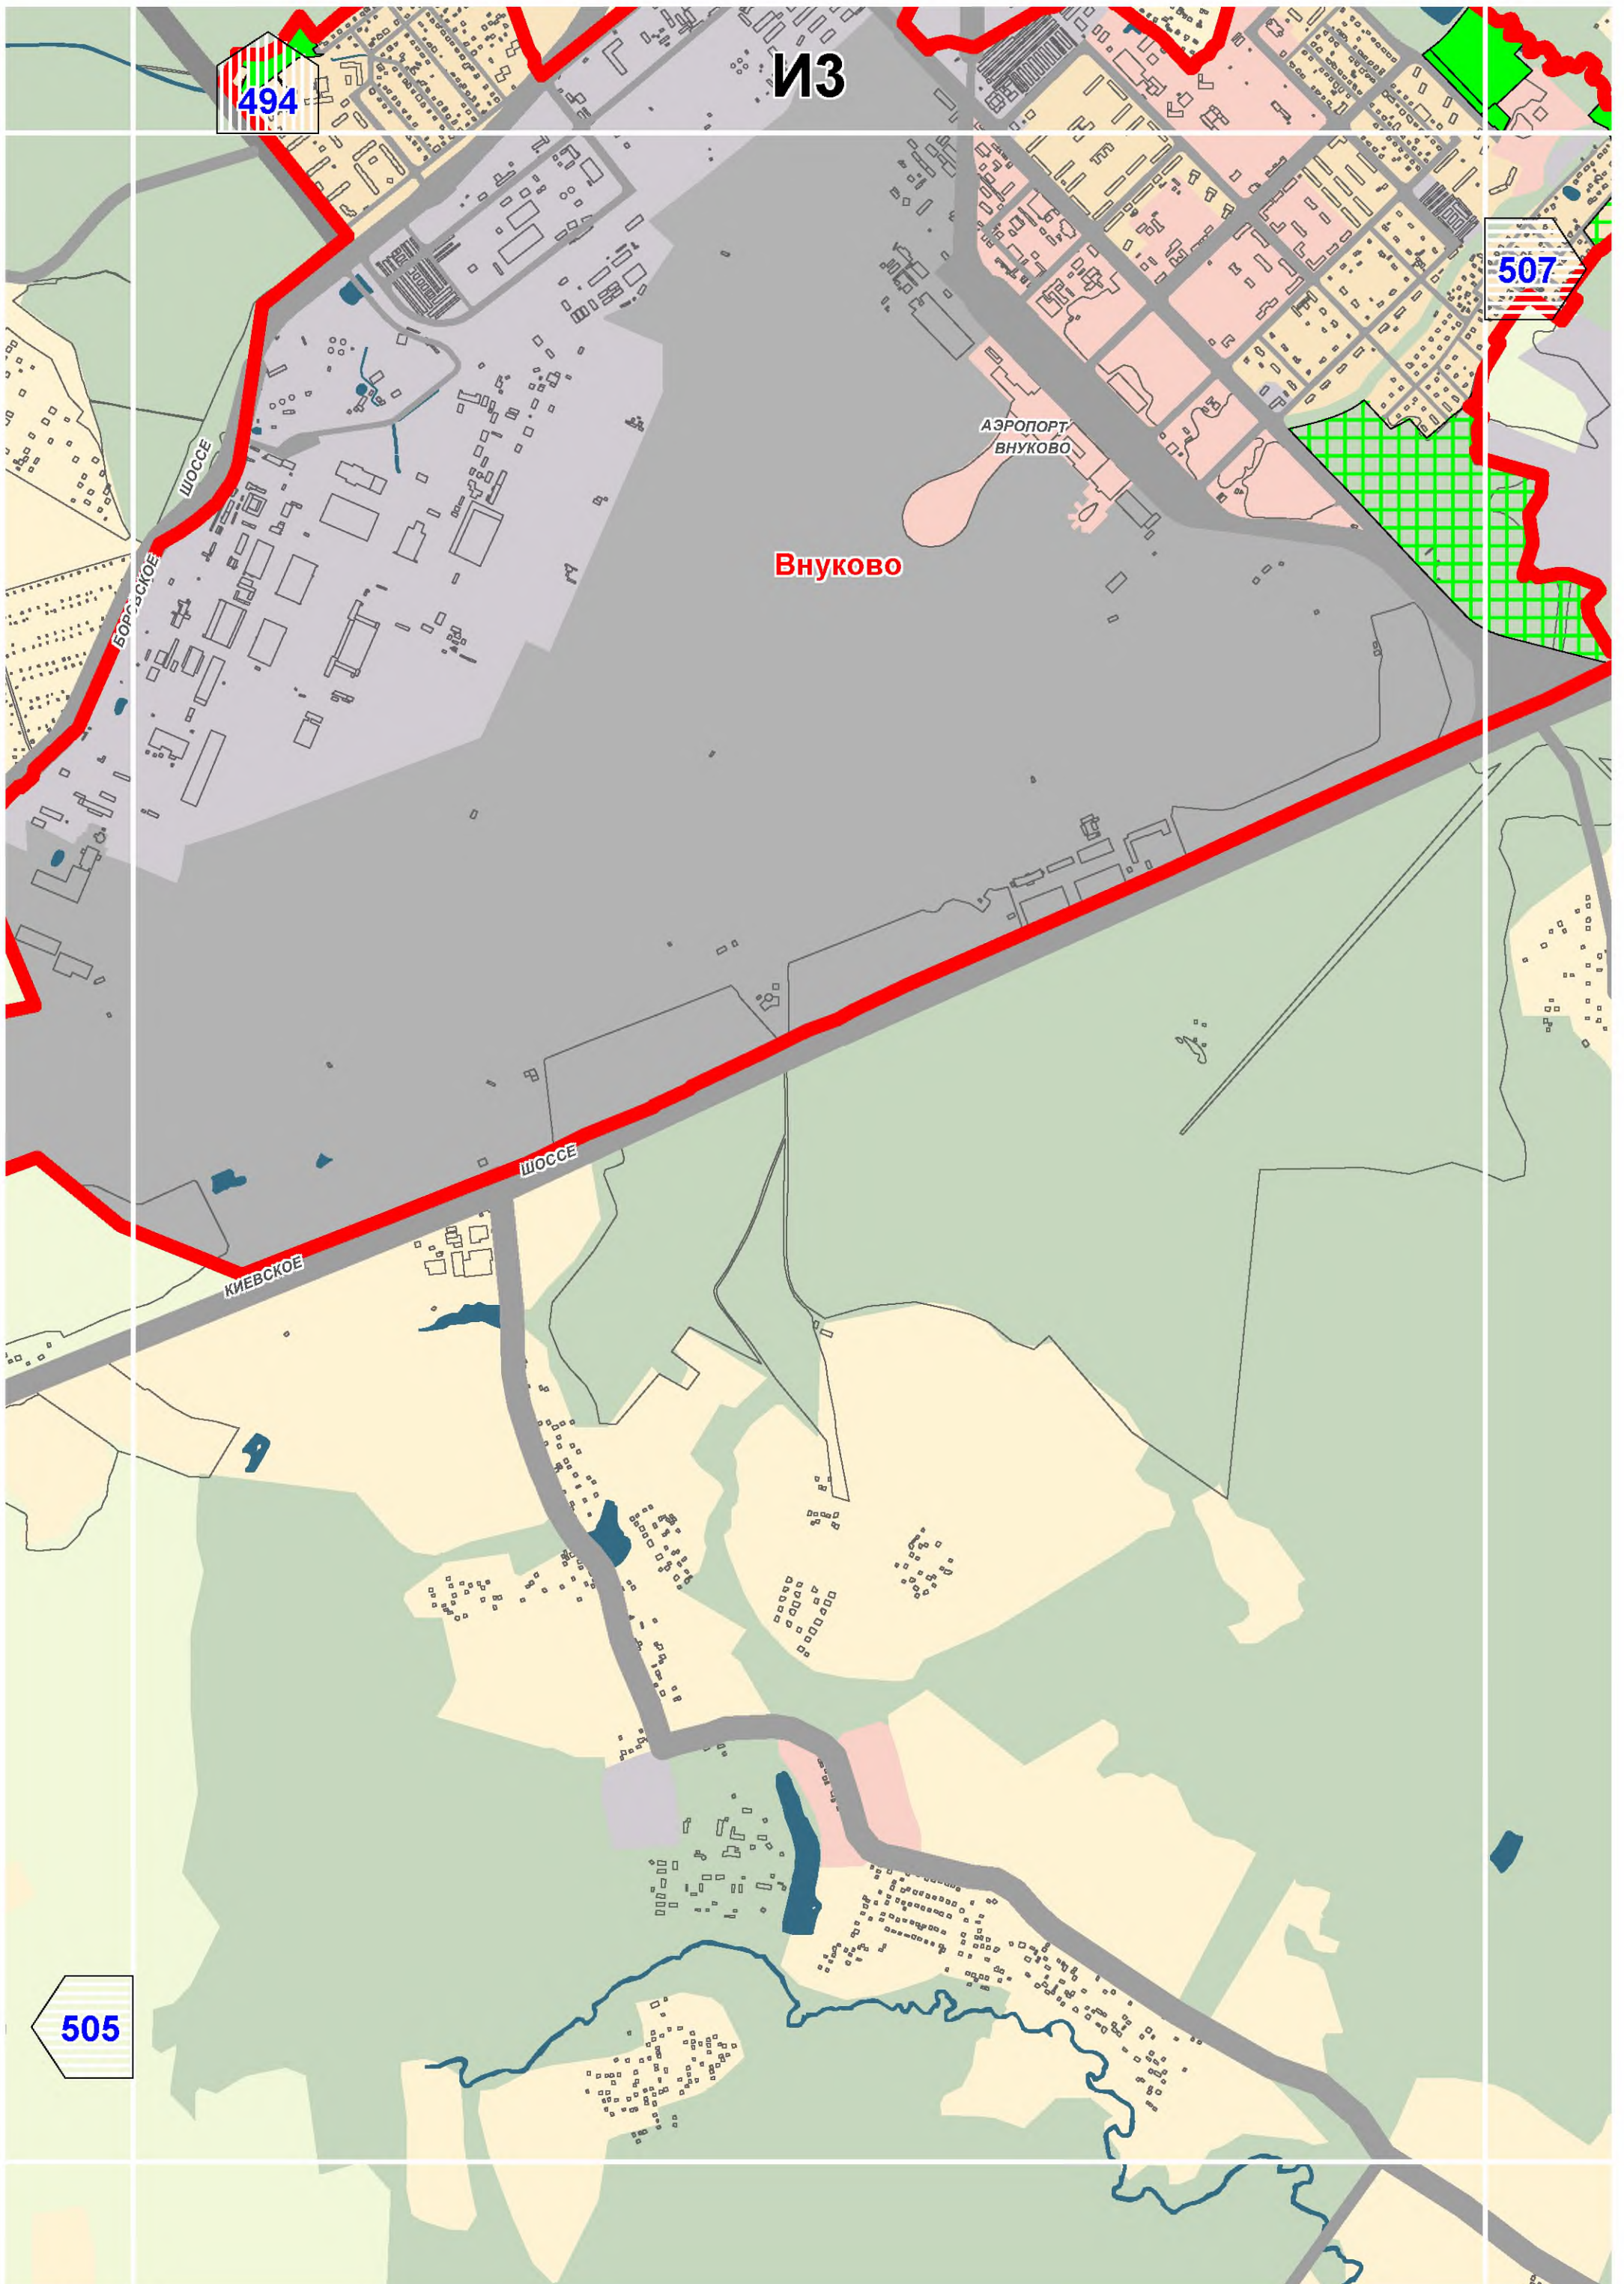


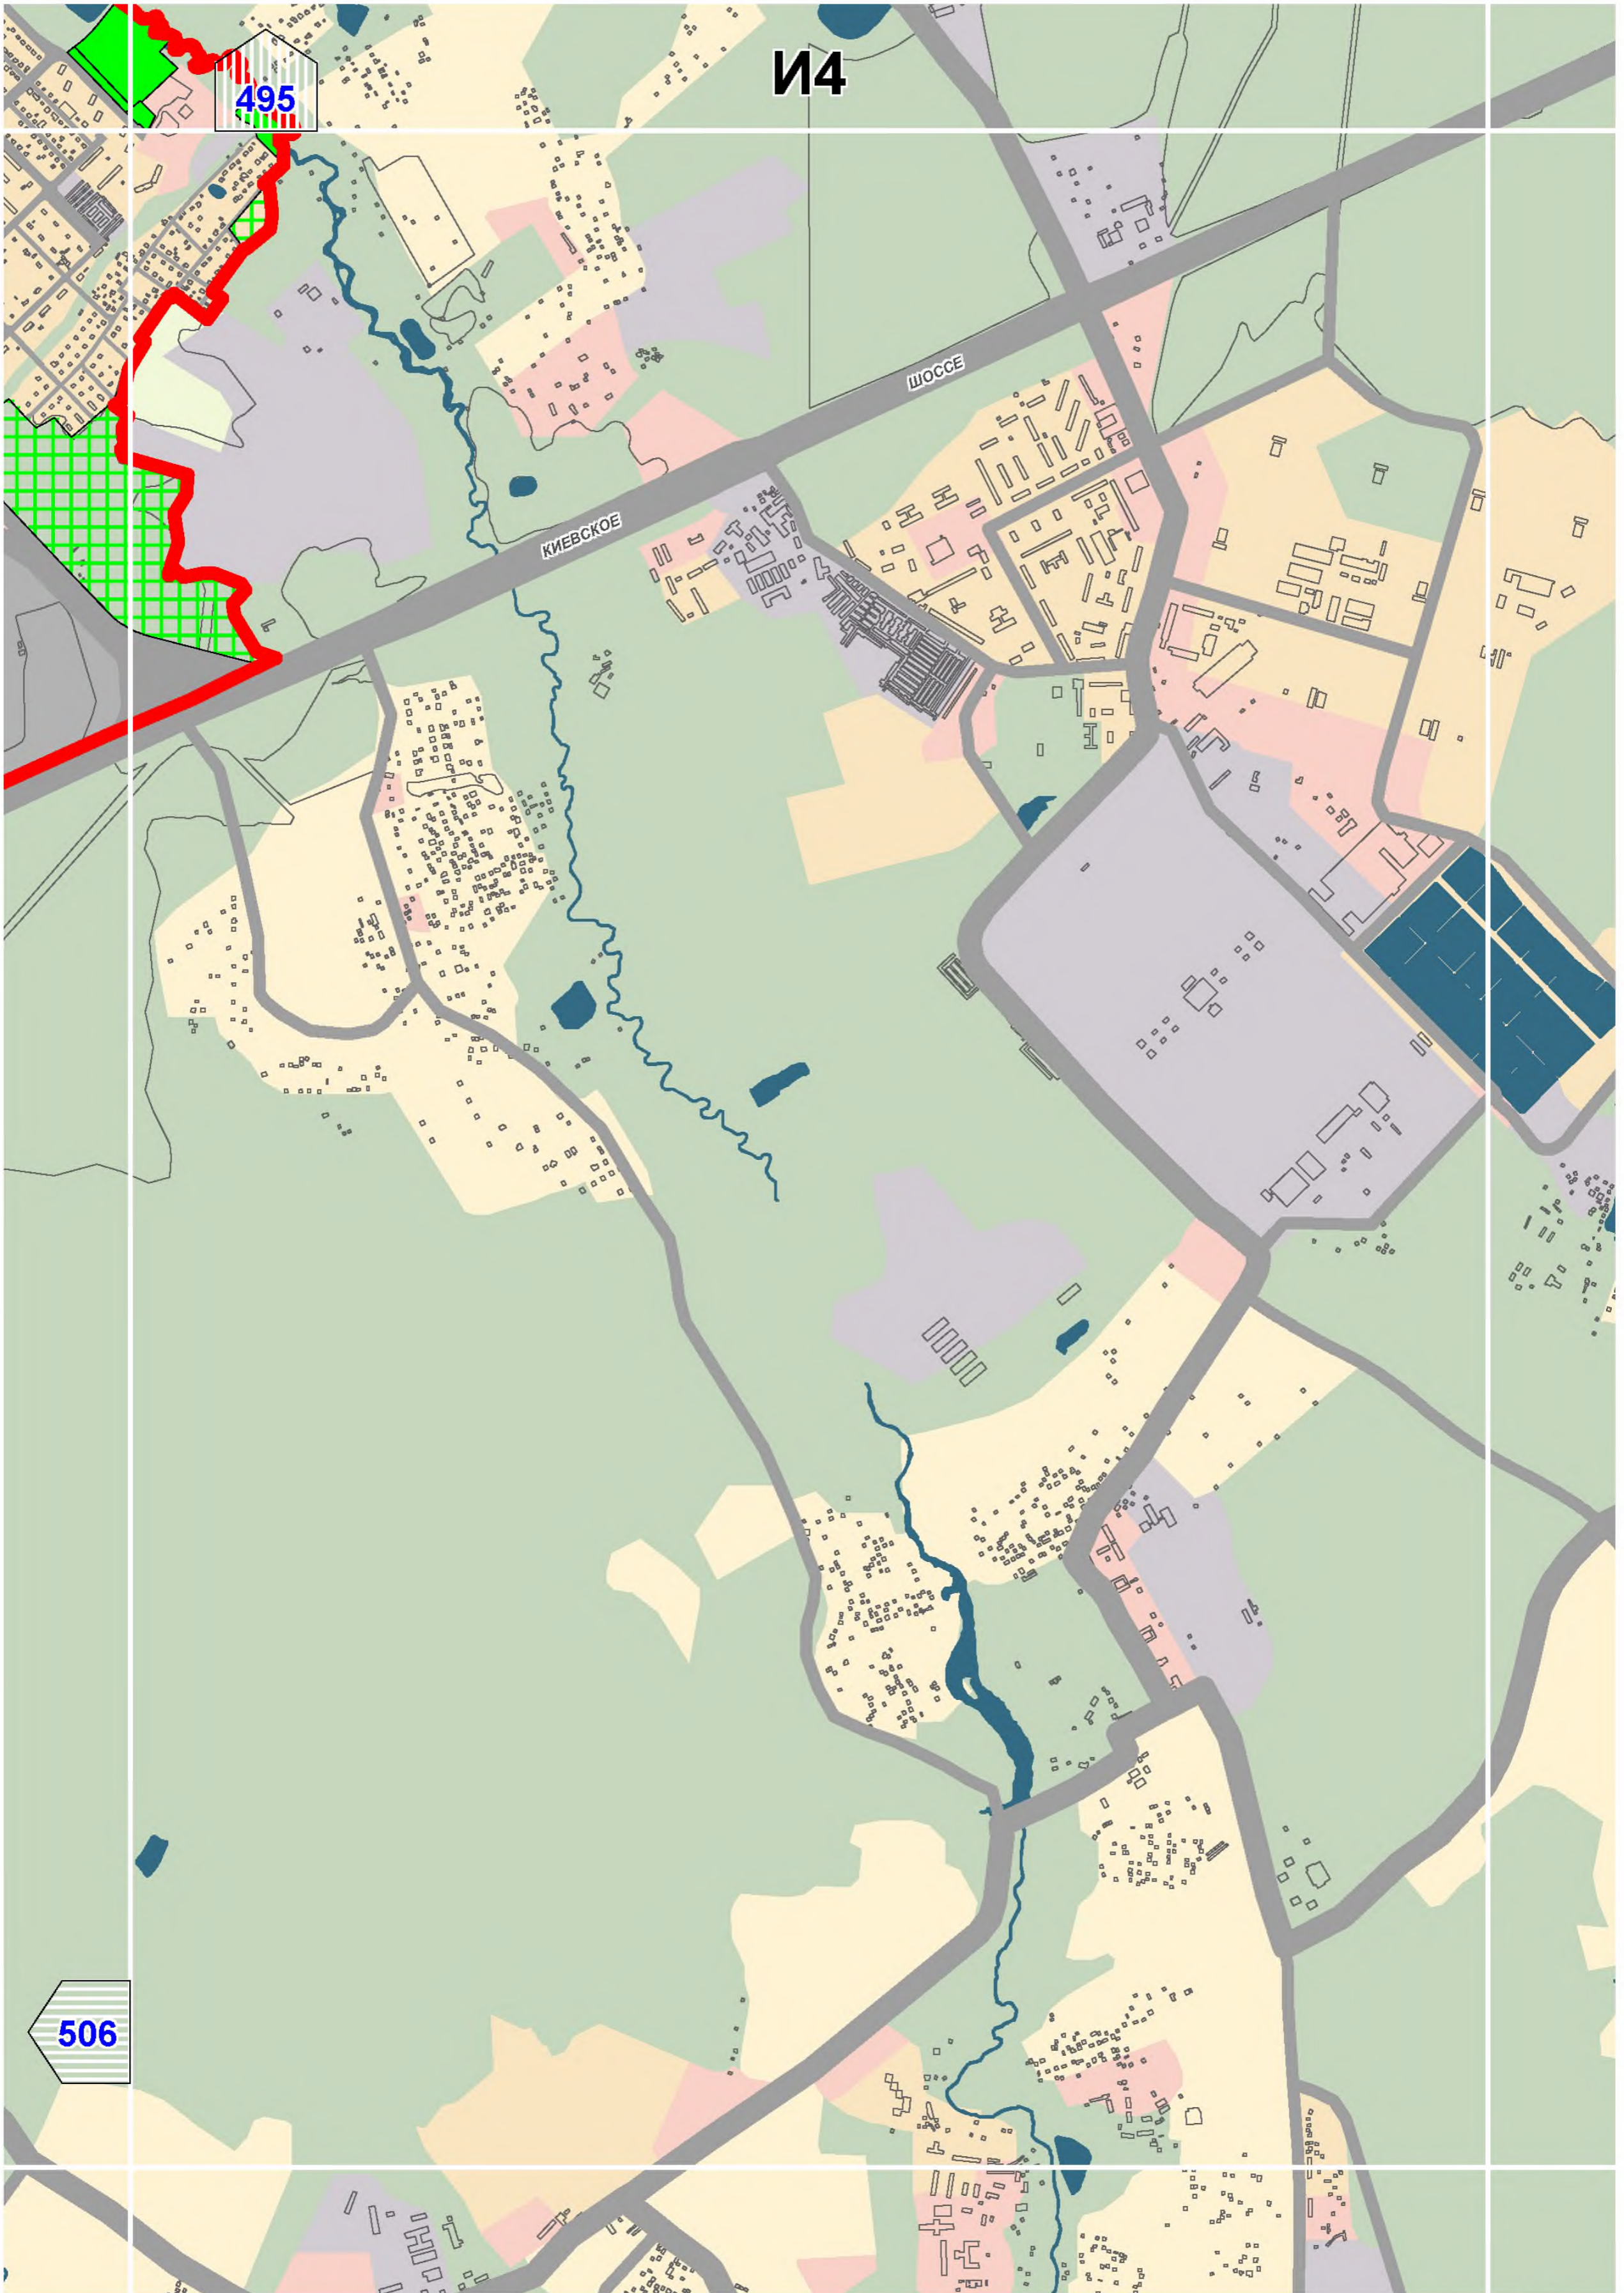


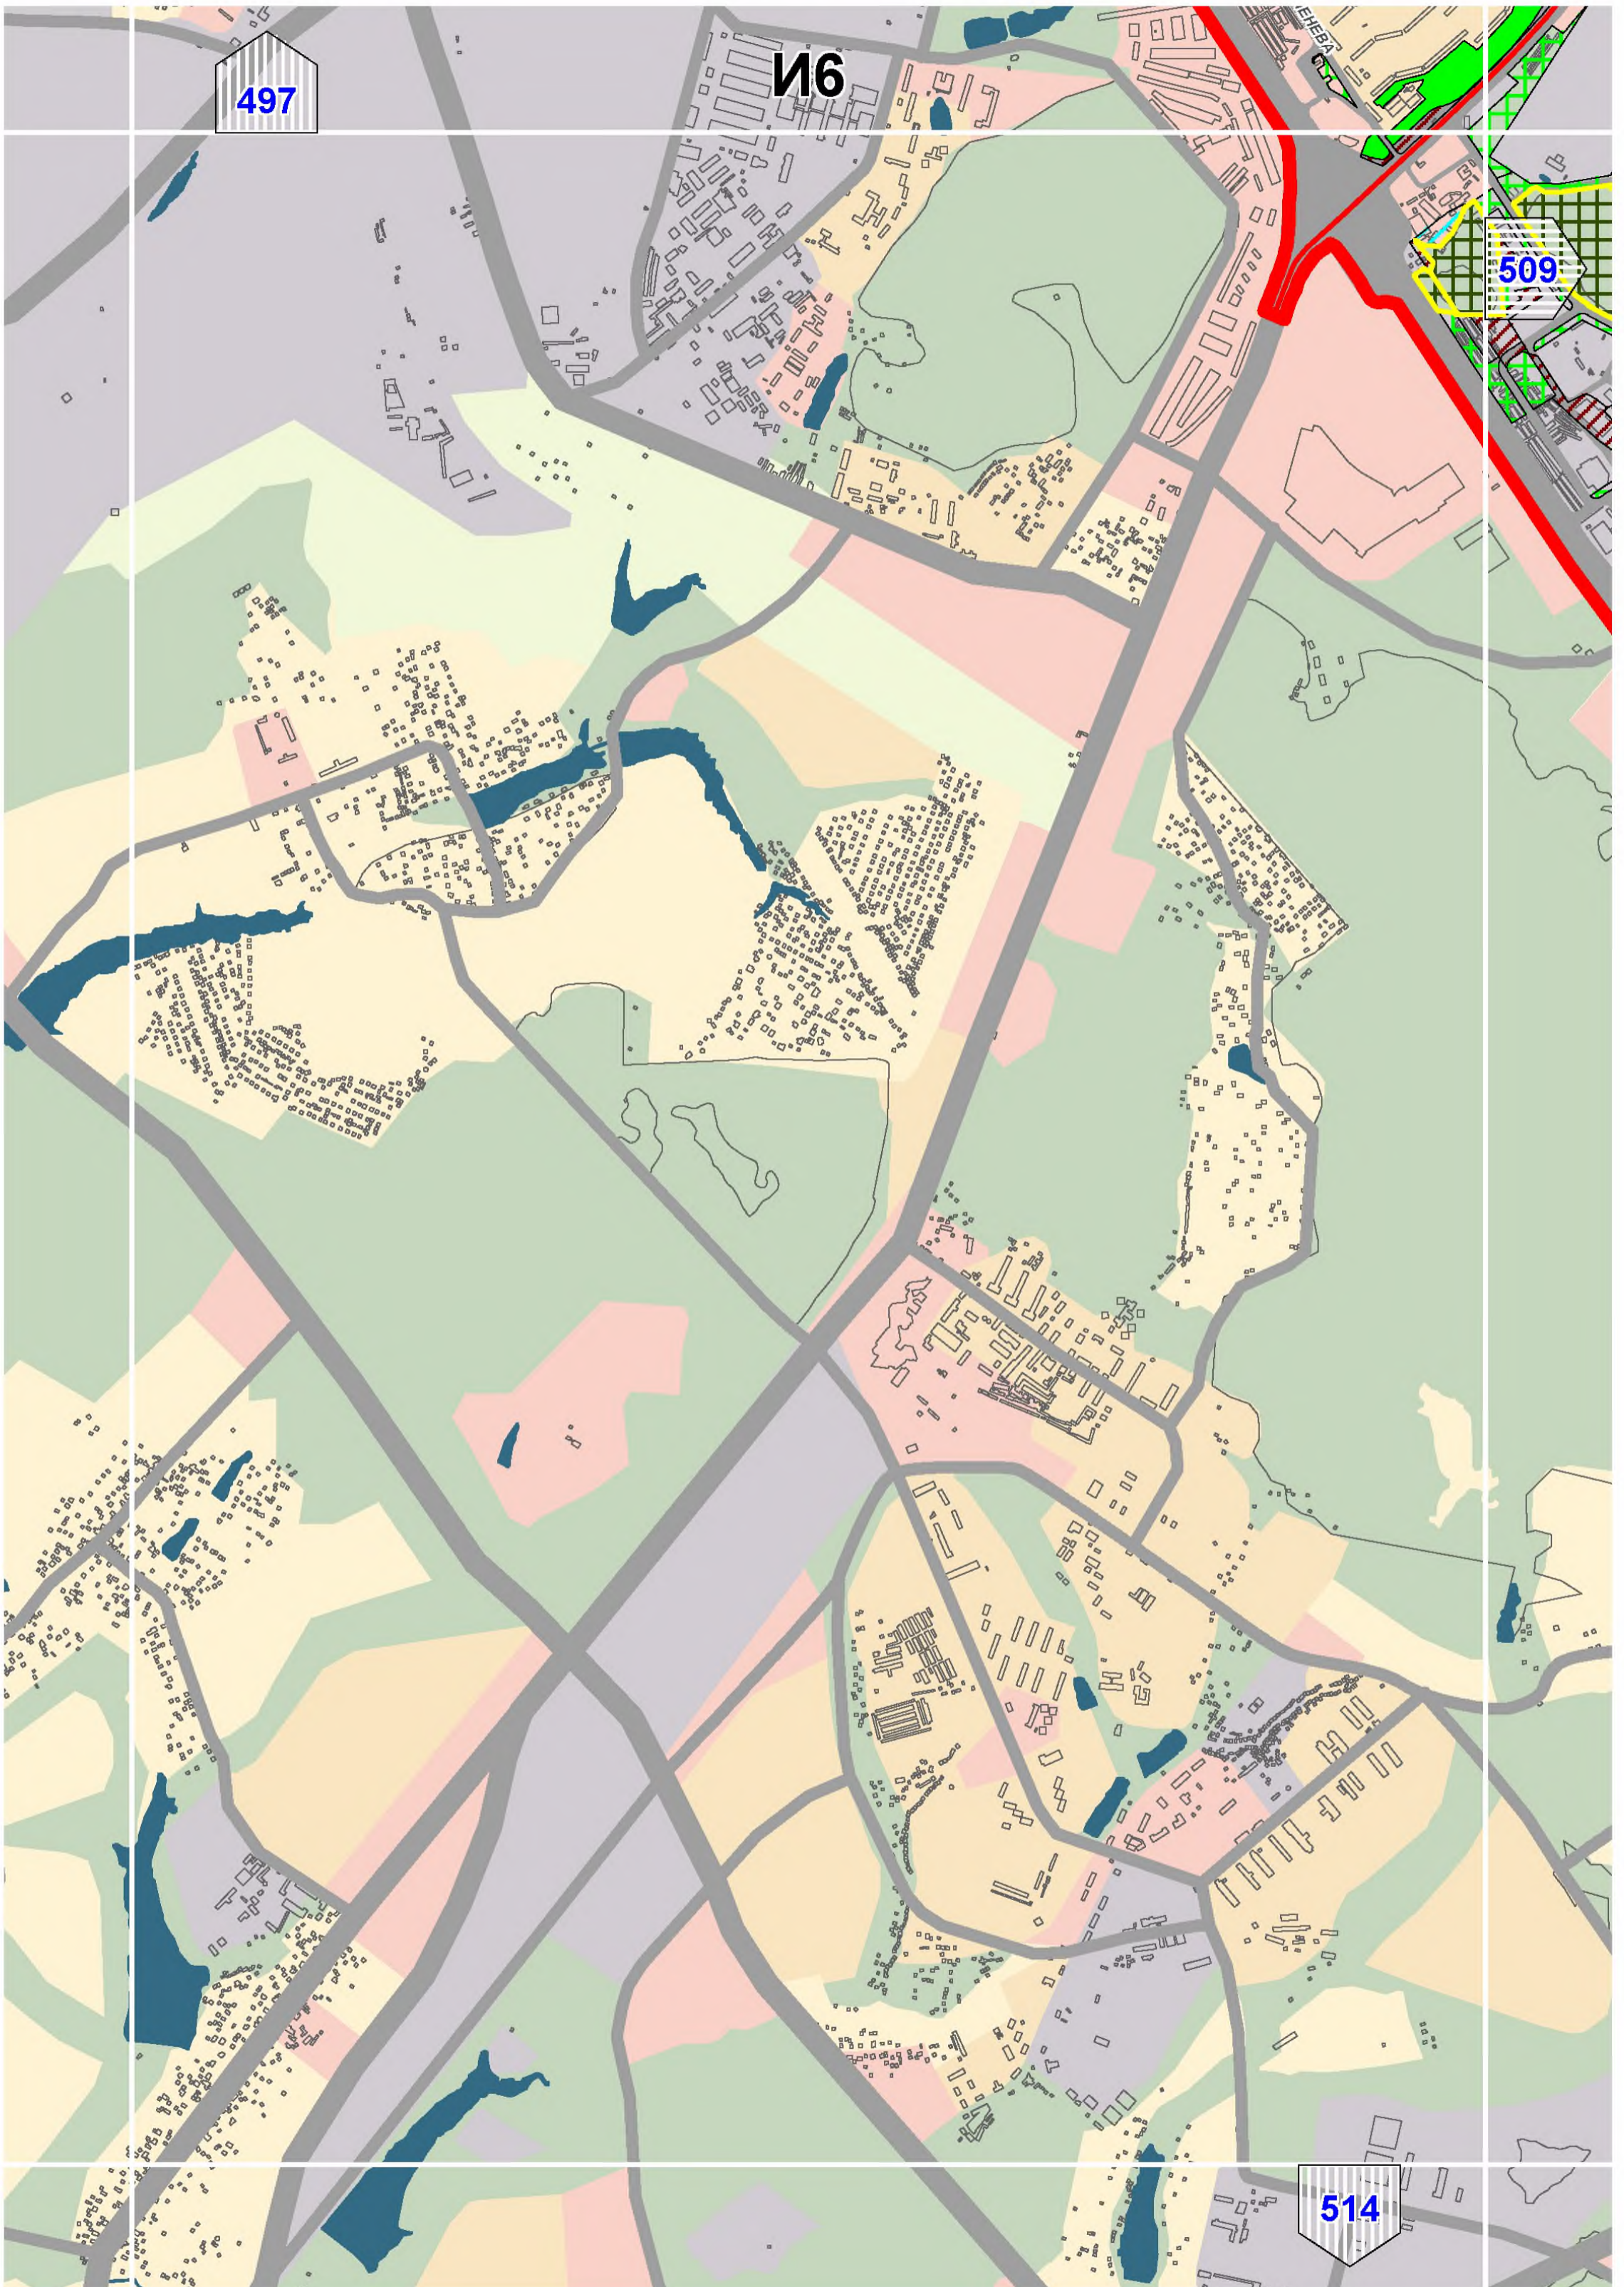


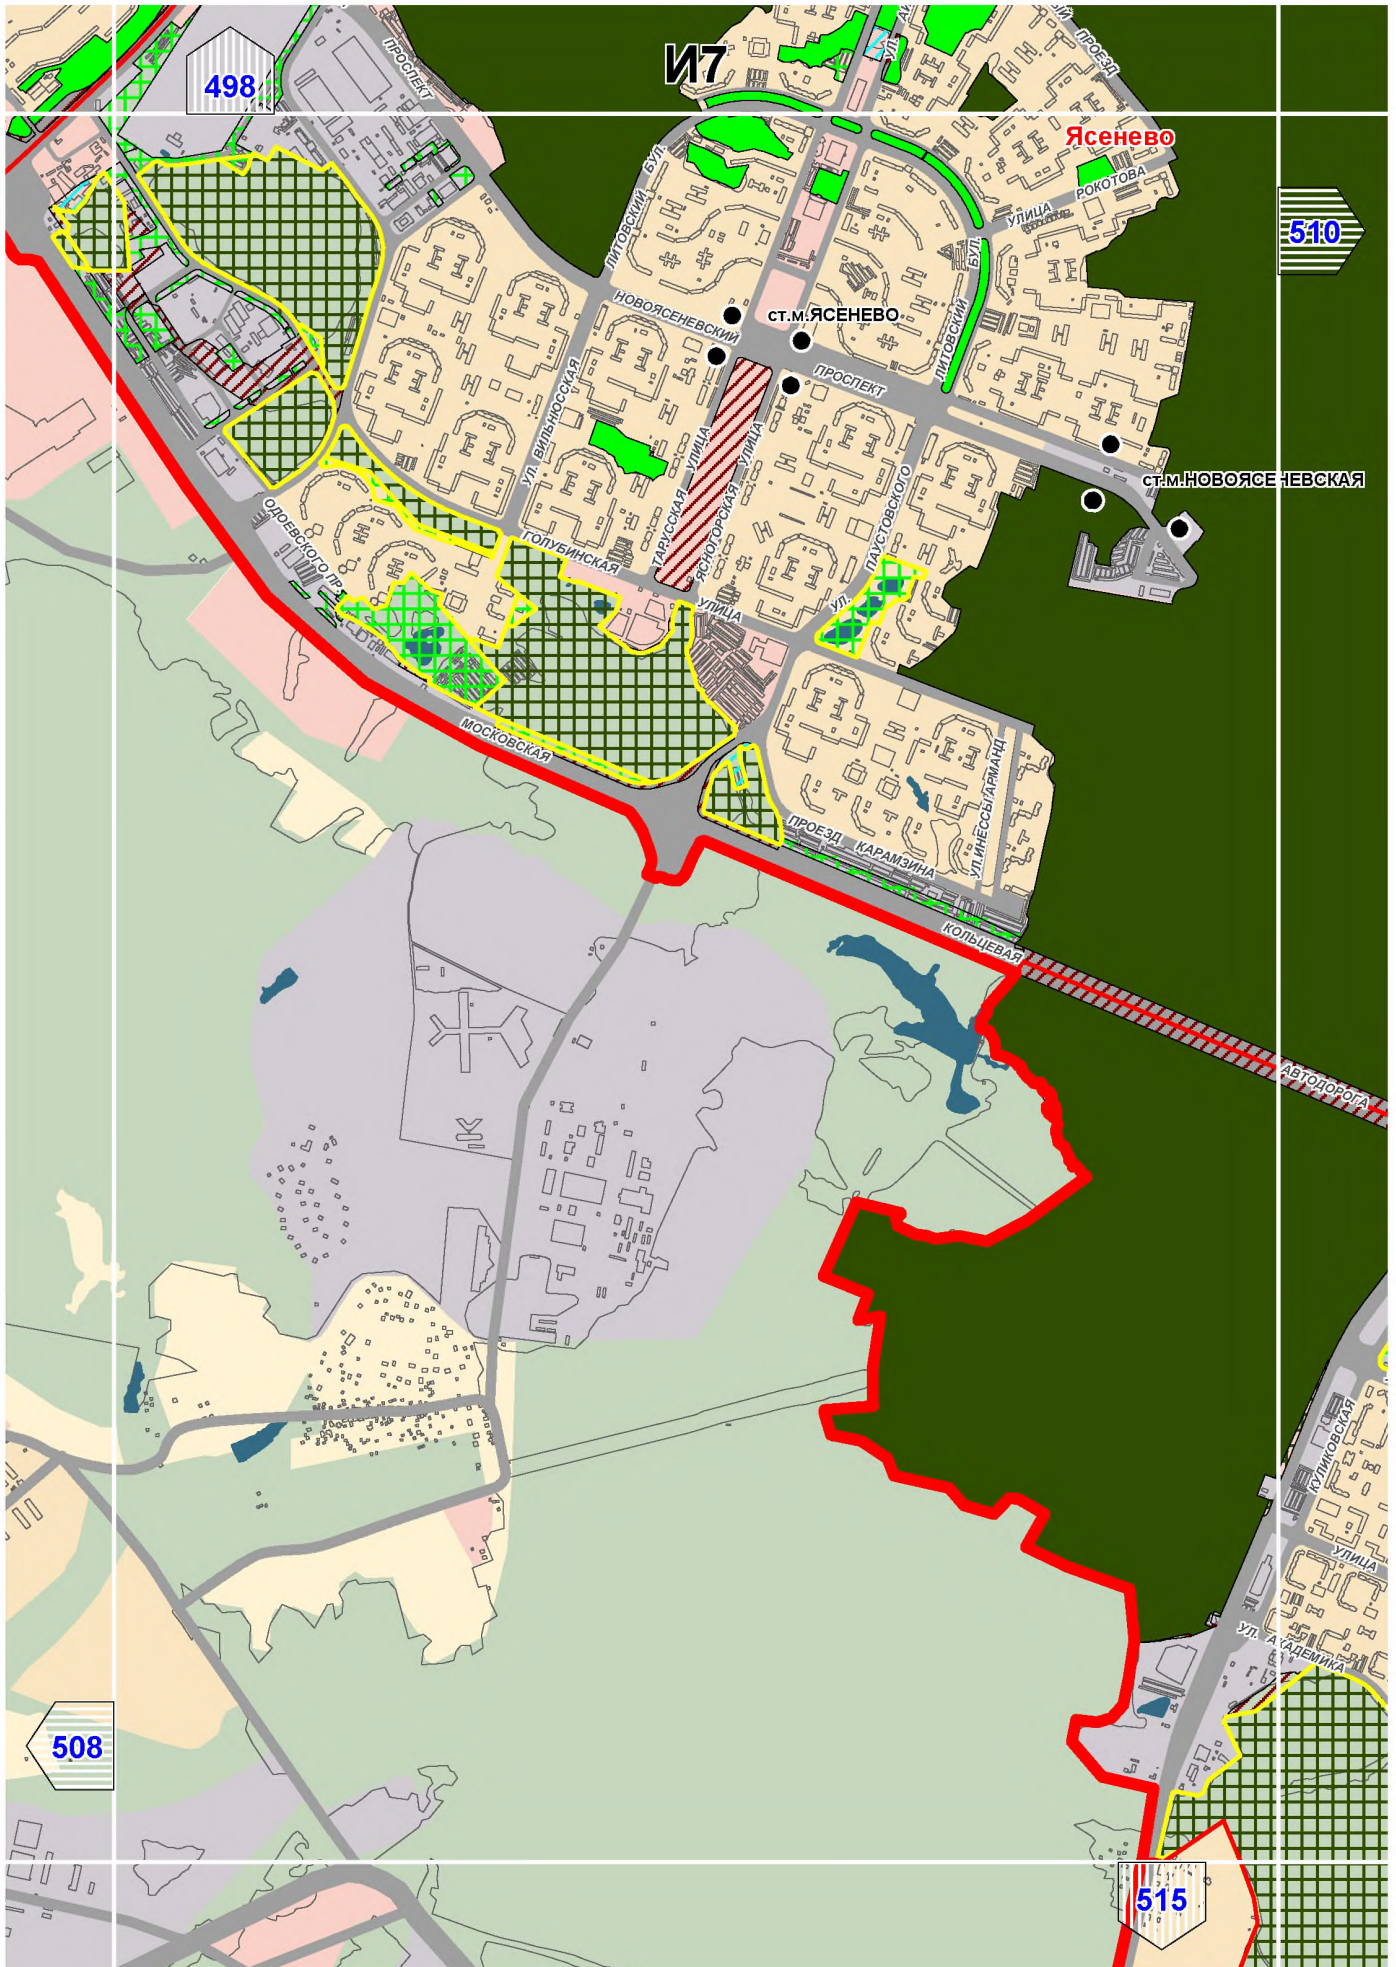


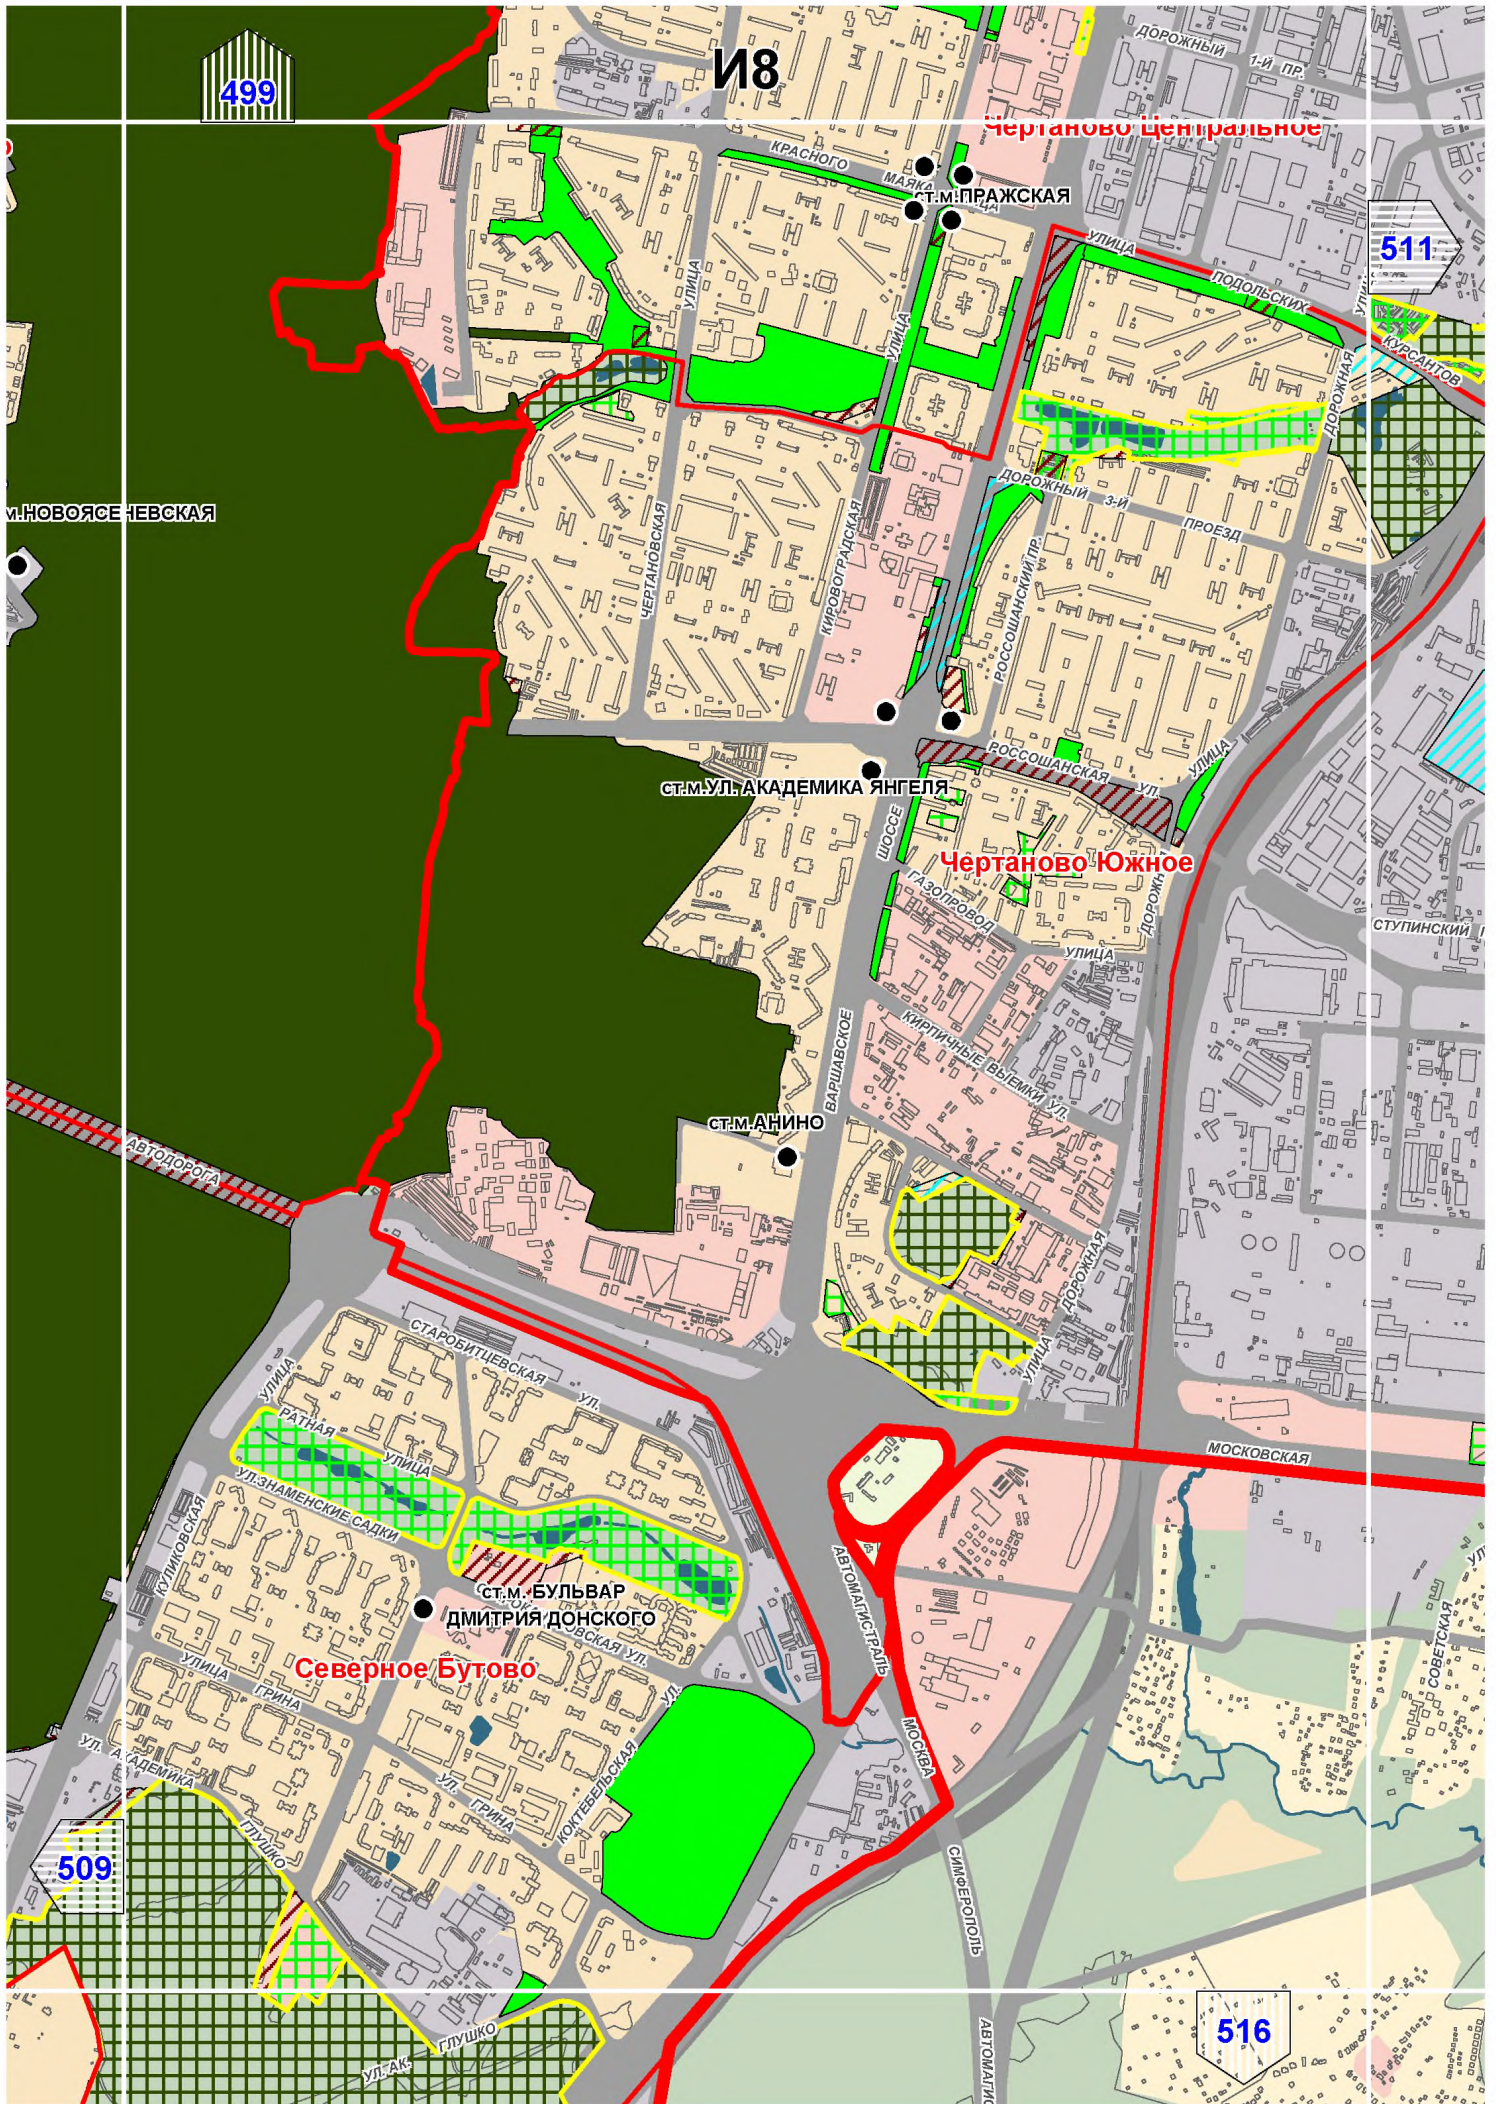

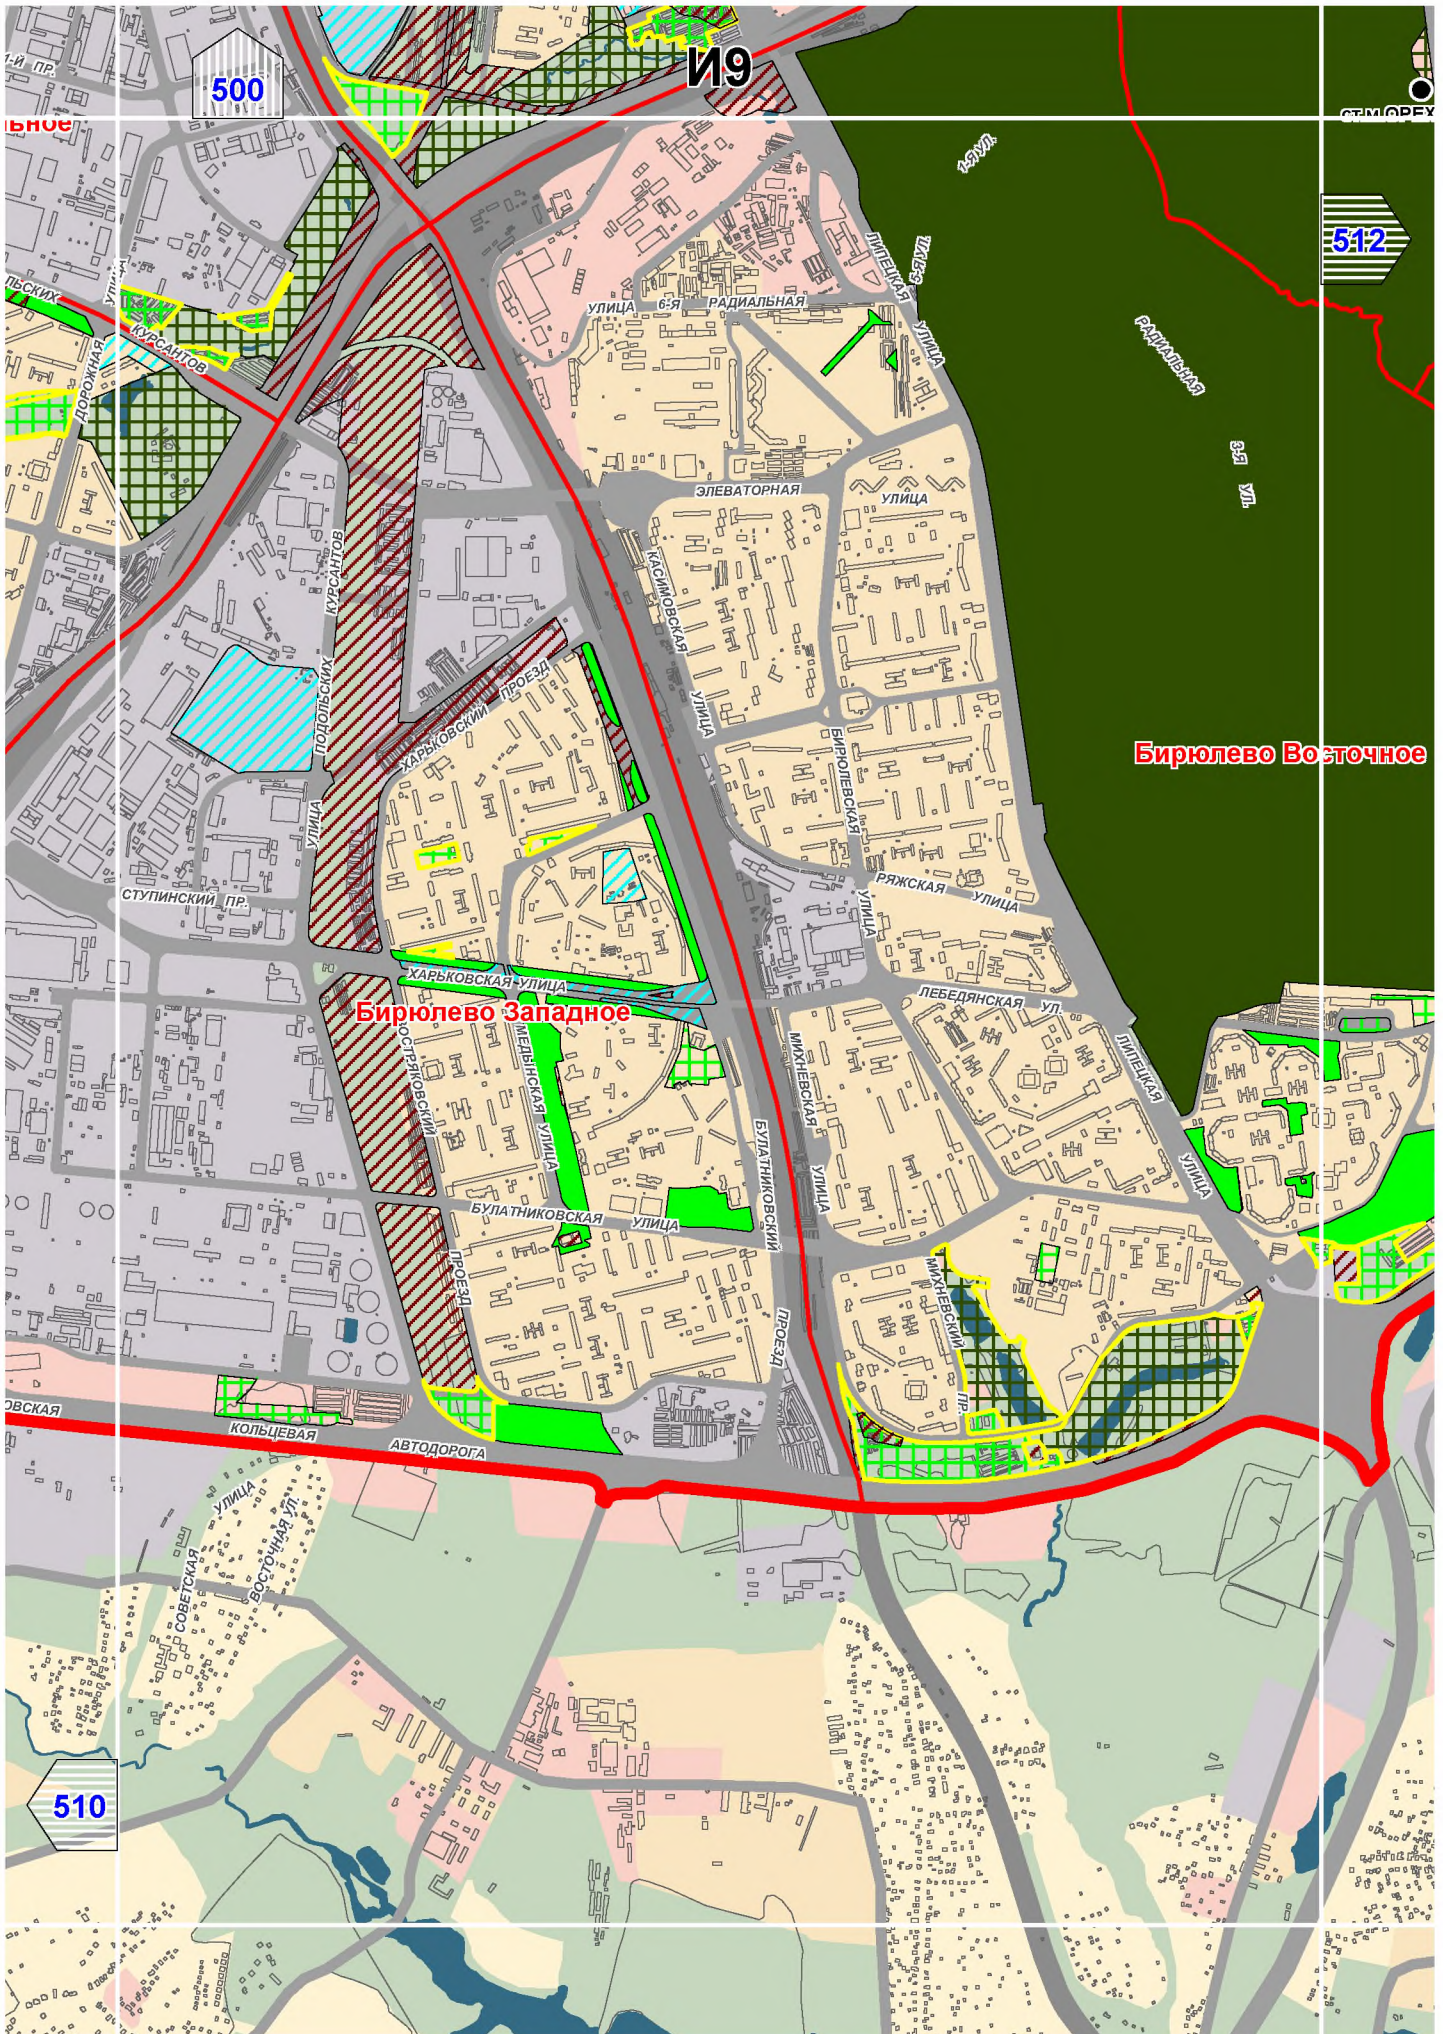

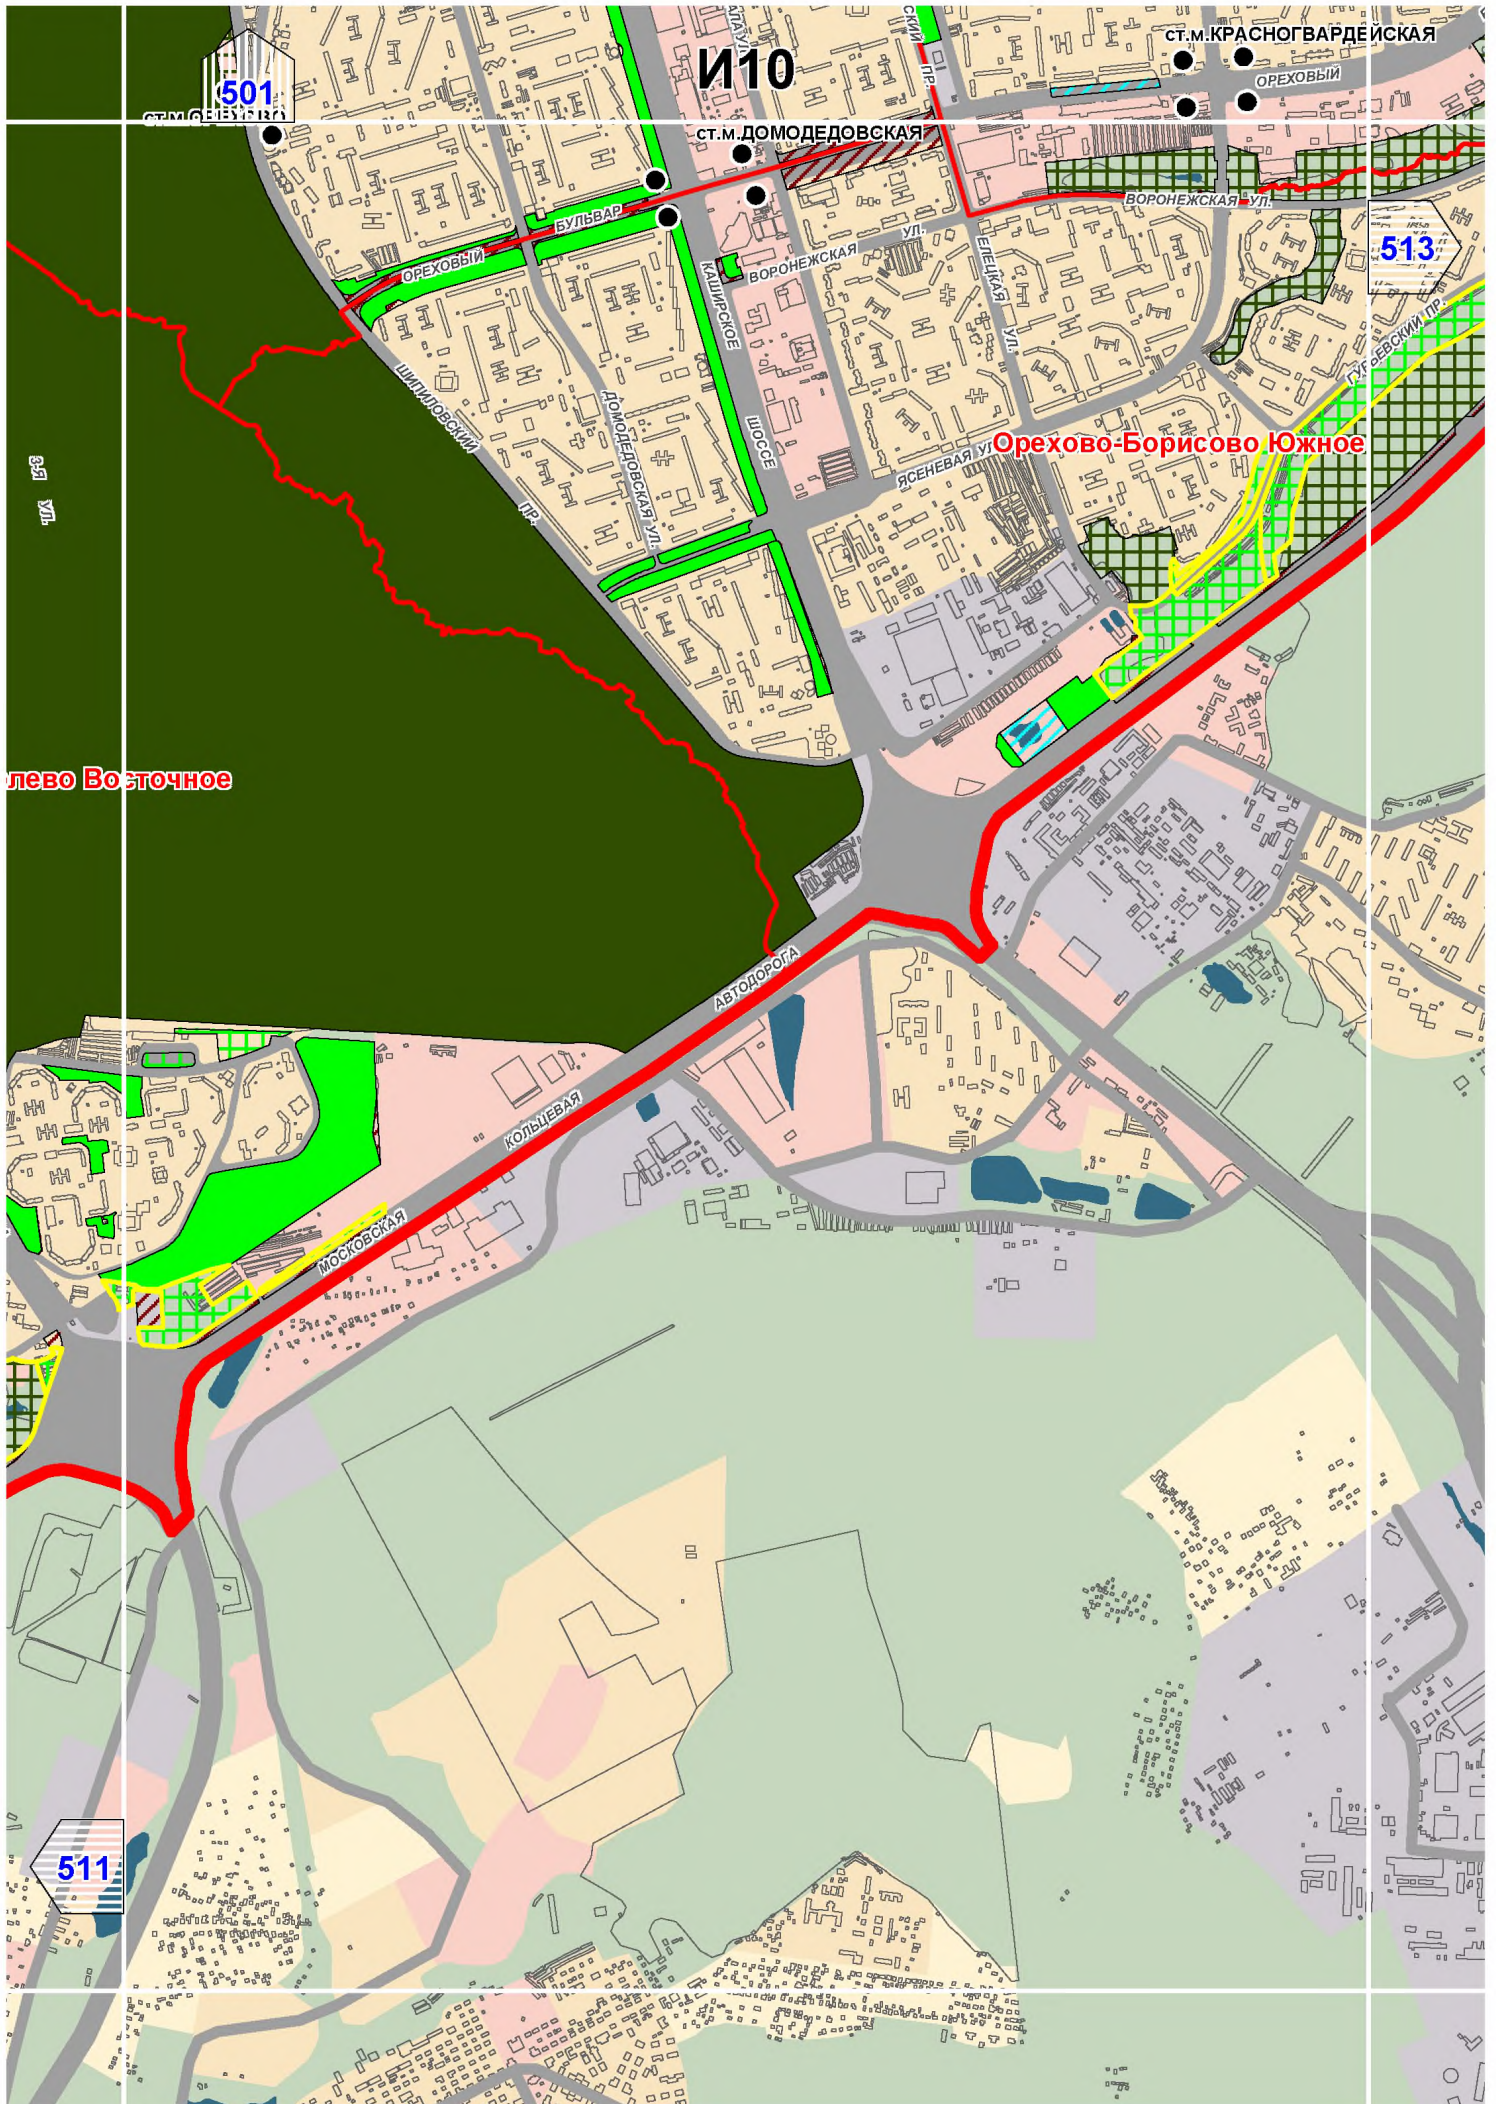

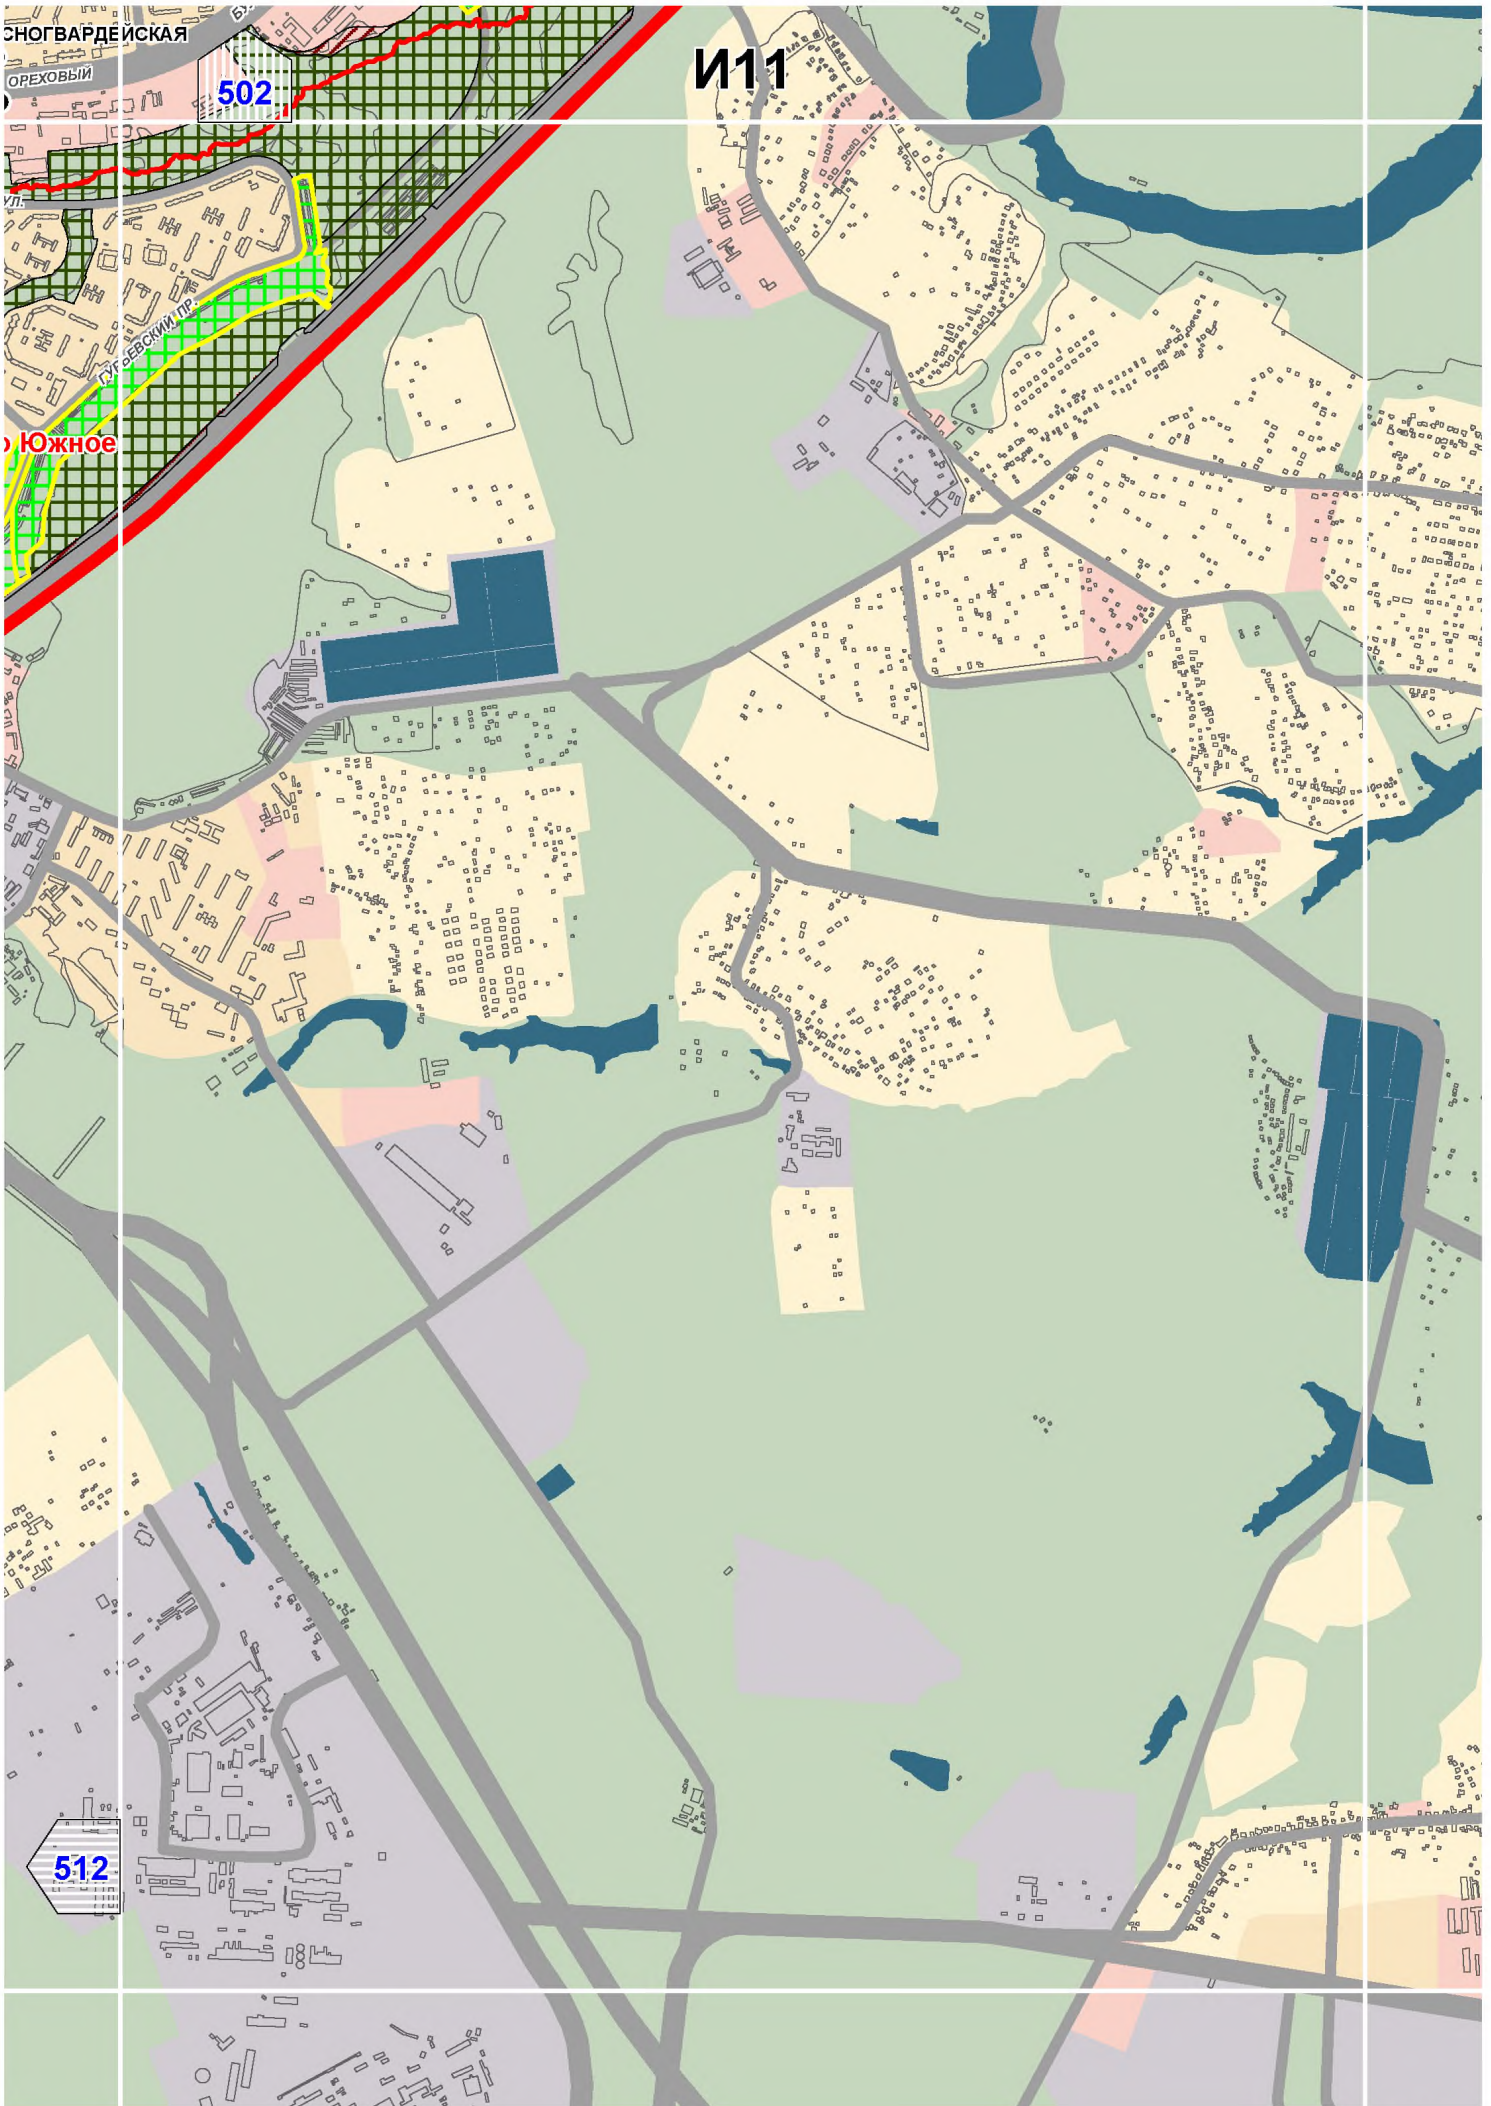


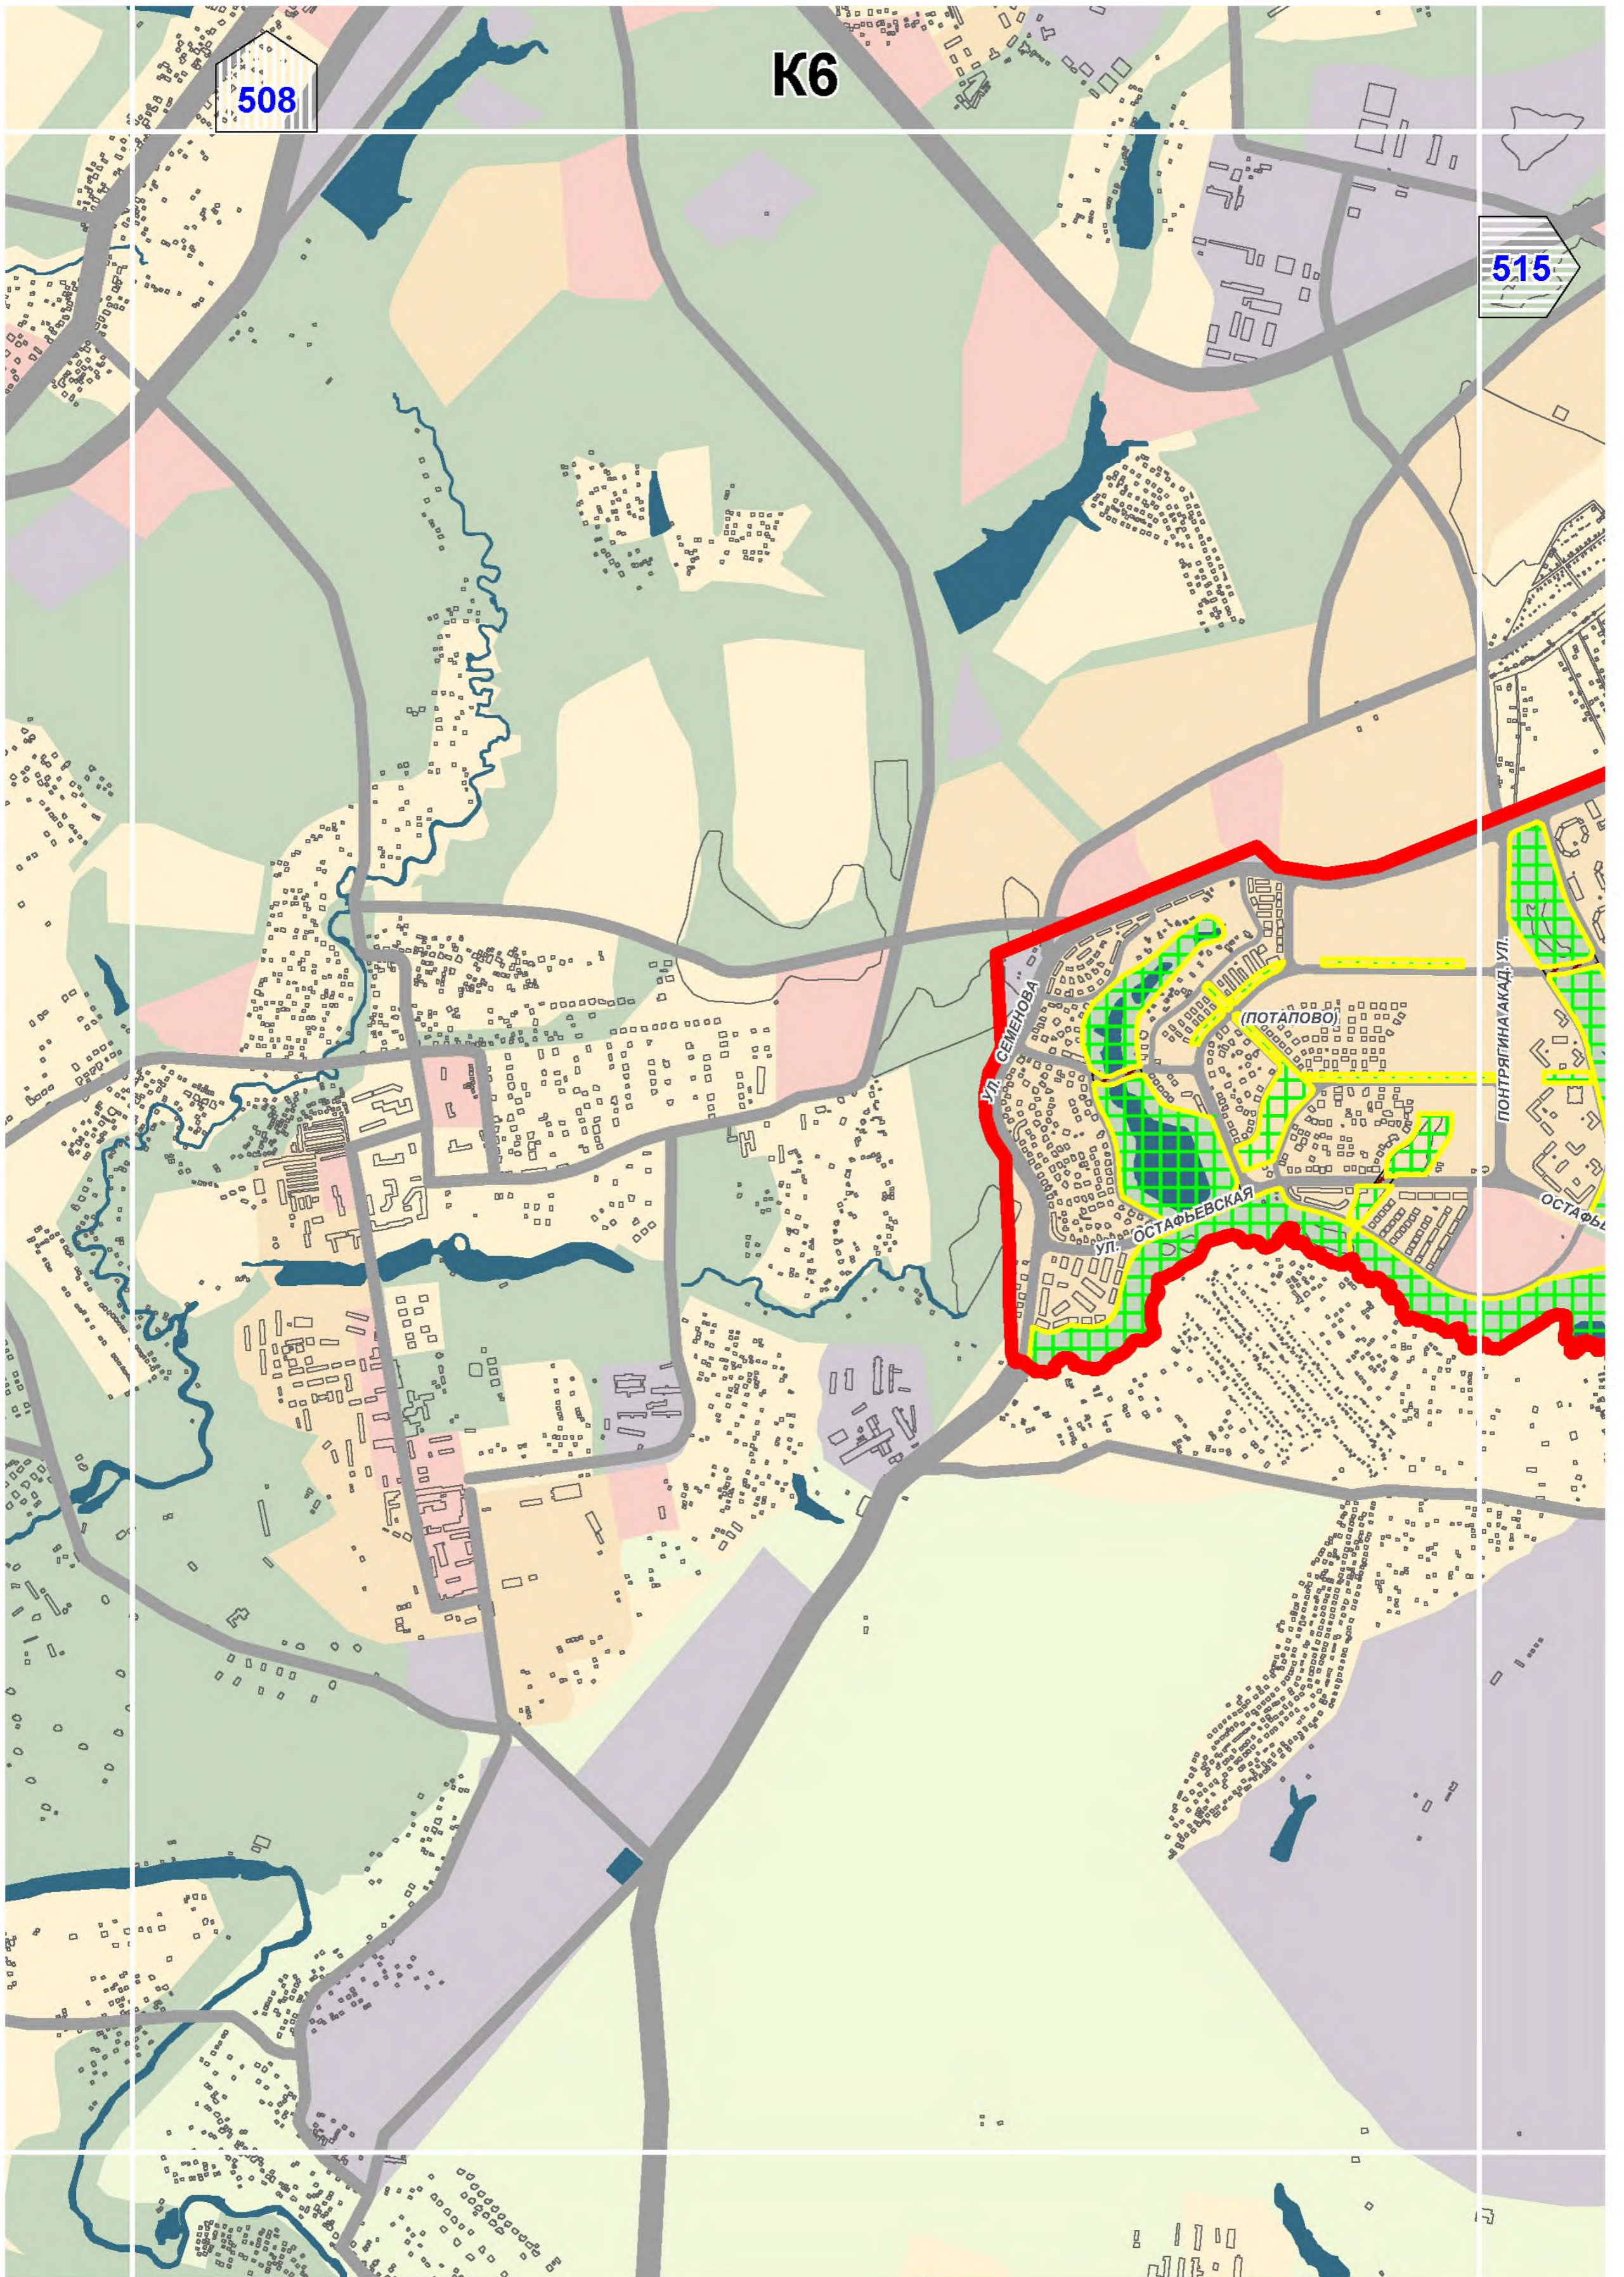



K7


509

516

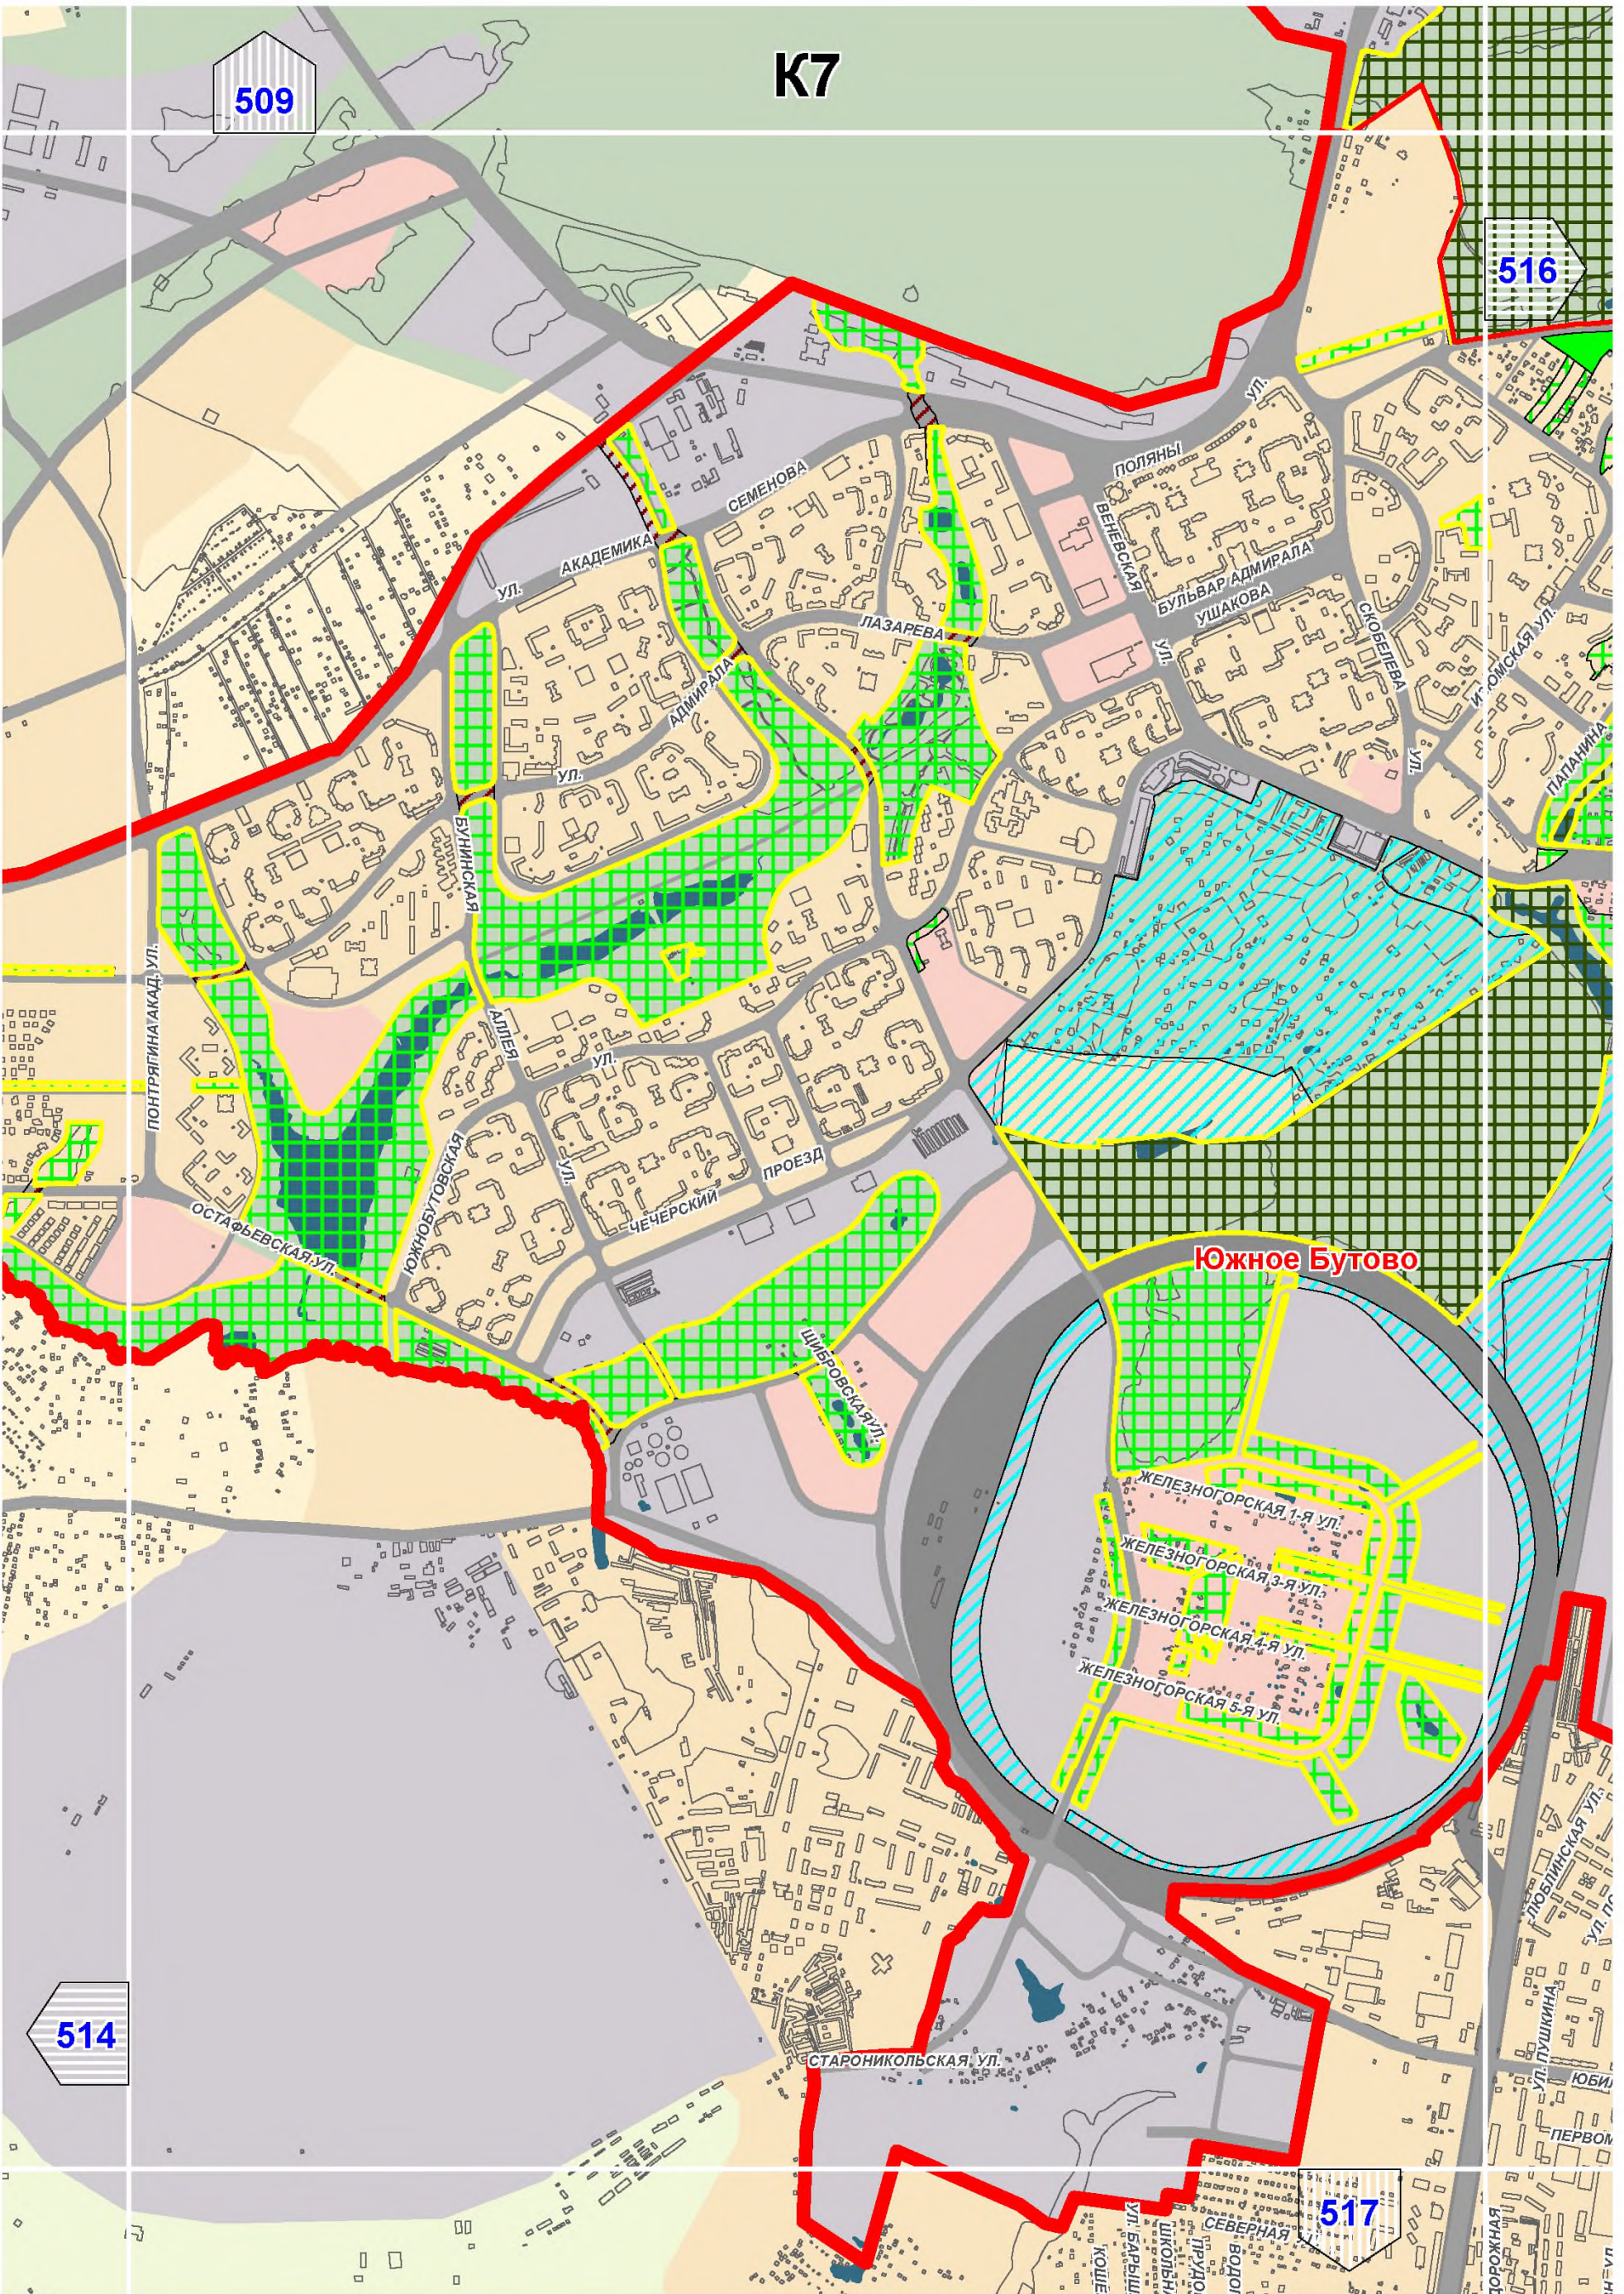

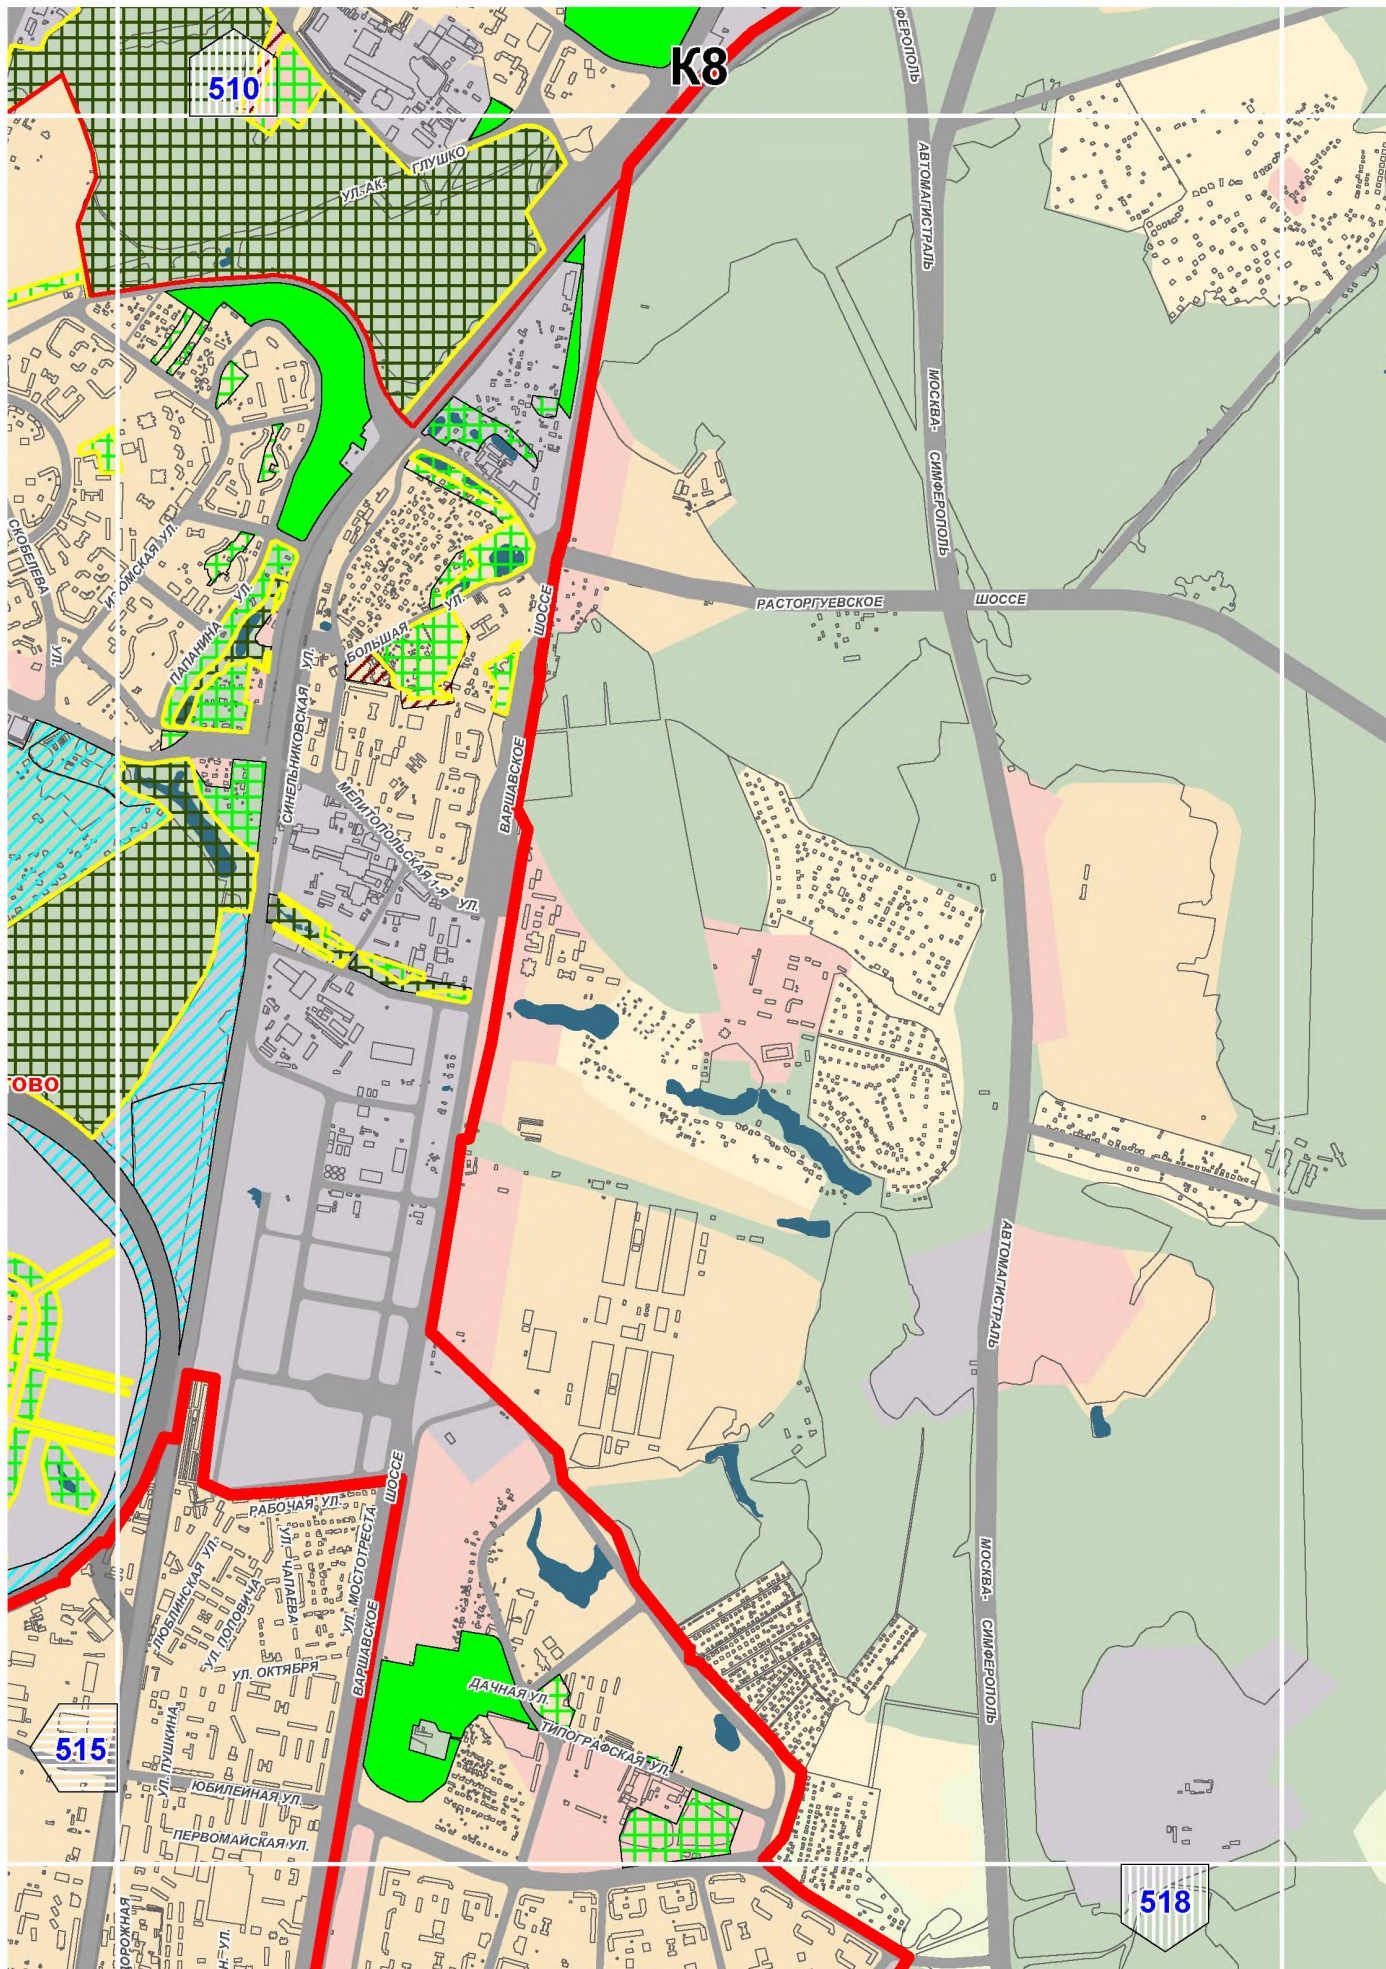

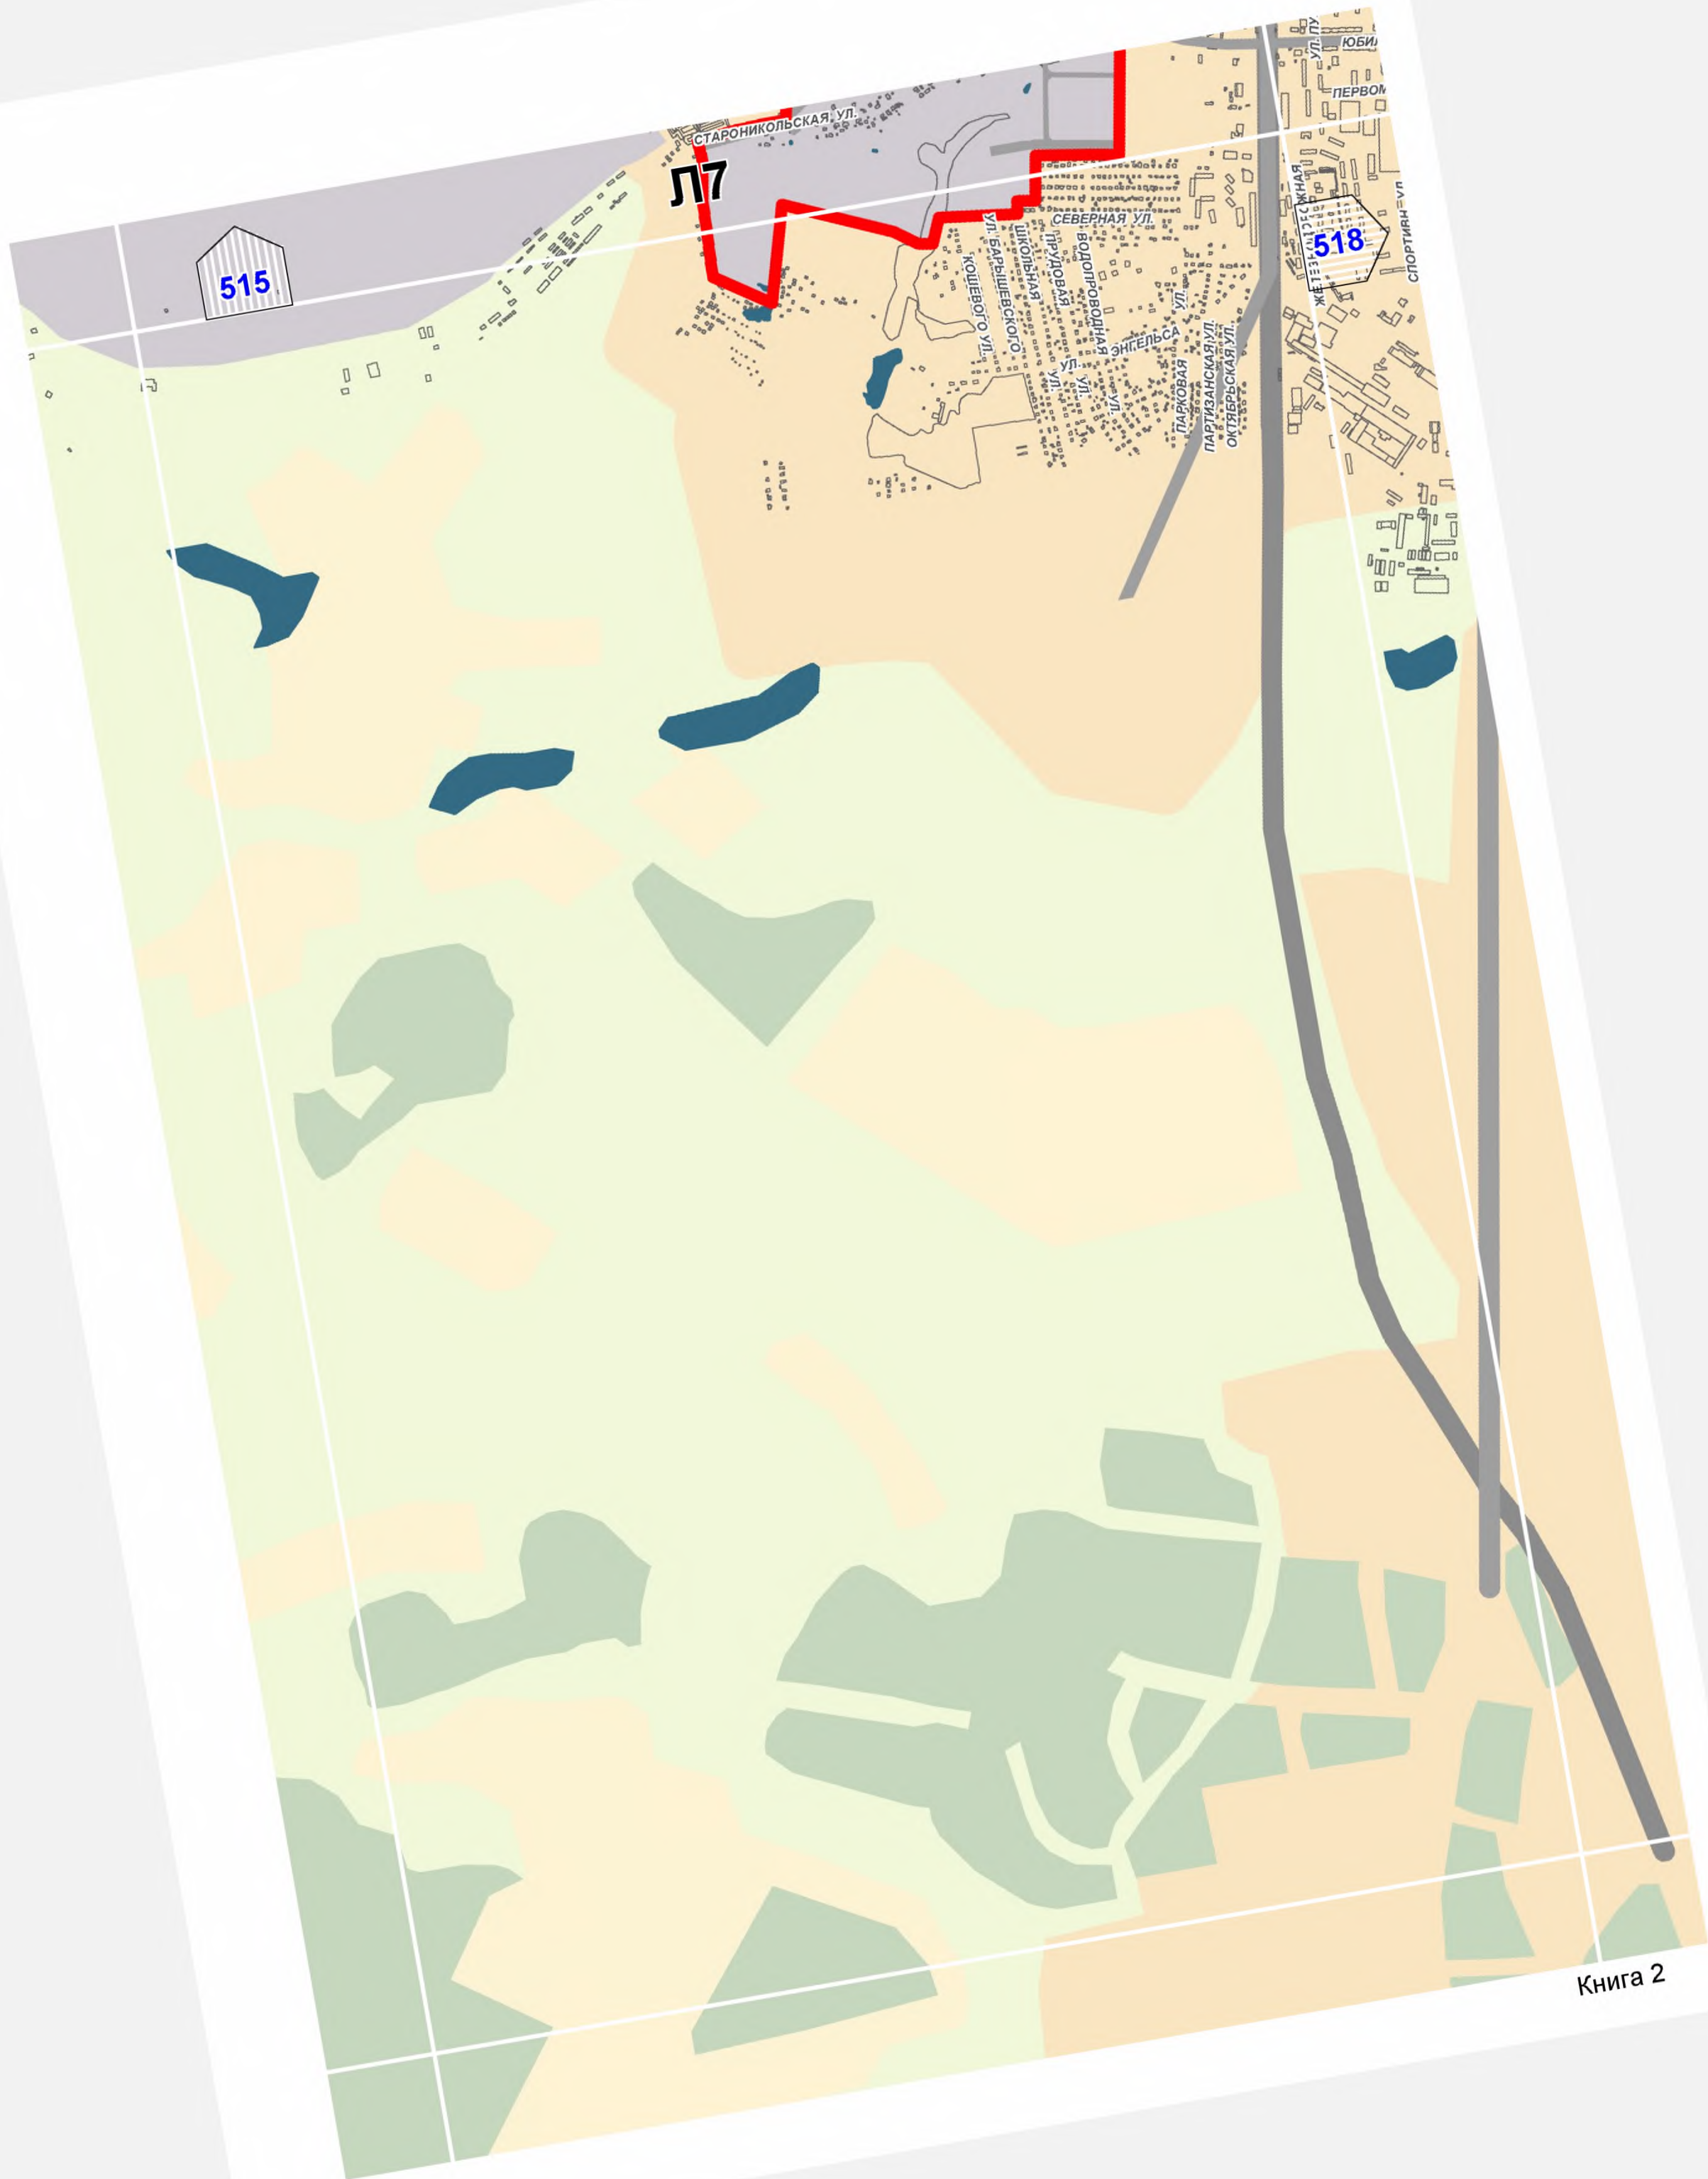

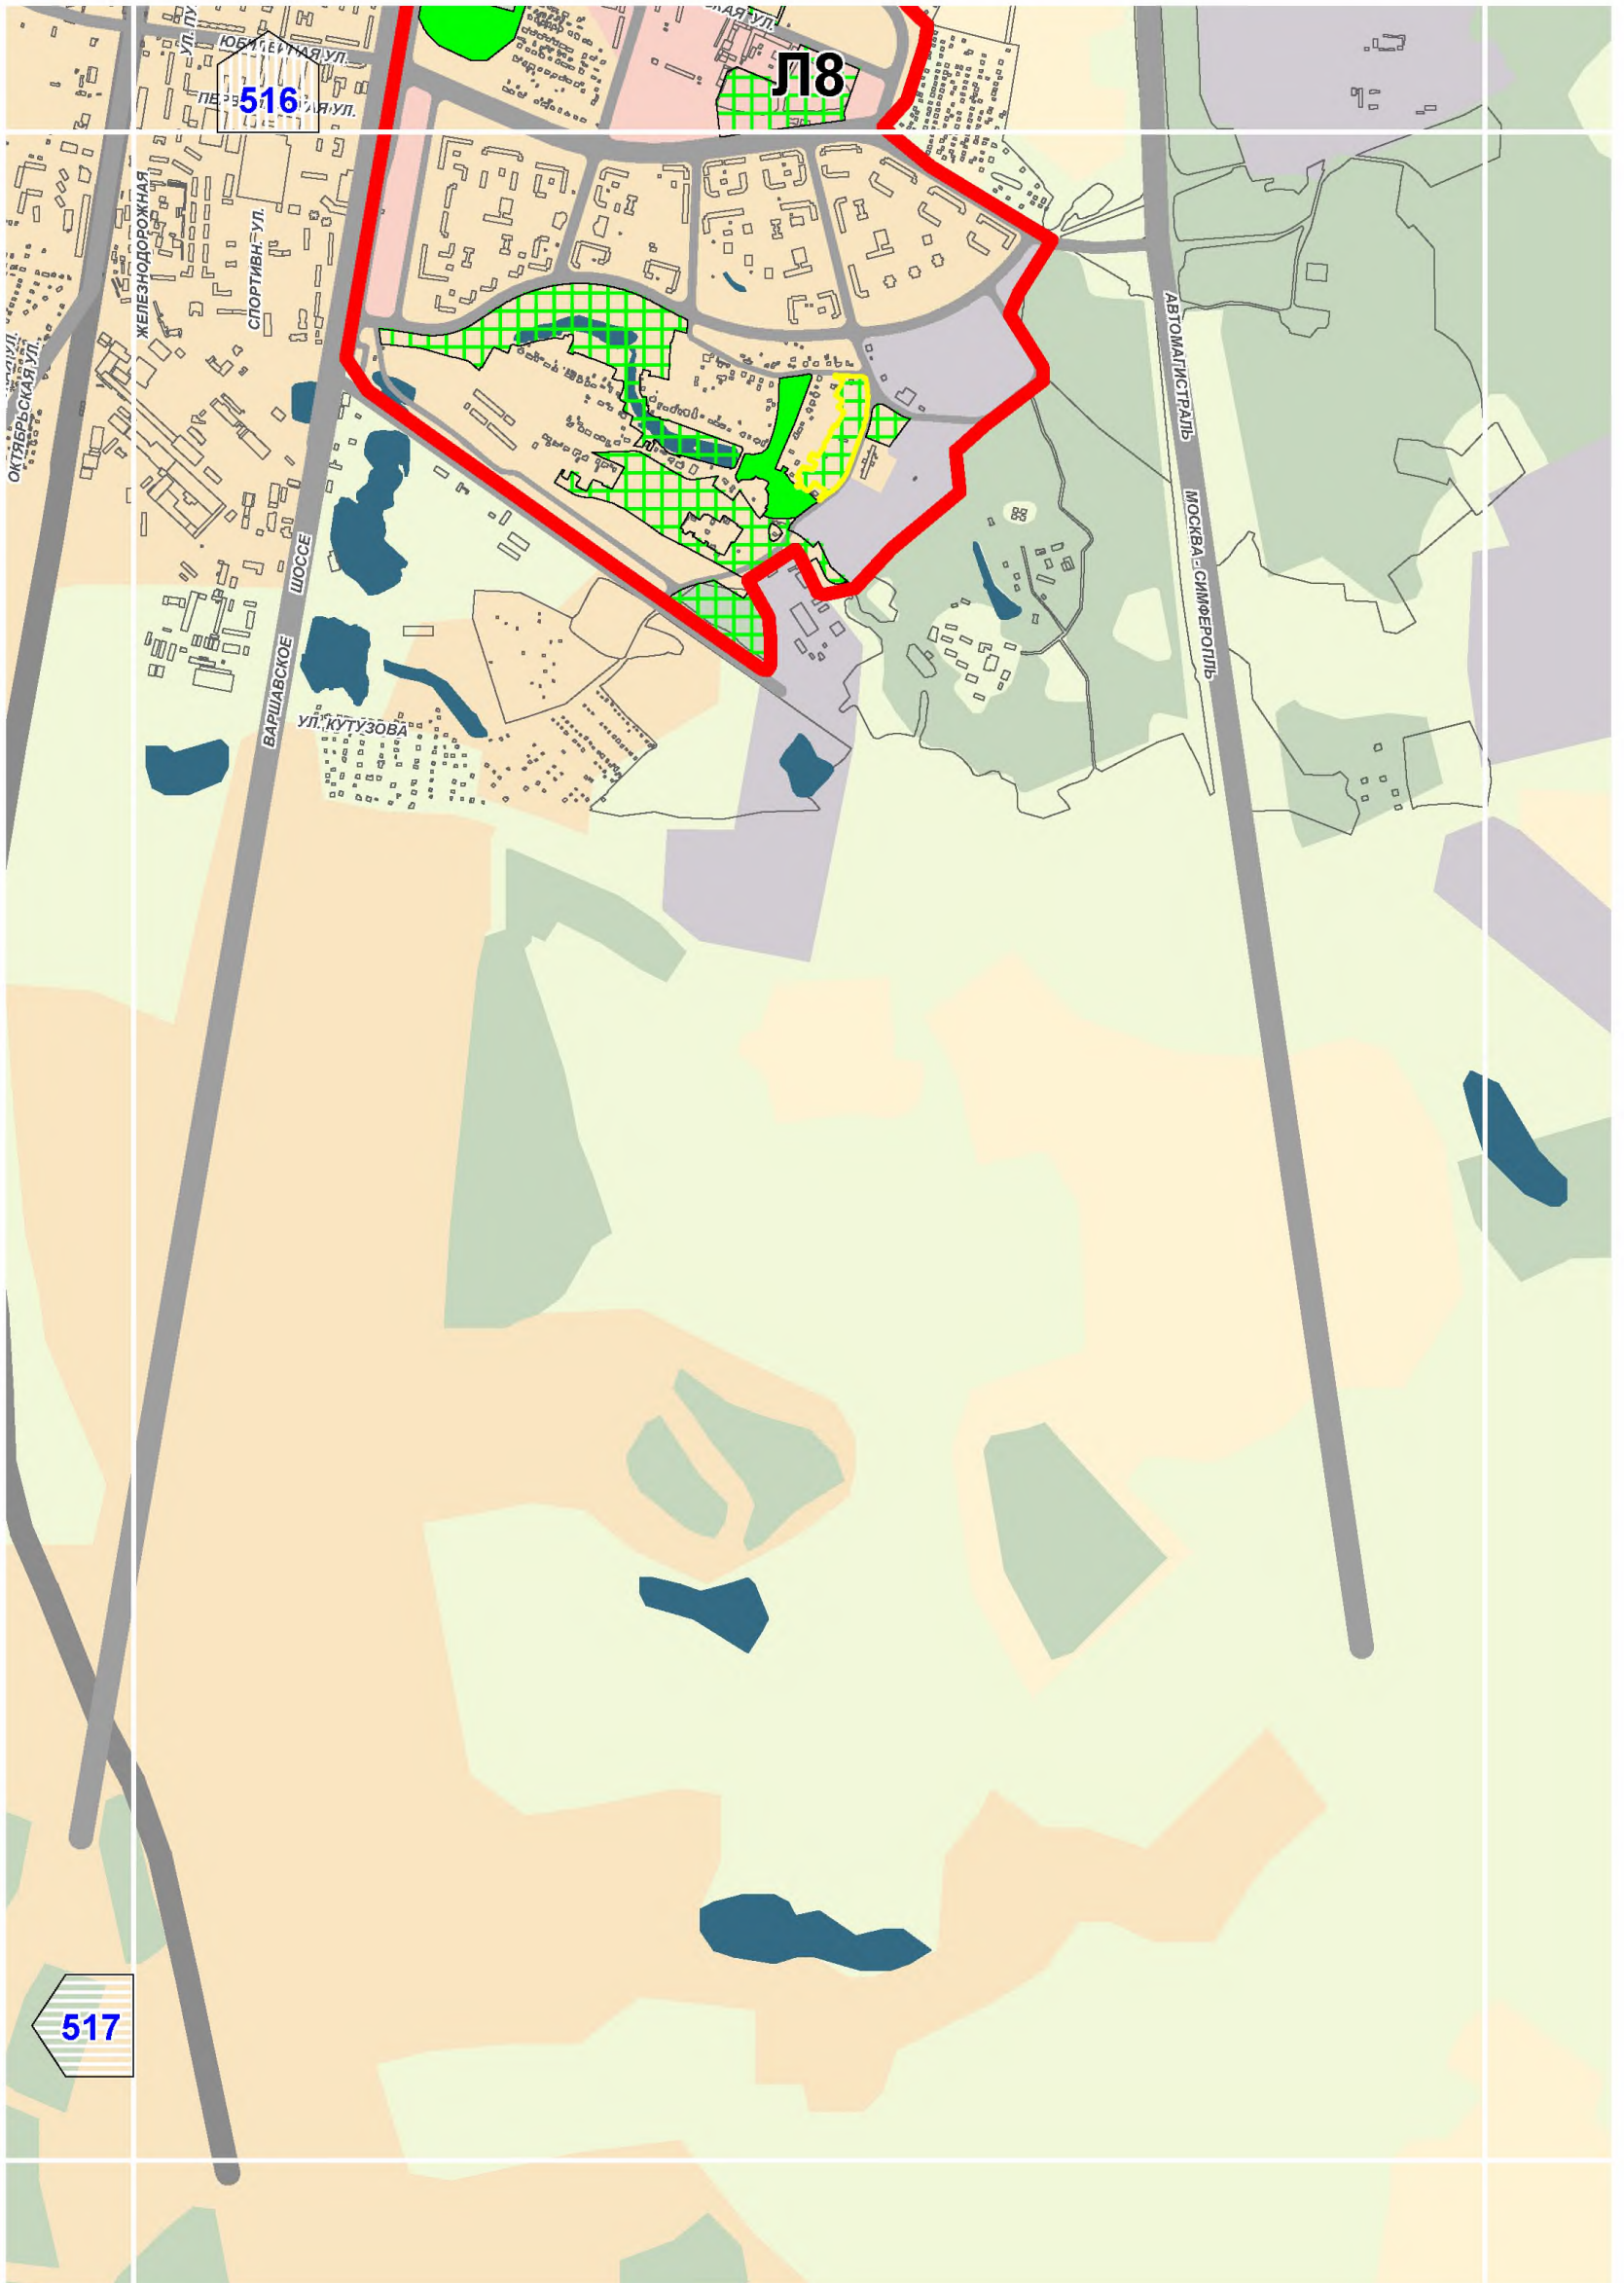

517