



Первоочередные мероприятия в  
части обеспечения экологической  
безопасности,  
охраны окружающей среды и  
санитарно-эпидемиологического  
благополучия

Масштаб 1:25000



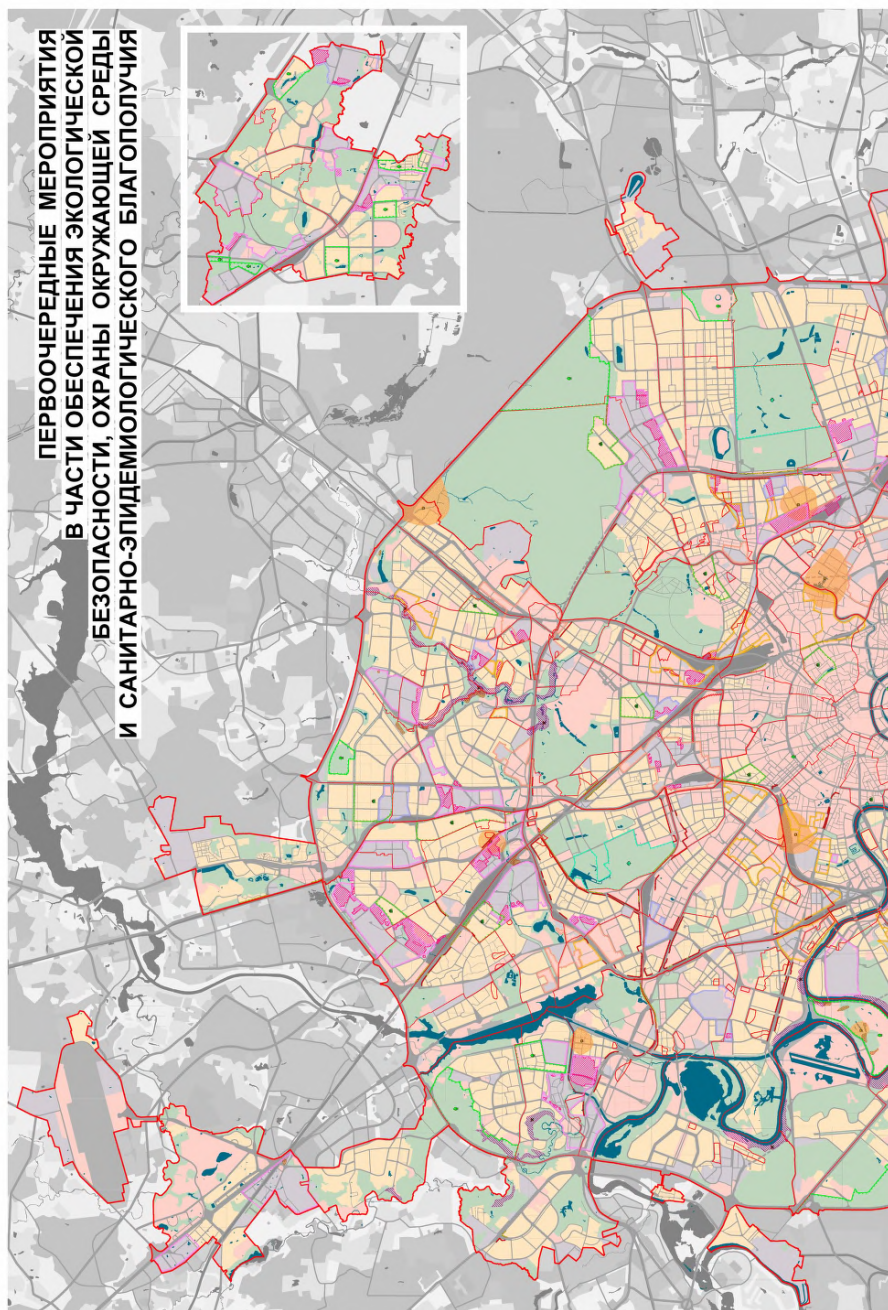

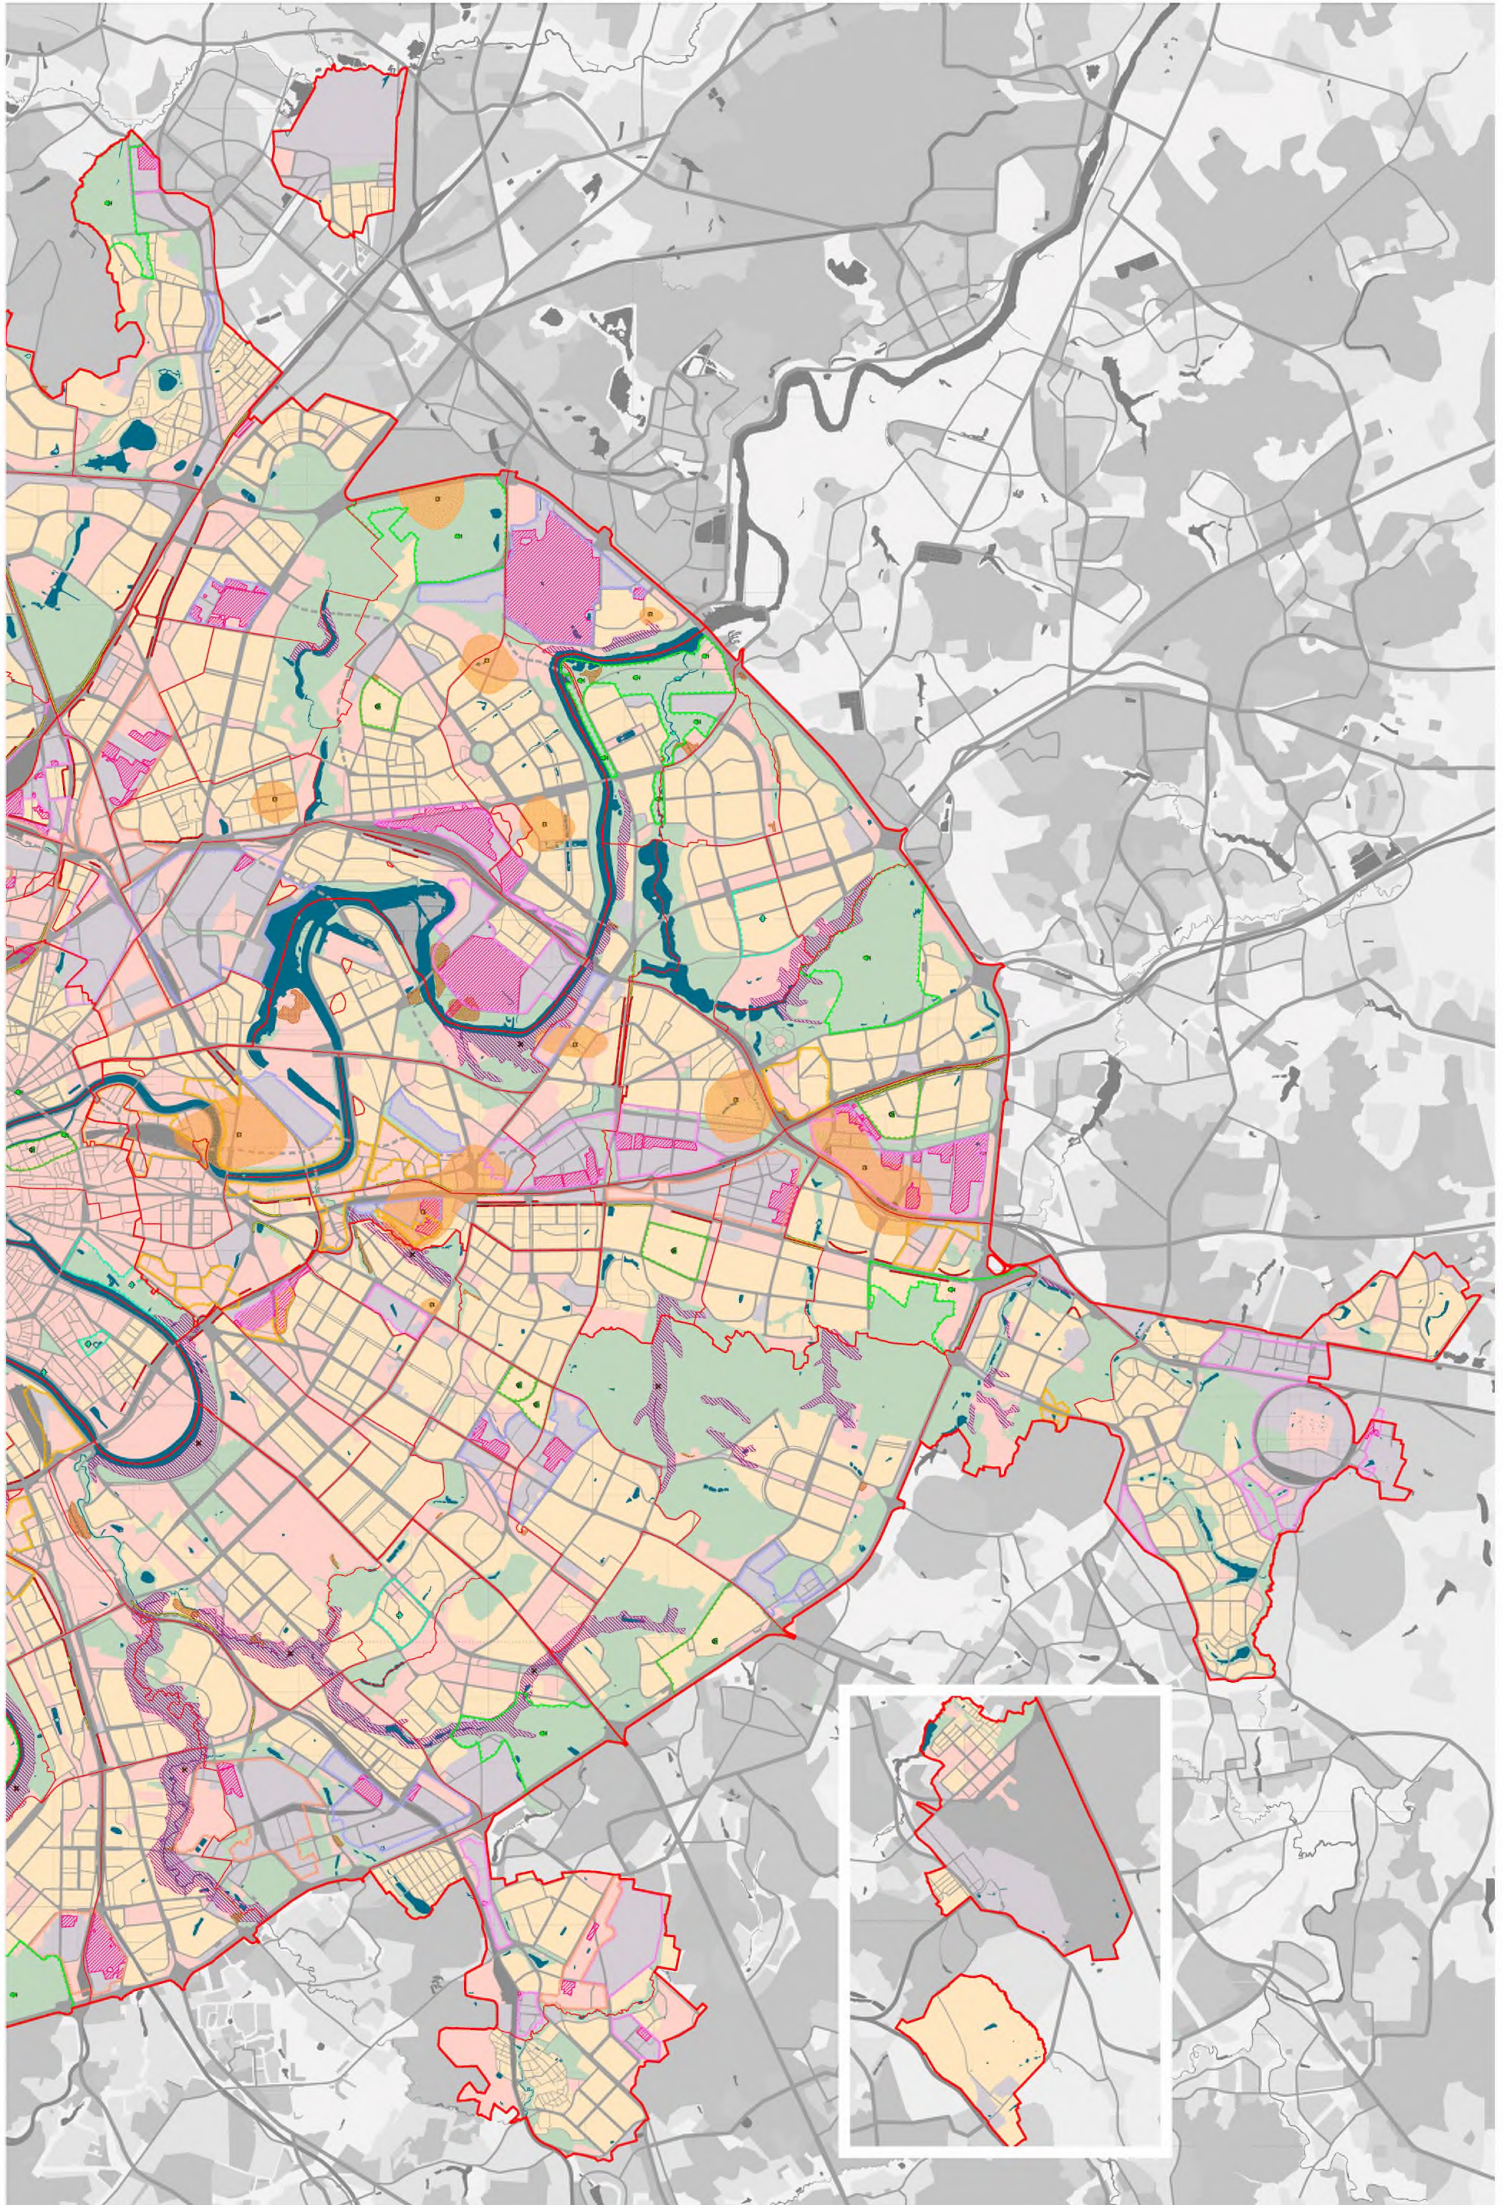



## СХЕМА РАСПОЛОЖЕНИЯ ЛИСТОВ КАРТЫ

МАСШТАБ 1:25000



1

- НОМЕР СТРАНИЦЫ АТЛАСА, НА КОТОРОЙ РАСПОЛОЖЕН  
СООТВЕТСТВУЮЩИЙ ЛИСТ КАРТЫ

### УСЛОВНЫЕ ОБОЗНАЧЕНИЯ:

#### ИНЖЕНЕРНО-ГЕОЛОГИЧЕСКИЕ МЕРОПРИЯТИЯ



- противооползневые мероприятия




- противокарстовые мероприятия

#### ОХРАНА ПОЧВЕННОГО ПОКРОВА



- реабилитация и санация почв

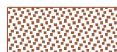

- биоремедиация свалок

#### ОЗДОРОВЛЕНИЕ ВОДНЫХ ОБЪЕКТОВ



- экологическое благоустройство и восстановление долинных комплексов рек



- реабилитация прудов

#### РЕОРГАНИЗАЦИЯ ПРОИЗВОДСТВЕННЫХ ТЕРРИТОРИЙ



- изменение производственной функции на общественную, жилую, общественно-жилую и природно-рекреационную



- развитие наукоемких производств и административно-деловых функций



- формирование экологоориентированных производств



- технологическое перепрофилирование и ликвидация экологически опасных производств



- территории предприятий, требующих разработки проекта организации СЗЗ

#### ШУМОЗАЩИТНЫЕ МЕРОПРИЯТИЯ



- строительство шумозащитных экранов



- замена окон на шумозащитные



- перекрытие магистралей объемными сооружениями

#### БЛАГОУСТРОЙСТВО И ОЗЕЛЕНЕНИЕ



- комплексная реабилитация жилых территорий




- реабилитация зеленых насаждений



- комплексное благоустройство территории




# A1

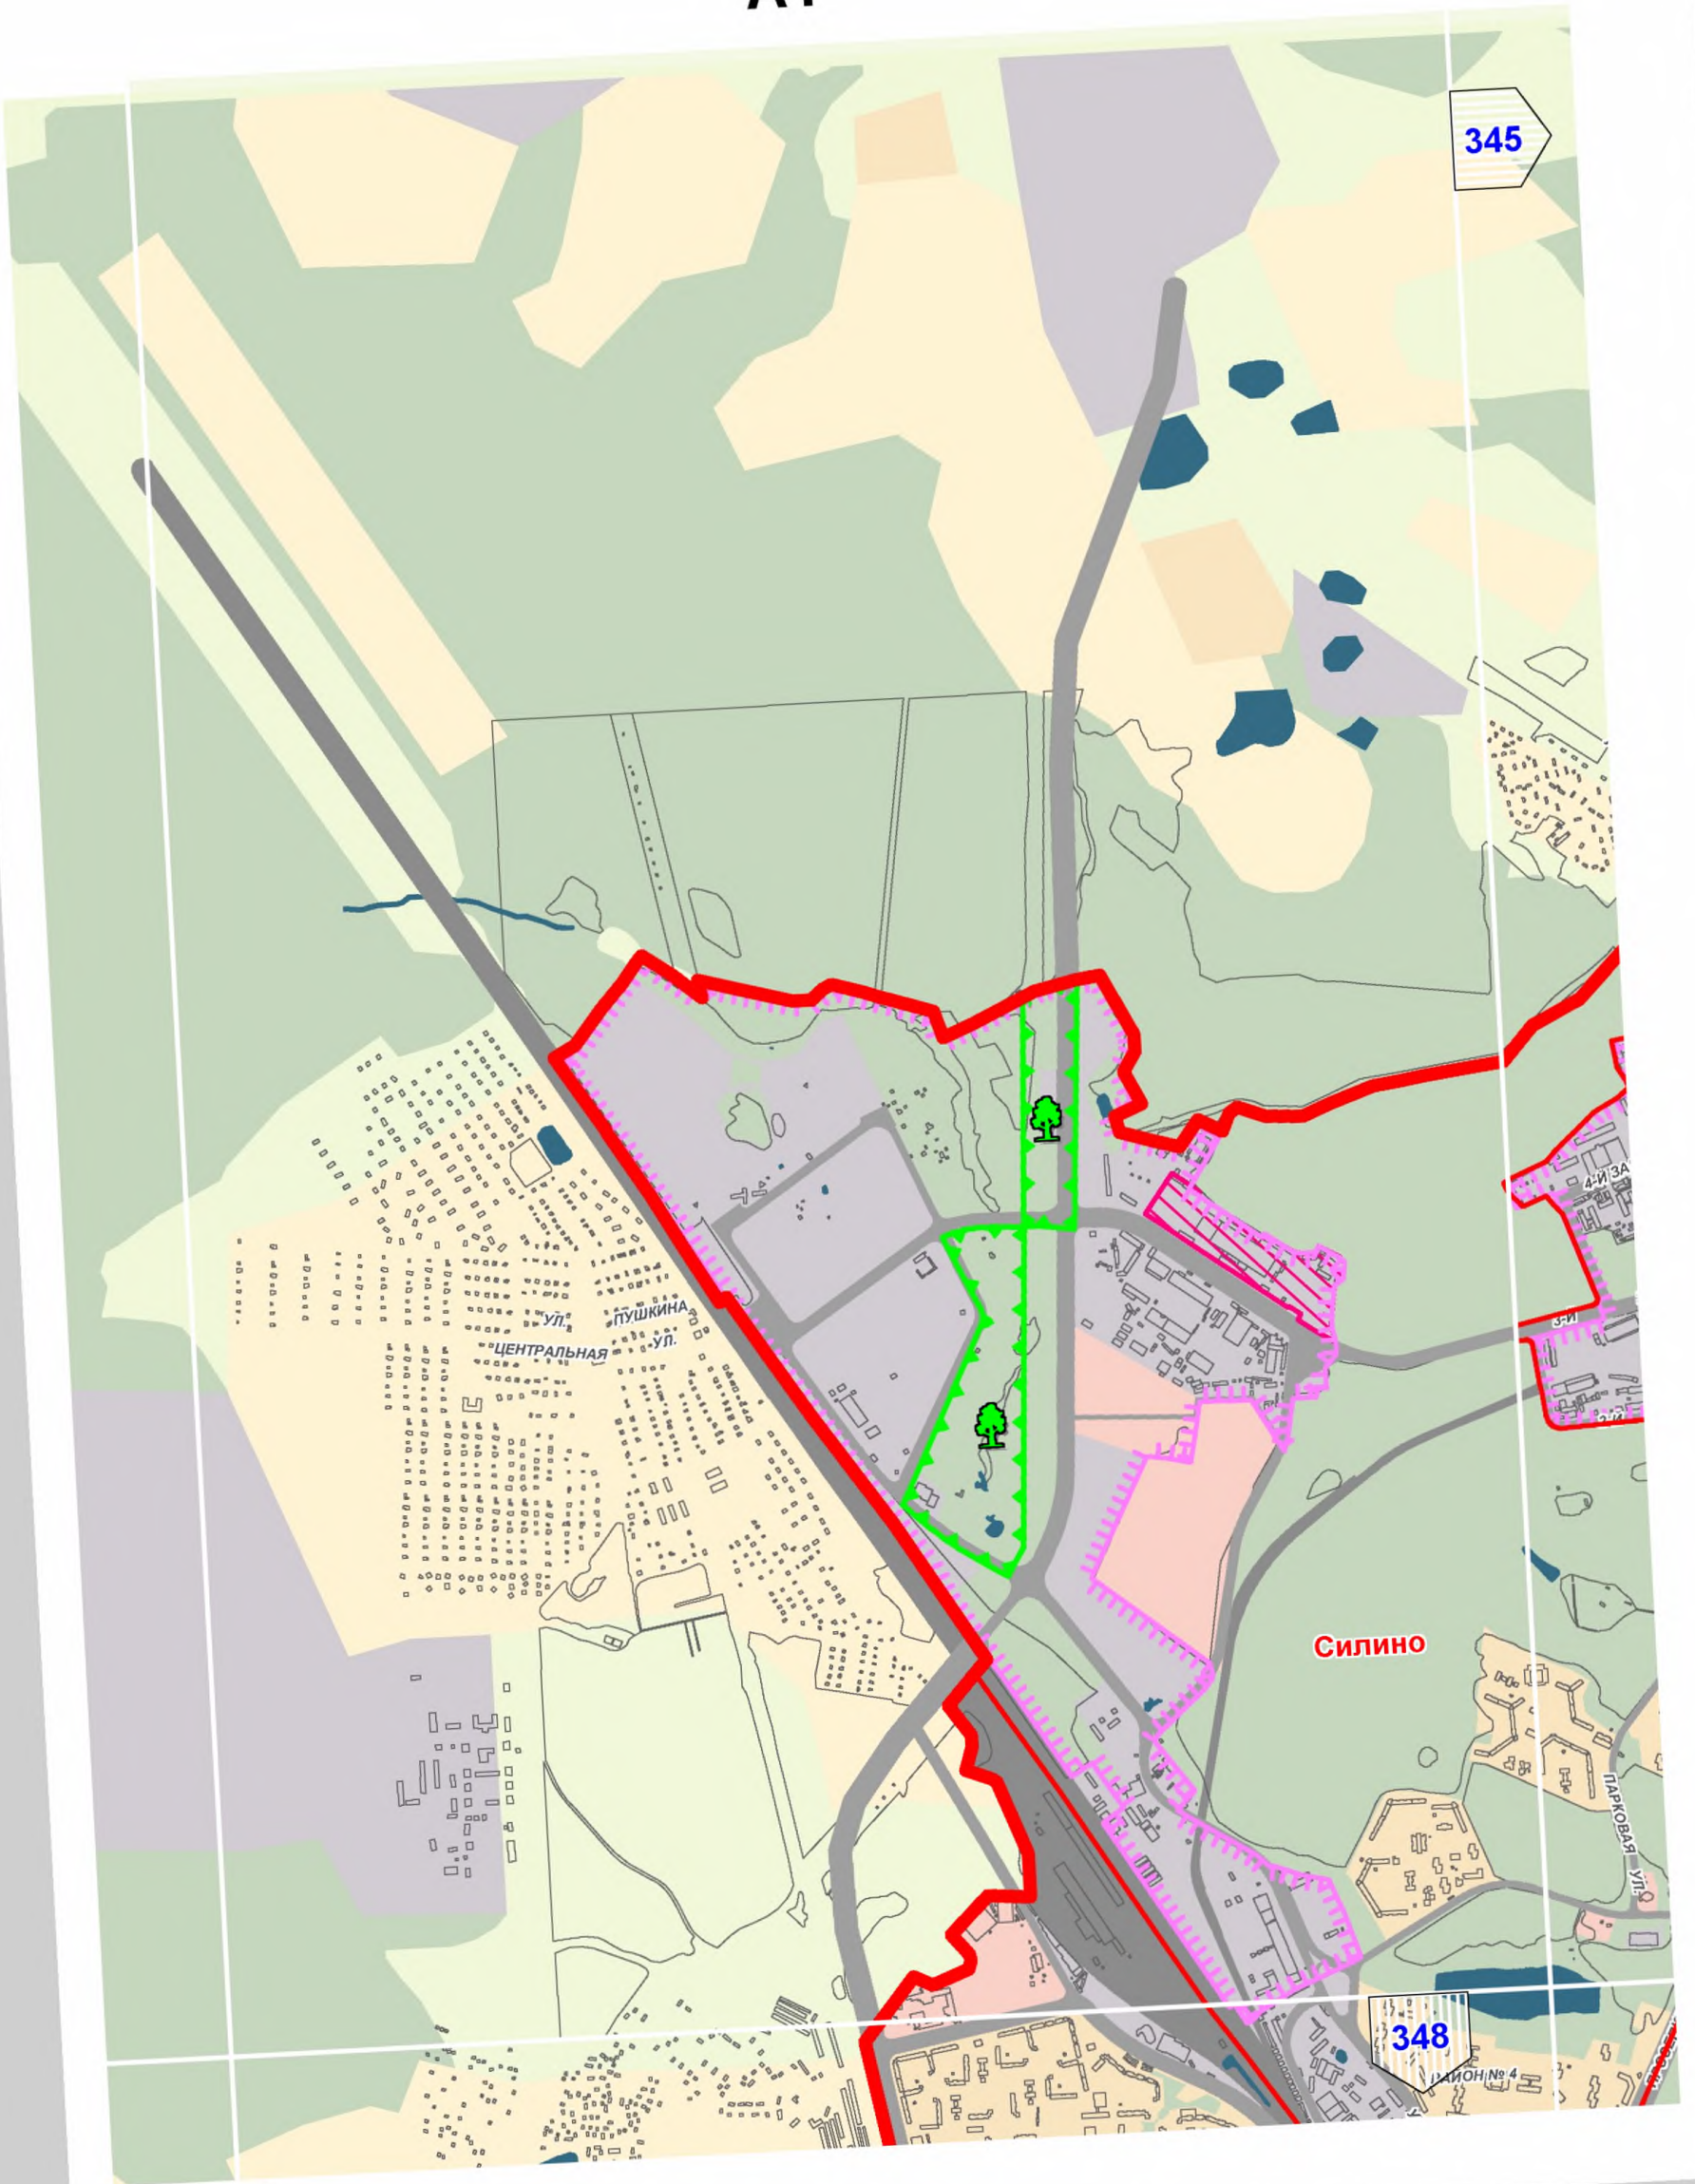



A2

346

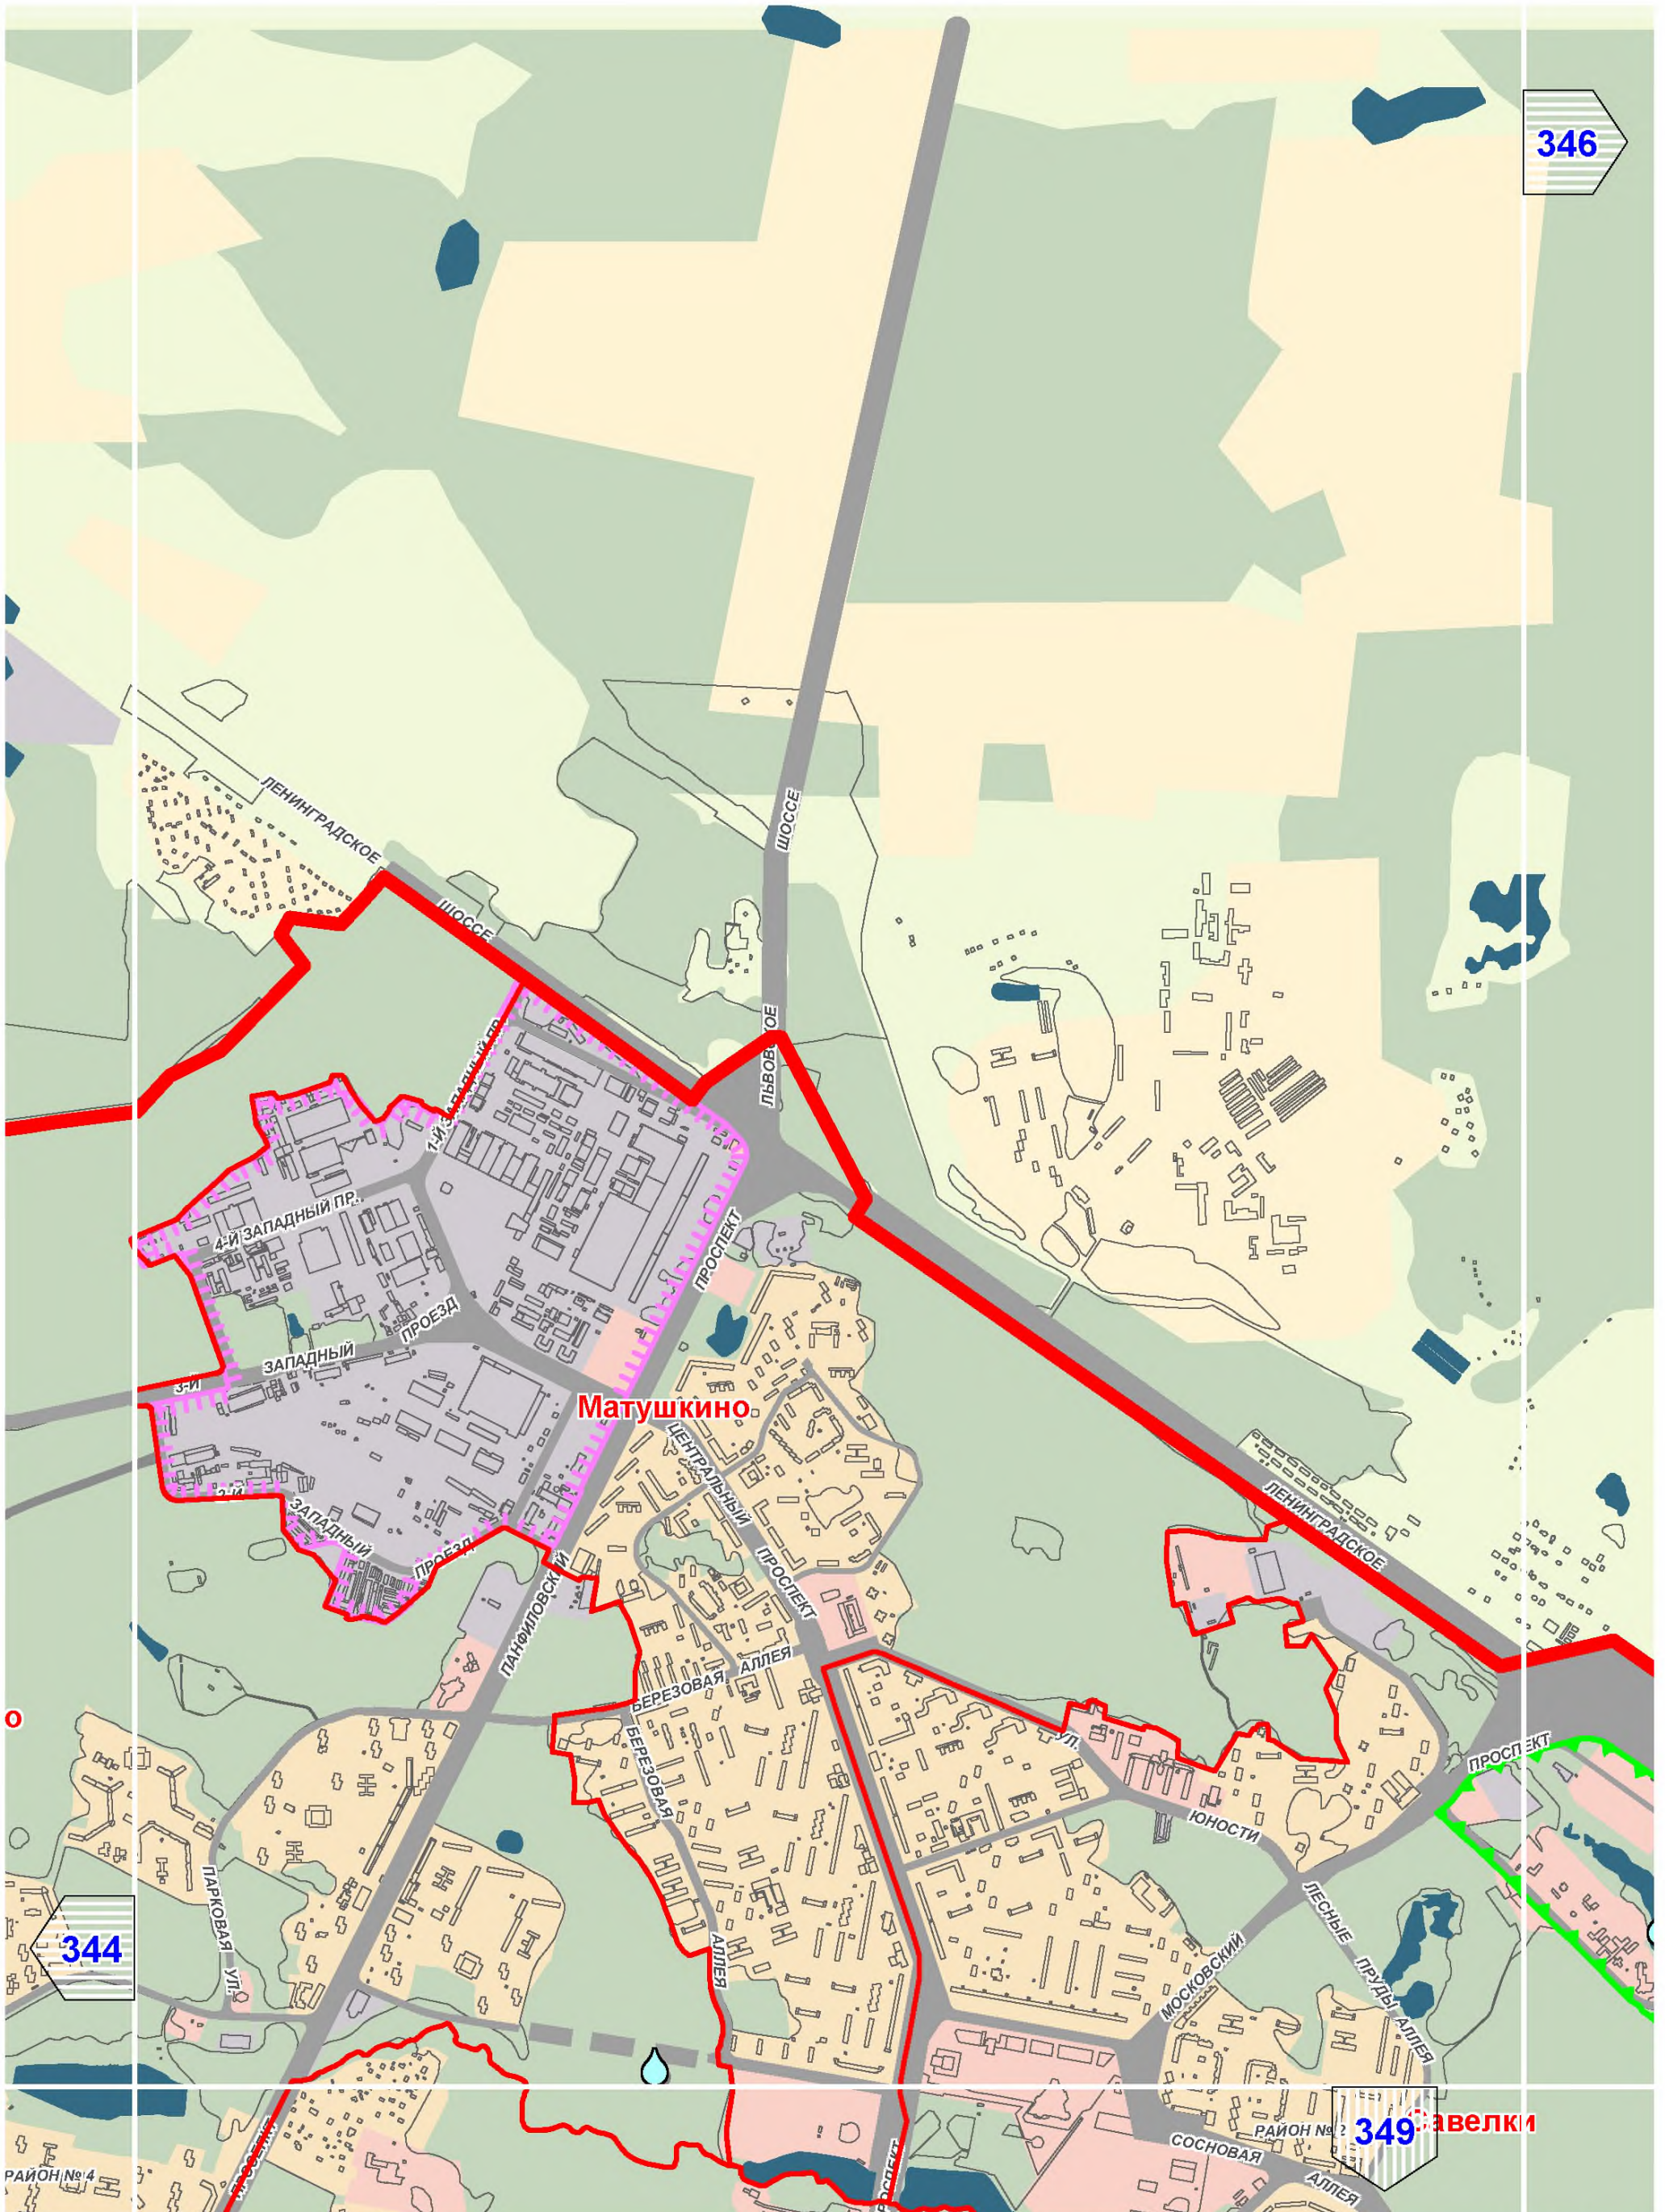


Матушкино

344

349 Завелки



# A3

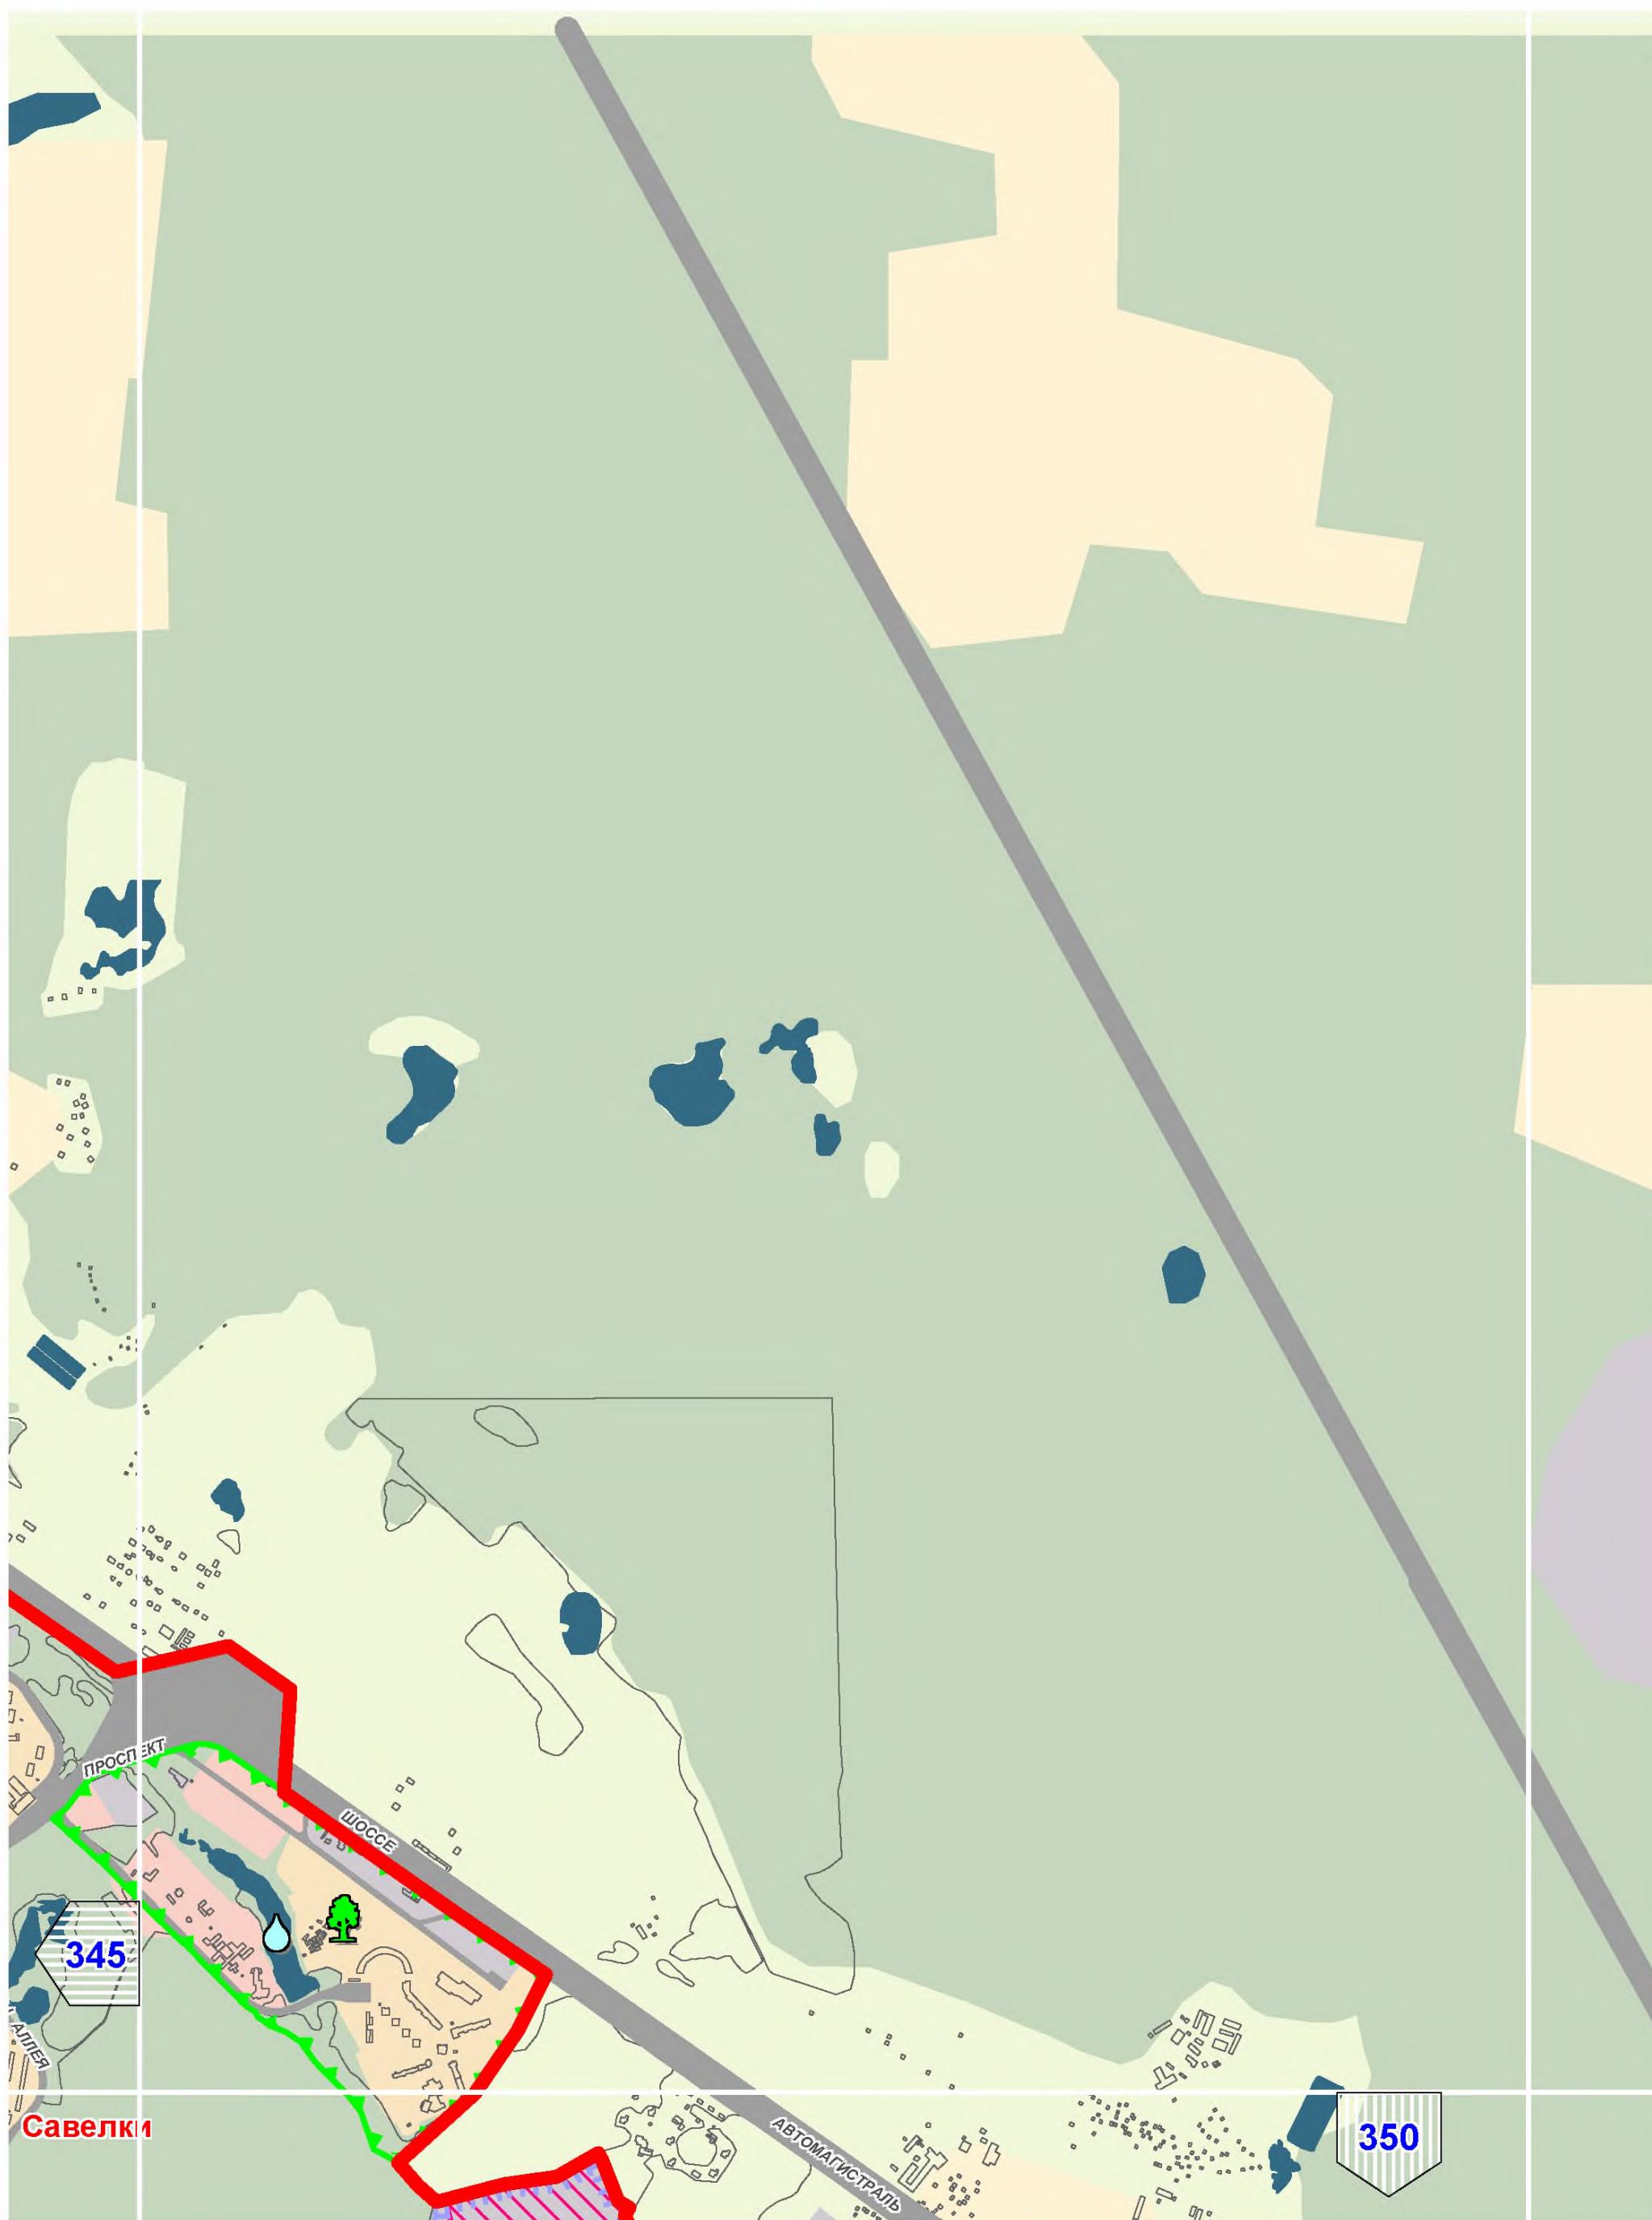





# A11





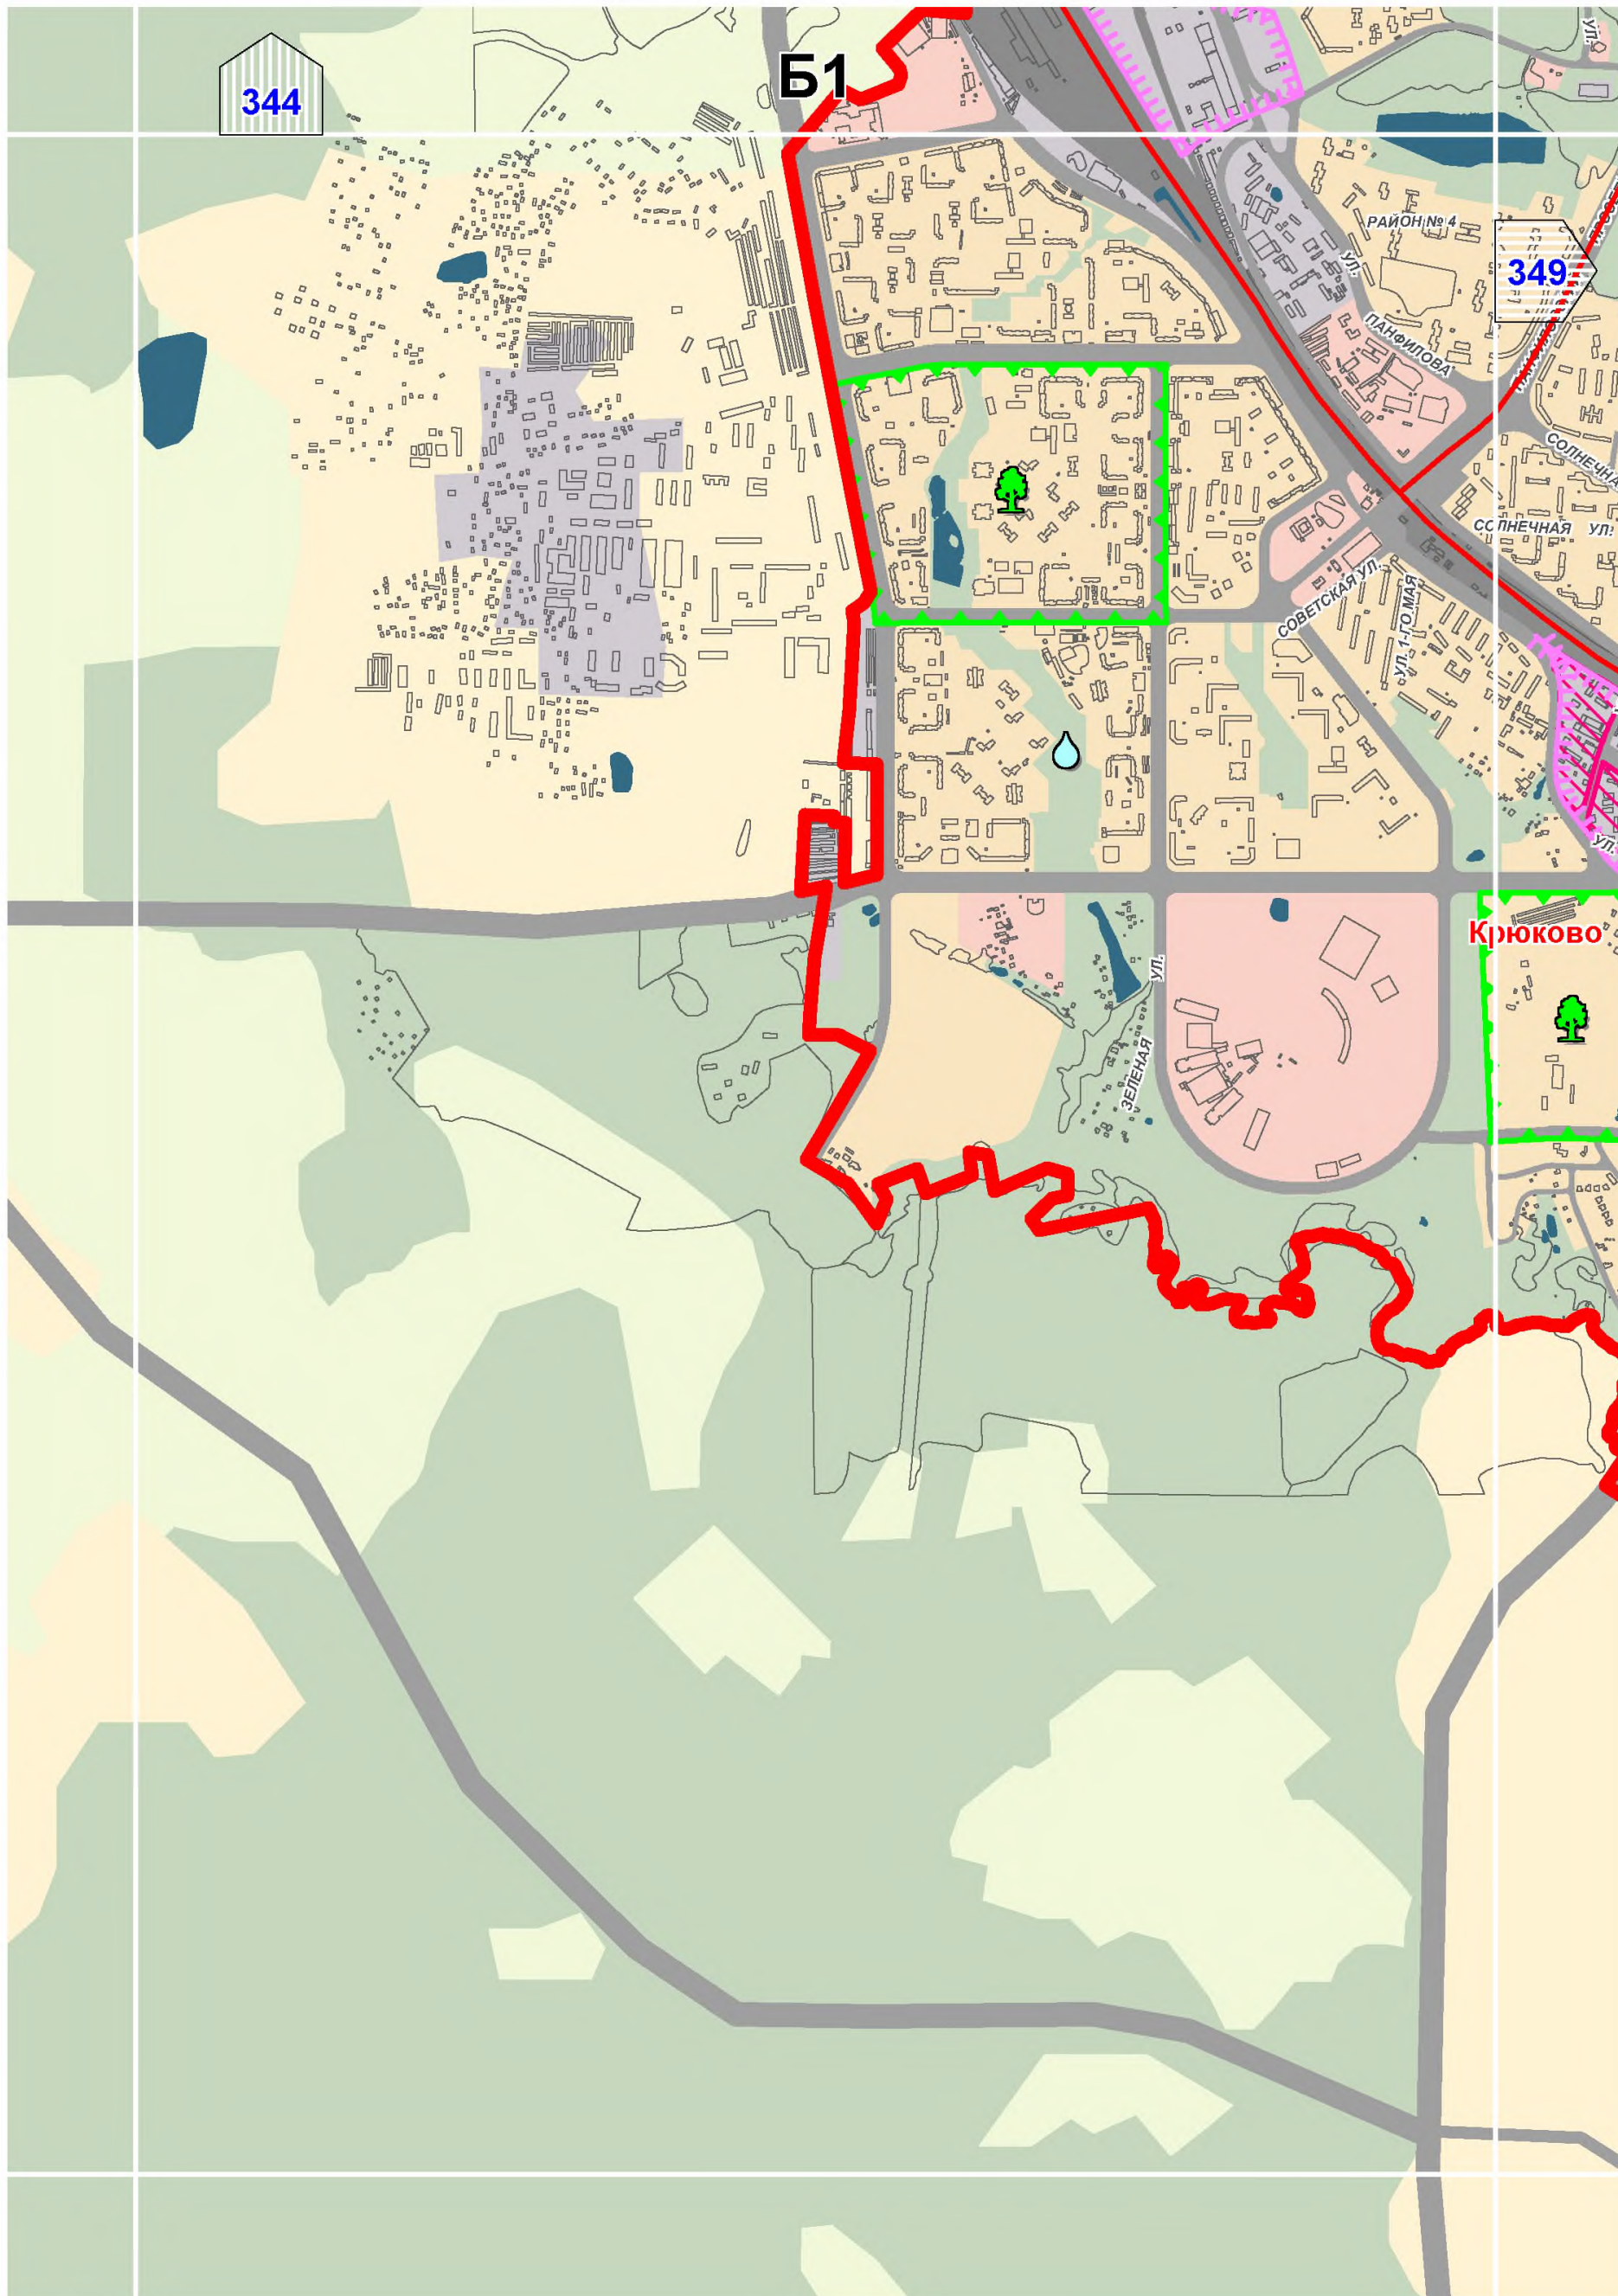



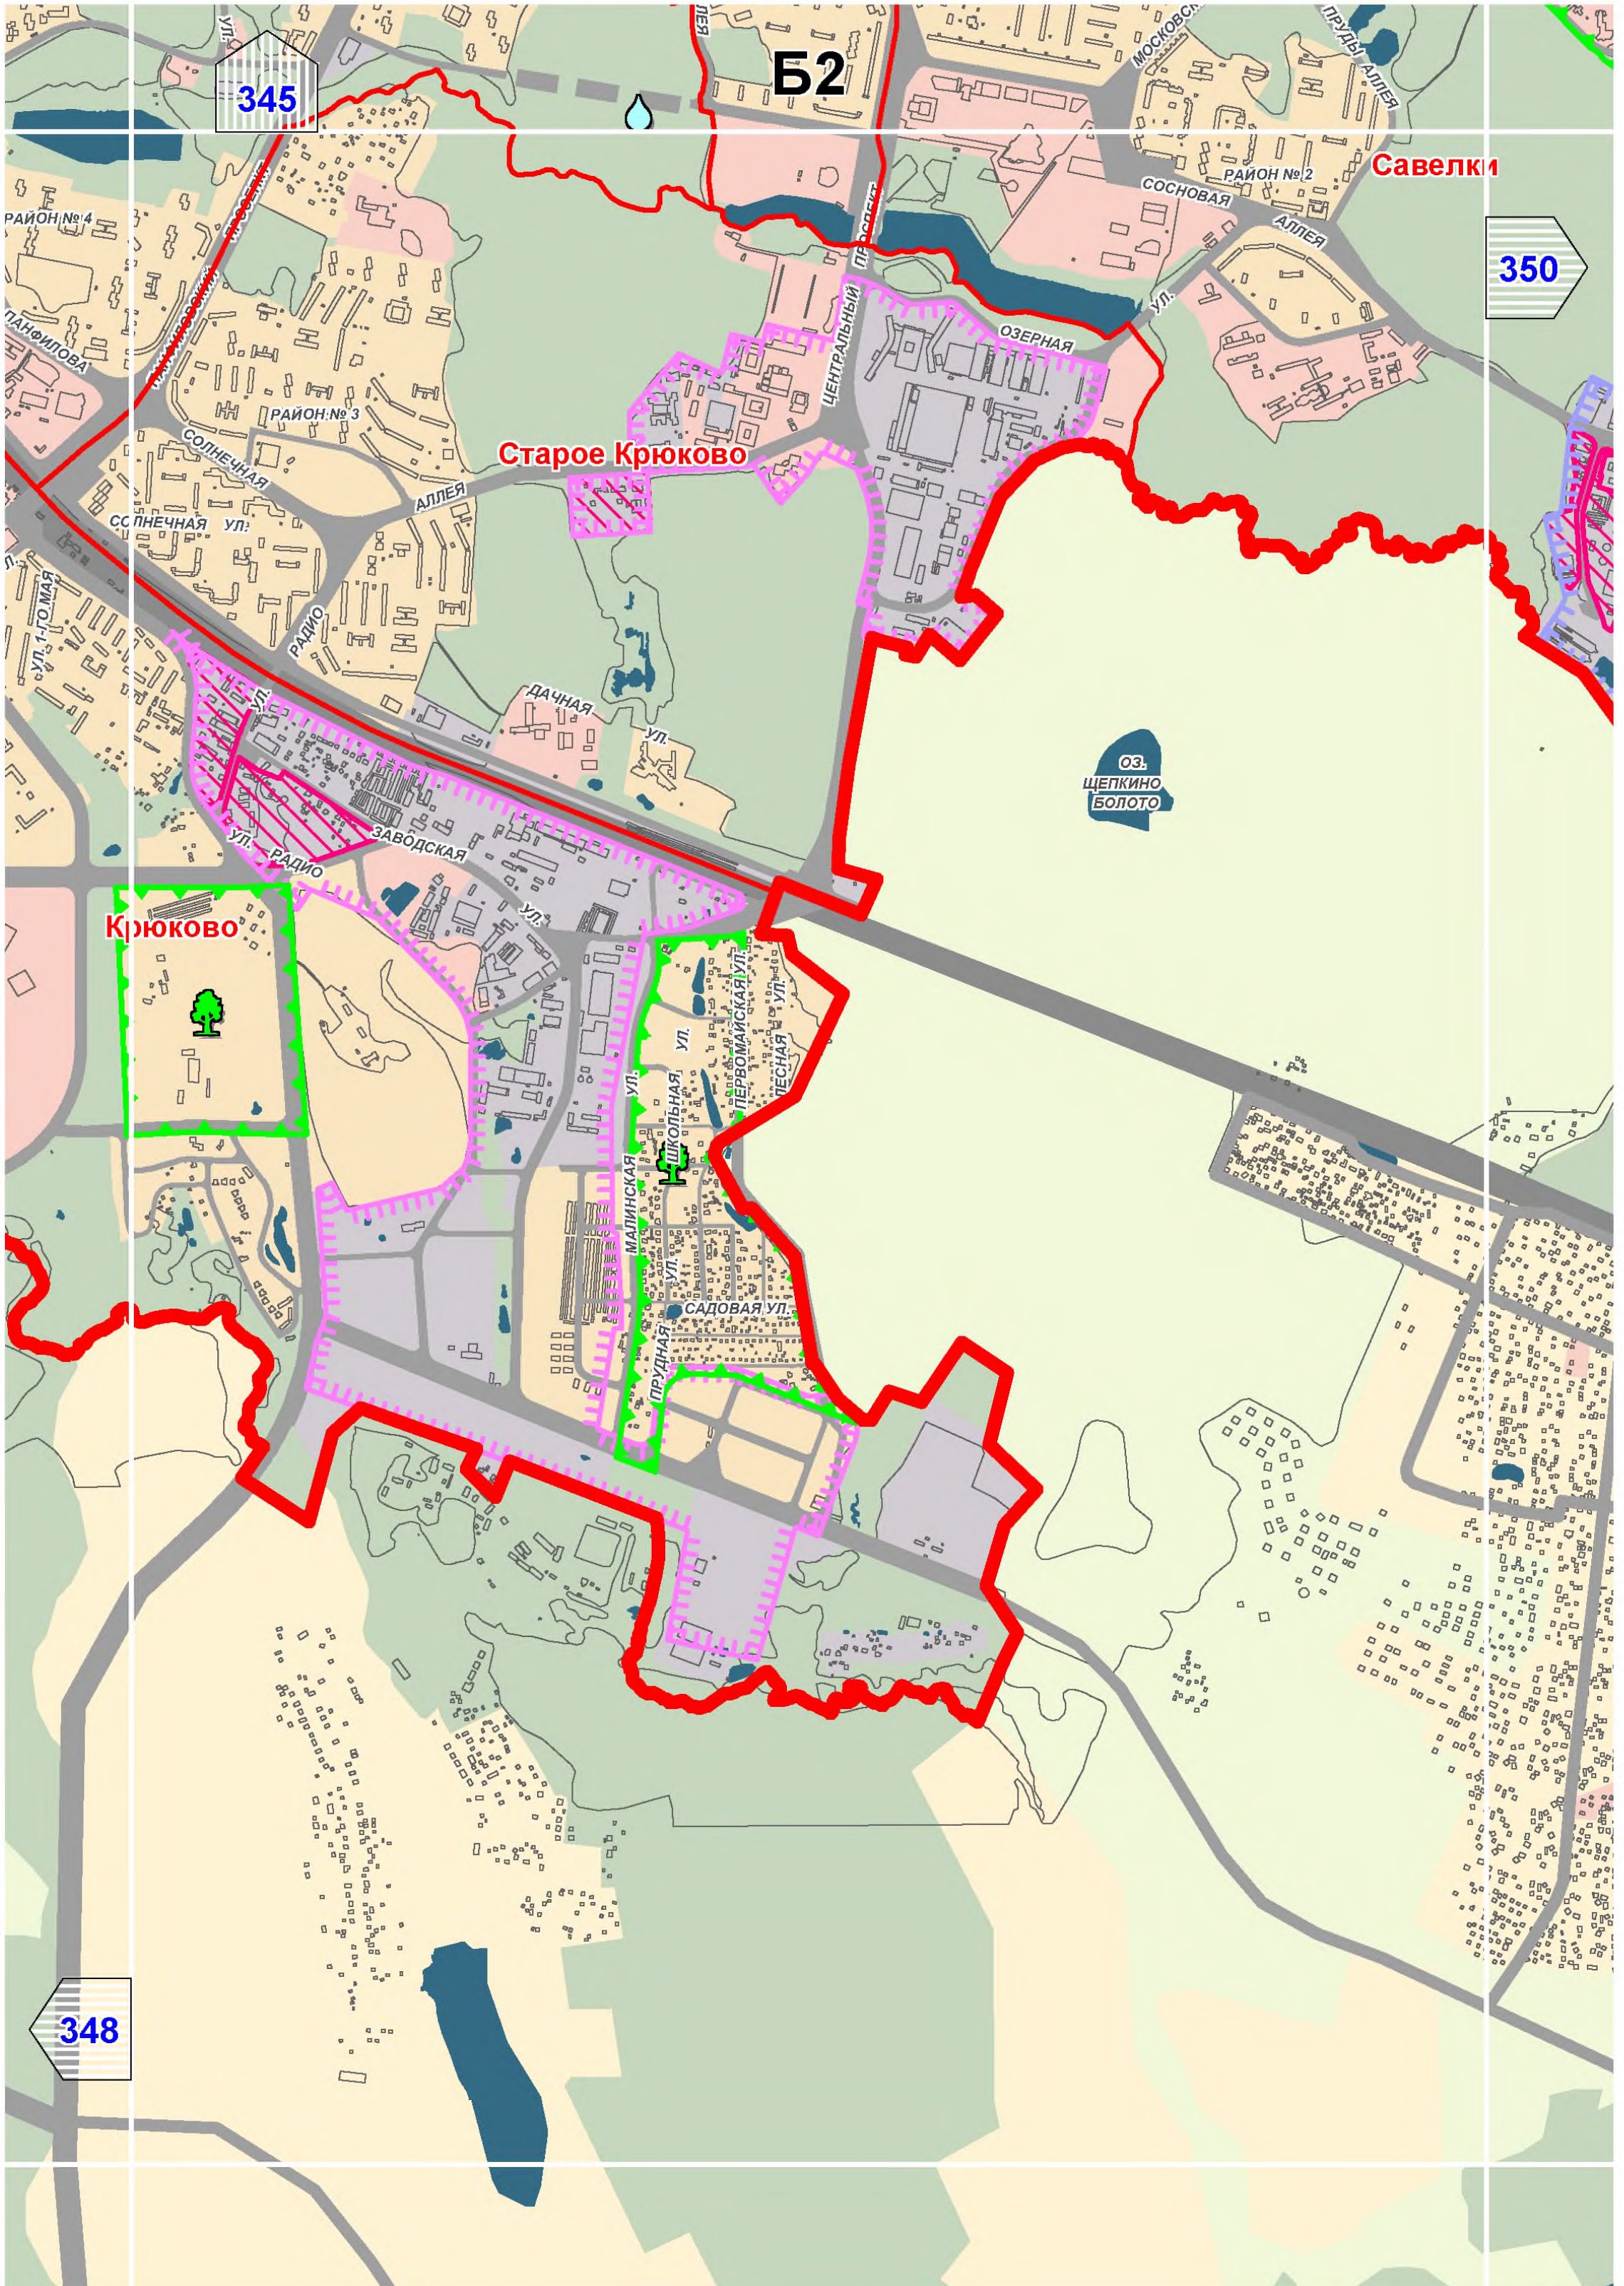

345

Б2

350

Савелки


Старое Крюково

ОЗ.  
ЩЕПКИНО  
БОЛОТО

Крюково

348



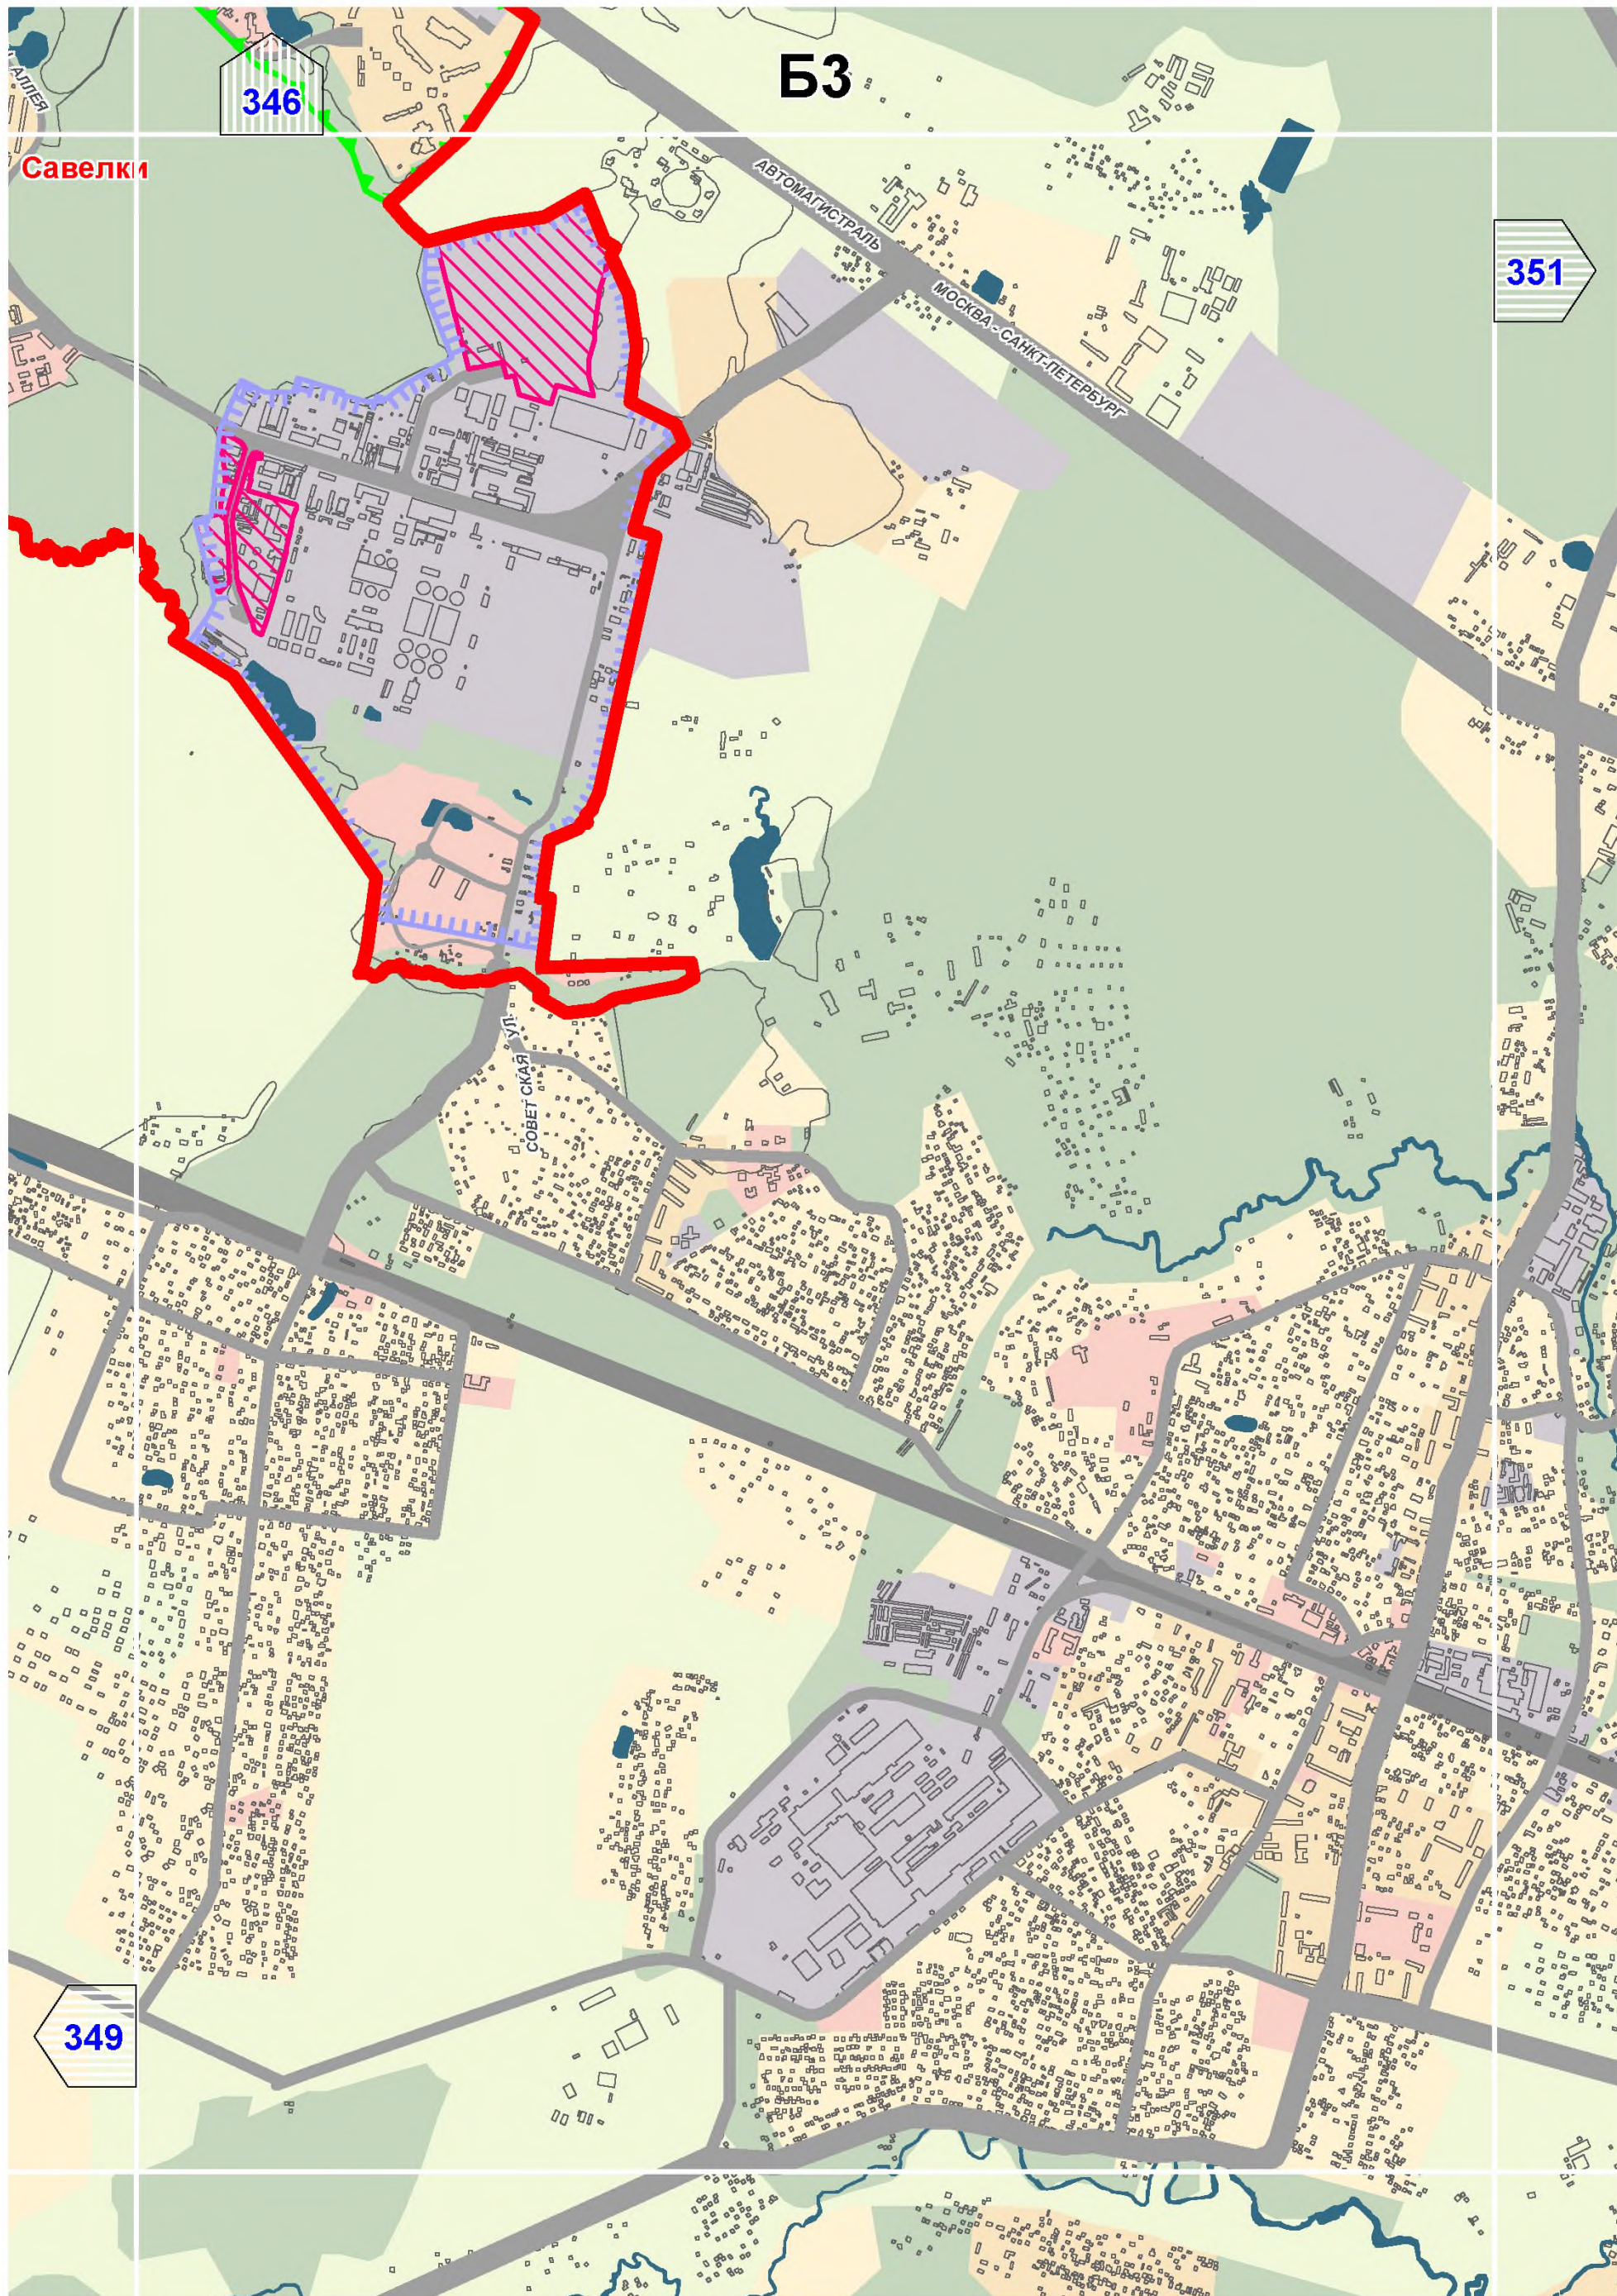

Савелки

346

БЗ


351

АВТОМАГИСТРАЛЬ  
МОСКВА-САНКТ-ПЕТЕРБУРГ


УЛ.  
СОВЕТСКАЯ

349



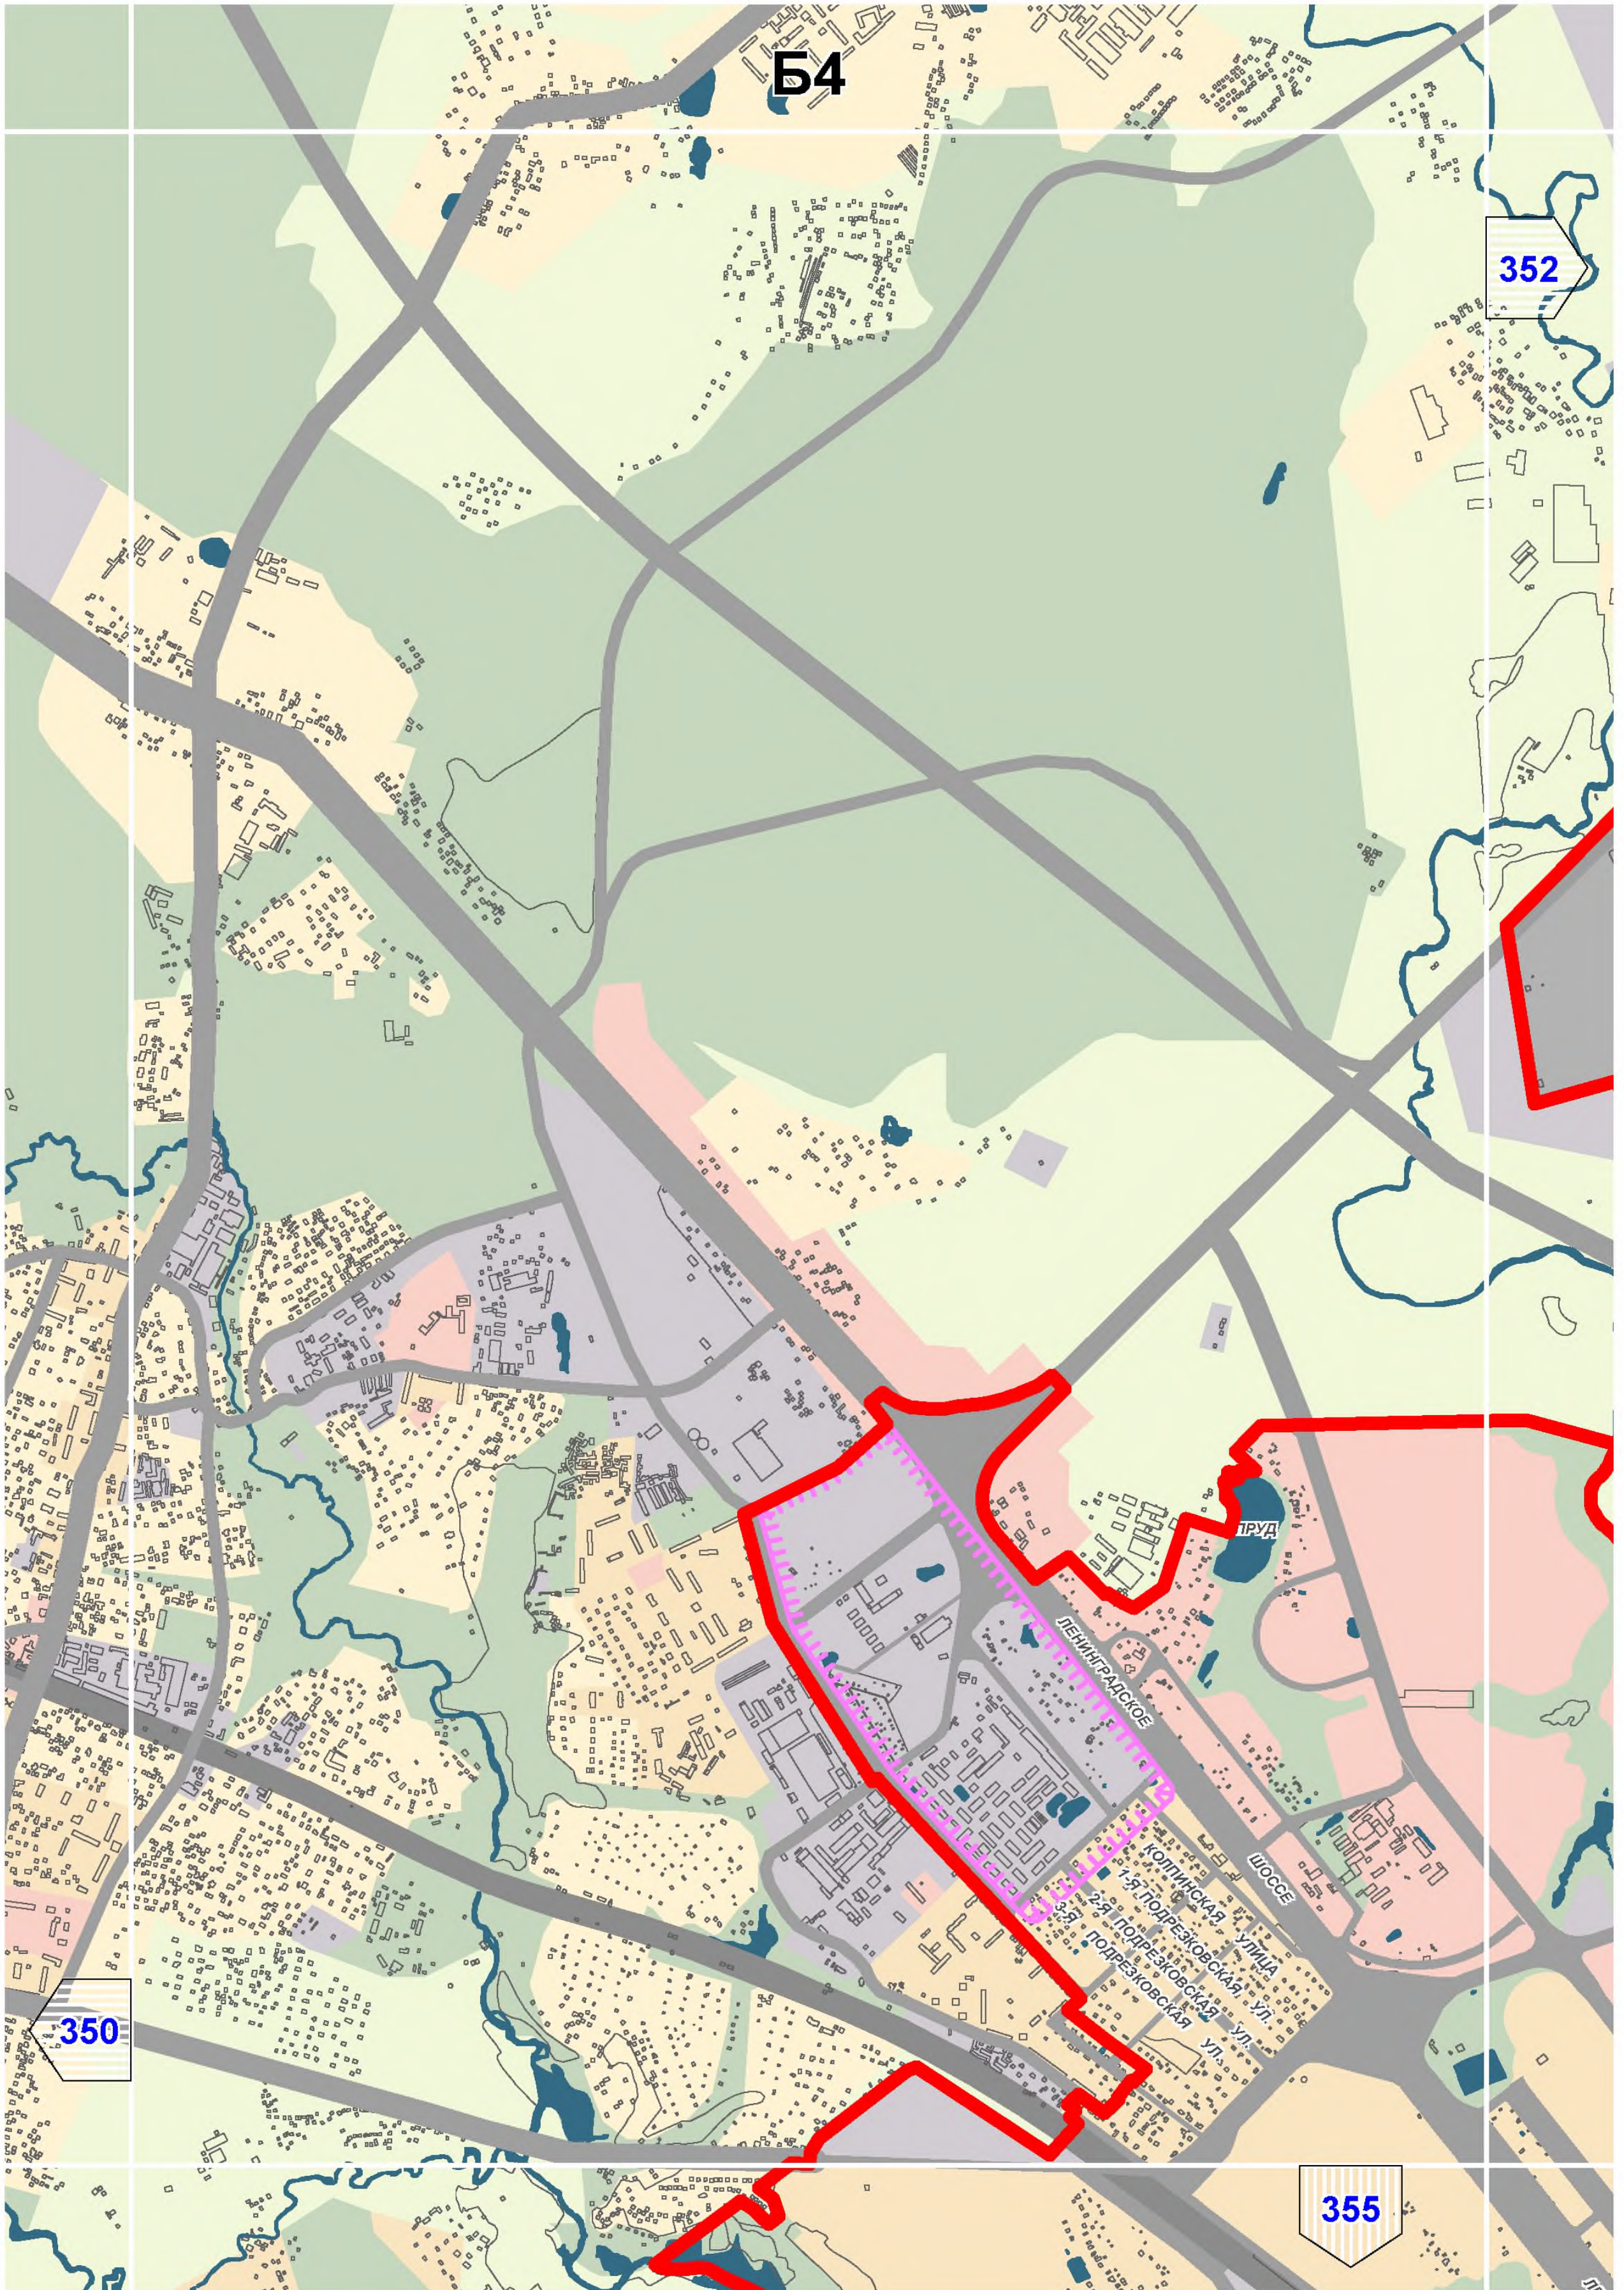




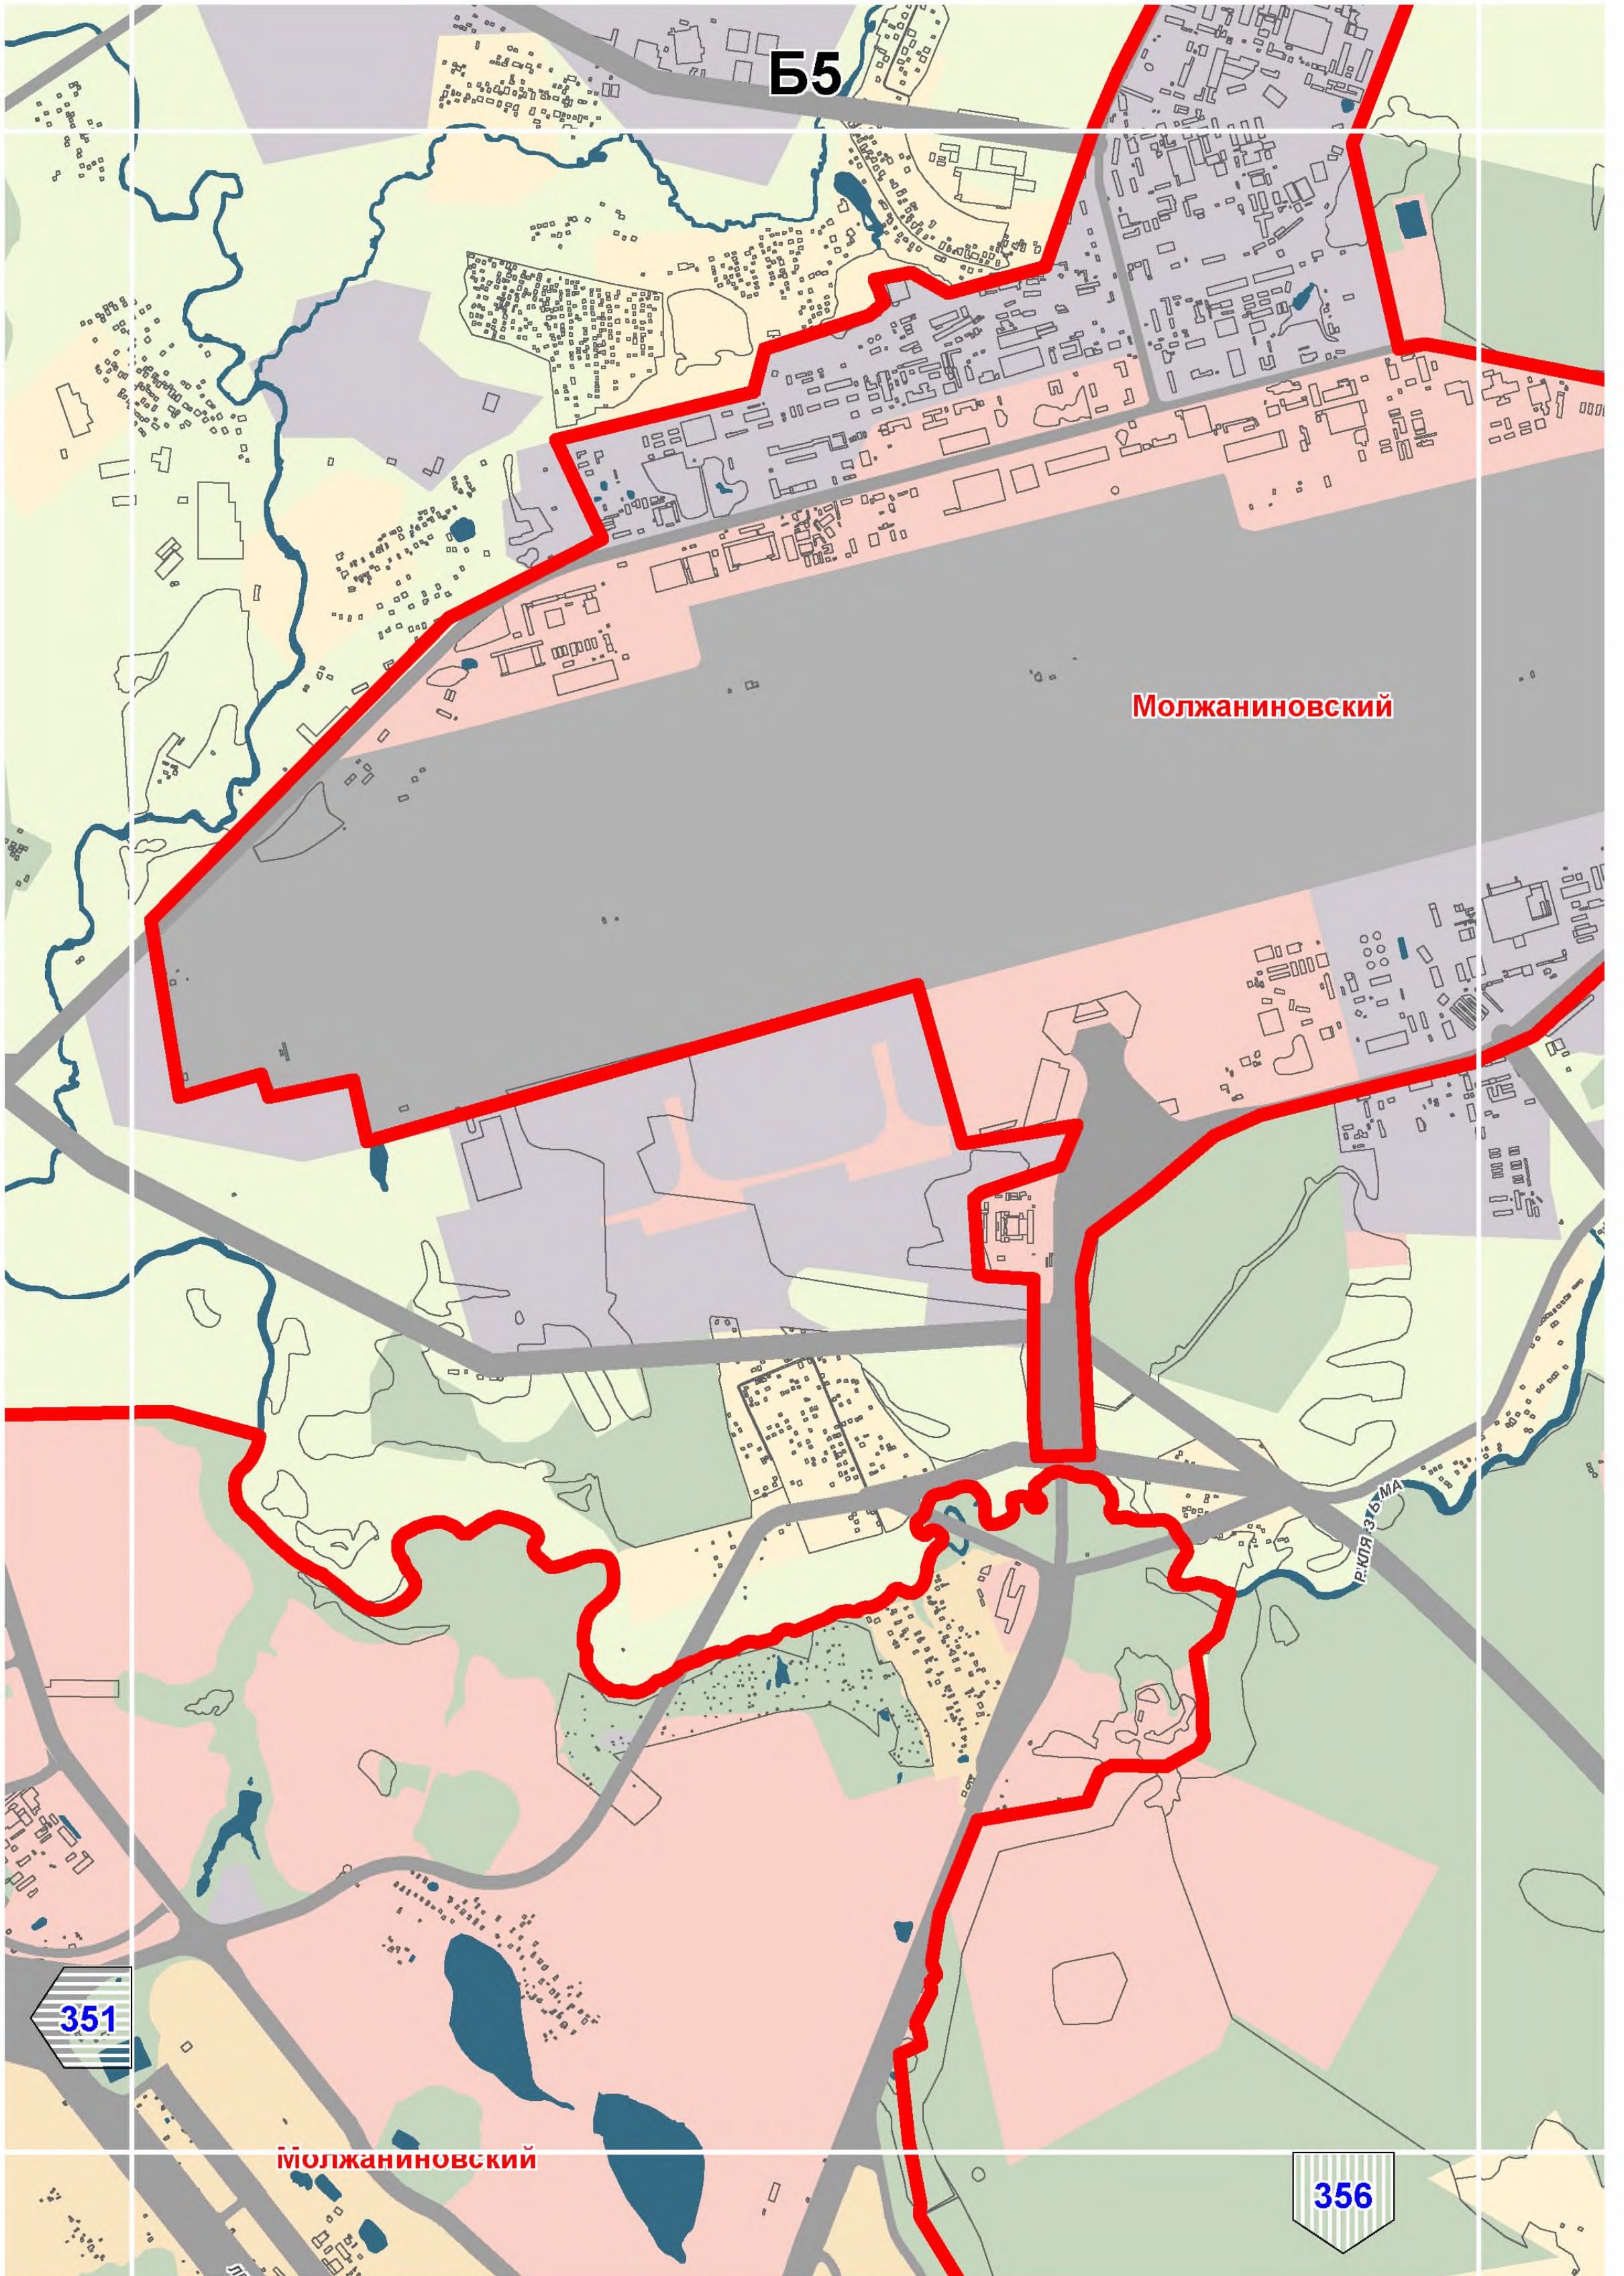




Б7

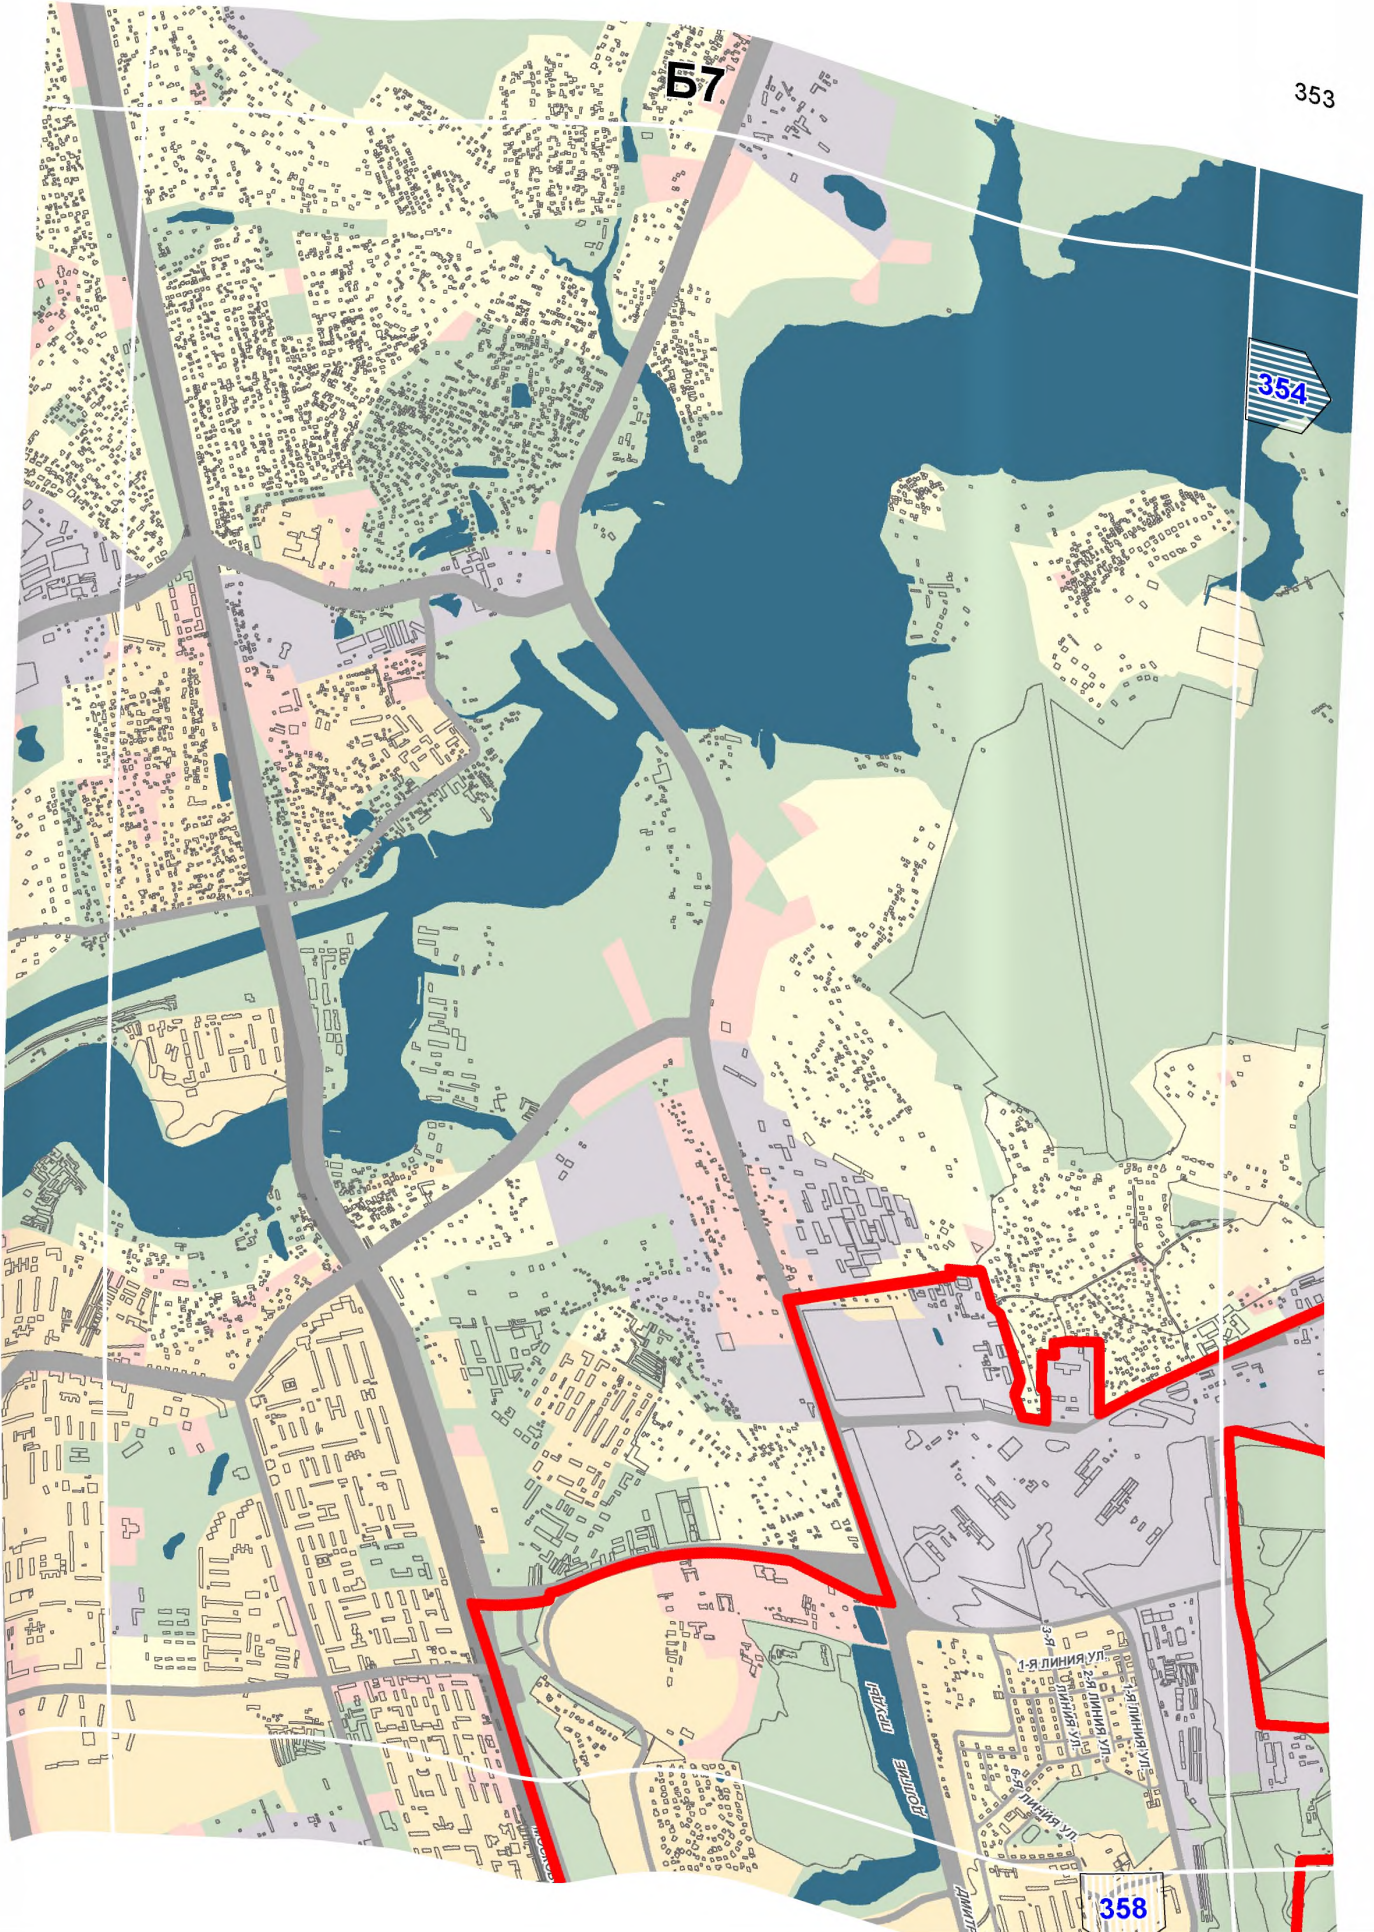



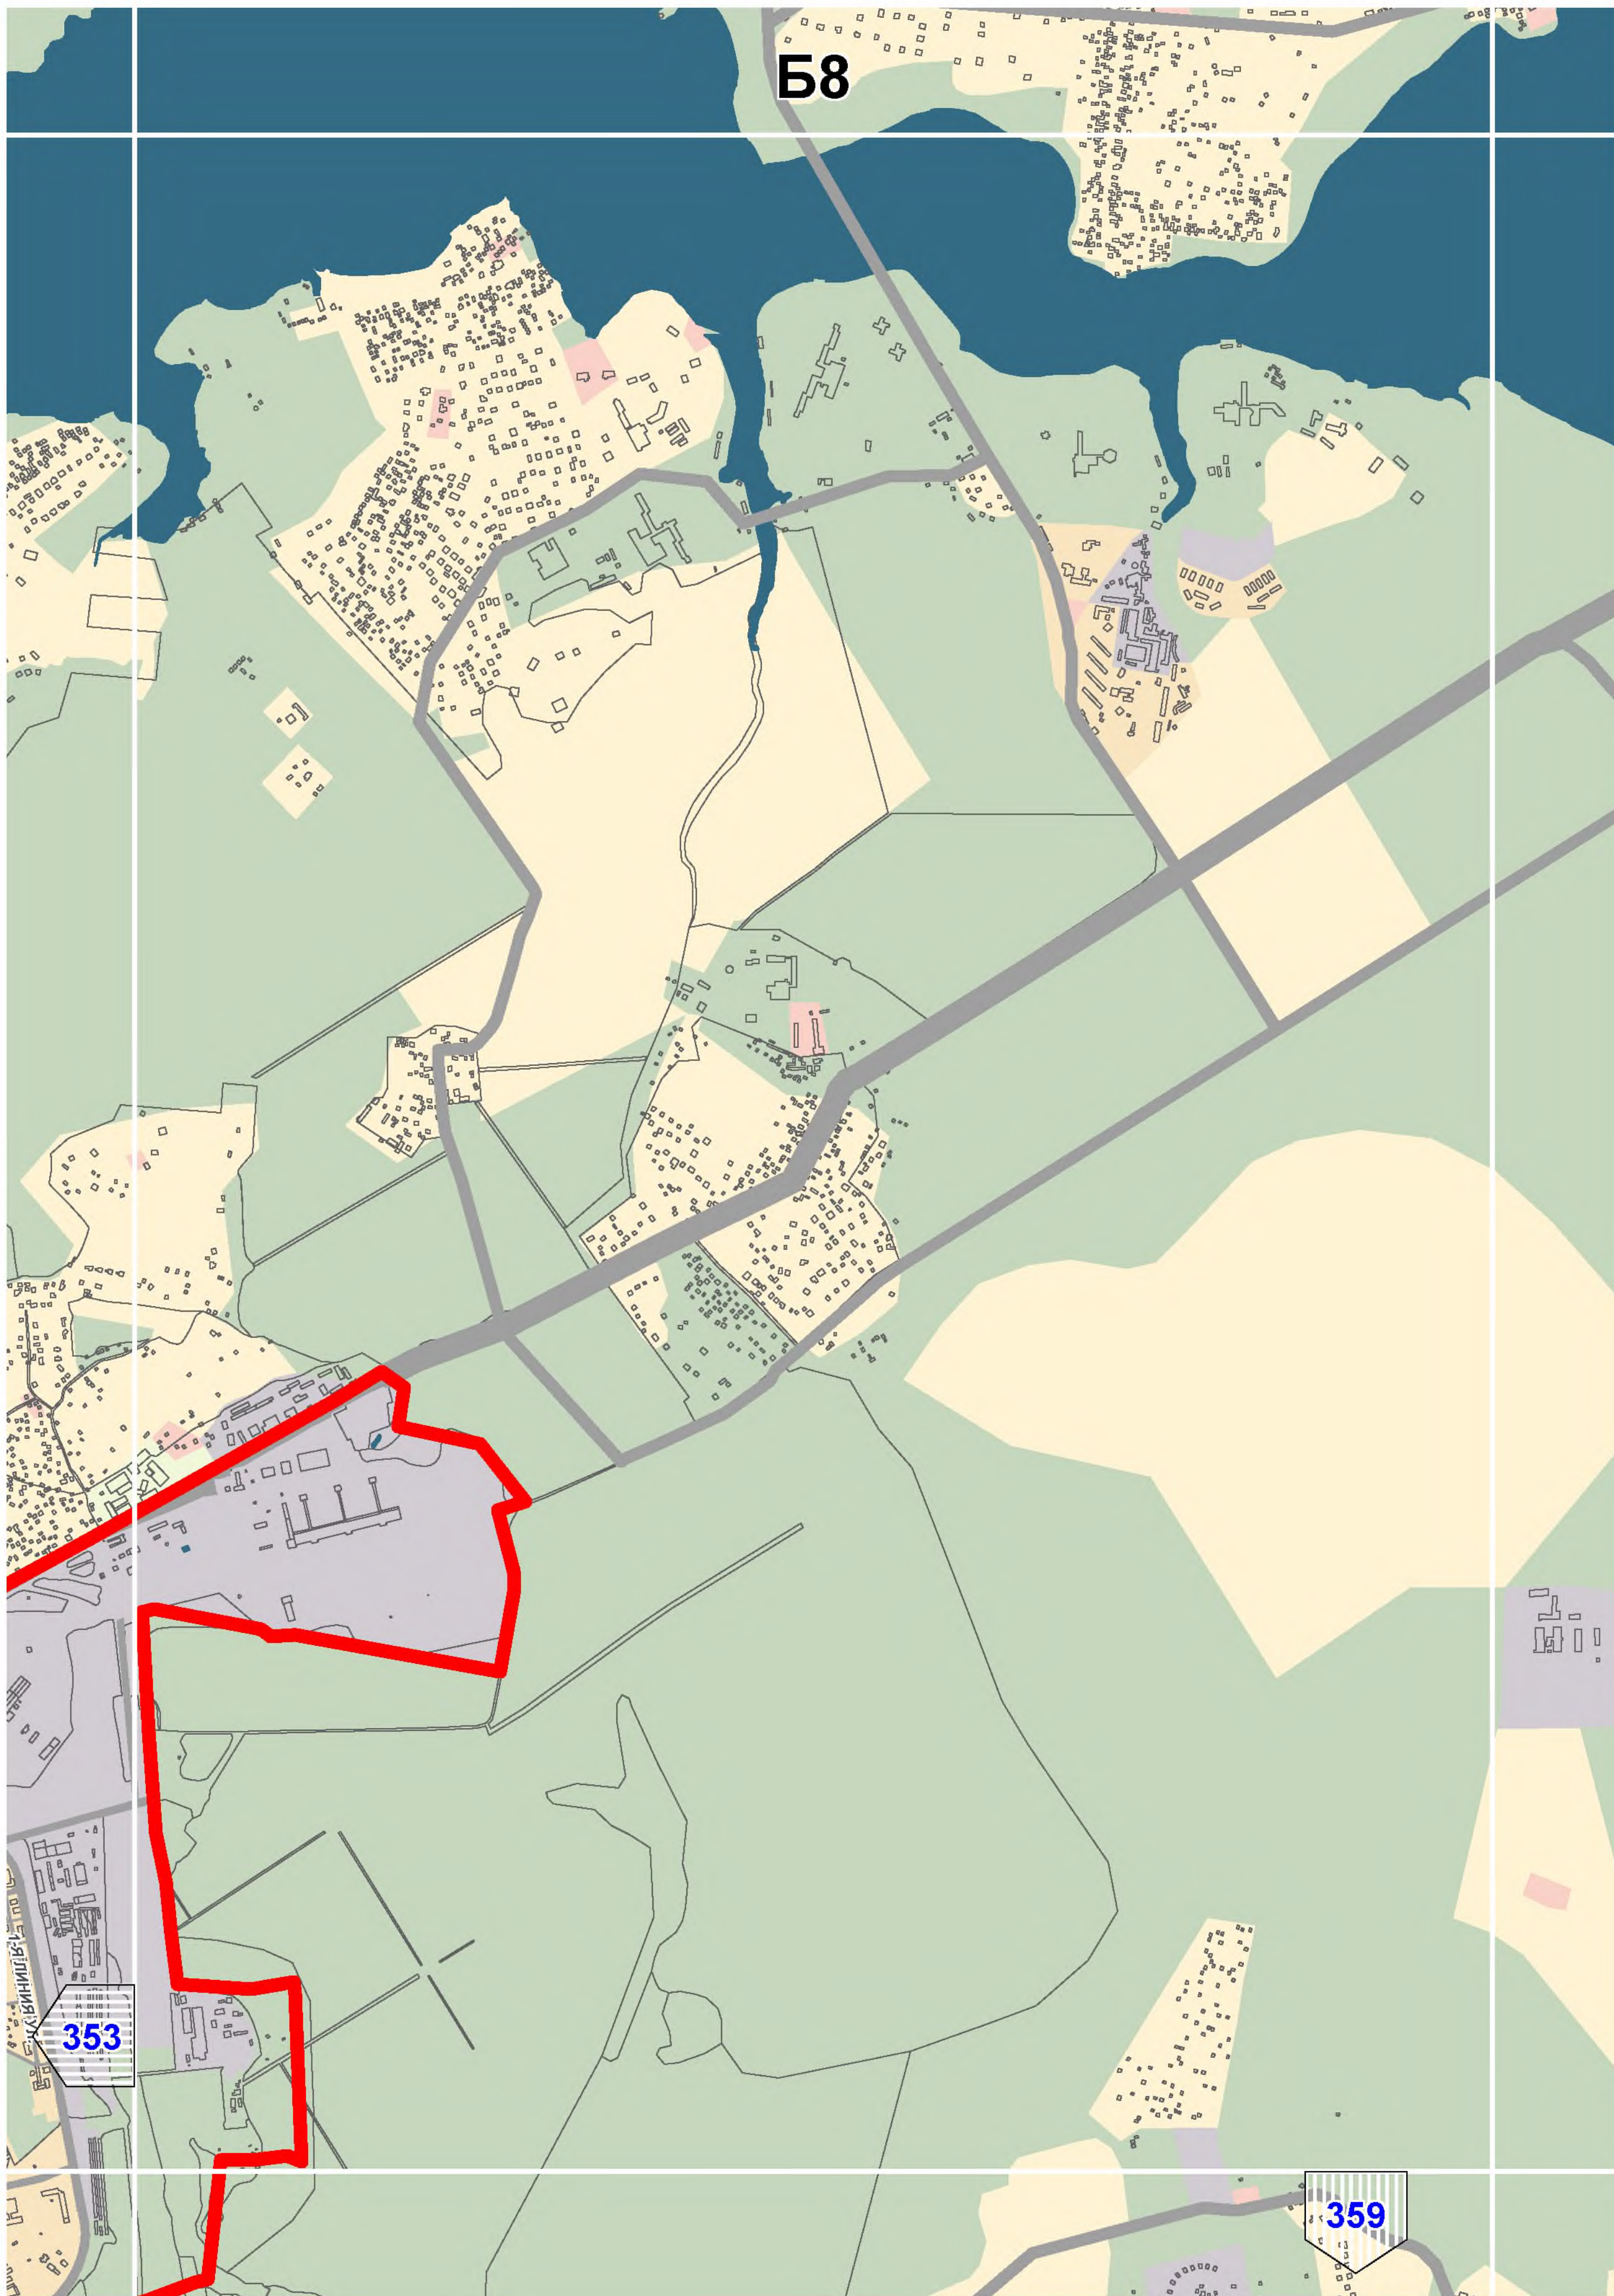


Б8


353

359



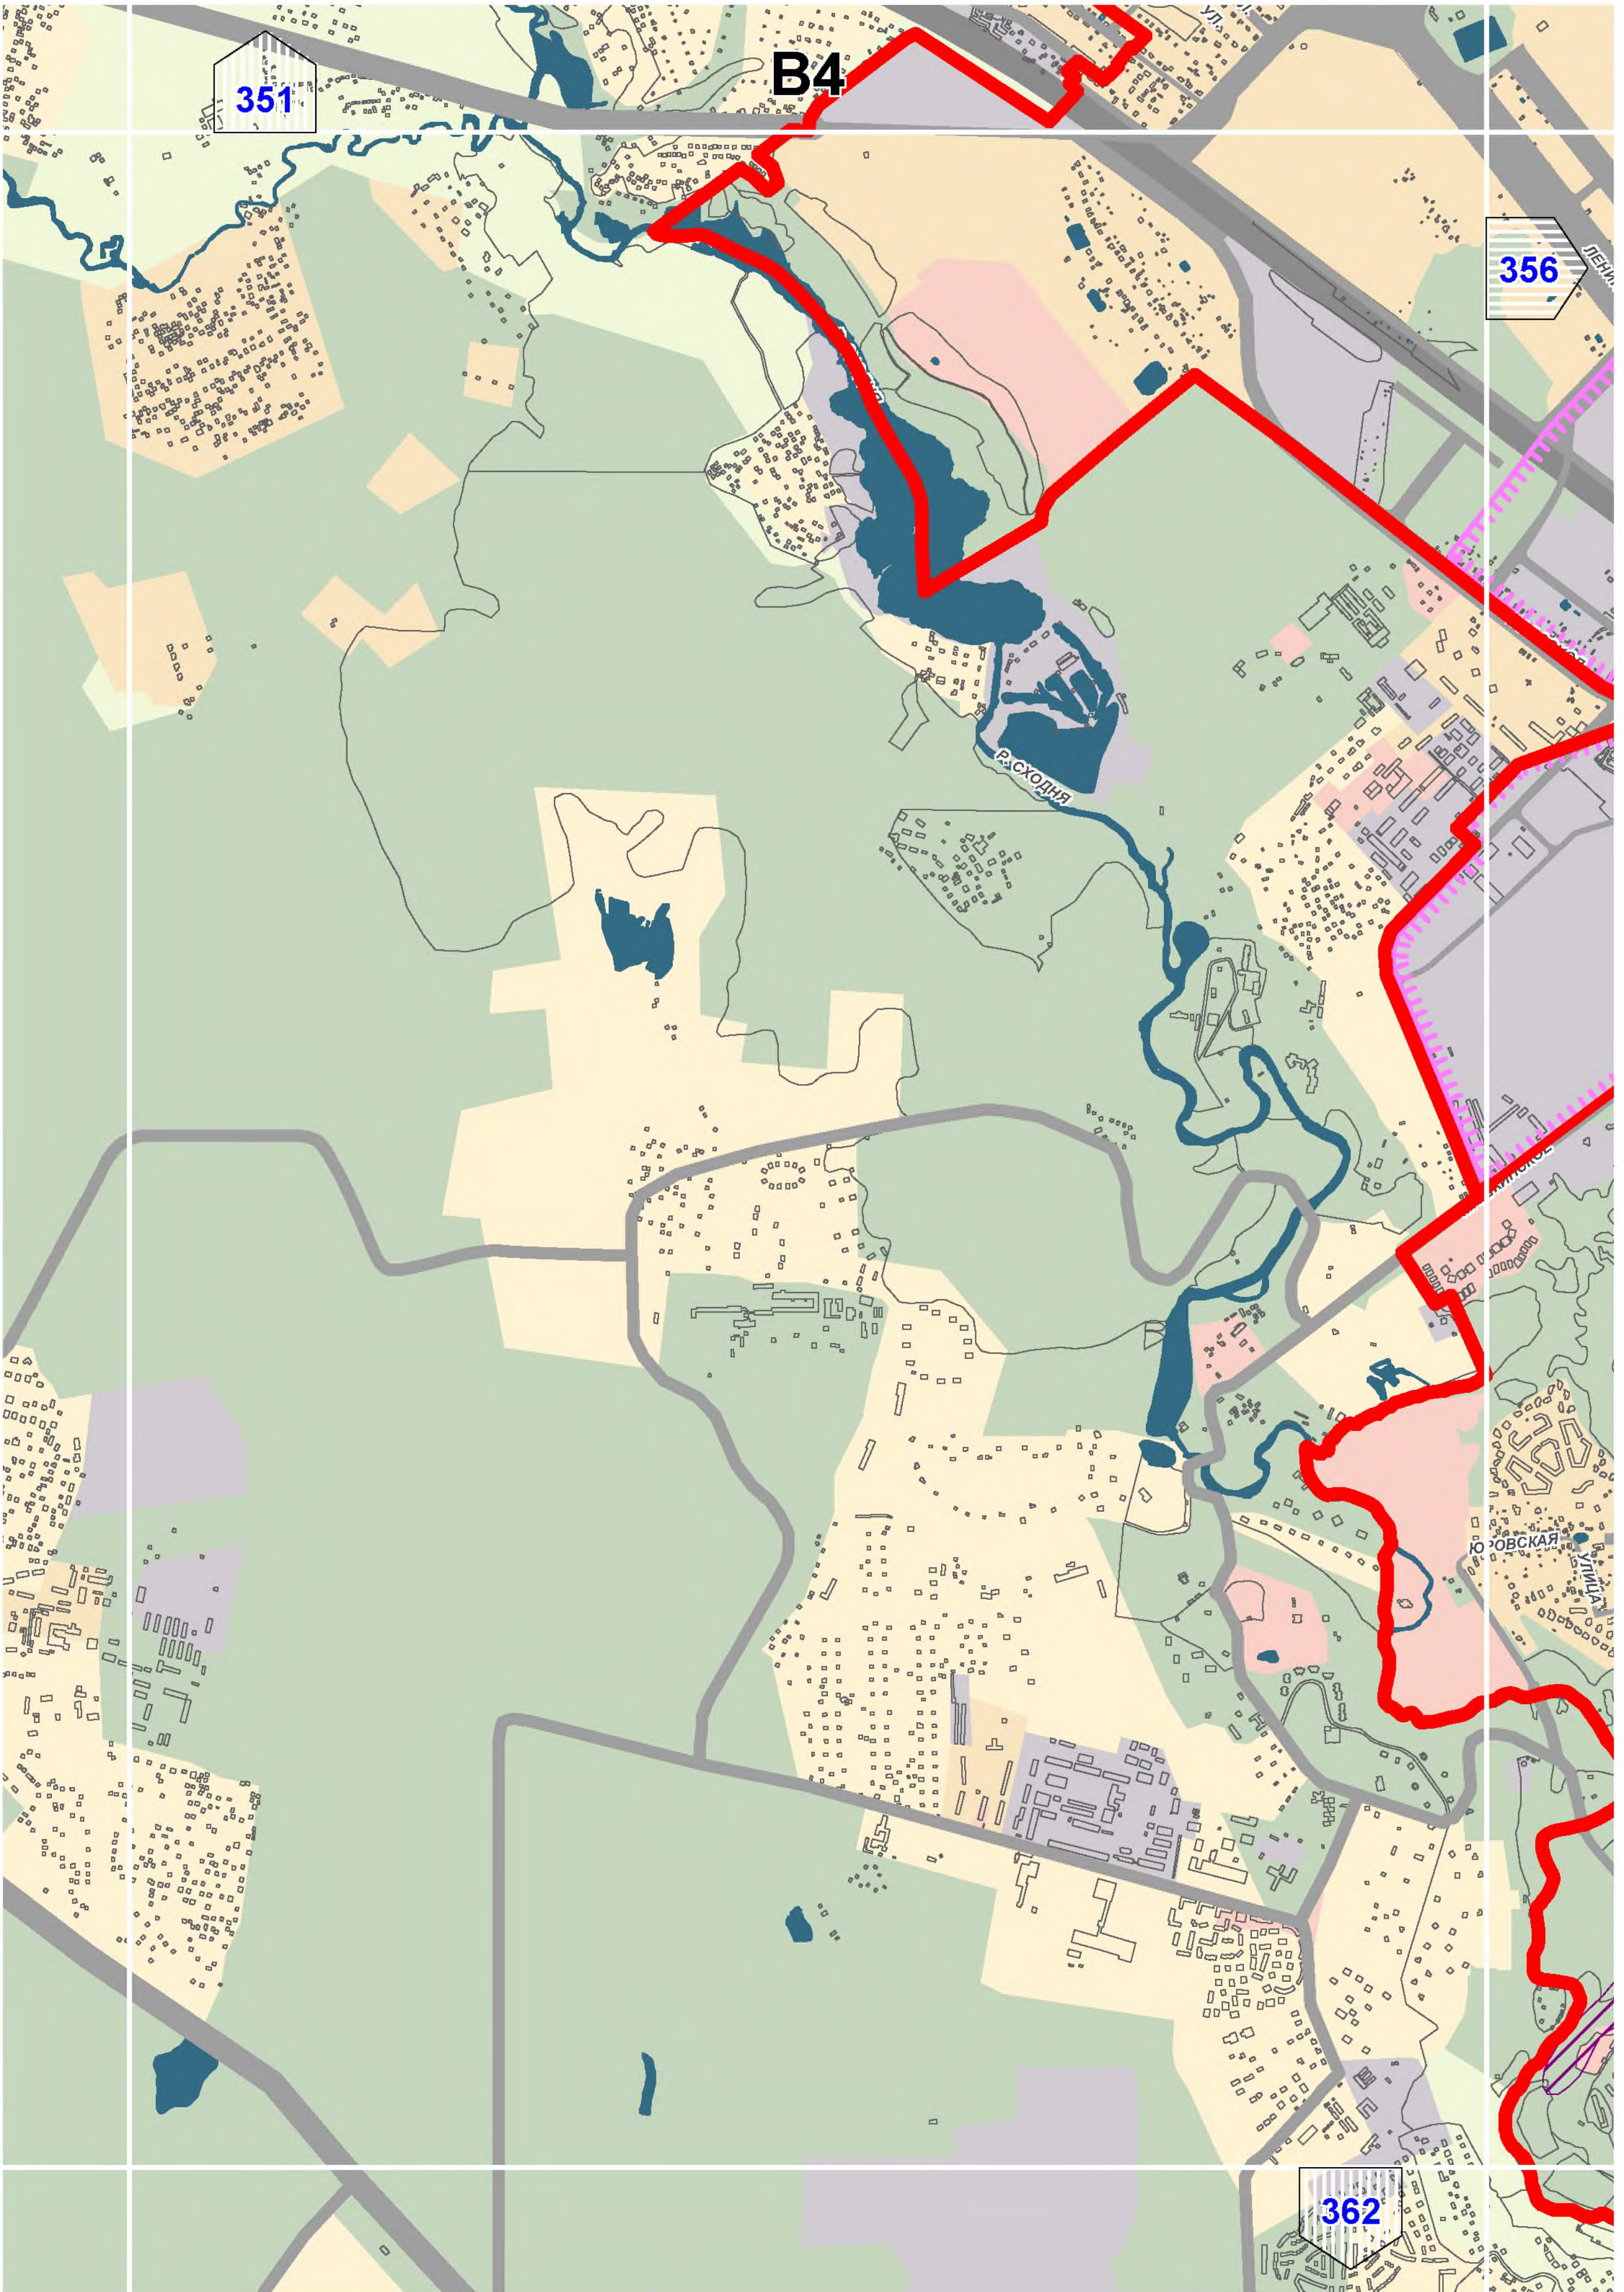



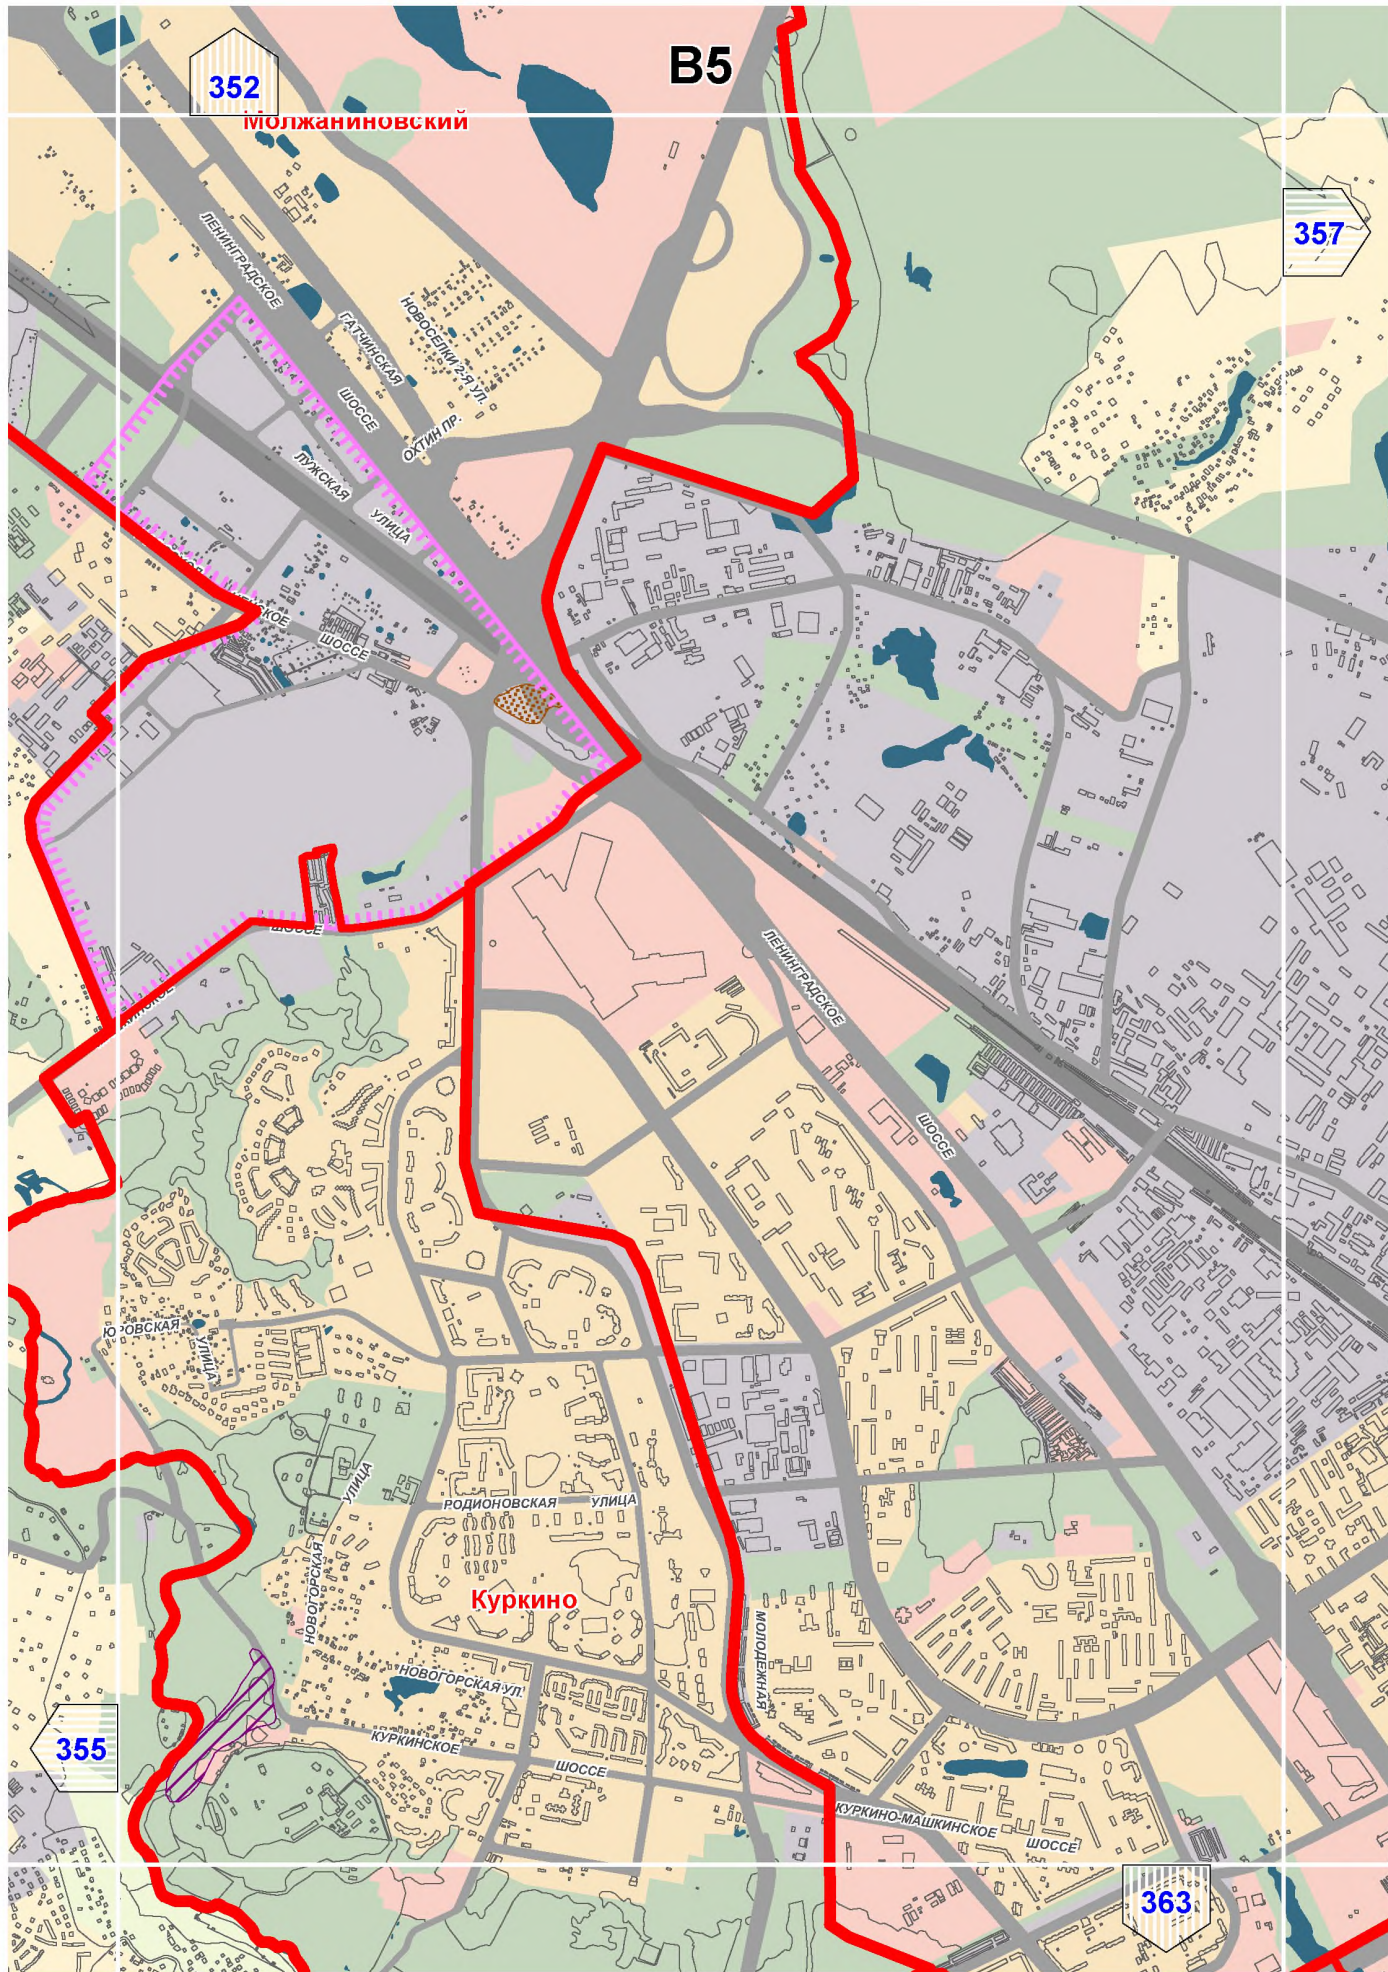




B6


358

356


364

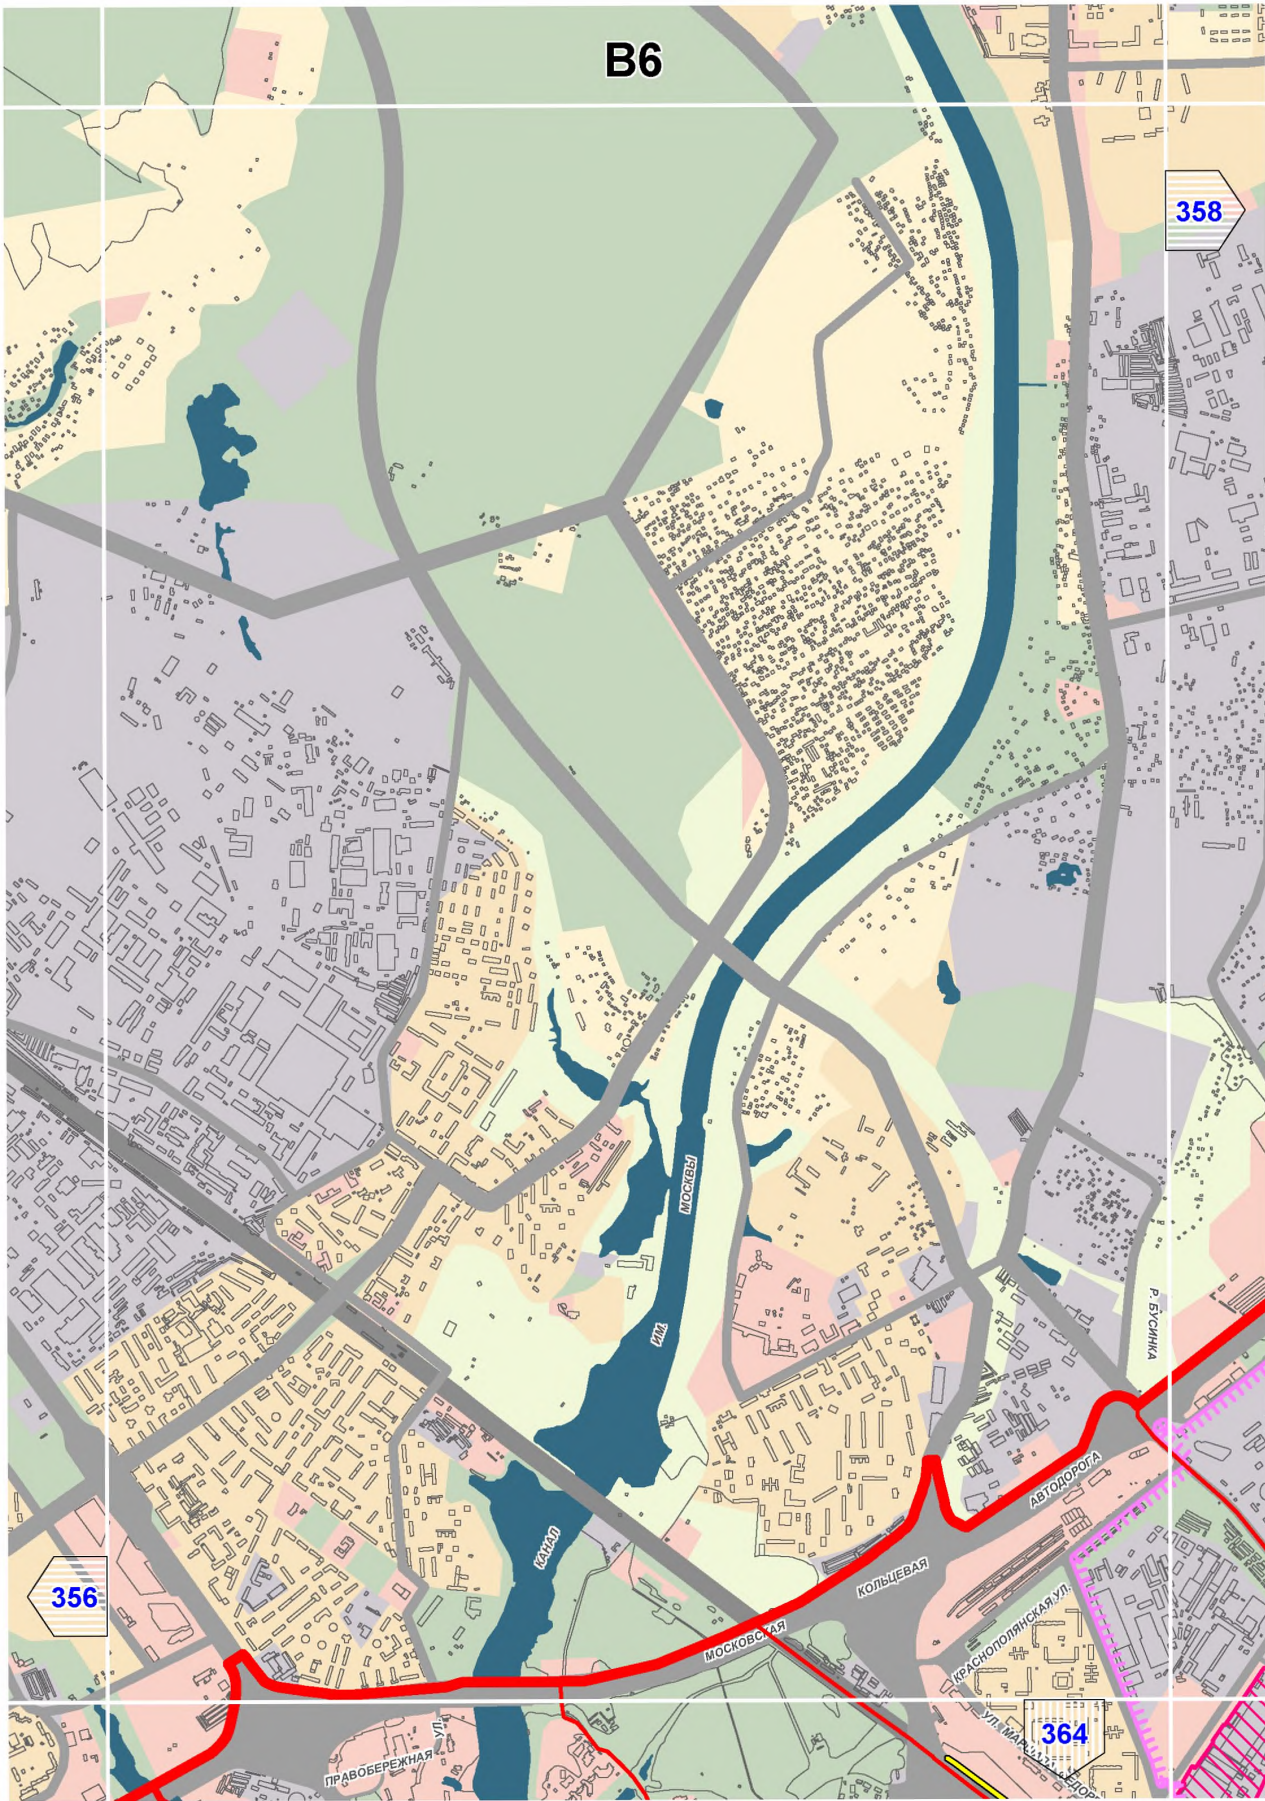



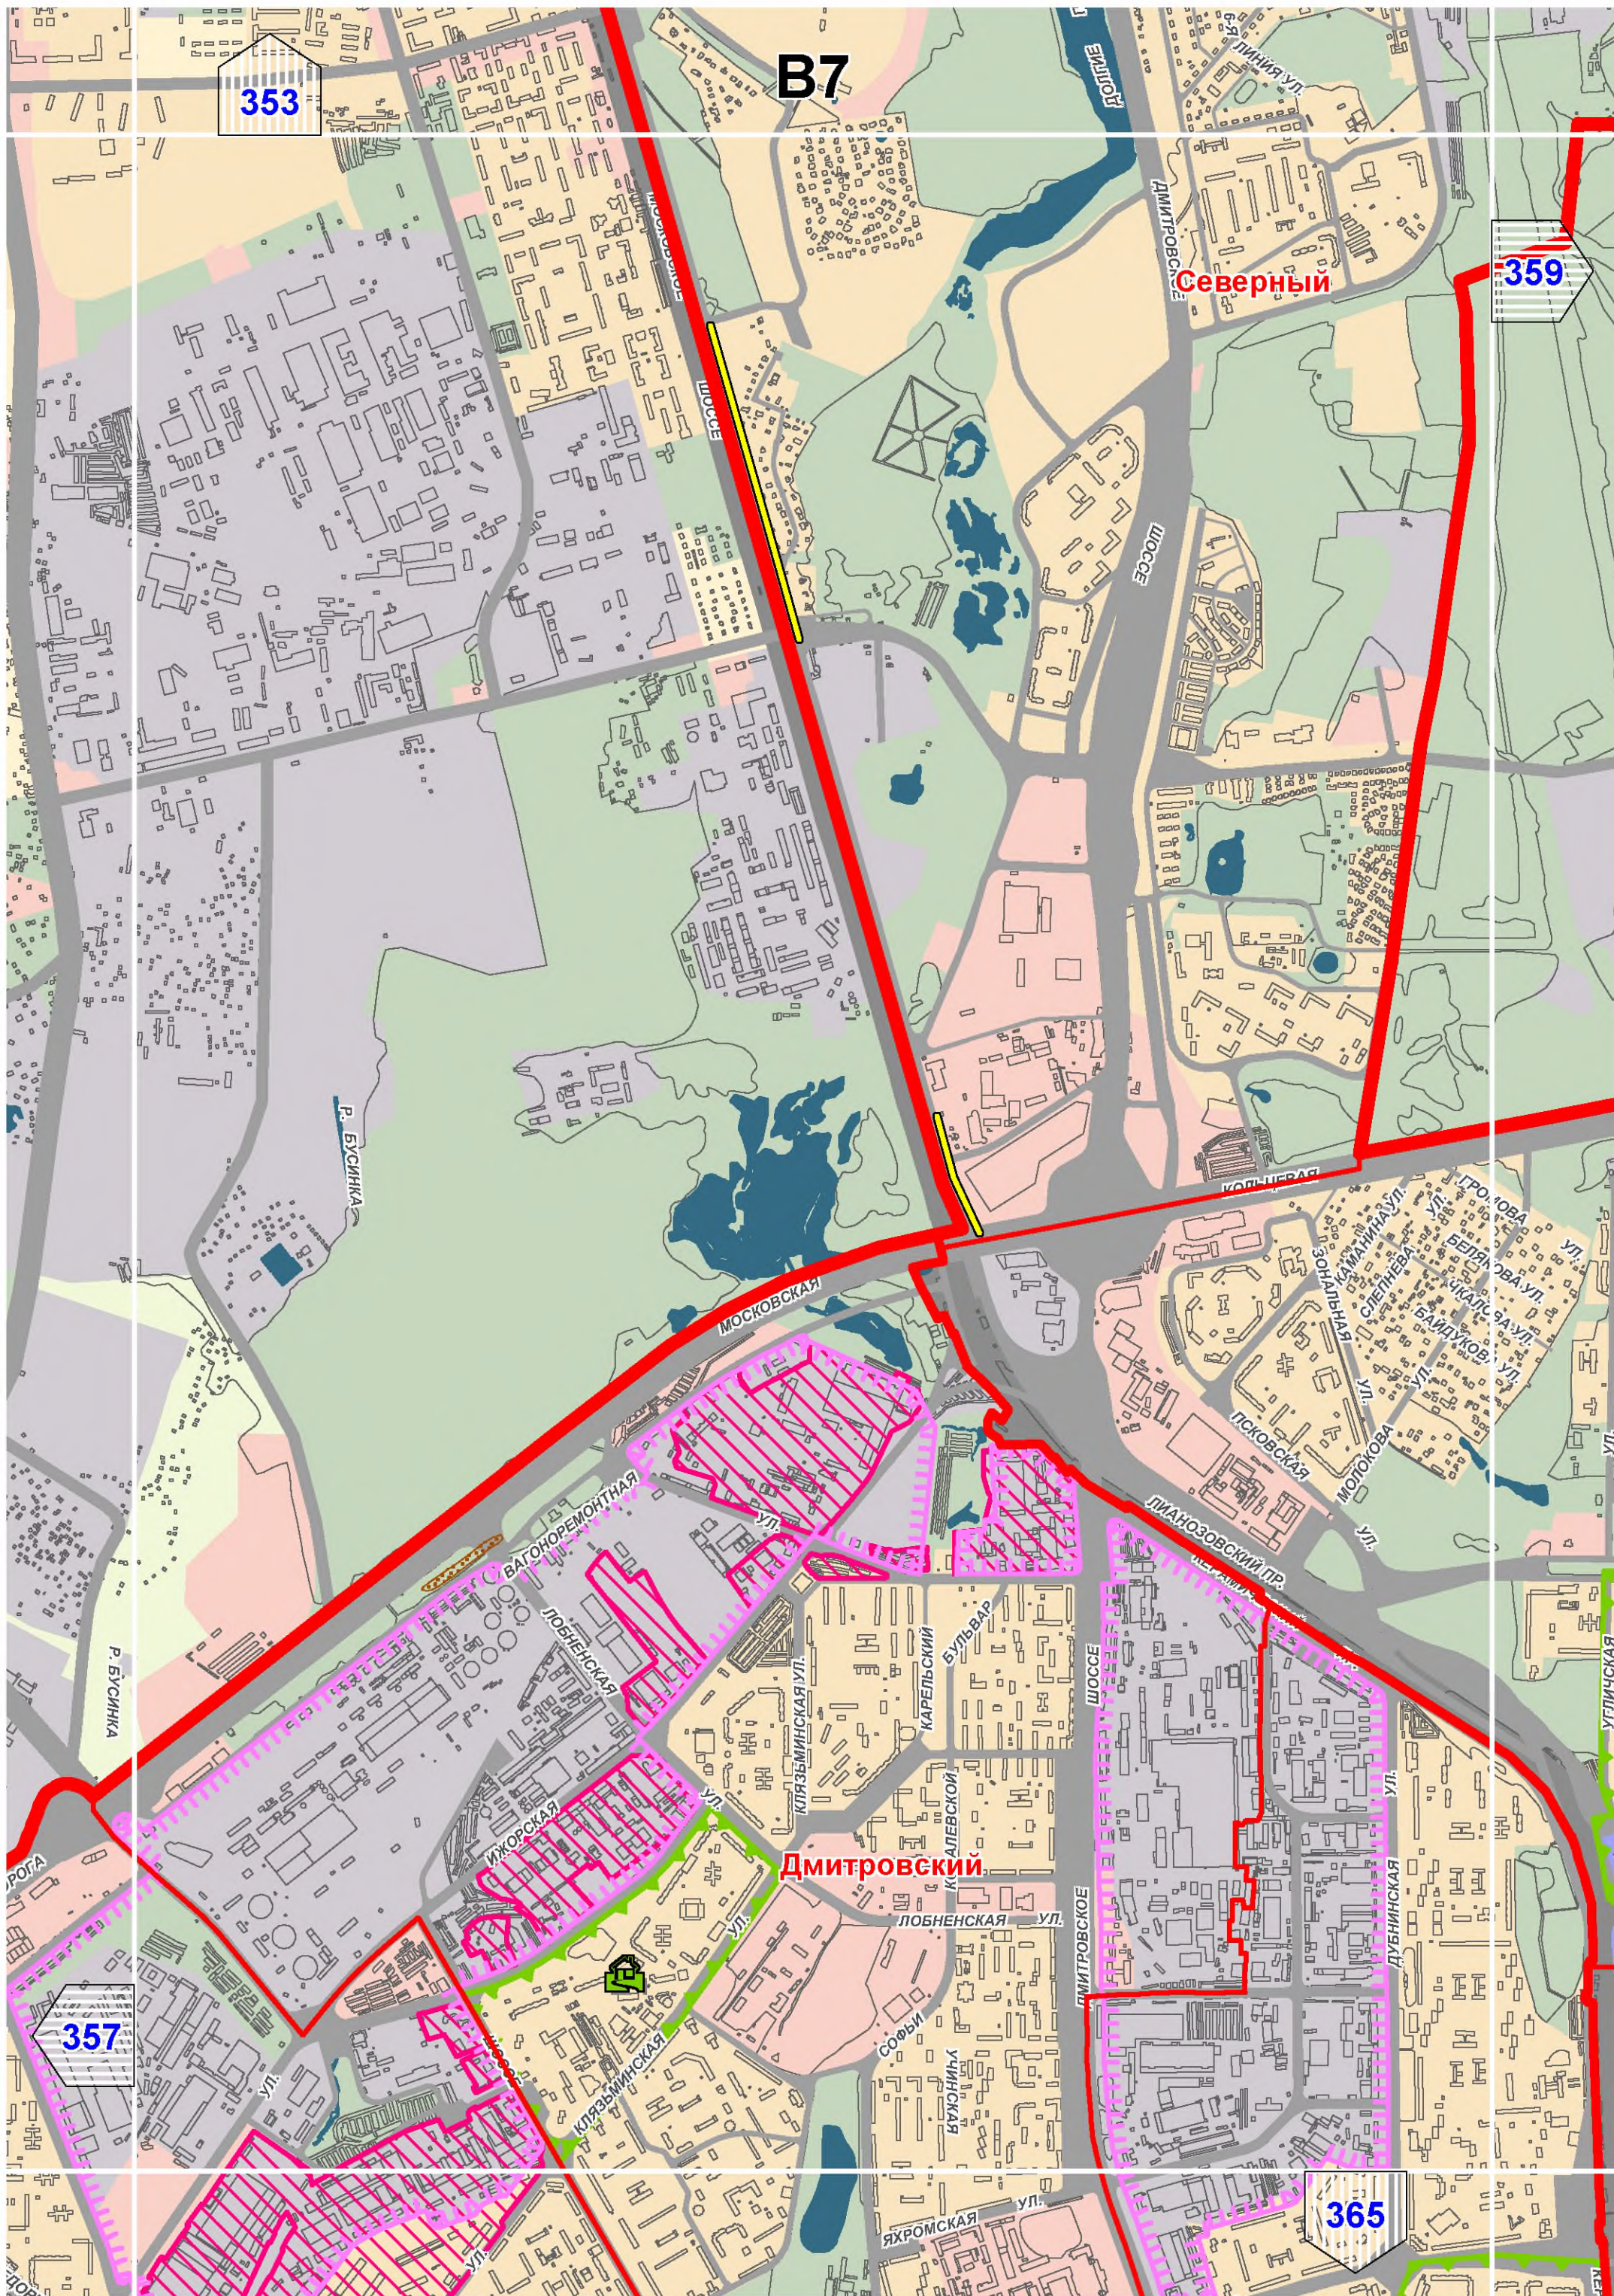



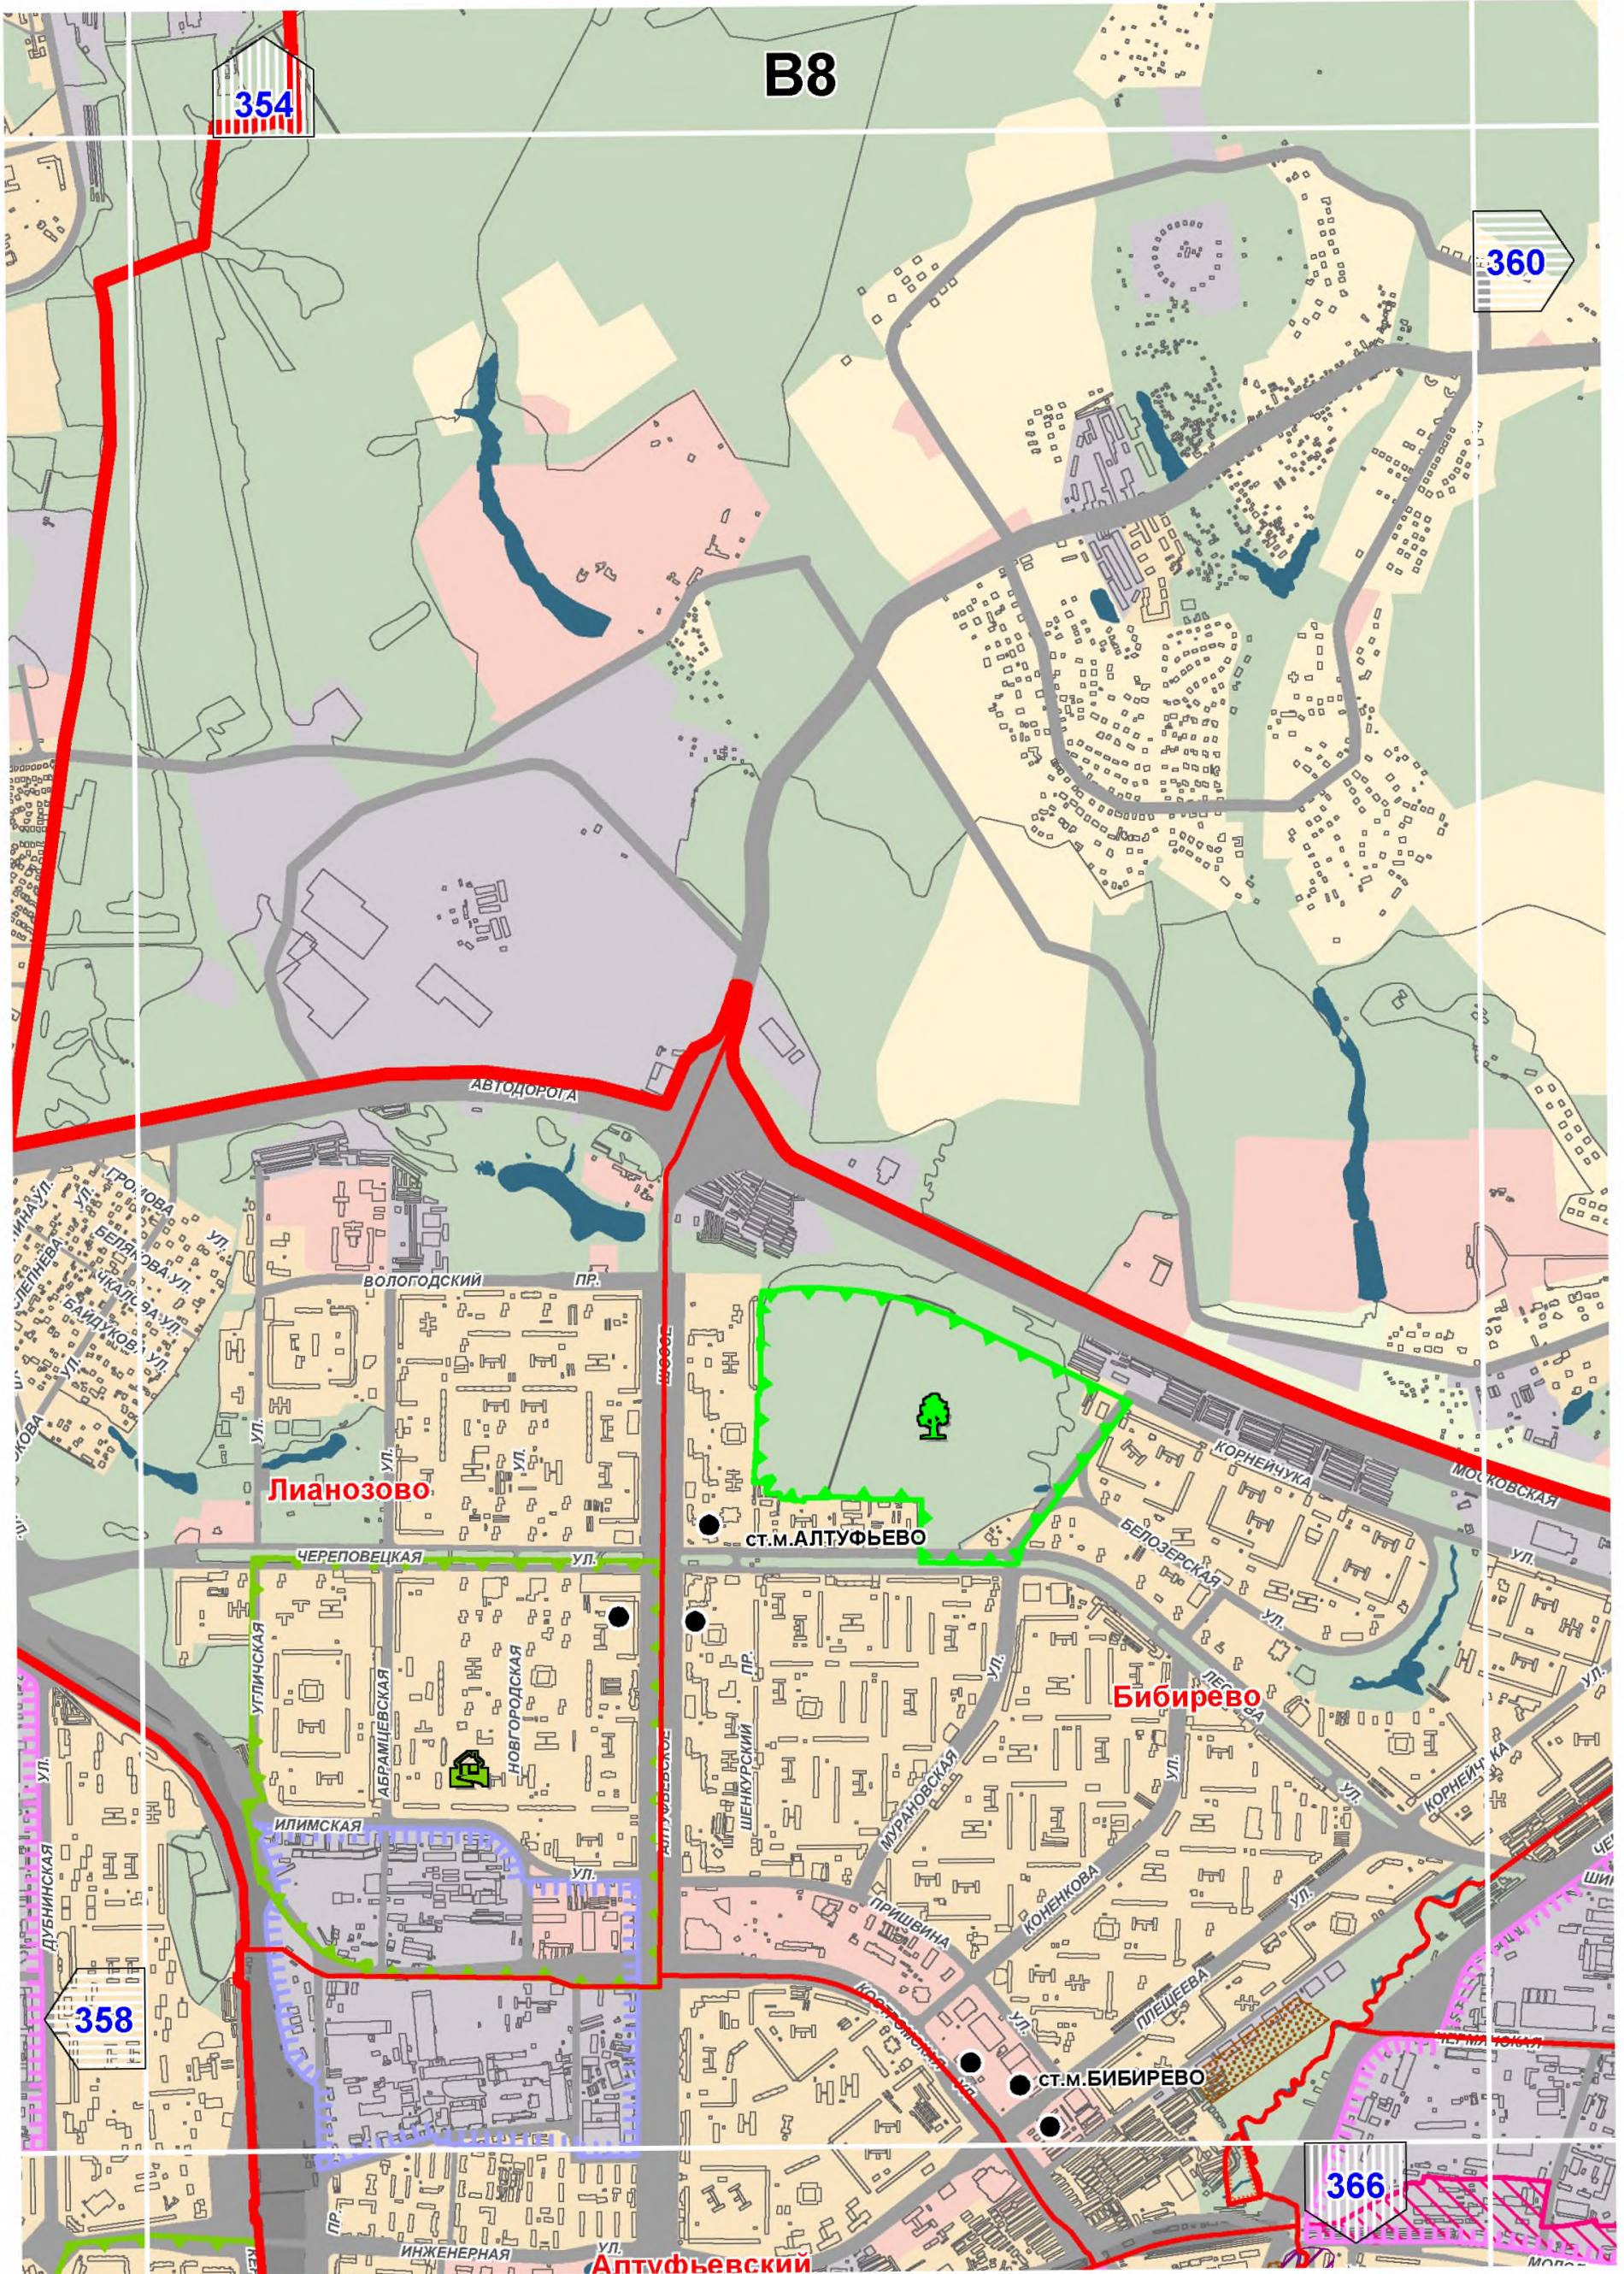

B8

354

360

АВТОДОРОГА

Лианозово

Ст. м. АЛТУФЬЕВО

Бибирево


358

Ст. м. БИБИРЕВО

366


Алтуфьевский



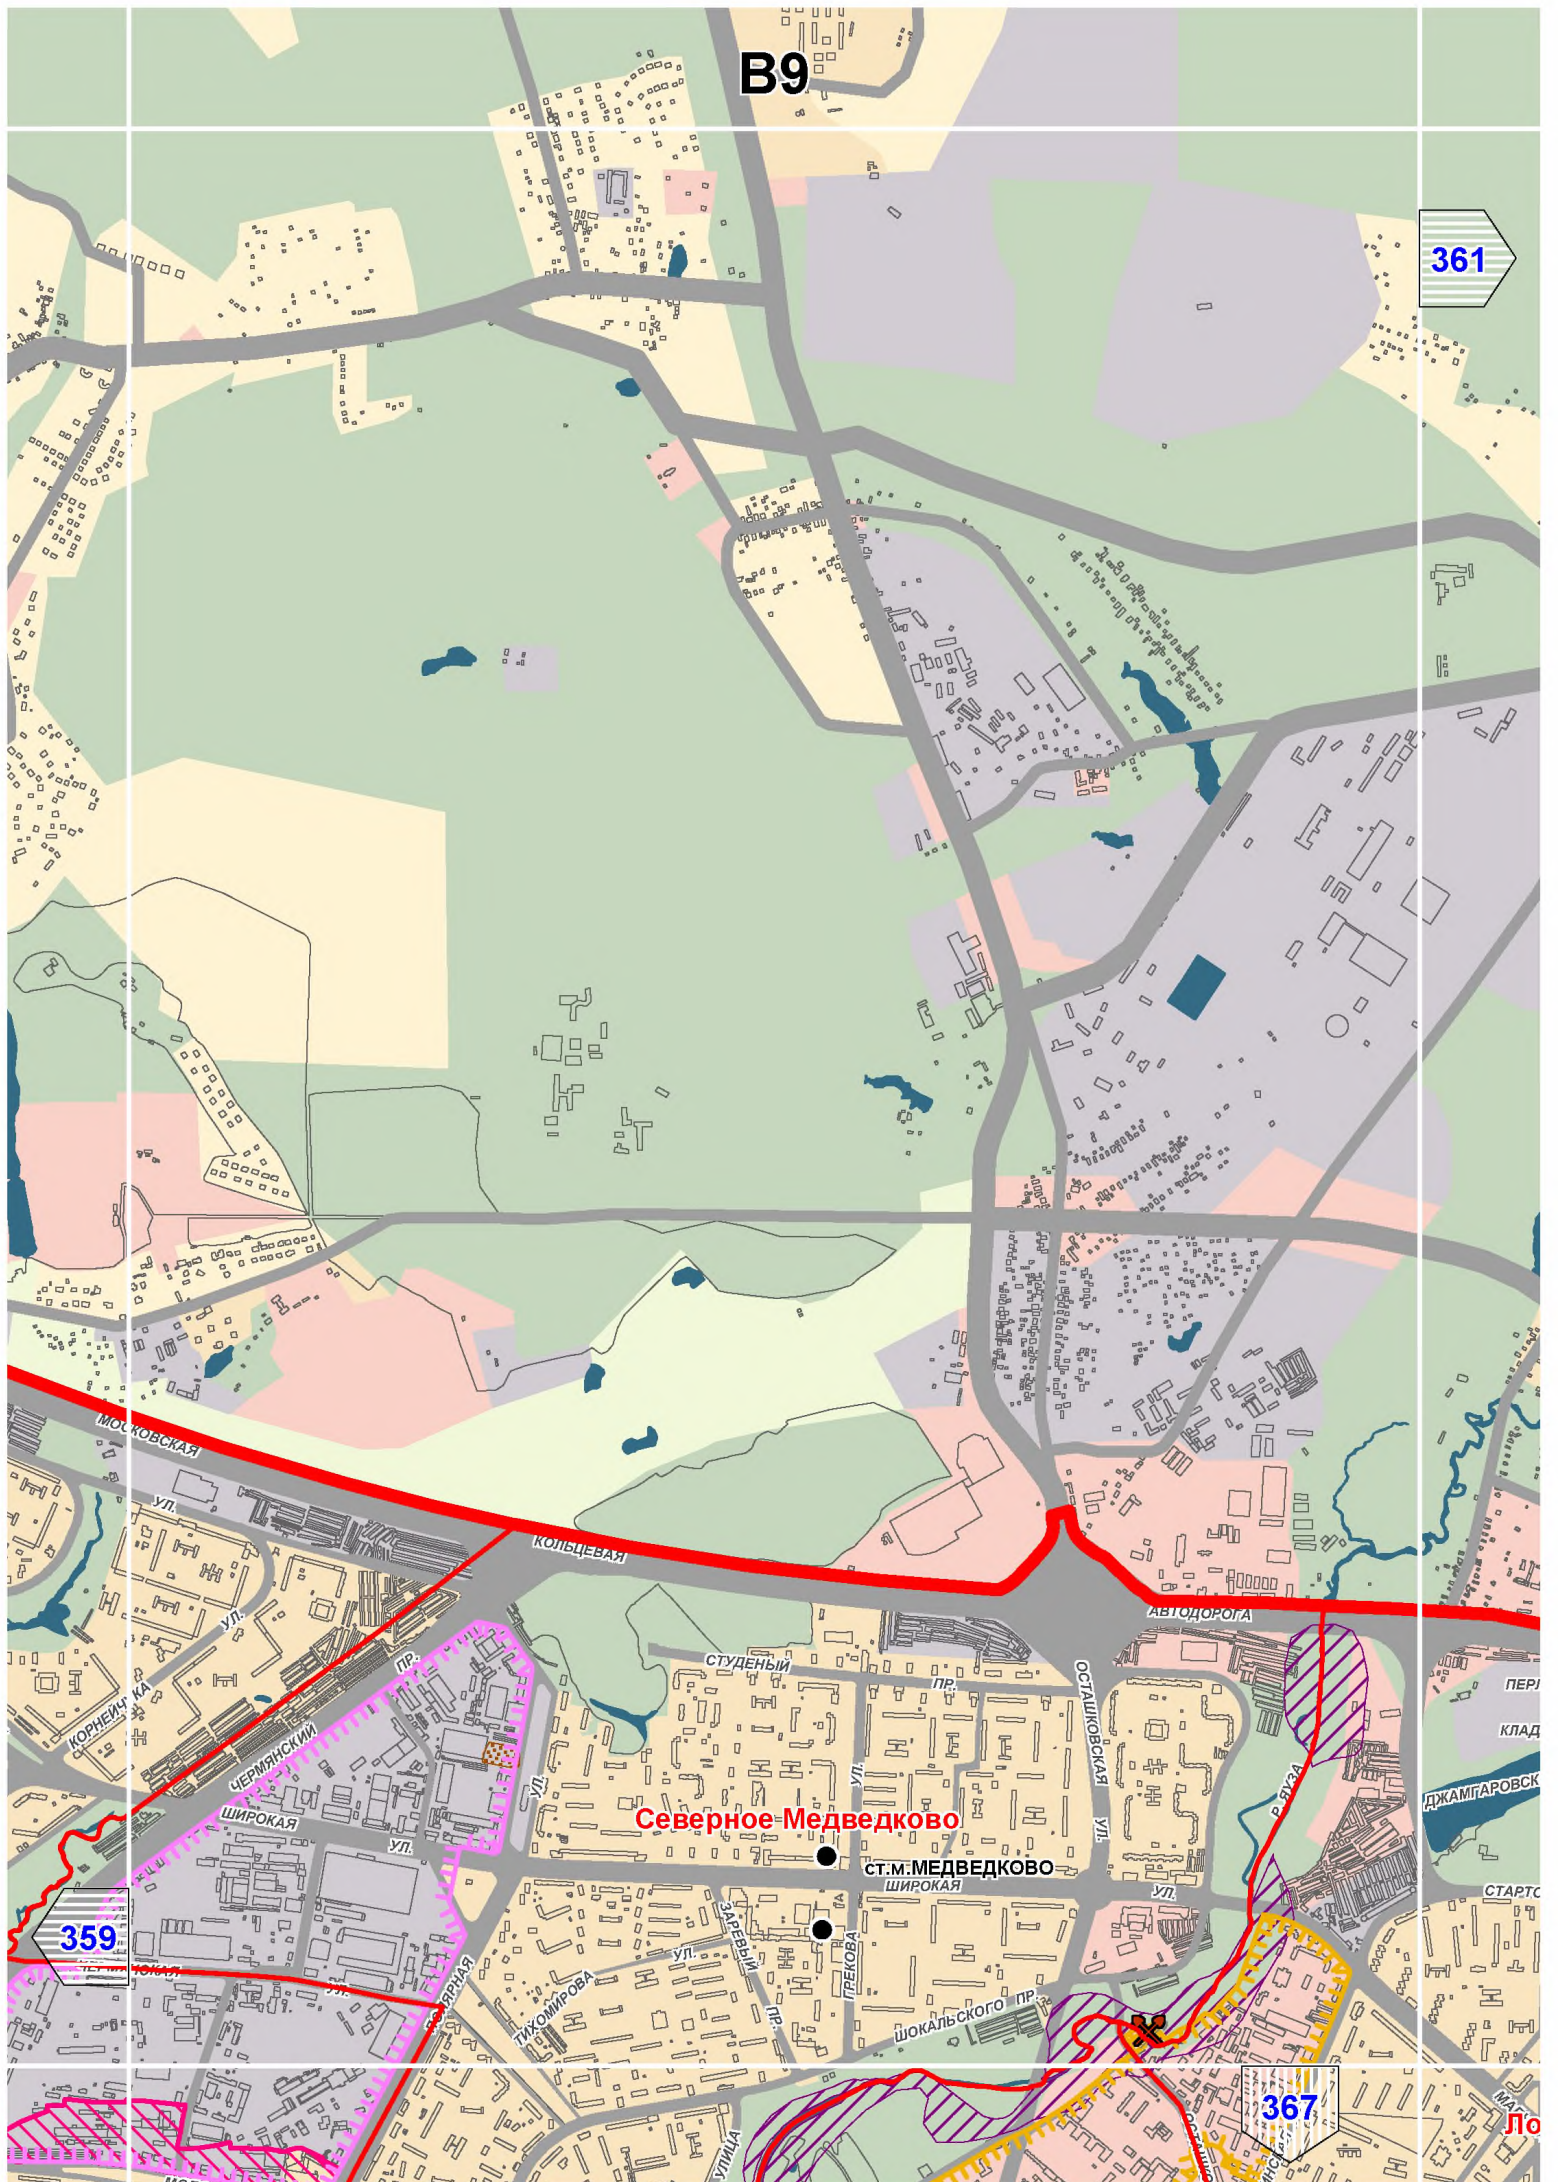



# B10

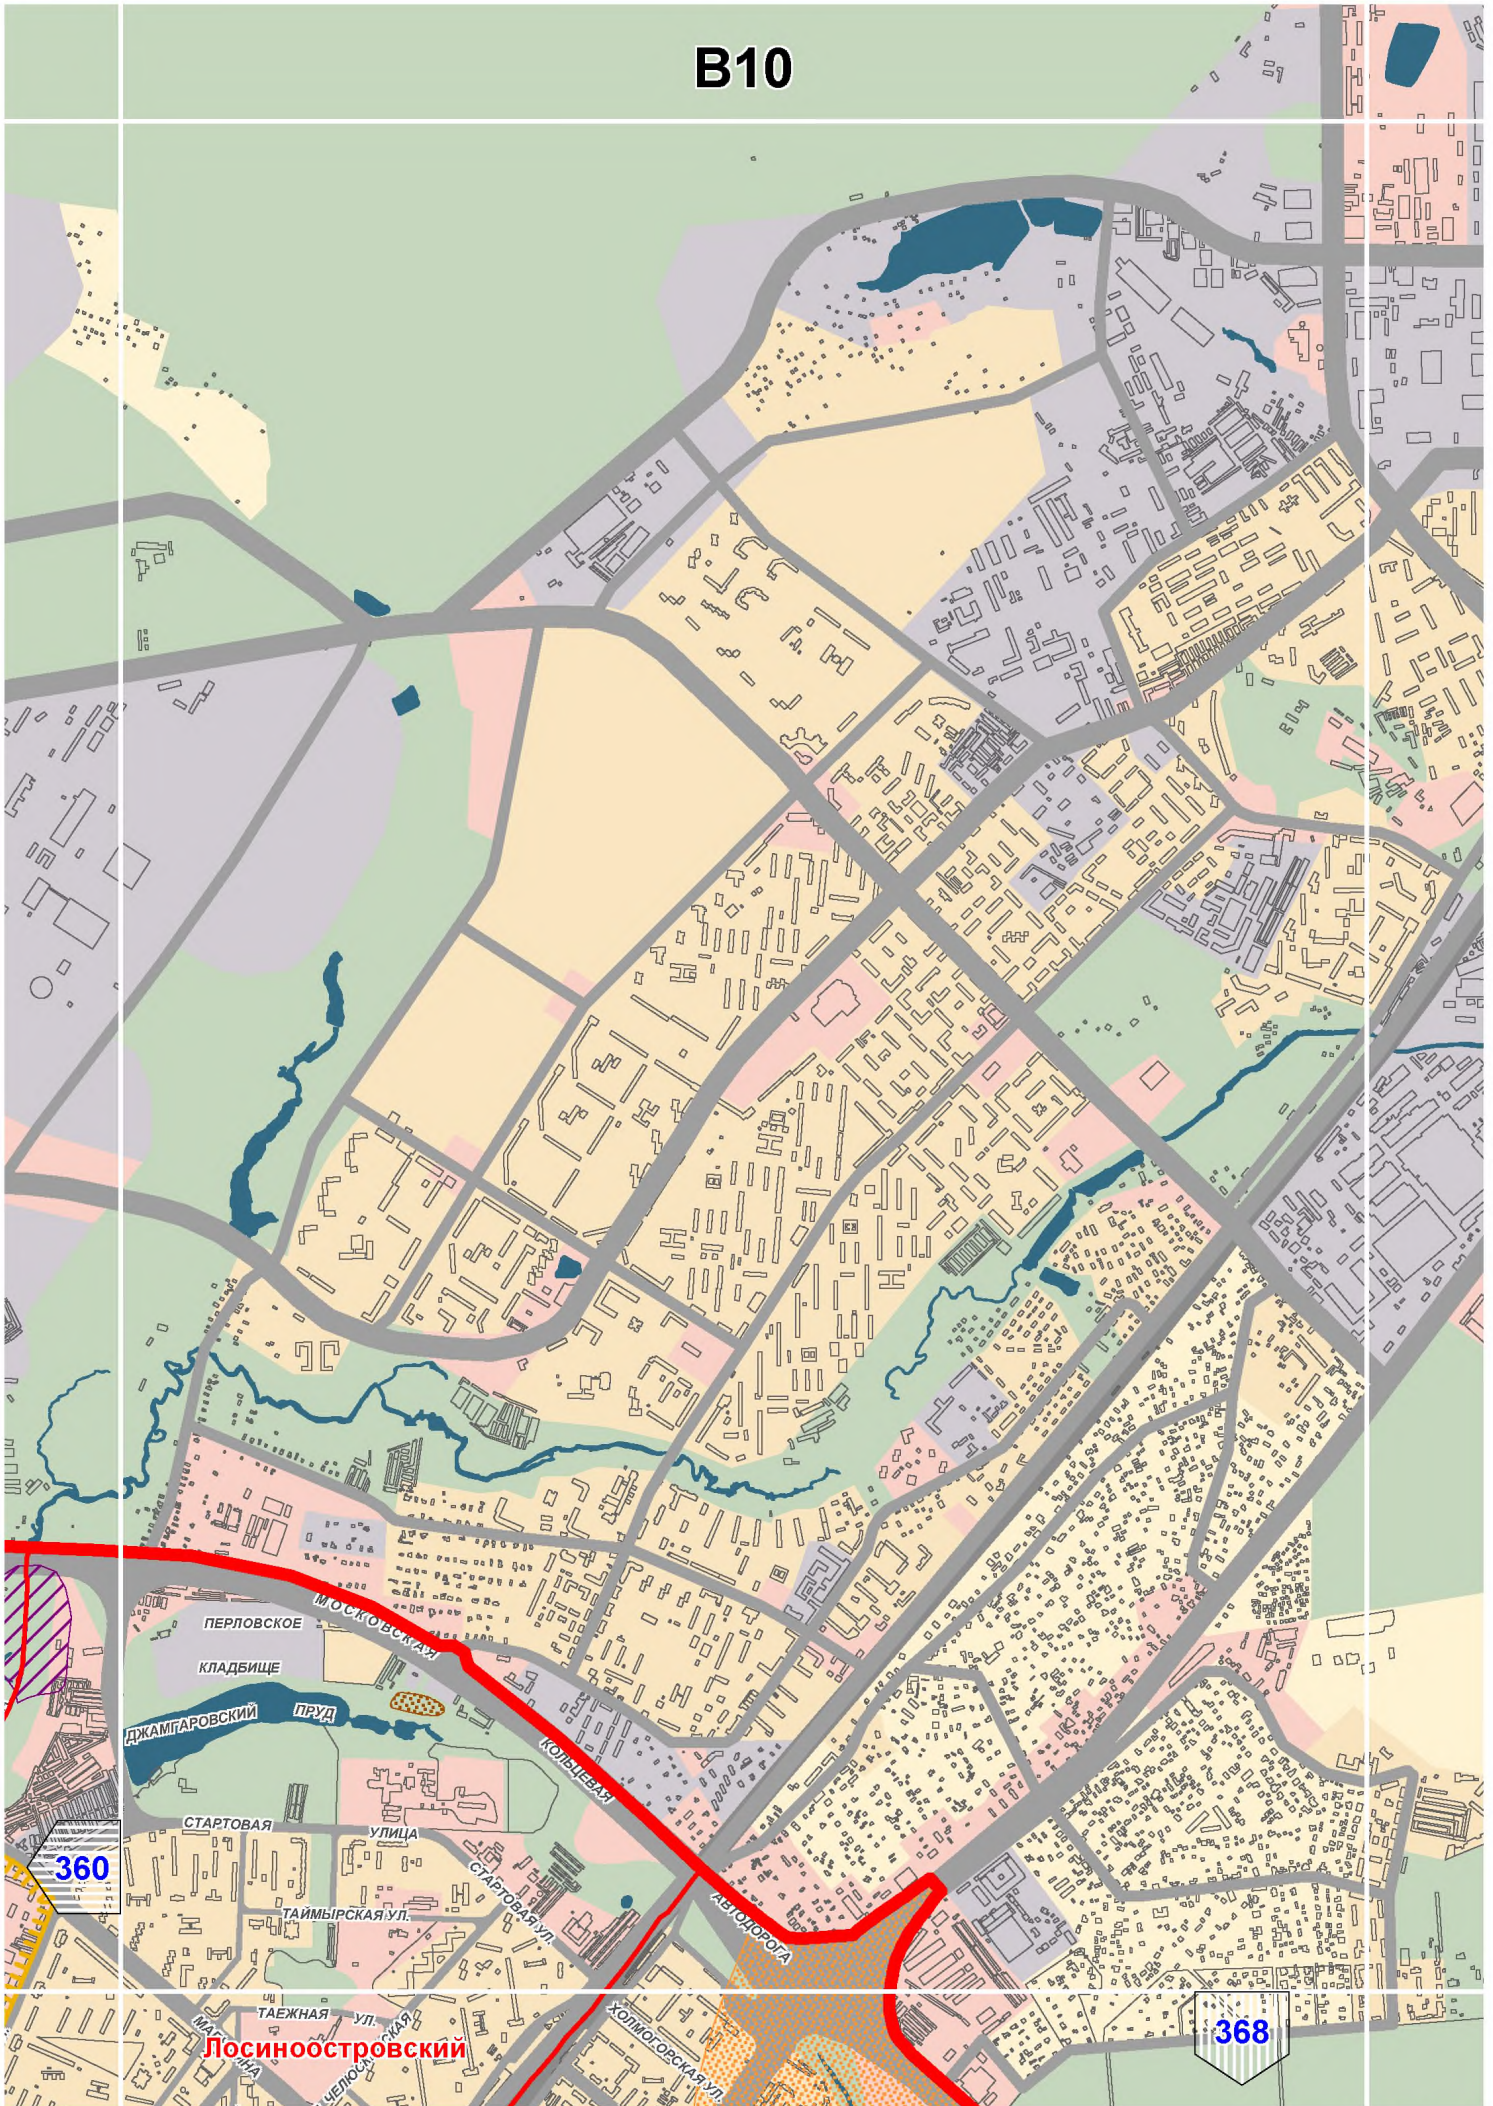


360


368

ПОСИНОСТРОВСКИЙ




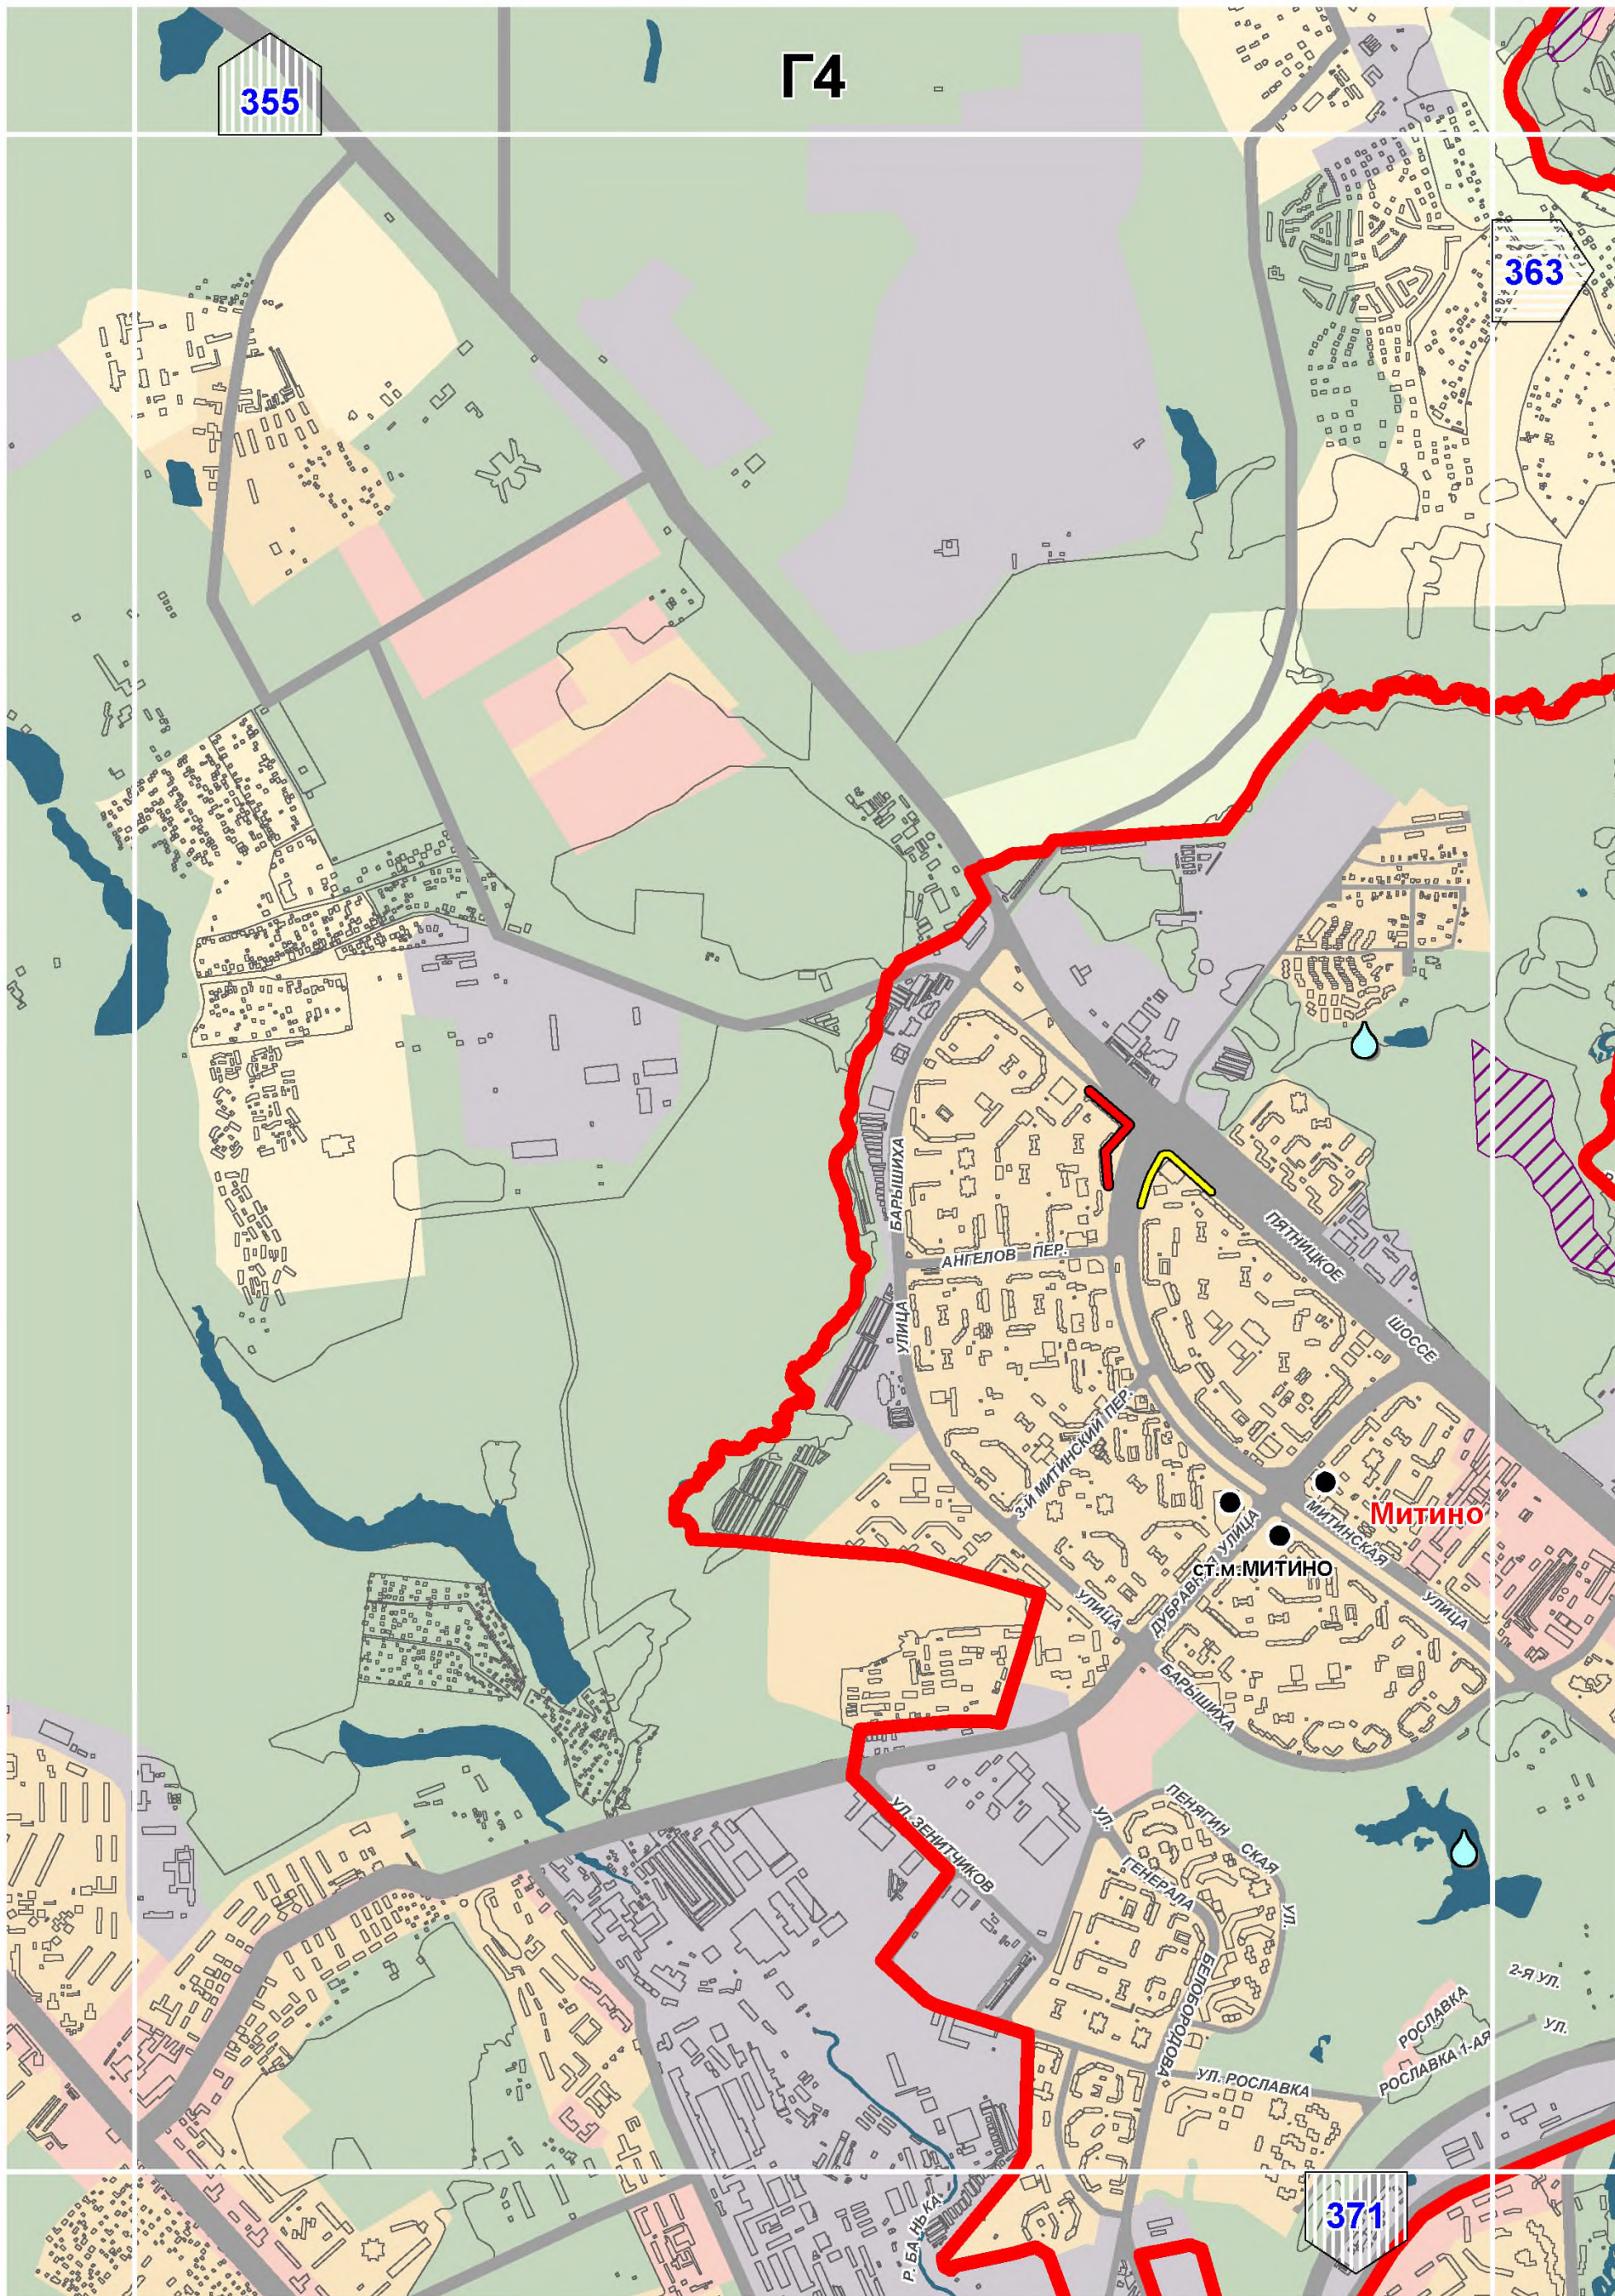



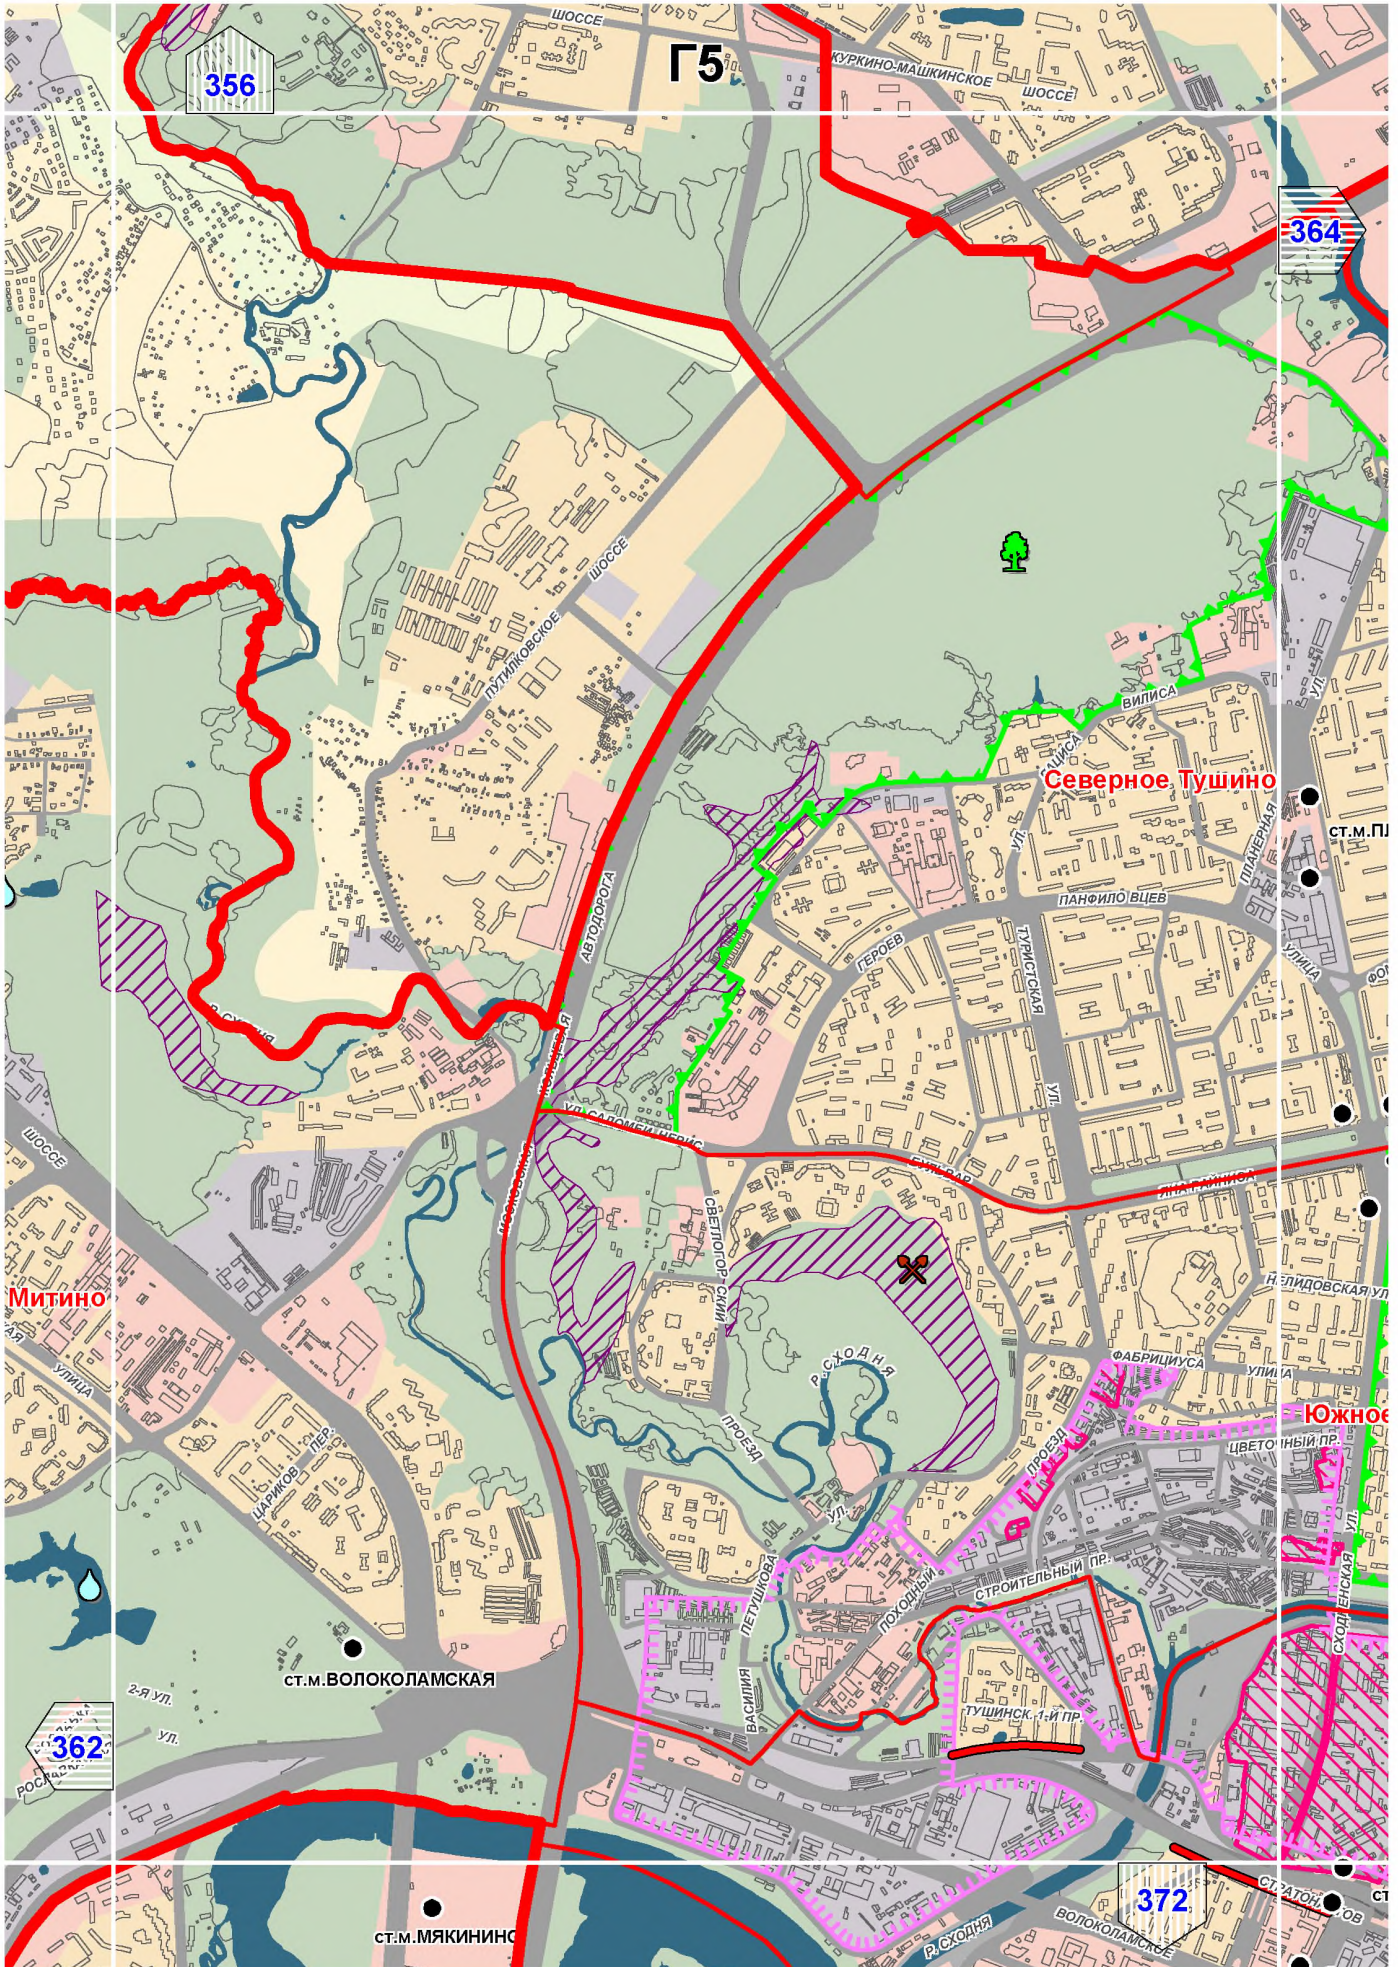




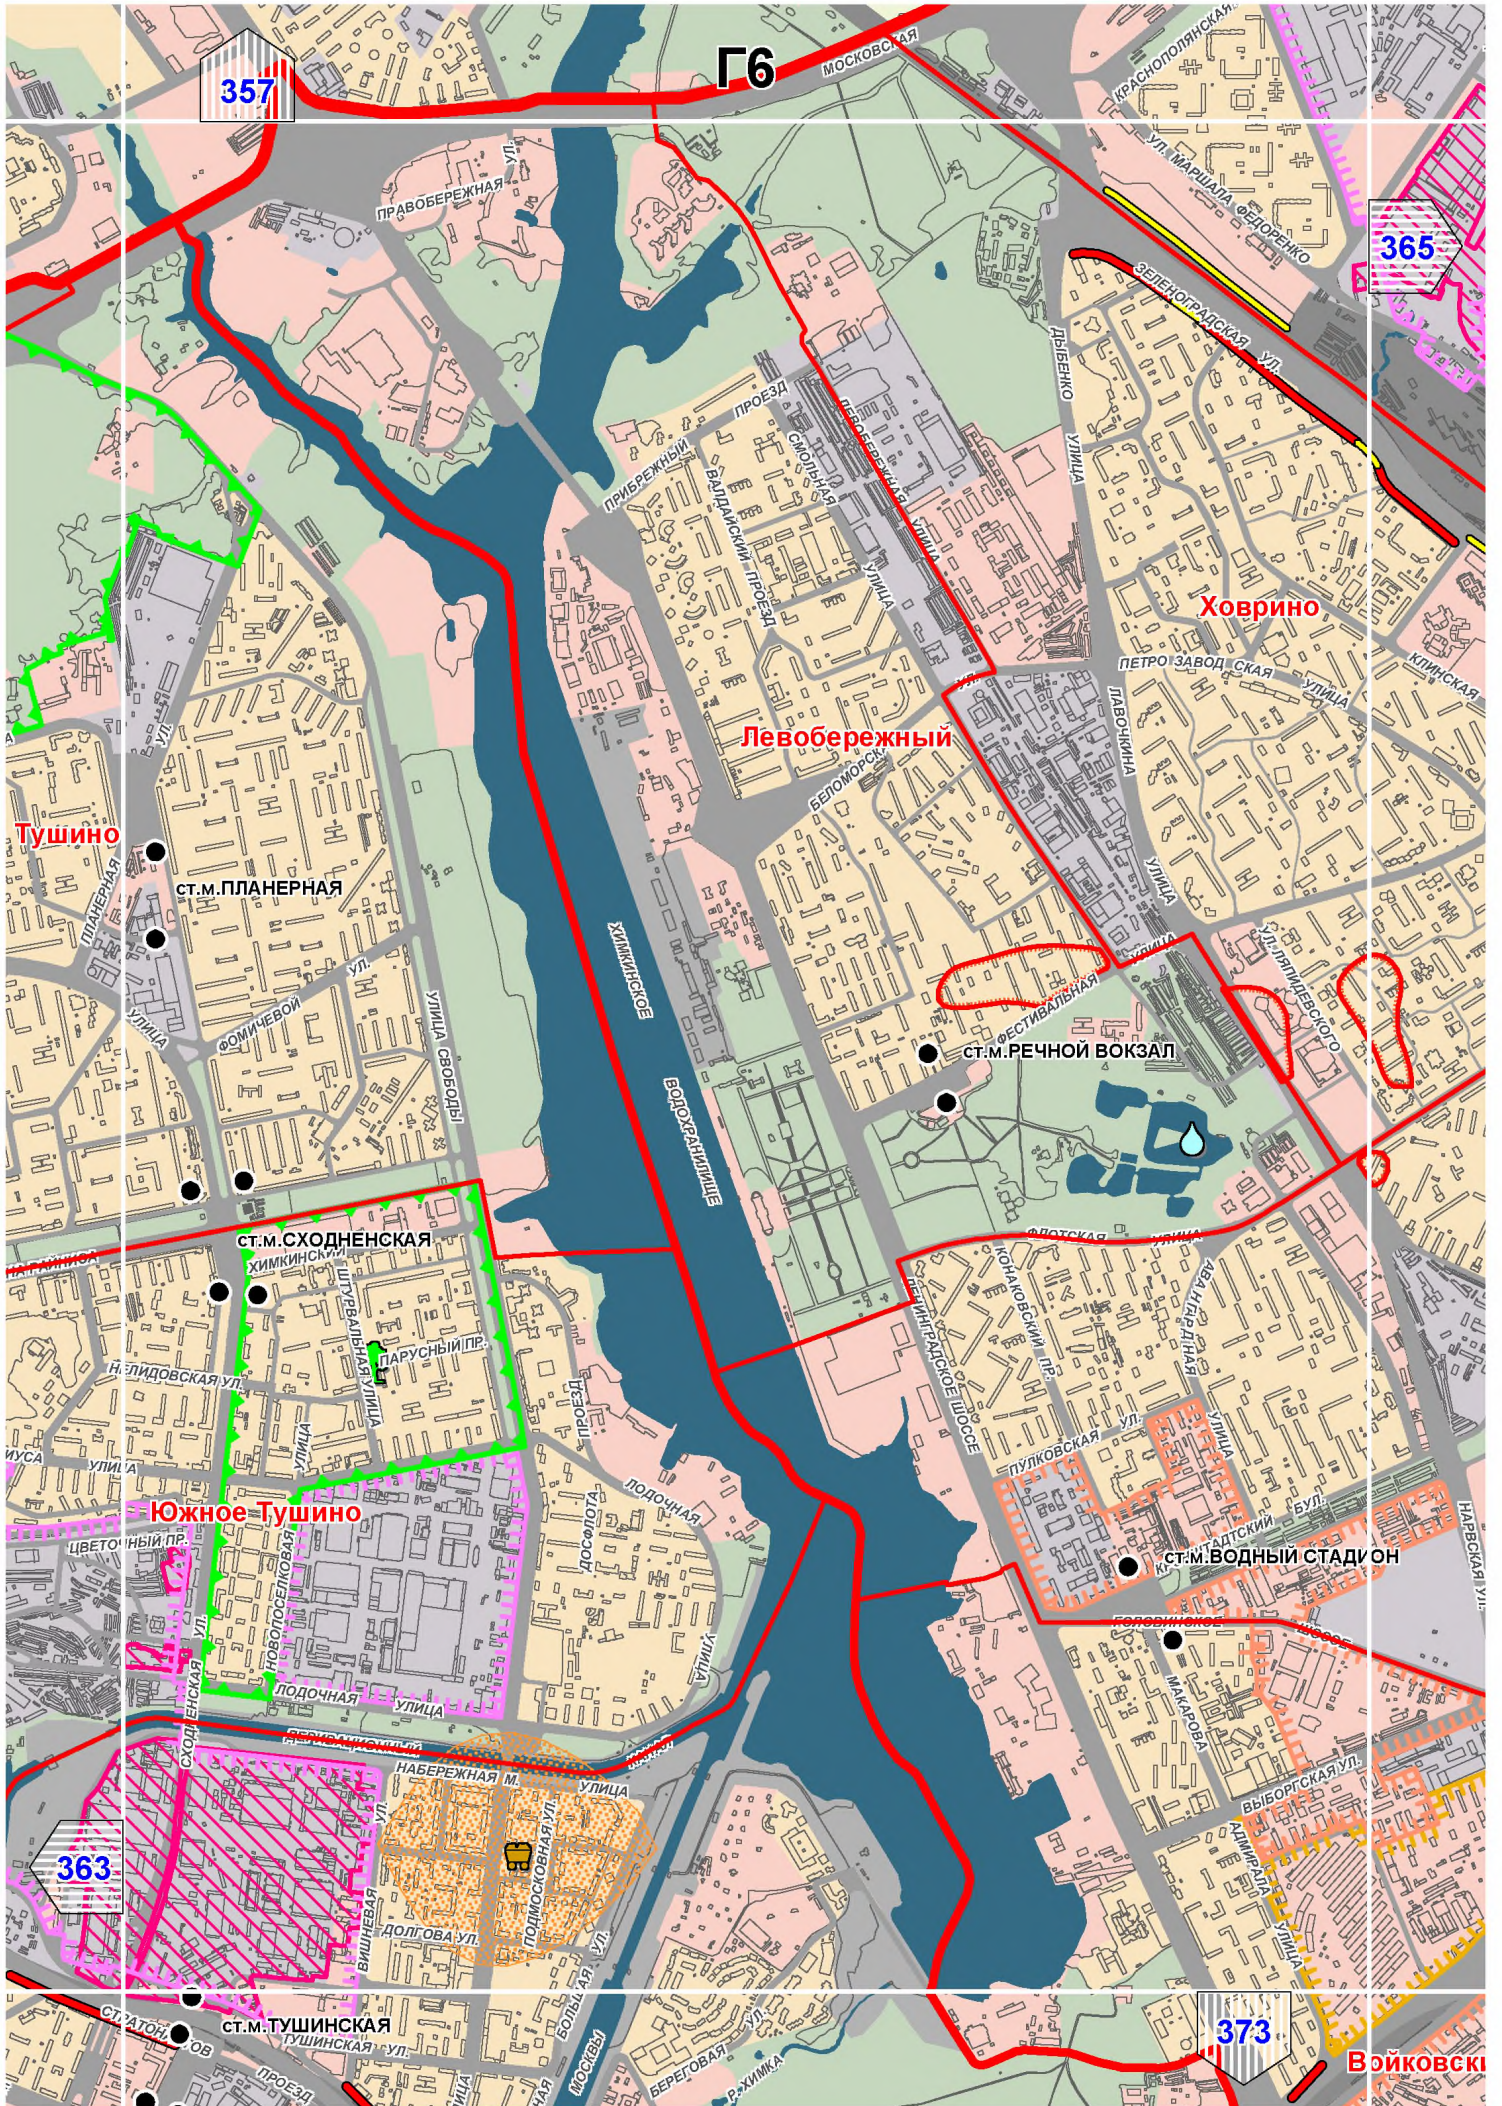








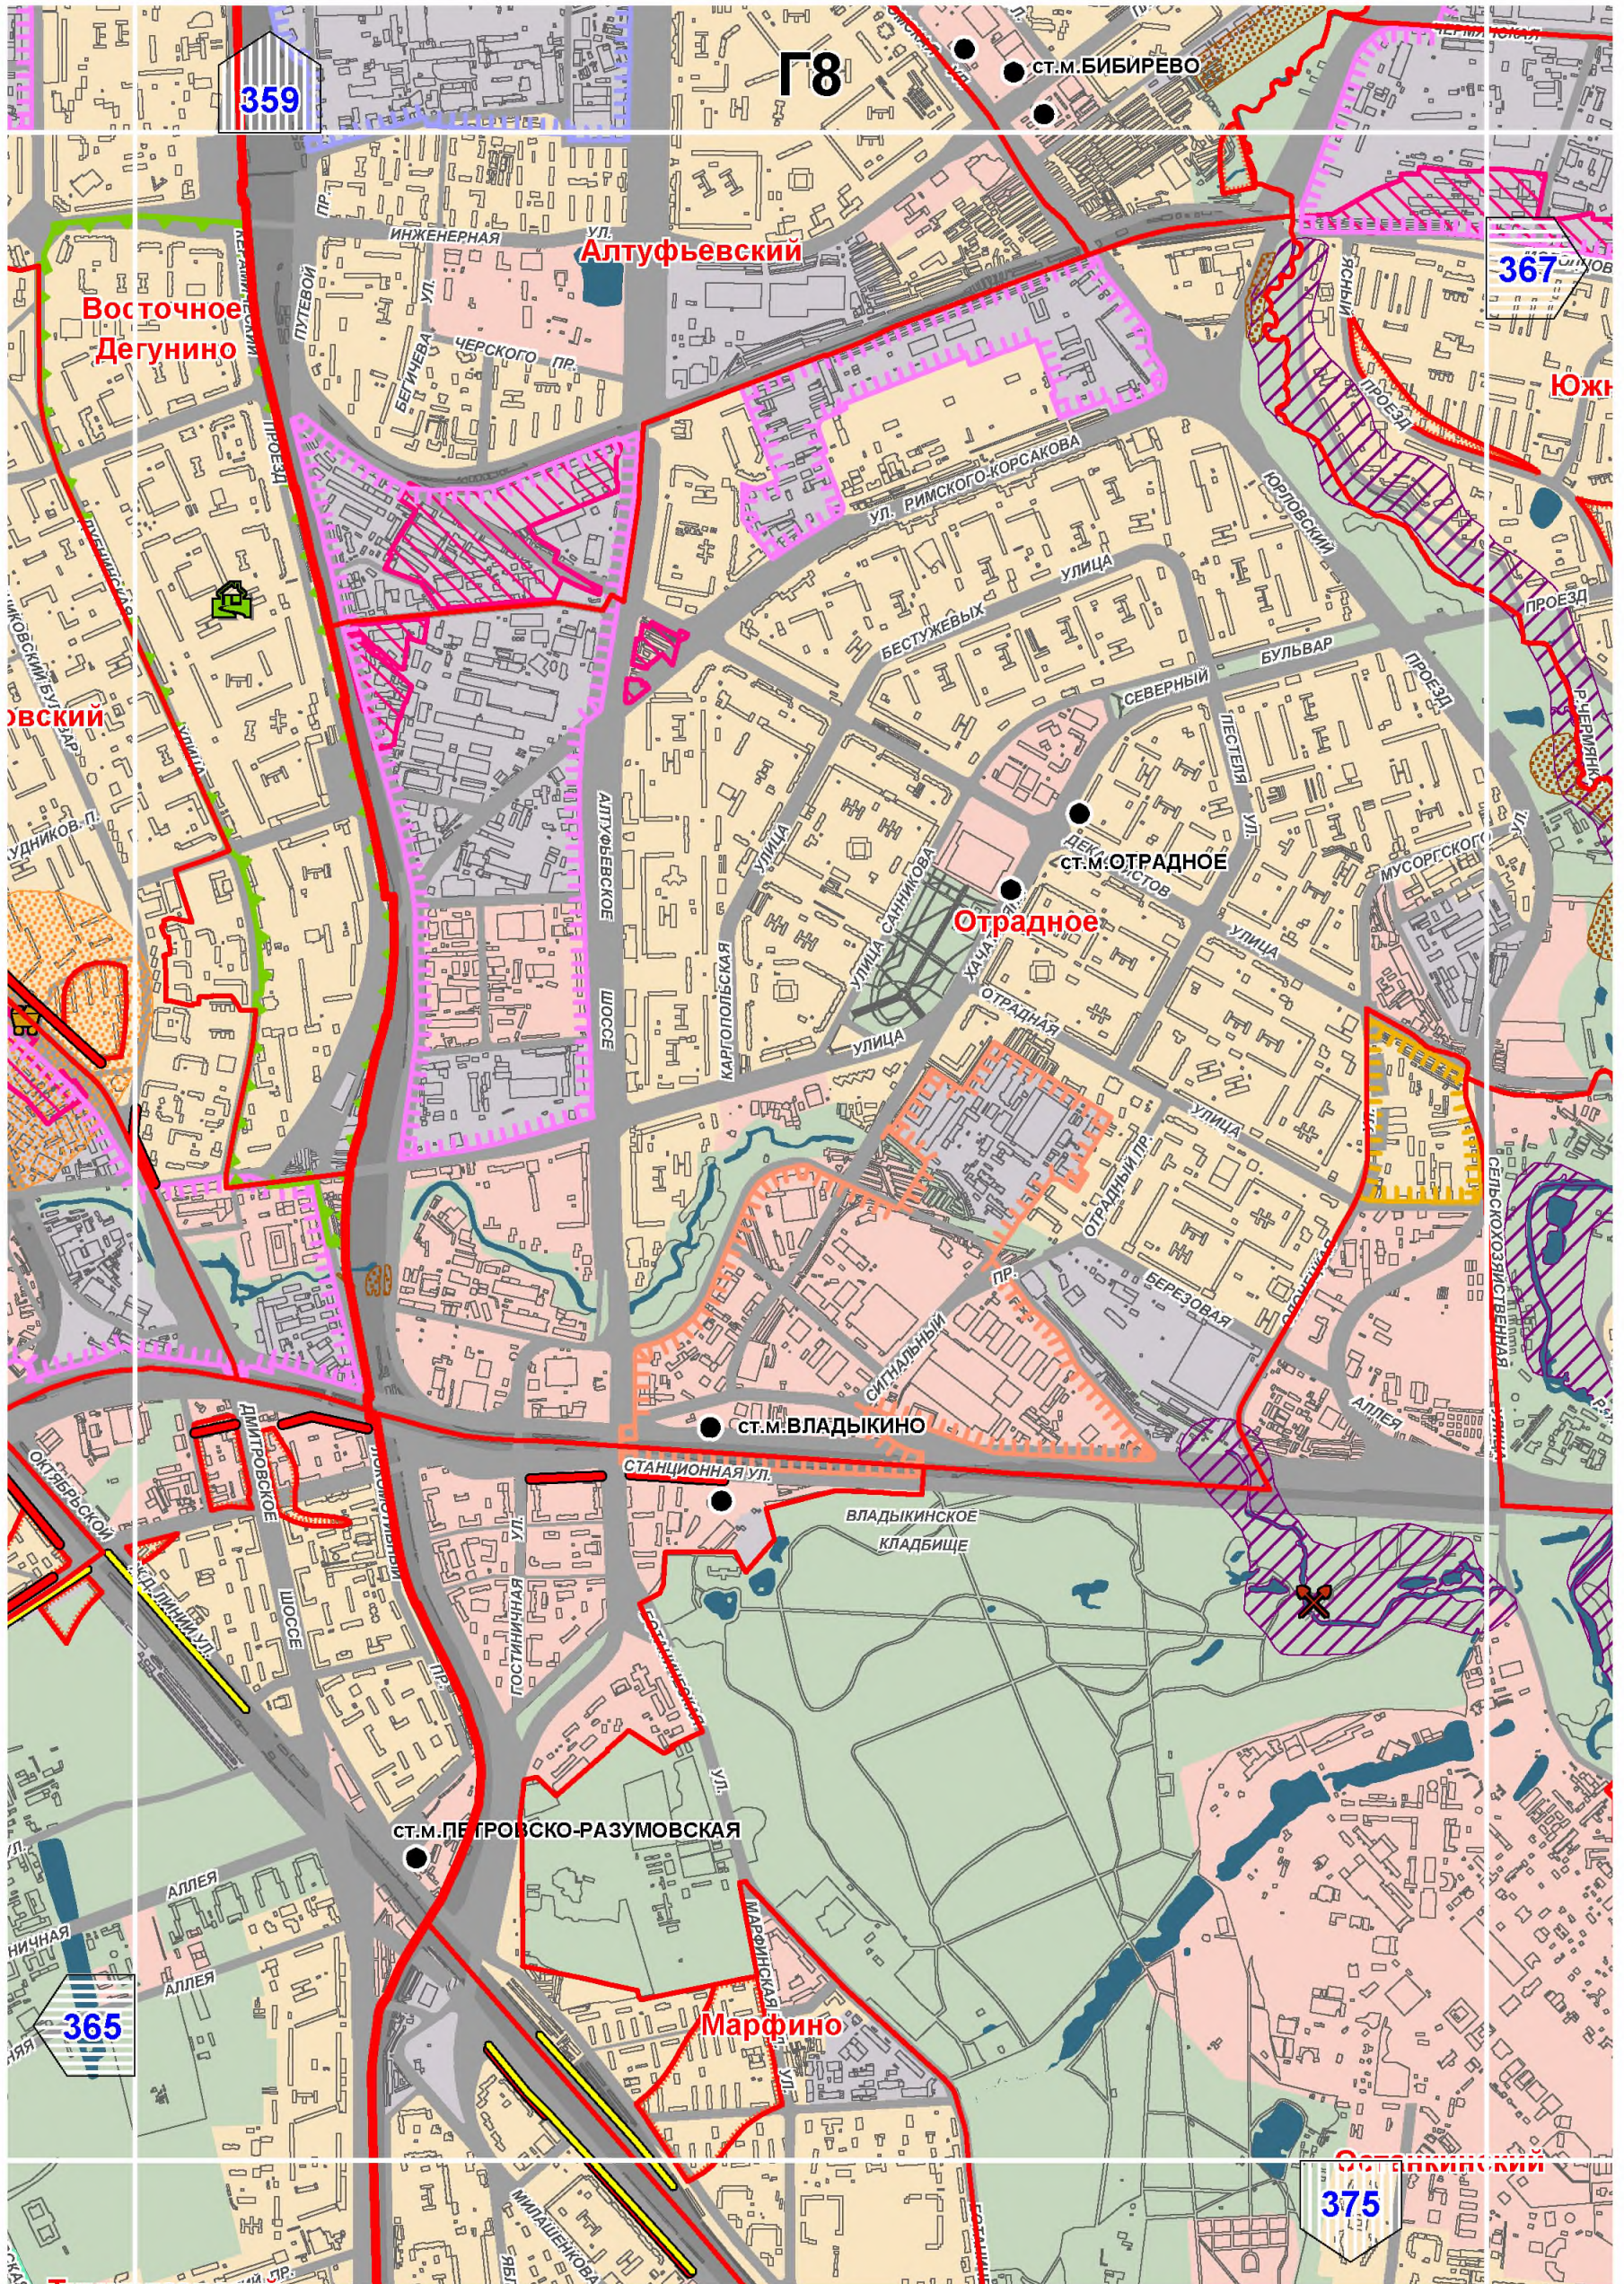



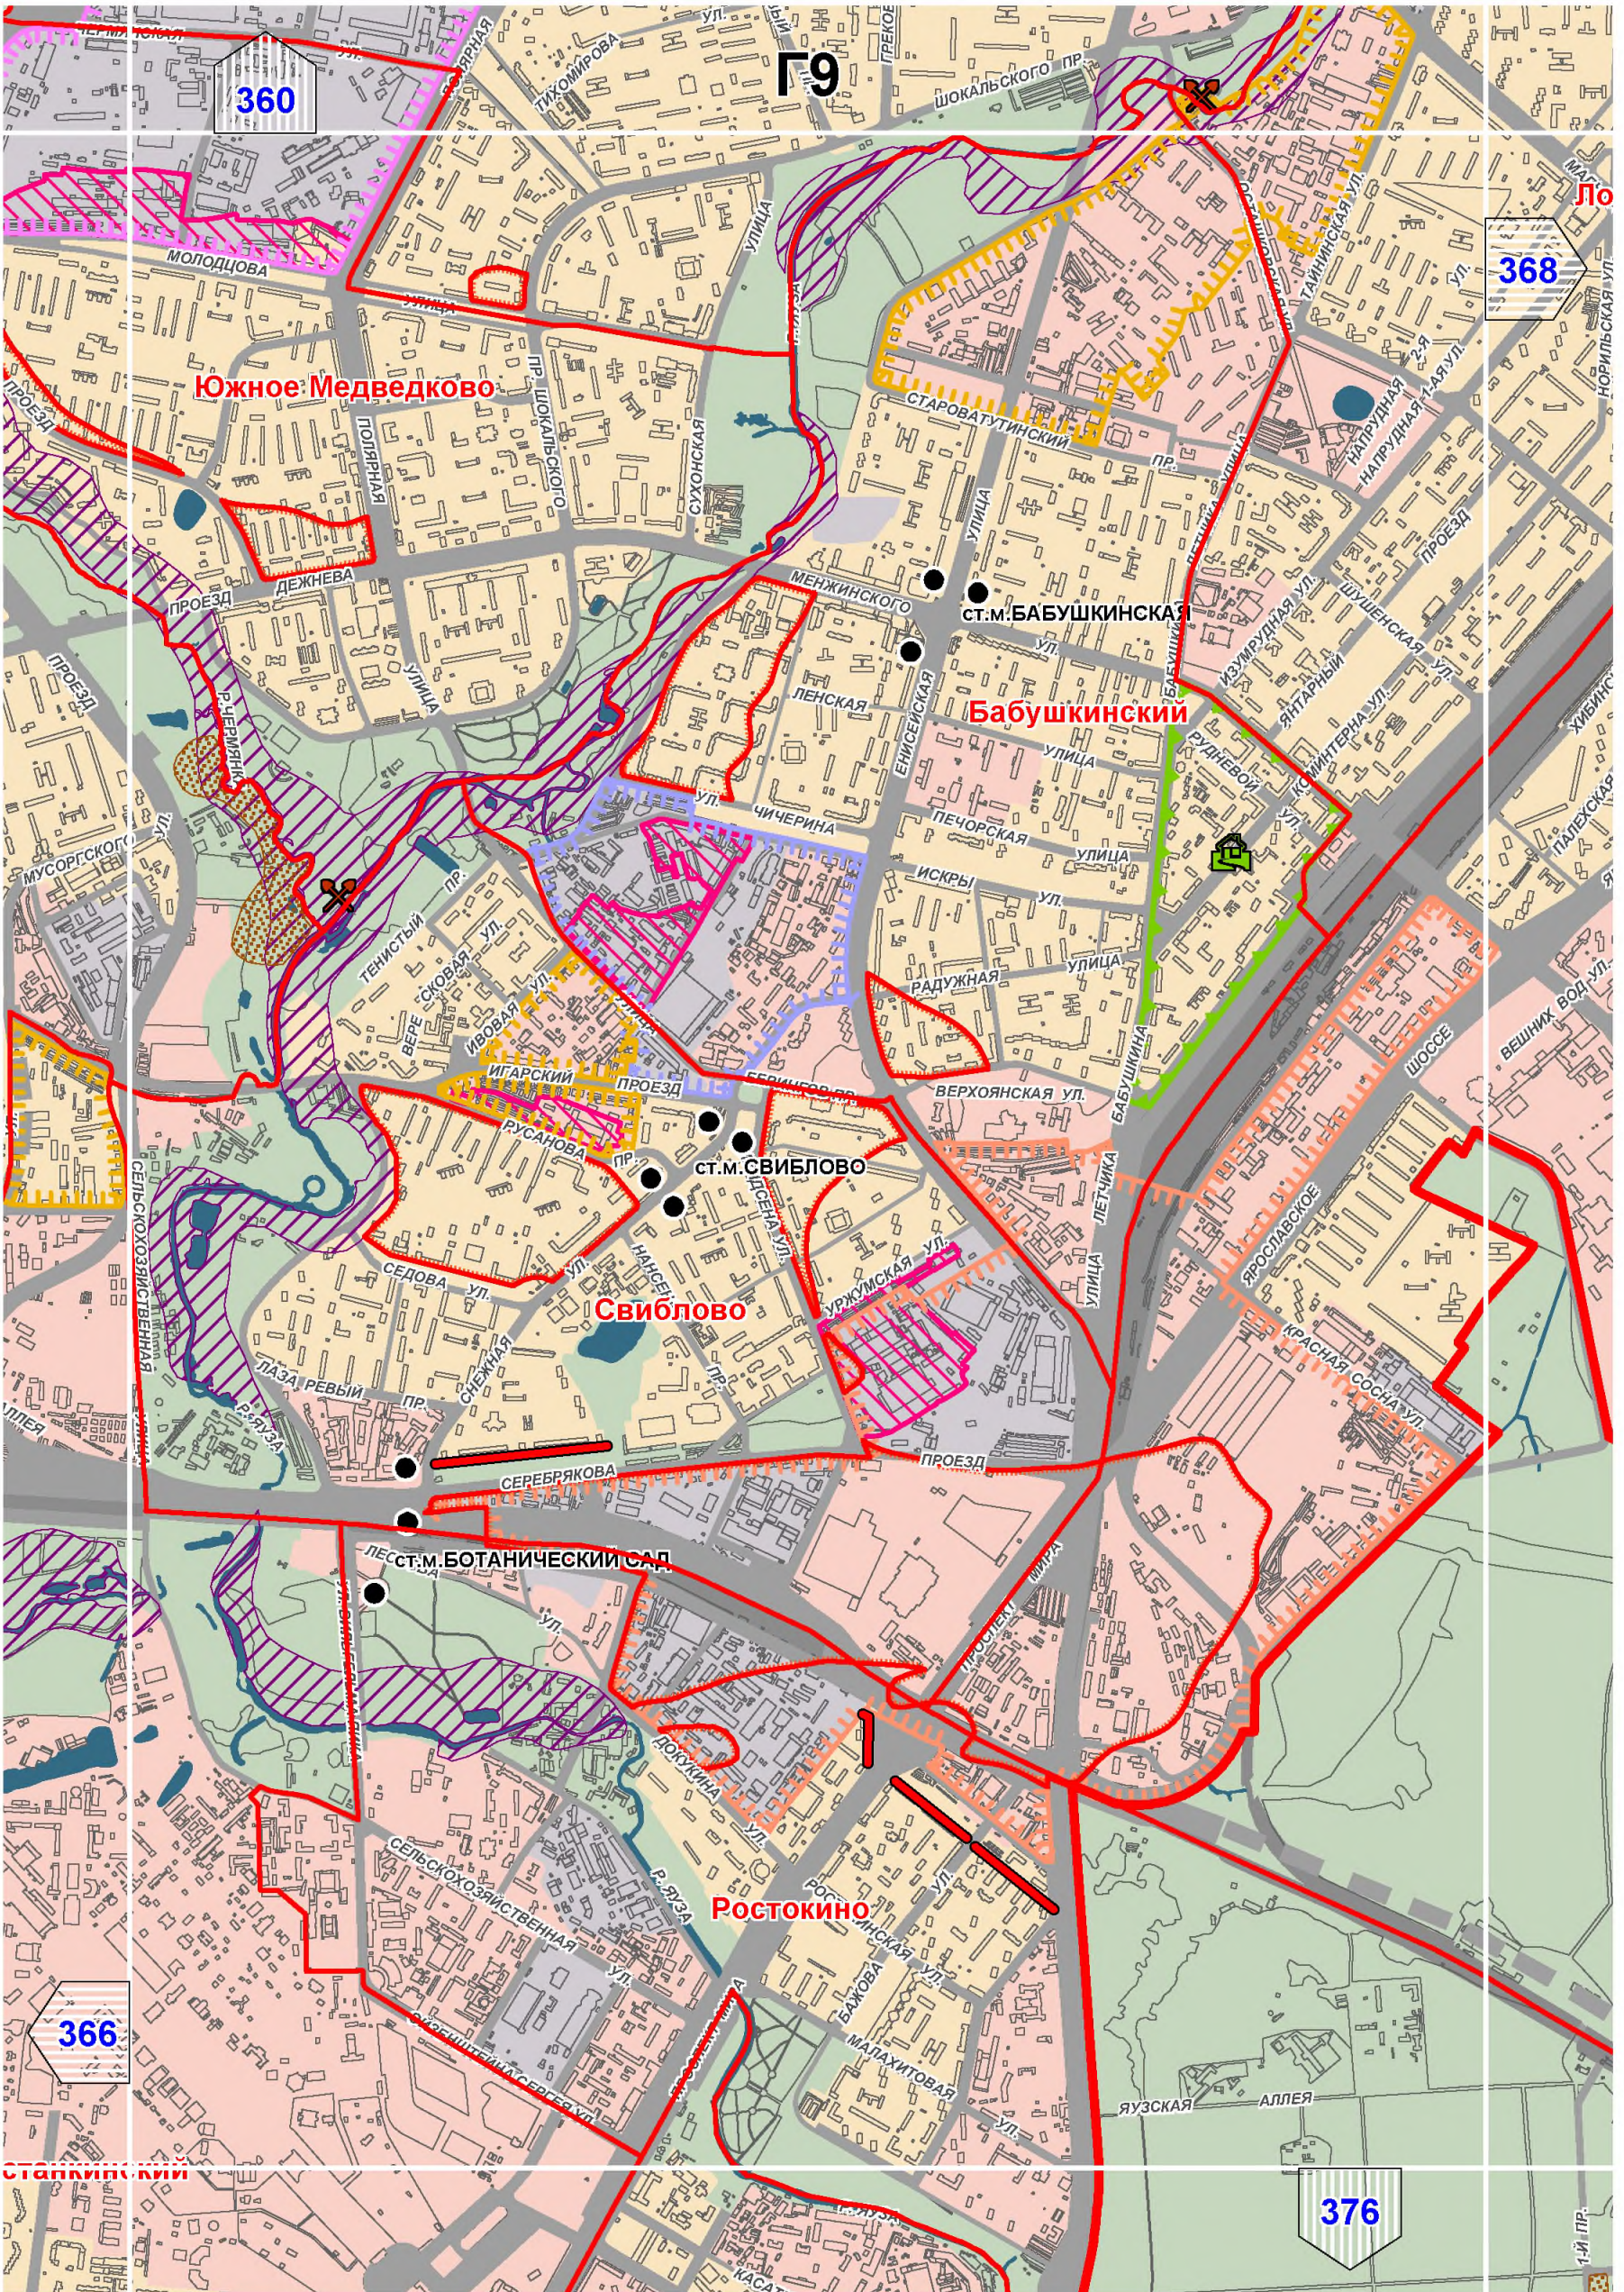

360

Г9

368

Южное Медведково

Ст. м. Бабушкинская

Бабушкинский

Ст. м. Свиблово

Свиблово

Лес ст. м. Ботанический сад


Ростокино

366


376

Старо-Ватутинский




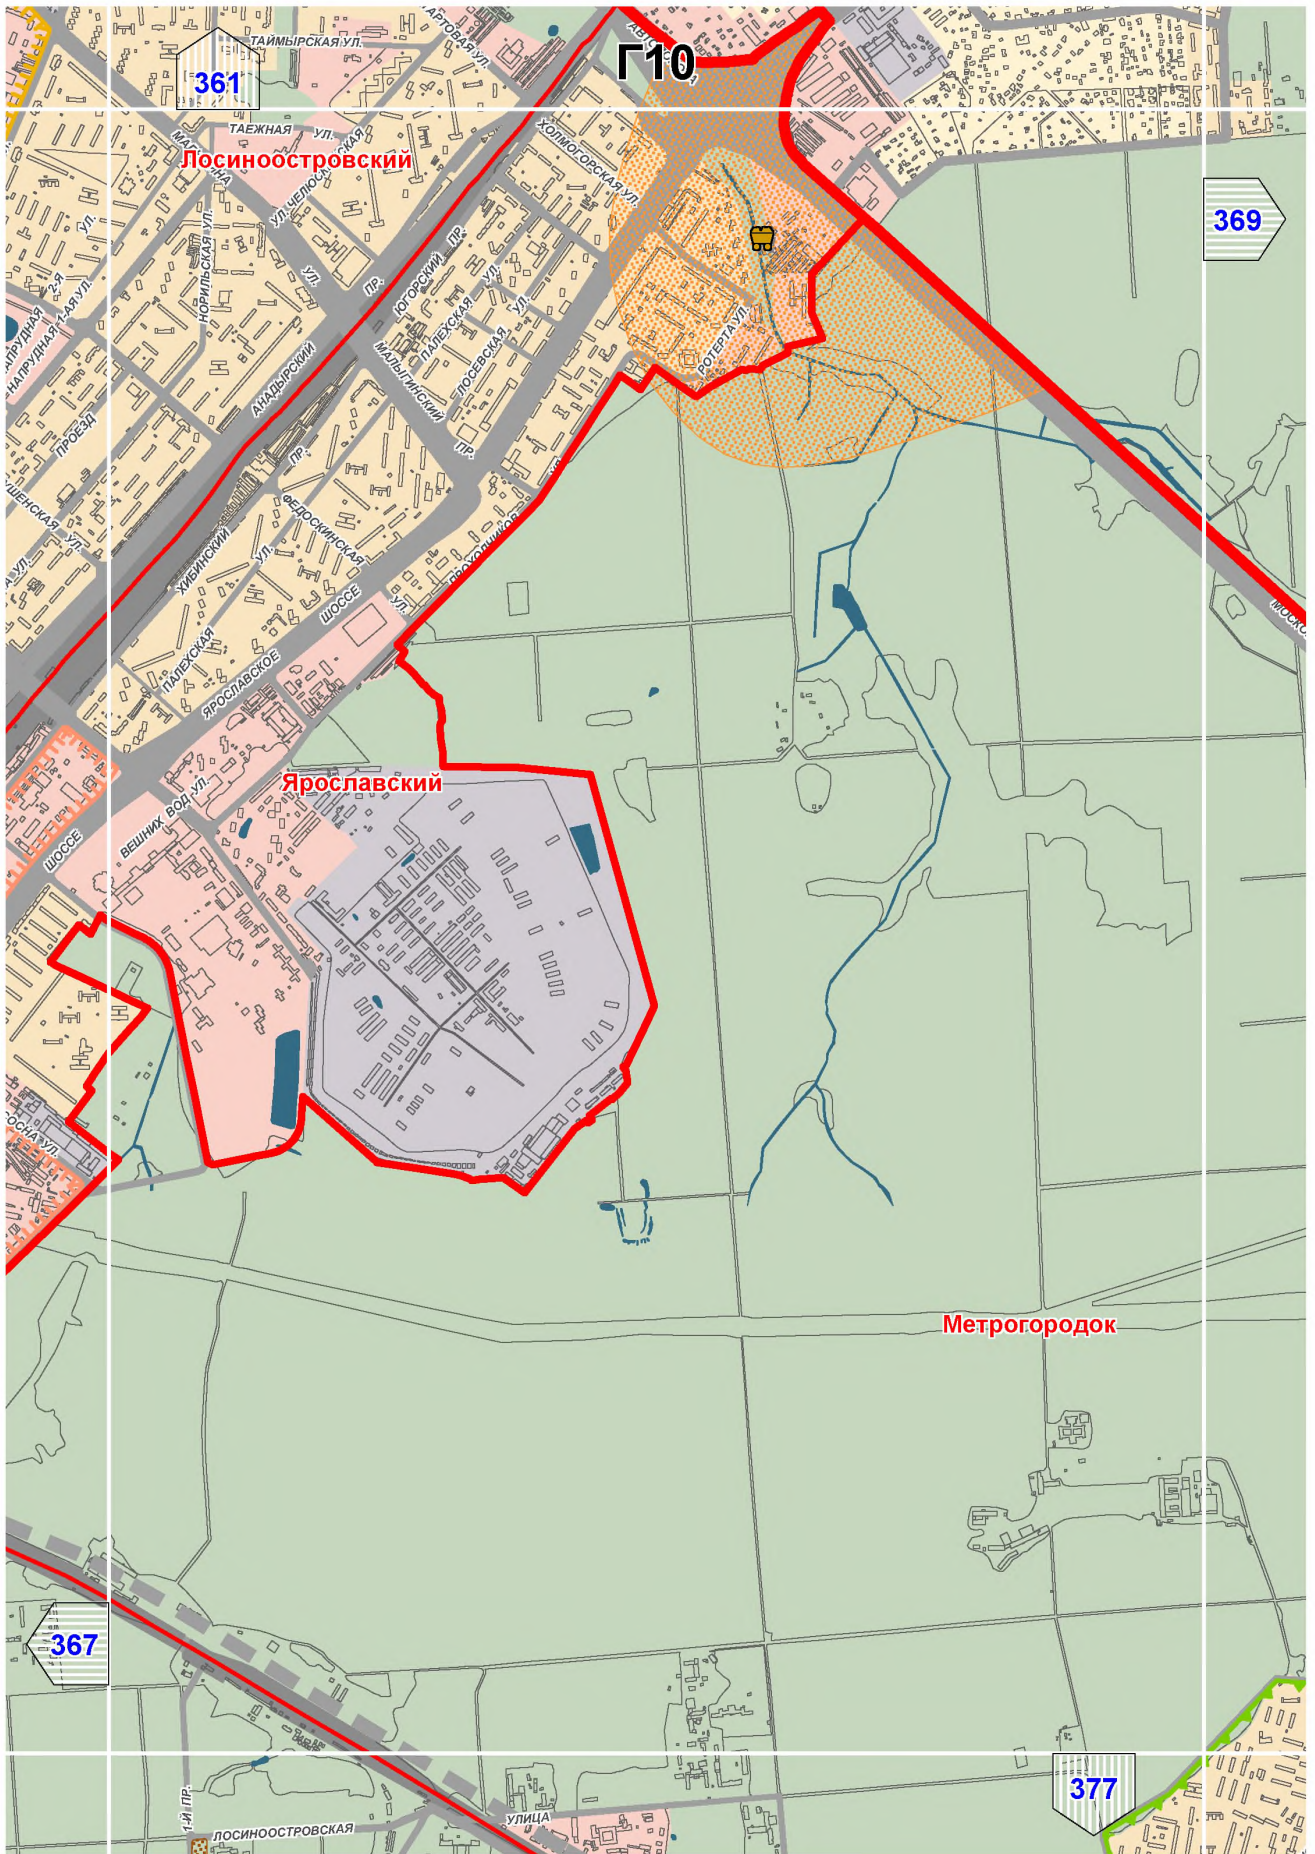




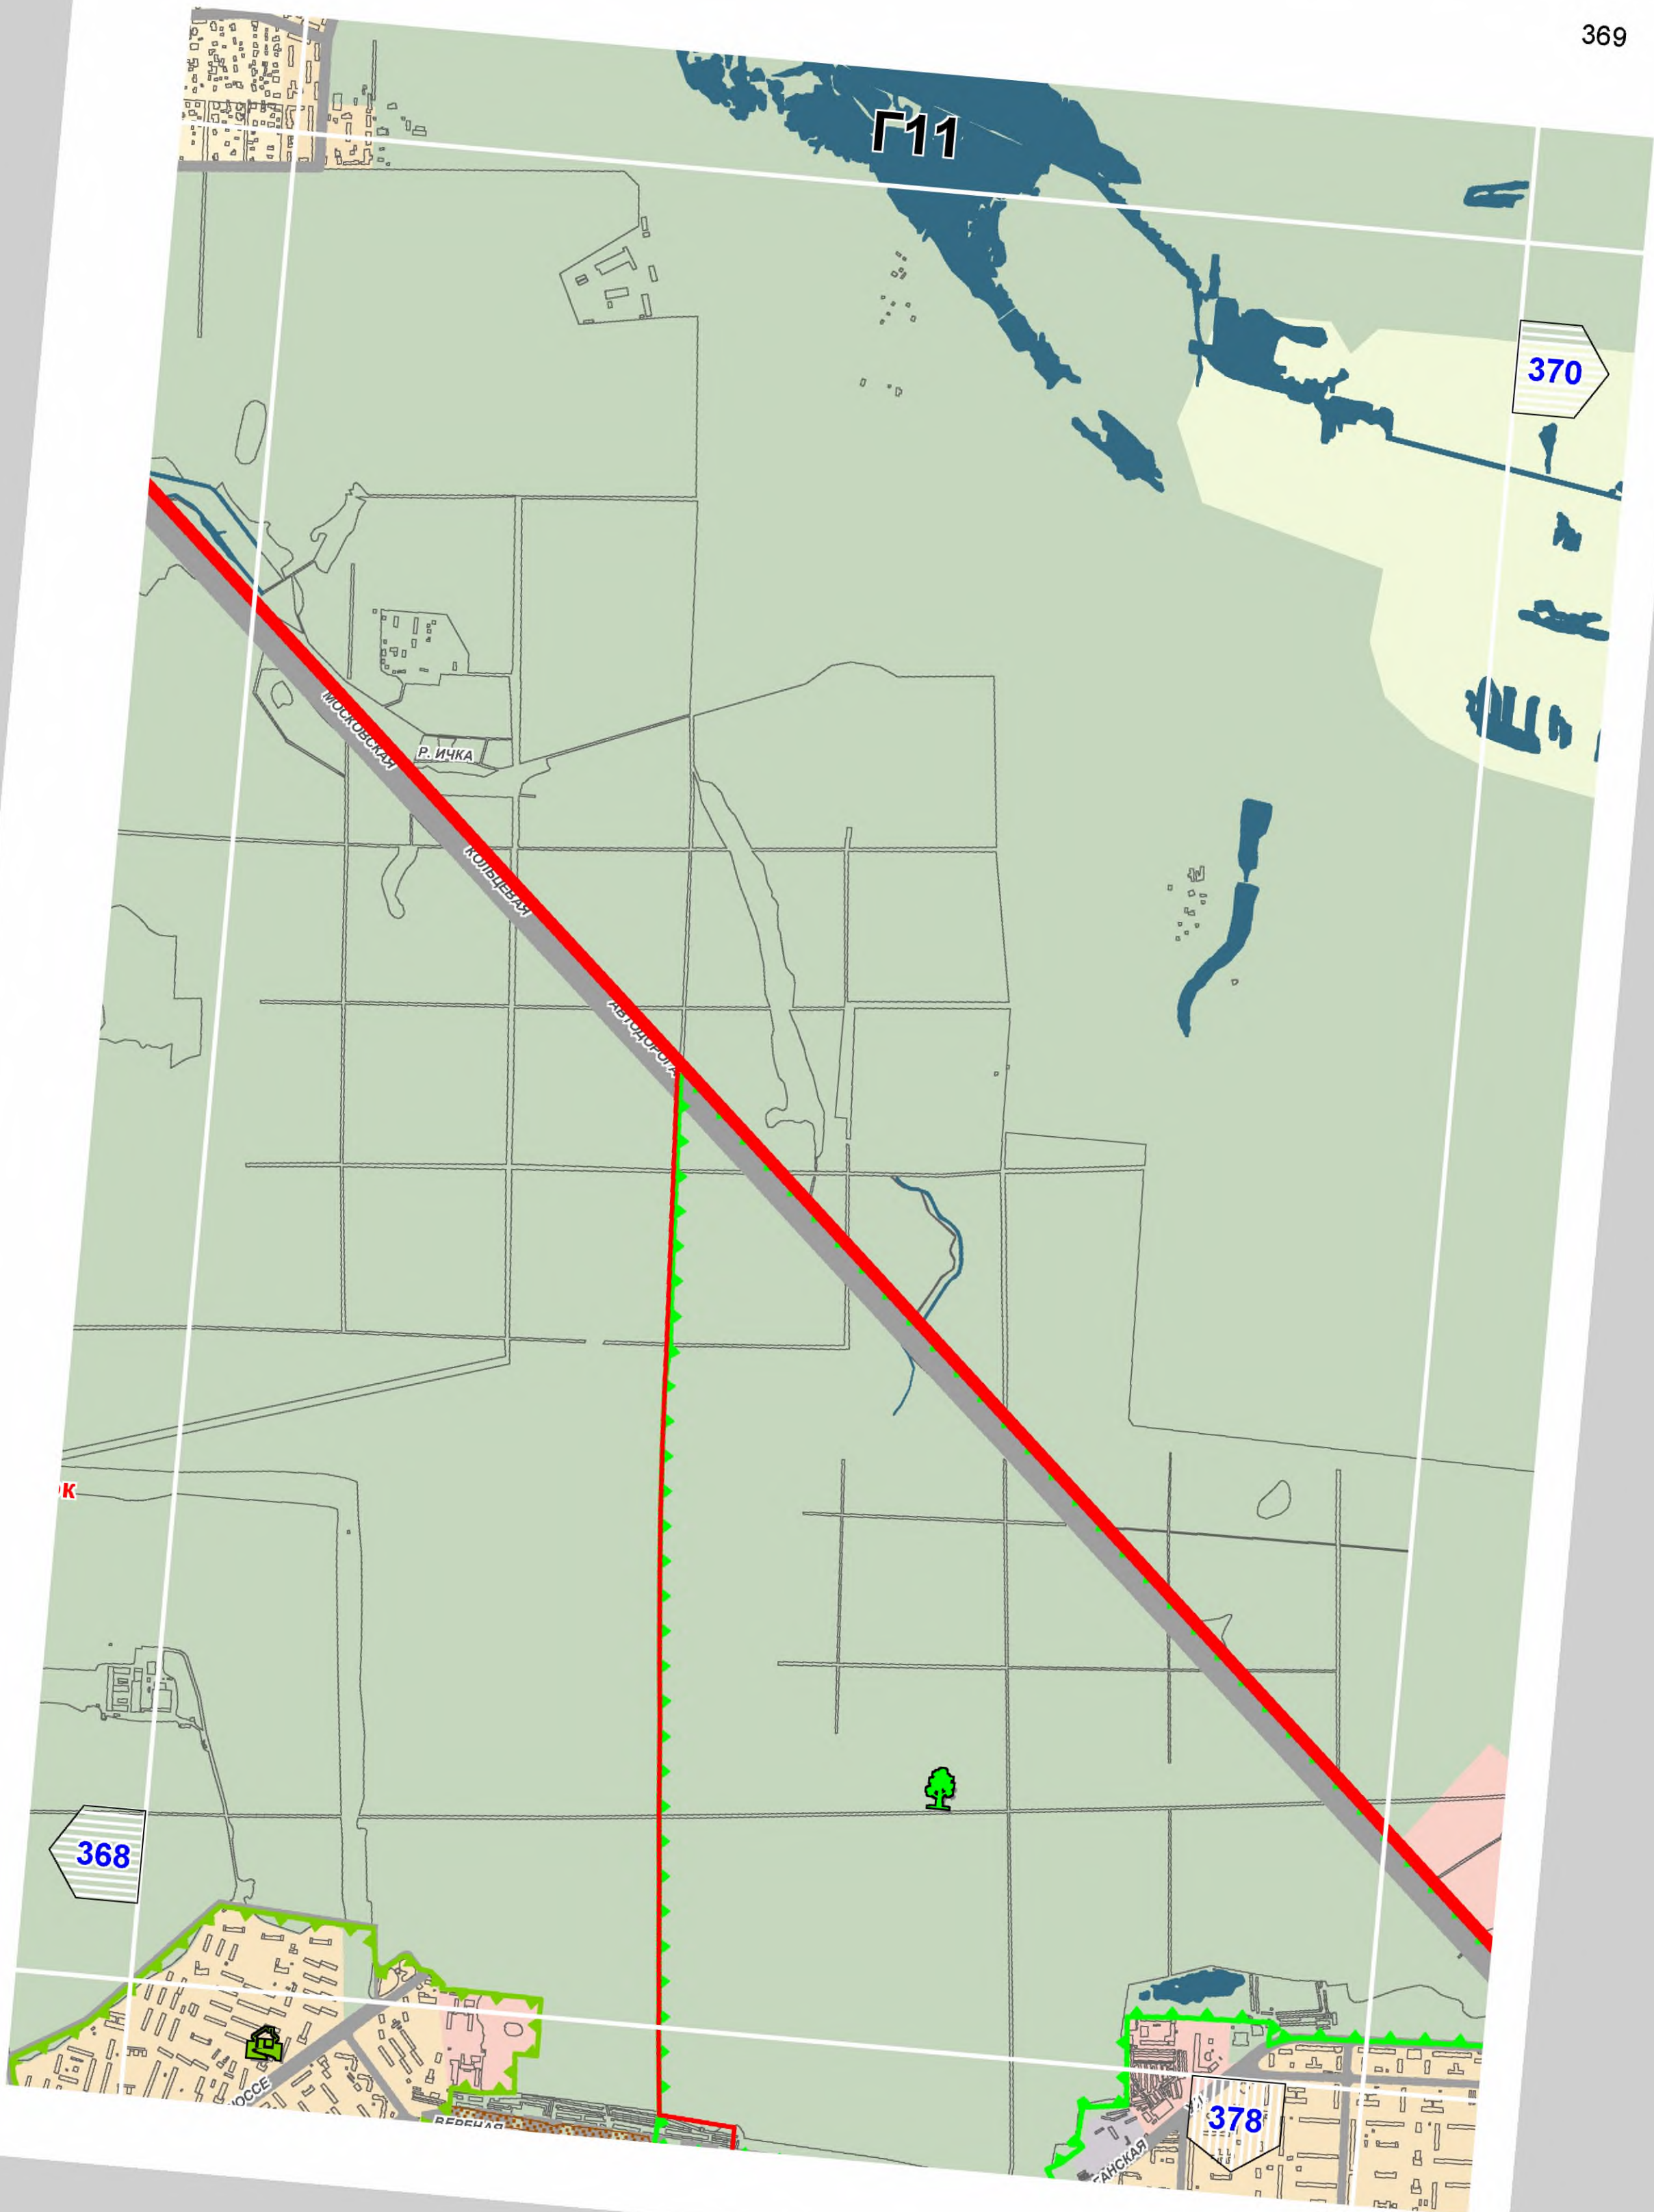



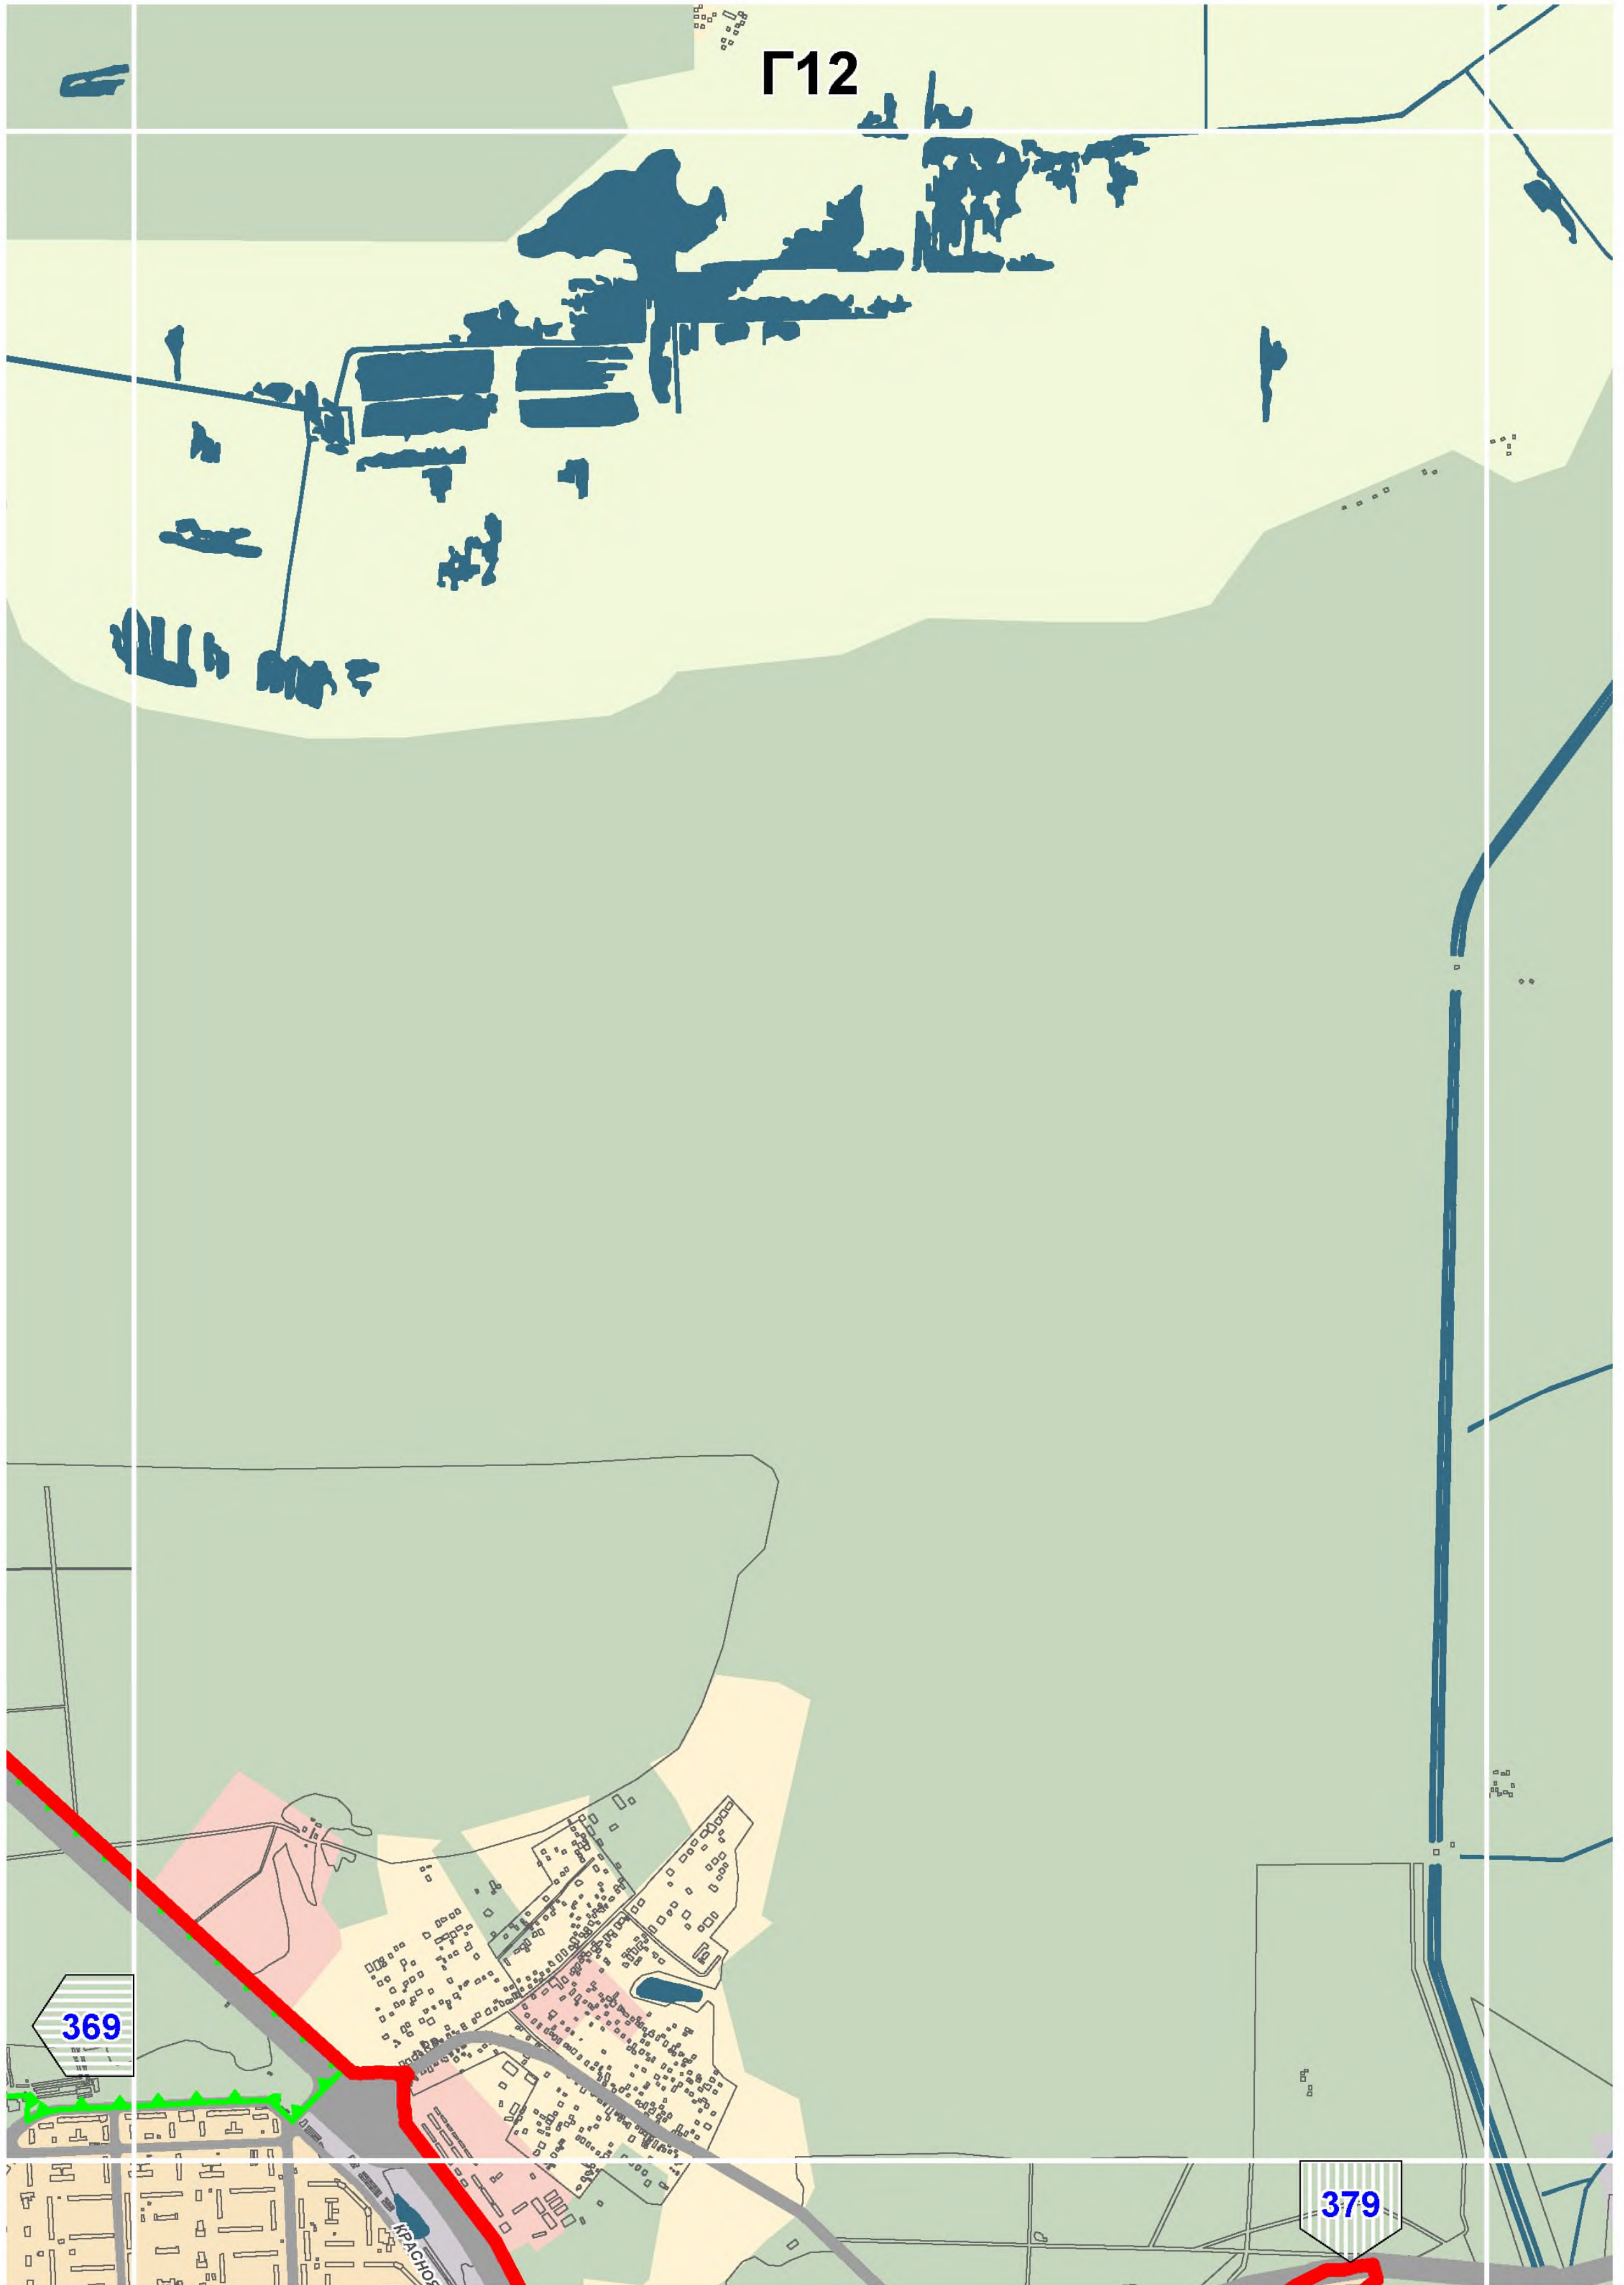




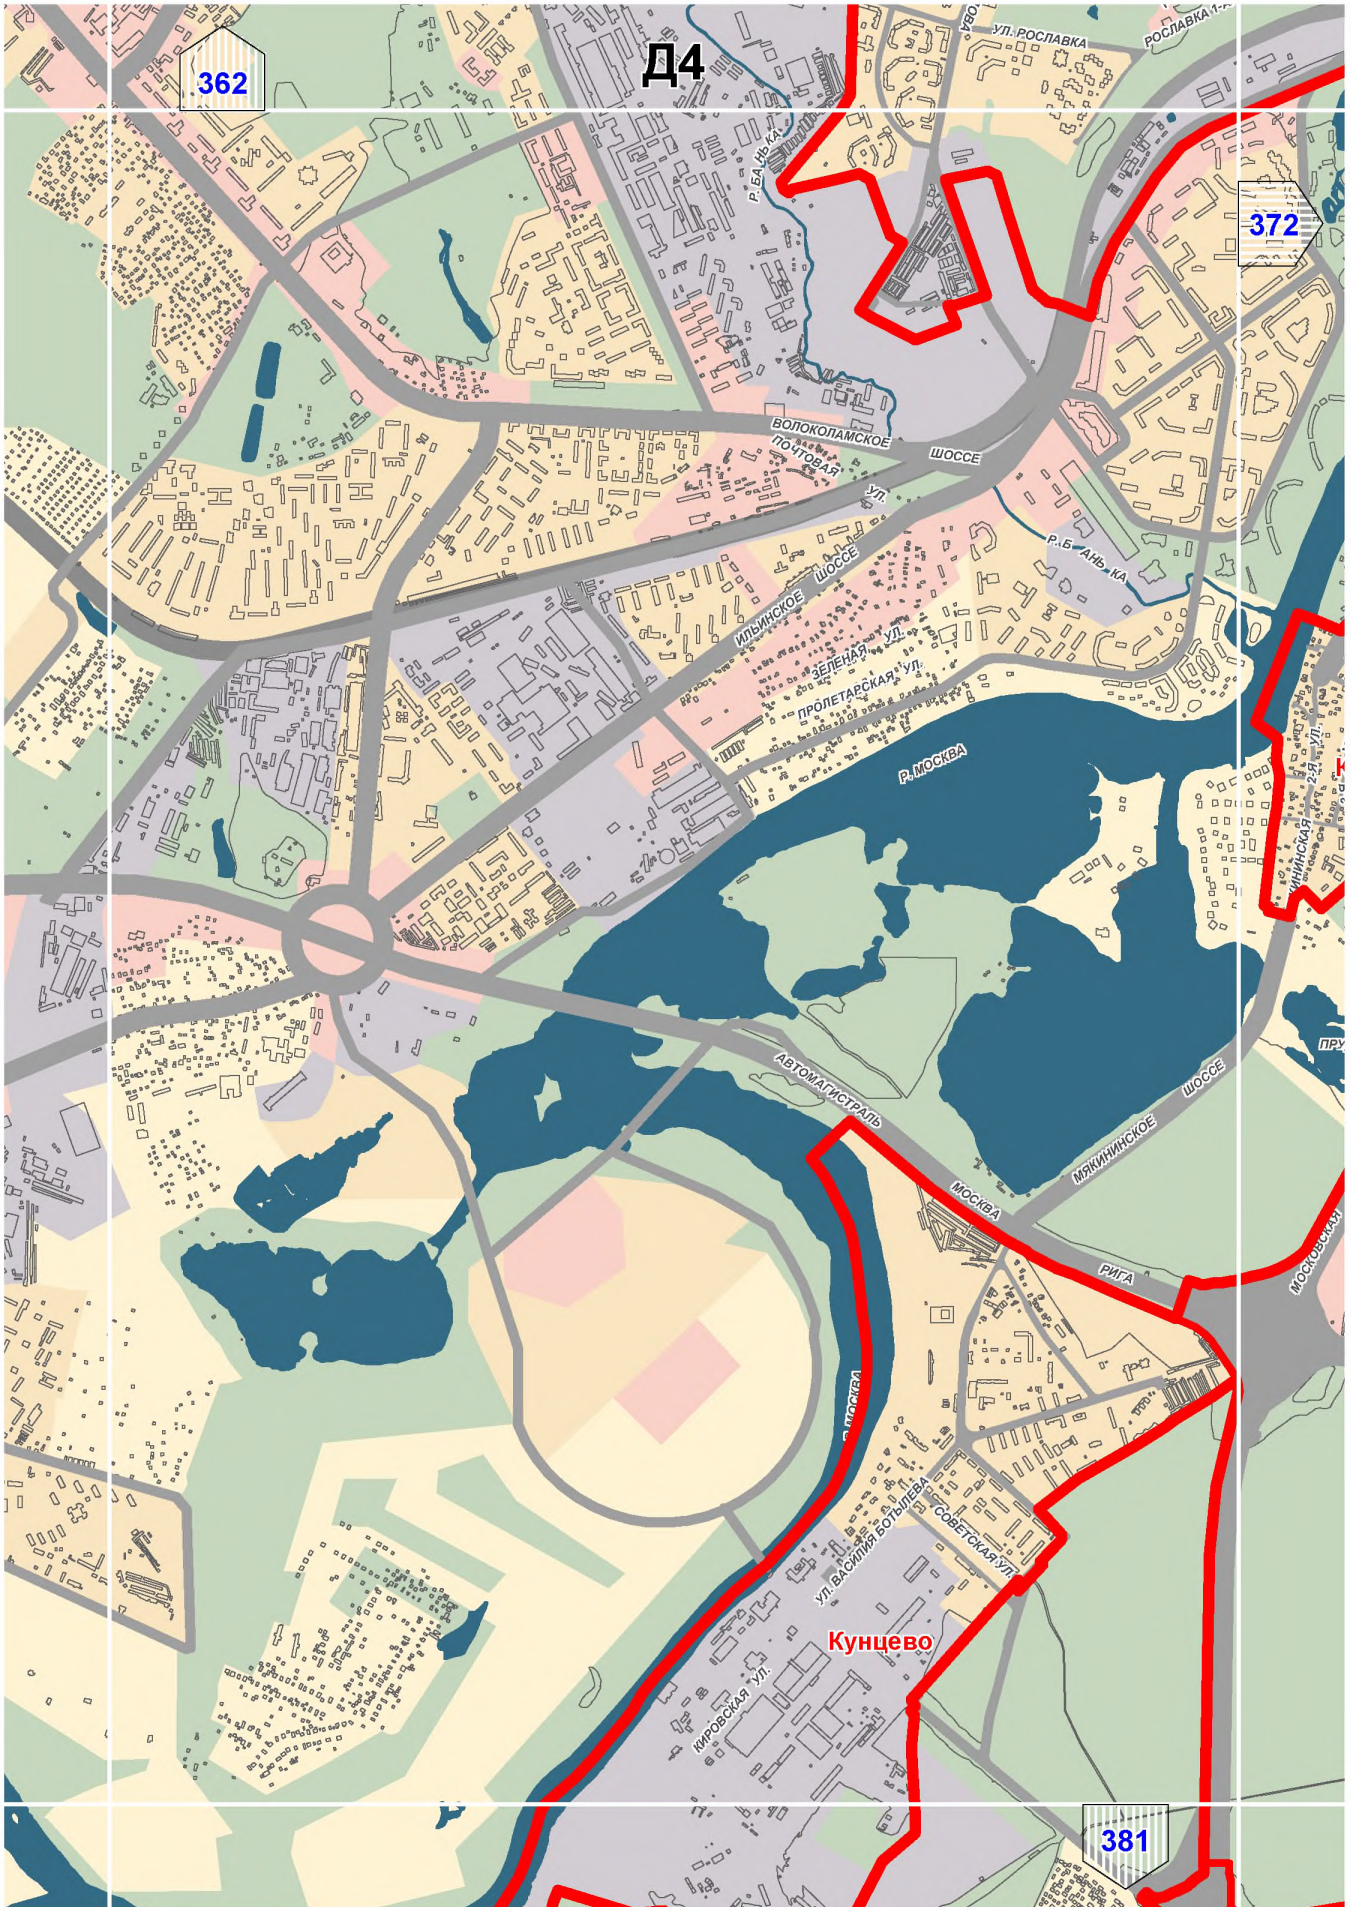









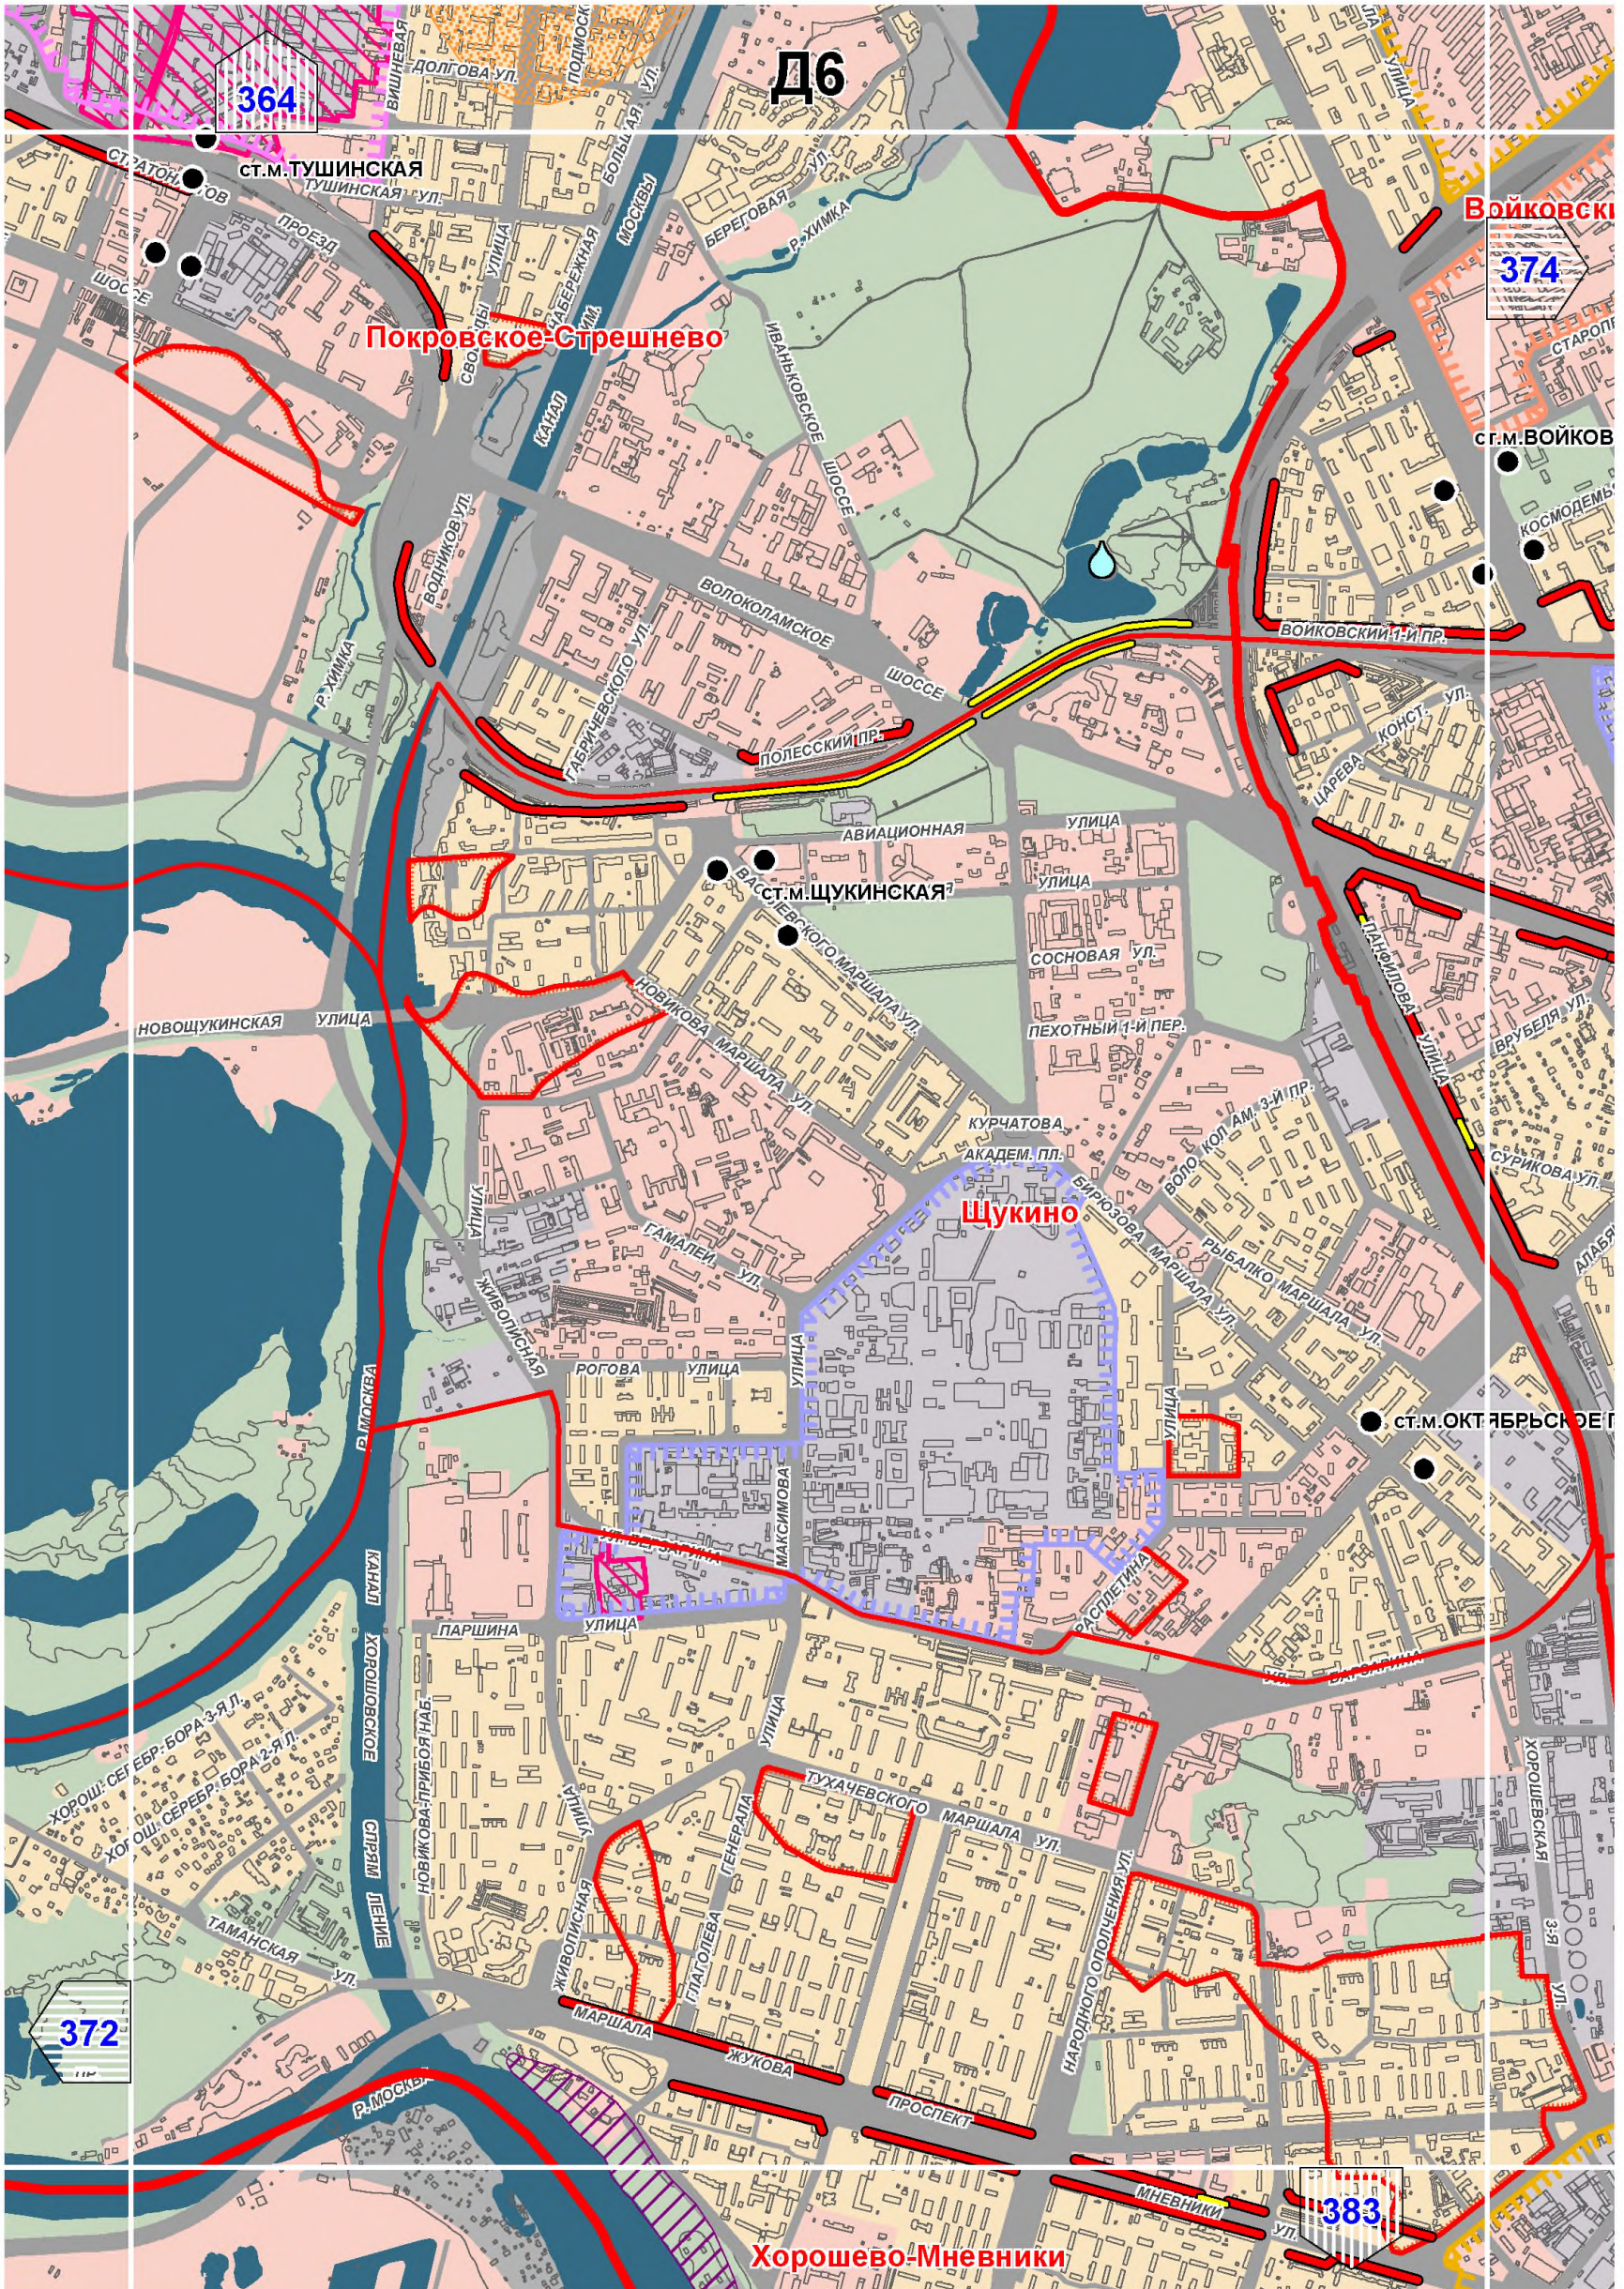



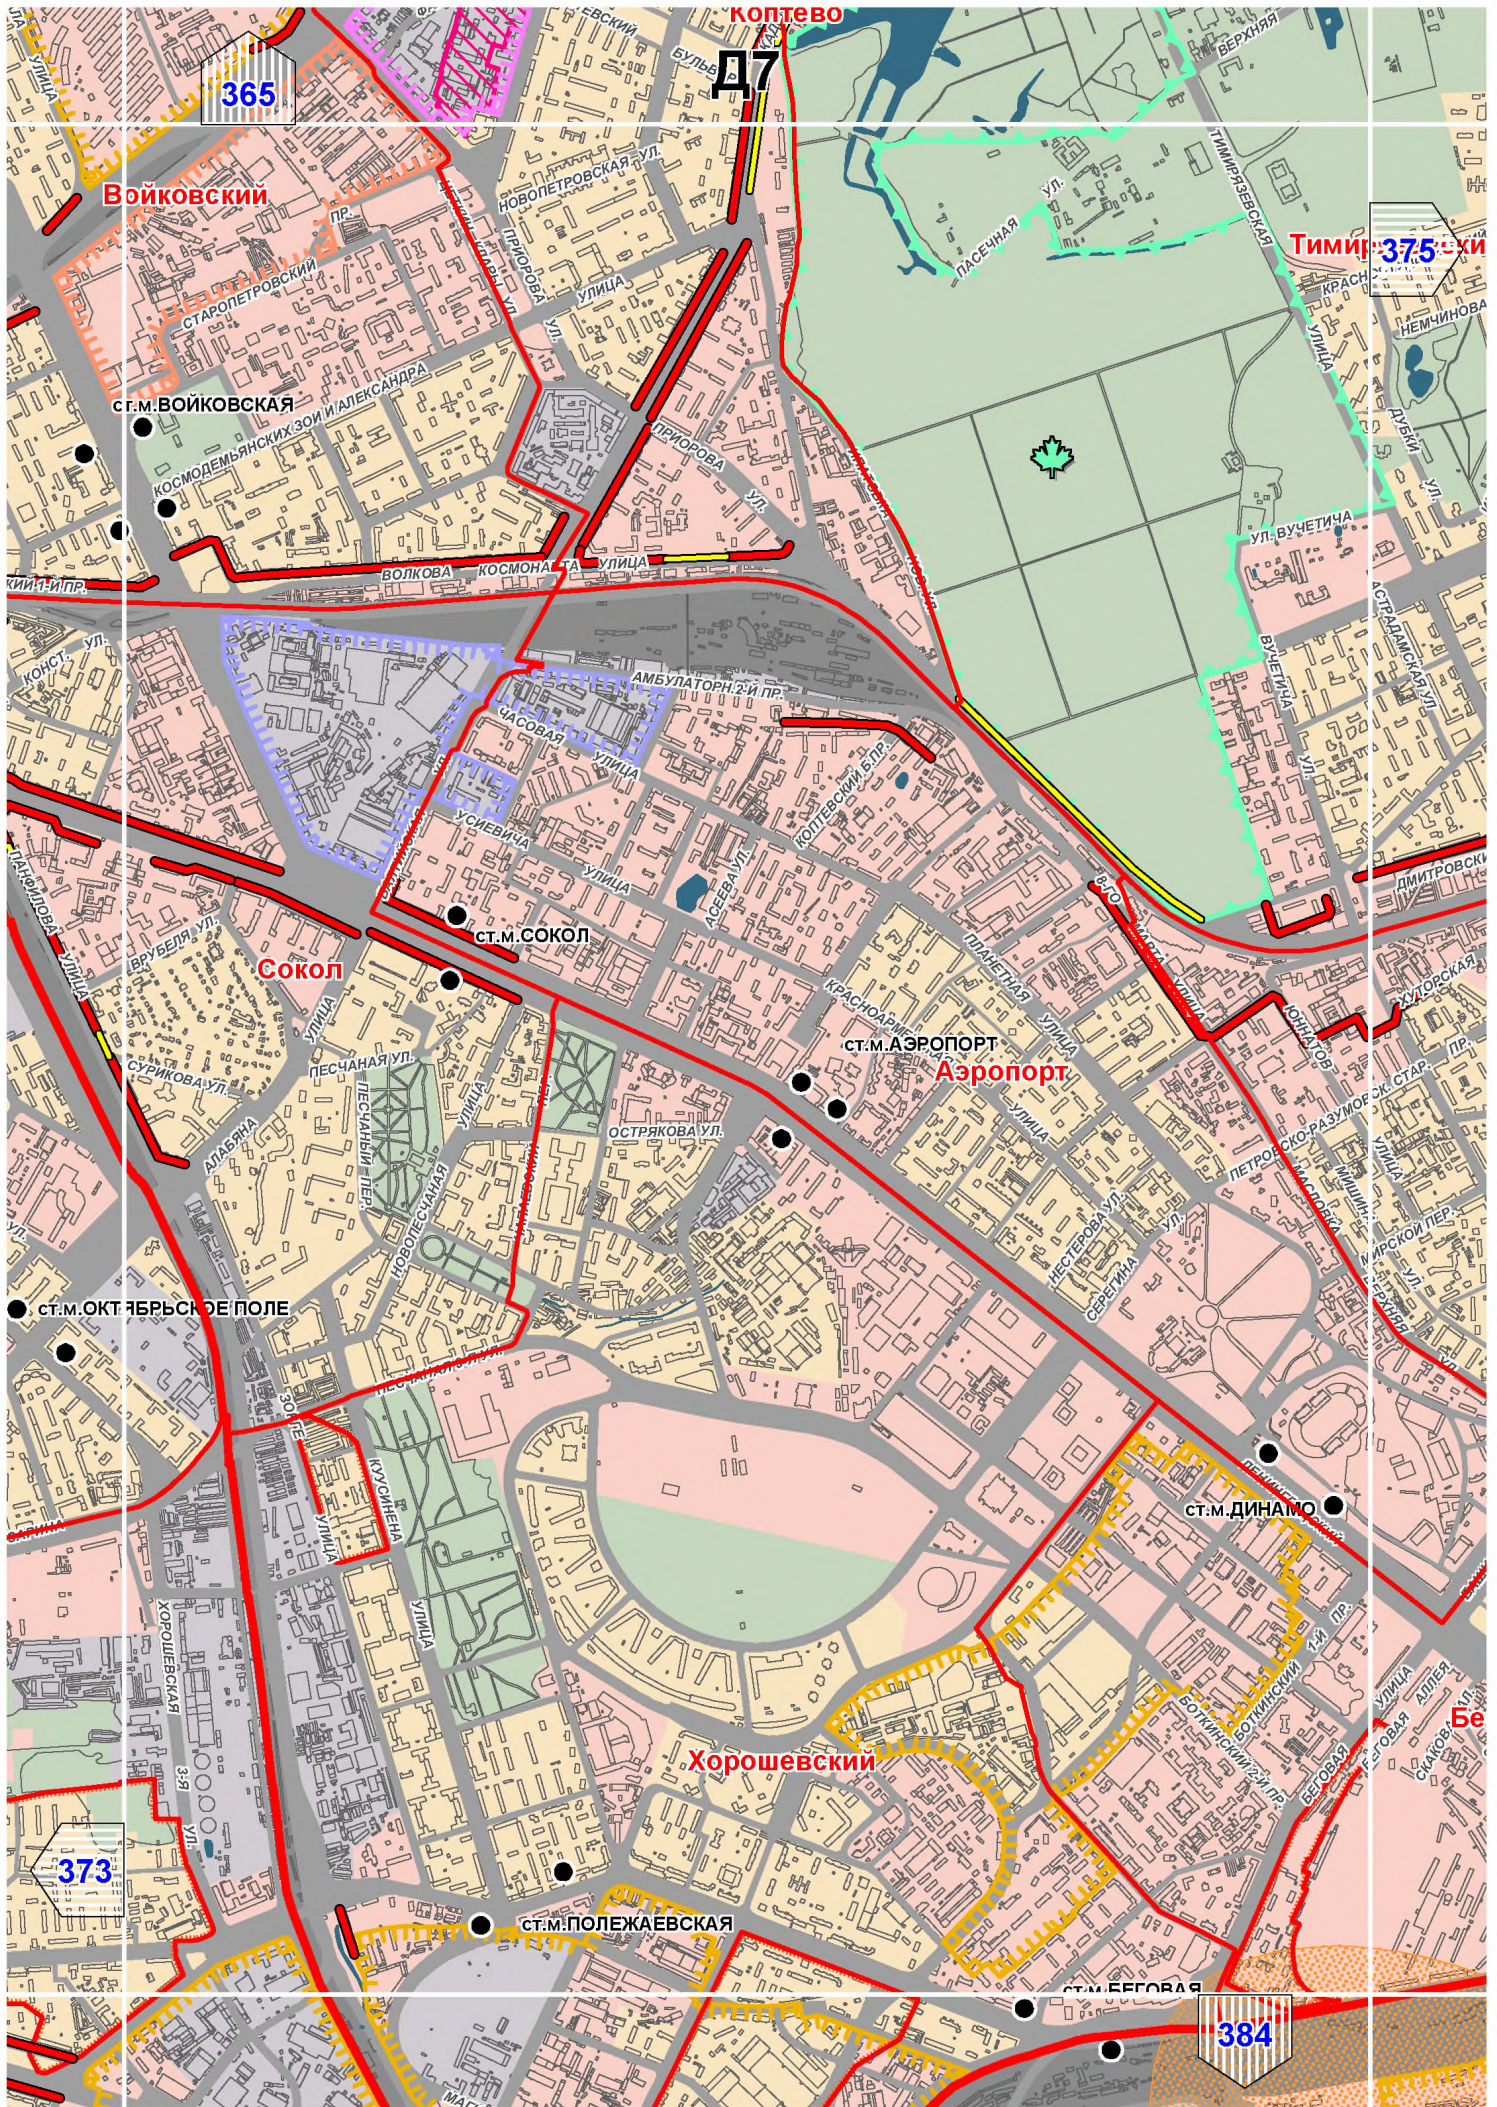




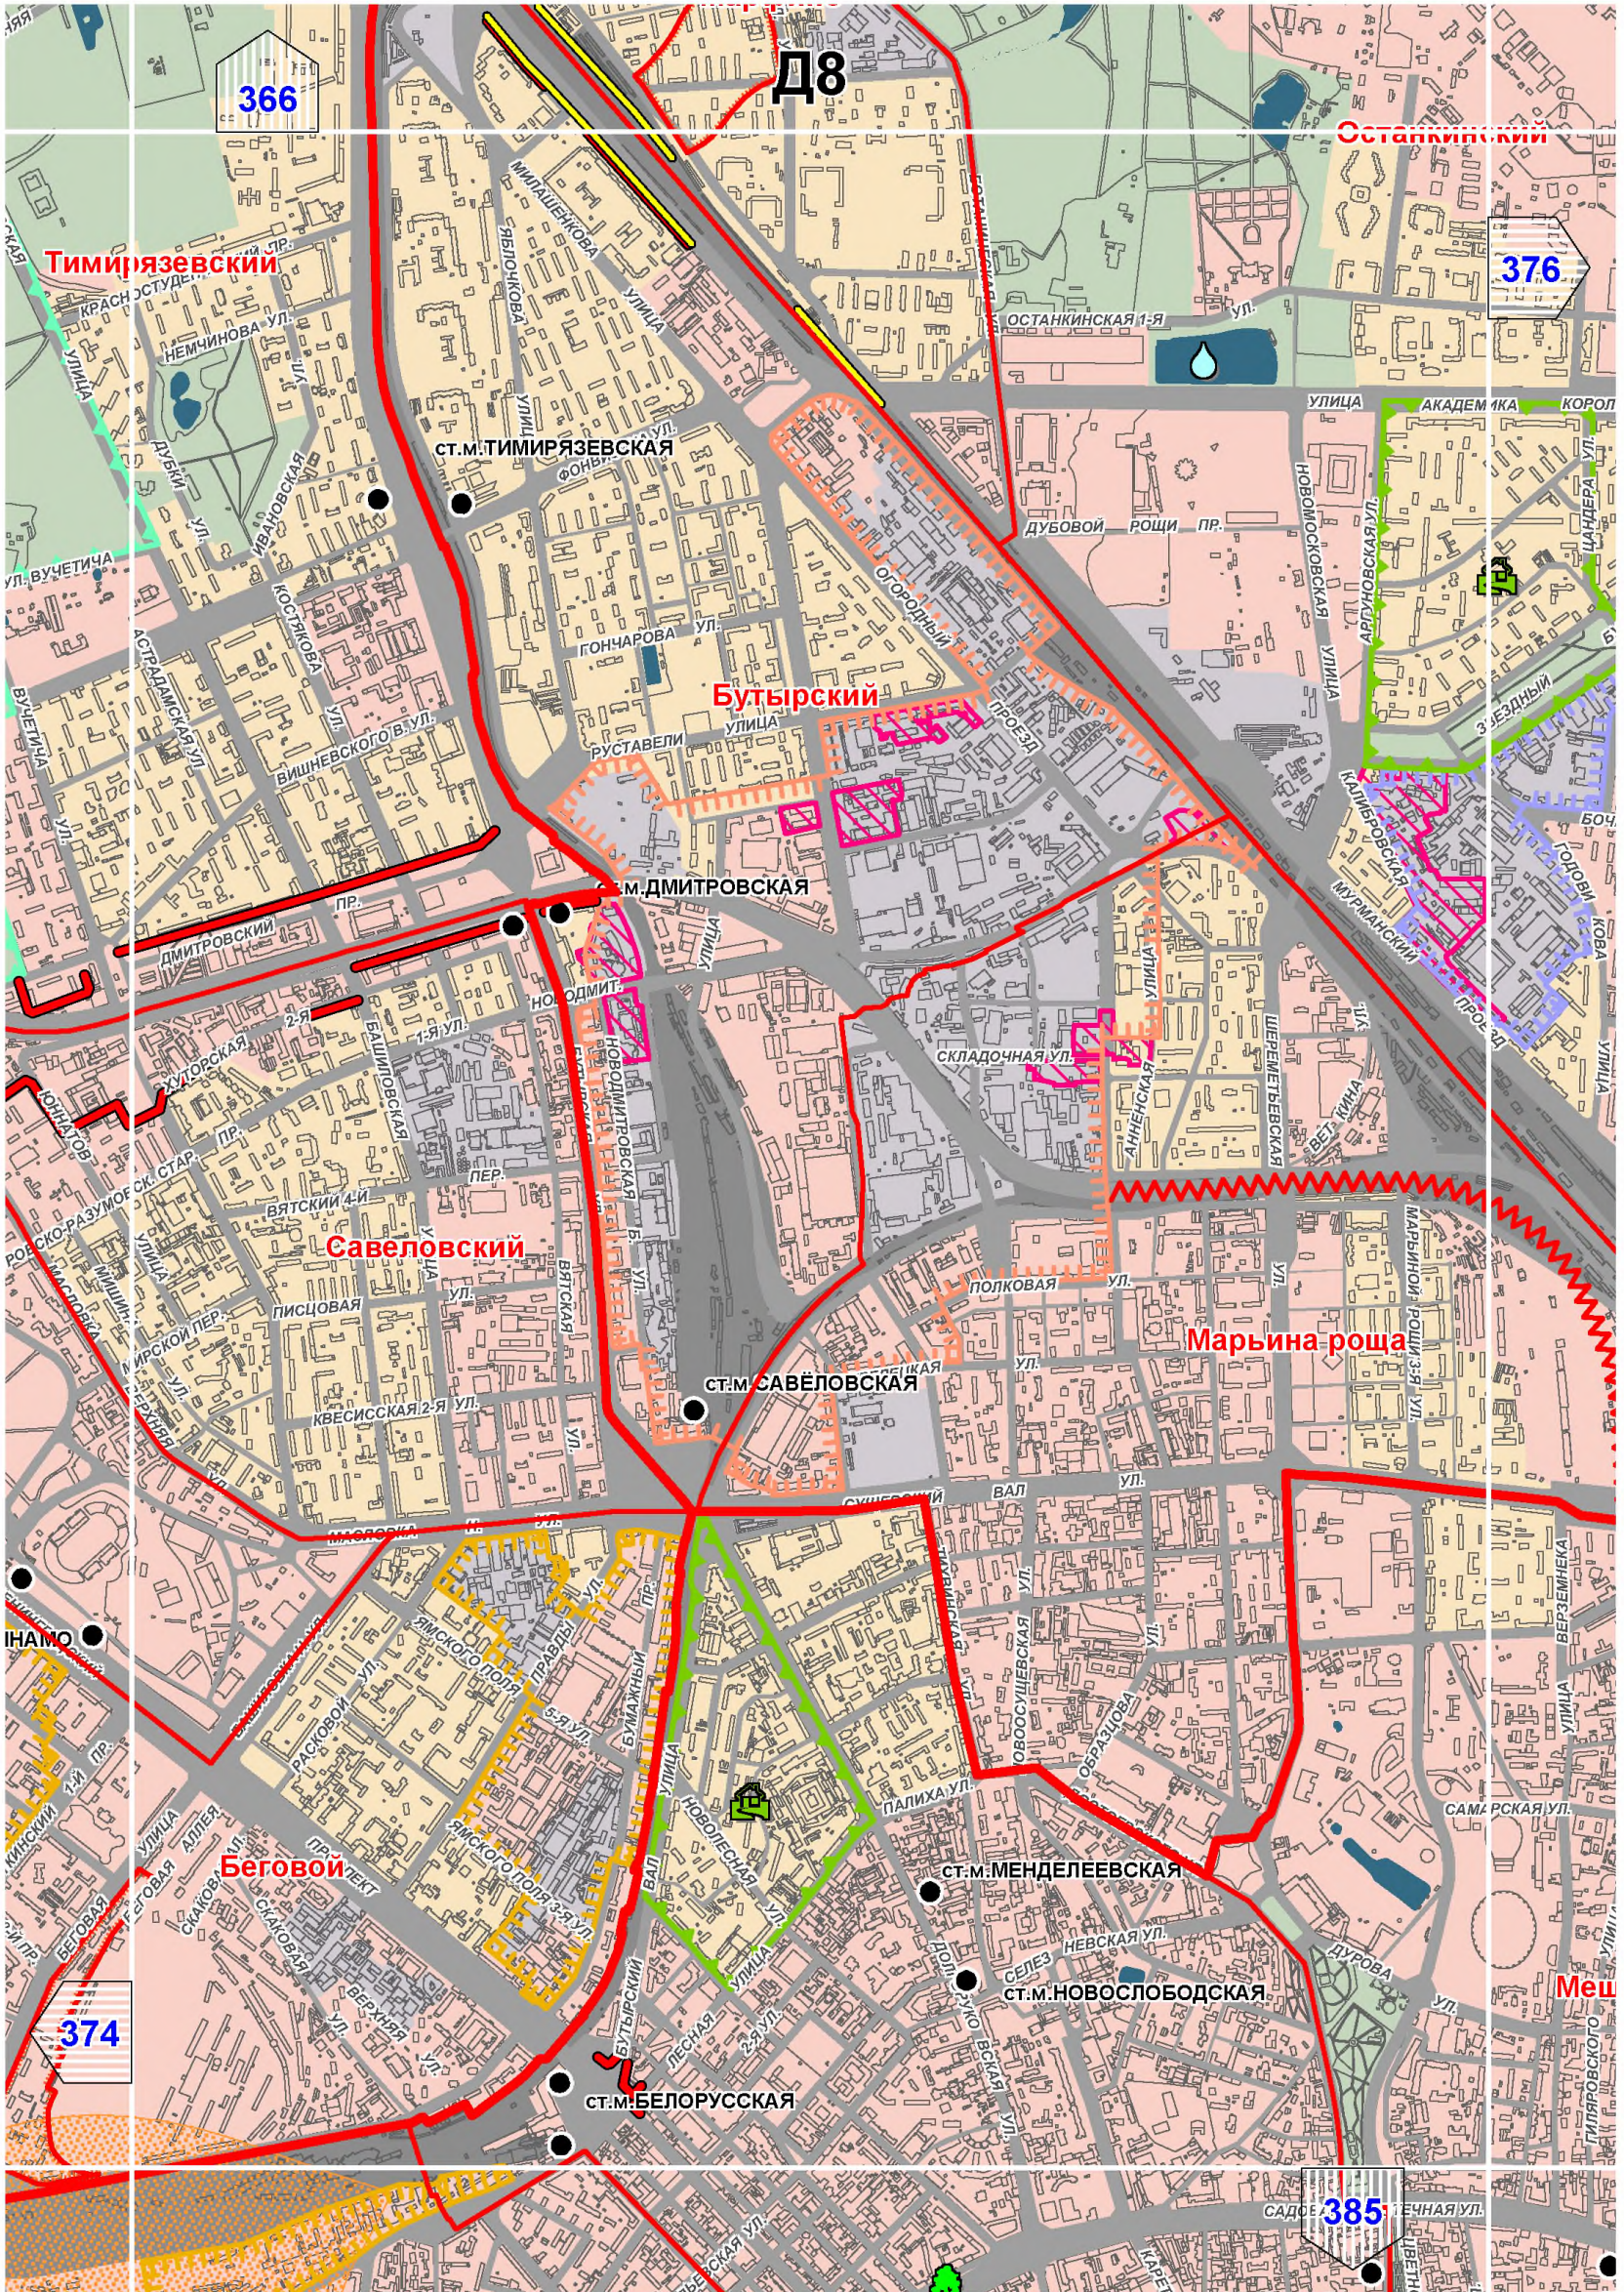









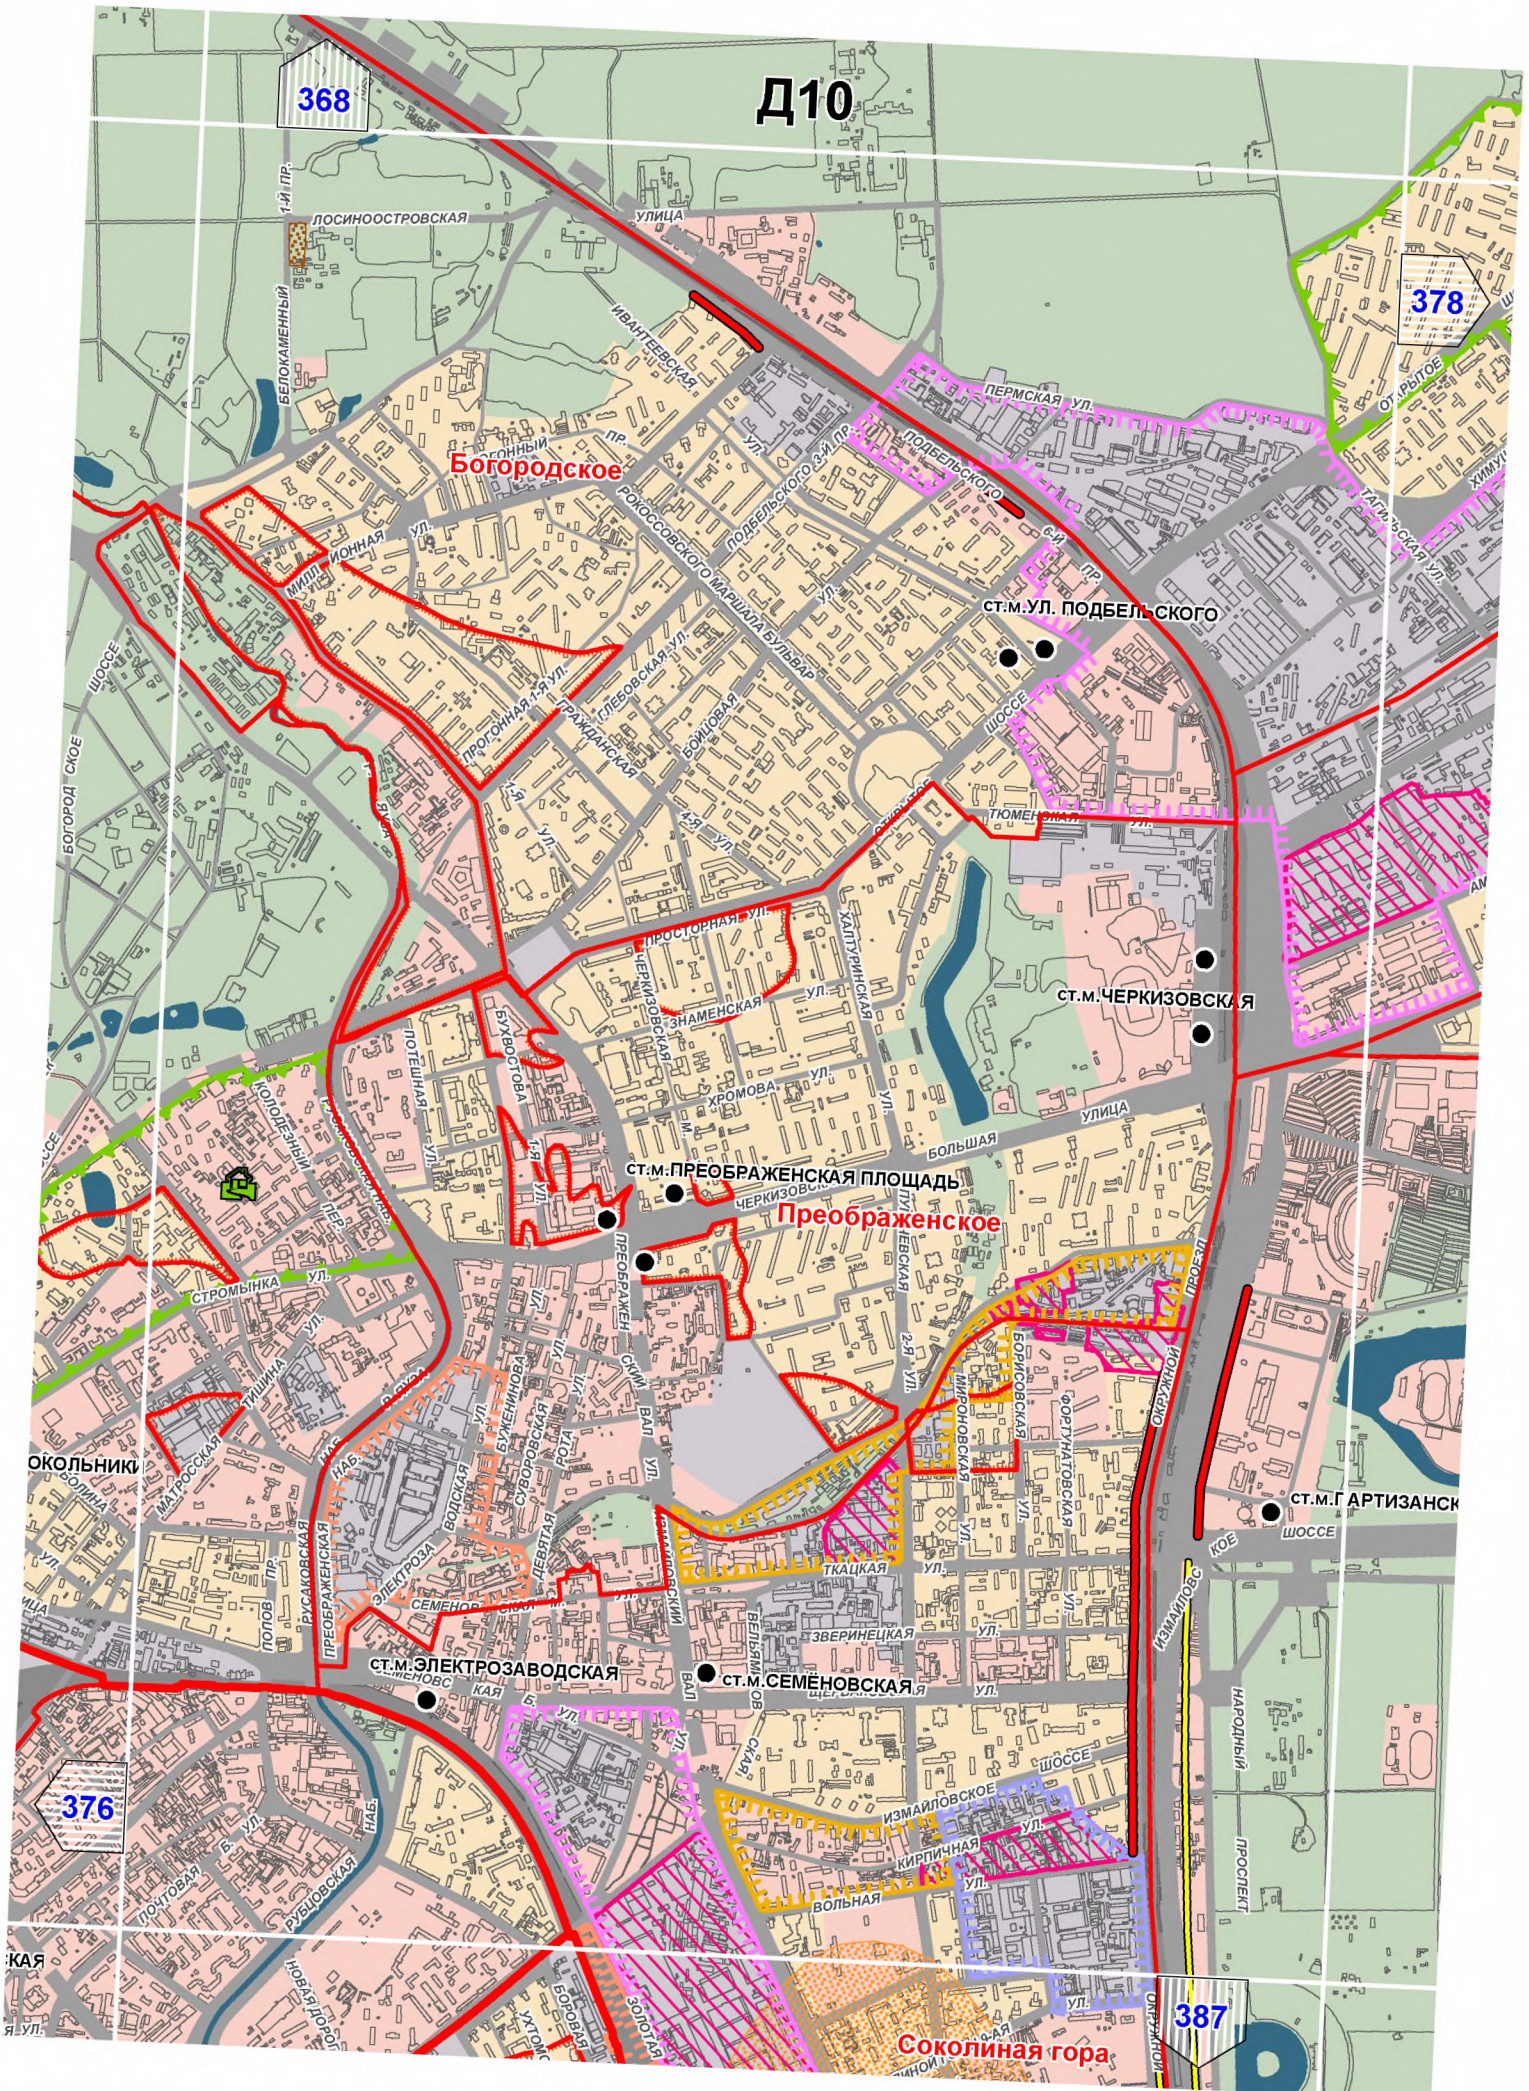




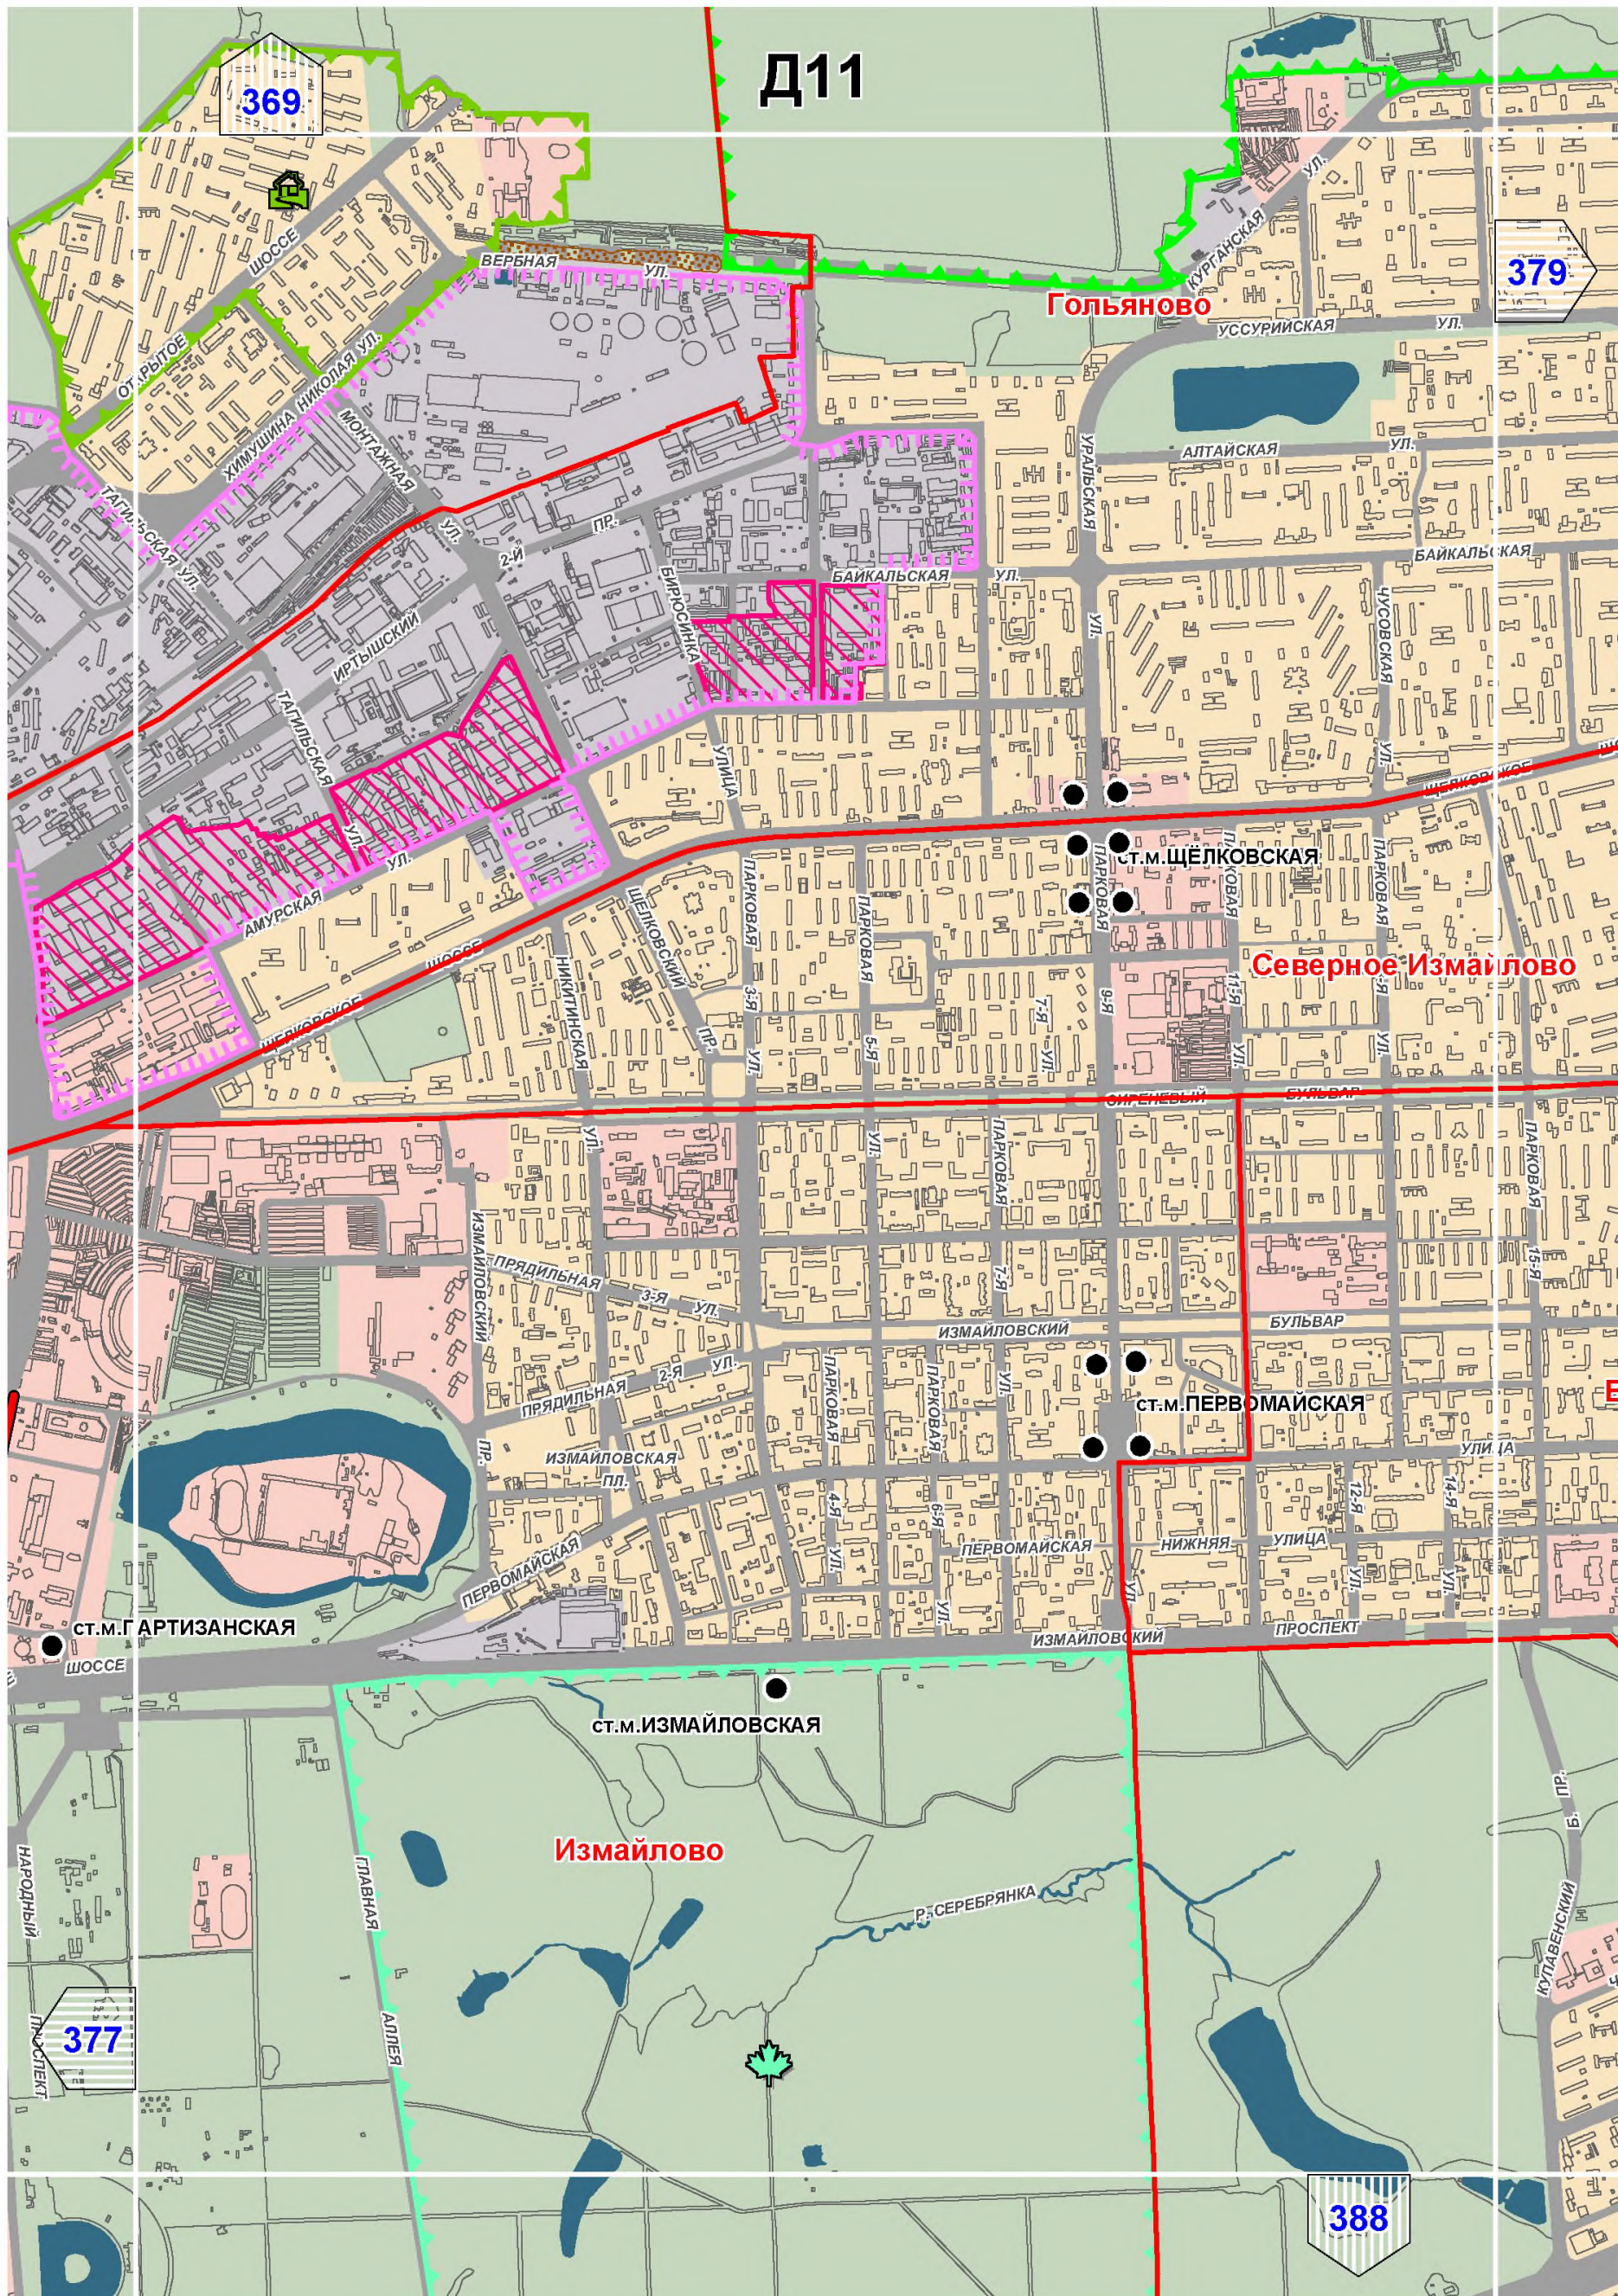




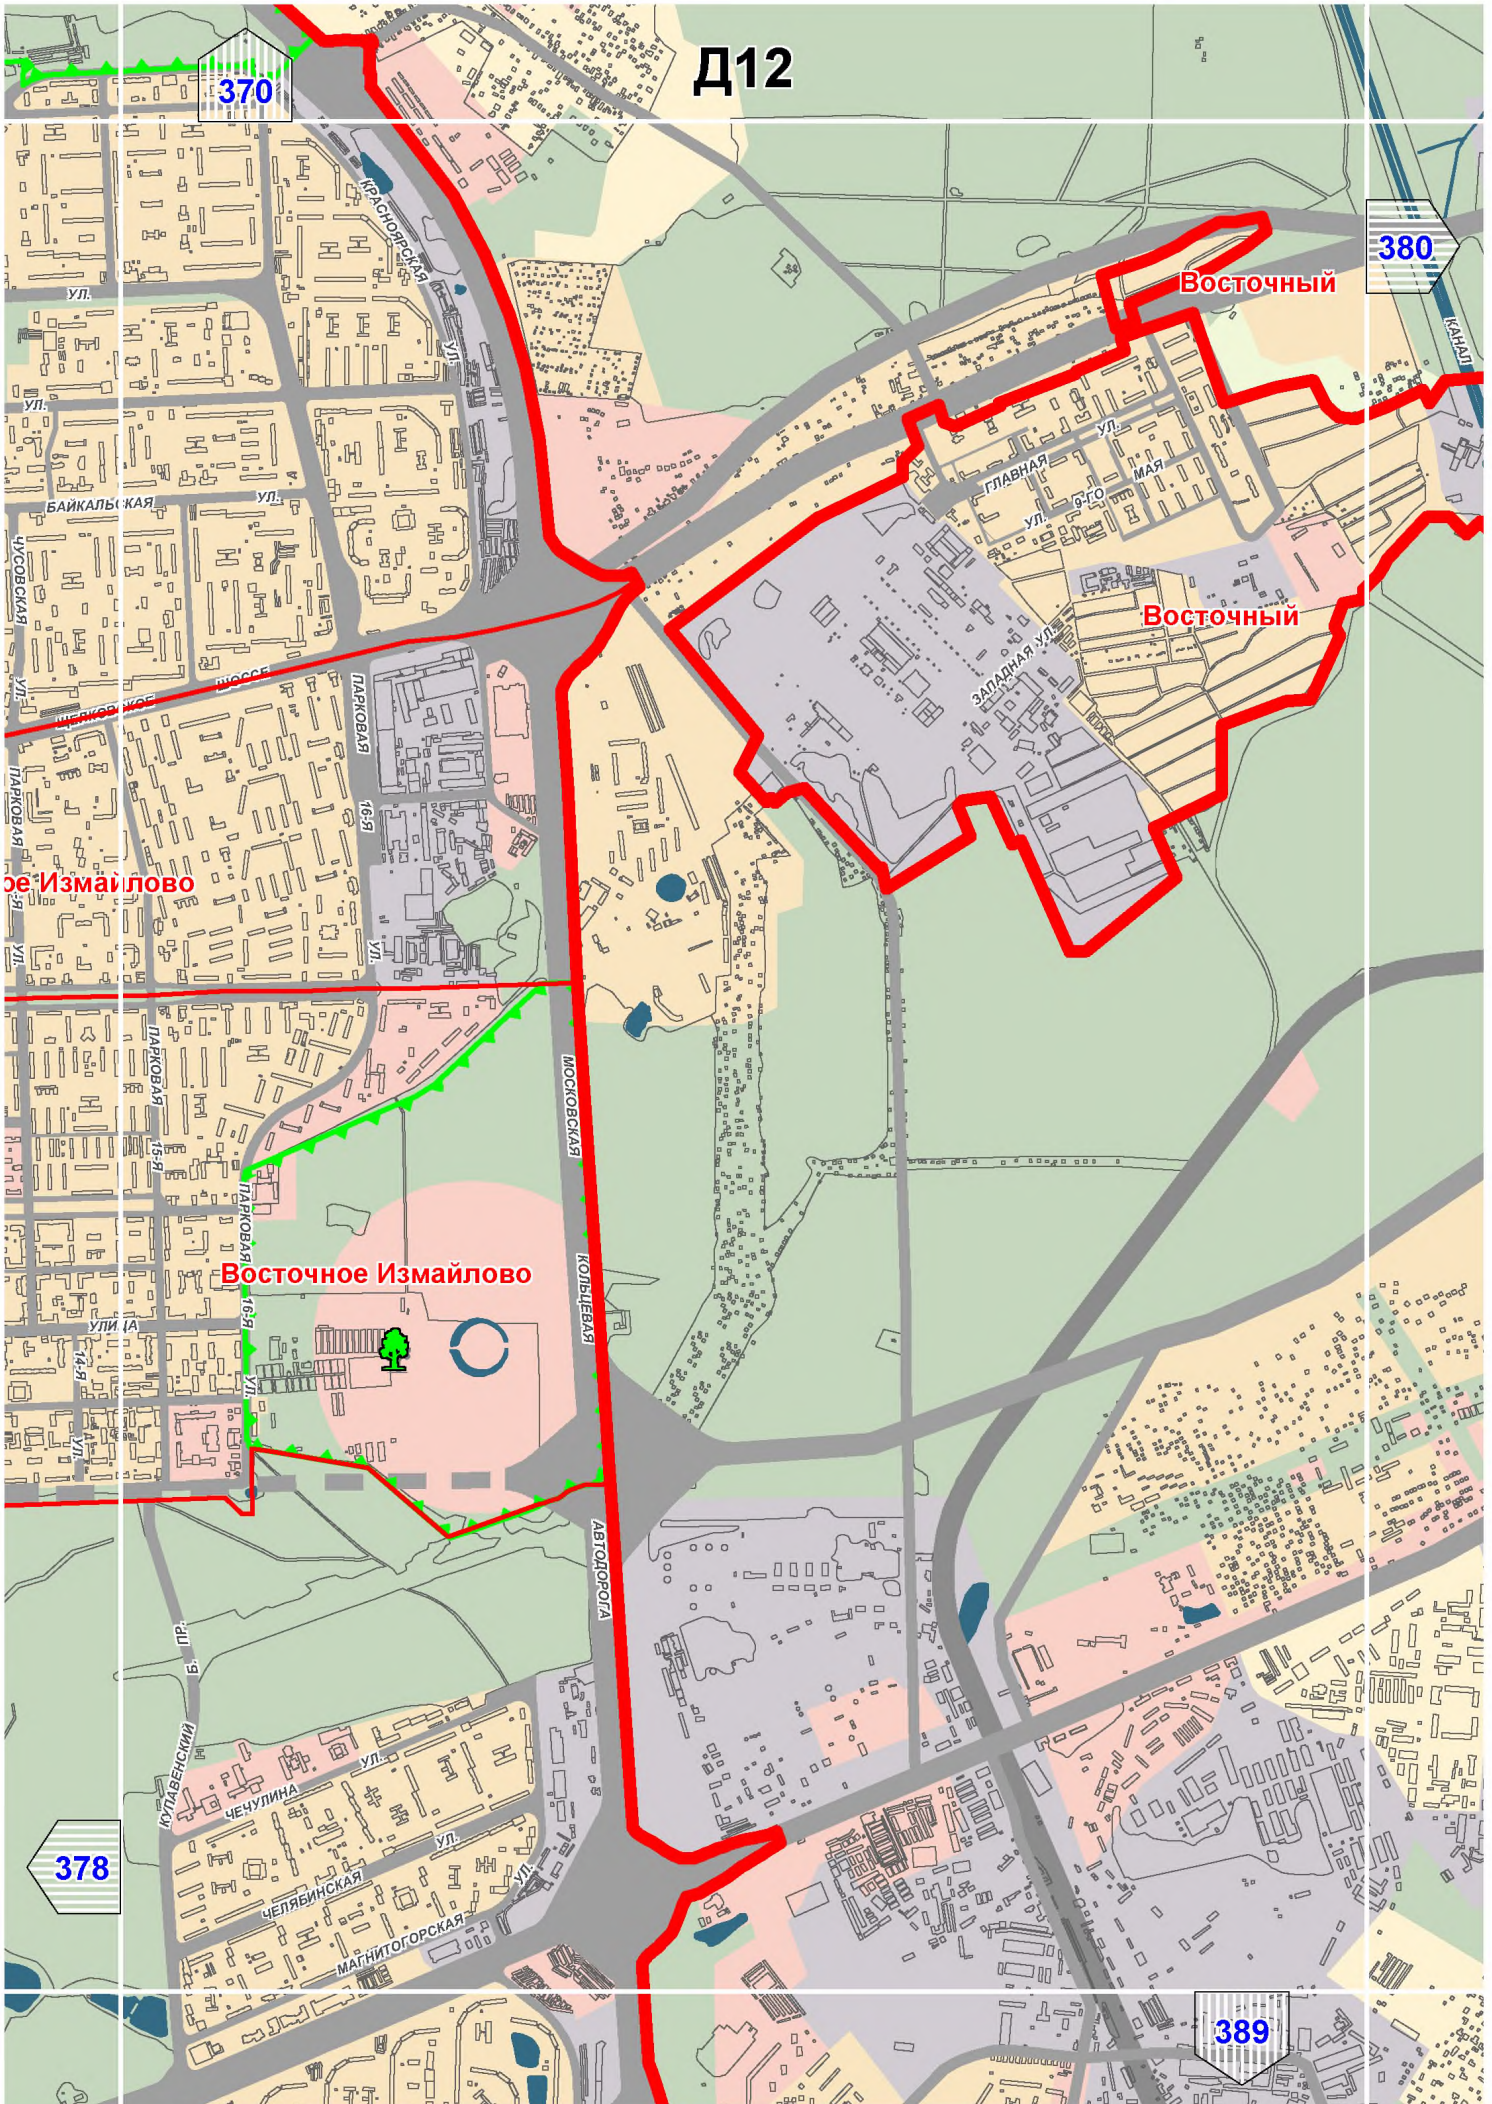




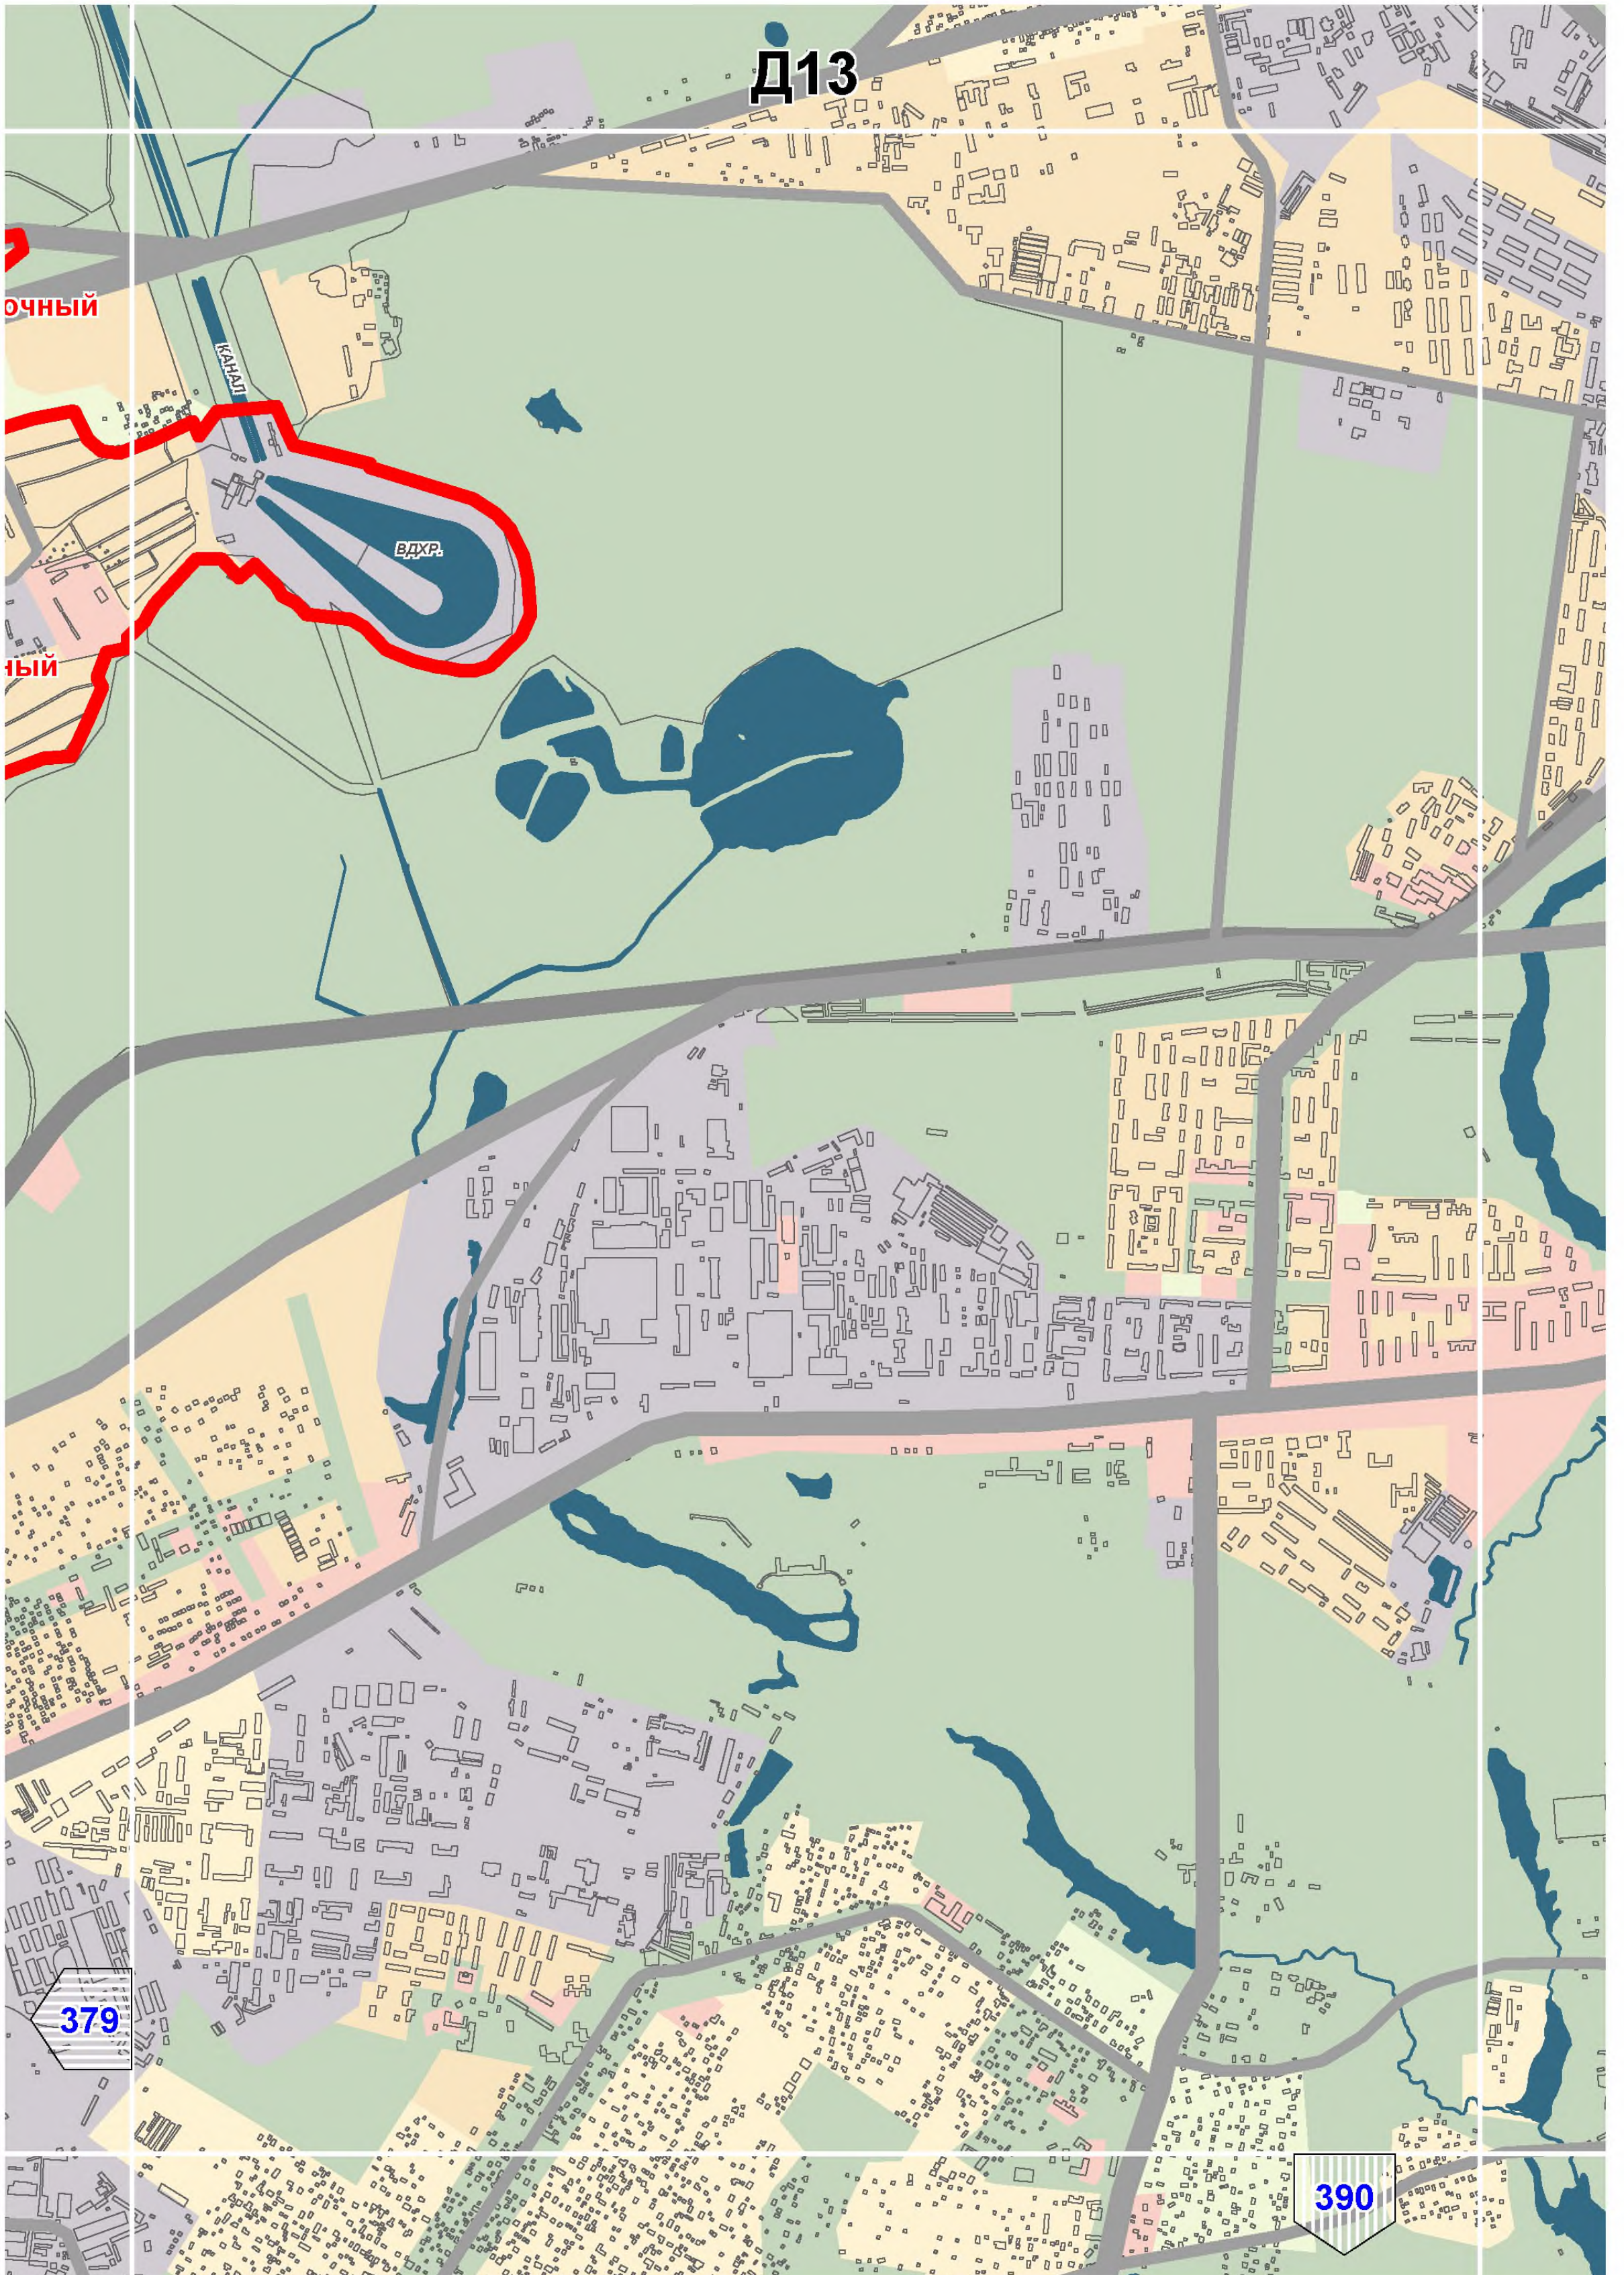




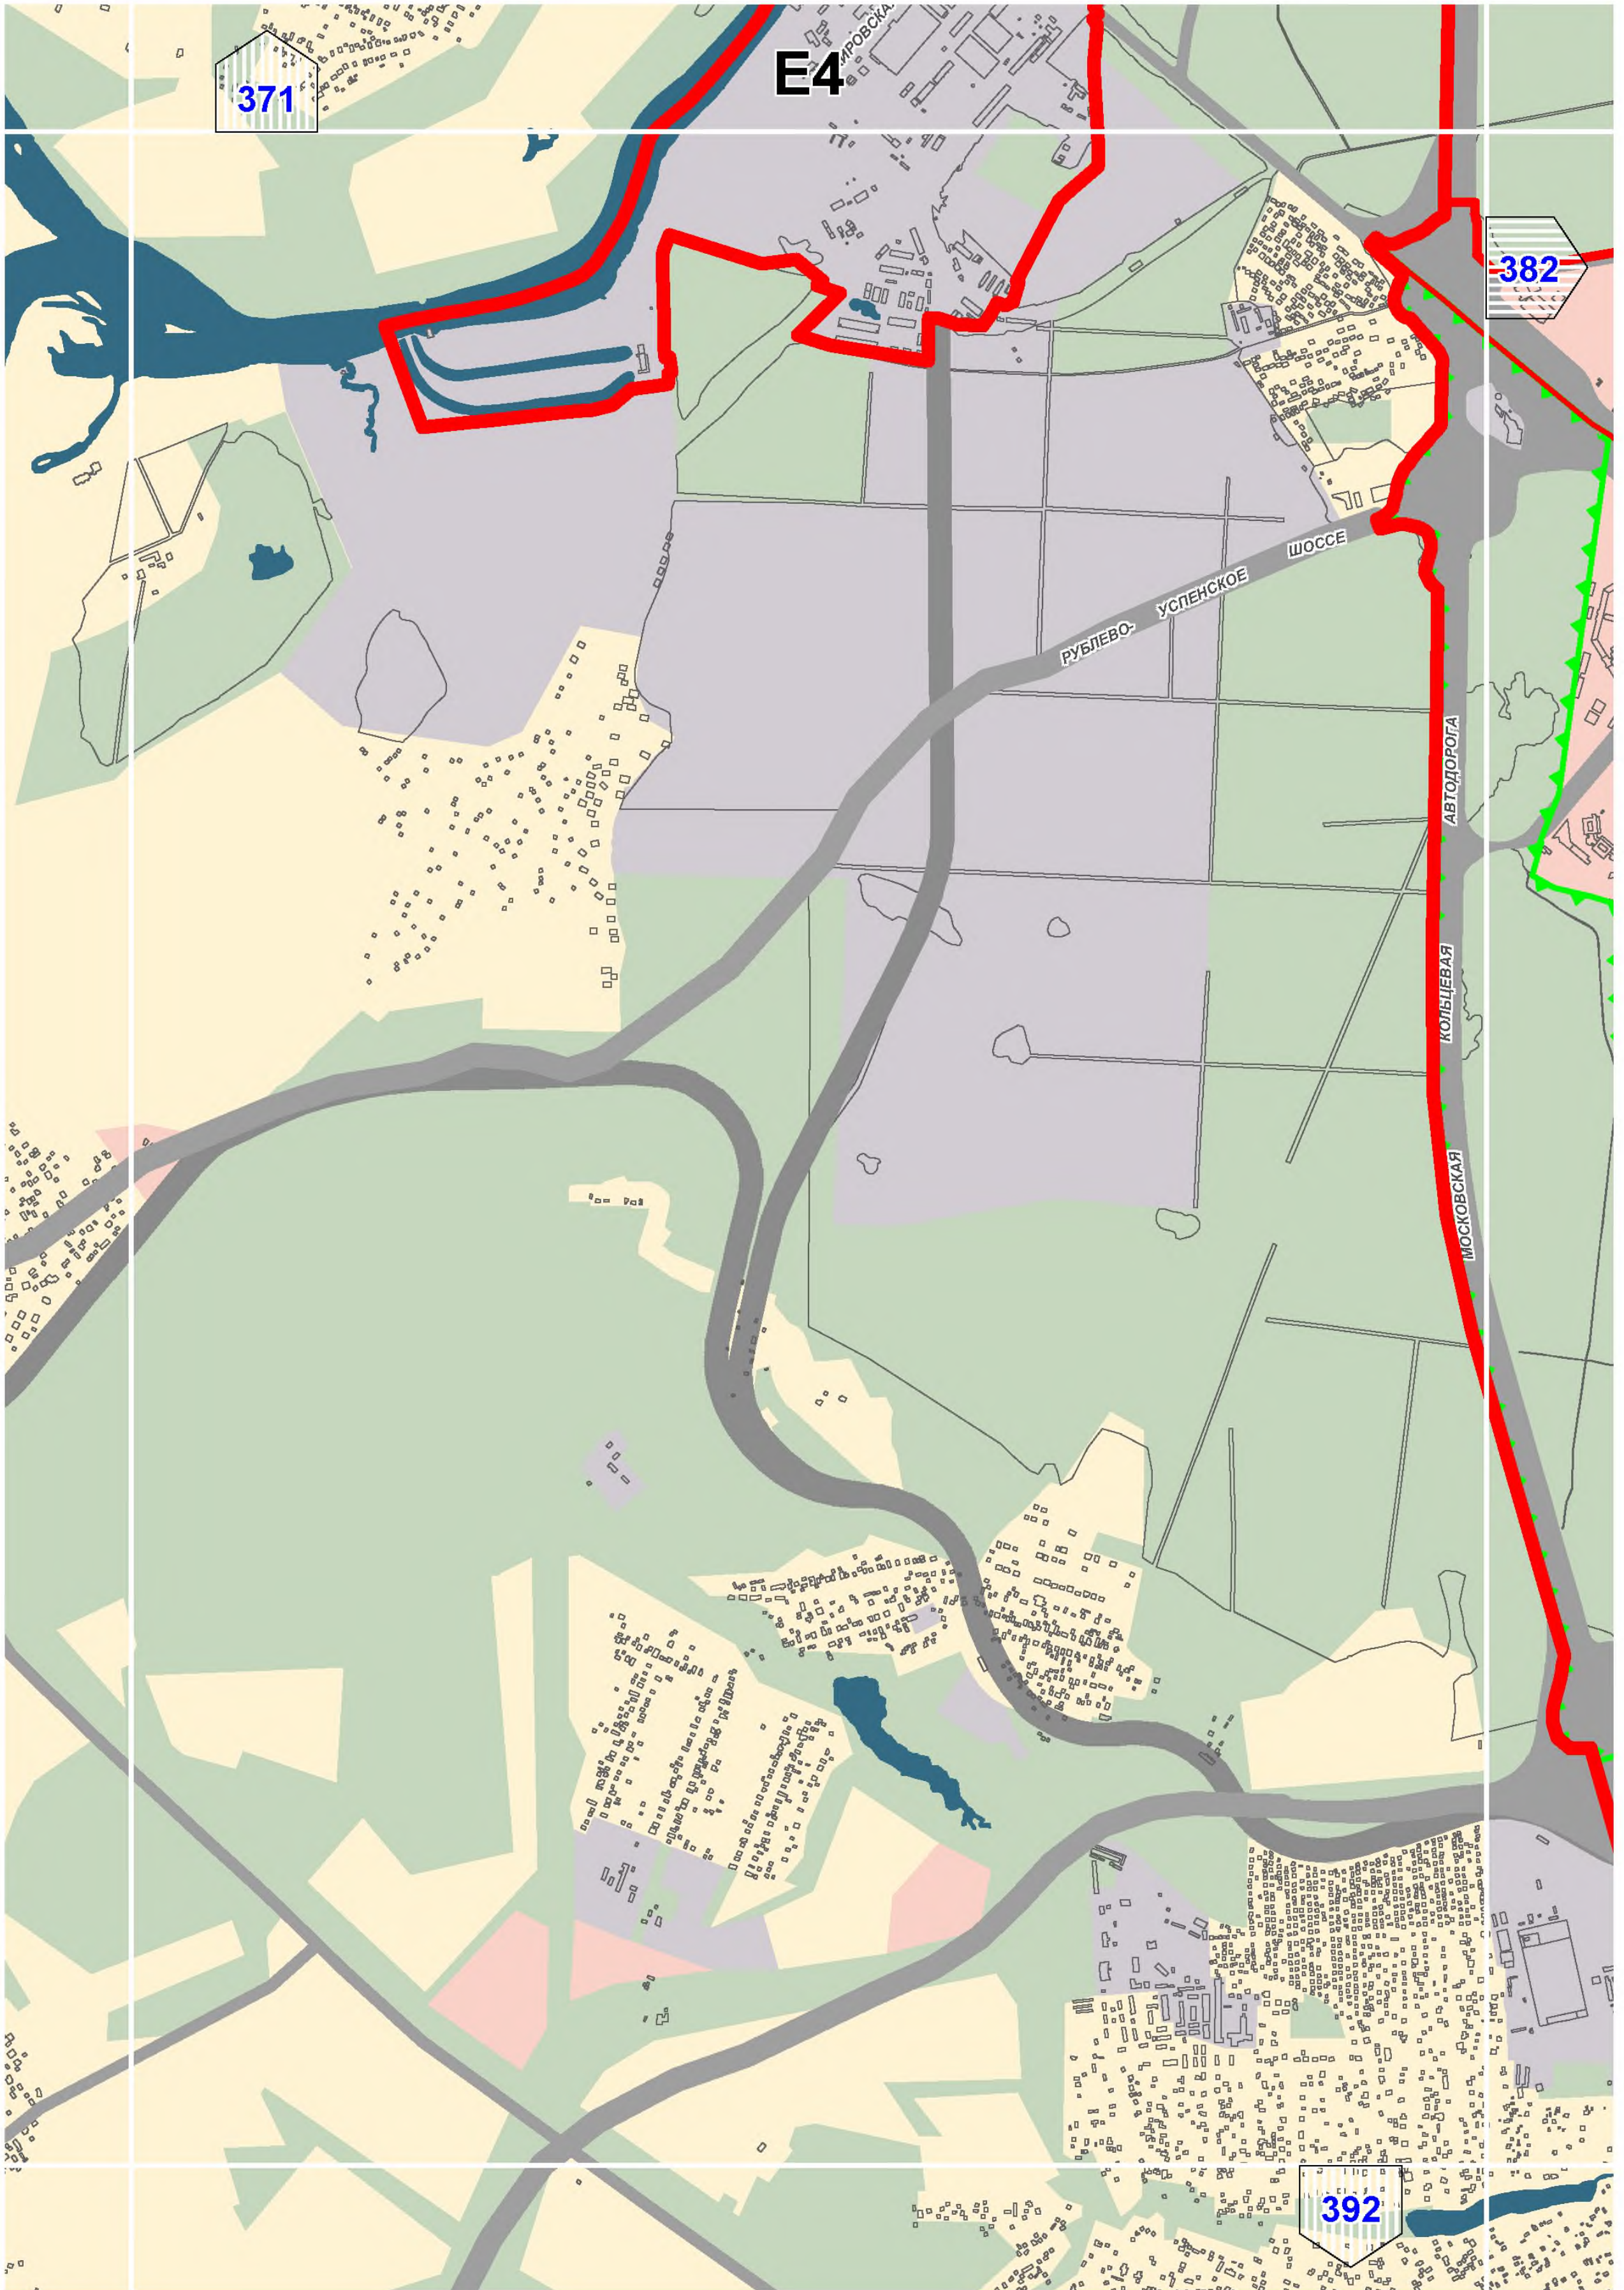




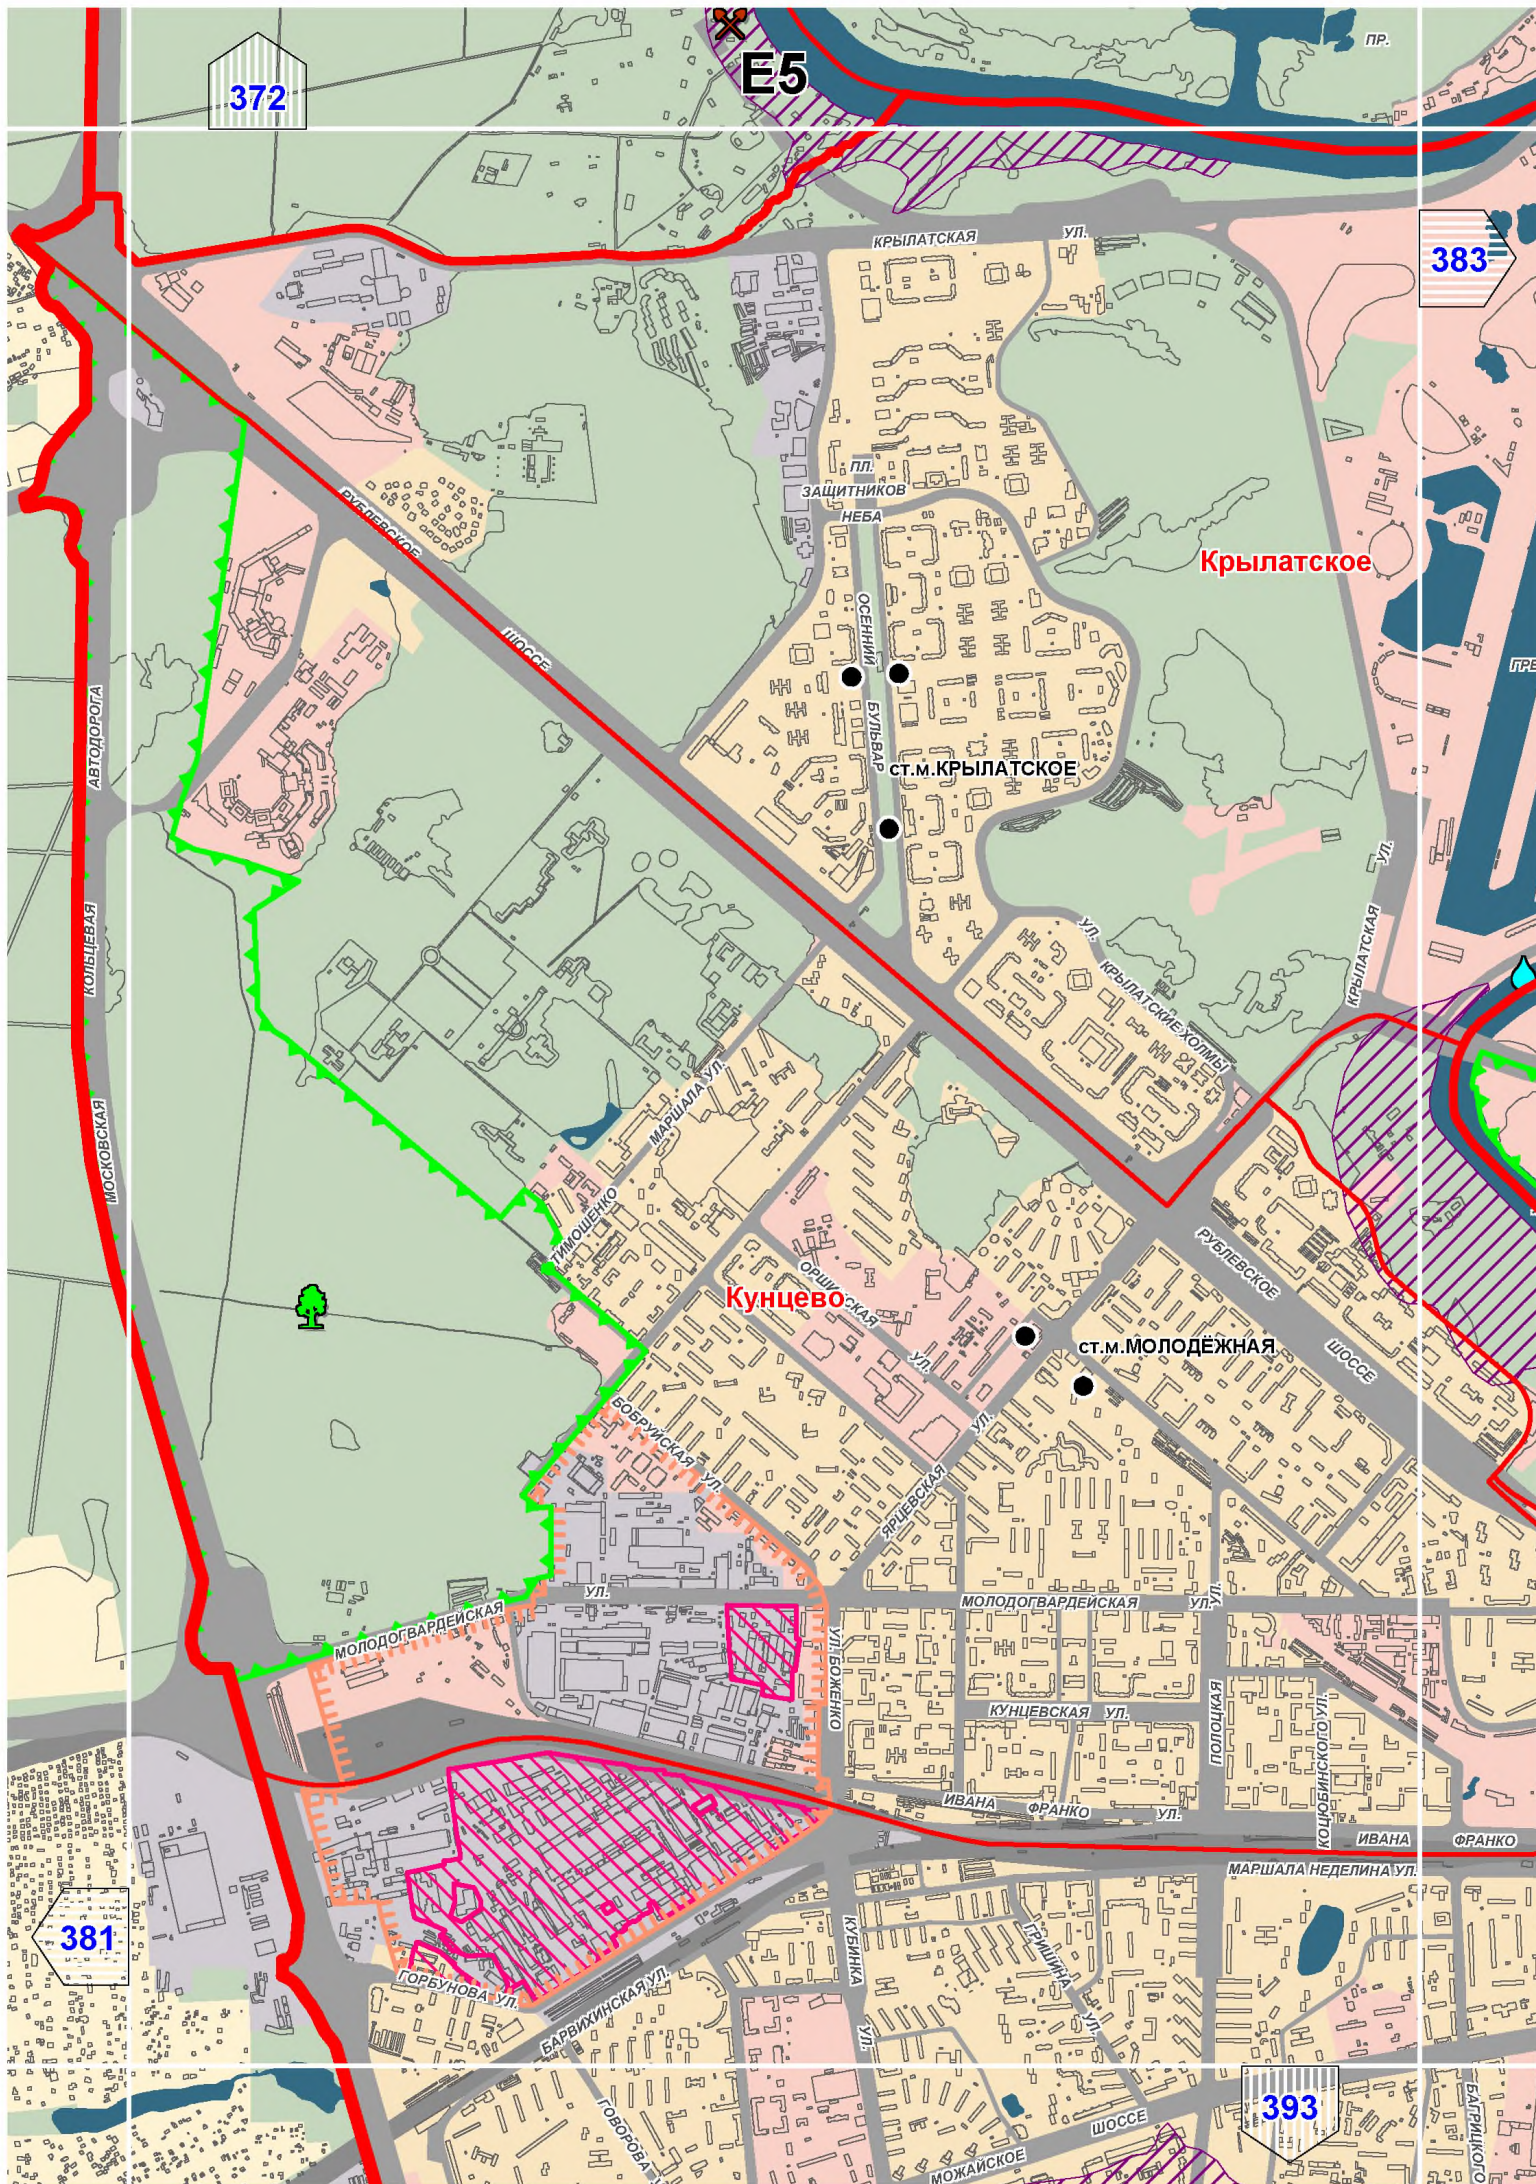



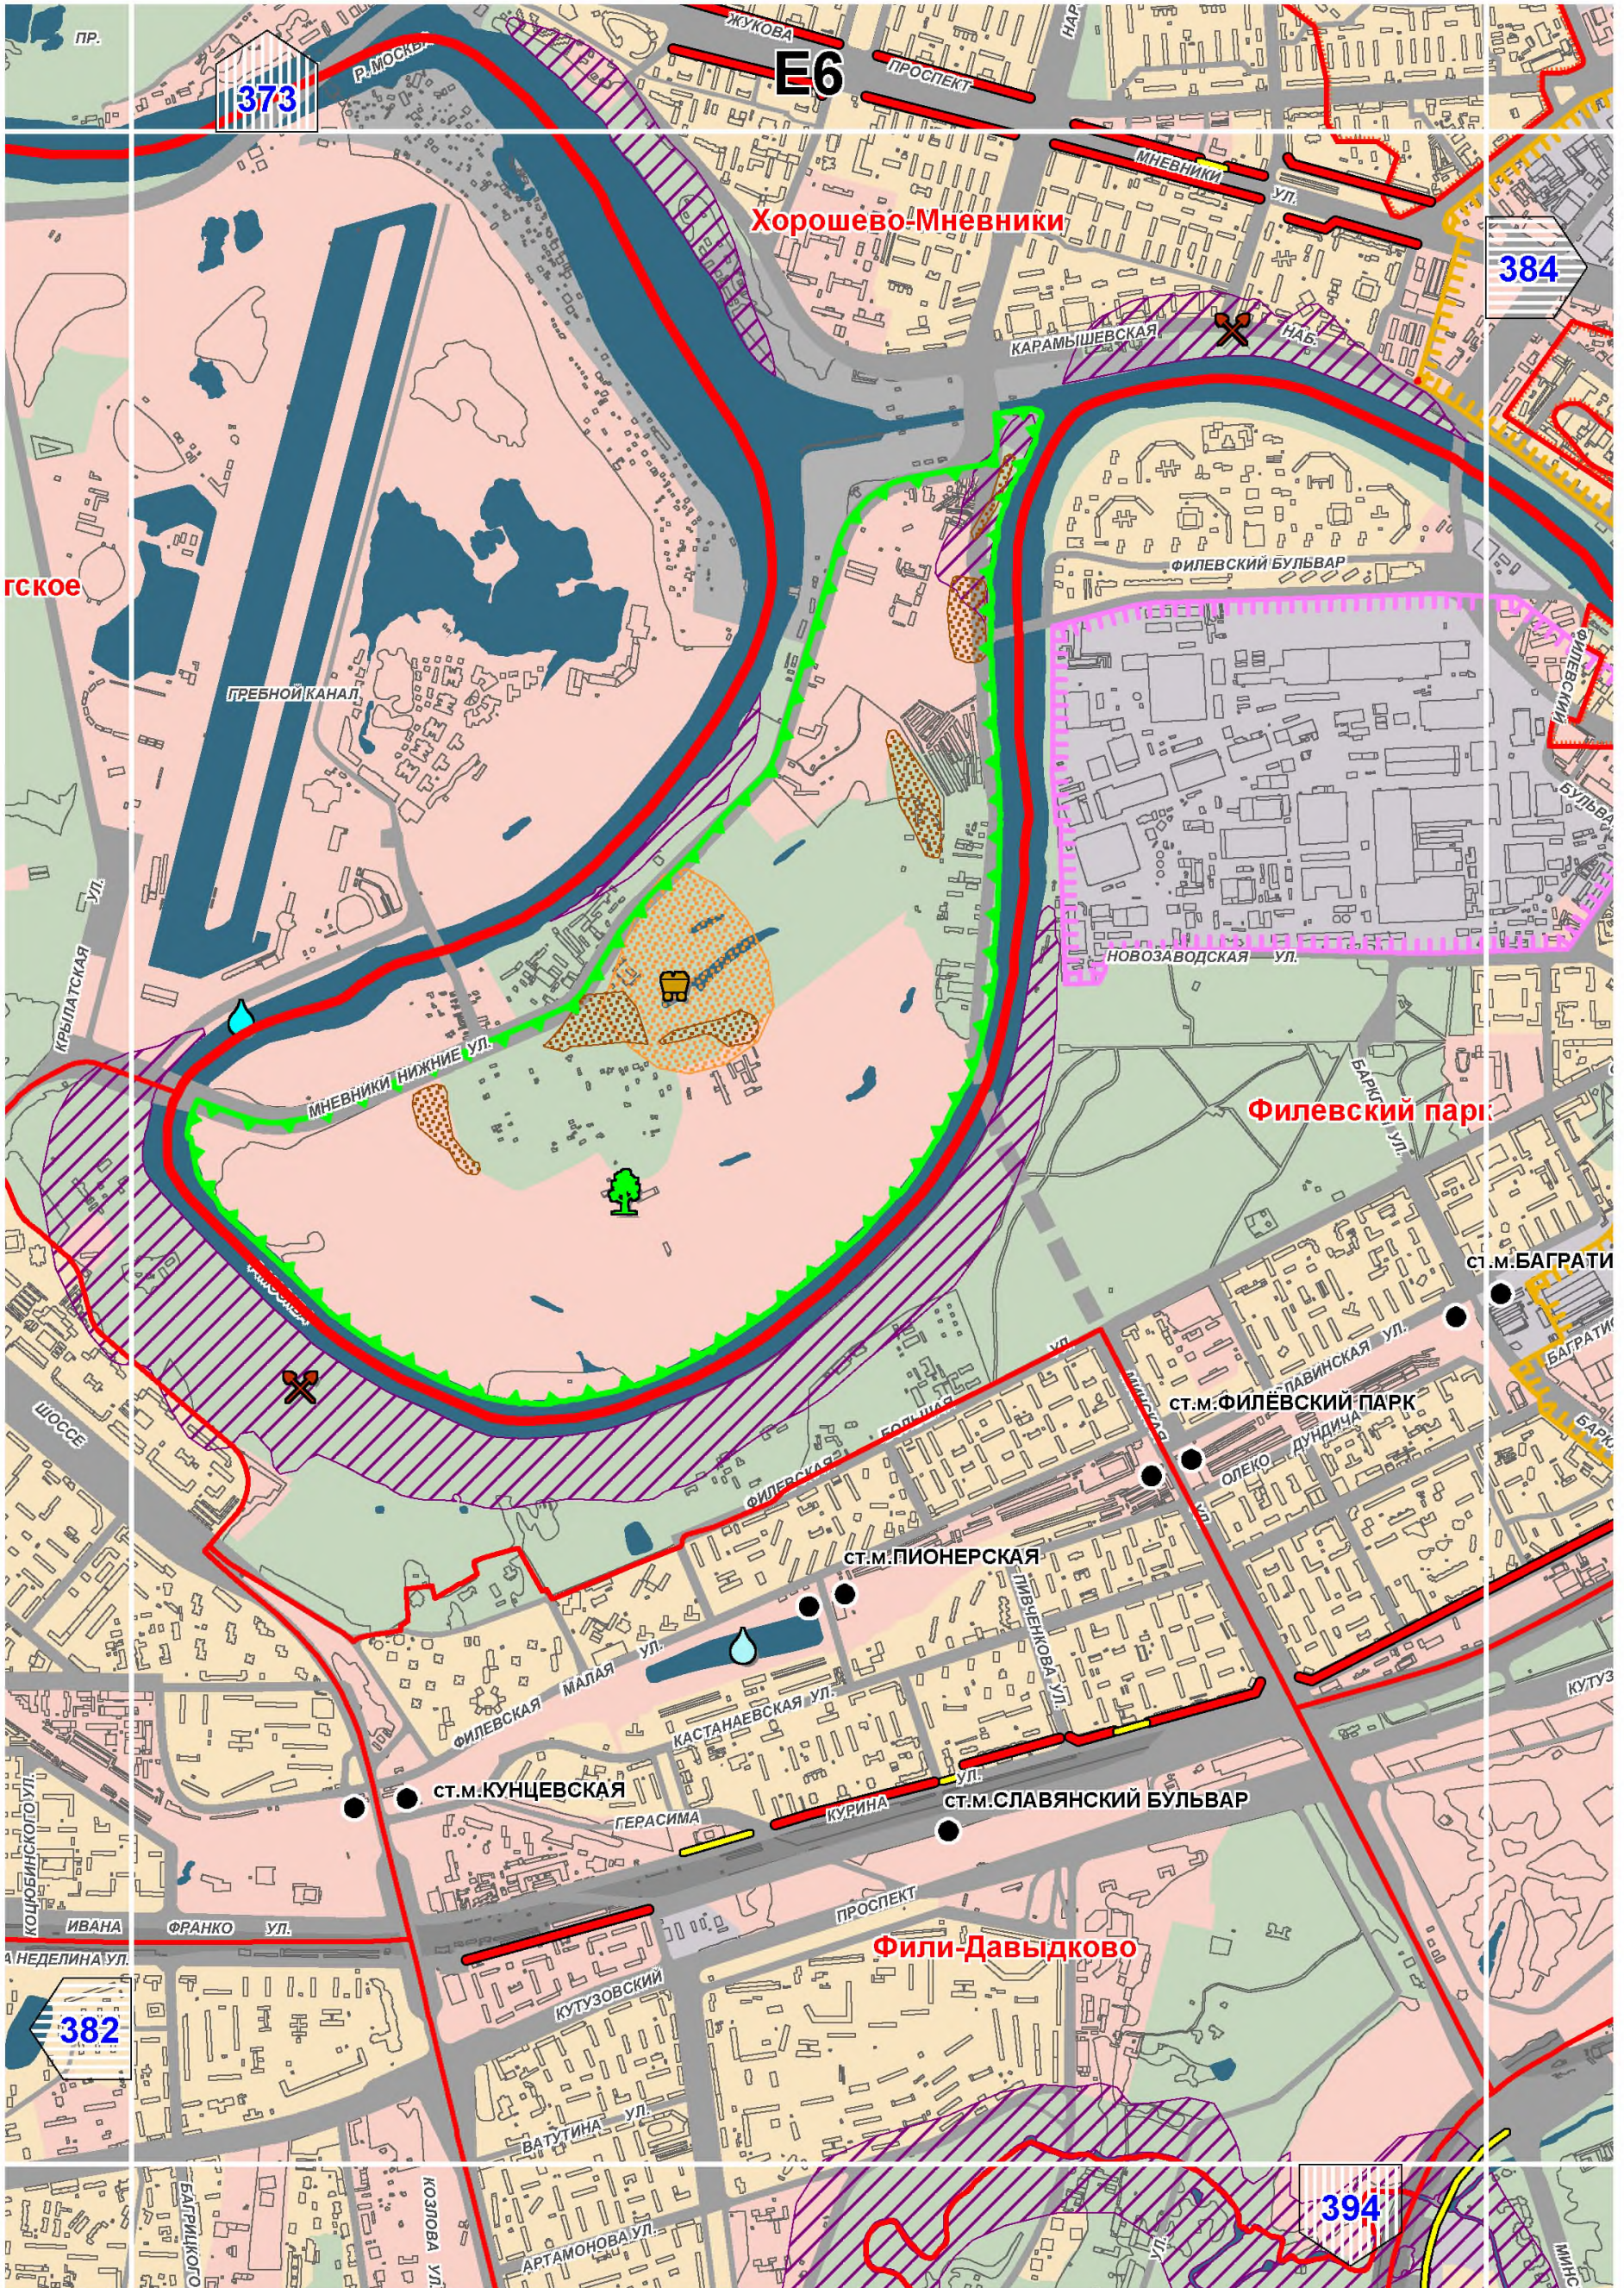




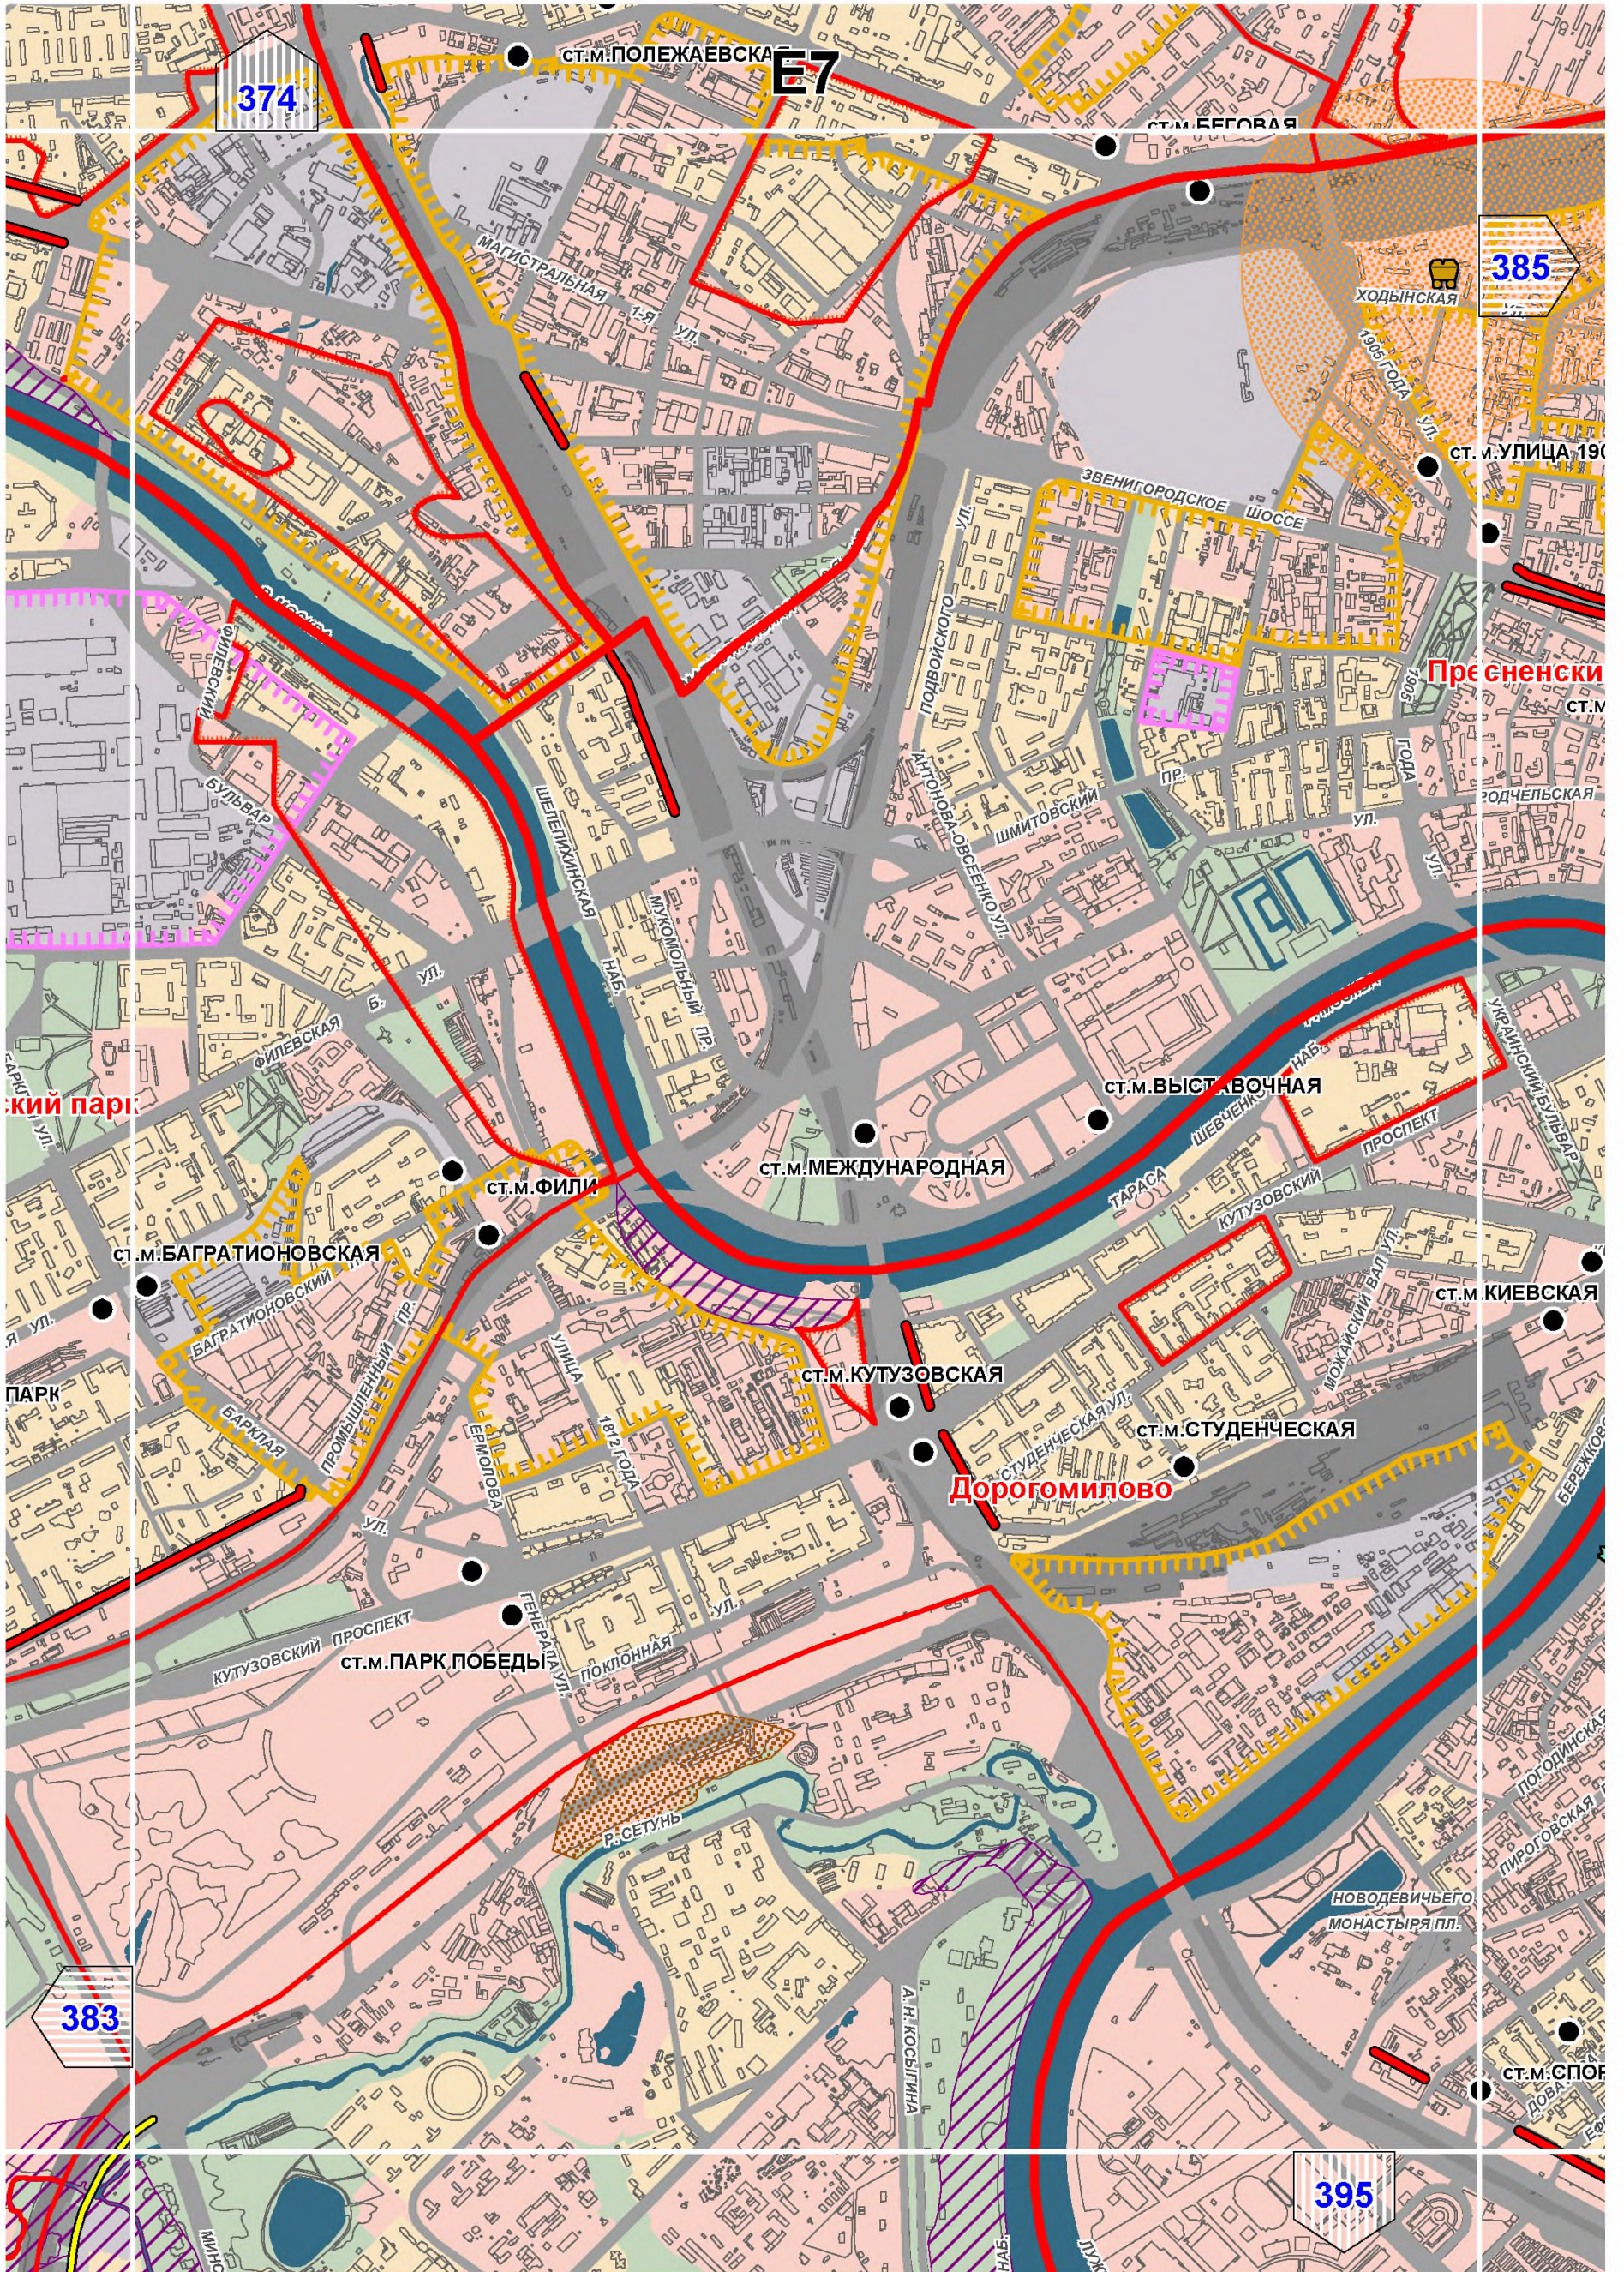









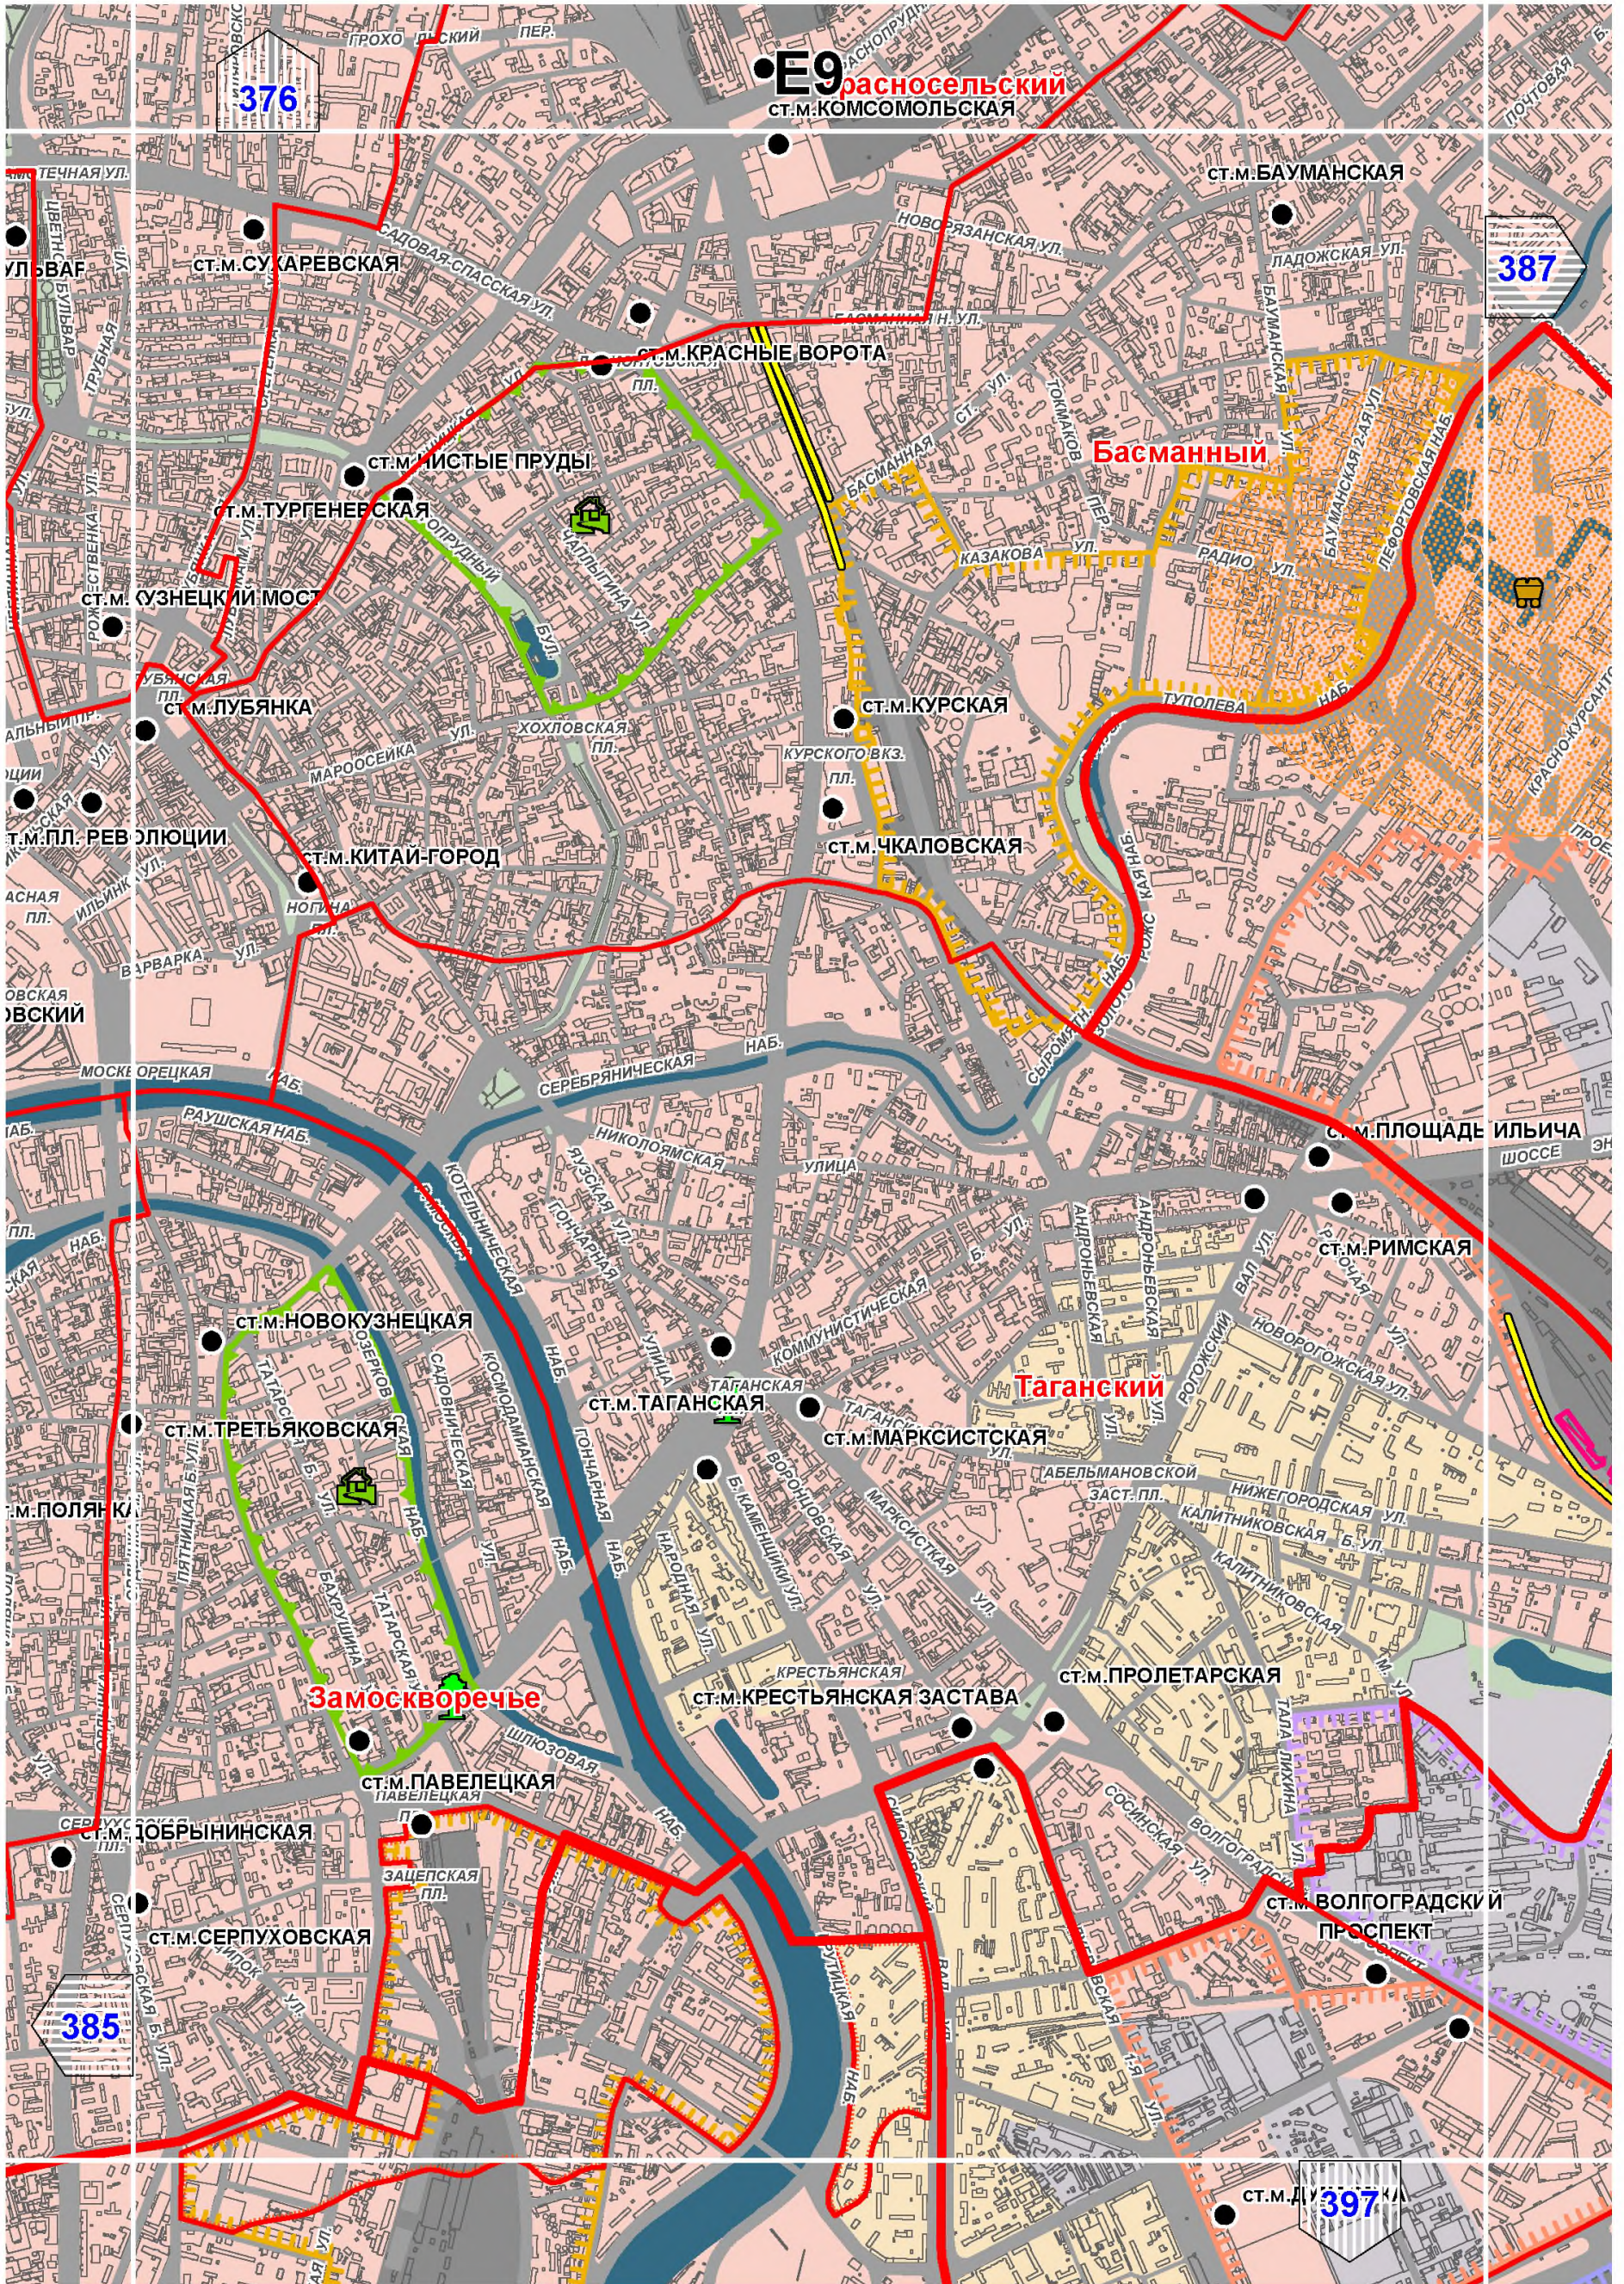




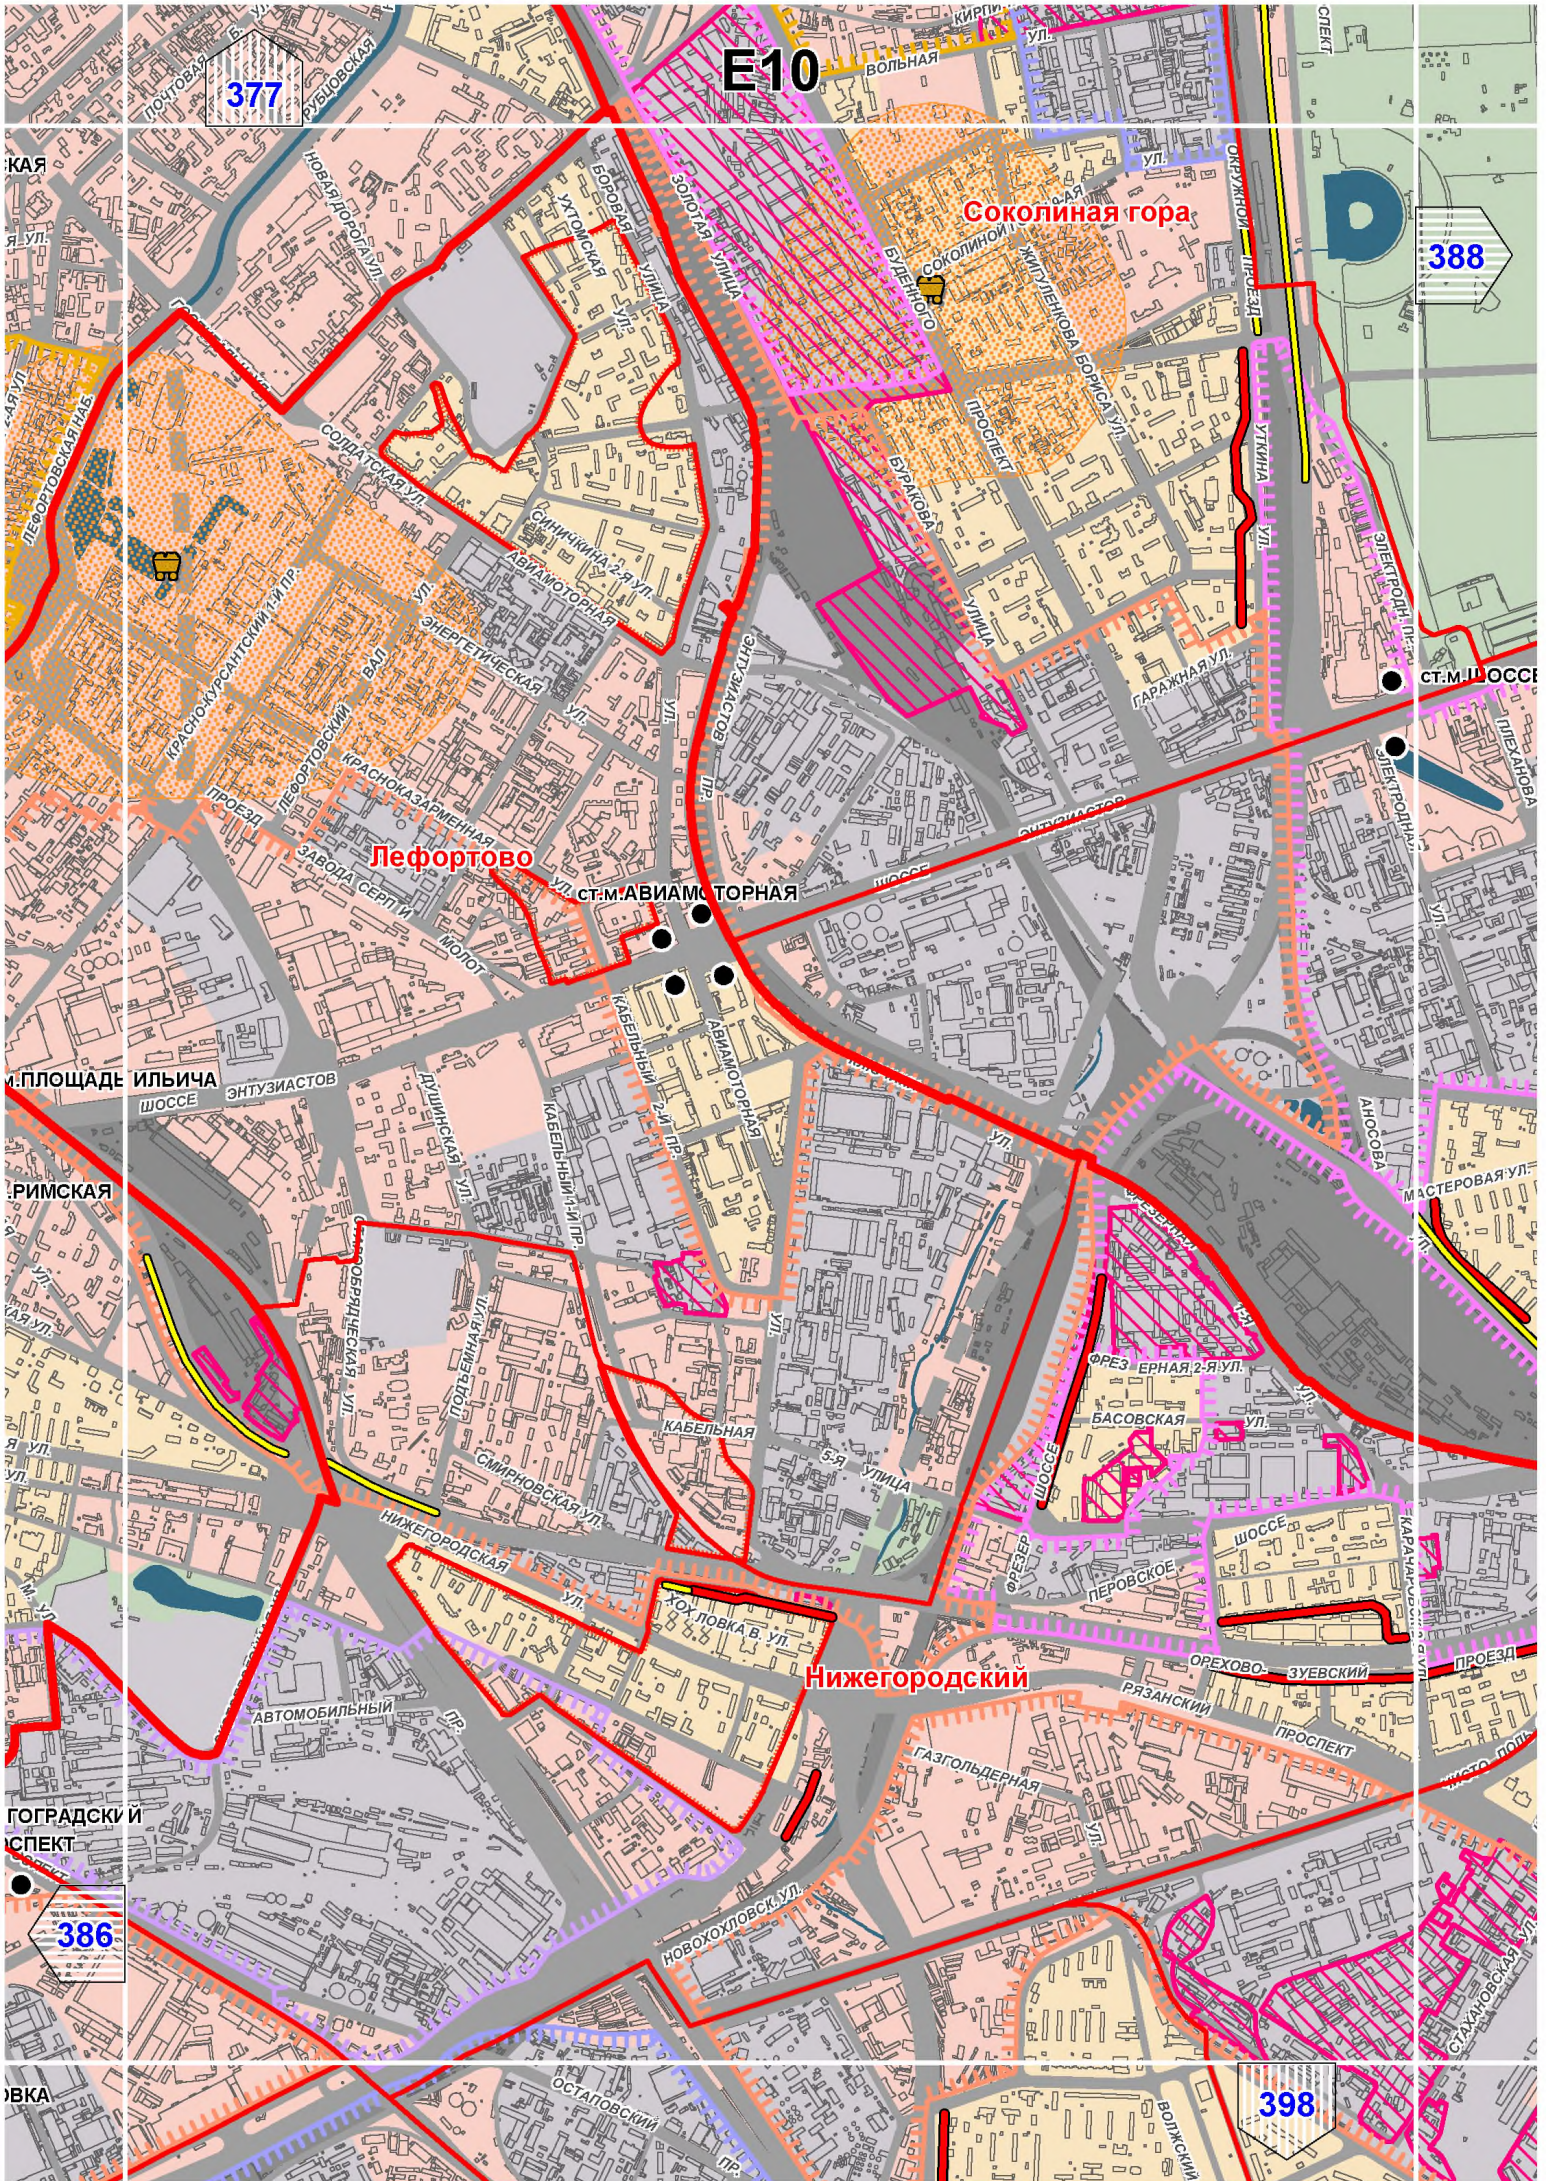




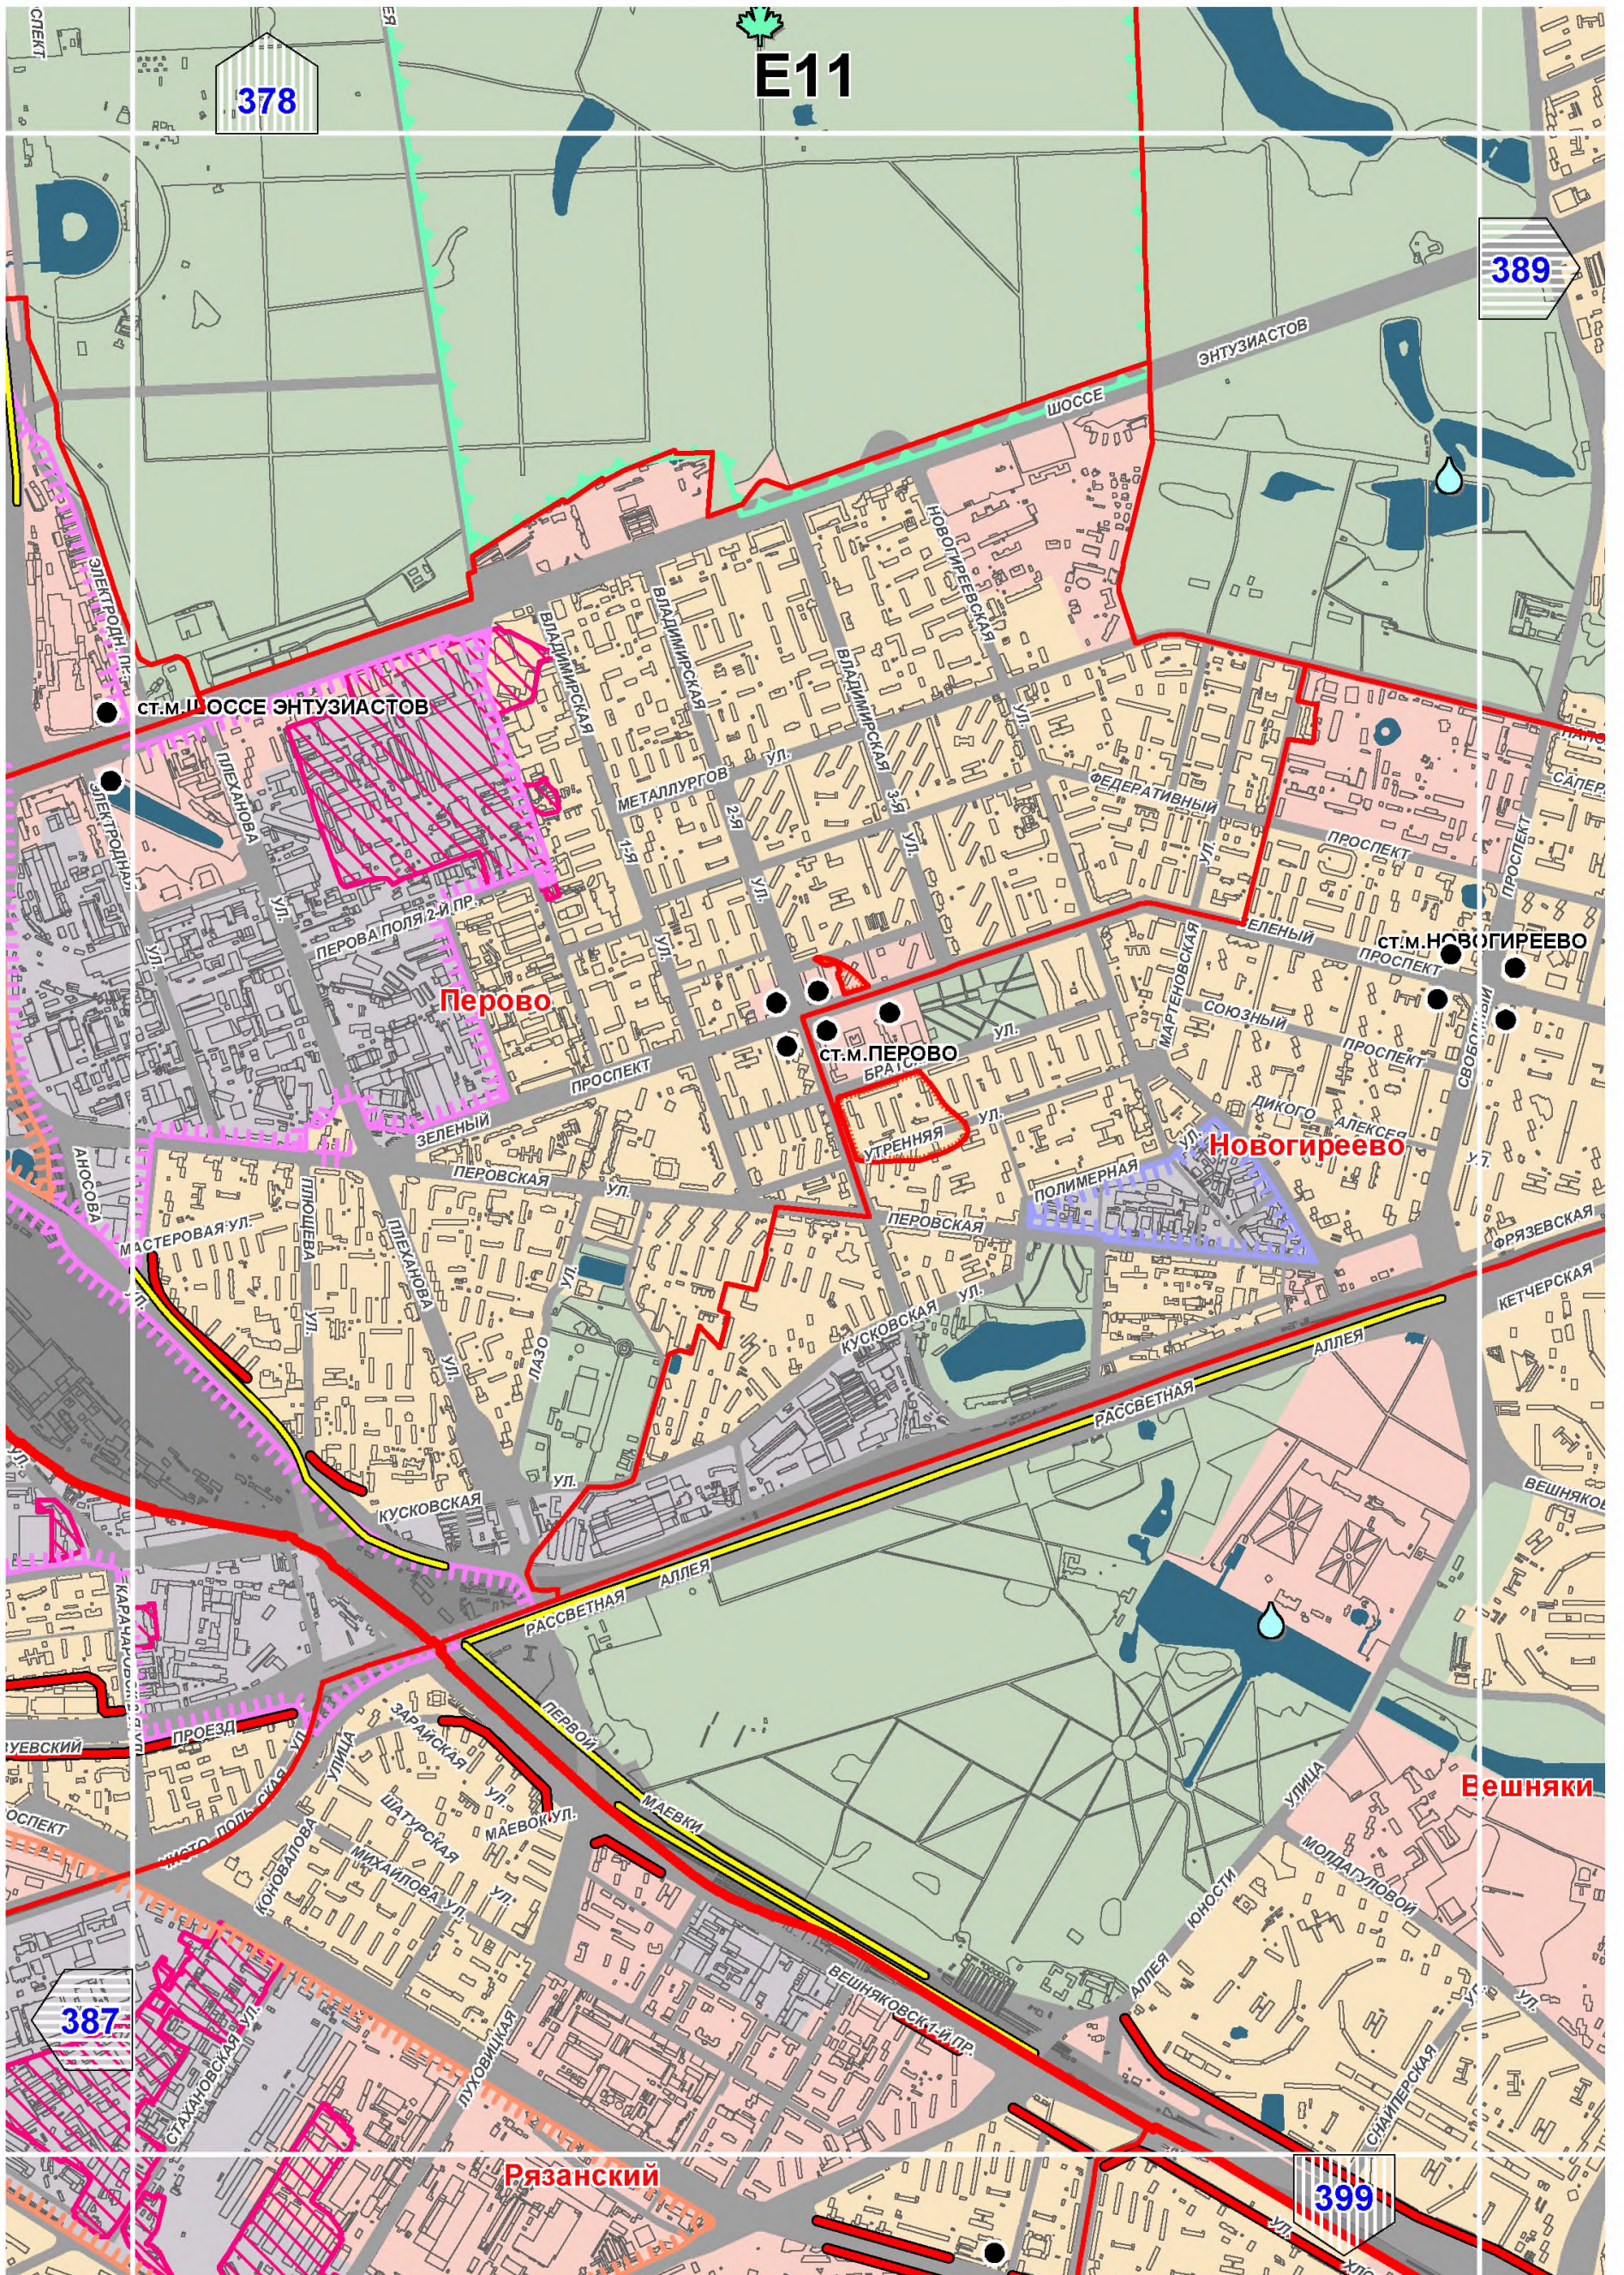




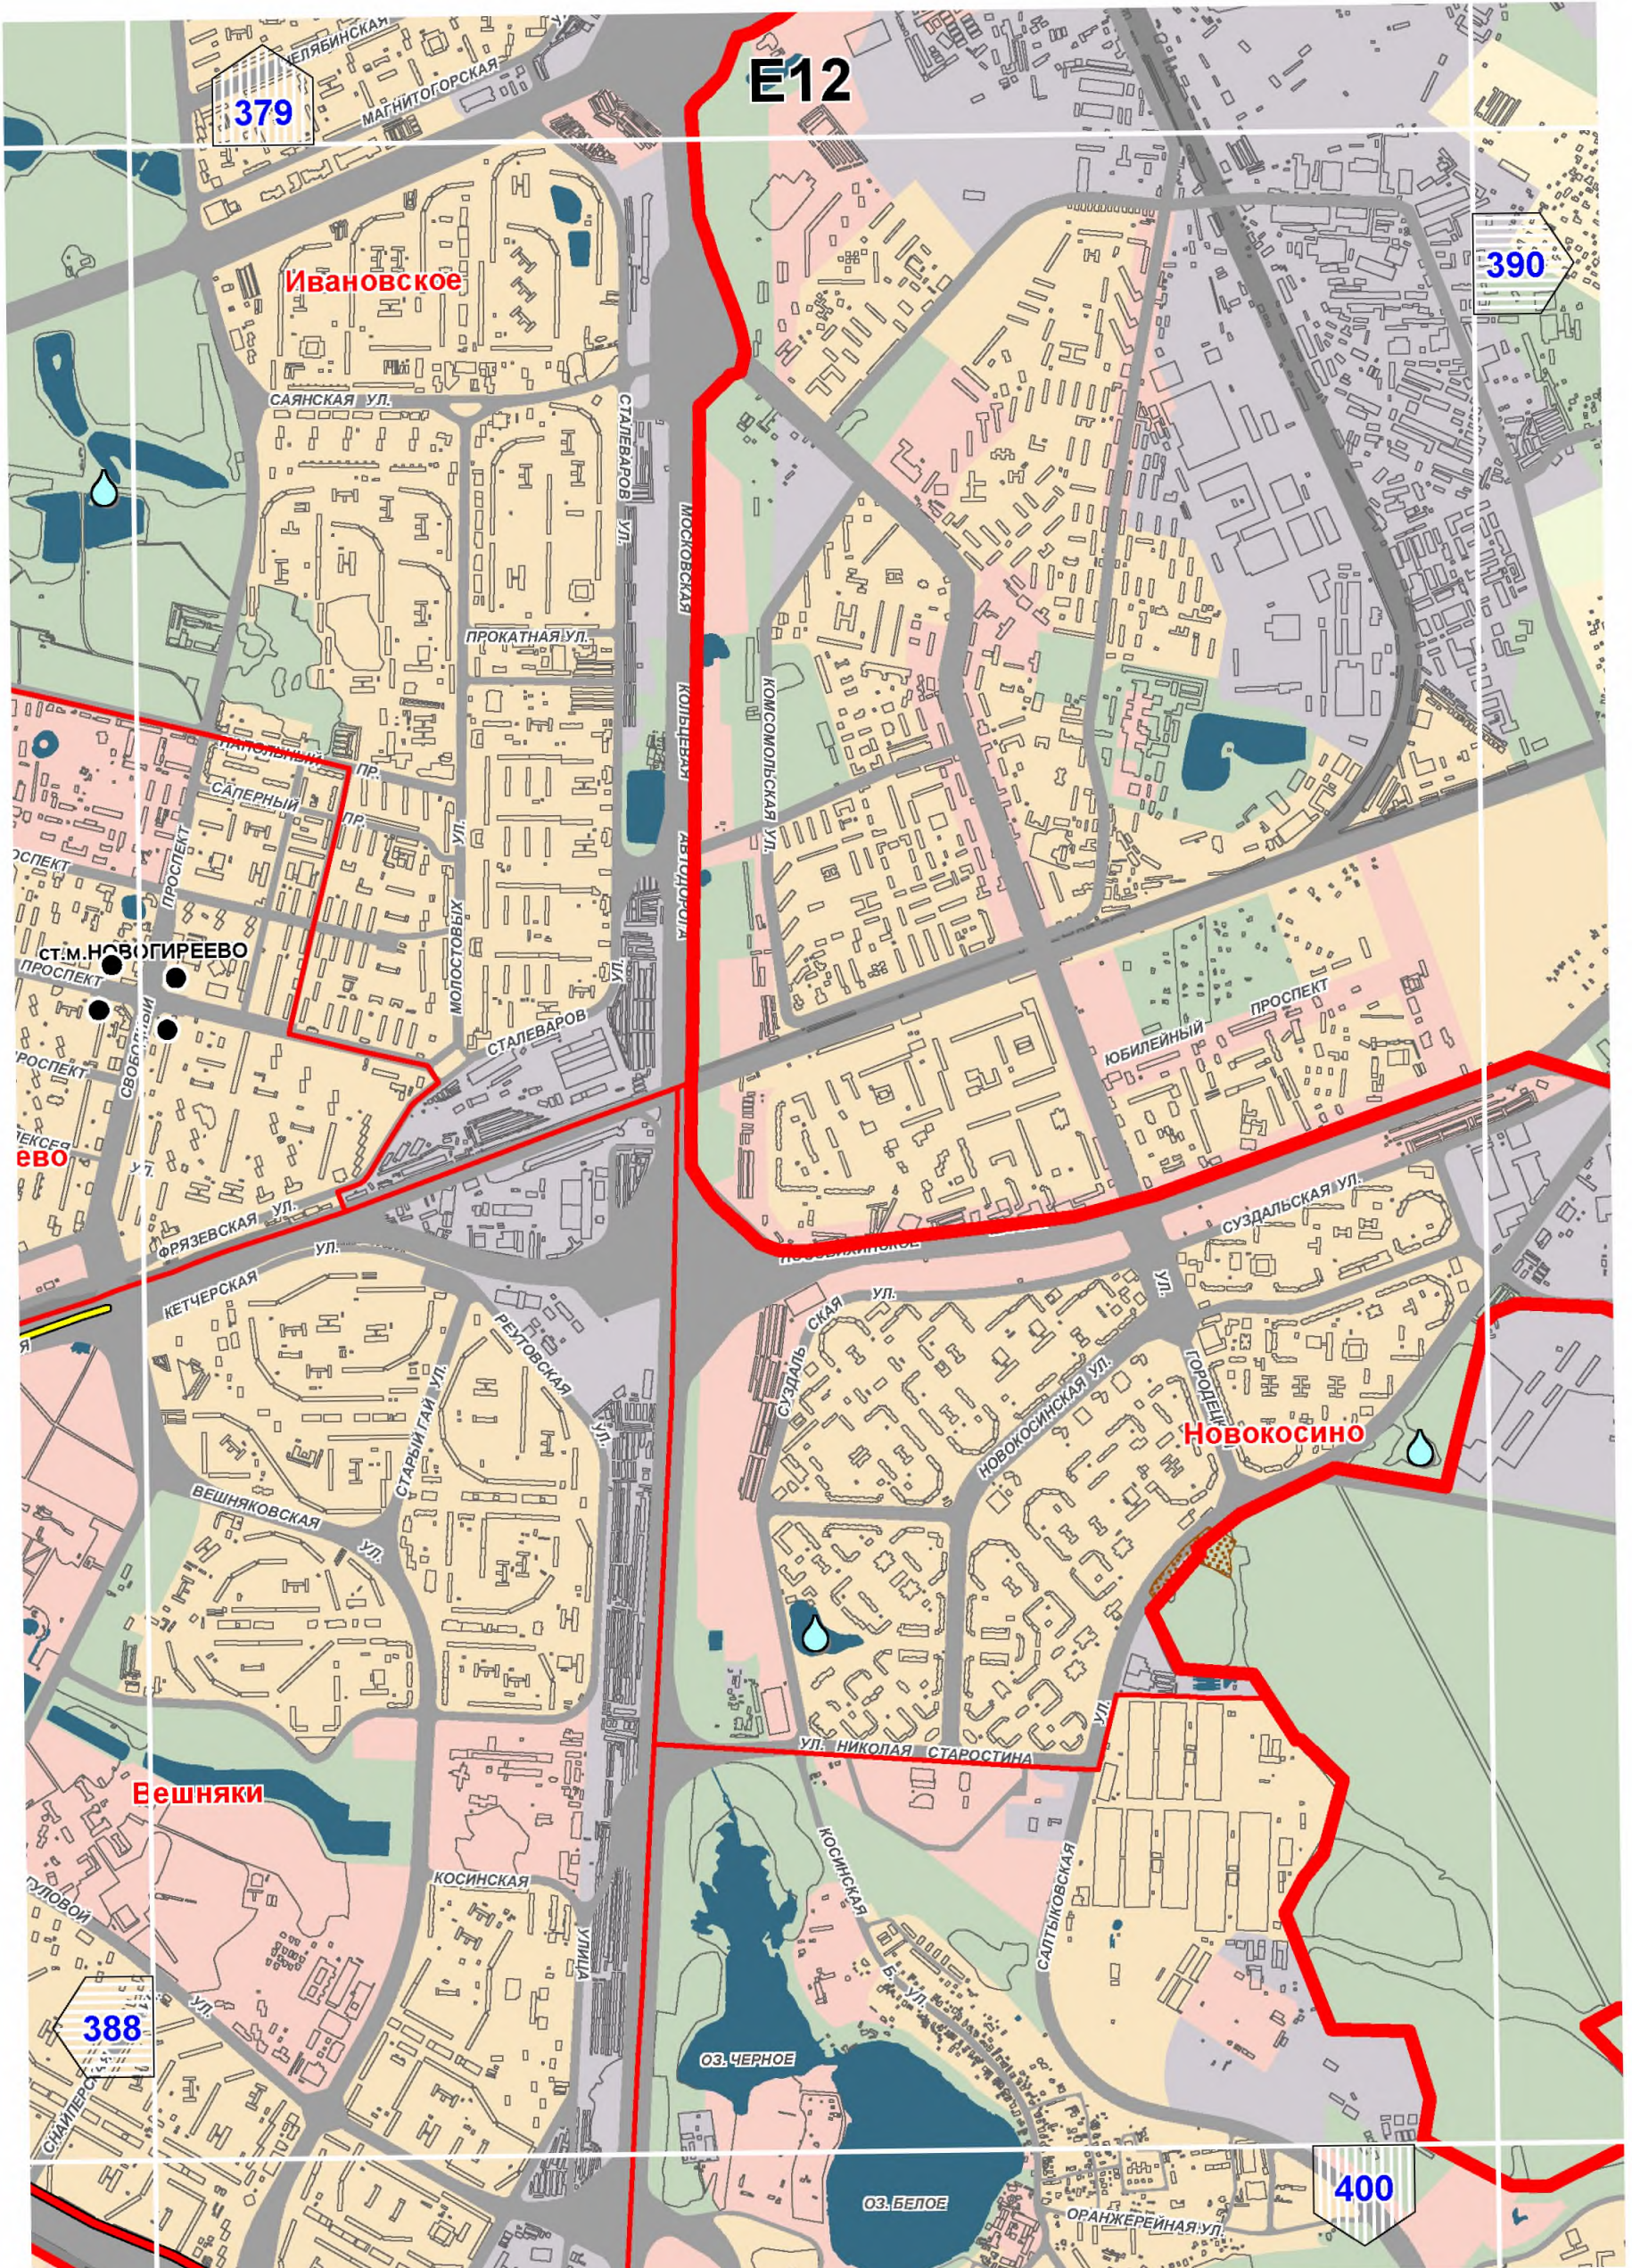



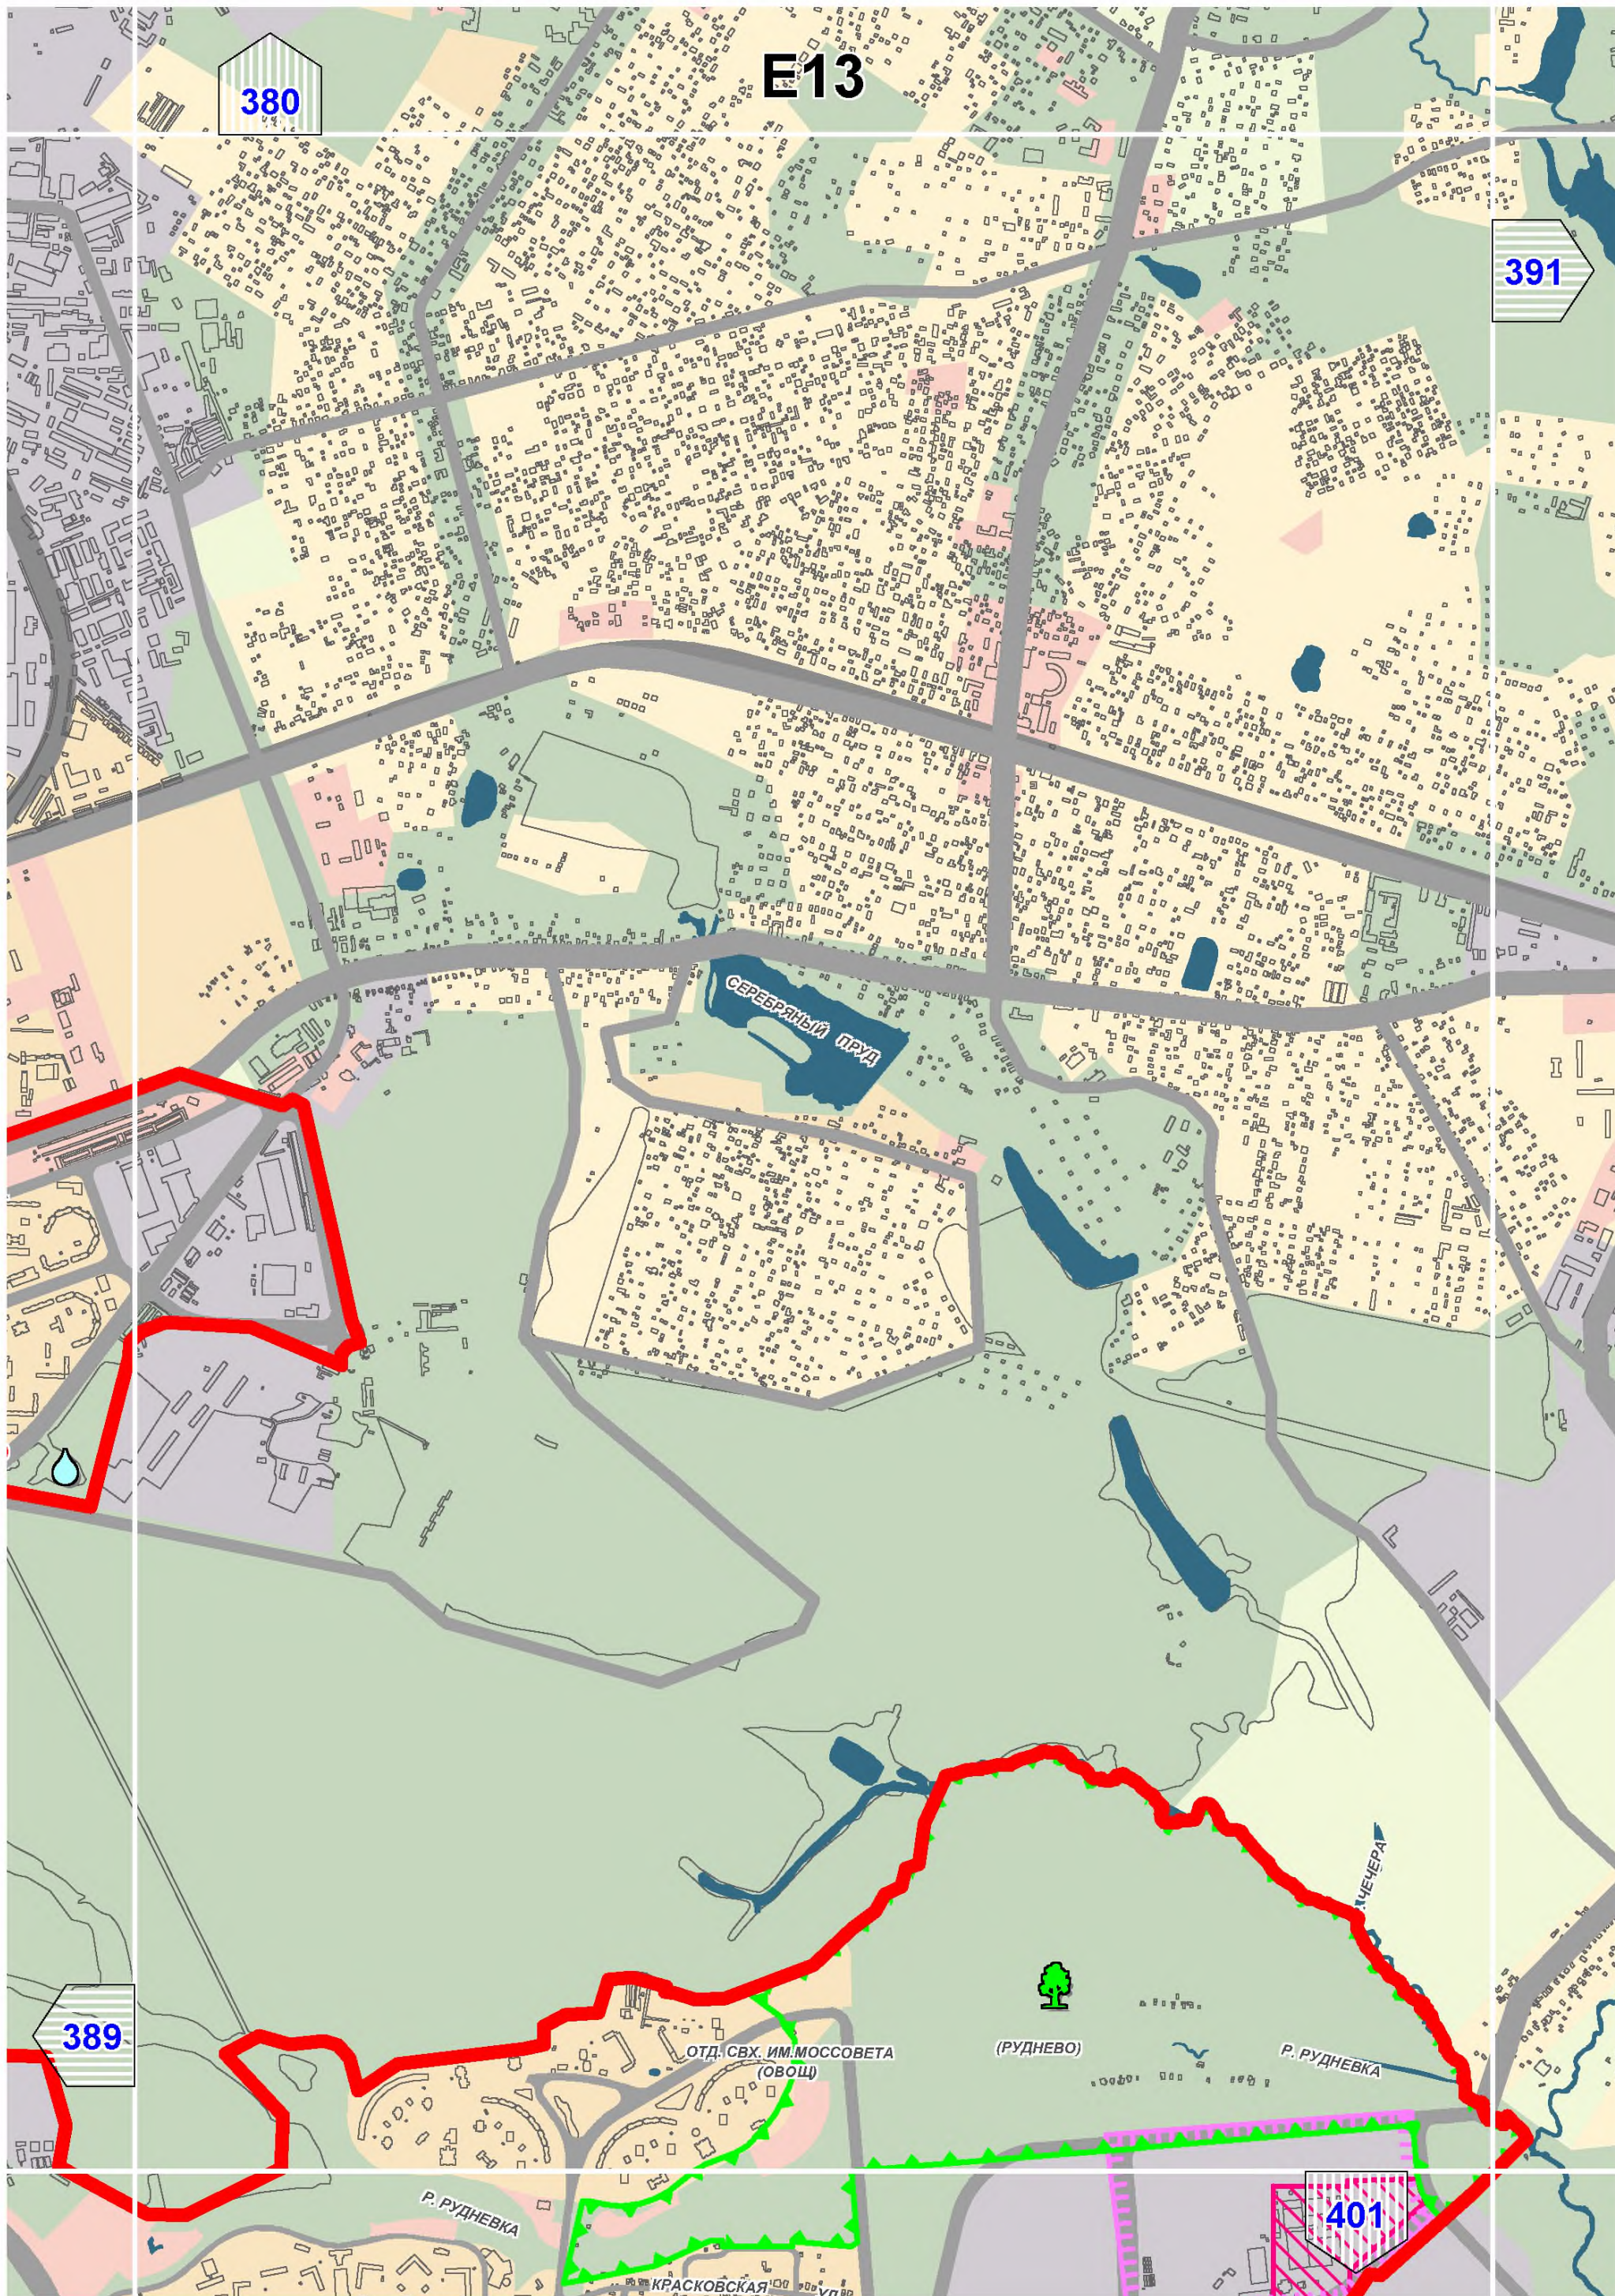



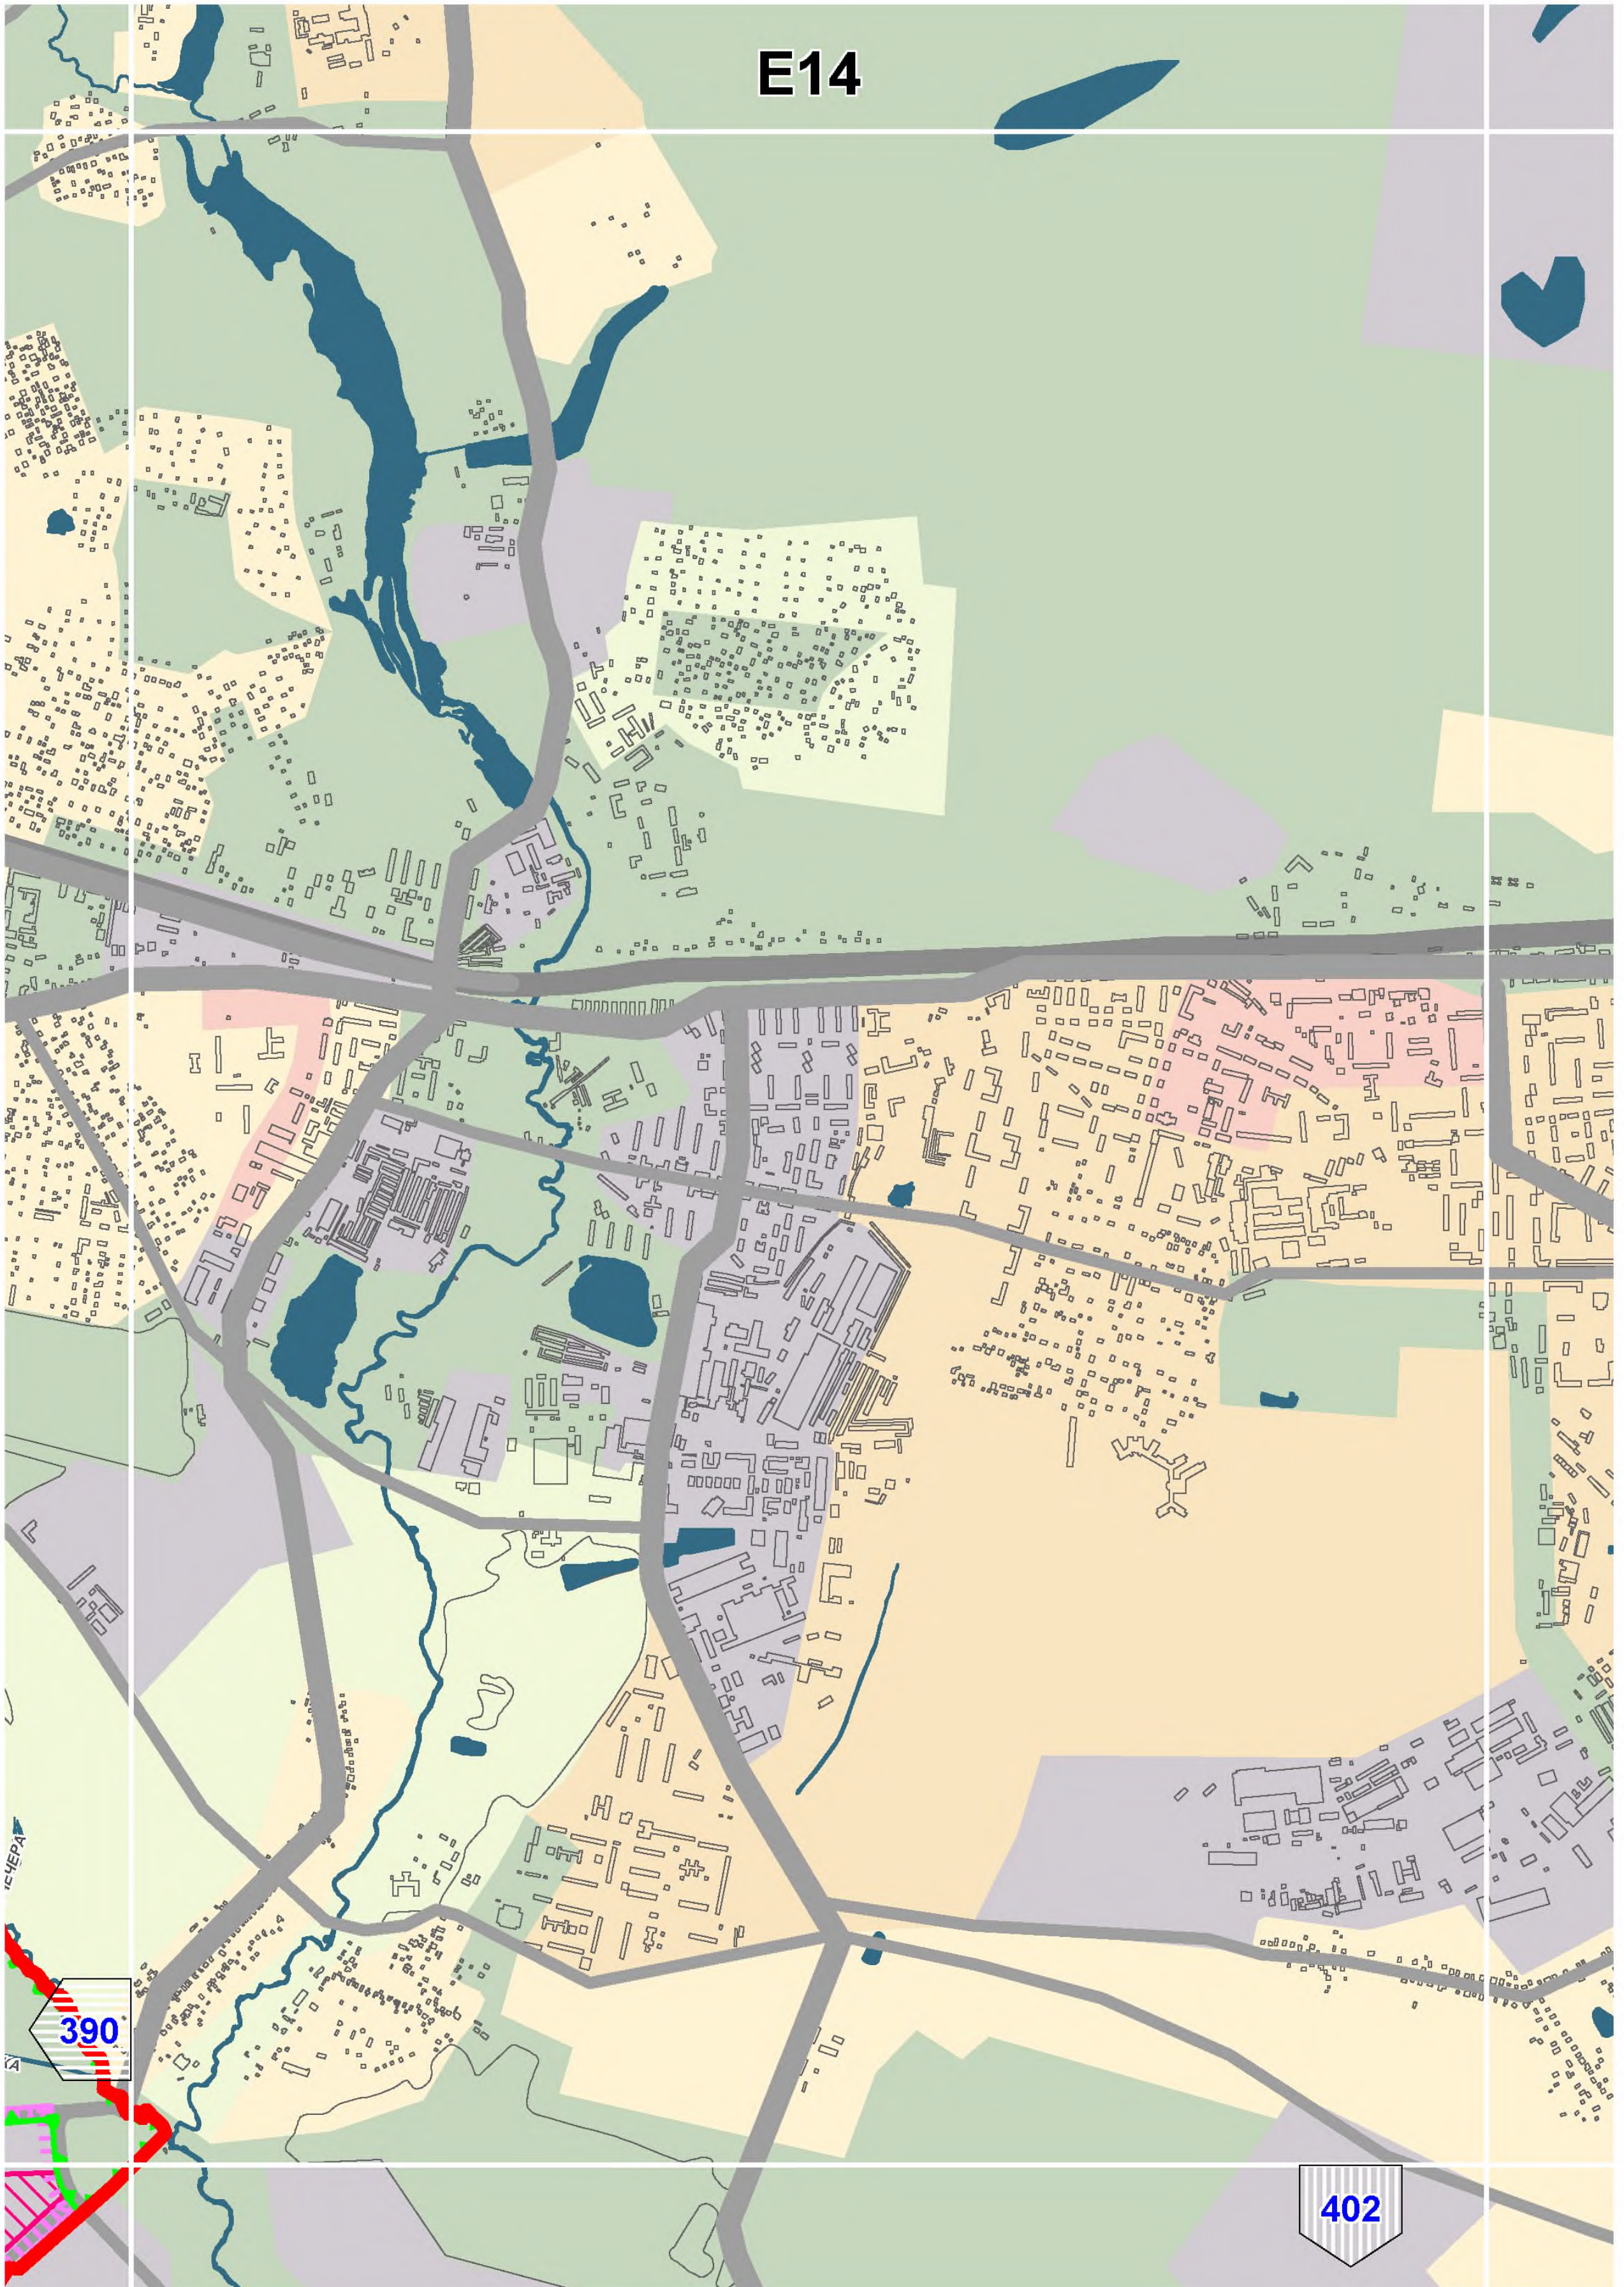


E14

390

402



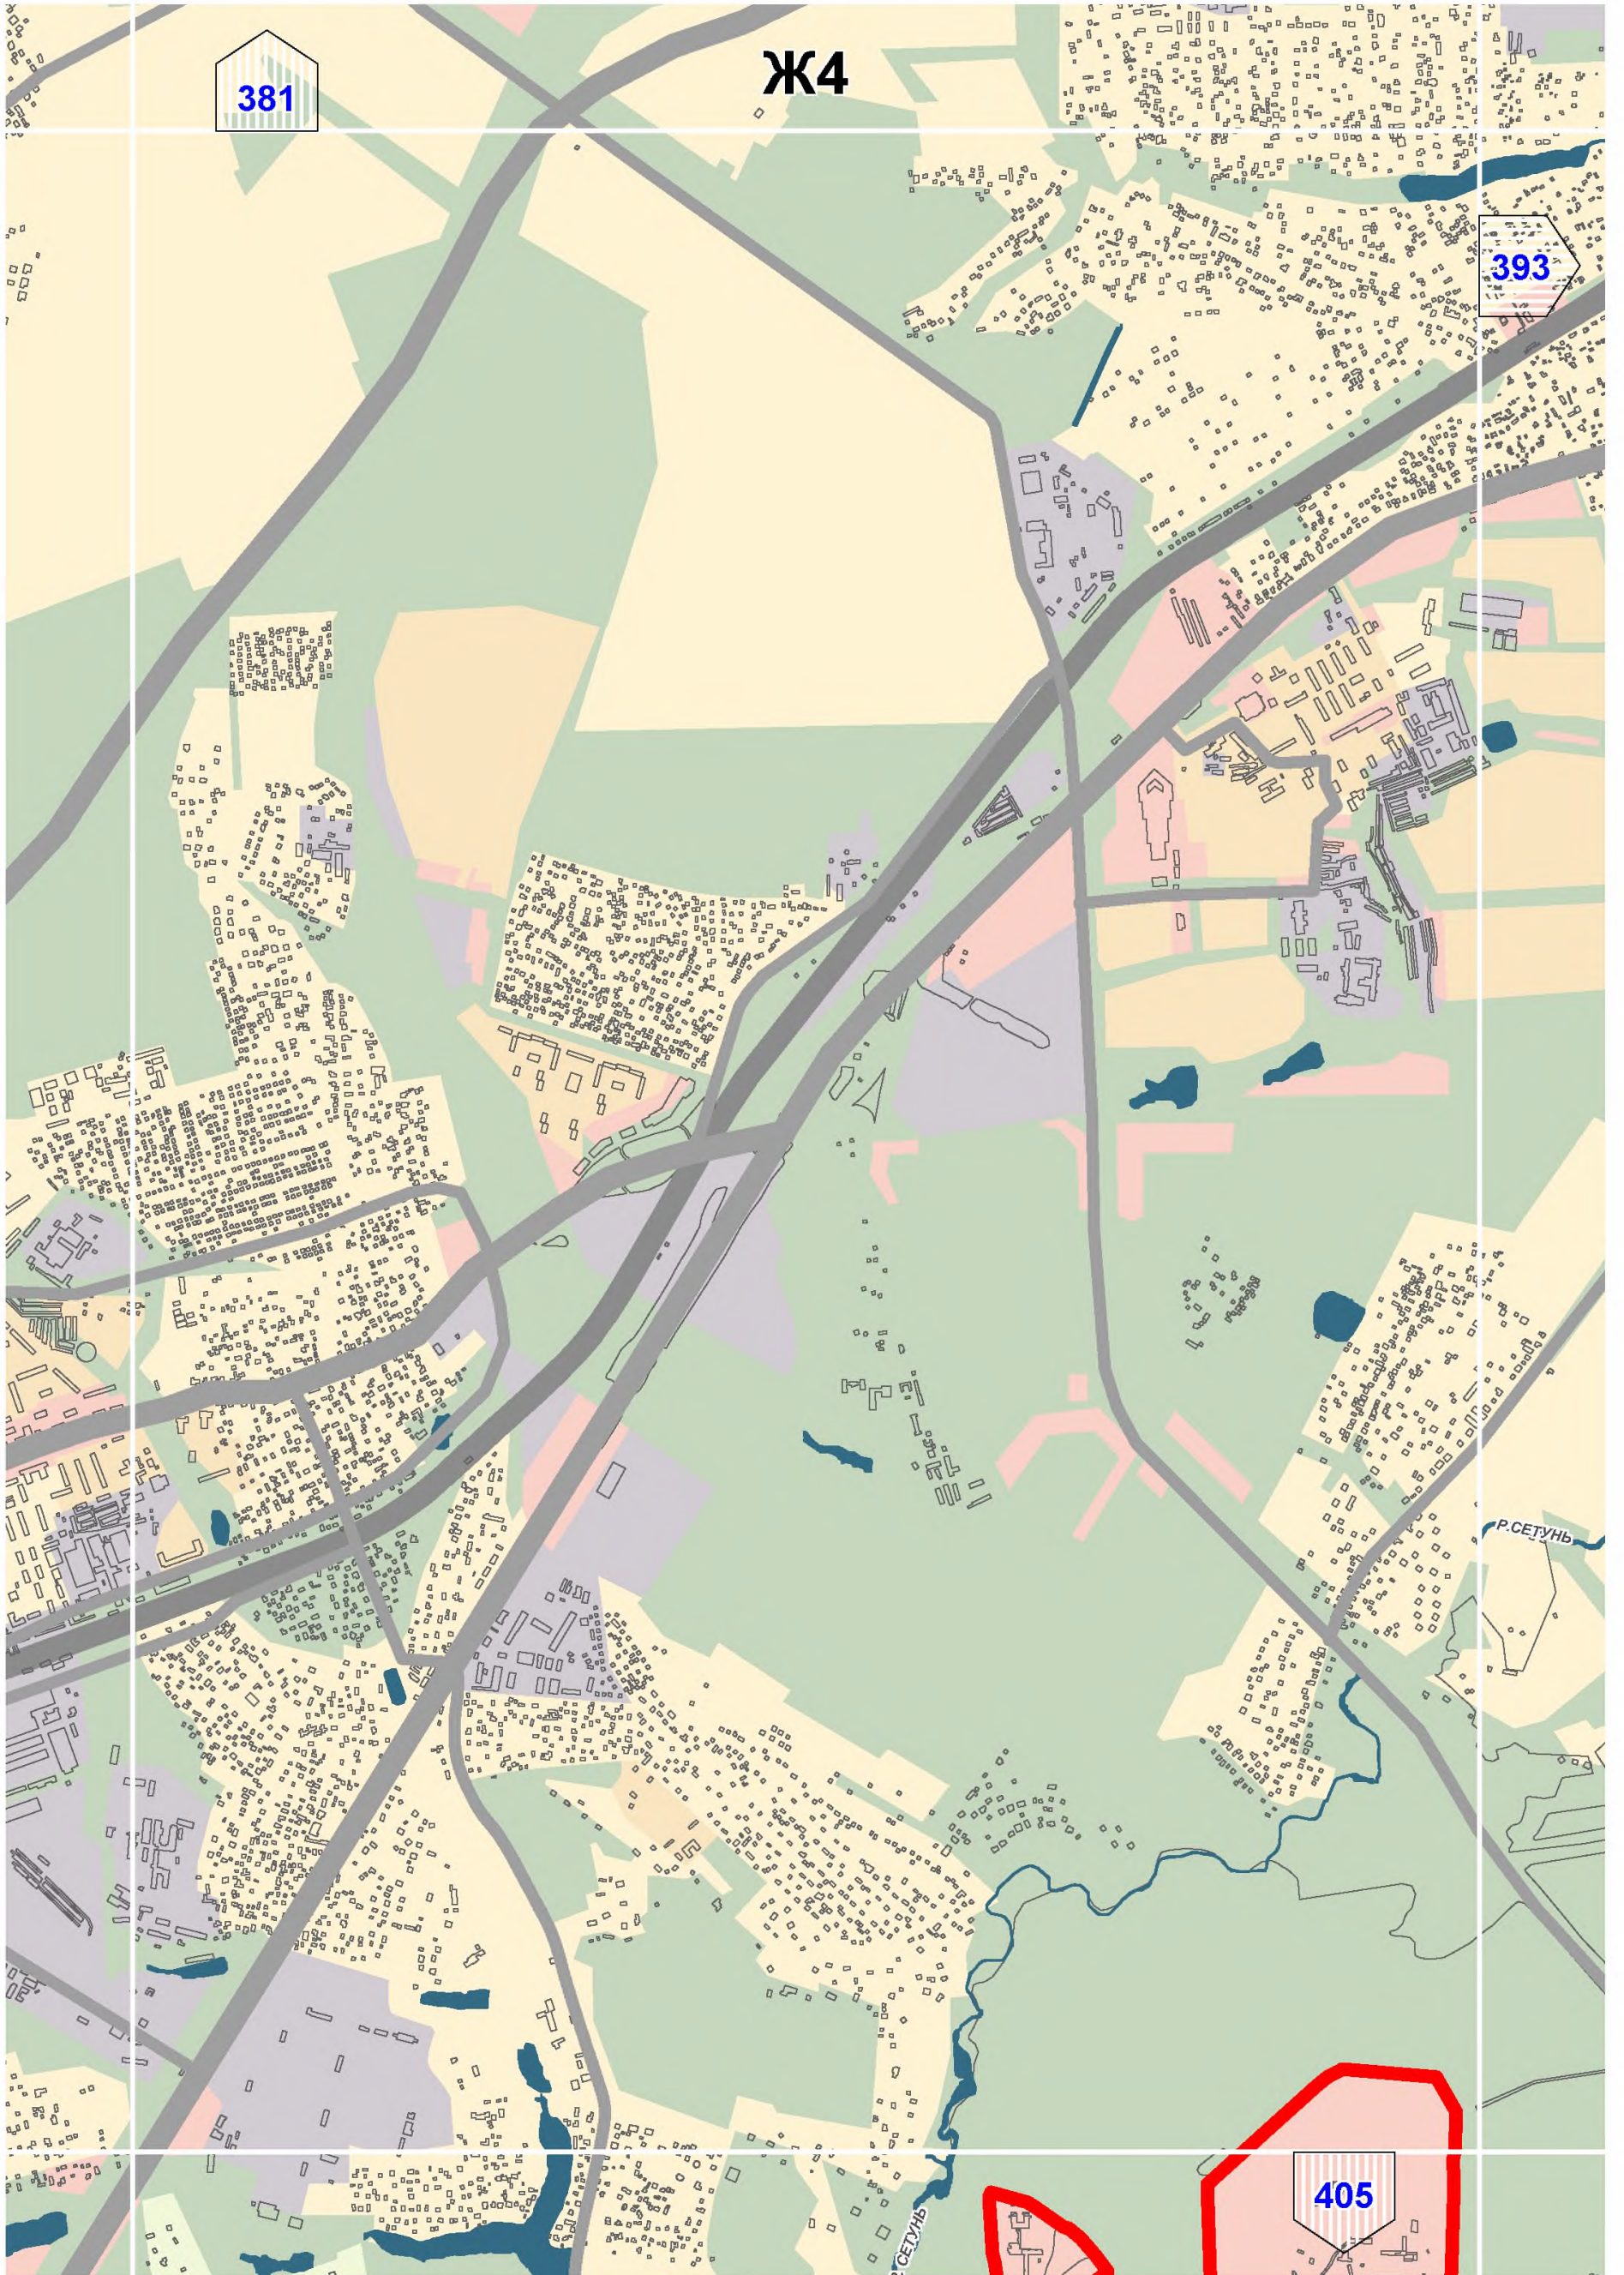

381

Ж4


393

405









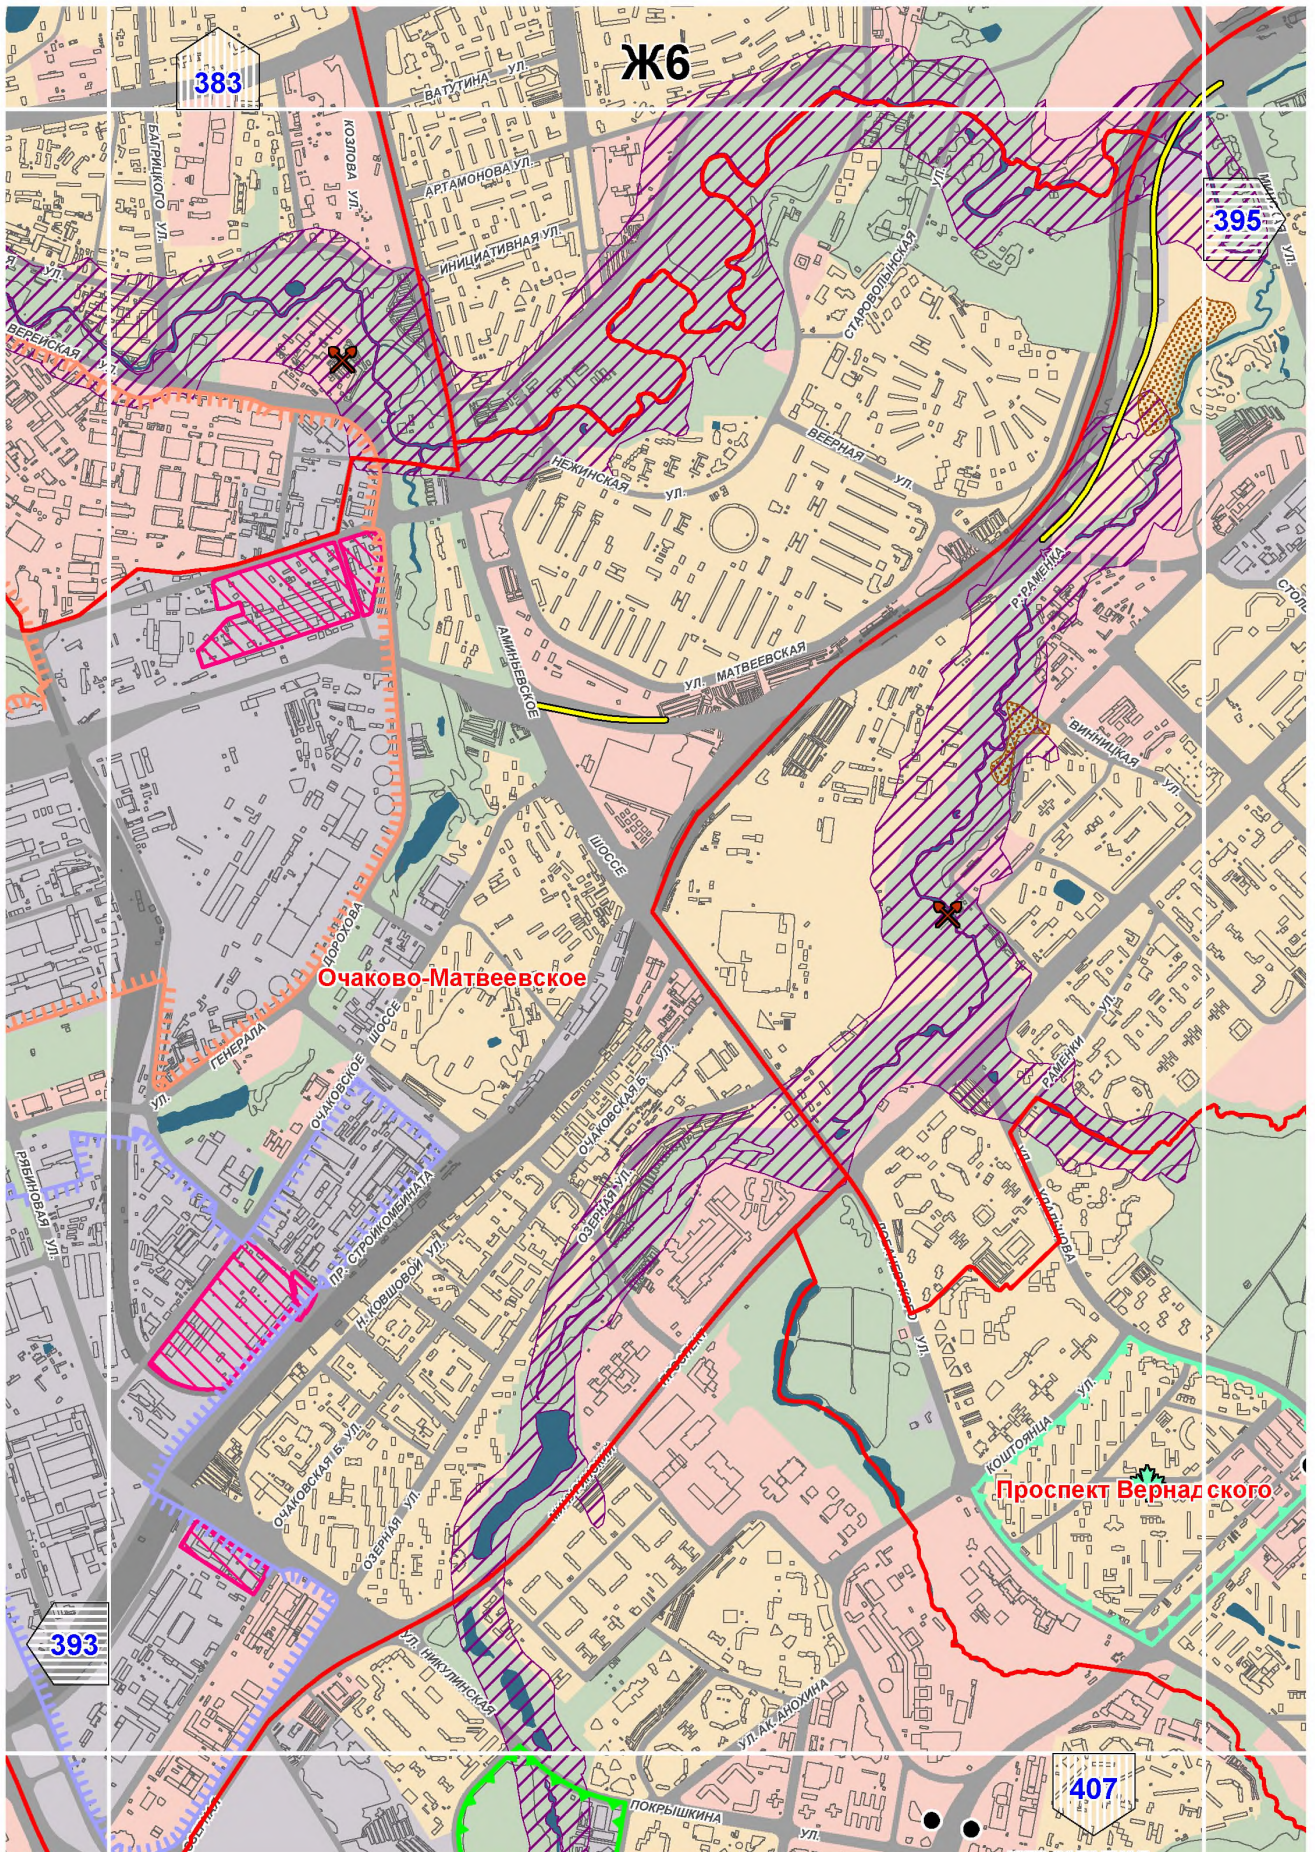




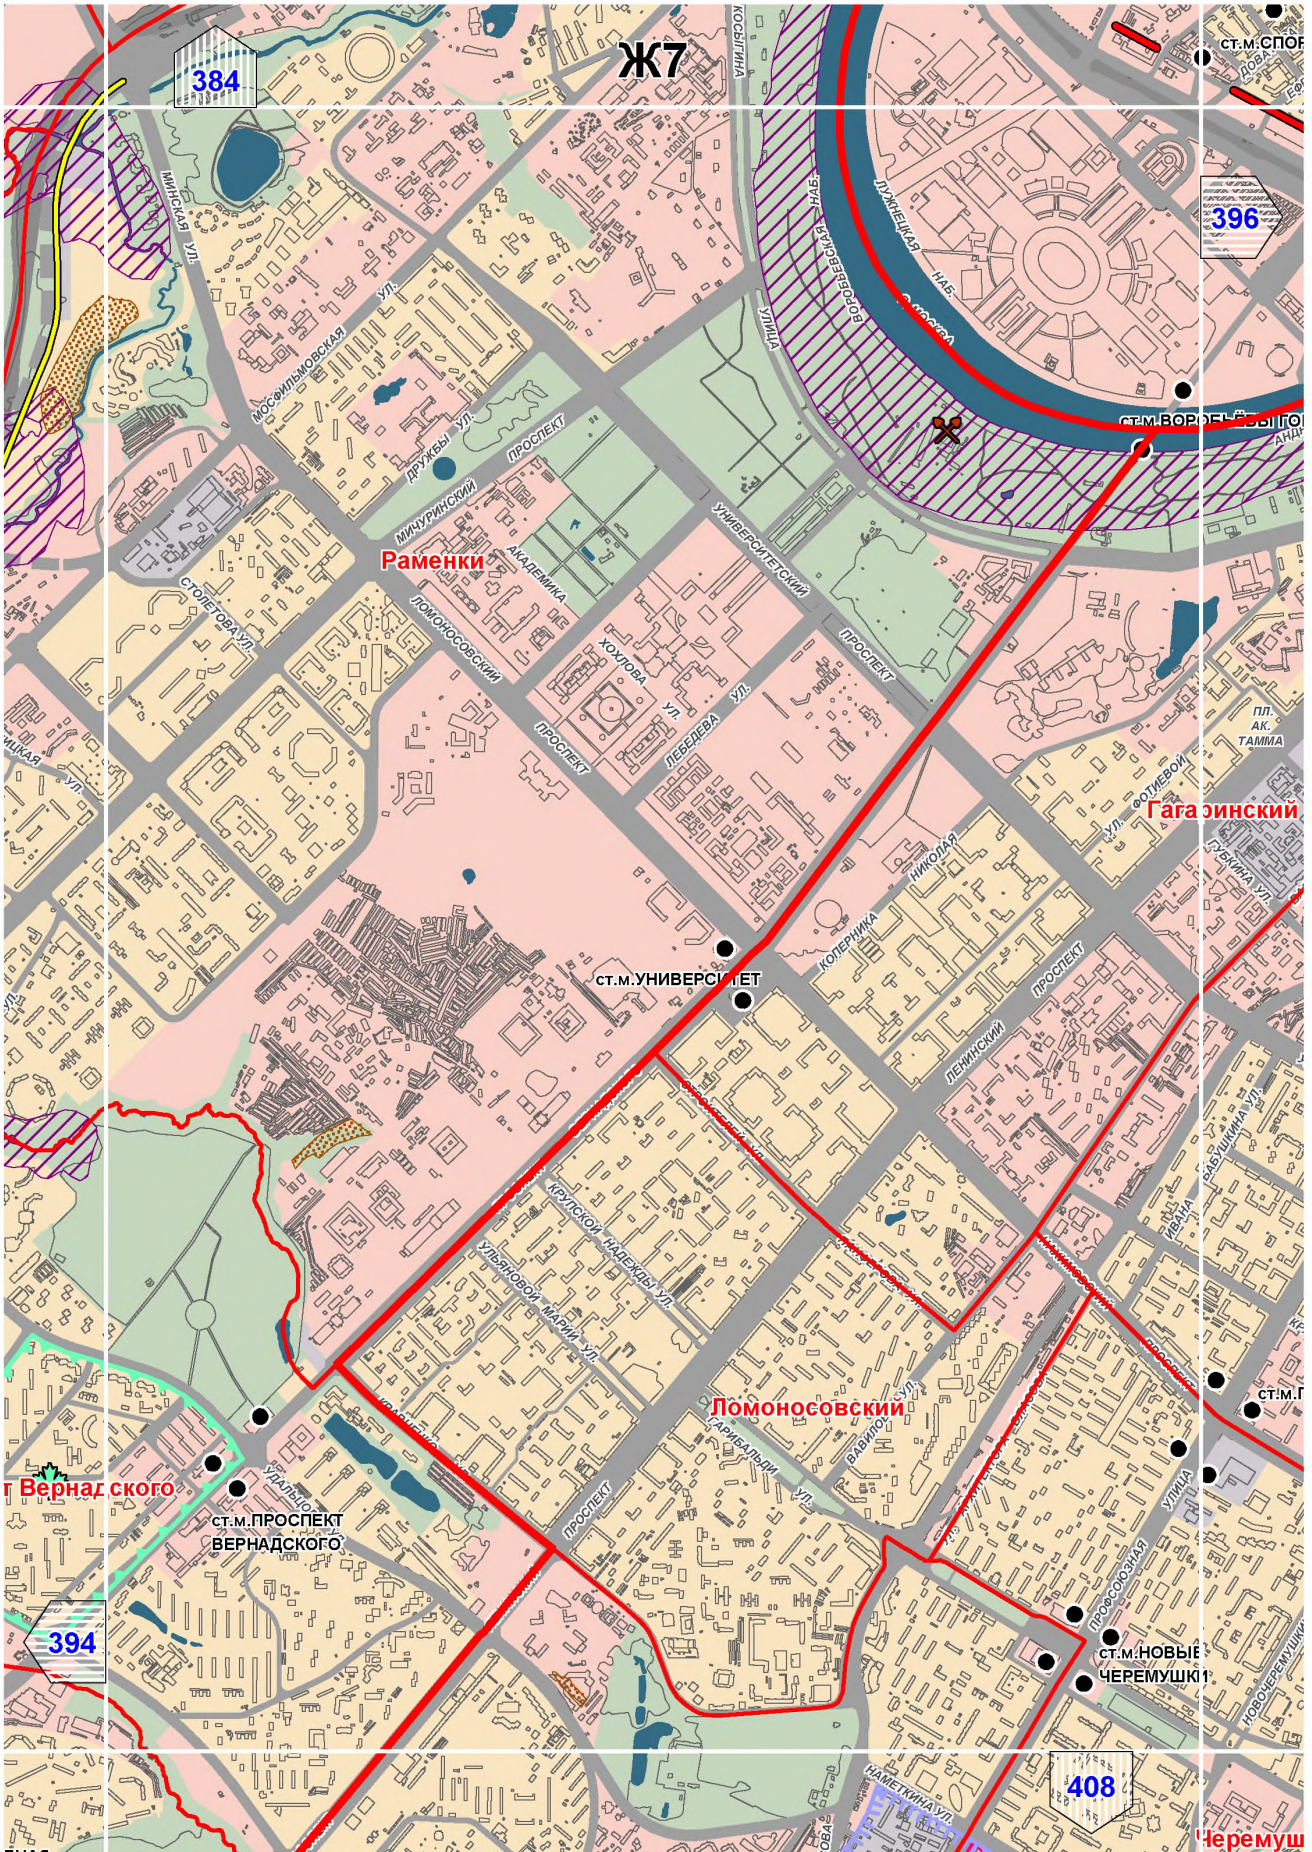




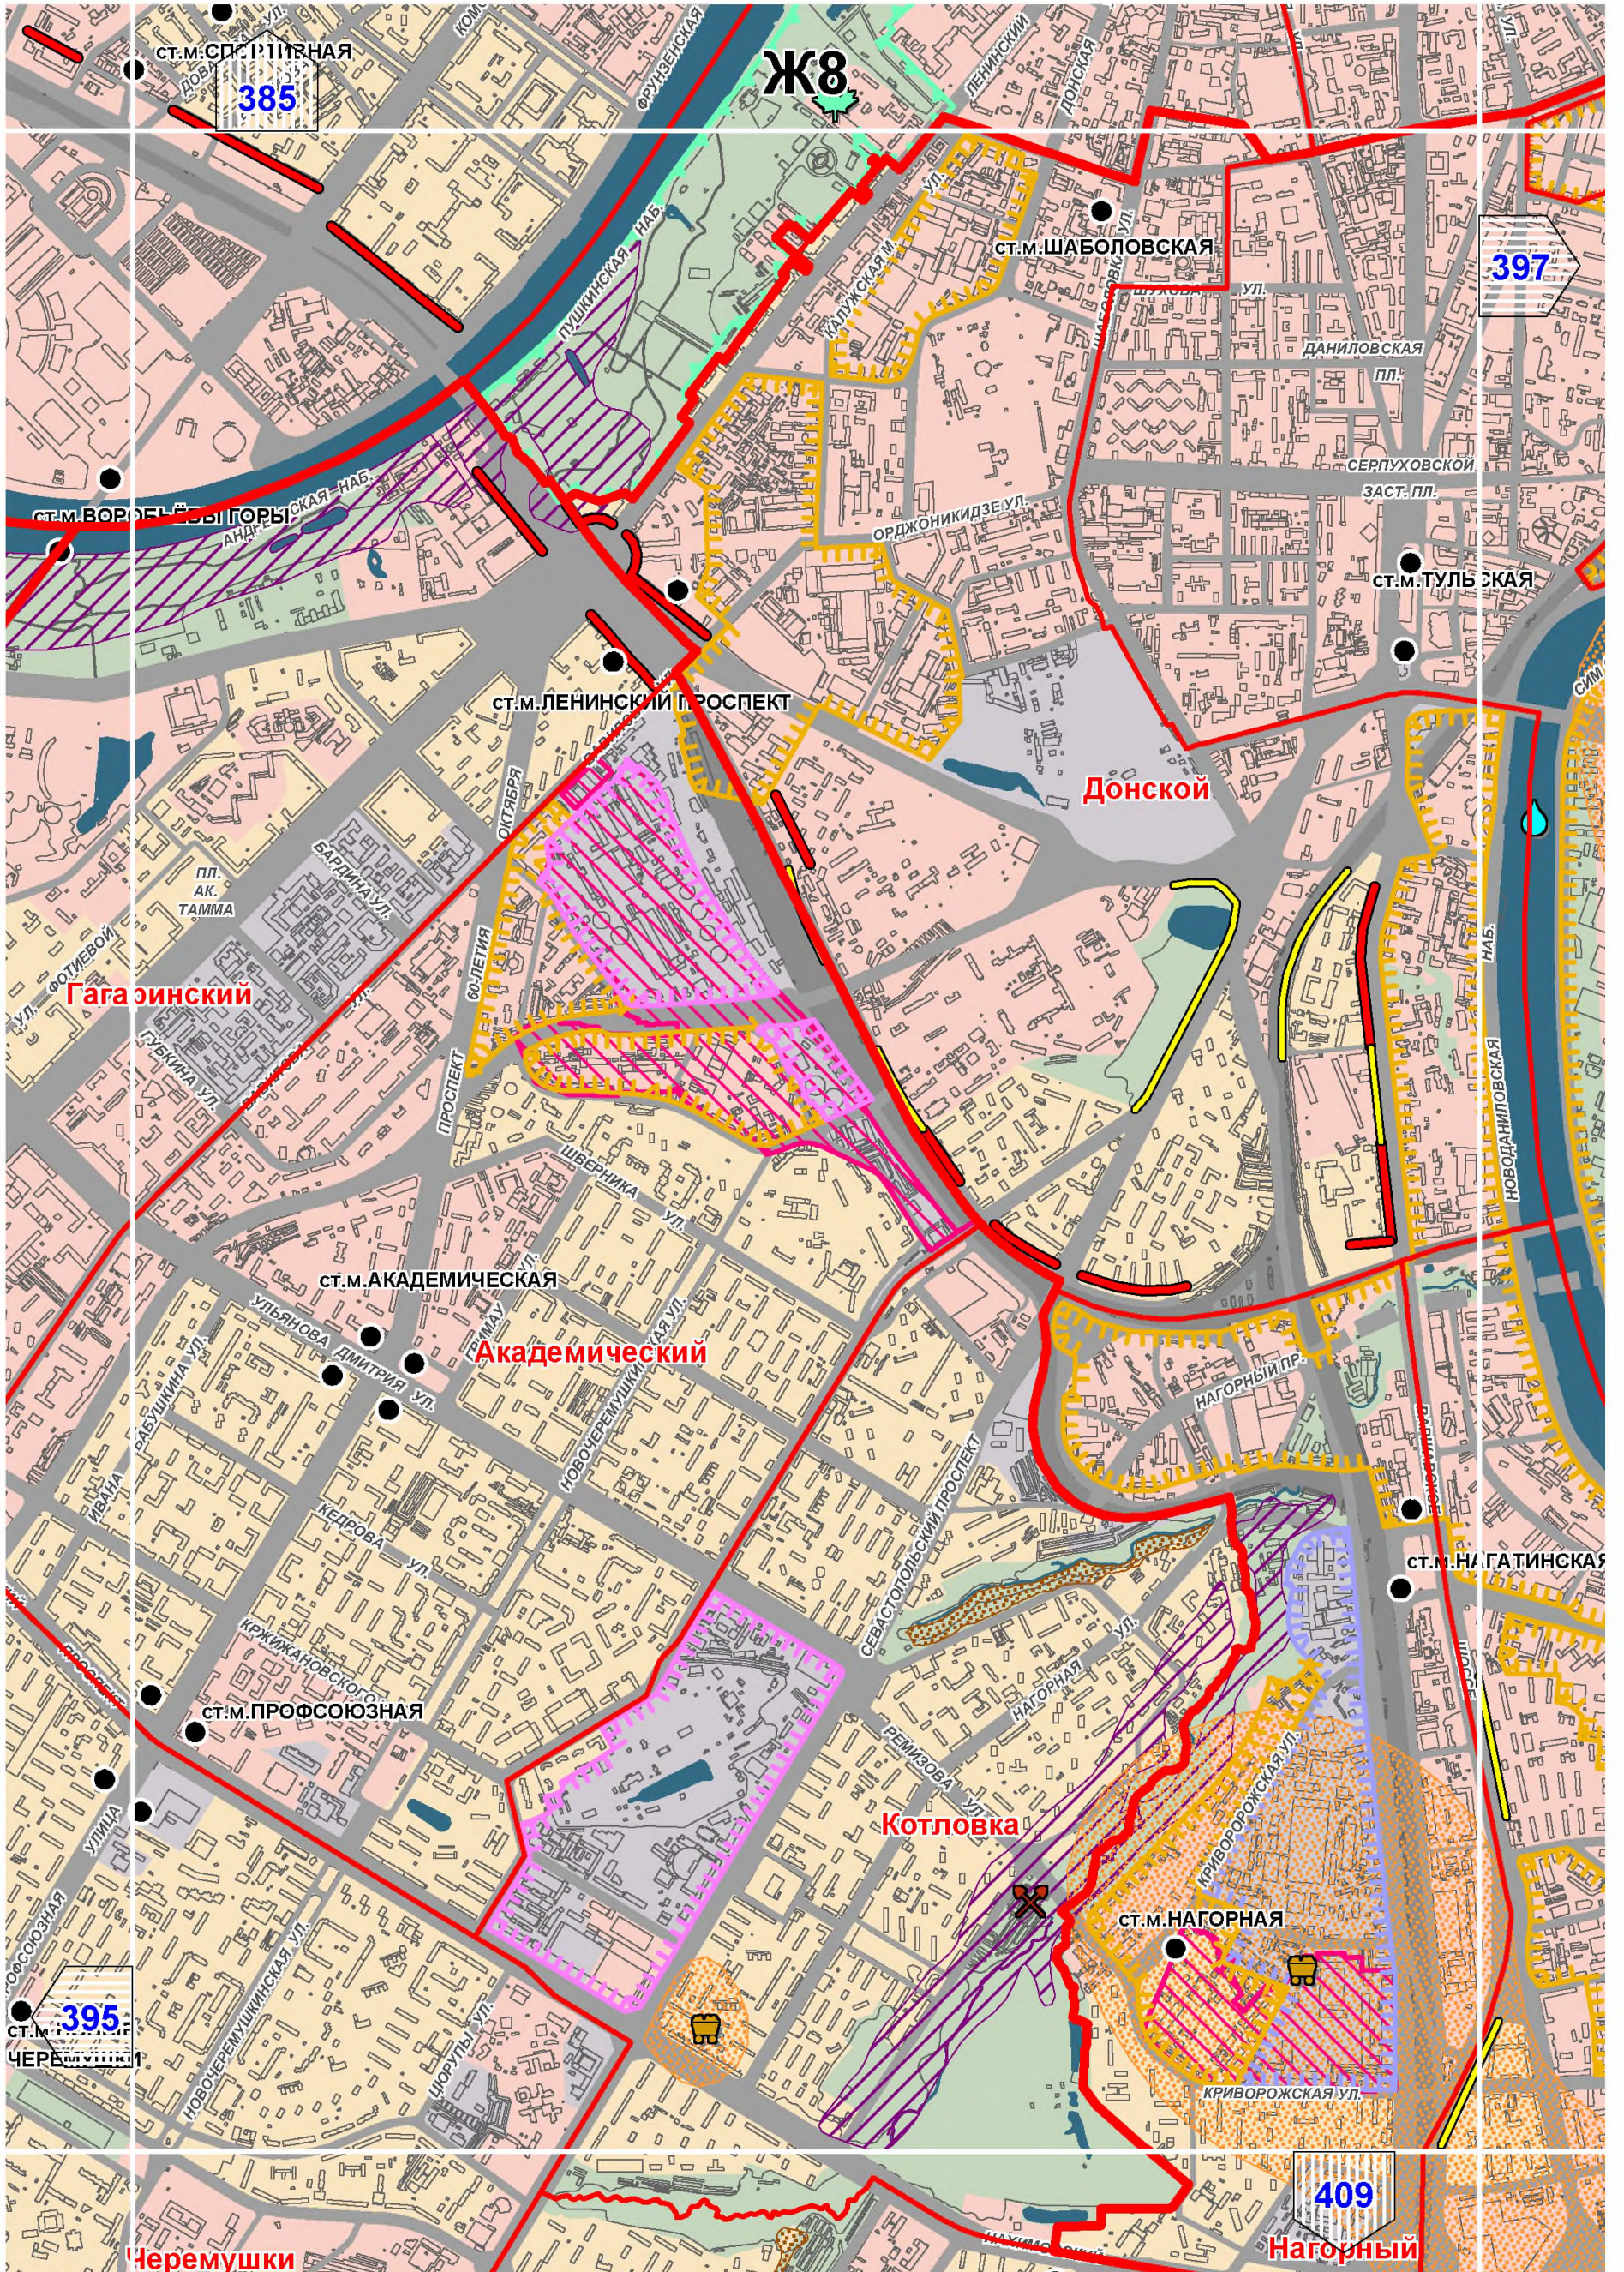




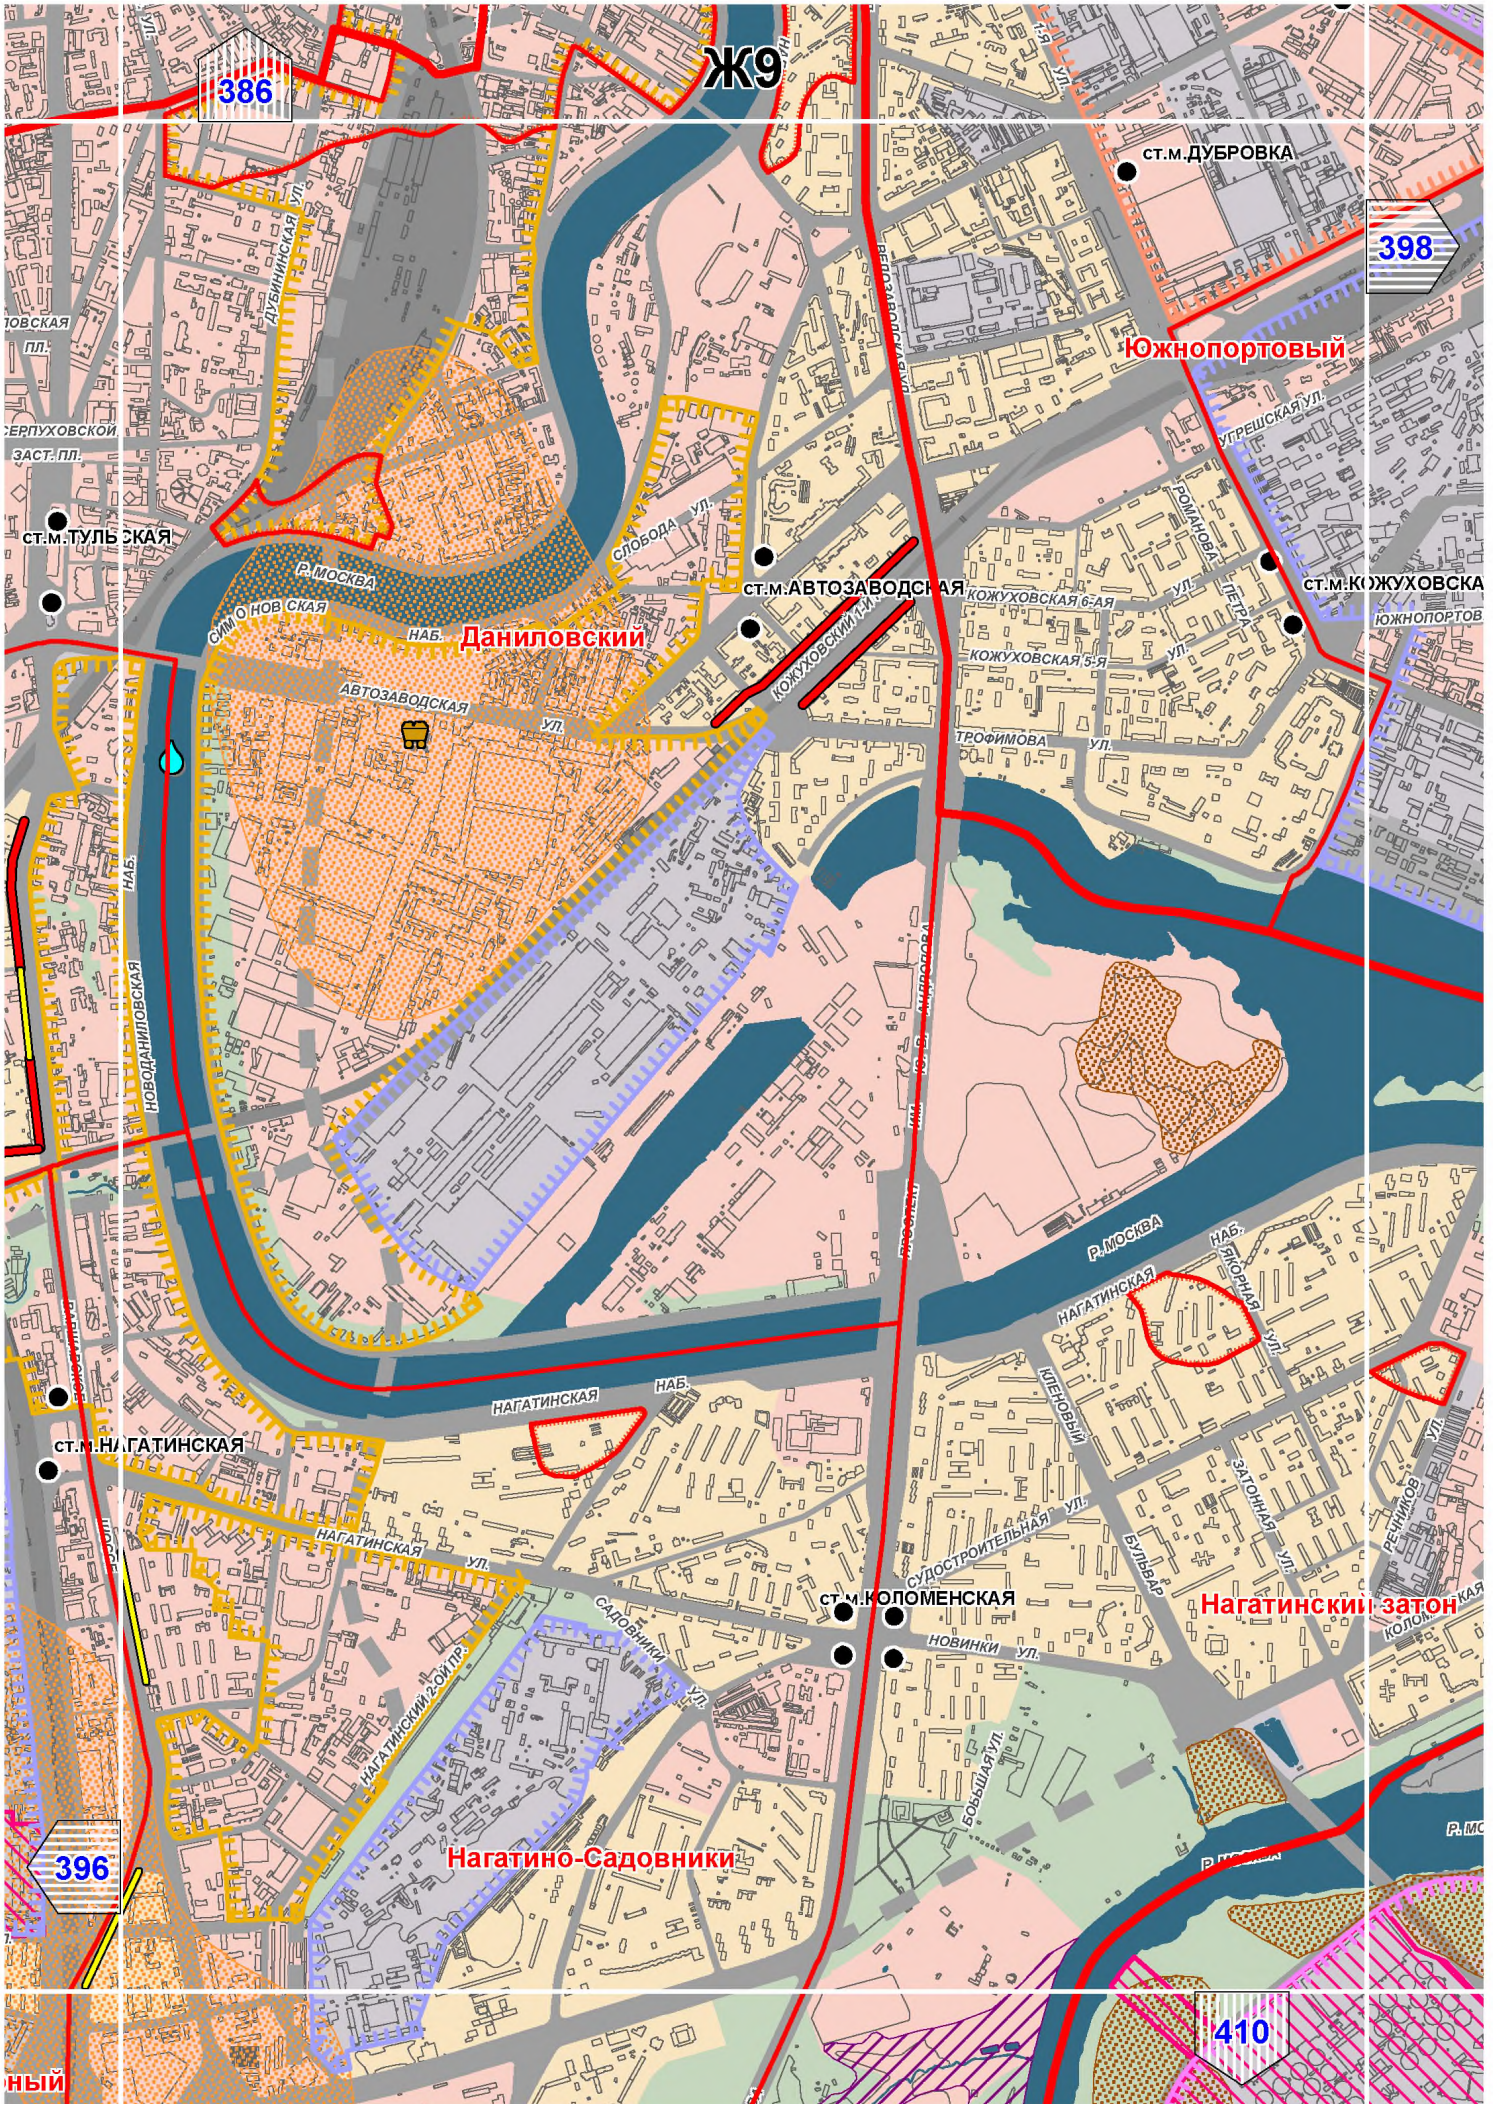




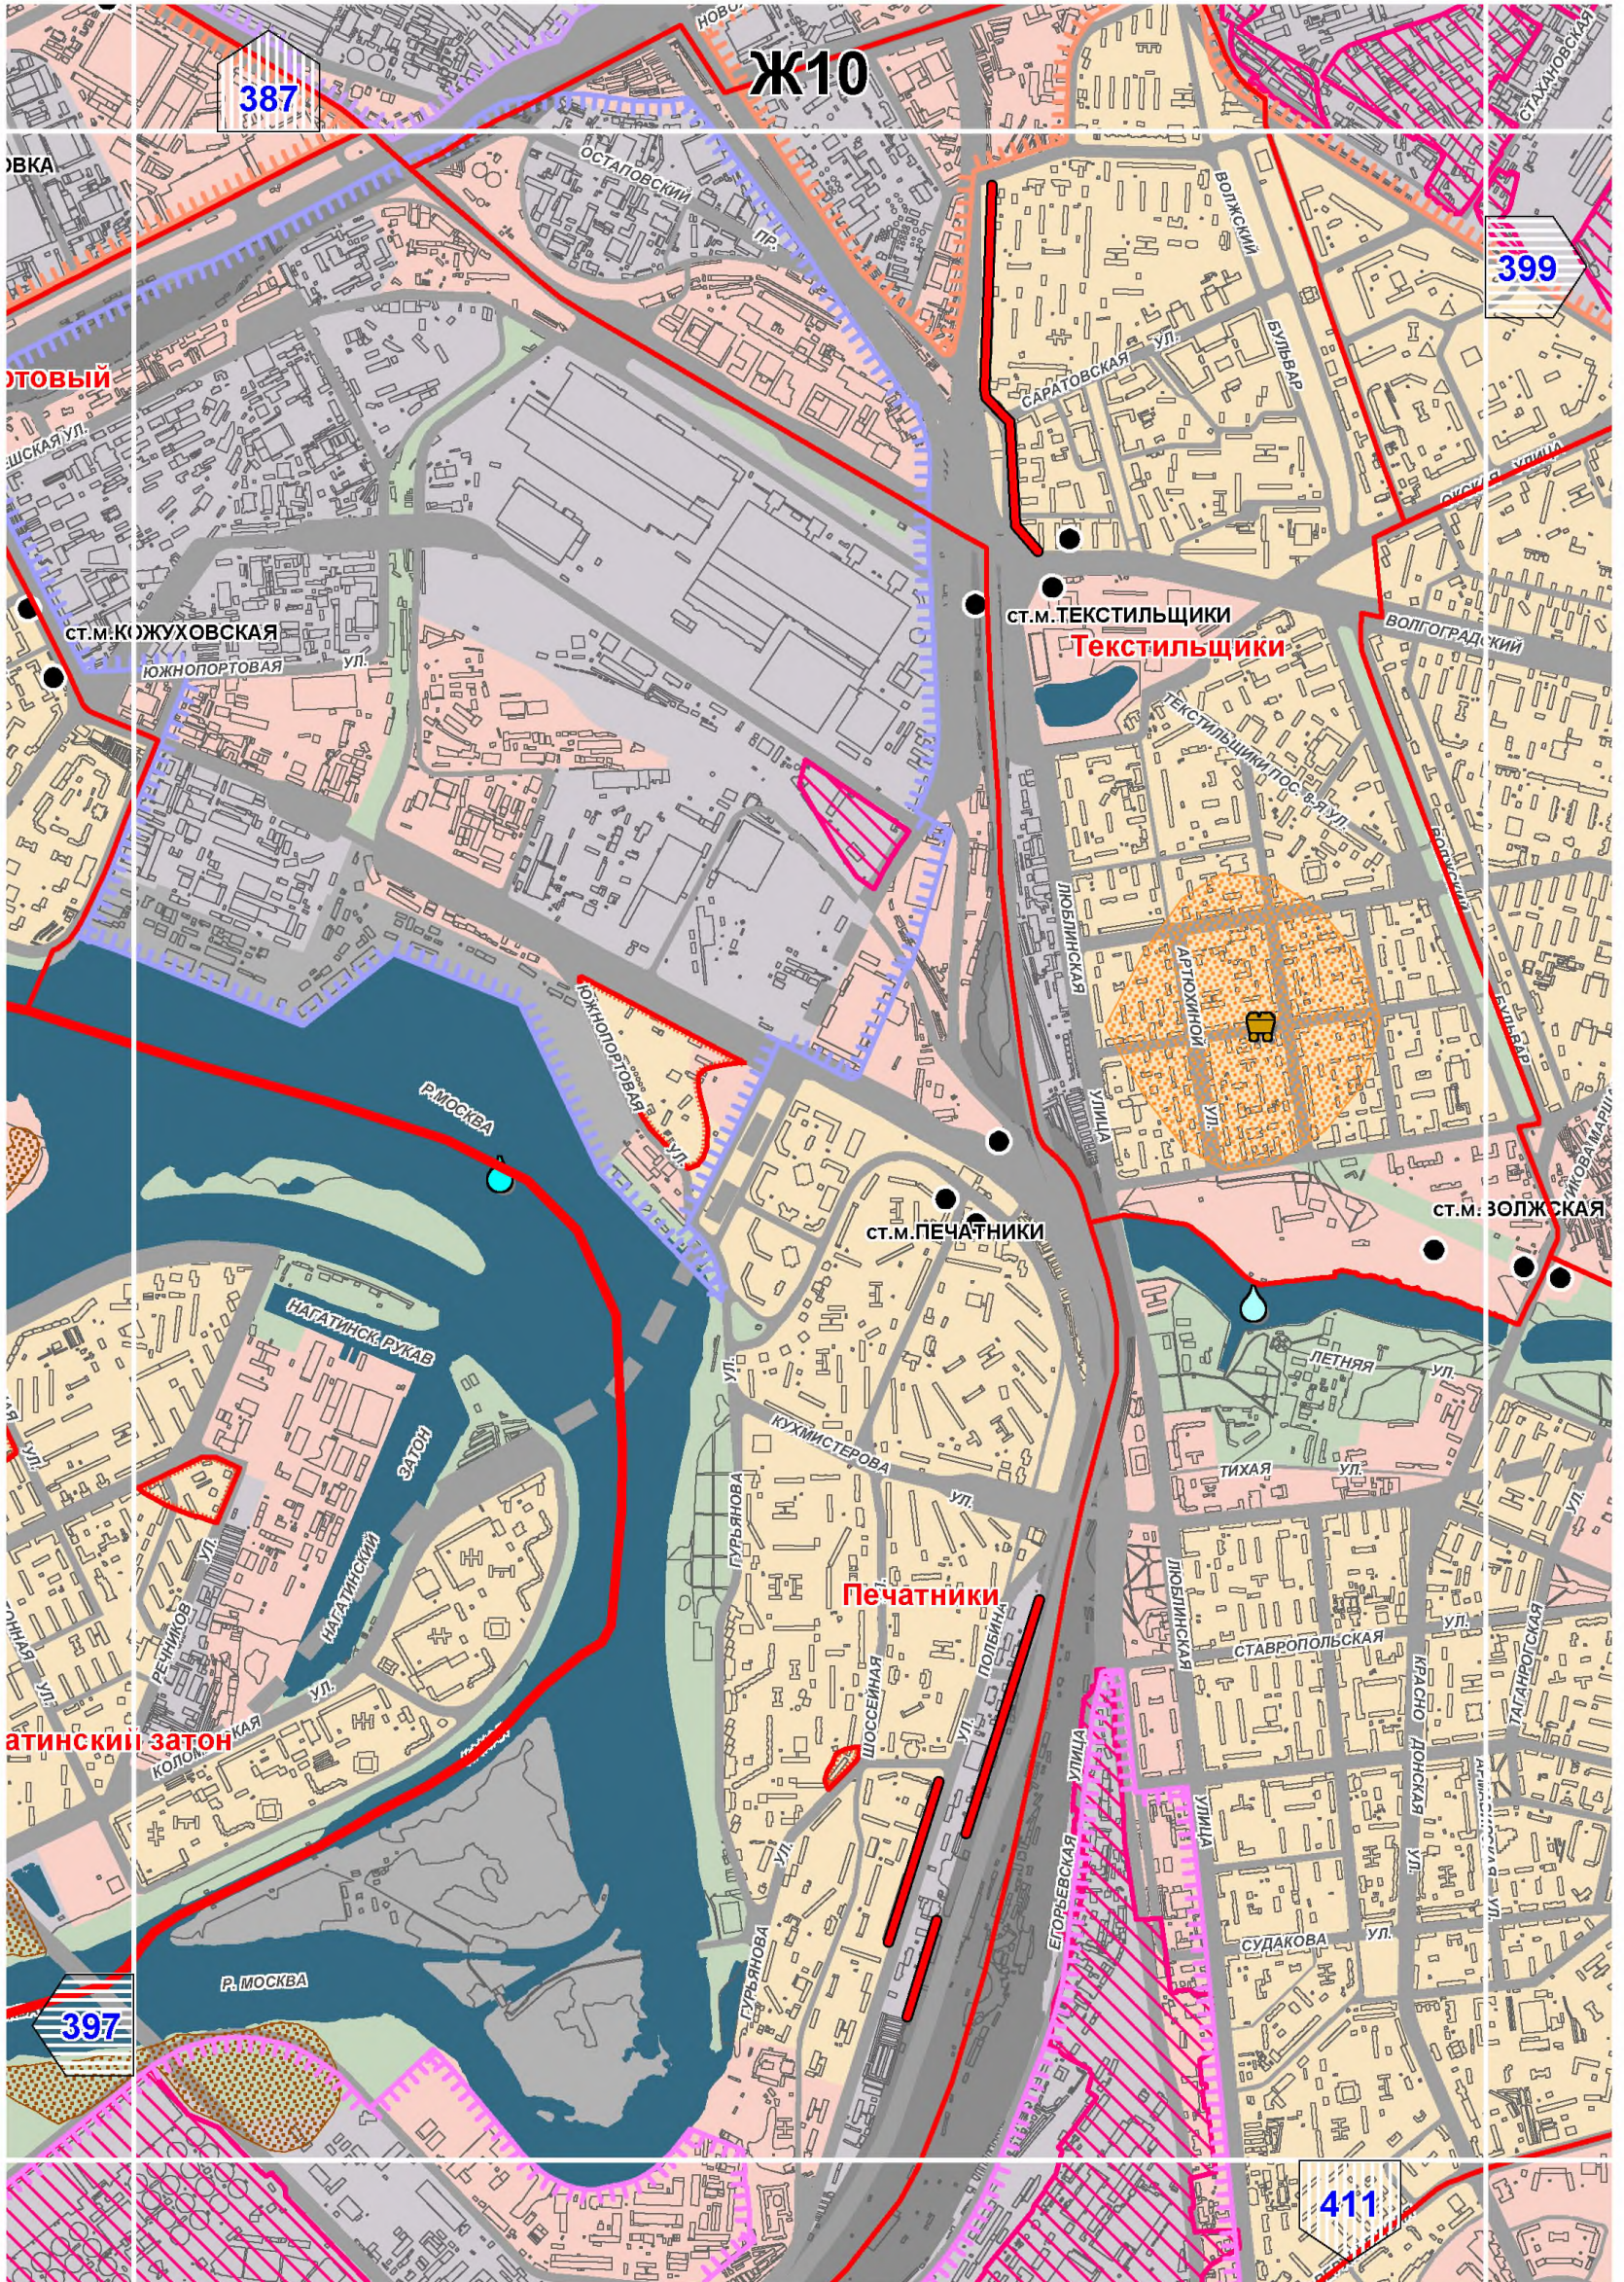




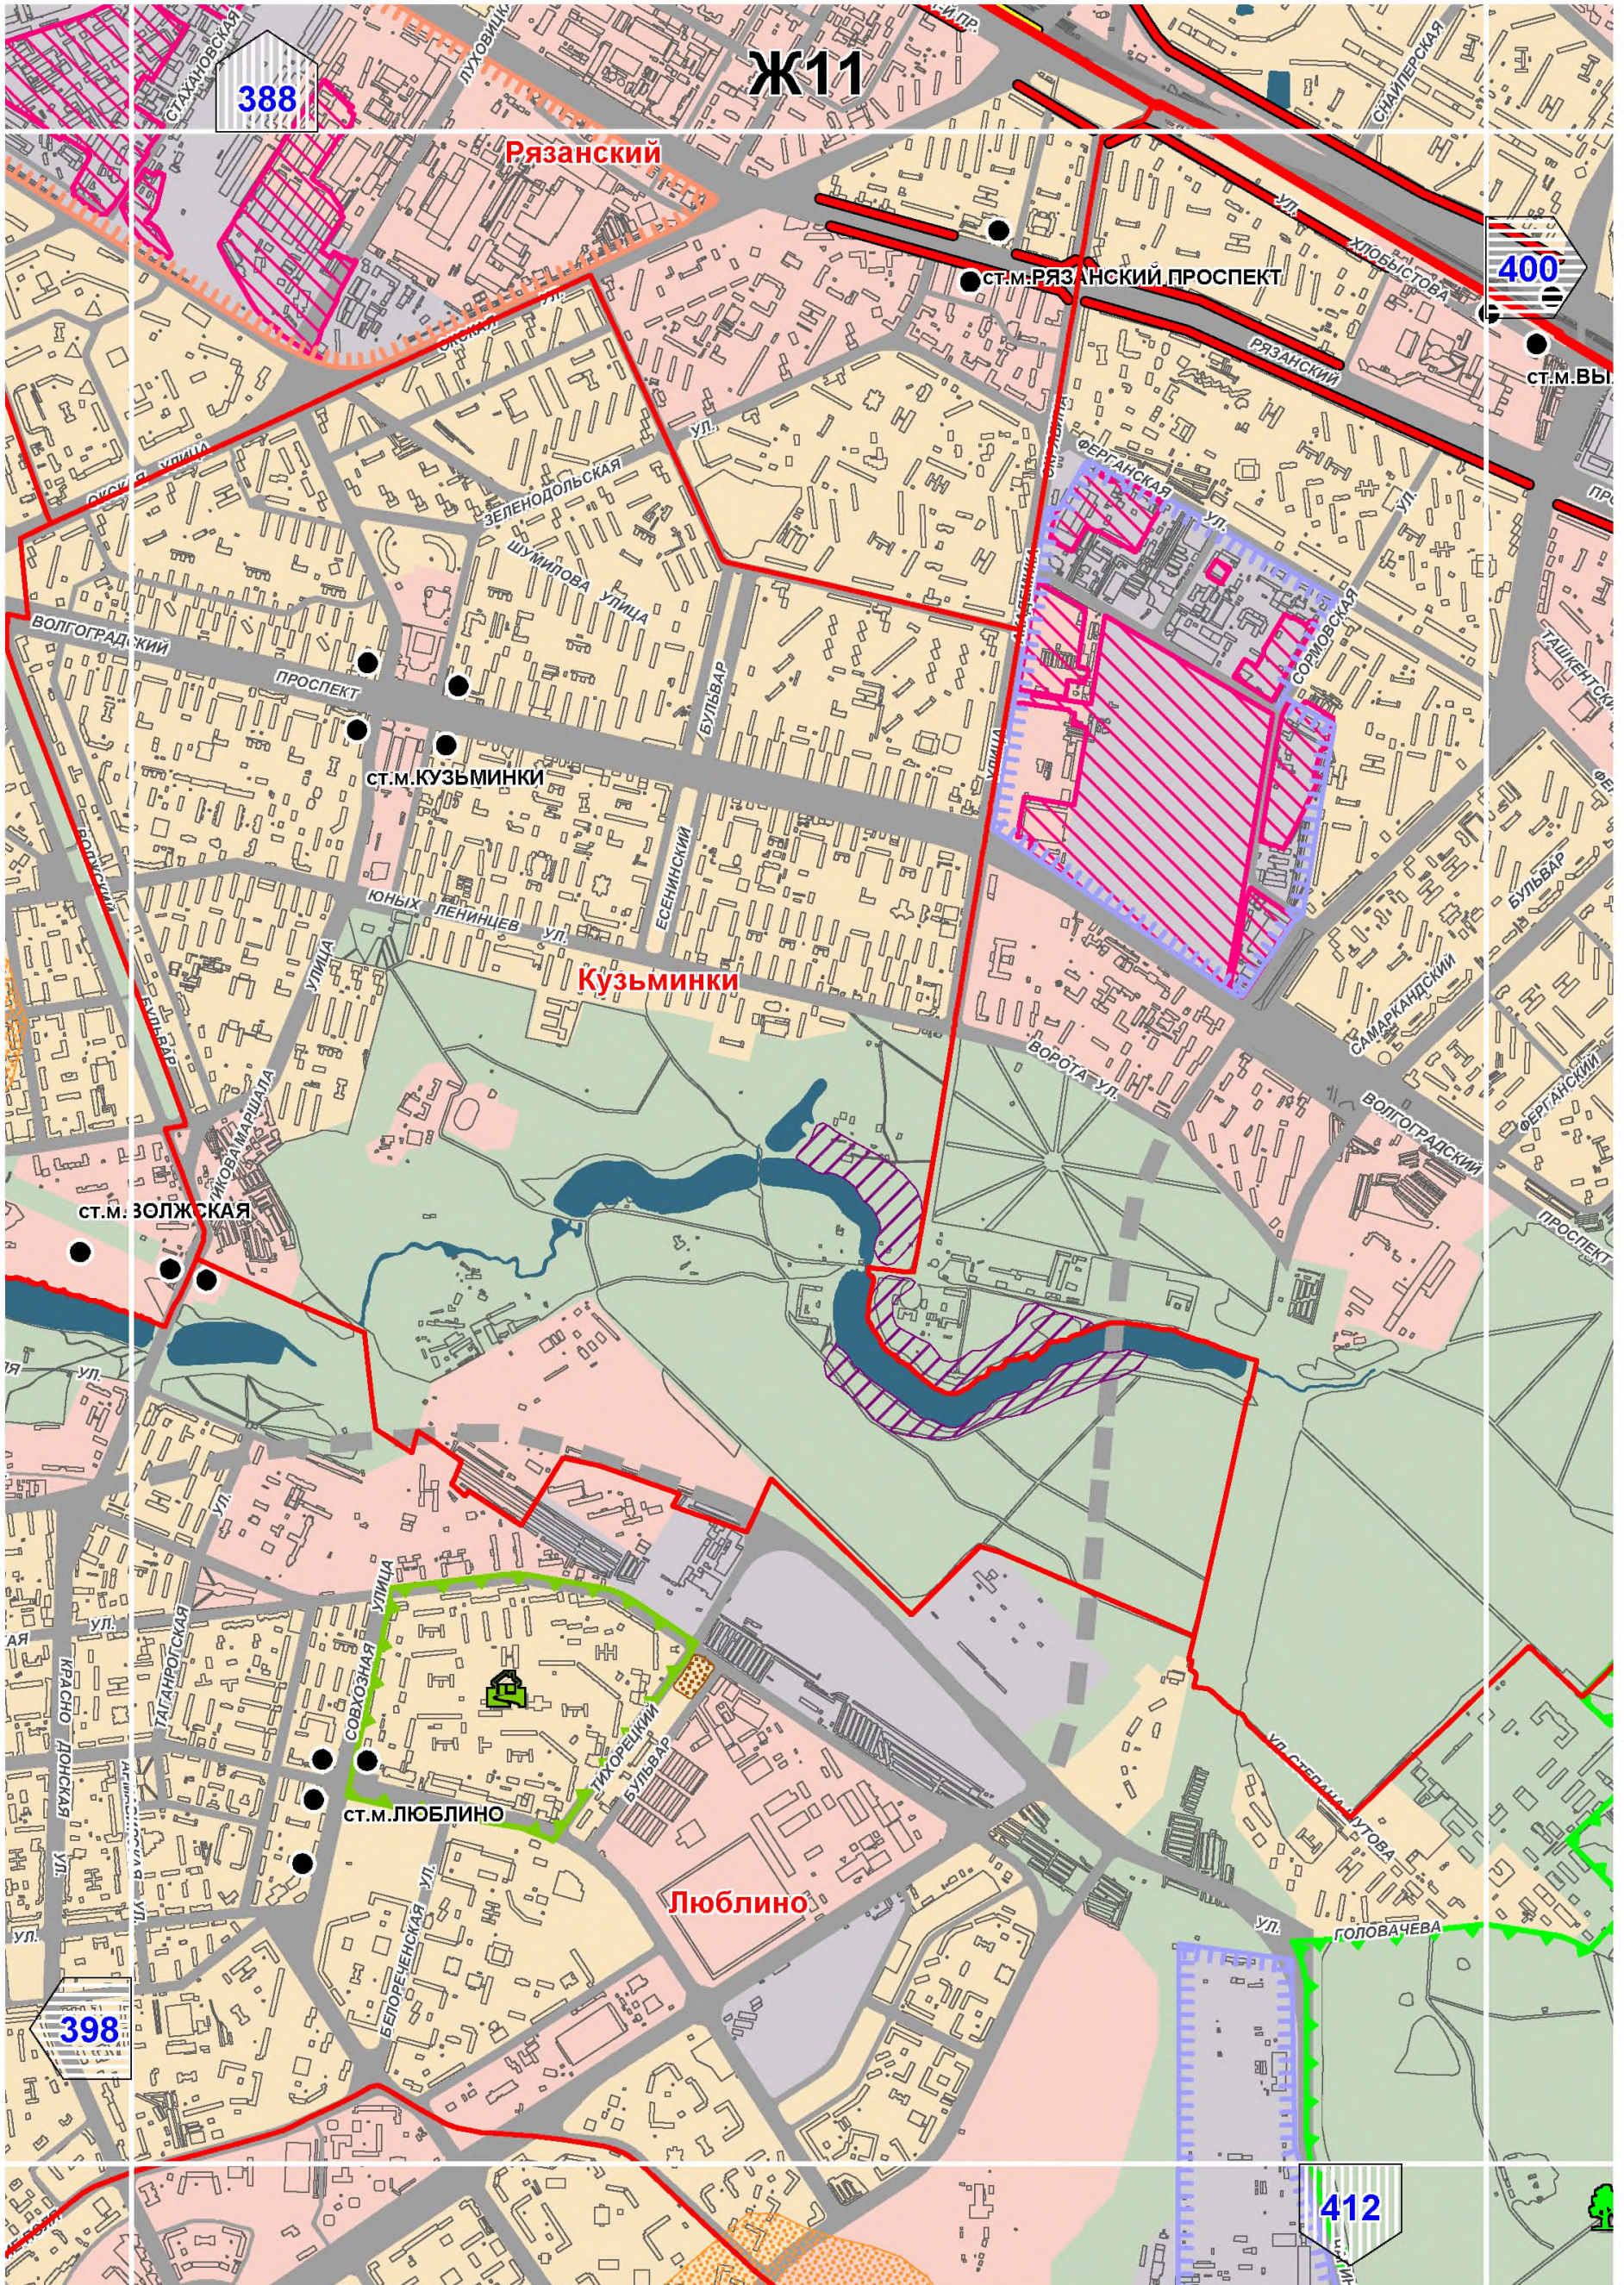




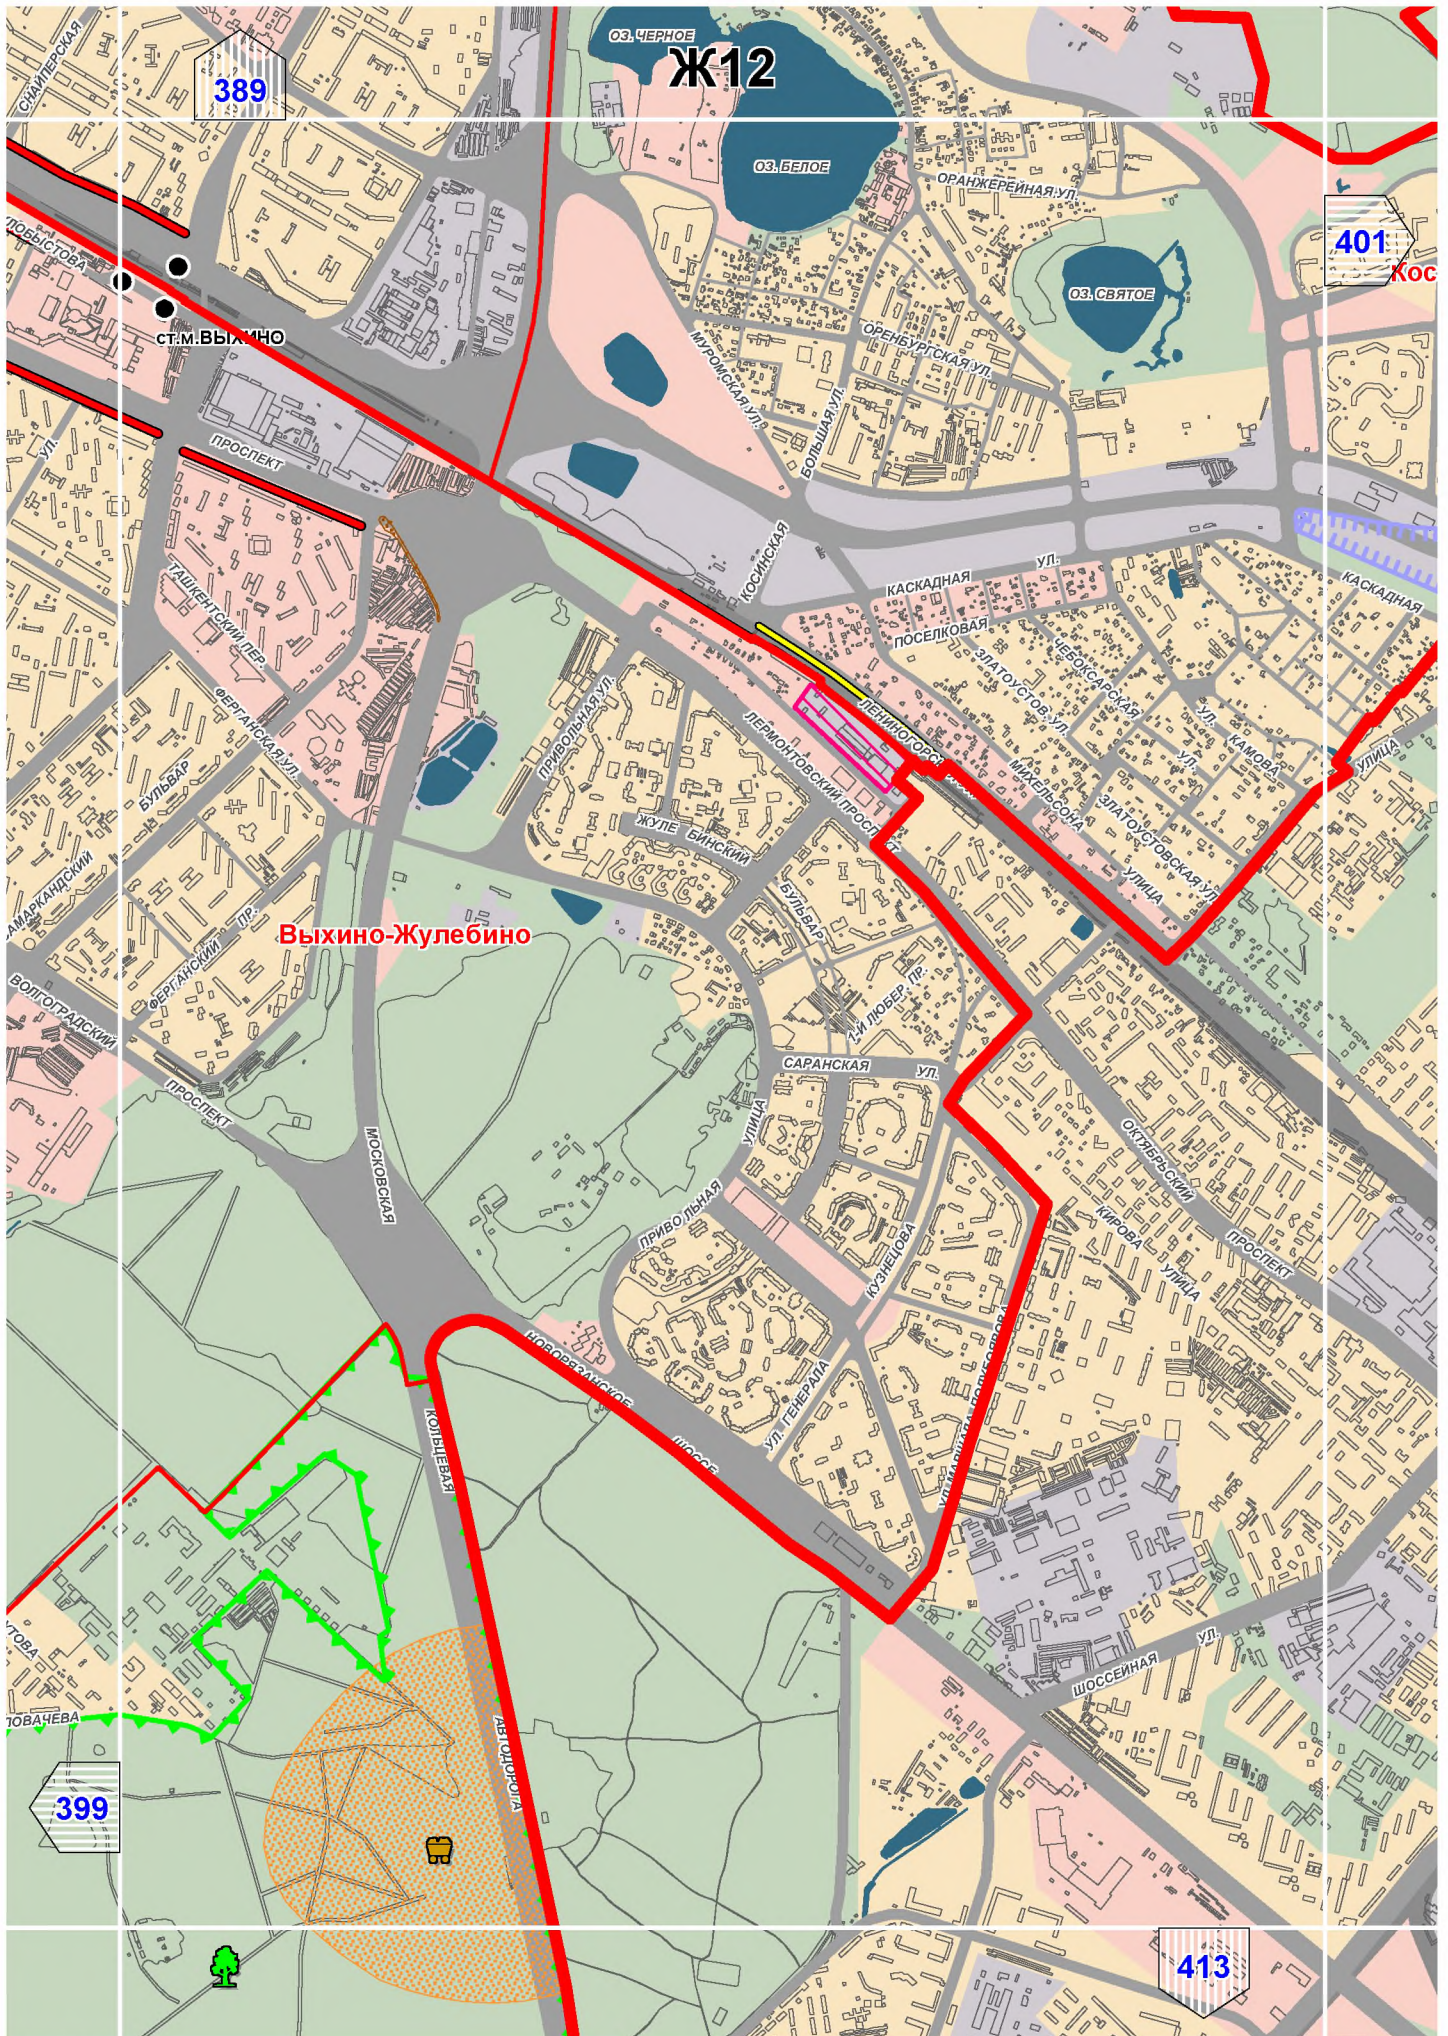




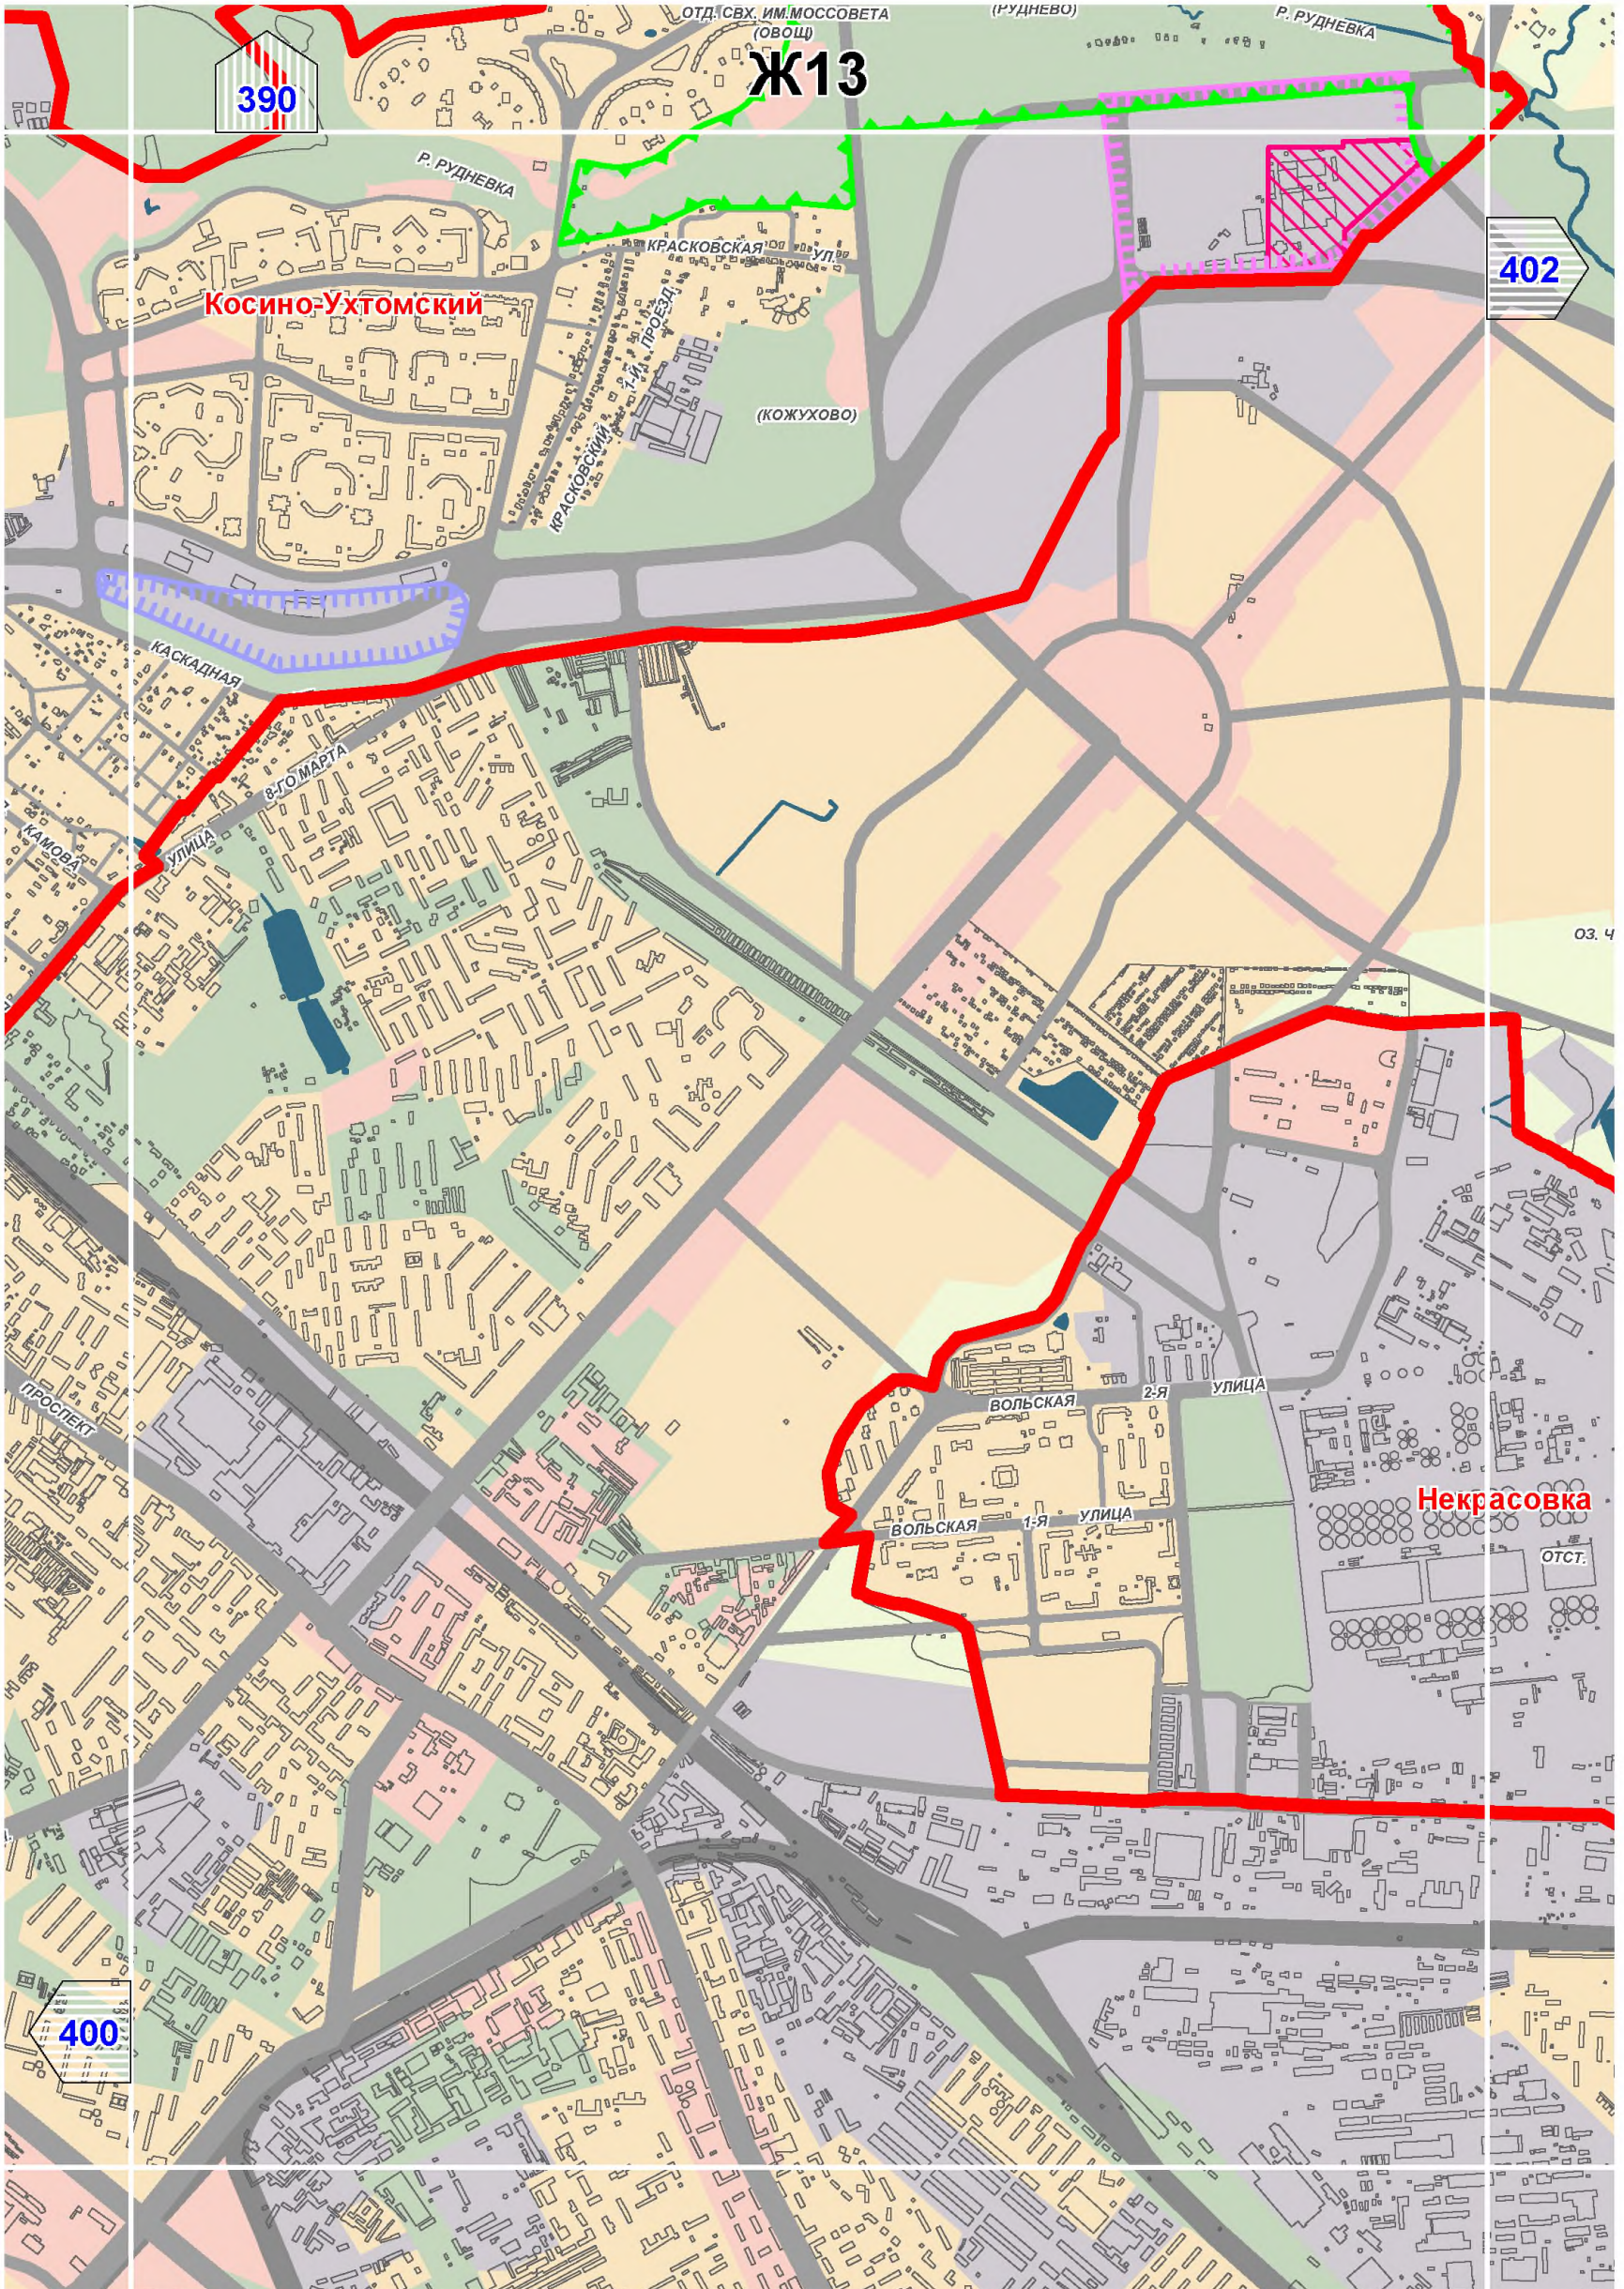




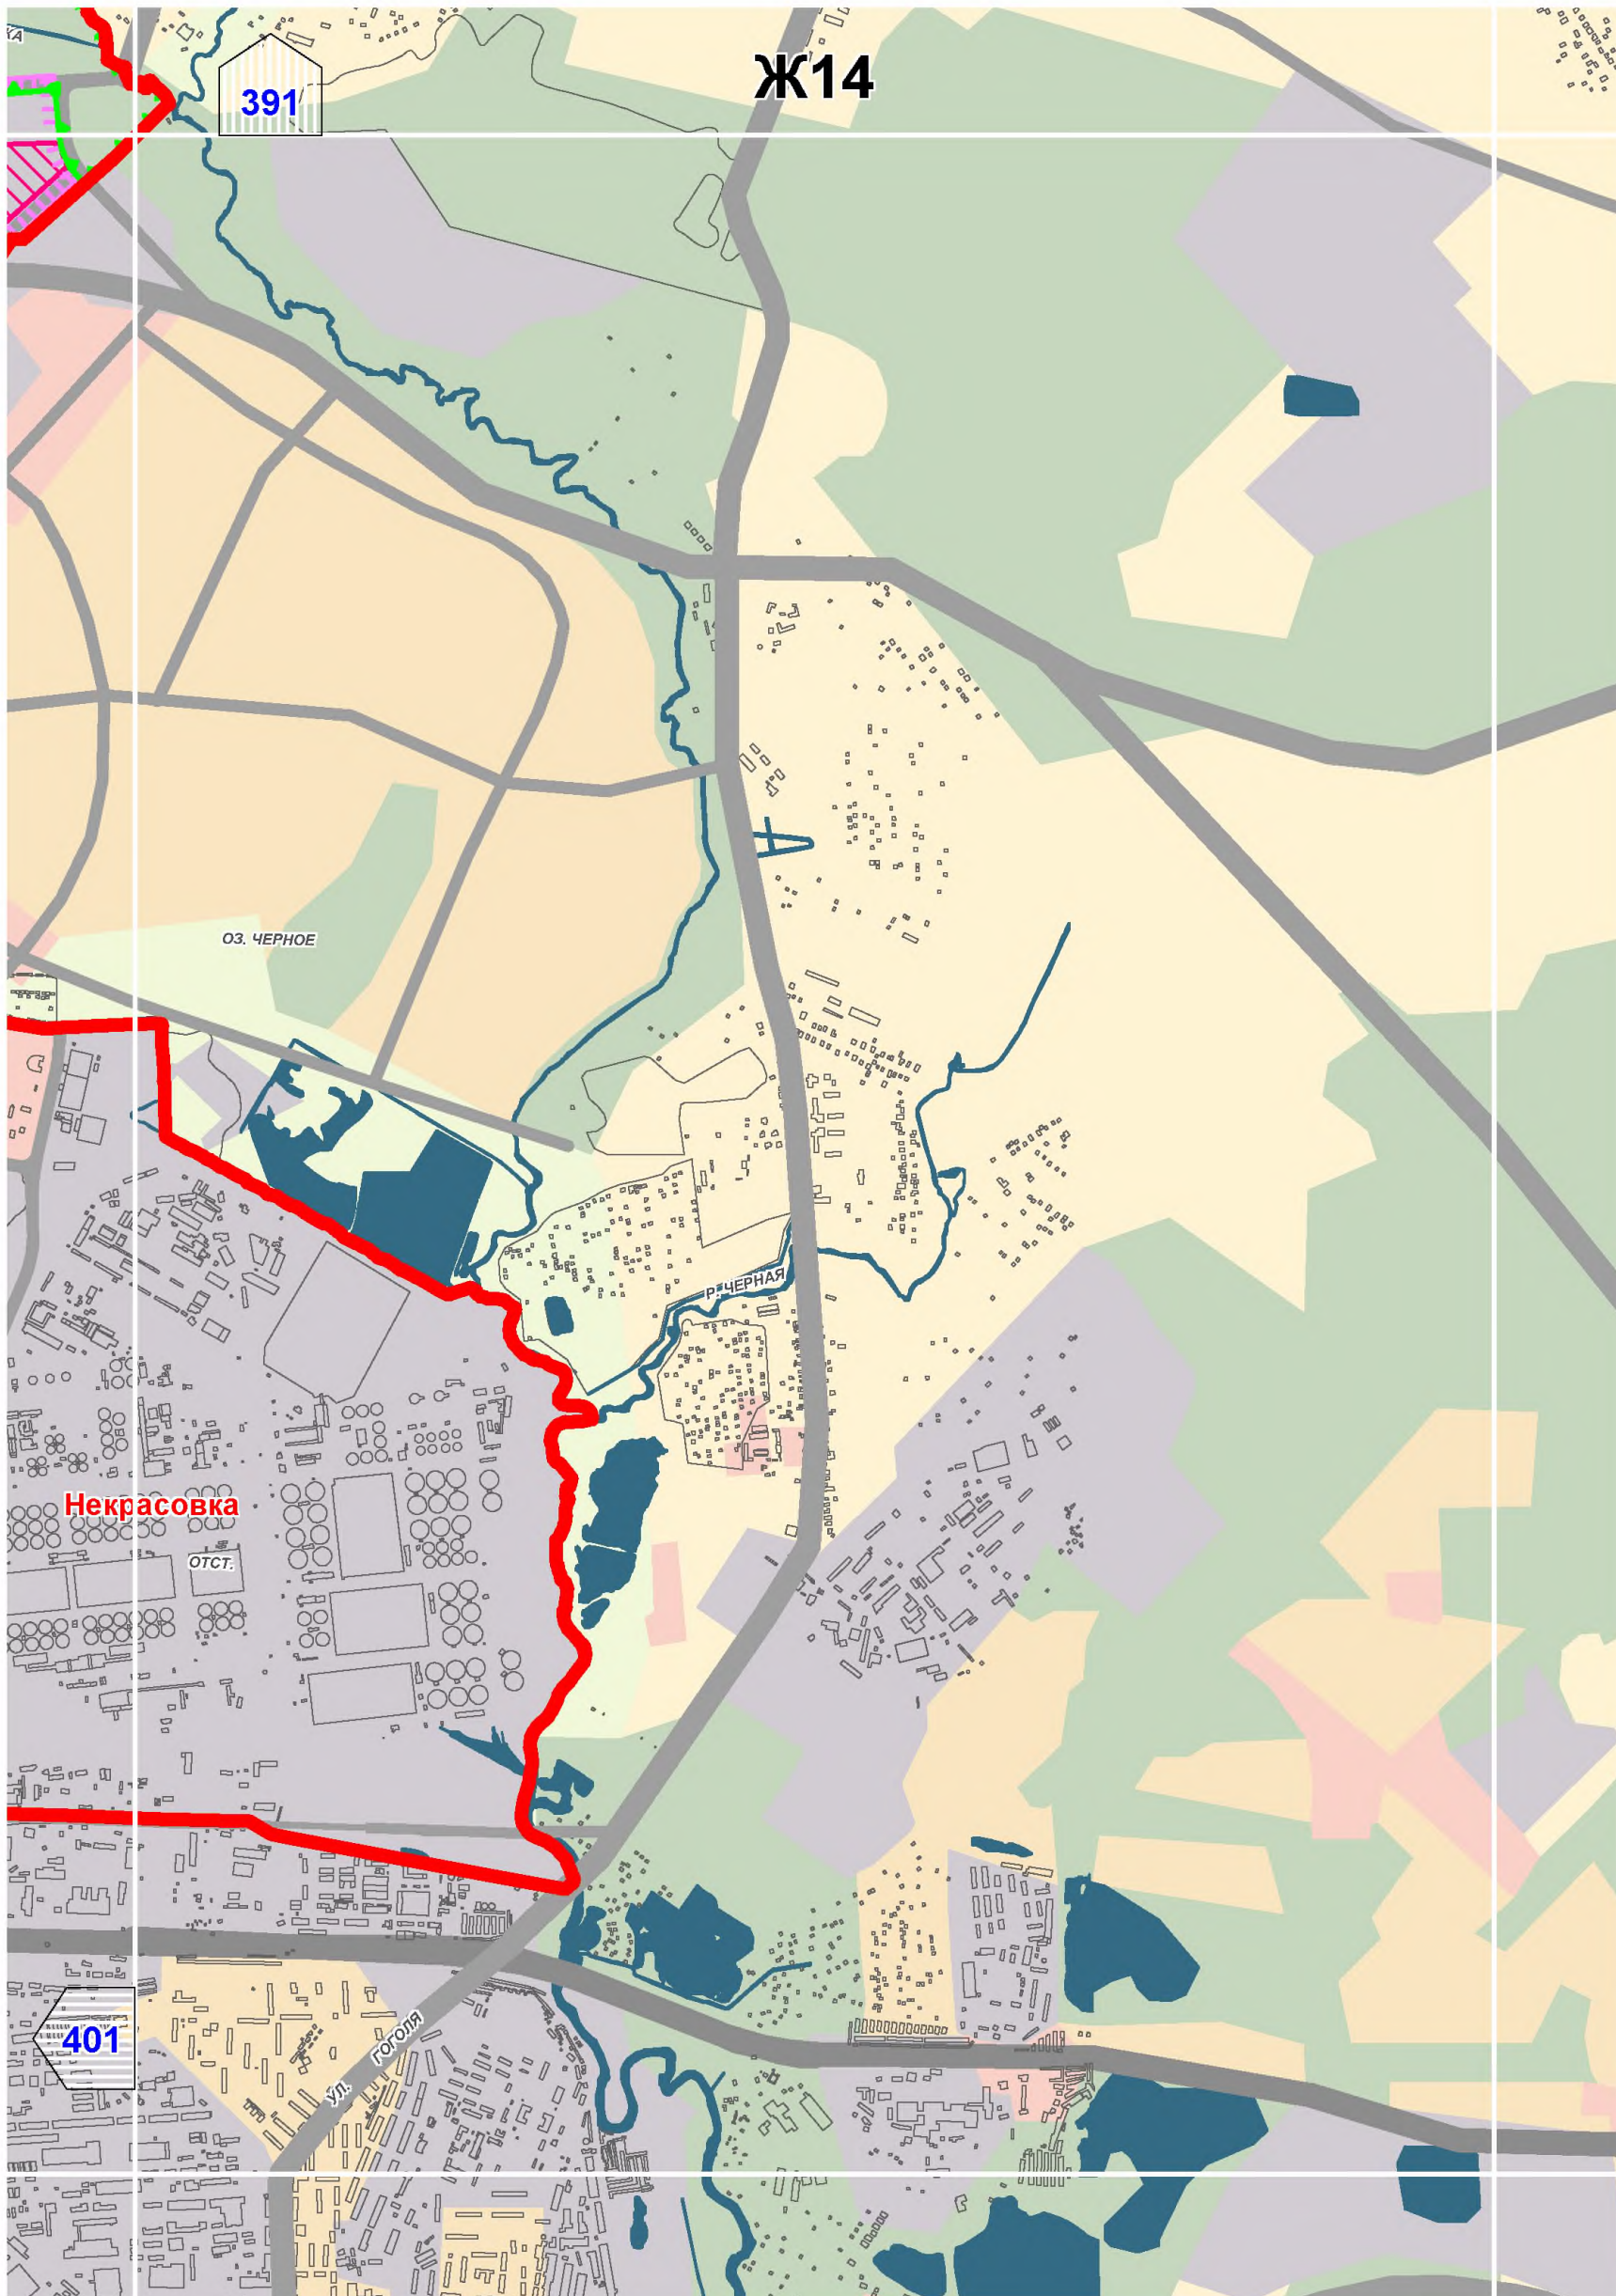




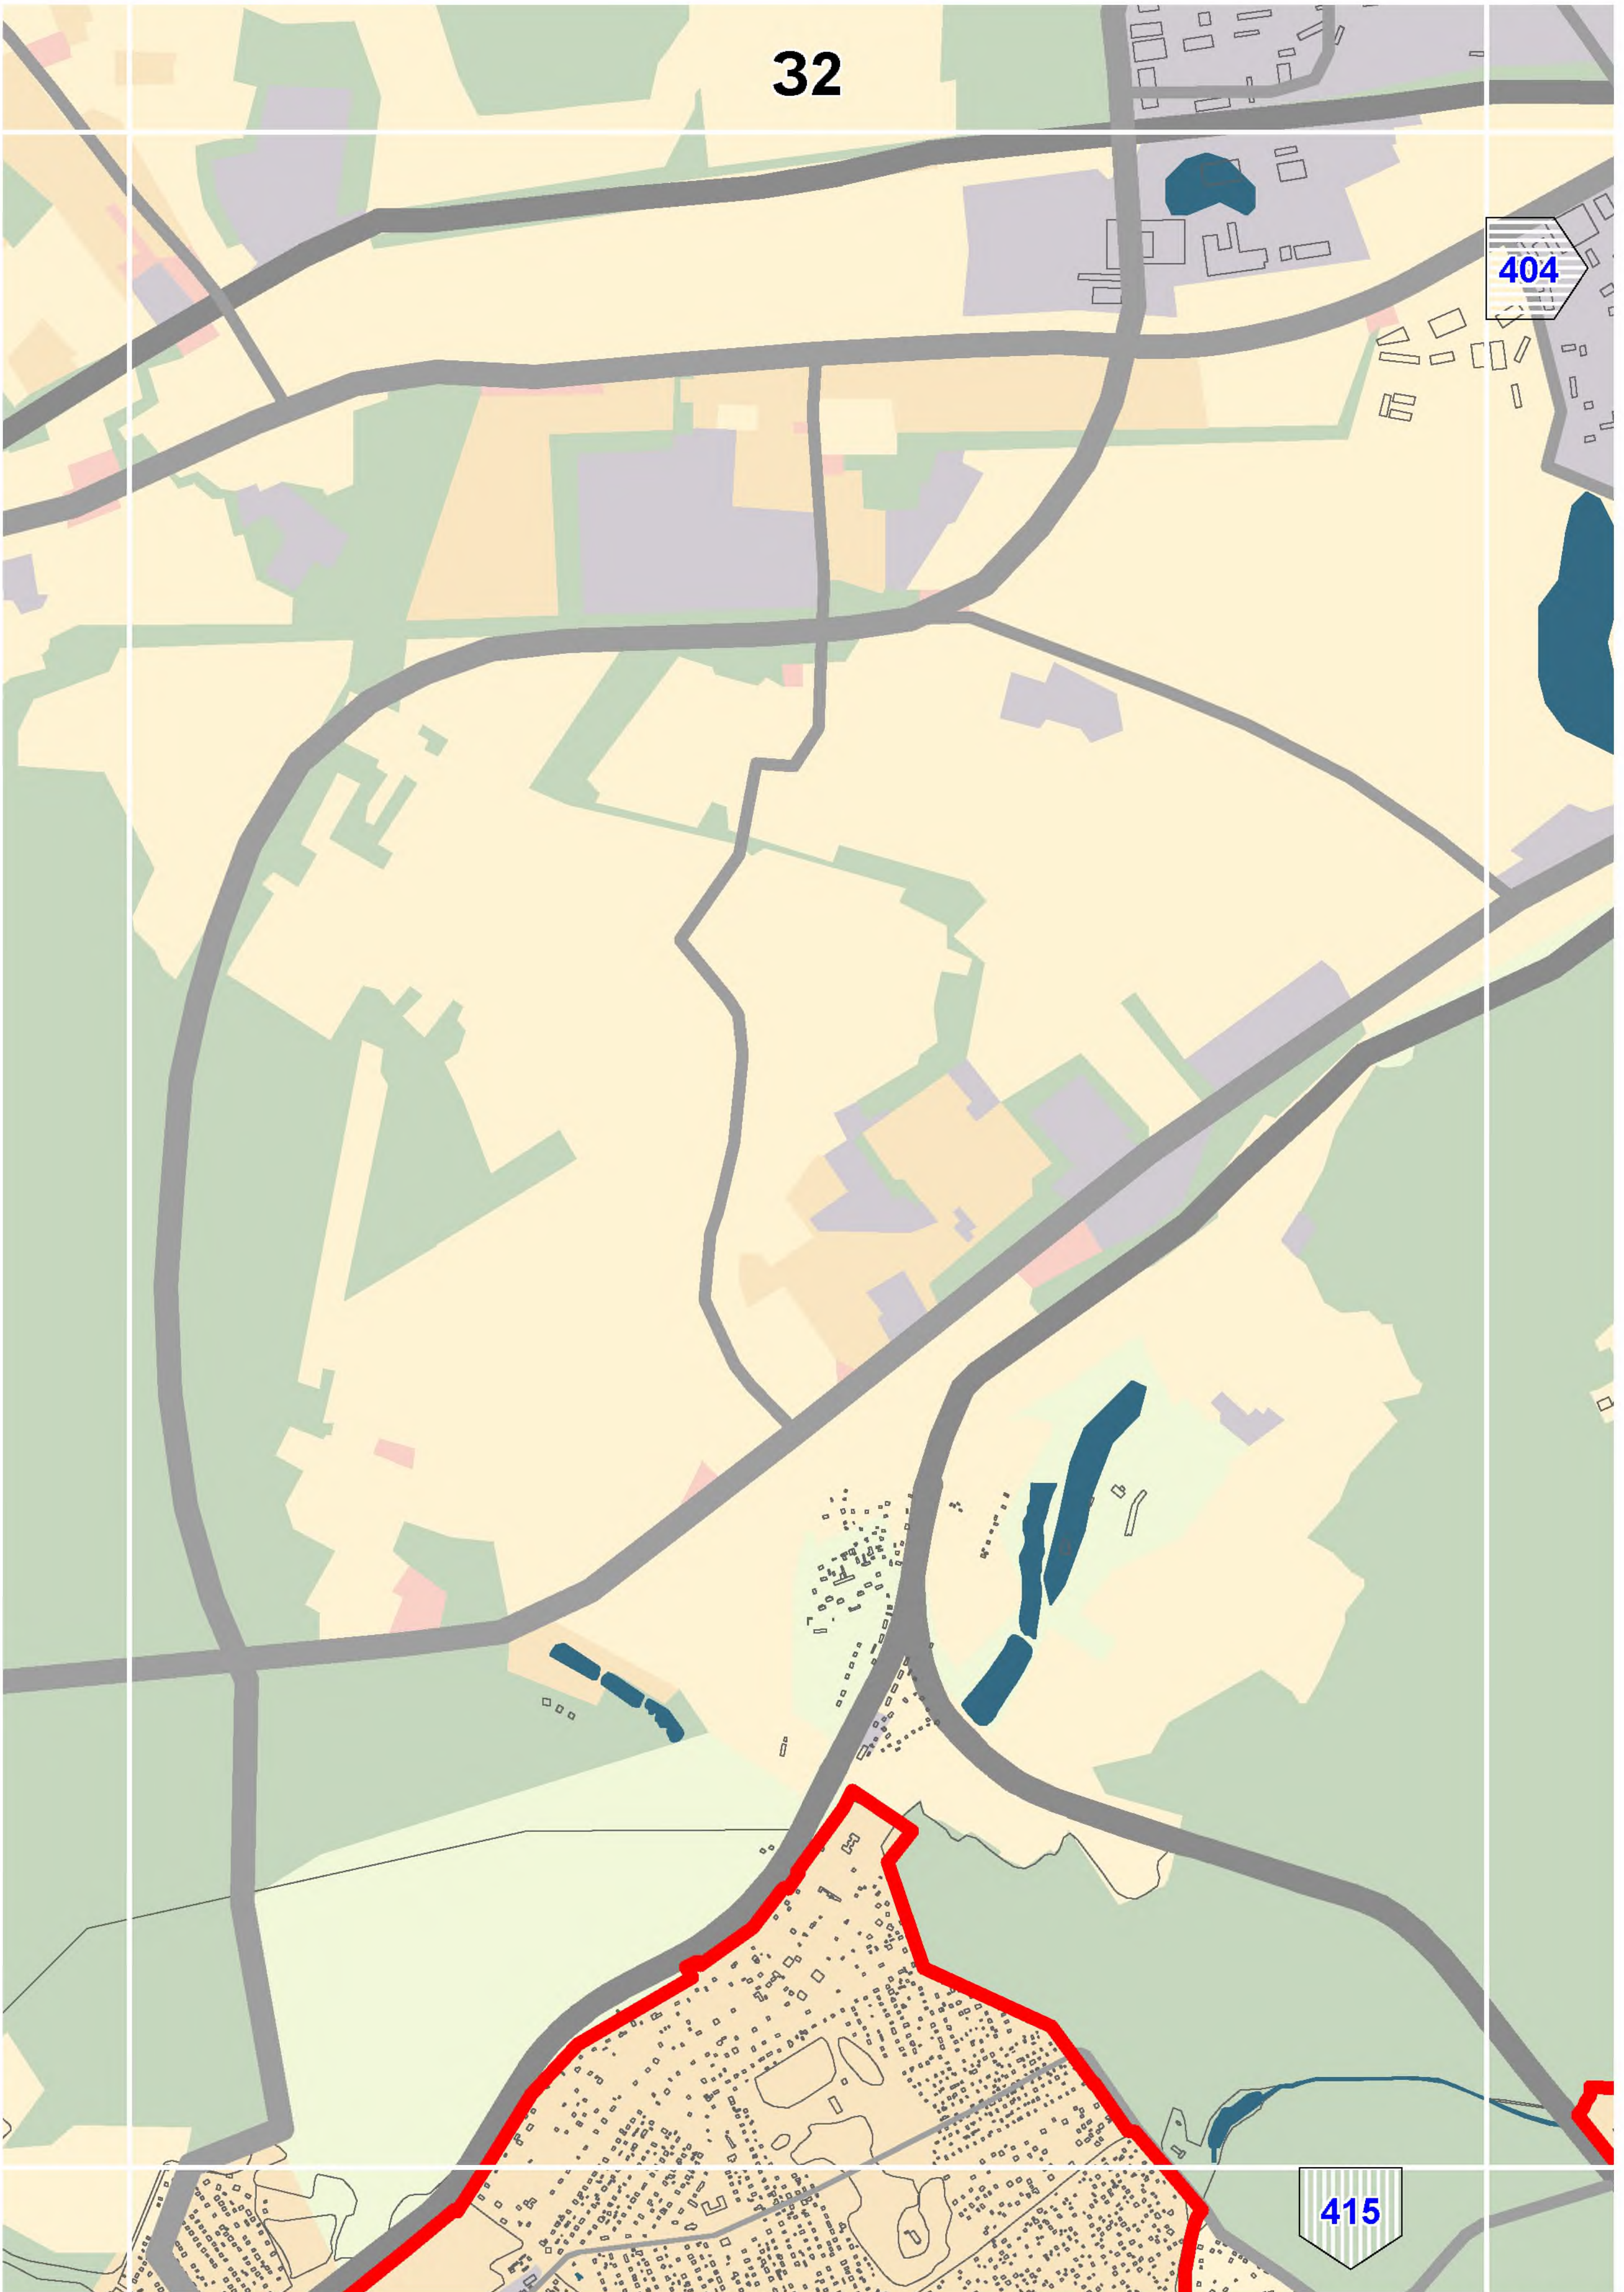




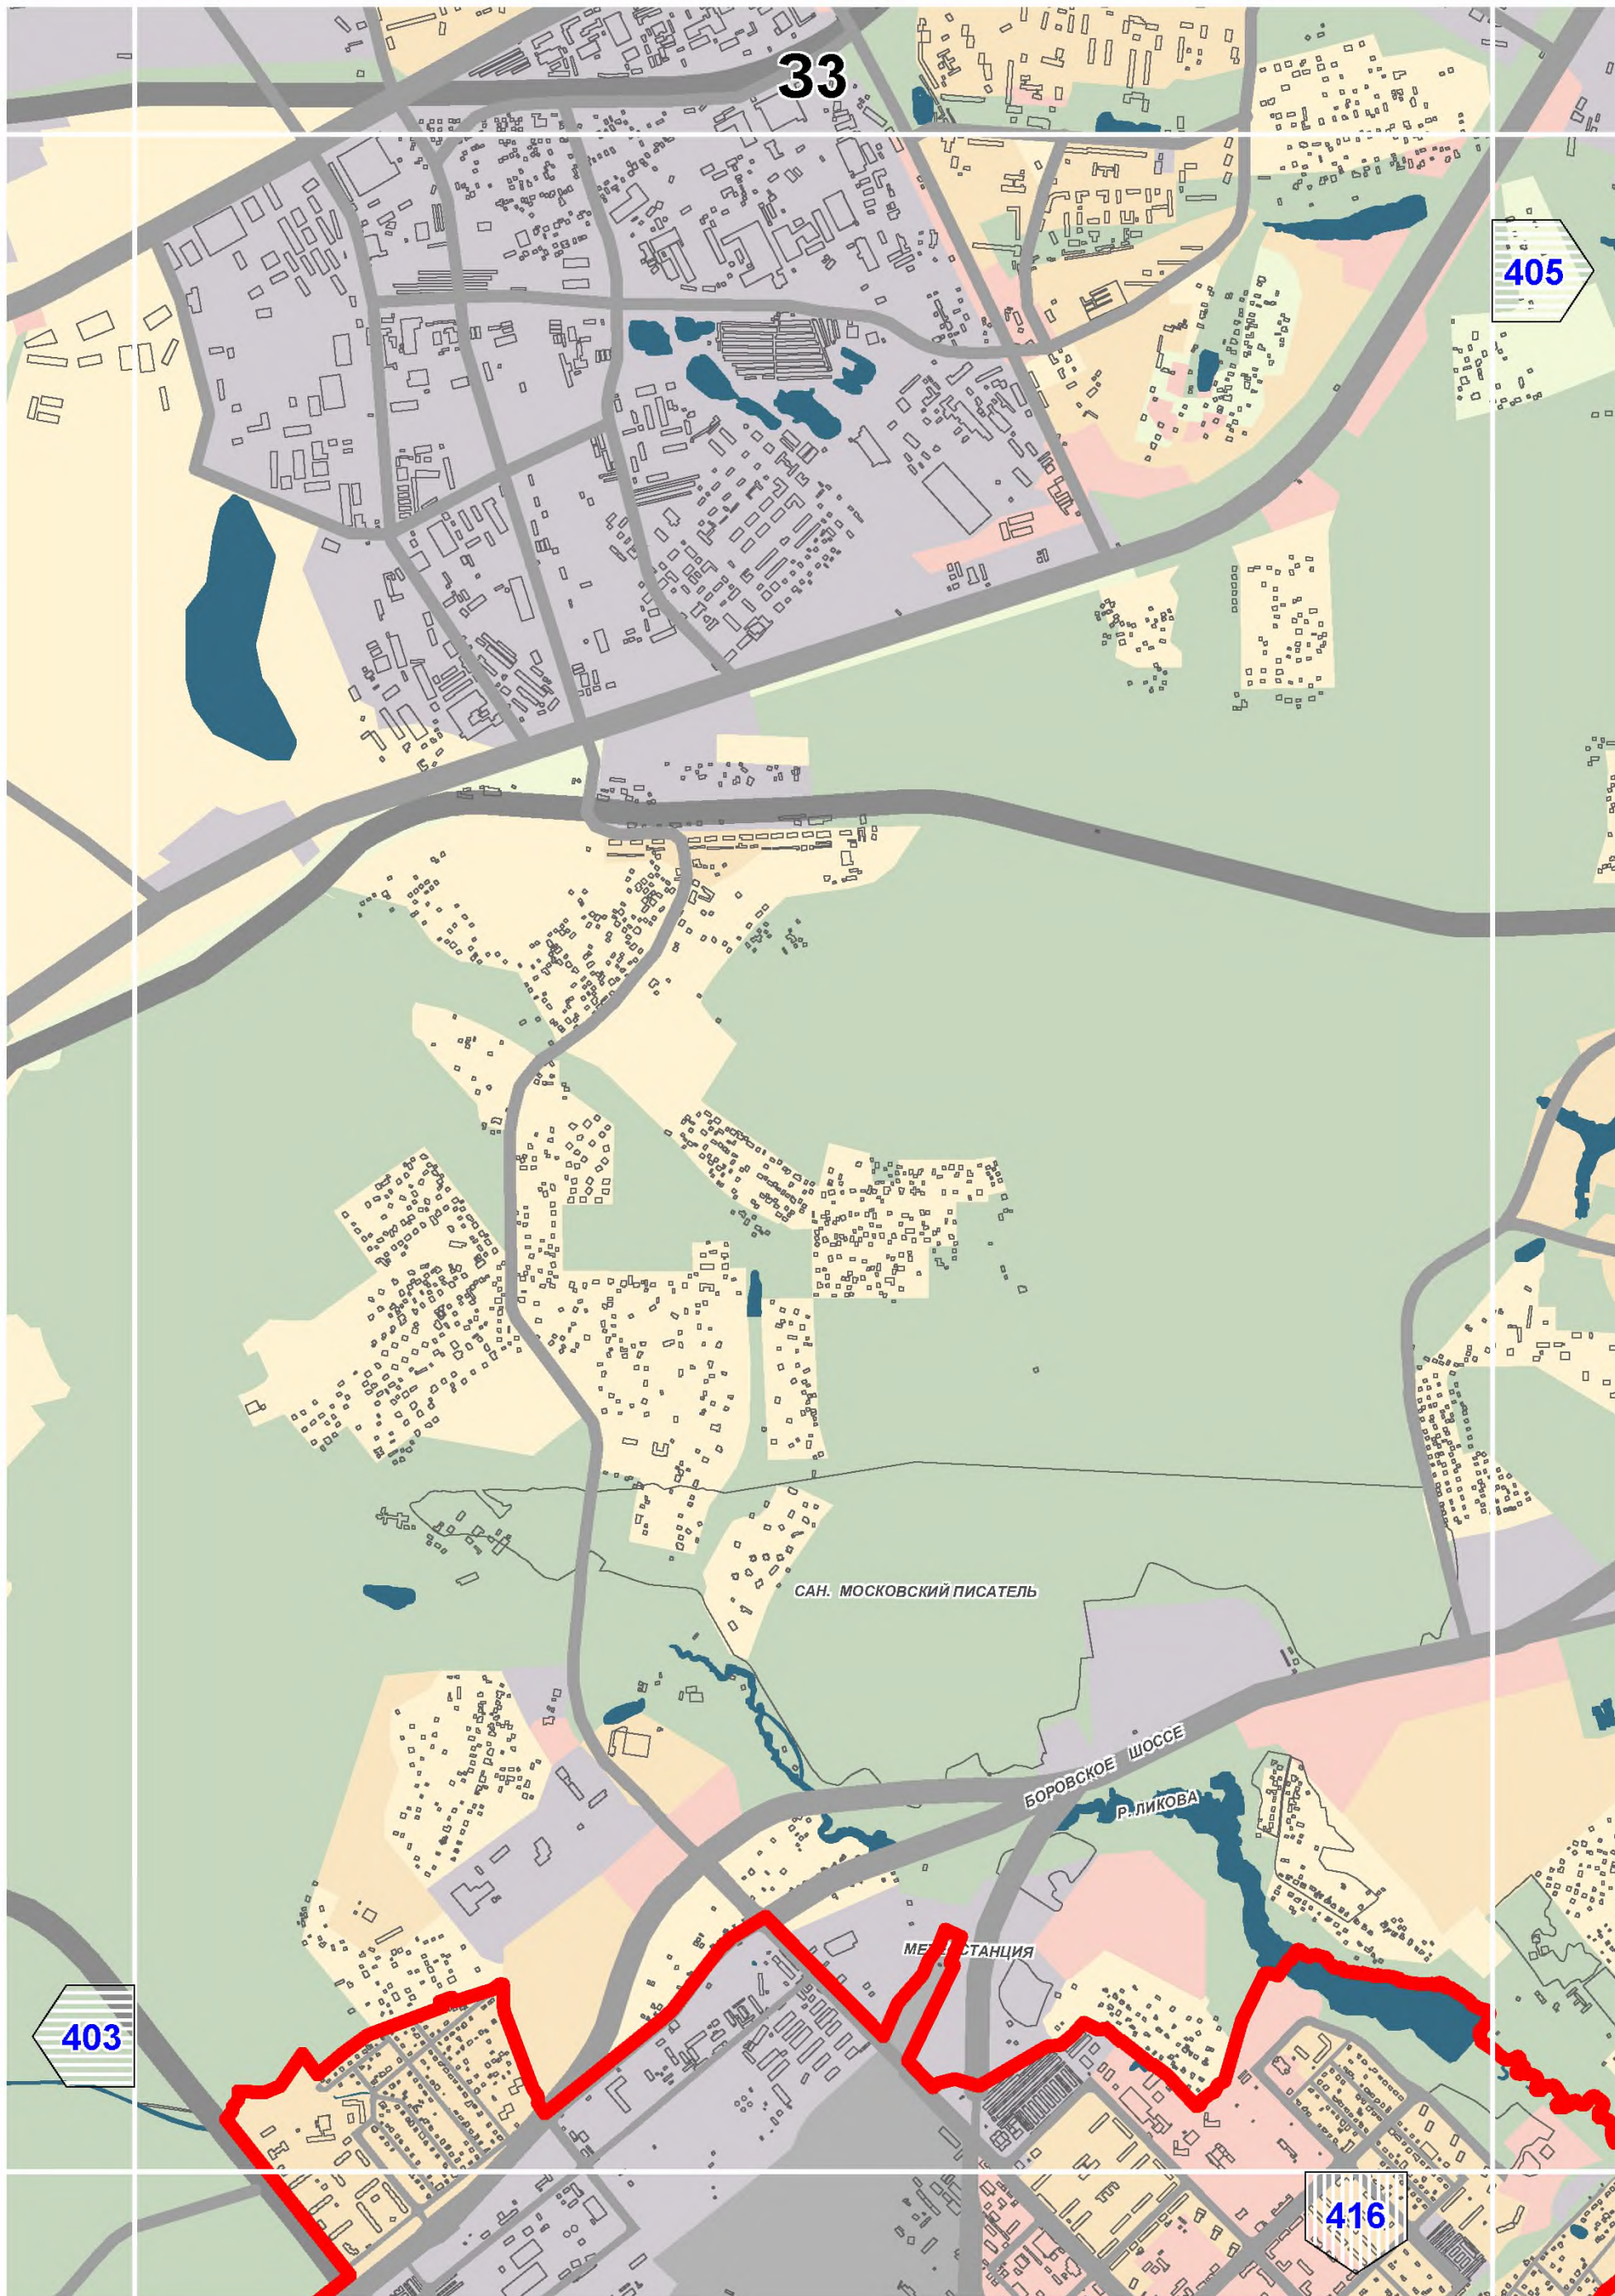




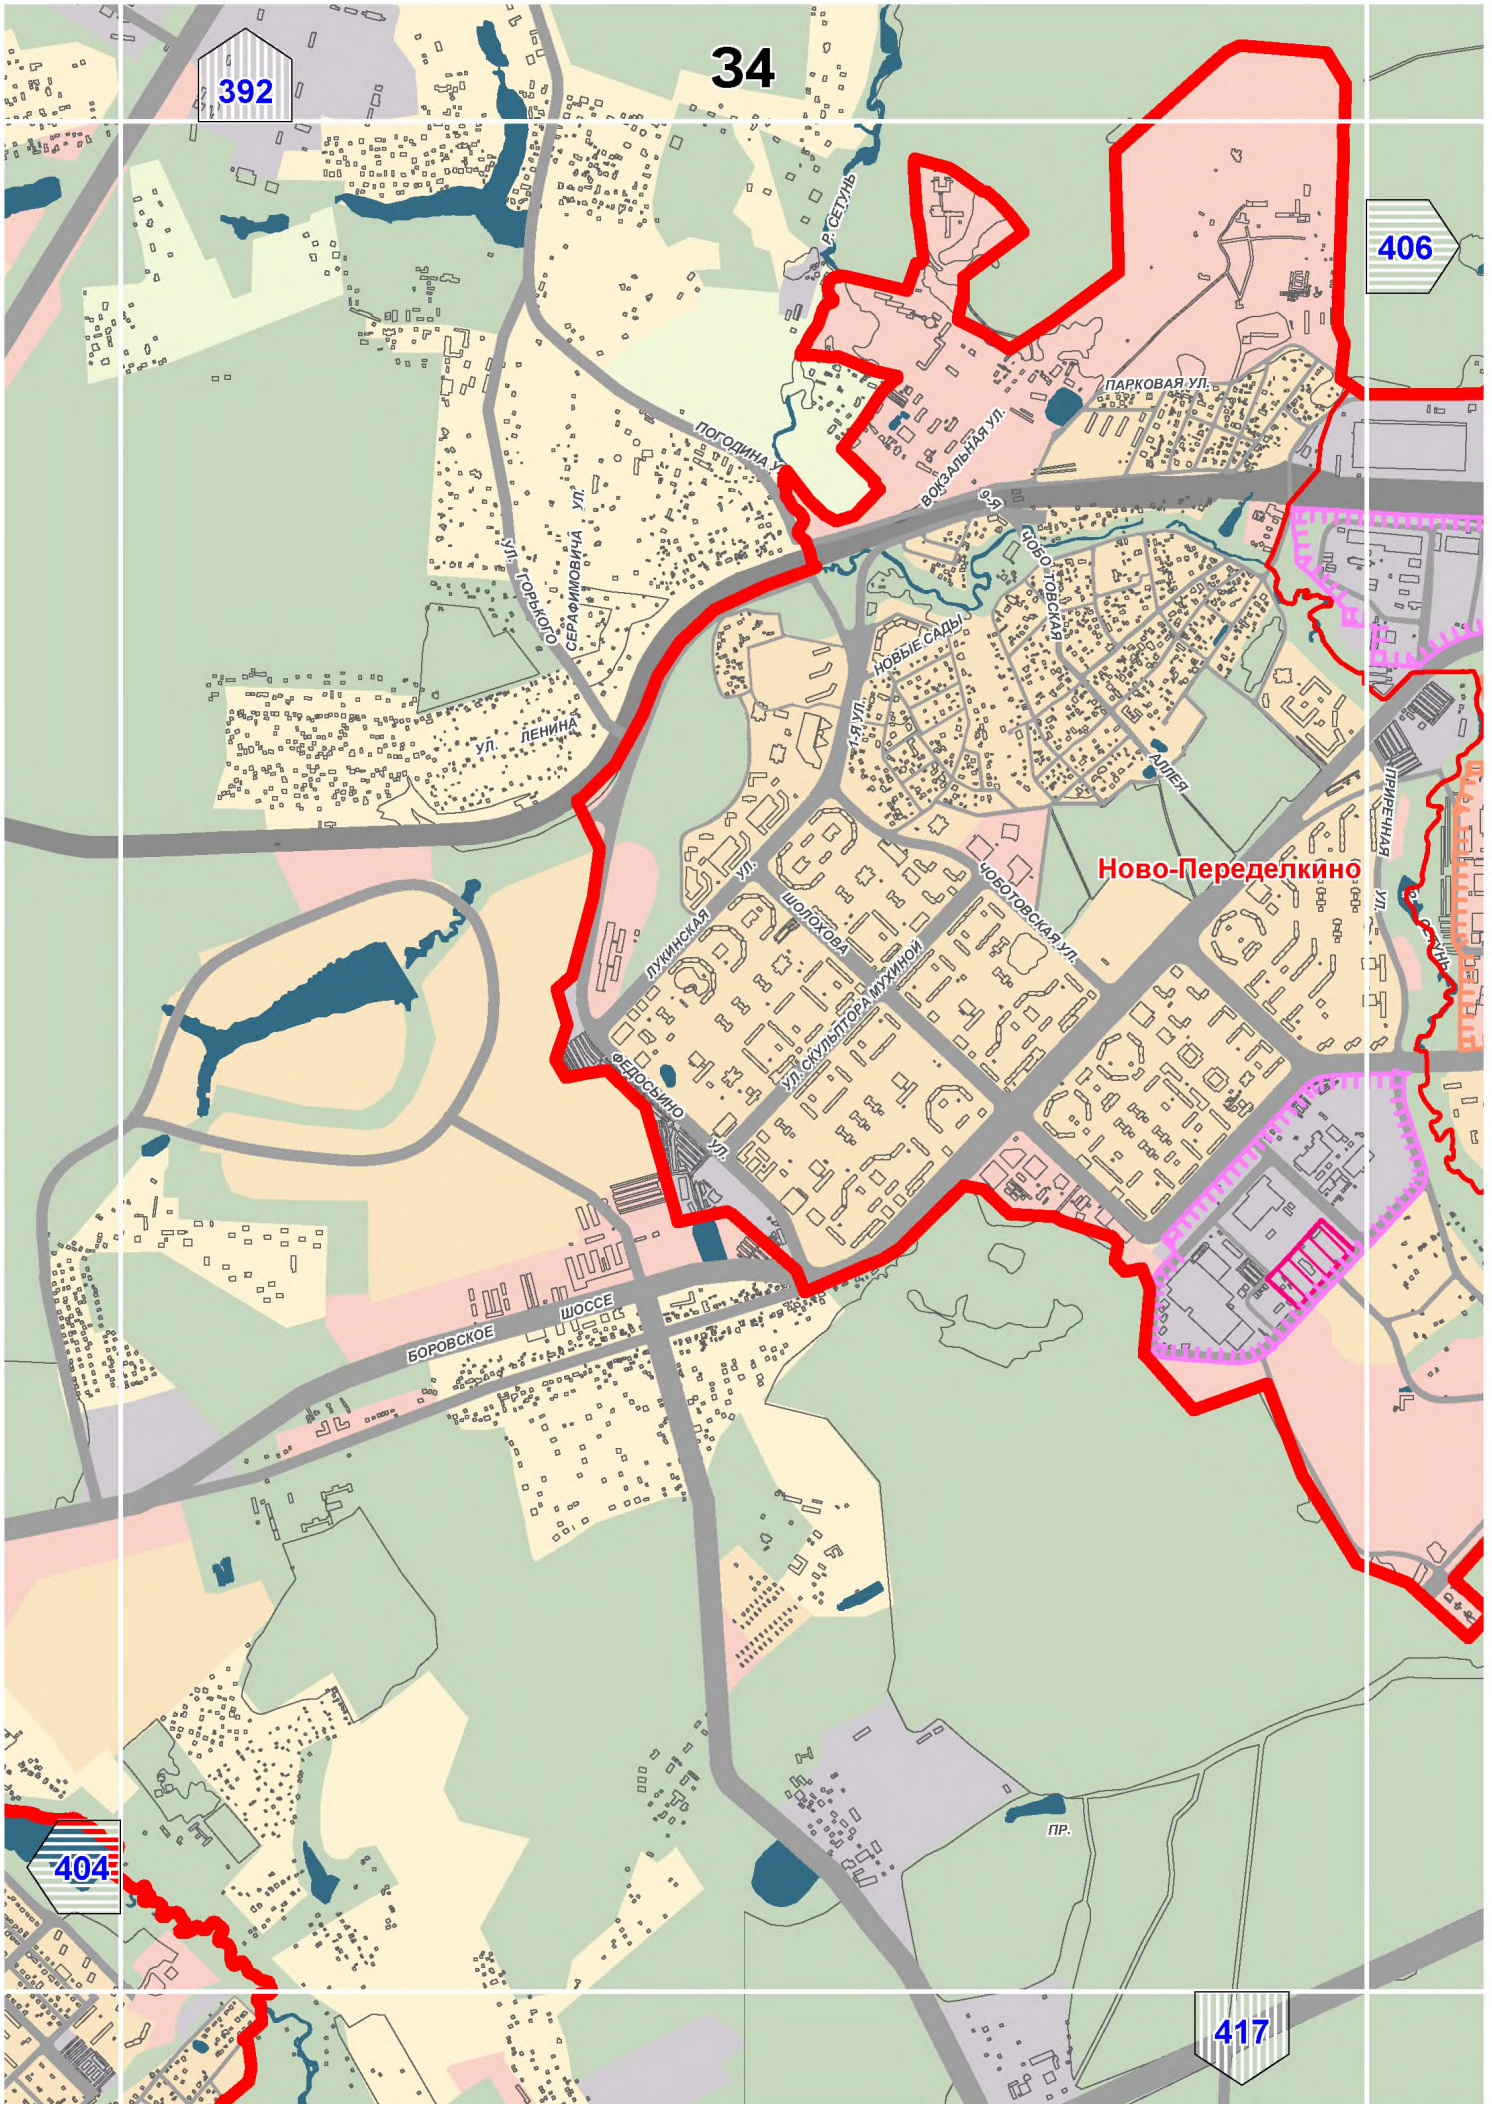




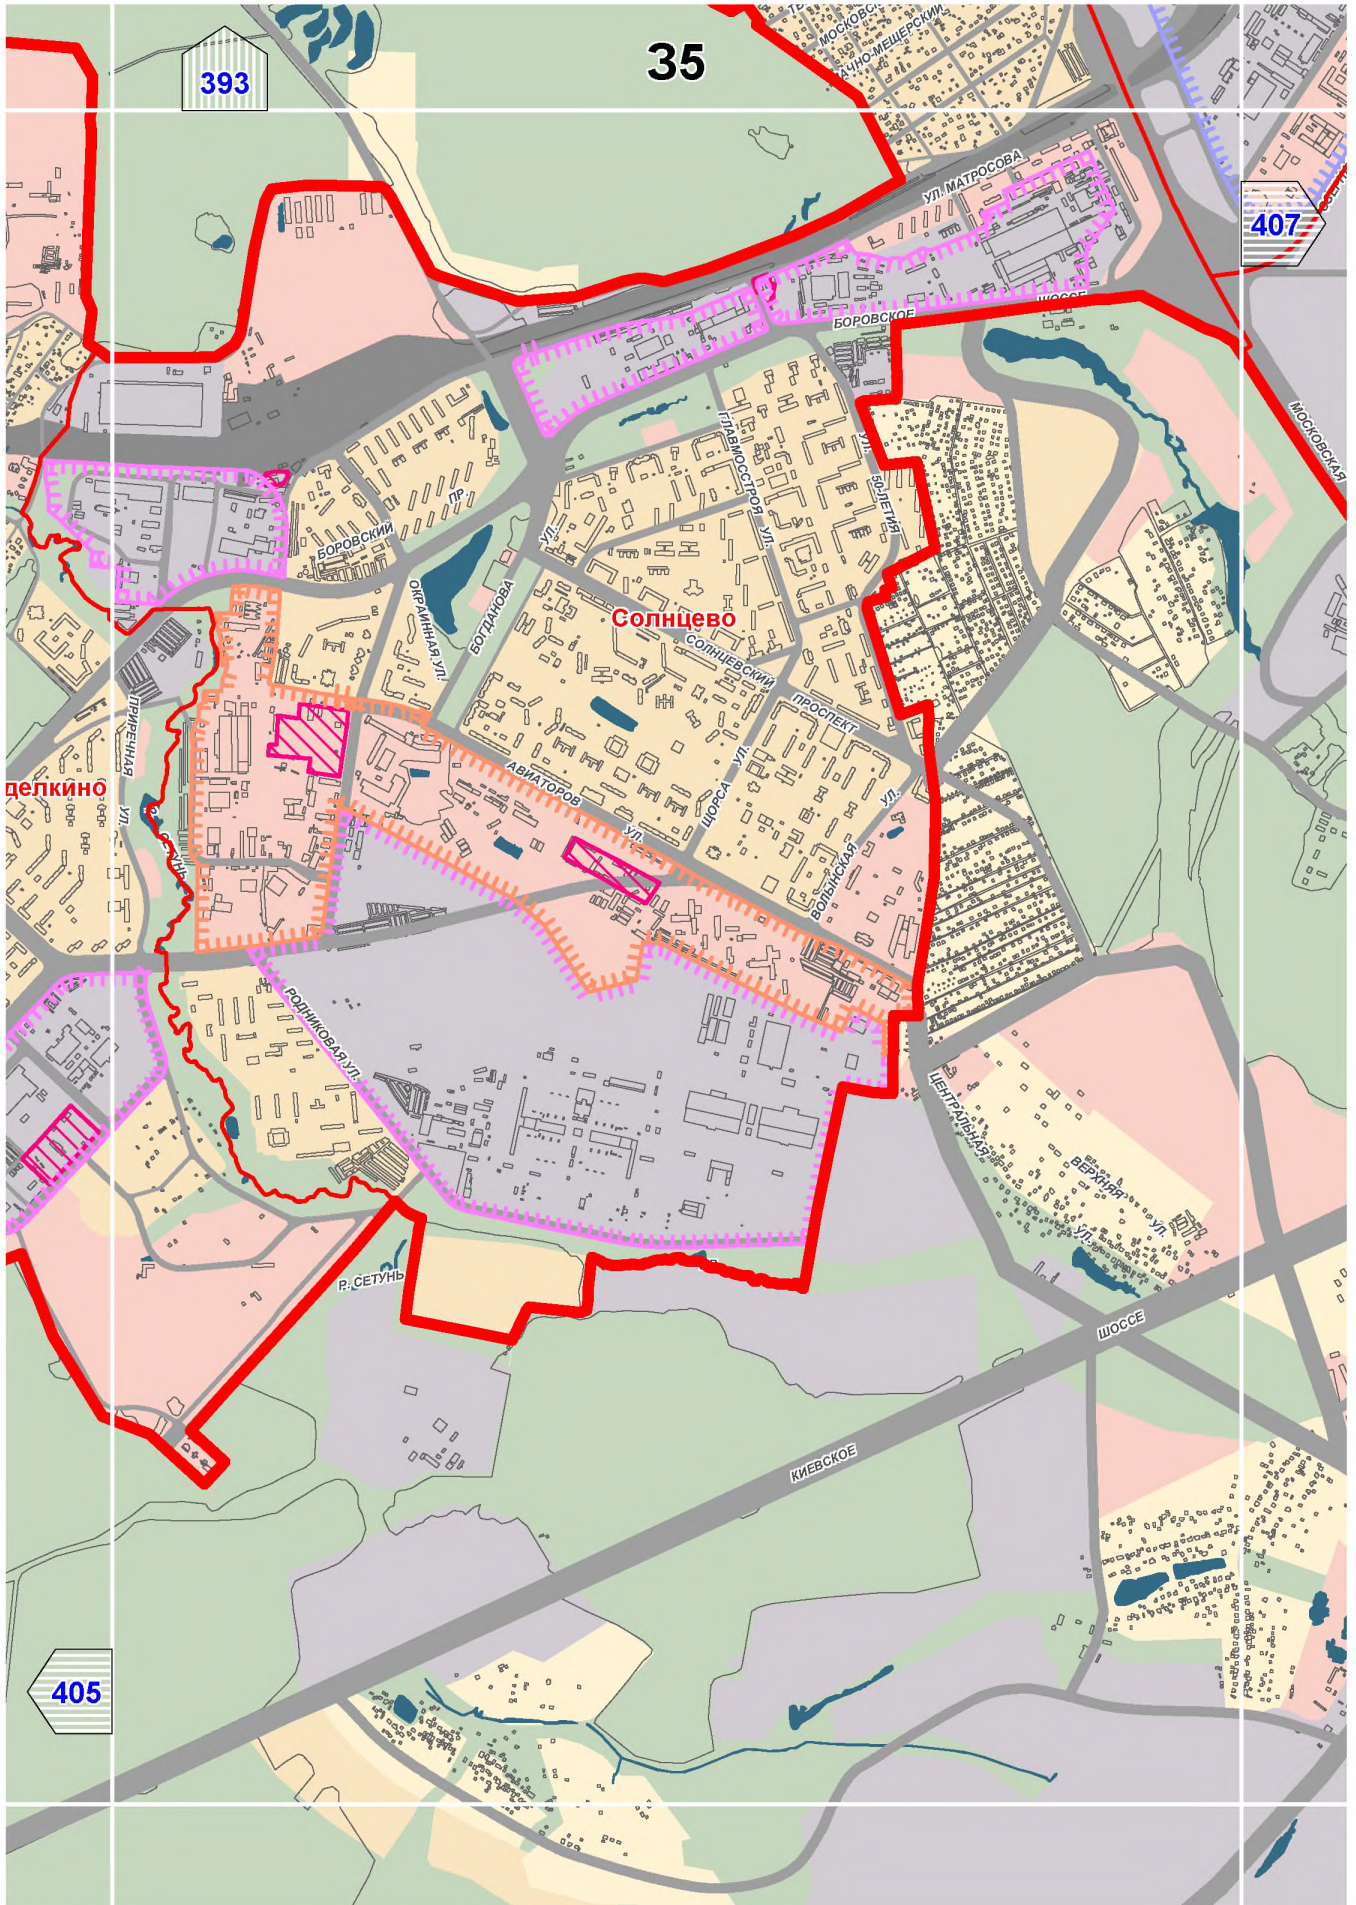




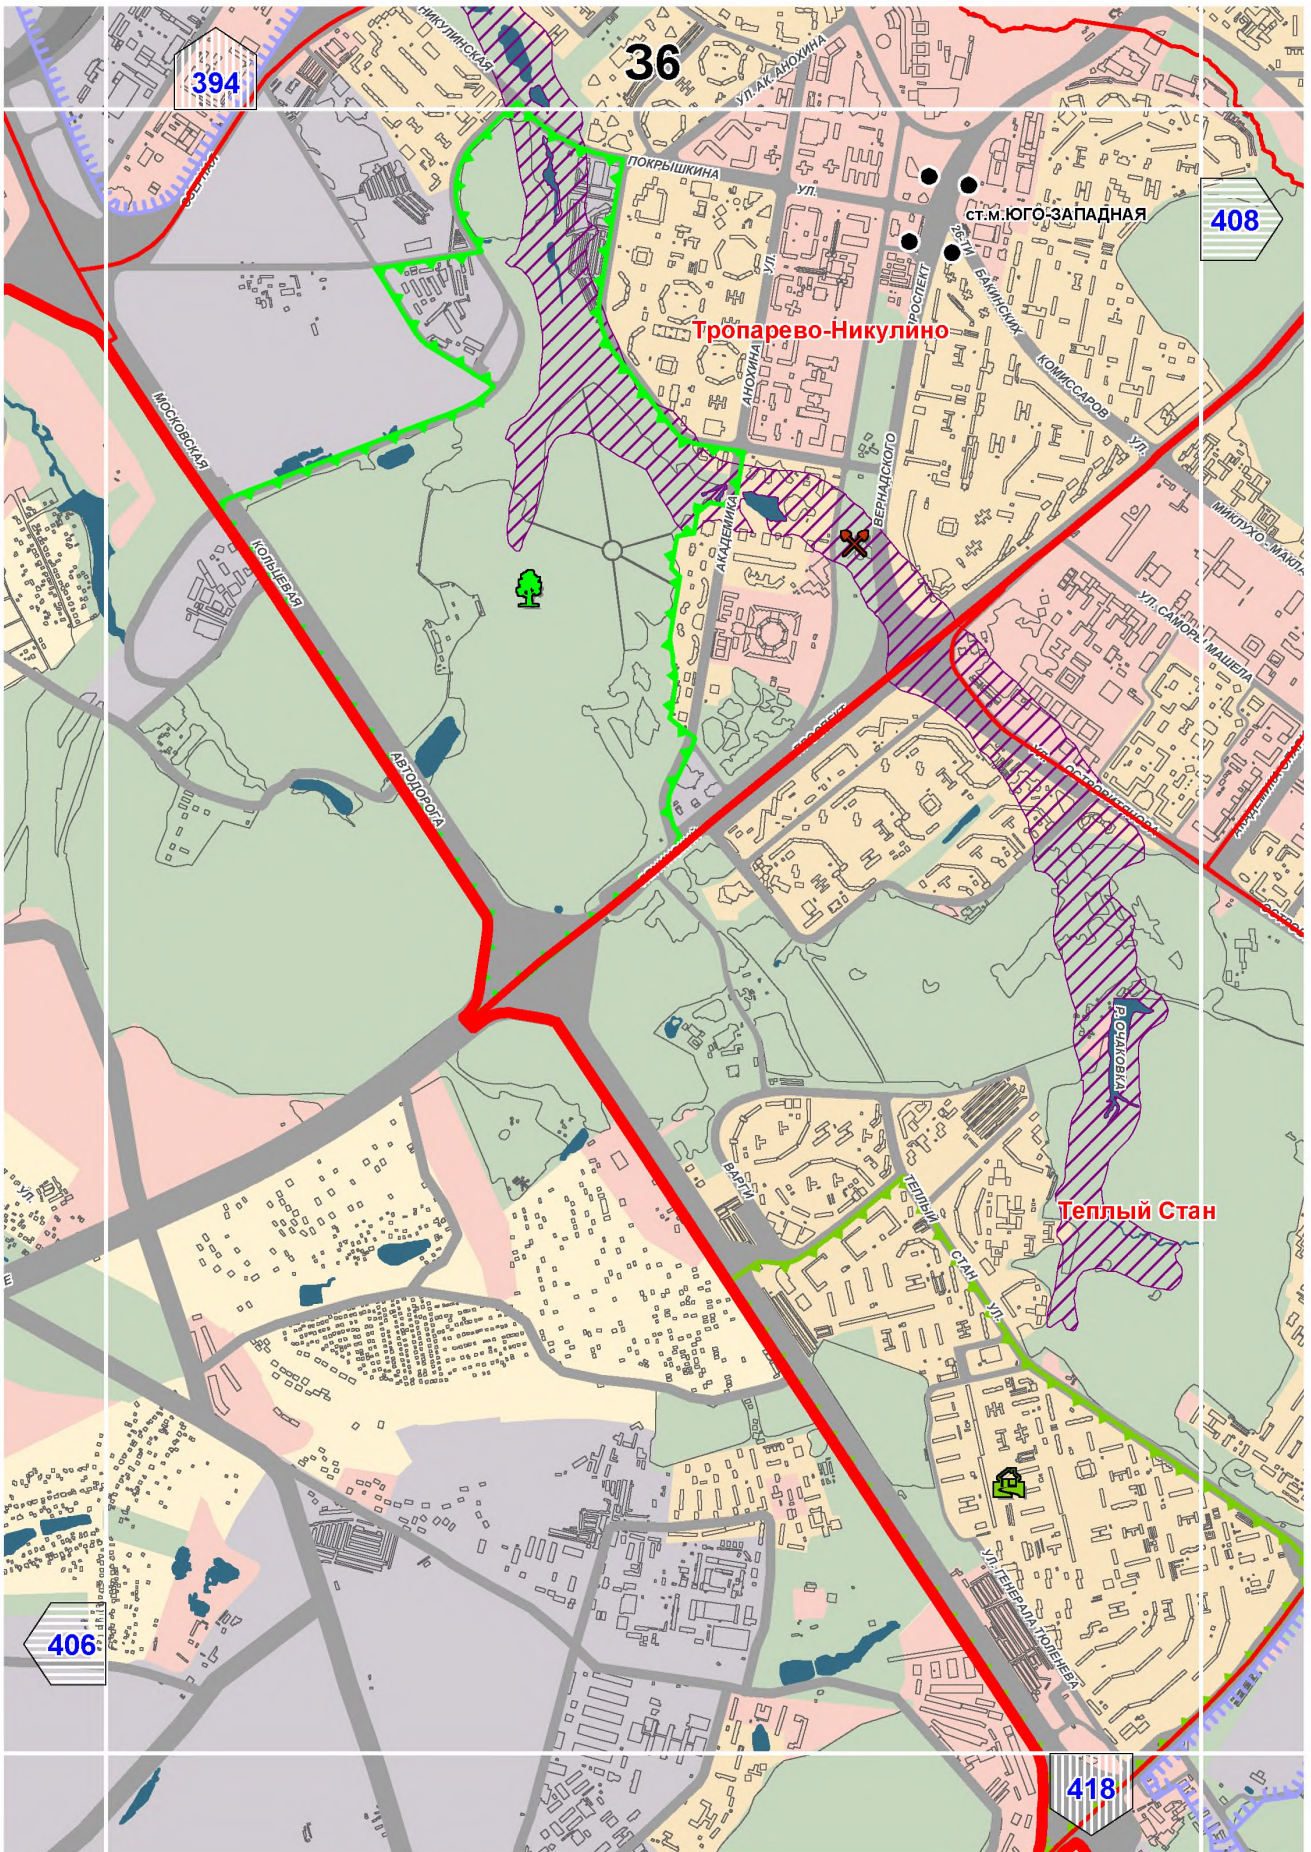




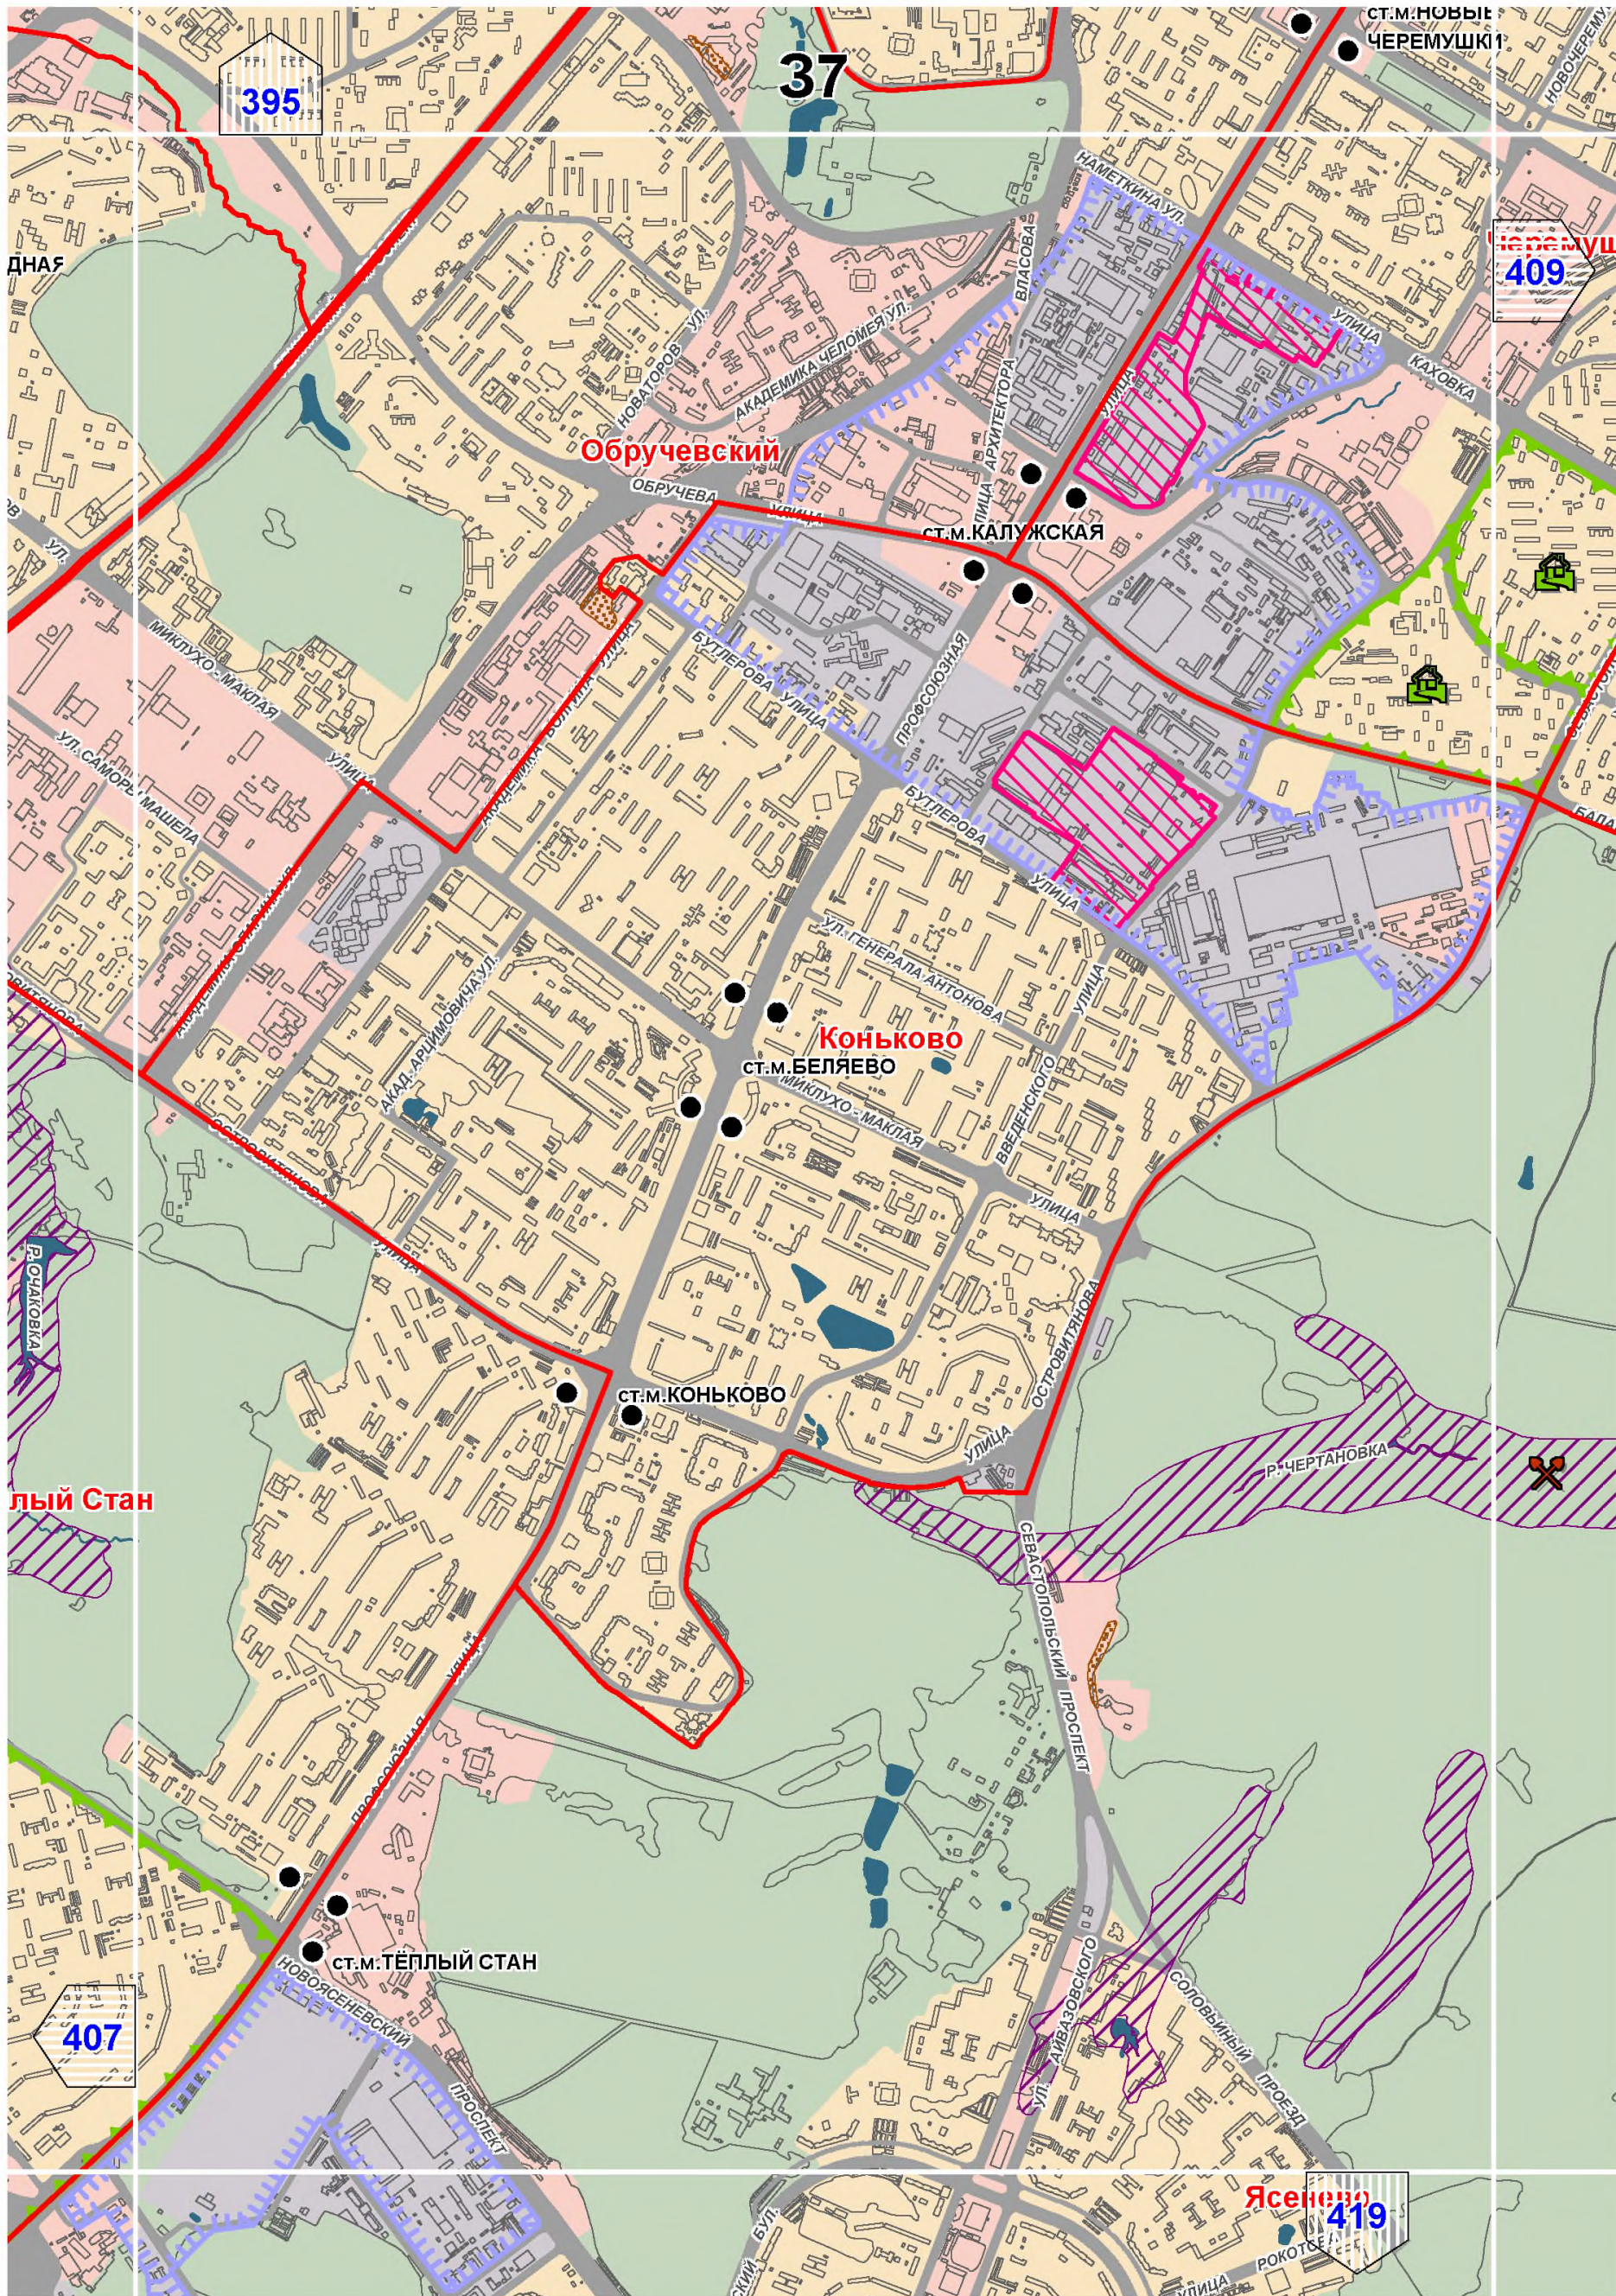




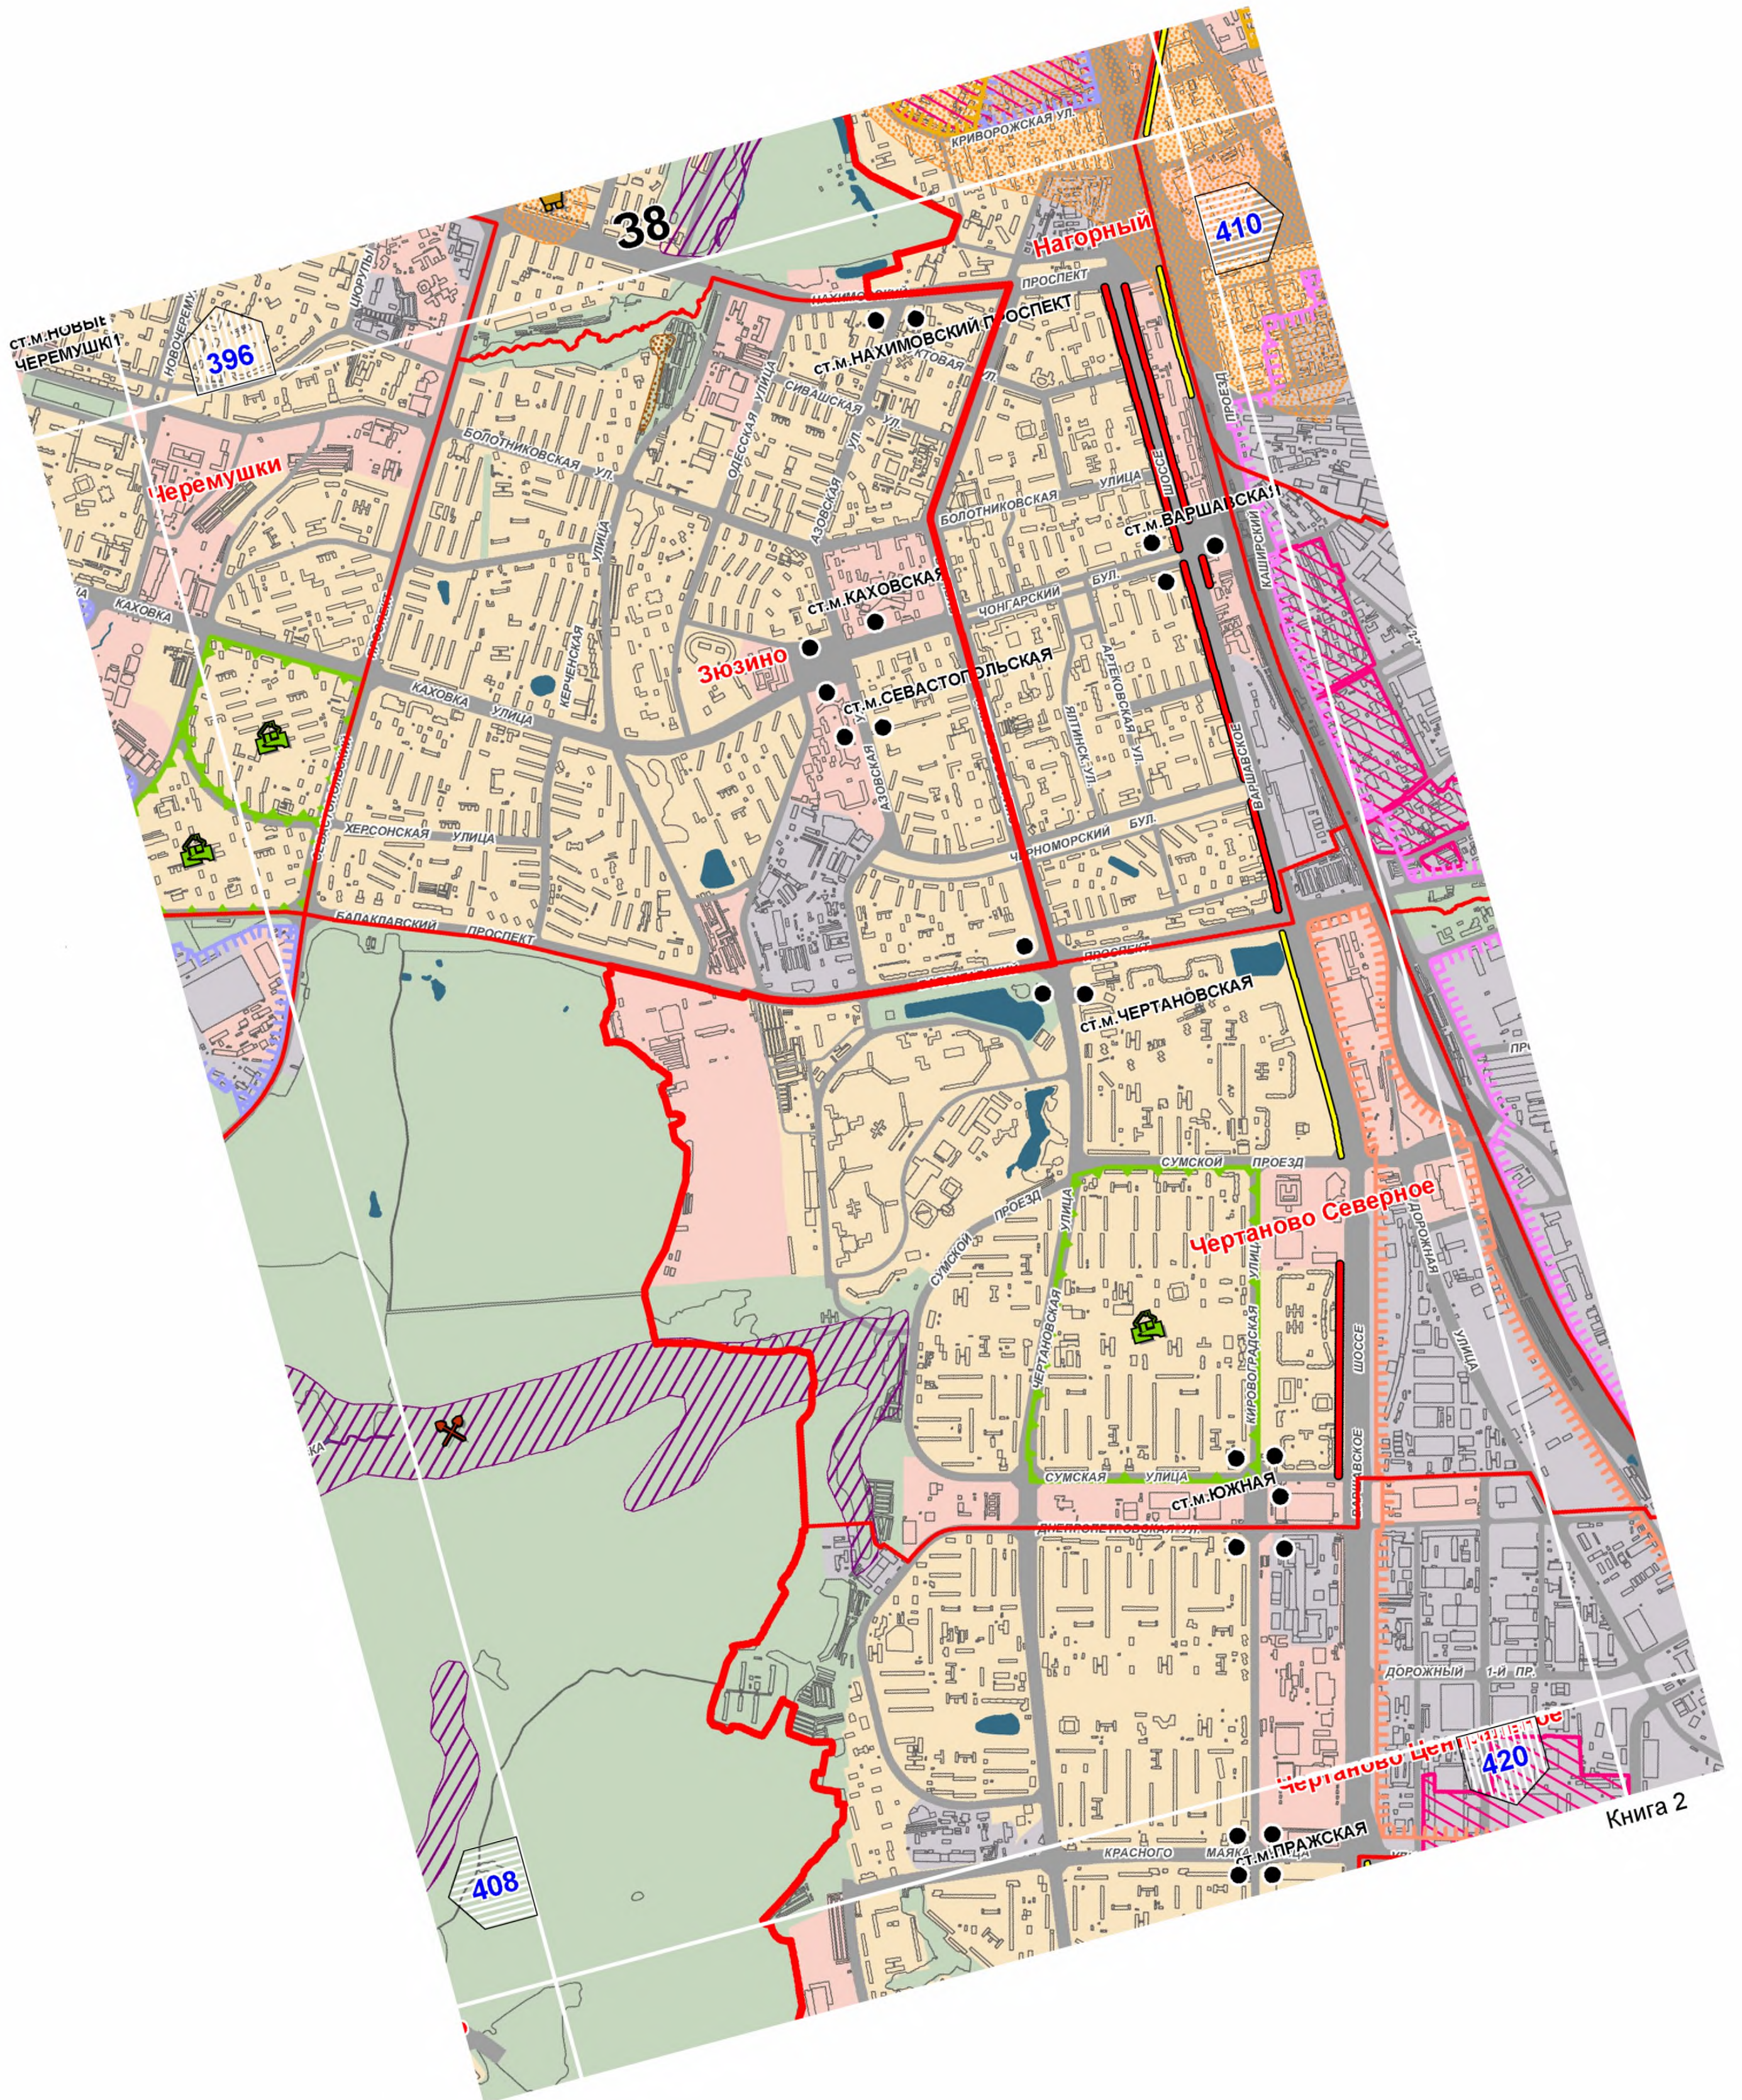




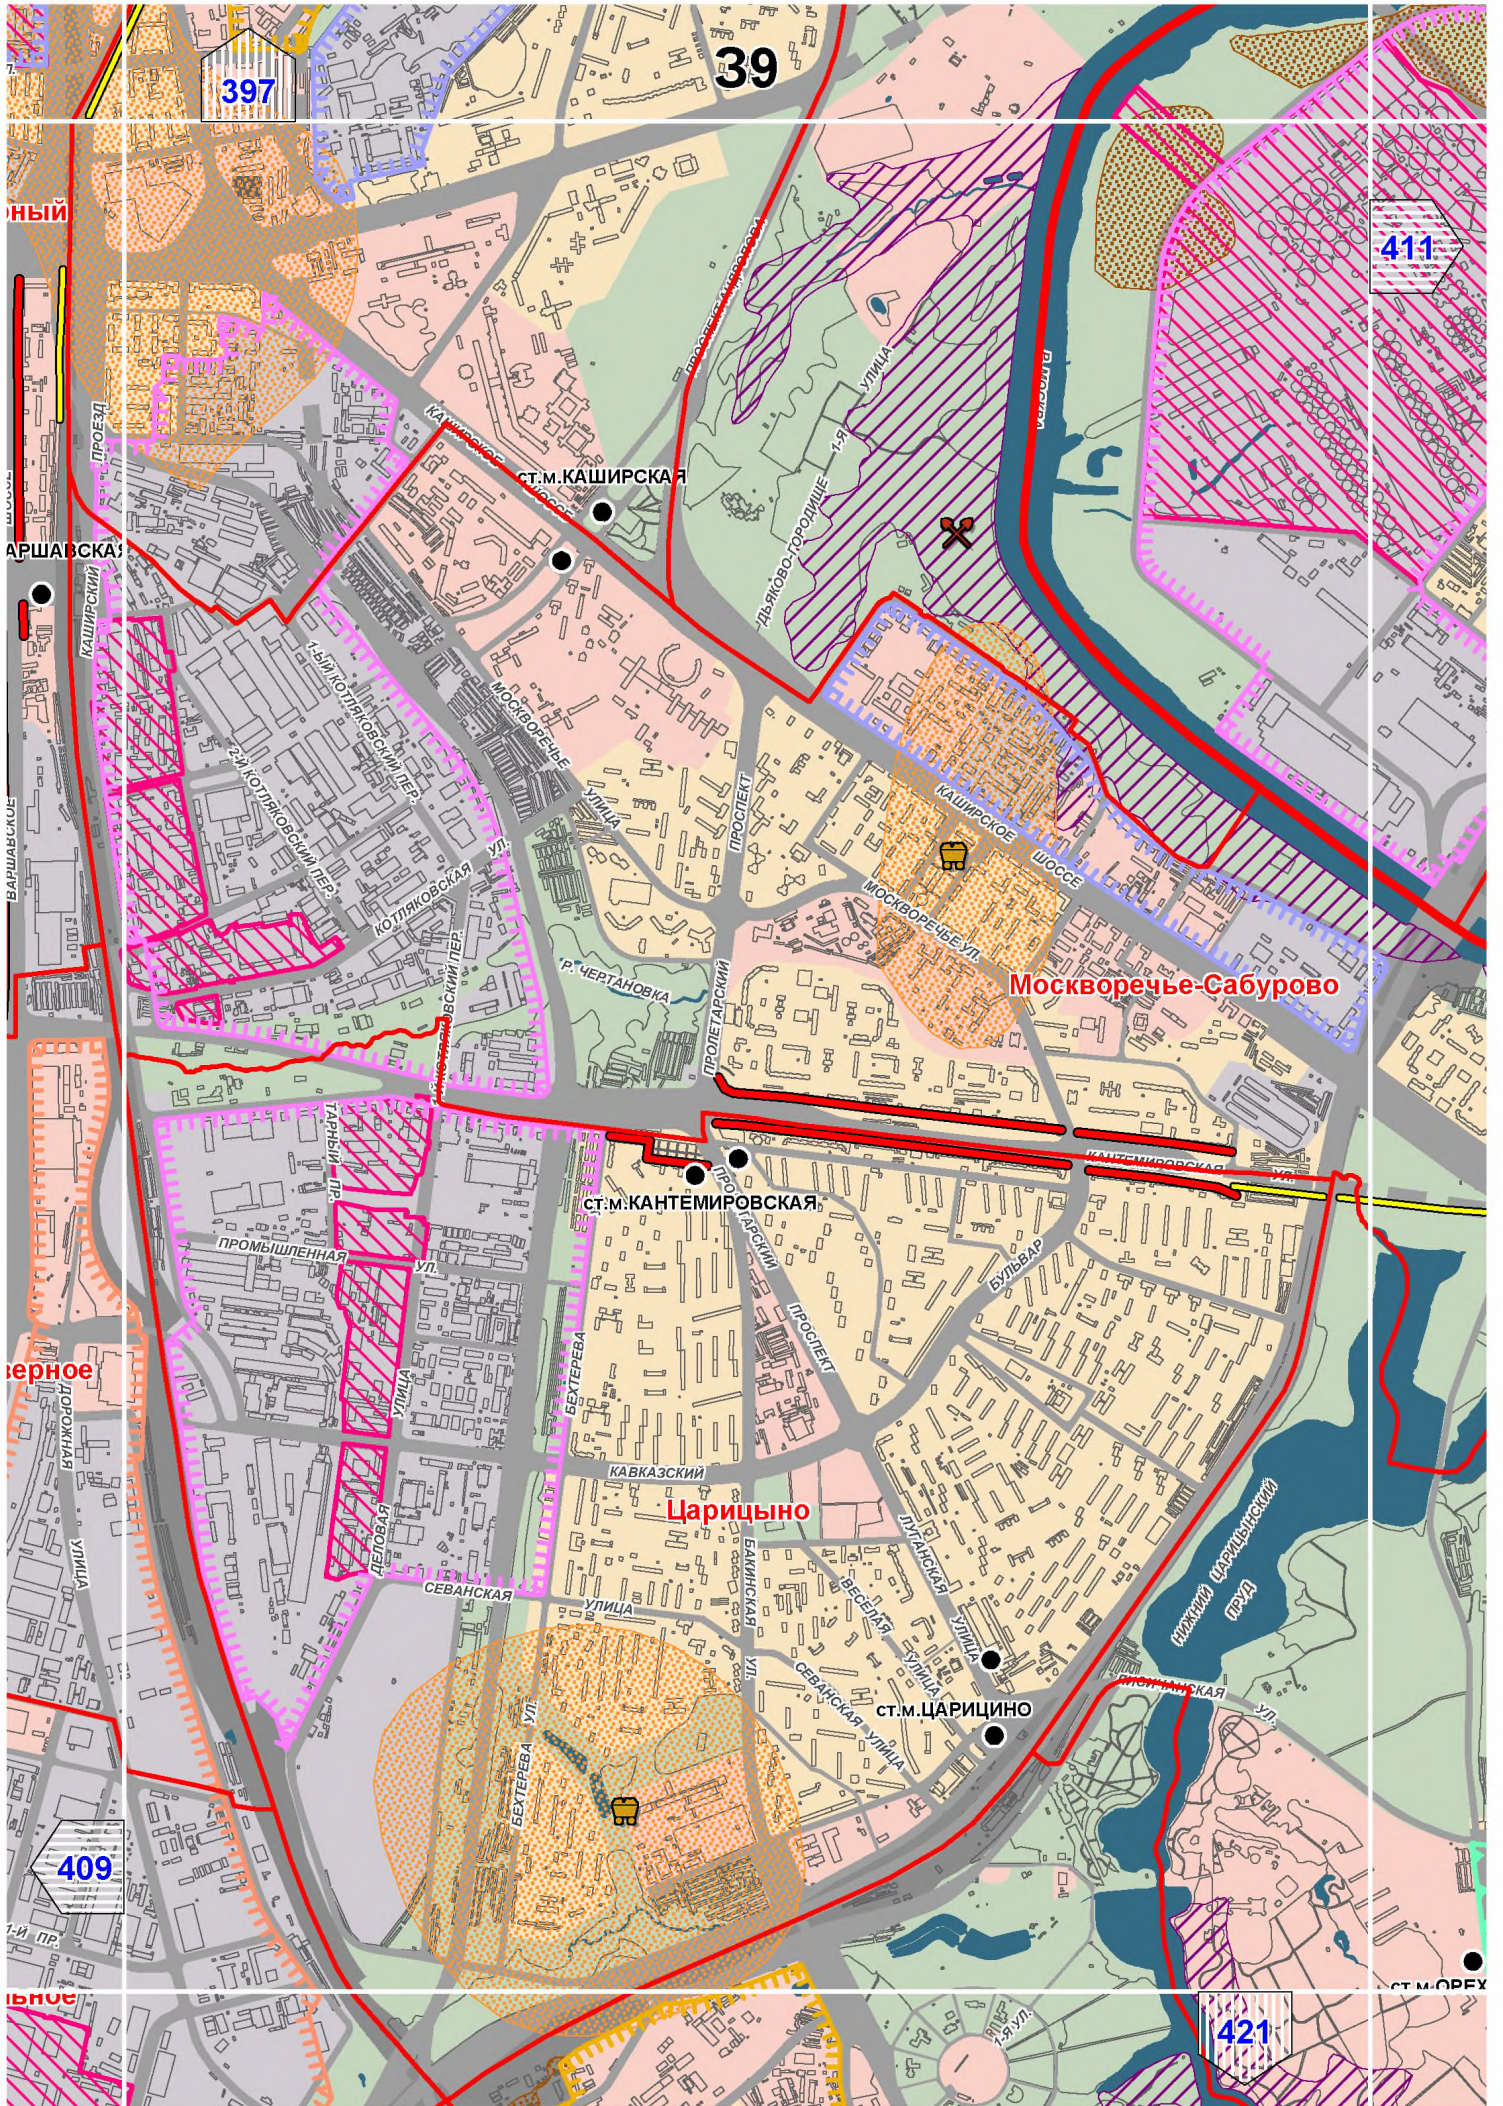




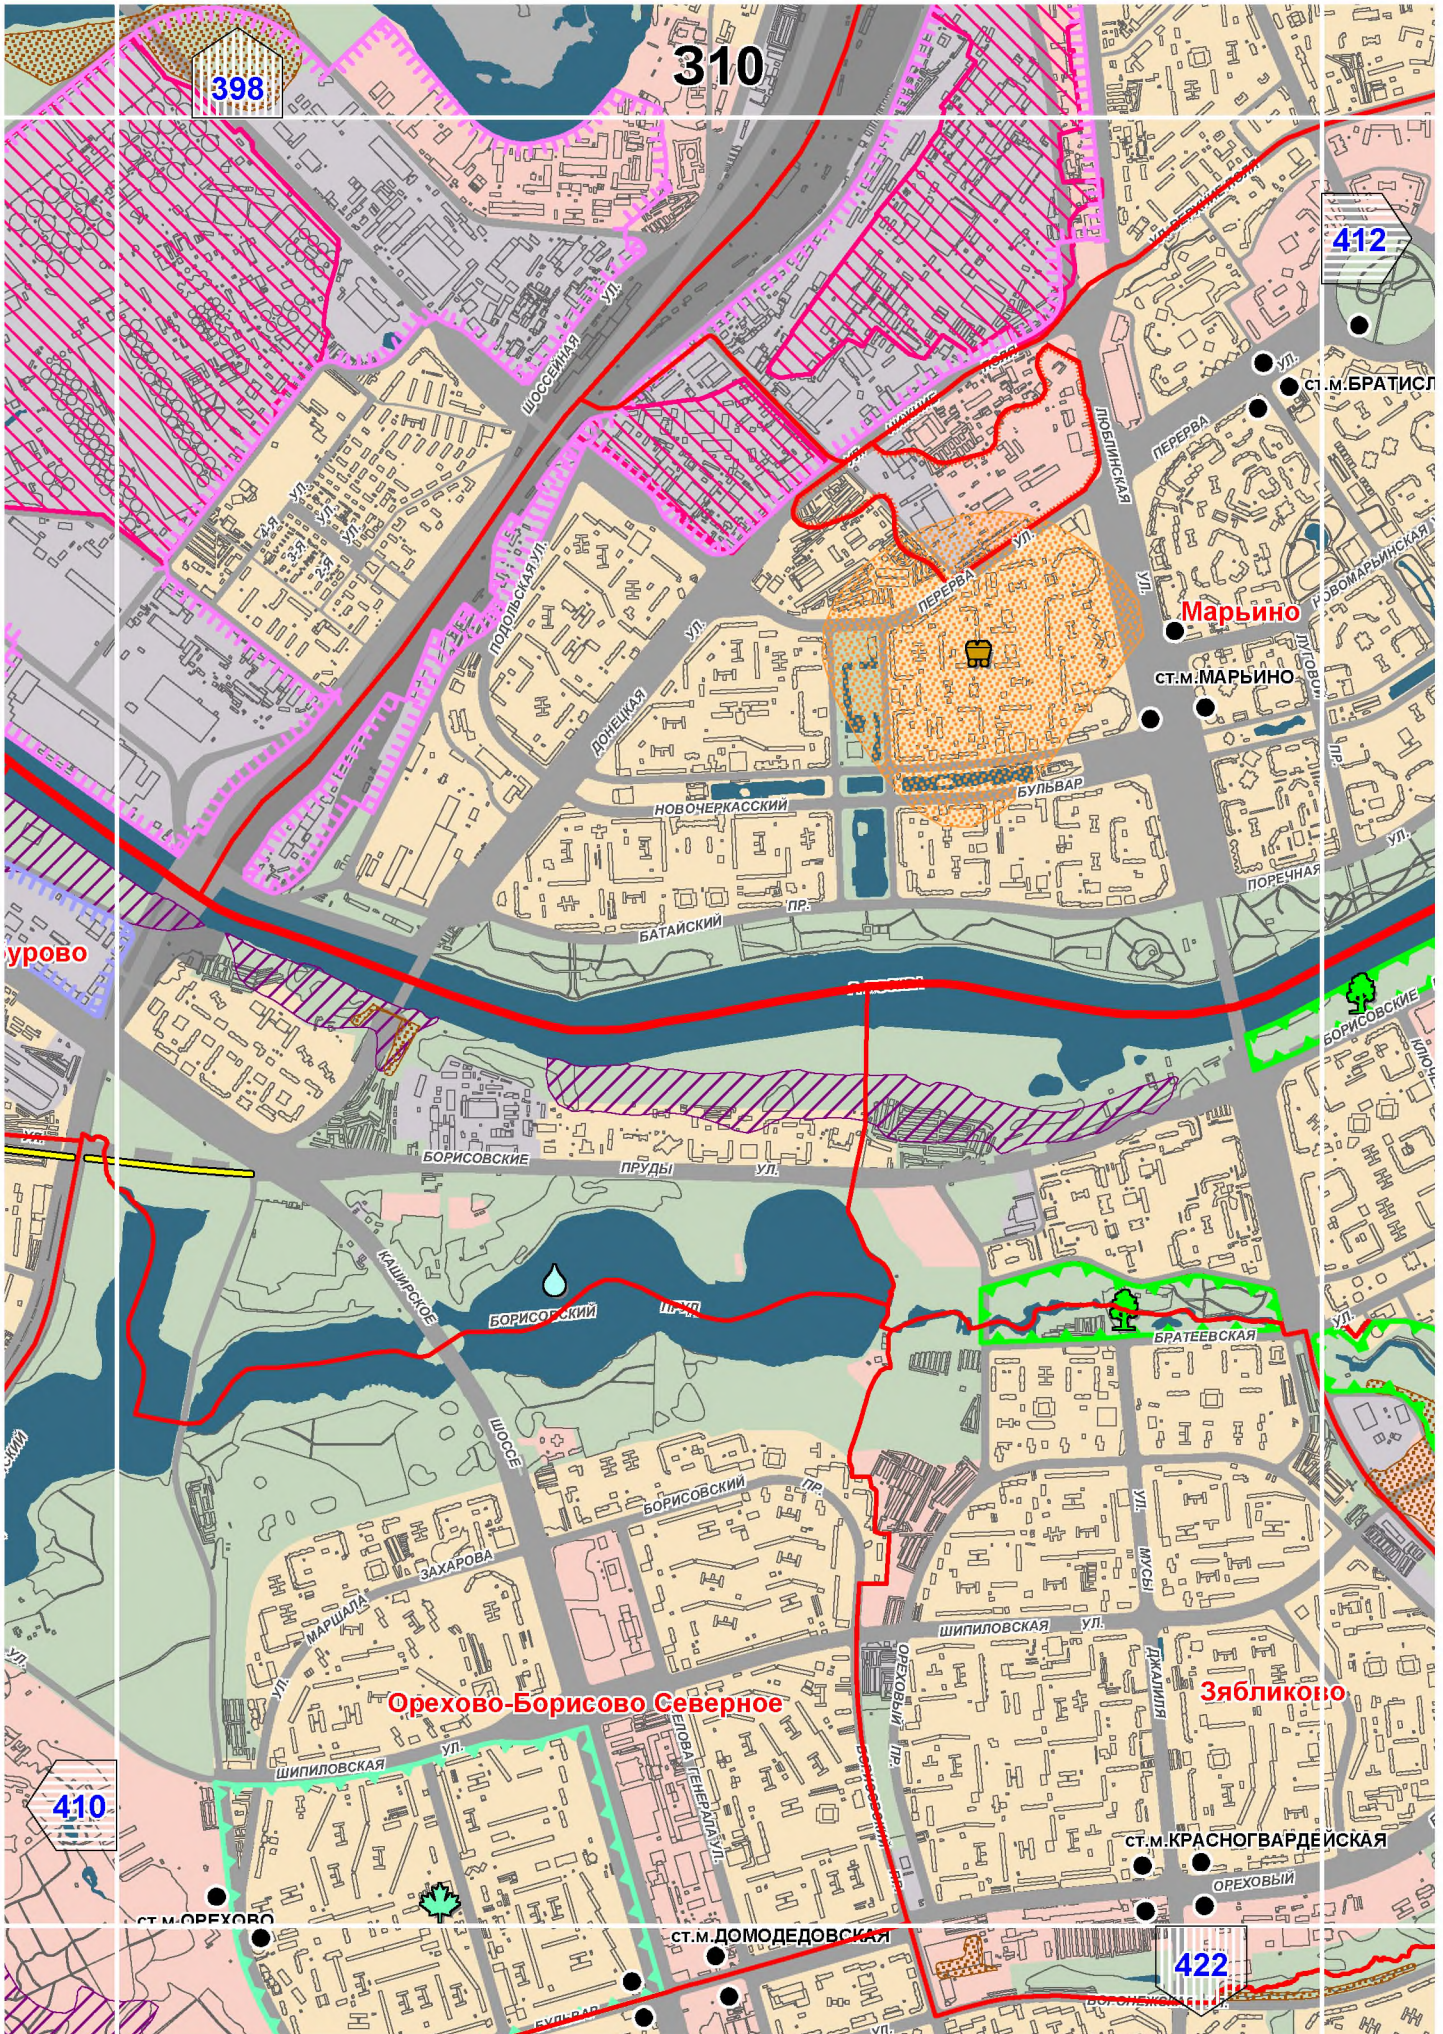




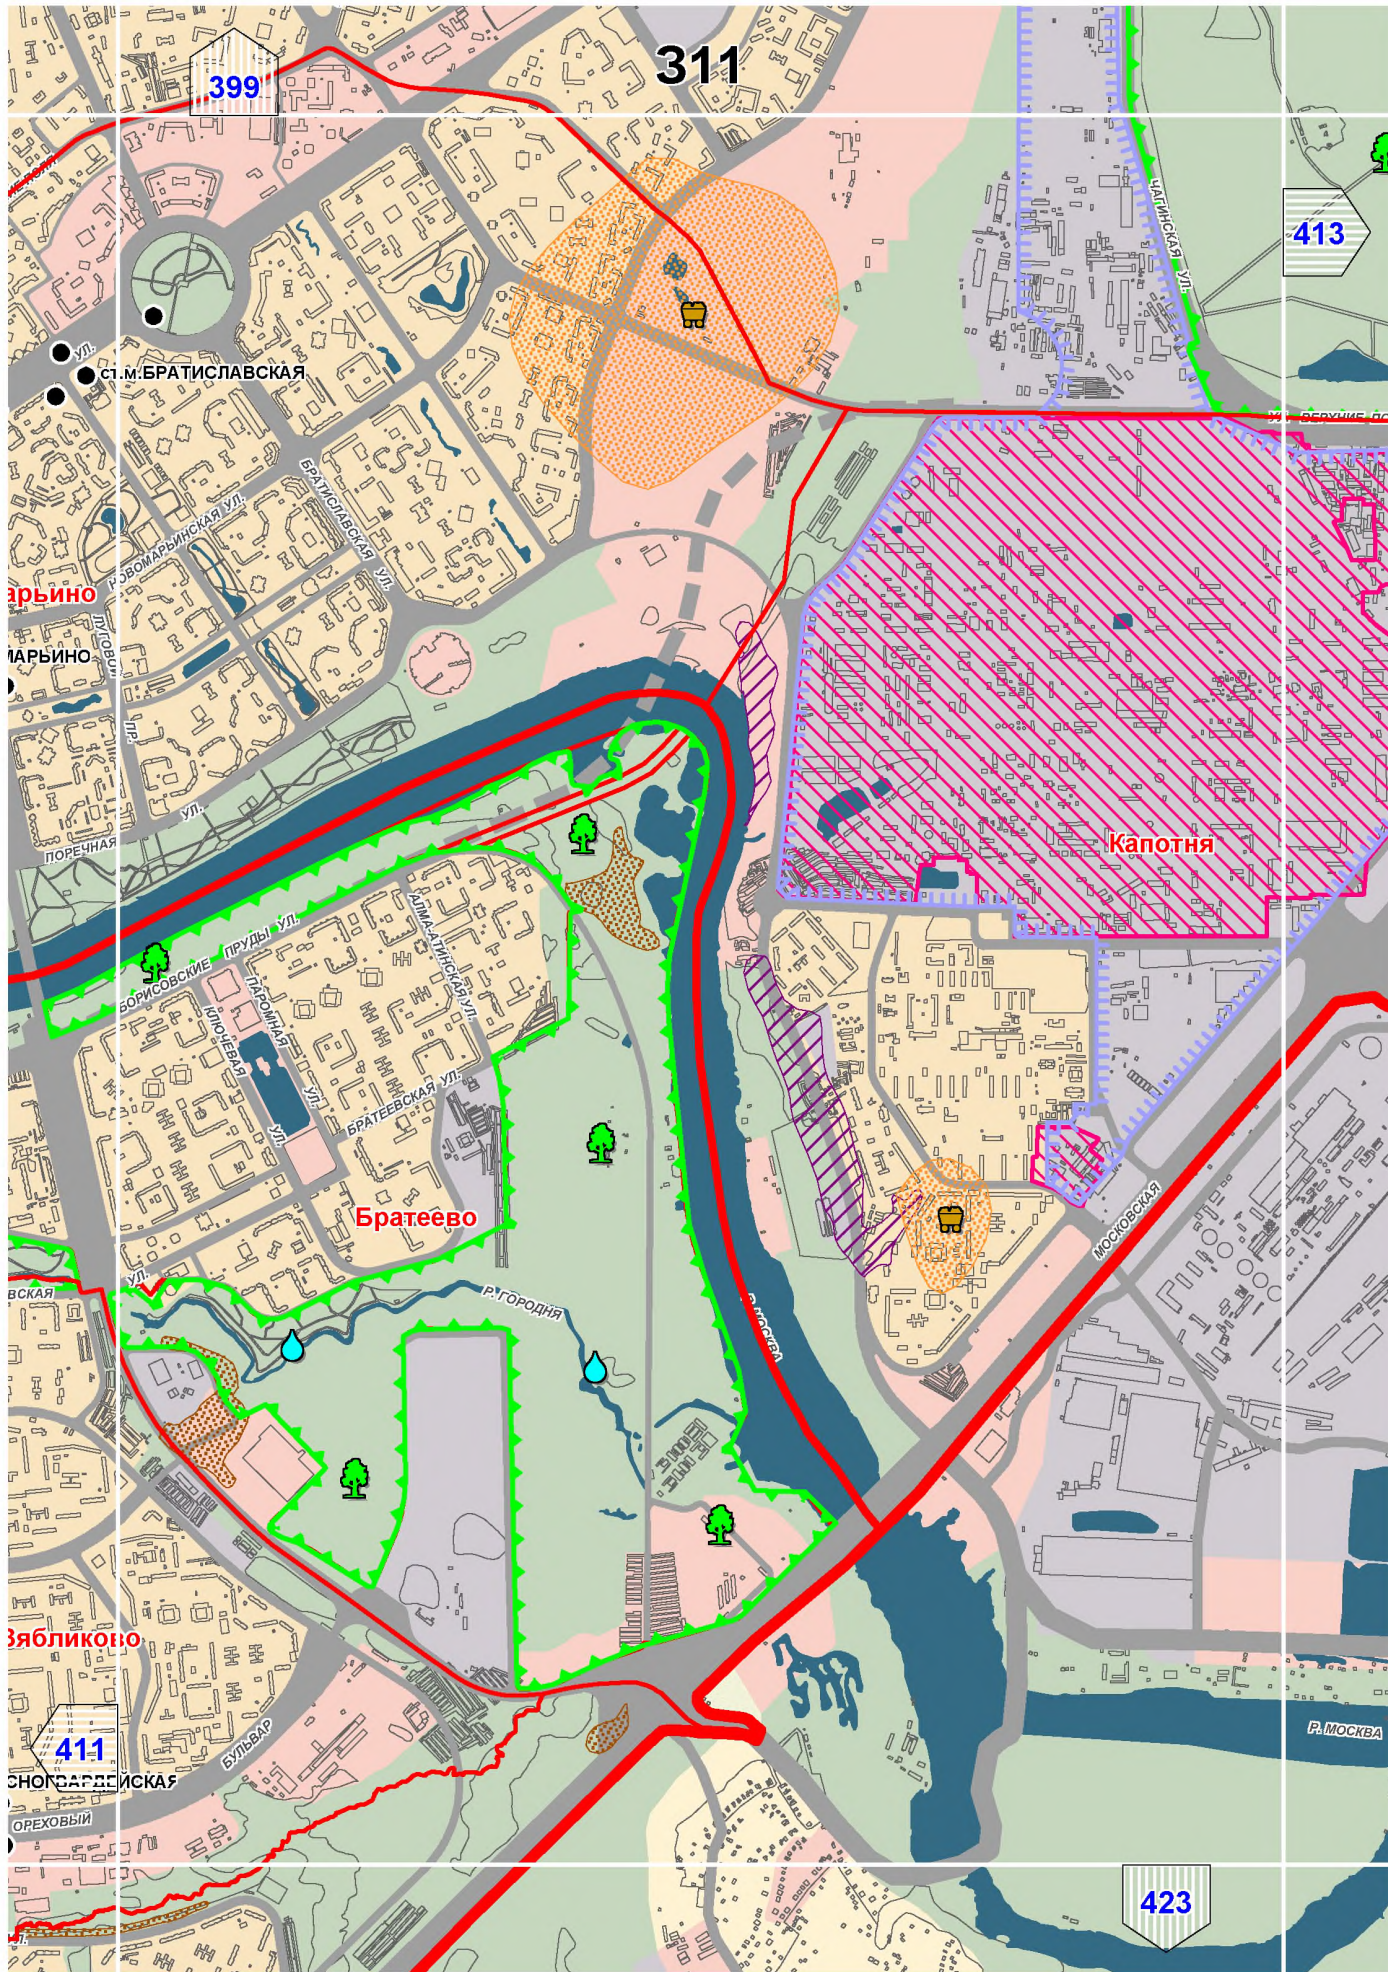




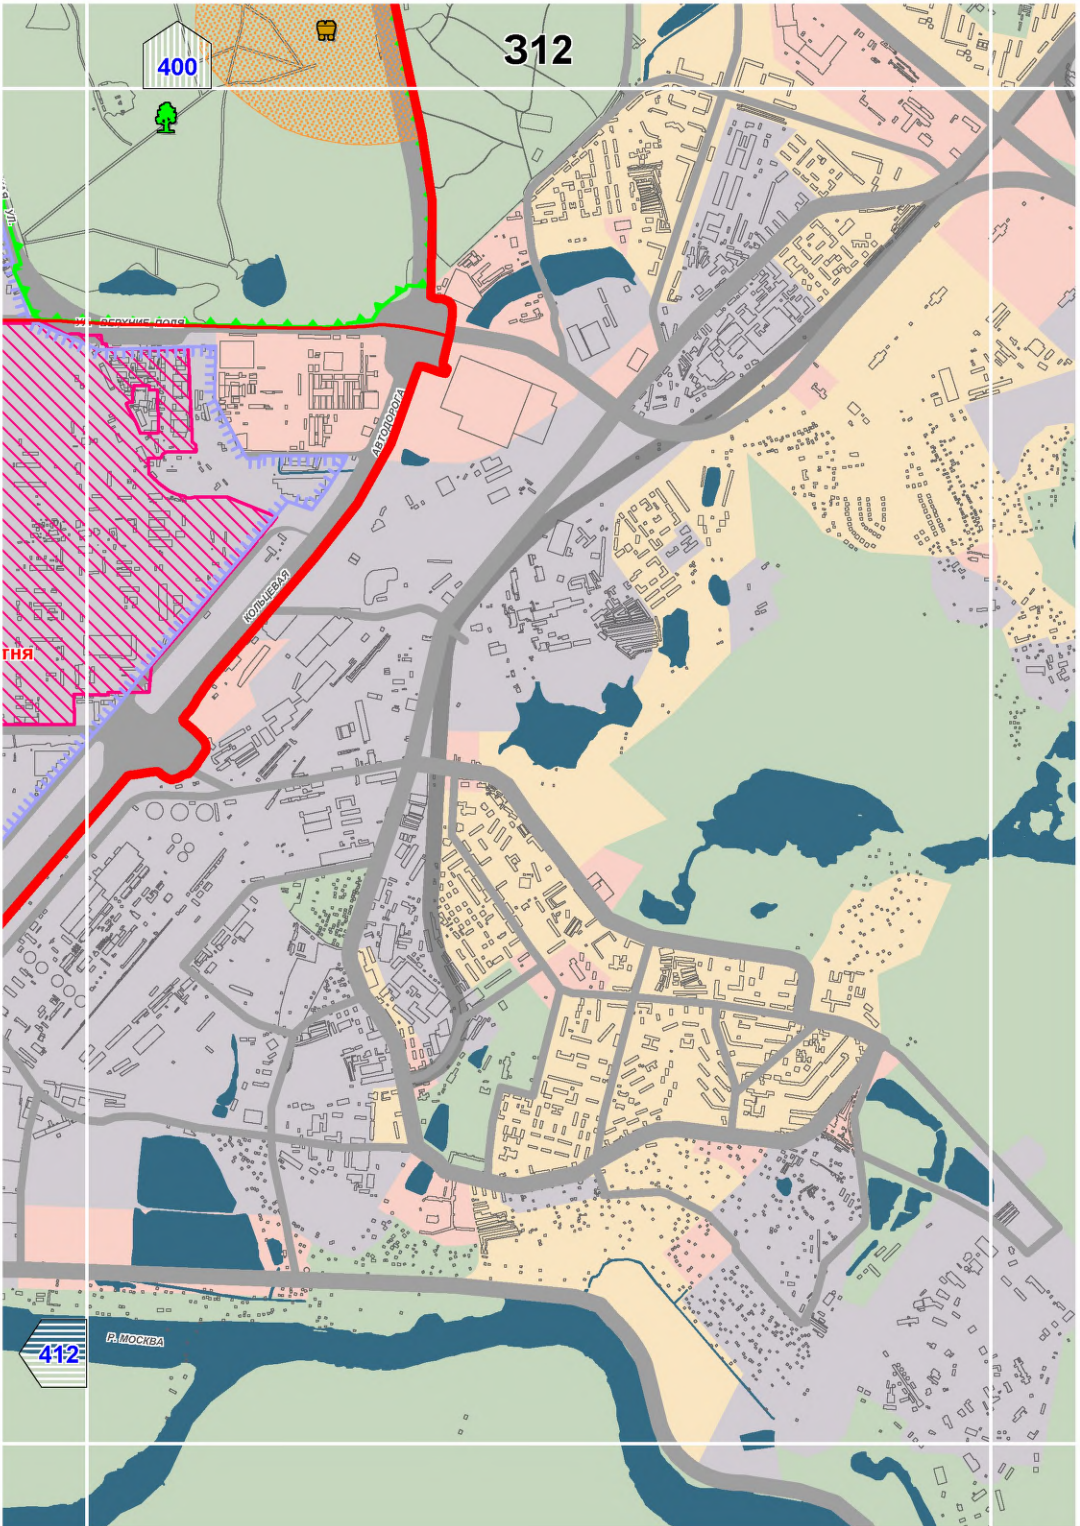




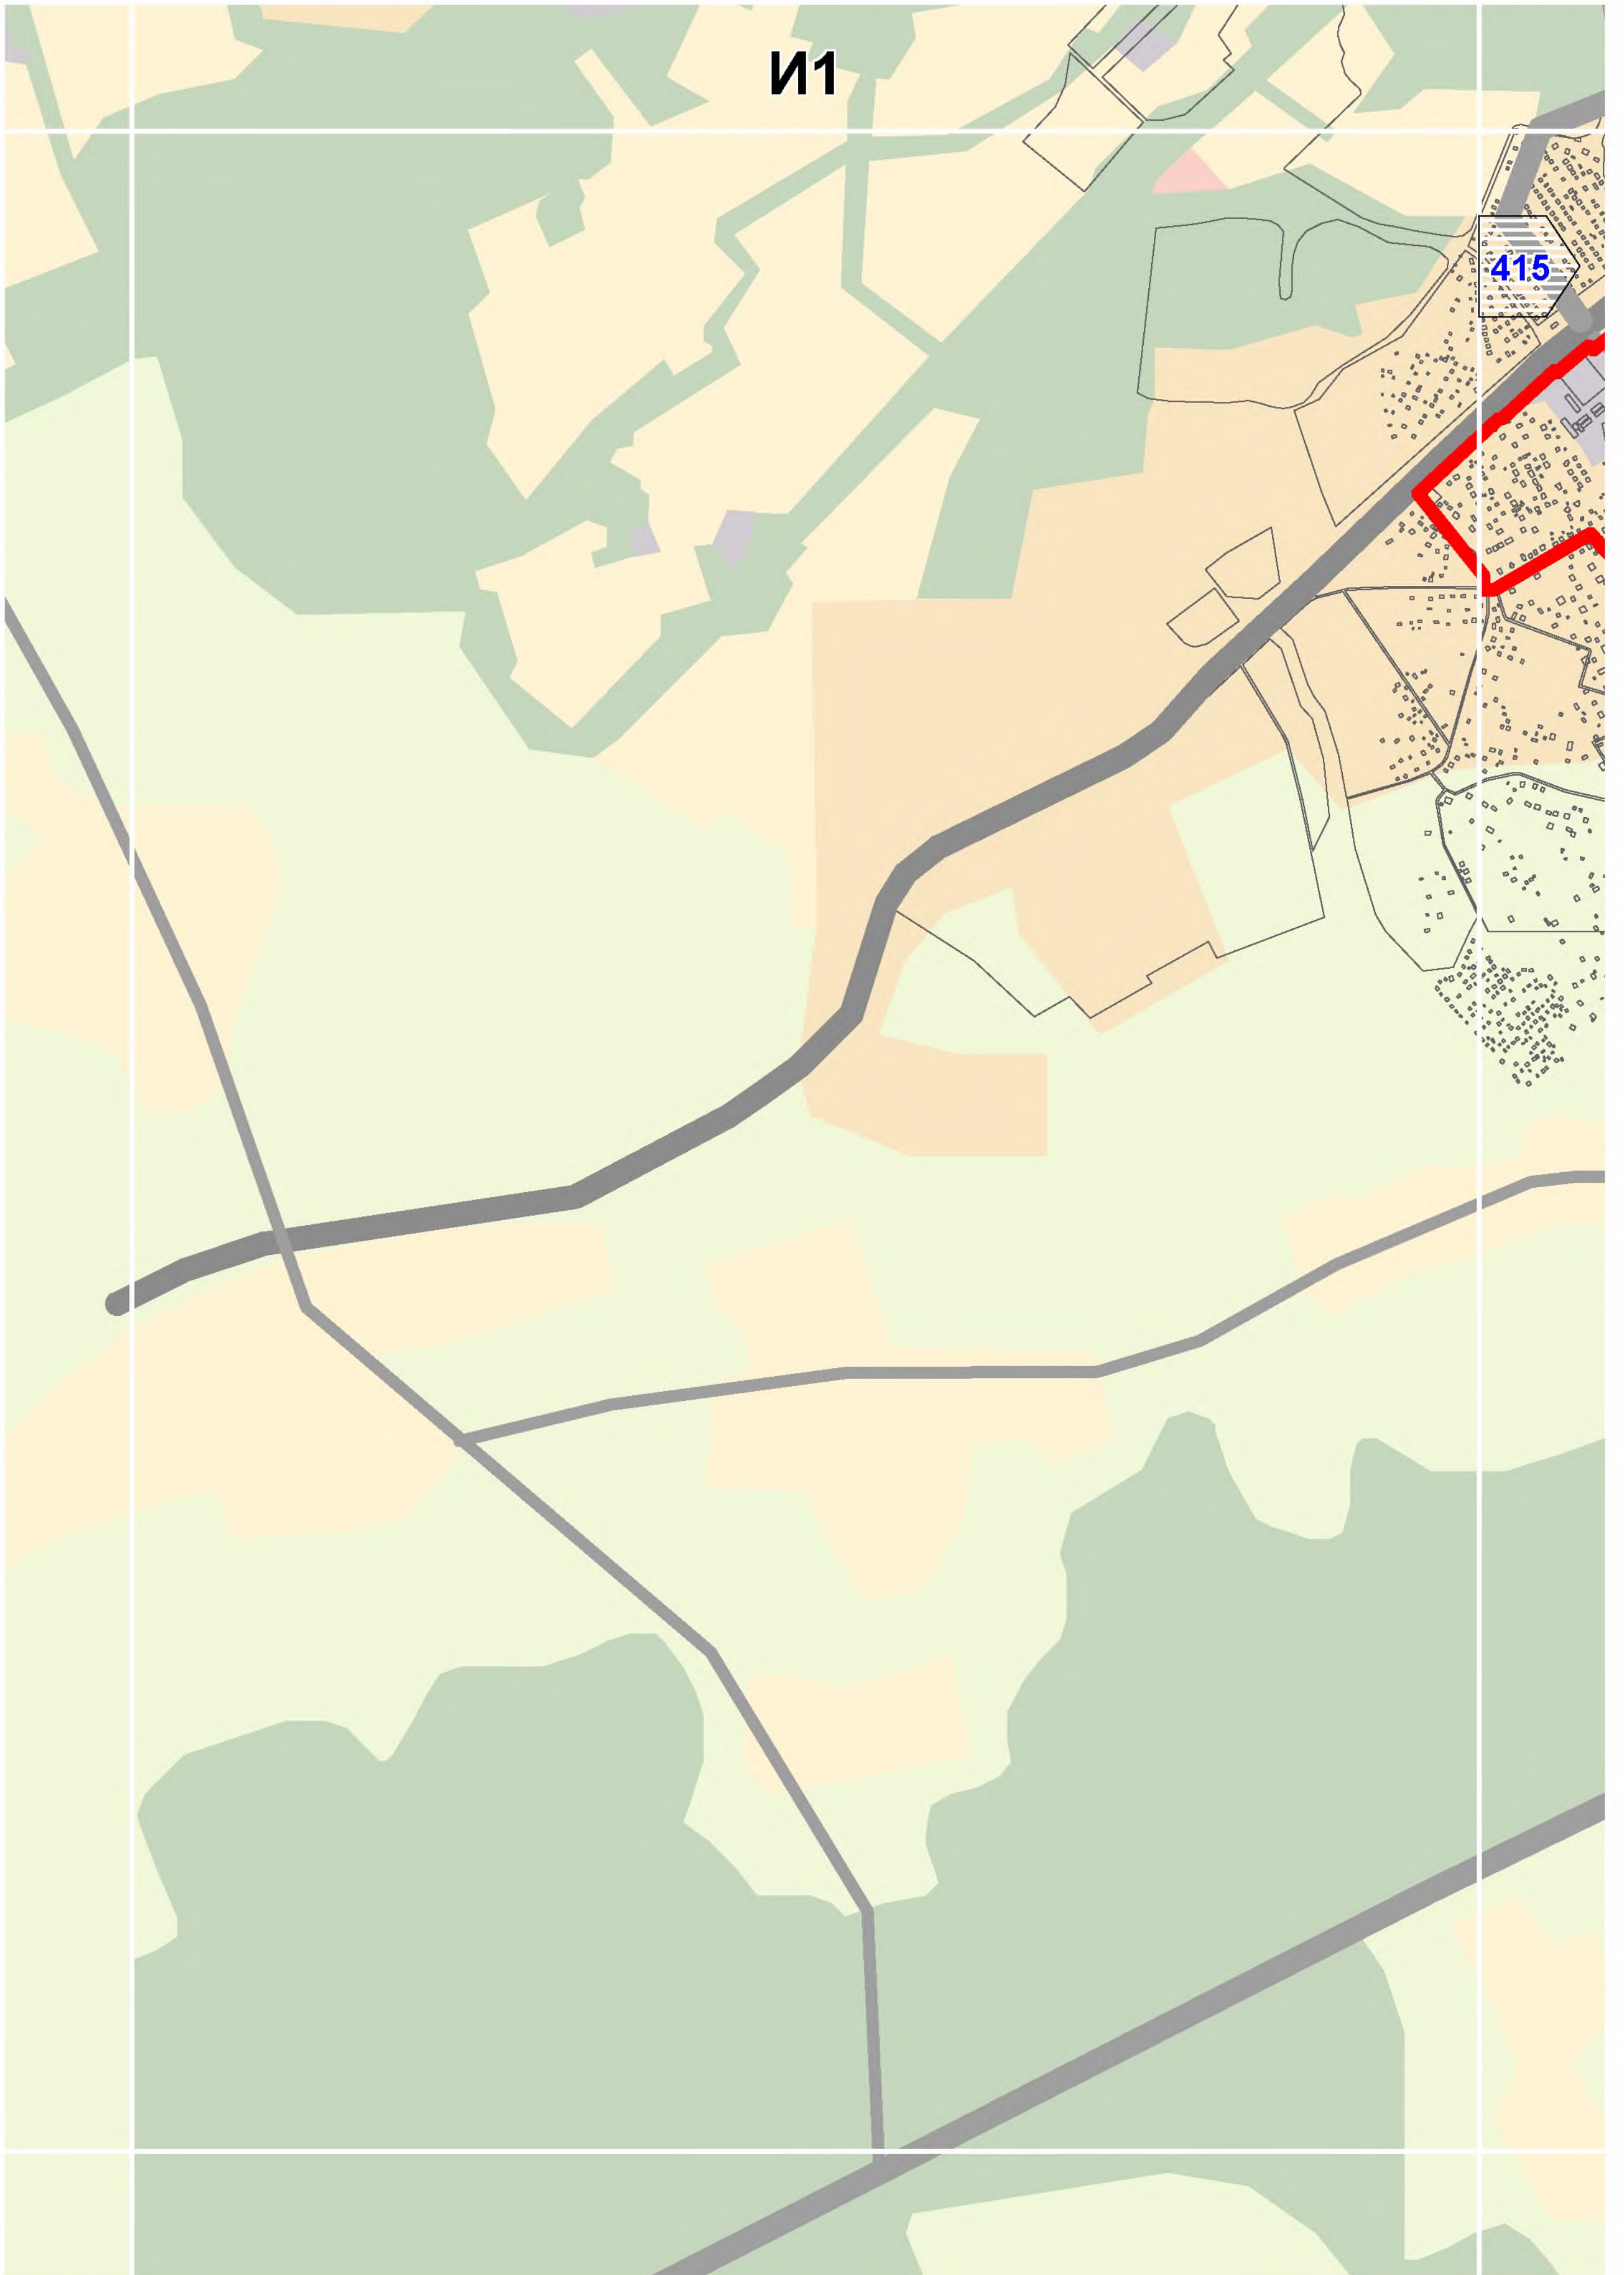




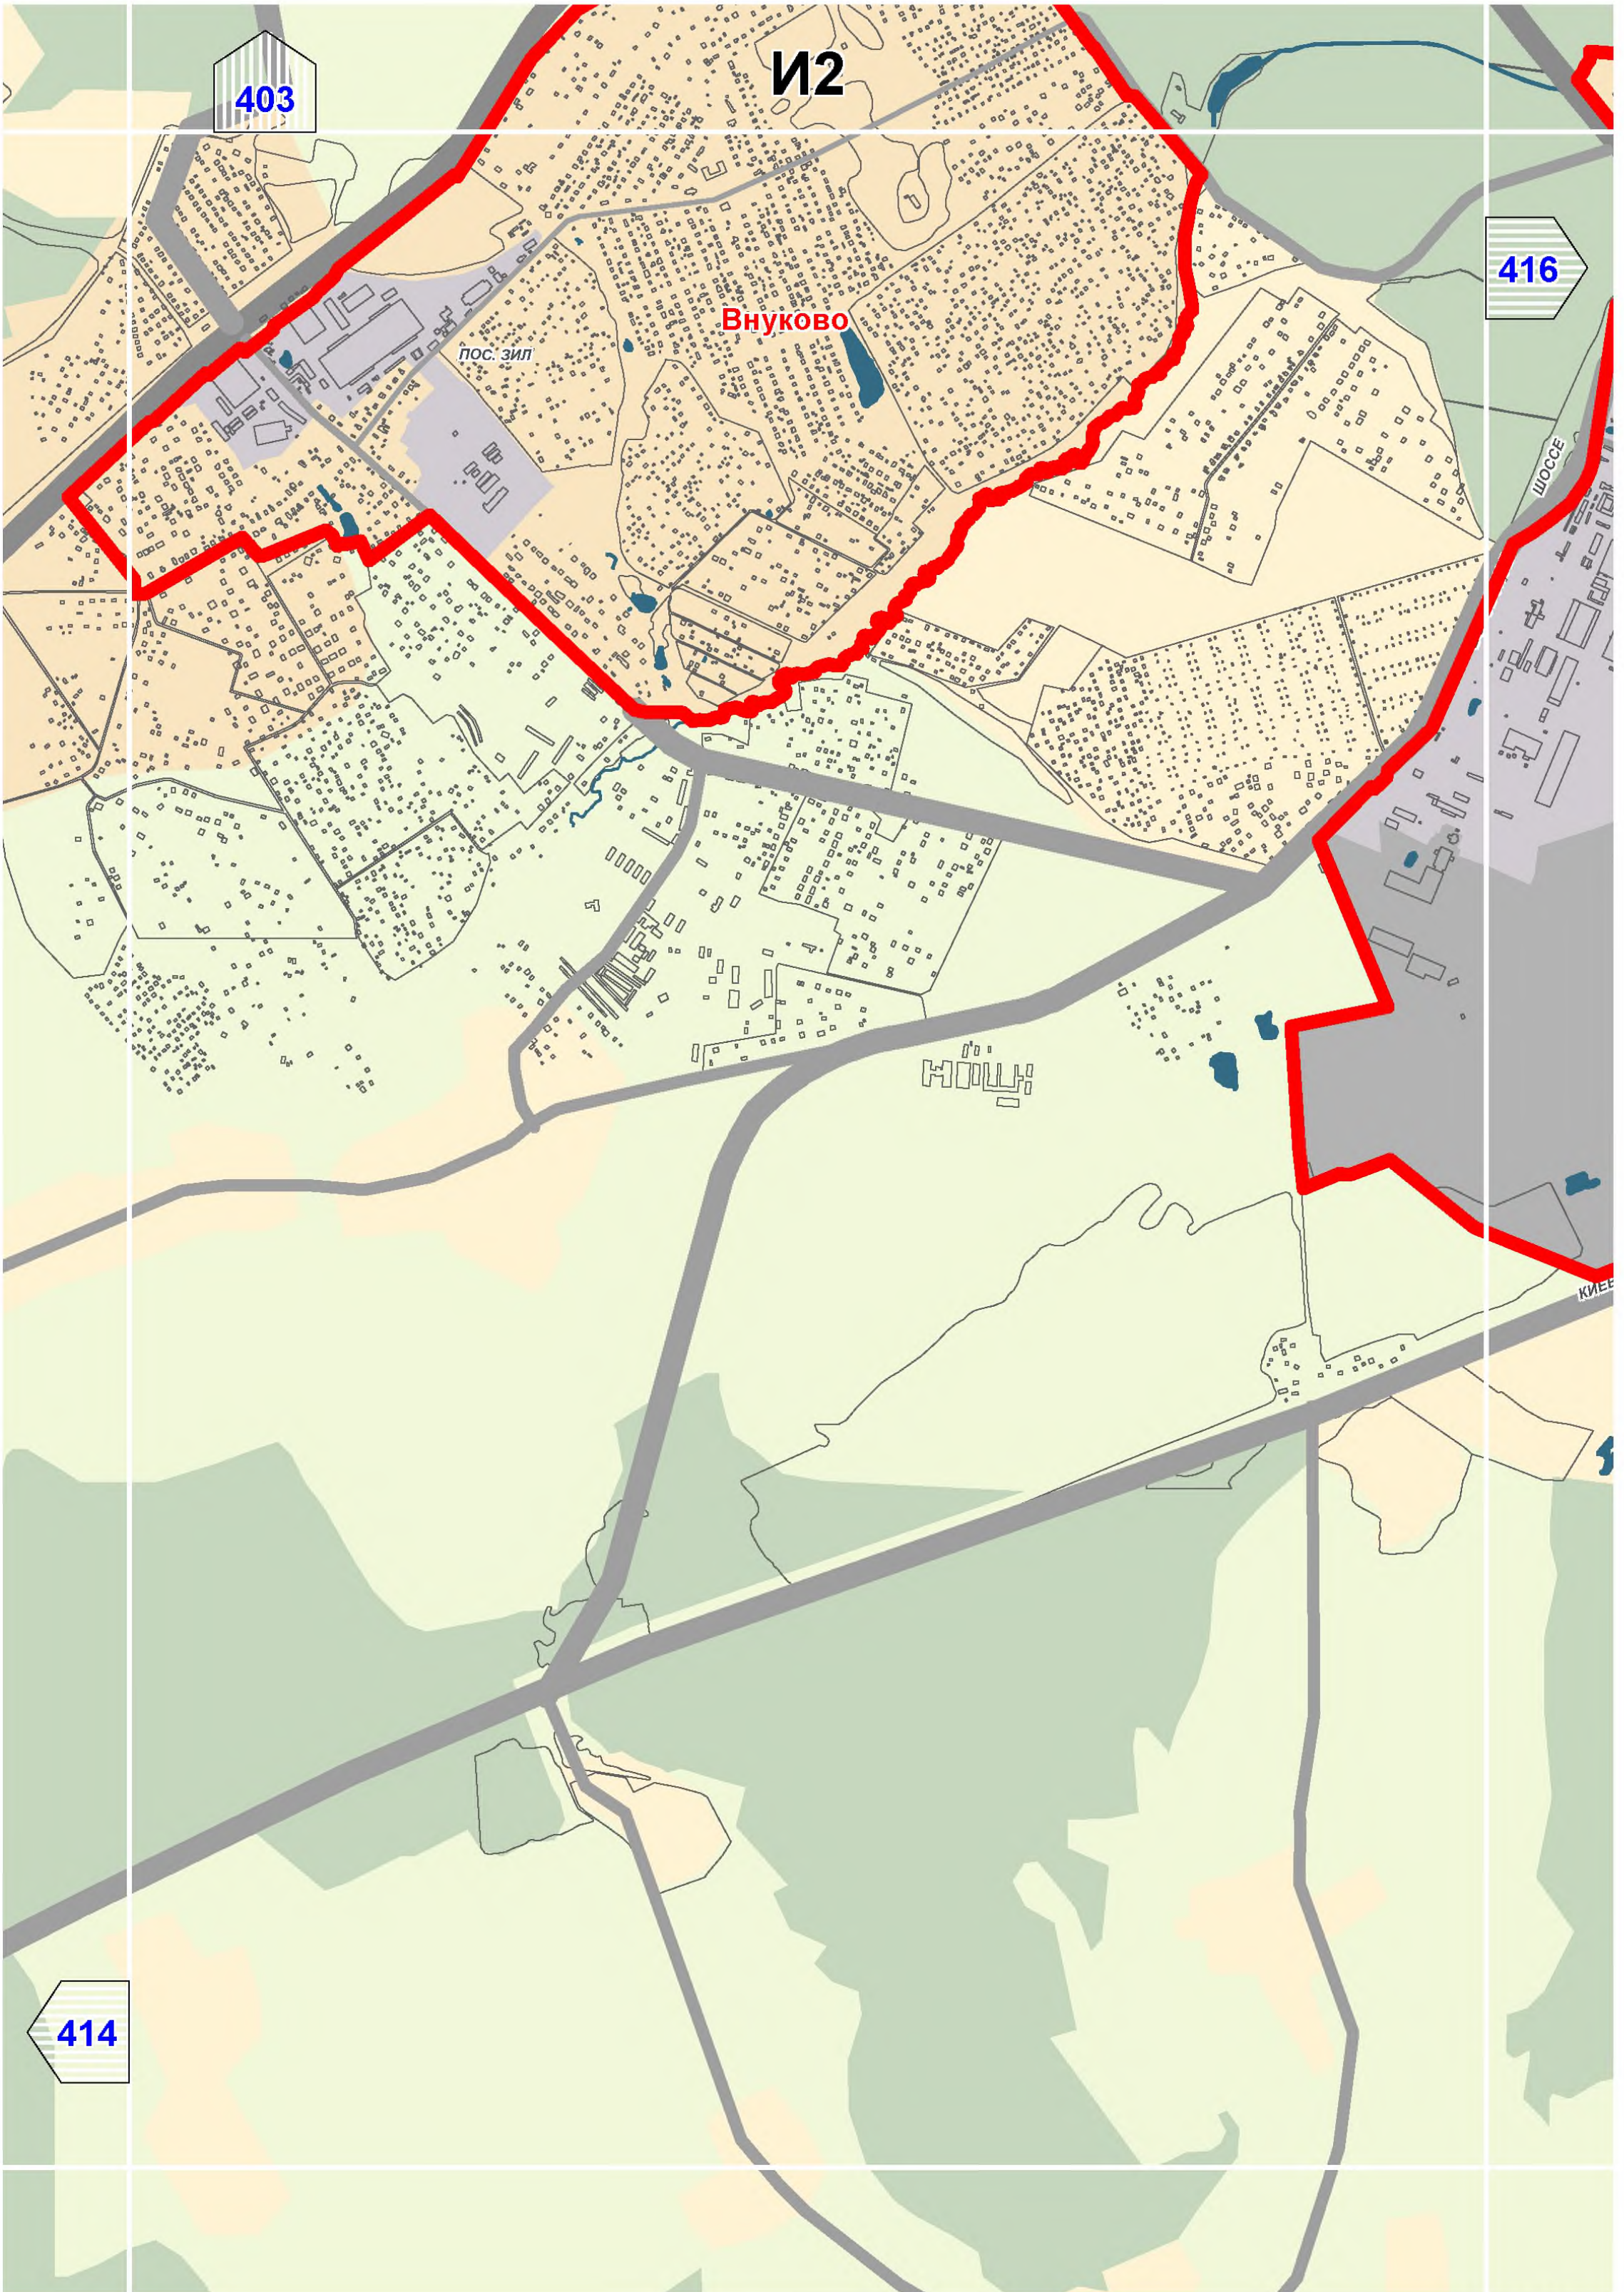




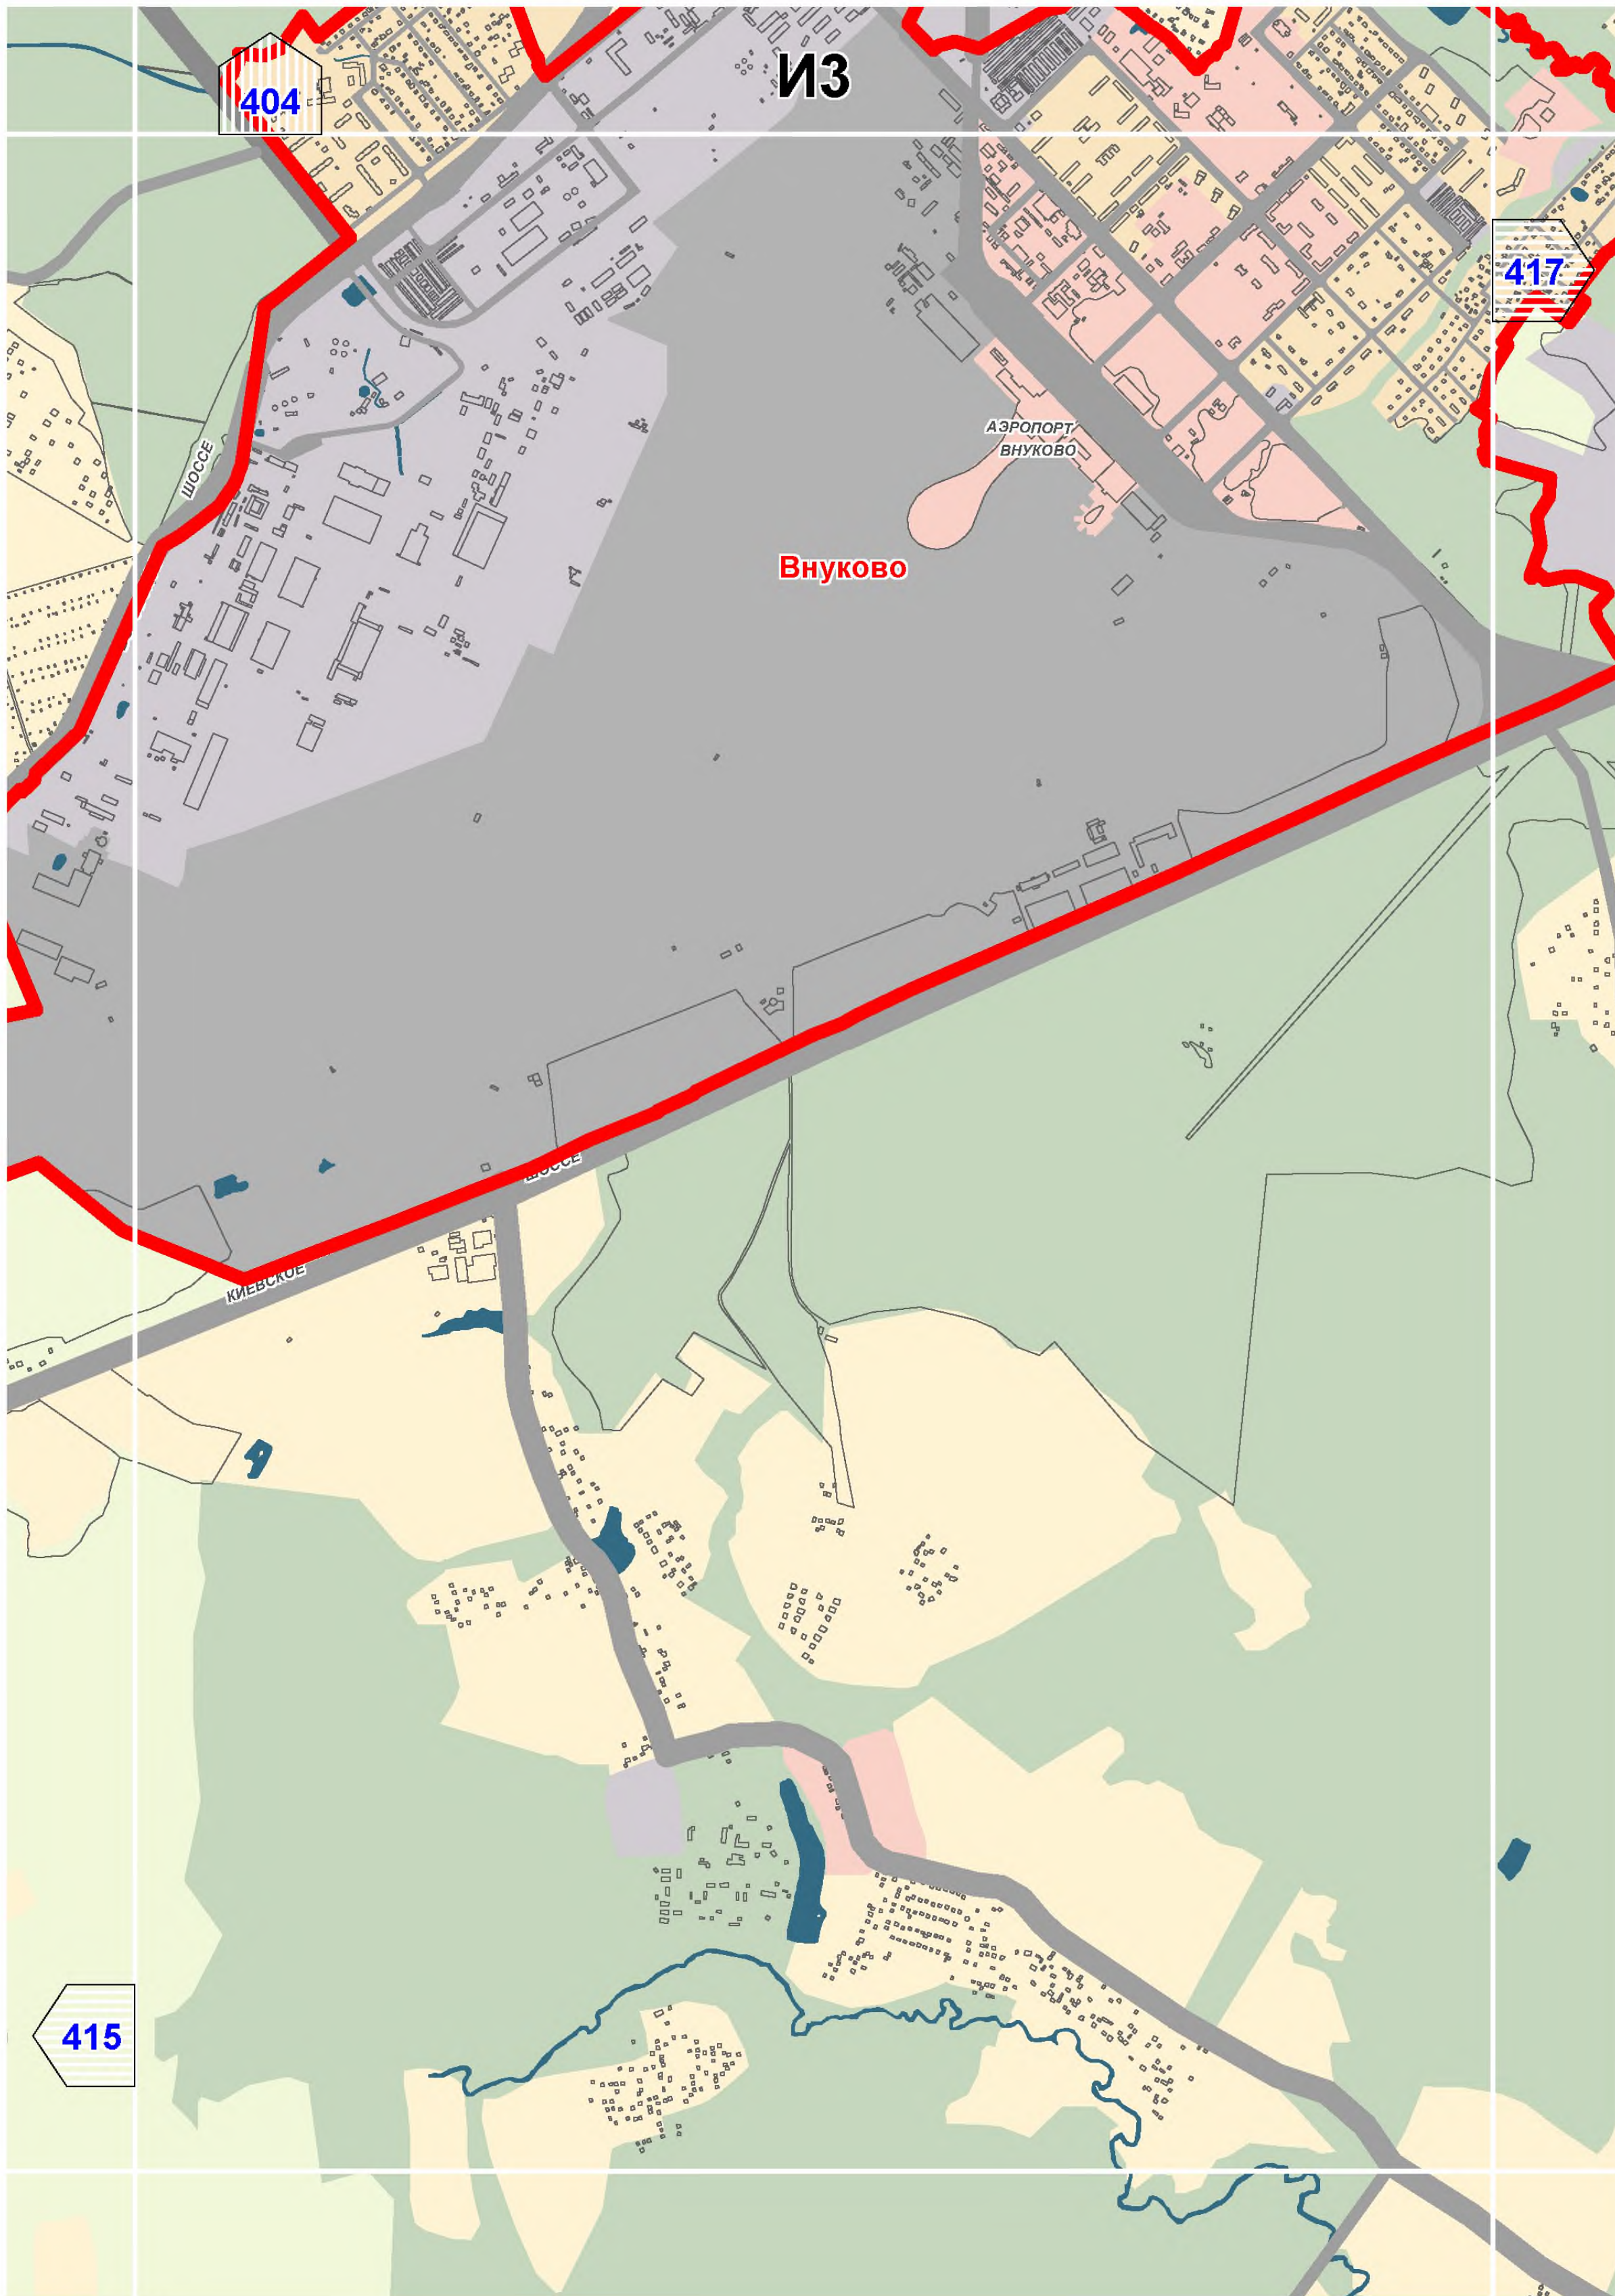




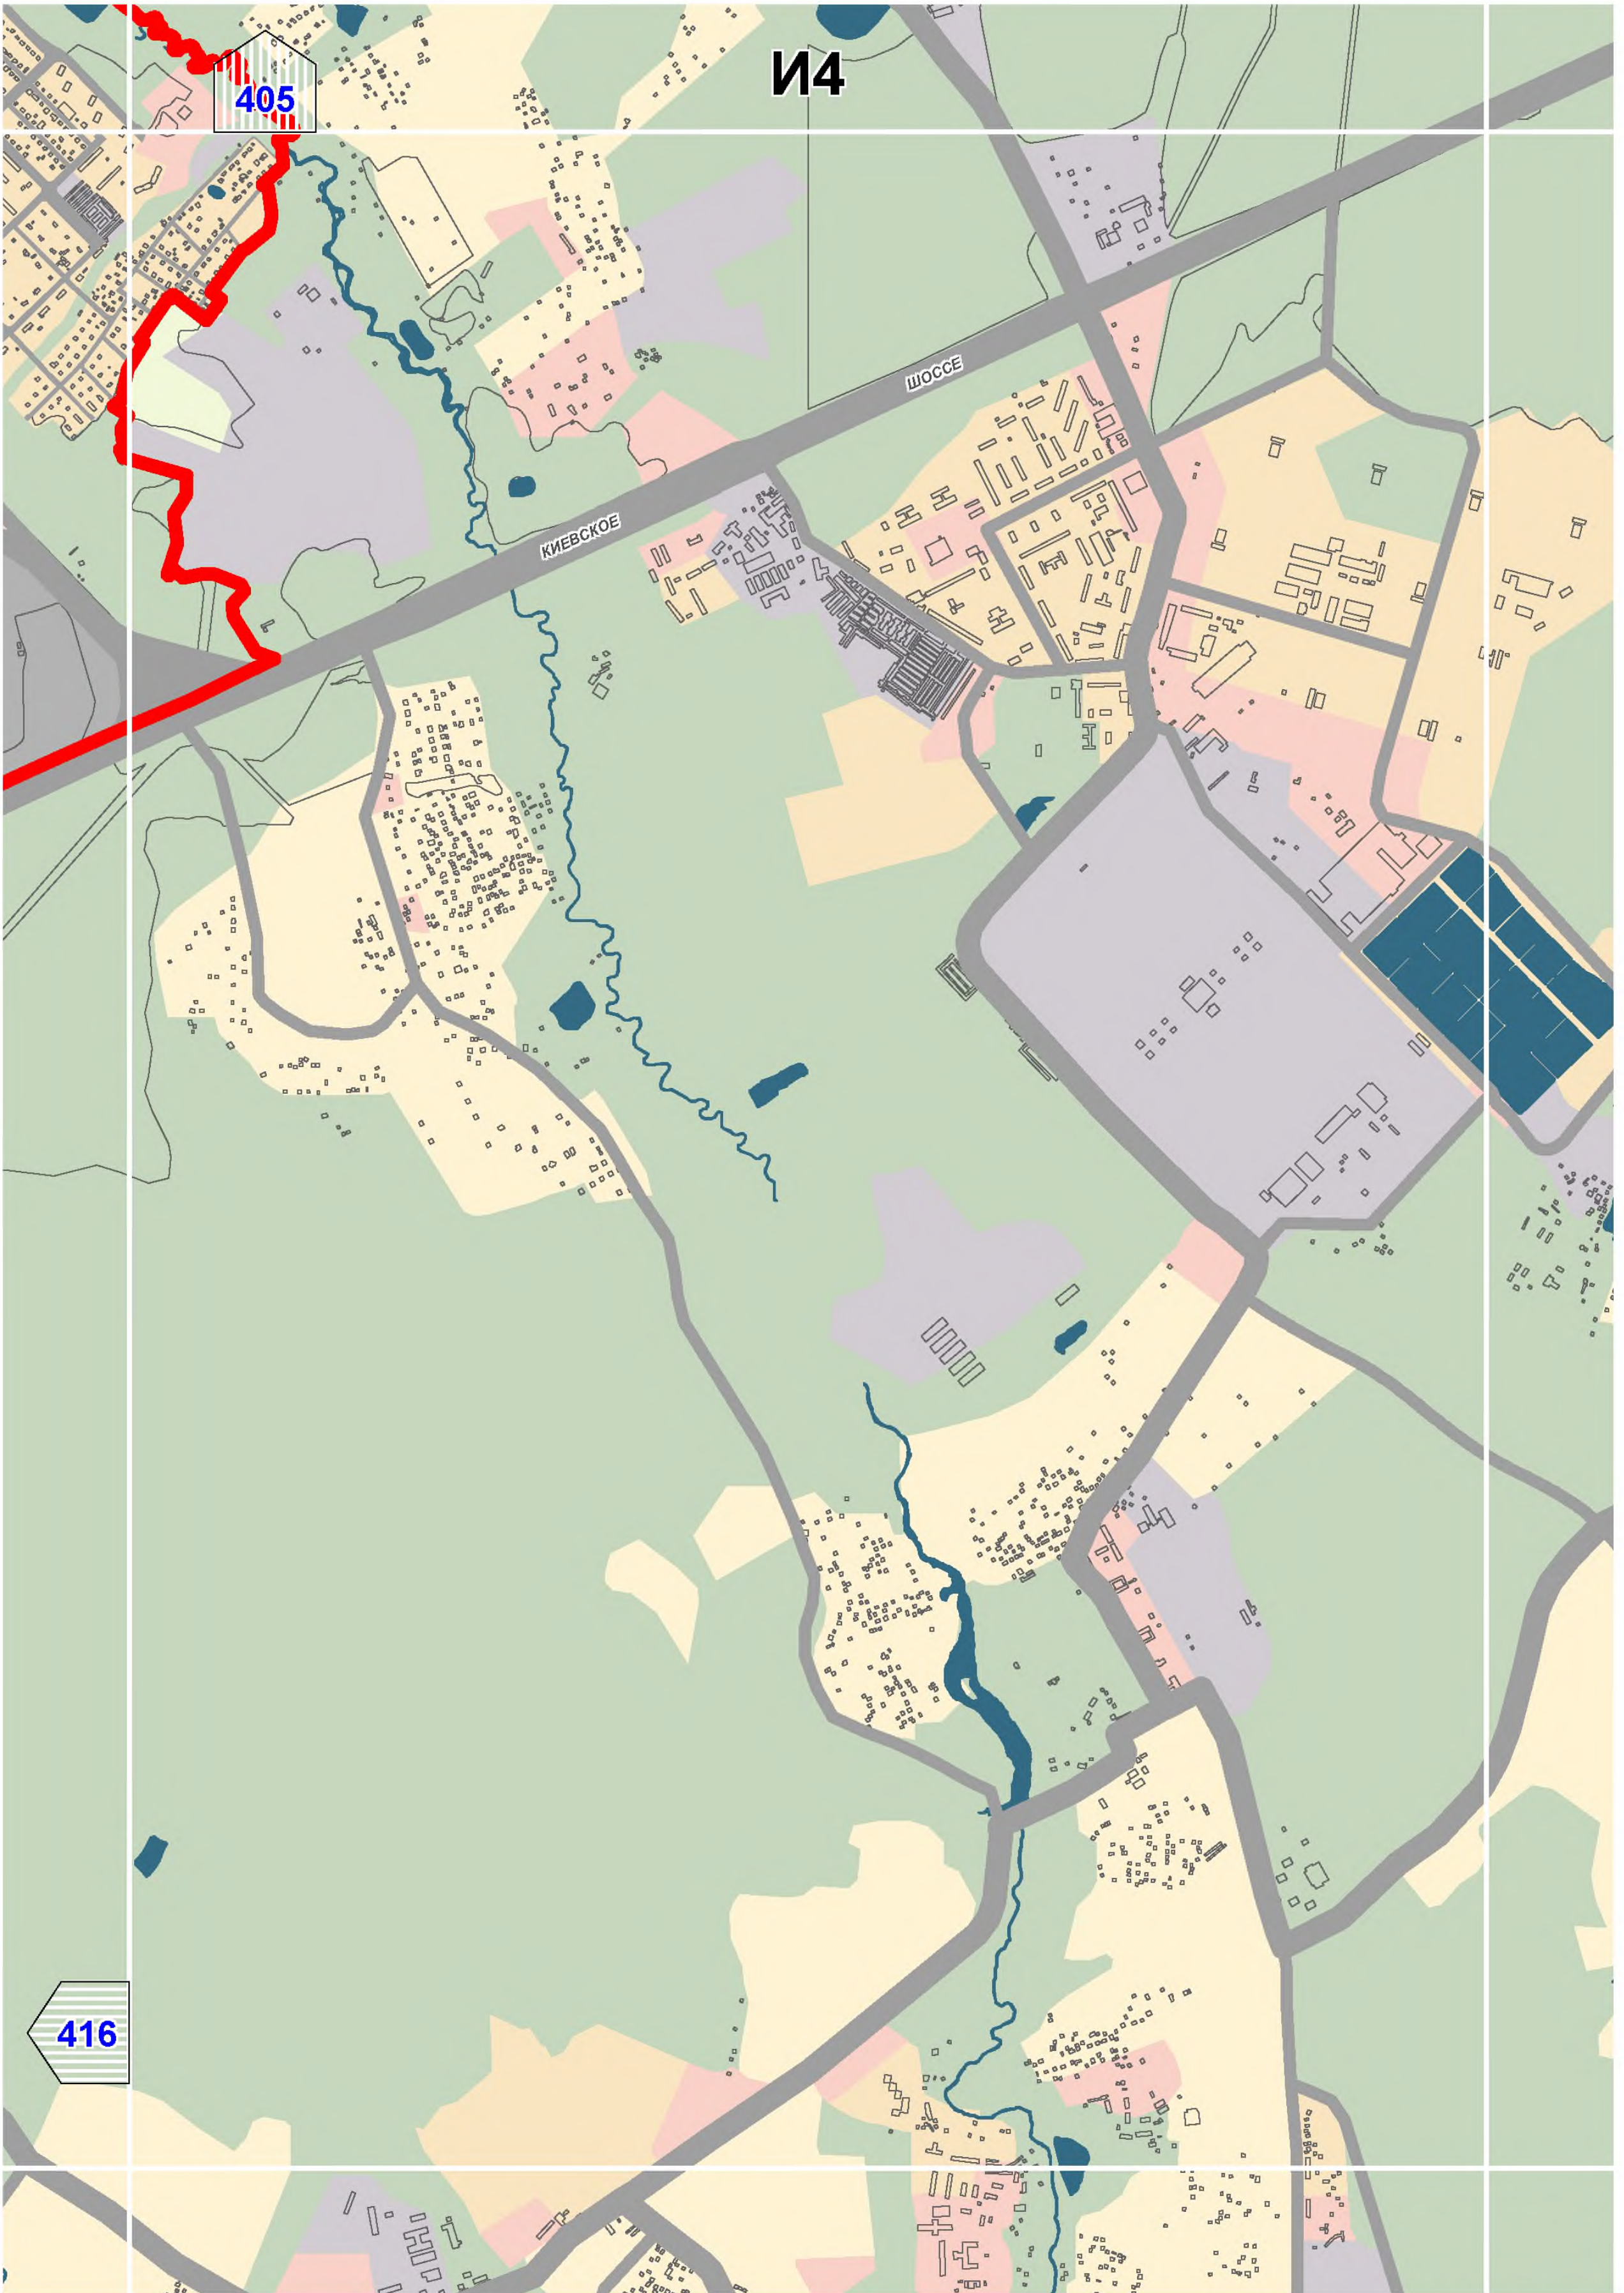




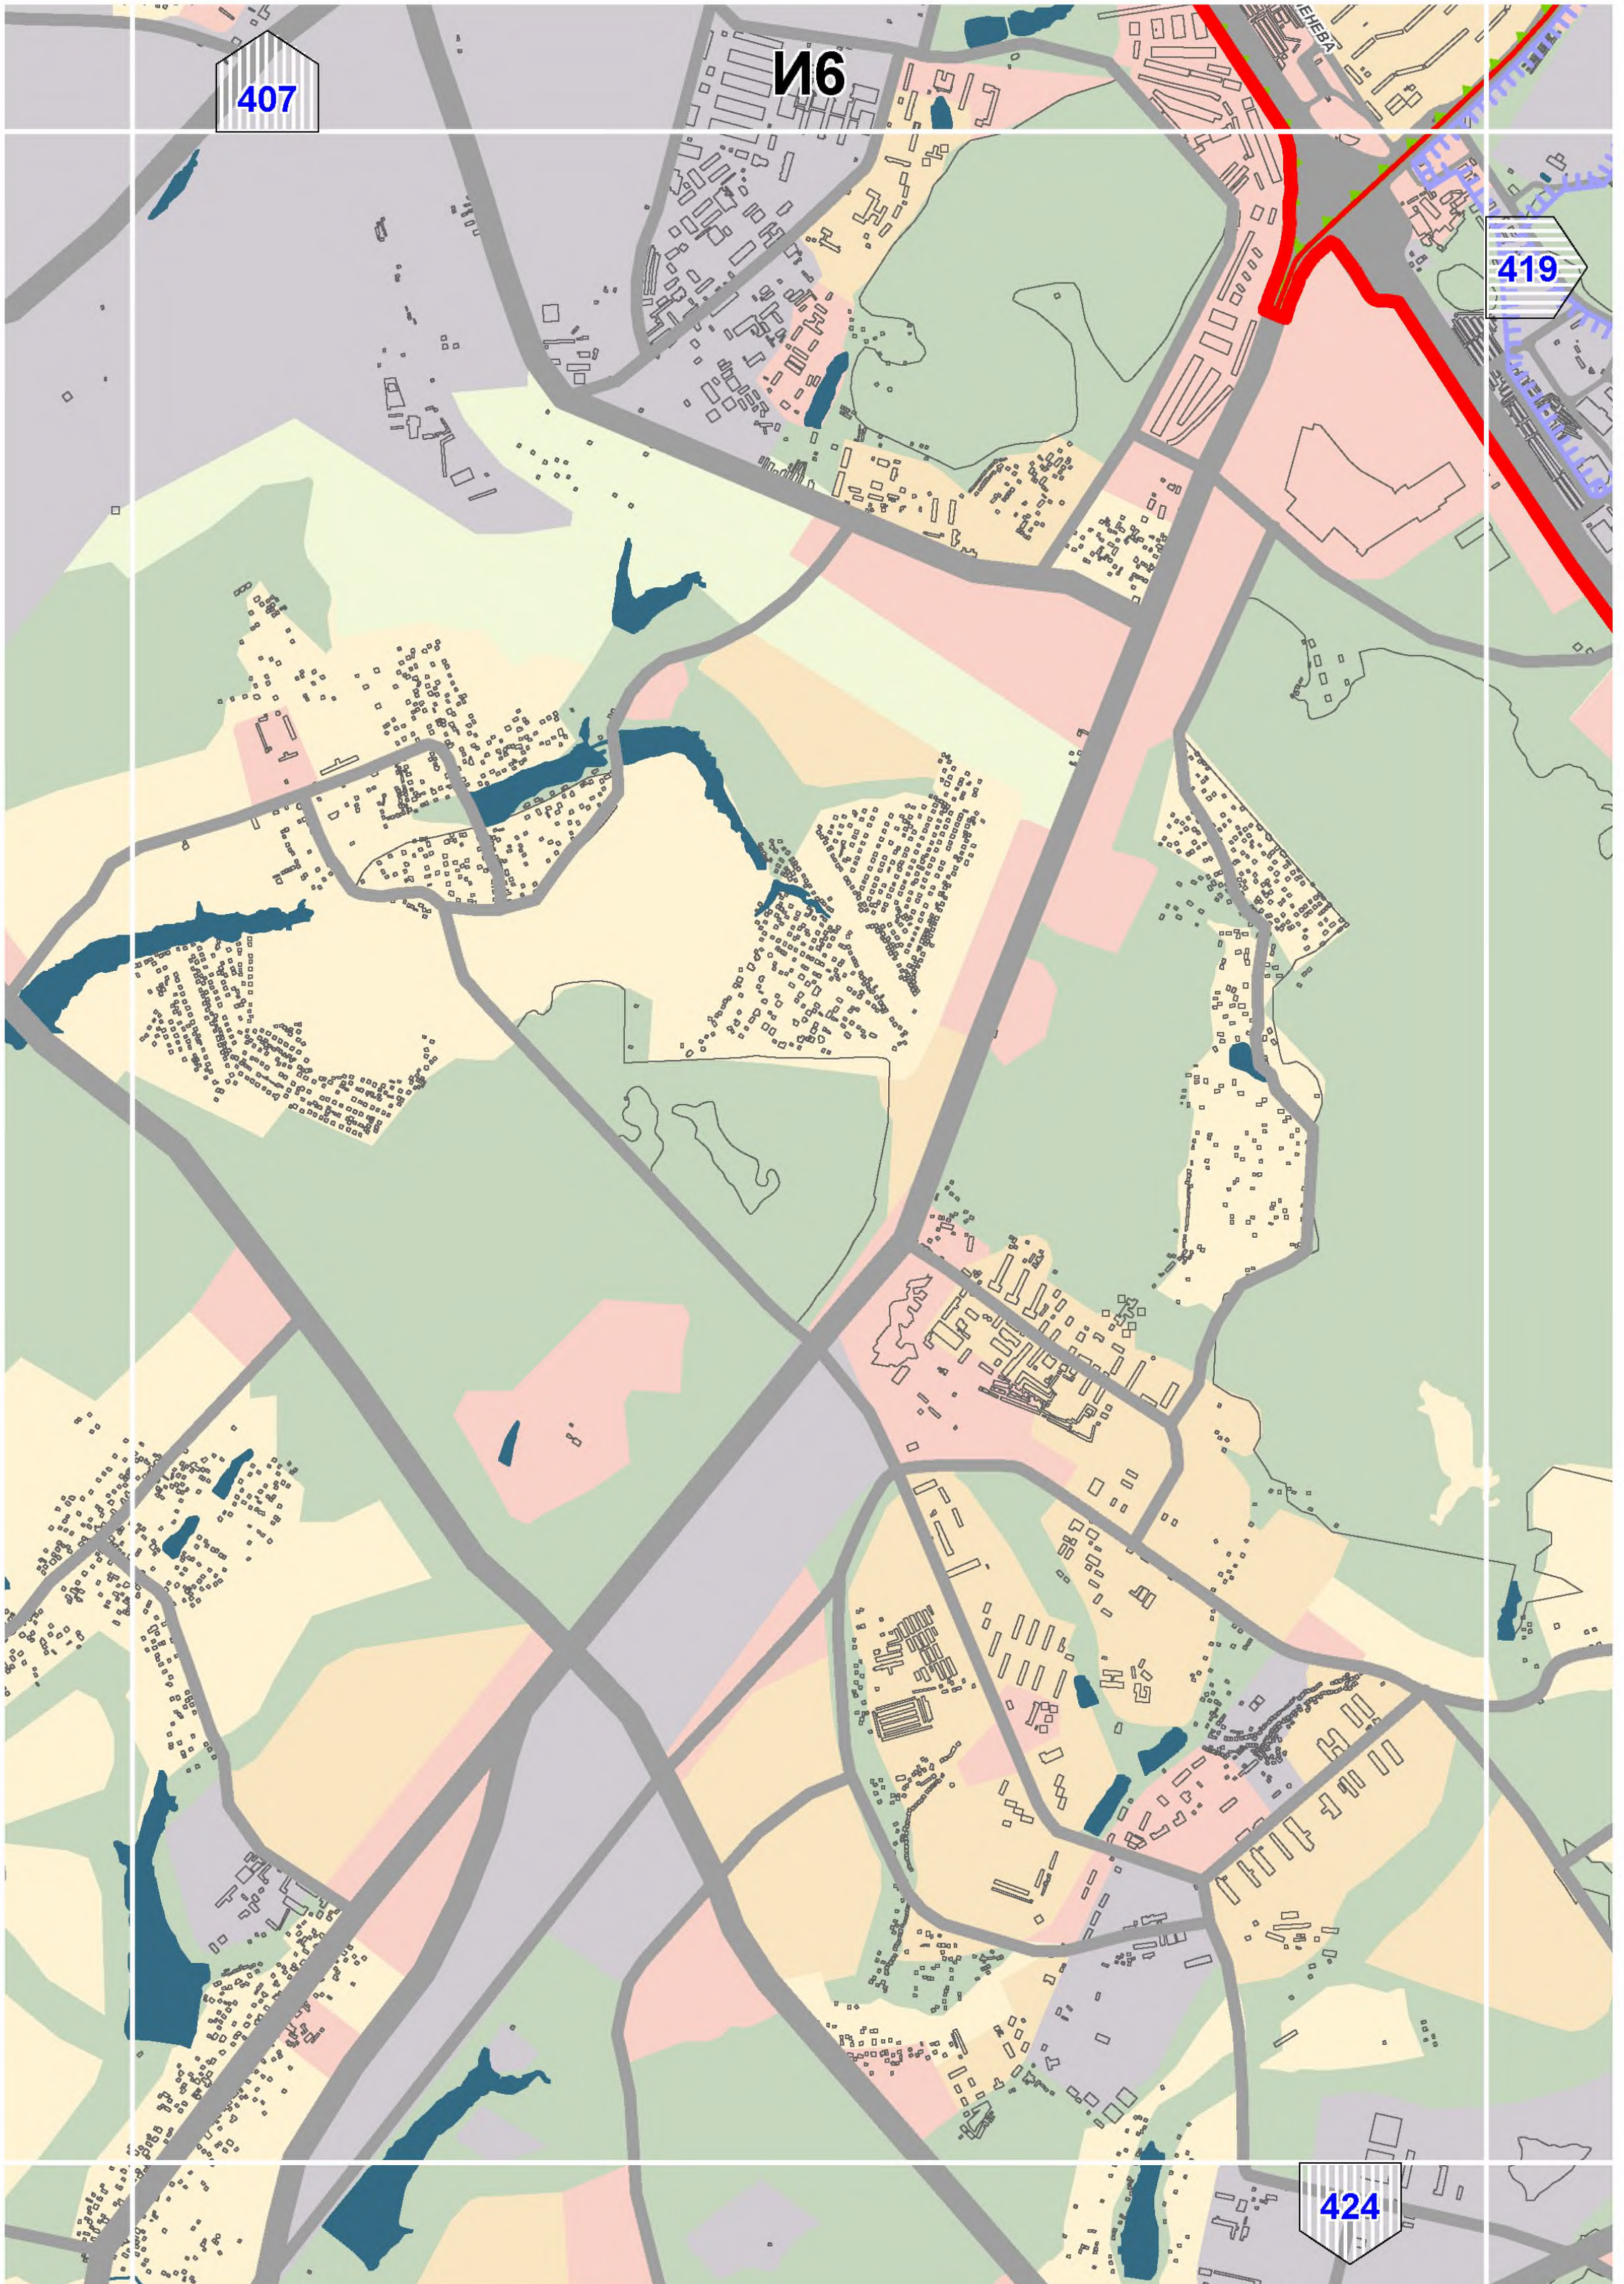



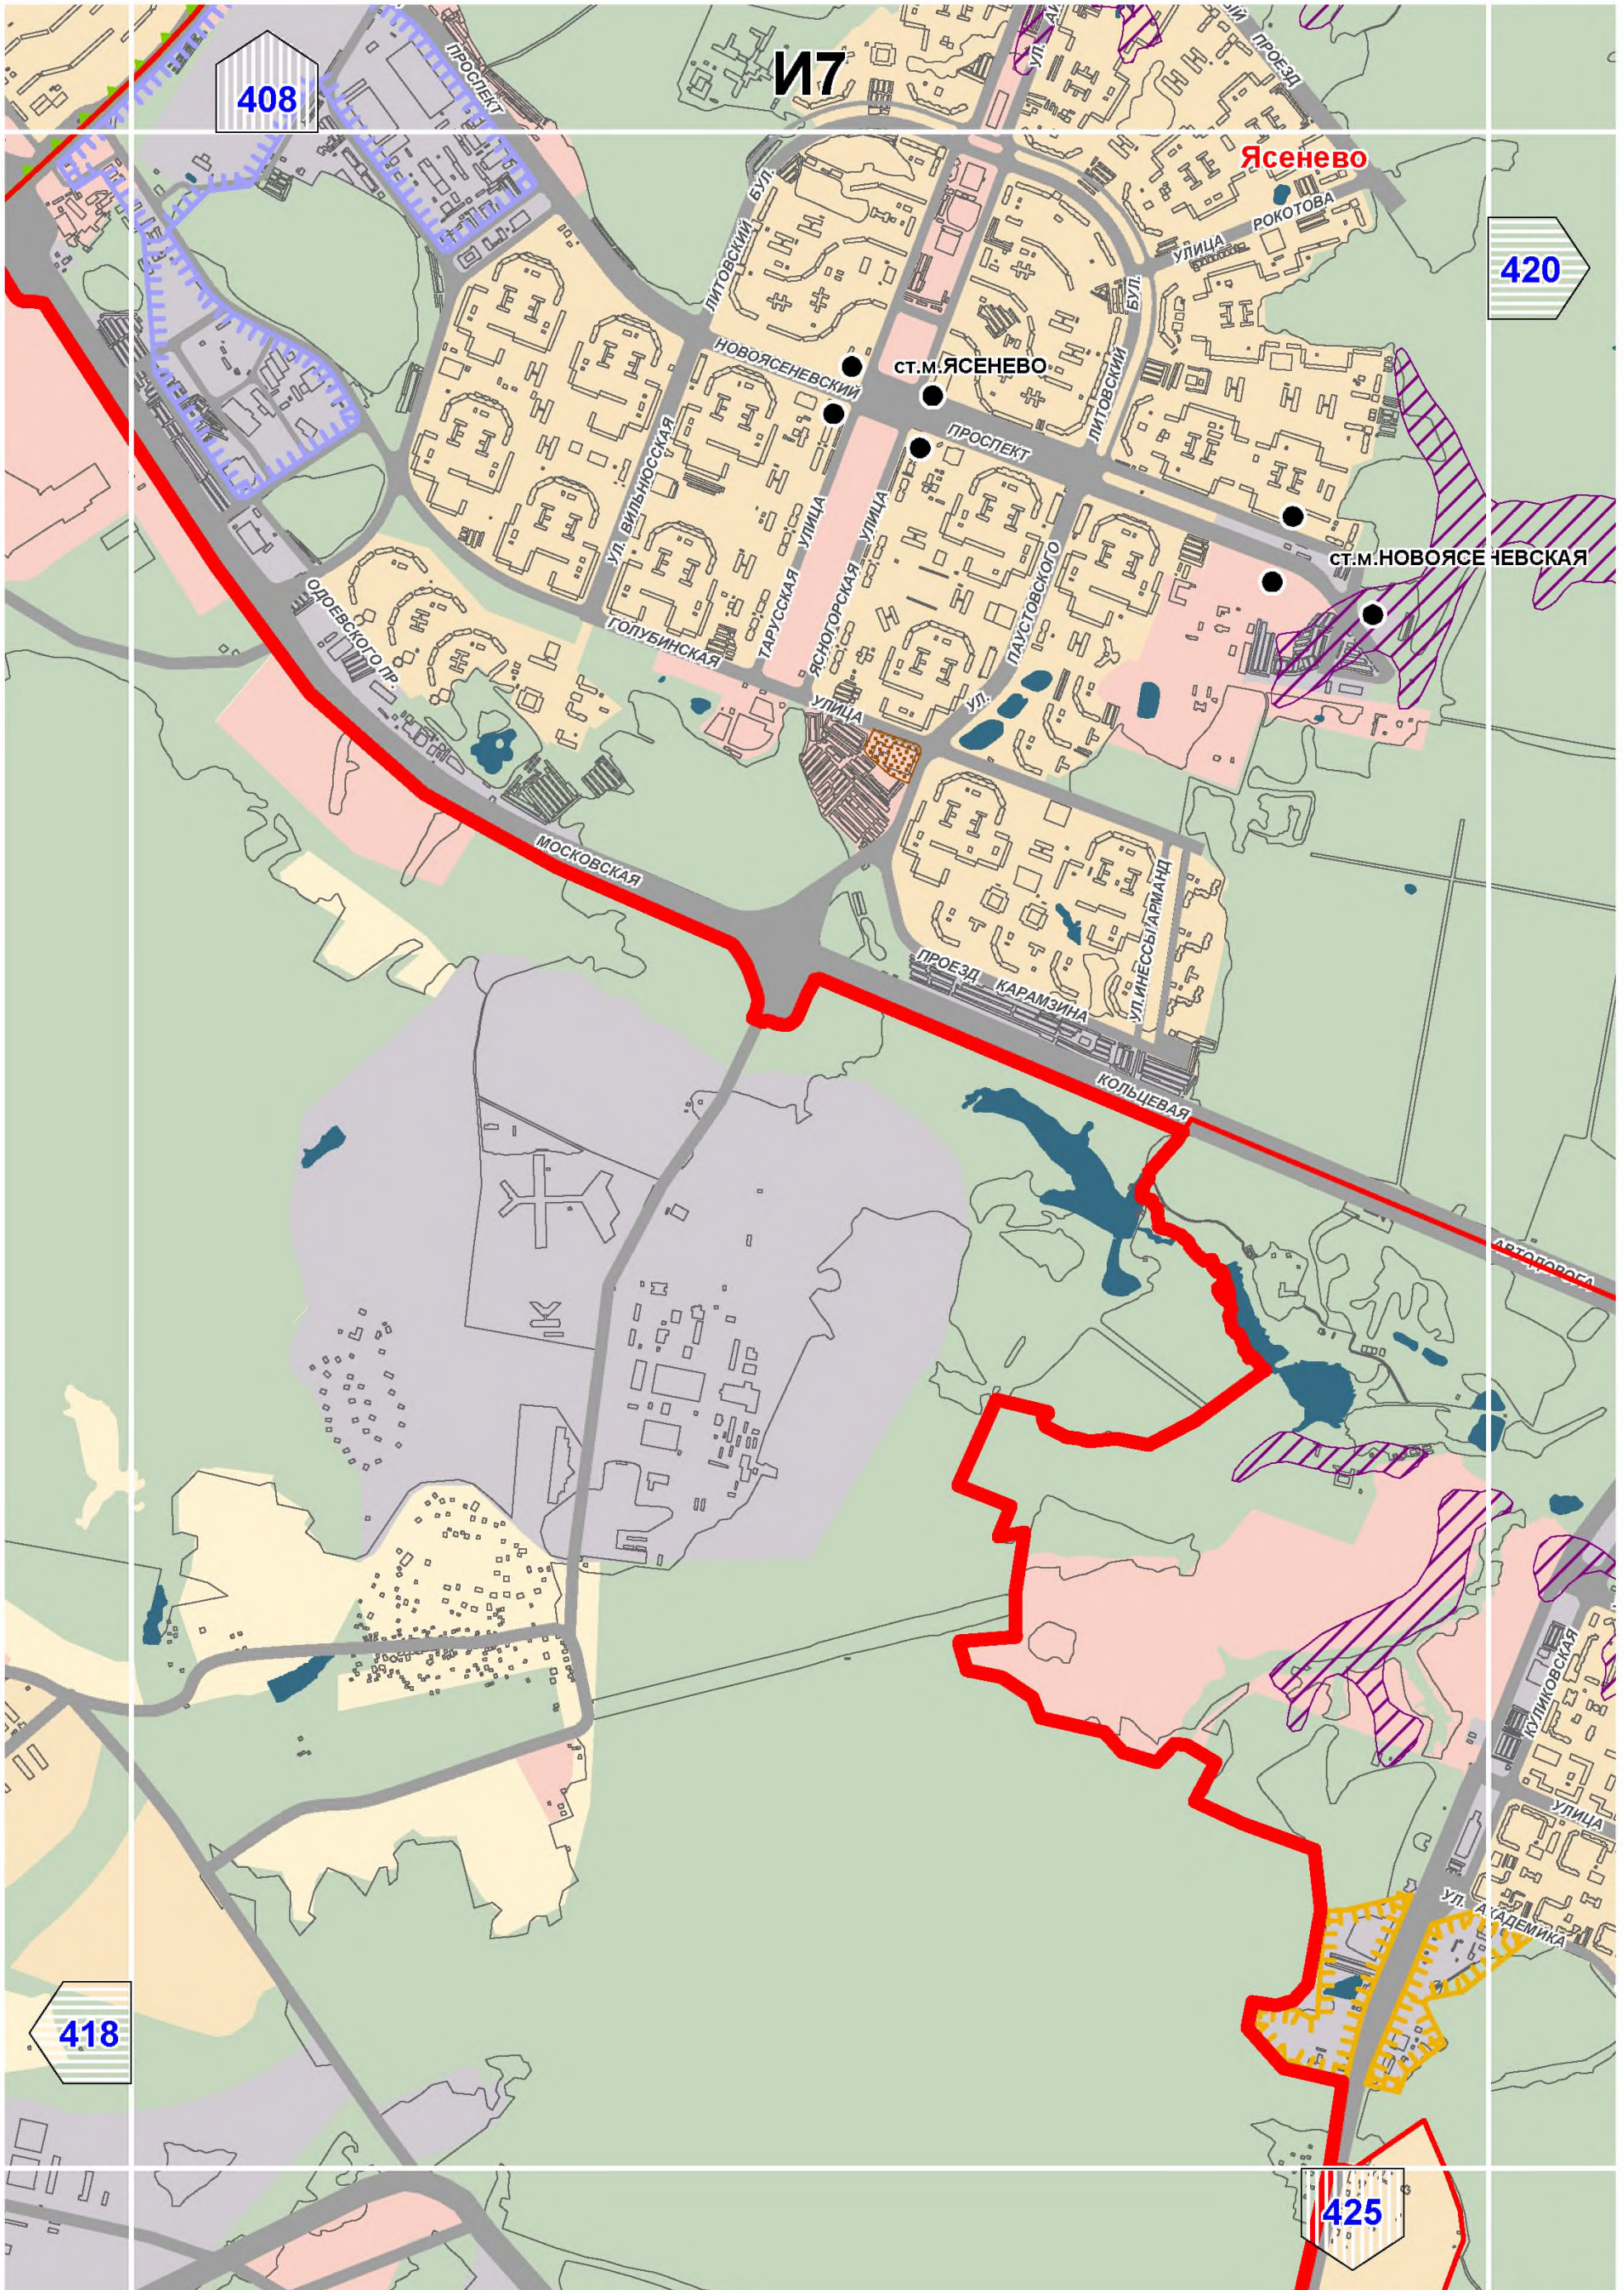




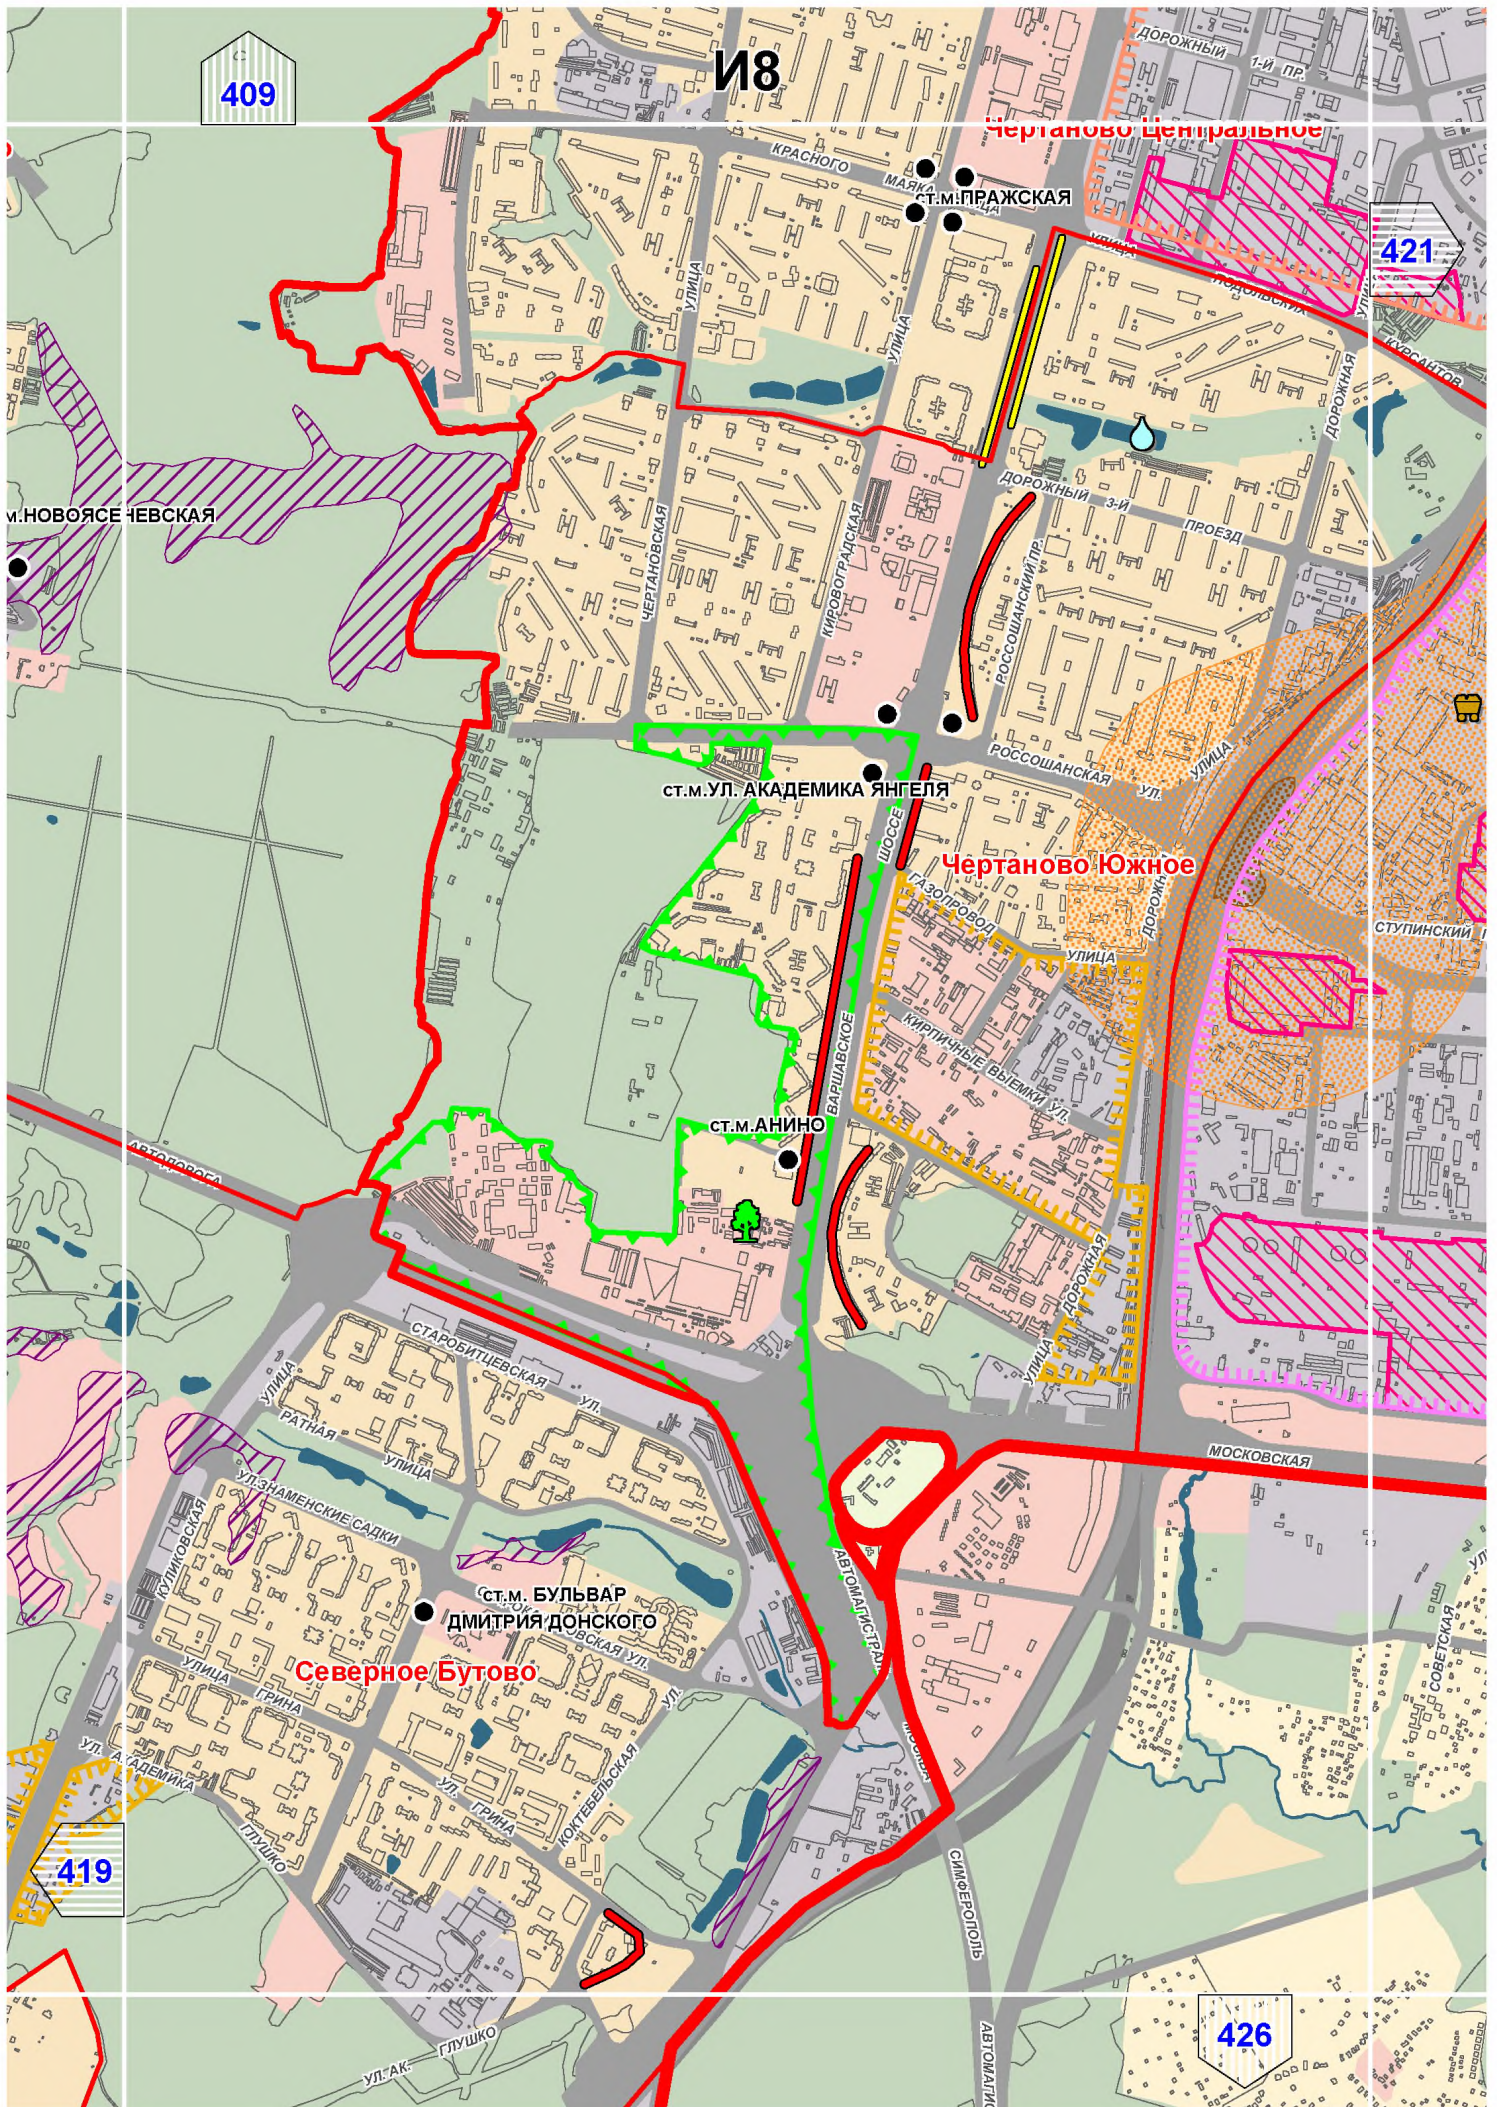








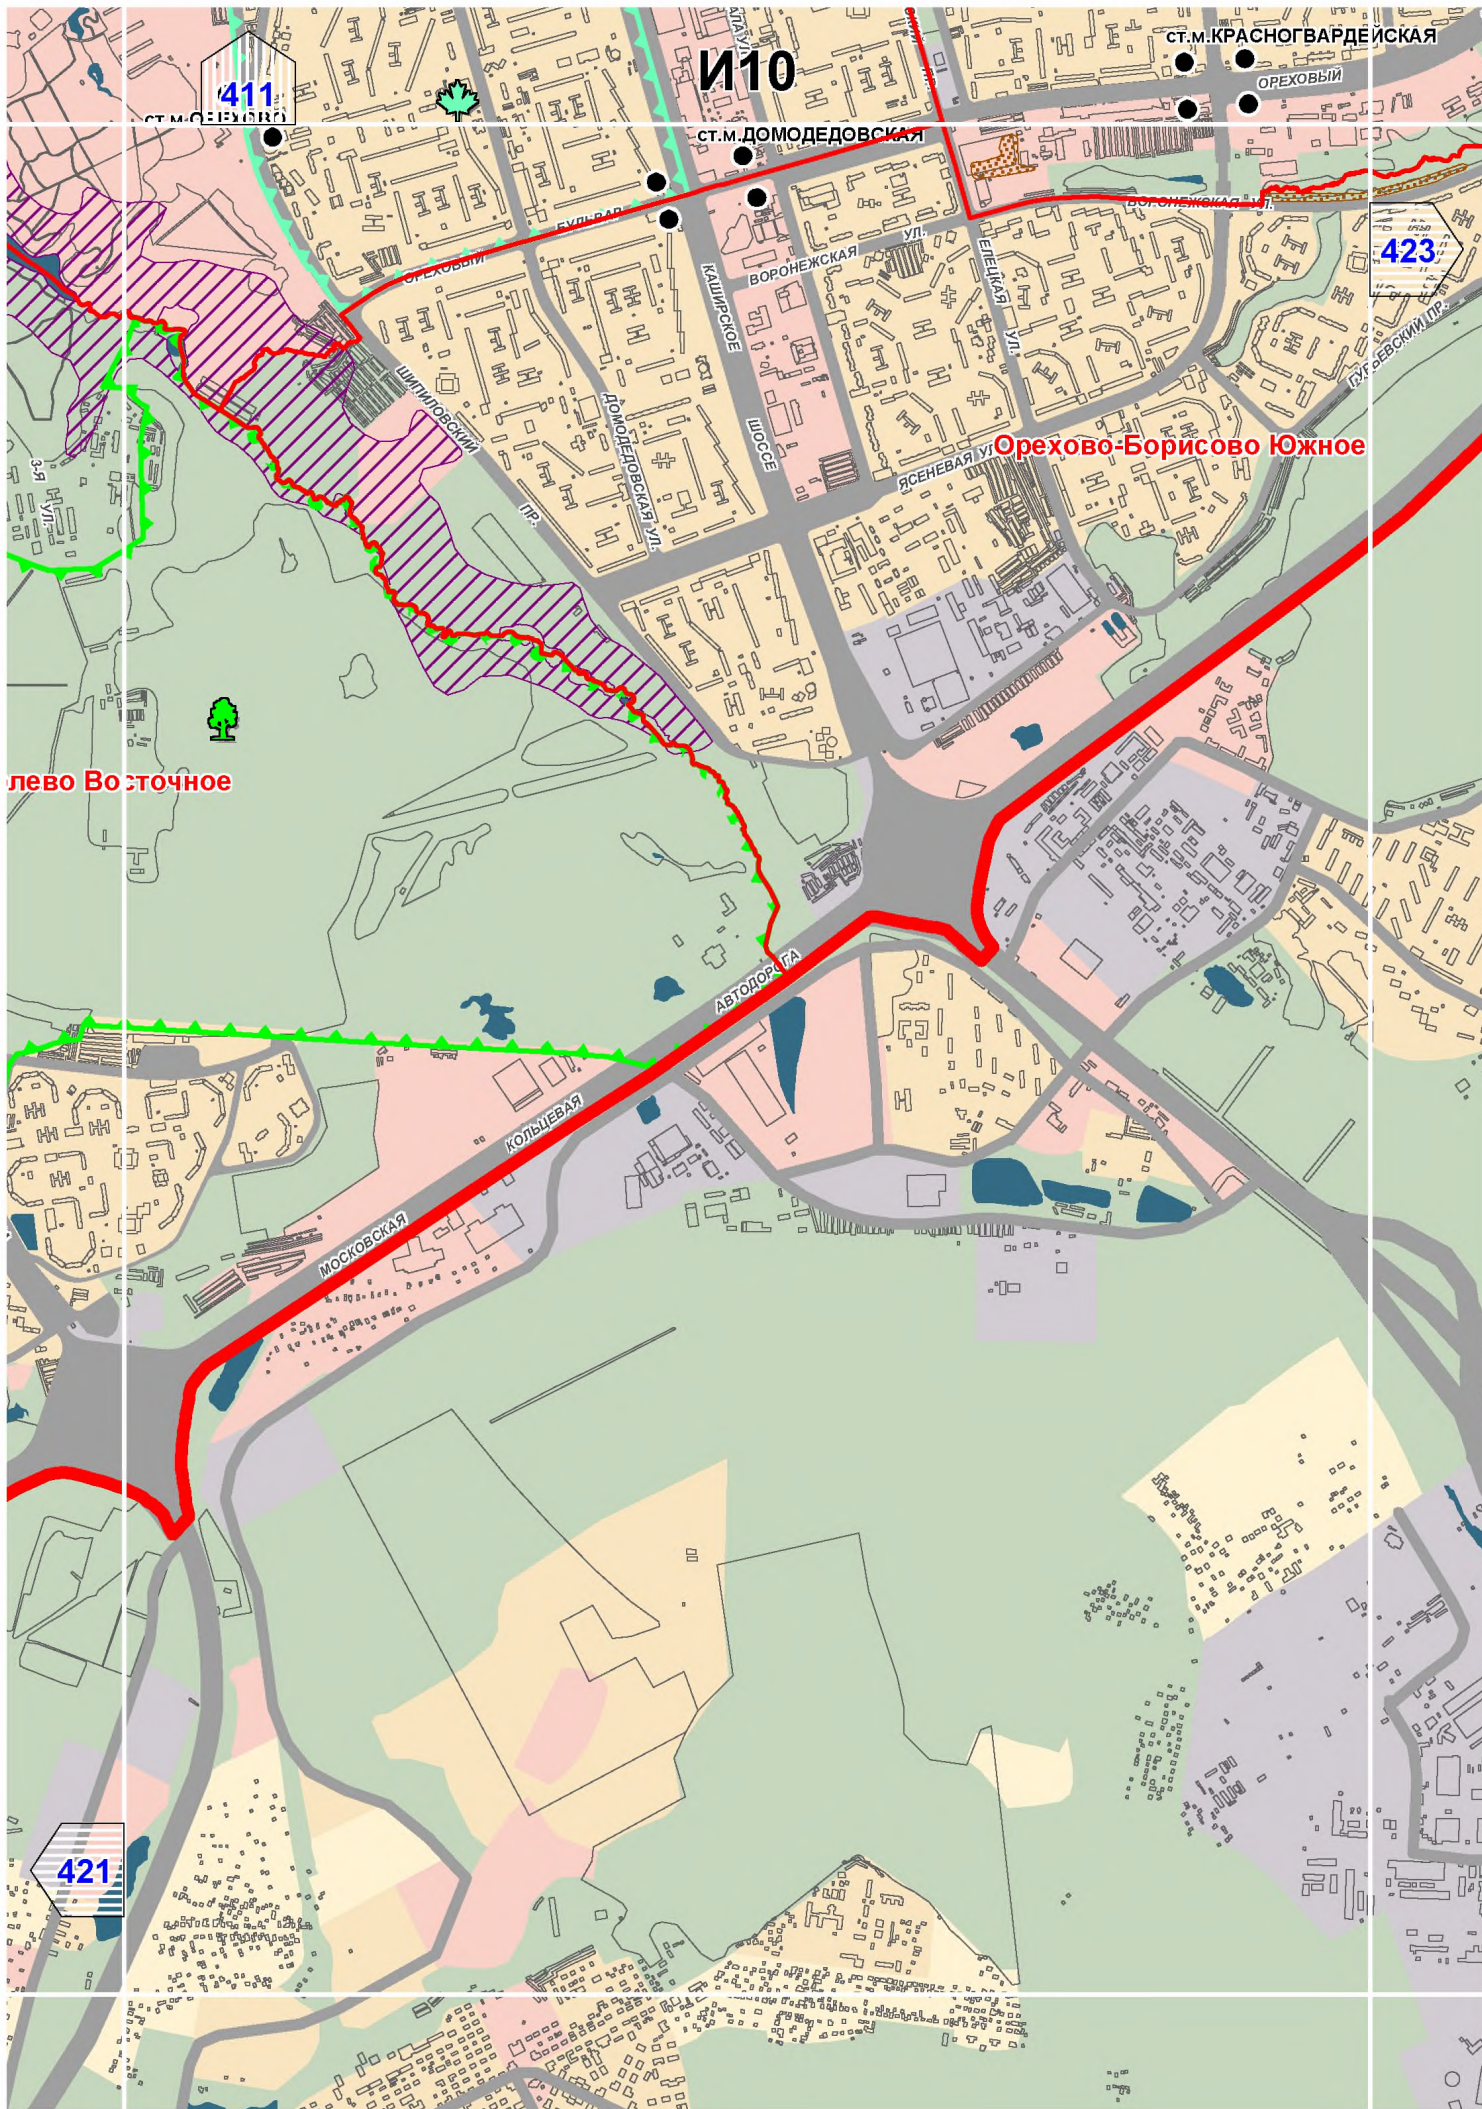


лево Восточное

421



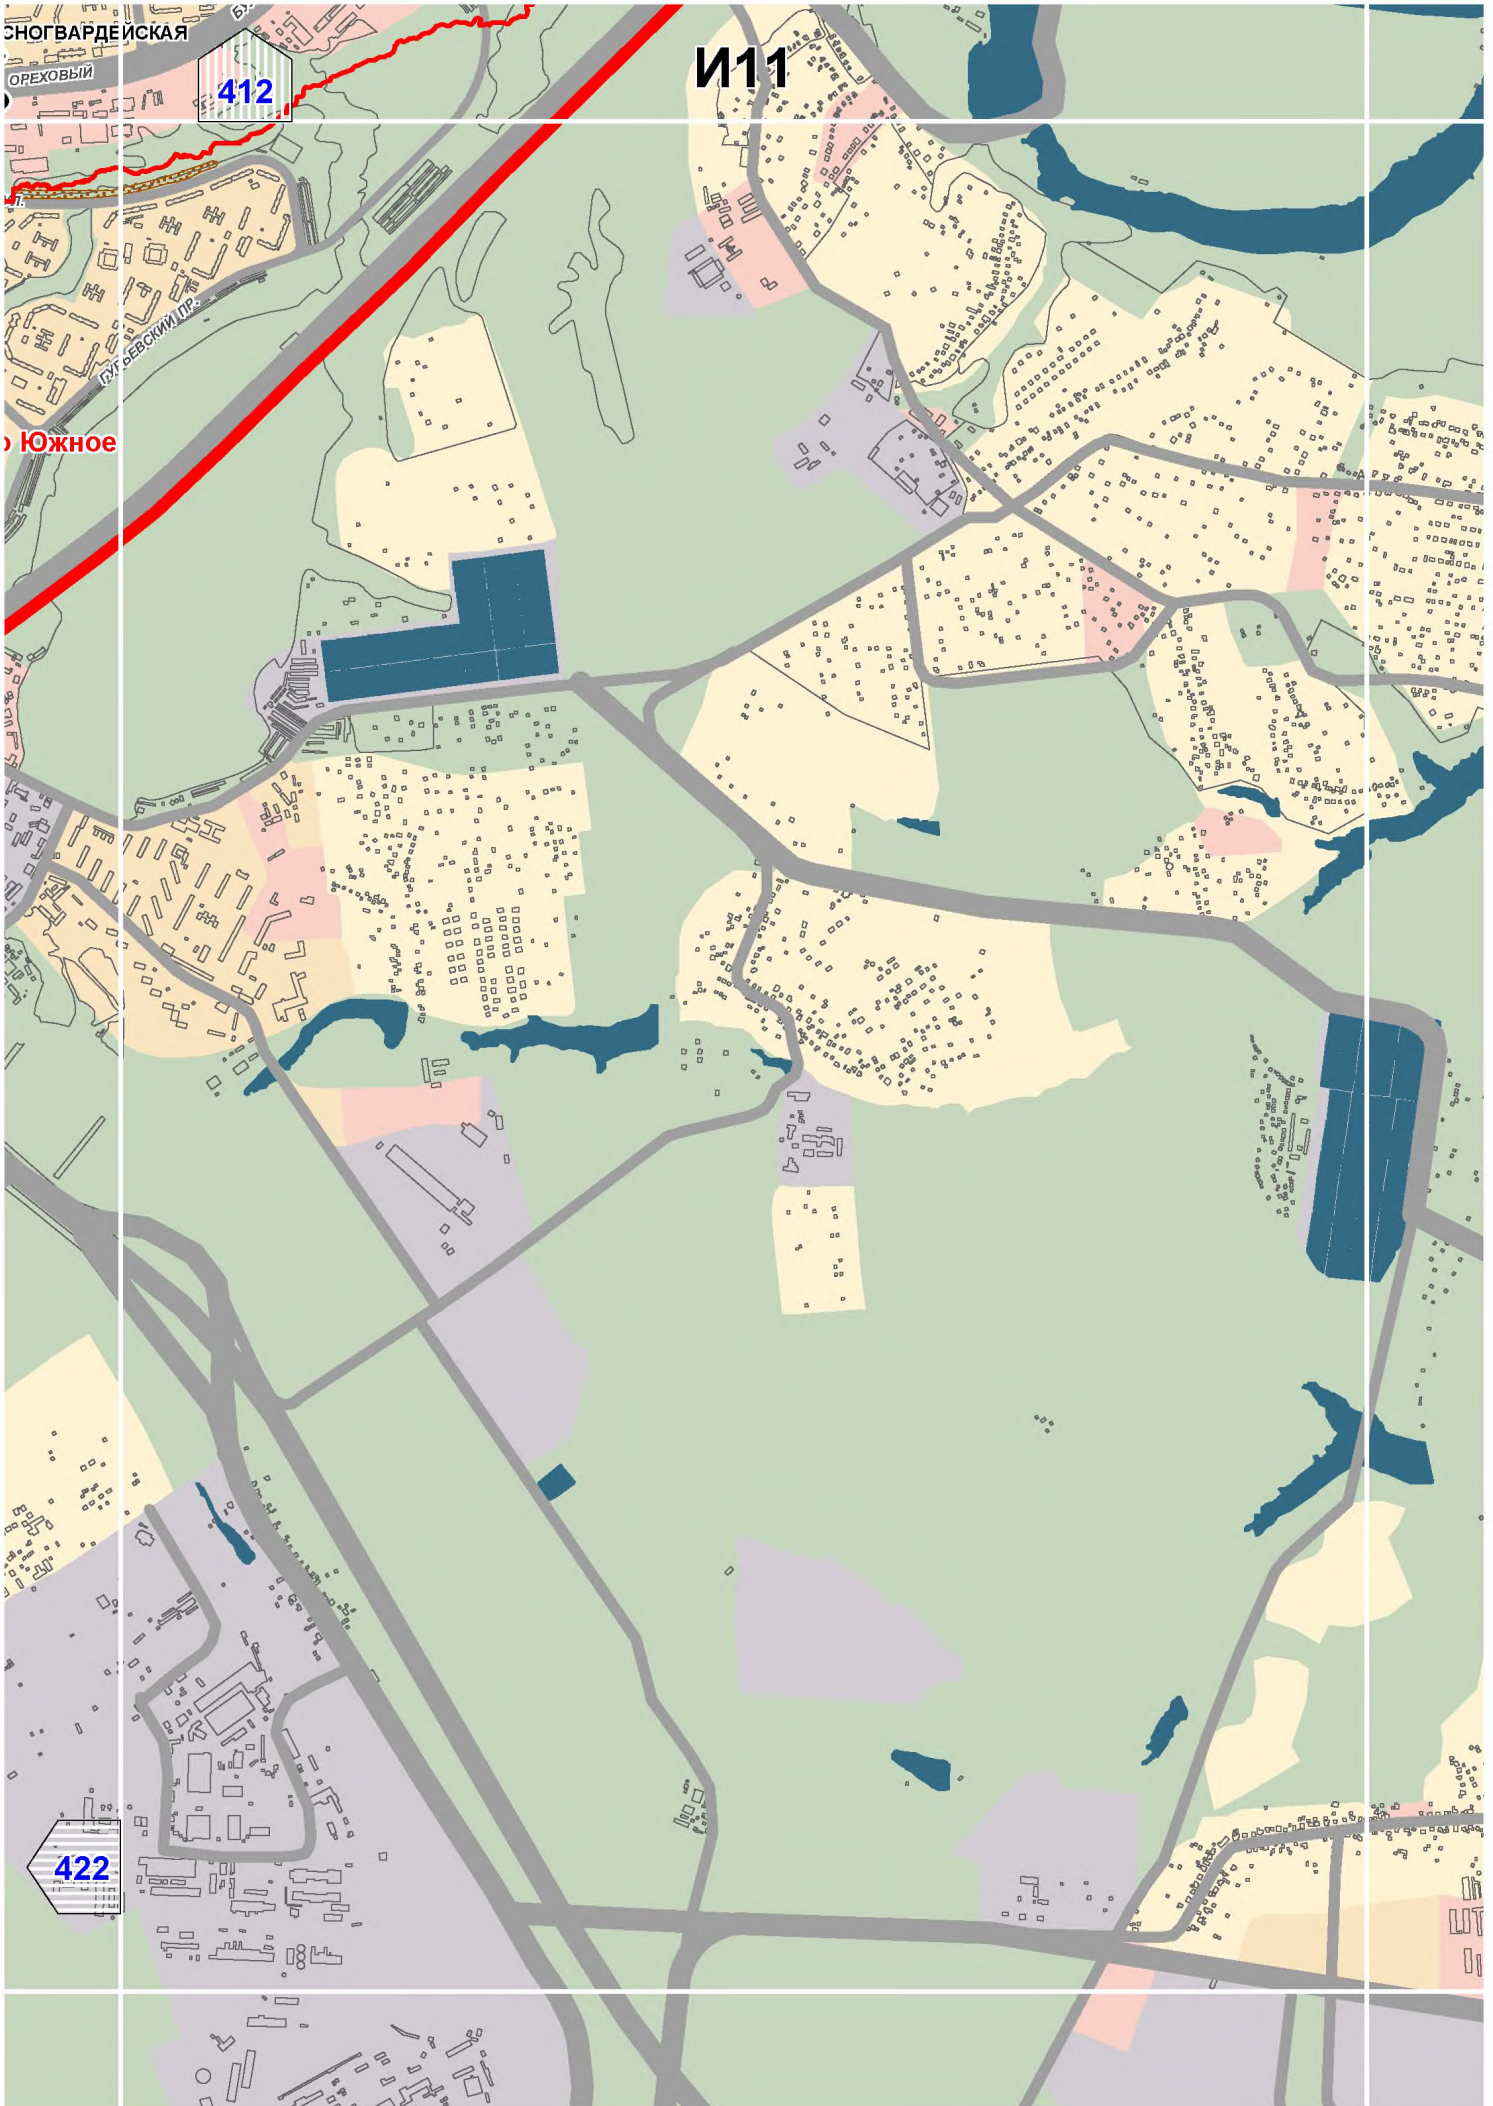



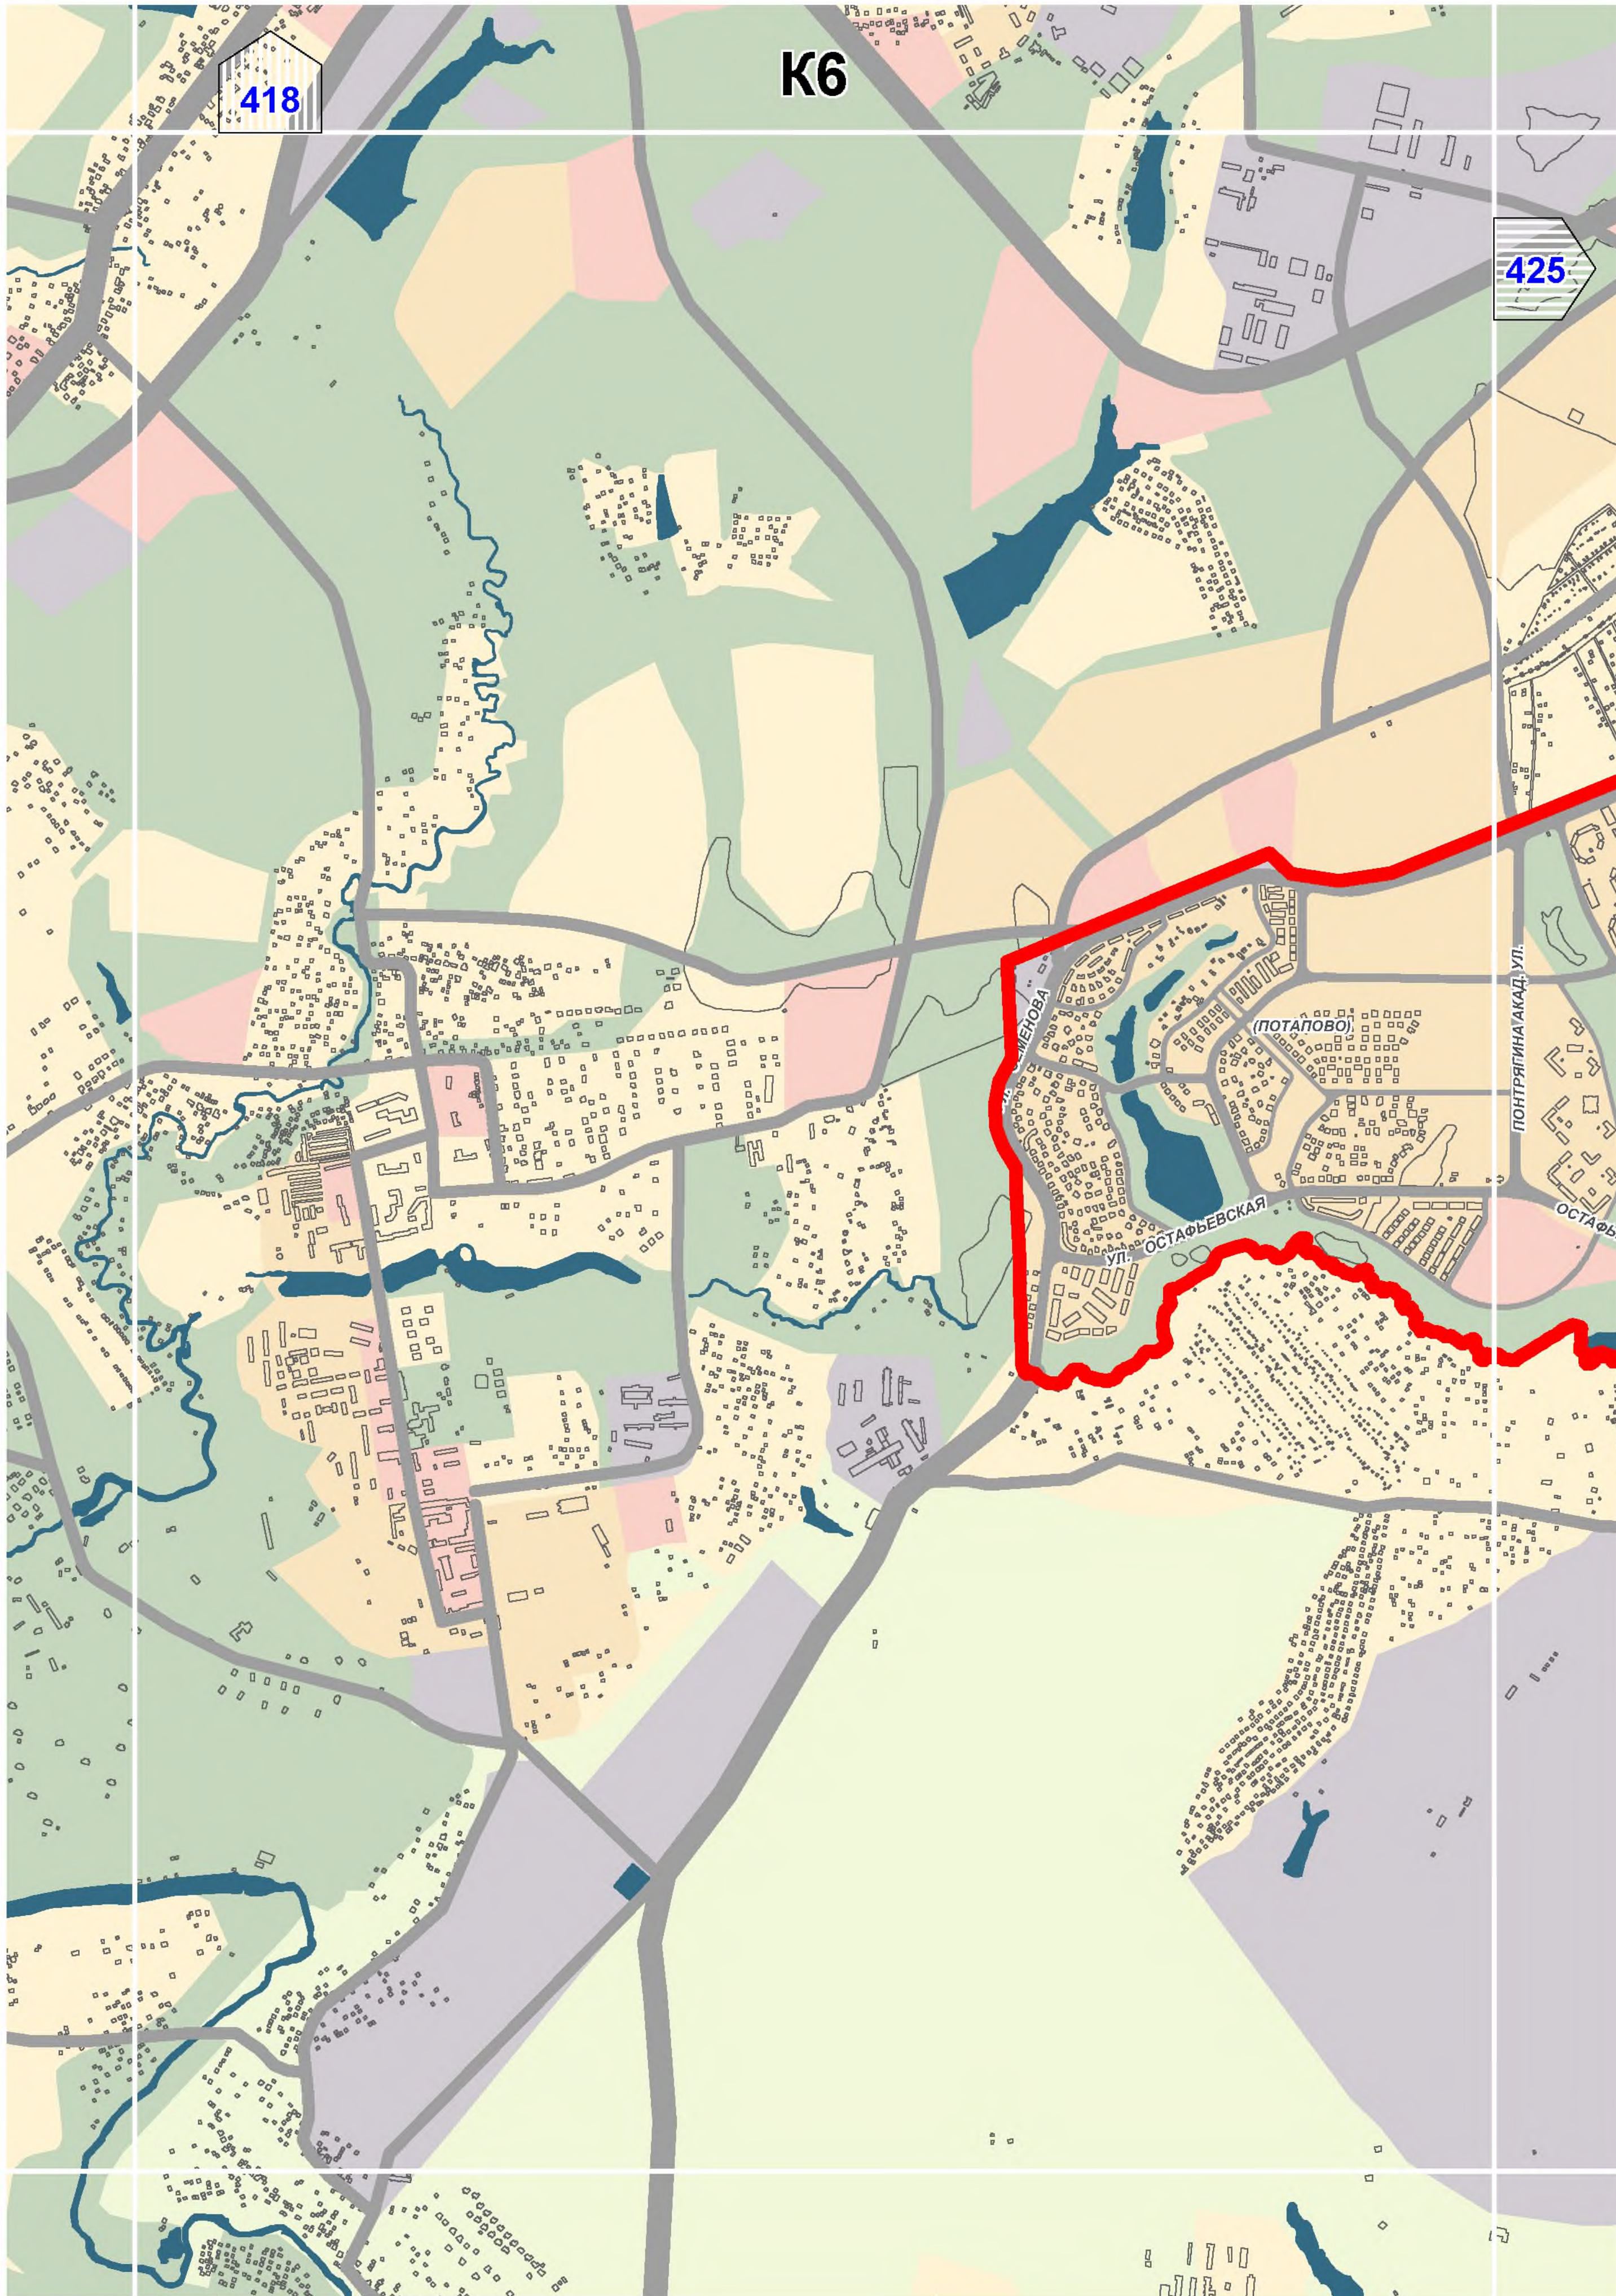




K7

419

426

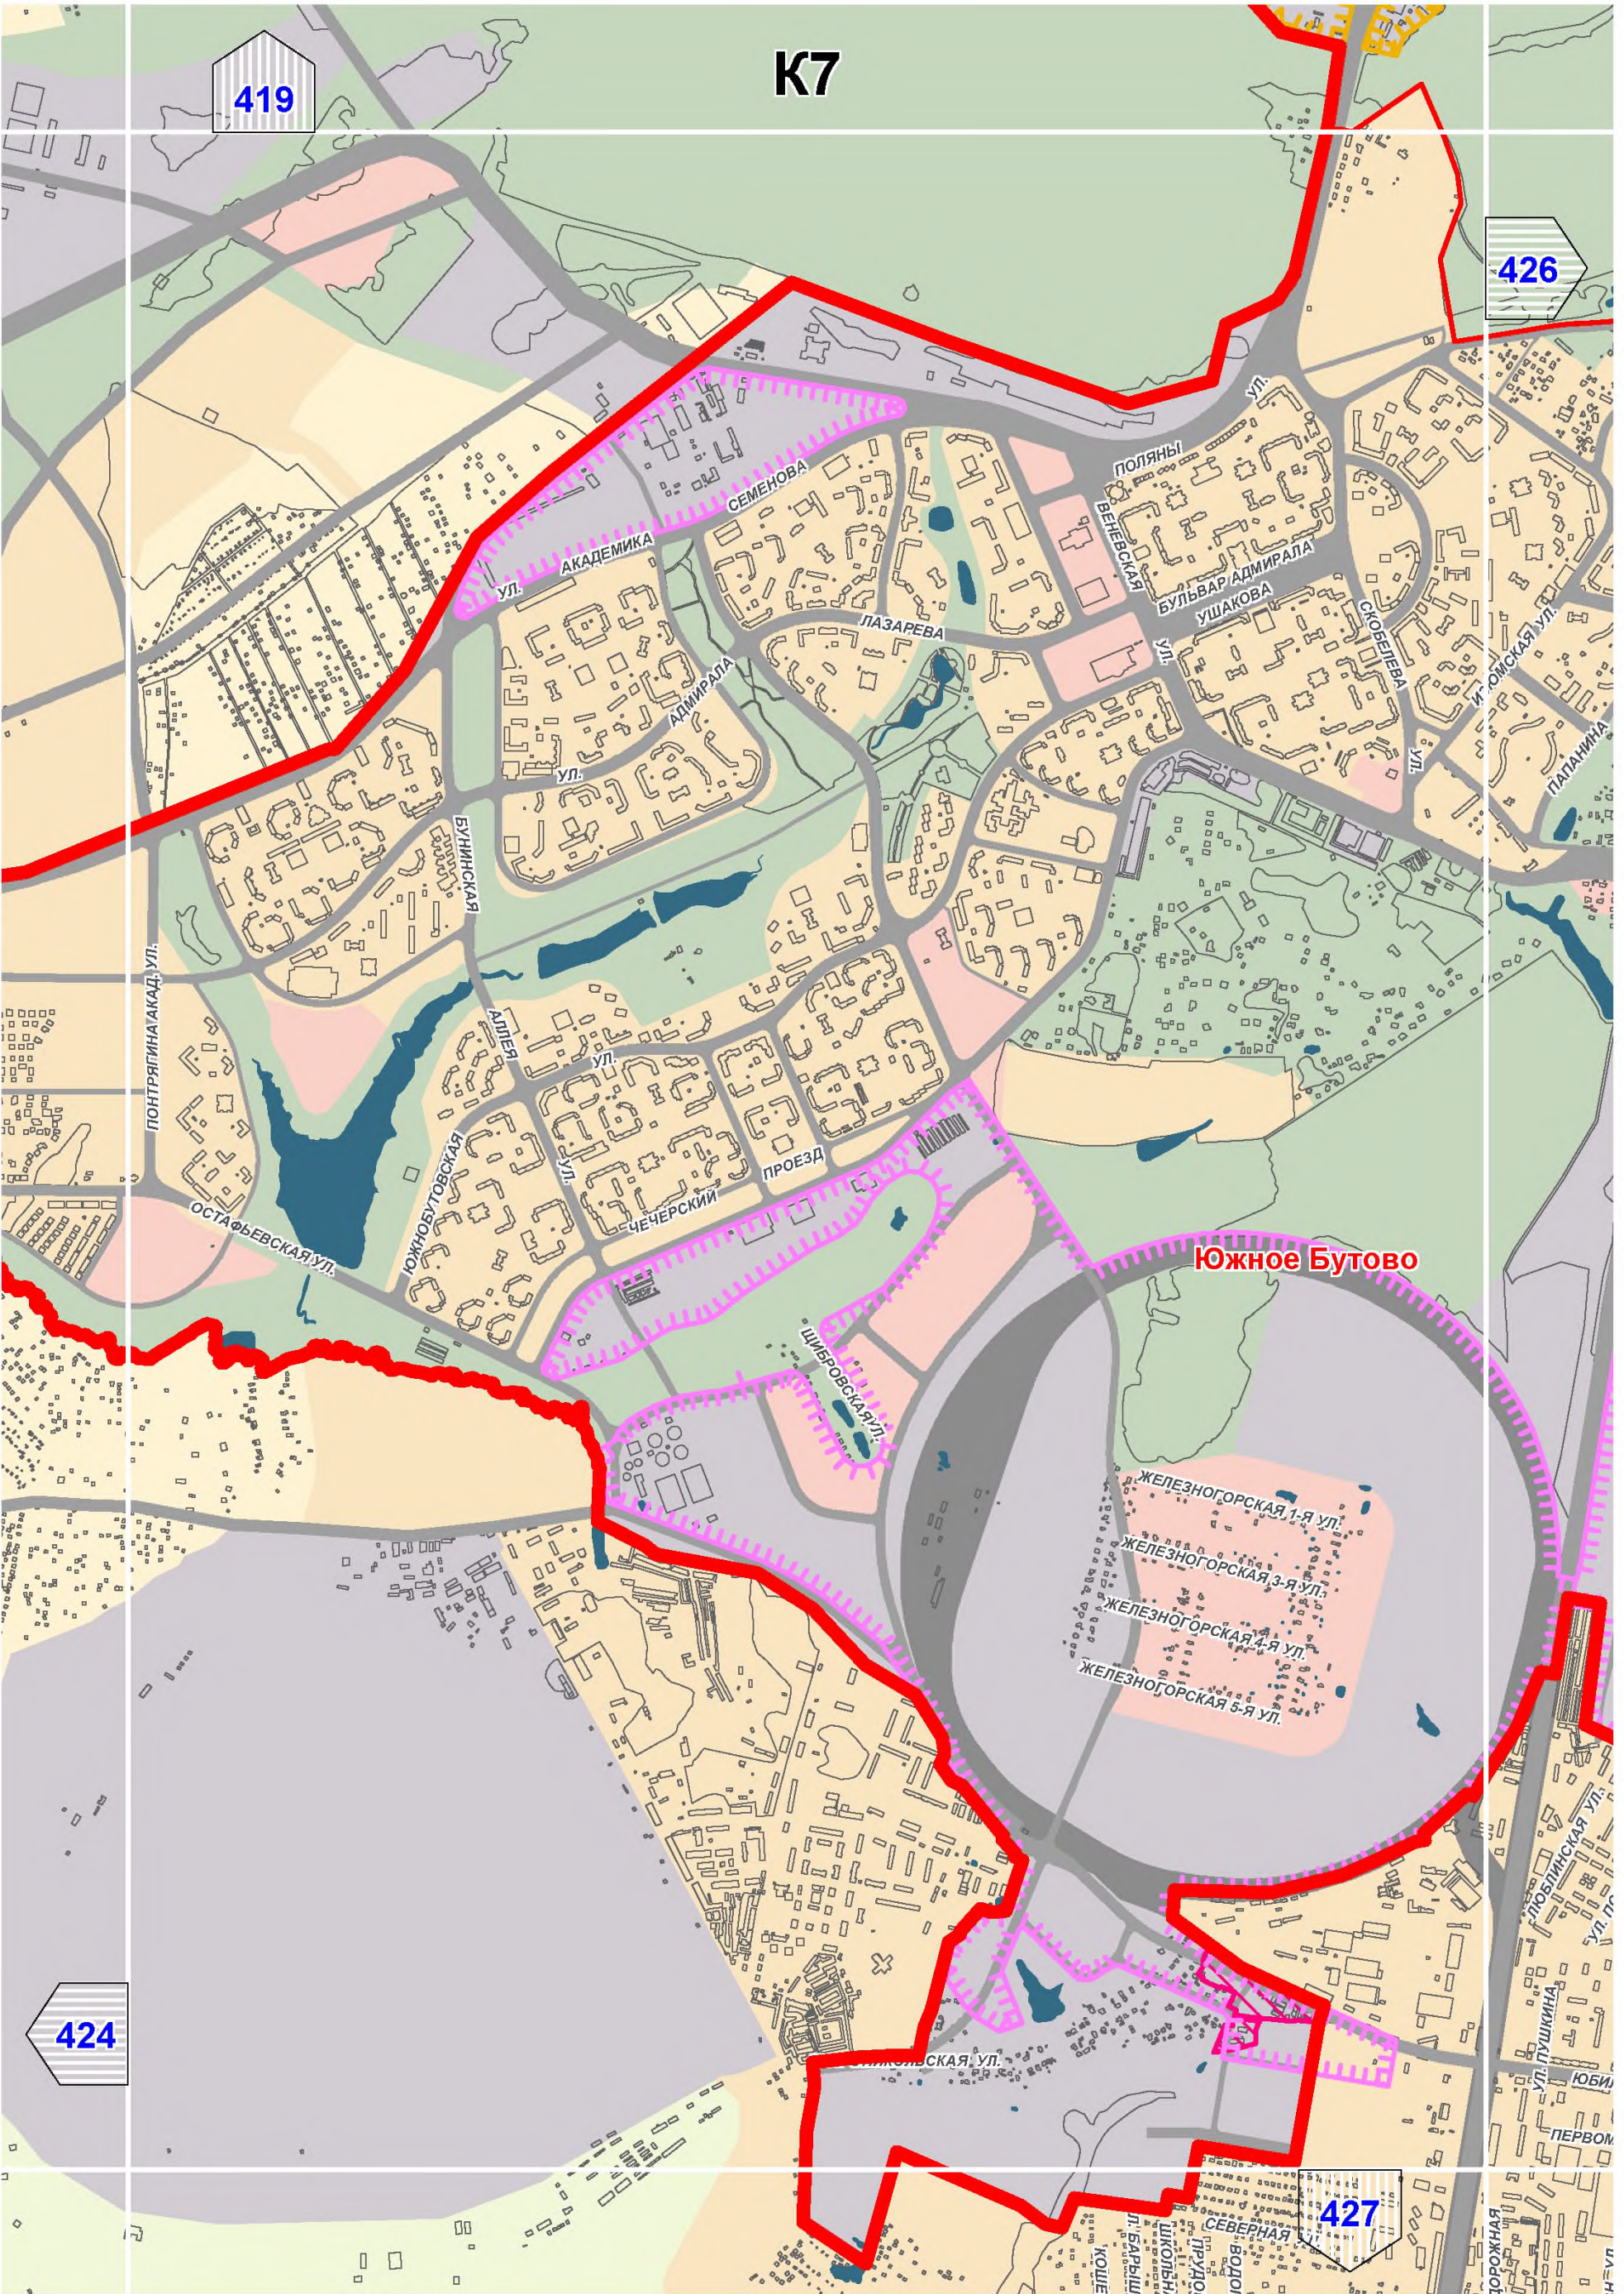

Южное Бутово

424

427



