



# Санитарно-защитные и водоохранные зоны


Масштаб 1:25000

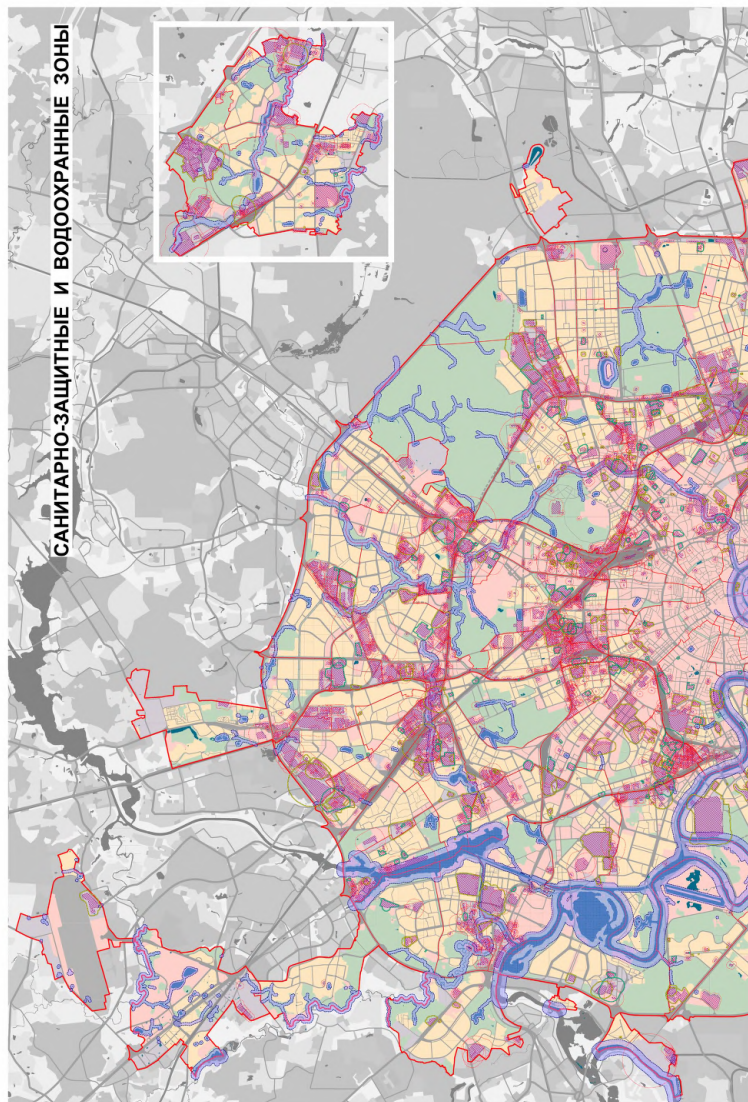

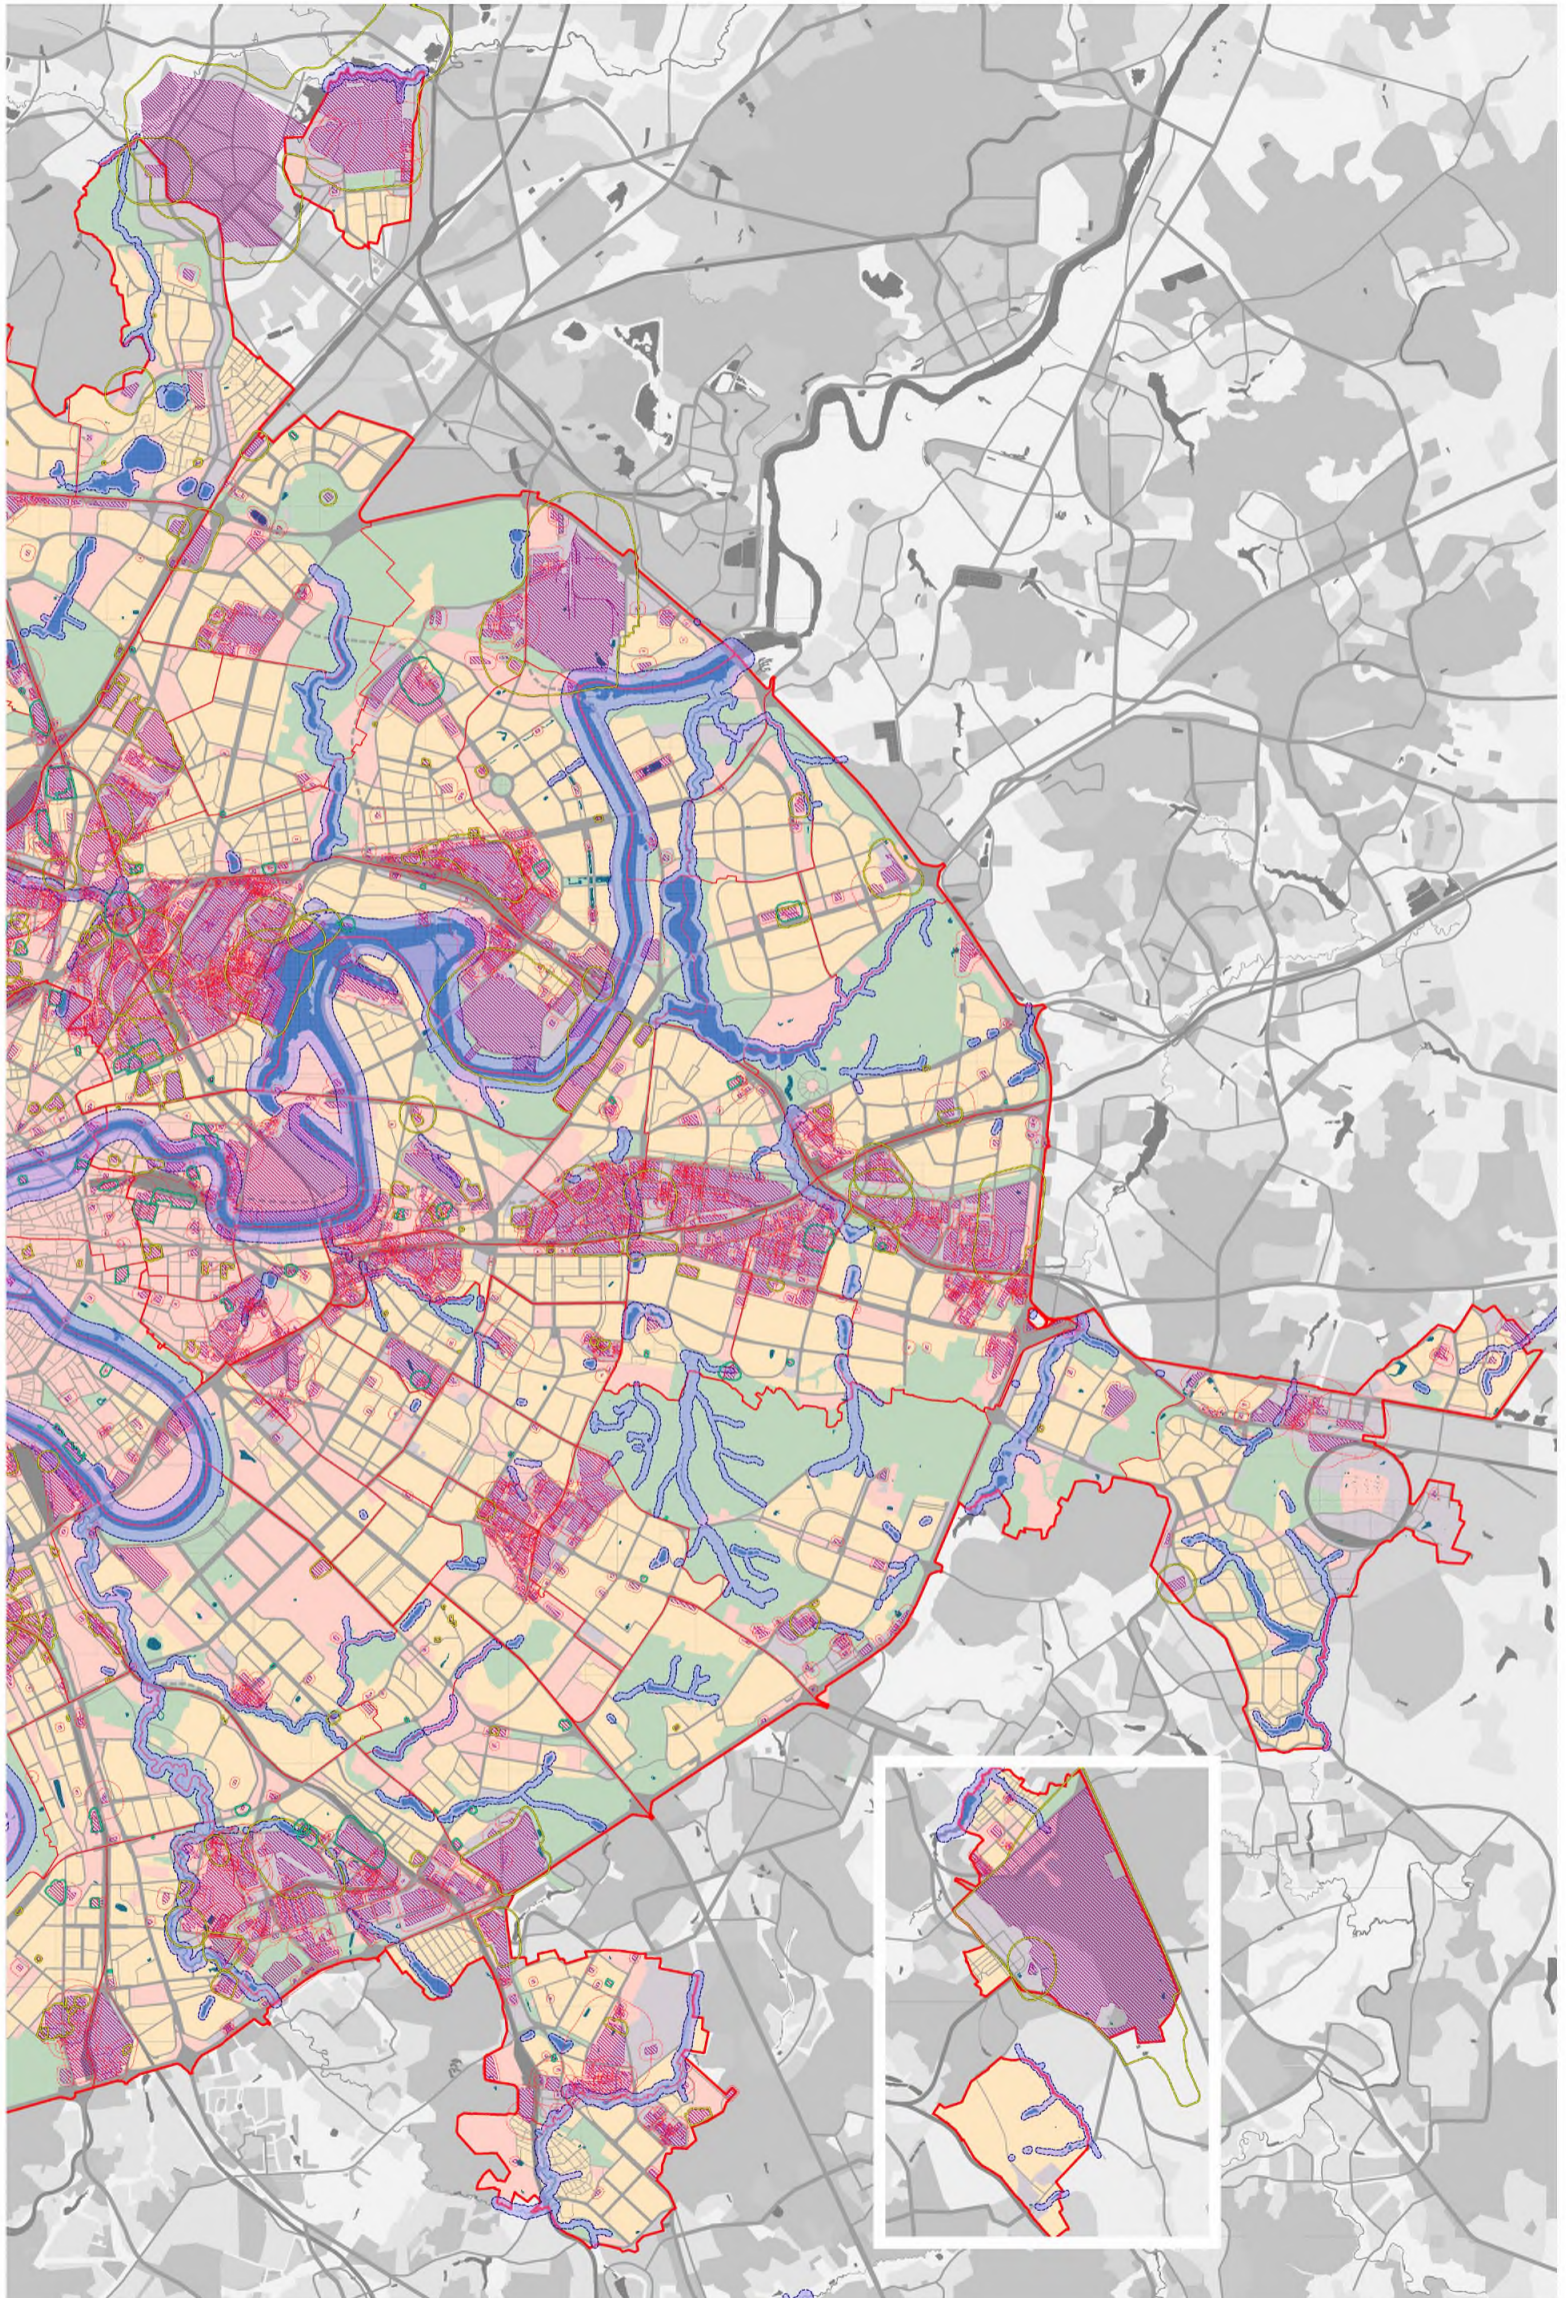

## СХЕМА РАСПОЛОЖЕНИЯ ЛИСТОВ КАРТЫ

МАСШТАБ 1:25000

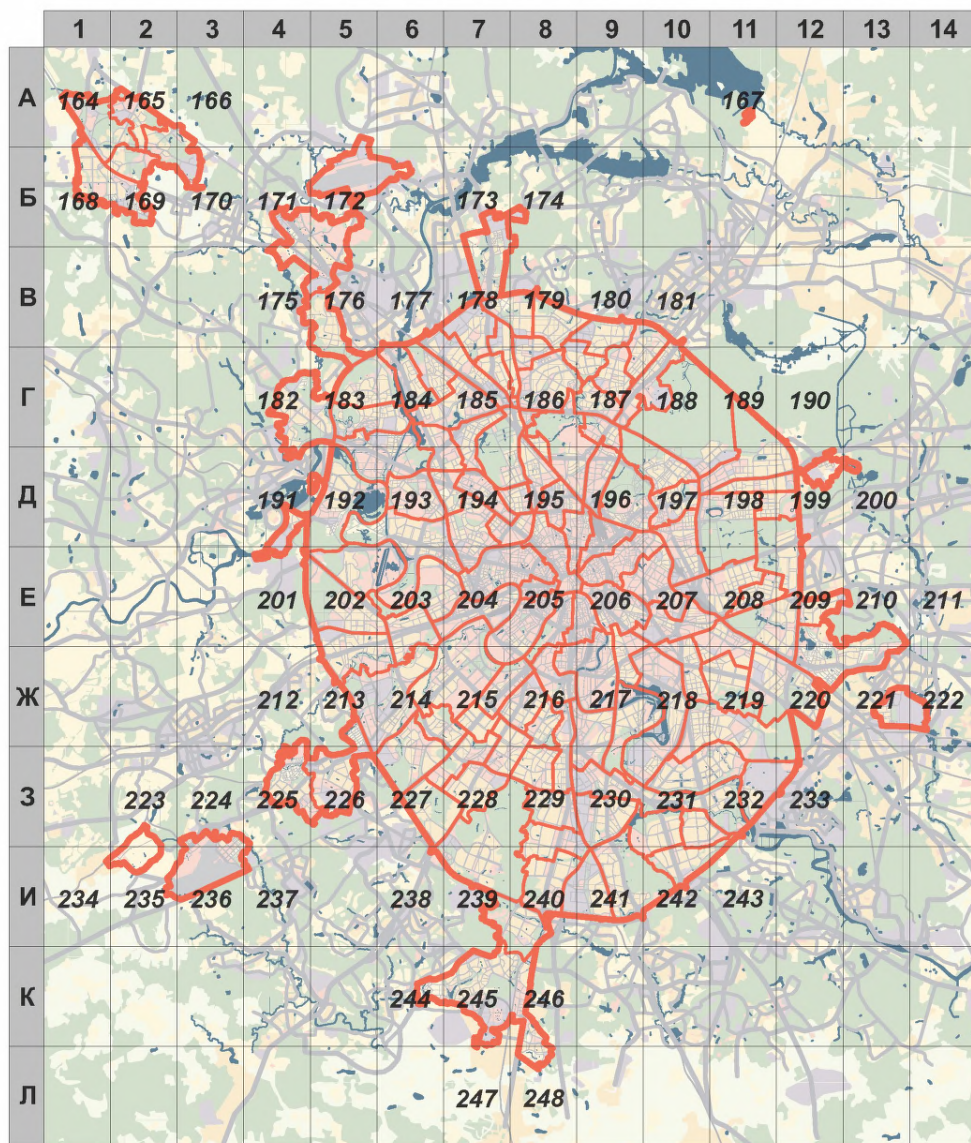

1

- НОМЕР СТРАНИЦЫ АТЛАСА, НА КОТОРОЙ РАСПОЛОЖЕН  
СООТВЕТСТВУЮЩИЙ ЛИСТ КАРТЫ

**УСЛОВНЫЕ ОБОЗНАЧЕНИЯ:****САНИТАРНО-ЗАЩИТНЫЕ ЗОНЫ ПРОИЗВОДСТВЕННЫХ ОБЪЕКТОВ**

- границы установленных санитарно-защитных зон



- границы расчетных санитарно-защитных зон



- границы ориентировочных санитарно-защитных зон,  
предусмотренных СанПиН 2.2.1/2.1.1.1200-03




- территории объектов негативного воздействия,  
для которых указаны санитарно-защитные зоны


**ВОДООХРАННЫЕ ЗОНЫ**

- в нормативных границах в соответствии с  
Водным кодексом РФ от 03.06.2006 № 74-ФЗ

# A1

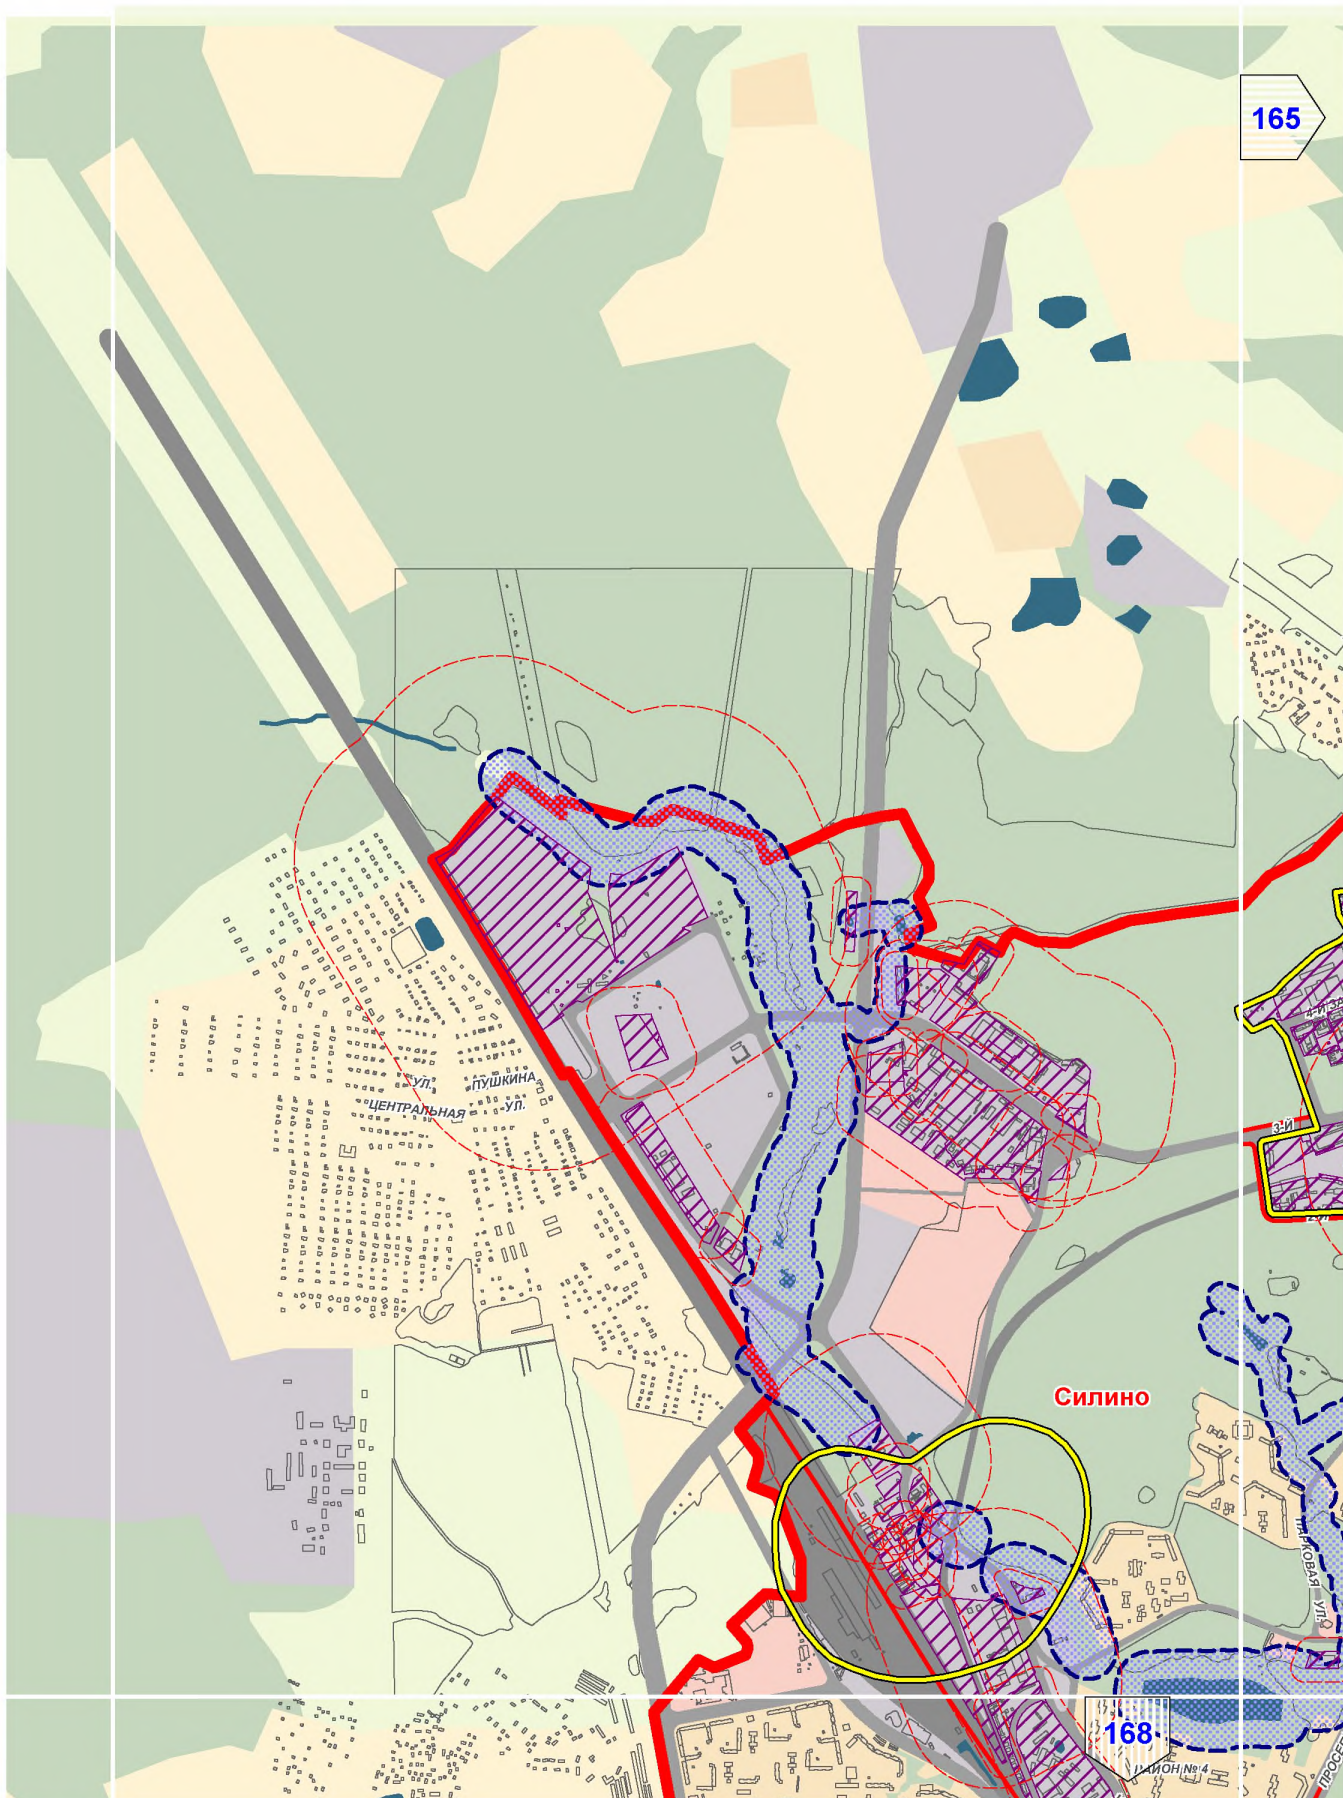

# A2

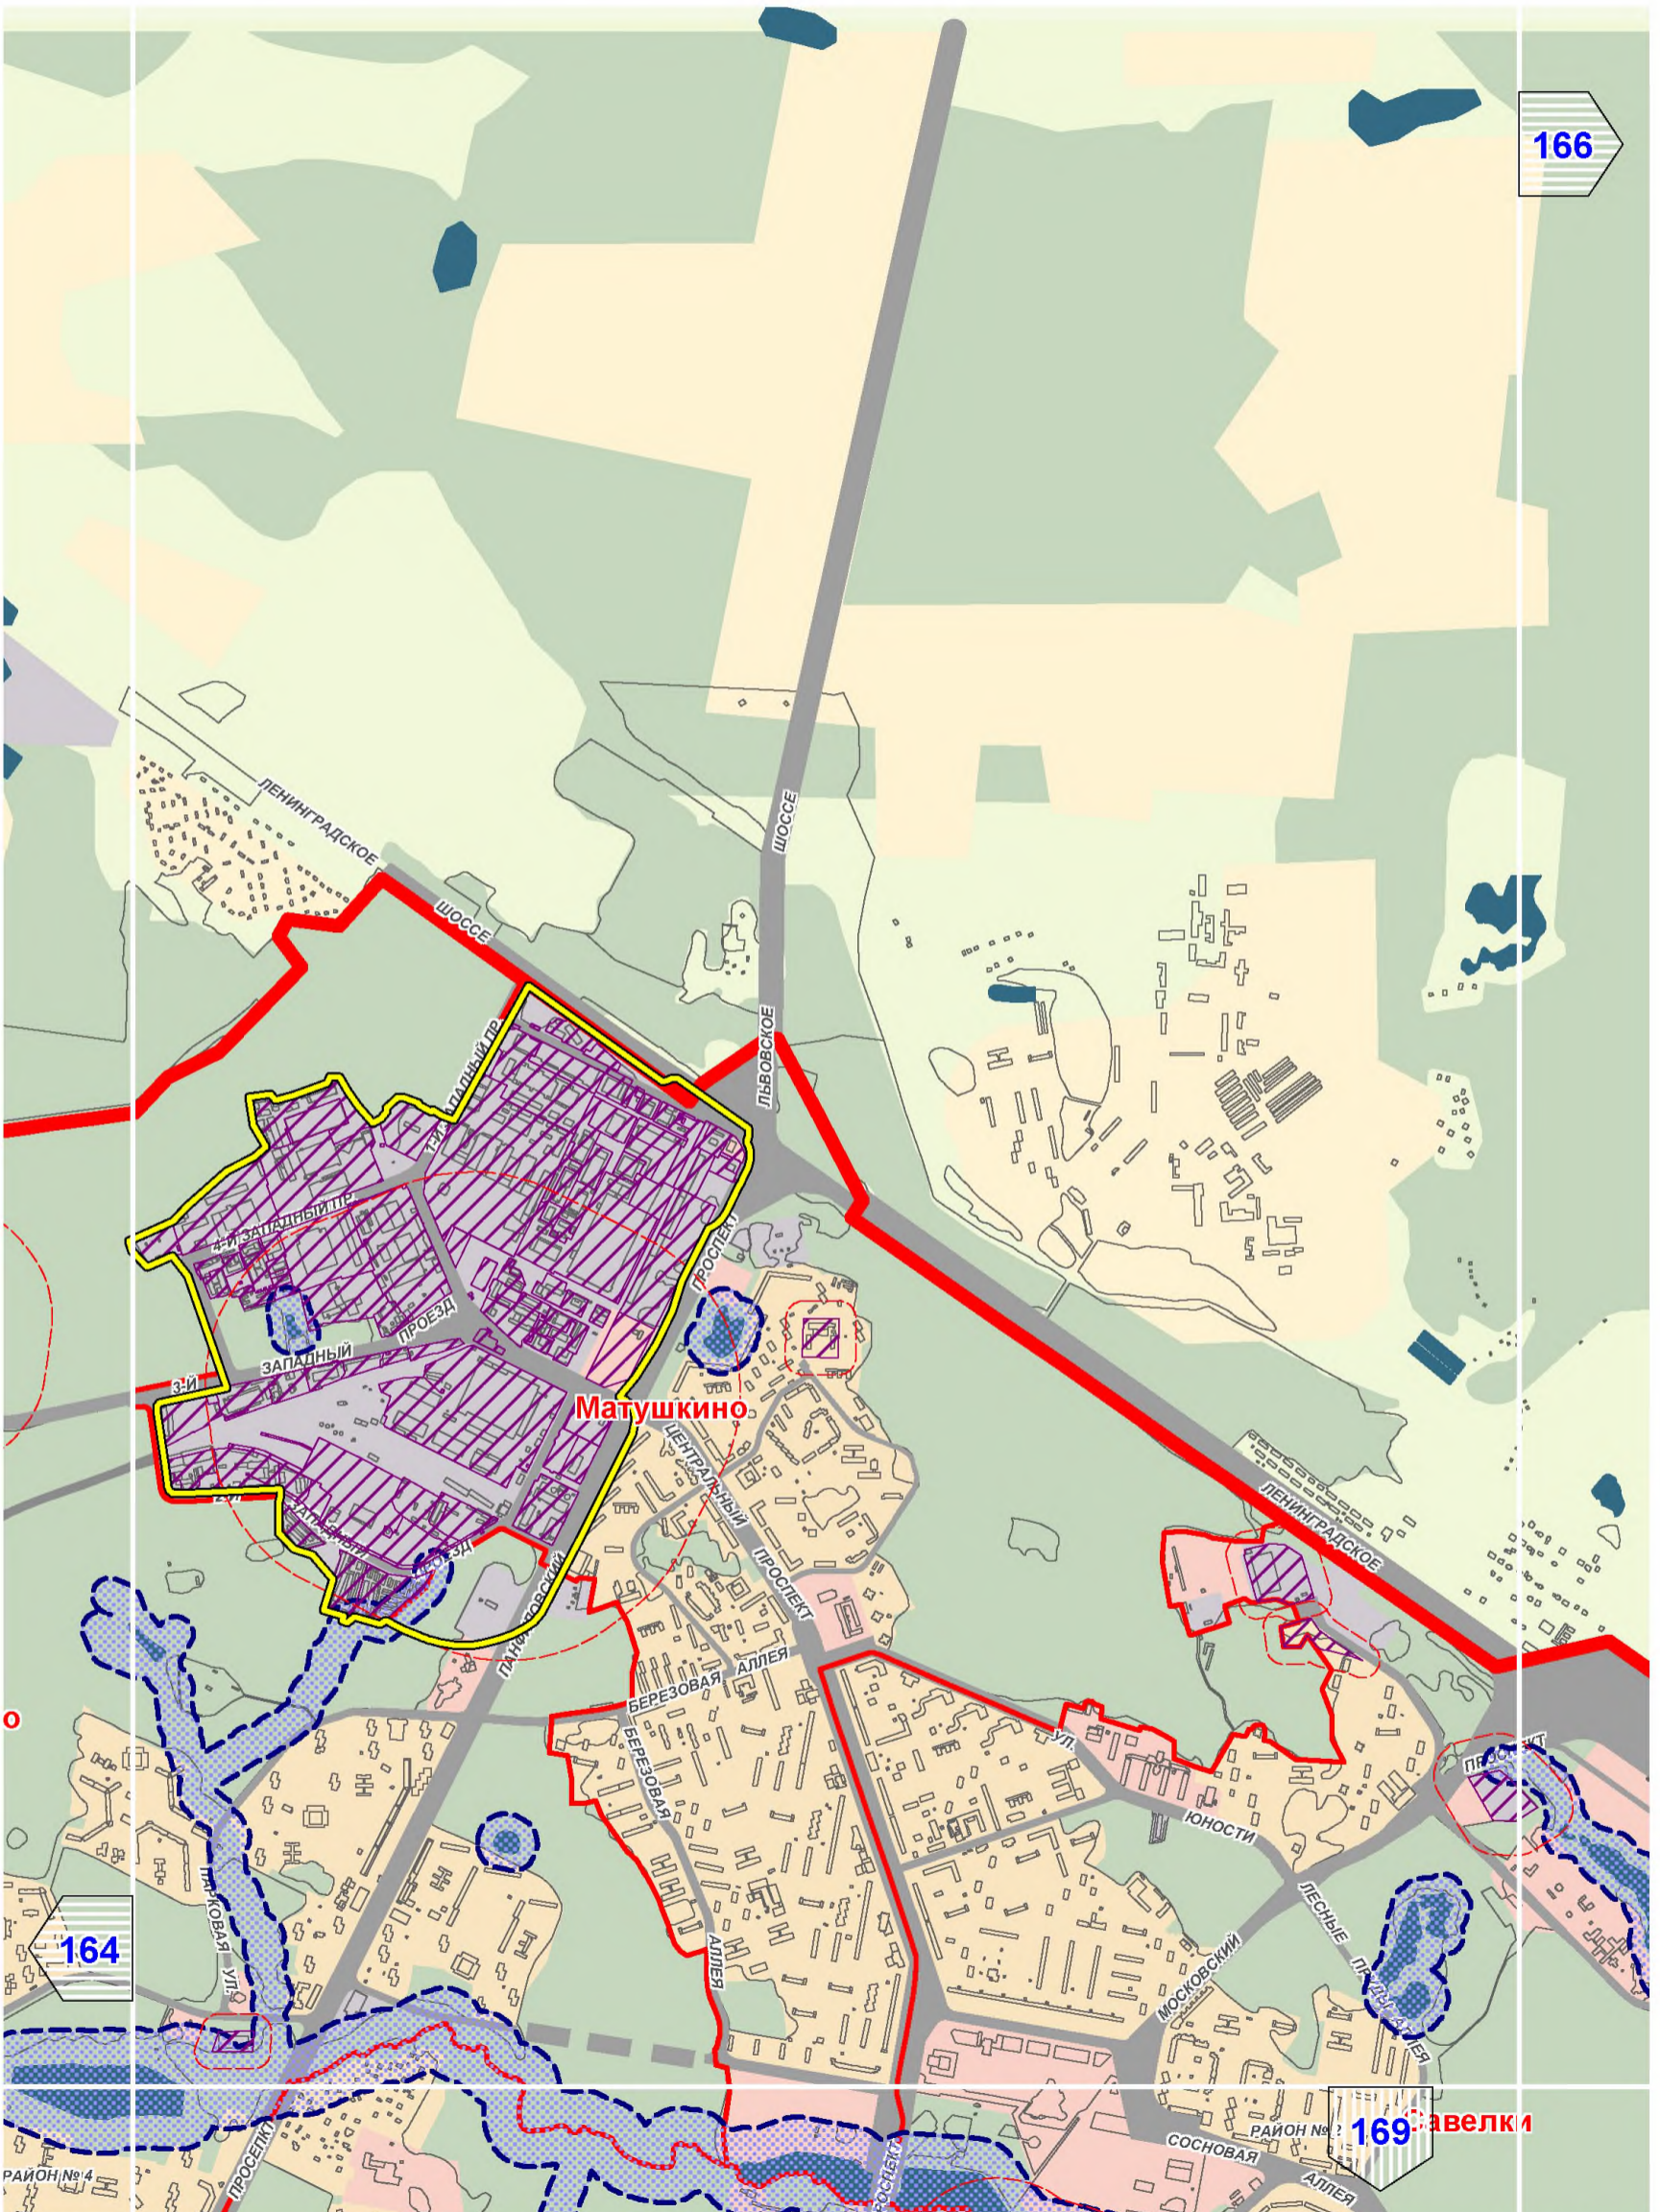


166

Матушкино

164

169

# A3

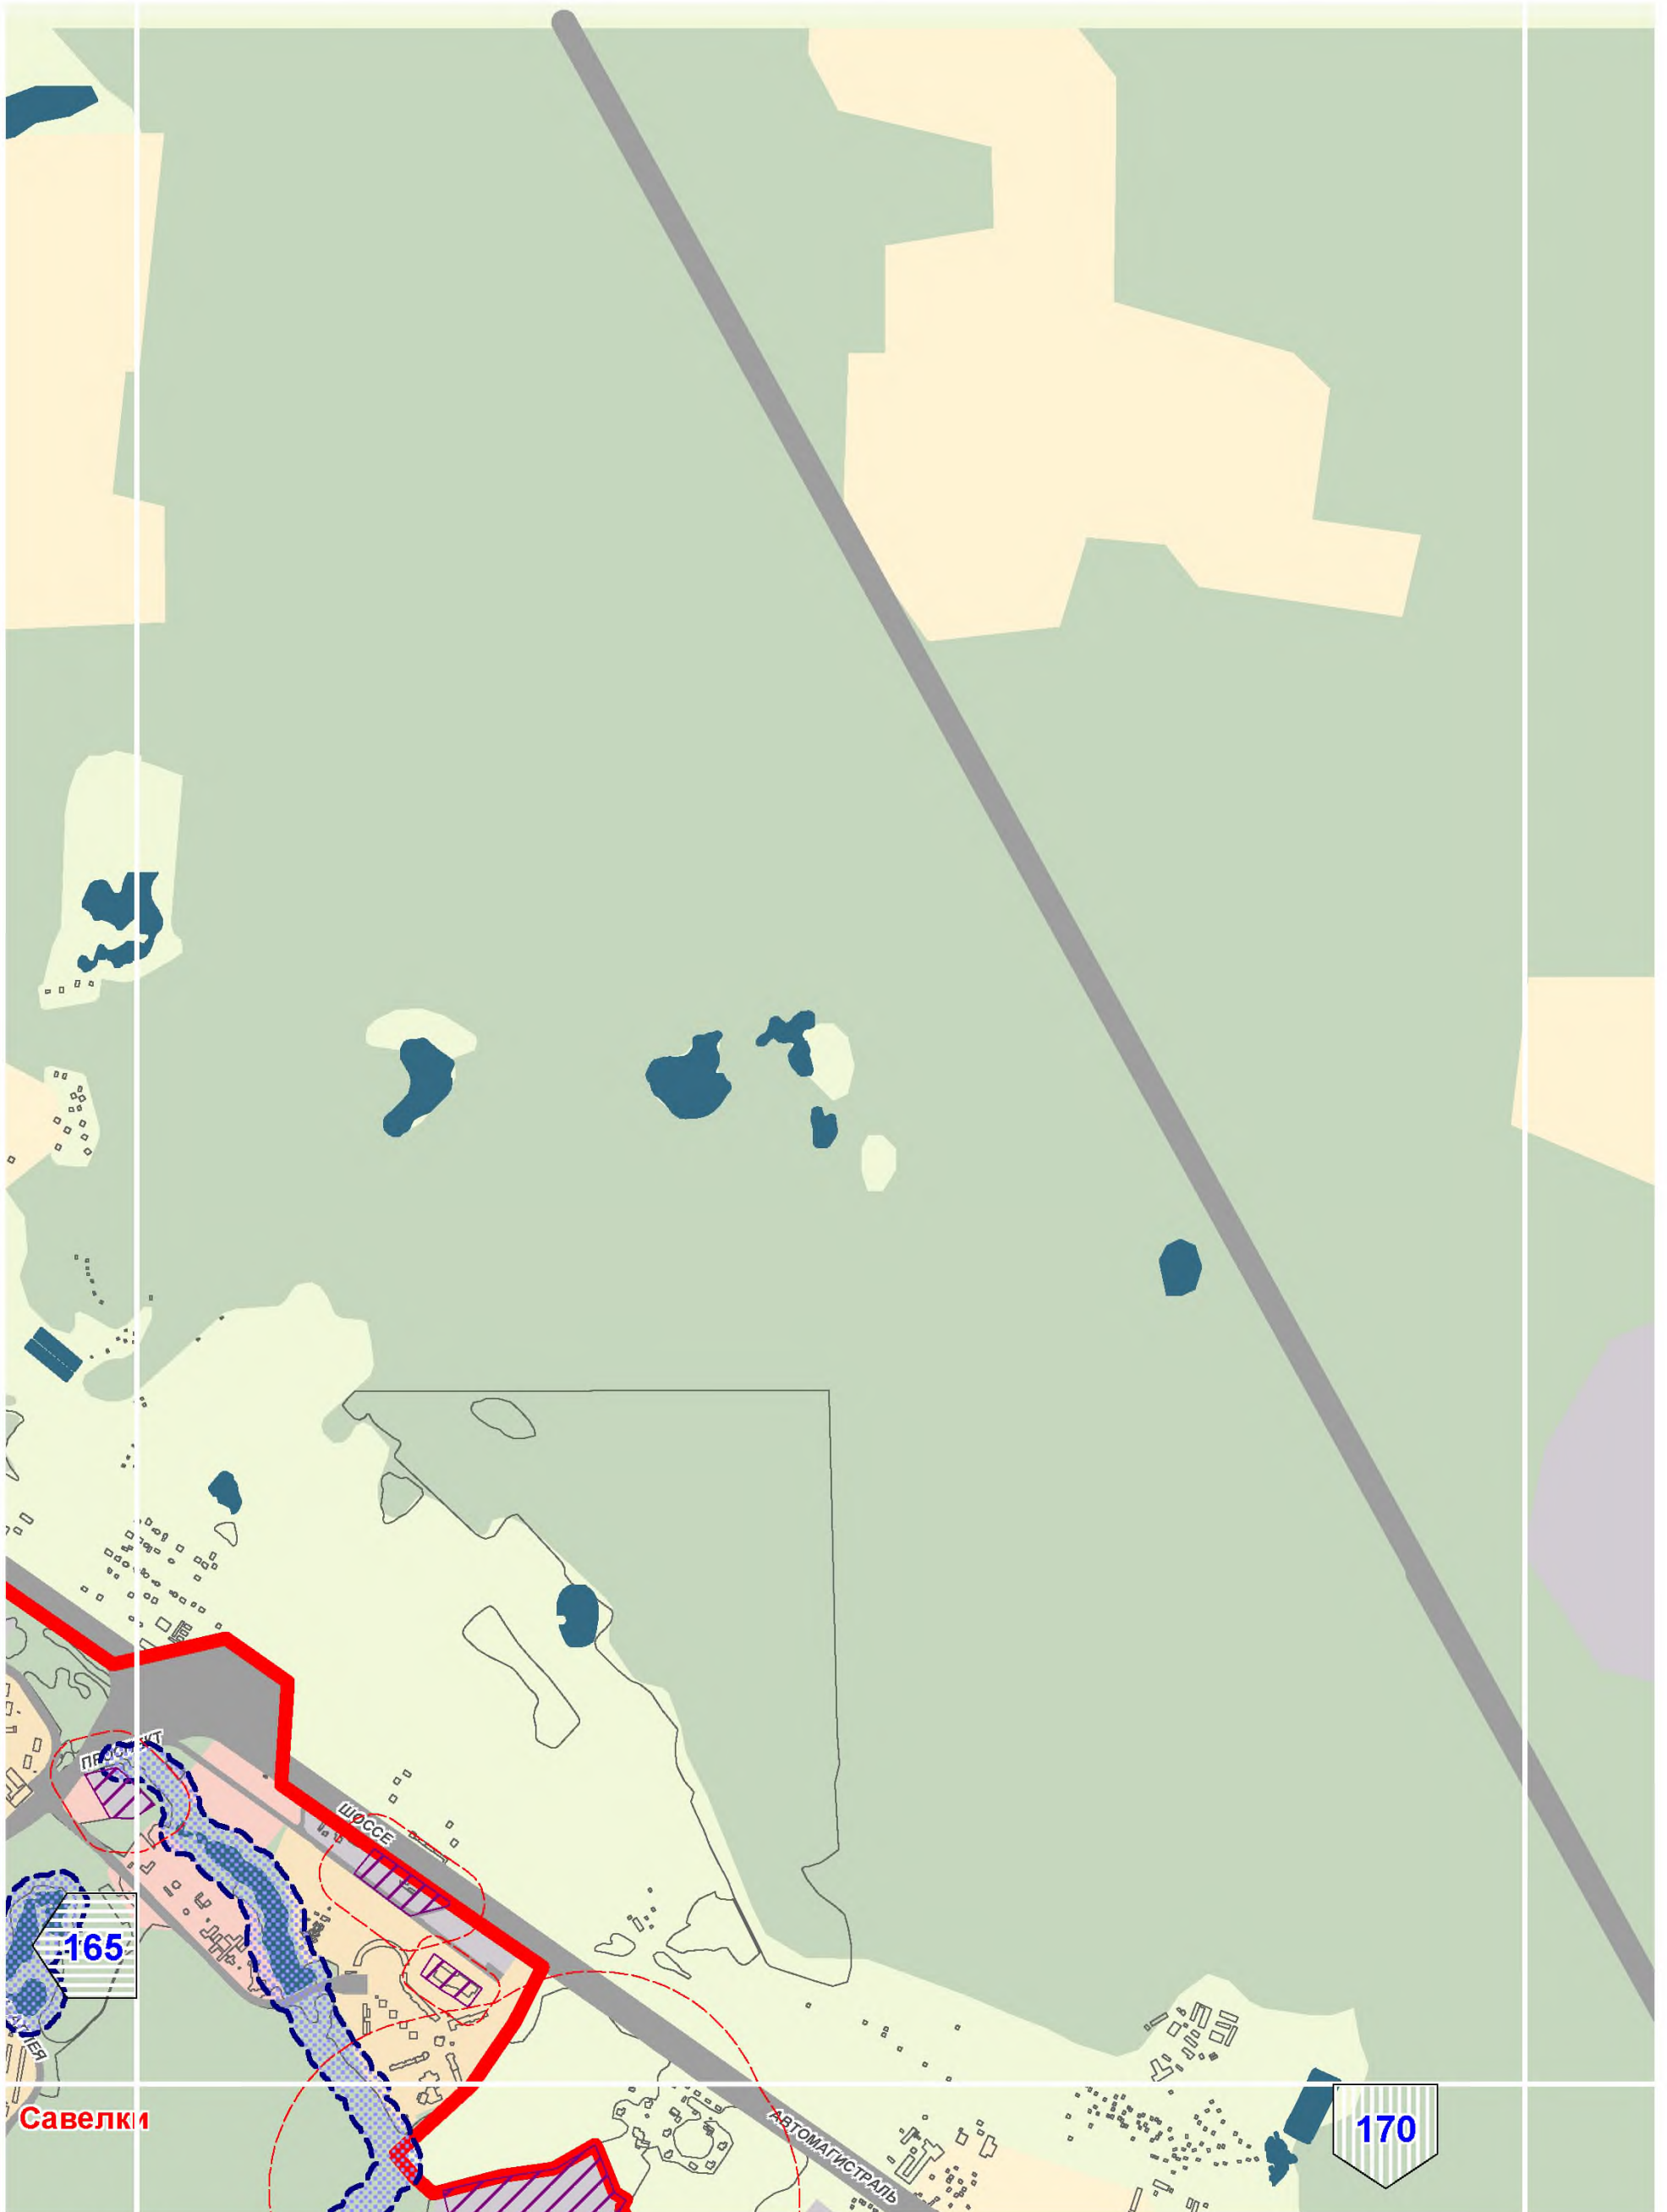



Савелки





# A11




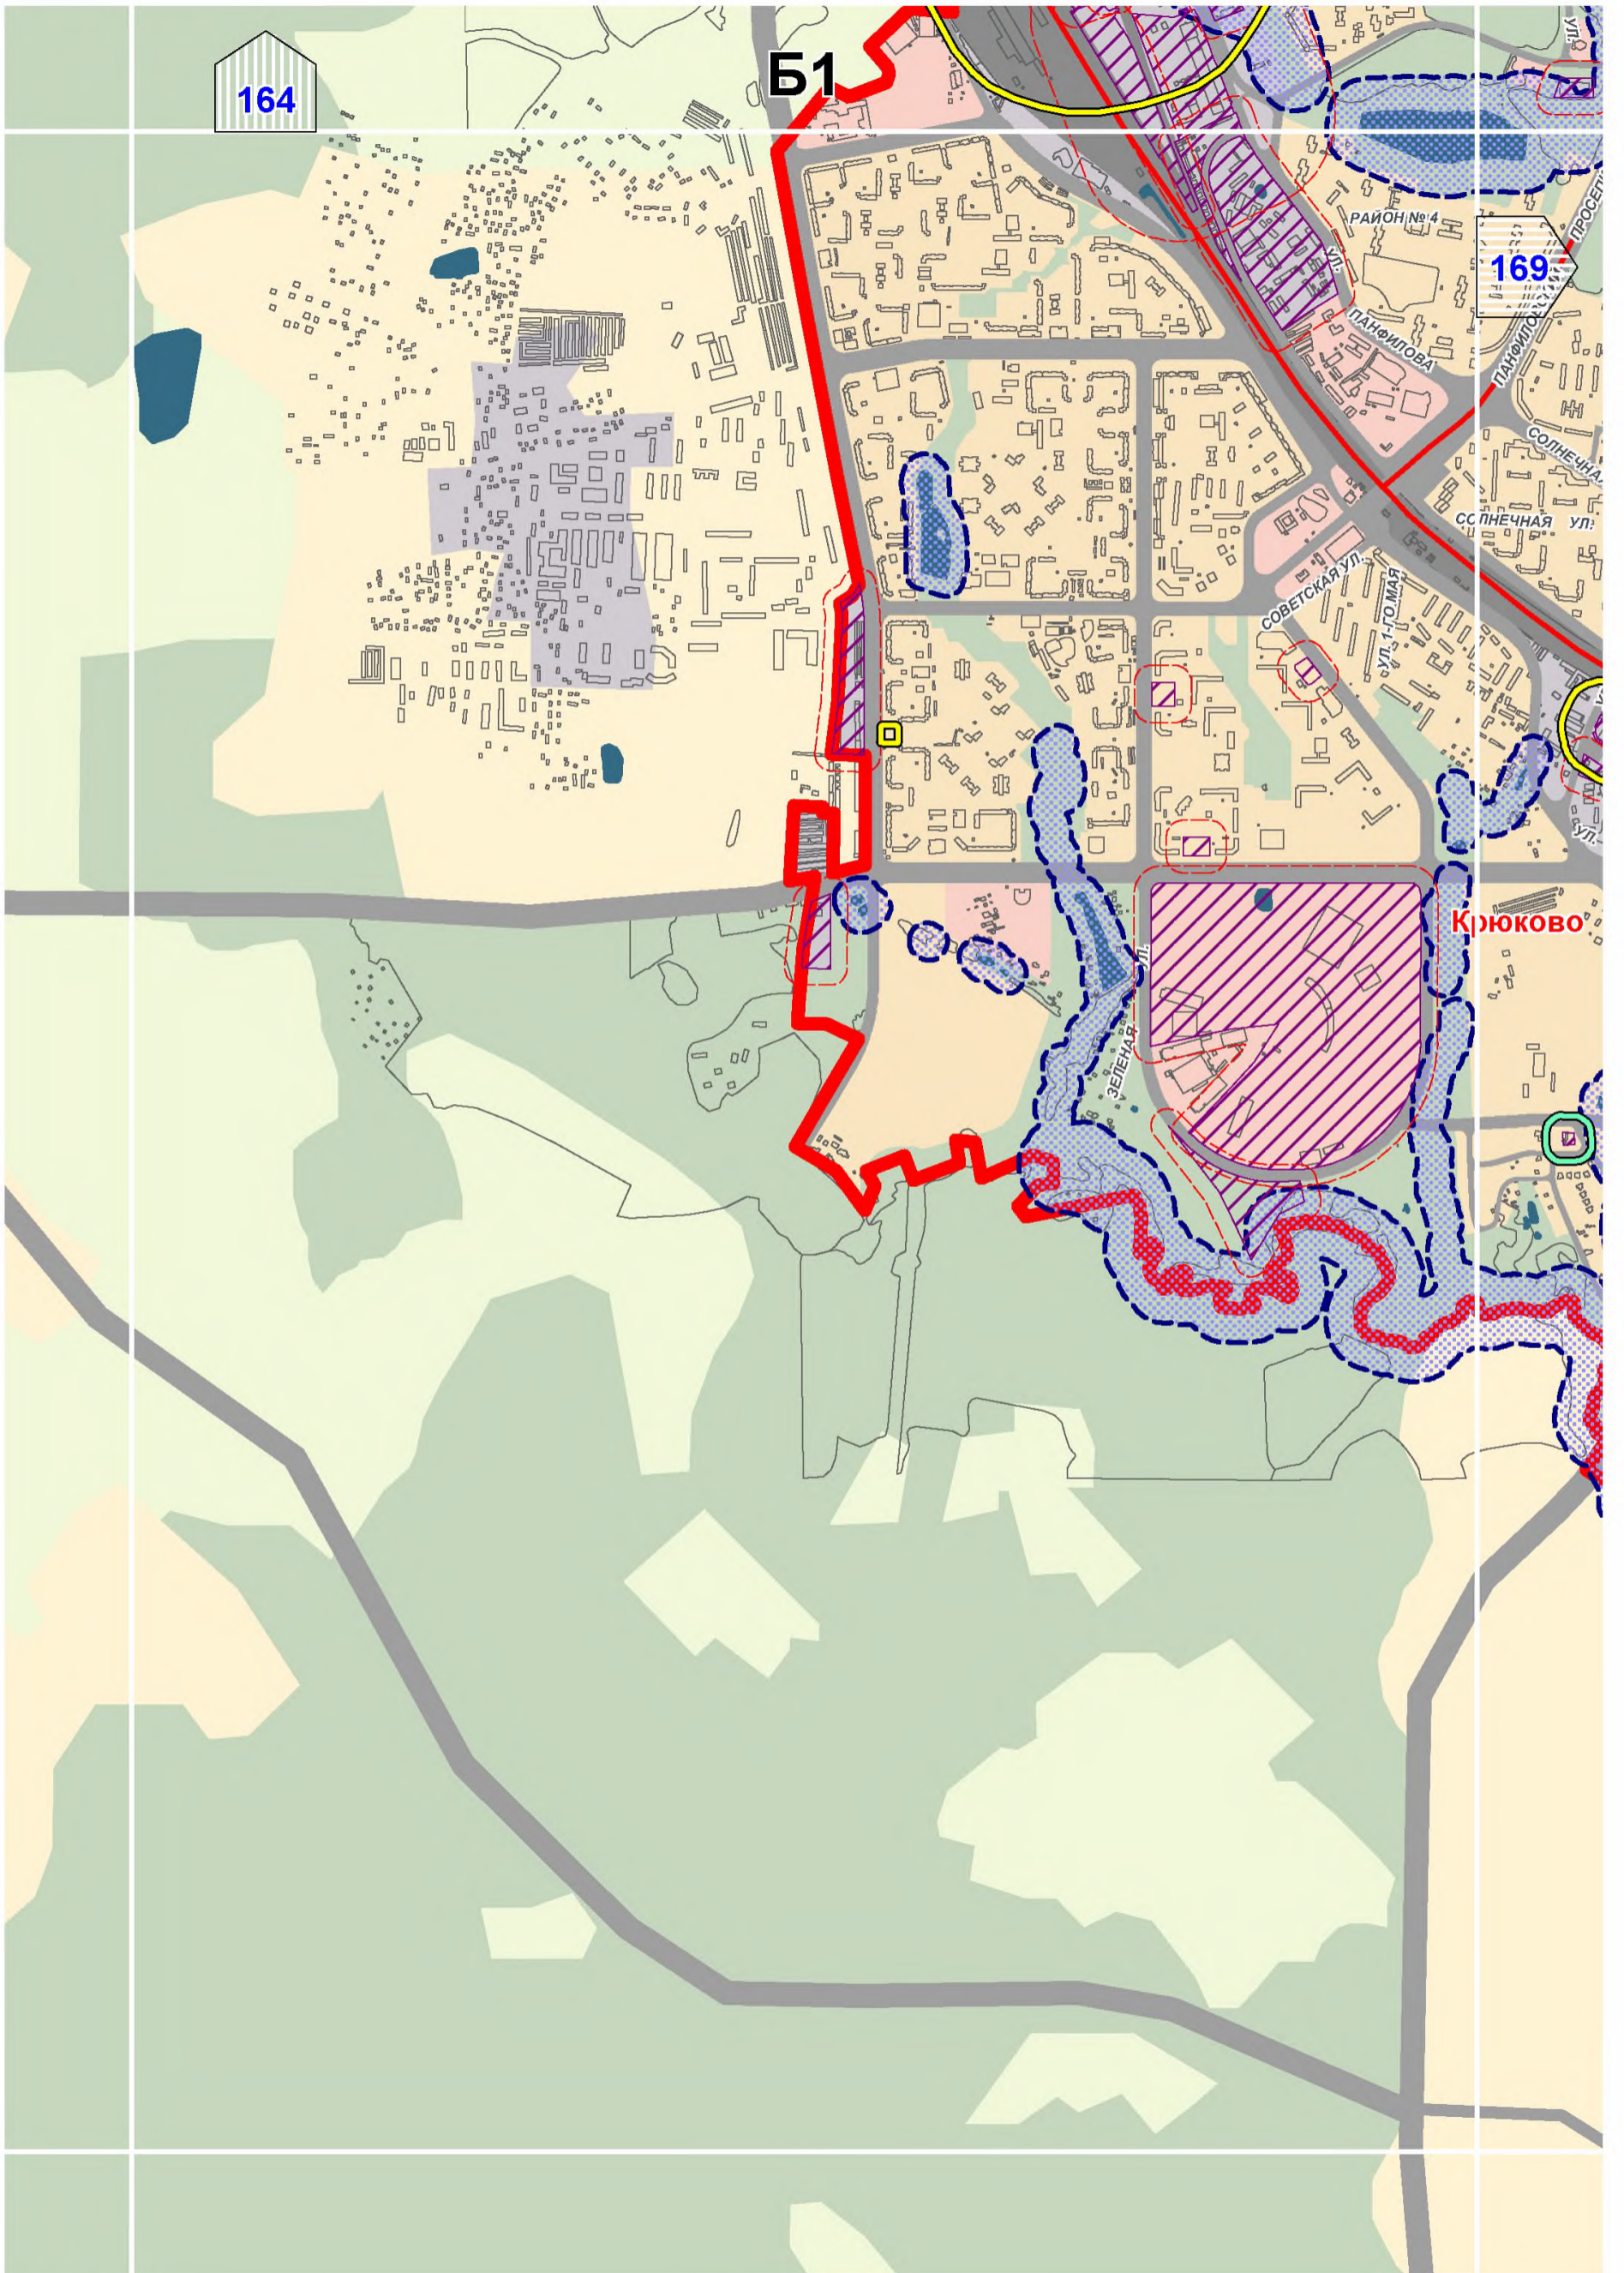


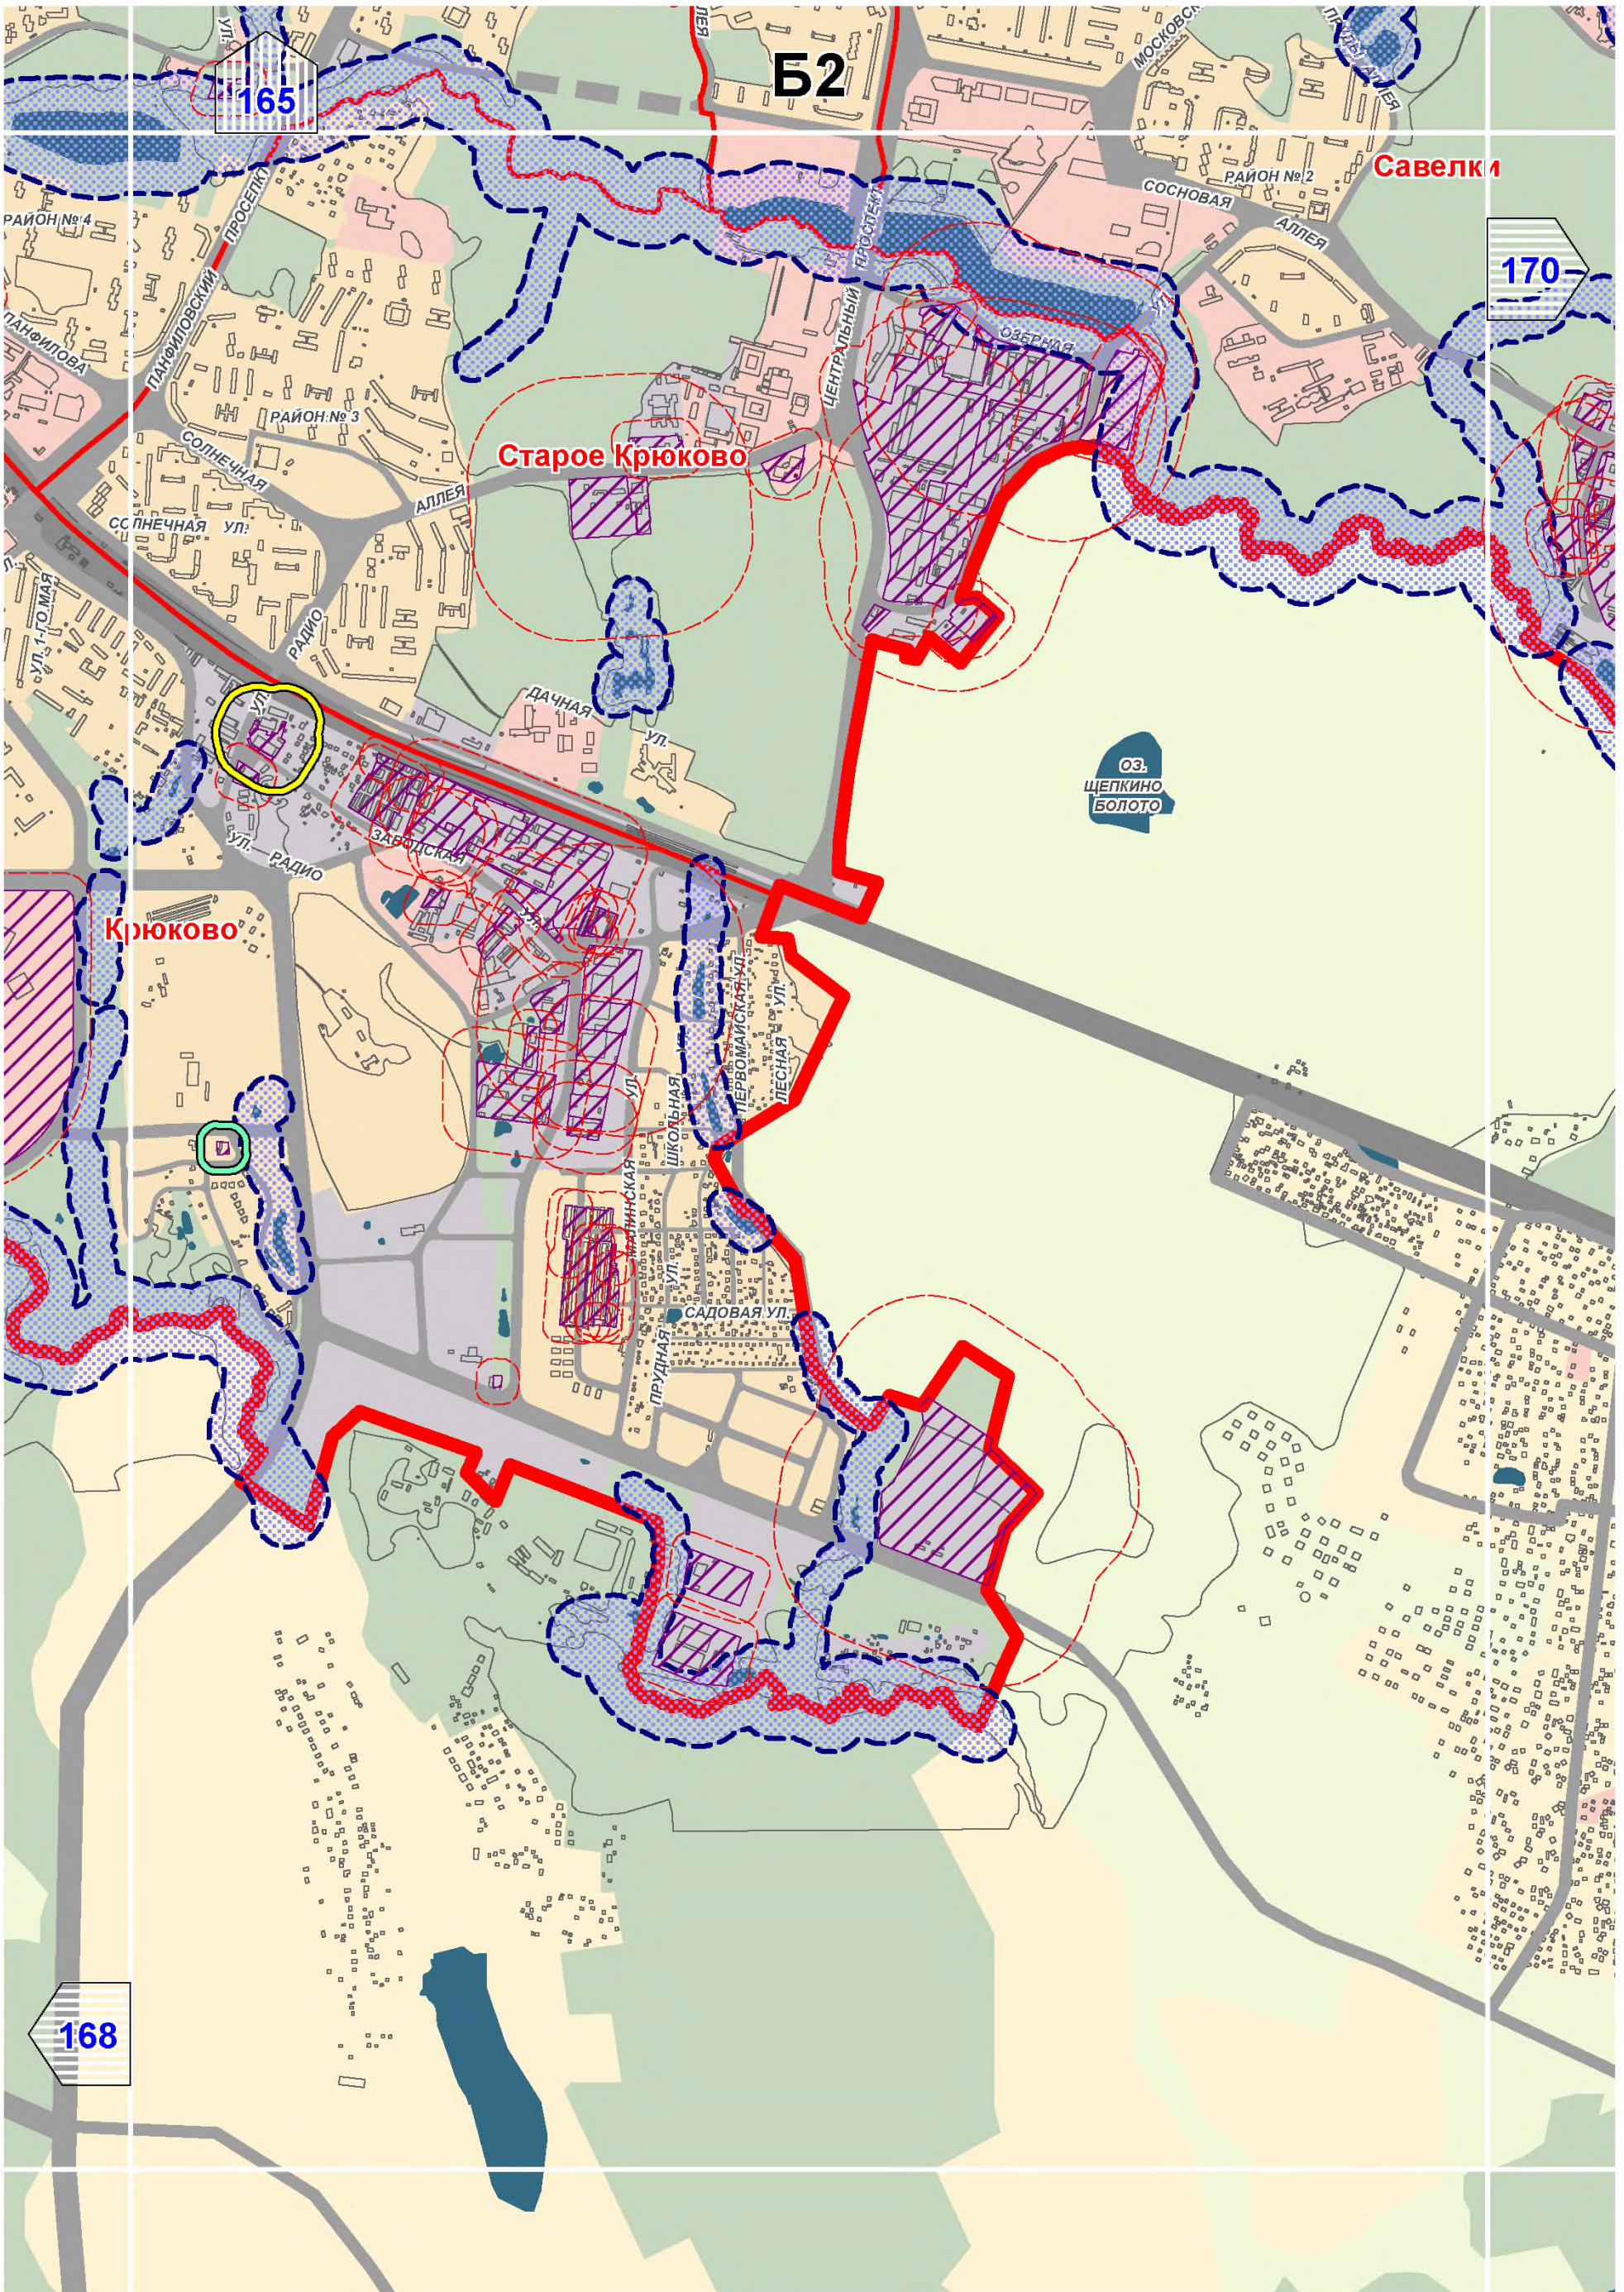


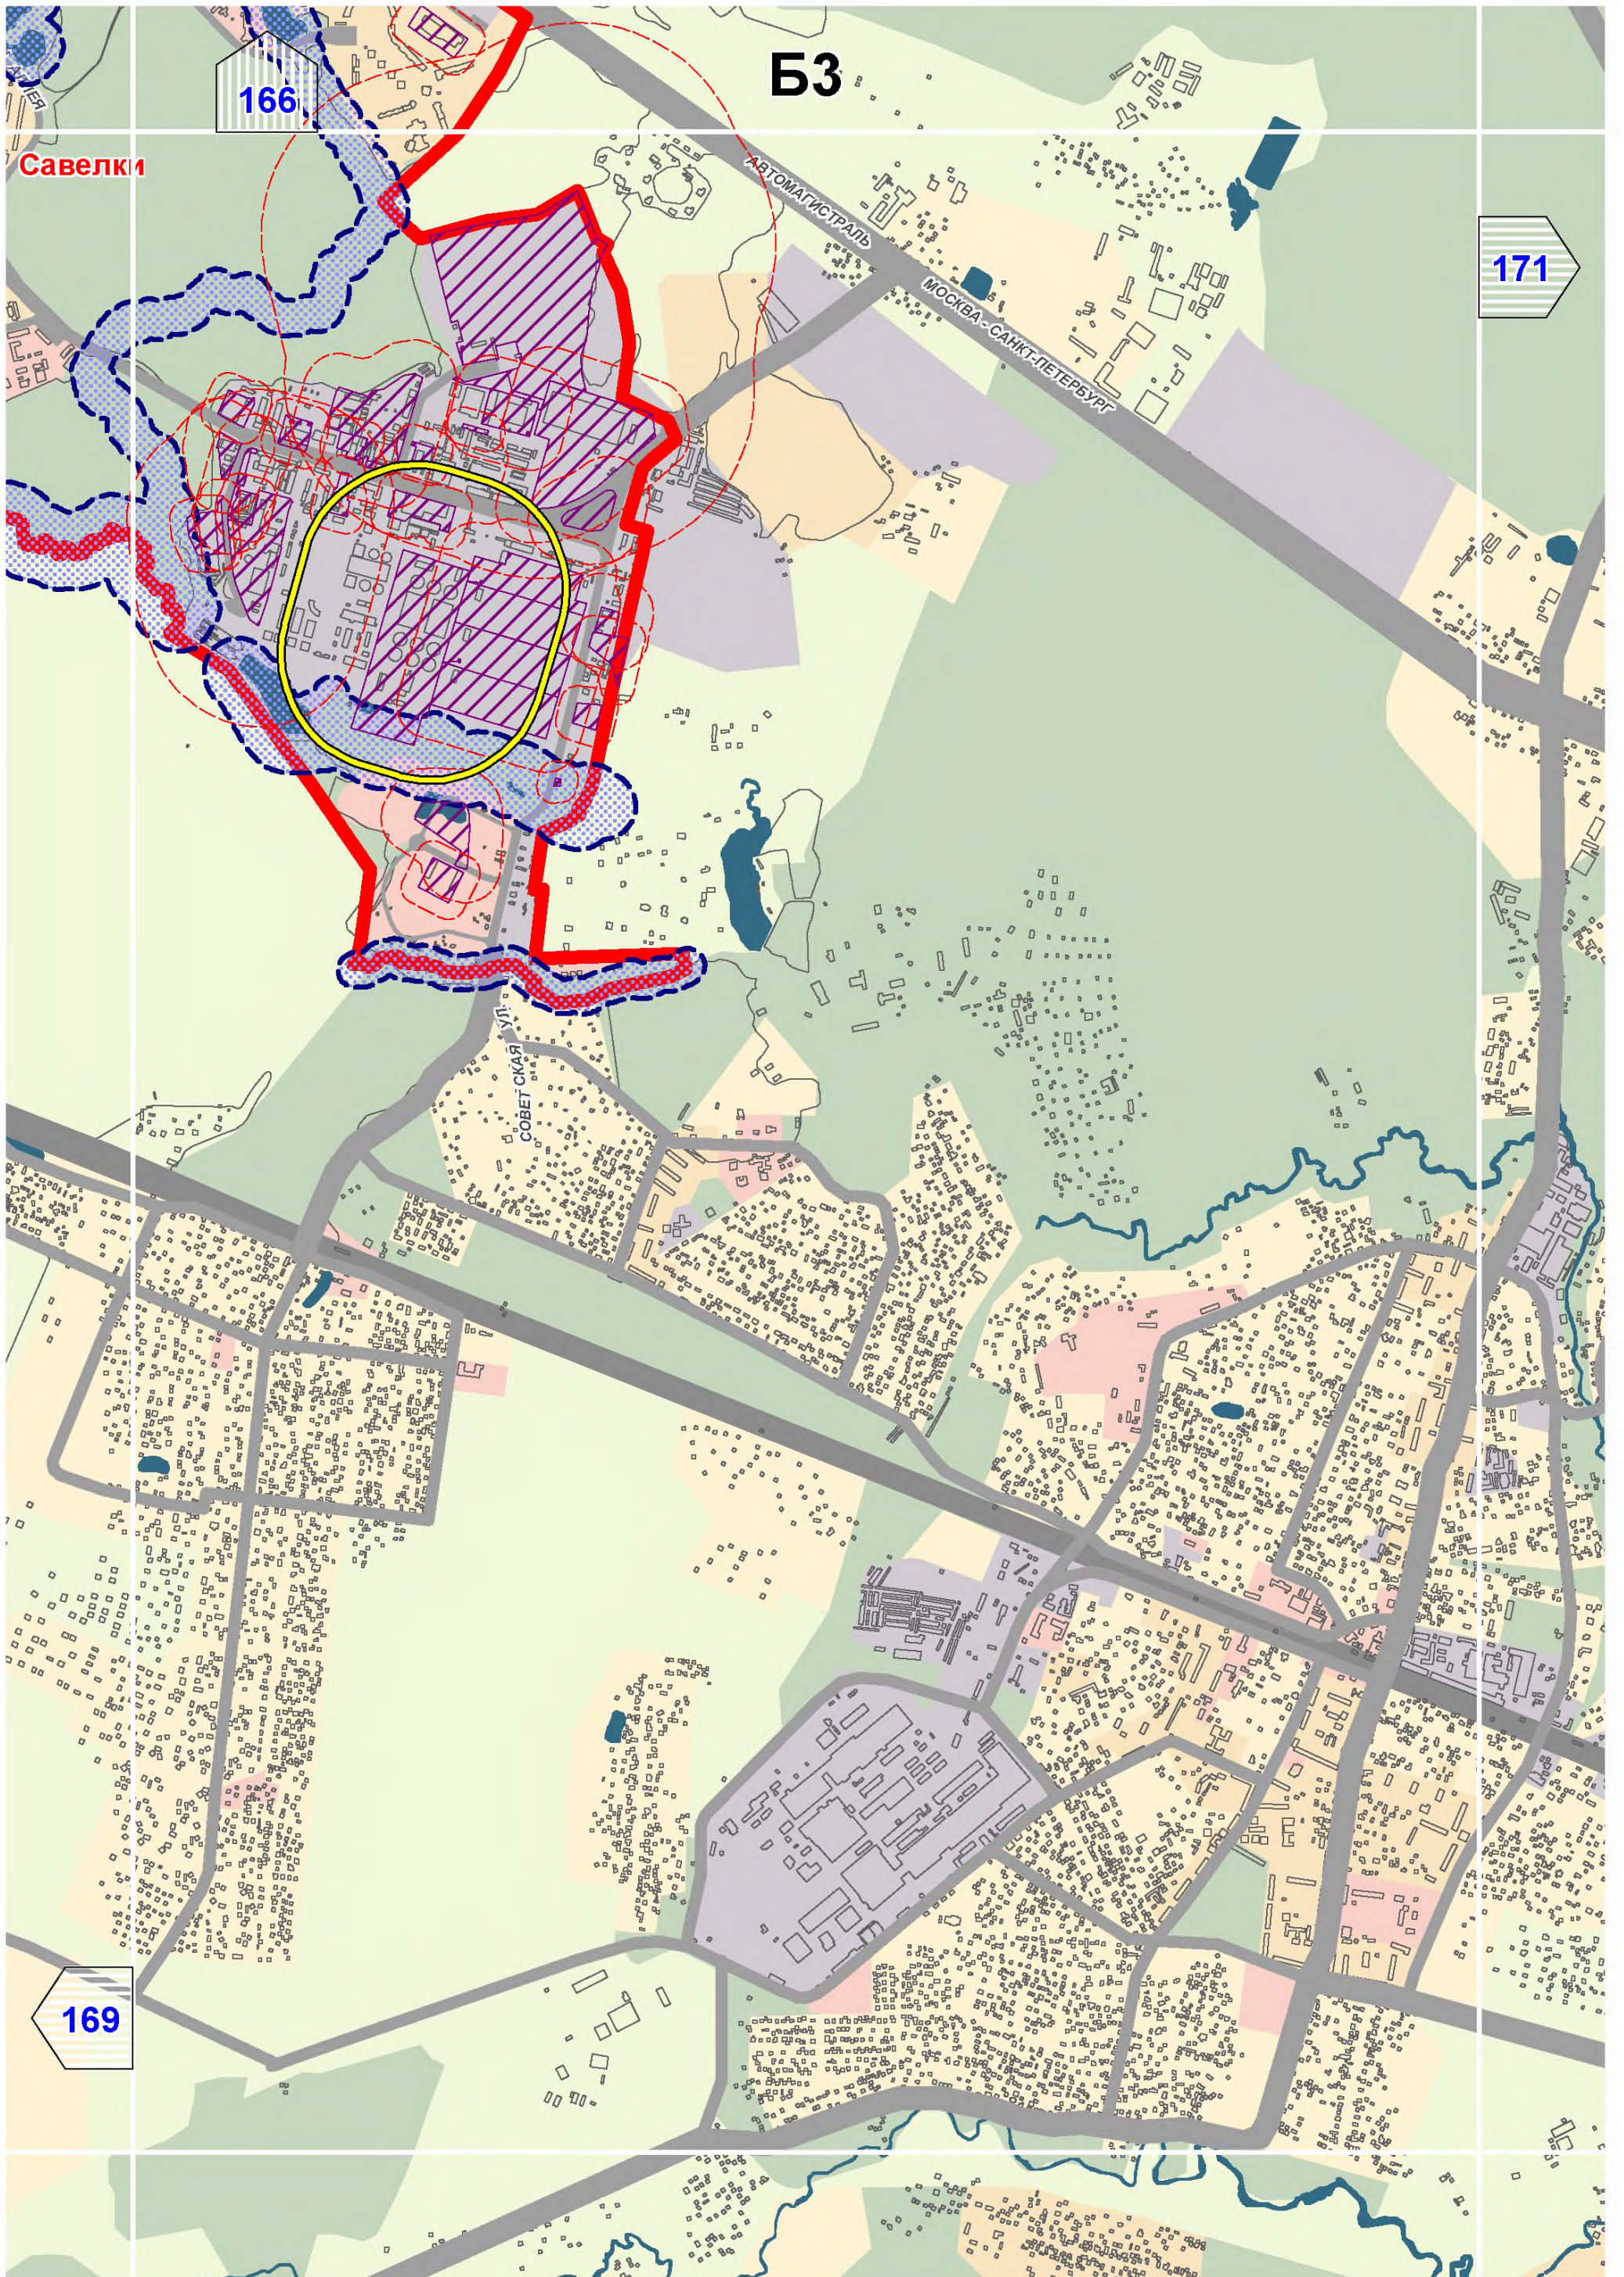

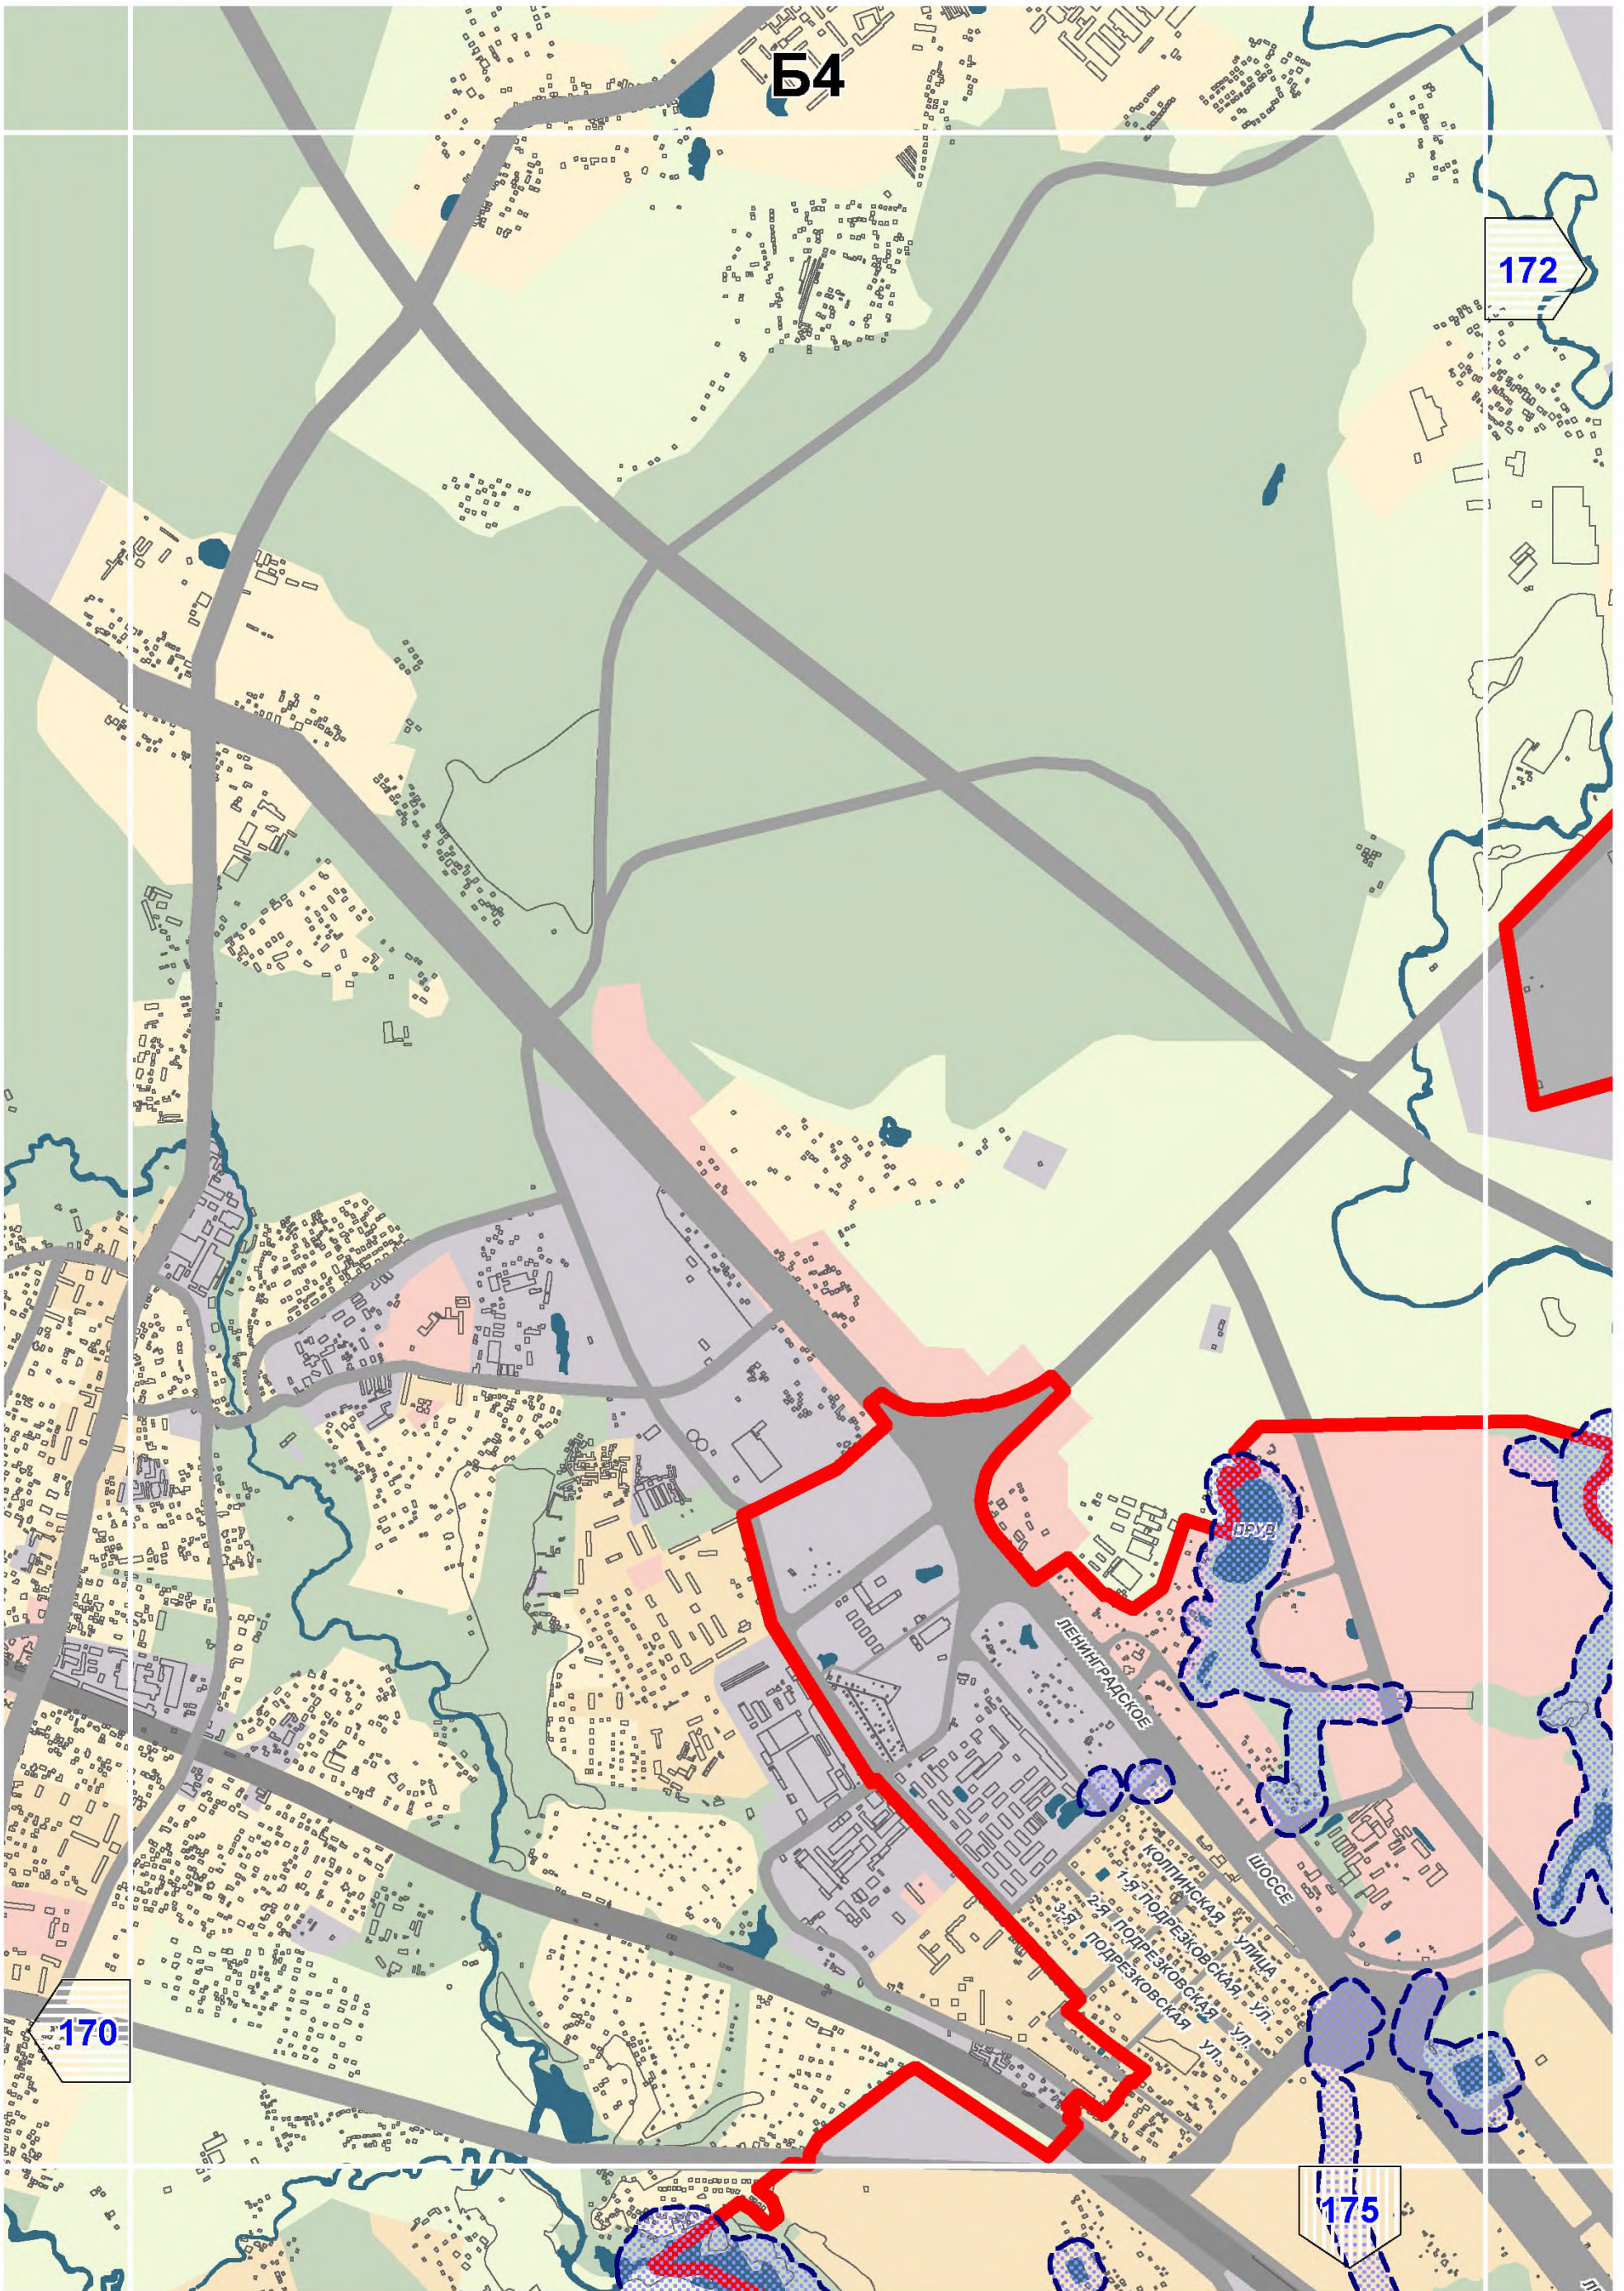


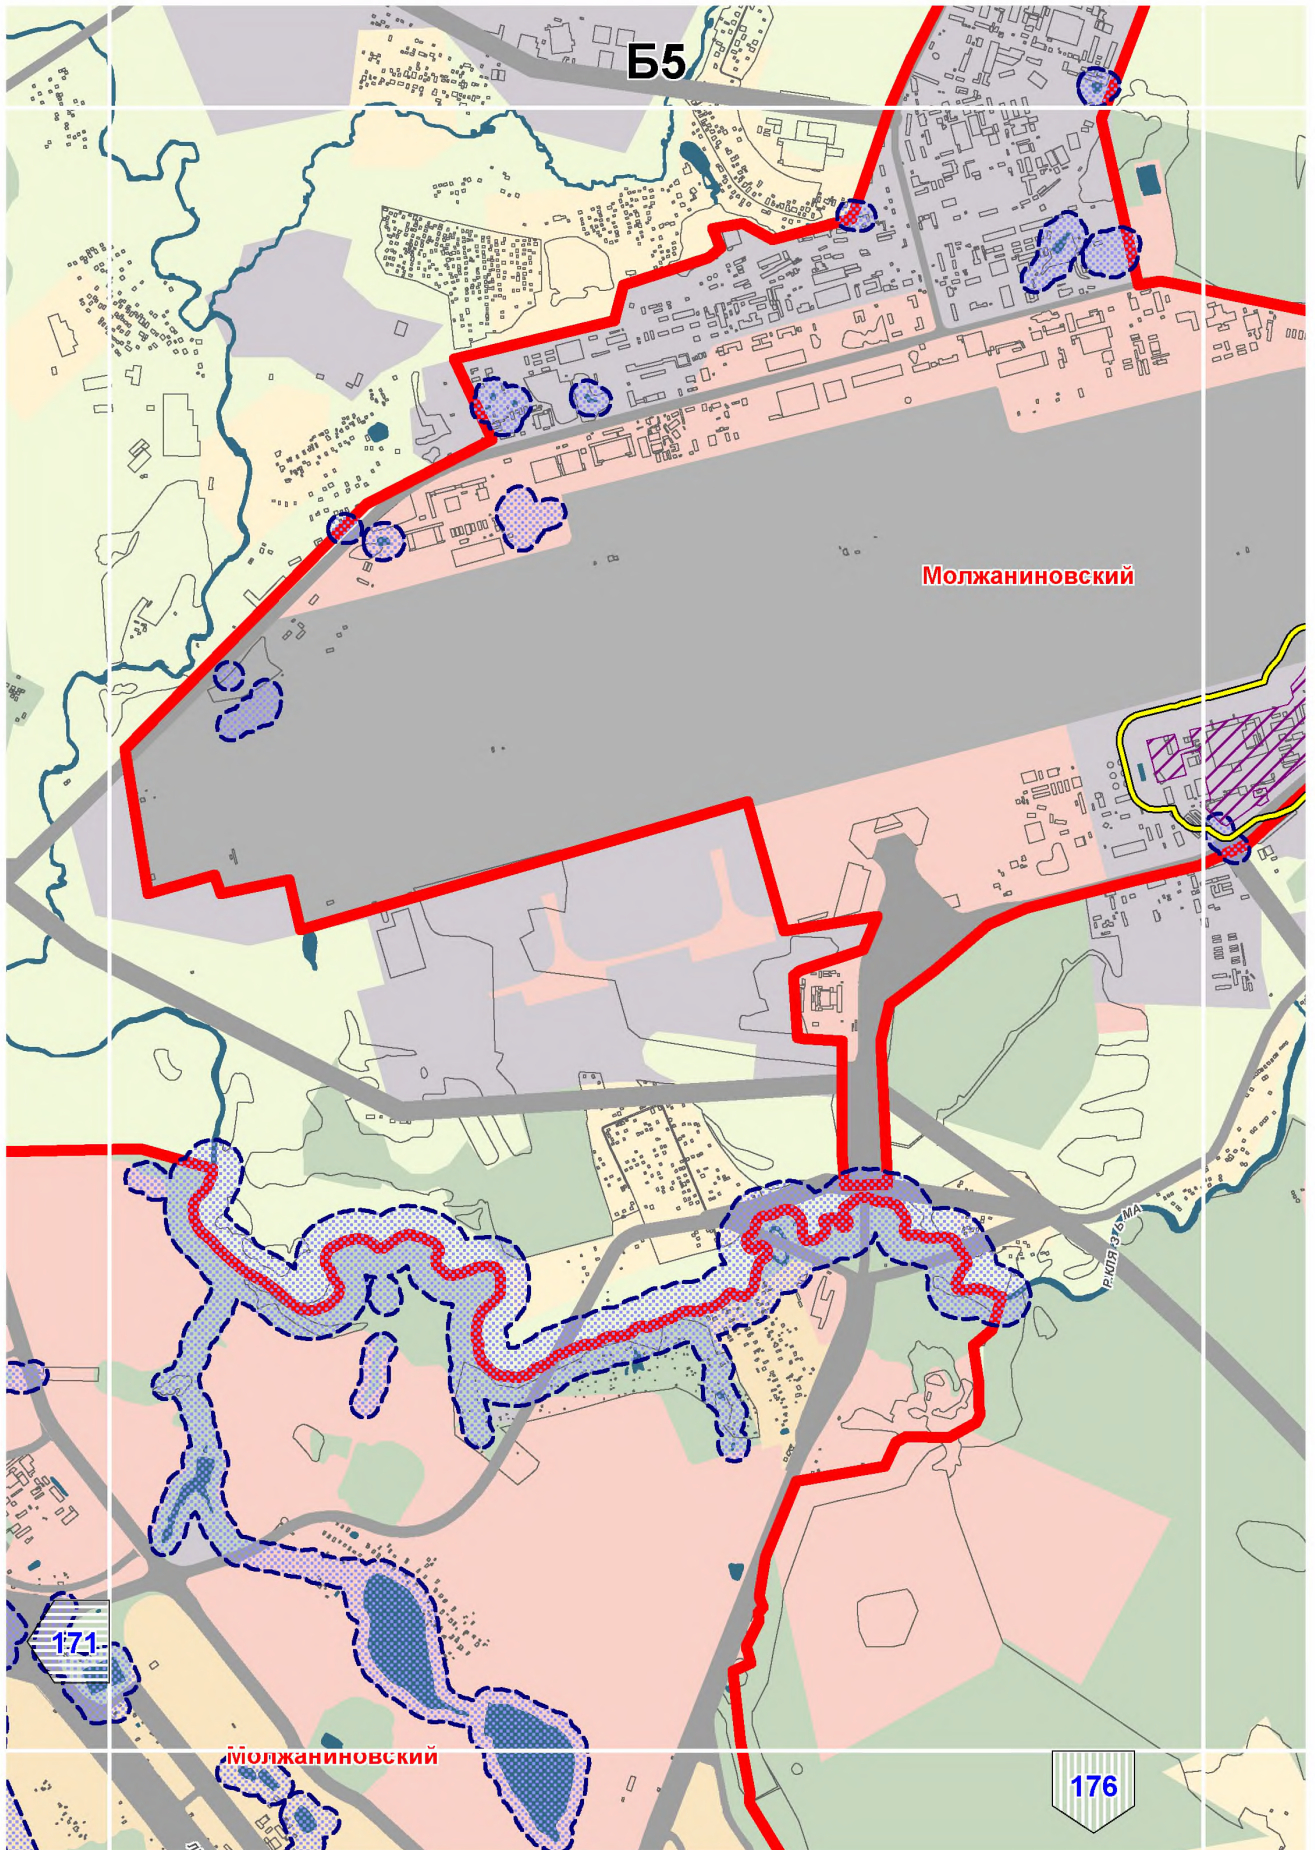


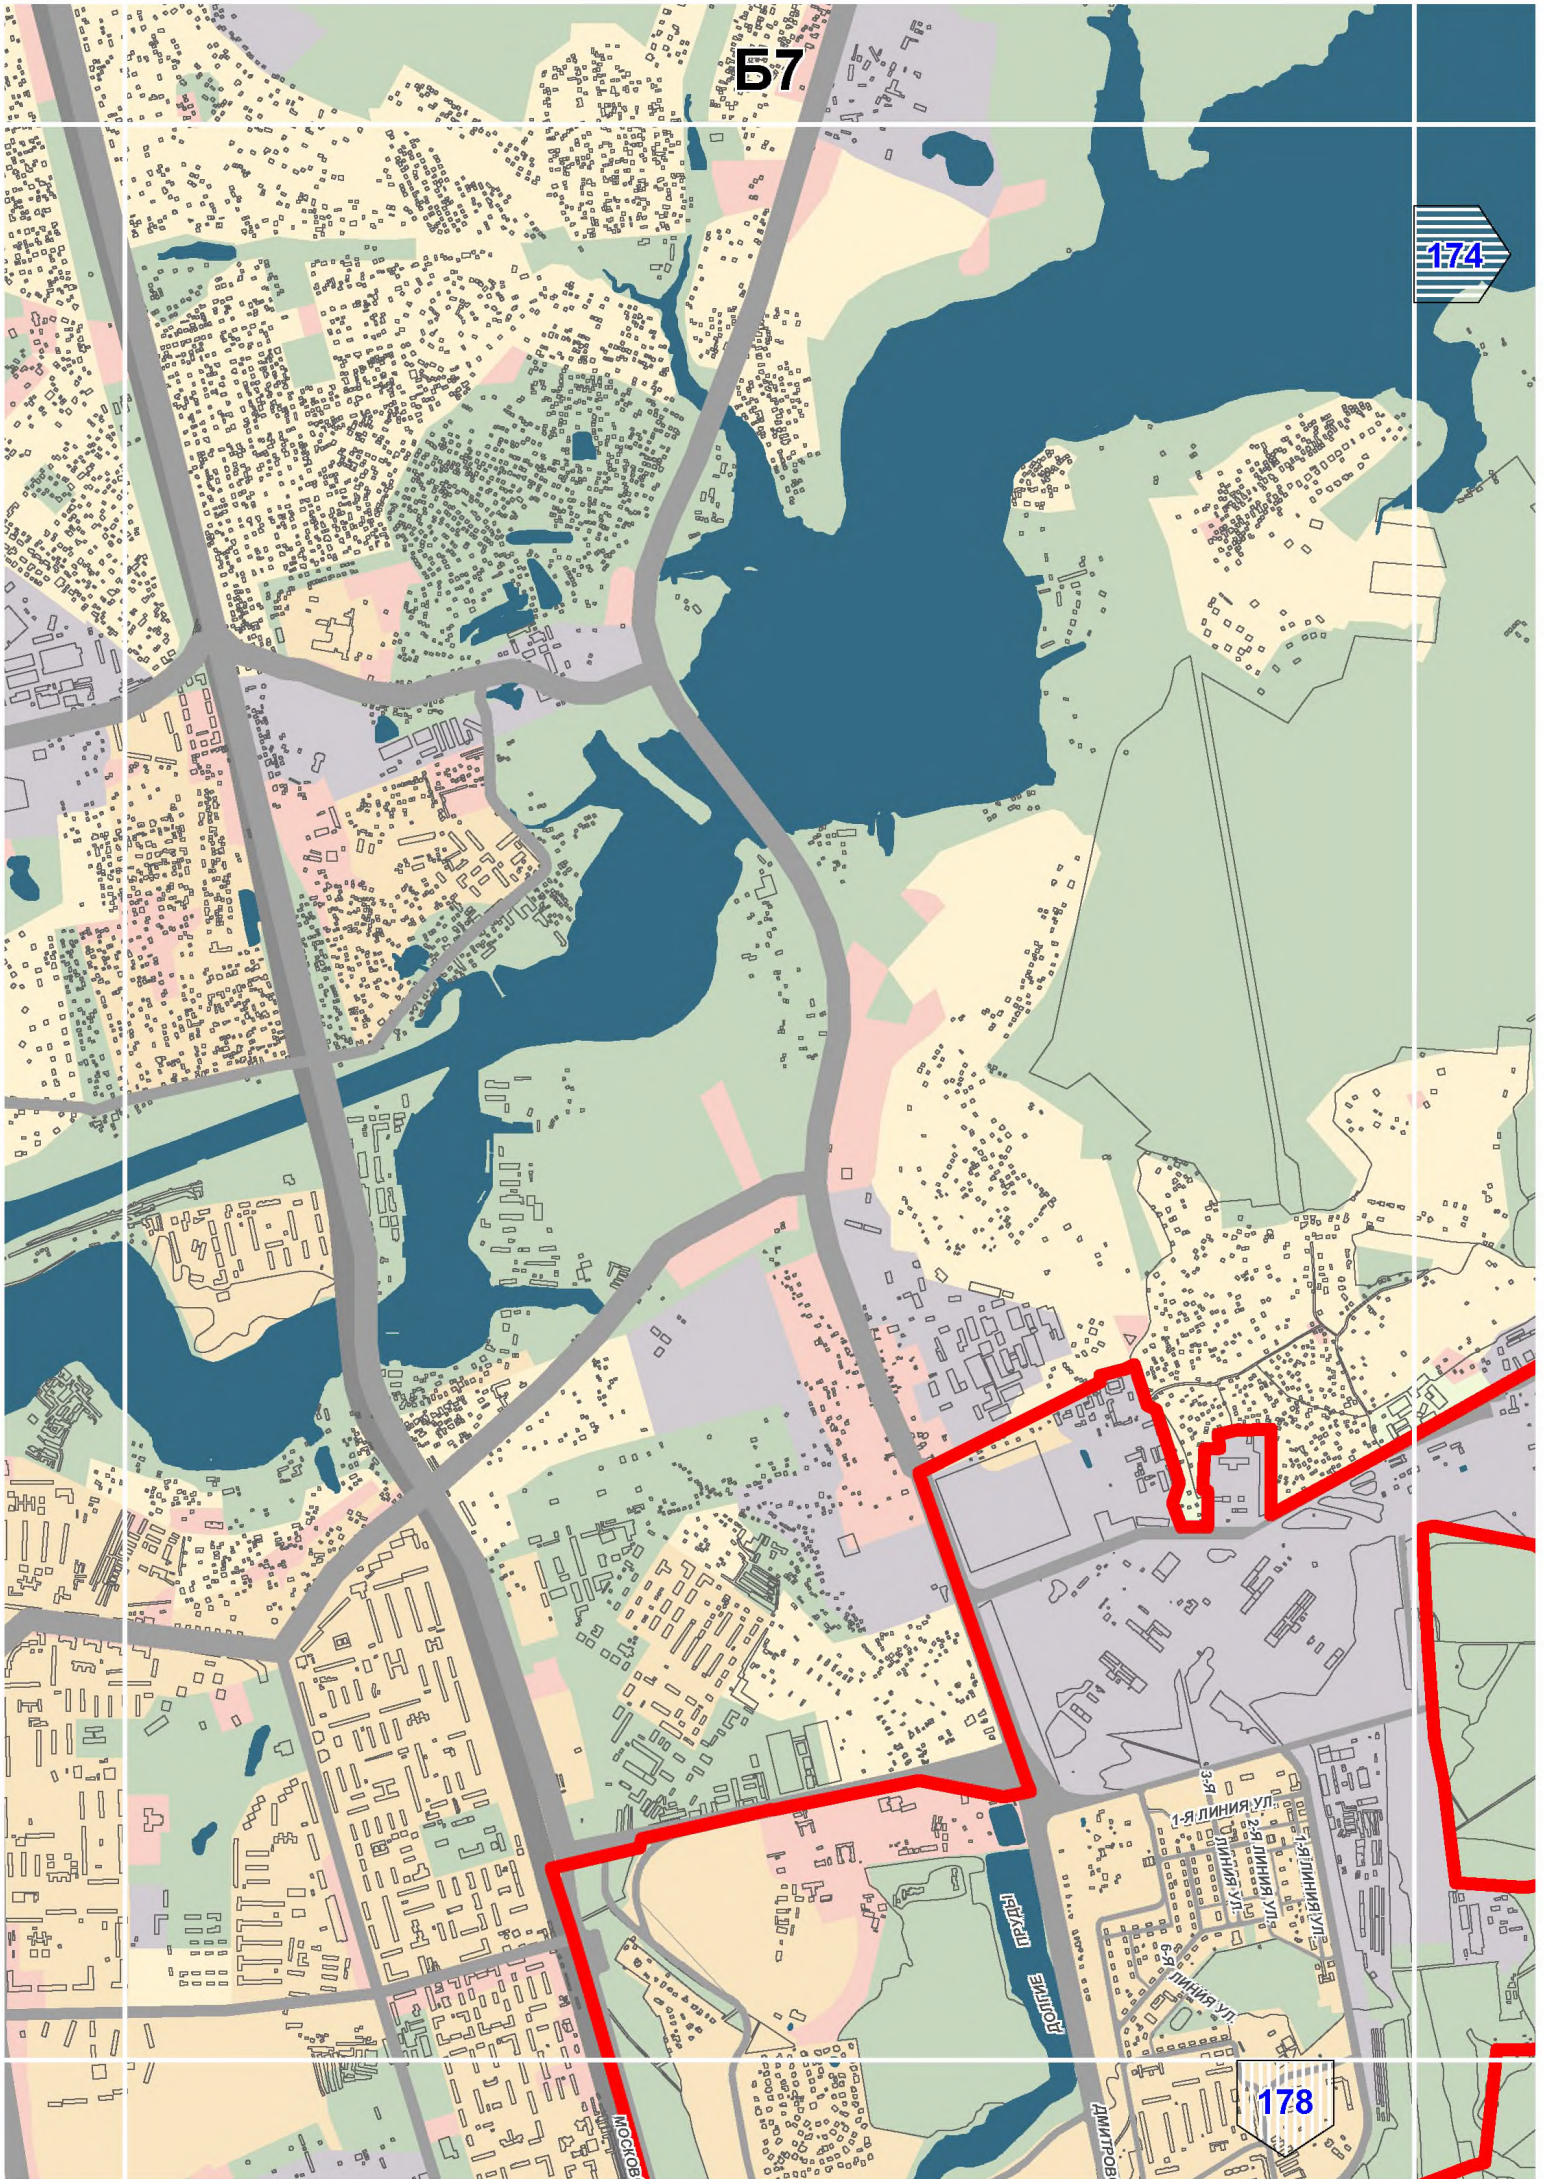


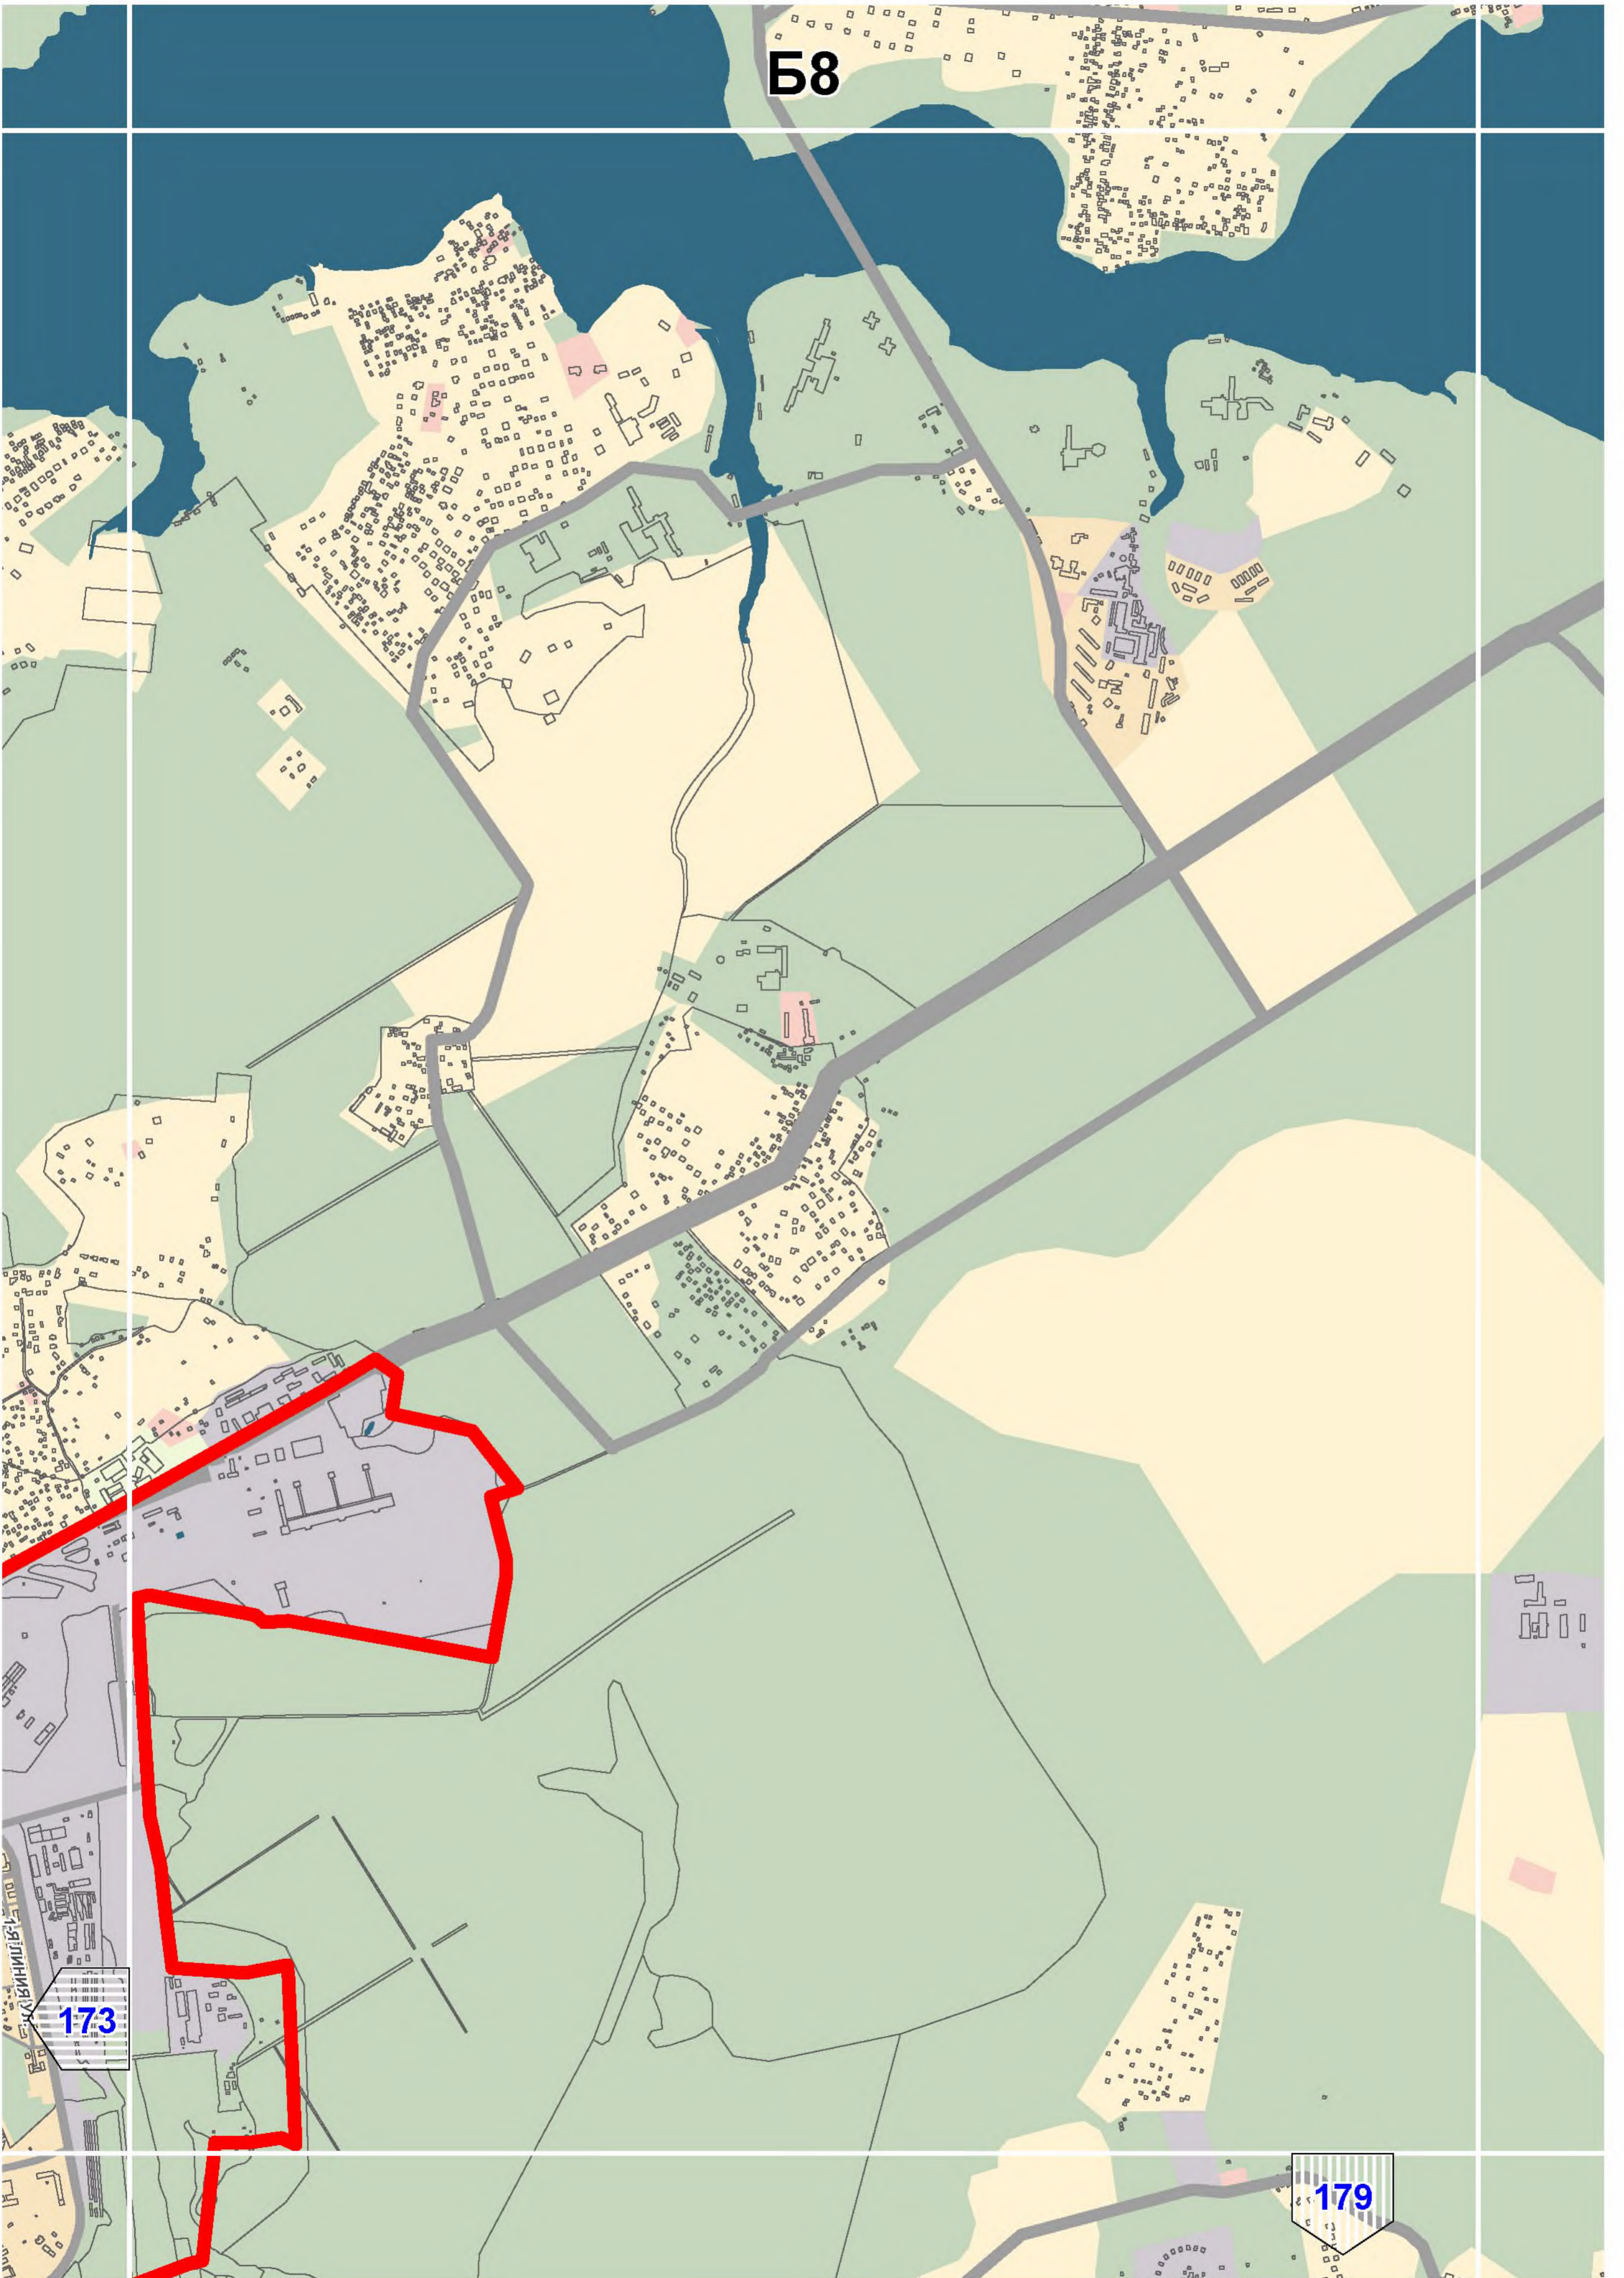





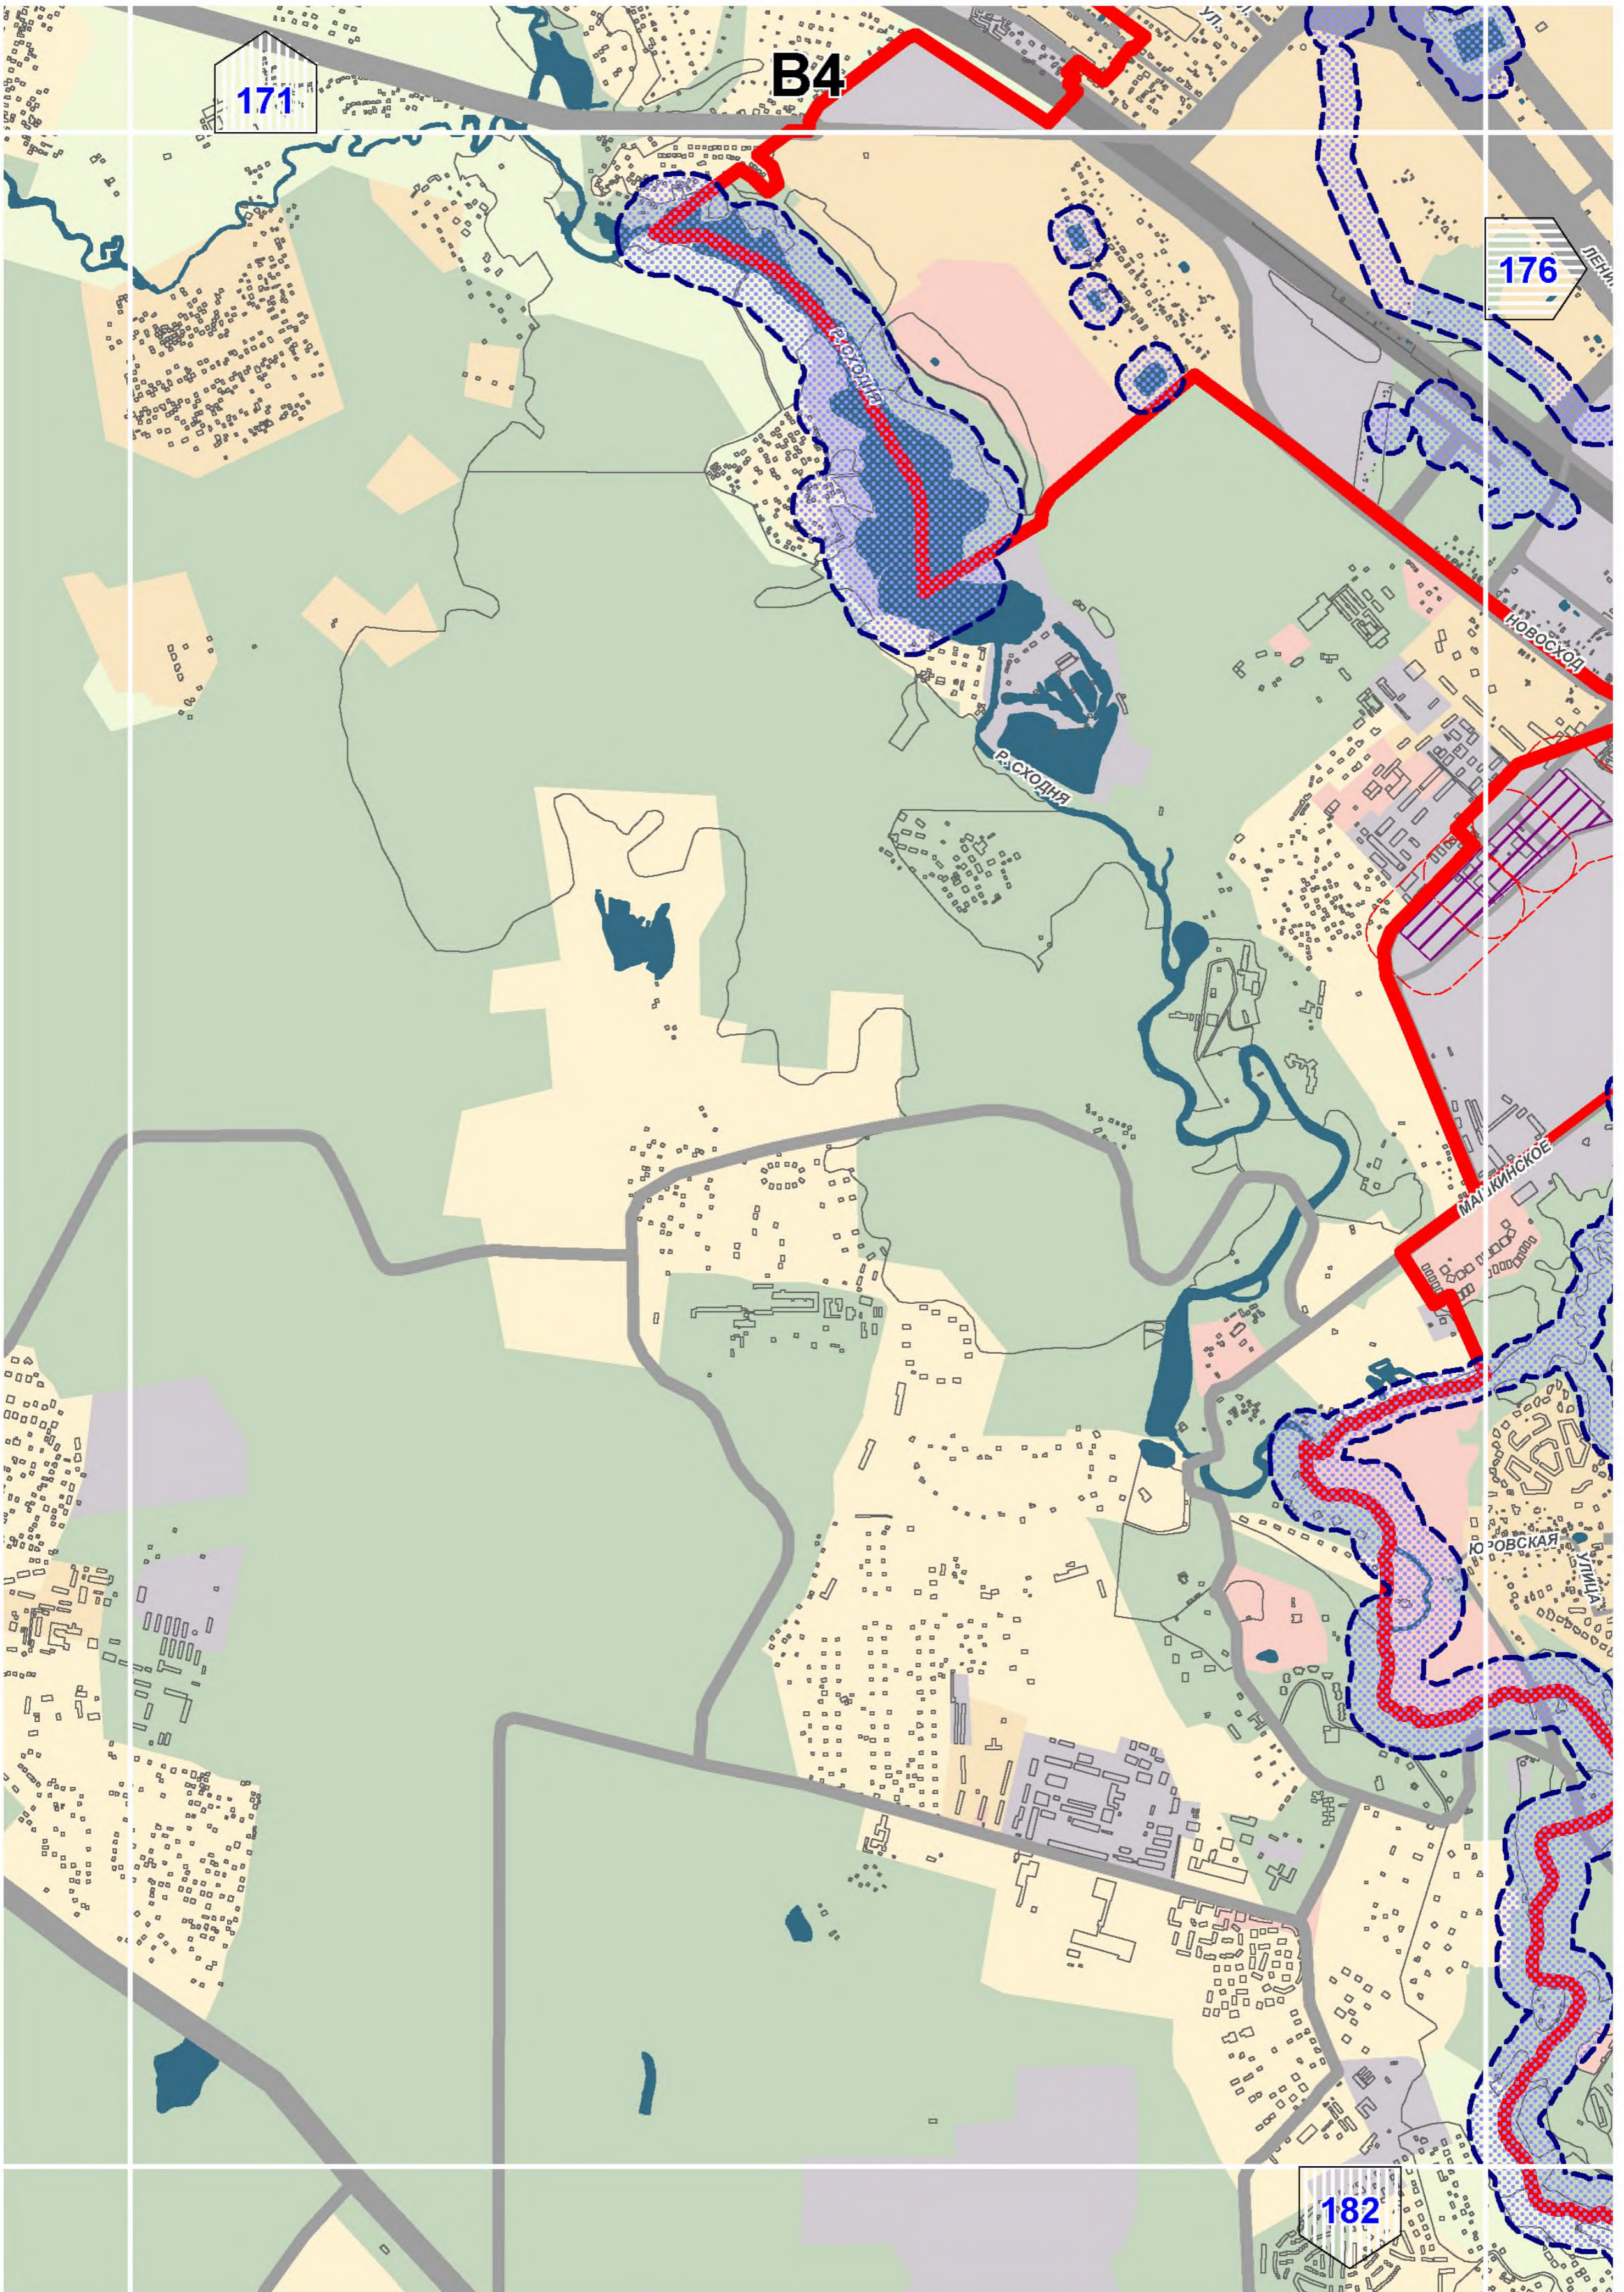

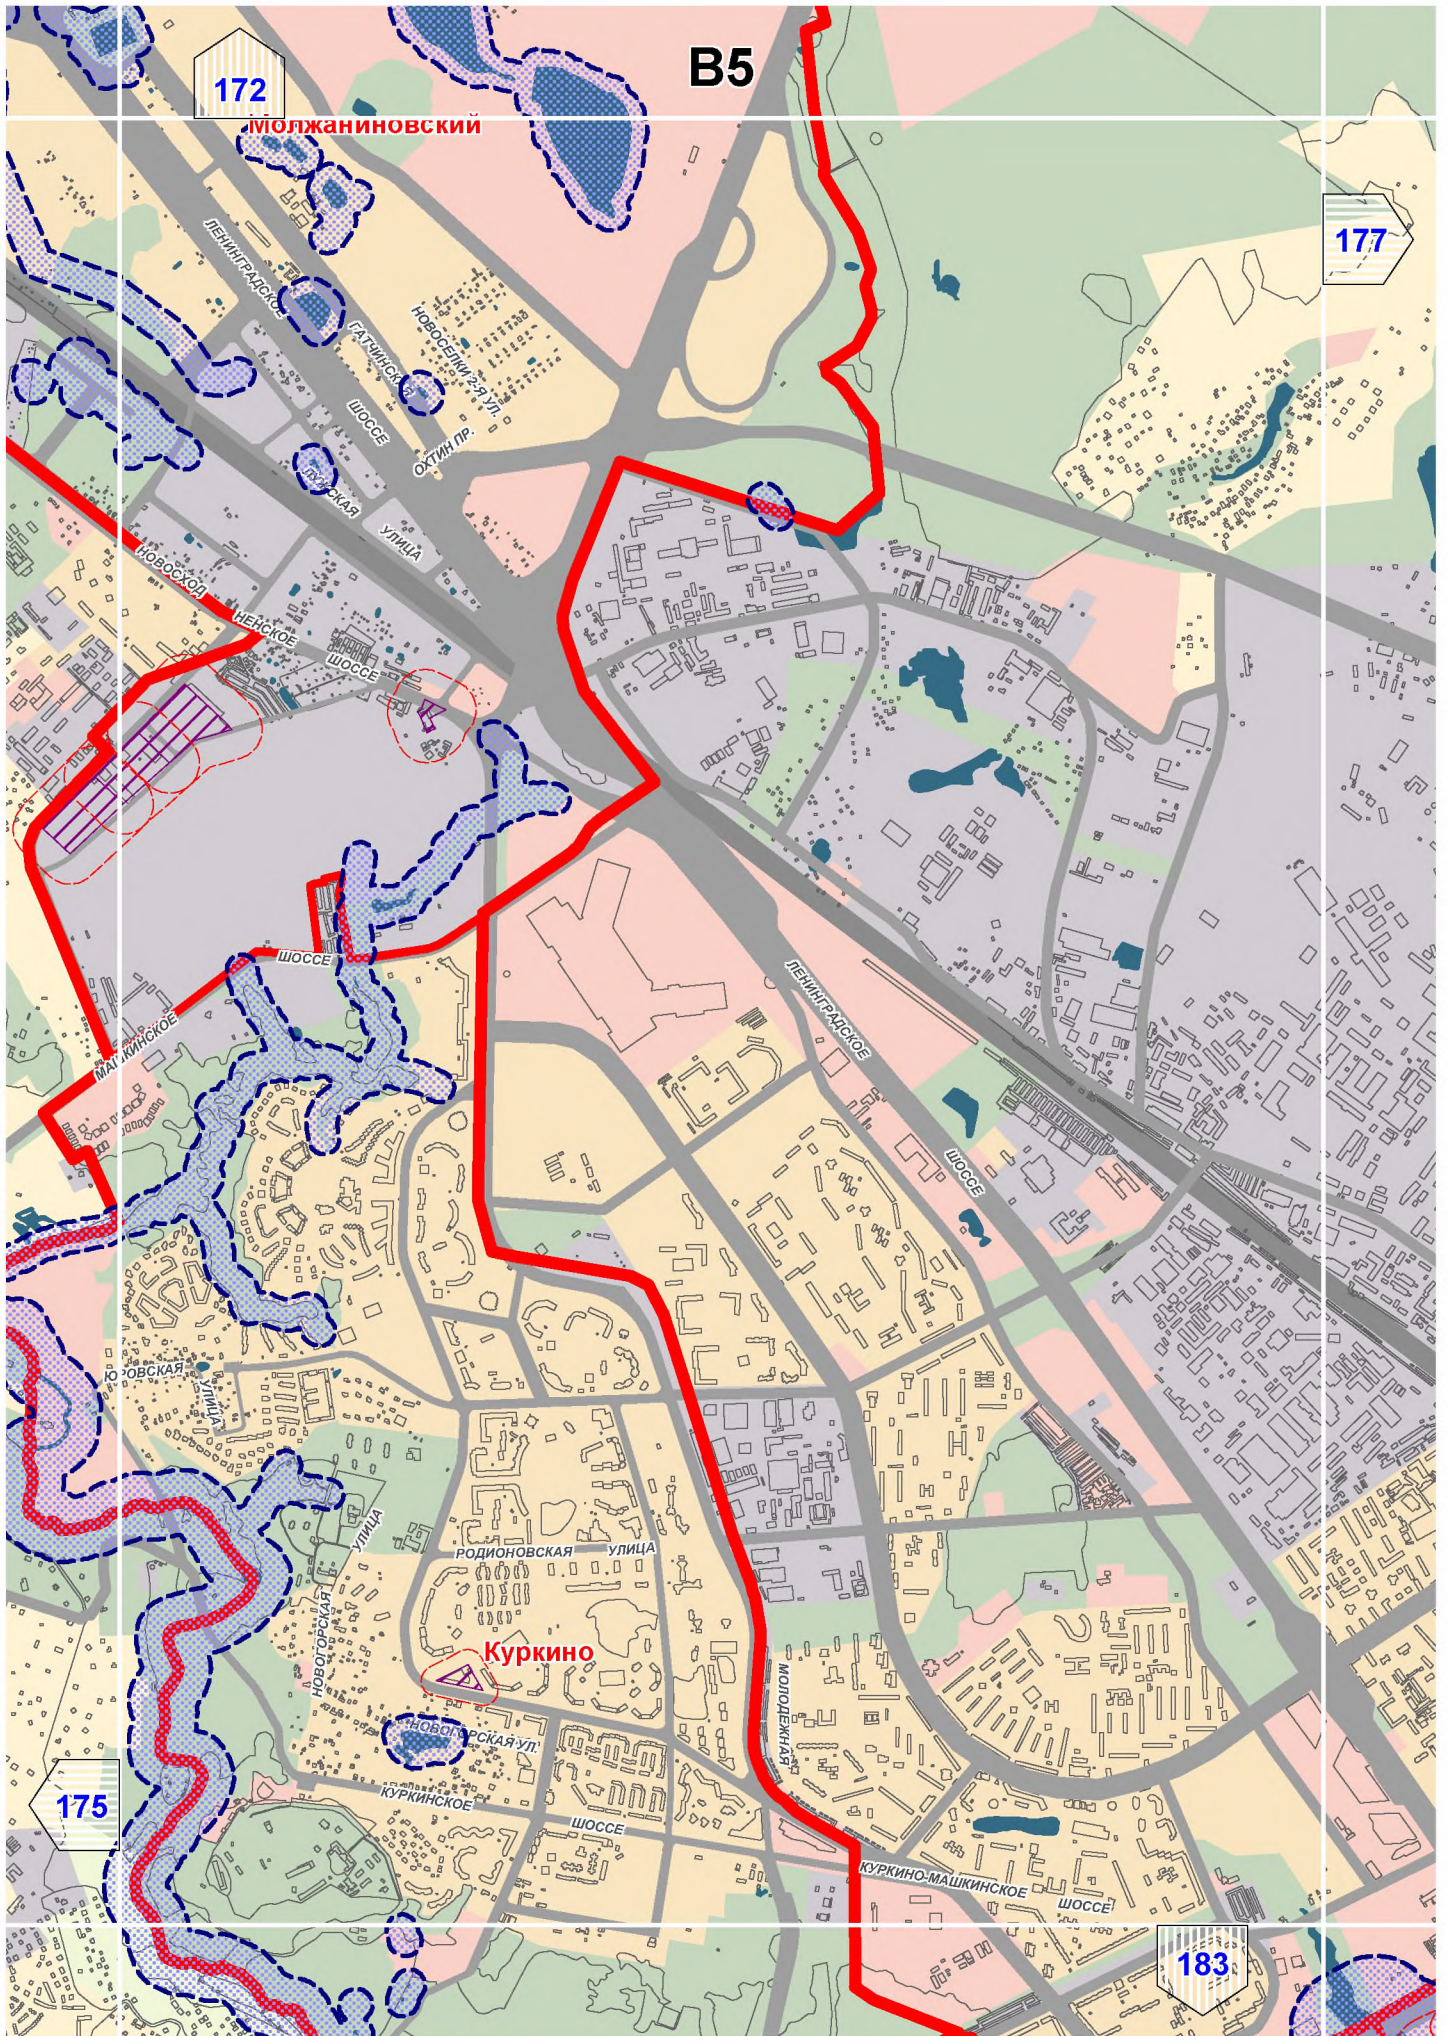

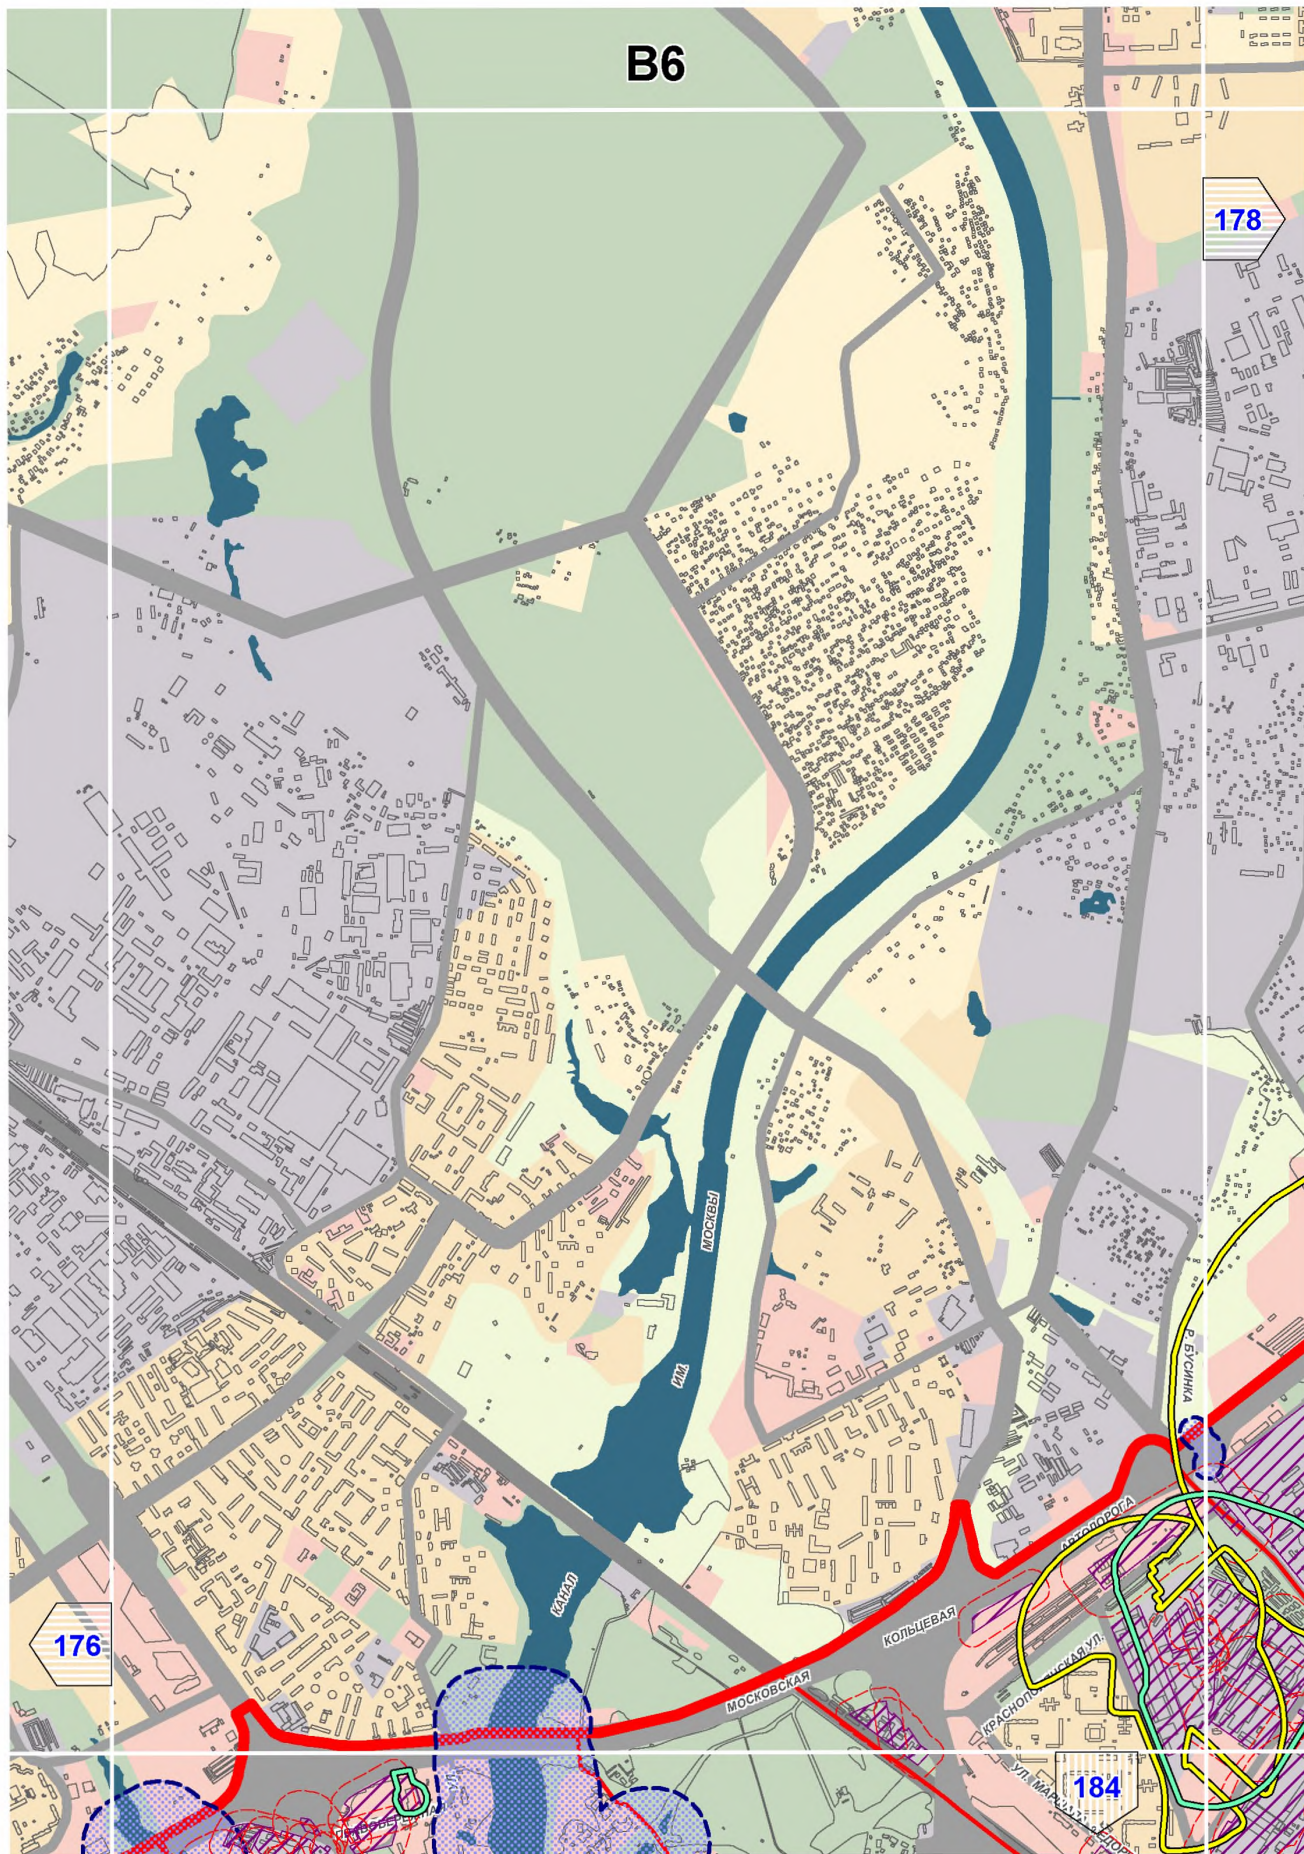

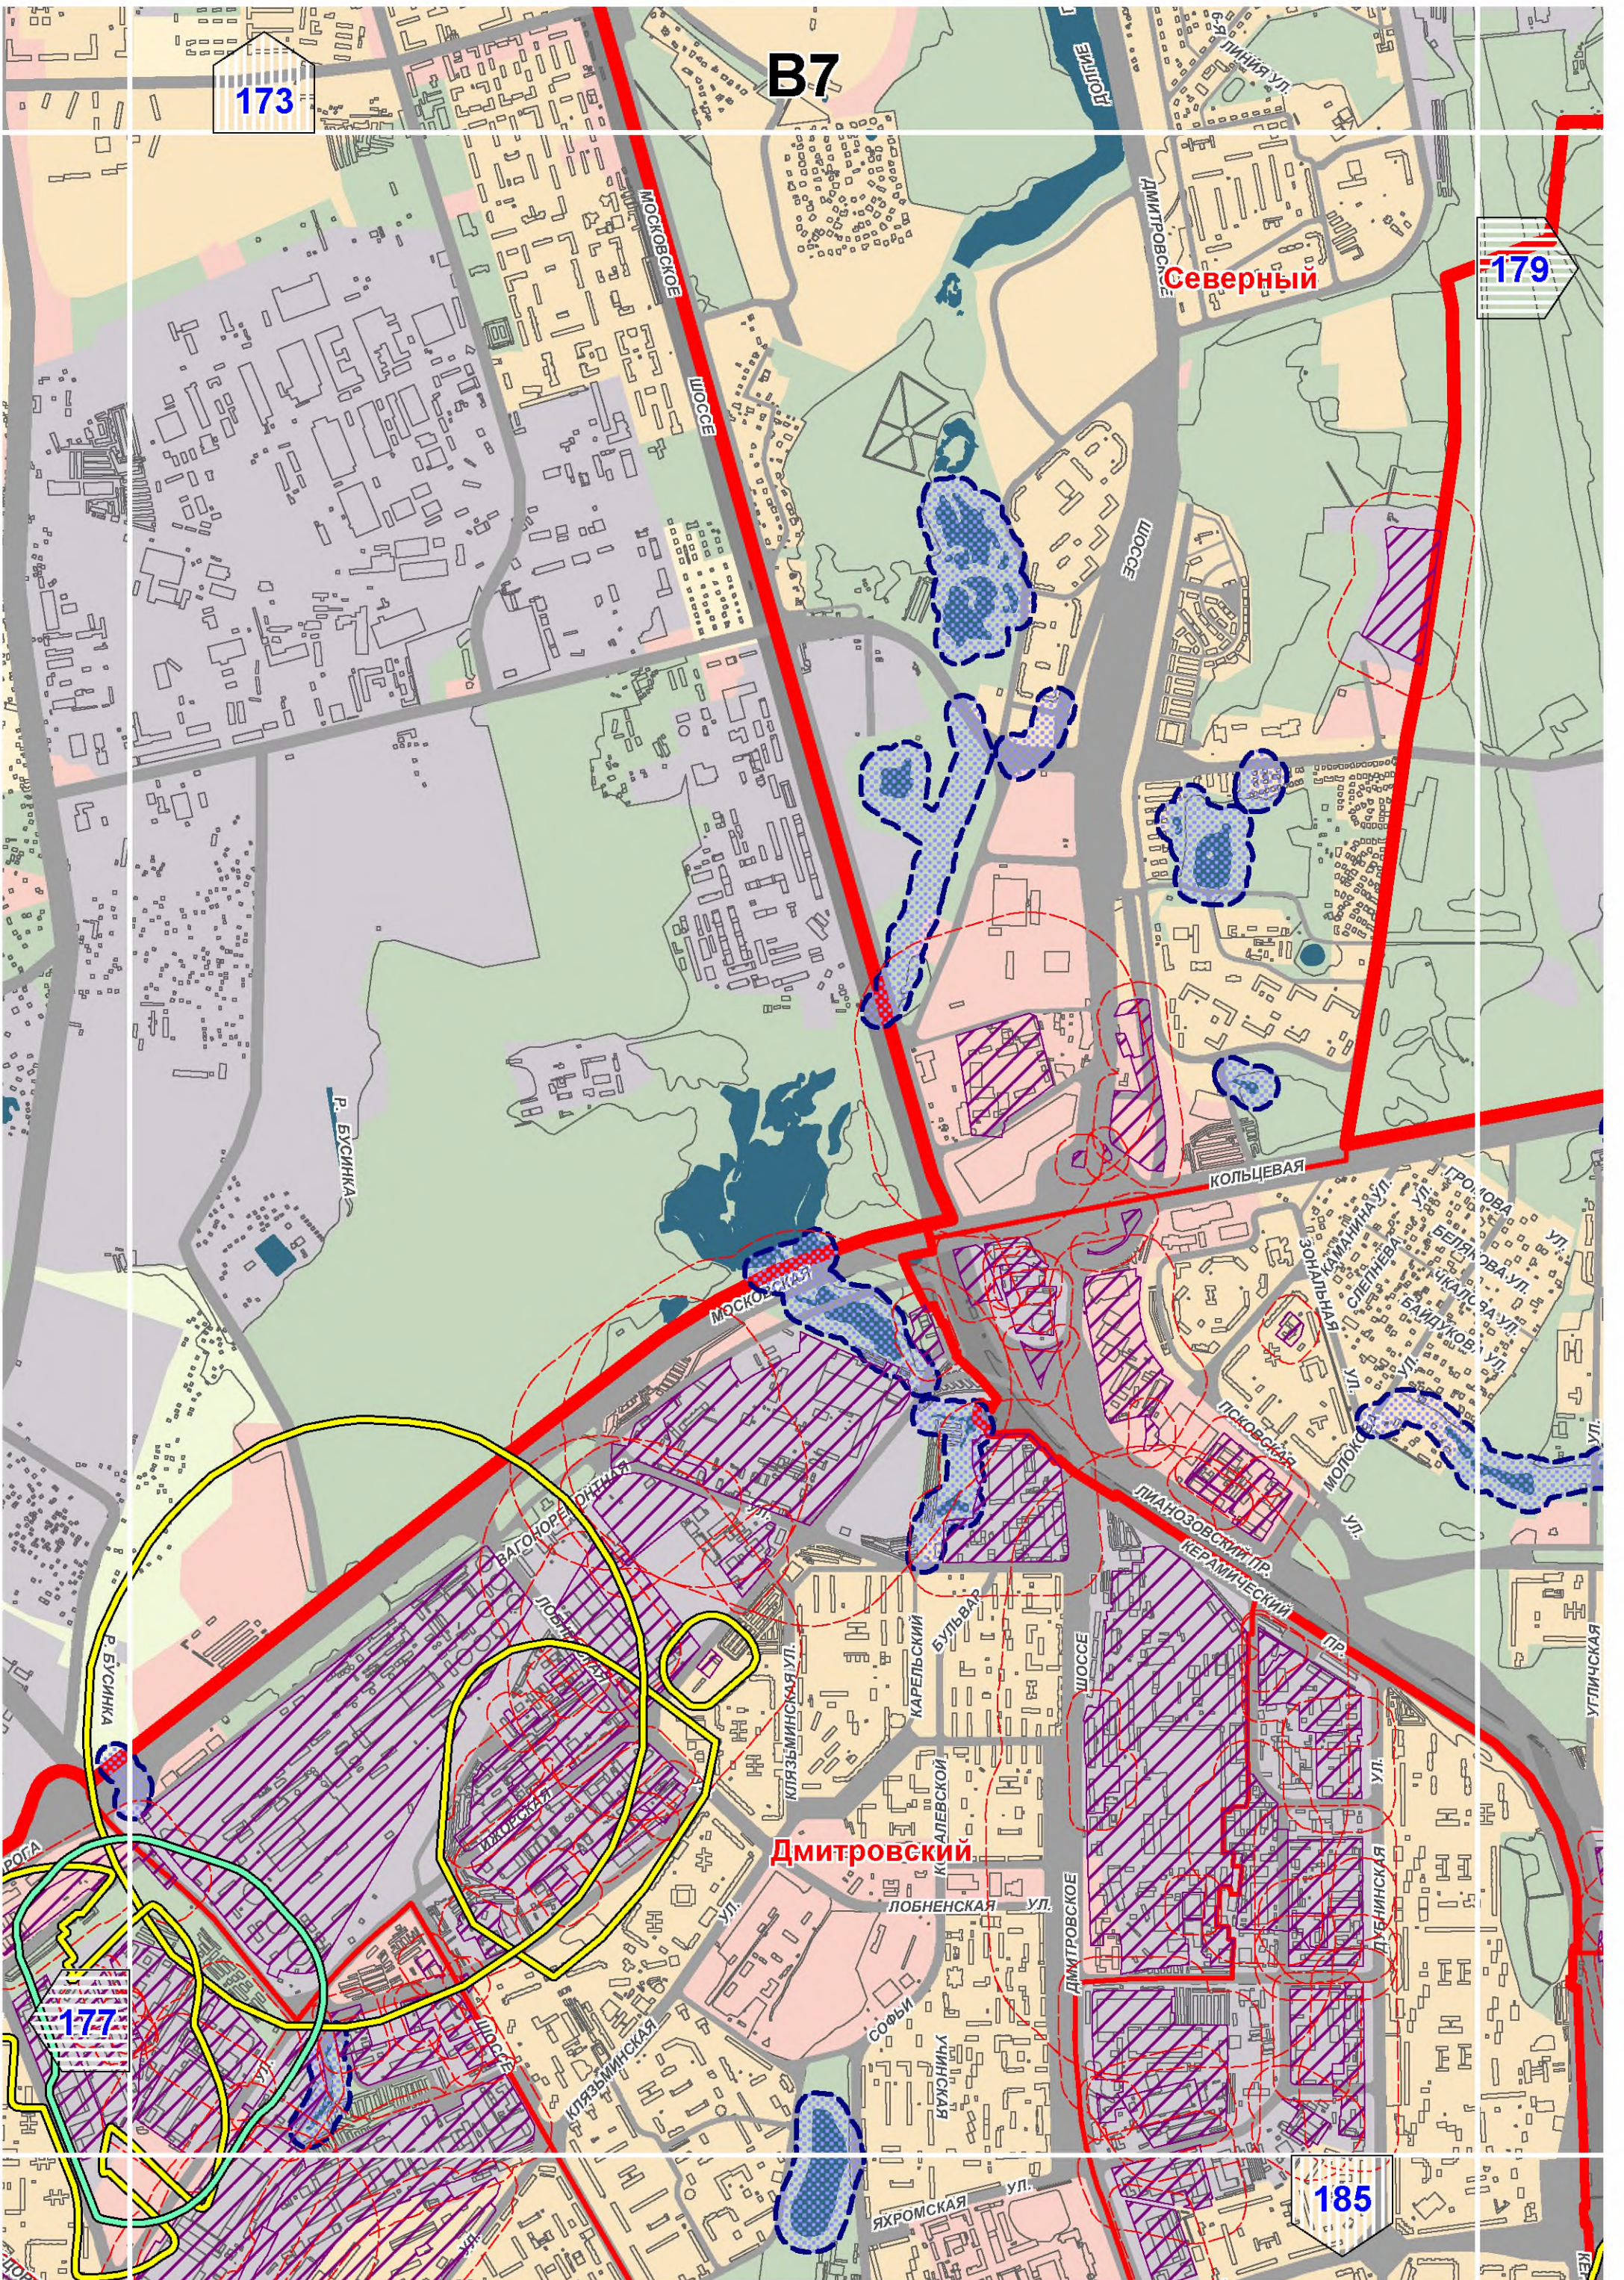

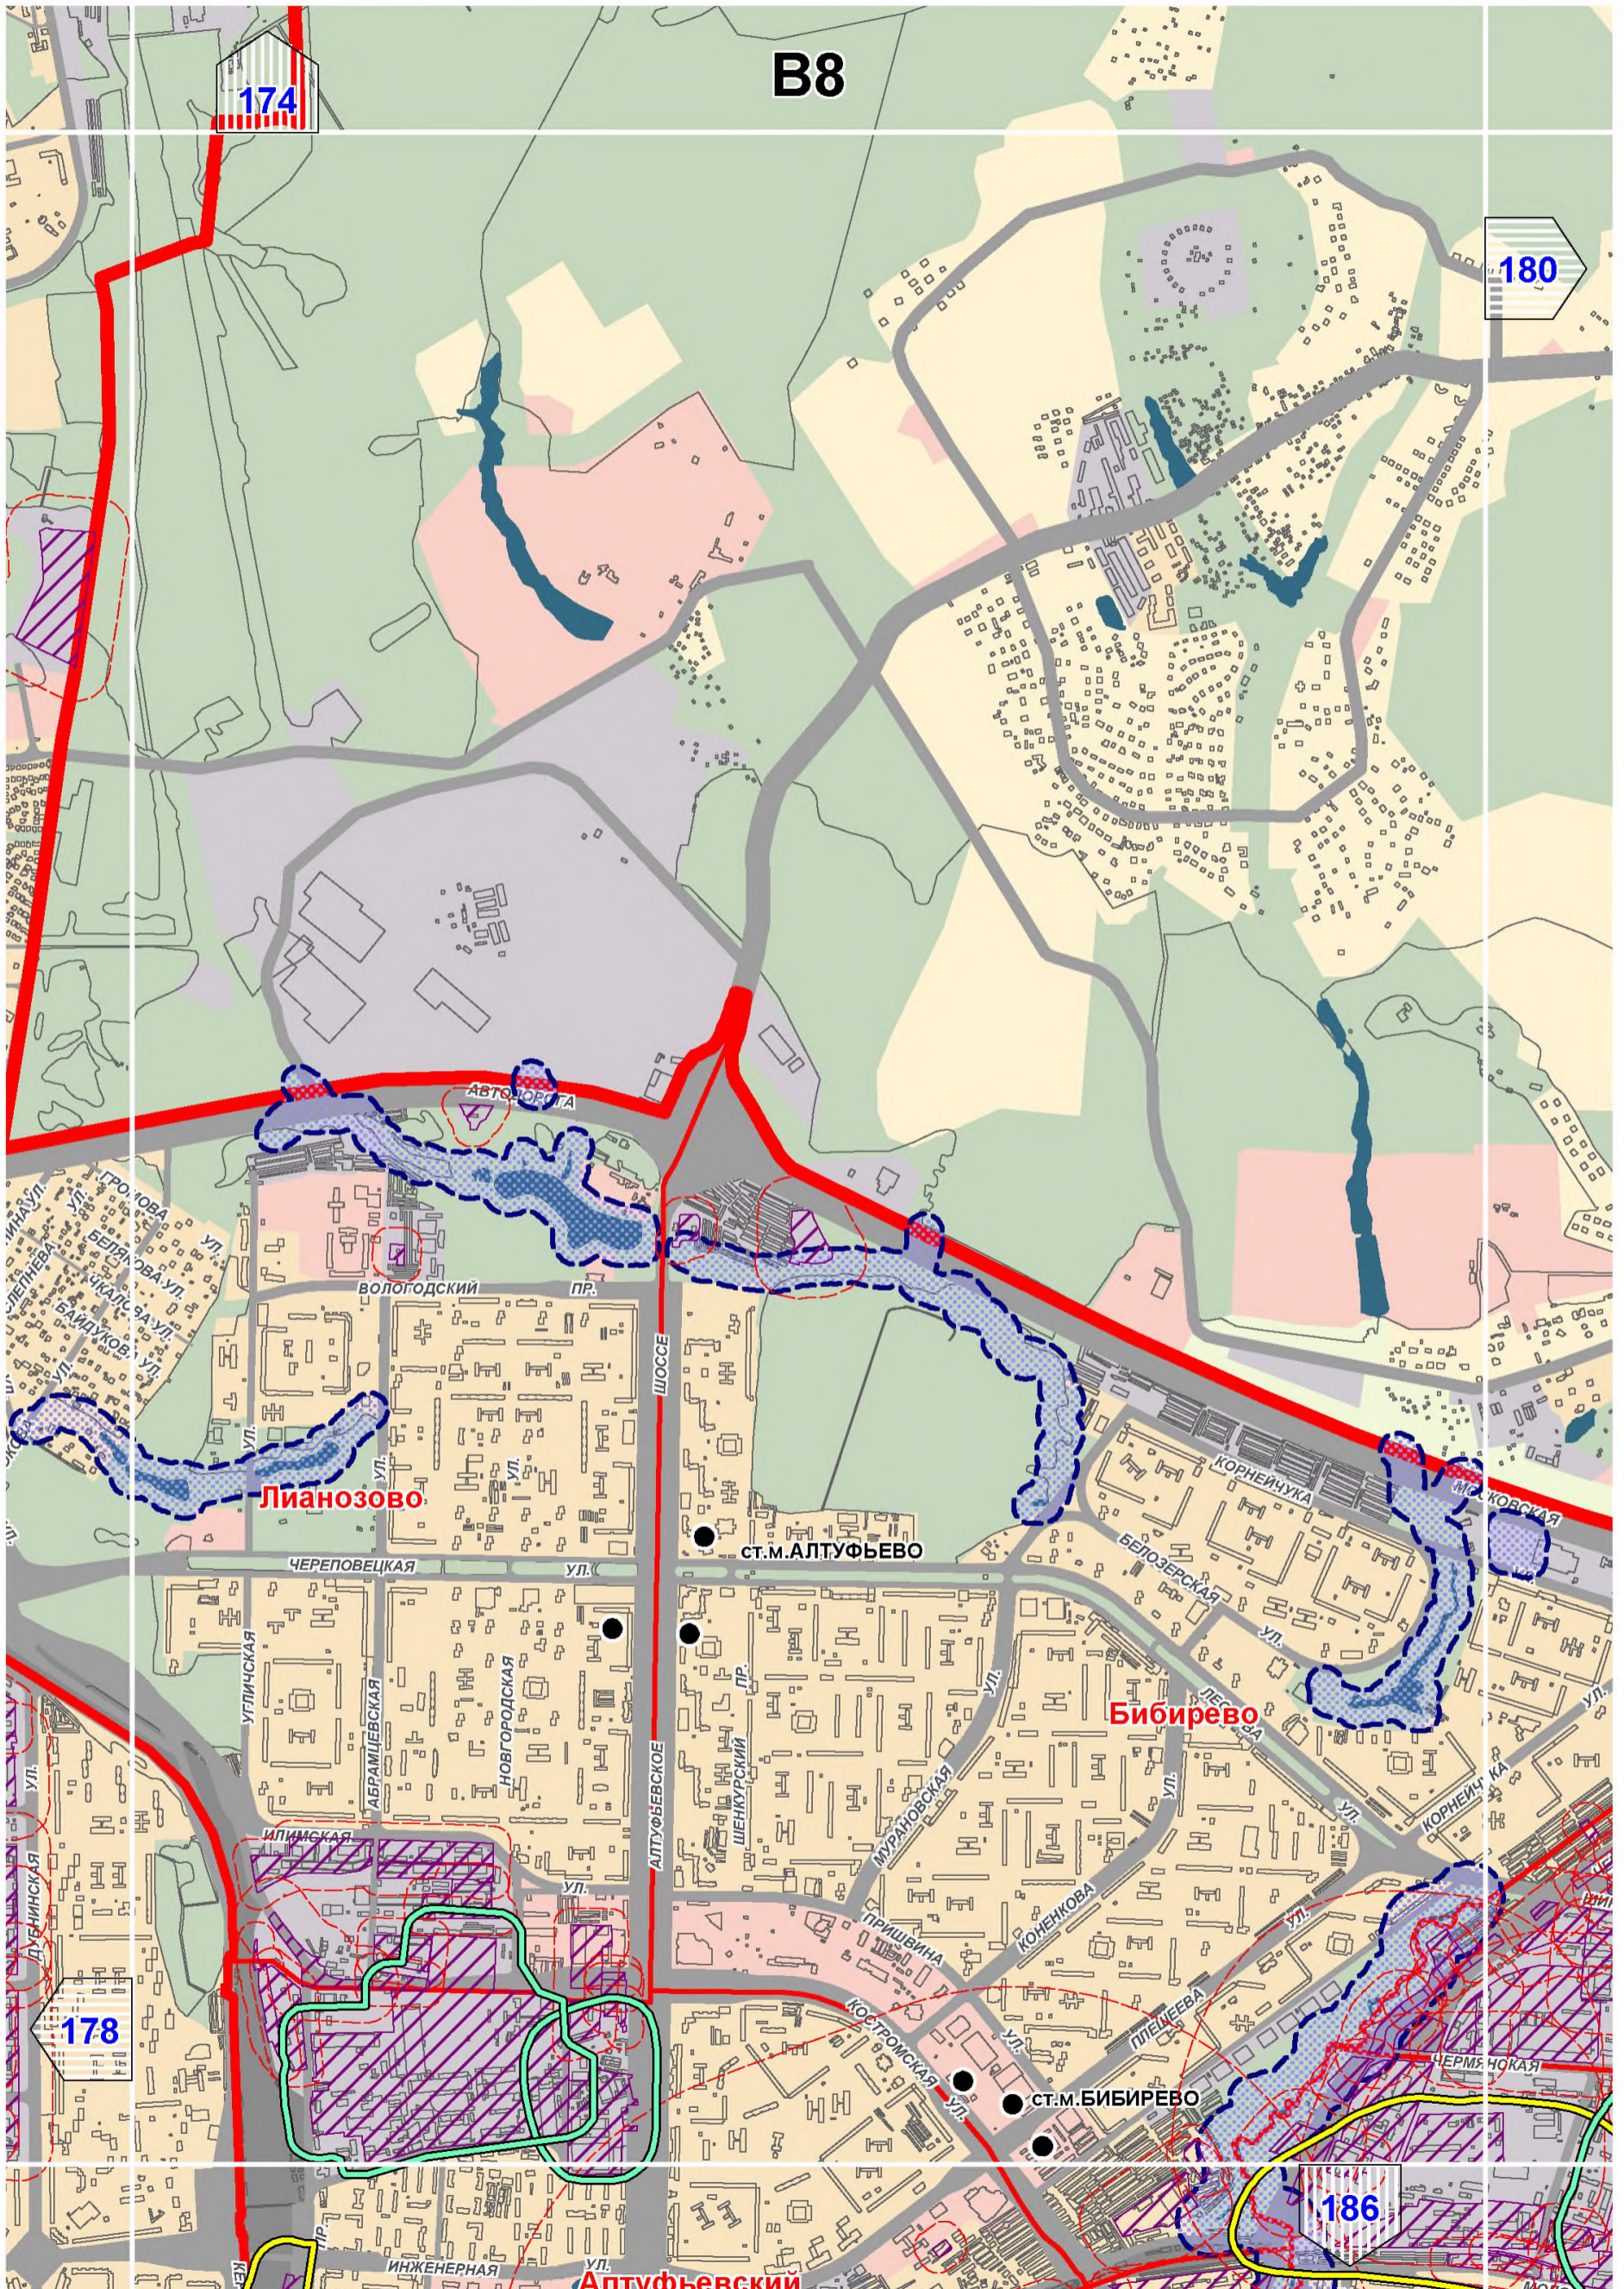

B8

174

180

Лианозово

Ст. М. Алтуфьево


Бибирево

178


Ст. М. Бибирево

186

Алтуфьевский

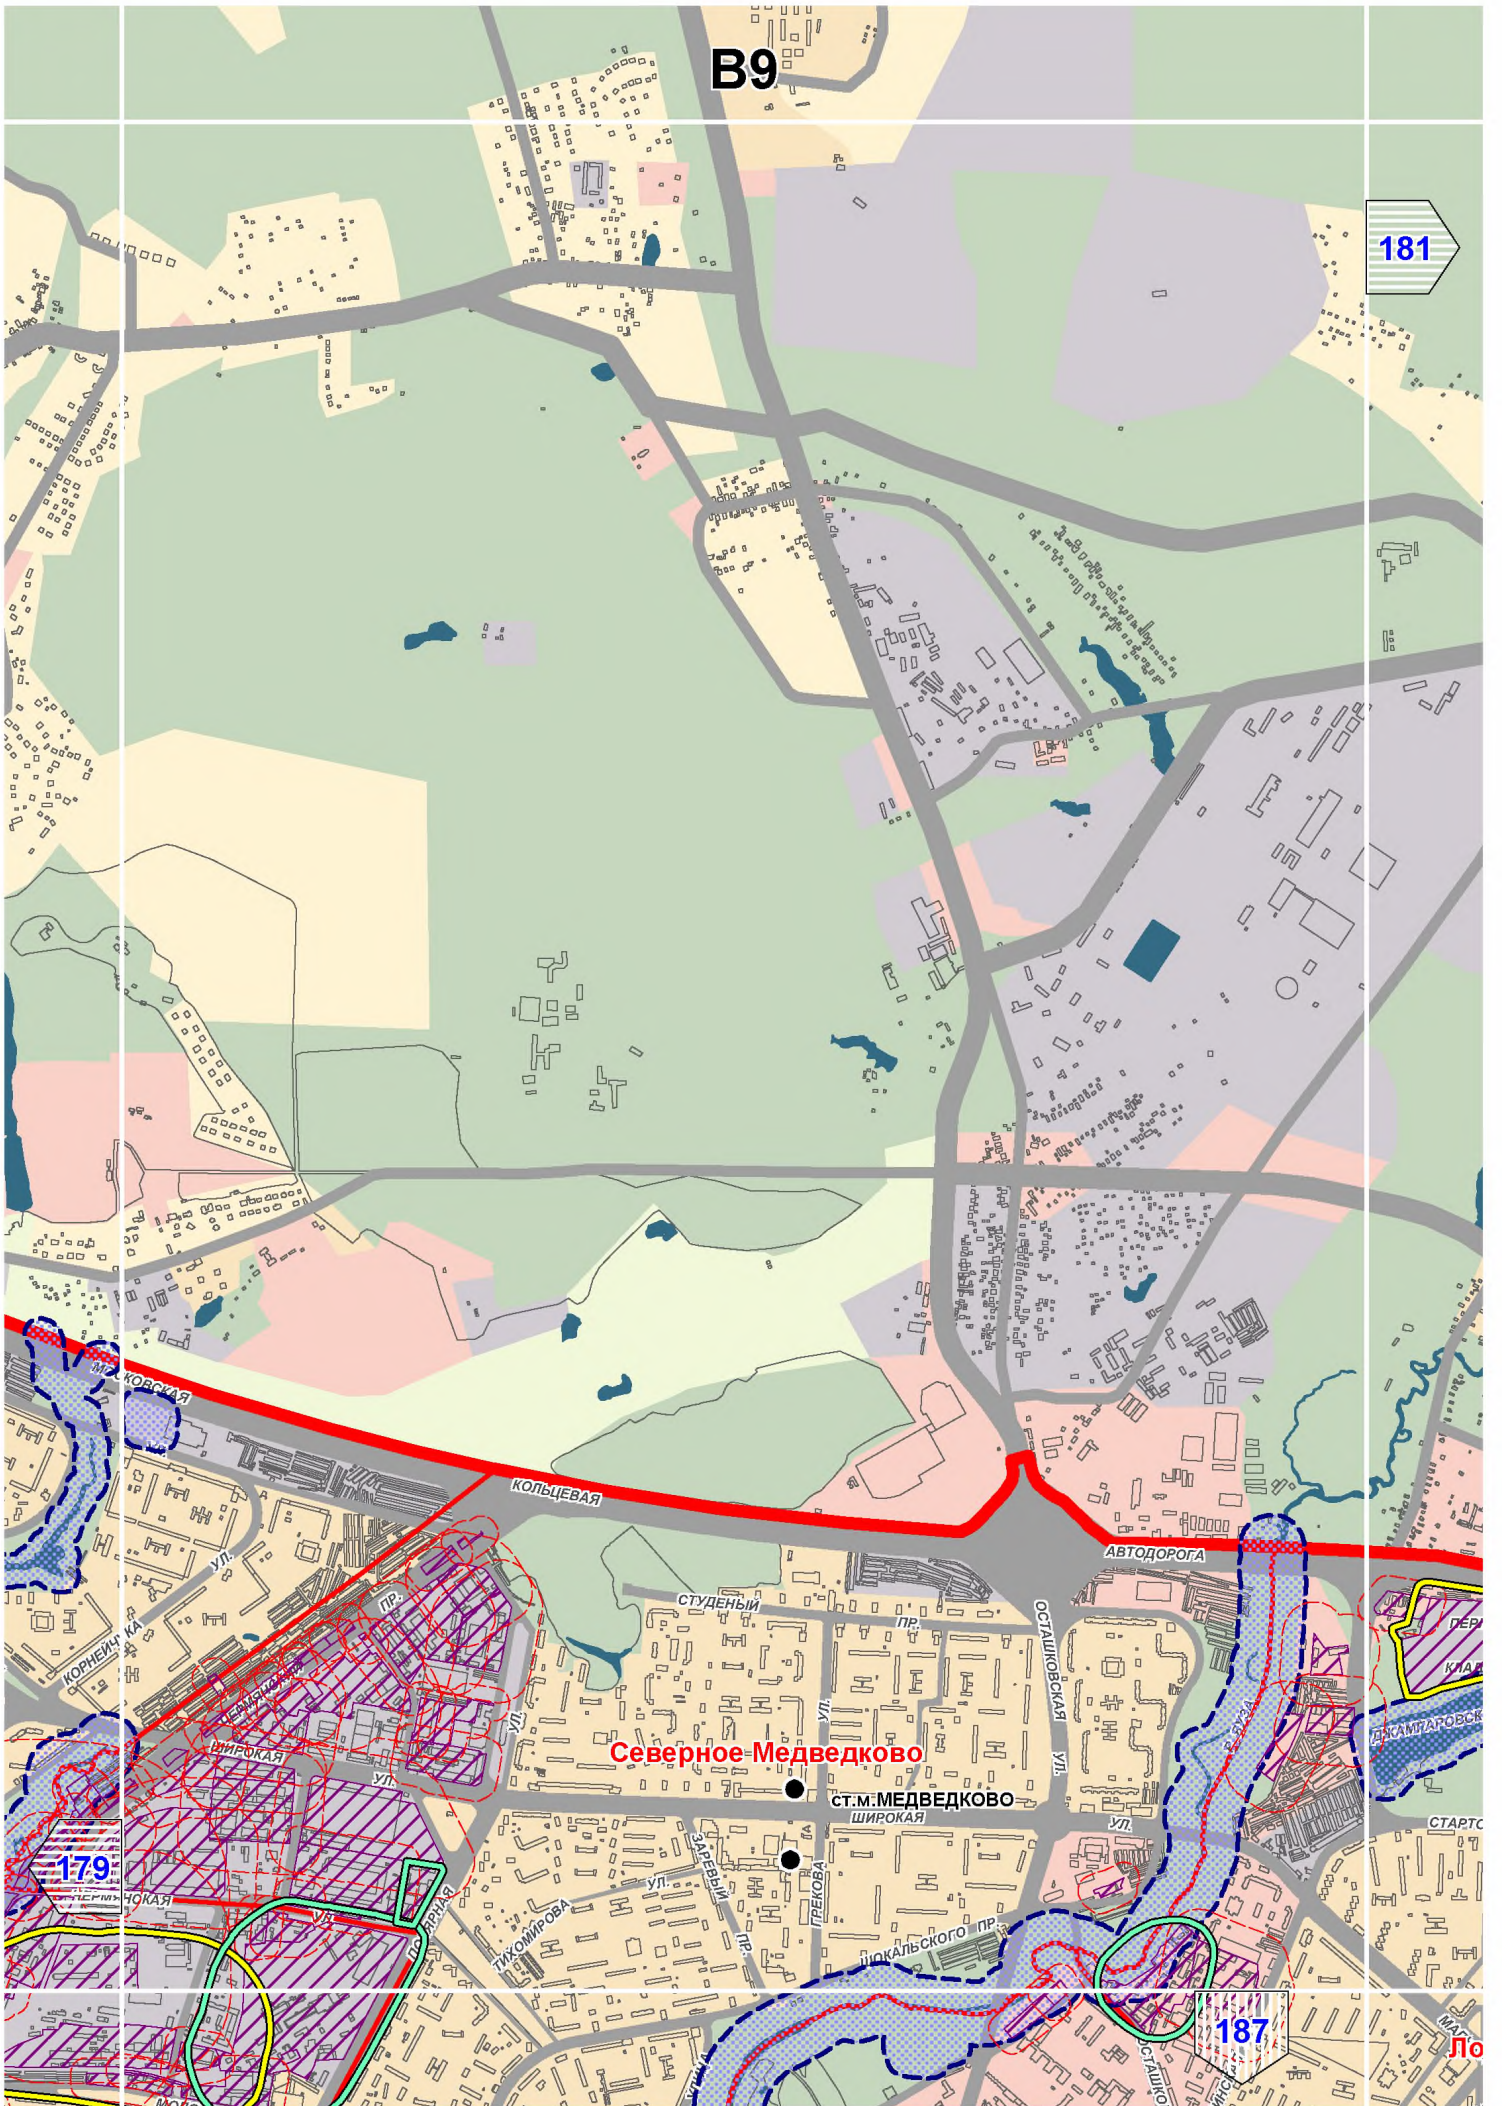


# B10

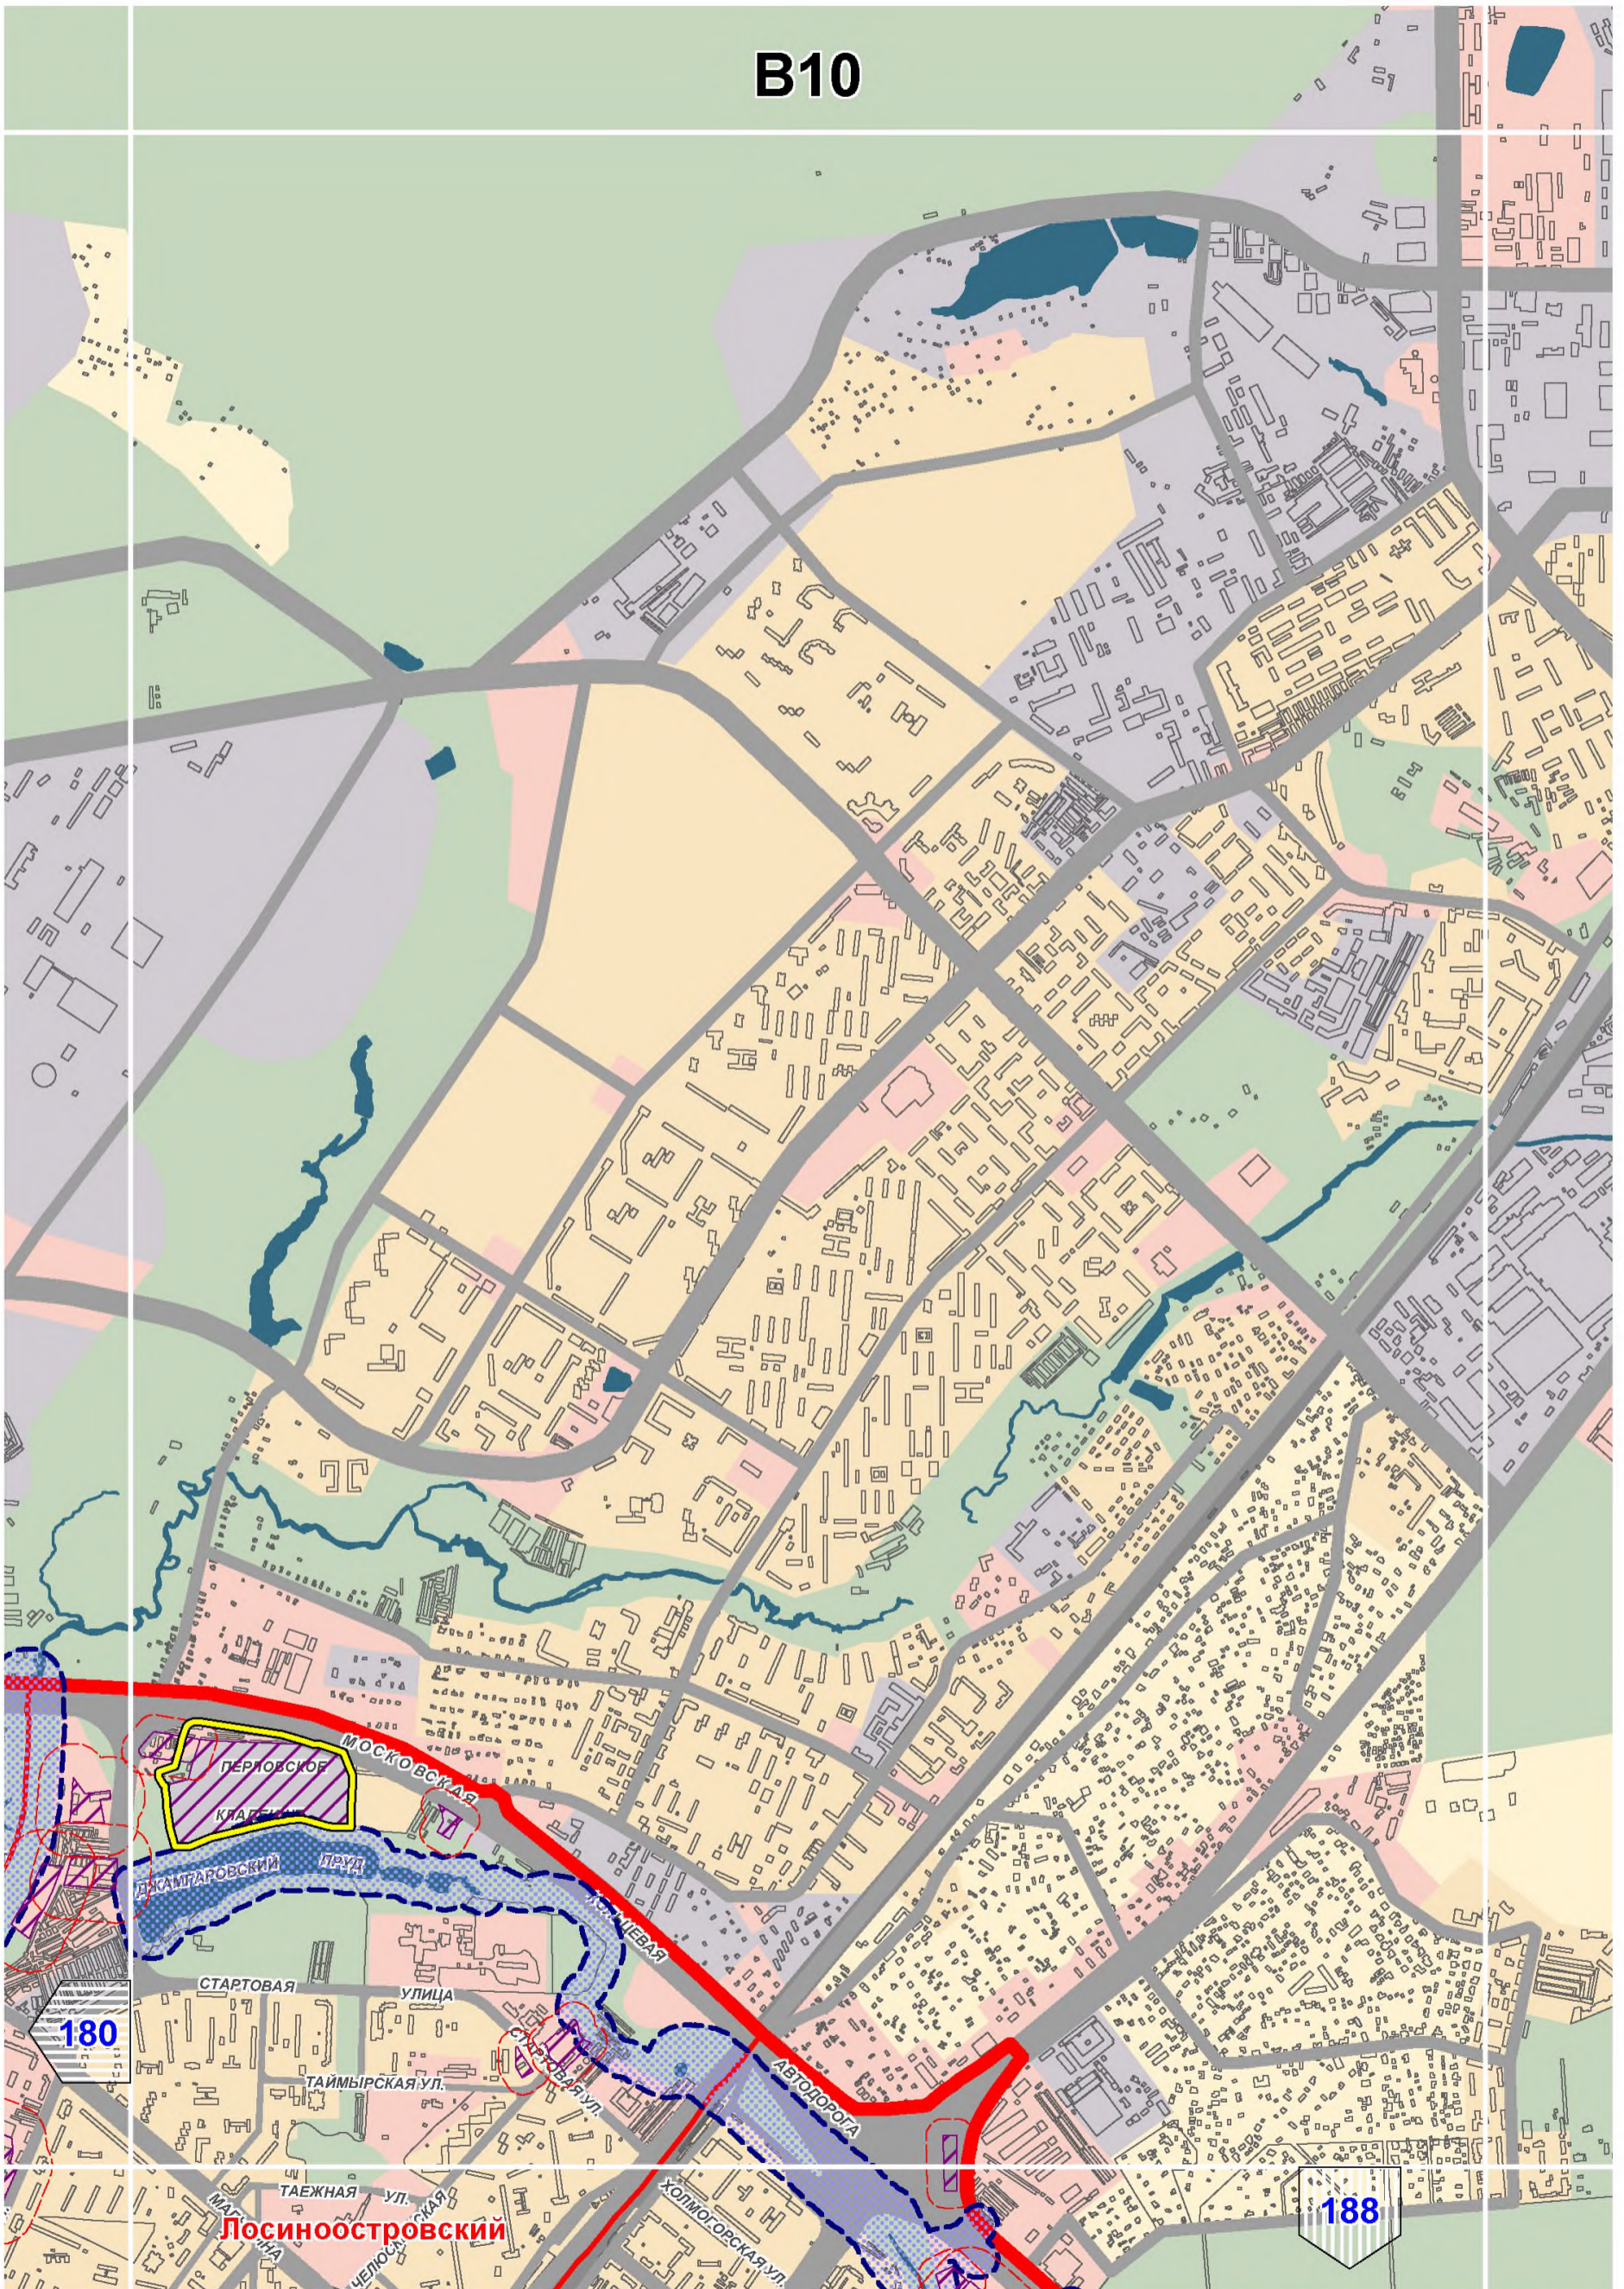


180


ЛОСИНООСТРОВСКИЙ


188

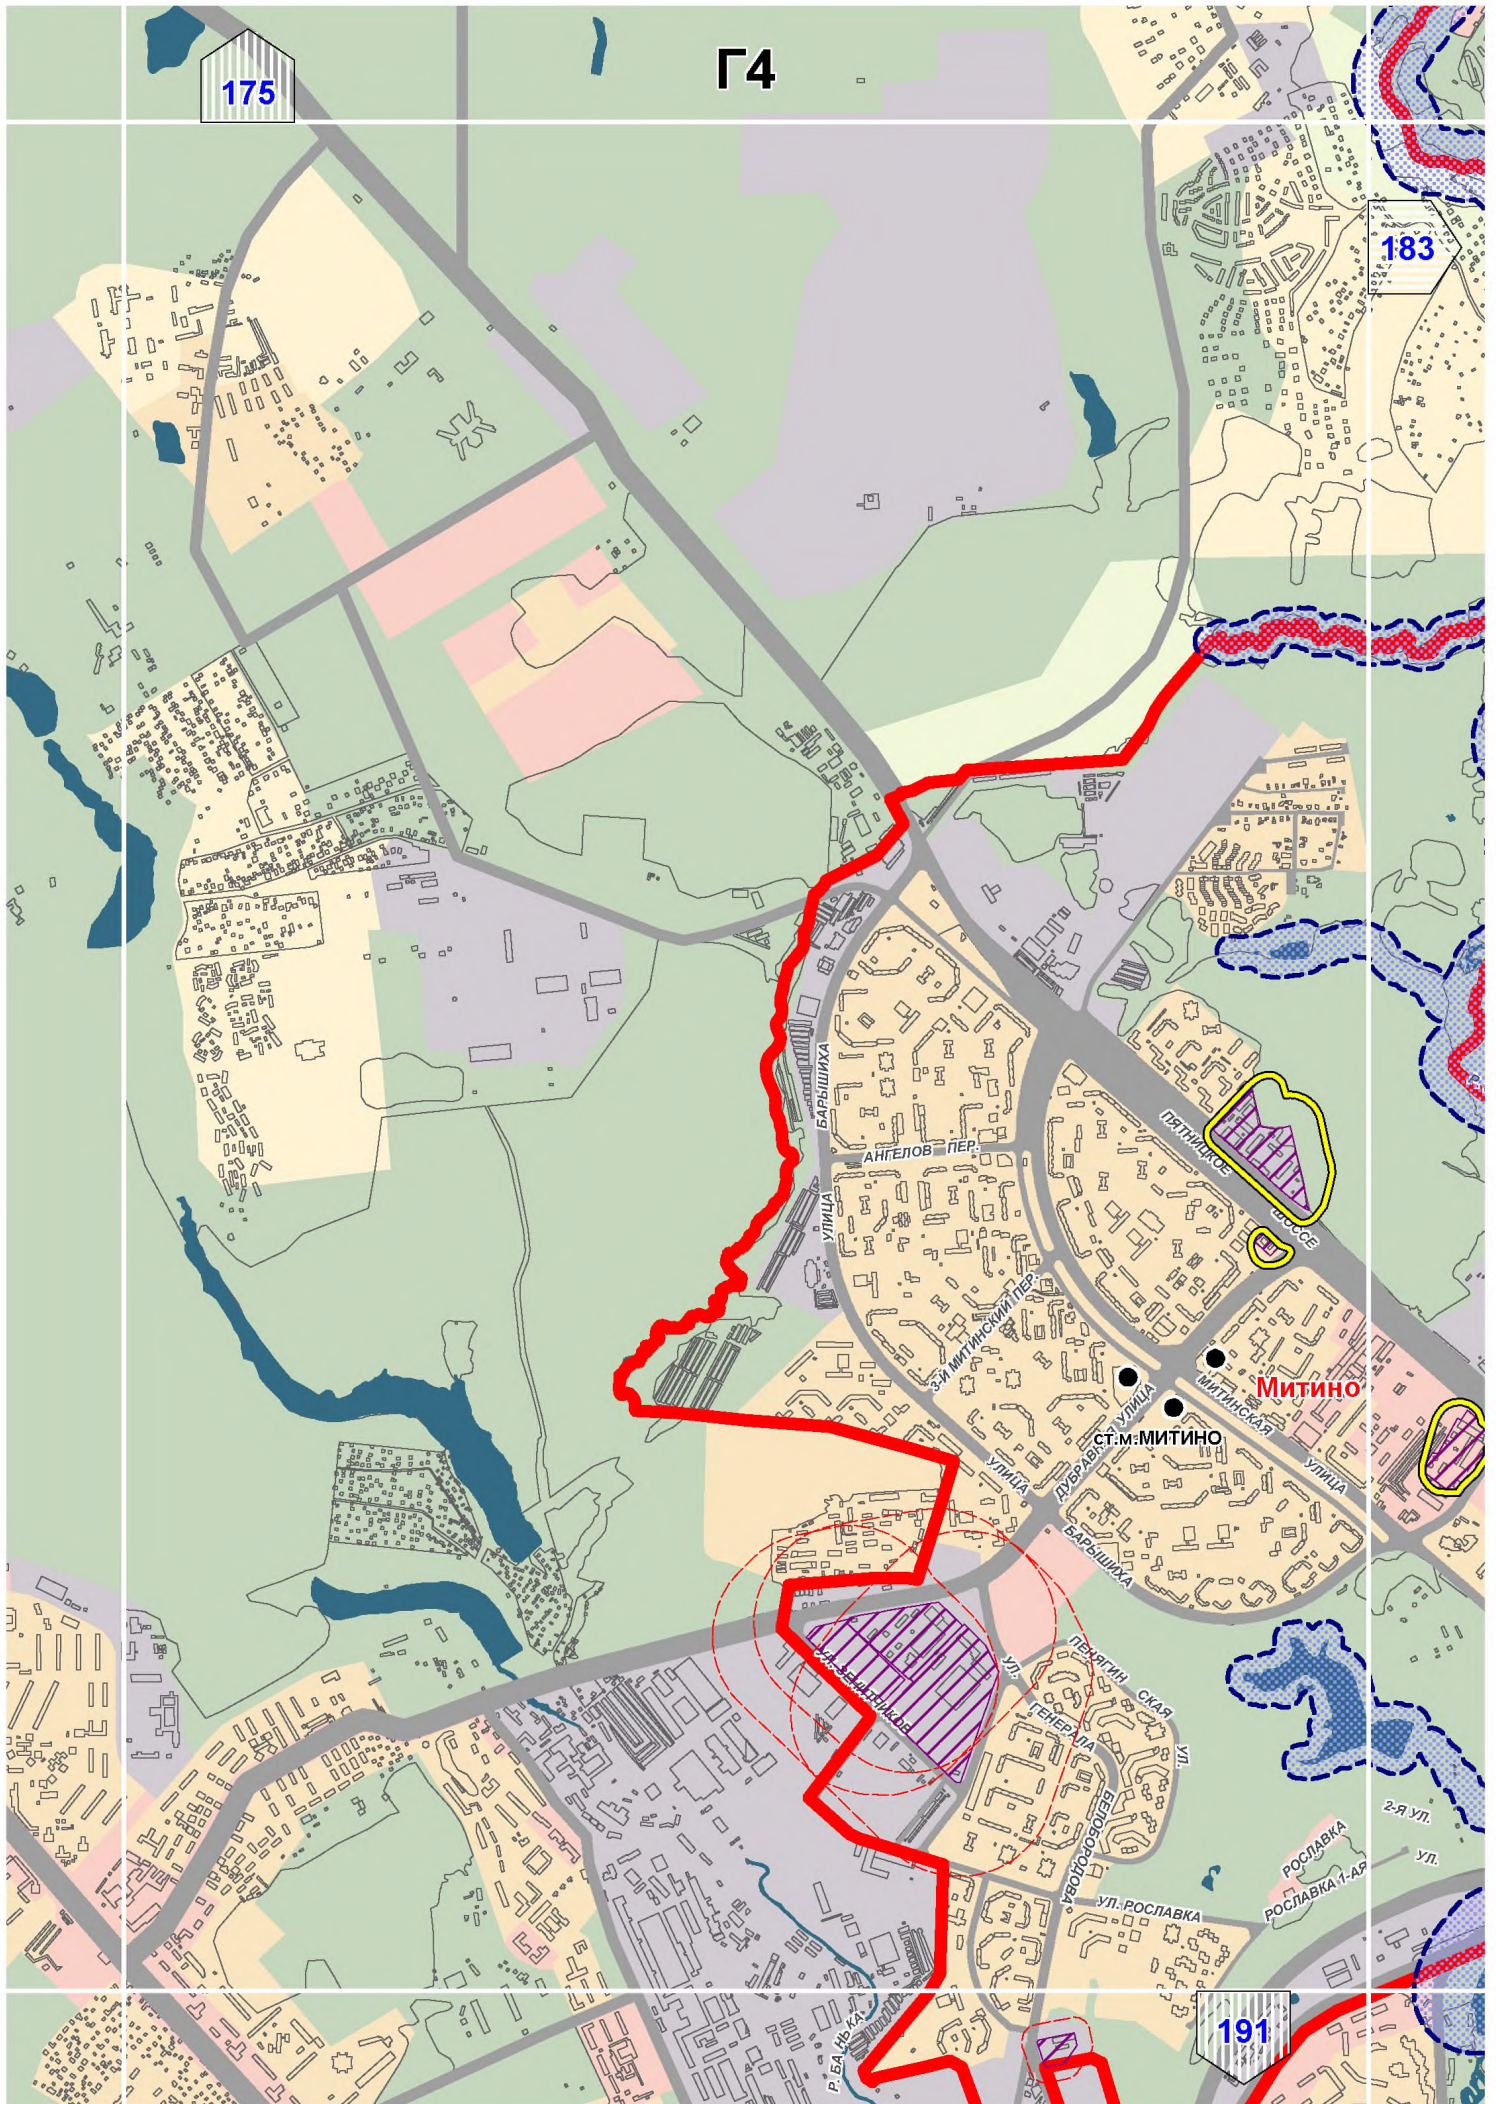





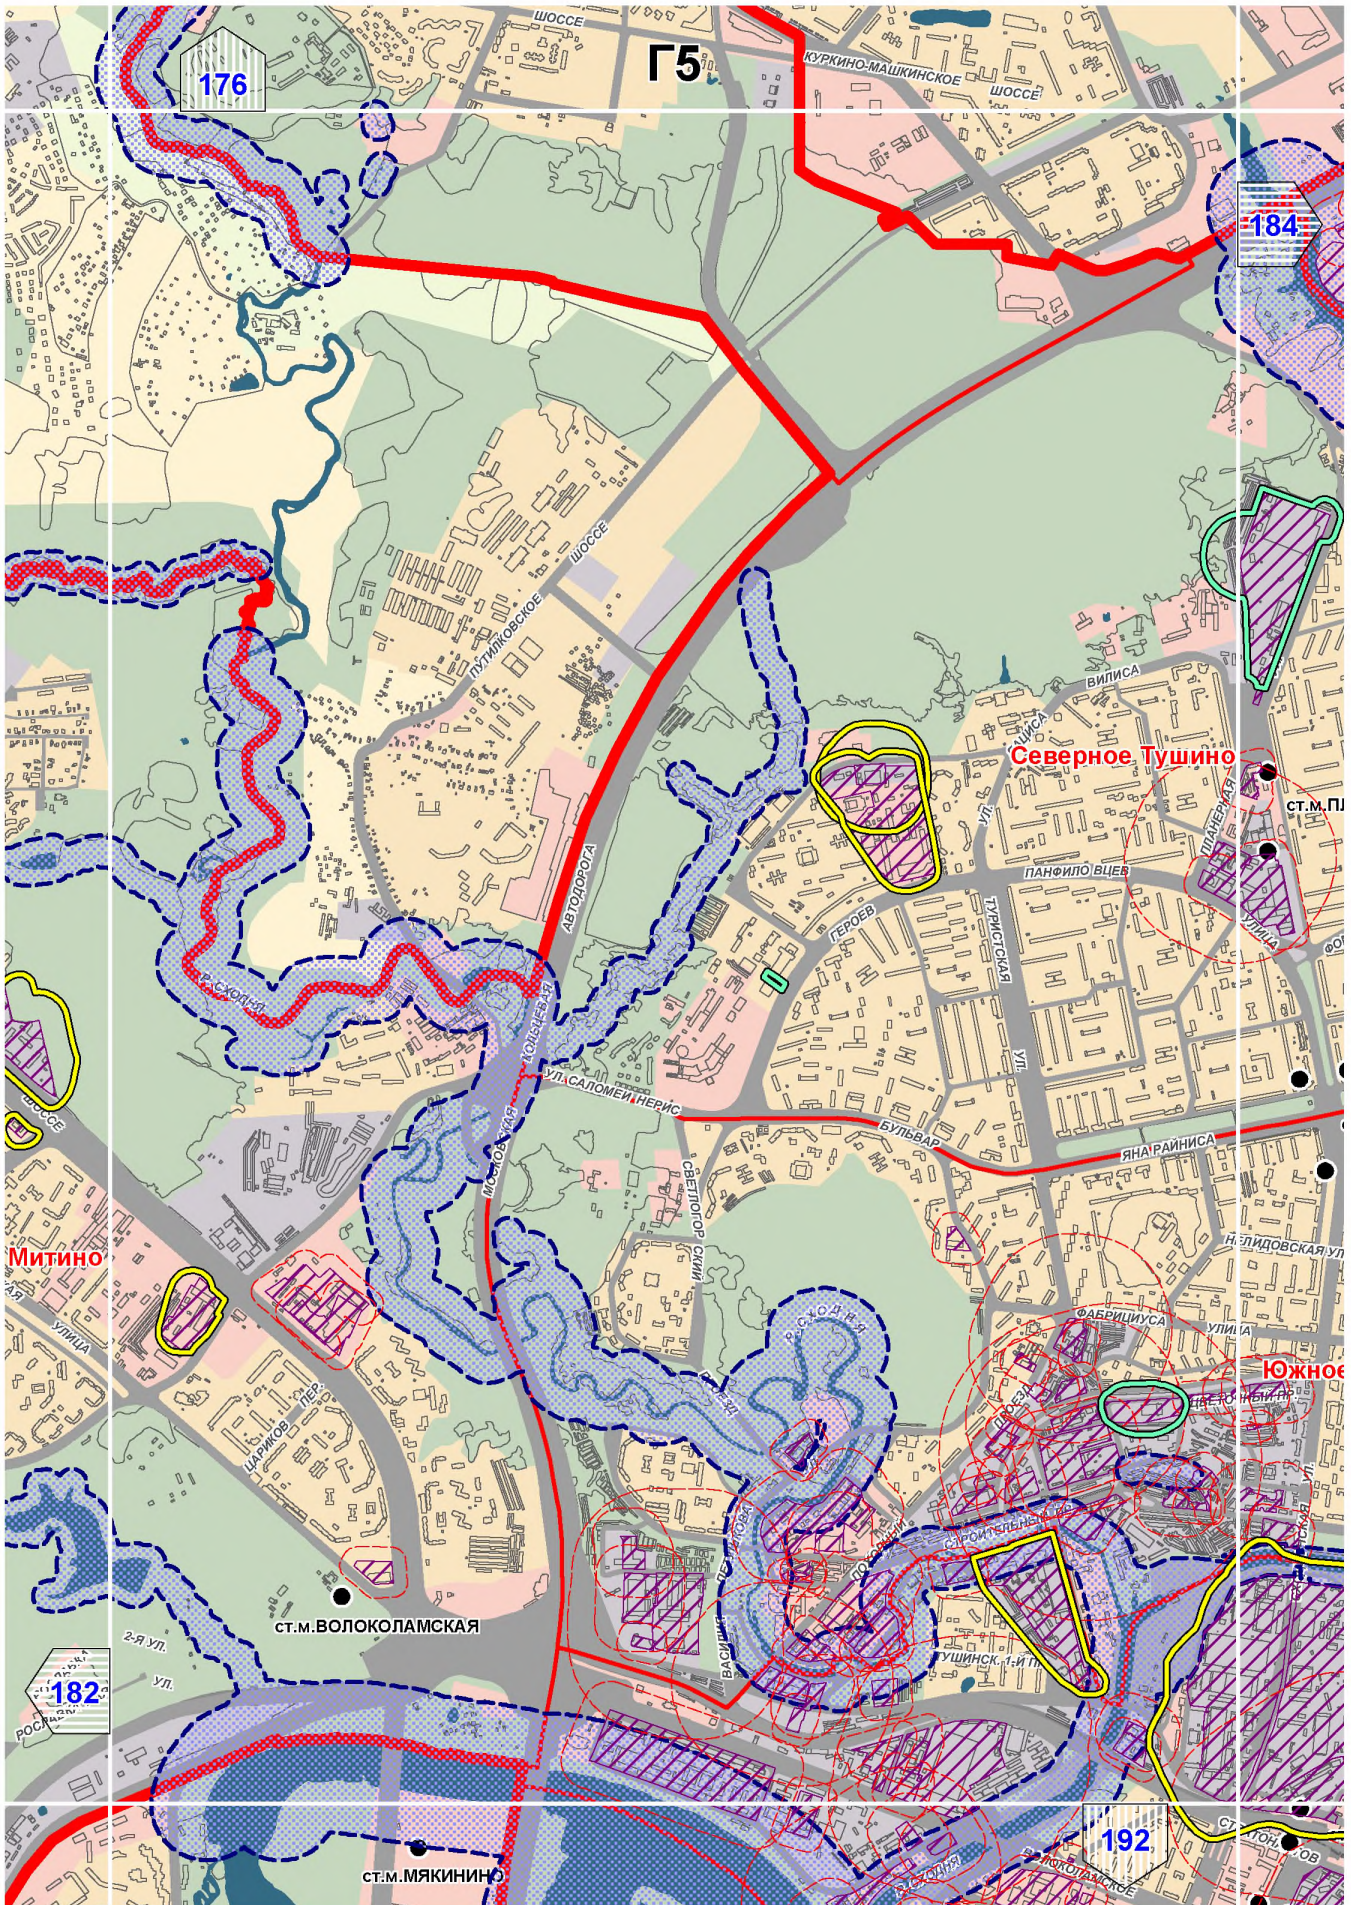


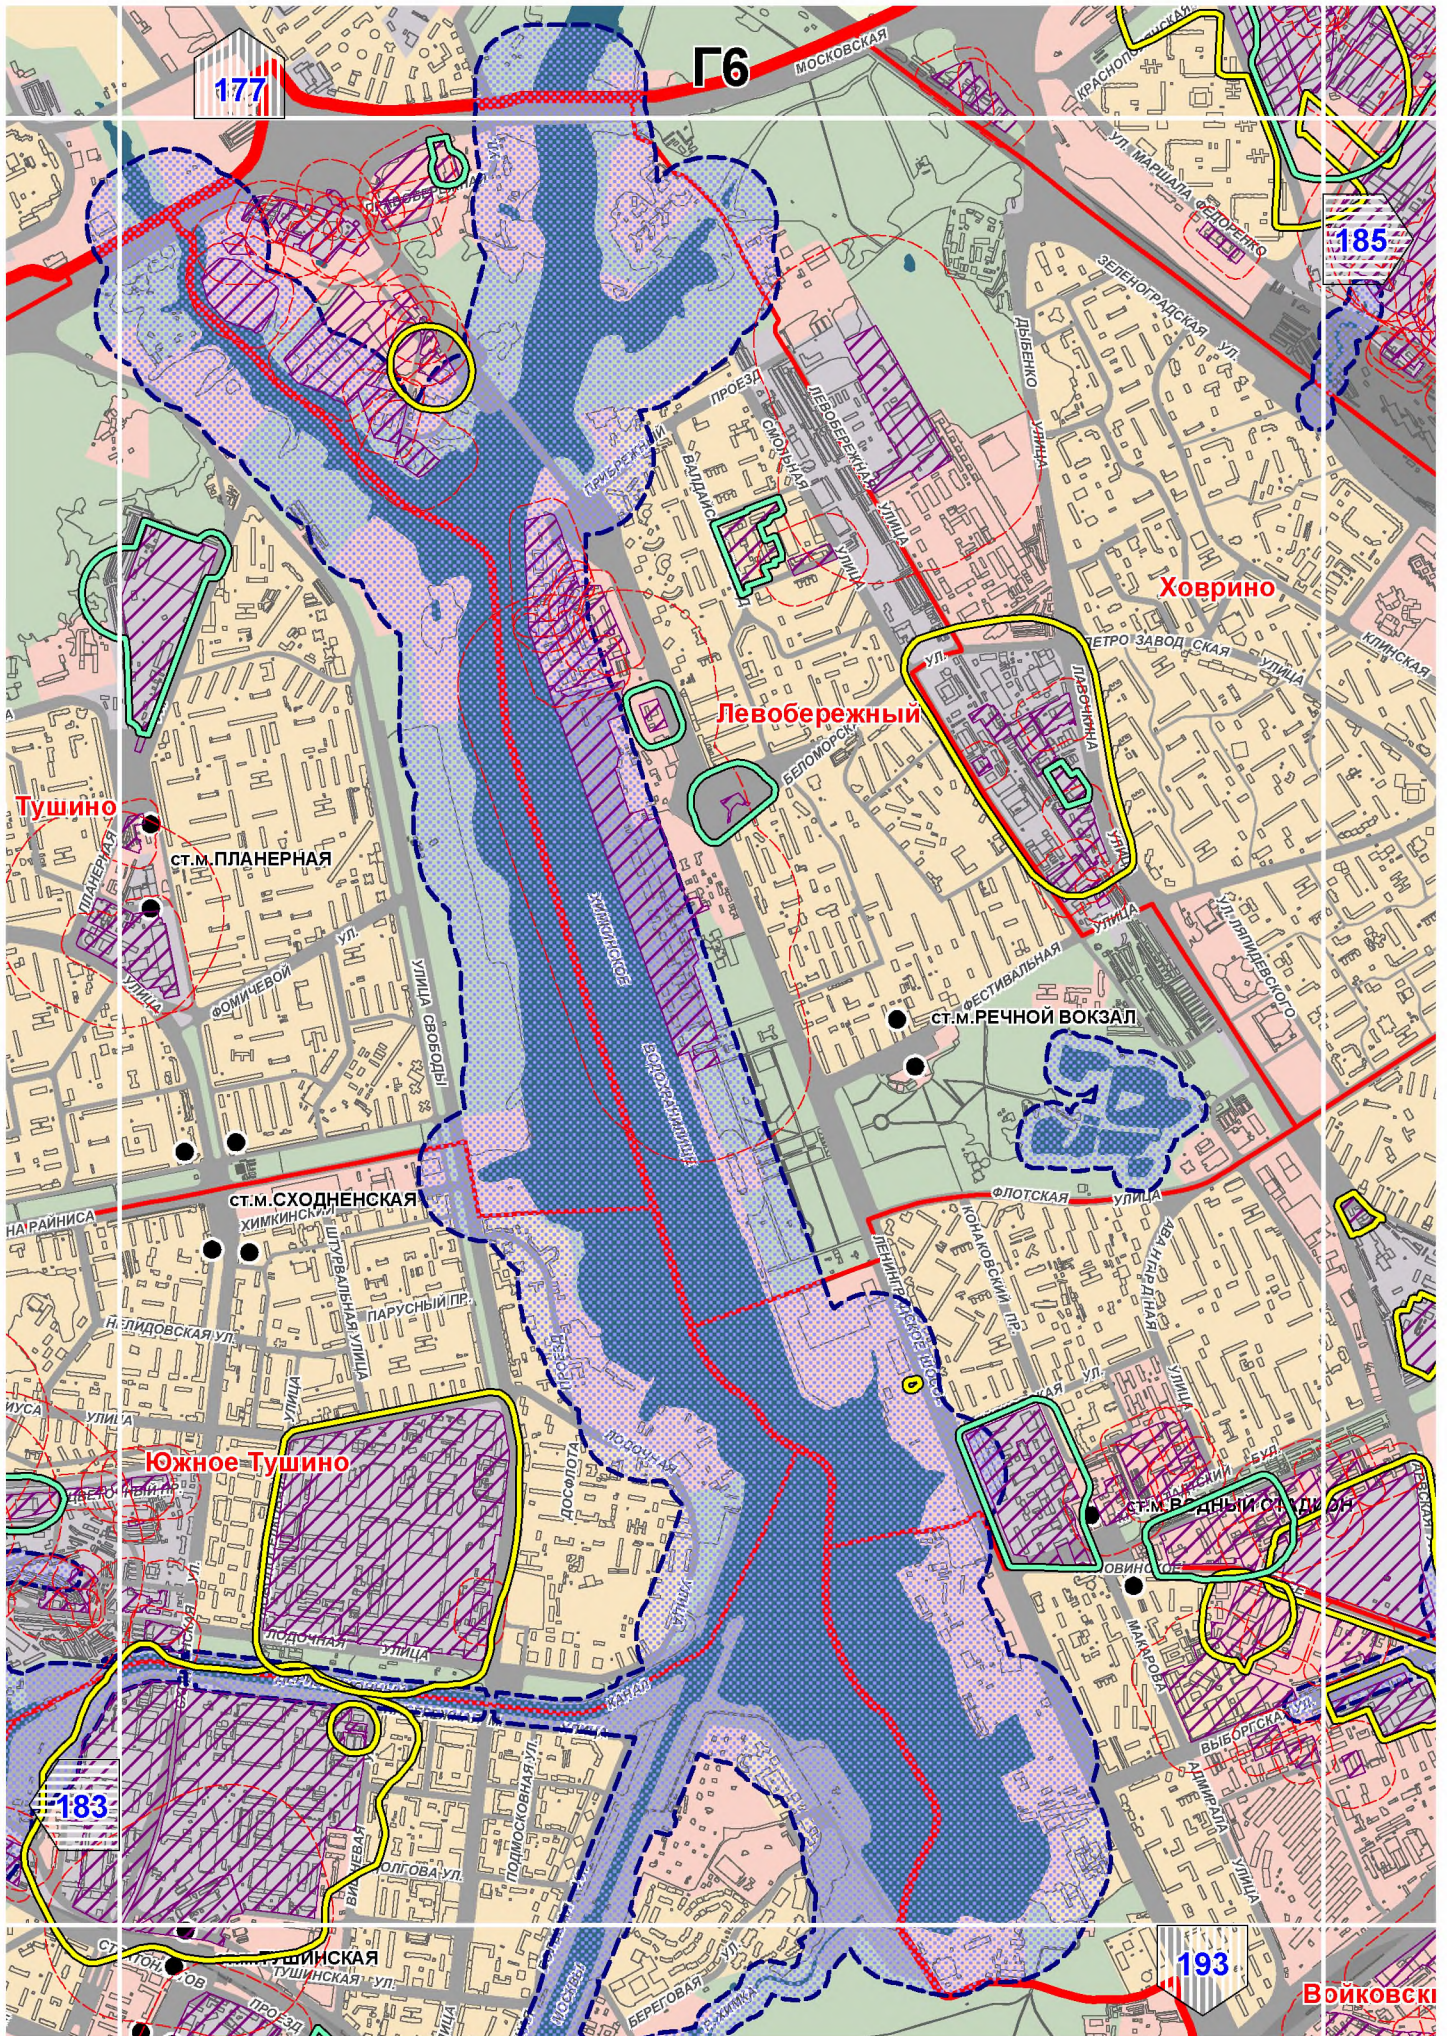


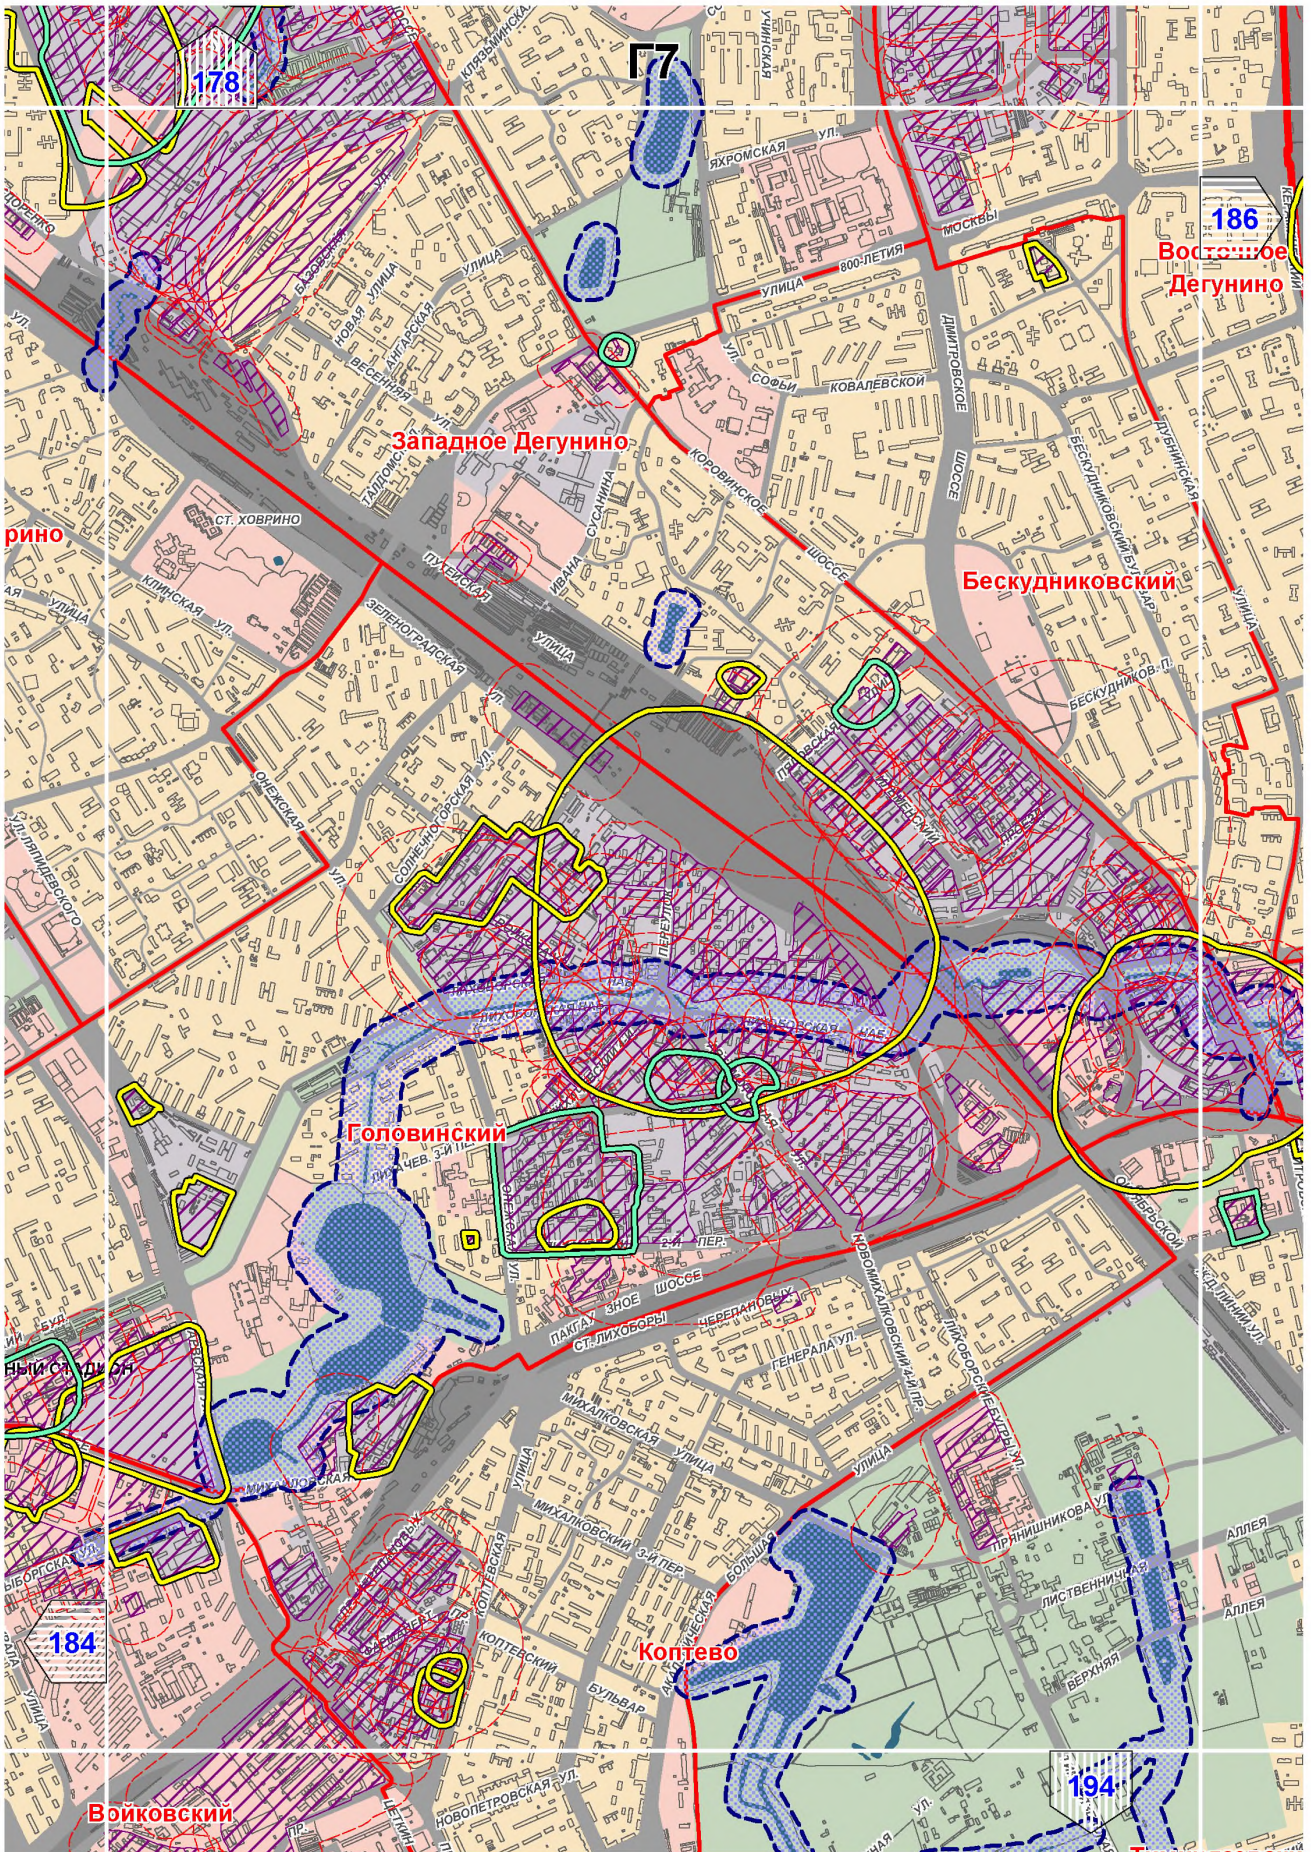


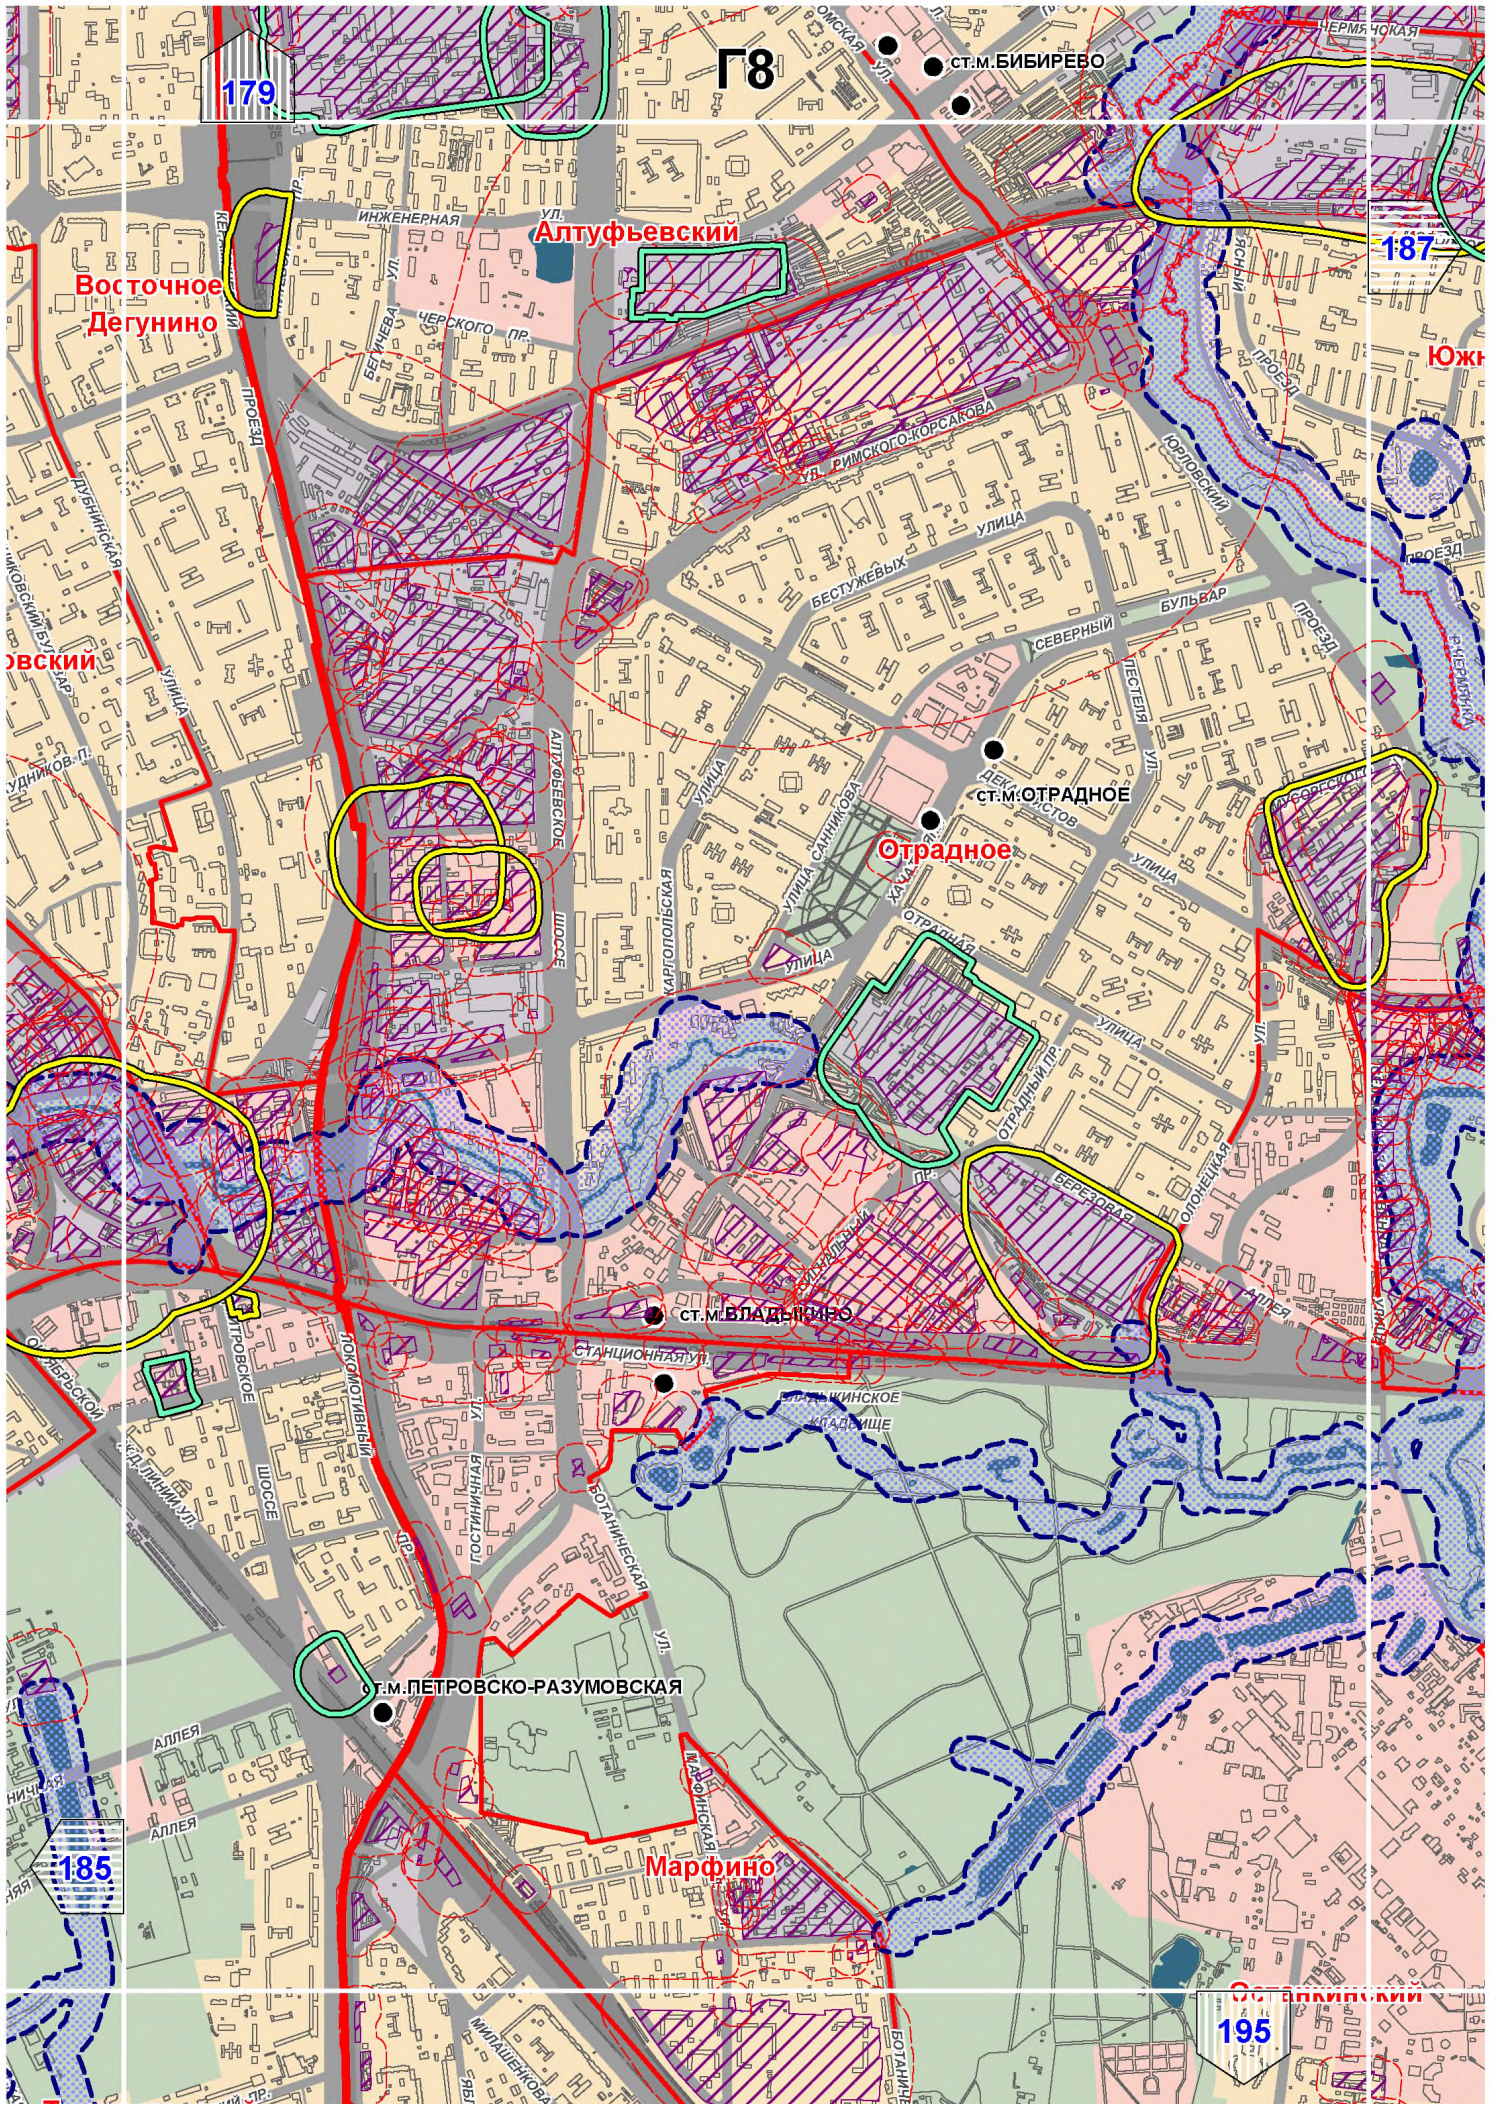

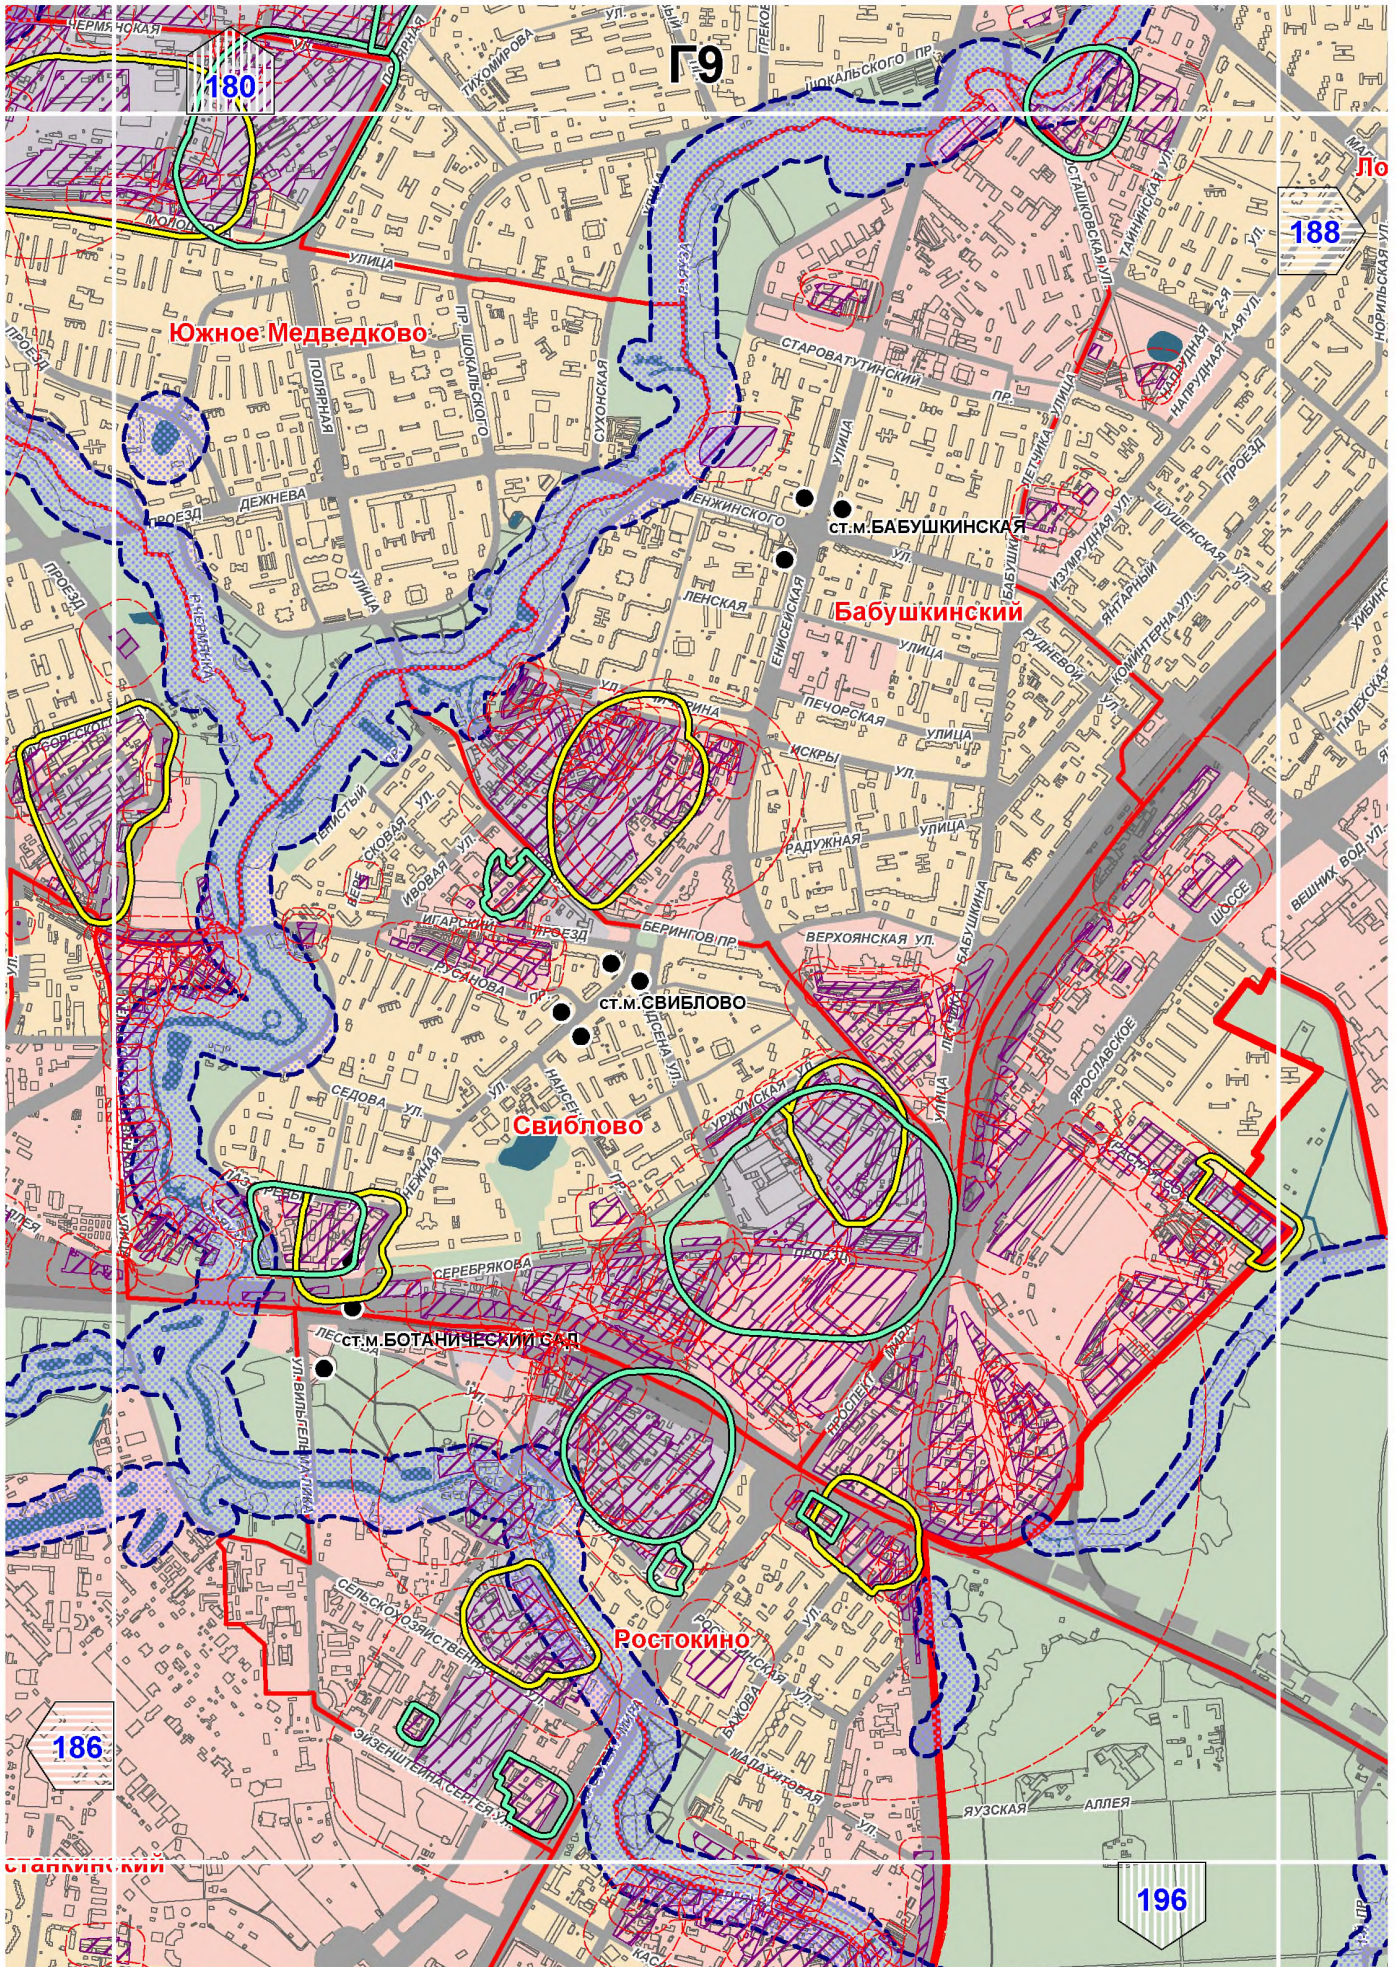

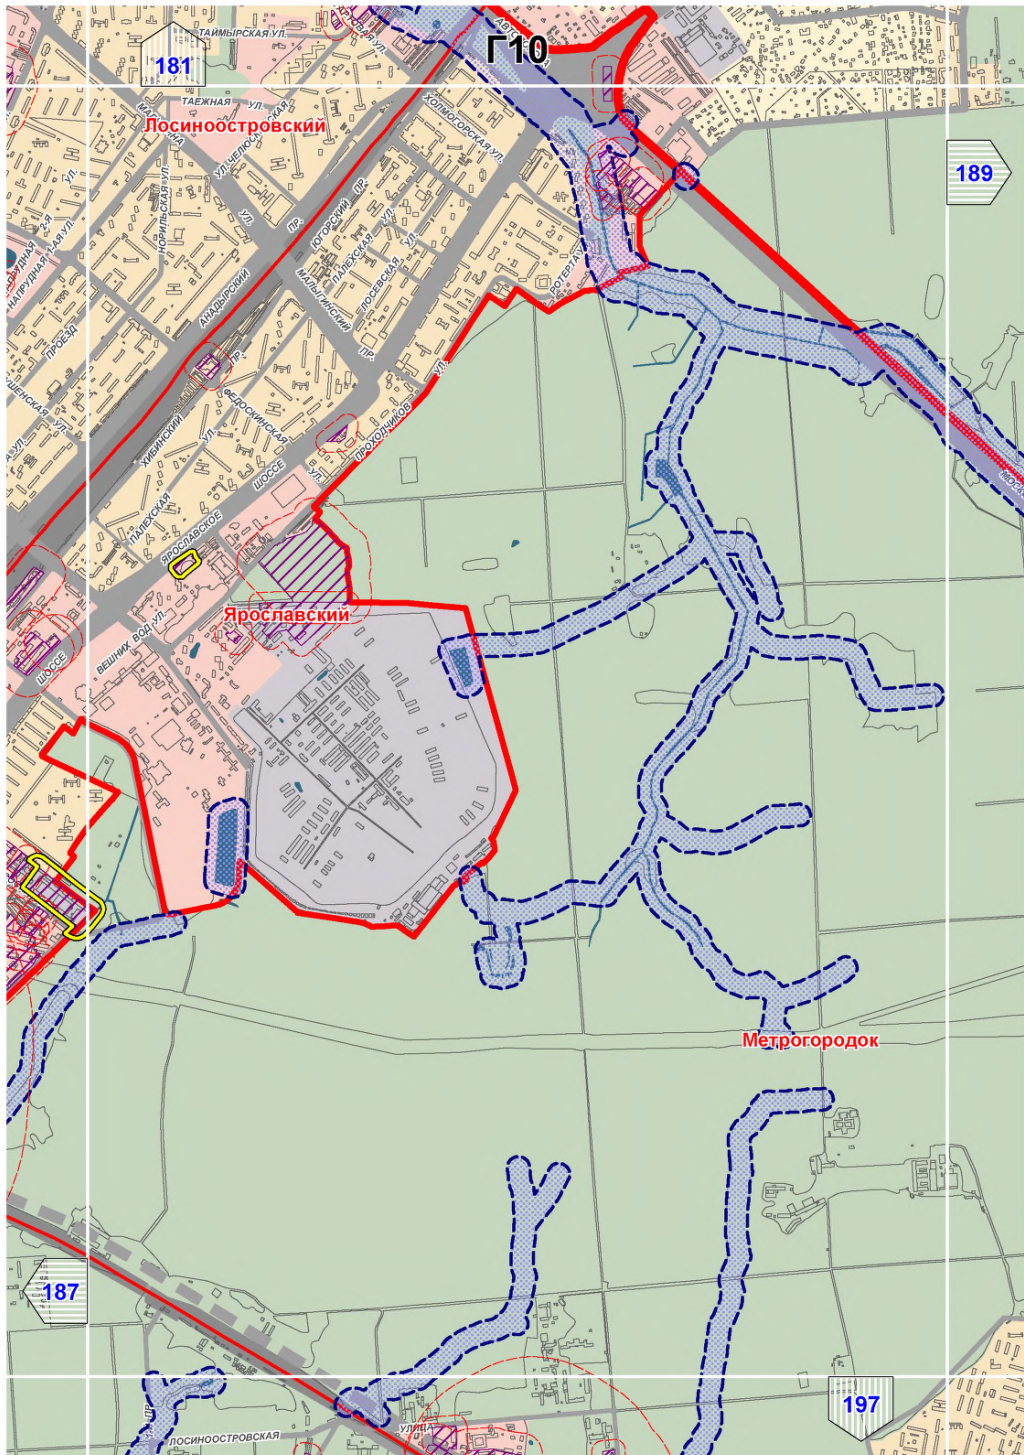


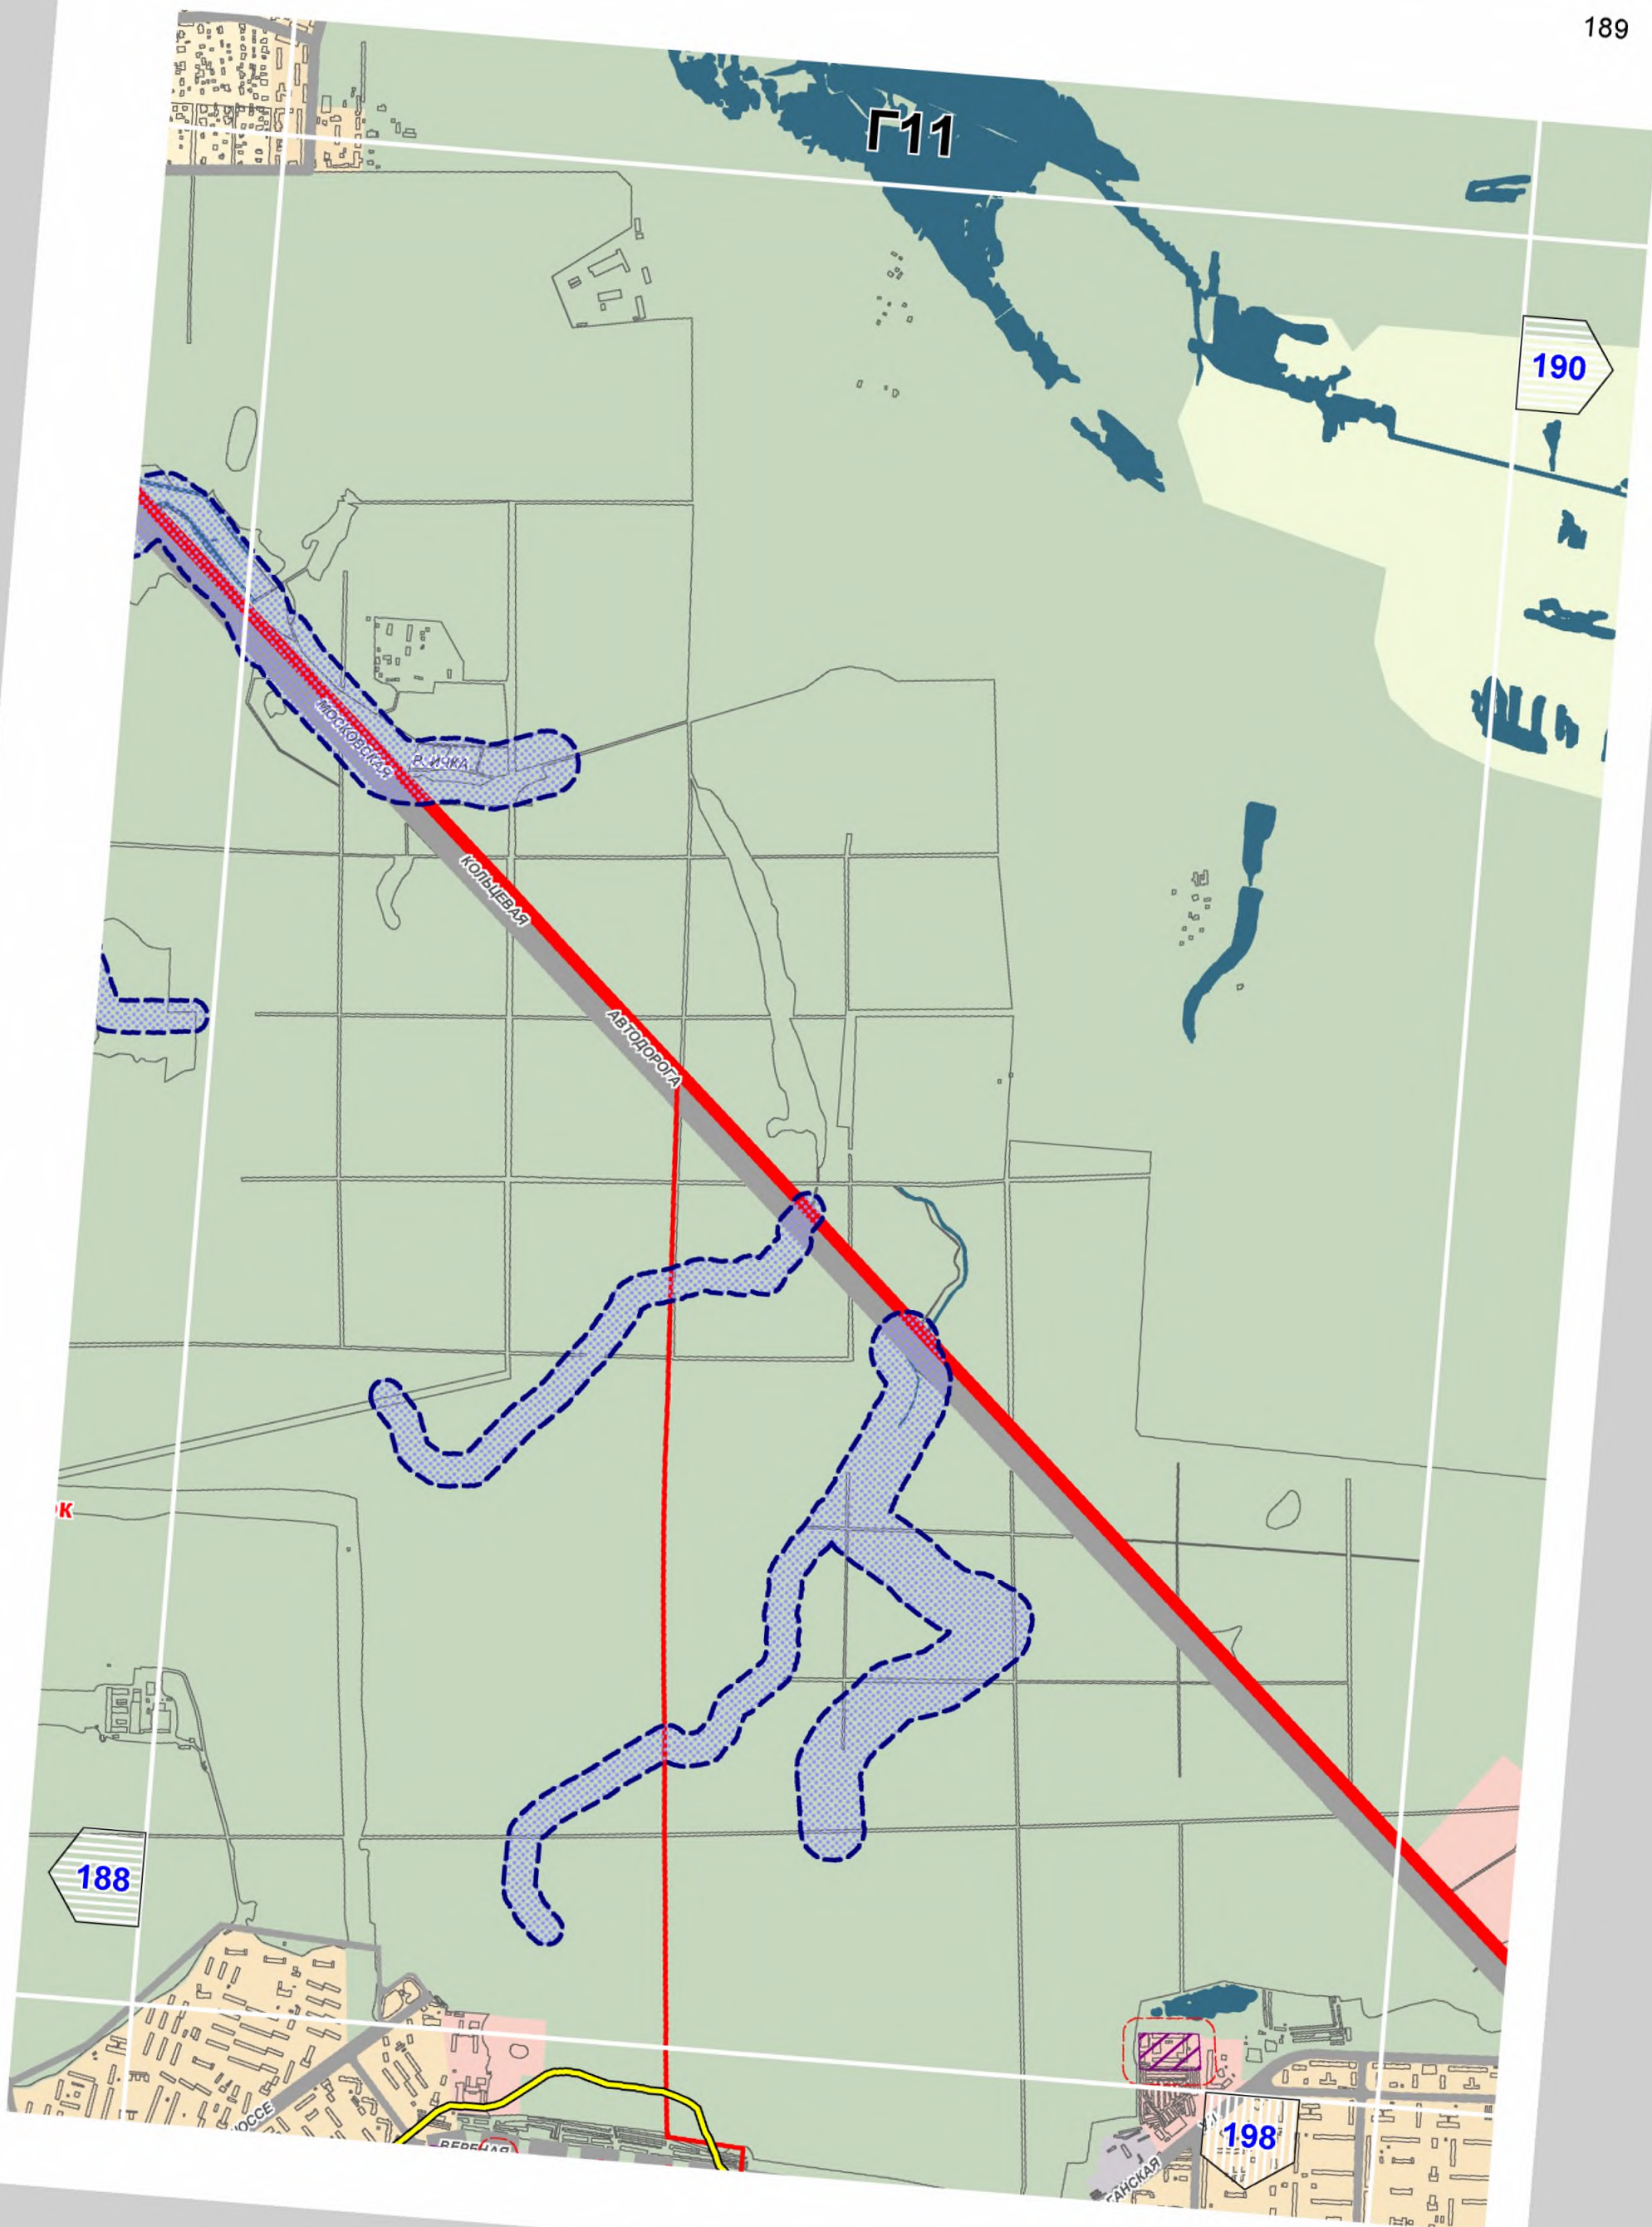

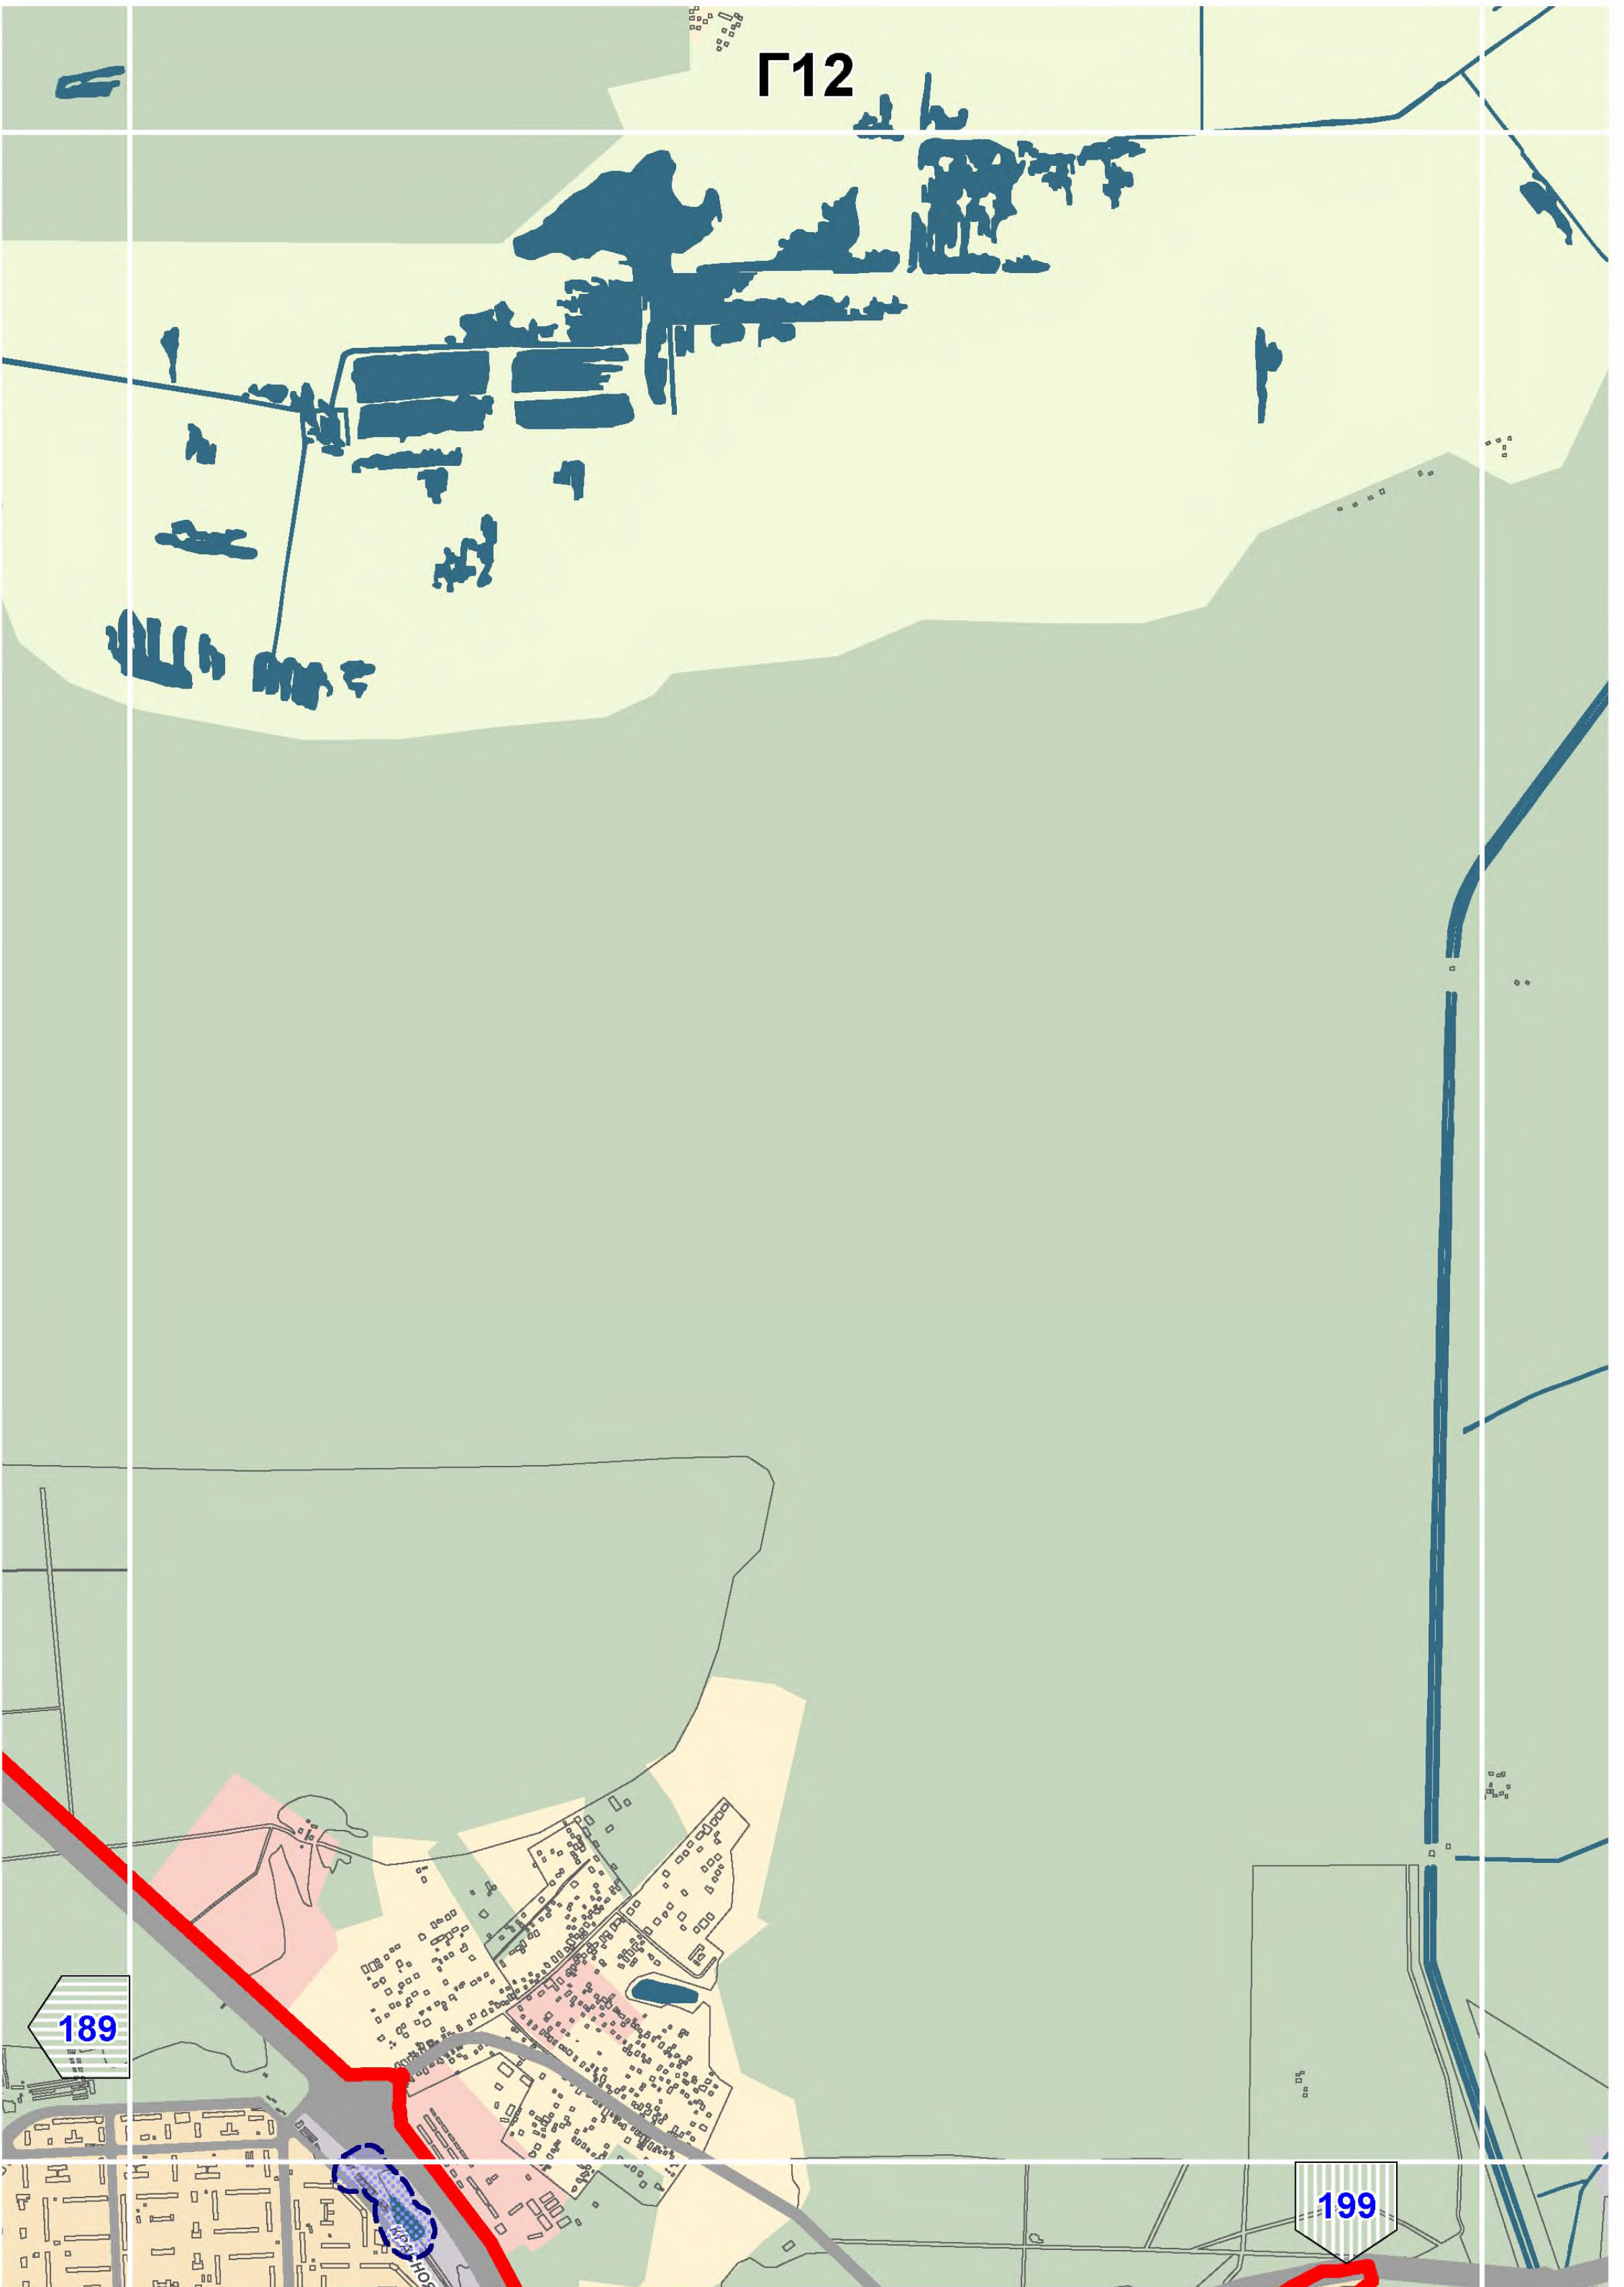







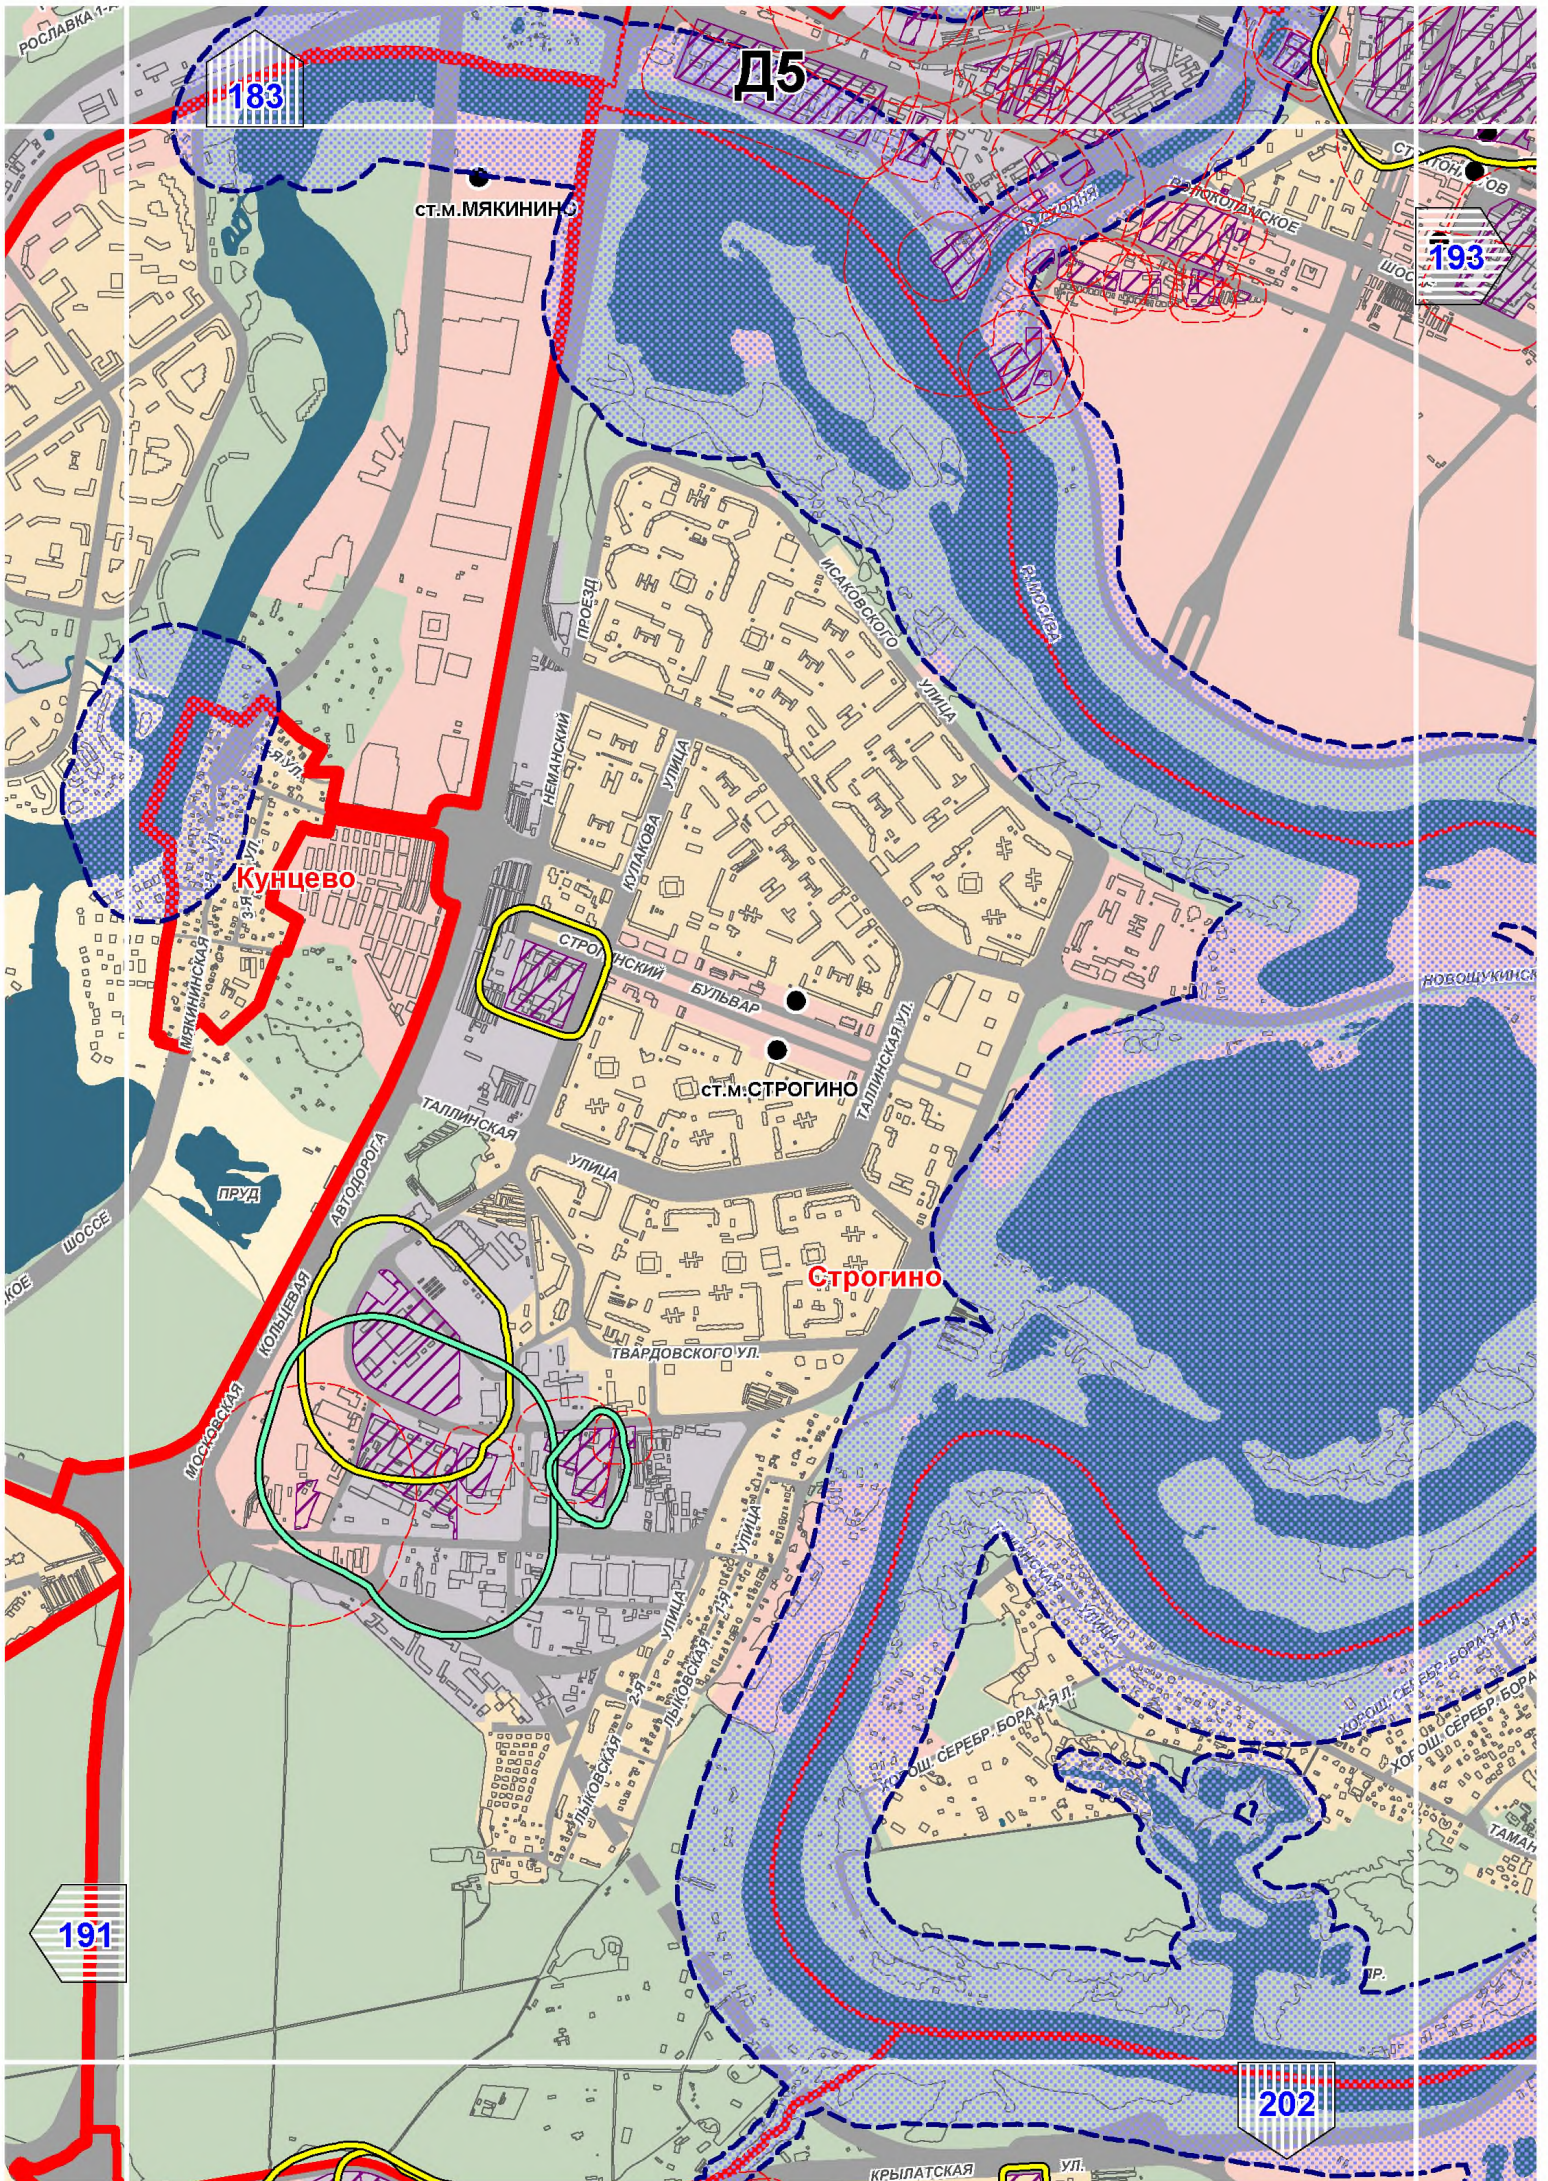



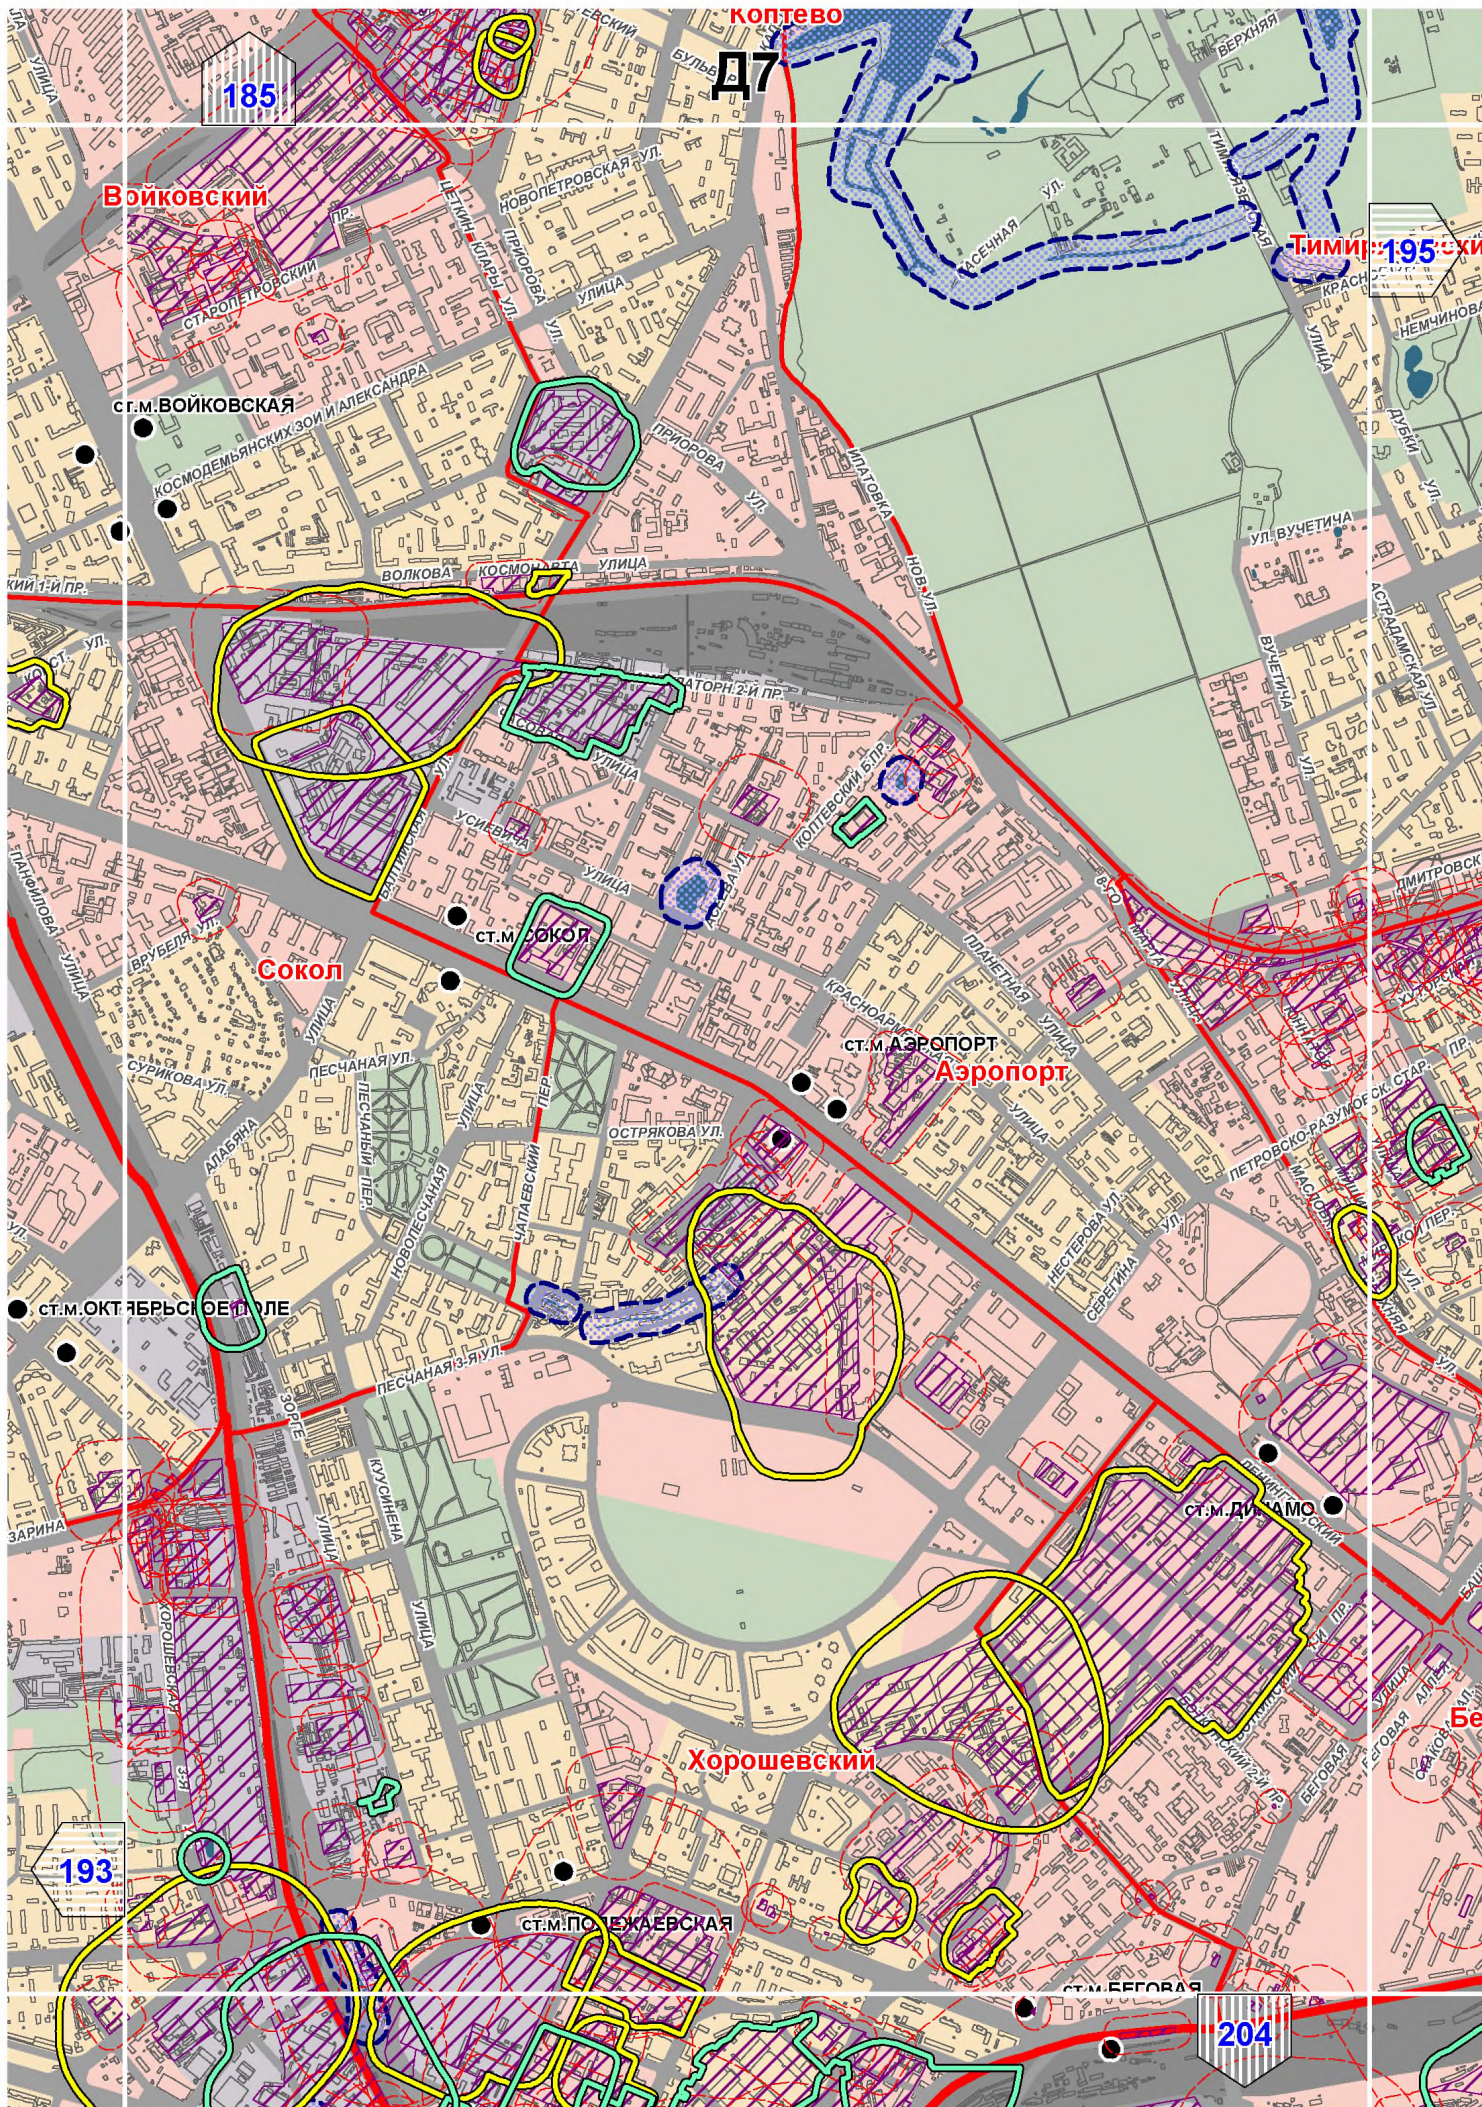




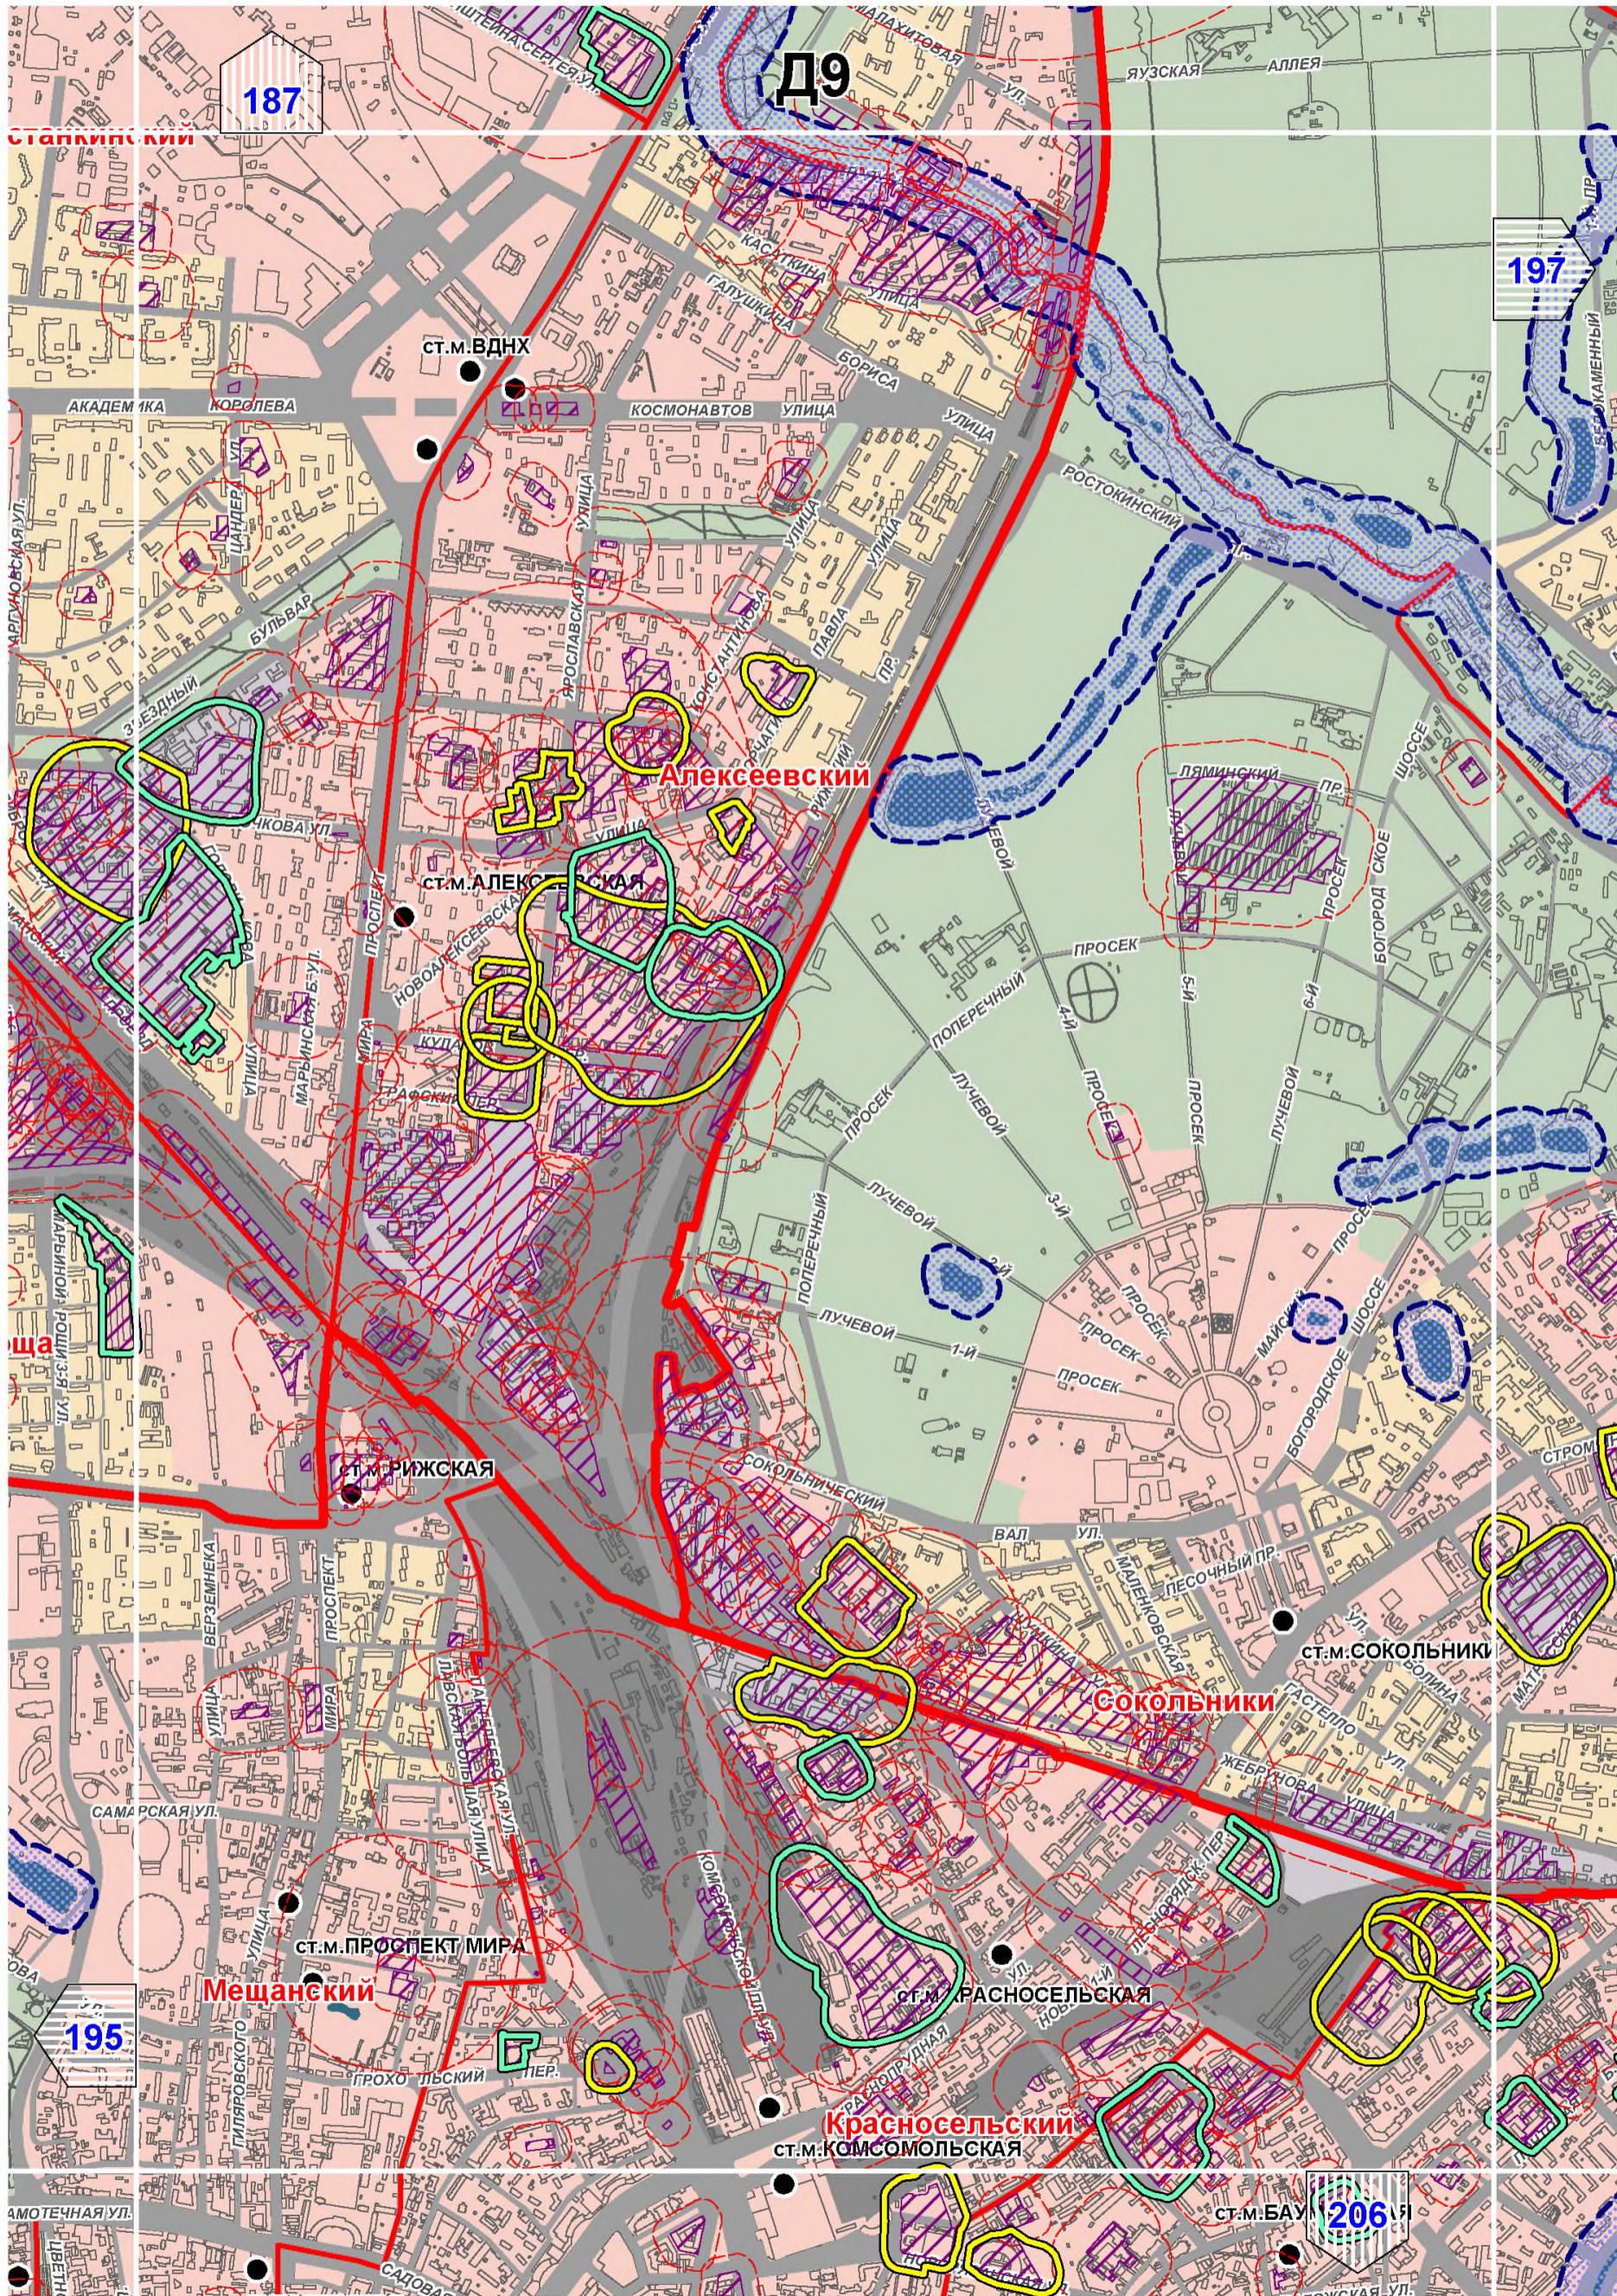







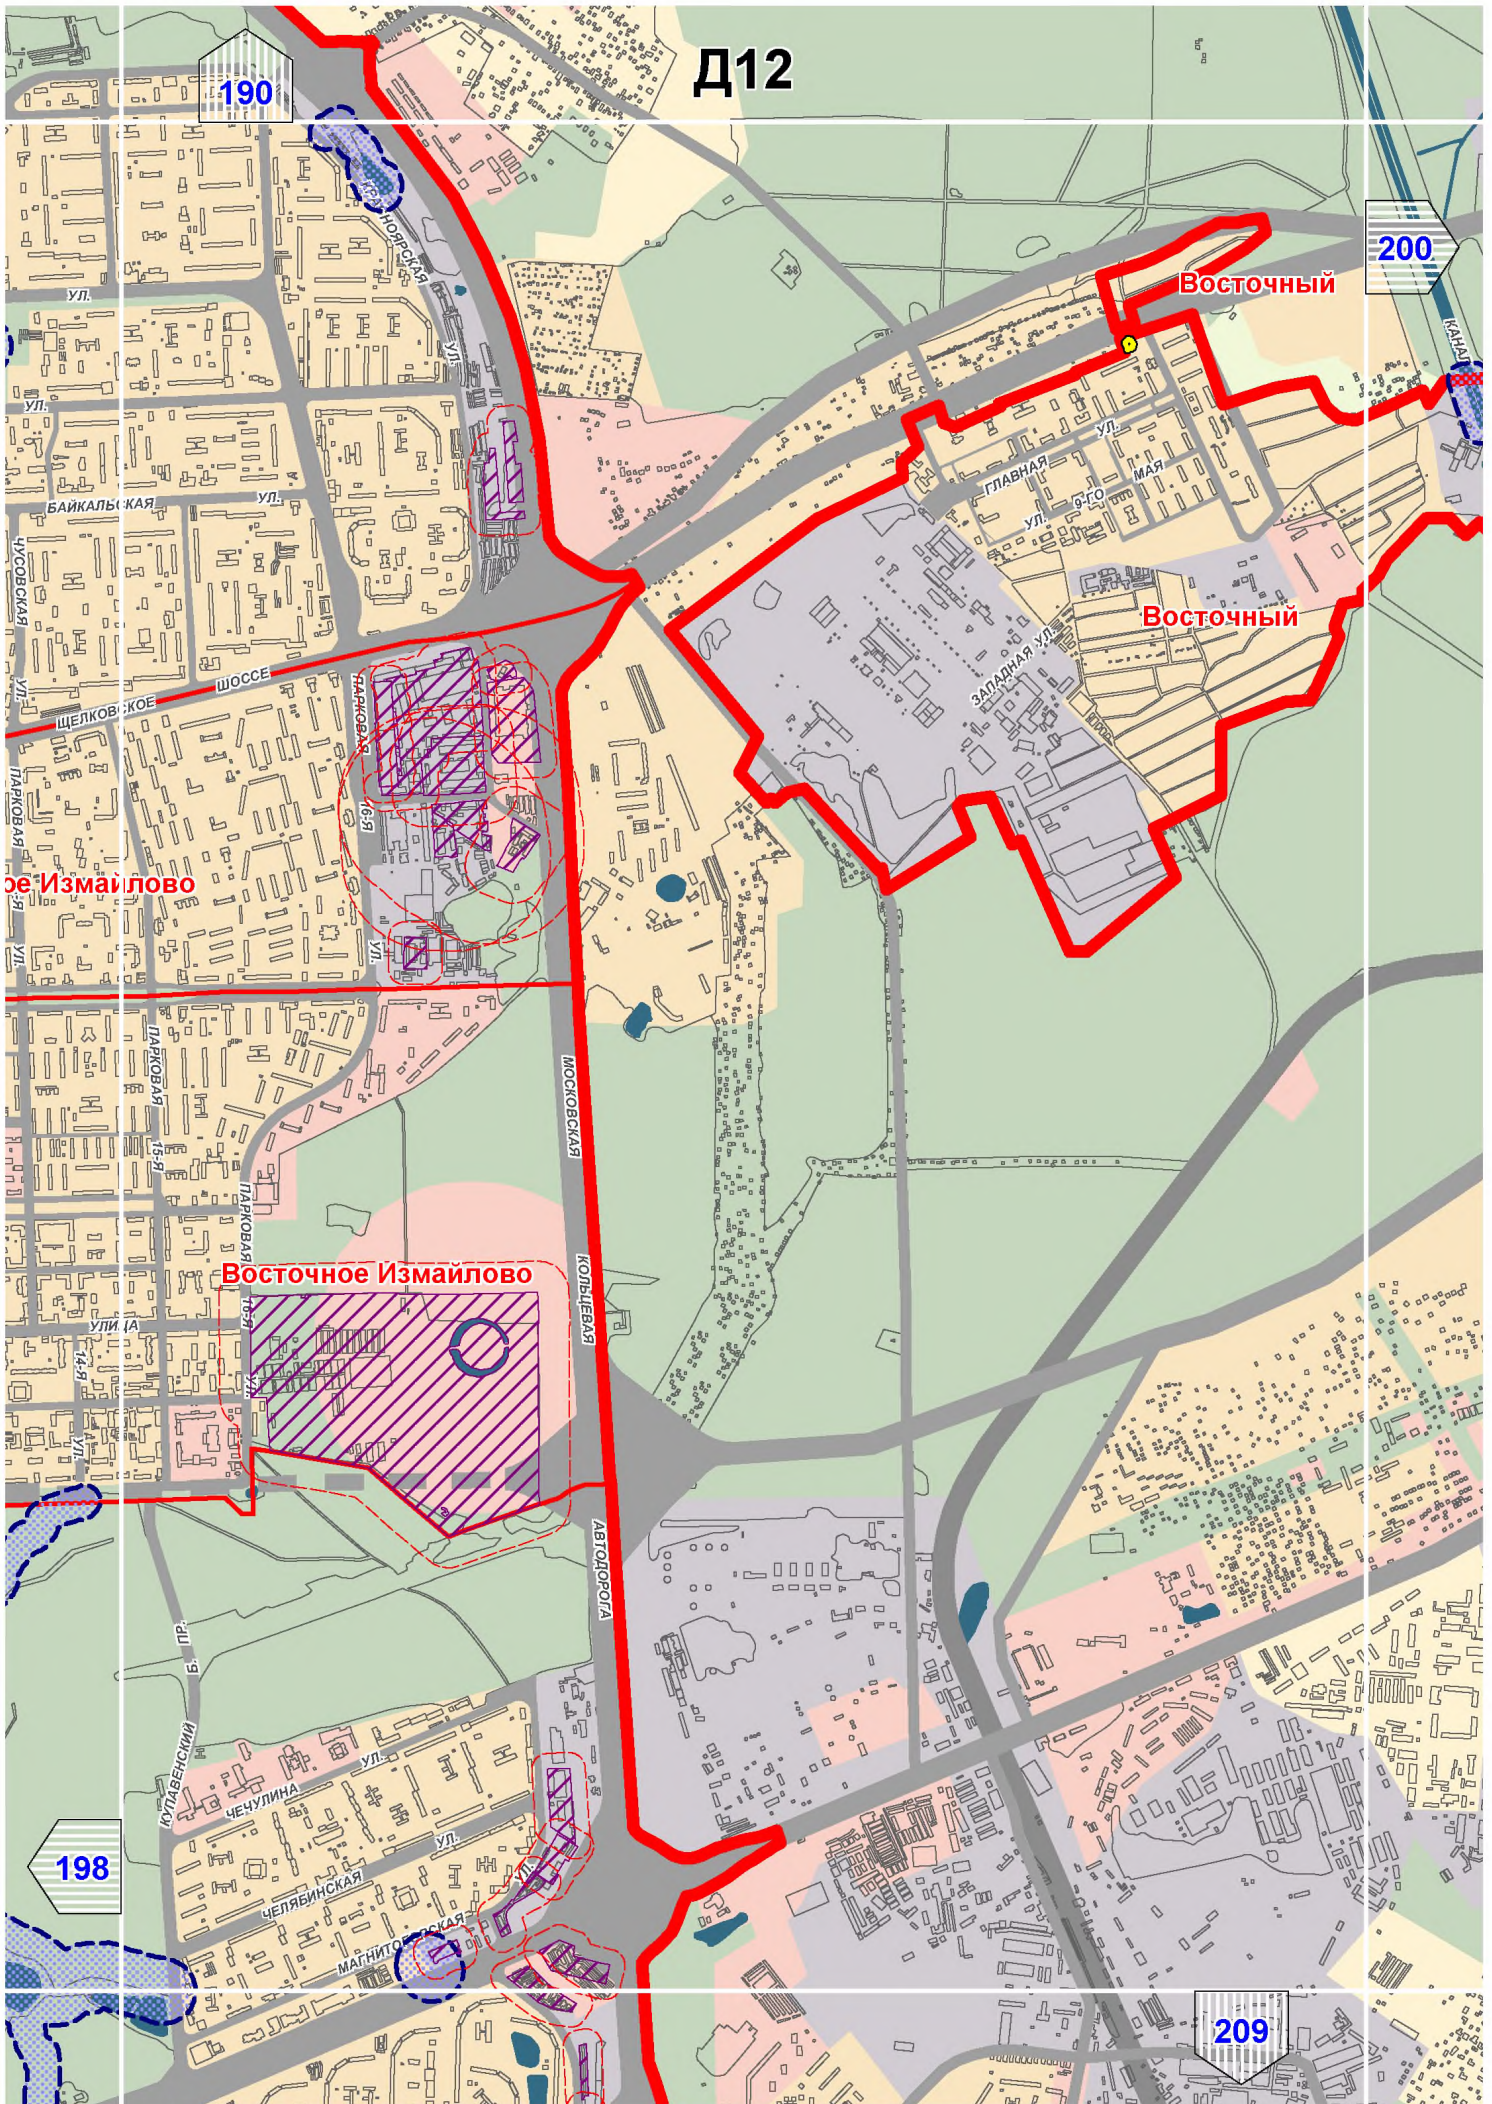

Д12

190

200

Восточный


Восточный


Измайлово


Восточное Измайлово


198


209

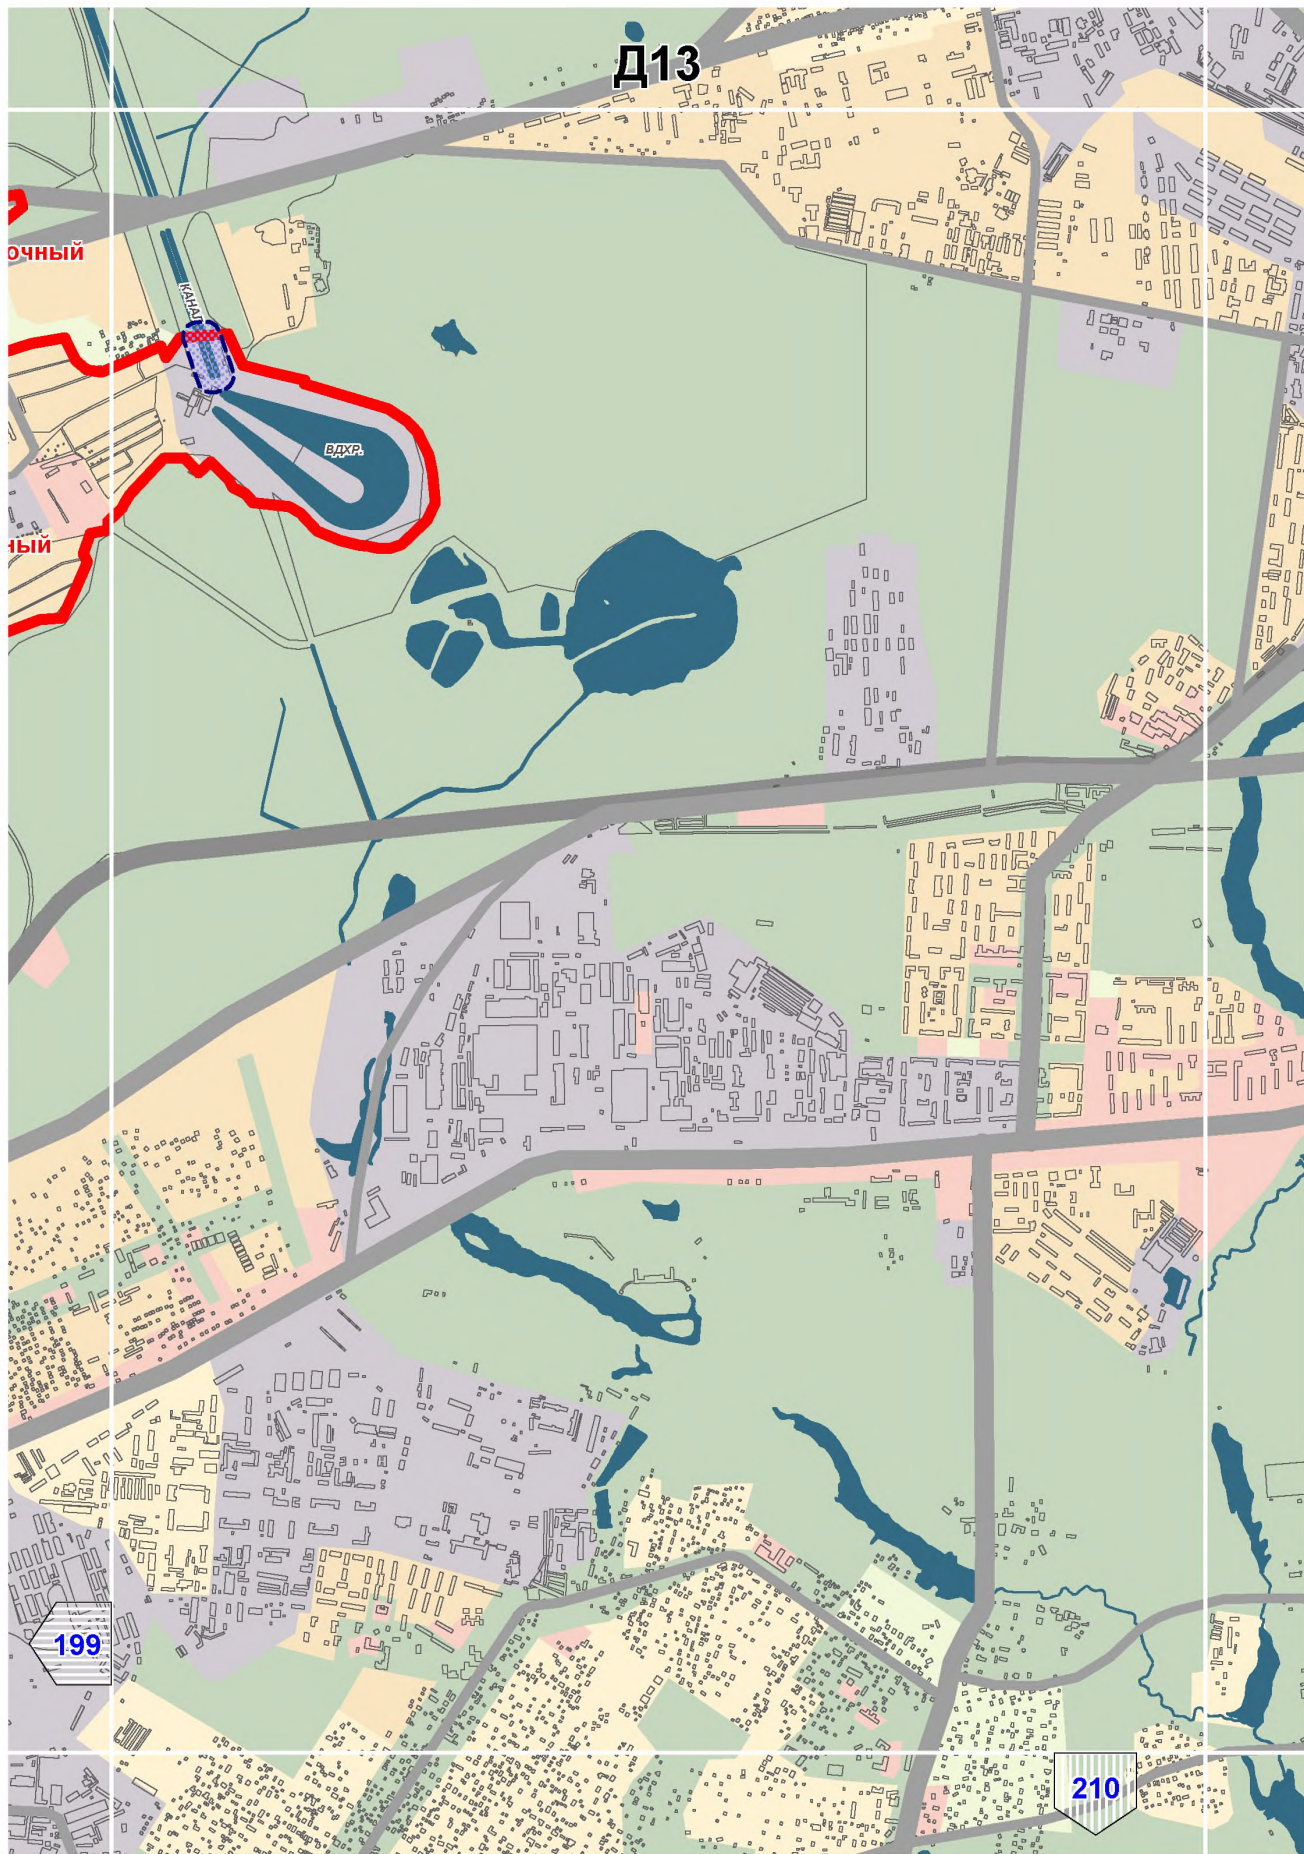


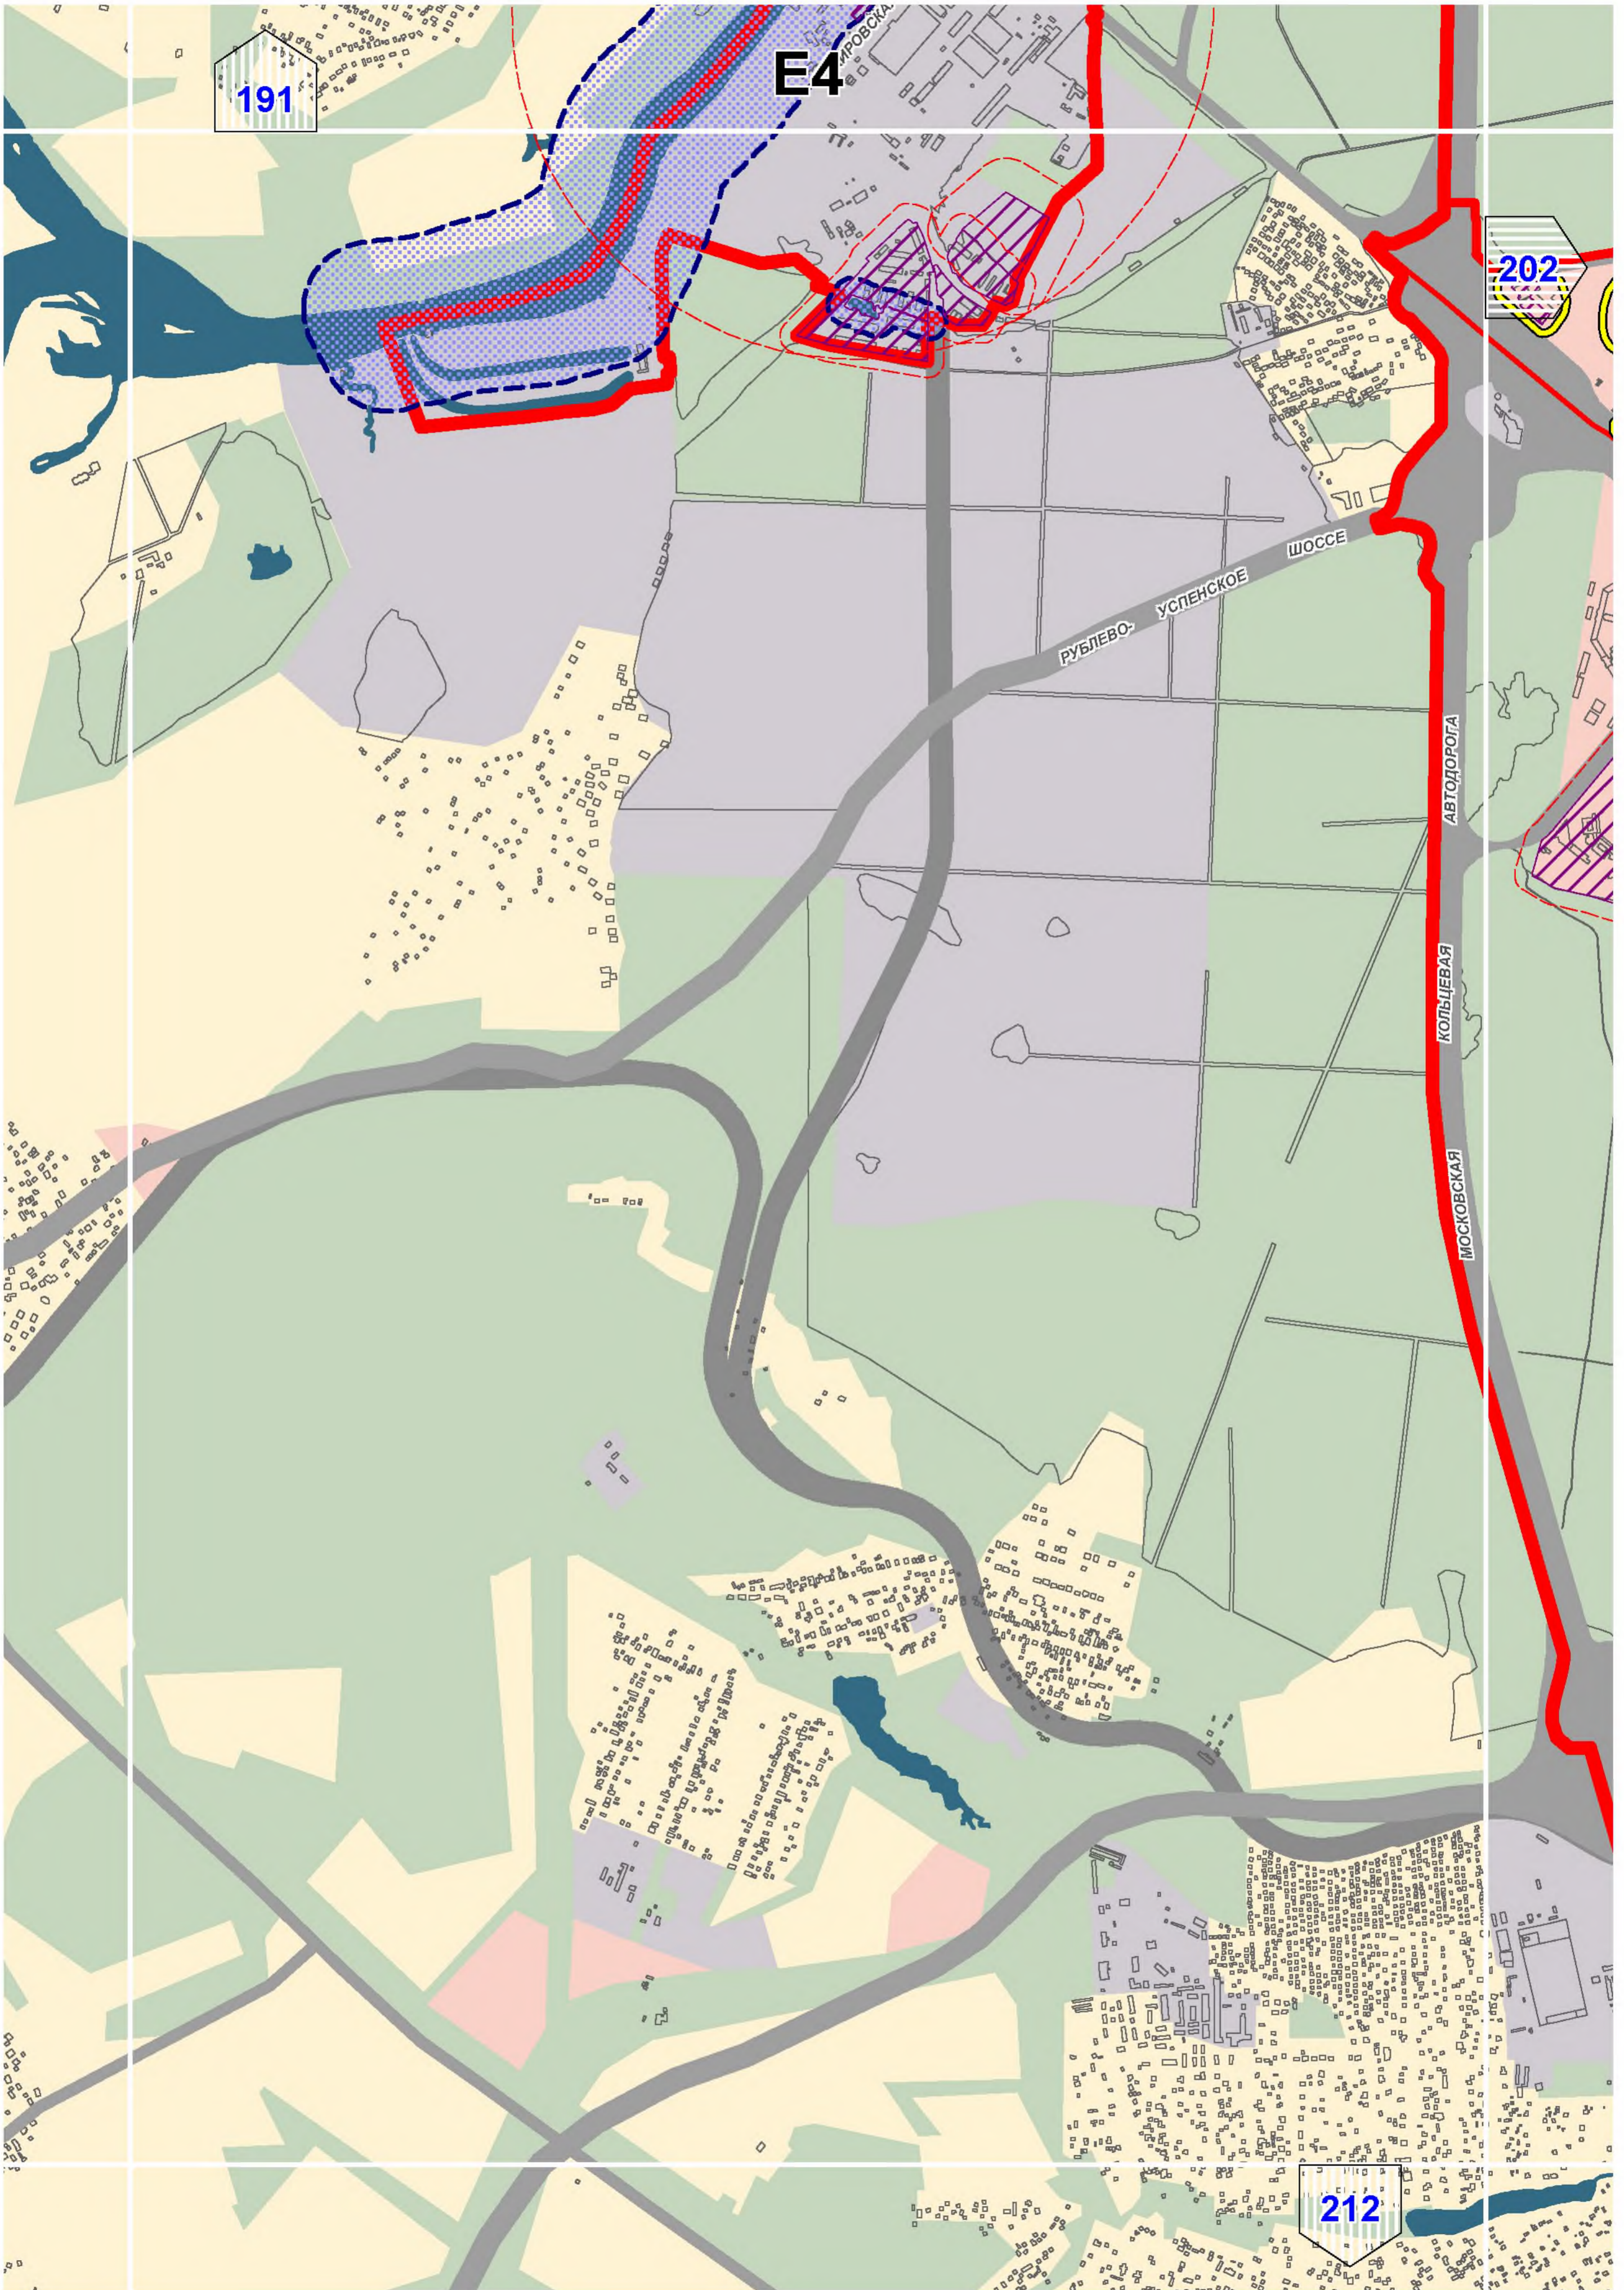


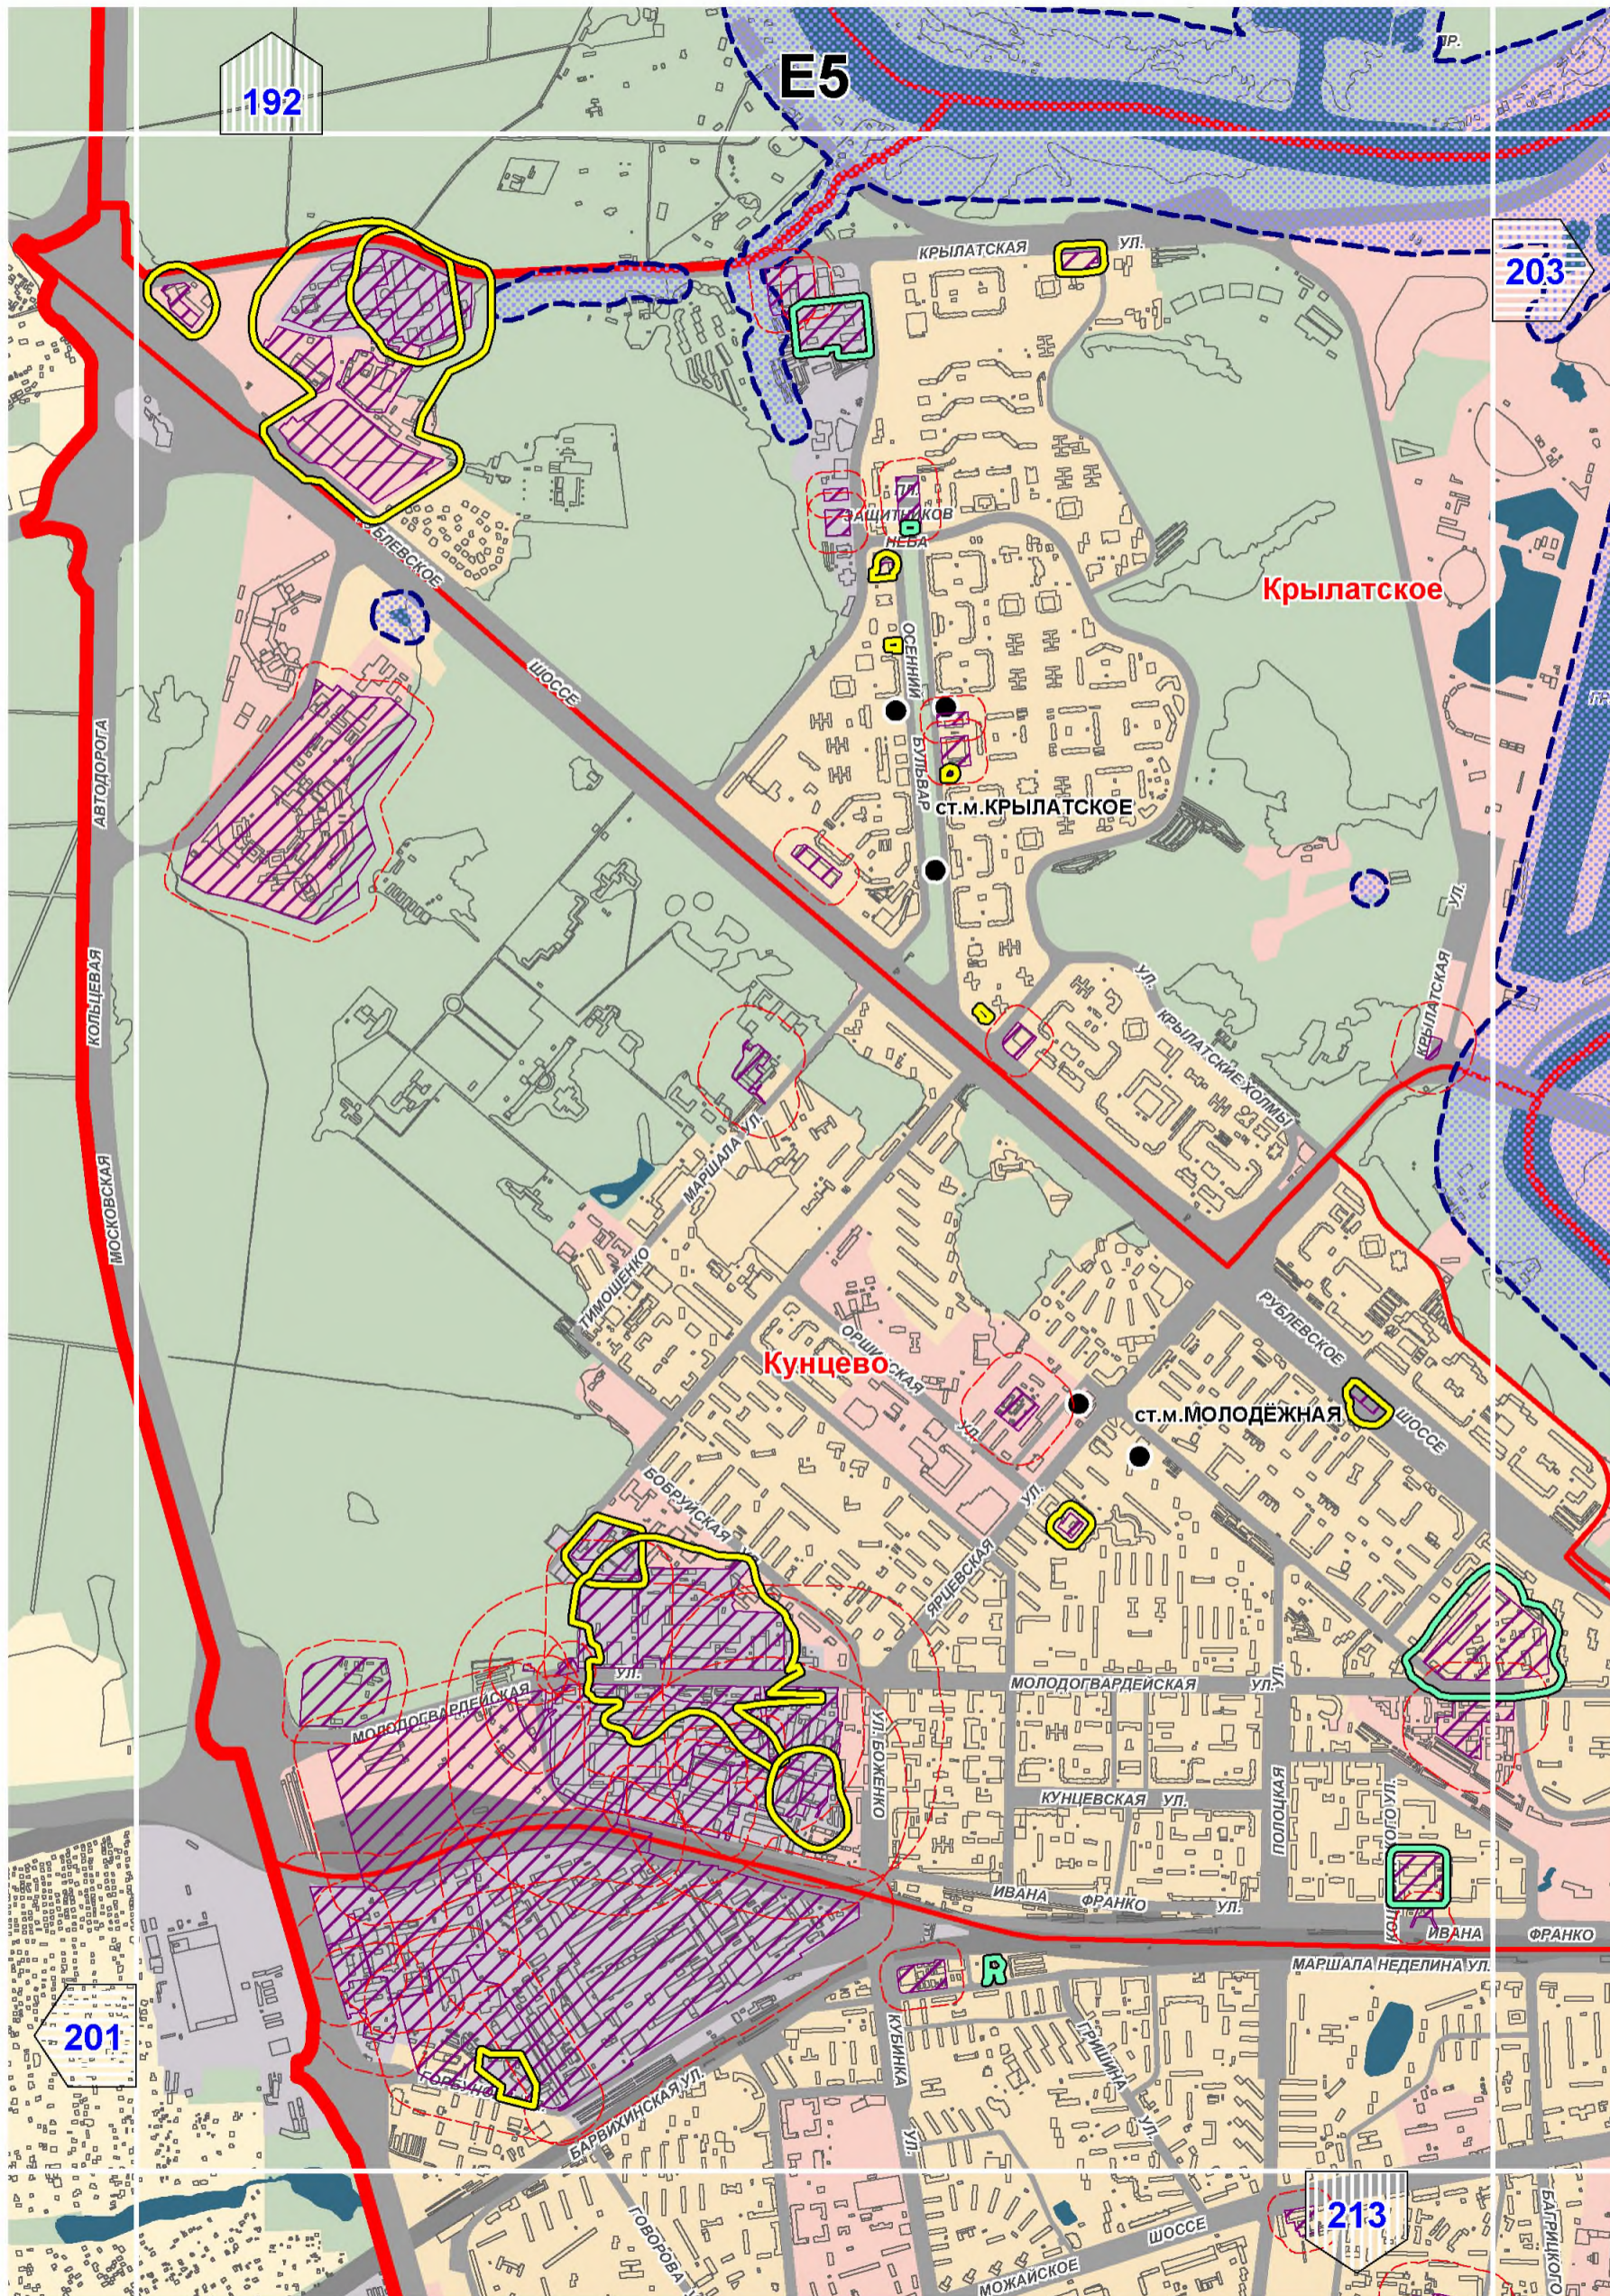

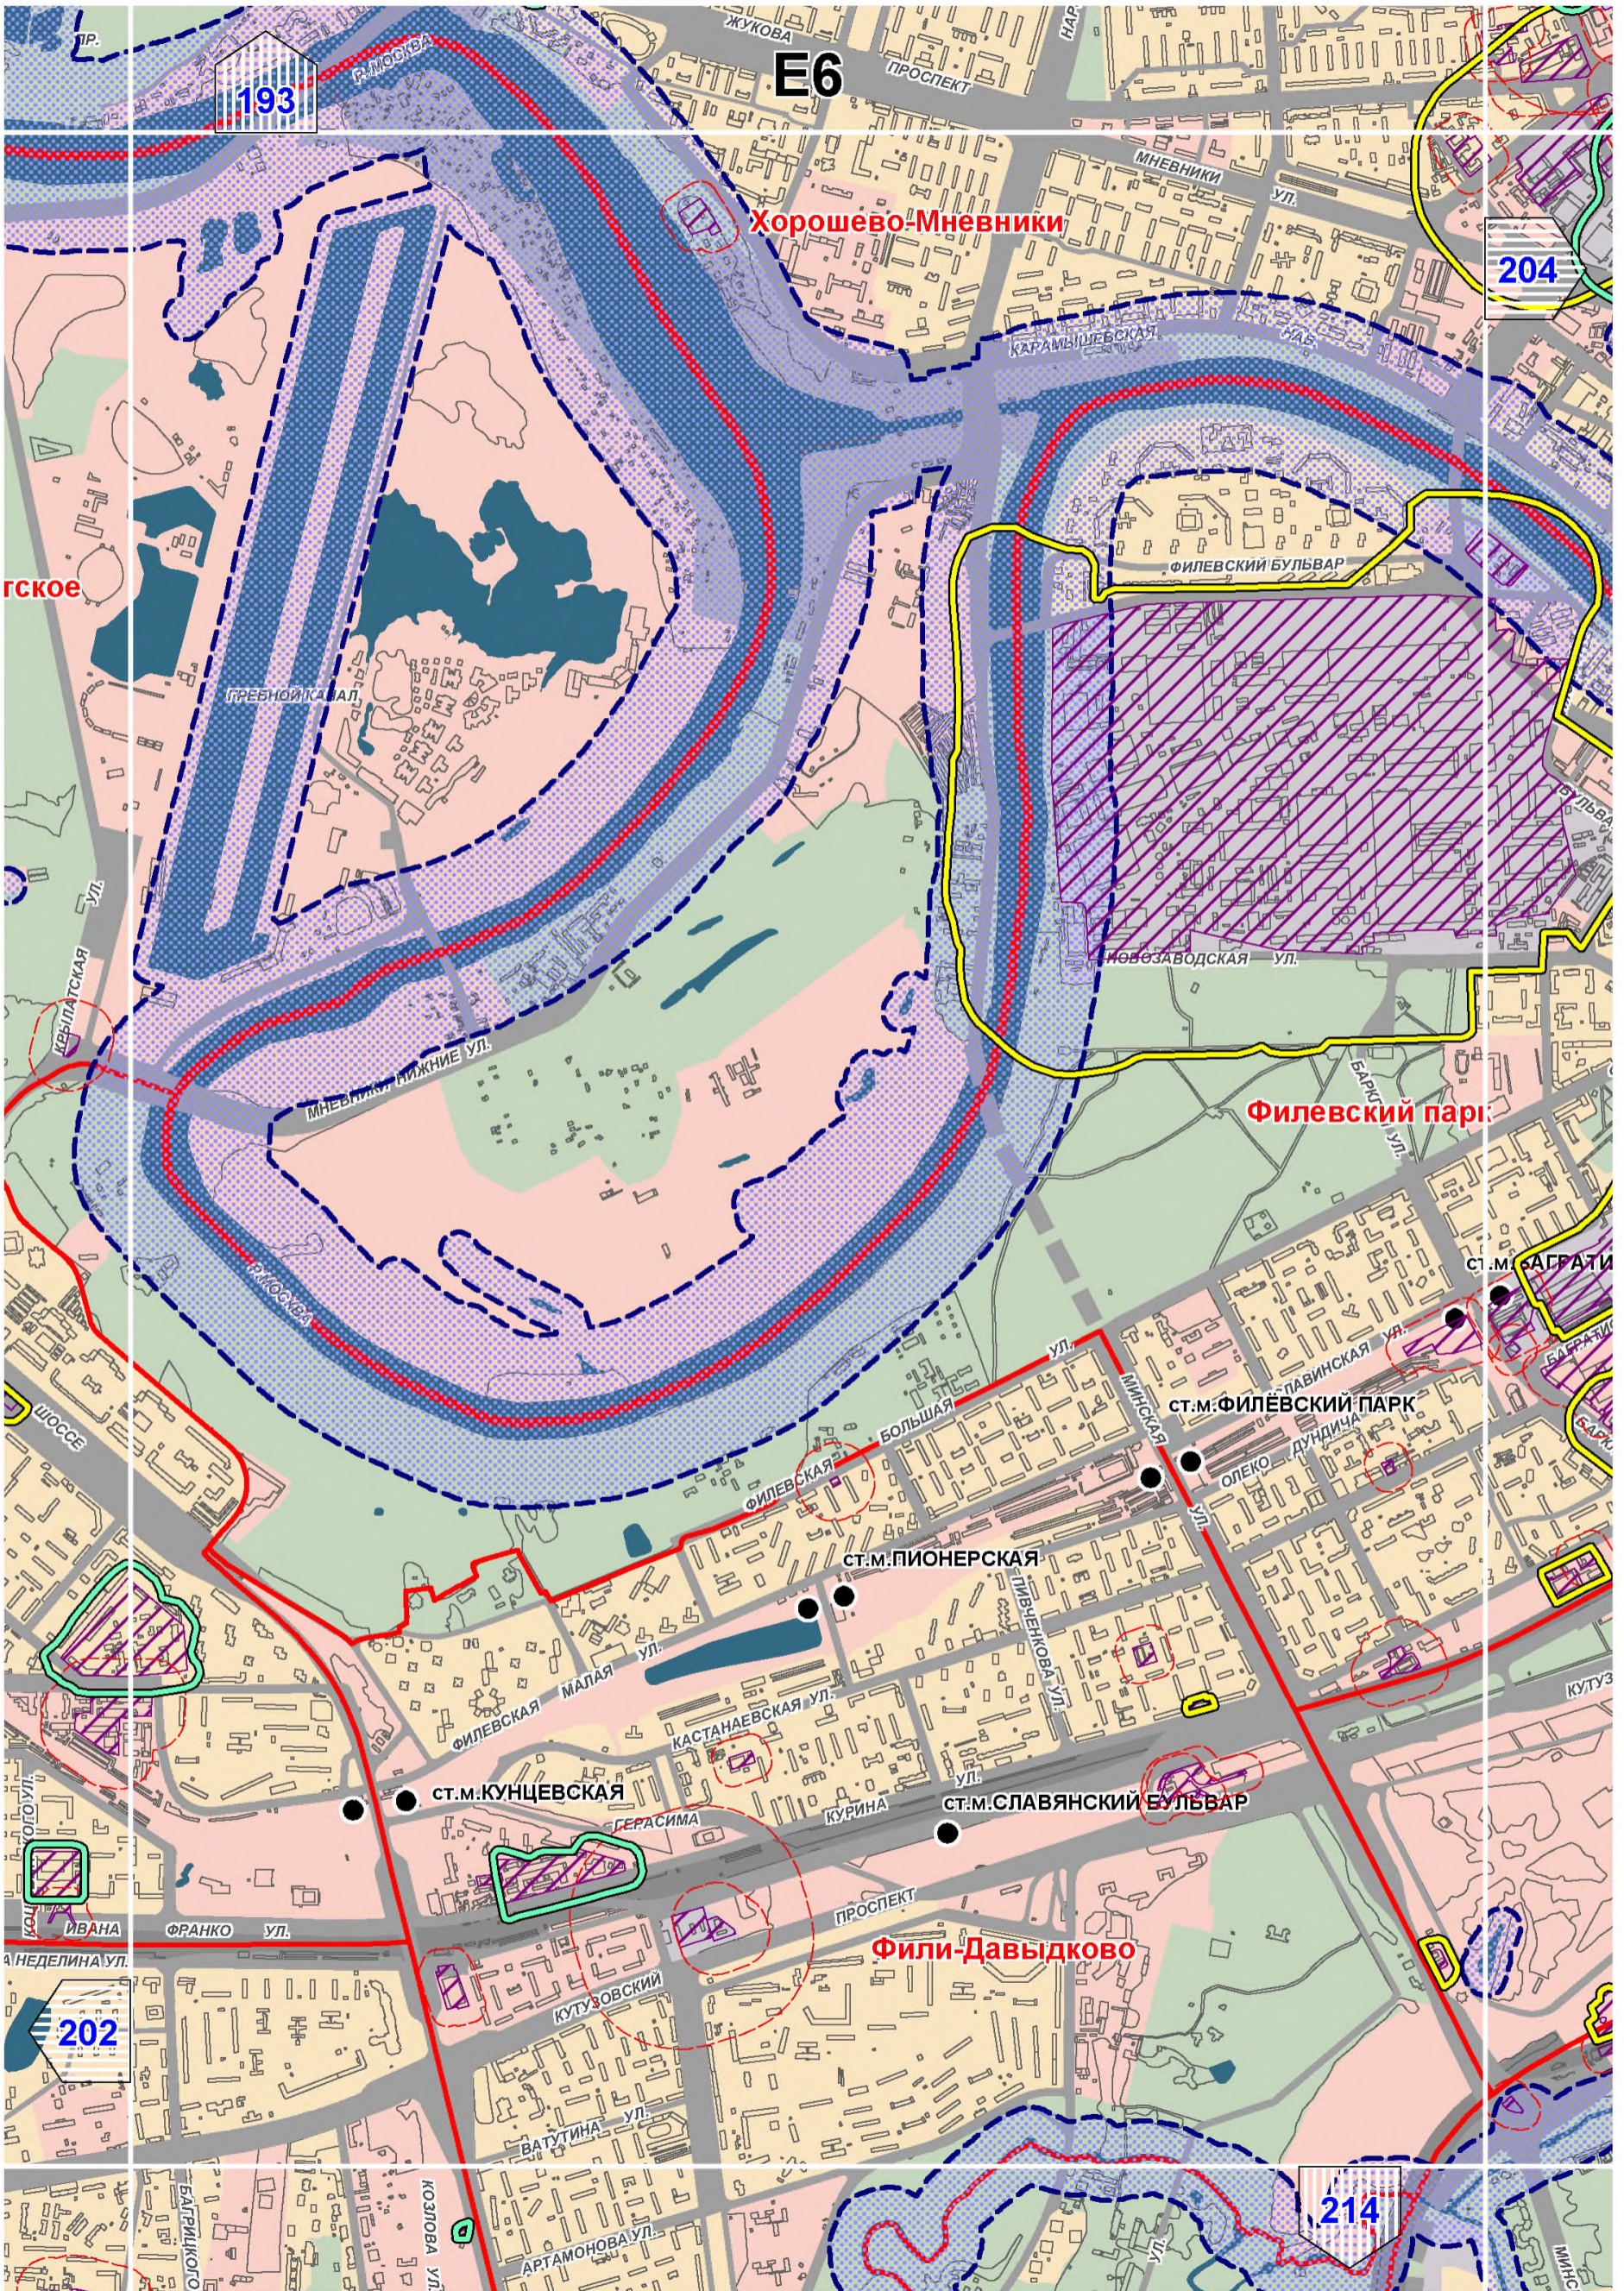


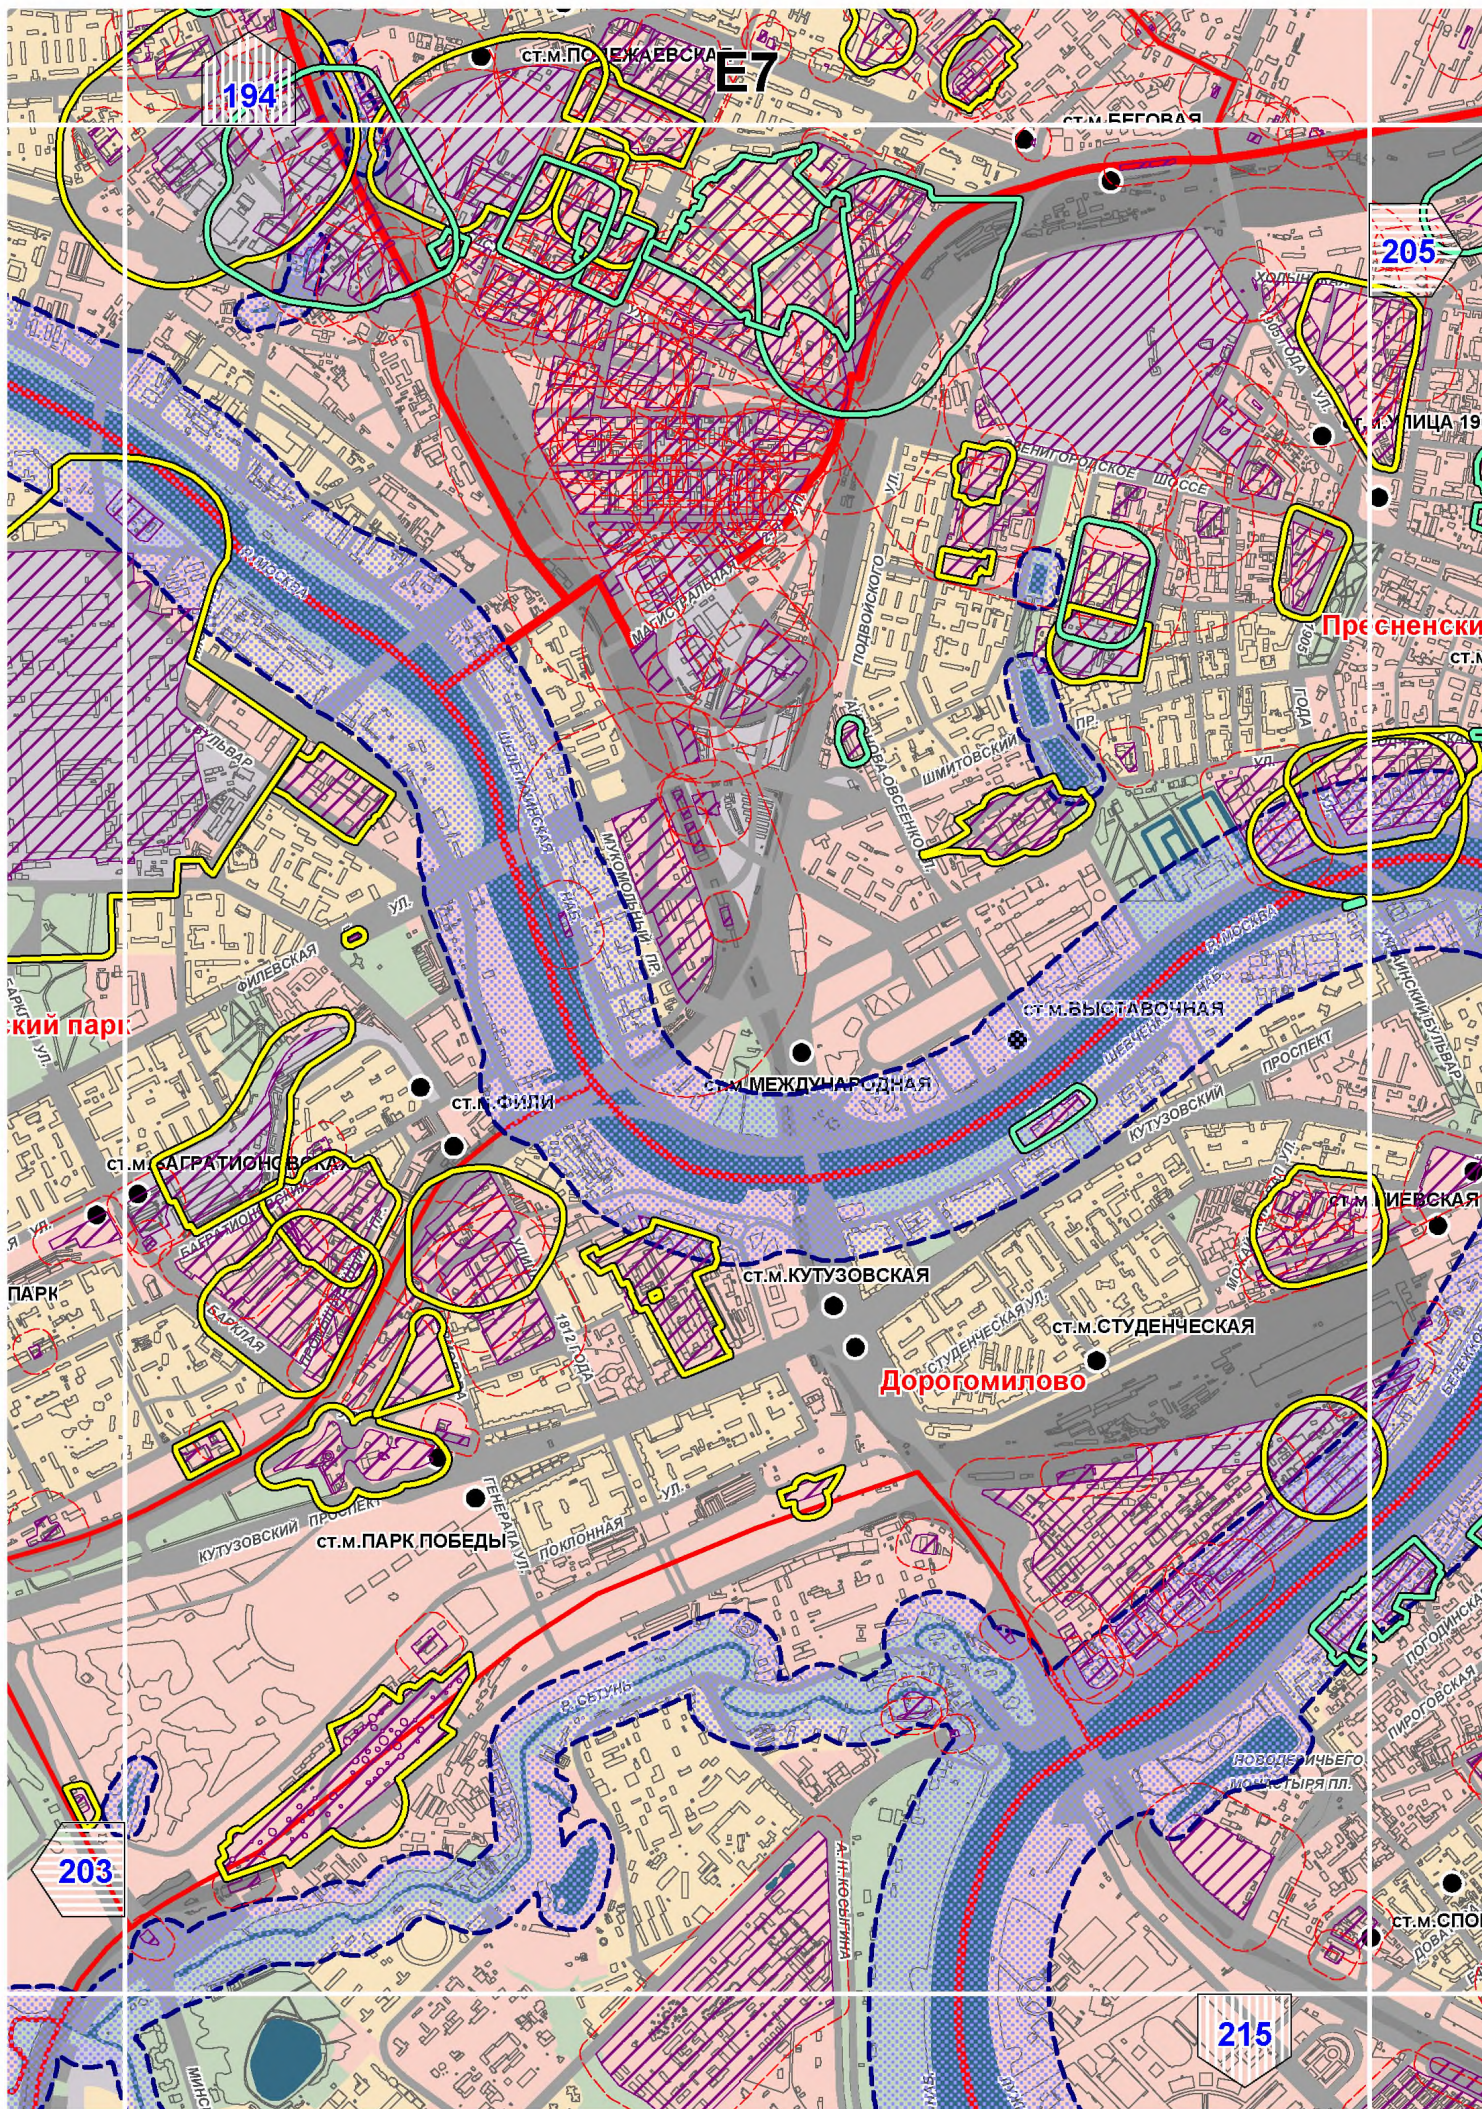


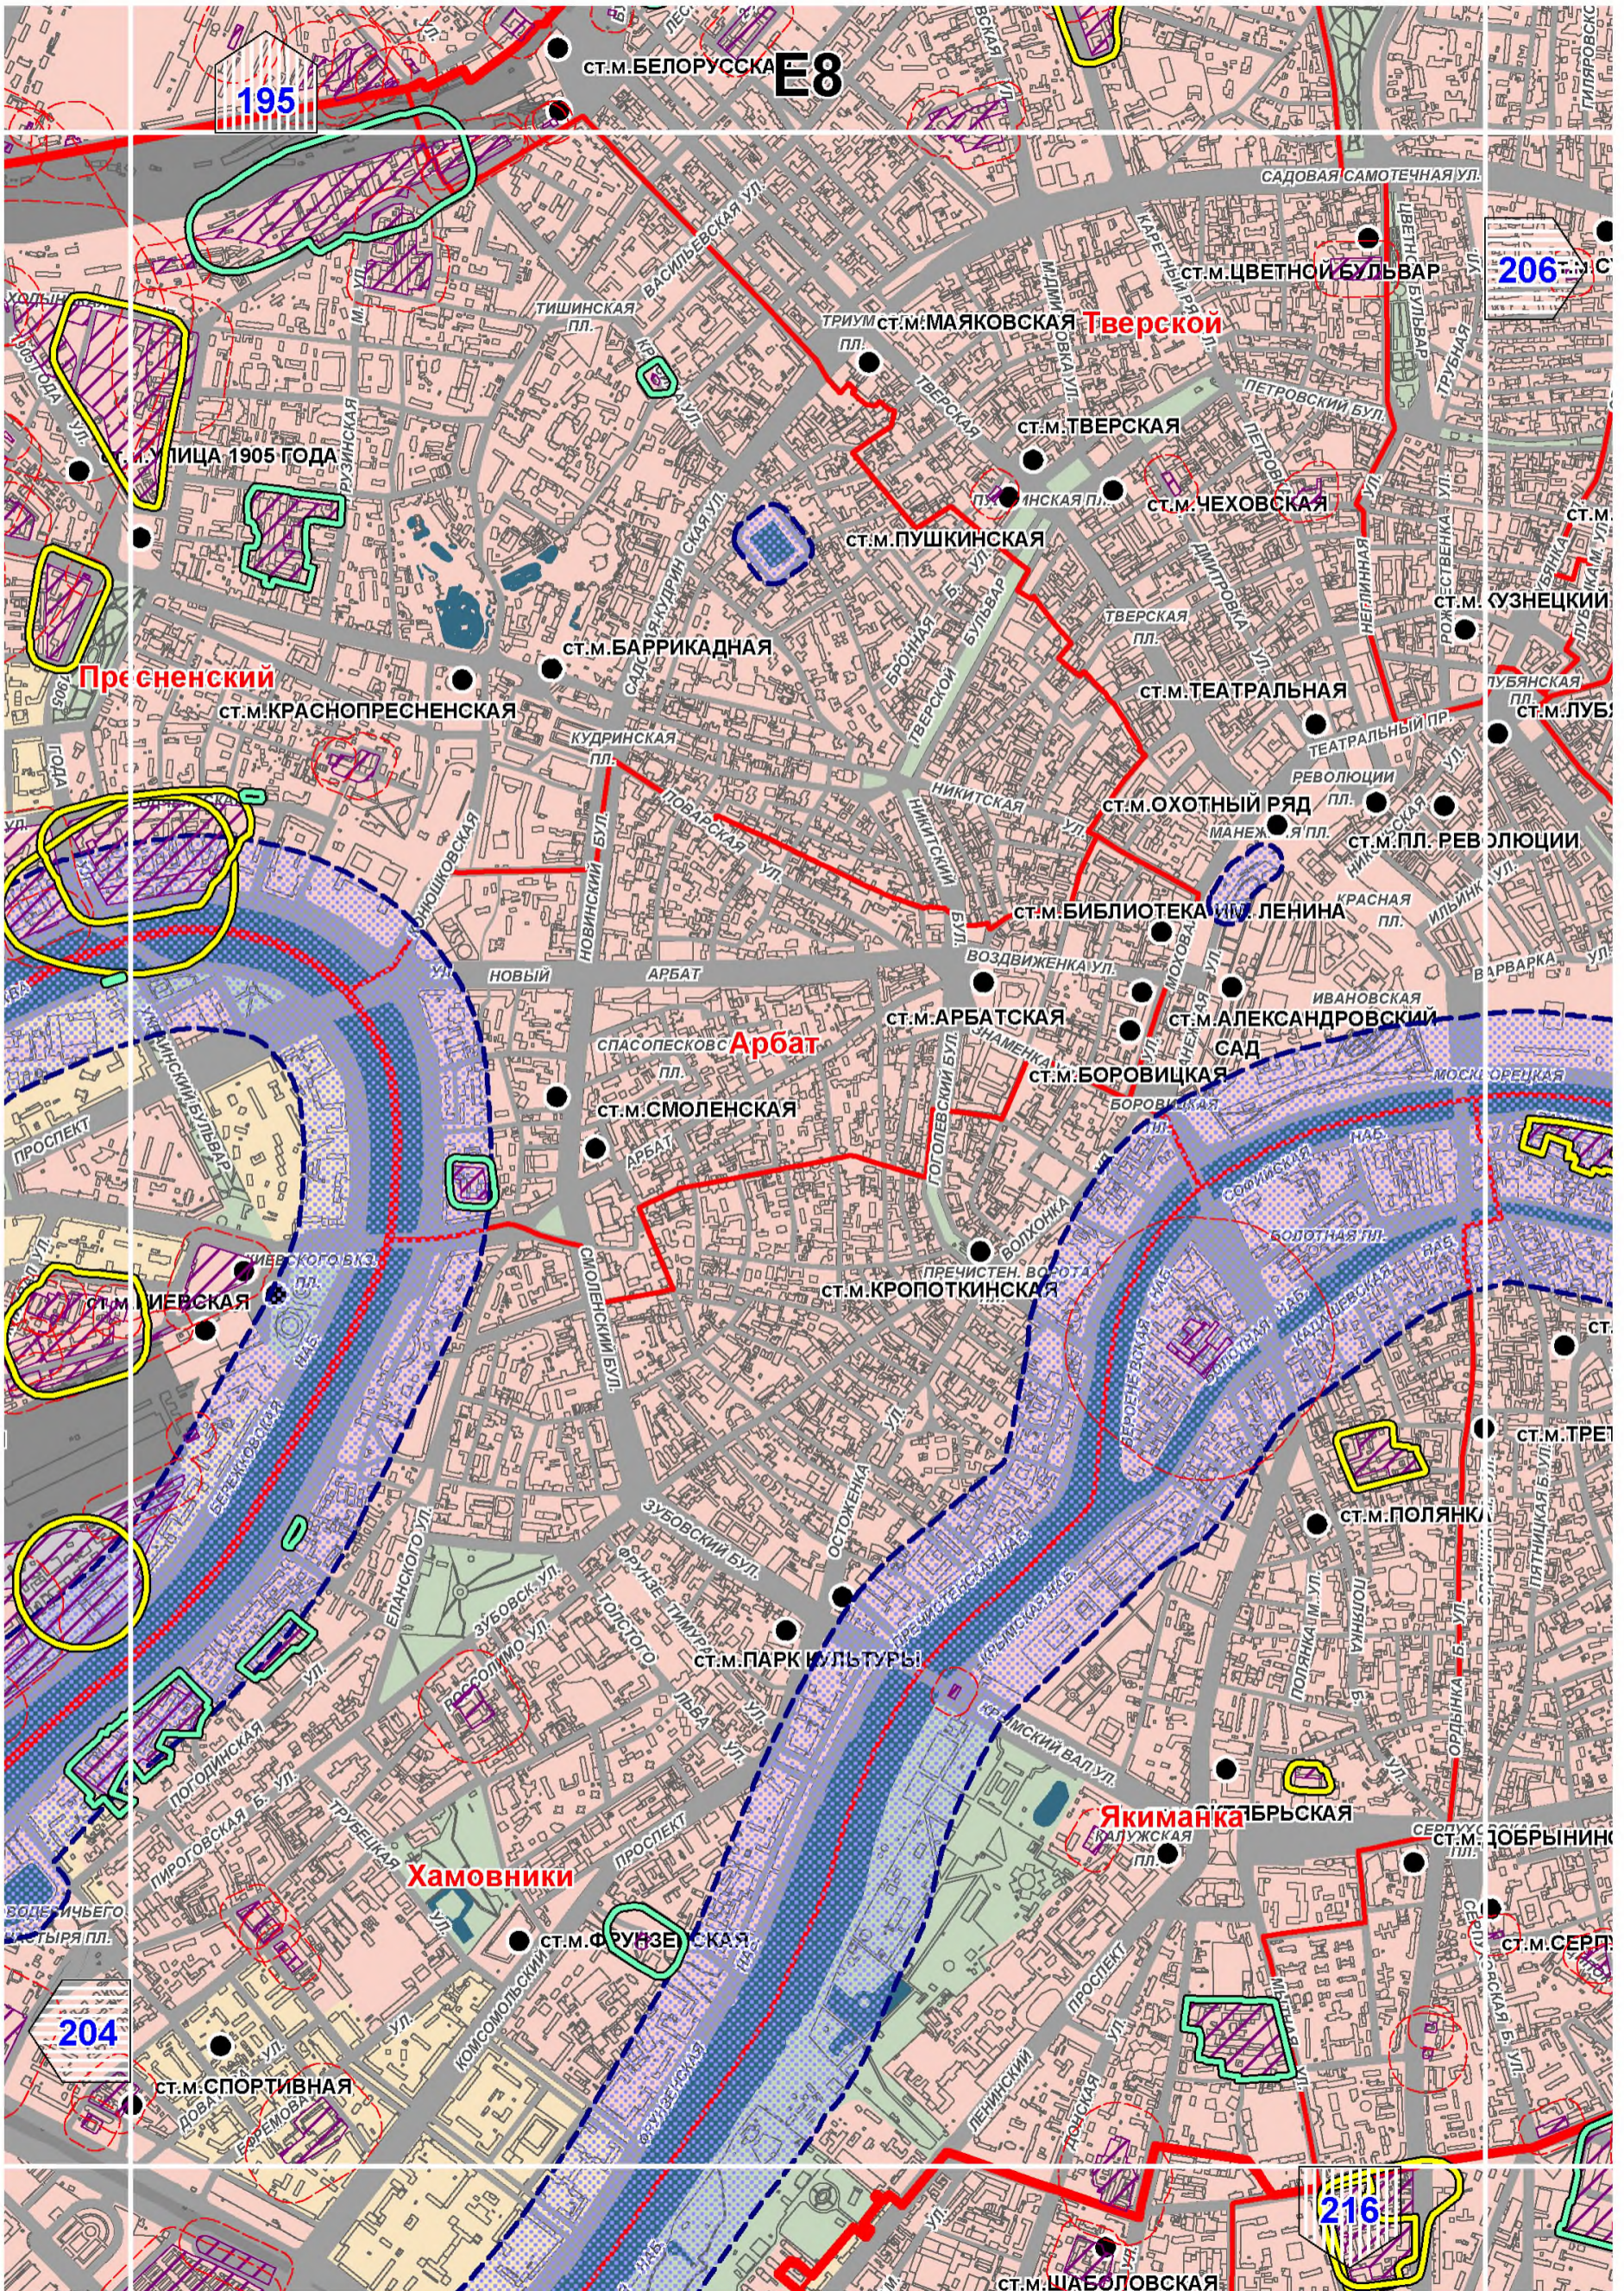


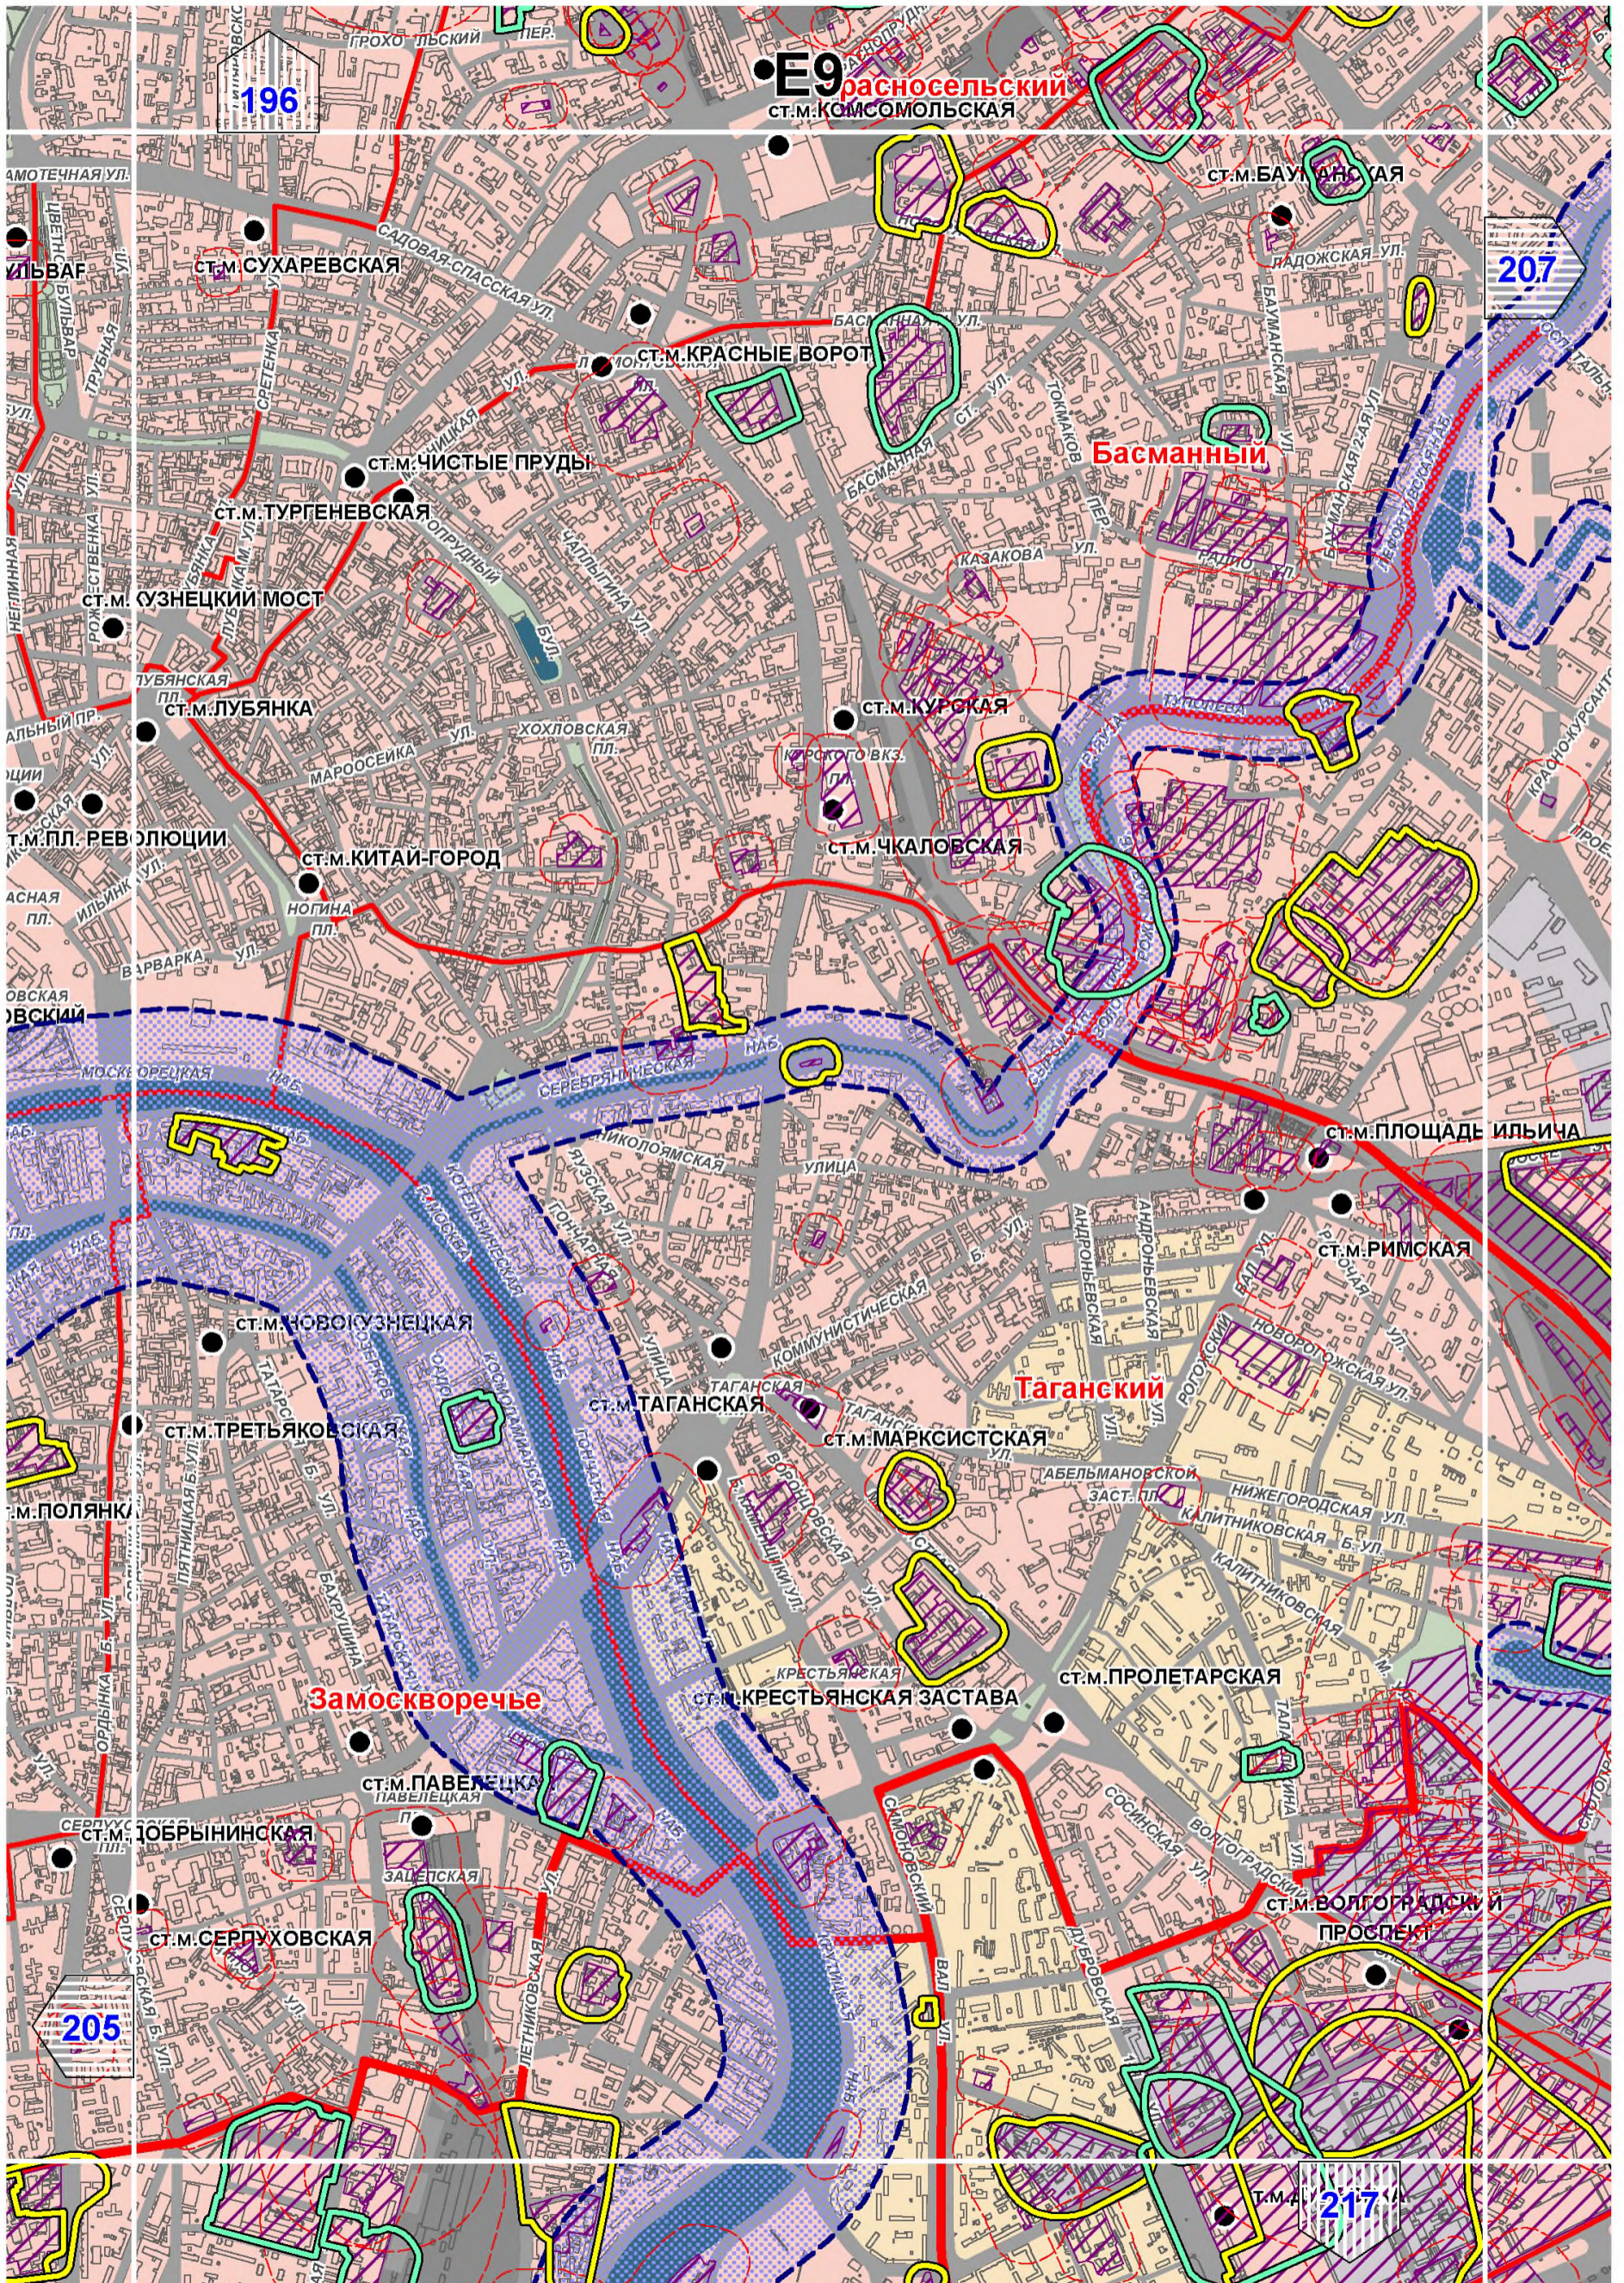




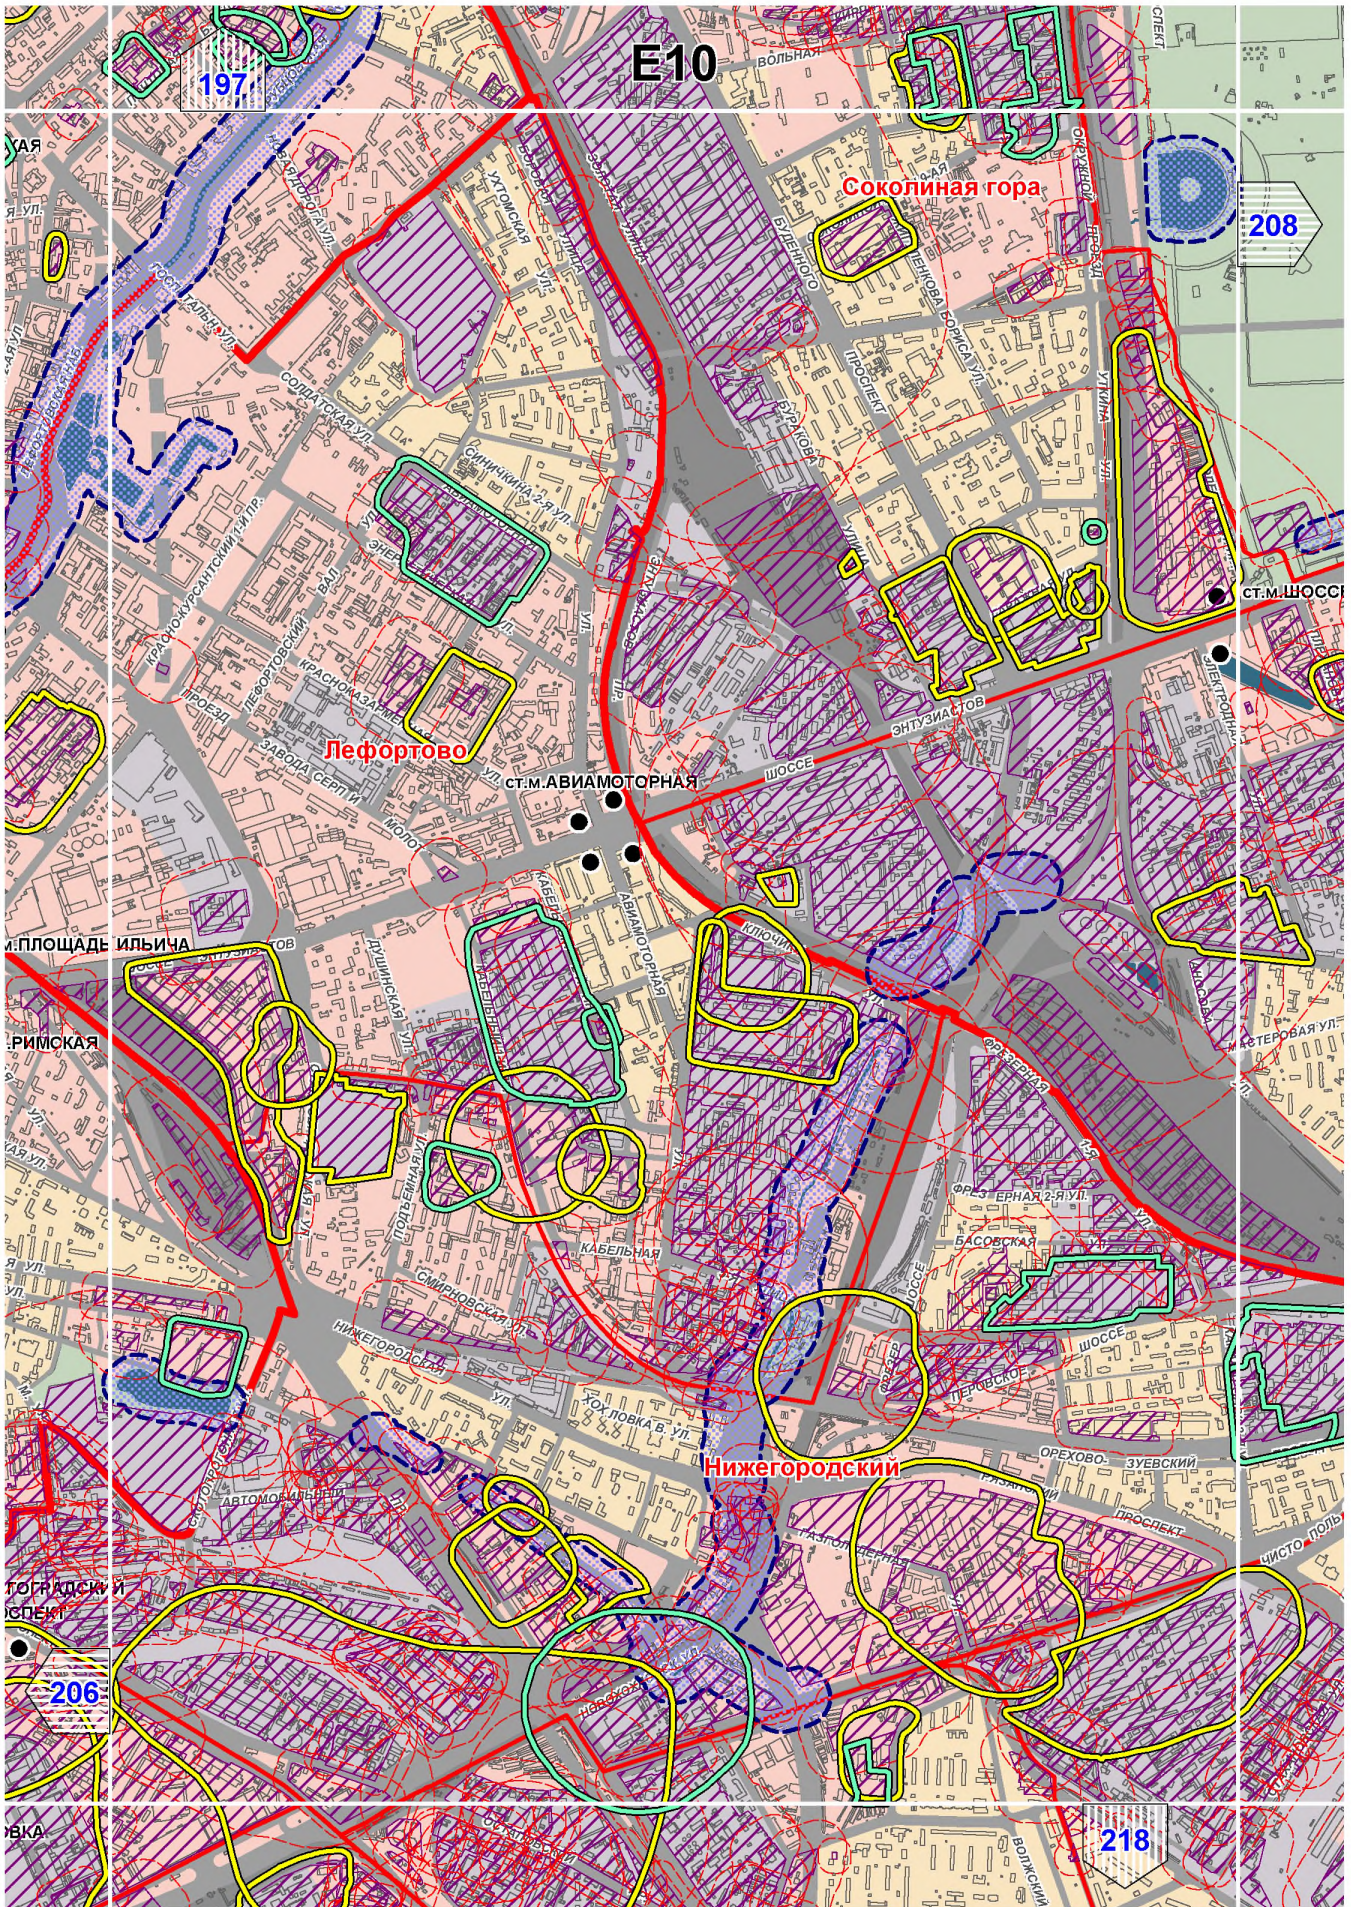


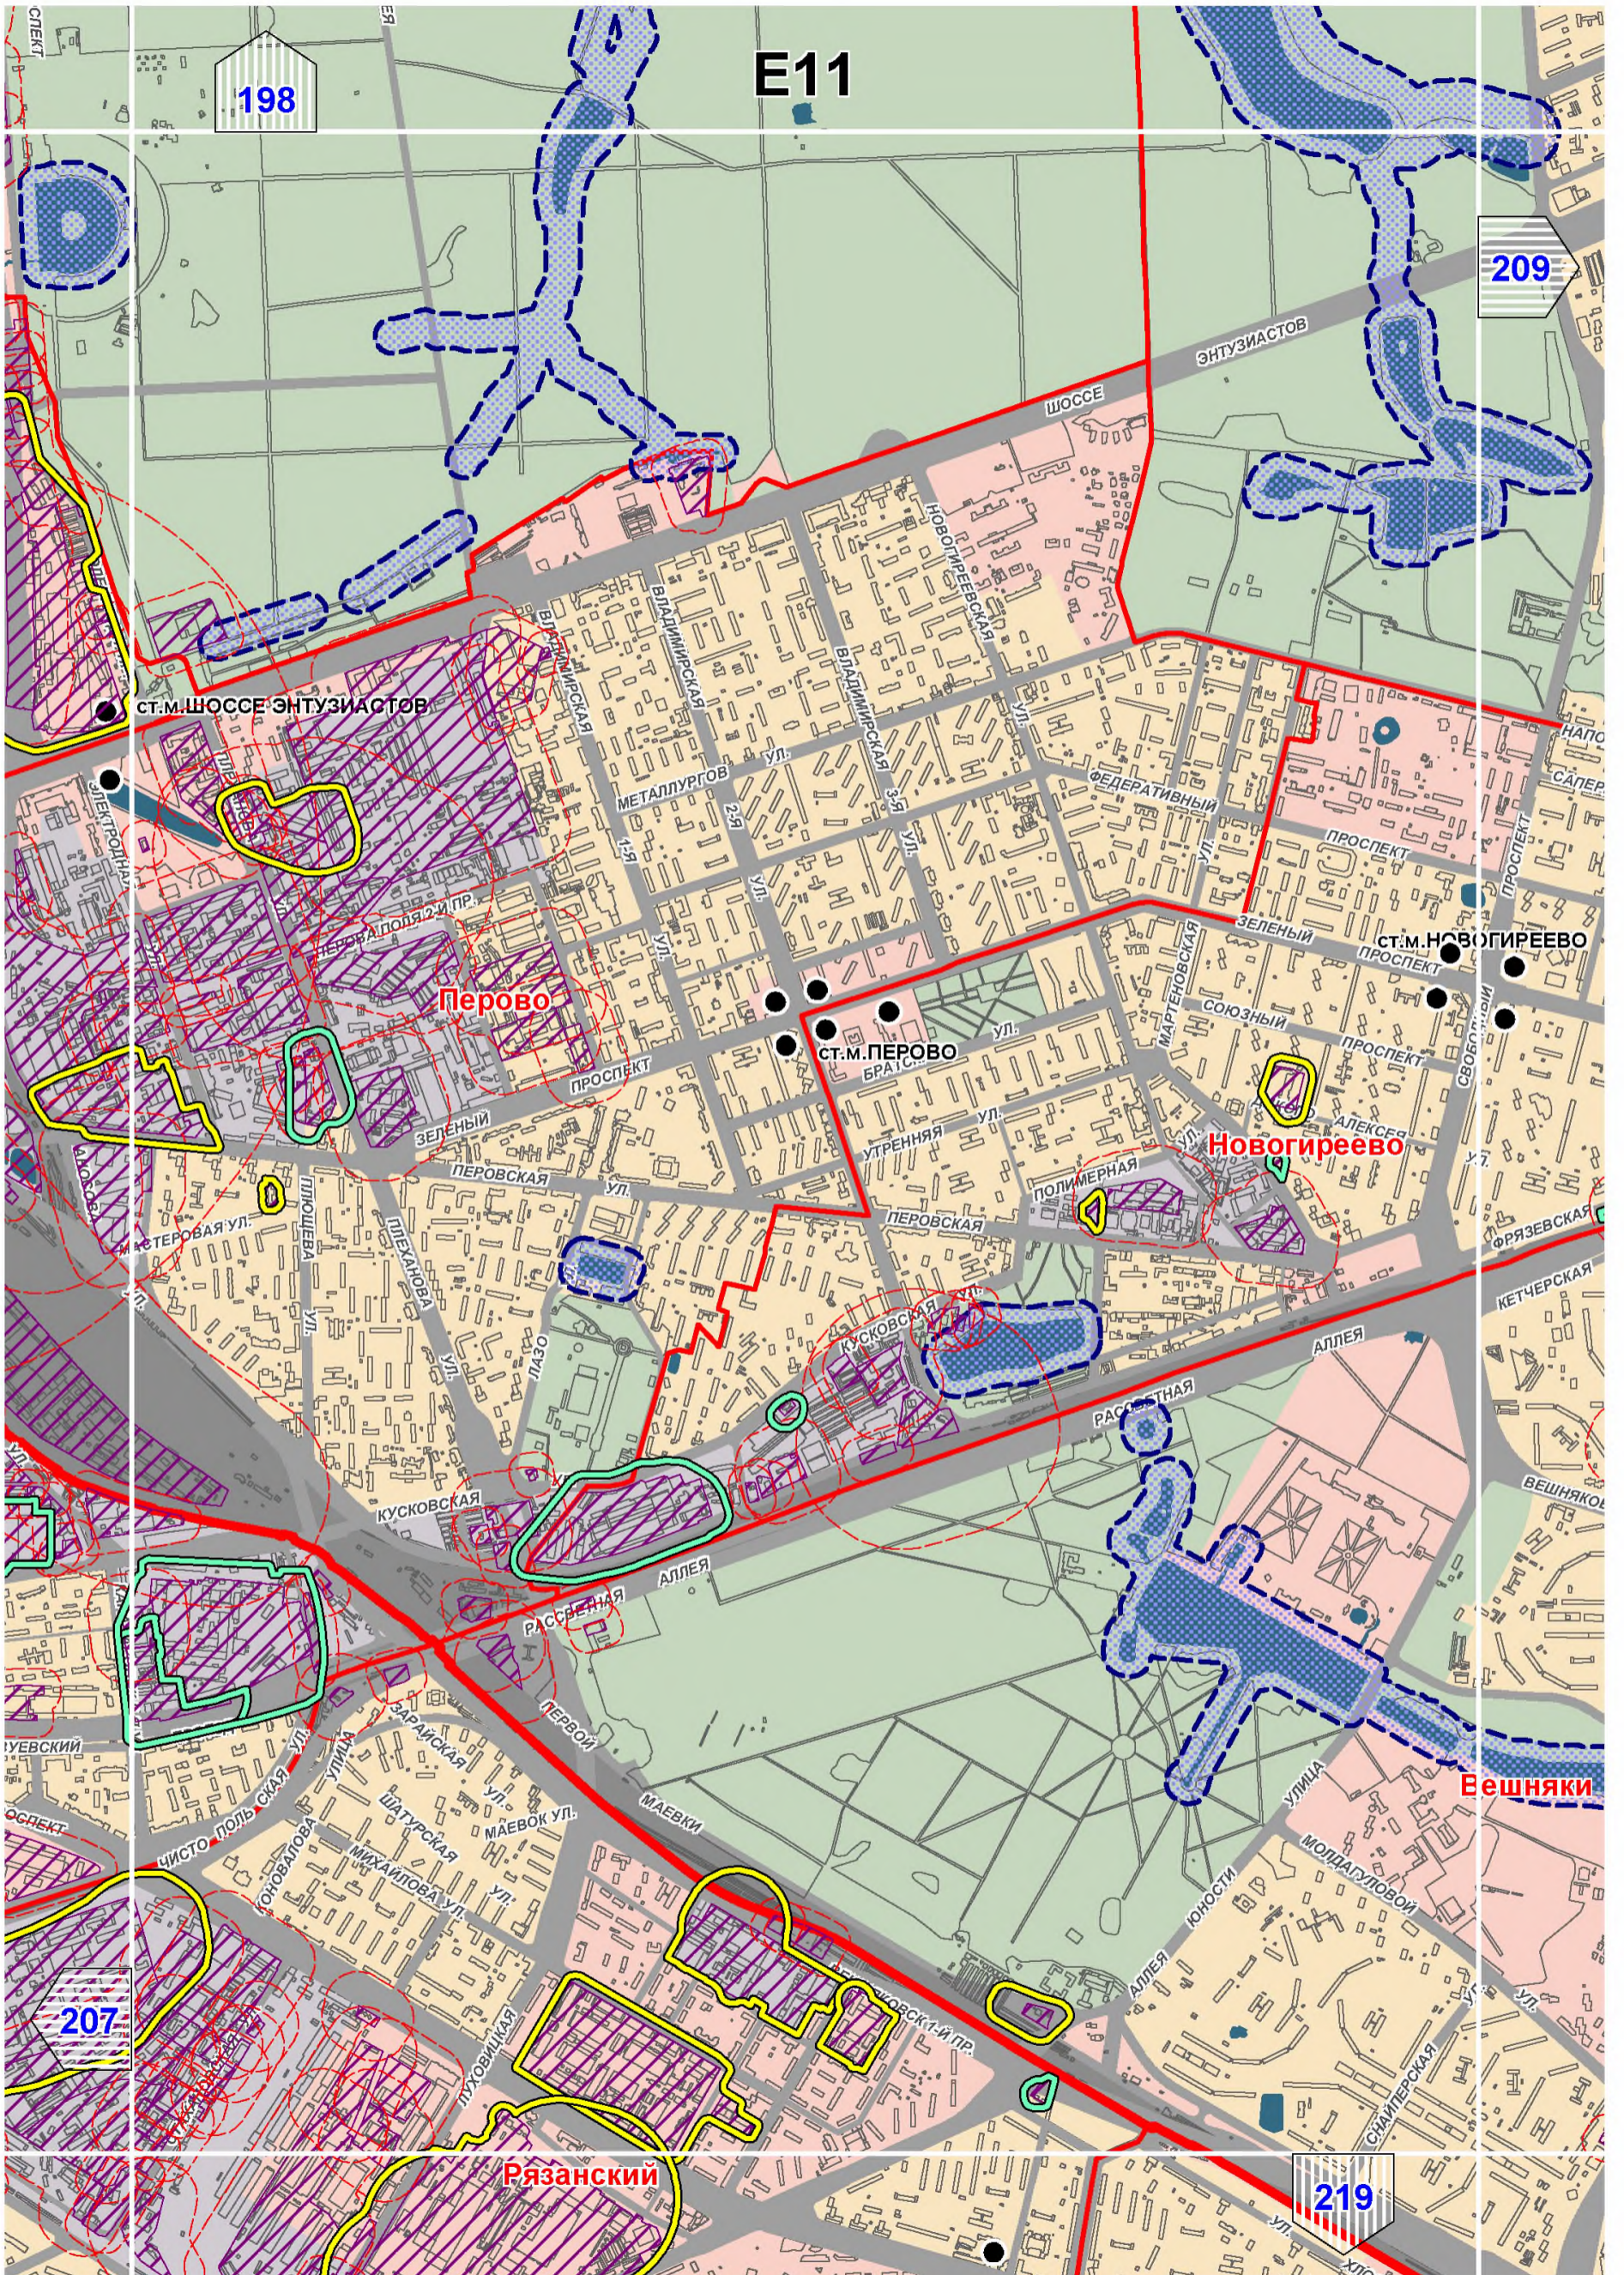


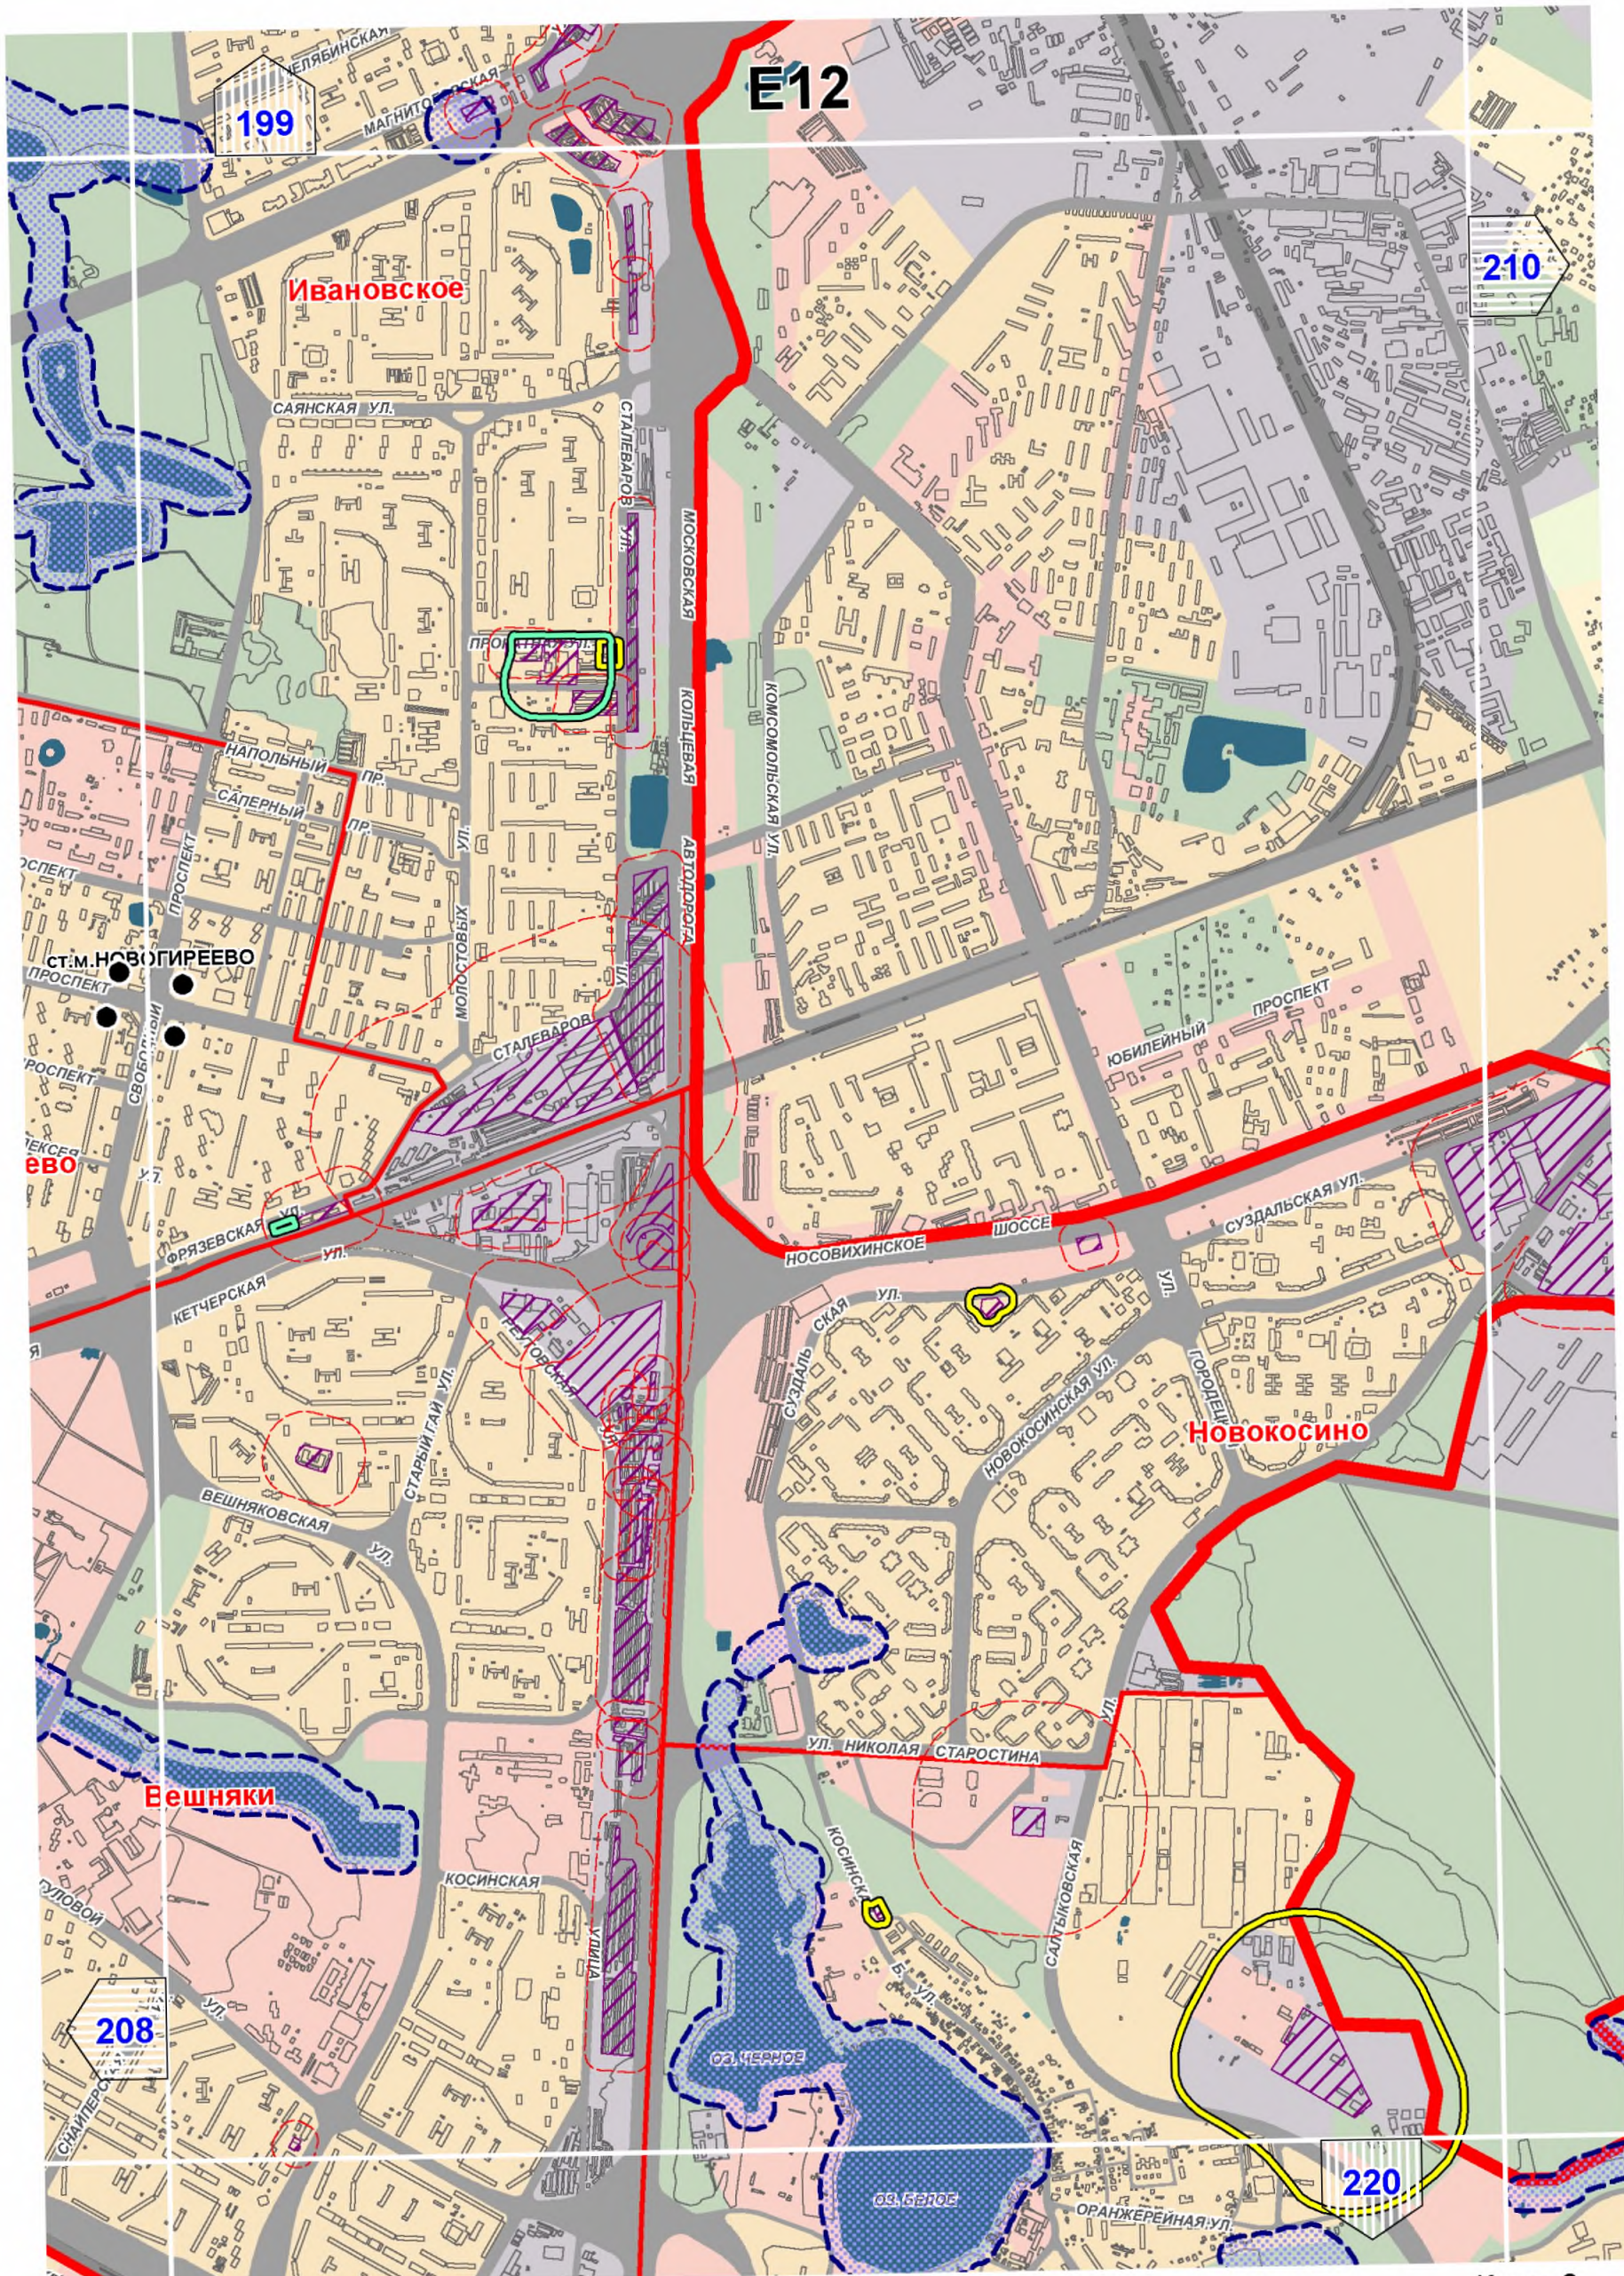


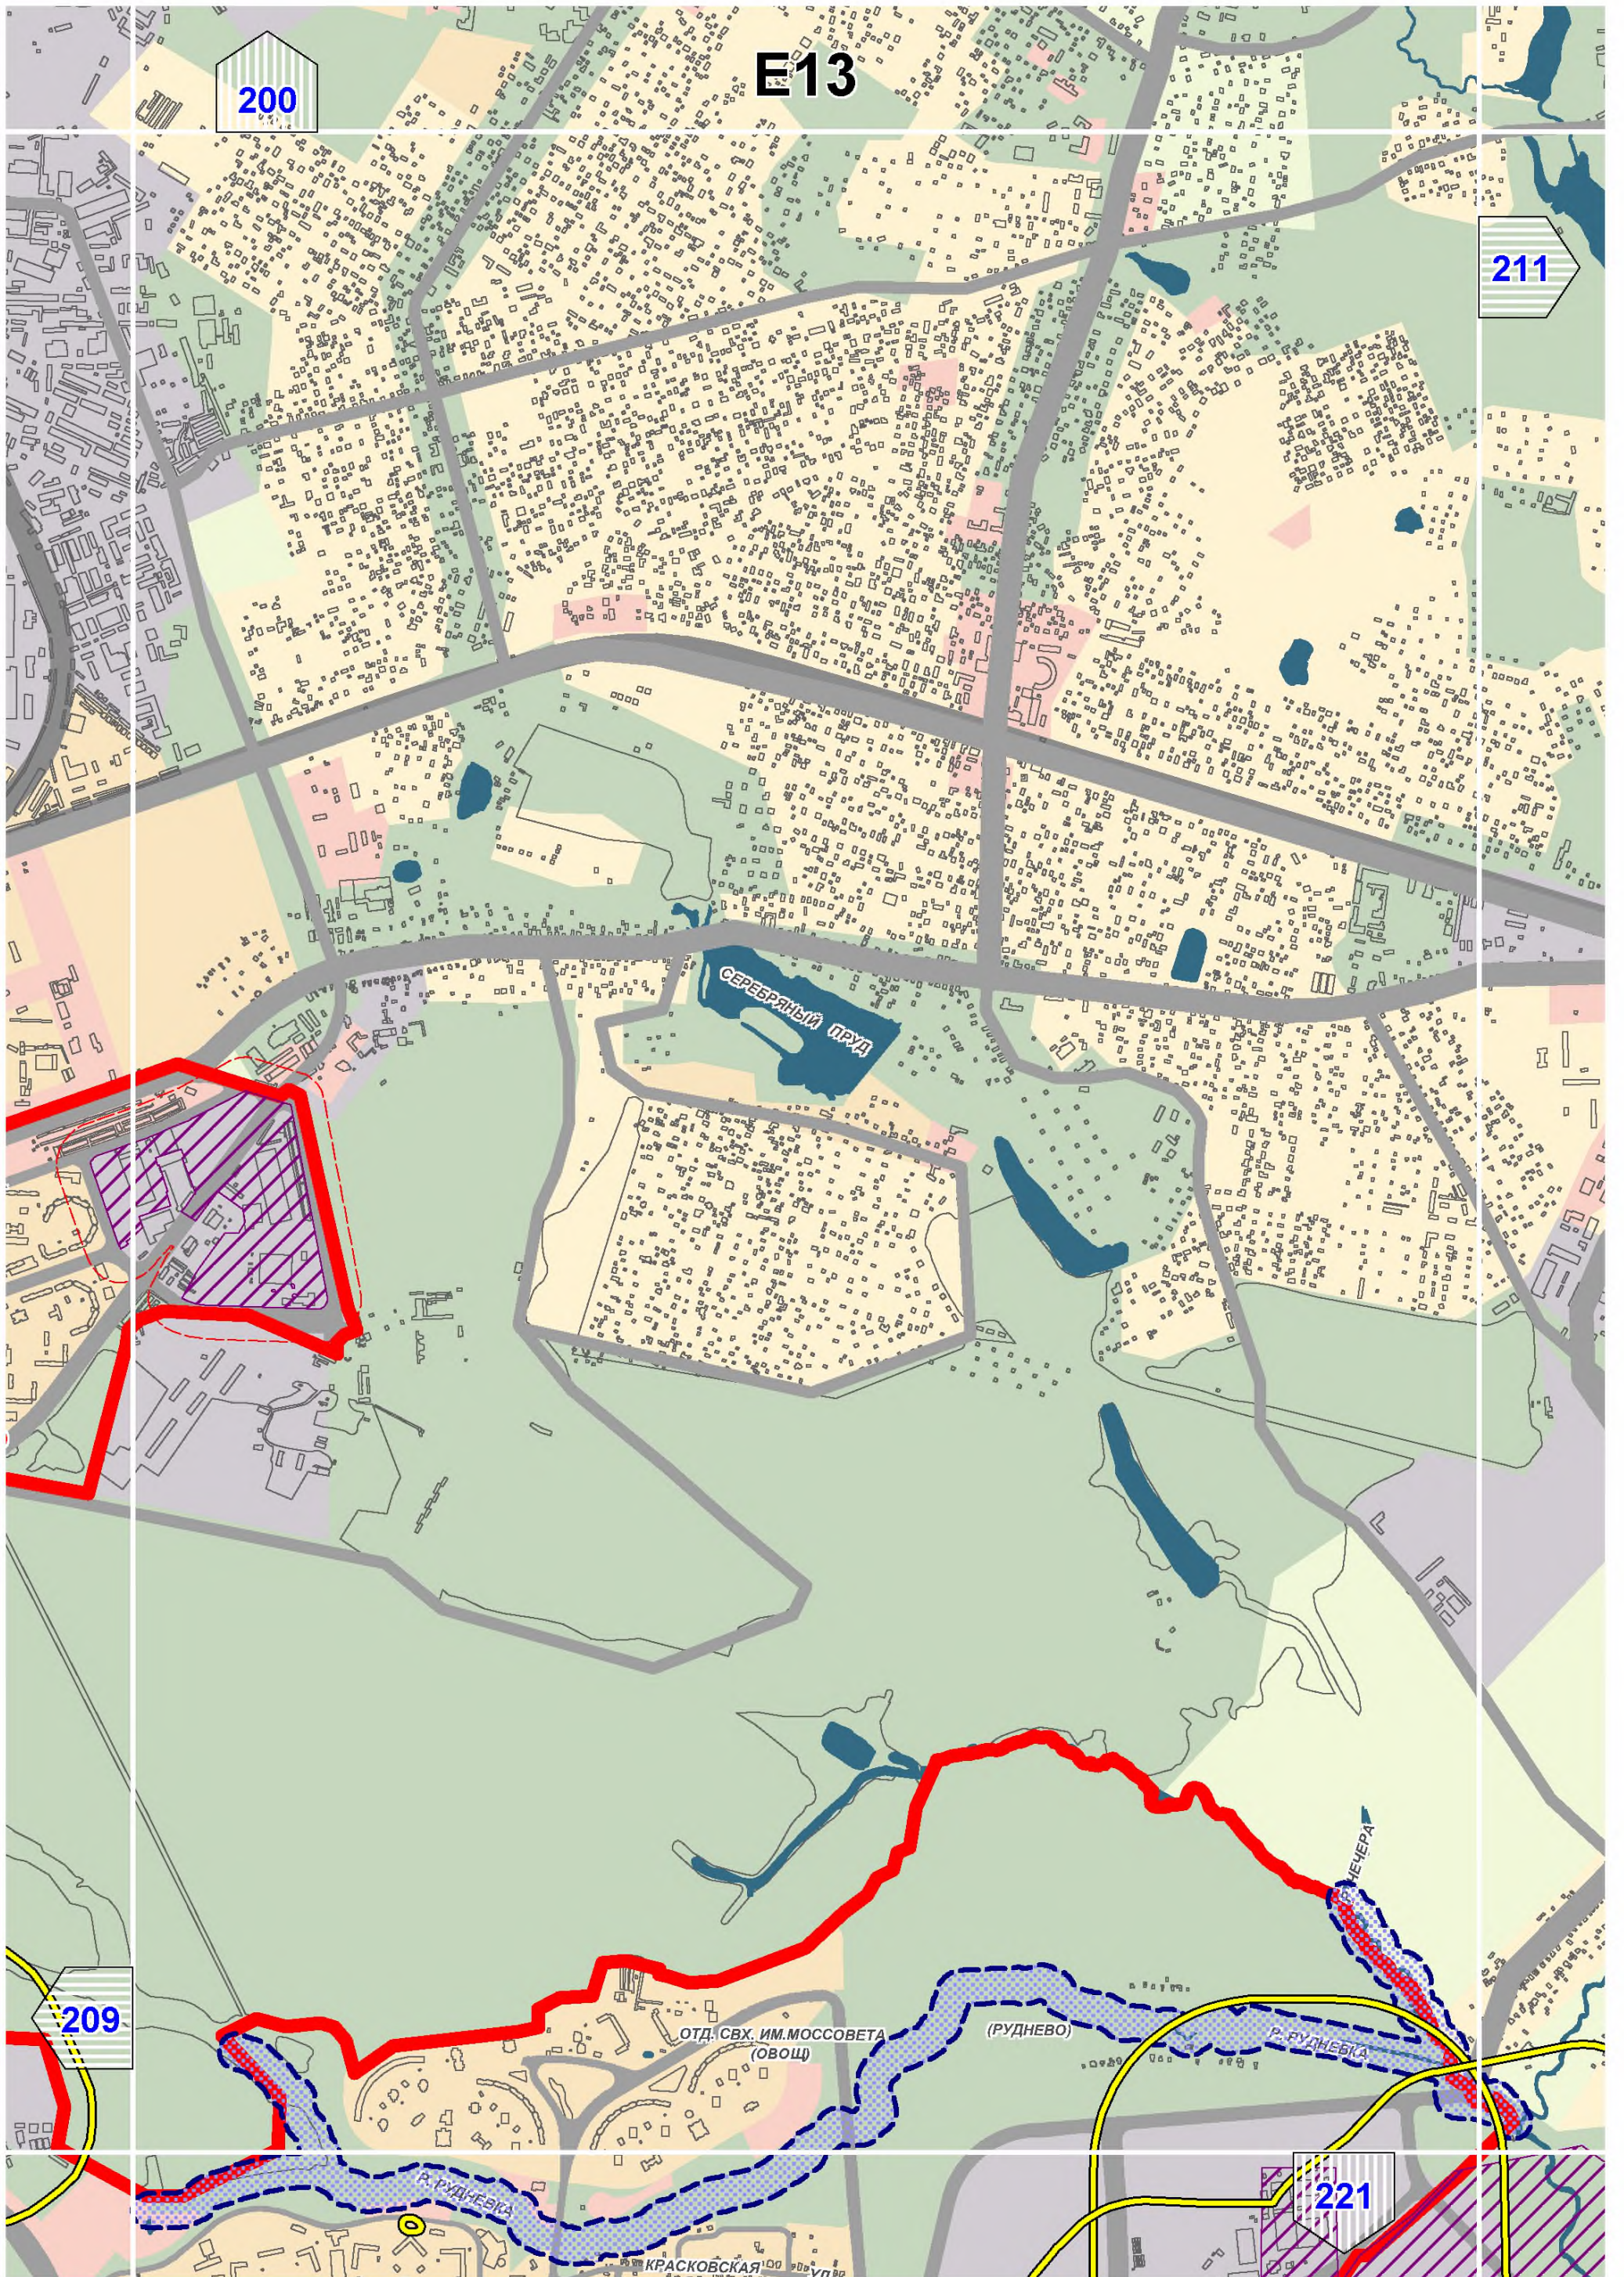


E14

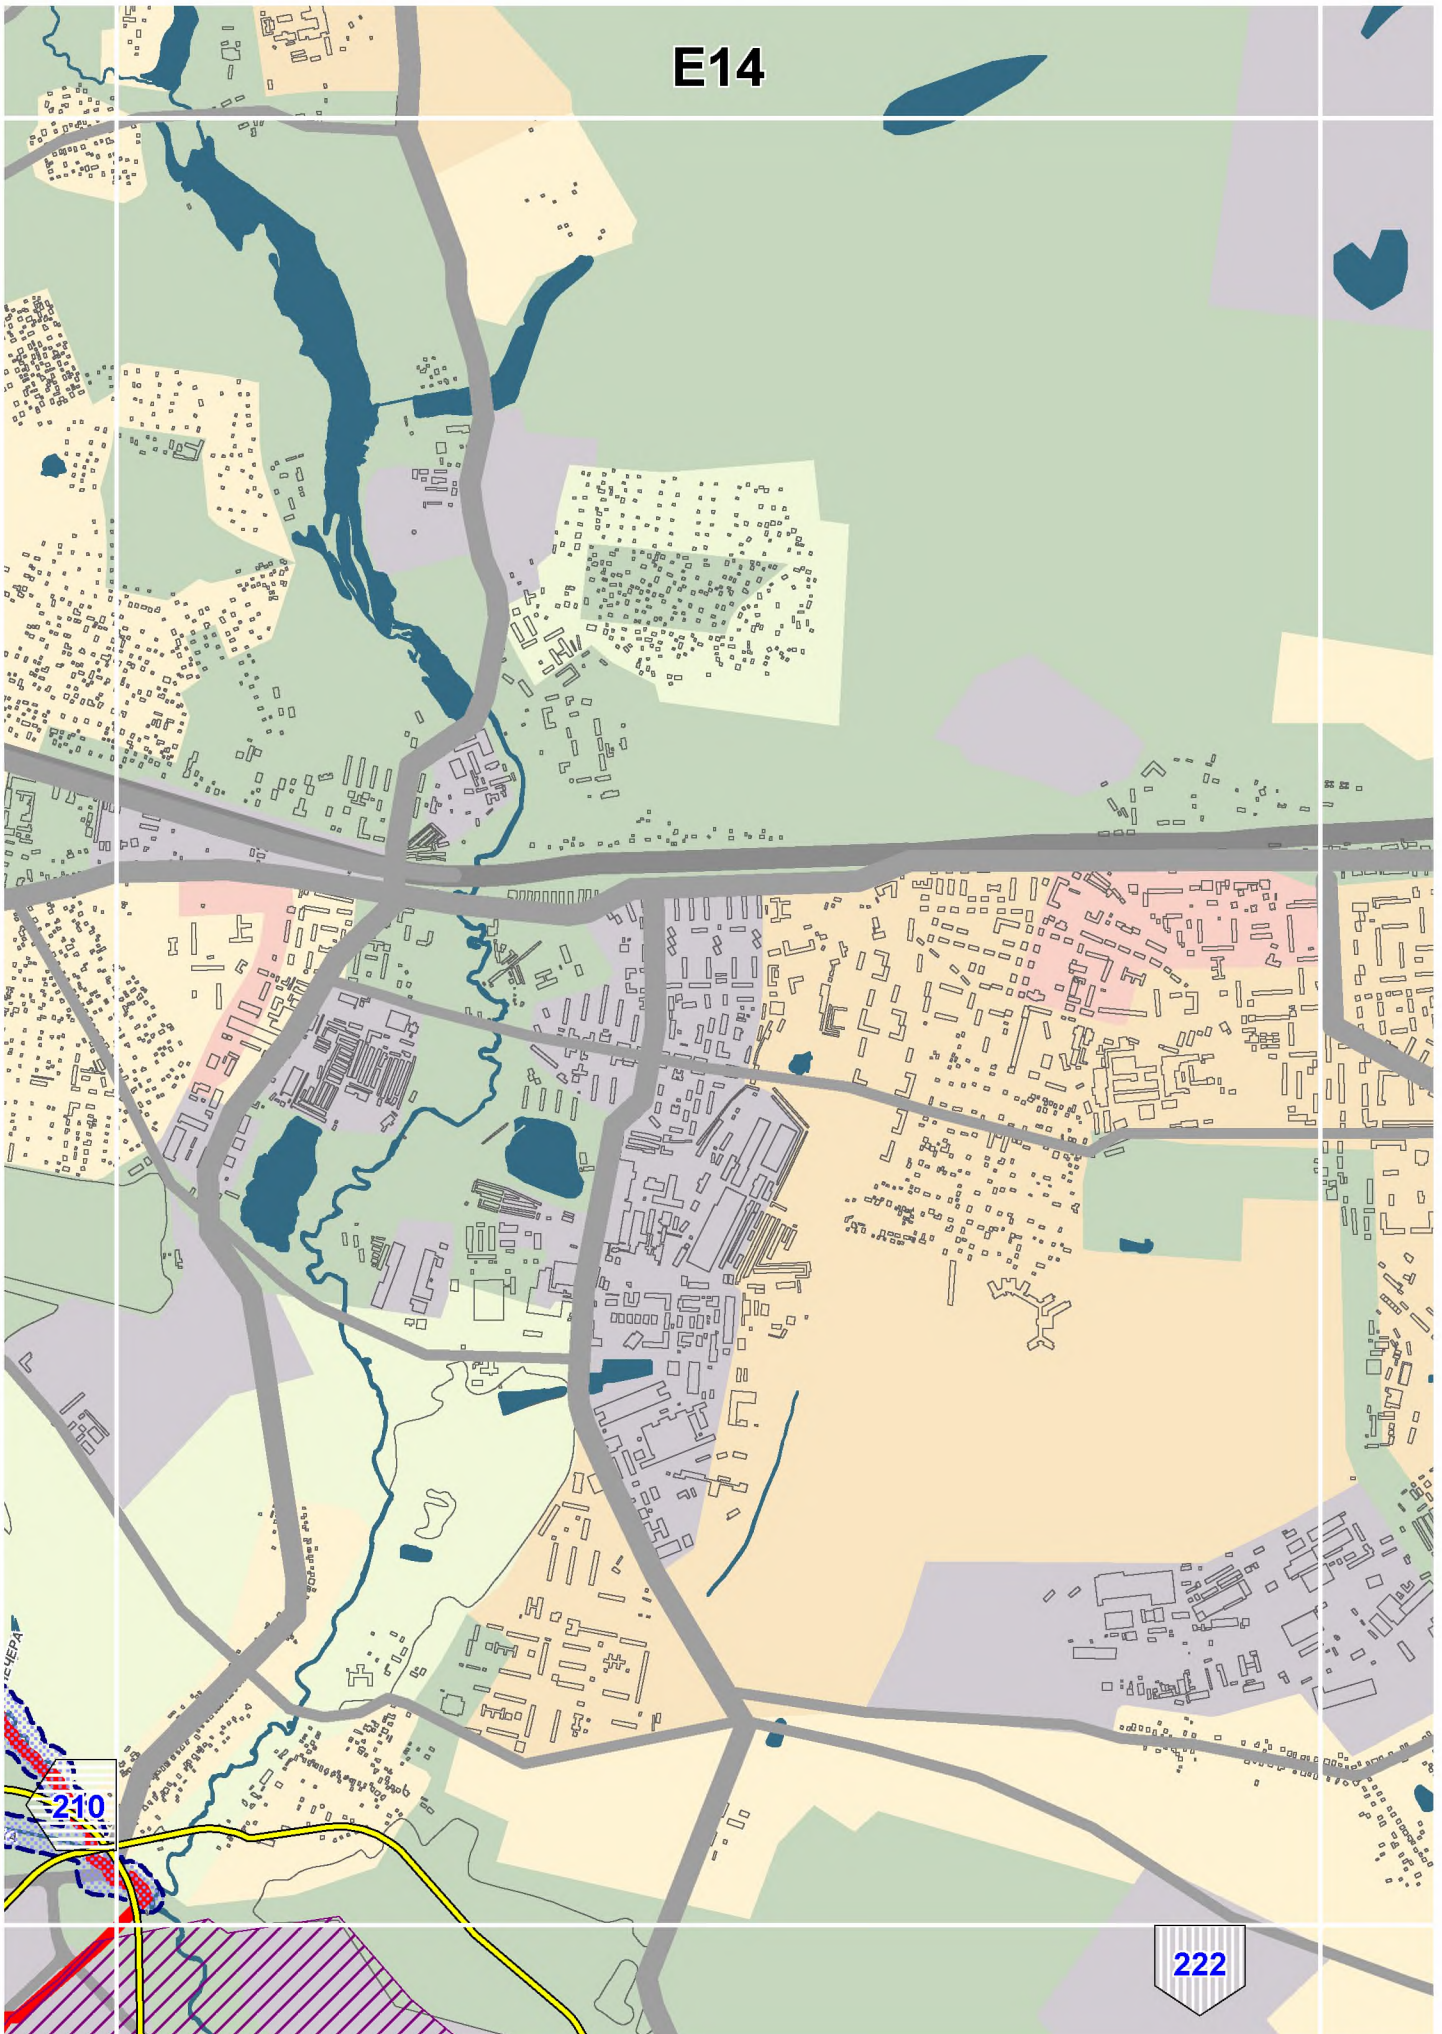

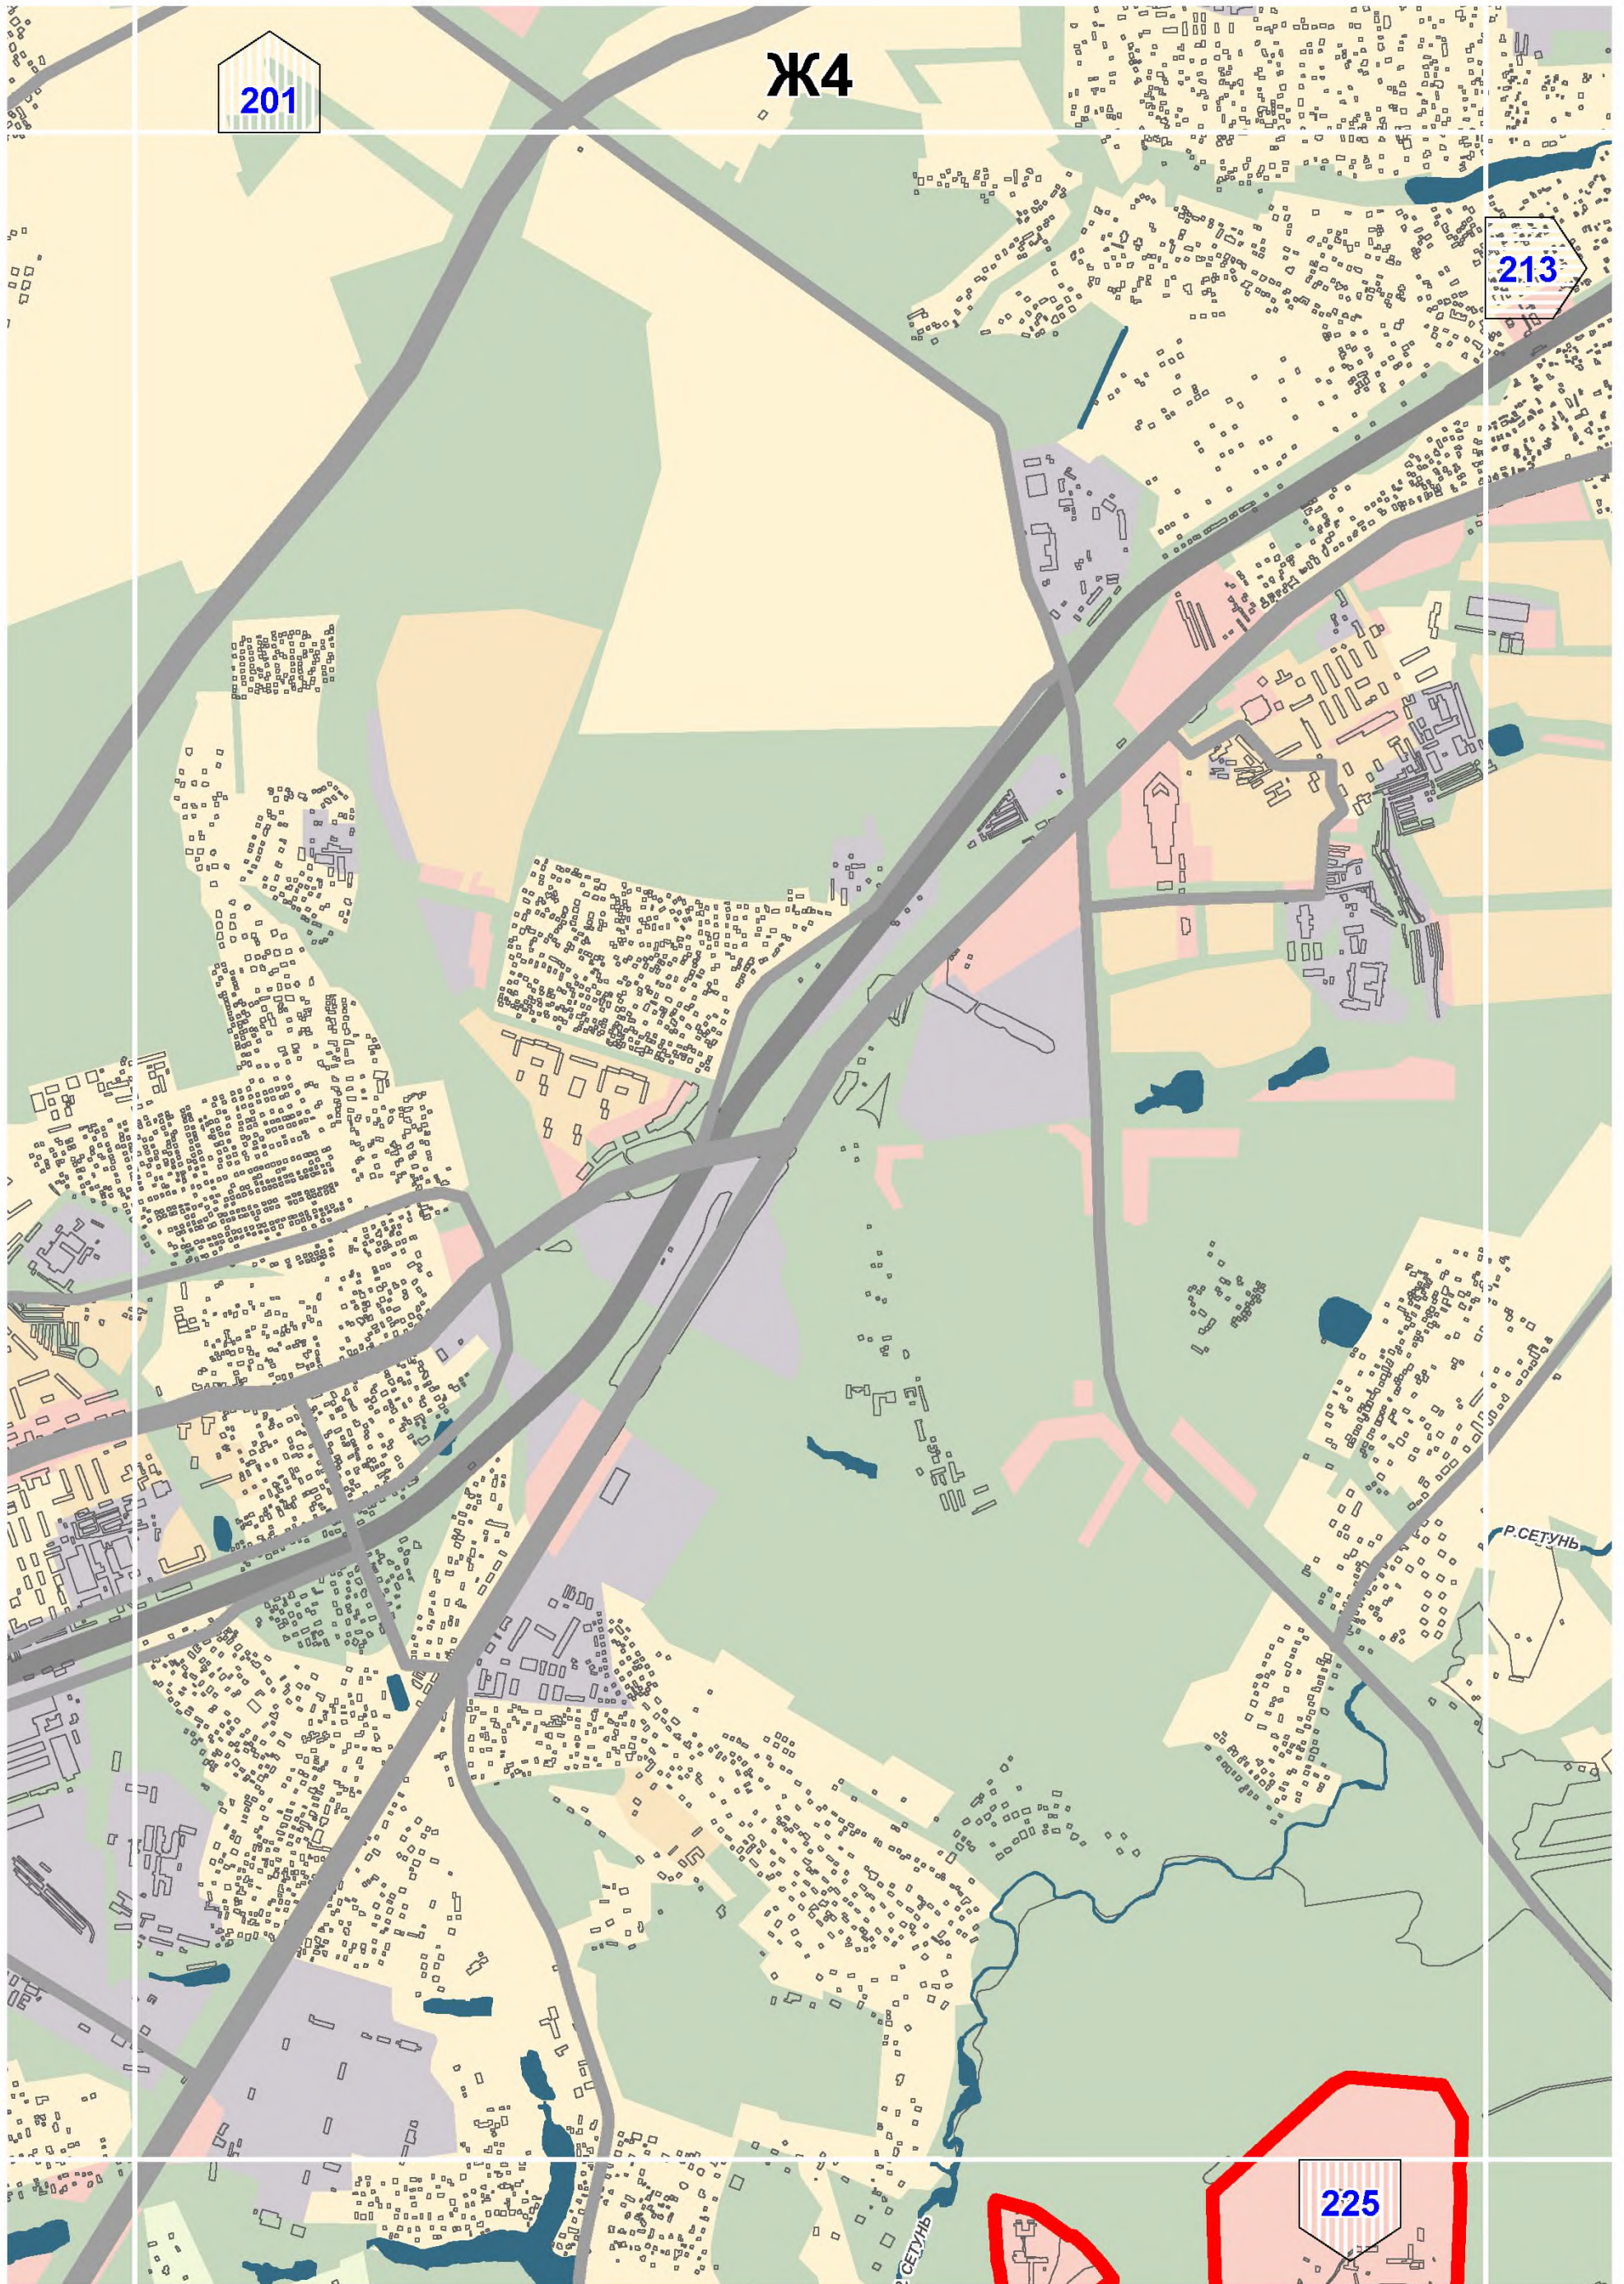


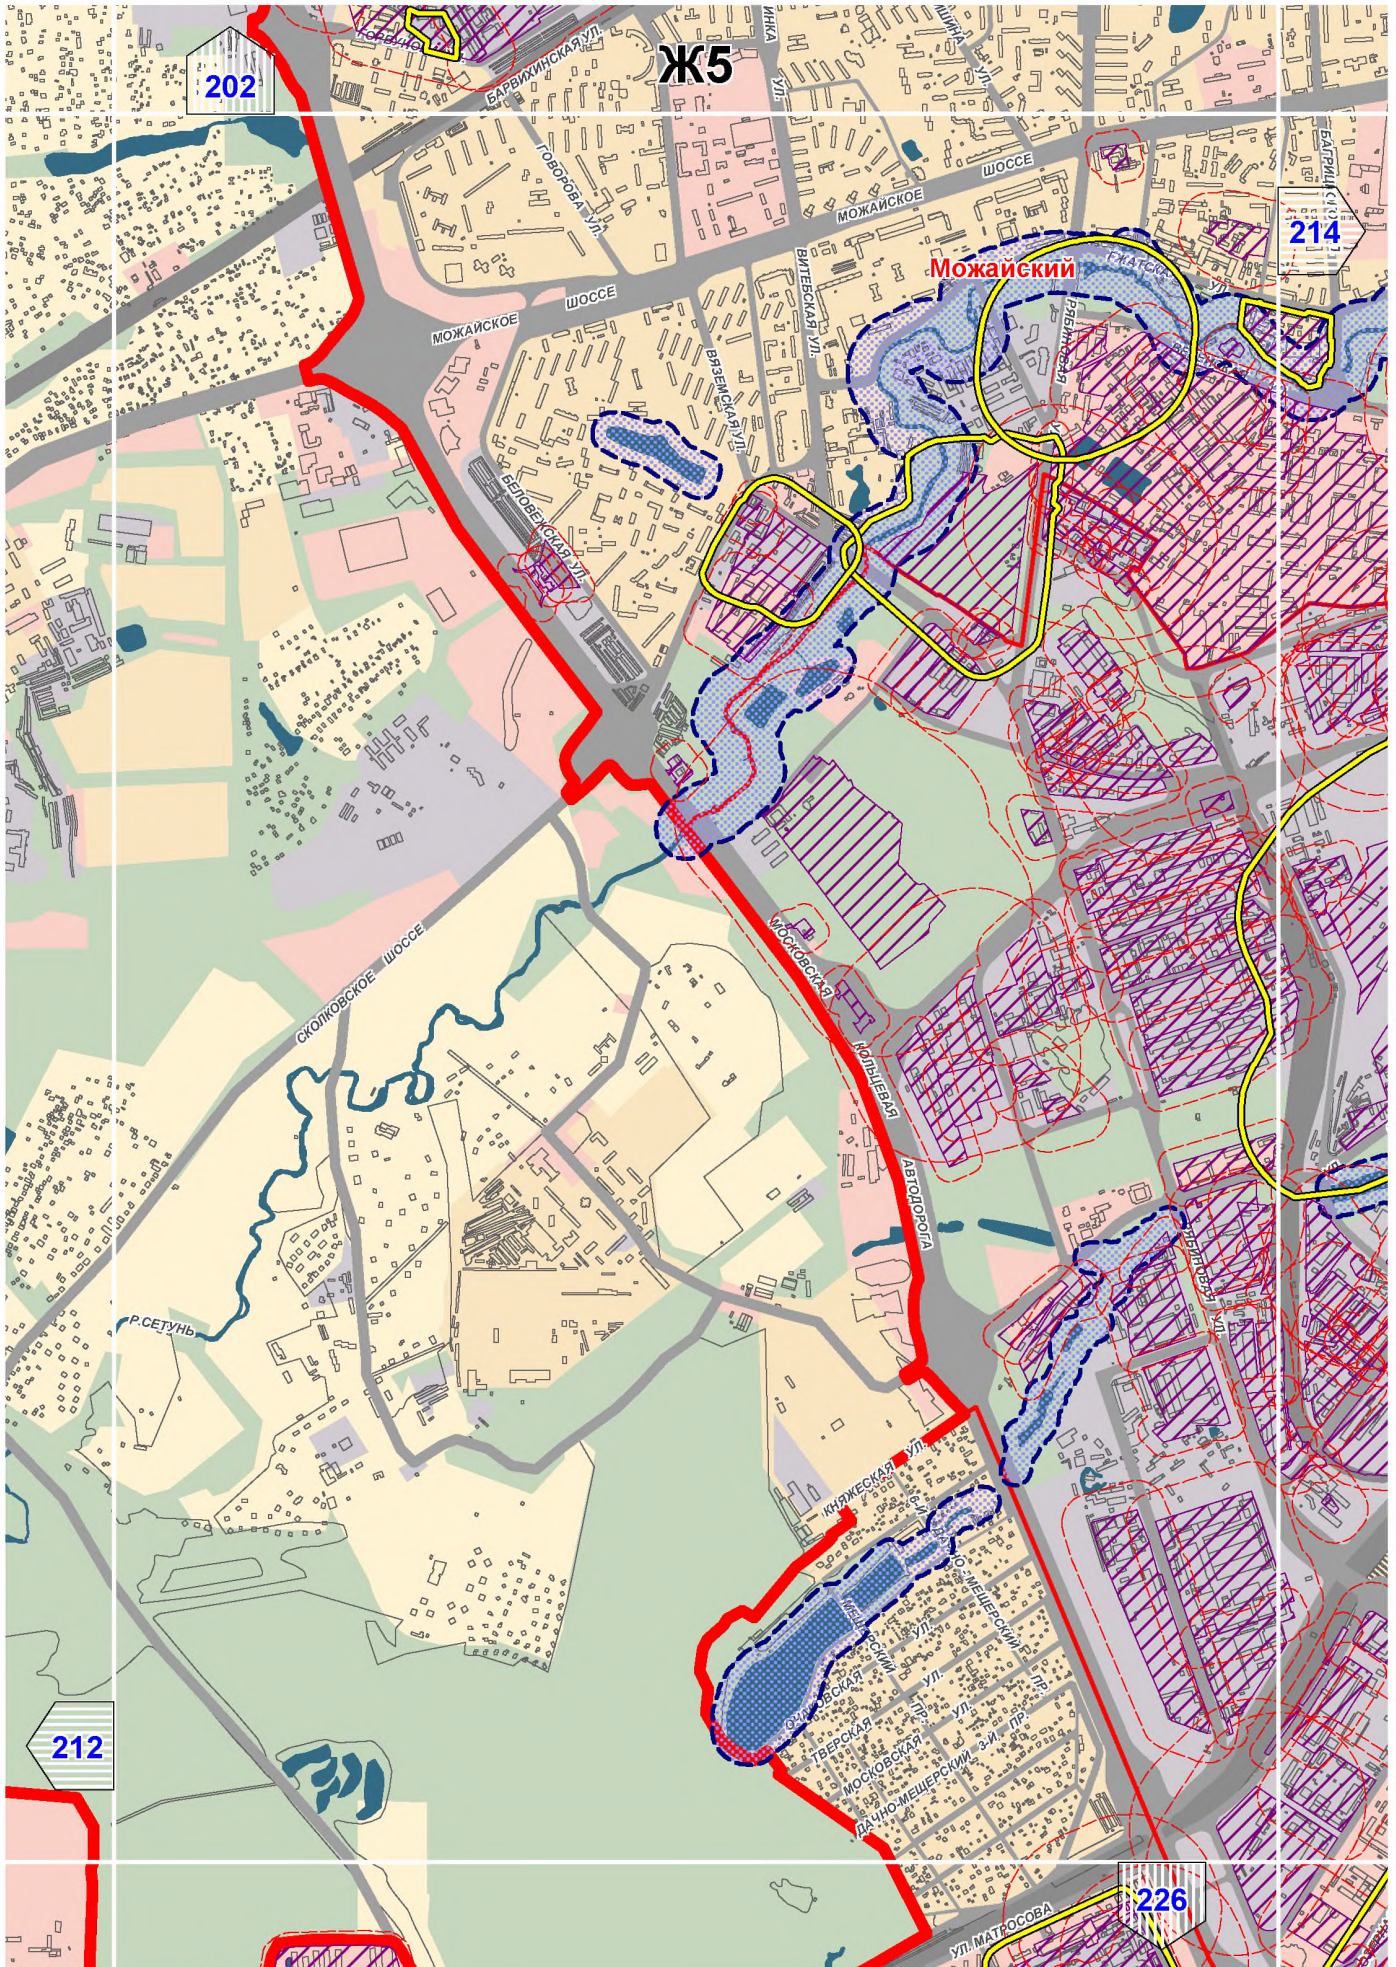


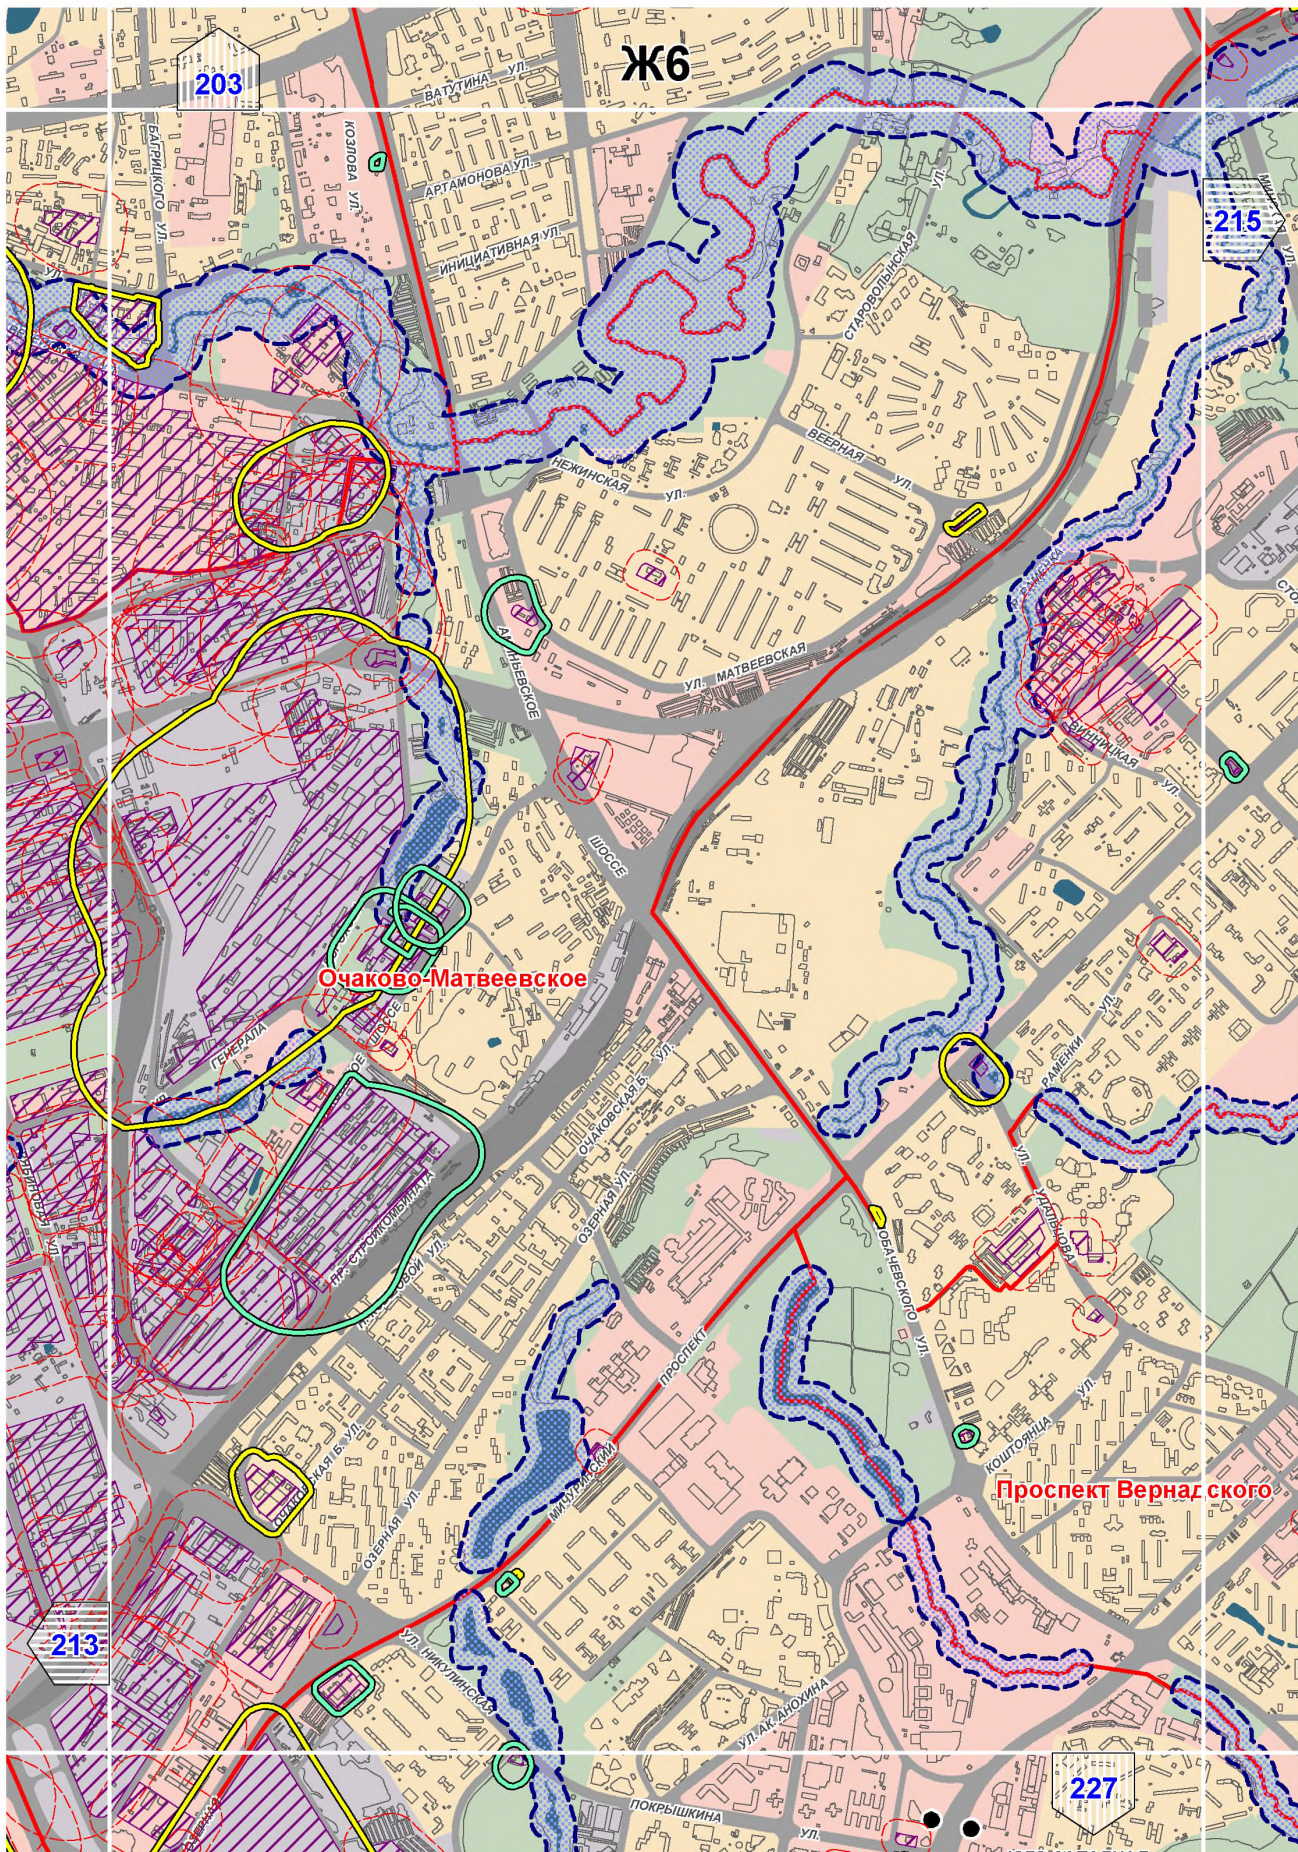








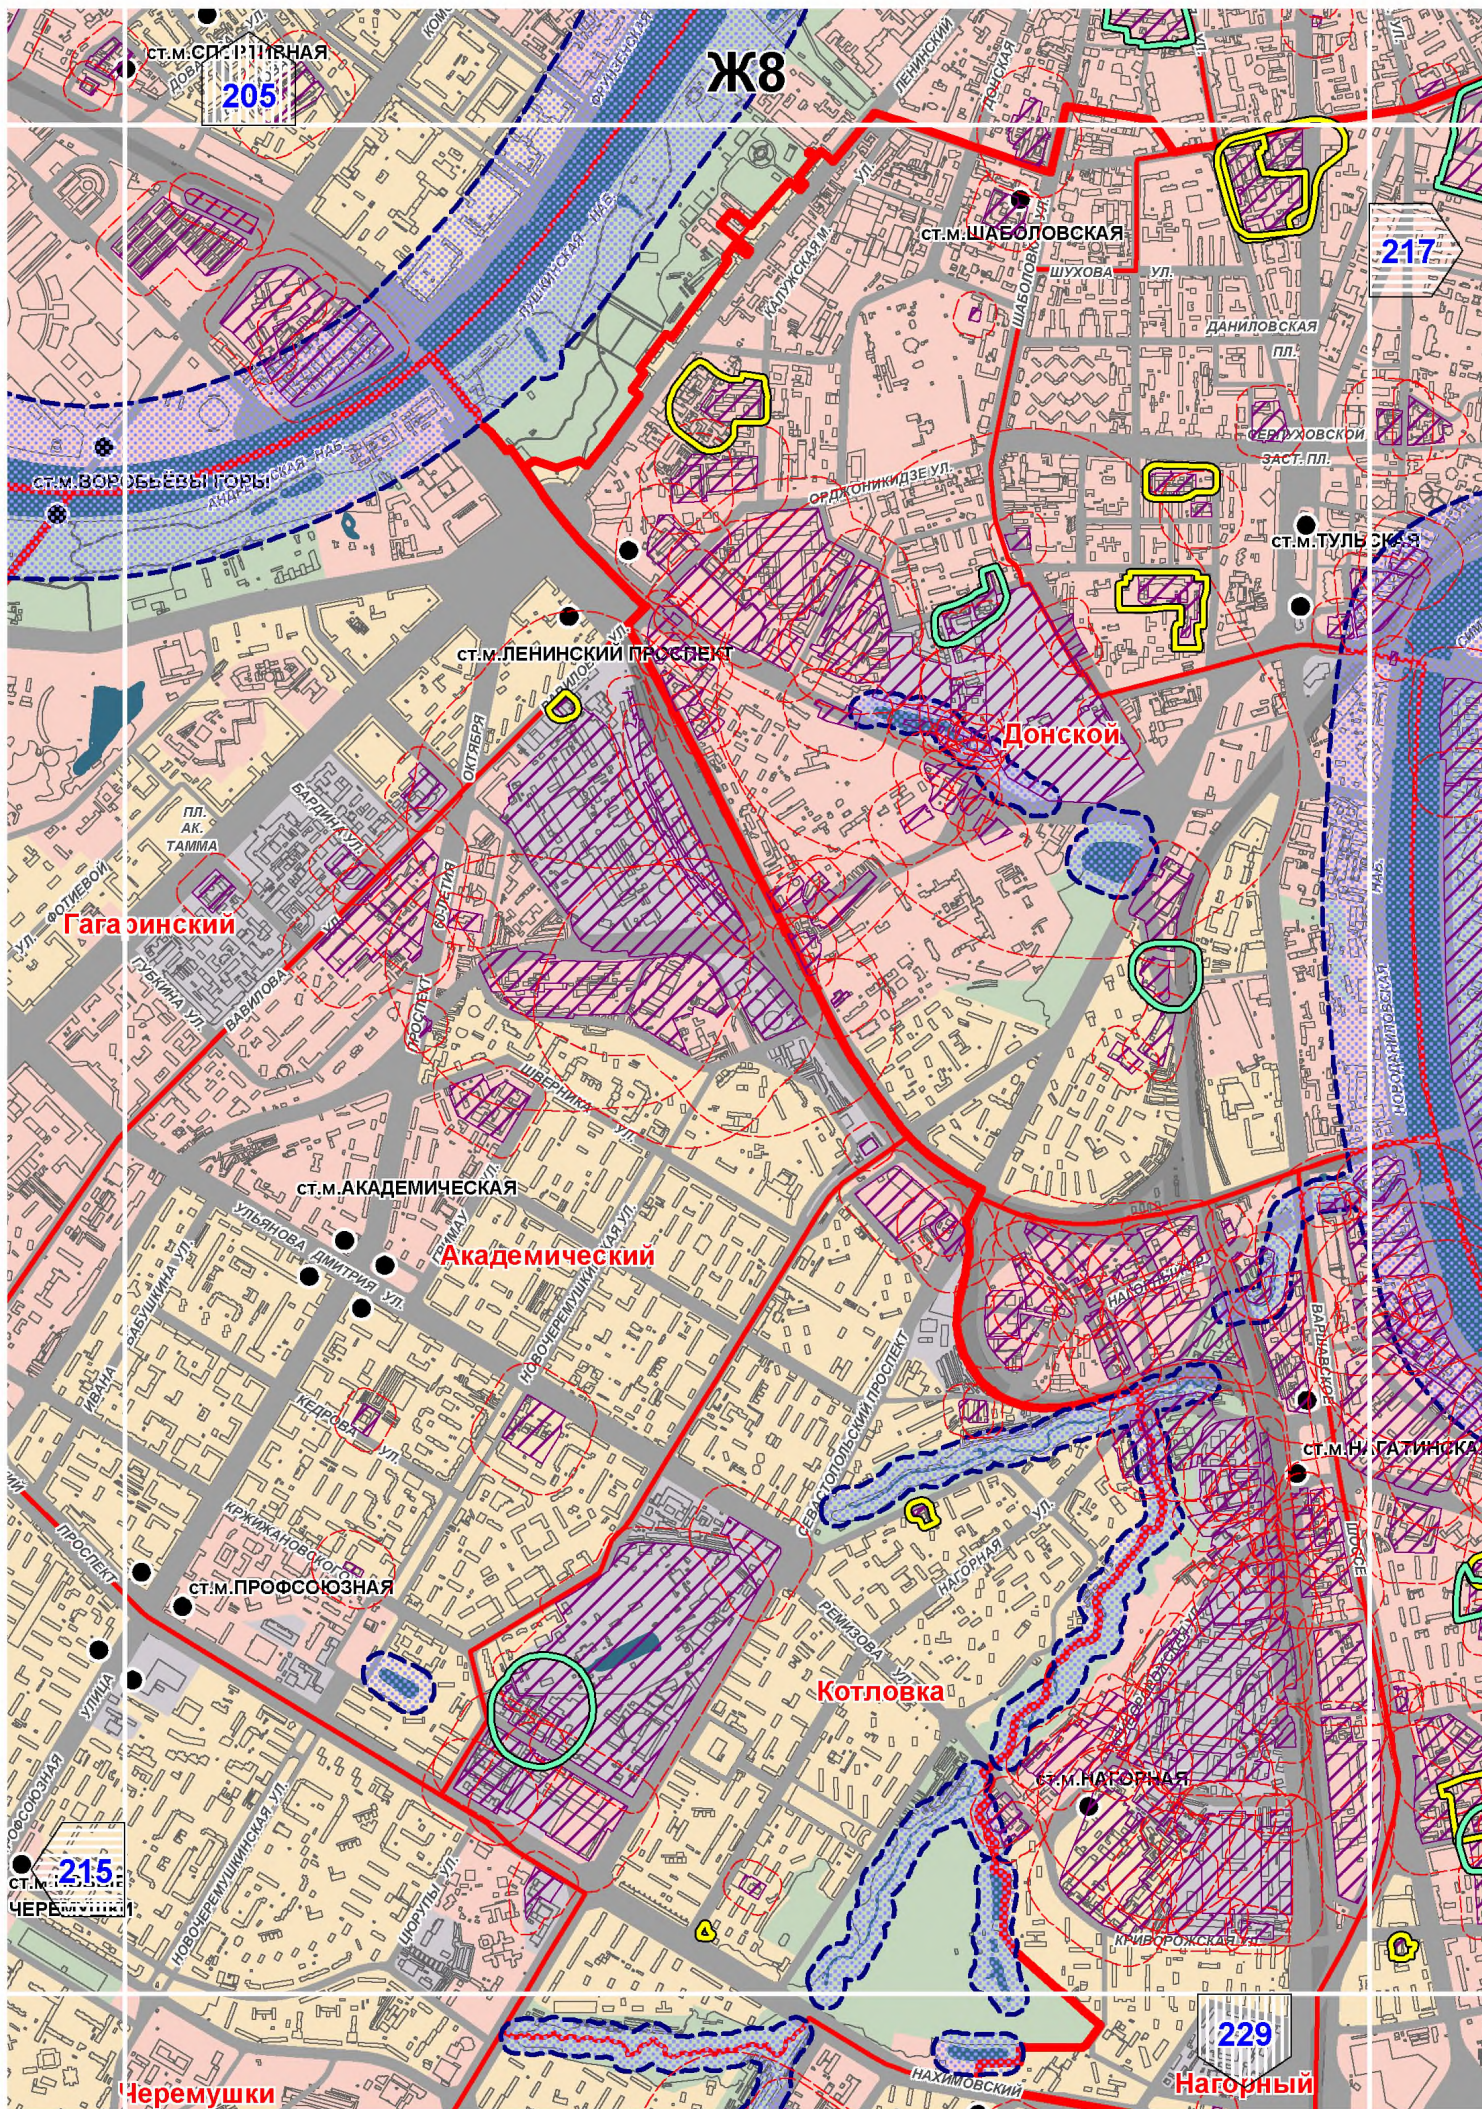


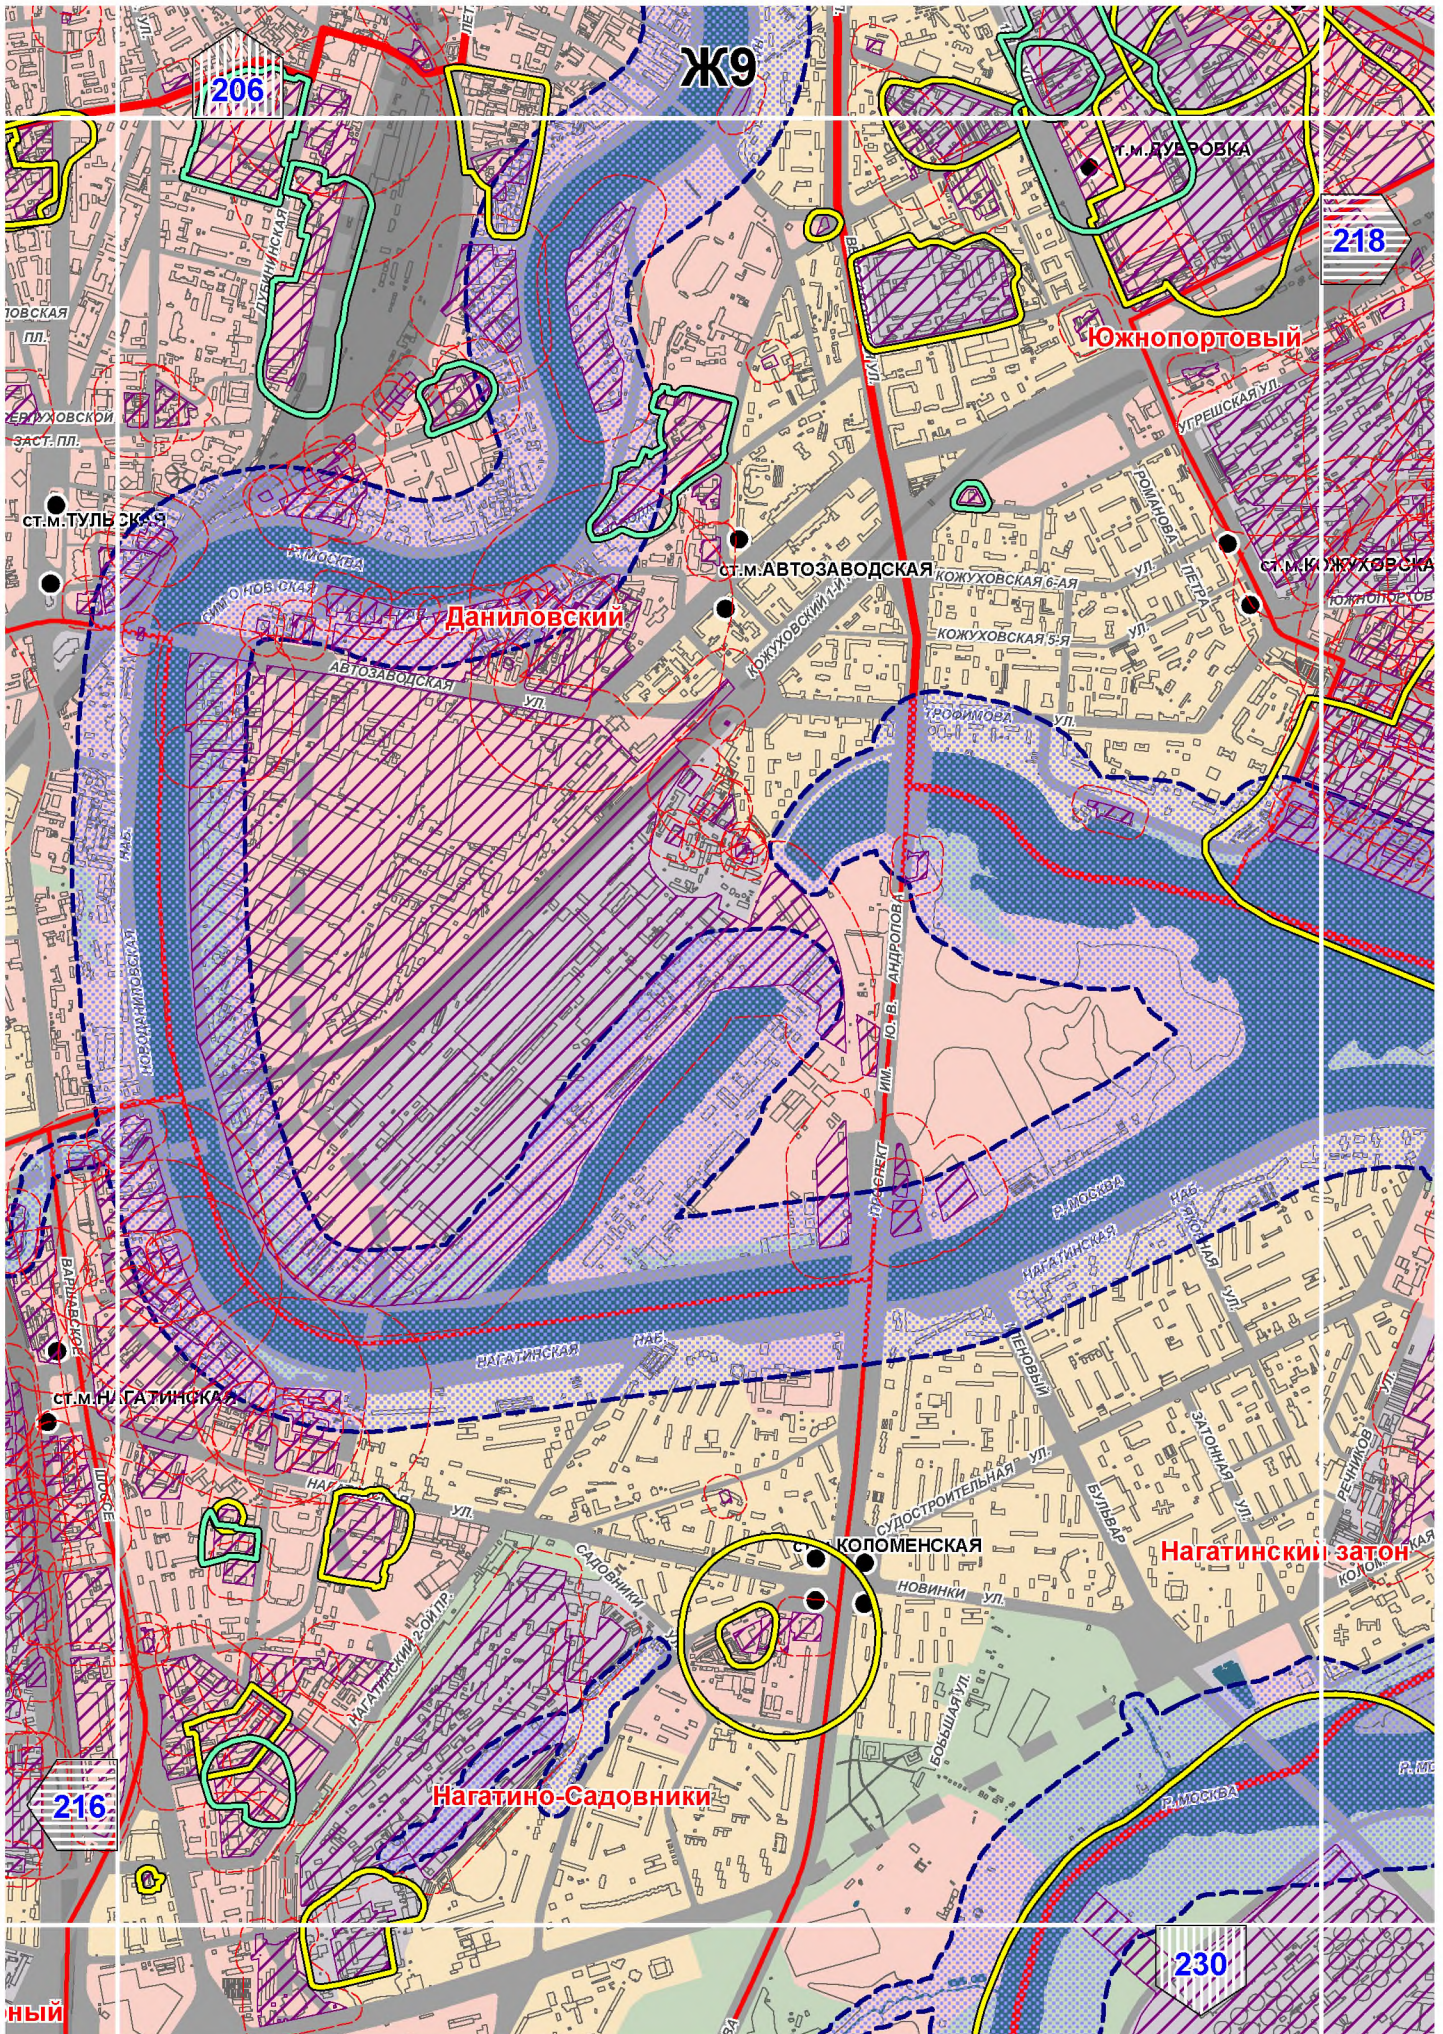


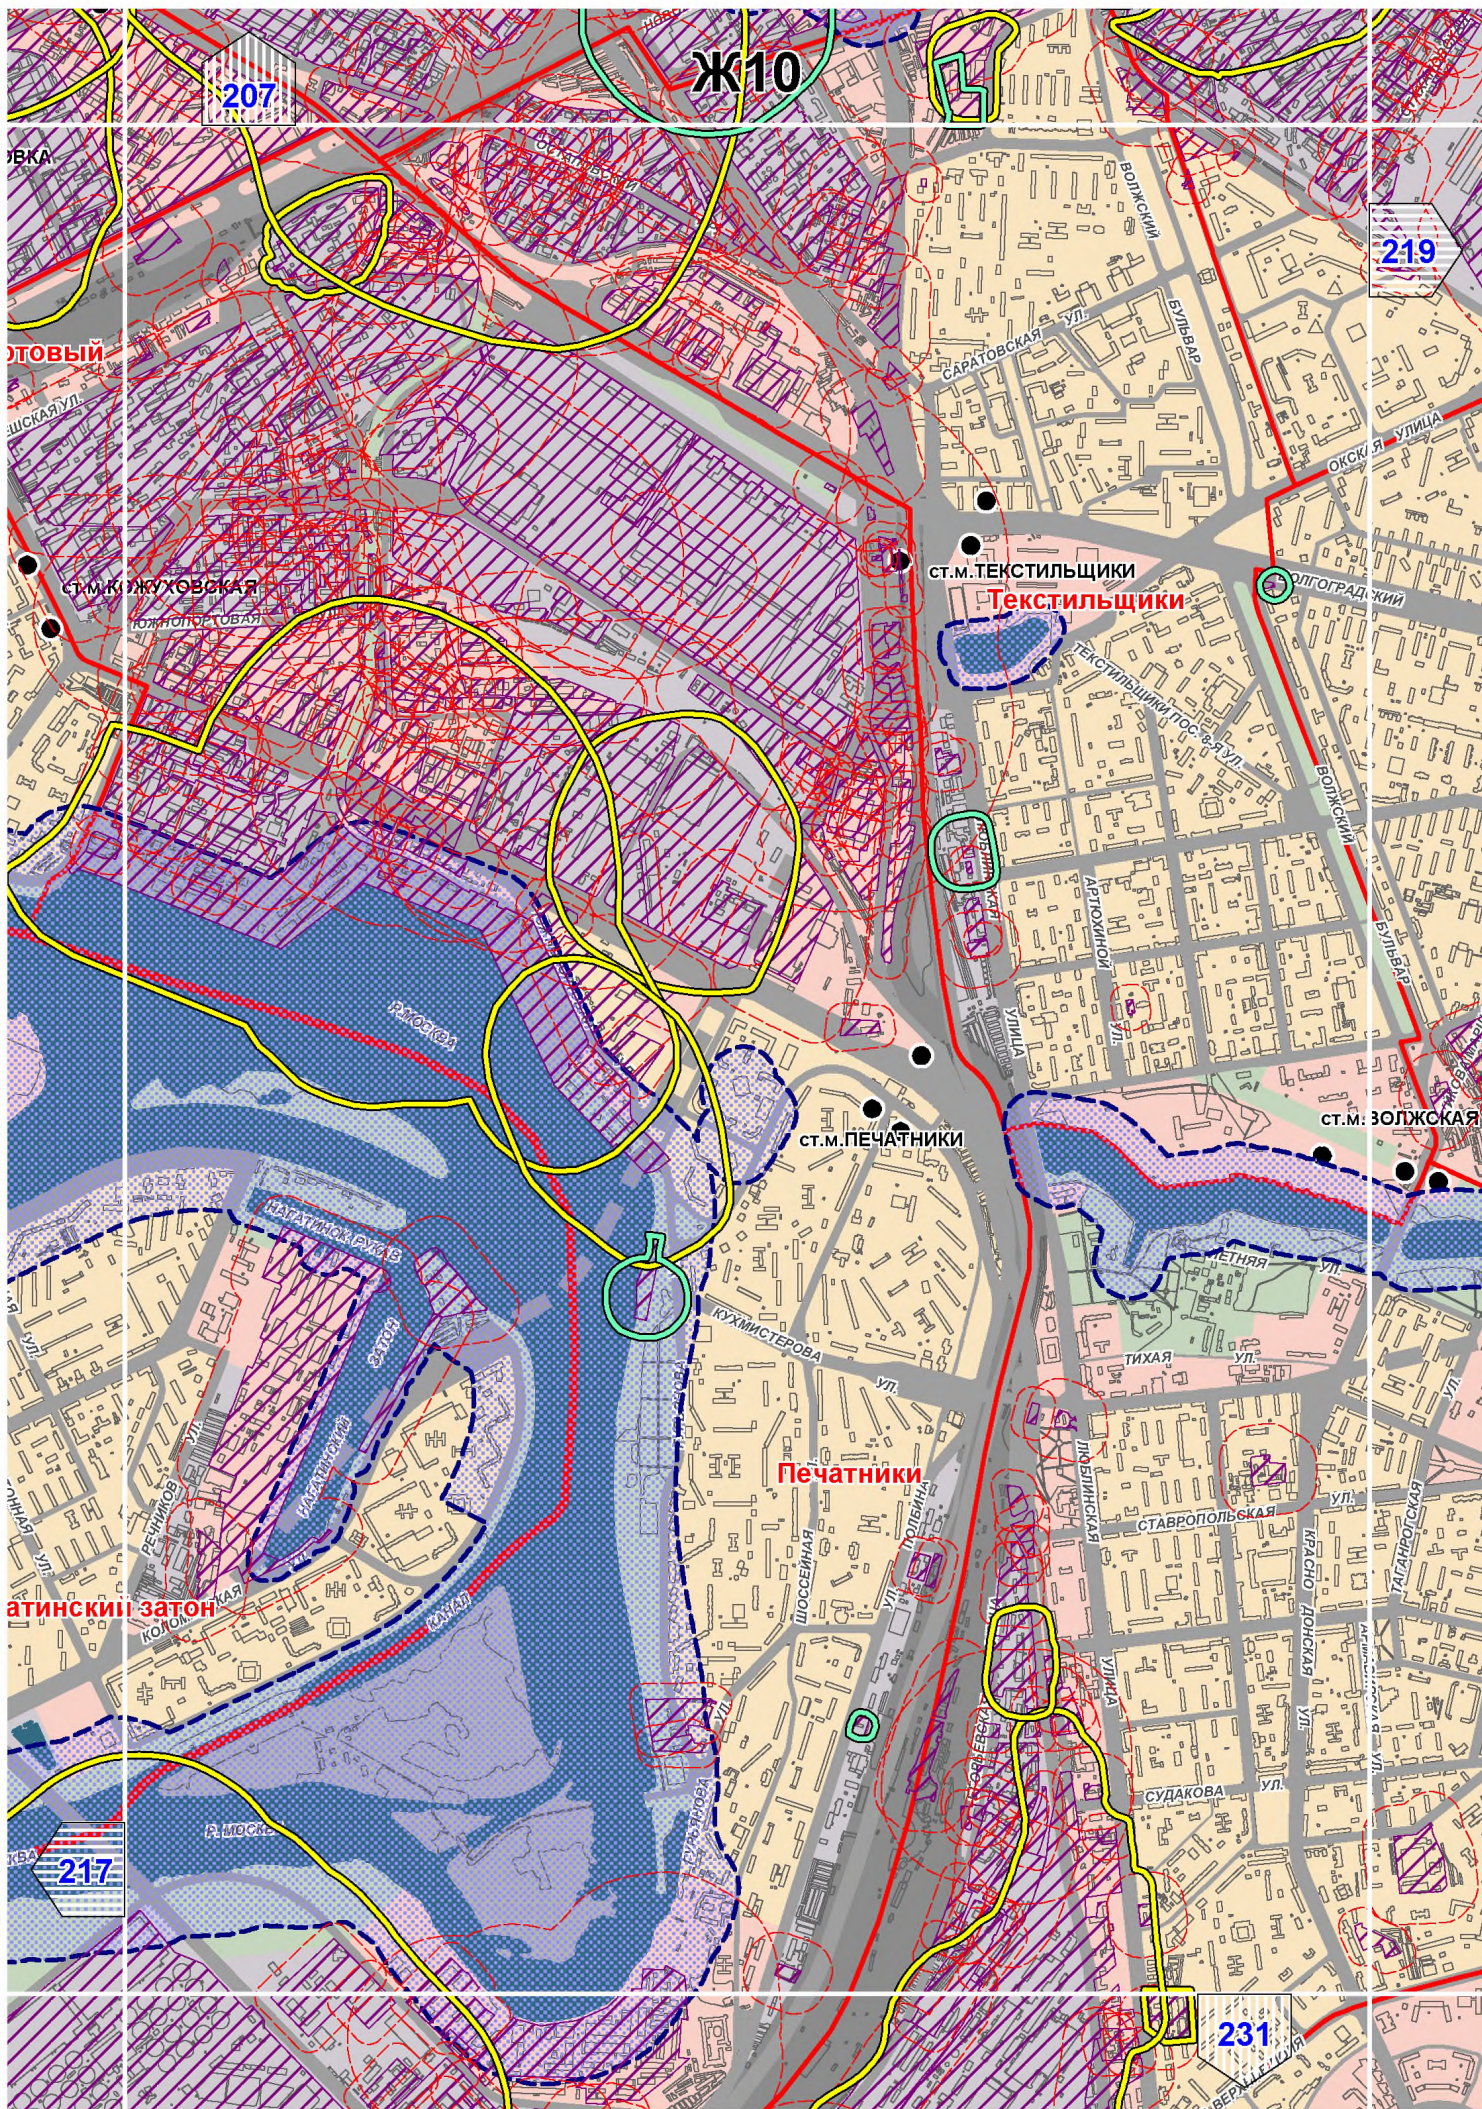

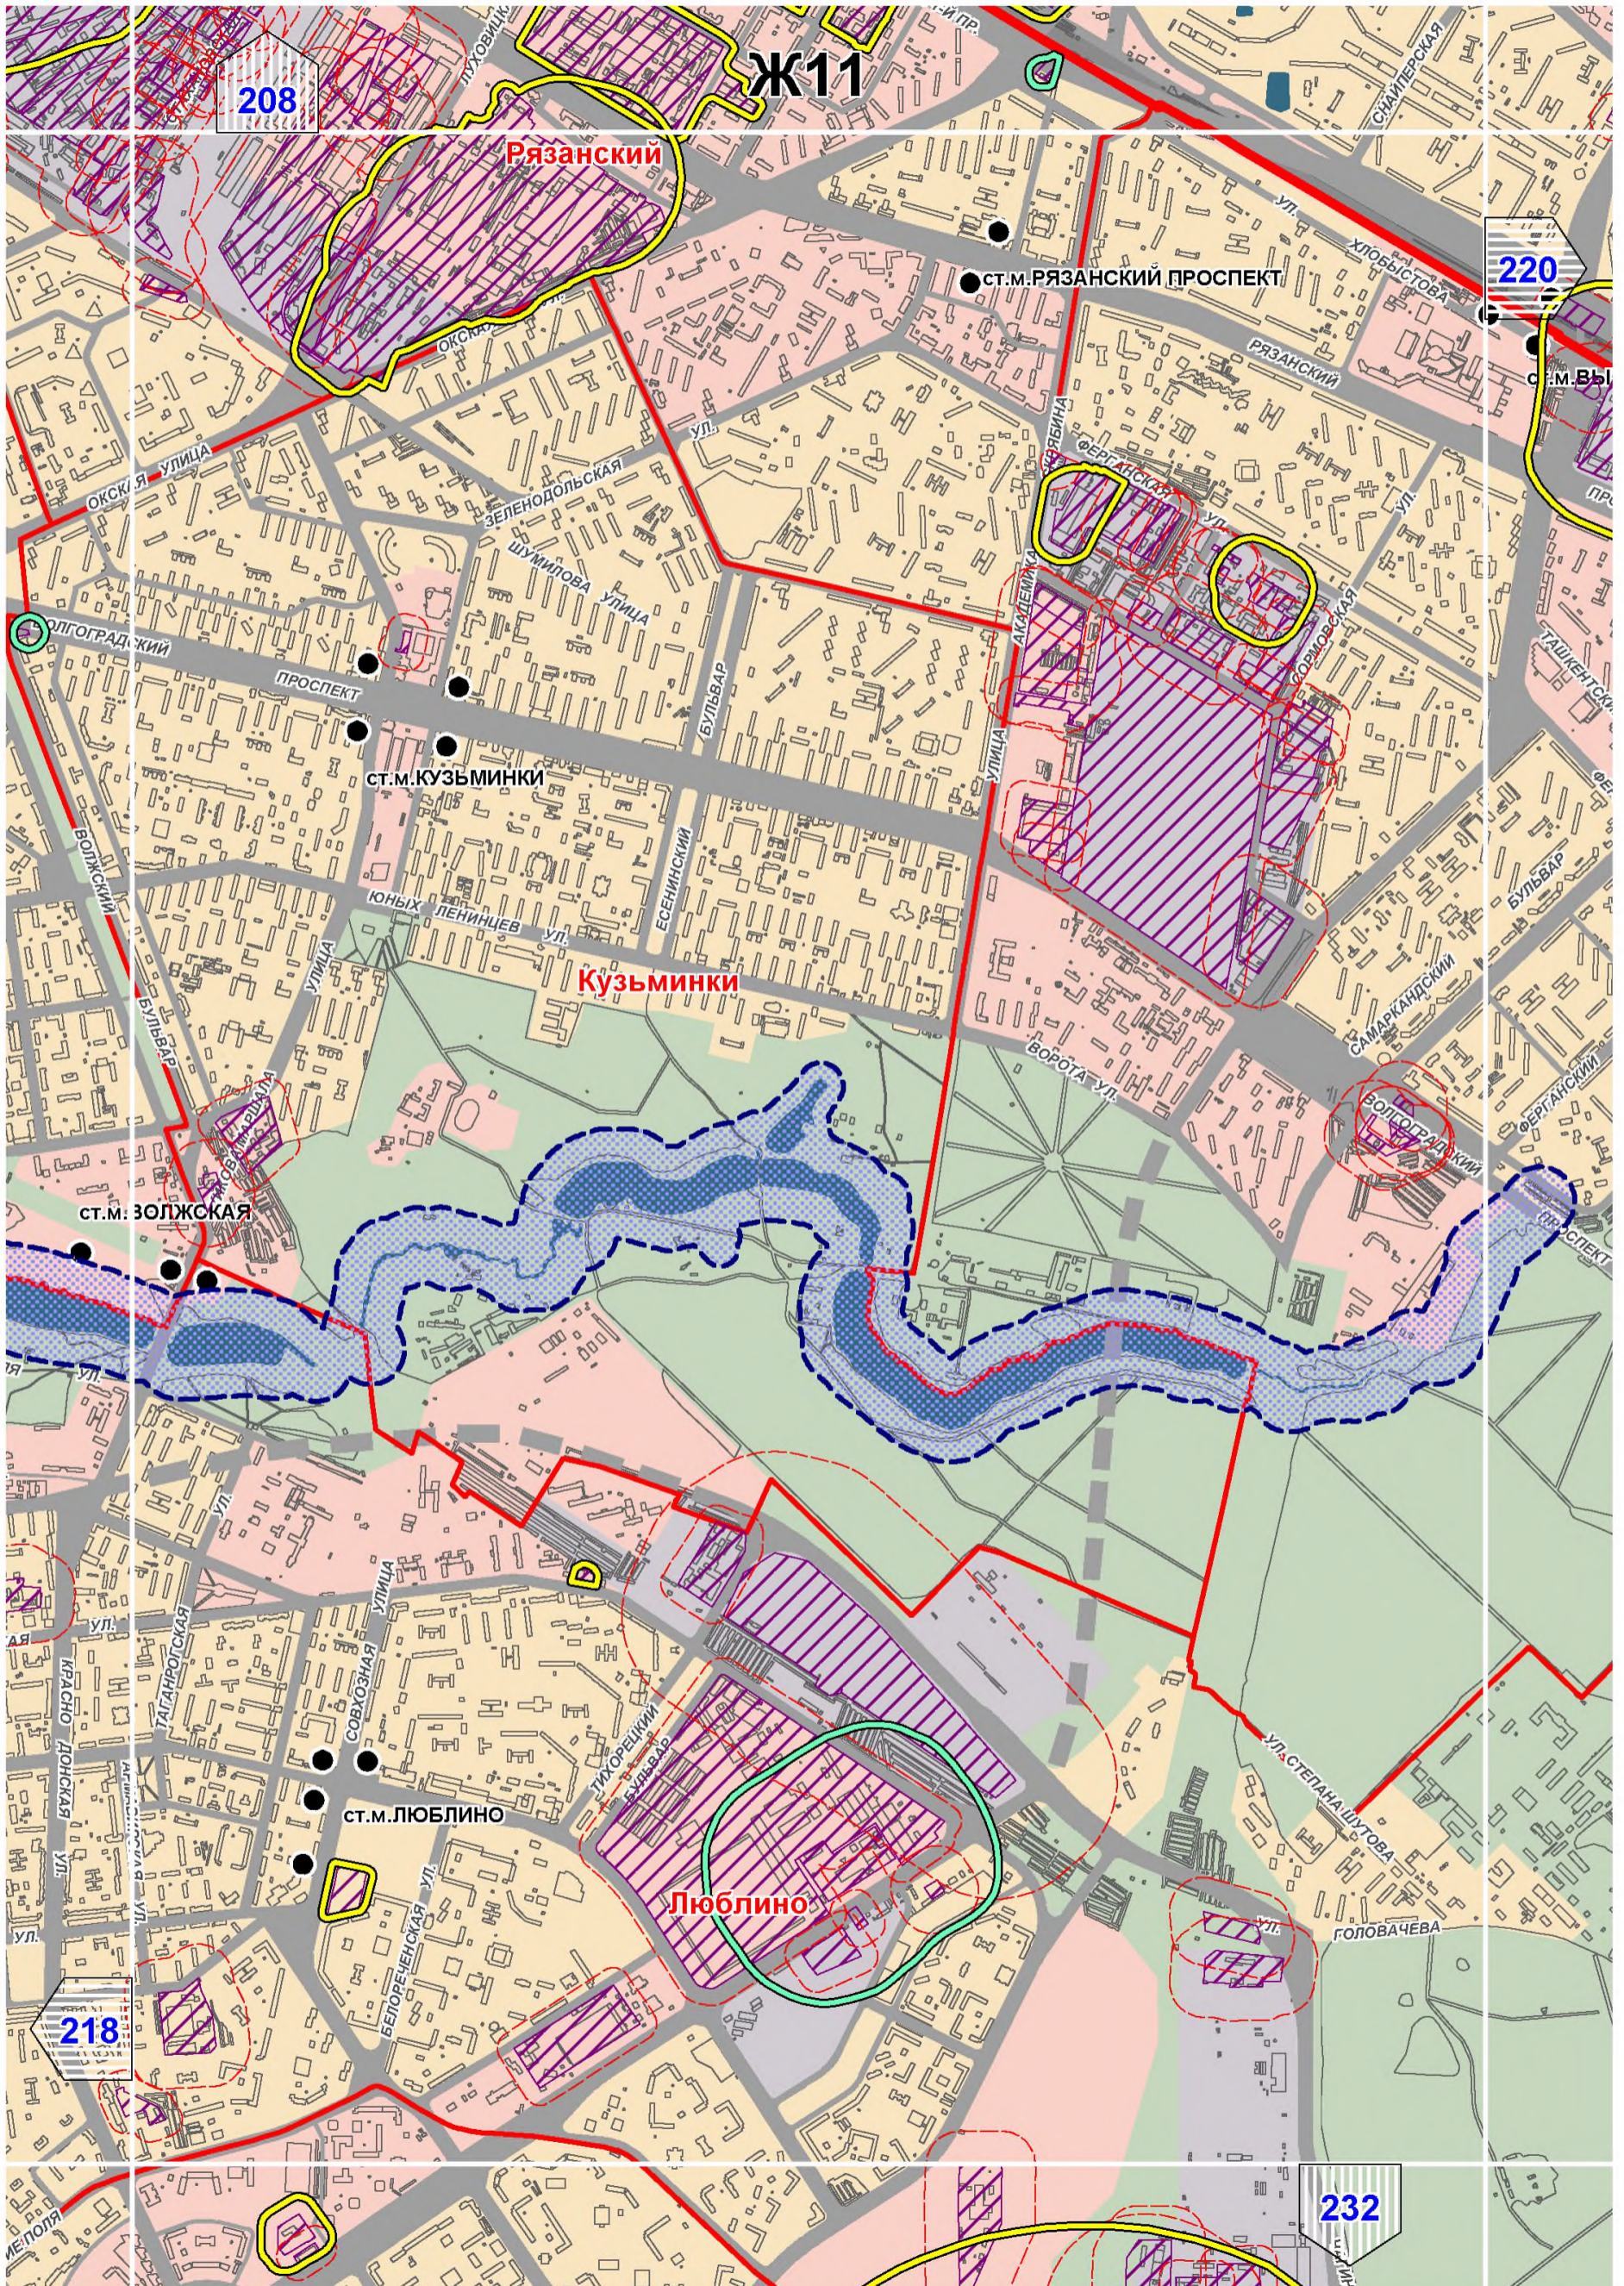


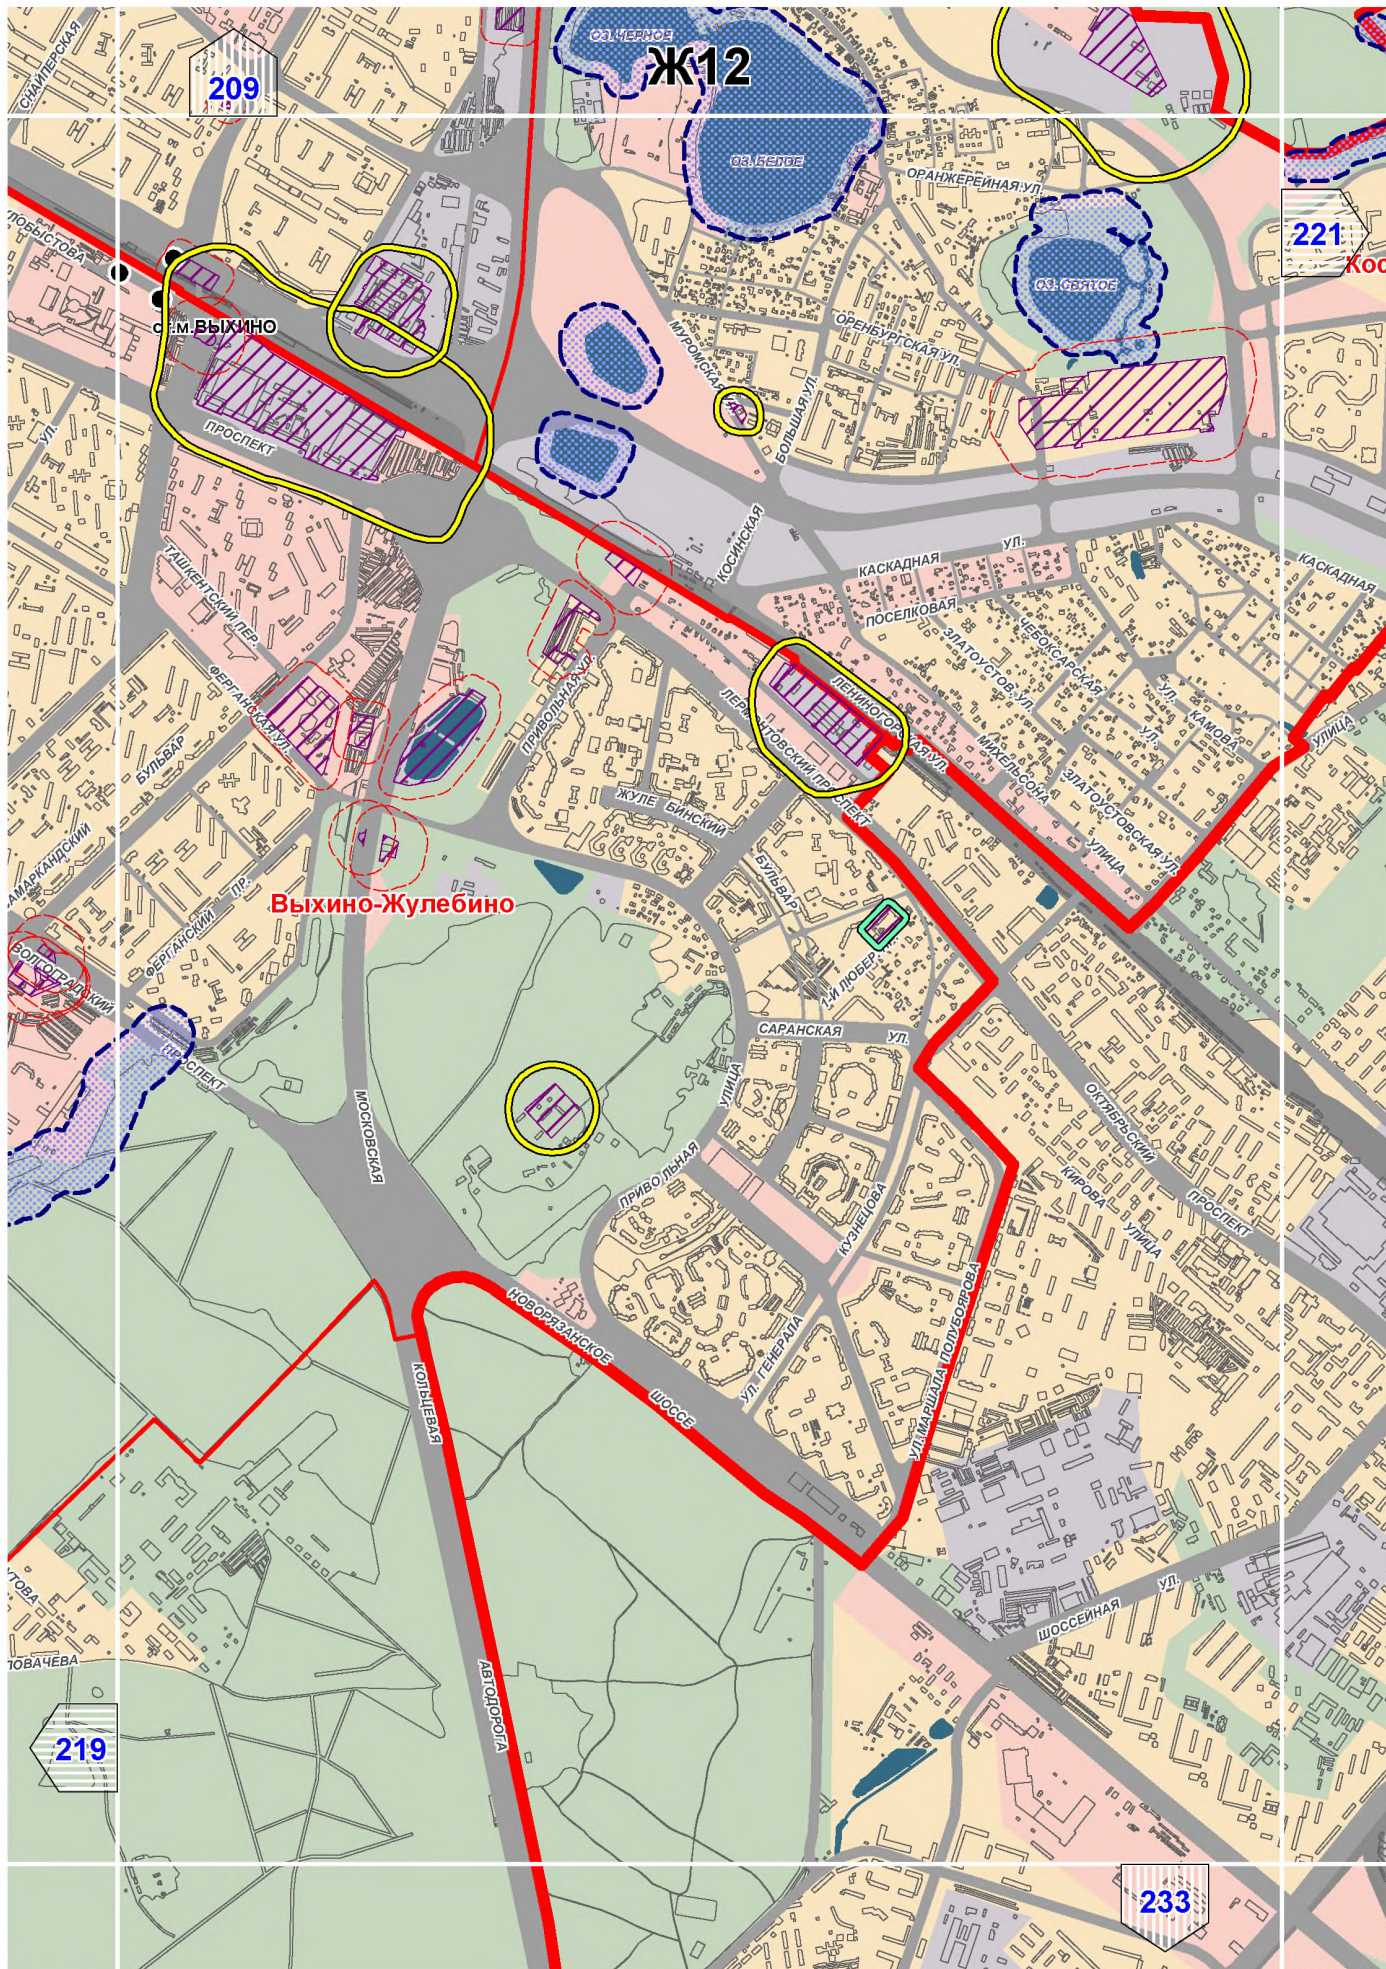


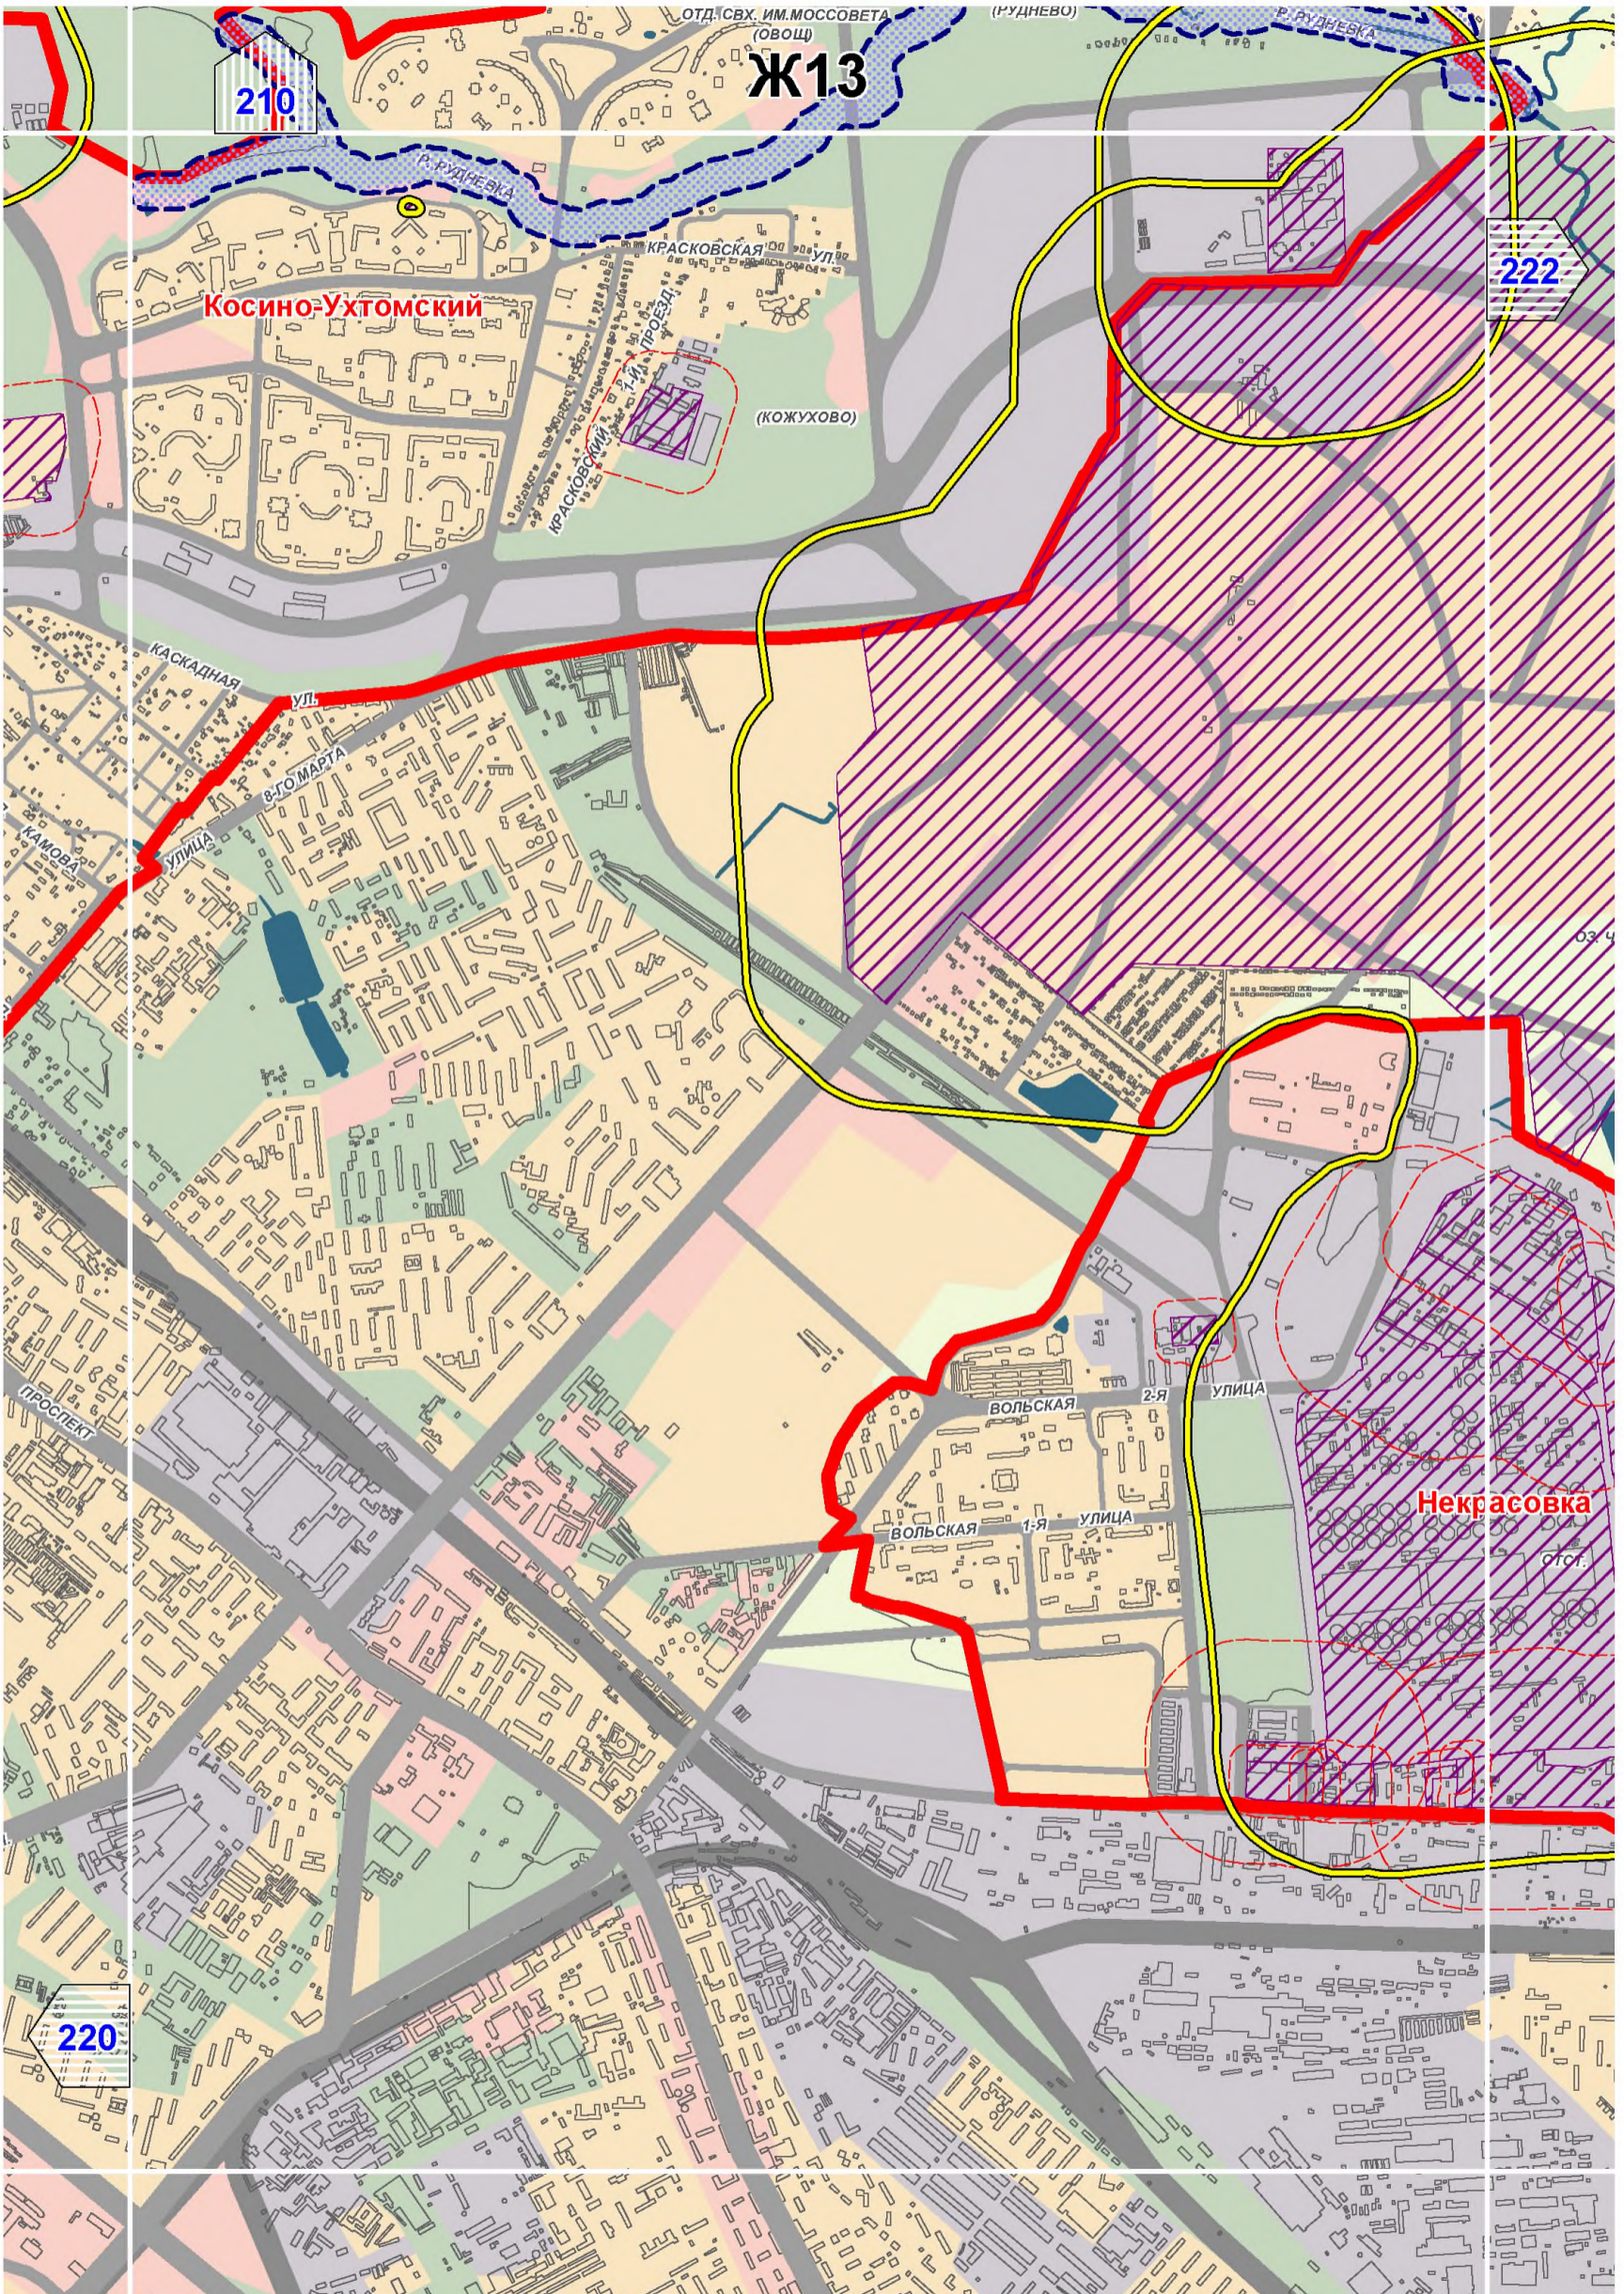


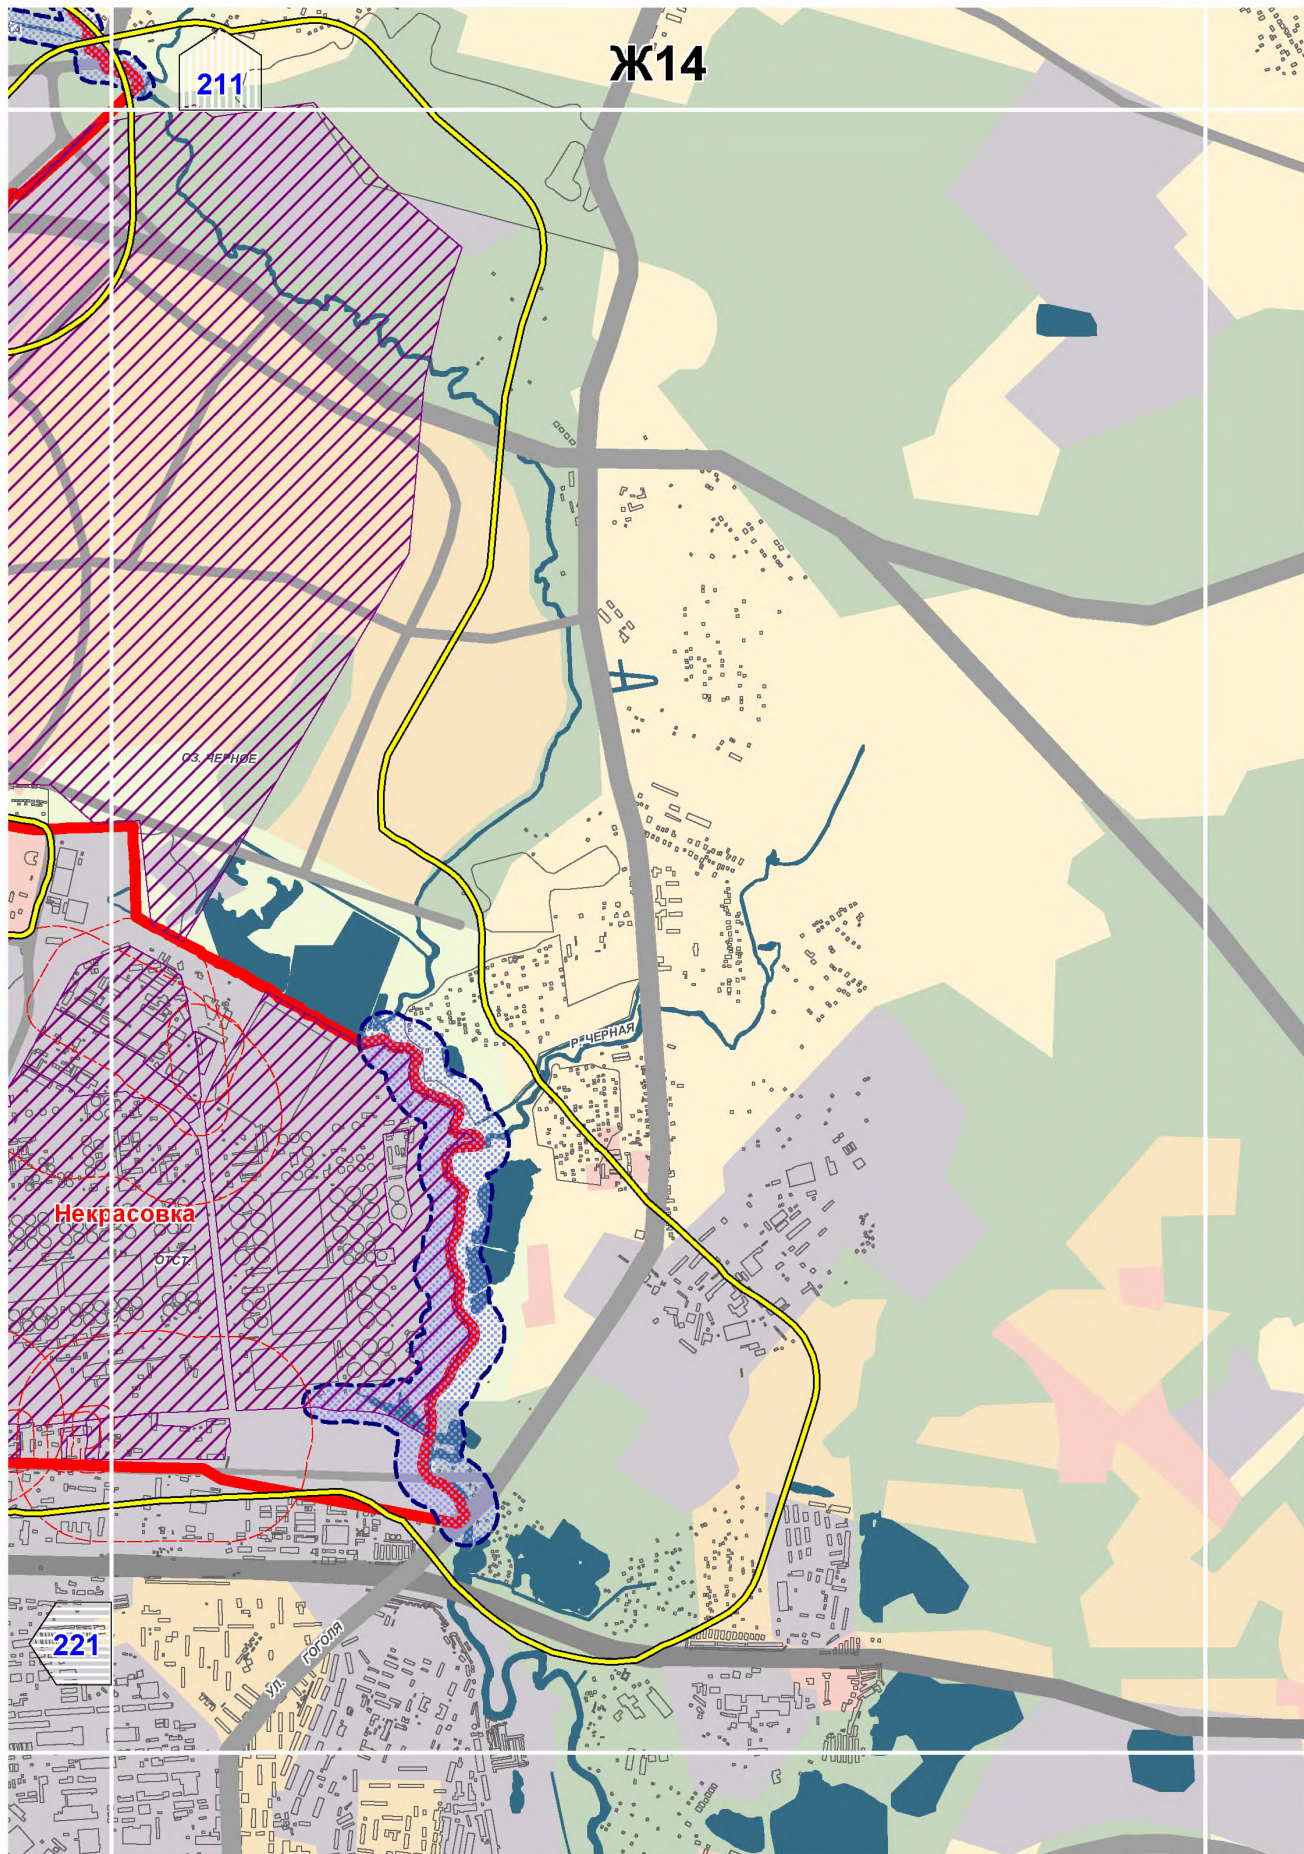




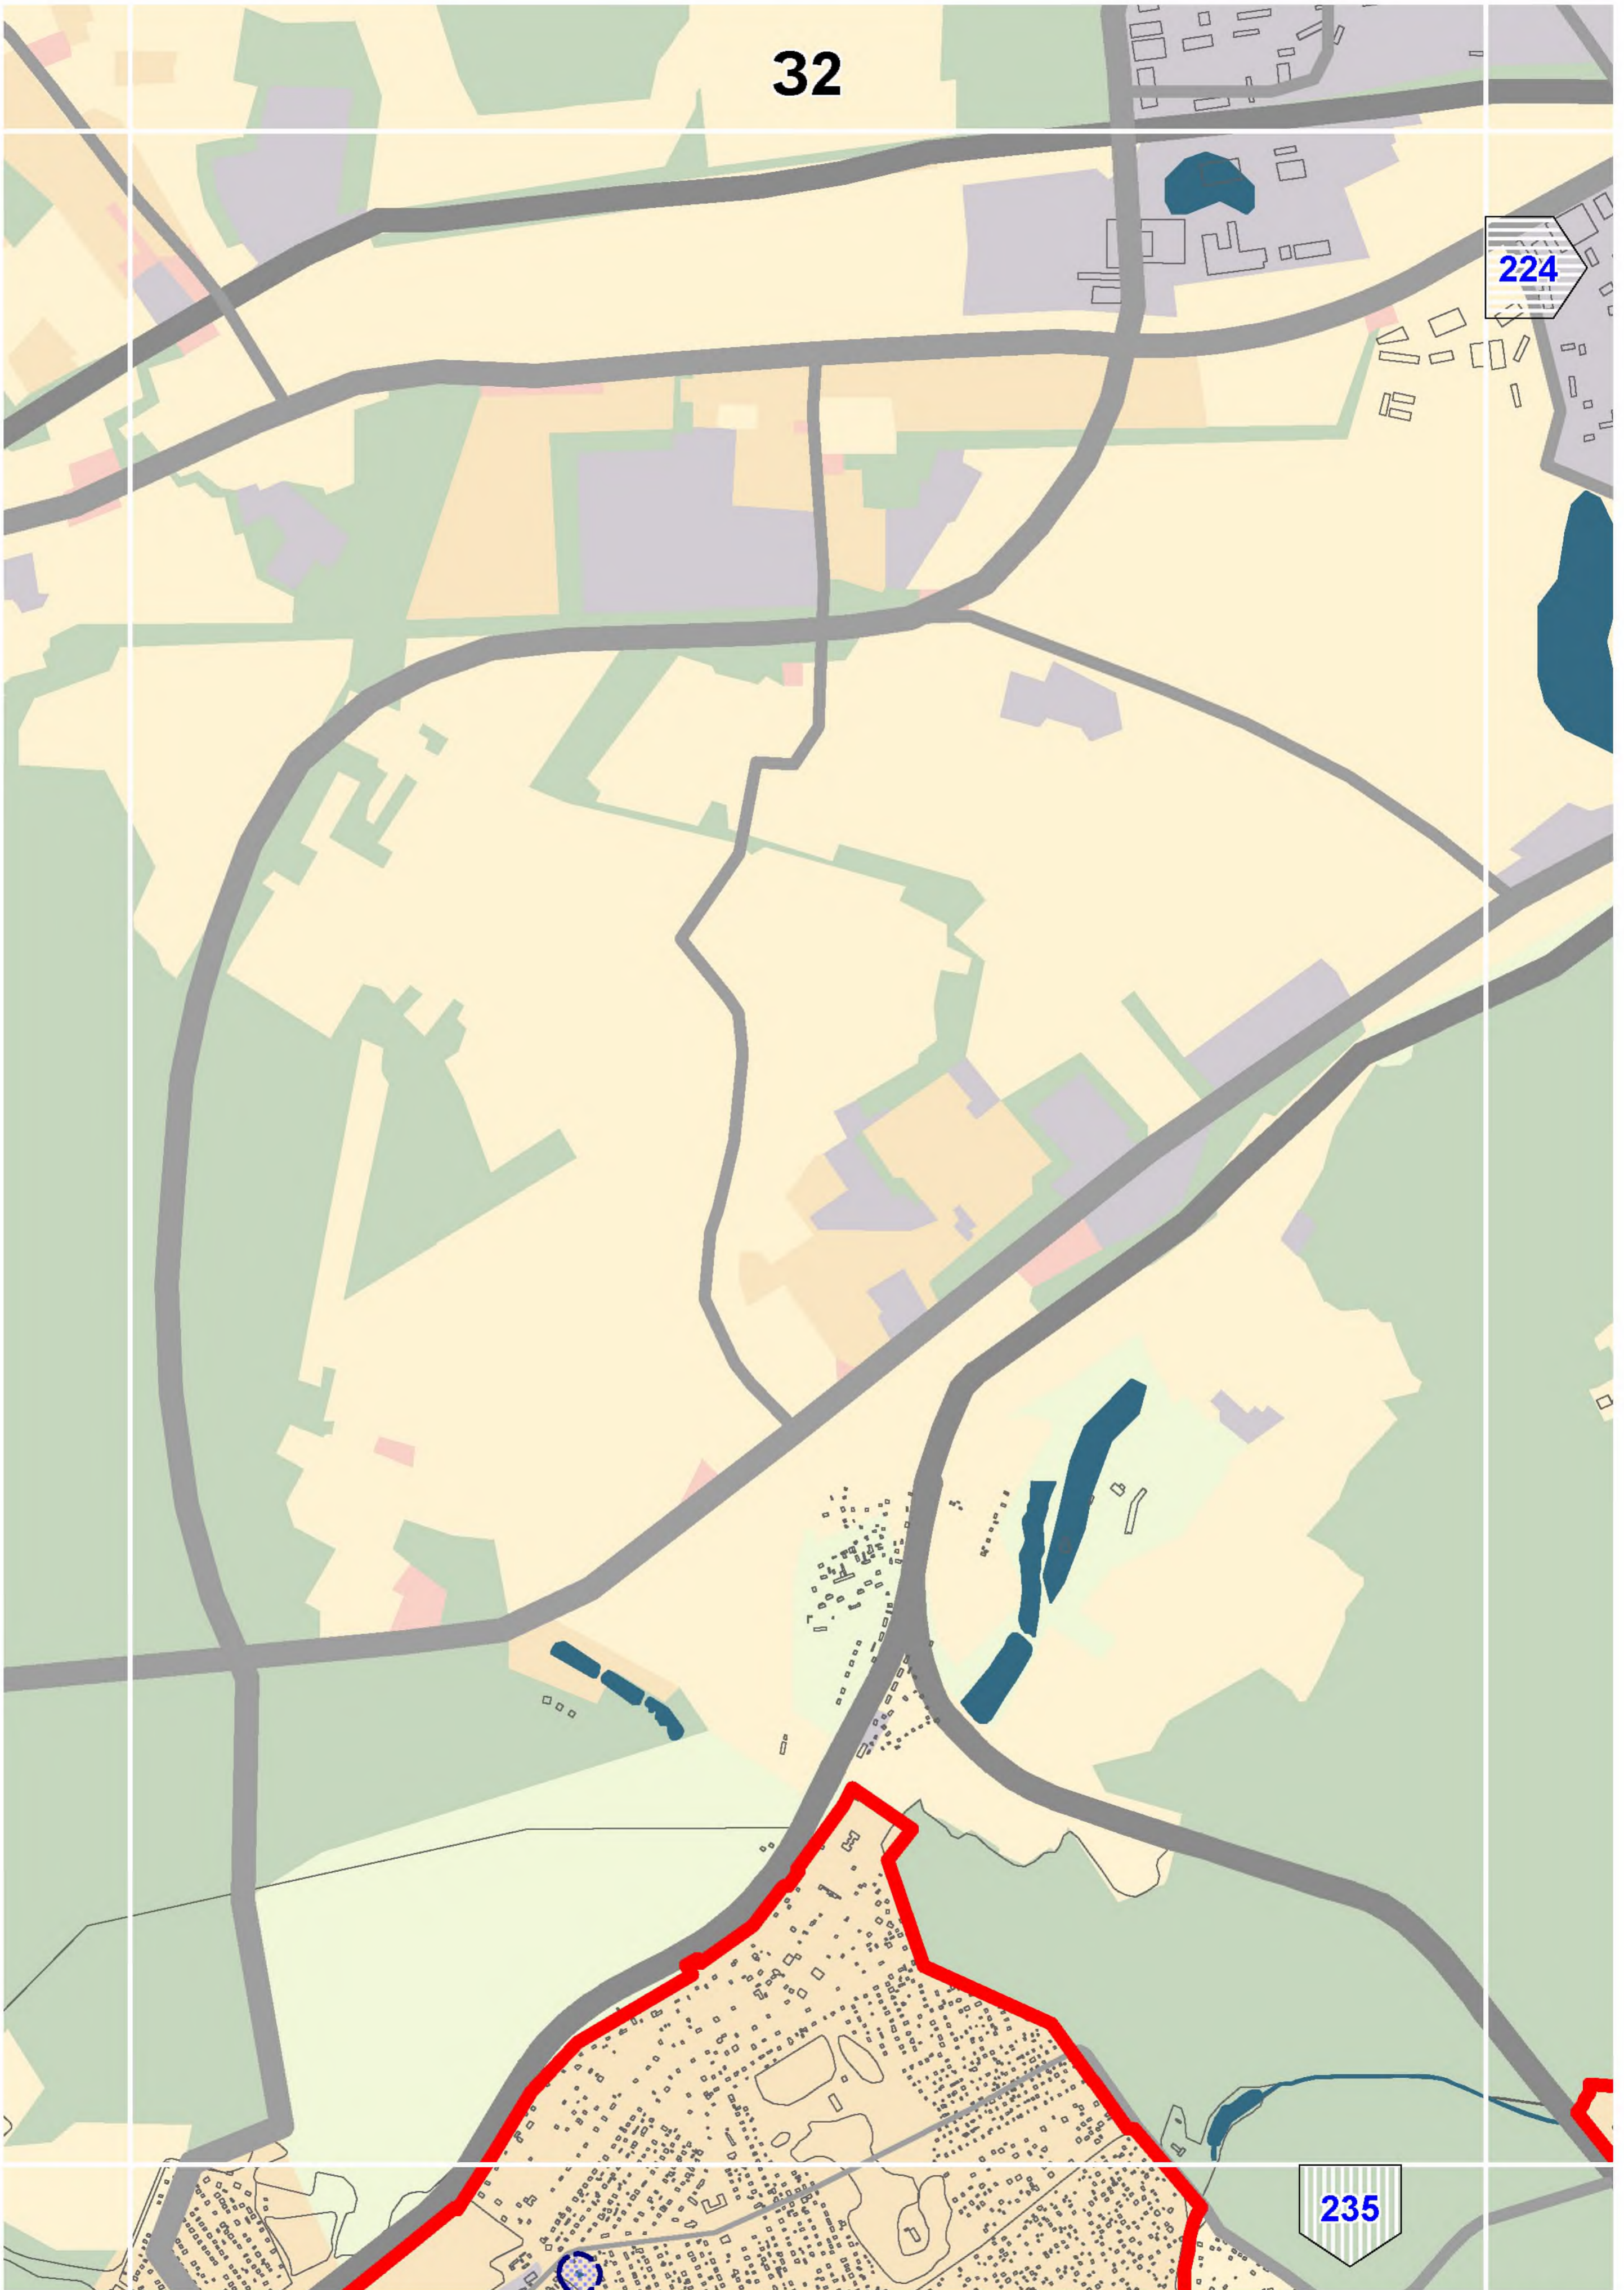

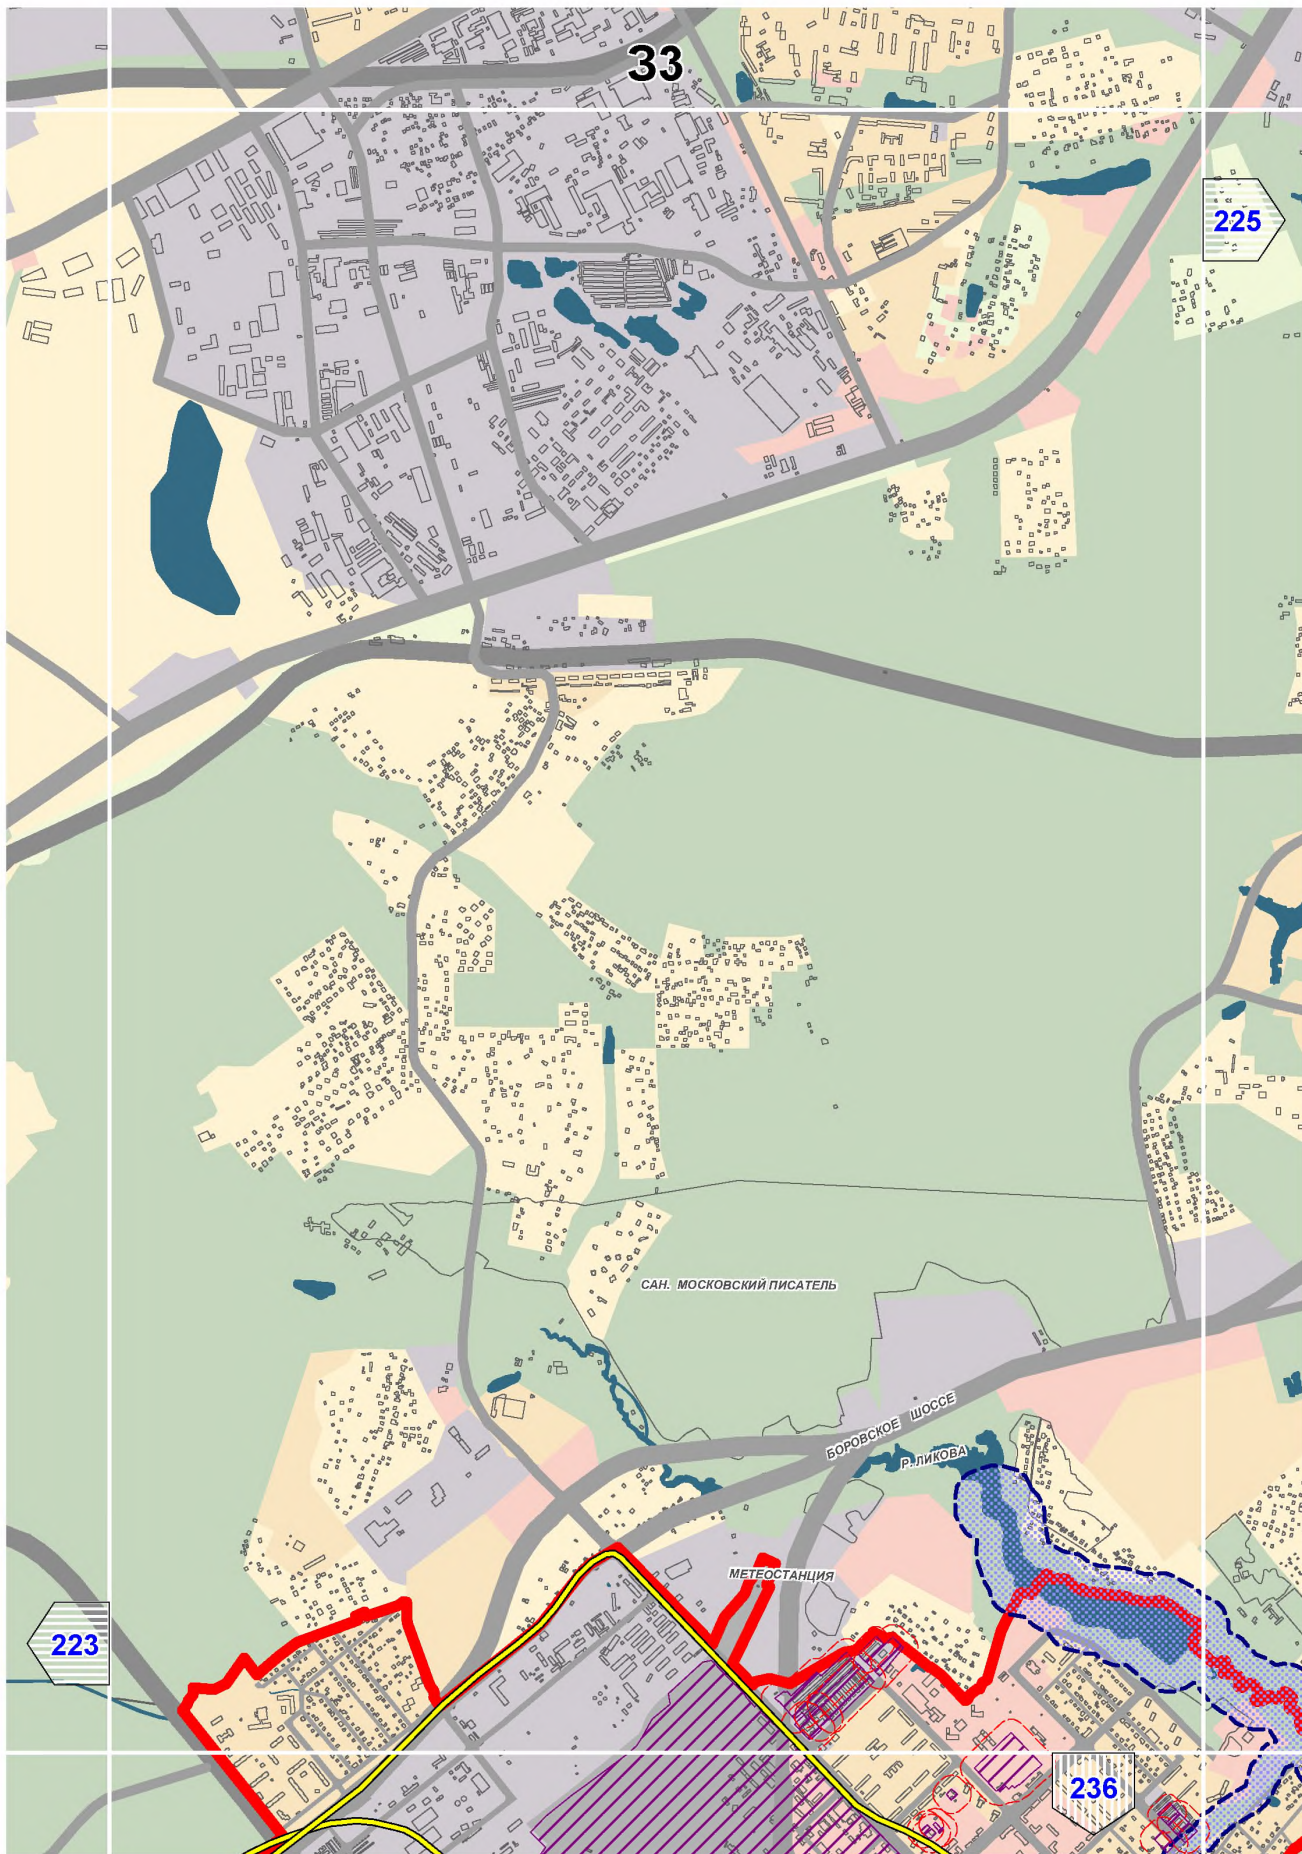

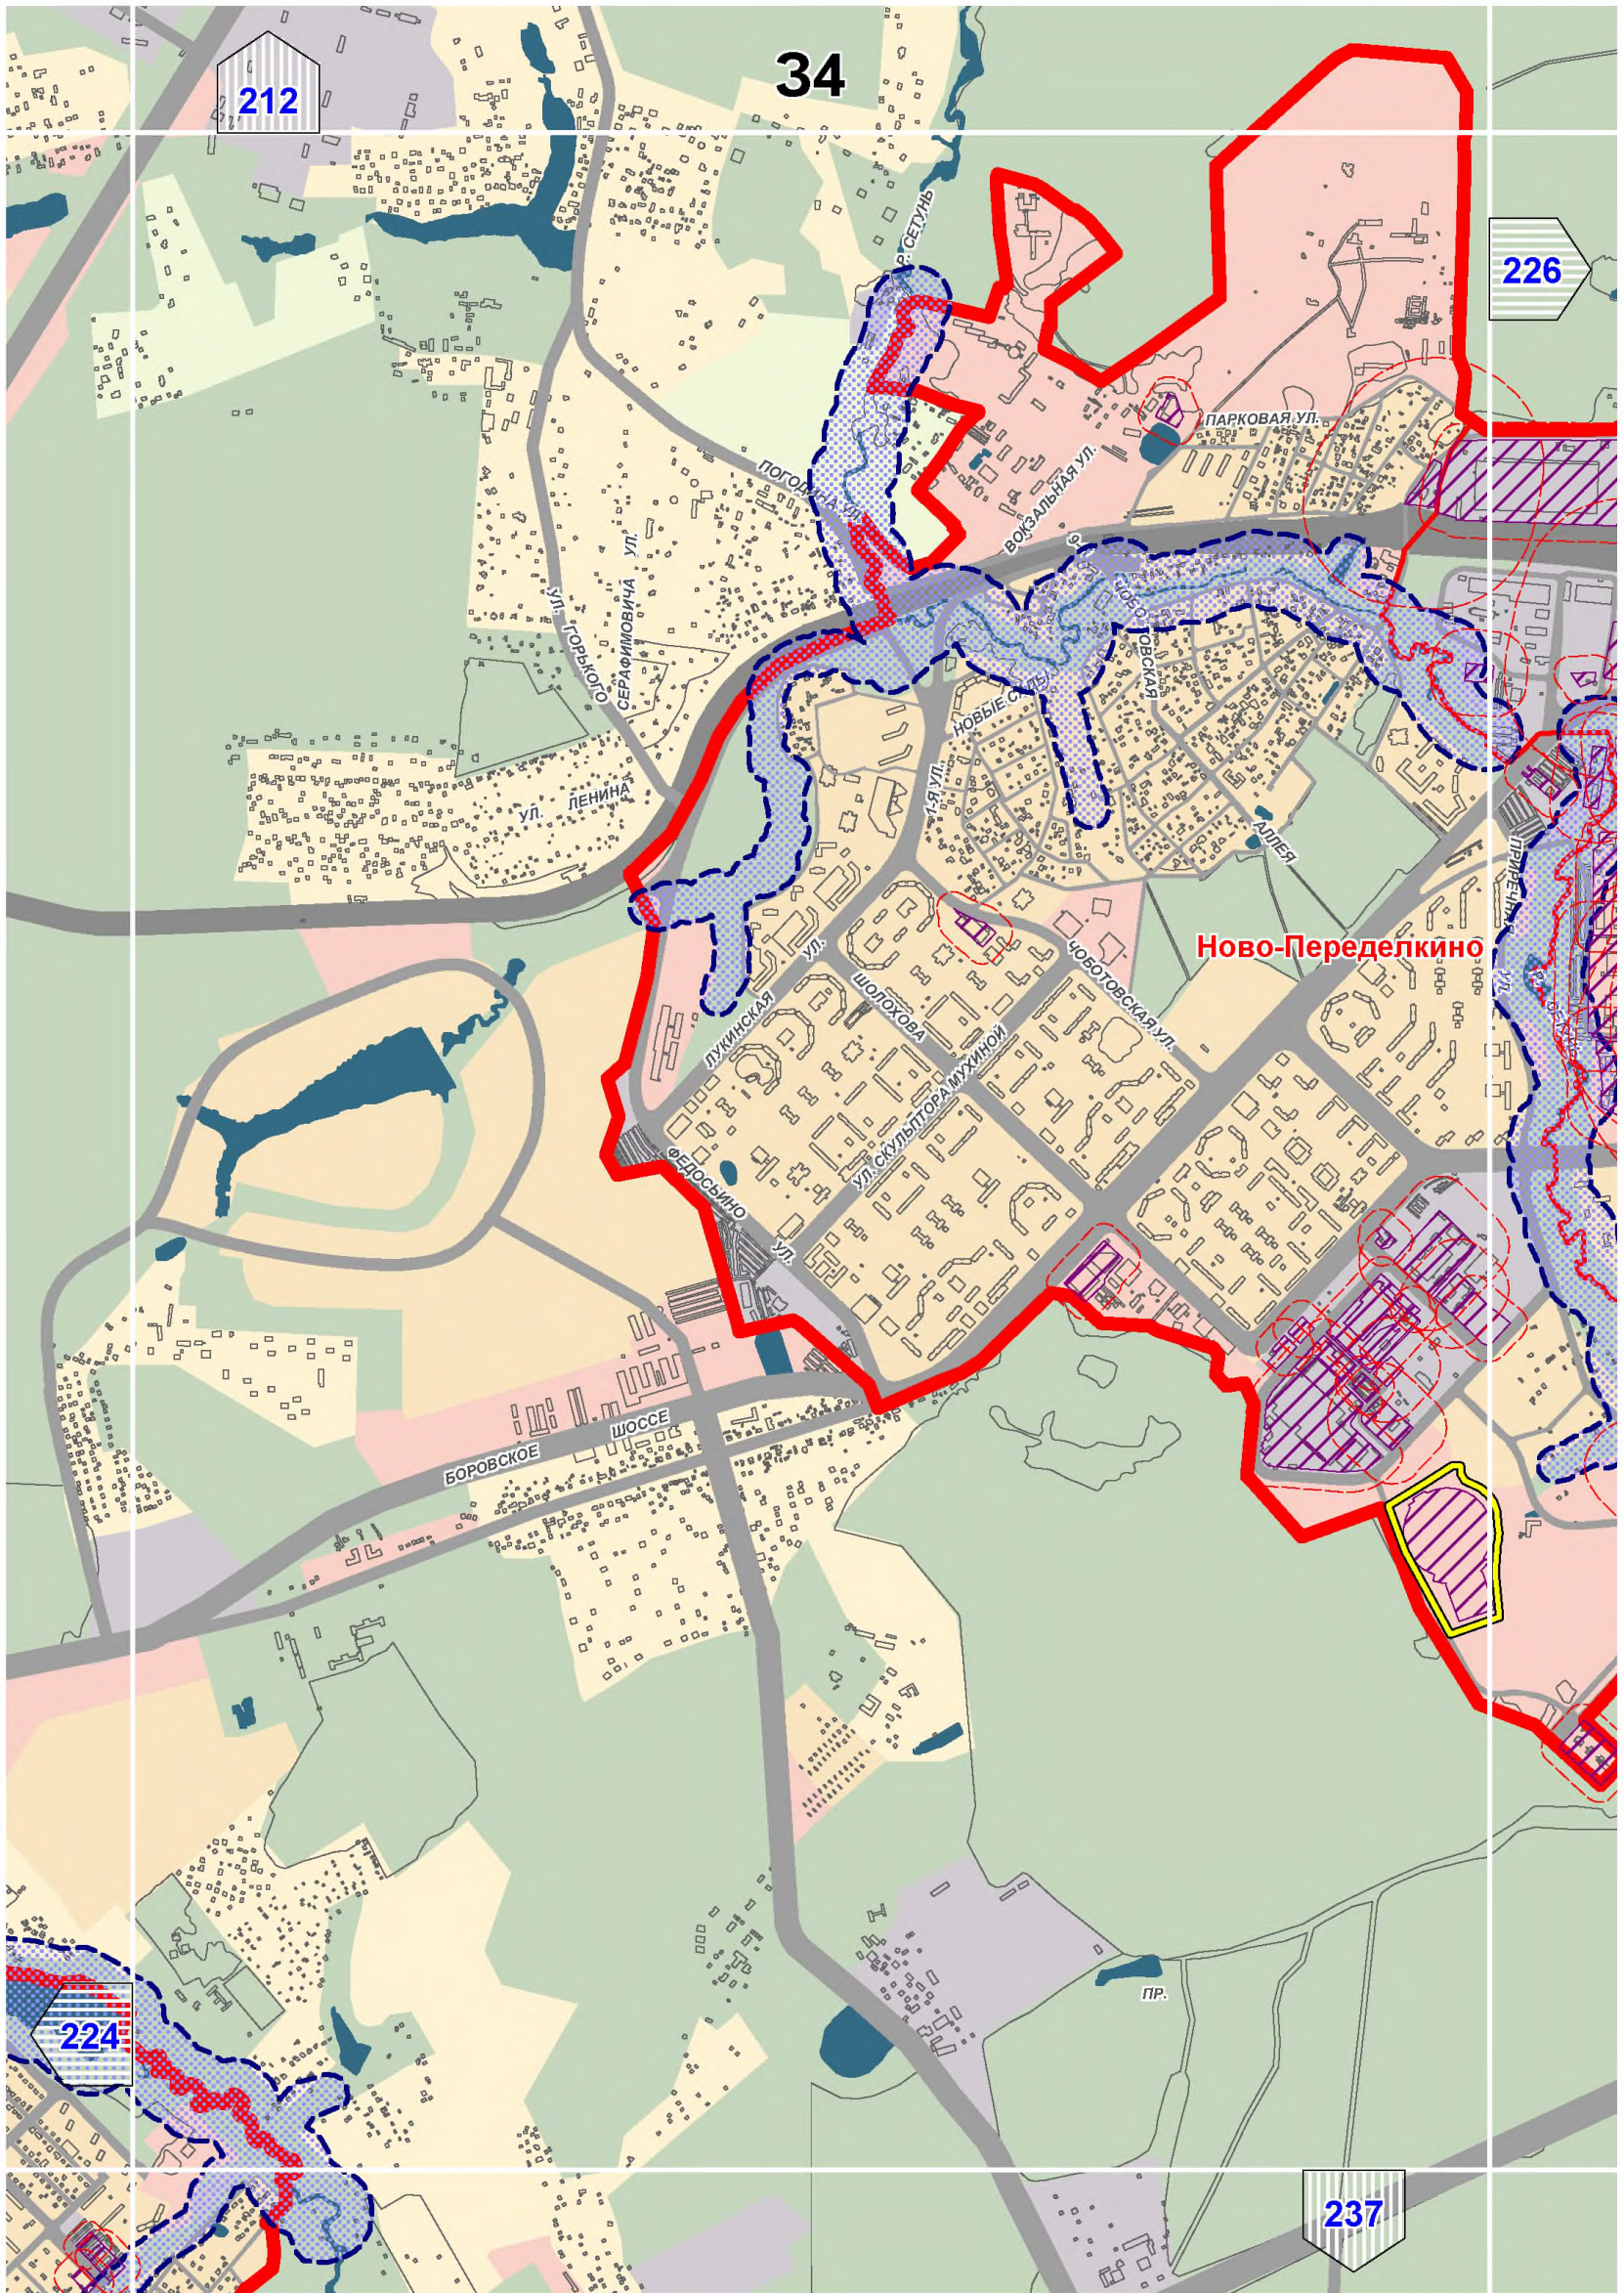


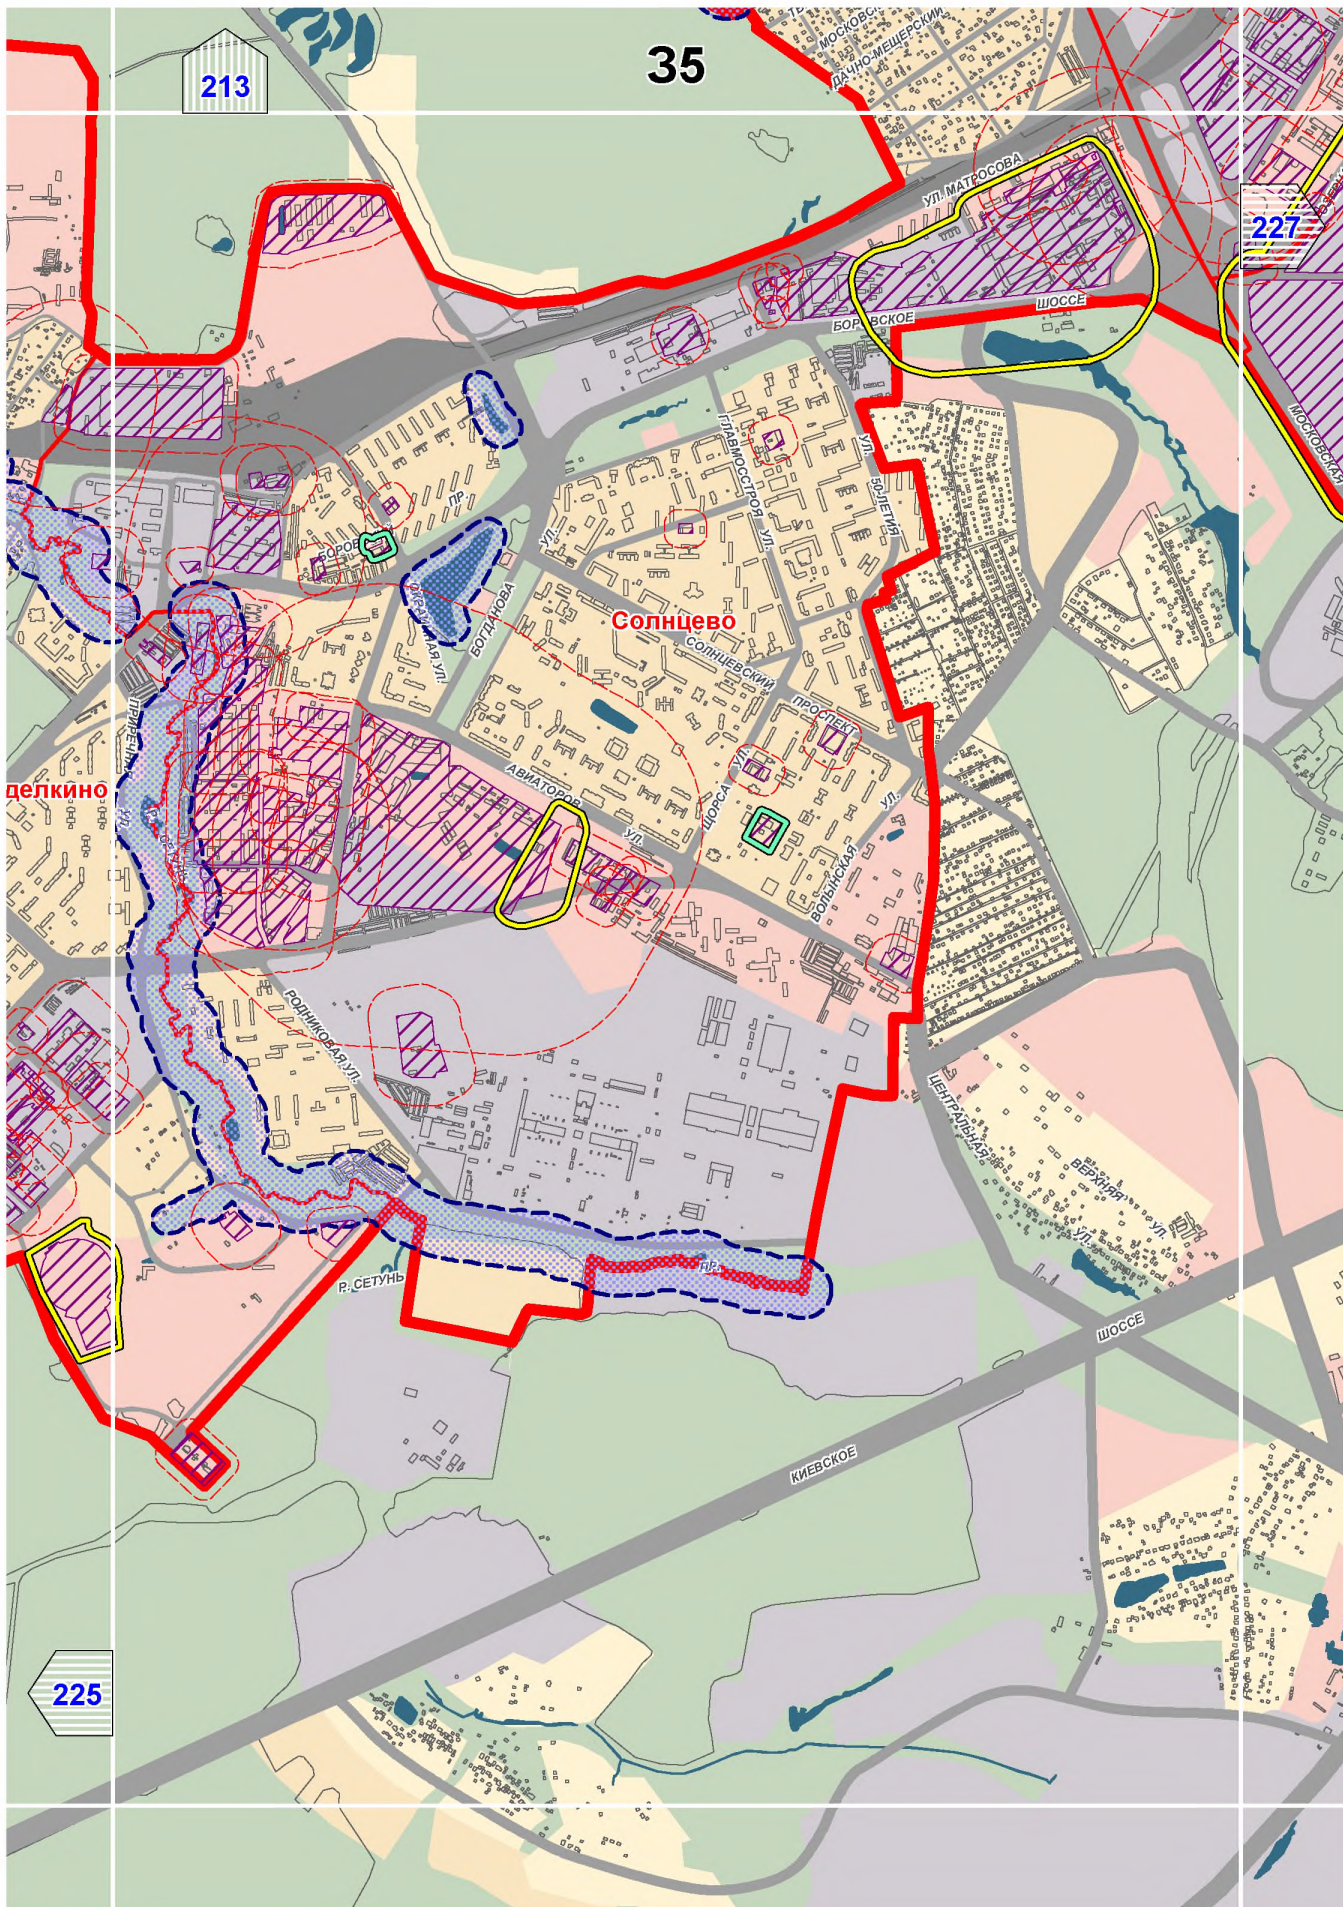










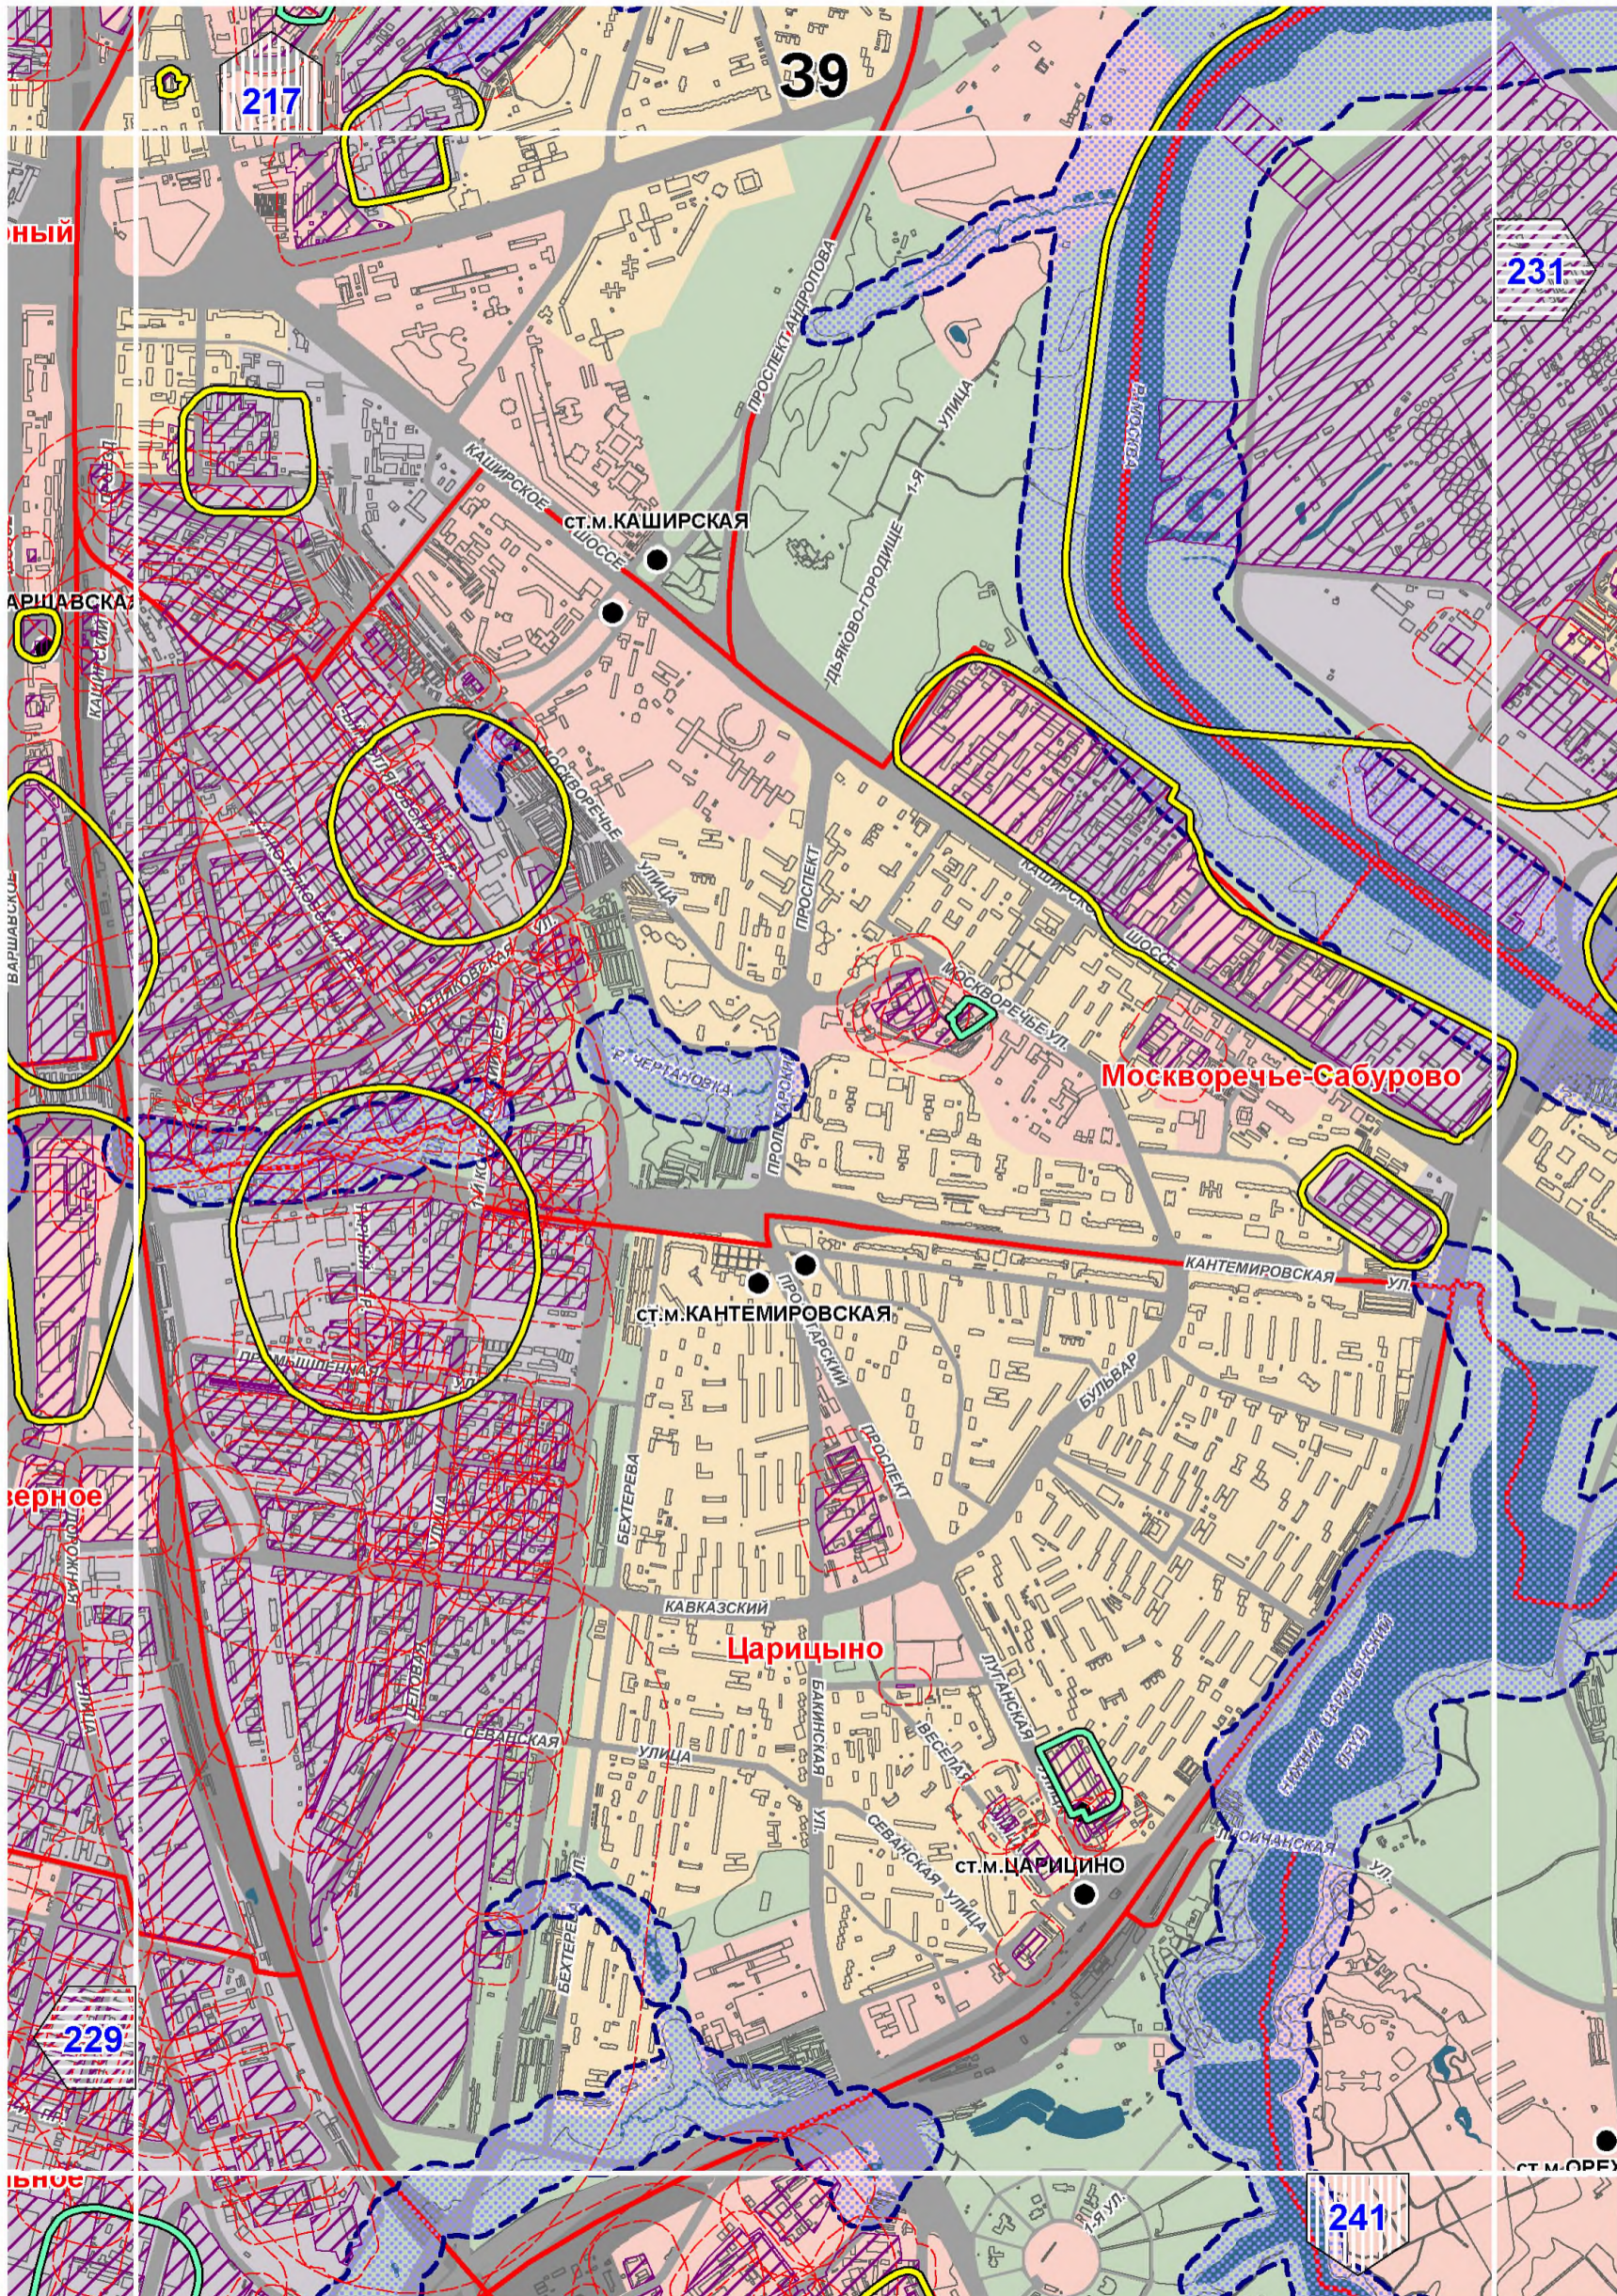





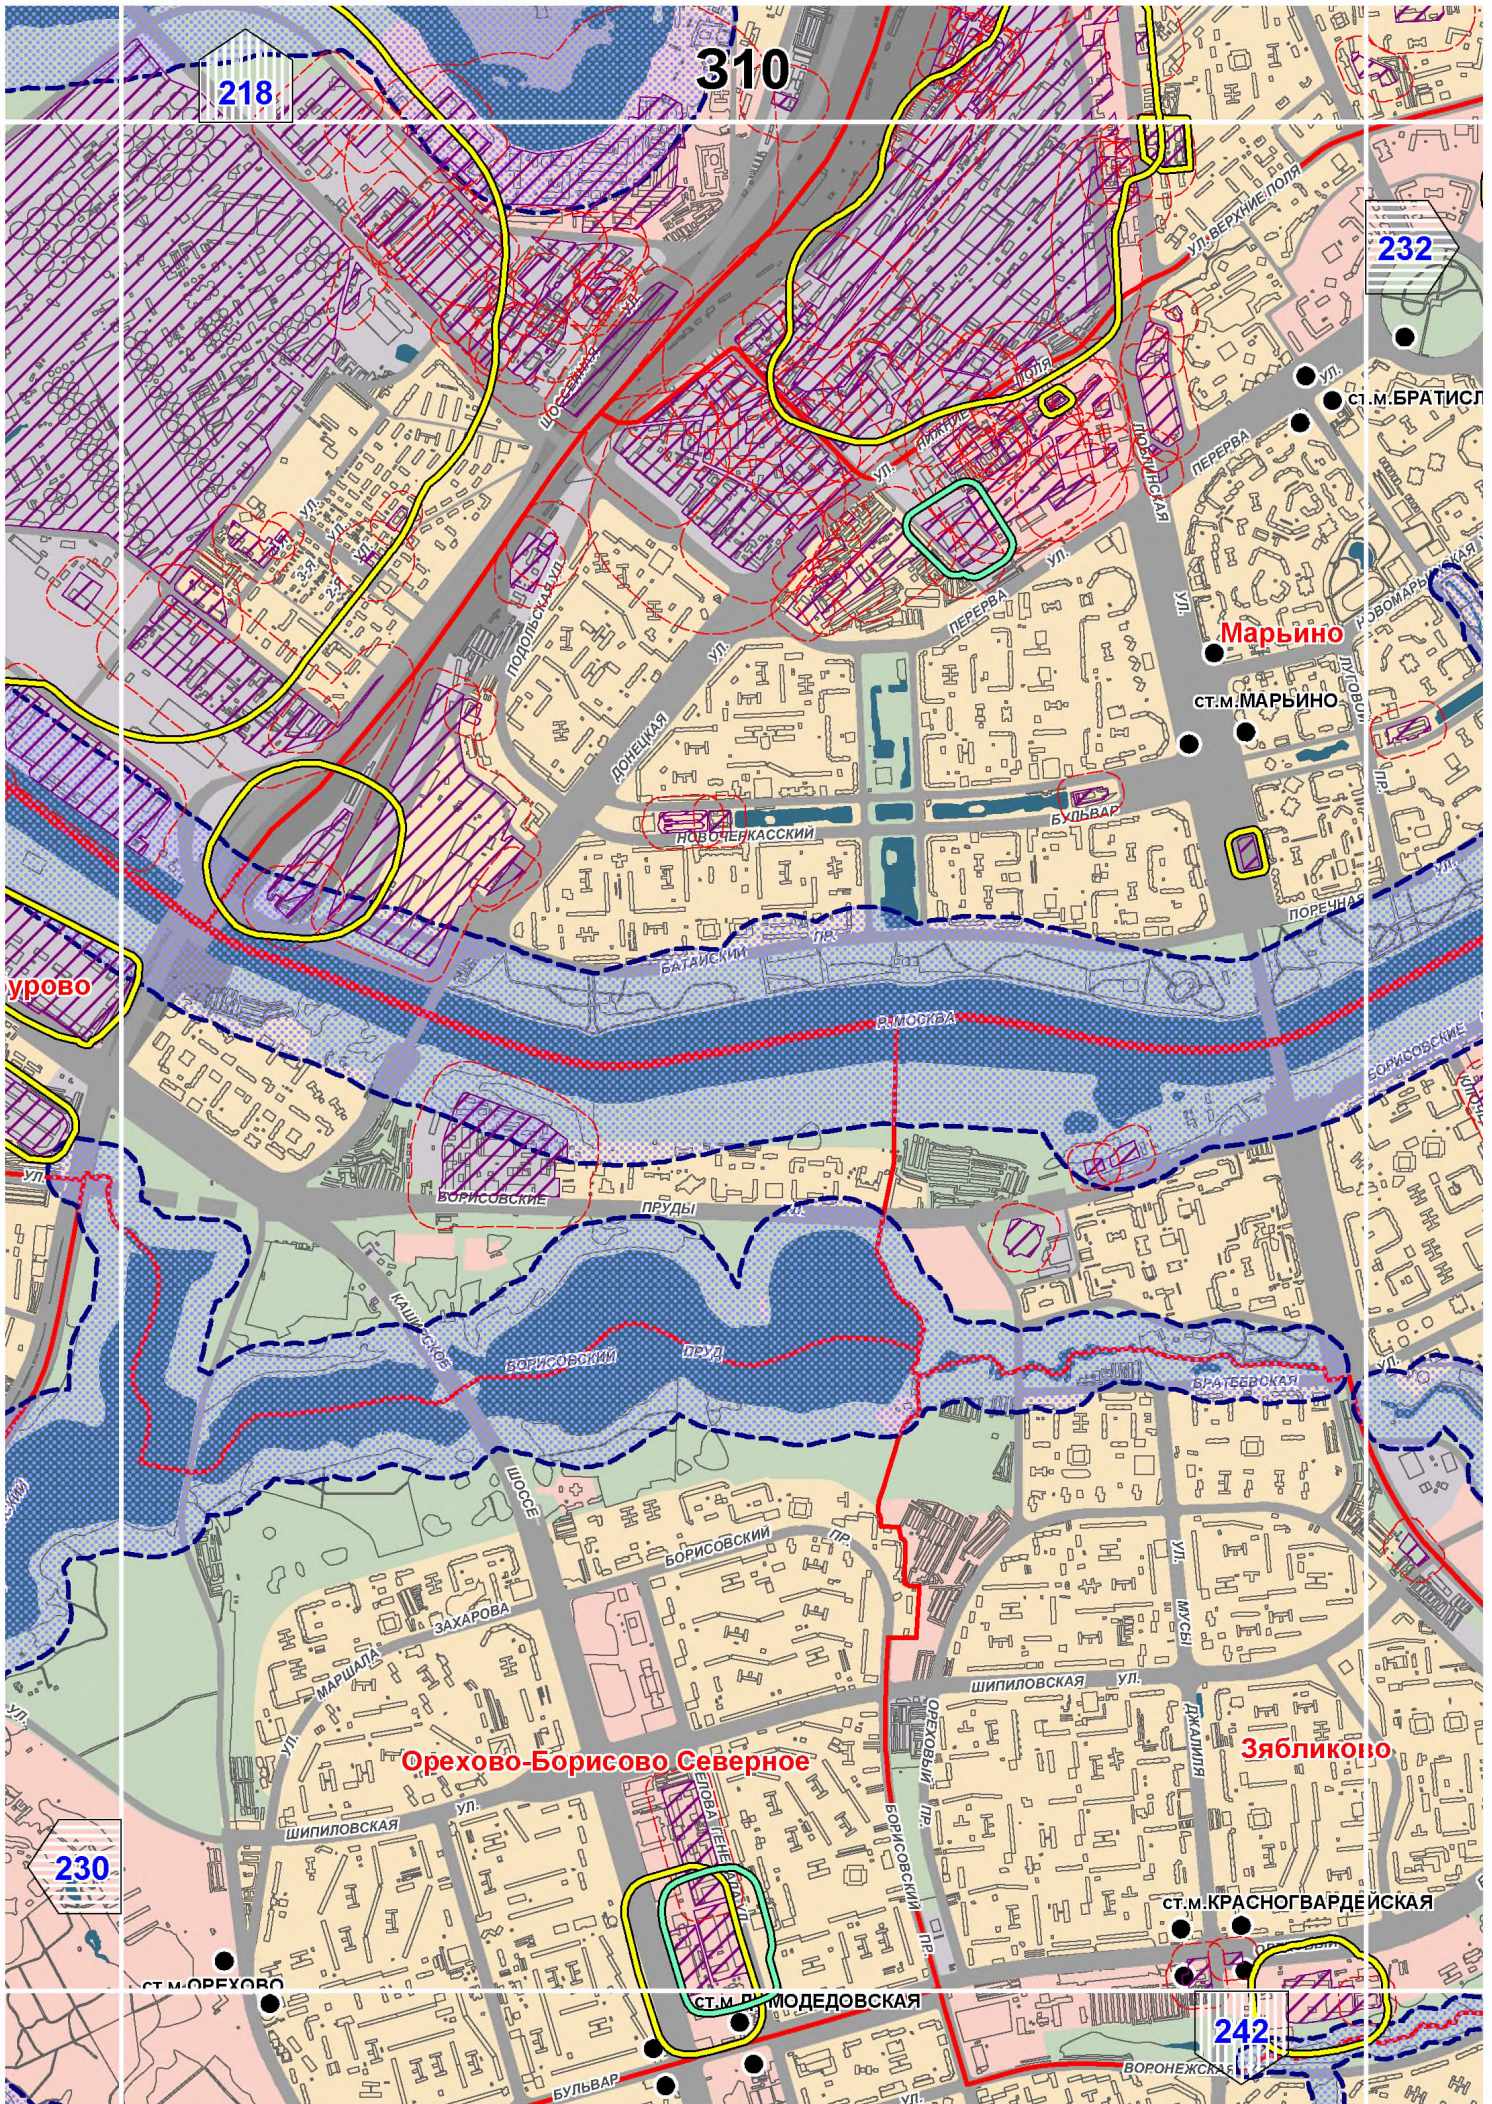


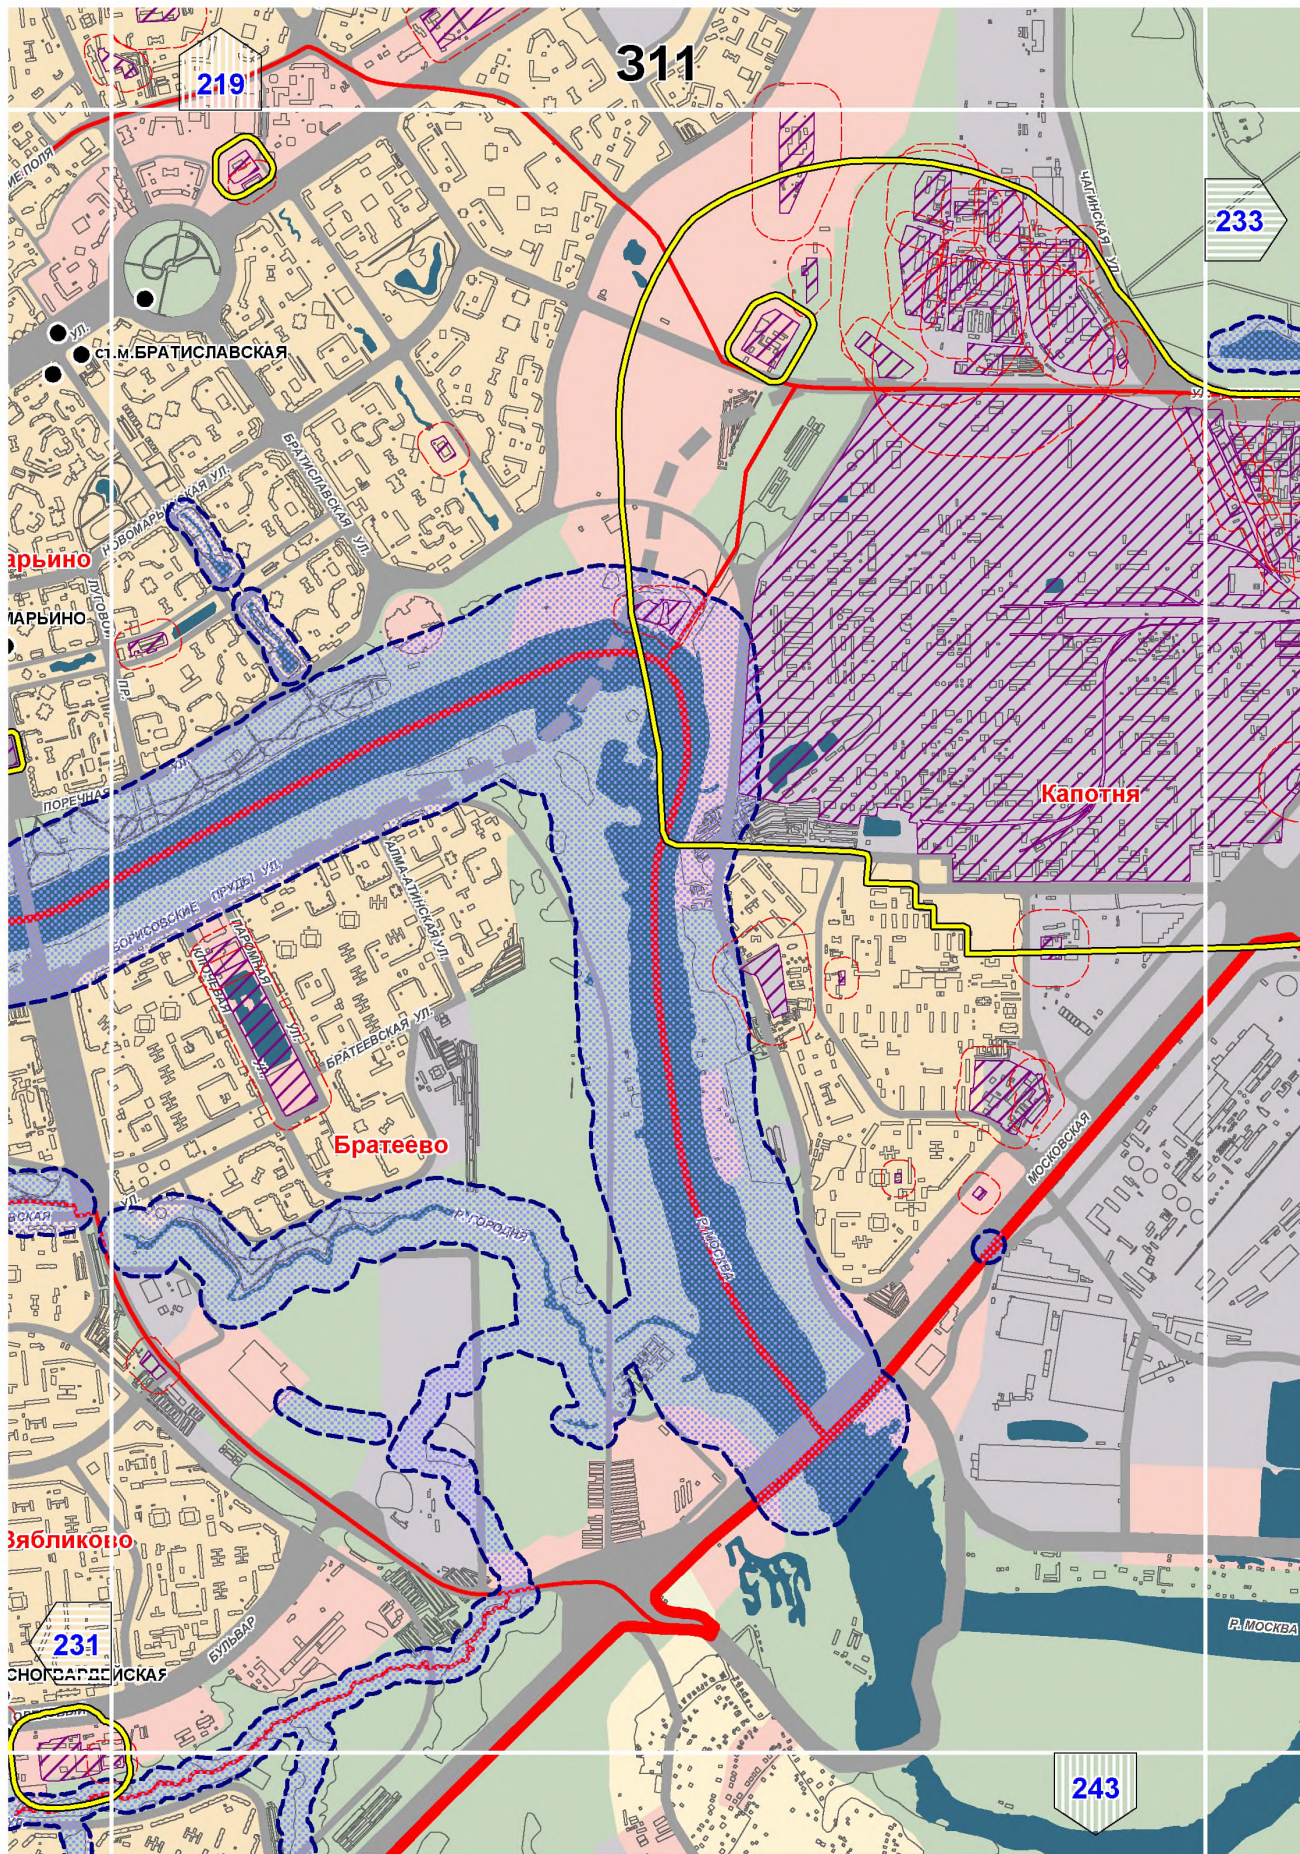


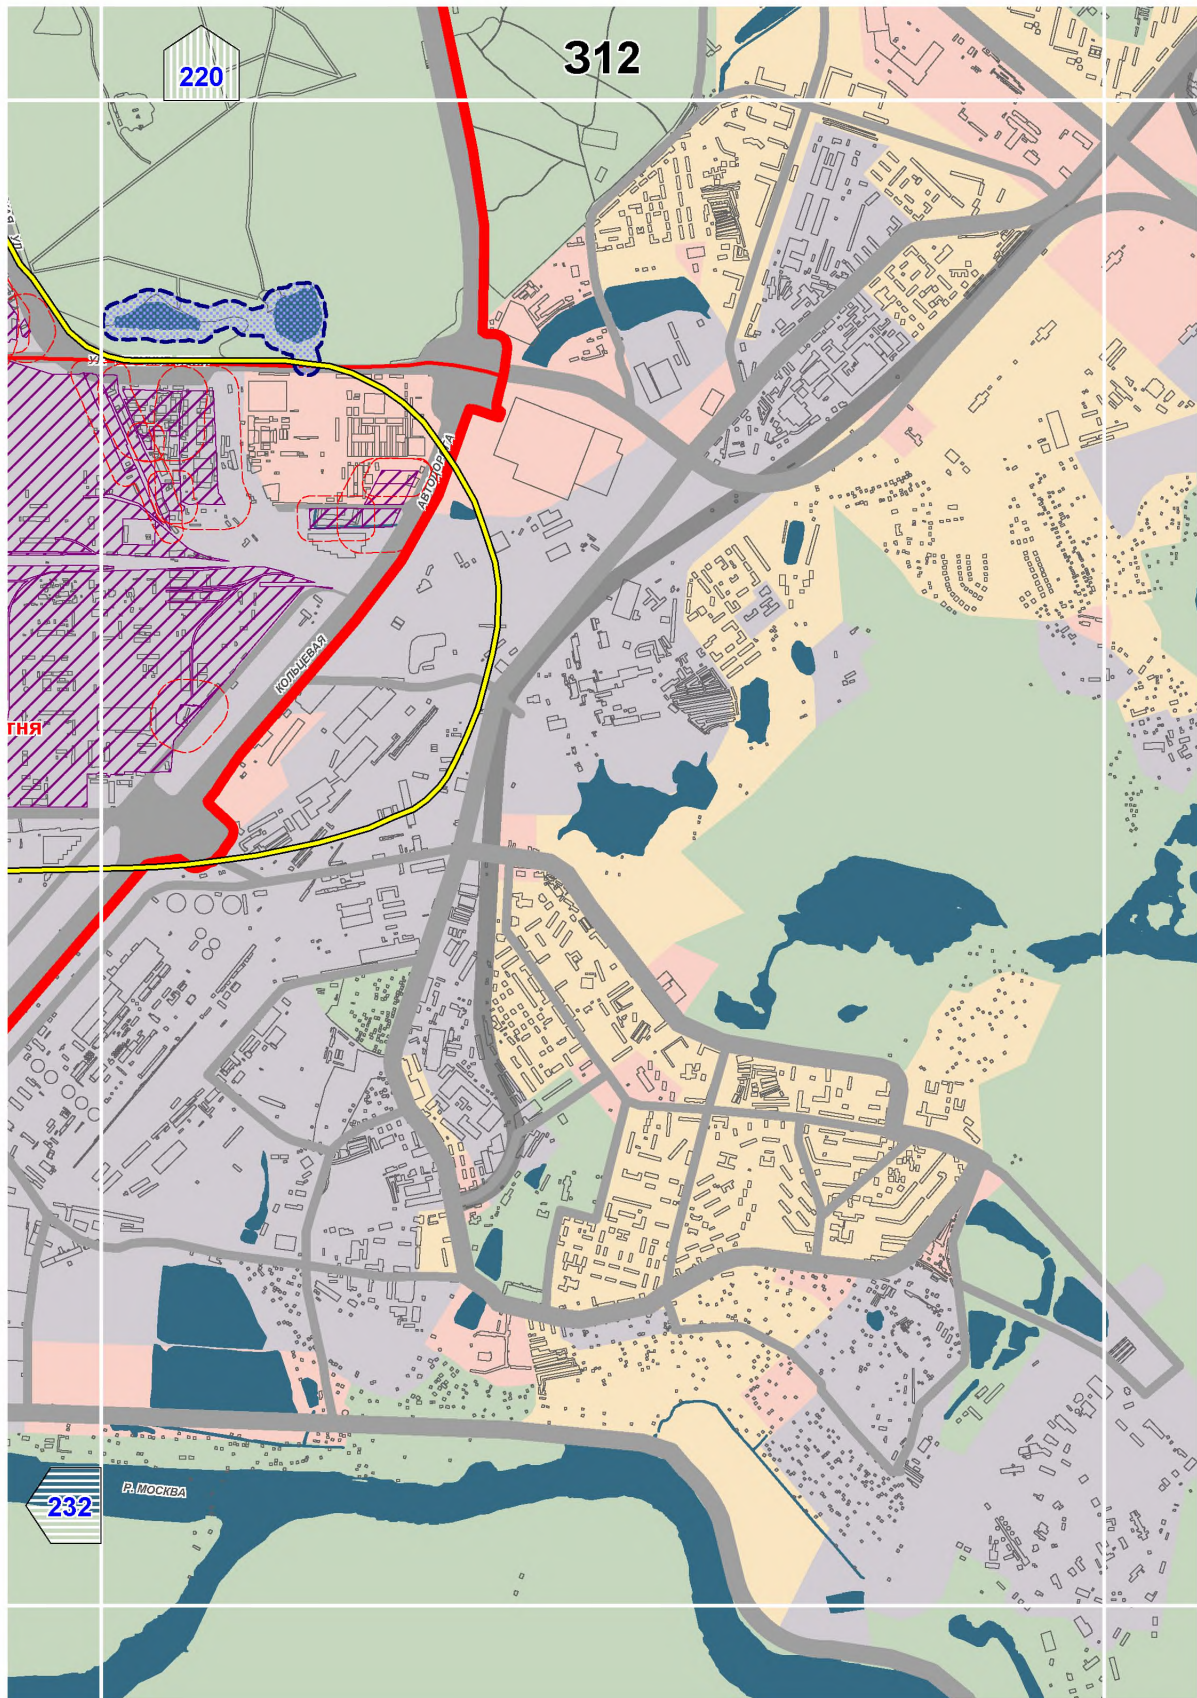


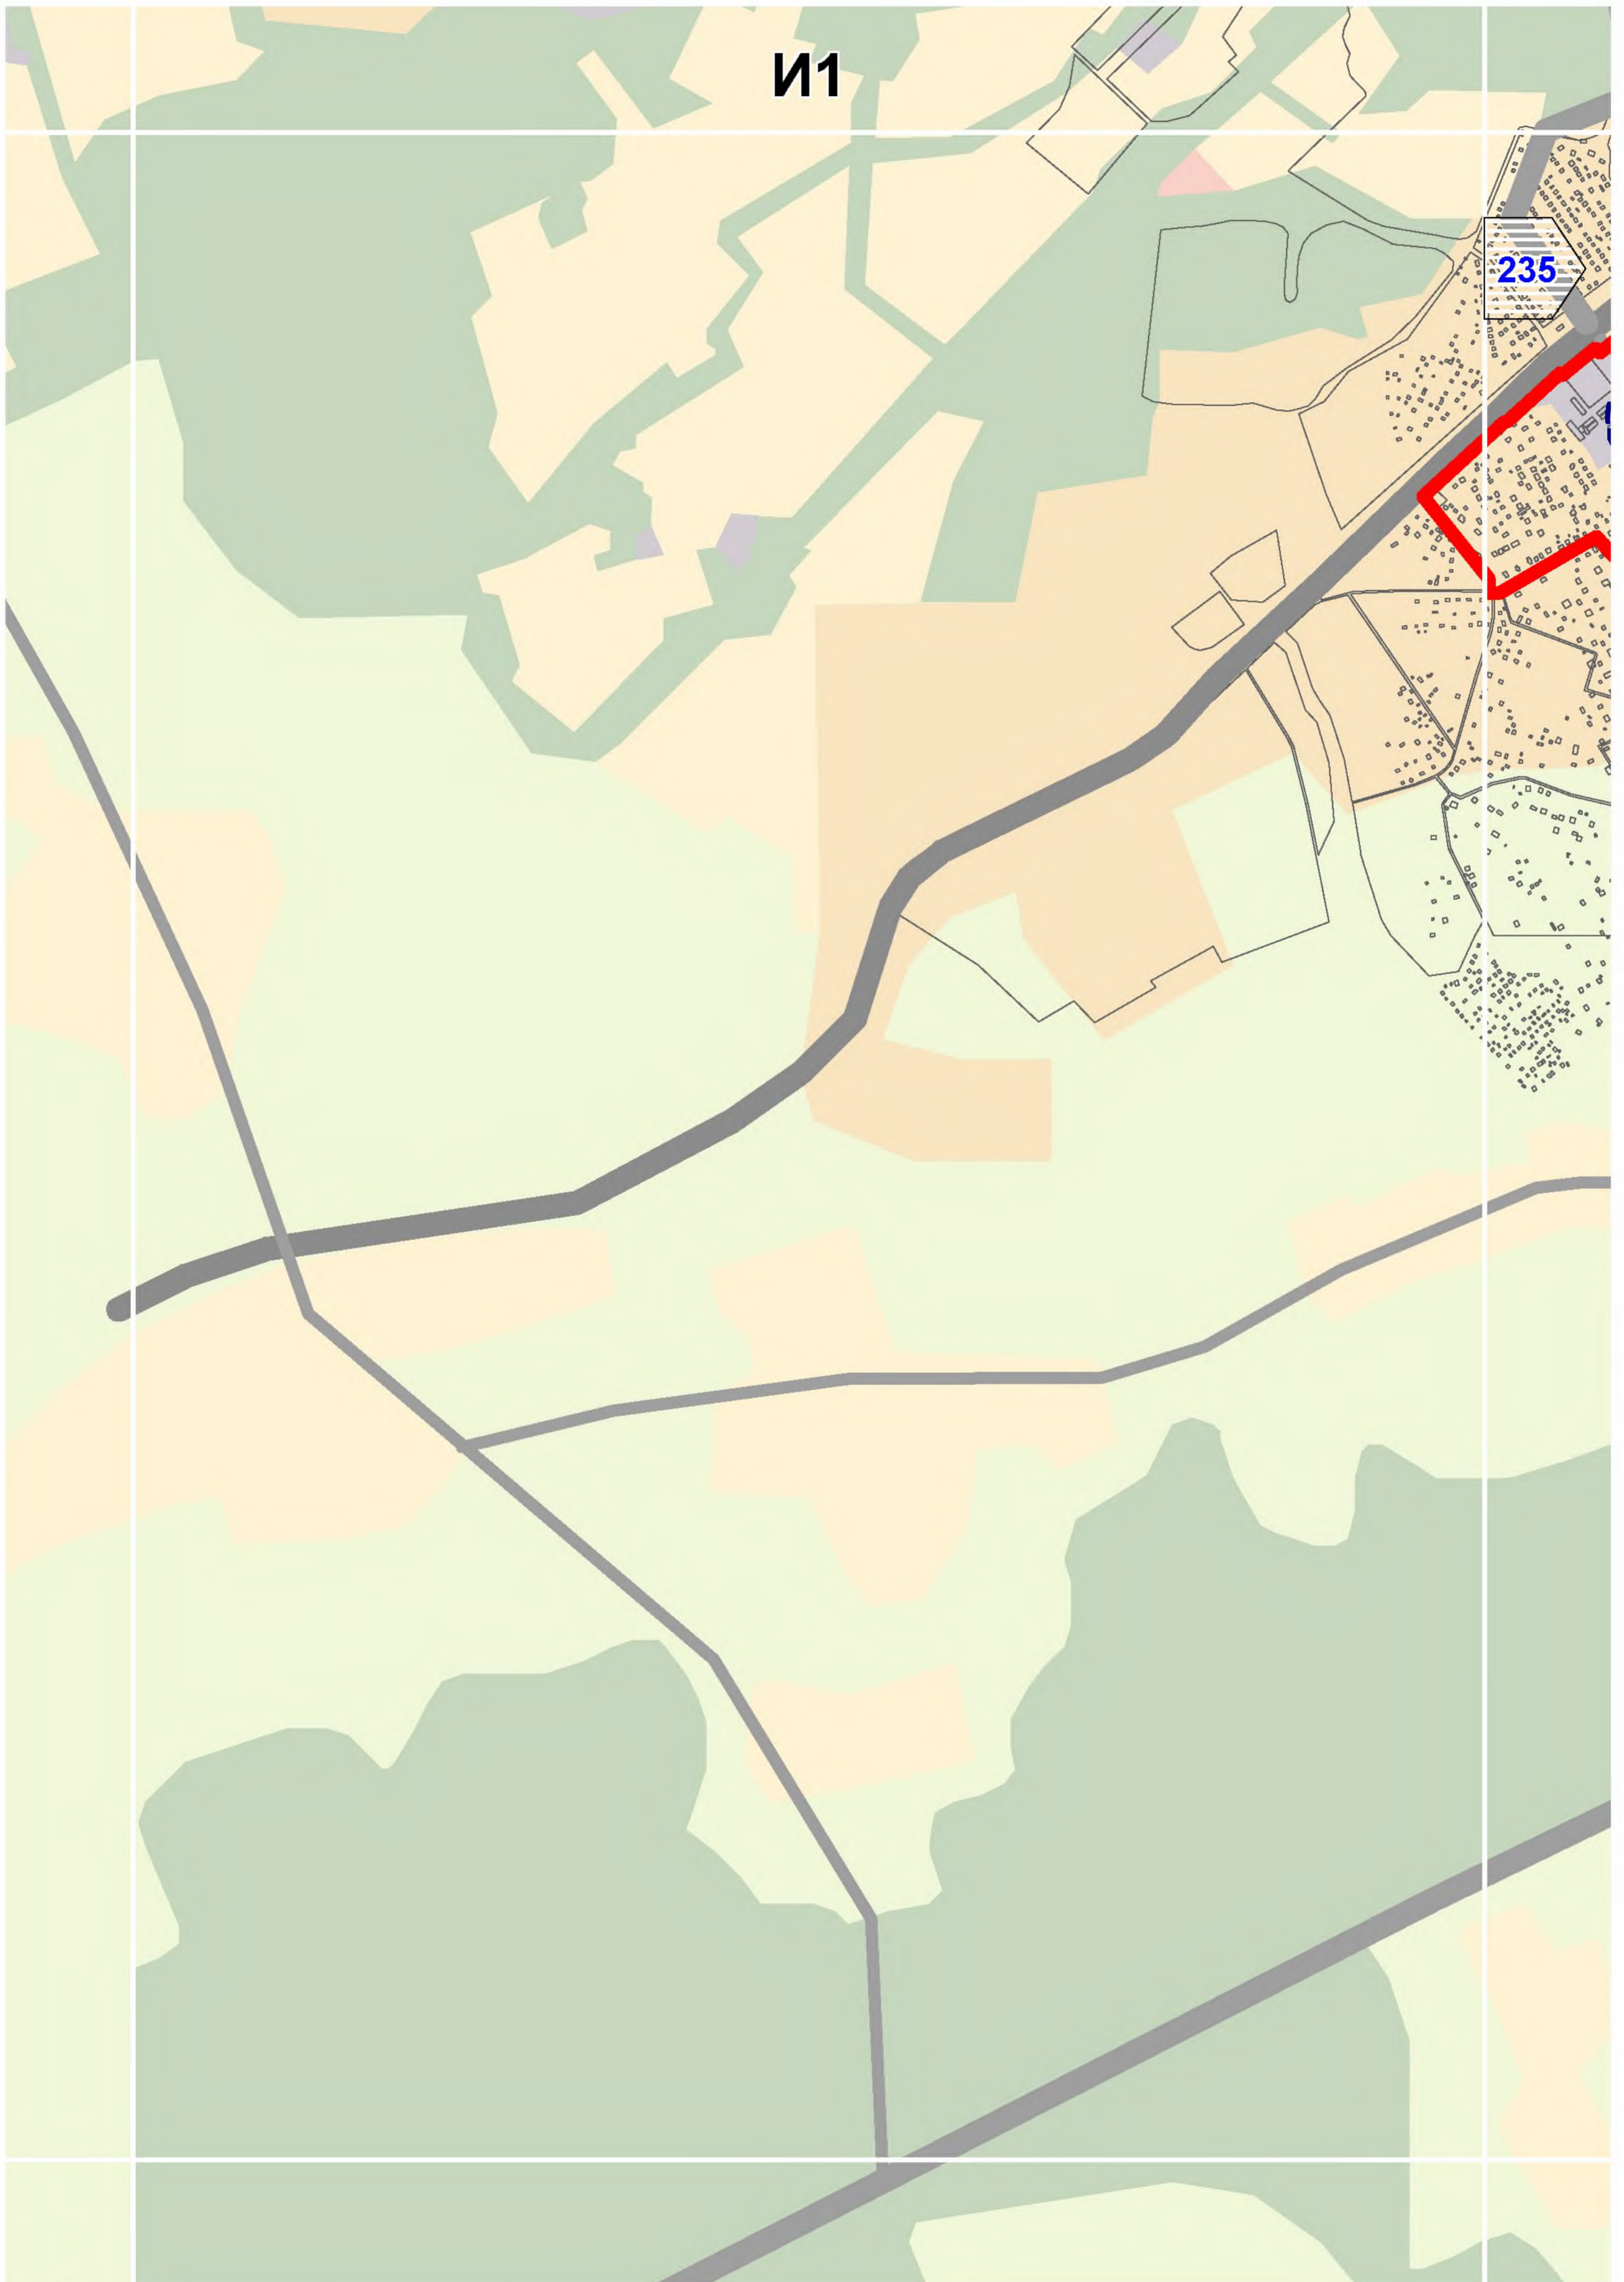

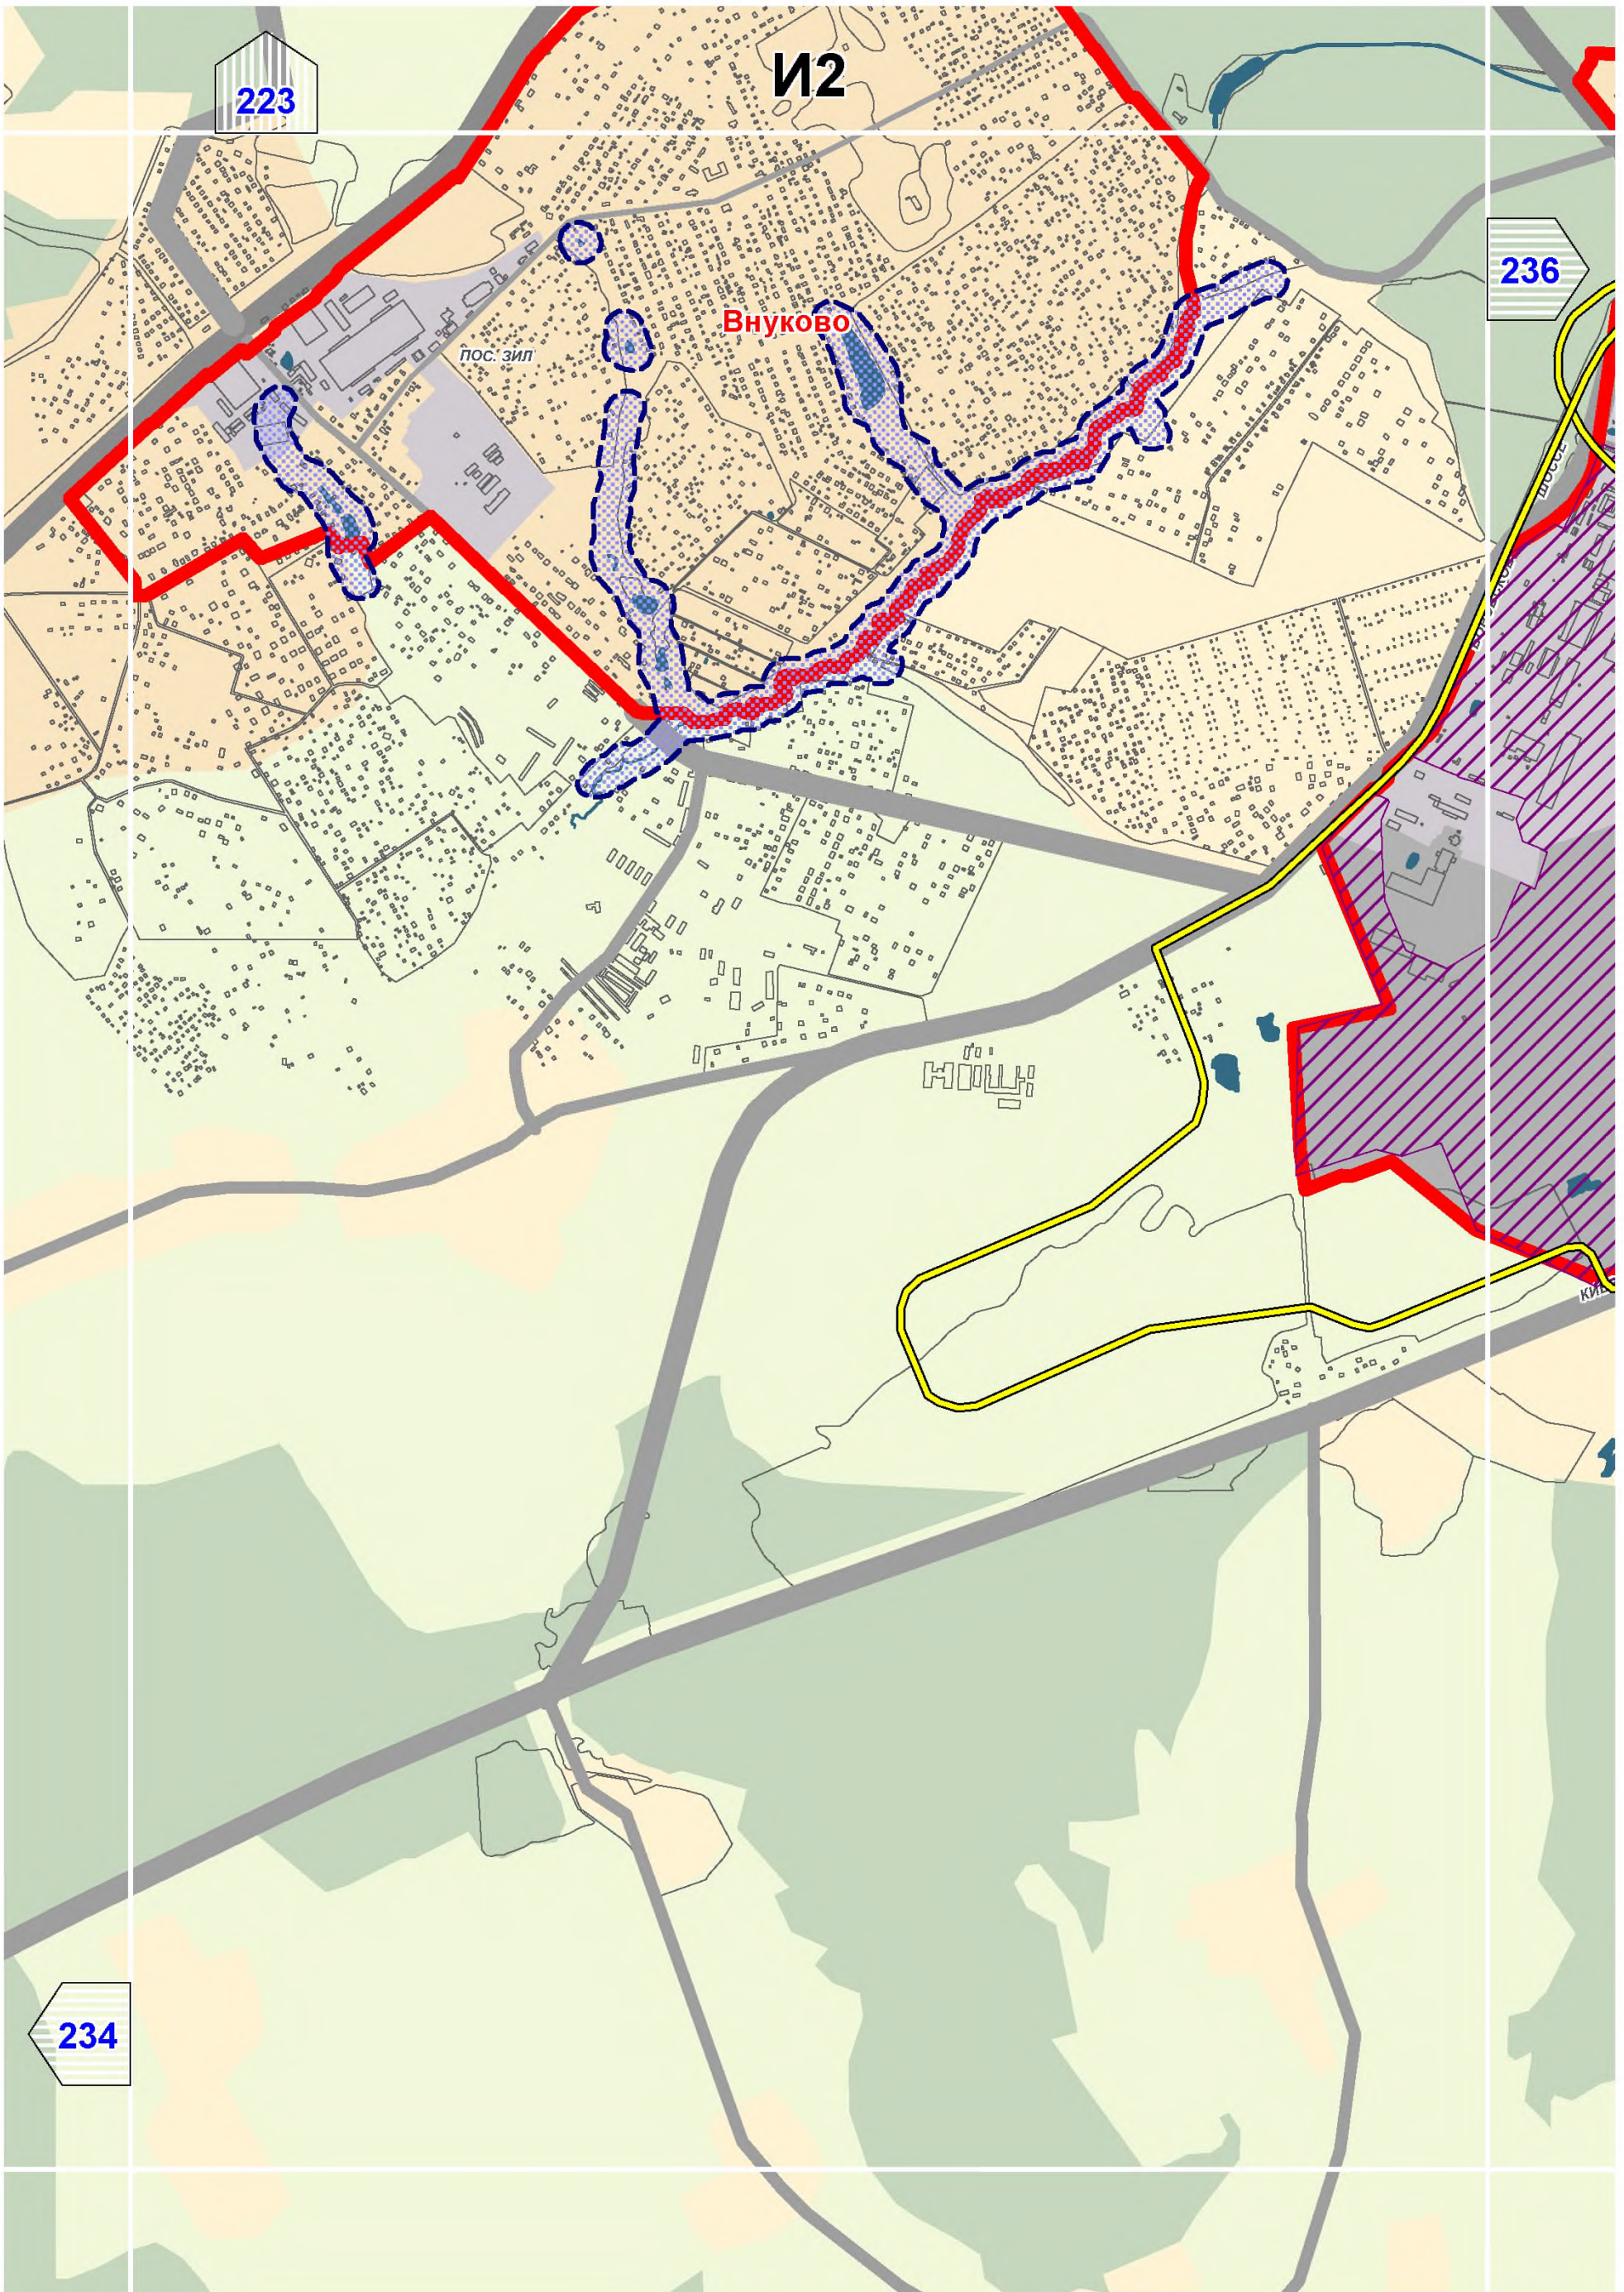


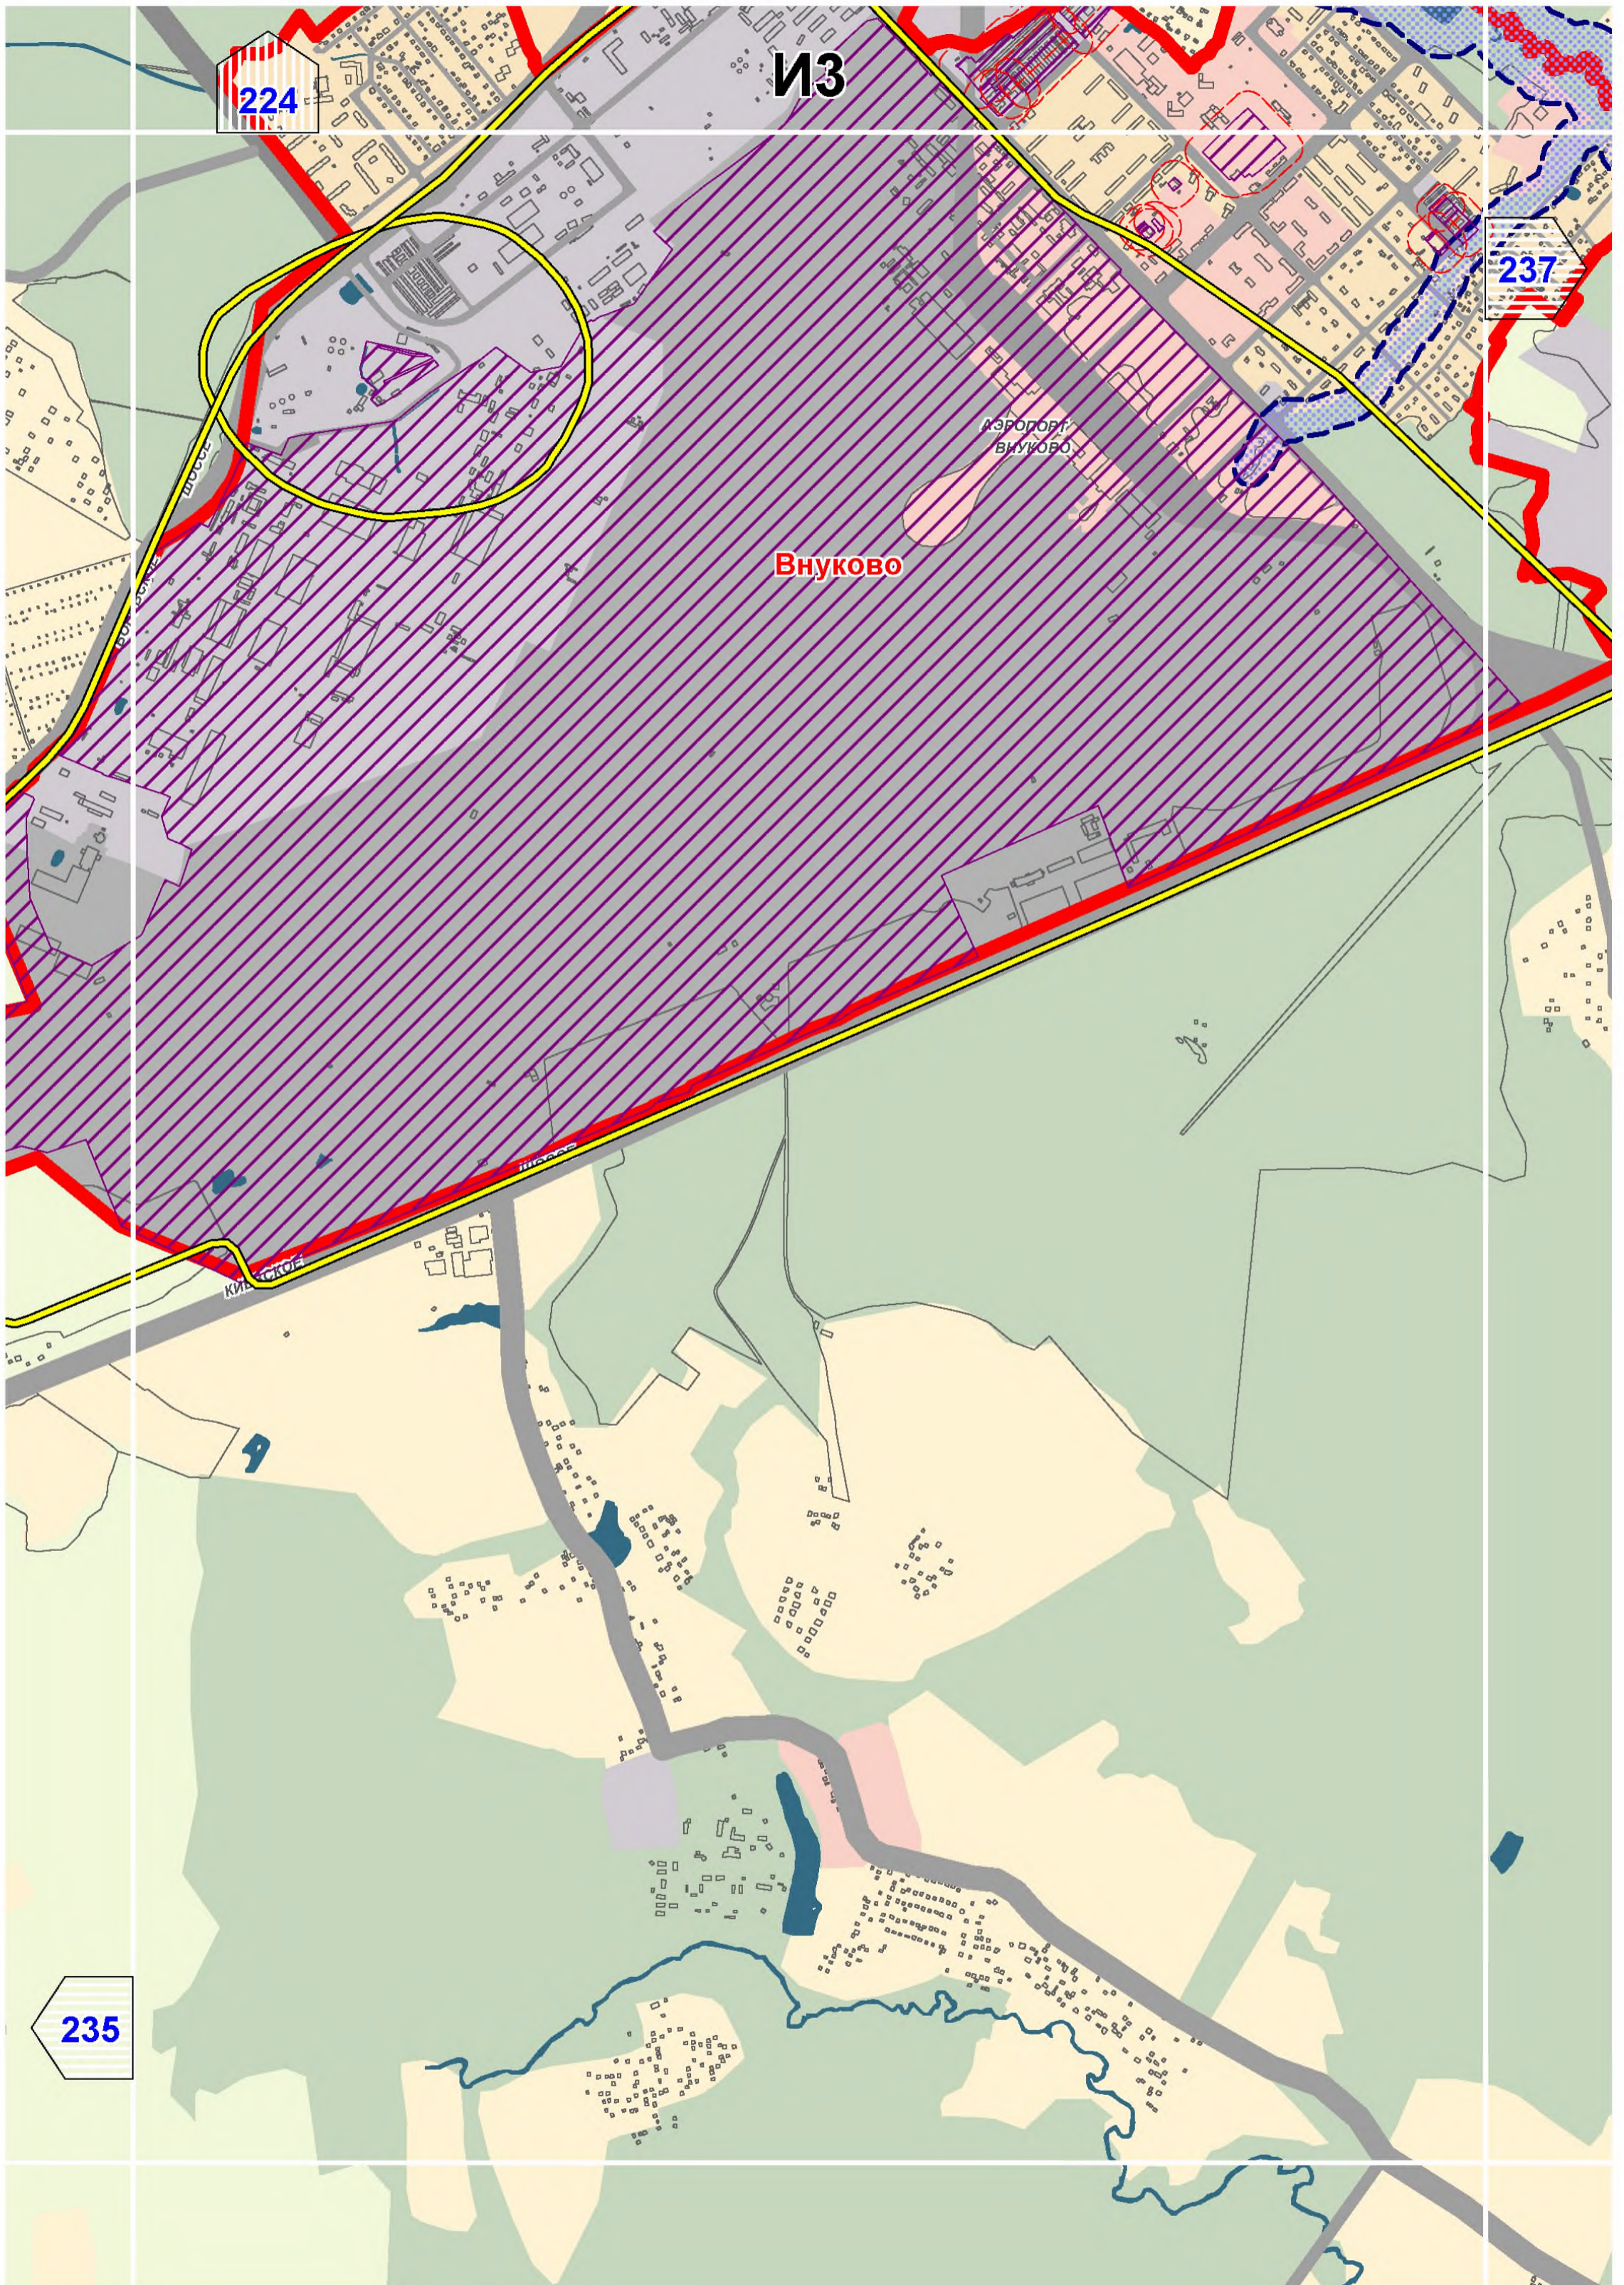


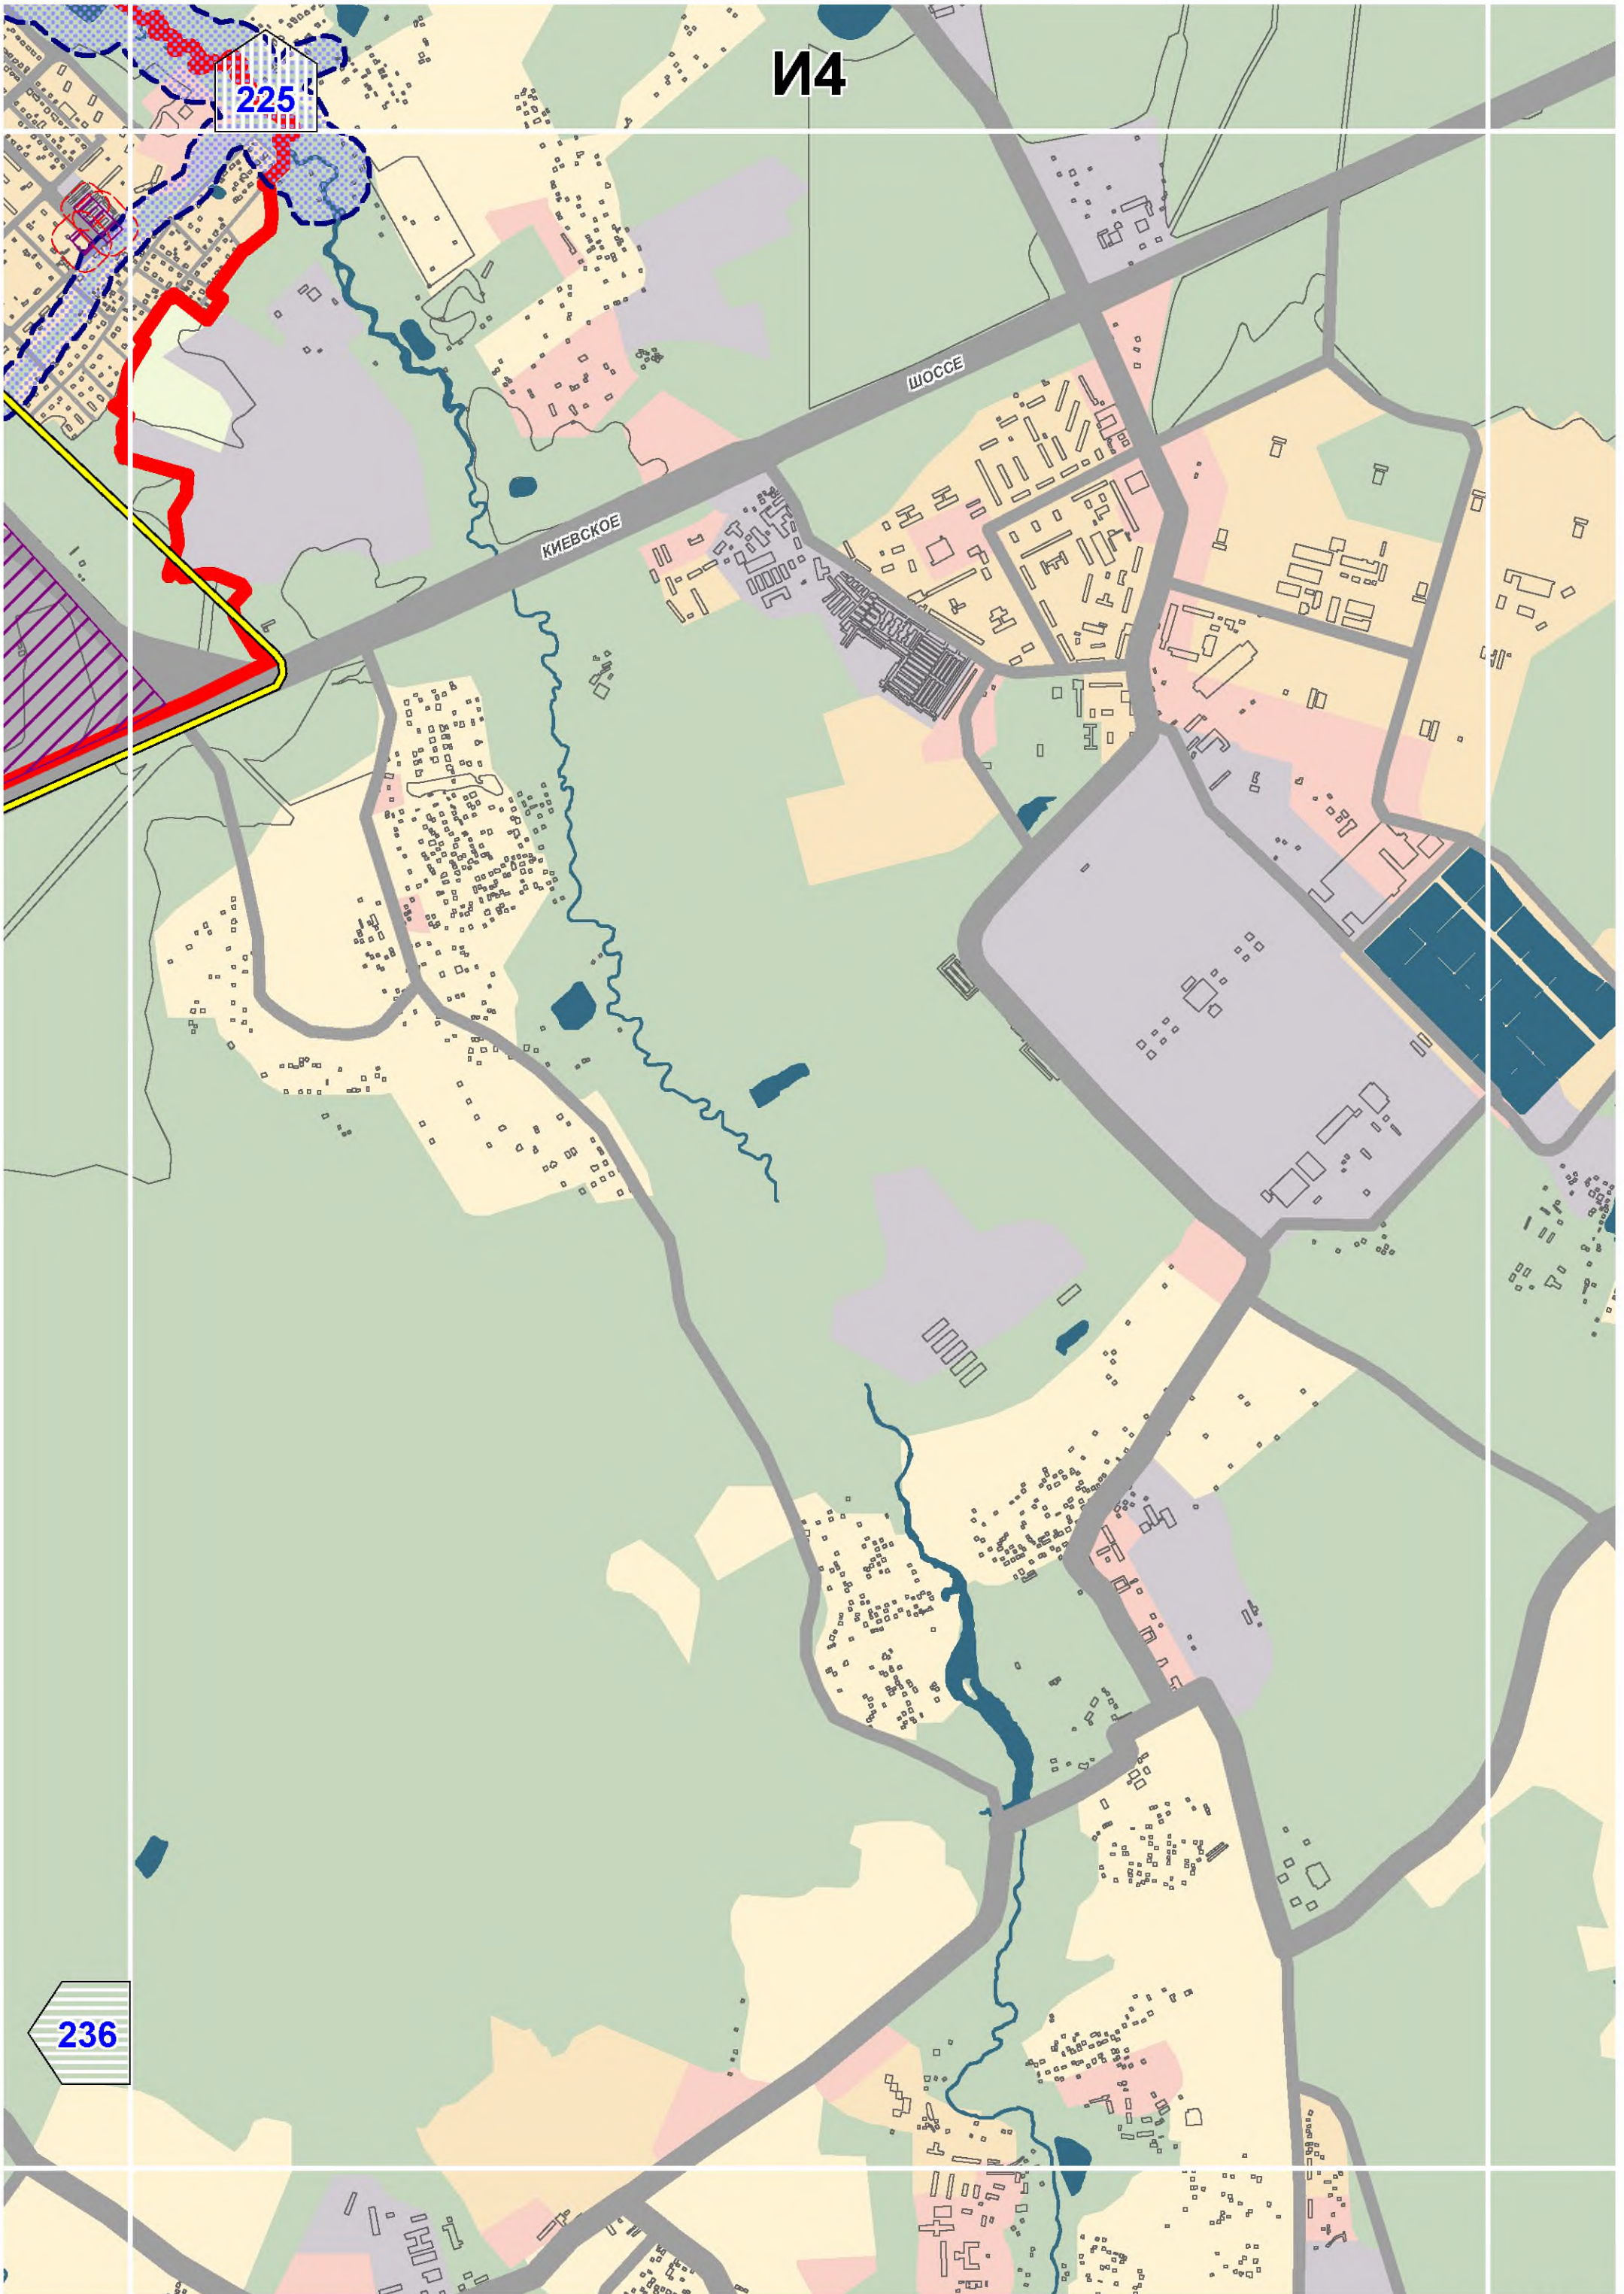


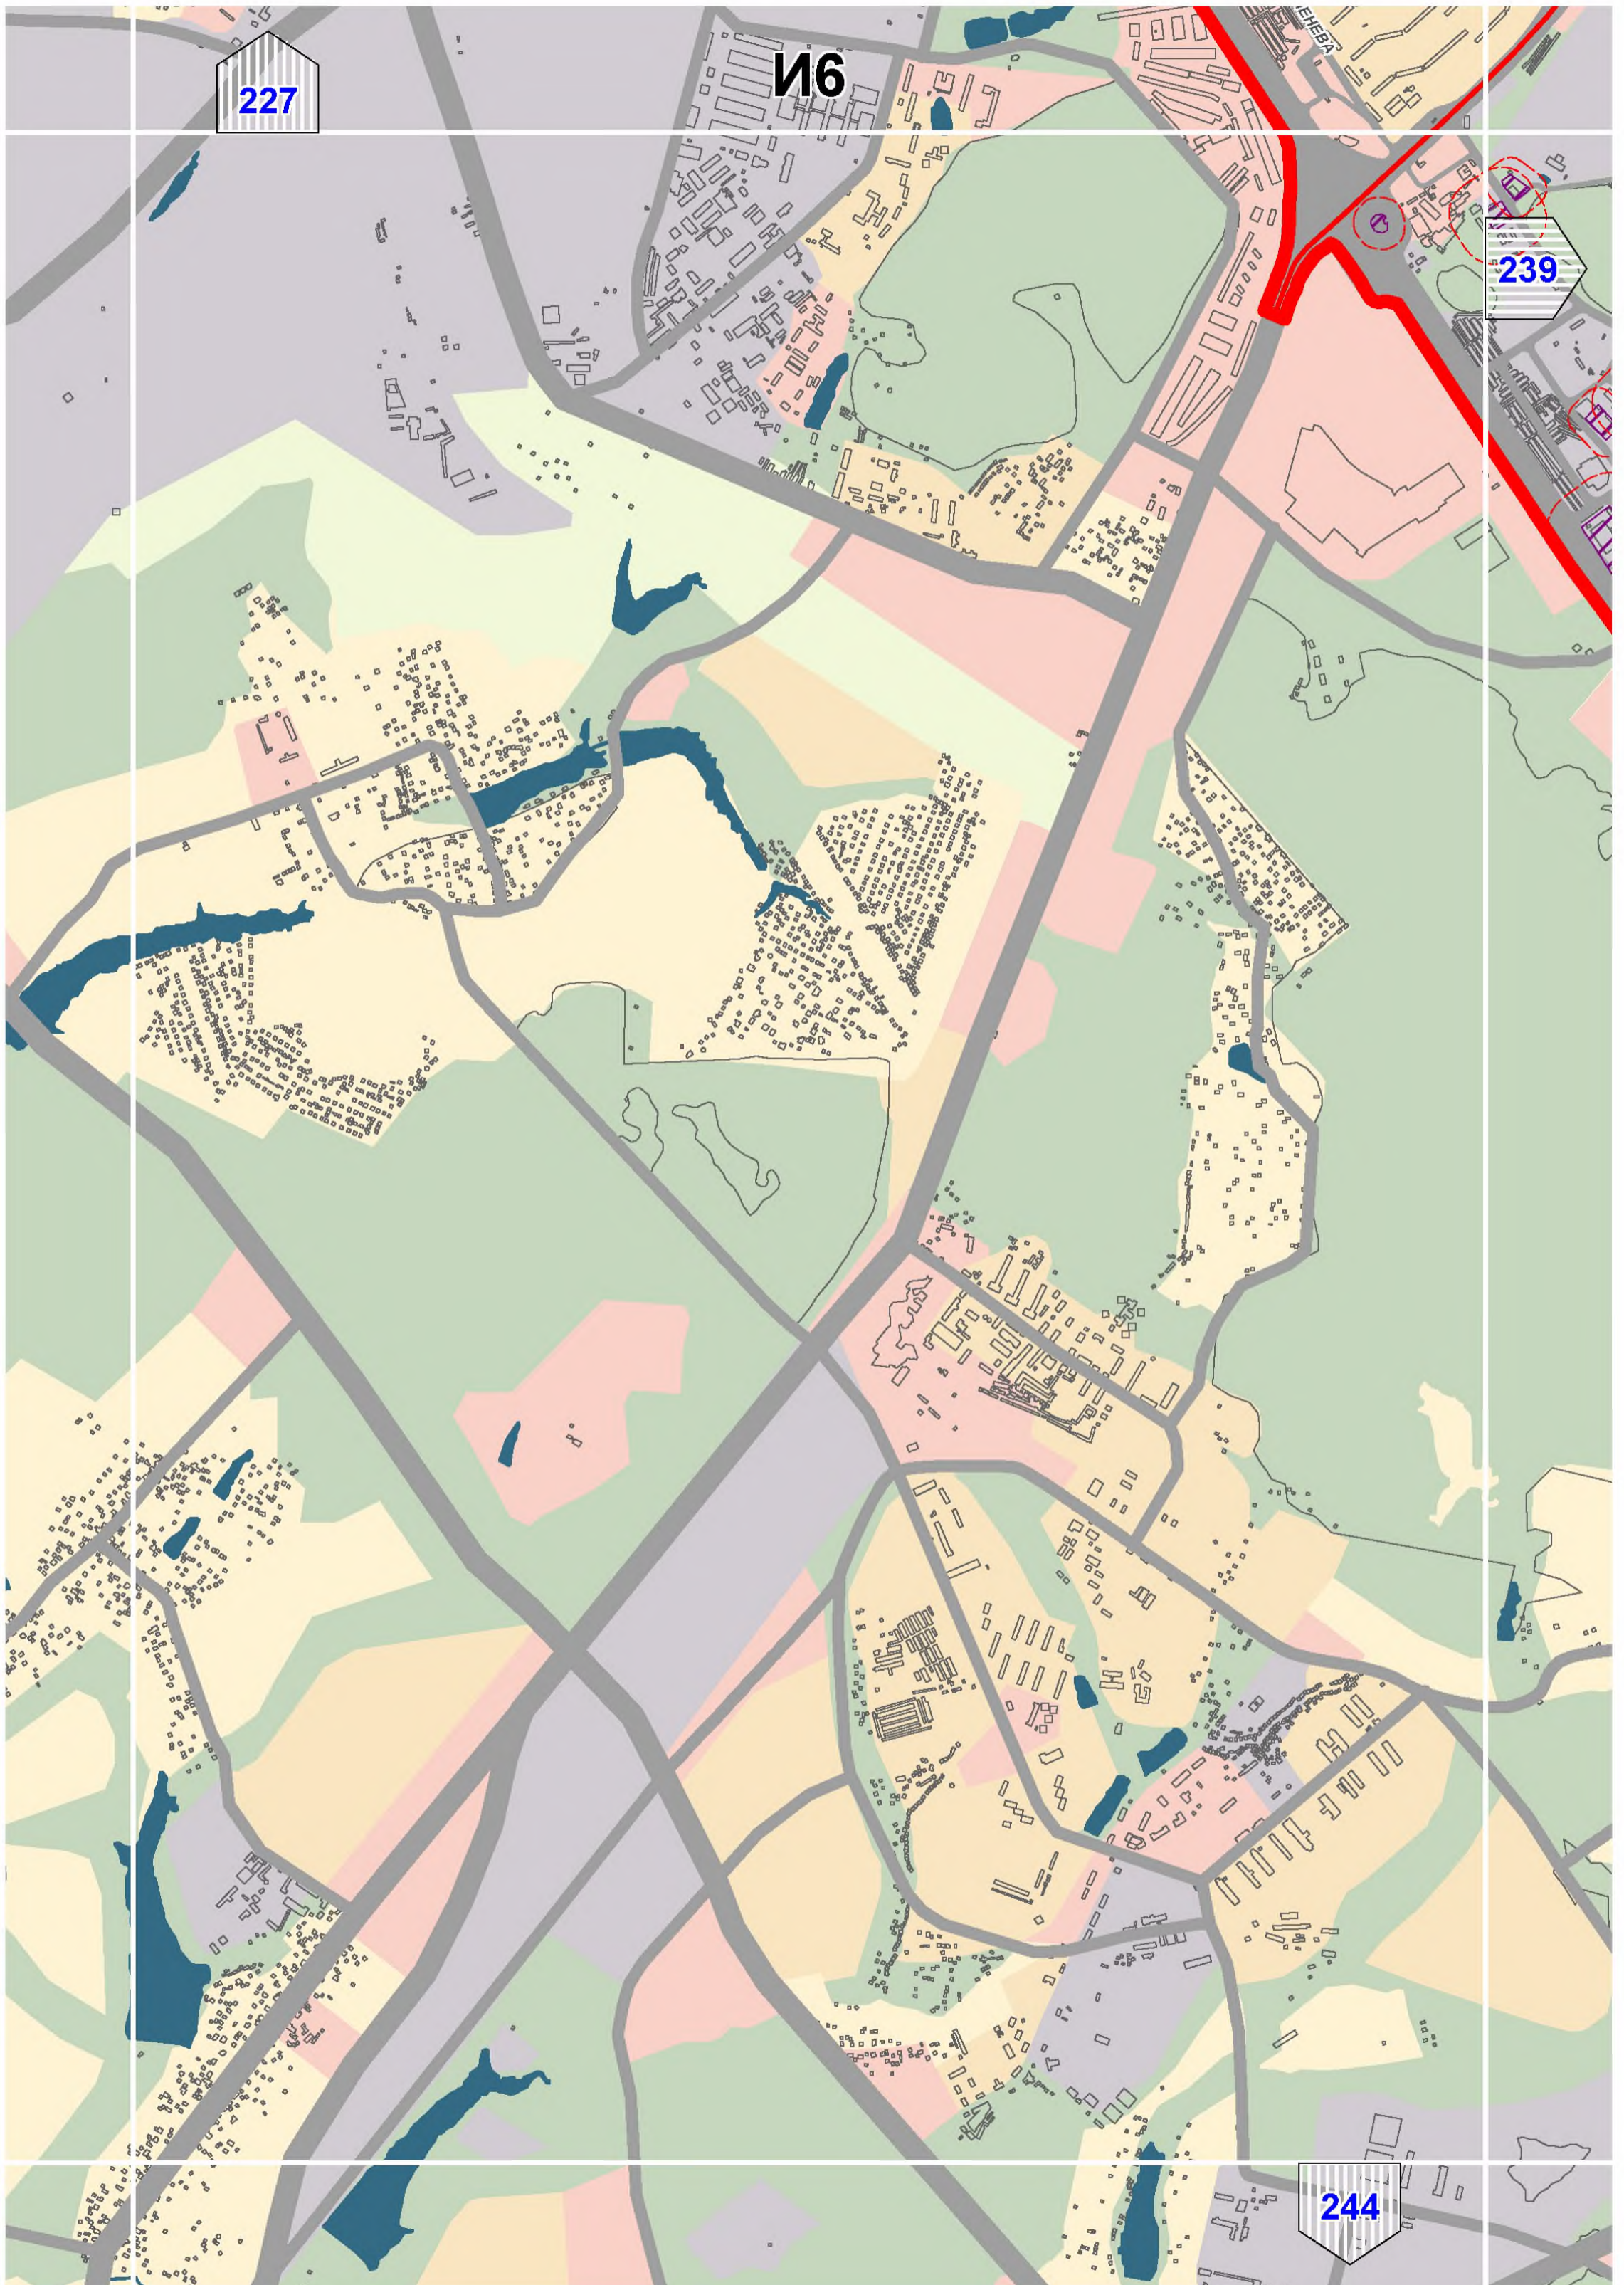




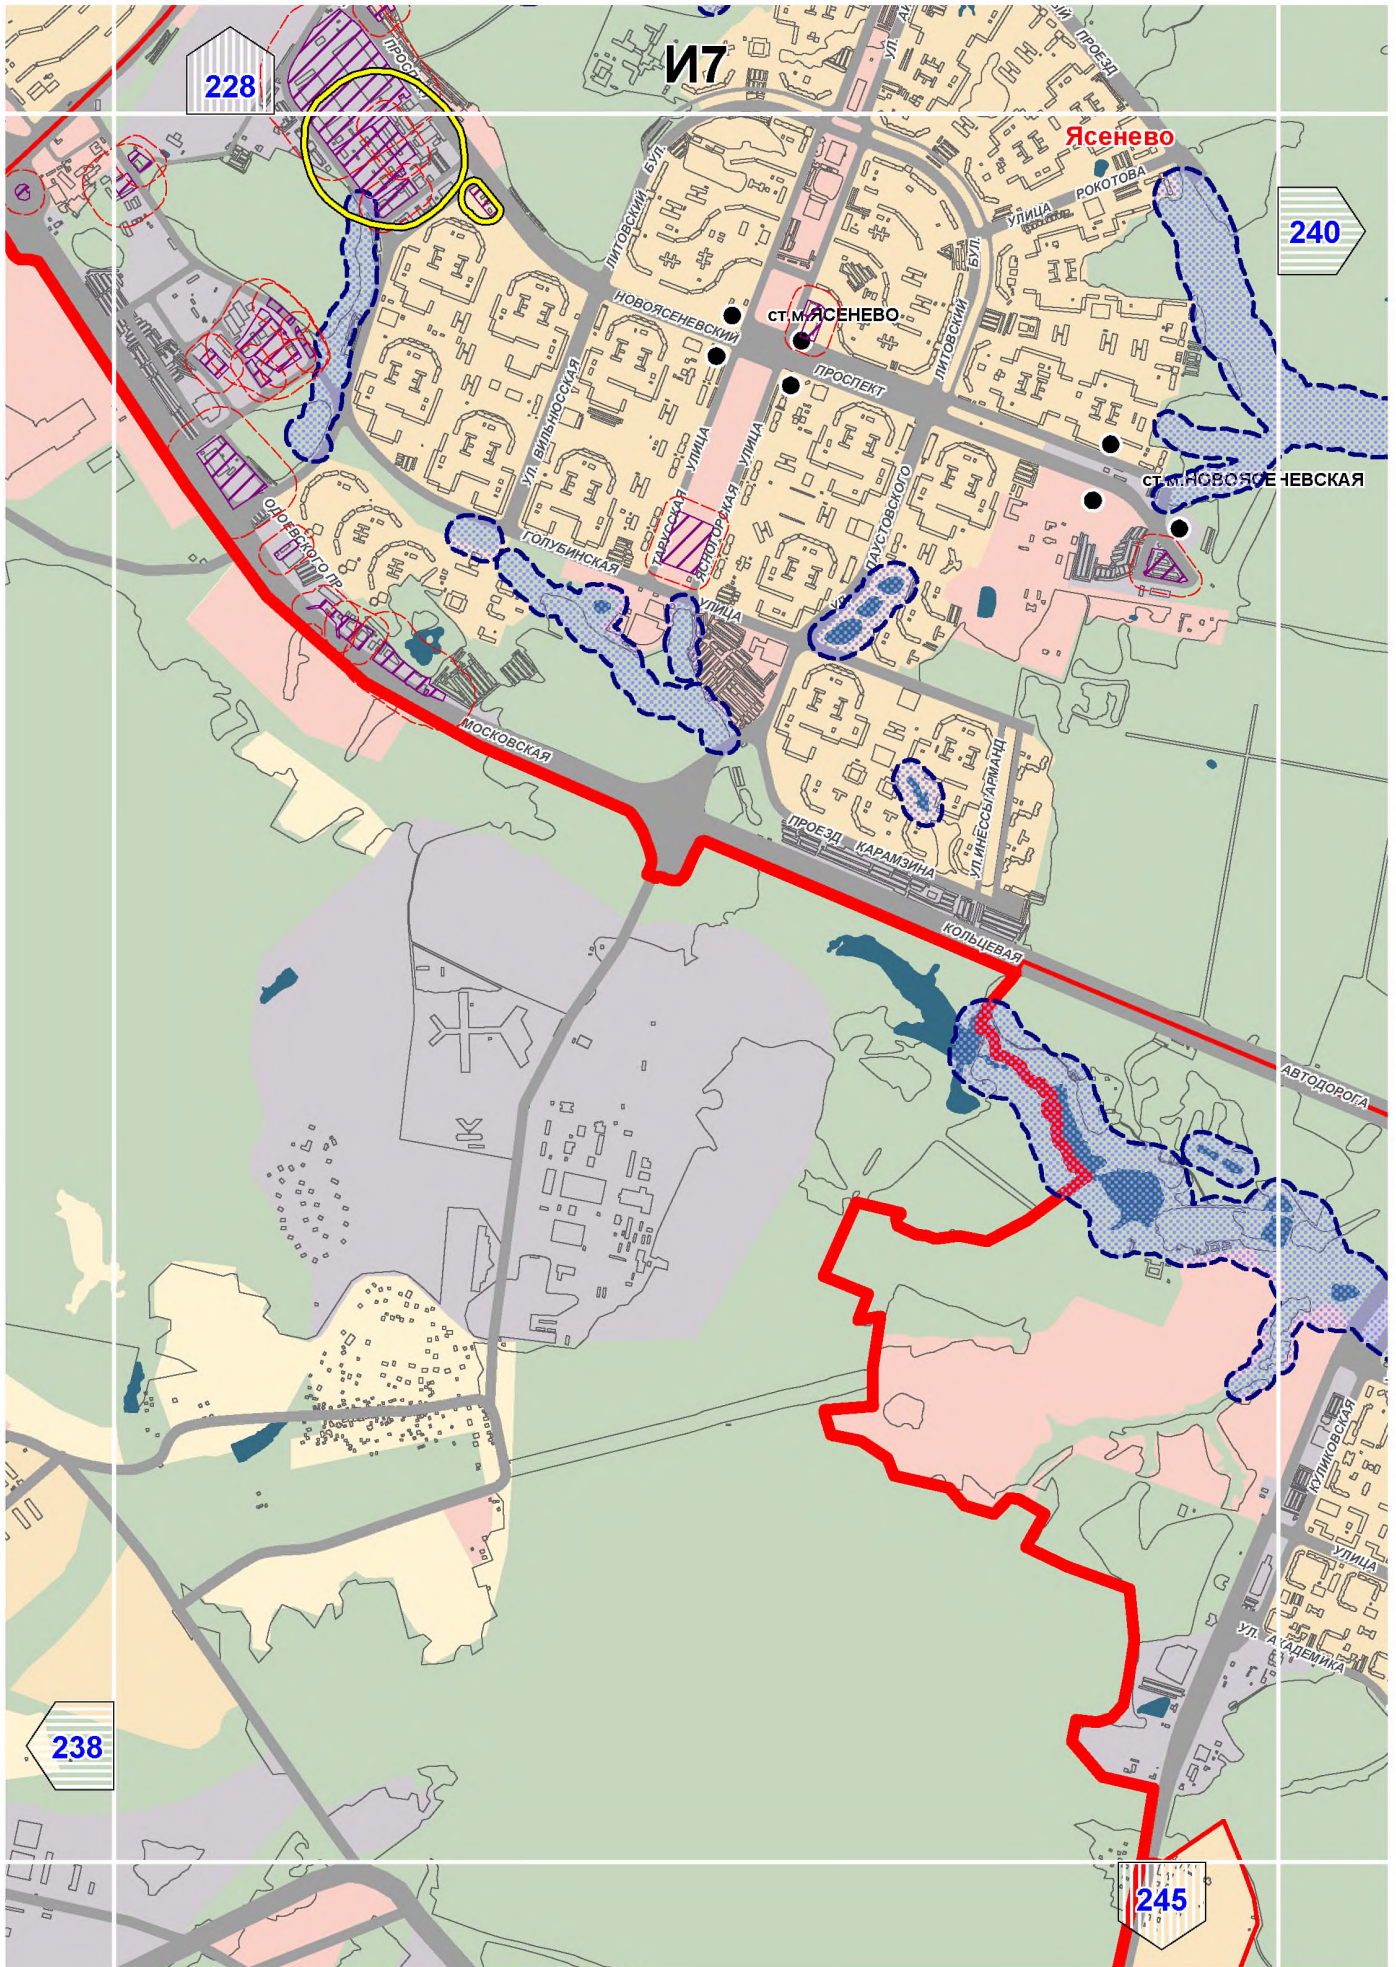

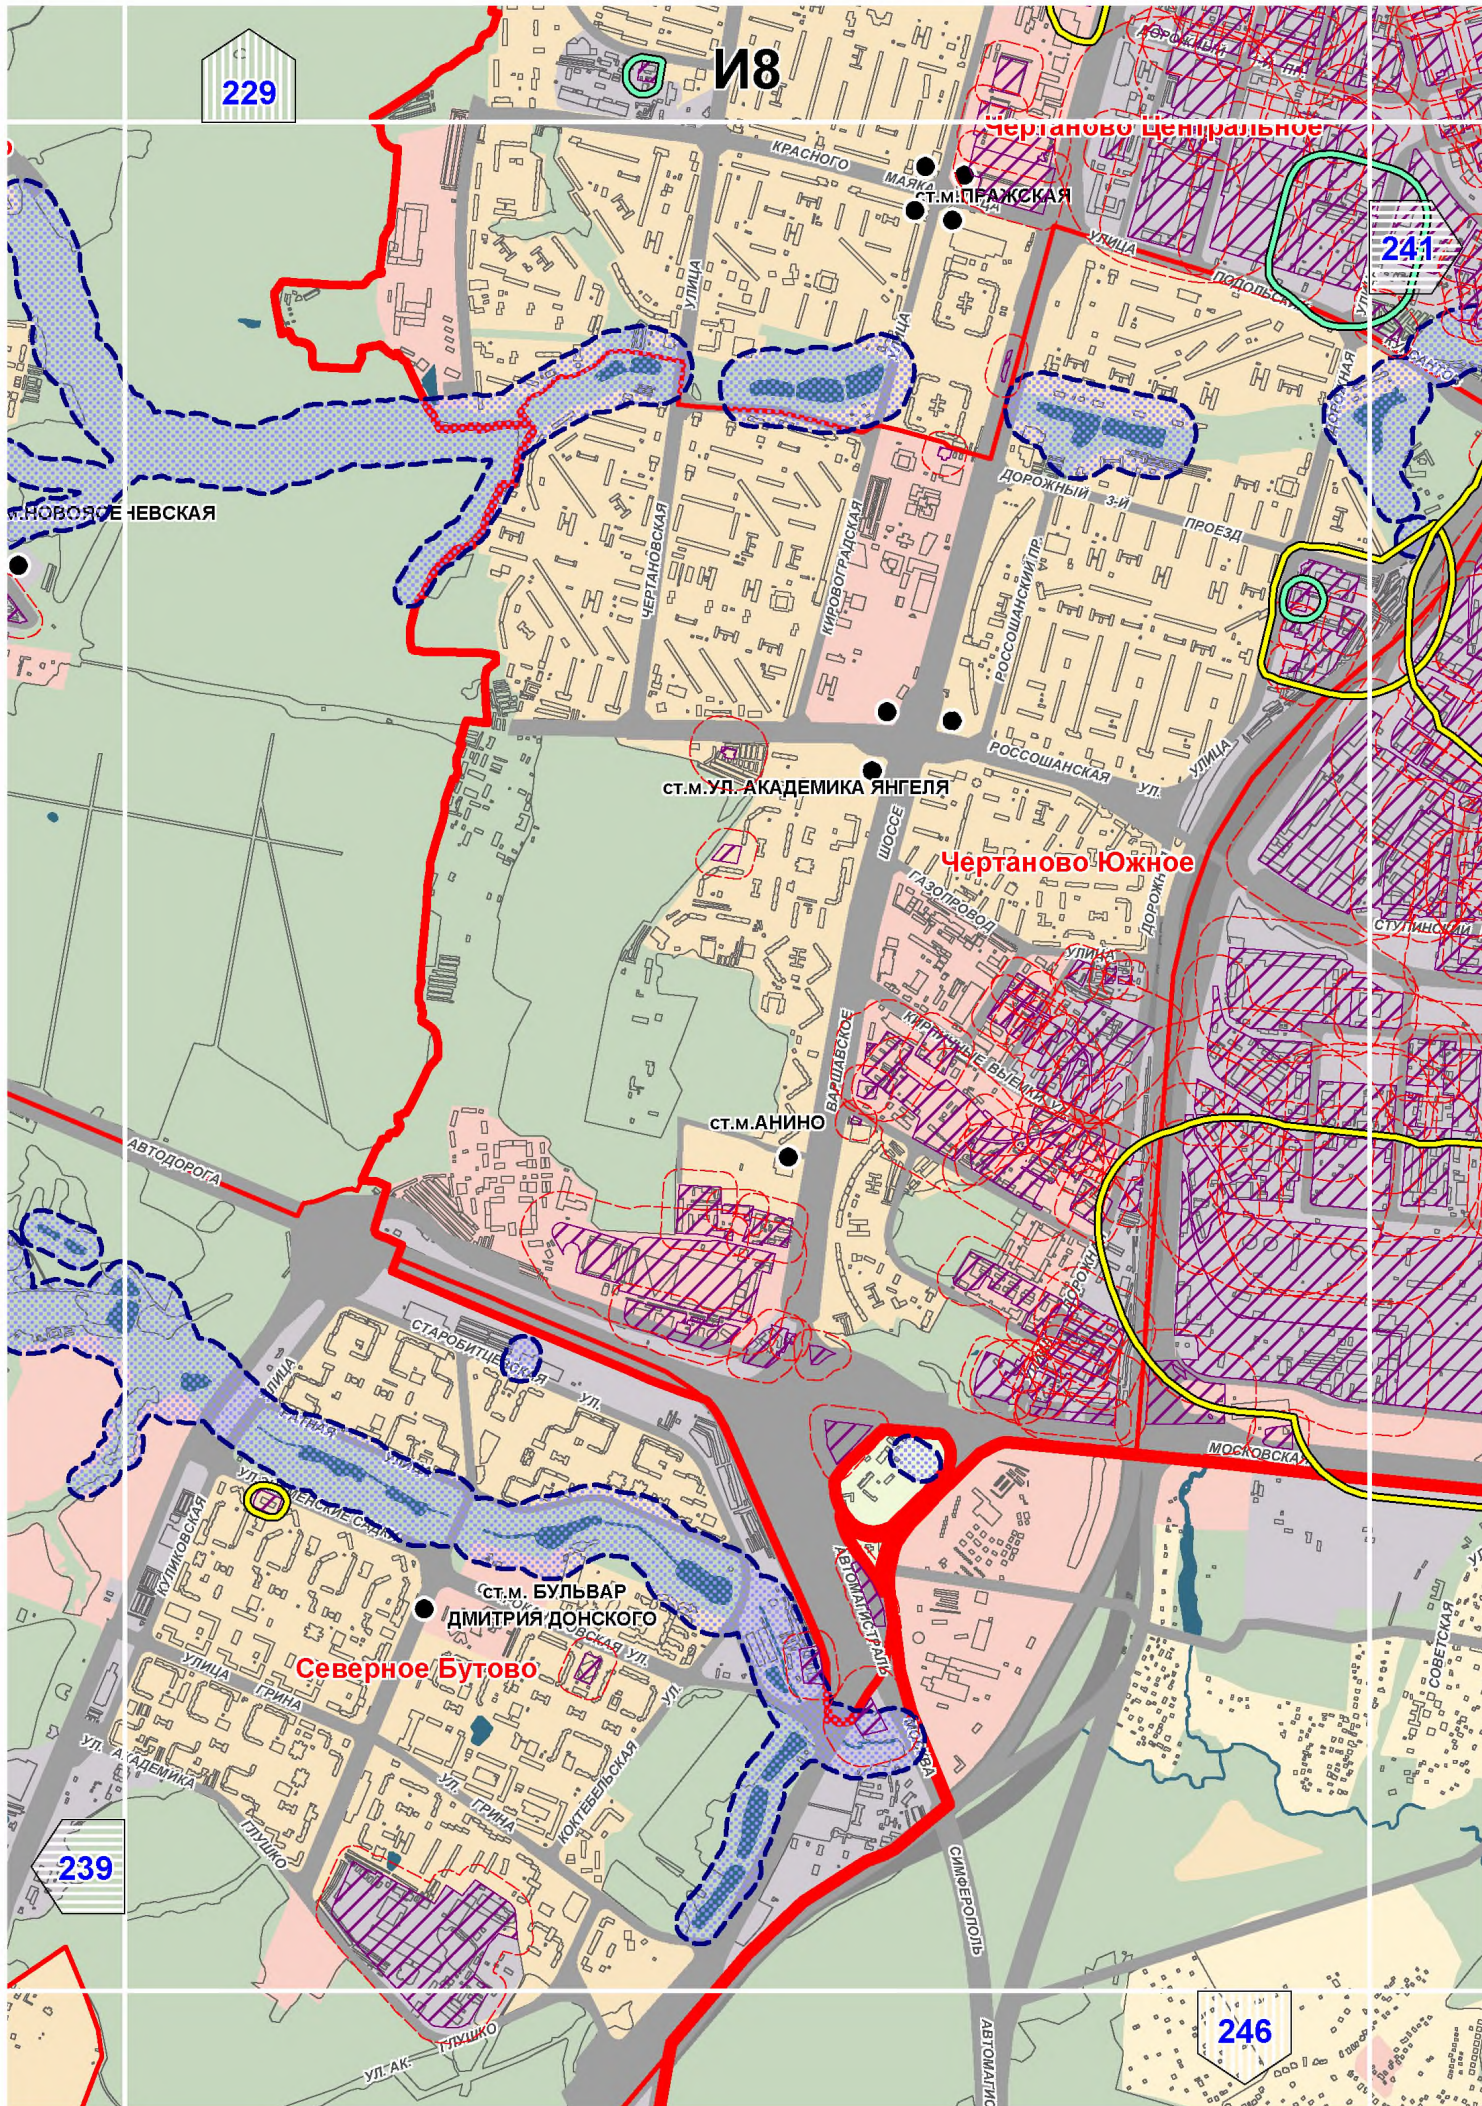


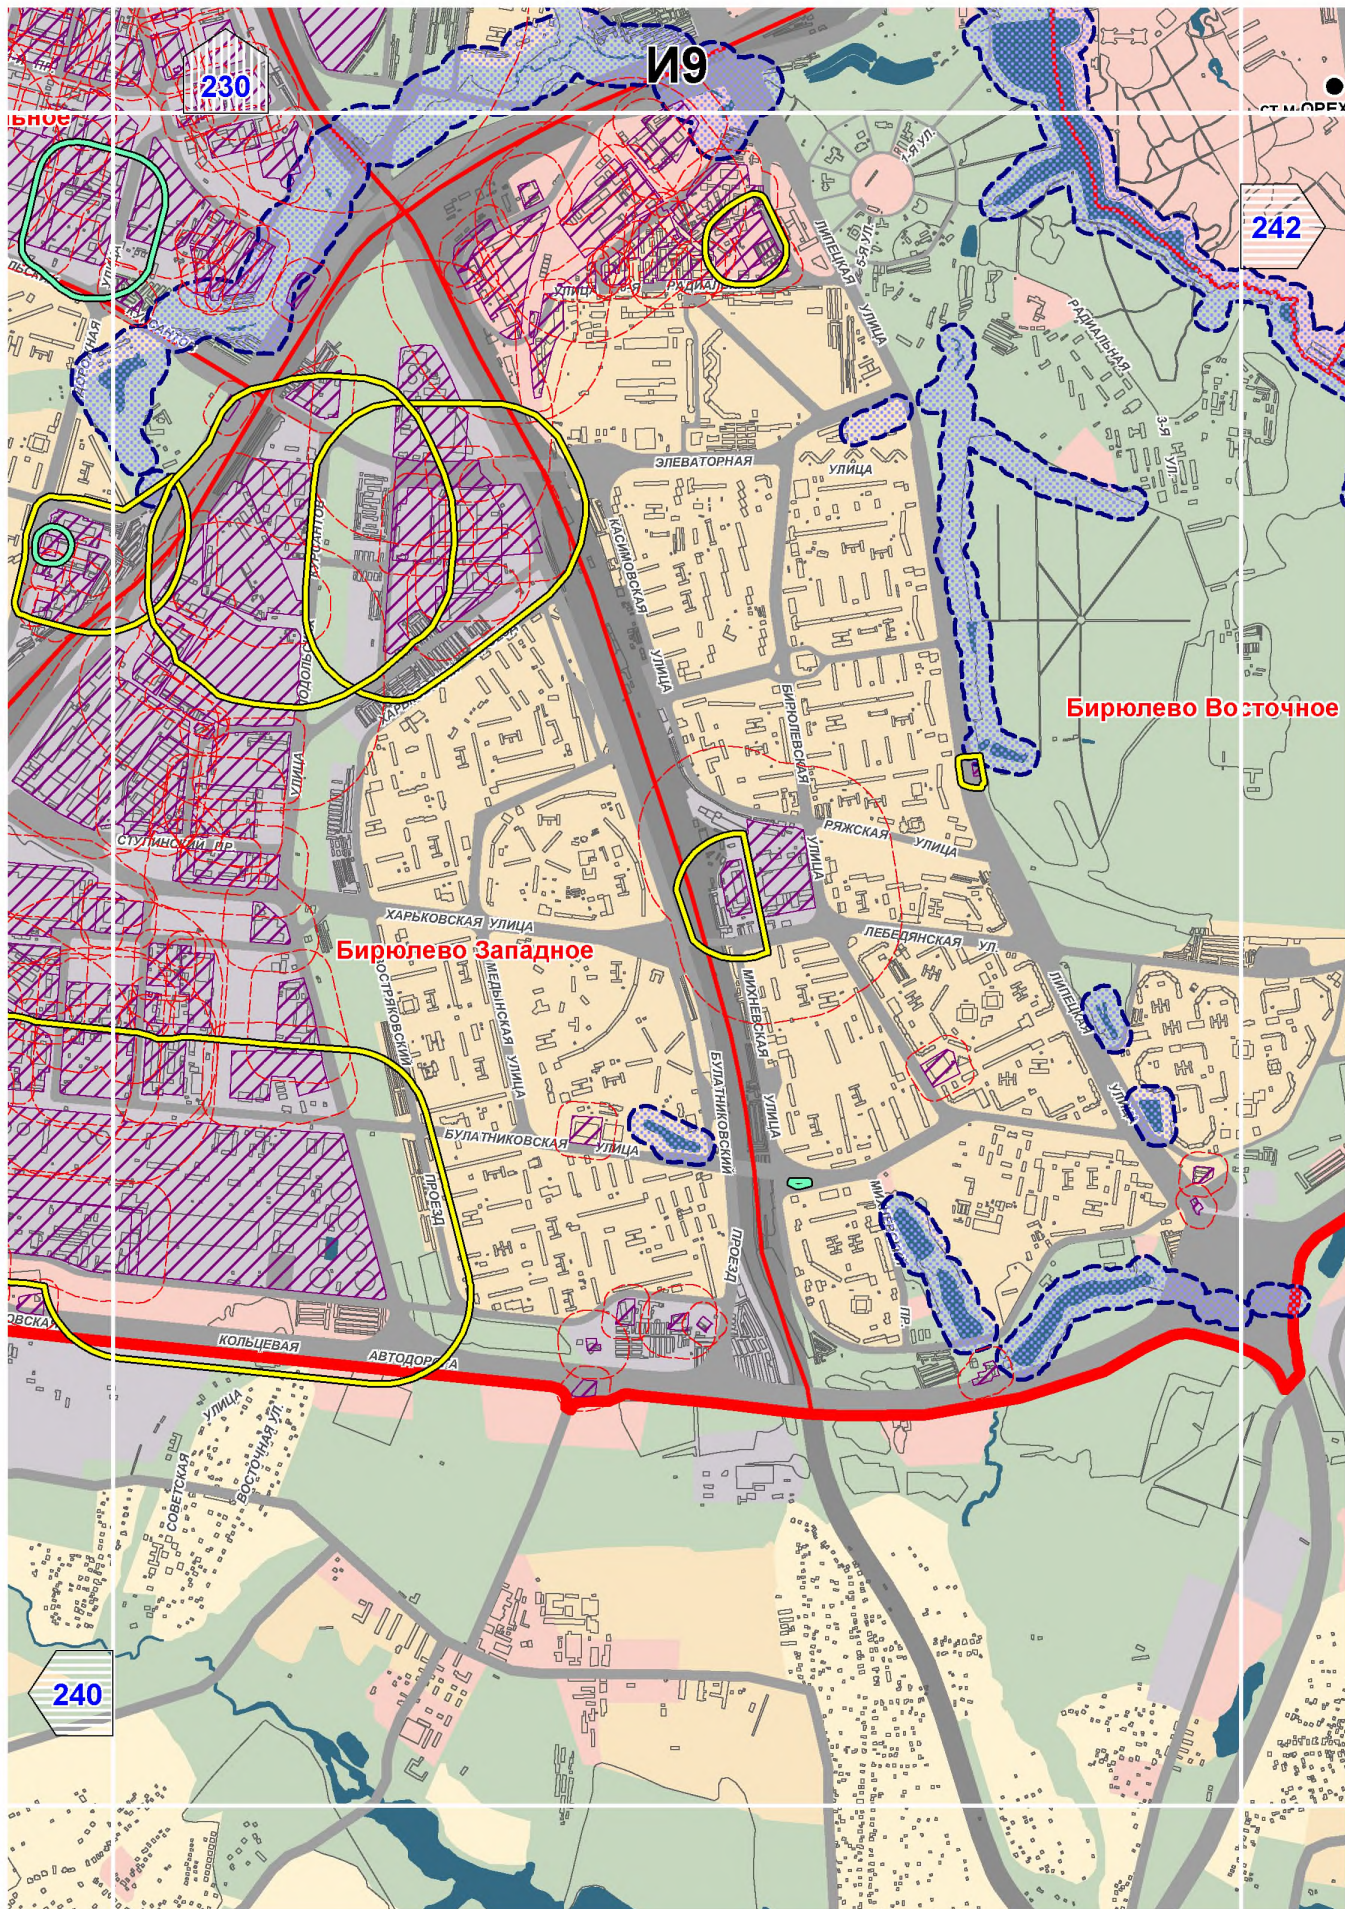


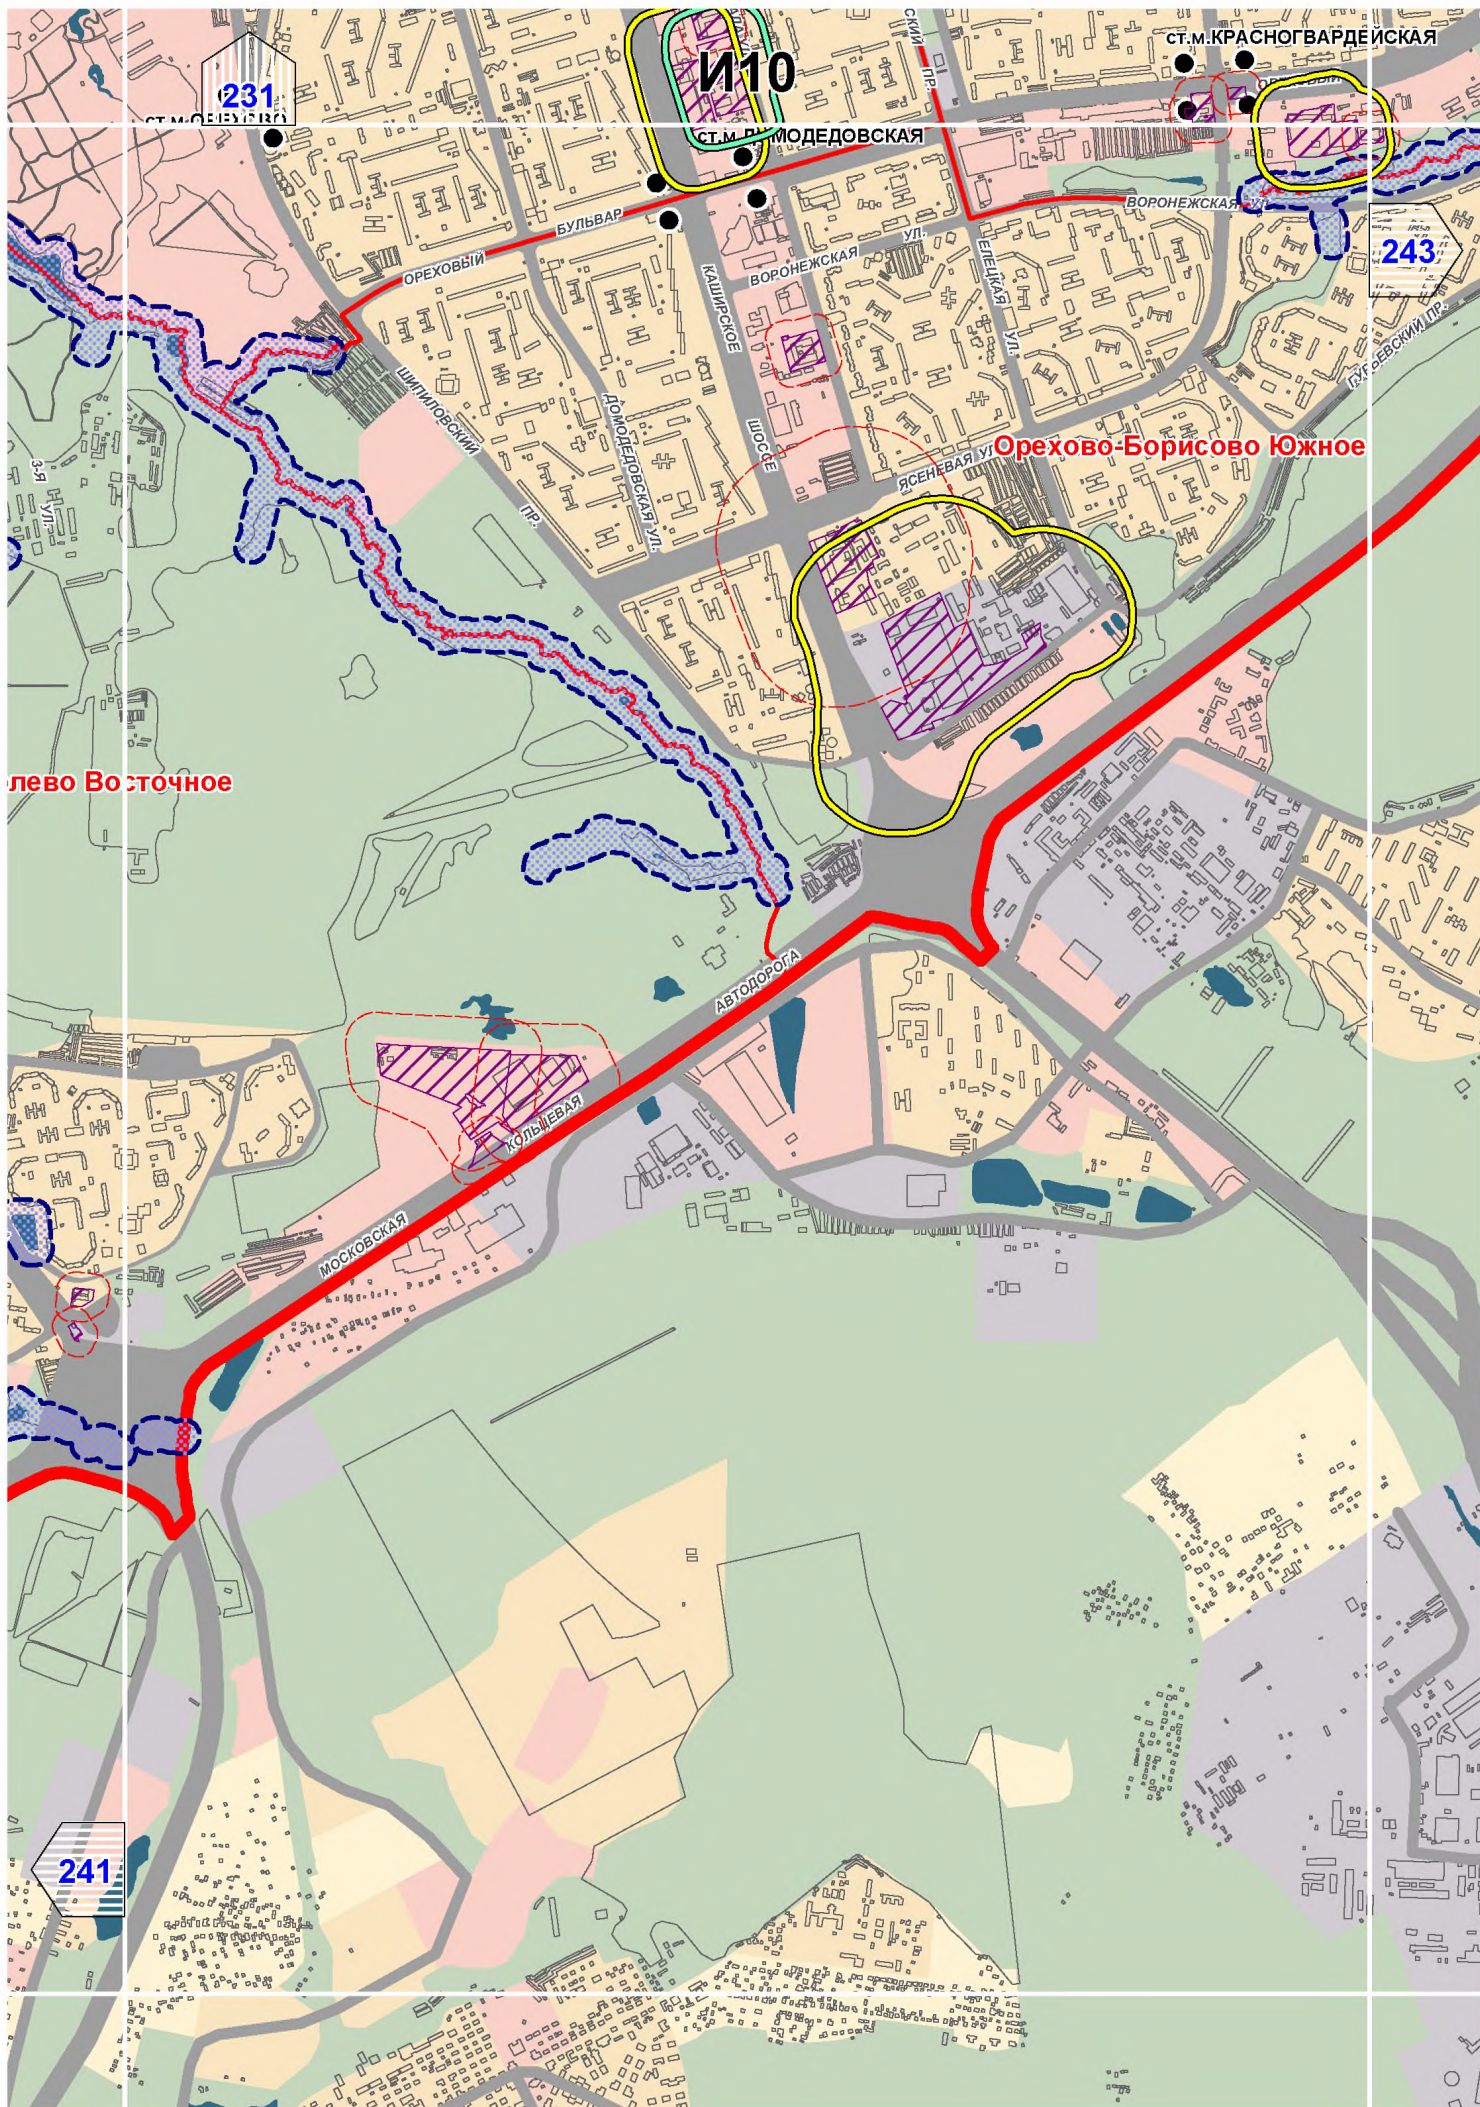



лево Восточное

Орехово-Борисово Южное

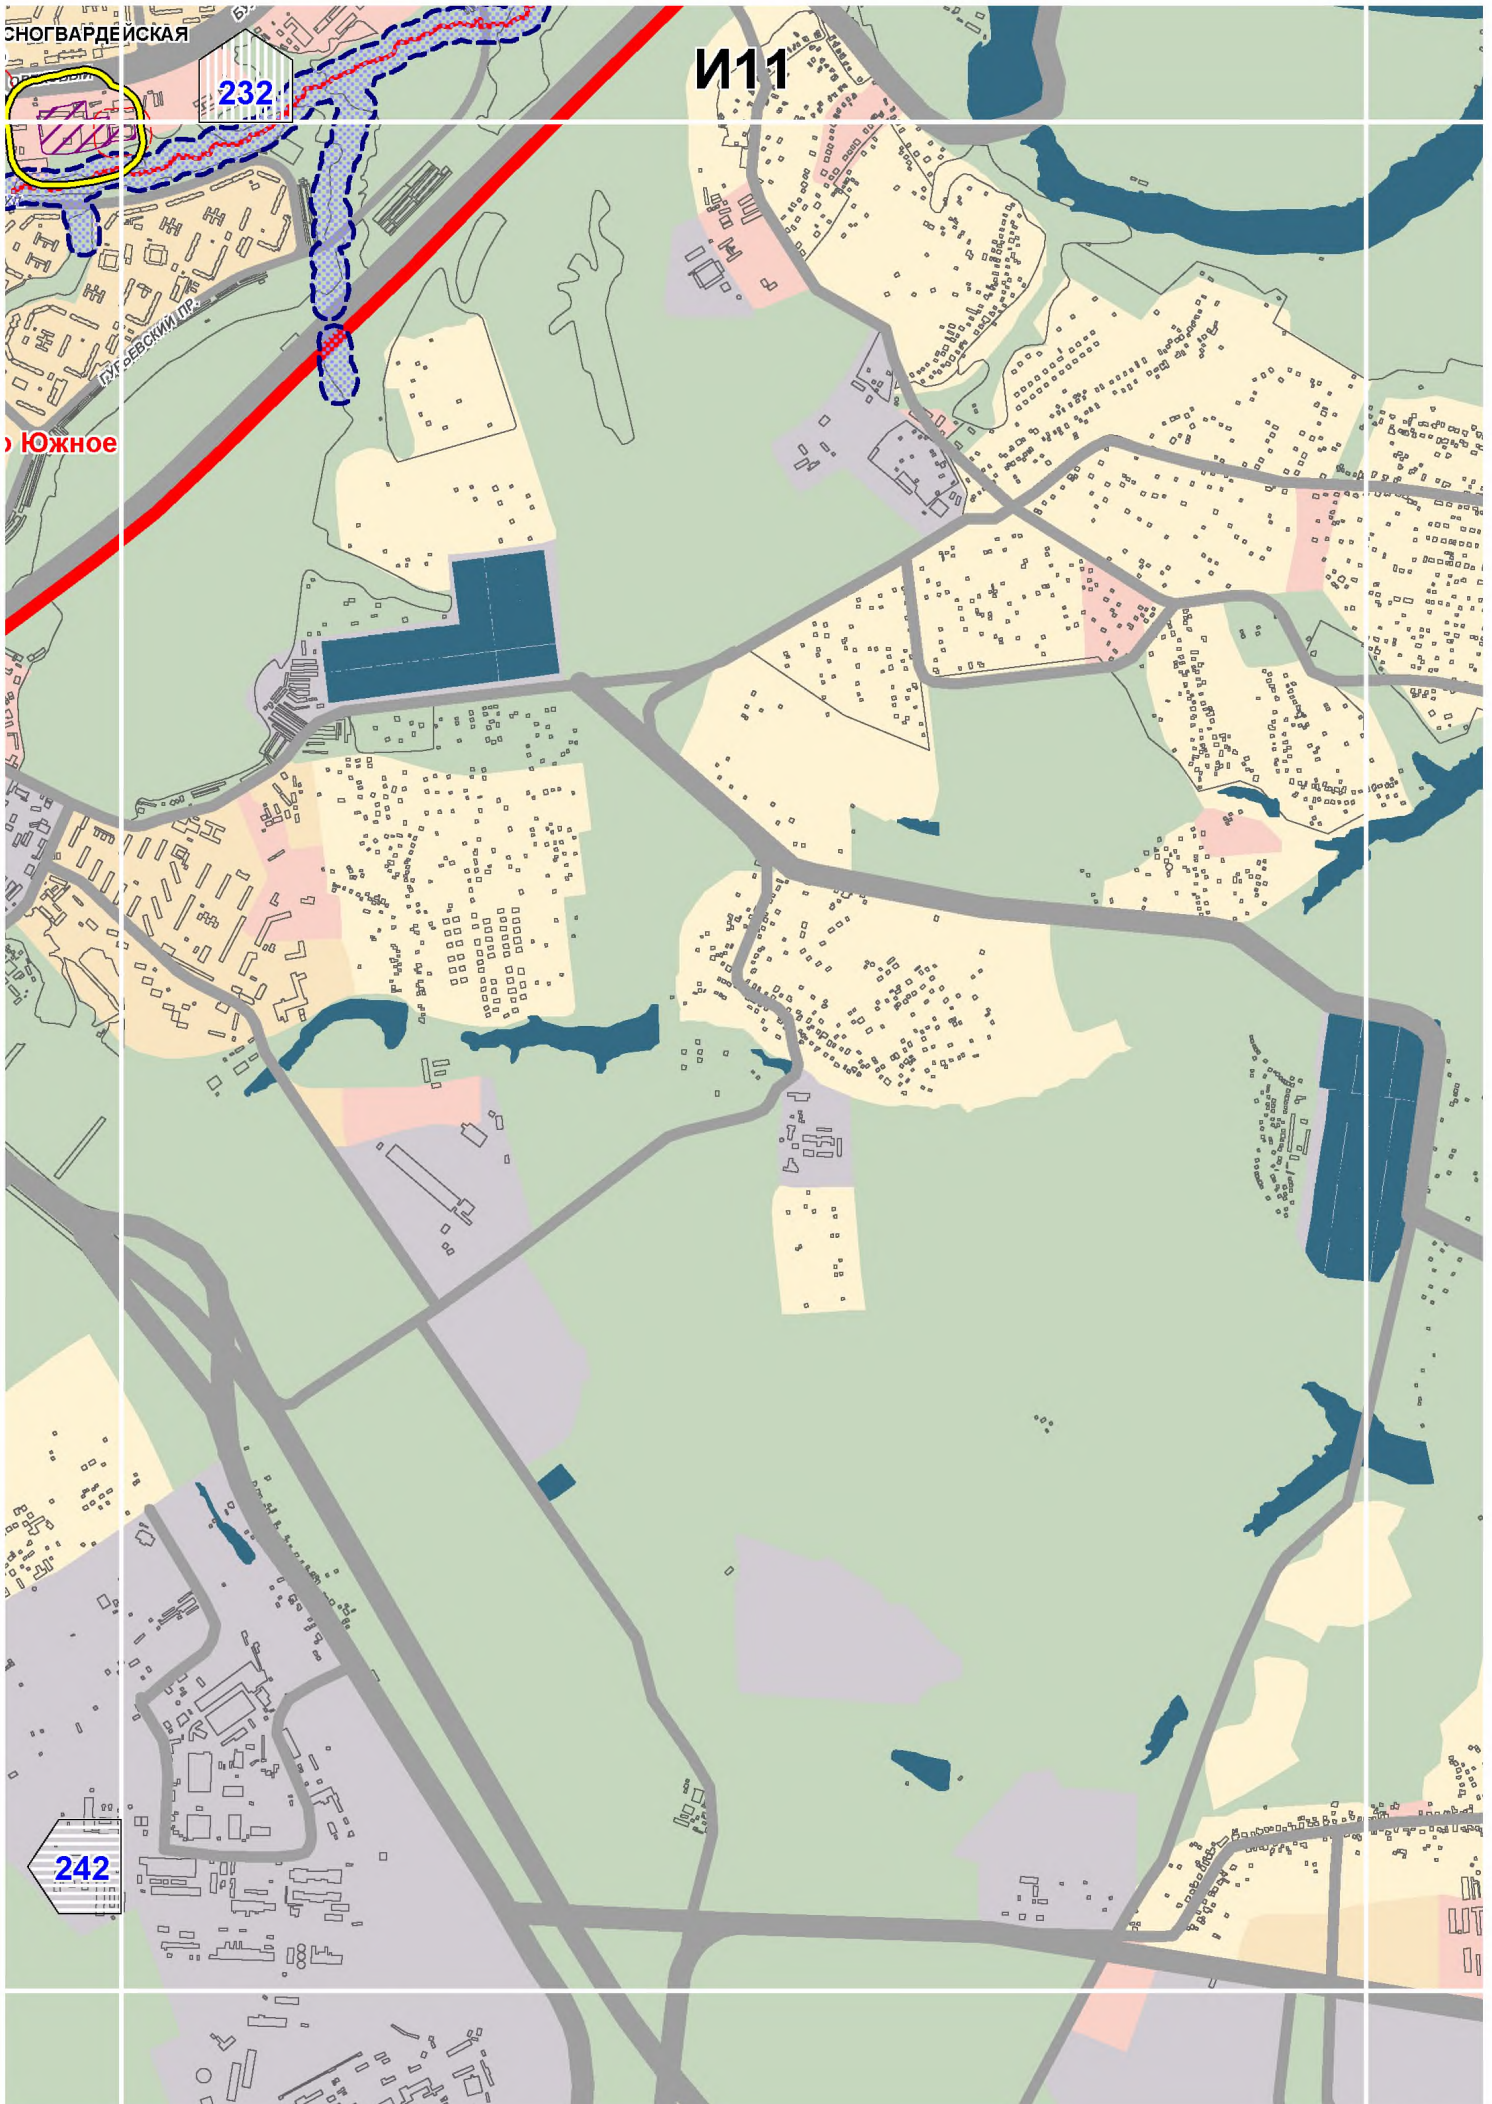


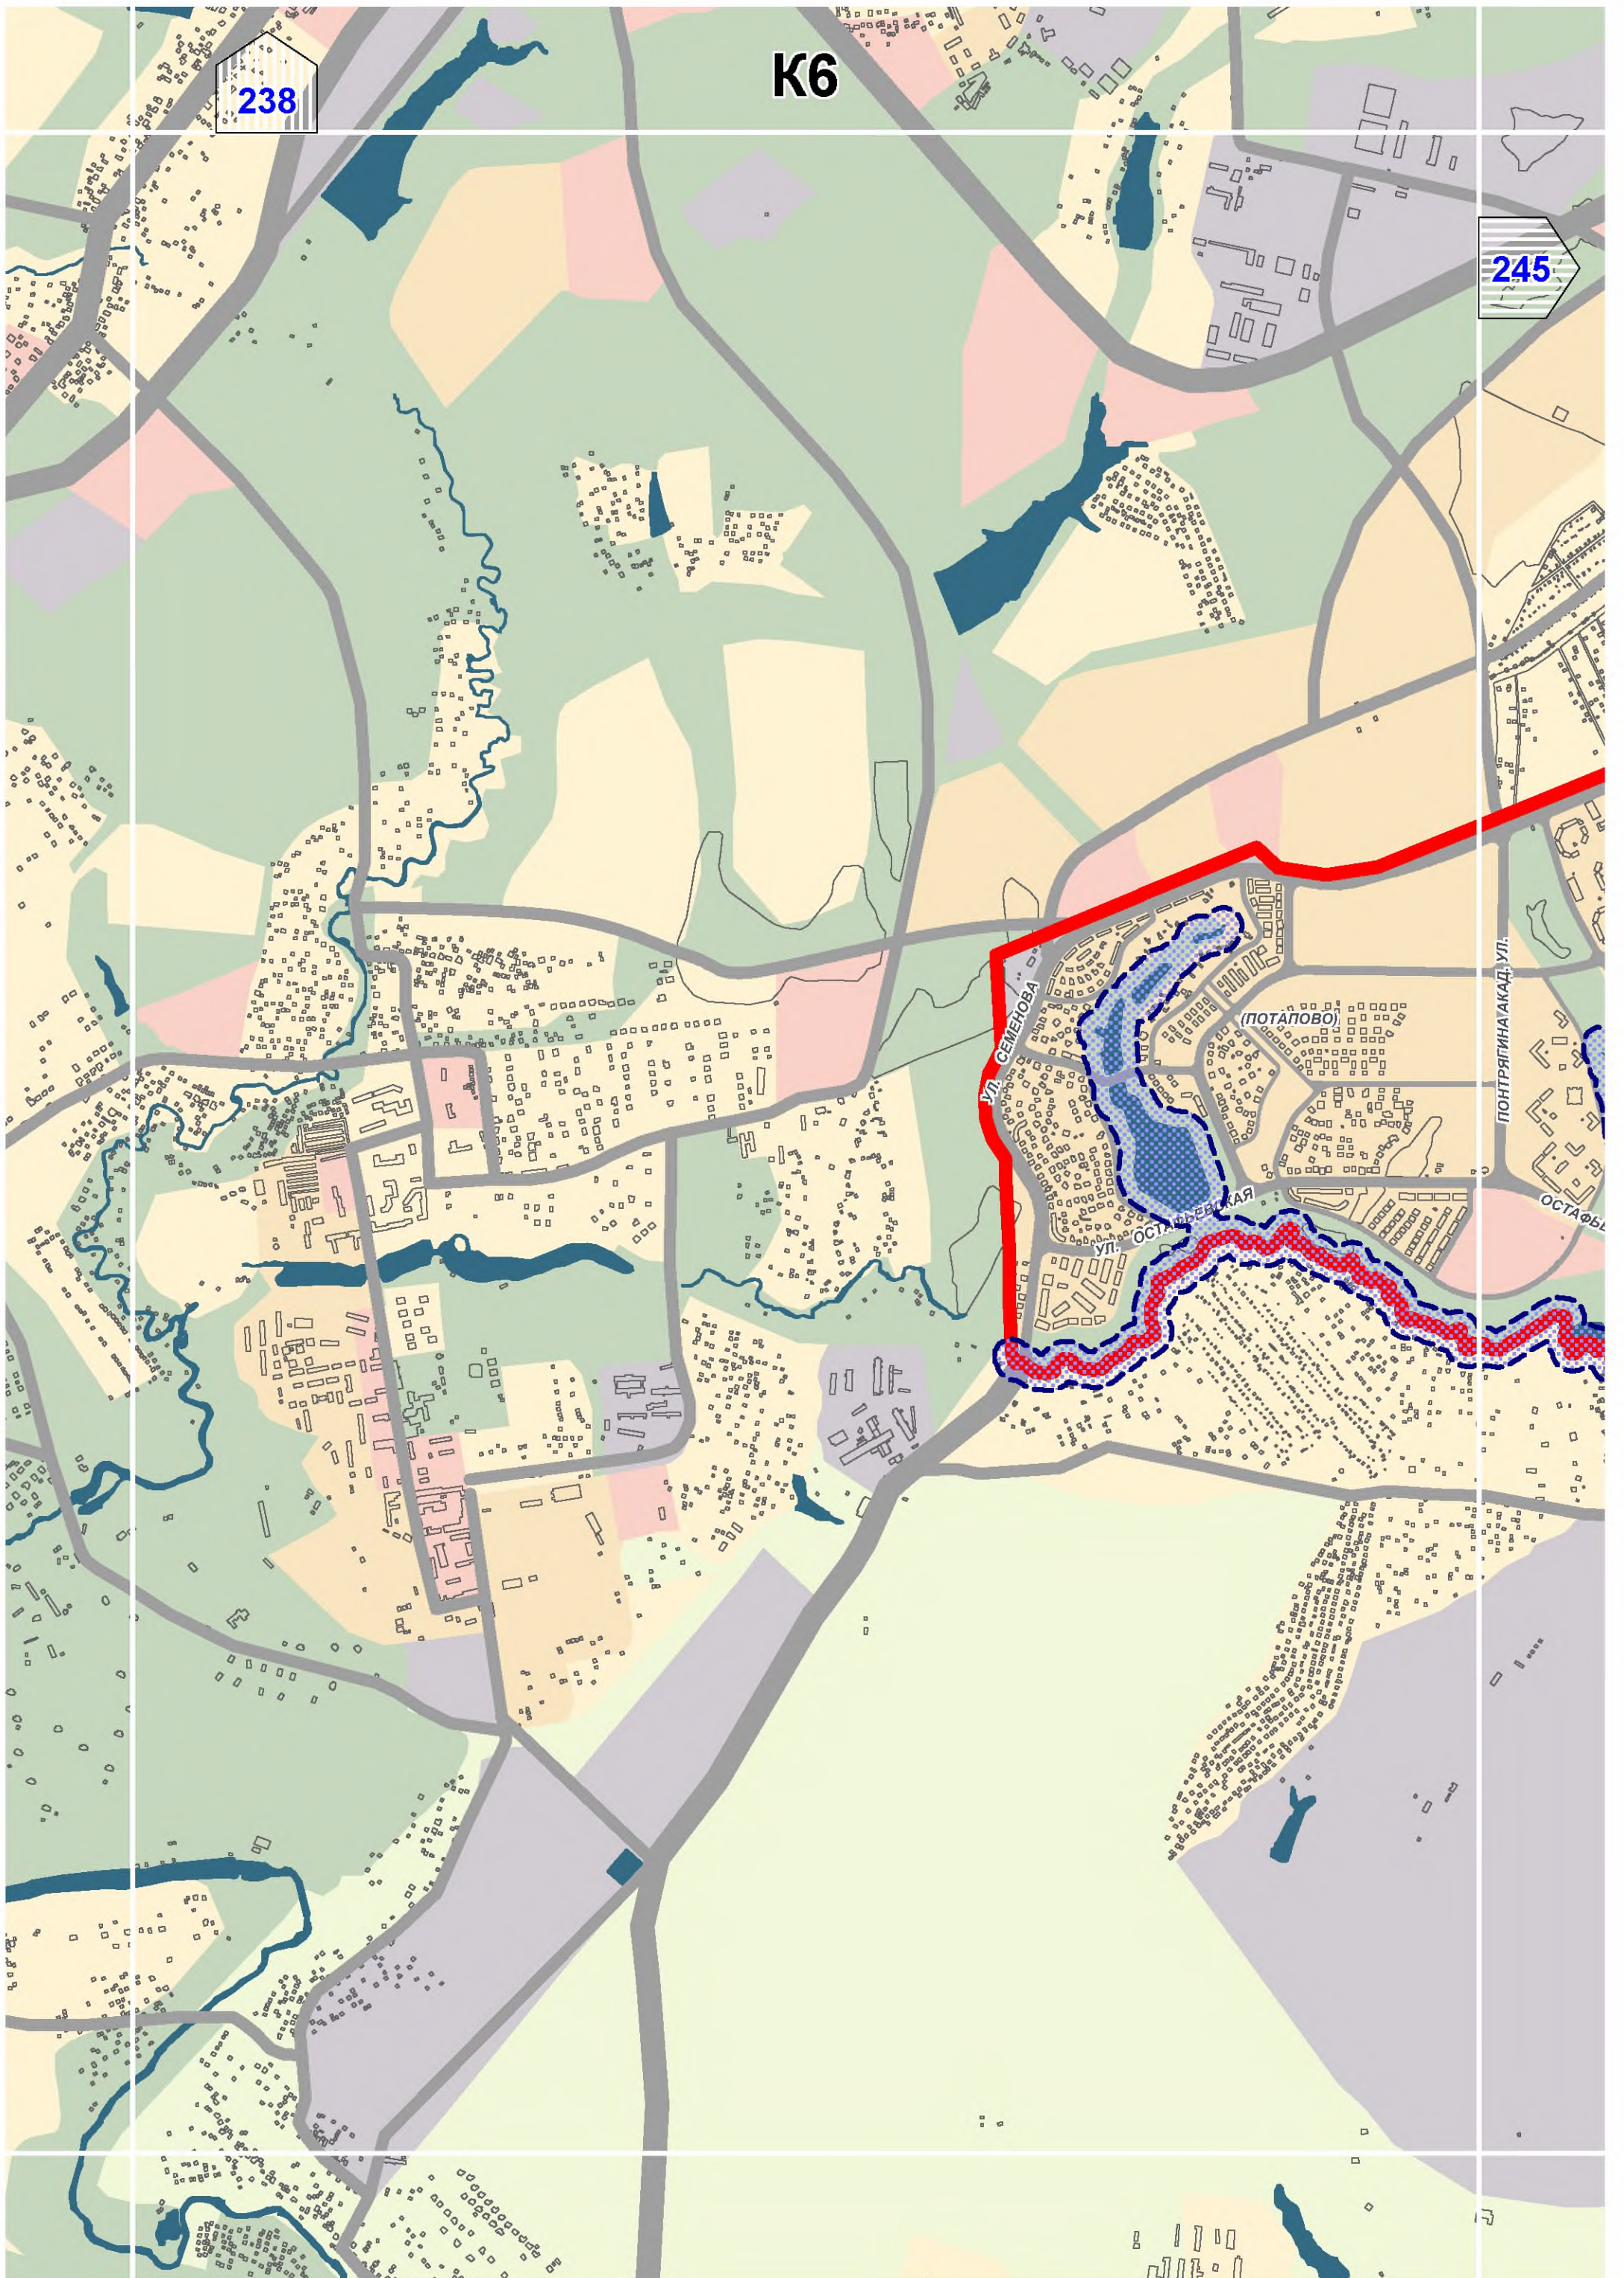


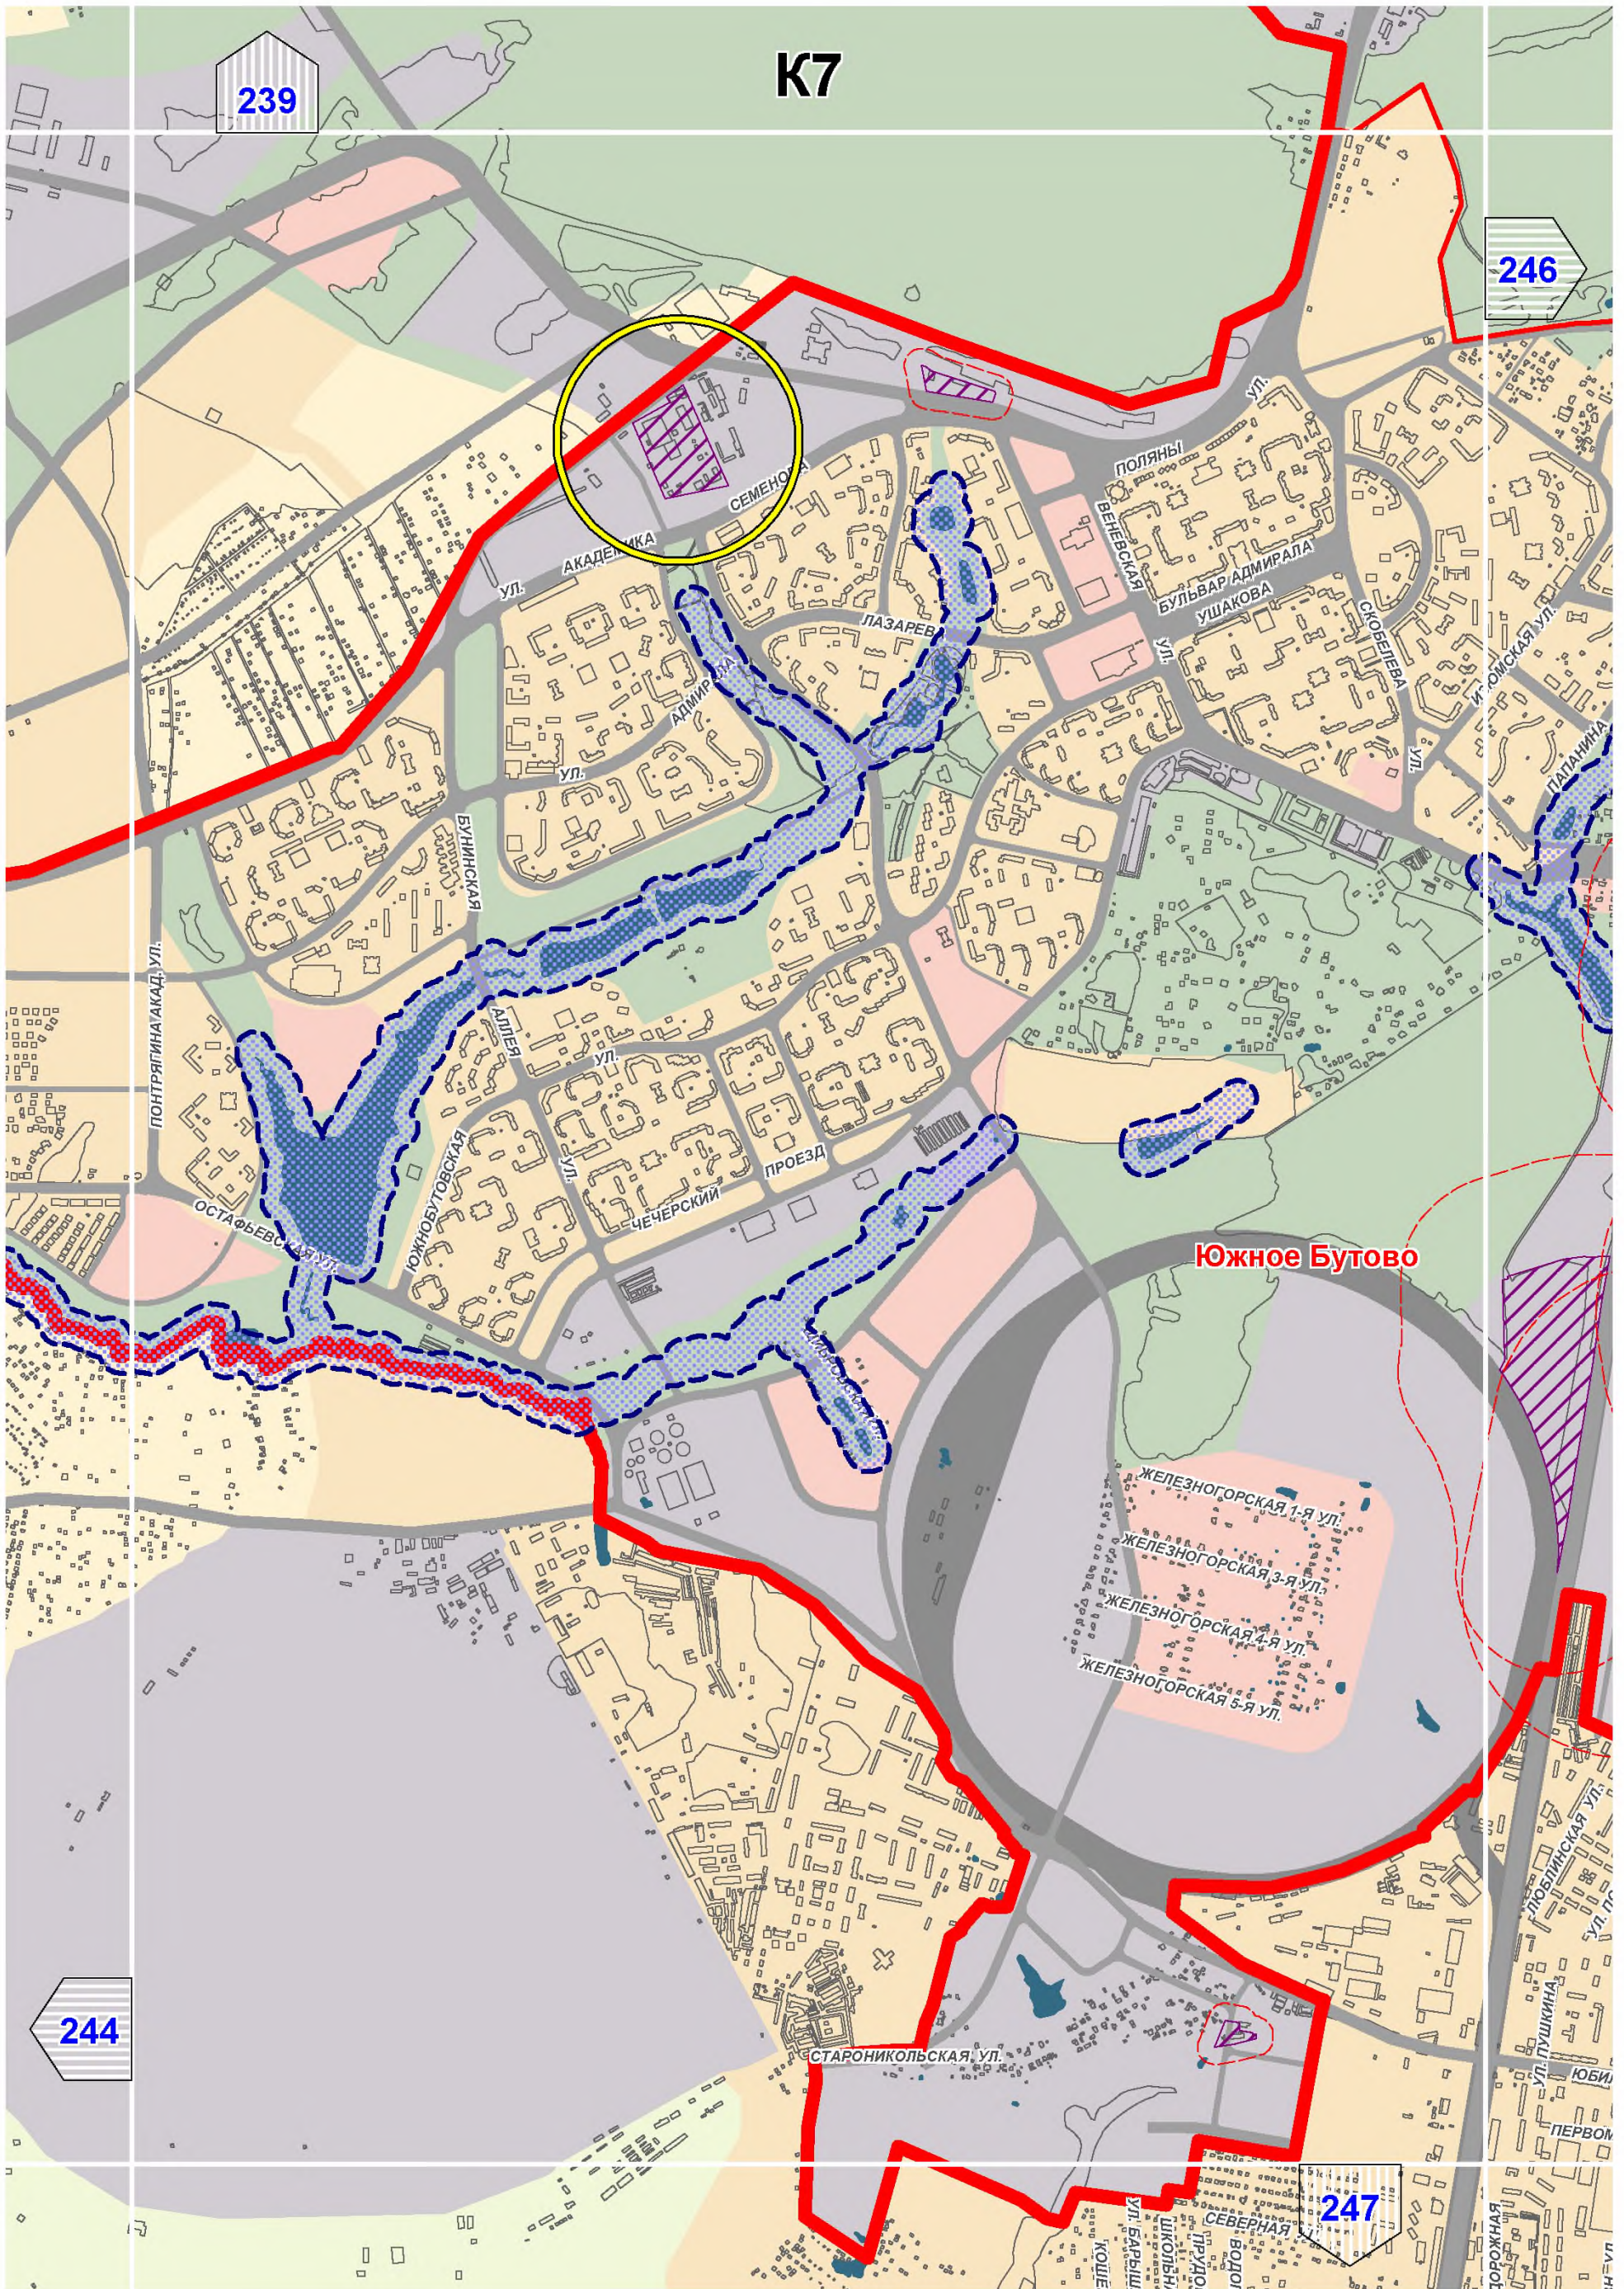

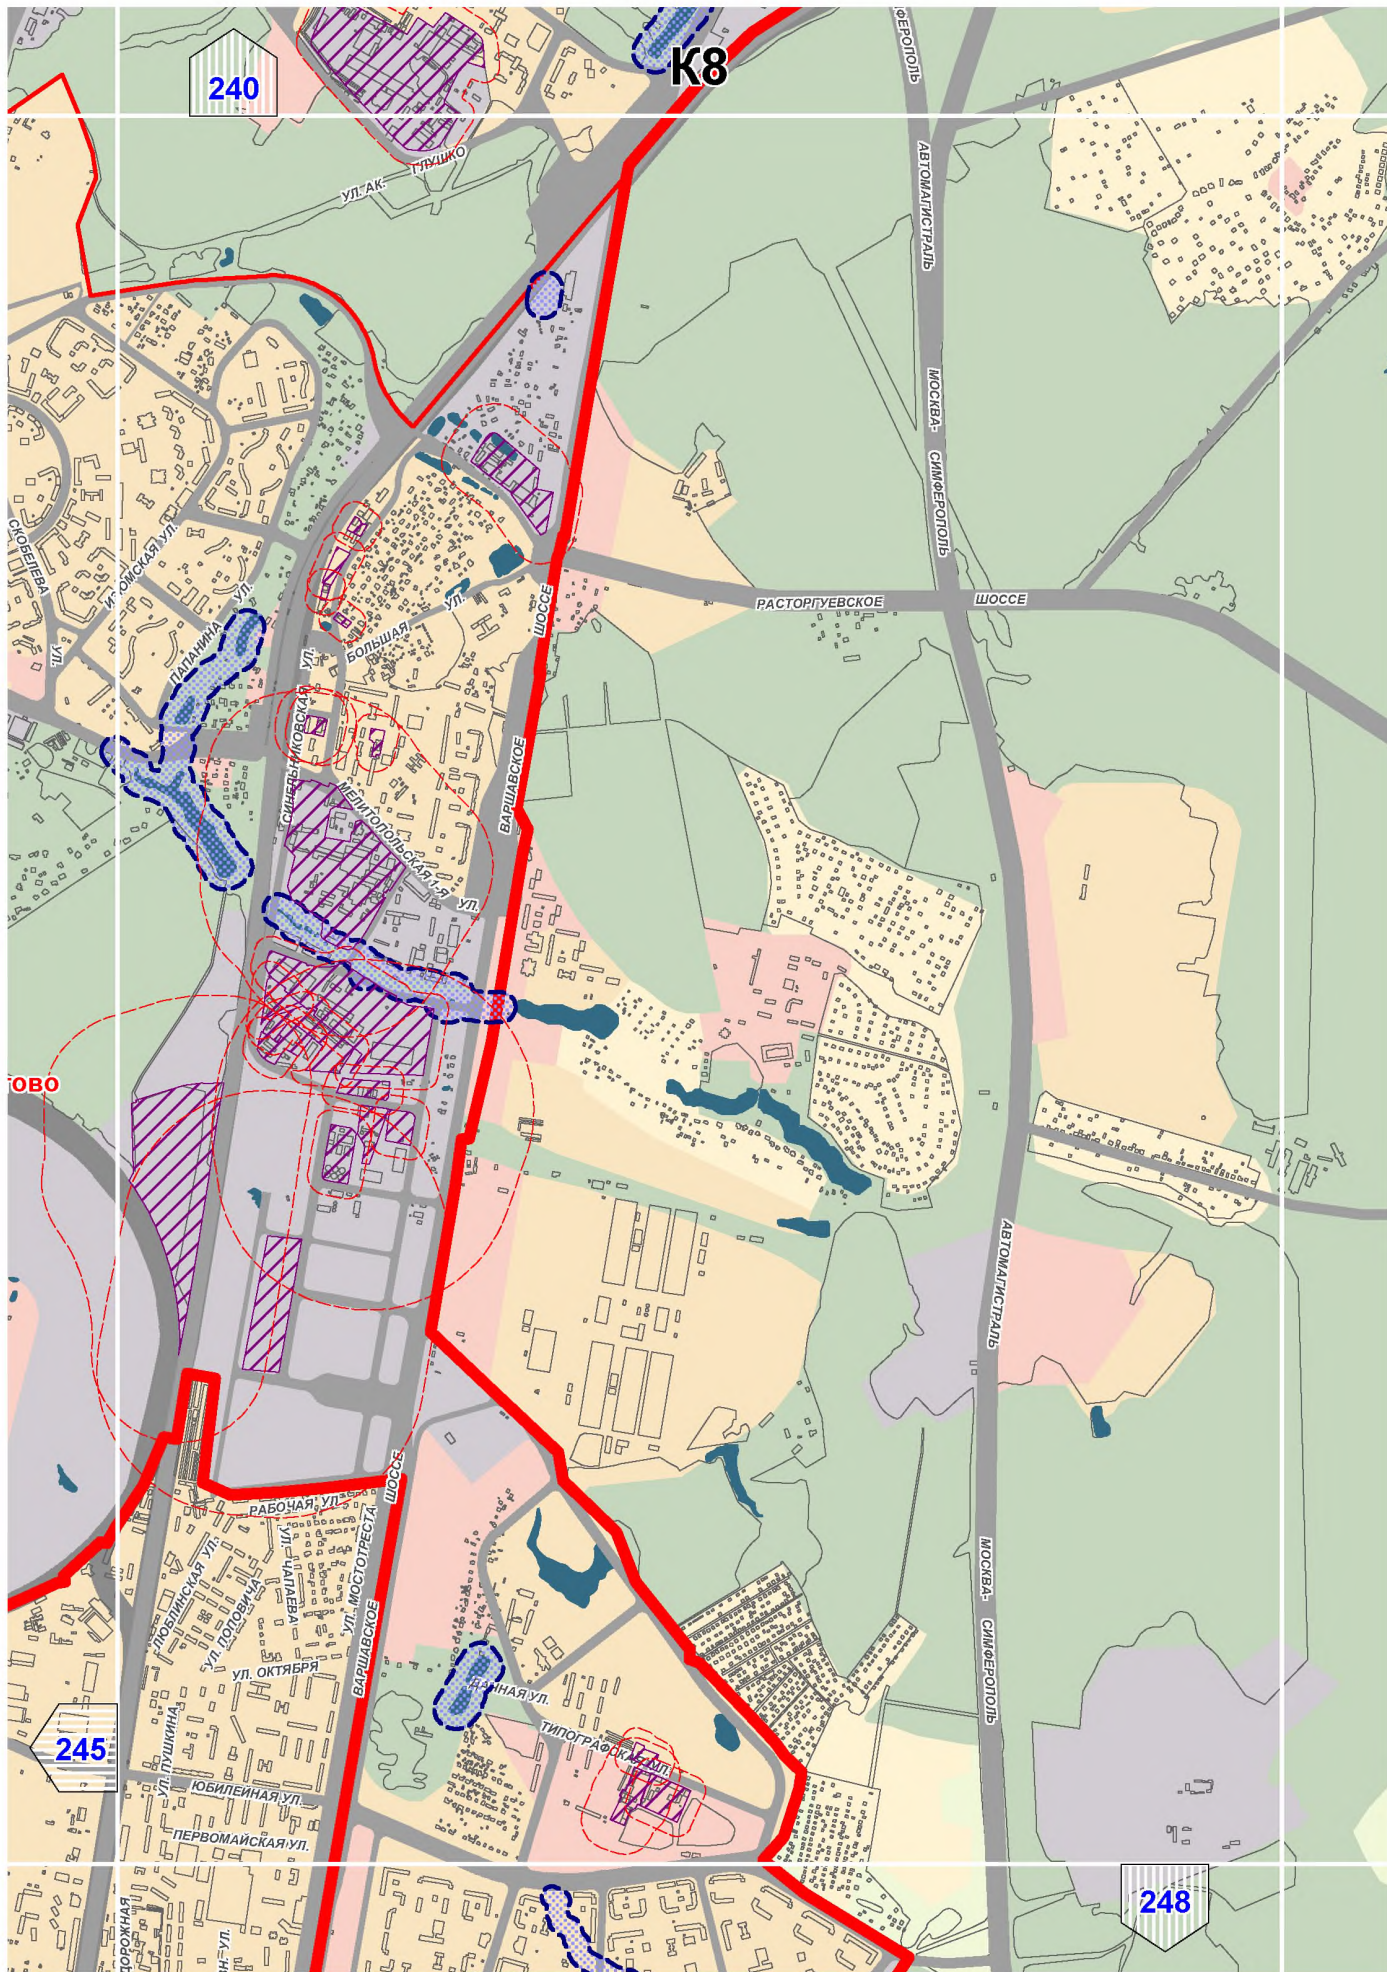



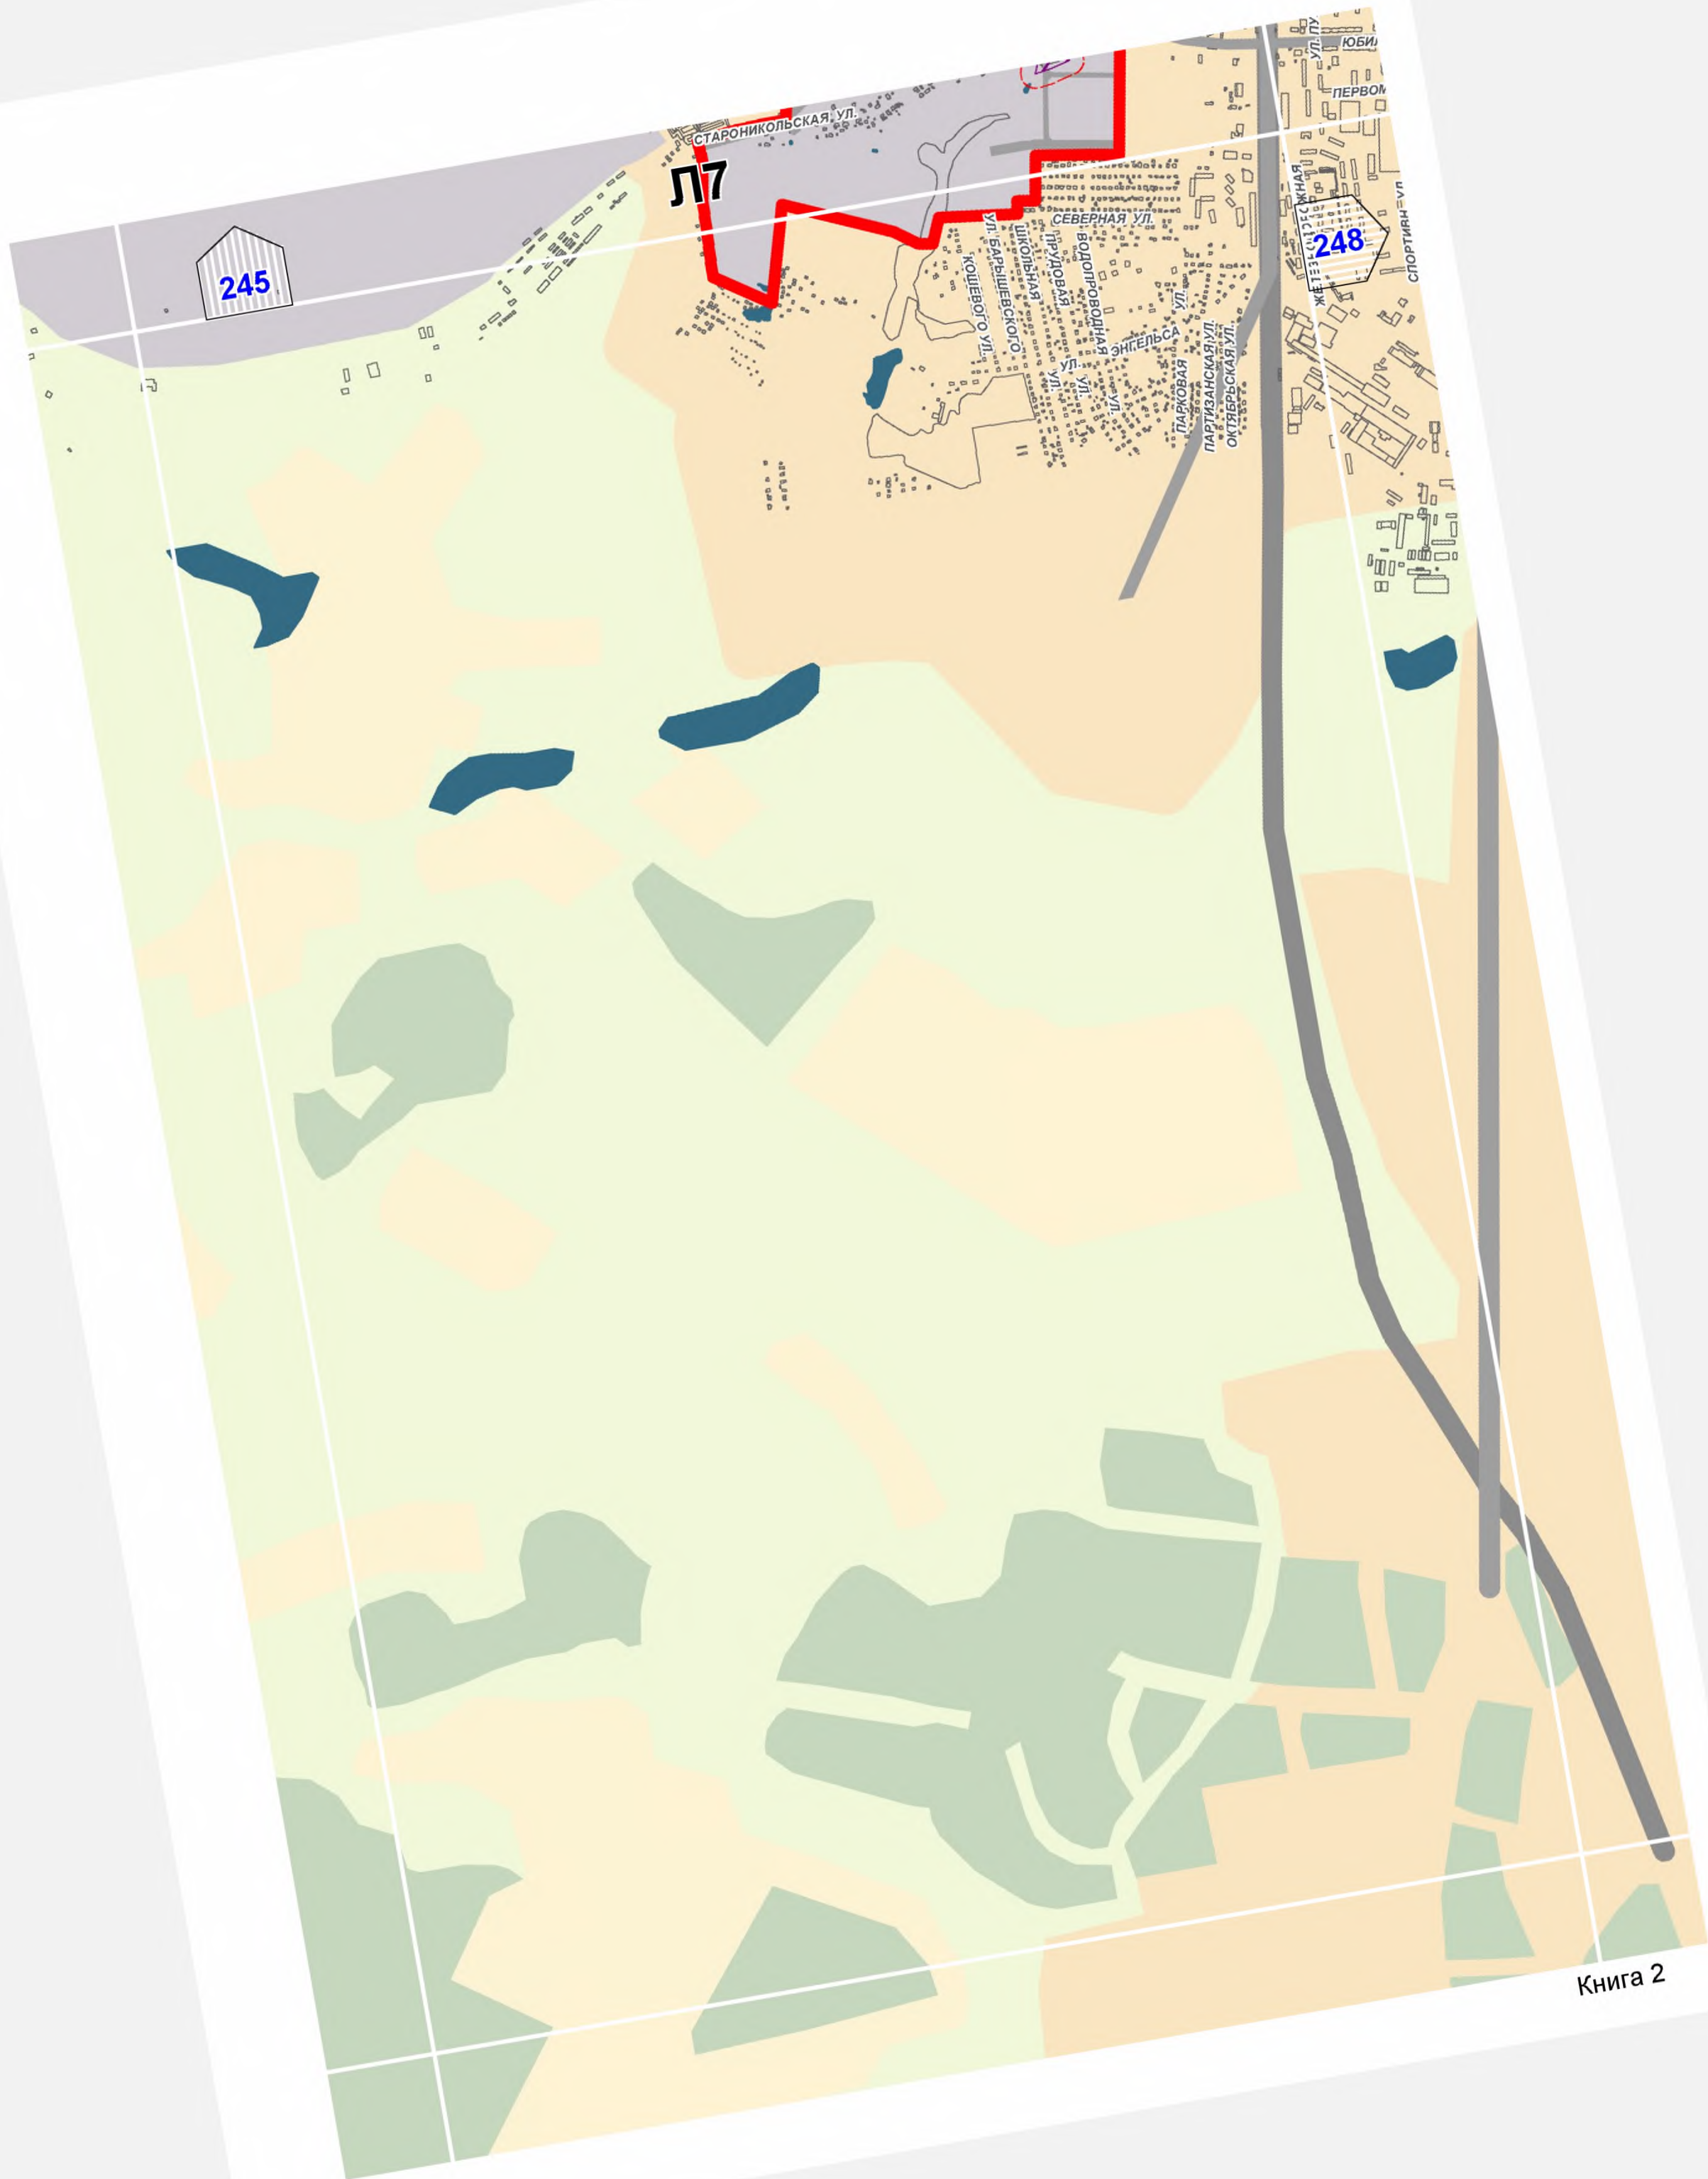

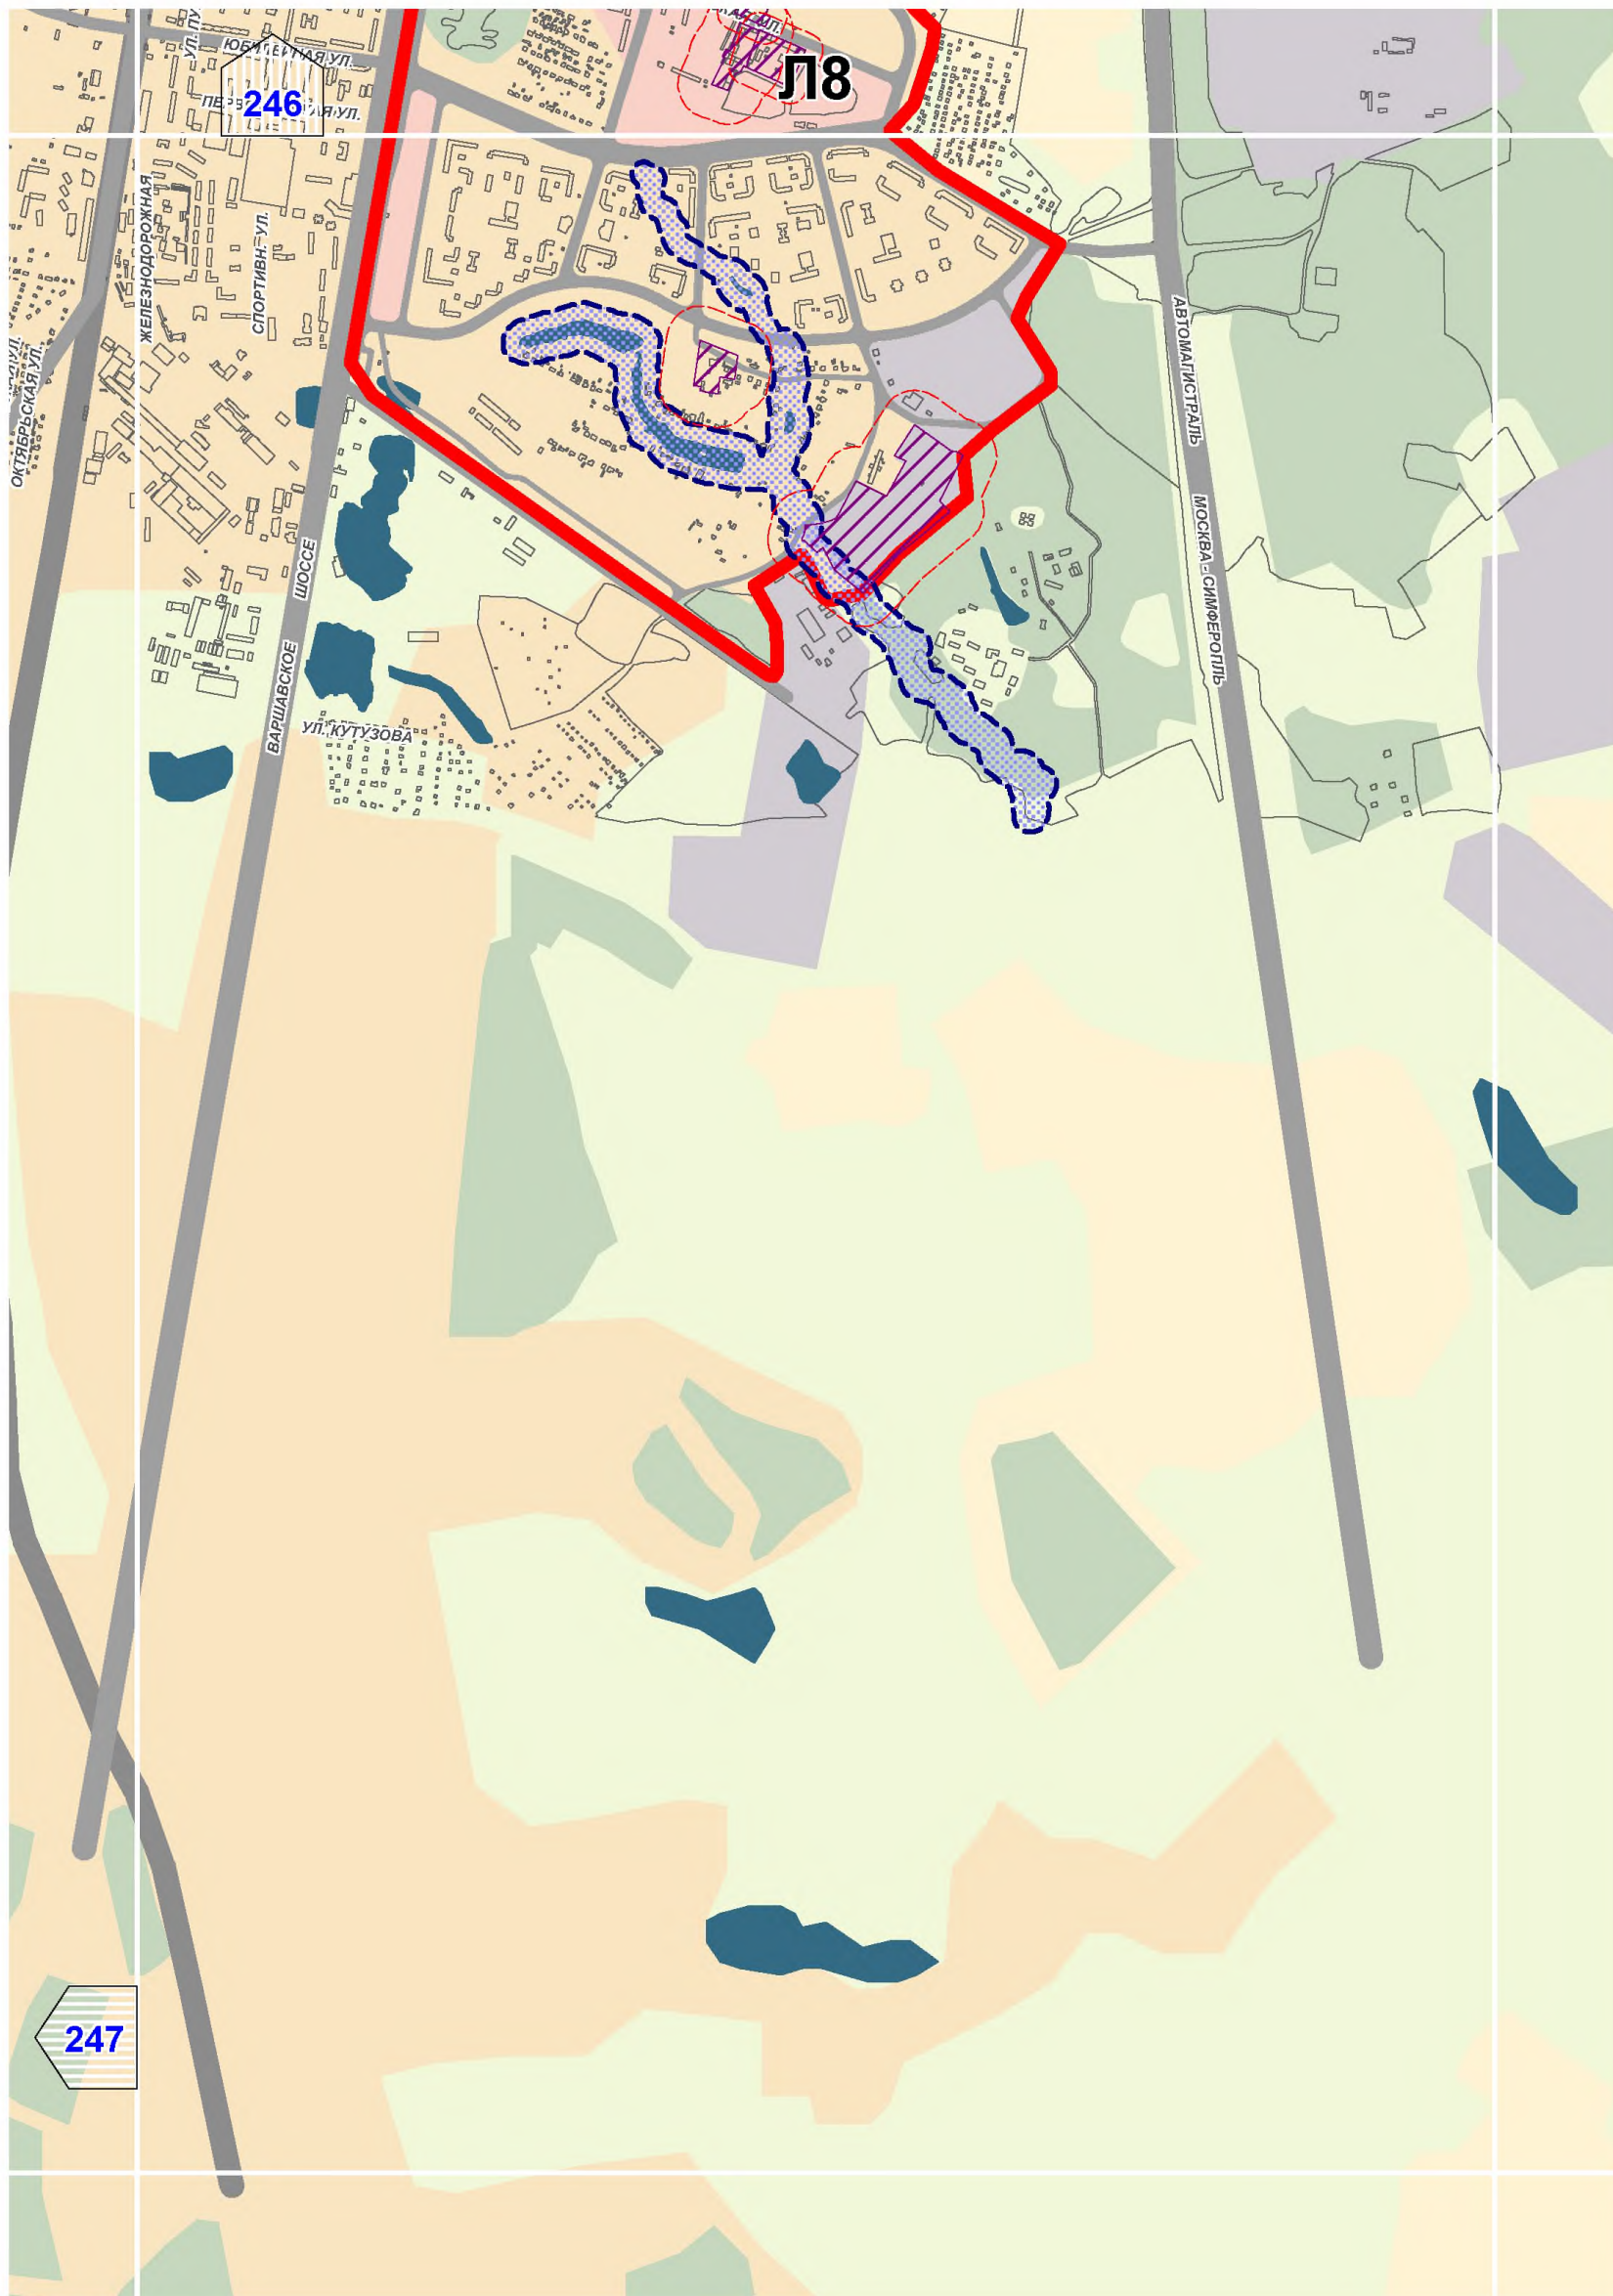

247