

## М Е Ж Г О С У Д А Р С Т В Е Н Н Ы Й С Т А Н Д А Р Т

ПЛИТЫ ЖЕЛЕЗОБЕТОННЫЕ ПРЕДВАРИТЕЛЬНО-НАПРЯЖЕННЫЕ  
ДЛЯ ПОКРЫТИЙ ГОРОДСКИХ ДОРОГ

## Конструкция и размеры

ГОСТ  
21924.1—84Reinforced concrete prestressed slabs for pavements of city roads  
Structure and dimensions

ОКП 58 4611

Дата введения 01 01 85

1 Настоящий стандарт распространяется на железобетонные предварительно напряженные плиты, изготавляемые из тяжелого бетона и предназначенные для устройства покрытий постоянных и временных городских дорог под автомобильную нагрузку Н-30 и Н-10, и устанавливает конструкцию этих плит

Плиты применяют для дорог в районах с расчетной температурой наружного воздуха (средней наиболее холодной пятидневки района строительства по СНиП 2 01 01) до минус 40 °С включ

При применении плит в климатическом подрайоне IVА должны учитываться дополнительные требования СНиП 2 03 01 к конструкциям, предназначенным для эксплуатации в этих условиях

Допускается применение данных плит для дорог в районах с расчетной температурой наружного воздуха ниже минус 40 °С при соблюдении требований, предъявляемых СНиП 2 03 01 к конструкциям, предназначенным для эксплуатации в этих условиях

(Измененная редакция, Изм № 1)

2 Форма и основные параметры плит — по ГОСТ 21924 0

3 Технические показатели плит приведены в табл 1

Таблица 1

Марка плиты	Класс бетона по прочности на сжатие	Объем бетона, м <sup>3</sup>	Напрягаемая арматура				Расход арматурной стали на плиту кг			Площадь постели м <sup>2</sup>	
			Поз	Сечение	Длина позиции мм	Общая длина позиции м	Арматура				
							На позицию	Общее	Ненапрягаемая		
1П60 38—30AV	B30	3,14	H1	24Ø10AV	6000	144,00	88,85	148,79	30 72	179 51	22,5
			H4	18Ø12AV	3750	67,50	59,94				
1П60 35—30AV		2,93	H1	22Ø10AV	6000	132,00	81,44	137,38	30,44	167 82	21 0
			H5	18Ø12AV	3500	63,00	55,94				
2П60 35—30AV	B22,5		H1	22Ø10AV	6000	132,00	81 44	26 12	163 50		
			H5	18Ø12AV	3500	63,00	55,94				
1П60 30—30AV	B30	2,51	H1	20Ø10AV	6000	120,00	74,04	121 99	30 16	152,15	17 9
			H6	18Ø12AV	3000	54,00	47,95				
2П60 30—30AV	B22,5		H1	20Ø10AV	6000	120,00	74,04	25 84	147 83		
			H6	18Ø12AV	3000	54,00	47,95				

Продолжение табл. 1

Марка плиты	Класс бетона по прочности на сжатие	Объем бетона, м <sup>3</sup>	Напрягаемая арматура				Расход арматурной стали на плиту, кг			Площадь постели, м <sup>2</sup>		
			Поз	Сечение	Длина позиции, мм	Общая длина позиции, м	Арматура		Всего			
							Напрягаемая на позицию	Ненапрягаемая общая				
1П60.19—30AIV	B30	1,56	H1	10Ø10AIV	6000	60,00	37,02	37,02	70,38	107,40	11,2	
1П60.18—30AIV		1,46							67,48	104,50	10,4	
2П60.18—30AIV		B22,5							64,60	101,62		
1ПБ60.18—30AIV		1,79							66,40	103,42	11,7	
1ПББ55.20—30AIV		1,76	H2		5920	59,20	36,53	36,53	65,56	102,09	11,8	
1ПТ55—30AIV		1,34			5510	55,10	34,00	34,00	70,08	104,08	9,6	
2ПТ55—30AIV		B22,5	H3									
1П60.38—30AIV	B30	3,14	24Ø12AIV	6000	144,00	127,87	209,55	30,72	240,27	22,5		
1П60.35—30AIV		2,93	H10	18Ø14AIV	3750	67,50		193,45	30,44	223,89		
2П60.35—30AIV		B22,5	H7	22Ø12AIV	6000	132,00			117,22	26,12	219,57	
1П60.30—30AIV		B30		H11	18Ø14AIV	3500	63,00		76,23			
2П60.30—30AIV		B22,5		H7	22Ø12AIV	6000	132,00		117,22			
1П60.19—30AIV	B30	1,56	H7	10Ø12AIV	6000	60,00	53,28	53,28	70,38	123,66	11,2	
1П60.18—30AIV		1,46							67,48	120,76		
2П60.18—30AIV		B22,5							64,60	117,88		
1ПБ60.18—30AIV		1,79							66,40	119,68		
1ПББ55.20—30AIV		B30	H8		5920	59,20	52,57	52,57	65,56	118,13	11,8	
1ПББ55.20—10AIV			H13	10Ø10AIV	36,53							
1ПТ55—30AIV	B22,5	1,34	H9	10Ø12AIV	5510	55,10	48,93	48,93	70,08	119,01	9,6	
2ПТ55—30AIV												

Приложение. Расход напрягаемой арматуры и общий расход арматуры на плиту приведен для условной длины стержней, равной длине плиты, и уточняется с учетом действительной длины напрягаемой арматуры, принимаемой в зависимости от способа натяжения арматуры и конструкции захватных устройств.

Для арматурной стали классов Ат-V, Ат-IV и Ат-IVC сечение напрягаемой арматуры, ее длину и расход следует принимать такими же, как для арматурной стали соответственно классов А-V и А-IV.


При применении в качестве напрягаемой арматуры термомеханически упрочненной арматурной стали классов Ат-V, Ат-IV и Ат-IVC в марке плиты необходимо приводить обозначение этой арматуры вместо соответственно А-V и А-IV.

(Измененная редакция, Изд. № 1).

4. Плиты должны удовлетворять всем требованиям ГОСТ 21924.0 и настоящего стандарта.

5. Армирование плит должно соответствовать приведенному на черт. I—8.


## Плиты П60 38, П60 35 и П60 30

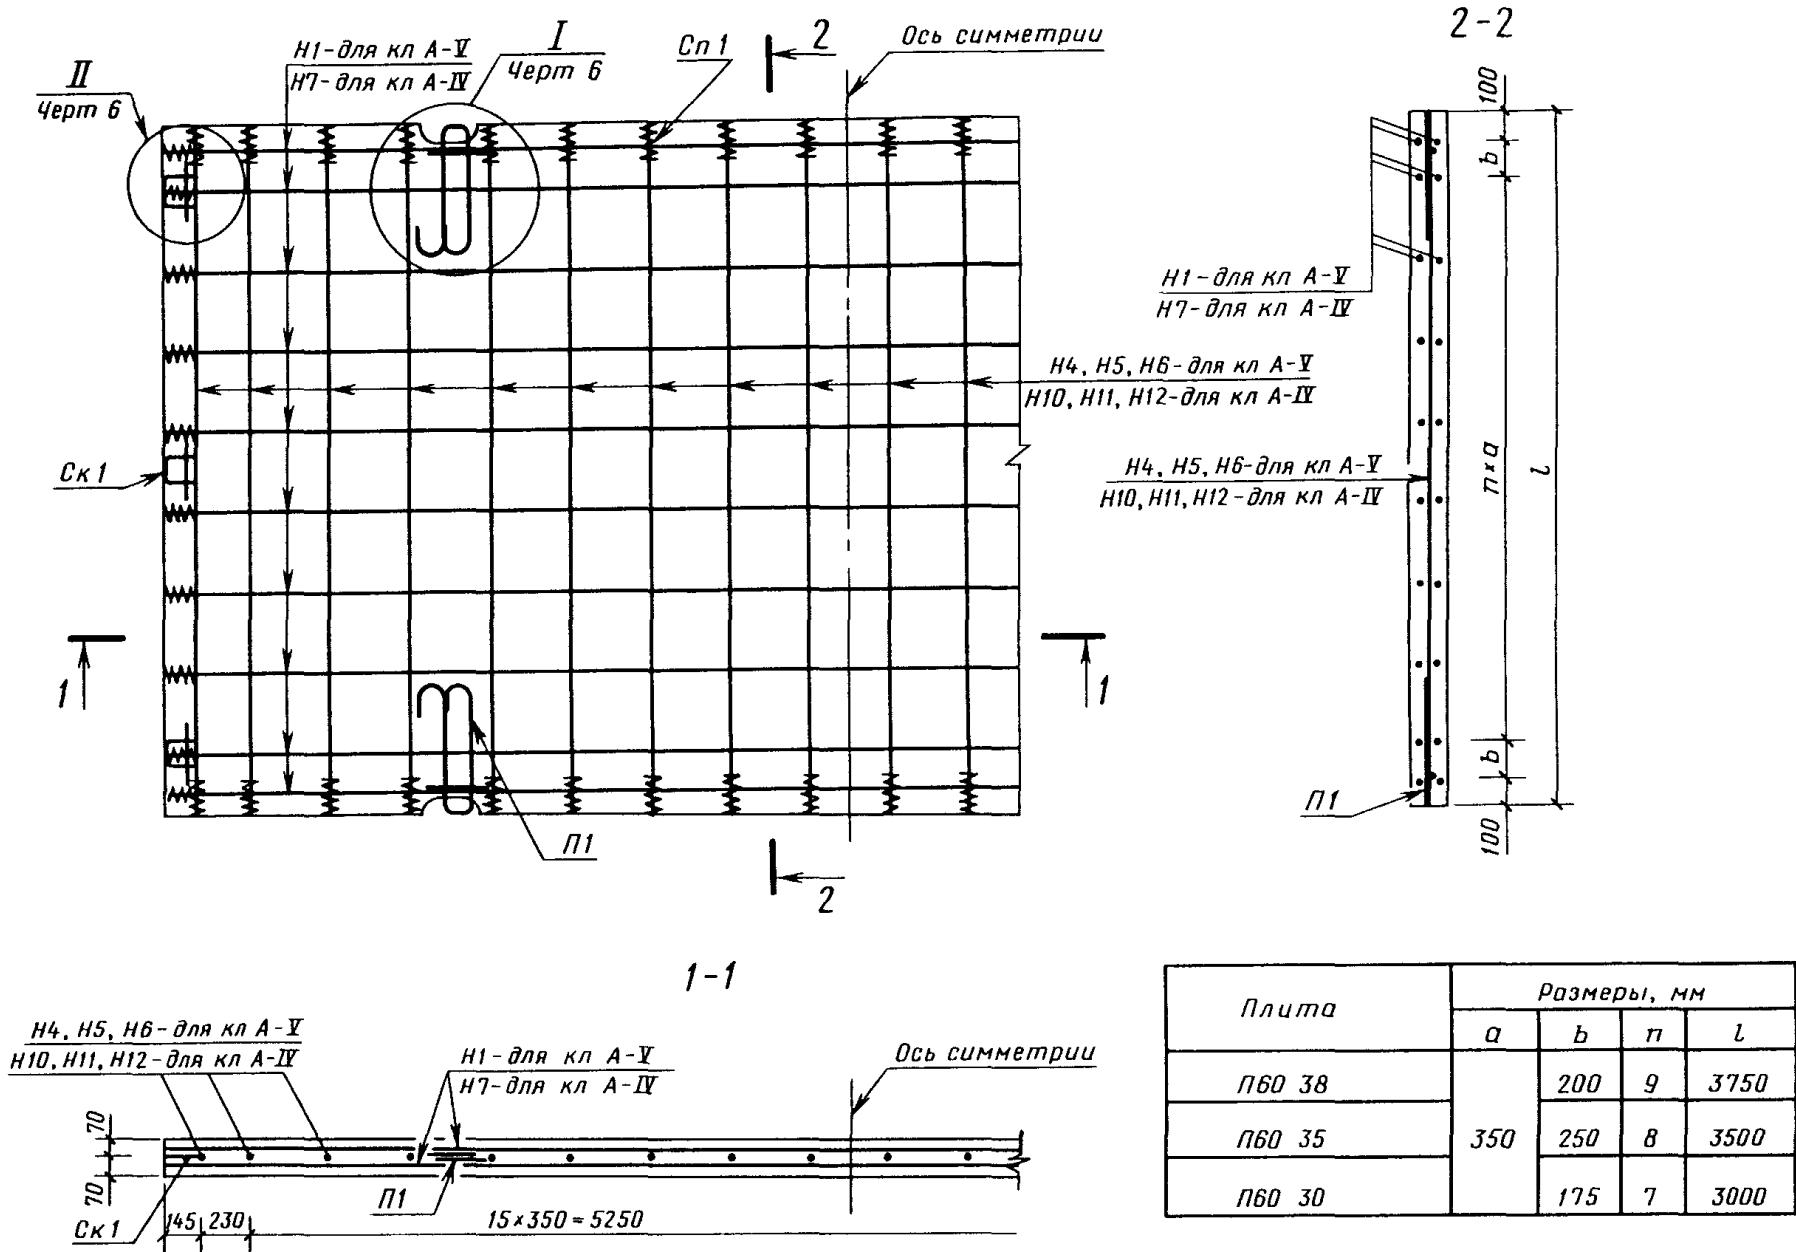

## Черт 1

## Плиты П60.19 и П60.18

23

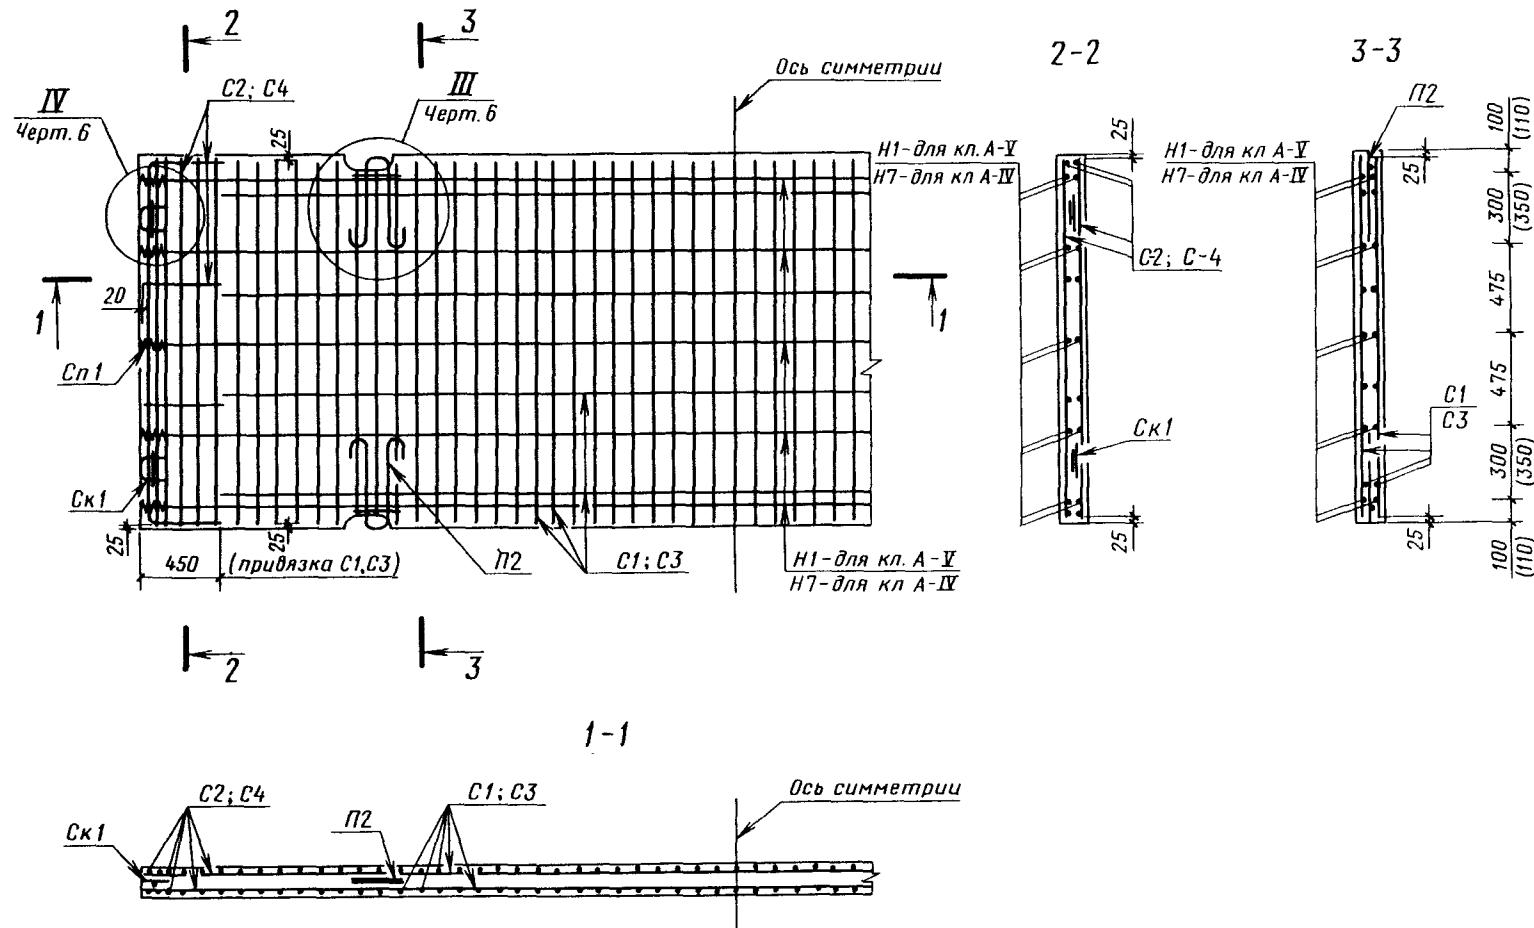


П р и м е ч а н и е. Размеры в скобках даны для плит П60.19.

Черт. 2


Плита ПБ60.18

24

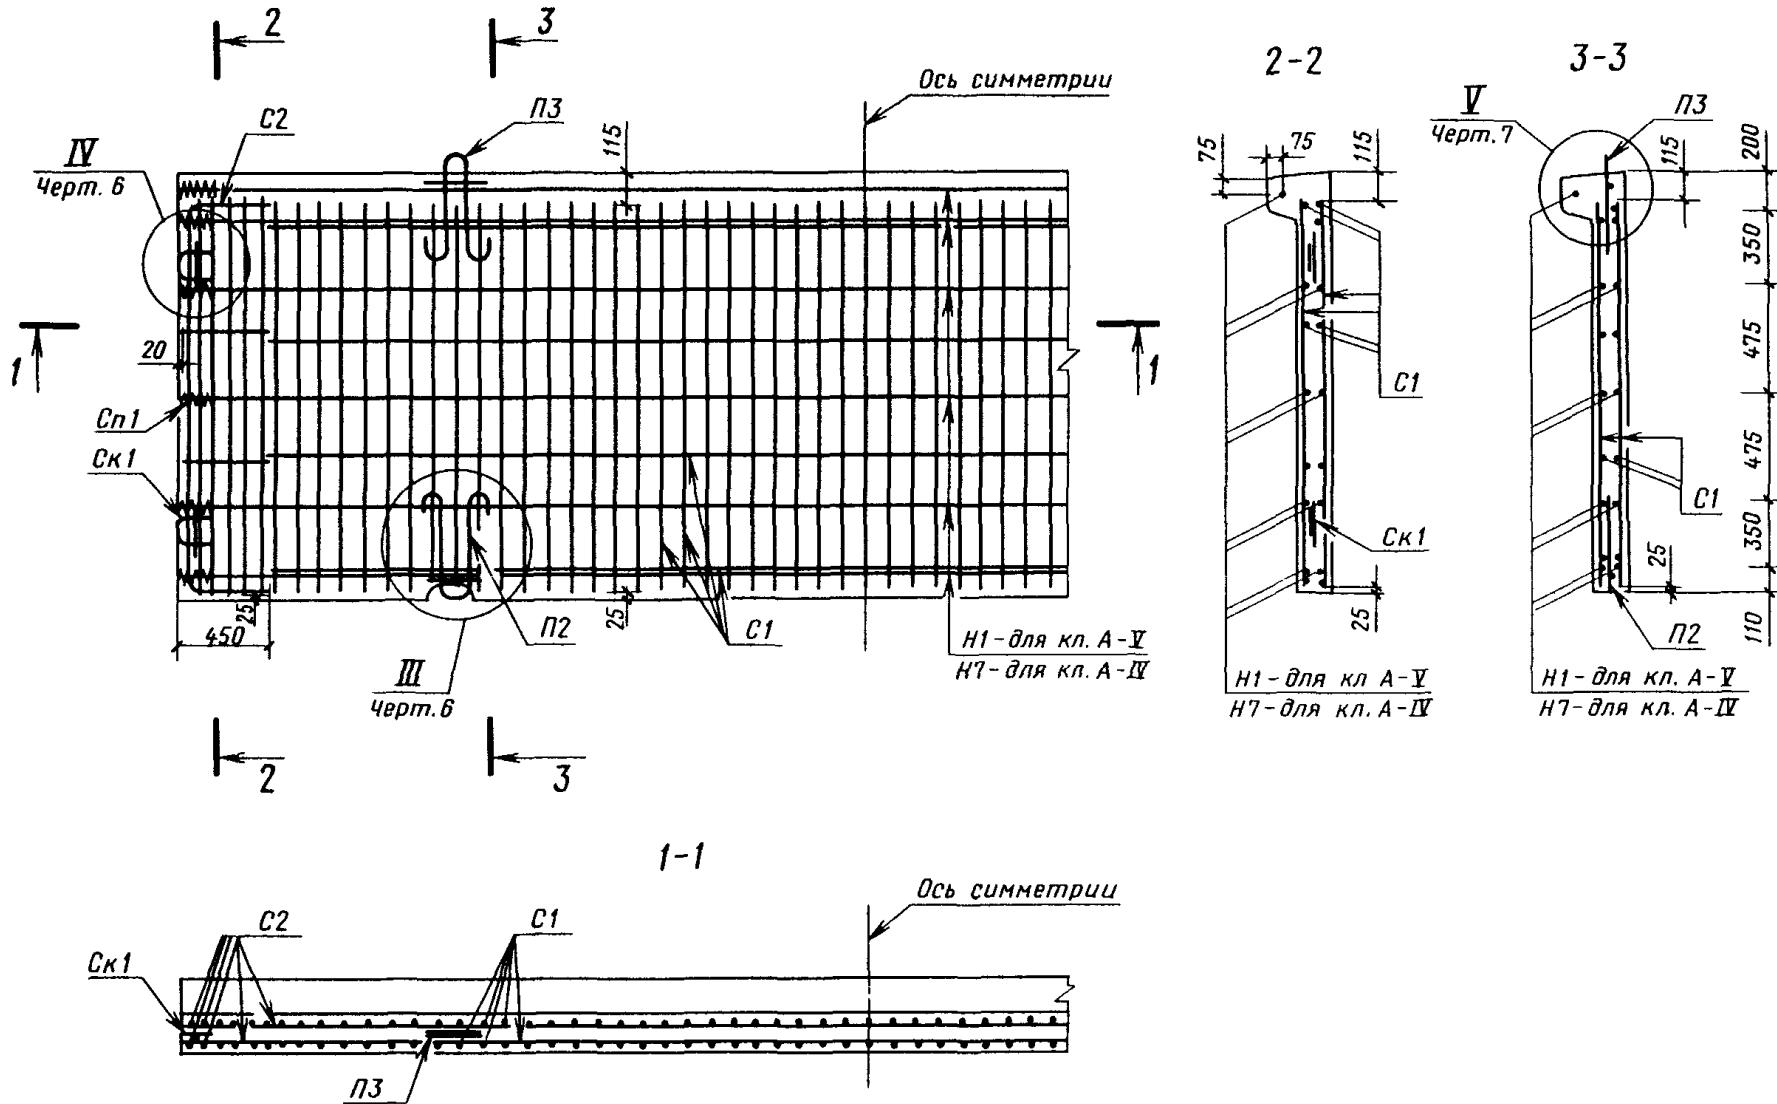



Черт. 3

Плита ПББ55.20

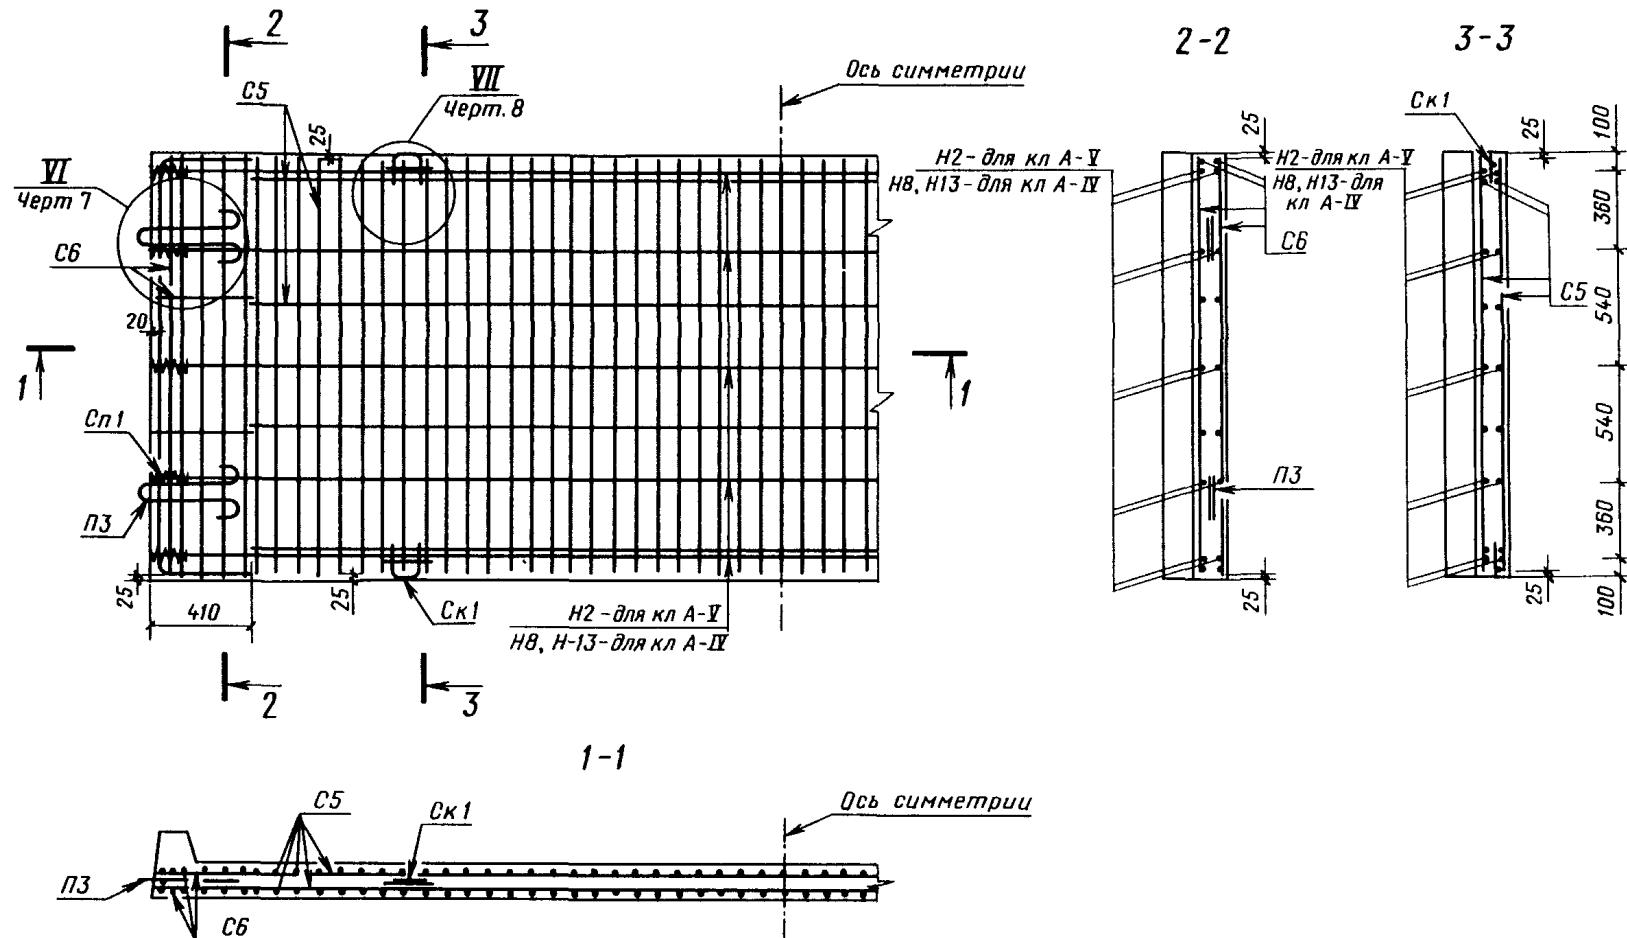



Плита ПТ55

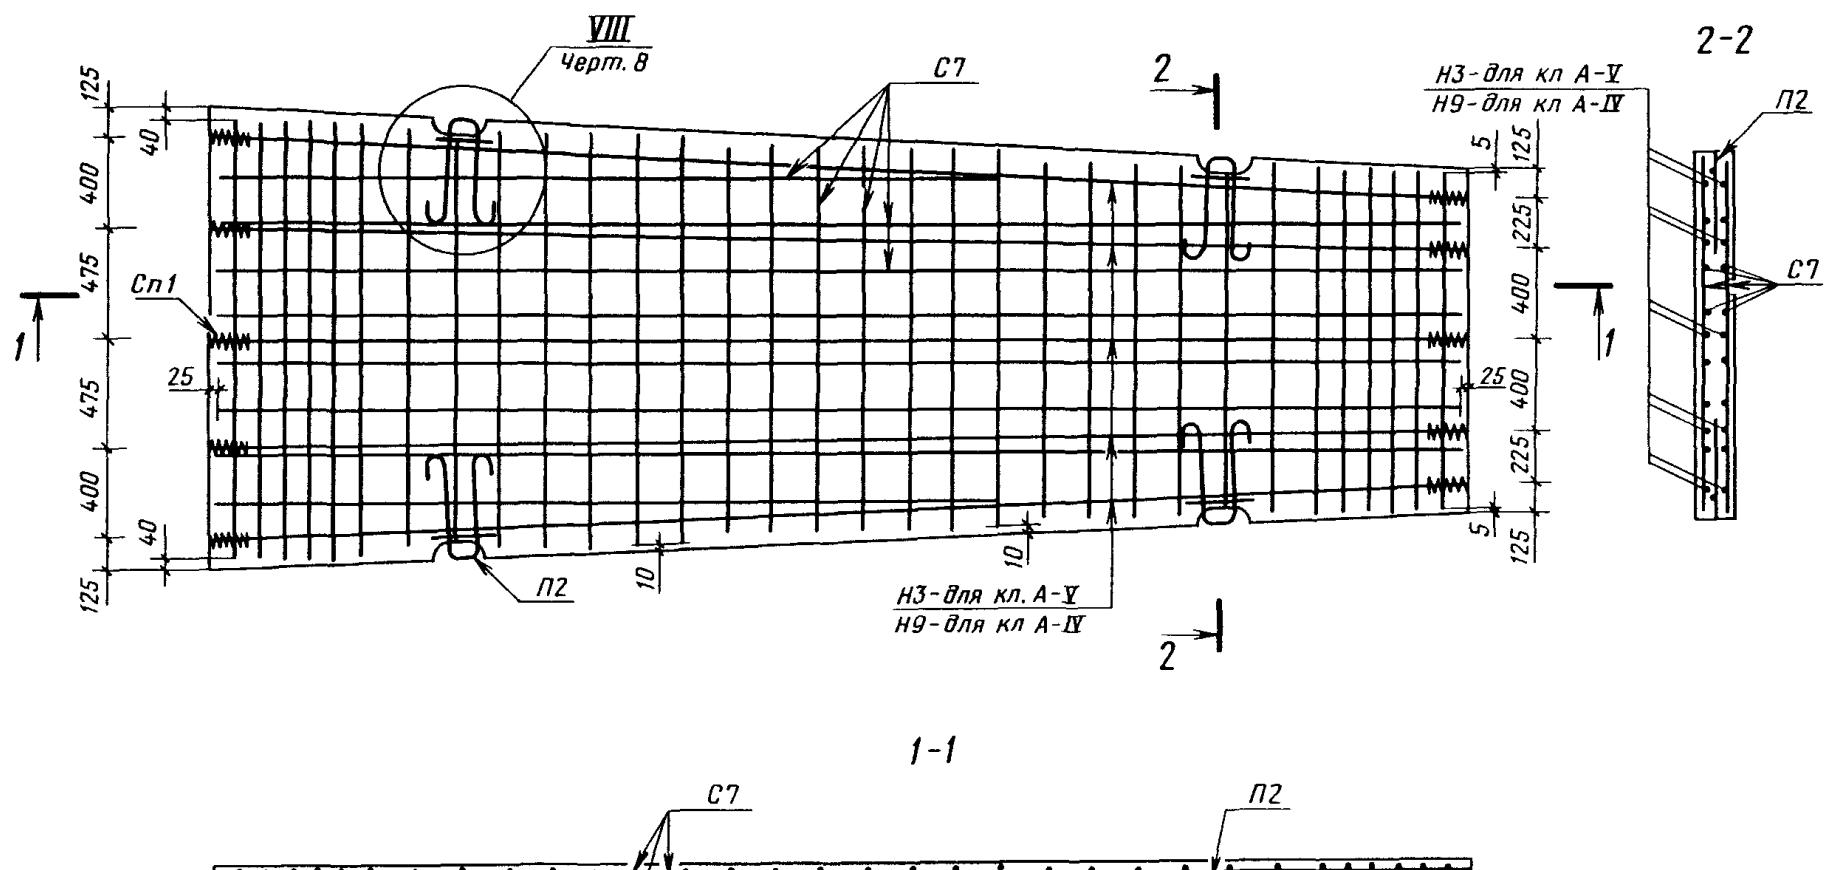

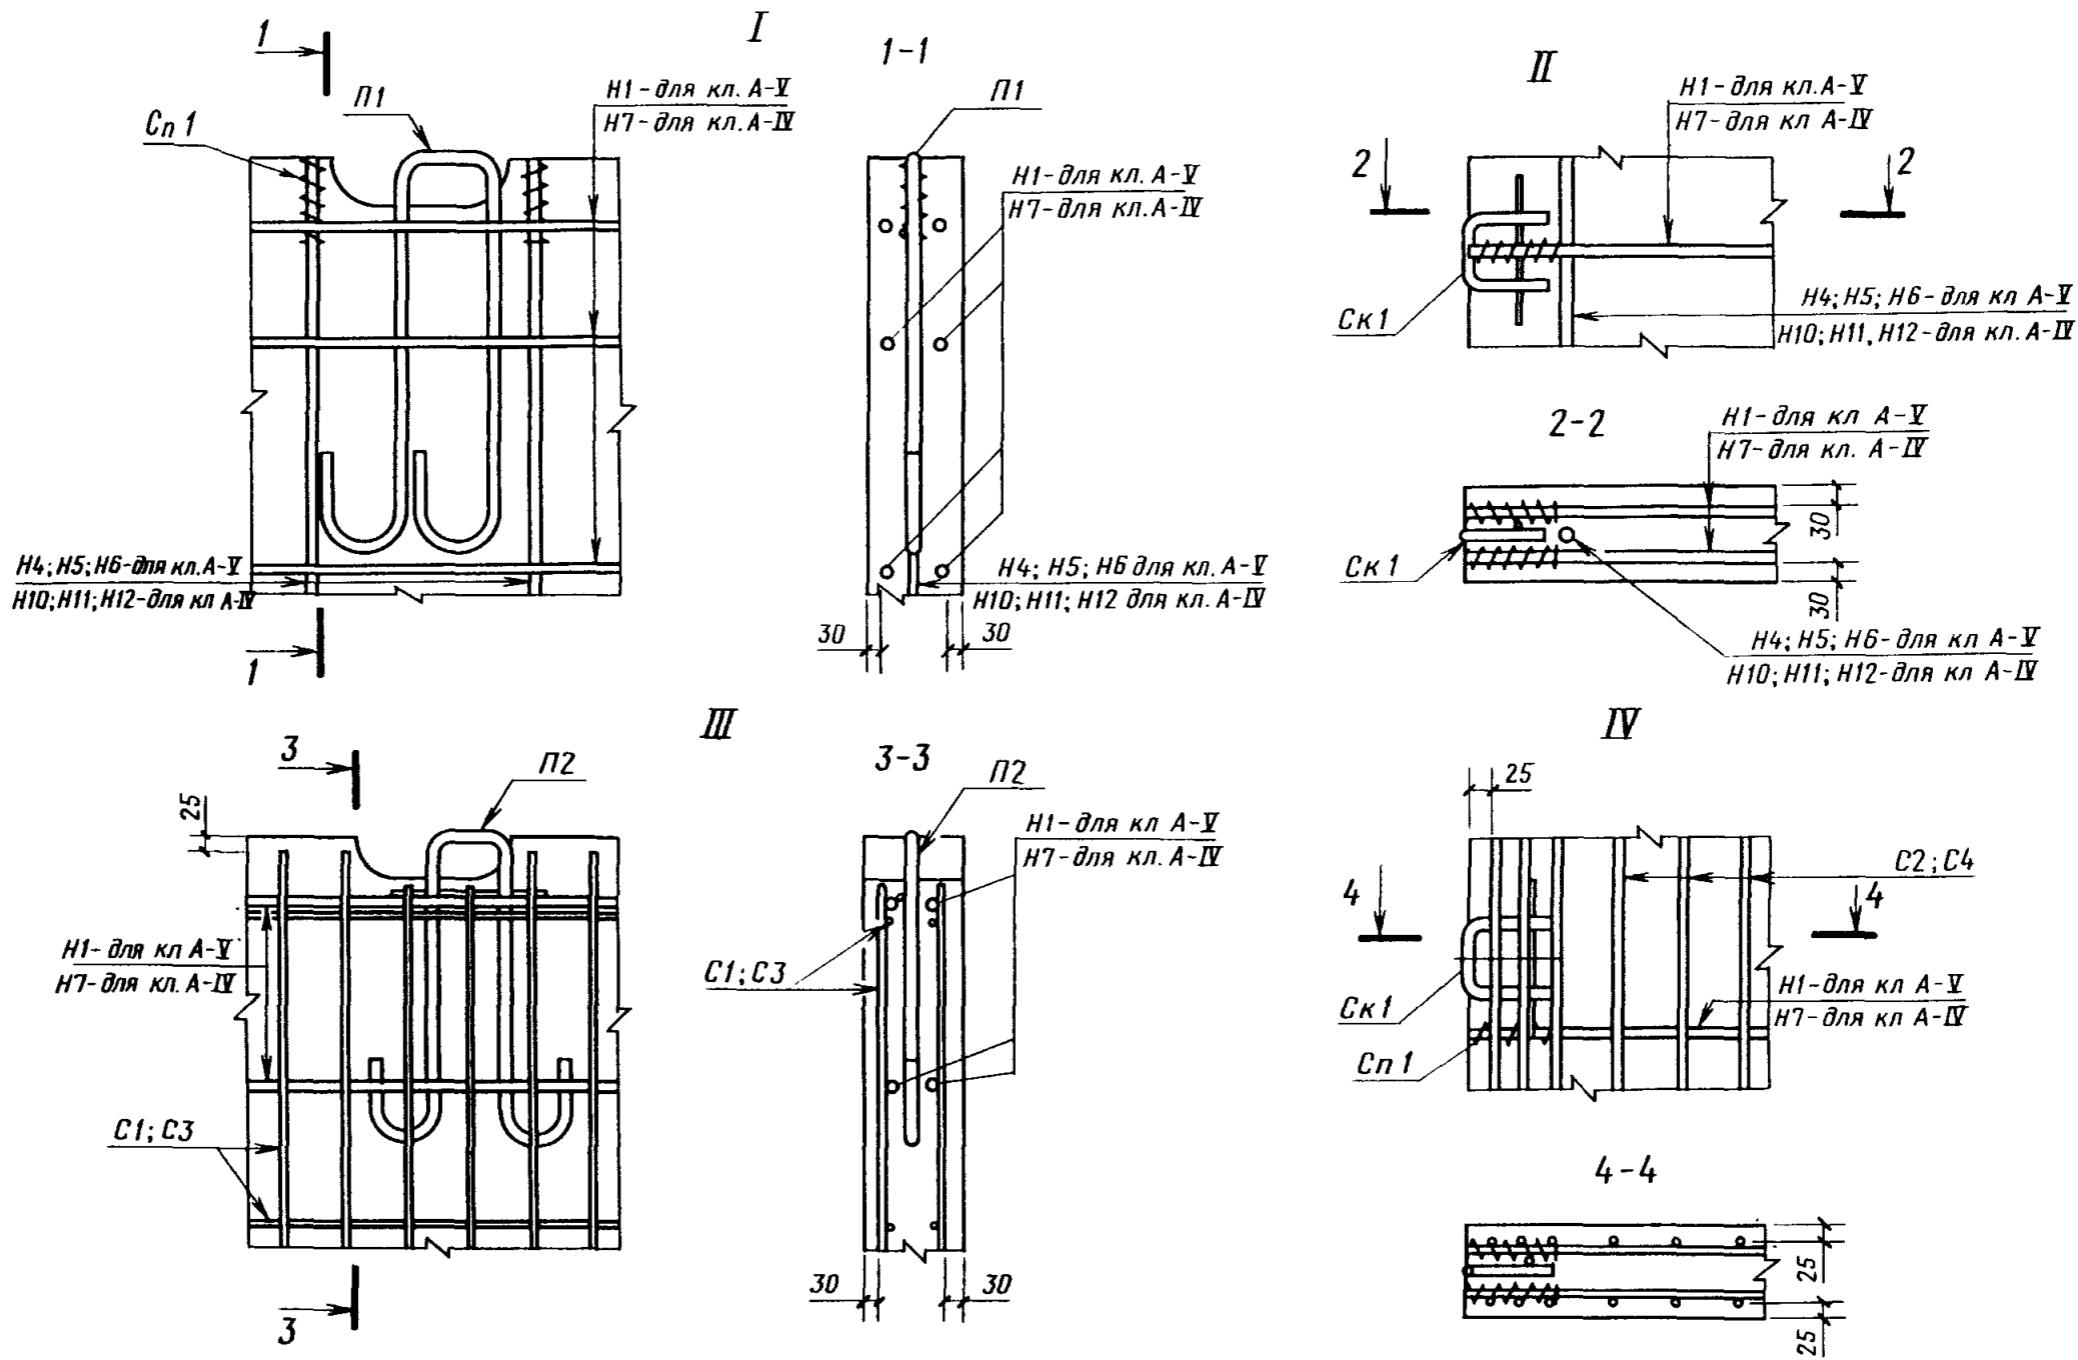

### Черт. 6

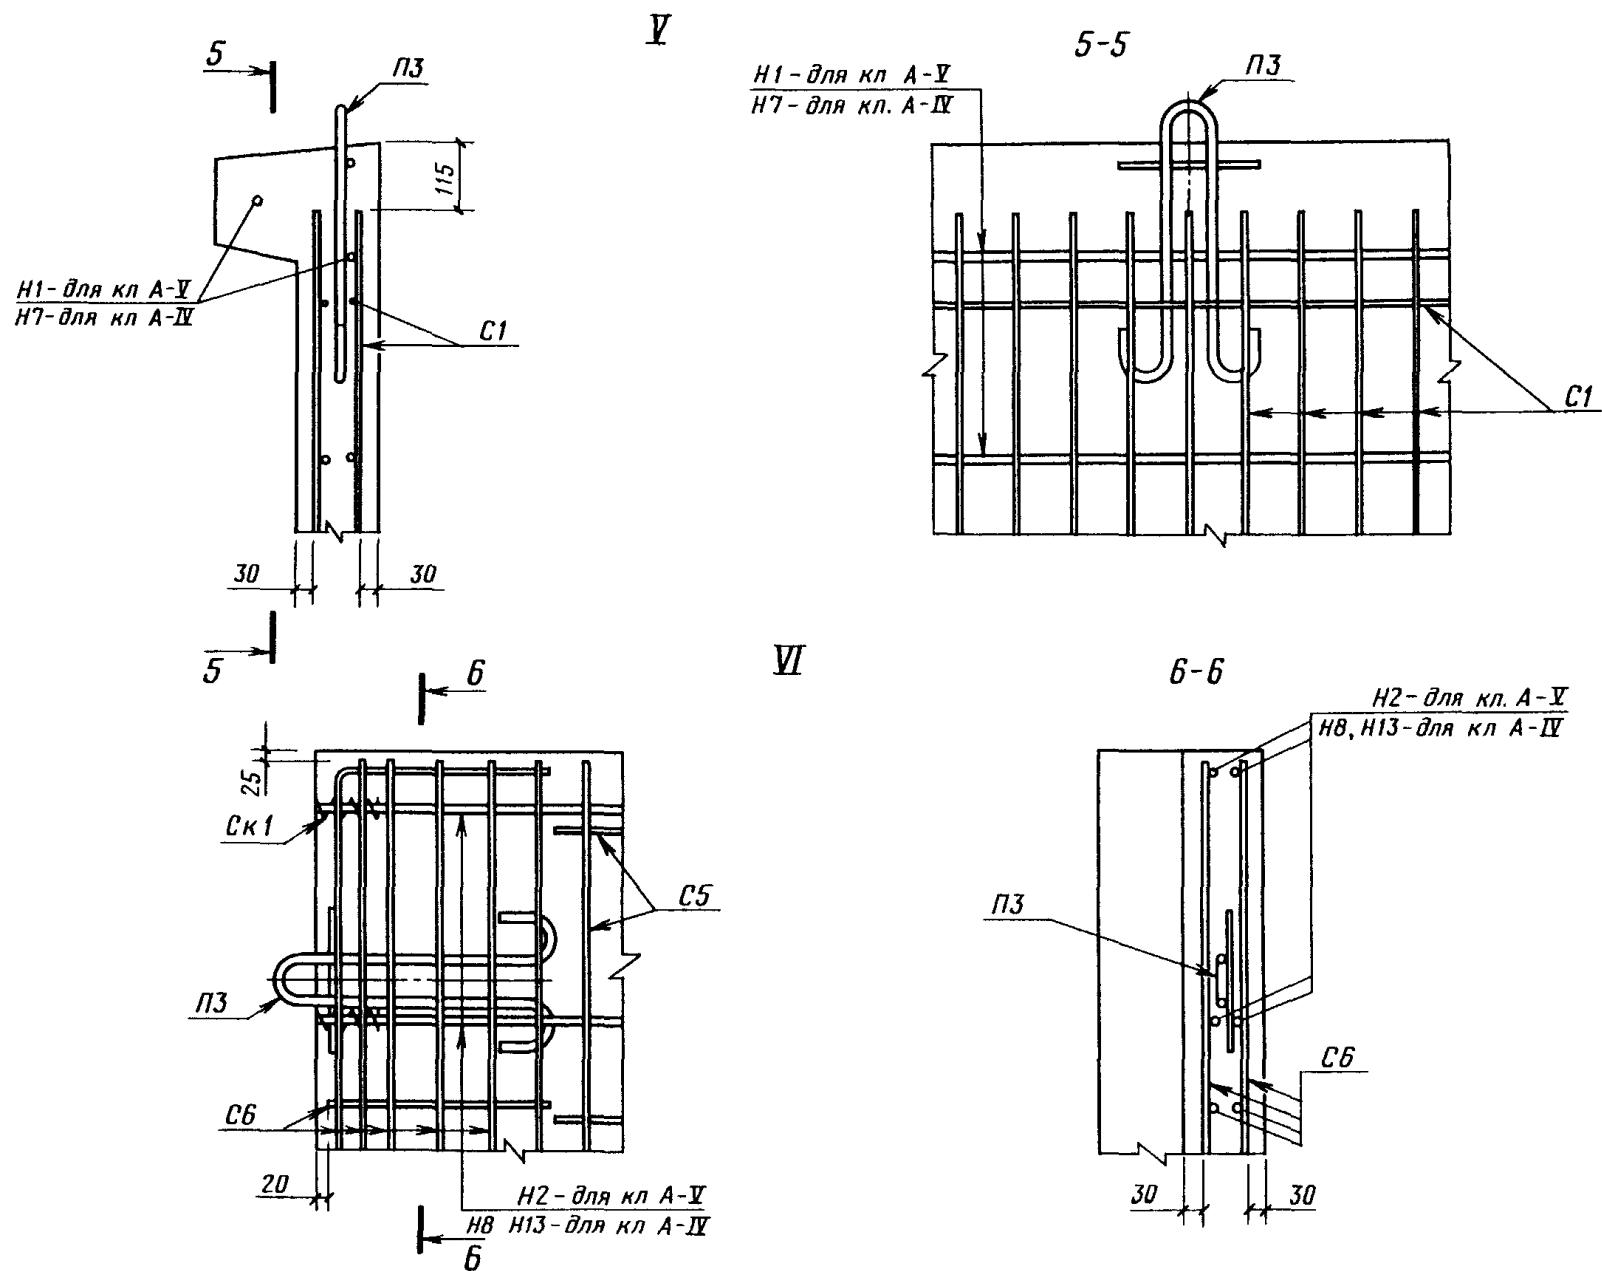

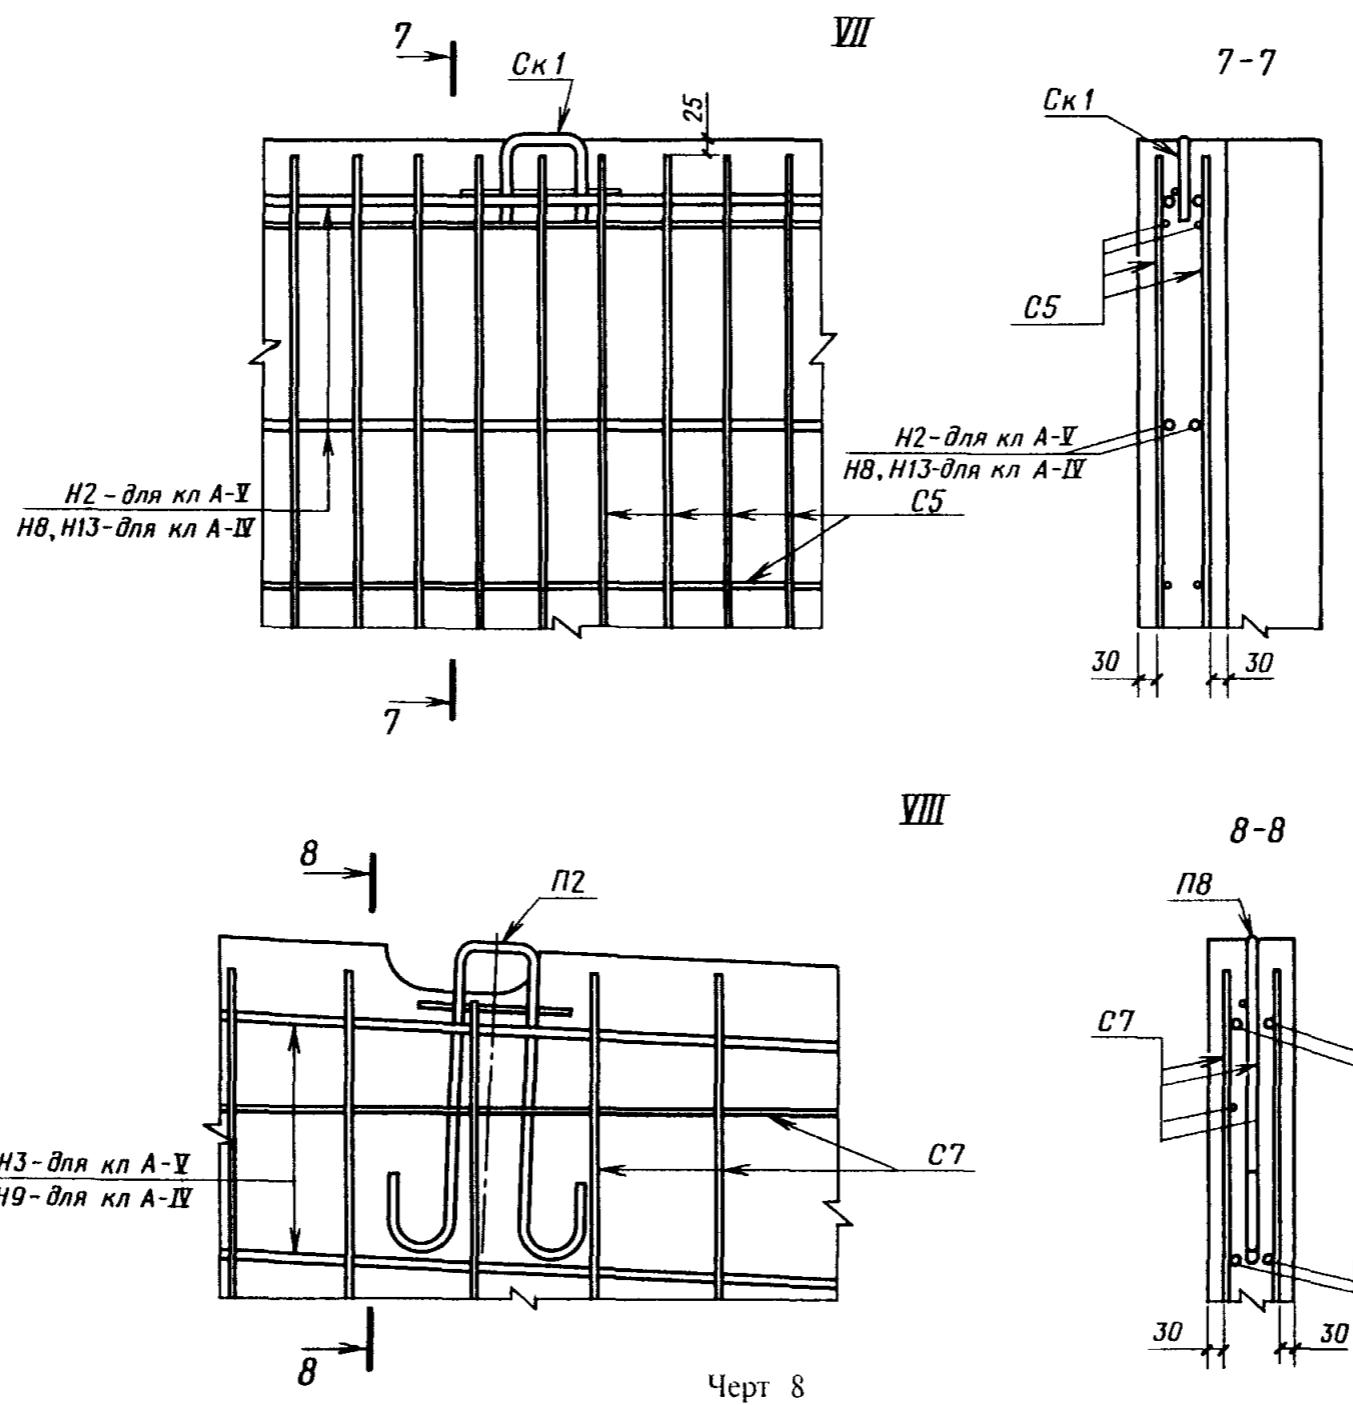

## С. 11 ГОСТ 21924.1—84

Армирование плит с напрягаемой арматурой из арматурной стали классов Ат-V, Ат-IV и Ат-IVC и с ненапрягаемой — из арматурной стали класса Ат-IIС следует выполнять аналогично армированию арматурной сталью соответственно классов А-V, А-IV и А-III.

Напрягаемую арматуру из несвариваемой арматурной стали классов Ат-V и Ат-IV применяют в виде целых стержней без сварных стыков.

П р и м е ч а н и е. Допускается применение монтажных петель П1а и П2а взамен петель соответственно П1 и П2.

6. Спецификация арматурных и монтажно-стыковых элементов приведена в табл. 2, выборка арматурной стали для их изготовления на одну плиту — в табл. 3.

Т а б л и ц а 2

Марка плиты	Арматурные сетки				Монтажные сетки				Скобы		Спирали	
	Мар-ка	Чис-ло	Мар-ка	Чис-ло	Мар-ка	Чис-ло	Мар-ка	Чис-ло	Мар-ка	Чис-ло	Мар-ка	Чис-ло
1П60.38—30AV, 1П60.38—30AIV												84
1П60.35—30AV, 1П60.35—30AIV	—	—	—	—	П1	4	—	—	Ск1	6		80
2П60.35—30AV, 2П60.35—30AIV									—	—		
1П60.30—30AV, 1П60.30—30AIV									Ск1	6		76
2П60.30—30AV, 2П60.30—30AIV									—	—		
1П60.19—30AV, 1П60.19—30AIV	C1		C2						Ск1	4		
1П60.18—30AV, 1П60.18—30AIV		C3	C4		П2				—	—		
2П60.18—30AV, 2П60.18—30AIV									Ск1	4		
1ПБ60.18—30AV, 1ПБ60.18—30AIV	C1	2	C2	4	П2	2		2				
1ПББ55.20—30AV, 1ПББ55.20—30AIV, 1ПББ55.20—10AIV			C5		C6	—	—	П3	4	Ск1	4	20
1ПТ55—30AV, 1ПТ55—30AIV, 2ПТ55—30AV, 2ПТ55—30AIV	C7		—	—	П2	4	—	—	—	—	—	

П р и м е ч а н и е. В плитах для постоянных дорог с пазами для беспетлевого монтажа или с отверстиями для цангового захвата (п. 1.2 ГОСТ 21924.0) монтажные петли П1 (П1а) и П2 (П2а) заменяют скобами Ск1.

Т а б л и ц а 3

Марка плит	Арматурная сталь по ГОСТ 5781							Арматурная сталь по ГОСТ 6727		Всего		
	Класс А-III		Класс А-I					Класс Вр-1				
	Диаметр, мм	Ито-го	Диаметр, мм						Ито-го	Диаметр, мм		
			8	10	14	16	20	22		3	5	
160.38—30AV, 160.38—30AIV									5,88		5,88	30,72
160.35—30AV, 160.35—30AIV												30,44
160.35—30AV, 160.35—30AIV	—	—	—	0,60	—	—	—		24,84	5,60	5,60	26,12
160.30—30AV, 160.30—30AIV					1,50	3,42			20,52			30,16
160.30—30AV, 160.30—30AIV							3,42		24,84			
160.30—30AV, 160.30—30AIV					0,60	—			19,92	5,32	5,32	25,84

Продолжение табл. 3

Марка плит	Арматурная сталь по ГОСТ 5781										Арматурная сталь по ГОСТ 6727		Всего	
	Класс А-III		Класс А-I						Класс Вр-1					
	Диаметр, мм	Итого	Диаметр, мм						Итого	Диаметр, мм	Итого			
			8	10	14	16	20	22			3	5		
160.19—30AV, 160.19—30AIV	18,40	18,40		1,20	—	2,28	4,04		17,52		33,06	34,46	70,38	
160.18—30AV, 160.18—30AIV			17,28	17,28		0,60	—				32,68	67,48		
2П60.18—30AV, 2П60.18—30AIV			—							14,64	31,28	32,68	64,60	
1ПБ60.18—30AV, 1ПБ60.18—30AIV	18,40	18,40		1,20	3,04	2,28	7,02		13,54		33,06	34,46	66,40	
1ПББ55.20—30AV, 1ПББ55.20—30AIV 1ПББ55.20—10AIV	19,64	19,64			6,08		—		9,56		34,96	36,36	65,56	
1ПТ55—30AV, 1ПТ55—30AIV, 2ПТ55—30AV, 2ПТ55—30AIV	—	—	42,64	0,60	—	—	14,04		57,28		11,40	12,80	70,08	

П р и м е ч а н и е. При применении арматурной стали класса Ат-ПС по ГОСТ 10884 ее диаметр, расход стали следует принимать одинаковым с арматурной сталью класса А-III.

##### 5.6. (Измененная редакция, Изм. № 1).

7. Форма и размеры арматурных и монтажно-стыковых элементов — по ГОСТ 21924.3.

8. Значения напряжений в напрягаемой арматуре, контролируемые по окончании натяжения на упоры, должны соответствовать указанным в табл. 4. Предельные отклонения напряжений не должны

Таблица 4

Напрягаемая арматура	Марка плиты	Значения напряжений в напрягаемой арматуре, МПа (кгс/см <sup>2</sup> )
	1П60.38—30AV, 1П60.35—30AV, 2П60.35—30AV, 1П60.30—30AV, 2П60.30—30AV, 1П60.19—30AV, 1П60.18—30AV, 2П60.18—30AV, 1ПБ60.18—30AV, 1ПББ55.20—30AV	696 (7100)
Продольная	1П60.38—30AIV, 1П60.35—30AIV, 2П60.35—30AIV, 1П60.30—30AIV, 2П60.30—30AIV, 1П60.19—30AIV, 1П60.18—30AIV, 2П60.18—30AIV, 1ПБ60.18—30AIV, 1ПББ55.20—30AIV, 1ПББ55.20—10AIV	500 (5100)
	1ПТ55—30AV, 2ПТ55—30AV	690 (7040)
	1ПТ55—30AIV, 2ПТ55—30AIV	494 (5040)

Продолжение табл. 4

Напрягаемая арматура	Марка плиты	Значения напряжений в напрягаемой арматуре, МПа (кгс/см <sup>2</sup> )
Поперечная	1П60.38—30AV	661 (6740)
	1П60.38—30AIV	465 (4740)
	1П60.35—30AV, 2П60.35—30AV	654 (6670)
	1П60.35—30AIV, 2П60.35—30AIV	458 (4670)
	1П60.30—30AV, 2П60.30—30AV	637 (6500)
	1П60.30—30AIV, 2П60.30—30AIV	441 (4500)

превышать при натяжении механическим способом — 5 и + 10 %, а при натяжении электротермическим способом:

- продольной арматуры при длине плиты:  
6000 и 5920 мм — 88,2 МПа (900 кгс/см<sup>2</sup>),  
5500 мм — 94,1 МПа (960 кгс/см<sup>2</sup>);
- поперечной арматуры при ширине плиты:  
3750 мм — 123,6 МПа (1260 кгс/см<sup>2</sup>),  
3500 мм — 130,4 МПа (1330 кгс/см<sup>2</sup>),  
3000 мм — 147,1 МПа (1500 кгс/см<sup>2</sup>).

9. Значения контрольной нагрузки при испытании плит по прочности и трещиностойкости приведены в табл. 5.

Таблица 5

Марка плиты	Контрольная нагрузка (без учета собственного веса плиты), кН (тс), при испытании плит		Марка плиты	Контрольная нагрузка (без учета собственного веса плиты), кН (тс), при испытании плит	
	по прочности	по трещиностойкости		по прочности	по трещиностойкости
1П60.38—30AV	173,5 (17,7)	95,1 (9,7)	1П60.38—30AIV	164,6 (16,8)	90,2 (9,2)
1П60.35—300AV	157,8 (16,1)	87,2 (8,9)	1П60.35—30AIV	150,9 (15,4)	82,3 (8,4)
2П60.35—30AV	153,9 (15,7)	84,3 (8,6)	2П60.35—30AIV	147,0 (15,0)	80,4 (8,2)
1П60.30—30AV	145,0 (14,8)	79,4 (8,1)	1П60.30—30AIV	138,2 (14,1)	75,5 (7,7)
2П60.30—30AV	140,1 (14,3)	77,4 (7,9)	2П60.30—30AIV	134,3 (13,7)	73,5 (7,5)
1П60.19—30AV	73,5 (7,5)	40,2 (4,1)	1П60.19—30AIV	67,6 (6,9)	37,2 (3,8)
1П60.18—30AV			1П60.18—30AIV		
2П60.18—30AV	72,5 (7,4)	39,2 (4,0)	2П60.18—30AIV	66,6 (6,8)	37,2 (3,8)
1ПБ60.18—30AV	70,6 (7,2)		1ПБ60.16—30AIV	65,7 (6,7)	36,3 (3,7)
1ПББ55.20—30AV	77,4 (7,9)	43,1 (4,4)	1ПББ55.20—30AIV	71,5 (7,3)	39,2 (4,0)
1ПТ55—30AV	86,2 (8,8)	47,0 (4,8)	1ПББ55.20—10AIV	49,0 (5,0)	26,5 (2,7)
2ПТ55—30AV	84,3 (8,6)	46,1 (4,7)	1ПТ55—30AIV	79,4 (8,1)	73,5 (7,5)
			2ПТ55—30AIV	77,4 (7,9)	43,1 (4,4)

10. Контрольная ширина раскрытия трещин при испытании плит по трещиностойкости не должна превышать 0,1 мм.

**ИНФОРМАЦИОННЫЕ ДАННЫЕ**

- 1. РАЗРАБОТАН И ВНЕСЕН Министерством жилищно-коммунального хозяйства РСФСР**
- 2. УТВЕРЖДЕН И ВВЕДЕН В ДЕЙСТВИЕ ПОСТАНОВЛЕНИЕМ Государственного комитета СССР по делам строительства от 30.09.83 № 210**
- 3. ВВЕДЕН ВПЕРВЫЕ**
- 4. ССЫЛОЧНЫЕ НОРМАТИВНО-ТЕХНИЧЕСКИЕ ДОКУМЕНТЫ**

Обозначение НТД, на который дана ссылка	Номер пункта
ГОСТ 5781—82	6
ГОСТ 6727—80	6
ГОСТ 10884—94	6
ГОСТ 21924.0—84	2, 4, 6
ГОСТ 21924.3—84	7
СНиП 2.01.01—82	1
СНиП 2.03.01—84	1

**5. ИЗДАНИЕ (январь 2002 г.) с Изменением № 1, утвержденным в декабре 1987 г. (ИУС 5—88)**