



Открытое акционерное общество
"Центральный научно-исследовательский и проектный институт жилых и общественных зданий"

УДК 728.1
№ госрегистрации 35-ГК/1
Инв. №

"УТВЕРЖДАЮ":

Генеральный директор,
доктор технических наук, профессор

С.В. Николаев
« 15 » 12 2011 г.

**Отчёт о научно-исследовательской работе по теме:
«Разработка проектных решений по переоборудованию объектов жилого
фонда для проживания инвалидов и семей, имеющих детей-инвалидов»
(заключительный)**

№ 35-ГК/1 от 30.08.11

**АЛЬБОМ
типовых проектных решений по переоборудованию
объектов жилого фонда для проживания инвалидов
и семей, имеющих детей-инвалидов.**

**Приложение А.1
(входные группы и помещения общего пользования 1-го этажа)**

РАЗРАБОТАНО:

Директор по научной деятельности,
кандидат архитектуры, профессор





А.А. Марай

Руководитель темы,
кандидат архитектуры





А.П. Крюков

МОСКВА 2011 г.

СОДЕРЖАНИЕ

| № п/п | Наименование | Листы |
|-------|---|--------|
| 1. | Содержание | 2 |
| 2. | Переоборудование жилых домов СЕРИИ 83 (5 эт.) | 3-4 |
| 3. | Переоборудование жилых домов СЕРИИ 83 (9 эт.) | 5-8 |
| 4. | Переоборудование жилых домов СЕРИИ 85 (5 эт.) | 9-12 |
| 5. | Переоборудование жилых домов СЕРИИ 85 (9 эт.) | 13-15 |
| 6. | Переоборудование жилых домов СЕРИИ 90 (5 эт.) | 16, 17 |
| 7. | Переоборудование жилых домов СЕРИИ 90 (9 эт.) | 18-21 |
| 8. | Переоборудование жилых домов СЕРИИ 91 (5 эт.) | 22-25 |
| 9. | Переоборудование жилых домов СЕРИИ 97 (5 эт.) | 26-29 |
| 10. | Переоборудование жилых домов СЕРИИ 97 (9 эт.) | 30-33 |
| 11. | Переоборудование жилых домов СЕРИИ 121 (5 эт.) | 34, 35 |
| 12. | Переоборудование жилых домов СЕРИИ 121 (9 эт.) | 36-39 |
| 13. | Переоборудование жилых домов СЕРИИ 135 (5 эт.) | 40, 41 |
| 14. | Переоборудование жилых домов СЕРИИ 135 (9 эт.) | 42-45 |
| 15. | Переоборудование жилых домов СЕРИИ 510 (5 эт.) | 46-49 |
| 16. | Переоборудование жилых домов СЕРИИ 1-511 (5 эт.) | 50-53 |
| 17. | Переоборудование жилых домов СЕРИИ II-18 (9 эт.) | 54-57 |
| 18. | Переоборудование жилых домов СЕРИИ II-18 (12 эт.) | 58-61 |
| 19. | Переоборудование жилых домов СЕРИИ II-29 (9 эт.) | 62-65 |
| 20. | Переоборудование жилых домов СЕРИИ И-209А (14 эт.) | 66-69 |
| 21. | Переоборудование жилых домов СЕРИИ II-49 (9 эт.) | 70-73 |
| 22. | Архитектурно-плановочные нормы переоборудования жилых домов | 74-78 |

| | | |
|--------------|----------------|---------------|
| инф. N подл. | подпись и дата | взаим. инф. N |
|--------------|----------------|---------------|

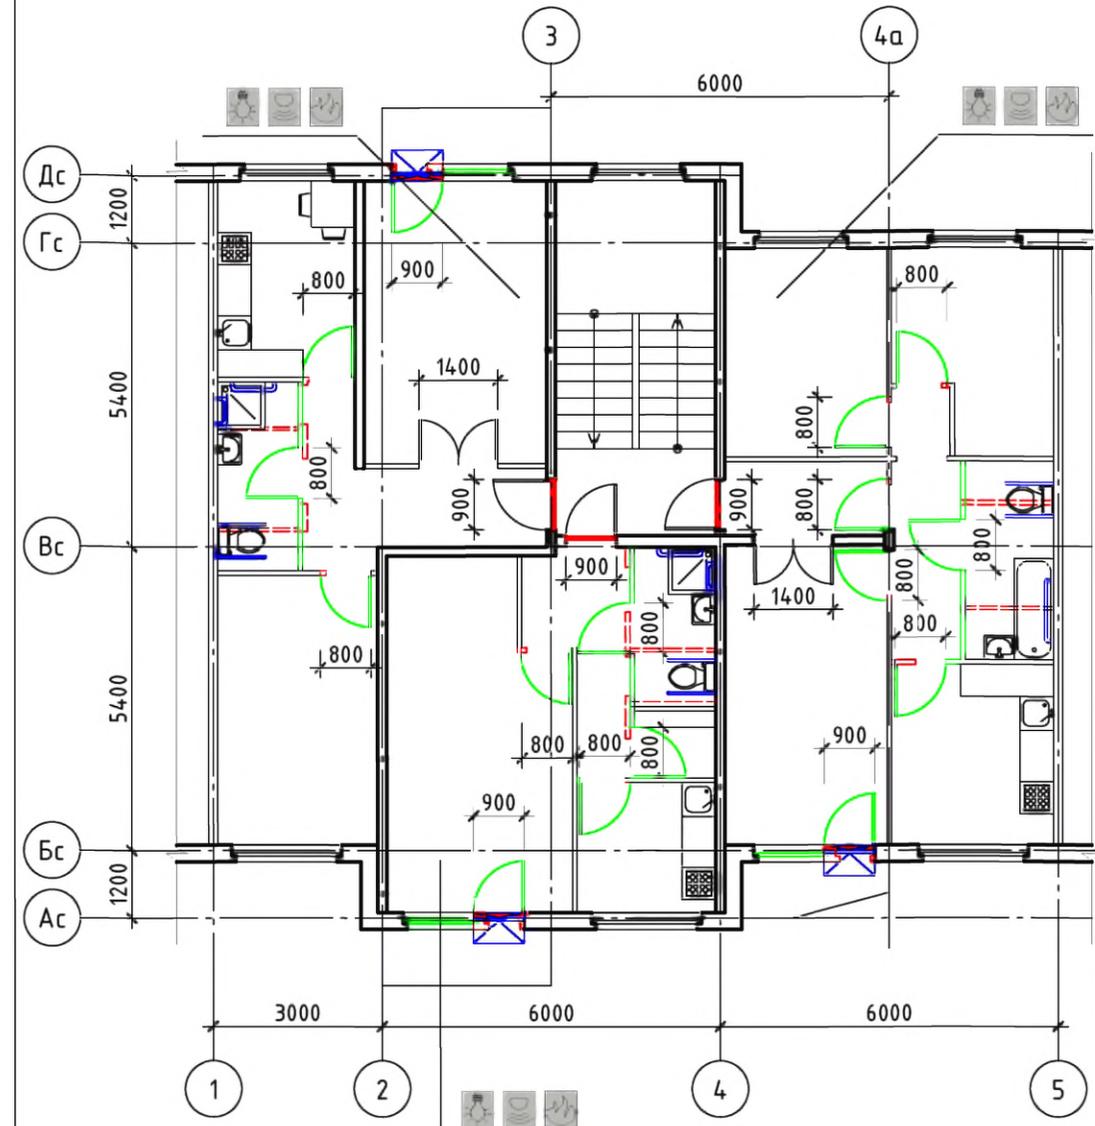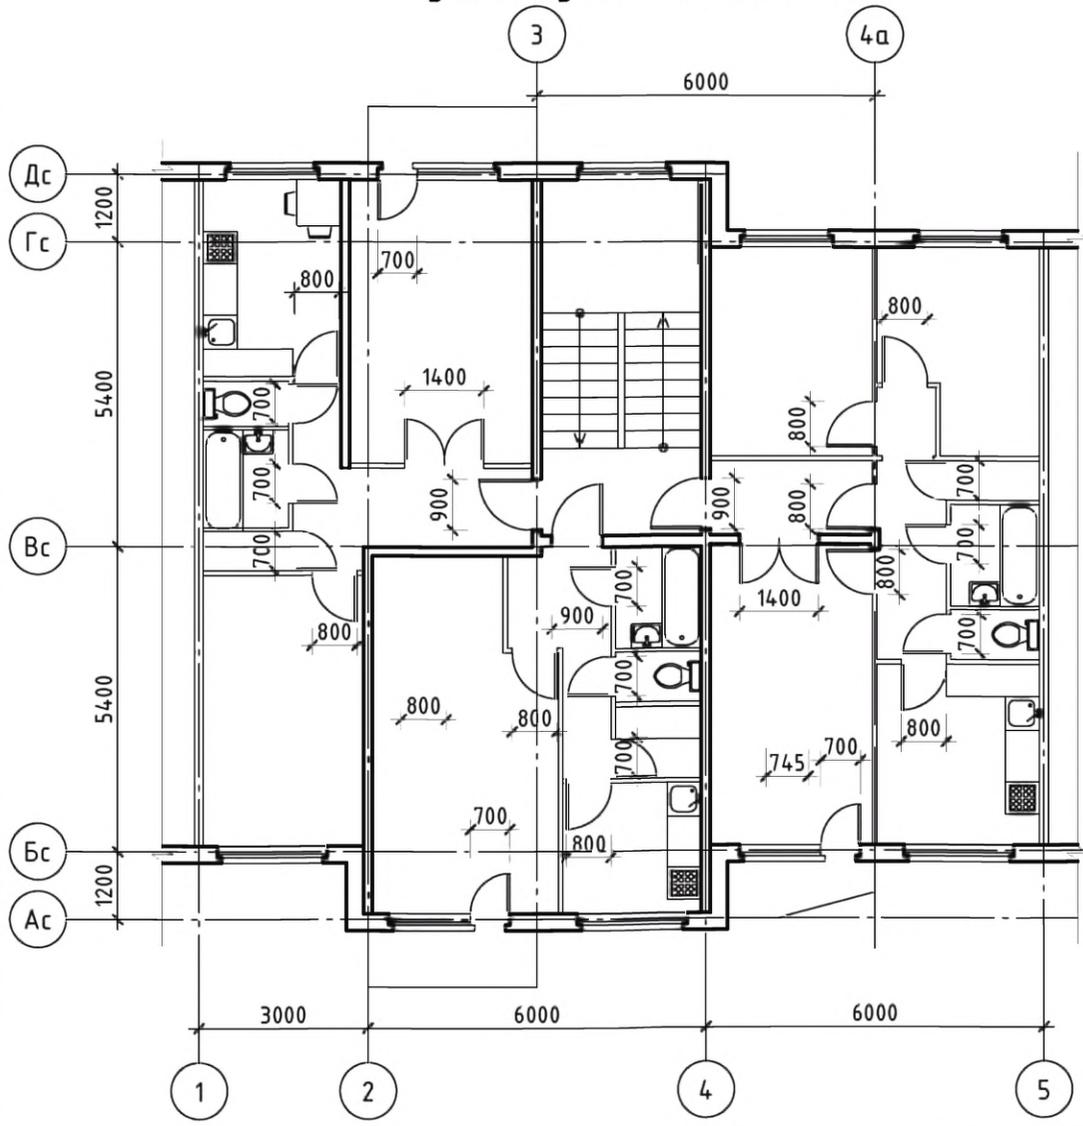

Условные обозначения:


- поручень
- вновь возводимая перегородка, дверной или оконный блок
- уменьшение порога входной двери в квартиру до h = 14 мм
- демонтируемая стена или перегородка, дверной проем (при недостаточной ширине)
- устройство съемного пандуса
- система видеонаблюдения
- оповещатель открывания балконной двери
- извещатель протечки воды
- автоматические пожарные извещатели
- датчик-сигнализатор утечки горючих газов

Примечание: планировки 1-го этажа, включая входную группу и помещения общего пользования 1-го этажа, см. альбом 1 л. 1


взам. инв. N
подпись и дата
инв. N подл.

| | | | | | | | | | | | |
|------------|--------------|------|--------|-------|---|---|--|--|--|------|--------|
| | | | | | № 35-ГК от 30.08.11 | | Заказчик: Министерство Регионального развития Российской Федерации | | | | |
| | | | | | Альбом типовых проектных решений переоборудования объектов жилого фонда для проживания инвалидов и семей, имеющих детей-инвалидов | | | | | | |
| Изм. | Кол.уч. | Лист | № док. | Подп. | Дата | Переоборудование жилых домов СЕРИИ 83 (5 эт.) | | | Стадия | Лист | Листов |
| Разработал | Семикин П.П. | | | | 05.11.11 | | | | ТПР | 3 | 73 |
| Проверил | Смурова Н.Ю. | | | | 05.11.11 | Помещения общего пользования и квартиры типового этажа. Решение минимальной перепланировки | | | ОАО "ЦНИЭП жилых и общественных зданий (ЦНИЭП жилища)" | | |
| ГАП | Крюков А.Р. | | | | 05.11.11 | | | | | | |

Решение оптимальной перепланировки

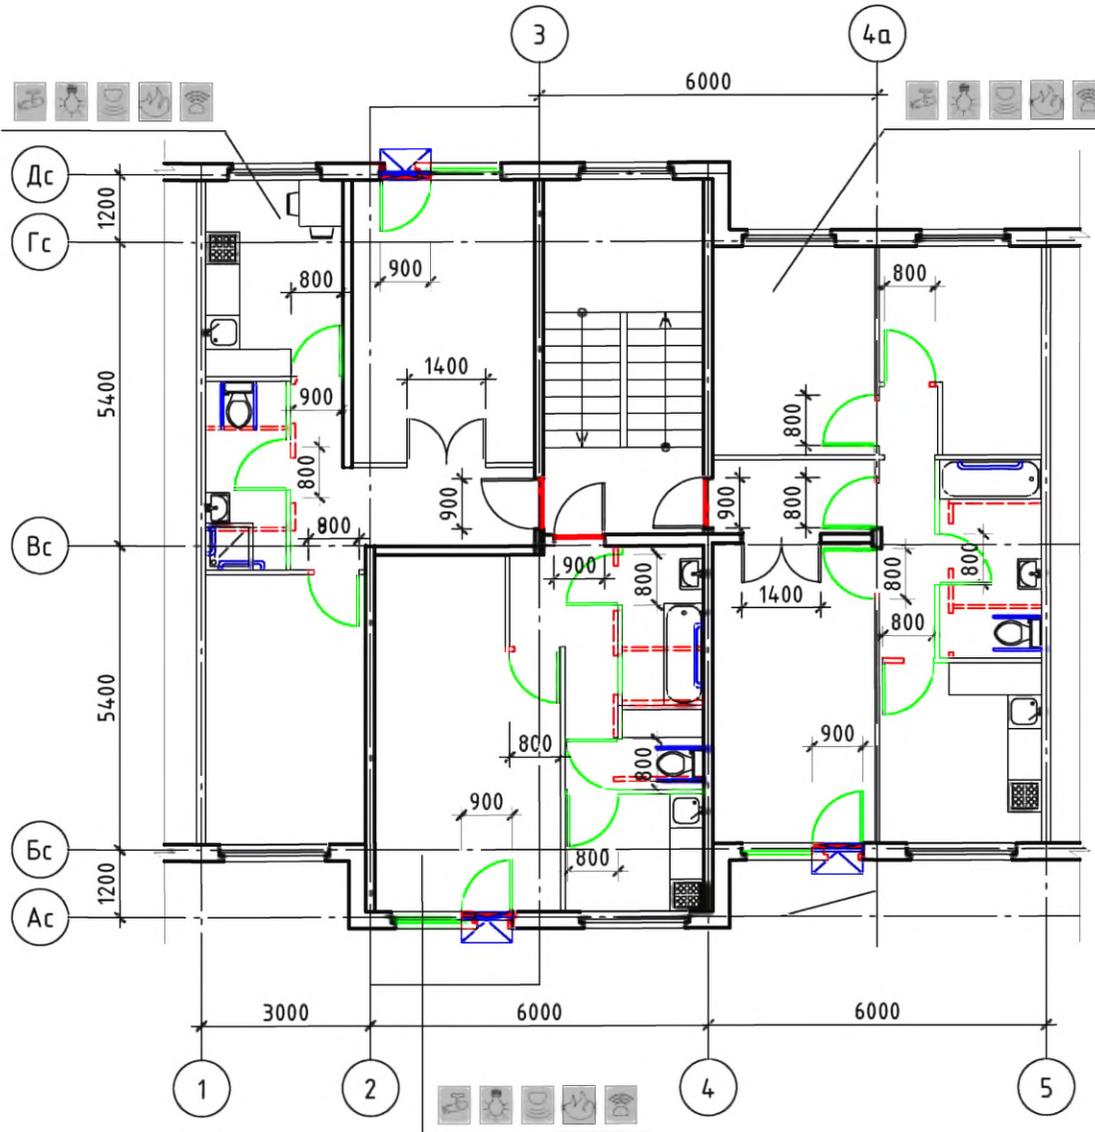

Решение максимальной перепланировки

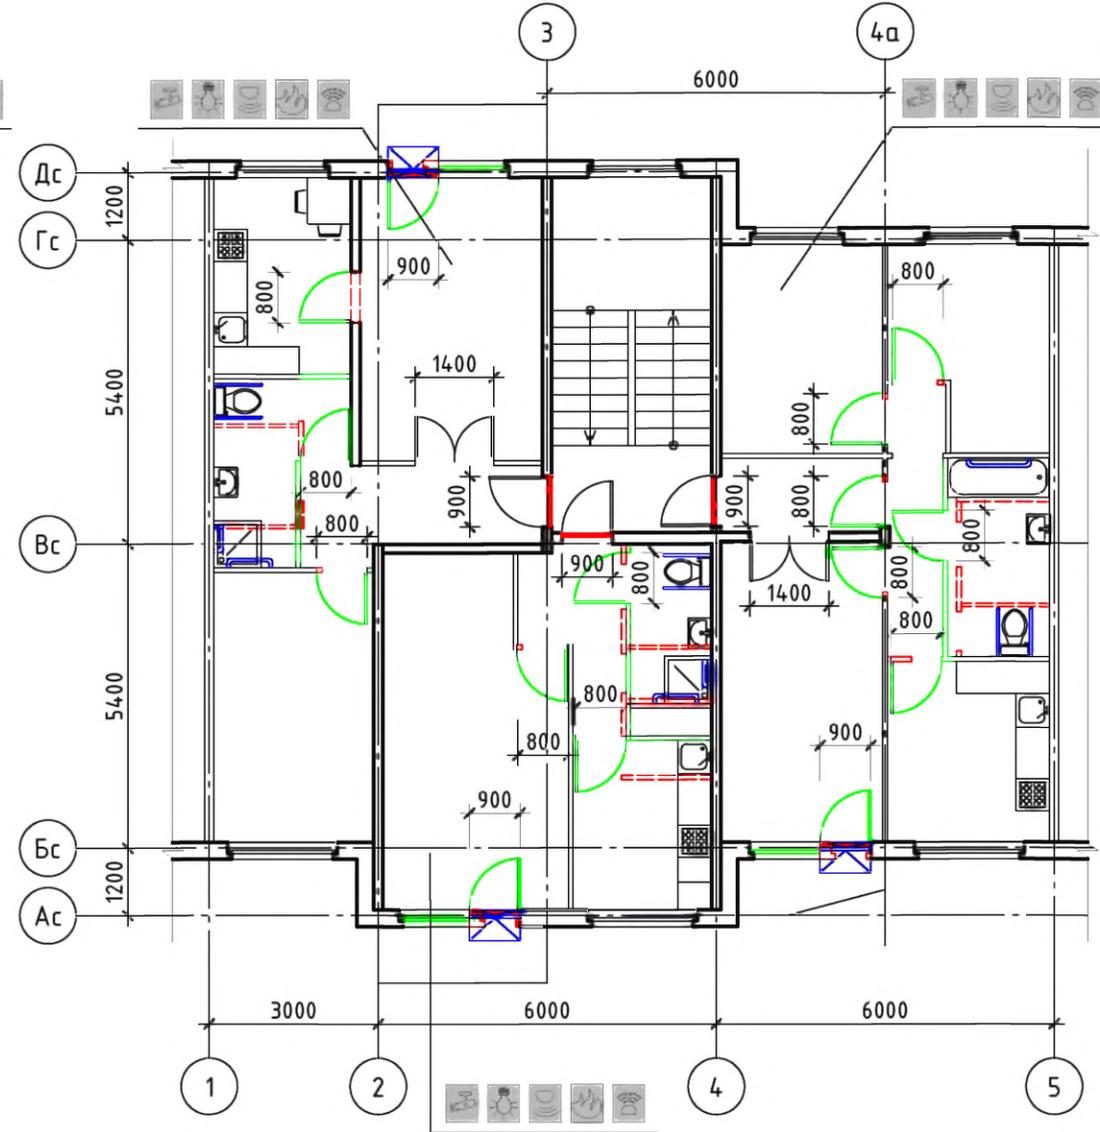

Условные обозначения:

- - поручень
- - вновь возводимая перегородка, дверной или оконный блок
- - уменьшение порога входной двери в квартиру до h = 14 мм
- - демонтируемая стена или перегородка, дверной проем (при недостаточной ширине)
- устройство съемного пандуса
- система видеонаблюдения
- оповещатель открывания балконной двери
- извещатель протечки воды
- автоматические пожарные извещатели
- датчик-сигнализатор утечки горючих газов

Примечание: планировки 1-го этажа, включая входную группу и помещения общего пользования 1-го этажа, см. альбом 1 л. 1

взвеш. инв. N

подпись и дата


инв. N подл.

№ 35-ГК от 30.08.11 Заказчик: Министерство Регионального развития Российской Федерации

Альбом типовых проектных решений переоборудования объектов жилого фонда для проживания инвалидов и семей, имеющих детей-инвалидов

| Изм. | Кол. уч. | Лист | № док. | Подп. | Дата | | | | |
|------------|----------|------|--------|--------------|----------|---|--|------|--------|
| Разработал | | | | Семикин П.П. | 05.11.11 | Переоборудование жилых домов СЕРИИ 83 (5 эт.) | Стадия | Лист | Листов |
| Проверил | | | | Смурова Н.Ю. | 05.11.11 | | ТПР | 4 | 73 |
| ГАП | | | | Крюков А.Р. | 05.11.11 | Решения оптимальной и максимальной перепланировок | ОАО "ЦНИЭП жилых и общественных зданий (ЦНИЭП жилища)" | | |


Типовое планировочное решение.
Существующее положение

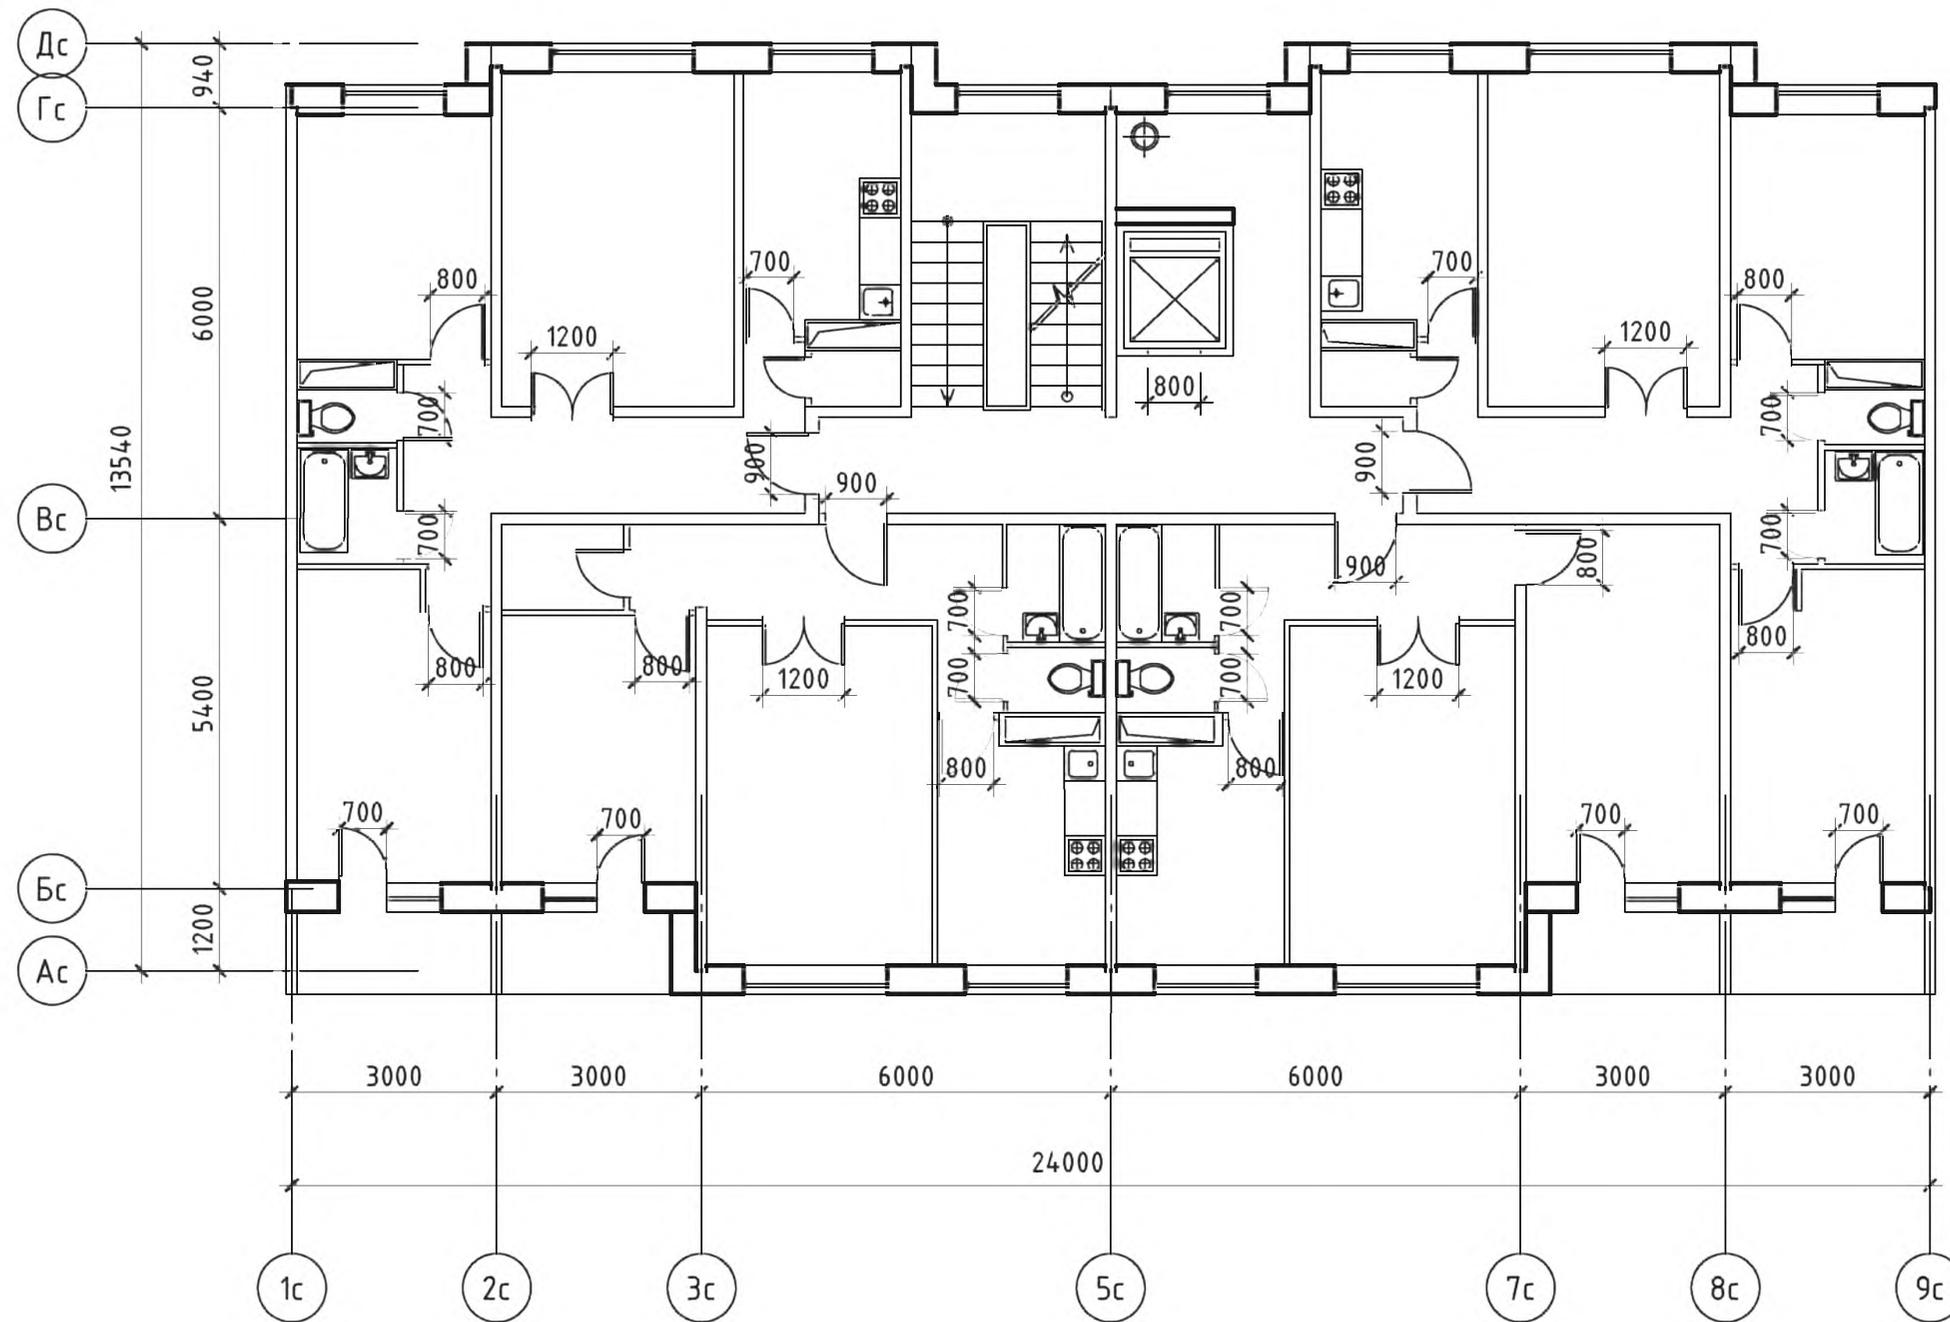

взаим. инв. N
подпись и дата
инв. N подл.

| | | | | | | | | | | |
|------------|----------|------|--------|-------|------|---|----------|--|--------|--|
| | | | | | | № 35-ГК от 30.08.11 Заказчик: Министерство Регионального развития Российской Федерации | | | | |
| | | | | | | Альбом типовых проектных решений переоборудования объектов жилого фонда для проживания инвалидов и семей, имеющих детей-инвалидов | | | | |
| Изм. | Кол. уч. | Лист | № док. | Подп. | Дата | Переоборудование жилых домов СЕРИИ 83 (9 эт.) | Стадия | Лист | Листов | |
| | | | | | | | ТПР | 5 | 73 | |
| Разработал | | | | | | Семикин П.П. | 05.11.11 | Помещения общего пользования и квартиры типового этажа | | |
| Проверил | | | | | | Смурова Н.Ю. | 05.11.11 | | | |
| ГАП | | | | | | Крюков А.Р. | 05.11.11 | ОАО "ЦНИИЭП жилых и общественных зданий (ЦНИИЭП жилища)" | | |

Решение минимальной перепланировки

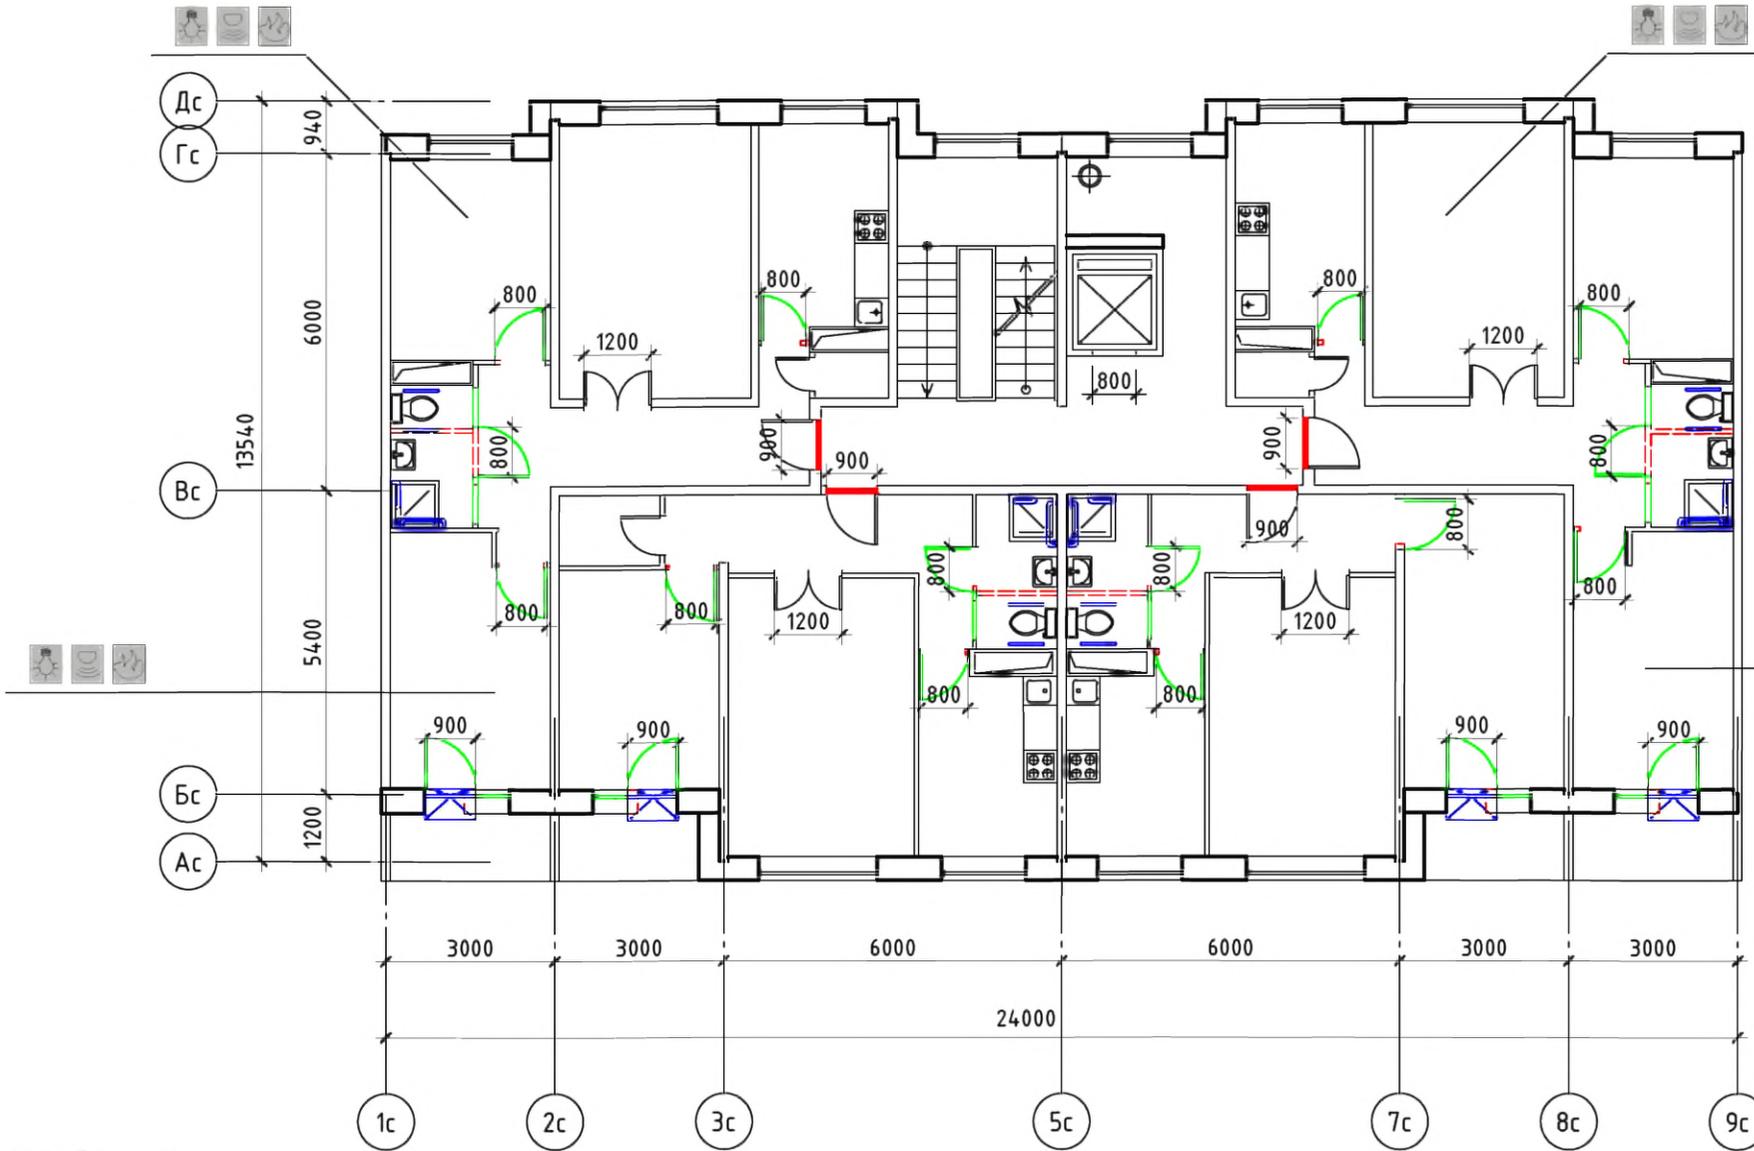

Условные обозначения:

-  - поручень
-  - вновь возводимая перегородка, дверной или оконный блок
-  - уменьшение порога входной двери в квартиру до h = 14 мм
-  - демонтируемая стена или перегородка, дверной проем (при недостаточной ширине)
-  - устройство съемного пандуса
-  - система видеонаблюдения
-  - оповещатель открывания балконной двери
-  - извещатель протечки воды
-  - автоматические пожарные извещатели
-  - датчик-сигнализатор утечки горючих газов


| | | | | | | | | |
|---|--------------|------|--------|-------|----------|--|------|--------|
| № 35-ГК от 30.08.11 | | | | | | Заказчик: Министерство Регионального развития Российской Федерации | | |
| Альбом типовых проектных решений переоборудования объектов жилого фонда для проживания инвалидов и семей, имеющих детей-инвалидов | | | | | | | | |
| Изм. | Кол. уч. | Лист | № док. | Подп. | Дата | Переоборудование жилых домов СЕРИИ 83 (9 эт.) | | |
| Разработал | Семикин П.П. | | | | 05.11.11 | Стадия | Лист | Листов |
| Проверил | Смурова Н.Ю. | | | | 05.11.11 | ТПР | 6 | 73 |
| ГАП Крюков А.Р. | | | | | | Решение минимальной перепланировки | | |
| | | | | | | ОАО "ЦНИЭП жилых и общественных зданий (ЦНИЭП жилища)" | | |

взлм. инв. N

подпись и дата

инв. N подл.

Решение оптимальной перепланировки

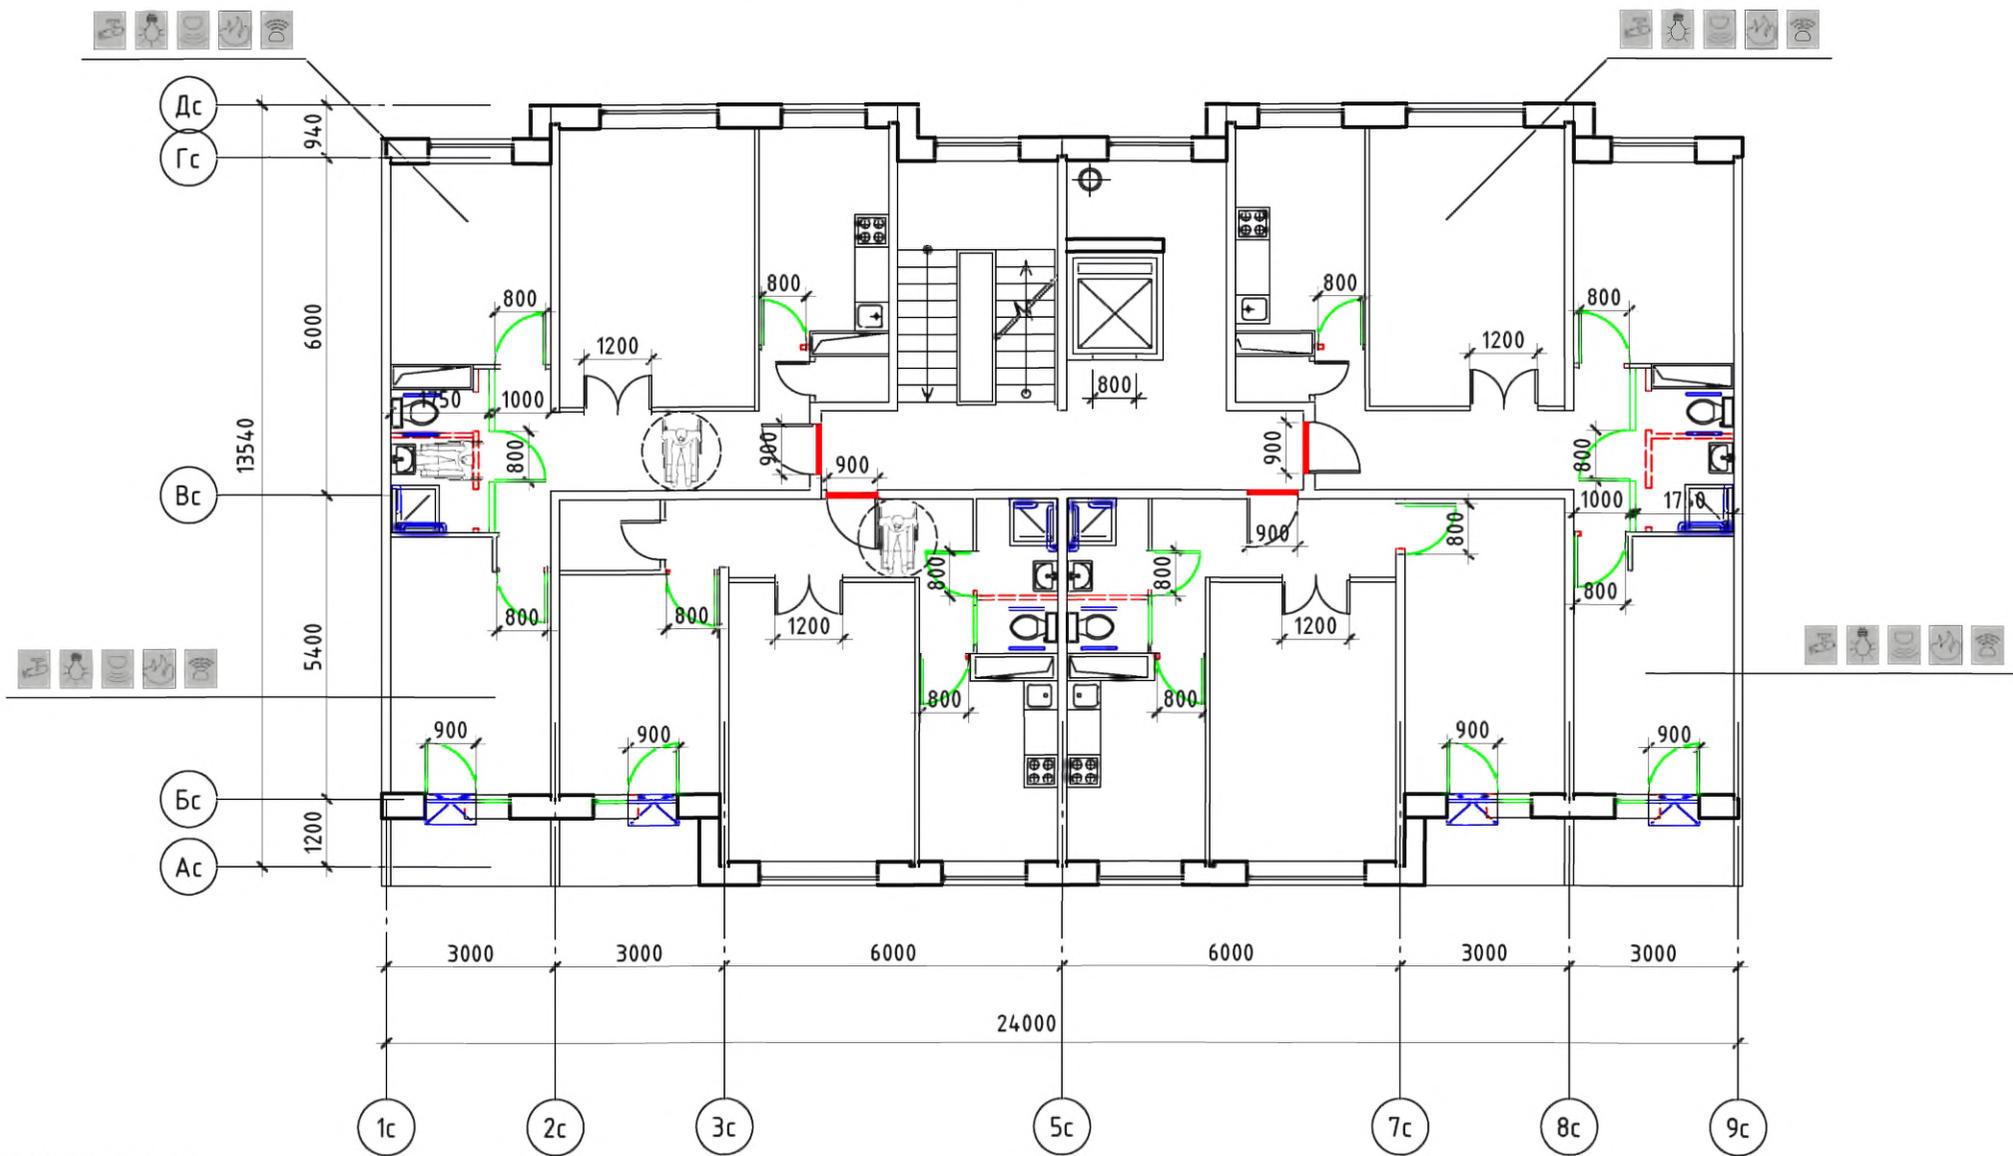

Условные обозначения:

- ▭ - поручень
- ▭ - вновь возводимая перегородка, дверной или оконный блок
- ▭ - уменьшение порога входной двери в квартиру до $h = 14$ мм
- ▭ - демонтируемая стена или перегородка, дверной проем (при недостаточной ширине)
- ▭ - устройство съемного пандуса
- система видеонаблюдения
- оповещатель открывания балконной двери
- извещатель протечки воды
- автоматические пожарные извещатели
- датчик-сигнализатор утечки горючих газов


| | | | | | | | | | | |
|------------|--------------|------|--------|-------|----------|---|--|------------------------------------|------|--|
| | | | | | | № 35-ГК от 30.08.11 Заказчик: Министерство Регионального развития Российской Федерации | | | | |
| | | | | | | Альбом типовых проектных решений переоборудования объектов жилого фонда для проживания инвалидов и семей, имеющих детей-инвалидов | | | | |
| Изм. | Кол. чч | Лист | № док. | Подп. | Дата | Переоборудование жилых домов СЕРИИ 83 (9 эт.) | | Стадия | Лист | Листов |
| Разработал | Семикин П.П. | | | | 05.11.11 | | | Решение оптимальной перепланировки | | ТПР |
| Проверил | Смурова Н.Ю. | | | | 05.11.11 | Решение оптимальной перепланировки | | | | ОАО "ЦНИИЭП жилых и общественных зданий (ЦНИИЭП жилища)" |
| Г.АП | Крюков А.Р. | | | | 05.11.11 | | | | | |

взлсм. инв. N

подпись и дата

инв. N подл.

Решение максимальной перепланировки

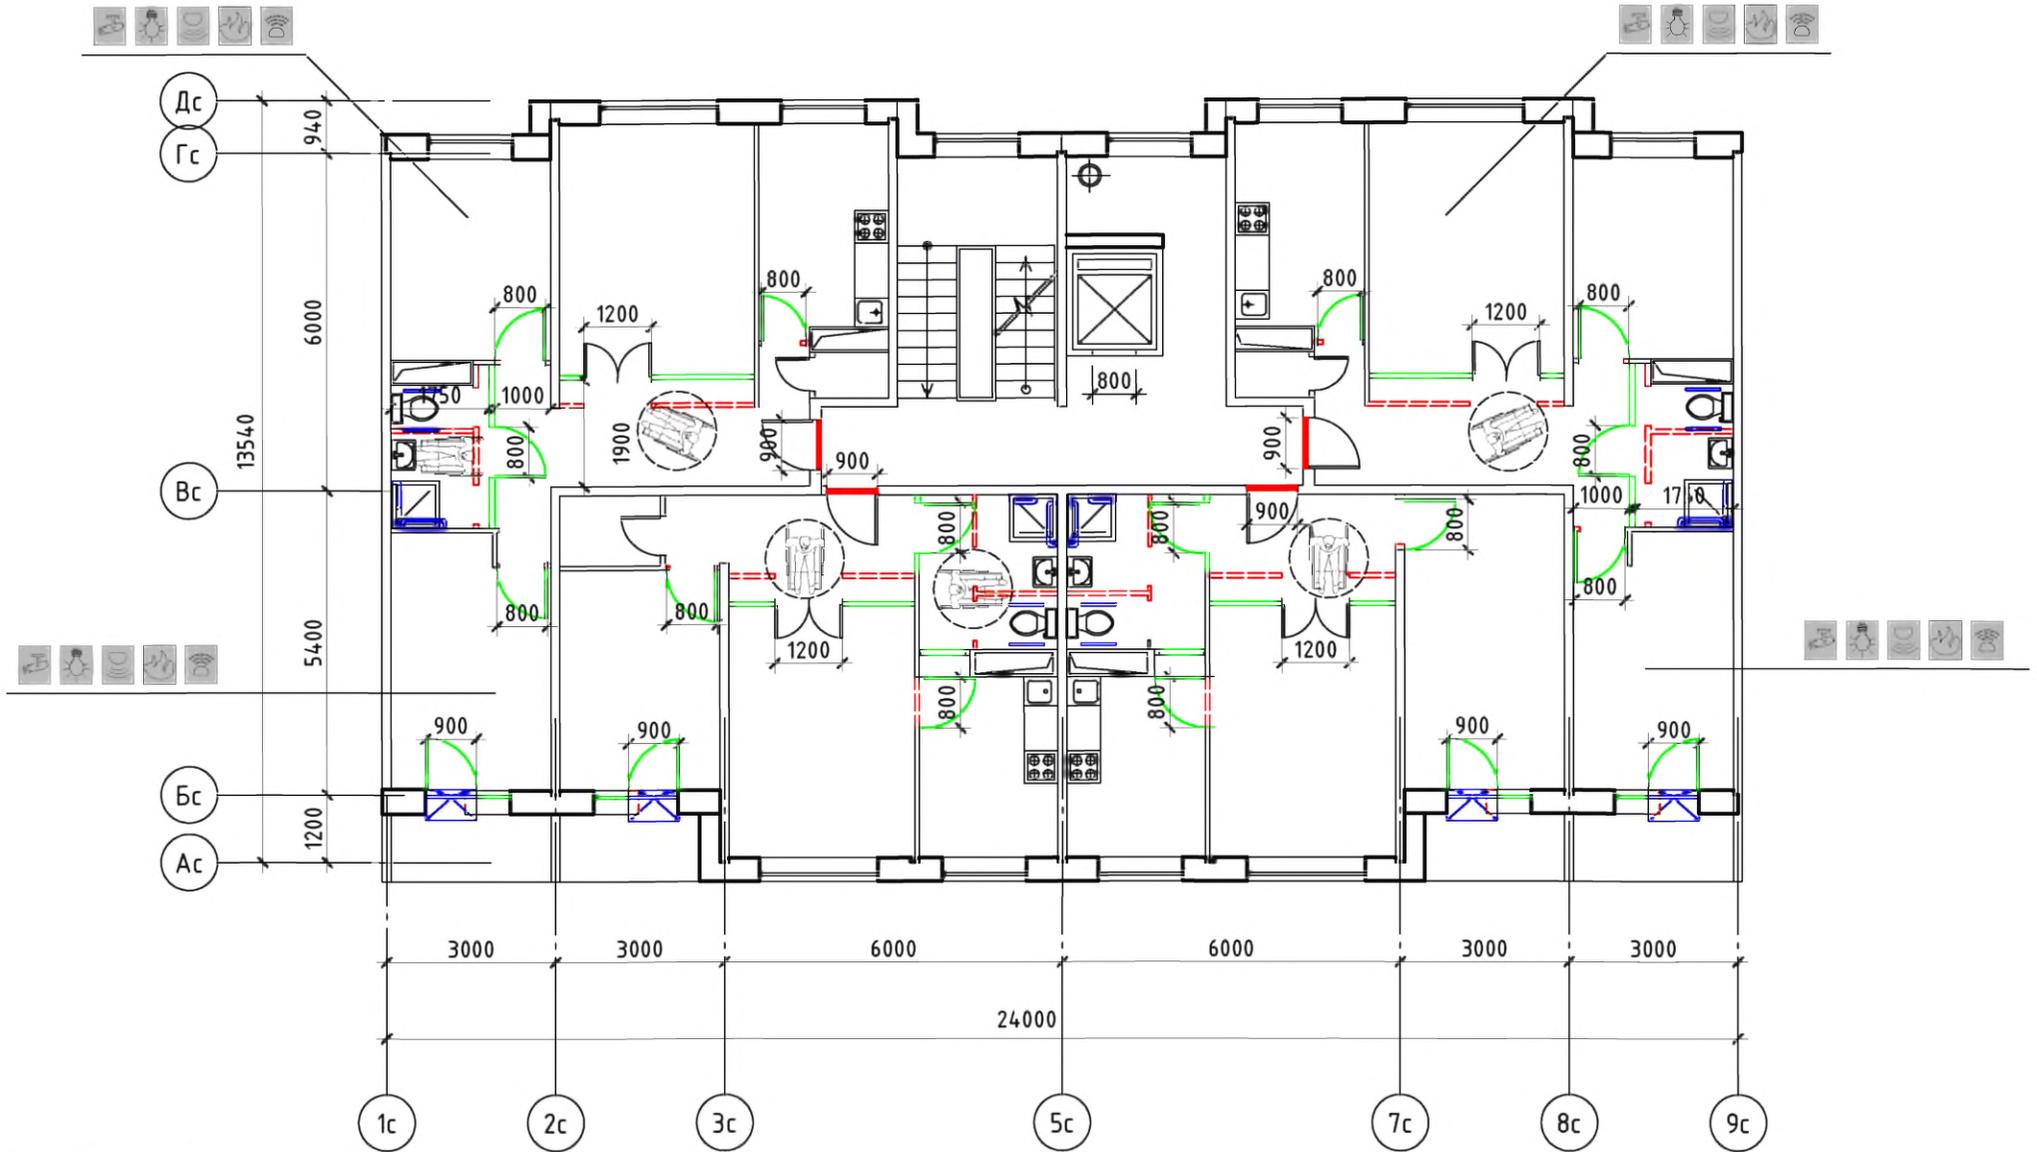

Условные обозначения:

- ▭ - поручень
- ▭ - вновь возводимая перегородка, дверной или оконный блок
- ▭ - уменьшение порога входной двери в квартиру до $h = 14$ мм
- - - - демонтируемая стена или перегородка, дверной проем (при недостаточной ширине)
- ▭ - устройство съемного пандуса
- система видеонаблюдения
- оповещатель открывания балконной двери
- извещатель протечки воды
- автоматические пожарные извещатели
- датчик-сигнализатор утечки горючих газов


| | | | | | |
|---|----------|--------------|--------|-------|----------|
| № 35-ГК от 30.08.11 Заказчик: Министерство Регионального развития Российской Федерации | | | | | |
| Альбом типовых проектных решений переоборудования объектов жилого фонда для проживания инвалидов и семей, имеющих детей-инвалидов | | | | | |
| Изм. | Кол. уч. | Лист | № док. | Подп. | Дата |
| Разработал | | Семикин П.П. | | | 05.11.11 |
| Проверил | | Смурова Н.Ю. | | | 05.11.11 |
| Переоборудование жилых домов СЕРИИ 83 (9 эт.) | | | | | |
| Решение максимальной перепланировки | | | | | |
| | | | Стадия | Лист | Листов |
| | | | ТПР | 8 | 73 |
| ОАО "ЦНИЭП жилых и общественных зданий (ЦНИЭП жилища)" | | | | | |

взаим. инв. N

подпись и дата

инв. N подл.

Типовое планировочное решение.
Существующее положение

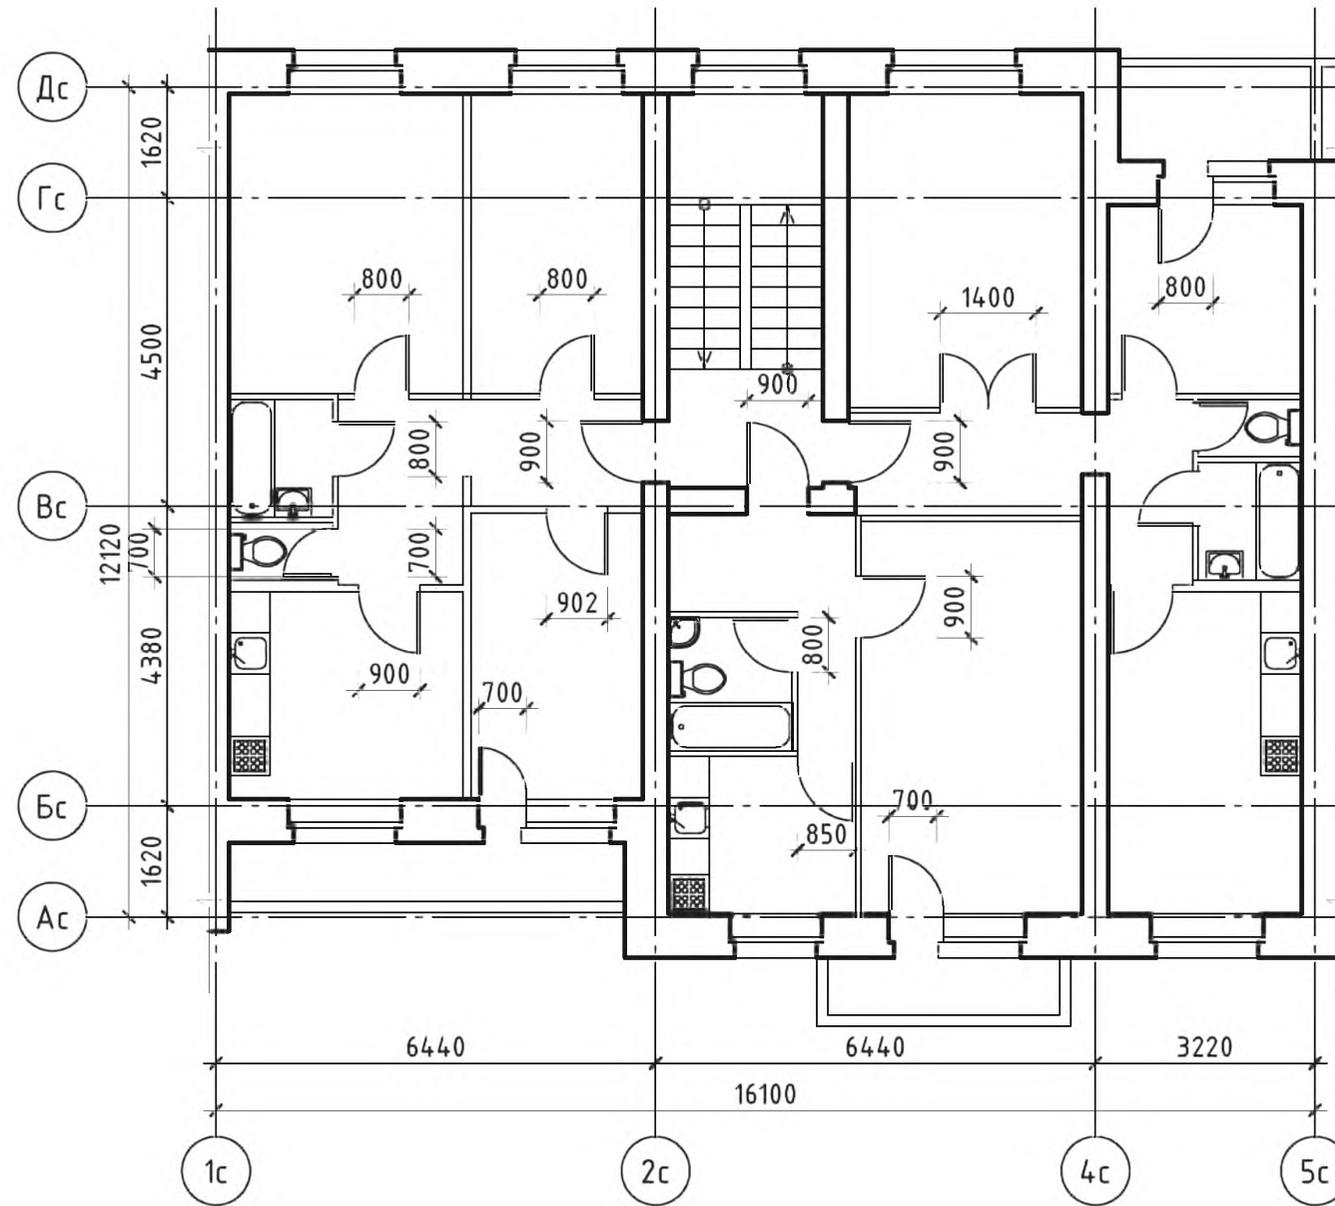


Примечание: планировки 1-го этажа, включая входную группу
и помещения общего пользования 1-го этажа, см. альбом 1 л. 3

| | | | | | | | | |
|------------|----------|--------------|--------|-------|----------|--|--|---------------|
| | | | | | | № 35-ГК от 30.08.11 Заказчик: Министерство Регионального развития Российской Федерации | | |
| | | | | | | Альбом типовых проектных решений переоборудования объектов жилого фонда для проживания инвалидов и семей, имеющих детей-инвалидов | | |
| Изм. | Кол. уч. | Лист | № док. | Подп. | Дата | | | |
| Разработал | | Семикин П.П. | | | 05.11.11 | Переоборудование жилых домов СЕРИИ 85 (5 эт.) | | Стадия ТПР |
| Проверил | | Смурова Н.Ю. | | | 05.11.11 | | | Лист 9 |
| | | | | | | Помещения общего пользования и квартиры типового этажа | | Листов 73 |
| ГАП | | | | | | Крюков А.Р. | | 05.11.11 |
| | | | | | | ОАО "ЦНИИЭП жилых и общественных зданий (ЦНИИЭП жилища)" | | |

| | |
|----------------|--|
| инв. N подл. | |
| подпись и дата | |
| взаим. инв. N | |

Решение минимальной перепланировки

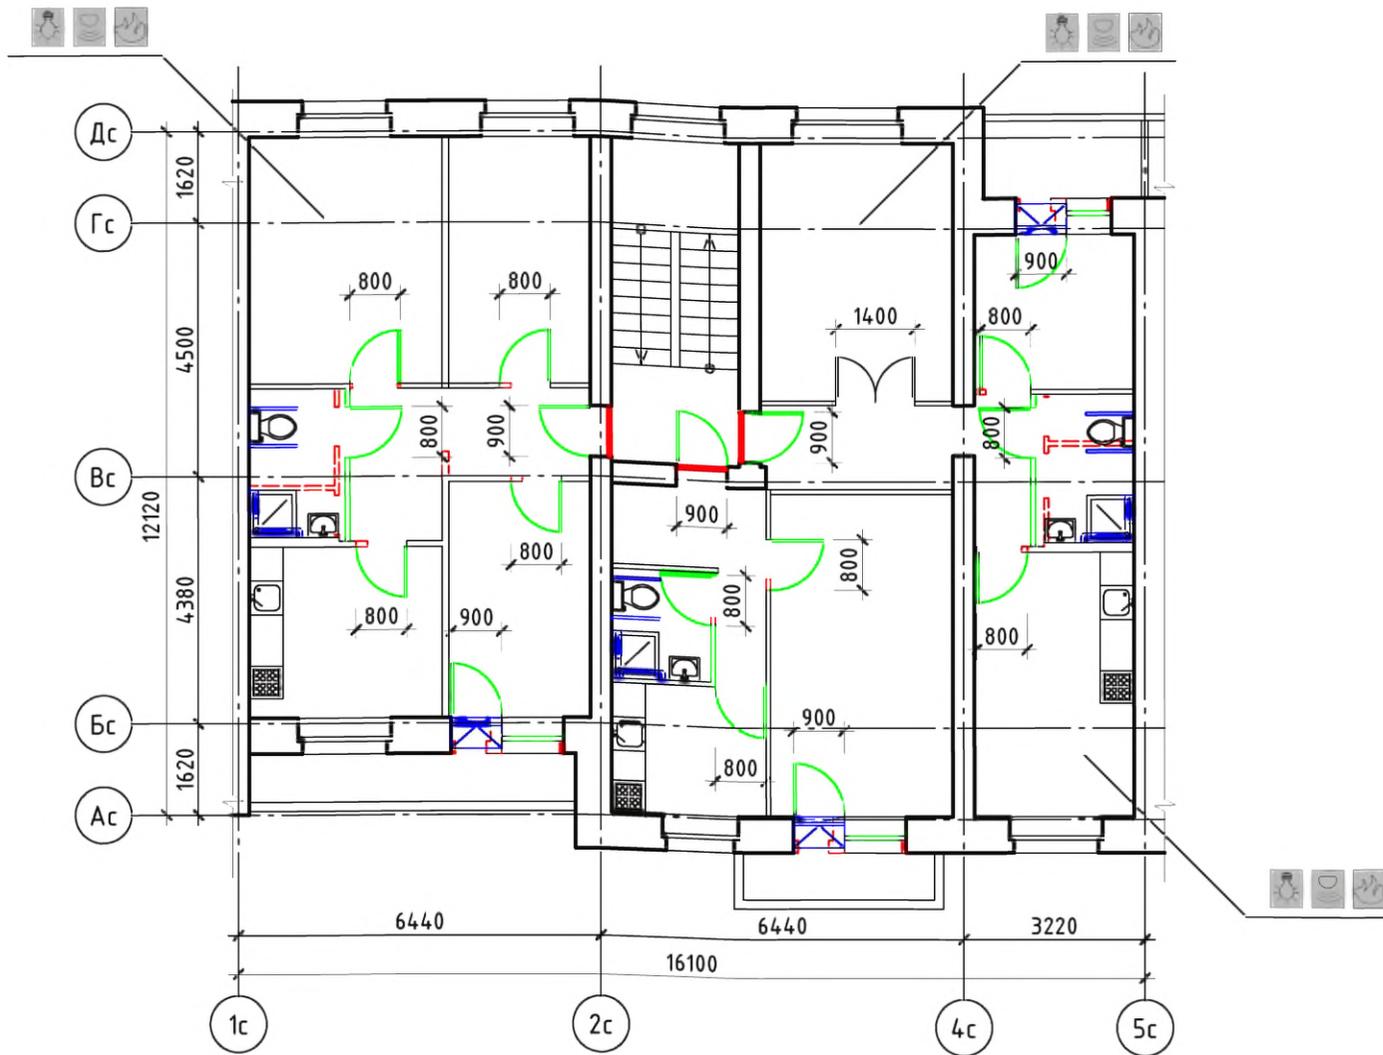

Условные обозначения:

-  - поручень
-  - вновь возводимая перегородка, дверной или оконный блок
-  - уменьшение порога входной двери в квартиру до h = 14 мм
-  - демонтируемая стена или перегородка, дверной проем (при недостаточной ширине)
-  - устройство съёмного пандуса
-  - система видеонаблюдения
-  - оповещатель открывания балконной двери
-  - извещатель протечки воды
-  - автоматические пожарные извещатели
-  - датчик-сигнализатор утечки горючих газов

Примечание: планировки 1-го этажа, включая входную группу и помещения общего пользования 1-го этажа, см. альбом 1 л. 3


| | | | | | | | | |
|---|---------|--------------|--------|-------|----------|--|------|--------|
| № 35-ГК от 30.08.11 | | | | | | Заказчик: Министерство Регионального развития Российской Федерации | | |
| Альбом типовых проектных решений переоборудования объектов жилого фонда для проживания инвалидов и семей, имеющих детей-инвалидов | | | | | | | | |
| Изм. | Кол.уч. | Лист | № док. | Подп. | Дата | Переоборудование жилых домов СЕРИИ 85 (5 эт.) | | |
| Разработал | | Семикин П.П. | | | 05.11.11 | Стадия | Лист | Листов |
| Проверил | | Смурова Н.Ю. | | | 05.11.11 | ТПР | 10 | 73 |
| ГАП Крюков А.Р. | | | | | | Решение минимальной перепланировки | | |
| | | | | | | ОАО "ЦНИИЭП жилых и общественных зданий (ЦНИИЭП жилища)" | | |

взаим. инф. N

подпись и дата

инф. N подл.

Решение оптимальной перепланировки

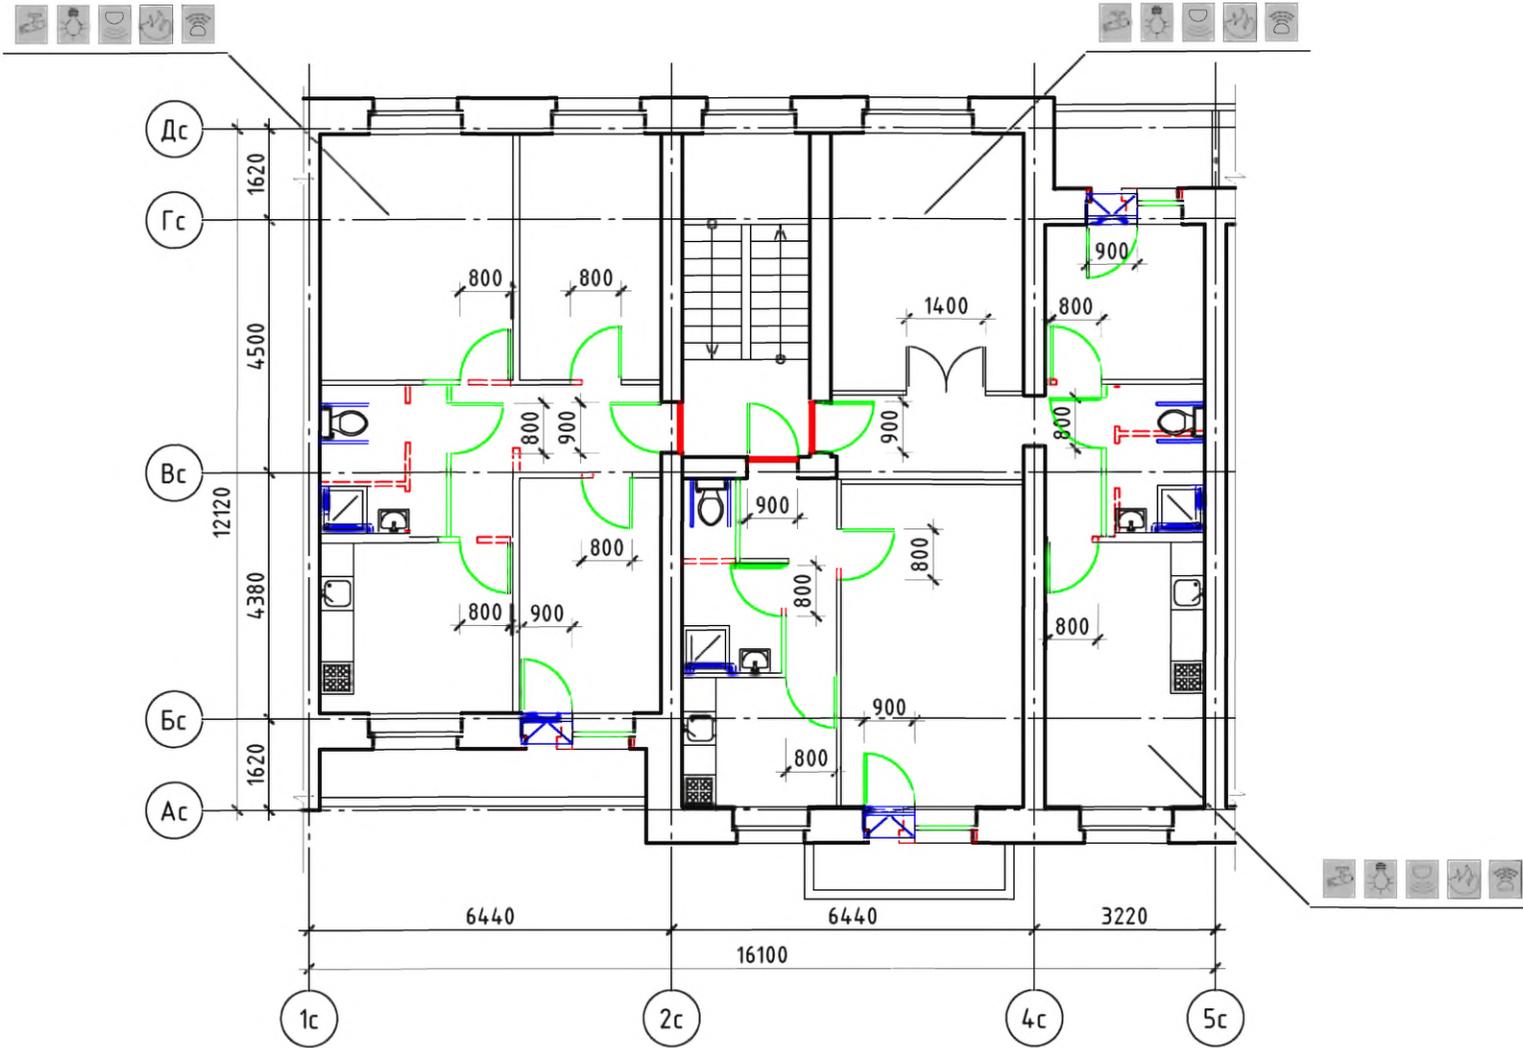

Условные обозначения:

-  - поручень
-  - вновь возводимая перегородка, дверной или оконный блок
-  - уменьшение порога входной двери в квартиру до h = 14 мм
-  - демонтируемая стена или перегородка, дверной проем (при недостаточной ширине)
-  - устройство съемного пандуса
-  - система видеонаблюдения
-  - оповещатель открывания балконной двери
-  - извещатель протечки воды
-  - автоматические пожарные извещатели
-  - датчик-сигнализатор утечки горючих газов

Примечание: планировки 1-го этажа, включая входную группу и помещения общего пользования 1-го этажа, см. альбом 1 л. 3


| | | | | | | | | | | | |
|------------|--------------|------|--------|-------|---|---|--|--|--|------|--------|
| | | | | | № 35-ГК от 30.08.11 | | Заказчик: Министерство Регионального развития Российской Федерации | | | | |
| | | | | | Альбом типовых проектных решений переоборудования объектов жилого фонда для проживания инвалидов и семей, имеющих детей-инвалидов | | | | | | |
| Изм. | Кол.уч. | Лист | № док. | Подп. | Дата | Переоборудование жилых домов СЕРИИ 85 (5 эт.) | | | Стадия | Лист | Листов |
| Разработал | Семикин П.П. | | | | 05.11.11 | | | | ТПР | 11 | 73 |
| Проверил | Смурова Н.Ю. | | | | 05.11.11 | Решение оптимальной перепланировки | | | ОАО "ЦНИИЭП жилых и общественных зданий (ЦНИИЭП жилища)" | | |
| Г.АП | Крюков А.Р. | | | | 05.11.11 | | | | | | |

взл.им. инв. N

подпись и дата

инв. N подл.

Решение максимальной перепланировки

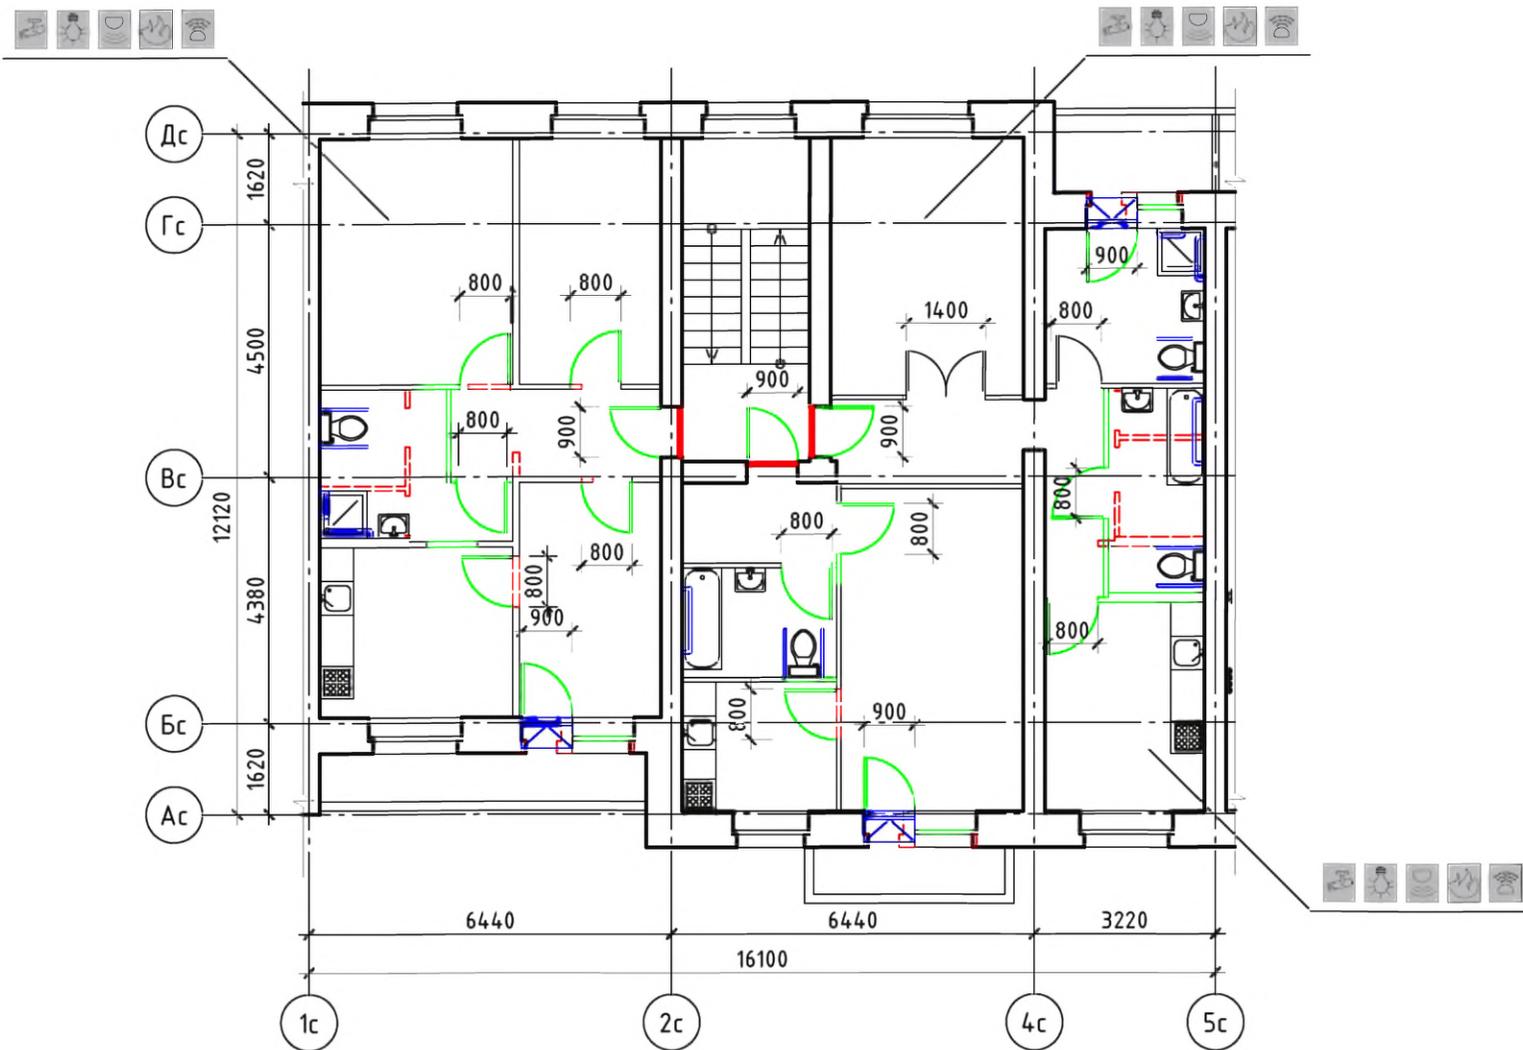

Условные обозначения:

-  - поручень
-  - вновь возводимая перегородка, дверной или оконный блок
-  - уменьшение порога входной двери в квартиру до h = 14 мм
-  - демонтируемая стена или перегородка, дверной проем (при недостаточной ширине)
-  - устройство съемного пандуса
-  - система видеонаблюдения
-  - оповещатель открывания балконной двери
-  - извещатель протечки воды
-  - автоматические пожарные извещатели
-  - датчик-сигнализатор утечки горючих газов

Примечание: планировки 1-го этажа, включая входную группу и помещения общего пользования 1-го этажа, см. альбом 1 л. 3


| | | | | | | | | |
|---|--------------|------|----------|-------|------|--|------|--------|
| № 35-ГК от 30.08.11 | | | | | | Заказчик: Министерство Регионального развития Российской Федерации | | |
| Альбом типовых проектных решений переоборудования объектов жилого фонда для проживания инвалидов и семей, имеющих детей-инвалидов | | | | | | | | |
| Изм. | Кол.уч. | Лист | № док. | Подп. | Дата | Переоборудование жилых домов СЕРИИ 85 (5 эт.) | | |
| Разработал | Семикин П.П. | | 05.11.11 | | | Стадия | Лист | Листов |
| Проверил | Смурова Н.Ю. | | 05.11.11 | | | ТПР | 12 | 73 |
| ГАП Крюков А.Р. | | | | | | Решение максимальной перепланировки | | |
| | | | | | | ОАО "ЦНИЭП жилых и общественных зданий (ЦНИЭП жилища)" | | |

взл.им. инв. N

подпись и дата

инв. N подл.


Типовое планировочное решение.
Существующее положение

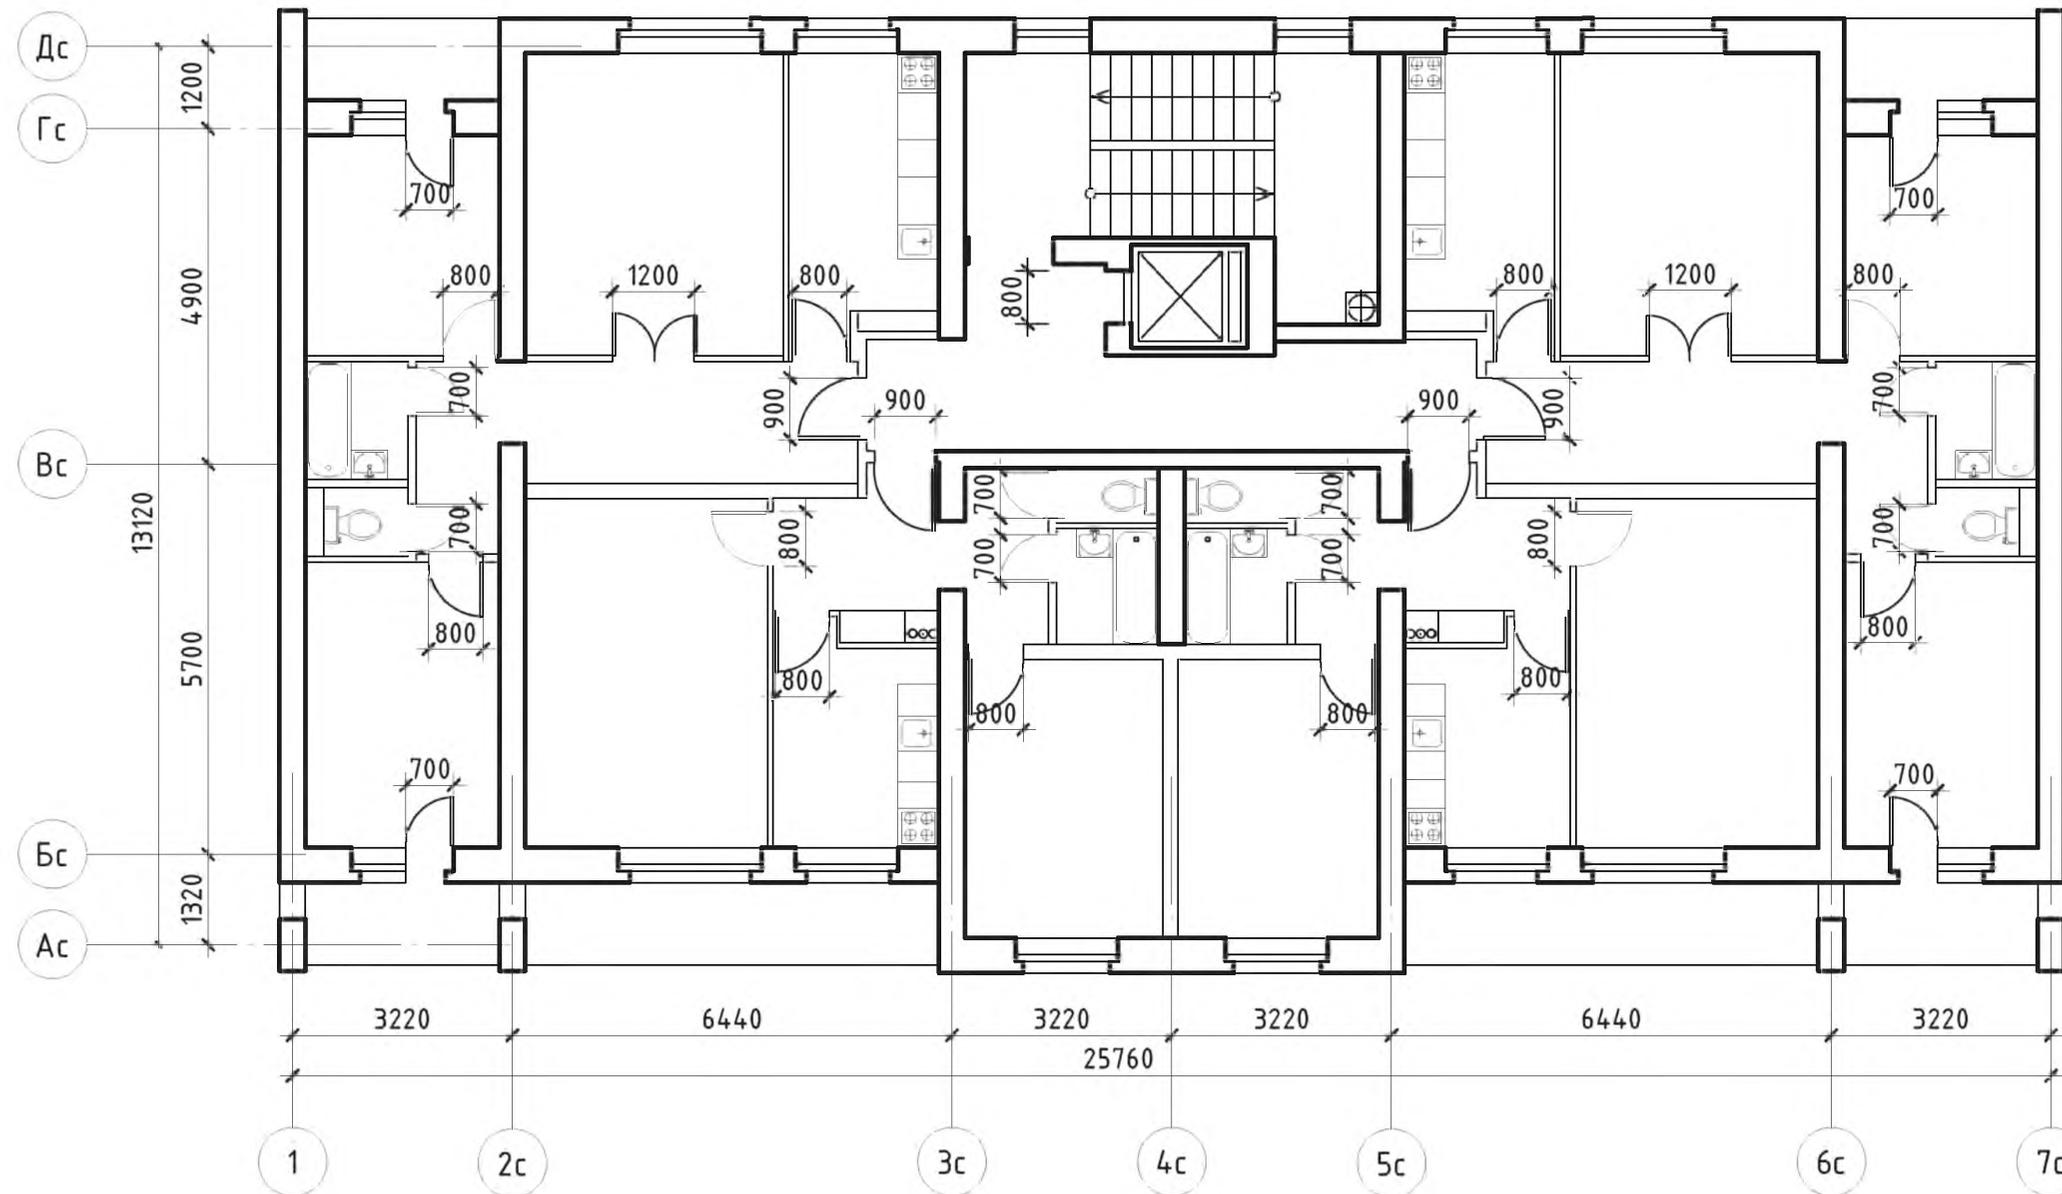

инв. № подл.
подпись и дата
взаим. инв. №

| | | | | | | | | |
|------------|----------|--------------|--------|-------|----------|---|--|--|
| | | | | | | № 35-ГК от 30.08.11 Заказчик: Министерство Регионального развития Российской Федерации | | |
| | | | | | | Альбом типовых проектных решений переоборудования объектов жилого фонда для проживания инвалидов и семей, имеющих детей-инвалидов | | |
| Изм. | Кол. уч. | Лист | № док. | Подп. | Дата | | | |
| Разработал | | Семикин П.П. | | | 05.11.11 | Переоборудование жилых домов СЕРИИ 85 (9 эт.) | | Стадия |
| Проверил | | Смурова Н.Ю. | | | 05.11.11 | | | Лист |
| | | | | | | | | Листов |
| | | | | | | Помещения общего пользования и квартиры типового этажа | | Т.П.Р. |
| | | | | | | | | 13 |
| | | | | | | | | 73 |
| Г.А.П. | | Крюков А.Р. | | | 05.11.11 | | | ОАО "ЦНИИЭП жилых и общественных зданий (ЦНИИЭП жилища)" |

Решение минимальной перепланировки

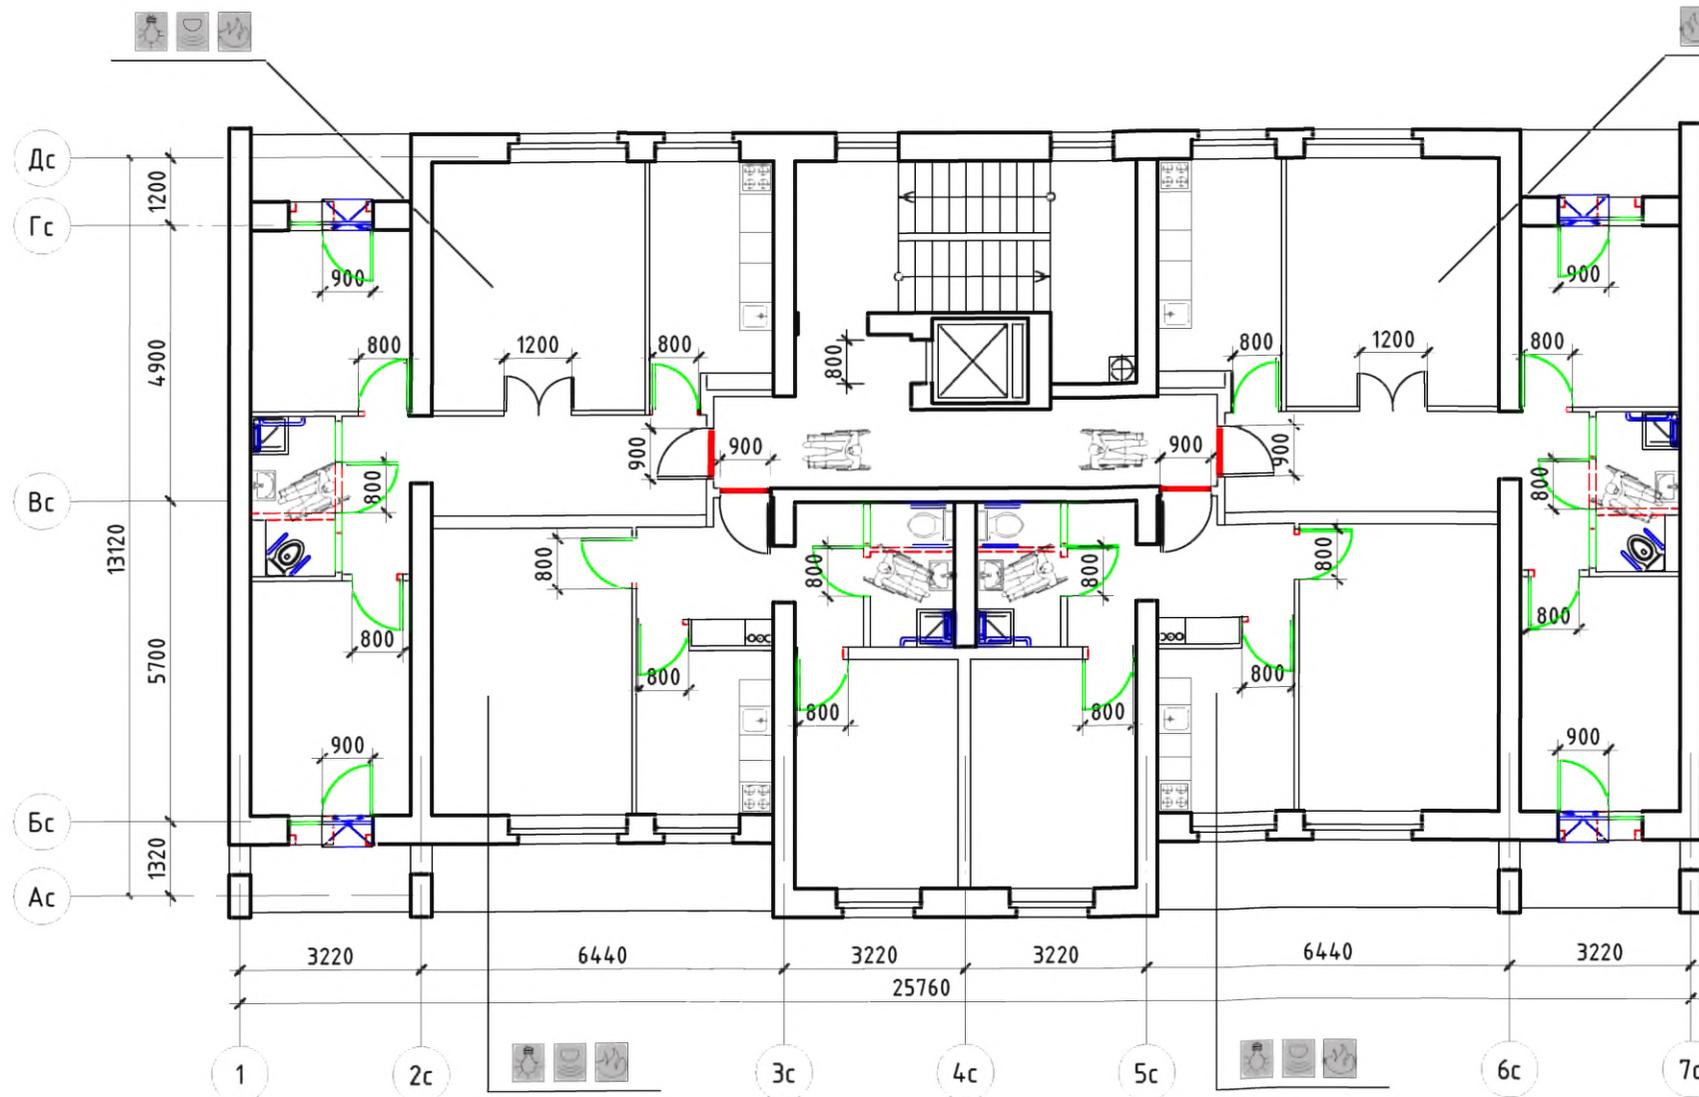

Условные обозначения:

- поручень
- вновь возводимая перегородка, дверной или оконный блок
- уменьшение порога входной двери в квартиру до h = 14 мм
- демонтируемая стена или перегородка, дверной проем (при недостаточной ширине)
- устройство съемного пандуса
- система видеонаблюдения
- оповещатель открывания балконной двери
- извещатель протечки воды
- автоматические пожарные извещатели
- датчик-сигнализатор утечки горючих газов


| | | | | | |
|---|--------------|----------|--------|--------|------|
| № 35-ГК от 30.08.11 Заказчик: Министерство Регионального развития Российской Федерации | | | | | |
| Альбом типовых проектных решений переоборудования объектов жилого фонда для проживания инвалидов и семей, имеющих детей-инвалидов | | | | | |
| Изм. | Кол. уч. | Лист | № док. | Подп. | Дата |
| Разработал | Семикин П.П. | 05.11.11 | | | |
| Проверил | Смурова Н.Ю. | 05.11.11 | | | |
| Переоборудование жилых домов СЕРИИ 85 (9 эт.) | | | | | |
| Решение минимальной перепланировки | | | | Стадия | Лист |
| | | | | ТПР | 14 |
| | | | | Листов | 73 |
| ОАО "ЦНИЭП жилых и общественных зданий (ЦНИЭП жилища)" | | | | | |

взаим. инв. N

подпись и дата

инв. N подл.

Решение оптимальной и максимальной перепланировок


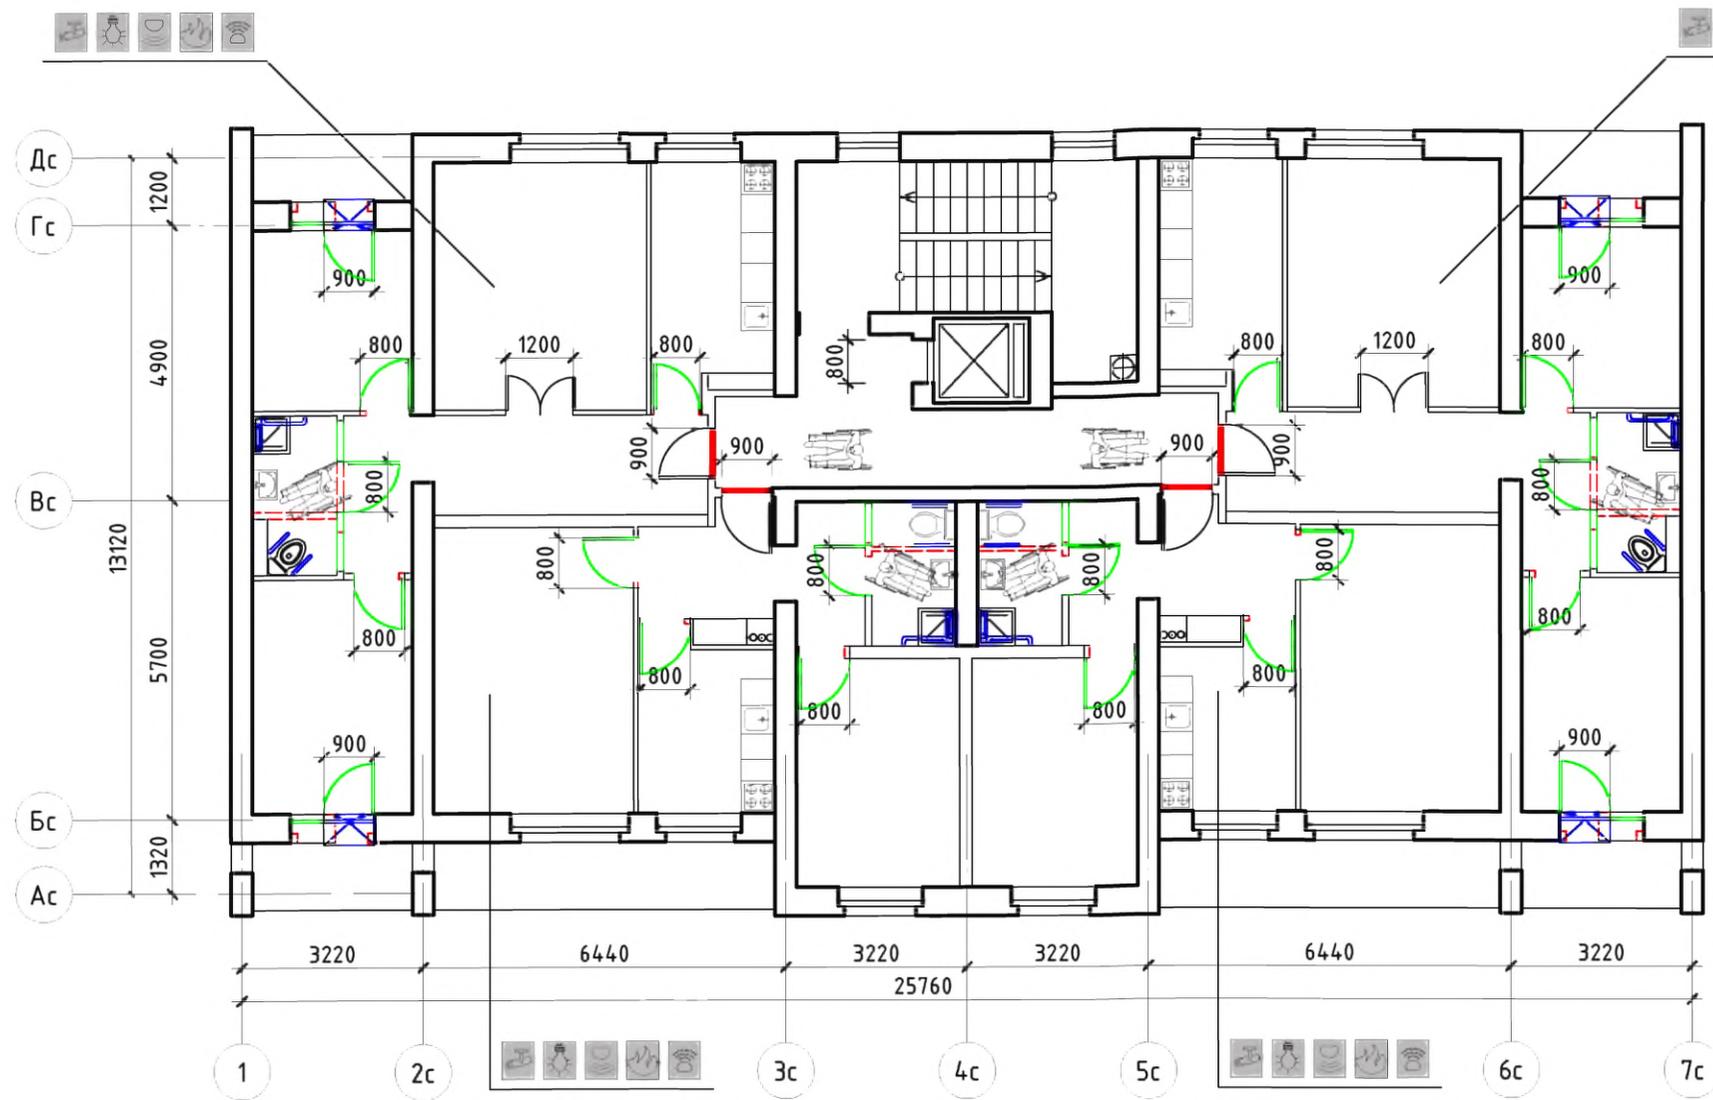


Условные обозначения:

- поручень
- вновь возводимая перегородка, дверной или оконный блок
- уменьшение порога входной двери в квартиру до h = 14 мм
- демонтируемая стена или перегородка, дверной проем (при недостаточной ширине)
- устройство съемного пандуса
- система видеонаблюдения
- оповещатель открывания балконной двери
- извещатель протечки воды
- автоматические пожарные извещатели
- датчик-сигнализатор утечки горючих газов

инв. N подл. / подпись и дата / взаим. инв. N

| | | | | | |
|---|--------------|------|--------|-------|---------------------|
| № 35-ГК от 30.08.11 Заказчик: Министерство Регионального развития Российской Федерации | | | | | |
| Альбом типовых проектных решений переоборудования объектов жилого фонда для проживания инвалидов и семей, имеющих детей-инвалидов | | | | | |
| Изм. | Кол. уч. | Лист | № док. | Подп. | Дата |
| Разработал | Семикин П.П. | | | | 05.11.11 |
| Проверил | Смурова Н.Ю. | | | | 05.11.11 |
| Переоборудование жилых домов СЕРИИ 85 (9 эт.) | | | | | Стадия |
| Решение оптимальной и максимальной перепланировок | | | | | Лист |
| ГАП Крюков А.Р. | | | | | Листов |
| 05.11.11 | | | | | ТПР 15 73 |
| ОАО "ЦНИЭП жилых и общественных зданий (ЦНИЭП жилища)" | | | | | |

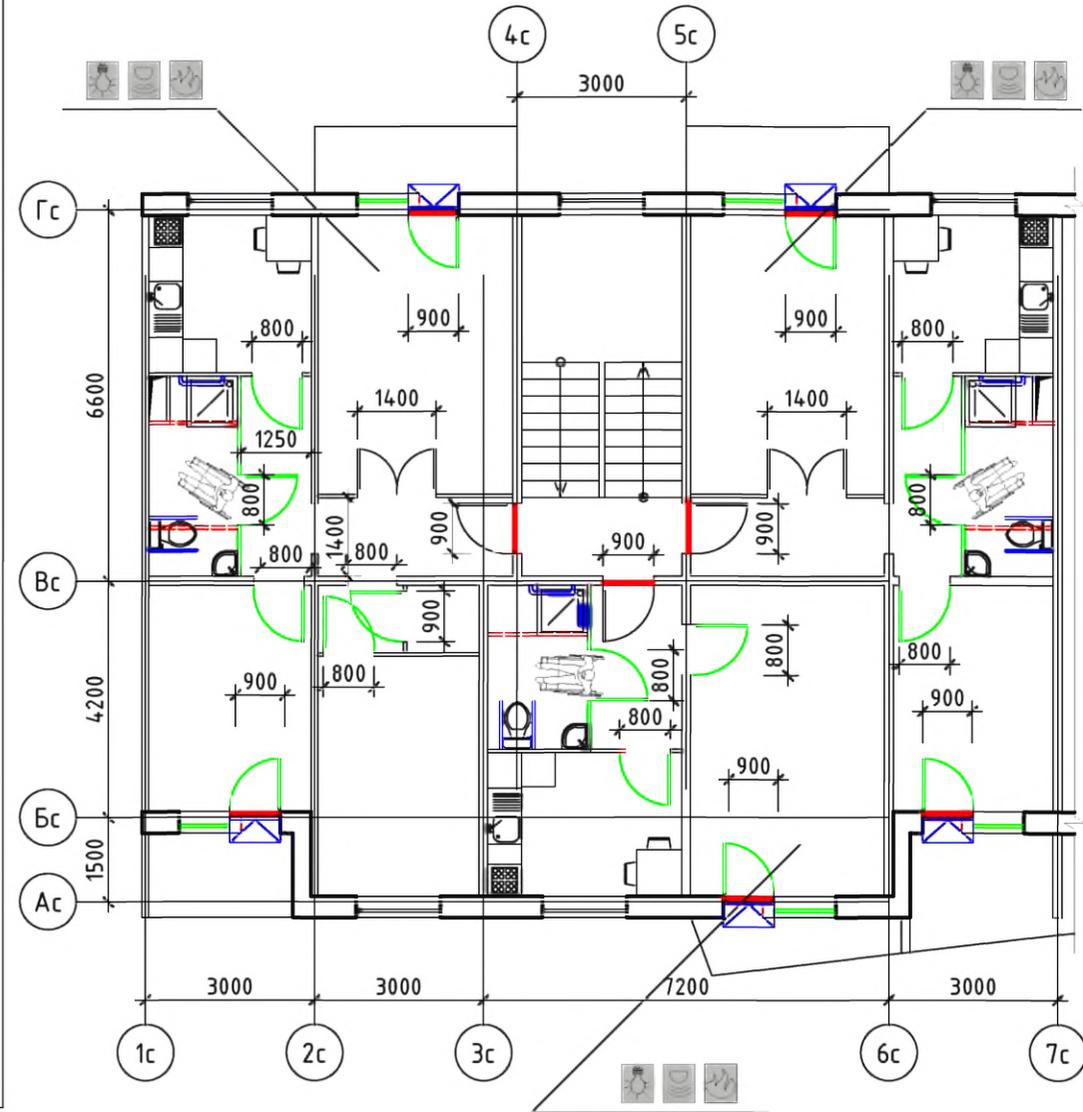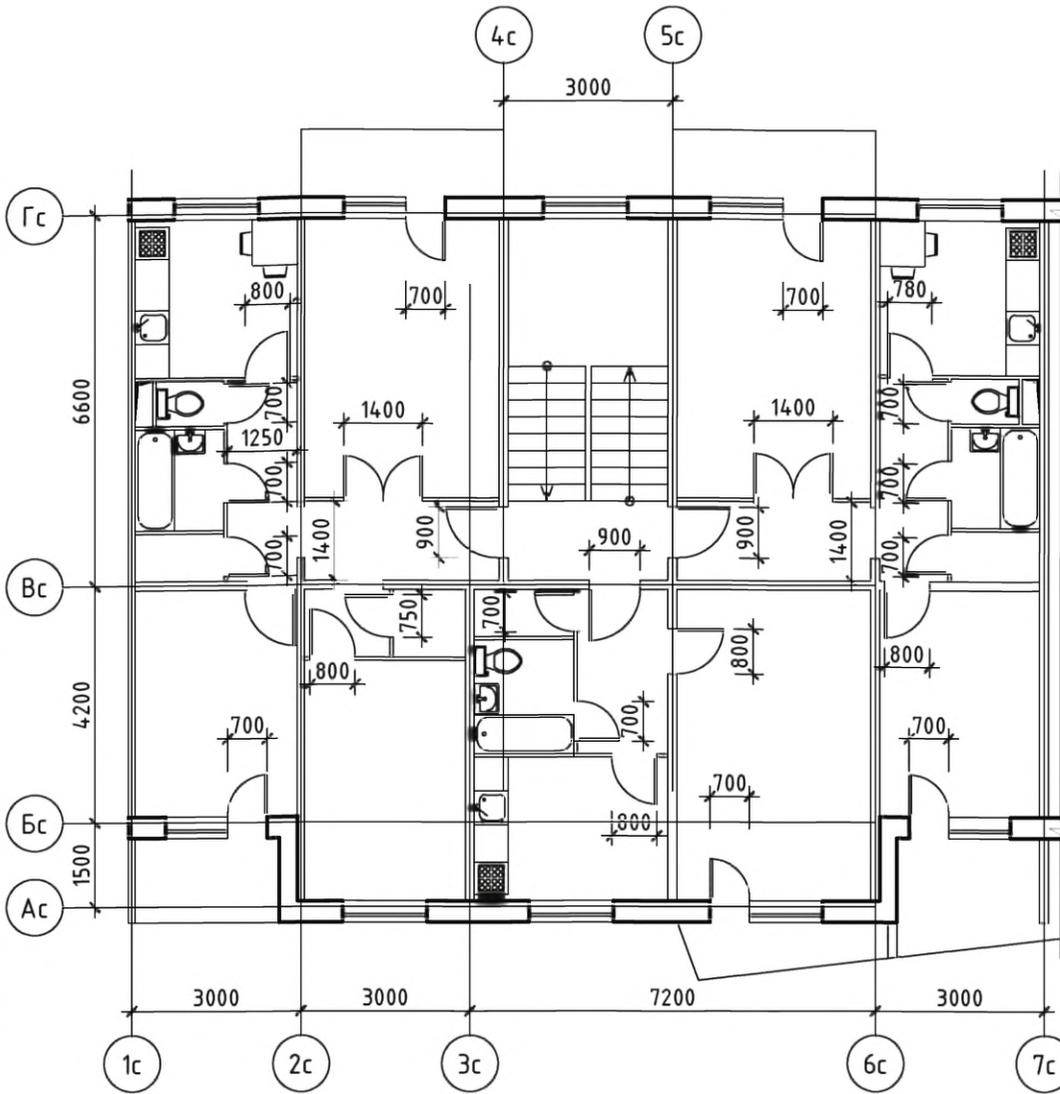

Условные обозначения:

- поручень
- вновь возводимая перегородка, дверной или оконный блок
- уменьшение порога входной двери в квартиру до h = 14 мм
- демонтируемая стена или перегородка, дверной проем (при недостаточной ширине)
- устройство съемного пандуса
- система видеонаблюдения
- оповещатель открывания балконной двери
- извещатель протечки воды
- автоматические пожарные извещатели
- датчик-сигнализатор утечки горючих газов

Примечание: планировки 1-го этажа, включая входную группу и помещения общего пользования 1-го этажа, см. альбом 1 л. 5


взв. инв. N

подпись и дата

инв. N подл.

| | | | | | | | |
|------------|--------------|------|--------|-------|---|--|--|
| | | | | | № 35-ГК от 30.08.11 Заказчик: Министерство Регионального развития Российской Федерации | | |
| | | | | | Альбом типовых проектных решений переоборудования объектов жилого фонда для проживания инвалидов и семей, имеющих детей-инвалидов | | |
| Изм. | Кол.уч. | Лист | № док. | Подп. | Дата | | |
| Разработал | Семикин П.П. | | | | 05.11.11 | Переоборудование жилых домов СЕРИИ 90 (5эт.) | |
| Проверил | Смурова Н.Ю. | | | | 05.11.11 | ТПР 16 73 | |
| | | | | | Помещения общего пользования и квартиры типового этажа. Решение минимальной перепланировки | | |
| | | | | | ОАО "ЦНИЭП жилых и общественных зданий (ЦНИЭП жилища)" | | |
| | | | | | ГАП Крюков А.Р. 05.11.11 | | |


Решение оптимальной перепланировки

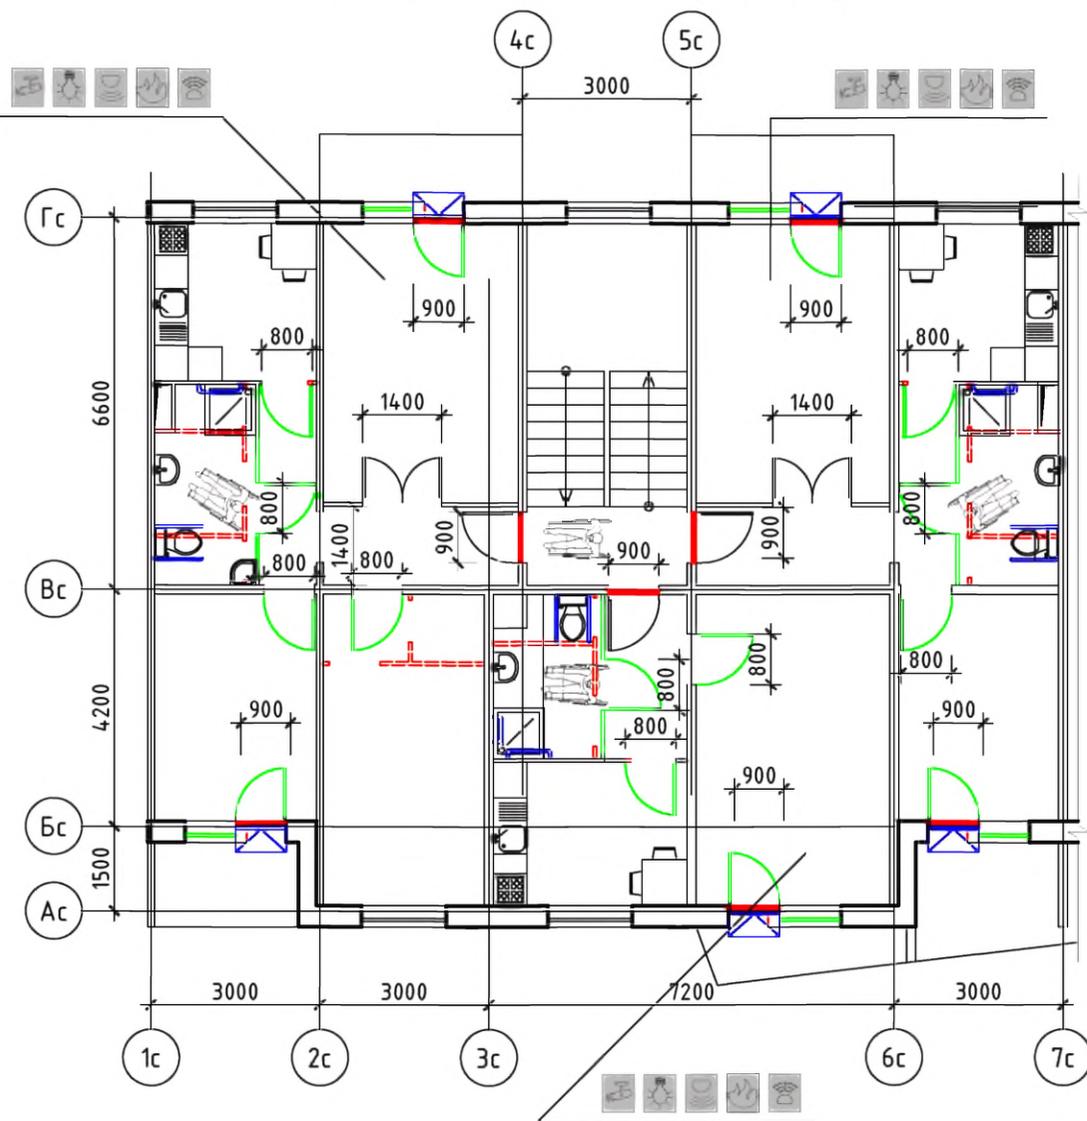

Условные обозначения:

-  - поручень
-  - вновь возводимая перегородка, дверной или оконный блок
-  - уменьшение порога входной двери в квартиру до h = 14 мм
-  - демонтируемая стена или перегородка, дверной проем (при недостаточной ширине)
-  - устройство съемного пандуса
-  - система видеонаблюдения
-  - оповещатель открывания балконной двери
-  - извещатель протечки воды
-  - автоматические пожарные извещатели
-  - датчик-сигнализатор утечки горючих газов

Решение максимальной перепланировки

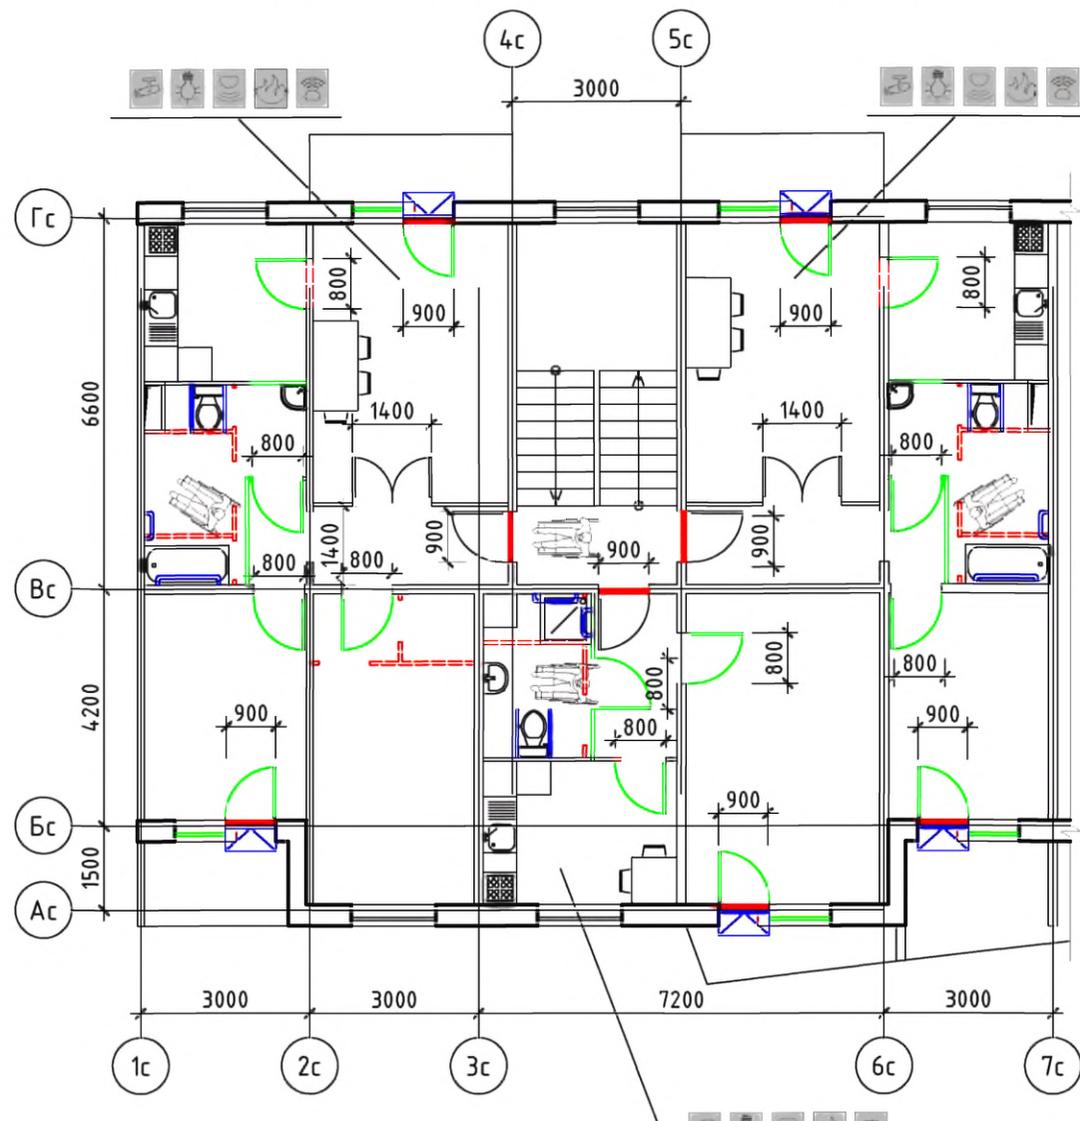

Примечание: планировки 1-го этажа, включая входную группу и помещения общего пользования 1-го этажа, см. альбом 1 л. 5


| | | | | | | | | | | | |
|------------|--------------|------|--------|-------|---|---|--|--|--|------|--------|
| | | | | | № 35-ГК от 30.08.11 | | | Заказчик: Министерство Регионального развития Российской Федерации | | | |
| | | | | | Альбом типовых проектных решений переоборудования объектов жилого фонда для проживания инвалидов и семей, имеющих детей-инвалидов | | | | | | |
| Изм. | Кол. уч. | Лист | № док. | Подп. | Дата | Переоборудование жилых домов СЕРИИ 90 (5эт.) | | | Стадия | Лист | Листов |
| Разработал | Семикин П.П. | | | | 05.11.11 | | | | ТПР | 17 | 73 |
| Проверил | Смурова Н.Ю. | | | | 05.11.11 | Решения оптимальной и максимальной перепланировок | | | ОАО "ЦНИИЭП жилых и общественных зданий (ЦНИИЭП жилища)" | | |
| Г.АП | Крюков А.Р. | | | | 05.11.11 | | | | | | |

взаим. инв. N

подпись и дата

инв. N подл.


Типовое планировочное решение.
Существующее положение

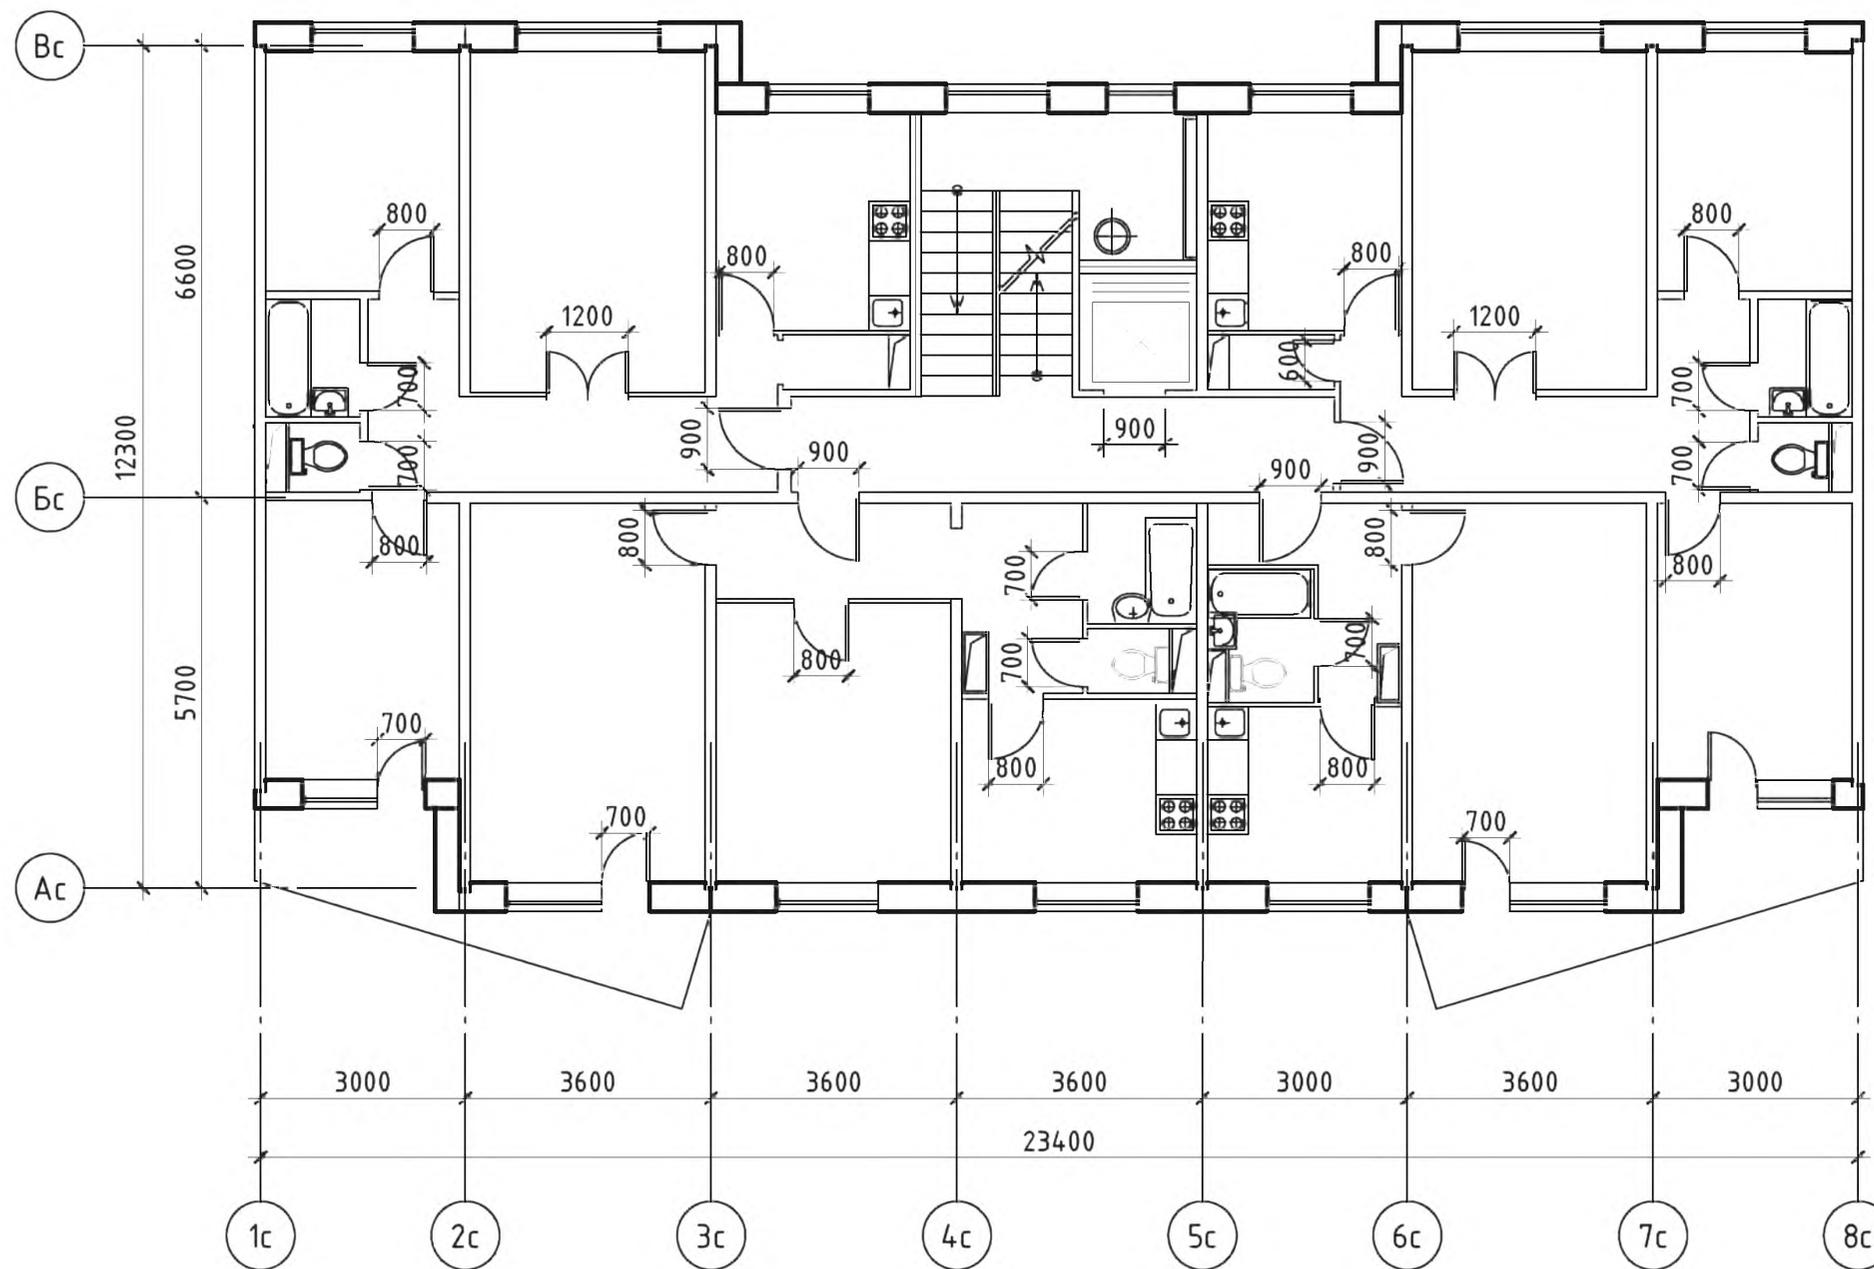

взаим. инв. N
подпись и дата
инв. N подл.

| | | | | | | | | | | |
|------------|----------|--------------|--------|-------|---|---|----------|--|--------|--|
| | | | | | № 35-ГК от 30.08.11 Заказчик: Министерство Регионального развития Российской Федерации | | | | | |
| | | | | | Альбом типовых проектных решений переоборудования объектов жилого фонда для проживания инвалидов и семей, имеющих детей-инвалидов | | | | | |
| Изм. | Кол. уч. | Лист | № док. | Подп. | Дата | | | | | |
| Разработал | | Семикин П.П. | | | 05.11.11 | Переоборудование жилых домов СЕРИИ 90 (9 эт.) | Стадия | Лист | Листов | |
| Проверил | | Смурова Н.Ю. | | | 05.11.11 | | ТПР | 18 | 73 | |
| | | | | | Помещения общего пользования и квартиры типового этажа | | | ОАО "ЦНИИЭП жилых и общественных зданий (ЦНИИЭП жилища)" | | |
| | | | | | ГАП | Крюков А.Р. | 05.11.11 | | | |

Решение минимальной перепланировки

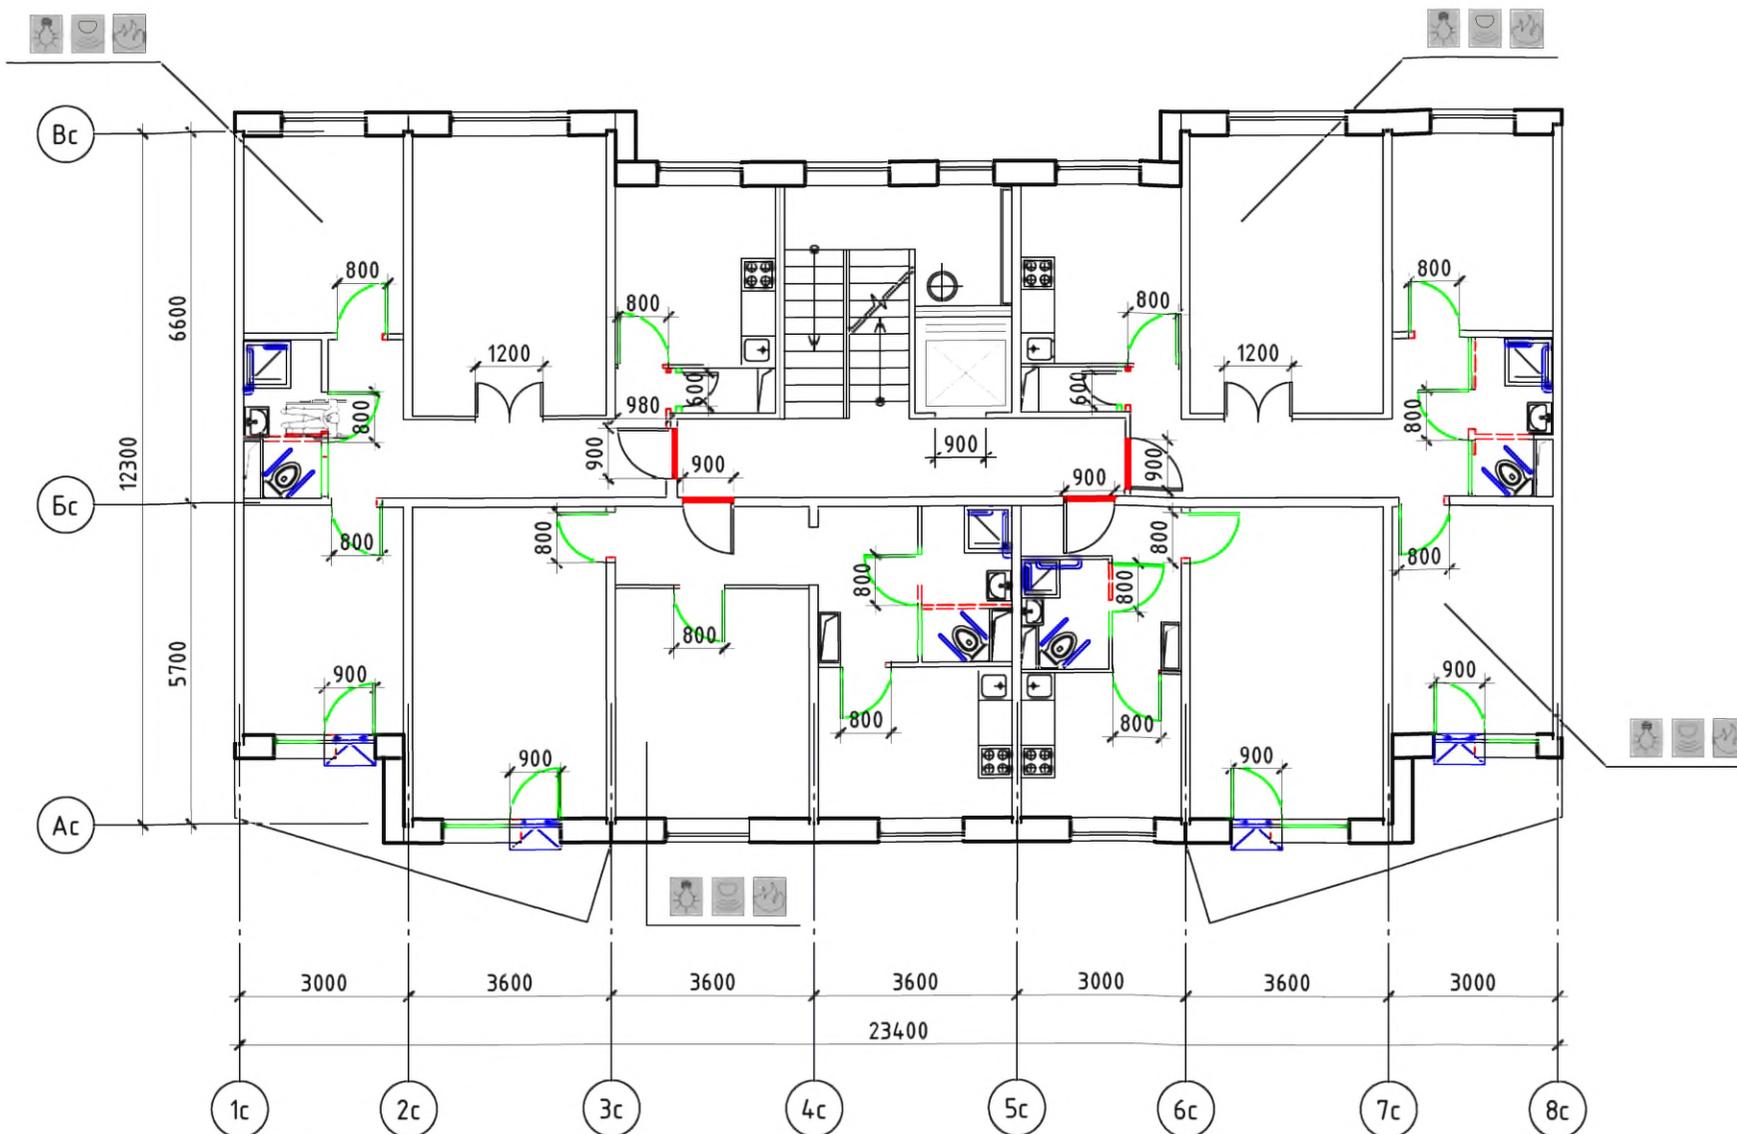

Условные обозначения:

-  - поручень
-  - вновь возводимая перегородка, дверной или оконный блок
-  - уменьшение порога входной двери в квартиру до h = 14 мм
-  - демонтируемая стена или перегородка, дверной проем (при недостаточной ширине)
-  - устройство съемного пандуса
-  - система видеонаблюдения
-  - оповещатель открывания балконной двери
-  - извещатель протечки воды
-  - автоматические пожарные извещатели
-  - датчик-сигнализатор утечки горючих газов


| | | | | | | | | | | |
|------------|---------------|------|--------|-------|----------|---|--|--|------|--------|
| | | | | | | № 35-ГК от 30.08.11 Заказчик: Министерство Регионального развития Российской Федерации | | | | |
| | | | | | | Альбом типовых проектных решений переоборудования объектов жилого фонда для проживания инвалидов и семей, имеющих детей-инвалидов | | | | |
| Изм. | Кол.уч. | Лист | № док. | Подп. | Дата | Переоборудование жилых домов СЕРИИ 90 (9 эт.) | | Стадия | Лист | Листов |
| Разработал | Семикин П.П. | | | | 05.11.11 | | | ТПР | 19 | 73 |
| Проверил | Смцурова Н.Ю. | | | | 05.11.11 | Решение минимальной перепланировки | | ОАО "ЦНИИЭП жилых и общественных зданий (ЦНИИЭП жилища)" | | |
| Г.АП | Крюков А.Р. | | | | 05.11.11 | | | | | |

инв. N подл.
инв. N подл.
инв. N подл.

взаим. инв. N

подпись и дата

Решение оптимальной перепланировки

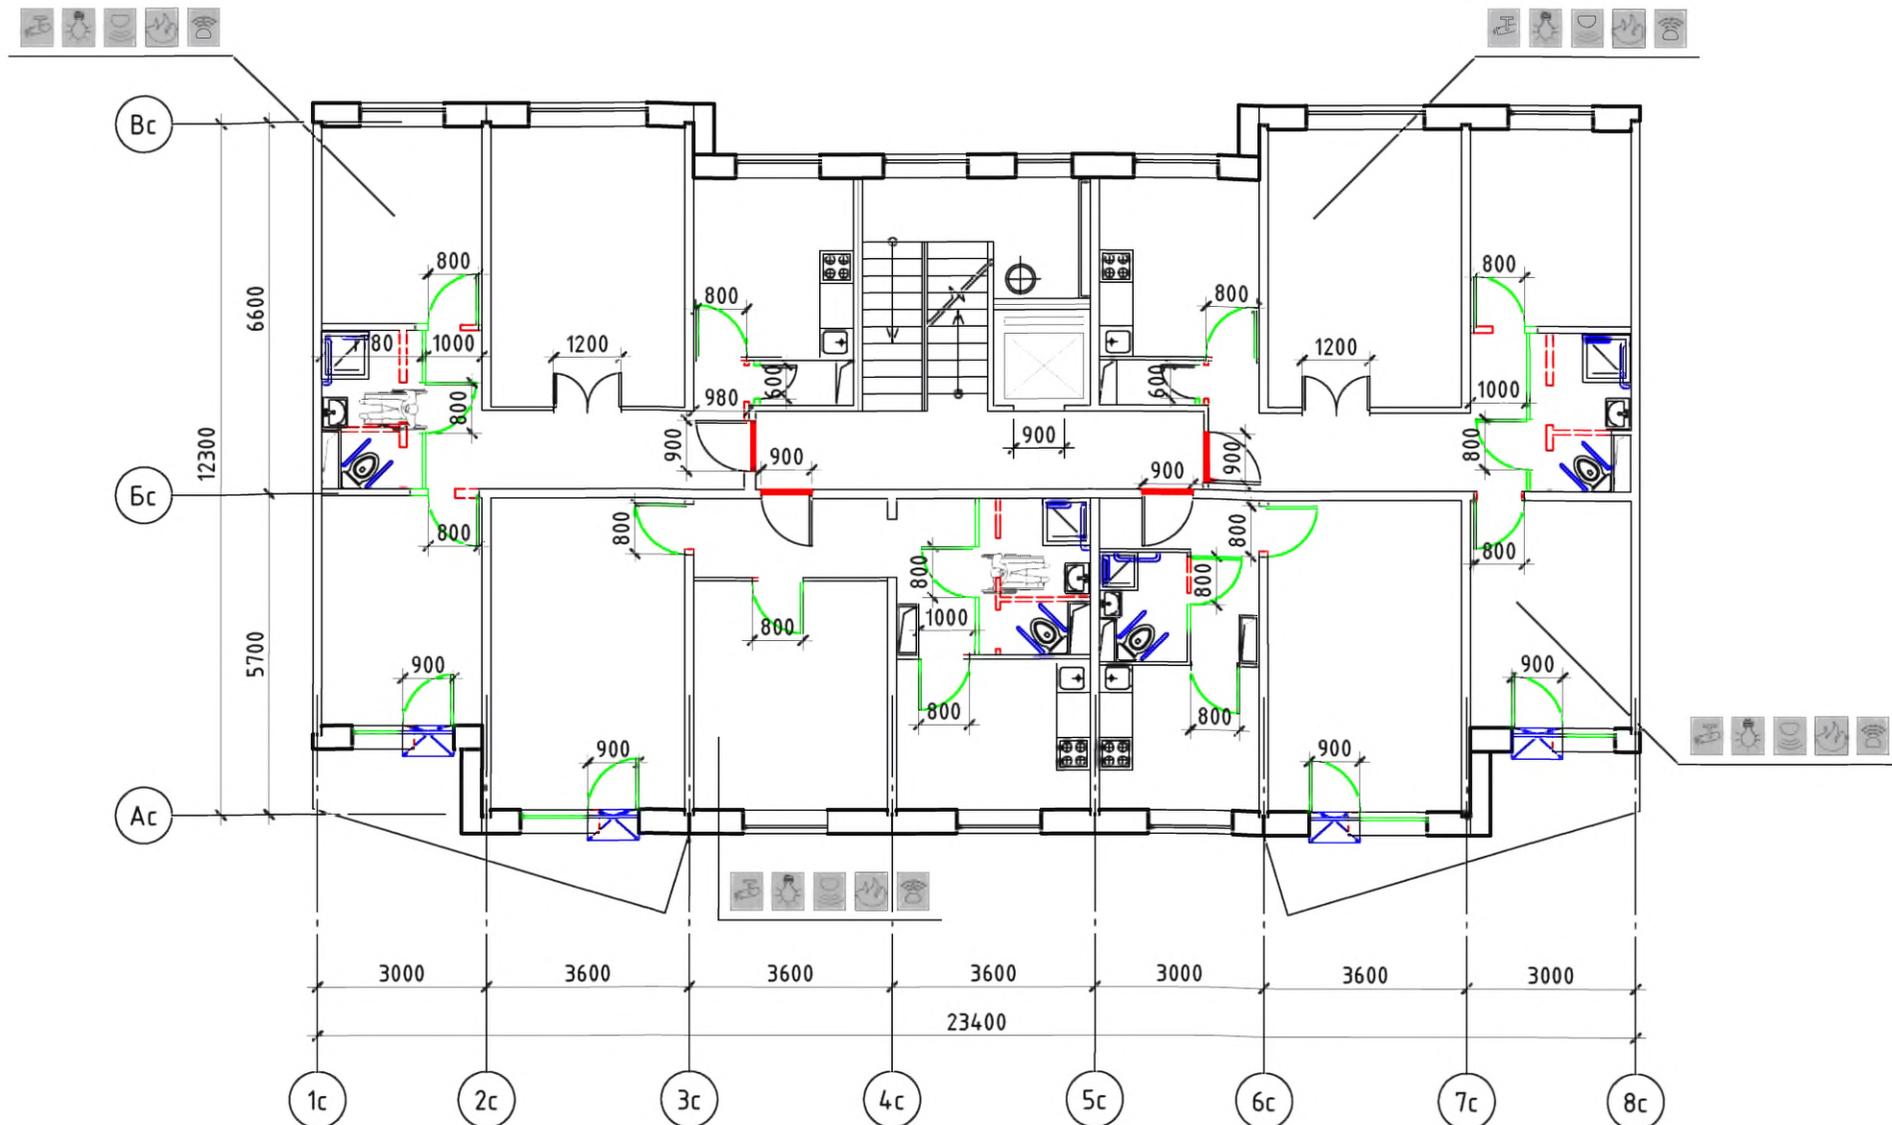


Условные обозначения:

-  - поручень
-  - вновь возводимая перегородка, дверной или оконный блок
-  - уменьшение порога входной двери в квартиру до h = 14 мм
-  - демонтируемая стена или перегородка, дверной проем (при недостаточной ширине)
-  - устройство съёмного пандуса
-  - система видеонаблюдения
-  - оповещатель открывания балконной двери
-  - извещатель протечки воды
-  - автоматические пожарные извещатели
-  - датчик-сигнализатор утечки горючих газов

| | | | | | | | | |
|---|---------------|------|----------|-------|------|--|------|--------|
| № 35-ГК от 30.08.11 | | | | | | Заказчик: Министерство Регионального развития Российской Федерации | | |
| Альбом типовых проектных решений переоборудования объектов жилого фонда для проживания инвалидов и семей, имеющих детей-инвалидов | | | | | | | | |
| Изм. | Кол. уч. | Лист | № док. | Подп. | Дата | Переоборудование жилых домов СЕРИИ 90 (9 эт.) | | |
| Разработал | Семикин П.П. | | 05.11.11 | | | Стадия | Лист | Листов |
| Проверил | Смцурова Н.Ю. | | 05.11.11 | | | ТПР | 20 | 73 |
| ГАП Крюков А.Р. | | | | | | Решение оптимальной перепланировки | | |
| | | | | | | ОАО "ЦНИИЭП жилых и общественных зданий (ЦНИИЭП жилища)" | | |

инв. N подл. подпись и дата взаим. инв. N

Решение максимальной перепланировки

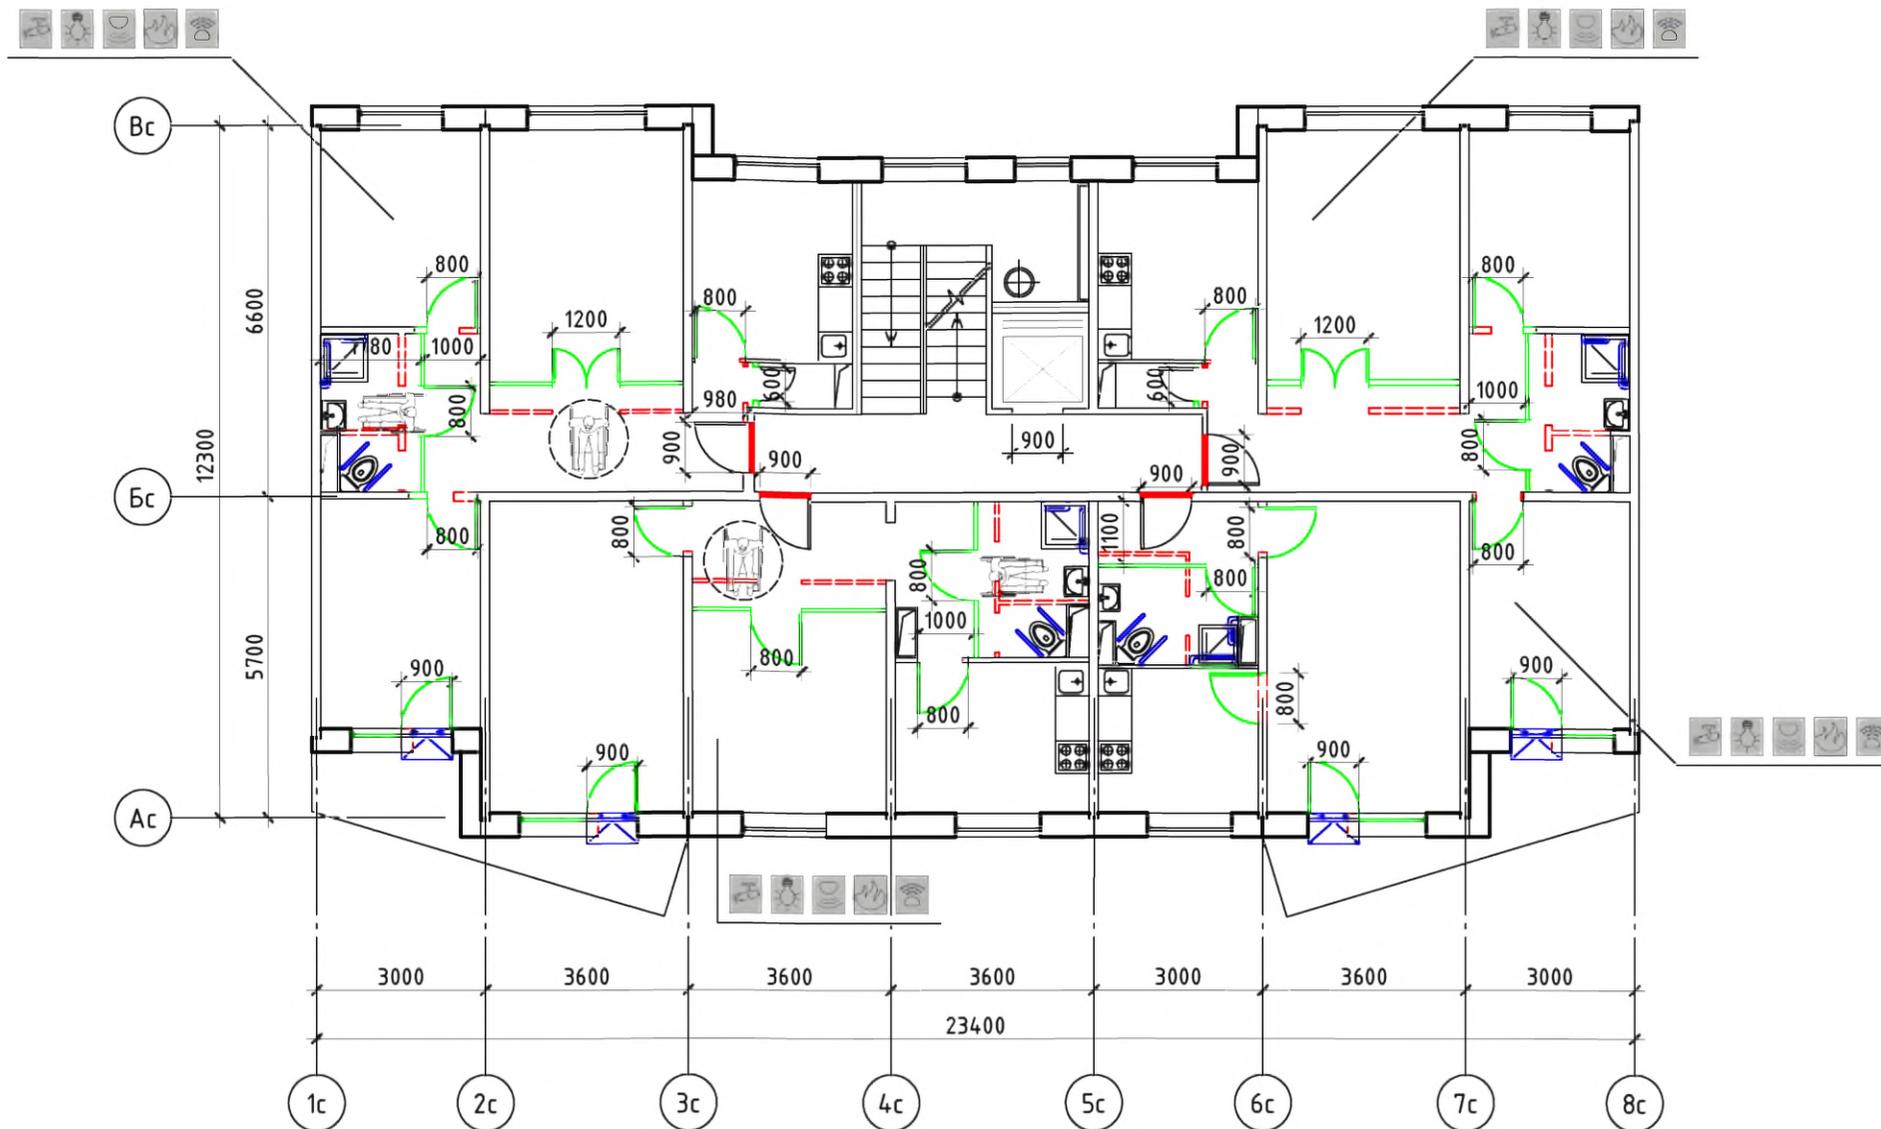

Условные обозначения:

-  - поручень
-  - вновь возводимая перегородка, дверной или оконный блок
-  - уменьшение порога входной двери в квартиру до h = 14 мм
-  - демонтируемая стена или перегородка, дверной проем (при недостаточной ширине)
-  - устройство съемного пандуса
-  - система видеонаблюдения
-  - оповещатель открывания балконной двери
-  - извещатель протечки воды
-  - автоматические пожарные извещатели
-  - датчик-сигнализатор утечки горючих газов


| | | | | | | | | |
|---|--------------|------|----------|-------|------|--|------|--------|
| № 35-ГК от 30.08.11 | | | | | | Заказчик: Министерство Регионального развития Российской Федерации | | |
| Альбом типовых проектных решений переоборудования объектов жилого фонда для проживания инвалидов и семей, имеющих детей-инвалидов | | | | | | | | |
| Изм. | Кол. уч. | Лист | № док. | Подп. | Дата | Переоборудование жилых домов СЕРИИ 90 (9 эт.) | | |
| Разработал | Семикин П.П. | | 05.11.11 | | | Стадия | Лист | Листов |
| Проверил | Смурова Н.Ю. | | 05.11.11 | | | ТПР | 21 | 73 |
| ГАП Крюков А.Р. | | | | | | 05.11.11 | | |
| Решение максимальной перепланировки | | | | | | ОАО "ЦНИЭП жилых и общественных зданий (ЦНИЭП жилища)" | | |

инв. N подл.
инв. N подл.
инв. N подл.

взаим. инв. N

подпись и дата

Типовое планировочное решение.
Существующее положение

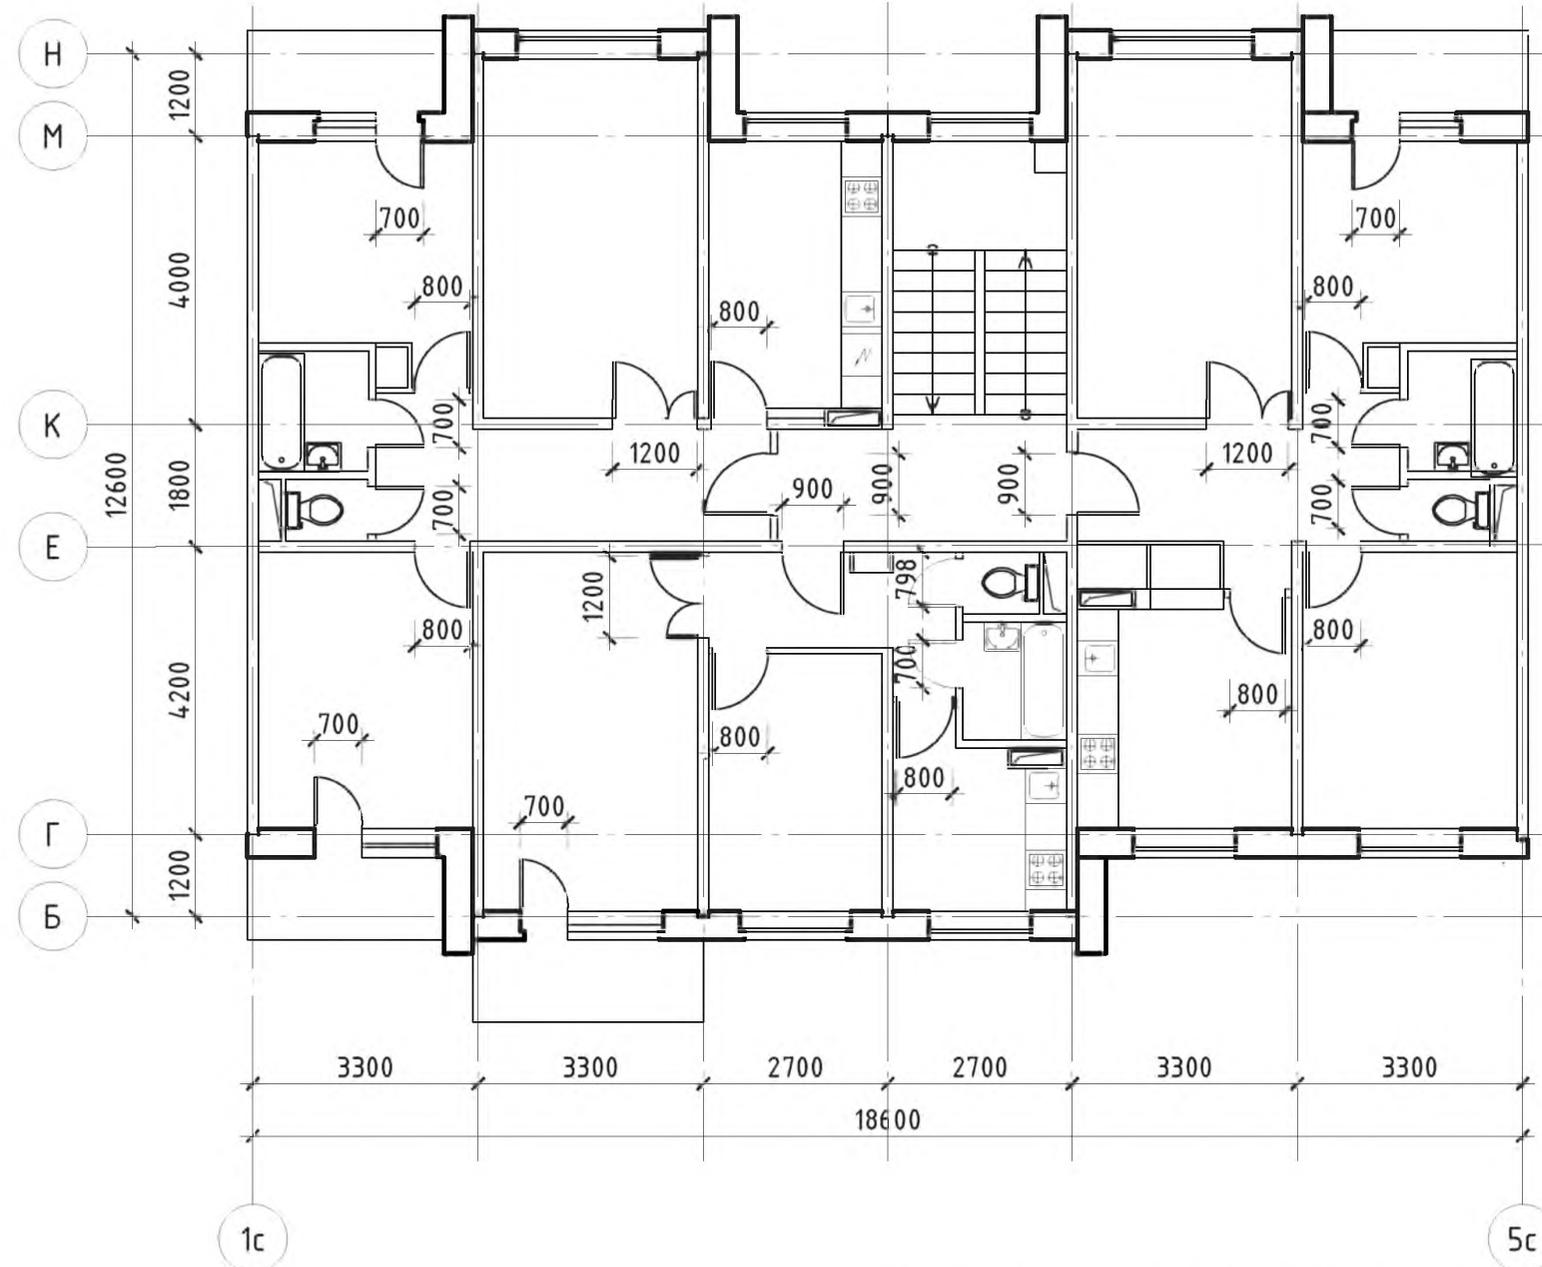


Примечание: планировки 1-го этажа, включая входную группу
и помещения общего пользования 1-го этажа, см. альбом 1 л. 7

| | | | | | | | | | |
|------------|----------|--------------|--------|-------|--|--|------|--|----|
| | | | | | № 35-ГК от 30.08.11 Заказчик: Министерство Регионального развития Российской Федерации | | | | |
| | | | | | Альбом типовых проектных решений переоборудования объектов жилого фонда для проживания инвалидов и семей, имеющих детей-инвалидов | | | | |
| Изм. | Кол. уч. | Лист | № док. | Подп. | Дата | Стадия | Лист | Листов | |
| Разработал | | Семикин П.П. | | | 05.11.11 | Переоборудование жилых домов СЕРИИ 91 (5 эт.) | ТПР | 22 | 73 |
| Проверил | | Смурова Н.Ю. | | | 05.11.11 | | | | |
| | | | | | Помещения общего пользования и квартиры типового этажа | | | ОАО "ЦНИИЭП жилых и общественных зданий (ЦНИИЭП жилища)" | |
| | | | | | ГАП | Крюков А.Р. | | | |

инв. N подл.
подпись и дата
взаим. инв. N

Решение минимальной перепланировки

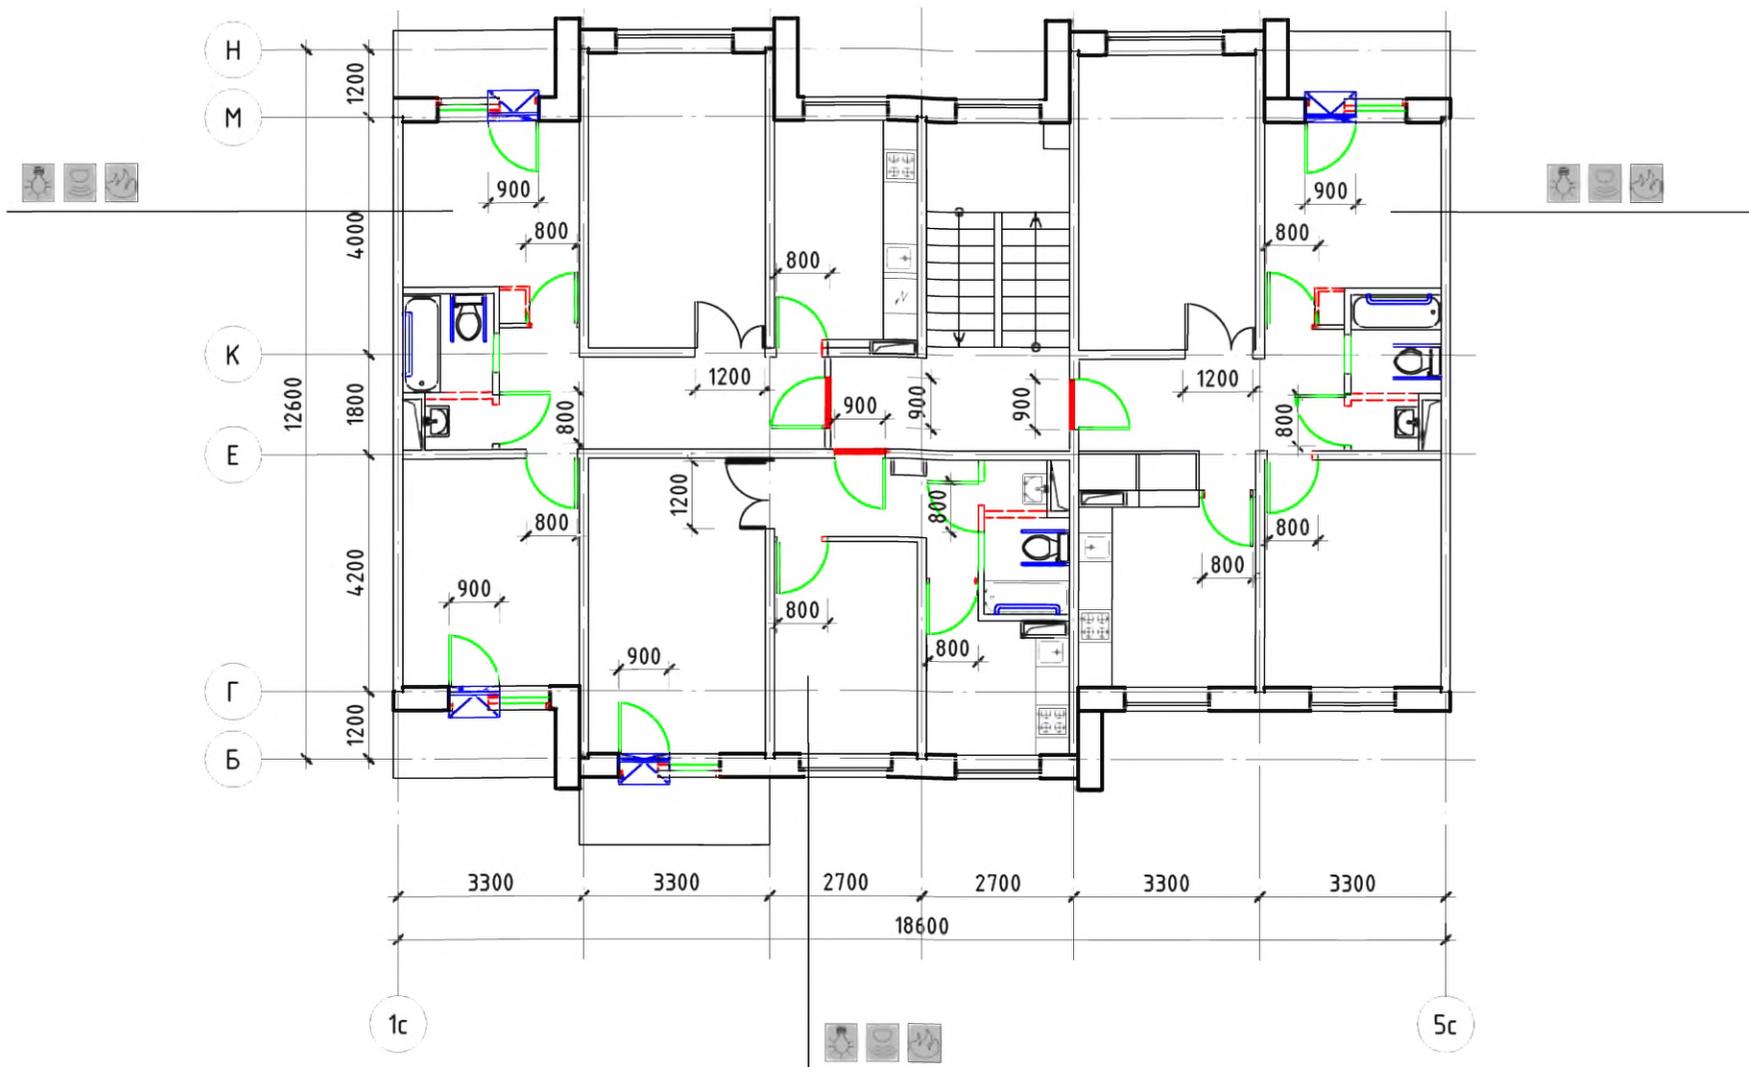

Условные обозначения:


-  - поручень
-  - вновь возводимая перегородка, дверной или оконный блок
-  - уменьшение порога входной двери в квартиру до h = 14 мм
-  - демонтируемая стена или перегородка, дверной проем (при недостаточной ширине)
-  - устройство съемного пандуса
-  - система видеонаблюдения
-  - оповещатель открывания балконной двери
-  - извещатель протечки воды
-  - автоматические пожарные извещатели
-  - датчик-сигнализатор утечки горючих газов

Примечание: планировки 1-го этажа, включая входную группу и помещения общего пользования 1-го этажа, см. альбом 1 л. 7

| | | | | | | | | | | |
|------------|---------|--------------|--------|-------|----------|---|--|--|------|--------|
| | | | | | | № 35-ГК от 30.08.11 Заказчик: Министерство Регионального развития Российской Федерации | | | | |
| | | | | | | Альбом типовых проектных решений переоборудования объектов жилого фонда для проживания инвалидов и семей, имеющих детей-инвалидов | | | | |
| Изм. | Кол.уч. | Лист | № док. | Подп. | Дата | Переоборудование жилых домов СЕРИИ 91 (5 эт.) | | Стадия | Лист | Листов |
| Разработал | | Семикин П.П. | | | 05.11.11 | | | ТПР | 23 | 73 |
| Проверил | | Смурова Н.Ю. | | | 05.11.11 | | | | | |
| | | | | | | Решение минимальной перепланировки | | ОАО "ЦНИИЭП жилых и общественных зданий (ЦНИИЭП жилища)" | | |
| | | | | | | ГАП Крюков А.Р. | | 05.11.11 | | |

инф. N подл.
подпись и дата
взаим. инф. N

Решение оптимальной перепланировки

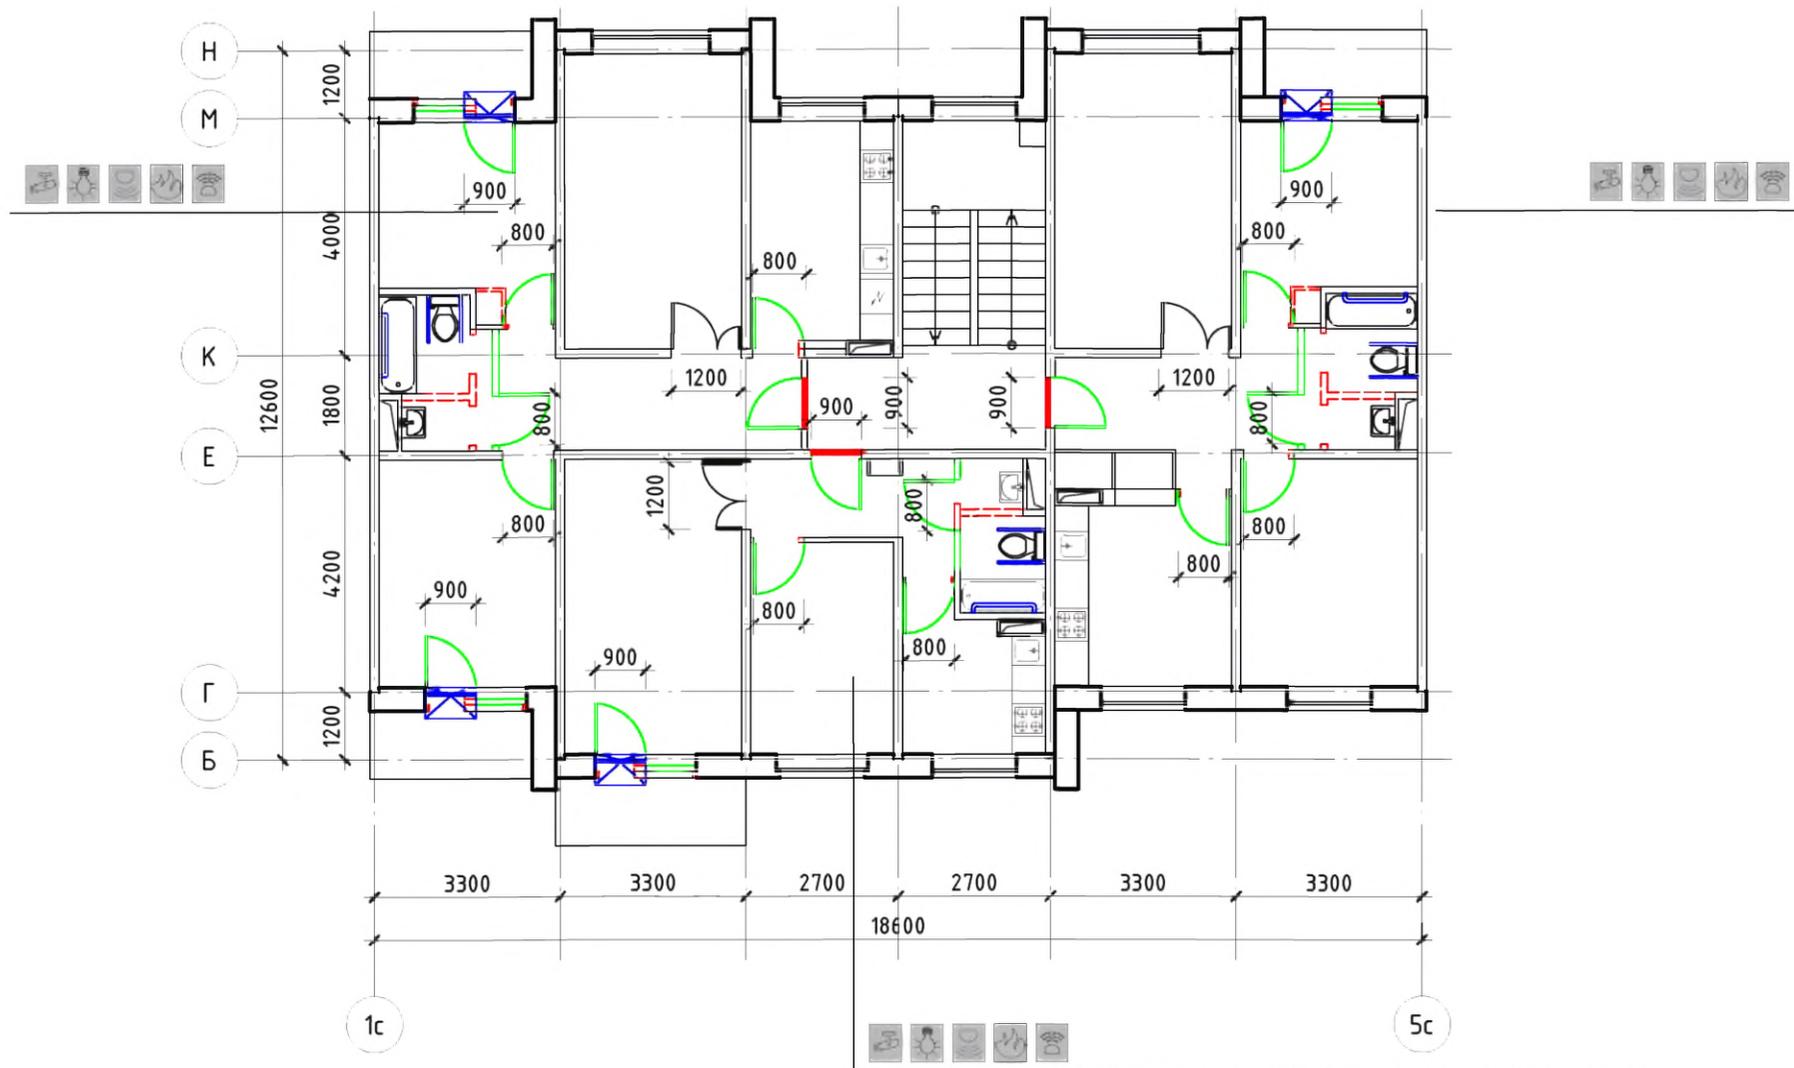

Условные обозначения:

- поручень
- вновь возводимая перегородка, дверной или оконный блок
- уменьшение порога входной двери в квартиру до h = 14 мм
- демонтируемая стена или перегородка, дверной проем (при недостаточной ширине)
- устройство съемного пандуса
- система видеонаблюдения
- оповещатель открывания балконной двери
- извещатель протечки воды
- автоматические пожарные извещатели
- датчик-сигнализатор утечки горючих газов

Примечание: планировки 1-го этажа, включая входную группу и помещения общего пользования 1-го этажа, см. альбом 1 л. 7


инф. N подл.
инф. N подл.
инф. N подл.

взаим. инф. N

подпись и дата

| | | | | | | | | | | |
|------------|----------|------|--------|---------------|----------|---|--|--|------|--------|
| | | | | | | № 35-ГК от 30.08.11 Заказчик: Министерство Регионального развития Российской Федерации | | | | |
| | | | | | | Альбом типовых проектных решений переоборудования объектов жилого фонда для проживания инвалидов и семей, имеющих детей-инвалидов | | | | |
| Изм. | Кол. уч. | Лист | № док. | Подп. | Дата | Переоборудование жилых домов СЕРИИ 91 (5 эт.) | | Стадия | Лист | Листов |
| Разработал | | | | Семикин П.П. | 05.11.11 | | | ТПР | 24 | 73 |
| Проверил | | | | Смцурова Н.Ю. | 05.11.11 | | | | | |
| | | | | | | Решение оптимальной перепланировки | | ОАО "ЦНИИЭП жилых и общественных зданий (ЦНИИЭП жилища)" | | |
| | | | | | | ГАП Крюков А.Р. | | 05.11.11 | | |

Решение максимальной перепланировки

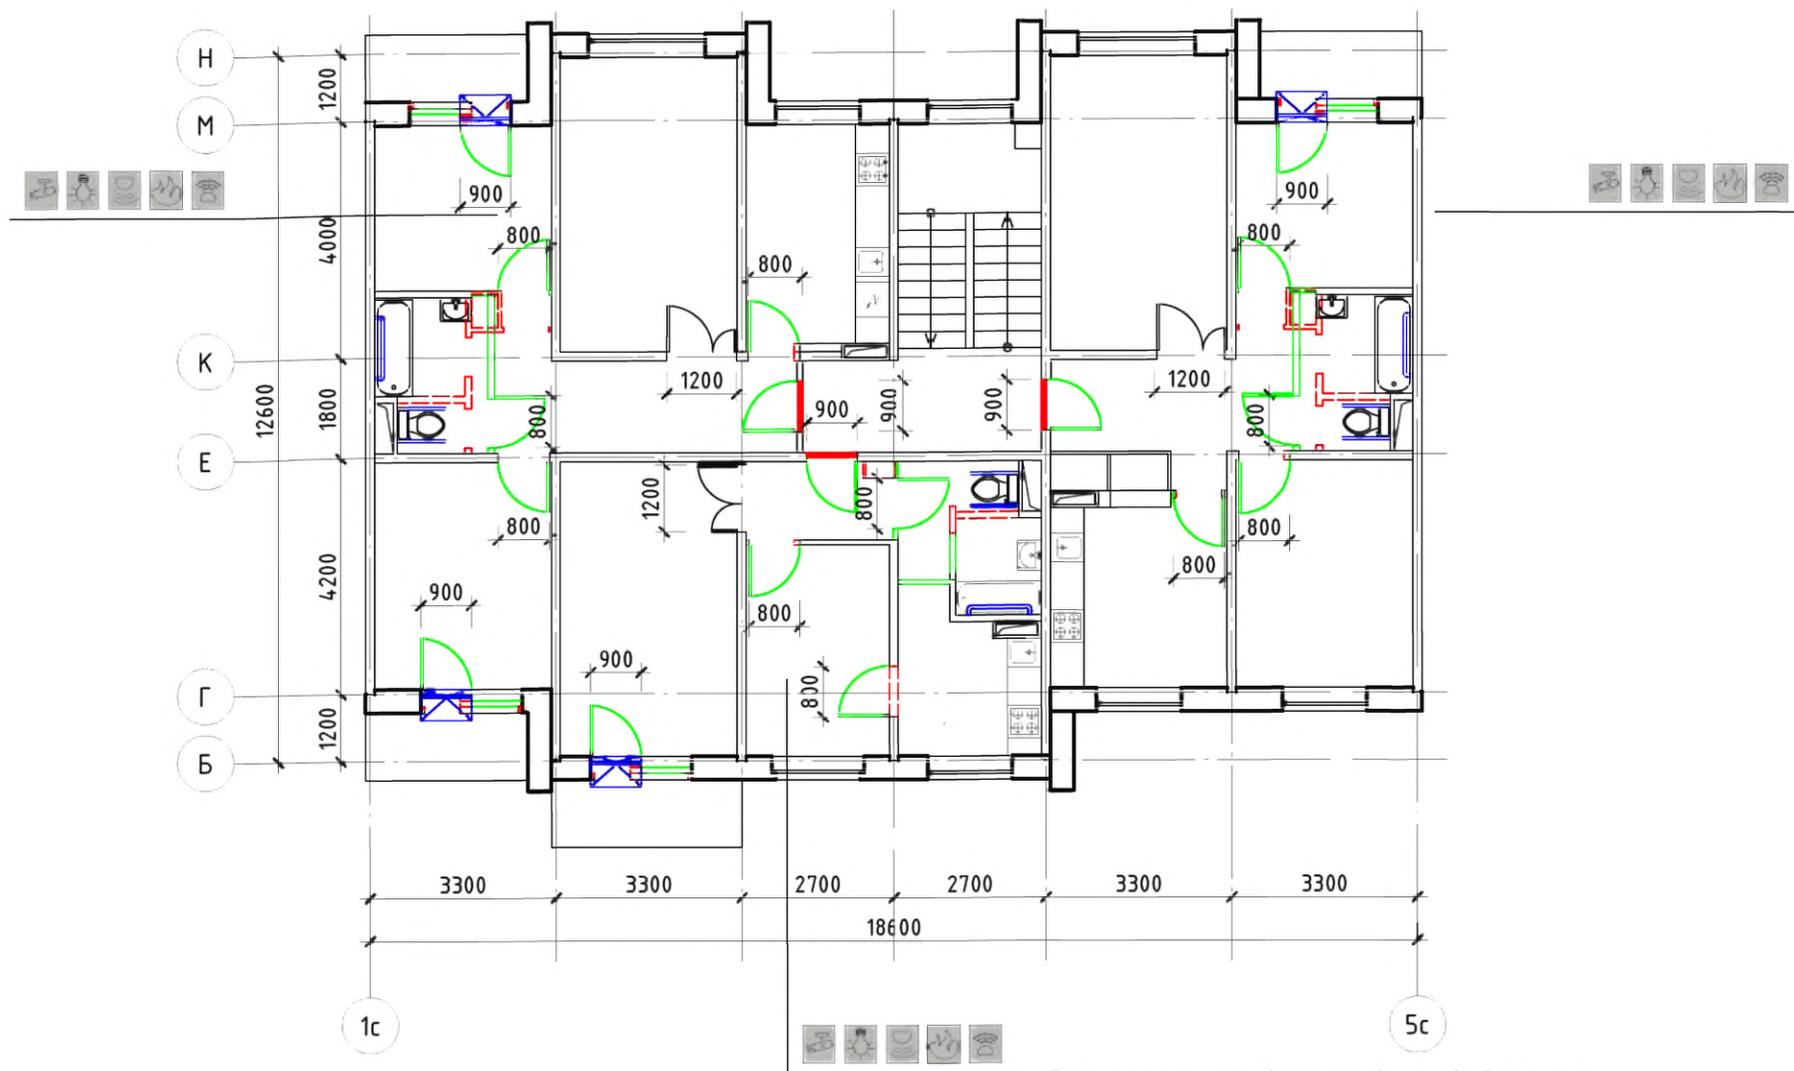

Условные обозначения:


- поручень
- вновь возводимая перегородка, дверной или оконный блок
- уменьшение порога входной двери в квартиру до h = 14 мм
- демонтируемая стена или перегородка, дверной проем (при недостаточной ширине)
- устройство съемного пандуса
- система видеонаблюдения
- оповещатель открывания балконной двери
- извещатель протечки воды
- автоматические пожарные извещатели
- датчик-сигнализатор утечки горючих газов

Примечание: планировки 1-го этажа, включая входную группу и помещения общего пользования 1-го этажа, см. альбом 1 л. 7

взаим. инв. N
подпись и дата
инв. N подл.

| | | | | | | | | | | | |
|------------|----------|------|--------|-------|---|---|--|--|--|------|--------|
| | | | | | № 35-ГК от 30.08.11 | | Заказчик: Министерство Регионального развития Российской Федерации | | | | |
| | | | | | Альбом типовых проектных решений переоборудования объектов жилого фонда для проживания инвалидов и семей, имеющих детей-инвалидов | | | | | | |
| Изм. | Кол. уч. | Лист | № док. | Подп. | Дата | Переоборудование жилых домов СЕРИИ 91 (5 эт.) | | | Стадия | Лист | Листов |
| Разработал | | | | | 05.11.11 | | | | ТПР | 25 | 73 |
| Проверил | | | | | 05.11.11 | Решение максимальной перепланировки | | | ОАО "ЦНИИЭП жилых и общественных зданий (ЦНИИЭП жилища)" | | |
| ГАП | | | | | 05.11.11 | | | | | | |

Типовое планировочное решение.
Существующее положение

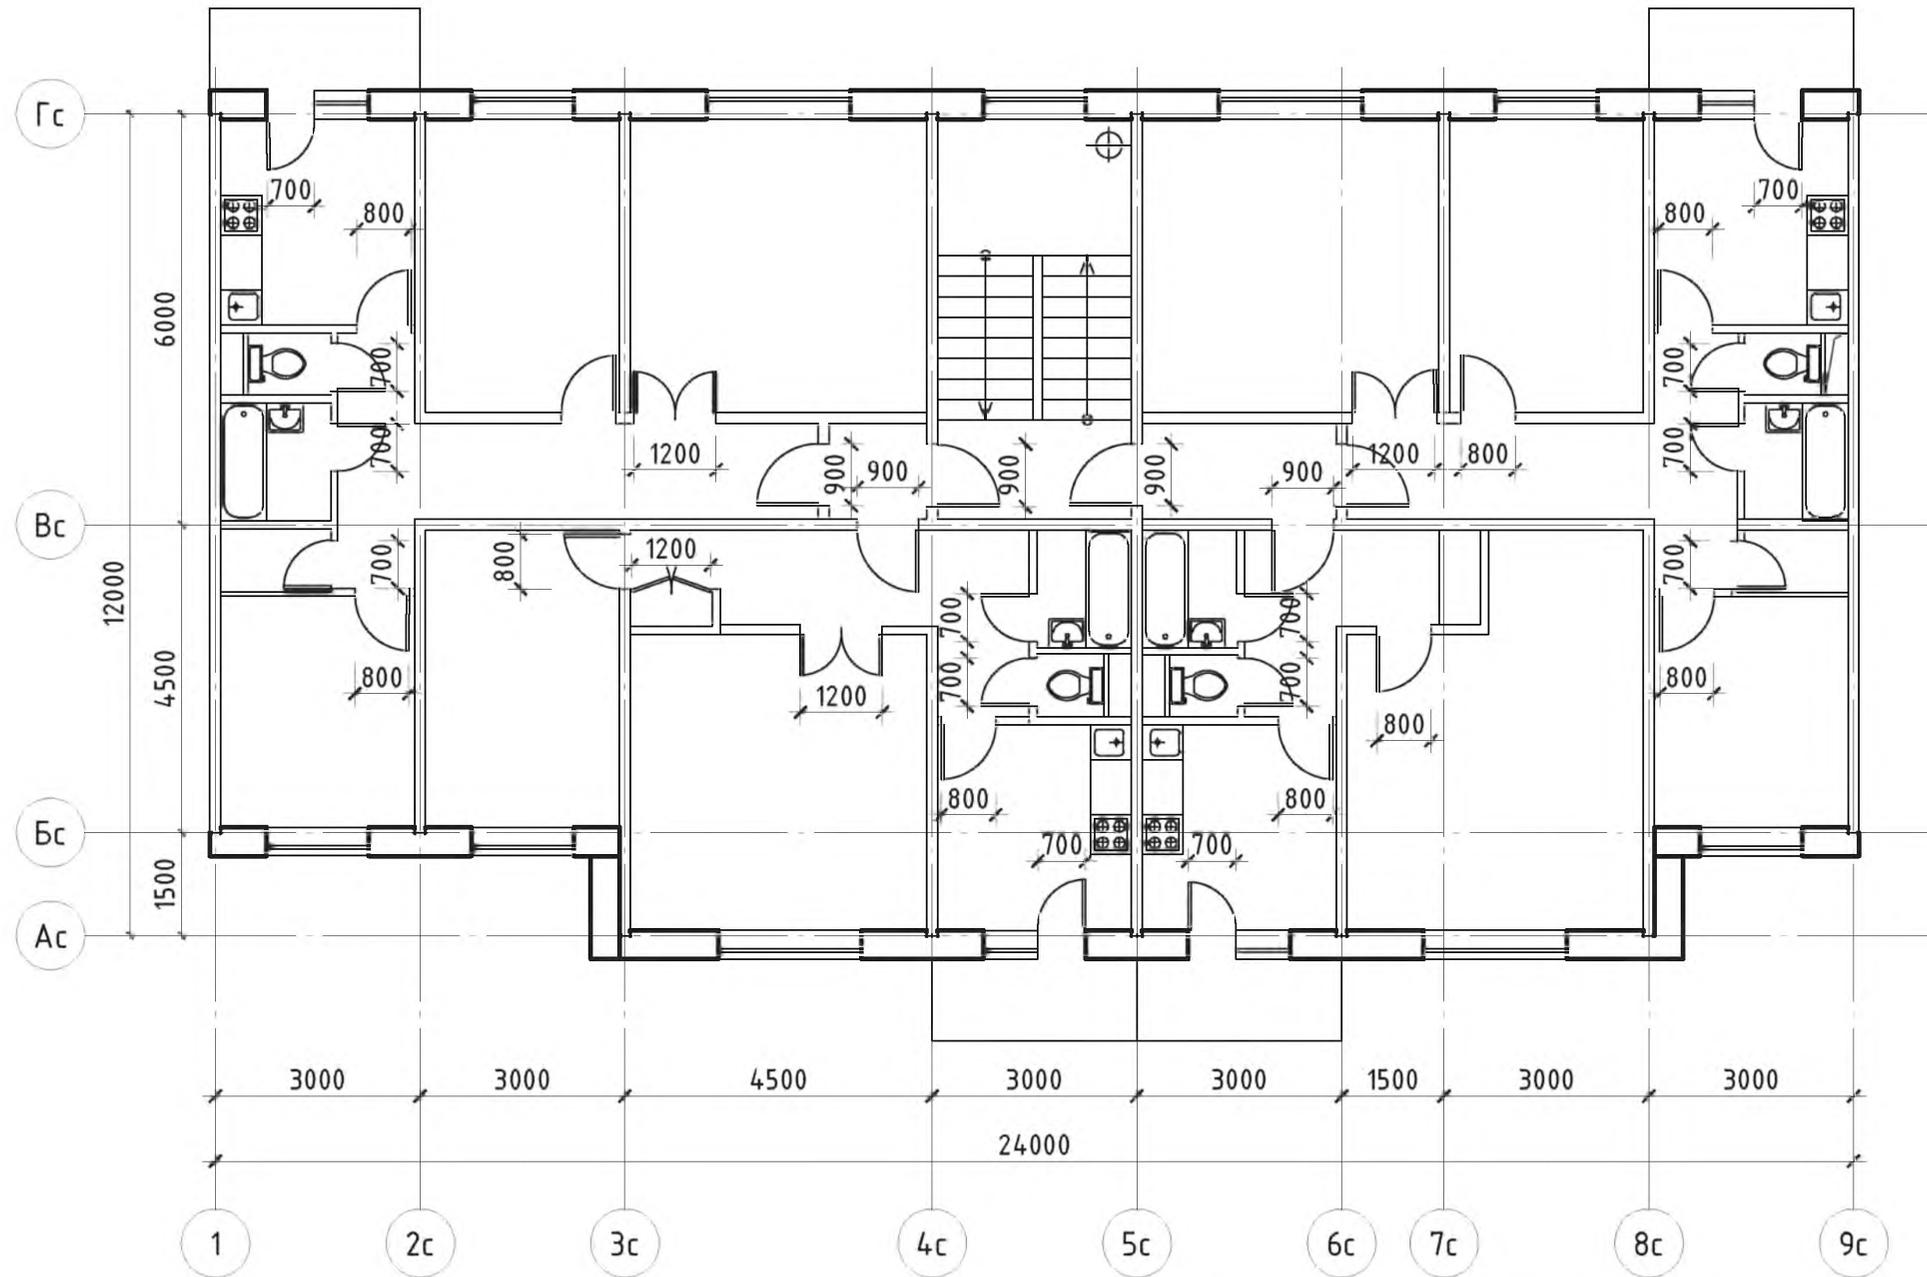


Примечание: планировки 1-го этажа, включая входную группу
и помещения общего пользования 1-го этажа, см. альбом 1 л. 8

| |
|----------------|
| взаим. инв. N |
| подпись и дата |
| инв. N подл. |

| | | | | | | | | | | |
|------|----------|------|--------|-------|---|---|--------|--|--------|--|
| | | | | | № 35-ГК от 30.08.11 Заказчик: Министерство Регионального развития Российской Федерации | | | | | |
| | | | | | Альбом типовых проектных решений переоборудования объектов жилого фонда для проживания инвалидов и семей, имеющих детей-инвалидов | | | | | |
| Изм. | Кол. уч. | Лист | № док. | Подп. | Дата | Переоборудование жилых домов СЕРИИ 97 (5 эт.) | Стадия | Лист | Листов | |
| | | | | | | | ТПР | 26 | 73 | |
| | | | | | Помещения общего пользования и квартиры типового этажа | | | ОАО "ЦНИИЭП жилых и общественных зданий (ЦНИИЭП жилища)" | | |
| | | | | | ГАП Крюков А.Р. 05.11.11 | | | | | |

Решение минимальной перепланировки

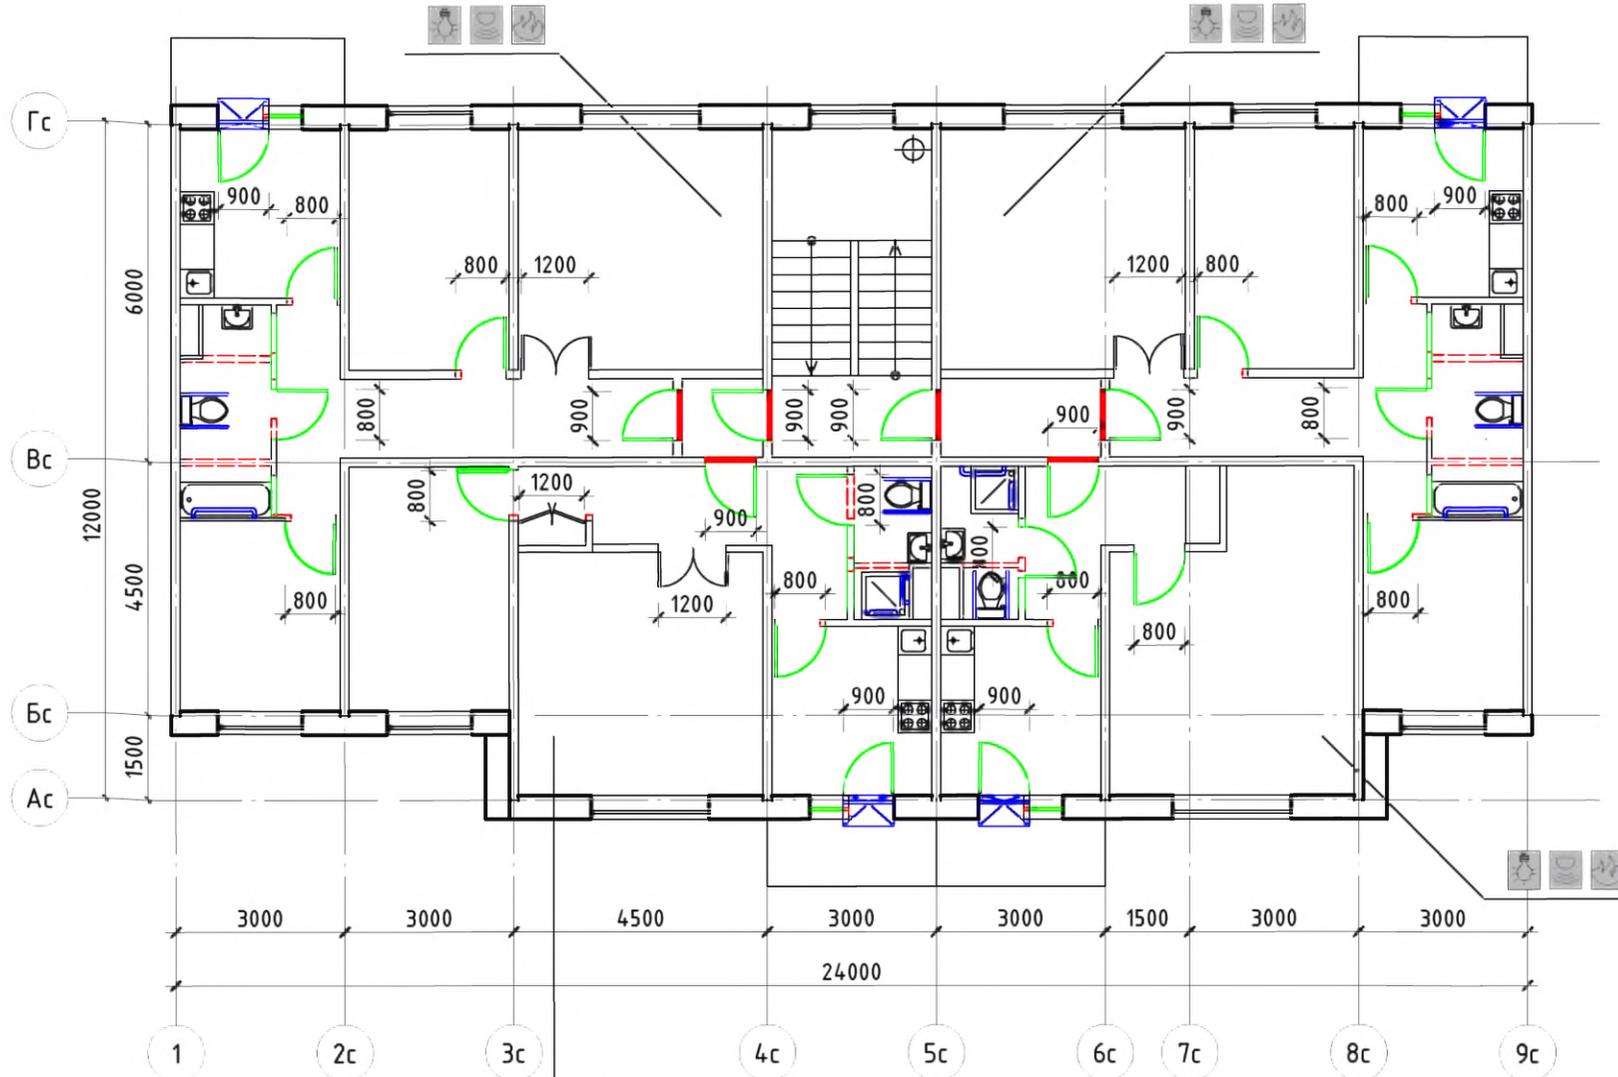

Условные обозначения:


- поручень
- вновь возводимая перегородка, дверной или оконный блок
- уменьшение порога входной двери в квартиру до h = 14 мм
- демонтируемая стена или перегородка, дверной проем (при недостаточной ширине)
- устройство съемного пандуса
- система видеонаблюдения
- оповещатель открывания балконной двери
- извещатель протечки воды
- автоматические пожарные извещатели
- датчик-сигнализатор утечки горючих газов

Примечание: планировки 1-го этажа, включая входную группу и помещения общего пользования 1-го этажа, см. альбом 1 л. 8

| | | | | | |
|---|--------------|------|--------|-------|----------|
| № 35-ГК от 30.08.11 Заказчик: Министерство Регионального развития Российской Федерации | | | | | |
| Альбом типовых проектных решений переоборудования объектов жилого фонда для проживания инвалидов и семей, имеющих детей-инвалидов | | | | | |
| Изм. | Кол.уч. | Лист | № док. | Подп. | Дата |
| Разработал | Семикин П.П. | | | | 05.11.11 |
| Проверил | Смурова Н.Ю. | | | | 05.11.11 |
| Переоборудование жилых домов СЕРИИ 97 (5 эт.) | | | | | |
| Решение минимальной перепланировки | | | | | |
| | | | Стадия | Лист | Листов |
| | | | ТПР | 27 | 73 |
| ОАО "ЦНИЭП жилых и общественных зданий (ЦНИЭП жилища)" | | | | | |

базим. инф. N
 подпись и дата
 инф. N подл.

Решение оптимальной перепланировки

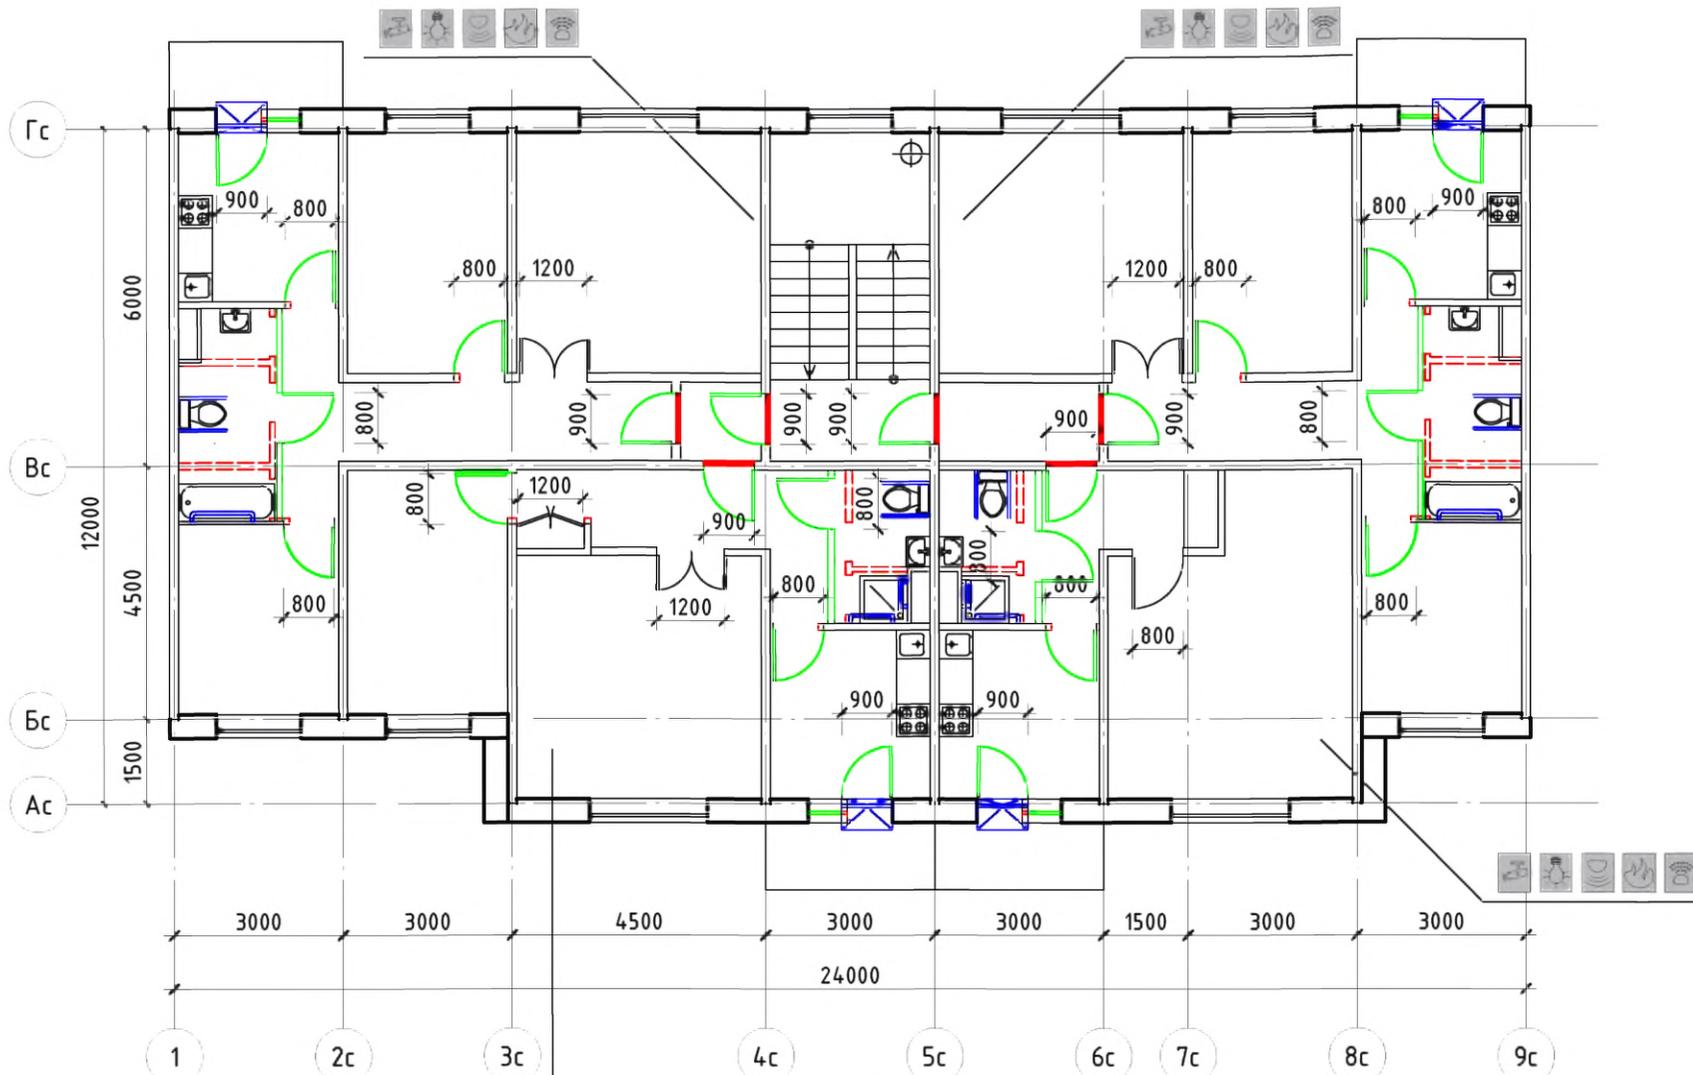

Условные обозначения:

-  - поручень
-  - вновь возводимая перегородка, дверной или оконный блок
-  - уменьшение порога входной двери в квартиру до h = 14 мм
-  - демонтируемая стена или перегородка, дверной проем (при недостаточной ширине)
-  - устройство съемного пандуса
-  - система видеонаблюдения
-  - оповещатель открывания балконной двери
-  - извещатель протечки воды
-  - автоматические пожарные извещатели
-  - датчик-сигнализатор утечки горючих газов


Примечание: планировки 1-го этажа, включая входную группу и помещения общего пользования 1-го этажа, см. альбом 1 л. 8

взаим. инв. N
подпись и дата
инв. N подл.

| Изм. | Кол. уч. | Лист | № док. | Подп. | Дата |
|------------|----------|------|--------|---------------|----------|
| Разработал | | | | Семикин П.П. | 05.11.11 |
| Проверил | | | | Смцурова Н.Ю. | 05.11.11 |
| ГАП | | | | Крюков А.Р. | 05.11.11 |

| | | | | |
|---|--|--|------|--------|
| № 35-ГК от 30.08.11 | | Заказчик: Министерство Регионального развития Российской Федерации | | |
| Альбом типовых проектных решений переоборудования объектов жилого фонда для проживания инвалидов и семей, имеющих детей-инвалидов | | | | |
| Переоборудование жилых домов СЕРИИ 97 (5 эт.) | | Стадия | Лист | Листов |
| | | ТПР | 28 | 73 |
| Решение оптимальной перепланировки | | ОАО "ЦНИЭП жилых и общественных зданий (ЦНИЭП жилища)" | | |

Решение максимальной перепланировки

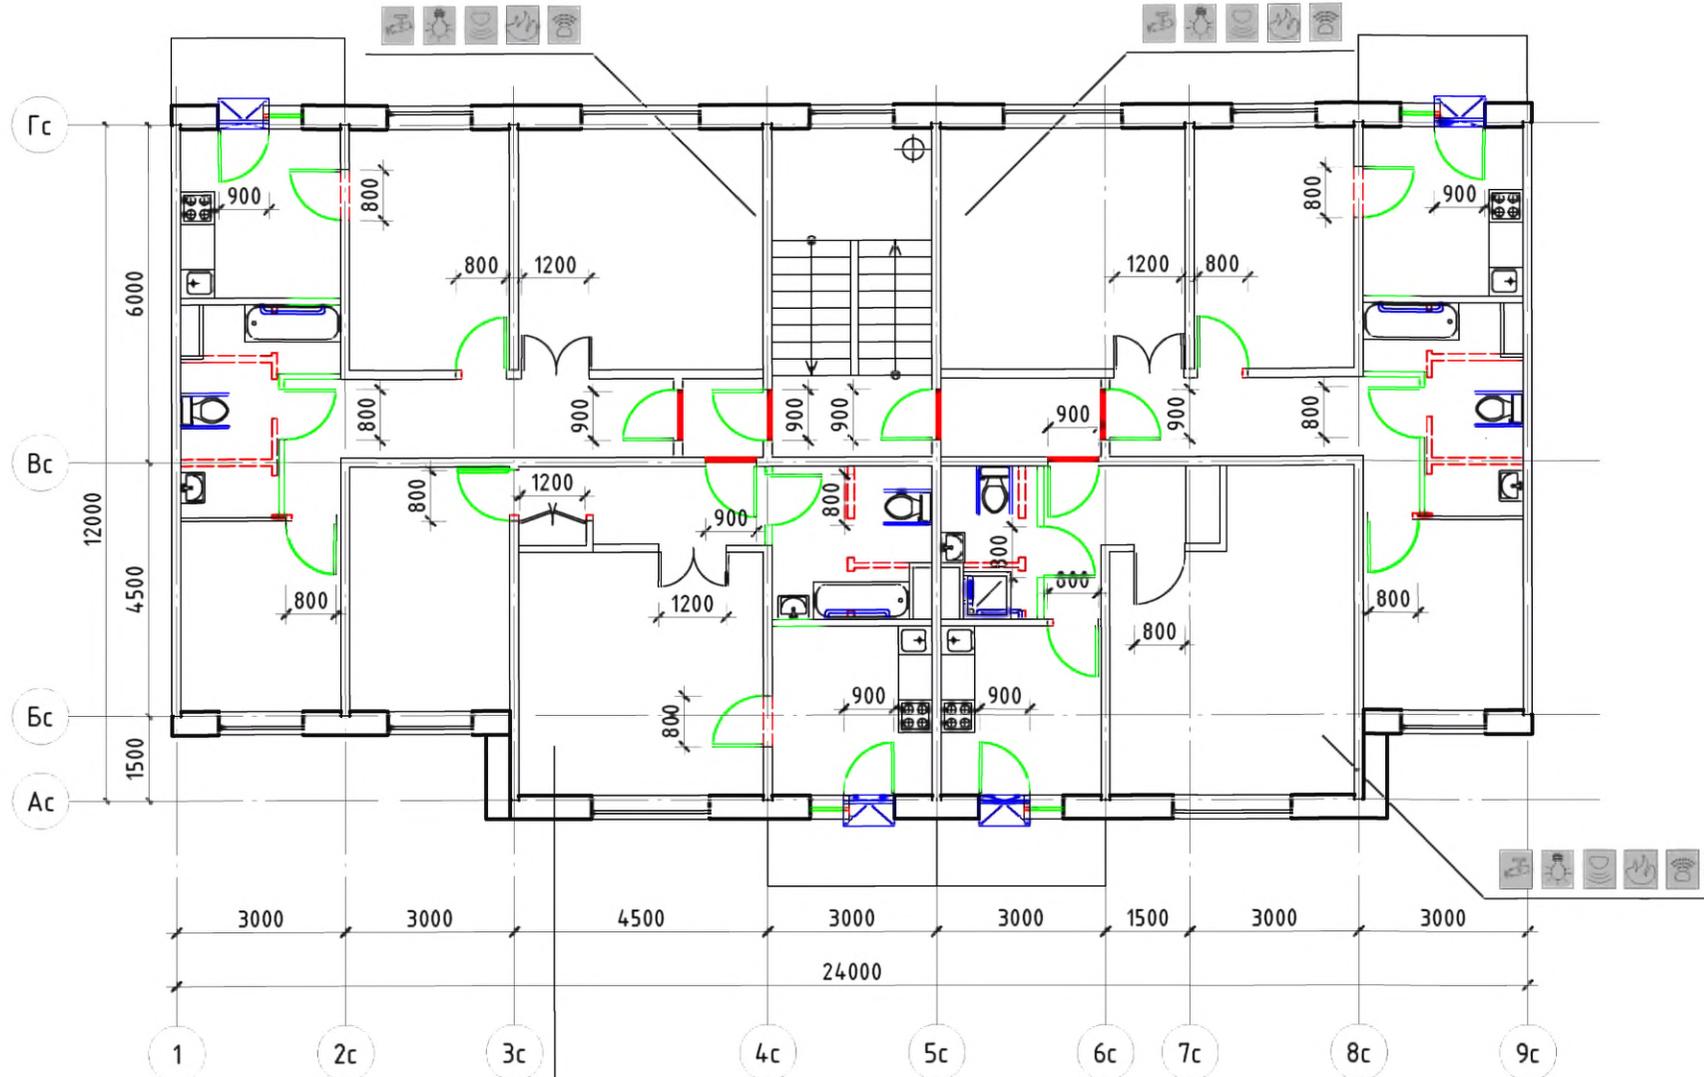

Условные обозначения:

- поручень
- вновь возводимая перегородка, дверной или оконный блок
- уменьшение порога входной двери в квартиру до h = 14 мм
- демонтируемая стена или перегородка, дверной проем (при недостаточной ширине)
- устройство съемного пандуса
- система видеонаблюдения
- оповещатель открывания балконной двери
- извещатель протечки воды
- автоматические пожарные извещатели
- датчик-сигнализатор утечки горючих газов

Примечание: планировки 1-го этажа, включая входную группу и помещения общего пользования 1-го этажа, см. альбом 1 л. 8


| | | | | | |
|---|---------------|-------------|--------|----------|----------|
| № 35-ГК от 30.08.11 Заказчик: Министерство Регионального развития Российской Федерации | | | | | |
| Альбом типовых проектных решений переоборудования объектов жилого фонда для проживания инвалидов и семей, имеющих детей-инвалидов | | | | | |
| Изм. | Кол.уч. | Лист | № док. | Подп. | Дата |
| Разработал | Семикин П.П. | | | | 05.11.11 |
| Проверил | Смцурова Н.Ю. | | | | 05.11.11 |
| Переоборудование жилых домов СЕРИИ 97 (5 эт.) | | | | | |
| Решение максимальной перепланировки | | | | | |
| | | | Стадия | Лист | Листов |
| | | | ТПР | 29 | 73 |
| ОАО "ЦНИЭП жилых и общественных зданий (ЦНИЭП жилища)" | | | | | |
| ГАП | | Крюков А.Р. | | 05.11.11 | |

взв. инв. N

подпись и дата

инв. N подл.


Типовое планировочное решение.
Существующее положение

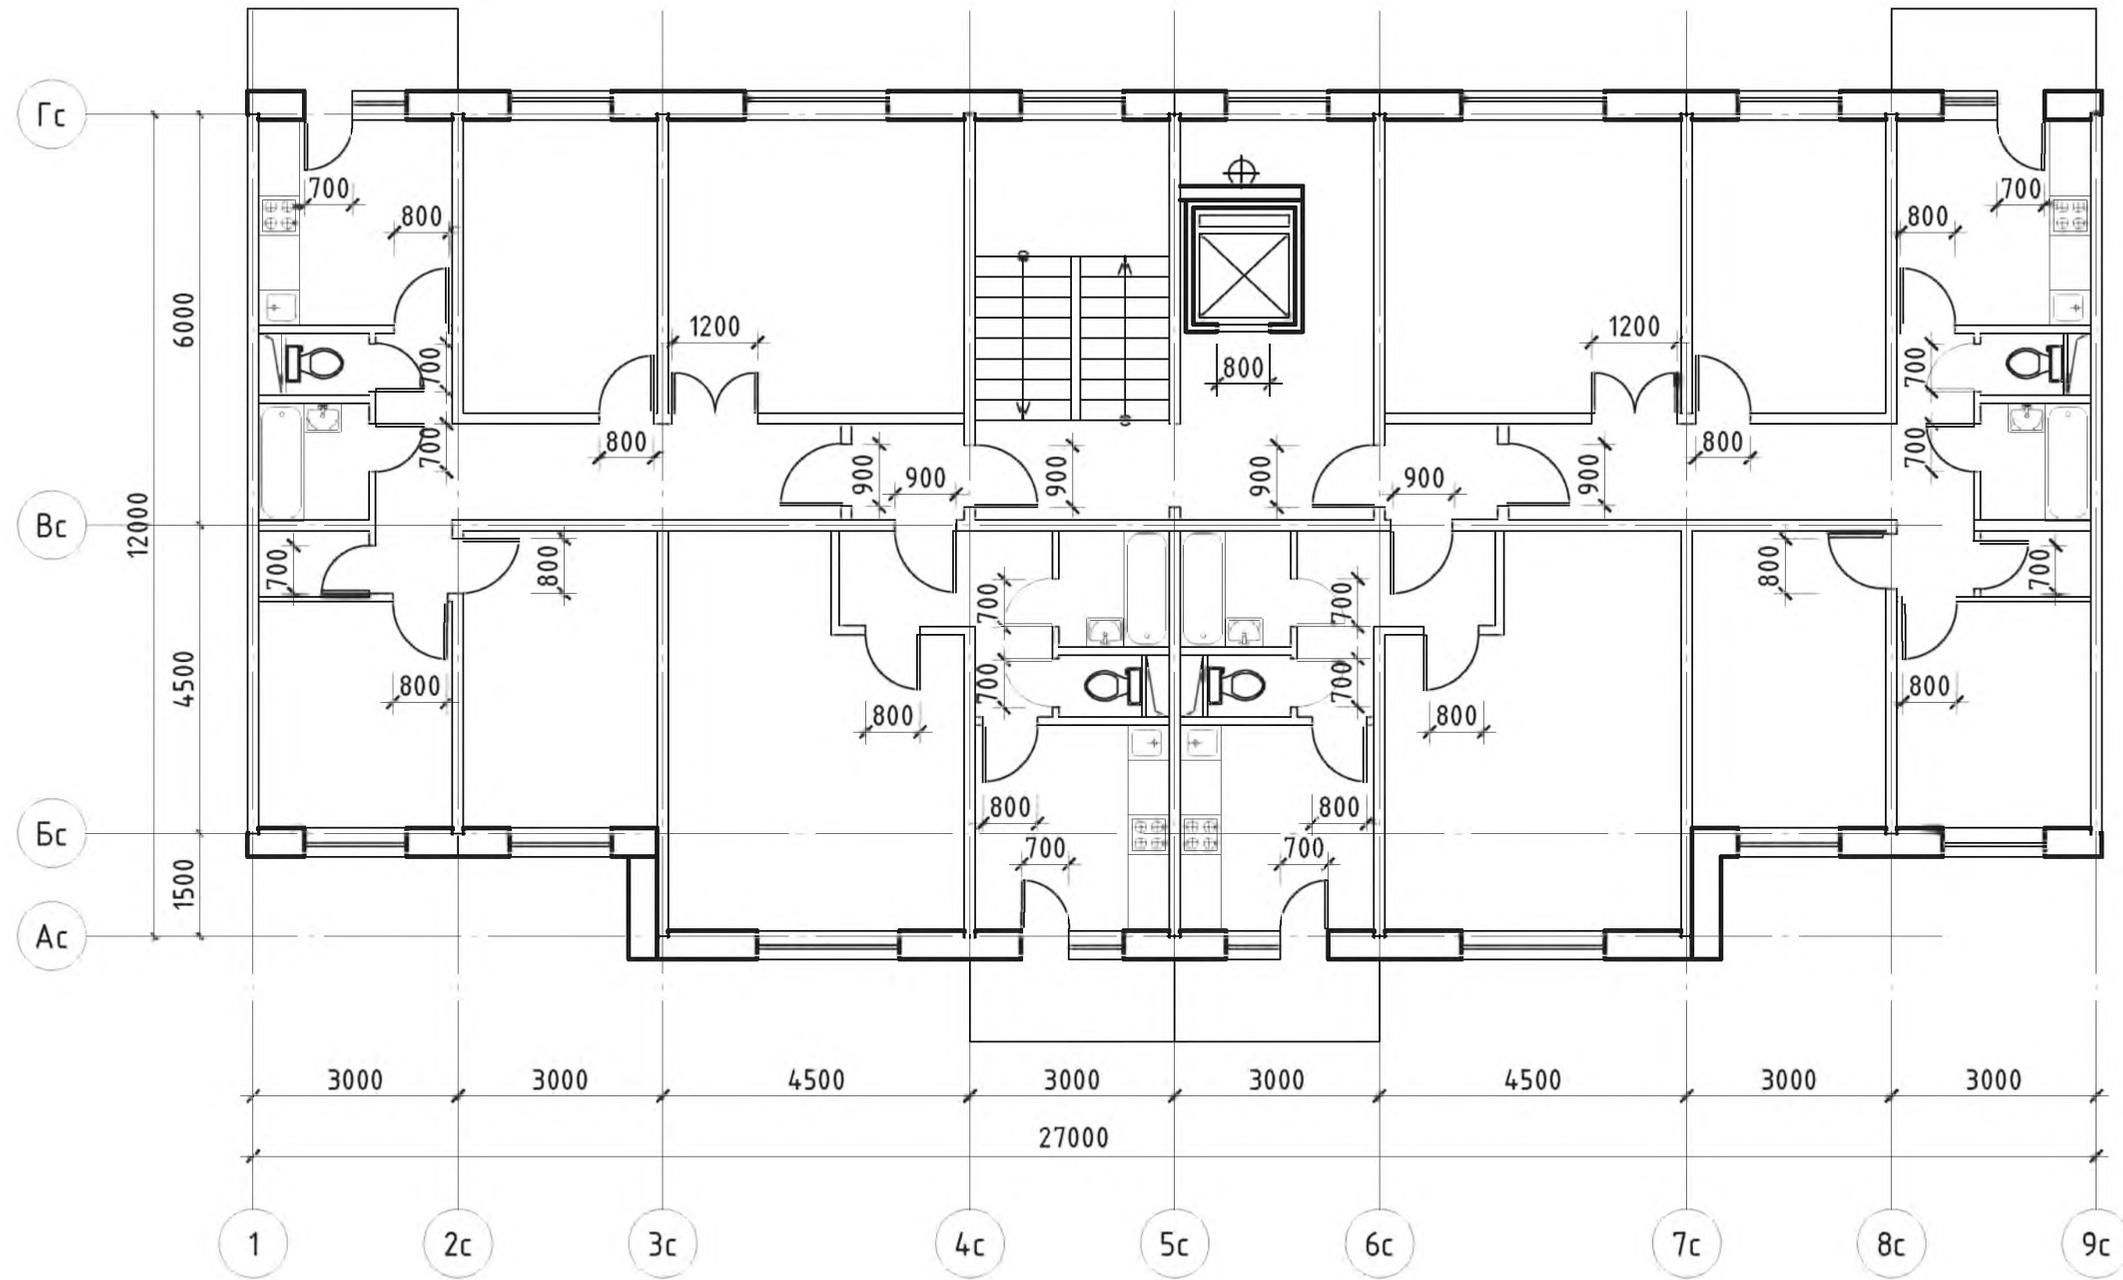

инв. № подл.
подпись и дата
взаим. инв. №

| | | | | | | | | |
|------------|----------|--------------|--------|-------|----------|---|--|--------|
| | | | | | | № 35-ГК от 30.08.11 Заказчик: Министерство Регионального развития Российской Федерации | | |
| | | | | | | Альбом типовых проектных решений переоборудования объектов жилого фонда для проживания инвалидов и семей, имеющих детей-инвалидов | | |
| Изм. | Кол. уч. | Лист | № док. | Подп. | Дата | | | |
| Разработал | | Семикин П.П. | | | 05.11.11 | Переоборудование жилых домов СЕРИИ 97 (9 эт.) | | Стадия |
| Проверил | | Смурова Н.Ю. | | | 05.11.11 | | | Лист |
| | | | | | | | | Листов |
| | | | | | | Помещения общего пользования и квартиры типового этажа | | Т.П.Р. |
| ГАП | | Крюков А.Р. | | | 05.11.11 | | | 30 |
| | | | | | | | | 73 |
| | | | | | | ОАО "ЦНИИЭП жилых и общественных зданий (ЦНИИЭП жилища)" | | |

Решение минимальной перепланировки

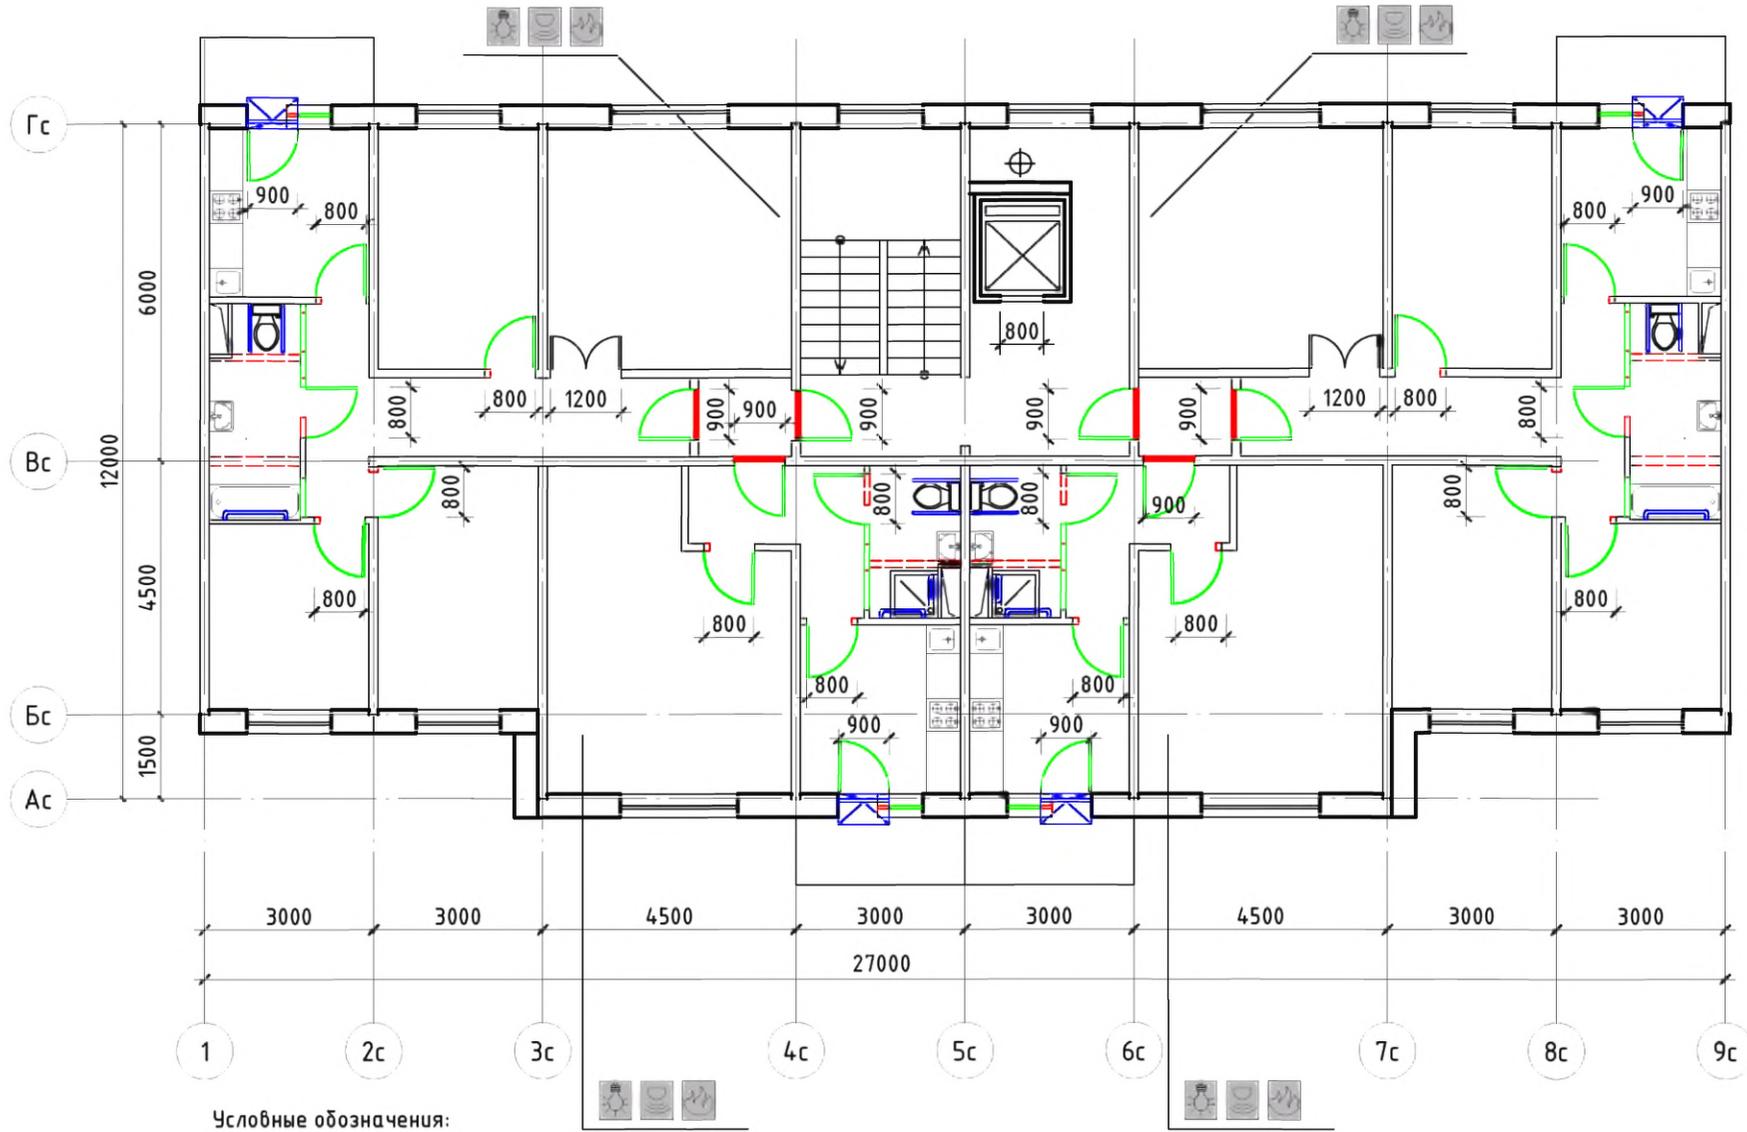

Условные обозначения:

- поручень
- вновь возводимая перегородка, дверной или оконный блок
- уменьшение порога входной двери в квартиру до h = 14 мм
- демонтируемая стена или перегородка, дверной проем (при недостаточной ширине)
- устройство съемного пандуса
- система видеонаблюдения
- оповещатель открывания балконной двери
- извещатель протечки воды
- автоматические пожарные извещатели
- датчик-сигнализатор утечки горючих газов


| | | | | | |
|---|---------------|------|--------|-------|----------|
| № 35-ГК от 30.08.11 Заказчик: Министерство Регионального развития Российской Федерации | | | | | |
| Альбом типовых проектных решений переоборудования объектов жилого фонда для проживания инвалидов и семей, имеющих детей-инвалидов | | | | | |
| Изм. | Кол. уч. | Лист | № док. | Подп. | Дата |
| Разработал | Семикин П.П. | | | | 05.11.11 |
| Проверил | Смцурова Н.Ю. | | | | 05.11.11 |
| Переоборудование жилых домов СЕРИИ 97 (9 эт.) | | | | | |
| Решение минимальной перепланировки | | | | | |
| | | | Стадия | Лист | Листов |
| | | | ТПР | 31 | 73 |
| ОАО "ЦНИИЭП жилых и общественных зданий (ЦНИИЭП жилища)" | | | | | |

взаим. инв. N

подпись и дата

инв. N подл.

Решение оптимальной перепланировки

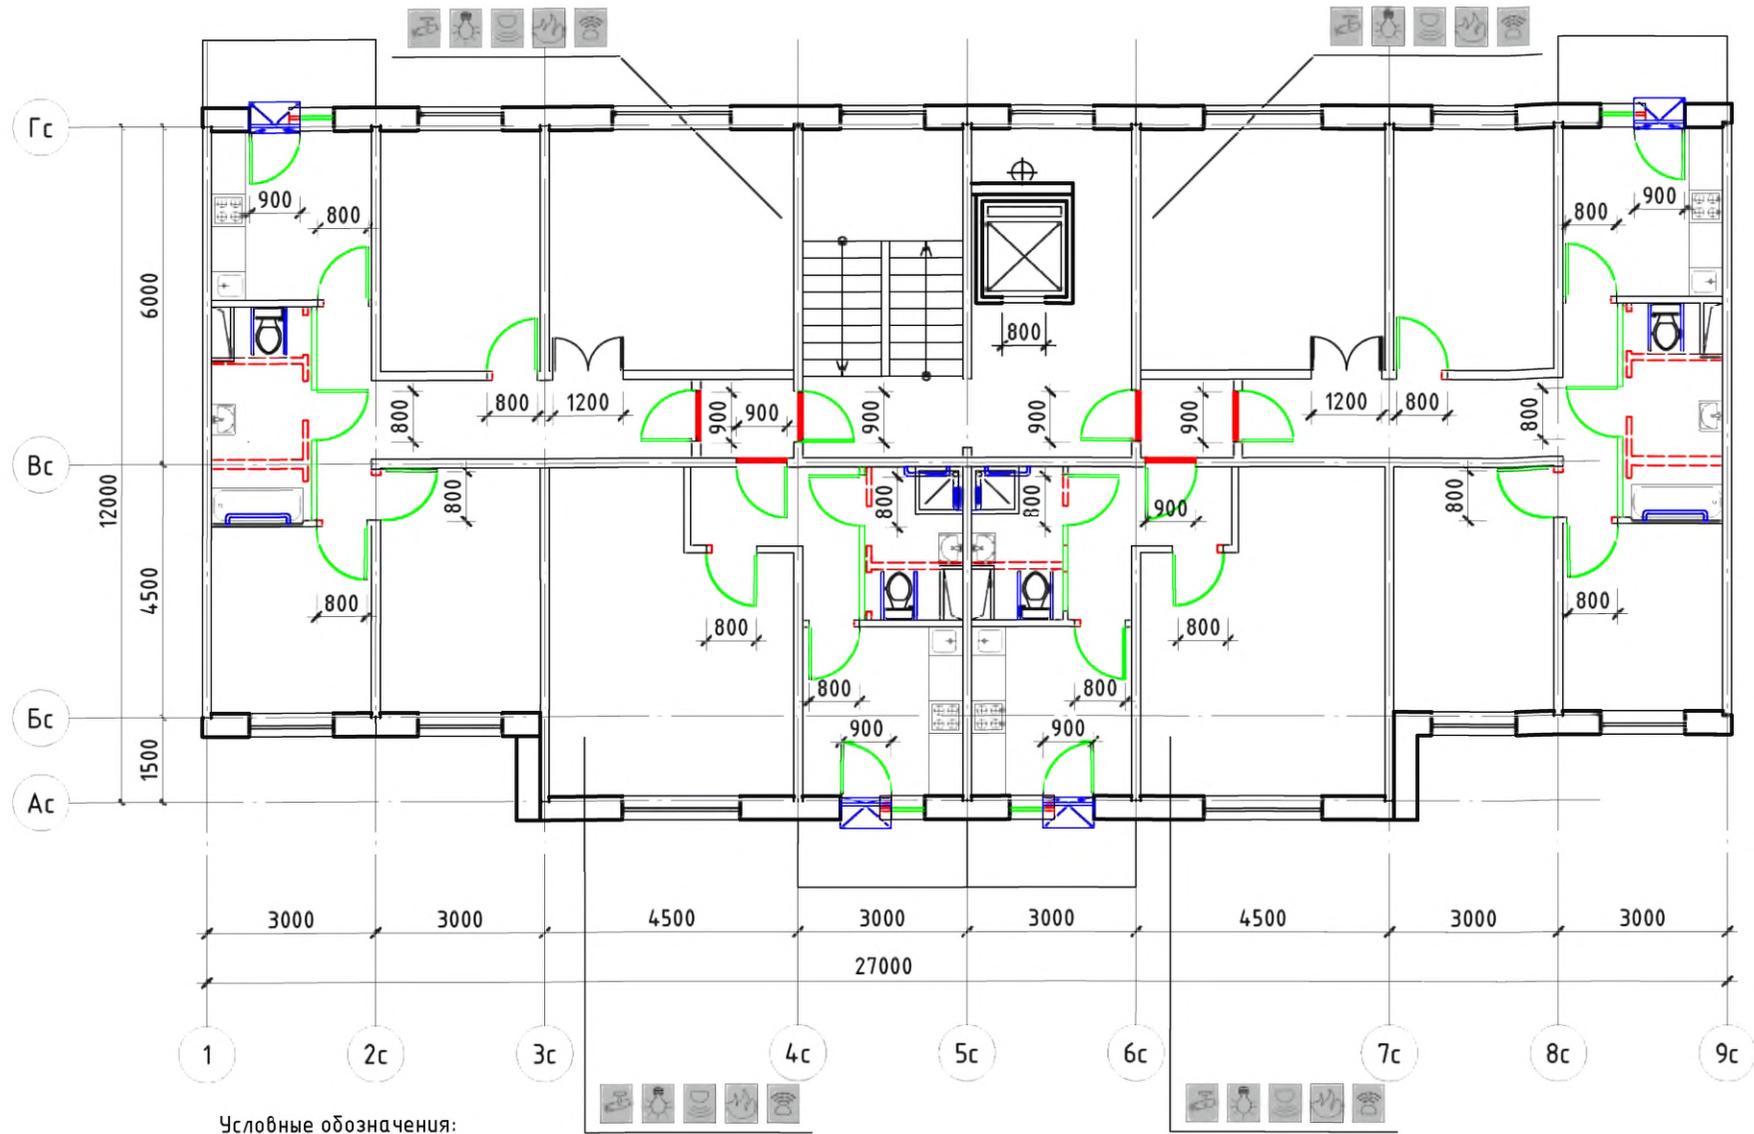

Условные обозначения:

- поручень
- вновь возводимая перегородка, дверной или оконный блок
- уменьшение порога входной двери в квартиру до h = 14 мм
- демонтируемая стена или перегородка, дверной проем (при недостаточной ширине)
- устройство съемного пандуса
- система видеонаблюдения
- оповещатель открывания балконной двери
- извещатель протечки воды
- автоматические пожарные извещатели
- датчик-сигнализатор утечки горючих газов


| | | | | | | | | | | | |
|------------|---------------|------|--------|-------|---|---|--|--|--|------|--------|
| | | | | | № 35-ГК от 30.08.11 | | | Заказчик: Министерство Регионального развития Российской Федерации | | | |
| | | | | | Альбом типовых проектных решений переоборудования объектов жилого фонда для проживания инвалидов и семей, имеющих детей-инвалидов | | | | | | |
| Изм. | Кол. уч. | Лист | № док. | Подп. | Дата | Переоборудование жилых домов СЕРИИ 97 (9 эт.) | | | Стадия | Лист | Листов |
| Разработал | Семикин П.П. | | | | 05.11.11 | | | | ТПР | 32 | 73 |
| Проверил | Смцурова Н.Ю. | | | | 05.11.11 | Решение оптимальной перепланировки | | | ОАО "ЦНИИЭП жилых и общественных зданий (ЦНИИЭП жилища)" | | |
| ГАП | Крюков А.Р. | | | | 05.11.11 | | | | | | |

инф. N подл.

подпись и дата

взаим. инф. N

Решение максимальной перепланировки

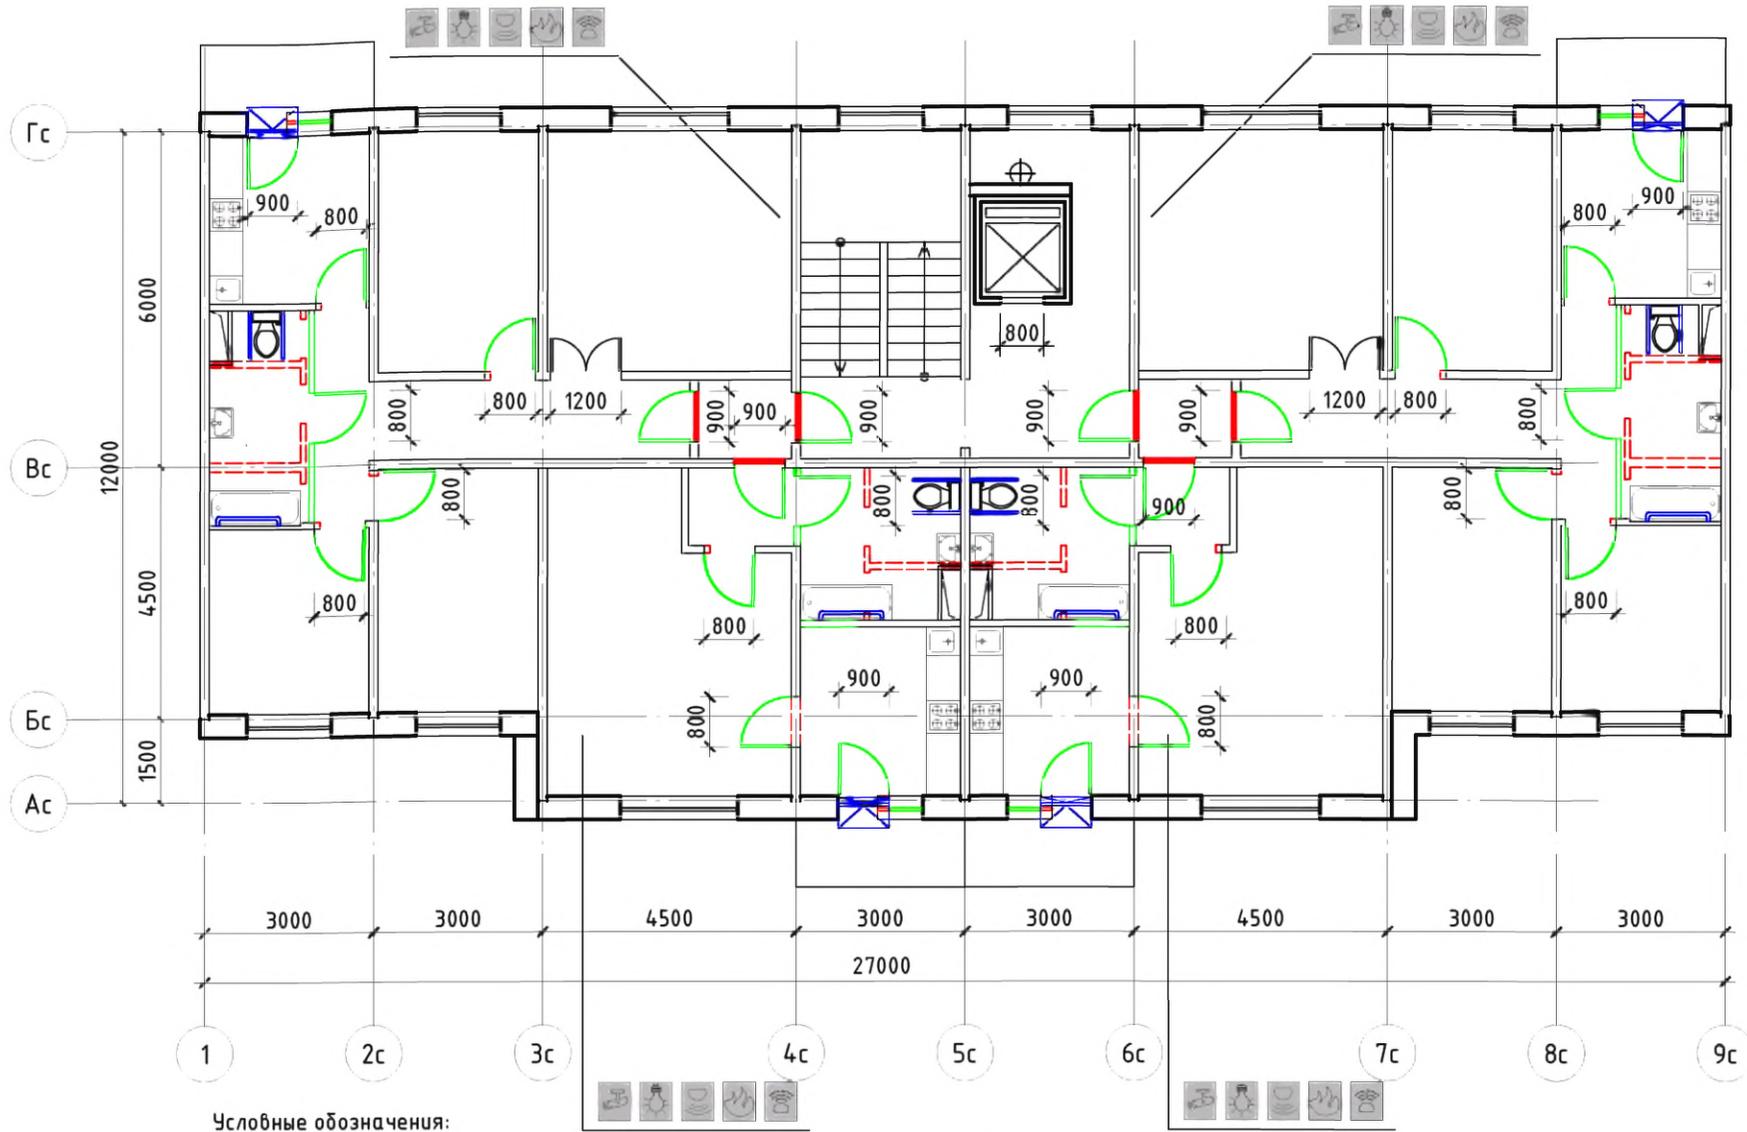

Условные обозначения:



-  - поручень
-  - вновь возводимая перегородка, дверной или оконный блок
-  - уменьшение порога входной двери в квартиру до h = 14 мм
-  - демонтируемая стена или перегородка, дверной проем (при недостаточной ширине)
-  - устройство съемного пандуса
-  - система видеонаблюдения
-  - оповещатель открывания балконной двери
-  - извещатель протечки воды
-  - автоматические пожарные извещатели
-  - датчик-сигнализатор утечки горючих газов

| | | | | | | | | | | |
|------------|---------------|------|--------|-------|----------|---|--|--|------|--------|
| | | | | | | № 35-ГК от 30.08.11 Заказчик: Министерство Регионального развития Российской Федерации | | | | |
| | | | | | | Альбом типовых проектных решений переоборудования объектов жилого фонда для проживания инвалидов и семей, имеющих детей-инвалидов | | | | |
| Изм. | Кол. уч. | Лист | № док. | Подп. | Дата | Переоборудование жилых домов СЕРИИ 97 (9 эт.) | | Стадия | Лист | Листов |
| Разработал | Семикин П.П. | | | | 05.11.11 | | | ТПР | 33 | 73 |
| Проверил | Смцурова Н.Ю. | | | | 05.11.11 | Решение максимальной перепланировки | | ОАО "ЦНИИЭП жилых и общественных зданий (ЦНИИЭП жилища)" | | |
| Г.АП | Крюков А.Р. | | | | 05.11.11 | | | | | |

взлм. инв. N

подпись и дата

инв. N подл.

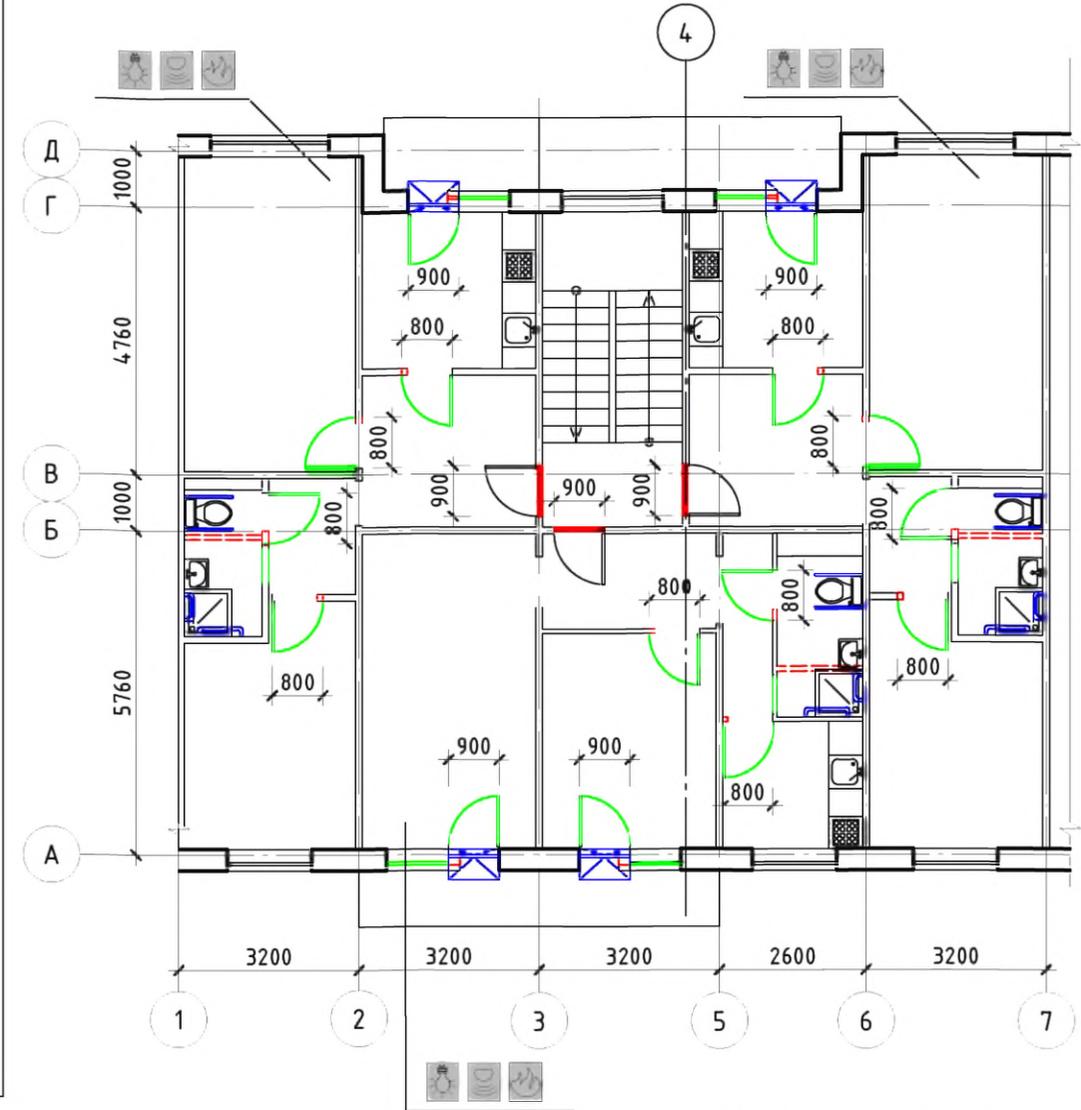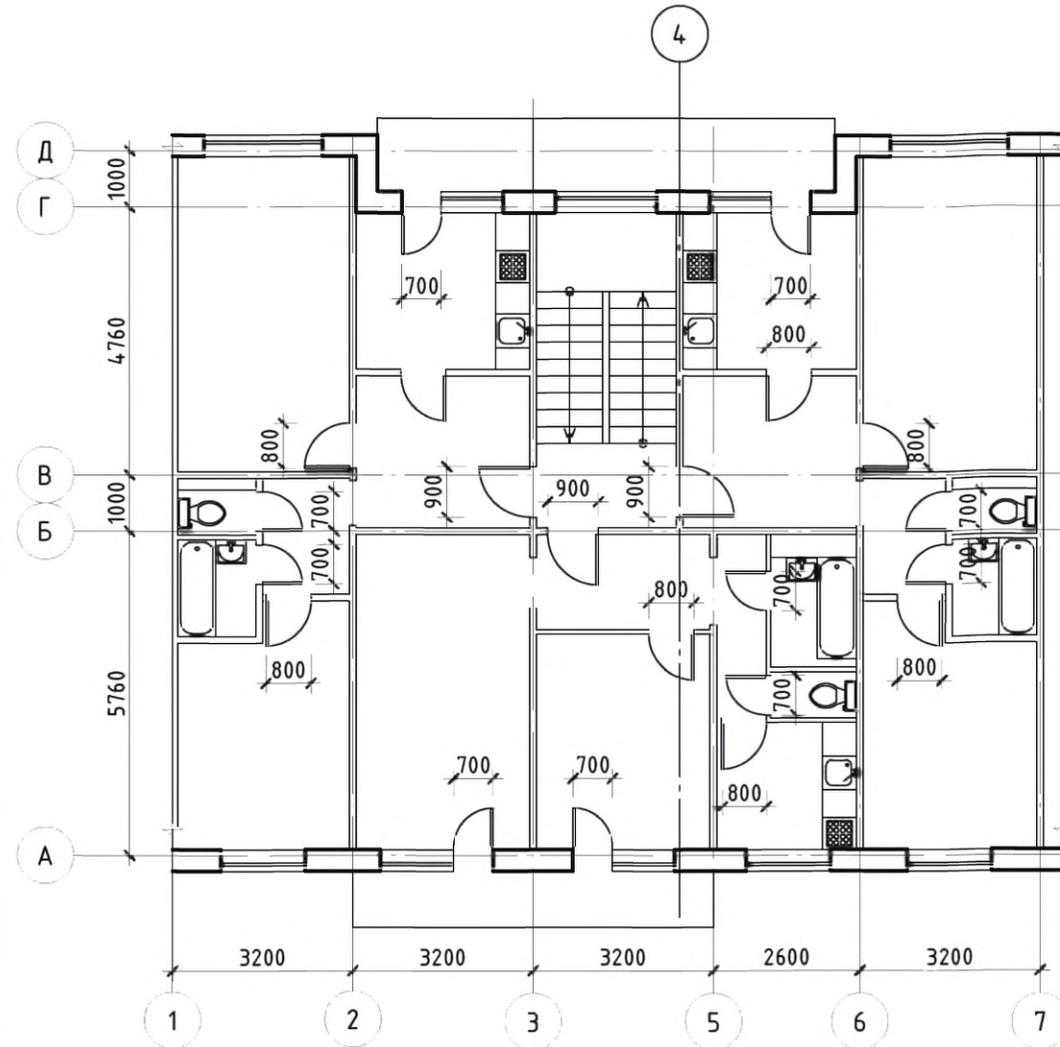

Условные обозначения:


- поручень
- вновь возводимая перегородка, дверной или оконный блок
- уменьшение порога входной двери в квартиру до h = 14 мм
- демонтируемая стена или перегородка, дверной проем (при недостаточной ширине)
- устройство съемного пандуса
- система видеонаблюдения
- оповещатель открывания балконной двери
- извещатель протечки воды
- автоматические пожарные извещатели
- датчик-сигнализатор утечки горючих газов

Примечание: планировки 1-го этажа, включая входную группу и помещения общего пользования 1-го этажа, см. альбом 1 л. 10

взам. инв. N
подпись и дата
инв. N подл.

| | | | | | | | | | |
|---|--------------|------|--------|-------|----------|---|--|------|--------|
| № 35-ГК от 30.08.11 | | | | | | Заказчик: Министерство Регионального развития Российской Федерации | | | |
| Альбом типовых проектных решений переоборудования объектов жилого фонда для проживания инвалидов и семей, имеющих детей-инвалидов | | | | | | | | | |
| Изм. | Кол. уч. | Лист | № док. | Подп. | Дата | Переоборудование жилых домов СЕРИИ 121 (83эт.) | Стадия | Лист | Листов |
| Разработал | Семикин П.П. | | | | 05.11.11 | | ТПР | 34 | 73 |
| Проверил | Смурова Н.Ю. | | | | 05.11.11 | Помещения общего пользования и квартиры типового этажа. Решение минимальной перепланировки | ОАО "ЦНИЭП жилых и общественных зданий (ЦНИЭП жилища)" | | |
| Г.АП | Крюков А.Р. | | | | 05.11.11 | | | | |


Решение оптимальной перепланировки

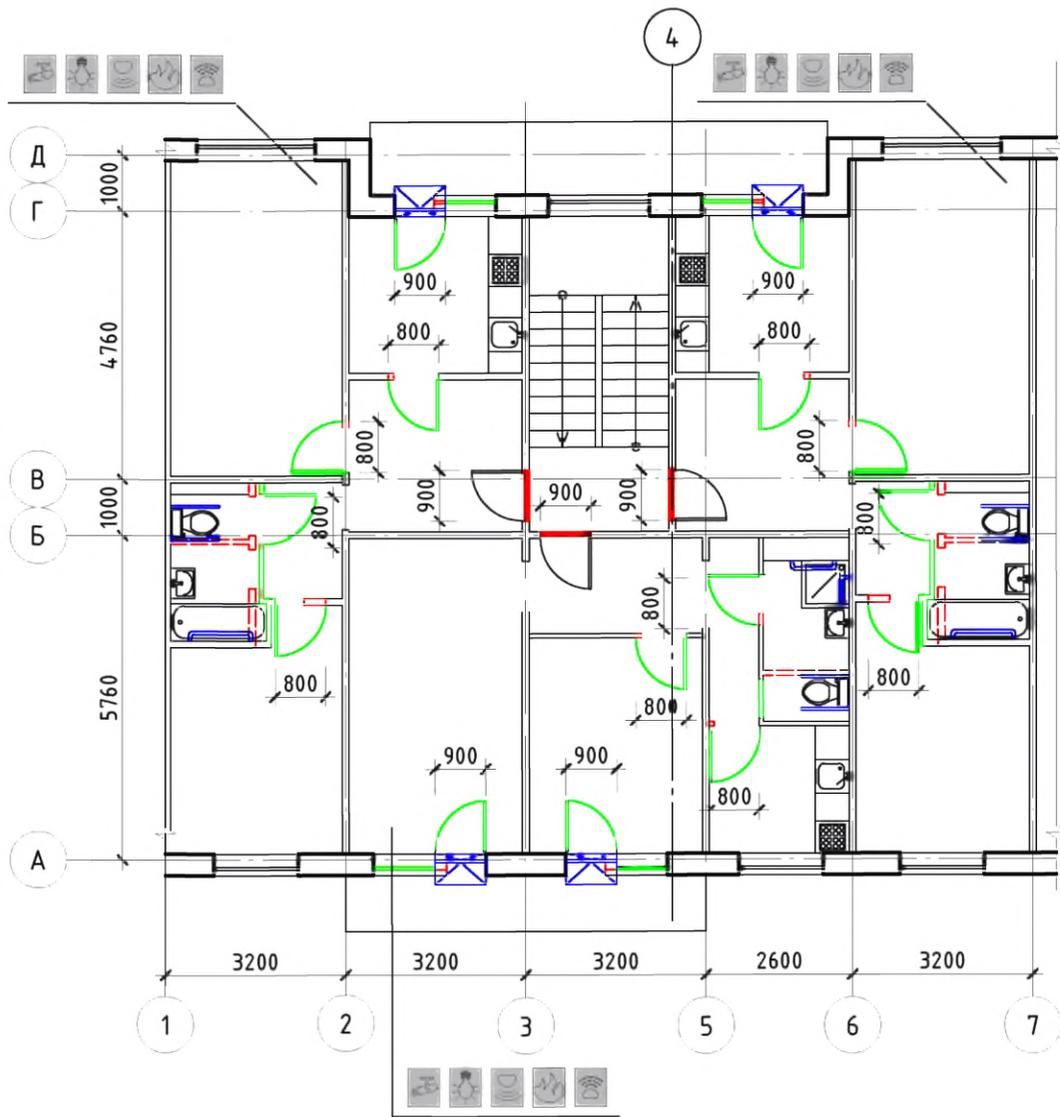

Условные обозначения:

- - поручень
- - вновь возводимая перегородка, дверной или оконный блок
- - уменьшение порога входной двери в квартиру до h = 14 мм
- - - - демонтируемая стена или перегородка, дверной проем (при недостаточной ширине)
- устройство съемного пандуса
- система видеонаблюдения
- оповещатель открывания балконной двери
- извещатель протечки воды
- автоматические пожарные извещатели
- датчик-сигнализатор утечки горючих газов

Решение максимальной перепланировки

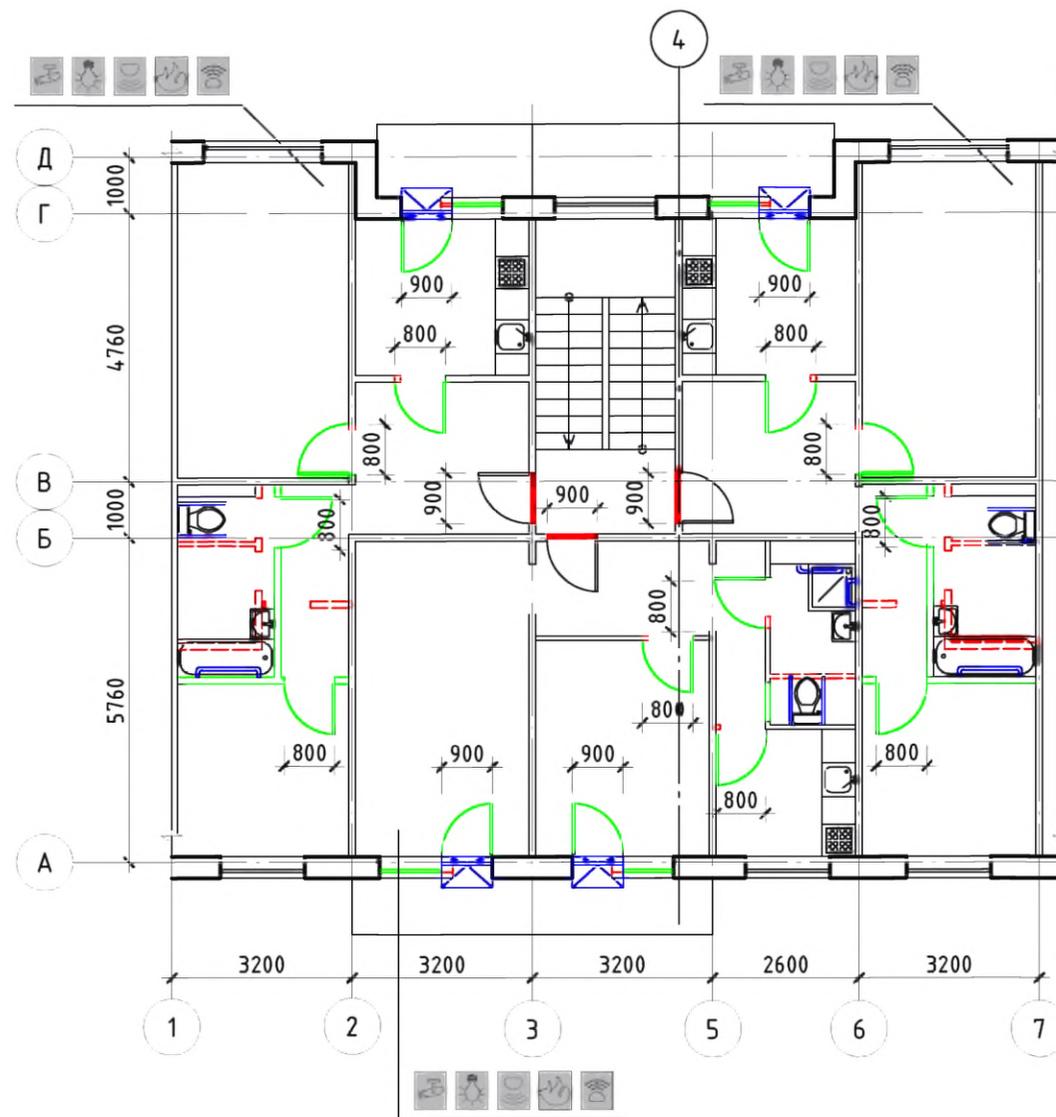

Примечание: планировки 1-го этажа, включая входную группу и помещения общего пользования 1-го этажа, см. альбом 1 л. 10


| | | | | | | | | | | | |
|------------|--------------|------|--------|-------|----------|---|--|--|--|------|--------|
| | | | | | | № 35-ГК от 30.08.11 | | Заказчик: Министерство Регионального развития Российской Федерации | | | |
| | | | | | | Альбом типовых проектных решений переоборудования объектов жилого фонда для проживания инвалидов и семей, имеющих детей-инвалидов | | | | | |
| Изм. | Кол.уч. | Лист | № док. | Подп. | Дата | Переоборудование жилых домов СЕРИИ 121 (5эт.) | | | Стадия | Лист | Листов |
| Разработал | Семикин П.П. | | | | 05.11.11 | | | | ТПР | 35 | 73 |
| Проверил | Смурова Н.Ю. | | | | 05.11.11 | Решения оптимальной и максимальной перепланировок | | | ОАО "ЦНИЭП жилых и общественных зданий (ЦНИЭП жилища)" | | |
| ГАП | Крюков А.Р. | | | | 05.11.11 | | | | | | |

взлм. инв. N

подпись и дата

инв. N подл.


Типовое планировочное решение.
Существующее положение

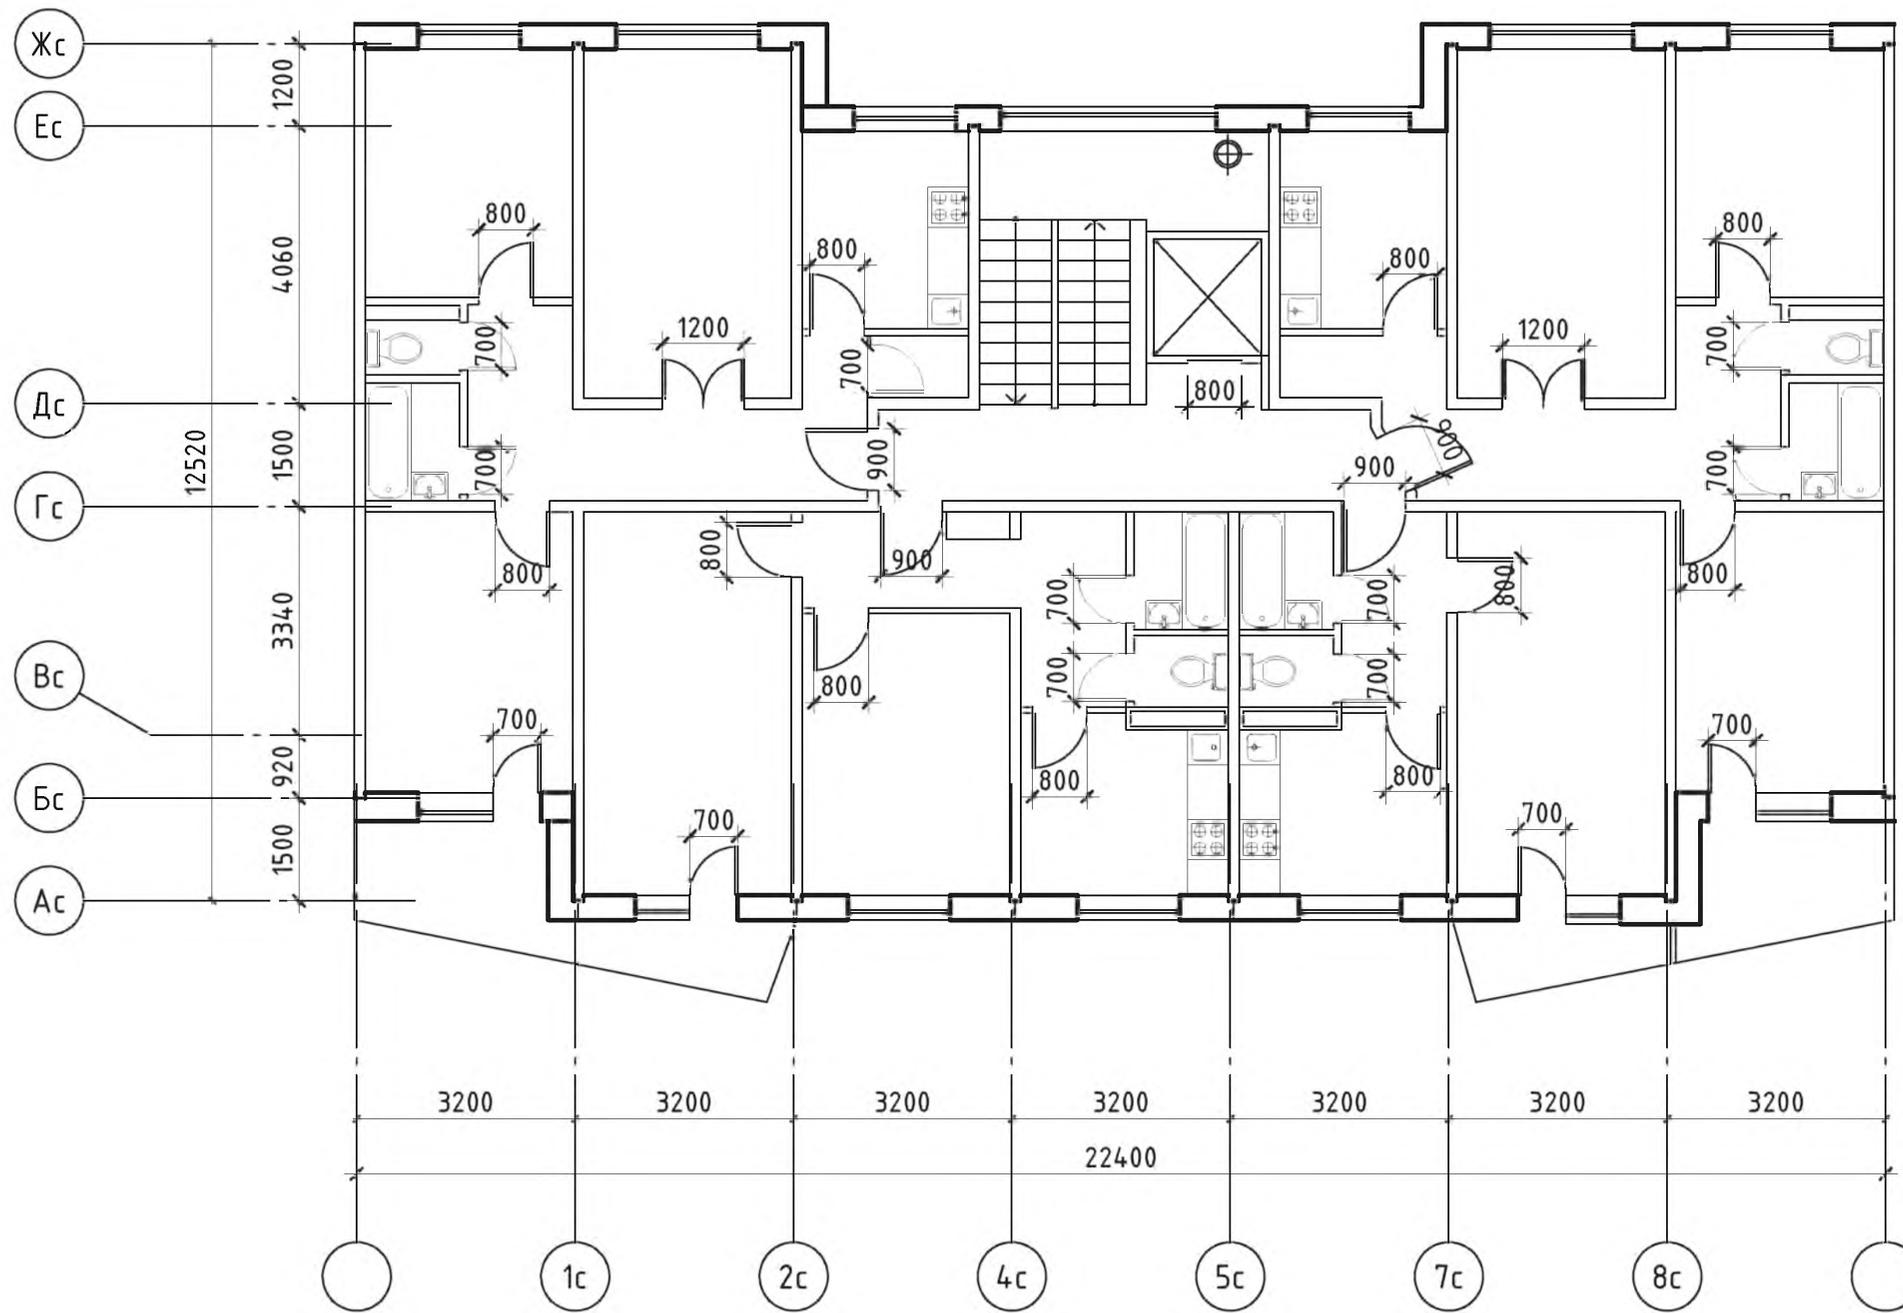

взаим. инв. N
подпись и дата
инв. N подл.

| | | | | | | | | | | |
|------------|----------|--------------|--------|-------|---|---|----------|--|--------|--|
| | | | | | № 35-ГК от 30.08.11 Заказчик: Министерство Регионального развития Российской Федерации | | | | | |
| | | | | | Альбом типовых проектных решений переоборудования объектов жилого фонда для проживания инвалидов и семей, имеющих детей-инвалидов | | | | | |
| Изм. | Кол. уч. | Лист | № док. | Подп. | Дата | | | | | |
| Разработал | | Семикин П.П. | | | 05.11.11 | Переоборудование жилых домов СЕРИИ 121(9 эт.) | Стадия | Лист | Листов | |
| Проверил | | Смурова Н.Ю. | | | 05.11.11 | | ТПР | 36 | 73 | |
| | | | | | Помещения общего пользования и квартиры типового этажа | | | ОАО "ЦНИИЭП жилых и общественных зданий (ЦНИИЭП жилища)" | | |
| | | | | | ГАП | Крюков А.Р. | 05.11.11 | | | |

Решение минимальной перепланировки

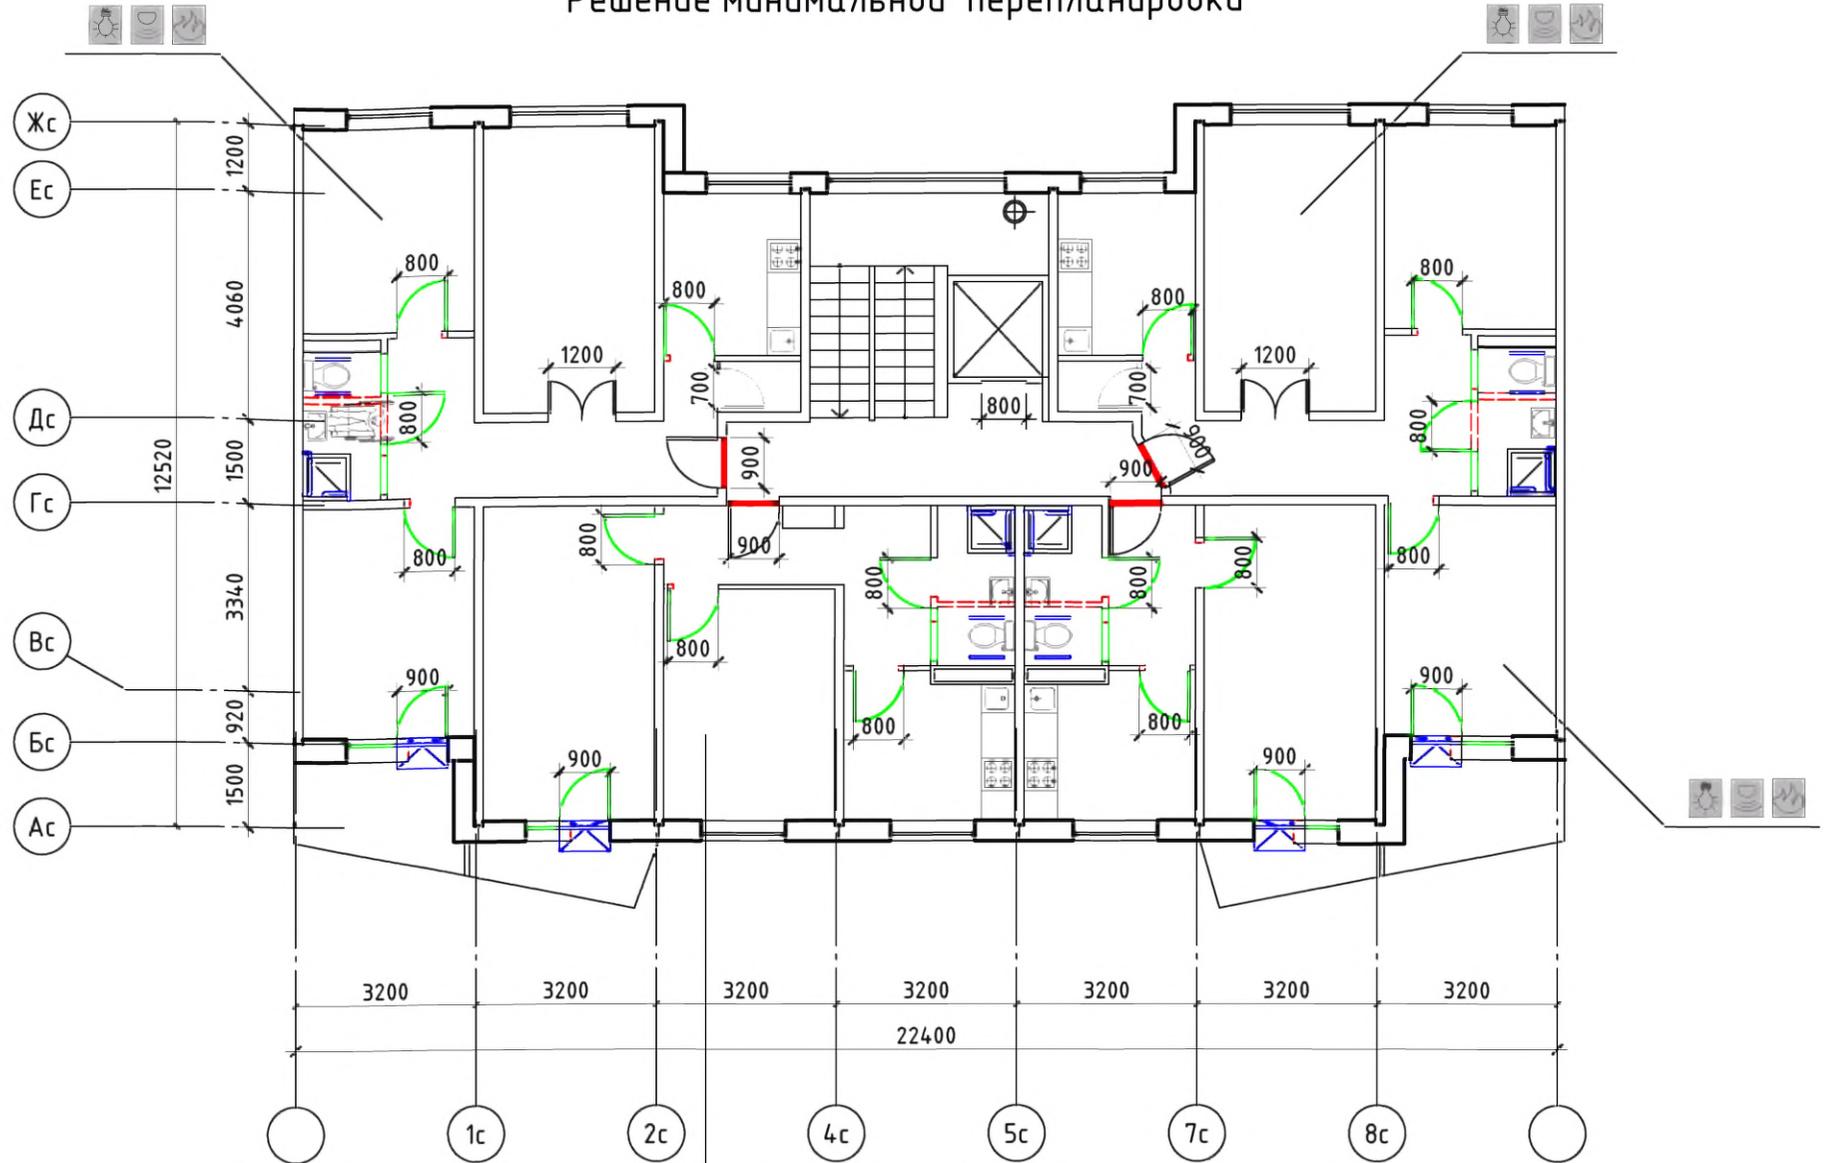

Условные обозначения:

-  - поручень
-  - вновь возводимая перегородка, дверной или оконный блок
-  - уменьшение порога входной двери в квартиру до h = 14 мм
-  - демонтируемая стена или перегородка, дверной проем (при недостаточной ширине)
-  - устройство съемного пандуса
-  - система видеонаблюдения
-  - оповещатель открывания балконной двери
-  - извещатель протечки воды
-  - автоматические пожарные извещатели
-  - датчик-сигнализатор утечки горючих газов


| | | | | | | | | | | | |
|------------|--------------|------|--------|-------|---|--|--|--|--|------|--------|
| | | | | | № 35-ГК от 30.08.11 | | | Заказчик: Министерство Регионального развития Российской Федерации | | | |
| | | | | | Альбом типовых проектных решений переоборудования объектов жилого фонда для проживания инвалидов и семей, имеющих детей-инвалидов | | | | | | |
| Изм. | Кол. уч. | Лист | № док. | Подп. | Дата | Переоборудование жилых домов СЕРИИ 121 (9 эт.) | | | Стадия | Лист | Листов |
| Разработал | Семикин П.П. | | | | 05.11.11 | | | | ТПР | 37 | 73 |
| Проверил | Смурова Н.Ю. | | | | 05.11.11 | Решение минимальной перепланировки | | | ОАО "ЦНИЭП жилых и общественных зданий (ЦНИЭП жилища)" | | |
| ГАП | Крюков А.Р. | | | | 05.11.11 | | | | | | |

взлсм. инв. N

подпись и дата

инв. N подл.

Решение оптимальной перепланировки

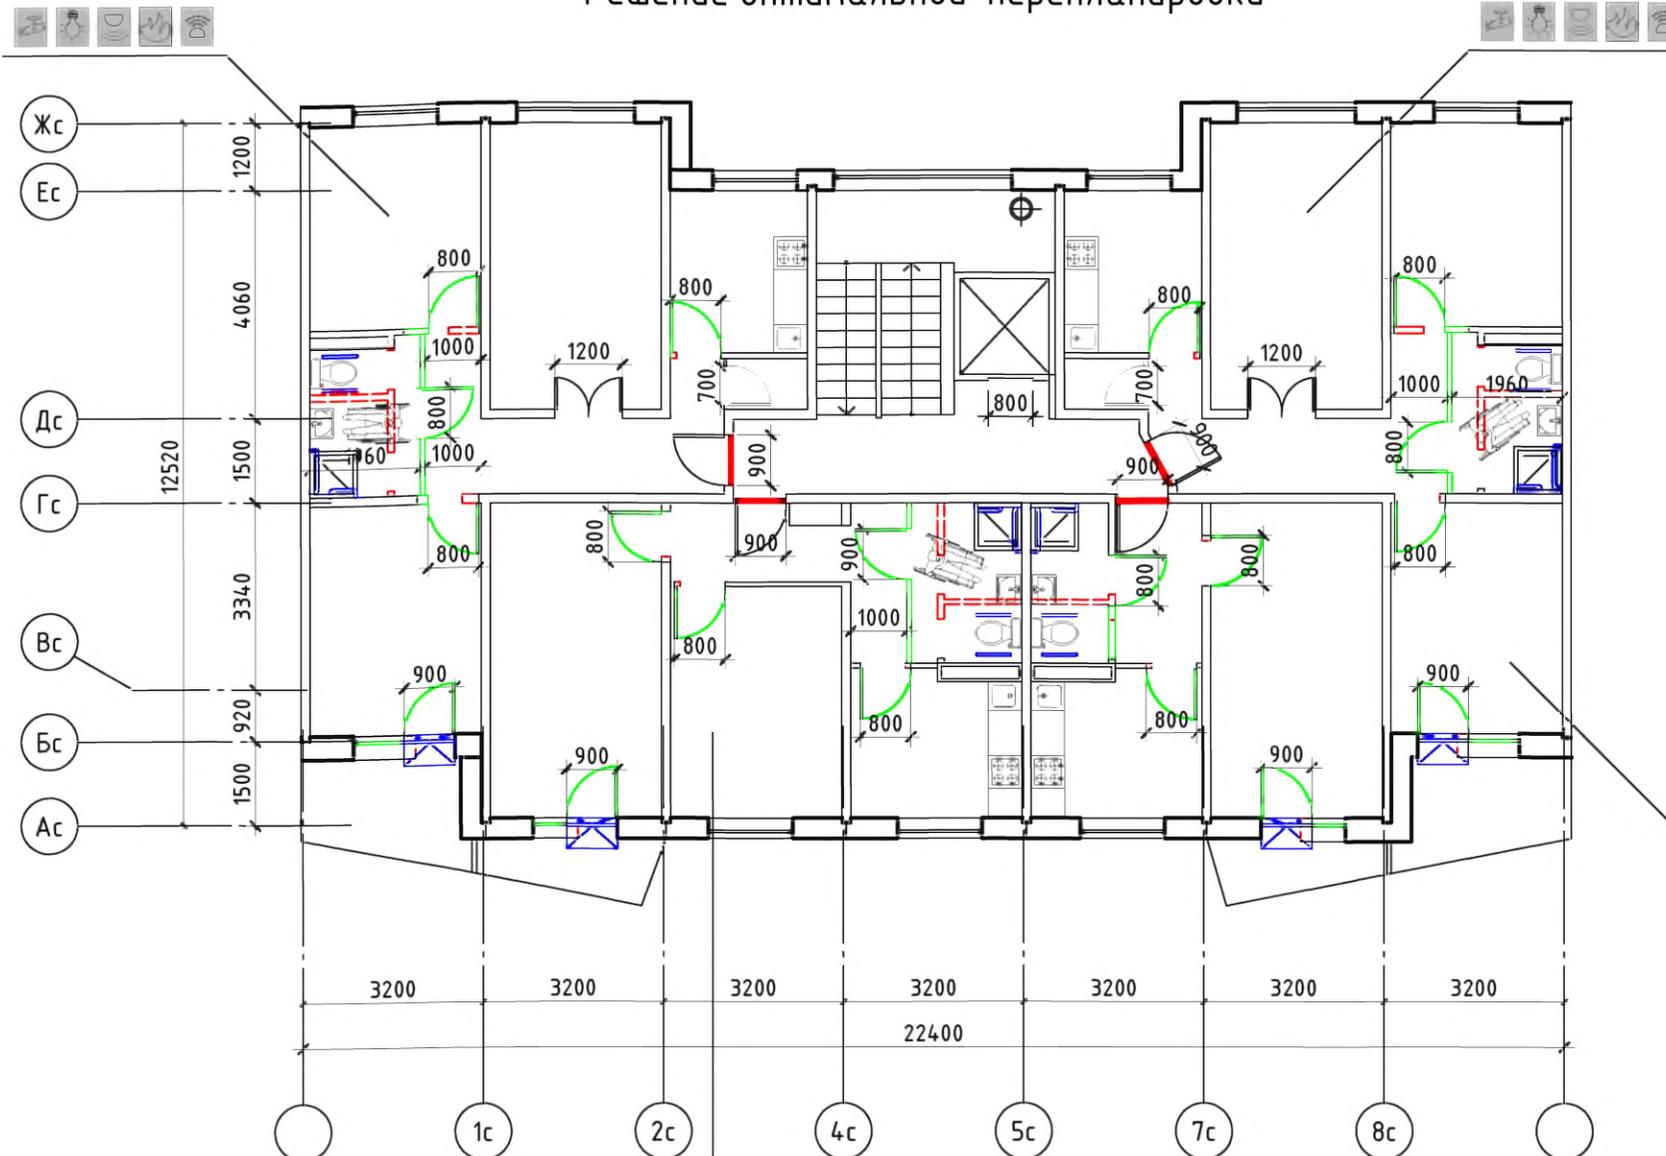

Условные обозначения:

-  - поручень
-  - вновь возводимая перегородка, дверной или оконный блок
-  - уменьшение порога входной двери в квартиру до h = 14 мм
-  - демонтируемая стена или перегородка, дверной проем (при недостаточной ширине)
-  - устройство съемного пандуса
-  - система видеонаблюдения
-  - оповещатель открывания балконной двери
-  - извещатель протечки воды
-  - автоматические пожарные извещатели
-  - датчик-сигнализатор утечки горючих газов


| | | | | | | | | |
|---|---------------|------|--------|-------|----------|--|--|--|
| № 35-ГК от 30.08.11 | | | | | | Заказчик: Министерство Регионального развития Российской Федерации | | |
| Альбом типовых проектных решений переоборудования объектов жилого фонда для проживания инвалидов и семей, имеющих детей-инвалидов | | | | | | | | |
| Изм. | Кол. уч. | Лист | № док. | Подп. | Дата | Переоборудование жилых домов СЕРИИ 121 (9 эт.) | | |
| | | | | | | ТПР 38 73 | | |
| Разработал | Семикин П.П. | | | | 05.11.11 | Решение оптимальной перепланировки | | |
| Проверил | Смцурова Н.Ю. | | | | 05.11.11 | ОАО "ЦНИЭП жилых и общественных зданий (ЦНИЭП жилища)" | | |
| | | | | | | | | |
| Г.АП | Крюков А.Р. | | | | 05.11.11 | | | |

взаим. имб. N

подпись и дата

имб. N подл.

Решение максимальной перепланировки

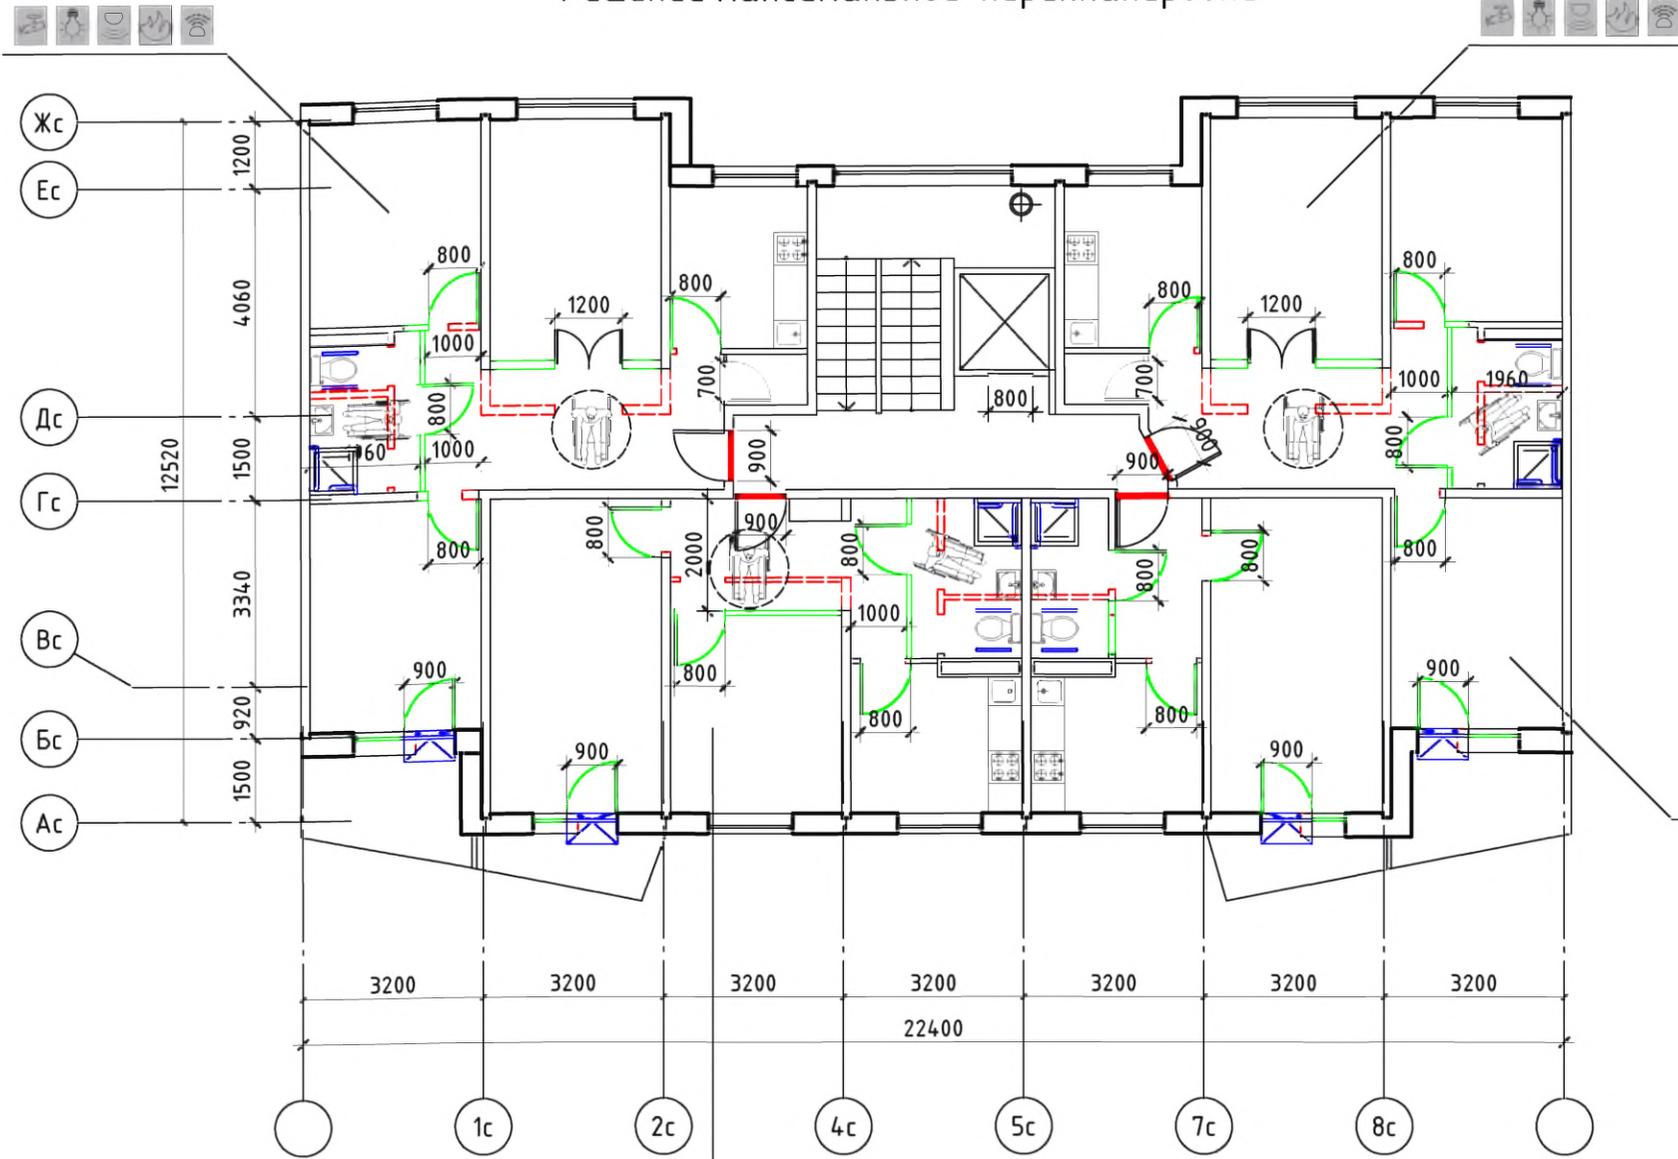



Условные обозначения:

- поручень
- вновь возводимая перегородка, дверной или оконный блок
- уменьшение порога входной двери в квартиру до h = 14 мм
- демонтируемая стена или перегородка, дверной проем (при недостаточной ширине)
- устройство съемного пандуса
- система видеонаблюдения
- оповещатель открывания балконной двери
- извещатель протечки воды
- автоматические пожарные извещатели
- датчик-сигнализатор утечки горючих газов

| Изм. | Кол. уч. | Лист | № док. | Подп. | Дата |
|------------|---------------|------|--------|-------|----------|
| Разработал | Семикин П.П. | | | | 05.11.11 |
| Проверил | Смцурова Н.Ю. | | | | 05.11.11 |
| Г.АП | Крюков А.Р. | | | | 05.11.11 |

| | | | | |
|---|--|--|------|--------|
| № 35-ГК от 30.08.11 | | Заказчик: Министерство Регионального развития Российской Федерации | | |
| Альбом типовых проектных решений переоборудования объектов жилого фонда для проживания инвалидов и семей, имеющих детей-инвалидов | | | | |
| Переоборудование жилых домов СЕРИИ 121 (9 эт.) | | Стадия | Лист | Листов |
| | | ТПР | 39 | 73 |
| Решение максимальной перепланировки | | ОАО "ЦНИЭП жилых и общественных зданий (ЦНИЭП жилища)" | | |

в.з.им. имб. N
 подпись и дата
 имб. N подл.

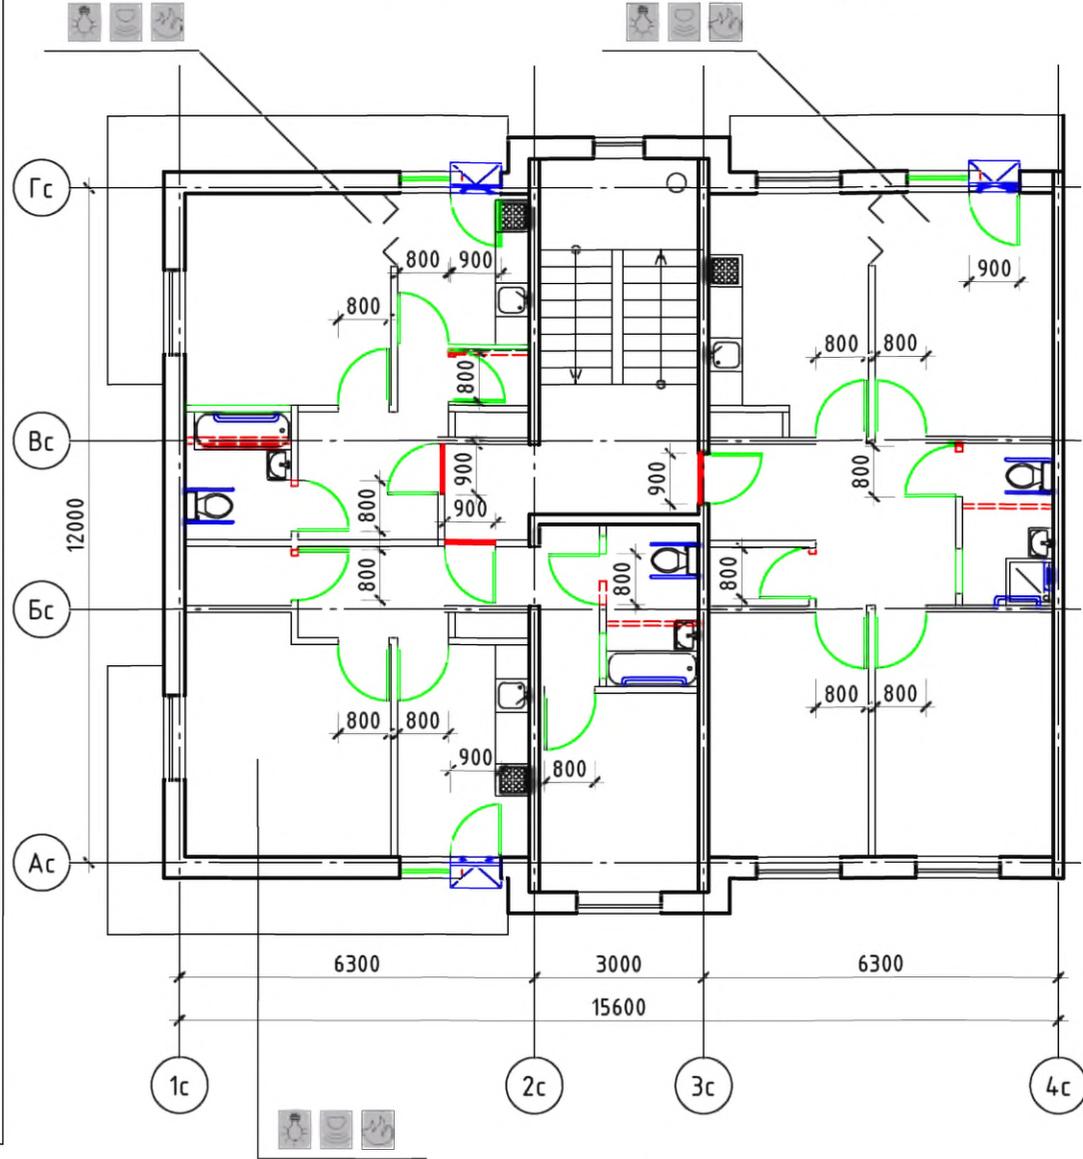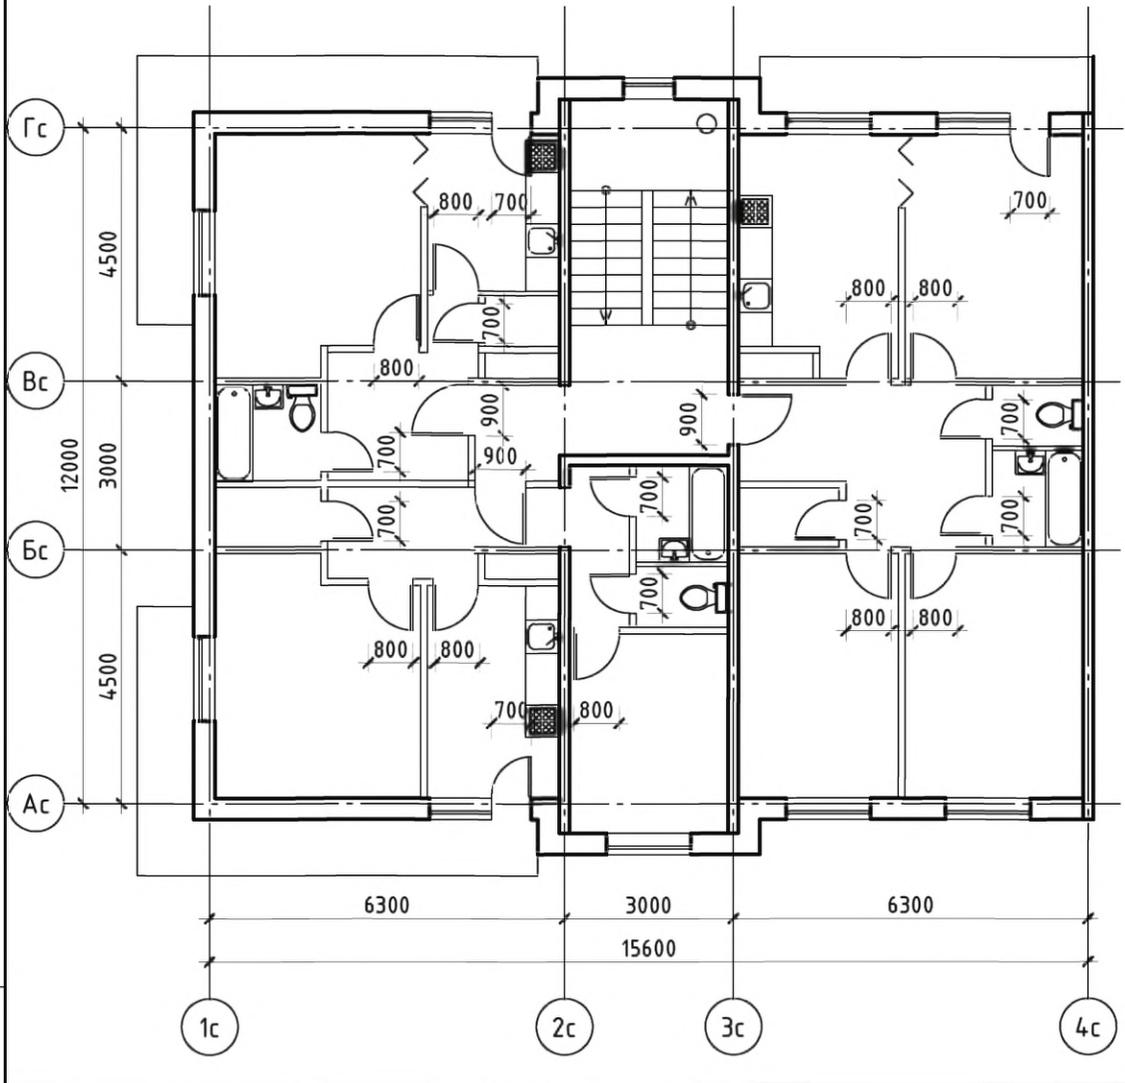

Условные обозначения:

- поручень
- вновь возводимая перегородка, дверной или оконный блок
- уменьшение порога входной двери в квартиру до h = 14 мм
- демонтируемая стена или перегородка, дверной проем (при недостаточной ширине)
- устройство съемного пандуса
- система видеонаблюдения
- оповещатель открывания балконной двери
- извещатель протечки воды
- автоматические пожарные извещатели
- датчик-сигнализатор утечки горючих газов

Примечание: планировки 1-го этажа, включая входную группу и помещения общего пользования 1-го этажа, см. альбом 1 л. 12


взаим. инф. N

подпись и дата


инф. N подл.

| | | | | | | | | | | | |
|---|--------------|------|--------|-------|----------|---|--|--|--|------|--------|
| № 35-ГК от 30.08.11 | | | | | | Заказчик: Министерство Регионального развития Российской Федерации | | | | | |
| Альбом типовых проектных решений переоборудования объектов жилого фонда для проживания инвалидов и семей, имеющих детей-инвалидов | | | | | | | | | | | |
| Изм. | Кол.уч. | Лист | № док. | Подп. | Дата | Переоборудование жилых домов СЕРИИ 135 (5 эт.) | | | Стадия | Лист | Листов |
| Разработал | Семикин П.П. | | | | 05.11.11 | | | | ТПР | 40 | 73 |
| Проверил | Смурова Н.Ю. | | | | 05.11.11 | Помещения общего пользования и квартиры типового этажа. Решение минимальной перепланировки | | | ОАО "ЦНИЭП жилых и общественных зданий (ЦНИЭП жилища)" | | |
| Г.АП | Крюков А.Р. | | | | 05.11.11 | | | | | | |

Решение оптимальной перепланировки

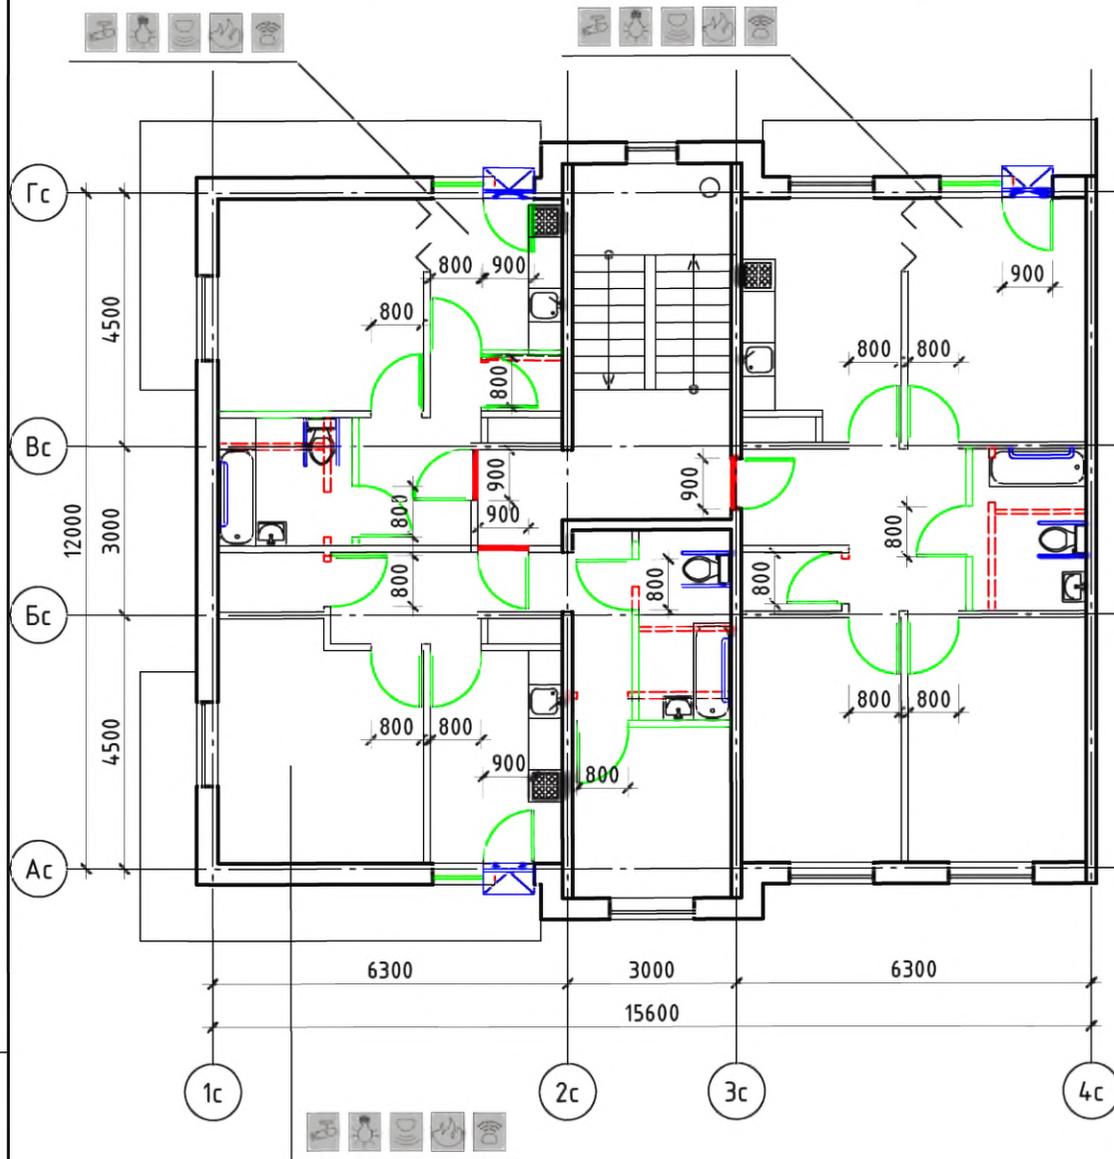

Решение максимальной перепланировки

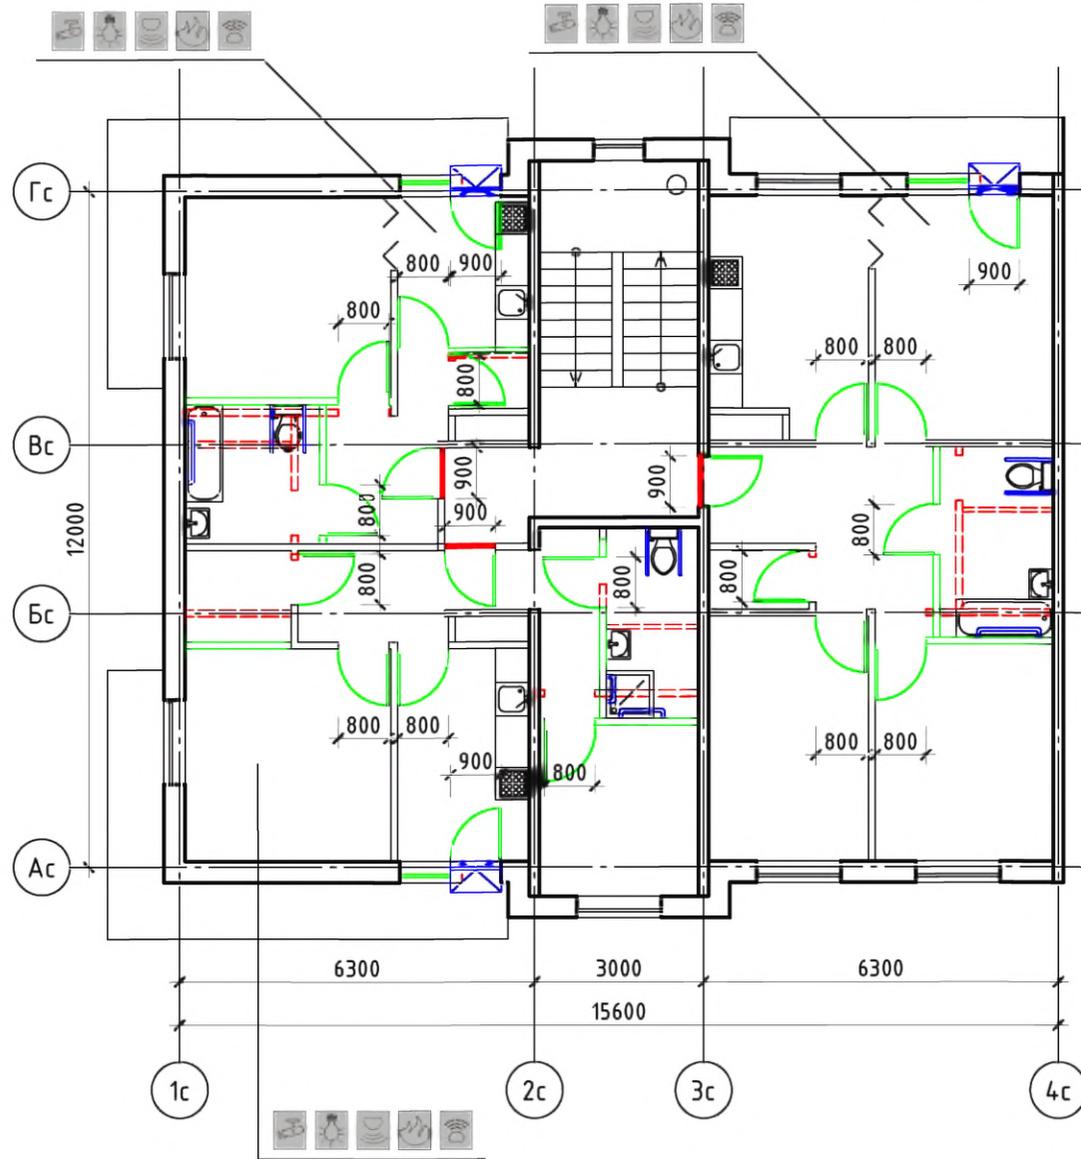

Условные обозначения:

-  - поручень
-  - вновь возводимая перегородка, дверной или оконный блок
-  - уменьшение порога входной двери в квартиру до h = 14 мм
-  - демонтируемая стена или перегородка, дверной проем (при недостаточной ширине)
-  - устройство съемного пандуса
-  - система видеонаблюдения
-  - оповещатель открывания балконной двери
-  - извещатель протечки воды
-  - автоматические пожарные извещатели
-  - датчик-сигнализатор утечки горючих газов

Примечание: планировки 1-го этажа, включая входную группу и помещения общего пользования 1-го этажа, см. альбом 1 л. 12


| | | | | | | | | |
|---|---------------|------|--------|-------|----------|--|------|--------|
| № 35-ГК от 30.08.11 | | | | | | Заказчик: Министерство Регионального развития Российской Федерации | | |
| Альбом типовых проектных решений переоборудования объектов жилого фонда для проживания инвалидов и семей, имеющих детей-инвалидов | | | | | | | | |
| Изм. | Кол.уч. | Лист | № док. | Подп. | Дата | Переоборудование жилых домов СЕРИИ 135 (5 эт.) | | |
| Разработал | Семикин П.П. | | | | 05.11.11 | Стадия | Лист | Листов |
| Проверил | Смцурова Н.Ю. | | | | 05.11.11 | ТПР | 41 | 73 |
| ГАП Крюков А.Р. | | | | | | 05.11.11 | | |
| Решения оптимальной и максимальной перепланировок | | | | | | ОАО "ЦНИИЭП жилых и общественных зданий (ЦНИИЭП жилища)" | | |

взвешивание, инв. N

подпись и дата

инв. N подл.


Типовое планировочное решение.
Существующее положение

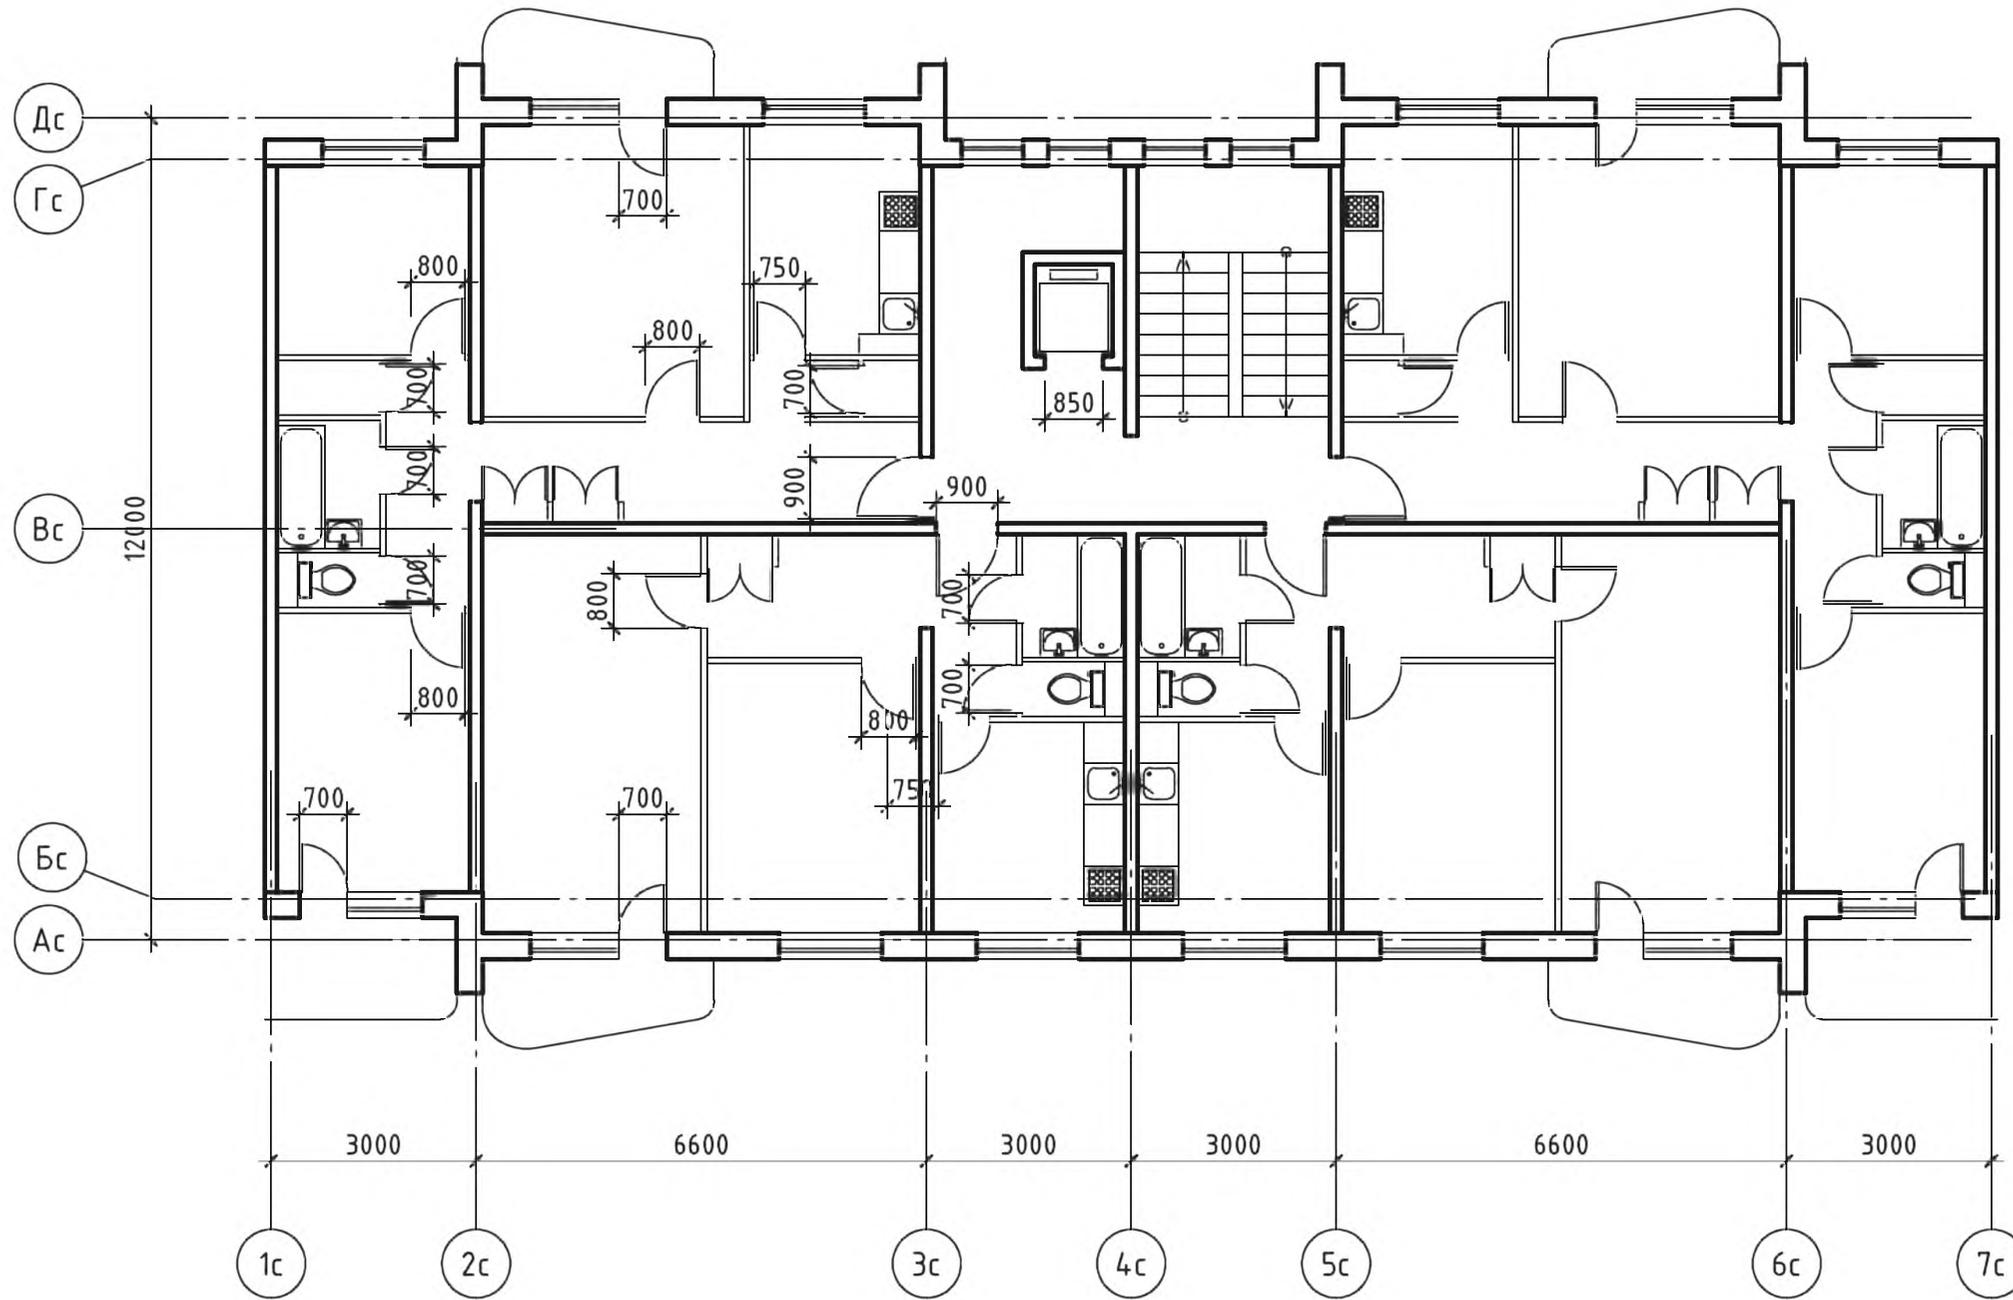

инв. № подл.
подпись и дата
взаим. инв. №

| | | | | | | | | |
|------------|----------|--------------|--------|-------|----------|---|--|--|
| | | | | | | № 35-ГК от 30.08.11 Заказчик: Министерство Регионального развития Российской Федерации | | |
| | | | | | | Альбом типовых проектных решений переоборудования объектов жилого фонда для проживания инвалидов и семей, имеющих детей-инвалидов | | |
| Изм. | Кол. уч. | Лист | № док. | Подп. | Дата | | | |
| Разработал | | Семикин П.П. | | | 05.11.11 | Переоборудование жилых домов СЕРИИ 135 (9 эт.) | | Стадия |
| Проверил | | Смурова Н.Ю. | | | 05.11.11 | | | Лист |
| | | | | | | | | Листов |
| | | | | | | Помещения общего пользования и квартиры типового этажа | | Т.П.Р. |
| | | | | | | | | 42 |
| | | | | | | | | 73 |
| Г.А.П. | | Крюков А.Р. | | | 05.11.11 | | | ОАО "ЦНИИЭП жилых и общественных зданий (ЦНИИЭП жилища)" |

Решение минимальной перепланировки

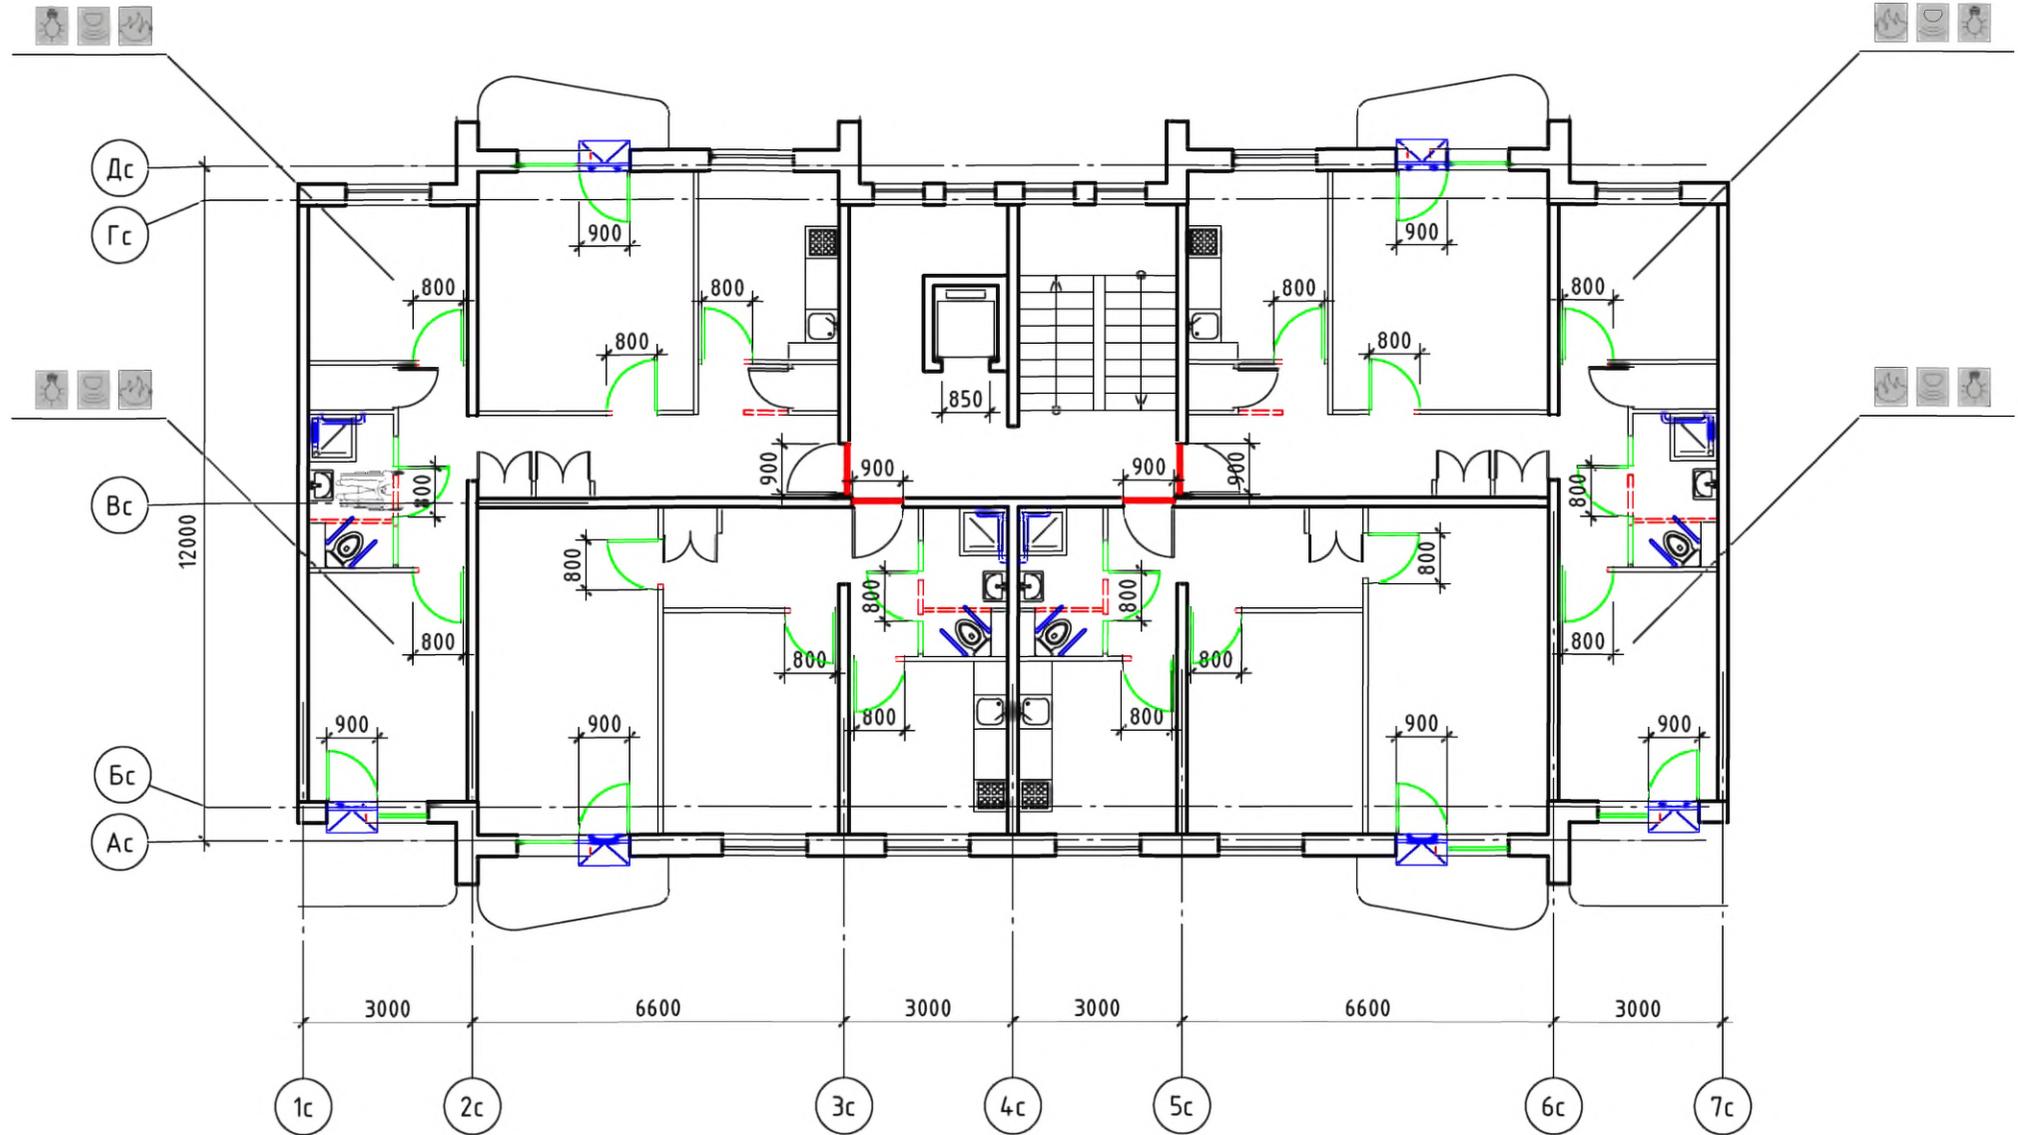

Условные обозначения:

- - поручень
- - вновь возводимая перегородка, дверной или оконный блок
- - уменьшение порога входной двери в квартиру до h = 14 мм
- - демонтируемая стена или перегородка, дверной проем (при недостаточной ширине)
-  - устройство съемного пандуса
-  - система видеонаблюдения
-  - оповещатель открывания балконной двери
-  - извещатель протечки воды
-  - автоматические пожарные извещатели
-  - датчик-сигнализатор утечки горючих газов


| | | | | | | |
|---|--------------|-------------|--------|----------|----------|--------|
| № 35-ГК от 30.08.11 Заказчик: Министерство Регионального развития Российской Федерации | | | | | | |
| Альбом типовых проектных решений переоборудования объектов жилого фонда для проживания инвалидов и семей, имеющих детей-инвалидов | | | | | | |
| Изм. | Кол. уч. | Лист | № док. | Подп. | Дата | |
| Разработал | Семикин П.П. | | | | 05.11.11 | |
| Проверил | Смурова Н.Ю. | | | | 05.11.11 | |
| Переоборудование жилых домов СЕРИИ 135 (9 эт.) | | | | | | |
| Решение минимальной перепланировки | | | | Стадия | Лист | Листов |
| | | | | ТПР | 43 | 73 |
| ОАО "ЦНИИЭП жилых и общественных зданий (ЦНИИЭП жилища)" | | | | | | |
| ГАП | | Крюков А.Р. | | 05.11.11 | | |

взаим. инв. N

подпись и дата

инв. N подл.

Решение оптимальной перепланировки

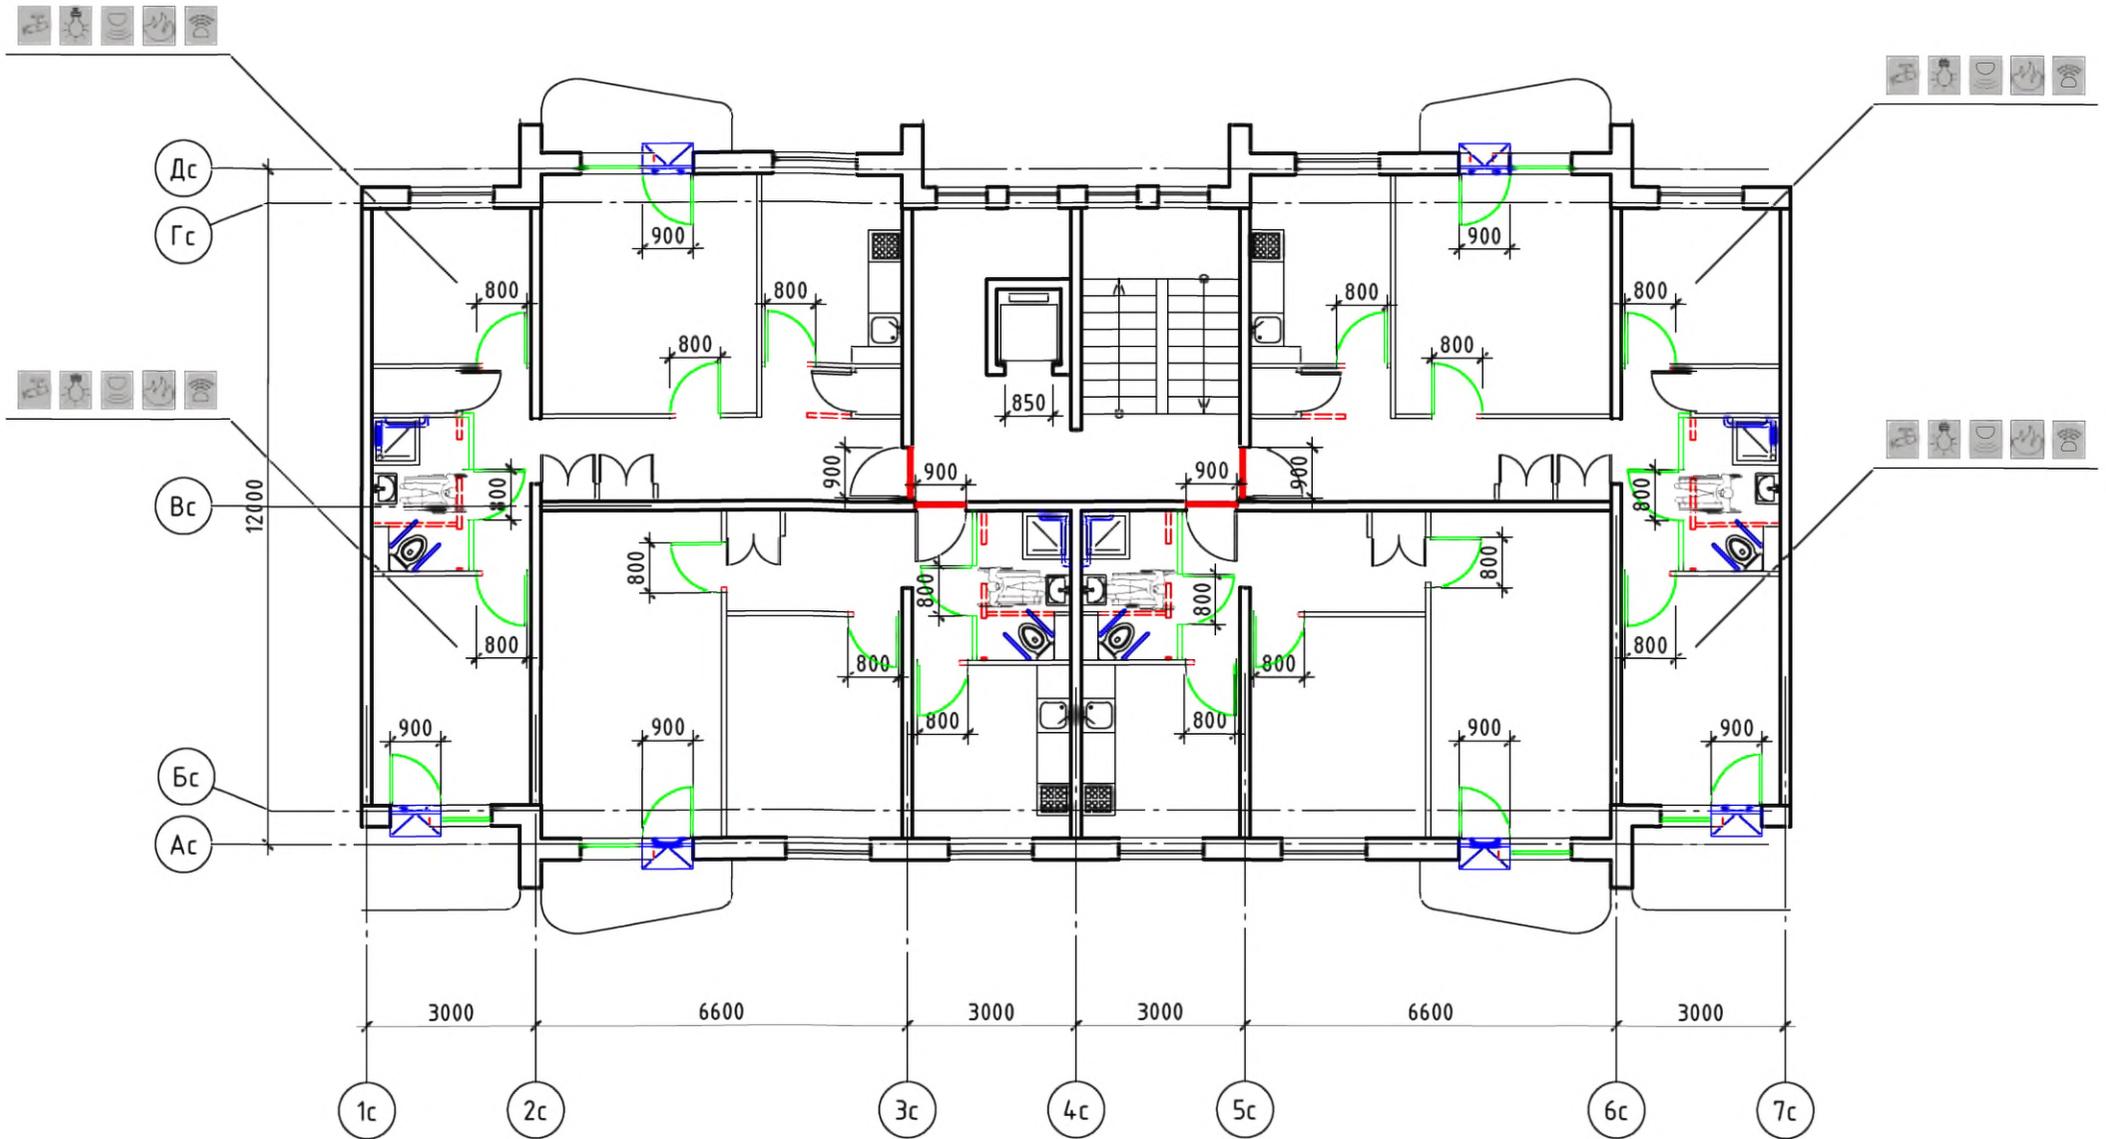


Условные обозначения:

- ▬ - поручень
- ▬ - вновь возводимая перегородка, дверной или оконный блок
- ▬ - уменьшение порога входной двери в квартиру до h = 14 мм
- - - - демонтируемая стена или перегородка, дверной проем (при недостаточной ширине)
- устройство съемного пандуса
- система видеонаблюдения
- оповещатель открывания балконной двери
- извещатель протечки воды
- автоматические пожарные извещатели
- датчик-сигнализатор утечки горючих газов

| | | | | | | | | | | | |
|------------|--------------|------|--------|-------|---|--|--|--|--|------|--------|
| | | | | | № 35-ГК от 30.08.11 | | | Заказчик: Министерство Регионального развития Российской Федерации | | | |
| | | | | | Альбом типовых проектных решений переоборудования объектов жилого фонда для проживания инвалидов и семей, имеющих детей-инвалидов | | | | | | |
| Изм. | Кол.уч. | Лист | № док. | Подп. | Дата | Переоборудование жилых домов СЕРИИ 135 (9 эт.) | | | Стадия | Лист | Листов |
| Разработал | Семикин П.П. | | | | 05.11.11 | | | | ТПР | 44 | 73 |
| Проверил | Смурова Н.Ю. | | | | 05.11.11 | Решение оптимальной перепланировки | | | ОАО "ЦНИЭП жилых и общественных зданий (ЦНИЭП жилища)" | | |
| Г.АП | Крюков А.Р. | | | | 05.11.11 | | | | | | |

инф. N подл.
подпись и дата
взаим. инф. N

Решение максимальной перепланировки

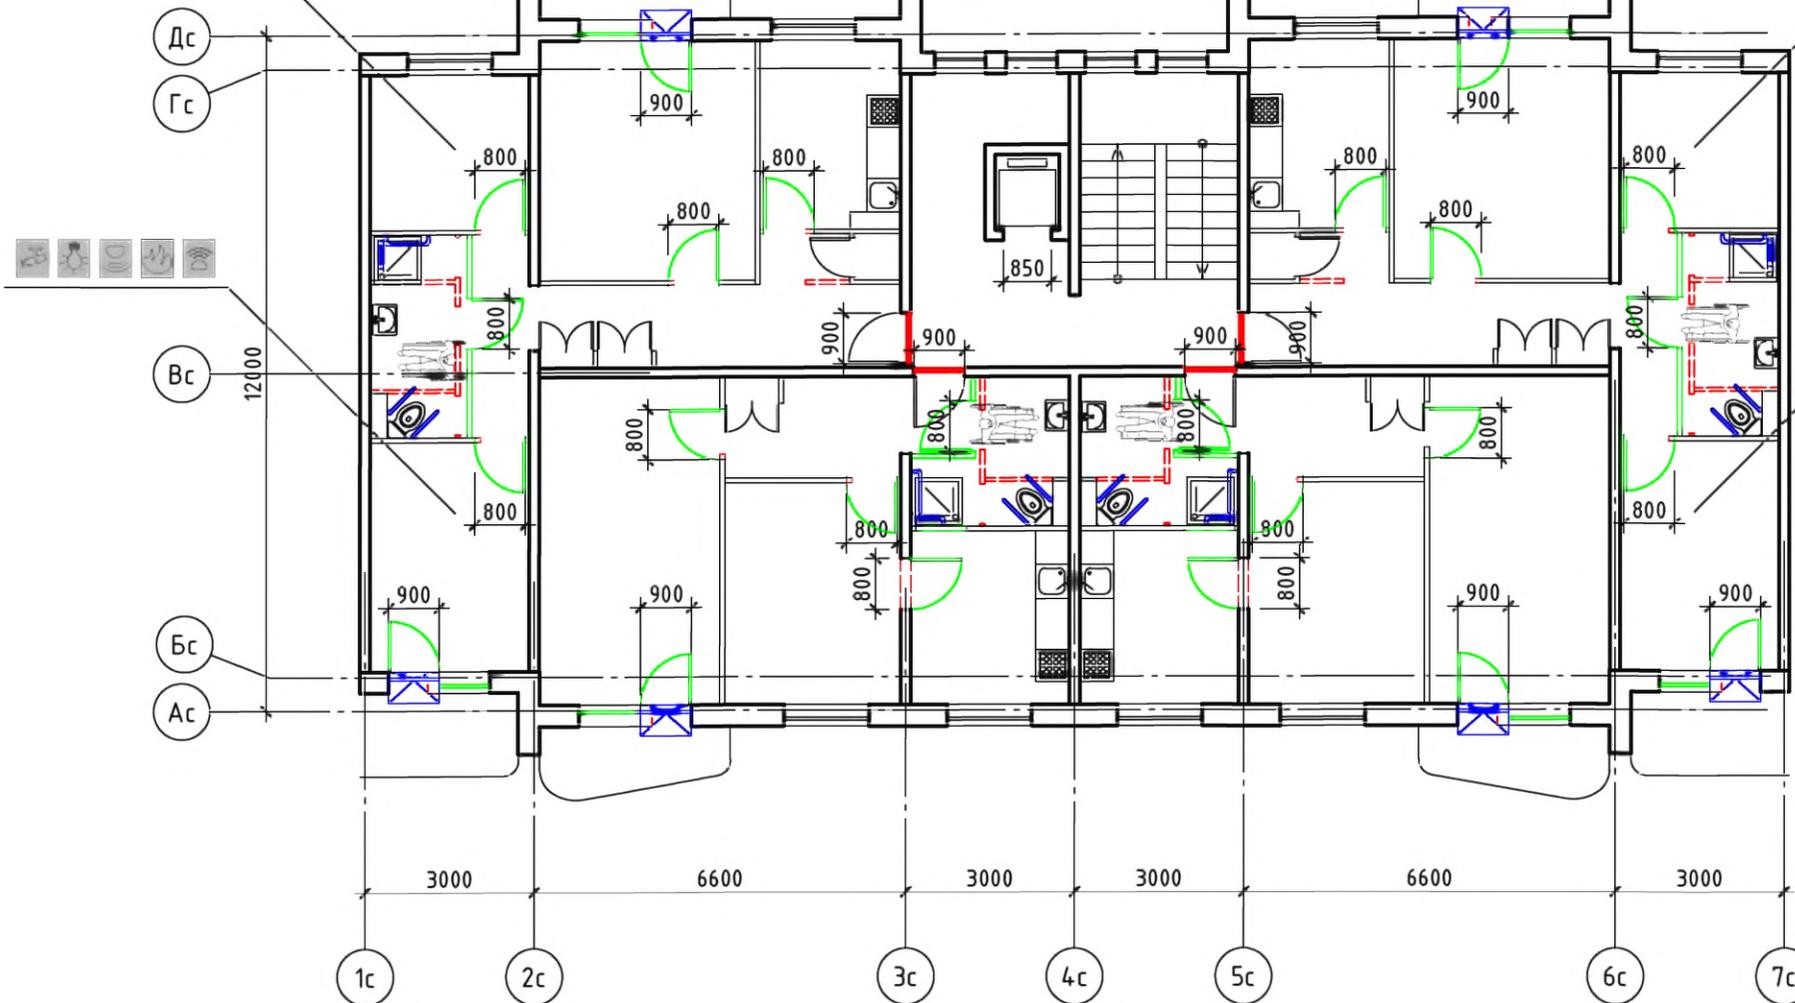

Условные обозначения:

- - поручень
- - вновь возводимая перегородка, дверной или оконный блок
- - уменьшение порога входной двери в квартиру до h = 14 мм
- - демонтируемая стена или перегородка, дверной проем (при недостаточной ширине)
- устройство съемного пандуса
- система видеонаблюдения
- оповещатель открывания балконной двери
- извещатель протечки воды
- автоматические пожарные извещатели
- датчик-сигнализатор утечки горючих газов


инф. N подл.

подпись и дата

взаим. инф. N

| | | | | | | | | | | | |
|------------|--------------|------|--------|-------|---|--|--|--|--|------|--------|
| | | | | | № 35-ГК от 30.08.11 | | Заказчик: Министерство Регионального развития Российской Федерации | | | | |
| | | | | | Альбом типовых проектных решений переоборудования объектов жилого фонда для проживания инвалидов и семей, имеющих детей-инвалидов | | | | | | |
| Изм. | Кол.уч. | Лист | № док. | Подп. | Дата | Переоборудование жилых домов СЕРИИ 135 (9 эт.) | | | Стадия | Лист | Листов |
| Разработал | Семикин П.П. | | | | 05.11.11 | | | | ТПР | 45 | 73 |
| Проверил | Сморова Н.Ю. | | | | 05.11.11 | Решение максимальной перепланировки | | | ОАО "ЦНИИЭП жилых и общественных зданий (ЦНИИЭП жилища)" | | |
| Г.АП | Крюков А.Р. | | | | 05.11.11 | | | | | | |

Типовое планировочное решение.
Существующее положение

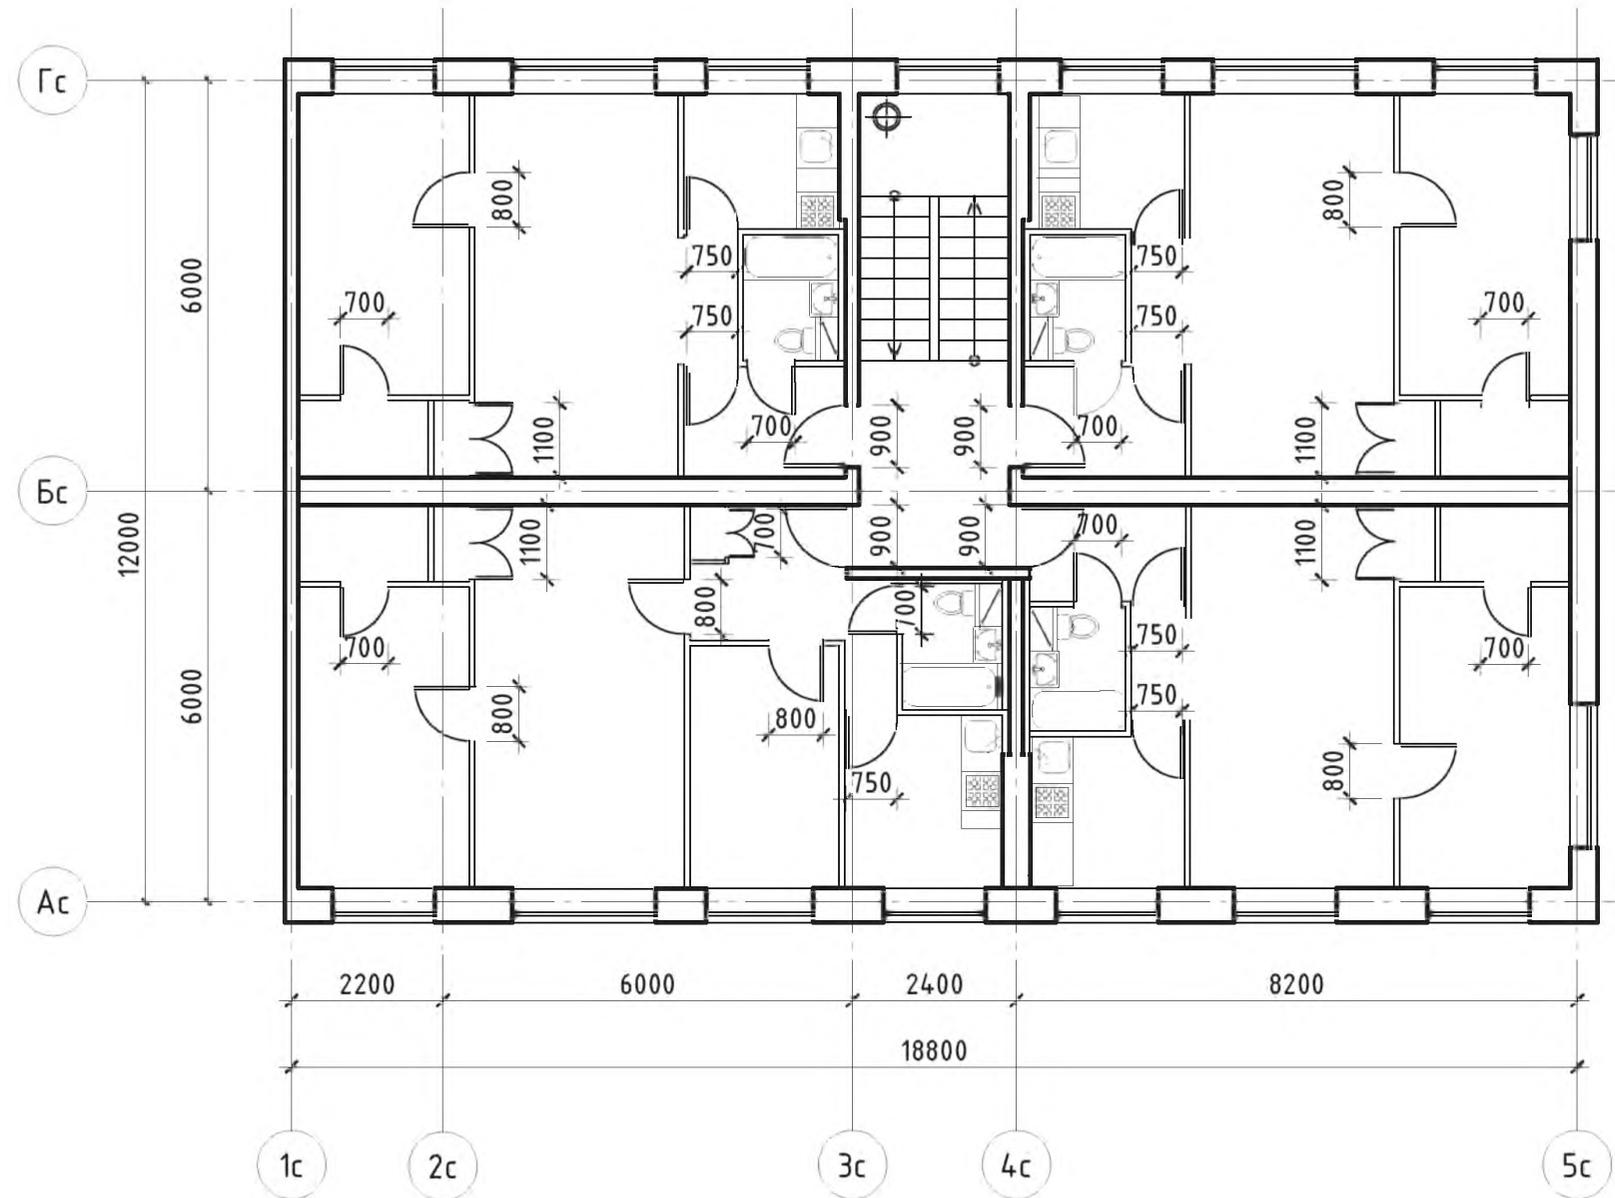


Примечание: планировки 1-го этажа, включая входную группу
и помещения общего пользования 1-го этажа, см. альбом 1 л. 14

взаим. инв. N
подпись и дата
инв. N подл.

| | | | | | | | | | | |
|------------|----------|--------------|--------|-------|---|---|----------|--|--------|--|
| | | | | | № 35-ГК от 30.08.11 Заказчик: Министерство Регионального развития Российской Федерации | | | | | |
| | | | | | Альбом типовых проектных решений переоборудования объектов жилого фонда для проживания инвалидов и семей, имеющих детей-инвалидов | | | | | |
| Изм. | Кол. уч. | Лист | № док. | Подп. | Дата | | | | | |
| Разработал | | Семикин П.П. | | | 05.11.11 | Переоборудование жилых домов СЕРИИ 510 (5 эт.) | Стадия | Лист | Листов | |
| Проверил | | Смурова Н.Ю. | | | 05.11.11 | | ТПР | 46 | 73 | |
| | | | | | Помещения общего пользования и квартиры типового этажа | | | ОАО "ЦНИИЭП жилых и общественных зданий (ЦНИИЭП жилища)" | | |
| | | | | | ГАП | Крюков А.Р. | 05.11.11 | | | |

Решение минимальной перепланировки

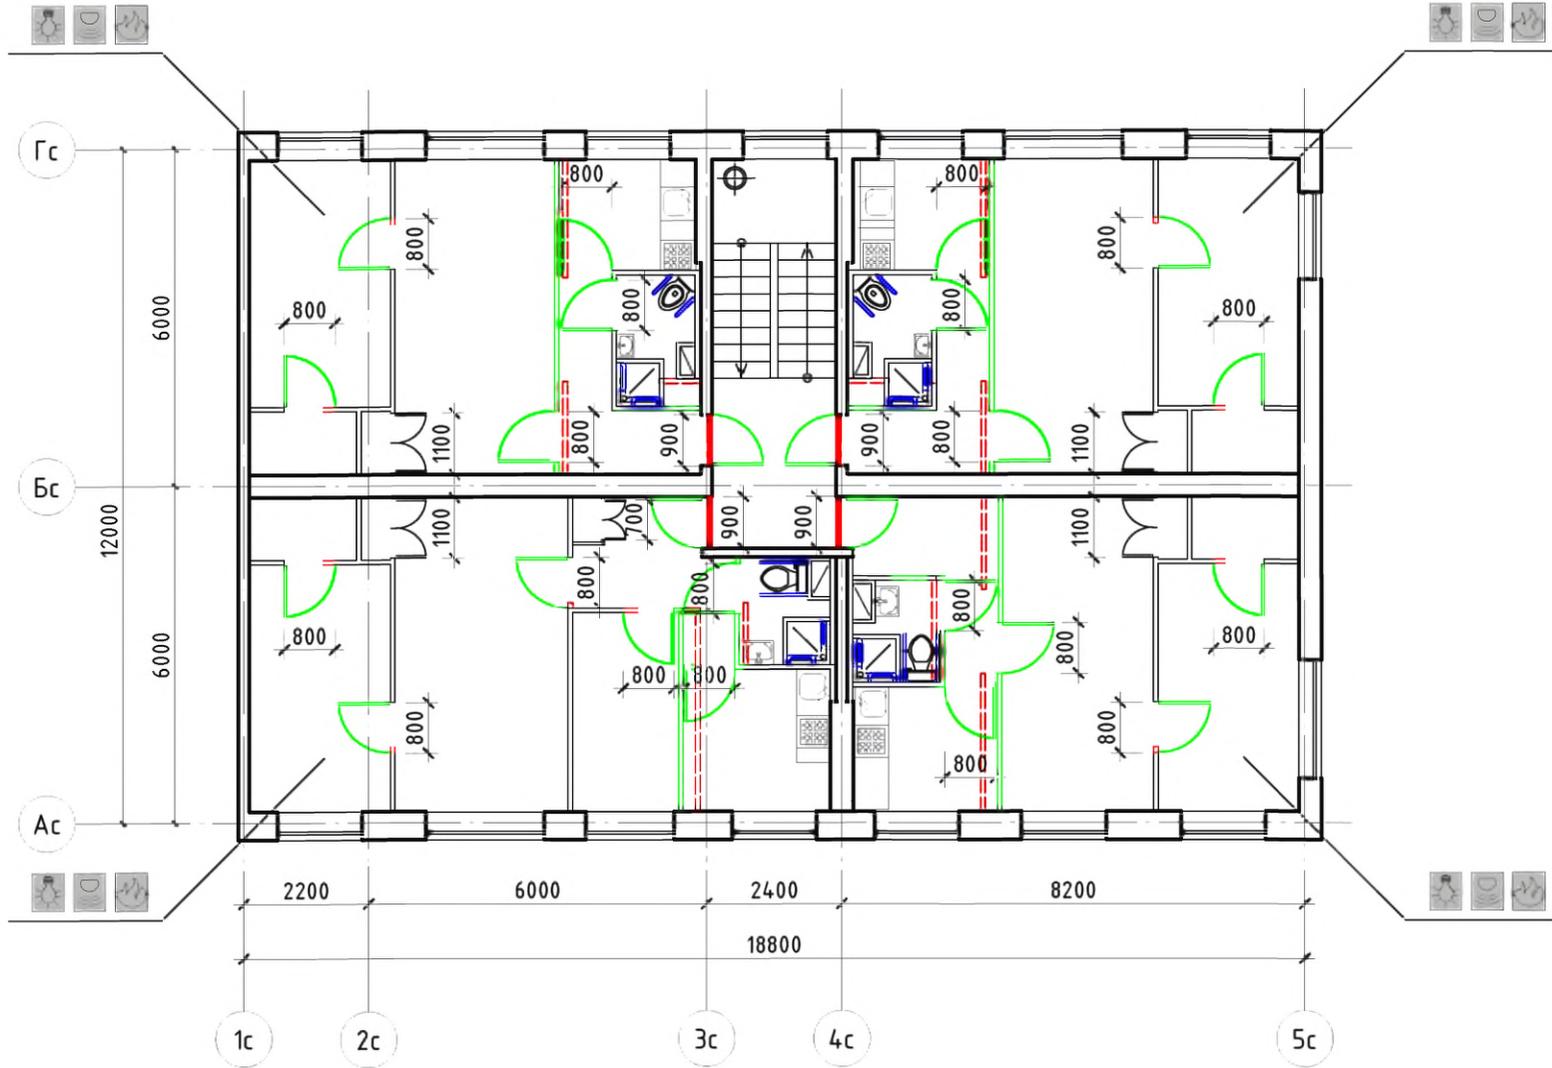

Условные обозначения:

-  - поручень
-  - вновь возводимая перегородка, дверной или оконный блок
-  - уменьшение порога входной двери в квартиру до h = 14 мм
-  - демонтируемая стена или перегородка, дверной проем (при недостаточной ширине)
-  - устройство съемного пандуса
-  - система видеонаблюдения
-  - оповещатель открывания балконной двери
-  - извещатель протечки воды
-  - автоматические пожарные извещатели
-  - датчик-сигнализатор утечки горючих газов

Примечание: планировки 1-го этажа, включая входную группу и помещения общего пользования 1-го этажа, см. альбом 1 л. 14


| | | | | | | | | |
|---|--------------|------|--------|-------|----------|--|----|----|
| № 35-ГК от 30.08.11 | | | | | | Заказчик: Министерство Регионального развития Российской Федерации | | |
| Альбом типовых проектных решений переоборудования объектов жилого фонда для проживания инвалидов и семей, имеющих детей-инвалидов | | | | | | | | |
| Изм. | Кол.уч. | Лист | № док. | Подп. | Дата | Переоборудование жилых домов СЕРИИ 510 (5 эт.) | | |
| Разработал | Семикин П.П. | | | | 05.11.11 | ТПР | 47 | 73 |
| Проверил | Смурова Н.Ю. | | | | 05.11.11 | Решение минимальной перепланировки | | |
| ГАП | Крюков А.Р. | | | | 05.11.11 | ОАО "ЦНИИЭП жилых и общественных зданий (ЦНИИЭП жилища)" | | |

взл.им. инв. N

подпись и дата

инв. N подл.

Решение оптимальной перепланировки

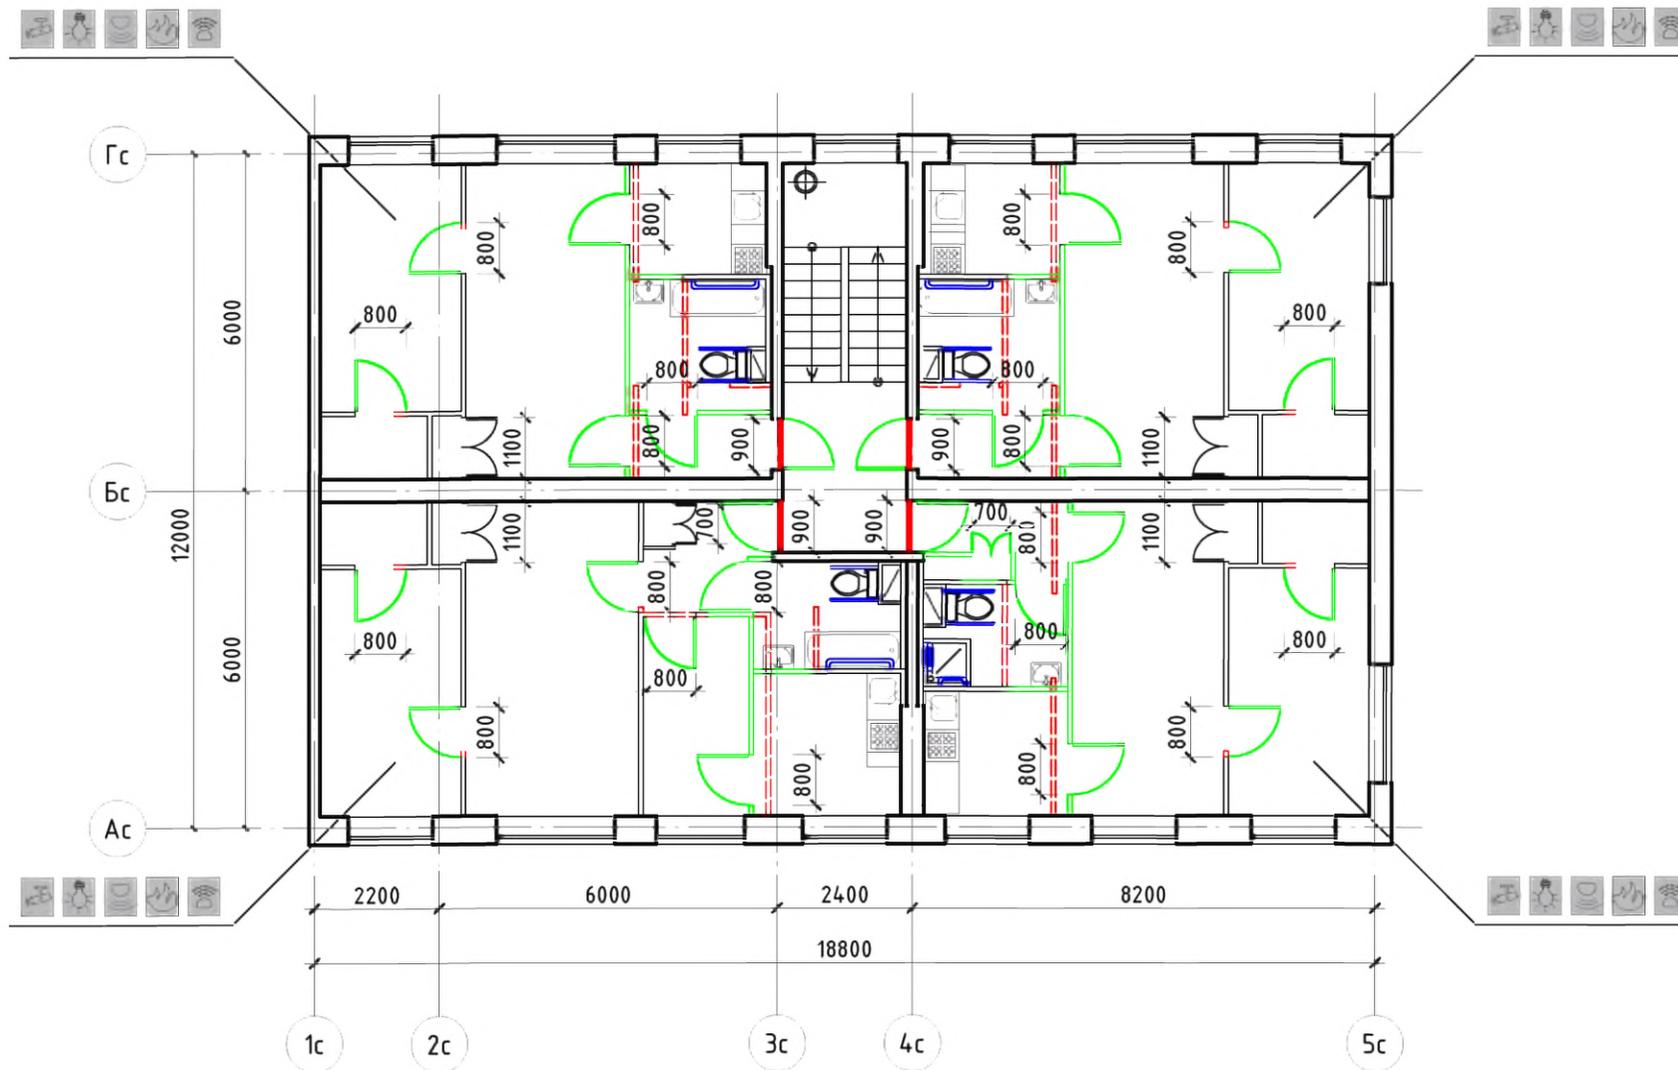

Условные обозначения:

-  - поручень
-  - вновь возводимая перегородка, дверной или оконный блок
-  - уменьшение порога входной двери в квартиру до h = 14 мм
-  - демонтируемая стена или перегородка, дверной проем (при недостаточной ширине)
-  - устройство съемного пандуса
-  - система видеонаблюдения
-  - оповещатель открывания балконной двери
-  - извещатель протечки воды
-  - автоматические пожарные извещатели
-  - датчик-сигнализатор утечки горючих газов

Примечание: планировки 1-го этажа, включая входную группу и помещения общего пользования 1-го этажа, см. альбом 1 л. 14


| | | | | | | | | |
|---|--------------|------|----------|-------|------|--|------|--------|
| № 35-ГК от 30.08.11 | | | | | | Заказчик: Министерство Регионального развития Российской Федерации | | |
| Альбом типовых проектных решений переоборудования объектов жилого фонда для проживания инвалидов и семей, имеющих детей-инвалидов | | | | | | | | |
| Изм. | Кол.уч. | Лист | № док. | Подп. | Дата | Переоборудование жилых домов СЕРИИ 510 (5 эт.) | | |
| Разработал | Семикин П.П. | | 05.11.11 | | | Стадия | Лист | Листов |
| Проверил | Смурова Н.Ю. | | 05.11.11 | | | ТПР | 48 | 73 |
| ГАП Крюков А.Р. | | | | | | Решение оптимальной перепланировки | | |
| | | | | | | ОАО "ЦНИИЭП жилых и общественных зданий (ЦНИИЭП жилища)" | | |

взл.им. инв. N

подпись и дата

инв. N подл.

Решение максимальной перепланировки

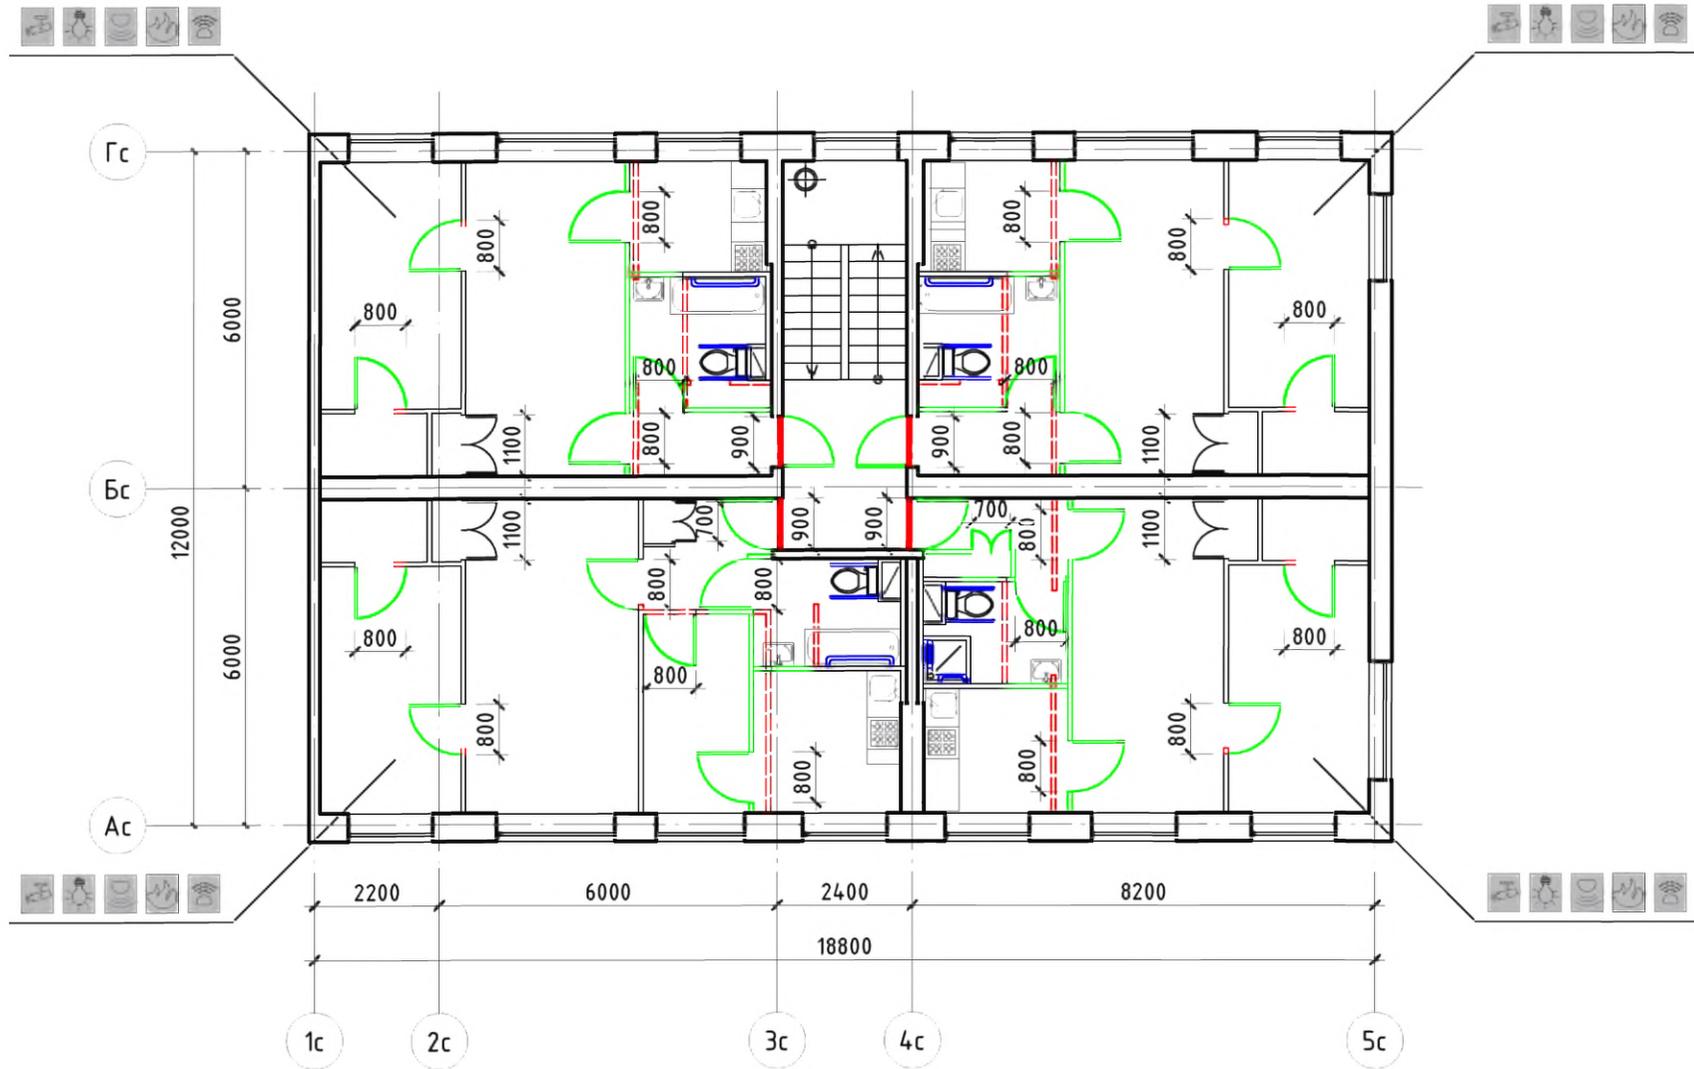

Условные обозначения:

-  - поручень
-  - вновь возводимая перегородка, дверной или оконный блок
-  - уменьшение порога входной двери в квартиру до h = 14 мм
-  - демонтируемая стена или перегородка, дверной проем (при недостаточной ширине)
-  - устройство съемного пандуса
-  - система видеонаблюдения
-  - оповещатель открывания балконной двери
-  - извещатель протечки воды
-  - автоматические пожарные извещатели
-  - датчик-сигнализатор утечки горючих газов

Примечание: планировки 1-го этажа, включая входную группу и помещения общего пользования 1-го этажа, см. альбом 1 л. 14


| | | | | | | | | |
|---|--------------|------|----------|-------|------|--|------|--------|
| № 35-ГК от 30.08.11 | | | | | | Заказчик: Министерство Регионального развития Российской Федерации | | |
| Альбом типовых проектных решений переоборудования объектов жилого фонда для проживания инвалидов и семей, имеющих детей-инвалидов | | | | | | | | |
| Изм. | Кол.уч. | Лист | № док. | Подп. | Дата | Переоборудование жилых домов СЕРИИ 510 (5 эт.) | | |
| Разработал | Семикин П.П. | | 05.11.11 | | | Стадия | Лист | Листов |
| Проверил | Смурова Н.Ю. | | 05.11.11 | | | ТПР | 49 | 73 |
| ГАП Крюков А.Р. | | | | | | 05.11.11 | | |
| Решение максимальной перепланировки | | | | | | ОАО "ЦНИЭП жилых и общественных зданий (ЦНИЭП жилища)" | | |

взаим. имб. N

подпись и дата

имб. N подл.

Типовое планировочное решение.
Существующее положение

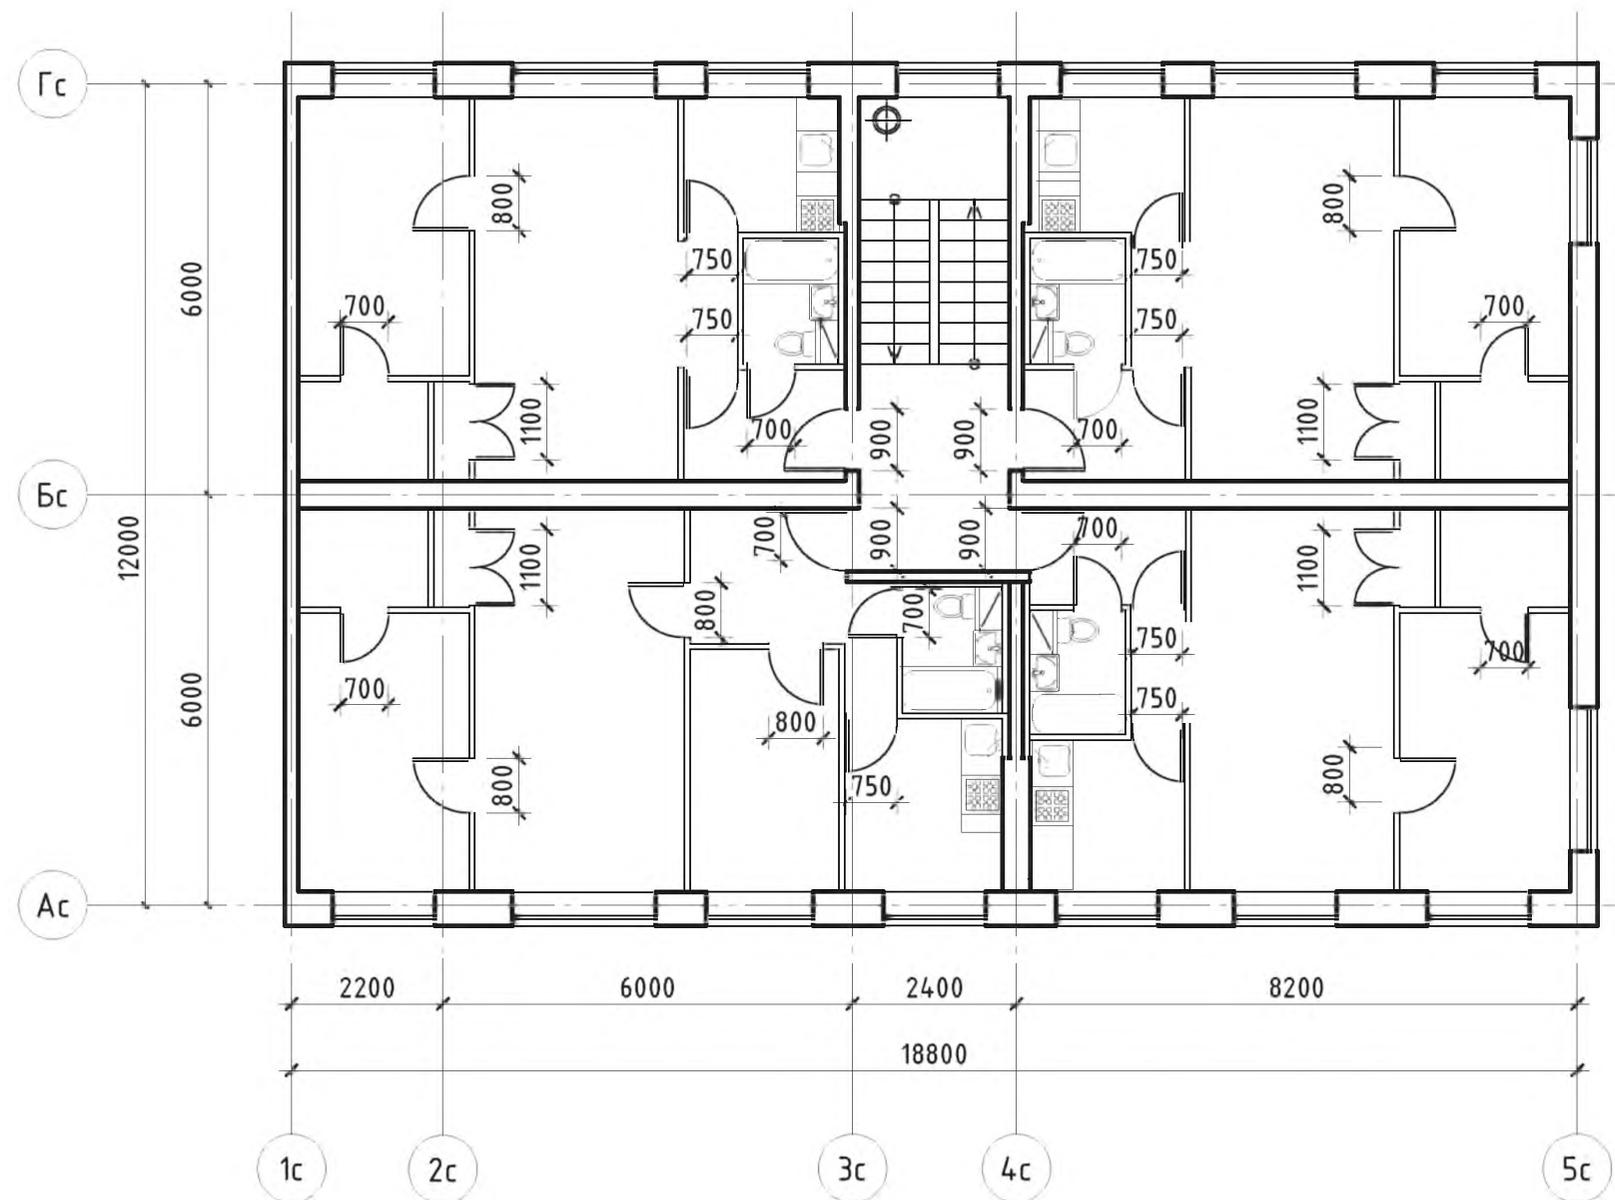


Примечание: планировки 1-го этажа, включая входную группу
и помещения общего пользования 1-го этажа, см. альбом 1 л. 15

| | | | | | | | | | | |
|------------|----------|--------------|--------|-------|--|--|----------|--|--------|--|
| | | | | | № 35-ГК от 30.08.11 Заказчик: Министерство Регионального развития Российской Федерации | | | | | |
| | | | | | Альбом типовых проектных решений переоборудования объектов жилого фонда для проживания инвалидов и семей, имеющих детей-инвалидов | | | | | |
| Изм. | Кол. уч. | Лист | № док. | Подп. | Дата | | | | | |
| Разработал | | Семикин П.П. | | | 05.11.11 | Переоборудование жилых домов СЕРИИ 511 (5эт.) | Стадия | Лист | Листов | |
| Проверил | | Смурова Н.Ю. | | | 05.11.11 | | ТПР | 50 | 73 | |
| | | | | | Помещения общего пользования и квартиры типового этажа | | | ОАО "ЦНИИЭП жилых и общественных зданий (ЦНИИЭП жилища)" | | |
| | | | | | ГАП | Крюков А.Р. | 05.11.11 | | | |

| | |
|----------------|--|
| инв. N подл. | |
| подпись и дата | |
| взам. инв. N | |

Решение минимальной перепланировки

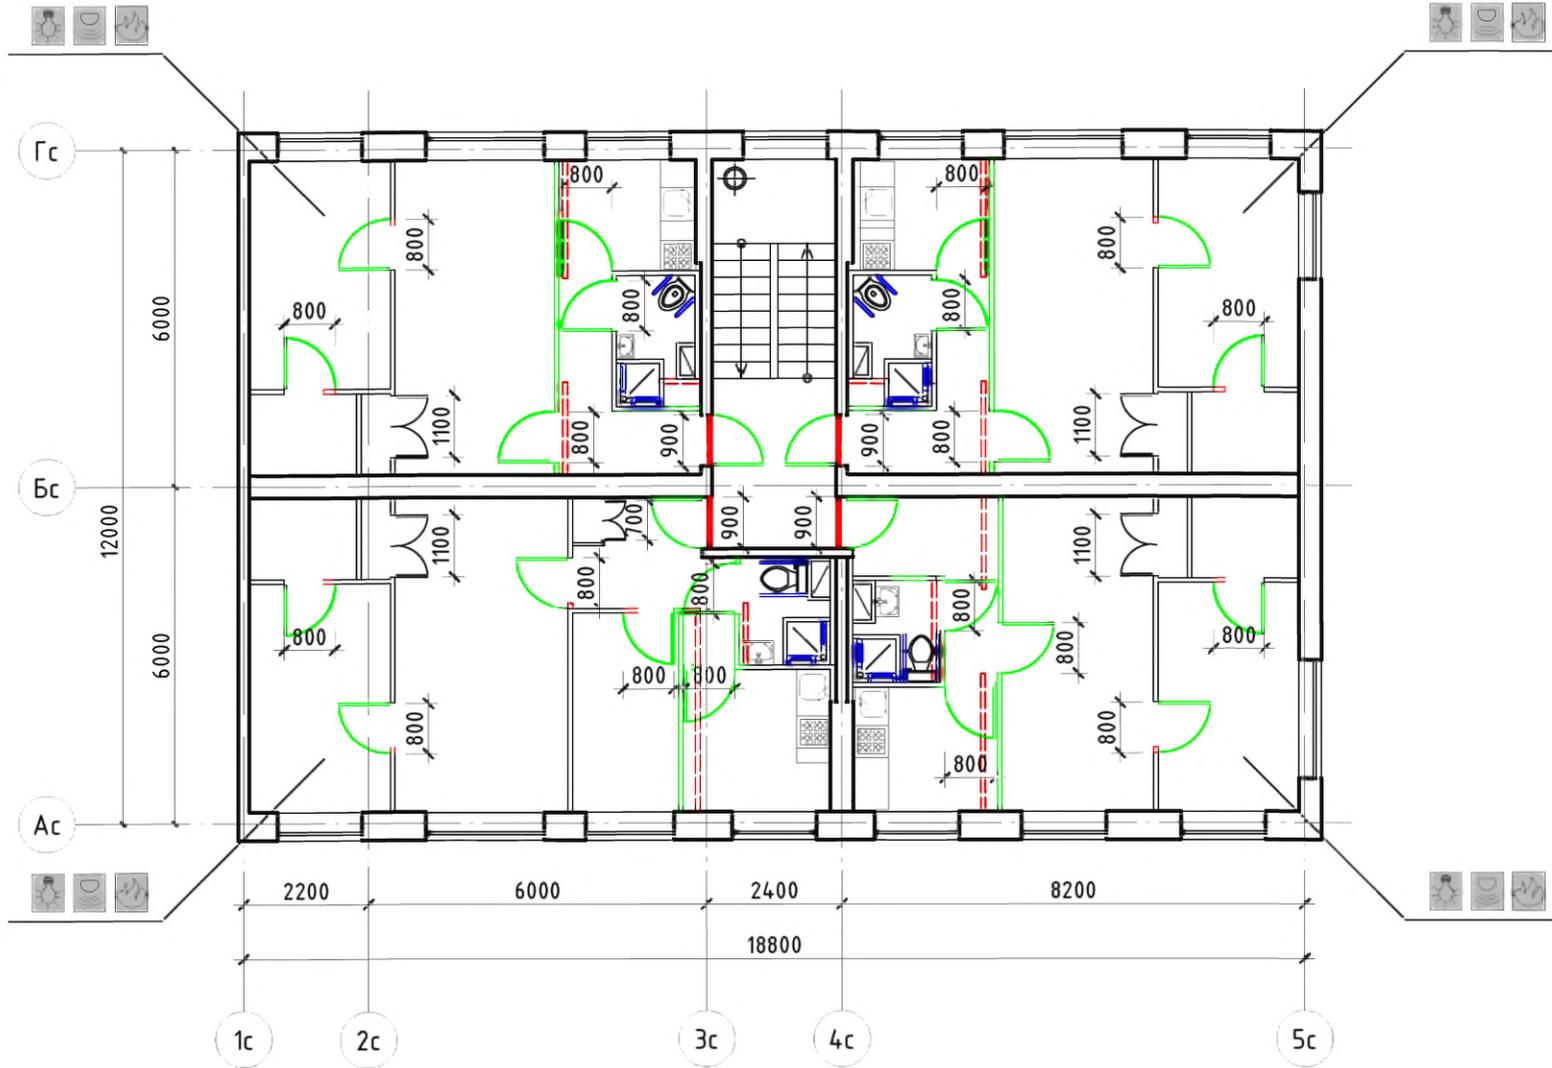

Условные обозначения:

-  - поручень
-  - вновь возводимая перегородка, дверной или оконный блок
-  - уменьшение порога входной двери в квартиру до h = 14 мм
-  - демонтируемая стена или перегородка, дверной проем (при недостаточной ширине)
-  - устройство съемного пандуса
-  - система видеонаблюдения
-  - оповещатель открывания балконной двери
-  - извещатель протечки воды
-  - автоматические пожарные извещатели
-  - датчик-сигнализатор утечки горючих газов

Примечание: планировки 1-го этажа, включая входную группу и помещения общего пользования 1-го этажа, см. альбом 1 л. 15


| | | | | | | | | | | |
|------------|--------------|------|--------|-------|----------|---|--|--|------|--------|
| | | | | | | № 35-ГК от 30.08.11 Заказчик: Министерство Регионального развития Российской Федерации | | | | |
| | | | | | | Альбом типовых проектных решений переоборудования объектов жилого фонда для проживания инвалидов и семей, имеющих детей-инвалидов | | | | |
| Изм. | Кол.уч. | Лист | № док. | Подп. | Дата | Переоборудование жилых домов СЕРИИ 511 (5эт.) | | Стадия | Лист | Листов |
| Разработал | Семикин П.П. | | | | 05.11.11 | | | ТПР | 51 | 73 |
| Проверил | Смцрова Н.Ю. | | | | 05.11.11 | Решение минимальной перепланировки | | ОАО "ЦНИИЭП жилых и общественных зданий (ЦНИИЭП жилища)" | | |
| ГАП | Крюков А.Р. | | | | 05.11.11 | | | | | |

взл. имб. N

подпись и дата

имб. N подл.

Решение оптимальной перепланировки

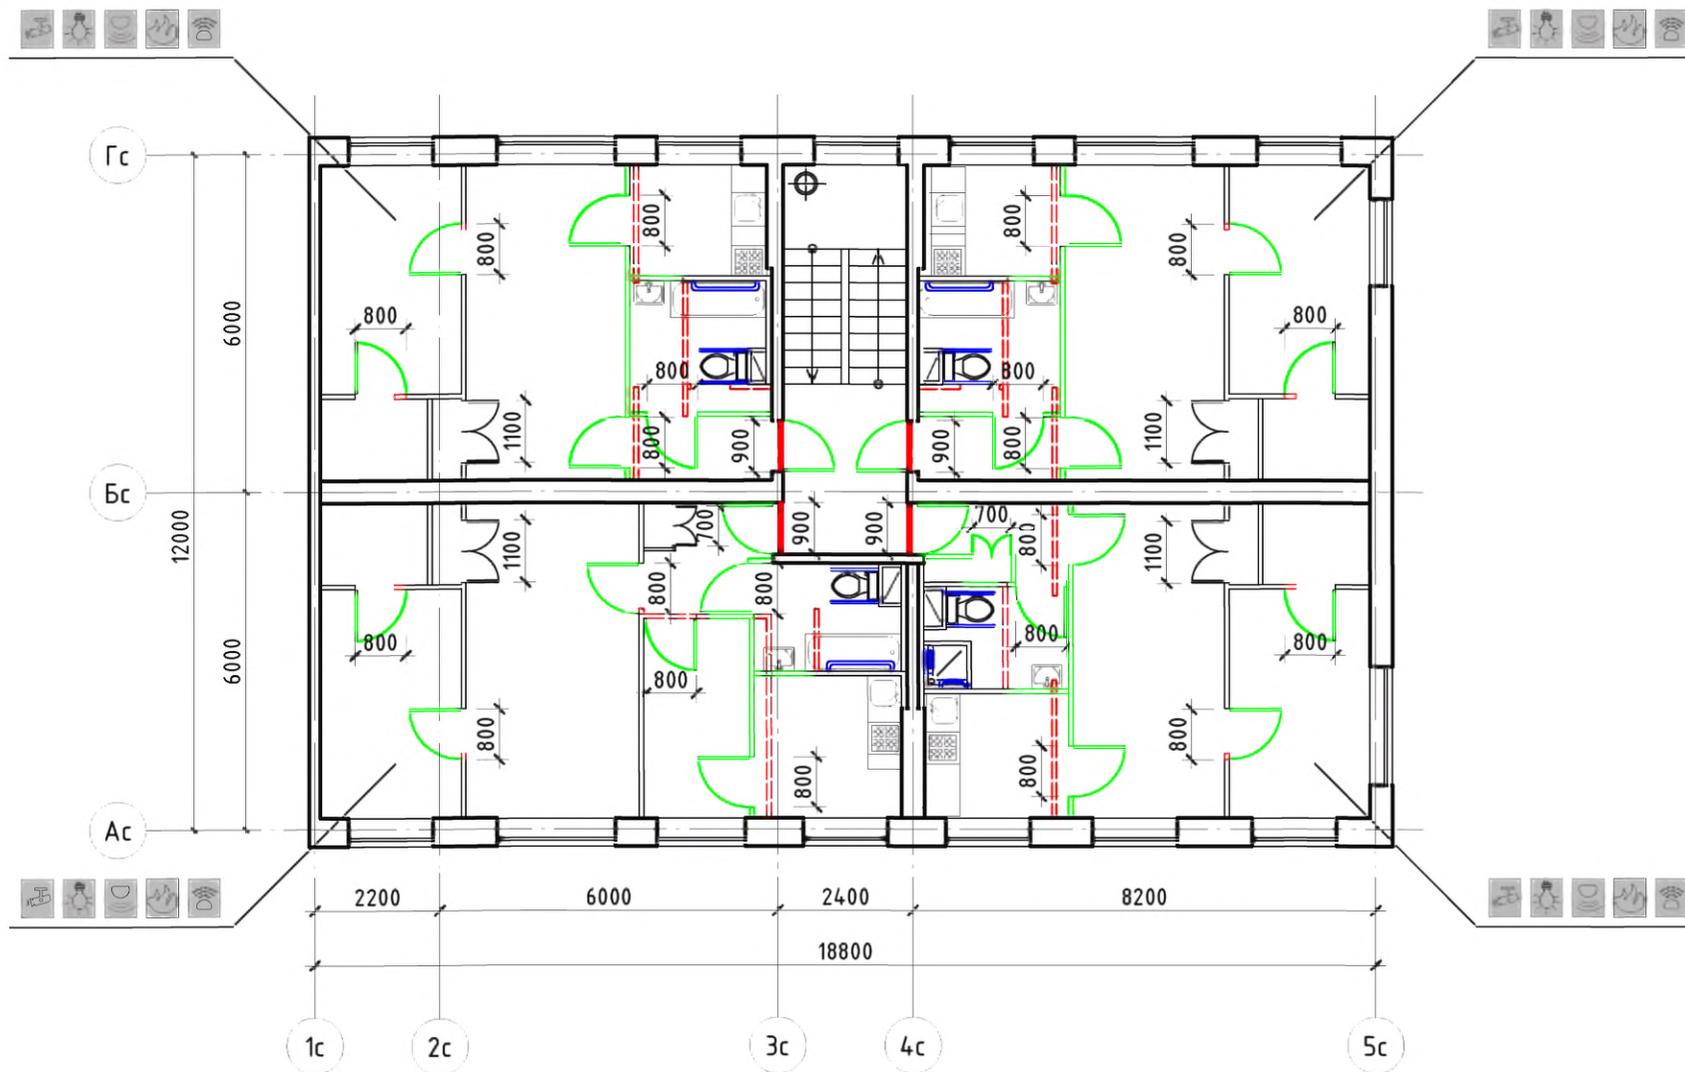

Условные обозначения:

- поручень
- вновь возводимая перегородка, дверной или оконный блок
- уменьшение порога входной двери в квартиру до h = 14 мм
- демонтируемая стена или перегородка, дверной проем (при недостаточной ширине)
- устройство съемного пандуса
- система видеонаблюдения
- оповещатель открывания балконной двери
- извещатель протечки воды
- автоматические пожарные извещатели
- датчик-сигнализатор утечки горючих газов

Примечание: планировки 1-го этажа, включая входную группу и помещения общего пользования 1-го этажа, см. альбом 1 л. 15


| | | | | | |
|---|--------------|------|--------|--------|----------|
| № 35-ГК от 30.08.11 Заказчик: Министерство Регионального развития Российской Федерации | | | | | |
| Альбом типовых проектных решений переоборудования объектов жилого фонда для проживания инвалидов и семей, имеющих детей-инвалидов | | | | | |
| Изм. | Кол.уч. | Лист | № док. | Подп. | Дата |
| Разработал | Семикин П.П. | | | | 05.11.11 |
| Проверил | Смурова Н.Ю. | | | | 05.11.11 |
| Переоборудование жилых домов СЕРИИ 511 (5эт.) | | | | | |
| Решение оптимальной перепланировки | | | | Стадия | Лист |
| | | | | ТПР | 52 |
| | | | | Листов | 73 |
| ОАО "ЦНИИЭП жилых и общественных зданий (ЦНИИЭП жилища)" | | | | | |

взл.им. инв. N

подпись и дата

инв. N подл.

Решение максимальной перепланировки

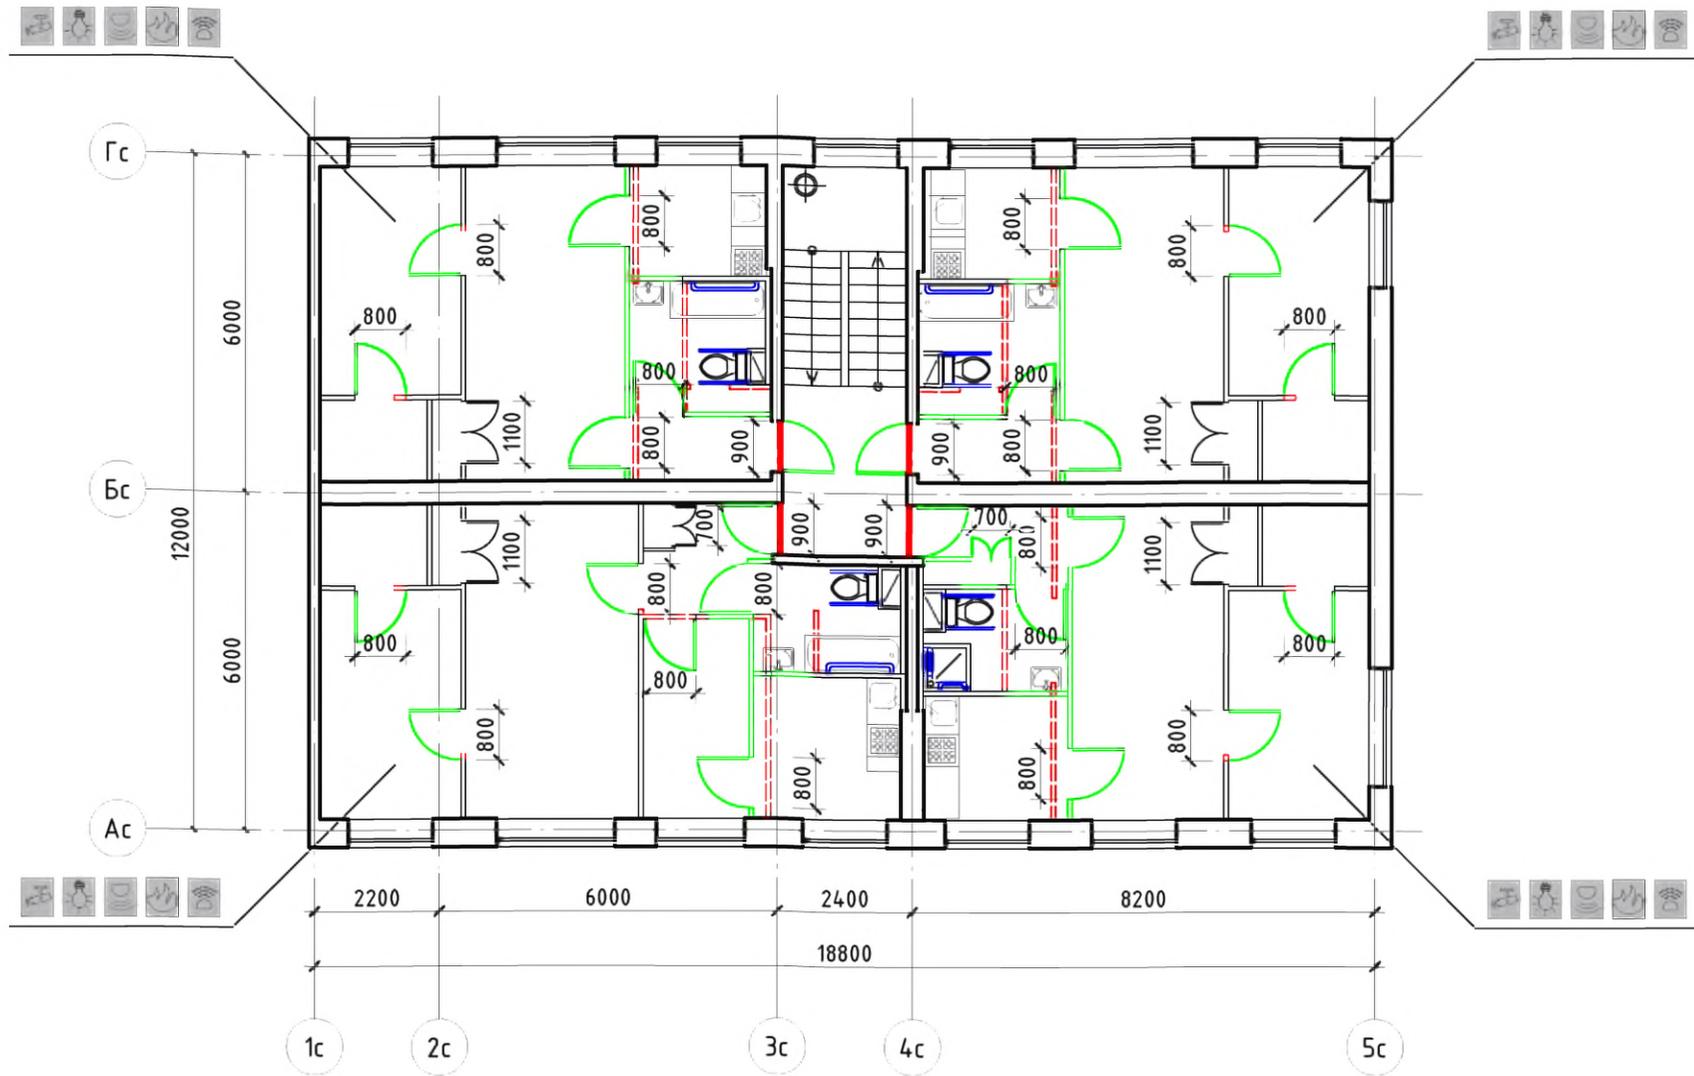

Условные обозначения:


- | | | | |
|---|---|---|--|
|  | - поручень |  | - система видеонаблюдения |
|  | - вновь возводимая перегородка, дверной или оконный блок |  | - оповещатель открывания балконной двери |
|  | - уменьшение порога входной двери в квартиру до h = 14 мм |  | - извещатель протечки воды |
|  | - демонтируемая стена или перегородка, дверной проем (при недостаточной ширине) |  | - автоматические пожарные извещатели |
|  | - устройство съёмного пандуса |  | - датчик-сигнализатор утечки горючих газов |

Примечание: планировки 1-го этажа, включая входную группу и помещения общего пользования 1-го этажа, см. альбом 1 л. 15

| | | | | | | | | |
|---|----------|--------------|--------|-------|----------|--|------|--------|
| № 35-ГК от 30.08.11 | | | | | | Заказчик: Министерство Регионального развития Российской Федерации | | |
| Альбом типовых проектных решений переоборудования объектов жилого фонда для проживания инвалидов и семей, имеющих детей-инвалидов | | | | | | | | |
| Изм. | Кол. уч. | Лист | № док. | Подп. | Дата | Переоборудование жилых домов СЕРИИ 511 (5эт.) | | |
| Разработал | | Семикин П.П. | | | 05.11.11 | Стадия | Лист | Листов |
| Проверил | | Смурова Н.Ю. | | | 05.11.11 | ТПР | 53 | 73 |
| ГАП | | | | | | Решение максимальной перепланировки | | |
| | | | | | | ОАО "ЦНИИЭП жилых и общественных зданий (ЦНИИЭП жилища)" | | |

инв. N подл.
подпись и дата
взаим. инв. N


Типовое планировочное решение.
Существующее положение

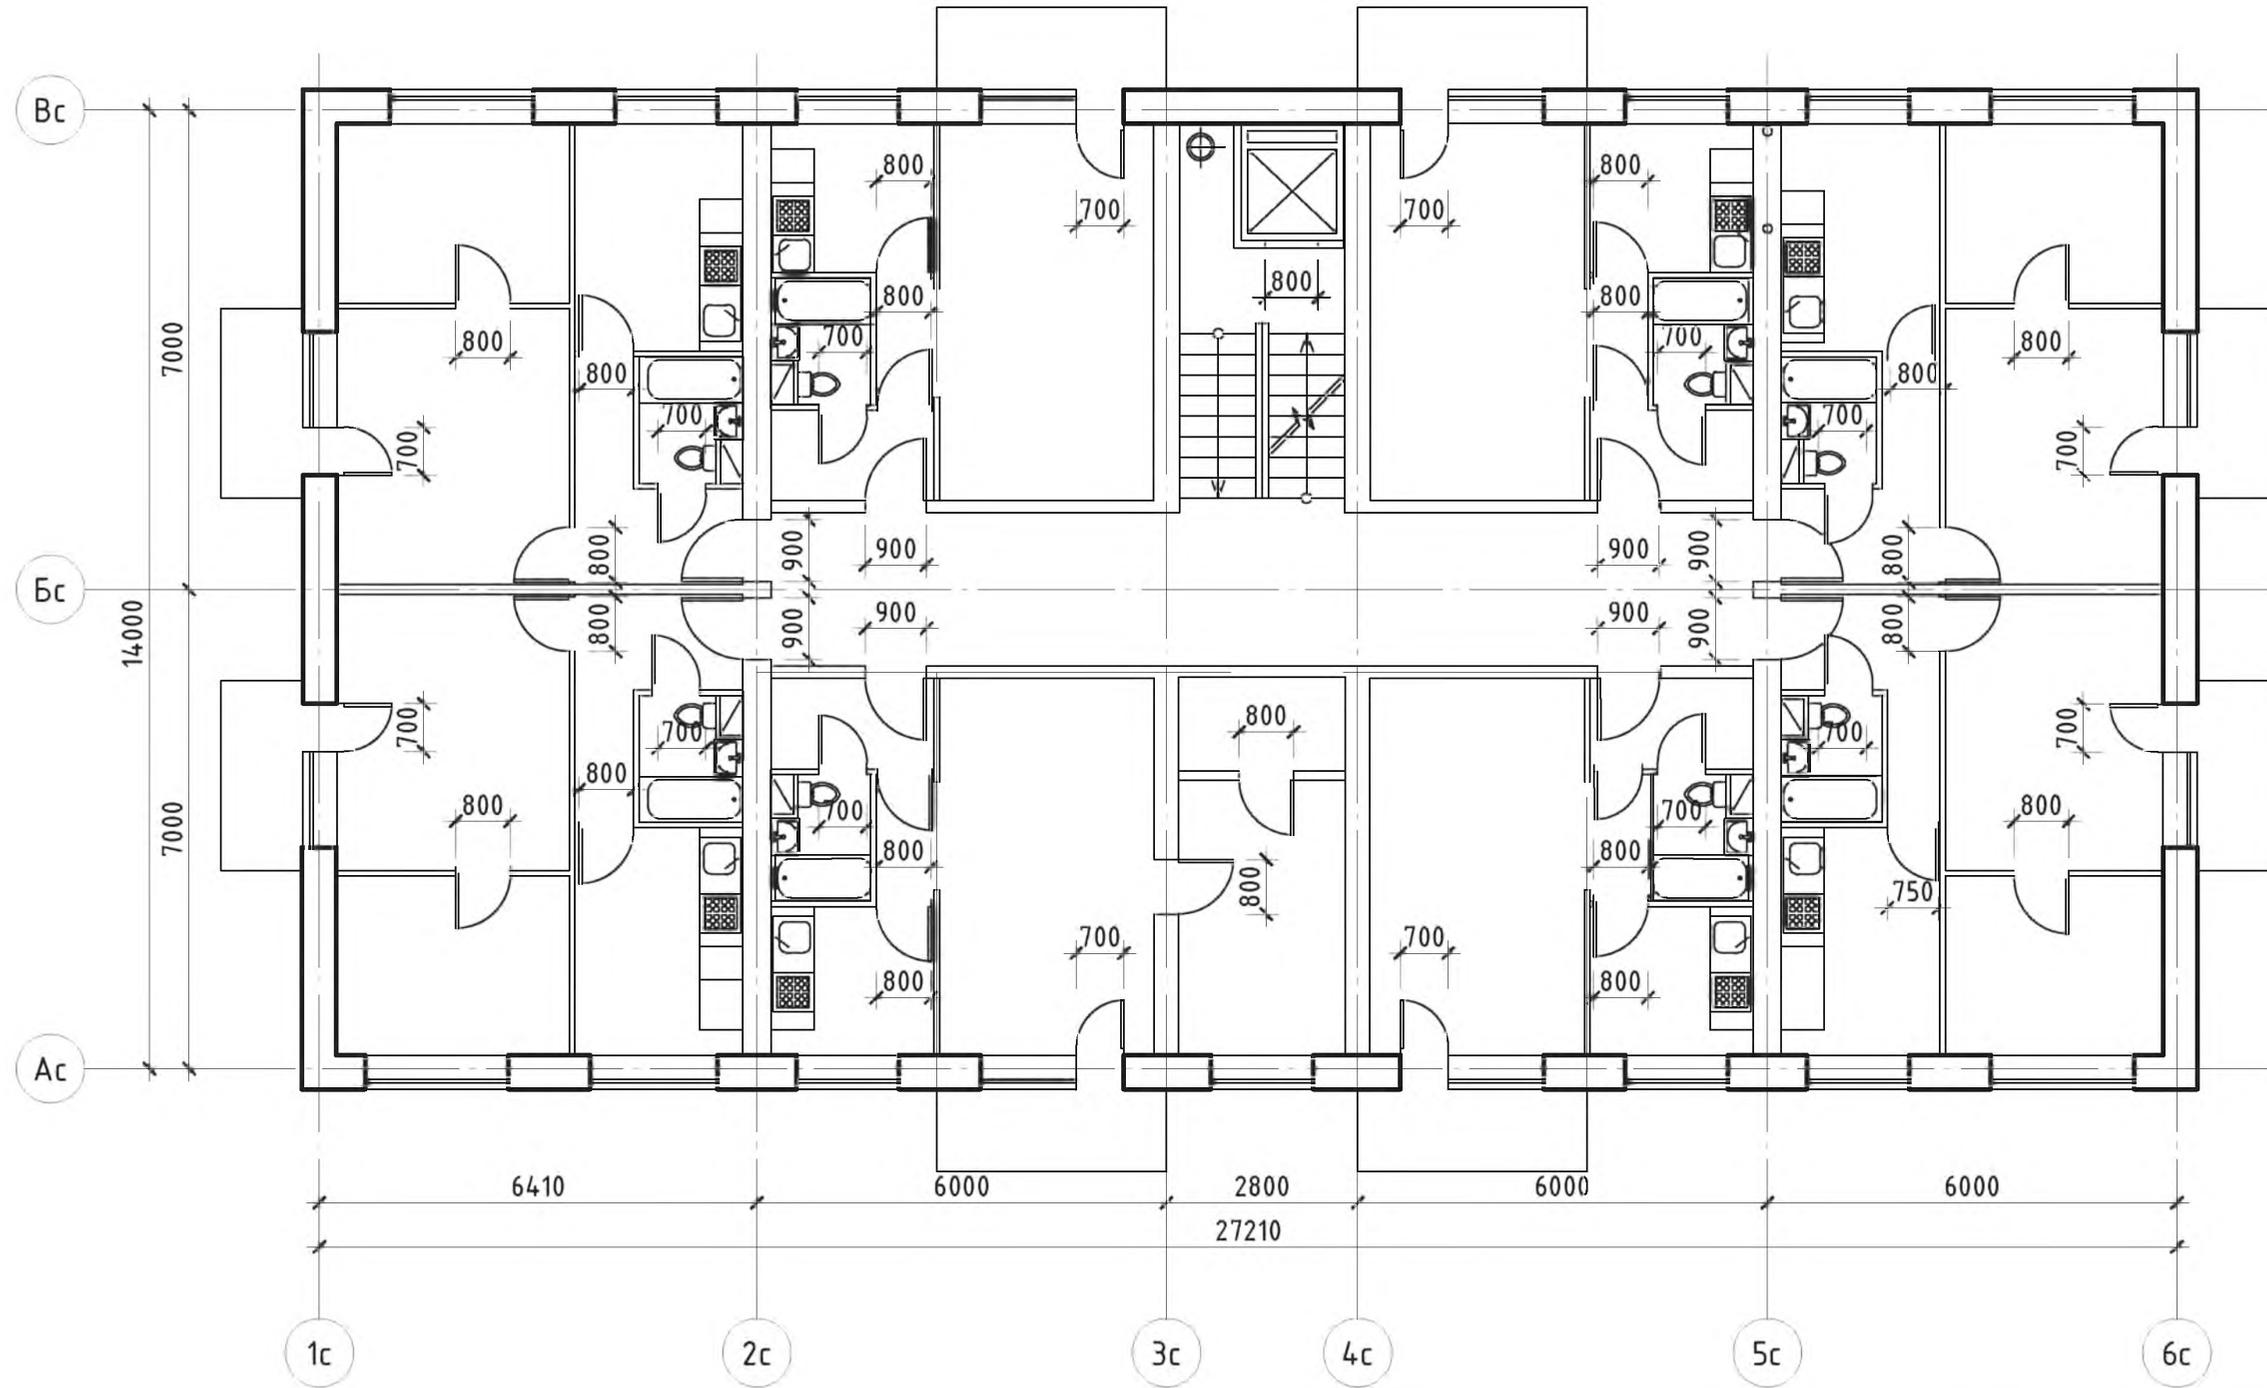

взам. инв. N
подпись и дата
инв. N подл.

| | | | | | | | | | | |
|------|----------|------|--------|-------|---|--|--------|--|--------|--|
| | | | | | № 35-ГК от 30.08.11 Заказчик: Министерство Регионального развития Российской Федерации | | | | | |
| | | | | | Альбом типовых проектных решений переоборудования объектов жилого фонда для проживания инвалидов и семей, имеющих детей-инвалидов | | | | | |
| Изм. | Кол. уч. | Лист | № док. | Подп. | Дата | Переоборудование жилых домов СЕРИИ II-18 (9 эт.) | Стадия | Лист | Листов | |
| | | | | | | | ТПР | 54 | 73 | |
| | | | | | Помещения общего пользования и квартиры типового этажа | | | ОАО "ЦНИИЭП жилых и общественных зданий (ЦНИИЭП жилища)" | | |
| | | | | | ГАП Крюков А.Р. | | | 05.11.11 | | |

Решение минимальной перепланировки

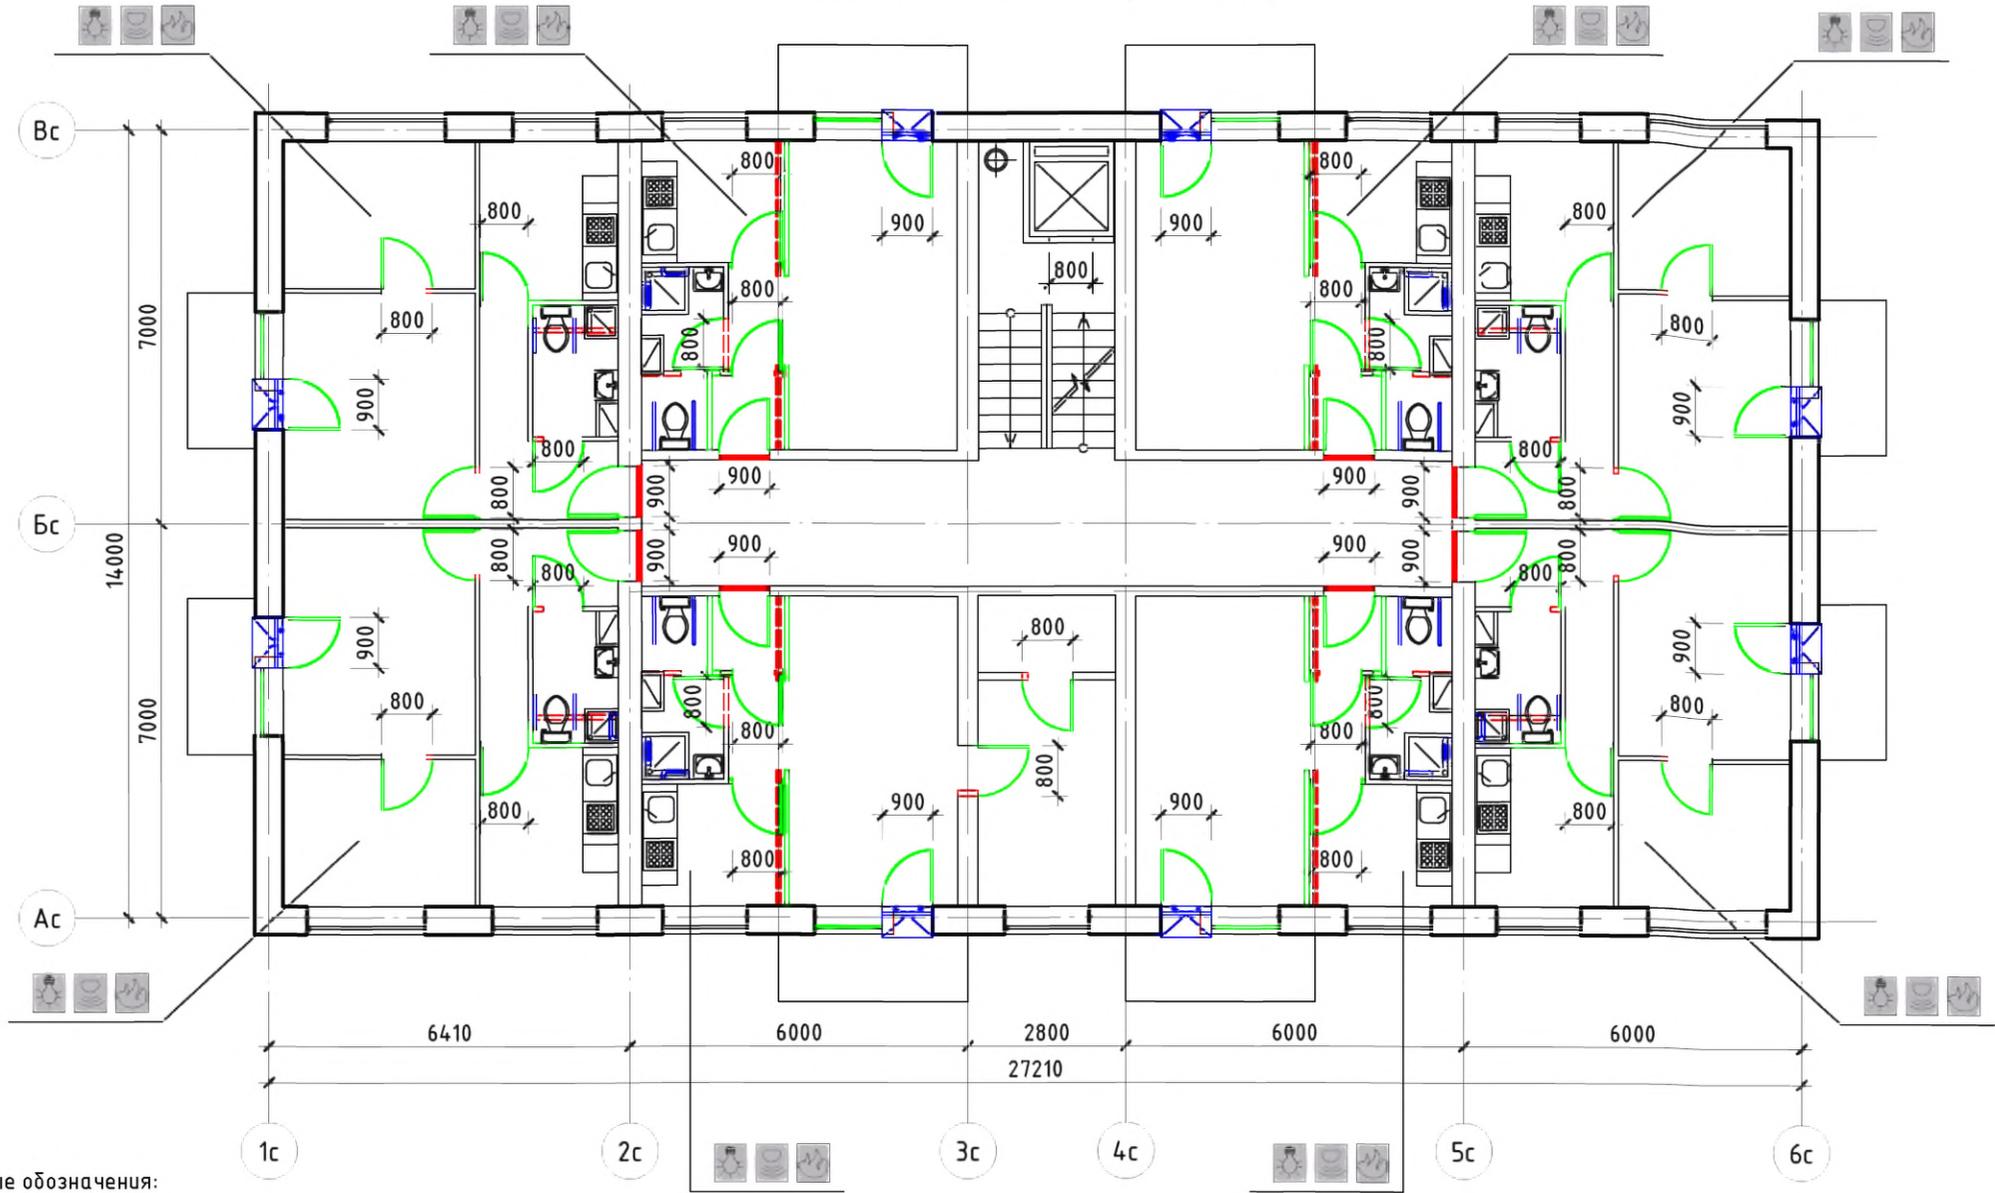

Условные обозначения:

- поручень
- вновь возводимая перегородка, дверной или оконный блок
- уменьшение порога входной двери в квартиру до h = 14 мм
- демонтируемая стена или перегородка, дверной проем (при недостаточной ширине)
- устройство съемного пандуса
- система видеонаблюдения
- оповещатель открывания балконной двери
- извещатель протечки воды
- автоматические пожарные извещатели
- датчик-сигнализатор утечки горючих газов


| | | | | | |
|---|--------------|------|--------|--------|----------|
| № 35-ГК от 30.08.11 Заказчик: Министерство Регионального развития Российской Федерации | | | | | |
| Альбом типовых проектных решений переоборудования объектов жилого фонда для проживания инвалидов и семей, имеющих детей-инвалидов | | | | | |
| Изм. | Кол. уч. | Лист | № док. | Подп. | Дата |
| Разработал | Семикин П.П. | | | | 05.11.11 |
| Проверил | Смурова Н.Ю. | | | | 05.11.11 |
| Переоборудование жилых домов СЕРИИ II-18 (9 эт.) | | | | | |
| Решение минимальной перепланировки | | | | Стадия | Лист |
| | | | | ТПР | 55 |
| | | | | Листов | 73 |
| ОАО "ЦНИЭП жилых и общественных зданий (ЦНИЭП жилища)" | | | | | |
| ГАП Крюков А.Р. 05.11.11 | | | | | |

взаим. инв. N

подпись и дата

инв. N подл.

Решение оптимальной перепланировки

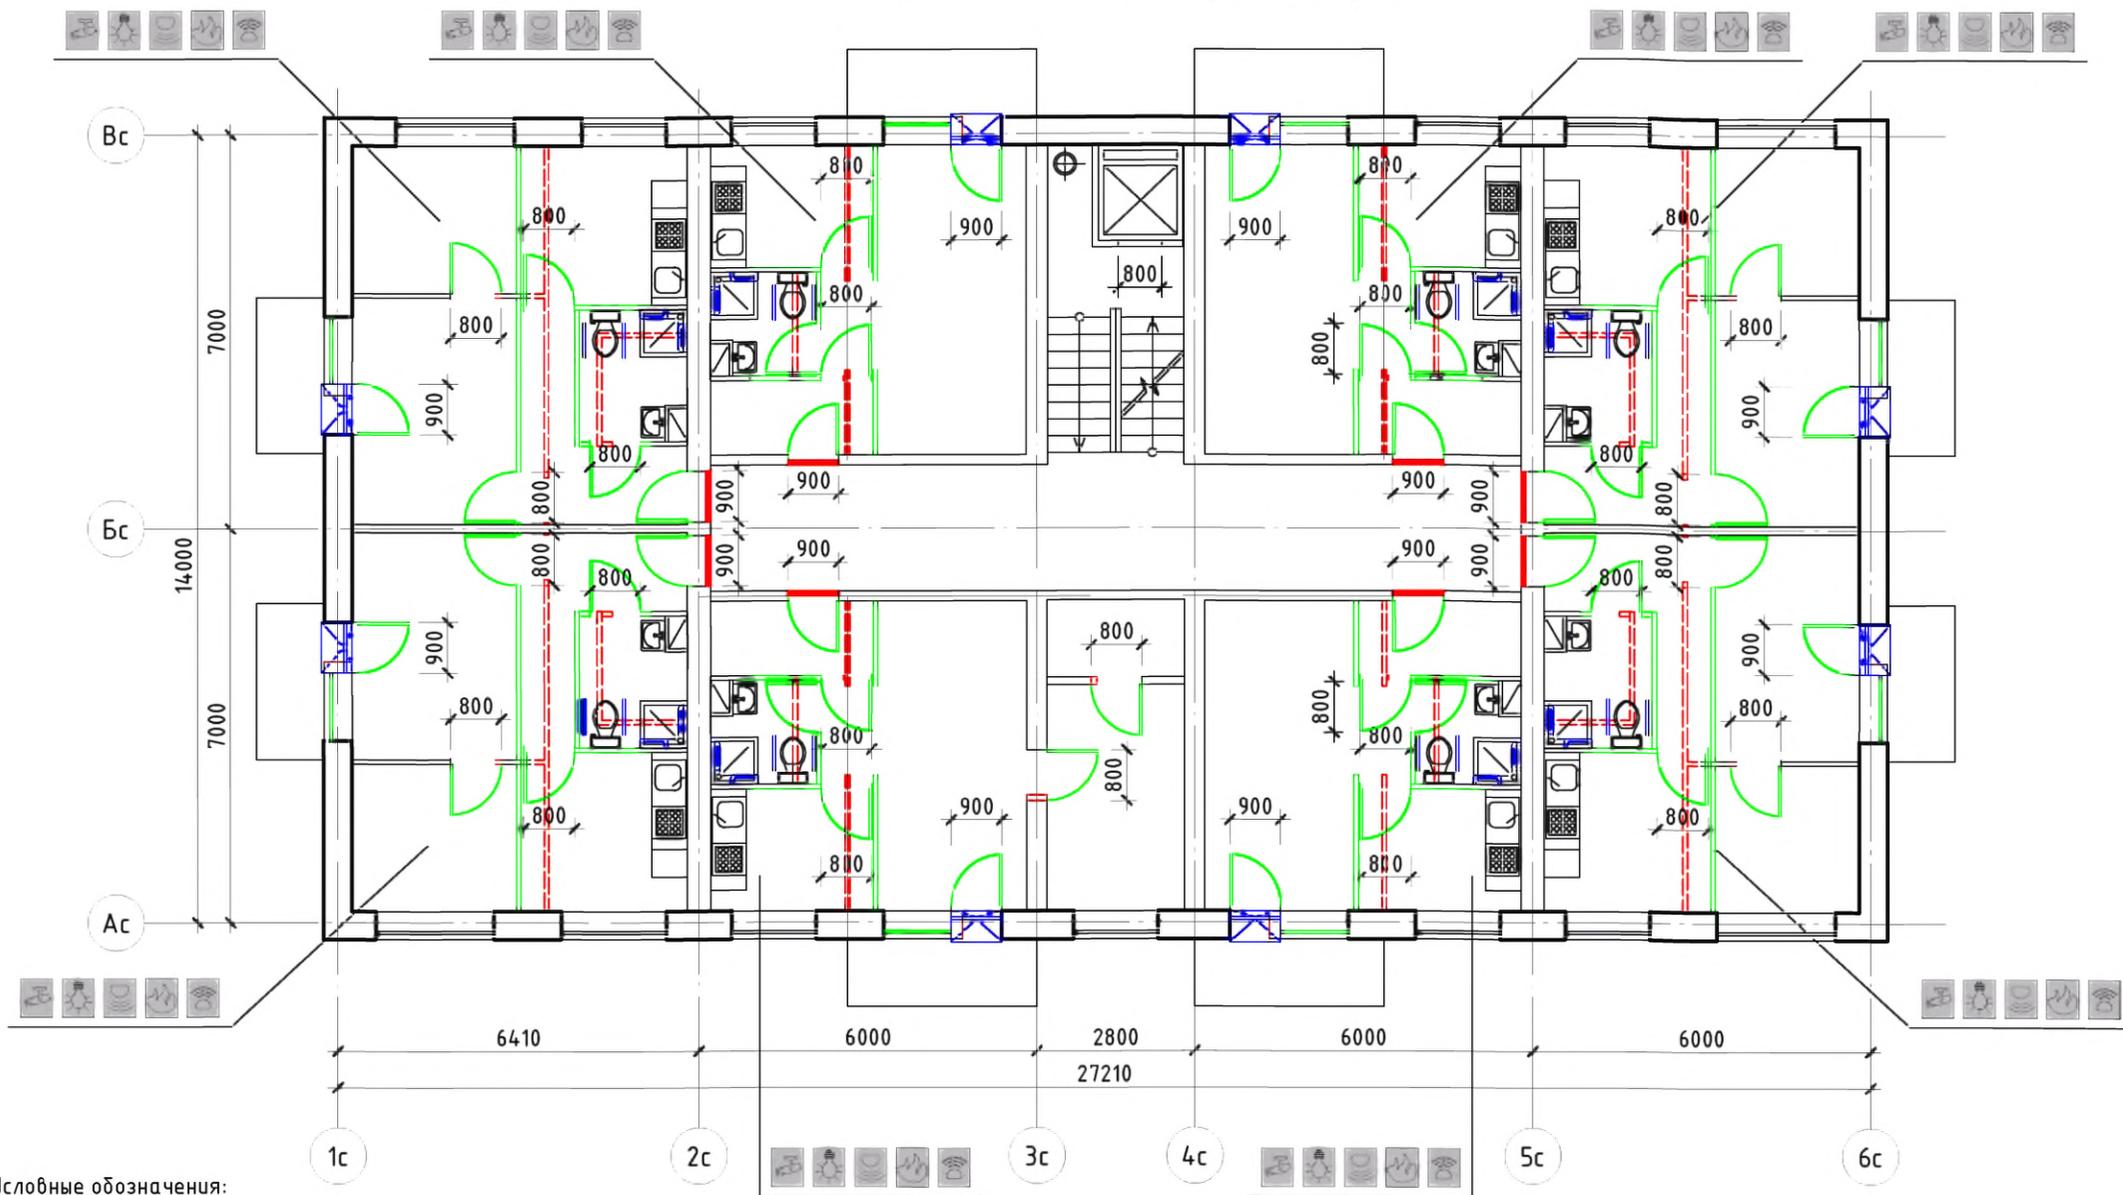

Условные обозначения:

- - поручень
- - вновь возводимая перегородка, дверной или оконный блок
- - уменьшение порога входной двери в квартиру до $h = 14$ мм
- - демонтируемая стена или перегородка, дверной проем (при недостаточной ширине)
- устройство съемного пандуса
- система видеонаблюдения
- оповещатель открывания балконной двери
- извещатель протечки воды
- автоматические пожарные извещатели
- датчик-сигнализатор утечки горючих газов


| | | | | | | | | | | | |
|------------|--------------|------|--------|-------|---|--|--|--|--|------|--------|
| | | | | | № 35-ГК от 30.08.11 | | Заказчик: Министерство Регионального развития Российской Федерации | | | | |
| | | | | | Альбом типовых проектных решений переоборудования объектов жилого фонда для проживания инвалидов и семей, имеющих детей-инвалидов | | | | | | |
| Изм. | Кол. уч. | Лист | № док. | Подп. | Дата | Переоборудование жилых домов СЕРИИ II-18 (9 эт.) | | | Стадия | Лист | Листов |
| Разработал | Семикин П.П. | | | | 05.11.11 | | | | ТПР | 56 | 73 |
| Проверил | Сморова Н.Ю. | | | | 05.11.11 | Решение оптимальной перепланировки | | | ОАО "ЦНИЭП жилых и общественных зданий (ЦНИЭП жилища)" | | |
| ГАП | Крюков А.Р. | | | | 05.11.11 | | | | | | |

взаим. инв. N

подпись и дата

инв. N подл.

Решение максимальной перепланировки

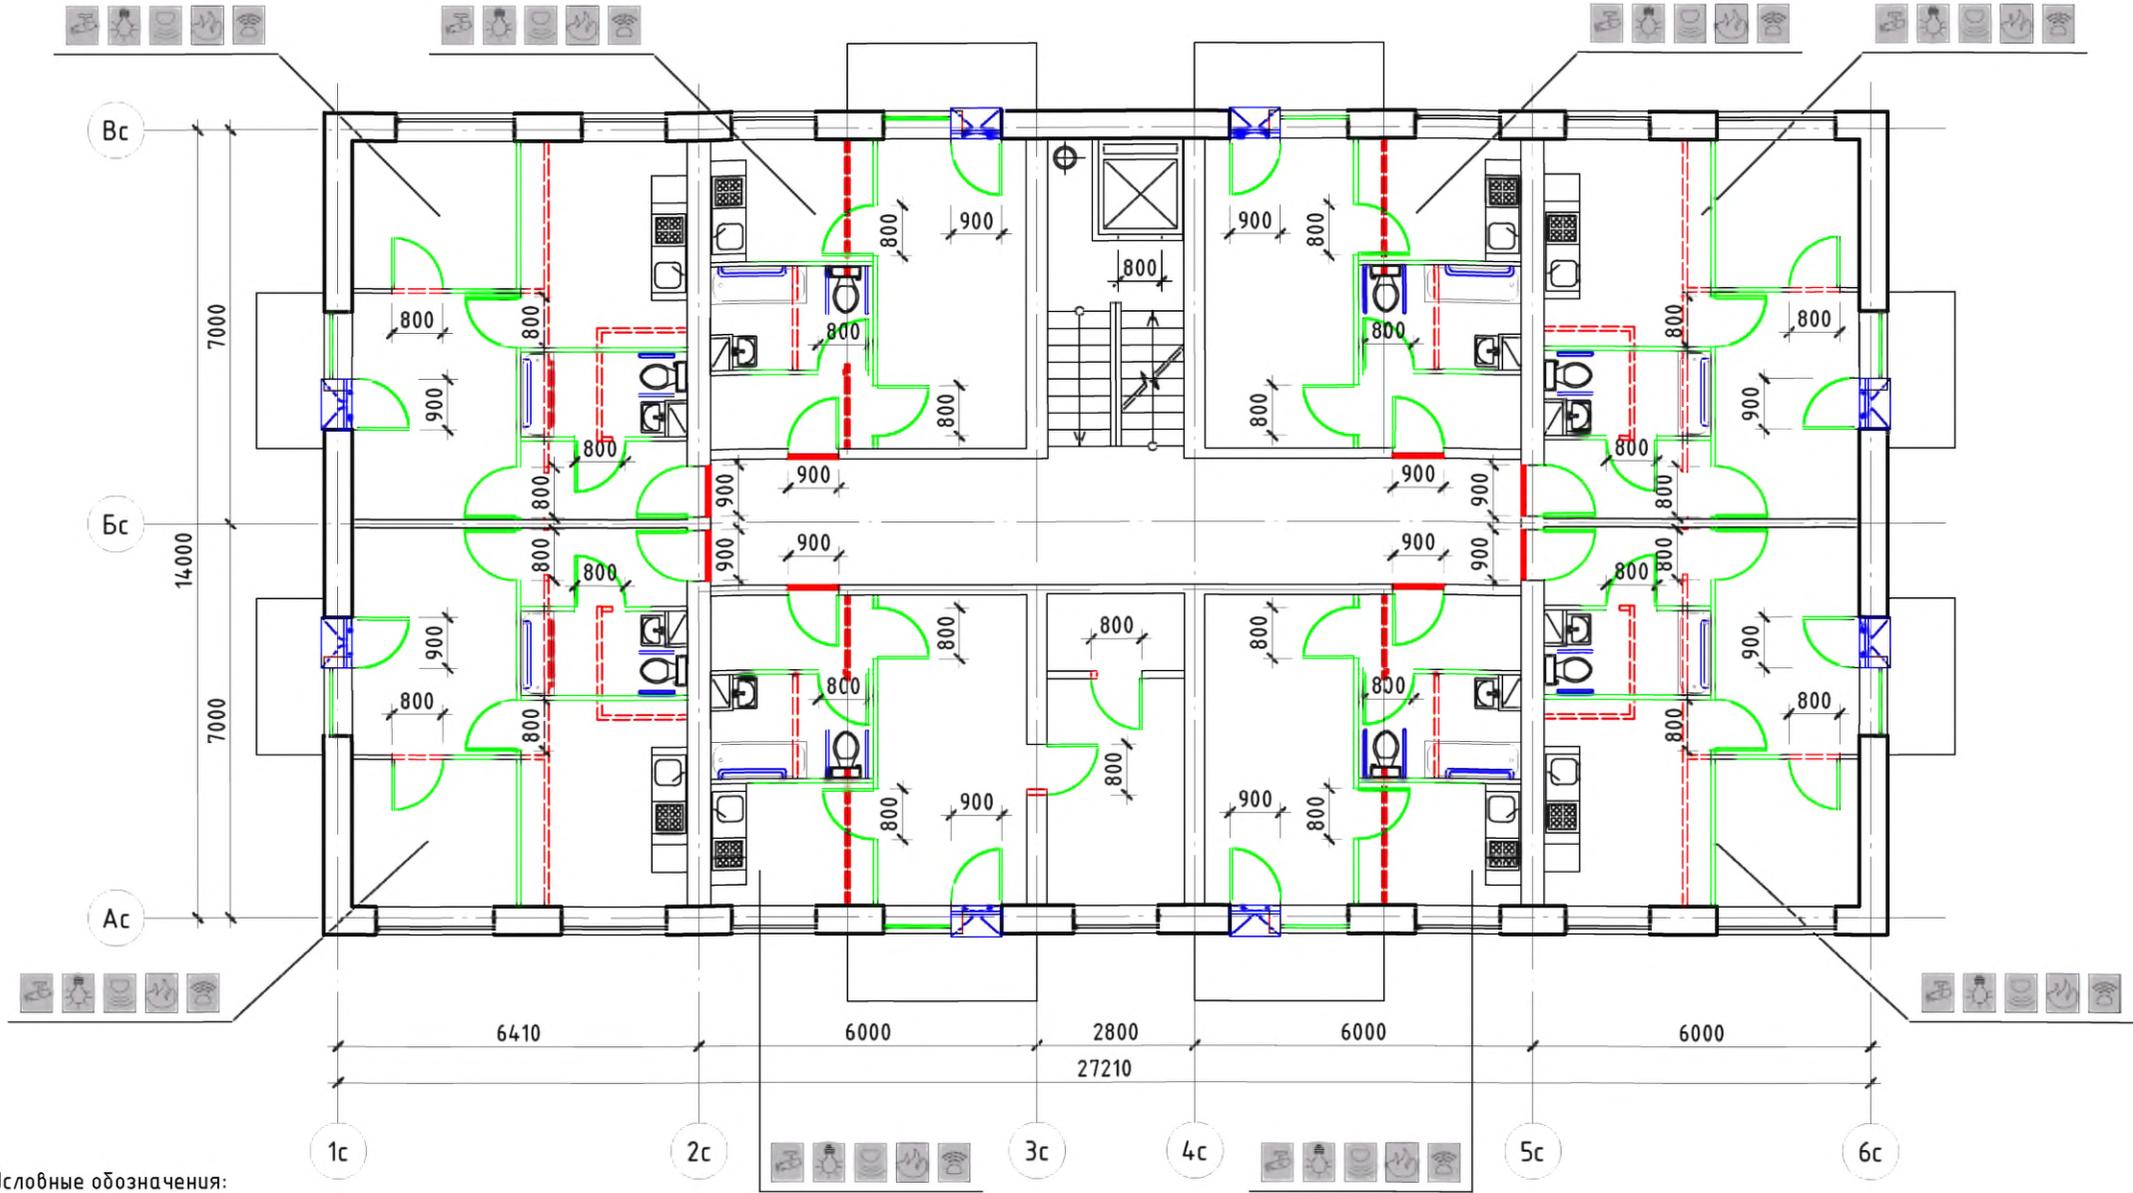

Условные обозначения:

- поручень
- вновь возводимая перегородка, дверной или оконный блок
- уменьшение порога входной двери в квартиру до h = 14 мм
- демонтируемая стена или перегородка, дверной проем (при недостаточной ширине)
- устройство съемного пандуса
- система видеонаблюдения
- оповещатель открывания балконной двери
- извещатель протечки воды
- автоматические пожарные извещатели
- датчик-сигнализатор утечки горючих газов


| | | | | | | | | | | | |
|------------|--------------|------|--------|-------|---|---|--|--|--|------|--------|
| | | | | | № 35-ГК от 30.08.11 | | Заказчик: Министерство Регионального развития Российской Федерации | | | | |
| | | | | | Альбом типовых проектных решений переоборудования объектов жилого фонда для проживания инвалидов и семей, имеющих детей-инвалидов | | | | | | |
| Изм. | Кол. уч. | Лист | № док. | Подп. | Дата | Переоборудование жилых домов СЕРИИ П-18 (9 эт.) | | | Стадия | Лист | Листов |
| Разработал | Семикин П.П. | | | | 05.11.11 | | | | ТПР | 57 | 73 |
| Проверил | Смурова Н.Ю. | | | | 05.11.11 | Решение максимальной перепланировки | | | ОАО "ЦНИЭП жилых и общественных зданий (ЦНИЭП жилища)" | | |
| ГАП | Крюков А.Р. | | | | 05.11.11 | | | | | | |

взаим. инв. N

подпись и дата

инв. N подл.


Типовое планировочное решение.
Существующее положение

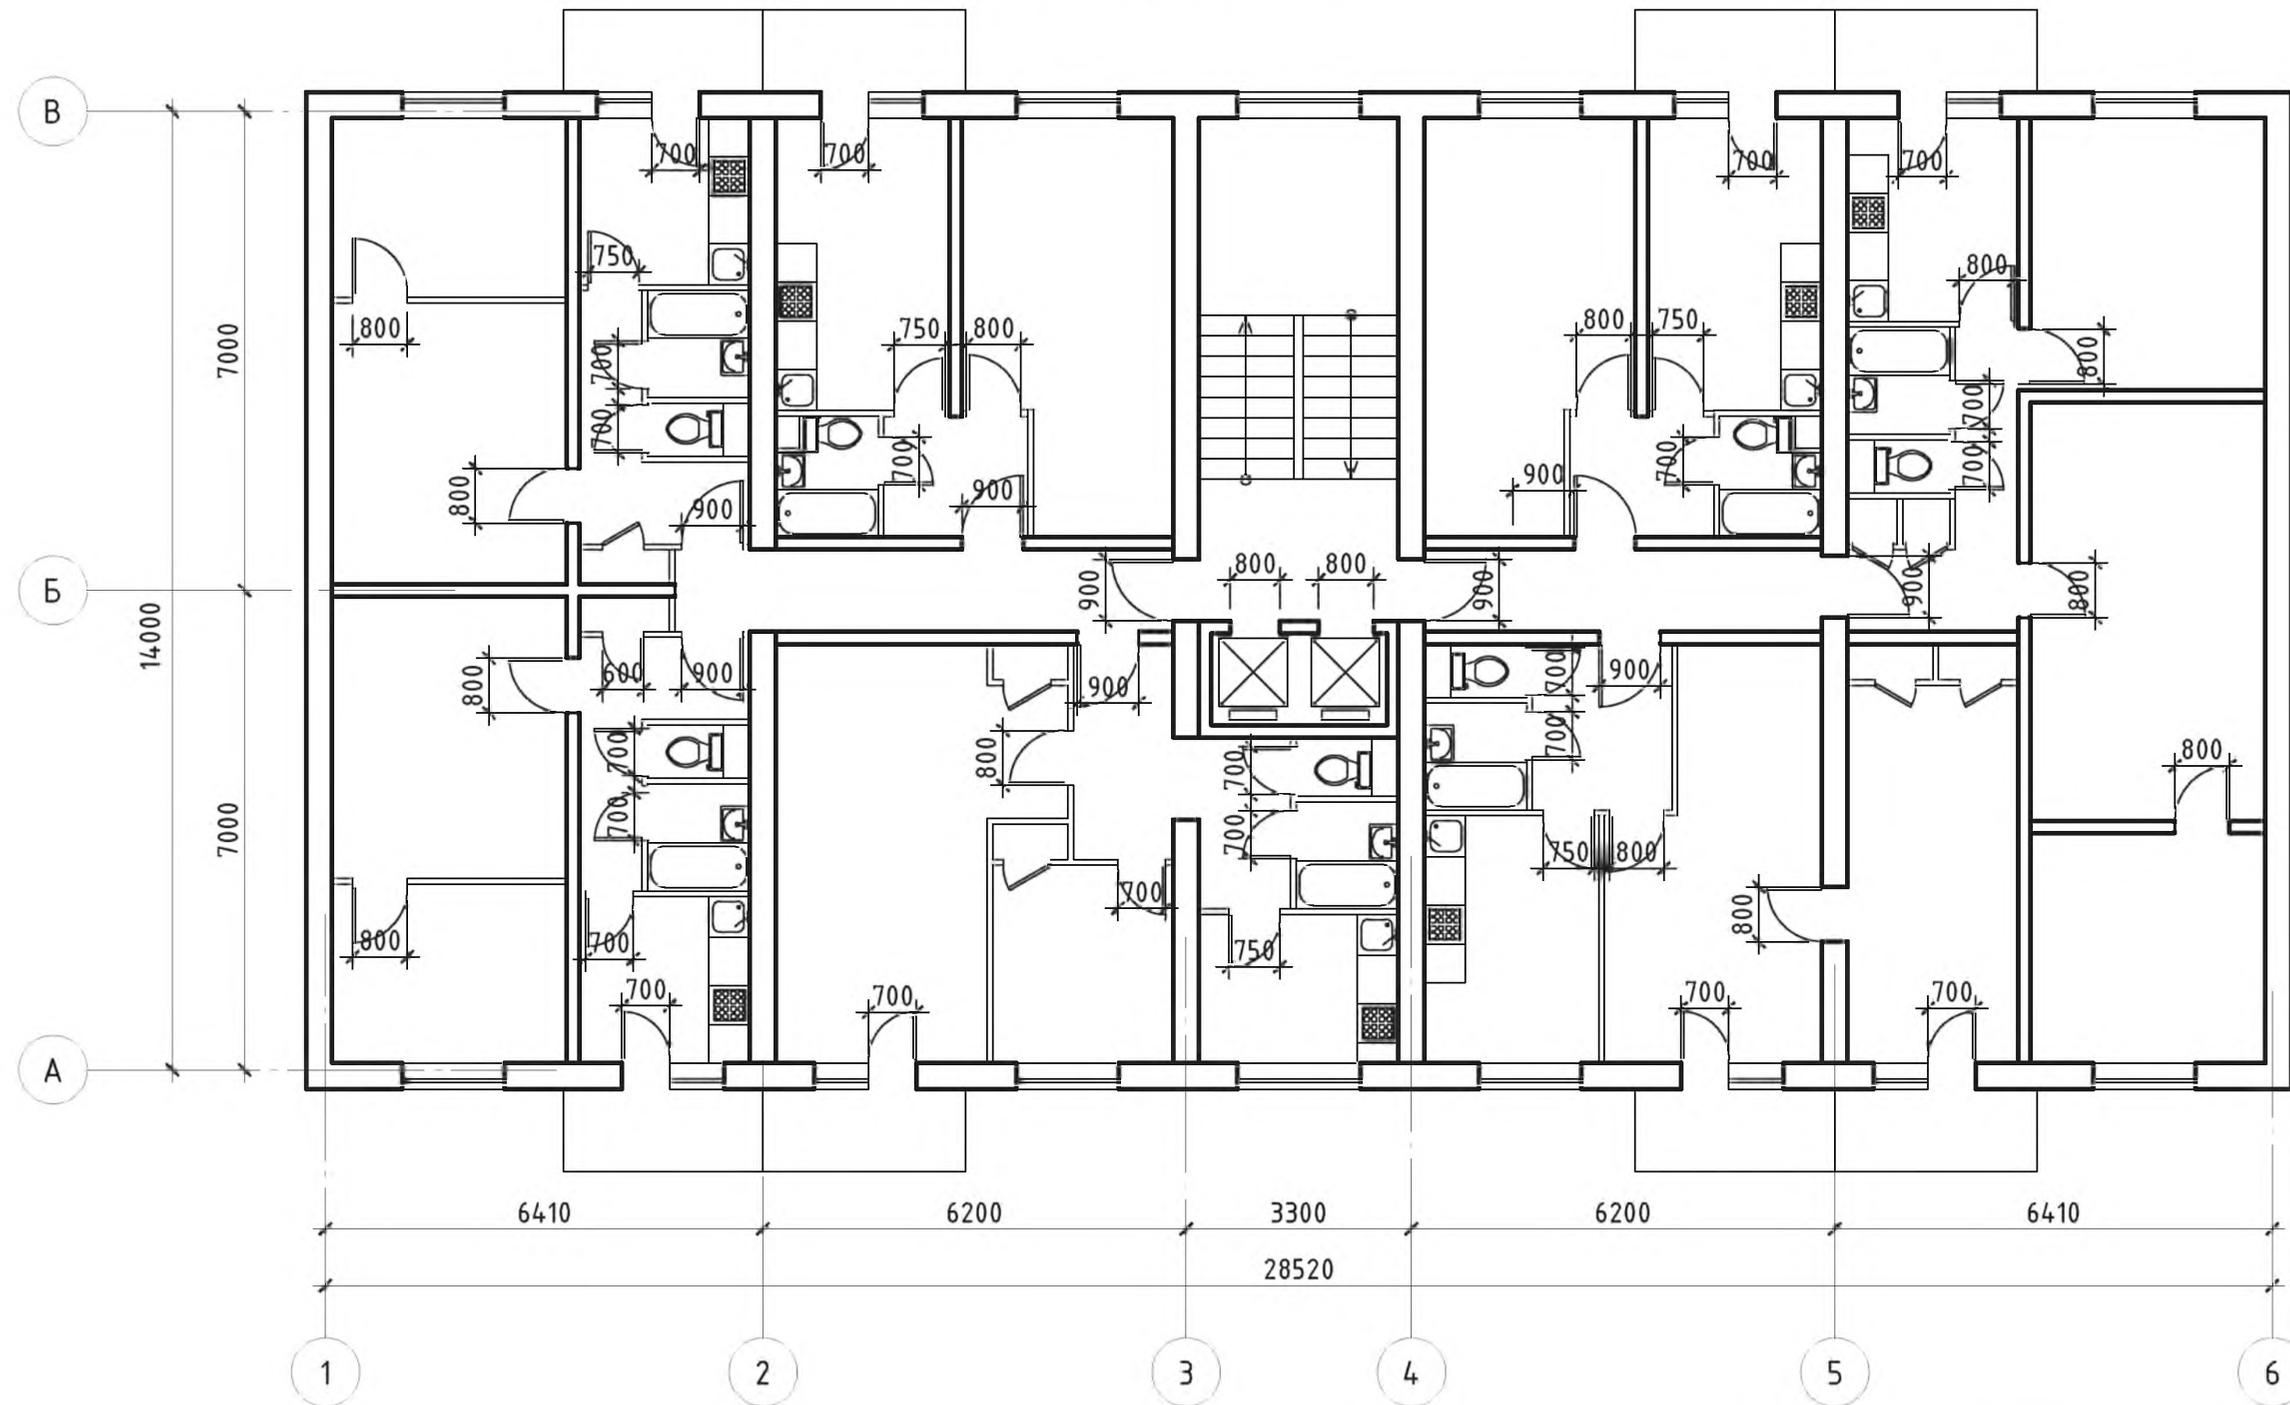

взл. и. н. н.
подпись и дата
инв. и. н. н.

| | | | | | | | | | | |
|-------------------------|----------|------|--------|-------|------|---|--|--|------|--------|
| | | | | | | № 35-ГК от 30.08.11 Заказчик: Министерство Регионального развития Российской Федерации | | | | |
| | | | | | | Альбом типовых проектных решений переоборудования объектов жилого фонда для проживания инвалидов и семей, имеющих детей-инвалидов | | | | |
| Изм. | Кол. уч. | Лист | № док. | Подп. | Дата | Переоборудование жилых домов СЕРИИ II-18 (12 эт.) | | Стадия | Лист | Листов |
| | | | | | | Т.П. | | 58 | 73 | |
| Разработал Семикин П.П. | | | | | | 05.11.11 | | Помещения общего пользования и квартиры типового этажа | | |
| Проверил Смурова Н.Ю. | | | | | | 05.11.11 | | | | |
| ГАП Крюков А.Р. | | | | | | 05.11.11 | | ОАО "ЦНИИЭП жилых и общественных зданий (ЦНИИЭП жилища)" | | |

Решение минимальной перепланировки

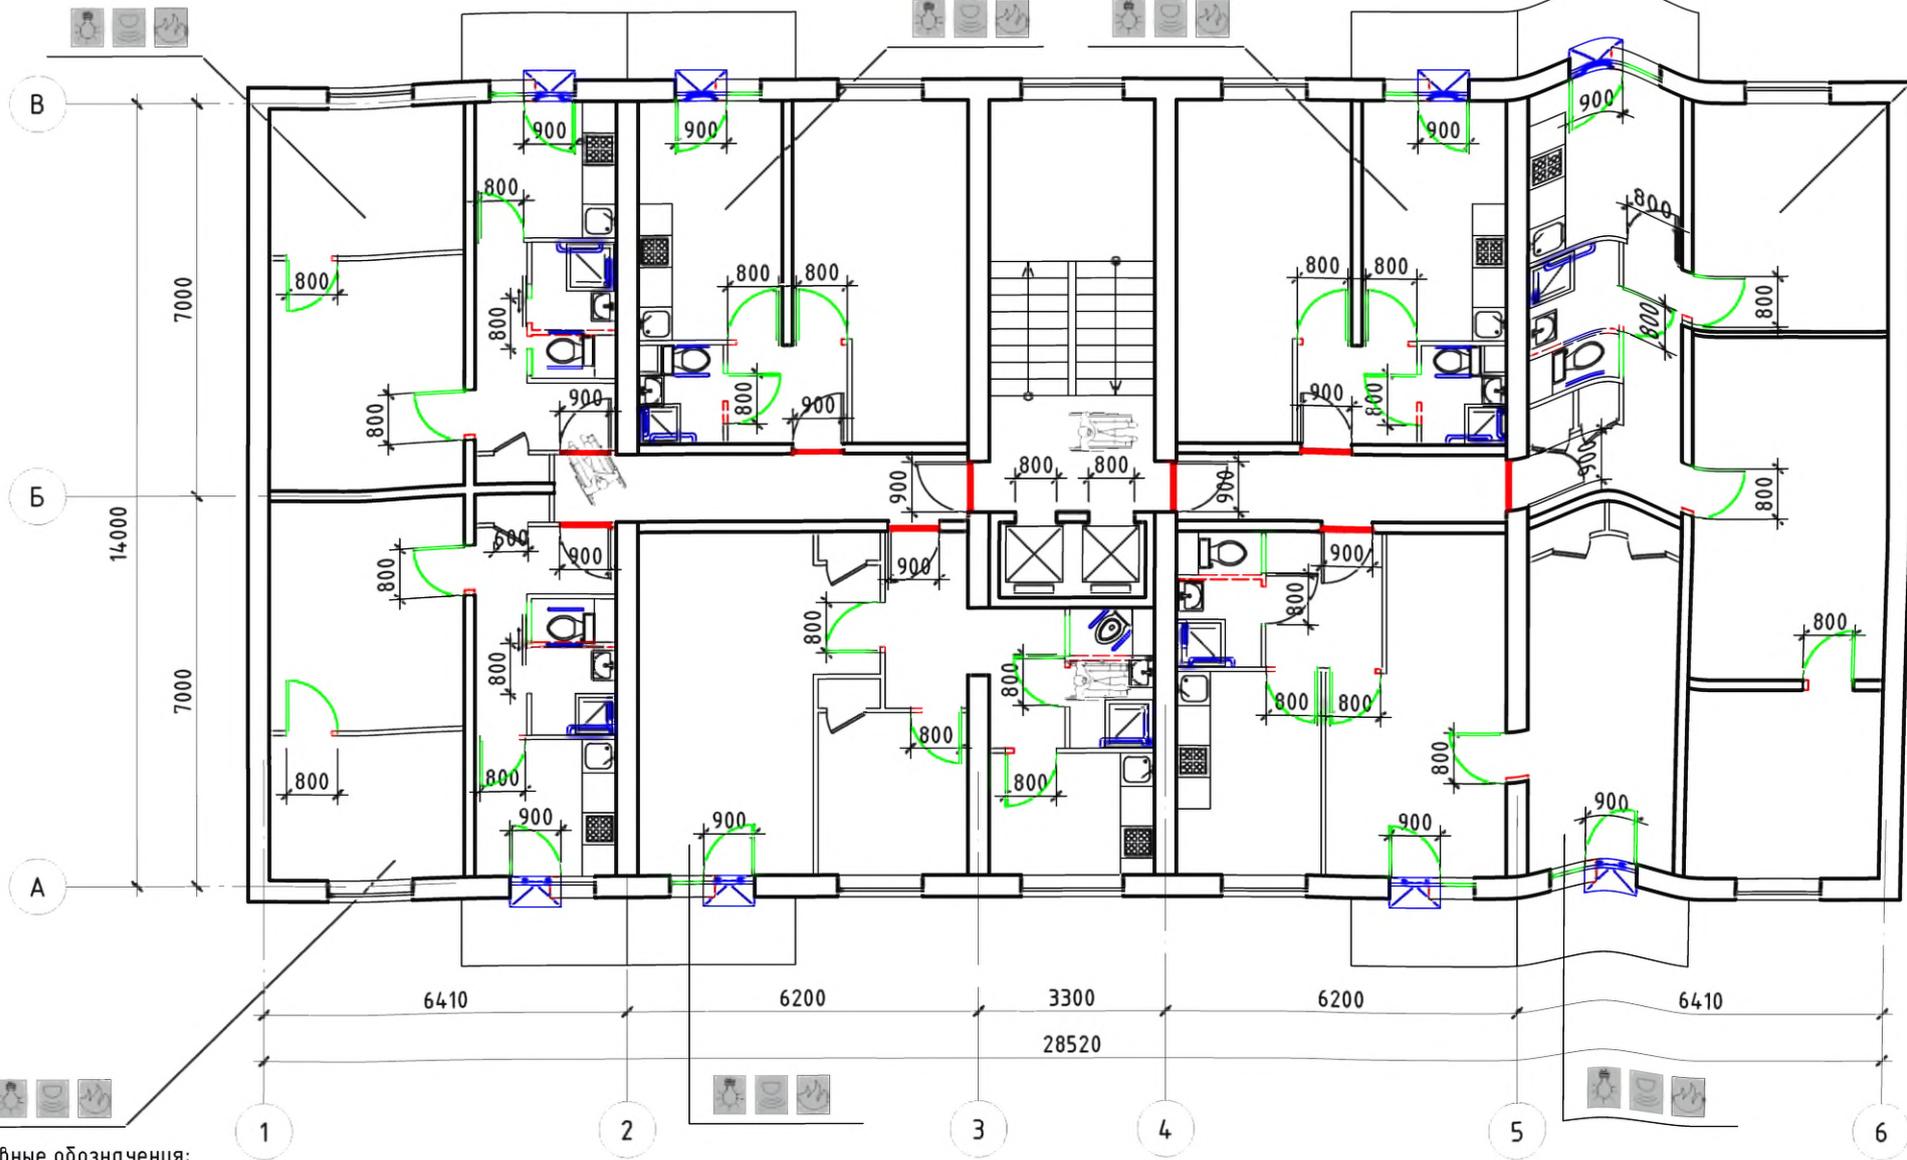

Условные обозначения:

- — поручень
- — вновь возводимая перегородка, дверной или оконный блок
- — уменьшение порога входной двери в квартиру до h = 14 мм
- - - — демонтируемая стена или перегородка, дверной проем (при недостаточной ширине)
- устройство съемного пандуса
- система видеонаблюдения
- оповещатель открывания балконной двери
- извещатель протечки воды
- автоматические пожарные извещатели
- датчик-сигнализатор утечки горючих газов


| | | | | | | | | | | | |
|---|--------------|------|--------|-------|----------|--|--|--|--|------|--------|
| № 35-ГК от 30.08.11 | | | | | | Заказчик: Министерство Регионального развития Российской Федерации | | | | | |
| Альбом типовых проектных решений переоборудования объектов жилого фонда для проживания инвалидов и семей, имеющих детей-инвалидов | | | | | | | | | | | |
| Изм. | Кол.уч. | Лист | № док. | Подп. | Дата | Переоборудование жилых домов СЕРИИ II-18 (12 эт.) | | | Стадия | Лист | Листов |
| Разработал | Семикин П.П. | | | | 05.11.11 | | | | ТПР | 59 | 73 |
| Проверил | Смурова Н.Ю. | | | | 05.11.11 | Решение минимальной перепланировки | | | ОАО "ЦНИЭП жилых и общественных зданий (ЦНИЭП жилища)" | | |
| ГАП | Крюков А.Р. | | | | 05.11.11 | | | | | | |

взаим. инв. N

подпись и дата

инв. N подл.

Решение оптимальной перепланировки

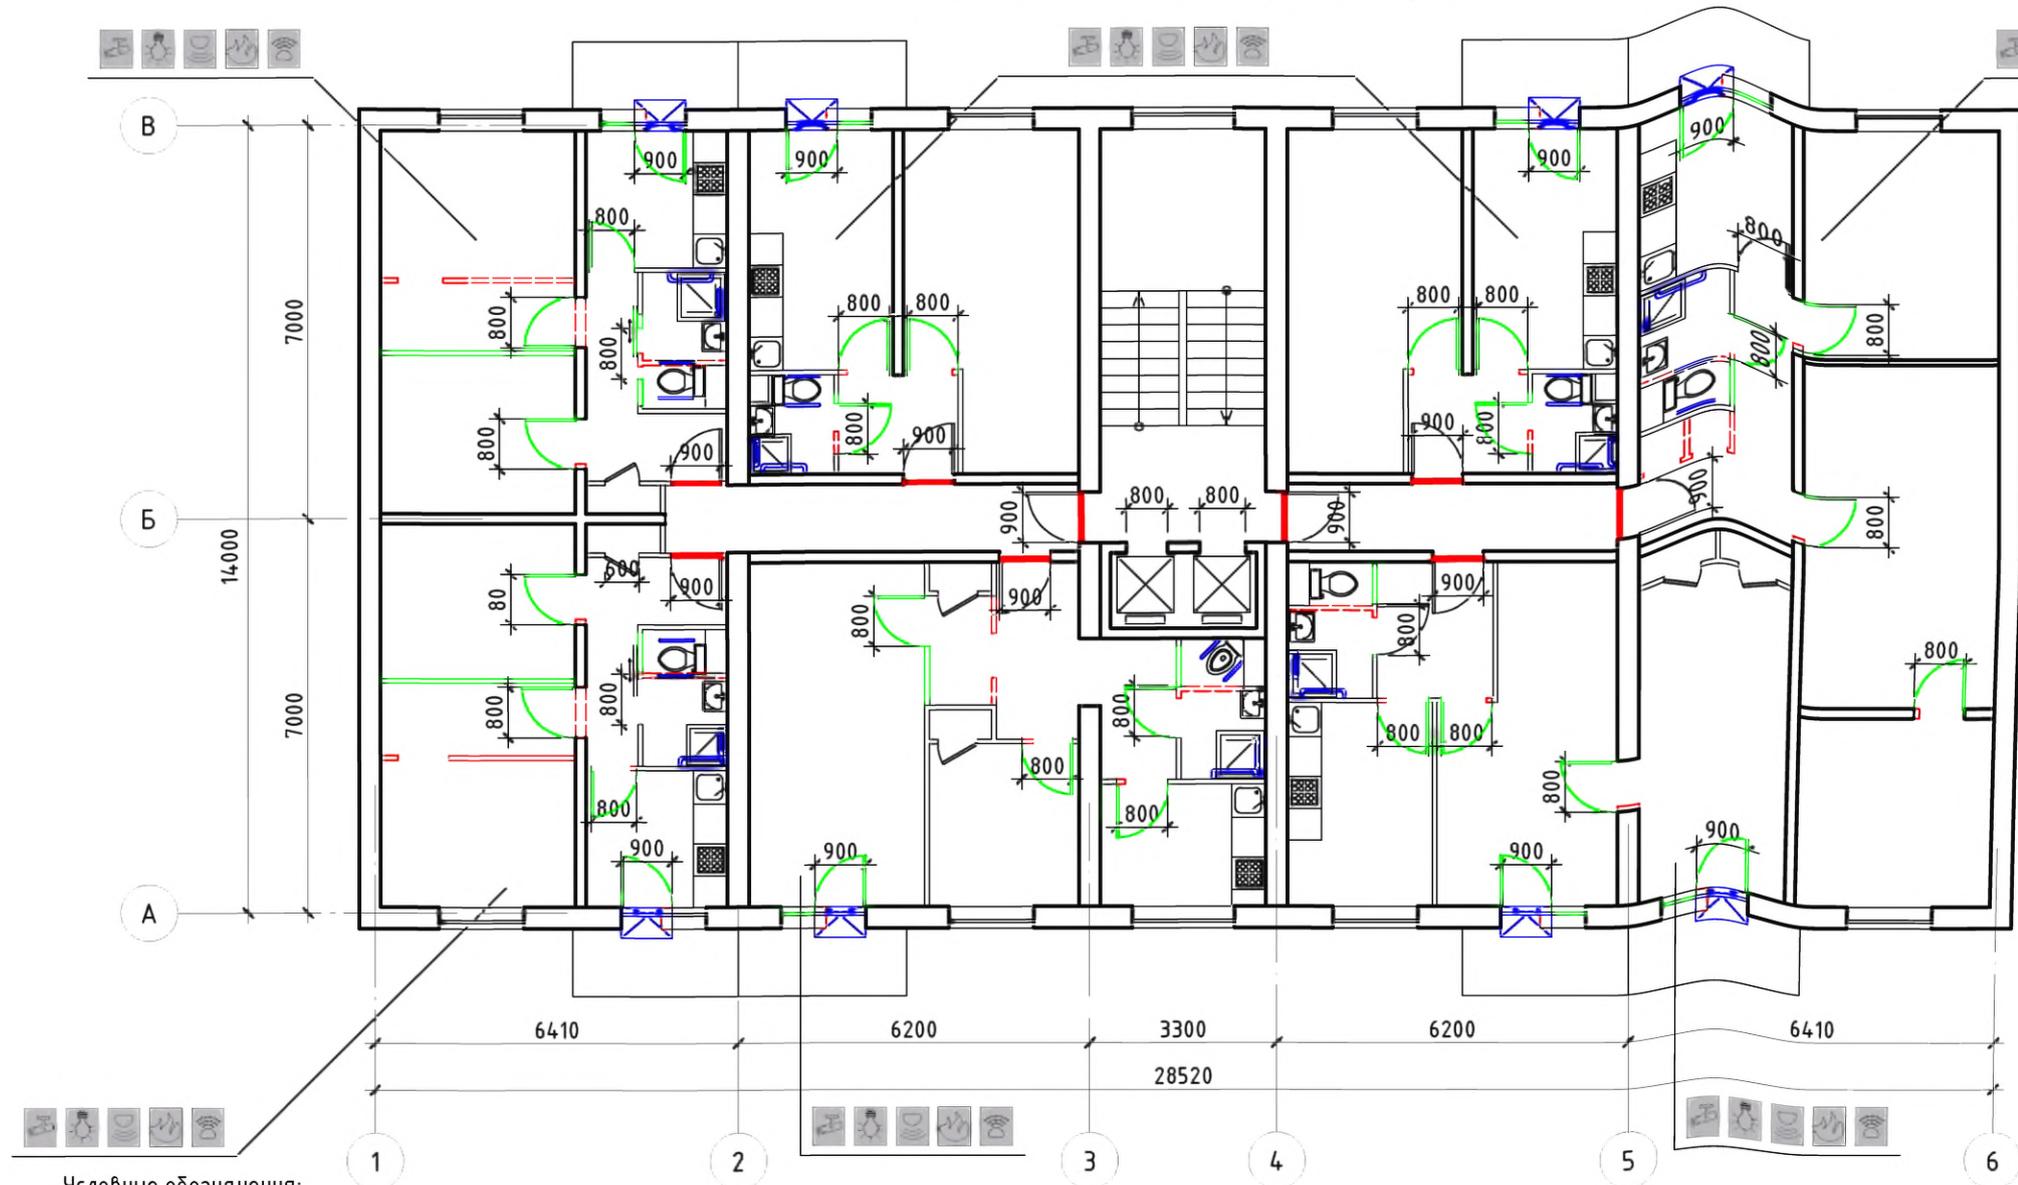


Условные обозначения:

- ▬ - поручень
- ▬ - вновь возводимая перегородка, дверной или оконный блок
- ▬ - уменьшение порога входной двери в квартиру до $h = 14$ мм
- - - - демонтируемая стена или перегородка, дверной проем (при недостаточной ширине)
- устройство съемного пандуса
- система видеонаблюдения
- оповещатель открывания балконной двери
- извещатель протечки воды
- автоматические пожарные извещатели
- датчик-сигнализатор утечки горючих газов

| | | | | | | | | | | | |
|------------|--------------|------|--------|-------|----------|---|--|--|--|------|--------|
| | | | | | | № 35-ГК от 30.08.11 | | | Заказчик: Министерство Регионального развития Российской Федерации | | |
| | | | | | | Альбом типовых проектных решений переоборудования объектов жилого фонда для проживания инвалидов и семей, имеющих детей-инвалидов | | | | | |
| Изм. | Кол. уч. | Лист | № док. | Подп. | Дата | Переоборудование жилых домов СЕРИИ II-18 (12 эт.) | | | Стадия | Лист | Листов |
| Разработал | Семикин П.П. | | | | 05.11.11 | | | | ТПР | 60 | 73 |
| Проверил | Смурова Н.Ю. | | | | 05.11.11 | Решение оптимальной перепланировки | | | ОАО "ЦНИЭП жилых и общественных зданий (ЦНИЭП жилища)" | | |
| ГАП | Крюков А.Р. | | | | 05.11.11 | | | | | | |

взаим. инв. N
подпись и дата
инв. N подл.

Решение максимальной перепланировки

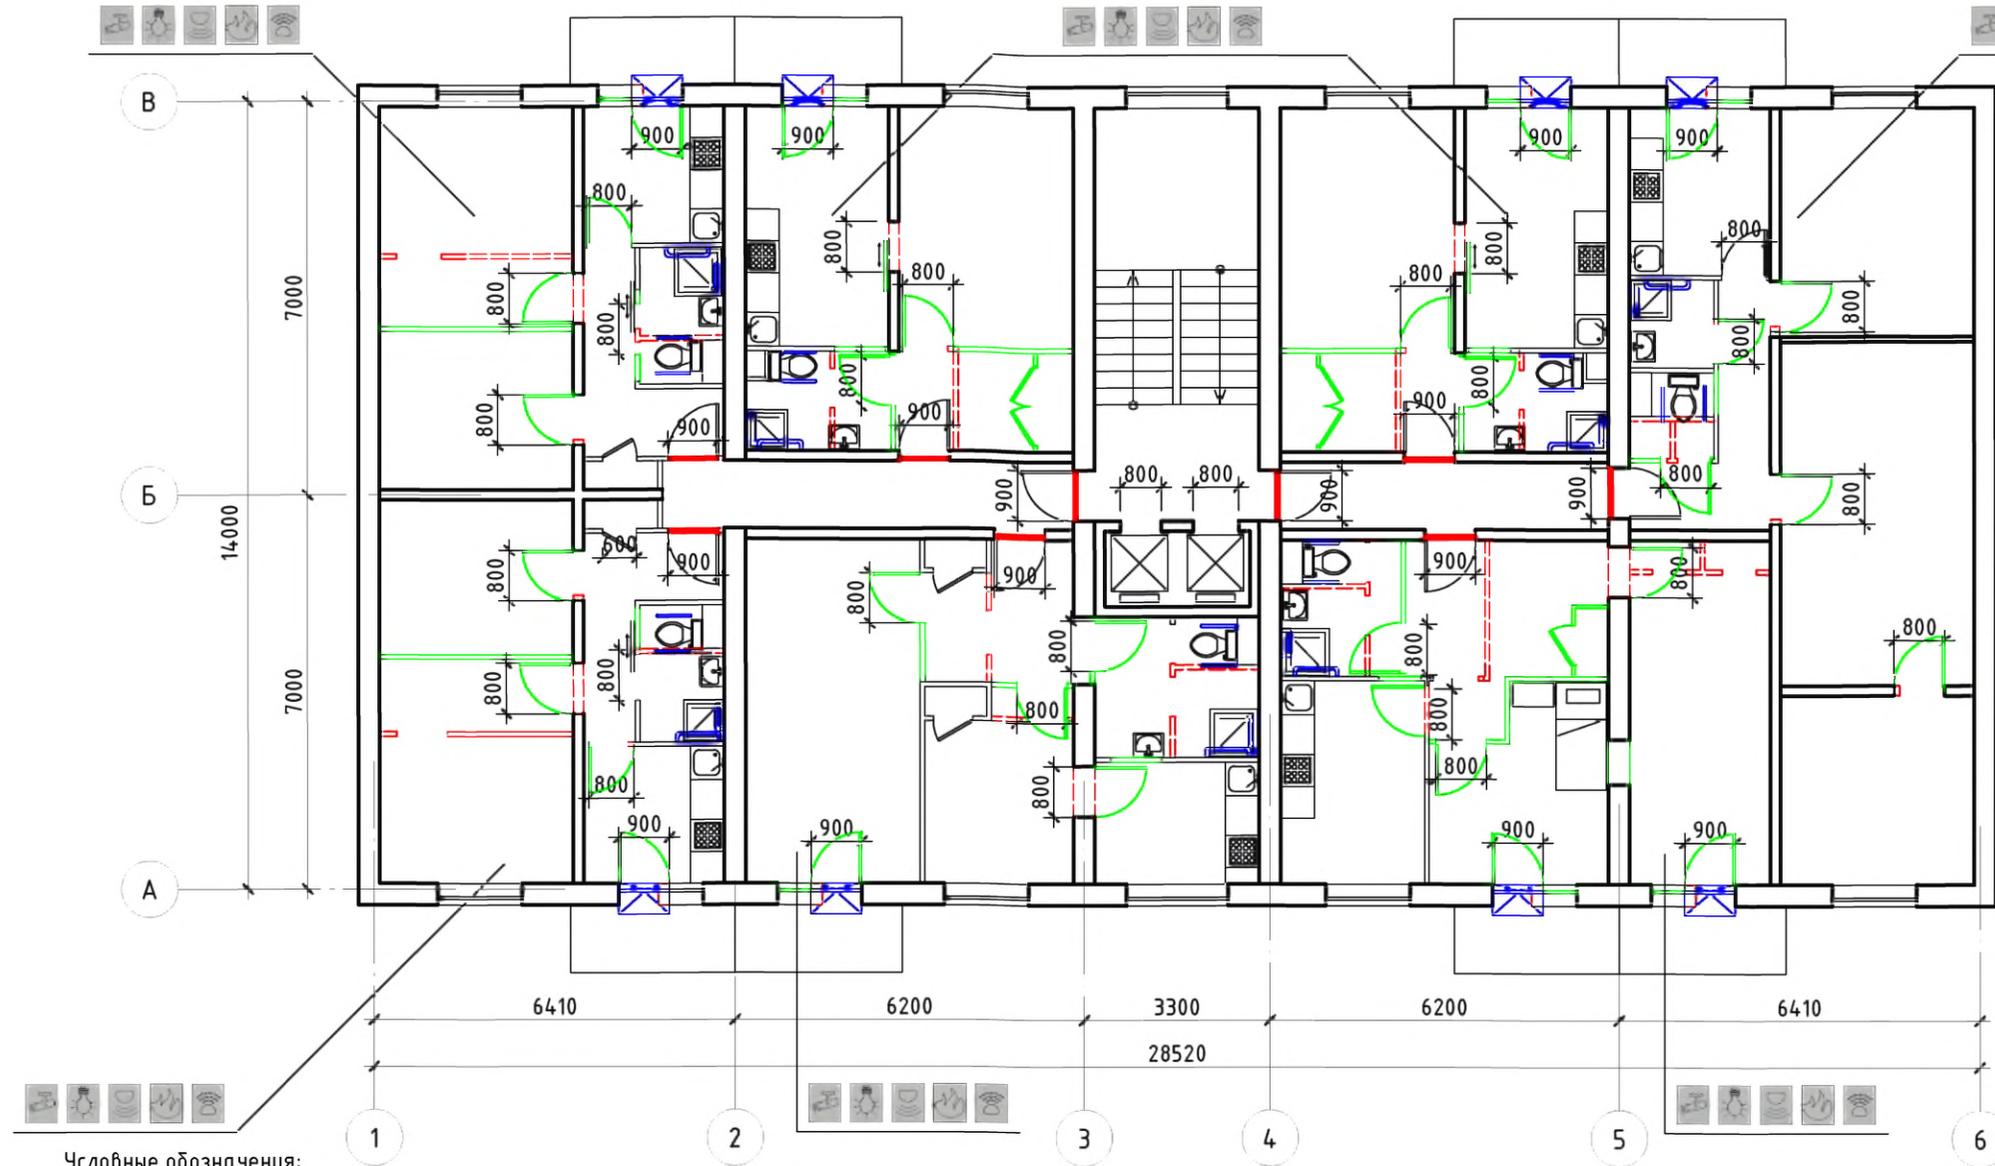

Условные обозначения:

- - поручень
- - вновь возводимая перегородка, дверной или оконный блок
- - уменьшение порога входной двери в квартиру до $h = 14$ мм
- - демонтируемая стена или перегородка, дверной проем (при недостаточной ширине)
- устройство съемного пандуса
- система видеонаблюдения
- оповещатель открывания балконной двери
- извещатель протечки воды
- автоматические пожарные извещатели
- датчик-сигнализатор утечки горючих газов


| | | | | | | | | | | | |
|------------|---------------|------|--------|-------|---|---|--|--|--|------|--------|
| | | | | | № 35-ГК от 30.08.11 | | Заказчик: Министерство Регионального развития Российской Федерации | | | | |
| | | | | | Альбом типовых проектных решений переоборудования объектов жилого фонда для проживания инвалидов и семей, имеющих детей-инвалидов | | | | | | |
| Изм. | Кол. уч. | Лист | № док. | Подп. | Дата | Переоборудование жилых домов СЕРИИ II-18 (12 эт.) | | | Стадия | Лист | Листов |
| Разработал | Семикин П.П. | | | | 05.11.11 | | | | ТПР | 61 | 73 |
| Проверил | Смцурова Н.Ю. | | | | 05.11.11 | Решение максимальной перепланировки | | | ОАО "ЦНИЭП жилых и общественных зданий (ЦНИЭП жилища)" | | |
| ГАП | Крюков А.Р. | | | | 05.11.11 | | | | | | |

взаим. инв. N

подпись и дата

инв. N подл.


Типовое планировочное решение.
Существующее положение

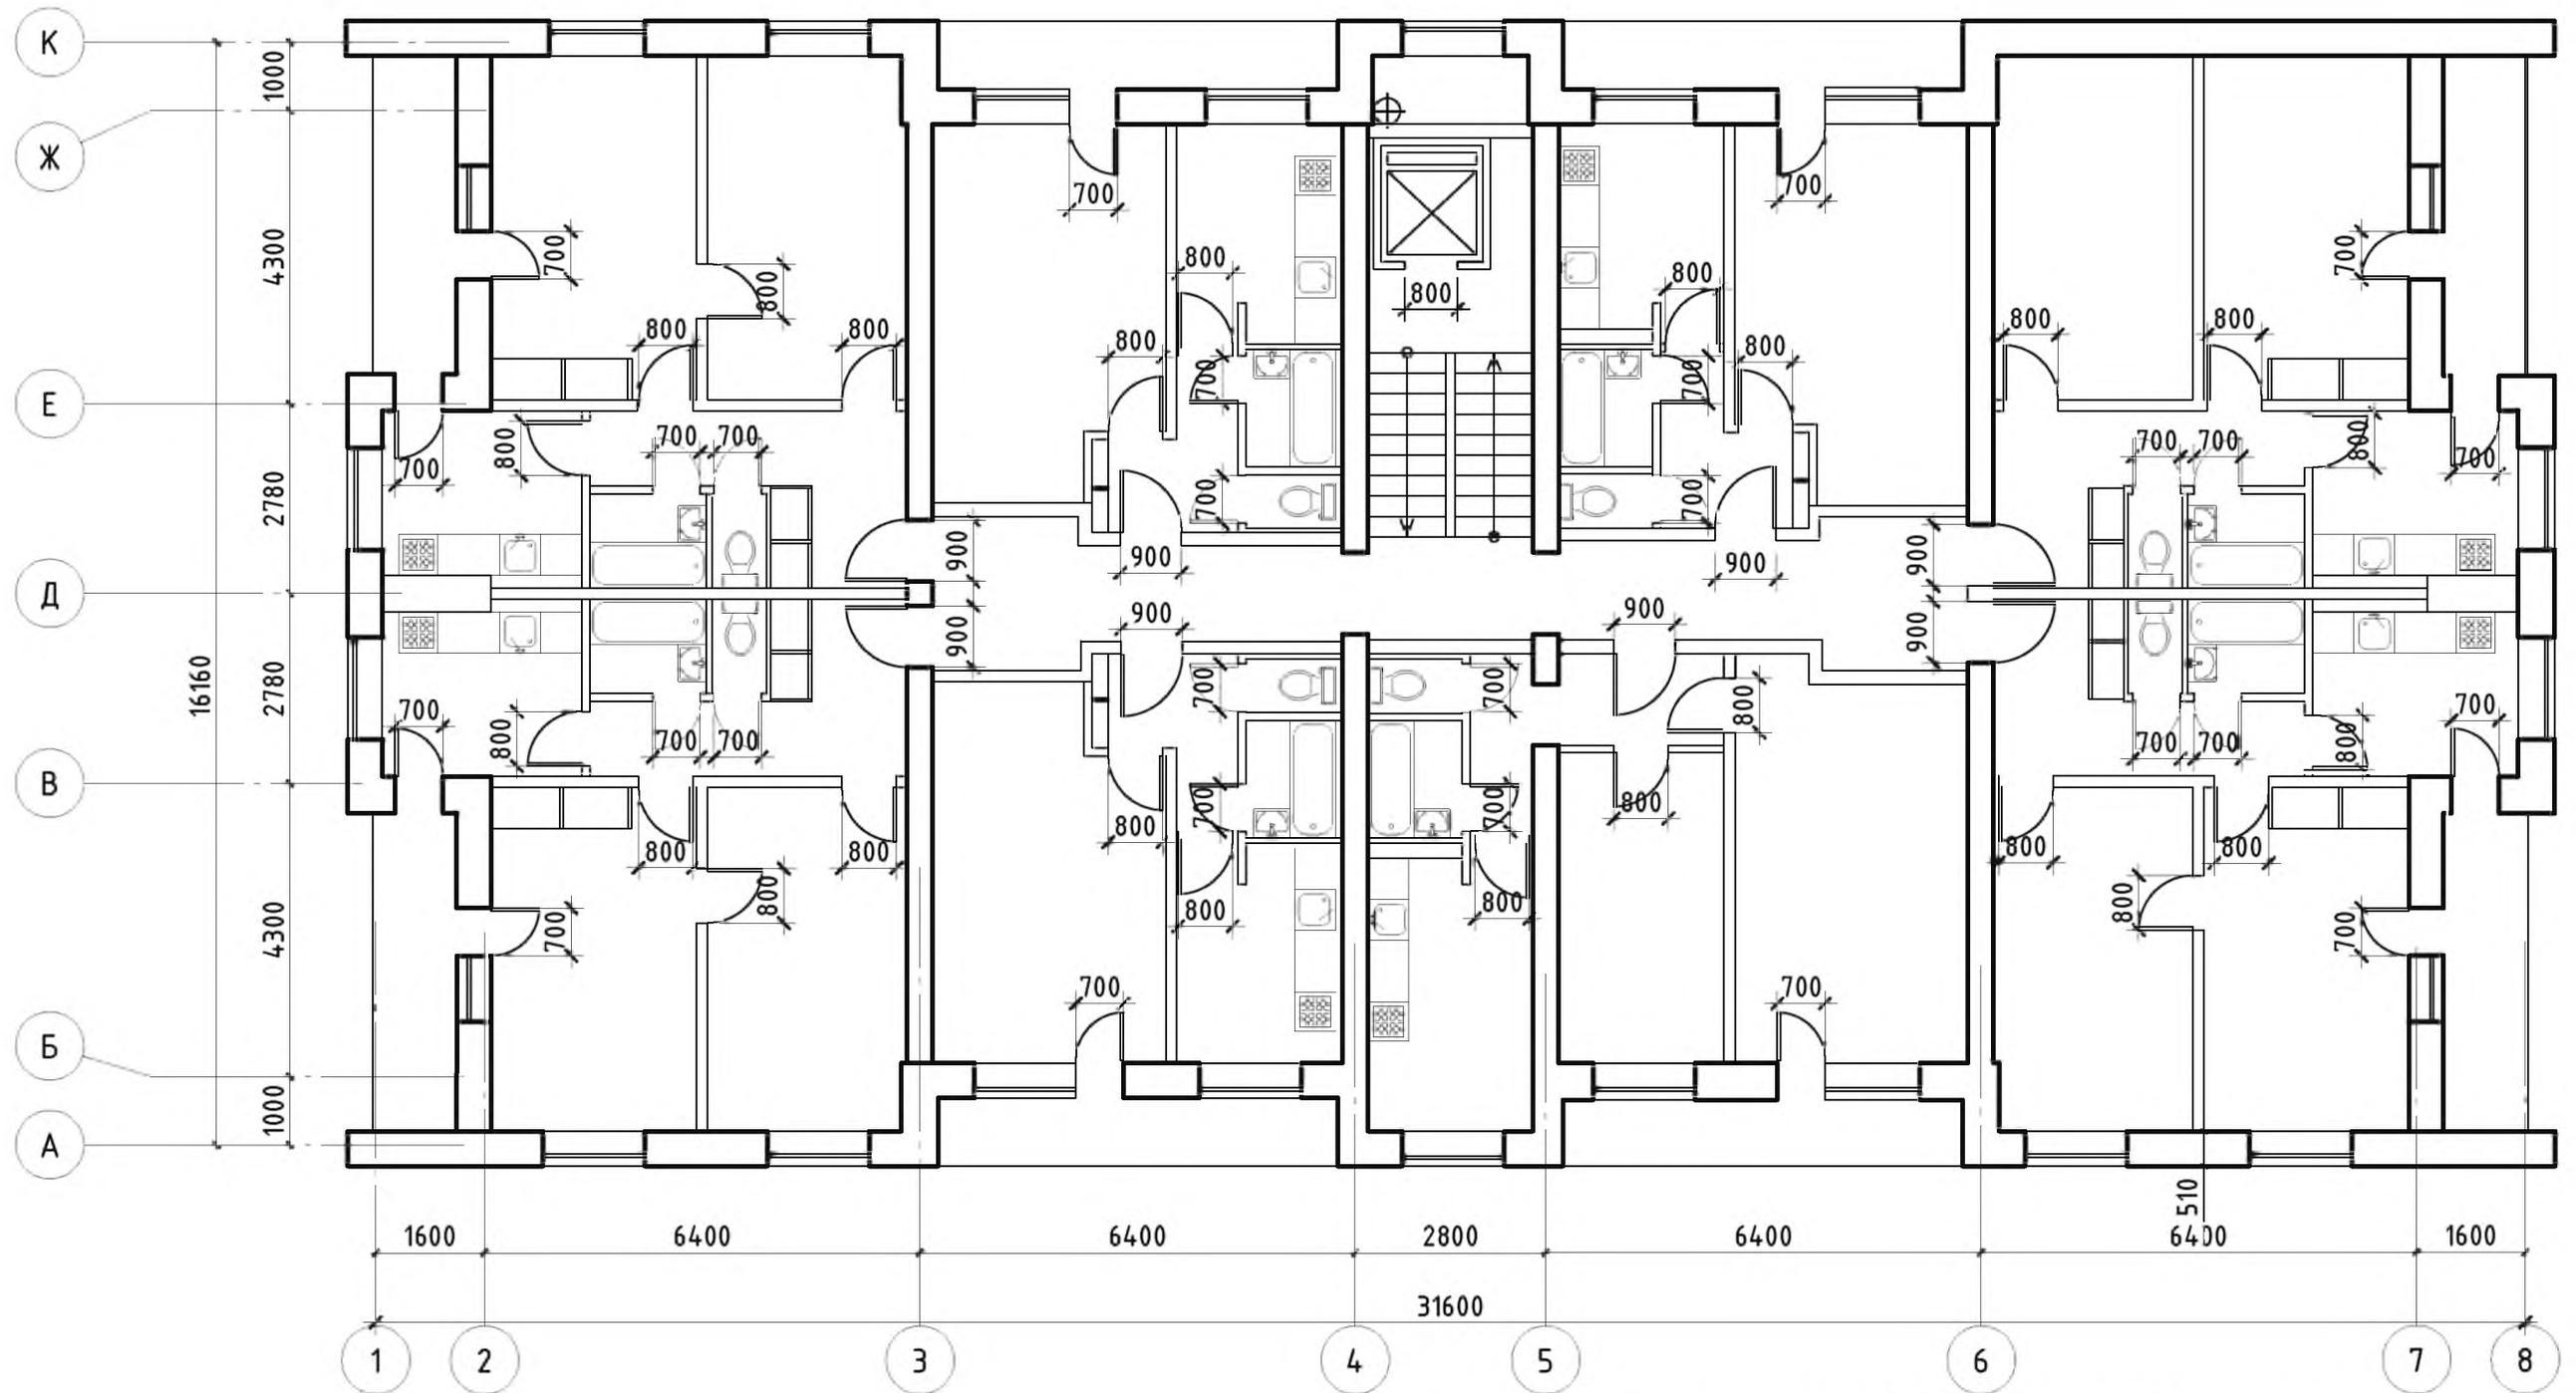

инв. № подл.
подпись и дата
взаим. инв. №

| | | | | | | | | | |
|--|----------|------|--------|-------|------|---|--------|------|--------|
| | | | | | | № 35-ГК от 30.08.11 Заказчик: Министерство Регионального развития Российской Федерации | | | |
| | | | | | | Альбом типовых проектных решений переоборудования объектов жилого фонда для проживания инвалидов и семей, имеющих детей-инвалидов | | | |
| Изм. | Кол. уч. | Лист | № док. | Подп. | Дата | Переоборудование жилых домов СЕРИИ И-29 (9 эт.) | Стадия | Лист | Листов |
| | | | | | | | ТПР | 62 | 73 |
| Разработал Семикин П.П. | | | | | | | | | |
| Проверил Смурова Н.Ю. | | | | | | | | | |
| ГАП Крюков А.Р. | | | | | | | | | |
| Помещения общего пользования и квартиры типового этажа | | | | | | ОАО "ЦНИИЭП жилых и общественных зданий (ЦНИИЭП жилища)" | | | |

Решение минимальной перепланировки

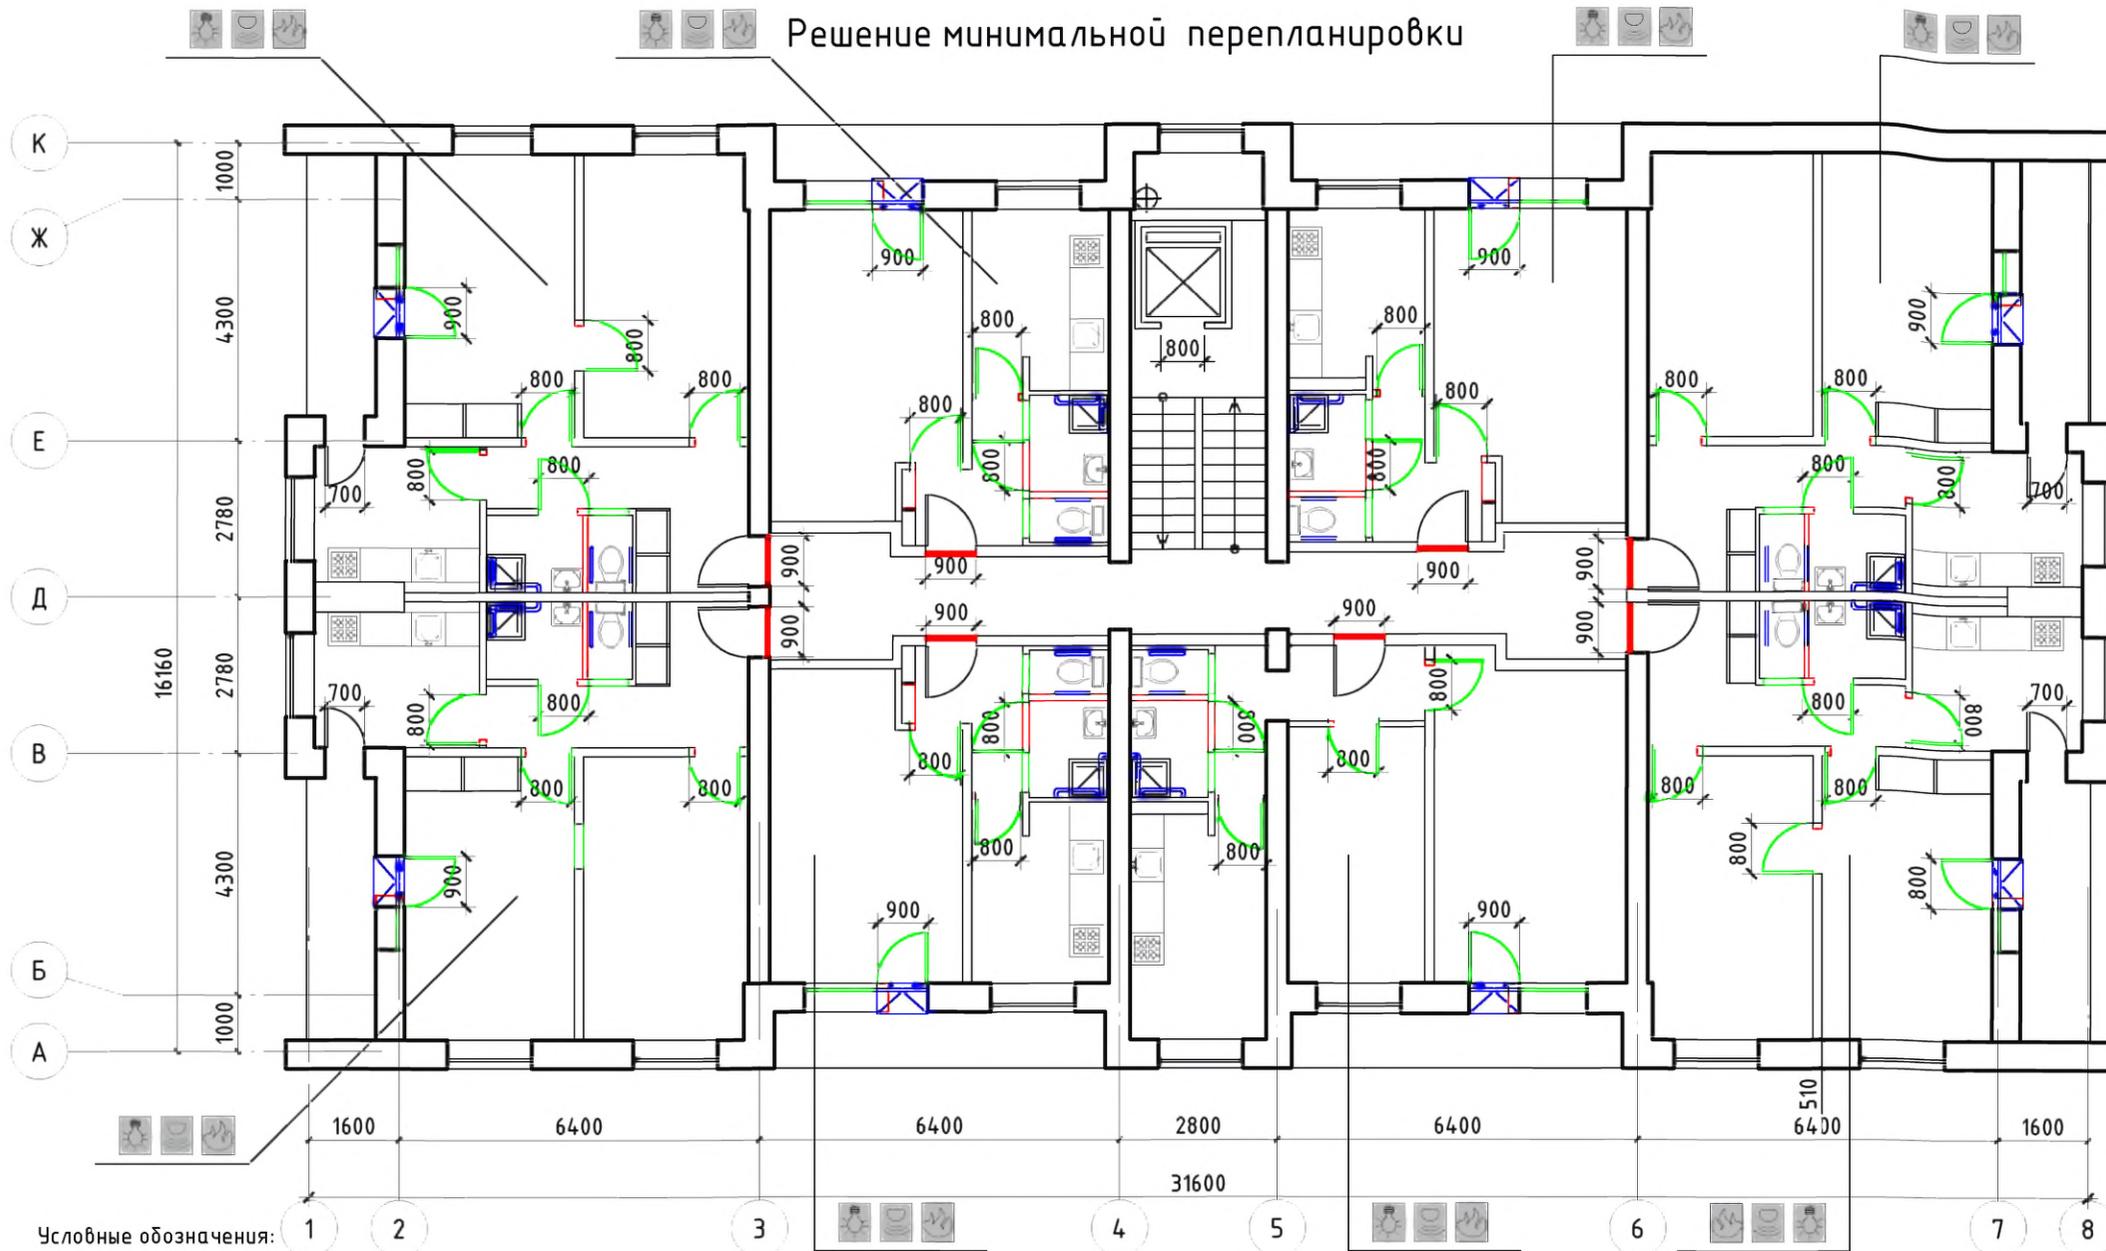


Условные обозначения:

- ▬ - поручень
- ▬ - вновь возводимая перегородка, дверной или оконный блок
- ▬ - уменьшение порога входной двери в квартиру до h = 14 мм
- - - - демонтируемая стена или перегородка, дверной проем (при недостаточной ширине)
- устройство съемного пандуса
- система видеонаблюдения
- оповещатель открывания балконной двери
- извещатель протечки воды
- автоматические пожарные извещатели
- датчик-сигнализатор утечки горючих газов

взлм. инв. N
подпись и дата
инв. N подл.

| | | | | | | | | | | | |
|---|--------------|------|--------|-------|----------|--|--|--|--|------|--------|
| № 35-ГК от 30.08.11 | | | | | | Заказчик: Министерство Регионального развития Российской Федерации | | | | | |
| Альбом типовых проектных решений переоборудования объектов жилого фонда для проживания инвалидов и семей, имеющих детей-инвалидов | | | | | | | | | | | |
| Изм. | Кол.уч. | Лист | № док. | Подп. | Дата | Переоборудование жилых домов СЕРИИ ИИ-29 (9 эт.) | | | Стадия | Лист | Листов |
| Разработал | Семикин П.П. | | | | 05.11.11 | | | | ТПР | 63 | 73 |
| Проверил | Смурова Н.Ю. | | | | 05.11.11 | Решение минимальной перепланировки | | | ОАО "ЦНИЭП жилых и общественных зданий (ЦНИЭП жилища)" | | |
| Г.АП | Крюков А.Р. | | | | 05.11.11 | | | | | | |

Решение оптимальной перепланировки

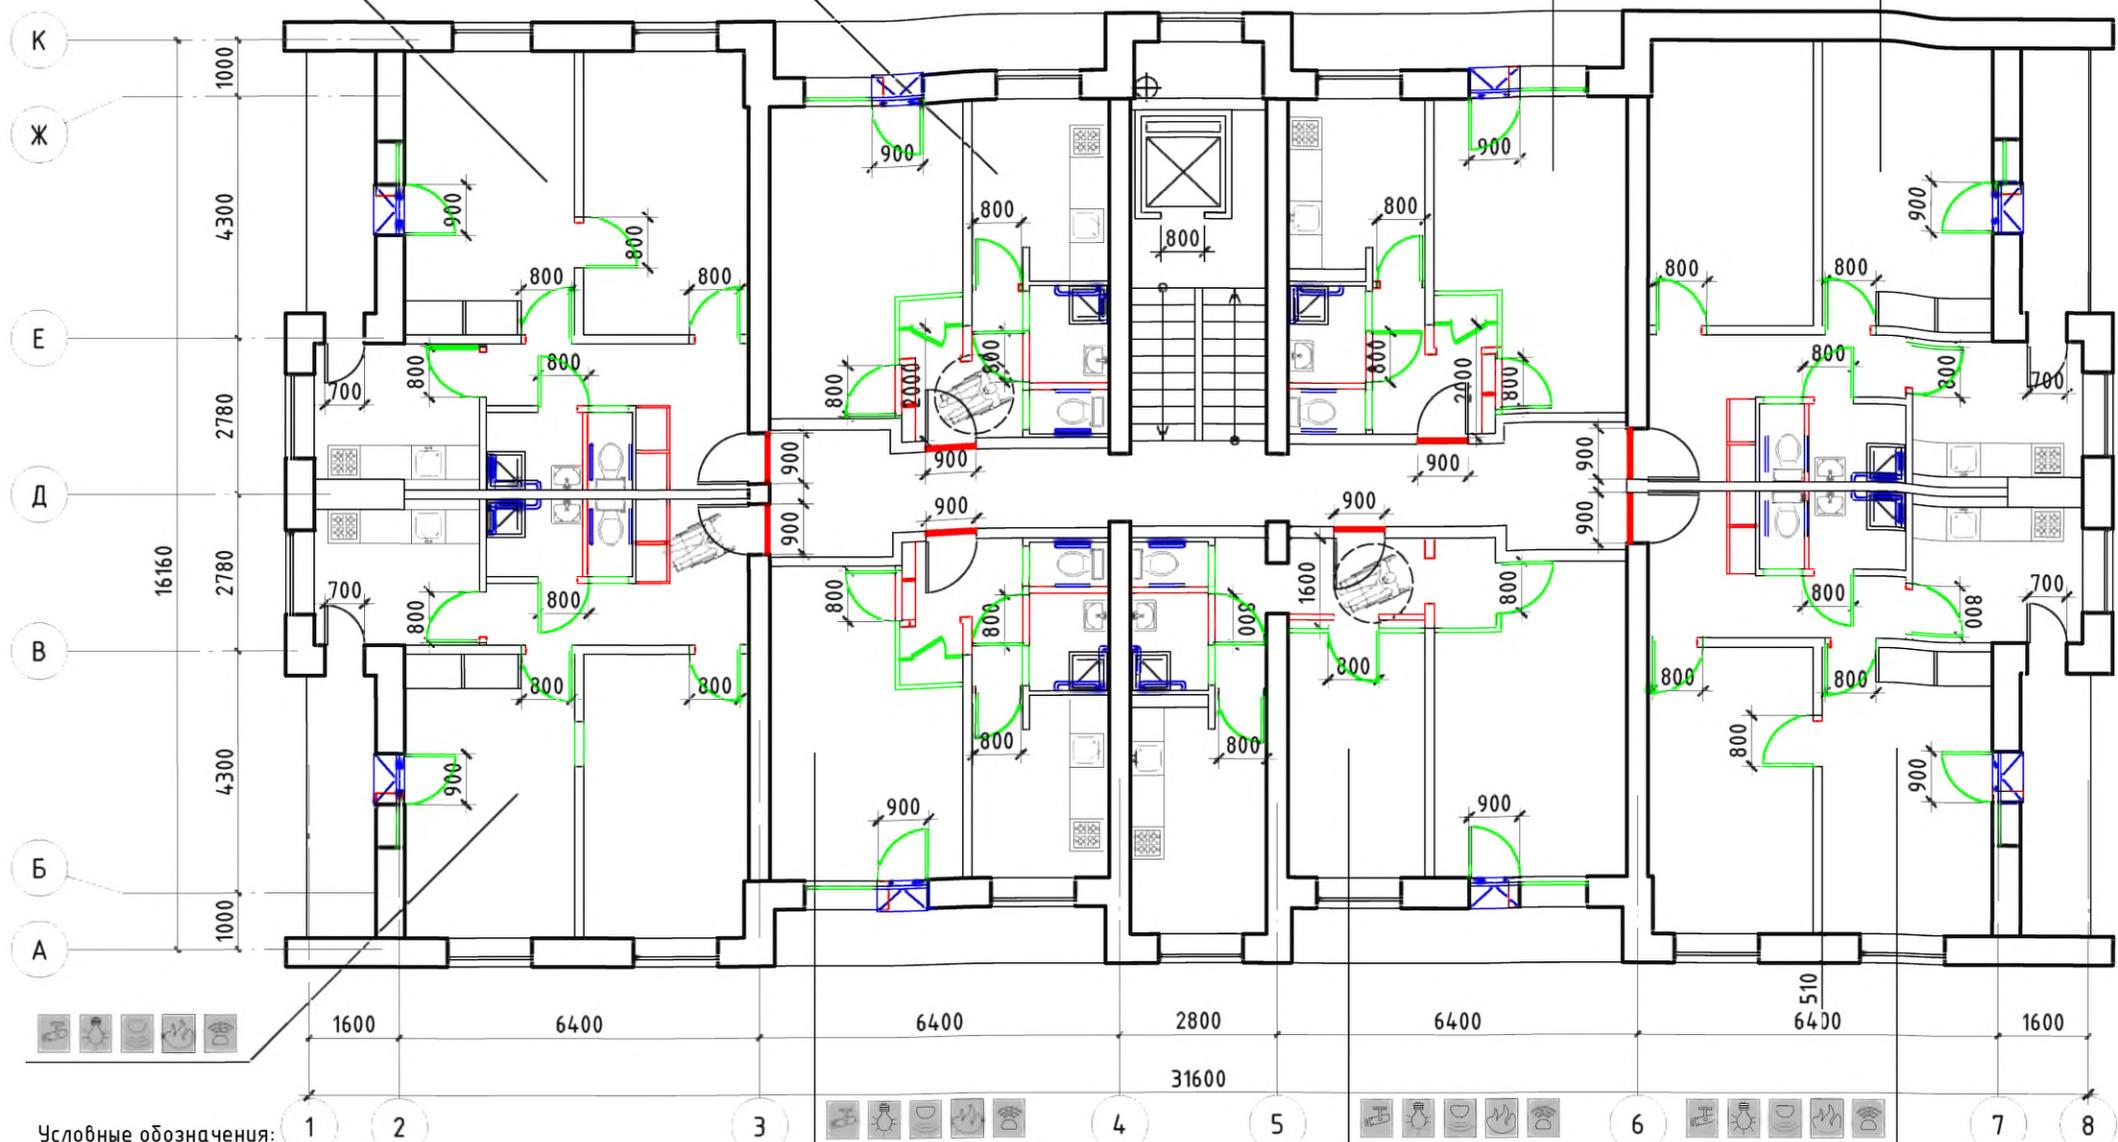


Условные обозначения:

- - поручень
- - вновь возводимая перегородка, дверной или оконный блок
- - уменьшение порога входной двери в квартиру до h = 14 мм
- - демонтируемая стена или перегородка, дверной проем (при недостаточной ширине)
- устройство съемного пандуса
- система видеонаблюдения
- оповещатель открывания балконной двери
- извещатель протечки воды
- автоматические пожарные извещатели
- датчик-сигнализатор утечки горючих газов

взаим. инв. N
подпись и дата
инв. N подл.

| | | | | | | | | | | |
|---|----------|------|--------|-------|----------|--|--|--|------|--------|
| № 35-ГК от 30.08.11 | | | | | | Заказчик: Министерство Регионального развития Российской Федерации | | | | |
| Альбом типовых проектных решений переоборудования объектов жилого фонда для проживания инвалидов и семей, имеющих детей-инвалидов | | | | | | | | | | |
| Изм. | Кол. уч. | Лист | № док. | Подп. | Дата | Переоборудование жилых домов СЕРИИ ИI-29 (9 эт.) | | Стадия | Лист | Листов |
| | | | | | | Проверил Смурова Н.Ю. | | ТПР | 64 | 73 |
| | | | | | | Разработал Семикин П.П. | | Решение оптимальной перепланировки | | |
| | | | | | | ГАП Крюков А.Р. | | ОАО "ЦНИИЭП жилых и общественных зданий (ЦНИИЭП жилища)" | | |
| | | | | | 05.11.11 | | | | | |
| | | | | | 05.11.11 | | | | | |
| | | | | | 05.11.11 | | | | | |

Решение максимальной перепланировки

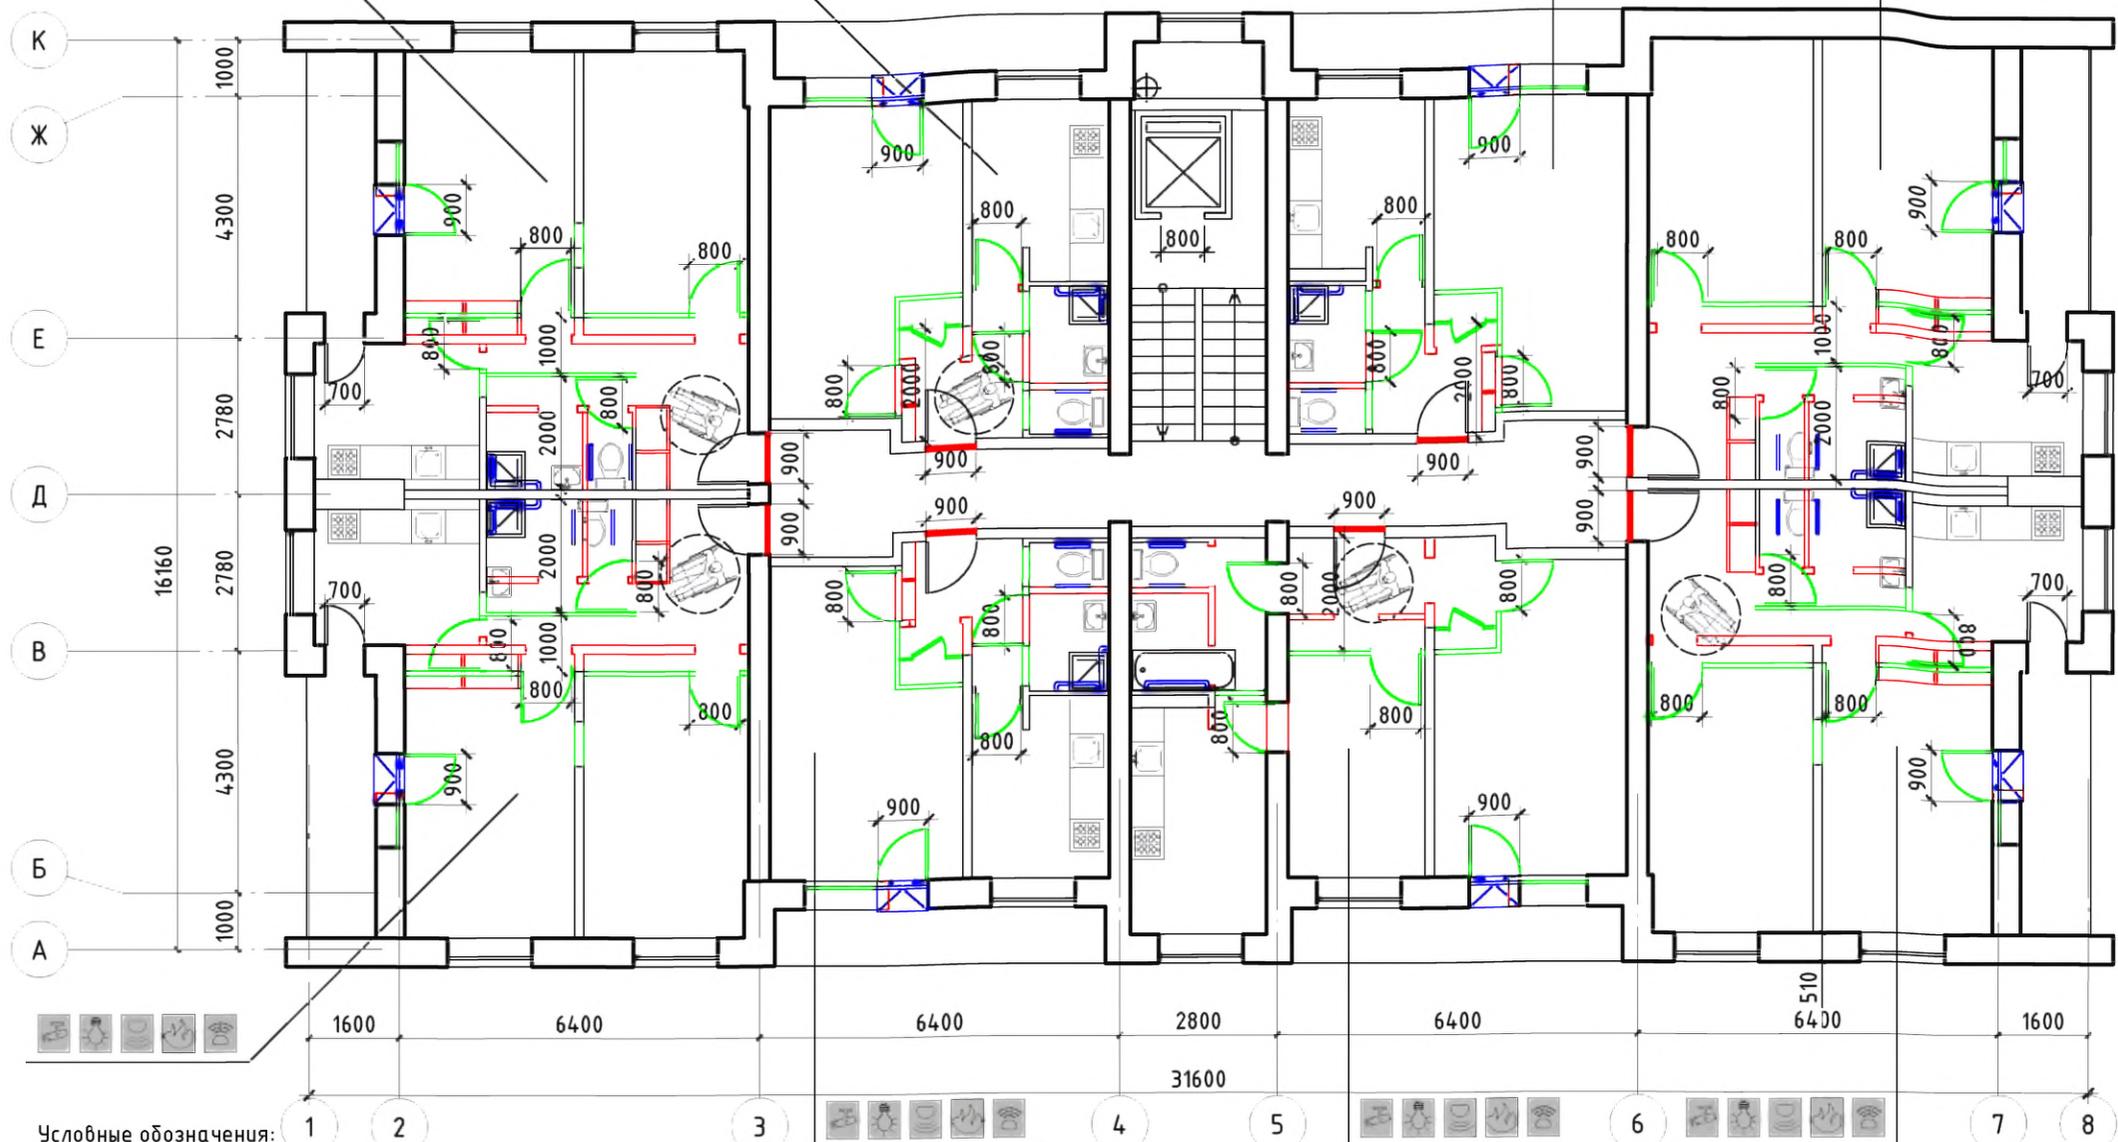


Условные обозначения:

- поручень
- вновь возводимая перегородка, дверной или оконный блок
- уменьшение порога входной двери в квартиру до h = 14 мм
- демонтируемая стена или перегородка, дверной проем (при недостаточной ширине)
- устройство съемного пандуса
- система видеонаблюдения
- оповещатель открывания балконной двери
- извещатель протечки воды
- автоматические пожарные извещатели
- датчик-сигнализатор утечки горючих газов

взаим. инв. N
подпись и дата
инв. N подл.

| | | | | | | | | | |
|------------|----------|------|--------|-------|----------|---|--|------|--------|
| | | | | | | № 35-ГК от 30.08.11 Заказчик: Министерство Регионального развития Российской Федерации | | | |
| | | | | | | Альбом типовых проектных решений переоборудования объектов жилого фонда для проживания инвалидов и семей, имеющих детей-инвалидов | | | |
| Изм. | Кол. уч. | Лист | № док. | Подп. | Дата | Переоборудование жилых домов СЕРИИ ИИ-29 (9 эт.) | Стадия | Лист | Листов |
| Разработал | | | | | 05.11.11 | | ТПР | 65 | 73 |
| Проверил | | | | | 05.11.11 | | | | |
| | | | | | | Решение максимальной перепланировки | ОАО "ЦНИИЭП жилых и общественных зданий (ЦНИИЭП жилища)" | | |
| | | | | | | ГАП | Крюков А.Р. | | |
| | | | | | | | 05.11.11 | | |


Типовое планировочное решение.
Существующее положение

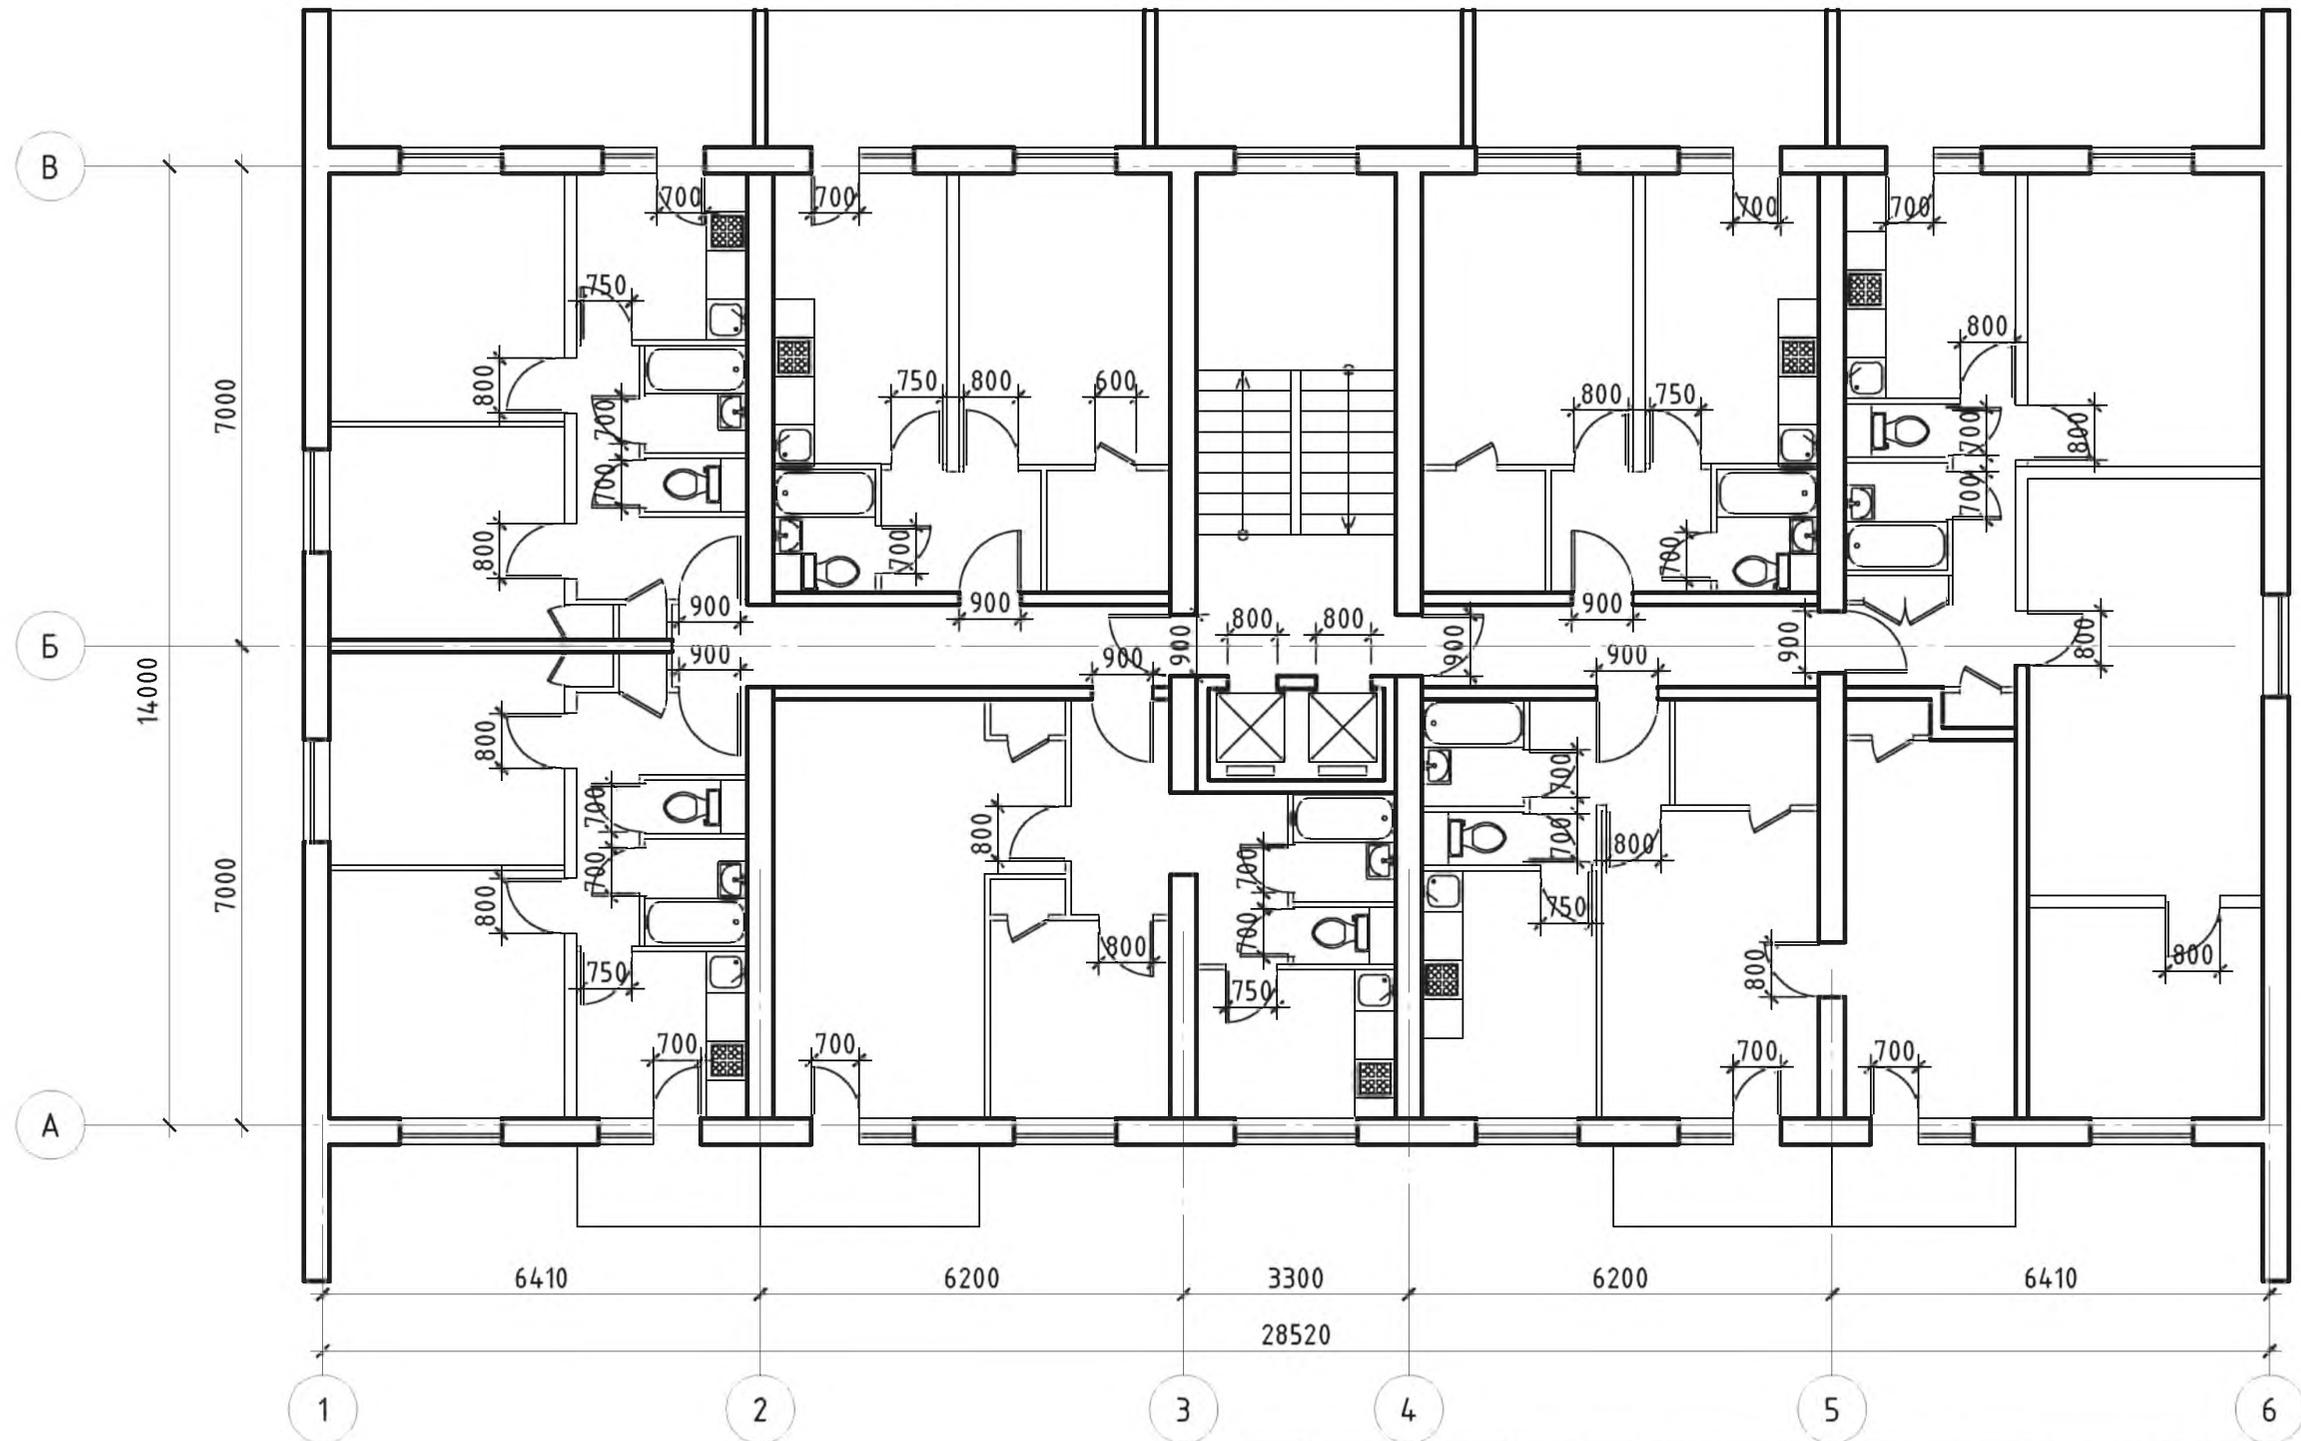

инв. № подл.
подпись и дата
взаим. инв. №

| | | | | | | | | | | |
|------------|----------|--------------|--------|-------|----------|---|----------|--|--------|--|
| | | | | | | № 35-ГК от 30.08.11 Заказчик: Министерство Регионального развития Российской Федерации | | | | |
| | | | | | | Альбом типовых проектных решений переоборудования объектов жилого фонда для проживания инвалидов и семей, имеющих детей-инвалидов | | | | |
| Изм. | Кол. уч. | Лист | № док. | Подп. | Дата | Переоборудование жилых домов СЕРИИ И-209А (14 эт.) | Стадия | Лист | Листов | |
| Разработал | | Семикин П.П. | | | 05.11.11 | | ТПР | 66 | 73 | |
| Проверил | | Смурова Н.Ю. | | | 05.11.11 | | | | | |
| ГАП | | | | | | Крюков А.Р. | 05.11.11 | ОАО "ЦНИИЭП жилых и общественных зданий (ЦНИИЭП жилища)" | | |

Решение минимальной перепланировки

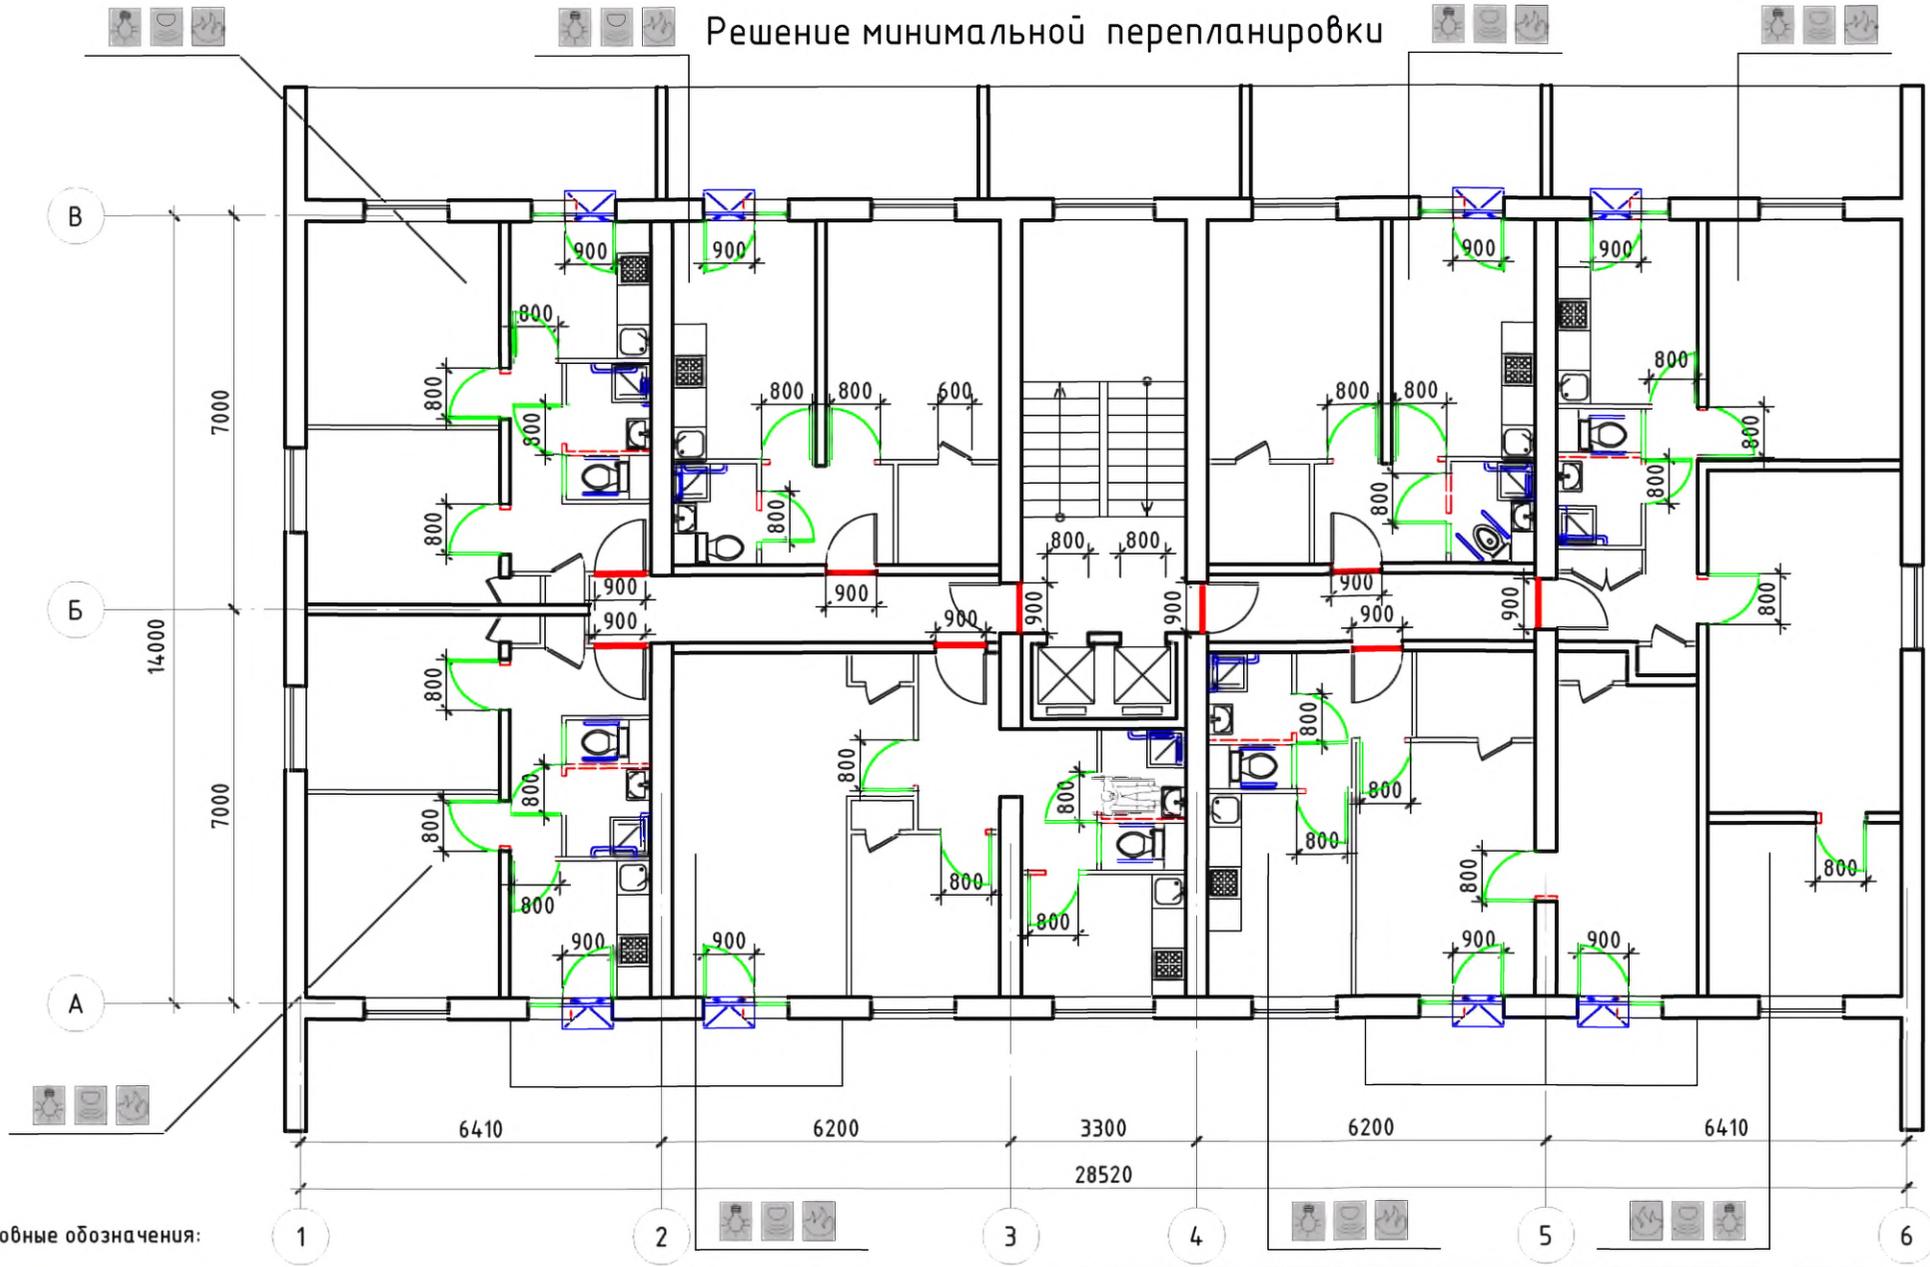


Условные обозначения:

- поручень
- вновь возводимая перегородка, дверной или оконный блок
- уменьшение порога входной двери в квартиру до h = 14 мм
- демонтируемая стена или перегородка, дверной проем (при недостаточной ширине)
- устройство съемного пандуса
- система видеонаблюдения
- оповещатель открывания балконной двери
- извещатель протечки воды
- автоматические пожарные извещатели
- датчик-сигнализатор утечки горючих газов

| | | | | | | | | |
|---|--------------|------|--------|-------|----------|--|------|--------|
| № 35-ГК от 30.08.11 | | | | | | Заказчик: Министерство Регионального развития Российской Федерации | | |
| Альбом типовых проектных решений переоборудования объектов жилого фонда для проживания инвалидов и семей, имеющих детей-инвалидов | | | | | | | | |
| Изм. | Кол.уч. | Лист | № док. | Подп. | Дата | Переоборудование жилых домов СЕРИИ И-209А (14 эт.) | | |
| Разработал | Семикин П.П. | | | | 05.11.11 | Стадия | Лист | Листов |
| Проверил | Смурова Н.Ю. | | | | 05.11.11 | ТПР | 67 | 73 |
| Решение минимальной перепланировки | | | | | | ОАО "ЦНИЭП жилых и общественных зданий (ЦНИЭП жилища)" | | |
| Г.АП | Крюков А.Р. | | | | 05.11.11 | | | |

взлм. инв. N
подпись и дата
инв. N подл.

Решение оптимальной перепланировки

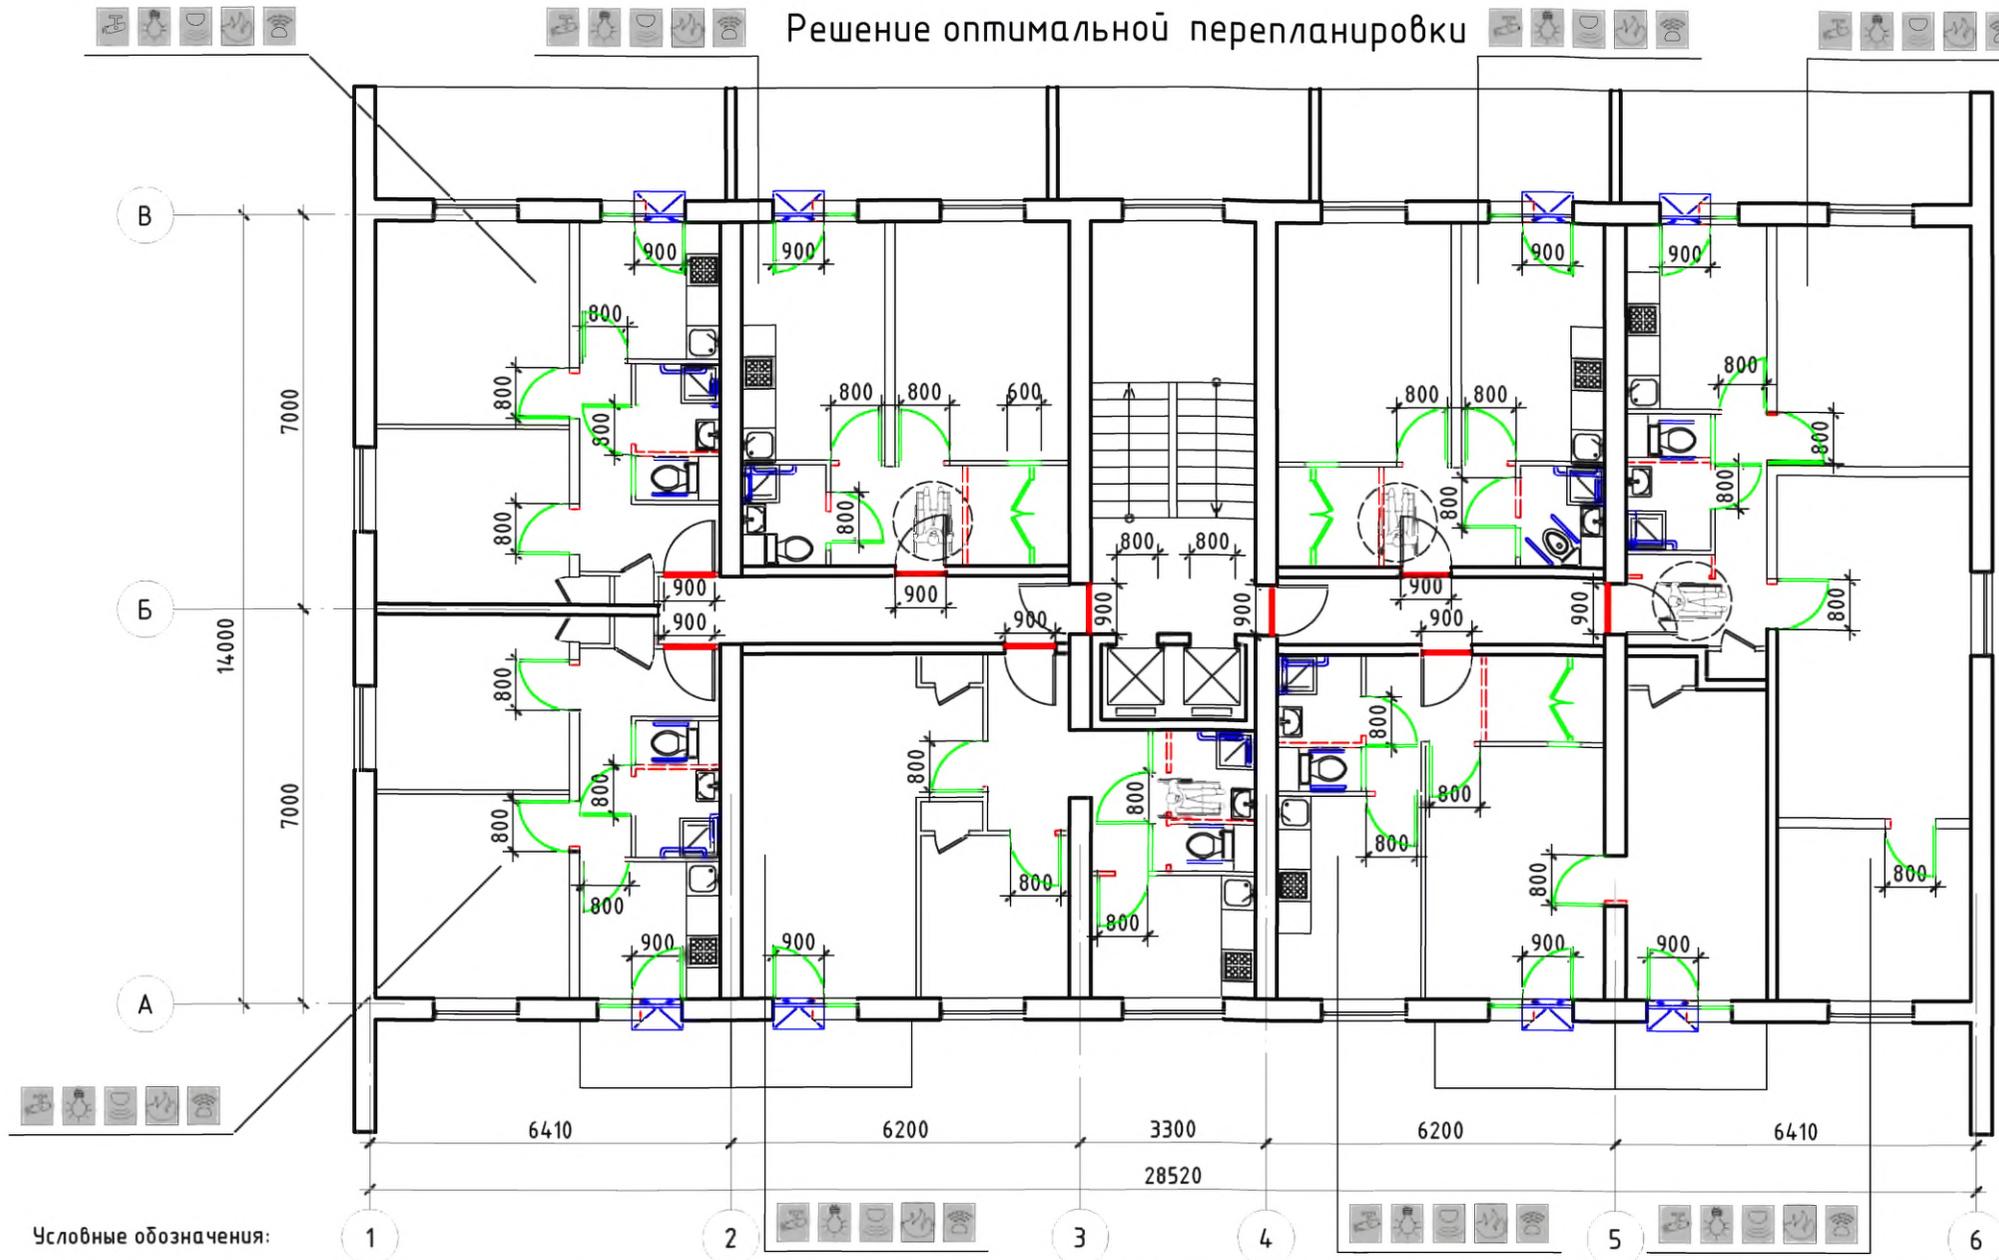


Условные обозначения:

- - поручень
- - вновь возводимая перегородка, дверной или оконный блок
- - уменьшение порога входной двери в квартиру до h = 14 мм
- - демонтируемая стена или перегородка, дверной проем (при недостаточной ширине)
- устройство съемного пандуса
- система видеонаблюдения
- оповещатель открывания балконной двери
- извещатель протечки воды
- автоматические пожарные извещатели
- датчик-сигнализатор утечки горючих газов

инф. N подл. / подпись и дата / визим. инф. N

| | | | | | | |
|---|--------------|------|--------|--------|----------|--------|
| № 35-ГК от 30.08.11 Заказчик: Министерство Регионального развития Российской Федерации | | | | | | |
| Альбом типовых проектных решений переоборудования объектов жилого фонда для проживания инвалидов и семей, имеющих детей-инвалидов | | | | | | |
| Изм. | Кол.уч. | Лист | № док. | Подп. | Дата | |
| Разработал | Семикин П.П. | | | | 05.11.11 | |
| Проверил | Смурова Н.Ю. | | | | 05.11.11 | |
| Переоборудование жилых домов СЕРИИ И-209А (14 эт.) | | | | | | |
| Решение оптимальной перепланировки | | | | | | |
| | | | | Стадия | Лист | Листов |
| | | | | ТПР | 68 | 73 |
| ОАО "ЦНИИЭП жилых и общественных зданий (ЦНИИЭП жилища)" | | | | | | |

Решение максимальной перепланировки

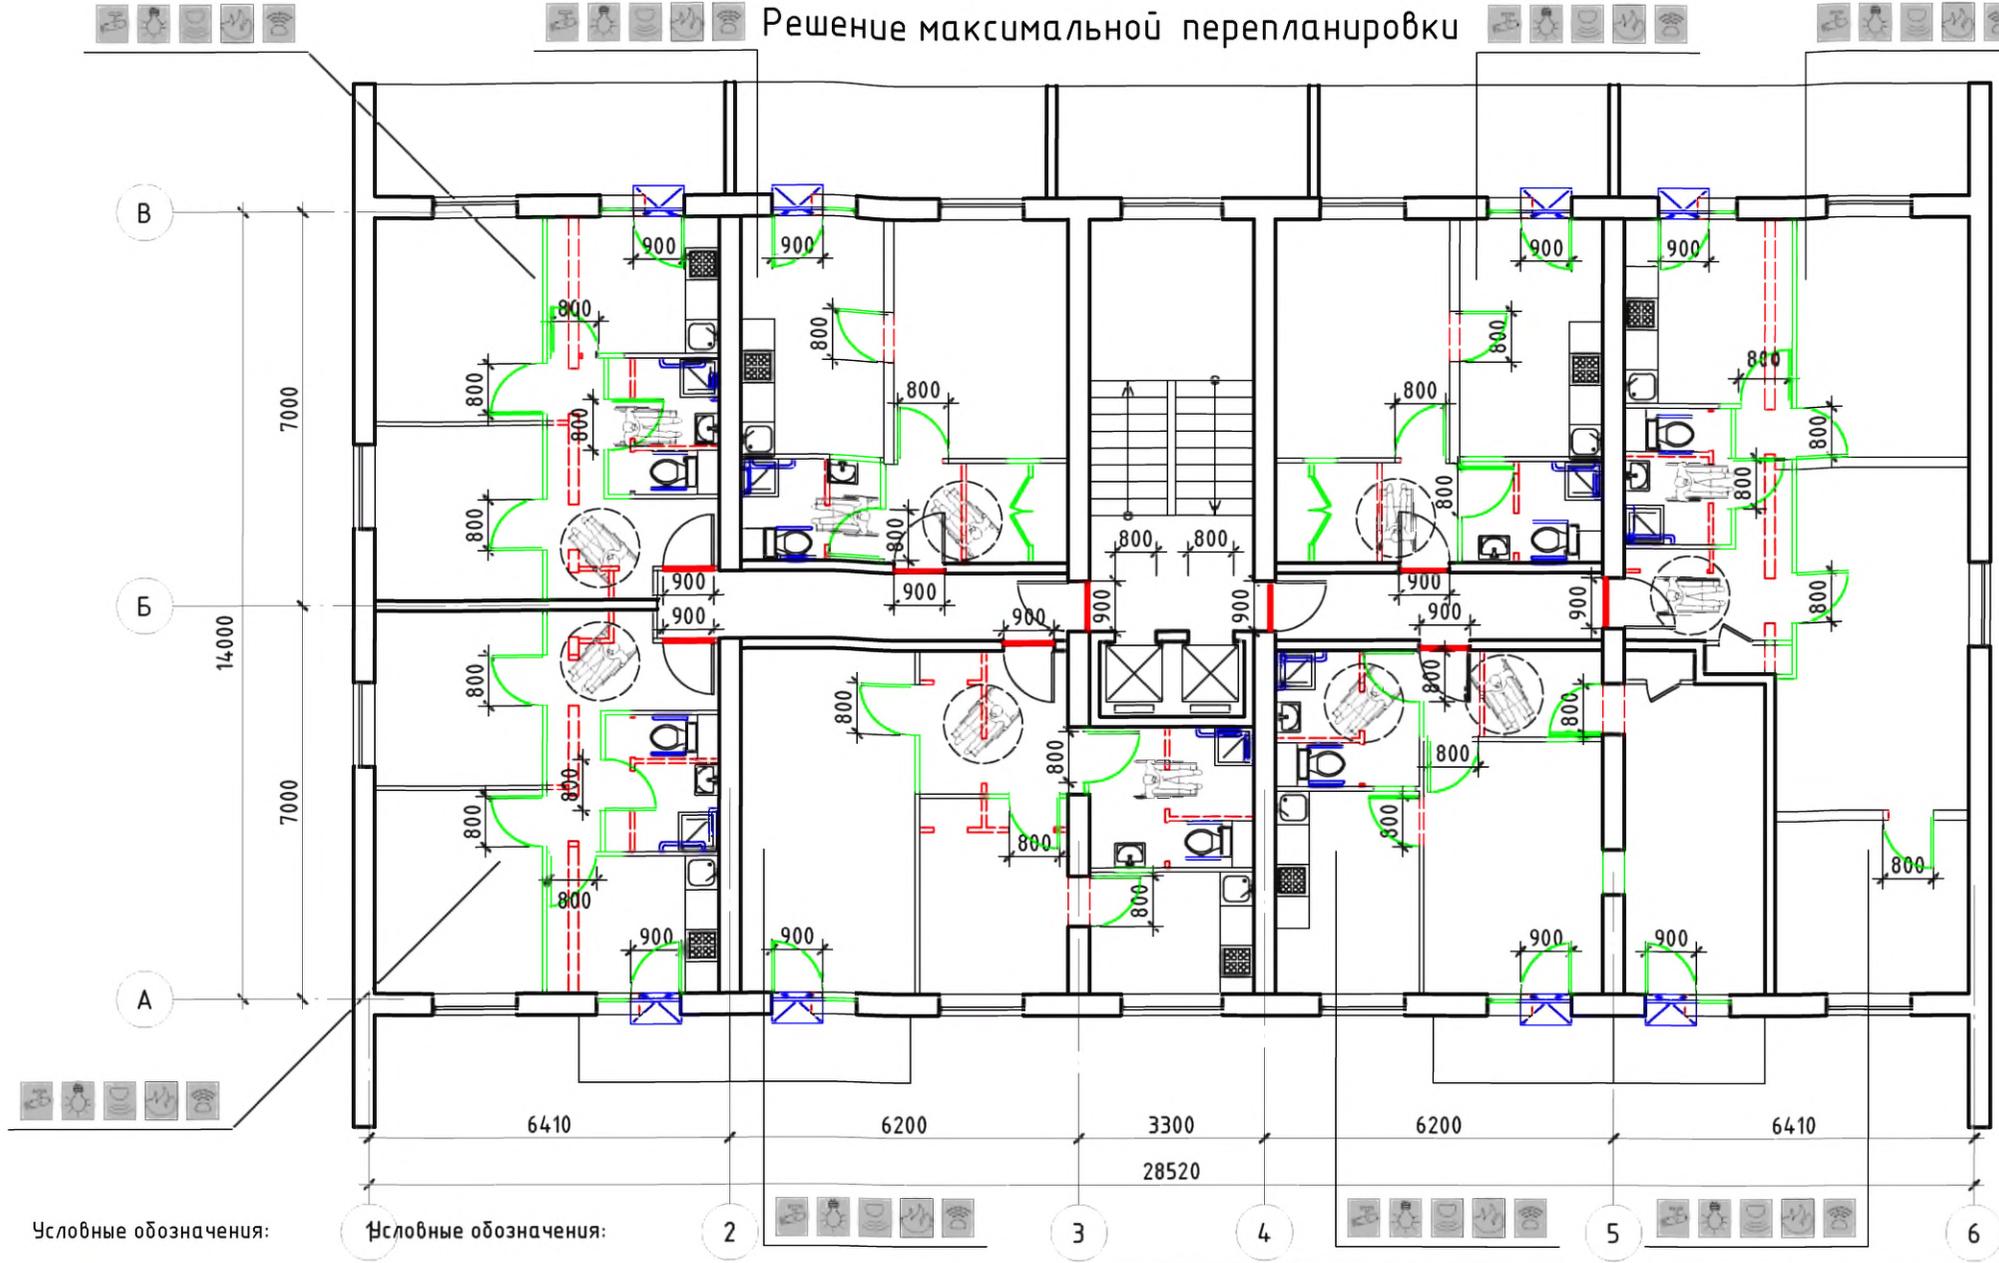

Условные обозначения:

- - поручень
- - вновь возводимая перегородка, дверной или оконный блок
- - уменьшение порога входной двери в квартиру до h = 14 мм
- - - - демонтируемая стена или перегородка, дверной проем (при недостаточной ширине)
- устройство съемного пандуса

Условные обозначения:


- система видеонаблюдения
- оповещатель открывания балконной двери
- извещатель протечки воды
- автоматические пожарные извещатели
- датчик-сигнализатор утечки горючих газов

инф. N подл. / подпись и дата / визим. инф. N

| Изм. | Кол. уч. | Лист | № док. | Подп. | Дата |
|------------|--------------|------|--------|-------|----------|
| Разработал | Семикин П.П. | | | | 05.11.11 |
| Проверил | Смурова Н.Ю. | | | | 05.11.11 |
| Г.АП | Крюков А.Р. | | | | 05.11.11 |

| | | | | |
|---|--|--|------|--------|
| № 35-ГК от 30.08.11 | | Заказчик: Министерство Регионального развития Российской Федерации | | |
| Альбом типовых проектных решений переоборудования объектов жилого фонда для проживания инвалидов и семей, имеющих детей-инвалидов | | | | |
| Переоборудование жилых домов СЕРИИ И-209А (14 эт.) | | Стадия | Лист | Листов |
| Решение максимальной перепланировки | | ТПР | 69 | 73 |
| ОАО "ЦНИИЭП жилых и общественных зданий (ЦНИИЭП жилища)" | | | | |


Типовое планировочное решение.
Существующее положение

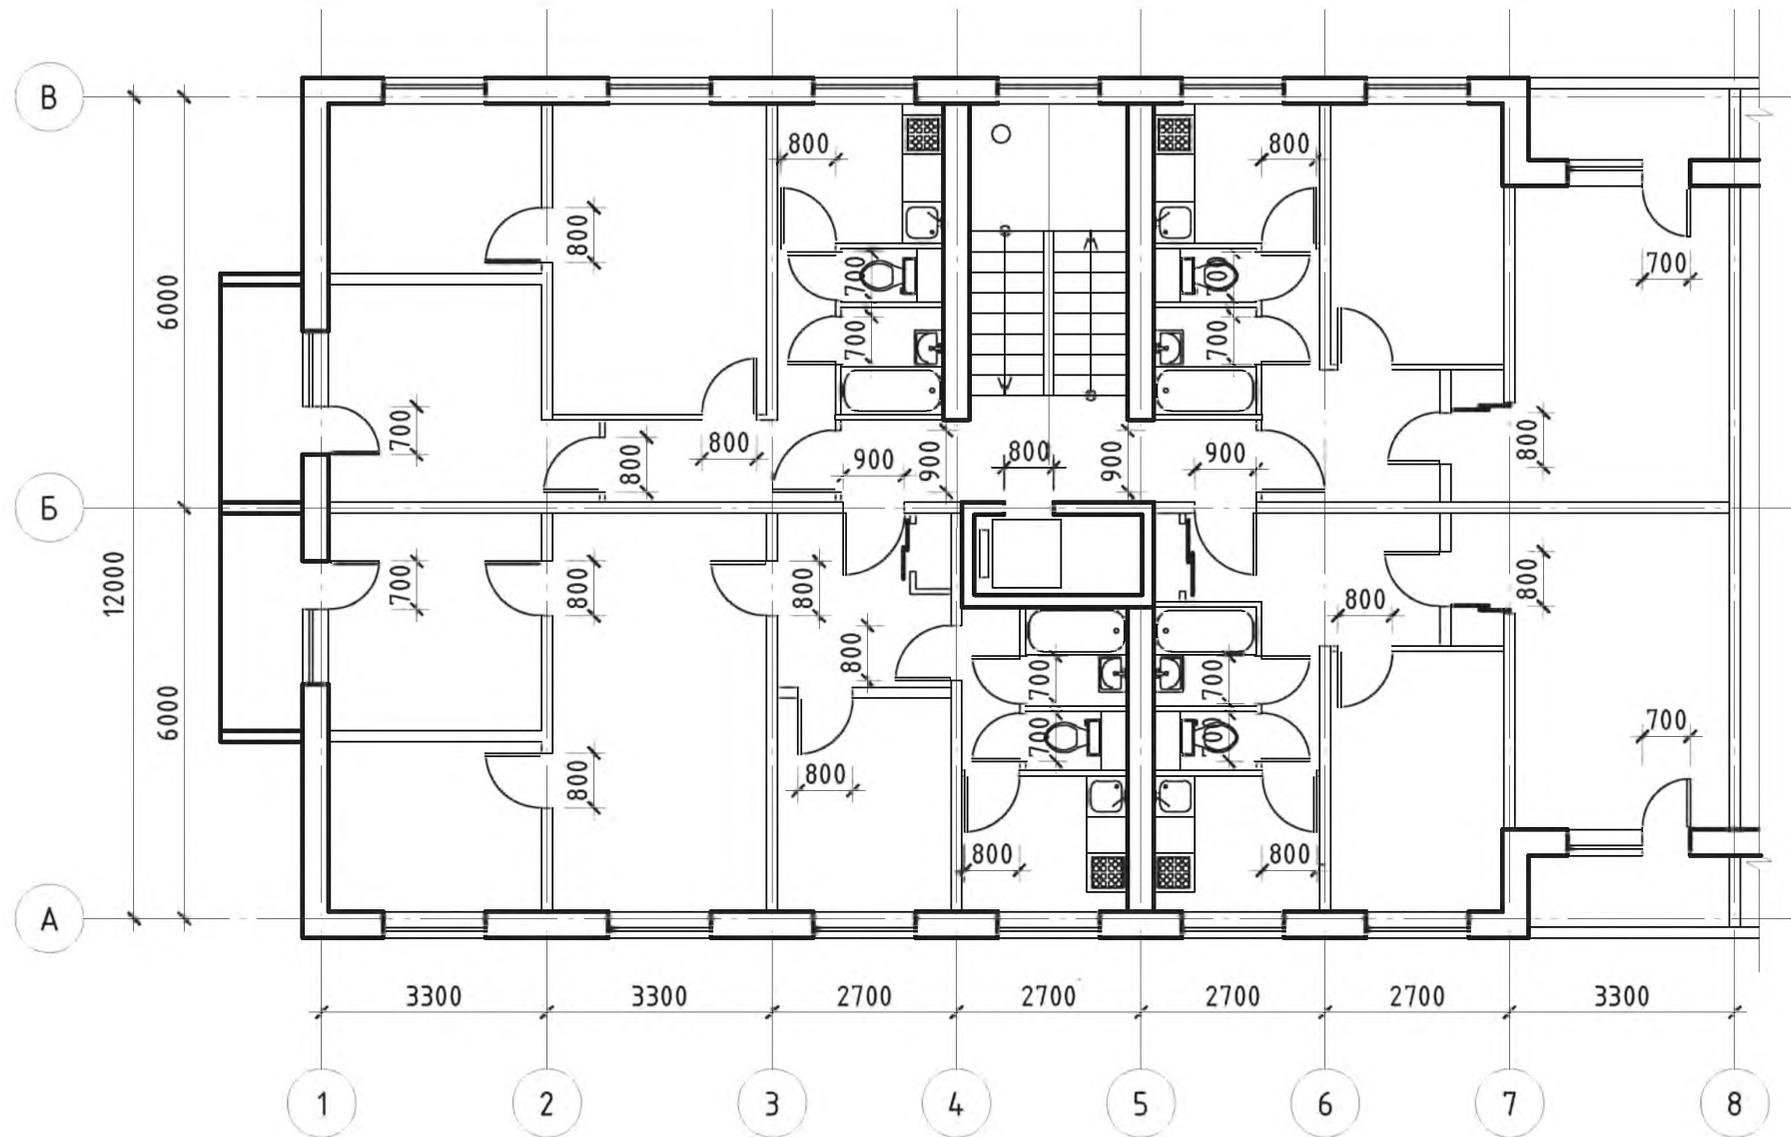

| | | |
|--------------|----------------|---------------|
| инв. N подл. | подпись и дата | взаим. инв. N |
|--------------|----------------|---------------|

| | | | | | | | | | |
|-------------------------|----------|------|--------|-------|------|---|--|------|--------|
| | | | | | | № 35-ГК от 30.08.11 Заказчик: Министерство Регионального развития Российской Федерации | | | |
| | | | | | | Альбом типовых проектных решений переоборудования объектов жилого фонда для проживания инвалидов и семей, имеющих детей-инвалидов | | | |
| Изм. | Кол. уч. | Лист | № док. | Подп. | Дата | Переоборудование жилых домов СЕРИИ II-49 (9 эт.) | Стадия | Лист | Листов |
| | | | | | | | ТПР | 70 | 73 |
| Разработал Семикин П.П. | | | | | | 05.11.11 | Помещения общего пользования и квартиры типового этажа | | |
| Проверил Смурова Н.Ю. | | | | | | 05.11.11 | | | |
| ГАП Крюков А.Р. | | | | | | 05.11.11 | ОАО "ЦНИИЭП жилых и общественных зданий (ЦНИИЭП жилища)" | | |

Решение минимальной перепланировки

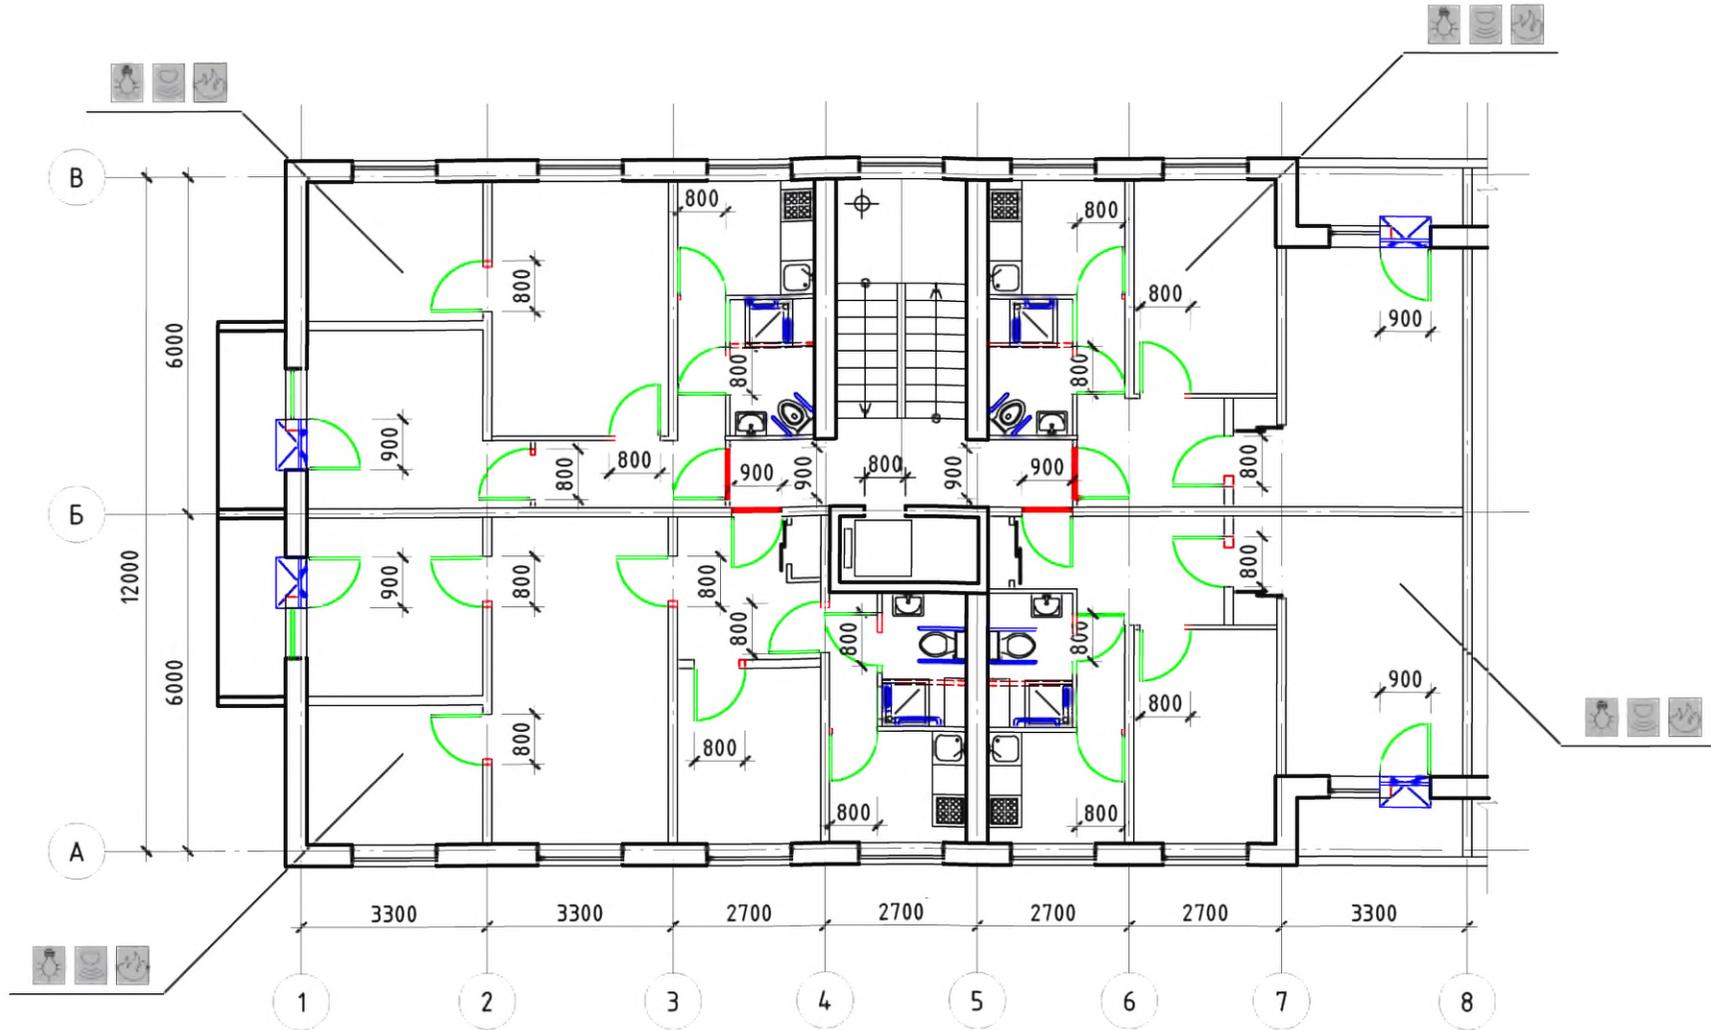

Условные обозначения:

-  - поручень
-  - вновь возводимая перегородка, дверной или оконный блок
-  - уменьшение порога входной двери в квартиру до h = 14 мм
-  - демонтируемая стена или перегородка, дверной проем (при недостаточной ширине)
-  - устройство съёмного пандуса
-  - система видеонаблюдения
-  - оповещатель открывания балконной двери
-  - извещатель протечки воды
-  - автоматические пожарные извещатели
-  - датчик-сигнализатор утечки горючих газов


| | | | | | | | | | | | |
|------------|--------------|------|--------|-------|----------|---|--|--|--|------|--------|
| | | | | | | № 35-ГК от 30.08.11 | | Заказчик: Министерство Регионального развития Российской Федерации | | | |
| | | | | | | Альбом типовых проектных решений переоборудования объектов жилого фонда для проживания инвалидов и семей, имеющих детей-инвалидов | | | | | |
| Изм. | Кол. уч. | Лист | № док. | Подп. | Дата | Переоборудование жилых домов СЕРИИ И-49 (9 эт.) | | | Стадия | Лист | Листов |
| Разработал | Семикин П.П. | | | | 05.11.11 | | | | ТПР | 71 | 73 |
| Проверил | Смурова Н.Ю. | | | | 05.11.11 | Решение минимальной перепланировки | | | ОАО "ЦНИЭП жилых и общественных зданий (ЦНИЭП жилища)" | | |
| ГАП | Крюков А.Р. | | | | 05.11.11 | | | | | | |

взл.им. инв. N

подпись и дата

инв. N подл.

Решение оптимальной перепланировки

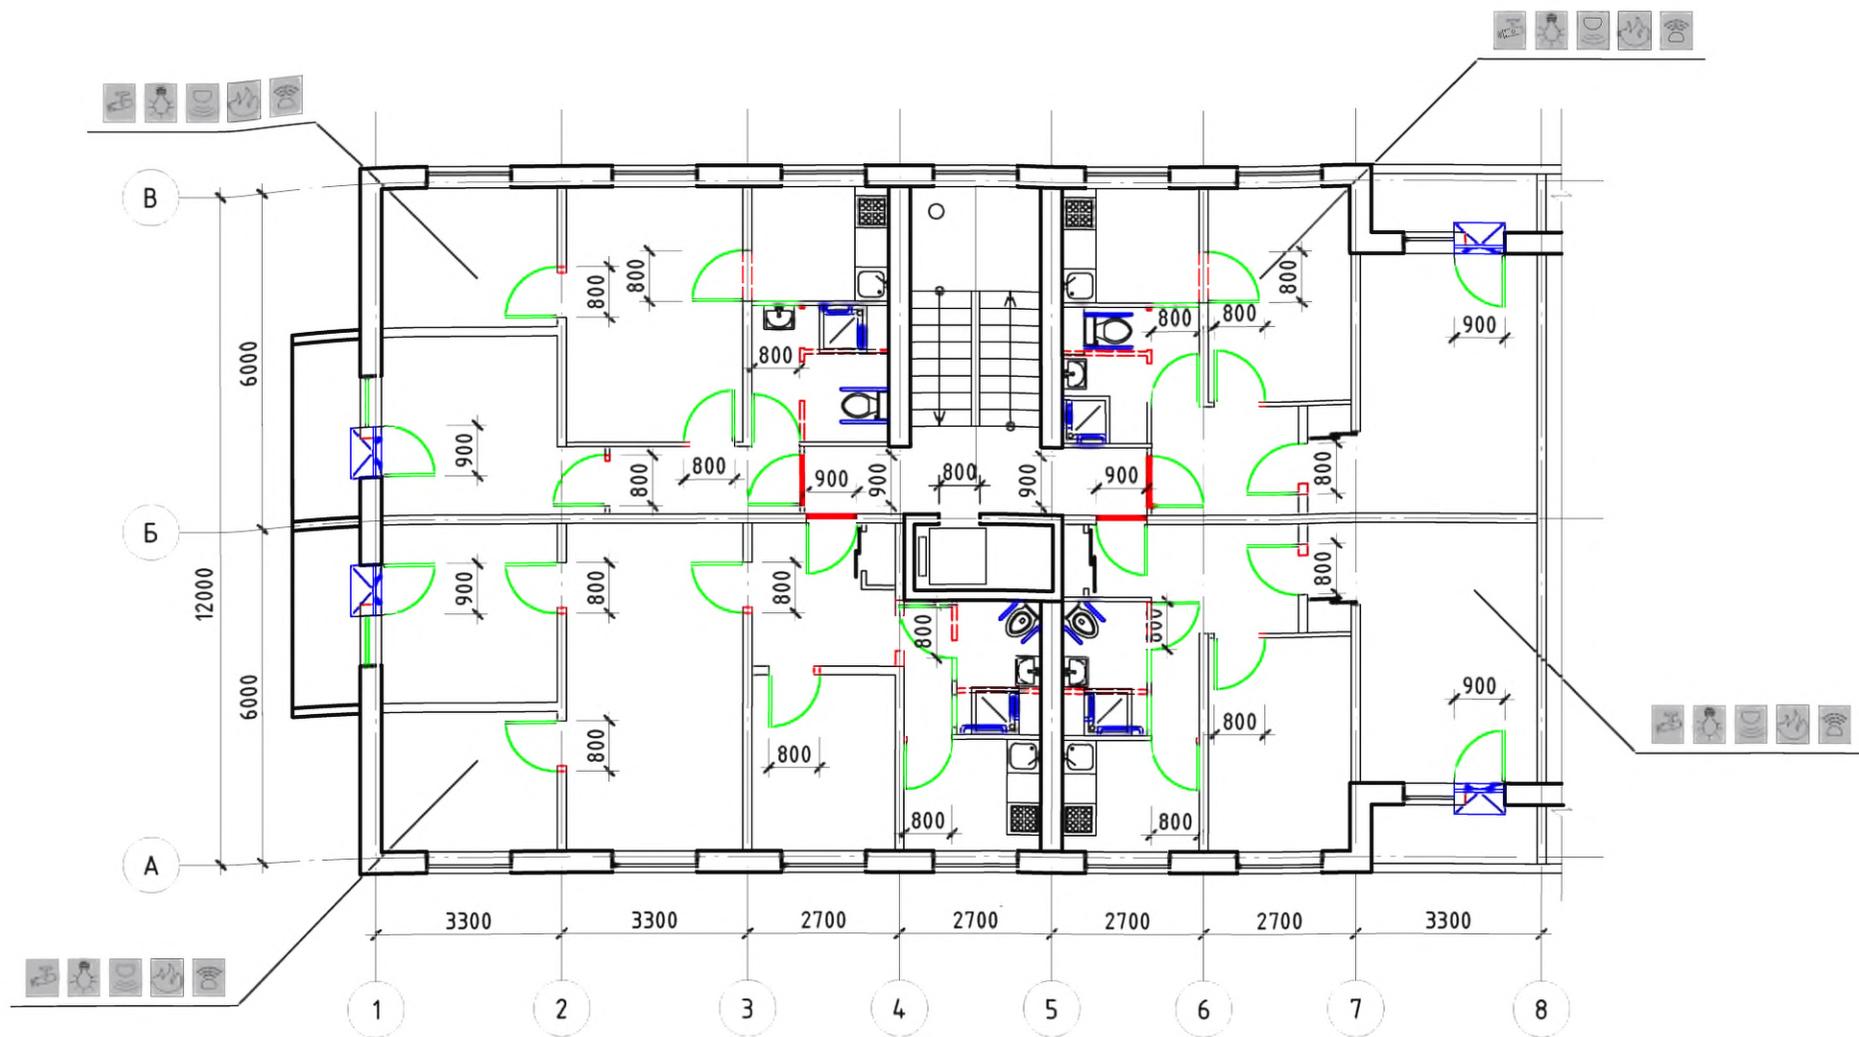

Условные обозначения:

-  - поручень
-  - вновь возводимая перегородка, дверной или оконный блок
-  - уменьшение порога входной двери в квартиру до h = 14 мм
-  - демонтируемая стена или перегородка, дверной проем (при недостаточной ширине)
-  - устройство съемного пандуса
-  - система видеонаблюдения
-  - оповещатель открывания балконной двери
-  - извещатель протечки воды
-  - автоматические пожарные извещатели
-  - датчик-сигнализатор утечки горючих газов


| | | | | | | | | |
|---|--------------|------|--------|-------|----------|--|------|--------|
| № 35-ГК от 30.08.11 | | | | | | Заказчик: Министерство Регионального развития Российской Федерации | | |
| Альбом типовых проектных решений переоборудования объектов жилого фонда для проживания инвалидов и семей, имеющих детей-инвалидов | | | | | | | | |
| Изм. | Кол. уч. | Лист | № док. | Подп. | Дата | Переоборудование жилых домов СЕРИИ И-49 (9 эт.) | | |
| Разработал | Семикин П.П. | | | | 05.11.11 | Стадия | Лист | Листов |
| Проверил | Смурова Н.Ю. | | | | 05.11.11 | ТПР | 72 | 73 |
| ГАП Крюков А.Р. | | | | | | Решение оптимальной перепланировки | | |
| | | | | | | ОАО "ЦНИИЭП жилых и общественных зданий (ЦНИИЭП жилища)" | | |

взаим. инв. N

подпись и дата

инв. N подл.

Решение максимальной перепланировки

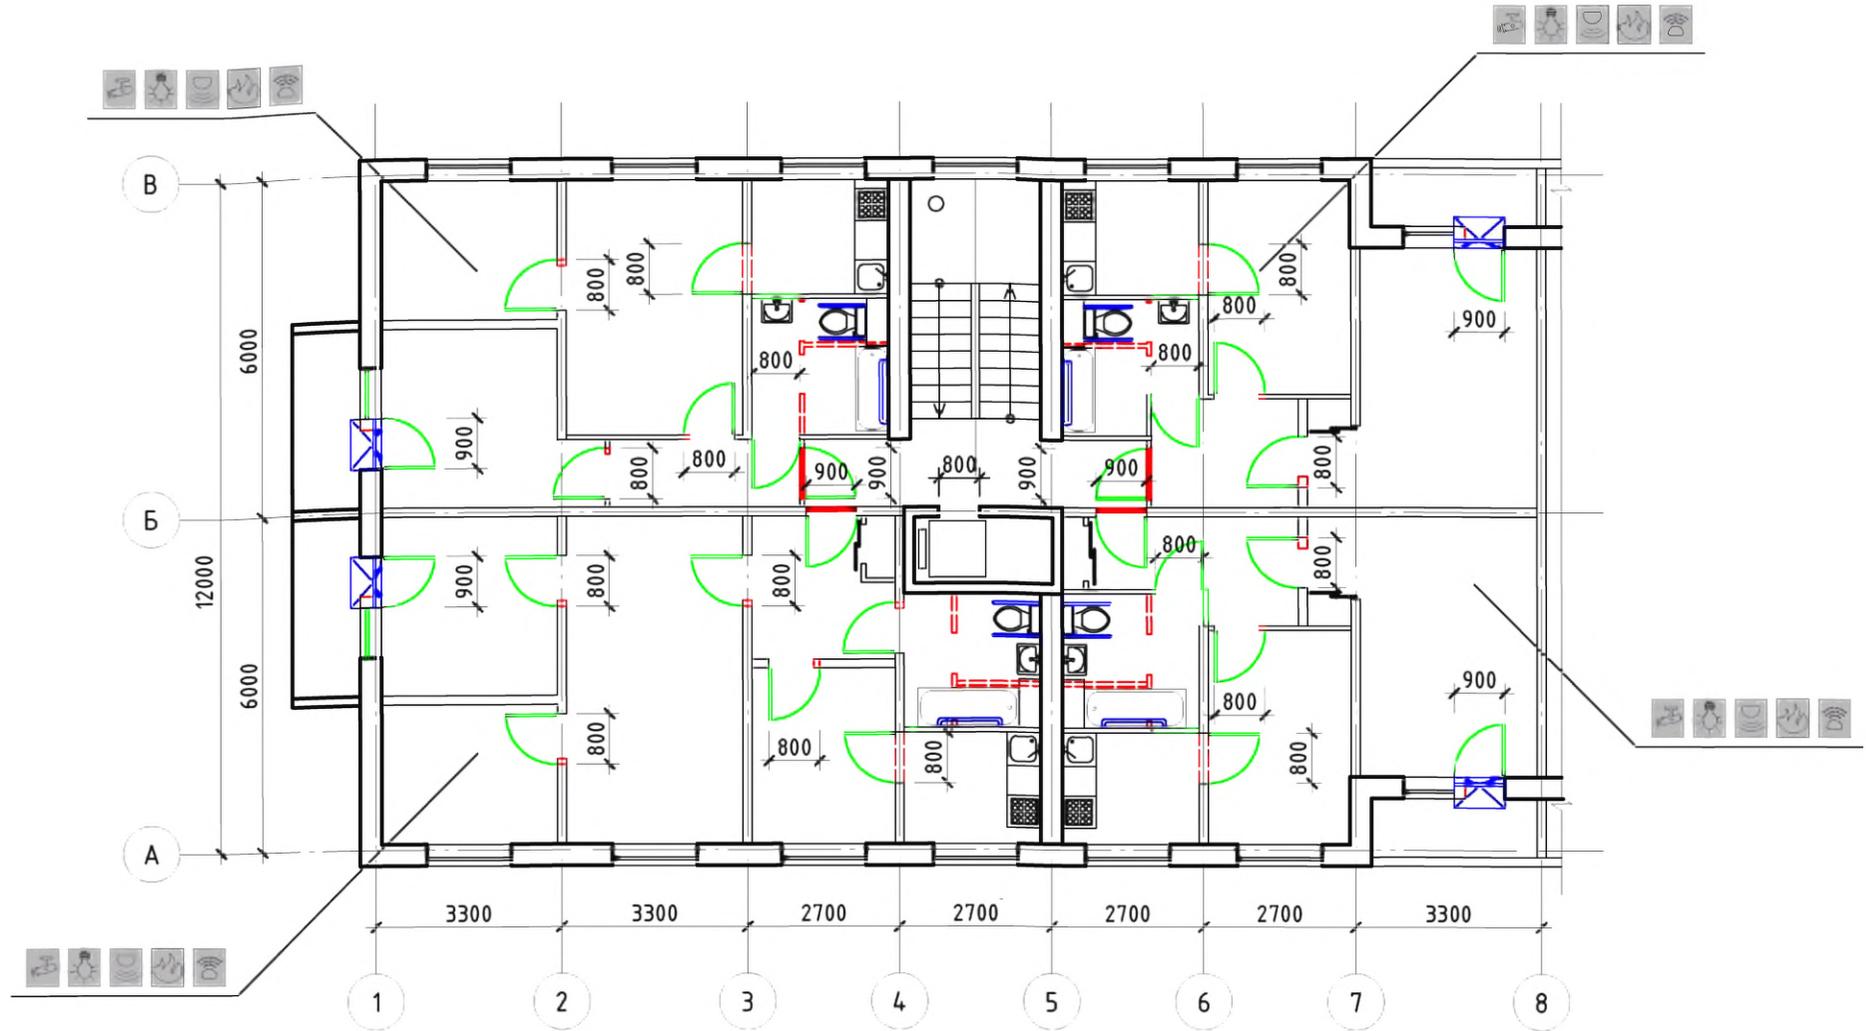

Условные обозначения:

- | | | | |
|--|---|--|--|
| | - поручень | | - система видеонаблюдения |
| | - вновь возводимая перегородка, дверной или оконный блок | | - оповещатель открывания балконной двери |
| | - уменьшение порога входной двери в квартиру до h = 14 мм | | - извещатель протечки воды |
| | - демонтируемая стена или перегородка, дверной проем (при недостаточной ширине) | | - автоматические пожарные извещатели |
| | - устройство съемного пандуса | | - датчик-сигнализатор утечки горючих газов |

| | | | | | | | | |
|---|--------------|------|--------|-------|----------|--|------|--------|
| № 35-ГК от 30.08.11 | | | | | | Заказчик: Министерство Регионального развития Российской Федерации | | |
| Альбом типовых проектных решений переоборудования объектов жилого фонда для проживания инвалидов и семей, имеющих детей-инвалидов | | | | | | | | |
| Изм. | Кол.уч. | Лист | № док. | Подп. | Дата | Переоборудование жилых домов СЕРИИ ИИ-49 (9 эт.) | | |
| Разработал | Семикин П.П. | | | | 05.11.11 | Стадия | Лист | Листов |
| Проверил | Смурова Н.Ю. | | | | 05.11.11 | ТПР | 73 | 73 |
| ГАП Крюков А.Р. | | | | | | Решение максимальной перепланировки | | |
| | | | | | | ОАО "ЦНИИЭП жилых и общественных зданий (ЦНИИЭП жилища)" | | |

взаим. инв. N


подпись и дата

инв. N подл.

Типы поэтажных холлов блок-секций разной этажности


Тип 1 – входы в квартиры из коридора (или тамбура)

Серии №№: И-18 (12 эт.), И-29 (9 эт.),
И-209А (14 эт.), 97 (5 эт.), 97 (9эт), 137 (12 эт.)

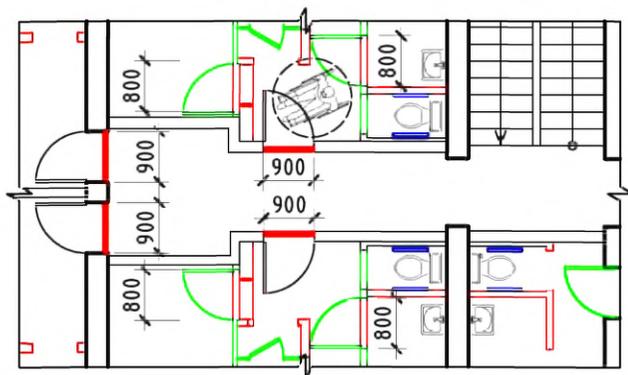

Тип 2 – входы в квартиры из лестнично-лифтового узла

Серии №№: И-18 (9 эт.), И-49 (9 эт.), 83 (5 эт.),
83 (9 эт.), 85 (5 эт.), 85 (9 эт.), 90 (5 эт.),
90 (9 эт.), 91 (5 эт.), 121 (5 эт.), 121 (9 эт.),
135 (5 эт.), 135 (9 эт.), 510 (5 эт.), 511 (5 эт.)

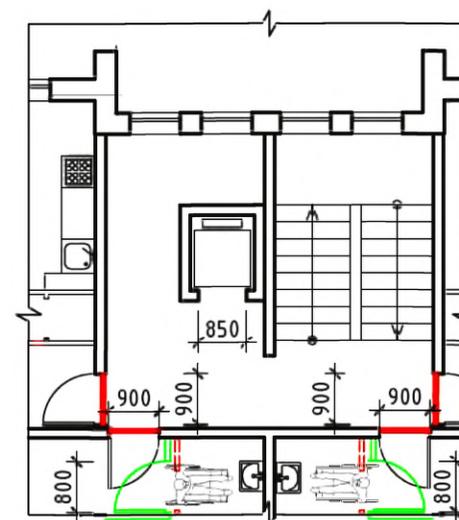

Условные обозначения:

- ▭ - поручень
- ▭ - вновь возводимая перегородка, дверной или оконный блок
- ▭ - уменьшение порога входной двери в квартиру до h = 14 мм
- демонтируемая стена или перегородка, дверной проем (при недостаточной ширине)

| | | | | | |
|---|--------------|-------------|--------|--|------|
| № 35-ГК от 30.08.11 Заказчик: Министерство Регионального развития Российской Федерации | | | | | |
| Альбом типовых проектных решений переоборудования объектов жилого фонда для проживания инвалидов и семей, имеющих детей-инвалидов | | | | | |
| Изм. | Кол. уч. | Лист | № док. | Подп. | Дата |
| Разработал | Семикин П.П. | | | | |
| Проверил | Сморова Н.Ю. | | | | |
| Архитектурно-планировочные нормы переоборудования жилых домов | | | ТТР | 74 | 78 |
| Типы поэтажных холлов блок-секций разной этажности | | | | ОАО "ЦНИИЭП жилых и общественных зданий (ЦНИИЭП жилища)" | |
| ГАП | | Крюков А.Р. | | | |

взаим. инф. N

подпись и дата


инф. N подл.

Типы планировочных решений входных групп квартир


Тип 1 - коридор

Серии №№: II-18 (9 эт.), II-29 (9 эт.), II-49 (9 эт.),
83 (5 эт), 83 (9 эт), 85 (5 эт.), 85 (9 эт.),
90 (5 эт.), 90 (9 эт.), 91 (5 эт.), 97 (5 эт.),
97 (9эт), 121 (9 эт.), 135 (9 эт.)

Варианты переустройства
минимальный, оптимальный

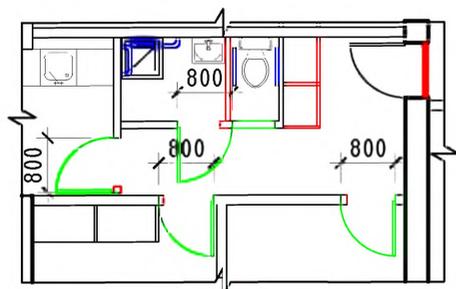

Вариант максимальный

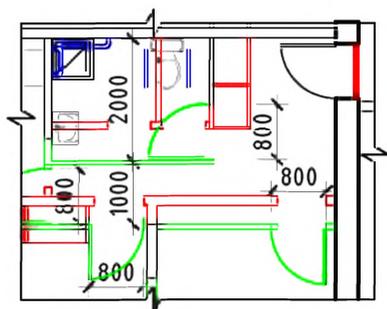


Условные обозначения:

- поручень
- вновь возводимая перегородка, дверной или оконный блок
- уменьшение порога входной двери в квартиру до $h = 14$ мм
- демонтируемая стена или перегородка, дверной проем (при недостаточной ширине)


Тип 2 - прихожая

Серии №№: II-18 (9 эт.), II-18 (12 эт.), II-29 (9 эт.),
II-49 (9 эт.), И-209А (14 эт.), 83 (5 эт), 85 (5 эт.),
85 (9 эт.), 90 (5 эт.), 91 (5 эт.), 97 (5 эт.), 97 (9эт),
121 (5 эт.), 121 (9 эт.), 135 (5 эт.), 135 (9 эт.),
137 (12 эт.), 510 (5 эт.), 511 (5 эт.)

Варианты переустройства
минимальный, оптимальный

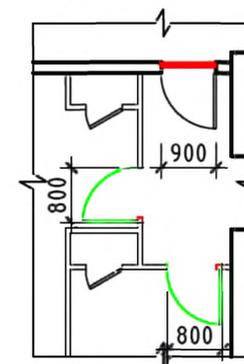

Вариант максимальный

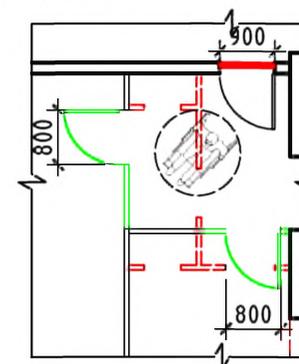

взаим. инв. N
подпись и дата
инв. N подл.


| | | | | | | | | | | | |
|------------|--------------|------|--------|-------|------|---|--|--|--|------|--------|
| | | | | | | № 35-ГК от 30.08.11 | | Заказчик: Министерство Регионального развития Российской Федерации | | | |
| | | | | | | Альбом типовых проектных решений переоборудования объектов жилого фонда для проживания инвалидов и семей, имеющих детей-инвалидов | | | | | |
| Изм. | Кол. уч. | Лист | № док. | Подп. | Дата | Архитектурно-планировочные нормы переоборудования жилых домов | | | Стадия | Лист | Листов |
| Разработал | Семикин П.П. | | | | | ТПР | | | 75 | 78 | |
| Проверил | Смурова Н.Ю. | | | | | Типы планировочных решений входных групп квартир | | | ОАО "ЦНИИЭП жилых и общественных зданий (ЦНИИЭП жилища)" | | |
| ГАП | | | | | | Крюков А.Р. | | | | | |

Типы планировочных решений санузлов


Тип 1 – раздельный

Серии №№: И-18 (12 эт.), И-29 (9 эт.), И-49 (9 эт.), И-209А (14 эт.), 83 (5 эт.), 83 (9 эт.), 85 (5 эт.), 85 (9 эт.), 90 (5 эт.), 90 (9 эт.), 91 (5 эт.), 97 (5 эт.), 97 (9 эт.), 121 (5 эт.), 121 (9 эт.), 135 (5 эт.), 135 (9 эт.), 137 (12 эт.)

Варианты переустройства:
минимальный, оптимальный

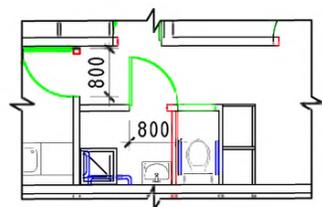


Варианты максимальный

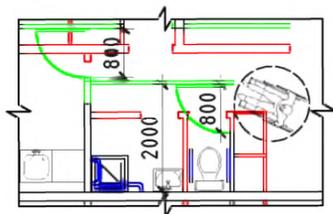


Тип 2 – совмещенный

Серии №№: И-18 (9 эт.), И-18 (12 эт.), И-209А (14 эт.), 85 (5 эт.), 90 (5 эт.), 90 (9 эт.), 135 (5 эт.), 510 (5 эт.), 511 (5 эт.)

Варианты переустройства:
минимальный, оптимальный

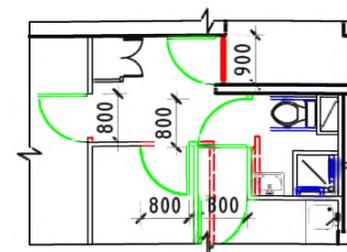

Вариант максимальный

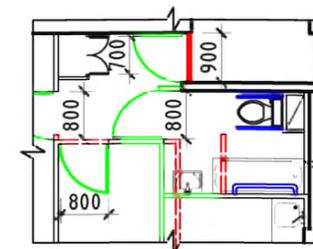

Условные обозначения:

- поручень
- вновь возводимая перегородка, дверной или оконный блок
- демонтируемая стена или перегородка, дверной проем (при недостаточной ширине)
- уменьшение порога входной двери в квартиру до $h = 14$ мм

| | | | | | | | | | | | |
|------------|--------------|------|--------|-------|------|---|--|--|--|------|--------|
| | | | | | | № 35-ГК от 30.08.11 | | | Заказчик: Министерство Регионального развития Российской Федерации | | |
| | | | | | | Альбом типовых проектных решений переоборудования объектов жилого фонда для проживания инвалидов и семей, имеющих детей-инвалидов | | | | | |
| Изм. | Кол.уч. | Лист | № док. | Подп. | Дата | Архитектурно-планировочные нормы переоборудования жилых домов | | | Стадия | Лист | Листов |
| Разработал | Семикин П.П. | | | | | | | | ТПР | 76 | 78 |
| Проверил | Смурова Н.Ю. | | | | | Типы планировочных решений санузлов | | | ОАО "ЦНИИЭП жилых и общественных зданий (ЦНИИЭП жилища)" | | |
| ГАП | Крюков А.Р. | | | | | | | | | | |

взаим. инв. N

подпись и дата


инв. N подл.

Типы планировочных решений кухонь и летних помещений


Тип 1 – с выходом в летнее помещение

Серии №№: И-18 (12 эт.), И-209А (14 эт.), 97 (5 эт.), 97 (9эт), 121 (5 эт.), 135 (5 эт.)

Варианты переустройства:
минимальный, оптимальный

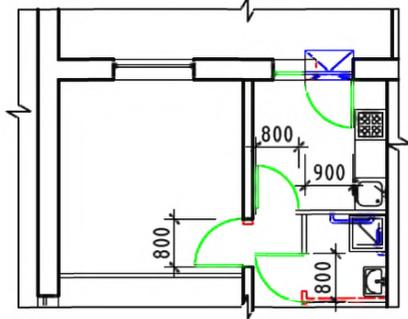

Варианты максимальный

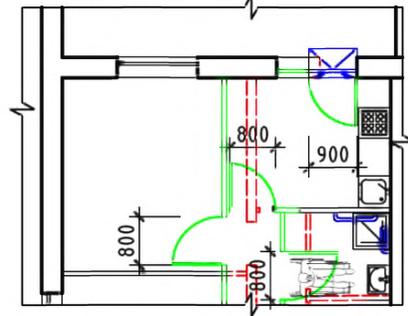


Условные обозначения:

- ▭ – поручень
- ▭ – демонтируемая стена или перегородка, дверной проем (при недостаточной ширине)
- ▭ – вновь возводимая перегородка, дверной или оконный блок
- ◻ – устройство съемного пандуса
- ▭ – уменьшение порога входной двери в квартиру до $h = 14$ мм


Тип 2 – без выхода в летнее помещение

Серии №№: И-18 (9 эт.), И-18 (12 эт.), И-29 (9 эт.), И-49 (9 эт.), И-209А (14 эт.), 83 (5 эт), 83 (9 эт), 85 (5 эт.), 85 (9 эт.), 90 (5 эт.), 90 (9 эт.), 91 (5 эт.), 97 (5 эт.), 97 (9эт), 121 (5 эт.), 121 (9 эт.), 135 (5 эт.), 135 (9 эт.), 137 (12 эт.), 510 (5 эт.), 511 (5эт.)

Варианты переустройства
минимальный, оптимальный

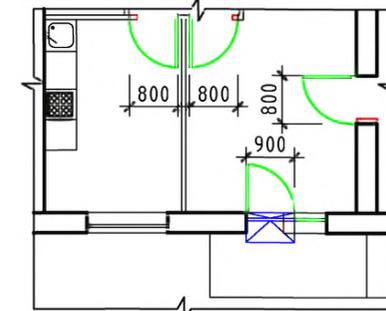

Вариант максимальный

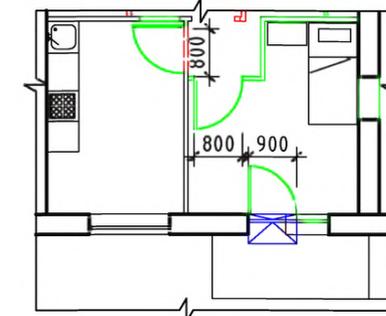

| | | | | | | | | | | | |
|------------|--------------|------|--------|-------|------|---|--|--|--|------|--------|
| | | | | | | № 35-ГК от 30.08.11 | | | Заказчик: Министерство Регионального развития Российской Федерации | | |
| | | | | | | Альбом типовых проектных решений переоборудования объектов жилого фонда для проживания инвалидов и семей, имеющих детей-инвалидов | | | | | |
| Изм. | Кол.уч | Лист | № док. | Подп. | Дата | Архитектурно-планировочные нормы ли переоборудования жилых домов | | | Стадия | Лист | Листов |
| Разработал | Семикин П.П. | | | | | | | | ТПР | 77 | 78 |
| Проверил | Смурова Н.Ю. | | | | | Типы планировочных решений кухонь и летних помещений | | | ОАО "ЦНИИЭП жилых и общественных зданий (ЦНИИЭП жилища)" | | |
| ГАП | Крюков А.Р. | | | | | | | | | | |

взаим. инв. N

подпись и дата


инв. N подл.

Типы планировочных решений жилых и летних помещений

Тип 1 – с выходом в летнее помещение

Серии №№: II-18 (9 эт.), II-18 (12 эт.), II-29 (9 эт.), II-49 (9 эт.), И-209А (14 эт.), 83 (5 эт.), 83 (9 эт.), 85 (5 эт.), 85 (9 эт.), 90 (5 эт.), 90 (9 эт.), 91 (5 эт.), 121 (5 эт.), 121 (9 эт.), 135 (5 эт.), 135 (9 эт.), 137 (12 эт.)


Вариант переустройства

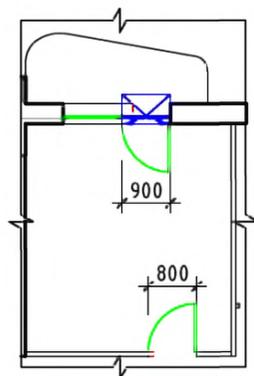

Тип 2 – без выхода в летнее помещение

Серии №№: II-18 (9 эт.), II-18 (12 эт.), II-29 (9 эт.), II-49 (9 эт.), И-209А (14 эт.), 83 (5 эт.), 83 (9 эт.), 85 (5 эт.), 85 (9 эт.), 90 (5 эт.), 90 (9 эт.), 91 (5 эт.), 97 (5 эт.), 97 (9 эт.), 121 (5 эт.), 121 (9 эт.), 135 (5 эт.), 135 (9 эт.), 137 (12 эт.), 510 (5 эт.), 511 (5 эт.)

Вариант переустройства

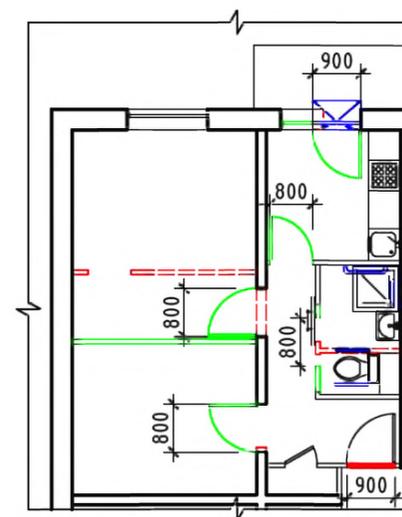

Условные обозначения:

- поручень
- вновь возводимая перегородка, дверной или оконный блок
- уменьшение порога входной двери в квартиру до $h = 14$ мм
- демонтируемая стена или перегородка, дверной проем (при недостаточной ширине)
- устройство съемного пандуса

| | | | | | | | | | | | |
|------------|--------------|------|--------|-------|------|---|--|--|--|------|--------|
| | | | | | | № 35-ГК от 30.08.11 | | Заказчик: Министерство Регионального развития Российской Федерации | | | |
| | | | | | | Альбом типовых проектных решений переоборудования объектов жилого фонда для проживания инвалидов и семей, имеющих детей-инвалидов | | | | | |
| Изм. | Кол.уч. | Лист | № док. | Подп. | Дата | Архитектурно-планировочные нормы переоборудования жилых домов | | | Стадия | Лист | Листов |
| Разработал | Семикин П.П. | | | | | | | | ТПР | 78 | 78 |
| Проверил | Смурова Н.Ю. | | | | | Типы планировочных решений жилых и летних помещений | | | ОАО "ЦНИИЭП жилых и общественных зданий (ЦНИИЭП жилища)" | | |
| ГАП | Крюков А.Р. | | | | | | | | | | |

инф. N подл. / подпись и дата / визит. инф. N