

4-24

МИНИСТЕРСТВО ЭНЕРГЕТИКИ И ЭЛЕКТРИФИКАЦИИ СССР  
Главное производственно-техническое управление по строительству  
Всесоюзный институт по проектированию организации  
энергетического строительства  
**«ОРГЭНЕРГОСТРОЙ»**

ТЕМА № 5628 ПЛАН ЦО

ТЕХНОЛОГИЧЕСКИЕ КАРТЫ НА СООРУЖЕНИЕ ВЛ И ПС

35-II50 кВ

ВЛ 500 кВ (все виды работ)

РАЗДЕЛ 10

ВЛ-Т-(К-I-37)

(СБОРНИК)

СООРУЖЕНИЕ ФУНДАМЕНТОВ ИЗ СБОРНЫХ

ЖЕЛЕЗОБЕТОННЫХ ЭЛЕМЕНТОВ ПОД

МЕТАЛЛИЧЕСКИЕ ОПОРЫ

ЗАМ. ГЛАВНОГО ИНЖЕНЕРА

НАЧАЛЬНИК ОТДЕЛА ЭМ-20


ГЛАВНЫЙ СПЕЦИАЛИСТ



Г. Н. ЗЕЛЕНБОГЕН



В. А. ПОЛУБНОВ

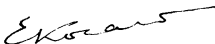

В. Н. КОГАН

1985

24397 16.06.86

Сборник К-I-37 состоит из двадцати технологических карт на сооружение сборных фундаментов в необходимых грунтах средней плотности под металлические опоры ВЛ 500 кВ следующих типов :

промежуточные - на оттяжках (ПБ)

и свободностоящие (Р),

промежуточные-угловые на оттяжках (ПУБ)

анкерно-угловые - свободностоящие (У)

и на оттяжках (УБМ)

Карты служат руководством при сооружении линий электропередачи и являются пособием при проектировании производства работ.

С выходом настоящего сборника аннулируются типовые технологические карты К-I-I6 - I + К-I-I6-IO, К-I-I8-4, К-I-I8-5.

Подпись и дата (виза инв. №)

ВЛ-Т( К-I-37 )

24391

Нач. отд.	Полубков	22.10.81
Н. контр.	Зубрицкий	22.10.81
Гл. спец.	К. Ган	22.10.81
Ст. инж.	Кудинов	22.10.81
Разраб.	Ковальчук	22.10.81

Технологические карты  
Сооружение фундаментов из  
сборных железобетонных эле-  
ментов под металлические  
опоры.

Стадия	Лист	Листов
Р	2	184
Всероссийский институт "Оргэнергострой" Отдел ЭМ-20		

## СОДЕРЖАНИЕ

стр.

Сооружение фундаментов из сборных железобетонных  
элементов под металлические опоры

Общая часть . . . . . 6

Технологическая карта К-1-37-1

Разбивка котлованов для фундаментов опор  
на оттяжках ПБ 1, ПБ 2, ПБ 3, ПБ 4, ПБ 5,

ПУБ-2, ПУБ-5. . . . . 20

Технологическая карта К-1-37-2

Разработка котлованов для фундаментов опор  
на оттяжках ПБ 1, ПБ 2, ПБ 3, ПБ 4, ПБ 5, ПУБ-2,

ПУБ-5 . . . . . 30

Технологическая карта К-1-37-3

Установка фундаментов под опоры на оттяжках

ПБ 1, ПБ 2, ПБ 3, ПБ 4, ПБ 5, ПУБ-2, ПУБ-5 . . . . . 38

Технологическая карта К-1-37-4

Засыпка котлованов с фундаментами опор  
на оттяжках ПБ 1, ПБ 2, ПБ 3, ПБ 4, ПБ 5,

ПУБ-2, ПУБ-5 . . . . . 48

Технологическая карта К-1-37-5

Разбивка котлованов для фундаментов

опоры на оттяжках ПУБ-20, . . . . . 57

Технологическая карта К-1-37-6

Разработка котлованов для фундаментов

опоры на оттяжках ПУБ-20 . . . . . 64

Технологическая карта К-1-37-7

Установка фундаментов под опору на

оттяжках ПУБ-20 . . . . . 71

ВЛ-Т(К-1-37)

Лист

3

Формат 11

Копировать

Шифр подл. 24391  
Подпись и дата

Технологическая карта К-И-37-8

Засыпка котлованов с фундаментами

опоры на оттяжках ПУБ 20 . . . . . 79

Технологическая карта К-И-37-9

Разбивка котлованов для фундаментов

промежуточных свободностоящих опор

PI, P2, PI+5, P2+5, PI+IO, P2+IO. . . . . 89

Технологическая карта К-И-37-10

Разработка котлованов для фундаментов

промежуточных свободностоящих опор

PI, P2, PI+5, P2+5, PI+IO, P2+IO . . . . . 97

Технологическая карта К-И-37-11

Установка фундаментов под промежуточные

свободностоящие опоры PI, P2, PI+5, P2+5,

PI+IO, P2+IO . . . . . IO4

Технологическая карта К-И-37-12

Засыпка котлованов с фундаментами

промежуточных свободностоящих опор

PI, P2, PI+5, P2+5, PI+IO, P2+IO . . . . . II2

Технологическая карта К-И-37-13

Разбивка котлованов для фундаментов

анкерно-угловых опор UI, U2, UI+5, U2+5,

UI+I2, U2+I2 . . . . . I2I

Технологическая карта К-И-37-14

Разработка котлованов для фундаментов

анкерно-угловых опор UI, U2, UI+5, U2+5,

UI+I2, U2+I2 . . . . . I29

Шифр № подл. 24391  
Подпись и дата

ВН-Т(К-И-37)

Лист

4

## Технологическая карта К-I-37-15

Установка фундаментов под анкерно-угловые

опоры У1,У2,У1+5,У2+5,У1+12,У2+12 . . . . . I37

## Технологическая карта К-I-37-16

Засыпка котлованов с фундаментами

анкерно-угловых опор У1,У2,У1+5,У2+5,

У1+12,У2+12 . . . . . I45

## Технологическая карта К-I-37-17

Разбивка котлованов для фундаментов

опор на оттяжках УБМ-I7,УБМ-22 . . . . . I55

## Технологическая карта К-I-37-18

Разработка котлованов для фундаментов

опор на оттяжках УБМ-I7,УБМ-22 . . . . . I62

## Технологическая карта К-I-37-19

Установка фундаментов под опоры

на оттяжках УБМ-I7, УБМ-22 . . . . . I69

## Технологическая карта К-I-37-20

Засыпка котлованов с фундаментами опор

на оттяжках УБМ-I7,УБМ-22 . . . . . I75

Изм. № 001  
24391

Подпись и дата

Изм. № 001

ВЛ-Т(К-I-37)

Лист

5

Технологические карты	ВЛ 500 кВ
Сооружение фундаментов из сборных железобетонных элементов под металлические опоры	К-І-37
Общая часть	

І. В настоящий сборник включены технологические карты, охватывающие комплекс работ нулевого цикла.

Расположение карт в сборнике указано в таблице

Тип опор	Вид работ			
	Разбивка котлованов	Разработка котлованов	Установка фундаментов	Обратная засыпка котлованов
ПБ І, ПБ 2				
ВБ 3, ПБ 4	<u>К-І-37-І</u>	<u>К-І-37-2</u>	<u>К-І-37-3</u>	<u>К-І-37-4</u>
ПБ 5, ПУБ-2	стр.20	стр.30	стр.38	стр.48
ПУБ-5				
ПУБ-20	<u>К-І-37-5</u>	<u>К-І-37-6</u>	<u>К-І-37-7</u>	<u>К-І-37-8</u>
	стр.57	стр.64	стр.71	стр.79
РІ, Р2, РІ+5	<u>К-І-37-9</u>	<u>К-І-37-10</u>	<u>К-І-37-11</u>	<u>К-І-37-12</u>
Р2+5, РІ+10	стр.89	стр.97	стр.104	стр.112
Р2+10				
УІ, У2, УІ+5	<u>К-І-37-13</u>	<u>К-І-37-14</u>	<u>К-І-37-15</u>	<u>К-І-37-16</u>
У2+5, УІ+12	стр.121	стр.129	стр.137	стр.145
У2+12				
УБМ-17, УБМ-22	<u>К-І-37-17</u>	<u>К-І-37-18</u>	<u>К-І-37-19</u>	<u>К-І-37-20</u>
	стр.155	стр.162	стр.169	стр.175

ВЛ-Т(К-І-37)

Стр.

6

2. Схемы фундаментов и конструкции унифицированных железобетонных элементов приняты по чертежам института "Энергосетьпроект" и приведены на рис. 0-1,0-2,0-3,0-4,0-5,0-6 .

3. Картами предусмотрено сооружение фундаментов при поточном строительстве ВЛ специализированными звеньями комплексной бригады. Количество звеньев определяется в зависимости от сроков строительства на основании показателей, приведенных в сводной ведомости трудозатрат.

4. Техничко-экономические показатели составлены для грунтов I и II групп по трудности разработки, исходя из односменной работы (продолжительность смены 8,2 часа) на равнинной местности в летний период.

При подсчете объемов земляных работ условно приняты откосы котлованов - I:I - в грунтах I группы и I:0,5 - в грунтах II группы.

Распределение грунтов по группам в зависимости от трудности их разработки принимается в соответствии с характеристиками, приведенными в сборнике 2 ЕНиР выпуск I.

5. Для составления калькуляций трудозатрат использован ЕНиР 2 выпуск I. Механизированные и ручные работы. Стройиздат. г. Москва. 1980 г. и ЕНиР 23 выпуск 3. Воздушные линии электропередачи и строительные конструкции открытых распределительных устройств напряжением 35 кВ и выше (I редакция). Энергостройтруд. Москва. 1983 г.

6. При привязке технологических карт к конкретному объекту необходимо уточнить отдельные технологические операции, объемы работ, калькуляции трудозатрат и расход эксплуатационных материалов в соответствии с рабочими чертежами фундаментов, рельефными и грунтовыми условиями местности.

7. При строительстве ВЛ в условиях, отличающихся от предусмотренных технологическими картами, к затратам труда и механизмов следует применять следующие поправочные коэффициенты:

Инв. № 24394  
Подпись и дата. Вып. инв. №

8

Вид работ	Особые условия	Поправочный коэффициент
Разбивка котлованов	в мерзлых грунтах	I,15
	в горной местности	I,2
Разработка котлованов	при глубине промерзания, м, до 0,5	I,3
	0,75	I,4
	1,0	I,5
	1,5	I,6
	2,0	I,7
	2,5	I,8
Установка фундаментов	в мерзлых и скальных грунтах	I,3
	в сыпучих грунтах	I,5
	в лесной местности	I,2
	с большим количеством пней (более 400 на I га)	
Разработка котлованов, установка фундаментов, обратная засыпка.	Зимние условия для температурной зоны (согласно классификации, приведенной в общей части СНиР)	
	I (январь-февраль)	I,05
	II (декабрь-март)	I,07
	III (ноябрь-март)	I,1
	IV (ноябрь-март)	I,12
	V (ноябрь-март)	I,14
	VI (октябрь-апрель)	I,18

ВД-Т(К-I-37)

Лист

8



8. Работы по сооружению фундаментов в зоне расположения подземных коммуникаций (трубопровод, кабель и т.п.) должны производиться на согласование с организацией, в ведении которой находятся эти коммуникации.

9. При сооружении фундаментов в зимних условиях необходимо соблюдать следующие требования :

9.1. Разработку мерзлого грунта экскаватором без предварительного рыхления производить при толщине мерзлого слоя не более 0,25м.

9.2. Не допускать установки подножников на мерзлый льдонасыщенный грунт.

9.3. Предохранять от промерзания грунт, подлежащий использованию для обратной засыпки котлованов.

10. Перед началом работ кулавого цикла должны быть выполнены следующие работы, не учитываемые данными картами :

10.1. Устроены подеззды к пикетам для транспортных средств и монтажных механизмов ;

10.2. Расчищена площадка от деревьев, кустарника и других предметов, мешающих производству работ ;

10.3. Завезен полный комплект элементов сборных фундаментов и проверено их качество согласно требованиям СНиП II-33-76.

II. Разрыв во времени между разработкой котлованов и установкой в них фундаментов, во избежание обрушения стенок котлована , не должен превышать 2-суток в глинистых грунтах. В песчаных грунтах установка фундаментов должна производиться, как правило, немедленно вслед за отрывкой котлованов.

12. При производстве работ должны строго соблюдаться правила техники безопасности, приведенные в следующих нормативных документах:

1. СНиП II-4-80. "Правила производства и приемки работ. Техника безопасности в строительстве."

Взам. инв. №  
Лист № 103  
Подпись и дата  
24394

СССР. Государственные стандарты. Система стандартов безопасности труда.

„Правила техники безопасности при производстве электро-монтажных работ на объектах Минэнерго СССР.“ Москва 1984 г.

„Правила устройства и безопасной эксплуатации грузоподъемных кранов.“ Госгортехнадзор. СССР. 1976 г.

13. При производстве работ следует выполнять требования по технике безопасности, изложенные в настоящих технологических картах. Особое внимание необходимо обратить на следующее:

13.1. Наибольшую крутизну откосов котлованов глубиной 2,5-3 м, устраиваемых без креплений в грунтах естественной влажности, рекомендуется принимать

для песков 1:1 ; для глины 1:0,25 ;

для супесей 1:0,67 ;

для суглинков 1:0,5 ;

Под крутизной откоса понимается отношение его высоты к горизонтальному заложению (1:K).

13.2. Грунт, вынутый из котлована, следует разносить не ближе 0,5 м от бровки выемки.

13.3. Для спуска людей в котлован необходимо применять инвентарные лестницы.

13.4. Расстояние от основания откоса до ближайших опор крана при установке железобетонных элементов <sup>и обратном засыпке</sup> должен приниматься не менее значений, указанных в таблице

Глубина, котлована, м	Расстояния от основания откоса до опор крана, м, при грунте :			
	песчаном	супесчаном	суглинистым	глинистым
2,5	3,5	3,0	2,6	1,6
3,0	4,0	3,6	3,25	1,75

ВЛ-Т(К-1-37)

Лист  
10

Шифр докум. 24391  
Подпись и дата  
Взам. инв. №

Сводная ведомость технико-экономических показателей на сооружение  
фундаментов под промежуточные опоры на оттяжках

Наименование работ	Состав звена, чел.	Механизмы	Трудозатраты, чел.-дн. Продолжительность, см.				
			Тип опоры				
			ПБ1	ПБ2	ПБ3	ПБ4	ПБ5
			Вариант установки фундаментов				
			I	II	I	I	II
Разработка котлованов	Электролинейщик - 3		0,43	0,43	0,43	0,43	0,43
			0,14	0,14	0,14	0,14	0,14
Разработка котлованов	Электролинейщик - I	экскаватор	1,4	0,9	1,7	1,2	1,2
	Машинист - I	ЭО-3322А	0,7	0,45	0,9	0,6	0,6
Установка фундаментов	Электролинейщик - 4	кран КС-4561А	2,2	2,1	3,2	2,4	2,4
	Машинист - I		0,44	0,4	0,64	0,5	0,5
Обратная засыпка	Электролинейщик - 8	кран КС-4561А	2,4	1,2	2,7	1,5	1,5
	Машинист - 2	бульдозер Д-686	0,24	0,12	0,27	0,15	0,15
ИТОГО			6,43	4,63	8,03	5,53	5,53
			1,54	1,11	1,95	1,39	1,39

Показатели производительности уточняются при составлении календарного графика с учетом совмещения операций.

Сводная ведомость технико-экономических показателей на  
сооружение фундаментов под промежуточные угловые и  
анкерно-угловые опоры на оттяжках

Наименование работ	Состав звена, чел.	Механизмы	Трудозатраты, чел.-дн.							
			Продолжительность, см.							
			Тип опоры							
			Продолжительность, см.							
			ПВБ-2, ПВБ-5		ПВБ-20		УБМ-17		УБМ-22	
			Вариант установки фундаментов		Вариант установки фундаментов		Вариант установки фундаментов		Вариант установки фундаментов	
			I	II	I	II	I	II	I	II
Разбивка котлованов	Электролинейщик - 3		0,54	0,54	0,85	0,85	1,5	1,5	1,5	1,5
			0,18	0,18	0,28	0,28	0,49	0,49	0,49	0,49
Разработка котлованов	Электролинейщик - I	экскаватор	1,6	1,1	3,1	2,1	5,9	3,3	6,0	3,4
	Машинист - I	ЭО-3322А	0,8	0,55	1,6	1,1	3,0	1,7	3,0	1,7
Установка фундаментов	Электролинейщик - 4	кран КС-456П								
	Машинист - I		3,3	2,5	5,4	4,2	6,2	5,2	6,4	5,4
			0,7	0,5	1,1	1,8	1,2	1,0	1,3	1,1
Обратная засыпка	Электролинейщик - 8	кран КС-456П								
	Машинист - 2	бульдозер ДЗ-400	2,6	1,4	4,9	2,6	10,0	4,5	10,0	4,5
			0,26	0,14	0,5	0,28	1,0	0,45	1,0	0,45
ИТОГО			8,04	5,54	14,25	9,75	23,6	14,5	23,9	14,8
			1,94	1,37	3,48	3,46	5,69	3,64	5,79	3,74

12

Показатели продолжительности уточняются при составлении календарного графика с учетом совмещения операций.

№ п. п. работ  
24391  
Введен и дат  
Введен и дат

ВН-Т(К-1-37)

Лист  
12

Сводная ведомость технико-экономических показателей на сооружение фундаментов  
под промежуточные и анкерно-угловые свободстоящие опоры

Наименование	Состав звена, чел.	Механизмы	Трудозатраты, чел.-дн.											
			Продолжительность, см.											
			Тип опоры											
			Вариант установки фундаментов											
			PI, P2		II+5, P2+5		PI+10, P2+10		VI, V2		VI+5, V2+5		VI+12, V2+12	
			I	II	I	II	I	II	I	II	I	II	I	II
Разбивка котлованов	Электролинейщик - 3	-	0,44 0,15	0,44 0,15	0,44 0,15	0,44 0,15	0,44 0,15	0,44 0,15	1,0 0,33	1,0 0,33	1,0 0,33	1,0 0,33	1,0 0,33	1,0 0,33
Разработка котлованов	Машинист - 2	экскаватор ЭО-3322А бульдозер ДЗ-240А	2,5 1,25	1,1 0,5	2,6 1,3	1,1 0,5	2,8 1,4	1,1 0,5	16,2 8,1	5,5 2,8	17,6 8,8	5,5 2,8	19,8 9,9	5,5 2,8
Установка фундаментов	Электролинейщик - 4 Машинист - 1	кран КС-4561А	5,9 1,2	4,4 0,9	5,9 1,2	4,4 0,9	5,9 1,2	4,4 0,9	23,0 4,6	15,4 3,1	23,0 4,6	15,4 3,1	23,0 4,6	15,4 3,1
Обратная засыпка	Электролинейщик - 8 Машинист - 2	кран КС-4561А бульдозер ДЗ-240А	3,9 0,4	1,4 0,15	4,2 0,45	1,4 0,15	4,4 0,45	1,4 0,15	10,4 2,6	7,5 0,75	11,2 2,8	7,5 0,75	12,8 3,2	7,5 0,75
ИТОГО			12,74 3,0	7,34 1,7	13,14 3,1	7,34 1,7	13,54 3,2	7,34 1,7	50,6 15,63	29,4 6,98	52,8 16,53	29,4 6,98	56,6 18,03	29,4 6,98

Показатели продолжительности уточняются при составлении календарного графика с учетом совмещения операций.

№ 14/1000  
24.3.91

# Установочные размеры фундаментов, мм

Тип опоры	А	В*	С	Д*	Н
ПБ 1	17400	18200	17850	20000	2500
ПБ 2	17400	18200	17850	20000	2500
ПБ 3	18400	18200	18850	20000	2500
ПБ 4	18400	18200	18850	20000	2500
ПБ 5	18400	18200	18850	20000	2500
ПББ-2	20800	18300	21250	21200	2500




\* Уточняется по проекту ВЛ

## Состав фундаментов

Тип опоры	Вариант установки	Наименование элемента	Марка	Размер, м	Масса, т	Кол.
ПБ1 ПБ2	I	подножник	Ф4-0,5	2,0×2,0×2,7	3,3	2
		анкерная плита	ПА2-1	2,0×1,5×0,6	1,6	2
	II	подножник	Ф3-0,5	1,8×1,8×2,7	2,9	2
		анкерная плита	ПА2-1	2,0×1,5×0,6	1,6	2
ПБ3 ПБ4 ПБ5	I	подножник	Ф4-0,5	2,0×2,0×2,7	3,3	2
		анкерная плита	ПА2-2	3,0×1,5×0,6	2,2	2
	II	распределительная плита	РП-1	2,4×2,4×0,2	2,9	2
		подножник	Ф4-0,5	2,0×2,0×2,7	3,3	2
ПББ-2	I	анкерная плита	ПА2-2	3,0×1,5×0,6	2,2	2
		подножник	Ф4-0,5	2,0×2,0×2,7	3,3	2
	II	анкерная плита	ПА3-1	3,0×2,0×0,6	2,8	2
		распределительная плита	РП-1	2,4×2,4×0,2	2,9	2

I вариант установки фундаментов соответствует I группе грунта; II вариант установки - II группе грунта.

Рис. 0-1. Схема фундаментов под промежуточные опоры ПБ1, ПБ2, ПБ3, ПБ4, ПБ5 и под промежуточно-угловые опоры ПББ-2

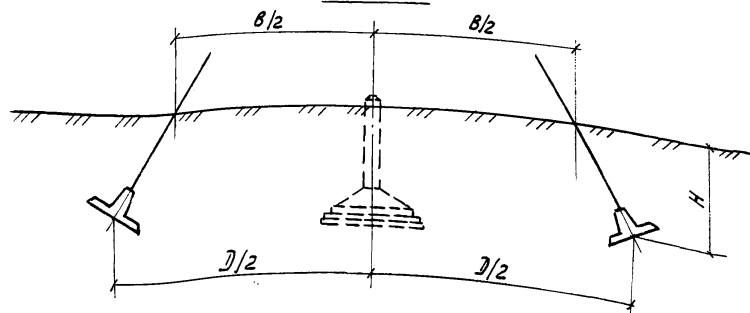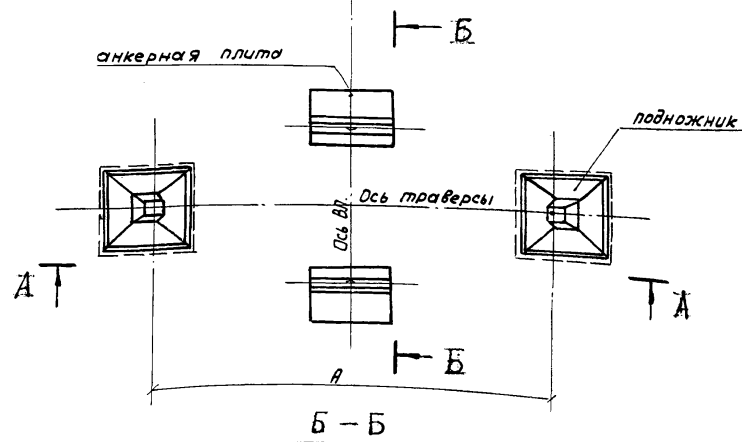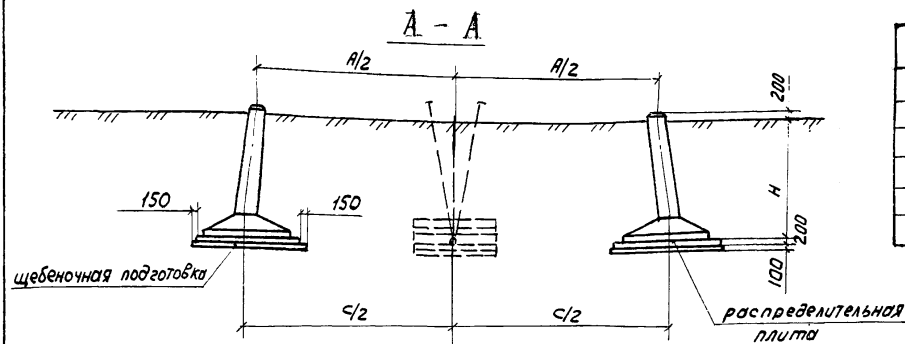

Шифр проекта, Подпись и дата, Взам инв. №

ВЛ-Т (К-1-37)

Лист  
14

Формат А3



A-A

Установочные размеры фундаментов, мм

Тип опоры	A	B	C	Д*	Е*	H
ПЧБ-20	22100	2775	13475	19400	21200	2500

\* Уточняется по проекту ВЛ

Состав фундаментов

Тип опоры	Вариант установки	Наименование элемента	Марка	Размер, м	Масса, т	Кол-во
ПЧБ-20	I	подножник	Ф4-05	20*20*2,7	3,3	3
		анкерная плита распределительная плита	ПА3-1	30*20*0,6	2,8	4
	II	подножник	Ф4-05	20*20*2,7	3,3	3
		анкерная плита	ПА3-1	30*20*0,6	2,8	4

I вариант установки фундаментов соответствует I группе грунта; II вариант установки - II группе грунта


Рис. 0-3 Схема фундаментов под промежуточно-угловую опору ПЧБ-20

ВЛ-Т (К-1-37)

Лист  
16


ФОРМАТ А3

Шифр проекта, вид и дата выдачи  
04391

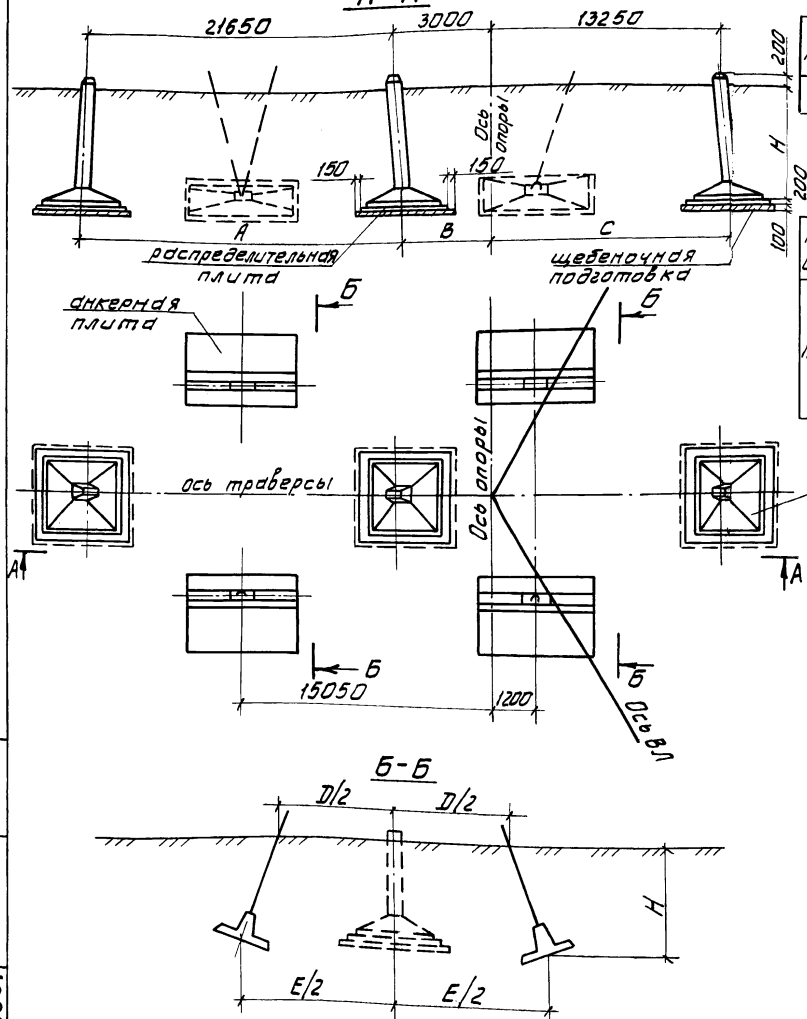



№. №подл.	Подпись и дата	Взам. Л.И.Б.А.
4391		

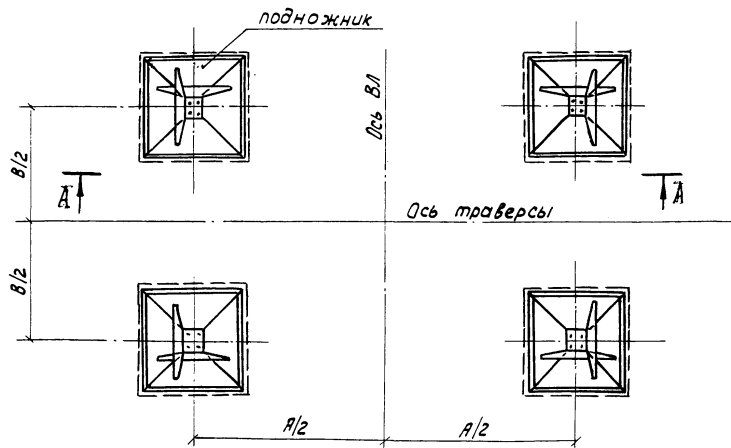

\*) Глубина заложения подоконников при I варианте установки фундаментов - 3,0 м, при II варианте установки фундаментов - 2,5 м.

Плун онопби	A	B *	H *
P1	8008	5488	3000 (2500)
P1+5	9048	6272	3000 (2500)
P1+10	10090	7056	3000 (2500)
P2	8008	5488	3000 (2500)
P2+5	9048	6272	3000 (2500)
P2+10	10090	7056	3000 (2500)

### Состав фундаментов


Тип опоры	Группа грунта	Наименование элемента	Марка	Размер, м	Масса, т	Кол-во
P1	I	подножник	Ф5-4	2,7*2,7*3,2	5,6	4
P1+5 P1+10 P2		ригель	P1	1,5*0,5*0,5	0,2	8
P2+5 P2+10	II	подножник	Ф4-4	2,1*2,1*2,7	3,4	4
		ригель	P1	1,5*0,5*0,5	0,2	8

Рис. 0-4. Схемы фундаментов под промежуточные  
свободностоящие опоры Р1, Р1+5, Р1+10, Р2,  
Р2+5, Р2+10

ВЛ-Т(К-1-37)

17

A - A

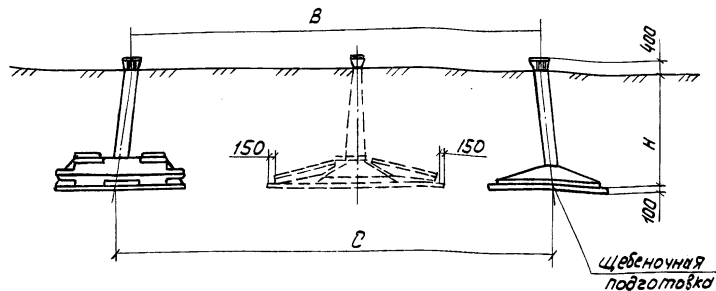


щелевная  
подготовка

Установочные размеры фундаментов, мм

тип опоры	A	B	C	D	H
У1, У2	5000	7050	8040	5702	3000
У1+5, У2+5	6032	8505	9495	6734	3000
У1+12, У2+12	7478	10544	11534	8180	3000

Состав фундаментов


тип опоры	вариант установки	наименование элемента	марка	размер, м	масса, т	кол.
У1, У1+5, У1+12, У2, У2+5, У2+12	I	подножник	Ф 5 - А5	2,7*2,7*3,4	6,25	6
		подножник	Ф 6 - А5	2,0*3,0*3,4	6,8	6
		плита навесная	ПН2 - А	2,2*3,0*0,4	2,4	12
	II	подножник	Ф 5 - А5	2,7*2,7*3,4	6,25	12

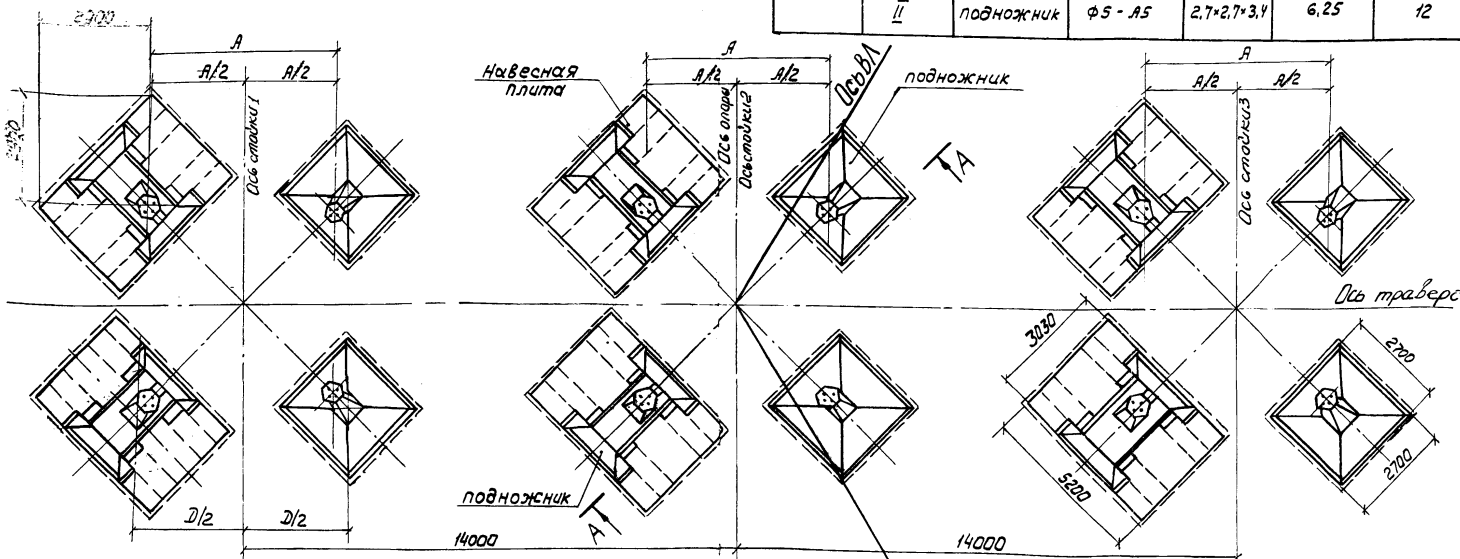

I вариант установки фундаментов соответствует I группе грунта, II вариант установки - II группе грунта

Рис. 0-5. Схема фундаментов под анкерно-угловые опоры У1, У1+5, У1+12, У2, У2+5, У2+12

ВА - Т (К-1-37)

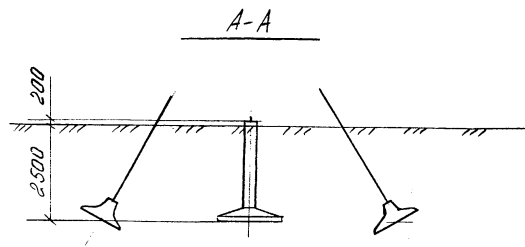

### Состав фундаментов

Тип опоры	Вариант установки	Наименование элемента	Марка	Размер, м	Масса, т	Кол., шт
УБМ-17	I	подложник	ФЗ-О	1,8х1,8х2,7	2,9	3
		анкерная плита	ПА 2-2	3,0х1,5х0,6	2,2	12
	II	подложник	ФЗ-О	1,8х1,8х2,7	2,9	3
		анкерная плита	ПА 2-1	2,0х1,5х0,6	1,6	12
УБМ-22	I	подложник	ФЧ-О	2,1х2,1х2,7	3,4	3
		анкерная плита	ПА 2-2	3,0х1,5х0,6	2,2	12
	II	подложник	ФЧ-О	2,1х2,1х2,7	3,4	3
		анкерная плита	ПА 2-1	2,0х1,5х0,6	1,6	12

Размеры А и В задаются проектом ВЛ.

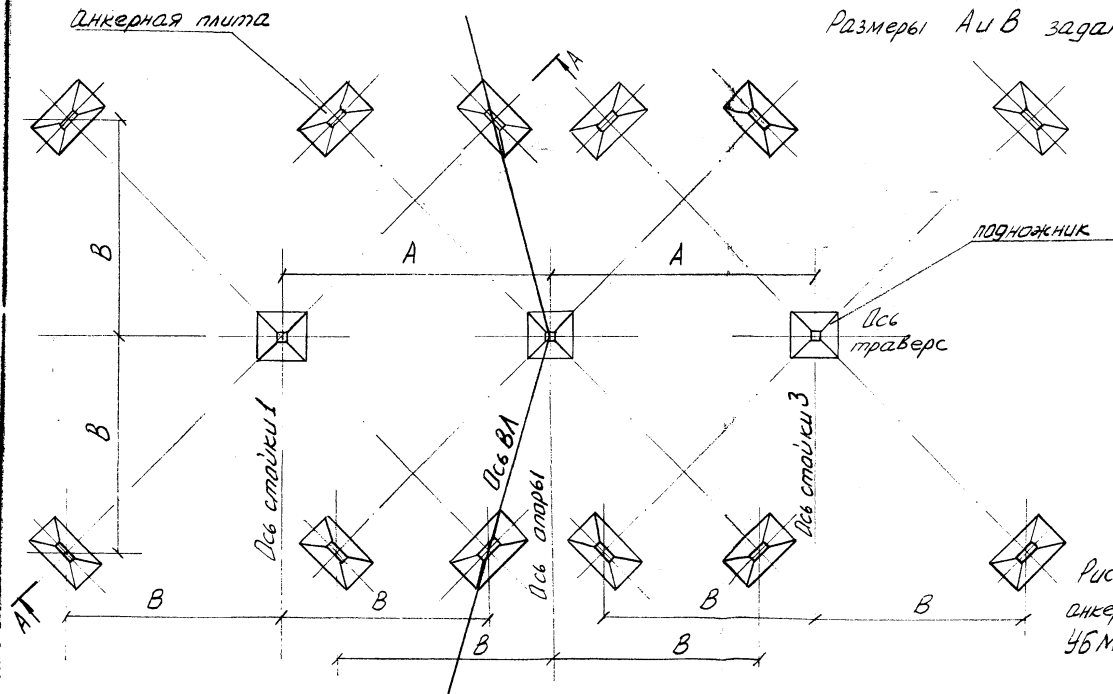


Рис. 0-6. Схема фундаментов под анкерно-угловые опоры УБМ-17 и УБМ-22.

Технологическая карта	ВЛ 500 кВ
Засыпка котлованов с фундаментами промежуточных свободностоящих опор Р1, Р2, Р1+5, Р2+5, Р1+10, Р2+10	К-1-37-12

## 1. ОБЛАСТЬ ПРИМЕНЕНИЯ

1.1. Технологическая карта составлена на обратную засыпку котлованов с установленными фундаментами под металлические промежуточные свободностоящие опоры Р1, Р2, Р1+5, Р2+5, Р1+10, Р2+10.

1.2. В состав работ, рассматриваемых картой, входят:

1.2.1. Послойная засыпка котлована грунтом.

1.2.2. Разравнивание грунта.

1.2.3. Уплотнение грунта.

## 2. ОРГАНИЗАЦИЯ И ТЕХНОЛОГИЯ СТРОИТЕЛЬНОГО ПРОЦЕССА

2.1. Перед обратной засыпкой котлованов должны быть выполнены следующие работы:

2.1.1. Закончена установка фундаментов и проверено их проектное положение согласно технологической карте К-1-37-11.

2.1.2. Из котлована удалены вспомогательные материалы и посторонние предметы.

2.2. Картой предусматривается производство работ по обратной засыпке бульдозером ~~ДЗ-100А~~ с послойным разравниванием грунта.

Разравнивание грунта в котлованах осуществляется вручную.

Уплотнение грунта вблизи фундаментов осуществляется ручными

ВЛ-Т(К-1-37)

Стр.

112

а в остальных местах подвесными к экскаватору или крану трамбовками.

Для уплотнения песчаных грунтов рекомендуется использование машин и механизмов вибрационного действия, а для связных глинистых грунтов — трамбовок ударного действия.

2.3. Схема производства работ показана на рис. I2-I.

2.4. Технологическая последовательность работ по засыпке котлована:

2.4.1. Бульдозером сдвинуть грунт из отвала в котлован.

2.4.2. Вручную с перекидкой разровнять грунт слоями до 0,3 м.

2.4.3. Выполняя вблизи подножника послойное уплотнение грунта ручными электротрамбовками, произвести обратную засыпку на высоту "h" от верха плиты подножника.

2.4.4. Дальнейшую засыпку вести слоями до " $h_2$ " с уплотнением подвесными тяжёлыми трамбовками. В непосредственной близости от стойки подножника на расстоянии "b" трамбовать вручную.

2.4.5. Произвести планировку поверхности бульдозером. В процессе работы бульдозер не должен подходить к стойке подножника ближе, чем на 10,4 м.

2.5. Величины " $h_1$ ", " $h_2$ " и "b" подбираются в зависимости от массы применяемой трамбовки.

Для трамбующих машин следует пользоваться <sup>паспортными</sup> данными. При использовании подвесных трамбовок рекомендуются табличные значения этих величин.

Данные по свободнопадающим трамбовкам носят справочный характер и рассчитаны на применение экскаватора со стрелой.

Наименование оборудования	Минимальные расстояния от уплотняющего оборудования до фундамента, м		Толщина отсыпного слоя грунта, м	
	по горизонтали $b$	по вертикали $h_1$	в песчаных грунтах	в глинистых грунтах

Трамбовка (свободно падающая  
подвесная к экскаватору) ди-  
аметром 1,2 м массой 2,5 т

высота сбрасывания 6 м                      0,6                      1,6                      1,4                      1,2

Вибротрамбовка ПВТ-3 (под-

весная к крану) массой 2,6 т                      0,2                      1,2                      0,8                      0,6

2.6. Число проходов (ударов) при работе свободно падающей трамбовкой - 4, электротрамбовками - 1. Время уплотнения одного следа при уплотнении грунта вибротрамбовкой ПВТ-3 - 15 с.

2.7. Труднодоступные места следует засыпать песком с последующим его замачиванием, за исключением оснований, сложенных просадочными грунтами.

2.8. В процессе производства работ следует контролировать:

2.8.1. Толщину отсыпного слоя грунта путем погружения металического шупа.

2.8.2. Толщину уплотненного слоя грунта, которая примерно на 20 % должна быть меньше толщины отсыпного слоя.

2.8.3. Проектное положение штырей подножников.

2.9. В зимнее время обратную засыпку следует вести с такой интенсивностью, чтобы укладываемый грунт не замерзал до окончания его уплотнения.

Грунт, предназначенный для обратной засыпки, не должен содержать мерзлых комьев более 15 % общего объема засыпки.

Шифр изд. Подпись и дата. Шифр изд. № 24391

ВЛ-Т(К-1-37)

Стр.

114

2.10. При производстве работ по засыпке котлованов следует руководствоваться указаниями по технике безопасности, изложенными в п. 12, 13.3, 13.4 Общей части настоящего сборника.

Особое внимание следует обратить на следующее:

2.10.1 При любой остановке бульдозера отвал должен быть опущен на землю.

2.10.2 При совместной работе нескольких механизмов возле одного котлована их действия должны быть согласованы. Машинист бульдозера, находящегося в радиусе действия стрелы крана, может приступать к работе после того, как подвесная трамбовка будет опущена на землю.

2.10.3. При групповой работе трамбровок расстояние между ними должно быть не менее 2 м.

2.10.4 Запрещается работать с электротрамбовками, не прошедшими проверку на отсутствие замыкания на корпусе и на исправное состояние изоляции. Во время грозы и дождя электротрамбовки должны быть отключены, а питающие их кабели убраны.

2.11. Работы по обратной засыпке производит звено в составе

Профессия	Разряд	Кол., чел.
Электролинейщик	2	3
Машинист крана	6	1
Машинист бульдозера	6	1
Машинист электротрамбовки	5	1

## 2.12. Калькуляция трудовых затрат

Обоснование	Наименование работ	Ед. изм.	Норма времени на едизм. изме- рения				Тип обору				Тип обору				
			PI, P2		PI+5, P2+5		PI+10, P2+10		PI+5, P2+5		PI+10, P2+10				
			Объем работ	Затраты труда чел.-ч эл. лин. маш.	Объем работ	Затраты труда чел.-ч эл. лин. маш.	Объем работ	Затраты труда чел.-ч эл. лин. маш.	Объем работ	Затраты труда чел.-ч эл. лин. маш.	Объем работ	Затраты труда чел.-ч эл. лин. маш.			
А. Вариант установки фундаментов I (грунты I группы)															
ЕНИР 2 Выпуск I § 2-1-21 т.2п.9а,г к=1,2 по общей части ЕНИР 23 (0,35+0,18)I,2	Засыпка котлованов бульдозером и перемещением на 10 м	100м <sup>3</sup>	-	0,64	4,6	-	2,94	4,9	-	3,13	5,2	-	3,32	-	
§ 2-1-20 т.2п.3 к=1,2 0,24хI,2	Разравнивание грунта бульдозером (30 % от общего объема)	200м <sup>3</sup>	-	0,29	1,38	-	0,4	1,47	-	0,42	1,56	-	0,45	-	
§ 2-1-43 т.1п.1а	Разравнивание грунта в котлованах вручную (70% от общего объема)	1м <sup>3</sup>	0,07	-	322,0	22,54	-	343,0	24,0	-	364,0	25,48	-	-	
Расчетные данные ПНИИОМТ	Уплотнение грунта электротрамбов- ками (15% от общего объема)	100м <sup>3</sup>	4,1	-	0,69	2,82	-	0,73	2,99	-	0,78	3,19	-	-	
§ 2-1-23	Уплотнение грунта навесной вибро- трамбовкой (85% от общего объема)	100м <sup>3</sup>	-	0,86	3,91	-	3,36	4,17	-	3,57	4,42	-	3,8	-	
ИТОГО			25,36				6,7	26,99				7,12	28,67		7,57

Итого  
94391



Обоснование	Наименование работ	Ед. изм.	Норма времени на един. измере- ния,		Р1, Р2		Тип опоры		Р1+5, Р2+5		Р1+10, Р2+10		
			чел.-ч		Объем работ	Затраты труда чел.-ч	Объем работ	Затраты труда чел.-ч	Объем работ	Затраты труда чел.-ч			
			эл. лин.	маш.							эл. лин.	маш.	эл. лин.
Б. Вариант установки фундаментов II (грунты) II группы)													
ЕНИР 2 Выпуск I § 2-1-21 т. 2п. 9а, г к=1,2 по общей части ЕНИР 23 (0,35+0,18)1,2	Засыпка котлованов бульдозером с перемещением на 10 м	100м <sup>3</sup>	-	0,64	1,6	-	1,02	1,6	-	1,02	1,6	-	1,02
§ 2-1-20 т. 2п. 3 к=1,2 0,24х1,2	Разравнивание грунта бульдозером (30% от общего объема)	100м <sup>3</sup>	-	0,29	0,48	-	0,13	0,48	-	0,13	0,48	-	0,13
§ 2-1-43 т. 1п. 1а	Разравнивание грунта в котлованах вручную (70% от общего объема)	1м <sup>3</sup>	0,07	-	112,0	7,84	-	112,0	7,84	-	112,0	7,84	-
Расчетные данные ЦНИИОМТ	Уплотнение грунта электротрам- бовками (15% от общего объема)	100м <sup>3</sup>	4,1	-	0,24	0,98	-	0,24	0,98	-	0,24	0,98	-
§ 2-1-23 применительно	Уплотнение грунта навесной вибро- трамбовкой (85% от общего объема)	100м <sup>3</sup>	-	0,16	1,36	-	1,16	1,36	-	1,16	1,36	-	1,16
Итого					8,82	2,31	8,82	2,31	8,82	2,31			

### 3. ТЕХНИКО-ЭКОНОМИЧЕСКИЕ ПОКАЗАТЕЛИ НА ОБРАТНУЮ ОБРАТНЮ ЗАСЫПКУ КОТЛОВАНОВ ПОД ОДНУ

## ОПОРУ

Показатели	Тип опоры					
	PI, P2		PI+5, P2+5		PI+10, P2+10	
	Вариант установки фундаментов					
	I	II	I	II	I	II
Трудоемкость, чел. -дн.	3,9	1,4	4,2	1,4	4,4	1,4
Время работы механизмов, маш. -см.	0,8	0,28	0,85	0,28	0,9	0,28
Численность звена, чел.	10	10	10	10	10	10
Продолжительность, смен	0,4	0,15	0,45	0,15	0,45	0,15
Производительность за смену, опор	2,5	6,7	2,2	6,7	2,2	6,7

## 4. МАТЕРИАЛЬНО-ТЕХНИЧЕСКИЕ РЕСУРСЫ

4.1. Потребность в основных машинах, оборудовании, приспособлениях, инструменте и инвентаре (на одно звено)

Наименование	Тип	Марка ГОСТ	Кол. шт.	Примечание
Кран	автомобильный	KC-456IA	I	стр. = 10м
Бульдозер	гусеничный	таебный масса	I	
Электростанция	передвижная	ЖЭС-30	I	
Электротрамбовка	переставляемая краном	ИЗ-4504	I	масса 160кг плиты 500мм
Вибротрамбовка	подвесная к крану	ПВТ-3	I	масса 2600кг размер плиты 800x800мм
Лестница деревянная		ИЗ 2010	2	H=4м

168.00.00.000 СБ

ВЛ-Т(К-I-37)

Стр.

118

## 4.2. Потребность в эксплуатационных материалах

Наименование	Норма на один час работы, кг	Количество, кг при типе опоры					
		PI, P2		PI+5, P2+5		PI+10, P2+10	
		Вариант установки					
		I	II	I	II	I	II
Дизельное топливо							
кран	6,4	21,5	7,5	23,0	7,5	24,3	7,5
бульдозер	7,0	23,4	8,1	25,0	8,1	27,0	8,1
электростанция	5,1	14,4	5,0	15,3	5,0	16,3	5,0
Дизельная смазка							
кран	0,3	1,0	0,4	1,1	0,4	1,2	0,4
электростанция	0,24	0,7	0,3	0,8	0,3	0,9	0,3
бульдозер	0,35	1,2	0,4	1,3	0,4	1,4	0,4

Изм. № 1068  
24391

Подпись и дата

Взам. инв. №

ВМ-Т(К-1-37)

Лист

119

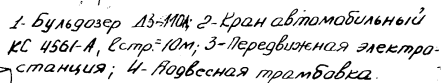


Рис. 12-1 Схема обратной заделки котла-  
нов под фундамент промежуточных опор  
Р1, Р2, Р1+5, Р2+5 Р1+2, Р2+2