

ГОСКОМИТЕТ
ПО ГРАЖДАНСКОМУ
СТРОИТЕЛЬСТВУ
И АРХИТЕКТУРЕ
ПРИ ГОССТРОЕ СССР



СЕРИЯ 85 ЖИЛЫЕ ДОМА И БЛОК-СЕКЦИИ СО СТЕНАМИ ИЗ КИРПИЧА

ТИПОВЫЕ ПРОЕКТЫ

85-012/1.2
85-013/1.2
85-016/1.2
85-017/1.2
85-023/1.2
85-049/1.2

ПРИЛАГАЕМЫЕ ДОКУМЕНТЫ — ОМ П. 2-1
ОБЩИЕ МАТЕРИАЛЫ ДЛЯ 9-ЭТАЖНЫХ БЛОК-СЕКЦИЙ СЕРИИ 85

ТИПЫ БЛОК-СЕКЦИЙ

НАИМЕНОВАНИЕ БЛОК-СЕКЦИЙ	ФАСАД 1		ФАСАД 2	
	ПЛАНИРОВОЧНОЕ РЕШЕНИЕ 1 ЭТАЖА		ПЛАНИРОВОЧНОЕ РЕШЕНИЕ 1 ЭТАЖА	
	ОСНОВНОЕ	СО СКВОЗНЫМ ПРОХОДОМ	ОСНОВНОЕ	СО СКВОЗНЫМ ПРОХОДОМ
85-012/1.2				
85-013/1.2				
85-016/1.2		—		—
85-017/1.2			—	—
85-023/1.2		—		—
85-049/1.2		—		—

				ПРИВЯЗАН	
Инв. №					

17351-09

ТИПОВЫЕ ПРОЕКТЫ 9-ЭТАЖНЫХ БЛОК-СЕКЦИЙ СЕРИИ 85

РАЗРАБОТАНЫ ЦНИИЭП жилища /127434, Москва, Дмитровское ш. 9, корпус 5/
 УТВЕРЖДЕНЫ ГОСГРАЖДАНСТРОЕМ ПРИ ГОССТРОЕ СССР /ПРИКАЗ №280 ОТ 31.12.69г /
 ВВЕДЕНЫ В ДЕЙСТВИЕ ЦНИИЭП жилища /ПРИКАЗ № 469 ОТ 30.12.80г /
 ПРИКАЗ № 307 ОТ 28.08.81г /
 ПРИКАЗ № 297 ОТ 26.10.81г /

БЛОК-СЕКЦИЯ 9-ЭТ. 36-КВ. 85-012/1.2 2Б-2Б-3Б-3Б
 БЛОК-СЕКЦИЯ 9-ЭТ. 36-КВ. 85-013/1.2 1Б-2Б-3Б-4Б
 БЛОК-СЕКЦИЯ 9-ЭТ. 36 КВ. 85-016/1.2 2Б-2Б-3Б-3Б УГЛОВАЯ ЛЕВАЯ
 БЛОК-СЕКЦИЯ 9-ЭТ. 54 КВ. 85-017/1.2 1Б-2Б-2Б-2Б-3Б-3Б
 БЛОК-СЕКЦИЯ 9-ЭТ. 36 КВ. 85-023/1.2 2Б-2Б-3Б-3Б УГЛОВАЯ ПРАВАЯ
 БЛОК-СЕКЦИЯ 9-ЭТ. 32 КВ. 85-049/1.2 2Б-2Б-3Б-3Б С ПРОЕЗДОМ

АВТОРСКИЙ КОЛЛЕКТИВ:

АРХИТЕКТОРЫ — Т. СОЛОВЬЕВА, А. МАСЕЕВА, Ю. ЭПЕЛЬБАУМ
 КОНСТРУКТОРЫ — В. АЛЕШИНА, А. САМОЙЛОВ, Ю. СИЗОВ, Е. ЦУКЕРМАН
 ПРИ УЧАСТИИ — Т. ЗУЕВОЙ, Н. МИЛОСЕРДОВОЙ, О. СВИТОВОЙ, Т. СТРИЖАЧЕНКО, В. ЧЕБАКОВОЙ
 САНТЕХНИКИ — В. ЗОЛотова, А. ИВАНОВА
 ЭЛЕКТРИКИ — Б. СТАРИК, М. ШИШЕНКО
 СМЕТЧИКИ — Т. ЛИТВИНОВА

КОМПЛЕКСНАЯ КОРРЕКТИРОВКА ПРОЕКТОВ 9-ЭТ. БЛОК-СЕКЦИЙ СЕРИИ 85 ВЫПОЛНЕ-
 НА ПО ЗАДАНИЯМ, УТВЕРЖДЕННЫМ ГОСГРАЖДАНСТРОЕМ 15.08.75 Г В ЦЕЛЯХ СНИЖЕНИЯ
 СТОИМОСТИ, ТРУДОЗАТРАТ И РАСХОДА МАТЕРИАЛОВ (ПРИСВОЕН ИНДЕКС /1) И 22.04.80Г.
 С ЦЕЛЮ ПОВЫШЕНИЯ ТЕПЛОВОЙ ЭФФЕКТИВНОСТИ ЗДАНИЙ (ПРИСВОЕН ИНДЕКС /1.2).

Область применения — II климатический район (кроме ПА) с возможностью
 применения в III климатическом районе, с обычными геологическими условиями
 с расчетной температурой наружного воздуха -25°, -30°, -35° и -40°C, норматив-
 ной снеговой нагрузкой 150 кгс/м² и нормативным скоростным напором ветра
 45 кгс/м².

Проекты блок-секций предусматривают возможность компоновки домов при
 помощи неизменяемых частей (основных планировочных решений, со сквозным про-
 ходом, с проездом, с электрощитовой и колясочной) и элементов блокировки (ря-
 довых, поворотных, угловых, с деформационными швами и торцевых), ко всем
 проектам разработаны варианты архитектурных деталей лоджий и балконов-
 разбег 9.9-8. Кроме того, в составе серии разработан проект 9-этажной
 блок-секции для малоосемянных 85-045/1.

Привязка настоящего типового проекта выполнена в соот-
 ветствии с действующими нормами и правилами /в том
 числе по взрыво-пожарной безопасности/

Гл. инженер проекта / /
 19 г

Настоящий проект выполнен в соответствии с дейст-
 вующими нормами и правилами /в том числе по взрыво-
 пожарной безопасности/

Гл. архитектор проекта *О. Свитова* / А. МАСЕЕВА /
 Гл. инженер проекта *Е. Цукерман* / Е. ЦУКЕРМАН /
 1980 г

Привязан			
ИНВ. №		85-ОМП.2-1	
9-ЭТАЖНЫЕ БЛОК-СЕКЦИИ СЕРИИ 85			
Гл. инж. ОПР. АНХОВИЧНАЯ	Рук. маст. ЭПЕЛЬБАУМ	Гл. инж. М. САМОЙЛОВ	Гл. инж. МАСЕЕВА
ГИП ЦУКЕРМАН	Рук. гр. АЛЕШИНА	Архитектор СВИТОВА	Проверка МАСЕЕВА
Разработка ЦУКЕРМАН	Общие данные		ЦНИИЭП жилища г. Москва
		Стадия	Лист
		Р	1
		Листов 38	

ЛИСТ	НА ИМЕНОВАНИЕ	ПРИМЕЧАНИЕ	ЛИСТ	НА ИМЕНОВАНИЕ	ПРИМЕЧАНИЕ
	ОБЛОЖКА		25	ФАСАД ПО ОСИ А. ФАСАД 1 (ОКОНЧАНИЕ)	
1	ОБЩИЕ ДАННЫЕ		26	ФАСАД ПО ОСИ А. ФАСАД 2 (НАЧАЛО)	
2и	ВЕДОМОСТЬ ЧЕРТЕЖЕЙ		27	ФАСАД ПО ОСИ А. ФАСАД 2 (ОКОНЧАНИЕ)	
3	НОМЕНКЛАТУРА БЛОК-СЕКЦИЙ		28	ФАСАД ПО ОСИ И. ФАСАД 1	
4и	ПОЛНЫЙ КОМПЛЕКТ. ОСНОВНЫЕ КОМПЛЕКТЫ. ПРИЛАГАЕМЫЕ ДОКУМЕНТЫ		29	ФАСАД ПО ОСИ Д. ФАСАД 1	
5	ПОЛНЫЙ КОМПЛЕКТ. ССЫЛОЧНЫЕ ДОКУМЕНТЫ		30	ФАСАД ПО ОСИ Д. ФАСАД 2	
6и	СХЕМЫ БЛОКИРОВОК		31	ФРАГМЕНТ ФАСАДА 85-012/1.2, 85-016/1.2, 85-049/1.2	
7	ТАБЛИЦА ПЛОЩАДЕЙ И ОБЪЕМОВ (НАЧАЛО)		32	ФРАГМЕНТ ФАСАДА 85-012/1.2, 85-016/1.2, 85-049/1.2	
8	ТАБЛИЦА ПЛОЩАДЕЙ И ОБЪЕМОВ (ОКОНЧАНИЕ)		33	ФРАГМЕНТ ФАСАДА 85-012/1.2, 85-049/1.2	
9	ВАРИАНТЫ ПРОЕКТНЫХ РЕШЕНИЙ		34	ФРАГМЕНТ ФАСАДА 85-017/1.2	
10	85-012/1.2 и 85-049/1.2. Секция 2Б-2Б-3Б-3Б. Типовой этаж		35	ФРАГМЕНТ ФАСАДА 85-017/1.2	
11	85-012/1.2, 85-013/1.2. Фрагменты секции 1 этажа. РАЗРЕЗ		36	ЛОДЖИИ. ВАРИАНТЫ ОГРАЖДЕНИЙ	
12	85-012/1.2. Секция 2Б-2Б-3Б-4Б. ВАРИАНТ С ПОВОРОТНОЙ ВСТАВКОЙ		37	ФРАГМЕНТ ФАСАДА 85-049/1.2	
13	85-013/1.2. Секция 1Б-2Б-3Б-4Б. Типовой этаж		38	ФРАГМЕНТ ФАСАДА 85-049/1.2	
14	ЭЛЕМЕНТЫ БЛОКИРОВКИ				
15	85-016/1.2. Секция 2Б-2Б-3Б-3Б. Типовой этаж				
16	85-016/1.2., 85-023/1.2. Фрагменты секции 1 этажа				
17	85-017/1.2. Секция 1Б-2Б-2Б-2Б-3Б-3Б. Типовой этаж				
18	85-017/1.2. Фрагменты секции 1 этажа. РАЗРЕЗ				
19	85-023/1.2. Секция 2Б-2Б-3Б-3Б. Типовой этаж				
20	ЭЛЕМЕНТЫ БЛОКИРОВКИ				
21	85-049/1.2	План 1 этажа			
22	85-049/1.2	План 2 этажа			
23	ФАСАД ПО ОСИ А. ФАСАД 1 (НАЧАЛО)				
24	ФАСАД ПО ОСИ А. ФАСАД 1 (ПРОДОЛЖЕНИЕ)				

ПРИВЯЗАН

ВНЕСЕНЫ ИЗМЕНЕНИЯ 30.12.83г. Г.А.ИИЖ.ПР. *С.А.ИИЖ.ПР.* Е.ЦУКЕРМАН

ИНВ. №	ЦНИИЭП ЖИЛИЩА г. МОСКВА	ГАП ГИП ПРОВЕРИЛ АЛЕШИНА	МАСЕЕВА ЦУКЕРМАН Е.ЦУКЕРМАН	ВЕДОМОСТЬ ЧЕРТЕЖЕЙ	85-ОМ П.2-1	ЛИСТ 2и
--------	----------------------------	-----------------------------------	-----------------------------------	--------------------	-------------	------------

17351-09 3

№ № БЛОК- СЕКЦИЙ	СХЕМА ПЛАНА	ПЛАНИРОВОЧНОЕ РЕШЕНИЕ 1 ЭТАЖА	КОЛИЧЕСТВО КВАРТИР						№ № БЛОК- СЕКЦИЙ	СХЕМА ПЛАНА	ПЛАНИРОВОЧНОЕ РЕШЕНИЕ 1 ЭТАЖА	КОЛИЧЕСТВО КВАРТИР					
			ВСЕГО	1Б	2Б	3Б	4Б	5Б				ВСЕГО	1Б	2Б	3Б	4Б	5Б
85-012/1.2 РЯДОВАЯ		Т-ОСНОВНОЕ II-СО СКВОЗНЫМ ПРОХОДОМ ДЛЯ ФАСАДОВ 1,2	36 (36)	— (1)	18 (17)	18 (18)	— (1)	— (1)	85-017/1.2 РЯДОВАЯ МЕРИДИОНАЛЬНАЯ		Т-ОСНОВНОЕ II-СО СКВОЗНЫМ ПРОХОДОМ III-С КОЛЫАСОЧНОЙ ДЛЯ ФАСАДА 1	54 (54)	10 (11)	26 (25)	18 (18)	— (1)	— (1)
85-013/1.2 РЯДОВАЯ		Т-ОСНОВНОЕ II-СО СКВОЗНЫМ ПРОХОДОМ ДЛЯ ФАСАДОВ 1,2	36 (36)	9 (10)	9 (8)	9 (9)	9 (9)	— (1)	85-023/1.2 УГЛОВАЯ		Т-ОСНОВНОЕ ДЛЯ ФАСАДОВ 1,2	36	—	19	17	—	—
85-016/1.2 УГЛОВАЯ		Т-ОСНОВНОЕ ДЛЯ ФАСАДОВ 1,2	36	—	19	17	—	—	85-049/1.2 СО СКВОЗНЫМ ПРОХОДОМ		Т-ОСНОВНОЕ ДЛЯ ФАСАДОВ 1,2	32	—	14	18	—	—

1. НА СХЕМАХ УСЛОВНО ДАНЫ ПЛАНЫ ТИПОВЫХ ЭТАЖЕЙ БЛОК-СЕКЦИЙ ДЛЯ ФАСАДОВ 1.
2. КОЛИЧЕСТВО КВАРТИР В КРУГЛЫХ СКОБКАХ ДАНО ДЛЯ II И III ПЛАНИРОВОЧНЫХ РЕШЕНИЙ 1 ЭТАЖА БЛОК-СЕКЦИЙ, В КВАДРАТНЫХ — ДЛЯ 85-012/1.2 ПРИ БЛОКИРОВКЕ ЕЁ С 85-049/1.2.

3. ПРИМЕРЫ БЛОКИРОВОК И ТАБЛИЦА ПОДБОРА ЭЛЕМЕНТОВ БЛОКИРОВОК ДЛЯ КОМПОНОВКИ ДОМОВ ПРИВЕДЕНЫ НА ЛИСТЕ 6.

ПРИВЯЗАН

ЦНИИЭП ЖИЛИЩА
Г. МОСКВА

ГАП
ГИП
ПРОВЕРИЛ

МАСЕЕВА
ЦЫКЕРМАН
МАСЕЕВА

НОМЕНКЛАТУРА
БЛОК-СЕКЦИЙ

85-ОМП.2-1



ЛИСТ
3

17351-09 4

Наименование документации				Полный комплект				012/12	013/12	016/12	017/12	023/12	049/12	
Основные комплекты	Архитектурно-строительные решения	АС	Архитектурно-строительные решения ниже отм. 0.000. Ленточные фундаменты. Архитектурно-строительные решения ниже отм. 0.000. Свайные фундаменты. Архитектурно-строительные решения выше отм. 0.000. Фасад 1. Архитектурно-строительные решения выше отм. 0.000. Фасад 2.	АС.01-1 АС.01-2 АС.1-1 АС.1-2	•	•	•	•	•	•	•	•	•	
	Отопление и вентиляция	ОВ	Отопление и вентиляция ниже и выше отм. 0.000 на расчетн. темпер. -25°C по -40°C. Фасад 1. Отопление и вентиляция ниже и выше отм. 0.000 на расчетн. темпер. -25°C по -40°C. Фасад 2.	ОВ.1-1 ОВ.1-2	•	•	•	•	•	•	•	•	•	
	Внутренние водопровод, канализация, газопровод	ВКГ	Внутренние водопровод, канализация, газопровод ниже и выше отм. 0.000	ВКГ.1-1	•	•	•	•	•	•	•	•	•	
	Электрооборудование	Э	Электрооборудование ниже и выше отм. 0.000. Без электропит.	Э.1-1	•	•	•	•	•	•	•	•	•	
	Устройства связи	УС	Устройства связи ниже и выше отм. 0.000	УС.1-1	•	•	•	•	•	•	•	•	•	
Прилагаемые документы	Общие материалы для проектирования	ОМП	Общие материалы для 9 эт. блок-секций серии 85	ОМП.2-1	•	•	•	•	•	•	•	•	•	
	Материалы для проектирования	МП	Материалы для компоновки домов из блок-секций Расчетные таблицы системы отопления на расчетн. темпер. -25°C по -40°C. Фасад 1. Расчетные таблицы системы отопления на расчетн. темпер. -25°C по -40°C. Фасад 2.	МП.1-1 МП.2-1.1÷1.6 МП.2-1.2÷2.6 см. паспорт	•	•	•	•	•	•	•	•	•	
	Узлы	УАС	Элементы блокировки ниже отметки 0.000 для 9 эт. блок-секций. Ленточные фундаменты. Элементы блокировки выше отметки 0.000 для 9 эт. блок-секций Узлы архитектурно-строительных решений для 9 эт. блок-секций Элементы блокировки ниже отметки 0.000 для 9 эт. блок-секций. Свайные фундаменты.	УАС.2-1 УАС.2-2 УАС.2-3 УАС.2-4	•	•	•	•	•	•	•	•	•	
	Узлы и детали	Ч.9	Санитарно-технические узлы и детали для зданий с чердаками Архитектурные детали лоджий и балконов	9.3-5 9.9-8	•	•	•	•	•	•	•	•	•	
	Сметы	СМ	Сметы на элементы блокировки Смета свайные фундаменты. Планировочное решение 1. Смета свайные фундаменты. Планировочное решение 2. Смета на элементы блокировки. Свайные фундаменты. Альбом 1, 2 Сметные цены 10.5-1; 10.9-3; 10.9-18; см.0-1; 10.9-2/84; 10.9-15/84; 10.9-16/84; 10.9-18/84. см.0-1/84 Сметные цены из серии 86 10.9-11; 10.9-13; 10.9-14; 10.9-2/84 Сметные цены из серии 81 10.10-4; 10.10-7. РСЦ1-84; 2-84; 4-84; 14-84; 15-84; 16-84	СМ.1.84 УАС.2-СМ.1 СМ.1-1 СМ.2-1 УАС.2-СМ.1-1	СМ.1.85 кн.156,91 кн.156,10 кн.267 кн.3,8 кн.4,57 кн.5,9,11	•	•	•	•	•	•	•		
	Изделия заводского изготовления	Ч.10	Железобетонные изделия Легкобетонные изделия и перегородки Деревянные изделия Металлические изделия Плиты перекрытий ж/б ребристые, сантехнические из серии 86 Плиты лоджий ж/б ребристые из серии 86 Панели перекрытий ж/б многоспустотные Мусоропровод МПЗ из серии 83 Керамзитобетонные панели покрытий из серии 81 Разные изделия 10.9-1; 10.9-4; 10.9-5; 10.9-10 Арматурные изделия для свайных фундаментов 9 эт. блок-секций	10.1-1 10.2-1 10.3-1 10.4-1 10.1-2.4 10.1-3.3 10.1-2.2 10.8-2 10.9-7 10.9-11	•	•	•	•	•	•	•	•		
	Катастрофные акты		Паспорт		•	•	•	•	•	•	•	•	•	
	Дополнительные черт.	Ч.13	Указания по возведению каменных конструкций в зимних условиях (14-85-3/4)	13-2	•	•	•	•	•	•	•	•	•	
Привязан				Сметы УАС.2-СМ.1 состоят из 11 книг, включающих элементы блокировок: ЭБ-1, ЭБ-2 - книга 1; ЭБ-3, ЭБ-4 - книга 2; ЭБ-5, ЭБ-6 - книга 3; ЭБ-7, ЭБ-8 - книга 4; ЭБ-9, ЭБ-11 - книга 5; ЭБ-12, ЭБ-13 - книга 6; ЭБ-14, ЭБ-17 - книга 7; ЭБ-15, ЭБ-16, ЭБ-25, ЭБ-26 - книга 8; ЭБ-21, ЭБ-22 - книга 9; ЭБ-23, ЭБ-24 - книга 10; ЭБ-31, ЭБ-32 - книга 11. Внесены изменения 5.04.83г. Г.Линж. пр. [подпись] Л.С.Дукерман/Л.С.Дукерман										
Инв. №				ЦНИИЭП жилища г. Москва		Г.П. Дукерман Проверил: А.Е.Шина		Полный комплект. Основные комплекты. Прилагаемые документы				85-ОМП.2-1		Лист 40

СЕРИЯ ГОСТ	NN	НАИМЕНОВАНИЕ	СЕРИЯ ГОСТ	NN	НАИМЕНОВАНИЕ
ТИПОВЫЕ КОНСТРУКЦИИ И ИЗДЕЛИЯ					
1. 112-5	1,2,3,4	Плиты железобетонные для ленточных фундаментов	1. 141-8		Панели перекрытий с круглыми пустотами для сан.-тех. узлов
1. 135-1	1,2	Двери деревянные входные и служебные для жилых и общественных зданий	1		Предварительно напряженные панели длиной 628 и 508 см, армированные стержнями из стали класса А-IV. Панели длиной 298 см, армированные сетками из стали класса А-III
1. 136-10	—	Двери деревянные внутренние для жилых и общественных зданий	1. 151-1		Лестничные марши
1. 136-1	1	Плиты подоконные железобетонные	1		Марши для высоты этажа 2.8 м, плитной конструкции
1. 136-2	—	Подоконные деревянные доски	1. 152-3		Лестничные площадки ребристые к маршам плитной конструкции
1. 137-1		Плиты лоджий для жилых зданий со стенами из кирпича	1		Площадки длиной 220 см к маршам шириной 105 см
1. 138-10	1	Предварительно напряженные плиты длиной 628 и 298 см	1. 155-1	1	Ступени бетонные и железобетонные
	1	Перемычки железобетонные для зданий с кирпичными стенами	1. 172-4	—	Встроенные и антресольные шкафы каркасной конструкции
	1	Перемычки брусковые	1. 188-5		Железобетонные кабины сантех. узлов жилых домов до 9 эт.
	2	Перемычки плитные	5		Строительные чертежи разобщенных и совмещенных кабин типа „Коупак“ из тяжелого цементного бетона и керамзитобетона
1. 141-1	3	Перемычки балочные	1. 189-6		Блоки железобетонных шахт лифтов для жилых зданий до 9 эт.
	7	Панели перекрытий железобетонные многопустотные	1		Элементы железобетонных шахт с противовесом сзади кабины
	9	Панели с круглыми пустотами длиной 418 см, армированные сетками из стали класса А-III	ИИ 03-03	71-64	Металлические изделия
	10	Панели с круглыми пустотами длиной 358 см, армированные сетками из стали класса А-III	8242-75		Изделия деревянные строганные
	12	Панели с круглыми пустотами длиной 298 см, армированные сетками из стали класса А-III	11214-78		Окна и балконные двери с одинарным и двойным остеклением
	17	Панели с круглыми пустотами длиной 268 см, армированные сетками из стали класса А-III	19579-78		Блоки бетонные для стен подвалов
	58	Панели с круглыми пустотами длиной 238 см, армированные сетками из стали класса В-I	16289-80		Окна и балконные двери с тройным остеклением
		Предварительно напряженные панели с круглыми пустотами длиной 6280, 5980, 5680, 5380, 5080 и 4780 мм, армированные стержнями из стали класса А-У	ТИПОВЫЕ УЗЛЫ И ДЕТАЛИ ЗДАНИЙ		
Привязан			2. 110-1	1	Ленточные фундаменты и стены подвалов кирпичных зданий
			2. 130-1	1	Кирпичные стены сплошной кладки
			2. 130-1	9	Балконы, лоджии, эркеры кирпичных зданий
			2. 130-1	8	Перегородки
			2. 140-1	1	Перекрытия кирпичных и крупноблочных зданий
			2. 140-1	6	Полы
ЦНИИЭП жилища			Полный комплект.		
г. Москва			Ссылочные документы		
ИНВ. №			85-ОМП.2-1		
			Лист		
			5		

ДЛЯ ДАННОГО ВАРИАНТА ДОМА.
НА ЛИСТАХ 23÷30 ПРИВЕДЕНЫ
ФАСАДЫ ТИП 1 и 2.

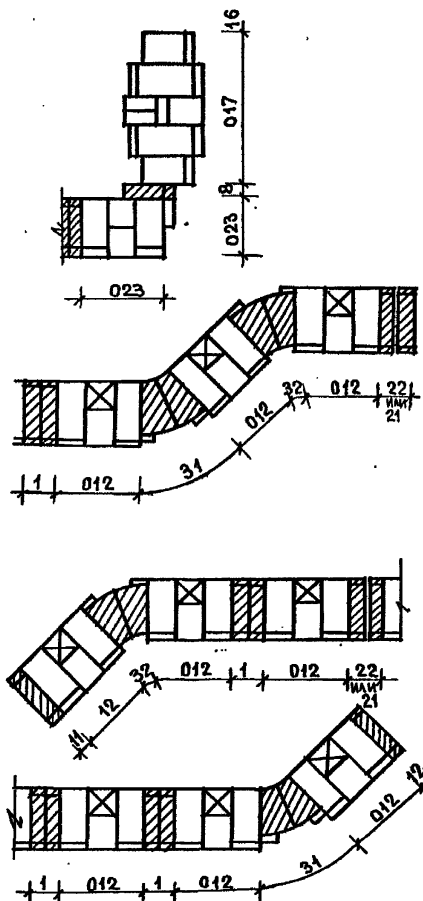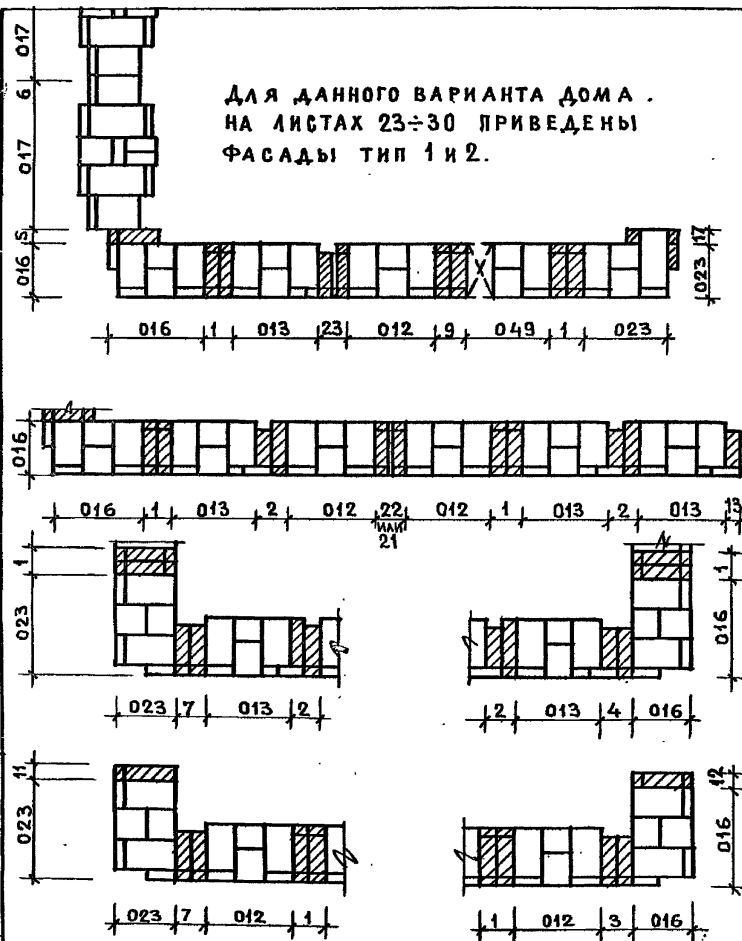

1. При компоновке дома из блок-секций
НАПРАВЛЕНИЕ БЛОКИРОВКИ ПРИНИМАТЬ СЛЕВА
НАПРАВО.
2. Номенклатура блок-секций, таблица площадей
и объемов приведены на листах 3, 7 и 8.

ПРИВЯЗАН

ЦНИИЭП ЖИЛИЩА
Г. МОСКВА

Г. А. П. МАСЕЕВА
Г. И. П. ЦУКЕРМАН
ПРОВЕР. МАСЕЕВА

СХЕМЫ БЛОКИРОВОК

ТАБЛИЦА ПОДБОРА ЭЛЕМЕНТОВ БЛОКИРОВКИ 36
ДЛЯ КОМПОНОВКИ ДОМОВ

№ НЕИЗМЕН- ЧАСТЕЙ БЛОК- СЕКЦИЙ	36 СПРАВА ОТ НЕИЗМЕН- НЯЕМОЙ ЧАСТИ						НАИМЕНОВАНИЕ ЭЛЕМЕНТОВ БЛОКИРОВКИ
	012/12	013/12	016/12	017/12	023/12	049/12	
36 СЛЕВА ОТ НЕИЗМЕНЯЕМОЙ ЧАСТИ	1	1	3	—	1	9	РЯДОВОЙ
	21	21	—	—	21	—	С ТЕМПЕРАТУРНЫМ ШВОМ
	22	22	—	—	22	—	С ОСАДОЧНЫМ ШВОМ
	31	31	—	—	—	—	ПОВОРОТН. С ВНЕШН. УГЛОМ
	32	32	—	—	32	—	ПОВОРОТН. С ВНУТР. УГЛОМ
	41	—	—	—	—	—	ТОРЦОВЫЙ ЛЕВЫЙ
	42	—	—	—	—	—	ТОРЦОВЫЙ ПРАВЫЙ
	2	2	4	—	2	—	РЯДОВОЙ
	23	23	—	—	23	—	С ТЕМПЕРАТУРНЫМ ШВОМ
	24	24	—	—	24	—	С ОСАДОЧНЫМ ШВОМ
	—	11	—	—	—	—	ТОРЦОВЫЙ ЛЕВЫЙ
	—	13	—	—	—	—	ТОРЦОВЫЙ ПРАВЫЙ
012 / 1.2	1	1	—	—	—	9	РЯДОВОЙ
	21	—	—	—	—	—	С ТЕМПЕРАТУРНЫМ ШВОМ
	22	—	—	—	—	—	С ОСАДОЧНЫМ ШВОМ
	—	32	—	—	—	—	ПОВОРОТН. С ВНЕШН. УГЛОМ
	—	—	14	—	—	—	ТОРЦОВЫЙ ЛЕВЫЙ
	—	—	12	—	—	—	ТОРЦОВЫЙ ПРАВЫЙ
	—	—	5	6	—	—	РЯДОВОЙ
	—	—	—	25	—	—	С ТЕМПЕРАТУРНЫМ ШВОМ
	—	—	—	26	—	—	С ОСАДОЧНЫМ ШВОМ
	—	—	—	15	—	—	ТОРЦОВЫЙ ЛЕВЫЙ
	—	—	—	16	—	—	ТОРЦОВЫЙ ПРАВЫЙ
	7	7	—	8	—	—	РЯДОВОЙ
023 / 1.2	—	—	—	—	11	—	ТОРЦОВЫЙ ЛЕВЫЙ
	—	—	—	—	17	—	ТОРЦОВЫЙ ПРАВЫЙ
	1	1	—	—	1	—	РЯДОВОЙ
	21	21	—	—	21	—	С ТЕМПЕРАТУРНЫМ ШВОМ
	22	22	—	—	22	—	С ОСАДОЧНЫМ ШВОМ
	—	—	—	—	—	12	ТОРЦОВЫЙ ПРАВЫЙ
	31	31	—	—	—	—	ПОВОРОТН. С ВНЕШН. УГЛОМ
	32	32	—	—	32	—	ПОВОРОТН. С ВНУТР. УГЛОМ
049 / 1.2	—	—	—	—	—	—	РЯДОВОЙ
	—	—	—	—	—	—	С ТЕМПЕРАТУРНЫМ ШВОМ
	—	—	—	—	—	—	С ОСАДОЧНЫМ ШВОМ
	—	—	—	—	—	—	ТОРЦОВЫЙ ЛЕВЫЙ
	—	—	—	—	—	—	ТОРЦОВЫЙ ПРАВЫЙ
	—	—	—	—	—	—	РЯДОВОЙ
	—	—	—	—	—	—	С ТЕМПЕРАТУРНЫМ ШВОМ
	—	—	—	—	—	—	С ОСАДОЧНЫМ ШВОМ
	—	—	—	—	—	—	ТОРЦОВЫЙ ЛЕВЫЙ
	—	—	—	—	—	—	ТОРЦОВЫЙ ПРАВЫЙ
	—	—	—	—	—	—	РЯДОВОЙ
	—	—	—	—	—	—	С ТЕМПЕРАТУРНЫМ ШВОМ

ВНЕСЕНЫ ИЗМЕНЕНИЯ

30.12.83 г. Гл. инженер пр.-та *Цукерман*

85-ОМП. 2-1

ЛКСТ
6и

ИНВ. №

ЦНИИЭП ЖИЛИЩА
г. МОСКВА

ТАП	МАСЕЕВА
ГИП	ЦУКЕРМАН
ПРОВЕРНА	МАСЕЕВА

11/11/11

ТАБЛИЦА ПЛОЩАДЕЙ И ОБЪЕМОВ
(НАЧАЛО)

85-0МП.2-1

17351-09 8

ИЗМЕНЯЕМЫХ ЧАСТЕЙ БЛОК-СЕКЦИИ И ЭЛЕМЕНТОВ БЛОКИРОВОК		П Л О Щ А Д Ь М ²												
		Ж И Л А Я		О Б Щ А Я		О Б Щ А Я П Р И В Е Д Е Н Н А Я				З А С Т Р О Й К И				
		САМУЗЛЫ РОССИЙСКО	САНТЕХ- КАБИННЫ	САМУЗЛЫ РОССИЙСКО	САНТЕХ- КАБИННЫ	ФАСАД 1		ФАСАД 2		ФАСАД 1		ФАСАД 2		
						С/У РОССИЙСКО	САН.КАБИННЫ	С/У РОССИЙСКО	САН.КАБИННЫ	510 ММ	640 ММ	510 ММ	640 ММ	
ИЗМЕНЯЕМЫЕ ЧАСТИ	012/1.2	844.20	844.20	1477.26	1475.79	1533.96	1532.49	1591.74	1590.27	281.8	286.7	298.9	303.9	
	012/1.2 СКВ. ПРОХОД	831.44	831.21	1458.58	1457.04	1515.28	1513.74	1573.06	1571.52	285.5	290.4	302.6	307.5	
	013/1.2	838.26	837.91	1497.51	1496.42	1568.25	1567.16	1598.40	1597.31	285.7	289.6	295.9	300.8	
	013/1.2 СКВ. ПРОХОД	825.50	825.00	1480.83	1479.67	1551.57	1550.41	1581.72	1580.56	289.4	257.3	299.5	304.5	
	016/1.2	848.61	848.61	1482.21	1480.53	1567.26	1565.79	1595.61	1594.14	269.2	271.1	280.0	284.9	
	017/1.2	1631.96	1631.96	2738.96	2734.54	2911.31	2906.89	—	—	482.1	490.4	—	—	
	017/1.2 КОЛЕСОЧНАЯ СКВ. ПРОХОД	1619.84	1619.84	2721.04	2716.55	2893.39	2888.90	—	—	485.8	494.1	—	—	
	023/1.2	848.61	848.61	1482.21	1480.53	1567.26	1565.79	1595.61	1594.14	269.2	271.1	280.0	284.9	
	049/1.2	768.38	768.36	1337.62	1336.90	1365.97	1365.25	1394.32	1393.60	281.8	286.7	298.9	303.9	
ЭЛЕМЕНТЫ БЛОКИРОВОК	РАДОВЫЕ	1	383.04	383.04	510.48	509.01	560.79	559.32	510.48	509.01	93.7	95.5	81.2	83.0
		2	383.04	383.04	510.48	509.01	534.33	532.86	510.48	509.01	86.6	88.4	80.5	82.3
		3	363.56	363.56	491.00	489.53	519.08	517.61	491.00	489.53	86.2	88.0	79.9	81.6
		4	363.56	363.56	491.00	489.53	503.74	502.27	491.00	489.53	82.4	84.2	79.2	81.0
		5	175.54	175.54	240.54	239.80	253.59	252.85	240.54	239.80	49.4	51.4	46.1	48.5
		6	—	—	—	—	—	—	—	—	6.5	6.6	—	—
		7	363.56	363.56	490.98	489.51	519.06	517.59	490.98	489.51	98.6	99.7	93.6	94.5
		8	175.54	175.54	239.34	238.60	253.74	253.00	239.34	238.60	57.9	60.0	54.6	57.0
	ТОРЦЕВЫЕ	9	356.66	356.66	489.14	487.83	539.45	538.14	489.14	487.83	93.7	95.5	81.2	83.0
		11	184.95	184.95	248.67	247.93	274.50	273.76	248.67	247.93	51.3	53.8	44.2	46.7
		12	184.95	184.95	248.67	247.93	274.50	273.76	248.67	247.93	51.3	53.8	44.2	46.7
		13	184.95	184.95	248.67	247.93	248.67	247.93	248.67	247.93	43.6	46.0	43.6	46.0
		14	175.54	175.54	239.18	238.44	253.58	252.84	239.18	238.44	46.8	49.3	42.9	45.4
		15	—	—	—	—	—	—	—	—	6.7	8.3	—	—
		16	—	—	—	—	—	—	—	—	6.7	8.3	—	—
		17	175.54	175.54	239.18	238.44	253.58	252.84	239.18	238.44	55.4	57.4	51.4	53.5
	ПОСРЕДСТВОМ ДЕФОРМАЦИОННЫХ ШЕЛ	21	383.04	383.04	510.48	509.01	560.79	559.32	510.48	509.01	93.7	95.5	81.2	83.0
		22	369.90	369.90	500.40	498.93	552.06	550.61	500.40	498.93	99.3	101.2	85.7	87.6
		23	383.04	383.04	510.48	509.01	534.33	532.82	510.48	509.01	86.6	88.4	80.5	82.3
		24	369.90	369.90	500.40	498.93	524.88	523.41	500.40	498.93	91.7	93.5	85.1	87.0
		25	—	—	—	—	—	—	—	—	11.3	11.6	—	—
		26	—	—	—	—	—	—	—	—	11.3	11.6	—	—
		31	583.56	583.56	812.52	811.05	852.12	850.65	852.12	850.65	132.6	135.6	134.0	137.0
		32	583.56	583.56	812.52	811.05	849.42	847.95	812.52	811.05	132.5	135.9	122.9	126.2

СОГЛАСОВАНО:

И.М.С.Е.Е.П.Е.Л.Ь.Б.А.У.М. И.Т.У.К.
 Г.И.Н.Ж.И.С.А.М.О.Й.Л.О.В.
 Р.У.К.Г.Р. А.Л.Е.Ш.И.Н.А.
 Р.А.З.Р.А.Б.О.Т. З.У.Е.В.А.

ИНВ.№ ПОДА. ПОДПИСЬ И АТА. ВЗАМ. И.Н.В.№
 Р.У.К.Г.Р. А.Л.Е.Ш.И.Н.А.
 Р.А.З.Р.А.Б.О.Т. З.У.Е.В.А.

ПАСПОРТА, ОПРЕДЕЛЕННЫ СУММИРОВАНИЕМ ДАННЫХ ПО НЕИЗМЕНЯЕМЫМ
 ЧАСТЯМ И ЭЛЕМЕНТАМ БЛОКИРОВОК (012/1.2 + 351, 013/1.2 + 352,
 016/1.2 + 1/2 351 + 1/2 353, 017/1.2 + 356, 023/1.2 + 1/2 351 + 1/2 357,
 049/1.2 + 359)

ПРИВЯЗАН

Н Н
 НЕИЗМЕНЯЕМЫХ ЧАСТЕЙ
 БЛОК-СЕКЦИЙ
 И ЭЛЕМЕНТОВ БЛОКИРОВОК

СТРОИТЕЛЬНЫЙ ОБЪЕМ М³

ФАСАД 1 - НАДЗЕМНАЯ ЧАСТЬ

ФАСАД 2 - НАДЗЕМНАЯ ЧАСТЬ

ПОДЗЕМНАЯ ЧАСТЬ

ЭЛЕМЕНТЫ БЛОКИРОВОК		ИЗМЕНЯЕМЫЕ ЧАСТИ								
		510 ММ	550 ММ	640 ММ	680 ММ	510 ММ	550 ММ	640 ММ	680 ММ	ЧАСТЬ
РАДОВЫЕ	012/1.2	6648.1	6685.2	6772.6	6811.7	7016.0	7053.1	7141.2	7186.3	107.3
	012/1.2 СКВ. ПРОХОДА	6648.1	6685.2	6772.6	6811.7	7016.0	7053.1	7141.2	7186.3	107.3
	013/1.2	6747.5	6784.7	6846.0	6885.2	6939.0	6976.2	7064.2	7103.4	107.3
	013/1.2 СКВ. ПРОХОДА	6747.5	6784.7	6846.0	6885.2	6939.0	6976.2	7064.2	7103.4	107.3
	016/1.2	6809.8	6847.0	6934.3	6973.5	7082.5	7129.7	7207.0	7256.2	85.3
	017/1.2	12198.1	12262.3	12407.6	12471.8	—	—	—	—	99.5
	017/1.2 КОЛЕСОЧНАЯ СКВ. ПРОХОДА	12198.1	12262.3	12407.6	12471.8	—	—	—	—	99.5
	023/1.2	6809.8	6847.0	6934.3	6973.5	7082.5	7129.7	7207.0	7256.2	85.3
	049/1.2	6358.0	6395.1	6445.9	6485.0	6703.1	6740.2	6792.0	6831.1	107.3
	ТОРЦЕВЫЕ	1	2371.6	2385.4	2416.6	2430.4	2054.6	2068.4	2099.6	2113.4
2		2191.3	2205.1	2236.3	2250.2	2037.7	2051.5	2082.7	2096.5	—
3		2183.4	2197.3	2226.4	2240.3	2021.0	2034.8	2066.0	2079.8	25.3
4		2084.5	2098.3	2129.5	2143.3	2004.0	2017.8	2049.0	2062.8	25.3
5		1246.6	1268.1	1300.7	1320.2	1166.3	1185.8	1227.0	1246.5	10.2
6		163.2	164.2	166.5	167.5	—	—	—	—	—
7		2229.9	2243.7	2274.7	2288.5	2051.9	2065.7	2096.8	2110.6	59.5
8		1464.6	1484.1	1516.7	1536.2	1382.4	1401.9	1443.1	1462.6	21.9
9		2371.6	2385.4	2416.6	2430.4	2054.6	2068.4	2099.6	2113.4	—
11		1297.9	1317.4	1360.6	1380.1	1118.8	1138.3	1181.5	1201.0	—
ПОВЕРХНОСТИ С ДЕФОРМАЦИОННЫМИ ШВАМИ	12	1297.9	1317.4	1360.6	1380.1	1118.8	1138.3	1181.5	1201.0	—
	13	1101.8	1121.3	1164.6	1184.1	1101.8	1121.3	1164.6	1184.1	—
	14	1184.5	1204.0	1247.3	1266.8	1085.1	1104.6	1147.9	1167.4	10.2
	15	168.8	181.5	210.0	222.7	—	—	—	—	—
	16	168.8	181.5	210.0	222.7	—	—	—	—	—
	17	1400.6	1420.1	1452.7	1472.2	1301.2	1320.7	1353.3	1372.8	21.9
	21	2371.6	2385.4	2416.6	2430.4	2054.6	2028.5	2099.6	2113.5	—
	22	2511.8	2525.7	2559.3	2573.1	2169.2	2183.1	2216.8	2230.7	—
	23	2191.3	2205.1	2236.3	2250.2	2037.7	2051.6	2082.7	2096.6	—
	24	2319.2	2333.1	2366.6	2380.5	2152.3	2166.2	2200.0	2213.9	—
25	286.6	288.4	292.7	294.5	—	—	—	—	—	
26	286.6	288.4	292.7	294.5	—	—	—	—	—	
31	3354.8	3377.1	3430.4	3452.7	3389.0	3411.3	3464.6	3486.9	—	
32	3351.2	3373.5	3437.8	3460.1	3109.1	3131.4	3192.4	3214.7	—	

ЦНИИЭП ЖИЛИЩА
 Г. МОСКВА

ГАП
 ГИП
 ПРОВЕРКА
 МАСЕЕВА
 ЛУКЕРМАН
 МАСЕЕВА

ТАБЛИЦА ПЛОЩАДЕЙ И ОБЪЕМОВ
 (ОКОНЧАНИЕ)

85-ОМП. 2-1

ЛНСТ
 8

17351-09 9

НАИМЕНОВАНИЕ	ВАРИАНТ	ХАРАКТЕРИСТИКА	НАИМЕНОВАНИЕ	ВАРИАНТ	ХАРАКТЕРИСТИКА	НАИМЕНОВАНИЕ	ВАРИАНТ	ХАРАКТЕРИСТИКА
Фасады	1,2	С-ЛОДЖИЯМИ (ДЛЯ 017/1.2-1 ВАР.)	Крыша	1	"ТЕПЛАЯ" ЧЕРДАК ПОКРЫТИЕ-ИЗ СБОРНЫХ ЛЕГКОБЕТОН- НЫХ КОМПЛЕКСНЫХ ПАНЕЛЕЙ КРОВЛЯ- РУЛОННЫЙ КОВЕР	Отделка окон	1	Масляная окраска
Фундаменты	1,2	Ленточные из сборных Ж/Б плит и бетонных блоков на R _ф =2,0; 2,5 м ² /м					2	Прозрачная отделка водостойкими лаками
Стены тех- подполья	1	Сборные бетонные блоки и кирпич- ные	Отделка на- ружных стен	1	Облицовка силикатным кирпичом	Отделка внут- ренних дверей	1	Масляная окраска
Наружные стены		Кирпичные толщиной 510, 550, 640 и 680 мм см. пояснительную записку		2	Облицовка светлым керамическим кирпичом		2	Фанеровка
Внутренние стены	1	Кирпичные из пустотелого кирпича	Отделка цо- коля	1	Облицовка плиткой "КАБАНЧИК"	Отопление центрально- ное	2	С чугунными радиаторами М-140 А0 и конвекторами КН 20 с темпе- ратурой теплоносителя 105-70°C. Система, одноконтурная нижней разводкой на расчетные темпе- ратуры - 25°, - 30°, - 35°, - 40°C.
Перегородки	2	Кирпичные из полнотелого кирпича		2	Терразитовая штукатурка			
Санузлы	1	Гипсобеетонные панели толщиной 80 мм	Стены внут- ренние	1	Мокрая штукатурка			
	2	Керамзитобетонные панели толщи- ной 60 мм /сантехника рассыпью/ Легкобетонные санитарно- техни- ческие кабины	Полы в комна- тах и кори- дорах	2	Сухая штукатурка			
Перекрытия	1	Железобетонные многопустотные панели	Полы в кухнях	1	Рулонные материалы	Вентиляция	1	Естественная из кухонь и сануз- лов
	2	Сантехнические панели ребристые Железобетонные многопустотные панели	Полы в сану- лах и вестим- булях	2	Паркетные доски	Водопровод	1	Хозяйственно- питьевой от внешней сети
		Сантехнические панели многопус- тотные	Полы в лоджи- ях	3	Дощатые	Горячее водо- снабжение	1	Централизованное от внешней сети
Лестницы	1	Сборные железобетонные площадки и марши. Доборные бетонные ступе- ни	Окна и балко- ные двери	1	Рулонные материалы	Канализация	1	В городскую сеть, с установкой в квартирах ванн, умывальников, уни- тазов и моек
Шахта лифта	1	Кирпичная		2	Пантки ПВХ	Водосток	1	Внутренний с открытым выпуском
	2	Сборная из железобетонных эле- ментов	Двери наруж- ные	3	Керамическая плитка	Газопровод	1	От городской сети к газовым при- борам
Перекрытия	1	Сборные железобетонные	Двери внут- ренние	1	Цементные с железнением	Электрообо- рудование	1	Лампами накаливания от сети 380, 220 В, без электроплит
Перекрытия фасадные	1	Сборные железобетонные	Отделка стен жилых комнат и передних	1	Со спаренными переплетами до-25°C	Устройства связи	1	Радиотрансляционная сеть, телефон- ные вводы, коллективные телефонен- ты
	2	По металлическим уголкам		2	С раздельными переплетами до-30°C	Лифт	1	Пассажирский Q=320 кг
	3	По металлическим уголкам с про- фильным кирпичом	Отделка стен кухонь и санузлов	1	С тройным остеклением ниже-31°C	Мусоропровод	1	С камерой на первом этаже
Плиты лоджий	1	Железобетонные ребристые		2	Щитовые, обшитые рейками			
	2	Железобетонные, многопустотные с "носиком"		1	Щитовые			
	3	Железобетонные многопустотные		1	Оклеивка обоями			
Ограждения лоджий	1	Бетонные плиты толщиной 120 мм	Отделка стен ванных ком- нат	1	Клеевая покраска			
	2	Кирпичные армированные		2	Масляная окраска на высоту 1.6 м и облицовка глазурованной плит- кой над кухонным оборудованием на высоту 450 мм			
	3	Металлические с экранами		1	Облицовка глазурованной плиткой на высоту 1.8 м, выше высококачест- венная клеевая окраска			

Привязан

ЦНИИЭП жилища

г. Москва

ГАП

ГИП

Проверил

Масеева

Цукерман

Масеева


ВАРИАНТЫ
ПРОЕКТНЫХ РЕШЕНИЙ

85-ОМП. 2-1

Лист

9

17351-09 10

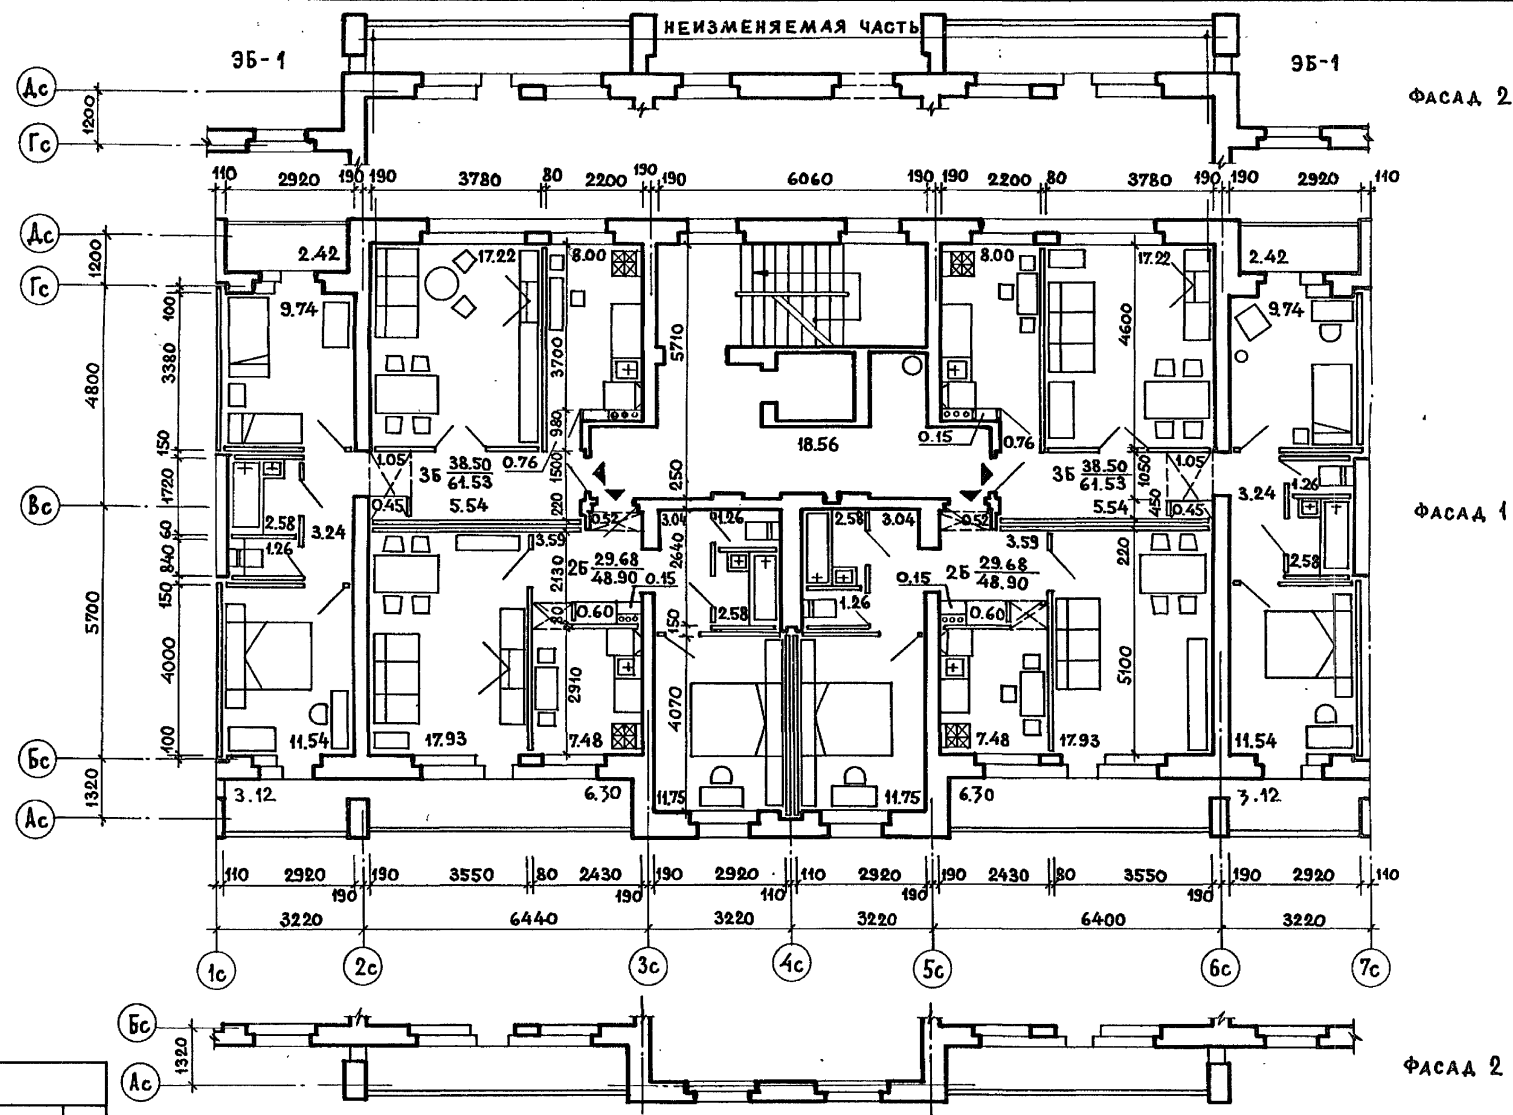

УТВЕРЖДЕНО: *[Signature]*
Д. 2022
РУК. ГР. АЛЕШИНА
РАЗРАБОТ. СТАВНИЦКАЯ СР-2
ИНВ. № ПОЛА, ПОДПИСЬ И ДАТА ВЗАМ. ИНВ. №

ПРИВЯЗАН			
ИНВ. №			

ЦНИИЭП ЖИЛИЩА г. МОСКВА	ГАП	МАСЕЕВА	85-012/1.2 и 85-049/1.2. СЕКЦИЯ 2Б-2Б-3Б-3Б. ТИПОВОЙ ЭТАЖ	85 - ОМЛ. 2-1	ЛИСТ 10
	ГИП	ДУКЕРМАН			
	ПРОВЕРИЛ	СВИТОВА	7		

17351-09 11

ПРИВЯЗАН




Лист
11

17351-09 12



17351-09 13

ИНВ. № ПОДЛ.	ПОДПИСЬ И ДАТА	ВЗЯТ. ИНВ. №
--------------	----------------	--------------

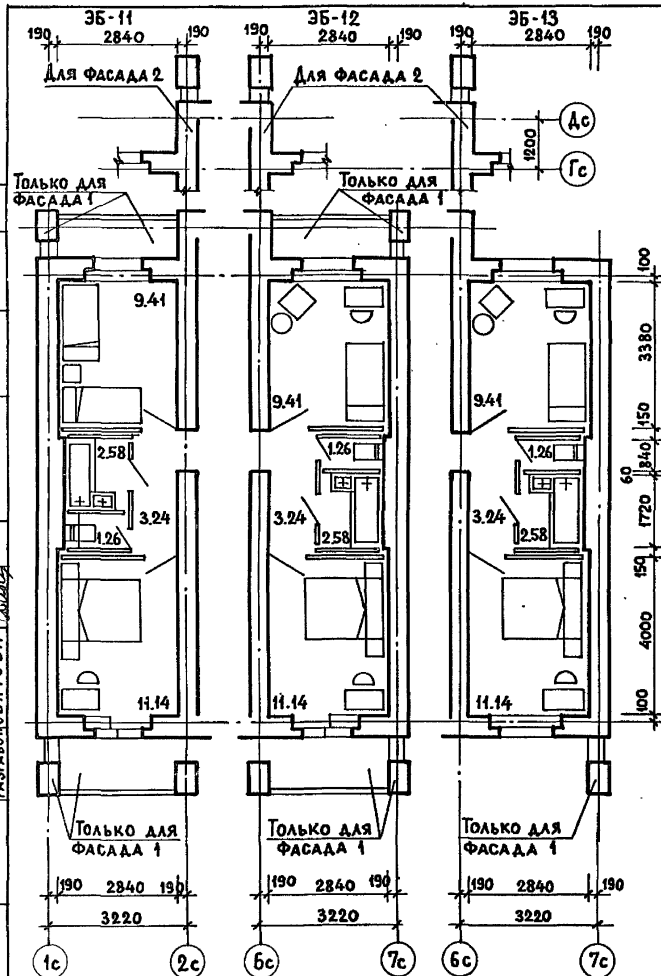


ПРИВЯЗАН


ЦНИИЭП ЖИЛИЩА
г. Москва

ГАП
ГИП
ПРОВЕР.

МАСЕЕВА	<i>Масеев</i>	
ЦУКЕРМАН	<i>Цукерман</i>	
МАСЕЕВА	<i>Масеев</i>	

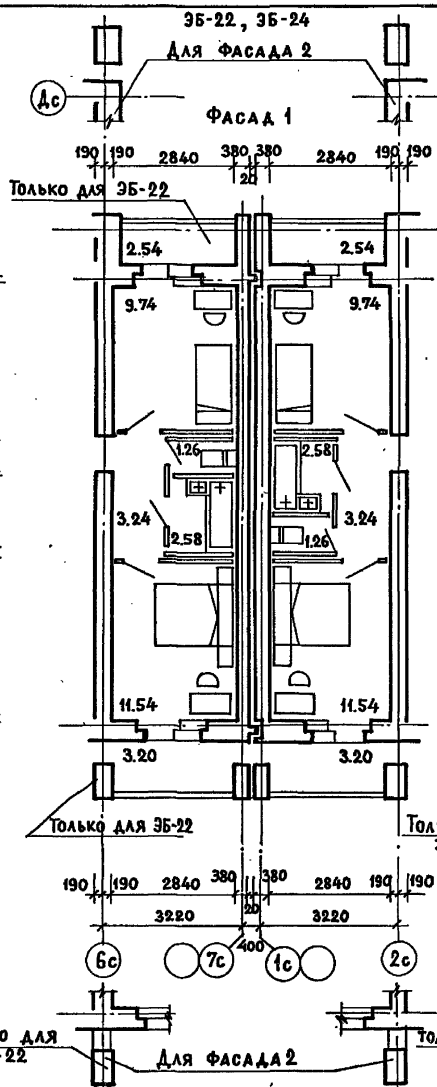

ЭЛЕМЕНТЫ БЛОКИРОВКИ

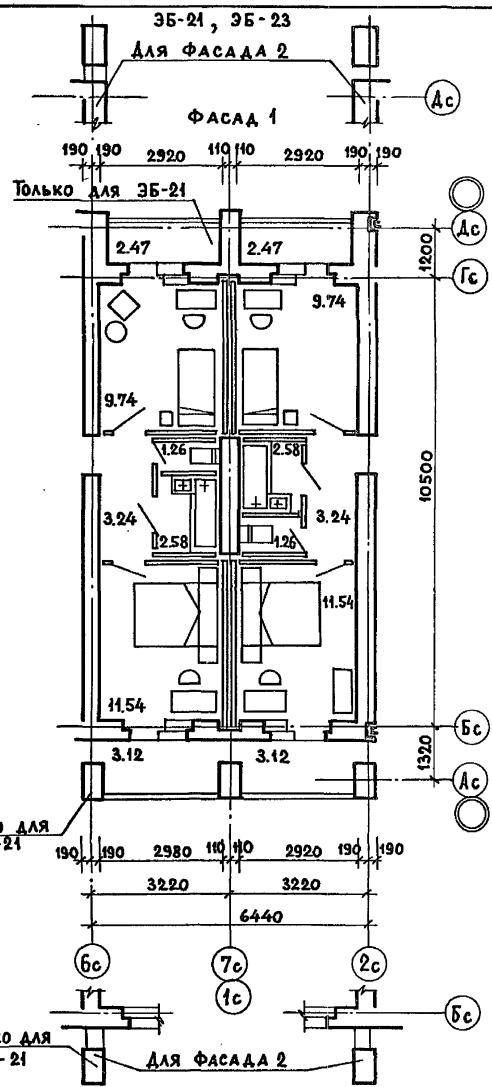

85-0МП. 2-1

ЛИСТ
14

17351-09 15

СОГЛАСОВАНО:

ИЖ. МАС. ЭПЕЛЬСКИЙ Ю. С.

ИЖ. ПРИХ. АЛЕШИНА

СТ. ИЖ. С. ИЗОВ

РАЗР. СТ. СТАВЦКАЯ

ИНВ. ПОД. ПОДПИСЬ И ДАТА

ВЗЛ. ИНВ. П.

ИНВ. Н°

Привязан

ЦНИИЭП ЖИЛИЩА
Г. МОСКВА

ГАП

ГИП

ПРОВЕРИ

МАСЕЕВА

ЦУКЕРМАН

СВИТОВА

85-016/1.2

СЕКЦИЯ 2Б-2Б-3Б

ТИПОВОЙ


ЭТАЖ


85 - ОМП. 2-1

Лист

15

17351-09 16

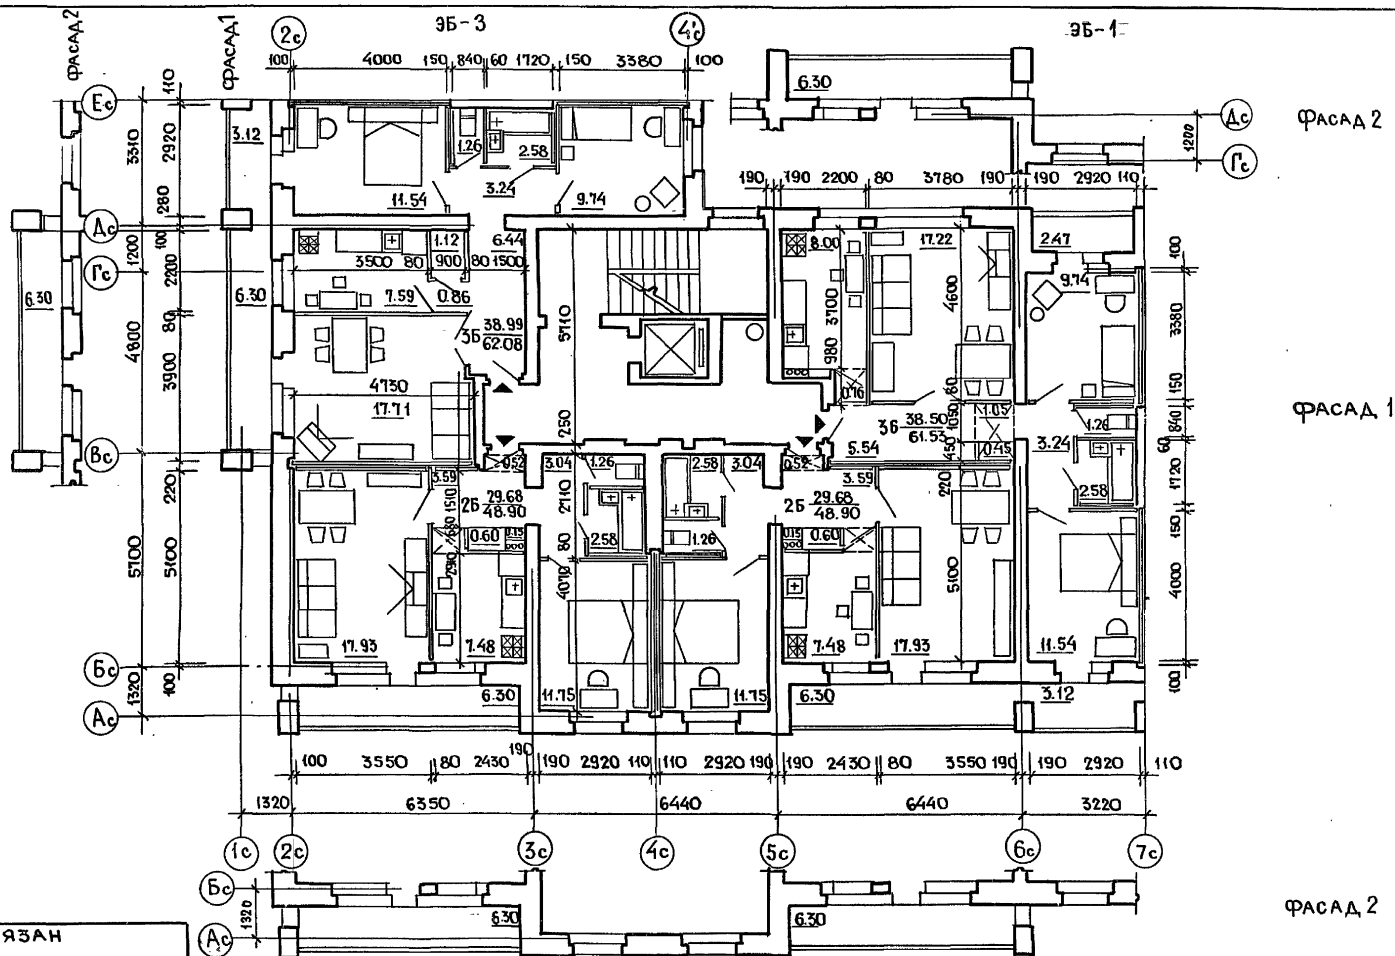

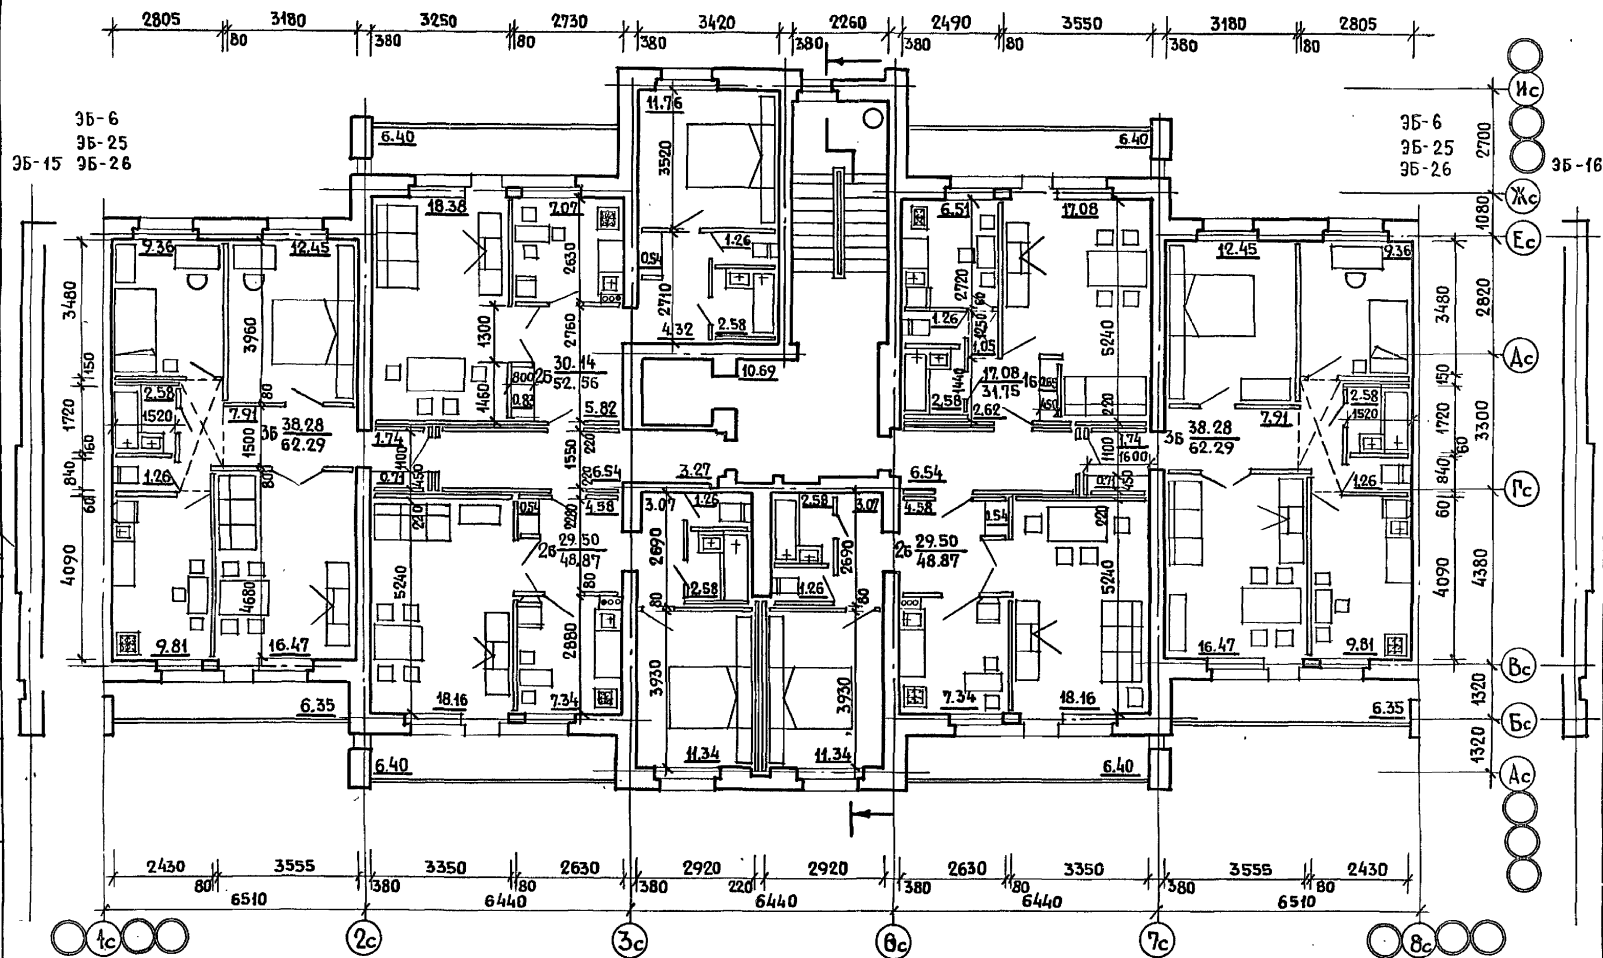

ПРИВЯЗАН

ЦНИИП
ЖИЛИЩА
Г. МОСКВА

ГАП
ГИП
ПРОВЕРИЛ
МАСЕЕВА
ЦУКЕРМАН
СВИТОВА

85-017/1.2 СЕКЦИЯ 16-25-26-28-35-36
ТИПОВОЙ ЭТАЖ.

85-ОМП.2-1

Лист
17

17351-09 18

СОГЛАСОВАНО

РУК. МАСТ. ЭЛЕВАТОМ. ПУШКИ

ИНВ. ПОД. ПОДПИСЬ И ДАТА ВЗАМ. ИНВ. П.

ИНВ. П.


РАЗРАБОТ. СТАВЦКАЯ С.В.

РУК. МАСТ. ЭЛЕВАТОМ. ПУШКИ


ИНВ. ПОД. ПОДПИСЬ И ДАТА ВЗАМ. ИНВ. П.

ИНВ. П.


ФРАГМЕНТ ВХОДА. ПЛАНИРОВОЧНОЕ
РЕШЕНИЕ ОСНОВНОЕ - I

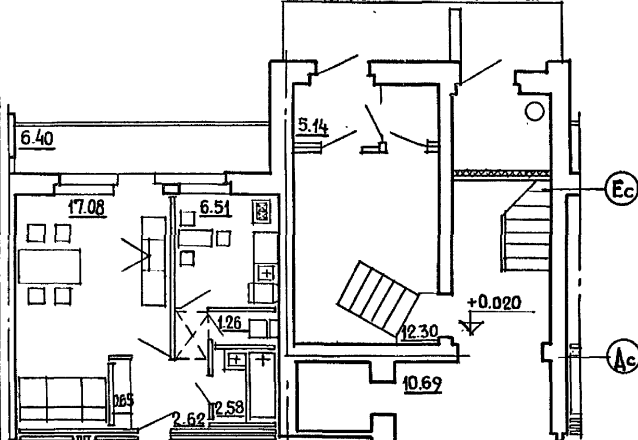


ПЛАНИРОВОЧНОЕ РЕШЕНИЕ СО
СКВОЗНЫМ ПРОХОДОМ - II

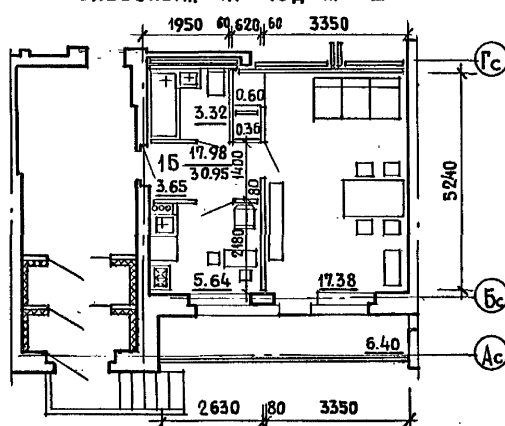

ПЛАНИРОВОЧНОЕ РЕШЕНИЕ С КОЛЯСНОЙ - III

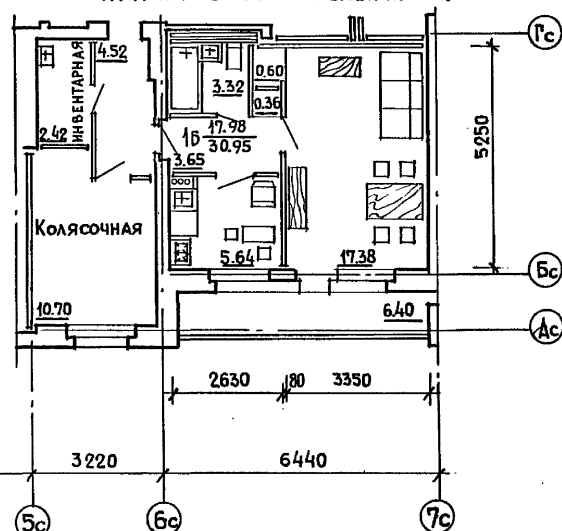

РАЗРЕЗ.
ОСНОВНОЕ РЕШЕНИЕ - I

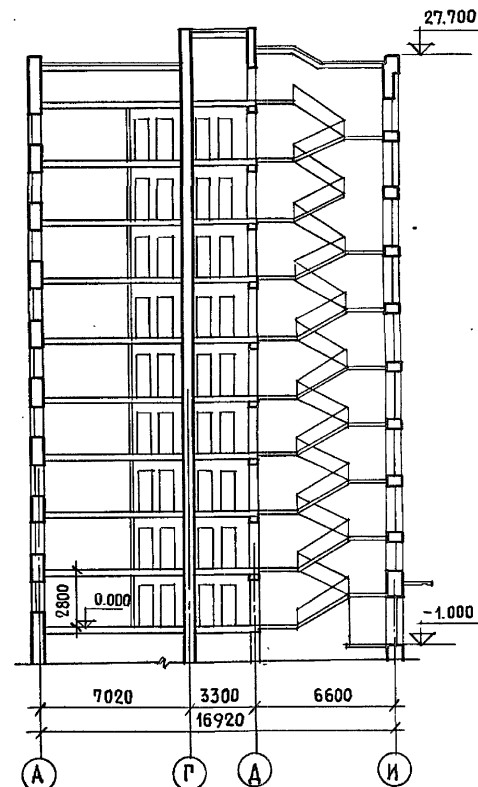

ПРИВЯЗАН

ЦНИИЭП
ЖИЛИЩА
Г. МОСКВА

ГАП
ТИП
ПРОВЕРКА

МАСЕЕВА
ЦЫКЕРМАН
СВИТОВА

85-017/12. ФРАГМЕНТЫ
СЕКЦИИ 1 ЭТАЖА. РАЗРЕЗ.

85-ОМП.2-1

ЛИСТ
18

17351-09 19

СОГЛАСОВАНО


РИК. М.С. ЕРЕЛЬБАКИН

ИНВ. № ПОДА ПОДПИСИ ДАТА ВЗАМ. ИНВ. №


ЭКСП. АЛЕШИНА

РАЗРАБОТ. СТАВИЦКАЯ


35-5

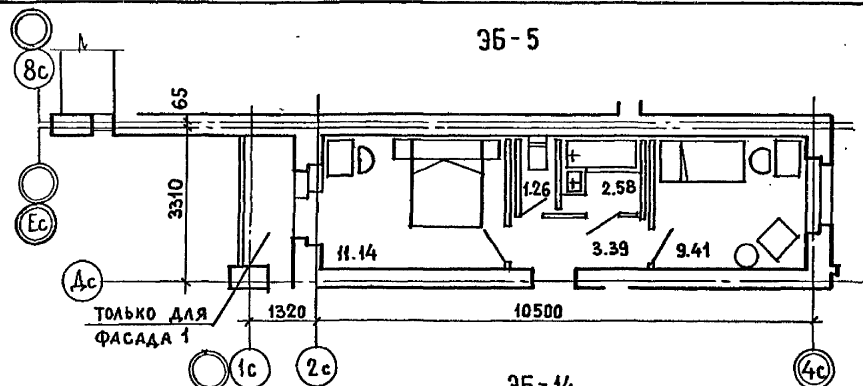


35-17

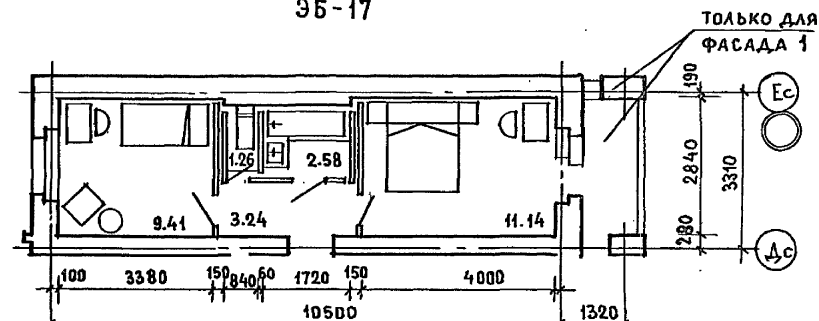


35-14

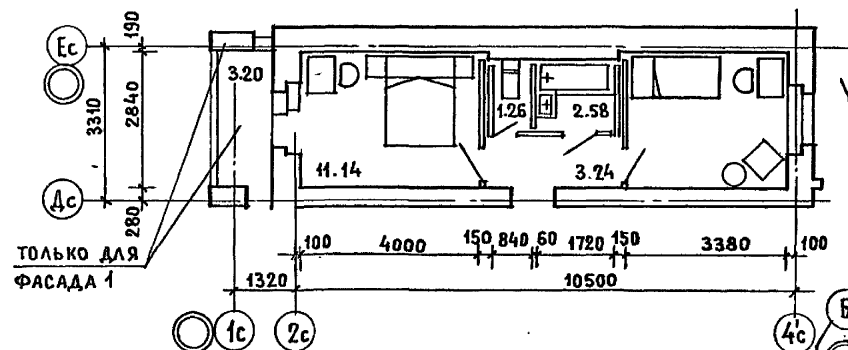

35-31

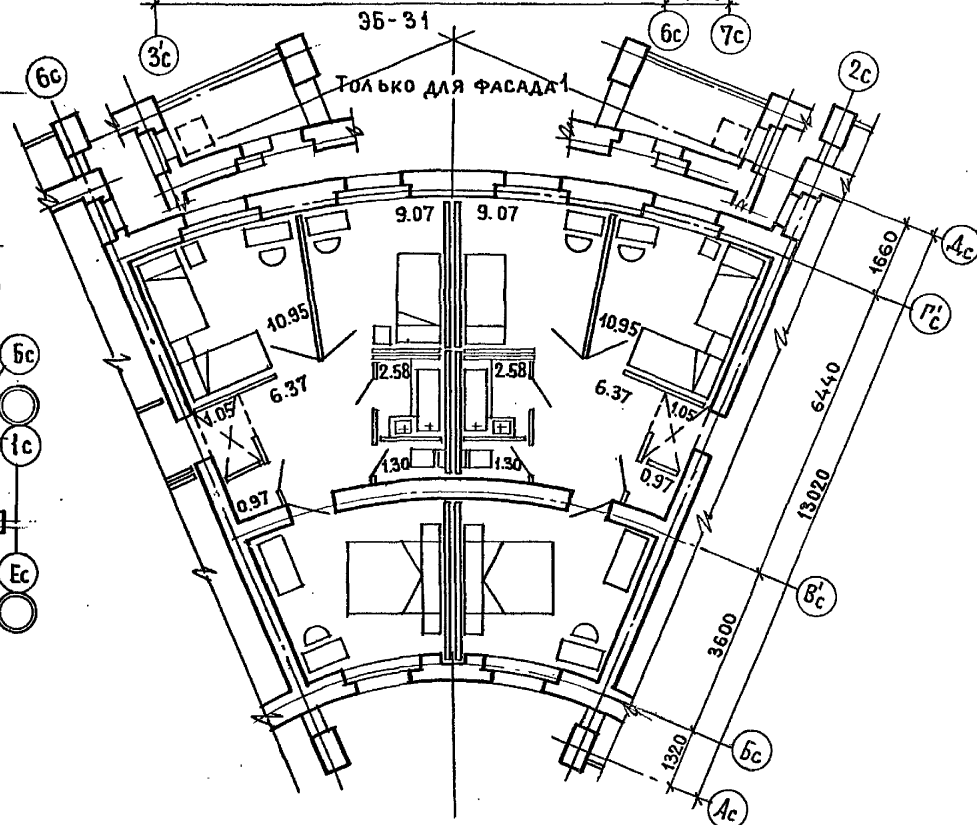

35-8

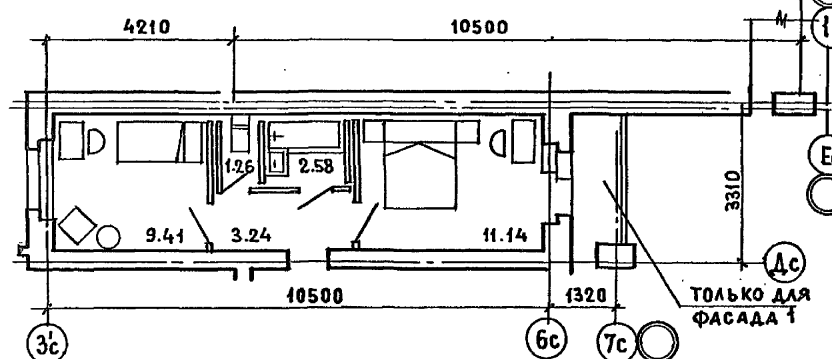

ПРИВЯЗАН

ЦНИИЭП ЖИЛИЩА
г. МОСКВА

ГАП МАСЕЕВА
ГИП ЦУКЕРМАН
ПРОВЕРИЛА МАСЕЕВА

ЭЛЕМЕНТЫ БЛОКИРОВКИ

85 - ОМП. 2-1

ЛНСТ
20



17351-09 21

СОГЛАСОВАНО

РУК. МАСТ. ЭПЕЛЬБАМ
РУК. ГР. АЛЕШИНА
ВЕД. ИНЖ. САЗОВ
РАЗРАБОТ. СОНТОВА

ИНВ. № ПОДА Подпись и дата ВЗМ. ИНВ. №

ИНВ. №

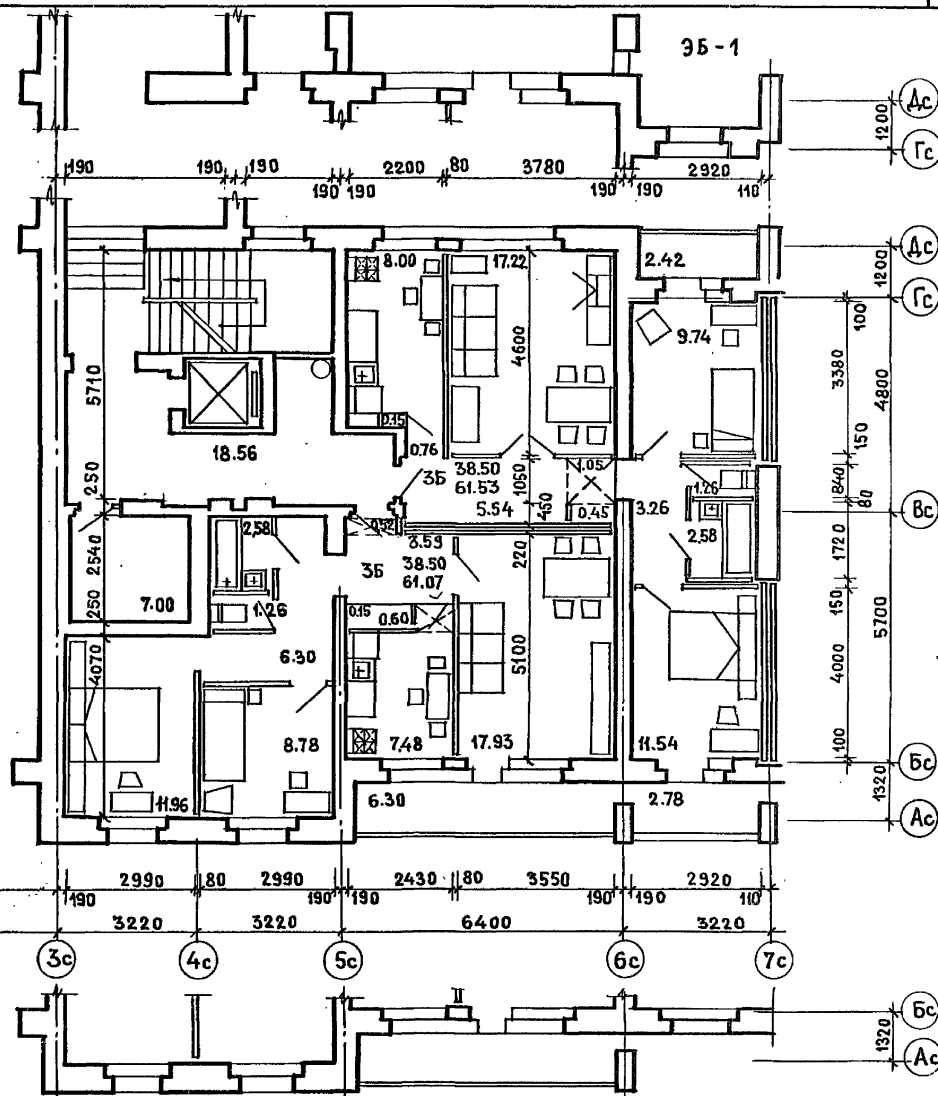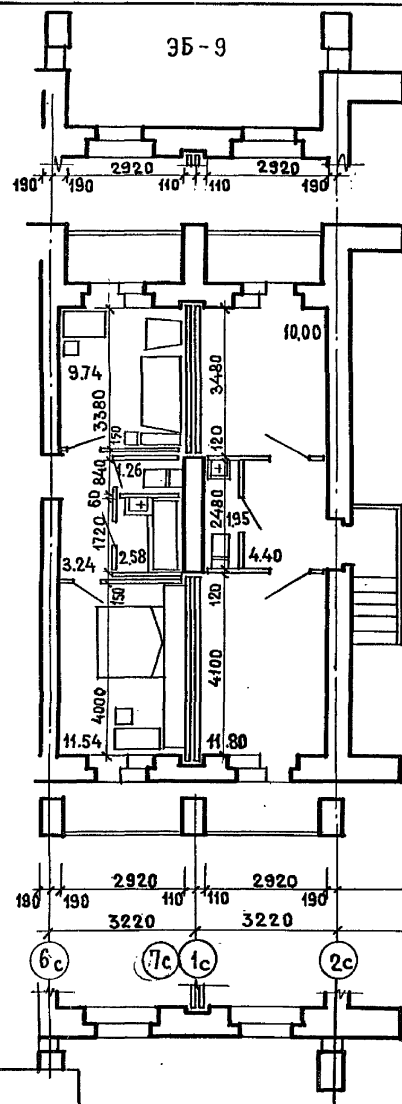

ПРИВЯЗАН

ЦНИИЭП ЖИЛИЩА
г. МОСКВА

ГАП МАСЕЕВА
ГИП ЦУКЕРМАН
ПРОВЕРИЛ МАСЕЕВА

85-049/1.2. ПЛАН 1 ЭТАЖА

85-ОМ П.2-1

ЛИСТ
21



17351-09 22

СОГЛАСОВАНО

РИС. МАСИШ (ЭЛЕВАЦИЯ) 1:1
РИС. ГР. АЛЕШИНА (ЭЛЕВАЦИЯ) 1:1
СТУЖ. СИЗОВ (ЭЛЕВАЦИЯ) 1:1
РАЗРАБ. СВИТОВА (ЭЛЕВАЦИЯ) 1:1

ИНВ. № ПОДА ПОДПИСЬ И ДАТА ВЗАМ. ИНВ. №

ИНВ. №

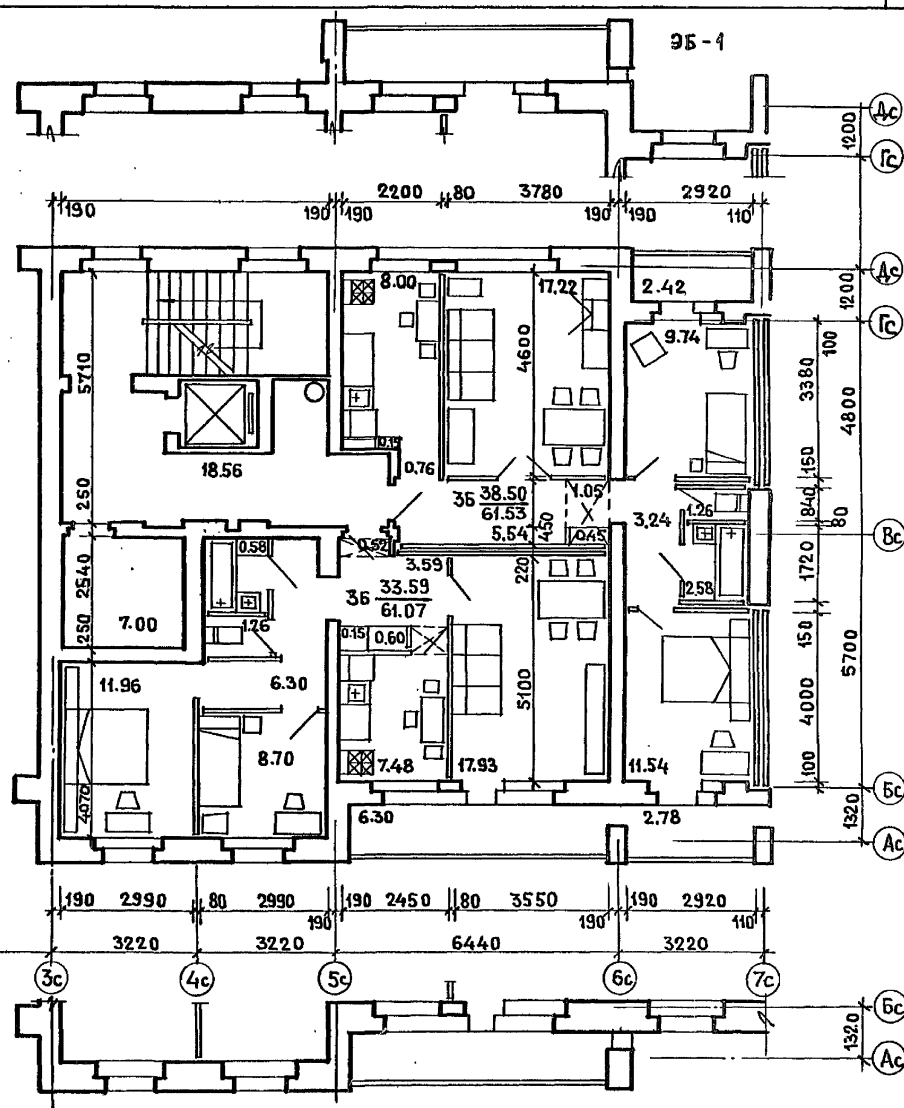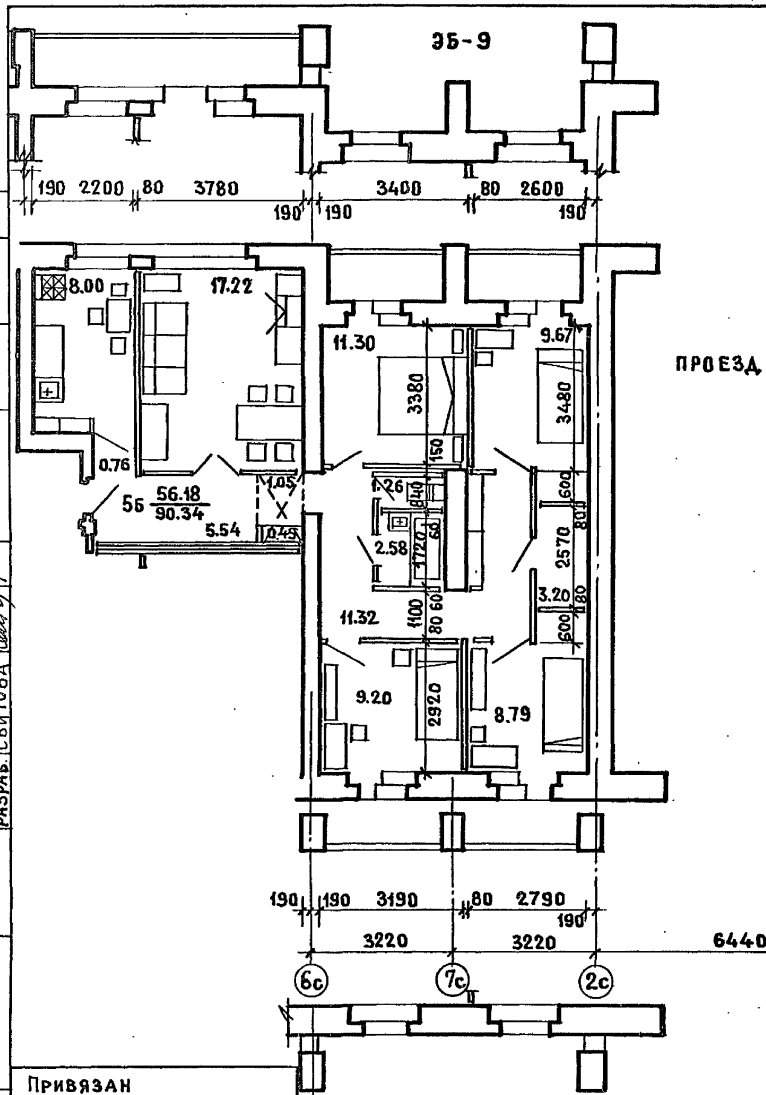

СОСТАВЛЯЮ

РУК. МАСТЛ	ЭШЕЛБАУМ	ИЖО
РУК. ГР.	АЛЕШИНА	СЕРИФ
СТ. КИЖ.	СИЗОВ	САН. Ч.
РАЗРАБ.	СВИТОВА	

ИНВ.№ ПОДЛ.	ПОДПИСЬ И ДАТА	ВЗАМ.ИНВ.№
-------------	----------------	------------

Привязан

ЦНИИЭП жилища
г. Москва

ГАП	МАСЕЕВА	
ГИП	ЦУКЕРМАН	
ПРОВЕРКА	МАСЕЕВА	

85-049/1.2. ПЛАН 2 ЭТАЖА

85-0МЛ.2-1

17351-09 23

СОГЛАСОВАНО:

ИРК.МД.ИЗ.ЛЕЛЬБАУМ
 Рук.Гр. АЛЕШИНА
 Ст. инж. СИЗОВ
 РАЗРАБ. СВИТОВА



85-017/1 РЯДОВАЯ СО СКВОЗНЫМ ПРОХОДОМ 85-017/1 РЯДОВАЯ 85-016/1 УГЛОВАЯ ЛЕВАЯ

ПРИВЯЗАН

ЦНИИЭП ЖИЛИЩА
 Г. МОСКВА

ГАП МАСЕЕВА
 ГИП ЦУКЕРМАН
 ПРОВЕРИЛ МАСЕЕВА

ФАСАД ПО ОСИ А. ФАСАД 1
 (НАЧАЛО)

85 - ОМ П. 2-1

ЛИСТ
 23

17351-09 24



85-016/1

УГЛОВАЯ ЛЕВАЯ

85-043/1

РЯДОВАЯ

85-042/1

РЯДОВАЯ

ПРИВЯЗАН

ЦНИИЭП жилища
г. Москва

ГАП
ГИП
ПРОВЕРИЛ

МАСЕЕВА
ЦУКЕРМАН
МАСЕЕВА

class

ФАСАД ПО ОСИ А. ФАСАД I
(ПРОДОЛЖЕНИЕ)

85 - ОМЛ. 2-1

ЛИСТ
24

17351-09 25

СОГЛАСОВАНО:

ИРК. МАСТ. ЦИПЛЕВАУМ (И.И.)

Рук. гр. АЛЕШИНА (И.И.)

Ст. инж. СИЗОВ (И.И.)

РАЗРАБ. СВИТОВА (И.И.)

Инв. № подл. Подпись и дата Взам. инв. №

85-012/1
РЯДОВАЯ85-049/1
РЯДОВАЯ С ПРОЕЗДОМ85-023/1
УГЛОВАЯ ПРАВЯ

ПРИВЯЗАН

ЦНИИЭП жилища
г. Москва


ГАП	МАСЕЕВА
ГИП	ЦУКЕРМАН
ПРОВЕРИЛ	МАСЕЕВА

ФАСАД ПО ОСИ А. ФАСАД 1.
(ОКОНЧАНИЕ)

85-ОМП. 2-1

ЛИСТ
25

17351-09 26

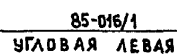

85-013/1
РЯДОВАЯ

85-012/1
РЯДОВАЯ

ПРИВЯЗАН

ЦНИИЭП жилища
г. Москва

ГАП
ГИП
ПРОВЕРИ

МАСЕЕВА
ЦУКЕРМАН
МАСЕЕВА

ФАСАД ПО ОСИ А. ФАСАД 2
(НАЧАЛО)

85-0МП.2-1


26

17351-09 27

СОГЛАСОВАНО:


ИЖ.МАСТ.ОЛЕГ.БАУМ
 ИЖ.ПР. АЛЕШИНА
 СТ.ИЖ. СИЗОВ
 РАЗРАБ. СВЯТОВА

ИНВ. № ПОДА. ПОДПИСЬ И ДАТА ВЗАМ. ИНВ. №

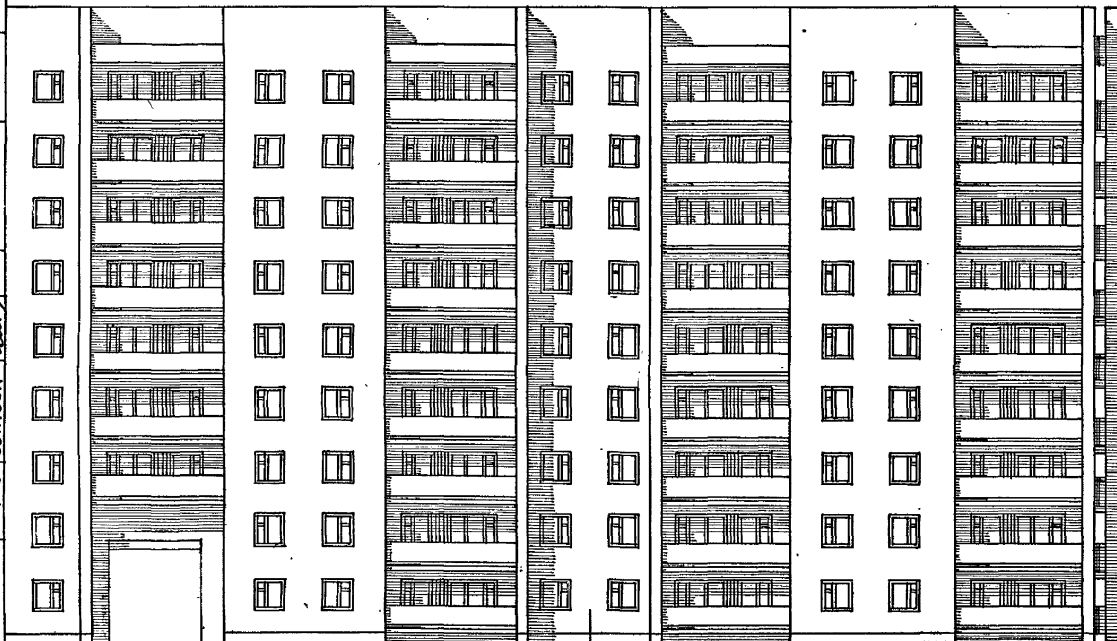

85-049/1
 РЯДОВАЯ С ПРОЕЗДОМ

85-023/1
 УГЛОВАЯ ПРАВЯ

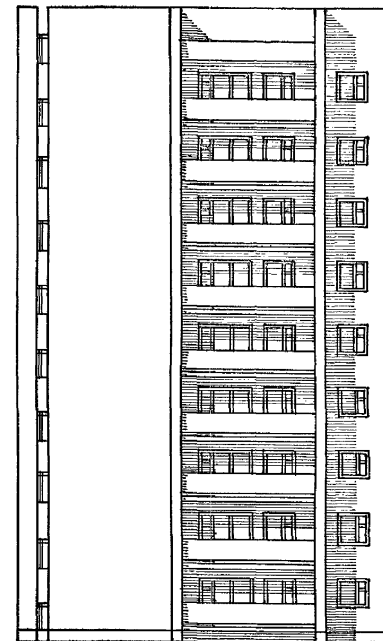

85-023/1
 УГЛОВАЯ ПРАВЯ

ПРИВЯЗАН

ИНВ. №

ЦНИИЭП ЖИЛИЩА
 Г. МОСКВА

ГАП
 ГИП
 МАСЕЕВА
 ЛУКЕРМАН
 ПРОВЕРИЛ МАСЕЕВА

ФАСАД ПО ОСИ А. ФАСАД 2
 (ОКОНЧАНИЕ)

85-ОМП.2-1

ЛИСТ
 27

173 51-09 28

СОГЛАСОВАНО:

РУК. МАСТ. (ИЗ) ЕЛЕЗБАУМ *М.М.М.*
 РУК. ГР. АЛЕШИНА *А.А.*
 С. ИНЖ. СИЗОВ *С.С.*
 РАЗРАБ. СВИТОВА *С.С.*

ИНВ. № ПОДЛ. ПОДПИСЬ И ДАТА

ВЗАМ. ИНВ. №

85-017/1
РЯДОВАЯ СО СКВОЗНЫМ ПРОХОДОМ

85-017/1
ТОРЦОВАЯ ЛЕВАЯ

ПРИВЯЗАН

ИНВ. №

ЦНИИЭП ЖИЛИЩА
Г. МОСКВА

ГАП
ГИП
ПРОВЕРИЛ

МАСЕЕВА
ДУКЕРМАН
МАСЕЕВА

М.М.
С.С.
С.С.

ФАСАД ПО ОСИ И. ФАСАД I

85 - ОМ П. 2-1

ЛИСТ
28

17351-09 29

СОГЛАСОВАНО

РУК. МАСТ. ЭПЕЛЬБАХА И.И.И.
 РУК. ГР. АЛЕШИНА В.В.
 СТ. ИНЖ. СКИЗОВ В.В.
 РАЗРАБ. СВИТОВА В.И.



85-012/1
 РЯДОВАЯ

85-012/1
 ТОРЦОВАЯ ПРАВЯ

ПРИВЯЗАН			
ИНВ. №			

ЦНИИЭП жилища
 г. МОСКВА

ГАП	МАСЕЕВА	<i>Масеева</i>
ГИП	ЦУКЕРМАН	<i>Цукерман</i>
ПРОВЕРИ	МАСЕЕВА	<i>Масеева</i>

ФАСАД ПО ОСИ Д. ФАСАД 1

85- ОМП. 2-1

ЛИСТ
 29

17351-09 30

СОГЛАСОВАНО

РУК. МАСТ. УТЕПЬЯВАН *М.И.И.*
 РУК. ГР. АЛЕШИНА *В.В.*
 СТ. ИНЖ. СЛАЗОВ *И.В.*
 РАЗРАБ. СЪЯТОВА *В.В.*

ИНВ. № ПОДА. ПОДПИСЬ И ДАТА ВЗАИМ. ИНВ. №



ПРИВЯЗАН

ИНВ. №

ЦНИИЭП жилища
 г. Москва

ГАП МАСЕЕВА *М.И.*
 ГИП ЦУКЕРМАН *В.В.*
 ПРОВЕРИЛ МАСЕЕВА *М.И.*

ФАСАД ПО ОСИ Д. ФАСАД 2




85-ОМ П. 2-1

Лист
 30

17351-09 31

СОГЛАСОВАНО:

ИРК. МАС. ЭЛЕВАЦИЯ
 ИРК. ИР. И. АЛЕШИНА
 С. И. И. И. С. И. И. И.
 РАЗРАБ. С. И. И. И. И. И. И.

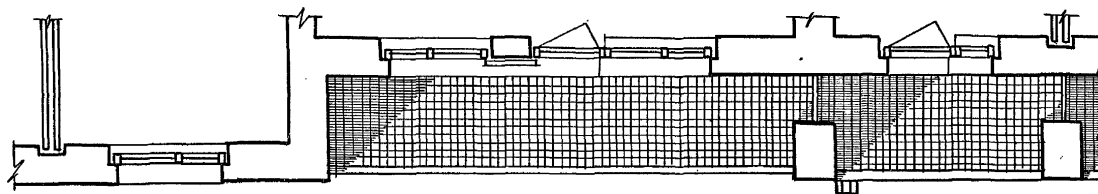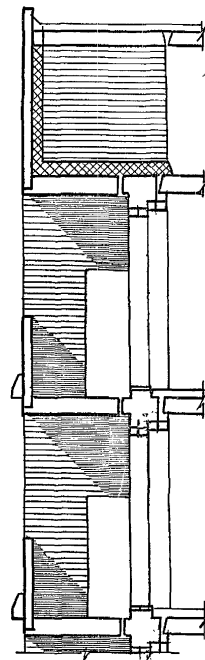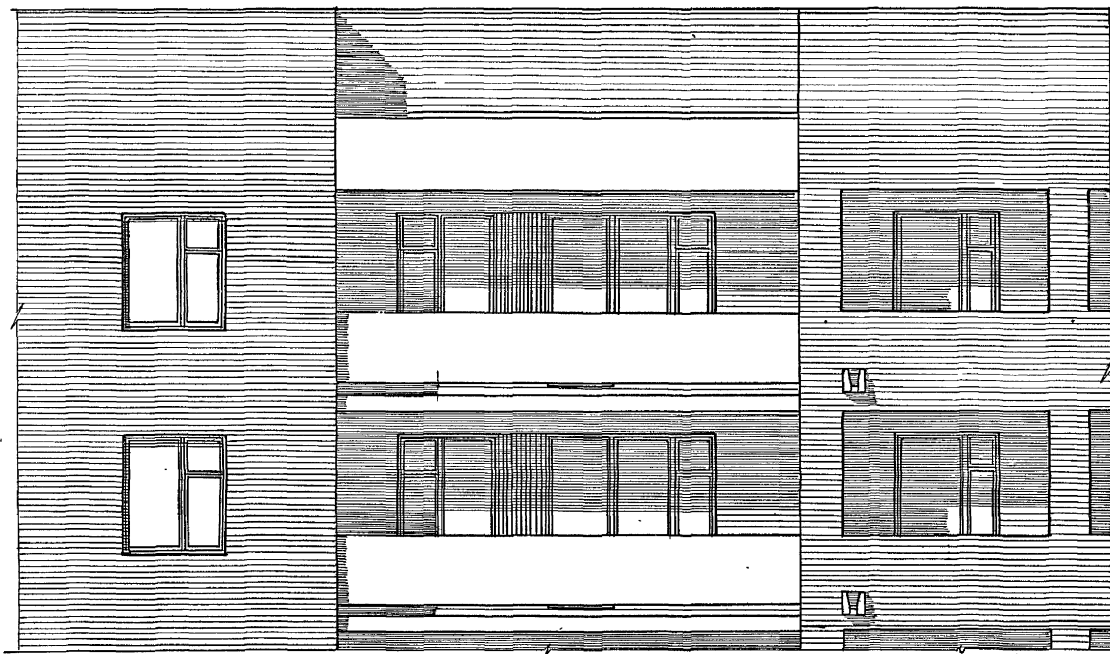

ПРИВЯЗАН

ЦНИИЭП ЖИЛИЩА
 Г. МОСКВА

Г. А. П. МАСЕЕВА
 Г. И. П. ЦУКЕРМАН
 ПРОВЕРИЛ СВИТОВА

ФРАГМЕНТ ФАСАДА 85-012/1.2
 85-016/1.2, 85-049/1.2

85-ОМЛ 2-1

ЛИСТ
 31

17351-09 32

СОГЛАСОВАНО:

Дир. МАС. СПЕЛЬБАУМ
 Рук. ГРИН. АЛЕШИНА
 Ст. инж. СУЗОВ
 Разработчик СЯЗ

ИНВ. № подл. подписи и дата

ИНВ. № подл. подписи и дата

Привязан

ИНВ. №

ЦНИИЭП ЖИЛИЩА
 Г. МОСКВА

ГАП
 ГИП
 МАСЕЕВА
 ЦУКЕРМАН
 ПРОВЕР.
 СВЯТОВА

ФРАГМЕНТ ФАСАДА.
 85-012/1.2

85-ОМП. 2-1

ЛИСТ
 33

17351-09 34



СОГЛАСОВАНО:

РИС. МАС. ЭЛЕМЕНТЫ
 Р.З.К.Р.И.М. А.Е.Ш.И.Н.А.
 С.Т.И.Н.Ж. С.И.З.О.В.
 Р.А.З.М.Б. С.Т.А.В.И.Щ.А.Я

ИНВ. № ПОДЛ. ПОДПИСЬ И ДАТА. ИЗДАНИЕ № 1

ПРИВЯЗАН

ИНВ. №

ЦНИИЭП ЖИЛИЩА
 Г. МОСКВА

ГАП МАГЕЕВА
 ГИП ЦУКЕРМАН
 ПРОВЕРИ СВИТОВА

ФРАГМЕНТ ФАСАДА
 85-017/1;2

85- ОМП, 2-1

ЛИСТ
 34

17351-09 35

У С Г Л А С О В А Н О :

ИЗДАНИЕ: 1985
 РИСУНКИ: АЛЕШИНА
 СТ. ИНЖ. С. ИЗОВ
 РАЗРАБОТКА: СТАВИЦКАЯ

ИНВ. № подл. Подпись и дата. Взам. инв. №
 ИНВ. №

Привязан			

ЦНИИЭП ЖИЛИЩА
 Г. МОСКВА


ГАП	МАСЕЕВА	<i>Масеева</i>
ГИП	ДУКЕРМАН	<i>Дукерман</i>
Проверил	СВИТОВА	<i>Свитова</i>

ФРАГМЕНТ ФАСАДА
 85-017/1.2

85-ОМП 2-1


Лист
 35

17351-09 36

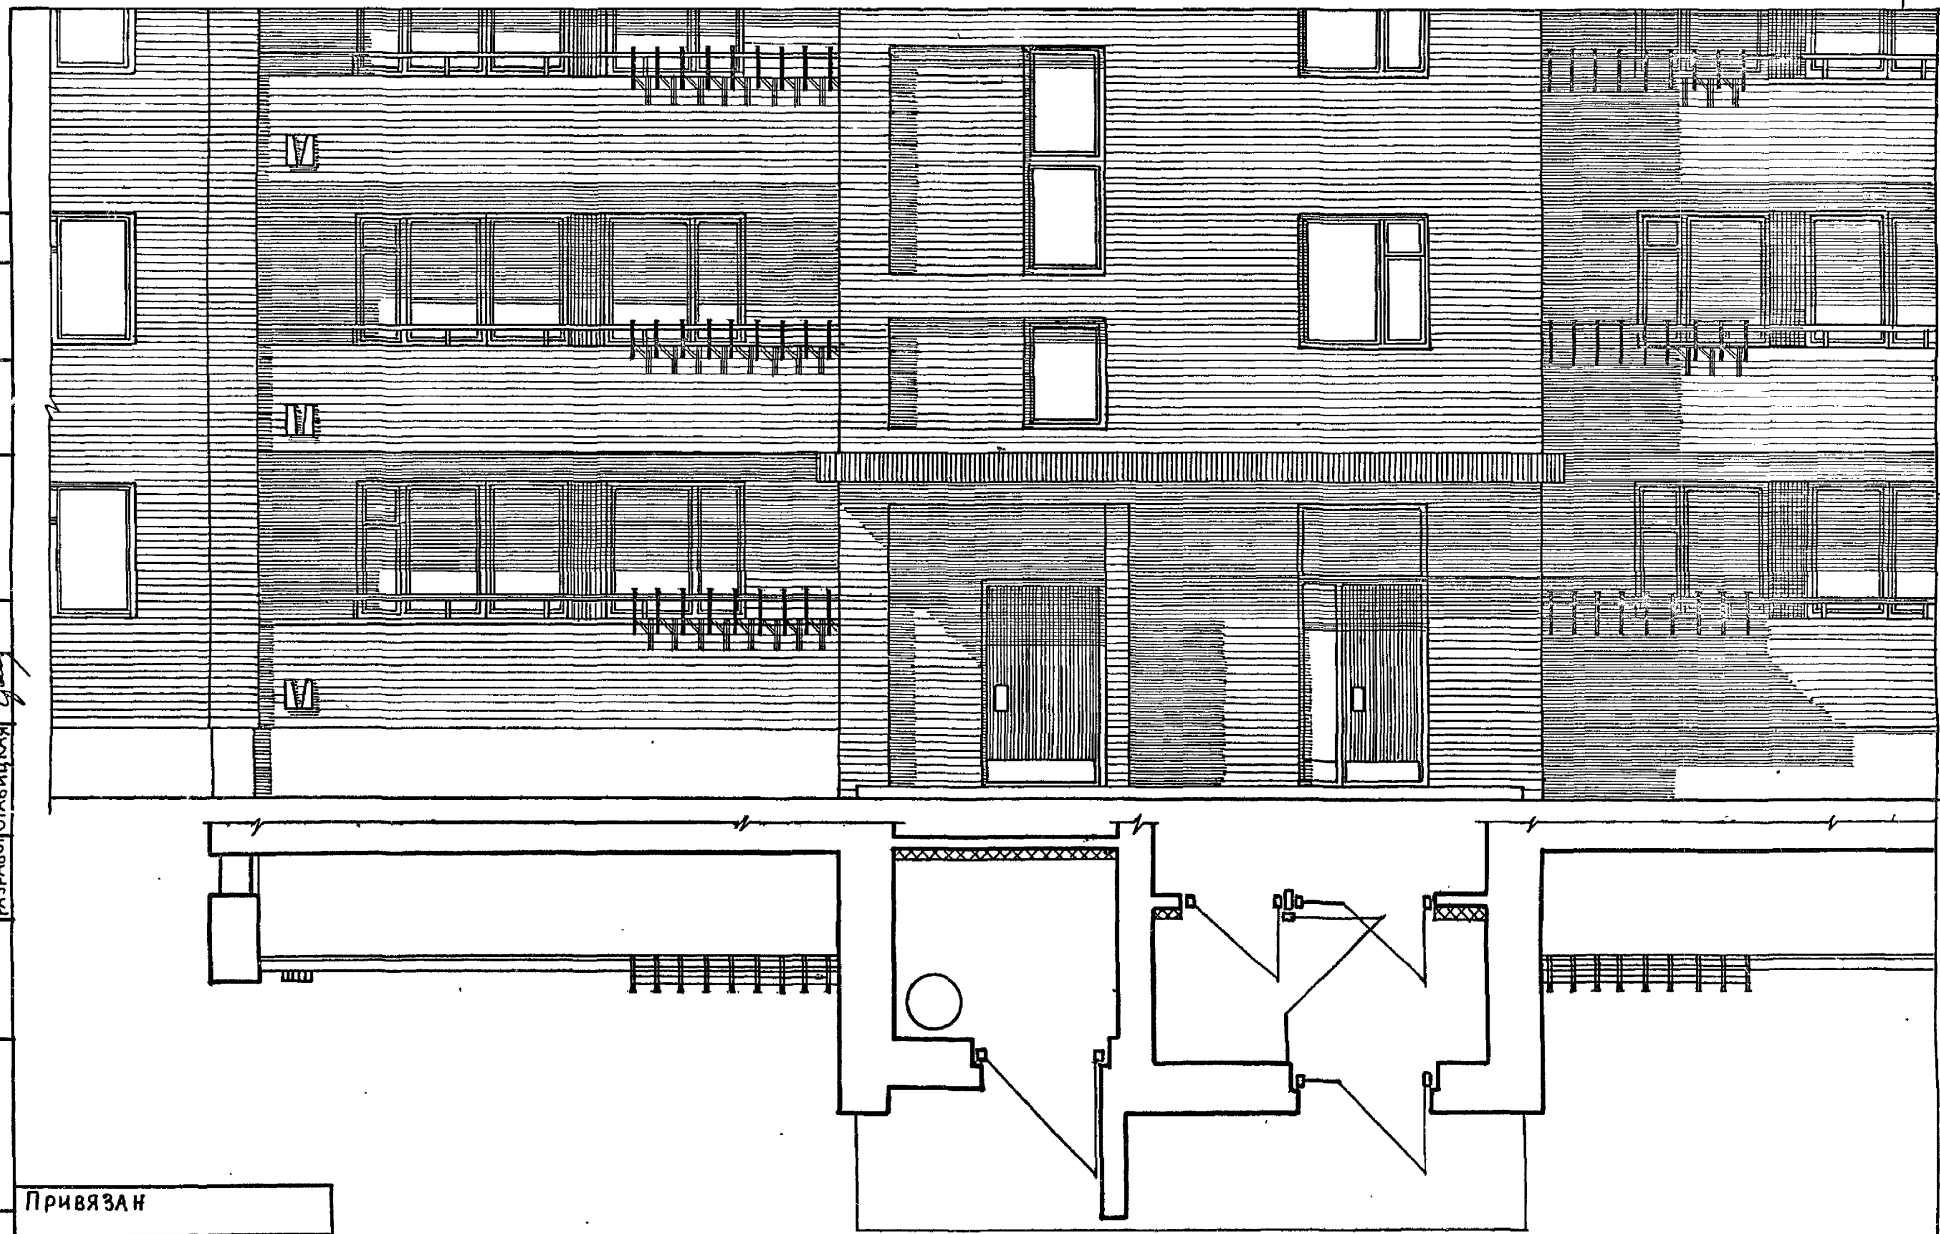


Кирпичное ограждение без поручня

Бетонное ограждение с поручнем

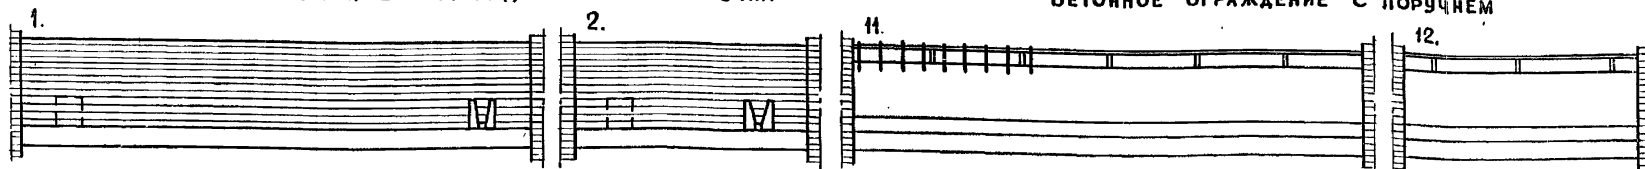


Кирпичное ограждение с поручнем

Бетонное ограждение без поручня при плите лоджии из многопустотного настила

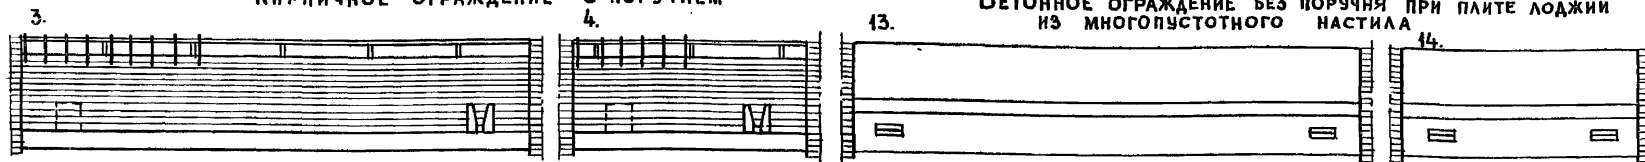


Кирпичное ограждение с поручнем при плите сносиком

Бетонное ограждение с поручнем при плите лоджии из многопустотного настила

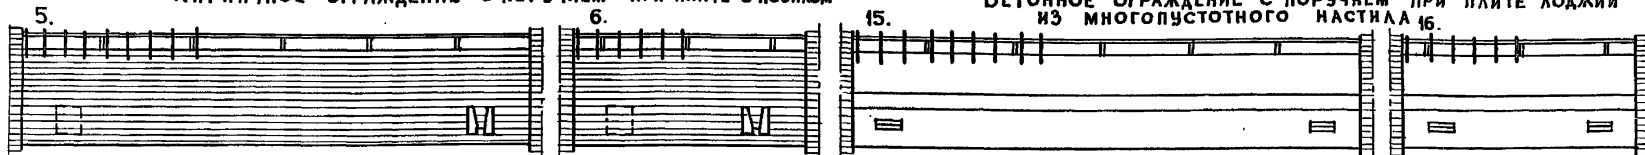


Кирпичное ограждение без поручня при плите сносиком

Металлическое ограждение с поднятым экраном без поручня

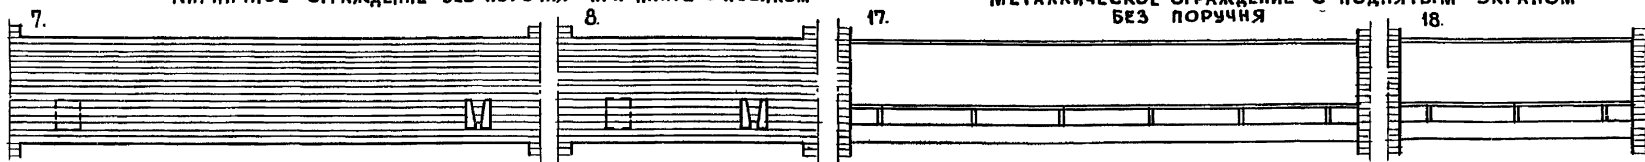

Бетонное ограждения без поручня

Металлическое ограждение со спущенным экраном с поручнем

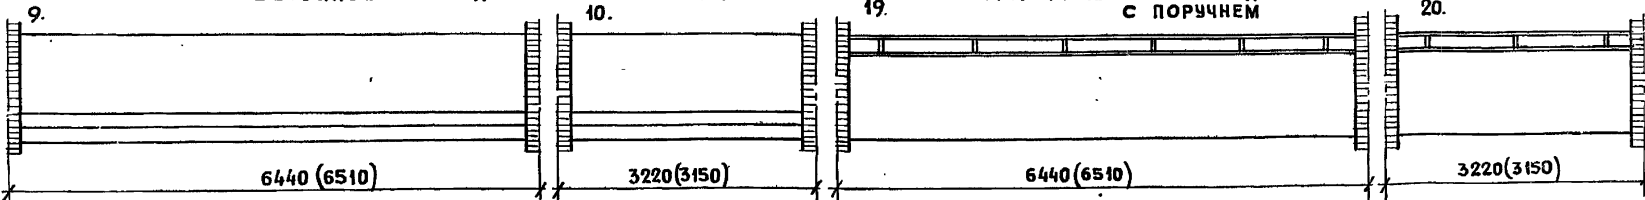

Привязан

ЦНИИЭП

жилища
г. МоскваГАП
ГИП
МАСЕЕВА
ЦУКЕРМАН
ПРОВЕРИ
СВИТОВАЛоджии. Варианты
ограждений.

85-0 МП. 2-1

Лист

36


17351-09 37

СОГЛАСОВАНО

Рук. мас. (ЭЛЕАБАВИ) КИИИ
ЭКСП. АЛЕШИНА
РАЗРАБОТ. СТАВИЦКАЯ

Лист № подл. Подпись и дата (Взам. инв. №)

Инв. №

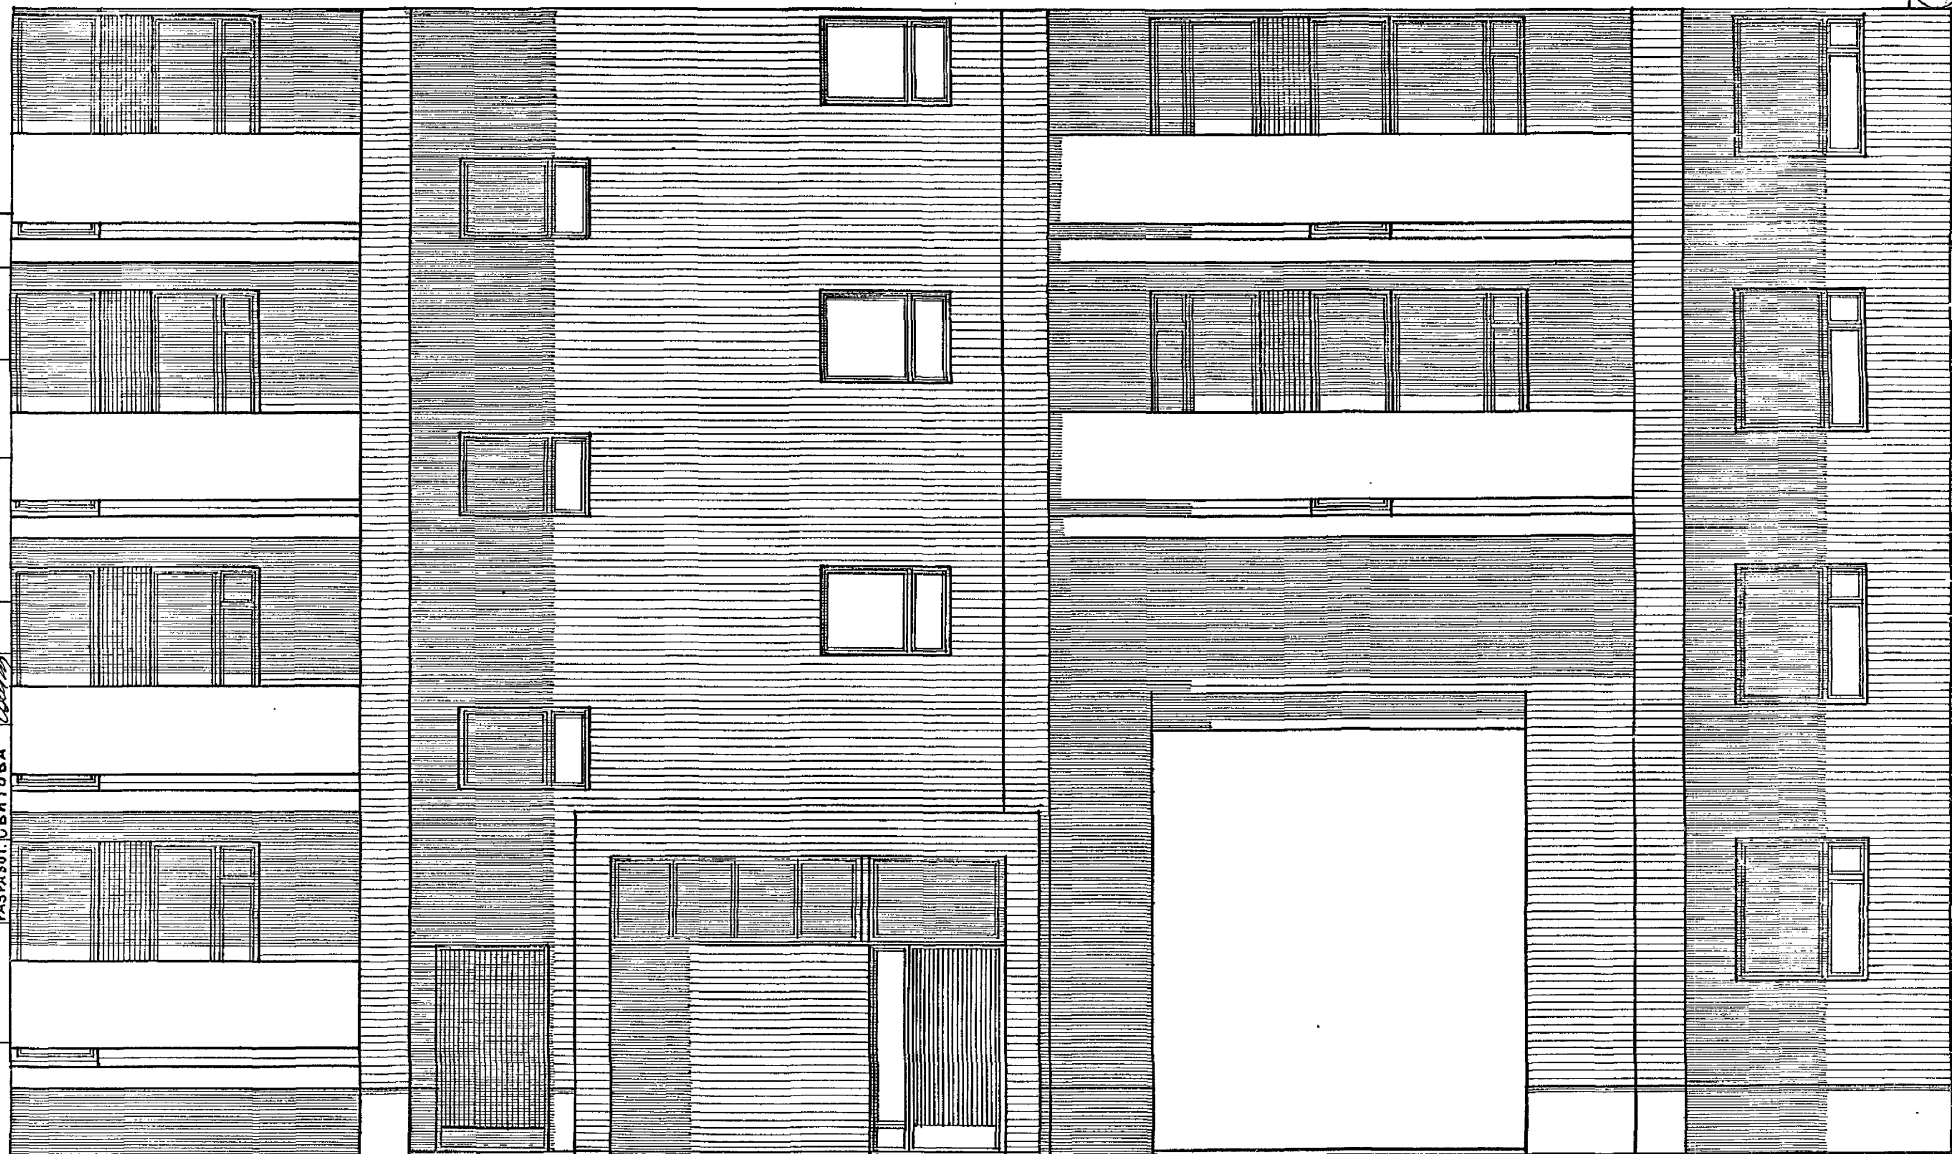

ПРИВЯЗАН

ЦНИИЭП ЖИЛИЩА
Г. МОСКВА

ГАП	МАСЕЕВА	<i>Масеева</i>
ГИП	ЦУКЕРМАН	<i>Цукерман</i>
ПРОВЕРИЛ	МАСЕЕВА	<i>Масеева</i>

ФРАГМЕНТ ФАСАДА
85-049/1.2

85-ОМП.2-1

ЛИСТ
38

17351-09

39

Печать