

ГОСКОМИТЕТ
ПО ГРАЖДАНСКОМУ
СТРОИТЕЛЬСТВУ
И АРХИТЕКТУРЕ
ПРИ ГОССТРОЕ СССР



СЕРИЯ 85 ЖИЛЫЕ ДОМА И БЛОК-СЕКЦИИ СО СТЕНАМИ ИЗ КИРПИЧА

ТИПОВЫЕ ПРОЕКТЫ

85-012/1.2
85-013/1.2
85-016/1.2
85-017/1.2
85-023/1.2
85-049/1.2

ПРИЛАГАЕМЫЕ ДОКУМЕНТЫ — ОМ П. 2-1
ОБЩИЕ МАТЕРИАЛЫ ДЛЯ 9-ЭТАЖНЫХ БЛОК-СЕКЦИЙ СЕРИИ 85

ТИПЫ БЛОК-СЕКЦИЙ

НАИМЕНОВАНИЕ БЛОК-СЕКЦИЙ	ФАСАД 1		ФАСАД 2	
	ПЛАНИРОВОЧНОЕ РЕШЕНИЕ 1 ЭТАЖА		ПЛАНИРОВОЧНОЕ РЕШЕНИЕ 1 ЭТАЖА	
	ОСНОВНОЕ	СО СКВОЗНЫМ ПРОХОДОМ	ОСНОВНОЕ	СО СКВОЗНЫМ ПРОХОДОМ
85-012/1.2				
85-013/1.2				
85-016/1.2		—		—
85-017/1.2			—	—
85-023/1.2		—		—
85-049/1.2		—		—

				ПРИВЯЗАН	
Инв. №					

17351-09

ТИПОВЫЕ ПРОЕКТЫ 9-ЭТАЖНЫХ БЛОК-СЕКЦИЙ СЕРИИ 85

РАЗРАБОТАНЫ ЦНИИЭП жилища /127434, Москва, Дмитровское ш. 9, корпус 5/
 УТВЕРЖДЕНЫ ГОСГРАЖДАНСТРОЕМ ПРИ ГОССТРОЕ СССР /ПРИКАЗ №280 ОТ 31.12.69г /
 ВВЕДЕНЫ В ДЕЙСТВИЕ ЦНИИЭП жилища /ПРИКАЗ № 469 ОТ 30.12.80г /
 ПРИКАЗ № 307 ОТ 28.08.81г /
 ПРИКАЗ № 297 ОТ 26.10.81г /

БЛОК-СЕКЦИЯ 9-ЭТ. 36-КВ. 85-012/1.2 2Б-2Б-3Б-3Б
 БЛОК-СЕКЦИЯ 9-ЭТ. 36-КВ. 85-013/1.2 1Б-2Б-3Б-4Б
 БЛОК-СЕКЦИЯ 9-ЭТ. 36 КВ. 85-016/1.2 2Б-2Б-3Б-3Б УГЛОВАЯ ЛЕВАЯ
 БЛОК-СЕКЦИЯ 9-ЭТ. 54 КВ. 85-017/1.2 1Б-2Б-2Б-2Б-3Б-3Б
 БЛОК-СЕКЦИЯ 9-ЭТ. 36 КВ. 85-023/1.2 2Б-2Б-3Б-3Б УГЛОВАЯ ПРАВАЯ
 БЛОК-СЕКЦИЯ 9-ЭТ. 32 КВ. 85-049/1.2 2Б-2Б-3Б-3Б С ПРОЕЗДОМ

АВТОРСКИЙ КОЛЛЕКТИВ:

АРХИТЕКТОРЫ — Т. СОЛОВЬЕВА, А. МАСЕЕВА, Ю. ЭПЕЛЬБАУМ
 КОНСТРУКТОРЫ — В. АЛЕШИНА, А. САМОЙЛОВ, Ю. СИЗОВ, Е. ЦУКЕРМАН
 ПРИ УЧАСТИИ — Т. ЗУЕВОЙ, Н. МИЛОСЕРДОВОЙ, О. СВИТОВОЙ, Т. СТРИЖАЧЕНКО, В. ЧЕБАКОВОЙ
 САНТЕХНИКИ — В. ЗОЛотова, А. ИВАНОВА
 ЭЛЕКТРИКИ — Б. СТАРИК, М. ШИШЕНКО
 СМЕТЧИКИ — Т. ЛИТВИНОВА

КОМПЛЕКСНАЯ КОРРЕКТИРОВКА ПРОЕКТОВ 9-ЭТ. БЛОК-СЕКЦИЙ СЕРИИ 85 ВЫПОЛНЕ-
 НА ПО ЗАДАНИЯМ, УТВЕРЖДЕННЫМ ГОСГРАЖДАНСТРОЕМ 15.08.75 Г В ЦЕЛЯХ СНИЖЕНИЯ
 СТОИМОСТИ, ТРУДОЗАТРАТ И РАСХОДА МАТЕРИАЛОВ (ПРИСВОЕН ИНДЕКС /1) И 22.04.80Г.
 С ЦЕЛЮ ПОВЫШЕНИЯ ТЕПЛОВОЙ ЭФФЕКТИВНОСТИ ЗДАНИЙ (ПРИСВОЕН ИНДЕКС /1.2).

Область применения — II климатический район (кроме ПА) с возможностью
 применения в III климатическом районе, с обычными геологическими условиями
 с расчетной температурой наружного воздуха -25°, -30°, -35° и -40°C, норматив-
 ной снеговой нагрузкой 150 кгс/м² и нормативным скоростным напором ветра
 45 кгс/м².

Проекты блок-секций предусматривают возможность компоновки домов при
 помощи неизменяемых частей (основных планировочных решений, со сквозным про-
 ходом, с проездом, с электрощитовой и колясочной) и элементов блокировки (ря-
 довых, поворотных, угловых, с деформационными швами и торцевых), ко всем
 проектам разработаны варианты архитектурных деталей лоджий и балконов-
 разбеда 9.9-8. Кроме того, в составе серии разработан проект 9-этажной
 блок-секции для малоосемянных 85-045/1.

Привязка настоящего типового проекта выполнена в соот-
 ветствии с действующими нормами и правилами /в том
 числе по взрыво-пожарной безопасности/

Гл. инженер проекта / /
 19 г

Настоящий проект выполнен в соответствии с дейст-
 вующими нормами и правилами /в том числе по взрыво-
 пожарной безопасности/

Гл. архитектор проекта *О. Свитова* / А. МАСЕЕВА /
 Гл. инженер проекта *Е. Цукерман* / Е. ЦУКЕРМАН /
 1980 г

Привязан			
ИНВ. №		85-ОМП.2-1	
9-ЭТАЖНЫЕ БЛОК-СЕКЦИИ СЕРИИ 85			
Гл. инж. ОПР. АНХОВИЧНАЯ	Рук. маст. ЭПЕЛЬБАУМ	Гл. инж. М. САМОЙЛОВ	Гл. инж. МАСЕЕВА
ГИП ЦУКЕРМАН	Рук. гр. АЛЕШИНА	Архитектор СВИТОВА	Проверка МАСЕЕВА
Разработка ЦУКЕРМАН			
Общие данные		Стадия	Лист
		Р	1
		Листов	38
ЦНИИЭП жилища		г. Москва	

Лист	Наименование	Примечание
25	Фасада по оси А. Фасада 1 (окончание)	
26	Фасада по оси А. Фасада 2 (начало)	
27	Фасада по оси А. Фасада 2 (окончание)	
28	Фасада по оси И. Фасада 1.	
29	Фасада по оси Д. Фасада 1	
30	Фасада по оси Д. Фасада 2	
31	Фрагмент фасада 85-012/1.2, 85-016/1.2, 85-049/1.2	
32	Фрагмент фасада 85-012/1.2, 85-016/1.2, 85-049/1.2	
33	Фрагмент фасада 85-012/1.2, 85-049/1.2	
34	Фрагмент фасада 85-017/1.2	
35	Фрагмент фасада 85-017/1.2	
36	Лоджии. Варианты ограждений	
37	Фрагмент фасада 85-049/1.2	
38	Фрагмент фасада 85-049/1.2	

Внесены изменения 30.12.83г. Гл.инж.пр. <i>Свдков</i> / Е.Цукерман	
Полнота чертежей	ЛИСТ 2и

Внесены изменения 30.12.83г. Гл. инж. пр. Сухов/Е. Цукерман/

85-0МП.2-1

ЛИСТ
2и

17351-09 3

№ № БЛОК- СЕКЦИЙ	СХЕМА ПЛАНА	ПЛАНИРОВОЧНОЕ РЕШЕНИЕ 1 ЭТАЖА	КОЛИЧЕСТВО КВАРТИР						№ № БЛОК- СЕКЦИЙ	СХЕМА ПЛАНА	ПЛАНИРОВОЧНОЕ РЕШЕНИЕ 1 ЭТАЖА	КОЛИЧЕСТВО КВАРТИР					
			ВСЕГО	1Б	2Б	3Б	4Б	5Б				ВСЕГО	1Б	2Б	3Б	4Б	5Б
85-012/1.2 РЯДОВАЯ		I-ОСНОВНОЕ II-СО СКВОЗНЫМ ПРОХОДОМ ДЛЯ ФАСАДОВ 1,2	36 (36)	— (1)	18 (17)	18 (18)	— (1)	— (1)	85-017/1.2 РЯДОВАЯ МЕРИДИОНАЛЬНАЯ		I-ОСНОВНОЕ II-СО СКВОЗНЫМ ПРОХОДОМ III-С КОЛЫСАЧНОЙ ДЛЯ ФАСАДА 1	54 (54)	10 (11)	26 (25)	18 (18)	— (1)	— (1)
85-013/1.2 РЯДОВАЯ		I-ОСНОВНОЕ II-СО СКВОЗНЫМ ПРОХОДОМ ДЛЯ ФАСАДОВ 1,2	36 (36)	9 (10)	9 (8)	9 (9)	9 (9)	— (1)	85-023/1.2 УГЛОВАЯ		I-ОСНОВНОЕ ДЛЯ ФАСАДОВ 1,2	36	—	19	17	—	—
85-016/1.2 УГЛОВАЯ		I-ОСНОВНОЕ ДЛЯ ФАСАДОВ 1,2	36	—	19	17	—	—	85-049/1.2 СО СКВОЗНЫМ ПРОХОДОМ		I-ОСНОВНОЕ ДЛЯ ФАСАДОВ 1,2	32	—	14	18	—	—

1. НА СХЕМАХ УСЛОВНО ДАНЫ ПЛАНЫ ТИПОВЫХ ЭТАЖЕЙ БЛОК-СЕКЦИЙ ДЛЯ ФАСАДОВ 1.
2. КОЛИЧЕСТВО КВАРТИР В КРУГЛЫХ СКОБКАХ ДАНО ДЛЯ II И III ПЛАНИРОВОЧНЫХ РЕШЕНИЙ 1 ЭТАЖА БЛОК-СЕКЦИЙ, В КВАДРАТНЫХ — ДЛЯ 85-012/1.2 ПРИ БЛОКИРОВКЕ ЕЁ С 85-049/1.2.

3. ПРИМЕРЫ БЛОКИРОВОК И ТАБЛИЦА ПОДБОРА ЭЛЕМЕНТОВ БЛОКИРОВОК ДЛЯ КОМПОНОВКИ ДОМОВ ПРИВЕДЕНЫ НА ЛИСТЕ 6.

ПРИВЯЗАН

ЦНИИЭП ЖИЛИЩА
Г. МОСКВА

ГАП
ГИП
ПРОВЕРИЛ

МАСЕЕВА
ЦЫКЕРМАН
МАСЕЕВА

НОМЕНКЛАТУРА
БЛОК-СЕКЦИЙ

85-ОМП.2-1


ЛИСТ
3

17351-09 4

Наименование документации			Полный комплект		012/1,2	013/1,2	016/1,2	017/1,2	023/1,2	049/1,2	
ОСНОВНЫЕ КОМПЛЕКТЫ	АРХИТЕКТУРНО-СТРОИТЕЛЬНЫЕ РЕШЕНИЯ	АС	АРХИТЕКТУРНО-СТРОИТЕЛЬНЫЕ РЕШЕНИЯ НИЖЕ ОТМ. 0.000. ЛЕНТОЧНЫЕ ФУНДАМЕНТЫ. АРХИТЕКТУРНО-СТРОИТЕЛЬНЫЕ РЕШЕНИЯ НИЖЕ ОТМ. 0.000. СВАЙНЫЕ ФУНДАМЕНТЫ. АРХИТЕКТУРНО-СТРОИТЕЛЬНЫЕ РЕШЕНИЯ ВЫШЕ ОТМ. 0.000. ФАСАД 1. АРХИТЕКТУРНО-СТРОИТЕЛЬНЫЕ РЕШЕНИЯ ВЫШЕ ОТМ. 0.000. ФАСАД 2.	АС.01-1 АС.01-2 АС.1-1 АС.1-2	•	•	•	•	•	•	
	ОТОПЛЕНИЕ И ВЕНТИЛЯЦИЯ	ОВ	ОТОПЛЕНИЕ И ВЕНТИЛЯЦИЯ НИЖЕ И ВЫШЕ ОТМ. 0.000 НА РАСЧЕТН. ТЕМПЕР. -25°C ПО -40°C. ФАСАД 1. ОТОПЛЕНИЕ И ВЕНТИЛЯЦИЯ НИЖЕ И ВЫШЕ ОТМ. 0.000 НА РАСЧЕТН. ТЕМПЕР. -25°C ПО -40°C. ФАСАД 2.	ОВ.1-1 ОВ.1-2	•	•	•	•	•	•	
	ВНУТРЕННИЕ ВОДОПРОВОД, КАНАЛИЗАЦИЯ, ГАЗОПРОВОД	ВКГ	ВНУТРЕННИЕ ВОДОПРОВОД, КАНАЛИЗАЦИЯ, ГАЗОПРОВОД НИЖЕ И ВЫШЕ ОТМ. 0.000	ВКГ.1-1	•	•	•	•	•	•	
	ЭЛЕКТРООБОРУДОВАНИЕ	Э	ЭЛЕКТРООБОРУДОВАНИЕ НИЖЕ И ВЫШЕ ОТМ. 0.000. БЕЗ ЭЛЕКТРОПЛИТ.	Э.1-1	•	•	•	•	•	•	
	УСТРОЙСТВА СВЯЗИ	УС	УСТРОЙСТВА СВЯЗИ НИЖЕ И ВЫШЕ ОТМ. 0.000	УС.1-1	•	•	•	•	•	•	
ПРИЛАГАЕМЫЕ ДОКУМЕНТЫ	ОБЩИЕ МАТЕРИАЛЫ ДЛЯ ПРОЕКТИРОВАНИЯ	ОМП	ОБЩИЕ МАТЕРИАЛЫ ДЛЯ 9 ЭТ. БЛОК-СЕКЦИЙ СЕРИИ 85	ОМП.2-1	•	•	•	•	•	•	
	МАТЕРИАЛЫ ДЛЯ ПРОЕКТИРОВАНИЯ	МП	МАТЕРИАЛЫ ДЛЯ КОМПОНОВКИ ДОМОВ ИЗ БЛОК-СЕКЦИЙ РАСЧЕТНЫЕ ТАБЛИЦЫ СИСТЕМЫ ОТОПЛЕНИЯ НА РАСЧЕТН. ТЕМПЕР. -25°C ПО -40°C. ФАСАД 1. РАСЧЕТНЫЕ ТАБЛИЦЫ СИСТЕМЫ ОТОПЛЕНИЯ НА РАСЧЕТН. ТЕМПЕР. -25°C ПО -40°C. ФАСАД 2.	МП.1-1 МП.2-1.1÷1.6 МП.2-2.1÷2.6 СМ. ПАСПОРТ	•	•	•	•	•	•	
	Узлы	УАС	ЭЛЕМЕНТЫ БЛОКИРОВКИ НИЖЕ ОТМЕТКИ 0.000 ДЛЯ 9 ЭТ. БЛОК-СЕКЦИЙ. ЛЕНТОЧНЫЕ ФУНДАМЕНТЫ. ЭЛЕМЕНТЫ БЛОКИРОВКИ ВЫШЕ ОТМЕТКИ 0.000 ДЛЯ 9 ЭТ. БЛОК-СЕКЦИЙ УЗЛЫ АРХИТЕКТУРНО-СТРОИТЕЛЬНЫХ РЕШЕНИЙ ДЛЯ 9 ЭТ. БЛОК-СЕКЦИЙ ЭЛЕМЕНТЫ БЛОКИРОВКИ НИЖЕ ОТМЕТКИ 0.000 ДЛЯ 9 ЭТ. БЛОК-СЕКЦИЙ. СВАЙНЫЕ ФУНДАМЕНТЫ.	УАС.2-1 УАС.2-2 УАС.2-3 УАС.2-4	•	•	•	•	•	•	
	Узлы и детали	Ч.9	САНИТАРНО-ТЕХНИЧЕСКИЕ УЗЛЫ И ДЕТАЛИ ДЛЯ ЗДАНИЙ С ЧЕРДАКАМИ АРХИТЕКТУРНЫЕ ДЕТАЛИ ЛОДЖИЙ И БАЛКОНОВ	9.3-5 9.9-8	•	•	•	•	•	•	
	Сметы	СМ	СМЕТЫ СМЕТЫ НА ЭЛЕМЕНТЫ БЛОКИРОВКИ СМЕТА. СВАЙНЫЕ ФУНДАМЕНТЫ. ПЛАНИРОВОЧНОЕ РЕШЕНИЕ 1. СМЕТА. СВАЙНЫЕ ФУНДАМЕНТЫ. ПЛАНИРОВОЧНОЕ РЕШЕНИЕ 2. СМЕТА НА ЭЛЕМЕНТЫ БЛОКИРОВКИ. СВАЙНЫЕ ФУНДАМЕНТЫ. АЛЬБОМ 1, 2 СМЕТНЫЕ ЦЕНЫ 10.5-1; 10.9-3; 10.9-18; СМ.0-1; 10.9-2/84; 10.9-15/84; 10.9-16/84; 10.9-18/84. СМ.0-1/84 СМЕТНЫЕ ЦЕНЫ ИЗ СЕРИИ 86 СМЕТНЫЕ ЦЕНЫ ИЗ СЕРИИ 81 10.10-4; 10.10-7. РСЦ1-84; 2-84; 4-84; 14-84; 15-84; 16-84	СМ.1.84 УАС.2-СМ.1 СМ.1-1 СМ.2-1 УАС.2-СМ.1-1	СМ.1.85 кн.15,691 кн.15,610	•	•	•	•	•	СМ.1.85 кн.5,911
	ИЗДЕЛИЯ ЗАВОДСКОГО ИЗГОТОВЛЕНИЯ	Ч.10	ЖЕЛЕЗОБЕТОННЫЕ ИЗДЕЛИЯ ЛЕГКОБЕТОННЫЕ ИЗДЕЛИЯ И ПЕРЕГОРОДКИ ДЕРЕВЯННЫЕ ИЗДЕЛИЯ МЕТАЛЛИЧЕСКИЕ ИЗДЕЛИЯ ПЛИТЫ ПЕРЕКРЫТИЙ Ж/Б РЕБРИСТЫЕ, САНТЕХНИЧЕСКИЕ ИЗ СЕРИИ 86 ПЛИТЫ ЛОДЖИЙ Ж/Б РЕБРИСТЫЕ ИЗ СЕРИИ 86 ПАНЕЛИ ПЕРЕКРЫТИЙ Ж/Б МНОГОПУСТОТНЫЕ МУСОРОВОД МПЗ ИЗ СЕРИИ 83 КЕРАМЗИТОБЕТОННЫЕ ПАНЕЛИ ПОКРЫТИЙ ИЗ СЕРИИ 81 РАЗНЫЕ ИЗДЕЛИЯ АРМАТУРНЫЕ ИЗДЕЛИЯ ДЛЯ СВАЙНЫХ ФУНДАМЕНТОВ 9 ЭТ. БЛОК-СЕКЦИЙ	10.1-1 10.2-1 10.3-1 10.4-1 10.1-2.4 10.1-3.3 10.1-2.2 10.8-2 10.9-7 10.9-4; 10.9-5; 10.9-10 10.9-11	•	•	•	•	•	•	•
	КАТАЛОЖНЫЕ ЛИСТЫ		ПАСПОРТ		•	•	•	•	•	•	
	ДОПОЛНИТЕЛЬНЫЕ ЧЕРТ.	Ч.13	УКАЗАНИЯ ПО ВОЗВЕДЕНИЮ КАМЕННЫХ КОНСТРУКЦИЙ В ЗИМНИХ УСЛОВИЯХ (114-85-3/1)	13-2	•	•	•	•	•	•	
	ПРИВЯЗАН			СМЕТЫ УАС.2-СМ.1 СОСТОЯТ ИЗ 11 КНИГ, ВКЛЮЧАЮЩИХ ЭЛЕМЕНТЫ БЛОКИРОВОК: ЭБ-1, ЭБ-2- КНИГА 1; ЭБ-3, ЭБ-4- КНИГА 2; ЭБ-5, ЭБ-6- КНИГА 3; ЭБ-7, ЭБ-8- КНИГА 4; ЭБ-9, ЭБ-11- КНИГА 5; ЭБ-12, ЭБ-13- КНИГА 6; ЭБ-14, ЭБ-17- КНИГА 7; ЭБ-15, ЭБ-16, ЭБ-25, ЭБ-26 КНИГА 8; ЭБ-21, ЭБ-22- КНИГА 9; ЭБ-23, ЭБ-24- КНИГА 10; ЭБ-31, ЭБ-32- КНИГА 11. Внесены изменения 5.04.83г. Г.И.ИЖ.ПР. ЦУКЕРМАН/							
Инв. №			ЦНИИЭП жилища г. Москва	Г.И.П. МАСЕЕВА ЦУКЕРМАН ПРОВЕРКА АЛЕШИНА	Полный комплект. Основные комплекты. Прилагаемые документы			85-ОМП.2-1			

СЕРИЯ ГОСТ	NN	НАИМЕНОВАНИЕ	СЕРИЯ ГОСТ	NN	НАИМЕНОВАНИЕ
ТИПОВЫЕ КОНСТРУКЦИИ И ИЗДЕЛИЯ			1.141-8		ПАНЕЛИ ПЕРЕКРЫТИЙ С КРУГЛЫМИ ПУСТОТАМИ ДЛЯ САН.-ТЕХ. УЗЛОВ
1.112-5	1,2,3,4	Плиты железобетонные для ленточных фундаментов	1		Предварительно напряженные панели длиной 628 и 508 см, армированные стержнями из стали класса А-IV. Панели длиной 298 см, армированные сетками из стали класса А-III
1.135-1	1,2	Двери деревянные входные и служебные для жилых и общественных зданий	1.151-1		Лестничные марши
1.136-10	—	Двери деревянные внутренние для жилых и общественных зданий	1		Марши для высоты этажа 2.8 м, плитной конструкции
1.136-1	1	Плиты подоконные железобетонные	1.152-3		Лестничные площадки ребристые к маршам плитной конструкции
1.136-2	—	Подоконные деревянные доски	1		Площадки длиной 220 см к маршам шириной 105 см
1.137-1		Плиты лоджий для жилых зданий со стенами из кирпича	1.155-1	1	Ступени бетонные и железобетонные
1.138-10	1	Предварительно напряженные плиты длиной 628 и 298 см	1.172-4	—	Встроенные и антресольные шкафы каркасной конструкции
	1	Перемычки железобетонные для зданий с кирпичными стенами	1.188-5		Железобетонные кабины сантех. узлов жилых домов до 9 эт.
	1	Перемычки брусковые	5		Строительные чертежи разобщенных и совмещенных кабин типа „Коупак“ из тяжелого цементного бетона и керамзитобетона
	2	Перемычки плитные	1.189-6		Блоки железобетонных шахт лифтов для жилых зданий до 9 эт.
1.141-1	3	Перемычки балочные	1		Элементы железобетонных шахт с противовесом сзади кабины
	7	Панели перекрытий железобетонные многопустотные	ИИ 03-03	71-64	Металлические изделия
	9	Панели с круглыми пустотами длиной 418 см, армированные сетками из стали класса А-III	8242-75		Изделия деревянные строганные
	10	Панели с круглыми пустотами длиной 358 см, армированные сетками из стали класса А-III	11214-78		Окна и балконные двери с одинарным и двойным остеклением
	12	Панели с круглыми пустотами длиной 298 см, армированные сетками из стали класса А-III	19579-78		Блоки бетонные для стен подвалов
	17	Панели с круглыми пустотами длиной 268 см, армированные сетками из стали класса А-III	16289-80		Окна и балконные двери с тройным остеклением
	58	Панели с круглыми пустотами длиной 238 см, армированные сетками из стали класса В-I	ТИПОВЫЕ УЗЛЫ И ДЕТАЛИ ЗДАНИЙ		
		Предварительно напряженные панели с круглыми пустотами длиной 6280, 5980, 5680, 5380, 5080 и 4780 мм, армированные стержнями из стали класса А-У	2.110-1	1	Ленточные фундаменты и стены подвалов кирпичных зданий
Привязан			2.130-1	1	Кирпичные стены сплошной кладки
			2.130-1	9	Балконы, лоджии, эркеры кирпичных зданий
			2.130-1	8	Перегородки
			2.140-1	1	Перекрытия кирпичных и крупноблочных зданий
			2.140-1	6	Полы
ЦНИИЭП жилища			Полный комплект.		
г. Москва			Ссылочные документы		
ИНВ. №			85-ОМП.2-1		
			17351-09 6		

ДЛЯ ДАННОГО ВАРИАНТА ДОМА
НА ЛИСТАХ 23÷30 ПРИВЕДЕННЫ
ФАСАДЫ ТИП 1 и 2.

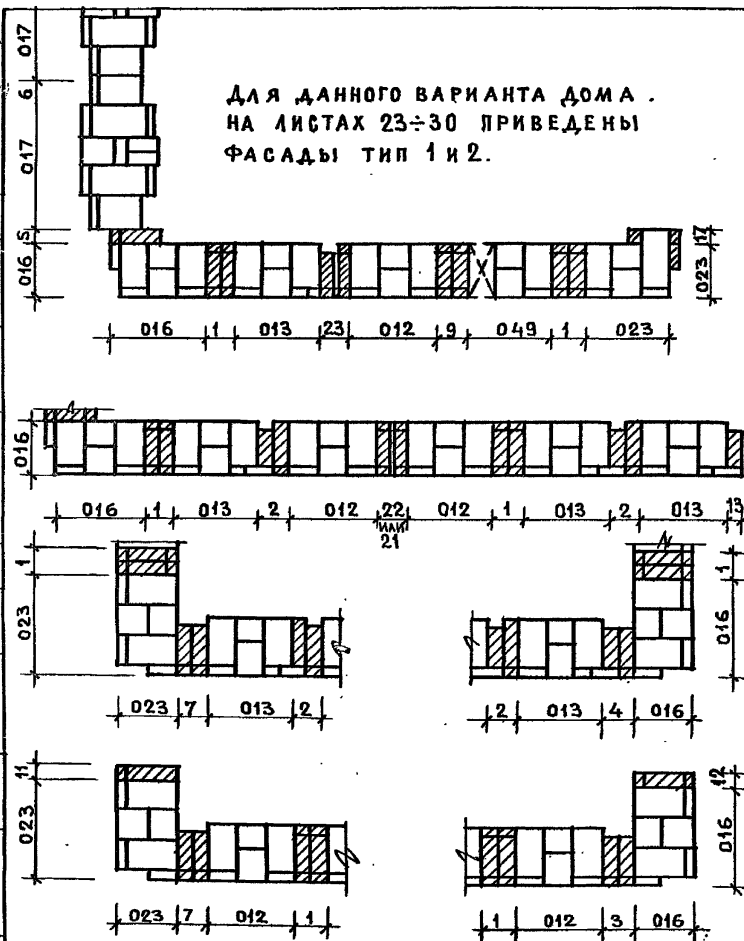

1. При компоновке дома из блок-секций
НАПРАВЛЕНИЕ БЛОКИРОВКИ ПРИНИМАТЬ СЛЕВА
НАПРАВО.
2. Номенклатура блок-секций, таблица площадей
и объемов приведены на листах 3, 7 и 8.

ПРИВЯЗАН

ЦНИИЭП ЖИЛИЩА
Г. МОСКВА

Г. А. П. МАСЕЕВА
Г. И. П. ЦУКЕРМАН
ПРОВЕР. МАСЕЕВА

СХЕМЫ БЛОКИРОВОК

ТАБЛИЦА ПОДБОРА ЭЛЕМЕНТОВ БЛОКИРОВКИ 36
ДЛЯ КОМПОНОВКИ ДОМОВ

№ НЕИЗМ. ЧАСТЕЙ БЛОК-СЕКЦИЙ	36 СПРАВА ОТ НЕИЗМ. НЕИЗМ. ЧАСТИ						НАИМЕНОВАНИЕ ЭЛЕМЕНТОВ БЛОКИРОВКИ
	01/12	02/12	03/12	04/12	05/12	06/12	
36 СЛЕВА ОТ НЕИЗМЕНЯЕМОЙ ЧАСТИ	1	1	3	—	1	9	РЯДОВОЙ
	21	21	—	—	21	—	С ТЕМПЕРАТУРНЫМ ШВОМ
	22	22	—	—	22	—	С ОСАДОЧНЫМ ШВОМ
	31	31	—	—	—	—	ПОВОРОТН. С ВНЕШН. УГЛОМ
	32	32	—	—	32	—	ПОВОРОТН. С ВНУТР. УГЛОМ
	41	—	—	—	—	—	ТОРЦОВЫЙ ЛЕВЫЙ
	42	—	—	—	—	—	ТОРЦОВЫЙ ПРАВЫЙ
	2	2	4	—	2	—	РЯДОВОЙ
	23	23	—	—	23	—	С ТЕМПЕРАТУРНЫМ ШВОМ
	24	24	—	—	24	—	С ОСАДОЧНЫМ ШВОМ
	—	11	—	—	—	—	ТОРЦОВЫЙ ЛЕВЫЙ
	—	13	—	—	—	—	ТОРЦОВЫЙ ПРАВЫЙ
36 СЛЕВА ОТ НЕИЗМЕНЯЕМОЙ ЧАСТИ	1	1	—	—	—	9	РЯДОВОЙ
	21	—	—	—	—	—	С ТЕМПЕРАТУРНЫМ ШВОМ
	22	—	—	—	—	—	С ОСАДОЧНЫМ ШВОМ
	—	32	—	—	—	—	ПОВОРОТН. С ВНЕШН. УГЛОМ
	—	—	14	—	—	—	ТОРЦОВЫЙ ЛЕВЫЙ
	—	—	12	—	—	—	ТОРЦОВЫЙ ПРАВЫЙ
	—	—	5	6	—	—	РЯДОВОЙ
	—	—	—	25	—	—	С ТЕМПЕРАТУРНЫМ ШВОМ
	—	—	—	26	—	—	С ОСАДОЧНЫМ ШВОМ
	—	—	—	15	—	—	ТОРЦОВЫЙ ЛЕВЫЙ
	—	—	—	16	—	—	ТОРЦОВЫЙ ПРАВЫЙ
	7	7	—	8	—	—	РЯДОВОЙ
049 / 1.2	—	—	—	—	11	—	ТОРЦОВЫЙ ЛЕВЫЙ
	—	—	—	—	17	—	ТОРЦОВЫЙ ПРАВЫЙ
	1	1	—	—	1	—	РЯДОВОЙ
	21	21	—	—	21	—	С ТЕМПЕРАТУРНЫМ ШВОМ
	22	22	—	—	22	—	С ОСАДОЧНЫМ ШВОМ
	—	—	—	—	12	—	ТОРЦОВЫЙ ПРАВЫЙ
	31	31	—	—	—	—	ПОВОРОТН. С ВНЕШН. УГЛОМ
	32	32	—	—	32	—	ПОВОРОТН. С ВНУТР. УГЛОМ

ВНЕСЕНЫ ИЗМЕНЕНИЯ

30.12.83 г.

Гл. инженер пр.-та *Цукерман*

85-ОМ П. 2-1

ЛКСТ
6и

ИНВ. №

17351-09 8

СОГЛАСОВАНО:

И.М.С.Е.Е.П.Е.Л.Ь.Б.А.У.М. И.Т.У.С.
 Г.И.Н.Ж.И.С.А.М.О.Й.Л.О.В.
 Р.У.К.Г.Р. А.Л.Е.Ш.И.Н.А.
 Р.А.З.Р.А.Б.О.Т. З.У.Е.В.А.

ИНВ.№ ПОДА. ПОДПИСЬ И АТА. ВЗАМ. И.Н.В.№
 Р.У.К.Г.Р. А.Л.Е.Ш.И.Н.А.
 Р.А.З.Р.А.Б.О.Т. З.У.Е.В.А.

ПАСПОРТА, ОПРЕДЕЛЕННЫ СУММИРОВАНИЕМ ДАННЫХ ПО НЕИЗМЕНЯЕМЫМ
 ЧАСТЯМ И ЭЛЕМЕНТАМ БЛОКИРОВОК (012/1.2 + 351, 013/1.2 + 352,
 016/1.2 + 1/2 351 + 1/2 353, 017/1.2 + 356, 023/1.2 + 1/2 351 + 1/2 357,
 049/1.2 + 359)

ПРИВЯЗАН

Н Н
 НЕИЗМЕНЯЕМЫХ ЧАСТЕЙ
 БЛОК-СЕКЦИЙ
 И ЭЛЕМЕНТОВ БЛОКИРОВОК

СТРОИТЕЛЬНЫЙ ОБЪЕМ М³

ФАСАД 1 - НАДЗЕМНАЯ ЧАСТЬ

ФАСАД 2 - НАДЗЕМНАЯ ЧАСТЬ

ПОДЗЕМНАЯ ЧАСТЬ

ЭЛЕМЕНТЫ БЛОКИРОВОК		ИЗМЕНЯЕМЫЕ ЧАСТИ								
		510 ММ	550 ММ	640 ММ	680 ММ	510 ММ	550 ММ	640 ММ	680 ММ	ЧАСТЬ
РАДОВЫЕ	012/1.2	6648.1	6685.2	6772.6	6811.7	7016.0	7053.1	7141.2	7186.3	107.3
	012/1.2 СКВ. ПРОХОДА	6648.1	6685.2	6772.6	6811.7	7016.0	7053.1	7141.2	7186.3	107.3
	013/1.2	6747.5	6784.7	6846.0	6885.2	6939.0	6976.2	7064.2	7103.4	107.3
	013/1.2 СКВ. ПРОХОДА	6747.5	6784.7	6846.0	6885.2	6939.0	6976.2	7064.2	7103.4	107.3
	016/1.2	6809.8	6847.0	6934.3	6973.5	7082.5	7129.7	7207.0	7256.2	85.3
	017/1.2	12198.1	12262.3	12407.6	12471.8	—	—	—	—	99.5
	017/1.2 КОЛЕСОЧНАЯ СКВ. ПРОХОДА	12198.1	12262.3	12407.6	12471.8	—	—	—	—	99.5
	023/1.2	6809.8	6847.0	6934.3	6973.5	7082.5	7129.7	7207.0	7256.2	85.3
	049/1.2	6358.0	6395.1	6445.9	6485.0	6703.1	6740.2	6792.0	6831.1	107.3
	ТОРЦЕВЫЕ	1	2371.6	2385.4	2416.6	2430.4	2054.6	2068.4	2099.6	2113.4
2		2191.3	2205.1	2236.3	2250.2	2037.7	2051.5	2082.7	2096.5	—
3		2183.4	2197.3	2226.4	2240.3	2021.0	2034.8	2066.0	2079.8	25.3
4		2084.5	2098.3	2129.5	2143.3	2004.0	2017.8	2049.0	2062.8	25.3
5		1246.6	1268.1	1300.7	1320.2	1166.3	1185.8	1227.0	1246.5	10.2
6		163.2	164.2	166.5	167.5	—	—	—	—	—
7		2229.9	2243.7	2274.7	2288.5	2051.9	2065.7	2096.8	2110.6	59.5
8		1464.6	1484.1	1516.7	1536.2	1382.4	1401.9	1443.1	1462.6	21.9
9		2371.6	2385.4	2416.6	2430.4	2054.6	2068.4	2099.6	2113.4	—
11		1297.9	1317.4	1360.6	1380.1	1118.8	1138.3	1181.5	1201.0	—
ПОВЕРХНОСТИ С ДЕФОРМАЦИОННЫМИ ШВАМИ	12	1297.9	1317.4	1360.6	1380.1	1118.8	1138.3	1181.5	1201.0	—
	13	1101.8	1121.3	1164.6	1184.1	1101.8	1121.3	1164.6	1184.1	—
	14	1184.5	1204.0	1247.3	1266.8	1085.1	1104.6	1147.9	1167.4	10.2
	15	168.8	181.5	210.0	222.7	—	—	—	—	—
	16	168.8	181.5	210.0	222.7	—	—	—	—	—
	17	1400.6	1420.1	1452.7	1472.2	1301.2	1320.7	1353.3	1372.8	21.9
	21	2371.6	2385.4	2416.6	2430.4	2054.6	2028.5	2099.6	2113.5	—
	22	2511.8	2525.7	2559.3	2573.1	2169.2	2183.1	2216.8	2230.7	—
	23	2191.3	2205.1	2236.3	2250.2	2037.7	2051.6	2082.7	2096.6	—
	24	2319.2	2333.1	2366.6	2380.5	2152.3	2166.2	2200.0	2213.9	—
25	286.6	288.4	292.7	294.5	—	—	—	—	—	
26	286.6	288.4	292.7	294.5	—	—	—	—	—	
31	3354.8	3377.1	3430.4	3452.7	3389.0	3411.3	3464.6	3486.9	—	
32	3351.2	3373.5	3437.8	3460.1	3109.1	3131.4	3192.4	3214.7	—	

ЦНИИЭП ЖИЛИЩА
 Г. МОСКВА

ГАП
 ГИП
 ПРОВЕРКА
 МАСЕЕВА
 ЛУКЕРМАН
 МАСЕЕВА

ТАБЛИЦА ПЛОЩАДЕЙ И ОБЪЕМОВ
 (ОКОНЧАНИЕ)

85-ОМП. 2-1

ЛНСТ
8

17351-09 9

НАИМЕНОВАНИЕ	ВАРИАНТ	ХАРАКТЕРИСТИКА	НАИМЕНОВАНИЕ	ВАРИАНТ	ХАРАКТЕРИСТИКА	НАИМЕНОВАНИЕ	ВАРИАНТ	ХАРАКТЕРИСТИКА
Фасады	1,2	С-ЛОДЖИЯМИ (ДЛЯ 017/1,2-1 ВАР.)	Крыша	1	"ТЕПЛАЯ" ЧЕРДАК ПОКРЫТИЕ-ИЗ СБОРНЫХ ЛЕГКОБЕТОННЫХ КОМПЛЕКСНЫХ ПАНЕЛЕЙ КРОВЛЯ - РУЛОННЫЙ КОВЕР	Отделка окон	1	Масляная окраска
Фундаменты	1,2	Ленточные из сборных Ж/Б плит и бетонных блоков на R _ф =2,0; 2,5 м ² /м					2	Прозрачная отделка водостойкими лаками
Стены тех. подполья	1	Сборные бетонные блоки и кирпичные	Отделка наружных стен	1	Облицовка силикатным кирпичом	Отделка внутренних дверей	1	Масляная окраска
Наружные стены		Кирпичные толщиной 510, 550, 640 и 680 мм см. пояснительную записку		2	Облицовка светлым керамическим кирпичом		2	Фанеровка
Внутренние стены	1	Кирпичные из пустотелого кирпича	Отделка цоколя	1	Облицовка плиткой "кабанчик"	Отопление центральное	2	С чугунными радиаторами М-140 А0 и конвекторами КН 20 с температурой теплоносителя 105-70°C. Система, однотрубная нижней разводкой на расчетные температуры - 25°, - 30°, - 35°, - 40°C.
Перегородки	2	Кирпичные из полнотелого кирпича		2	Терразитовая штукатурка			
Санузлы	1	Гипсобеетонные панели толщиной 80 мм	Стены внутренние	1	Мокрая штукатурка	Вентиляция	1	Естественная из кухонь и санузлов
	2	Керамзитобетонные панели толщиной 60 мм /сантехника рассыпью/	Полы в комнатах и коридорах	2	Сухая штукатурка			
Перекрытия	1	Легкобетонные санитарно-технические кабины	Полы в кухнях	1	Рулонные материалы	Водопровод	1	Хозяйственно-питьевой от внешней сети
	2	Железобетонные многопустотные панели		2	Паркетные доски	Горячее водоснабжение	1	Централизованное от внешней сети
Лестницы	1	Железобетонные многопустотные панели ребристые	Полы в санузлах и вестибюлях	1	Дощатые	Канализация	1	В городскую сеть, с установкой в квартирах ванн, умывальников, унитазов и моек
Шахта лифта	2	Железобетонные многопустотные панели	Полы в лоджиях	1	Плитки ПВХ	Водосток	1	Внутренний с открытым выпуском
	1	Сборные железобетонные площадки и марши. Доборные бетонные ступени	Окна и балконные двери	1	Керамическая плитка	Газопровод	1	От городской сети к газовым плитам
Перекрытия	1	Кирпичная	Двери наружные	2	Со спаренными переплетами до -25°C	Электрооборудование	1	Лампами накаливания от сети 380, 220 В, без электроплит
Перекрытия фасадные	2	Сборная из железобетонных элементов	Двери внутренние	3	С раздельными переплетами до -30°C	Устройства связи	1	Радиотрансляционная сеть, телефонные вводы, коллективные телефонные
Плиты лоджий	1	Сборные железобетонные	Отделка стен жилых комнат и передних	1	С тройным остеклением ниже -31°C	Лифт	1	Пассажирский Q=320 кг
Ограждения лоджий	1	Сборные железобетонные	Отделка стен кухни и санузлов	1	Щитовые, обшитые рейками	Мусоропровод	1	С камерой на первом этаже
	2	По металлическим уголкам		2	Щитовые			
	3	По металлическим уголкам с профильным кирпичом						
	1	Железобетонные ребристые						
	2	Железобетонные, многопустотные с "носиком"						
	3	Железобетонные многопустотные						
	1	Бетонные плиты толщиной 120 мм						
	2	Кирпичные армированные						
	3	Металлические с экранами						

Привязан

ЦНИИЭП жилища

г. Москва

ГАП

ГИП

ПРОВЕРИЛ

МАСЕЕВА

ЦУКЕРМАН

МАСЕЕВА


ВАРИАНТЫ
ПРОЕКТНЫХ РЕШЕНИЙ

85-ОМП. 2-1

ЛИСТ

9

17351-09 10

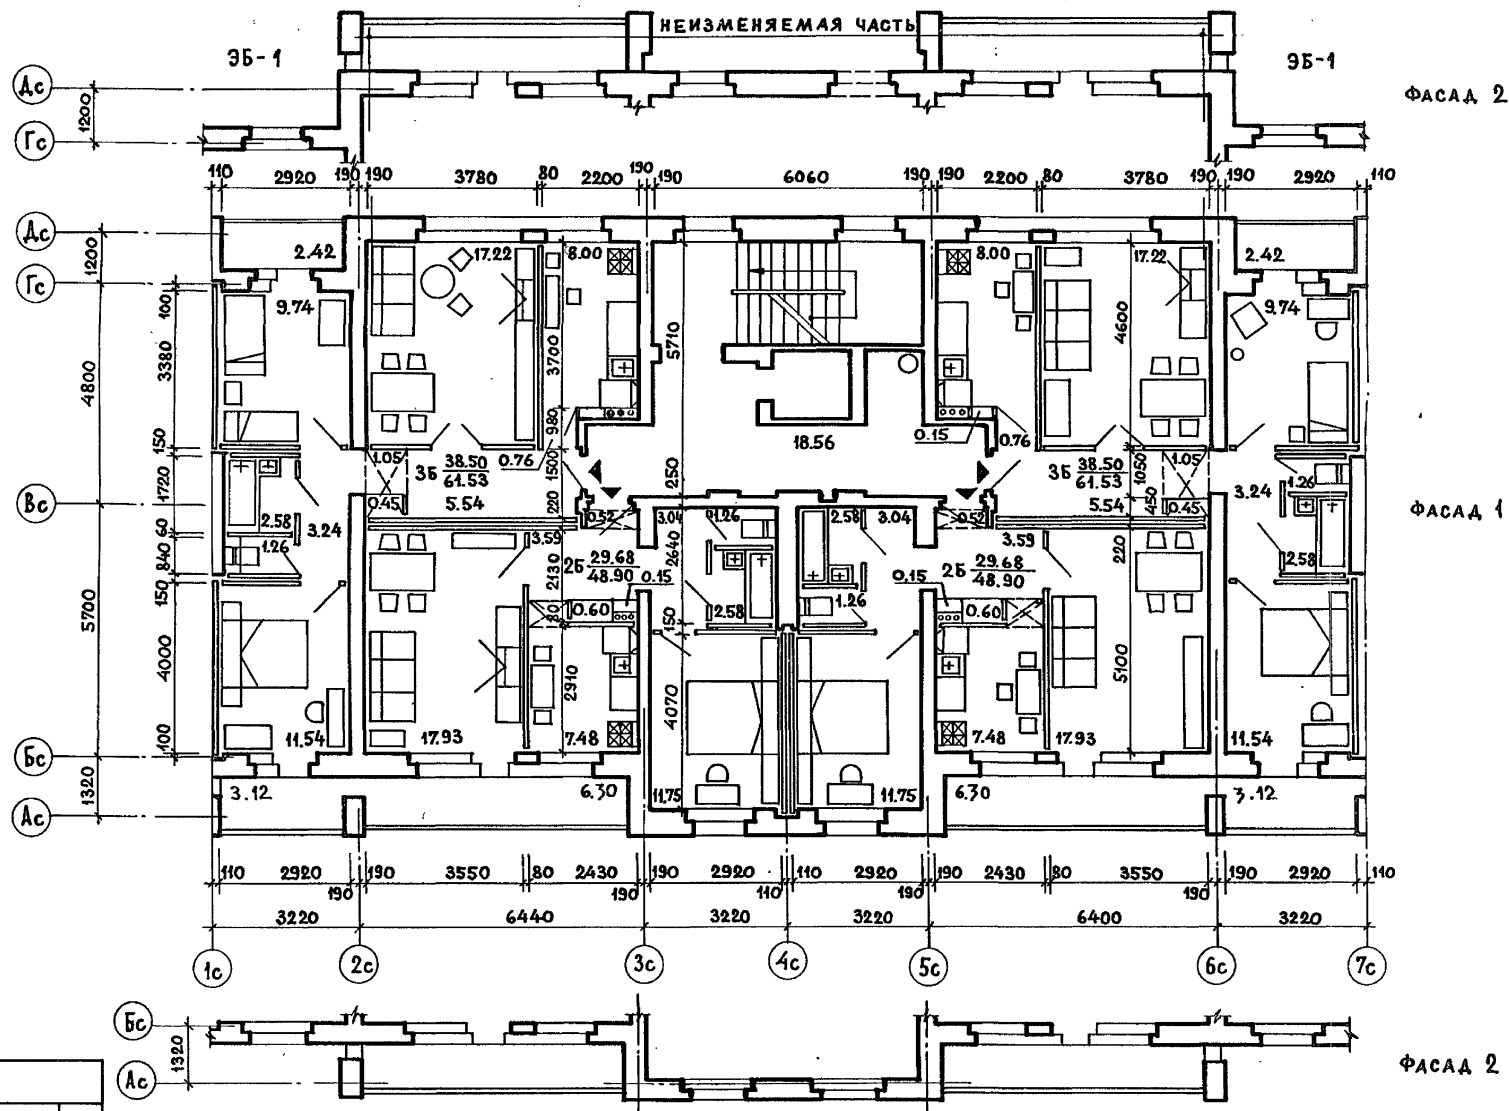

ПРИВЯЗАН

ЦНИИЭП ЖИЛИЩА
г. Москва

ГАП
ГИП
ПРОВЕРИЛ

МАСЕЕВА
ДУКЕРМАН
СВИТОВА

85-012/1.2 и 85-049/1.2. СЕКЦИЯ
2Б-2Б-3Б-3Б. ТИПОВОЙ ЭТАЖ

85 - ОМЛ. 2-1

ЛИСТ
10

17351-09 11

УТВЕРЖДЕНО:


УТВЕРЖДЕНО
РУК. ГР. АЛЕШИНА
РАЗРАБОТ. СТАВНИЦКАЯ

ИНВ. № ПОЛА, ПОДПИСЬ И ДАТА ВЗАМ. ИНВ. №

ИНВ. №


ФРАГМЕНТ
ВХОДА

ПЛАНИРОВОЧНОЕ
РЕШЕНИЕ СО
СКВОЗНЫМ
ПРОХОДОМ II

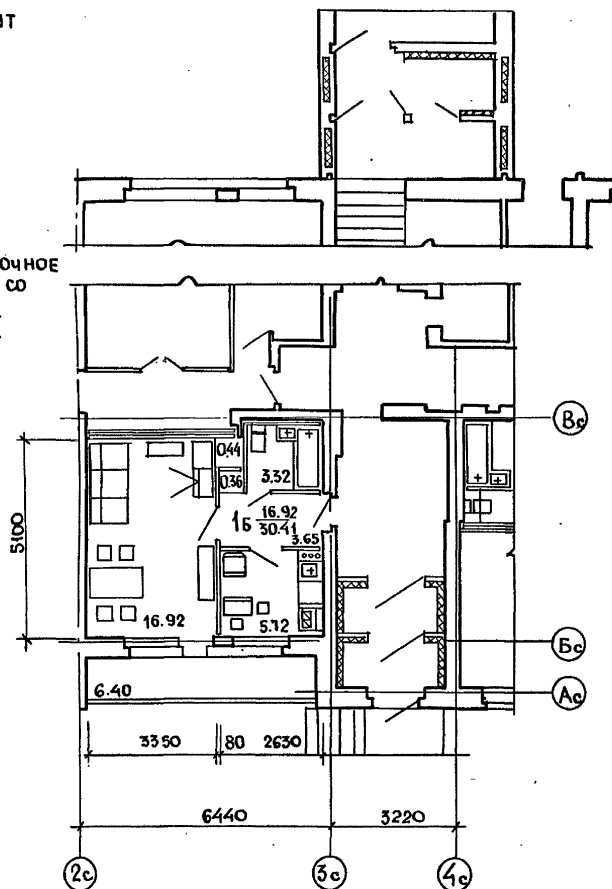

85-012/1.2
85-013/1.2
85-016/1.2
85-023/1.2
85-049/1.2

ОСНОВНОЕ РЕШЕНИЕ I

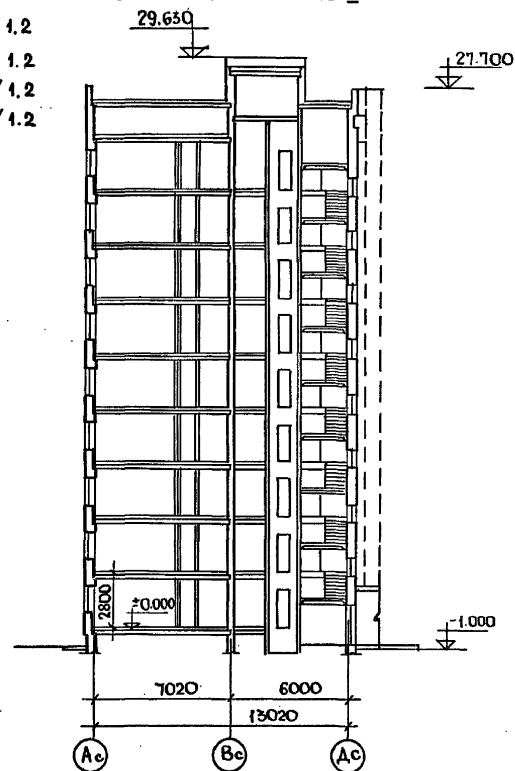

ПРИВЯЗАН

ЦНИИЭП
ЖИЛИЩА
г. МОСКВА

ГАП МАСЕЕВА
ГИП ЩУКЕРМАН
ПРОВЕРИЛ АЛЕШИНА

85-012/1.2; 85-013/1.2
ФРАГМЕНТЫ СЕКЦИИ I ЭТАЖА.
РАЗРЕЗ.

85-ОМП. 2-1

ЛИСТ
11


17351-09 12


СОГЛАСОВАНО:

САХИЛОВ
АЛЕШИНА
СИЗОВ
СВИТОВА

ИНВ. № ПОДА ПОДПИСЬ И ДАТА ВЗМ. ЧИВ. №

ИНВ. №

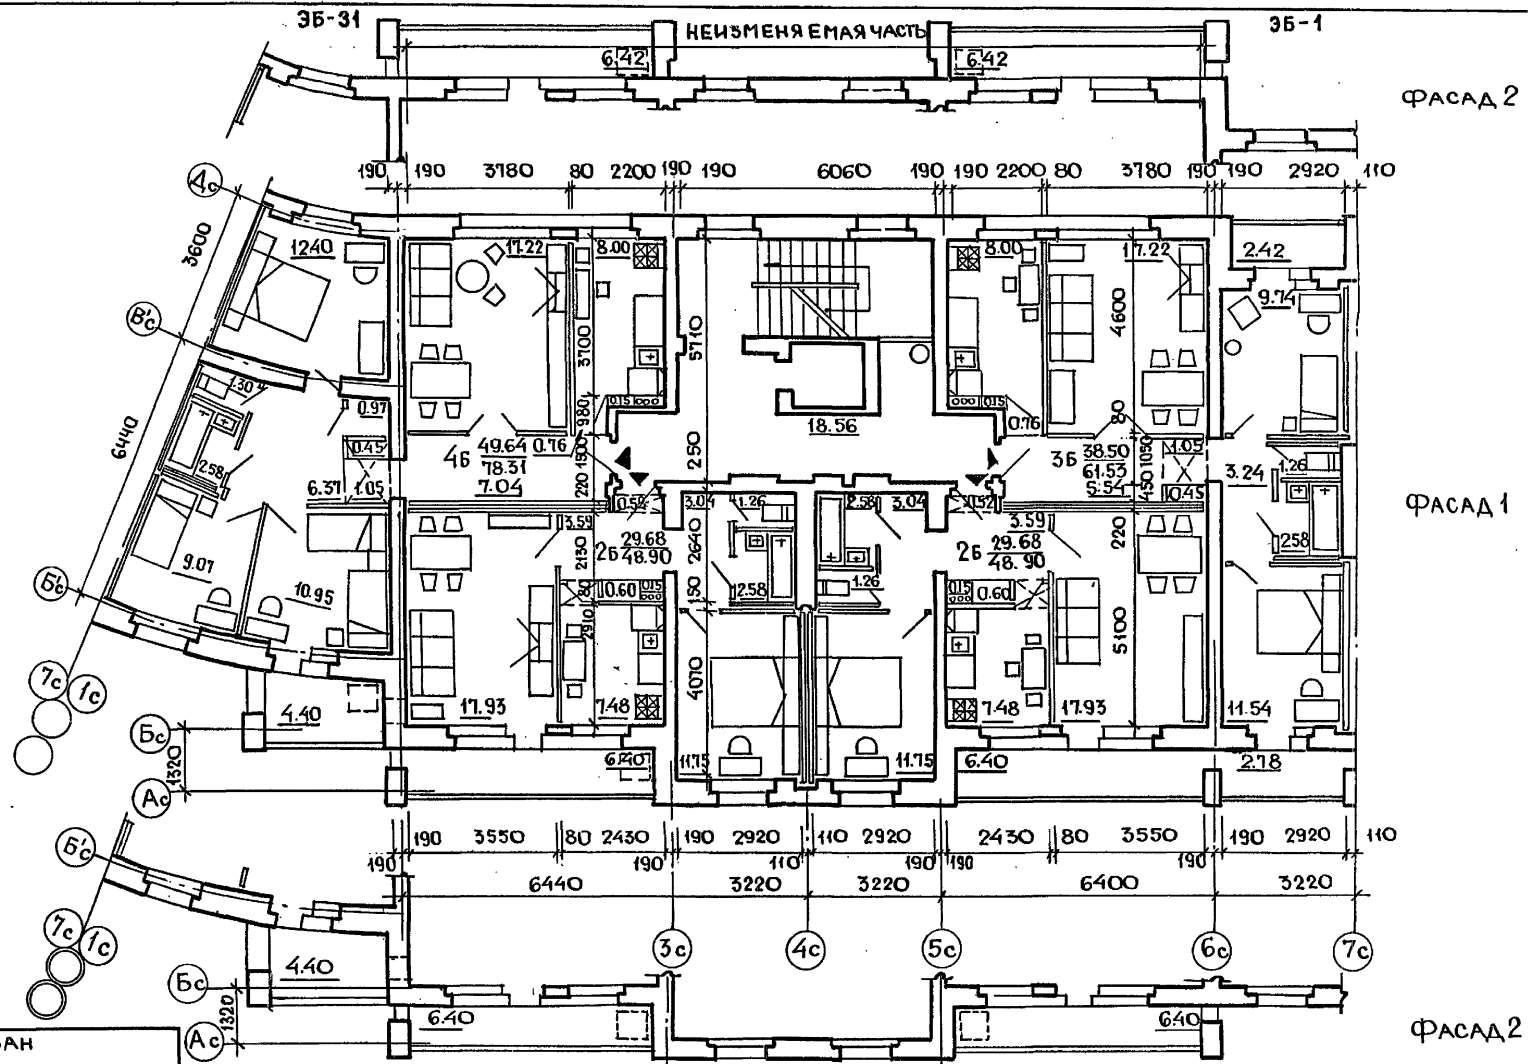

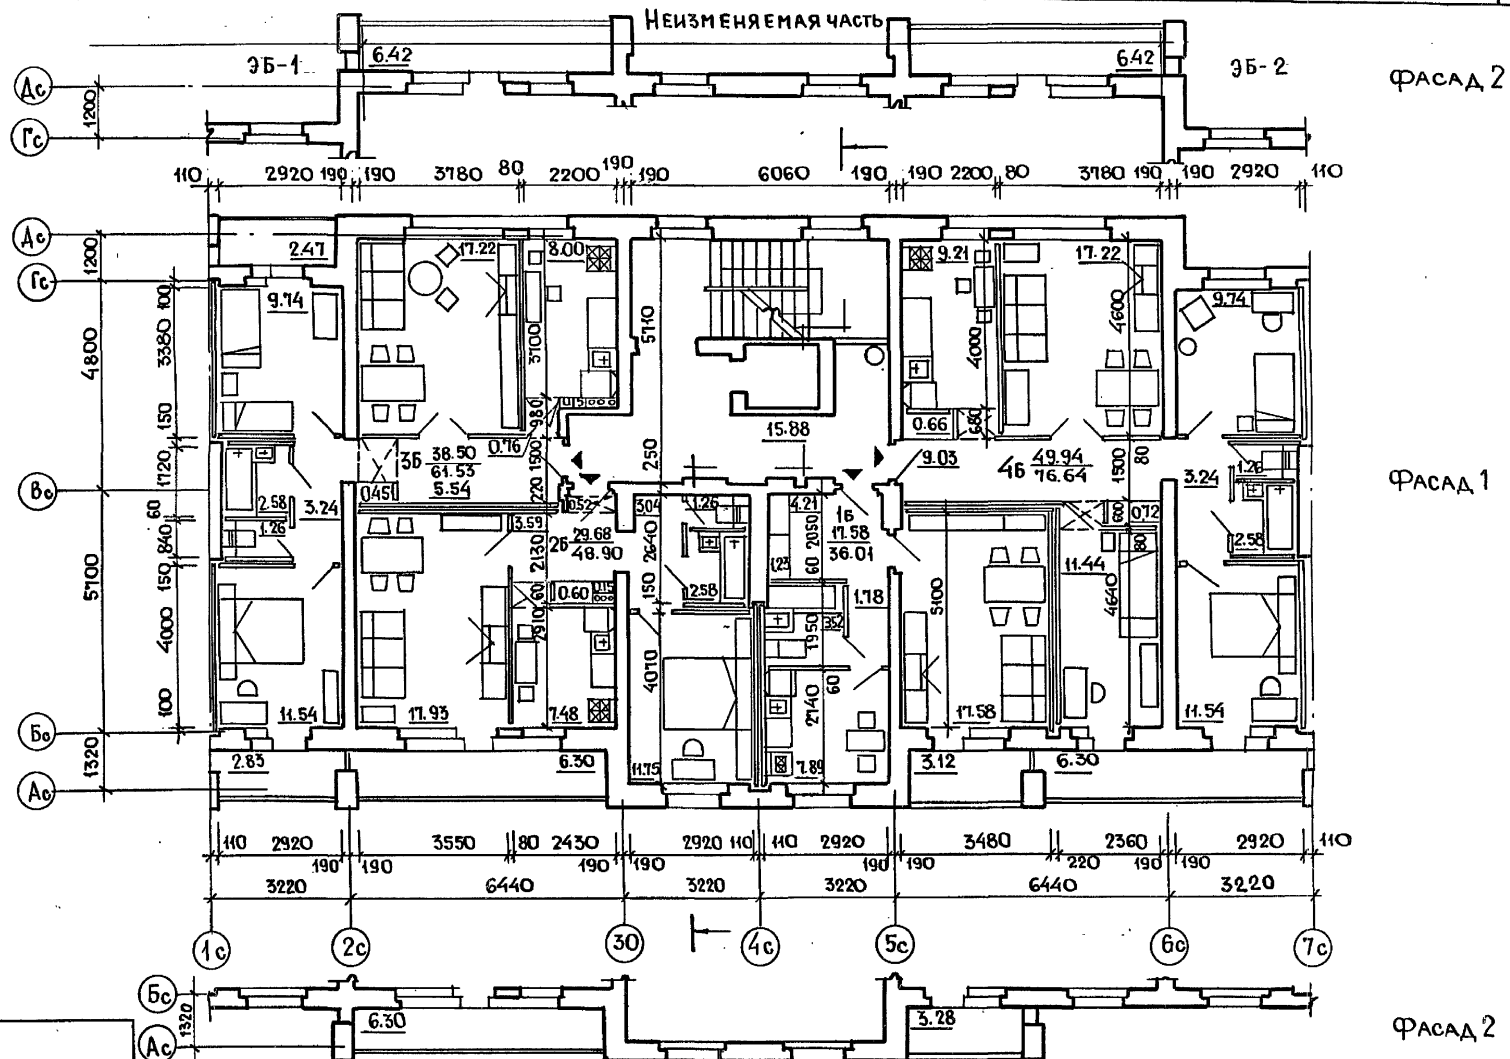

ПРИВЯЗАН

ЦНИИЭП

г. МОСКВА

ГАП	МАСБЕВА
ГИП	ЦУКЕРМАН
ПРОВЕРИЛ	СВИТОВА

85-013/12 СЕКЦИЯ 16-2Б-3Б-4Б
ТИПОВОЙ ЭТАЖ.

85-ОМП 2-1

Лист
13

17351-09 14

СОГЛАСОВАНО:

РУК. МАСТЕР ЭЛЕКБАУМ




РУК. ГР. АЛЕШИНА

ВЕД. ИНЖ. СИЗОВ

РАЗРАБОТЧИКОВА

ИНВ. № ПОДА ПОДПИСЬ И ДАТА ВЗАМ. ИНВ. №

ИНВ. №

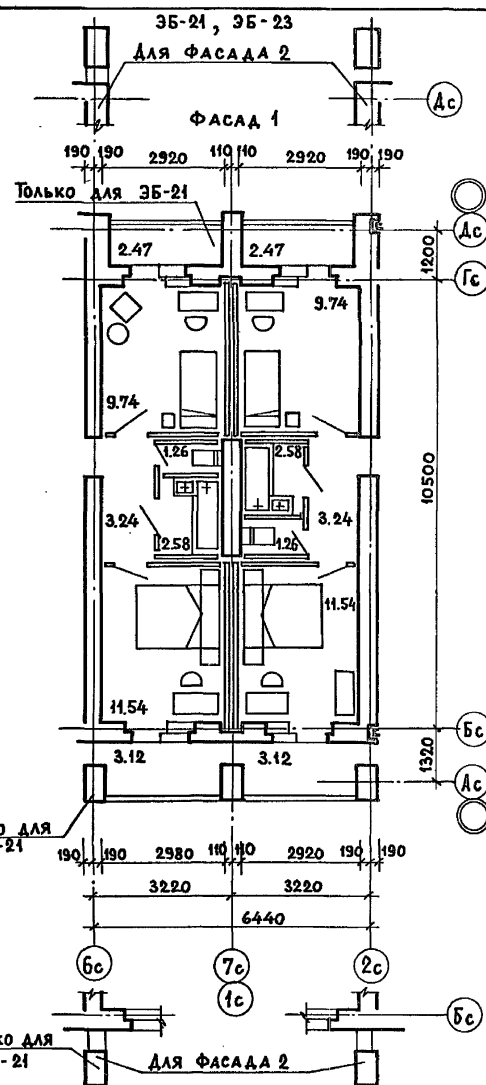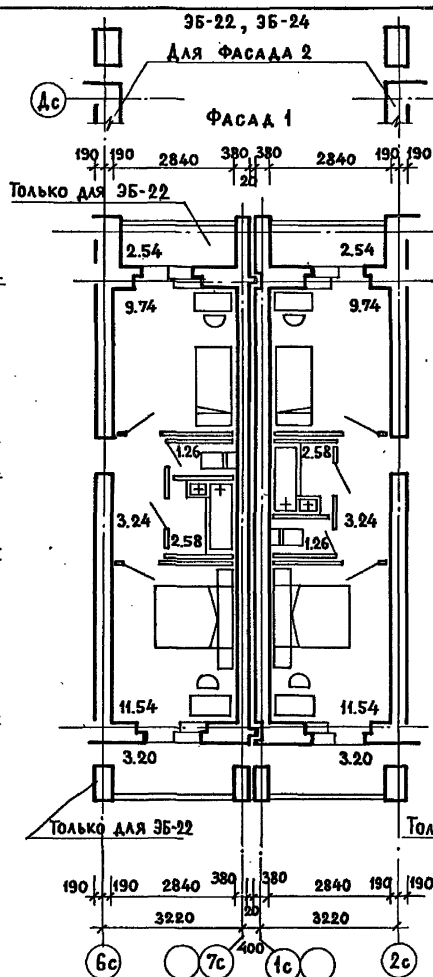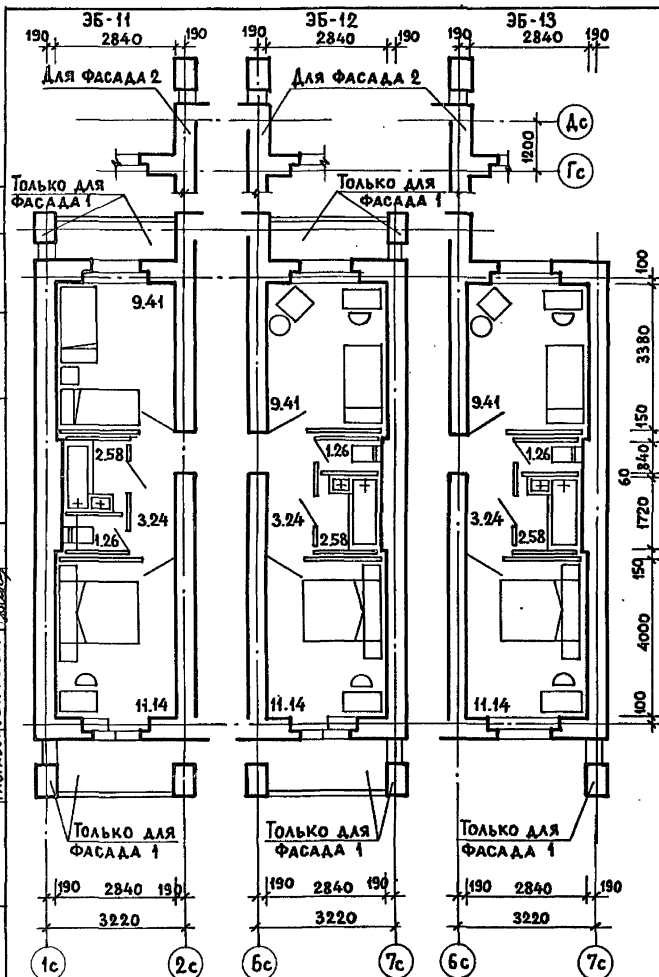

ИНЖ. П. ЖИЛИЩА
Г. МОСКВА


ТАП
ГИП
ПРОВЕР.
МАСЕВА
ЦУКЕРМАН
МАСЕВА

ЭЛЕМЕНТЫ БЛОКИРОВКИ

85-ОМ П. 2-1

ЛИСТ
14

17351-09 15

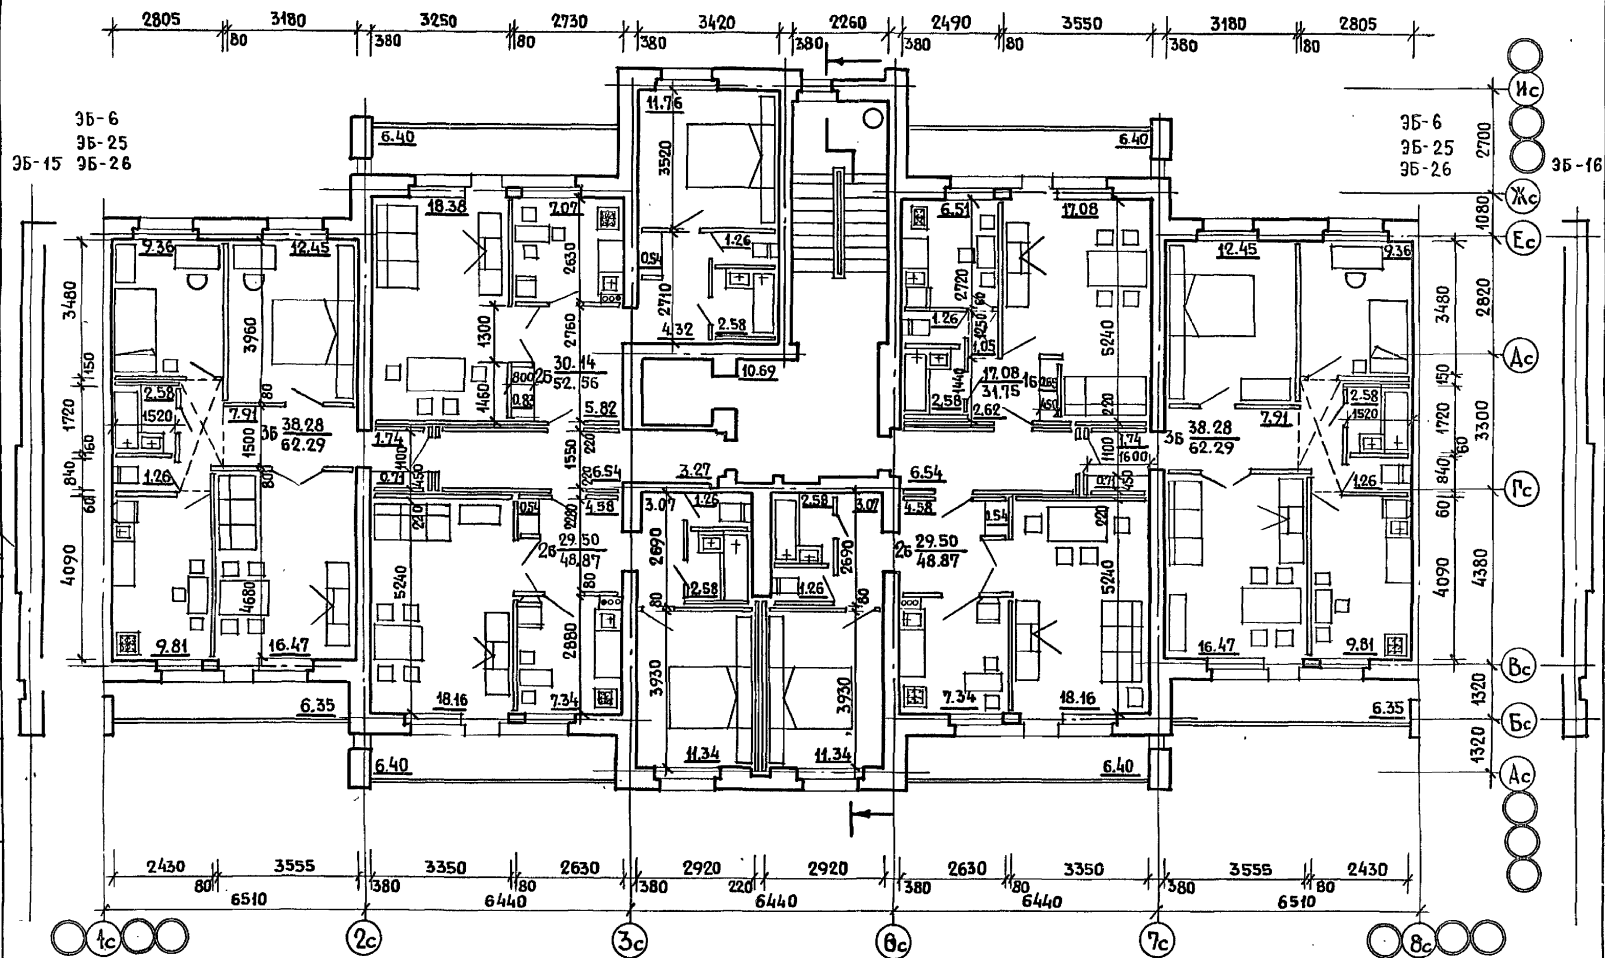

ПРИВЯЗАН

ЦНИИП
ЖИЛИЩА
Г. МОСКВА

ГАП
ГИП
ПРОВЕРИЛ
МАСЕЕВА
ЦУКЕРМАН
СВИТОВА


85-017/1.2 СЕКЦИЯ 16-25-26-28-35-36
ТИПОВОЙ ЭТАЖ.

85-ОМП.2-1


Лист
17

17351-09 18


ФРАГМЕНТ ВХОДА. ПЛАНИРОВОЧНОЕ
РЕШЕНИЕ ОСНОВНОЕ - I

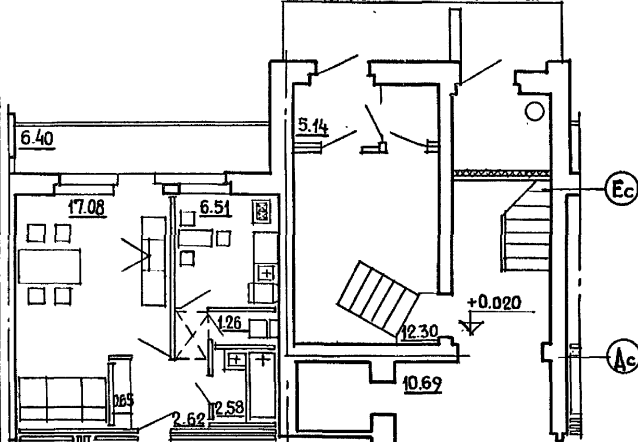


ПЛАНИРОВОЧНОЕ РЕШЕНИЕ СО
СКВОЗНЫМ ПРОХОДОМ - II

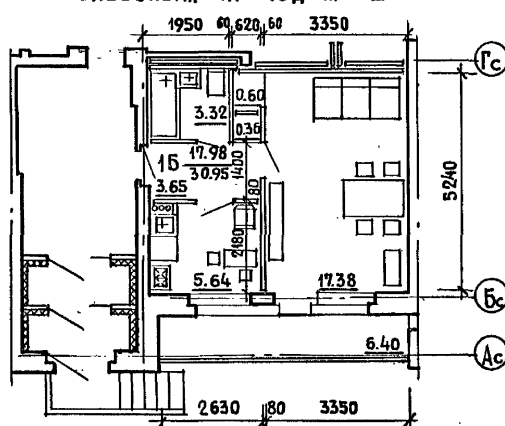

ПЛАНИРОВОЧНОЕ РЕШЕНИЕ С КОЛЯСНОЙ - III

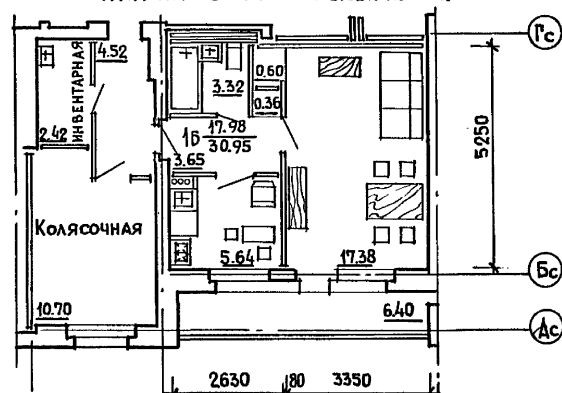

РАЗРЕЗ.
ОСНОВНОЕ РЕШЕНИЕ - I

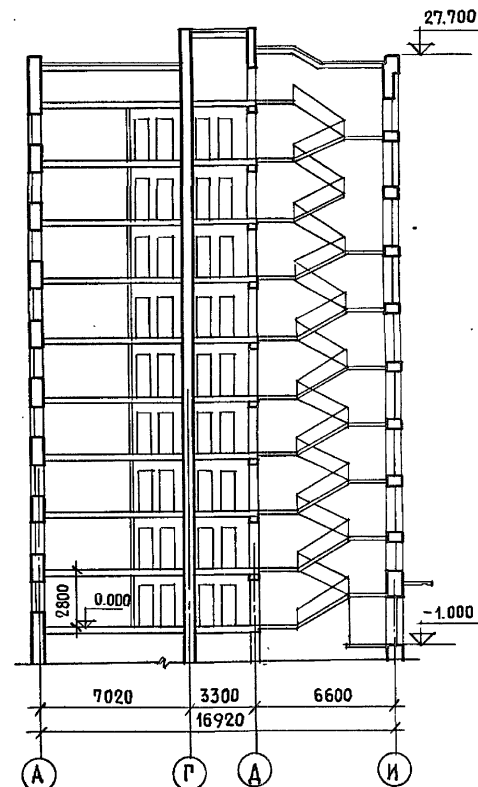

ПРИВЯЗАН

ЦНИИЭП
ЖИЛИЩА
Г. МОСКВА

ГАП
ТИП
ПРОВЕРКА

МАСЕЕВА
ЦЫКЕРМАН
СВИТОВА

85-017/12. ФРАГМЕНТЫ
СЕКЦИИ 1 ЭТАЖА. РАЗРЕЗ.

85-ОМП.2-1

ЛИСТ
18

17351-09 19

СОГЛАСОВАНО


РИК. М.С. ЕРЕЛЬБАКИН

Э.К. РИЖА АЛЕШИНА

РАЗРАБОТ. СТАВНИЦКАЯ

ИНВ. № ПОДА ПОДПИСИ ДАТА ВЗАМ. ИНВ. №

ИНВ. №

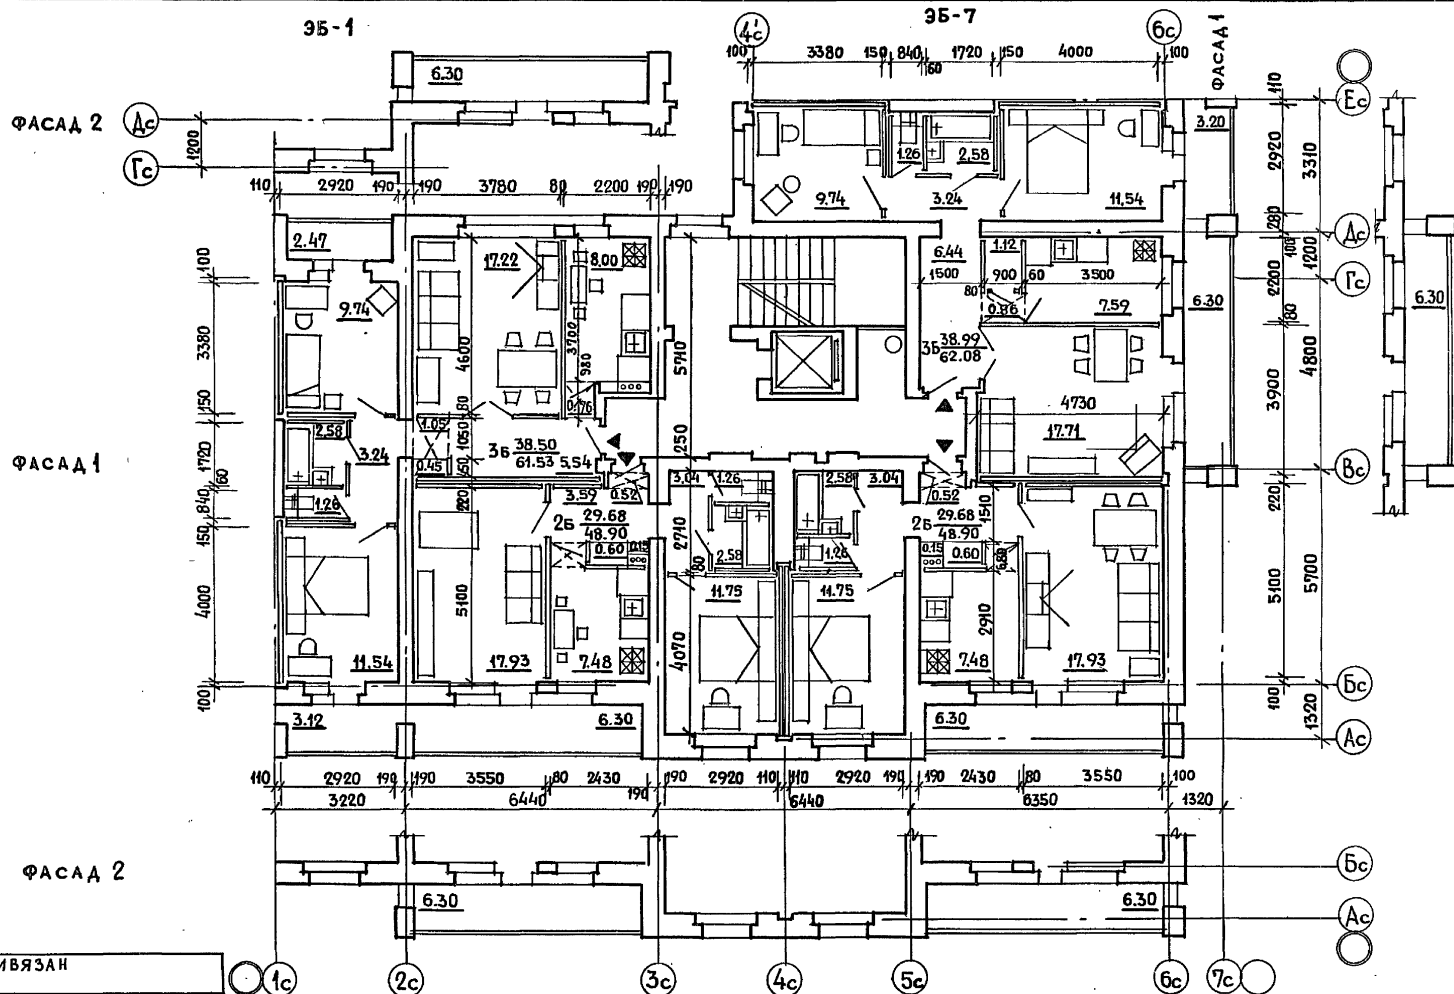

ПРИВЯЗАН

ЦНИИЭП
ЖИЛИЩА
Г. МОСКВА

ГАП
ГИП
ПРОВЕРИЛ
МАСЕЕВА
ЦЫКЕРМАН
СВИТОВА


85-023/12 Секция 2б-2б-3б-3б.
ТИПОВОЙ ЭТАЖ.

85-ОМП. 2-1


ЛИСТ
19

17351-09 20


35-5

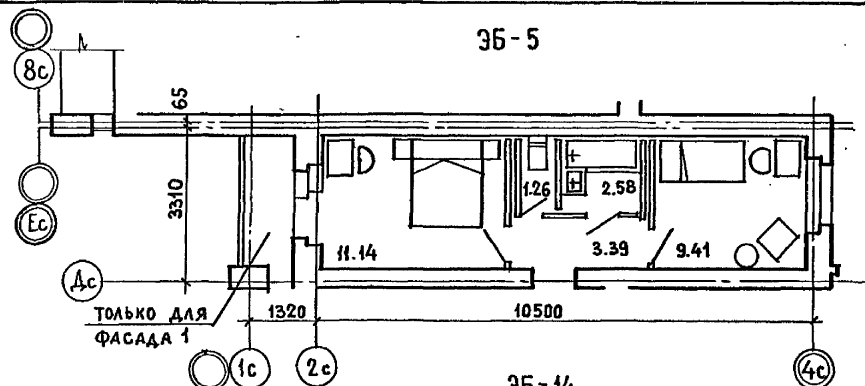


35-17

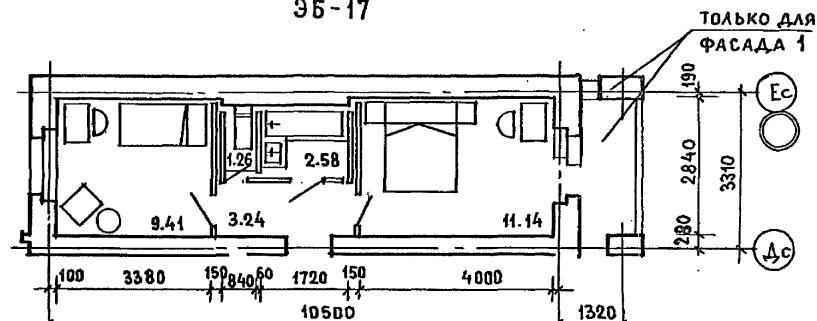


35-14

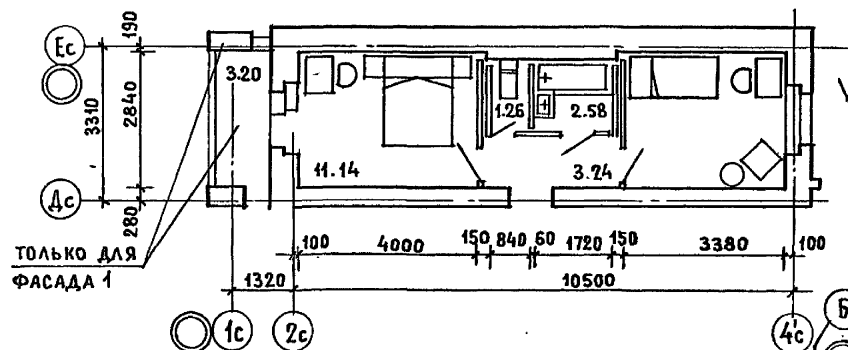

35-8

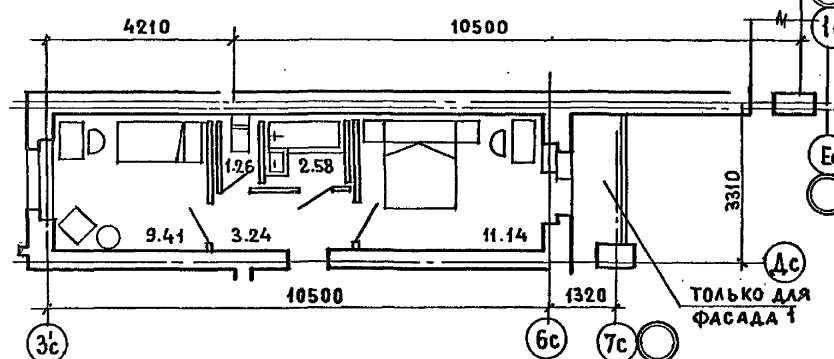

35-31

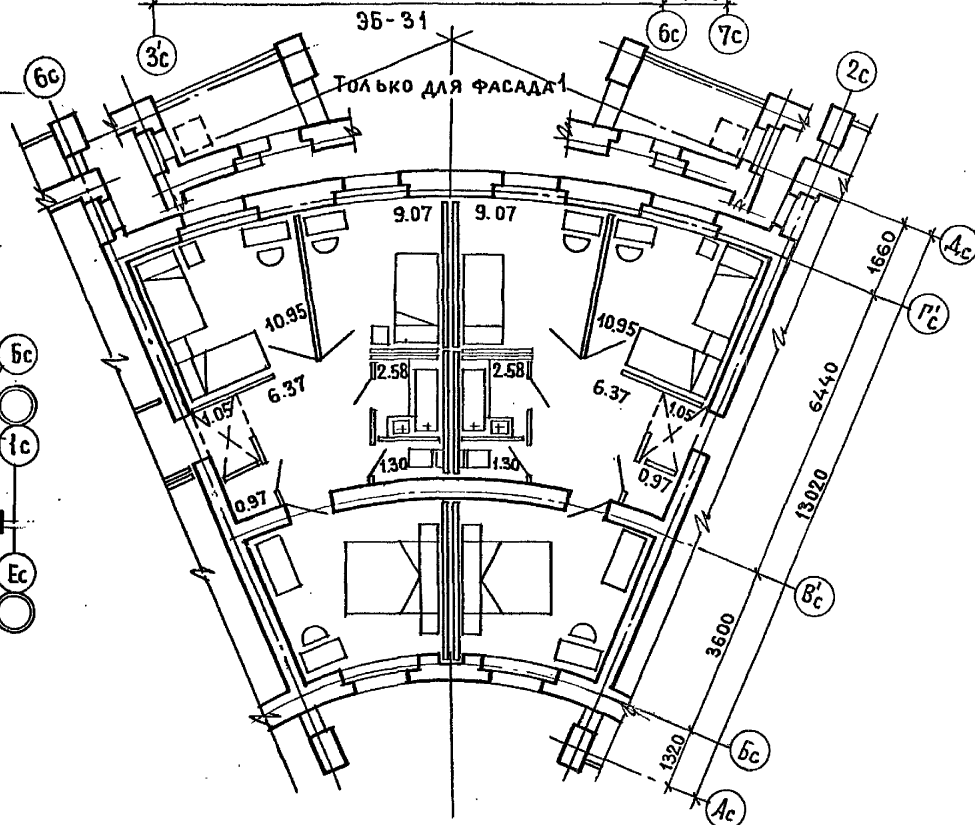

ПРИВЯЗАН

ЦНИИЭП ЖИЛИЩА
г. МОСКВА

ГАП МАСЕЕВА
ГИП ЦУКЕРМАН
ПРОВЕРИЛА МАСЕЕВА

ЭЛЕМЕНТЫ БЛОКИРОВКИ

85 - ОМП. 2-1

ЛНСТ
20

17351-09 21


СОГЛАСОВАНО



РУК. МАСТ. ЭПЕЛЬБАМ
РУК. ГР. АЛЕШИНА
ВЕД. ИНЖ. САЗОВ
РАЗРАБОТ. СОНТОВА

ИНВ. № ПОДА Подпись и дата ВЗМ. ИНВ. №

ИНВ. №

17351-09 22

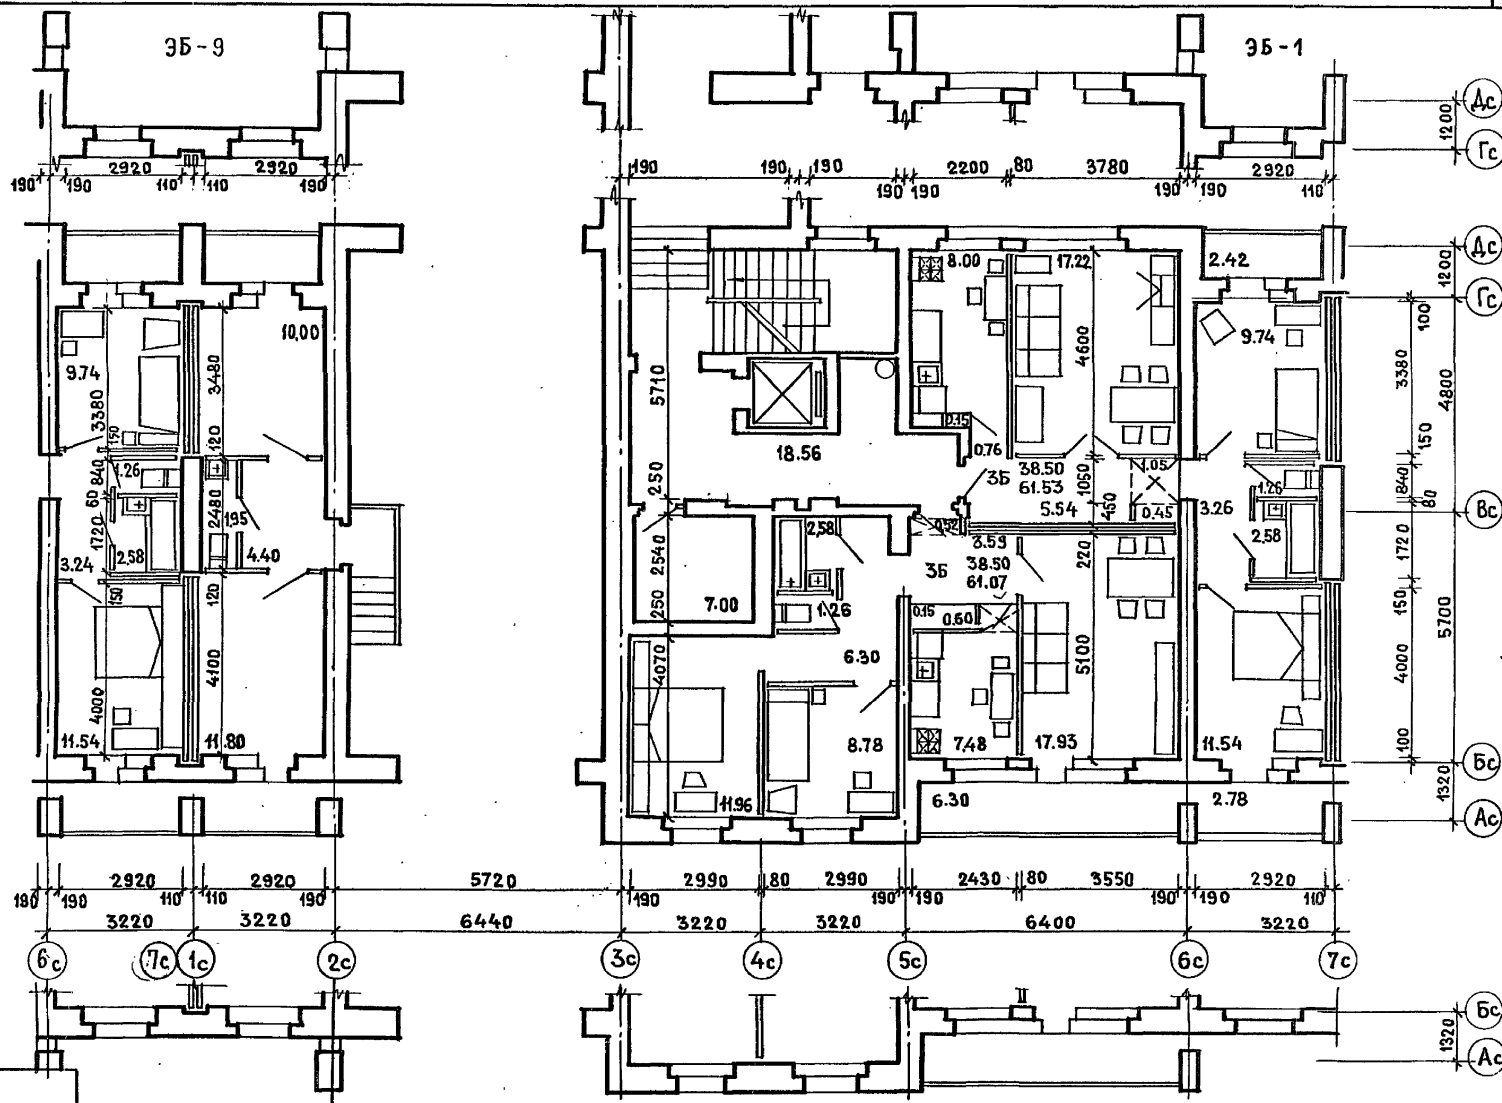

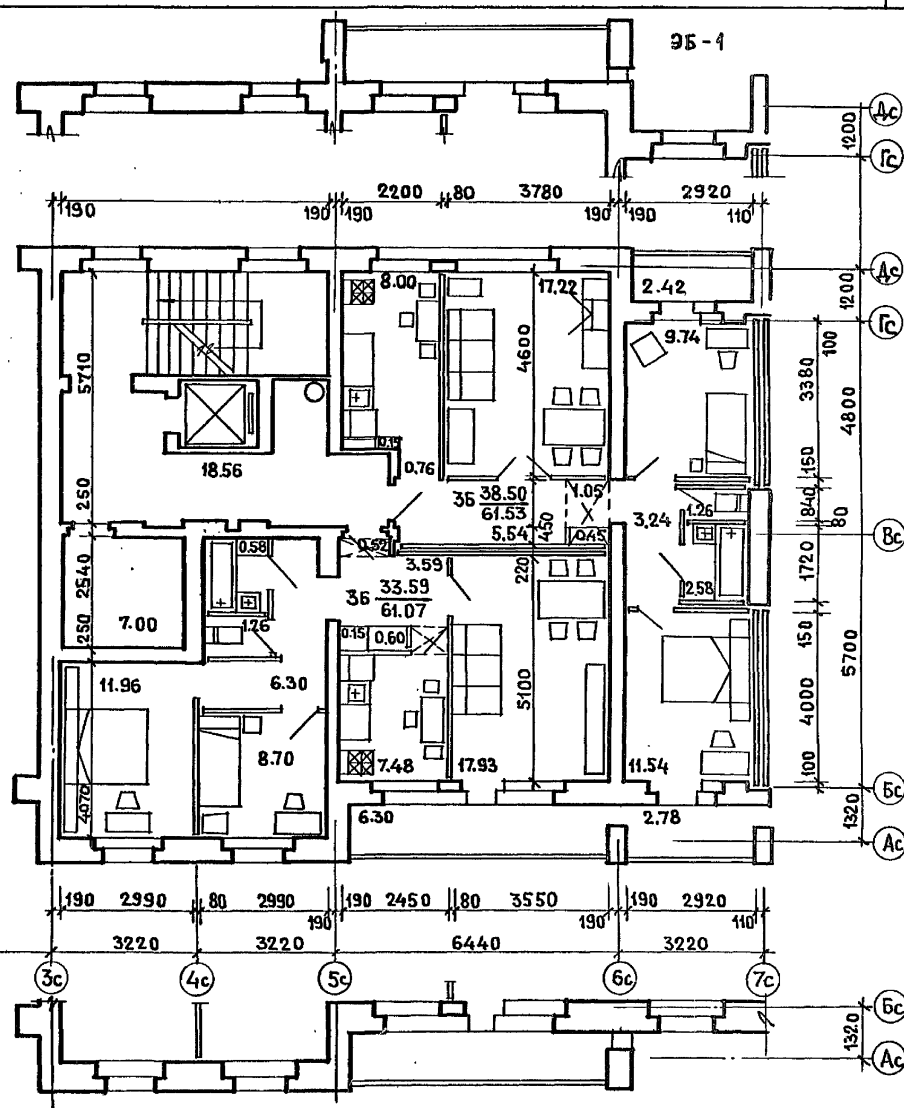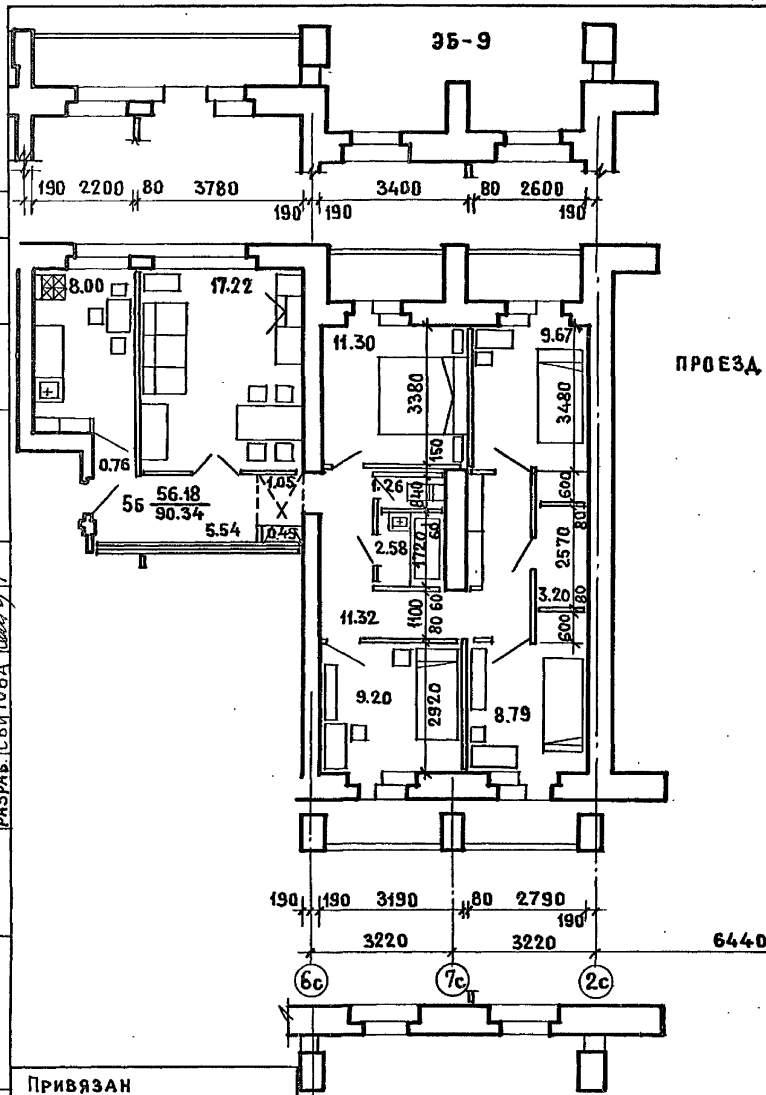

СОСТАВ

РУК. МАСТЛ	ЭШЕЛБАУМ	ИЖДА
РУК. ГР.	АЛЕШИНА	СЕРИФ
СТ. КИЖ.	СИЗОВ	САН. Ч.
РАЗРАБ.	СВИТОВА	

ИНВ.№ ПОДЛ.	ПОДПИСЬ И ДАТА	ВЗАМ.ИНВ.№

Привязан

ЦНИИЭП жилища
г. Москва

ГАП	МАСЕЕВА	
ГИП	ЦУКЕРМАН	
ПРОВЕРКА	МАСЕЕВА	

85-049/1.2. ПЛАН 2 ЭТАЖА

85-0МЛ.2-1

17351-09 23

СОГЛАСОВАНО:

ИЖ.М.Д.И.З.Е.Л.Ь.Б.А.У.М. *И.И.И.*
 Рук. Г.Р. АЛЕШИНА *И.И.И.*
 Ст. инж. СИЗОВ *И.И.И.*
 РАЗРАБ. СВИТОВА *И.И.И.*



85-017/1

РЯДОВАЯ СО СКВОЗНЫМ ПРОХОДОМ

85-017/1

РЯДОВАЯ

85-016/1

УГЛОВАЯ ЛЕВАЯ

ПРИВЯЗАН

ЦНИИЭП ЖИЛИЩА
 Г. МОСКВА

ГАП	МАСЕЕВА	<i>И.И.И.</i>
ГИП	ДУКЕРМАН	<i>И.И.И.</i>
ПРОВЕРИЛ	МАСЕЕВА	<i>И.И.И.</i>

ФАСАД ПО ОСИ А. ФАСАД 1
 (НАЧАЛО)

85 - ОМ П. 2-1

ЛИСТ
 23

17351-09 24

СОГЛАСОВАНО:

ИРК. МАСТ. ЦИПЛЕВАУМ (И.И.)

Рук. гр. АЛЕШИНА (И.И.)

Ст. инж. СИЗОВ (И.И.)

РАЗРАБ. СВИТОВА (И.И.)

Инв. № подл. Подпись и дата Взам. инв. №

85-012/1
РЯДОВАЯ85-049/1
РЯДОВАЯ С ПРОЕЗДОМ85-023/1
УГЛОВАЯ ПРАВЯ

ПРИВЯЗАН

ЦНИИЭП жилища
г. Москва

ГАП	МАСЕЕВА
ГИП	ЦУКЕРМАН
ПРОВЕРИЛ	МАСЕЕВА

ФАСАД ПО ОСИ А. ФАСАД 1.
(ОКОНЧАНИЕ)

85-ОМП. 2-1

ЛИСТ
25

17351-09 26



85-016/1
УГЛОВАЯ ЛЕВАЯ

85-013/1
РЯДОВАЯ

85-012/1
РЯДОВАЯ

ПРИВЯЗАН

ЦНИИЭП жилища
г. Москва

ГАП
ГИП
ПРОВЕРИЛ

МАСЕЕВА
ЦУКЕРМАН
МАСЕЕВА

ФАСАД ПО ОСИ А. ФАСАД 2
(НАЧАЛО)

85-0МП.2-1


26

17351-09 27

СОГЛАСОВАНО:


ИЖ.МАСТ.ОЗЛЕБАДАН
 ИЖ.П. АЛЕШИНА
 С.И.ИЖ. С.И.ЗОВ
 РАЗРАБ. СВЯТОВА

ИНВ. № ПОДА. ПОДПИСЬ И ДАТА ВЗАМ. ИНВ. №

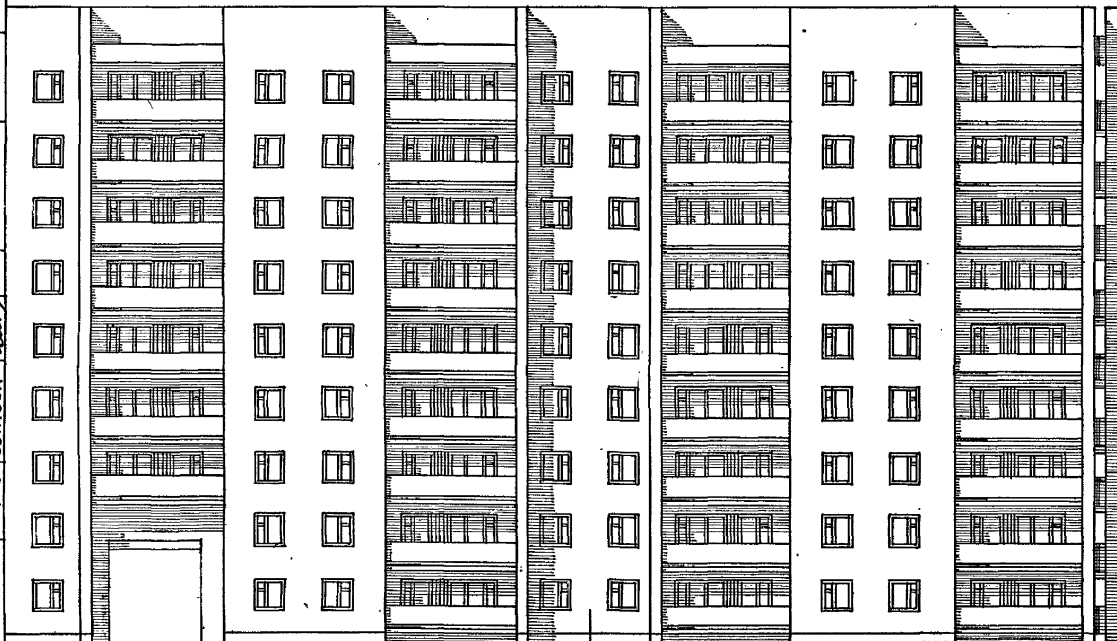

85-049/1
 РЯДОВАЯ С ПРОЕЗДОМ

85-023/1
 УГЛОВАЯ ПРАВЯ

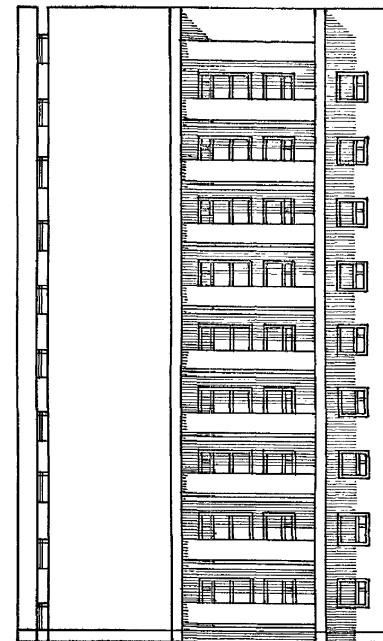

85-023/1
 УГЛОВАЯ ПРАВЯ

ПРИВЯЗАН

ЦНИИЭП ЖИЛИЩА
 Г. МОСКВА

ГАП
 ГИП
 МАСЕЕВА
 ЛУКЕРМАН
 ПРОВЕРИЛ МАСЕЕВА

ФАСАД ПО ОСИ А. ФАСАД 2
 (ОКОНЧАНИЕ)

85-ОМП.2-1

ЛИСТ
 27

173 51-09 28

СОГЛАСОВАНО:

РУК. МАСТ. (ИЗ) ЕЛЕЗБАУМ *М.М.М.*
 РУК. ГР. АЛЕШИНА *А.А.*
 С. ИНЖ. СИЗОВ *С.С.*
 РАЗРАБ. СВИТОВА *С.С.*

ИНВ. № ПОДЛ. ПОДПИСЬ И ДАТА

ВЗАМ. ИНВ. №

85-017/1
РЯДОВАЯ СО СКВОЗНЫМ ПРОХОДОМ

85-017/1
ТОРЦОВАЯ ЛЕВАЯ

ПРИВЯЗАН

ИНВ. №

ЦНИИЭП ЖИЛИЩА
Г. МОСКВА

ГАП
ГИП
ПРОВЕРИЛ

МАСЕЕВА
ДУКЕРМАН
МАСЕЕВА

М.М.
С.С.
С.С.

ФАСАД ПО ОСИ И. ФАСАД I

85 - ОМ П. 2-1

ЛИСТ
28

17351-09 29

СОГЛАСОВАНО

РУК. МСР ЭПЕЛЬБАХА И.И.И.
 РУК. ГР. АЛЕШНИНА В.В.
 СТ. ИНЖ. СКИЗОВ В.В.
 РАЗРАБ. СВИНТОВА В.И.



85-012/1
 РЯДОВАЯ

85-012/1
 ТОРЦОВАЯ ПРАВЯ

ПРИВЯЗАН

ЦНИИЭП жилища
 г. МОСКВА

ГАП МАСЕЕВА
 ГИП ЦУКЕРМАН
 ПРОВЕРИЛ МАСЕЕВА

ФАСАД ПО ОСИ Д. ФАСАД 1

85-ОМП.2-1

ЛИСТ
 29

17351-09 30

СОГЛАСОВАНО

РУК. МАСТ. ЭЛЕЛЬБАМ *М.И.И.*
 Рук. ГР. АЛЕШИНА *В.В.*
 СТ. ИНЖ. САЗОВ *И.В.*
 РАЗРАБ. СЪЯТОВА *О.В.*

ИНВ. № ПОДА. ПОДПИСЬ И ДАТА ВЗАИ. ИНВ. №



ПРИВЯЗАН

ИНВ. №

ЦНИИЭП жилища
 г. Москва

ГАП МАСЕЕВА *М.И.*
 ГИП ЦУКЕРМАН *В.В.*
 ПРОВЕРИЛ МАСЕЕВА *М.И.*

ФАСАД ПО ОСИ Д. ФАСАД 2




85-ОМ П. 2-1

Лист
 30

17351-09 31

СОГЛАСОВАНО:

ИРК. МАС. ЭЛЕВАЦИЯ
 ИРК. ИР. И. АЛЕШИНА
 С. И. И. И. С. И. И. И.
 РАЗРАБ. С. И. И. И. И. И. И.

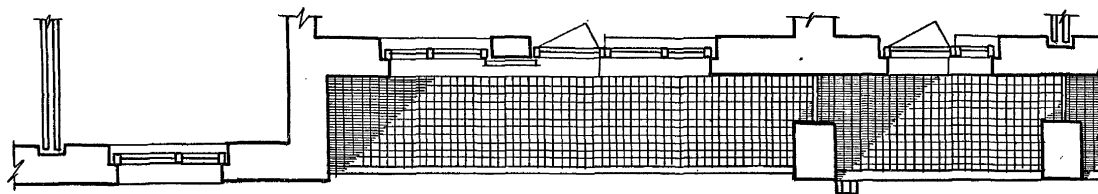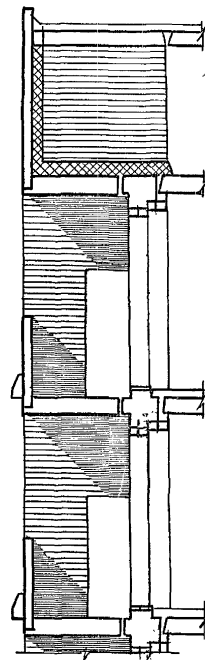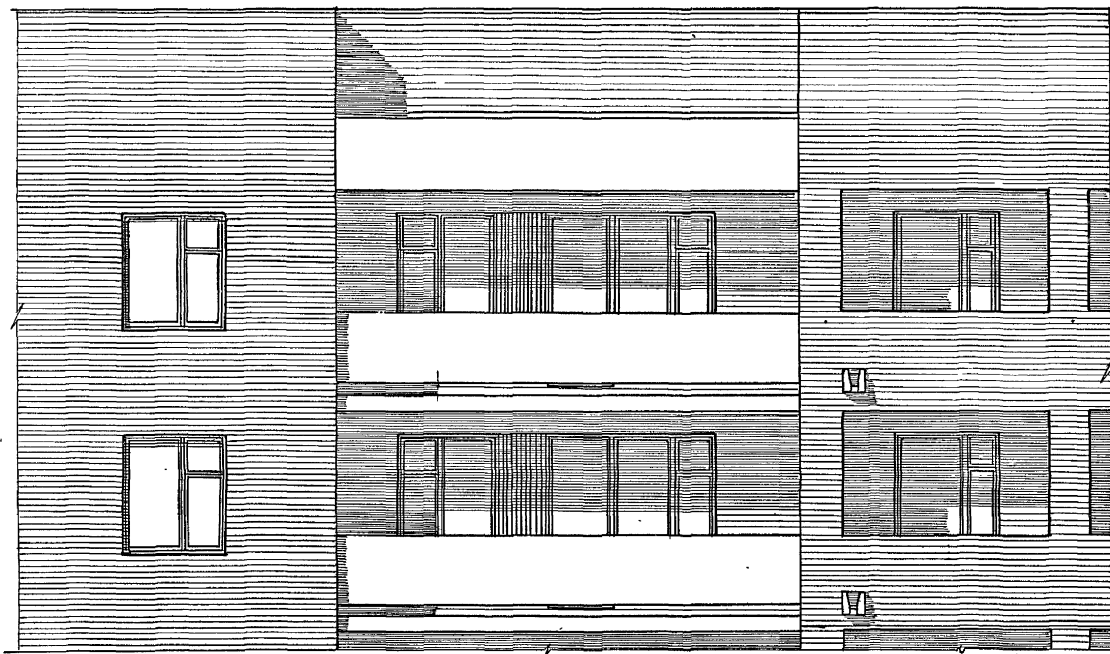

ПРИВЯЗАН

ЦНИИЭП ЖИЛИЩА
 Г. МОСКВА

Г. П. МАСЕЕВА
 Г. П. ЦУКЕРМАН
 ПРОВЕРИЛ СВИТОВА

ФРАГМЕНТ ФАСАДА 85-012/1.2
 85-016/1.2, 85-049/1.2

85-ОМЛ 2-1

ЛИСТ
 31

17351-09 32

СОГЛАСОВАНО

ИЖ. МАСТЕРСТВО
 РУК. ГРИНД. АЛЕШИНА
 СТ. ИНЖ. С. ИЗОВ
 РАЗРАБ. СТАВИЦКАЯ

ИНВ. № подл. подпись и дата ВЗАН. ИНВ. №

ПРИВЯЗАН

ИНВ. №

ЦНИИЭП ЖИЛИЩА
 Г. МОСКВА

ГАП МАСЕЕВА
 ГИП ЦУКЕРМАН
 ПРОВЕРИЛ СВЧТОВА

ФРАГМЕНТ ФАСАДА 85-012/12
 85-016/1.2, 85-049/1.2.

85-ОМП-2-1

ЛИСТ
 32

17351-09 33

СОГЛАСОВАНО:

Дир. МАС. СПЕЛЬБАУМ
 Рук. ГРИН. АЛЕШИНА
 Ст. инж. СУЗОВ
 Разработчик СЯЗ

ИНВ. № подл. подписи и дата

ИНВ. №

Привязан

ИНВ. №

ЦНИИЭП ЖИЛИЩА
 Г. МОСКВА

ГАП
 ГИП
 Провер.

МАСЕЕВА

ЦУКЕРМАН

СВИТОВА

ФРАГМЕНТ ФАСАДА.
 85-012/1.2

85-ОМП. 2-1

ЛИСТ

33

17351-09 34

СОГЛАСОВАНО:

РИС. МАС. ЭЛЕМЕНТЫ
 Р.З.К.Р.И.М. А.Е.Ш.И.Н.А. 19.08.85
 С.Т.И.Н.Ж. С.И.З.О.В. 19.08.85
 Р.А.З.И.А.В. С.Т.А.В.И.Ц.К.А.Я 19.08.85

ИНВ. № ПОДЛ. ПОДПИСЬ И ДАТА ВЗЛАМ. ИЛИ №

ПРИВЯЗАН

ИНВ. №

ЦНИИЭП ЖИЛИЩА
 Г. МОСКВА

ГАП МАГЕЕВА
 ГИП ЦУКЕРМАН
 ПРОВЕРИ СВИТОВА

19.08.85
 19.08.85
 19.08.85

ФРАГМЕНТ ФАСАДА
 85-017/1;2

85- ОМП, 2-1


ЛИСТ
 34

17351-09 35

У С Г Л А С О В А Н О :

ИЗДАНИЕ: 1
 РИСУНКИ: АЛЕШИНА
 СТ. ИНЖ. С. ИЗОВ
 РАЗРАБОТКА: СТАВИЦКАЯ

ИНВ. № подл. Подпись и дата Взам. инв. №
 ИНВ. №

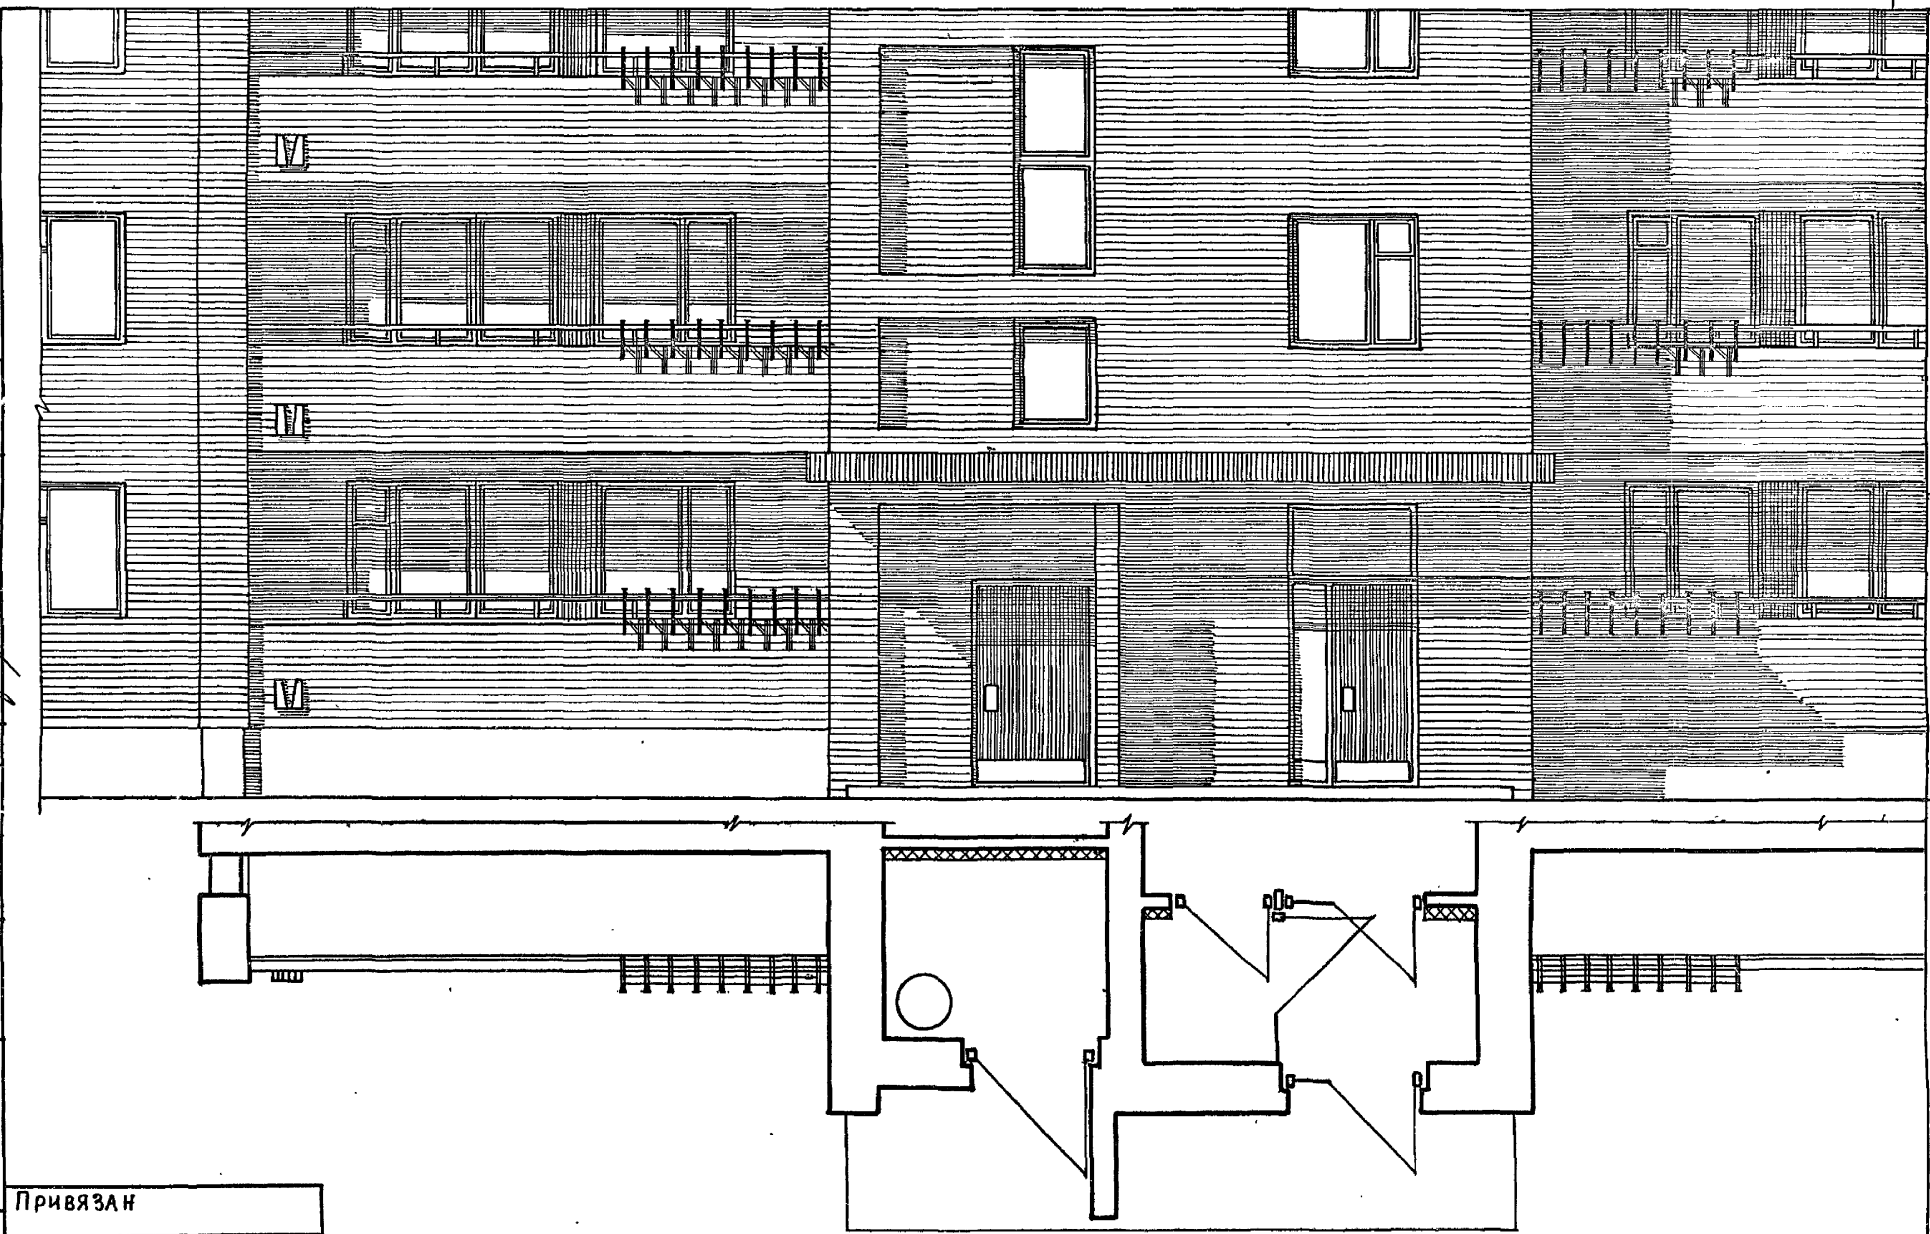

Привязан			

ЦНИИЭП ЖИЛИЩА
 Г. МОСКВА

ГАП	МАСЕЕВА	<i>Масеева</i>
ГИП	ДУКЕРМАН	<i>Дукерман</i>
Проверил	СВИТОВА	<i>Свитова</i>

ФРАГМЕНТ ФАСАДА
 85-017/1.2


85-ОМП 2-1

Лист	35
------	----

17351-09 36


Кирпичное ограждение без поручня

Бетонное ограждение с поручнем

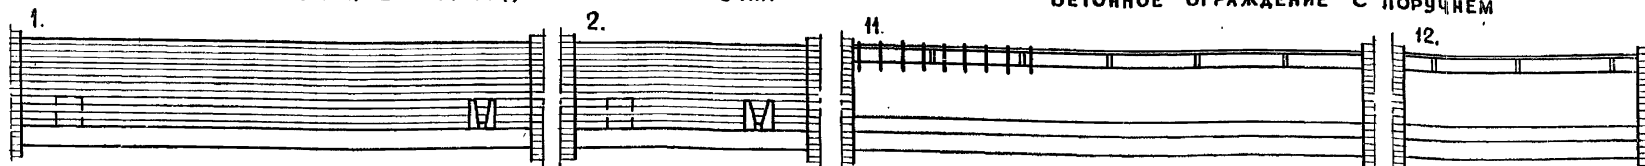


Кирпичное ограждение с поручнем

Бетонное ограждение без поручня при плите лоджии из многопустотного настила

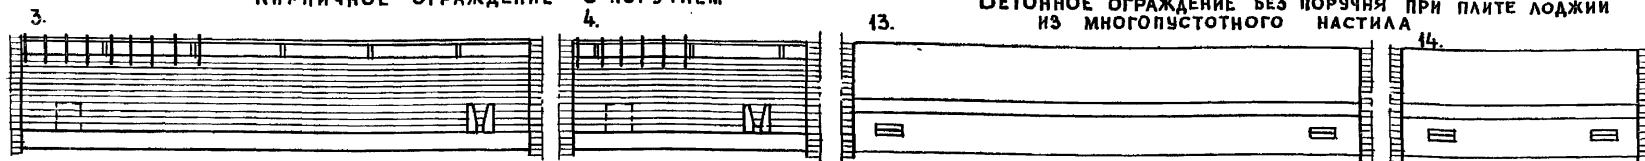


Кирпичное ограждение с поручнем при плите сносиком

Бетонное ограждение с поручнем при плите лоджии из многопустотного настила

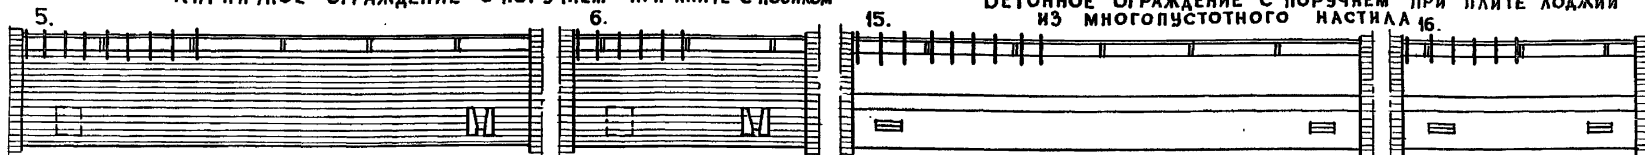


Кирпичное ограждение без поручня при плите сносиком

Металлическое ограждение с поднятым экраном без поручня

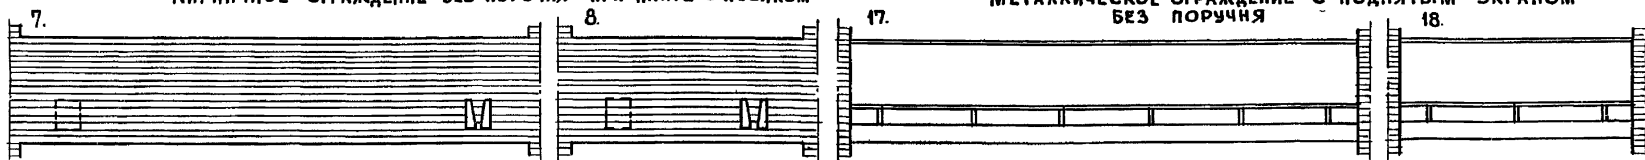

Бетонное ограждения без поручня

Металлическое ограждение со спущенным экраном с поручнем

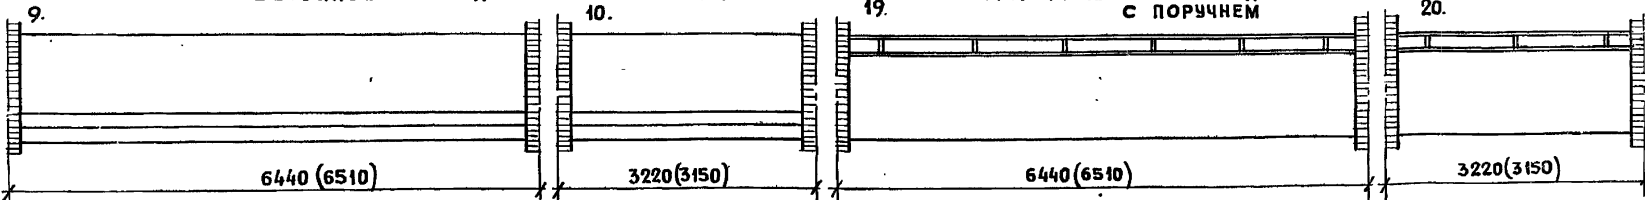

Привязан

ЦНИИЭП

жилища
г. МоскваГАП
ГИП
МАСЕЕВА
ЦУКЕРМАН
ПРОВЕРИ
СВИТОВАЛоджии. Варианты
ограждений.

85-0 МП. 2-1

Лист

36

17351-09 37

СОГЛАСОВАНО

Рек. Мас. (Эпелъбаши) К.И.И.
Эксп. (Эпелъбаши) А.А.А.
Эксп. (Эпелъбаши) А.А.А.
Эксп. (Эпелъбаши) А.А.А.

Инв. № подл. Подпись и дата (взам. инв. №)

Инв. №

УЧРЕЖДЕНИЕ:

УЧРЕЖДЕНИЕ: ЦНИИЭП ЖИЛИЩА
 Рук. гр. АЛЕШИНА *А.С.*
 Вед. инж. СЯЗОВ *С.В.*
 Разработ. СВЯТОВА *В.И.*

Инв. № подл. Подпись и дата Взам. инв. №

ПРИВЯЗАН

Инв. №

ЦНИИЭП ЖИЛИЩА
 г. МОСКВА


ТАП
 ГИП
 МАСЕЕВА *М.В.*
 ЦУКЕРМАН *А.В.*
 ПРОВЕРКА
 МАСЕЕВА *М.В.*

ФРАГМЕНТ ФАСАДА
 85-049/1.2

85-ОМП. 2-1

ЛИСТ
 37

17351-09 38

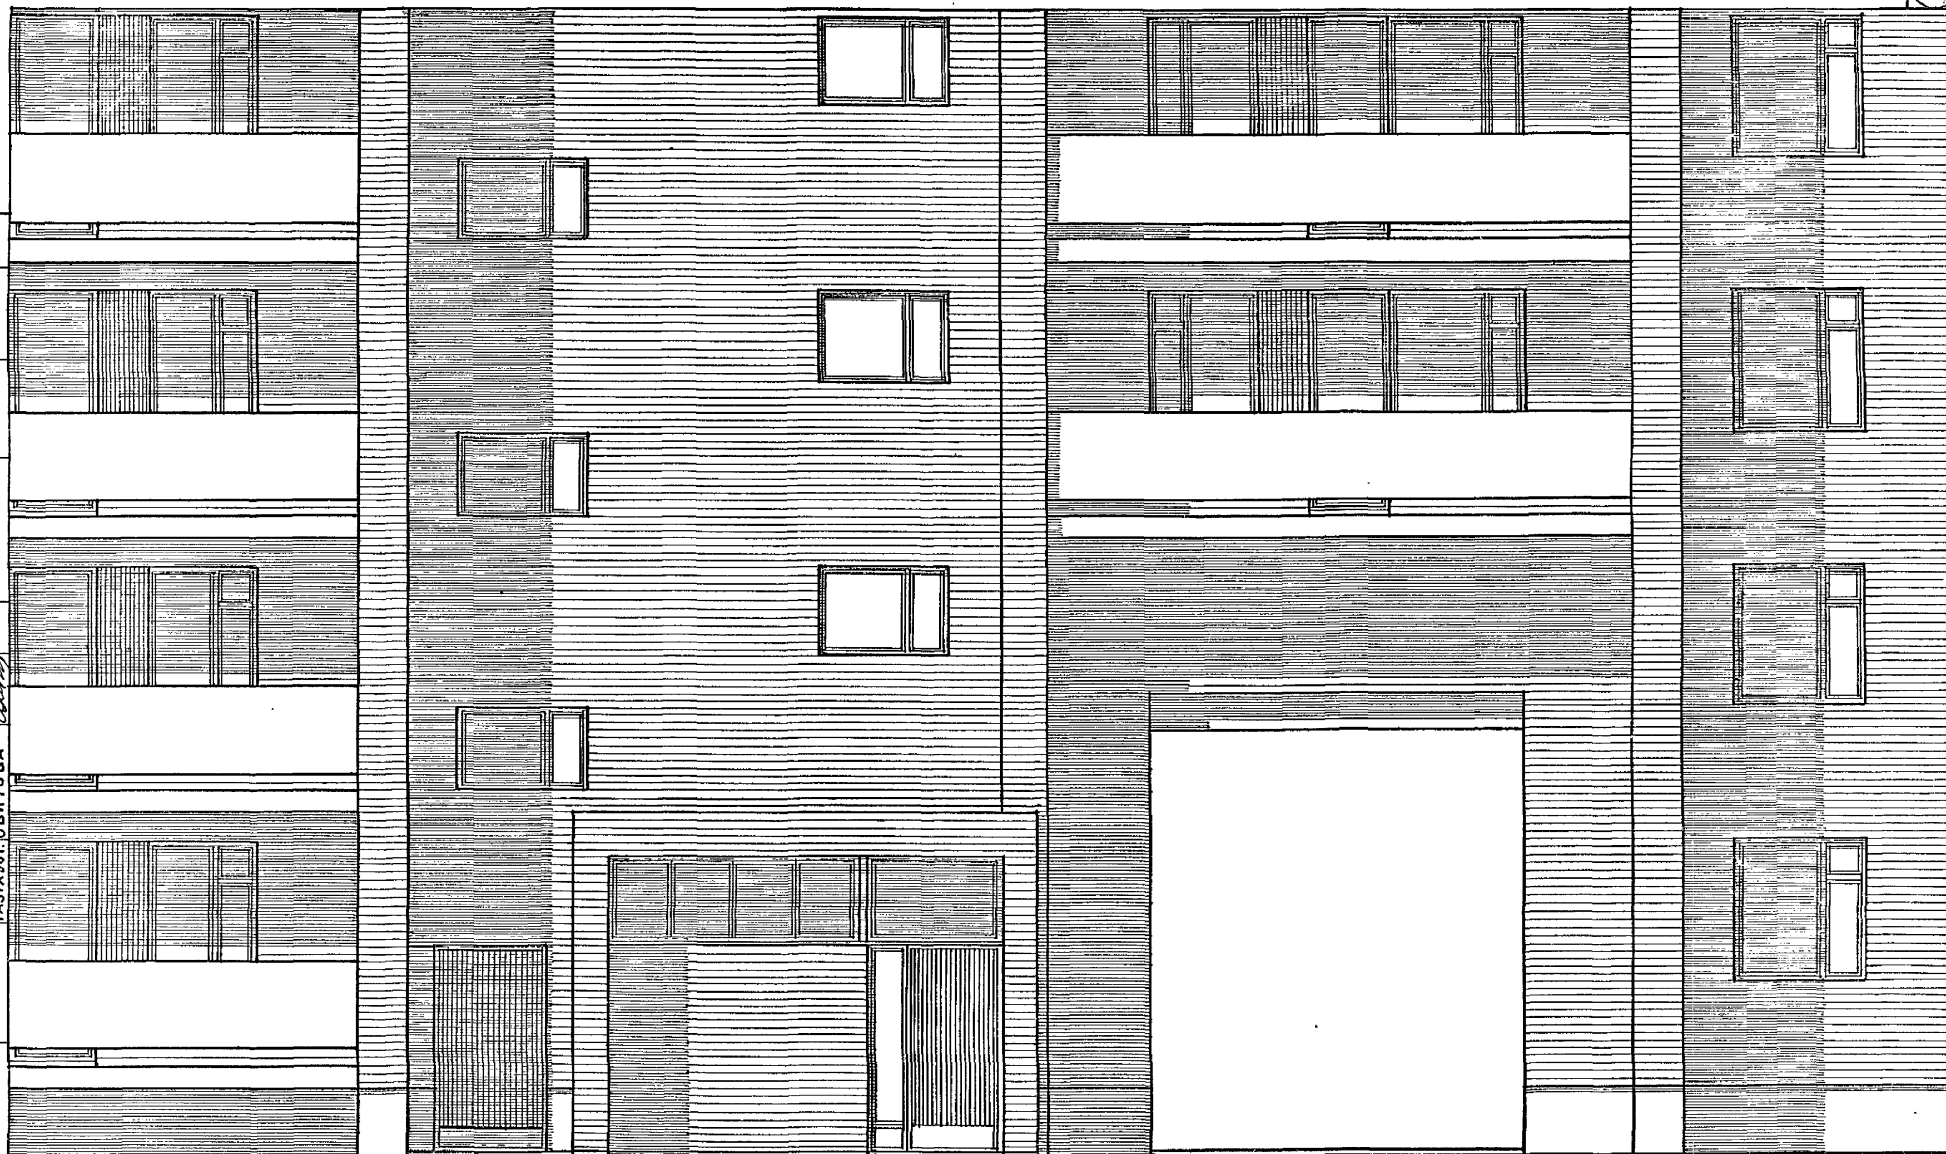

Привязан

ЦНИИЭП Жилища
г. Москва

ГАП	МАСЕЕВА
ГИП	ЦУКЕРМАН
ПРОВЕРИЛ	МАСЕЕВА

ФРАГМЕНТ ФАСАДА
85-049/1.2

85 - 0 МП. 2-1

17351-09

39

Теперь