

ЦНИИЭП
ЖИЛИЩА

ТИПОВЫЕ	ПРОЕКТЫ
	85-О12/1.2
	85-О13/1.2
	85-О16/1.2
	85-О17/1.2
	85-О23/1.2
	85-О49/1.2

17351-09

ТИПЫ БЛОК-СЕКЦИЙ				
НАИМЕНОВАНИЕ БЛОК-СЕКЦИЙ	ФАСАД 1		ФАСАД 2	
	ПЛАНИРОВОЧНОЕ РЕШЕНИЕ 1 ЭТАЖА		ПЛАНИРОВОЧНОЕ РЕШЕНИЕ 1 ЭТАЖА	
	ОСНОВНОЕ	СО СКВОЗНЫМ ПРОХОДОМ	ОСНОВНОЕ	СО СКВОЗНЫМ ПРОХОДОМ
85-012/1.2				
85-013/1.2				
85-016/1.2		—		—
85-017/1.2			—	—
85-023/1.2		—		—
85-049/1.2		—		—

				ПРИВЯЗАН	
ИДВ. №					

ТИПОВЫЕ ПРОЕКТЫ 9-ЭТАЖНЫХ БЛОК-СЕКЦИЙ СЕРИИ 85

РАЗРАБОТАНЫ ЦНИИЭП жилища /127434, Москва, Дмитровское ш. 9, корпус 5/
 УТВЕРЖДЕНЫ ГОСГРАЖДАНСТРОЕМ ПРИ ГОССТРОЕ СССР /ПРИКАЗ №280 ОТ 31.12.69г /
 ВВЕДЕНЫ В ДЕЙСТВИЕ ЦНИИЭП жилища /ПРИКАЗ № 469 ОТ 30.12.80г /
 ПРИКАЗ № 307 ОТ 28.08.81г /
 ПРИКАЗ № 297 ОТ 26.10.81г /

БЛОК-СЕКЦИЯ 9-ЭТ. 36-КВ. 85-012/1.2 2Б-2Б-3Б-3Б
 БЛОК-СЕКЦИЯ 9-ЭТ. 36-КВ. 85-013/1.2 1Б-2Б-3Б-4Б
 БЛОК-СЕКЦИЯ 9-ЭТ. 36 КВ. 85-016/1.2 2Б-2Б-3Б-3Б УГЛОВАЯ ЛЕВАЯ
 БЛОК-СЕКЦИЯ 9-ЭТ. 54 КВ. 85-017/1.2 1Б-2Б-2Б-2Б-3Б-3Б
 БЛОК-СЕКЦИЯ 9-ЭТ. 36 КВ. 85-023/1.2 2Б-2Б-3Б-3Б УГЛОВАЯ ПРАВАЯ
 БЛОК-СЕКЦИЯ 9-ЭТ. 32 КВ. 85-049/1.2 2Б-2Б-3Б-3Б С ПРОЕЗДОМ

АВТОРСКИЙ КОЛЛЕКТИВ:

АРХИТЕКТОРЫ — Т. СОЛОВЬЕВА, А. МАСЕЕВА, Ю. ЭПЕЛЬБАУМ
 КОНСТРУКТОРЫ — В. АЛЕШИНА, А. САМОЙЛОВ, Ю. СИЗОВ, Е. ЦУКЕРМАН
 ПРИ УЧАСТИИ — Т. ЗУЕВОЙ, Н. МИЛОСЕРДОВОЙ, О. СВИТОВОЙ, Т. СТРИЖАЧЕНКО, В. ЧЕБАКОВОЙ
 САНТЕХНИКИ — В. ЗОЛотова, А. ИВАНОВА
 ЭЛЕКТРИКИ — Б. СТАРИК, М. ШИШЕНКО
 СМЕТЧИКИ — Т. ЛИТВИНОВА

КОМПЛЕКСНАЯ КОРРЕКТИРОВКА ПРОЕКТОВ 9-ЭТ. БЛОК-СЕКЦИЙ СЕРИИ 85 ВЫПОЛНЕ-
 НА ПО ЗАДАНИЯМ, УТВЕРЖДЕННЫМ ГОСГРАЖДАНСТРОЕМ 15.08.75 Г В ЦЕЛЯХ СНИЖЕНИЯ
 СТОИМОСТИ, ТРУДОЗАТРАТ И РАСХОДА МАТЕРИАЛОВ (ПРИСВОЕН ИНДЕКС /1) И 22.04.80Г.
 С ЦЕЛЮ ПОВЫШЕНИЯ ТЕПЛОВОЙ ЭФФЕКТИВНОСТИ ЗДАНИЙ (ПРИСВОЕН ИНДЕКС /1.2).

Область применения — II климатический район (кроме ПА) с возможностью
 применения в III климатическом районе, с обычными геологическими условиями
 с расчетной температурой наружного воздуха -25°, -30°, -35° и -40°C, норматив-
 ной снеговой нагрузкой 150 кгс/м² и нормативным скоростным напором ветра
 45 кгс/м².

Проекты блок-секций предусматривают возможность компоновки домов при
 помощи неизменяемых частей (основных планировочных решений, со сквозным про-
 ходом, с проездом, с электрощитовой и колясочной) и элементов блокировки (ря-
 довых, поворотных, угловых, с деформационными швами и торцевых), ко всем
 проектам разработаны варианты архитектурных деталей лоджий и балконов-
 разбег 9.9-8. Кроме того, в составе серии разработан проект 9-этажной
 блок-секции для малоосемянных 85-045/1.

Привязка настоящего типового проекта выполнена в соот-
 ветствии с действующими нормами и правилами /в том
 числе по взрыво-пожарной безопасности/

Гл. инженер проекта / /
 19 г

Настоящий проект выполнен в соответствии с дейст-
 вующими нормами и правилами /в том числе по взрыво-
 пожарной безопасности/

Гл. архитектор проекта *О. Свитова* / А. МАСЕЕВА /
 Гл. инженер проекта *Е. Цукерман* / Е. ЦУКЕРМАН /
 1980 г

Привязан			
ИНВ. №		85-ОМП.2-1	
9-ЭТАЖНЫЕ БЛОК-СЕКЦИИ СЕРИИ 85			
Гл. инж. ОПР. АНХОВИЧНАЯ	Рук. маст. ЭПЕЛЬБАУМ	Гл. инж. М. САМОЙЛОВ	Гл. инж. МАСЕЕВА
ГИП ЦУКЕРМАН	Рук. гр. АЛЕШИНА	Архитектор СВИТОВА	Проверка МАСЕЕВА
Разработка ЦУКЕРМАН			
Общие данные		Стадия	Лист
		Р	1
		Листов	38
		ЦНИИЭП жилища г. Москва	

ЛИСТ	НА ИМЕНОВАНИЕ	ПРИМЕЧАНИЕ
	ОБЛОЖКА	
1	ОБЩИЕ ДАННЫЕ	
2и	ВЕДОМОСТЬ ЧЕРТЕЖЕЙ	
3	НОМЕНКЛАТУРА БЛОК-СЕКЦИЙ	
4и	ПОЛНЫЙ КОМПЛЕКТ. ОСНОВНЫЕ КОМПЛЕКТЫ. ПРИЛАГАЕМЫЕ ДОКУМЕНТЫ	
5	ПОЛНЫЙ КОМПЛЕКТ. ССЫЛОЧНЫЕ ДОКУМЕНТЫ	
6и	СХЕМЫ БЛОКИРОВОК	
7	ТАБЛИЦА ПЛОЩАДЕЙ И ОБЪЕМОВ (НАЧАЛО)	
8	ТАБЛИЦА ПЛОЩАДЕЙ И ОБЪЕМОВ (ОКОНЧАНИЕ)	
9	ВАРИАНТЫ ПРОЕКТНЫХ РЕШЕНИЙ	
10	85-012/1.2 и 85-049/1.2. СЕКЦИЯ 2Б-2Б-3Б-3Б. ТИПОВОЙ ЭТАЖ	
11	85-012/1.2, 85-013/1.2. ФРАГМЕНТЫ СЕКЦИИ 1 ЭТАЖА. РАЗРЕЗ	
12	85-012/1.2. СЕКЦИЯ 2Б-2Б-3Б-4Б. ВАРИАНТ С ПОВОРОТНОЙ ВСТАВКОЙ	
13	85-013/1.2. СЕКЦИЯ 1Б-2Б-3Б-4Б ТИПОВОЙ ЭТАЖ	
14	ЭЛЕМЕНТЫ БЛОКИРОВКИ	
15	85-016/1.2. СЕКЦИЯ 2Б-2Б-3Б-3Б. ТИПОВОЙ ЭТАЖ	
16	85-016/1.2., 85-023/1.2. ФРАГМЕНТЫ СЕКЦИИ 1 ЭТАЖА	
17	85-017/1.2. СЕКЦИЯ 1Б-2Б-2Б-2Б-3Б-3Б. ТИПОВОЙ ЭТАЖ	
18	85-017/1.2. ФРАГМЕНТЫ СЕКЦИИ 1 ЭТАЖА. РАЗРЕЗ	
19	85-023/1.2. СЕКЦИЯ 2Б-2Б-3Б-3Б. ТИПОВОЙ ЭТАЖ	
20	ЭЛЕМЕНТЫ БЛОКИРОВКИ	
21	85-049/1.2 ПЛАН 1 ЭТАЖА	
22	85-049/1.2 ПЛАН 2 ЭТАЖА	
23	ФАСАД ПО ОСИ А. ФАСАД 1 (НАЧАЛО)	
24	ФАСАД ПО ОСИ А. ФАСАД 1 (ПРОДОЛЖЕНИЕ)	

Лист	Наименование	Примечание
25	Фасада по оси А. Фасада 1 (окончание)	
26	Фасада по оси А. Фасада 2 (начало)	
27	Фасада по оси А. Фасада 2 (окончание)	
28	Фасада по оси И. Фасада 1.	
29	Фасада по оси Д. Фасада 1	
30	Фасада по оси Д. Фасада 2	
31	Фрагмент фасада 85-012/1.2, 85-016/1.2, 85-049/1.2	
32	Фрагмент фасада 85-012/1.2, 85-016/1.2, 85-049/1.2	
33	Фрагмент фасада 85-012/1.2, 85-049/1.2	
34	Фрагмент фасада 85-017/1.2	
35	Фрагмент фасада 85-017/1.2	
36	Лоджии. Варианты ограждений	
37	Фрагмент фасада 85-049/1.2	
38	Фрагмент фасада 85-049/1.2	

ПРИВЯЗАН				ВНЕСЕНЫ ИЗМЕНЕНИЯ 30.12.83г. "ГЛАВН. ПРО. <u>В.И. КОЗЛОВ</u> / Е. ЦУКЕРМАН			
ЦНИИЭП ЖИЛИЩА				ГЛАВ. ПРО. <u>МАСЕЕВА</u>	ВЕДОМОСТЬ ЧЕРТЕЖЕЙ		ЛИСТ
г. МОСКВА				ПРОВЕР. <u>ЦУКЕРМАН</u>			2 из 2
ИНВ. №				ПРОВЕР. <u>АЛЕШИНА</u>			

17351-0.9 3

№ И БЛОК- СЕКЦИЙ	СХЕМА ПЛАНА	ПЛАНИРОВОЧНОЕ РЕШЕНИЕ 1 ЭТАЖА	КОЛИЧЕСТВО КВАРТИР						№ БЛОК- СЕКЦИЙ	СХЕМА ПЛАНА	ПЛАНИРОВОЧНОЕ РЕШЕНИЕ 1 ЭТАЖА	КОЛИЧЕСТВО КВАРТИР					
			ВСЕГО	1Б	2Б	3Б	4Б	5Б				ВСЕГО	1Б	2Б	3Б	4Б	5Б
85-012/1.2 РЯДОВАЯ		Т-ОСНОВНОЕ II-СО СКВОЗНЫМ ПРОХОДОМ ДЛЯ ФАСАДОВ 1,2	36 (36)	— (1)	18 (17)	18 (18)	— (1)	— (1)	85-017/1.2 РЯДОВАЯ МЕРИДИОНАЛЬНАЯ		Т-ОСНОВНОЕ II-СО СКВОЗНЫМ ПРОХОДОМ III-СО КОЛЫСЧОЧНОЙ ДЛЯ ФАСАДА 1	54 (54)	10 (11)	26 (25)	18 (18)	— (1)	— (1)
85-013/1.2 РЯДОВАЯ		Т-ОСНОВНОЕ II-СО СКВОЗНЫМ ПРОХОДОМ ДЛЯ ФАСАДОВ 1,2	36 (36)	9 (10)	9 (8)	9 (9)	9 (9)	— (1)	85-023/1.2 УГЛОВАЯ		Т-ОСНОВНОЕ ДЛЯ ФАСАДОВ 1,2	36	—	19	17	—	—
85-016/1.2 УГЛОВАЯ		Т-ОСНОВНОЕ ДЛЯ ФАСАДОВ 1,2	36	—	19	17	—	—	85-049/1.2 СО СКВОЗНЫМ ПРОХОДОМ		Т-ОСНОВНОЕ ДЛЯ ФАСАДОВ 1,2	32	—	14	18	—	—

1. НА СХЕМАХ УСЛОВНО ДАНЫ ПЛАНЫ ТИПОВЫХ ЭТАЖЕЙ БЛОК-СЕКЦИЙ ДЛЯ ФАСАДОВ 1.
2. КОЛИЧЕСТВО КВАРТИР В КРУГЛЫХ СКОБКАХ ДАНО ДЛЯ II И III ПЛАНИРОВОЧНЫХ РЕШЕНИЙ 1 ЭТАЖА БЛОК-СЕКЦИЙ, В КВАДРАТНЫХ — ДЛЯ 85-012/1.2 ПРИ БЛОКИРОВКЕ ЕЁ С 85-049/1.2.

3. ПРИМЕРЫ БЛОКИРОВОК И ТАБЛИЦА ПОДБОРА ЭЛЕМЕНТОВ БЛОКИРОВОК ДЛЯ КОМПОНОВКИ ДОМОВ ПРИВЕДЕНЫ НА ЛИСТЕ 6.

ПРИВЯЗАН

ЦНИИЭП ЖИЛИЩА
Г. МОСКВА

ГАП
ГИП
ПРОВЕРИЛ

МАСЕЕВА
ЦЫКЕРМАН
МАСЕЕВА

НОМЕНКЛАТУРА
БЛОК-СЕКЦИЙ

85-ОМ П. 2-1



ЛИСТ
3

17351-09 4

Наименование документации			Полный комплект		012/12	013/12	016/12	017/12	023/12	049/12
Основные комплекты	Архитектурно-строительные решения	АС	Архитектурно-строительные решения ниже отм. 0.000. Ленточные фундаменты. Архитектурно-строительные решения ниже отм. 0.000. Свайные фундаменты. Архитектурно-строительные решения выше отм. 0.000. Фасад 1. Архитектурно-строительные решения выше отм. 0.000. Фасад 2.	АС.01-1 АС.01-2 АС.1-1 АС.1-2	•	•	•	•	•	•
	Отопление и вентиляция	ОВ	Отопление и вентиляция ниже и выше отм. 0.000 на расчетн. темпер. -25°C по -40°C. Фасад 1. Отопление и вентиляция ниже и выше отм. 0.000 на расчетн. темпер. -25°C по -40°C. Фасад 2.	ОВ.1-1 ОВ.1-2	•	•	•	•	•	•
	Внутренние водопровод, канализация, газопровод	ВКГ	Внутренние водопровод, канализация, газопровод ниже и выше отм. 0.000	ВКГ.1-1	•	•	•	•	•	•
	Электрооборудование	Э	Электрооборудование ниже и выше отм. 0.000. Без электропит.	Э.1-1	•	•	•	•	•	•
	Устройства связи	УС	Устройства связи ниже и выше отм. 0.000	УС.1-1	•	•	•	•	•	•
Прилагаемые документы	Общие материалы для проектирования	ОМП	Общие материалы для 9 эт. блок-секций серии 85	ОМП.2-1	•	•	•	•	•	•
	Материалы для проектирования	МП	Материалы для компоновки домов из блок-секций Расчетные таблицы системы отопления на расчетн. темпер. -25°C по -40°C. Фасад 1. Расчетные таблицы системы отопления на расчетн. темпер. -25°C по -40°C. Фасад 2.	МП.1-1 МП.2-1.1+1.6 МП.2-1+2.6 см. паспорт	•	•	•	•	•	•
	Узлы	УАС	Элементы блокировки ниже отметки 0.000 для 9 эт. блок-секций. Ленточные фундаменты. Элементы блокировки выше отметки 0.000 для 9 эт. блок-секций Узлы архитектурно-строительных решений для 9 эт. блок-секций Элементы блокировки ниже отметки 0.000 для 9 эт. блок-секций. Свайные фундаменты.	УАС.2-1 УАС.2-2 УАС.2-3 УАС.2-4	•	•	•	•	•	•
	Узлы и детали	Ч.9	Санитарно-технические узлы и детали для зданий с чердаками Архитектурные детали лоджий и балконов	9.3-5 9.9-8	•	•	•	•	•	•
	Сметы	СМ	Сметы на элементы блокировки Смета свайные фундаменты. Планировочное решение 1. Смета свайные фундаменты. Планировочное решение 2. Смета на элементы блокировки. Свайные фундаменты. Альбом 1, 2 Сметные цены 10.5-1; 10.9-3; 10.9-18; см. 0-1; 10.9-2/84; 10.9-15/84; 10.9-16/84; 10.9-18/84. см. 0-1/84 Сметные цены из серии 86 10.9-11; 10.9-13; 10.9-14; 10.9-2/84 Сметные цены из серии 81 10.10-4; 10.10-7. РСЦ 1-84; 2-84; 4-84; 14-84; 15-84; 16-84	СМ.1.84 УАС.2-СМ.1 СМ.1-1 СМ.2-1 УАС.2-СМ.1-1	СМ.1.85 кн.156,91 кн.156,10 кн.267 кн.3,8 кн.4,57 кн.5,9,11	•	•	•	•	•
	Изделия заводского изготовления	Ч.10	Железобетонные изделия Легкобетонные изделия и перегородки Деревянные изделия Металлические изделия Плиты перекрытий ж/б ребристые, сантехнические из серии 86 Плиты лоджий ж/б ребристые из серии 86 Панели перекрытий ж/б многоспустотные Мусоропровод МПЗ из серии 83 Керамзитобетонные панели покрытий из серии 81 Разные изделия 10.9-1; 10.9-4; 10.9-5; 10.9-10 Арматурные изделия для свайных фундаментов 9 эт. блок-секций	10.1-1 10.2-1 10.3-1 10.4-1 10.1-2.4 10.1-3.3 10.1-2.2 10.8-2 10.9-7 10.9-11	•	•	•	•	•	•
	Катастрофные акты		Паспорт		•	•	•	•	•	•
	Дополнительные черт.	Ч.13	Указания по возведению каменных конструкций в зимних условиях (14-85-3/4)	13-2	•	•	•	•	•	•
Привязан			Сметы УАС.2-СМ.1 состоят из 11 книг, включающих элементы блокировок: ЭБ-1, ЭБ-2 - книга 1; ЭБ-3, ЭБ-4 - книга 2; ЭБ-5, ЭБ-6 - книга 3; ЭБ-7, ЭБ-8 - книга 4; ЭБ-9, ЭБ-11 - книга 5; ЭБ-12, ЭБ-13 - книга 6; ЭБ-14, ЭБ-17 - книга 7; ЭБ-15, ЭБ-16, ЭБ-25, ЭБ-26 - книга 8; ЭБ-21, ЭБ-22 - книга 9; ЭБ-23, ЭБ-24 - книга 10; ЭБ-31, ЭБ-32 - книга 11. Внесены изменения 5.04.83г. Г.Линж. пр. [подпись] Л.С.Дукерман/Л.С.Дукерман							
Инв. №			ЦНИИЭП жилища г. Москва		Г.Л.П. МАСЕЕВА Г.Л.П. ДУКЕРМАН ПРОВЕРКА АЛЕШИНА		Полный комплект. Основные комплекты. Прилагаемые документы		85-ОМП.2-1	

СЕРИЯ ГОСТ	NN	НАИМЕНОВАНИЕ	СЕРИЯ ГОСТ	NN	НАИМЕНОВАНИЕ
ТИПОВЫЕ КОНСТРУКЦИИ И ИЗДЕЛИЯ			1.141-8		ПАНЕЛИ ПЕРЕКРЫТИЙ С КРУГЛЫМИ ПУСТОТАМИ ДЛЯ САН.-ТЕХ. УЗЛОВ
1.112-5	1,2,3,4	Плиты железобетонные для ленточных фундаментов	1		Предварительно напряженные панели длиной 628 и 508 см, армированные стержнями из стали класса А-IV. Панели длиной 298 см, армированные сетками из стали класса А-III
1.135-1	1,2	Двери деревянные входные и служебные для жилых и общественных зданий	1.151-1		Лестничные марши
1.136-10	—	Двери деревянные внутренние для жилых и общественных зданий	1		Марши для высоты этажа 2.8 м, плитной конструкции
1.136-1	1	Плиты подоконные железобетонные	1.152-3		Лестничные площадки ребристые к маршам плитной конструкции
1.136-2	—	Подоконные деревянные доски	1		Площадки длиной 220 см к маршам шириной 105 см
1.137-1		Плиты лоджий для жилых зданий со стенами из кирпича	1.155-1	1	Ступени бетонные и железобетонные
1.138-10	1	Предварительно напряженные плиты длиной 628 и 298 см	1.172-4	—	Встроенные и антресольные шкафы каркасной конструкции
	1	Перемычки железобетонные для зданий с кирпичными стенами	1.188-5		Железобетонные кабины сантех. узлов жилых домов до 9 эт.
	1	Перемычки брусковые	5		Строительные чертежи разобщенных и совмещенных кабин типа „Коупак“ из тяжелого цементного бетона и керамзитобетона
	2	Перемычки плитные	1.189-6		Блоки железобетонных шахт лифтов для жилых зданий до 9 эт.
1.141-1	3	Перемычки балочные	1		Элементы железобетонных шахт с противовесом сзади кабины
	7	Панели перекрытий железобетонные многопустотные	ИИ 03-03	71-64	Металлические изделия
	9	Панели с круглыми пустотами длиной 418 см, армированные сетками из стали класса А-III	8242-75		Изделия деревянные строганные
	10	Панели с круглыми пустотами длиной 358 см, армированные сетками из стали класса А-III	11214-78		Окна и балконные двери с одинарным и двойным остеклением
	12	Панели с круглыми пустотами длиной 298 см, армированные сетками из стали класса А-III	19579-78		Блоки бетонные для стен подвалов
	17	Панели с круглыми пустотами длиной 268 см, армированные сетками из стали класса А-III	16289-80		Окна и балконные двери с тройным остеклением
	58	Панели с круглыми пустотами длиной 238 см, армированные сетками из стали класса В-I	ТИПОВЫЕ УЗЛЫ И ДЕТАЛИ ЗДАНИЙ		
		Предварительно напряженные панели с круглыми пустотами длиной 6280, 5980, 5680, 5380, 5080 и 4780 мм, армированные стержнями из стали класса А-У	2.110-1	1	Ленточные фундаменты и стены подвалов кирпичных зданий
Привязан			2.130-1	1	Кирпичные стены сплошной кладки
			2.130-1	9	Балконы, лоджии, эркеры кирпичных зданий
			2.130-1	8	Перегородки
			2.140-1	1	Перекрытия кирпичных и крупноблочных зданий
			2.140-1	6	Полы
ЦНИИЭП жилища			Полный комплект.		
г. Москва			Ссылочные документы		
ИНВ. №			85-ОМП.2-1		
			17351-09 6		

ДЛЯ ДАННОГО ВАРИАНТА ДОМА.
НА ЛИСТАХ 23÷30 ПРИВЕДЕНЫ
ФАСАДЫ ТИП 1 и 2.

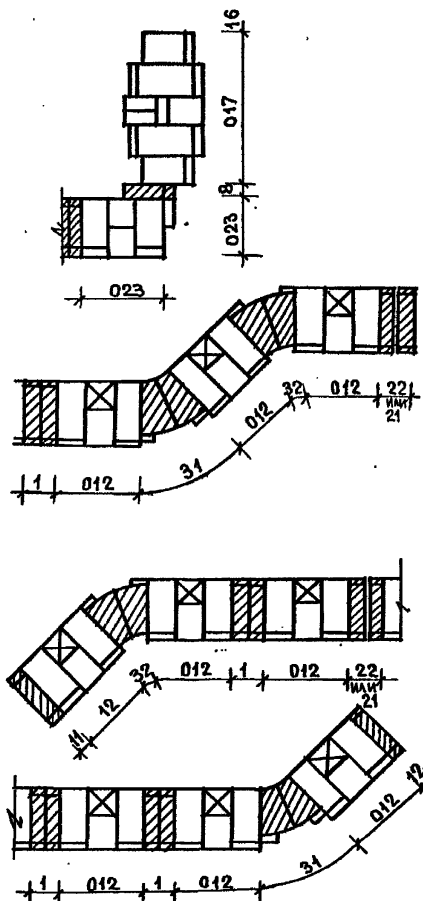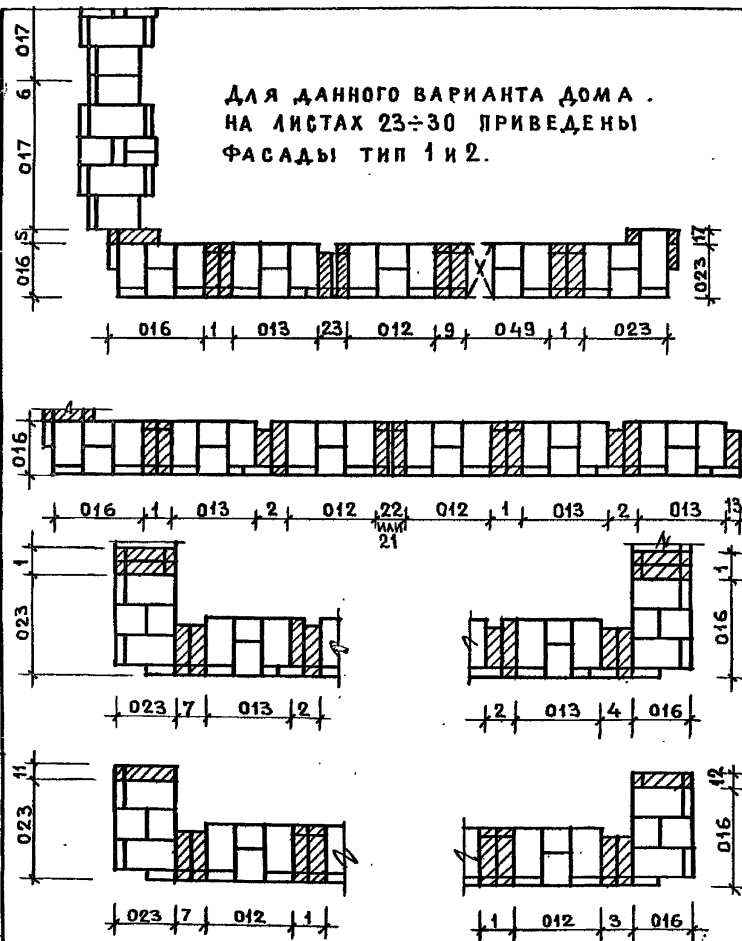

1. При компоновке дома из блок-секций
НАПРАВЛЕНИЕ БЛОКИРОВКИ ПРИНИМАТЬ СЛЕВА
НАПРАВО.
2. Номенклатура блок-секций, таблица площадей
и объемов приведены на листах 3, 7 и 8.

ПРИВЯЗАН

ЦНИИЭП ЖИЛИЩА
Г. МОСКВА

Г. А. П. МАСЕЕВА
Г. И. П. ЦУКЕРМАН
ПРОВЕР. МАСЕЕВА

СХЕМЫ БЛОКИРОВОК

ТАБЛИЦА ПОДБОРА ЭЛЕМЕНТОВ БЛОКИРОВКИ 35
ДЛЯ КОМПОНОВКИ ДОМОВ

№ НЕИЗМЕН- ЧАСТЕЙ БЛОК- СЕКЦИЙ	35 СПРАВА ОТ НЕИЗМЕН- НЯЕМОЙ ЧАСТИ						НАИМЕНОВАНИЕ ЭЛЕМЕНТОВ БЛОКИРОВКИ
	012/12	013/12	016/12	017/12	023/12	049/12	
35 СЛЕВА ОТ НЕИЗМЕНЯЕМОЙ ЧАСТИ	1	1	3	—	1	9	РЯДОВОЙ
	21	21	—	—	21	—	С ТЕМПЕРАТУРНЫМ ШВОМ
	22	22	—	—	22	—	С ОСАДОЧНЫМ ШВОМ
	31	31	—	—	—	—	ПОВОРОТН. С ВНЕШН. УГЛОМ
	32	32	—	—	32	—	ПОВОРОТН. С ВНУТР. УГЛОМ
	41	—	—	—	—	—	ТОРЦОВЫЙ ЛЕВЫЙ
	12	—	—	—	—	—	ТОРЦОВЫЙ ПРАВЫЙ
	2	2	4	—	2	—	РЯДОВОЙ
	23	23	—	—	23	—	С ТЕМПЕРАТУРНЫМ ШВОМ
	24	24	—	—	24	—	С ОСАДОЧНЫМ ШВОМ
	—	11	—	—	—	—	ТОРЦОВЫЙ ЛЕВЫЙ
	—	13	—	—	—	—	ТОРЦОВЫЙ ПРАВЫЙ
35 СЛЕВА ОТ НЕИЗМЕНЯЕМОЙ ЧАСТИ	1	1	—	—	—	9	РЯДОВОЙ
	21	—	—	—	—	—	С ТЕМПЕРАТУРНЫМ ШВОМ
	22	—	—	—	—	—	С ОСАДОЧНЫМ ШВОМ
	—	32	—	—	—	—	ПОВОРОТН. С ВНЕШН. УГЛОМ
	—	—	14	—	—	—	ТОРЦОВЫЙ ЛЕВЫЙ
	—	—	12	—	—	—	ТОРЦОВЫЙ ПРАВЫЙ
	—	—	5	6	—	—	РЯДОВОЙ
	—	—	—	25	—	—	С ТЕМПЕРАТУРНЫМ ШВОМ
	—	—	—	26	—	—	С ОСАДОЧНЫМ ШВОМ
	—	—	—	15	—	—	ТОРЦОВЫЙ ЛЕВЫЙ
	—	—	—	16	—	—	ТОРЦОВЫЙ ПРАВЫЙ
	7	7	—	8	—	—	РЯДОВОЙ
049 / 1.2	—	—	—	—	11	—	ТОРЦОВЫЙ ЛЕВЫЙ
	—	—	—	—	17	—	ТОРЦОВЫЙ ПРАВЫЙ
	1	1	—	—	1	—	РЯДОВОЙ
	21	21	—	—	21	—	С ТЕМПЕРАТУРНЫМ ШВОМ
	22	22	—	—	22	—	С ОСАДОЧНЫМ ШВОМ
	—	—	—	—	—	12	ТОРЦОВЫЙ ПРАВЫЙ
	31	31	—	—	—	—	ПОВОРОТН. С ВНЕШН. УГЛОМ
	32	32	—	—	32	—	ПОВОРОТН. С ВНУТР. УГЛОМ

ВНЕСЕНЫ ИЗМЕНЕНИЯ

30.12.83 г. Гл. инженер пр.-та *Цукерман*

85-ОМП. 2-1

ЛКСТ
6и

СОГЛАСОВАНО:

И.М.С.Е.Е.П.Е.Л.Ь.Б.А.У.М. И.Т.У.К.
 Г.И.Н.Ж.И.С.А.М.О.Й.Л.О.В.
 Р.У.К.Г.Р. А.Л.Е.Ш.И.Н.А.
 Р.А.З.Р.А.Б.О.Т. З.У.Е.В.А.

ИНВ.№ ПОДА. ПОДПИСЬ И ДАТА
 ВЗАМ.И.Н.В.№

ПАСПОРТА, ОПРЕДЕЛЕННЫ СУММИРОВАНИЕМ ДАННЫХ ПО НЕИЗМЕНЯЕМЫМ
 ЧАСТЯМ И ЭЛЕМЕНТАМ БЛОКИРОВОК (012/1.2 + 351, 013/1.2 + 352,
 016/1.2 + 1/2 351 + 1/2 353, 017/1.2 + 356, 023/1.2 + 1/2 351 + 1/2 357,
 049/1.2 + 359)

ПРИВЯЗАН

ИНВ.№

Н Н
 НЕИЗМЕНЯЕМЫХ ЧАСТЕЙ
 БЛОК-СЕКЦИЙ
 И ЭЛЕМЕНТОВ БЛОКИРОВОК

СТРОИТЕЛЬНЫЙ ОБЪЕМ м³

ФАСАД 1 - НАДЗЕМНАЯ ЧАСТЬ

ФАСАД 2 - НАДЗЕМНАЯ ЧАСТЬ

ПОДЗЕМНАЯ ЧАСТЬ

ЭЛЕМЕНТЫ БЛОКИРОВОК		ИЗМЕНЯЕМЫЕ ЧАСТИ								
		510 ММ	550 ММ	640 ММ	680 ММ	510 ММ	550 ММ	640 ММ	680 ММ	ЧАСТЬ
РАДОВЫЕ	012/1.2	6648.1	6685.2	6772.6	6811.7	7016.0	7053.1	7141.2	7186.3	107.3
	012/1.2 СКВ. ПРОХОДА	6648.1	6685.2	6772.6	6811.7	7016.0	7053.1	7141.2	7186.3	107.3
	013/1.2	6747.5	6784.7	6846.0	6885.2	6939.0	6976.2	7064.2	7103.4	107.3
	013/1.2 СКВ. ПРОХОДА	6747.5	6784.7	6846.0	6885.2	6939.0	6976.2	7064.2	7103.4	107.3
	016/1.2	6809.8	6847.0	6934.3	6973.5	7082.5	7129.7	7207.0	7256.2	85.3
	017/1.2	12198.1	12262.3	12407.6	12471.8	—	—	—	—	99.5
	017/1.2 КОЛЕСОЧНАЯ СКВ. ПРОХОДА	12198.1	12262.3	12407.6	12471.8	—	—	—	—	99.5
	023/1.2	6809.8	6847.0	6934.3	6973.5	7082.5	7129.7	7207.0	7256.2	85.3
	049/1.2	6358.0	6395.1	6445.9	6485.0	6703.1	6740.2	6792.0	6831.1	107.3
	ТОРЦЕВЫЕ	1	2371.6	2385.4	2416.6	2430.4	2054.6	2068.4	2099.6	2113.4
2		2191.3	2205.1	2236.3	2250.2	2037.7	2051.5	2082.7	2096.5	—
3		2183.4	2197.3	2226.4	2240.3	2021.0	2034.8	2066.0	2079.8	25.3
4		2084.5	2098.3	2129.5	2143.3	2004.0	2017.8	2049.0	2062.8	25.3
5		1246.6	1268.1	1300.7	1320.2	1166.3	1185.8	1227.0	1246.5	10.2
6		163.2	164.2	166.5	167.5	—	—	—	—	—
7		2229.9	2243.7	2274.7	2288.5	2051.9	2065.7	2096.8	2110.6	59.5
8		1464.6	1484.1	1516.7	1536.2	1382.4	1401.9	1443.1	1462.6	21.9
9		2371.6	2385.4	2416.6	2430.4	2054.6	2068.4	2099.6	2113.4	—
11		1297.9	1317.4	1360.6	1380.1	1118.8	1138.3	1181.5	1201.0	—
ПОВЕРХНОСТИ С ДЕФОРМАЦИОННЫМИ ШВАМИ	12	1297.9	1317.4	1360.6	1380.1	1118.8	1138.3	1181.5	1201.0	—
	13	1101.8	1121.3	1164.6	1184.1	1101.8	1121.3	1164.6	1184.1	—
	14	1184.5	1204.0	1247.3	1266.8	1085.1	1104.6	1147.9	1167.4	10.2
	15	168.8	181.5	210.0	222.7	—	—	—	—	—
	16	168.8	181.5	210.0	222.7	—	—	—	—	—
	17	1400.6	1420.1	1452.7	1472.2	1301.2	1320.7	1353.3	1372.8	21.9
	21	2371.6	2385.4	2416.6	2430.4	2054.6	2028.5	2099.6	2113.5	—
	22	2511.8	2525.7	2559.3	2573.1	2169.2	2183.1	2216.8	2230.7	—
	23	2191.3	2205.1	2236.3	2250.2	2037.7	2051.6	2082.7	2096.6	—
	24	2319.2	2333.1	2366.6	2380.5	2152.3	2166.2	2200.0	2213.9	—
25	286.6	288.4	292.7	294.5	—	—	—	—	—	
26	286.6	288.4	292.7	294.5	—	—	—	—	—	
31	3354.8	3377.1	3430.4	3452.7	3389.0	3411.3	3464.6	3486.9	—	
32	3351.2	3373.5	3437.8	3460.1	3109.1	3131.4	3192.4	3214.7	—	

ЦНИИЭП ЖИЛИЩА
 Г. МОСКВА

ГАП
 ГИП
 ПРОВЕРКА
 МАСЕЕВА
 ЛУКЕРМАН
 МАСЕЕВА

ТАБЛИЦА ПЛОЩАДЕЙ И ОБЪЕМОВ
 (ОКОНЧАНИЕ)

85-ОМП. 2-1

ЛНСТ
8

17351-09 9

НАИМЕНОВАНИЕ	ВАРИАНТ	ХАРАКТЕРИСТИКА	НАИМЕНОВАНИЕ	ВАРИАНТ	ХАРАКТЕРИСТИКА	НАИМЕНОВАНИЕ	ВАРИАНТ	ХАРАКТЕРИСТИКА
Фасады	1,2	С-ЛОДЖИЯМИ (ДЛЯ 017/1,2-1 ВАР.)	Крыша	1	"ТЕПЛАЯ" ЧЕРДАК ПОКРЫТИЕ-ИЗ СБОРНЫХ ЛЕГКОБЕТОН- НЫХ КОМПЛЕКСНЫХ ПАНЕЛЕЙ КРОВЛЯ- РУЛОННЫЙ КОВЕР	Отделка окон	1	Масляная окраска
Фундаменты	1,2	Ленточные из сборных Ж/Б плит и бетонных блоков на R _ф =2,0; 2,5 м ²					2	Прозрачная отделка водостойкими лаками
Стены тех-подполья	1	Сборные бетонные блоки и кирпичные	Отделка наружных стен	1	Облицовка силикатным кирпичом	Отделка внутренних дверей	1	Масляная окраска
Наружные стены		Кирпичные толщиной 510, 550, 640 и 680 мм см. пояснительную записку		2	Облицовка светлым керамическим кирпичом		2	Фанеровка
Внутренние стены	1	Кирпичные из пустотелого кирпича	Отделка цоколя	1	Облицовка плиткой "КАБАНЧИК"	Отопление центральное	2	С чугунными радиаторами М-140 А0 и конвекторами КН 20 с температурой теплоносителя 105-70°C. Система, одноконтурная нижней разводкой на расчетные температуры - 25°, - 30°, - 35°, - 40°C.
Перегородки	2	Кирпичные из полнотелого кирпича		2	Терразитовая штукатурка			
Санузлы	1	Гипсобеетонные панели толщиной 80 мм	Стены внутренние	1	Мокрая штукатурка			
	2	Керамзитобетонные панели толщиной 60 мм /сантехника рассыпью/	Полы в комнатах и коридорах	2	Сухая штукатурка			
Перекрытия	1	Легкобетонные санитарно-технические кабины	Полы в кухнях	1	Рулонные материалы	Вентиляция	1	Естественная из кухонь и санузлов
	2	Железобетонные многопустотные панели		2	Паркетные доски			
	3	Сантехнические панели ребристые	Полы в санузлах и вестибюлях	3	Дощатые	Водопровод	1	Хозяйственно-питьевой от внешней сети
Лестницы	1	Железобетонные многопустотные панели	Полы в лоджиях	1	Рулонные материалы	Горячее водоснабжение	1	Централизованное от внешней сети
Шахта лифта	1	Железобетонные многопустотные панели	Окна и балконные двери	1	Плитки ПВХ	Канализация	1	В городскую сеть, с установкой в квартирах ванн, умывальников, унитазов и моек
Перекрытия	1	Сборные железобетонные площадки и марши. Дворовые бетонные ступени	Двери наружные	2	С раздельными переплетами до -30°C	Водосток	1	Внутренний с открытым выпуском
Перекрытия фасадные	1	Кирпичная	Двери внутренние	3	С тройным остеклением ниже -31°C	Газопровод	1	От городской сети к газовым плитам
Плиты лоджий	1	Сборная из железобетонных элементов	Отделка стен жилых комнат и передних	1	Щитовые, обшитые рейками	Электрооборудование	1	Лампами накаливания от сети 380, 220 В, без электроплит
Ограждения лоджий	1	Сборные железобетонные	Отделка стен кухонь и санузлов	2	Щитовые	Устройства связи	1	Радиотрансляционная сеть, телефонные вводы, коллективные телефоны
	2	Сборные железобетонные				Лифт	1	Пассажирский Q=320 кг
	3	По металлическим уголкам				Мусоропровод	1	С камерой на первом этаже
	3	По металлическим уголкам с профильным кирпичом						
Привязан								

ЦНИИЭП жилища

г. Москва

ГАП

ГИП

ПРОВЕРИЛ

МАСЕЕВА

ЦУКЕРМАН

МАСЕЕВА


ВАРИАНТЫ
ПРОЕКТНЫХ РЕШЕНИЙ

85-ОМП. 2-1

ЛИСТ

9

17351-09 10

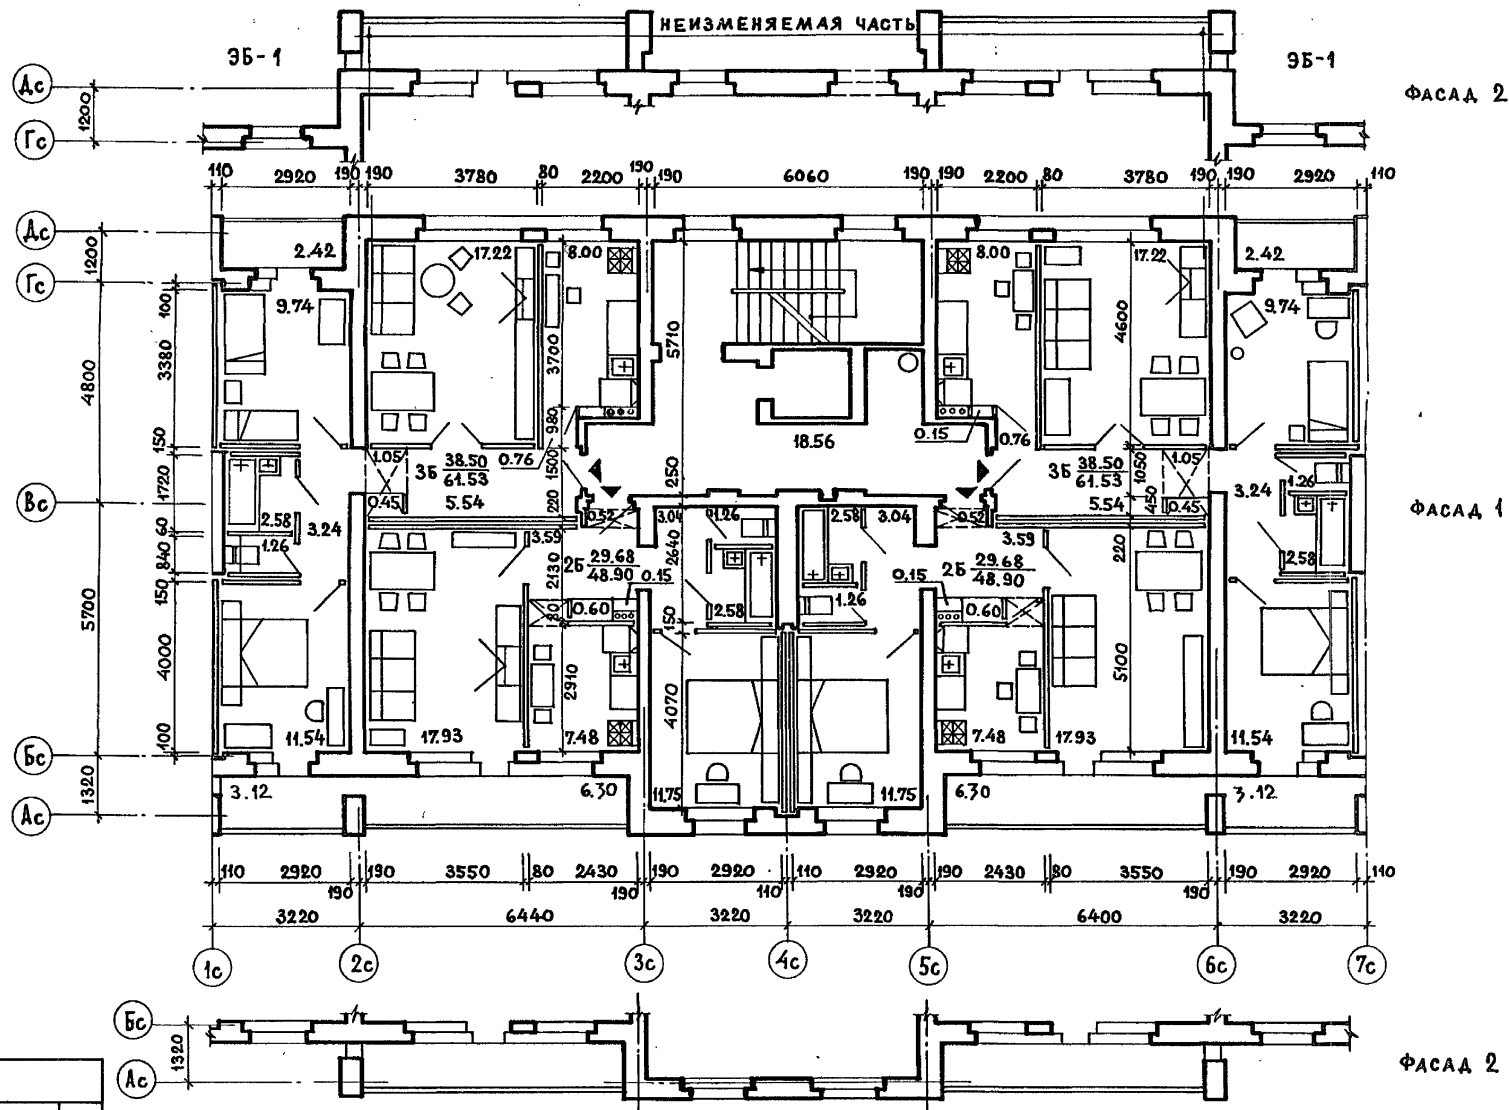

ПРИВЯЗАН

ЦНИИЭП ЖИЛИЩА
г. Москва

ГАП
ГИП
ПРОВЕРИЛ

МАСЕЕВА
ДУКЕРМАН
СВИТОВА

85-012/1.2 и 85-049/1.2. СЕКЦИЯ
2Б-2Б-3Б-3Б. ТИПОВОЙ ЭТАЖ

85 - ОМЛ. 2-1

ЛИСТ
10

17351-09 11

УТВЕРЖДЕНО:


РУК. ГР. АЛЕШИНА

РАЗРАБОТ. СТАВНИЦКАЯ


ИНВ. № ПОЛА, ПОДПИСЬ И ДАТА ВЗАМ. ИНВ. №

ИНВ. №

ПЛАНИРОВОЧНОЕ
РЕШЕНИЕ СО
СКВОЗНЫМ
ПРОХОДОМ II

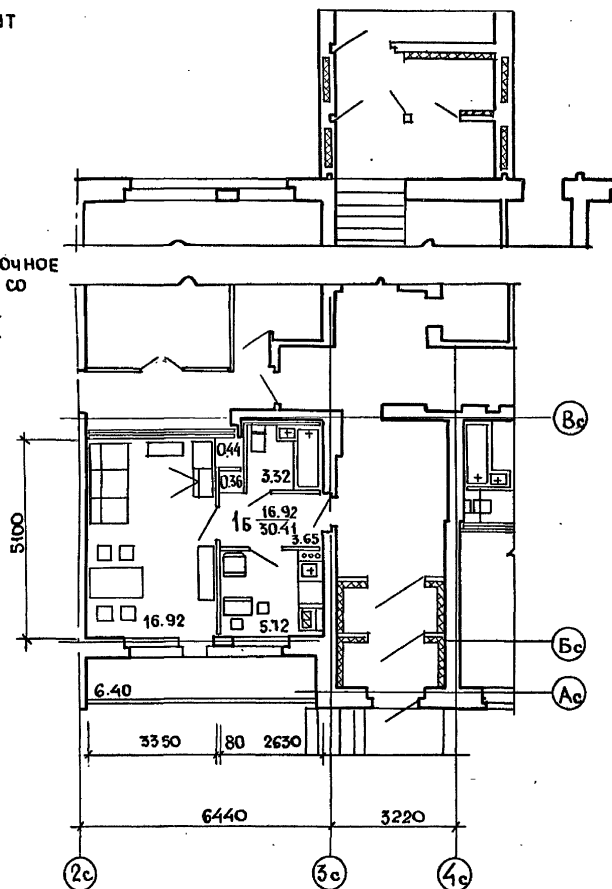

29.630

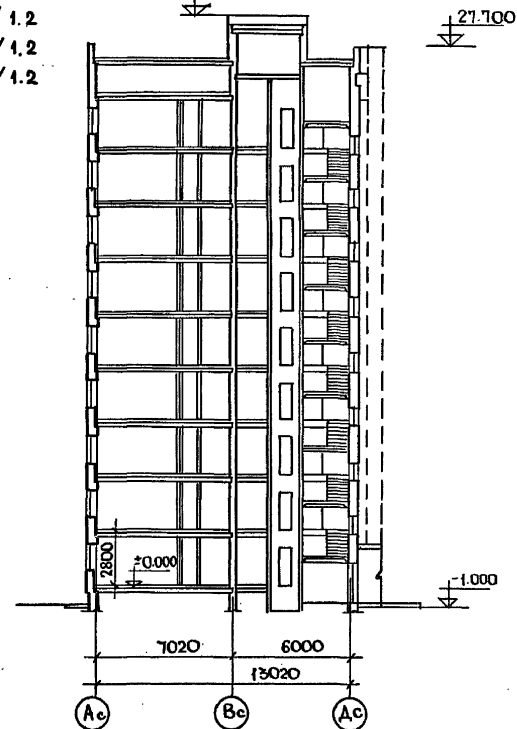

ПРИВЯЗАН

ЦНИНЭП жилищ
г. МОСКВА

ГАП	МАСЕЕВА	<i>Масеева</i>
ГИП	ЦУКЕРМАН	<i>Цукерман</i>
ПРОВЕРИЛ	АЛЕШИНА	<i>Алешина</i>

85-012/1.2; 85-013/1.2.
ФРАГМЕНТЫ СЕКЦИИ I ЭТАЖА.
РАЗРЕЗ.

85-0МП. 2-1


11

17351-09 12



17351-09 13

ИНВ. № ПОДЛ.	ПОДПИСЬ И ДАТА	ВЗЯТ. ИНВ. №
--------------	----------------	--------------

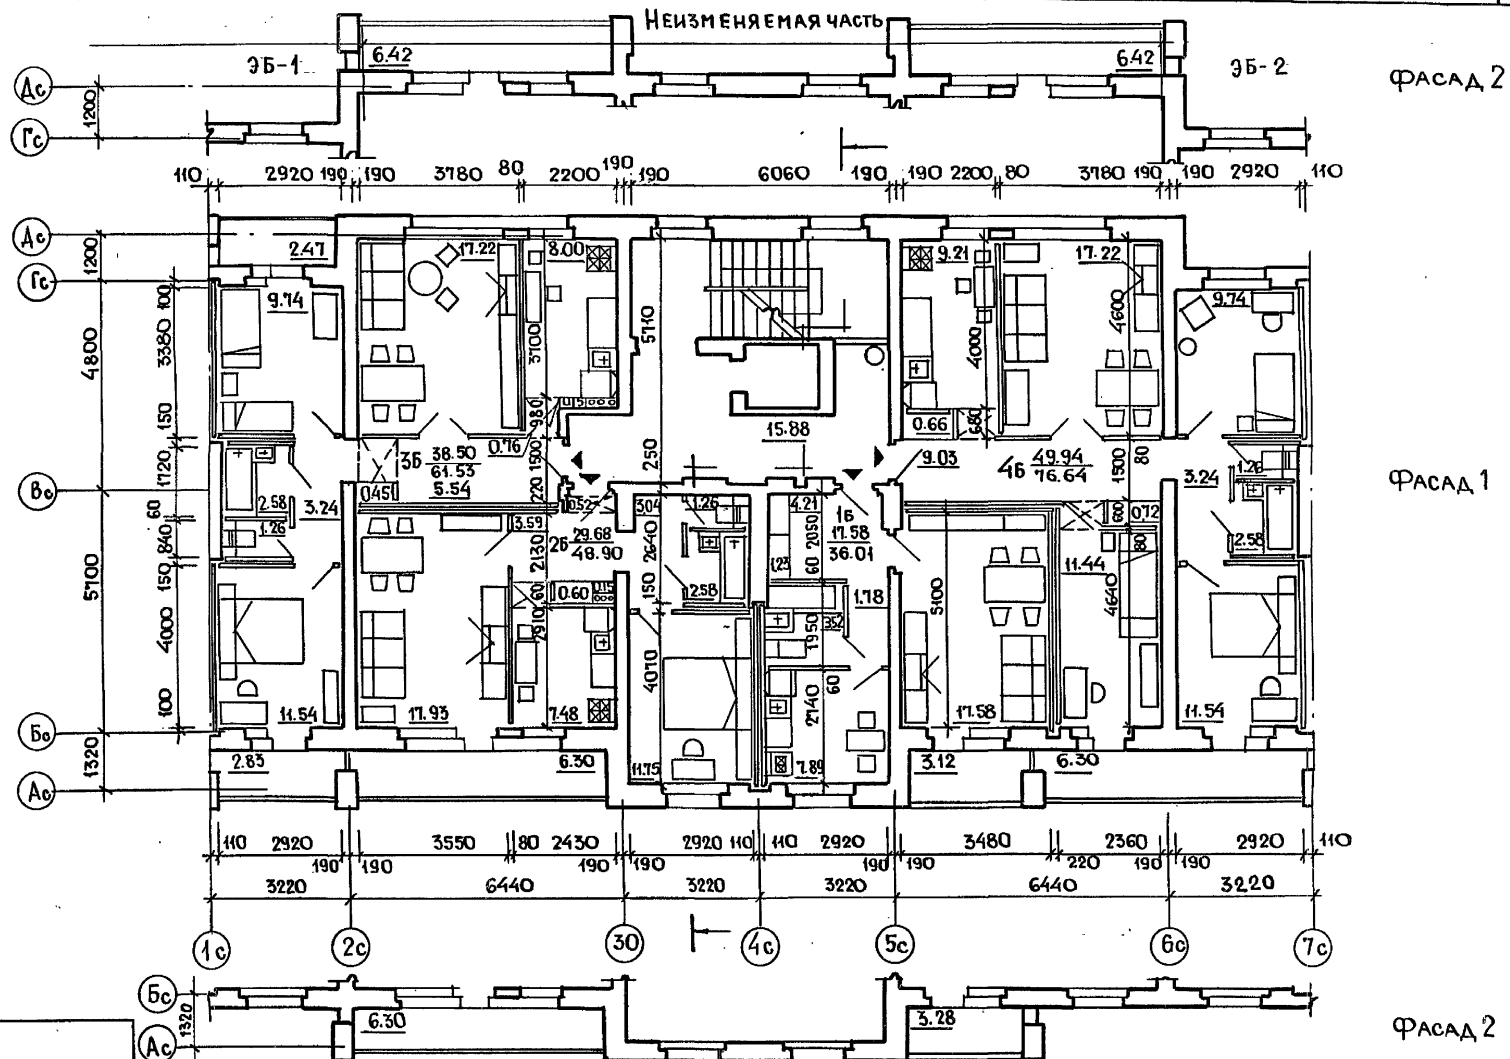

ПРИВЯЗАН

ЦНИИЭП
г. Москва

ГАП МАССЕВА
ГИП ЦУКЕРМАН
ПРОВЕРИЛ СВИТОВА

85-013/12 Секция 1б-2б-3б-4б
Типовой этаж.

85-ОМП 2-1

Лист
13

17351-09 14

СОГЛАСОВАНО:

РУК. МАСТЕР ЭЛЕКБАУМ




РУК. ГР. АЛЕШИНА

ВЕД. ИНЖ. СИЗОВ

РАЗРАБОТЧИКОВА

ИНВ. № ПОДПИСЬ И ДАТА ВЗАМ. ИНВ. №

ИНВ. №

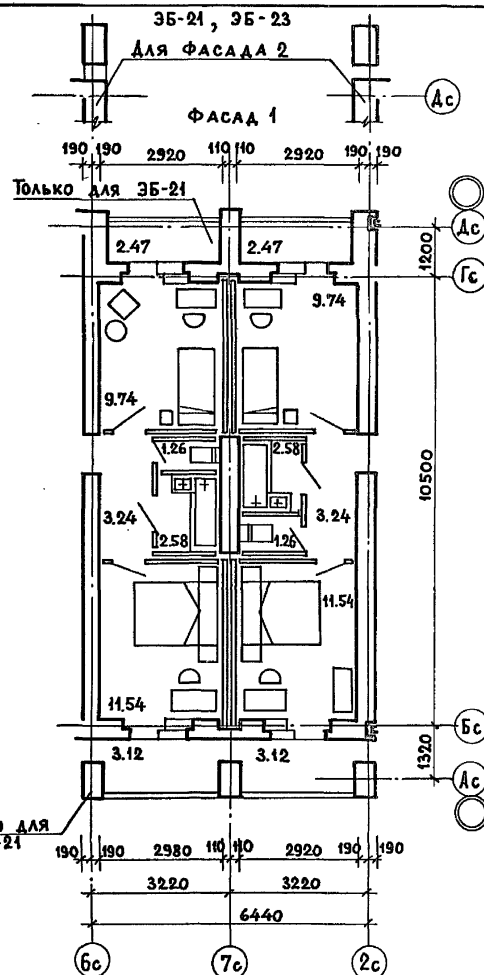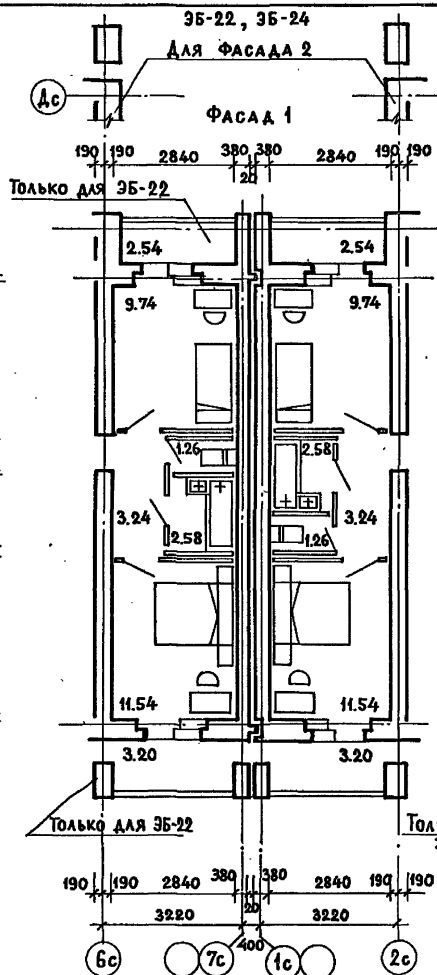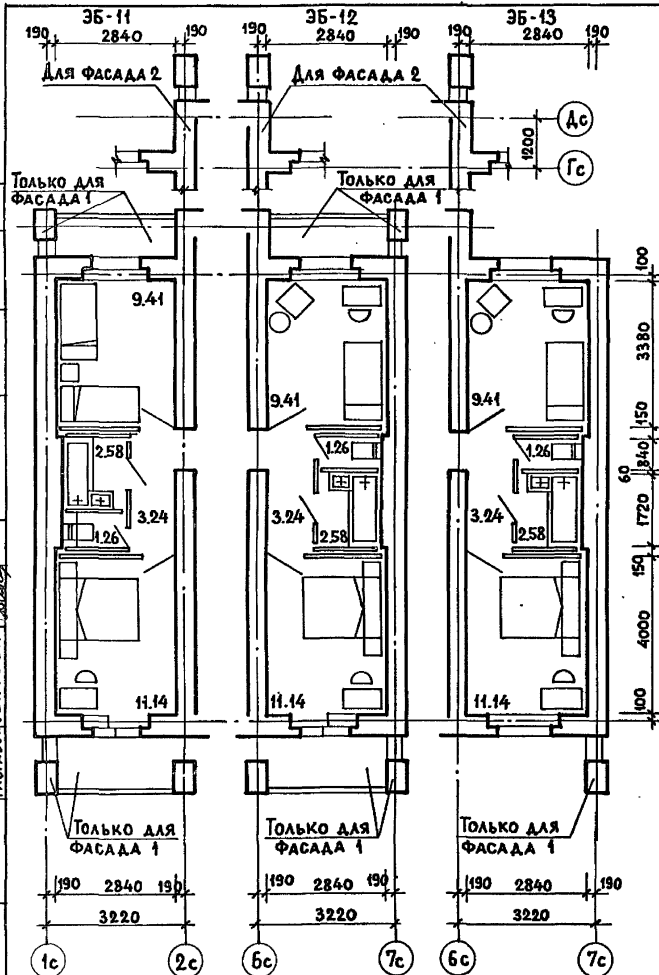

ТОЛЬКО ДЛЯ 35-22

ТОЛЬКО ДЛЯ 35-21

ИНЖ. П. И. ЖИЛИЩА
Г. МОСКВА

ТАП
ГИП
ПРОВЕР.
МАСЕВА
ЦУКЕРМАН
МАСЕВА

ЭЛЕМЕНТЫ БЛОКИРОВКИ

85-ОМП. 2-1

ЛИСТ
14

17351-09 15

СОГЛАСОВАНО:

ИЖ. МАС. ЭПЕЛЬСКИЙ Ю. С. /
 РИ. ГРИН. АЛЕШИНА /
 СТ. ИЖ. С. ИЗОВ /
 РАЗР. СТ. ИЖ. С. ИЗОВ /

Привязан

ИНВ. №

ЦНИИЭП ЖИЛИЩА
 Г. МОСКВА

ГАП
 ГИП


МАСЕЕВА
 ЦУКЕРМАН

ПРОВЕРИ
 СВИТОВА

85-016/1.2 СЕКЦИЯ 2Б-2Б-3Б
 ТИПОВОЙ ЭТАЖ


85 - ОМП. 2-1

Лист
 15

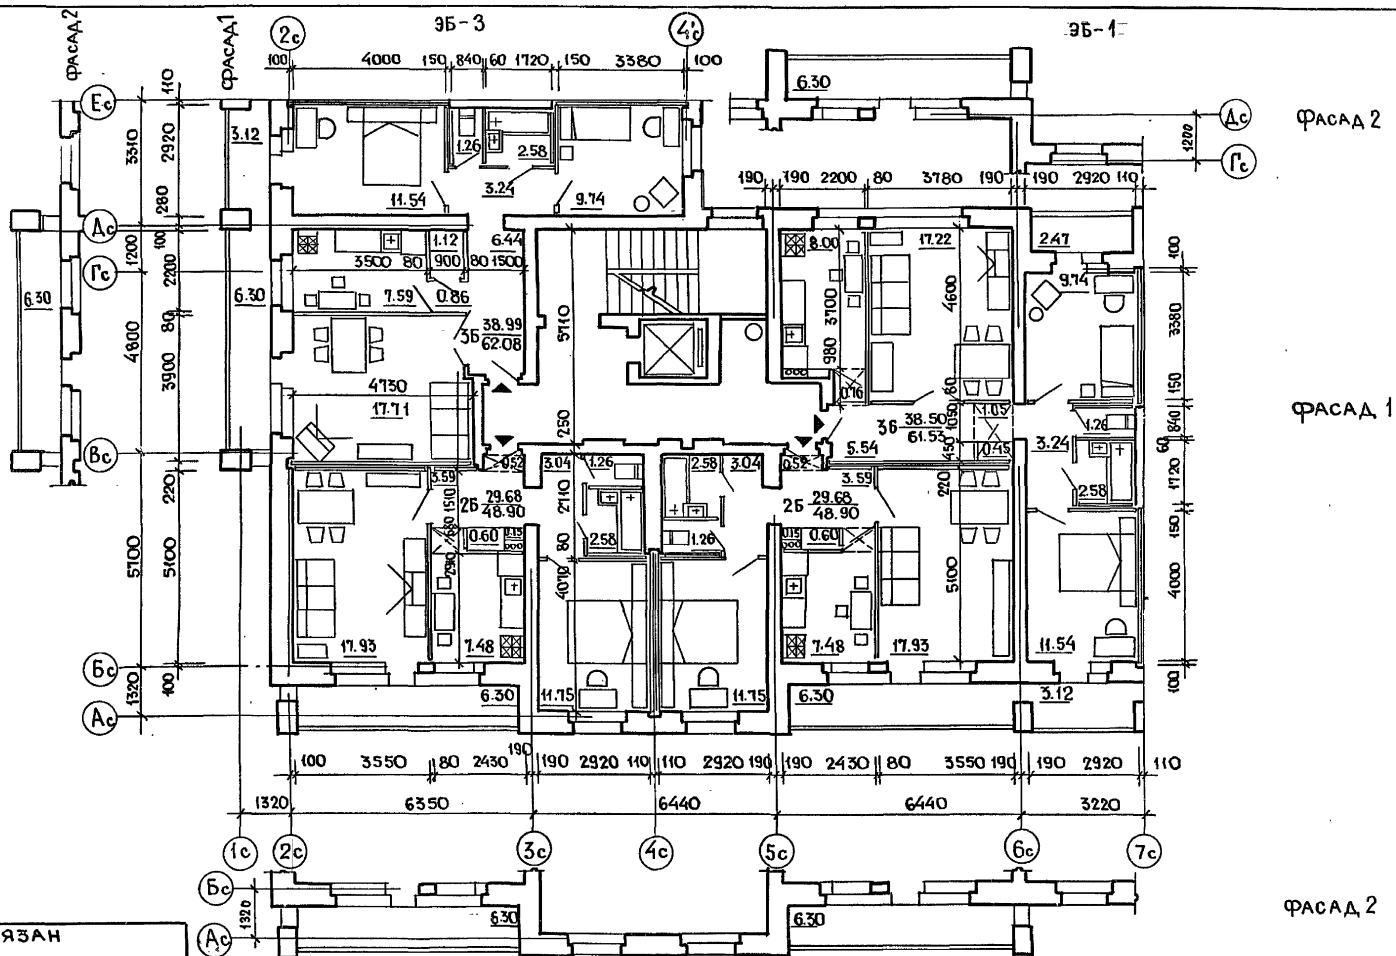


17351-09 16


ДЛЯ ЭБ-3, ЭБ-4

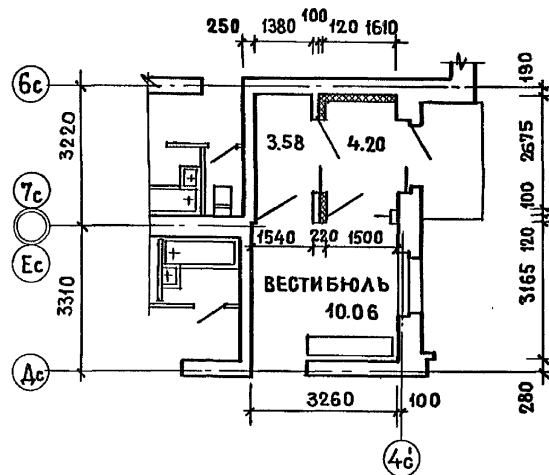


для ЭБ-5, ЭБ-14

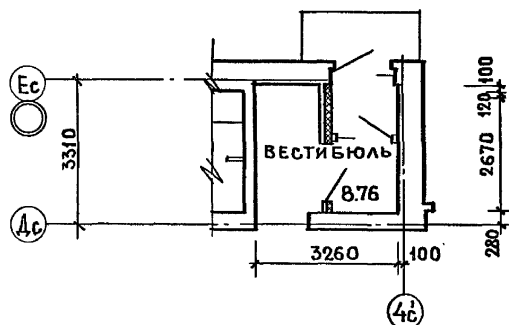

85-023/1.2

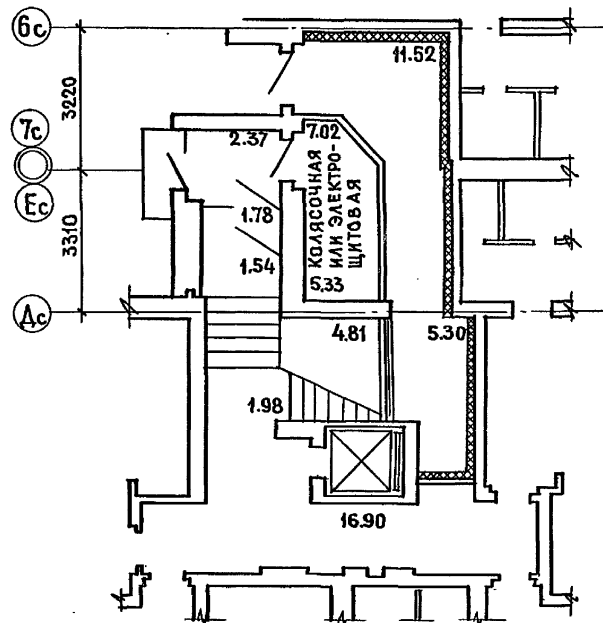

НЕИЗМЕНЯЕМАЯ ЧАСТЬ	ЭЛЕМЕНТ БЛОКОВКИ ЭБ-7
1	1
2	2
3	3
100	100

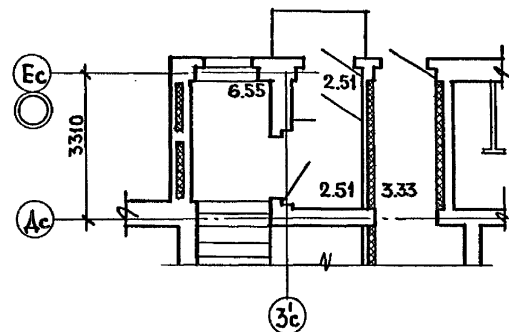

НЕИЗМЕНЯЕМАЯ	ЭЛЕМЕНТЫ БЛОКИРОВКИ
ЧАСТЬ	35-8 35-17

Привязан			
Инв. №			

ЦНИИЭП ЖИЛИЩА
г. МОСКВА

ГАП	МАСЕЕВА	<i>Масеева</i>	
ГИП	ЩУКЕРМАН	<i>Щуерман</i>	
ПРОВЕРИЛА	МАСЕЕВА	<i>Масеева</i>	

85-016/1.2, 85-023/1.2
ФРАГМЕНТЫ СЕКЦИЙ 1 ЭТАЖА

85- ОМЛ. 2-1

16

ИНВ.№ ПОДЛ. ПОДПИСЬ И ДАТА ВЗАМ.ИНВ.№:



ЦНИИЭП ЖИЛИЩА
Г. МОСКВА

ГАП	МАСЕЕВА	<i>М. Масеева</i>
ГИП	ЦУКЕРМАН	<i>Л. Цукерман</i>
ПРОВЕРИЛ	СВИТОВА	<i>С. Свитова</i>


85-017/1.2 Секция 1Б-2Б-2Б-2Б-3Б-3Б
ТИПОВОЙ ЭТАЖ.

85-ОМП. 2-1


Лист
17

17351-09 18


ФРАГМЕНТ ВХОДА. ПЛАНИРОВОЧНОЕ
РЕШЕНИЕ ОСНОВНОЕ - I

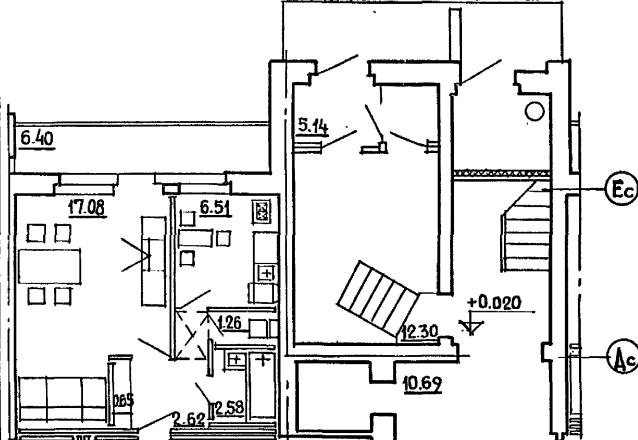


ПЛАНИРОВОЧНОЕ РЕШЕНИЕ СО
СКВОЗНЫМ ПРОХОДОМ - II

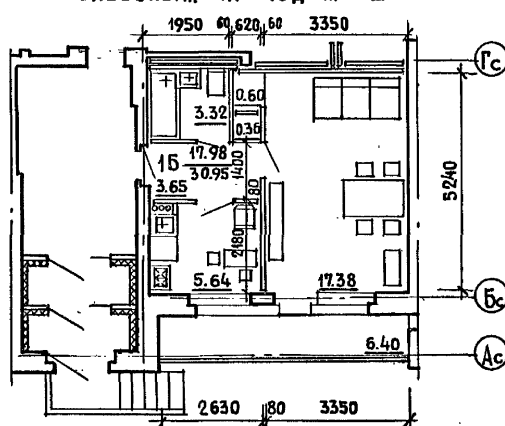

ПЛАНИРОВОЧНОЕ РЕШЕНИЕ С КОЛЯСЧОНОЙ - III

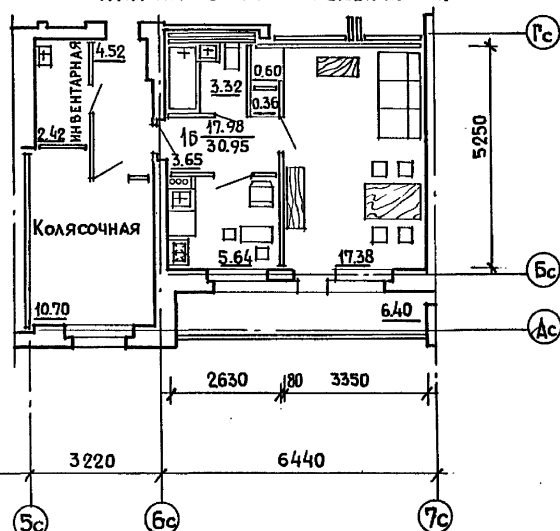

РАЗРЕЗ.
ОСНОВНОЕ РЕШЕНИЕ - I

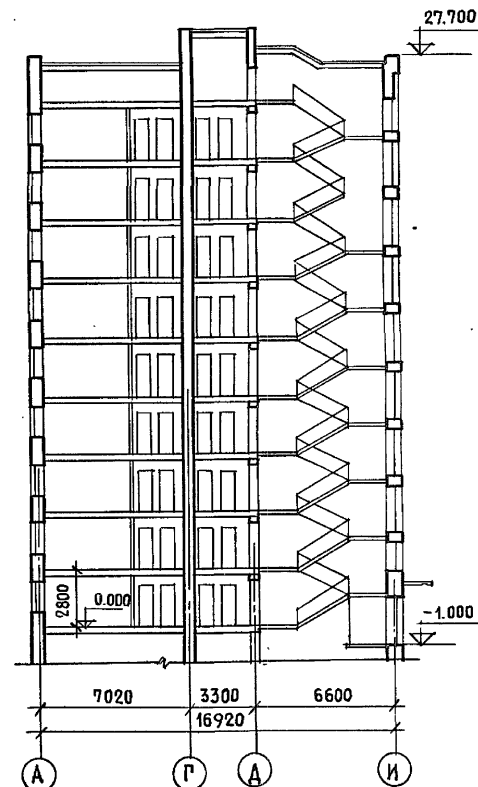

ПРИВЯЗАН

ЦНИИЭП
ЖИЛИЩА
Г. МОСКВА

ГАП
ТИП
ПРОВЕРКА

МАСЕЕВА
ЦЫКЕРМАН
СВИТОВА

85-017/12. ФРАГМЕНТЫ
СЕКЦИИ 1 ЭТАЖА. РАЗРЕЗ.

85-ОМП.2-1

ЛИСТ
18

17351-09 19

СОГЛАСОВАНО


РИК. М.С. ЕРЕЛЬБАКИН

ИНВ. № ПОДА ПОДПИСИ ДАТА ВЗАМ. ИНВ. №


ЭКСП. АЛЕШИНА

РАЗРАБОТ. СТАВИЦКАЯ


35-5

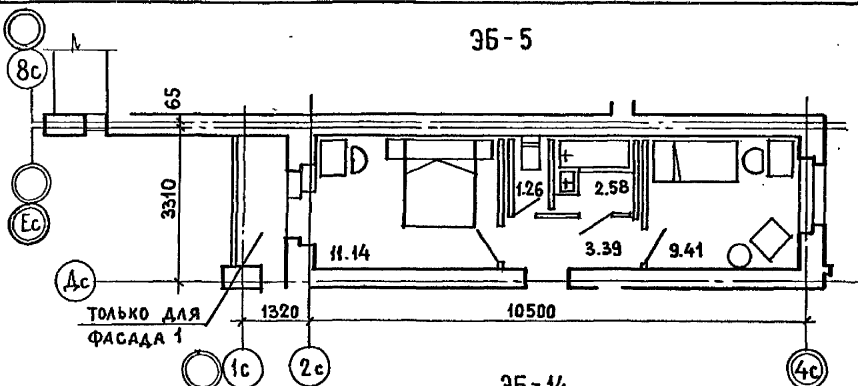


35-17

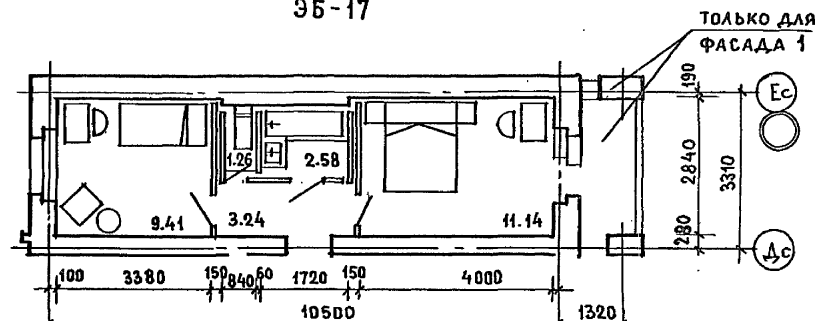


35-14

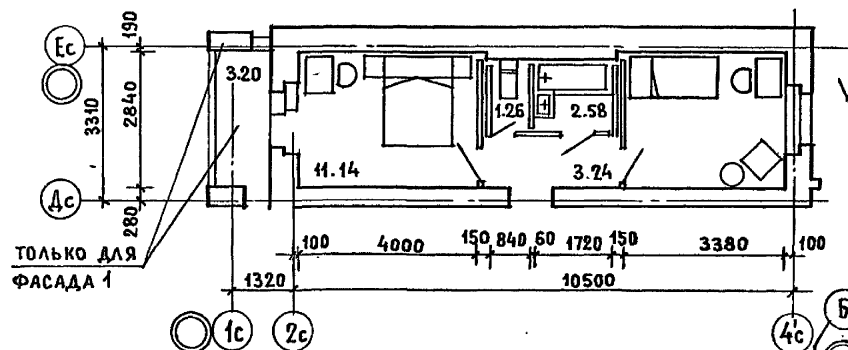

35-8

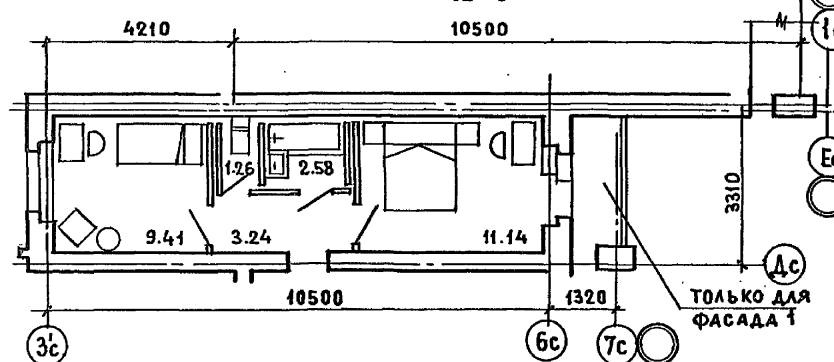

35-31

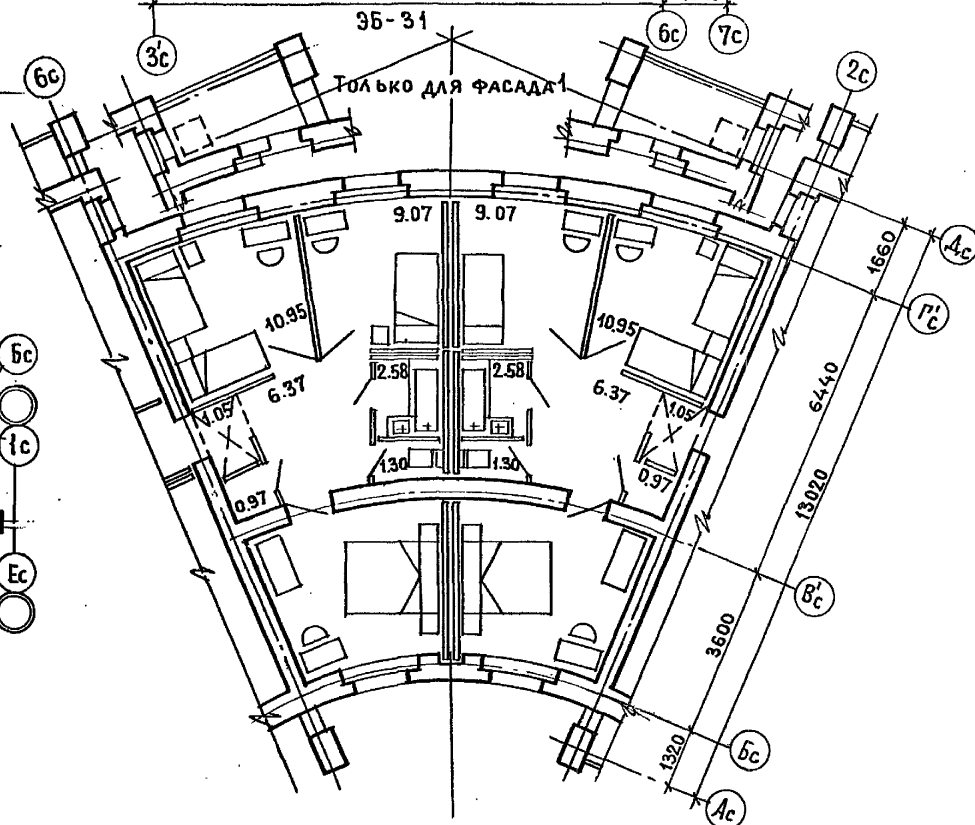

ПРИВЯЗАН

ЦНИИЭП ЖИЛИЩА
г. МОСКВА

ГАП МАСЕВА
ГИП ЦУКЕРМАН
ПРОВЕРИЛА МАСЕВА

ЭЛЕМЕНТЫ БЛОКИРОВКИ

85 - ОМП. 2-1

Лист
20

17351-09 21


СОГЛАСОВАНО

РУК. МАСТ. ЭПЕЛЬБАМ
РУК. ГР. АЛЕШИНА
ВЕД. ИНЖ. САЗОВ
РАЗРАБОТ. СОНТОВА

ИНВ. № ПОДА Подпись и дата
ВЗМ. ИНВ. №

ИНВ. №

17351-09 22

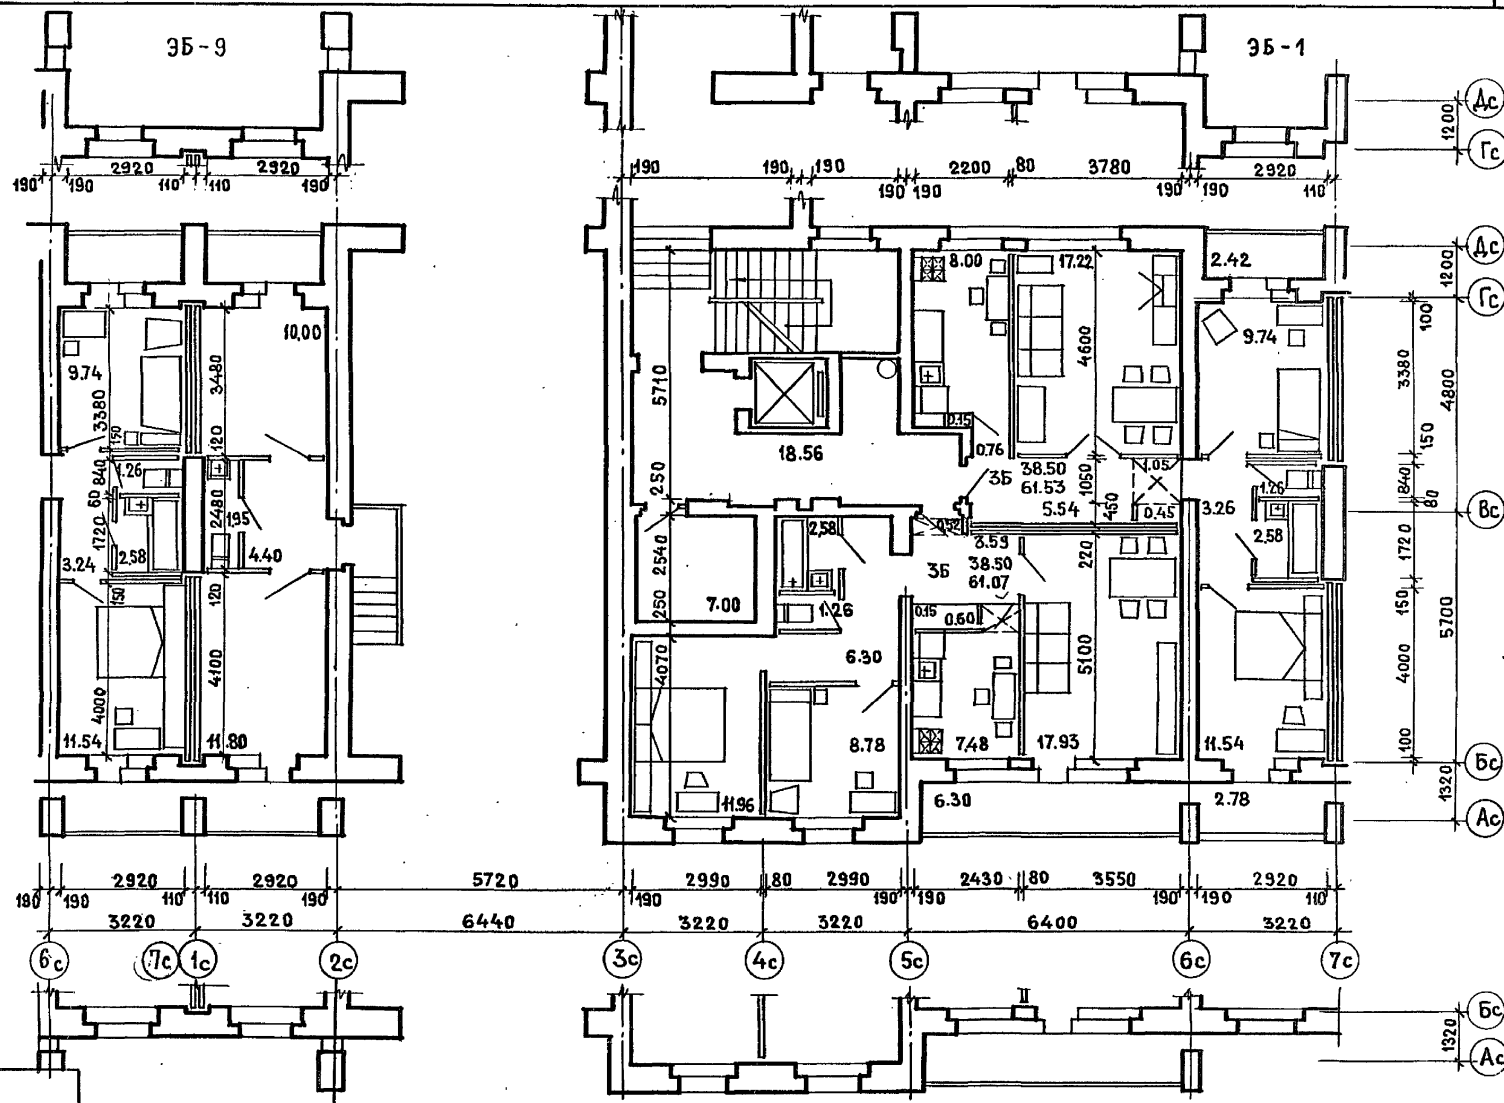

СОГЛАСОВАНО

ИЗМ. МАСТЕР ЗДЕЛЬБАЧА ЦИЖИ
Рук. гр. АЛЕШКИНА
Ст. инж. СИЗОВ
РАЗРАБ. СВИТОВА

ИНВ. № ПОДПИСЬ И ДАТА ВЗАМ. ИНВ. №

ПРИВЯЗАН

ЦНИИЭП ЖИЛИЩА
г. Москва



ГАП
ГИП
ПРОВЕРКА

МАСЕЕВА
ЦУКЕРМАН
МАСЕЕВА

85-049/1.2. ПЛАН 2 ЭТАЖА

85-ОМП.2-1

Лист
22

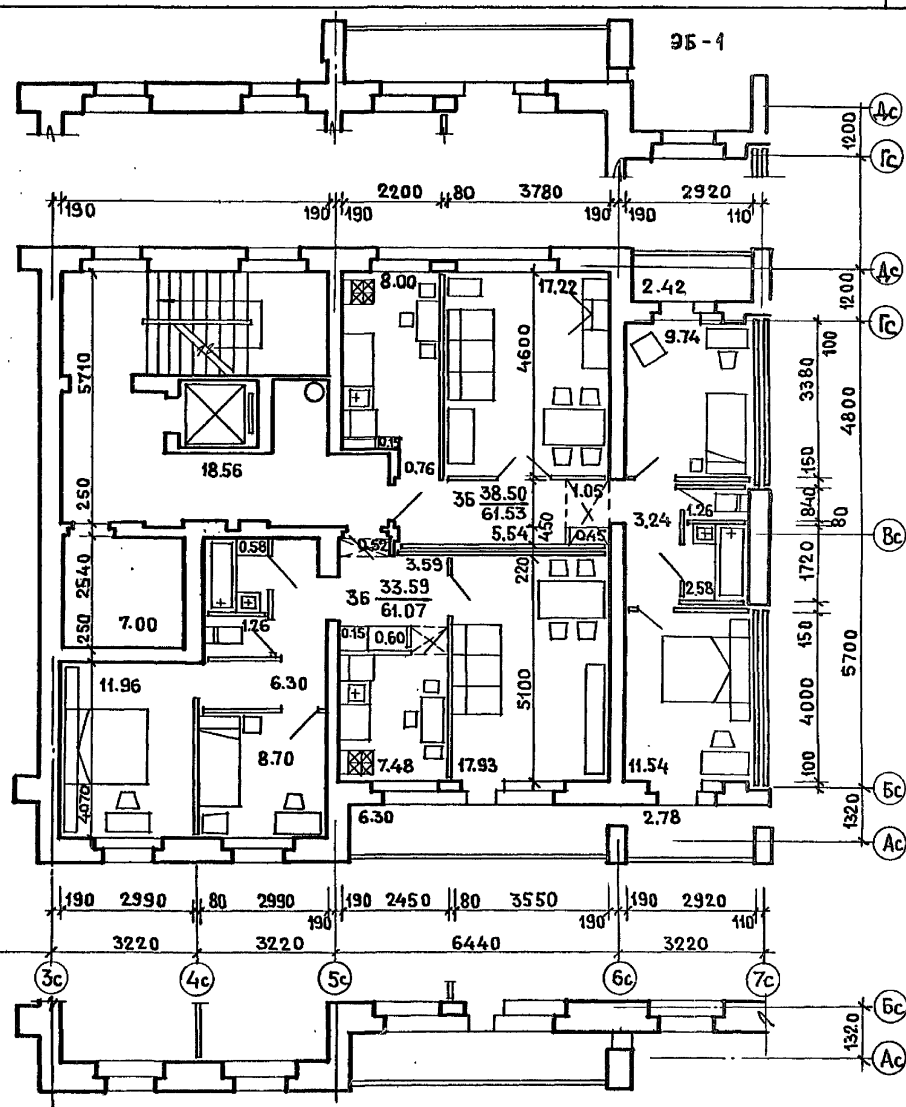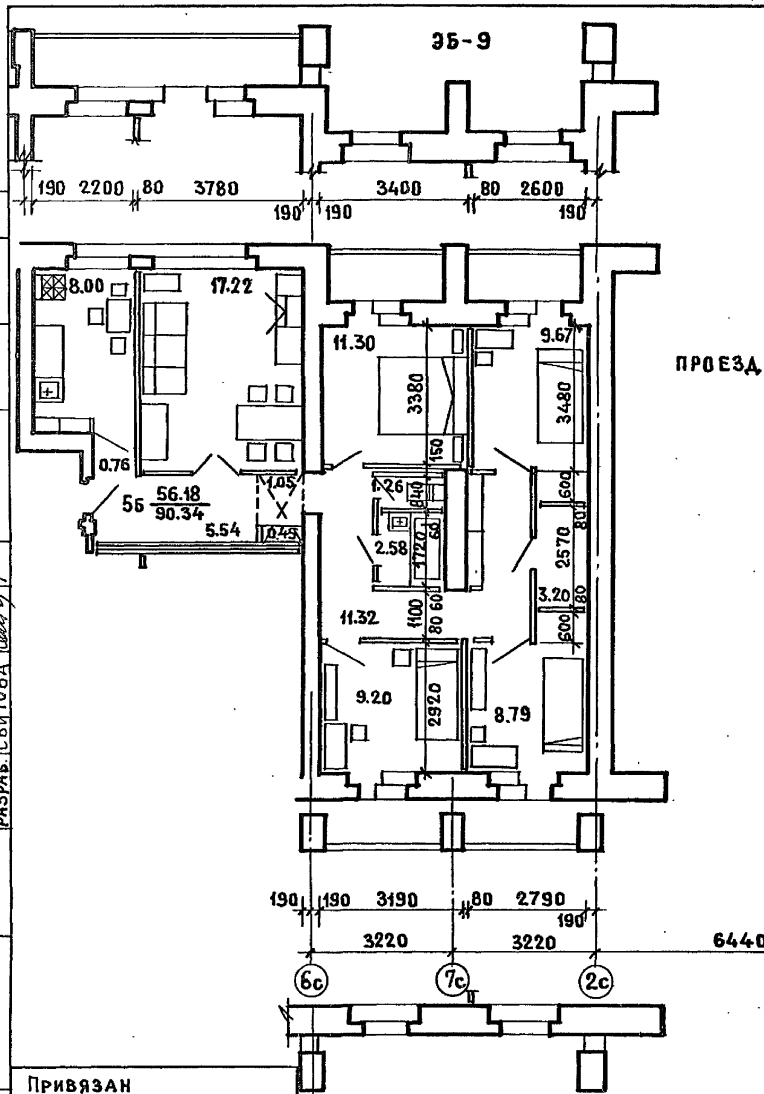

17351-09 23

СОГЛАСОВАНО:

ИЖ.МА.ИЗ.ЛЕАЛЬБАУМ
 Рук.гр. АЛЕШИНА
 Ст. инж. СИЗОВ
 РАЗРАБ. СВИТОВА



85-017/1

РЯДОВАЯ СО СКВОЗНЫМ ПРОХОДОМ

85-017/1

РЯДОВАЯ

85-016/1

УГЛОВАЯ ЛЕВАЯ

ПРИВЯЗАН

ЦНИИЭП ЖИЛИЩА
 Г. МОСКВА

ГАП МАСЕЕВА
 ГИП ЦУКЕРМАН
 ПРОВЕРИЛ МАСЕЕВА

ФАСАД ПО ОСИ А. ФАСАД 1
 (НАЧАЛО)

85 - ОМ П. 2-1

ЛИСТ
 23

17351-09 24

СОГЛАСОВАНО:

ИРК. МАСТ. ЦИПЛЕВАУМ

Рук. гр. АЛЕШИНА

Ст. инж. СИЗОВ

РАЗРАБ. СВИТОВА

Инв. № подл. Подпись и дата Взам. инв. №

85-012/1
РЯДОВАЯ85-049/1
РЯДОВАЯ С ПРОЕЗДОМ85-023/1
УГЛОВАЯ ПРАВАЯ

ПРИВЯЗАН

ЦНИИЭП жилища
г. Москва

ГАП	МАСЕЕВА
ГИП	ЦУКЕРМАН
ПРОВЕРИЛ	МАСЕЕВА

ФАСАД ПО ОСИ А. ФАСАД 1.
(ОКОНЧАНИЕ)

85-ОМП. 2-1

ЛИСТ
25

17351-09 26



85-016/1
УГЛОВАЯ ЛЕВАЯ

85-013/1
РЯДОВАЯ

85-012/1
РЯДОВАЯ

ПРИВЯЗАН

ЦНИИЭП жилища
г. Москва

ГАП
ГИП
ПРОВЕРИ

МАСЕЕВА
ЦУКЕРМАН
МАСЕЕВА

ФАСАД ПО ОСИ А. ФАСАД 2
(НАЧАЛО)

85-0МП.2-1


26

17351-09 27

СОГЛАСОВАНО:


ИЖ.МАСТ.ОЛЕГ.БАУМ
 ИЖ.ПР. АЛЕШИНА
 С.И.ИЖ. СИЗОВ
 РАЗРАБ. СВЯТОВА

ИНВ. № ПОДА. ПОДПИСЬ И ДАТА ВЗАМ. ИНВ. №

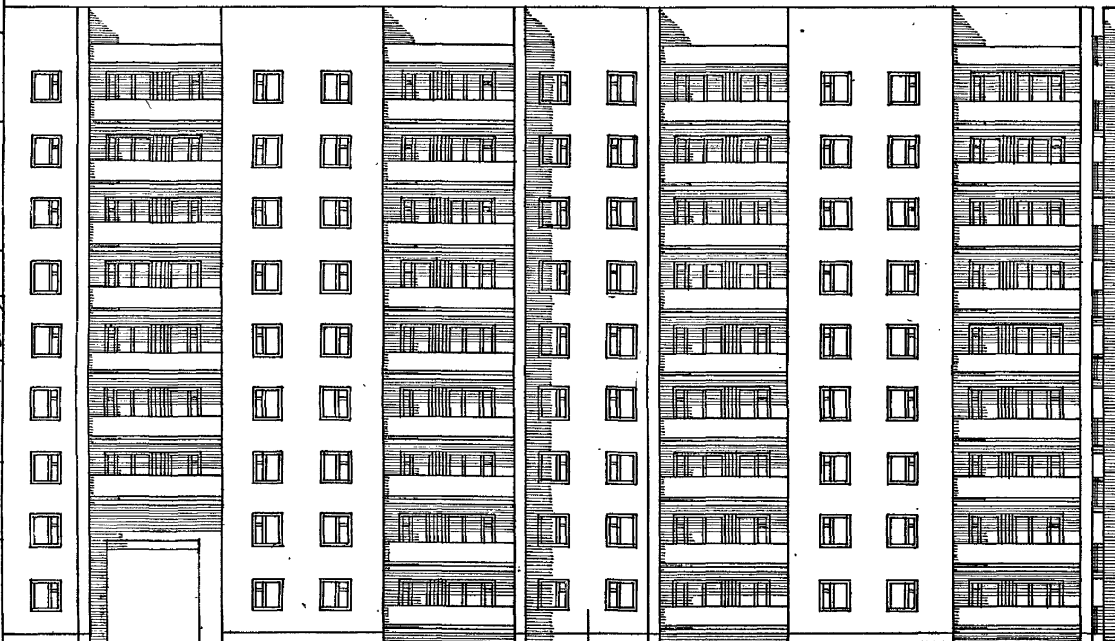

85-049/1
 РЯДОВАЯ С ПРОЕЗДОМ

85-023/1
 УГЛОВАЯ ПРАВЯЯ

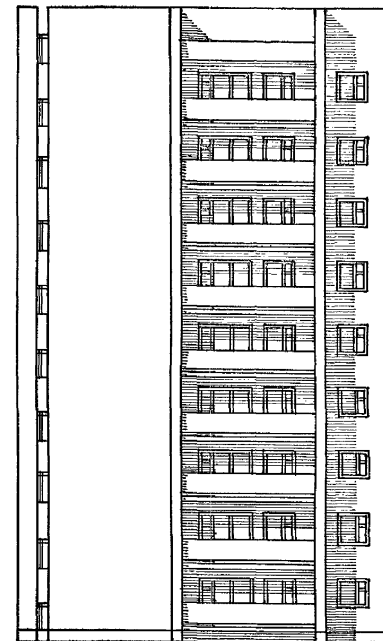

85-023/1
 УГЛОВАЯ ПРАВЯЯ

ПРИВЯЗАН

ИНВ. №

ЦНИИЭП ЖИЛИЩА
 г. Москва

ГАП
 ГИП
 МАСЕЕВА
 ЛУКЕРМАН
 ПРОВЕРИЛ МАСЕЕВА

ФАСАД ПО ОСИ А. ФАСАД 2
 (ОКОНЧАНИЕ)

85-ОМП.2-1

ЛИСТ
 27

173 51-09 28

СОГЛАСОВАНО:

РУК. МАСТ. (ИЗ) ЕЛЕЗБАУМ *М.М.М.*
 РУК. ГР. АЛЕШИНА *А.А.*
 С. ИНЖ. СИЗОВ *С.С.*
 РАЗРАБ. СВИТОВА *С.С.*

ИНВ. № ПОДЛ. ПОДПИСЬ И ДАТА

ВЗАМ. ИНВ. №

85-017/1
РЯДОВАЯ СО СКВОЗНЫМ ПРОХОДОМ

85-017/1
ТОРЦОВАЯ ЛЕВАЯ

ПРИВЯЗАН

ИНВ. №

ЦНИИЭП ЖИЛИЩА
Г. МОСКВА

ГАП
ГИП
ПРОВЕРИЛ

МАСЕЕВА
ДУКЕРМАН
МАСЕЕВА

М.М.
С.С.
С.С.

ФАСАД ПО ОСИ И. ФАСАД I

85 - ОМ П. 2-1

ЛИСТ
28

17351-09 29

СОГЛАСОВАНО

РУК. МАСТ. ЭПЕЛЬБАХА И. И. И. И.
 РУК. ГР. АЛЕШИНА, *Алексей*
 СТ. ИНЖ. СКИЗОВ, *Игорь*
 РАЗРАБ. СВИНТОВА, *Виктор*



85-012/1
РЯДОВАЯ

85-012/1
ТОРЦОВАЯ ПРАВАЯ

ПРИВЯЗАН

ЦНИИЭП жилища
г. МОСКВА

ГАП МАСЕЕВА *Масеева*
 ГИП ЦУКЕРМАН *Цукерман*
 ПРОВЕРИЛ МАСЕЕВА *Масеева*

ФАСАД ПО ОСИ Д. ФАСАД 1

85-ОМП.2-1

ЛИСТ
29

17351-09 30

СОГЛАСОВАНО

РУК. МАСТ. УТЕПЬЯВАН *М.И.И.*
 РУК. ГР. АЛЕШИНА *В.В.*
 СТ. ИНЖ. СЛАЗОВ *И.В.*
 РАЗРАБ. СЪИТОВА *В.В.*

ИНВ. № ПОДА. ПОДПИСЬ И ДАТА ВЗАИ. ИНВ. №



ПРИВЯЗАН

ИНВ. №

ЦНИИЭП жилища
г. Москва

ГАП МАСЕЕВА *М.И.*
 ГИП ЦУКЕРМАН *В.В.*
 ПРОВЕРИЛ МАСЕЕВА *М.И.*

ФАСАД ПО ОСИ Д. ФАСАД 2




85-ОМ П. 2-1

Лист
30

17351-09 31

СОГЛАСОВАНО:

ИРК. МАС. ЭЛЕВАЦИЯ
 ИРК. ИР. И. АЛЕШИНА
 С. И. И. И. С. И. И. И.
 РАЗРАБ. С. И. И. И. И. И. И.

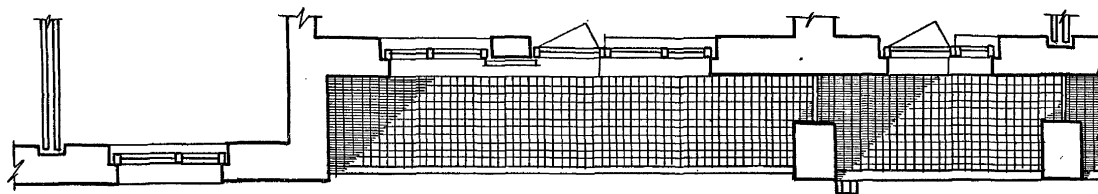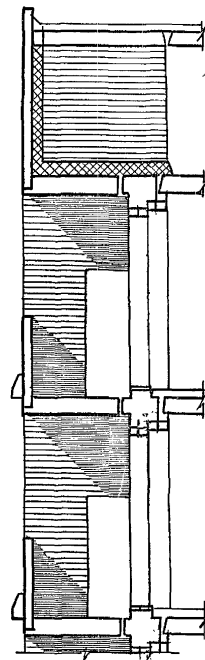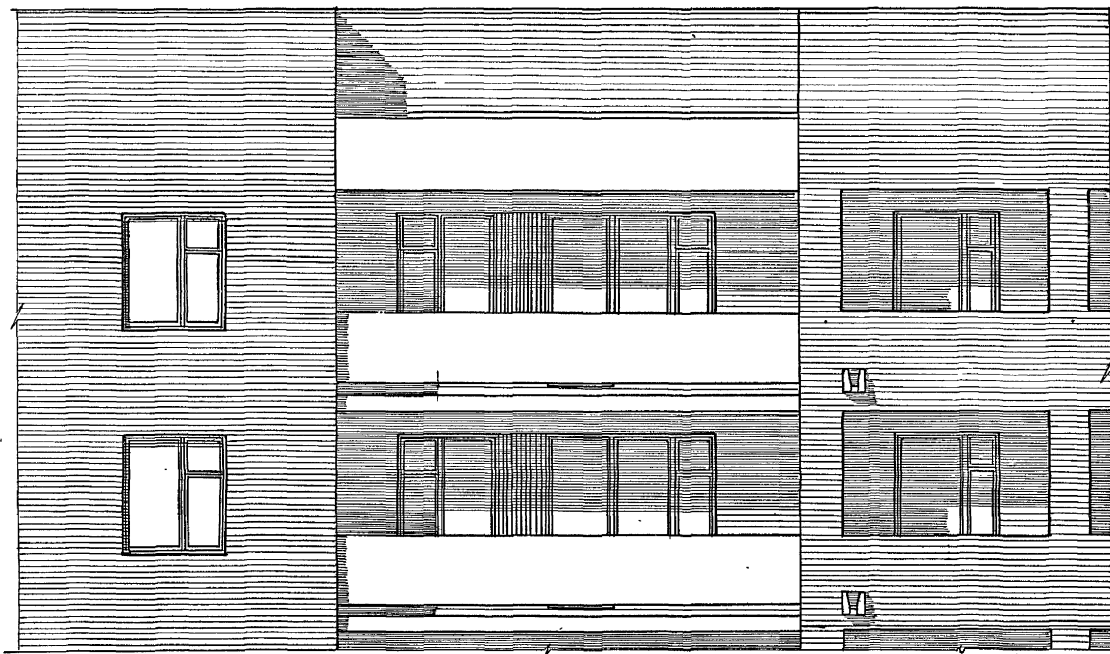

ПРИВЯЗАН

ЦНИИЭП ЖИЛИЩА
 Г. МОСКВА

Г. П. МАСЕЕВА
 Г. П. ЦУКЕРМАН
 ПРОВЕРИЛ СВИТОВА

ФРАГМЕНТ ФАСАДА 85-012/1.2
 85-016/1.2, 85-049/1.2

85-ОМЛ 2-1

ЛИСТ
 31

17351-09 32

СОГЛАСОВАНО

ИЖ.ИАС.ЭП.Б.Б.А.Ч.И.М. И.И.И.И.
 Р.У.К.Г.Р.И.И.А.Л.Е.Ш.И.Н.А. *А.А.А.*
 С.Т.И.Н.Ж. С.И.З.О.В. *В.В.В.*
 Р.А.З.Р.А.Б. С.Т.А.В.И.Ц.К.А.Я. *С.С.С.*

ИНВ.№ подп. и дата взым. инв.

ПРИВЯЗАН

ИНВ.№

ЦНИИЭП ЖИЛИЩА
 Г. МОСКВА

Г.А.П. МАСЕЕВА
 Г.И.П. ЦУКЕРМАН
 ПРОВЕРИЛ СВЧТОВА

А.А.А.
В.В.В.
С.С.С.

ФРАГМЕНТ ФАСАДА 85-012/12
 85-016/1.2, 85-049/1.2.

85-ОМП-2-1

ЛИСТ
 32

17351-09 33

СОГЛАСОВАНО:

Дир. МАС. СПЕЛЬБАУМ
 Рук. ГРИН. АЛЕШИНА
 Ст. инж. СУЗОВ
 Разработчик СЯЗ

ИНВ. № подл. подписи и дата

ИНВ. № подл. подписи и дата

Привязан

ИНВ. №

ЦНИИЭП ЖИЛИЩА
 Г. МОСКВА

ГАП
 ГИП
 Провер.

МАСЕЕВА
 ЦУКЕРМАН
 СВЯТОВА

ФРАГМЕНТ ФАСАДА.
 85-012/1.2

85-ОМП. 2-1

ЛИСТ
 33

17351-09 34



СОГЛАСОВАНО:

РИС. МАС. ЭЛЕМЕНТЫ
 Р.З.К.Р.И.М. А.Е.Ш.И.Н.А. 19.08.85
 С.Т.И.Н.Ж. С.И.З.О.В.
 Р.А.З.И.А.В. С.Т.А.В.И.Ц.К.А.Я 19.08.85

ИНВ. № ПОДЛ. ПОДПИСЬ И ДАТА ВЗЛАМ. ИНВ. №

ПРИВЯЗАН

ИНВ. №

ЦНИИЭП ЖИЛИЩА
 Г. МОСКВА

ГАП МАГЕЕВА
 ГИП ЦУКЕРМАН
 ПРОВЕРИЛ СВИТОВА

ФРАГМЕНТ ФАСАДА
 85-017/1;2

85- ОМП, 2-1

ЛИСТ
 34

17351-09 35

У С Г Л А С О В А Н О :

ИЗДАНИЕ: 1
 РИСУНКИ: АЛЕШИНА
 СТ. ИНЖ. С. ИЗОВ
 РАЗРАБОТКА: СТАВИЦКАЯ

ИНВ. № подл. Подпись и дата. Взам. инв. №
 ИНВ. №

Привязан			

ЦНИИЭП ЖИЛИЩА
 Г. МОСКВА


ГАП	МАСЕЕВА	<i>Масеева</i>
ГИП	ДУКЕРМАН	<i>Дукерман</i>
Проверил	СВИТОВА	<i>Свитова</i>

ФРАГМЕНТ ФАСАДА
 85-017/1.2

85-ОМП 2-1


Лист
 35

17351-09 36

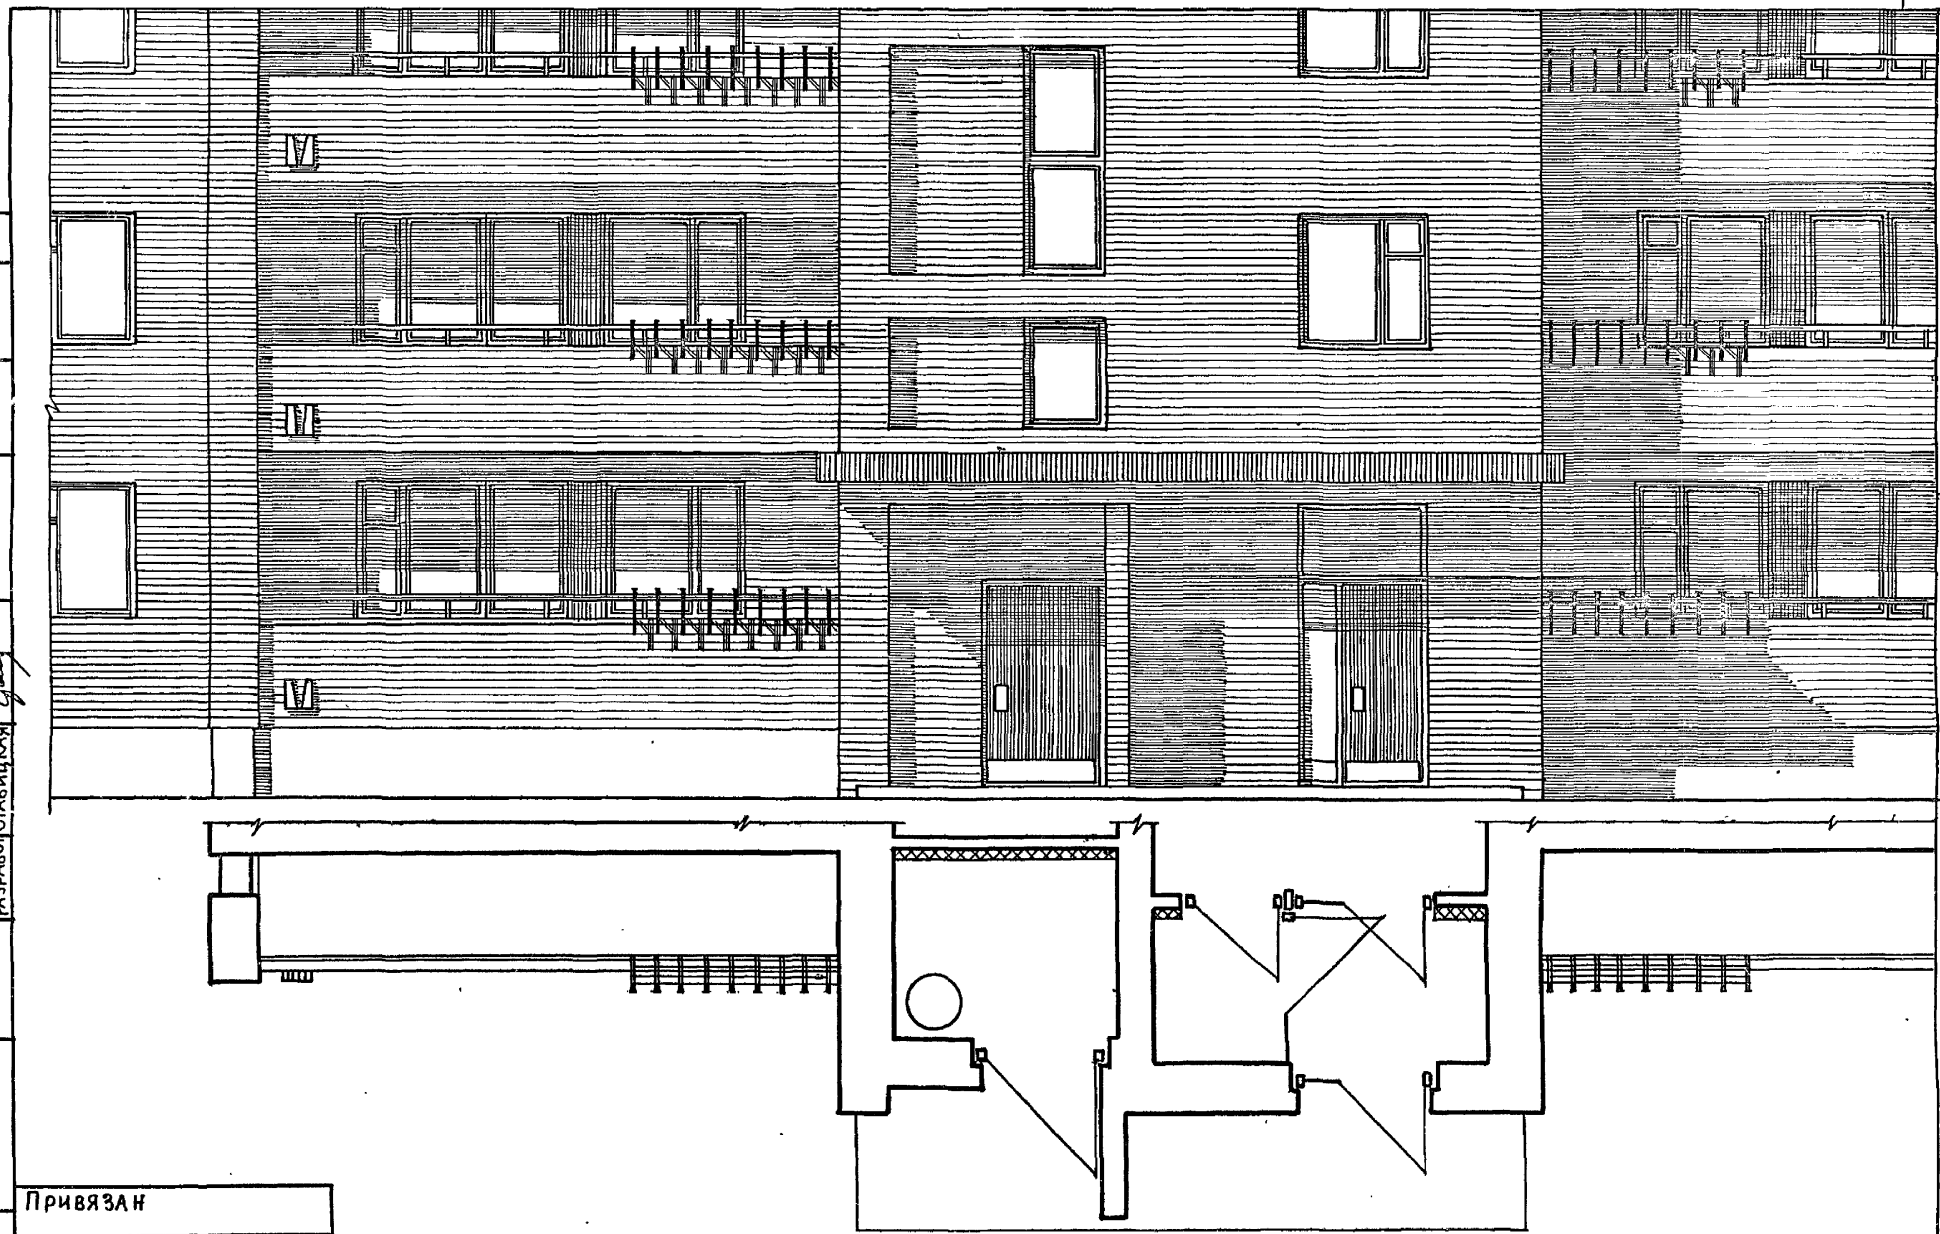


Кирпичное ограждение без поручня

Бетонное ограждение с поручнем

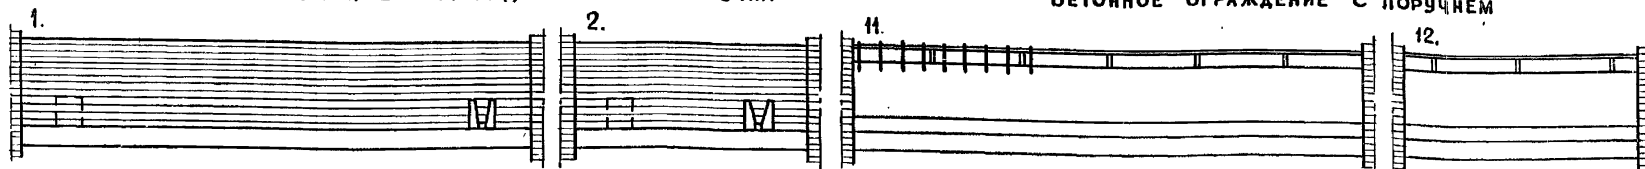


Кирпичное ограждение с поручнем

Бетонное ограждение без поручня при плите лоджии из многопустотного настила

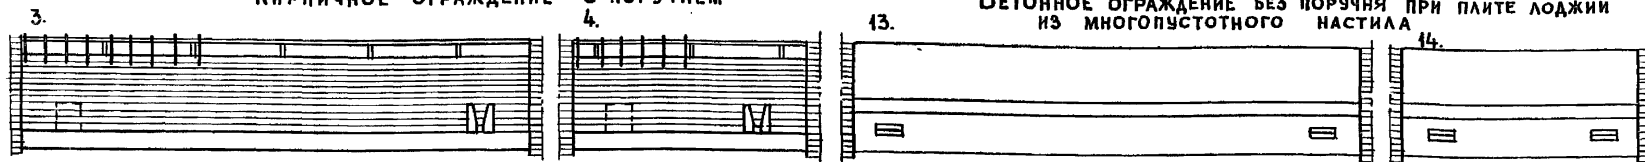


Кирпичное ограждение с поручнем при плите сносиком

Бетонное ограждение с поручнем при плите лоджии из многопустотного настила

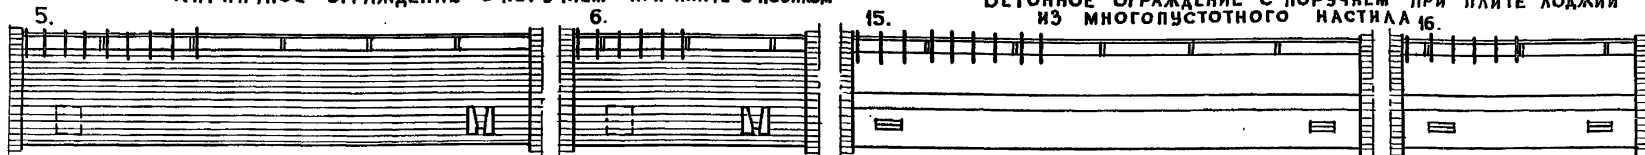


Кирпичное ограждение без поручня при плите сносиком

Металлическое ограждение с поднятым экраном без поручня

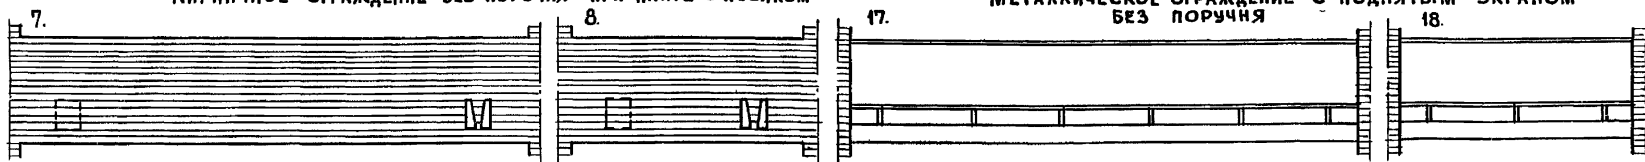

Бетонное ограждения без поручня

Металлическое ограждение со спущенным экраном с поручнем

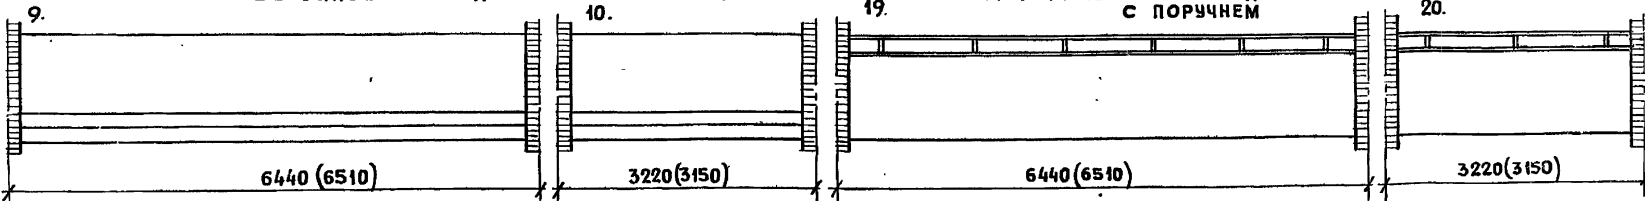

Привязан

ЦНИИЭП

жилища
г. МоскваГАП
ГИП
МАСЕЕВА
ЦУКЕРМАН
ПРОВЕРИ
СВИТОВАЛоджии. Варианты
ограждений.

85-0 МП. 2-1

Лист
36

17351-09 37

СОГЛАСОВАНО

Рук. МАС: ЭЛЕЛЬБАВИ
ЭКСТРЕНА АЛЕШИНА
РАЗРАБОТ. СТАВИЦКАЯ

Лист № подл. Подпись и дата Взам. инв. №

Инв. №

УТВЕРЖДЕНО:

УТВЕРЖДЕНО
 Р.К. Г.Р. АЛЕШИНА
 ВЕД. МОСК. СМ.ЗОВ
 РАЗМЕРЫ: СВЯТОВА

ИНВ. № ПОДА
 ПОДПИСЬ И ДАТА
 ВЗМ. ИНВ. №

ПРИВЯЗАН

ИНВ. №

ЦНИИЭП ЖИЛИЩА
 Г. МОСКВА


ТАП
 ГИП
 ПРОВЕРКА
 МАСЕЕВА
 ЦУКЕРМАН
 МАСЕЕВА

ФРАГМЕНТ ФАСАДА
 85-049/1.2

85-ОМП. 2-1

ЛИСТ
 37

17351-09 38

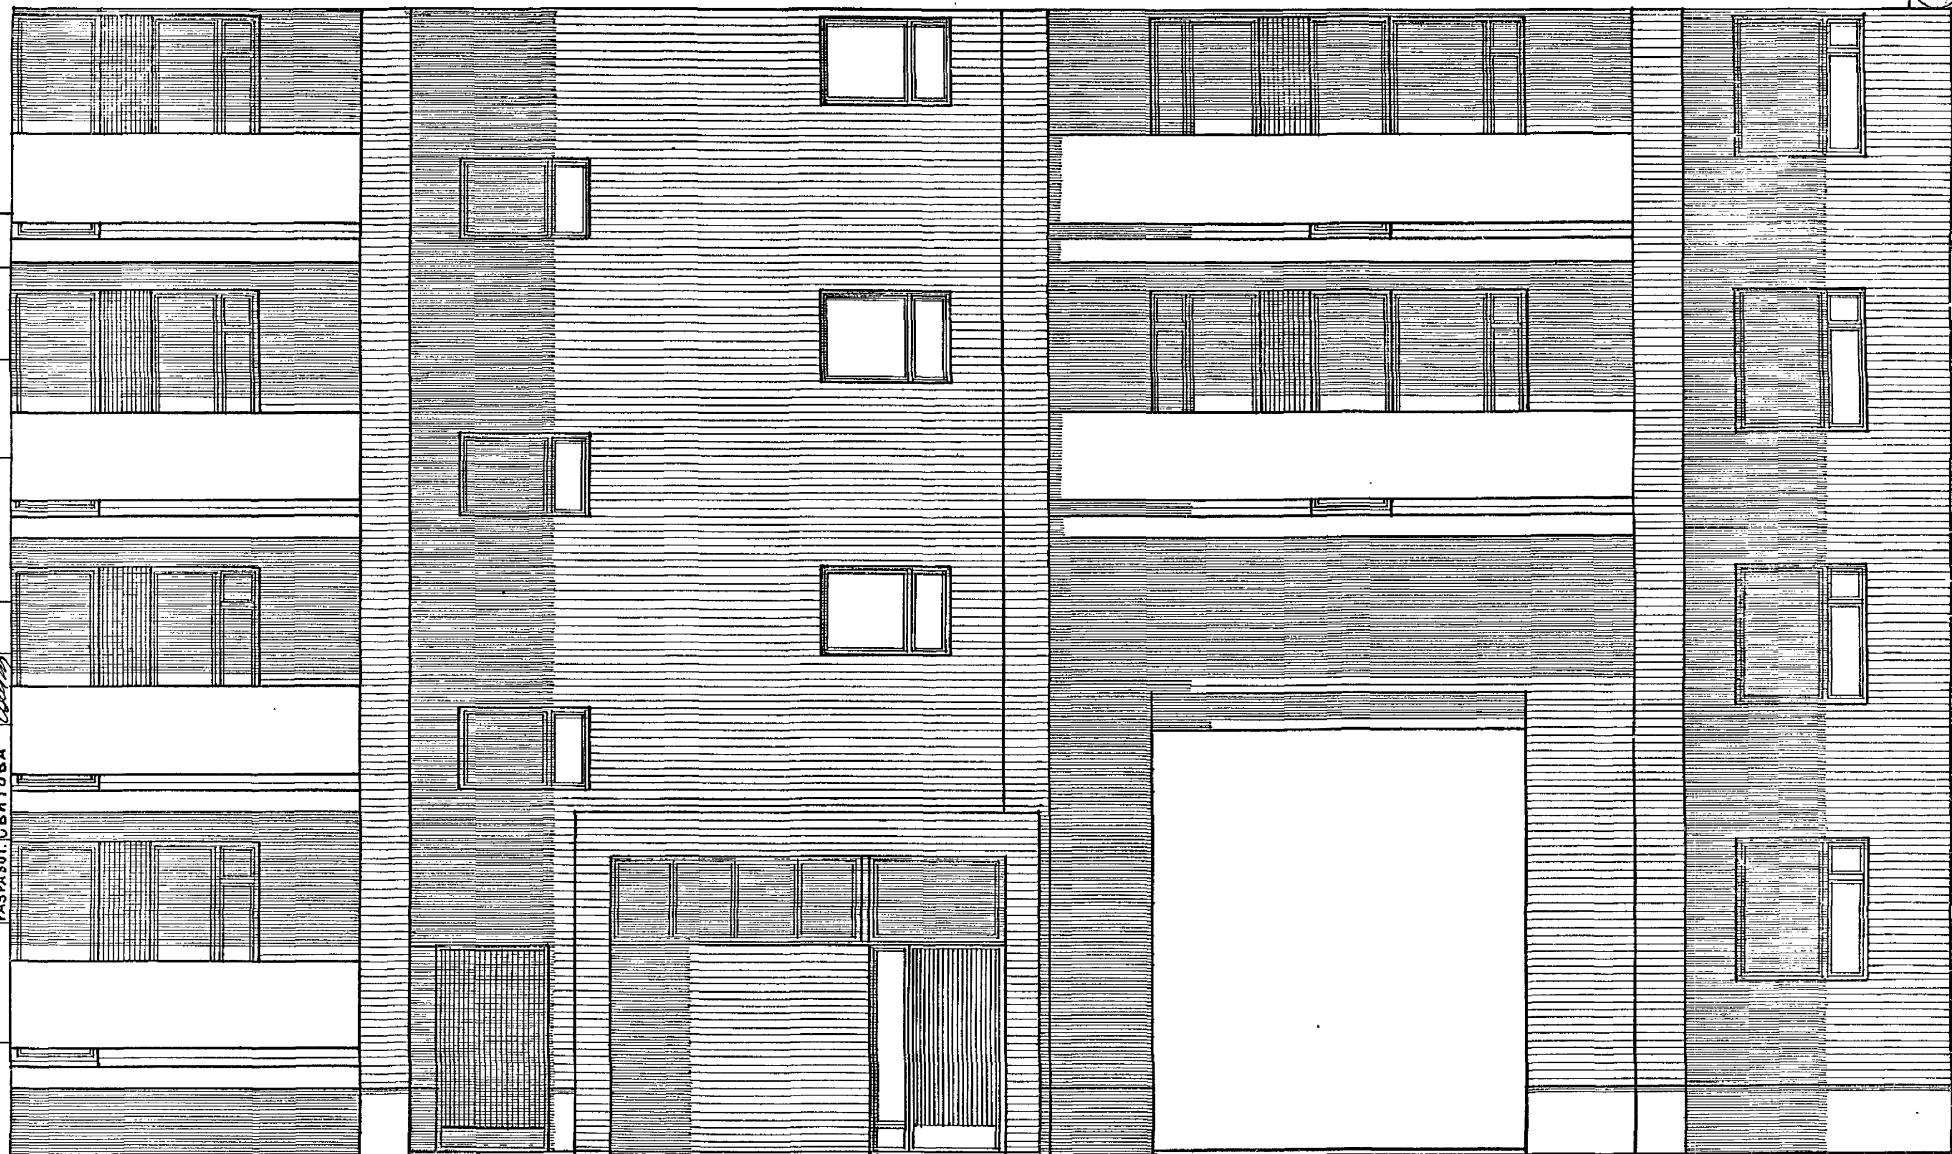

ПРИВЯЗАН

ЦНИИЭП ЖИЛИЩА
Г. МОСКВА

ГАП	МАСЕЕВА	<i>Масеева</i>
ГИП	ЦУКЕРМАН	<i>Цукерман</i>
ПРОВЕРИЛ	МАСЕЕВА	<i>Масеева</i>

ФРАГМЕНТ ФАСАДА
85-049/1.2

85-ОМП.2-1

ЛИСТ
38

17351-09

39

Печать

ИЗДАТЕЛЬСТВО АРХИТЕКТУРЫ
РУК. ГР. АЛЕШИНА
ВЕД. ИНЖ. СИЗОВ
РАЗРАБОТ. СВИТОВА
ИНВ. № ПОДА. ПОДПИСЬ И ДАТА
ИНВ. №