

ТИПОВОЙ ПРОЕКТ  
902-1-92.84  
КАНАЛИЗАЦИОННАЯ НАСОСНАЯ СТАНЦИЯ  
ПРОИЗВОДИТЕЛЬНОСТЬЮ 25-173 м<sup>3</sup>/ч, НАПОРОМ 6-65 м  
ПРИ ГЛУБИНЕ ЗАЛОЖЕНИЯ ПОДВОДЯЩЕГО КОЛЛЕКТОРА 4,0 м  
(СБОРНО - МОНОЛИТНЫЙ ВАРИАНТ)

АЛЬБОМ VI

СИЛОВОЕ ЭЛЕКТРОБОРУДОВАНИЕ.  
ТЕХНОЛОГИЧЕСКИЙ КОНТРОЛЬ.

10275 - 06  
ИРРА 2-28

				Пробиток	
Инд. №					

ТИПОВОЙ ПРОЕКТ  
902-1-92.84

КАНАЛИЗАЦИОННАЯ НАСОСНАЯ СТАНЦИЯ  
ПРОИЗВОДИТЕЛЬНОСТЬЮ 25-173 м<sup>3</sup>/ч, НАПОРОМ 6-65 м  
ПРИ ГЛУБИНЕ ЗАЛОЖЕНИЯ ПОДВОДЯЩЕГО КОЛЛЕКТОРА 4,0 м  
(СБОРНО - МОНОЛИТНЫЙ ВАРИАНТ)

СОСТАВ ПРОЕКТА:

- альбом I Пояснительная записка
- альбом II Технологические решения. Внутренний водопровод и канализация. Отопление и вентиляция
- альбом III Архитектурно-строительные решения. Надземная часть. Общие чертежи
- альбом IV Строительные решения. Подземная часть
- альбом V Подземная часть. Изделия
- альбом VI Силовое электрооборудование. Технологический контроль
- альбом VII Спецификации оборудования
- альбом VIII Ведомости потребности в материалах
- альбом IX Сметы. Общая часть
- альбом X Сметы. Подземная часть

Примененные типовые проекты:

Т-2092 Бак разрыва струи емкостью 180 л  
Серия 3901-ВБыл2 Колонка управления задвижкой Ф300

Распространяет ЦИТП  
распространяет Тбилисский филиал ЦИТП

РАЗРАБОТАН

АЛЬБОМ VI

ПРОЕКТНЫМ ИНСТИТУТОМ  
„ХАРЬКОВСКИЙ ВОДОКАНАЛПРОЕКТ“

УТВЕРЖДЕН в/о „СОЮЗВОДКАНАЛНИИПРОЕКТ“  
ПРОТОКОЛ №29 от 20.6.1984г.  
ВВЕДЕН в ДЕЙСТВИЕ в/о „СОЮЗВОДКАНАЛНИИПРОЕКТ“  
ПРИКАЗ №203 от 27.08.84г.

\* ГЛАВНЫЙ ИНЖЕНЕР ИНСТИТУТА *Пашин* Г.А. БОНДАРЕНКО  
ОТВЕТСТВ. ИНЖЕНЕР ПРОЕКТА *Л* В.С. ЛЯЛЮК

				ПРОЕКТ	

## СОДЕРЖАНИЕ АЛЬБОМА VI

Наименование	листов	№№ листов	№№ стр.
Содержание альбома			2
<u>Основной комплект марки ЭМ</u>			
Общие данные		1, 2	3, 4
Схема электрическая принципиальная однолинейная распределительной сети 380/220В (с двумя вводами)		3	5
Схемы электрические принципиальные однолинейная распределительной сети ~380/220В и учета электроэнергии (с одним вводом)		4, 5	6, 7
Схемы электрические принципиальные пере- ключения III секции АВР оперативного тока и учета электроэнергии (с двумя вводами)		6	8
Схема электрическая принципиальная управ- ления насосами перекачки стоков		7	9
Схема электрическая принципиальная управления задвижкой на подводящем кол- лекторе		8	10
Схемы электрические принципиальные управления насосом гидрауплотнения, дре- нажным насосом и решеткой-дробилкой		9	11
Схемы электрические принципиальные управления вентиляторами		10	12
Схема электрическая принципиальная контроля уровня		11	13

Наименование	листов	№№ листов	№№ стр.
Схема электрическая принципиальная сигнализации		12	14
Схема подключения электрооборудования		13	15
Схема подключения комплектного устройства		14	16
Кабельный журнал		15	17
План расположения электрооборудования			
Прокладка кабелей		16, 17	18, 19
Зануление		18	19
Электросвечение		19	20
Задание МЭЭ марки ЭМ, ЭМ		1	21
Ведомости объемов электромонтажных и строительных работ марки ЭМВР		1	22
<u>Основной комплект марки АТЭС</u>			
Общие данные. Ведомости		1	23
Схема функциональная технологического контроля		2	24
Схема соединений внешних проводок			
План расположения		3, 4	25, 26
Статив датчиков ст. 1. Монтажный чертеж		5	27
Статив датчиков ст. 2. Монтажный чертеж		6	27
Кранштейн. Монтажный чертеж		7	28
Стойка. Монтажный чертеж		8	28
Ведомости объемов электромонтажных и строительных работ марки АТЭСВР		1	22

Привязан

ИИВ. №

Ведомость рабочих чертежей основного комплекта

Лист	Наименование	Примечание
4,2	Общие данные	
3	Схема электрическая принципиальная однолинейная распределительной сети ~380/220В (с двумя вводами)	
4,5	Схемы электрические принципиальные однолинейная распределительной сети ~380/220В и учета электроэнергии (с одним вводом)	
6	Схемы электрические принципиальные переключения III секции, АВР оперативного тока и учета электроэнергии (с двумя вводами)	
7	Схема электрическая принципиальная управления насосами перекачки стоков	
8	Схема электрическая принципиальная управления задвижкой на подводящем коллекторе	
9	Схемы электрические принципиальные управления насосом гидрауплотнения, дренажным насосом и решеткой-дробилкой	
10	Схемы электрические принципиальные управления вентиляторами	
11	Схема электрическая принципиальная контроля уرابней	
12	Схема электрическая принципиальная сигнализации	
13	Схема подключения электрооборудования	
14	Схема подключения комплектного устройства	
15	Кабельный журнал	
16,17	План расположения электрооборудования. Прокладка кабелей	
18	Зануление	
19	Электроосвещение	

Ведомость сводных и прилагаемых документов

Обозначение	Наименование	Примечание
	Сводные документы	
5.407-11	Заземление и зануление электроустановок. 1980	
4.407-223	Прокладка проводов и кабелей в коробах. 1977	
5.407-49	Прокладка кабелей и проводов на лотках типа НА. 1983	
5.407-7	Устройства комплектных выключателей электроустановок. 1980	
4.407-235	Установка одиночных выключателей рубильникам, автоматам, кнопкам ПКЕ, ПКУ и сигнальных аппаратов. 1977	
4.407-265	Установка навесных и протяжных выключателей, клеммных коробов, щитов освещения и таблоуказов. 1979	
5.407-19	Установка одиночных светильников с лампами накаливания. 1981	
4.407-233	Прокладка осветительных электропроводов и установка светильников с лампами накаливания и ДРЛ на кронштейнах. 1977	
	Прилагаемые документы	
ТП902-1-92.84 -ЭМ.ЭМ	Задание МЭЭ	Альбом VI
	Спецификация оборудования	Альбом VII
ТП902-1-92.84 -ЭМ.СО1	Силовое электрооборудование	
ТП902-1-92.84 -ЭМ.СО2	Электроосвещение	
	Ведомость потребности в материалах	Альбом VIII
ТП902-1-92.84 -ЭМ.ВМ1	Силовое электрооборудование	
ТП902-1-92.84 -ЭМ.ВМ2	Электроосвещение	
ТП902-1-92.84 -ЭМ.ВР	Ведомость объемов электромонтажных и строительных работ	Альбом VI

Ведомость основных комплектов рабочих чертежей

Обозначение	Наименование	Примечание
ТП902-1-92.84 -ЭМ	Силовое электрооборудование	
ТП902-1-92.84 -ЭТХ	Технологический контроль	

Общие указания

Перечень технологического оборудования с электроприводом, установленного в насосной станции, приведен в таблице 1

Таблица 1

№ по плану	Наименование	Количество		Тип	Электробигетель	Примечание
		Всего	В т.ч. резерв			
1...3	Насос (типы приведены в табл.2)	3	1			Перекачка сточных вод
4	Насос (типы приведены в табл.2)	1	-			Гидроуплотнение сильфонных насосов
5	Насос ГНОМ 10-10	1	-	Специальный	1,1	Дренажный насос
6	Решетка-дробилка КРМ-10м	1	-	4АЯ56А4У3	3,0	
8	Задвижка З049066р с электроприводом 6022 098-03М	1	-	4АЯ56А4У3	1,3	На подводящем коллекторе
9,10	Вентсистема П1.1р	2	1	4АЯ63А2У3	0,37	Приток обслуживающих помещений из вытяжки
11,12	Вентсистема В1.1р	2	1	4АЯ63А2У3	0,37	Приток помещений решеток-дробилок
13,14	Вентсистема В2.2р	2	1	4АЯ63А2У3	0,37	Вытяжка из машзала
15	Вентсистема П2	1	-	4АЯ56А4У3	0,12	Приток в машзал в летний период
16	Вентсистема В3	1	-	4АЯ56А4У3	0,12	Вытяжка из машзала в летний период
17	Табл электрическая Т3100-52120-01	1	-	4АЯ56А4У3	1,5	Обслуживание помещений решеток-дробилок
18	Табл электрическая Т3050-52120-00	1	-	18.0.361.000 ФТТ-0,03/4	0,85	Обслуживание машзала

Для распределения электроэнергии и управления электроприводами проектом приняты низковольтные комплектные устройства (НКУ) шкафового исполнения типа Ш5915 (с двумя вводами) и Ш5914 (с одним вводом) одностороннего обслуживания.

В НКУ Ш5915 шины секционированы на три секции. В нормальном режиме предусматривается раздельная работа вводов на I и II секции шин.

Привязки			Лист №		
			ТП902-1-92.84-ЭМ		
Начало	Фрагмент	Лист	Маневровый пункт	Лист	Листов
В.С.С.	В.С.С.	1	25-ПЗМ/У, напором 6-65м	1	19
В.С.С.	В.С.С.	1	Общие данные (начало)	1	19
В.С.С.	В.С.С.	1	Общие данные (конец)	1	19

Типовой проект 902-1-92.84

Составитель

И.В. Фролов, Л.С. Бандарь, В.С.С. Овощин, В.С.С. Яковлев, В.С.С. Берман, В.С.С. Шварцман

Типовой проект разработан в соответствии с действующими нормами и правилами

Главный инженер проекта *И.В. Фролов*

Альбом IV

Титульный проект 902-1-92.84

Для обеспечения работы двух насосов перекачки стоков, насосов дренажного и гидрауплотнения, а также забивки на подводящем коллекторе в случае исчерпания напряжения на одном из вводов, токоприемники третьей секции автоматически подключаются к той секции шин, на которой имеется напряжение.

НКУ Ш5914 имеет одну общую систему шин. Управление решетчатой-дробилкой осуществляется с ящика управления, поставляемого комплектно с ней.

Напряжение силовой сети принято 380В, цепи управления - 220В переменного тока.

Проектном предусматривается следующие объемы автоматизации:

1. АВР оперативного тока и автоматическое подключение III секции к I или II секции шин (для варианта с двумя вводами).
2. Автоматическая работа насосов перекачки сточных вод и гидрауплотнения в зависимости от уровня сточных

вод в приемном резервуаре.

3. Автоматическое включение резервного насоса перекачки сточных вод при аварийном уровне в приемном резервуаре.

4. Автоматическая работа дренажного насоса в зависимости от уровня стоков в дренажном приемке.

5. Дистанционное управление всеми вентилями.

6. АВР вентиляторов вентиляцией П1.р; В1.р; В2.р.

7. Автоматическое закрытие аварийной забивки на подводящем коллекторе при переполнении приемного резервуара или затоплении машинного зала и приоткрытии ее на производительность одного насоса при снижении уровня стоков в резервуаре или снятии блокировки после ликвидации затопления машинного зала.

8. Автоматическое отключение всех насосов (кроме дренажного) при затоплении машинного зала насосной станции.

9. Защита калорифера приточной вентиляции П1.р от замораживания.

10. Местное управление решетчатой-дробилкой.
  11. Аварийно-технологическая сигнализация.
- Пояснения к схемам управления приведены на соответствующих чертежах.

Указания по привязке проекта.

1. Определить категорию надежности электроснабжения. При питании насосной станции по двум вводам исключить чертежи ЭМ листы 4, 5; при питании по одному вводу - чертежи ЭМ листы 3, 6.

2. В соответствии с выбранным типом насоса перекачки стоков и категорией надежности электроснабжения, пользуясь таблицами 1, 2 и 3 настоящего альбома и таблицей 13 альбома 1 дополнить чертежи недостающими переменными величинами, для которых отобраны прямоугольники, определить тип комплектного устройства и годовой расход электроэнергии.

Таблица выбора аппаратуры и комплектного устройства

Таблица комплектации насосных агрегатов

Таблица 2				Таблица 2			
Насос перекачки стоков				Насос гидрауплотнения			
Электродвигатель				Электродвигатель			
Тип	Тип	Ток статора, А		Тип	Тип	Ток статора, А	
		Jн	Jп			Jн	Jп
СД16/10	4А80В4У3	1,5	3,57	17,8			
СД16/10а	4А80А4У3	1,1	2,76	13,8			
СД16/10б	4А100С2У3	4,0	7,8	58,6			
СД16/25	4А100С2У3	4,0	7,8	58,6			
СД16/25а	4А90А2У3	3,0	6,1	39,6	ВК1/16	4АХ80В4У3	1,5 3,57 17,8
СД16/25б	4А100С4У3	3,0	6,7	40,2			
СД25/14	4А100С4У3	3,0	6,7	40,2			
СД25/14а	4А90А4У3	2,2	5,02	30,1			
СД25/14б	4А100С4У3	3,0	6,7	40,2			
СД32/40	4А132М2У3	11,0	21,2	159	ВК2/26	4А100А4У3	4,0 8,6 51,6
СД32/40а	4А112М2У3	7,5	14,9	111,8		4А100С4У3	3,0 6,7 40,2
СД32/40б	4А100А2У3	5,5	10,5	78,8			
СД50/10	4А100А4У3	4,0	8,6	51,6	ВК1/16	4АХ80В4У3	1,5 3,57 17,8
СД50/10а	4А100С4У3	3,0	6,7	40,2			
СД50/10б	4А100С4У3	3,0	6,7	40,2			
СД50/56	4А160С2У3	2,2	4,16	31,2	ВК4/24	4А132С4У3	7,5 15,1 113,3
СД50/56а	4А160М2У3	18,5	34,5	241,5			
СД50/56б	4А160С2У3	15	28,5	199,5	ВК2/26	4А100А4У3	4,0 8,6 51,6

Наименование насоса	Аппараты ввода				Секционный рубильник, QS	Аппараты переключения III секции				Аппараты управления электродвигателем насоса 1...3				Узел к элект. району 1...3	Комплектное устройство			
	Автоматический выключатель QP, QF, QF1		Трансформатор	Амперметр		Выключатель QSI, QSE		Пускатель КМ1, КМ2		Автоматический выключатель I-QE, 3-QE		Пускатель I-КМ... 3-КМ				Тепловое реле	Наименование пуско-теплов. реле	Число шин и сечение кв. мм
	Тип	Номинальный ток, А				Тип	Номинальный ток, А	Тип	Номинальный ток, А	Тип	Номинальный ток, А	Тип	Номинальный ток, А					
1,1,15		40		30/5	30													
2,2																		
3,0		83		60/5	60													
4,0																		
5,5	А3716Р20	160																
7,5																		
11																		
15																		
18,5		160	1600	150/5	150													
22																		

Таблица 3

Содержание  
И. спец.то  
В.К. - 2  
Получить и дать  
В.К. - 2


ТН902-1-92.84 - ЭМ					
Привязан	Исполн.	Фрагмент	Лист	Канализационная насосная станция производительностью 25-173 м <sup>3</sup> /ч, напором 6-65 м	Стандия
				Общие данные (окончание)	Лист 2
И.В. №					Ростроп с сср (автоматизация) и проект водоканала

Альбом VI

Тиловай проект 902-1-92.84

Составлено

Ин. спец. ТО. Составитель: [Имя]  
 Проверил: [Имя]  
 Инженер: [Имя]  
 Главный и дата: [Имя]  
 Инж. № подл: [Имя]

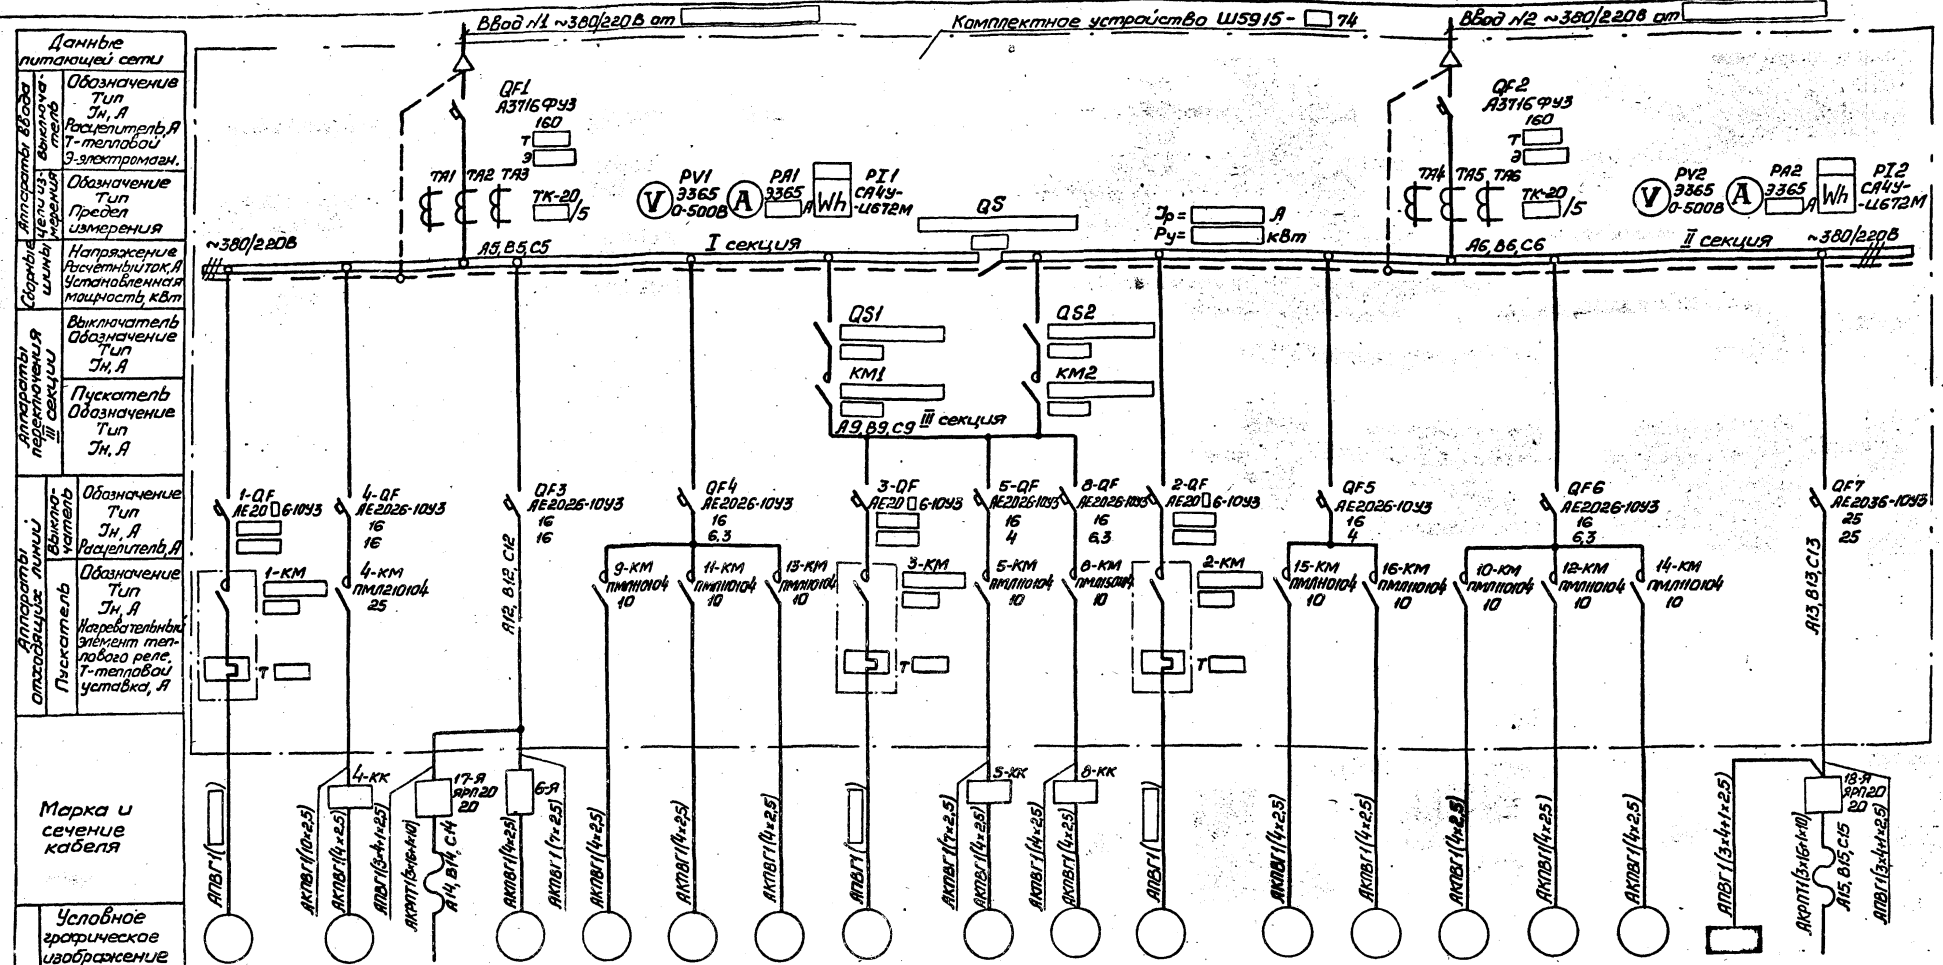


Электромеханик	Условное графическое изображение																		
	Номер по плану	1	4	17	6	9	11	13	3	5	8	2	15	16	10	12	14	ЦО	18
Тип	4А 100У3	4А 100У3	4А 100У3	4А 100У3	4А 100У3	4А 100У3	4А 100У3	4А 100У3	4А 100У3	4А 100У3	4А 100У3	4А 100У3	4А 100У3	4А 100У3	4А 100У3	4А 100У3	4А 100У3	ОЩ-6	18АХС ОЩ-6
Рн, кВт			1,5 0,19 0,66	3,0	0,37	0,37	0,37	0,37		1,1	1,3		0,12	0,12	0,37	0,37	0,37	2,43	18АХС ОЩ-6 ФТТ-0,05/4
Ток, А	Жн			7,8	0,93	0,93	0,93	0,93		2,4	3,5		0,44	0,44	0,93	0,93	0,93	3,63	1,5
	Жл				39,0	4,18	4,18	4,18		16,8	17,5		1,54	1,54	4,18	4,18	4,18		0,13
Наименование механизма по плану	Насос перекачки стоков	Насос гидроуплотнения	Табл электрической для решетчатого дощика	Решетка дощика	Вент-система П1, 1р	Вент-система В1, 1р	Вент-система В2, 2р	Вент-система В2, 2р	Насос перекачки стоков	Насос дренажный	Забойка на подводящем коллекторе	Насос перекачки стоков	Вент-система П2	Вент-система В3	Вент-система П1, 1р	Вент-система В1, 1р	Вент-система В2, 2р	Щиток рабочего освещения	Табл электрической для насоса


ТН902-1-92.84-3М

Грибыкин	Канализационная насосная станция производительностью 25-173 м³/ч, напором 6-65м			Лит. П	Лит. З	Лит. В
	И. спец.	Фролов	Бондарь			
И. спец.	Фролов	Бондарь	Бондарь	Р	З	В
И. спец.	Обознач.	Обознач.	Обознач.			
И. спец.	Архив	Архив	Архив	Система электр-ская принципальная об-цельная распределительная сети ~380/220В (с двумя вводами)		
И. спец.	Барчан	Барчан	Барчан	Госстрой СССР Самарский проект Самарский проект Водоканал проект		



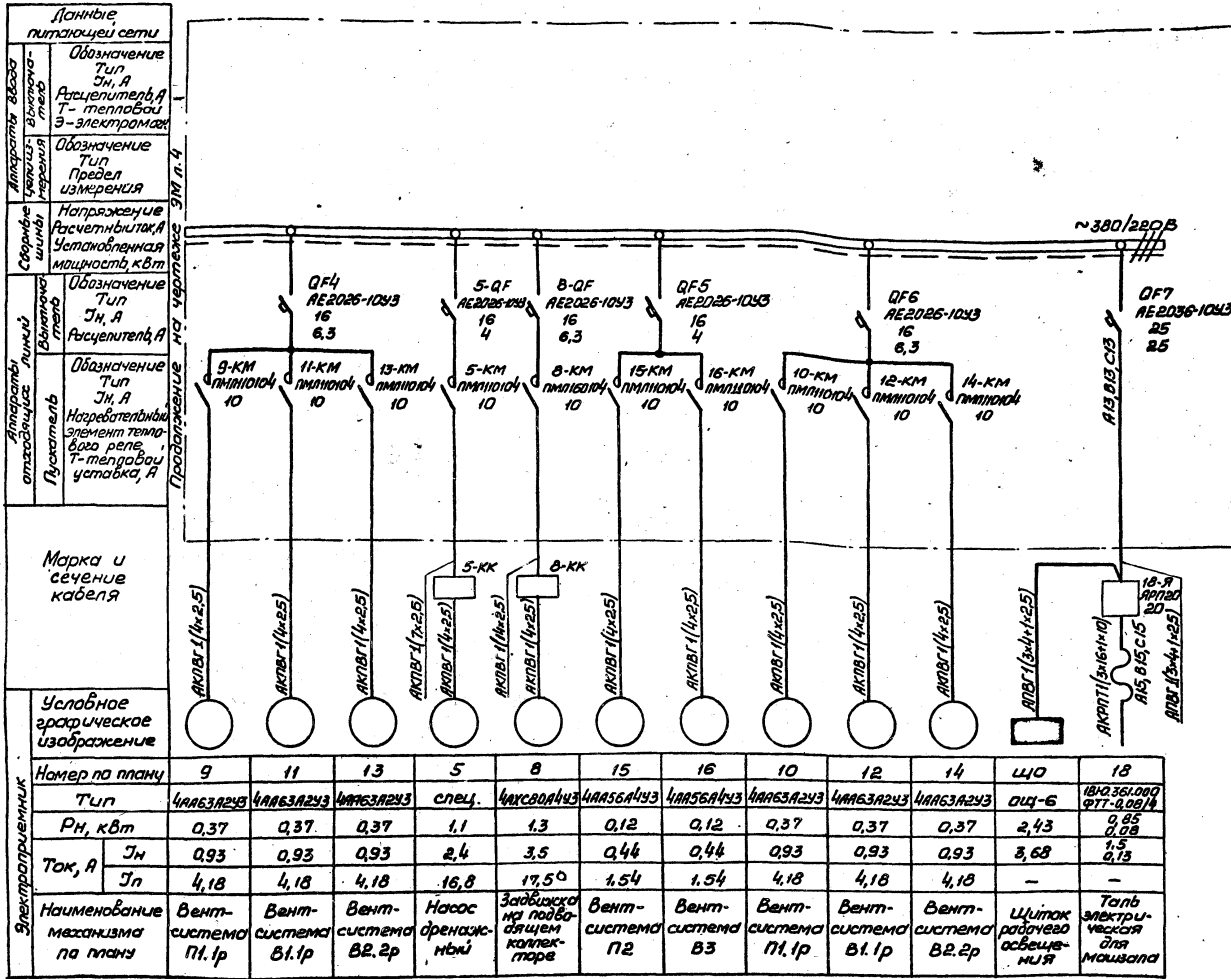

Цели учета электроэнергии

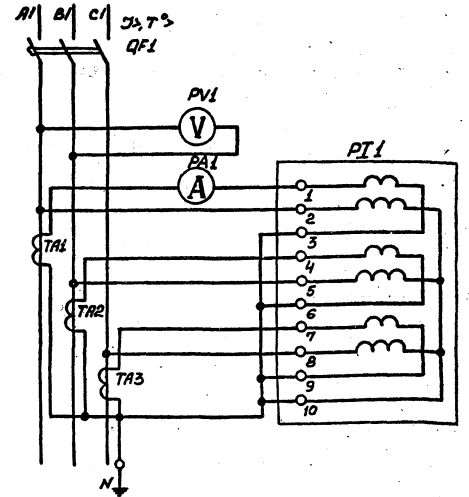


Согласно плану  
 Т. спец. т.о. Коммунальн. З.  
 Олдер Вилс Нарвской обл.  
 Сектор 08 Подольская 1/1-2/1

ТТ 902-1-92.84 -ЭМ					
Приказан	Нач. отд. Фролов А.И.	Консультационная насосная станция производительностью 25-113 м <sup>3</sup> /ч напором 6-65 м	Лист	Р	Б
	Л. спец. бандарь И.И.	Схемы электрические принципиальные однолинейная и трехлинейная сетей 380/220 В и учета электроэнергии (теплоты в здании)			
	И. контр. Ярансон А.И.		Водоканалопроект		
	Рис. гр. Барчан С.И.				
	Инженер (электрик) Шубин				




Автом VI


Типовой проект 902-1-92.84

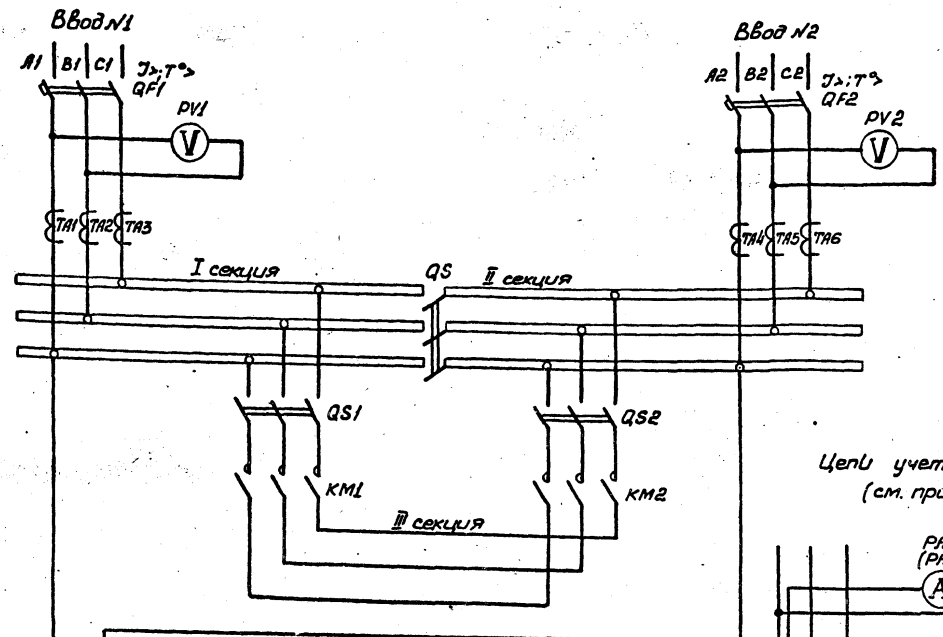

Цепи учета электроэнергии (см. примечание 1)

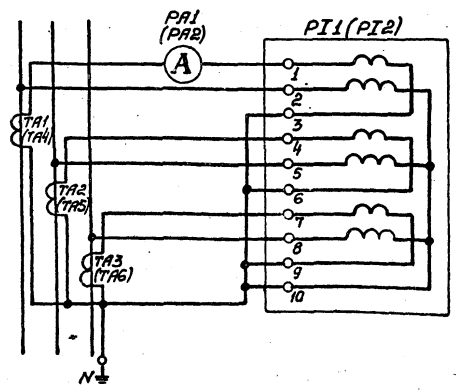

Цепи переключения III секции ~220В

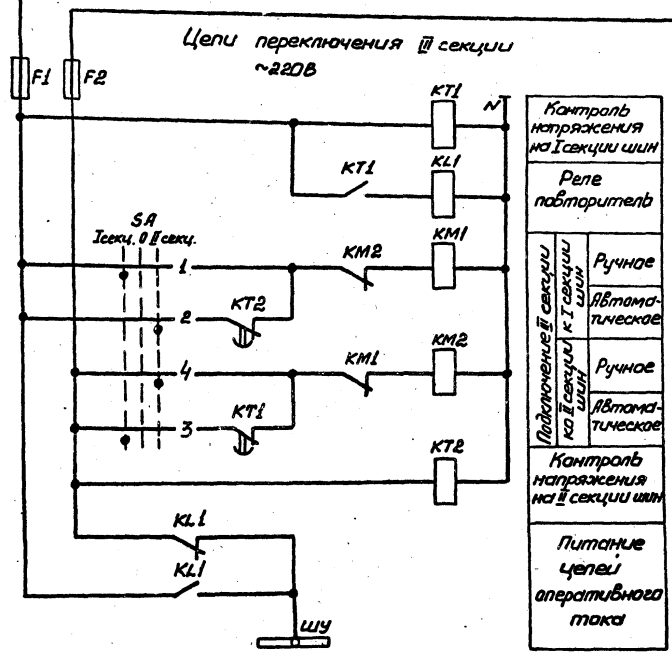


Контроль напряжения на I секции шин  
Реле повторитель  
Контроль напряжения на II секции шин  
Питание цепей оперативного тока

Диаграмма замыкания контактов переключателя SA

№ секции	№ контакта	Положение рукоятки		
		45°	0°	145°
I	1	0	0	0
I	2	0	0	0
I	3	0	0	0
II	3	0	0	0
II	4	0	0	0

В схему сигнализации черт. ЭМ л.12

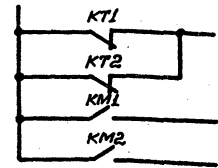

Поз. обозначение	Наименование	Кол.	Примечание
	Комплектное устройство		
F1, F2	Предохранитель ПРС-25У3-П, Тпл.Вет. 16А, ТУ16.522.112-74		
KL1	Реле РПН-1204, U~220В, ТУ16.523.554-78	1	
KM1, KM2	Пускатель [ ] U~220В	2	
KT1, KT2	Реле РВП72-3222-00УЛ4 U~220В, ТУ16.523.472-79	2	
PA1, PA2	Амперметр 3365, кл. 1,5, предел измер. 0- [ ] А, ТТ [ ]/5А, ТУ25.04.3720-79	2	
PI1, PI2	Счетчик СА4У-У672М, кл. 2, U~380В, ТТ [ ]/5А, ТУ2504-178-75	2	
PV1, PV2	Вольтметр 3365, кл. 1,5, предел измер. 0-500В, ТУ25.04.3720-79	2	
QF1, QF2	Выключатель АЗ716ФУ3, U~380В, JH 160А, Jпр [ ] А, Jуст [ ] А, ТУ16.522.028-74	2	
QS	Рубильник [ ]	1	
QS1, QS2	Выключатель [ ] ОСТ16.0526.001-77	2	
SA	Переключатель УП5311-С225У3, ТУ16.524.014-75	1	
TA1...TA6	Трансформатор тока ТК-20-0,5У3, J [ ]/5А, ТУ16.517.442-75	6	

Подключение III секции к одной из секций шин производится с помощью переключателя SA. При исчезновении напряжения на этой секции III секция автоматически переключается с выдержкой времени на питание от другой секции


1. Маркировка аппаратов в скобках приведена для целей учета электроэнергии Ввода №2.
2. Уставка времени реле KT1 и KT2 принять 5с

ТП902-1-92.84 -ЭМ			
Привязан	Нач. отд. Фролов	Канализационная насосная станция производительностью 25-173 м³/ч, напором 6-65м	Страница Лист
	Гл. спец. Бондарь		Р 6
	Гл. спец. Обозная		
	Н. контр. Яковлев		
	Рук. гр. Барчан		
	Инженер Цветочкин		


Автом VI

Туллов проект 902-1-92.84

Привод 1(2,3) насоса перекачки стоков (см. прим.1) ~ 220В

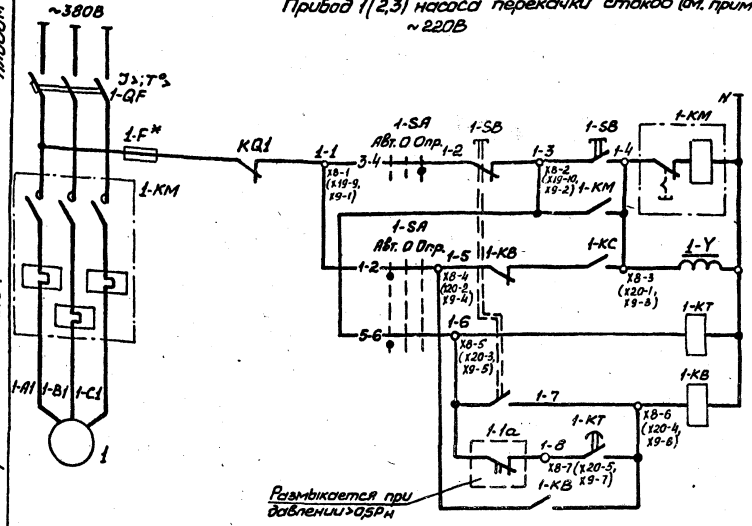


Опробование	Управление
Автоматическое	Реле контроля пуска насоса
Кнопки	При снижении давления
Кнопки	При снижении давления

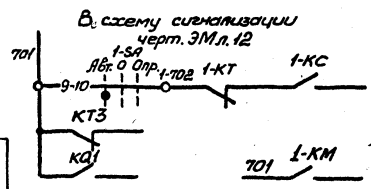

В систему управления задвижкой на подводящем коллекторе черт. ЭМ л. 8



В систему диспетчерской сигнализации

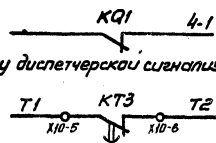

Диаграммы замыкания контактов переключателей 1-СА 1-САС... 3-САС


Обозначение	Положение рукоятки		
	45°	0°	45°
1-2	1	2	3
3-4	1	2	3
5-6	1	2	3
7-8	1	2	3
9-10	1	2	3

Обозначение	Положение рукоятки		
	45°	0°	45°
I	1	1	1
II	3	4	1
III	5	6	1
IV	7	8	1


\* - не используется

Для насосов 1...3 предусматривается два вида управления: автоматическое в зависимости от уровня в приемном резервуаре и опробование. При автоматическом управлении каждый насос может работать в одном из трех режимов - рабочий, рабочий или резервный

Поясняющая схема

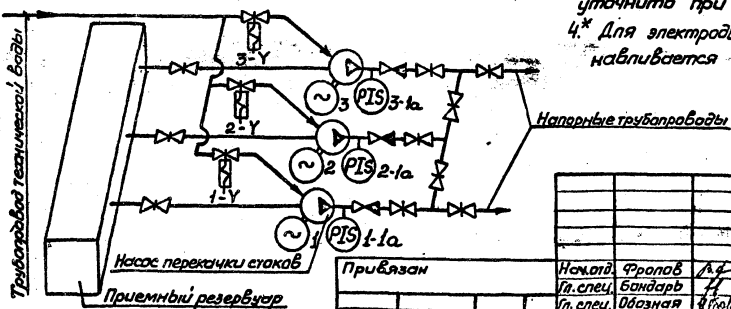

Общие цепи управления ~ 220В

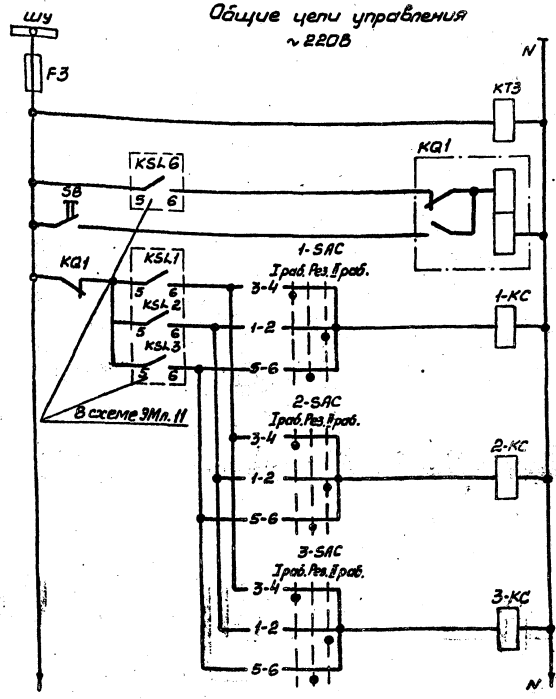

Контроль напряжения	1
Реле запоминания сигнала "заполнение"	
Свет сигнала "заполнение"	
Реле включения насоса перекачки стоков	2
Питание цепи контроля уровня ЭМ л. 11	3

Поз. обозначение	Наименование	Кол.	Примечание
У механизма			
1-1а	Манометр электроконтактный ЭКМ-14	1	Учен в разд. 1, Тестированный котр
1-СА	Переключатель ПКП25-50-57-У3, кл. 3, туйв. 526.308-77	1	
1-ВВ	Пост ПКЕ212-243, 3/4, "М-4, 4, 1/2+р, Пучк", №2-4, кл. 1/2+р, "Стан" туйв. 526.216-78	1	
1-У	Вентиль запорный 15кч 888р свм, 220В, Д25	1	Учен в техноло-гической части
1	Двигатель 4А 633	1	кВт 380В, А, 10000/мин
Комплектное устройство			
1-Ф, Ф3	Предохранитель ПРС-643-П, 7лл. вст. 6А, туйв. 16.522.112-74	2	
1-КВ, 1-КС, 3-КС	Реле РПЛ-12204, U-220В, туйв. 523.654-78	4	
1-КМ	Пускатель U-220В, А, туйв. 16.522.064-82	1	
KQ1	Реле РП944, U-220В, туйв. 16.523.072-75	1	
1-КТ	РВП 72-3221-00УК14, U-220В	1	
КТ3	РВП 72-3222-00УК14, U-220В	1	
1-ДФ	Выключатель АЕ20 16-1043, 3р, А, туйв. 522.064-82	1	
1-САС... 3-САС	Переключатель УП5312-С4543 туйв. 521.074-75	3	
SB	Кнопка КЕ01143, исполн. 4, толк. красн., туйв. 526.407-79	1	


1. Схема приведена для привода 1. Для приводов 2 и 3 схемы аналогичны. Цифра 1 в левой части обозначений аппаратов и маркировки цепей, обозначающая номер привода, соответственно меняется на 2 и 3.
2. Перечень элементов приведен на один насосный агрегат и общие цепи.
3. Уставку времени реле 1-КТ принять 5с, КТ3-3с и уточнить при наладке и эксплуатации.
- 4.\* Для электродвигателей мощностью до 7,5кВт не устанавливается

ТП902-1-92.84-ЭМ			
Исполн.	Проект.	Л.С.	Конструкторская насосная станция производительностью 25-173м³/ч, напором 6-65м
Л.С.	Бондарев	И.	Станция
Л.С.	Иванов	И.	Р
И.Контр.	Арансон	И.	7
Рис. ер.	Борчан	С.	Схема электрической принципиальной управления насосами перекачки стоков
Инженер	Васильева	И.	Госпроект СССР Специализированный проект Водоканалпроект


Привод в задвижки на подводящем коллекторе  
~ 220В

Январь VI

Туповој проект 902-1-92.84

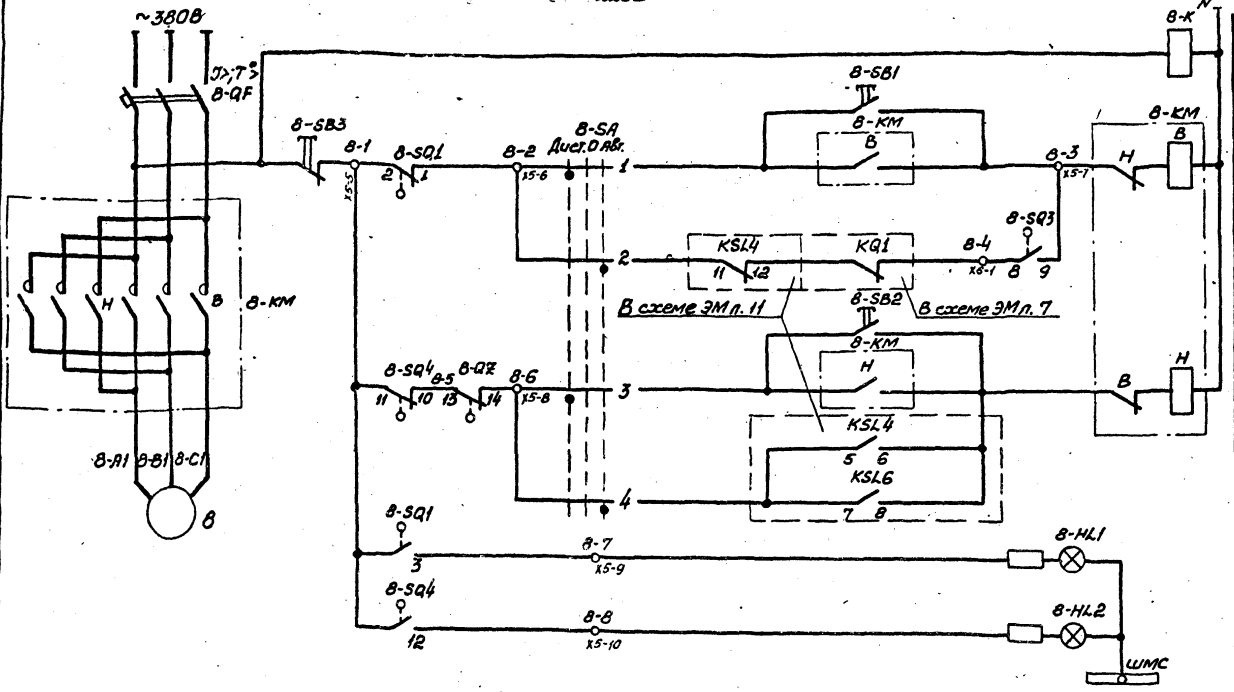

В схему сигнализации  
черт. ЭМп. 12

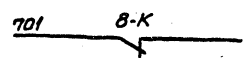

Диаграммы замыкания контактов

путевых выключателей B-SQ1...B-SQ4

Обозначение	Контакт	Положение арматуры			Назначение цели
		Закр. та	Промежуточное	Открыт. та	
B-SQ1	2	—	—	—	Открытие при открытии сигнализация открытия
	3	—	—	—	
B-SQ2	5	—	—	—	не используется
	6	—	—	—	
B-SQ3	8	—	—	—	не используется
	9	—	—	—	
B-SQ4	11	—	—	—	отключение при закрытии сигнализация закрытия
	12	—	—	—	

— контакт замкнут    — контакт разомкнут

муфта крутящего момента B-QZ

Обозначение	Контакт	Положение арматуры		Назначение цели
		Нормальная работа	Заклинивание	
B-QZ	13	—	—	отключение при заклинивании
	15	—	—	

— контакт замкнут    — контакт разомкнут

Контакты путевых выключателей и выключателя муфты крутящего момента изображены в промежуточном положении задвижки

переключателя B-SA

№ секции	№ кон. контактов	Положение рычажки			
		45°	0°	145°	180°
I	1	л	л	л	л
	2	л	л	л	л
II	3	л	л	л	л
	4	л	л	л	л

Реле контроля напряжения	Управление	Открыто	Закрывается
			Открывается
Дистанционное	Управление	Открыто	Закрывается
			Открывается
Автоматическое	Управление	Открыто	Закрывается
			Открывается

Поз. обозначение	Наименование	Кол.	Примечание
У механизма			
B-SQ1, B-SQ4	Выключатель путевой ЭП-4	1	Комплект привода
B-QZ	Выключатель муфты крутящего момента МП-1	1	Визжки ЗОУ065р 1,3 кВт, 380В, 3,5 А, 1500 об/мин.
B	Двигатель 4АХСВОА4УЗ	1	
Комплектное устройство			
B-Н1	Арматура АЕЗ232112У2, U~220В, ТУ 16.535.582-76	1	
B-Н2	Арматура АЕЗ212112У2, U~220В, ТУ 16.535.582-76	1	
B-К	Реле РПН-12204, U~220В, ТУ 16.523.554-78	1	
B-КМ	Пускатель ПМЛ-150104, U~220В, ТУ 16.526.437-78 с двумя приставками контактными ПКП-2204	1	
B-QF	Выключатель АЕ 2026-10У3, Ур 6,3А, ТУ 16.522.064-82	1	
B-SA	Переключатель УП5311-С225У3, ТУ 16.524.014-75	1	
	Кнопка ТУ 16.526.407-79		
B-SB1, B-SB2	КЕОНУЗ, исполн. 4	2	
B-SB3	КЕОНУЗ, исполн. 5, топк. красн.	1	

Задвижка имеет два вида управления, выбираемые избирателем B-SA: дистанционное с помощью кнопок B-SB1...B-SB3 с комплектного устройства и автоматическое. При автоматическом управлении, в случае переполнения приемного резервуара или затопления машзала, задвижка закрывается. После откачки стоков из приемного резервуара до уровня приоткрытия задвижки, с помощью путевого выключателя B-SQ3, частично открывается. Величина приоткрытия задвижки (настройка путевого выключателя B-SQ3) определяется в процессе наладки и эксплуатации таким образом, чтобы обеспечить приток стоков в количестве, равном производительности одного насоса. В случае затопления машзала приоткрытие задвижки возможно только при снятии блокировки после ликвидации затопления.


ТТ902-1-92.84 - ЭМ					
Привязан	Нач. отд. Фролов А.А.	Л. спец. Бандарь Н.	Л. спец. Исаева И.	Н. контр. Ярансон И.	Рук. гр. Барчан А.И.
Инв. №	Умкенеерцвелоцикл	Увв	Увв	Увв	Увв
Канализационная насосная станция производительностью 25-173 м³/ч, напором 6-65 м			Станция	Лист	Листов
схема электрическая принципиальная управления задвижкой на подводящем коллекторе			Р	8	
			Госстрой СССР Совхозакадеминститрострой Зарубаевский Водоканапроект		

Согласовано: [Signature] Дл. отд. [Signature] Ш.М.М. [Signature] Подпись и дата [Signature]

Архив VI

Типовой проект 902-1-92.84

Привод 4 насоса гидрауплотнения ~220В

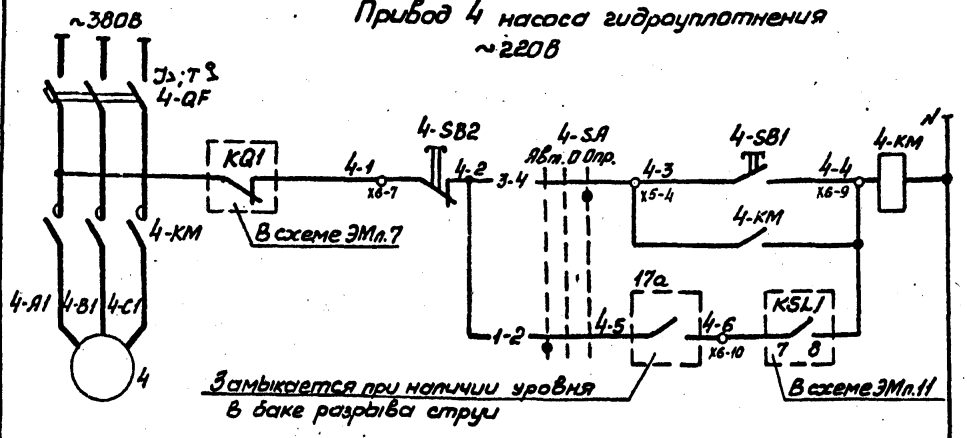

Опробование  
Автоматическое

Диаграммы замыкания контактов

переключателей 4-SA, 5-SA


Состояние контактов	Положение рукоятки		
	-45°	0°	+45°
1-2	1	0	2
3-4	1	0	2
5-6	1	0	2

№ секции	№ кон-такта	Положение рукоятки	
		Откл.	Вкл.
I	1	1	1
I	2	1	1
II	3	1	1
II	4	1	1

конечного выключателя В2


Вид контакта	Нормальная работа	Перегрузка

Привод 5 дренажного насоса ~220В

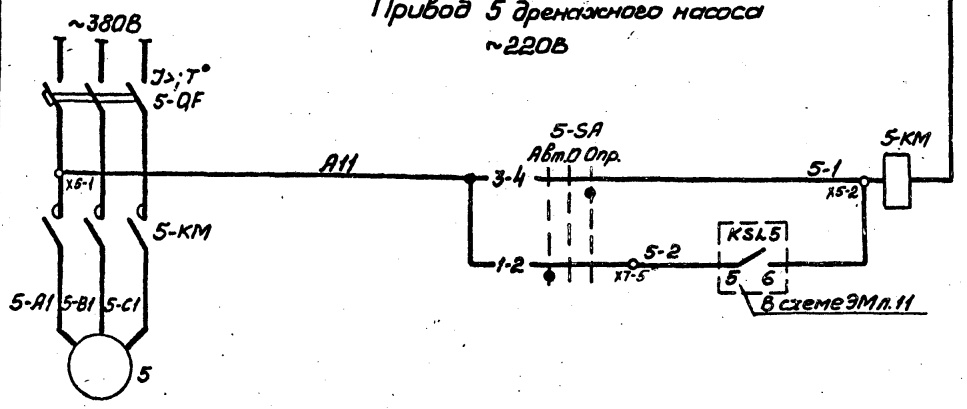


Опробование  
Автоматическое

Привод 6 решетки-дробилки ~220В

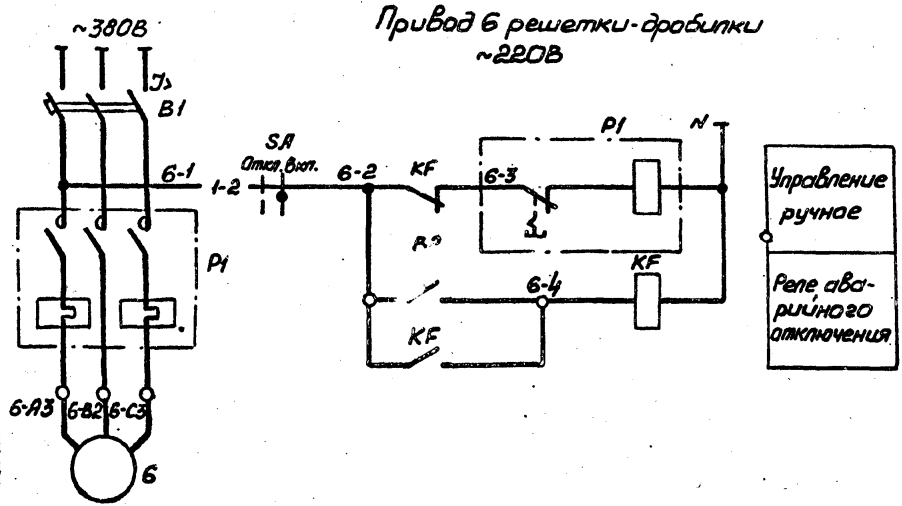

Управление ручное  
Реле аварийного отключения

В схему сигнализации черт. ЭМ. 12

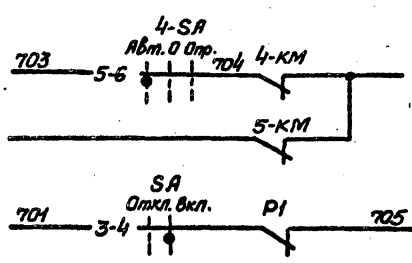

Поз. обозначение	Наименование	Кол.	Примечание
	У механизма		
17а	Датчик уровня поплавковый ДПЭ-1	1	см. раздел "Технологический контроль"
4-SA, 5-SA	Переключатель ПКП25-50-17-УЗ, кл. 3, ту 16.526.308-77	2	
	Двигатель		
4	4А  УЗ	1	кВт 380В об/мин
5	Специальный	1	1,1кВт, 380В об/мин
6	4А112МВ8УЗ	1	3,0кВт, 380В об/мин
В2	Выключатель ВПК-110У2	1	комплект КРА-10м
	Пост 4-ПУ		ПКУ 15-В.1.121-40У3
4-SB1	Управляющий элемент КУ с цилиндрическим толкателем с самовозвратом	1	толк. черн.
4-SB2	Управляющий элемент КУ с грибовидным толкателем с фиксацией положения	1	толк. красн.
	Ящик 6-Я		
В1	Выключатель АЕ2033-10У3, Тр 6,3А, ту 16.522.064-75	1	
КФ	Реле РПП-12204, U-220В, ту 16.523.554-78	1	устанавливается дополнительно
Р1	Пускатель ПМЕ-112, U-220В, ОСТ16.0.536.001-72	1	
3А	Переключатель УП5311-У25У3 ту 16.524.074-75	1	устанавливается дополнительно
	Комплектное устройство		
	Пускатель, ту 16.526.437-78		
4-КМ	ПМЛ-210104, U-220В, с приставкой кон-тактной ПКЛ-1104	1	
5-КМ	ПМЛ-110104, U-220В	1	
	Выключатель, ту 16.522.064-82		
4-QF	АЕ2026-10У3, Тр 16А	1	
5-QF	АЕ2026-10У3, Тр 4А	1	

Для насосов предусматривается два вида управления: автоматическое и опробование. Автоматическое управление осуществляется в зависимости от уровня:

- в приемном резервуаре для насоса гидрауплотнения;
- в дренажном приемке для дренажного насоса.

Насос гидрауплотнения при автоматическом управлении может работать только при наличии воды в баке разрыва струи.

Схема управления решеткой-дробилкой КРА-10м выполнена на основании чертежа КРА-10м-00.00.0000УЗ НИКТИ ГХ з Киев с заменой кнопок на переключатель 3А и установкой дополнительного реле КФ.

Защита электродвигателя решетки-дробилки от перегрузок осуществляется конечным выключателем В2 и тепловым реле, встроенным в магнитный пускатель Р1



ТП 902-1-92.84 - ЭМ			
Нач. отд.	Фрапов	Инж.	Канализационная насосная станция, производительность 2,5-173 м <sup>3</sup> /ч, напором 6-65 м
Гл. спец.	Бондарь	Инж.	Станция
Гл. спец.	Обозная	Инж.	Пульт
Н. контрол.	Лансон	Инж.	Пульт
Рук. гр.	Борчан	Инж.	Схемы электрические принципиальные управления насосом гидрауплотнения дренажным насосом и решеткой-дробилкой
Инженер	Шветочкин	Инж.	Схемы электрические принципиальные управления дренажным насосом и решеткой-дробилкой

Согласовано  
Ин. спец. М.О. Кабанченко  
Упр. № 1001  
Подпись и дата  
Взам. инв. №

Альбом И

Титульный проект 902-1-92.84

Согласовано  
Инж. Мещеряков  
Подпись и дата  
Ин. спец. ТО  
Водоканал №2

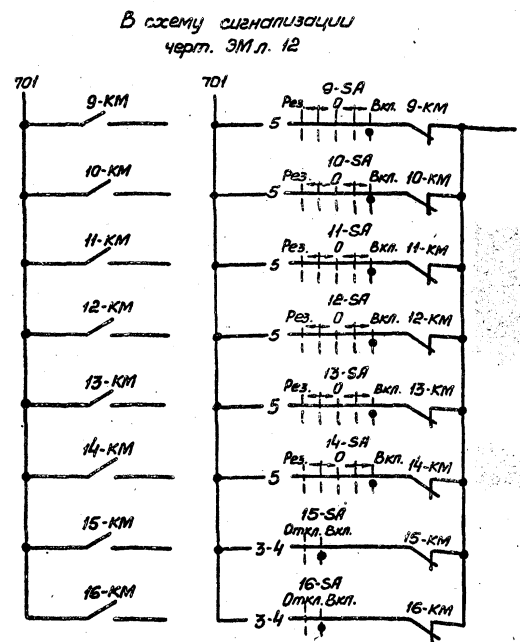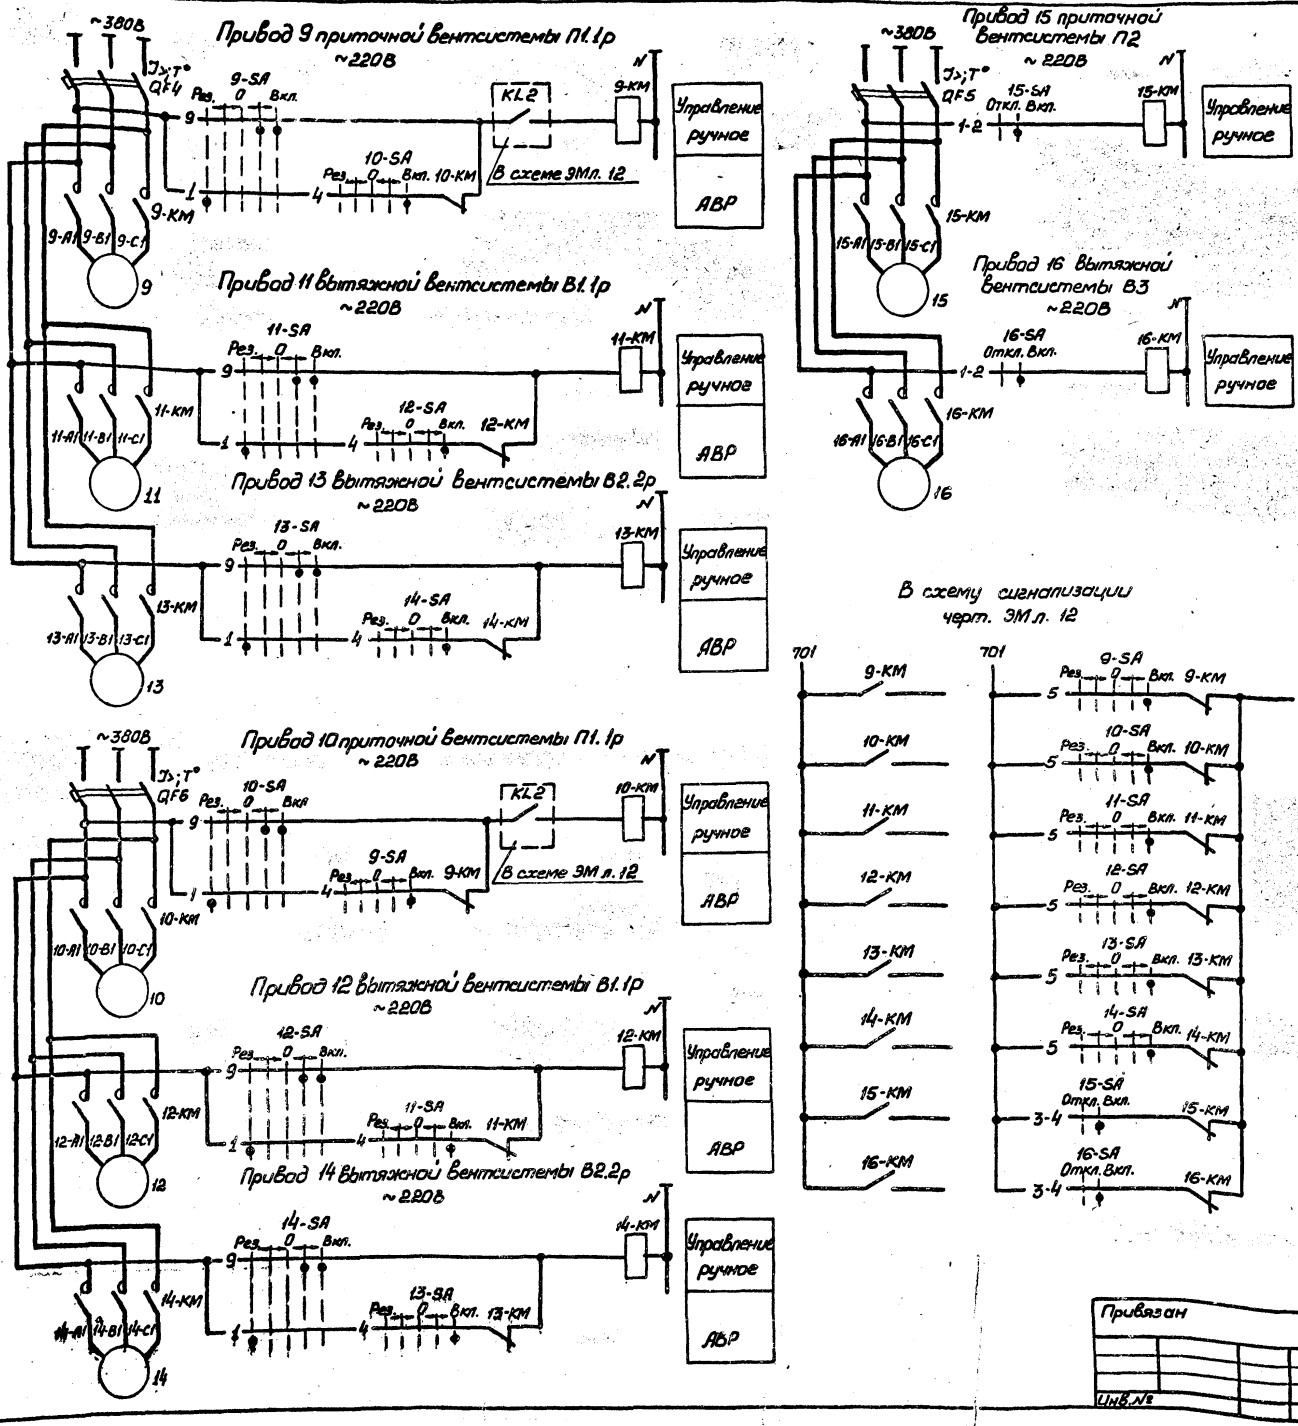

Поз. обозначение	Наименование	Кол.	Примечание
	У механизма		
	Двигатель		
9...14	4АЯБ3А2У3	6	0,37 кВт, 380 В, 0,93 А, 3000 об/мин.
15, 16	4АЯБ6А4У3	2	0,12 кВт, 380 В, 0,44 А, 1500 об/мин.
	Комплектное устройство		
9-КМ..	Пускатель ПМЛ-110104, U~220В,		
16-КМ	ТУ 16.526.437-78, с приставкой		
	контактной ПКЛ - 1104	8	
	Переключатель, ТУ 16.524.074-75		
9-СА...14-СА	УП5313-Е50У3	6	
15-СА, 16-СА	УП5311-У25У3	2	
	Выключатель, ТУ 16.522.064-82		
QF4, QF6	AE2026-10У3, 3р 3Л	2	
QF5	AE2026-10У3, 3р 4Л	1	

Диаграммы замыкания контактов переключателей

15-СА, 16-СА

№ секции	№ кон-такта	Положение рукоятки	
		Откл. Вкл.	Вкл. Вкл.
I	1	л	п
II	3	л	п

\* не используется

9-СА... 14-СА

№ секции	№ кон-такта	Положение рукоятки				
		-90°	-45°	0°	+45°	+90°
I	1	л	л	л	л	л
II	4	л	л	л	л	л
III	5	л	л	л	л	л
IV	8	л	л	л	л	л
V	9	л	л	л	л	л
VI	12	л	л	л	л	л

Управление постоянно работающими вентсистемами П1.1р, В1.1р, В2.2р, а также системами П2 и В3, предназначенными для работы только в петний период, осуществляется дистанционно с комплектного устройства ключами 9-СА...16-СА. Для вентсистем П1.1р, В1.1р, В2.2р предусмотрено автоматическое включение резервного вентилятора

ТН 902-1-92.84 -ЭМ

Привязан	Начальн. Ин. спец.	Фролов	Бондарь	Обознач	Ав. проект	Канализационная насосная станция производительностью 25-173 м³/ч, напором 6-65 м	Стация	Лист	Листов 3
Инж. Мещеряков	Инж. Мещеряков	Инж. Мещеряков	Инж. Мещеряков	Инж. Мещеряков	Инж. Мещеряков	Схемы электрические принципиальные управления вентиляторами	Р	10	10

19976-06 13

Листом VI

Типовой проект 92-1-92.84

Диаграмма замыкания контактов реле уровня



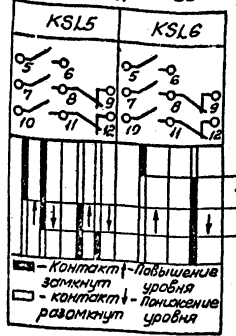



Диаграмма замыкания контактов реле уровня

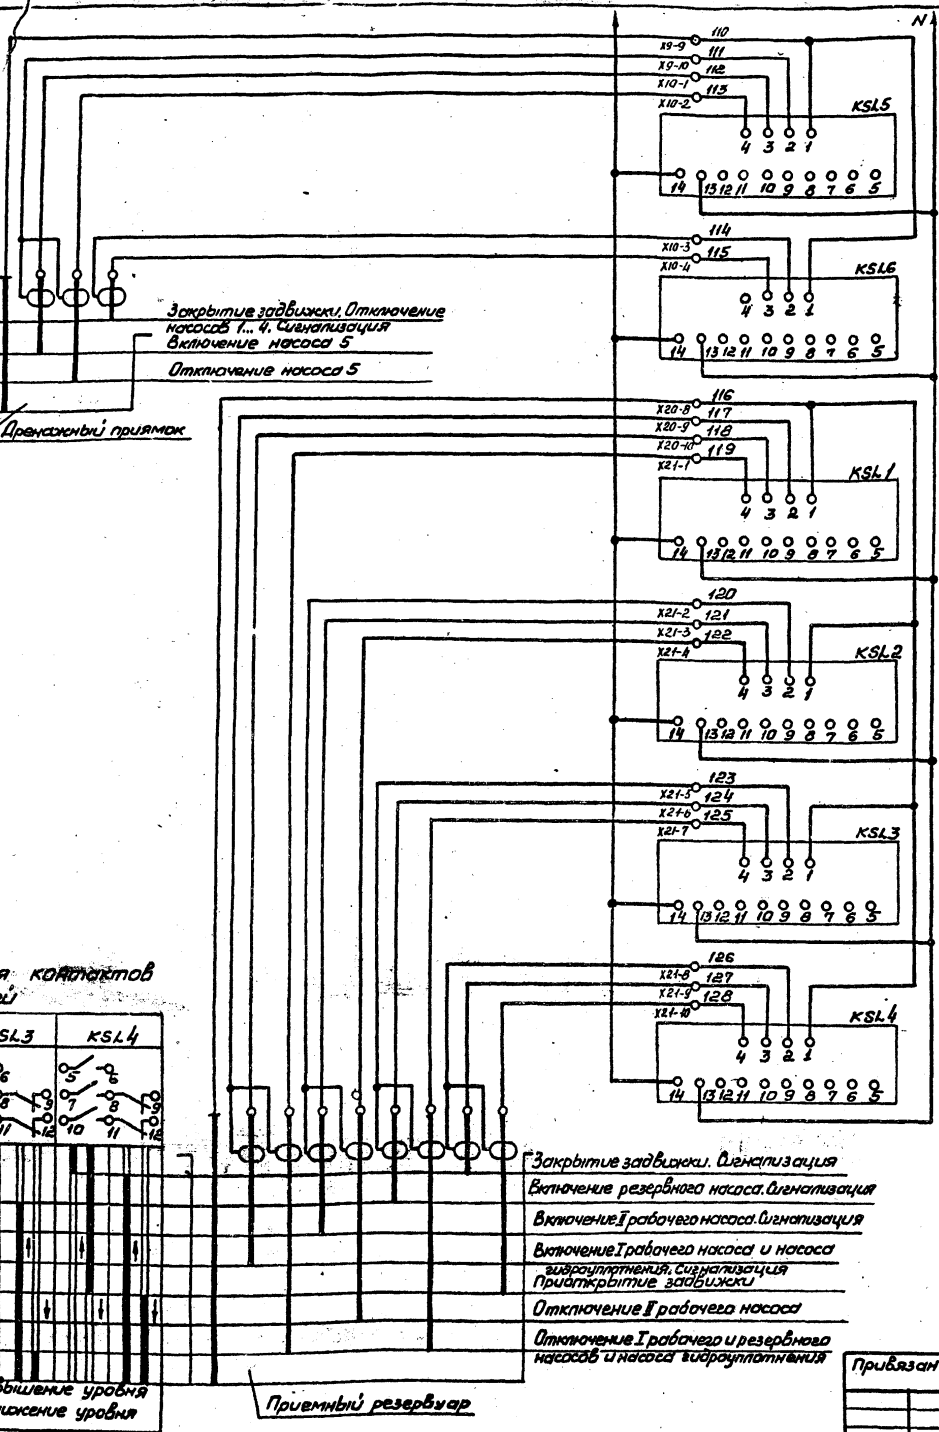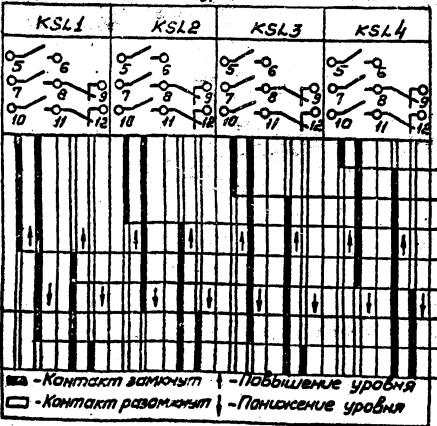


Питание №220В 3Мл.7  
 Включение и отключение дренажного насоса  
 Зажигание машины  
 Включение и отключение рабочего насоса  
 Включение и отключение рабочего насоса  
 Включение и отключение резервного насоса  
 Переоплавление приемного резервуара

Поз. обозначение	Наименование	Кол.	Примечание
	Комплектные устройства		
KSL1, KSL5	Устройства контроля совпадения		
	УКС-1.2.УЗ ТУ16.534.038-79	5	
KSL6	Устройство контроля совпадения		
	УКС-1.1.УЗ ТУ16.534.038-79	1	


В схему управления насосами перекачки стоков черт. 3Мл.7

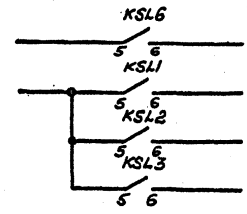


В схему управления задвижкой на подводящем коллекторе черт. 3Мл.8

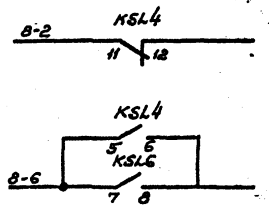


В схему управления насосом гидроуплотнения черт. 3Мл.9

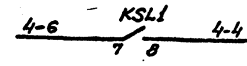


В схему управления дренажным насосом черт. 3Мл.9

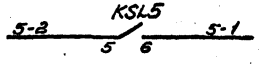

В схему сигнализации черт. 3Мл.12

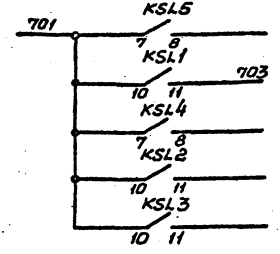

В схему диспетчерской сигнализации


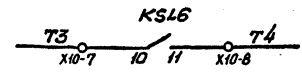


Привязан

Исполнитель	Нач. отд. Фролов	И.И.	Канализационная насосная станция производительности 25-173 м³/ч, напором 6-65 м	Статус	Лист	Листов
Проверен	П. спец. Бондарь	И.И.		Р	11	
Утвержден	П. спец. Иванова	И.И.				
Исполнитель	Инженер Арансон	И.И.	Схема электрическая принципиальная контроля уровня	Госпроект	Лист	Листов
Проверен	Инженер Барчан	И.И.		Госпроект	Лист	Листов
Утвержден	Инженер Цветкова	И.И.		Госпроект	Лист	Листов

ТП902-1-92.84-ЭМ



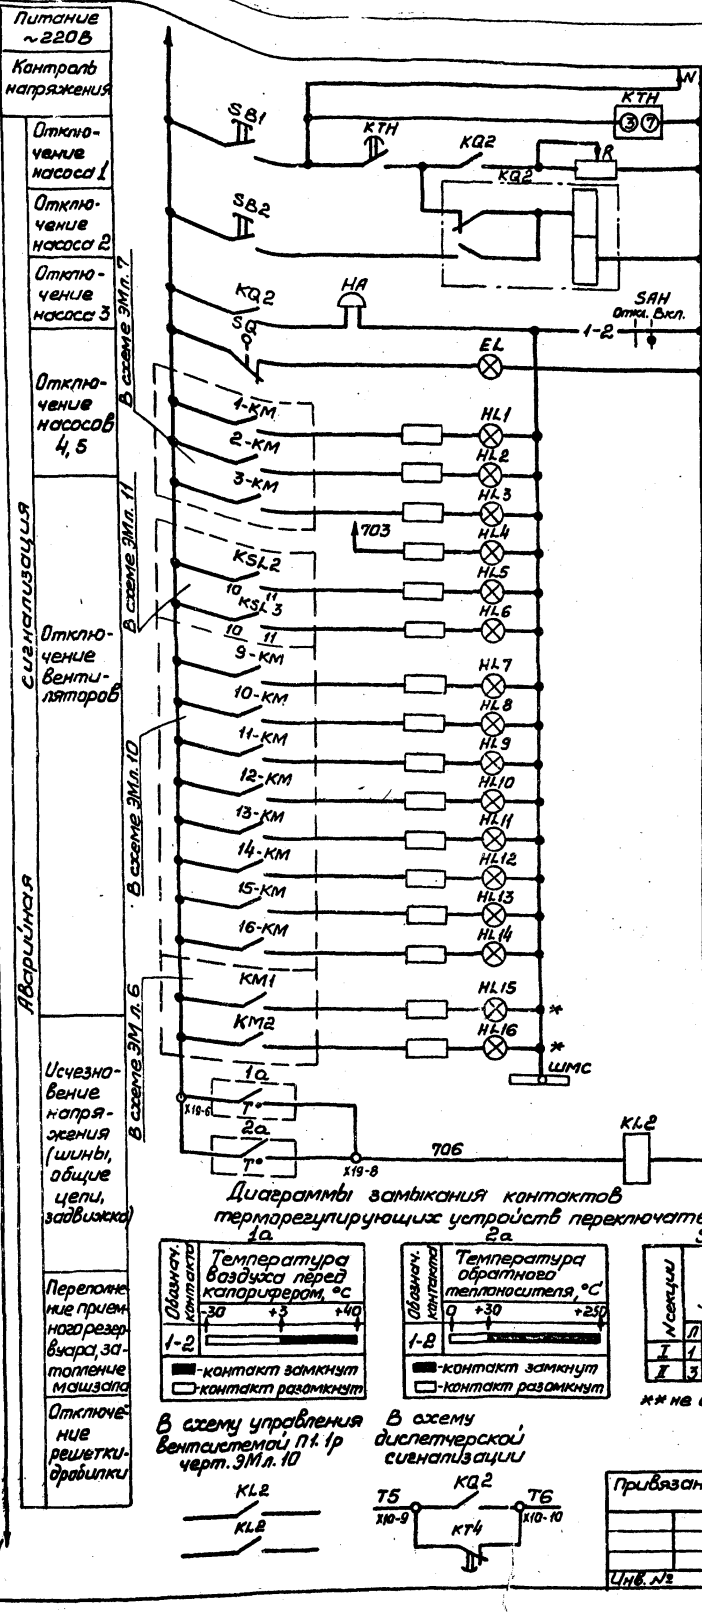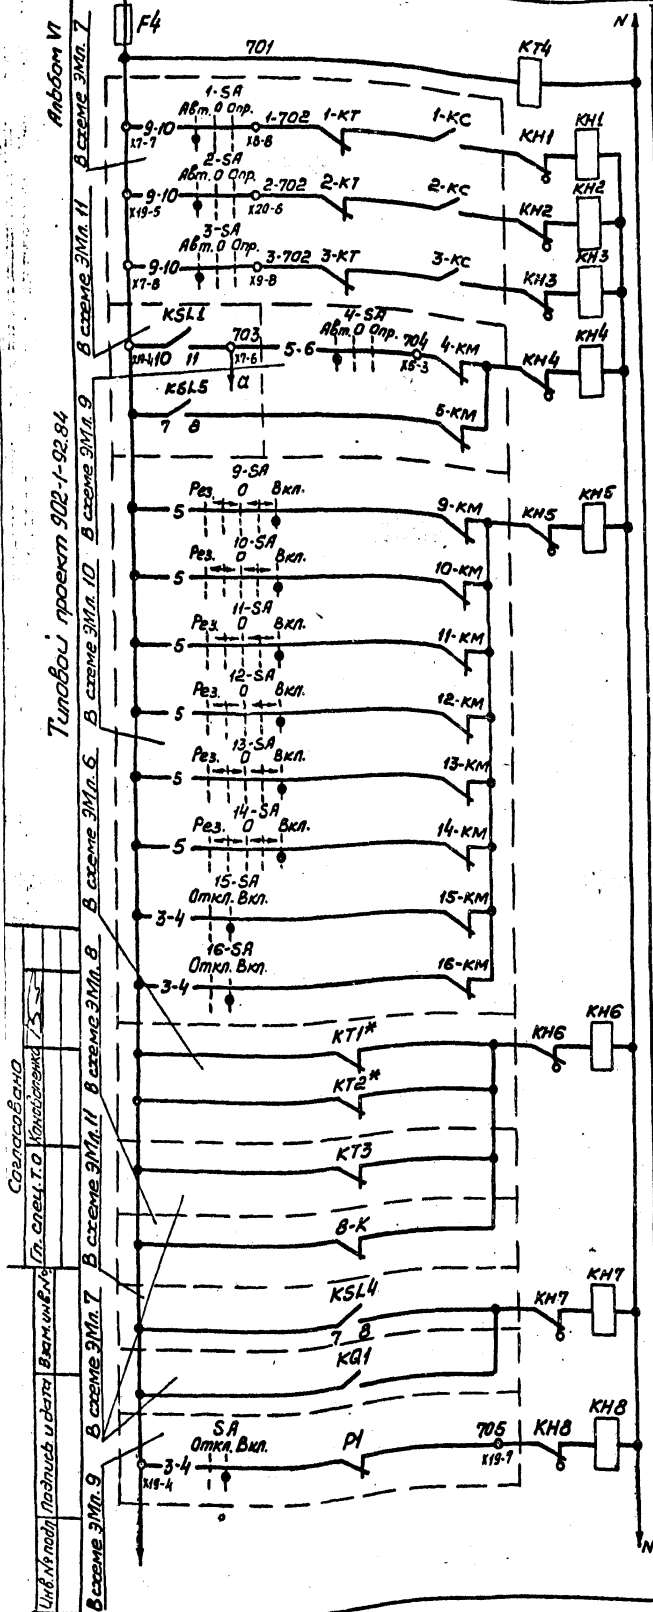


Реле времени и опробование сигнализации	Поз. обозначения	Наименование	Кол.	Примечание
По месту				
Запоминающие аварии и сьем станпо	1а	Устройства терморегулирующее дилатометрическое ТУДЗ-1	1	см. раздел "Технологический контроль"
	2а	Устройства терморегулирующее дилатометрическое ТУДЗ-4	1	
		Комплектное устройство		
Питание местной сигнализации и звуковой сигнал	EL	Патрон ЦЭТФЛ ПКВ	1	
Повышение шкафа комплектного устройства	F4	Предохранитель ПРС-6УЗ-П,		
	HL	Звонок ЗВН220-М4, ТУ16.739.759-76	1	
Включен насос 1	HL1, HL16	Арматура АБЗ212112У2, U-220В,		
Включен насос 2		ТУ16.535.582-76	16	
Включен насос 3	KQ2	Реле РП12У4, U-220В, ТУ16.523.072-75	1	
Уровень вкл. I раб. насоса	KN1...KN8	Реле РУ-11У3, 50,25А, ТУ16.523.538-77	8	
Уровень вкл. I раб. насоса	KL2	Реле РПЛ-12204, U-220В, ТУ16.523.554-78	1	
Уровень вкл. I раб. насоса	KT4	Реле РВ172-3222-00У4, U-220В, ТУ16.523.472-79	1	
Уровень вкл. I раб. насоса	KTH	Реле ВЛ4У4, U-220В, АВ-10С, ТУ16.523.527-76	1	
Включен вентилятор 9	R	Резистор ПЗВР-100, R4700М, 10%, ГОСТ 6513-66	1	
Включен вентилятор 10	SAH	Переключатель УП53Н-У25У3, ТУ16.524.074-75	1	
Включен вентилятор 11	SB1, SB2	Кнопка КБ01У3, исполн. 4, ТУ16.526.407-79	2	
Включен вентилятор 12	SQ	Выключатель ВПКН0У6, ГОСТ 18147-72	1	
Включен вентилятор 13				
Включен вентилятор 14				
Включен вентилятор 15				
Включен вентилятор 16				

Схема имеет общее реле времени КТН, позволяющее осуществить отстройку от ложных кратковременных сигналов и работает следующим образом: при поступлении сигнала неисправности получает питание реле КТН, но мгновенное выпадение блинктера не происходит, т.к. ток, протекающий при этом через указательное реле, недостаточен для его срабатывания. Реле КТН с выдержкой времени создает цепь, необходимую для срабатывания указательного реле и включения реле КQ2, запоминающего сигнал аварии. Указательное реле, срабатывая, размыкает цепь питания реле КТН, которое приходит в исходное положение и готово для приема нового сигнала.

Регулируемое сопротивление R установить ~2700 Ом из расчета возможности одновременного приема 3-х сигналов.

Уставку времени реле КТ4 принять 3с, КТН-8с и уточнить при наладке и эксплуатации




\* Для варианта с двумя вводами

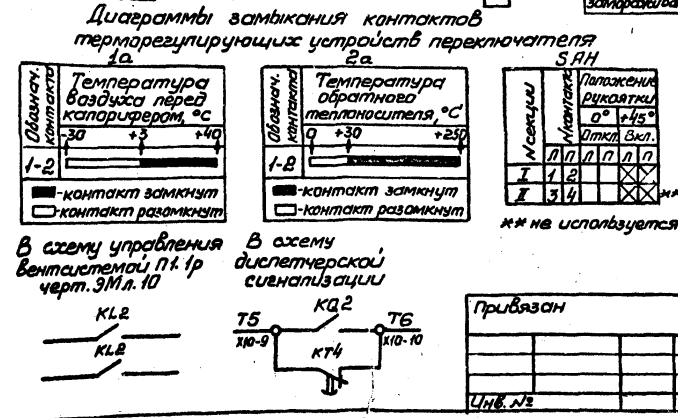

ТП902-1-92.84 - ЭМ			
Нач. отд.	Фролов	А.И.	
П. спец.	Бондарь	И.И.	
П. спец.	Обозная	И.И.	
Н. контр.	Яронсон	И.И.	
Р.к. эр.	Бараня	И.И.	
Инженер	Ветошкин	И.И.	
Канализационная насосная станция производительностью 25-173 м³/ч, напором 6-65 м	Лист	Р	12
Схема электрическая принципиальная сигнализации	Госстрой СССР (названия проектировщиков)		

Альбом VI

Типовой проект 902-1-92.84

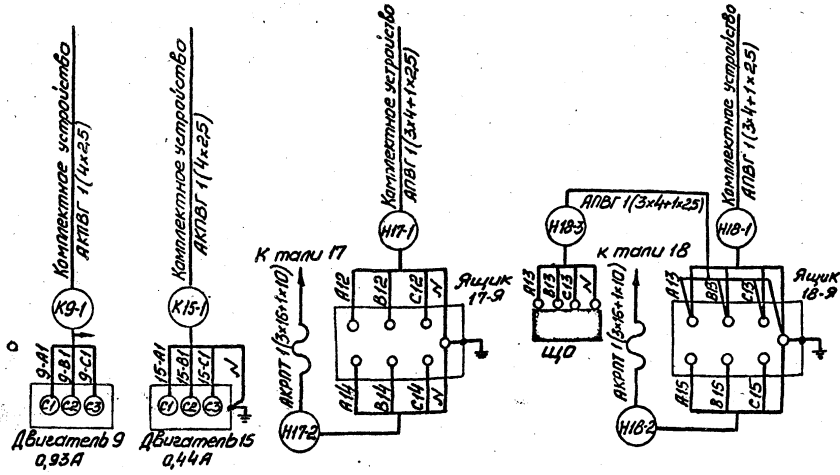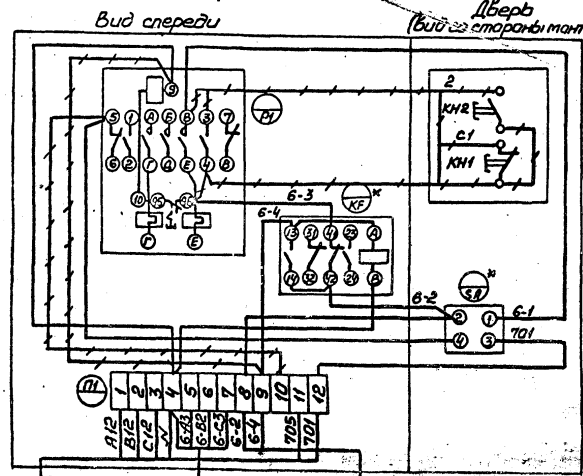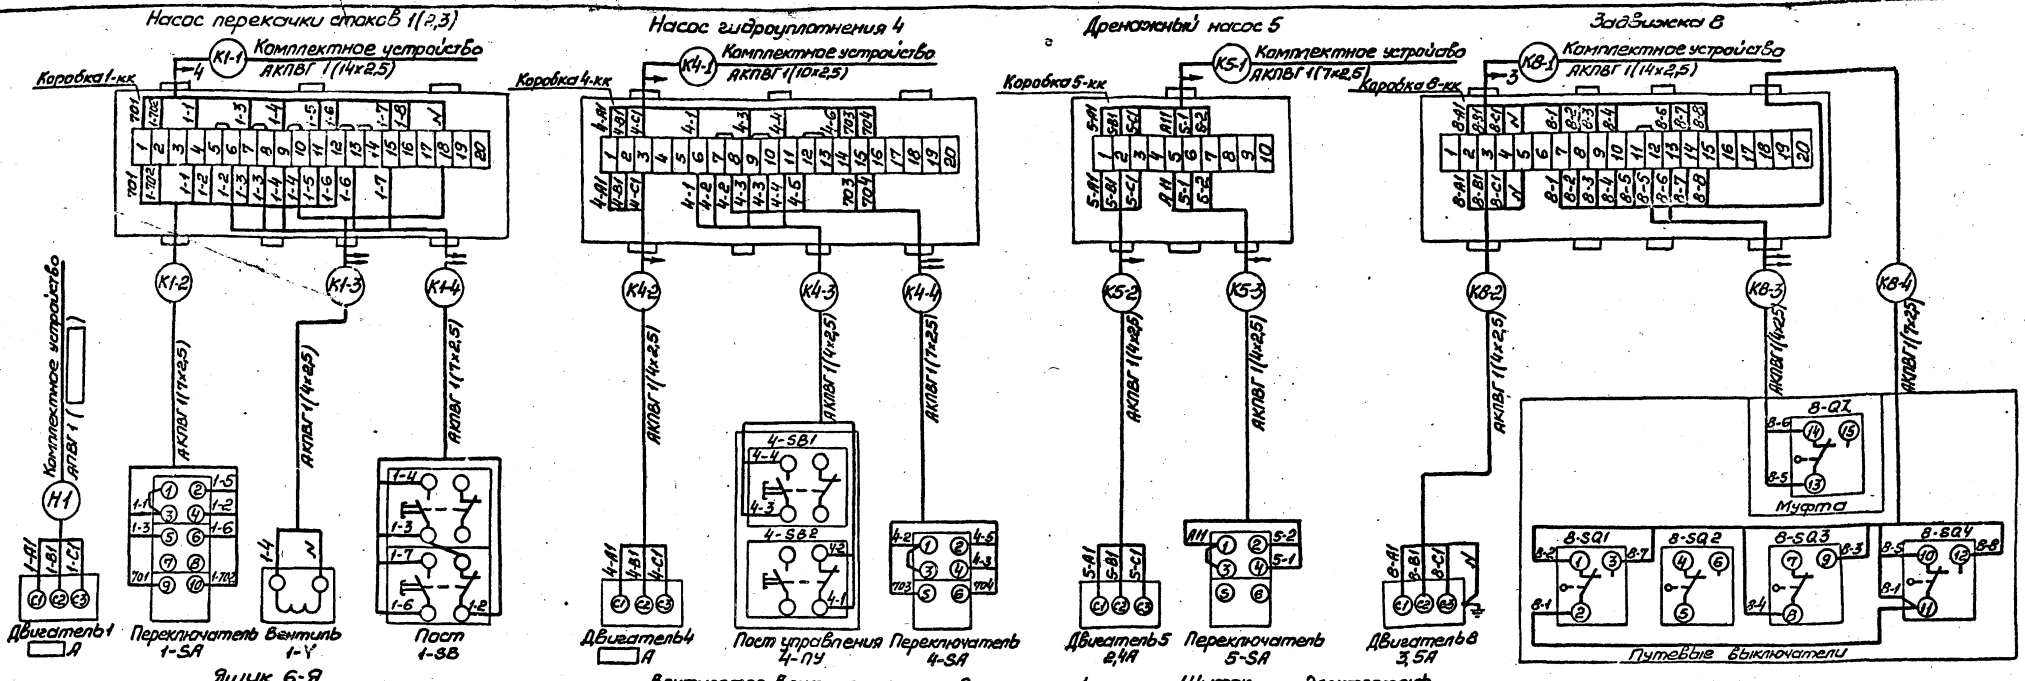

— Демонтировать  
\* Устанавливается дополнительно


Схема подключения ящика 6-Я для решетки-дробилки КРД-10М выполнена на основании чертежа КРД-10М-00.00.00034 никиты ГХ г.Киев. Работы по демонтажу аппаратуры в ящике решетки-дробилки КРД-10М выполнить на месте монтажа. Подключение дополнительно устанавливаемой аппаратуры произвести проводам ПВ-1,0 ГОСТ 6323-79. Материалы для выполнения указанных работ читать в спецификации оборудования ЭМ.СОИ альбом VII.

Схемы подключения электрооборудования приведены для приводов 1, 9 и 15. Для приводов 2, 3, 10...14, 16 схемы аналогичны. Цифры 1, 9 и 15 в левой части обозначений аппаратов, маркировке цепей и кабелей, обозначениях номера приводов, соответственно меняются на 2, 3, 10...14, 16.

ТП902-1-92.84 - ЭМ			
Привязан	Нач. отд. гр. спец. Н. констр. Рук. гр. Инженер	Фролов Бондарь Обозная Аронсон Борочин	Канализационная насосная станция производительностью 25-173 м <sup>3</sup> /ч, напором 6-65м
			Стр. 13
			Схема подключения электрооборудования
			Госстрой СССР Канализационный проект Харьковский Водоканалпроект



Имя, № подл., Подпись и дата, Взам инв. №

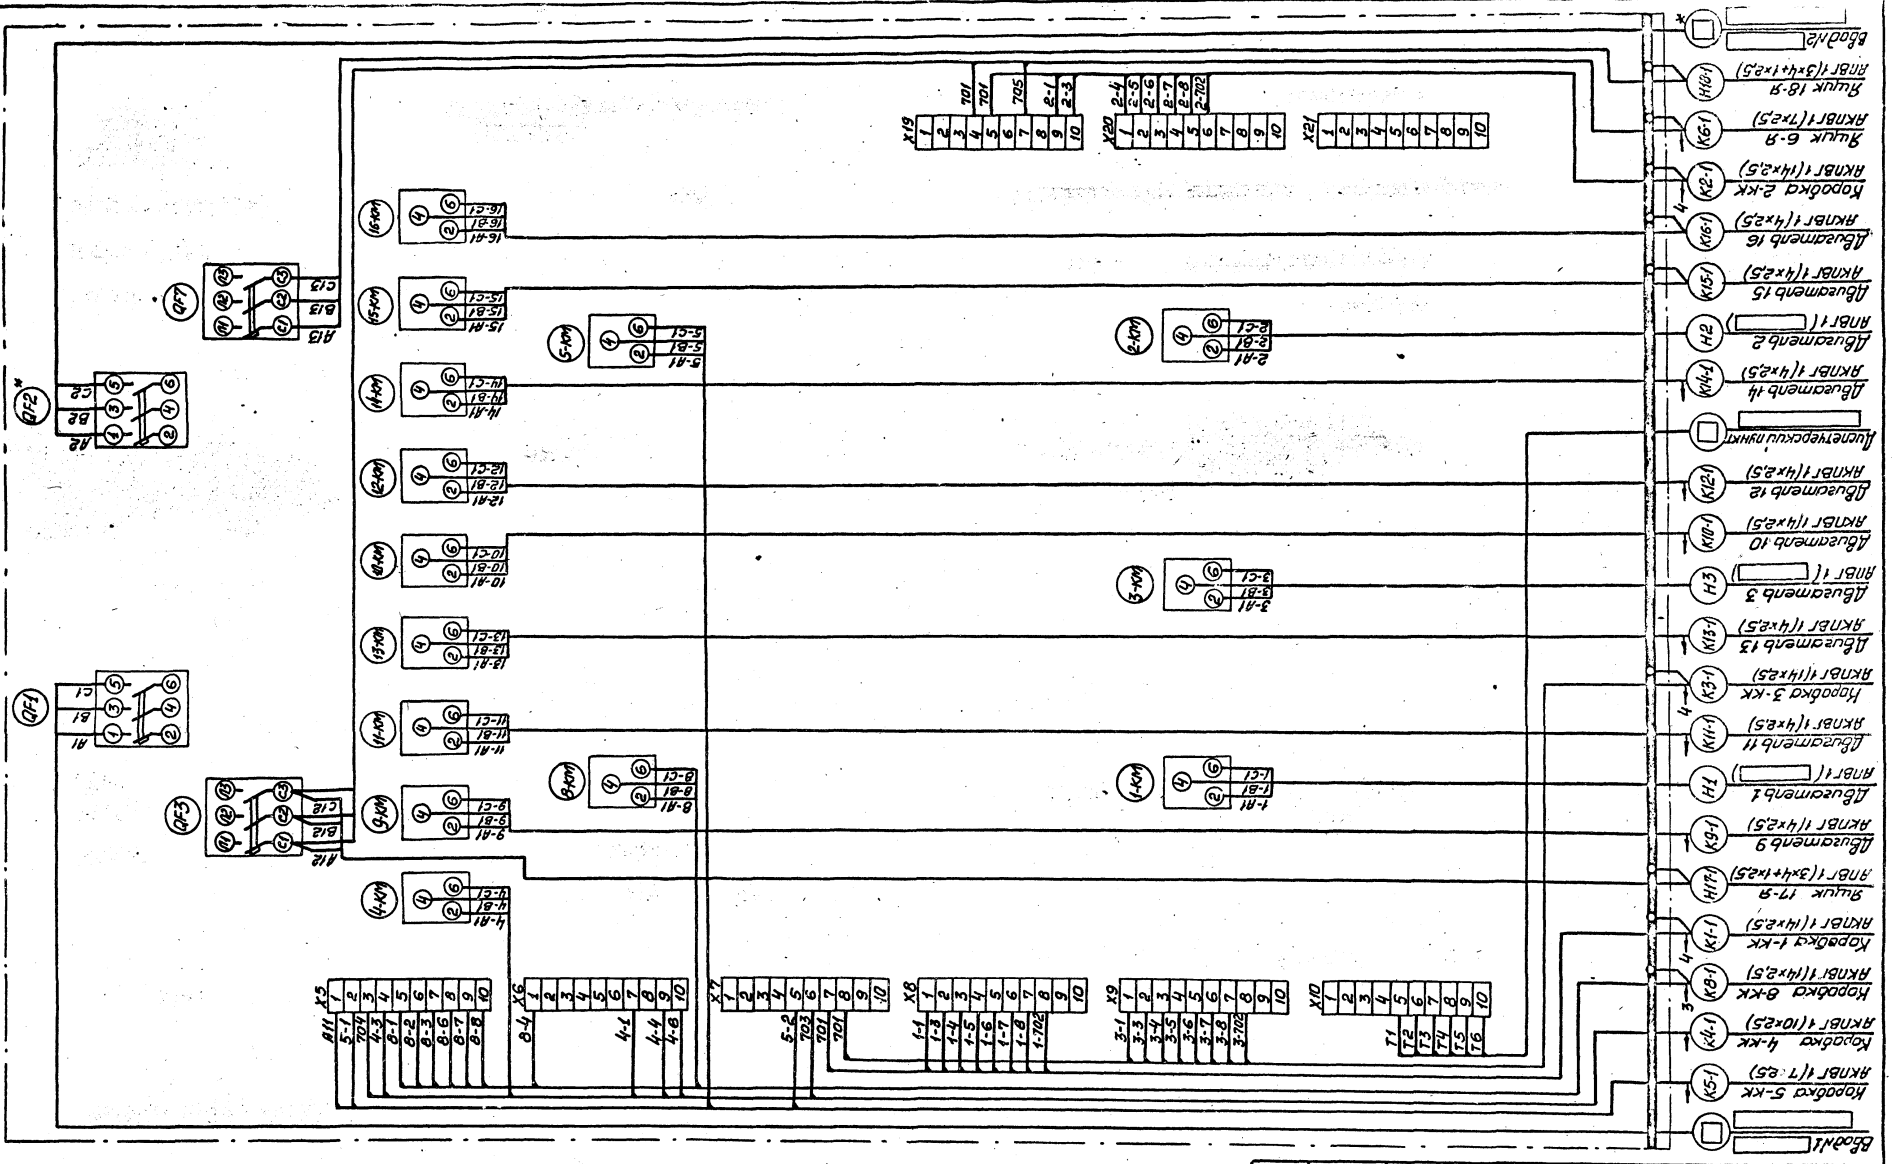

\* Для варианта с одним вводом исключить

ТП902-1-92.84 - ЭМ

Привязан	Нач. отд. Фролов	Инж. Бондарь	Инж. Обозная	Инж. Аронсон	Инж. Барсан	Инженер Цветочкин
Имя, №						
канализационная насосная станция производительностью 25-173 м <sup>3</sup> /ч, напарам 6-65м						
Схема подключения комплектного устройства						
Стадия	Лист	Листов	Госстрой СССР Санкт-Петербургский проект Саратовский Водоканалпроект			
	Р	14				

19976-06 17

Январь VI

Титулов. проект 902-1-92.84

Шифр кабеля, Подпись и дата Визитинка

Маркировка кабеля	Трасса		Кабель					
	Начало	Конец	по проекту		проложен			
			Марка	Количество кабелей, число и сечение жил, напряжение	Длина, м	Марка	Количество кабелей, число и сечение жил, напряжение	Длина, м
		Кабели силовые	до	1000В				
<input type="checkbox"/>	Ввод №1 <input type="checkbox"/>	Комплектное устройство	<input type="checkbox"/>	<input type="checkbox"/>	<input type="checkbox"/>			
<input type="checkbox"/>	Ввод №2 <input type="checkbox"/>	Комплектное устройство	<input type="checkbox"/>	<input type="checkbox"/>	<input type="checkbox"/>			
Н1	Комплектное устройство	Двигатель 1	АПВГ	<input type="checkbox"/>	16			
Н2	Комплектное устройство	Двигатель 2	АПВГ	<input type="checkbox"/>	16			
Н3	Комплектное устройство	Двигатель 3	АПВГ	<input type="checkbox"/>	18			
Н17-1	Комплектное устройство	Ящик 17-Я	АПВГ	1(3x4+1x2,5)	11			
Н18-1	Комплектное устройство	Ящик 18-Я	АПВГ	1(3x4+1x2,5)	11			
Н17-2	Ящик 17-Я	Табл 17	АКРПТ	1(3x16+1x10)	8			
Н18-2	Ящик 18-Я	Табл 18	АКРПТ	1(3x16+1x10)	7			
Н18-3	Ящик 18-Я	Щитак ЩО	АПВГ	1(3x4+1x2,5)	2			
		Контрольные кабели						
К1-1	Комплектное устройство	Коробка 1-КК	АКПВГ	1(14x2,5)	11			
К2-1	Комплектное устройство	Коробка 2-КК	АКПВГ	1(14x2,5)	11			
К3-1	Комплектное устройство	Коробка 3-КК	АКПВГ	1(14x2,5)	13			
К4-1	Комплектное устройство	Коробка 4-КК	АКПВГ	1(10x2,5)	15			
К5-1	Комплектное устройство	Коробка 5-КК	АКПВГ	1(7x2,5)	15			
К6-1	Комплектное устройство	Ящик 6-Я	АКПВГ	1(7x2,5)	20			
К8-1	Комплектное устройство	Коробка 8-КК	АКПВГ	1(14x2,5)	30			
К9-1	Комплектное устройство	Двигатель 9	АКПВГ	1(4x2,5)	13			
К10-1	Комплектное устройство	Двигатель 10	АКПВГ	1(4x2,5)	15			
К11-1	Комплектное устройство	Двигатель 11	АКПВГ	1(4x2,5)	7			
К12-1	Комплектное устройство	Двигатель 12	АКПВГ	1(4x2,5)	7			
К13-1	Комплектное устройство	Двигатель 13	АКПВГ	1(14x2,5)	12			
К14-1	Комплектное устройство	Двигатель 14	АКПВГ	1(14x2,5)	11			
К15-1	Комплектное устройство	Двигатель 15	АКПВГ	1(14x2,5)	12			
К16-1	Комплектное устройство	Двигатель 16	АКПВГ	1(4x2,5)	10			
<input type="checkbox"/>	Комплектное устройство	Инженерский пункт	АПВГ	1( <input type="checkbox"/> )	<input type="checkbox"/>			
К1-2	Коробка 1-КК	Переключатель 1-СА	АКПВГ	1(7x2,5)	1			
К1-3	Коробка 1-КК	Вентиль 1-У	АКПВГ	1(4x2,5)	5			
К1-4	Коробка 1-КК	Пост 1-СВ	АКПВГ	1(7x2,5)	1			
К2-2	Коробка 2-КК	Переключатель 2-СА	АКПВГ	1(7x2,5)	1			
К2-3	Коробка 2-КК	Вентиль 2-У	АКПВГ	1(4x2,5)	5			
К2-4	Коробка 2-КК	Пост 2-СВ	АКПВГ	1(7x2,5)	1			
К3-2	Коробка 3-КК	Переключатель 3-СА	АКПВГ	1(7x2,5)	1			
К3-3	Коробка 3-КК	Вентиль 3-У	АКПВГ	1(4x2,5)	5			
К3-4	Коробка 3-КК	Пост 3-СВ	АКПВГ	1(7x2,5)	1			

Маркировка кабеля	Трасса		Кабель					
	Начало	Конец	по проекту		проложен			
			Марка	Количество кабелей, число и сечение жил, напряжение	Длина, м	Марка	Количество кабелей, число и сечение жил, напряжение	Длина, м
К4-2	Коробка 4-КК	Двигатель 4	АКПВГ	1(14x2,5)	6			
К4-3	Коробка 4-КК	Пост управления 4ПУ	АКПВГ	1(14x2,5)	1			
К4-4	Коробка 4-КК	Переключатель 4-СА	АКПВГ	1(7x2,5)	1			
К5-2	Коробка 5-КК	Двигатель 5	АКПВГ	1(4x2,5)	8			
К5-3	Коробка 5-КК	Переключатель 5-СА	АКПВГ	1(4x2,5)	1			
К6-2	Ящик 6-Я	Двигатель 6	АКПВГ	1(4x2,5)	3			
К6-3	Ящик 6-Я	Выключатель 6-В2	АКПВГ	1(4x2,5)	3			
К8-2	Коробка 8-КК	Двигатель 8	АКПВГ	1(4x2,5)	3			
К8-3	Коробка 8-КК	Выключатель муфты 8-В2	АКПВГ	1(4x2,5)	3			
К8-4	Коробка 8-КК	Путевые выключатели	АКПВГ	1(7x2,5)	3			


Сводка кабелей

Число жил, сечение	Марка, напряжение		
	АПВГ	АКРПТ	АКПВГ
3x4+1x2,5	25		
3x16+1x10		15	
<input type="checkbox"/>	50		
4x2,5			125
7x2,5			45
10x2,5			15
14x2,5			65


\* Для варианта с одним вводом исключить. Длина кабеля К8-1 принята из условия размещения колодца с задвижкой на расстоянии 10 м от насосной станции

				ТП 902-1-92.84-ЭМ	
Приказан	Начало	Фрагм	АЭ	Конвизиционная насосная станция производительностью 25-113 м <sup>3</sup> /ч, напором 6-65 м	Стрелка
	П. спец. Бондарь	П. спец. Обозная	В. З.		Лист 15
	В. Копте	В. Архан.	В. З.		Ростовский ЦСР (названия объектов)
	В. З.	В. З.	В. З.		Водохозяйственный
Лист №	Кабельный журнал				

План на отм. 0,000  
Сборно-монолитный вариант  
М1:50

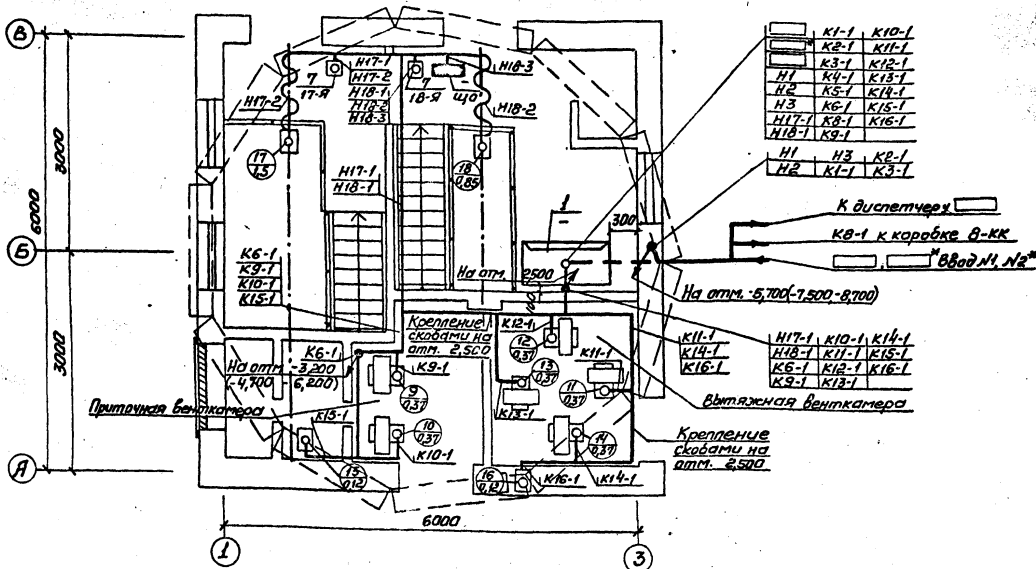

План на отм. 0,000  
Монолитный вариант  
М1:50

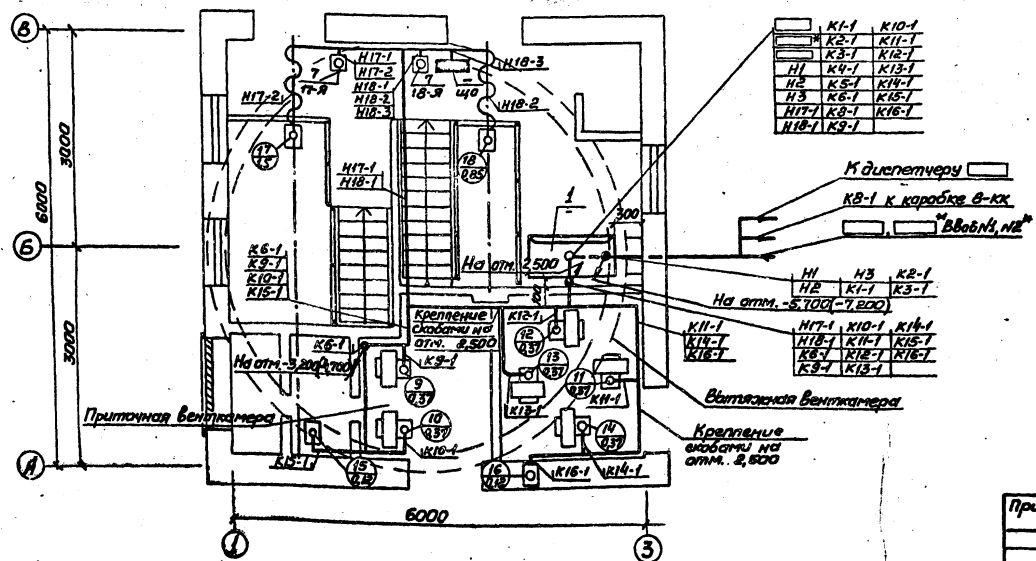

Марка, поз.	Обозначение	Наименование	Кол.	Масса ед., кг	Примечание
		Электрооборудование			
1		Комплексное устройство ш691 □-□74	1		
2		Ящик управления решеткой-дробилкой	1		Комплект КР2-10м
3		Переключатель ПКП25-50-57УЗ	3		
4		Переключатель ПКП25-50-17УЗ	2		
5	4.407-235-026	Пост ПКЕ212-2УЗ	3		
6	4.407-235-026	Пост ПКУ15-21.121-40УЗ	1		
		Изделия заводов ГЭМ			
7	4.407-235-020	Ящик ЯРП-20УЗ	2		
8		Короб прямой У1090УЗ	1		
9		Короб прямой У1098УЗ	1		
10		Лоток прямой НЛ20-12УЗ	6		
11		Палка К1161УЗ	8		
12		Стойка К1151УЗ	4		
13	4.407-265-39	Коробка клеммная У614УЗ	1		
14	4.407-265-44	Коробка клеммная У615УЗ	5		
15		Ввод гибкий К1085УЗ	19		
16		Скоба К1157УЗ	8		
17		Скоба У1078УЗ	12		
18		Подвеска К1165УЗ	4		
19		Соединитель перегородок К168УЗ	12		
		Материалы			
20		Лист асбестоцементный б=8,220x1500 ГОСТ 18124-75	2м <sup>2</sup>		
21	ЭМ.ЭМ п.1	Труба виниловая типа С, туб-19-99-78 наружный диаметр 32мм	20м		
		Изделия по чертежам			
22	5.407-7 п.13	Гибкий токопровод	2		



\* Для варианта с одним вводом исключить

ТП902-1-92.84-ЭМ					
Приказан	Исполнено	Получено	Копировано	Листов	Листов
И. п. Спец. Бандарь	И. п. Спец. Бандарь	И. п. Спец. Бандарь	И. п. Спец. Бандарь	Р	16
И. п. Спец. Бандарь	И. п. Спец. Бандарь	И. п. Спец. Бандарь	И. п. Спец. Бандарь		
И. п. Спец. Бандарь	И. п. Спец. Бандарь	И. п. Спец. Бандарь	И. п. Спец. Бандарь		
И. п. Спец. Бандарь	И. п. Спец. Бандарь	И. п. Спец. Бандарь	И. п. Спец. Бандарь		

19976-06 19

План на отм. -3,200(-4,700,-6,200) и -5,700(-7,500,-8,700) Сборно-монокрипный вариант М1:50

План на отм. -3,200(-4,700) и -5,700(-7,200) Монокрипный вариант М1:50

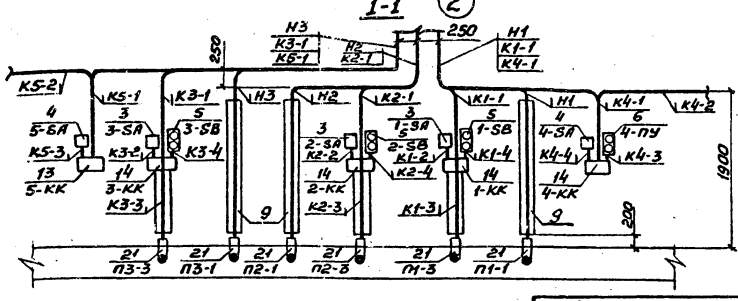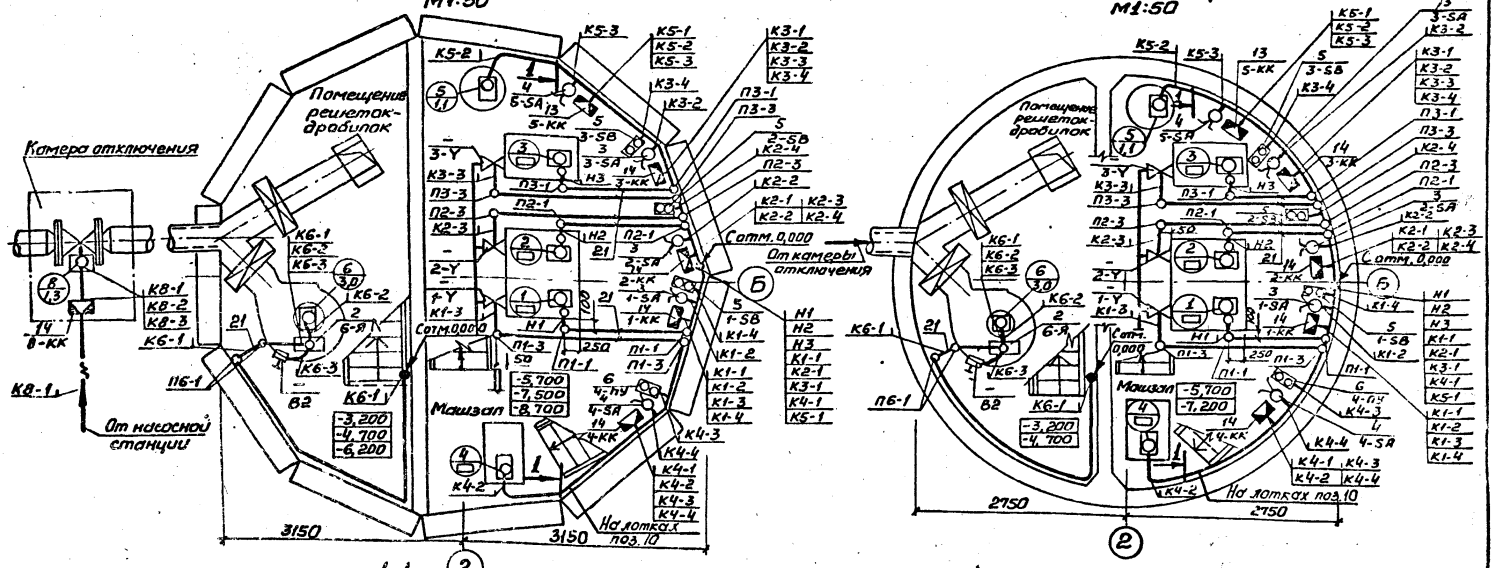


Клеммные коробки, переключатели, кнопки управления установить на высоте 1400мм от уровня пола. Трубы поз. 21 заложить на глубину 50мм от уровня чистого пола до его устройства


Привязан	
Изм. №	

ТП902-1-92.84 -ЭМ					
Нач. отд.	Фролов	И.И.	Канализационная насосная станция производительностью 25-173 м <sup>3</sup> /ч, напором 6-65м	Студия	Лист
Гл. спец.	Бандарь	И.И.	План расположения электрооборудования. Прокладка кабелей (окончание).	Р	17
Гл. спец.	Обозная	И.И.		Листов	17
Н. контр.	Яронсон	И.И.	План расположения электрооборудования. Прокладка кабелей (окончание).	(аспект с сср (инвентаризационный проект) Харьковский Водоканал проект)	
Рук. гр.	Барчан	И.И.		Водоканал проект	
Инж. инженер	Цвечкина	И.И.	Формат А3		

План на отм. 0,000 Сборно-монокрипный вариант\*

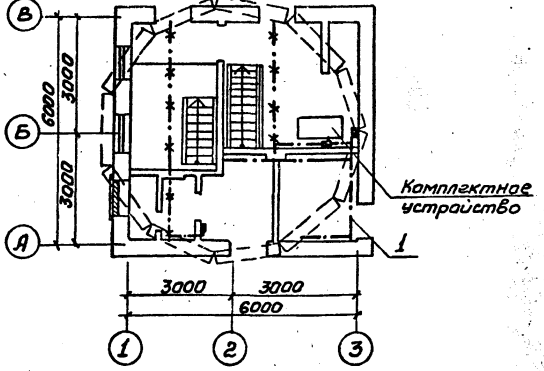

План на отм. -3,200(-4,700,-6,200) и -5,700(-7,500,-8,700) Сборно-монокрипный вариант\*

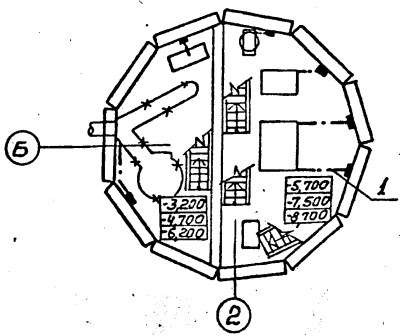

Условные обозначения.  
 --- Прокладываемая магистраль зануления  
 \* \* \* \* \* Металлоконструкции, используемые в качестве магистрали зануления  
 ■ Закладные конструкции (предусмотрены в строительной части проекта)

Марка, поз.	Обозначение	Наименование	Кол.	Масса, кг	Примечание
1		Сталь полосовая			
		ГОСТ 103-76, 25x4	20м		
2	5.407-11 л. 59	Перемычка	11		
3	5.407-11 л. 61	Флажок	30		

Все оборудование, подлежащее занулению, присоединяется к магистрали зануления с помощью полосовой стали сечением 25x4мм. В качестве магистрали зануления используется арматура железобетонных конструкций, монорельсы талы, обрамление каналов, а также специально проложенные отрезки полосовой стали. Непрерывная электрическая цепь по металлу, а также установка закладных конструкций для присоединения зануляемого оборудования в подземной части, предусматриваются в строительной части проекта на чертежах КЭЖ. Нулевая шина комплексного устройства присоединяется к магистрали зануления не менее, чем в двух местах. Зануление корпуса решетки-драблики, вентиляторов П2, В3, а также светильников осуществляется при помощи нулевых проводников. Монтаж отдельных элементов зануления выполняется в соответствии с типовым проектом 5.407-11. Связь магистрали зануления с заземленной нейтралью питающего трансформатора осуществляется с помощью нулевой жилы или оболочки питающего кабеля. \* - зануление выполнено для сборно-монокрипного варианта, для монокрипного варианта зануление выполняется аналогично.

Привязан	
Изм. №	


ТП902-1-92.84 -ЭМ					
Нач. отд.	Фролов	И.И.	Канализационная насосная станция производительностью 25-173 м <sup>3</sup> /ч, напором 6-65м	Студия	Лист
Гл. спец.	Бандарь	И.И.	План расположения электрооборудования. Прокладка кабелей (окончание).	Р	18
Гл. спец.	Обозная	И.И.		Листов	18
Н. контр.	Яронсон	И.И.	План расположения электрооборудования. Прокладка кабелей (окончание).	(аспект с сср (инвентаризационный проект) Харьковский Водоканал проект)	
Рук. гр.	Барчан	И.И.		Водоканал проект	
Инж. инженер	Цвечкина	И.И.	Формат А3		

19376-06 20


Листов VI

Титуловый проект 902-1-92.84


План на отм. 0,000

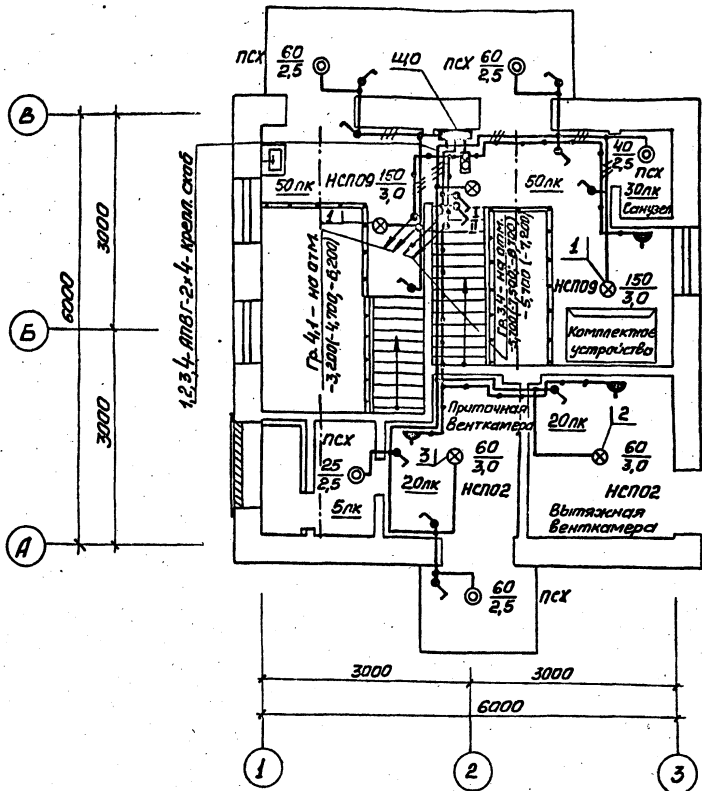

План на отм. -3,200(-4,700; -6,200) и -5,700(-7,500; -8,700)  
Сборно-монолитный вариант

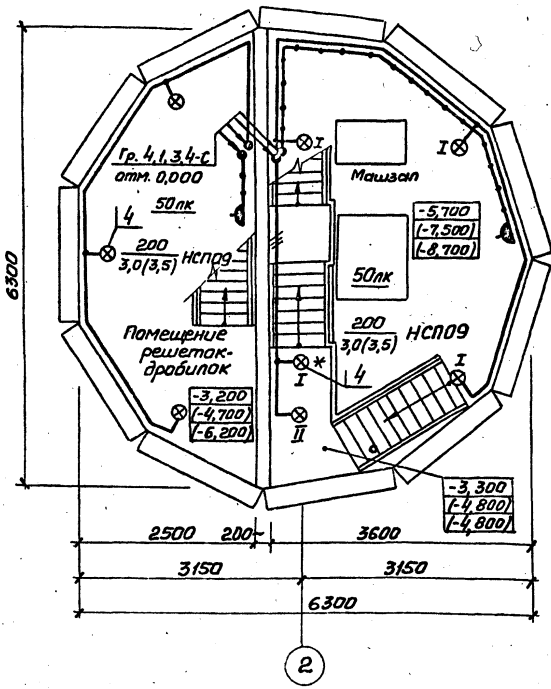

План на отм. -3,200(-4,700) и -5,700(-7,200)  
Монолитный вариант

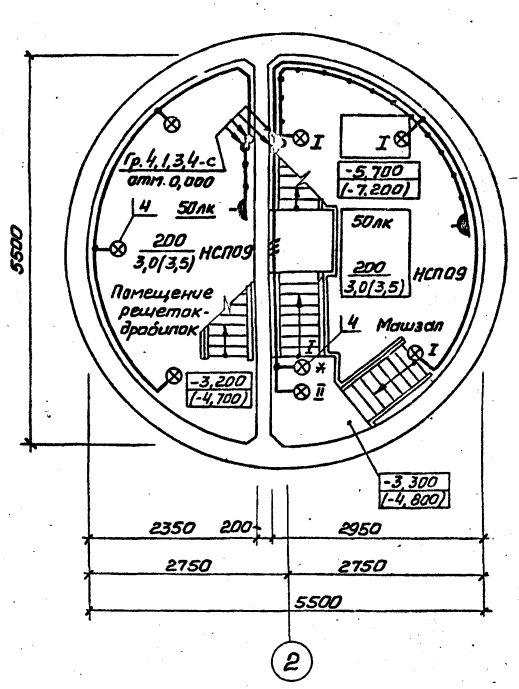

1. Условные обозначения на плане выполнены по ГОСТ 2.754-72. Условные обозначения, не вошедшие в ГОСТ, приведены в таблице.
2. В скобках указаны отметки уровней для насосной станции с глубиной заложения подводящего коллектора 5,5 и 7,0 м.
3. Напряжение сети освещения: общего рабочего ~ 220В; переносного ремонтного 12В.
4. Схему распределительной сети см. лист 3 и 5.
5. Светильник, отмеченный знаком\*, установить под площадкой
6. Для замуровки элементов электрооборудования используется рабочая нулевая провод сети.
7. Показатели осветительной установки:  
освещаемая площадь 65м<sup>2</sup>.  
рабочего 2,43кВт;  
число светильников 18шт

Условные обозначения, не вошедшие в ГОСТ 2.754-72		
№ п/п	Наименование	Обозначение
1	Выключатель поворотный брызгозащищенный	
2	Розетка односторонняя брызгозащищенная	
3	Соответствие выключателей с управляемыми или светильниками	
4	Число проводов, линий указывается числом черточек. На двухпроводных линиях черточки не показываются	—
5	Надписи на линиях групповой сети: А-номер группы соответствующих номеров автомата на групповом щитке; Б-марка кабеля или провода; В-сечение кабеля или провода; Г-способ прокладки	А-Б-В-Г 

Марка, поз.	Обозначение	Наименование	Кол.	Масса, ед. кг	Примечание
1	5.407-19, лист 16	Установка светильника НСП09	3		
2	5.407-19, лист 16	То же, НСП02	1		серия 5.407-15
3	5.407-19, лист 19	То же	1		
4	4.407-233-001, исл.1	Установка кранштейна 5116	8		серия 4.407-233

Чертеж предусматривает выполнение работ по электрическому освещению

ТП902-1-92.84 -ЭМ

Привязан	Нач. отд. Фролов	Инж. спец. Пазаная	Инж. канд. Ярансон	Рук. эк. Уроженко	Ст. инж. Бурчи
Инв. №	Канализационная насосная станция производительностью 25-173м <sup>3</sup> /ч, напором 6-65м				
	Электросвечение				
	Лист	Листов	Тосстрой СССР		
	Р	19	Самостоятельный проект		
	Водоканалпроект				

19976-06 21

Копир. Прядко

Листом VI  
Трубопровод проект 902-1-92.84

**Ведомость изделий МЭЭ**

Обозначение чертежа	Наименование	Кол	Примечание
5.407-7 л. 13	Гибкий такоподвод к электротрану	2	
4.407-235-059	Конструкция настенная для установки ЯЭП, ПКУ, ПКЕ	6	
4.407-265-75	Планка переходная для установки клеммных коробок	6	
5.407-11 л. 59	Перемычка	11	
5.407-11 л. 61	Флажок	30	
Трубогазотвительная ведомость	Изделия из винилпластовых труб для электропроводок	0,02	км

**Ведомость изделий и материалов для изготовления изделий МЭЭ**

№ п.п.	Наименование и техническая характеристика изделия, материала	Тип, марка	Ед. изм.	Потребность по проекту
1	<u>Материалы</u>			
1.1	Сталь цельная, ГОСТ 8509-72	50x50x5	т	0,0152
1.2	Полоса стальная, ГОСТ 103-76	4x25	т	0,00216
1.3	Полоса стальная, ГОСТ 103-76	4x30	т	0,00484
1.4	Полоса стальная, ГОСТ 103-76	5x36	т	0,0006
1.5	Сталь листовая, ГОСТ 19903-74, толщина 1,6мм		т	0,00075
1.6	Сталь листовая, ГОСТ 19903-74, толщина 5мм		т	0,0052
1.7	Сталь круглая, ГОСТ 2590-71, диаметром 8мм		т	0,00012
1.8	Сталь круглая, ГОСТ 2590-71, диаметром 12мм		т	0,0006
1.9	Лента стальная, ГОСТ 6009-74	3x30	т	0,0006
1.10	Канат стальной, ГОСТ 3063-80, диаметром 6,1мм		т	0,0045
1.11	Труба винилпластовая типа С, ТУ 6-19-99-78, наружный диаметр 32мм, ПВХ-62-32С		км/т	0,02/10,005
2	<u>Изделия ГЭМ</u>			
2.1	Профиль С-образный	К101/142	кг	1,06
2.2	Полоса монтажная	К106У2	кг	3,62
2.3	Полоска	К405УХЛ2	шт.	18
2.4	Пряжка	К407УХЛ2	шт.	18
2.5	Короб защитный	К3-30	м	18

**Трубогазотвительная ведомость**

Труба			Трасса		Участок трассы трубы				
Маркировка	Угол, град.	Длина, м	Начало	Конец					
			Сборно-монолитный вариант						
П1-1	32	2,5	Стена насосной	Двигатель 1	0,3	90°/04	1,8	90°/04	0,4
П1-3	32	3,3	Стена насосной	Вентиль 1-У	0,3	90°/04	2,6	90°/04	0,4
П2-1	32	2,5	Стена насосной	Двигатель 2	0,3	90°/04	1,8	90°/04	0,4
П2-3	32	3,3	Стена насосной	Вентиль 2-У	0,3	90°/04	2,6	90°/04	0,4
П3-1	32	2,3	Стена насосной	Двигатель 3	0,3	90°/04	1,6	90°/04	0,4
П3-3	32	3,2	Стена насосной	Вентиль 3-У	0,3	90°/04	2,5	90°/04	0,4
П6-1	32	2,9	Стена насосной	Ящик 6-Я	2,0	90°	0,5	90°	0,4
			Монолитный вариант						
П1-1	32	2,0	Стена насосной	Двигатель 1	0,3	90°/04	1,3	90°/04	0,4
П1-3	32	2,9	Стена насосной	Вентиль 1-У	0,3	90°/04	2,2	90°/04	0,4
П2-1	32	2,1	Стена насосной	Двигатель 2	0,3	90°/04	1,4	90°/04	0,4
П2-3	32	2,9	Стена насосной	Вентиль 2-У	0,3	90°/04	2,2	90°/04	0,4
П3-1	32	1,9	Стена насосной	Двигатель 3	0,3	90°/04	1,2	90°/04	0,4
П3-3	32	2,7	Стена насосной	Вентиль 3-У	0,3	90°/04	2,0	90°/04	0,4
П6-1	32	2,9	Стена насосной	Ящик 6-Я	2,0	90°	0,5	90°	0,4

**Сводка труб**

Труба	
Обозначение по ГОСТ	32
длина, м	20

ТП902-1-92.84 - 3М.3М

Привязан	Начало	Фролов	ВЭ	Канализационная насосная станция производительностью 25-173 м³/ч, напором 6-65м	Садья	Лист	Листов
	Л. спец.	Бондарь	И				
	Л. спец.	Обязова	И	Задание МЭЭ	Р	Л	Госстрой СССР Институтинпроект Энерговыпуск Водоканапроект
	Н. контр.	Прасан	И				
	Рук. пр.	Барыш	И				
	Исполн.	Ветанина	И				

№ п.п.	Наименование работ	Ед. изм.	Кол.	Примечание
<b>Словное электрооборудование</b>				
1. Аппараты напряжением до 1000В				
1.1.	Переключатели	шт.	5	
1.2.	Посты кнопочные	шт.	4	
1.3.	Комплектное устройство управления канализационной насосной станцией	шт.	1	
1.4.	Ящик	шт.	3	
2. Кабели силовые, контрольные и провода				
2.1.	Кабели, прокладываемые в траншеях, сечением в кв. мм,			
	2.5	км	0,030	
2.2.	То же, по конструкциям на лотках, сечением в кв. мм до			
	16	км	0,040	
2.3.	То же, сечением в кв. мм, до			
		км	0,030	
2.4.	То же, в трубах сечением в кв. мм, до			
		км	0,020	
2.5.	Кабели контрольные	км	0,220	

№ п.п.	Наименование работ	Ед. изм.	Кол.	Примечание
<b>3. Электромонтажные изделия</b>				
3.1.	Лотки	шт.	6	
3.2.	Короб	шт.	3	
<b>4. Трубы пластмассовые</b>				
4.1.	Труба винилпластовая ТУ16-19-99-78	км	0,02	
<b>Электросвечение</b>				
1. Аппараты напряжением до 1000В				
1.1.	Щитки осветительные	шт.	1	
1.2.	Ящик с понижающим трансформатором	шт.	1	
2. Оборудование светотехническое				
2.1.	Светильники с патронами накаливания	шт.	18	
2.2.	Выключатели, штепсельные розетки	шт.	18	
3. Кабели силовые, провода				
3.1.	Кабели, прокладываемые открыто с креплением скобами, сечением в кв. мм до			
	16	км	0,125	
3.2.	Провода сечением в кв. мм, до			
	16	км	0,015	

Привязан

Нач. отд.	Фролов	И.И.
Гл. спец.	Бондарь	И.И.
Гл. спец.	Обозная	И.И.
И. контр.	Яранган	И.И.
Рук. гр.	Берчан	И.И.
Инженер	Заточкина	И.И.

ТП902-1-92.84 -ЗМВР		
Канализационная насосная станция производительностью 25-173 м <sup>3</sup> /ч, напором 6-65м	Стация	Лист
Ведомость объемов электромонтажных и строительных работ	Р	1
	Госстрой СССР Саратовский филиал ЦНИИпроект Саратовский Водоканалпроект	
	Формат А3	

Уни. №

Уни. № подл. Подпись и дата. Взам. инв. №

Контр. Проект

1997-06-23  
Формат А2

Уни. № подл. Подпись и дата. Взам. инв. №

№ п.п.	Наименование работ	Ед. изм.	Кол.	Примечание
1.	Терморегулирующее устройство	шт.	2	
2.	Манометр электроконтактный ЭКМ-19	шт.	3	
3.	Мановакуумметр ОБМВ1-100	шт.	3	
4.	Манометр ОБМ1-100	шт.	3	
5.	Статив для установки датчиков	шт.	2	
6.	Датчик уровня поплавковый	шт.	1	
7.	Коробка соединительная	шт.	4	
8.	Кабели контрольные, прокладываемые в трубах	км	0,015	
9.	То же, по лоткам и конструкциям	км	0,020	
10.	То же, с креплением скобами	км	0,055	

Привязан

Уни. №

ТП902-1-92.84 -АТЗВР

Нач. отд.	Фролов	И.И.	Канализационная насосная станция производительностью 25-173 м <sup>3</sup> /ч, напором 6-65м	Стация	Лист	Листов
Гл. спец.	Бондарь	И.И.				
Гл. спец.	Обозная	И.И.				
И. контр.	Яранган	И.И.				
Рук. гр.	Берчан	И.И.				
Инженер	Заточкина	И.И.				
Ведомость объемов электромонтажных и строительных работ			Р	1		Госстрой СССР Саратовский филиал ЦНИИпроект Саратовский Водоканалпроект
			Формат А4			



Альбом VI

Типовой проект 902-1-92.84

И.В.К.Климов, Л.В.П.Павлова и другие

**Ведомость рабочих чертежей основного комплекта**

Лист	Наименование	Примечание
1	Общие данные. Ведомости	
2	Схема функциональная технологического контроля	
3,4	Схема соединений внешних проводов. План расположения	
5	Статив датчиков ст.1. Монтажный чертеж	
6	Статив датчиков ст.2. Монтажный чертеж	
7	Кранштейн. Монтажный чертеж	
8	Стойка. Монтажный чертеж	

**Общие указания**

Проектом предусматривается контроль и измерение следующих параметров:  
 - давления в напорных патрубках насосов и давления-разрежения на всасе насосов перекачки стоков;  
 - давления воды на гидроуплотнение сальников;  
 - уровня воды в приемном резервуаре, в баке разрыва струи и дренажном приялке;  
 - температуры воздуха перед калориферами и воды в трубопроводе обратного теплоносителя.  
 Объем документации и ее содержание выполнены по согласованию с ПТИ „Проектмонтажа Автоматики.“

**Ведомость оборудования и материалов для изготовления изделий МЭМ**

№/п.п.	Наименование и техническая характеристика изделия, материала	Тип, марка	Ед. изм.	Потребность по проекту
	<i>Поставка заказчиком</i>			
1	Датчик уровня из комплекта укс		шт.	11
2	Кабель контрольный с алюминиевыми жилами, ГОСТ 1508-78, сечением 7х2,5	АКПВГ	м	1
3	Провод с алюминиевой жилой, ГОСТ 20520-80, сечением 1х2,5	АПРТО	м	40
4	Труба, ГОСТ 10704-76	33х1,8	м	22
5	Труба, ГОСТ 10704-76	28х2	м	19
	<i>Поставка подрядчиком</i>			
6	Труба, ТУ 6-19-99-78	ПВХ-60-32С	м	16
7	Лист ст.3 ГОСТ 14637-79		т	0,0003
8	Лист ст.3 ГОСТ 14637-79		т	0,008
9	Лист ст.3 ГОСТ 14637-79		т	5
	<i>Поставка монтажной организацией</i>			
10	Коробка соединительная ТУ 36.1756-75	КСК-8	шт.	1
11	Коробка соединительная ТУ 36.1756-75	КСК-16	шт.	2
12	Уголок, ТУ 36.1113-75	УП35х35	м	14
13	Паласа, ТУ 36.1113-75	ПП40	м	4
14	Балышка, ТУ 36.1097-76	БМ18х1,5	шт.	1
15	Бирка маркировочная, ТУ 36.1117-75		шт.	15
16	Болт, ГОСТ 7798-70	М8х20	шт.	55
17	Гайка, ГОСТ 5916-70	М8	шт.	57
18	Шайба, ГОСТ 11371-78	8	шт.	8
19	Шайба пружинная, ГОСТ 6402-70	ВН65Г	шт.	50
20	Трубка 33(делая), ГОСТ 19034-82	ТВ-40,5	м	2
21	Трубка 33(делая), ГОСТ 19034-82	ТВ-40,10х12	м	15
22	Лента изоляционная	ПВХ	кг	0,2
23	Гильза, ТУ 36.1141-76		шт.	12
24	Болт анкерный	М12	шт.	8
25	Гайка, ГОСТ 5916-70	М12.5.01	шт.	8

**Ведомость сводных и прилагаемых документов**

Обозначение	Наименование	Примечание
	<u>Сводные документы</u>	
ТК4-3137-70	Манометры в корпусе диаметром до 250мм с радиальным штуцером М20х1,5. Установка на трубопроводе Ру до 16 кгс/см <sup>2</sup> , Т до 80°С	
ТМ4-113-74	Датчик уровня плавильный электрический ДПЗ. Установка на резервуаре	
ТК4-3455-77	Фланец 65-6	
ТК4-3483-81	Заготовка трубная 3Т	
ТМВ-94-77	Проход открытый с гильзой в стене	
ТМВ-95-77	Проход открытый с гильзой в перекрытии	
ТМ4-219-76	Крепление труб, проводов, кабелей. Установка на стене	
	<u>Прилагаемые документы</u>	
ТП902-1-92.84-АТХ.СО	Спецификация оборудования	Альбом VII
ТП902-1-92.84-АТХ.М	Ведомость потребности в материалах	Альбом IX
ТП902-1-92.84-АТХ.ВР	Ведомость объемов электромонтажных и строительно-монтажных работ	Альбом VI

**Указания по привязке проекта**

При привязке проекта к конкретным условиям необходимо в соответствии с выбранным типом насоса перекачки стоков (приводы 1...3) указать величины напаров в прямоугольниках на чертеже АТХ.л.2 и в спецификации оборудования АТХ.СО, альбом VII

**Ведомость узлов и конструкций, изготавливаемых в МЭМ**

Обозначение чертежа	Наименование	Кол.	Примечание
АТХ л.5	Статив датчиков ст.1	1	
АТХ л.6	Статив датчиков ст.2	1	
АТХ л.7	Кранштейн	1	
ТК4-3455-77	Фланец	1	
	Труба ПВХ-60-32 С	2-400	
	Труба ПВХ-60-32 С	2-2000	
	Труба ПВХ-60-32 С	2-4000	
ТК4-3483-81	Заготовка трубная 3Т-39	6	

Привязан

И.В.К.Климов

ТП 902-1-92.84-АТХ

Начальник проекта	И.В.К.Климов	Инженер-проектировщик	Л.В.П.Павлова
Инженер-проектировщик	Л.В.П.Павлова	Инженер-проектировщик	Л.В.П.Павлова
Инженер-проектировщик	Л.В.П.Павлова	Инженер-проектировщик	Л.В.П.Павлова
Инженер-проектировщик	Л.В.П.Павлова	Инженер-проектировщик	Л.В.П.Павлова

Канализационная насосная станция производительностью 25-173 м<sup>3</sup>/ч, напаром 6-65м

Общие данные. Ведомости

Госстрой СССР  
 Институт «Моспроект-4»  
 Ленинградский Водоканалпроект


Типовой проект разработан в соответствии с действующими нормами и правилами  
 Главный инженер проекта *В.С.Ялюк*



Альбом И

Титуловый проект 902-1-92.84

Согласовано  
 По проекту Т.О. Козлов  
 Проект В.К.С. Чернышова  
 Сектор 05 (Специальное)

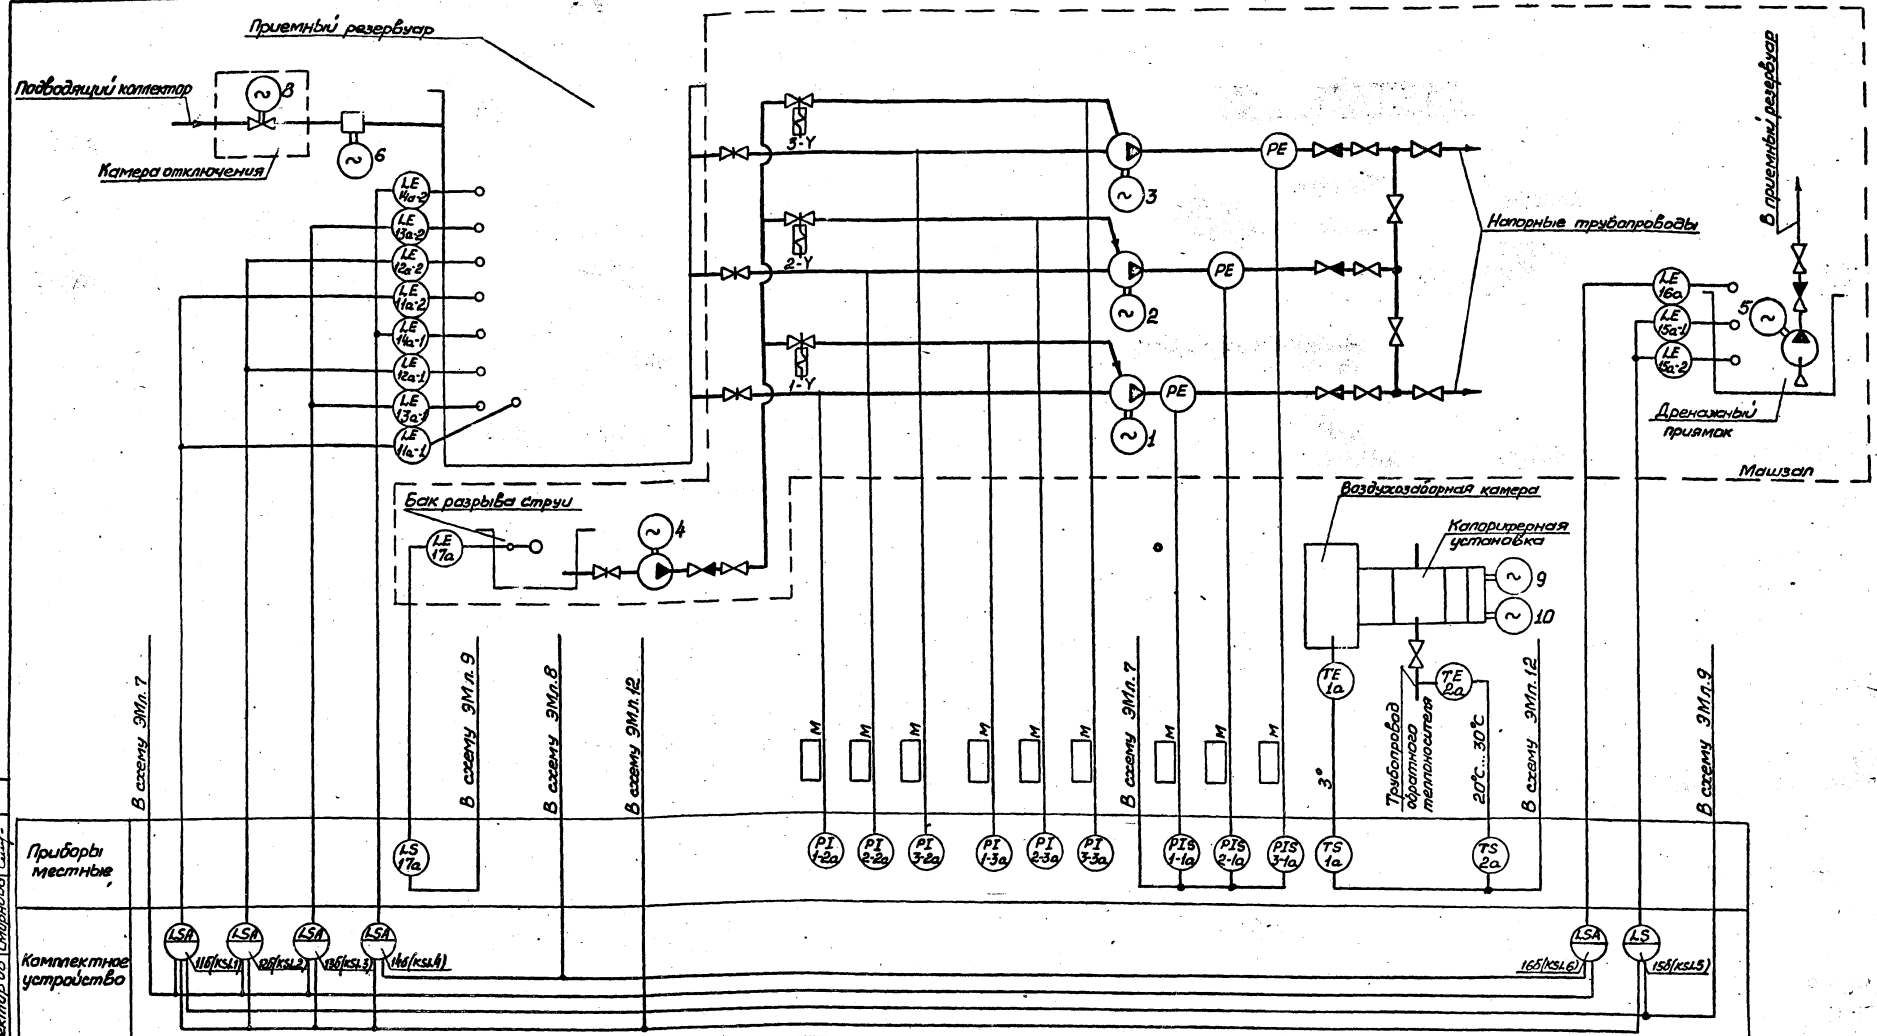

Приборы местные

Комплектное устройство

Измеряемый параметр

Измеряемый параметр	Уровень			Давление - разрежение			Давление			Температура		Уровень	
	Приемный резервуар	Бак разрыва струи		Насос 1	Насос 2	Насос 3	Гидроуплотнение Насос 1	Насос 2	Насос 3	Воздух перед катриерой	Обратный теплообменник	Заполнение машзала	Дренажный приемник
	LSA 1, LSA 2, LSA 3, LSA 4	LSA 1, LS 1, LS 2		PI 1-2a, PI 2-2a, PI 3-2a	PI 1-3a, PI 2-3a, PI 3-3a		PIS 1-1a, PIS 2-1a, PIS 3-1a			TE 1a, TE 2a		LSA 1, LS 1	

1. Обозначения в скобках приняты по принципиальным схемам раздела "Силовое электрооборудование".
2. Приборы поз. 1-2а...3-2а поставляются комплектно с насосными агрегатами.
3. Установку датчиков уровней в приемном резервуаре и дренажном приемке см. АТХ л. 5, 6.
4. Отборное устройство с разделителем РЕ, для защиты от засорения электроконтактного манометра, устанавливается по чертежам марки НК

ТП 902-1-92.84 -АТХ			
Привязан	Нак.отд. Фролов	Л.спец. Бандарь	Л.спец. Обоянская
	Н.контр. Лансон	Рук. гр. Барман	Инженер Цветкина
Им. №			
Констализационная насосная станция производительностью 25-113 м³/ч, напором 6-6,7 м		Студия	Лист
Схема функциональная технологического контроля		р	2
		Госстрой СССР (Сред) Водоканалпроект Харьковский Водоканалпроект	

Копия проекта


19976-06 25

Альбом VI

Таблица прокладки электрических проводов

Маркировка кабеля	Числ. вводов	Тип проводки	Длина м	Направление по участку трассы	Защитные конструкции		Числ. вводов	Аппарат	Примечание
					Тип	Длина м			
1а		АКЛВГ (4х2,5)	4	Калориферная установка	—	—	С16	КС-1	КСК-В
2а		АКЛВГ (4х2,5)	3	—	—	—	СР2	КС-1	—
КС-1	С16	АКЛВГ (4х2,5)	12	1	—	—	БМШ	НКУ	Комплексное уч-во*
ст.1	СР2	АКЛВГ (4х2,5)	20	3	—	—	БМШ	НКУ	—
ст.2	СР2	АКЛВГ (4х2,5)	25	1,2	—	—	БМШ	НКУ	—
1-1а		АКЛВГ (4х2,5)	7	—	ТрЛВХ-60-32-С	4	Ф12	1-КК	—
2-1а		АКЛВГ (4х2,5)	7	Машзал	ТрЛВХ-60-32-С	4	Ф12	2-КК	Уб.59*
3-1а		АКЛВГ (4х2,5)	7	—	ТрЛВХ-60-32-С	4	Ф12	3-КК	—
17а		КЛВГ (4х1,0)	5	—	—	—	Ф12	4-КК	—


Монтажные чертежи элементов, участков трасс

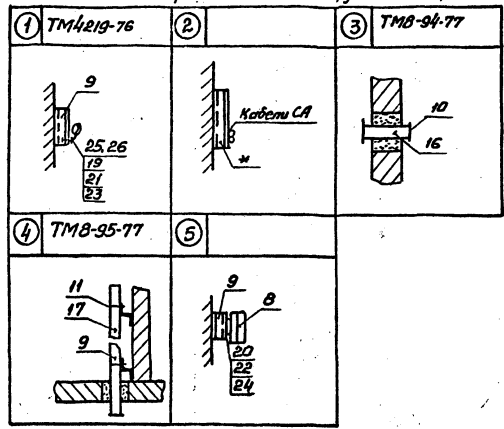

1. На полках-выносах монтажных материалов указаны позиции согласно перечня, в круглых-монтажных чертежах элементов участков трасс.
2. Маркировка кабелей соответствует: кабеля, идущего от прибора-по позиционному обозначению его в схемах автоматизации, а идущего от соединительной коробки-по обозначению коробки.
3. Длина кабелей указана с учетом максимальной глубины заложения коллектора. Рекомендуется монтаж проводок выполнять после уточнения длин на объекте мерными кабелями и заготовленными в МЗМ к расключенки.
4. Конструкции к стенам, полу крепить дюбелями-пристрелкой.
5. Монтаж защитных труб п.п. 5,18 производить до устройства чистого пола.
6. Заказ и установка закладных устройств, обозначенных условной границей на монтажных схемах (см. АТХ л.4) предусмотренны технологической частью проекта. Сведения о них приводятся для справок.
7. Поставочные ведомости приведены на чертежах проекта АТХ л.1 и АТХ.С0.
8. Монтаж приборов и средств автоматизации выполнять согласно снп III-34-74.
9. Оканцевание жил кабелей выполнить трубкой ТВ-40ф5мм.
10. Зануление клеммной коробки КС-1 выполнить проводником П-750.
11. Проемы для проходов кабелей предусмотренны на чертежах строительной части проекта АР.5

Поз.	Обозначение	Наименование	Кол.	Примечание
1	АТХ л.5	Статив датчиков Ст.1	1	
2	АТХ л.6	То же Ст.2	1	
3	АТХ л.7	Кранштейн	1	
4	ТК4-3455-77	Фланец	1	
5	ТК4-3483-81	Заготовка трубная ЗТ-39	6	
6		Прокладка ТУ36.1105-74	10х18	9
7		20х25	1	
8		Коробка соединительная КСК-В ТУ36.1753-75	1	
9		Профиль ЗП160 ТУ36.1113-75	20	
10		Втулка Д25 ТУ36.1127-74	10	
11		Прижим кабельный ПКТ-50 ТУ 36.1083-74	2	
12		Кабель ГОСТ 1508-78 АКЛВГ (4х2,5)	40	м
13		АКЛВГ (7х2,5)	20	м
14		АКЛВГ (14х2,5)	25	м
15		КЛВГ (4х1,0)	5	м
16		Труба ПВХ-60-32 ТУ6-19-99-78		
17		Е-400	4	
18		Е-2000	1	
19		Е-4000	3	
19		Болт ГОСТ 7798-70 М6х20	120	
20		М8х20	4	
21		Гайка ГОСТ 5916-70 М6	120	
22		М8	4	
23		Шайба ГОСТ 11371-78 6	120	
24		В	4	
25		Скоба ТУ36.1086-76 С0-12	80	
26		С0-14	40	
27		Муфта бандажиринская БМШ	1	
28		БМ-Ш	1	
29		БМ-Ш	1	
30		Гильза ТУ36.1141-76	12	
31		Трубка З.31 ТВ-40,5 белая, ГОСТ 19034-82	48	м
32		Проводник П-750, ТУ36.1276-76	1	

\* Устанавливаются по чертежам раздела "Силовое электрооборудование" (ЭМ)

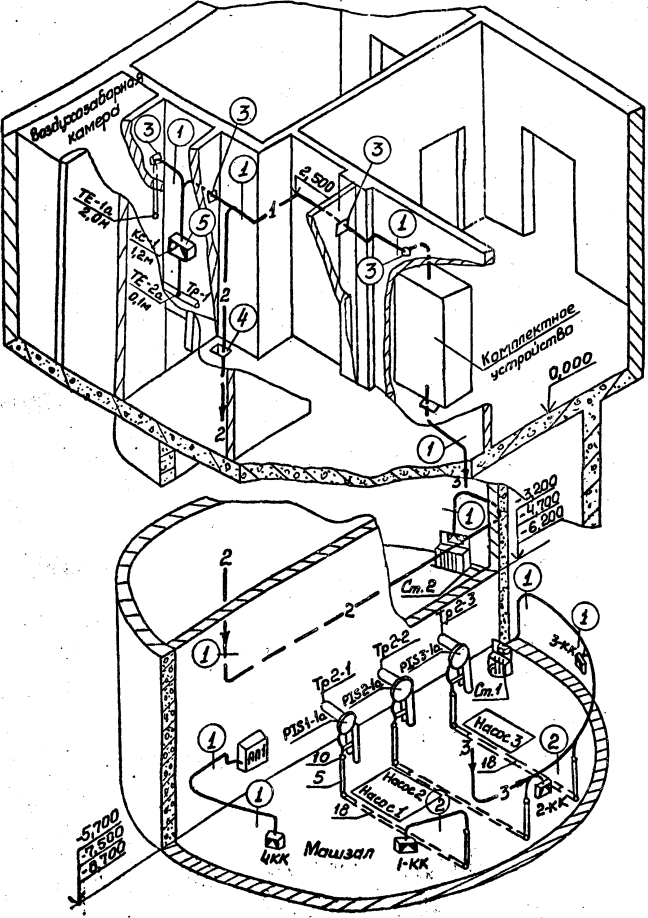

ТП902-1-92.84-АТХ			
Исполн. Фролов В.Ф.	Нач. отд. П.спец. Бондарь П.И.	Инженер Иронсан И.И.	Инженер Цветковина В.В.
Проект. Обознач. П.И.И.	Инженер Иронсан И.И.	Инженер Баранов А.А.	Инженер Цветковина В.В.
Канализационная насосная станция производительностью 25-113 м³/ч, напором 6-65 м		Схема соединений внешних проводок. План расположения (начало)	
Статус: Р	Лист: 3	Листов: 6	
(Госстрой СССР) Средств автоматизации производственных процессов Водоканалпроект			

Приказ	
Исполн.	
Инв. №	


Титульный проект 902-1-92.84

Исполн. Фролов В.Ф.



Литбом VI

Типовой проект 902-1-92.84

Схема электрическая подключения

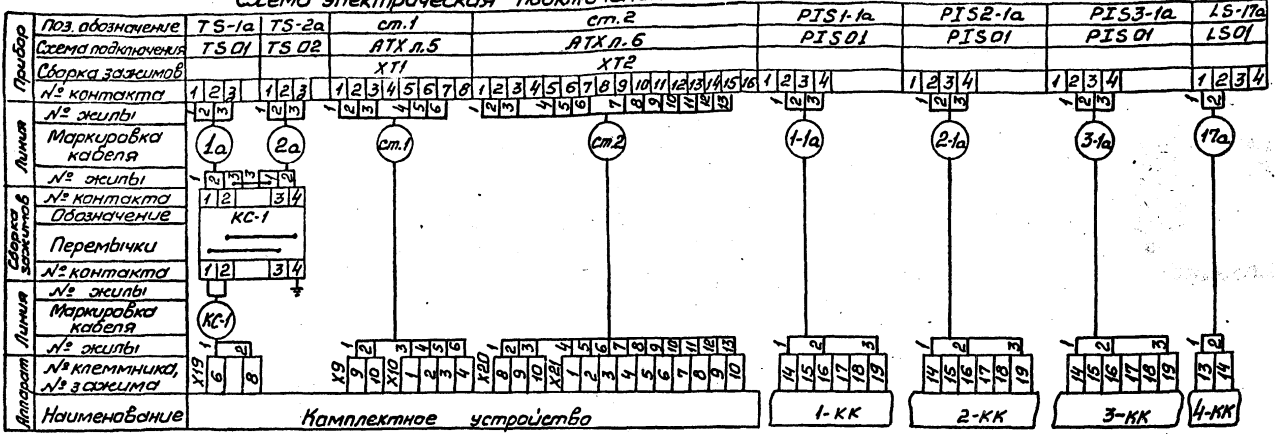

Монтажные схемы

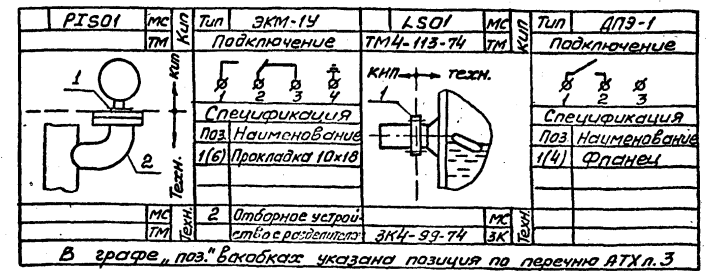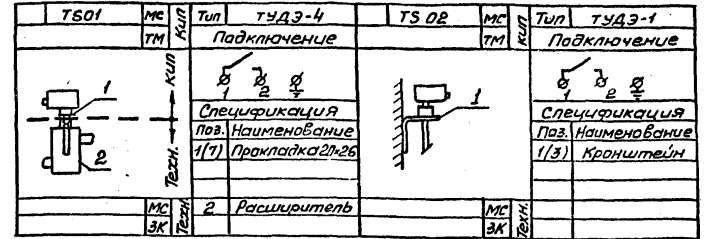

Установка манометров

PI01	МС	Тип	Обм. обем	Применение	Место установки
TK4-3137-70	ТМ	Технич. характерист.	Рy ≤ 16 кгс/см <sup>2</sup> t ≤ 80°С	Позицион. обознач.	Трубопровод
		Среды - жидкость		PI1-2а*	Установка ЭК
		Спецификация		PI2-2а*	Поз. Лист марки
		Поз. Наименование		PI3-2а*	1КН.24 ТП902-1-92.84-НКл.6
		1(6) Прокладка 10x18		PI1-3а	
				PI2-3а	1В3.19 ТП902-1-92.84-НКл.8
				PI3-3а	
TK4-3144-70	ЭК	2	Отбор 16-80		

В графе "поз." в скобках указаны позиции по перечню АТХ л.3


\* Поставляется комплектно с насосом

Установка приборов по месту

Прибор по месту		Место установки	
Позицион. обознач.	Тип	Монтаж. схема	Трубопровод. оборуд.
TS-1a	ТУДЭ-4	TS01	ВЗК
TS-2a	ТУДЭ-4	TS02	Tr1 расширитель
PI51-1a	ЭКМ-1У	PIS01	Tr2-1
PI52-1a	ЭКМ-1У	PIS01	Tr2-2
PI53-1a	ЭКМ-1У	PIS01	Tr2-3
LS-17a	ДПЗ-1	LS01	АП-1
ст.1	Датчики	АТХ	ДП
ст.2	УКС-1У3	л.5,6	ПР


Условные обозначение мест установки средств автоматизации и контроля

Обознач.	Наименование
Tr 1	Трубопровод обратного теплоносителя
Tr2-1	Напорный трубопровод насоса 1, 2, 3
Tr2-2	насоса 1, 2, 3
Tr2-3	
Tr3-1	Всасывающий трубопровод насоса 1, 2, 3
Tr3-2	насоса 1, 2, 3
Tr3-3	
Tr4-1	Трубопровод подачи на гидроуплотнение насоса 1, 2, 3
Tr4-2	
Tr4-3	
АП-1	Бак разрыва струи
ДП	Дренажный приямок
ПР	Приемный резервуар

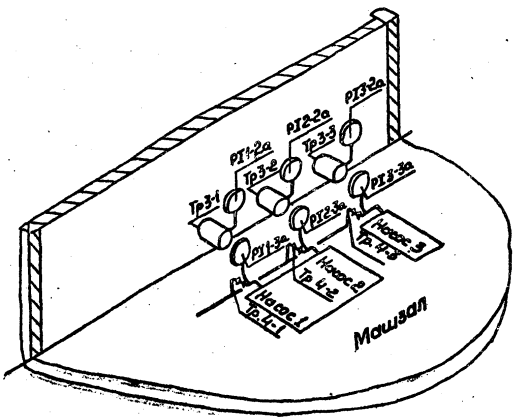

ТП902-1-92.84 -АТХ

Привязан	Нач. отд.	Фрагм.	В.с.а.	Канализационная насосная станция	Станция	Лист	Листов
	л. спец.	Бондарь	И	производительностью 25-173 м <sup>3</sup> /ч, напором 6-65 м	Р	4	
	л. спец.	Обозная	И	Схема соединений и внешних проводок (план расположения) (акончание)			
	л. контр.	Ярансон	И				
	л. к.з.	Баранов	И				
	Инженер	Иванкина	И				

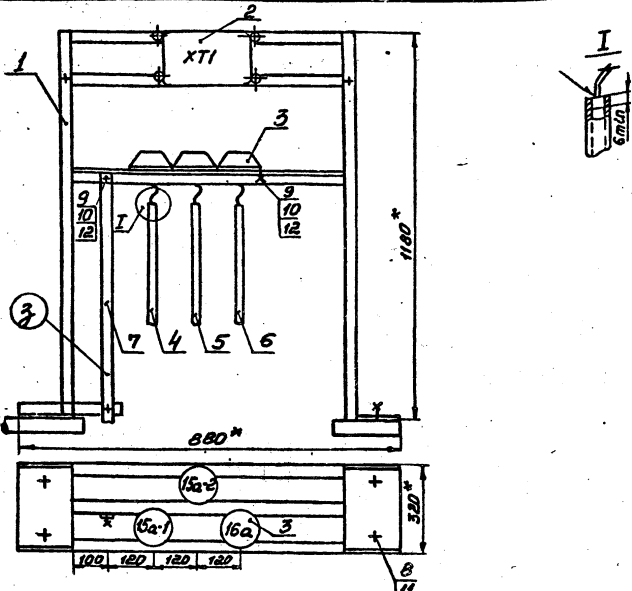


Поз.	Обозначение	Наименование	Кол.	Примечание
1	АТХ лист 8	Станка исп. 1 Г=95	1	
2		Коробка соединительная КСК-8, тУ 36.1753-75	1	
3		Датчик уровня УКС-1	3	
4		Труба 28x2, ГОСТ 10704-76		
5		ℓ=900	1	
6		ℓ=750	1	
7		ℓ=550	1	
		Полоса 4x25, ГОСТ 103-76		
		ℓ=950	1	
8		Болт анкерный М12	4	
9		Болт М8x20,58.01, ГОСТ 1798-70	15	
10		Гайка М8,5.01, ГОСТ 5916-70	15	
11		Гайка М12,5.01, ГОСТ 5916-70	4	
12		Шайба пружинная 8Н65Г, ГОСТ 6402-70	15	
13		Провод АПР10+25, ГОСТ 20520-80	10	м
14		Трубка 3.31, ТВ-40, 10x1,2, белая, ГОСТ 19034-82	5	м
15		Лента ПВХ	0,1	кг

- 1.\* Размеры для справок.
2. Провода затянуть в трубку ТВ-40. Места ввода проводов загерметизировать подматкой ленты ПВХ

ТП902-1-92.84 -АТХ

Нач. отд.	Фролов	А.Г.	Канализационная насосная станция производительностью 25-173 м³/ч, напором 6-65м	Статив датчиков Ст.1.	Монтажный чертеж	Лист Р	Лист 5
Пл. спец.	Бондарь	И.И.					
Пл. спец.	Обваная	И.И.					
Н. контр.	Яронсон	И.И.					
Рук. гр.	Барчан	И.И.	Госстрой СССР	Канал. водоканалпроект	Санкт-Петербургский водоканалпроект		
Инженер	Иветочкина	И.И.					Формат А3


Схема соединений

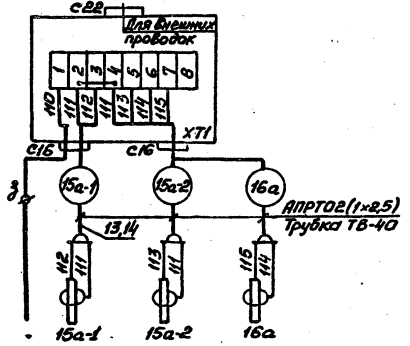

Привязан

УИВ №

УИВ № подл. Подпись и дата. Взам. УИВ №3

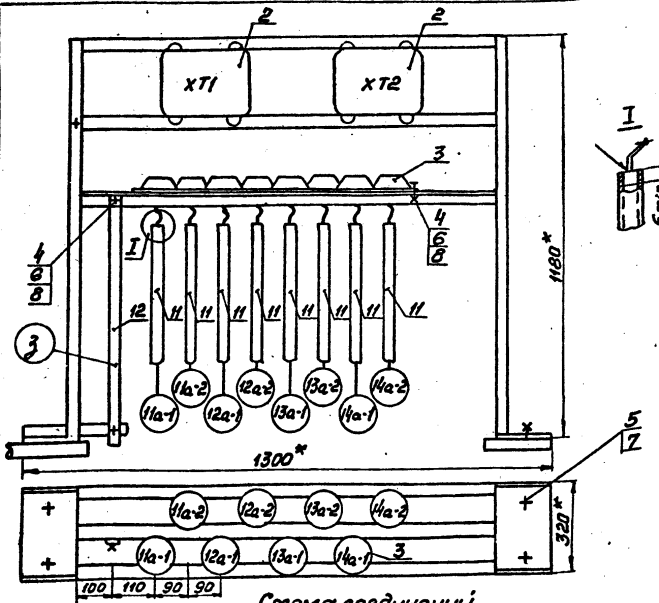

Поз.	Обозначение	Наименование	Кол.	Примечание
1	АТХ лист 8	Станка исп. 2 Г=184	1	
2		Коробка соединительная КСК-16, тУ 36.1753-75	2	
3		Датчик уровня УКС-1	8	
4		Болт М8x20,58.01, ГОСТ 1798-70	34	
5		Болт анкерный М12	4	
6		Гайка М8,5.01, ГОСТ 5916-70	34	
7		Гайка М12,5.01, ГОСТ 5916-70	4	
8		Шайба пружинная 8Н65Г, ГОСТ 6402-70	34	
9		Провод АПР10+25, ГОСТ 20520-80	30	м
10		Кабель АКПВГ 7x25, ГОСТ 1508-78	1	м
11	Таблица	Труба 28x2, ГОСТ 10704-76	19	м
12		Полоса 4x25, ГОСТ 103-76	4	м
13		Трубка 3.31, ТВ-40, 10x1,2, белая, ГОСТ 19034-82	10	м
14		Лента ПВХ	0,1	кг

Таблица длин электродов


	Длина электродов в мм								
	11a-1	11a-2	12a-1	12a-2	13a-1	13a-2	14a-1	14a-2	
-4м	3100	2100	2600	1600	3100	1100	2300	700	3400
-5,5м	3400	2400	2600	1600	3400	1100	2300	700	3700
-7м	3100	2100	2600	1600	3100	1100	2300	700	3400
Материал	Трубка 28x2								Полоса 4x25

- 1.\* Размеры для справок.
2. Провода затянуть в трубку ТВ-40. Место ввода проводов загерметизировать подматкой ленты ПВХ

ТП902-1-92.84 -АТХ

Нач. отд.	Фролов	А.Г.	Канализационная насосная станция производительностью 25-173 м³/ч, напором 6-65м	Статив датчиков Ст.2.	Монтажный чертеж	Лист Р	Лист 6
Пл. спец.	Бондарь	И.И.					
Пл. спец.	Обваная	И.И.					
Н. контр.	Яронсон	И.И.					
Рук. гр.	Барчан	И.И.	Госстрой СССР	Канал. водоканалпроект	Санкт-Петербургский водоканалпроект		
Инженер	Иветочкина	И.И.					Формат А3


Схема соединений

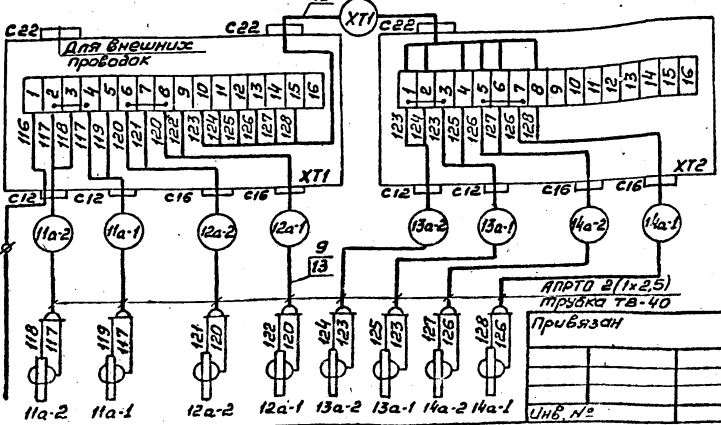

Привязан

УИВ №

УИВ № подл. Подпись и дата. Взам. УИВ №3

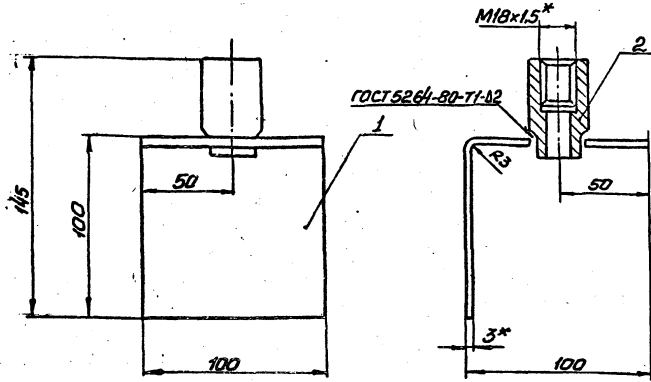

Поз.	Обозначение	Наименование	Кол.	Примечание
1		Кронштейн		
		Лист 3 ГОСТ 19903-74 Ст. 3 ГОСТ 14637-79	1	0,25 кг
2		Баббика 6М18х1,5-55	1	
		ТУ 36.1097-76		

- 1.\* Размеры для справок.
2. Сварку производить электродом Э-42 сплошным швом по контуру прилегания детали.
3. Покрытие: эмаль ХВ-125, серебристая, ГОСТ 10144-74

Привязан

Нач. отд.	Фролов	А.А.
Пл. спец.	Бандарь	А.А.
Пл. спец.	Обозная	А.А.
Н. контр.	Яронсон	А.А.
Рук. гр.	Барчан	А.А.
Инженер	Иванчикова	А.А.

Канализационная насосная станция производительностью 25-173 м<sup>3</sup>/ч, напором 6-65м

Кронштейн.  
Монтажный чертеж


Станция	Лист	Листов
Р	7	

Госстрой СССР  
Санкт-Петербургский  
Водоканалпроект

ТП 902-1-92.84-АТХ


Формат А3

Инв. № про: Подпись и дата: В.А.Минин, №

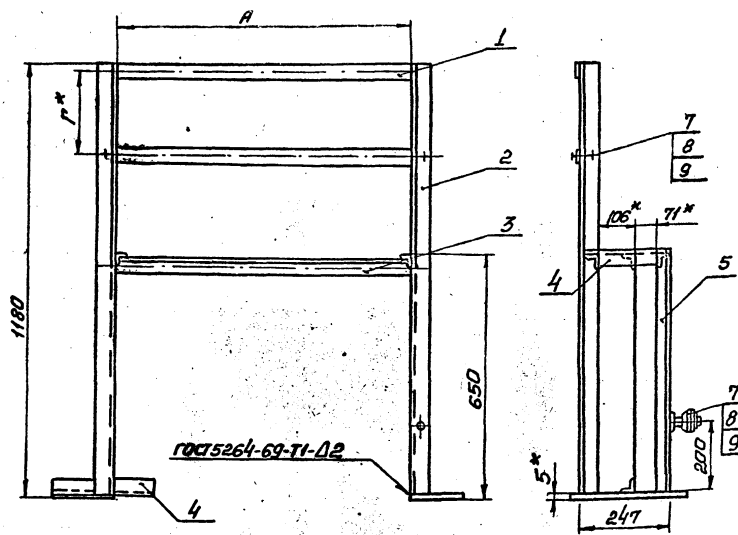

Поз.	Обозначение	Наименование	Кол.	Примечание
1		Полоса ПП40, ТУ 36.1113-75 L = 650 (L = 1070)	2	
2		Уголок УП35х35, ТУ 36.1113-75 L = 1175	2	
3		L = 574 (L = 994)	3	
4		L = 247	3	
5		L = 645	2	
6		Пластина Лист 5 ГОСТ 19903-74 Ст. 3 ГОСТ 14637-79	2	1,9 кг
7		Болт М8х20,5В, 01, ГОСТ 7799-70	3	
8		Гайка М8,5, 01, ГОСТ 5916-70	4	
9		Шайба 8,01, 01, ГОСТ 11371-78	4	

- 1.\* Размеры для справок.
2. Сварку производить электродом Э-42 сплошным швом по контуру прилегания детали.
3. Размер Г выбирать по типу соединительной коробки.
4. Покрытие: эмаль ХВ-125, серебристая, ГОСТ 10144-74.
5. При заказе обозначать: - исп. 1.
6. Размеры в скобках - для исп. 2

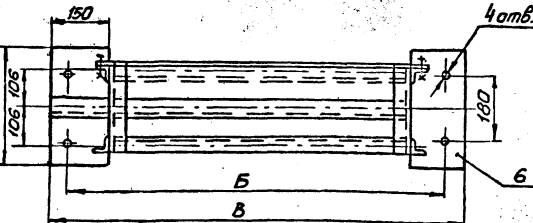

Обозн.	Исполнение		Соединительная коробка	Г *
	1	2		
А	580	1000	КСК-8 (КС-10)	95
Б	820	1240	КСК-16 (КС-20)	184
В	880	1300	КСК-32 (КС-40)	284
			КСЛ 30	188
			КСЛ 50	226

Привязан

Нач. отд.	Фролов	А.А.
Пл. спец.	Бандарь	А.А.
Пл. спец.	Обозная	А.А.
Н. контр.	Яронсон	А.А.
Рук. гр.	Барчан	А.А.
Инженер	Иванчикова	А.А.

Канализационная насосная станция производительностью 25-173 м<sup>3</sup>/ч, напором 6-65м

Стойка.  
Монтажный чертеж

Станция	Лист	Листов
Р	8	

Госстрой СССР  
Санкт-Петербургский  
Водоканалпроект

ТП 902-1-92.84-АТХ

Формат А3

Копия проекта  
1997.6.06 (29)  
Формат А3  
Инв. № про: Подпись и дата: В.А.Минин, №

Госстрой СССР  
ЦЕНТРАЛЬНЫЙ ИНСТИТУТ ТИПОВОГО ПРОЕКТИРОВАНИЯ  
Свердловский филиал  
620062, г.Свердловск-62, ул.Чебышева,4  
Заказ № 3532 Инв. № 19976-06 тираж 390  
Сдано в печать 14.10 1987 г. цена 2-28