

ТИПОВЫЕ КОНСТРУКЦИИ, ИЗДЕЛИЯ И УЗЛЫ ЗДАНИЙ И СООРУЖЕНИЙ

СЕРИЯ 1.822.5-4

РАМЫ ДЕРЕВЯННЫЕ КЛЕЕННЫЕ  
ИЗ ПРЯМОЛИНЕЙНЫХ ЭЛЕМЕНТОВ  
С ЗУБЧАТЫМ СОЕДИНЕНИЕМ РИГЕЛЯ И СТОЙКИ  
ДЛЯ СЕЛЬСКОХОЗЯЙСТВЕННЫХ ЗДАНИЙ

ВЫПУСК 0

УКАЗАНИЯ ПО ПРИМЕНЕНИЮ РАМ ПРОЛОТОМ 12 И 18 М

ЦЕНТРАЛЬНЫЙ ИНСТИТУТ ТИПОВОГО ПРОЕКТИРОВАНИЯ  
ГОССТРОЯ СССР

Москва, А-445, Смольная ул., 22

Сдано в печать  1980 года

Заказ № 8562 Тираж 2200 экз.

СЕРИЯ 1.822.5-4

РАМЫ ДЕРЕВЯННЫЕ КЛЕЕННЫЕ  
ИЗ ПРЯМОЛИНЕЙНЫХ ЭЛЕМЕНТОВ  
С ЗУБЧАТЫМ СОЕДИНЕНИЕМ РИГЕЛЯ И СТОЙКИ  
ДЛЯ СЕЛЬСКОХОЗЯЙСТВЕННЫХ ЗДАНИЙ

ВЫПУСК О

УКАЗАНИЯ ПО ПРИМЕНЕНИЮ РАМ ПРОЛОТОМ 12 И 18 М

ЦНИИСК им. Кучеренко

ЗАМ. ДИРЕКТОРА *Светлана* А.М. ЧИСТЯКОВ  
ЗАВ. ОТДЕЛЕНИЕМ *Григорий* Я.Ф. ХЛЕБНОЙ  
ЗАВ. ЛАБОРАТОРИЕЙ *Людмила* Л.В. КАСАБЬЯН  
СТ. НАУЧН. СОТР. *Владимир* В.И. ФРОЛОВ

УТВЕРЖДЕНЫ И ВВЕДЕНЫ В ДЕЙСТВИЕ ОТДЕЛОМ  
ТИПОВОГО ПРОЕКТИРОВАНИЯ И ОРГАНИЗАЦИИ  
ПРОЕКТНО-ИЗЫСКАТЕЛЬСКИХ РАБОТ ГОССТРОЯ  
СССР с 1 июля 1980 г. ПИСЬМАМИ  
от 25.12.79 г. № 2/3-514 и от 13.02.80 г.  
№ 2/3-68.

ГИПРОНИСЕЛЬХОЗ

ЦНИИЭСЕЛЬСТРОЙ

ГЛ. ИНЖ. ИН-ТА <i>Игорь</i> М.М. ЛУКЬЯНОВ	ЗАМ. ДИРЕКТОРА <i>Александр</i> А.Н. АНУФРИЕВ
НАЧ. ОТД. СК <i>Иван</i> И.Н. КОТОВ	ЗАВ. ОТД. КДК <i>Евгений</i> Е.А. ПРИЛЕПСКИЙ
ГЛ. ИНЖ. ОТД. <i>Михаил</i> М.Я. КАЦМАН	ЗАВ. СЕКТ. НЕС. К-ЦИИ <i>Владимир</i> В.Г. КУРГАНСКИЙ
ГЛ. СПЕЦ. <i>Елена</i> Е.Н. АКАТОВА	СТ. НАУЧН. СОТР. <i>Лев</i> Л.В. ГОГЕШВИЛИ

## СО Д Е Р Ж А Н И Е

Обозначение	Наименование	Стр.
I.822.5-4.0 00ПЗ	Пояснительная записка . . . . .	2-4
I.822.5-4.0 01	Номенклатура и техническая характеристика рам пролетом I2 м . . . . .	5
I.822.5-4.0 02	Номенклатура и техническая характеристика рам пролетом I8 м . . . . .	6
I.822.5-4.0 03	Ключ подбора элементов связей . . . . .	7
I.822.5-4.0 04	Схемы расположения связей . . . . .	8-9
I.822.5-4.0 05	Узлы крепления связей . . . . .	10-12
I.822.5-4.0 06	Спецификация элементов связей на узел . . . . .	13
I.822.5-4.0 07	Нагрузки на фундамент. Узел опирания рамы на фундамент . . . . .	14
I.822.5-4.0 08	Примеры крепления панелей и плит покрытия к раме . . . . .	15

## ПОЯСНИТЕЛЬНАЯ ЗАПИСКА

### I. Общая часть

I.1. Серия I.822.5-4 состоит из 2<sup>X</sup> выпусков.

Выпуск 0- указания по применению рам пролетом I2 и I8 м.

Выпуск I- рамы пролетом I2 и I8 м, связи и соединительные изделия. Рабочие чертежи.

I.2. Настоящий выпуск содержит номенклатуру и технические характеристики рам пролетом I2 и I8 м, маркировочную схему связей, узлы связей, таблицу нагрузок на фундамент, примеры решения узлов крепления стеновых панелей и плит покрытия к раме.

### 2. Указания по применению

2.1. Рамы предназначены для однопролетных одноэтажных сельскохозяйственных зданий с уклоном кровли 25%, возводимых в районах с сейсмичностью не более 6 баллов.

2.2. Рамы запроектированы для применения в отапливаемых зданиях с относительной влажностью воздуха до 75% и неотапливаемых, в которых нет выделений водяных паров (группы конструкций А1, А2 и Б1 по табл. I СНиП II-В, 4-71<sup>ж</sup>).

2.3. Шаг конструкций в продольном направлении принимается 3 м.

2.4. Опирание рам предусмотрено на сборные или монолитные железобетонные фундаменты.

			1980	1.822.5-4.0 00 ПЗ		
				Пояснительная записка		
ГЛА СПЕЦ.	АКАТОВА	АК		Стадия	Лист	Листов
ГЛА НИЖ. ОУДА	КАЦМАИ	МВ		Р	1	5
НАЧ. ОУДА	КОТОВ	К		МСХ СССР ГИПРОНИСЕЛЬХОЗ г. Москва		

2.5. Стеновые ограждения и покрытия по рамам устраиваются из утепленных панелей и плит (асбестоцементных, клефанерных и т.д.). В неотопливаемых зданиях кровля устраивается по прогонам.

2.6. Рамы относятся к категории сгораемых и применяются в зданиях III-V степени огнестойкости.

2.7. Подбор рам следует производить по равномерно распределенной нагрузке, при этом полная и временная расчетные нагрузки не должны превышать соответствующих величин нагрузок, указанных на листах I.822.5-4.0 01 и I.822.5-4.0 02 .

2.8. Для обеспечения устойчивости рам из плоскости и общей жесткости здания предусмотрены горизонтальные и вертикальные связи. Связи запроектированы применительно к зданиям, торцы которых воспринимают ветровую нагрузку. При необходимости передачи горизонтальных усилий, в т.ч. ветровых, на связи последние должны быть проверены расчетом в соответствии с "Руководством по проектированию клееных деревянных конструкций".

2.9. Марки сталей, указанные в серии, приняты для конструкций, монтаж и эксплуатация которых осуществляется при температуре до  $-40^{\circ}\text{C}$  ( $233^{\circ}\text{K}$ ) включительно.

При более низких температурах марки сталей должны изменяться в соответствии с нормативными документами.

2.10. Способы и типы защиты элементов рам и связей в зависимости от условий эксплуатации должны указываться в конкретном проекте в соответствии с требованиями соответствующих СНиП, технических условий и требованиями ЦНИИСК им.Кучеренко.

приведенных в выпуске I настоящей серии.

### 3. Расчет и конструирование

3.1. Расчет и конструирование рам промывежек в соответствии с требованиями глав СНиП II-6-74 "Нагрузки и воздействия", СНиП II-В.3-72 "Стальные конструкции" и СНиП II-В.4 71<sup>а</sup> "Деревянные конструкции" и на основании методики расчета, рекомендованной ЦНИИСК'ом им.Кучеренко в научно-техническом отчете "Клееные деревянные рамы из прямолинейных элементов с зубчатым соединением ригеля и стойки пролетом I2 и I8 м для птицеводческих зданий" (1972г.) и протокола Технического совещания в отделении деревянных конструкций ЦНИИСК им.Кучеренко от 14 сентября 1978 г.

3.2. Рама состоит из 2<sup>х</sup> полурам, соединяемых в коньковом узле парными деревянными накладками при помощи болтов.

3.3. Полурамы запроектированы из клееных прямолинейных элементов (ригель и стойка) прямоугольного сечения переменной высоты. В пакетах-заготовках для элементов полурам предусмотрено пластевое клеевое соединение досок.

Стык ригеля со стойкой осуществляется на зубчатом клеевом соединении по биссектрисе угла примыкания.

3.4. Рамы рассчитаны как трехшарнирные конструкции на вертикальные равномерно распределенные нагрузки по двум схемам загрузки:

- полная нагрузка расположена на всем пролете,

- постоянная нагрузка расположена на всем пролете, временная на половине пролета.

3.5. Рама запроектирована под нагрузки: 450, 600, 750, 900 и 1050 кгс/м горизонтальной проекции (нагрузки указаны без собственного веса рамы, который учтен при подборе сечений).

Ветровые нагрузки (оказывающие разгружающее воздействие) в расчете рамы не учитывались.

3.6. Расчет деревянных элементов выполнен с учетом требований, предъявляемых к группам конструкций А1, А2 и Б1 (табл. I СНиП П-В.4-71).

#### 4. Маркировка

4.1. Рамам присвоены марки, состоящие из буквенных и цифровых индексов.

Буквенный индекс РДП обозначает: "Рама деревянная из прямолинейных элементов".

Первая цифра после буквенного индекса обозначает номинальный пролет рамы в метрах, вторая цифра (через дефис) - номинальную высоту в метрах стойки рамы по наружной грани и последняя цифра (через второй дефис) характеризует несущую способность рамы

Пример маркировки: РДП2-2,7-9 - рама деревянная из прямолинейных элементов, пролетом 12м, с высотой стойки по наружной грани - 2,7м под нагрузку 9 кгс/см.

4.2. Отправочным элементам рамы также присвоены буквенные и цифровые индексы: буквенные индексы характеризуют материал элемента, первые цифры после букв - его назначение;

Д1 - полурамы

Д2, Д3 - парные накладки конькового узла

М1 - изделия соединительные в коньковом узле

М2 - опорный башмак рамы

МС1+МС5 - изделия соединительные для крепления связей

МС6 - изделие соединительное для крепления вертикальных связей;

Деревянным элементам связей присвоена следующая маркировка:

Р1 - распорка горизонтальных связей

С1 - горизонтальные связи

С2 - вертикальные связи

С3 - доски, соединяющие распорки в карнизном узле рамы пролетом 18 м.

Вторые цифры после буквенного индекса (через дефис) обозначают порядковый номер элемента.

1.822.5-4.0 00 ПЗ

Лист

4

1.822.5-4.0 00 ПЗ



Лист

5

16588-01 5

Эскиз	Обозначение	Марка рамы	Расчетная нагрузка, кгс/м			Размеры, мм							Расход материалов		Масса
			полная $q_{II}$	в том числе		$a$	$b$	$c$	$f$	$H$	$h$	ширина сечения	дерева в деле $M^3$	сталь, кг	
				по временной $q_{вр}$	постоянная $q_{пост}$										
	1.822.5-4.1 1000	РДП 12-2.7-4.5	450	300	150	220		440			2340	0.80		420	
	-01	РДП 12-2.7-6	600	460	140	220		510			2290	0.88	17	460	
	-02	РДП 12-2.7-7.5	750	460	290	270		570	4200	2700	2235	0.97		505	
	-03	РДП 12-2.7-9	900	720	180	320		640			2185	1.08	22	565	
	-04	РДП 12-2.7-10.5	1050	720	330	350		695			2160	1.15	23	600	
	-05	РДП 12-3-4.5	450	300	150	220		450			2640	0.84		440	
	-06	РДП 12-3-6	600	460	140	220		520			2590	0.93	17	480	
	-07	РДП 12-3-7.5	750	460	290	250	200	580	4500	3000	2535	1.01		525	
	-08	РДП 12-3-9	900	720	180	300		650			2485	1.12		590	
	-09	РДП 12-3-10.5	1050	720	330	330		725			2435	1.23	22	640	
	-10	РДП 12-3.3-4.5	450	300	150	220		460			2940	0.88		460	
	-11	РДП 12-3.3-6	600	460	140	220		530			2890	0.97	17	505	
	-12	РДП 12-3.3-7.5	750	460	290	250		600	4800	3300	2810	1.07		555	
	-13	РДП 12-3.3-9	900	720	180	280		670			2760	1.18		615	
-14	РДП 12-3.3-10.5	1050	720	330	330		725			2730	1.27	22	660		

Расчетные схемы рамы

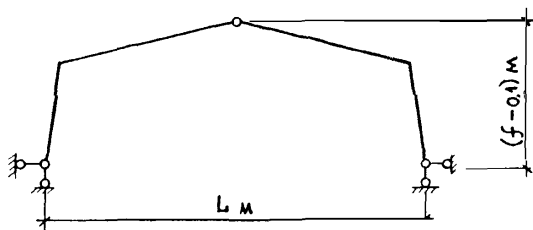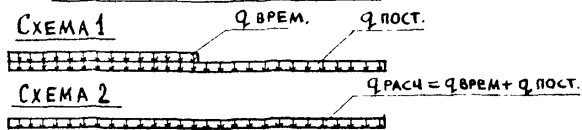

1. Величины нагрузок в таблице указаны без собственного веса рам, который учтен при расчете
2. Нагрузки даны на 1 м горизонтальной проекции
3. Сечения рам подобраны по уснациям от загрузки по схеме 2; накладки и болты в коньковом узле — от загрузки по схеме 1.

			1980	1.822.5-4.0 01								
Ст. инж.	Корнеева	Лорн.		Номенклатура и техническая характеристика рам пролетом 12 м.								
Проверил	Акатова	—										
Гл. спец.	Акатова	—										
Гл. инж. отд.	Кацман	—										
Нач. отд.	Котов	—		<table border="1"> <tr> <td>Стация</td> <td>Лист</td> <td>Листов</td> </tr> <tr> <td>Р</td> <td>1</td> <td>1</td> </tr> </table>			Стация	Лист	Листов	Р	1	1
Стация	Лист	Листов										
Р	1	1										
				МСК СССР ГИПРОНИСЕЛЬХОЗ г. Москва								

Эскиз	Обозначение	Марка рамы	Расчетная нагрузка, кгс/м			Размеры, мм						Расход материалов		Масса		
			полная q <sub>с</sub>	в том числе		a	b	c	f	H	R	Ширина сечения	Древесина в деле м <sup>3</sup>		Сталь кг	
				под временную q <sub>вр</sub>	постоянная q <sub>пост</sub>											
	1.822.5-4.1 1000-15	РДП 18-2,7-4,5	450	300	150	330		660	4950	2700	2180		1,47	17	755	
	-16	РДП 18-3-6	600	460	140	410		790				2380		1,76	19	900
	-17	РДП 18-3-7,5	750	460	290	480		890				2305		1,95	25	1000
	-18	РДП 18-3-9	900	720	180	560		955	5250	3000		2250		2,08	30	1075
	-19	РДП 18-3-10,5	1050	720	330	640		1025				2200		2,22	34	1145
	-20	РДП 18-3-4,5	450	300	150	310		695				2460		1,56	17	800
	-21	РДП 18-3,3-6	600	460	140	330		825				2655		1,86	19	950
	-22	РДП 18-3,3-7,5	750	460	290	460		890				2605		2,00	25	1025
	-23	РДП 18-3,3-9	900	720	180	540	200	990	5550	3300		2525	140	2,20	30	1130
	-24	РДП 18-3,3-10,5	1050	720	330	600		1055				2475		2,32	34	1200
	-25	РДП 18-3,3-4,5	450	300	150	290		695				2760		1,60	17	820
	-26	РДП 18-3,6-6	600	460	140	370		825				2955		1,91	19	975
	-27	РДП 18-3,6-7,5	750	460	290	420		925	5850	3600		2880		2,10	25	1075
	-28	РДП 18-3,6-9	900	720	180	500		990				2825		2,24	30	1155
	-29	РДП 18-3,6-10,5	1050	720	330	580		1090				2750		2,45	34	1260

1. ПРИМЕЧАНИЯ СМ. ЛИСТ 1.822.5-4.0 01
2. РАСЧЕТНЫЕ СХЕМЫ РАМЫ СМ. ЛИСТ 1.822.5-4.0 01




			1980	1.822.5-4.0 02					
СТ. ИИЖ.	КОРНЕЕВА	<i>Корне</i>		Номенклатура и техническая характеристика рам пролетом 18 м.			Стация	Лист	Листов
ПРОВЕРИЛ	АКАТОВА	<i>Акат</i>					Р		1
ГЛА СПЕЦ.	АКАТОВА	<i>Акат</i>					МСХ СССР ГИПРОНИСЕЛЬХОЗ г. Москва		
ГЛА ИИЖ. ОТД.	КАЦМАН	<i>Катман</i>							
НАЧ. ОТД.	КОТОВ	<i>Котов</i>							

16538-01 7



СХЕМА, УЗЕЛ	МАРКА, ПОЗ	МАРКА РАМЫ	
		РДП 12-27-4,5	РДП 12-27-6	РДП 12-27-7,5	РДП 12-27-9	РДП 12-27-10,5	РДП 12-3-4,5	РДП 12-3-6	РДП 12-3-7,5	РДП 12-3-9	РДП 12-3-10,5	РДП 12-33-4,5	РДП 12-33-6	РДП 12-33-7,5	РДП 12-33-9	РДП 12-33-10,5	РДП 18-27-4,5	РДП 18-3-6	РДП 18-3-7,5	РДП 18-3-9	РДП 18-3-10,5	РДП 18-3-4,5	РДП 18-33-6	РДП 18-33-7,5	РДП 18-33-9	РДП 18-33-10,5	РДП 18-33-4,5	РДП 18-36-6	РДП 18-36-7,5	РДП 18-36-9	РДП 18-36-10,5														
СХЕМЫ 1 и 2		ДЕРЕВЯННЫЕ ЭЛЕМЕНТЫ	
	Р1	Р 1 - 1	
		Р 1 - 2	
	С1	С 1	
	С2	С 2-1				С 2-2				С 2-3				С 2-1		С 2-2				С 2-3				С 2-4																					
С3	—														С 3																														
УЗЛЫ I ÷ IX		СОЕДИНИТЕЛЬНЫЕ И КРЕПЕЖНЫЕ ИЗДЕЛИЯ	
	1	МС 1-1	
	2	МС 1-2	
	3	МС 2	
	4	МС 3-1	
	5	МС 3-2	
	6	МС 4-1				МС 4-2				МС 4-3				МС 4-1		МС 4-2				МС 4-3				МС 4-4																					
	7	МС 4-5				МС 4-6				МС 4-7				МС 4-5		МС 4-6				МС 4-7				МС 4-8																					
	8	МС 5	
	9	МС 6-1				МС 6-2				МС 6-3				МС 6-1		МС 6-2				МС 6-3				МС 6-4																					
	10	ШАЙБА	
	11	БОЛТ М 12 × 190. 09										ГОСТ 7798 - 70*																																	
	12	ГАЙКА М 12										ГОСТ 5915 - 70*																																	
	13	ШАЙБА 12										ГОСТ 11371 - 78																																	
	14	БОЛТ М 16 × 170. 09										ГОСТ 7798 - 70*																																	
	15	ГАЙКА М 16										ГОСТ 5915 - 70*																																	
	16	ШАЙБА 16										ГОСТ 11371 - 78																																	
17	ГВОЗДЬ К 5 × 120										ГОСТ 4028 - 63*																																		
																1.822.5-4.0 03																													
																<table border="1"> <tr> <td>ПРОВЕРИЛ</td> <td>ГОГЕШВИАН</td> <td rowspan="4"><i>[Signature]</i></td> </tr> <tr> <td>СТ. НАЧ. СЕКТОРА</td> <td>ГОГЕШВИАН</td> </tr> <tr> <td>ЗАВ. СЕКТОРА</td> <td>КУРГАНСКИЙ</td> </tr> <tr> <td>ЗАВ. ОТДЕЛА</td> <td>ПРИЛЕПСКИЙ</td> </tr> </table>												ПРОВЕРИЛ	ГОГЕШВИАН	<i>[Signature]</i>	СТ. НАЧ. СЕКТОРА	ГОГЕШВИАН	ЗАВ. СЕКТОРА	КУРГАНСКИЙ	ЗАВ. ОТДЕЛА	ПРИЛЕПСКИЙ									
ПРОВЕРИЛ	ГОГЕШВИАН	<i>[Signature]</i>	
СТ. НАЧ. СЕКТОРА	ГОГЕШВИАН	
ЗАВ. СЕКТОРА	КУРГАНСКИЙ	
ЗАВ. ОТДЕЛА	ПРИЛЕПСКИЙ	
																<table border="1"> <tr> <td colspan="3">КЛЮЧ ПОДБОРА ЭЛЕМЕНТОВ СВЯЗЕЙ.</td> </tr> <tr> <td>СТАДИЯ</td> <td>ЛИСТ</td> <td>ЛИСТОВ</td> </tr> <tr> <td>Р</td> <td></td> <td>1</td> </tr> <tr> <td colspan="3">МИНСЕЛЬСТРОЙ СССР</td> </tr> <tr> <td colspan="3">ЦНИИЭП СЕЛЬСТРОЙ</td> </tr> <tr> <td colspan="3">Г. АПРЕЛЕВКА</td> </tr> </table>												КЛЮЧ ПОДБОРА ЭЛЕМЕНТОВ СВЯЗЕЙ.			СТАДИЯ	ЛИСТ	ЛИСТОВ	Р		1	МИНСЕЛЬСТРОЙ СССР			ЦНИИЭП СЕЛЬСТРОЙ			Г. АПРЕЛЕВКА		
КЛЮЧ ПОДБОРА ЭЛЕМЕНТОВ СВЯЗЕЙ.	
СТАДИЯ	ЛИСТ	ЛИСТОВ	
Р		1	
МИНСЕЛЬСТРОЙ СССР	
ЦНИИЭП СЕЛЬСТРОЙ	
Г. АПРЕЛЕВКА	


# СХЕМА 1. РАСПОЛОЖЕНИЕ СВЯЗЕЙ В ЗДАНИИ ПРОЕТОМ 12 М.

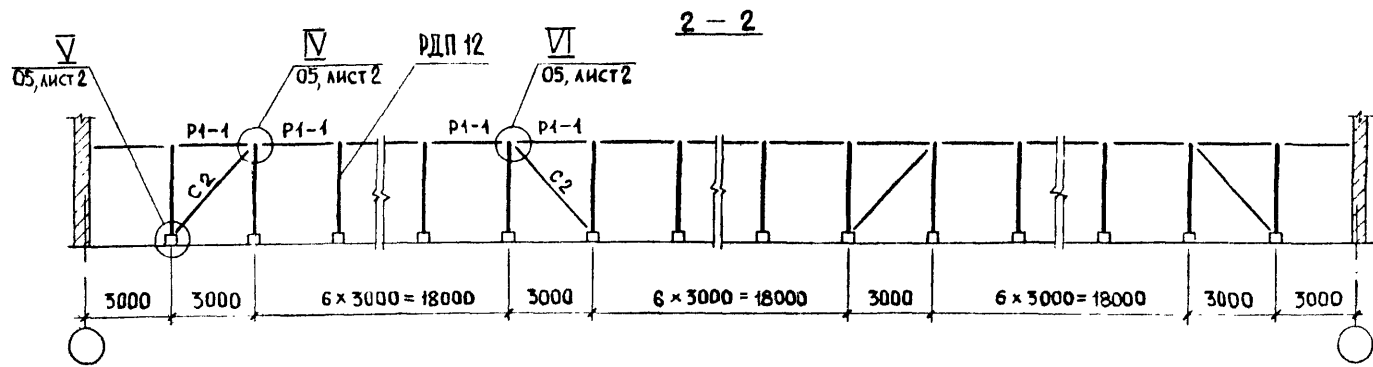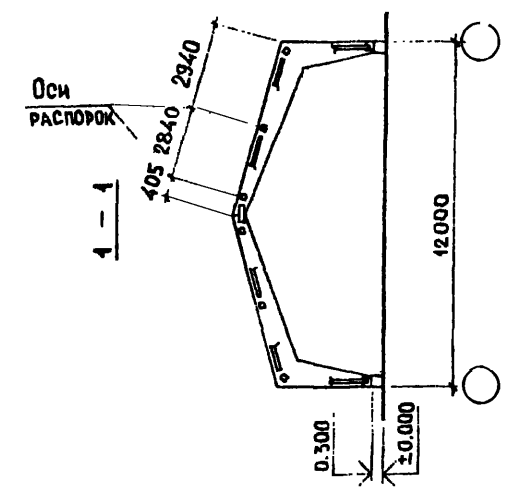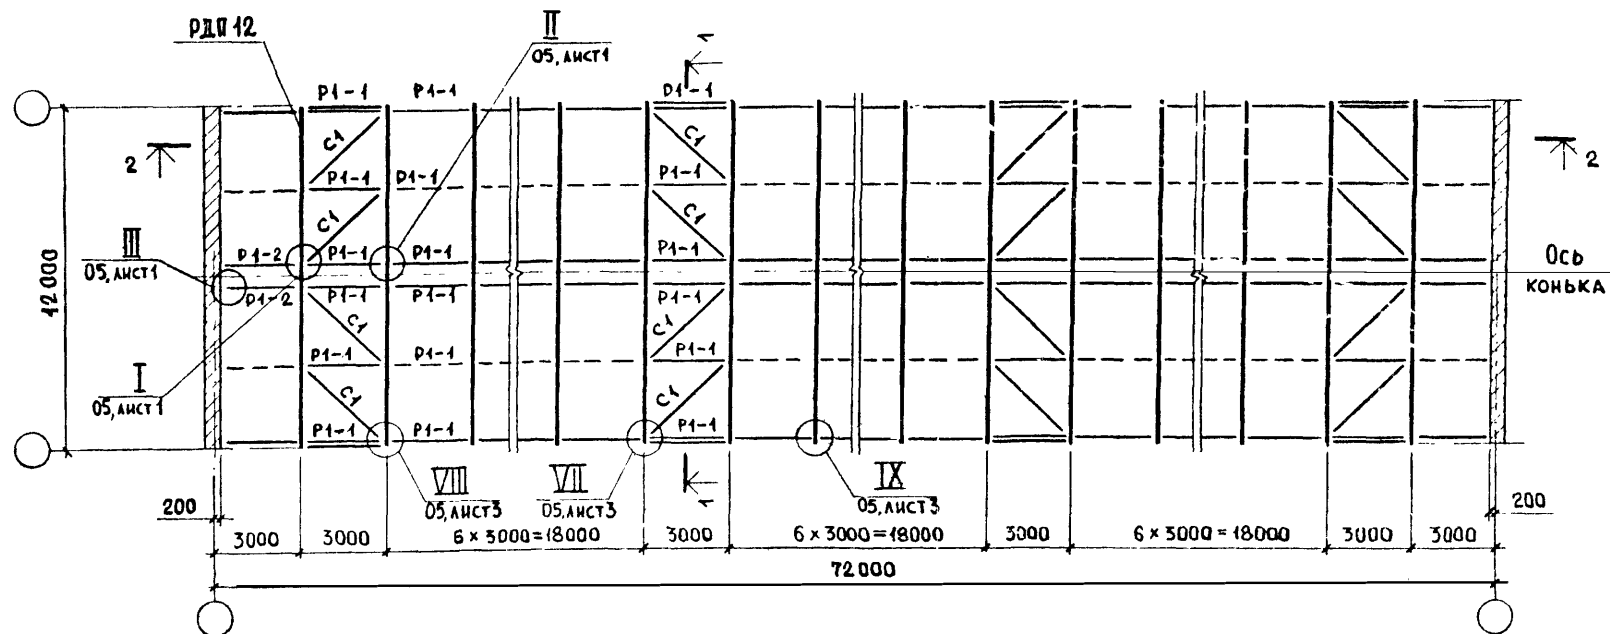

1. ЭЛЕМЕНТЫ СВЯЗЕЙ, ПОКАЗАННЫЕ ПУНКТИРОМ, УСТАНОВЛИВАЮТСЯ ТОЛЬКО ПРИ КОНСТРУКЦИЯХ ПОКРЫТИЙ, НЕ ОБЕСПЕЧИВАЮЩИХ УСТОЙЧИВОСТИ РАМ ИЗ ПЛОСКОСТИ.
2. РАССТОЯНИЕ МЕЖДУ СВЯЗЕВЫМИ ФЕРМАМИ ДОЛЖНО БЫТЬ НЕ БОЛЕЕ 21000 мм.


			1980	1.822.5-4.0 04		
ПРОВЕРИЛ	ГОГЕШВИЛИ	<i>[Signature]</i>		СХЕМЫ РАСПОЛОЖЕНИЯ СВЯЗЕЙ		
СТ. НАУЧ. СОТР.	ГОГЕШВИЛИ					
ЗАВ. СЕКТА	КУРГАНСКИЙ					
ЗАВ. ОТД.	(ПРИАЕПСКИЙ)					
				СТАДИЯ	ЛИСТ	ЛИСТОВ
				Р	1	2
				МИНСЕЛЬСТРОЙ СССР ЦНИИЭП СЕЛЬСТРОЙ Г. АПРЕЛЕВКА		

СХЕМА 2. РАСПОЛОЖЕНИЕ СВЯЗЕЙ В ЗДАНИИ ПРОЛОТОМ 18 М



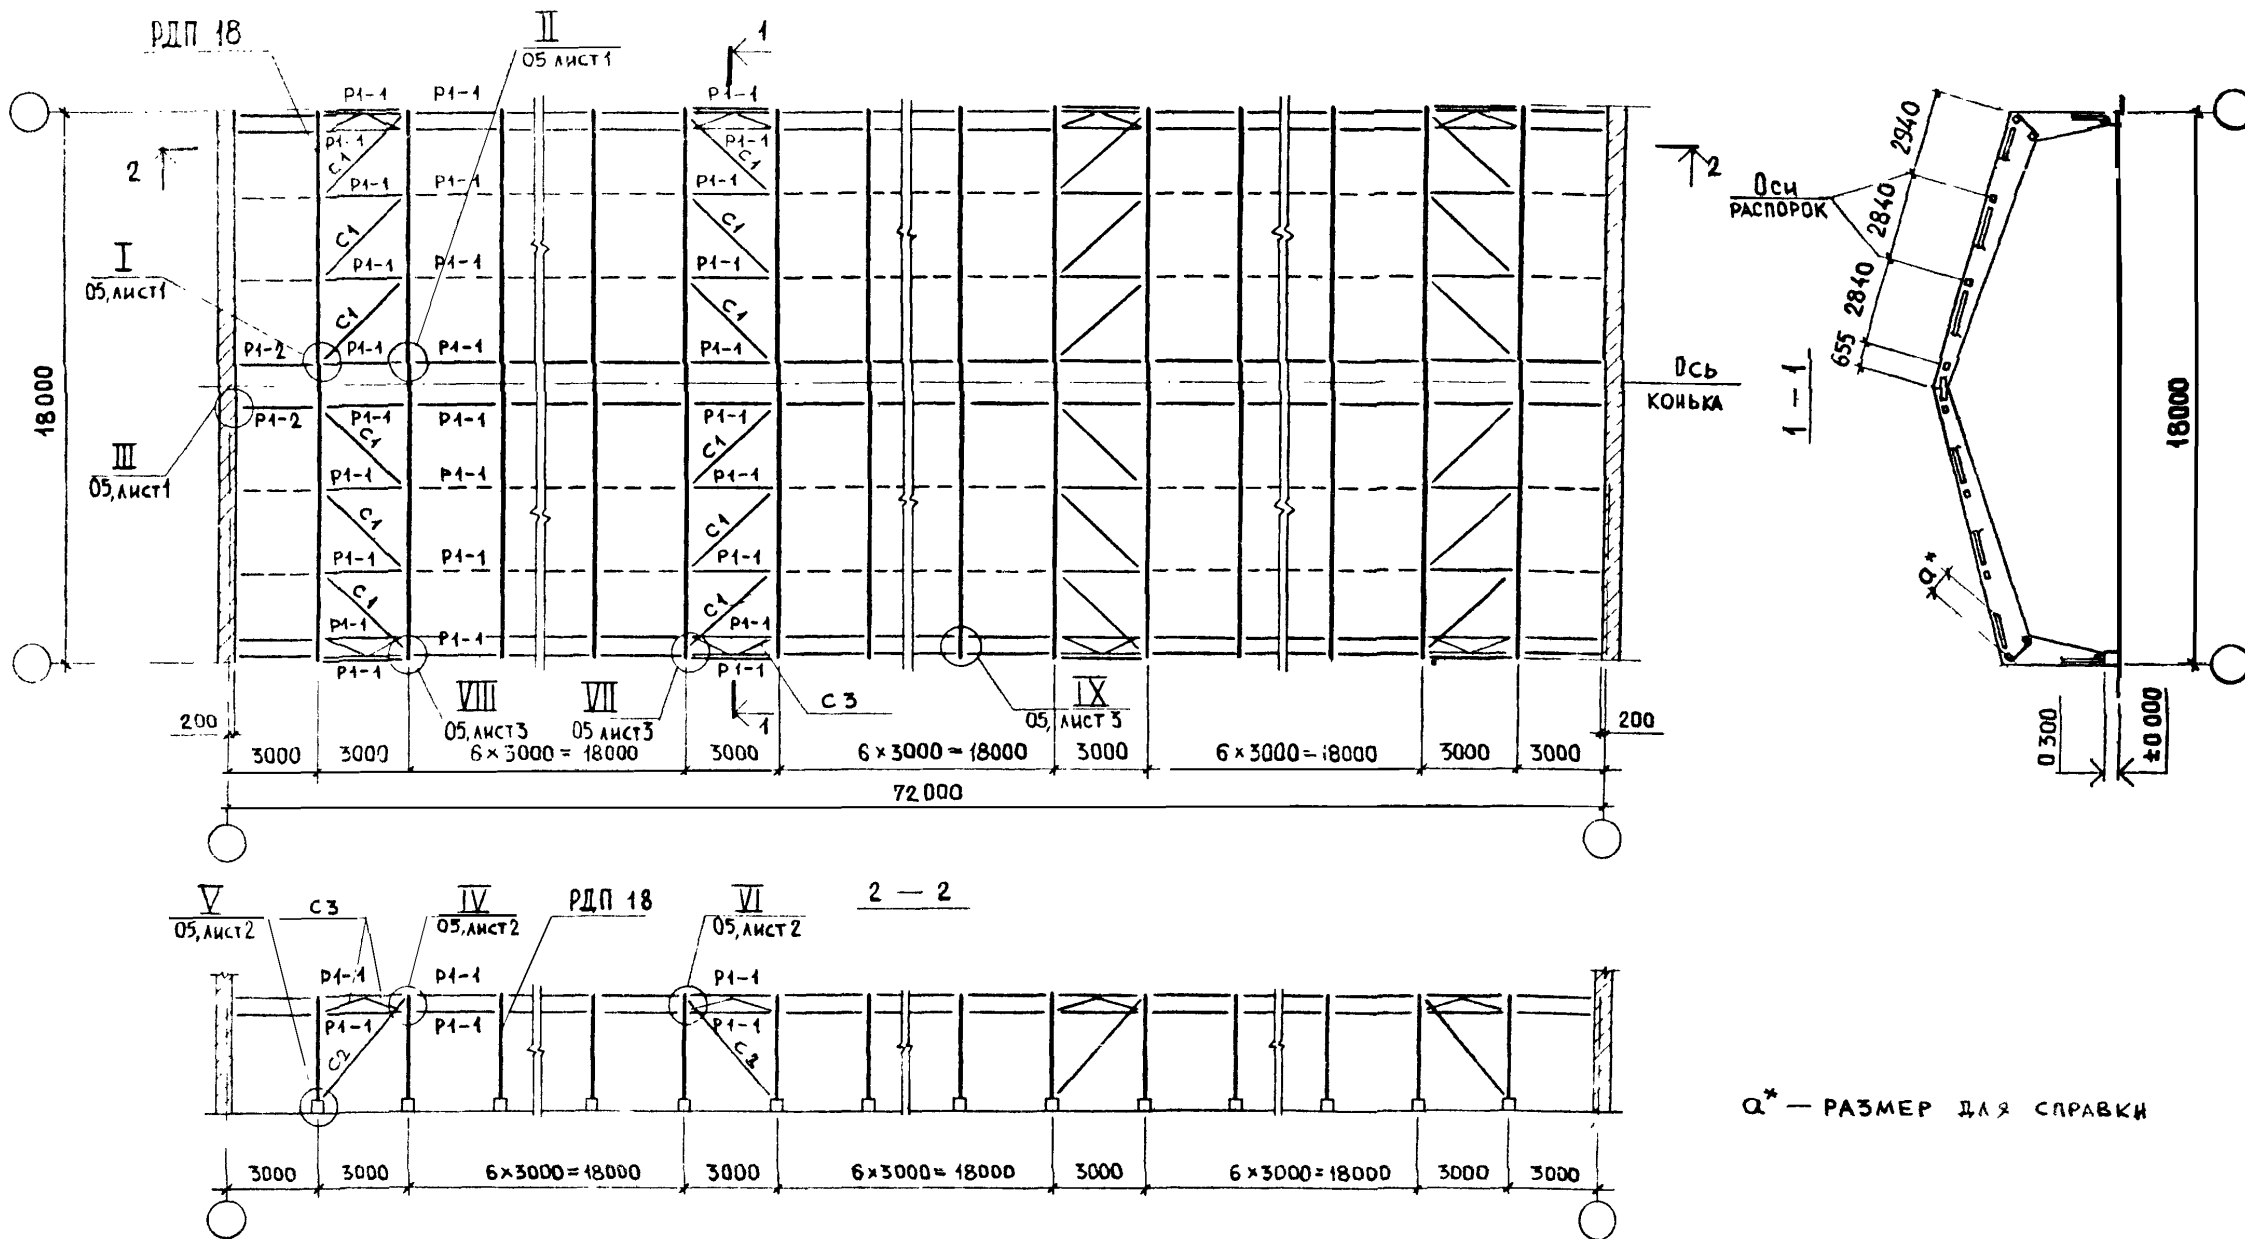


РАЗМЕР	НА ИСПОЛНЕНИЕ 1.822.5-4.1 1000														
ММ	-15	-16	-17	-18	-19	-20	-21	-22	-23	-24	-25	-26	-27	-28	-29
Q*	620	780	910	990	1080	660	825	910	1035	1120	660	825	955	1035	1165



1.822.5-4.0 04

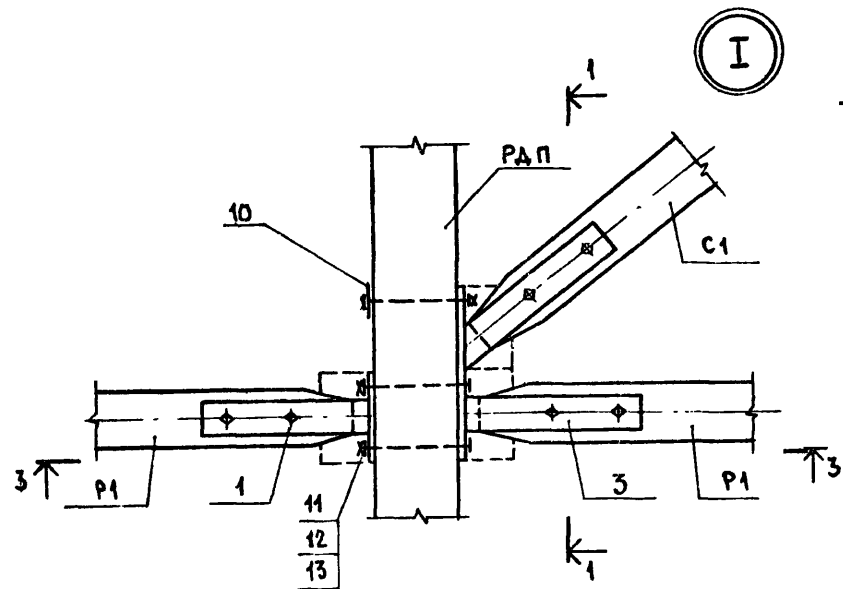


Ⓜ I

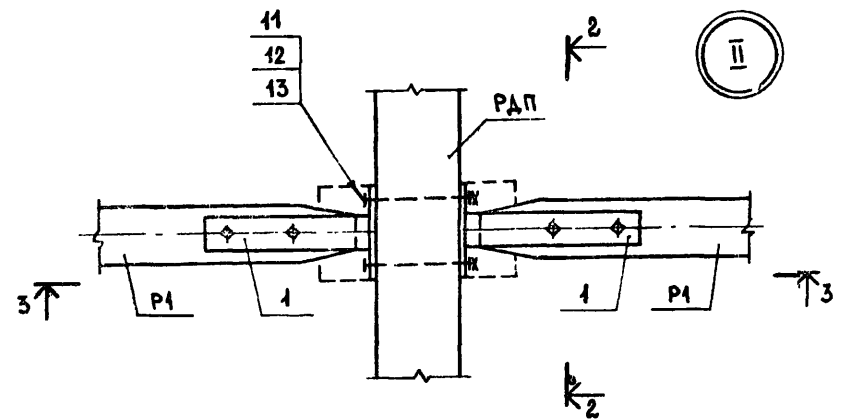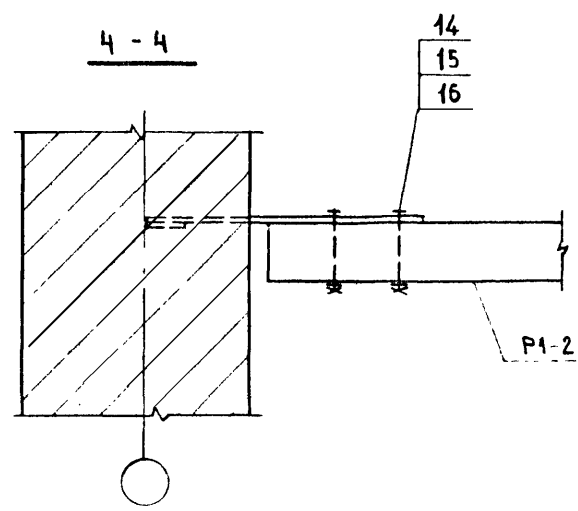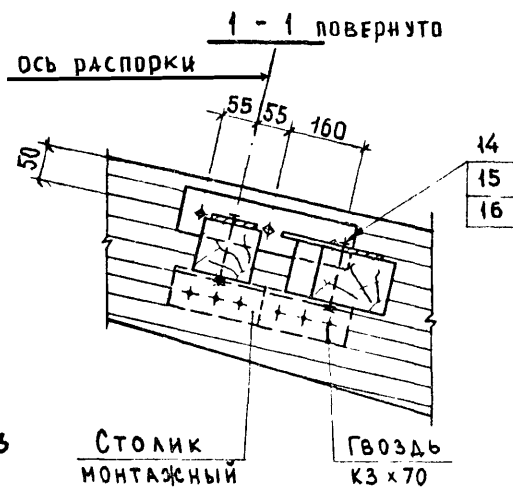

Ⓜ II

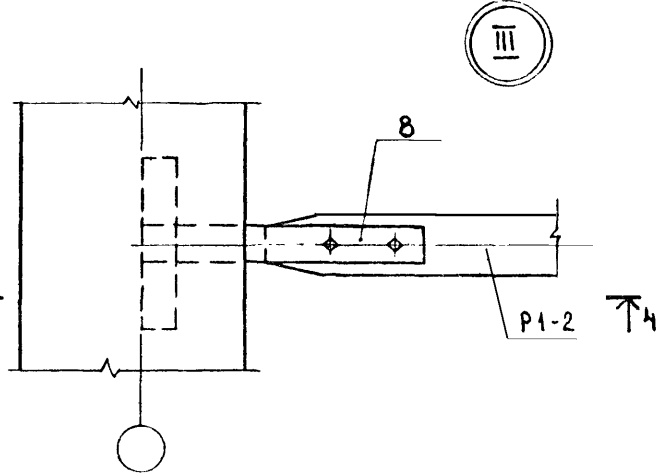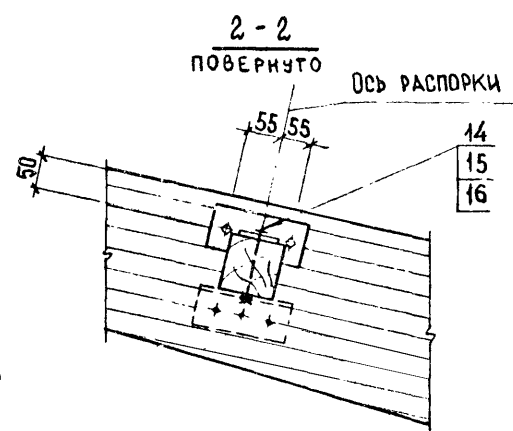

Ⓜ III

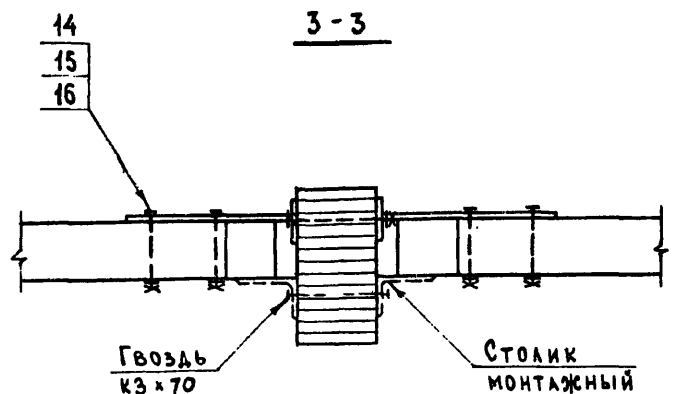


1. Данный лист смотреть совместно с листами 1.822.5-4.0 04 и 1.822.5-4.0 06.
2. Монтажные столики из уголков (показанные пунктиром) крепятся к рамам гвоздями КЗ x 70 ГОСТ 4028-63\* и по окончании монтажа связей удаляются.
3. Отверстия в деревянных элементах связей сверлятся на монтаже через отверстия в стальных соединительных изделиях. Диаметр отверстий должен соответствовать диаметру болтов.
4. Диаметр отверстий в раме 12 мм.
5. Узлы показаны по укладу ригеля.

			1980
Проверил	ГОГЕШВИАН		
Ст. науч. сотр.	ГОГЕШВИАН		
Зав. сект.	КУРГАНСКИЙ		
Зав. отд.	ПРИАЕПСКИЙ		

1.822.5-4.0 05

Узлы крепления  
связей





Стация	Лист	Листов
Р	1	3
Минсельстрой СССР		
ЦНИИЭПсельстрой		
АПРГ ПЕР А		

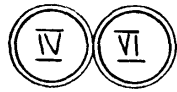


ЗЕРКАЛЬНОЕ  
ОТРАЖЕНИЕ

1-1  
ДЛЯ РДП 12


1-1  
ДЛЯ РДП 18

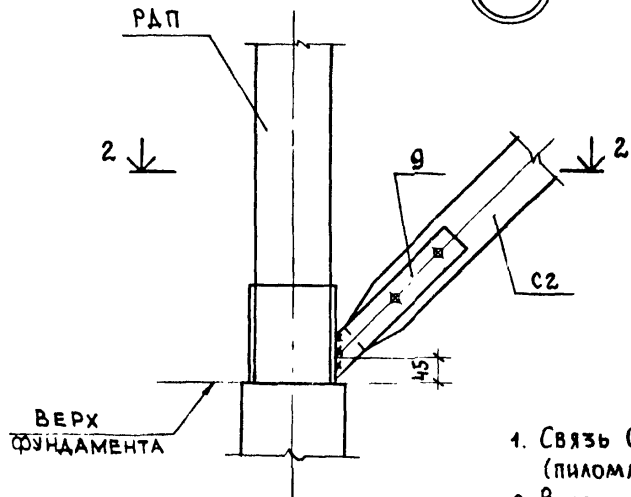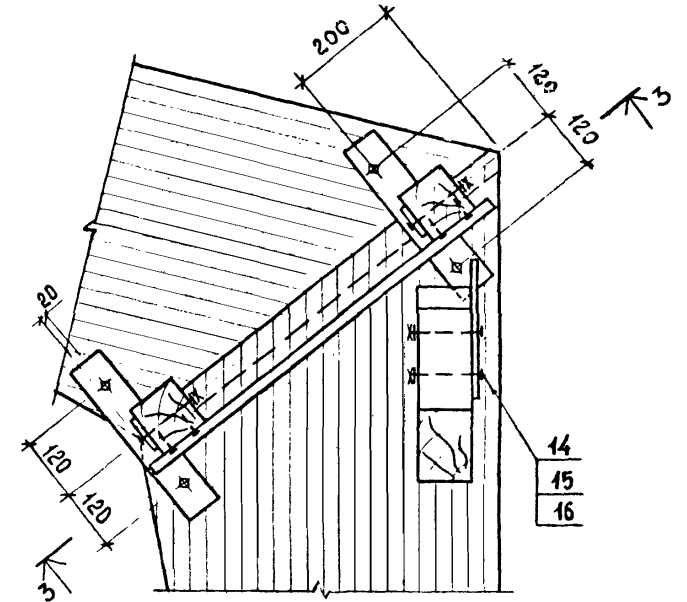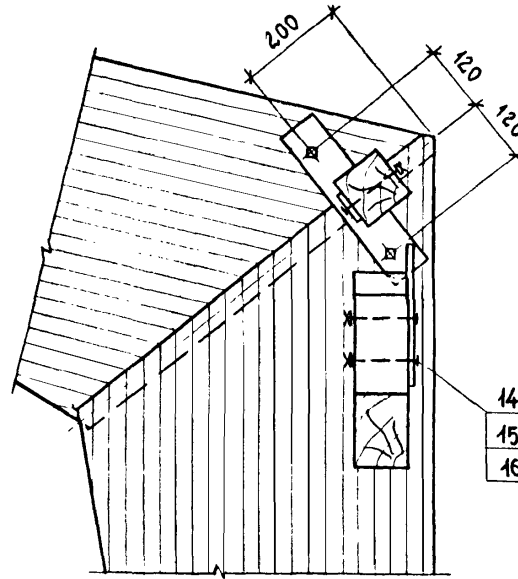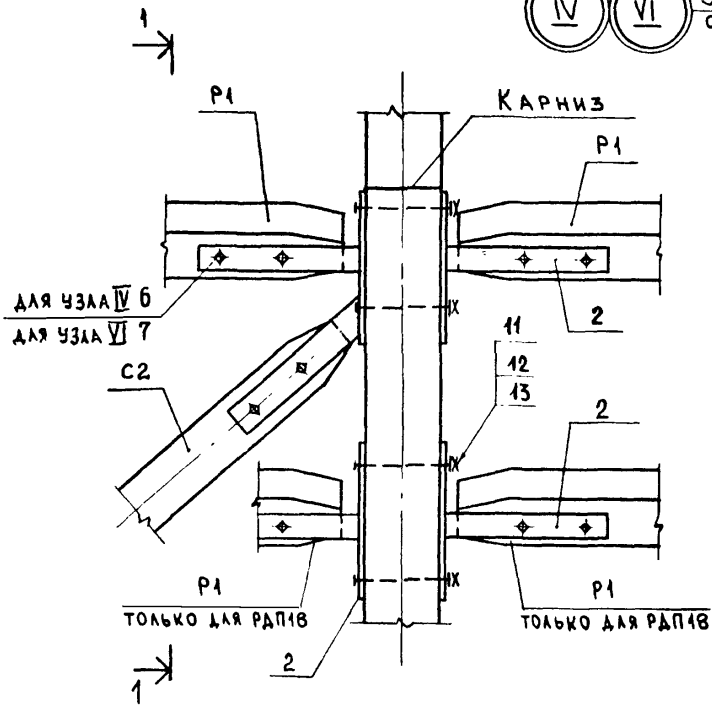

2-2

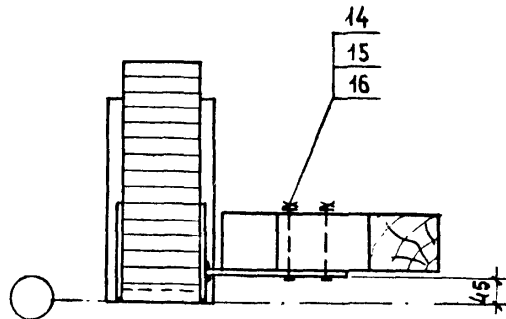

3-3




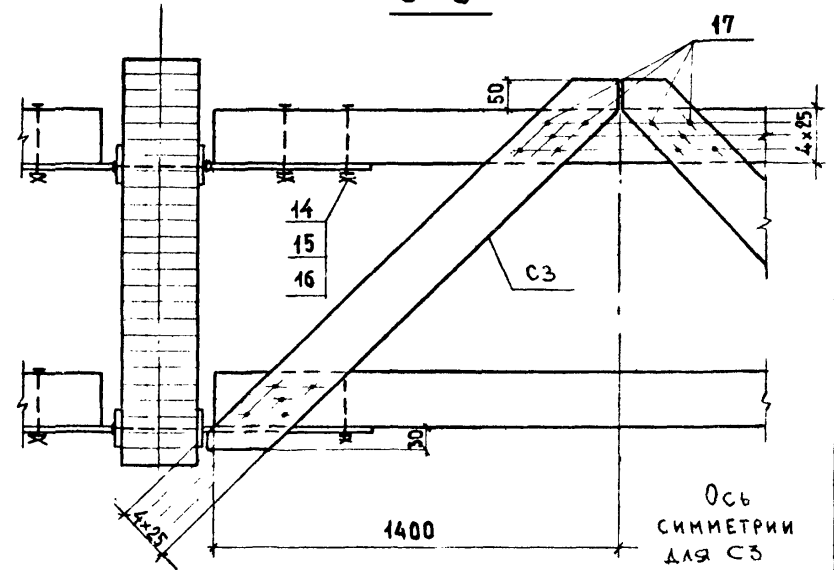


1. СВЯЗЬ С3 ДЕЛАЕТСЯ ИЗ ДОСКИ II КАТЕГОРИИ 100x32;  $l = 2000$  (ПЛОМАТЕРИАЛЫ СОСНА ИЛИ ЕЛЬ,  $\varphi \leq 20\%$ ) ГОСТ 8486-66.
2. ВЫСОТА ШВА, ПРИВАРИВАЮЩЕГО МС 6 (ПОЗ. 9) К БАШМАКУ РАМЫ,  $h_{шв} = 6\text{мм}$ ; ЭЛЕКТРОДЫ ТИПА 942 ГОСТ 9466-75.
3. НА УЗЛАХ IV и VI СВЯЗЬ С3 (ДЛЯ РДП 18) УСЛОВНО НЕ ПОКАЗАНА.

1.822.5-4.0 05

Лист

2

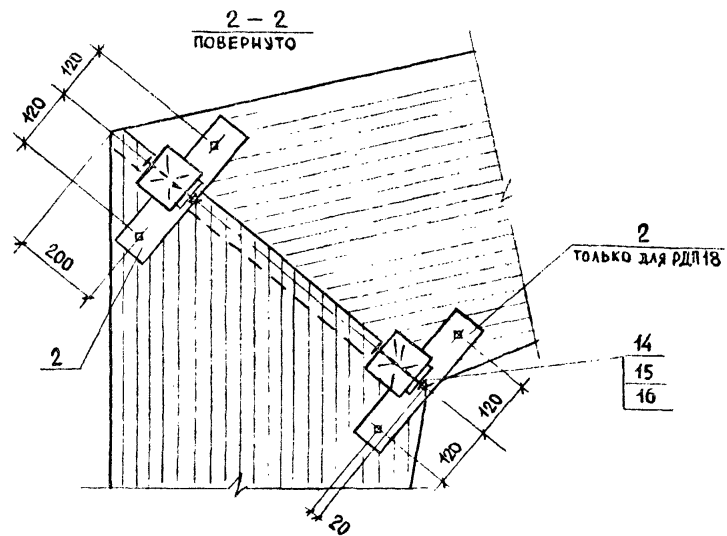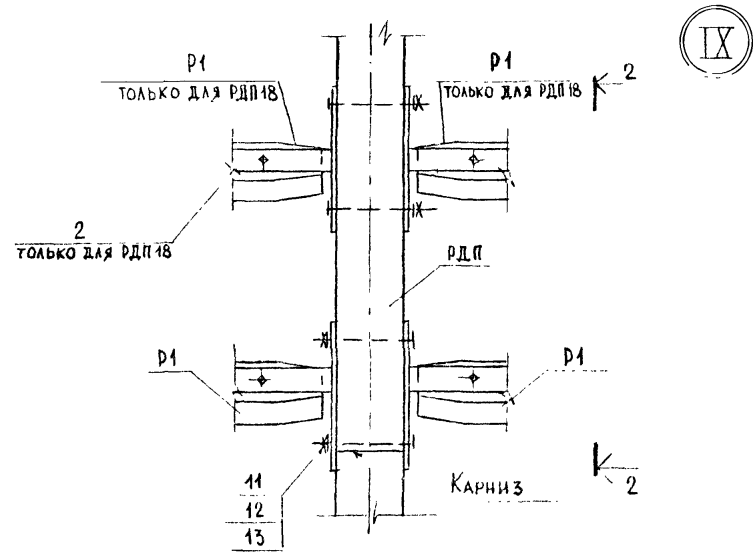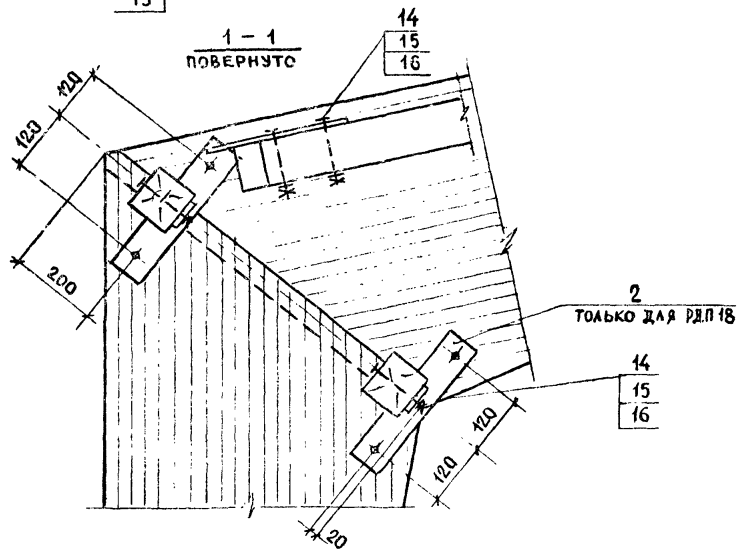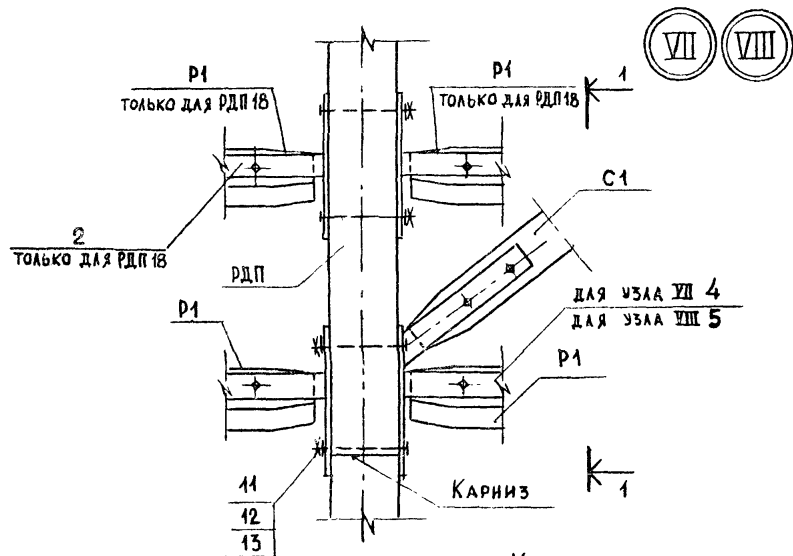

1.822.5-4.0 05

Лист

3

МАРКА, ПОЗ	ОБОЗНАЧЕНИЕ	НАИМЕНОВАНИЕ	КОЛИЧЕСТВО НА УЗЕЛ									МАССА ЕД, КГ	ПРИМЕЧАНИЕ	
			I	II	III	IV	V	VI	VII	VIII	IX			
		<u>ИЗДЕЛИЯ СОЕДИНИТЕЛЬНЫЕ</u>												
1	1.822.5-4.1 2010	ИЗДЕЛИЕ СОЕДИНИТЕЛЬНОЕ												
		МС 1-1	1	2									2,2	
2	-01	ИЗДЕЛИЕ СОЕДИНИТЕЛЬНОЕ												
		МС 1-2				1/3		1/3	1/3	1/3	2/4		2,8	
3	1.822.5-4.1 2020	ИЗДЕЛИЕ СОЕДИНИТЕЛЬНОЕ МС 2	1										4,6	
4	1.822.5-4.1 2030	ИЗДЕЛИЕ СОЕДИНИТЕЛЬНОЕ												
		МС 3-1							1				5,3	
5	-01	ИЗДЕЛИЕ СОЕДИНИТЕЛЬНОЕ												
		МС 3-2								1			5,3	
6	от 1.822.5-4.1 2040													
	до	-03	ИЗДЕЛИЕ СОЕДИНИТЕЛЬНОЕ											
			МС 4-1; МС 4-2; МС 4-3										5,4; 5,4;	СООТВЕТ-
			или МС 4-4			1							5,5; 6,1	СТВЕННО
7	от 1.822.5-4.1 2040-04													
	до	-07	ИЗДЕЛИЕ СОЕДИНИТЕЛЬНОЕ											
В ЧИСЛИТЕЛЕ УКАЗАНО КОЛИЧЕСТВО ИЗДЕЛИЙ ДЛЯ РДП 12, В ЗАНАМЕНАТЕЛЕ — ДЛЯ РДП 18.														
			1980	1.822.5-4.0 06										
			ПРОВЕРИЛ	АКАТОВА	<i>Акатова</i>	СПЕЦИФИКАЦИЯ ЭЛЕМЕНТОВ СВЯЗЕЙ НА УЗЕЛ						СТАДИЯ	ЛИСТ	ЛИСТОВ
			СТ.ИИЖ.	КОРНЕЕВА	<i>Корнеева</i>							Р	1	2
			П.СПЕЦ.	АКАТОВА	<i>Акатова</i>							МХ СССР		
			П.ИИЖ.ОТД.	КАЦМАН	<i>Кацман</i>							ГИПРОНИСЕЛЬХОЗ		
			НАЧ.ОТД.	КОТОВ	<i>Котов</i>							г. Москва		

МАРКА, ПОЗ	ОБОЗНАЧЕНИЕ	НАИМЕНОВАНИЕ	КОЛИЧЕСТВО НА УЗЕЛ									МАССА ЕД, КГ	ПРИМЕЧАНИЕ	
			I	II	III	IV	V	VI	VII	VIII	IX			
		МС 4-5; МС 4-6; МС 4-7											5,4; 5,4;	СООТВЕТ-
		или МС 4-8							1				5,5; 6,1	СТВЕННО
8	1.822.5-4.1 2050	ИЗДЕЛИЕ СОЕДИНИТЕЛЬНОЕ МС 5			1								3,3	
9	от 1.822.5-4.1 2022-01													
	до	-04	ПЛАСТИНА МС 6-1. МС 6-2;										1,7; 1,7;	СООТВЕТ-
			МС 6-3 или МС 6-4					1					1,8; 2,4	СТВЕННО
10	1.822.5-4.1 1201	ШАЙБА	1										0,2	
		<u>СТАНДАРТНЫЕ ИЗДЕЛИЯ</u>												
11		БОЛТ М12x190.09												
		ГОСТ 7798-70*	3	2		2/4		2/4	2/4	2/4	2/4			
12		ГАЙКА М12 ГОСТ 5945-70*	3	2		2/4		2/4	2/4	2/4	2/4			
13		ШАЙБА 12 ГОСТ 11371-78	5	4		4/8		4/8	4/8	4/8	4/8			
14		БОЛТ М16x170.09												
		ГОСТ 7798-70*	6	4	2	6/10	2	6/10	6/10	6/10	4/8			
15		ГАЙКА М16 ГОСТ 5945-70*	6	4	2	6/10	2	6/10	6/10	6/10	4/8			
16		ШАЙБА 16 ГОСТ 11371-78	12	8	4	12/20	4	12/20	12/20	6/10	8/16			
17		ГВОЗДЬ К5x120 ГОСТ 4028-63*				20		20						
			1.822.5-4.0 06											
												Лист	2	

МАРКА РАМЫ	НАГРУЗКА НА УРОВНЕ ВЕРХА ФУНДАМЕНТА, КГ			
	НОРМАТИВНЫЕ		РАСЧЕТНЫЕ	
	N	H	N	H
РДП 12-2,7-4,5	2050	1490	2825	2055
РДП 12-2,7-6	2615	1900	3740	2720
РДП 12-2,7-7,5	3415	2470	4635	3355
РДП 12-2,7-9	3800	2740	5520	3980
РДП 12-2,7-10,5	4600	3305	6410	4610
РДП 12-3-4,5	2050	1490	2825	4915
РДП 12-3-6	2615	1390	3740	2530
РДП 12-3-7,5	3420	1770	4640	3135
РДП 12-3-9	3810	2310	5530	3715
РДП 12-3-10,5	4605	2560	6450	4305
РДП 12-3,3-4,5	2050	1300	2825	1790
РДП 12-3,3-6	2615	1655	3740	2370
РДП 12-3,3-7,5	3420	2160	4640	2950
РДП 12-3,3-9	3815	2405	5540	3490
РДП 12-3,3-10,5	4605	2890	6420	4025
РДП 18-2,7-4,5	3120	2700	4285	3710
РДП 18-3-6	3115	3400	5630	4855
РДП 18-3-7,5	5140	4415	6965	5980
РДП 18-3-9	5715	4885	8285	7080
РДП 18-3-10,5	6890	5865	9590	8160
РДП 18-3-4,5	3120	2555	4290	3475
РДП 18-3,3-6	3945	3215	5635	4595
РДП 18-3,3-7,5	5145	4180	6970	5660
РДП 18-3,3-9	5720	4625	8295	6705
РДП 18-3,3-10,5	6905	5565	9615	7745
РДП 18-3,3-4,5	3125	2425	4295	3395
РДП 18-3,6-6	3950	3055	5640	4440
РДП 18-3,6-7,5	5155	3975	6990	5485
РДП 18-3,6-9	5735	4400	8310	6495
РДП 18-3,6-10,5	6915	5285	9625	7485


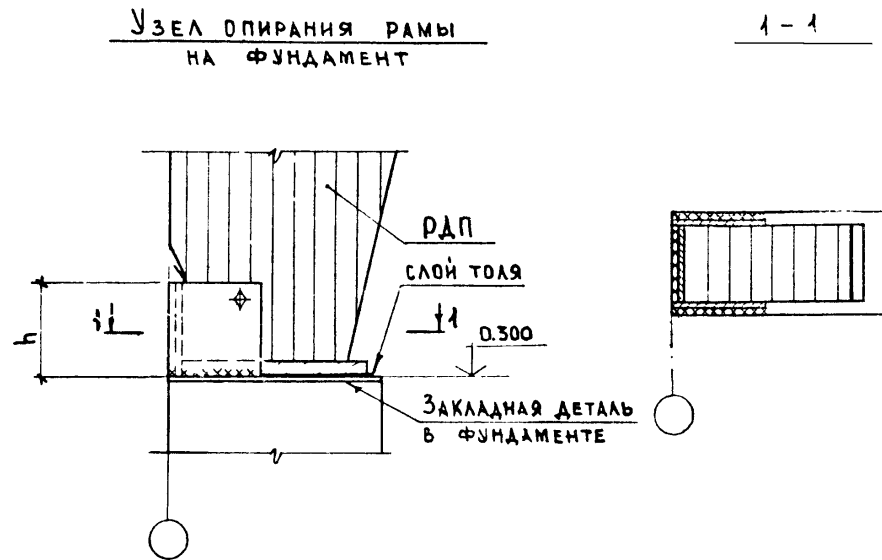


СХЕМА НАГРУЗОК НА ФУНДАМЕНТ

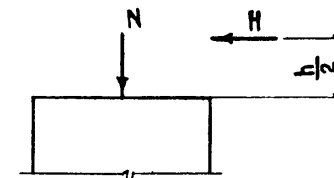

- РАЗМЕР  $\text{A}^{\circ}$  см. ЛИСТ 1.822.5-4.1 1300СБ
- ТАБЛИЦА НАГРУЗОК НА ФУНДАМЕНТЫ СОСТАВЛЕНА ДЛЯ СОЧЕТАНИЯ НАГРУЗОК ПОСТОЯННАЯ (ВКЛЮЧАЯ СОБСТВЕННЫЙ ВЕС РАМ) + СНЕГ НАГРУЗКИ ОТ ВЕСА СТЕН, ВЕТРА И ДР. И НЕОБХОДИМЫЕ СОЧЕТАНИЯ НАГРУЗОК ОПРЕДЕЛЯЮТСЯ В КОНКРЕТНОМ ПРОЕКТЕ
- ПРИВАРКА СТАЛЬНЫХ ОПОРНЫХ БАШМАКОВ К ЗАКЛАДНЫМ ДЕТАЛЯМ ФУНДАМЕНТА ПРОИЗВОДИТСЯ ДО МОНТАЖА РАМ. ПЛАСТИНА МС 6 ДЛЯ КРЕПЛЕНИЯ ЭЛЕМЕНТА С2 ВЕРТИКАЛЬНЫХ СВЯЗЕЙ И УГОЛКИ ДЛЯ КРЕПЛЕНИЯ СТЕНОВЫХ ПАНЕЛЕЙ ПРИВАРИВАЮТСЯ К СТАЛЬНОМУ БАШМАКУ ТАКЖЕ ДО МОНТАЖА РАМ СВАРНЫЕ ШВЫ  $\text{f}_{\text{ш}} = 6$  мм, ЭЛЕКТРОДЫ ТИПА Э42 ГОСТ 9466-75.

			1980	1.822.5-4.0 07			
ПРОВЕРИЛ	АКАТОВА	<i>А.А.</i>		НАГРУЗКИ НА ФУНДАМЕНТ УЗЕЛ ОПИРАНИЯ РАМЫ НА ФУНДАМЕНТ	СТАДИЯ	ЛИСТ	ЛИСТОВ
СТ. ИНЖ.	КОРНЕЕВА	<i>К.К.</i>			Р	1	1
ГЛ. СПЕЦ.	АКАТОВА	<i>А.А.</i>			МСХ СССР		
ГЛ. ИНЖ. ОТД.	КАЦМАН	<i>К.К.</i>			ГИПРОНИСЕЛЬХОЗ		
НАЧ. ОТД.	КОТОВ	<i>К.К.</i>		г. МОСКВА			