

ТИПОВОЙ ПРОЕКТ
901-6-56

ГРАДИРНИ
С ВЕНТИЛЯТОРАМИ 2ВГ 25
ПЛЕНОЧНЫЕ, КАПЕЛЬНЫЕ
И БРЫЗГАЛЬНЫЕ С СЕНЦИЯМИ
ПЛОЩАДЬЮ 16 кв. м. С КАРКАСОМ
ИЗ СБОРНЫХ ЖЕЛЕЗОБЕТОННЫХ
ЭЛЕМЕНТОВ

АЛЬБОМ VI

ЦЕНТРАЛЬНЫЙ ИНСТИТУТ ТИПОВОГО ПРОЕКТИРОВАНИЯ
ГОССТРОЯ СССР

Москва, А-445, Смоленск ул., 22

Сдано в печать 1979г.

Заказ № 3929 Тираж 800 экз.

ТИПОВОЙ ПРОЕКТ

901-6-56

ГРАДИРНИ С ВЕНТИЛЯТОРАМИ 2ВГ 25 ПЛЕНОЧНЫЕ,
КАПЕЛЬНЫЕ И БРЫЗГАЛЬНЫЕ С СЕКЦИЯМИ
ПЛОЩАДЬЮ 16 кв.м. С КАРКАСОМ ИЗ СБОРНЫХ
ЖЕЛЕЗОБЕТОННЫХ ЭЛЕМЕНТОВ

АЛЬБОМ VI

СОСТАВ ПРОЕКТА:

АЛЬБОМ I	ПОЯСНИТЕЛЬНАЯ ЗАПИСКА АРХИТЕКТУРНО-СТРОИТЕЛЬНЫЕ РЕШЕНИЯ И ЭЛЕМЕНТЫ ТЕХНОЛОГИЧЕСКОГО ОБОРУДОВАНИЯ
АЛЬБОМ VI	ШЕСТИСЕКЦИОННЫЕ ГРАДИРНИ
АЛЬБОМ VII	ЧЕРТЕЖИ УЗЛОВ, ЭЛЕМЕНТОВ КОНСТРУКЦИЙ И ИЗДЕЛИЙ
АЛЬБОМ VIII	ЗАКАЗНЫЕ СПЕЦИФИКАЦИИ
АЛЬБОМ IX	СМЕТЫ . ЧАСТЬ 5. ШЕСТИСЕКЦИОННЫЕ ГРАДИРНИ

ПРИМЕНЕННЫЕ ТИЛОВЫЕ ПРОЕКТЫ:

ТИПОВОЙ ПРОЕКТ 901-6-43, АЛЬБОМ III "ЭЛЕМЕНТЫ СБОРНЫХ
ЖЕЛЕЗОБЕТОННЫХ КОНСТРУКЦИЙ"

УТВЕРЖДЕН

ГЛАВПРОМСТРОЙПРОЕКТОМ ГОССТРОЯ СССР
ПРОТОКОЛ №38 ОТ 12 ИЮЛЯ 1977 ГОДА

ВВЕДЕН В ДЕЙСТВИЕ ^{1/2} ~~ГО~~ С ОЗВОДОКАНАЛИНИИПРОЕКТ С 20 ИЮНЯ 1978 ГОДА
Приказ №52 от 21 февраля 1978 года

РАЗРАБОТАН

ИНСТИТУТАМИ СОЗВОДОКАНАЛИПРОЕКТ,
ПРОМСТРОЙПРОЕКТ И РОСТОВСКИМ ВОДОКАНАЛПРОЕКТОМ

ГЛАВНЫЙ ИНЖЕНЕР ИНСТИТУТА *К. Михалин* (САМОХИН)

ГЛАВНЫЙ ИНЖЕНЕР ПРОЕКТА *Ж. ПРОВ* (ЖИРОВ)

ВЕДОМОСТЬ ЧЕРТЕЖЕЙ КОМПЛЕКТОВ КЖ НВ И ЭЛ

Альбом №

Типовой проект 90Г-Б-56

Шифр. М.П. Лист. В.Дата

№ п/п	Марка лист	Наименование	Исполнитель	№ стр.
1		Содержание альбома	Союзводоканалпроект	2
АРХИТЕКТУРНО - СТРОИТЕЛЬНАЯ ЧАСТЬ				
2	КЖ-1	Общие данные	Промстройпроект	3
3	КЖ-2	Маркировочные схемы конструкций водосборного бассейна и каркаса. Вариант несейсмичных условий	"	4
4	КЖ-3	Маркировочные схемы конструкций водосборного бассейна и каркаса. Вариант для расчетной сейсмичности-7 в баллах.	"	5
5	КЖ-4	Днище. Выборка стали на монолитные конструкции водосборного бассейна.	"	6
6	КЖ-5	Розетка	"	7
ТЕХНОЛОГИЧЕСКАЯ ЧАСТЬ				
7	НВ-1	Заглавный лист	Союзводоканалпроект	8
8	НВ-2	Общий вид секционной градирни шестисекционной.	"	9
9	НВ-3	Расстановка водоуловительных решеток	"	10
10	НВ-4	Водораспределительная система при гидравлической нагрузке 10м ³ /час. План. Разрезы	"	11
11	НВ-5	Водораспределительная система при гидравлической нагрузке 200 м ³ /час. План. Разрезы.	"	12
12	НВ-6	Расстановка блоков пленочного оросителя	"	13
13	НВ-7	Расстановка блоков капельного оросителя	"	14
14	НВ-8	Расстановка воздухонаправляющих щитов.	"	15
15	НВ-9	Водосборный бассейн. План на стм. а.о.о. Разрезы.	"	16
ЭЛЕКТРОТЕХНИЧЕСКАЯ ЧАСТЬ				
16	Э06-1	Содержание раздела 1. Пояснительная записка. Лист 1.	Ростовский водоканалпроект	17
17	Э06-2	Пояснительная записка. Лист 2.	"	18
18	Э06-3	Принципиальные схемы силовой сети ЭЭ0/2Э0в и общих цепей управления вентиляторами.	"	19

№ п/п	Марка лист	Наименование	Исполнитель	№ стр.
19	Э06-4	Принципиальная схема управления вентилятором	Ростовский водоканалпроект	20
20	Э06-5	Апрасный лист для заказа кнопочных постов ПКЧ-15 и кабельный журнал	"	21
21	Э06-6	Прокладка кабелей и электрическое освещение	"	22
22	Э06-7	Содержание раздела 2	"	23
22	Э06-8	Ведомость комплектных изделий	"	
	Э06-18	Щит станций управления ЩСУ. Панель 2(3). Схема соединений	"	
23	Э06-9	Щит станций управления ЩСУ. Общий вид.	"	24
	Э06-12	Щит станций управления ЩСУ. Схема соединений. Лист 1	"	25
24	Э06-12	Щит станций управления ЩСУ. Схема соединений. Лист 2.	"	26
	Э06-12	Щит станций управления ЩСУ. Схема соединений. Лист 3.	"	27
	Э06-11	Щит станций управления ЩСУ. Перечень надписей.	"	28
25	Э06-13	Щит станций управления ЩСУ. Панель 1. Общий вид.	"	
	Э06-14	ЩСУ. Панель 1. Технические данные электрооборудования.	"	
26	Э06-15	Щит станций управления ЩСУ. Панель 1. Схема соединений	"	29
	Э06-10	Щит станций управления ЩСУ. Технические данные электрооборудования.	"	30
27	Э06-16	Щит станций управления ЩСУ. Панель 2(3). Общий вид	"	
	Э06-17	ЩСУ. Панель 2(3). Технические данные электрооборудования	"	

ТЛ 90Г-Б-56-СО VI			
Градирни с вентиляторами ЭВГ25 плоские карал-ные и вертикальные с секциями площадью 16 кв. м. с железобетонными каркасами			
ИЗМ. Лист	И.В.В.М.	И.В.В.М.	Дата
Проб.	Булаева	Сева	
Техник	Аллацкая	Анны	
Рук. пр.	Нечаева	Никола	
Инж. пр.	Жиров	Анны	
Инж. спец.	Амодаски	Анны	
Мастер	Труникова	Анны	
Лит.		Лист	Листов
ТР		1	1
Содержание альбома		Вострой СССР	
		СОЮЗВОДОКАНАЛПРОЕКТ	
		Москва	

Альбом VI

Ведомость основных комплектов

Обозначение	Наименование	Примечание
ТП 901-6-56-АР	Архитектурно-строительные решения	
ТП 901-6-56-КЖ5	Конструкции железобетонные	
ТП 901-6-56-НВ	Технологическая часть	РАЗРАБОТАЛ ИНСТИТУТ СОЮЗВОДОКАНАЛПРОЕКТ
ТП 901-6-56-ЭЛ	Электротехническая часть	РАЗРАБОТАЛ ИНСТИТУТ РОСТОВСКИЙ ВОДОКАНАЛПРОЕКТ

Ведомость примененных и ссылочных документов

Обозначение	Наименование	Примечание
ТП 901-6-56-КЖИ-ТТ	Технические требования	
То же КЖИ-С1÷С3	Сетки арматурные С1-С3	
" КЖИ-С7, С8, С9	Сетки арматурные С7, С8, С9	
" КЖИ-КР1	Каркас плоский КР1	
" КЖИ-КР1	Каркас пространственный КР1	
" КЖИ-КР2, КР3	Каркасы плоские КР2, КР3	
" КЖИ-КР4, КР2	Каркас плоский КР4. Каркас пространственный КР2	
" КЖИ-МН1 ÷ МН3	Изделия закладные МН1 ÷ МН3	
" КЖИ-ОД1	Опорная деталь ОД1	
" КЖИ-Кс1	Колонна Кс1	
" М-ПЯ1, ПЯ1а	Приямки ПЯ1, ПЯ1а	
" М-ПЯ2	Приямок ПЯ2	
" М-Км1, Км1а	Колонны Км1, Км1а	
" М-Км2 ÷ Км4	Колонны Км2 ÷ Км4	
" М-Ф1	Фундамент Ф1	
" У-1 ÷ 4	Узлы 1 ÷ 4	
" У-5, 6	Узлы 5, 6	Только для несейсмических условий
" У-7	Узел 7	
" У-8 ÷ 10	Узлы 8 ÷ 10	Только для расчетной сейсмичности 7 и 8 баллов
ТП 901-6-43 Альб. III КЖ-Б ÷ КЖ-Д	Пояснительная записка	
То же КЖ-4	Ригель Р II	
" КЖ-5	Ригель Р III	
" КЖ-8	Балка Б1	
" КЖ-10	Панели ПНБ1, ПНБ1А	

Ведомость примененных и ссылочных документов

Обозначение	Наименование	Примечание
ТП 901-6-43 Альб. III КЖ-21	Колонна К5	Только для несейсмических условий
То же КЖ-22	Колонна К5С	Только для расчетной сейсмичности 7 и 8 баллов
" КЖ-23	Ригель Р V	
" КЖ-24	Ригель Р VI	
Серия 3.901-5	Сальники наливные Ду50-1400мм	С проектом не высылается
ГОСТ 8478-66	Сетка арматурная $\frac{150/150/7/7}{1700}$	"

Ведомость чертежей основного комплекта ТП 901-6-56-КЖ5

Формат	Лист	Наименование	Примечание
22	1	Общие данные	
"	2	Маркировочные схемы конструкций водосборного бассейна и каркаса. Вариант для несейсмических условий	
"	3	Маркировочные схемы конструкций водосборного бассейна и каркаса. Вариант для расчетной сейсмичности 7 и 8 баллов	
"	4	Днище. Выборка стали на монолитные конструкции водосборного бассейна	
"	5	Розета	

Данные по расчетным условиям строительства градирен приведены в общих указаниях на листах АР-1 и АР-2 настоящего проекта.

Типовой проект 901-6-56







Лист № 1 из 5

Типовой проект разработан в соответствии с действующими нормами и правилами и предусматривает мероприятия, обеспечивающие взрывную, взрывопожарную и пожарную безопасность при эксплуатации здания


Гл. инж. проекта *Бучин* /МАРЕК/

ТП 901-6-56 - КЖ5				Лит.		
Изм/Лист	№ докум.	Подпись	Дата	Р	1	5
Ст. техн.	Гусева	<i>Гусева</i>		ШЕСТИСЕКЦИОННЫЕ ГРАДИРНИ		
Рук. бриг.	Ерусалимская	<i>Ерусалимская</i>		Общие данные		
Инж. пр.	МАРЕК	<i>МАРЕК</i>		ПРОЕКТОПРОЕКТ		
Гл. конст.	АБРАМЕНКО	<i>АБРАМЕНКО</i>		г. Москва		
Нач. ск. и др.	ДРАМЦОВ	<i>ДРАМЦОВ</i>				
Инж. инт.	КОРОЛЕВ	<i>КОРОЛЕВ</i>				


Сводная спецификация железобетонных конструкций

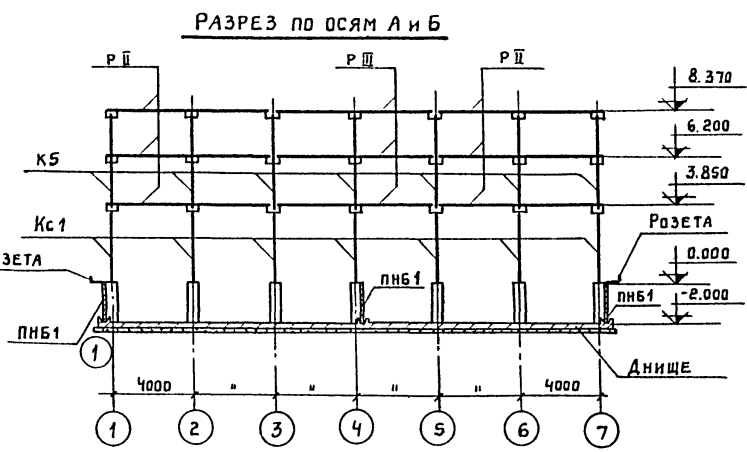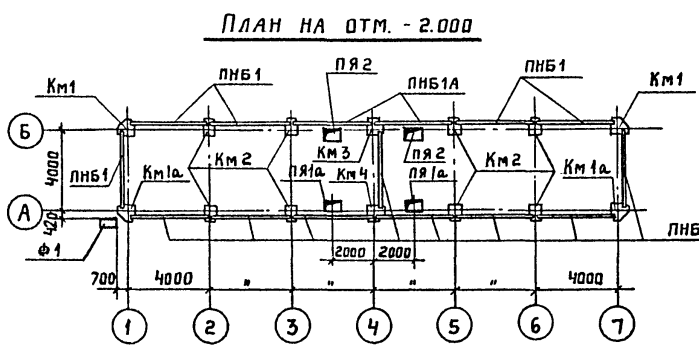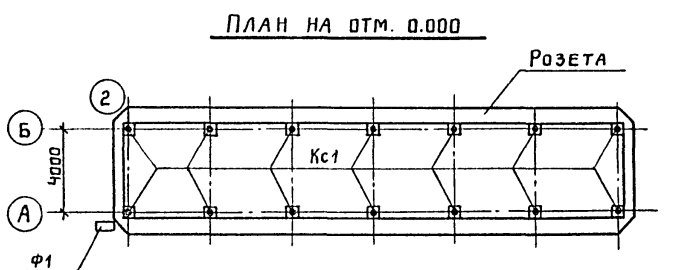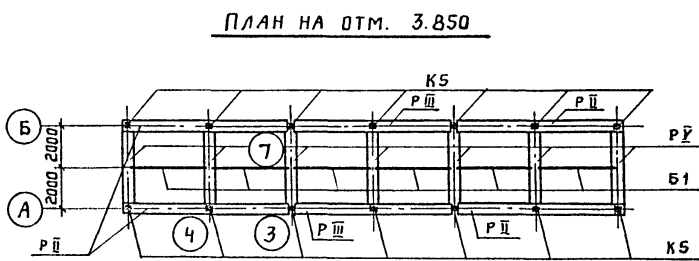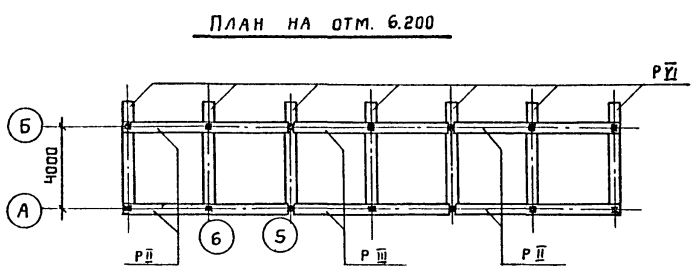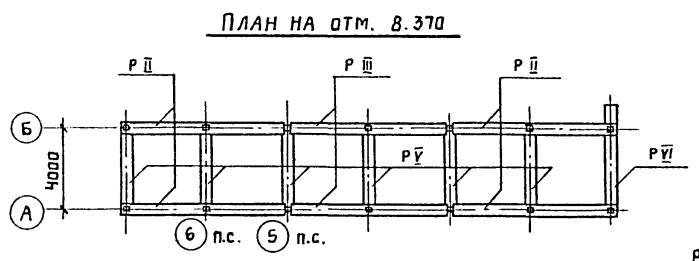

РАЗРЕЗ ПО ОСЯМ 1 ÷ 6

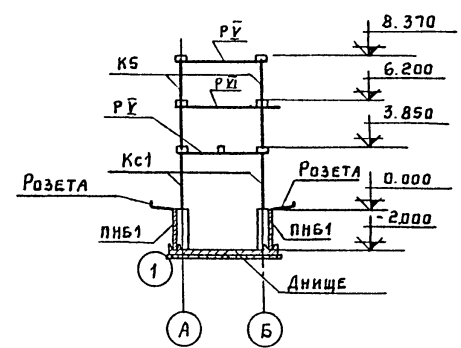

РАЗРЕЗ ПО ОСИ 7

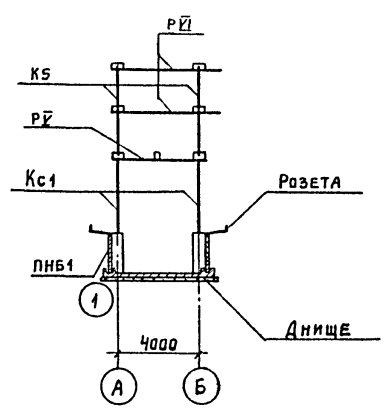


- Узлы 1+7 см. тп 901-6-56-У1+У7.
- Рекомендации по возведению ж.-б. конструкций см. разд. 3 технических требований 901-6-56-КЖИ-ТТ


МАРКА	ОБОЗНАЧЕНИЕ	НАИМЕНОВАНИЕ	КОЛ.	ПРИМЕЧ.
МОНОЛИТНЫЕ Ж-Б КОНСТРУКЦИИ				
Днище	КЖ-4	Днище	1	
ПЯ1а	м-ПЯ1а	ПРЯМОК	2	
ПЯ2	То же	"	2	
Км1	м-Км1, Км1а	Колонна	2	
Км1а	То же	"	2	
Км2	м-Км2	"	8	
Км3	м-Км3, Км4	"	1	
Км4	То же	"	1	
Розета	КЖ-5-5	Розета	1	
Ф1	м-Ф1	Фундамент	1	
СБОРНЫЕ Ж-Б КОНСТРУКЦИИ				
ПНБ1	тп 901-6-43, Альб. III, КЖ-10	Панель	13	2,30Т
ПНБ1А	То же	"	2	2,30Т
К5	тп 901-6-43, Альб. III, КЖ-21	Колонна	14	0,50Т
Р II	тп 901-6-43, Альб. III, КЖ-4	Ригель	12	1,40Т
Р III	То же	"	6	1,37Т
Р IV	"	"	13	0,78Т
Р V	"	"	8	0,90Т
Б1	тп 901-6-43, Альб. III, КЖ-8	Балка	6	0,38Т
СТАЛЬНЫЕ ЭЛЕМЕНТЫ				
Кс1	КЖИ-Кс1	Колонна	14	0,58Т
мс1	У3, У5	φ16А III ГОСТ 5781-75 ℓ=260	48	Общ. масса 19,7 кг.
мс2	У7	-100×6 ГОСТ 103-57* ℓ=130	12	7,2 кг

ИЗМ.	ЛИСТ	№ ДОКУМЕНТА	ПОДПИСЬ	ДАТА	ЛИТ.	ЛИСТ	ЛИСТОВ
ТП 901-6-56 КЖ5					ГРАДИРНИ С ВЕНТИЛЯТОРАМИ 2ВГ25 ПЛЕНОЧНЫЕ, КАПЕЛЬНЫЕ И БРЫЗГАЛЬНЫЕ С СЕКЦИЯМИ ПЛОЩАДЬЮ 16м² С КАРКАСОМ ИЗ ЖЕЛЕЗОБЕТОННЫХ ЭЛЕМЕНТОВ		
ПРОВЕРИЛ	СТ. ТЕХН	РУК. БР.	ПЛА. ИНЖ. ПР.	ПЛА. КОНСТ.	ШЕСТИСЕКЦИОННЫЕ ГРАДИРНИ		
ЕРУСАЛИМСКАЯ	ГУСЕВА	ЕРУСАЛИМСКАЯ	МАРЕК	АБРАМЕНКО			
ДАТА	МАРКИРОВочные схемы конструкций водосборного бассейна и каркаса, вариант для сейсмических условий			ПРОМСТРОЙПРОЕКТ г. Москва			


ПЛАН НА ОТМ. 8.370

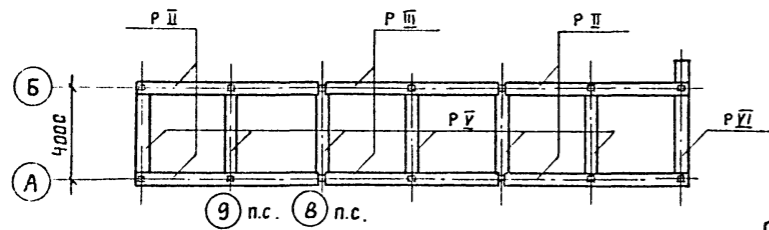


ПЛАН НА ОТМ. 6.200

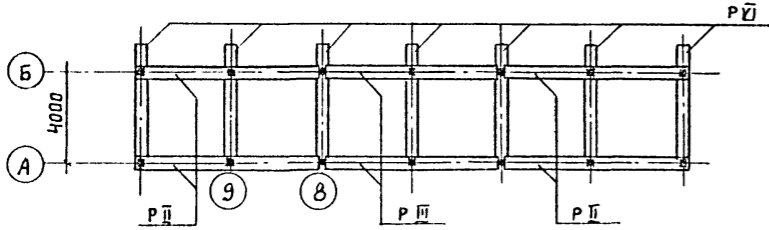


ПЛАН НА ОТМ. 3.850

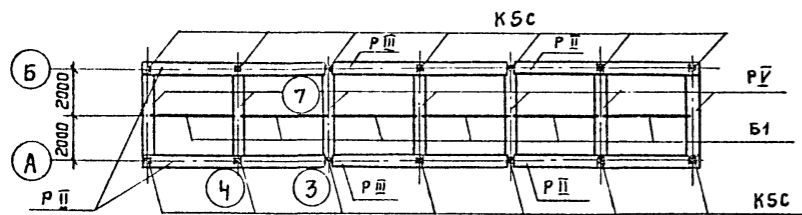


ПЛАН НА ОТМ. 0.000

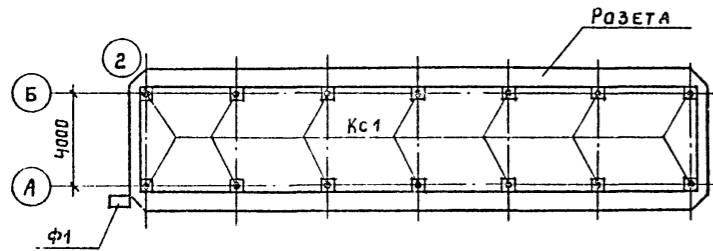


ПЛАН НА ОТМ. -2.000

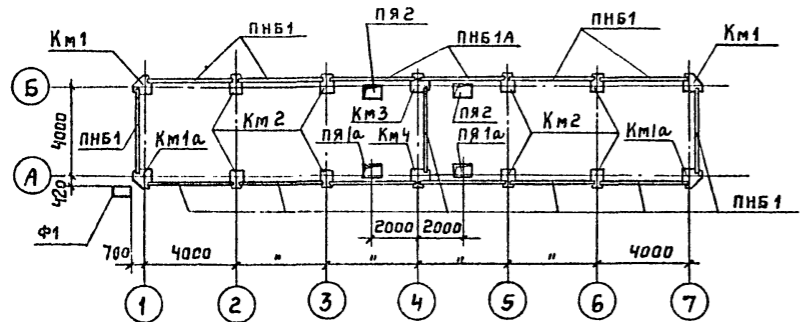


РАЗРЕЗ ПО ОСЯМ А И Б

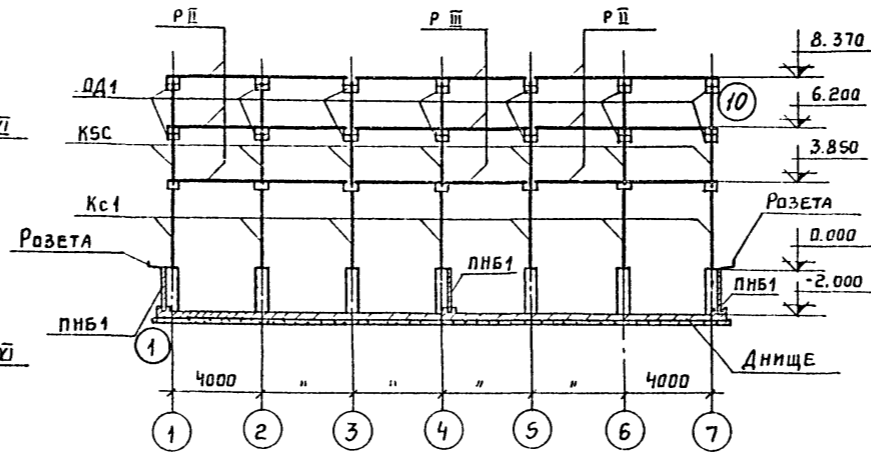

РАЗРЕЗ ПО ОСЯМ 1 ÷ 6

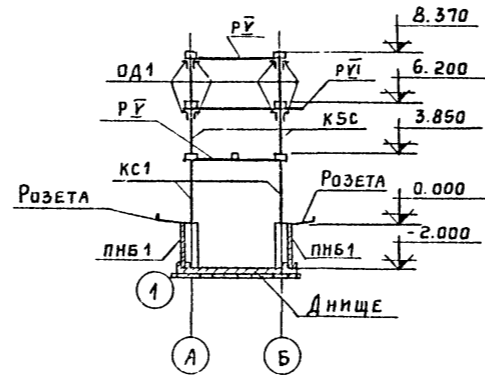

РАЗРЕЗ ПО ОСИ 7

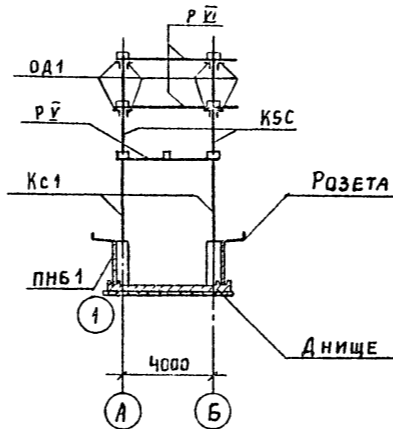


- Узлы 1 ÷ 4, 7 ÷ 10 см. тп 901-6-56-У1 ÷ У4, У7 ÷ У10.
- Рекомендации по возведению ж.б. конструкций см. раздел 3 технических требований 901-6-56-КЖИ-ТТ.

Сводная спецификация железобетонных конструкций

















МАРКА	ОБОЗНАЧЕНИЕ	НАИМЕНОВАНИЕ	КОЛ.	ПРИМЕЧ.
<u>Монолитные ж.б. конструкции</u>				
Днище	КЖ 5-4	Днище	1	
ПЯ1а	М-ПЯ1, ПЯ1а	Прямак	2	
ПЯ2	То же	"	2	
Км1	М-Км1, Км1а	Колонна	2	
Км1а	То же	"	2	
Км2	М-Км2	"	8	
Км3	М-Км3, Км4	"	1	
Км4	То же	"	1	
Розета	КЖ 5-5	Розета	1	
Ф1	М-Ф1	Фундамент	1	
<u>Сборные ж.б. конструкции</u>				
ПНБ1	ТП 901-6-43, Альб. III, КЖ-10	Панель	13	2,30т
ПНБ1А	То же	"	2	2,30т
К5С	ТП 901-6-43, Альб. III, КЖ-22	Колонна	14	0,50т
Р II	ТП 901-6-43, Альб. III, КЖ-4	Ригель	12	1,40т
Р III	То же	КЖ-5	6	1,37т
Р IV	"	КЖ-23	13	0,78т
Р V	"	КЖ-24	8	0,90т
Б1	ТП 901-6-43, Альб. III, КЖ-8	Балка	6	0,38т
<u>Стальные элементы</u>				
Кс1	КЖИ-Кс1	Колонна	14	0,58т
ОД1		Опорная деталь	56	11,3кг
МС1	У3, У8	φ16А ГОСТ 5781-75 L=260	48	Общ. масса 19,7 кг
МС2	У7	-100×6 ГОСТ 103-57# L=130	12	7,2кг

ТП 901-6-56 КЖ5			
ИЗМ. ЛИСТ	№ ДОКУМЕНТ.	ПОДПИСЬ	ДАТА
ПРОВЕРИЛ	ЕРУСАЛИМСКАЯ	Зачес	
СТ. ТЕХН.	ГУСЕВА	Зачес	
РУК. БР.	ЕРУСАЛИМСКАЯ	Зачес	
П. ИНЖ. ПР.	МАРЕК	Зачес	
П. КОНСТ.	АВРАМЕНКО	Зачес	12.3
НАЧ. СКО	ДРАМОВ	Зачес	
ГРАДИРНИ С ВЕНТИЛЯТОРАМИ 20Г25 ПЛЕНОЧНЫЕ, КАПСЛЬНЫЕ И БРЫЗГАЛЬНЫЕ С СЕКЦИОННОЙ ПЛОЩАДЬЮ 10м² С КАРКАСОМ ИЗ ЖЕЛЕЗОБЕТОННЫХ ЭЛЕМЕНТОВ			ЛИТ. ЛИСТ ЛИСТОВ
ШЕСТИСЕКЦИОННЫЕ ГРАДИРНИ			Р 3
МАРКИРОВочные СХЕМЫ КОНСТРУКЦИЙ ВОДОСБОРНОГО БАССЕЙНА И КАРКАСА. ВАРИАНТ ДЛЯ РАСЧЕТНОЙ СЕЙСМИЧНОСТИ ТИ В БАДЛОВ.			ПРОИСТРОЙПРОЕКТ г. МОСКВА

Имя, № подл. Подпись и дата

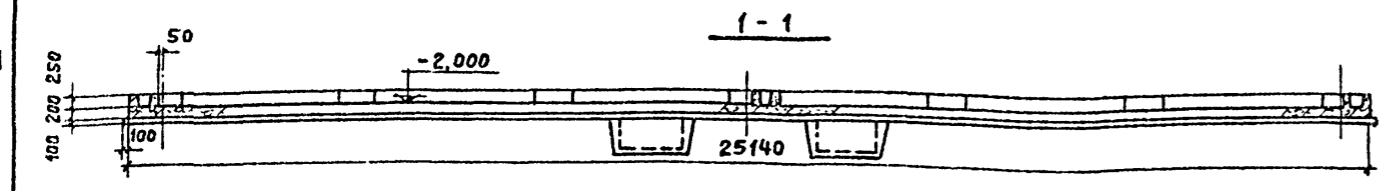

Днище водосборного бассейна

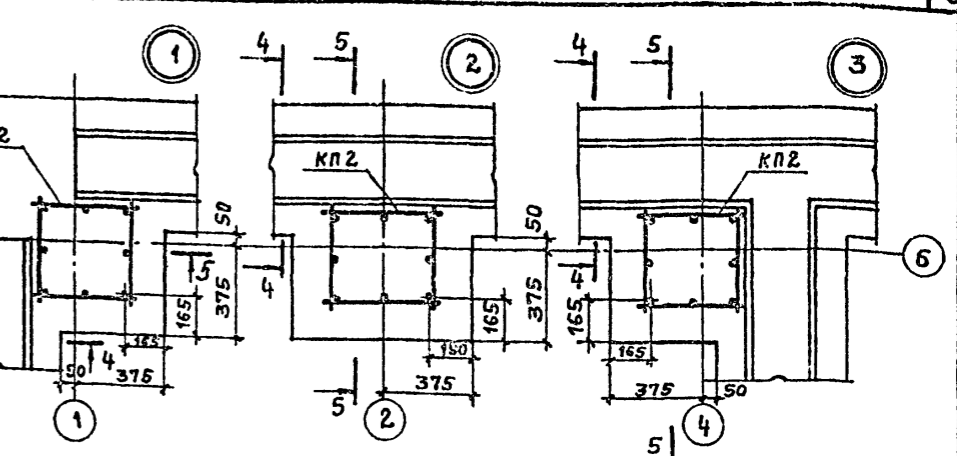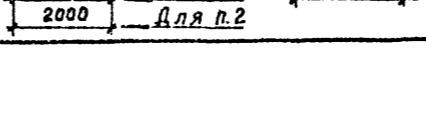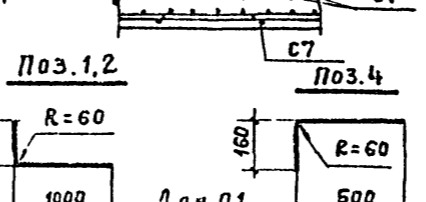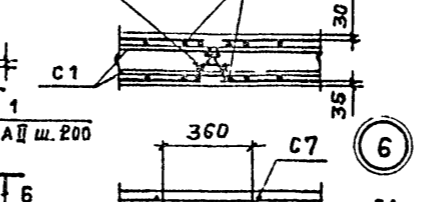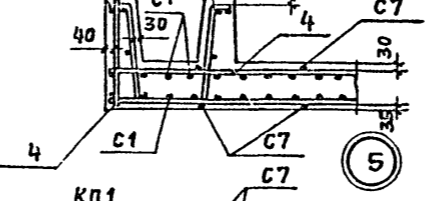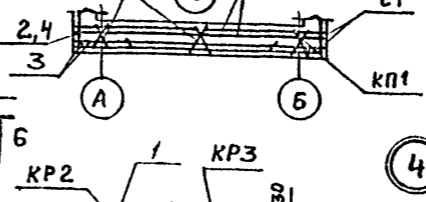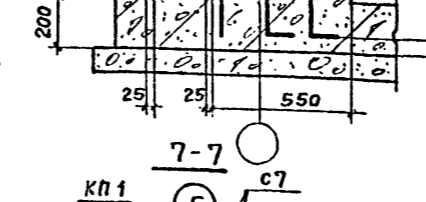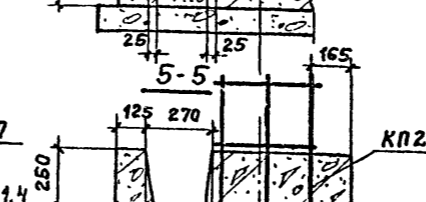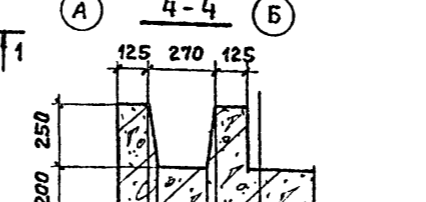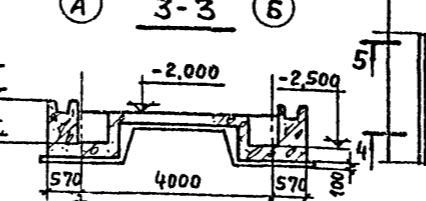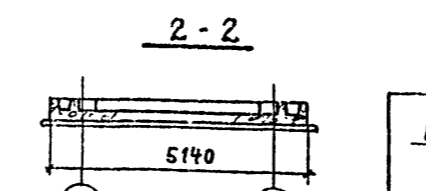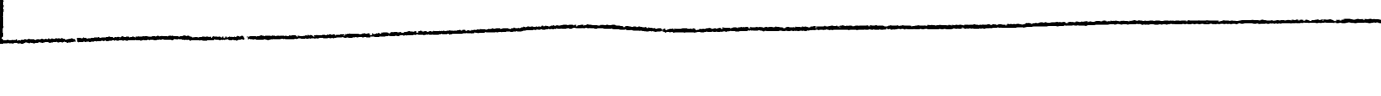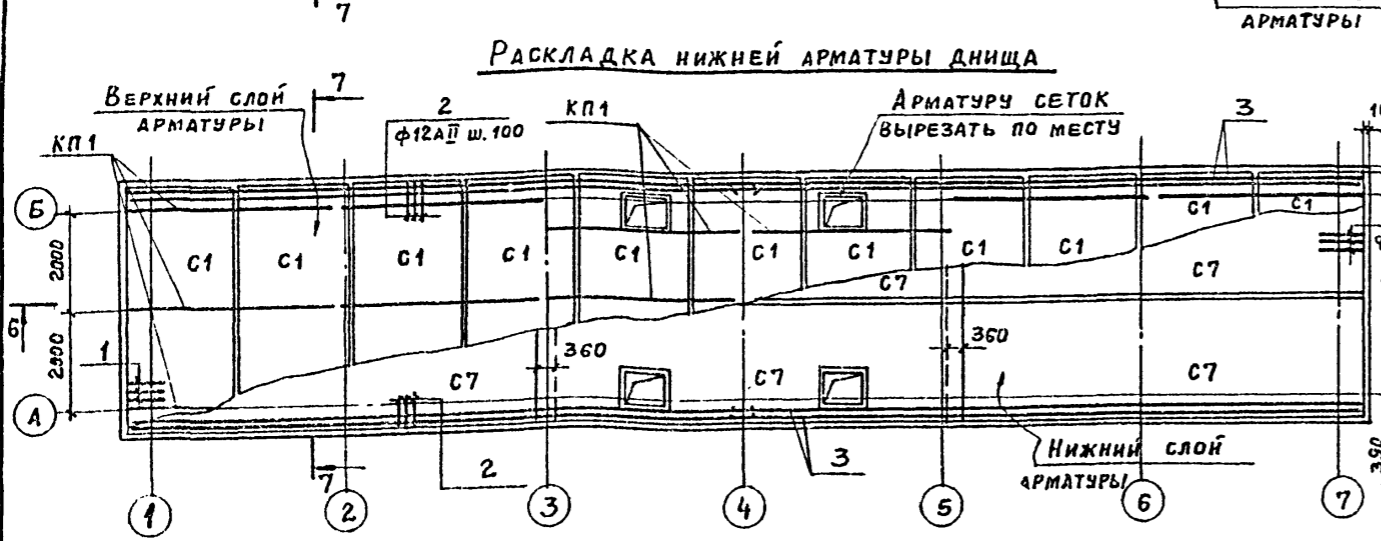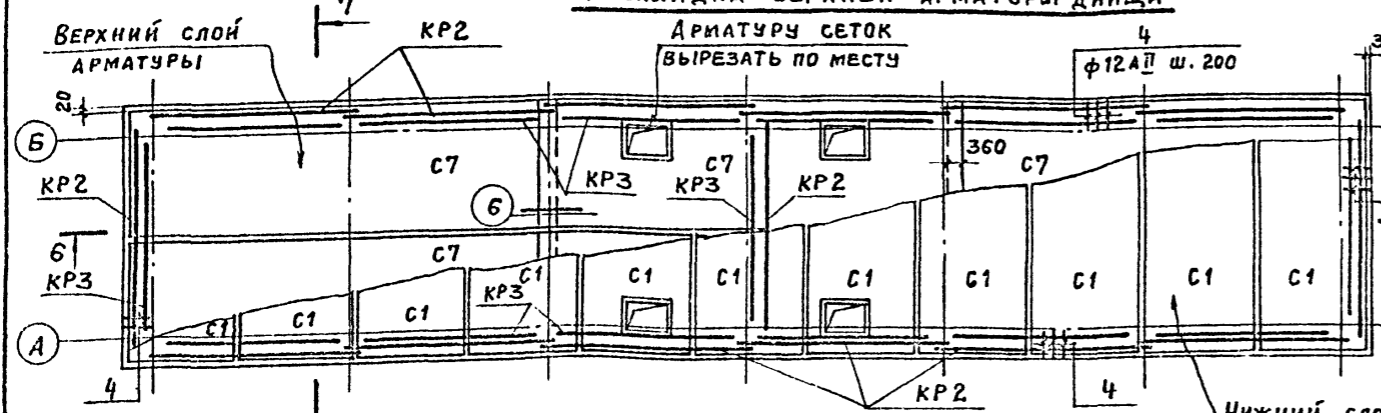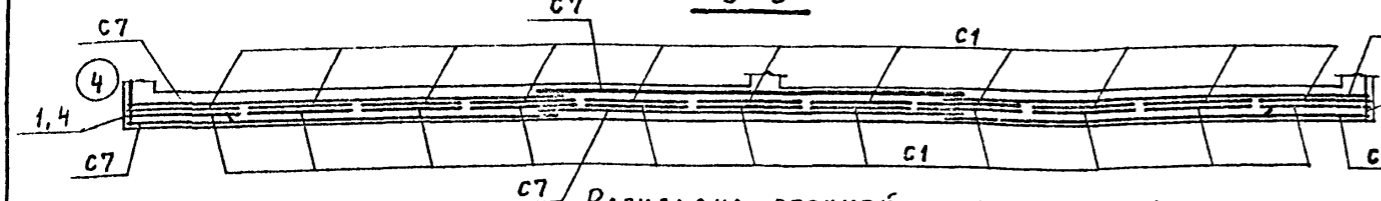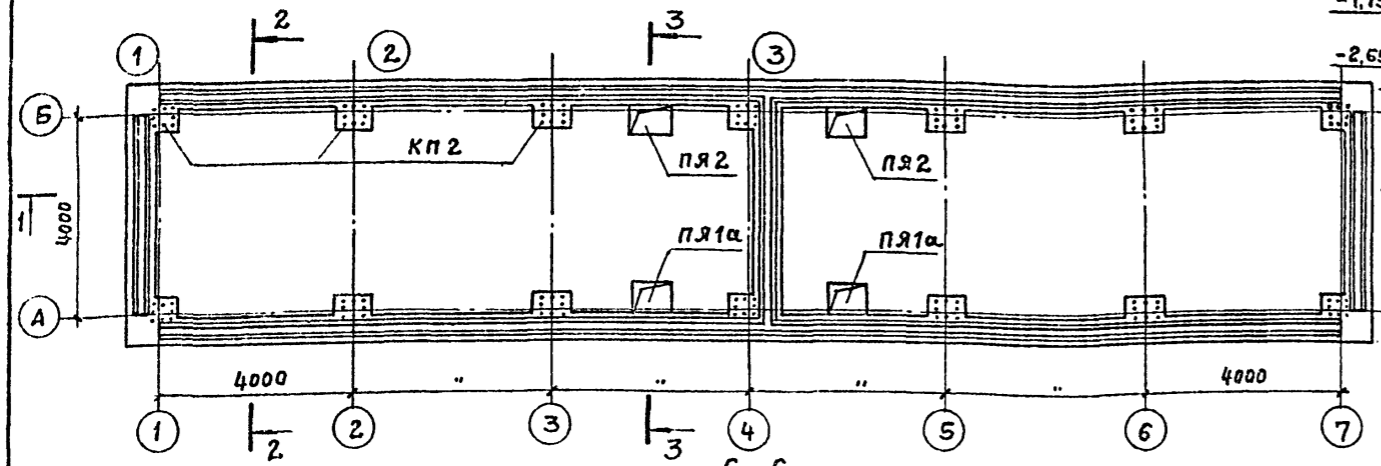

Формат	Зона	Поз.	Обозначение	Наименование	Кол.	Примеч.
Документация						
12			КЖИ-ТТ	Технические требования		
Сборочные единицы и детали						
11			КЖИ-КП1	Каркас пространственный КП1	18	
11			КЖИ-КР4, КП2	Каркас пространственный КП2	14	
11			КЖИ-КР2, КР3	Каркас плоский КР2	15	
11			То же	Каркас плоский КР3	15	
11			КЖИ-С1 ÷ С3	Сетка арматурная С1	22	
11			КЖИ-С7, С8	Сетка арматурная С7	12	
Материалы						
				Бетон	30,2	м³


Выборка стали на монолитные конструкции водосборного бассейна

Марка	Арматурные изделия						Закладные изделия				Итого	Всего	
	Арматурная сталь ГОСТ 5781-75						Профильная сталь		Арм. сталь ГОСТ 5781-75				
	Класс А-I		Класс А-II				Анкер ф24	Сальники	Класс А-I				
Ф мм	Итог	Ф мм	Итог	Ф мм	Итог	Ф мм			Итог				
Днище	425,6	115,2	540,8	5148,6	408,8	5557,4					6098,2		
Колонны	280,0		164,2	444,2		212,8		46,0		258,8	703,0		
Прямки		109,5	109,5	241,8		241,8	326,2			326,2	677,5		
Розета		200,0		200,0	76,4	76,4					276,4		
Всего	705,6	200,0	224,7	164,2	1231,5	5465,8	408,8	5875,9	212,8	326,2	46,0	5850	7755,1


Опалубку и армирование прямков см. на листах 901-6-56-М-ПЯ1, ПЯ1а, 901-6-56-М-ПЯ2.

Изм.				Лист				ТП 901-6-56 КЖ5			
Изм.	Лист	Документ	Подпись	Дата	Градири с вентиляторами 28Г25 пленочные, кабельные и брызгальные с секциями площадью 16м² с каркасом из железобетонных элементов				Лит.	Лист	Листов
Провер.	Волкова				Шестисекционные градири				Р	4	
Ст. техн.	Гусева				Днище. Выборка стали на монолитные конструкции водосборного бассейна				Проектстройпроект г. Москва		
Рук. бриг.	Ершалинская										
Инж. эр.	Марек										
Пл. конст.	Авраменко										
Нач. скд.	Драпков										


РОЗЕТА

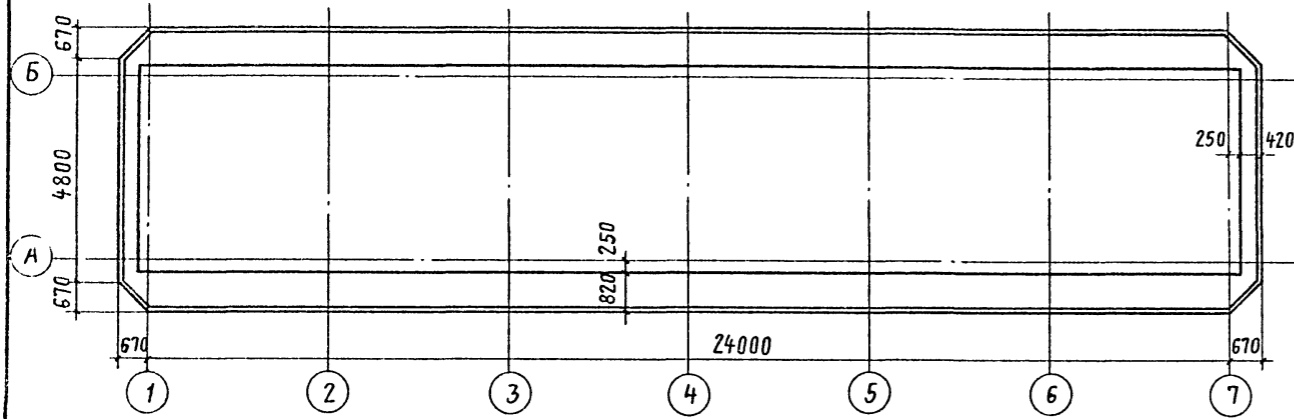


1-1

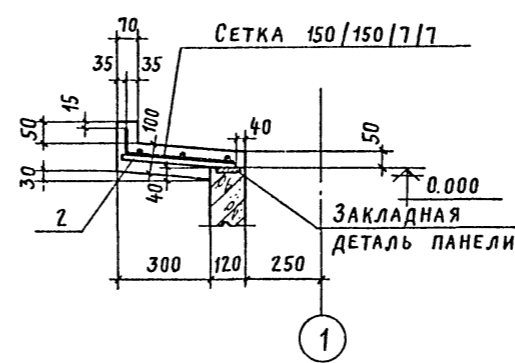


2-2

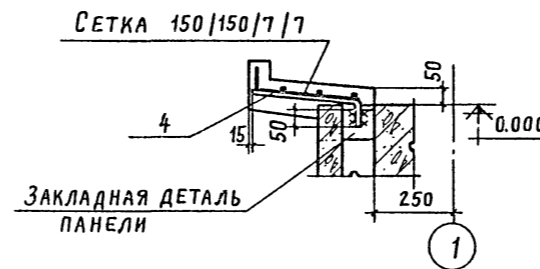


3-3

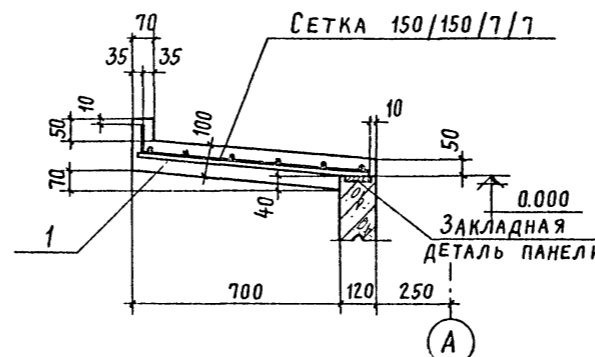

4-4

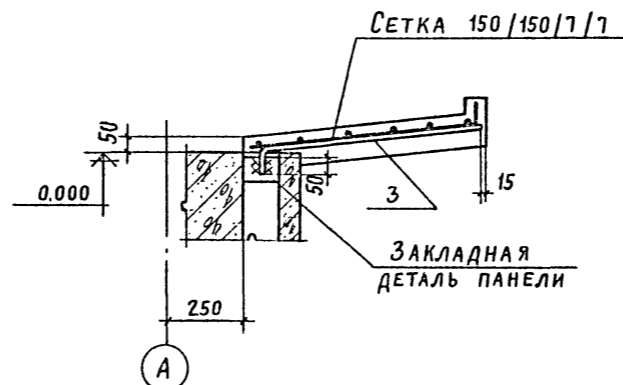

РОЗЕТА. АРМИРОВАНИЕ

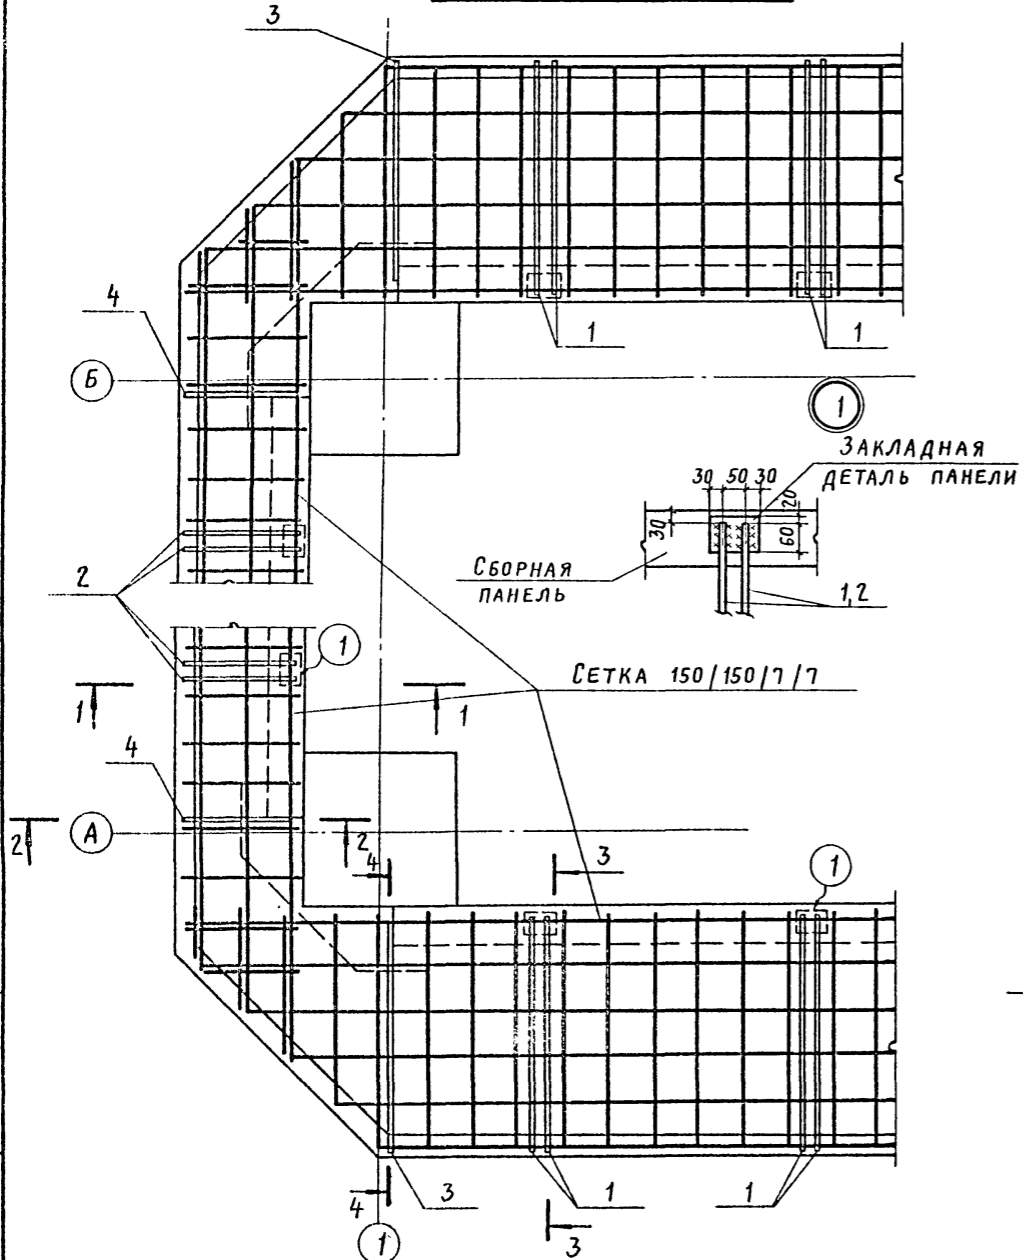

ВЕДОМОСТЬ СТЕРЖНЕЙ НА ОДИН ЭЛЕМЕНТ

МАРКА ЭЛ-ТА	ПОЗ.	ЭСКИЗ ИЛИ СЕЧЕНИЕ	Ф, ММ	ДЛИНА, ММ	КОЛ.
РОЗЕТА	1		12A II	780	96
	2		12A II	380	16
	3		12A II	830	4
	4		12A II	430	4

ФОРМАТ	ЗОНА	ПОЗ.	ОБОЗНАЧЕНИЕ	НАИМЕНОВАНИЕ	КОЛ.	ПРИМЕЧ.
12			КЖИ-ТТ	ДОКУМЕНТАЦИЯ		
22			КЖ5-4	ТЕХНИЧЕСКИЕ ТРЕБОВАНИЯ		
				ВЫБОРКА СТАЛИ НА МОНОЛИТНЫЕ КОНСТРУКЦИИ ВОДОСБОРНОГО БАССЕЙНА СБОРОЧНЫЕ ЕДИНИЦЫ И ДЕТАЛИ		
			ГОСТ 8478-66	СЕТКА АРМАТУРНАЯ 150/150/7/7 1700	28	М
		1-4		СТЕРЖНИ ОДИНОЧНЫЕ		СМ. ВЕДОМОСТЬ
				МАТЕРИАЛЫ		
				БЕТОН	4,6	М ³

1. СЕТКУ РАЗРЕЗАТЬ НА ПОЛОСЫ ШИРИНОЙ 870 ММ ДЛЯ АРМИРОВАНИЯ ПРОДОЛЬНЫХ СТОРОН И ШИРИНОЙ 435 ММ ДЛЯ АРМИРОВАНИЯ ТОРЦЕВЫХ СТОРОН.
2. БЕТОНИРОВАНИЕ РОЗЕТЫ ПРОИЗВОДИТЬ ПО УМЕРЕННО-ВЛАЖКОМУ УПЛОТНЕННОМУ ГРУНТУ (СМ. П. 2 ПРИМЕЧАНИЯ НА ЛИСТЕ АР-4) С ВТОПЛЕННЫМ В НЕГО НА ГЛУБИНУ НЕ МЕНЕЕ 40 ММ СЛОЯ ЩЕБНЯ ИЛИ ГРАВИА КРУПНОСТЬЮ 40-60 ММ ПРИ ПРОЧНОСТИ НЕ МЕНЕЕ 200 КГ/СМ².
3. СЕТКУ ПРИНЯТЬ ИЗ СТАЛИ А I.

Т П 901-6-56 КЖ5				ГРАДИРНИ С ВЕНТИЛЯТОРАМИ 2ВГ25 ПЛЕНОЧНЫЕ, КАПЕЛЬНЫЕ И Брызгальные с секциями площадью 16 м ² с каркасом из железобетонных элементов			
ИЗМ.	ЛИСТ	И ДОКУМЕНТ.	ПОДПИСЬ	ДАТА	ЛИТ.	ЛИСТ	ЛИСТОВ
ПРОВЕР.	ВОЛКОВА		<i>Волкова</i>	10.3.77	Р	5	
СТ.ТЕХН.	ГУСЕВА		<i>Гусева</i>				
РУК.БРИГ.	ЕРСАЛИНСКАЯ		<i>Ерсалинская</i>				
И.ИНЖ.ПР.	МАРЕК		<i>Марек</i>				
ГЛ.КОНСТ.	АВРАМЕНКО		<i>Авраменко</i>				
НАЧ.СКО-1	ДРАМПОВ		<i>Дрампов</i>				
ШЕСТИСЕКЦИОННЫЕ ГРАДИРНИ					ПРОМСТРОЙПРОЕКТ Г. МОСКВА		

Перечень примененных документов

№ п/п	Наименование	№ ГОСТа
1	Трубы стальные водогазопроводные	3262-75
2	Трубы стальные электросварные	10704-76
3	Муфты прямые короткие	8966-59
4	Пробки.	8963-75
5	Сталь прокатная угловая равнополочная	8509-72
6	Сталь прокатная полосовая	103-57
7	Сталь прокатная широкополосная универсальная	82-70
8	Фланцы стальные плоские приварные	1255-67
9	Сталь горячекатаная круглая	2590-71
10	Гвозди строительные	4028-63
11	Гайки шестигранные	5915-70
12	Шайбы.	11371-68
13	Болты с шестигранной головкой	7798-70
14	Пиломатериалы хвойные парод	8486-66
15	Резина листовая техническая	7338-65
16	Препарат ХМ-5 для пропитки древесины	13327-73
17	Полиэтилен высокой плотности	16338-70
18	Отводы крутоизогнутые	ВСН 120-74
19	Листы асбестоцементные волнистые	20430-75

Знакомство основных комплектов.

Обозначение	Наименование	Примечание
НВ	Технологическая часть	Совхозадока-нальный проект
АР	Архитектурно-строительные решения	Промстрой-проект
КЖ	Конструкции железобетонные	
ЭЛ	Электротехническая часть	Ростовский водоканалпроект

Спецификация материалов на детали водораспределительной системы и водосборного бассейна

№ п/п	Наименование	Ма-териал	Ди	Ед-ца изм.	Q=100 м³/час		Q=200 м³/час		ГОСТ
					Масса ед-цы	кол-во ед-ц	Масса ед-цы	кол-во ед-ц	
1	Трубы стальные водогазопроводные 26,8 × 2,8	ст	20	п.м	1,66	240	33,8	46,5	3262-75
2	Трубы стальные электросварные 89 × 2,5	ст	80	"	5,33	162,0	863,5	161,0	10704-76
3	То же 102 × 2	ст	100	"	4,93	25,4	133,2	-	-
4	То же 152 × 3,2	ст	150	"	11,74	46,4	544,7	23,0	270,0
5	То же 219 × 6	ст	200	"	31,52	7,2	225,1	48,7	-
6	То же 325 × 6	ст	300	"	47,20	-	-	-	-
7	То же 426 × 7	ст	400	"	72,33	4,0	289,3	4,0	289,3
8	Фланец 80-2,5	ст.	80	шт.	1,84	144,0	265,2	144,0	265,2
9	То же 150-2,5	ст.	150	"	3,61	12,0	43,3	-	-
10	То же 200-2,5	ст.	200	"	4,73	-	-	12,0	57,0
11	Отвод 90°-100	ст.	100	"	2,4	6	14,4	6	14,4
12	Отвод 90°-159 × 8	ст.	150	"	10,5	6	63,0	-	-
13	Отвод 90°-200	ст.	200	"	14,9	2	29,8	8	119,2
14	Муфты	ст	32	"	0,18	6	1,08	6	1,08
15	Пробки	чуг	32	"	0,18	6	1,08	6	1,08
16	Уголок 32 × 32 × 3	ст	-	п.м	1,46	13,8	20,1	13,8	20,1
17	То же 50 × 50 × 5	ст.	-	"	3,77	13,2	49,8	13,2	49,8
18	Полоса 4 × 32	ст	-	"	1,01	1,0	1,0	1,0	1,0
19	Полоса 10 × 200	ст	-	"	15,70	5,1	80,1	-	-
20	Полоса 10 × 240	ст	-	"	18,84	-	-	11,1	209,1
21	Круг 6	ст.	-	"	0,22	92,1	20,4	92,1	20,4
22	Резина листовая 6 × 3 мм	рез	-	кг	-	-	0,42	-	0,72
23	Полоса 6 × 420	ст	-	п.м	19,18	1,96	38,8	1,96	38,8
24	Болты М 16 × 55	ст	-	кг	-	-	40,8	-	35,0
25	Болты М 16 × 60	ст	-	"	-	-	-	-	6,2
26	Гайки М 16	ст.	-	"	-	-	11,4	-	11,2

Спецификация крепежных изделий

№ п/п	Марка	Масса, кг						
		Гвозди 2 × 40	Гвозди 3 × 80	Шайбы 10	Болты М 10 × 150	Болты М 10 × 100	Гайки М 10	Шпильки М 10
1	Капельный ороситель	6,42	3,84	-	-	-	-	-
2	Пленочный ороситель	6,32	-	3,72	15,12	15,12	5,4	25,2
3	Водоуловительные решетки	1,0	3,5	-	-	-	-	-

Спецификация древесины

№ п/п	Марка	Наименование	Сечение	Ед-ца измерения	Кол-во единиц	ГОСТ
1	Капельного оросителя	Доски	10 × 50	м³	7,31	8486-66
2		Доски	10 × 60	"	-	-
3		Доски	10 × 100	"	-	-
4		Бруски	25 × 50	"	1,42	-
5		Бруски	25 × 60	"	0,17	-
6		Бруски	60 × 130	"	3,81	-
7		Фанера	3 × 110	"	0,03	-
Итого: 12,74						
1	Водоуловительные решетки	Доски	10 × 50	"	0,19	-
2		Доски	10 × 90	"	2,05	-
3		Бруски	50 × 180	"	3,84	-
Итого: 6,08						
1	Пленочного оросителя	Доски	10 × 60	"	0,56	-
2		Доски	10 × 100	"	30,06	-
3		Доски	20 × 50	"	0,58	-
4		Доски	20 × 80	"	0,86	-
5		Доски	20 × 100	"	2,16	-
6		Доски	20 × 120	"	2,88	-
7		Бруски	50 × 50	"	1,44	-
8		Бруски	40 × 60	"	1,26	-
9		Бруски	50 × 75	"	1,15	-
Итого: 40,95						
1	Воздухо-направляющие щиты	Бруски	60 × 100	"	0,65	-
2		Листы асбестоцементные СВ-2500		шт/кг	119/4665	20430-75
3		Круг 12	12	м/кг	73/650	2590-71

Справка.

Типовой проект разработан в соответствии с действующими строительными нормами и правилами и предусматривает мероприятия, обеспечивающие взрывопожарную и пожарную безопасность при правильной эксплуатации.

Главный инженер проекта *Жирова* / "30" марта 1977 года

ТП 901-6-56 НВ VII

Изм Лист и докум. Подпись Дата

Провер. Силова *Силова*

Рук. бр. Нечаева *Нечаева*

Гл. инж. Жирова *Жирова*

Гл. спец. Ятловский *Ятловский*

Нач. отд. Губинков *Губинков*

Зам. гл. Лихочев *Лихочев*

Лит. Лист Листов


ТР I 9

Заглавный лист

Госстрой СССР
СОЮЗВОДКАНАЛПРОЕКТ
г. Москва

Продольный разрез градирни

Поперечный разрез градирни

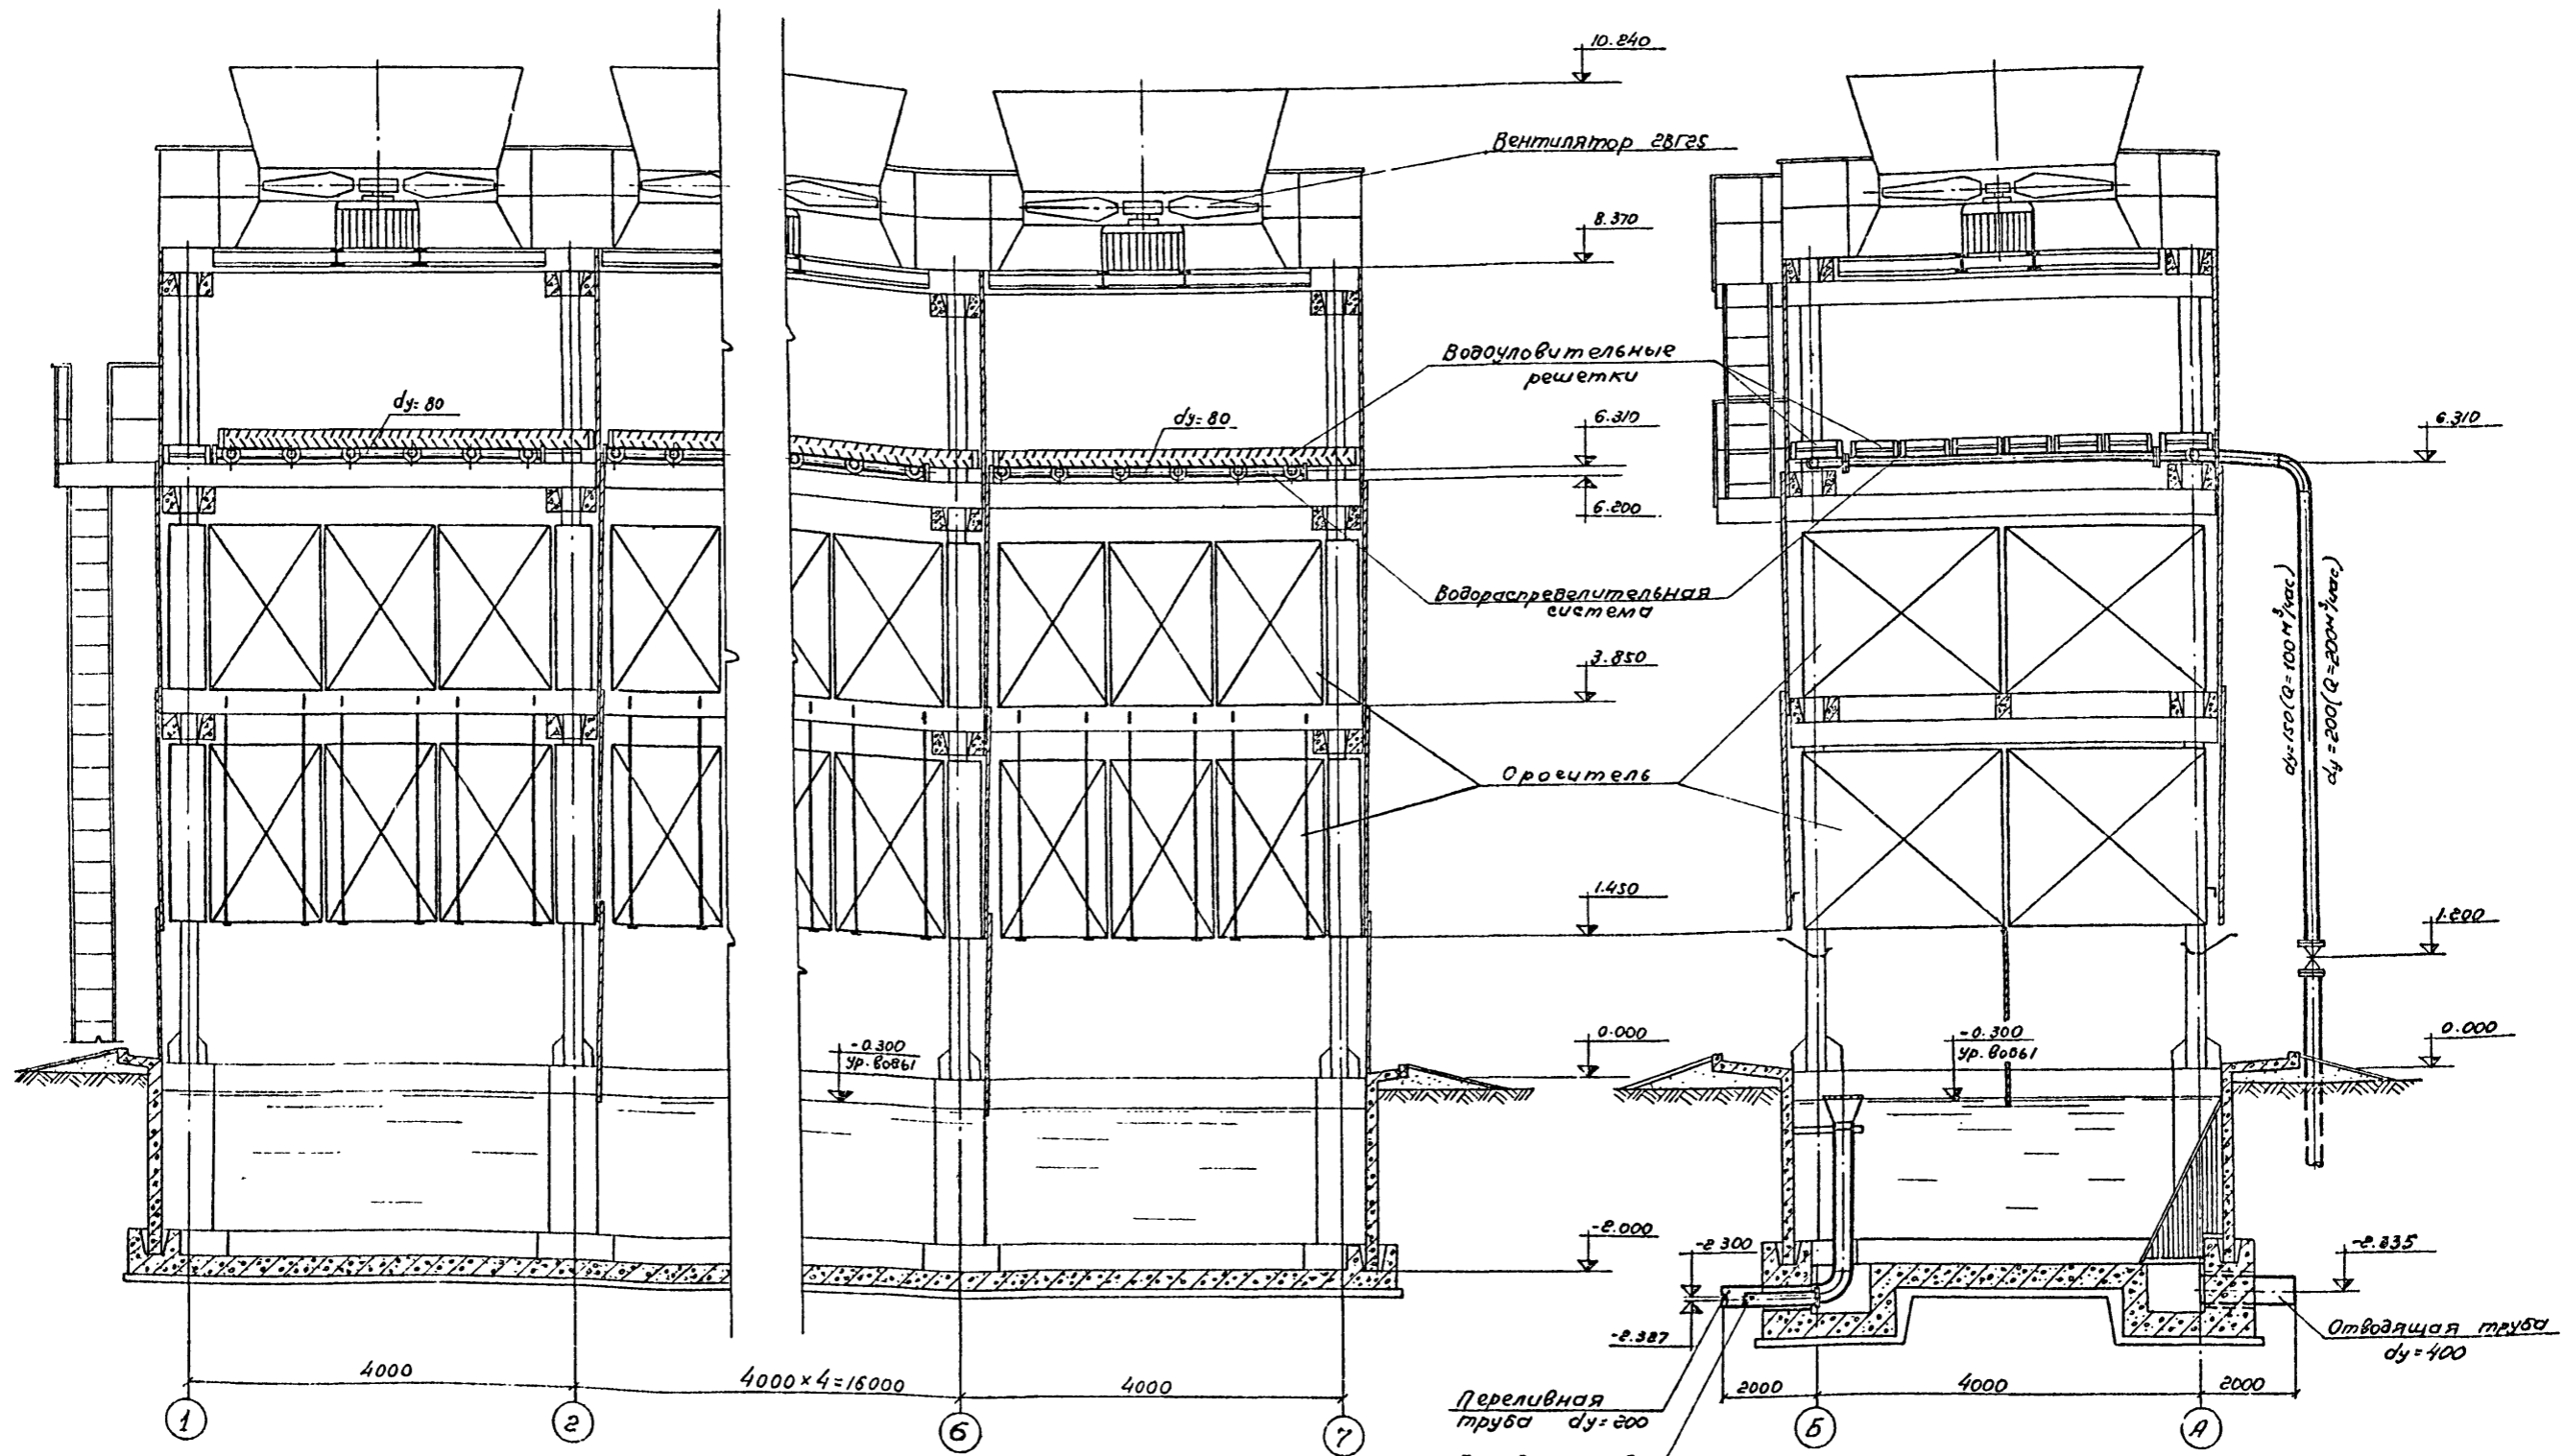


1. За условную отметку 0.000 принят берег стенки водосборного бассейна, соответствующий абсолютной отметке
2. Блоки оросителя на чертеже показаны условно.

ТГ 901-6-58-НВ VI				
Градирни с вентиляторами ЗВГЭС пленочные капельные и брызгальные с секциями площадья 16 кв.м с железобетонным каркасом				
Изм.	Лист	И.В.Кучин	Подпись	Дата
Проверил	Сидяев	И.В.	И.В.	
Инженер	Чирева	И.В.	И.В.	
Рис. Брис.	Нечасова	И.В.	И.В.	
Л. инж.пр.	Жиров	И.В.	И.В.	
Гл. инж.	Ятловский	И.В.	И.В.	
Нач. отв.	Трунников	И.В.	И.В.	
Общий вид шести-секционной градирни.			Лист	Листов
			ТР	2
			ИЗВОДОНАПРОЕКТ	
			г. Москва	
			15317-08 10	


И.В.Кучин

Листом №

1-1

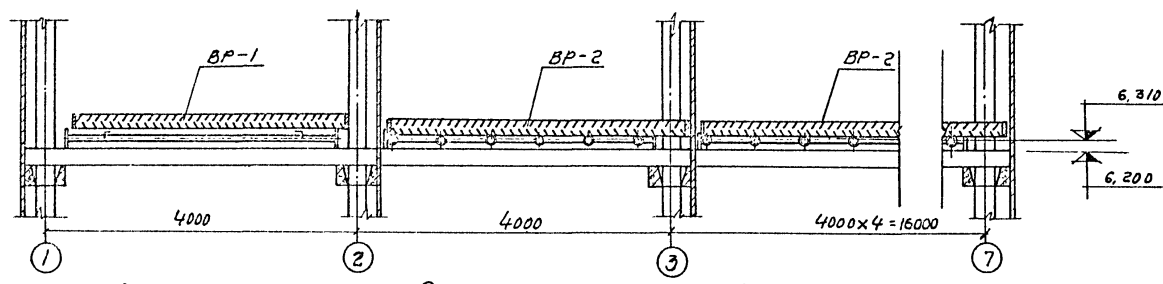

2-2

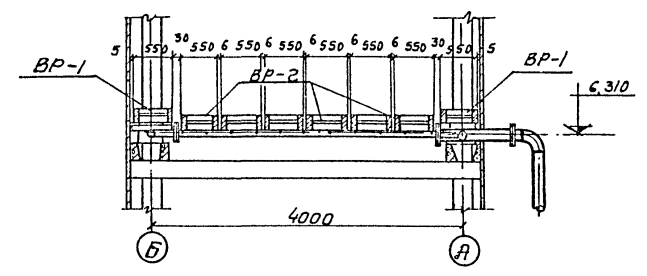

Спецификация водоуловительных решеток

№ п/п	Наименование изделия	Кол-во на градирню	Объем, м ³		Примечание
			шт.	общ.	
1	Водоуловительная решетка ВР-1а	7	0,117	1,52	см. лист №-5 альбома I
2	Водоуловительная решетка ВР-2	36	0,127	4,58	—

Примечания:

1. Данный лист смотрите совместно с листом №В-5 альбома I.
2. После укладки водоуловительных решеток в градирне все зазоры между ними защитить досками 10х90.
3. При эксплуатации градирни необходимо следить за сохранностью водоуловительных решеток. Во время работы градирен на них не должно быть посторонних предметов.
4. Выход на водоуловительные решетки разрешается только после укладки временных настилов.

Типовой проект 901-6-56

Лист №, месл, Платить, дата


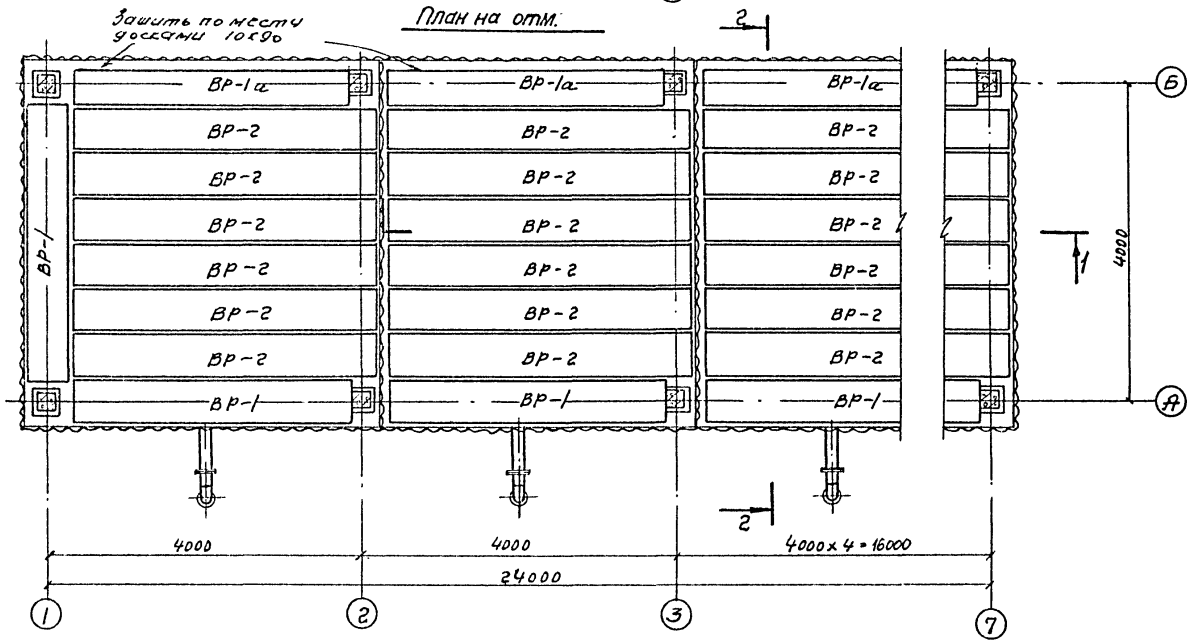




Схема установки водоуловительных решеток

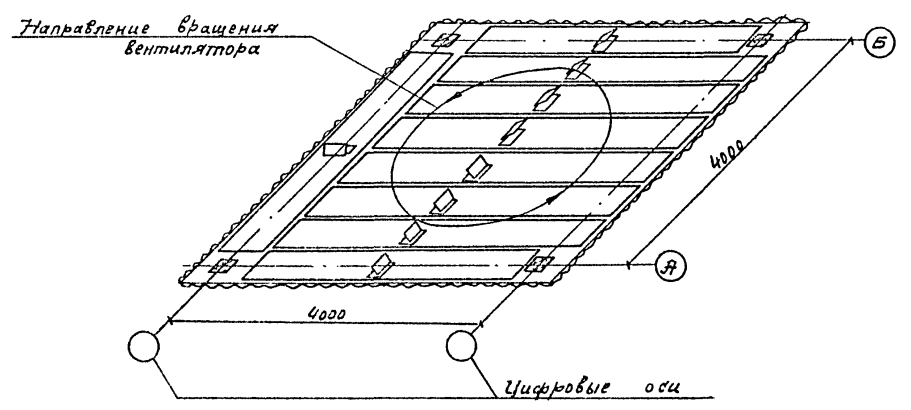

ТП 901-6-56-НВ VI					
Изм. лист № док.ч.	Пл. лист	Дата	Градирни с вентилятором ВР 25 п/п. и каплеуловителем и фронтальной в скважину площадью 16 кв. м. с железобетонным каркасом		
Проверил	Силаева	И.В.	Лит	Лист	Литов
Инж.	Царева	И.В.	ТР	3	
Рук. в.р.	Нечаева	И.В.	Расстановка водоуловительных решеток.		
Инж.пр.	Лыков	И.В.	Госстрой СССР		
Инж. спец.	Ямпольский	И.В.	СООБРАЗОВАТЕЛЬНЫЙ ПРОЕКТ		
Нак. отв.	Трубинов	И.В.	г. Москва		

1-1



2-2

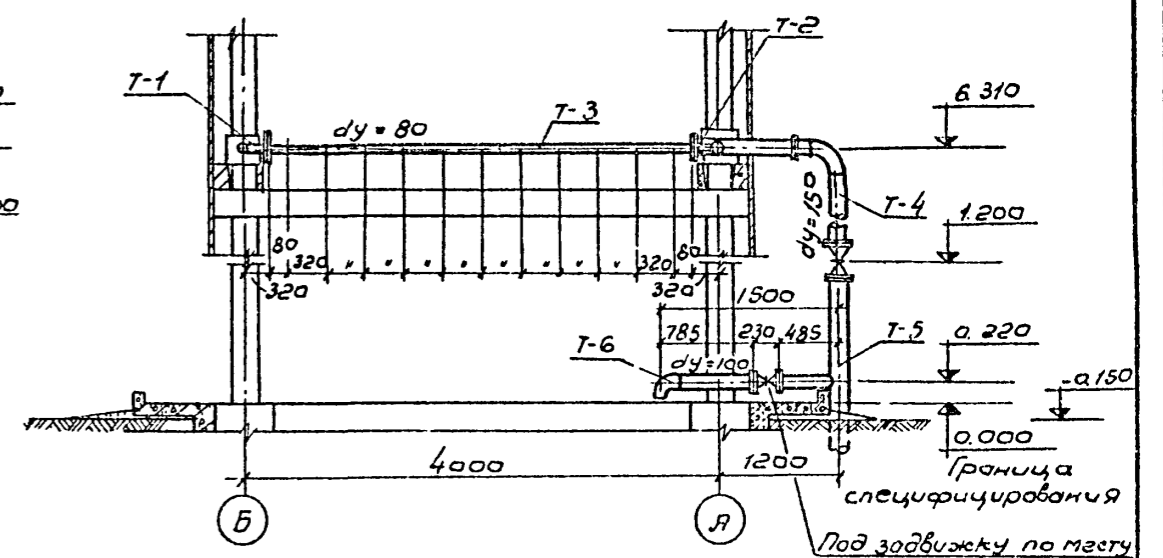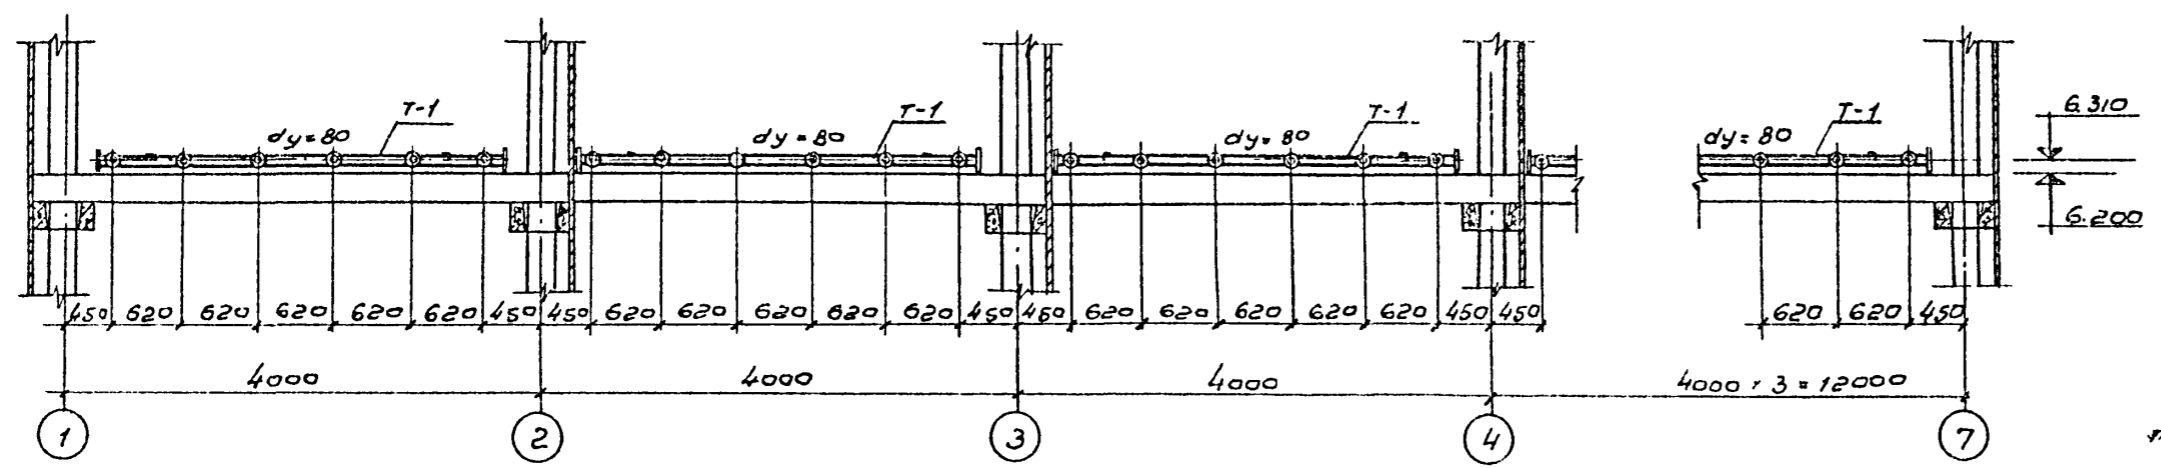

План по отк. 6.310

Спецификация деталей на водораспределительную систему

№№ п/п	Наименование	Количество шт	Примечание
1	Деталь Т-1	6	См. лист НВ-3 альбом I
2	Деталь Т-2	6	"
3	Деталь Т-3	36	"
4	Деталь Т-4	6	"
5	Деталь Т-5	6	"
6	Деталь Т-6	6	"

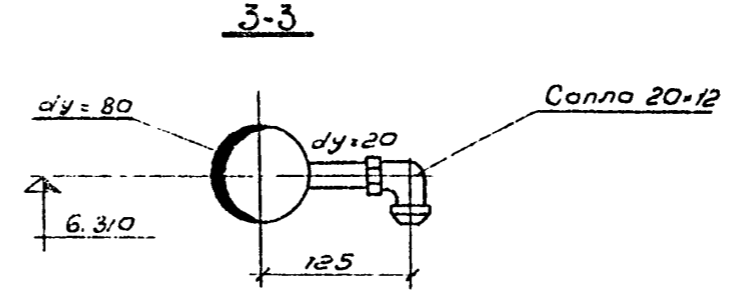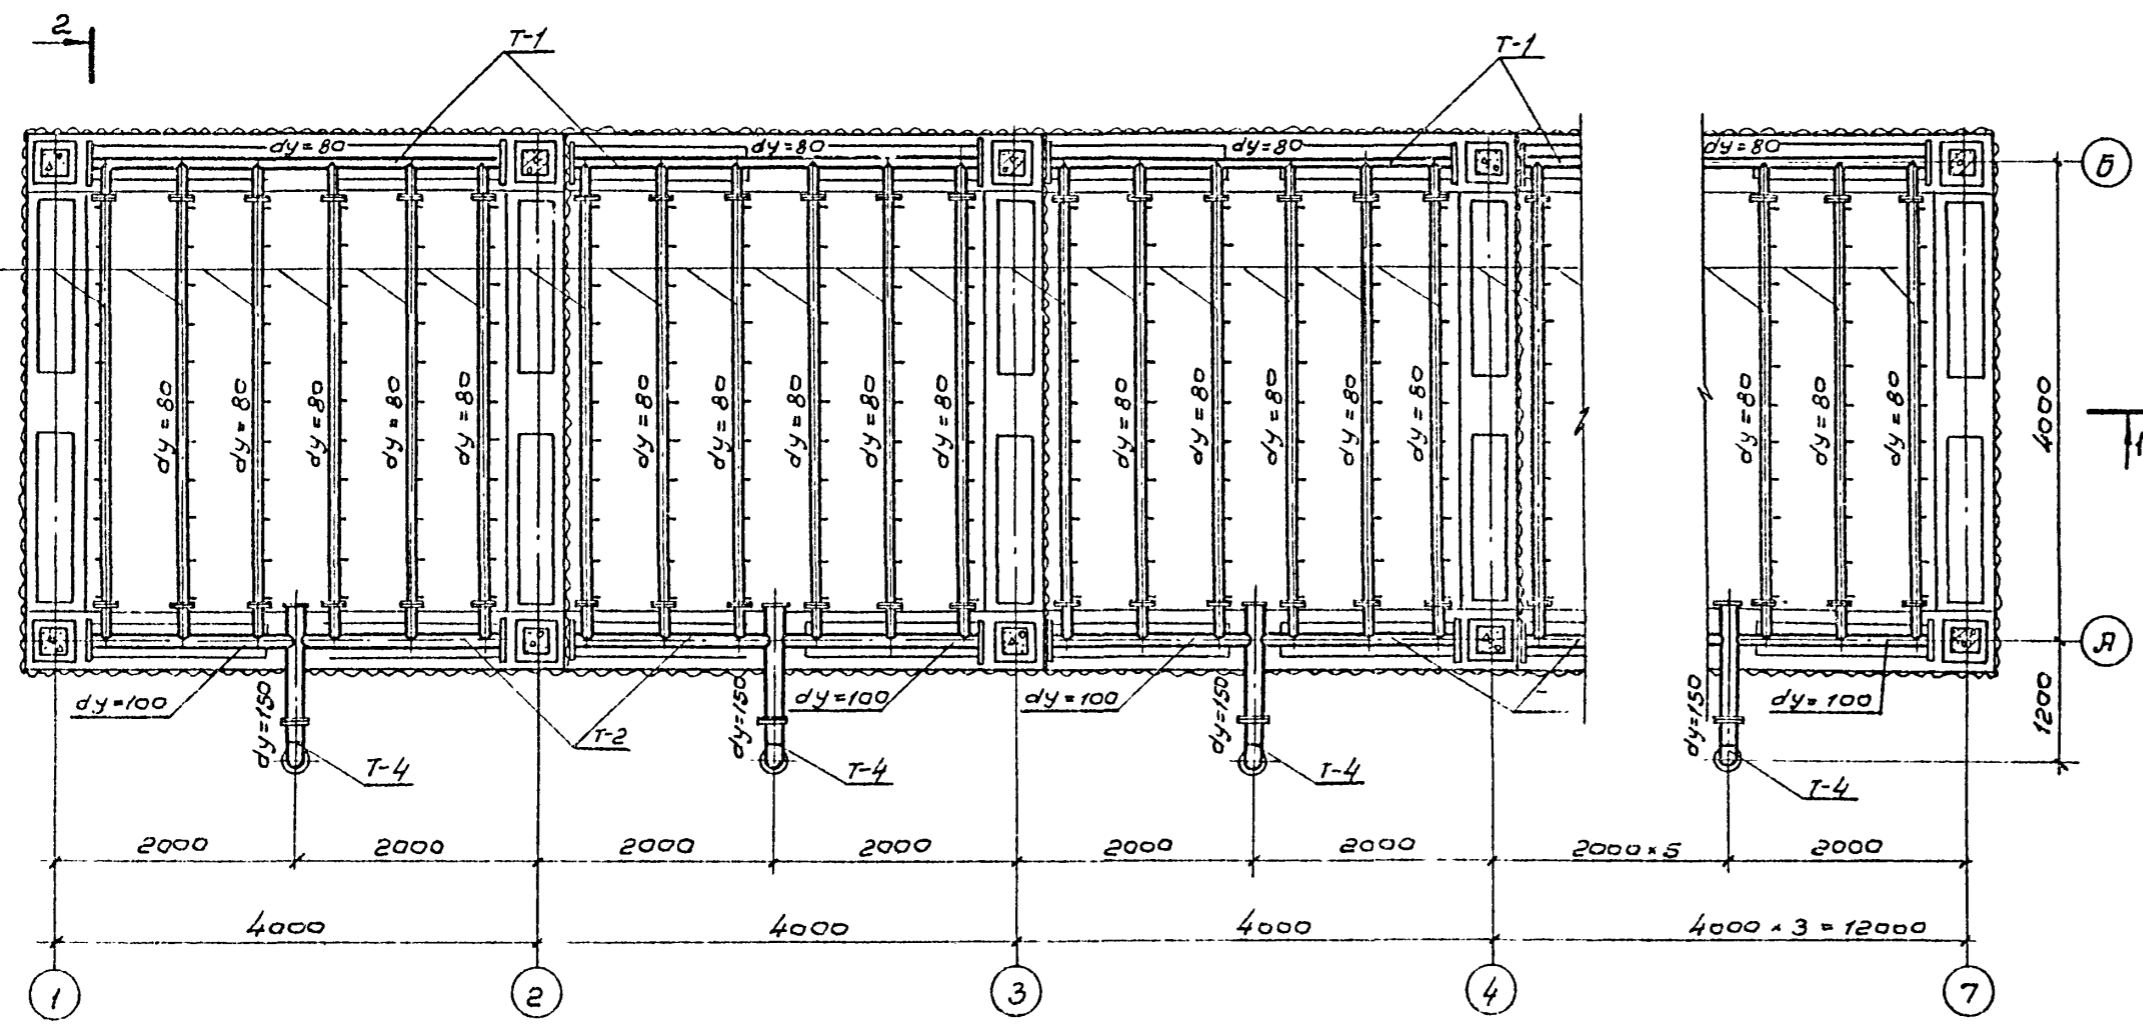

Примечание.
1. Задвижки и сопла учтены в альбоме VII - заказные спецификации.

ТП 901-6-56 -НВ VI				Лит		
Усть Лист	№ документа	Л. №	Дата	Лит	Лист	Листов
Проверил	Сидячев	И.С.		ТР	4	
Измерил	Царева	И.И.				
Рук. Бриг	Нечаева	И.И.				
Гл. инж. пр.	Жираб	И.И.				
Гл. спец.	Ямаловский	И.И.				
Нач. отд.	Грубников	И.И.				



Водораспределительная система при гидравлической нагрузке 100 м³/час. План Разрешен

Госстрой СССР
СЗОЗВЕДОКАНАЛПРОЕКТ
г. Москва


Усть Лист, Подпись, Дата

Альбом VI

Типовой проект 901-6-56

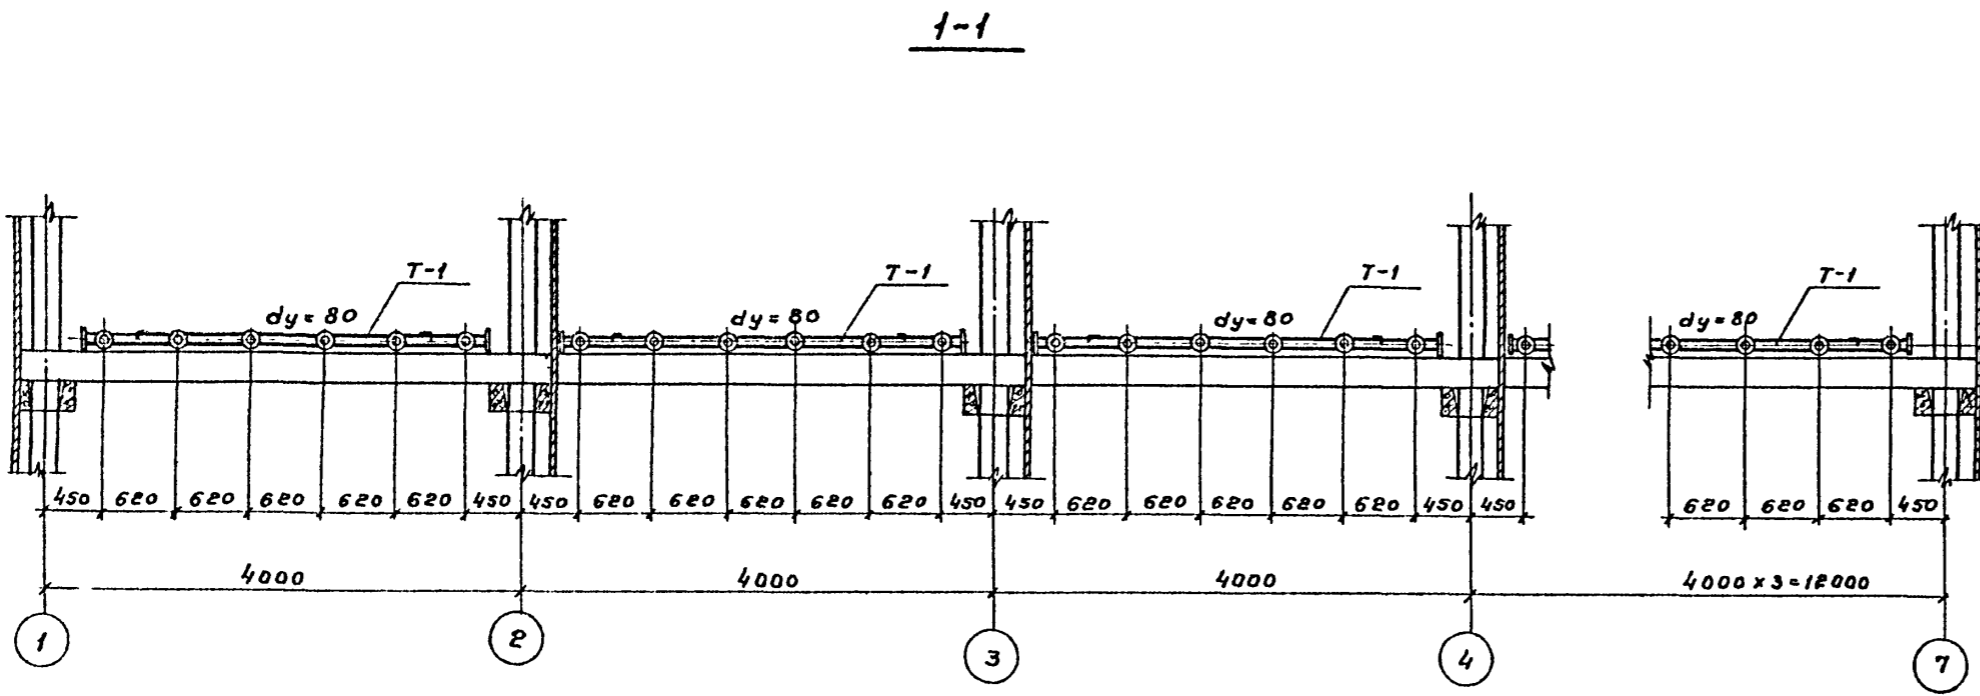

План на отм. 6.310



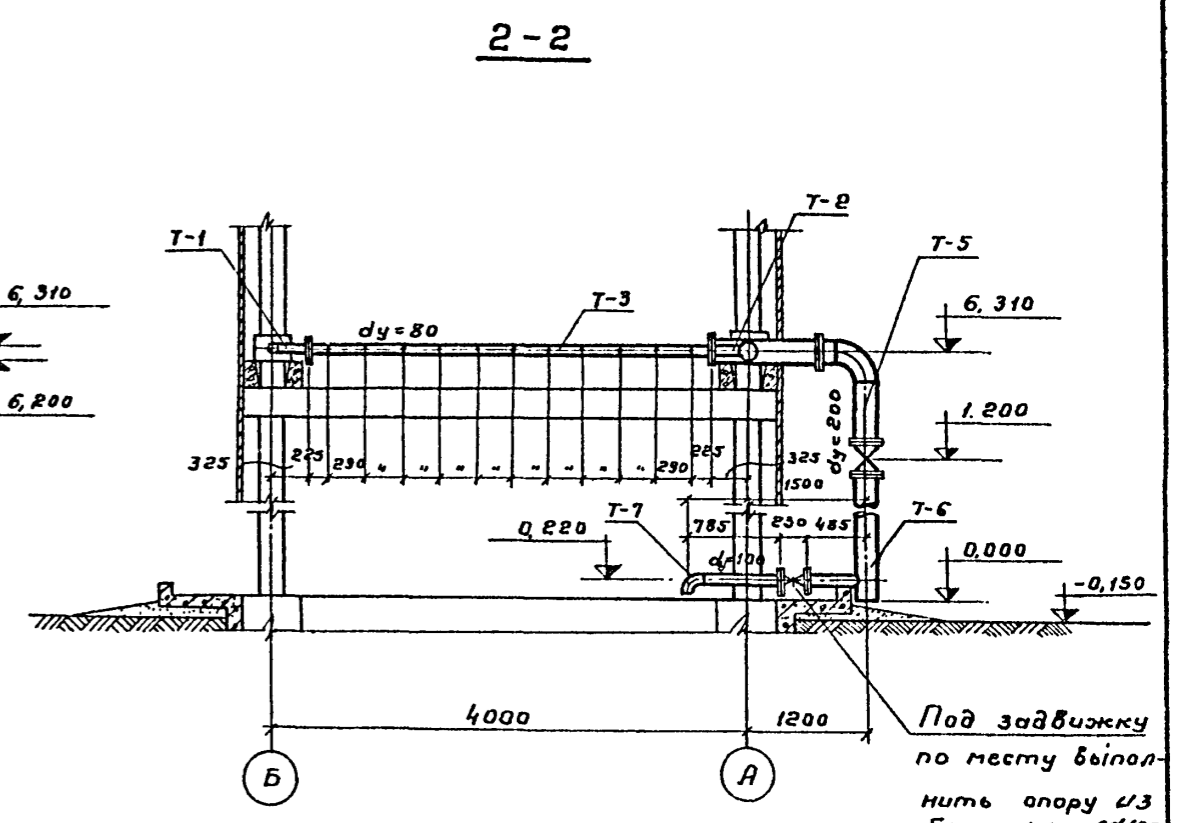


Спецификация деталей водораспределительной системы

№ поз	Наименование	Количество шт	Примечание
1	Деталь Т-1	6	См. лист №В-4 Альбом I
2	Деталь Т-2	6	—
3	Деталь Т-3	31	—
4	Деталь Т-4	5	—
5	Деталь Т-5	6	—
6	Деталь Т-6	6	—
7	Деталь Т-7	6	—

Примечание

1. Завбужки и сопла учтены в альбоме VIII - заказные спецификации

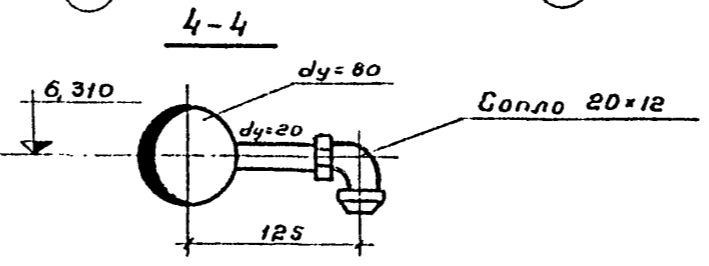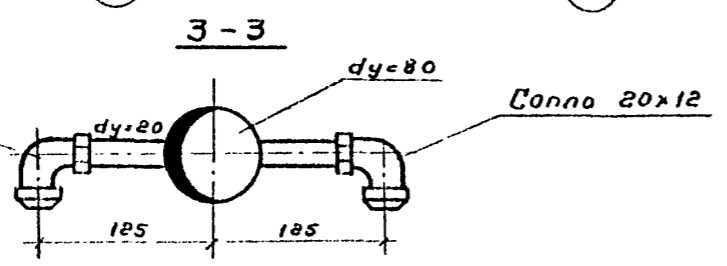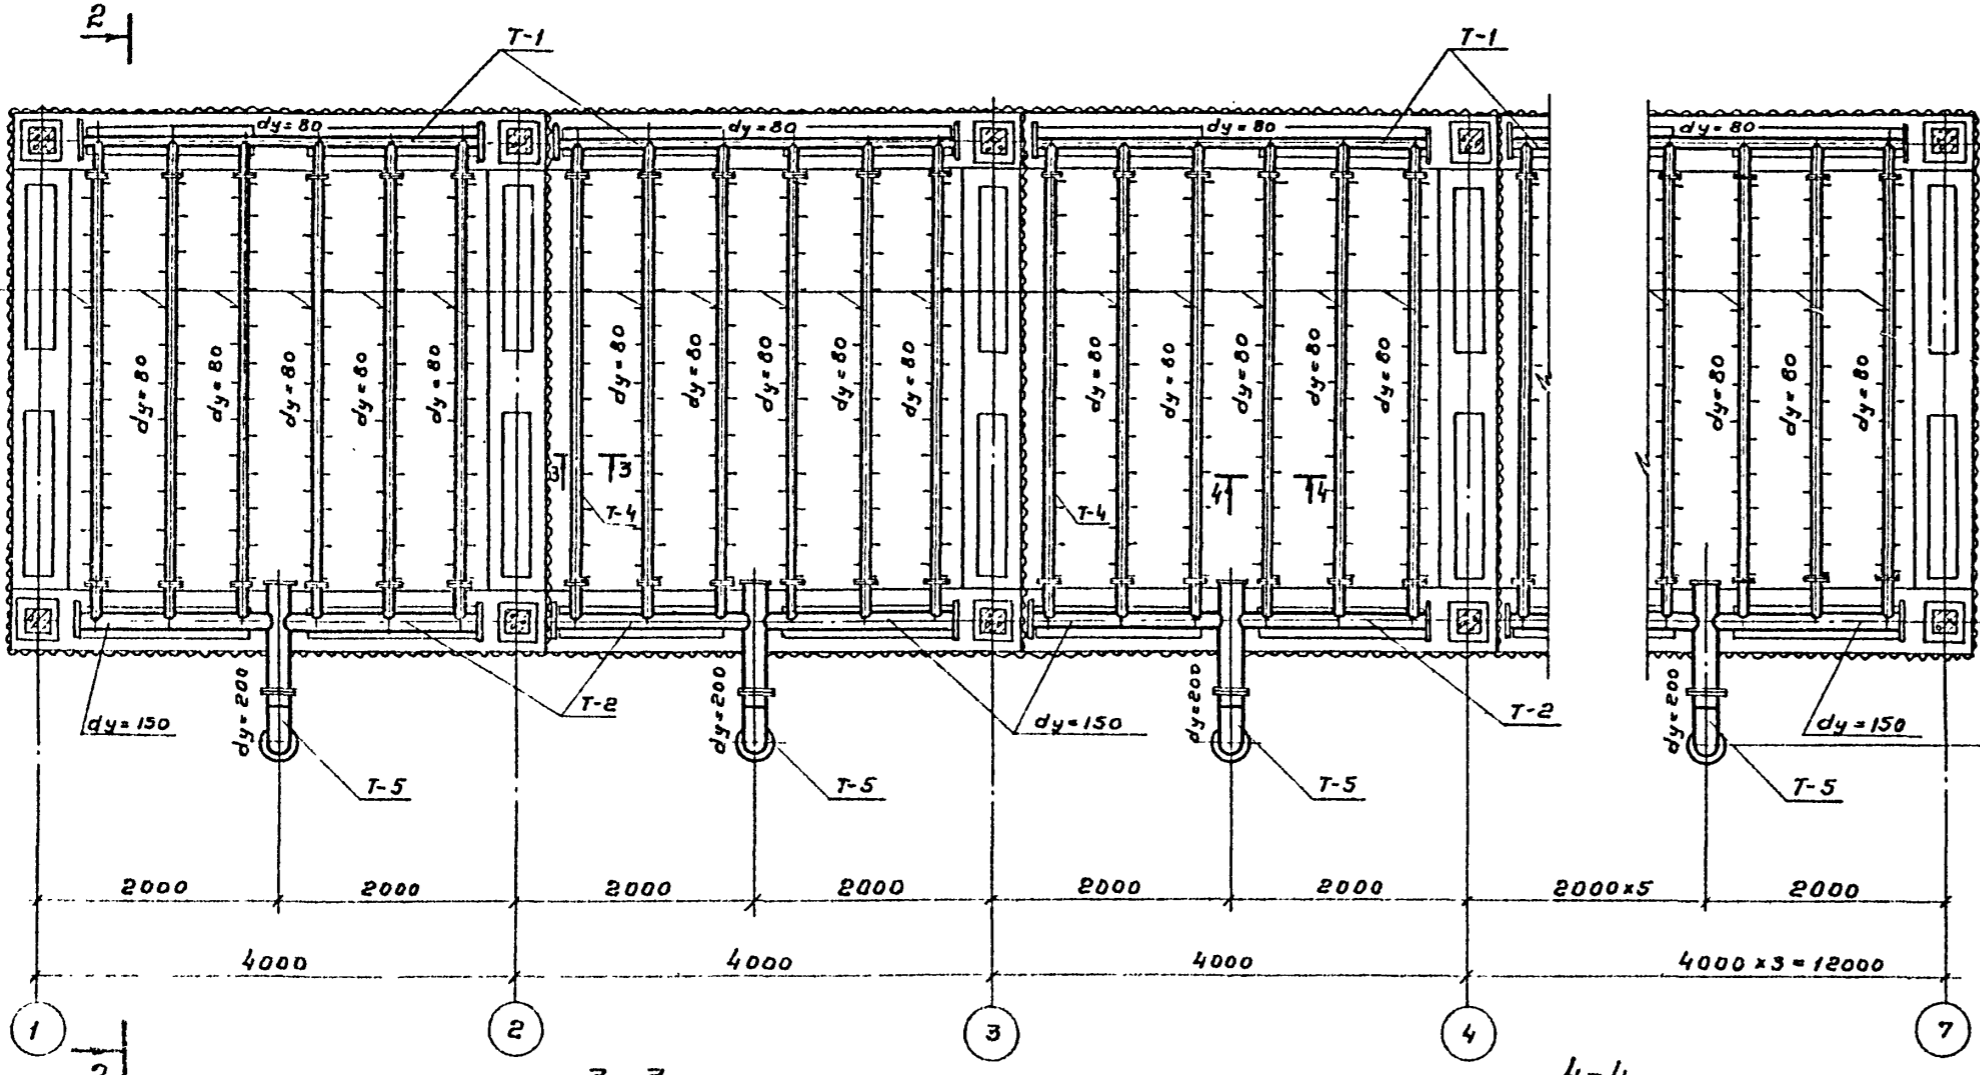

ТП 901-6-56 -НВ VI				Лист		
Узм. Лист	№ документа	Л. Инж.	Дата	Лист	Лист	Лист
Проверил	Силаева	И. Сид		ТР	5	
Инженер	Царева	Иван		Госстрой СССР		
Руч. бр.	Нечаева	Иван		СОЮЗВОДОКАНАЛПРОЕКТ		
Л. инж. пр.	Журав	Иван		г. Москва		
Л. спец.	Ямпольский	Иван				
Нач. отд.	Трубинов	Иван				



Градири в вентиляторах 2ВГ25 плавные, капельные и брызгальные с секциями площадью 16 кв. м с железобетонным каркасом

Водораспределительная система при гидравлической нагрузке 200 л/час


План. Разрезы.

2-2

3-3

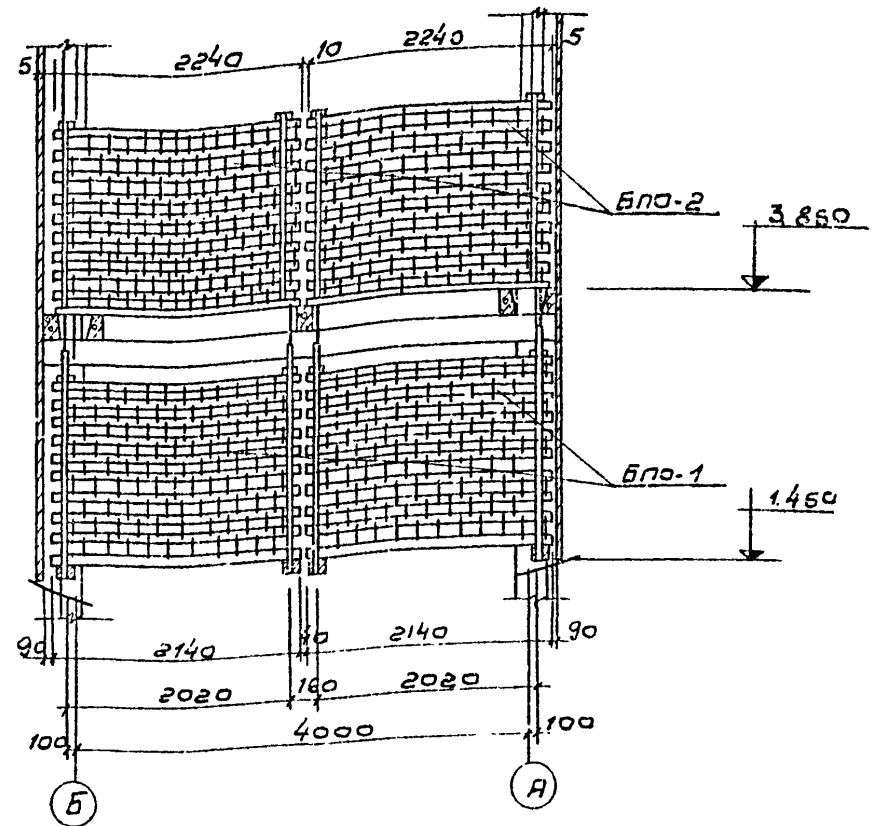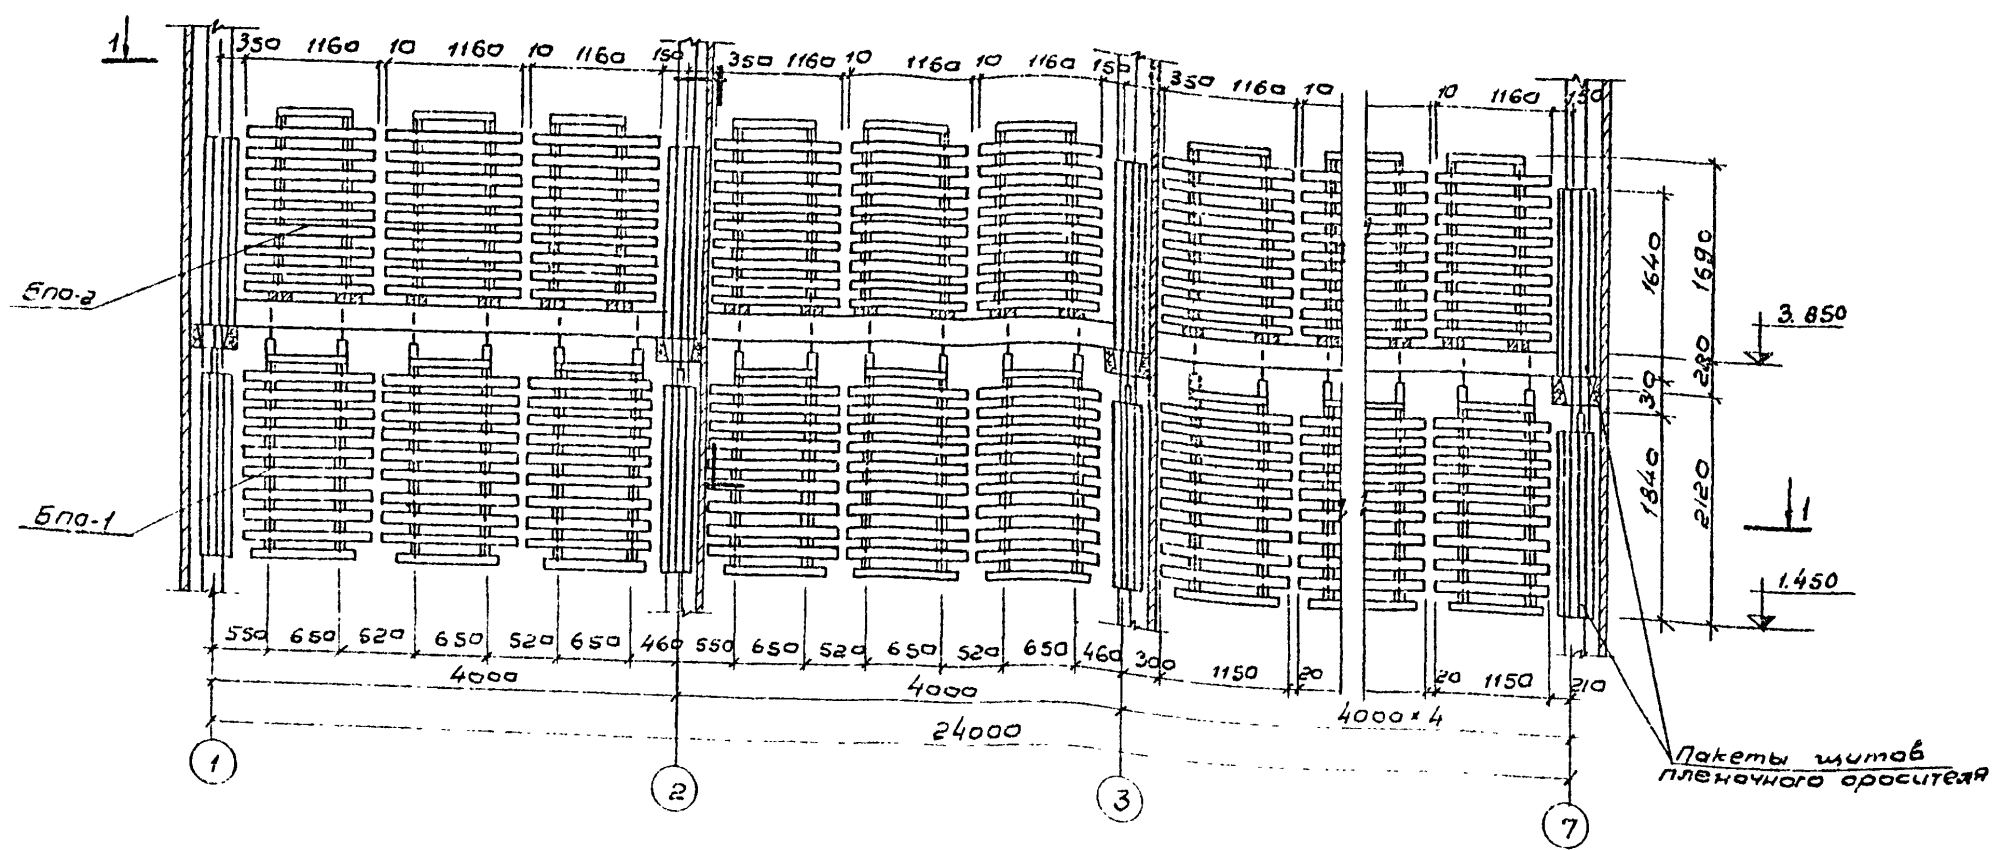

План по 1-1

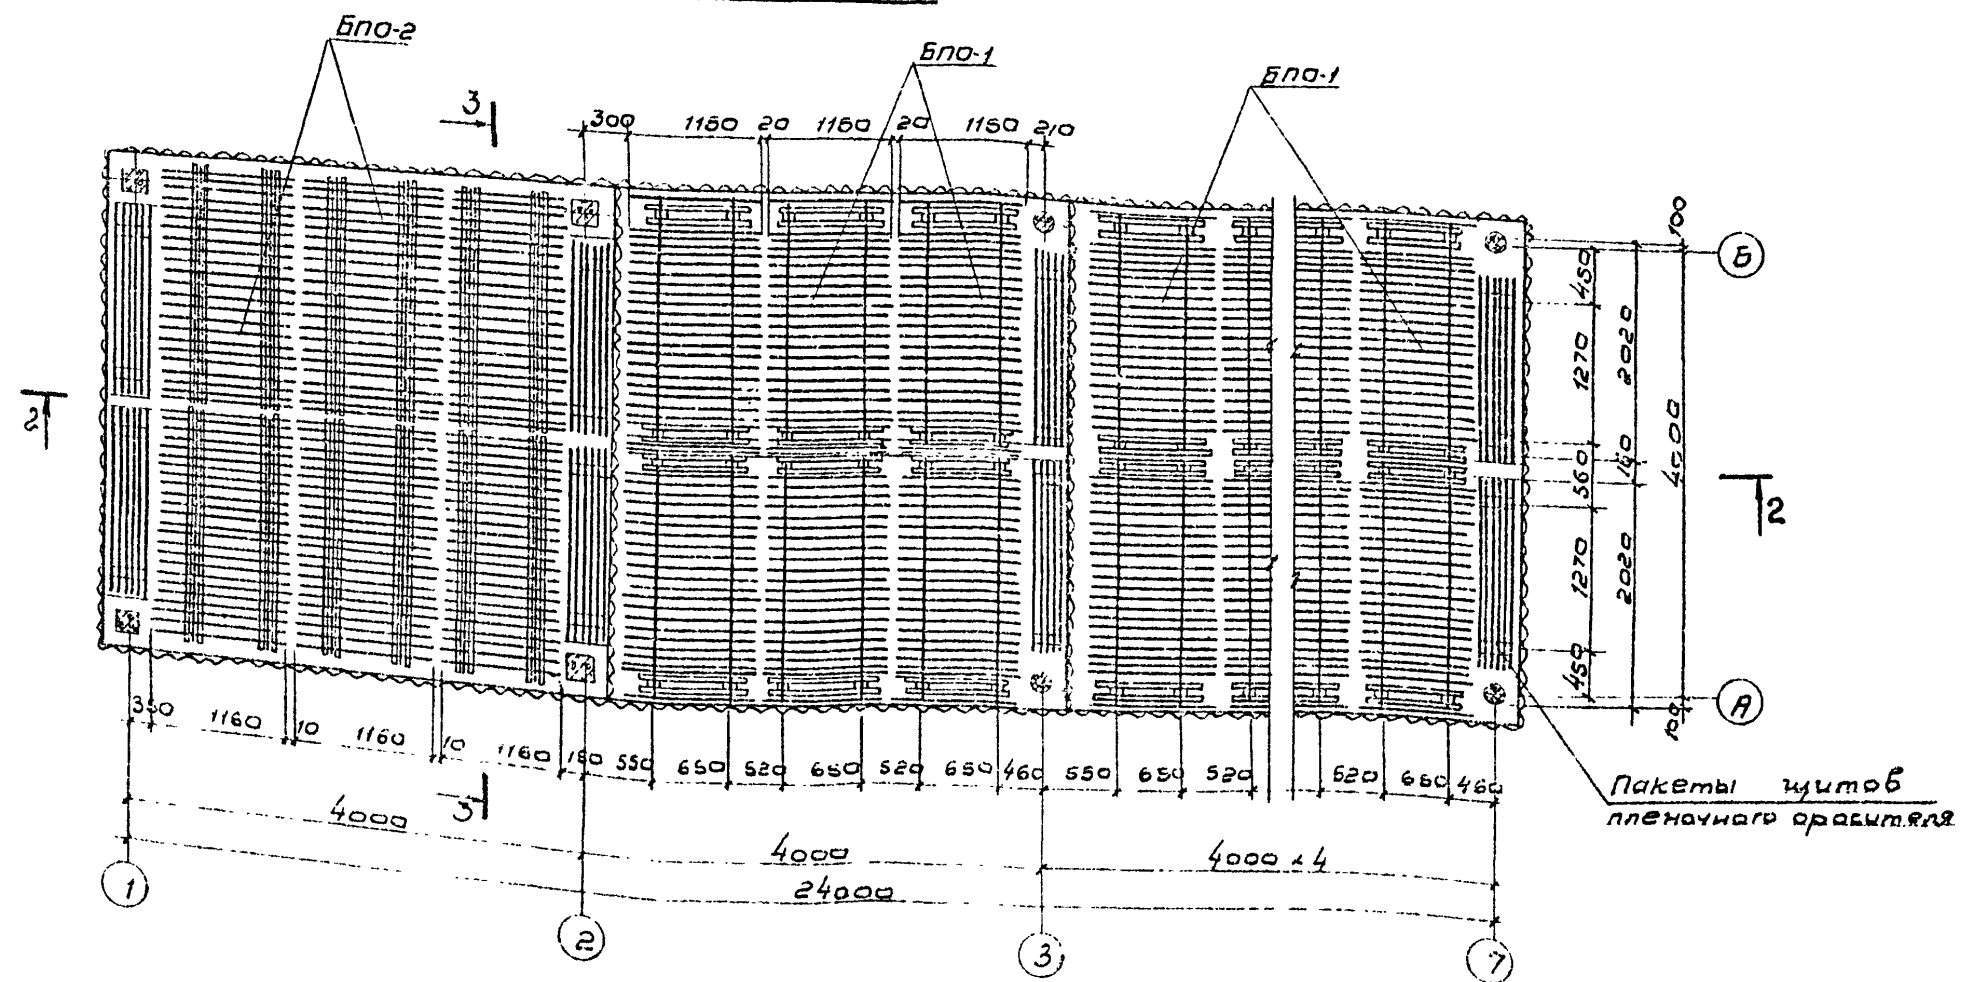



Спецификация блоков и щитов пленочного оросителя

№№ п/п	Наименование	Кол-во на градирню	Объем, м³		Примечание
			штук	Общий	
1	Блок пленочного оросителя БЛО-1	36	0,500	18,00	См. лист НВ-11 альб. I
2	Блок пленочного оросителя БЛО-2	36	0,513	18,47	См. лист НВ-12 альб. I
3	Пакет пленочного оросителя	28	0,131	3,67	См. лист НВ-13 альб. I

ТП 901-6-56-НВ VI		
Градири с вентиляторами ЗВГ 25 пленочные, капельные и брызгальные с секциями плоского типа с железобетонным каркасом		
Изм. лист	и докум.	по числу дат
Провер. Сулаева	Смирнов	
Инжен. Ягоева	Мичурин	
Рук. Бр. Нечаева	Смирнов	
Гл. инж. Жиряков	Мичурин	
П. спец. Ягоева	Смирнов	
Нач. отд. Трубицкий	Смирнов	
Расстановка блоков пленочного оросителя		Лит. Лист Литов. ТР 6
С ОЗВУДОКАНАЛПРОЕКТА		Госстрой СССР
		г. Москва

Мушатов проект 901-6-56 Альбом VI


Изм. лист. Подпись, дата

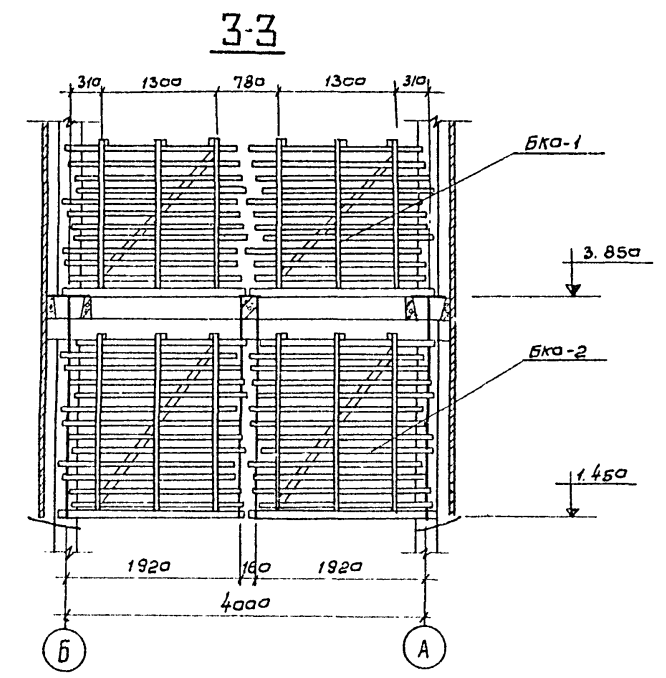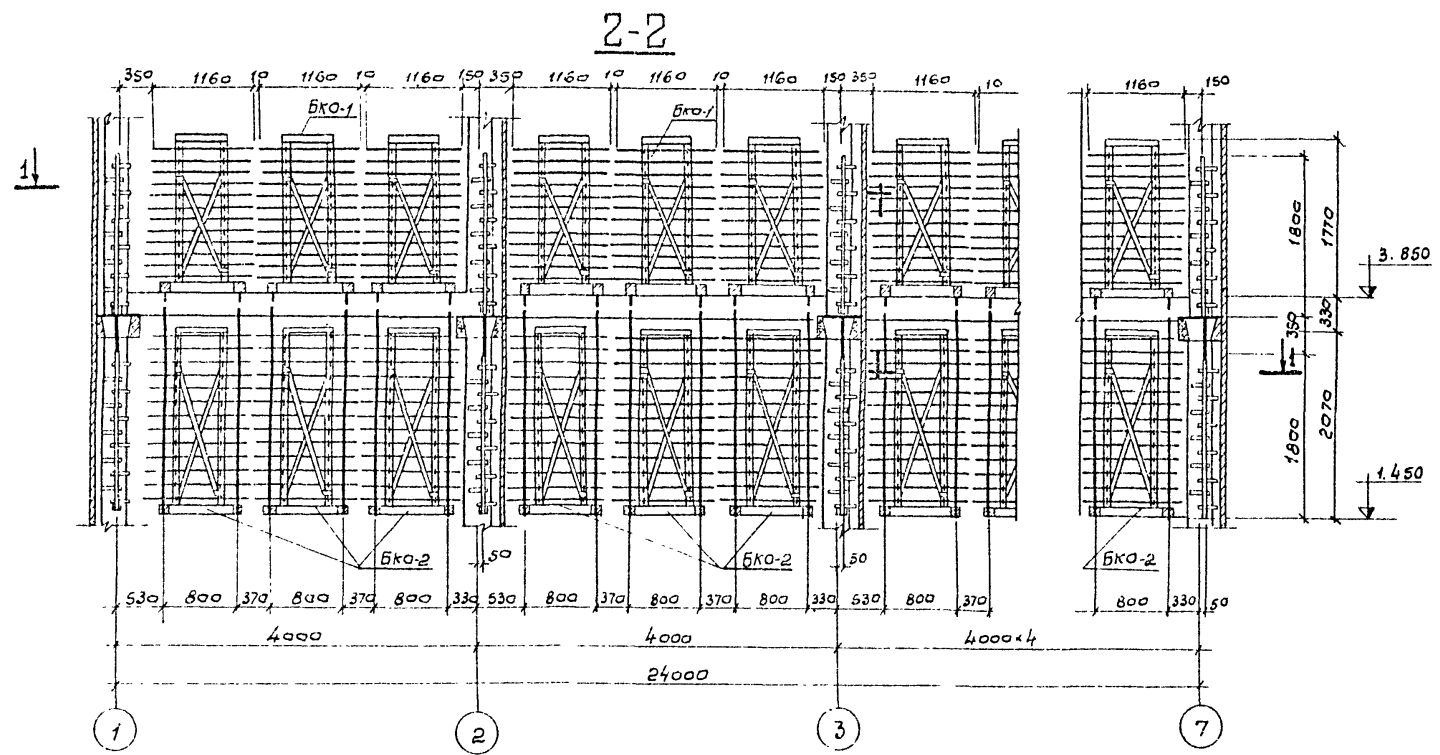

Спецификация блоков капельного оросителя

№ п/п	Наименование изделия	кол-во на радиатора	Объем, м³		Примечание
			штукки	общ.	
1.	Блок капельного оросителя БКО-1	36	0,146	5,26	Ст. лист НВ-6 альбому I
2.	Блок капельного оросителя БКО-2	36	0,180	6,48	Ст. лист НВ-7 альбому I
3.	Блок капельного оросителя БКО-3	28	0,019	0,53	Ст. лист НВ-8 альбому I

План по 1-1

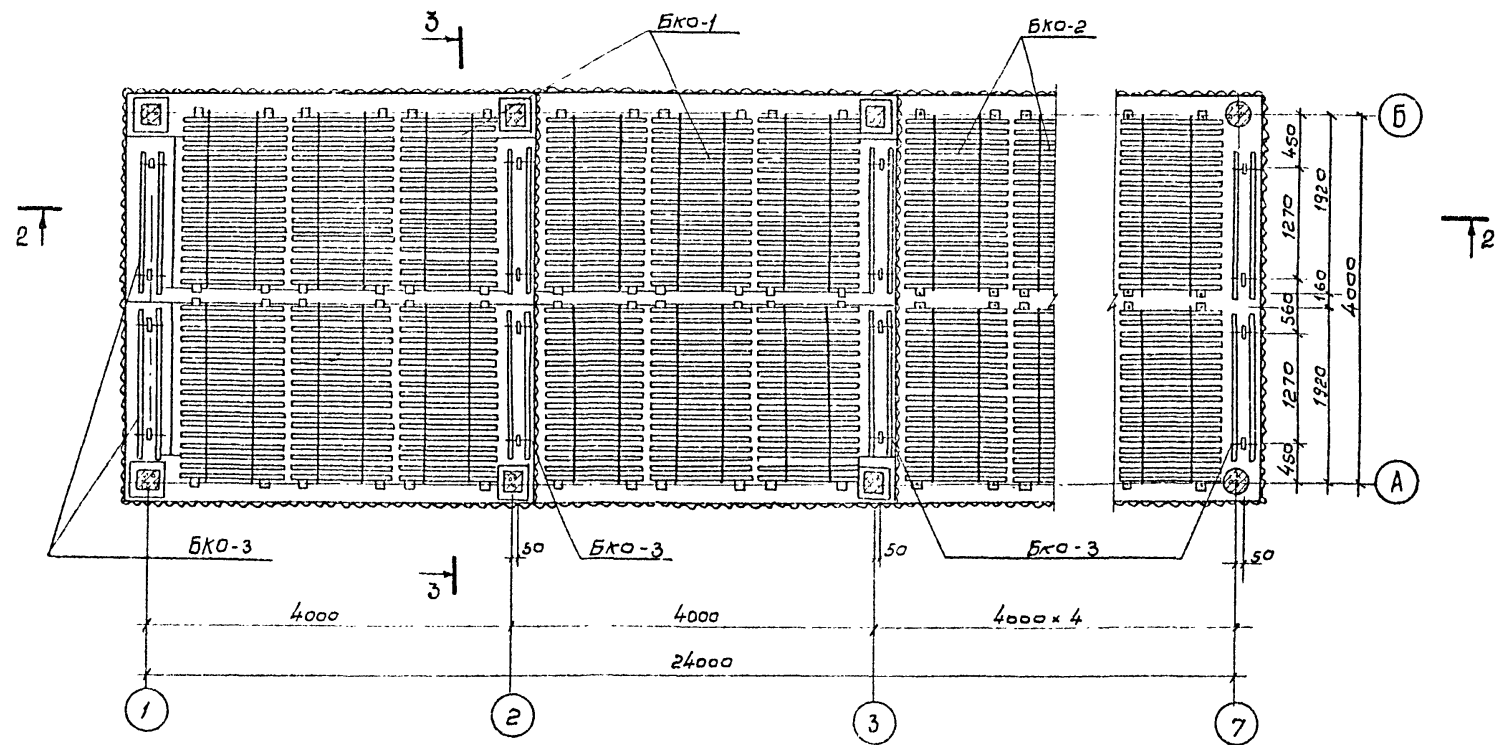



Скв. и подл. Подписи и дата

ТП 901-6-56 -НВ-VI					
Изм.	Лист	И. докум.	Подпись	Дата	Радиаторы с вентиляторами 2ВГ25 планочные, капельные и брызгольные с секциями площадью 18 кв. м с железобетонным каркасом Лист Лист Листов ТР 7 Госстрой СССР СОИЗВОДКА НА ПРОЕКТ в. Москва
Проверил	Сулаева	И.С.			
Инженер	Царева	И.С.			
Р.ж. бриг.	Нечаева	И.С.			
И.м.ж.п.д.	Жирова	И.С.			
И. спец.	Ямгальский	И.С.			
Ноч. отд.	Трубиников	И.С.			


Альбом V

Типовой проект 901-6-56

Лист № 002 | Подпись и дата

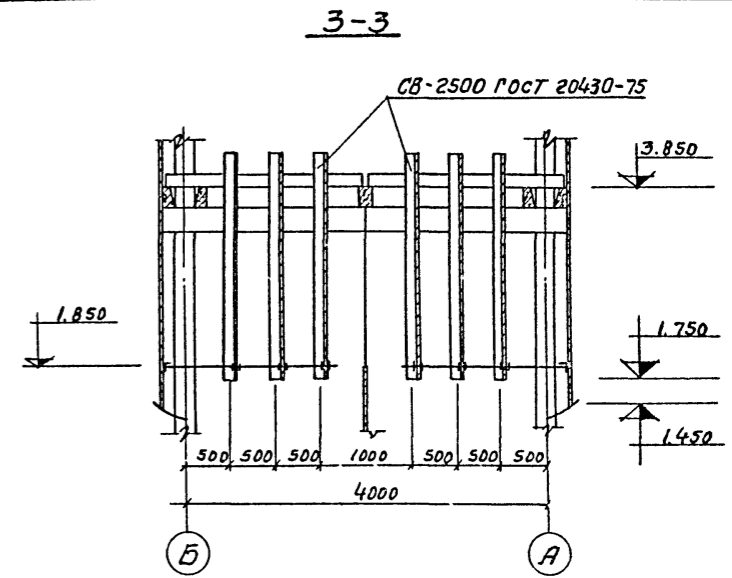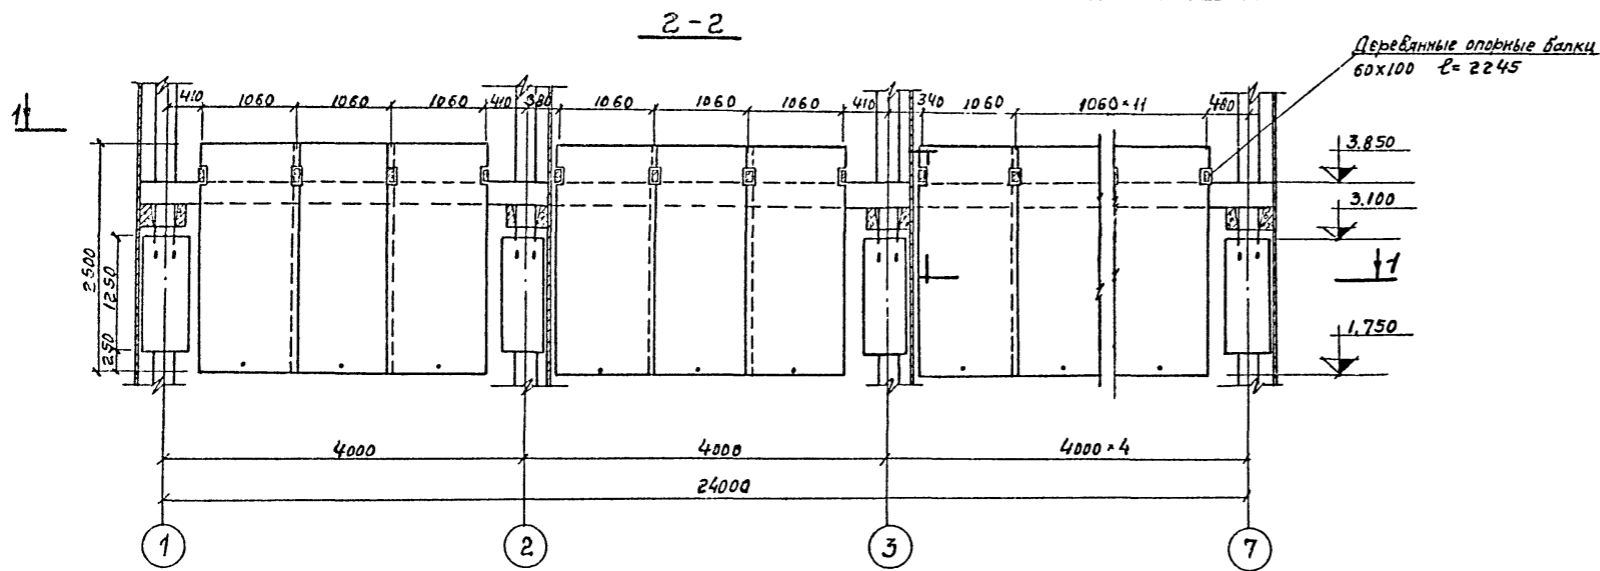

План по 1-1

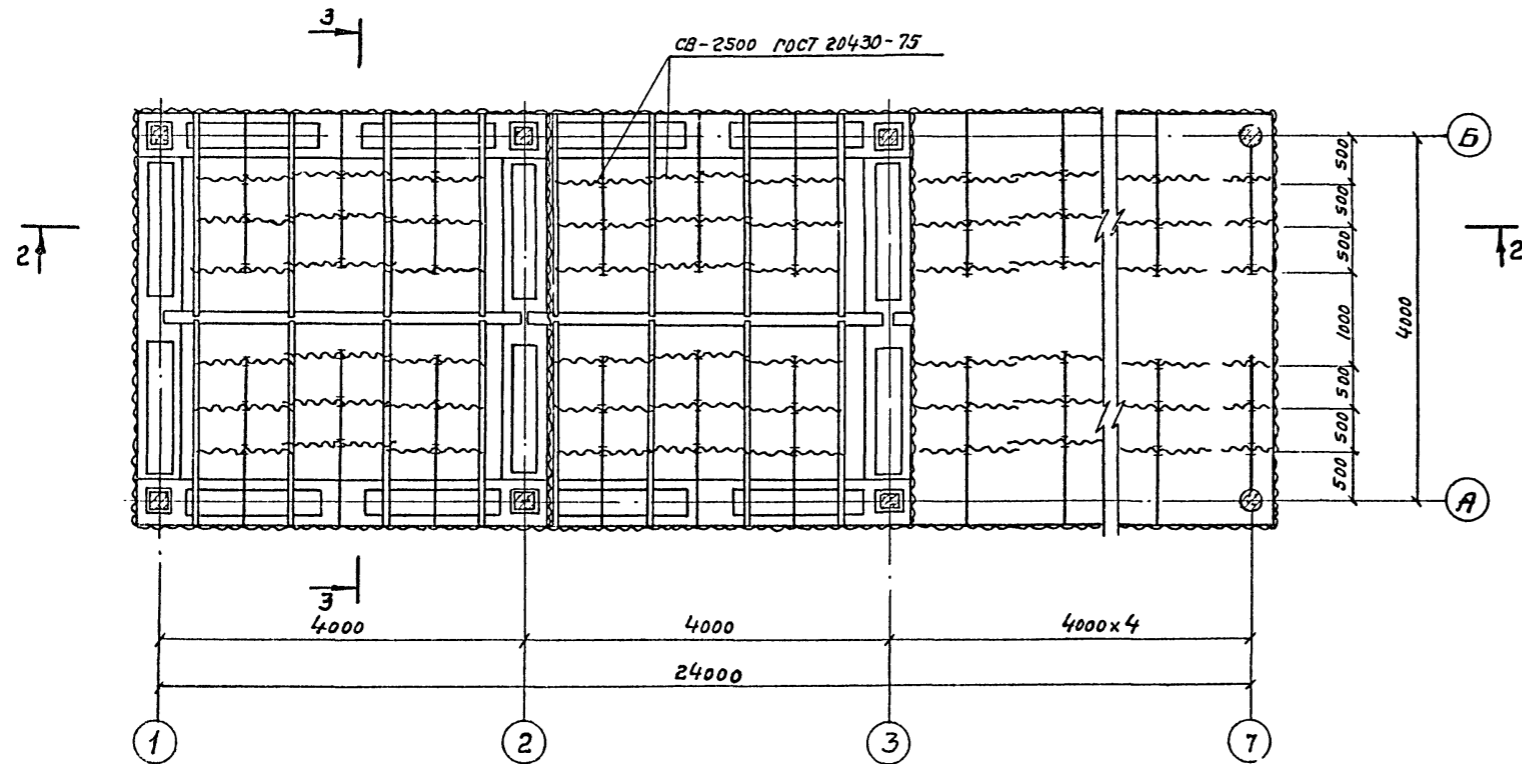

Спецификация материалов на воздухонаправляющие щиты

№№ п/п	Наименование изделия	Ед-ца измер.	Кол-во на грацики	Масса, кг		Примечание
				Объем, м³	Общ.	
1	Листы асбестоцементные волнистые	шт.	119	39,2	4665	см. лист НВ-16 альбума I
2	Деревянные опорные балки 60x100 l=2245	шт.	48	0,013	0,648	"
3	Круге φ12	п.м.	73,2	0,888	65	"
4	Шайбы упорные	шт.	400	0,0011	0,452	"

Примечание:

Данный лист смотрите совместно с листом НВ-16, альбума I.


ТП 901-6-56 -НВ-VI					
Изм.	Лист	№ документа	Подпись	Дата	Грацики с вентиляторами 2ВГ25 пленочные, капельные и брызгальные с секциями площадью 16кв.м с железобетонным каркасом.
Проверил	Силаева		И. В. А.		
Исполн.	Лаврова		И. В. А.		
Рук. бр.	Исачева		И. В. А.		
Экз. ж. пр.	Жуков		И. В. А.		
Эл. спец.	Ямпольский		И. В. А.		
Нач. отд.	Трубинов		И. В. А.		
Расстановка воздушнонаправляющих щитов.					Лит. Лист Листов 7Р 8
СОСВОДКАНАПРОЕКТИ					Госстрой СССР г. Москва

Альбом VII


901-6-56

Туповой проект

Лист и дата

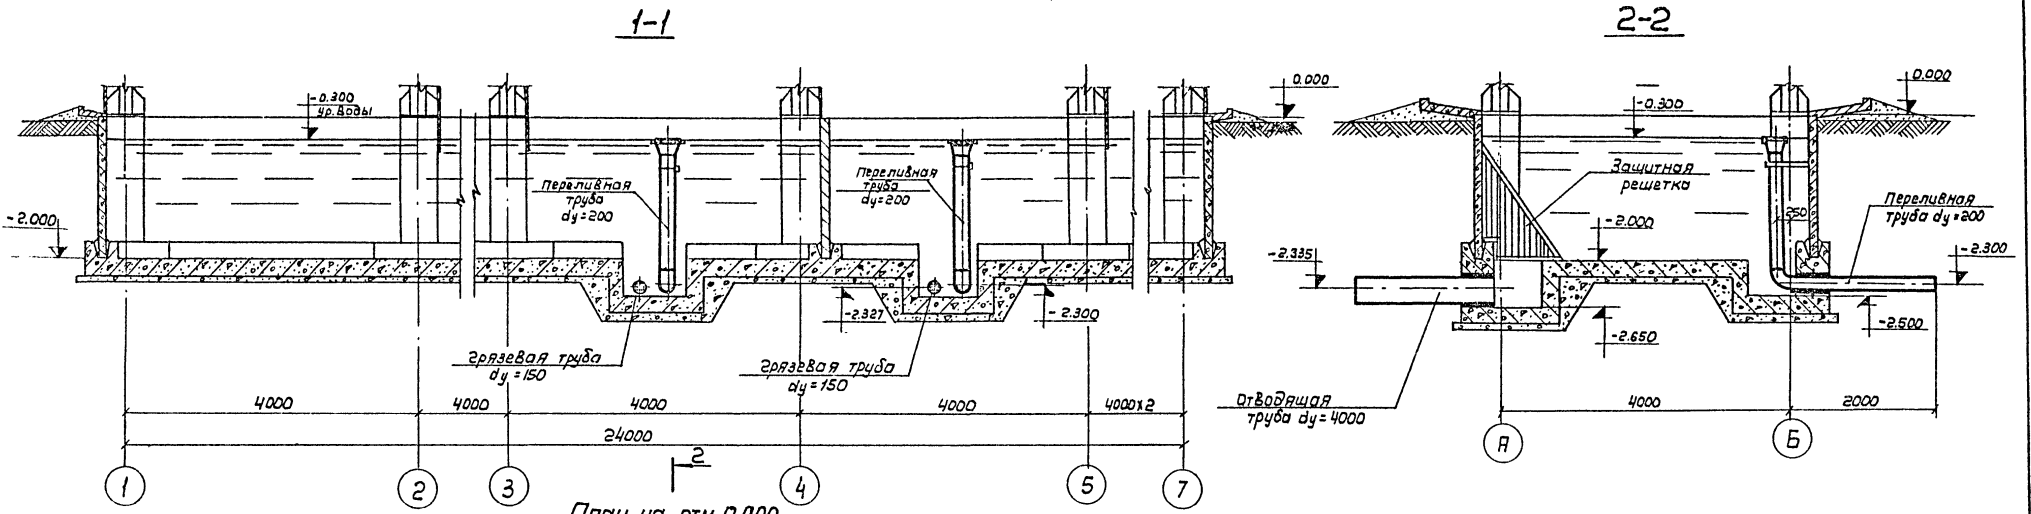

План на отм. 0.000

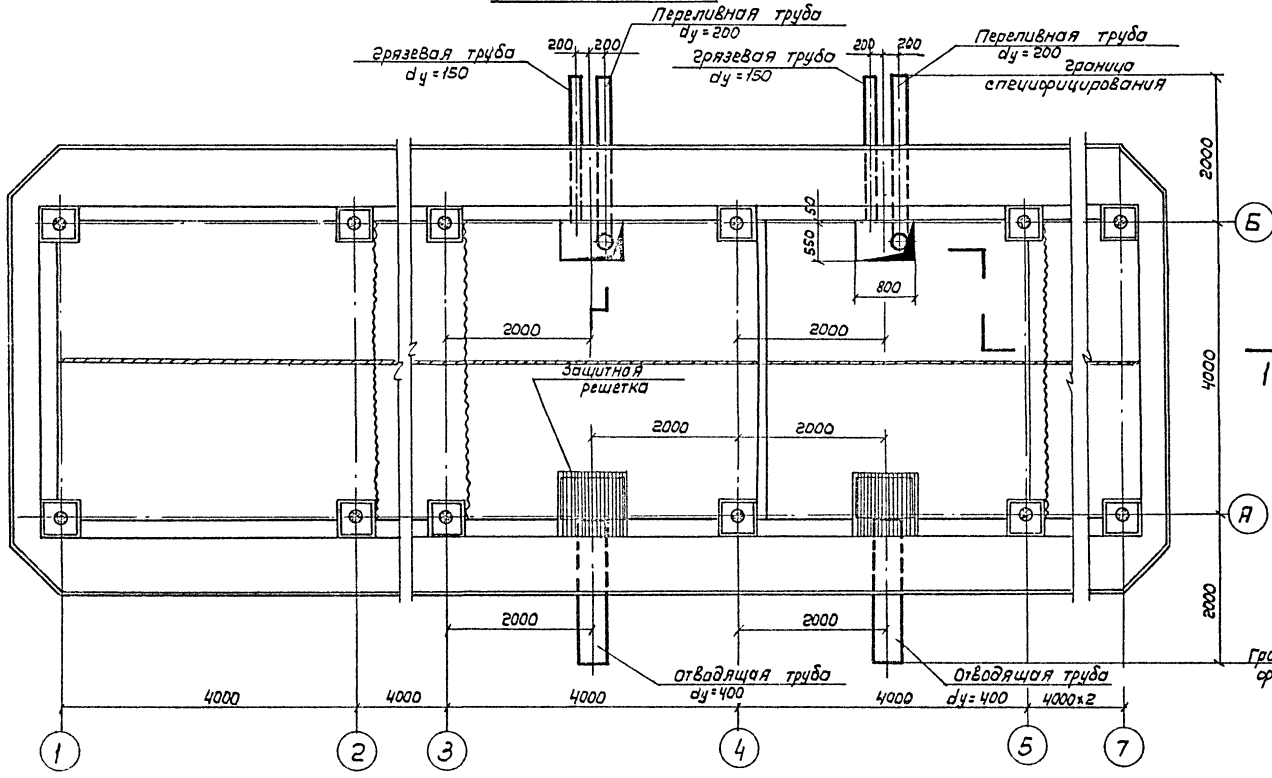

Спецификация деталей на водосборный бассейн градирни

№ п/п	Наименование	Кол-во шт.	Примечание
1	Отводящая труба охлажденной воды $d_u = 400$; $l = 2.0$ м	2	Без чертежа
2	Переливная труба $d_u = 200$	2	См. лист НВ-2 альбом I
3	Грязевая труба $d_u = 150$	2	См. лист НВ-2 альбом I
4	Защитная решетка	2	См. лист НВ-2 альбом I

Примечание:
Все детали водосборного бассейна должны быть покрыты антикоррозийным составом.

ТН 901-6-56 - НВ-VI

Градирни с вентиляторами 28ГБ пленочные, капные и брызгальные а секциями площадью 16 кв.м с железобетонным каркасом

Изм.	Лист	И докн.	Л. доп.	Дата	Лит.	Лист	Листов
Провер.	Силаева	И.И.			ТР	9	
Исполн.	Король	И.И.					
Рис.	Вруж	Нечасова	И.И.				
Принял	Журав	И.И.					
П. спец.	Ямпольский	И.И.					
Нач. отд.	Трудинов	И.И.					

Водосборный бассейн
План на отм. 0.000
Разрез.

Госстрой СССР
МОЗВОДОКАНАЛПРОЕКТ
г. Москва

СОДЕРЖАНИЕ РАЗДЕЛА.

ЧЕРТЕЖИ МОНТАЖНОЙ ЗОНЫ.

ЭЛЕКТРОТЕХНИЧЕСКАЯ ЧАСТЬ.

№ п/п	Наименование	№ лист	№ страниц
1	2	3	4
1	Содержание раздела 1. Пояснительная записка. Лист 1.	1	
2	Пояснительная записка. Лист 2.	2	
3	Принципиальные схемы силовой сети здания в и общих целей управления вентиляторами.	3	
4	Принципиальная схема управления вентилятором.	4	
5	Опросный лист для заказа кнопочных постов ПКУ-15 и кабельный журнал.	5	
6	Прокладка кабелей и электрическое освещение.	6	

Настоящий раздел проекта разработан с соблюдением действующих электро-технических норм и правил в том числе для пожароопасных и взрывоопасных электроустановок.

I Общие положения.

В объем электротехнической части проекта входит разработка силового электрооборудования для типовых 6У секционных градирен с вентиляторами 2ВГ25, капельных, пленочных и фреоновых с секциями площадью 16 кв. м с каркасом из сварных железобетонных элементов.

В качестве средства принудительной тяги в градирнях установлены вентиляторы 2ВГ25, комплектуемые асинхронными электродвигателями с короткозамкнутым ротором мощностью 10 квт.

Проектом предусматривается автоматическая работа вентиляторов, обеспечивающая поддержание заданной температуры охлаждаемой воды, поступающей к потребителю.

II Электропитание.

Питание электродвигателей электродвигателей градирен должно предусматриваться со щита низкого напряжения наценной станции оборотного водоснабжения. В отношении надежности электропитания, электроприемники градирен отнесены к III категории.

Напряжение силовых электроприемников принято ~380В напряжение цепей управления ~220В и ~24В.

III Силовое электрооборудование.

Для вентиляторов градирен приняты асинхронные электродвигатели с короткозамкнутым ротором типа ВДГО-10-19-16, мощностью 10 квт, ~380В, 23А, cosφ=0,6.


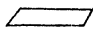
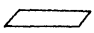
В качестве пусковой аппаратуры для привода вентиляторов приняты блоки управления ВДУ 5УИ1-13взд, размещаемые на щите станций управления ЦСУ.

На щите станций управления ЦСУ устанавливаются клавиши дистанционного управления.

7П 901-6-56 -306				
Изм	Лист	№ докум	Подпись	Дата
Пробер	Бреслов	С.И.		23.77
Инженер	Поповиченко	С.И.		
Рук. пр.	Бреслов	С.И.		23.77
Тех. спец.	Бреслов	С.И.		
И.И.И.	Иваненко	И.И.		04.77
И.И.И.	Зяич	И.И.		
Содержание раздела 1. Пояснительная записка. Лист 1.				

ключи выбора режимов работы, реле управления двигателем бен-
тилятора и сигнальные лампы. ЦСУ должен располагаться в
насосной станции обратного водоснабжения.

Аппаратура местного управления вентилятором устанавли-
вается у вентилятора.

Распределительная силовая сеть выполняется кабелем ,
контрольная , .

IV Управление двигателями вентиляторов

Схема управления вентиляторам предусматривает следу-
ющие режимы работы:

- а) автоматический - в зависимости от температуры охлажденной воды,
- б) дистанционный - со щита станций управления ЦСУ, устанавлива-
емого в помещении насосной станции обратного водоснабжения.
- в) местный - в ремонтно-наладочный период, кнопочным постом управле-
ния ПКУ - 15 - 19, 131 - 5432, расположенным у вентилятора.

Безопасность при проведении ремонтных работ обеспечивается
фиксацией кнопки „стоп“ в нажатом положении.

Для предотвращения обмерзания окон эрайдри в схеме преду-
смотрен реверс вентилятора, который может быть выполнен
дистанционно со щита ЦСУ или кнопкой местного управления. В ре-
жиме автоматического управления при кратковременном исчезно-
вании напряжения схемой предусматривается самозапуск рабо-
тавших вентиляторов.

Автоматическая работа вентиляторов обеспечивает постоян-
ную температуру охлажденной воды. При этом при повышении
температуры охлажденной воды выше допустимой контактом
ртутного термометра включается вентилятор первой дополни-
тельной эрайдри, затем если температура продолжает расти,
термометр настроенный на большую температуру подключает
вторую дополнительную эрайдри. При снижении температуры
до установленного значения вентиляторы дополнительных
эрайдри поочередно отключаются.

V Электрическое освещение.

Проектом предусматривается только ремонтное освещение
от понижающего трансформатора 0208-0,25/20/12-45-13, который

устанавливается на эрайдри. Штепсельные розетки выполне-
ны в пылебрызгозащищенном исполнении. Питание понижающе-
го трансформатора предусматривается от щита насосной
станции.

VI Зануление и молниезащита.

В соответствии с ПУЭ занулению подлежат все металли-
ческие части электрооборудования нормально не находящиеся под
напряжением, но могущие оказаться под таковым вследствие
повреждения изоляции.

В качестве нулевых защитных проводников могут быть
использованы нулевые проводники или алюминиевые оболочки
питающих кабелей, стальные трубы электропроводки,
металлические площадки и лестницы имеющие надежное
электрическое соединение с глухозаземленной нейтралью
источника питания.

Выбор способа присоединения к нулевой источник
питания решается при привязке проекта и должен удов-
летворять требованиям ПУЭ1-7-52 ÷ 1-7-89.

Молниезащита должна решаться при привязке проекта в
зависимости от местности и высоты окружающих сооруже-
ний.

VII Указания по привязке проекта.

При привязке проекта необходимо учесть все указания
по привязке, данные на чертежах, а также решить следу-
ющие вопросы:

1. Проектирование питания щита станций управления
эрайдри;
2. Размещение щита станций управления в помещении насо-
ной станции;
3. Выбор типов силовых и контрольных кабелей, а также опре-
деление сечений силовых кабелей;
4. Проектирование кабельной разводки в насосной станции, а
также от нее до эрайдри;
5. Включение в заявку спецификацию и сметы материалов
для прокладки кабелей по эрайдри из спецификации
черт. 306, лист в.

6. Проектирование зануляющих проводников от эрайдри до
насосной станции. Подключение щита станций управле-
ния к контуру зануления насосной станции;
7. Проектирование молниезащиты эрайдри;
8. Подключение выдаваемых сигналов в схему сигнализа-
ции насосной станции.
9. Установку и заказ ртутных термометров ТПХ в про-
екте насосной станции обратного водоснабжения;
10. Направление на завод электропромышленности чер-
тежей 306-9 ÷ 18 для получения протокола согласования тех-
документации

				ТП 004-6-56 - 306		

Альбом ЭЭ


Титловый проект 901-6-56

Марка и сечение
кабеля
ввода


Тип пускового
аппарата, ток
расцепителя авто-
матата, ток нае-
рательного эле-
мента пускате-
ля, А.

Марка
и сечение
кабеля.

№ по плану
Тип двигателя
Мощность, кВт
Ток I_н/I_п А

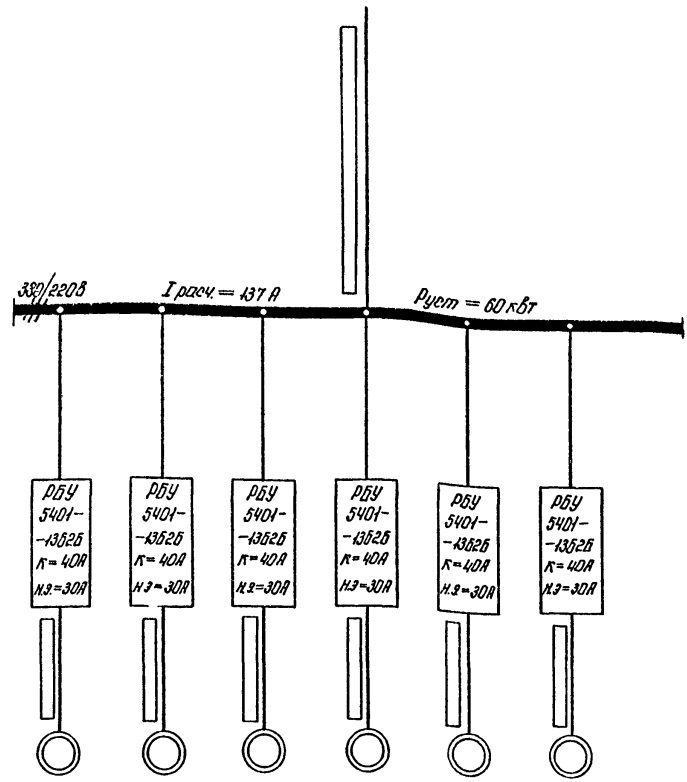

№ по плану	1	2	3	4	5	6
Тип двигателя	ВРСО 10-19-16					
Мощность, кВт	10					
Ток I _н /I _п А	28/42					
Наименова- ние механизма	Вентиляторы градирен					

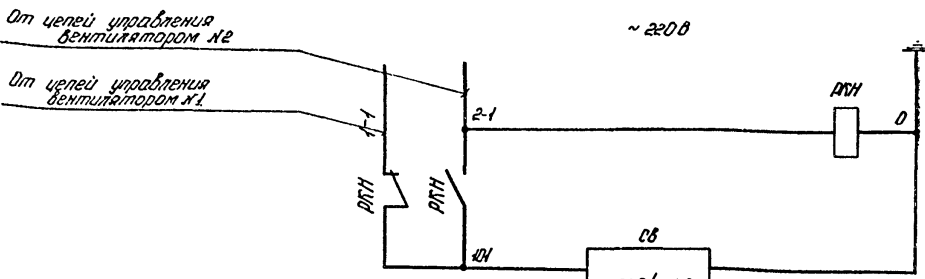

Замыкаются при
повышении темпе-
ратуры охлажден-
ной воды.

Примечание:


□ — заполняются при прива-
рке проекта.

Контроль напряжения	
Выпрямитель- ная устройство	
Реле — плавательный температуры охлажден- ной воды.	Макс. темп.
	Средн. темп.
	Миним. темп.
Реле управления вентиляторами	1 доп.
	2 доп.

Перечень элементов

Позицион. обознач.	Наименование	Тип	Технические данные	кол.	Примеч.
Щит станций управления ЦСУ					
РПН	Реле промежуточное	РПН-0-901	~ 220В	1	
РП1 ÷ РП3		РПН-С-911	- 24В	3	
Р1 ÷ Р3		РП-5	- 24В паспорт РП-4, 32, 504-01	3	
Р4, Р5		РПН-1-911	- 24В	2	
СВ	Выпрямитель селеновый	СВ-24-3	~ 220/24В	1	
Р1 ÷ Р3	Резистор	РЗВ-25	6,8 кОм	3	
На трубопроводе					
1-Т ÷ 3-Т	Термометр контактный	ТПК		3	Заказыв. при заказе

Контакты в схеме
ЭОБ, лист 4.

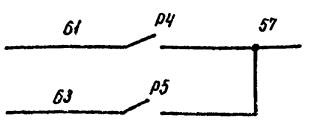


Пояснения:


Схемой предусматривается автоматическое по-
очередное подключение двух дополнительных вентиляторов
по мере роста температуры охлажденной воды. Для этой
цели в проекте насосной станции обратного водонааб-
жения на трубопроводах охлажденной воды устанавли-
ваются ртутные контактные термометры, каждый
из которых настраивается на свою температуру подклю-
чения вентиляторов. Когда температура охлаждающей
воды достигнет нормы, контактами реле Р1 и Р2 дополни-
тельные вентиляторы отключаются.

Т.П. 901-6-56 - ЭОБ					
Изм	Лист	№ докум.	Подпись	Дата	Исполн.
Тп. спец.	Кессель	1/80			
Проект	Воевод	6/1-1	08.77		
Инж.	Полтавская	М...			
Руч. эк.	Проект	6/1-1	08.77		
Нач. отд.	Иванов	6/1-1	08.77		


~ 220 В

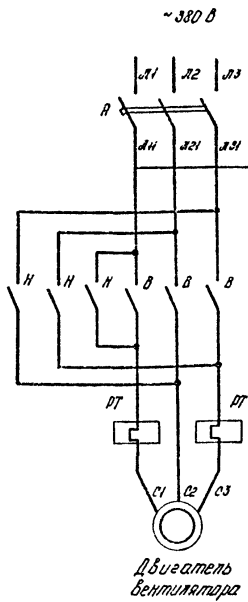

Латанур, общий через Вентилятор 12

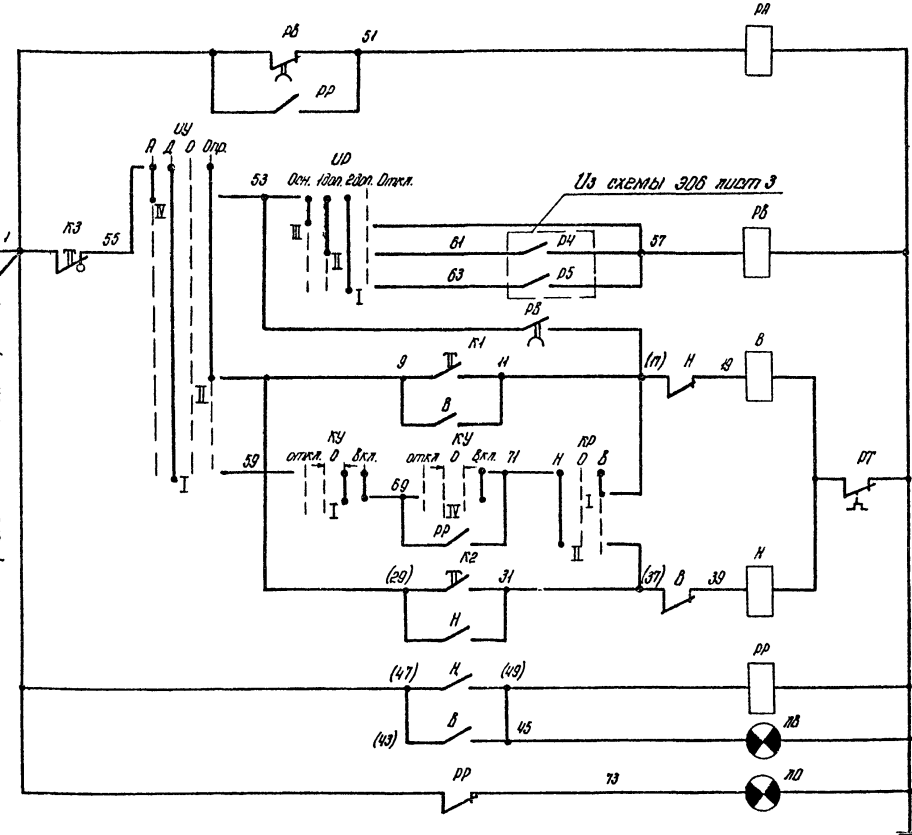

Реле аварийной сигнализации	Управление вентилятором
Автоматическое	
Местное	
дистанционное	
Местное	
Реле работы вентилятора	
Вентилятор "включен"	Светильник - люминесцентный
Вентилятор "отключен"	

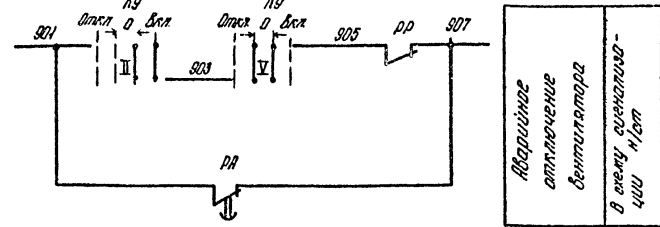

Выборки времени реле РВ (уточняются в процессе эксплуатации)

время сек	1	2	3	4	5	6
	5	10	15	20	25	30

Перечень элементов

Позицион обознач.	Наименование	тип	Технические данные	кол.	Примеч.
Щит станций управления ЦСЧ					
А	Автоматич. выключат.	А 3124	Т.н.д = 40А	1	РВ 5101 - 18 ДББ
В.Н	Пускатель магнитный	ПРС - 414	И.з = 30А, кол. ~ 220В	1	
П	Предохранитель	ПРС - 6-П	Т.н. дст = 6А	1	
РР	Реле промежуточное	РПУ-1-305	~ 220В 23; 2р	1	
РВ	Реле времени	РВ П 72 - 3221 - 0044	~ 220В	1	
РВ	Реле времени	РВ П 72 - 3222 - 0044	~ 220В	1	
УУ	Универсальный переключатель	УП5312-Ф313	с овальной рук.	1	
КУ		УП5313-А541	с револьв. рук.	1	
КР		УП5311-С23	с овальной рук.	1	
УР		УП5312-Ф314	с овальной рук.	1	
ЛВ	Лампа сигнальная	ЛСЛ-1212	~ 220В красн.	1	
ЛД	Лампа сигнальная	ЛСЛ-1212	~ 220В желт.	1	
Пост управления ПУ-15-19, 31-5442					
К1	Кнопка управления		КУ, черн. 1х, 1р	1	по черт.
К2			КУ, черн. 1х, 1р	1	306-5
К3			КУФ, красн. 1х, 1р	1	

Диаграмма замыкания контактов ключа РР

Конт. щит	Конт. щит	назад		D		вперед	
		-45°	0	0	+45°	0	0
I	1 2						
II	3 4						

Диаграмма замыкания контактов ключа КУ

Конт. щит	Конт. щит	откл.		D		вкл.	
		-45°	0	0	+45°	0	0
I	1 2						
II	3 4						
III	5 6						
IV	7 8						
V	9 10						
VI	11 12						

Пояснения:

Управление вентилятором предусмотрено дистанционное со щита управления ЦСЧ в насосной станции, автоматическое в зависимости от температуры охлажденной воды и местное.

Выбор способа управления осуществляется ключом УУ. При автоматическом управлении вентилятор может работать в режимах основного, 1 дополнительный, 2 дополнительных (выбор режима осуществляется ключом УР.) Дистанционное управление осуществляется ключом КУ. Местное управление осуществляется кнопкой ПУ-15-19, 31-5442, установленной на градирне. В схеме предусмотрена возможность самозапуска работающих вентиляторов после восстановления напряжения. Для отстройки от одновременного самозапуска всех вентиляторов после восстановления напряжения в схему введено реле РВ, обеспечивающее поочередное включение двигателей, установки времени которого сведены в таблицу.

Диаграмма замыкания контактов ключа УУ


Конт. щит	Конт. щит	Авт.		Дист.		D		Отк.	
		-90°	-45°	0	+45°	0	0	0	0
I	1 2								
II	3 4								
III	5 6								
IV	7 8								

Диаграмма замыкания контактов ключа УР

Конт. щит	Конт. щит	Откл.		D		вкл.	
		-90°	-45°	0	+45°	0	0
I	1						
II	4						
III	5						
IV	8						

Шт.	Лист	№ докум.	Подпись	Дата	Лист	Листов
Тп спец.	Косов	1187			Т.Р.	4
Проб.	Бреслав	1187		05.77	Принципиальная схема управления вентилятором.	
Инж.	Поплавская	1187		05.77		
Рук. эк.	Бреслав	1187		05.77		
Инж. Начальн.	Уланов	1187		05.77	ВолгранаПРОЕКТ	

КАБЕЛЬНЫЙ ЖУРНАЛ

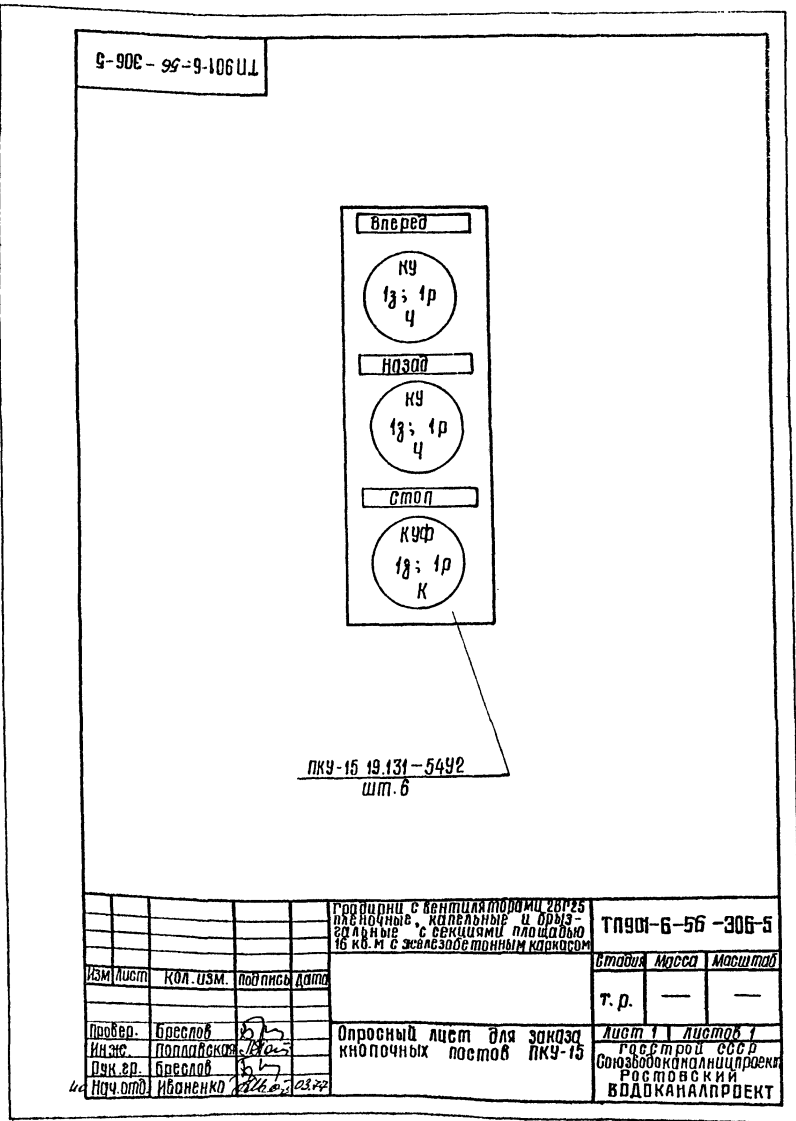

Маркировка кабеля	Трасса		Проходы через				Кабель						
	Начало	Конец	Трубы			По проекту			Проложено				
			Маркировка	Угол прох. мм.	Диаметр	Ящики протяжные	Марка, напряжение	Кол. жил и сечение	Длина +8% м	Марка, напряжение	Кол. жил и сечение	Длина м	
Н1		Щит ЩСУ. Панель 1											
Н1-5	Щит ЩСУ. Панель 1.	Двигатель №1											
Н2-5	Щит ЩСУ. Панель 1.	Двигатель №2											
Н3-5	Щит ЩСУ. Панель 2.	Двигатель №3											
Н4-5	Щит ЩСУ. Панель 2	Двигатель №4											
Н5-5	Щит ЩСУ. Панель 3	Двигатель №5											
Н6-5	Щит ЩСУ. Панель 3.	Двигатель №6											
К1	Щит ЩСУ. Панель 1	Кнопочный пост 1-пму							АКВВБ	1(7x2,5)			
К2	Щит ЩСУ. Панель 1	Кнопочный пост 2-пму							АКВВБ	1(7x2,5)			
К3	Щит ЩСУ. Панель 2	Кнопочный пост 3-пму							АКВВБ	1(7x2,5)			
К4	Щит ЩСУ. Панель 2	Кнопочный пост 4-пму							АКВВБ	1(7x2,5)			
К5	Щит ЩСУ. Панель 3	Кнопочный пост 5-пму							АКВВБ	1(7x2,5)			
К6	Щит ЩСУ. Панель 3	Кнопочный пост 6-пму							АКВВБ	1(7x2,5)			
К7	Щит ЩСУ. Панель 1.									1(4x2,5)			
К8	Щит ЩСУ. Панель 1	Клеммная коробка термометров								1(7x2,5)			


Примечание:

□ — заполняются при привязке проекта

Изм. лист			Т.р.			Лист		
Провер.	Бреслав	03.77	Т.р.	—	—	Лист	Лист	Лист
Инж.пр.	Поплавская	03.77	Лист 1 из 1	5		Лист	Лист	Лист
Рук.пр.	Бреслав	03.77	Опросный лист для заказа			Лист	Лист	Лист
Нач.отд.	Иваненко	03.77	кнопочных постов ПКУ-15			Лист	Лист	Лист
			и кабельный журнал			Лист	Лист	Лист

План на отм. +8.370

М. 1:50

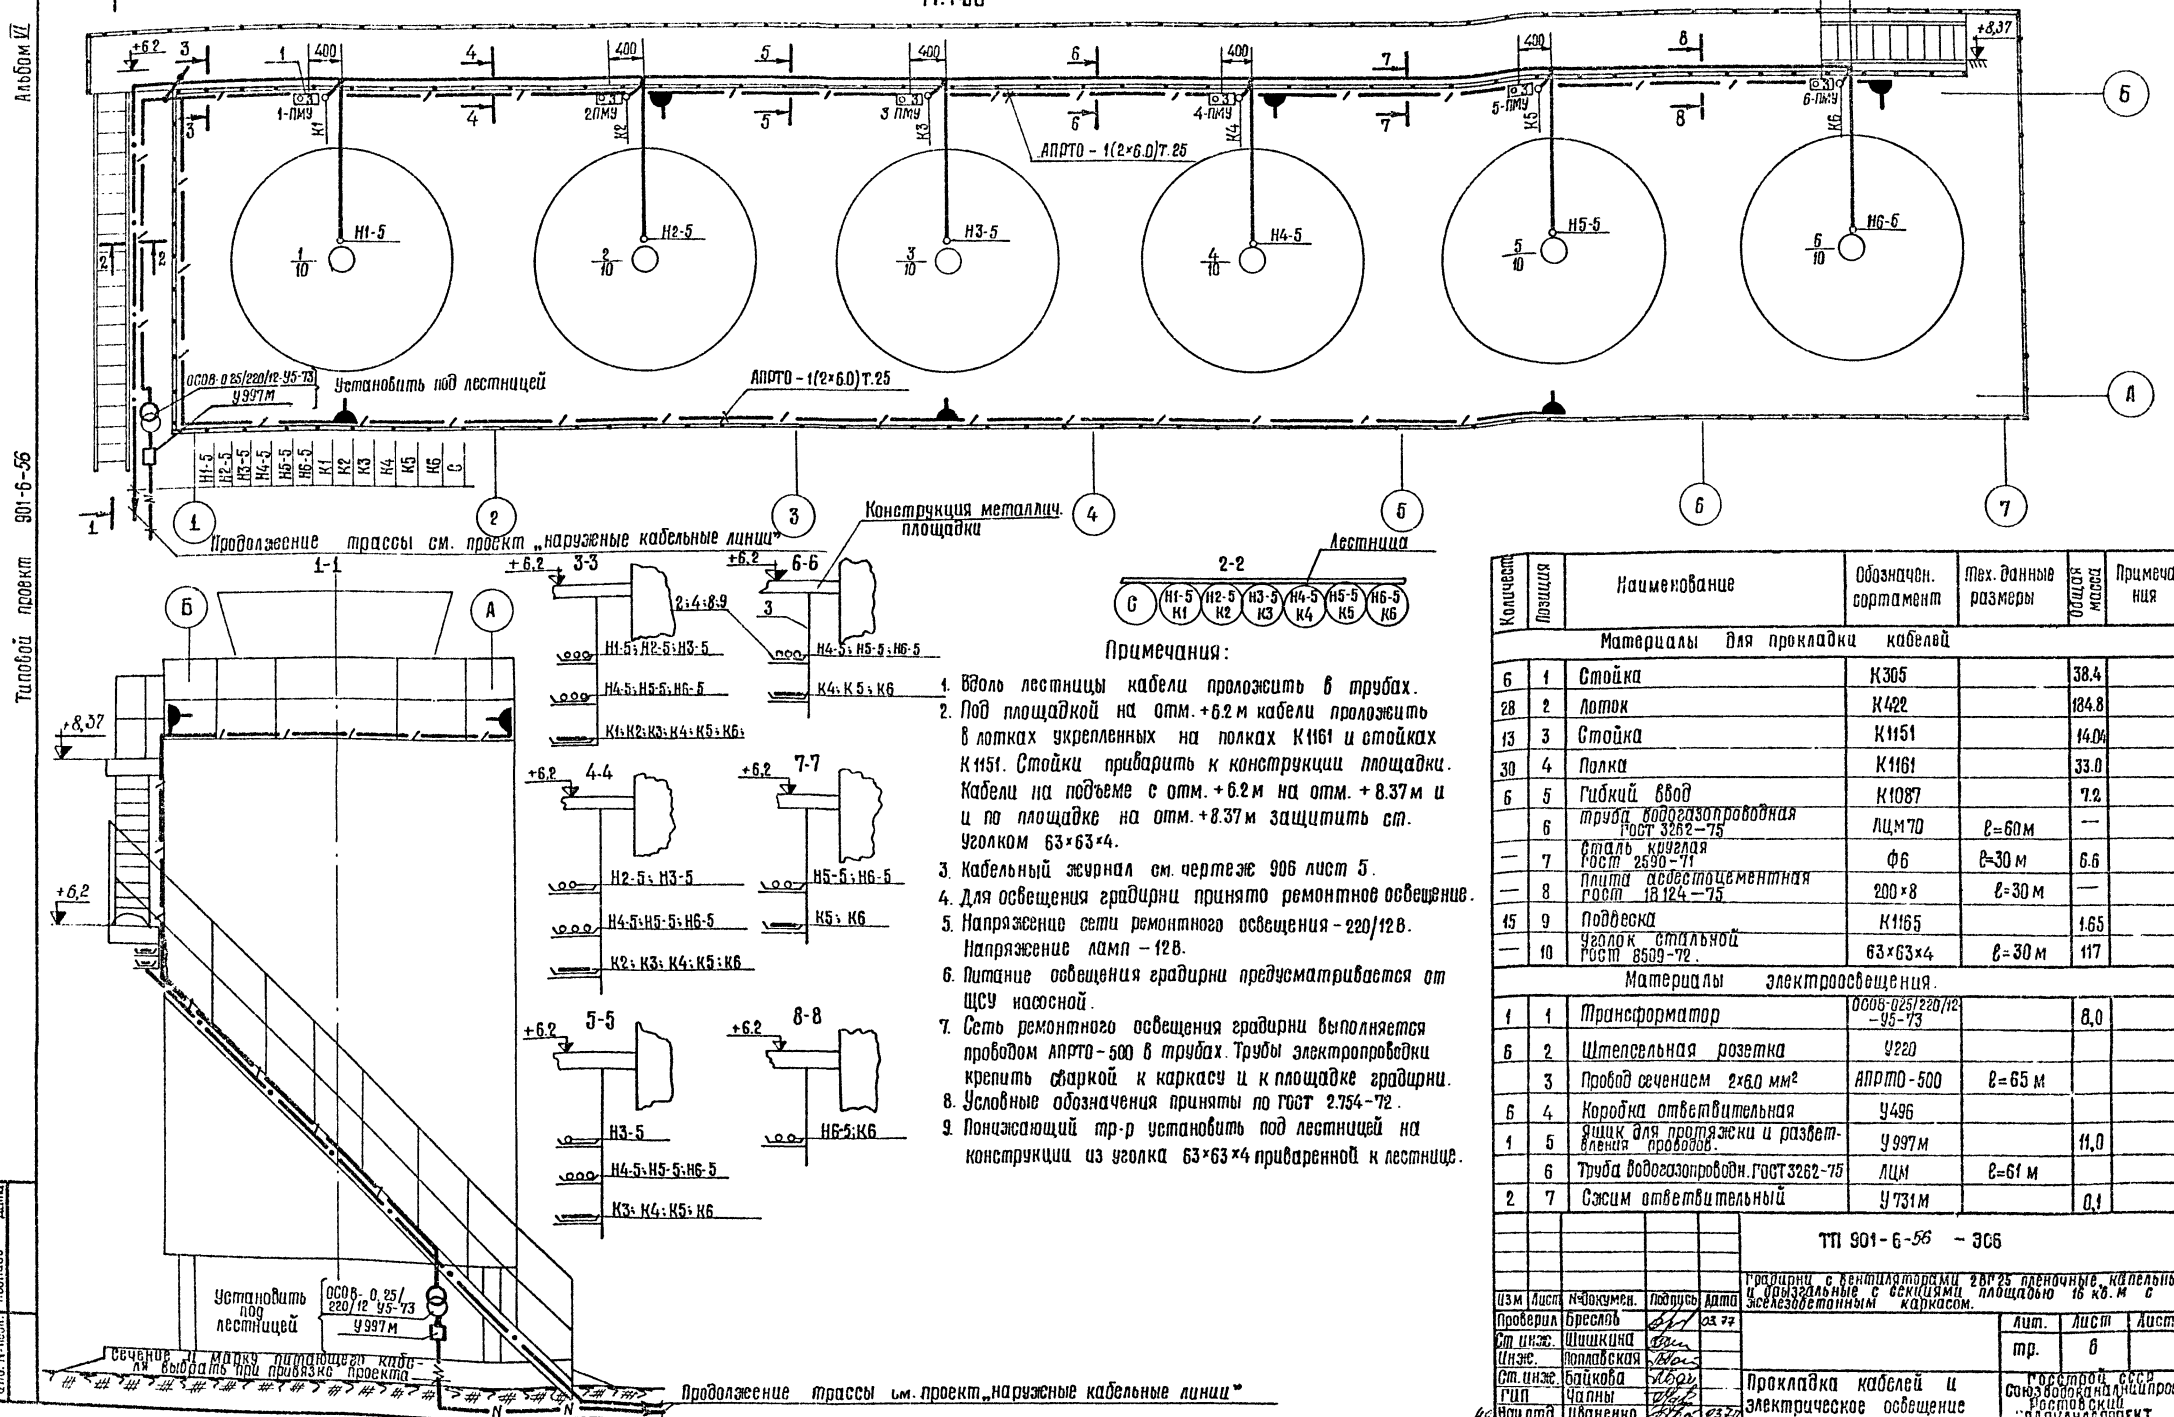

Примечания:


- Вдоль лестницы кабели проложить в трубах.
- Под площадкой на отм. +6.2 м кабели проложить в лотках укрепленных на полках К1161 и стойках К1151. Стойки приварить к конструкции площадки. Кабели на высоте с отм. +6.2 м на отм. +8.37 м и у площадке на отм. +8.37 м защитить ст. Уголкем 63x63x4.
- Кабельный журнал см. чертеже 906 лист 5.
- Для освещения градири принято ремонтное освещение.
- Напряжение сети ремонтного освещения - 220/12 в. Напряжение ламп - 12 в.
- Питание освещения градири предусматривается от ЦСУ наосной.
- Сеть ремонтного освещения градири выполняется кабелем АПРТО - 500 в трубах. Трубы электропрободки крепить сваркой к каркасу и к площадке градири.
- Условные обозначения приняты по ГОСТ 2.754-72.
- Понижающий тр-р установить под лестницей на конструкции из уголка 63x63x4 приваренной к лестнице.

Количество	Позиция	Наименование	Обозначен. сортамент	Тех. данные размеры	Масса кг	Примечания
Материалы для прокладки кабелей						
6	1	Стойка	К305		38.4	
28	2	Лоток	К422		184.8	
13	3	Стойка	К1151		14.04	
30	4	Полка	К1161		33.0	
6	5	Гибкий ввод	К1087		7.2	
6	6	Труба водогазопроводная	ЛЦМ70	ℓ=60 м		
—	7	Сталь круглая	Ф6	ℓ=30 м	6.6	
—	8	Плита асбестоцементная	200x8	ℓ=30 м		
15	9	Подвеска	К1165		1.65	
—	10	Уголок стальной	63x63x4	ℓ=30 м	117	
Материалы электроосвещения						
1	1	Трансформатор	ОСОБ. 0.25/220/12-95-73		8.0	
6	2	Щелкельная розетка	У220			
3	3	Провод сечением 2x6 мм ²	АПРТО - 500	ℓ=65 м		
6	4	Коробка ответвительная	У496			
1	5	Щиток для протяжки и разветвления проводов	У997 м		11.0	
6	6	Труба водогазопроводн.	ЛЦМ	ℓ=61 м		
2	7	Сэсим ответвительный	У731 м		0.1	

ТТ 901-6-56 - 306

Изм	Лист	Исполн.	Подпись	Дата	Лист	В	Листов
Проберил	Бреслав	В.И.	03.77				
Ст. инж.	Шушклина	В.И.					
Инж.	Поплавская	В.И.					
Ст. инж.	Байкова	В.И.					
Г.И.П.	Чалы	В.И.					
Инж.т.д.	Иваненко	В.И.	03.77				

46 Прокладка кабелей и электрического освещения

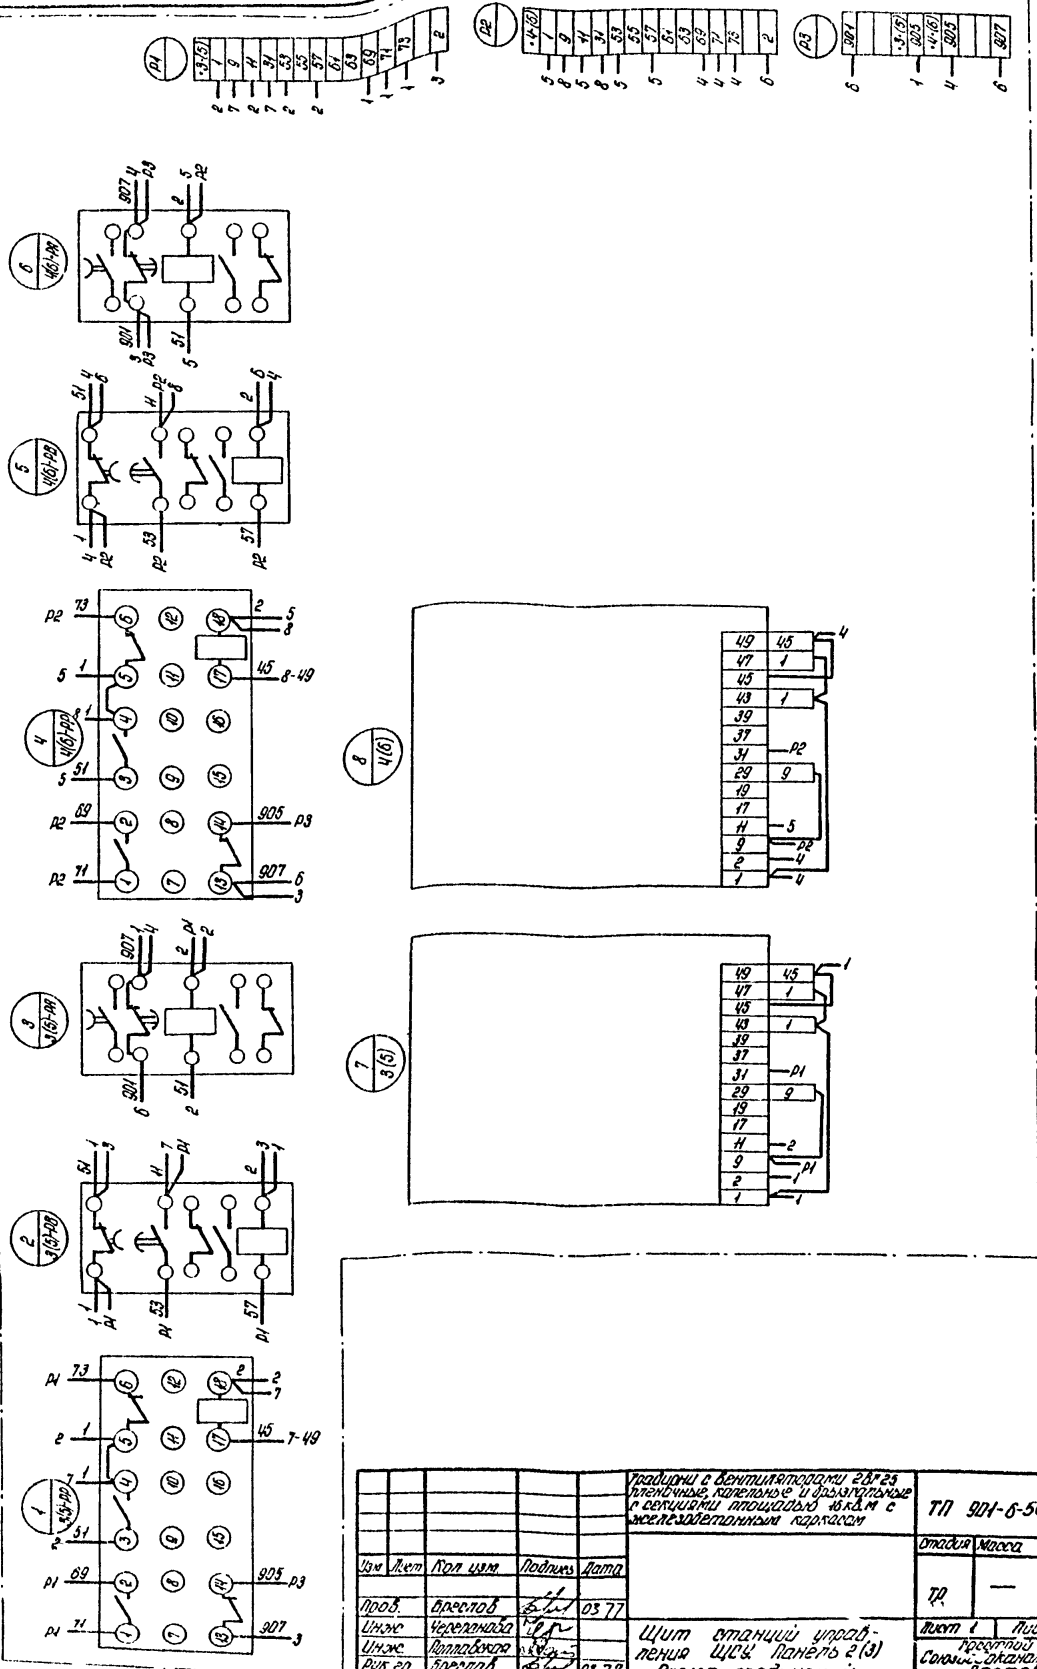

ТП 901-6-56-306-18

Имя	Место	Подпись	Дата
М.И. Подпись	Схема		

№ п/п	Обозначение	Пол. лист	Наименование	Примечание
1	ТП 901-6-56-306-7	1	Содержание раздела 2.	
2	ТП 901-6-56-306-8	1	Ведомость комплектных изделий.	
3	ТП 901-6-56-306-9	1	Щит станций управления ЩСЧ. Общий вид.	
4	ТП 901-6-56-306-10	1	Щит станций управления ЩСЧ. Технические данные электрооборудования.	
5	ТП 901-6-56-306-11	1	Щит станций управления ЩСЧ. Перечень надписей	
6	ТП 901-6-56-306-12	3	Щит станций управления ЩСЧ. Схема соединений	
7	ТП 901-6-56-306-13	1	Щит станций управления ЩСЧ. Панель 1. Общий вид	
8	ТП 901-6-56-306-14	1	ЩСЧ. Панель 1. Технические данные электрооборудования.	
9	ТП 901-6-56-306-15	1	Щит станций управления ЩСЧ. Панель 1. Схема соединений	
10	ТП 901-6-56-306-16	1	Щит станций управления ЩСЧ. Панель 2 (б). Общий вид	
11	ТП 901-6-56-306-17	1	ЩСЧ. Панель 2 (3). Технические данные электрооборудования	
12	ТП 901-6-56-306-18	1	Щит станций управления ЩСЧ. Панель 2 (4). Схема соединений	











Вид спереди
Двери шкафа не показаны
М 1:20

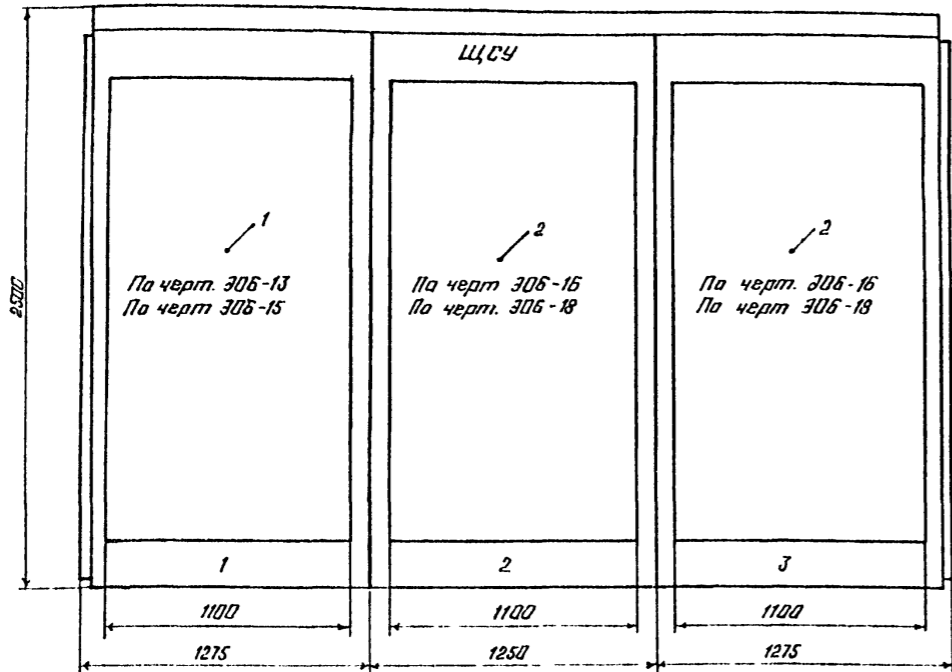

Левая и правая двери шкафа панели 1
Вид спереди
М 1:10

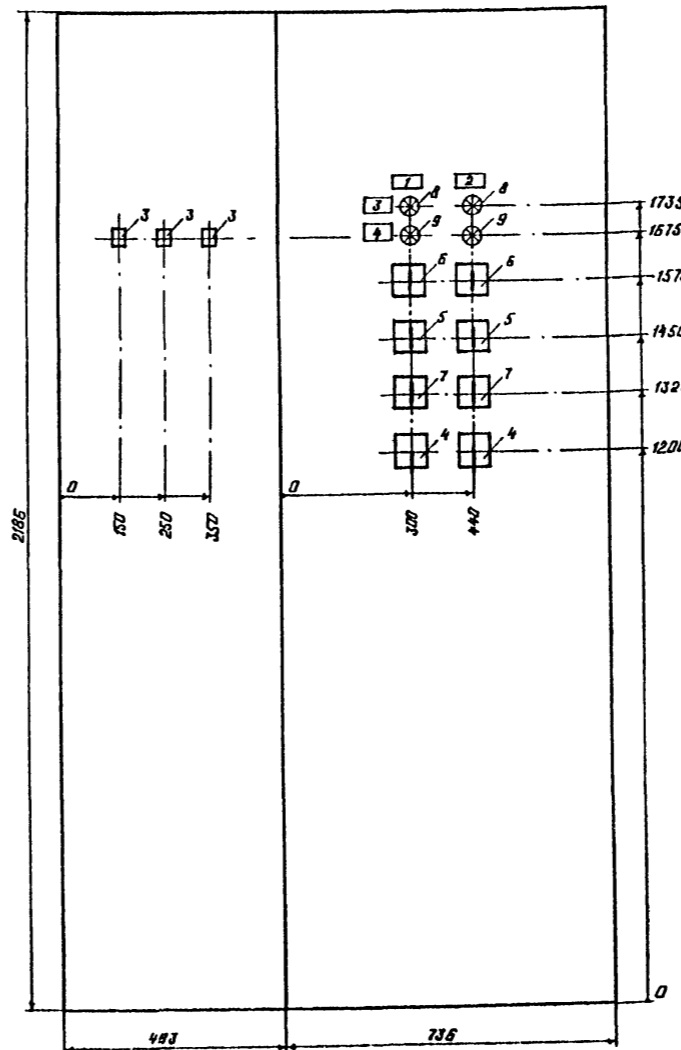


Правая дверь шкафа панели 2(3)
Вид спереди
М 1:10

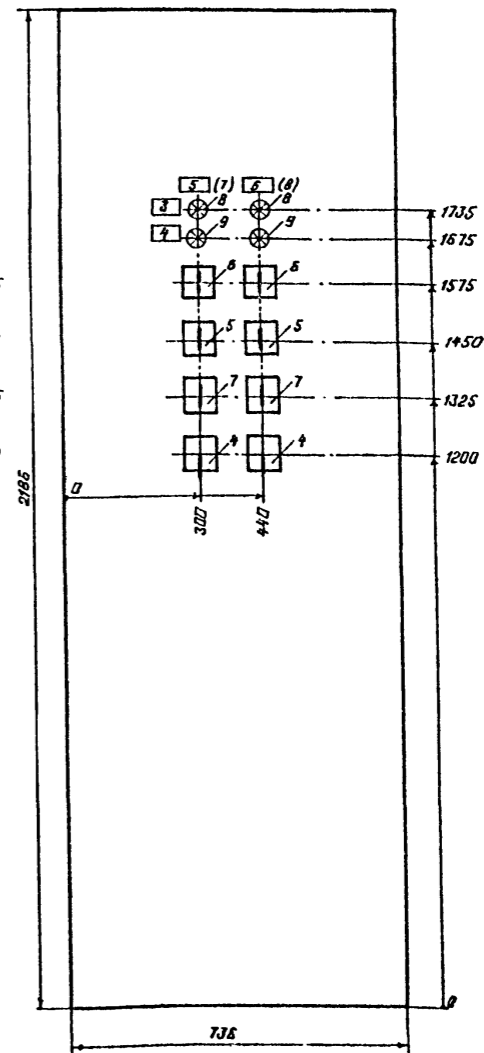

Номер секции	1		
Надписи на дверях шкафов (номера панелей)	1	2	3
Надписи на дверях шкафов (номера и наименования механизмов)	1 ^я строка 1 - вентилятор	3 - вентилятор	5 - вентилятор
	2 ^я строка 2 - вентилятор	4 - вентилятор	6 - вентилятор
	3 ^я строка Общие цепи вентиляторов		
	4 ^я строка		
Схема соединения секций щита	306-12		
Принципиальные схемы приборов	306 лист 3, 4		

Вид сверху
М 1:50

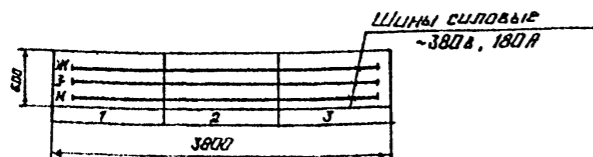

Примечания:
1. Технические данные электрооборудования см. лист 306-10
2. Перечень надписей см. лист 306-11.















Изм.	Вмест.	Наим. изм.	Подпись	Дата
		Бреслав	Бреслав	03.77
		Черепанова		
		Поплавцова		
		Чалмы		
		Бреслав		03.77
		Иваненко		03.77
Щит станции управления ЩСЦУ Общий вид				Лист 1 Листов 1 Таблицей 5 Самостоятельный проект Иркутский Водоканалпроект

Левая дверь шкафа панели 1 (вид сзади)


Панель 1 (вид сзади)

Правая дверь шкафа (панели 1 (вид сзади)

по черт 3 06-13
по черт 3 06-15

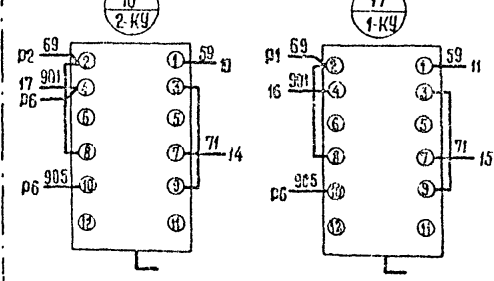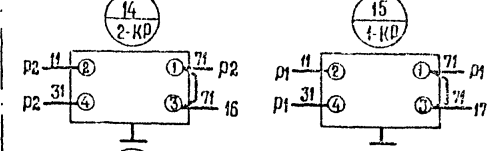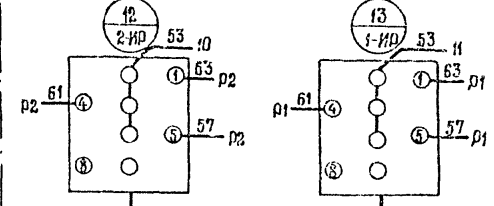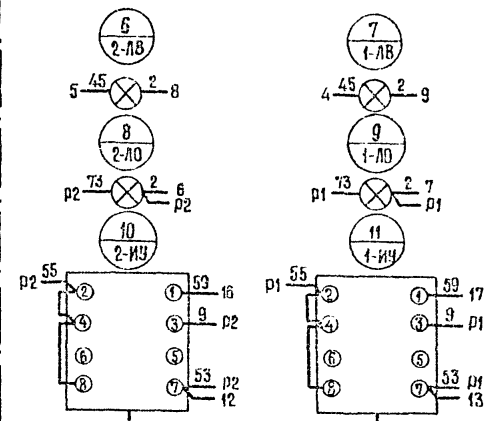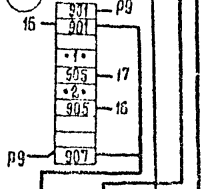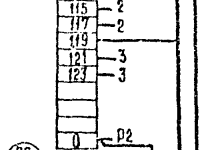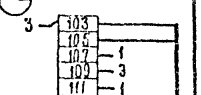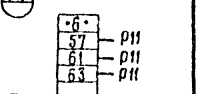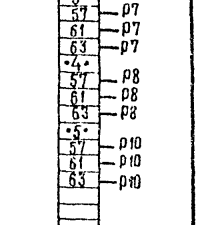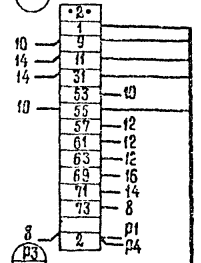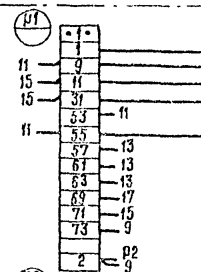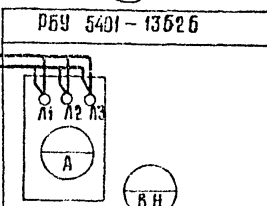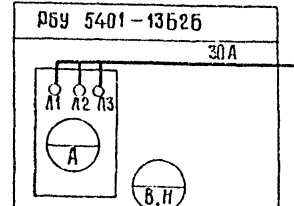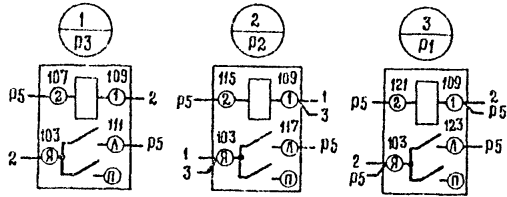

шина нулевая черная

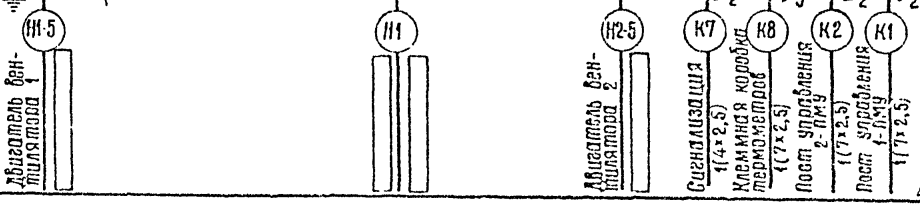

ИЗМ. Лист			кол. изм.	исполн.	дата
Пров	Бреслов	Лопаловская	Бреслов	23.77	
Инж.	Лопаловская	Бреслов	Бреслов	23.77	
Инж. эр.	Бреслов	Бреслов	Бреслов	23.77	
Инж. отв.	Бреслов	Бреслов	Бреслов	23.77	
Щит станций управления ЦСУ.					
Схема соединений.					
Лист 1		Листов 3			
Союзобъединения		Проектный институт			

Альбом III

Типовой проект 901-6-56



Инж. проект. А.В.М.

шина склеивания

панель 2 (вид спереди)

Правая дверь шкафа панели 2 (вид сзади)

по черт. - 306-16
по черт. - 306-18

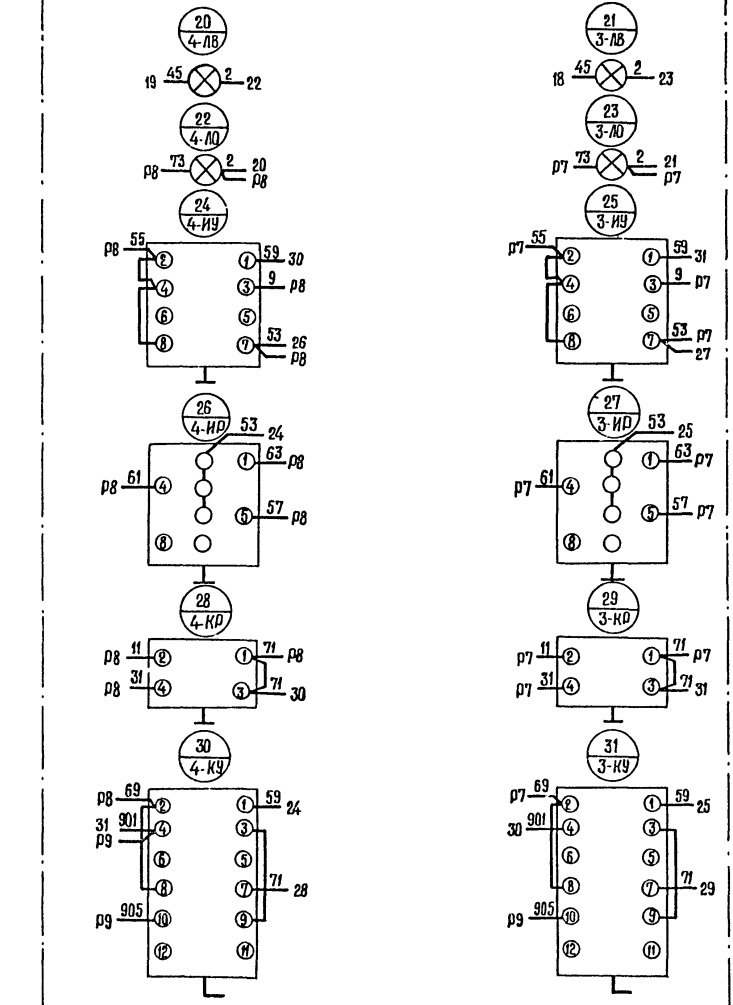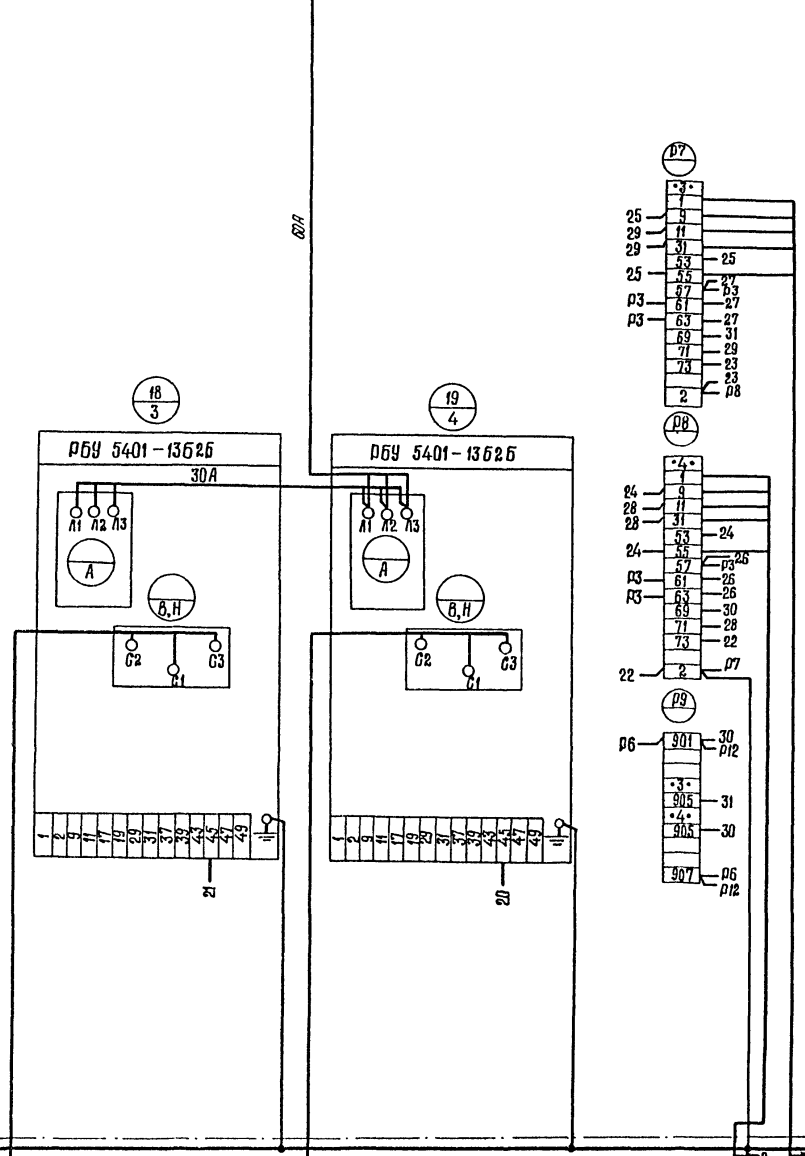


Инж. м.м. Павлова В.т.с.

Линия складывания
Вентилятор 3

Линия складывания
Двигатель 4
Вентилятор 4

Линия складывания
Лист управления
4-ПКУ
(17х25)

Линия складывания
Лист управления
3-ПКУ
(17х25)

Примечания:

1. Принципиальные схемы см. черт. 306 лист 3,4.
2. Условное обозначение:
*дополнительные рейки с зажимами.

Линия складывания

Изм.	Лист	Кол. изм.	Подпись	Дата	Старая	Масштаб
					Т.р.	— Б/М
Проб.	Средлоб			03.77	Щит станций управ - ления. ЩСЧ. Схема соединений.	
Инж.	Черепанова					
Инж.	Поповская					
Инж. гр	Бреслав			03.77		

Л.П. 901-0-56-300-12

Красная 73
Зеленая 72
Желтая 71



Шины силовые
-333 В, 0,01А

Правая дверь шкафа панели 3. (Вид изнутри)

Панель 3 (Вид снаружи)

По черт 306-18
По черт 306-18

Альбом VI
Типовой проект 901-0-56

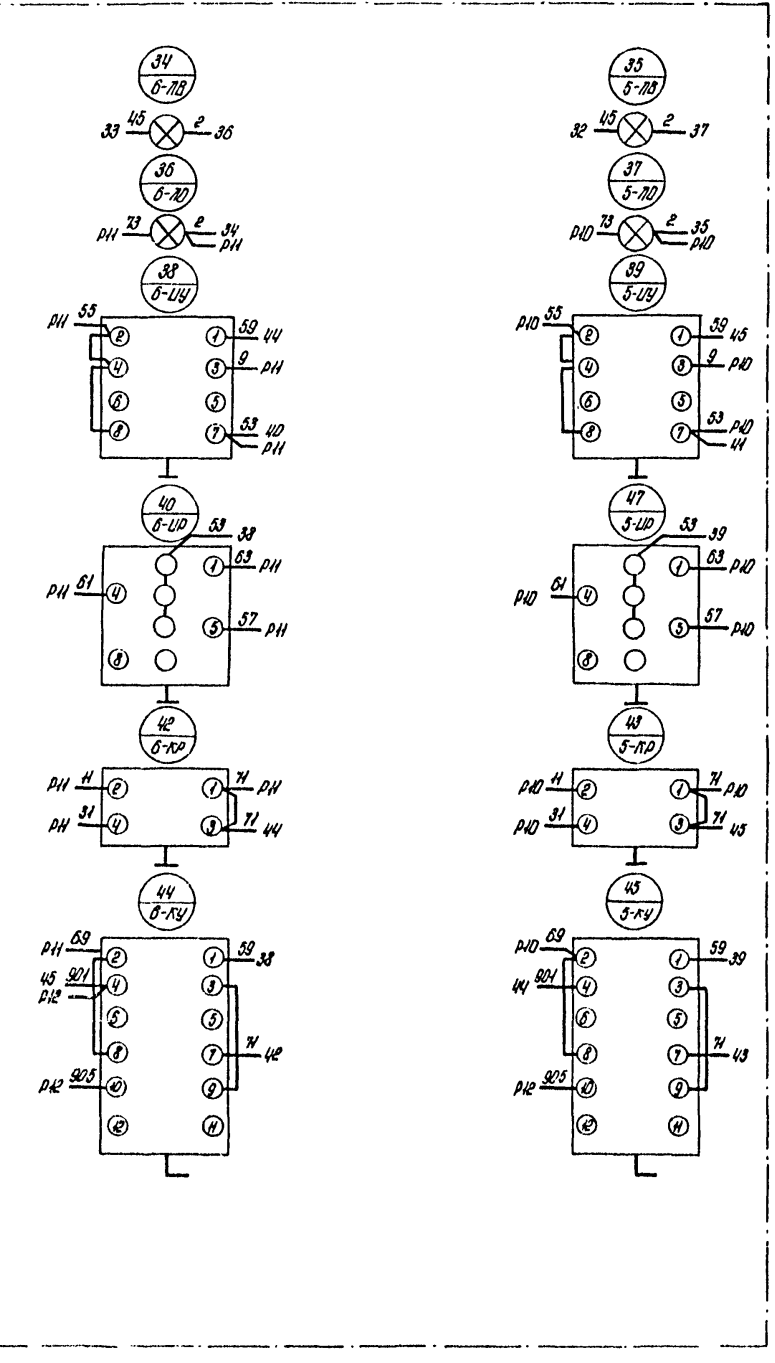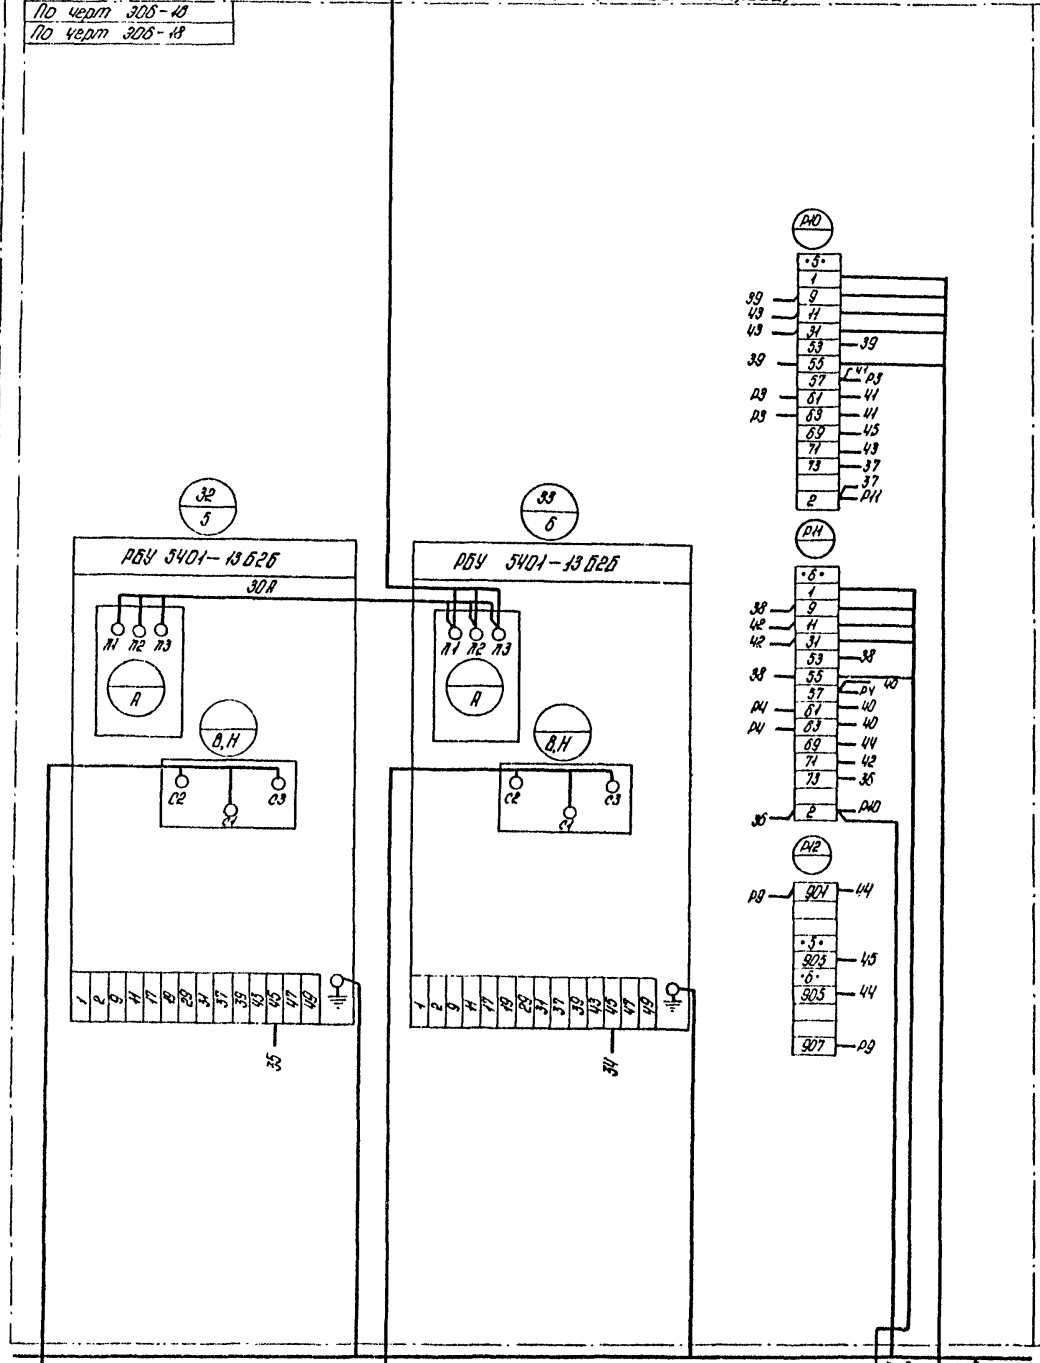


Линия сигнальная


Пост управление
НУР 0-1100
1(7+03)
Пост управление
НУР 0-1100
1(7+03)

				Исполн	Маслов	Маслов
				Т.Р.	-	0/м
Исполн	Маслов	03.77		Щит станций управле- ния ЦУС		
Исполн	Чернышев	03.77		Лист 3 Листов		
Исполн	Маслов	03.77		Схема соединений.		

Л.П. 901-0-56-300-12

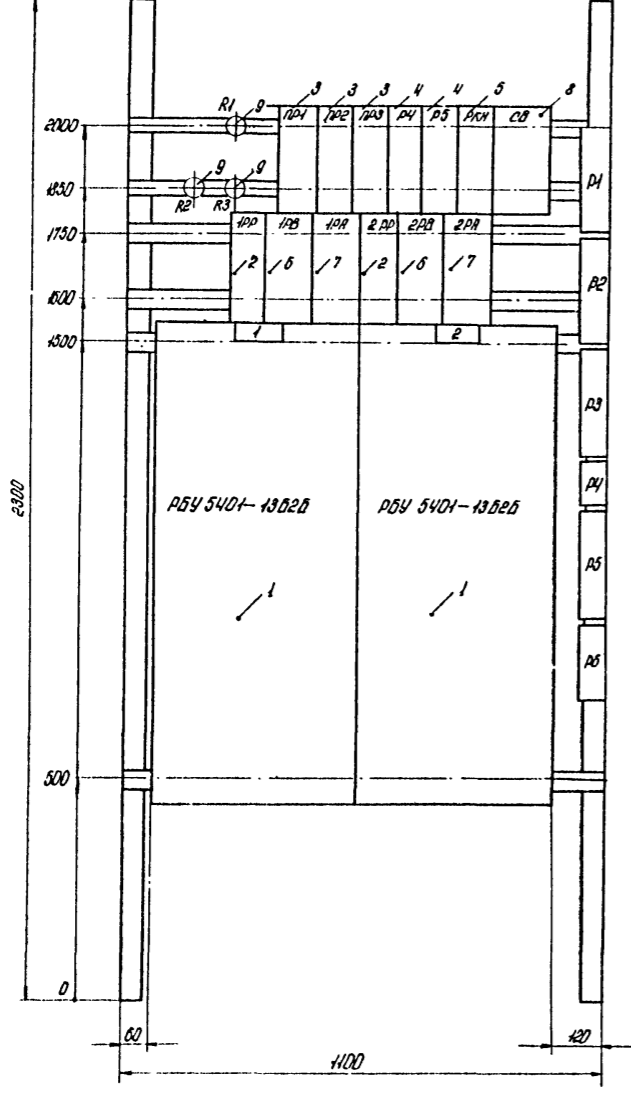

ТП 901-6-56 - 306-13

Примечания:
1. Технические данные электро-аппаратуры см. лист 306-14
2. Схему соединений см. лист 306-15.

Изм	Лист	Поз. инв.	Подпись	Дата	ТП 901-6-56 - 306-13 Стадия Масса Масса ТР Лист 1 Листов 1 Состав: Проект Состав: Проект Состав: Проект Состав: Проект
Проб.	Презлов	03.77			
Изм.	Черепанова				
Изм.	Володарова				
Изм.	Чалпы				

Лист	Объем по схеме	Наименование	Тип	Комплектные данные цепи			Примечание
				В.Б.	Л.Т.	И.В.	
1	3	Блок управ-ления	РБУ 5401-13.02Б	~300	30	~20	
2	1В	Реле промежуточное	РЛУ-1-065			~20	23.22
3	1В	Реле промежуточное	РЛУ-0-911			~24	
4	1В	Реле промежуточное	РЛУ-1-911			~24	
5	1В	Реле промежуточное	РЛУ-0-911			~20	
6	1В	Реле времени	РВ1Т-421-0014			~20	
7	1В	Реле времени	РВ1Т-422-0014			~20	
8	1В	Электромагнитное реле	ЭР-24-3			~20	Простая конструкция
9	1В	Резистор	Р38-25			25 Вт, 0.8 Ом	

Инв. № подл. Подпись дата


Альбом VI

Лист	Объем по схеме	Место установки	Материал, размеры	Примечание
1	3	1	табличка	Вентилятор 1
2	1В	2	табличка	Вентилятор 2
3	1В	3	табличка	Включен
4	1В	4	табличка	Отключен
5	1В	5	табличка	Вентилятор 3
6	1В	6	табличка	Вентилятор 4
7	1В	7	табличка	Вентилятор 5
8	1В	8	табличка	Вентилятор 6
9	1В	9	Фланец	Авт.-Дист. - 0 - Дир
10	1В	10	Фланец	Дек. - 1 Вал. - 2 Вал. - Откл.
11	1В	11	Фланец	Назад - 0 - Вперед
12	1В	12	Фланец	Откл. - 0 - Вкл.

Инв. № подл. Подпись дата

Минубов проект 901-6-56

Альбом VI

Изм	Лист	Поз. инв.	Подпись	Дата	ТП 901-6-56 - 306-14 Стадия Масса Масса ТР Лист 1 Листов 1 Состав: Проект Состав: Проект Состав: Проект
Проб.	Презлов	03.77			
Изм.	Черепанова				
Изм.	Володарова				
Изм.	Чалпы				

Примечания:
1. Технические данные электро-аппаратуры см. лист 306-14
2. Схему соединений см. лист 306-15.


Л.П. 901-6-56-9-108 ЛЛ

Вид спереди

Альбом VI



Инженер Подпись Дата

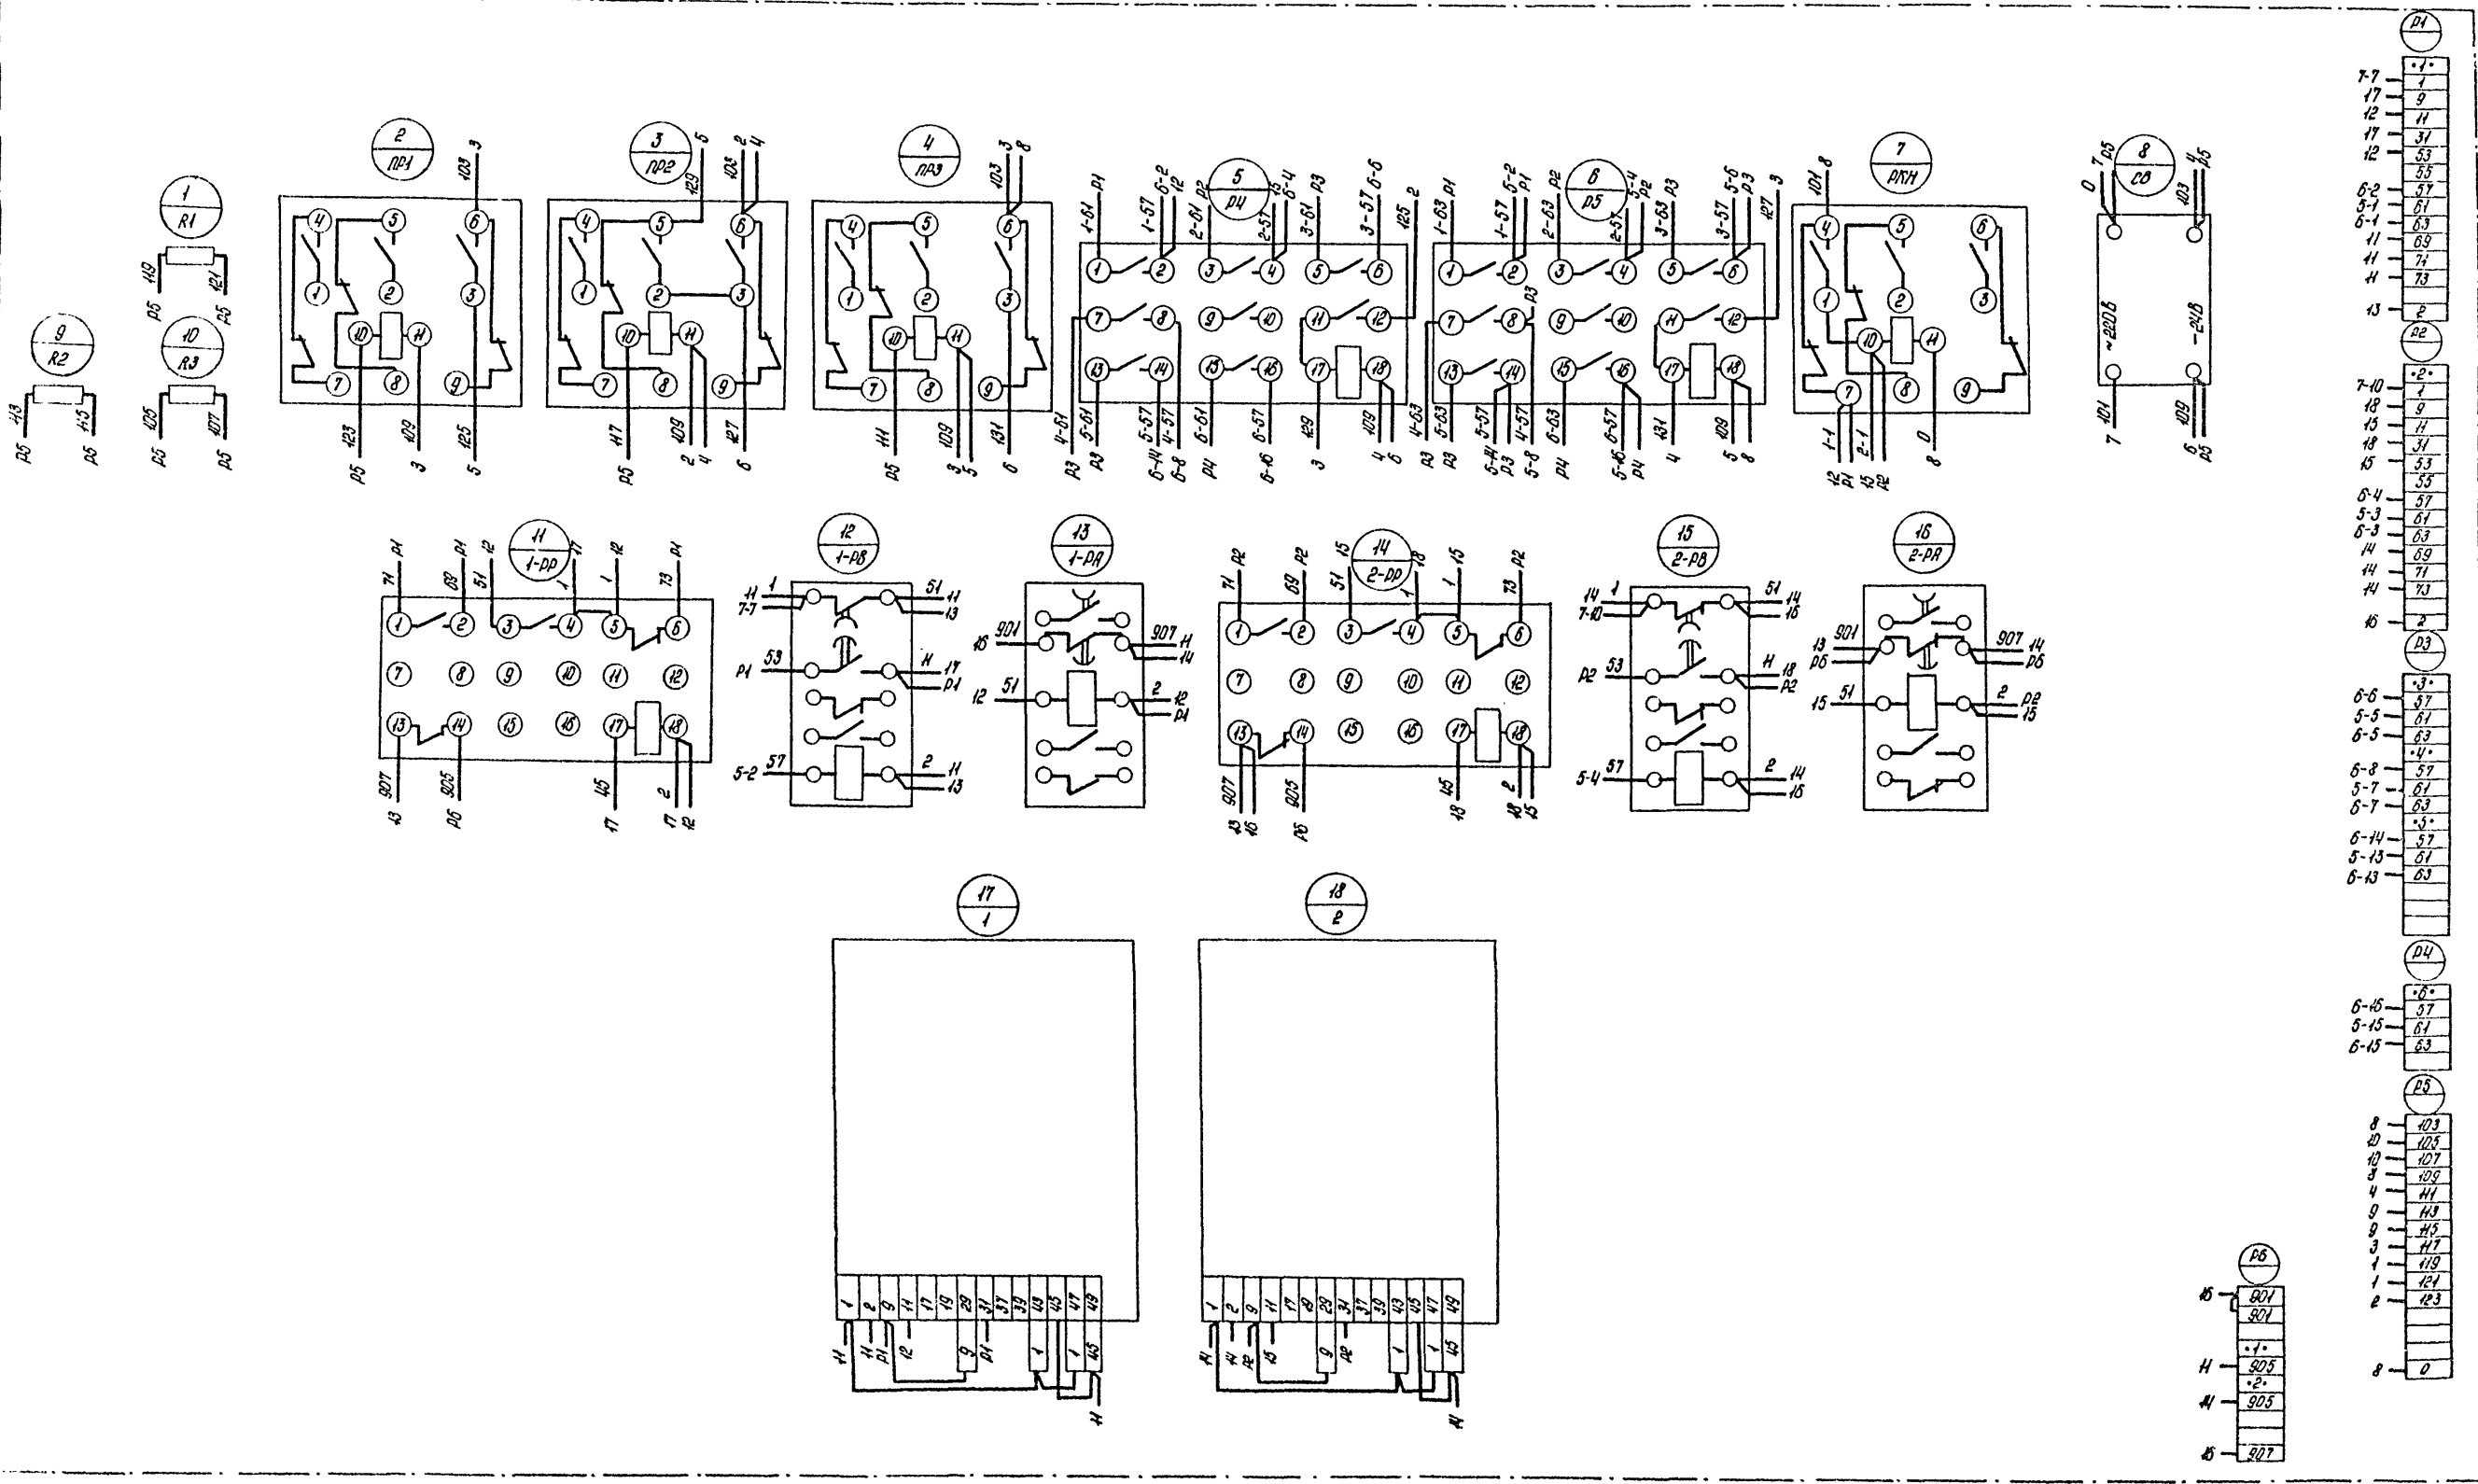

1	103
2	105
3	107
100	301

Изм.	Лист	Лист	Лист	Станция	Масса	Максимум
Проб.	Бреслов	Черепахов	05.77	Т.Р.	—	0/м
Инж.	Бреслов	Черепахов	05.77	Щит станций управления. ЩУ. Панель 1. Схема соединений.		
Линж.	Бреслов	Черепахов	05.77	Лист 1 Листов 1		
Руч. за	Бреслов	Черепахов	05.77	Госстрой СССР		
				15317-08 30		

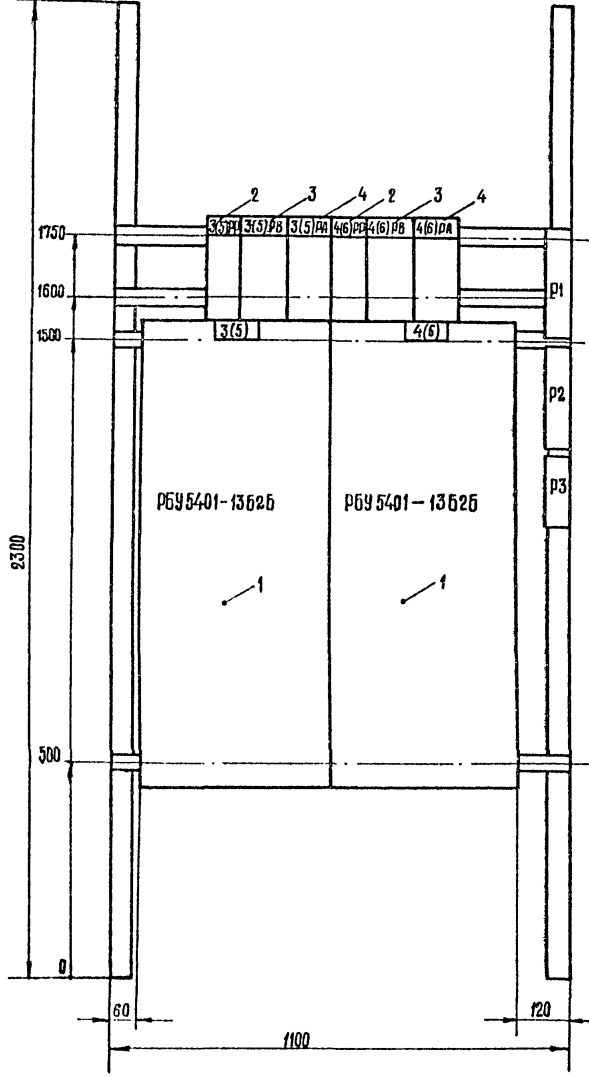

Примечания:

1. Технические данные электрооборудования см. лист 306-17.
2. Схемы соединений см. лист 306-18.

Изм. лист	Кол. изм.	Подпись	Дата
Проб.	Бреслав	<i>Бреслав</i>	03.77
Инж.	Черепанова	<i>Черепанова</i>	
Инж.	Поллабская	<i>Поллабская</i>	
Вук. зр.	Чоплы	<i>Чоплы</i>	
Вук. зр.	Бреслав	<i>Бреслав</i>	03.77
Нач. отд.	Иваненко	<i>Иваненко</i>	03.77

Граждирни с вентилаторами 2(3) плочниче, капелниче и формалниче в секцији площадью 16кв.м с железобетонным каркасом		
Т.р.	Масштаб	1:10
Лист 1	Листов 1	
Щит станции электрооборудования. ЩСУ Панель 2(3) общий вид.		
Муловый проект Ростовский ВОДОКАНАЛПРОЕКТ		

ТЛ 901-6-56-306-16

Лист	Панель	Обозначение	Наименование	Кол.	Тип	Номинальные данные целей и дополнителные технические данные									Примечание			
						7	8	9	Упр.	У.В.	У.А.	У.В.	У.В.	У.В.		У.В.	У.В.	
1	1	304,400 (60x600)	Блок управления	5	РБУ 5401-13626	~380	30	~220										
2	2	304,400 (60x600)	Реле промежуточное	2	РПУ-1-965			~220									2, 2р	
3	3	304,400 (60x600)	Реле времени	2	РВТ 72-3221-0094			~220										
4	4	304,400 (60x600)	Реле времени	2	РВТ 72-3222-0094			~220										

Муловый проект 901-6-56 Альбом VI

Лист	Панель	Обозначение	Наименование	Кол.	Тип	Номинальные данные целей и дополнителные технические данные									Примечание			
						7	8	9	Упр.	У.В.	У.А.	У.В.	У.В.	У.В.		У.В.		
1	1	1	Панель управления	1	По черт. 306-13													
2	2	2	Панель управления	2	По черт. 306-16													
3	3	1	Реле промежуточное	3	РП-5			~24										паспорт РС.522.004-01
4	4	1, 2, 3	Универсальный переключатель	6	УП5313-А54													Площина плиты 5мм
5	5	1, 2, 3	Универсальный переключатель	6	УП5312-Ф134													Площина плиты 5мм
6	6	1, 2, 3	Универсальный переключатель	6	УП5312-Ф343													Площина плиты 5мм
7	7	1, 2, 3	Универсальный переключатель	6	УП5311-Ф23													Площина плиты 5мм
8	8	1, 2, 3	Лампа сигнальная	6	ЛОЛ-1292			~220										красный колпачок
9	9	1, 2, 3	Лампа сигнальная	6	ЛОЛ-1292			~220										зеленый колпачок

Муловый проект 901-6-56 Альбом VI



