

**ТИПОВОЙ ПРОЕКТ**  
**407—3—13**

**КОМПЛЕКТНЫЕ ТРАНСФОРМАТОРНЫЕ ПОДСТАНЦИИ МОЩНОСТЬЮ ДО 2×1000 кВа  
БЕЗ РАСПРЕДЕЛИТЕЛЬНЫХ УСТРОЙСТВ 6-10 кВ ДЛЯ ПРОМЫШЛЕННЫХ УСТАНОВОК**

**КОМПЛЕКТНАЯ ТРАНСФОРМАТОРНАЯ ПОДСТАНЦИЯ  
МОЩНОСТЬЮ 2×1000 кВа  
ХМЕЛЬНИЦКОГО ЗАВОДА ТРАНСФОРМАТОРНЫХ ПОДСТАНЦИЙ  
(ОТДЕЛЬНОСТОЯЩАЯ, ВСТРОЕННАЯ, ВНУТРИЦЕХОВАЯ)**

**АЛЬБОМ № 13**

**ЭЛЕКТРИЧЕСКАЯ ЧАСТЬ**

**СОСТАВ ПРОЕКТА ПОДСТАНЦИИ:**

**ЭЛЕКТРИЧЕСКАЯ ЧАСТЬ:** альбомы №1, 13

**СТРОИТЕЛЬНАЯ ЧАСТЬ:** альбом №21—ОБЩИЕ МАТЕРИАЛЫ

альбом №56—ОТДЕЛЬНОСТОЯЩАЯ КТП (ОДНОРЯДНАЯ) и альбом 56|69

альбом №57—ВСТРОЕННАЯ КТП (ОДНОРЯДНАЯ) и альбом 57|69

альбом №58—ВНУТРИЦЕХОВАЯ КТП (ОДНОРЯДНАЯ) и альбом 58|69

альбом №59—ОТДЕЛЬНОСТОЯЩАЯ КТП (ДВУХРЯДНАЯ) и альбом 59|69

альбом №60—ВСТРОЕННАЯ КТП (ДВУХРЯДНАЯ) и альбом 60|69

альбом №61—ВНУТРИЦЕХОВАЯ КТП (ДВУХРЯДНАЯ) и альбом 61|69

**МОСКВА**

ТИПОВОЙ ПРОЕКТ  
407—3—13

КОМПЛЕКТНЫЕ ТРАНСФОРМАТОРНЫЕ ПОДСТАНЦИИ МОЩНОСТЬЮ ДО 2×1000 кВа  
БЕЗ РАСПРЕДЕЛИТЕЛЬНЫХ УСТРОЙСТВ 6—10 кВ ДЛЯ ПРОМЫШЛЕННЫХ УСТАНОВОК

КОМПЛЕКТНАЯ ТРАНСФОРМАТОРНАЯ ПОДСТАНЦИЯ  
МОЩНОСТЬЮ 2×1000 кВа  
ХМЕЛЬНИЦКОГО ЗАВОДА ТРАНСФОРМАТОРНЫХ ПОДСТАНЦИЙ  
(ОТДЕЛЬНОСТОЯЩАЯ, ВСТРОЕННАЯ, ВНУТРИЦЕХОВАЯ)

АЛЬБОМ № 13

ЭЛЕКТРИЧЕСКАЯ ЧАСТЬ

СОСТАВ ПРОЕКТА ПОДСТАНЦИИ:

ЭЛЕКТРИЧЕСКАЯ ЧАСТЬ: альбомы №1, 13

СТРОИТЕЛЬНАЯ ЧАСТЬ: альбом №21—ОБЩИЕ МАТЕРИАЛЫ

альбом №56—ОТДЕЛЬНОСТОЯЩАЯ КТП (ОДНОРЯДНАЯ) и альбом 56|69  
альбом №57—ВСТРОЕННАЯ КТП (ОДНОРЯДНАЯ) и альбом 57|69  
альбом №58—ВНУТРИЦЕХОВАЯ КТП (ОДНОРЯДНАЯ) и альбом 58|69  
альбом №59—ОТДЕЛЬНОСТОЯЩАЯ КТП (ДВУХРЯДНАЯ) и альбом 59|69  
альбом №60—ВСТРОЕННАЯ КТП (ДВУХРЯДНАЯ) и альбом 60|59  
альбом №61—ВНУТРИЦЕХОВАЯ КТП (ДВУХРЯДНАЯ) и альбом 61|59

РАЗРАБОТАН

ГОСУДАРСТВЕННЫМИ ПРОЕКТНЫМИ ИНСТИТУТАМИ  
ТЯЖПРОМЭЛЕКТРОПРОЕКТ (ЭЛЕКТРИЧЕСКАЯ ЧАСТЬ)  
ПРОМСТРОЙПРОЕКТ (СТРОИТЕЛЬНАЯ ЧАСТЬ)

ВВЕДЕН В ДЕЙСТВИЕ:

ТЯЖПРОМЭЛЕКТРОПРОЕКТОМ: ДИРЕКТИВНОЕ УКАЗАНИЕ  
№1426 ОТ 30-ХІ 1965г.

ПРОМСТРОЙПРОЕКТОМ: ПРИКАЗ  
№ 104 ОТ 13-ХІ 1969г.

ЦЕНТРАЛЬНЫЙ ИНСТИТУТ ТИПОВЫХ ПРОЕКТОВ  
МОСКВА 1967

2

№ п.п.	Наименование	№ листа	№ стр.	№ п.п.	Наименование	№ листа	№ стр.
I	Титульный лист	-	I		б/ двухрядная подстанция		
2	Содержание альбома № IB	I и	2	I2	Установочный чертёж	I6	I7
	<u>Общие чертежи для отдельностоящей, встроенной и внутрицеховой подстанции</u>			15	<u>Сметы</u>	17-47и	18-48
3	Принципиальная однолинейная схема	2,3	3,4				
4	Спецификация подстанционного электрооборудования	4	5				
	<u>Чертежи для отдельностоящей и встроенной подстанций</u>						
	а/ однорядная подстанция						
5	Установочный чертёж	5,6	6,7				
6	Электрическое освещение	7	8				
7	Спецификация электрооборудования и материалов для электрического освещения	8,9	9,10				
	б/ двухрядная подстанция						
8	Установочный чертёж	10	11				
9	Электрическое освещение	11	12				
10	Спецификация электрооборудования и материалов для электрического освещения	12,13	13,14				
	<u>Чертежи для внутрицеховой подстанций</u>						
	а/ однорядная подстанция						
11	Установочный чертёж	14,15	15,16				

Руководил *М.И. Копель* Дата  
Выполнил *В.С. М*

1965  
Москва

1965	Комплектные трансформаторные подстанции мощностью до 2х1000 кВА без распределительных устройств 6-10 кВ для промышленных установок	Содержание альбома № IB	Типовой проект 407-8-13	Без изменений С изменениями
------	---	-------------------------	-------------------------	--------------------------------

Альбом IB Лист I и


Исполнение высоковольтного ввода по фиг. №

380-220В

I секция


II секция

Схема

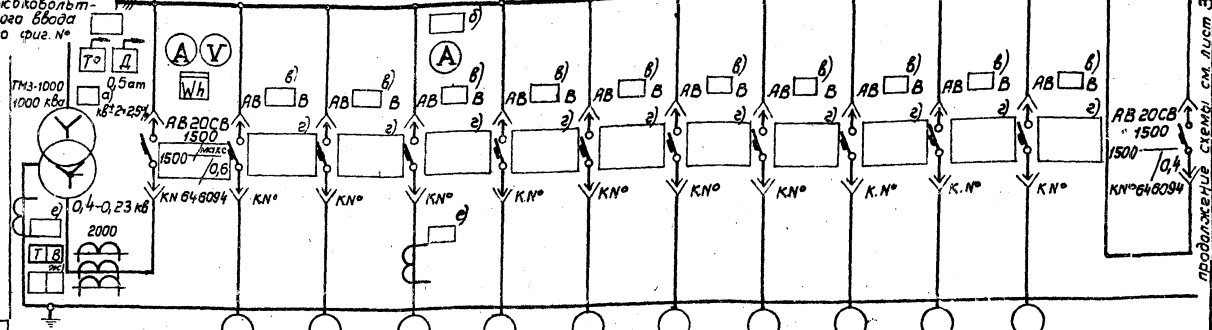


Маркировка кабеля													
Сечение кабеля													
№ линии			1	2	3	4	5	6	7	8	9	10	
Наименование линии	Трансформатор	Ввод от трансформатора											Секционный автомат
Расчетный ток линии, А		1520											
№ шкафа			1			2			3				4
Тип шкафа			КН-2			КН-4			КН-4				КН-3
№ чертежа элементной схемы													

План м 1:100

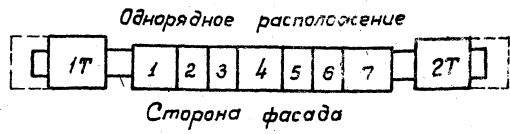

Схемы шкафов высоковольтных вводов

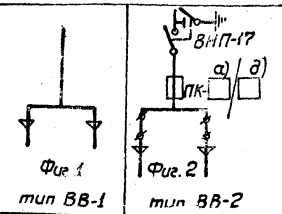

Издана в 1966 г. в соответствии с требованиями ГОСТ 214-74  
 Руководитель проекта: [Инициалы]  
 Конструктор: [Инициалы]  
 Проверен: [Инициалы]  
 М.


1966

Комплектные трансформаторные подстанции мощностью до 2х1000 кВа без распределительных устройств 6-10кВ для промышленных установок

КТП с двумя трансформаторами мощностью по 1000 кВа Шмельницкого завода трансформаторных подстанций. Принципиальная однолинейная схема.

Типовой проект  
407-3-13

без изменений с изменениями  
Лист 13 Лист 2

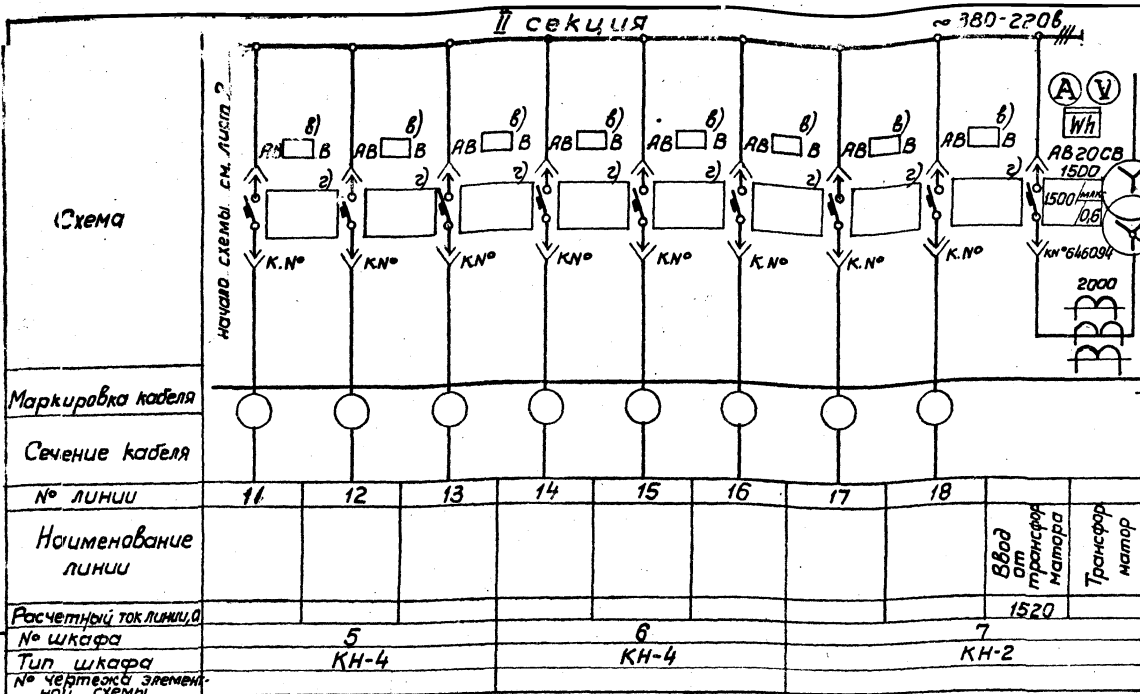

Исполнение высоко-  
вольтного ввода  
по фиг. №

0,5 ат  
 кв±2·25%  
ТМЗ-1000  
1000 квА

0,4-0,23кВ  
 е)  
 ж)

Схема

Маркировка кабеля

Сечение кабеля

№ линии

Наименование  
линии

Расчетный ток линии, А

№ шкафа

Тип шкафа

№ чертежа элемен-  
тарной схемы

11	12	13	14	15	16	17	18	Ввод от трансформатора	Трансформатор
								1520	
5			6			7			
КН-4			КН-4			КН-2			

φ номинальный ток трансформаторов тока;  
ж) установки тока и времени защиты от однофазных замыканий на землю.

4. Амперметры и трансформаторы тока могут быть установлены на всех фидерах.

**Примечания**

1. Нагрузка подстанции  квА,  $\cos\phi = \input{type="checkbox" value="0.85"}$
2. На шкафах для каждого автомата устанавливается табличка с надписью согласно графе «Наименование линии»
3. Расцифровка заполнения пропусков на схеме:
  - а) номинальное напряжение трансформатора;
  - б) шкала амперметра;
  - в) тип автомата (АВ4  В, либо АВ10  В);
  - г) параметры расцепителей автомата;
  - д) номинальный ток и ток плавкой вставки предохранителя (150/150а при 6кВ, 100/100а при 10кВ);

№	Наименование	Тип	Единица измерения	Количество	Примечание
9	Шинопровод		шт		
8	Шкаф ввода вл.		шт	1	Правое исполнение
7	Шкаф ввода НН		шт	1	Левое исполнение
6	Шкаф отходящих линий	КН-4	шт	4	
5	Шкаф секционный	КН-3	шт	1	
4	Шкаф ввода НН	КН-2	шт	1	Левое исполнение
3	Шкаф ввода НН	КН-2	шт	1	Правое исполнение
2	Трансформатор	ТМЗ-1000	шт	1	Правое исполнение
1	Трансформатор	ТМЗ-1000	шт	1	Левое исполнение

**Спецификация**

1966	Комплектные трансформаторные подстанции мощностью до 2х 1000 квА без распределительных устройств 6-10 кВ для промышленных установок.	КТП с двумя трансформаторами мощностью по 1000 квА Хмельницкого завода трансформаторных подстанций. Принципиальная однолинейная схема.	Типовой проект <b>407-3-13</b>	без изменений с изменениями
			Альбом 13	Лист 3

№ позв-цми	Наименование и технические данные	Единица измерения	Количество	Поставщик	Примечание
------------	-----------------------------------	-------------------	------------	-----------	------------

I	Комплектная двухтрансформаторная подстанция по чертежу 407-3-13, альбом 13, лист 2	комплект	I	Хмельницкий завод трансформаторных подстанций	
---	------------------------------------------------------------------------------------	----------	---	-----------------------------------------------	--

В комплект входит:




- а/ 2 шт- трансформатор 10/6/ кв 45%/0,4-0,23 кв, 1000 кВа, с масляным охлаждением, схема соединения "звезда-звезда-12", с выведенной нулевой точкой на стороне низшего напряжения;
- б/ 2 шт- шкаф ввода высокого напряжения;
- в/ 2 шт- шкаф ввода низкого напряжения;
- г/ 1 шт- шкаф секционный;
- д/ 4 шт - шкаф отходящих линий;
- е/ Шннотривод.

Примечание: Шннотривод по поз. 1е выпивается для двухрядной подстанции.

ИЗДАНИЕ  
 Начальник отдела  
 Рукавофил  
 Выполнил  
 Москва

Обозначение  
 Контракт  
 Дата

1965	Комплектные трансформаторные подстанции мощностью до 2х1000 кВа без распределительных устройств 6-10 кв для промышленных установок.	КТП мощностью 2х1000 кВа Хмельницкого завода трансформаторных подстанций. Спецификация подстанционного электрооборудования.	Типовой проект 407-3-13	без изменений с изменениями Альбом 13, Лист 4
------	---	---	-------------------------	-----------------------------------------------

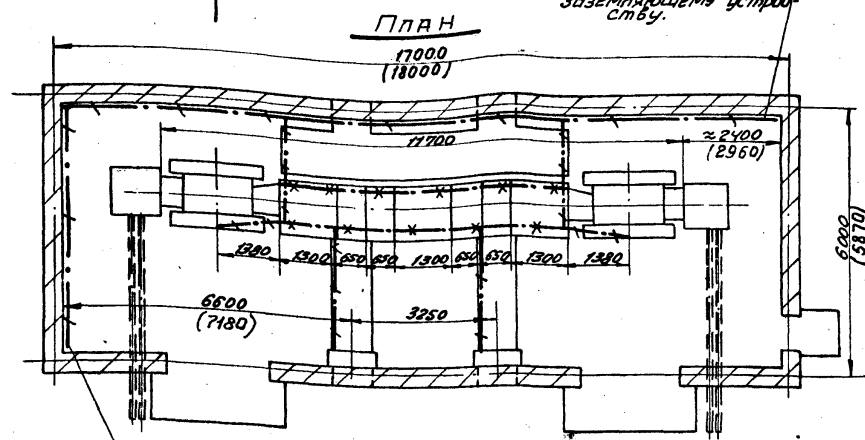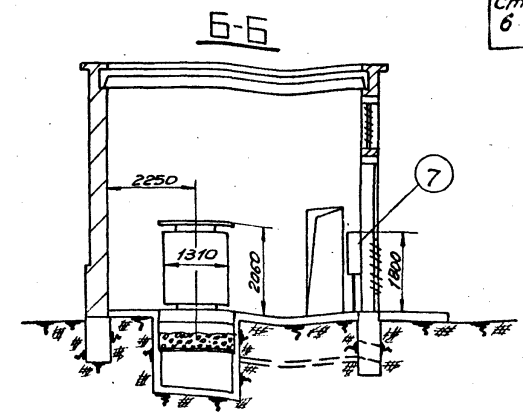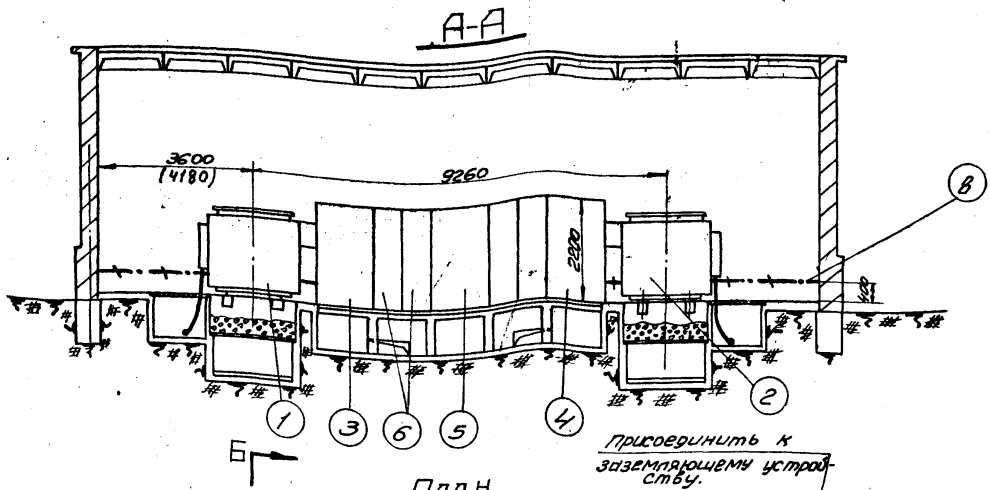

- 1 Трансформатор 1000кВа (левое исполнение) - 1шт.
- 2 Трансформатор 1000кВа (правое исполнение) - 1шт.
- 3 Шкаф ввода н/н (левое исполнение) - 1шт.
- 4 Шкаф ввода н/н (правое исполнение) - 1шт.
- 5 Шкаф секционный; 1шт.
- 6 Шкаф отходящих линий - 4шт.
- 7 Пункт распределительный серии ПР-9000 2шт.
- 8 Полоса заземления. Ст. полосовая 25x4мм, ГОСТ 103-57; Вес ≈ 33 кг.
- 9 Стойка кабельная К151-15шт.
- 10 Полка кабельная К160-60шт.

Присоединить к заземляющему устройству.

Примечания

- 1. После установки шкафов, борозды заделать цементным раствором.
- 2. Размеры в скобках даны для встроенной КТП

С.И.А. 1965

Авторы: М.А.Степанов, В.А.Сидоров, А.А.Сидоров, А.А.Сидоров

Масштаб: 1:100


Комплектные трансформаторные подстанции мощностью до 2х1000кВа без распределительных устройств 6-10кВ для промышленных установок.

Отдельностоящая и встроенная КТП-1000/6-10с двумя трансформаторами (одноуровневая) Хмельницкого завода. Вариант 1 - без шкафа ввода в/н. Установочный чертеж.


Типовой проект 407-3-13 альбом 13 лист 5

№495-13 7 3595-15


А-А

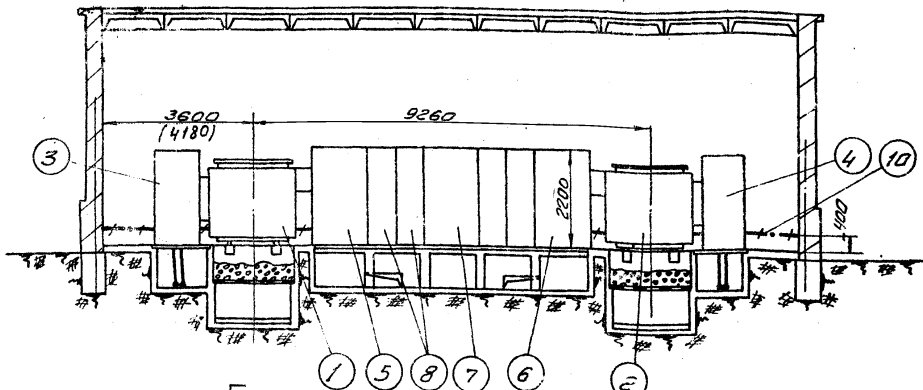

Б-Б

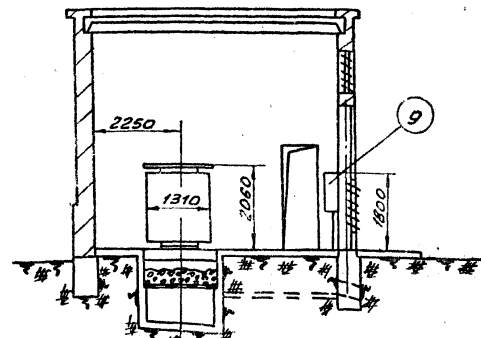

ПЛАН

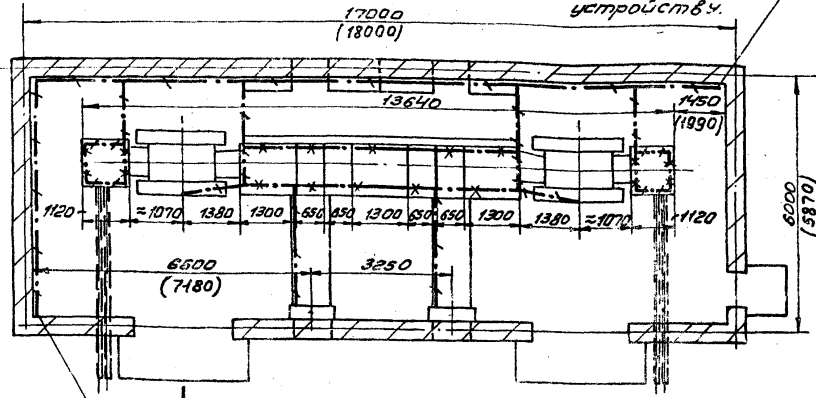

Примечания

1. Размеры в скобках даны для встроенной КТП. При установке шкафов в/н (поз.3,4) плиты, перекрывающие прямки, валжны быть сняты. После установки шкафов, борозды заделать цементным раствором.

- 1 Трансформатор 1000кВА (левое исполнение) 1шт.
- 2 Трансформатор 1000кВА (правое исполнение) 1шт.
- 3 Шкаф ввода в/н (левое исполнение) 1шт.
- 4 Шкаф ввода в/н (правое исполнение) 1шт.
- 5 Шкаф ввода н/н (левое исполнение) 1шт.
- 6 Шкаф ввода н/н (правое исполнение) 1шт.
- 7 Шкаф секционный; 1шт.
- 8 Шкаф отходящих линий 4шт.
- 9 Пункт распределительный серии ПР-9000; 2шт.
- 10 Полоса заземления. Ст. полосовая 25x4мм ГОСТ 103-57; Вес 36,0 кг.
- 11 Стойка кабельная К160-60 шт.
- 12 Полка кабельная К160-60 шт.

Присоединить к заземляющему устройству.

Инвентарный №	Журнал №	Дата
	Догово В.С.	М-100
Рисовый лист	Выполнен	Проверен
	Маслос	Маслос

1965


Комплектные трансформаторные подстанции мощностью до 2х100кВА без распределительных устройств 6-10кВ для промышленных установок.

Отдельностоящая и встроенная КТП-1000/6-10 с двумя трансформаторами (однорядная) хмельничкого завода. Вариант 2 - со шкафом ввода в/н. Единичный чертеж.

Типовой проект  
407-3-13

ИЗМЕНЕНИЯ  
альбом 13 лист 6



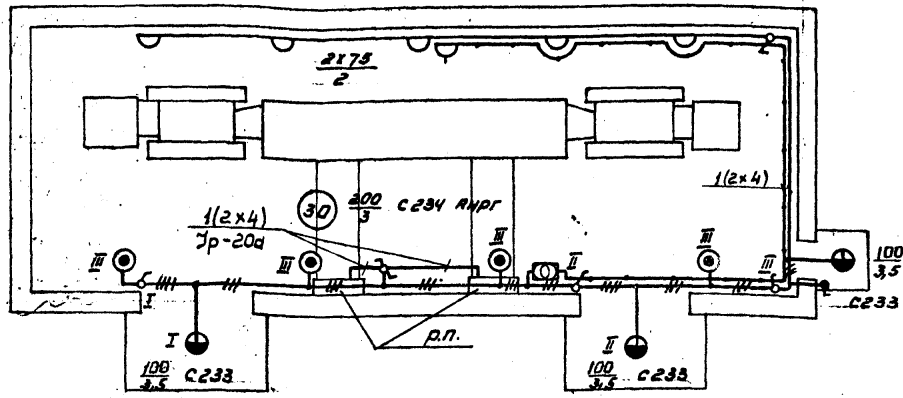

Примечания.

1. Напряжение сети общего освещения-380/220в.
2. Напряжение ламп переносного освещения-36в.
3. Для заземления нетоковедущих металлических частей электрооборудования используется нулевой рабочий провод сети.

Условные обозначения.

- Линия сети рабочего освещения
- Линия сети 36В
- ЯТП — Ящик ЯТП-0,25 с понизительным трансформатором ОСО-0,25; 220/36В, 250Ва, комплектно с автоматами, штепсельной розеткой и выключателем
- Светильник люцетта цельного молочного стекла
- Светильник фарфоровый полугерметический с матовым стеклом
- ⊖ Светильник плафон двухламповый
- ⊖ Розетка штепсельная двухполюсная в защищенном исполнении
- ⊖ Выключатель однополюсный в защищенном исполнении
- ⊖ Выключатель однополюсный в брызгонепроницаемом исполнении
- ⊖ Переключатель в защищенном исполнении
- ⊖ Нормируемая минимальная освещенность от общего освещения, лк.

$\frac{200}{3}$  Мощность лампы в светильнике, Вт.  
Высота подвеса светильника над полом, м.

Руководитель проекта  
Выполнитель проекта  
Дата  
Масштаб

Масштаб

1965	Комплектные трансформаторные подстанции мощностью до 2х1000кВа без распределительных устройств в 6-10кВ, для промышленных установок	КТП, мощностью 2х1000кВа (однофазная) Эмельницкого трансформаторного завода. Электрическое освещение	Типовой проект	без изменений с изменениями
			407-3-13	альбом 13 лист 7

№ позиции	Наименование и технические данные	Единица измерения	Количество	Поставщик	Примечание	№ позиции	Наименование и технические данные	Единица измерения	Количество	Поставщик	Примечание
-----------	-----------------------------------	-------------------	------------	-----------	------------	-----------	-----------------------------------	-------------------	------------	-----------	------------

**А. ЭЛЕКТРОБОРУДОВАНИЕ**

**И. АППАРАТЫ**

1 Ящик ЯТП-0,25 с понижающим трансформатором ОСО-0,25; 220/36 в; 250 вА, с автоматами АВ-25, с распределителем И5 а, штепсельной розеткой и выключателем

шт 1

8 Арматура Плафон до 60 вт, с патроном Ц-27, двухламповая

шт 5

9 Арматура фарфоровая, полугерметическая с матовым стеклом, с патроном Ц-27

шт 8

10 Переносная ручная лампа, с защитной сеткой

шт 2

**П. ВЫКЛЮЧАТЕЛИ, ШТЕПСЕЛЬНЫЕ СОЕДИНЕНИЯ**

2 Переключатель пакетный ПК-10/4С, на два направления, без нулевого положения, защищенного исполнения, 220 в, 10 а

шт 1

Лампа накаливания, 220 в, с цоколем Р-27:

11 200 вт шт 5

12 100 вт шт 4

13 75 вт шт 12

Выключатель 250 в, 6 а, однополюсный, для открытой установки, исполнения:

шт 4

14 Лампа накаливания 36 в, с цоколем Р-27, 50 вт

шт 8

8 защищенного

4 брызгонепроницаемого

шт 1

5 Розетка штепсельная 250 в, 6 а, двухполюсная, защищенного исполнения

шт 1

6 Вилка штепсельная 250 в 6 а, двухполюсная, защищенного исполнения

шт 2

**Б. МАТЕРИАЛЫ**

**Г. КАБЕЛЬНАЯ ПРОДУКЦИЯ**

Кабель АНРГ, с алюминиевыми жилами, с резиновой изоляцией, в резиновой негорючей оболочке:

15 3х4 кв.мм м 15

16 2х4 кв.мм м 60

**Ж. ОСВЕТИТЕЛЬНЫЕ ПРИБОРЫ, ИСТОЧНИКИ СВЕТА**

7 Арматура "Люцетта", цельного молочного стекла, до 200 вт, с патроном Ц-27

шт 4

17 Провод ПРГ-500, с медными жилами, с резиновой изоляцией, гибкий 1х1,5 кв.мм м 15

Копировать  
Исполнитель  
Дата  
М  
Наименование  
Руководитель  
Выполнил  
Маслова



1965	Комплектные трансформаторные подстанции мощностью до 2х1000 кВа без распределительных устройств 6-10 кв для промышленных установок.	КТП мощностью 2х1000 кВа /однорядная/ Хмельницкого трансформаторного завода. Спецификация электрооборудования и материалов для электрического освещения.	Типовой проект 407-8-18	без изменений с изменениями Альбом 13 Лист 8
------	---	---	-------------------------	----------------------------------------------

№ позиции	Наименование и технические данные	Единица измерения	Количество	Поставщик	Примечание
I8	Шнур ШРПС, с медными жилами, с резиновой изоляцией, в резиновом шланге, средний, 2х1,5 кв.мм	м	80		
<u>П. МОНТАЖНЫЕ КОНСТРУКЦИИ</u> <u>/ изделия заводов /</u>					
I9	Коробка У420, ответвительная, пластмассовая, для открытых проводов	шт	25		
	Кронштейн для наружной установки светильника:				
20	С234	шт	4		
21	С233	шт	3		


Москва  
 Выполнил  
 Висоцкий  
 Дата  
 М

1965	Комплектные трансформаторные подстанции мощностью до 2х1000 ква без распределительных устройств 6-10 кв для промышленных установок	КТП мощностью 2х1000 ква /однорядная/ трансформаторного завода Спецификация оборудования и материалов для электрического	Хмельницкого электрооборудования и материалов для электрического освещения.	Типовой проект 407-3-13	без изменений
					с изменениями
				Альбом 13	Лист 9

Инд 3595-43 11

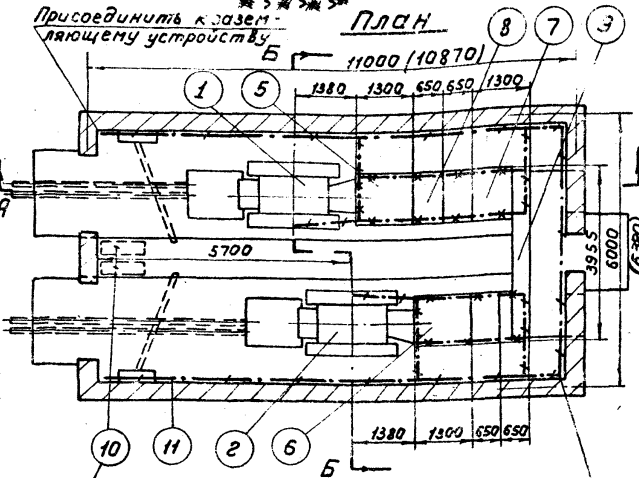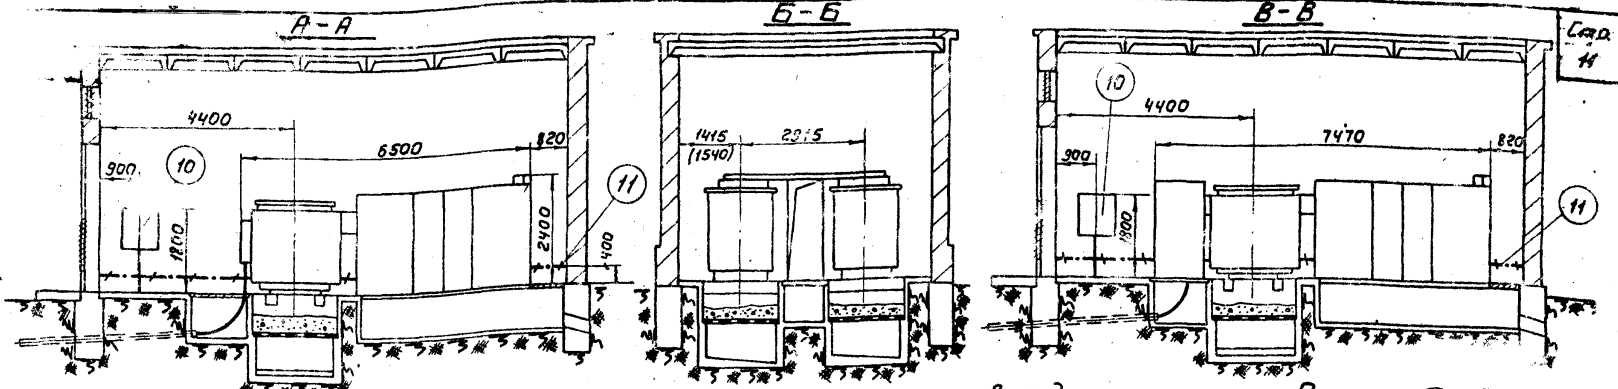

- 1 Трансформатор 1000кВА (левое исполнение) - 1шт
- 2 Трансформатор 1000кВА (правое исполнение) - 1шт
- 3 Шкаф ввода В/Н (левое исполнение) - 1шт
- 4 Шкаф ввода В/Н (правое исполнение) - 1шт
- 5 Шкаф ввода Н/Н (левое исполнение) - 1шт
- 6 Шкаф ввода Н/Н (правое исполнение) - 1шт
- 7 Шкаф секционный - 1шт
- 8 Шкаф отходящих линий - 4шт
- 9 Короб шинный - 1шт
- 10 Пункт распределительный серии ПР-9000 - 2шт
- 11 Полоса заземления ст.поставляемая 25x4 ГОСТ 103-57 Вес 35кг.
- 12 Стойка кабельная К151-28шт.
- 13 Полка кабельная К160-88шт.

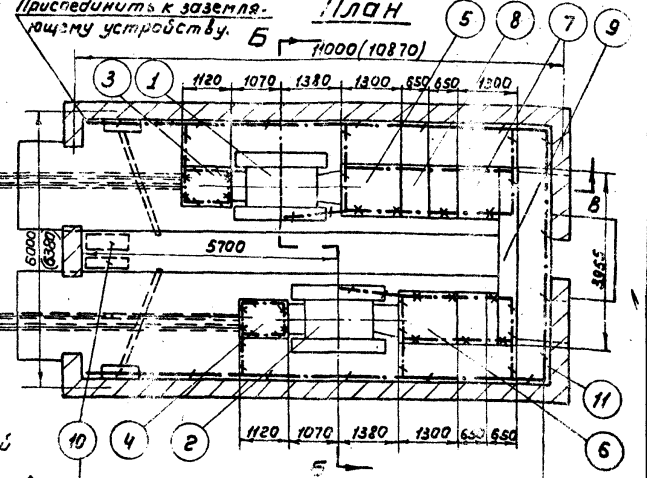

- 1 Трансформатор 1000кВА (левое исполнение) - 1шт
- 2 Трансформатор 1000кВА (правое исполнение) - 1шт
- 3 Шкаф ввода В/Н (левое исполнение) - 1шт
- 4 Шкаф ввода В/Н (правое исполнение) - 1шт
- 5 Шкаф ввода Н/Н (левое исполнение) - 1шт
- 6 Шкаф ввода Н/Н (правое исполнение) - 1шт
- 7 Шкаф секционный - 1шт
- 8 Шкаф отходящих линий - 4шт
- 9 Короб шинный - 1шт
- 10 Пункт распределительный серии ПР-9000 - 2шт
- 11 Полоса заземления ст.поставляемая 25x4 ГОСТ 103-57 Вес 35кг.
- 12 Стойка кабельная К151-28шт.
- 13 Полка кабельная К160-88шт.

Вариант 1  
(без шкафа ввода В/Н)

Вариант 2  
(со шкафом ввода В/Н)


**Примечания**  
 1. Размеры в скобках даны для встроенной КТП.  
 2. Пунктиром показаны распределительные пункты напольного исполнения для встроенной КТП.  
 3. В случаях установки шкафов В/Н (поз. 3,4) плиты, перекрывающие приямки, должны быть сняты.  
 4. После установки шкафов, барозады заделать цементным раствором.

Институт Энергетический  
 Руководитель проекта  
 Выполнил  
 Москва

1965	Комплектные трансформаторные подстанции мощностью до 2х1000кВА без распределительных устройств в 6-10кВ, для промышленных установок.	Отдельная и встроенная КТП-1000/6-10 с двумя трансформаторами (двухрядная) Кумельничского завода	Типовой проект	без изменений
		Установочный чертеж	407-3-13	изменениями альбом 13 лист 10

Примечания.

1. Напряжение сети общего освещения - 380/220в.
2. Напряжение ламп переносного освещения - 36в.
3. Для заземления нетоковедущих металлических частей электрооборудования используется нулевой рабочий провод сети.

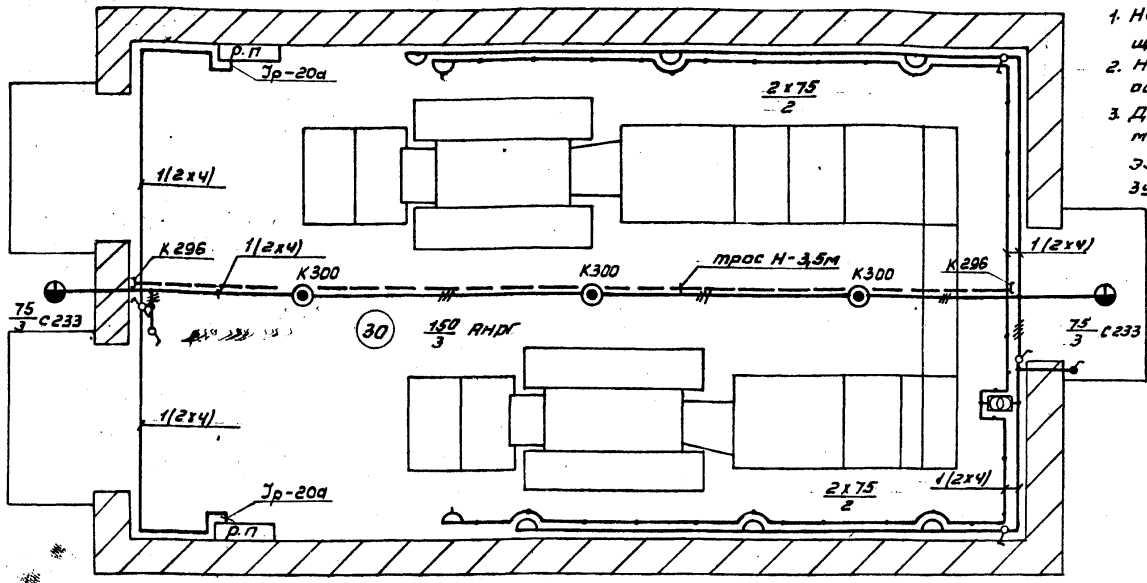

Условные обозначения.

- Линия сети рабочего освещения.
- Линия сети 36в.
- ☐ Ящик ЯТП-0,25 с понижающим трансформатором ДТС-0,25; 220/36в, 250ва, комплектно с автоматом, штепсельной розеткой и выключателем
- ⊙ Светильник люцетта цельного молочного стекла
- ⊙ Светильник фарфоровый полугерметический с матовым стеклом

- ⊙ Светильник Плафон двухламповый.
- ⊙ Розетка штепсельная двухполюсная в защищенном исполнении
- ⊙ Выключатель однополюсный в брызгонепроницаемом исполнении
- ⊙ Переключатель в защищенном исполнении
- ⊙ Нормируемая минимальная освещенность вт общего освещения, лк.
- 150/3 Мощность лампы в светильнике, Вт.
- 75/3 Высота подвеса светильника над полом, м.
- ⊙ Выключатель однополюсный в защищенном исполнении

Выполнил	Наставил	Дата
С.А.	М.И.	1.50
Рисовал	Есупов	
В.А.		



1965	Комплектные трансформаторные подстанции мощностью до 2х1000квб без распределительных устройств в-юкв для промышленных устройств	КТП, мощность 2х1000 квб (двухрядная) Жмельницкого трансформаторного завода. Электрическое освещение.	Типовой проект 407-3-13	без изменений
				с изменениями
				альбом 13
				август 11

Инв 3595-13

№ позиции	Наименование и технические данные	Единица измерения	Количество	Поставщик	Примечание	№ позиции	Наименование и технические данные	Единица измерения	Количество	Поставщик	Примечание
-----------	-----------------------------------	-------------------	------------	-----------	------------	-----------	-----------------------------------	-------------------	------------	-----------	------------

А. ЭЛЕКТРООБОРУДОВАНИЕИ. АППАРАТЫ

I	Ящик ЯТП-0,25 с понижающим трансформатором ОСО-0,25, 220/36 в, 250 в, с автоматами АБ-25, с расцепителем 15 а, штепсельной розеткой и выключателем	шт	I		
---	---	----	---	--	--

8	Арматура Плафон, до 60 вт, с патроном Ц-27, двухламповая	шт	6		
---	----------------------------------------------------------	----	---	--	--

9	Арматура фарфоровая, полугерметическая, с матовым стеклом, с патроном Ц-27	шт	2		
---	----------------------------------------------------------------------------	----	---	--	--

10	Переносная ручная лампа, с защитной сеткой	шт	2		
----	--------------------------------------------	----	---	--	--

II. ВЫКЛЮЧАТЕЛИ И ШТЕПСЕЛЬНЫЕ СОЕДИНЕНИЯ

	Лампа накаливания, 220 в, с цоколем Р-27:				
--	-------------------------------------------	--	--	--	--

2	Переключатель пакетный ПК-10/4С, на два направления без нулевого положения, защищенного исполнения, 220 в, 10 а	шт	I		
---	---	----	---	--	--

II	150 вт	шт	4		
IIa	75 вт	шт	16		

	Выключатель 250 в, 6 а однополюсный, для открытой установки, исполнения:				
--	--------------------------------------------------------------------------	--	--	--	--

12	Лампа накаливания, 36 в, с цоколем Р-27, 50 вт	шт	8		
----	------------------------------------------------	----	---	--	--

Б. МАТЕРИАЛЫГ. КАБЕЛЬНАЯ ПРОДУКЦИЯ

3	защищенного	шт	4		
---	-------------	----	---	--	--

	Кабель АНРГ, с алюминиевыми жилами, с резиновой изоляцией, в резиновой негорючей оболочке:				
--	--------------------------------------------------------------------------------------------	--	--	--	--

4	брызгонепроницаемого	шт	I		
---	----------------------	----	---	--	--

5	Розетка штепсельная 250 в, 6 а, двухполюсная, защищенного исполнения	шт	2		
---	----------------------------------------------------------------------	----	---	--	--

13	3х4 кв.мм	м	15		
----	-----------	---	----	--	--

6	Вилка штепсельная, 250 в, 6 а, двухполюсная, защищенного исполнения	шт	2		
---	---------------------------------------------------------------------	----	---	--	--

14	2х4 кв.мм	м	70		
----	-----------	---	----	--	--

III. ОСВЕТИТЕЛЬНЫЕ ПРИБОРЫ ИСТОЧНИКИ СВЕТА

15	Провод ПРГ-500, с медными жилами, с резиновой изоляцией, гибкий, 1х1,5 кв.мм	м	20		
----	------------------------------------------------------------------------------	---	----	--	--

7	Арматура "Люцетта" цельного молочного стекла, до 200 вт, с патроном Ц-27	шт	3		
---	--------------------------------------------------------------------------	----	---	--	--

Исполн. А. В. Сидоров  
 Проверка: [подпись]  
 Начальник: [подпись]  
 Руководитель: [подпись]  
 Выполнил: [подпись]



Москва

1965

Комплектные трансформаторные подстанции мощностью до 2х1000 ква без распределительных устройств 6-10 кв для промышленных установок.

КТП мощностью 2х1000 ква /двухрядная/ Хмельницкого трансформаторного завода. Спецификация электрооборудования и материалов для электрического освещения.

Типовой проект  
407-3-13без изменений  
с изменениями

Альбом 13 Лист 12

Инд 3595-13 14

№ по- зиции	Наименование и технические данные	Еди- ница изме- рения	Коли- чество	Постав- щик	При- меча- ние
I6	Шнур ШРПС, с медными жилами с резиновой изоляция, в резиновом шланге, средний, 2х1,5 кв.мм	м	30		
<u>II. МОНТАЖНЫЕ КОНСТРУКЦИИ И ДЕТАЛИ</u> /изделия заводов/					
I7	Коробка У420, ответви- тельная, пластмассовая, для открытых проводов	шт	30		
I8	Кронштейн С283 для наружной установки светильника	шт	2		
I9	Зажим тросовый К296	шт	2		
20	Анкер К300	шт	3		
21	Проволока стальная Ø 8 мм	кг	- 5		

Дата  
М

Руководил  
Выполнил

С.И.И.  
Москва

1965

Комплектные трансформаторные подстанции мощ-  
ностью до 2х1000 ква без распределительных  
устройств 6-10 кв для промышленных установок.




КТП мощностью 2х1000 ква /двухрядная/ Хмельницкого  
трансформаторного завода. Спецификация электрообо-  
рудования и материалов для электрического освещения.

Типовой проект  
407-3-18

без изменений  
с изменениями

Альбом 13 Лист 13

Ил. 3595-13 15

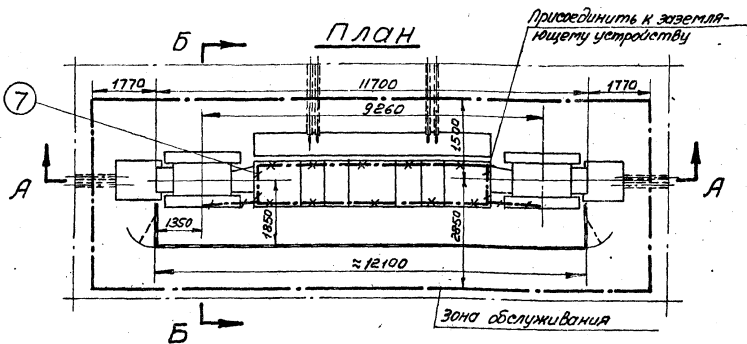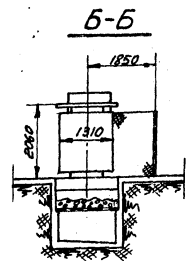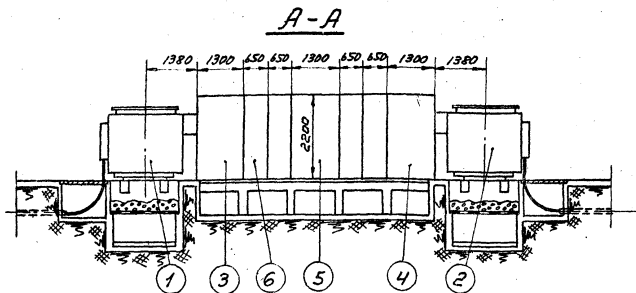

- ① Трансформатор 1000кВА (левое исполнение) - 1шт.
- ② Трансформатор 1000кВА (правое исполнение) - 1шт.
- ③ Шкаф ввода н/н (левое исполнение) - 1шт.
- ④ Шкаф ввода н/н (правое исполнение) - 1шт.
- ⑤ Шкаф секционный - 1шт.
- ⑥ Шкаф отходящих линий - 4шт.
- ⑦ Полоса заземления - ст. полосовая 25x4мм. ГОСТ 103-57 вес ≈ 4,0кг.

**Примечания**

1. При установке КТП в помещениях, обслуживаемых специально обученным персоналом, ограждение не устанавливать.
2. После установки шкафов, борозды заделать цементным раствором.

Исполнитель: Пуневский Жданов н.к. Дата: 1965  
 Проверил: Жданов н.к. Подпись: Жданов н.к. №: 1100  
 Москва

1965

Комплектные трансформаторные подстанции мощностью до 2х1000кВА без распределительных устройств в 6-10кВ, для промышленных установок


Внутрицеховая КТП-1000/6-10 с двумя трансформаторами (однорядная) Хмельницкого завода. Вариант 1- без шкафа ввода н/н установочный чертёж.

Типовой проект  
**407-3-13**


Без изменений  
 альбом 13 лист 14




А-А

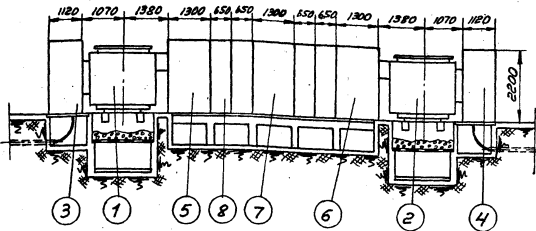

Б-Б

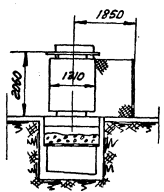

ПЛАН

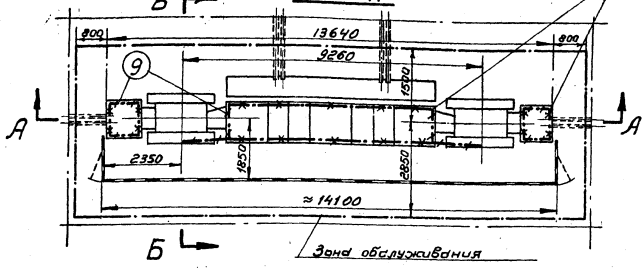

Присоединить к заземляющему устройству

- ① Трансформатор 1000кВА (левое исполнение) - 1шт.
- ② Трансформатор 1000кВА (правое исполнение) - 1шт.
- ③ Шкаф ввода В/Н (левое исполнение) - 1шт.
- ④ Шкаф ввода В/Н (правое исполнение) - 1шт.
- ⑤ Шкаф ввода Н/Н (левое исполнение) - 1шт.
- ⑥ Шкаф ввода Н/Н (правое исполнение) - 1шт.
- ⑦ Шкаф секционный - 1шт.
- ⑧ Шкаф отходящих линий - 4шт.
- ⑨ Полоса заземления ст. полосовая 25x4мм ГОСТ 103-57 вес ≈ 6кг.

Примечания

1. При установке КТП в помещениях, обслуживаемых специально обученным персоналом, ограждение не устанавливается
2. При установке шкафов В/Н (поз. 3,4) плиты, перекрывающие приемки, должны быть сняты.
3. После установки шкафов, борозды заделать цементным раствором.

Москва Виталий Владимирович М-1100

1965

Комплектные трансформаторные подстанции мощностью до 21000кВА без распределительных устройств в 6-10кВ для промышленных установок


Внутрицеховая КТП-1000/6-10 с двумя трансформаторами (однорядная) Хмельницкого завода Вариант 2 - со шкафом ввода В/Н установочный чертеж.

Типовой проект  
407-3-13


без изменений  
изменениями  
альбом 13 лист 13

№ инв 359863 8475-13-17


А-А

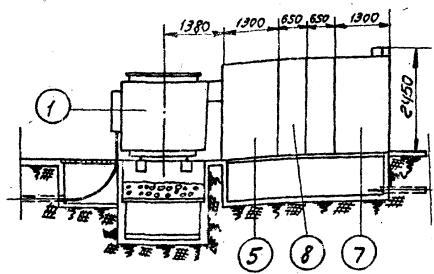


Б-Б

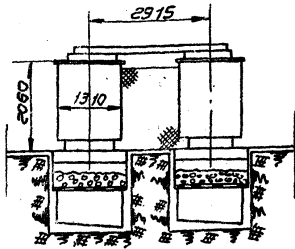

В-В

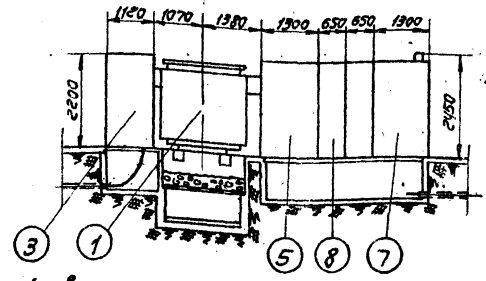


План

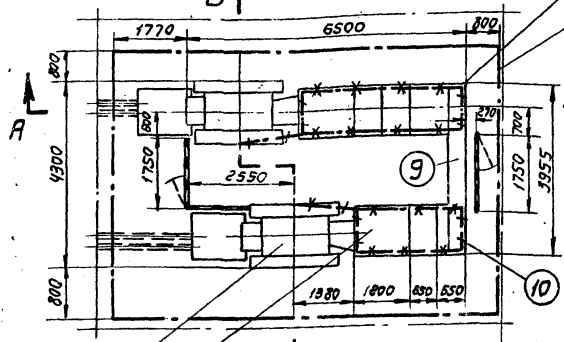

Присоединить к заземляющему устройству  
Зона обслуживания

- ① Трансформатор 1000кВа (левое исполнение) - 1шт
- ② Трансформатор 1000кВа (правое исполнение) - 1шт
- ③ Шкаф ввода В/Н (левое исполнение) - 1шт
- ④ Шкаф ввода В/Н (правое исполнение) - 1шт
- ⑤ Шкаф ввода Н/Н (левое исполнение) - 1шт
- ⑥ Шкаф ввода Н/Н (правое исполнение) - 1шт
- ⑦ Шкаф секционный - 1шт
- ⑧ Шкаф отходящих линий - 4шт

План

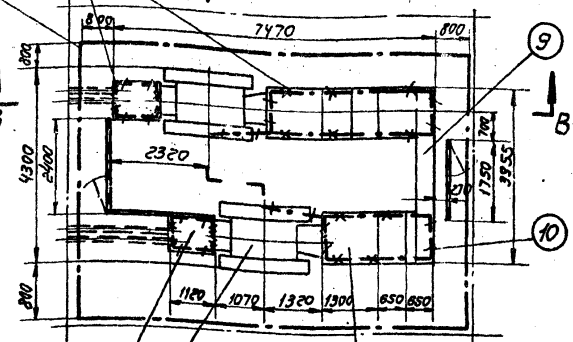

Вариант 1  
(без шкафа ввода В/Н)

Вариант 2  
(со шкафом ввода В/Н)

Примечания

1. При установке КТП в помещениях, обслуживаемых специально обученным персоналом, ограждение не устанавливается
2. В случаях установки шкафов В/Н (поз.3, 4) плиты, перекрывающие прямки, должны быть сняты
3. После установки шкафов, баразды заделать цементным раствором

- ⑨ Короб шинный - 1шт
- ⑩ Полоса заземления - ст.палочковая 25x4мм ГОСТ 103-57 Вес ≈ 3кг.
- ⑪ Стойка кабельная К151 - 4шт
- ⑫ Палка кабельная К160 - 16шт

ИЗДАТЕЛЬСТВО  
ЭЛЕКТРОСВЯЗИ  
И РАДИОТЕЛЕВИДЕНИЯ  
Москва

Жуков В.М. Н. Дятла  
В.В. Дологов В.С. М. 1:100

1965

Комплектные трансформаторные подстанции мощностью до 2х 1000кВа без распределительных устройств 6-10кВ, для промышленных установок

внутрицеховая КТП-1000/6-10 с двумя трансформаторами (двухрядная) Хмельницкого завода установочный чертеж

Типовой проект  
407-3-13  
альбом 13 лист 16

Шиб 3595-13 3475-13-18

№ пп	Наименование прейскуранта, ценника и № позиций	Наименование и характеристика оборудования и монтажных работ	Единица измерения	Количество	Вес в кг		Сметная стоимость в рублях					
					Единица измерения	Общий	Единицы			Общая		
							Оборудования	Монтажных работ	В т.ч. зараб. плата основная по эксплуатации машин	Оборудования	Монтажных работ	В т.ч. зараб. плата основная по эксплуатации машин
1	2	3	4	5	6	7	8	9	10	11	12	13
1	15-05 ч. I стр. 8 8-833	Подстанции комплектная трансформаторная типа КТП-2х1000/6-10, состоящая из:  Трансформатора типа ТМЗ-1000/6-10 кв мощность 1000 кв	шт	2	5320	10640	3050	116	<u>56,3</u> 2,26	6100	232	<u>112,6</u> 4,52
2	15-05 ч. I стр. 104 8-885	Шкафа ввода высшего напряжения типа КН-2	шт	2	847	1694	2240	42,9	<u>19,8</u> 1,81	4480	85,8	<u>39,6</u> 3,62
3	15-05 ч. I стр. 104 8-886	Шкафа отходящих линий типа КН-4	шт	4	500	2000	1520	38,4	<u>17,3</u> 1,78	6080	153,6	<u>69,2</u> 7,12
4	15-05 ч. I стр. 104 8-885	Шкафа секционного типа КН-3	шт	1	820	820	2150	42,9	<u>19,8</u> 1,81	2150	42,9	<u>19,8</u> 1,81
5	8-712 8-722	Ревизия и сумка трансформатора весом с маслом до 7 т	шт	2	-	-	-	191,2	<u>86,8</u> 0,25	-	382,4	<u>173,6</u> 0,5
6	Ценник № 8 Прилож. 2 стр. 406 Указания по применению ЕРЕР на строит. работы стр. 9, таблица 5	Электроэнергия для сумки трансформатора	кВтч	800	-	-	-	0,021	-	-	16,8	-

Москва

1965  
1970

Комплектные трансформаторные подстанции мощностью до 2х1000 кв без распределительных устройств 6-10 кв для промышленных установок

КТП мощностью 2х1000 ква отдельностоящая и встроенная / однорядная / без шкафов ввода высшего напряжения. Смета на электрооборудование.

Типовой проект  
407-3-13без изменений  
с изменениями

Альбом 13 Лист 17и

Ииб 3595-13

	3	4	5	6	7	8	9	10	11	12	13
7	8-739	Сушка трансформаторного масла	т	3,0	-	-	46,8	<u>21,6</u> 0,69	-	140,4	<u>64,8</u> 2,07
8	8-741	Заливка трансформатора сухим маслом	т	3,0	-	-	6,4	<u>2,44</u> 0,73	-	19,2	<u>7,32</u> 2,19
9	-	Пункт распределительный типа ПР-9000	шт	2	Учитывается в тех случаях, когда появится необходимость иметь более мелкие виллеры.						
10	8-1478	Стойка кабельная типа К151	100шт	0,15	-	-	85,7	<u>20,1</u> 0,11	-	12,86	<u>3,02</u> 0,02
11	8-1482	Подка кабельная типа К160	100шт	0,6	-	-	9,8	<u>1,58</u> 0,04	-	5,58	<u>0,92</u> 0,02
12	8-4721	Шины заземления сечением до 100 кв мм в распределительном устройстве	100м	0,42	-	-	67,2	<u>26,6</u> 0,32	-	28,22	<u>11,17</u> 0,13
Итого:						15154			18810	1119,76	<u>502,03</u> 22,0
13	-	Транспортные и прочие расходы	%	7	-	-	-	-	1316,7	-	-
14	-	Плановые накопления	%	6	-	-	-	-	-	67,19	-
Всего:									20126,7	1186,95	<u>502,03</u> 22,0
СВОДКА ИТОГОВ											
1. Стоимость оборудования			руб.	20127							
2. Стоимость монтажных работ			руб.	1187							
Всего по смете:			руб.	21314							

Исполнитель	Отдел спец
	Дома
Руководил	Таблица
	И
Выполнил	Таблица
	И
Москва	И
	И

1965 1970 Комплексные трансформаторные подстанции мощностью до 2х1000 квв без распределительных устройств 6-10 кв для промышленных установок

КТП мощностью 2х1000 квв отдельностоящая и встроенная / однорядная / без шкафов ввода высшего напряжения. Смета на электрооборудование.

Типовой проект 407-3-13

без изменений с изменениями альбом 13 лист 18 и

№ п/п	Наименование прейскуранта, ценника и № позиции	Наименование и характеристика оборудования и монтажных работ	Еди- ница изме- рения	Коли- чест- во	Вес в кг		Сметная стоимость в рублях					
					Еди- ница изме- рения	Общий	Единицы			Общая		
							Обо- рудо- вания	Монтажных работ	В т.ч. зараб. плата основная по эксплу- тации машин	Обо- рудо- вания	Монтаж- ных работ	В т.ч. зараб. плата основная по эксплу- тации машин
1	2	3	4	5	6	7	8	9	10	11	12	13
I	15-05 ч. I стр. 8 8-698	Подстанция комплектная трансформаторная типа КТП-2х1000/6-10, состоящая из:  Трансформатора типа ТМЗ-1000/6-10 кв мощность 1000 кВА	шт	2	5320	10640	3050	II 6	<u>56,3</u> 2,26	6100	232	<u>112,6</u> 4,52
2	15-05 ч. I стр. 104 8-865	Шкафа ввода высшего напряжения типа ВВ-2	шт	2	450	900	340	3I,7	<u>13,4</u> 1,9	680	63,4	<u>26,8</u> 3,8
3	15-05 ч. I стр. 104 8-885	Шкафа ввода низшего на- пряжения типа КН-2	шт	2	847	1694	2240	42,9	<u>19,8</u> 1,81	4480	85,8	<u>39,6</u> 3,62
4	15-05 ч. I стр. 104 8-886	Шкафа отходящих линий типа КН-4	шт	4	500	2000	1520	38,4	<u>17,3</u> 1,78	6080	153,6	<u>69,2</u> 7,12
5	15-05 ч. I стр. 104 8-885	Шкафа секционного типа КН-3	шт	1	820	820	2150	42,9	<u>19,8</u> 1,81	2150	42,9	<u>19,8</u> 1,81
6	8-712 8-722	Ревизия и сумка трансформатора весом с маслом до 7 т	шт	2	-	-	-	191,2	<u>86,8</u> 0,25	-	382,4	<u>173,6</u> 0,5

1965 1970	Комплектные трансформаторные подстанции мощ- ностью до 2х1000 кВА без распределительных устройств 6-10 кв для промышленных установок	КТП мощностью 2х1000 кВА отдельностоящая и встроен- ная / однорядная/ со шкафами ввода высшего на- пряжения. Смета на электрооборудование.	Типовой проект 407-3-13	без изменений с изменениями Альбом 13 Лист 19
--------------	---	---	----------------------------	-----------------------------------------------------

Лин 3595-13

I	2	3	4	5	6	7	8	9	10	11	12	13
7	Цейлик № 8 Прилож. 2 стр. 406 Указания по применению БРЕР на строит. работы стр. 9, таблица 5	Электроэнергия для сушки трансформатора	квтч	800	-	-	-	0,021	-	-	16,8	-
8	8-739	Сушка трансформаторного масла	т	3,0	-	-	-	46,8	<u>21,6</u> 0,69	-	140,4	<u>64,8</u> 2,07
9	8-741	Заливка трансформатора сухим маслом	т	3,0	-	-	-	6,4	<u>2,44</u> 0,73	-	19,2	<u>7,32</u> 2,19
10	-	Пункт распределительный типа ПР-9000	вт	2	Учитывается в тех случаях, когда появиток необходимость иметь более мелкие фидеры							
11	8-1478	Стойка кабельная типа К-151	100шт	0,15	-	-	-	85,7	<u>20,1</u> 0,11	-	12,86	<u>3,02</u> 0,02
12	3-1482	Полка кабельная типа К-160	100шт	0,6	-	-	-	9,3	<u>1,53</u> 0,04	-	5,58	<u>0,92</u> 0,02
13	8-4721	Шины заземления сечением до 100 кв мм в распреде- лительном устройстве	100м	0,46	-	-	-	67,2	<u>26,6</u> 0,32	-	30,91	<u>12,24</u> 0,15
Итого:							16054			19490	1185,85	<u>529,9</u> 25,82

Исполнитель	Т. Люб.	Руководил	Васил.	Выполнил	Табриш
Отдел спец.		Дата			

1965  
1970Комплектные трансформаторные подстанции мощ-  
ностью до 2х1000 ква без распределительных  
устройств 6-10 кв для промышленных установокКТП мощностью 2х1000 ква отдельностоящая и встроен-  
ная / однорядная/ со шкафами ввода высшего на-  
пряжения. Смета на электрооборудование.Типовой проект  
407-3-13без изменений  
с изменениями

Альбом 13 Лист 20 и

Учб 3595-13

I	2	3	4	5	6	7	8	9	10	11	12	13
14	-	Транспортные и прочие расходы	%	7	-	-	-	-	-	1364,3	-	-
15	-	Плановые накопления	%	6	-	-	-	-	-	-	71,15	-
-----												
Всего:										20854,30	1257,00	529,9 25,82
СВОДКА ИТОГОВ												
1. Стоимость оборудования			руб.	20854								
2. Стоимость монтажных работ			руб.	1257								
-----												
Всего по смете:			руб.	22111								

Исполнитель: *М.С.С.*  
 Руководитель: *С.В.С.*  
 Выполнил: *А.В.С.*      *Т.В.С.*  
 Дата: \_\_\_\_\_ м



1965  
1970

Комплектные трансформаторные подстанции мощностью до 2х1000 ква без распределительных устройств 6-10 кв для промышленных установок

КТП мощностью 2х1000 ква отдельная и встроенная / однорядная / со шкафами ввода высшего напряжения. Смета на электрооборудование

Типовой проект  
407-3-13

без изменений  
с изменениями

Альбом 13 Лист 21

Инд 3595-13

№ п/п	Наименование префектурата, ценника к № позиций	Наименование и характеристика оборудования и монтажных работ	Единица измерения	Количество	Вес в кг		Сметная стоимость в рублях						
					Единица измерения	Общий	Единицы			Общая			
							Оборудования	Монтажных работ	В т.ч. зар. плата основная по эксплуатации машин	Оборудования	Монтажных работ	В т.ч. зар. плата основная по эксплуатации машин	
1	2	3	4	5	6	7	8	9	10	11	12	13	
		Материалы, не учтенные в стоимости монтажных работ и их монтаж											
		<u>I. Материалы</u>											
I	И5-04 ч. II стр. 145	Ящик типа ЯТП-0,25 с понижающим трансформатором 000-0,25	шт	1	10,2	10,2	-	13	-	-	13	-	
		<u>Арматура осветительная:</u>											
2	Дополнение № 1 к пр-ту И5-07 стр. 15	Липцетта до 200 Вт	шт	4	1,37	5,48	-	1,95	-	-	7,8	-	
3	Дополнение № 2 к пр-ту И5-07 стр. 4	Плафон двухламповый	шт	5	2,2	11	-	3,7	-	-	18,5	-	
4	ЦРСЦ № 1 ч. У стр. 303	Фарфоровая полугерметическая	шт	3	1,1	3,3	-	0,24	-	-	0,72	-	
5	ЦРСЦ № 1 ч. У стр. 301	Лампа переносная с защитной сеткой и планговым проводом	шт	2	1,5	3,0	-	2,41	-	-	4,82	-	

Исполнитель	Т. Давыд	Итого сто	
Руководитель	В. Сид	Дата	
Выполнитель	С. Сид	Итого	



1965  
1970

Комплектные трансформаторные подстанции мощностью до 2х1000 кВа без распределительных устройств 6-10 кв для промышленных установок

КТП мощность 2х1000 кВа отдельностоящая и встроенная / однорядная /  
Смета на электроосвещение

Типовой проект 407-3-13

без изменений с изменениями

Альбом И3 Лист 22 и



I	2	3	4	5	6	7	8	9	10	11	12	13
		<u>Стекло к арматуре:</u>										1
6	ЦРСЦ № I ч.У стр.320	Лицетта до 200 Вт	шт	4	1,5	6,0	-	0,867	-	-	3,47	-
7	ЦРСЦ № I ч.У стр.321	Плафон двухламповый	шт	5	1,2	6,0	-	0,689	-	-	3,45	-
8	ЦРСЦ № I ч.У стр.320	фарфоровой полугерметической	шт	3	0,3	0,9	-	0,217	-	-	0,65	-
		Лампа накаливания на на- пряжение 220 в мощностью в Вт:										
9	I6-03 ч.П стр.28	200	шт	4	0,15	0,6	-	0,116	-	-	0,46	-
10	I6-03 ч.П стр.31	100	шт	3	0,1	0,3	-	0,19	-	-	0,57	-
11	I6-03 ч.П стр.31	75	шт	11	0,08	0,88	-	0,16	-	-	1,76	-
12	ЦРСЦ № I ч.У стр.324	Лампа накаливания на напряжение 36в, мощностью 50 Вт	шт	2	0,06	0,12	-	0,079	-	-	0,16	-
13	I5-04 ч. I стр.157	Переключатель пакетный ПК/4С, 220 в, 10 а, на 2 направления	шт	1	0,16	0,16	-	0,7	-	-	0,7	-
		Кабель марки АНРГ сече- нием в кв мм:										

Москва	1965	Комплектные трансформаторные подстанции мощ- ностью до 2х1000 кВа без распределительных устройств 6-10 кв для промышленных установок	КТП мощность 2х1000 кВа отдельностоящая и встроенная / однорядная/ Смета на электроосвещение.	Типовой проект 407-3-13	без изменений
	1970				с изменениями
					Альбом 13 Лист 23 и

I	2	3	4	5	6	7	8	9	10	II	I2	I3	
I4	ЦСРСЦ № I Ч.У стр.106	3x4	км	0,015	239	3,59	-	23I	-	-	3,47	-	
I5	ЦСРСЦ № I Ч.У стр.106	2x4	км	0,06	155	9,3	-	160	-	-	9,6	-	
I6	ЦСРСЦ № I Ч.У стр.220	Провод марки ПРТ-500 сечением 1,5 кв мм / для зарядки светиль- ников /	км	0,015	35	0,53	-	35,7	-	-	0,54	-	
-----													
Итого:											61,36	69,67	-
I7	ЦСРСЦ № I Ч.У стр.4-6	Транспортные и прочие расходи по поз: I; 4,7% от I3 руб.		-	-	-	-	-	-	-	0,6I	-	
I8	То же	2-3; 7,8% от 26,3 руб.		-	-	-	-	-	-	-	2,05	-	
I9	То же	9-II; 8,6% от 2,79 руб.		-	-	-	-	-	-	-	0,24	-	
20	То же	I3; 5% от 0,7 руб.		-	-	-	-	-	-	-	0,04	-	
-----													
Итого:											72,6I	-	
2I	-	Плановые накопления	%	6	-	-	-	-	-	-	4,36	-	
-----													
Всего по I:											76,97	-	

Исполнит. ст. / И.И.И.	Отдел ст.м
Руководил / Фамилия	Дата
Выполнил / И.И.И.	м

1965  
1970

Комплектные трансформаторные подстанции мощ-  
ности до 2х1000 ква без распределительных  
устройств 6-10 кв для промышленных установок

КТП мощностью 2х1000 ква отдельностоящая и  
встроенная / однорядная /  
Смета на электроосвещение.

Типовой проект  
407-3-13

Без изменений  
с изменениями

Альбом I3 Лист 24 и

№ 3595-13

I	2	3	4	5	6	7	8	9	10	11	12	13
		<u>2. Монтаж</u>										
I	8-4209	Кабель марки АНРГ двух- трехжильный с креплением скобками, сечением до 6 кв мм	100м	0,74	-	-	-	98,3	<u>32,7</u> 8,55	-	72,74	<u>24,2</u> 6,33
2	8-5966	Переключатель пакетный на ток до 25 а, устанавли- ваемый на конструкции на стене	шт	I	-	-	-	2,68	<u>0,97</u> 0,01	-	2,68	<u>0,97</u> 0,01
3	8-7001	Выключатель защитный	100шт	0,04	-	-	-	65,2	<u>16,6</u> -	-	2,61	<u>0,66</u> -
4	8-7003	Выключатель брызгопро- ницаемый	100шт	0,01	-	-	-	233	<u>35,4</u> -	-	2,33	<u>0,35</u> -
5	8-7006	Розетка специальная защитная	100шт	0,01	-	-	-	67,1	<u>16,2</u> -	-	0,67	<u>0,16</u> -
6	8-7017	Светильник Люксетта и фарфоровый полугерметиче- ский, устанавливаемый на кроватейнах	100шт	0,07	-	-	-	428	<u>68,8</u> 25,3	-	29,96	<u>4,82</u> 1,77
7	8-7055	Плафон двухламповый	100шт	0,05	-	-	-	220	<u>62,6</u> 0,29	-	II	<u>3,13</u> 0,01
8	8-7088	Ящик типа ЯТП-0,25	100шт	0,01	-	-	-	331	<u>117</u> 1,23	-	3,31	<u>1,17</u> 0,01
-----												
Итого:											125,3	<u>35,46</u> 8,13

1965  
1970Комплектные трансформаторные подстанции мо-  
щность до 2х1000 квв без распределительных  
устройств 6-10 кв для промышленных установокЯТП мощностью 2х1000 квв отдельная в  
встроенная / однорядная/  
Смета на электроосвещение.Типовой проект  
407-3-13без изменений  
с изменениями

Альбом 13 Лист 25 и

416 3595-13

I	2	3	4	5	6	7	8	9	10	11	12	13
		Плановые накопления	%	6	-	-	-	-	-	-	7,52	-
		Всего по 2:									132,82	<u>35,46</u> 8,13
		Всего стоимость монтажных работ и материалов									209,79	<u>35,46</u> 8,13

Москва	Руководил	Выполнил	Всего Листов	Дата г

1965  
1970

Комплектные трансформаторные подстанции мощностью до 2х1000 кВа без распределительных устройств 6-10 кв для промышленных установок

КТП мощностью 2х1000 кВа отдельностоящая и встроенная / однорядная/.  
Смета на электроосвещение.

Типовой проект  
407-3-13

без изменений  
с изменениями

Альбом 13 Лист 26 и

Инд 3595-13

№ пп	Наименование прейскуранта, ценника и № позиций	Наименование и характеристика оборудования и монтажных работ	Единица измерения	Количество	Вес в кг		Сметная стоимость в рублях					
					Единица измерения	Общий	Единицы			Общая		
							Оборудования	Монтажных работ	В т.ч. зараб. плата основная по эксплуатации машин	Оборудования	Монтажных работ	В т.ч. зараб. плата основная по эксплуатации машин
I	2	3	4	5	6	7	8	9	10	11	12	13
I	15-05 ч. I стр. 8 8-883	Подстанция комплектная трансформаторная типа КТП-2х1000/6-10, состоящая из:  Трансформатора типа ТМЗ-1000/6-10 кв мощности 1000 кв	кг	2	5320	10640	3050	116	<u>56,3</u> 2,26	6100	232	<u>112,6</u> 4,52
2	15-05 ч. I стр. 104 8-885	Шкафа ввода высшего напряжения типа КН-2	кг	2	847	1694	2240	42,9	<u>19,8</u> 1,81	4480	85,8	<u>39,6</u> 3,62
3	15-05 ч. I стр. 104 8-886	Шкафа отходящих линий типа КН-4	кг	4	500	2000	1520	38,4	<u>17,3</u> 1,78	6080	153,6	<u>69,2</u> 7,12
4	15-05 ч. I стр. 104 8-885	Шкафа секционного типа КН-3	кг	1	820	820	2150	42,9	<u>19,8</u> 1,81	2150	42,9	<u>19,8</u> 1,81
5	Номенклатура Хмельницкого завода трансформаторных подстанций на 1968-69г. 8-887	Шинопровода	кг	1	138	138	175	11,6	<u>3,85</u> 0,07	175	11,6	<u>3,85</u> 0,07
1965 1970	Комплектные трансформаторные подстанции мощностью до 2х1000 кв без распределительных устройств 6-10 кв для промышленных установок		КТП мощностью 2х1000 кв. отдельностоящая и встроенная / двухрядная / без шкафов ввода высшего напряжения. Смета на электрооборудование.				Типовой проект 407-3-13		Без изменений с изменениями		Альбом 13 Лист 27и	

I	2	3	4	5	6	7	8	9	10	II	I2	I3
6	8-712 8-722	Ревизия и сушка трансформатора весом с маслом до 7 т	шт	2	-	-	-	191,2	<u>86,8</u> 0,25	-	382,4	<u>173,6</u> 0,5
7	Ценник № 8 прилож. 2 стр. 406 Указания по применению ЕРЕР на строит. работы стр. 9 таблица 5	Электроэнергия для сушки трансформатора	кВтч	800	-	-	-	0,021	-	-	16,8	-
8	8-739	Сушка трансформаторного масла	т	3,0	-	-	-	46,8	<u>21,6</u> 0,69	-	140,4	<u>64,8</u> 2,07
9	8-741	Заливка трансформатора сухим маслом	т	3,0	-	-	-	6,4	<u>2,44</u> 0,73	-	19,2	<u>7,32</u> 2,19
10	-	Пункт распределительный типа ПР-9000	шт	2	Учитывается в тех случаях, когда появится необходимость иметь более медкие фидеры							
II	8-1478	Стойка кабельная типа К-151	100шт	0,22	-	-	-	85,7	<u>20,1</u> 0,11	-	18,85	<u>4,42</u> 0,02
I2	8-1482	Подка кабельная типа К-160	100шт	0,88	-	-	-	9,3	<u>1,53</u> 0,04	-	8,18	<u>1,35</u> 0,04
I3	8-4721	Шины заземления сечением до 100 кв мм в распределительном устройстве	100 м	0,44	-	-	-	67,2	<u>26,6</u> 0,32	-	29,57	<u>11,7</u> 0,14
Итого:							15292			18985	1141,30	<u>508,24</u> 22,1

Исполнитель	Таблицы	Омдел смб
Руководил	В. С. С.	Дата
Выполнил	В. С. С.	Таблицы

1965  
1970

Комплектные трансформаторные подстанции мощностью до 2х1000 ква без распределительных устройств 6-10 кв для промышленных установок

КТП мощностью 2х1000 ква отдельная и встроенная / двухрядная / без шкафов ввода высшего напряжения. Смета на электрооборудование

Типовой проект  
407-3-13без изменений  
с изменениями

Альбом I3 Лист 28 и

Исх 3595-13

I	2	3	4	5	6	7	8	9	10	11	12	13
I4	-	Транспортные и прочие расходы	%	7	-	-	-	-	-	1328,95	-	-
I5	-	Плановые накопления	%	6	-	-	-	-	-	-	68,48	-
-----												
		Всего:								20313,95	1209,78	508,24 22,1
<b>СВОДКА ИТОГОВ</b>												
		1. Стоимость оборудования	руб.	20314								
		2. Стоимость монтажных работ	руб.	1210								
-----												
		Всего по смете:	руб.	21524								

Выполнил: [подпись]

1965  
1970

Комплектные трансформаторные подстанции мощностью до 2х1000 ква без распределительных устройств 6-10 кв для промышленных установок

КТП мощность 2х1000 ква отдельностоящая и встро-енная / двухрядная / без шкафов ввода высшего напряжения. Смета на электрооборудование

Типовой проект  
407-3-13

без изменений  
с изменениями  
Альбом 13 Лист 29 и

Инд 3595-13

№ пп	Наименование преискуранта, ценника и № позиций	Наименование и характеристика оборудования и монтажных работ	Единица измерения	Количество	Вес в кг		Сметная стоимость в рублях					
					Единицы измерения	Общий	Единицы			Общая		
							Оборудования	Монтажных работ	В т.ч. зароб. плата основная по эксплуатации машин	Оборудования	Монтажных работ	В т.ч. зароб. плата основная по эксплуатации машин
I	2	3	4	5	6	7	8	9	10	11	12	13
1	15-05 ч. I стр. 8 8-693	Подстанция комплектная трансформаторная типа КТП-2х1000/6-10, состоящая из:  Трансформатора типа ТМЗ-1000/6-10 кв мощностью 1000 кВа	шт	2	5320	10640	3050	116	56,3 2,26	6100	232	112,6 4,52
2	15-05 ч. I стр. 104 8-865	Шкафа ввода высшего напряжения типа ВВ-2	шт	2	450	900	340	31,7	13,4 1,9	680	63,4	26,8 3,8
3	15-05 ч. I стр. 104 8-885	Шкафа ввода низшего напряжения типа КН-2	шт	2	847	1694	2240	42,9	19,8 1,81	4480	85,8	39,6 3,62
4	15-05 ч. I стр. 104 8-886	Шкафа отходящих линий типа КН-4	шт	4	500	2000	1520	38,4	17,3 1,78	6080	153,6	69,2 7,12
5	15-05 ч. I стр. 104 8-885	Шкафа секционного типа КН-3	шт	1	820	820	2150	42,9	19,8 1,81	2150	42,9	19,8 1,81
6	Номенклатура Хмельницкого завода трансформаторных подстанций на 1968-69г. 8-887	Шинопровода	шт	1	138	138	175	11,6	3,85 0,07	175	11,6	3,85 0,07

Индекс	Дата	М
Инициалы	Подпись	Подпись
Руководил	Выполнил	Таблица
Мо:кв		

1965  
1970  
Комплектные трансформаторные подстанции мощностью до 2х1000 кВа без распределительных устройств 6-10 кв для промышленных установок

КТП мощностью 2х1000 кВа. Отдельностоящая и встроенная / двухрядная / со шкафами ввода высшего напряжения. Смета на электрооборудование.

Типовой проект 407-3-13

без изменений с изменениями  
Альбом 13 Лист 30И  
Инд 3595-13



I	2	3	4	5	6	7	8	9	10	II	I2	I3
7	8-712 8-732	Ревизия и сушка трансформатора весом с маслом до 7 т	т	2	-	-	-	191,2	$\frac{86,8}{0,25}$	-	382,4	$\frac{173,6}{0,5}$
8	Ценник № 8 приложение 2 стр. 406 Указания по применению ЕРЕР на строительные работы стр. 9, таблица 5	Электроэнергия для сушки трансформатора	кВтч	800	-	-	-	0,021	-	-	16,8	-
9	8-739	Сушка трансформаторного масла	т	3,0	-	-	-	46,8	$\frac{21,6}{0,69}$	-	140,4	$\frac{64,8}{2,07}$
10	8-741	Заливка трансформатора сухим маслом	т	3,0	-	-	-	6,4	$\frac{2,44}{0,73}$	-	19,2	$\frac{7,32}{2,19}$
II	-	Пункт распределительный типа ПР-9000	шт	2	Учитывается в тех случаях, когда появится необходимость иметь более мелкие фидеры							
12	8-1478	Стойка кабельная типа К-151	100шт	0,22	-	-	-	85,7	$\frac{20,1}{0,11}$	-	18,85	$\frac{4,42}{0,02}$
13	8-1482	Подка кабельная типа К-160	100шт	0,88	-	-	-	9,3	$\frac{1,53}{0,04}$	-	8,18	$\frac{1,35}{0,04}$

Утвержден и выдан  
Выполнен  
Москва

1965  
1970

Комплектные трансформаторные подстанции мощностью до 2х1000 кВА без распределительных устройств 6-10 кВ для промышленных установок

КПД мощность 2х1000 кВА. Отдельностоящая и встроенная / двухрядная / со шкарами ввода высшего напряжения. Смета на электрооборудование

Типовой проект  
407-3-13

без изменений  
с изменениями

Альбом 13 Лист 31

Ивб 3595-13

I	2	3	4	5	6	7	8	9	10	11	12	13
14	8-472I	Шины заземления сечением до 100 кв мм в распределительном устройстве	100м	0,44	-	-	-	67,2	<u>26,6</u> 0,32	-	29,57	<u>11,7</u> 0,14
Итого:							16192			19665	1204,7	<u>535,04</u> 25,9
15	-	Транспортные и прочие расходы	%	7	-	-	-	-	-	1376,55	-	-
16	-	Плановые накопления	%	6	-	-	-	-	-	-	72,28	-
Всего:										21041,55	1276,98	<u>535,04</u> 25,9
СВОДКА ИТОГОВ												
1. Стоимость оборудования			руб.	21042								
2. Стоимость монтажных работ			руб.	1277								
Всего по смете			руб.	22319								

Исполнитель: *Г. Мейс*  
 Руководитель: *В. В. В.*  
 Выполнил: *В. В. В.*  
 Дата: *1970*  
 Москва

1965  
1970

Комплектные трансформаторные подстанции мощностью до 2х1000 ква без распределительных устройств 6-10 кв для промышленных установок

КТП мощностью 2х1000 ква. Отдельстоящая и встроенная / двухрядная/ со шкафами ввода высшего напряжения. Смета на электрооборудование.

Типовой проект 407-3-13

без изменений с изменениями

Альбом 13 Лист 32 и

№ пп	Наименование прейскуранта, ценника и № позиций	Наименование и характеристика оборудования и монтажных работ	Единица измерения	Количество	Вес в кг		Сметная стоимость в рублях						
					Единица измерения	Общий	Единицы			Общая			
							Оборудования	Монтажных работ	В т.ч. заработная плата основная по эксплуатации машин	Оборудования	Монтажных работ	В т.ч. заработная плата основная по эксплуатации машин	
I	2	3	4	5	6	7	8	9	10	11	12	13	
		Материалы, не учтенные в стоимости монтажных работ и их монтаж											
		<u>I. Материалы</u>											
I	15-04 ч. II стр. 145	Ящик типа ИТП-0,25 с понижающим трансформатором УСО-0,25	шт	1	10,2	10,2	-	13	-	-	13	-	
		<u>Арматура осветительная:</u>											
2	Дополнение № 1 к пр-ту 15-07	Липсетта до 200 шт	шт	3	1,37	4,11	-	1,95	-	-	5,85	-	
3	Дополнение № 2 к пр-ту 15-07 стр. 4	Плафон двухламповый	шт	6	2,2	13,2	-	3,7	-	-	22,2	-	
4	ИРСЦ № I ч. У стр. 303	Барфоровая полугерметическая	шт	2	1,1	2,2	-	0,24	-	-	0,48	-	
5	ИРСЦ № I ч. У стр. 301	Лампа переносная с защитной сеткой и планговым проводом	шт	2	1,5	3,0	-	2,41	-	-	4,82	-	

Руководил  
Выполнил  
Дата  
Лист  
Детализация

Москва

1965  
1970

Комплектные трансформаторные подстанции мощностью до 2х1000 квв без распределительных устройств 6-10 кв для промышленных установок

ИТП мощностью 2х1000 квв отдельностоящая и встроенная / двухрядная/.  
Смета на электроосвещение.

Типовой проект  
407-3-13

Без изменений  
с изменениями

Альбом 13 Лист 33

Инд 3595-12

I	2	3	4	5	6	7	8	9	10	11	12	13
6	ЦСРСЦ № I ч.У стр.320	<u>Стекло к арматуре:</u> Лицевка до 200 вт	шт	3	1,5	4,5	-	0,867	-	-	2,6	-
7	ЦСРСЦ № I ч.У стр. 321	Плафон двухламповый	шт	6	1,2	7,2	-	0,689	-	-	4,13	-
8	ЦСРСЦ № I ч.У стр.320	Фарфоровой полугерметической  Лампа накаливания на напряжение 220 в мощностью в вт:	шт	2	0,3	0,6	-	0,217	-	-	0,43	-
9	16-03 ч.II стр.28	150	шт	3	0,12	0,36	-	0,09	-	-	0,27	-
10	16-03 ч.II стр.31	75	шт	15	0,08	1,2	-	0,16	-	-	2,4	-
11	ЦСРСЦ № I ч.У стр.324	Лампа накаливания на напряжение 36 в, мощностью 50 вт	шт	2	0,06	0,12	-	0,079	-	-	0,16	-
12	15-04 ч. I стр.157	Переключатель пакетный ПК/4С 220 в, 10 а, на 2 направления	шт	1	0,16	0,16	-	0,7	-	-	0,7	-
13	ЦСРСЦ № I ч.У стр.106	Кабель марки АНРГ, сече- нием в кв мм:  3x4	км	0,015	239	3,59	-	231	-	-	3,47	-

Исполнитель	Т.Лав	Руководил	Васил	Выполнил	Демур
Отдел с/м		Дата		М	



Москва

1965  
1970

Комплектные трансформаторные подстанции мощностью до 2х1000 кВа без распределительных устройств 6-10 кв для промышленных установок

КТП мощностью 2х1000 кВа отдельностоящая и встроенная / двухрядная/.  
Смета на электроосвещениеТиповой проект  
407-3-13без изменений  
с изменениями

Альбом 13 Лист 34 и

Ииб 3595-13

I	2	3	4	5	6	7	8	9	10	11	12	13
I4	ПСРСЦ № I ч.У стр.106	2x4	км	0,07	155	10,85	-	160	-	-	11,2	-
I5	ПСРСЦ № I ч.У стр. 220	Провод марки ПРГ-500 сечением 1,5 кв мм / для зарядки светильников/	км	0,02	35	0,7	-	35,7	-	-	0,71	-
-----												
		Итого:				61,99					72,42	
Транспортные и прочие расходы по пов:												
I6	ПСРСЦ № I ч.У стр.4-6	I; 4,7% от 13 руб.		-	-	-	-	-	-	-	0,61	-
I7	ПСРСЦ № I ч.У стр.4-6	2-3; 7,8% от 28,05 руб.		-	-	-	-	-	-	-	2,19	-
I8	ПСРСЦ № I ч.У стр.4-6	9-10; 8,6% от 2,67 руб.		-	-	-	-	-	-	-	0,23	-
I9	ПСРСЦ № I ч.У стр.4-6	12; 5% от 0,7 руб.		-	-	-	-	-	-	-	0,04	-
-----												
		Итого:									75,49	
20	-	Плановые накопления	%	6	-	-	-	-	-	-	4,53	-
-----												
		Всего по I:									80,02	

Дата  
 м  
 Руководитель  
 В. С. С. / В. С. С.  
 Москва

1965  
1970  
Комплектные трансформаторные подстанции мощностью до 2х1000 квб без распределительных устройств 6-10 кв для промышленных установок

КТП мощностью 2х1000 квб отдельная и встроенная / двухрядная/.  
Смета на электросвещение

Типовой проект  
407-3-13  
без изменений с изменениями  
Альбом 13 Лист 35и

Либ 3595-13

I	2	3	4	5	6	7	8	9	10	11	12	13
		<u>2. Монтаж</u>										
I	8-4209	Кабель марки АНРГ двух- трехжильный с креплением скобками, сечением до 6 кв мм	100м	0,71	-	-	-	98,3	<u>32,7</u> 8,55	-	69,79	<u>23,22</u> 6,07
2	8-4171	Кабель марки АНРГ, закрепляемый на тросе, сечением до 10 кв мм	100м	0,13	-	-	-	70,3	<u>10,5</u> 3,69	-	9,14	<u>1,37</u> 0,48
3	8-5966	Переключатель пакетный на ток до 25 а, устанавли- ваемый на конструкции на стене	шт	1	-	-	-	2,68	<u>0,97</u> 0,01	-	2,68	<u>0,97</u> 0,01
4	8-7001	Выключатель защищенный	100шт	0,04	-	-	-	65,2	<u>16,6</u> -	-	2,61	<u>0,66</u> -
5	8-7003	Выключатель брызгонепро- ницаемый	100шт	0,01	-	-	-	233	<u>35,4</u> -	-	2,33	<u>0,35</u> -
6	8-7006	Розетка штепсельная защищенная	100шт	0,02	-	-	-	67,1	<u>16,2</u> -	-	1,34	<u>0,32</u> -
7	8-4045	Светильник люкцетта, уста- навливаемый на тросе	шт	3	-	-	-	2,15	<u>0,33</u> 0,64	-	6,45	<u>0,99</u> 1,92
8	8-7017	Светильник фарфоровый по- лугерметический, устанавли- ваемый на кронштейне	100шт	0,02	-	-	-	428	<u>68,3</u> 25,3	-	8,56	<u>1,38</u> 0,51

Исполнитель	И. Мещ	Руководил	Васил	Выполнил	Давид
Отдел	ста	Дата	м		
Москва					

1965  
1970

Комплектные трансформаторные подстанции мощ-  
ностью до 2х1000 ква без распределительных  
устройств 6-10 кв для промышленных установок

КТП мощностью 2х1000 ква отдельностоящая и встроен-  
ная / двухрядная/  
Смета на электроосвещение.

Типовой проект  
407-3-13

без изменений  
с изменениями

Альбом 13 Лист 36 и

I	2	3	4	5	6	7	8	9	10	II	12	13
9	8-7055	Плафон двухламповый	100шт	0,06	-	-	-	220	$\frac{62,6}{0,29}$	-	13,2	$\frac{3,76}{0,02}$
10	8-7083	Ящик типа ЯП-0,25	100шт	0,01	-	-	-	331	$\frac{1,17}{1,23}$	-	3,31	$\frac{1,17}{0,01}$
		Итого:									119,41	$\frac{34,19}{9,02}$
II		Плафоны напольные	7	6	-	-	-	-	-	-	7,16	-
		Всего по 2:									126,57	$\frac{34,19}{9,02}$
		Всего стоимость монтажных работ и материалов									206,59	$\frac{34,19}{9,02}$

Проектная Организация  
 Дата  
 в

1935  
1970

Комплектные трансформаторные подстанции мощностью до 2х1000 квт без распределительных устройств 6-10 кв для промышленных установок

или мощностью 2х1000 квт, отдельная в эксплуатацию / без распределительных устройств /

Типовой проект  
407-3-13

Объём изменений  
0 изменений

Листок 13 / Лист 37

Линб 2555-13

№ пп	Наименование преysкуранта, ценника и № позиций	Наименование и характеристика оборудования и монтажных работ	Единица измерения	Количество	Вес в кг		Сметная стоимость в рублях					
					Единица измерения	Общий	Единицы			Общая		
							Оборудования	Монтажных работ	В т.ч. заработная плата основная	Оборудования	монтажных работ	В т.ч. заработная плата основная
8	9	10	11	12	13							
I	15-05 ч. I стр. 8 8-893	Подстанция комплектная трансформаторная типа КТП-2х1000/6-10, состоящая из:  Трансформатора типа ТМЗ-1000 мощностью 1000 ква	шт	2	5320	10640	3050	116	<u>56,3</u> 2,26	6100	232	<u>112,6</u> 4,52
2	15-05 ч. I стр. 104 8-885.	Шкафа ввода низшего напряжения типа КН-2	шт	2	847	1694	2240	42,9	<u>19,8</u> 1,81	4480	85,8	<u>39,6</u> 3,62
3	15-05 ч. I стр. 104 8-886	Шкафа отходящих линий типа КН-4	шт	4	500	2000	1520	38,4	<u>17,3</u> 1,78	6080	153,6	<u>69,2</u> 7,12
4	15-05 ч. I стр. 104 8-885	Шкафа секционного типа КН-3	шт	1	820	820	2150	42,9	<u>19,8</u> 1,81	2150	42,9	<u>19,8</u> 1,81
5	8-712 8-722	Ревизия и сушка трансформатора весом с маслом до 7 т	шт	2	-	-	-	191,2	<u>86,8</u> 0,25	-	382,4	<u>173,6</u> 0,5
1965 1970	Комплектные трансформаторные подстанции мощностью до 2х1000 ква без распределительных устройств 6-10 кв для промышленных установок		КНП мощностью 2х1000 ква внутрицеховая / однорядная / без шкафов ввода высшего напряжения. Смета на электрооборудование.					Типовой проект 407-3-13		без изменений с изменениями Альбом 13 Лист 38и		

Исполнитель	Т. М. А.	Дата	
Руководитель	Б. А. С.	Таб. №	М
Выполнитель	Б. А. С.		
Москва			



I	2	3	4	5	6	7	8	9	10	11	12	13
6	Цены № 8 приложение 2 стр. 406 Указания к ЕРЕР на строительные работы стр. 9, таблица 5	Электроэнергия для сушки трансформатора	кВтч	800	-	-	-	0,021	-	-	16,8	-
7	8-739	Сушка трансформаторного масла	т	3,0	-	-	-	46,8	$\frac{21,6}{0,69}$	-	140,4	$\frac{64,8}{2,07}$
8	8-74I	Заливка трансформатора сухим маслом	т	3,0	-	-	-	6,4	$\frac{2,44}{0,73}$	-	19,2	$\frac{7,32}{2,19}$
9	8-472I	Плени заземления сечением до 100 кв мм в распределительном устройстве	100м	0,05	-	-	-	67,2	$\frac{26,6}{0,32}$	-	3,36	$\frac{1,83}{0,02}$
Итого:							15154			11810	1076,46	$\frac{488,25}{21,85}$
10	-	Транспортные и прочие расходы	%	7	-	-	-	-	-	1316,7	-	-
11	-	Плановые наложения	%	6	-	-	-	-	-	-	64,59	-
Всего:										20126,7	1141,05	$\frac{488,25}{21,85}$
СВОДКА ИТОГОВ												
1. Стоимость оборудования			руб.	20127								
2. Стоимость монтажных работ			руб.	1141								
Всего по смете:			руб.	21268								

Исполнитель: \_\_\_\_\_  
 Дата: \_\_\_\_\_  
 Таб/кв/т  
 Руководитель: \_\_\_\_\_  
 Дата: \_\_\_\_\_

1965  
 7070

Комплектные трансформаторные подстанции мощностью до 2х1000 кВА без распределительных устройств 6-10 кв для промышленных установок

КТП мощностью 2х1000 кВА внутрицеховая (двухрядная) без шкафов ввода высшего напряжения. Смета на электрооборудование.

Типовой проект 407-3-13

без изменений с изменениями

Альбом 1965

Инд 5595-1.3

№ пп	Наименование прейскуранта, ценника и № позиции	Наименование и характеристика оборудования и монтажных работ	Единицы измерения	Количество	Вес в кг		Сметная стоимость в рублях					
					Единицы измерения	Общий	Единицы			Общая		
							Оборудования	монтажных работ	В т.ч. заработная плата основная по эксплуатации машин	Оборудования	монтажных работ	В т.ч. заработная плата основная по эксплуатации машин
1	2	3	4	5	6	7	8	9	10	11	12	13
1	15-05 ч. I стр. 8 8-893	Подстанция комплектная трансформаторная типа КТП-2х1000/6-10, состоящая из:  Трансформатора типа ТМЗ-1000/6-10 кв мощностью 1000 кВА	шт	2	5320	10640	3050	116	<u>56,3</u> 2,26	6100	232	<u>112,6</u> 4,52
2	15-05 ч. I стр. 104 8-865	Шкафа ввода высшего напряжения типа ВВ-2	шт	2	450	900	340	31,7	<u>13,4</u> 1,9	680	63,4	<u>26,8</u> 3,8
3	15-05 ч. I стр. 104 8-885	Шкафа ввода низшего напряжения типа КН-2	шт	2	847	1694	2240	42,9	<u>19,8</u> 1,81	4480	85,8	<u>39,6</u> 3,62
4	15-05 ч. I стр. 104 8-886	Шкафа отходящих линий типа КН-4	шт	4	500	2000	1520	38,4	<u>17,3</u> 1,78	6080	153,6	<u>69,2</u> 7,12
5	15-05 ч. I стр. 104 8-885	Шкафа секционного типа КН-3	шт	1	820	820	2150	42,9	<u>19,8</u> 1,81	2150	42,9	<u>19,8</u> 1,81
6	8-712 8-722	Ревизия и сушка трансформатора весом с маслом до 7 т	шт	2	-	-	-	191,2	<u>86,8</u> 0,25	-	382,4	<u>173,6</u> 0,5

Исполнитель  
Дата  
м  
Руководил  
Выполнил  
Таблица  
Таблица  
Таблица

Москва

1965  
1970

Комплектные трансформаторные подстанции мощностью до 2х1000 кВА без распределительных устройств 6-10 кв для промышленных установок

КТП мощностью 2х1000 кВА внутренняя / однорядная / со шкафами ввода высшего напряжения. Смета на электрооборудование.

Типовой проект 407-3-13

без изменений с изменениями

Альбом 13 Лист 40и

Либ 3595-13

I	2	3	4	5	6	7	8	9	10	11	12	13
7	Ценник № 8 Приложение 2 стр. 406 Указания по применению ЕБРЕР на строитель- ные работы стр. 9 таблица 5	Электроэнергия для сушки трансформатора	кВтч	800	-	-	-	0,021	-	-	16,8	-
8	8-739	Сушка трансформаторного масла	т	3,0	-	-	-	46,8	<u>21,6</u> 0,69	-	140,4	<u>64,8</u> 2,07
9	8-741	Заправка трансформатора сухим маслом	т	3,0	-	-	-	6,4	<u>2,44</u> 0,73	-	19,2	<u>7,32</u> 2,19
10	8-4721	Шины заземления сечением до 100 кв мм в распреде- лительном устройстве	100м	0,08	-	-	-	67,2	<u>26,6</u> 0,32	-	5,38	<u>2,13</u> 0,03
Итого:							16054			19490	1141,88	<u>515,85</u> 25,66
11	-	Транспортные и прочие расходы	%	7	-	-	-	-	-	1364,3	-	-
12	-	Целевые накопления	%	6	-	-	-	-	-	-	68,51	-
Всего:										20854,3	1210,39	<u>515,85</u> 25,66
СВОДКА ИТОГОВ												
1. Стоимость оборудования			руб.	20854								
2. Стоимость монтажных работ			руб.	1210								
Всего по смете			руб.	22064								

Руководил  
Выполнил

Дата  
Таблица

1965  
1970

Комплектные трансформаторные подстанции мощ-  
ности до 2х1000 кВА без распределительных  
устройств 6-10 кВ для промышленных установок

КПД мощностью 2х1000 кВА внутрищитовая  
/ двухрядная / со шкафом ввода высшего напряжения.  
Смета на электрооборудование.

Типовой проект  
407-3-13

без изменений  
с изменением

АЛБСОН Т.И. 41

ЛНБ 3595-13

417 2513

№ пп	Наименование прейскуранта, ценника и № позиций	Наименование и характеристика оборудования и монтажных работ	Единица измерения	Количество	Вес в кг		Сметная стоимость в рублях					
					Единицы измерения	Общий	Единицы			Общая		
							Оборудования	Монтажных работ	В т.ч. заработная плата основная по эксплуатации машин	Оборудования	Монтажных работ	В т.ч. заработная плата основная по эксплуатации машин
1	2	3	4	5	6	7	8	9	10	11	12	13
I	15-05 ч. I стр. 8 8-893	Подстанция комплектная трансформаторная типа КТП- 2х1000/6-10, состоящая из:  Трансформатора типа ТМЗ-1000/6-10 кв мощность 1000 кВа	шт	2	5320	10640	3050	116	<u>56,3</u> 2,26	6100	232	<u>112,6</u> 4,52
2	15-05 ч. I стр. 104 8-885	Шкафа ввода низшего напряжения типа КН-2	шт	2	847	1694	2240	42,9	<u>19,8</u> 1,81	4480	85,8	<u>39,6</u> 3,62
3	15-05 ч. I стр. 104 8-886	Шкафа отходящих линий типа КН-4	шт	4	500	2000	1520	38,4	<u>17,3</u> 1,78	6080	153,6	<u>69,2</u> 7,12
4	15-05 ч. I стр. 104 8-885	Шкафа секционного типа КН-3	шт	1	820	820	2150	42,9	<u>19,8</u> 1,81	2150	42,9	<u>19,8</u> 1,81
5	Ном-ра Хмельницкого завода трансформаторных ц/от 8-887	Линиипровода	шт	1	138	138	175	11,6	<u>3,85</u> 0,07	175	11,6	<u>3,85</u> 0,07

Итого сметы  
Дата  
м  
Руководил  
Выполнил



1965  
1970  
Комплектные трансформаторные подстанции мощностью до 2х1000 кВа без распределительных устройств 6-10 кв для промышленных установок

КТП мощностью 2х1000 кВа внутридоговая / двухрядная / без шкафов ввода высшего напряжения. Смета на электрооборудование

Типовой проект 407-3-13

без изменений с изменениями

Альбом 13 Лист 42 и

I	2	3	4	5	6	7	8	9	10	11	12	13	
6	8-712 8-722	Ревизия и сушка трансформатора весом с маслом до 7 т	шт	2	-	-	-	191,2	<u>86,8</u> 0,25	-	382,4	<u>173,6</u> 0,5	
7	Ценник № 8 приложение 2 стр.406 Указания по применению ЕРЕР на строительные работы стр.9, таблица 5	Электроэнергия для сушки трансформатора	кВтч	800	ч	-	-	0,021	-	-	16,8	-	
8	8-739	Сушка трансформаторного масла	т	3,0	-	-	-	46,8	<u>21,6</u> 0,69	-	140,4	<u>64,8</u> 2,07	
9	8-741	Заливка трансформатора сухим маслом	т	3,0	-	-	-	6,4	<u>2,44</u> 0,73	-	19,2	<u>7,32</u> 2,19	
10	8-1478	Стойка кабельная типа К151	100шт	0,04	-	-	-	85,7	<u>20,1</u> 0,11	-	3,43	<u>0,8</u> -	
11	8-1482	Полка кабельная типа К160	100шт	0,16	-	-	-	9,3	<u>1,53</u> 0,04	-	1,49	<u>0,24</u> 0,01	
12	8-4721	Шины заземления сечением до 100 кв мм в распределительном устройстве	100м	0,11	-	-	-	67,2	<u>26,6</u> 0,32	-	7,39	<u>2,93</u> 0,04	
Итого:								15292			18985	1097,01	<u>494,74</u> 21,95

1. Вводные  
2. Выходные  
3. Таблица  
4. Таблица  
1. Вводные  
2. Выходные  
3. Таблица  
4. Таблица  
1965  
1970

Комплектные трансформаторные подстанции мощностью до 2х1000 кв без распределительных устройств 6-10 кв для промышленных установок

КТП мощностью 2х1000 кв внутрицеховая / двухрядная / без шкафов ввода высшего напряжения.  
Смета на электрооборудование.

Типовой проект  
407-3-13


без изменений  
с изменениями

Альбом 13 лист 43

Инд 3595-13

I	2	3	4	5	6	7	8	9	10	11	12	13
13	-	Транспортные и прочие расходы	%	7	-	-	-	-	-	1328,95	-	-
14	-	Плановые накопления	%	6	-	-	-	-	-	-	65,82	-
-----												
		Всего								20313,95	1162,83	<u>494,74</u> 21,95
СВОДКА ИТОГОВ												
		1. Стоимость оборудования	руб.	20314								
		2. Стоимость монтажных работ	руб.	1163								
-----												
		Всего по смете:	руб.	21477								

Исполнит. спец. <i>Т. Д. Д. В.</i>	Отдел смет
Руководит. <i>В. С. С.</i>	Дата
Выполнил <i>Т. С. С. С.</i>	м

 Москва  
1965  
1970

Комплектные трансформаторные подстанции мощностью до 2х1000 ква без распределительных устройств 6-10 кв для промышленных установок

КТП мощностью 2х1000 ква внутрицеховая (двухрядная) без шкафов ввода высшего напряжения.  
Смета на электрооборудование.

Типовой проект  
407-3-13

без изменений с изменениями  
Альбом 13 Лист 44 и

№ пп	Наименование прейскуранта, пенника и № позиций	Наименование и характеристика оборудования и монтажных работ	Единица измерения	Количество	Вес в кг		Сметная стоимость в рублях					
					Единица измерения	Общий	Единицы			Общая		
							Оборудования	Монтажных работ	В т.ч. заработная плата основная по эксплуатации машин	Оборудования	Монтажных работ	В т.ч. заработная плата основная по эксплуатации машин
I	2	3	4	5	6	7	8	9	10	11	12	13
1	15-05 ч. I стр. 8 8-693	Подстанция комплектная трансформаторная типа КТП-2х1000/6-10, состоящая из: Трансформатора типа ТМЗ-1000/6-10 кв мощность 1000 ква	шт	2	5320	10640	3050	116	<u>56,3</u> 2,26	6100	232	<u>112,6</u> 4,52
2	15-05 ч. I стр. 104 8-865	Шкафа ввода высшего напряжения типа ВВ-2	шт	2	450	900	340	31,7	<u>13,4</u> 1,9	680	63,4	<u>26,8</u> 3,8
3	15-05 ч. I стр. 104 8-885	Шкафа ввода низшего напряжения типа КН-2	шт	2	847	1694	2240	42,9	<u>19,8</u> 1,81	4480	85,8	<u>39,6</u> 3,62
4	15-05 ч. I стр. 104 8-886	Шкафа отходящих линий типа КН-4	шт	4	500	2000	1520	38,4	<u>17,3</u> 1,78	6080	153,6	<u>69,2</u> 7,12
5	15-05 ч. I стр. 104 8-885	Шкафа секционного типа КН-3	шт	1	820	820	2150	42,9	<u>19,8</u> 1,81	2150	42,9	<u>19,8</u> 1,81
6	Номенклатура Хмельницкого завода трансформаторных подстанций на 1968-69г. 8-887	Шинопровода	шт	1	138	138	175	11,6	<u>3,85</u> 0,07	175	11,6	<u>3,85</u> 0,07

Учредитель - Мосэнерго  
 Руководитель - [Инициалы]  
 Выполнил [Инициалы] [Инициалы]  
 Дата [Инициалы]  
 Масштаб [Инициалы]

1965  
1970  
Комплектные трансформаторные подстанции мощность до 2х1000 ква без распределительных устройств 6-10 кв для промышленных установок

КТП мощностью 2х1000 ква внутрицеховая у двухрядная / со шкафами ввода высшего напряжения.  
Смета на электрооборудование.

Типовой проект 407-3-13  
 без изменений  
 с изменениями  
 Альбом ТЭД Лист 45

		3	4	5	6	7	8	9	10	11	12	13
	8-712 8-722	Ревизия и сушка трансформатора весом с маслом до 7 т	шт	2	-	-	-	191,2	<u>86,8</u> 0,25	-	382,4	<u>173,6</u> 0,5
8	Ценник № 8 приложение 2 стр.406 Указания по применению ЕРЕР на строительные работы стр.9, таблица 5	Электроэнергия для сушки трансформатора	кВтч	800	-	-	-	0,021	-	-	16,8	-
9	8-739	Сушка трансформаторного масла	т	3,0	-	-	-	46,8	<u>21,6</u> 0,69	-	140,4	<u>64,8</u> 2,07
10	8-741	Заливка трансформатора сухим маслом	т	3,0	-	-	-	6,4	<u>2,44</u> 0,73	-	19,2	<u>7,32</u> 2,19
11	8-1478	Стойка кабельная типа К-151	100шт	0,04	-	-	-	85,7	<u>20,1</u> 0,11	-	3,43	<u>0,8</u> -
12	8-1482	Полка кабельная типа К160	100шт	0,16	-	-	-	9,3	<u>1,53</u> 0,04	-	1,49	<u>0,24</u> 0,01
13	8-4721	Шины заземления сечением до 100 кв мм в распределительном устройстве	100 м	0,11	-	-	-	67,2	<u>26,6</u> 0,32	-	7,39	<u>2,93</u> 0,04
Итого							16192			19665	1160,41	<u>521,54</u> 25,75

Инициалы	Подпись	Отдел	СМО
Руководил	Выполнил	Дата	
И.И.И.	И.И.И.		

1965 1970	Комплектные трансформаторные подстанции мощностью до 2х1000 кВа без распределительных устройств 6-10 кв для промышленных установок	КТП мощностью 2х1000 кВа внутрицеховая / двухрядная / со шкафами ввода высшего напряжения. Смета на электрооборудование.	Типовой проект 407-3-13	без изменений с изменениями Альбом 13 лист 46 и
--------------	---	---	-------------------------	----------------------------------------------------

Шиб 3595-13



I	2	3	4	5	6	7	8	9	10	11	12	13
I4	-	Транспортные и прочие расходы	%	7	-	-	-	-	-	1376,55	-	-
I5	-	Плановые накопления	%	6	-	-	-	-	-	-	69,62	-
-----										-----		
Всего:										21041,55	1230,03	<u>521,54</u> 25,75
СВОДКА ИТОГОВ												
1. Стоимость оборудования			руб.	21042								
2. Стоимость монтажных работ			руб.	1230								
-----										-----		
Всего по смете			руб.	22272								

Исполнитель	Место	Отдел	Срок
Руководил	Дата	Дата	м
Выполнил	Таблица	Таблица	Таблица

1965  
1970

Комплектные трансформаторные подстанции мощностью до 2х1000 кВа без распределительных устройств 6-10 кв для промышленных предприятий

КТП мощностью 2х1000 кВа внутренняя / двухрядная со шкафом ввода высшего напряжения. Смета на электрооборудование

Типовой проект  
407-3-13без изменений  
с изменениями

Альбом 18 Лист 47

ИИВ 3595-13

Отпечатано Свердловским филиалом ЦИТИ

620062 г. Свердловск-62 ул. Генеральская, 3-А

Заказ 323 Тираж 500 Цена 1-50

Инв. № 3595-13 1976 г.

**3595-13**

**1рчб 50 коп**