

ТИПОВОЙ ПРОЕКТ
503-4-55.88

ПРОИЗВОДСТВЕННЫЙ КОРПУС СТАНЦИИ ТЕХНИЧЕСКОГО ОБСЛУЖИВАНИЯ НА 800 ГРУЗОВЫХ АВТОМОБИЛЕЙ

Альбом V

Бытовые помещения. Архитектурные решения. Конструкции железобетонные. Технология производства. Отопление и вентиляция. Внутренние водопровод и канализация. Силовое электрооборудование.

Электрическое освещение. Автоматизация производства. Связь и сигнализация.

Пожарно-охранная сигнализация. Чертежи заданий заводам-изготовителям на электрооборудование, КИП и автоматику.

10027/05

[illegible]

Отпечатано
в Новосибирском филиале ЦИТП
630006, г.Новосибирск, ул.Лазарева 33/4
Выдано в печать № 21 " 09 1989 г.
Заказ Т-2261 Тираж 120

Лак.889 Тир.3000) 1к ШПН 1989г.

ТИПОВОЙ ПРОЕКТ 503-4-55.88 ПРОИЗВОДСТВЕННЫЙ КОРПУС СТАНЦИИ ТЕХНИЧЕСКОГО ОБСЛУЖИВАНИЯ НА 800 ГРУЗОВЫХ АВТОМОБИЛЕЙ

Альбом V

СОСТАВ ПРОЕКТА:

- Альбом I - Общая пояснительная записка
Технология производства. Технологические коммуникации
Альбом II - Производственные помещения. Архитектурные решения. Конструкции железобетонные, конструкции металлических.
Альбом III - Производственные помещения. Отопление и вентиляция. Внутренний водопровод и канализация.
Альбом IV - Производственные помещения. Силовое электрооборудование. Электрическое освещение. Автоматизация производства. Связь и сигнализация. Пожарно-охранная сигнализация. Чертежи заданий заводам-изготовителям на электрооборудование, КИП и автоматику.
Альбом V - Бытовые помещения. Архитектурные решения. Конструкции железобетонные. Технология производства. Отопление и вентиляция. Внутренний водопровод и канализация. Силовое электрооборудование. Электрическое освещение. Автоматизация производства. Связь и сигнализация. Пожарно-охранная сигнализация. Чертежи заданий заводам-изготовителям на электрооборудование, КИП и автоматику.
Альбом VI - Чертежи индивидуальных строительных конструкций и изделий.
Альбом VII - Спецификации оборудования
Альбом VIII - Ведомости потребности в материалах.
Альбом IX - Сметы. Производственные помещения
Альбом X - Сметы. Бытовые помещения.

ПРИМЕНЕННЫЕ ТИПОВЫЕ ПРОЕКТНЫЕ РЕШЕНИЯ:

- 904-02-14.85 Альбом III. Приточная вентиляционная камера прямоугольная с одной секцией воздухогревателя.
Регулирование температуры воздуха в помещении.
Электрическая система регулирования.
904-02-15.85 Альбом II. Приточная вентиляционная камера с одним вентилятором и электронагревателем клапана наружного воздуха.

Указанные альбомы распространяет Киевский филиал ЦИТП

РАЗРАБОТАН:

проектным институтом
"Гипропромсельстрой"
главный инженер института Шестернев/
главный инженер проекта Евлев/

Рабочий проект
УТВЕРЖДЕН и введен в действие
институтом "Гипропромсельстрой"
Госагропрома СССР
Приказ № 120 от 1 апреля 1988 г.

КФ ЦИТП

Инд. № 10027/5

				Привязан	
Инд. №					

Ведомость рабочих чертежей основного комплекта АР

Лист	Наименование	Примечание
1	Общие данные (начало).	
2.3	Общие данные (продолжение).	
4	Общие данные (окончание).	
5	Фасады 3/4 - 1/1, Е-В, В-Е.	
6	Планы на отм. 0.000; 3.000.	
7	Разрез 1-1. Спецификация перемычек. Спецификация заполнения проемов.	
8	Узлы 1÷8 планов и фасадов. Спецификация элементов стен и полов.	
9	Планы полов на отм. 0.000; 3.000. Узлы 1÷6.	
10	План кровли.	
11	Схемы расположения элементов перегородок на отм. 0.000; 3.000.	
12	Виды А и Б, узлы 1÷5 к схемам расположения элементов перегородок.	
13	Душевые блоки 1÷3.	

Ведомость основных комплектов рабочих чертежей

Обозначение	Наименование	Примечание
АР	Архитектурные решения	
КЖ	Конструкции железобетонные	
ТХ	Технология производства	
ВК	Внутренние водопровод и канализация	
ОВ	Отопление, вентиляция и кондиционирование воздуха	
ЭМ	Силовое электрооборудование	
ЭО	Электрическое освещение	
АП	Автоматизация производства	
СС	Связь и сигнализация	
ССС	Пожарно-охранная сигнализация	

Типовой проект разработан в соответствии с действующими нормами и правилами и предусматривает мероприятия, обеспечивающие взрывную, взрывопожарную и пожарную безопасность при эксплуатации здания.

Главный инженер проекта *Григорьев* /Евсеев/

Ведомость ссылочных и прилагаемых документов

Обозначение	Наименование	Примечание
	<u>Ссылочные документы</u>	
Гост 24700 - 81	Окна и балконные двери деревянные со стеклопакетами для жилых и общественных зданий.	
Гост 17280 - 79	Доски подоконные деревянные.	
1.038.1-1, вып.1	Перемычки железобетонные для зданий с кирпичными стенами.	
1.136.5 - 19	Двери деревянные наружные для жилых и общественных зданий.	
1.136 - 10	Двери деревянные внутренние для жилых и общественных зданий по Гост 6629 - 74.	
1.236.4 - 7/84, вып. 2,3	Витрины и тамбуры из алюминевых сплавов для общественных зданий.	
1.236-5, вып.1	Противопожарные двери деревянные, пропитанные антипиренами.	
1.400-15, вып.1	Унифицированные закладные изделия железобетонных конструкций для крепления технологических коммуникаций и устройств.	
1.430.8-3/86	Перегородки из асбестоцементных экструзионных панелей для многоэтажных зданий промышленных предприятий.	
1.488.9-2, вып.1	Кабины душевых помещений вспомогательных зданий промышленных предприятий.	
2.130 - 1, вып.11	Наружные входы.	
2.160 - 4, вып.1	Сборные железобетонные бесчердачные крыши с кровлей из рулонных материалов.	

продолжение

Обозначение	Наименование	Примечание
2.236-2, вып.1	Примыкания оконных и дверных блоков к стенам и перегородкам каркасно-панельных и кирпичных зданий.	
2.244-1, вып.3.4	Детали полов общественных зданий.	
2.260-1, вып.5	Бесчердачные невентилируемые покрытия каркасно-панельных зданий в конструкциях серии 1.020-1/83.	
2.460-14, вып.1	Типовые узлы покрытий промышленных зданий в местах пропуска вентиляционных шахт.	
1.000.8-1	Панели (плиты) асбестоцементные экструзионные для стен, покрытий и перегородок зданий различного назначения.	
	<u>Прилагаемые документы</u>	
-ки	Чертежи промышленных строительных конструкций и изделий.	Альбом VI
-АР СО	Спецификация оборудования.	Альбом VII
-АР ВМ	ВМ по рабочим чертежам основного комплекта марки АР.	Альбом VIII

10021/5

ИНВ. №	Гип	Евсеев	02.88
ИМ. ОТД.	Знахвертов	02.88	
ТА. КОНСТ.	Чупахин	02.88	
УЧ. ГР.	Оруджева	02.88	
Вед. инж.	Петрова	02.88	
Т.П. 503-У-55.88 АР			
Производственный корпус станции технического обслуживания на 800 грузовых автомобилей.			
Бытовые помещения.			
Общие данные (начало).			
Гипропроектстрой			
г. Саратов			
Формат А2			

Копировал: *Мал, Малыхачева*

Формат А2

ТИПОВОЙ ПРОЕКТ 503-У-55.88 АЛБЕГОМ У

Ведомость спецификаций

Лист	Наименование	Примечание
5	Спецификация заполнения входов тамбура.	
7	Спецификация перемычек.	
7	Спецификация заполнения проемов.	
8	Спецификация элементов стен и полов.	
10	Спецификация элементов кровли.	
11	Спецификация к схемам расположения элементов перегородок.	
13	Спецификация типов душевых кабин.	

Общие указания.

1. Рабочая документация архитектурной части проекта бытовых помещений разработана для строительства в районах со следующими характеристиками природных условий:

а) расчетная зимняя температура наружного воздуха $t_{н} = -30^{\circ}\text{C}$, что условно соответствует средней температуре наиболее холодной пятидневки обеспеченностью 0,92;

б) нормативное значение веса снегового покрова - для III снегового района СССР равно $S_0 = 1 \text{ кПа}$ (100 кгс/м^2);

в) нормативное значение ветрового давления - для I ветрового района СССР равно $W_0 = 0,23 \text{ кПа}$ (23 кгс/м^2), тип местности А;

г) сейсмичность района - не выше 6 баллов;

а) рельеф местности спокойный,

грунтовые воды отсутствуют;

е) грунтовые условия площадки приведены в документе ТП КЖ, лист 2;

ж) строительство на просадочных и набухающих грунтах не предусматривается.

2. Здание бытовых помещений двух-этажное, пристроенное к производственному корпусу, размерами в плане $12,0 \times 24,0 \text{ м}$ в осях, высотой этажа $3,0 \text{ м}$.

3. Степень огнестойкости здания - II.

4. Класс ответственности здания - II, коэффициент надежности по назначению $\gamma_n = 0,95$.

5. Бытовое и санитарное оборудование запроектировано на основании штатной ведомости работающих на предприятии, приведенной в технологической части проекта и в соответствии с требованиями СНиП II-92-76 «Вспомогательные здания и помещения промышленных предприятий».

Ведомость гардеробного оборудования и санитарно-бытовых устройств приведена на листе 4.

6. За условную отметку 0,000 принят уровень чистого пола первого этажа, которой соответствует абсолютная отметка по генплану.

7. Планировочная отметка земли вокруг здания принята минус 0,150.

8. Стены - крупнопанельные: наружные - керамзитобетонные марки по средней плотности D 1000, внутренние - из тяжелого железобетона.

9. Толщины наружных стен и утеплителя в покрытии определены по СНиП II-3-79 «Строительная теплотехника» для условий эксплуатации ограждающих конструкций Б, при этом приняты следующие расчетные

данные:

расчетная температура внутреннего воздуха 18°C ;

влажность внутреннего воздуха - 60%;

зона влажности территории СССР - нормальная.

10. Перегородки - кирпичные из керамического рядового пустотелого кирпича КРП75/1480/10 ГОСТ 530-80 на растворе марки 25; сборные из асбестоцементных экструзионных панелей; в душевых блоках - из сборных элементов промышленного изготовления.

11. В откосы дверных проемов кирпичных перегородок закладываются деревянные пробки через 1200 мм по высоте, но не менее двух на откос.

12. Кровля рулонная с внутренним водосток. Утеплитель плитный из ячеистого бетона.

13. Горизонтальная гидроизоляция выполняется на отм. минус 0,080 из слоя цементного раствора состава 1:2 толщиной 25 мм. Вертикальная - обмазка поверхностей, соприкасающихся с грунтом, горячим битумом в два слоя.

14. По периметру здания устраивается асфальтовая отмостка толщиной 25 мм шириной не менее 500 мм по щебеночному основанию с уклоном не менее 0,03.

15. Отделочные работы.

Цветовое решение фасадов разрабатывается при привязке проекта к местным условиям с учетом архитектурных особенностей существующих зданий и требований местных управлений (отделов) архитектуры.

10027/5

ГП	Евелев	02.08	02.08	ТП	503-У-55.88	АР
НАЧ. ОП.А	Знабертов	02.08	02.08			
А.КОНСТР.	Чупахин	02.08	02.08			
РУК. ГР.	Пруджева	02.08	02.08			
ВЕД. ИНЖ.	Петрова	02.08	02.08			
				Производственный корпус станции технического обслуживания на 800 грузовых автомобилей.		
				Бытовые помещения.		
				Страница	Лист	Листов
				Р	2	
				Общие данные (продолжение).		
				ГИПРОПРОМСЕЛСТРОИ		
				г. Саратов		

КОПИРОВАЛ: Ивничева

ФОРМАТ А2

ИЗМ. № ПОДА. ПОДПИСЬ И АТЛ. ИЗМ. ИЛИ

Виды внутренней отделки помещений приведены в ведомости отделки помещений на листе 4. Цветовое решение окраски внутренних поверхностей стен и перегородок разрабатывается при привязке проекта в зависимости от климатических, географических условий и ориентации здания.

16. Защита строительных конструкций от коррозии.

Защита строительных конструкций от коррозии запроектирована в соответствии с требованиями СНиП 2.03.11-85 „Защита строительных конструкций от коррозии“.

Металлические изделия, в том числе закладные и соединительные элементы, окрашиваются двумя слоями эмали ПФ-115 (ГОСТ 6465-76*) по грунтовке ГФ-021 (ГОСТ 25129-82).

Все алюминиевые конструкции тамбурных рам должны быть анодированы, а стальные крепежные изделия - оцинкованы.

Столярные изделия окрашиваются двумя слоями пентафталевой эмали ПФ-115 (ГОСТ 6465-76*).

Деревянные элементы, соприкасающиеся с бетоном или кирпичной кладкой, должны быть антисептированы.

Стены выше панели и потолки душевых и моечной окрашиваются влагостойкими эмалями (см. ведомость отделки помещений на листе 4). Палы душевой, расположенной на втором этаже, выполняются с оклеечной гидроизоляцией. Закладные и соединительные элементы в помещениях с мокрым режимом защищаются комбинированным покрытием: двумя слоями эмали ХВ-1100 (ГОСТ 6393-73) по грунтовке АК-070 (ГОСТ 5-10-401-76) по цинковому покрытию толщиной 120 мкм или любым другим лакокрасочным покрытием группы III.

17. Противопожарные мероприятия

Эвакуационные пути обеспечивают эвакуацию через эвакуационные выходы всех людей, находящихся в помещениях здания.

Здание бытовых помещений отделяется от производственного корпуса противопожарной перегородкой 1-го типа с пределом огнестойкости > 0,75 часа. Дверь в этой перегородке противопожарная с пределом огнестойкости 0,6 часа. Противопожарная дверь, а также двери лестничных клеток, ведущие в коридор, оборудуются приспособлениями для самозакрывания и уплотнения в притворах.

18. Работы по строительству должны производиться в соответствии с требованиями действующих норм и правил по производству каждого вида работ, правил по технике безопасности и указаний соответствующих серий.

19. Проект разработан для производства работ в летнее время. Работы в зимнее время выполняются в соответствии с требованиями действующих норм и правил и технических условий по производству работ в зимнее время.

20. В проекте используется изобретение по авторскому свидетельству № 883299-нащельники, закрывающие зазоры между алюминиевыми конструкциями и ограждающими конструкциями.

Указания по привязке проекта.

1. Привязку проекта выполнять в соответствии с указаниями раздела 6 СН 227-82 „Инструкции по типовому проектированию“.

2. Установить климатический район строительства, в связи с этим:

а) уточняется толщина стеновых панелей и утеплителя в покрытии из условия РЭК.

б) принимается цветовое решение фасадов и помещений.

Откорректировать чертежи фундаментов и подземного хозяйства в соответствии с грунтовыми условиями площадки строительства.

10027/5

Г.И.П.	Евелев	Инж.	02.08	Т.П. 503-У-55.88 - АР			
НАЧ. ОТД.	Знахарев	Инж.	02.08				
НАЧ. СТРОИТЕЛЬНОГО ОТДЕЛА	Чупакин	Инж.	02.08				
ОЖ. ГРУПП	Орджанова	Инж.	02.08				
ОЖ. ИНЖ.	Петрова	Инж.	02.08				
				Производственный корпус станции технического обслуживания на 800 грузовых автомобилей.			
				Бытовые помещения.	СТАНЦИЯ	ЛНСТ	ЛНСТОВ
					Р	З	
				Общие данные (продолжение).	ГИПРОПРОМСЕЛЬСТРОЙ г. Саратов		
ЛН. КОНТР.	Тумаичева	Инж.	02.08				

Копировала: Савина С.С. Формат А2

Ведомость гардеробного оборудования и санитарно-бытовых устройств.

Группа производственного процесса	Количество обслуживаемых		Количество единиц оборудования								Примечание		
	Списочный состав	Наиболее многочисленная смена	Отделения гардеробных шкафов, см						Ашеры	Ножные ванны		Умывальники	Унитазы, писсуары
			Для уличной, домашней и специальной одежды		Для уличной и домашней одежды		Для специальной одежды						
			33	40	33		33						
1	2	3	4	5	6		7		8	9	10	11	12
Для мужчин													
Иб	62	33	62	—	—		—		2.20	0.66	3.30	Прибор - 4 шт.	
Иб	4	2	—	4	—		—		0.29	0.04	0.20		
Иа	2	1	—	2	—		—		0.14	0.02	0.05		
Иб	2	1	—	2	—		—		0.33	—	0.05		
Иг	3	2	—	3	—		—		0.67	—	0.10		
Ид	3	2	—	3	—		—		0.40	0.04	0.10		
Иа	9	6	—	—	9		9		2.00	—	0.60		
ИТР(Иа)	5	4	5	—	—		—		—	—	0.67		
ИТР	4	3	—	—	—		—		—	—	—		
Итого	94	54	67	14	9		9		4+2	1	5		
Для женщин													
Иб	2	1	2	—	—		—		0.08	0.025	0.10	Прибор - 1 шт.	
Иб	2	1	—	2	—		—		0.17	0.025	0.10		
Ив	2	1	—	2	—		—		0.25	0.025	0.05		
Иб	4	2	—	4	—		—		0.50	—	0.20		
ИТР(ИР)	1	1	1	—	—		—		—	—	—		
ИТР	4	4	—	—	—		—		—	—	—		
Моп(Иб)	1	1	—	—	—		—		—	—	—		
Итого	16	11	3	8	—		—		1	0.075	1		
Всего	110	65	70	22	9		9		5+2	1	6		

Основные строительные показатели.

№ п/п	Наименование	Единица измерения	Количество
1	Площадь застройки	м ²	307.7
2	Общая площадь	м ²	564.5
3	Строительный объем	м ³	1887.3

Ведомость отделки помещений (площадь м²).

Наименование или номер помещения	Потолок		Стены, перегородки, колонны		Низ стен, перегородки (панель), колонн		Примечание
	Площадь	Вид отделки	Площадь	Вид отделки	Площадь	Вид отделки	
1, 16, 21	66.6	Затирка. Известковая окраска.	155.3	Известковая окраска.	—	—	На всю высоту
4, 5, 6, 7, 8, 17, 28	101.1	Затирка. Окраска водостойкой краской (ГОСТ 19214-80*).	6.3 192.6	Затирка. Штукатурка кирпичных участков стен. Окраска эмалью ПФ-115 в два слоя по грунтовке лаком ПФ-170 или ПФ-171.	52.6	Стеклопанель (ГОСТ 17057-80) (только для стен).	* Экструзионные панели перегородок окрасить эмалью (см. вид отделки стен перегородки на всю высоту).
3, 9, 14, 20	35.2	Затирка. Окраска эмалью ПФ-115 в два слоя по грунтовке лаком ПФ-170 или ПФ-171.	2.7 119.4	То же	18.8	То же	То же. Швы между панелями - 5 мм
10, 11, 12, 23, 24, 25, 26, 27	113.5	Затирка. Клеевая окраска.	31.7 287.8	Затирка. Штукатурка кирпичных участков стен. Окраска водостойкой краской.	—	—	На всю высоту
2, 13, 15, 18, 19, 22, коридоры, лестницы, тамбуры	211.1	Затирка. Окраска водостойкой краской.	52.0 497.1	Затирка. Штукатурка кирпичных участков стен. Окраска эмалью ПФ-115 в два слоя по грунтовке лаком ПФ-170 или ПФ-171.	—	—	То же
Формасер	6.5	Затирка. Окраска эмалью ПФ-115 в два слоя по грунтовке лаком ПФ-170 или ПФ-171.	26.1	Затирка. Окраска эмалью ПФ-115 в два слоя по грунтовке лаком ПФ-170 или ПФ-171.	—	—	"




Примечание: Оконные и дверные откосы окрасить эмалью ПФ-115 в два слоя по грунтовке лаком ПФ-170 или ПФ-171, кирпичные откосы оштукатурить и окрасить.

10027/5

ГМП	Евреев	Иванов	03.99
Нач. отд.	Знаменитов	Иванов	03.99
Тех. контр.	Чупакин	Иванов	03.99
Руч. гр.	Уружова	Иванов	03.99
Вед. инж.	Петрова	Иванов	03.99
Т П 503-4-55.88			
Производственный корпус станции технического обслуживания на 800 грузовых автомобилей.			
Бытовые помещения.			
Общие данные (окончание).			
ИНПРОПРОСБСТРОИ			
г. Саратов			


Копировал: Макс Махачева

Формат А2

 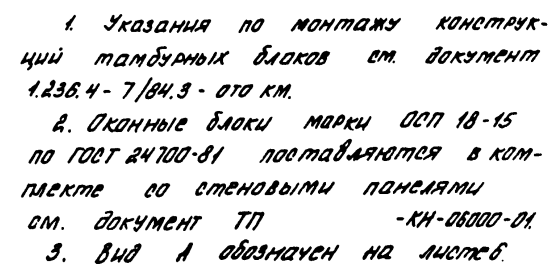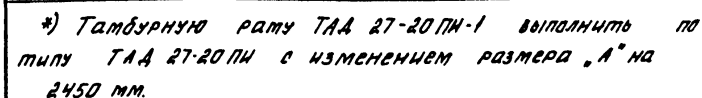


ГМП	Евсеев	02.88	МП 503-4-55.88	АР		
Нах.отв.	Зимобертов	02.88				
З.контр.	Чистяков	02.88				
Руж.гр.	Оружиева	02.88				
Бед.маш.	Петрова	02.88				
			Производственный корпус станции технического обслуживания на базе грузовых автомобилей.			
			Бытовые помещения.	Станция	Лист	Листов
				Р	5	
Н.с.м.г.	Колпачева	02.88	Фасады 3/4-1/4 Е-В, В-Е.		ТИПРОПРОМ Е.А.СТРОИТЕЛЬСТВО	

План на отм. 3.000

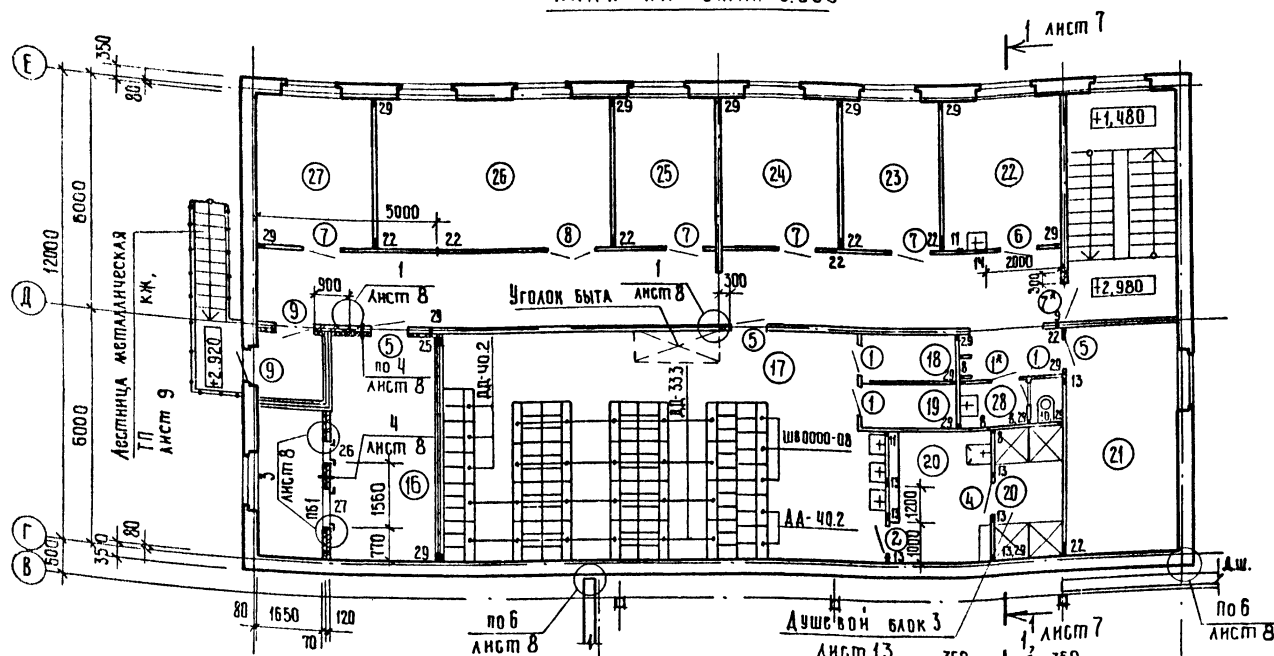

План на отм. 0.000

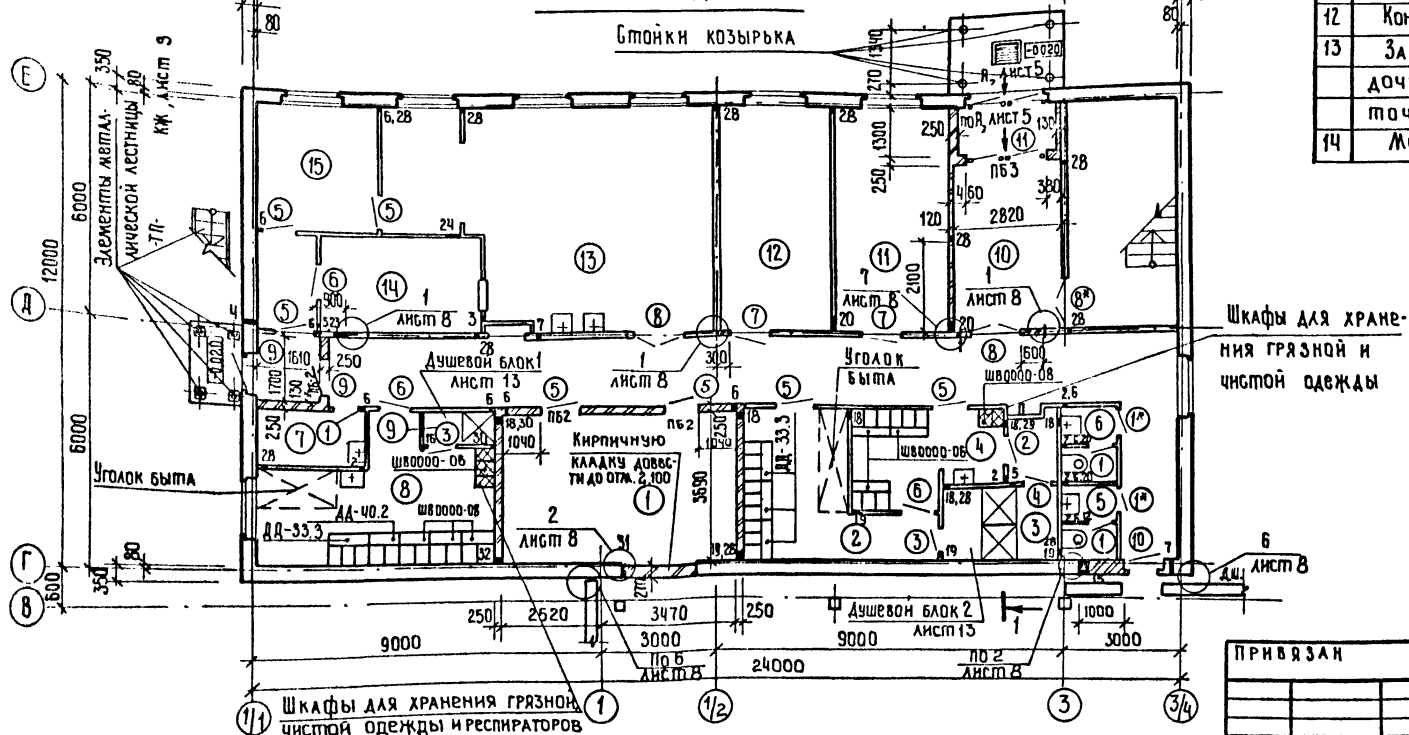

Экспликация помещений

Номер по плану	Наименование	Площадь, м ²
1	ИТП.	22,1
2	Мужской гардероб уличной и домашней одежды гр. III д на 9 отделений в шкафах.	12,6
3	Мужская душевая гр. III д.	7,8
4	Мужской гардероб специальной одежды гр. III д на 9 отделений в шкафах.	9,9
5	Мужская уборная.	2,8
6	Женская уборная.	2,8
7	Хозяйственная кладовая.	4,0
8	Женский гардероб уличной, домашней и специальной одежды гр. I б, I в, II б, II в на 11 отделений в шкафах.	17,8
9	Женская душевая.	1,7
10	Вестибюль.	12,1
11	Канторское помещение.	17,2
12	Канторское помещение.	16,9
13	Зал буфета на 19 посадочных мест с раздаточной.	43,6
14	Моечная.	10,9

Продолжение

Номер по плану	Наименование	Площадь, м ²
15	Подсобное помещение.	9,9
16	Венткамера (приточная).	27,3
17	Мужской гардероб уличной, домашней и специальной одежды гр. I б, I в, II а, II б, II в, II д на 81 отделение в шкафах.	60,6
18	Кладовая грязной одежды.	3,1
19	Кладовая чистой одежды.	3,0
20	Мужская душевая.	14,8
21	Венткамера (вытяжная).	17,1
22	Медицинская комната.	12,0
23	Кабинет начальника.	9,7
24	Канторское помещение.	12,1
25	Бухгалтерия.	9,4
26	Красный уголок.	24,1
27	Помещение профсоюзной организации.	12,0
28	Мужская уборная.	3,2
	Коридоры.	52,2 + 42,7 = 94,9
	Памбуры.	6,1 + 3,1 = 9,2

1. Схемы расположения элементов перегородок см. лист 11.
2. Шкафы для хранения одежды учтены на ТП (альбом VII).
3. Двери, отмеченные знаком*, оборудовать приборами для самозакрывания, а двери лестничных клеток ещё и уплотнениями в притворах (см. планы на отм. 0.000; 3.000).
4. Ведомости проёмов дверей, отверстий и перемычек приведены на листе 7.
5. В отверстия 28 ÷ 32 установить гнёзды по узлу 5 см. лист 8.

ГНП	Евлев	10027/5
Нач. ОТА	Знаберстов	12.10
Л.А. Констр.	Чупакин	02.08
Рук. гр.	Оруджева	02.08
Вед. инж.	Петрова	02.08
ТП 503-Ч-55.88 АР		
Производственный корпус станции технического обслуживания на 800 грузовых автомобилей.		
Бытовые помещения.		Лист 6
Планы на отм. 0.000; 3.000.		ГИПРОПРОЕЛСТРОЙ г. Саратов

Копировал: Ильичева И.


Формат А2

АЛБСОМ-IV

проект 503-У-55.88

Типовой

ИЗМЕНЕНИЯ И ДОПОЛНЕНИЯ

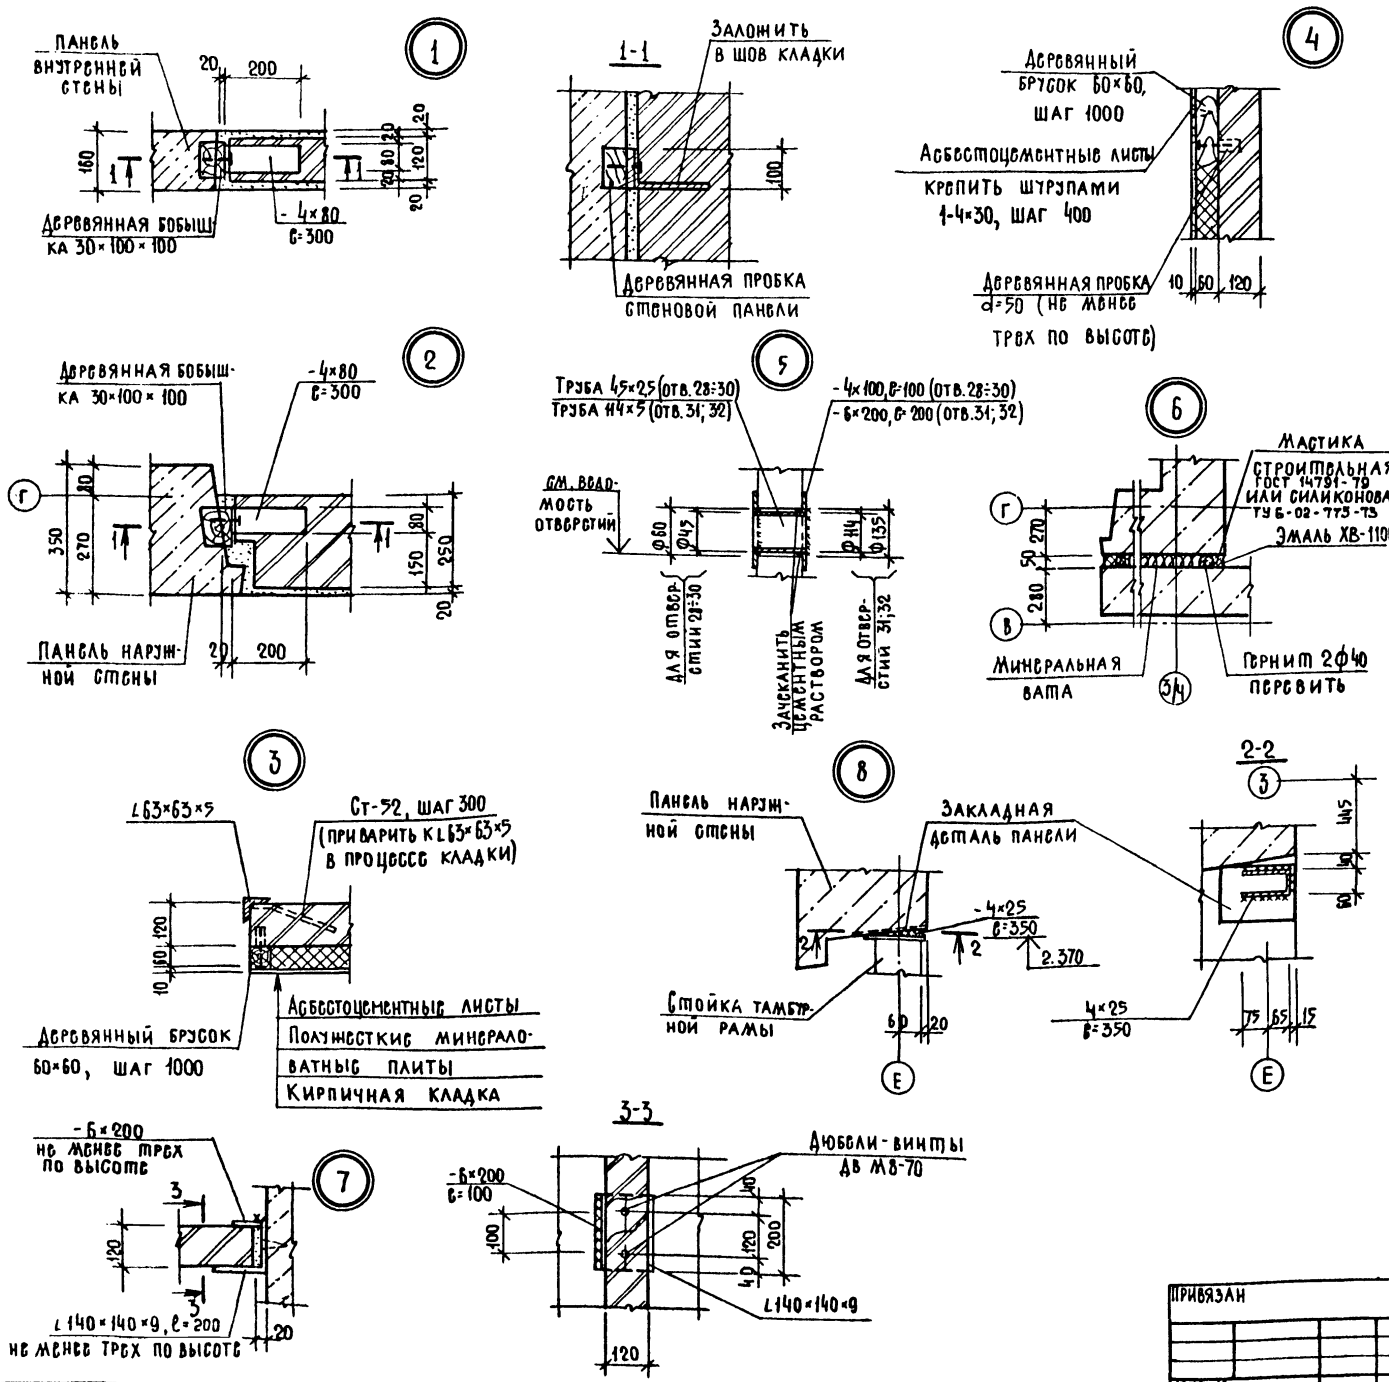


Спецификация элементов стен и полов

МАРКА, ПОЗ.	ОБОЗНАЧЕНИЕ	НАИМЕНОВАНИЕ	КОЛ	МАССА ЕД, КГ	ПРИМ.
ЭЛЕМЕНТЫ СТЕН					
Ст-52	1.400-15.81.004-01	Стержень гнзтый Ст-52	28	0.10	
		Углок 63x63x700 ГОСТ 8509-86	70	4.81	м ¹
		Лист 6-ПН-4 ГОСТ 19905-74			
		шириной 25	0.7	120	м ¹
		" 80	5.7	2.50	м ¹
		" 100	8.0	3.14	м ¹ , 27
		Лист 6-ПН-4 ГОСТ 19905-74	0.8	9.80	м ¹
		Труба 4x25 ГОСТ 10704-76	3.3	6.16	м ¹
		Труба 4x25 ГОСТ 10704-76	0.52	13.44	м ¹
		Углок 63x63x700 ГОСТ 8509-86	0.60	19.40	м ¹
		Древесина хвойная ГОСТ 8486-86			
		Брус 60x60	32.5		м
		Бобышка 30x100x100	19		
		Плиты цементно-минераловатные ГОСТ 9573-82	31.2		м ²
		Листы плоские асбестоцементные ГОСТ 18124-75	58.2		м ²
		Герметик 2Ф 40	74.3		м
ЭЛЕМЕНТЫ ПОЛОВ					
МНН-6	1.400-15.81.120-41	Изделие закладное МНН-6	7	1.60	
Ст-52	1.400-15.81.004-01	Стержень гнзтый Ст-52	42	0.10	
		Углок 63x63x700 ГОСТ 8509-86	11.8	4.81	м ¹
		Сетка 100x100x5 из проволоки А5 ГОСТ 1727-80 шириной 1200	300	4.22	м ¹
		Лист 6-ПН-4 ГОСТ 19905-74			Поз. 1
		Лист 6-ПН-4 ГОСТ 19905-74	4	0.51	серии
		200x200	4	3.20	2.130-1,
		Труба 50x45 ГОСТ 3262-75	4	17.90	вып. 11
		Ф20A1 ГОСТ 5781-82	4	0.50	

- 1) МАССА ОДНОГО МЕТРА.
- 2) Учтены хомуты - 4x100, замаркированные на листе 7.

10027/5					
И.П.	Е.В.С.	А.В.С.	С.В.С.	С.В.С.	С.В.С.
НАЧ.ОТД.	ЗНАЙБЕРГОВ	С.В.С.	С.В.С.	С.В.С.	С.В.С.
О.А.КОСТ.	ЧУПЛАХИН	С.В.С.	С.В.С.	С.В.С.	С.В.С.
О.А.КОСТ.	О.А.КОСТ.	С.В.С.	С.В.С.	С.В.С.	С.В.С.
В.А.КОСТ.	В.А.КОСТ.	С.В.С.	С.В.С.	С.В.С.	С.В.С.
ТП 503-У-55.88 - АР					
ПРОИЗВОДИТЕЛЬНЫМИ КОРПУСЫМИ ТЕХНИЧЕСКОГО ОБСЛУЖИВАНИЯ НА 800 ГРУЗОВЫХ АВТОМОБИЛЕЙ.					
Бытовые помещения.					
СТАЦИОНАРНЫЕ ЛИСТЫ					
р 8					
УЗЛЫ 1:8 ПЛАНОВ И ФАСАДОВ. СПЕЦИФИКАЦИЯ ЭЛЕМЕНТОВ СТЕН И ПОЛОВ.					
ГИПРОПРОМСТРОЙ					
Г.САРАТОВ					
КОПИРОВАЛ: НЕСМЕЯНОВА, Илья					
ФОРМАТ А 2					








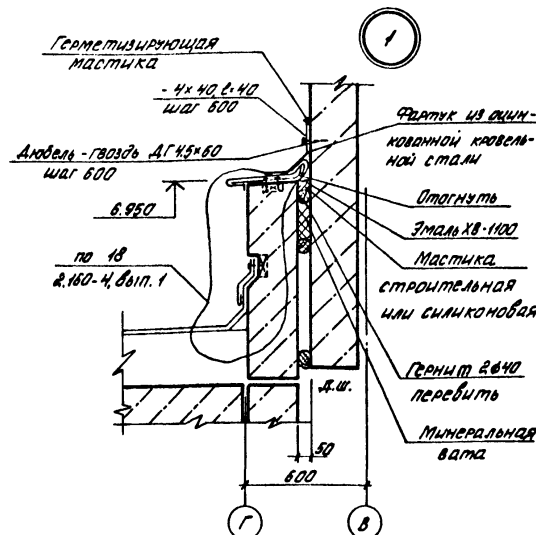


POPPING

Алюминий

503-4-55.88










Типовой проект

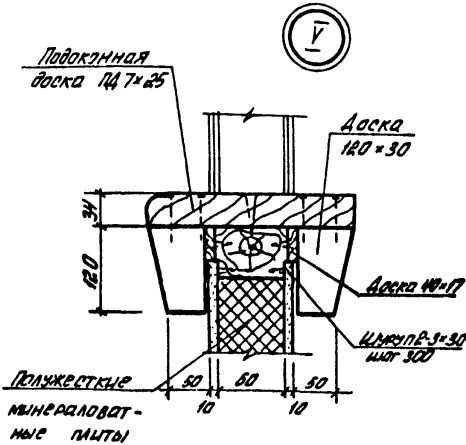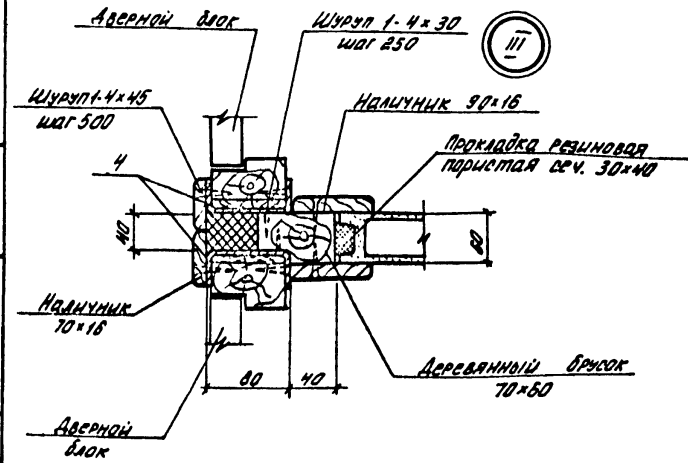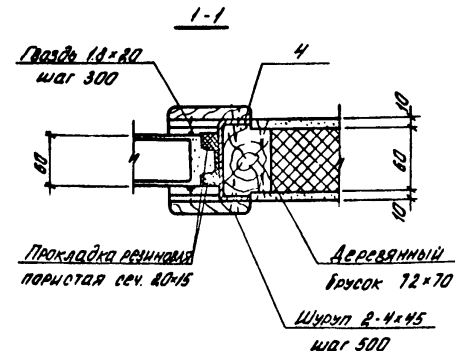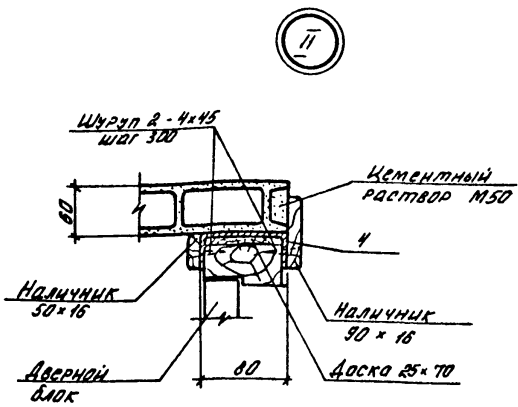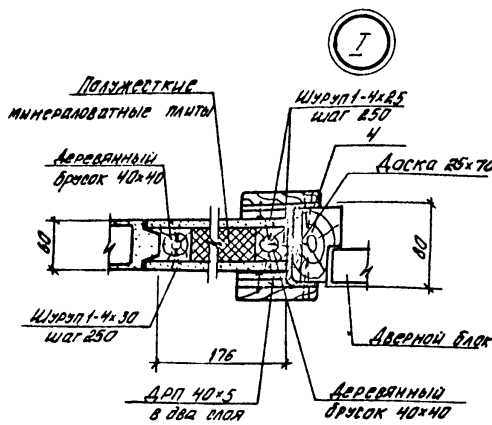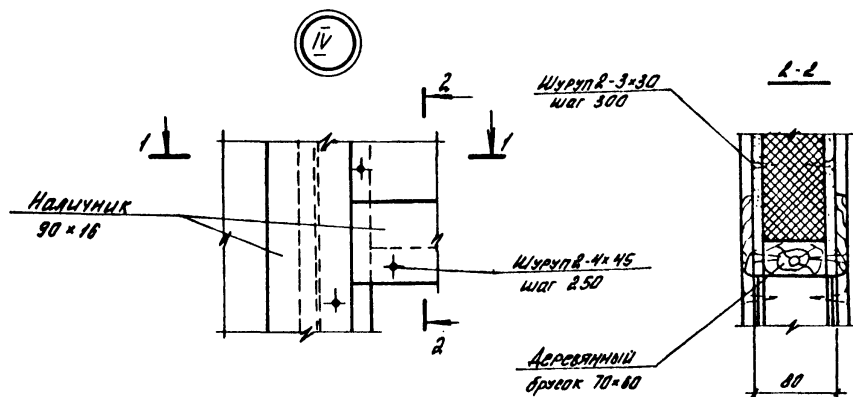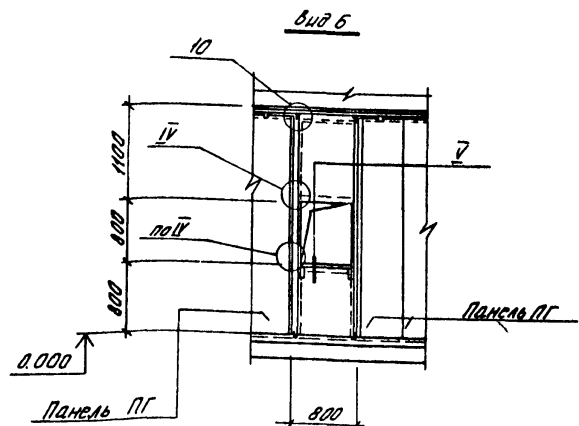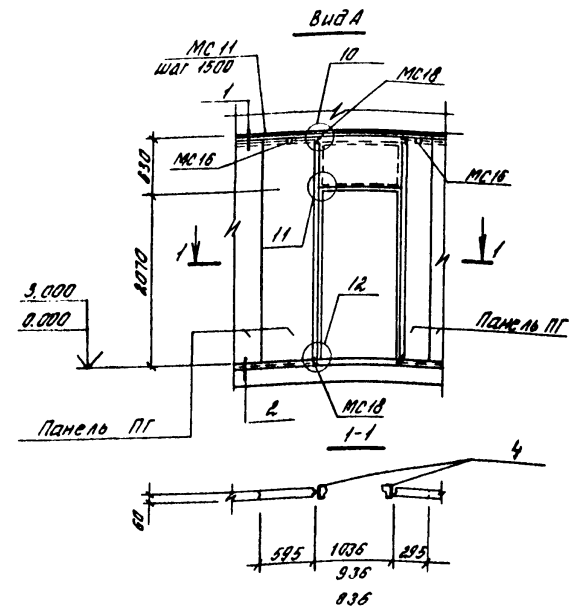

1. Неоговоренные узлы приняты по серии 1.430.8-3/86.
2. Незамаркированные панели перегородок - поз. "1".
3. Указания по монтажу перегородок из асбестоцементных экструзионных панелей см. документ 1.430.8-3/86 - 00ПЗ.
4. Перегородки монтировать после устройства полов.

ГМП	Евсеев	1988	10027/5
Нач. отд.	Зиндербов	1988	
Д. конст.	Чупакин	1988	
Рук. гр.	Орлова	1988	
Вед. инж.	Петрова	1988	
ТП 503-4-55.88 АР			
Производственный корпус станции технического обслуживания на 800 грузовых автомобилей.			
Бытовые помещения.		Стальная	Лист
Виды А и Б. Узлы I-V к		Р	12
схемам расположения		Гипропроект Ельстрой	
элементов перегородок.		г. Саратов	

Копировал: Борисова Б.И. Формат А2

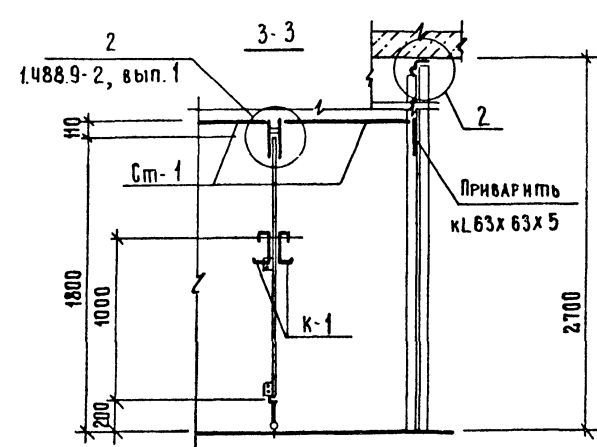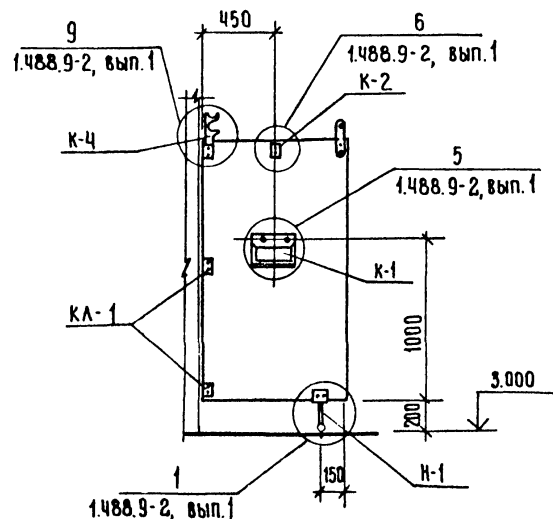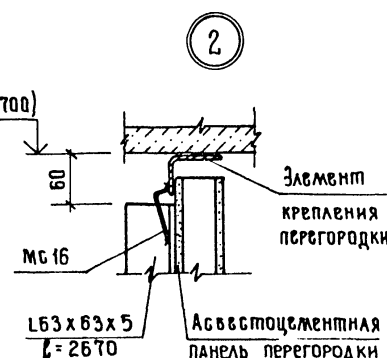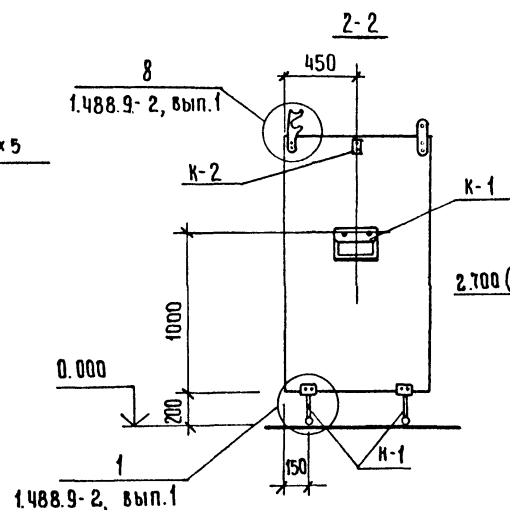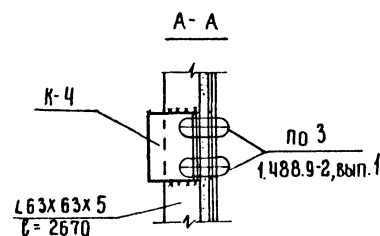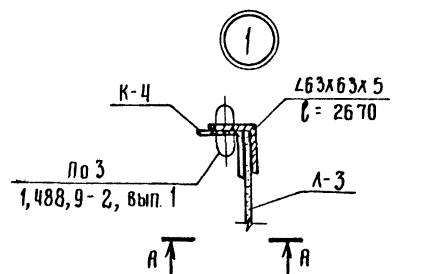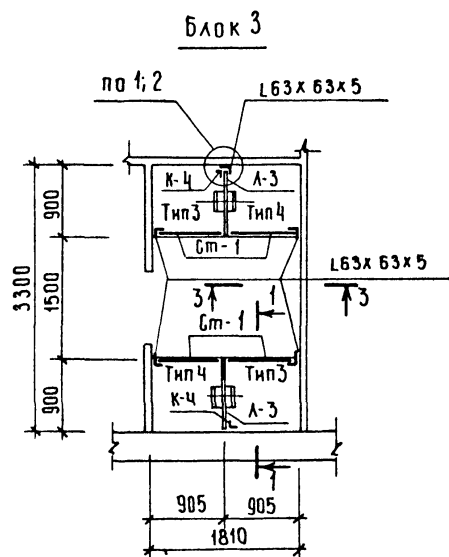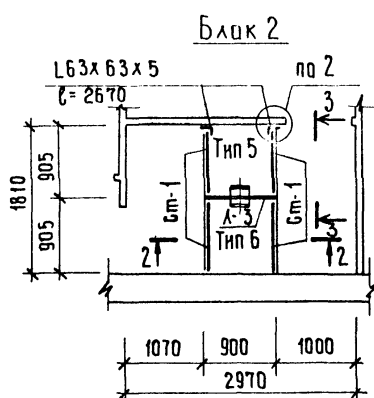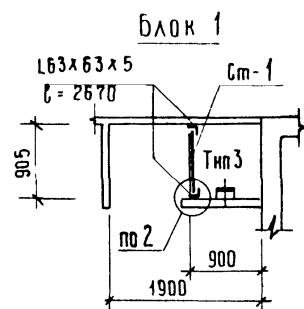

0,000 (3,000)

Спецификация типов душевых кабин

Марка, поз	Обозначение	Наименование	Кол	Масса, кг	Примечание
	1.488.9-2, вып. 1	Тип 3	3		
	1.488.9-2, вып. 1	Тип 4	2		
	1.488.9-2, вып. 1	Тип 5	1		
	1.488.9-2, вып. 1	Тип 6	1		
МС 16	1.430.8-3/86-24	Надземное соединительное МС 16	9	0,11	
		Уголок 63x63x5 ГОСТ 8509-85	9	12,84	
		Вст. 3 по ГОСТ 535-79, L=2670			

1. Установку душевых кабин производить после устройства чистых полов и окончания всех видов отделочных работ в душевых помещениях.

2. Указания по монтажу элементов душевых кабин см. документ 1.488.9-2.1 ОПЗ.

3. Элементы душевых кабин к железобетонным и кирпичным стенам крепить дюбелями-винтами ДВ МВ-70.

ТИП	ЕВРАТ	01.88	01.88	10027/5
НАЧ. ОТА	ЗНАБЕРТОВ	01.88	01.88	
ТА. КОНСТ.	ЧУПАХИН	01.88	01.88	
РИС. БРИГ.	ОРУДЖЕВА	01.88	01.88	
ВЕД. ИНЖ.	ПЕТРОВА	01.88	01.88	
ТП 503-4-55.88 АР				
Производственный корпус станции технического обслуживания на 800 грузовых автомобилей.				
Бытовые помещения.				
Душевые блоки 1±3.				
ГИПРОПРОМСЕЛЬСТРОИ				
г. Саратов				

КОПИРОВАЛ: ИЛЬНИЧЕВА 29 формат А2

Обозначение	Наименование	Примечание
1.450-3-3, вып.1	Стальные лестницы площадки, стремянки и ограждения.	
1.494-24, вып.1	Стаканы для крепле- ния крышных вентилято- ров, дефлекторов и зонтов.	
#238-1, вып.2	Неразобъемные козырь- ки входов и парапетные плиты общественных зданий.	
3.006.1-2/82, вып.1-1, 1-2	Сборные неразобъем- ные каналы и тоннели из лотковых элементов.	
- ки	<u>ПРИЛАГАЕМЫЕ ДОКУМЕНТЫ</u> Чертежи industriali- альных строительных конструкций и изделий	Альбом
- кн вл	вл по рабочим черте- жам основного комплек- та марки Кн.	Альбом

[illegible]

КОПИРОВАЛ: НЕСМЕЯНОВА, Лес

FORMAT A2

Общие указания.

Ведомость объемов сборных бетонных и железобетонных конструкций по рабочим чертежам основного комплекта марки КЖ.

Примечание. Материалы на изготовление сборных железобетонных и бетонных конструкций учтены в ведомости потребности в материалах и отдельно не учитываются.

При выполнении работ в зимнее время следует руководствоваться указаниями документа 1.090.1-10-1 18' ПЗ и требованиями раздела 5 СНиП III-15-76, "Бетонные и железобетонные конструкции монолитные."

8. Обратную засыпку пазух фундаментов выполнить непучинистым грунтом с послойным трамбованием до плотности не менее $1,6 \text{ т/м}^3$.

ТИП	ЕВРАЕВ	03.55	ТП	503-У-55.88	КЖ
НАЧ. ОУД	ЗНАЛЬБЕРГОВ	03.58			
ТА. КОМСТР	ЧУПАХИН	03.58			
РУК. ГР.	ОРУДЖЕВА	02.59			
ВЕД. ИНЖ.	ПЕТРОВА	02.59			
ПРОИЗВОДСТВЕННЫЙ КОРПУС СТАНЦИИ ТЕХНИЧЕСКОГО ОБСЛУЖИВАНИЯ НА 800 ГРУЗОВЫХ АВТОМОБИЛЕЙ.					
Бытовые помещения.			ЭТАЖА		
			Лист	Листов	
Общие данные (окончание).			Р		
			2		
Н. КОНТР.	ТОЛМАЧЕВА	02.55	ГНПРОПРОМСЕЛЬСТРОИТЕЛЬСТВА г. САРАТОВ		

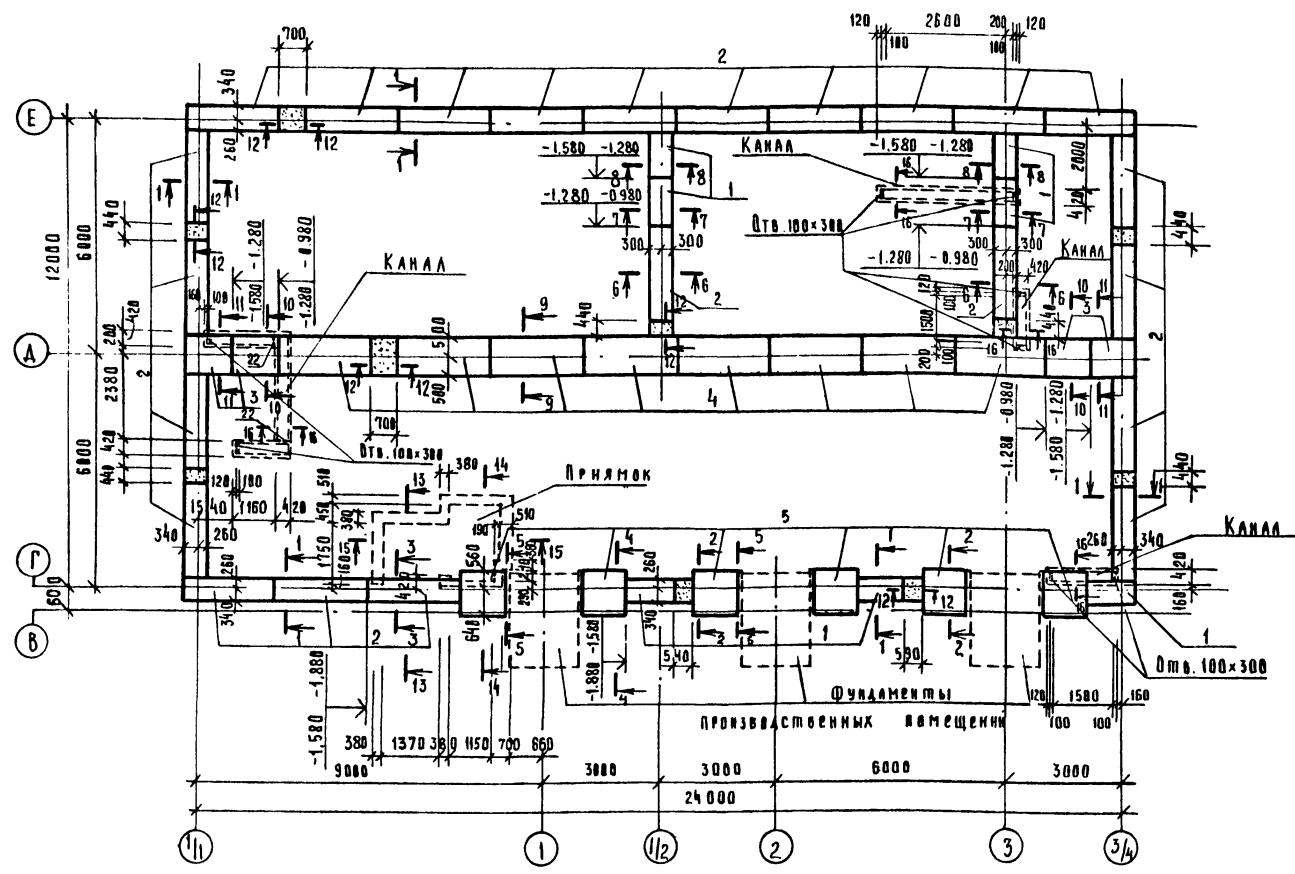


ТАБЛИЦА НАГРУЗОК НА ФУНДАМЕНТЫ

Расчетная схема	Сечение	Нагрузка	
		М кн/м (тс/м)	М кн/м (тс/м)
	1-1	55.0 (5.5)	—
	1-1, 3/4	34.0 (3.4)	(8.0) (0.8)
	2-2	62.0 (6.2)	—
	6-6	46.0 (4.6)	15.0 (1.5)
	9-9	81.0 (8.1)	—

Нагрузки даны для расчета оснований по деформациям

- Сечения 1-1+16-16 приведены на листе 4.
- Грунтовые условия площадки, для которых разработаны фундаменты, приведены на листе 2.
- Под фундаментные плиты выполнять песчаную подготовку толщиной 100 мм, под монолитные элементы фундаментов — щебеночную подготовку толщиной 100 мм; монолитные участки стен — из бетона Б15.
- Швы между сборными элементами заделывать цементным раствором марки 50.
- Горизонтальная и вертикальная гидроизоляция приведены в общих указаниях документа ТП - АР, лист 2.
- Привязка каналов на схеме расположения элементов фундаментов дана по наружной привязке.
- Днище прямка и каналов скрепляющими

- частками стен выполнять из бетона В25 толщиной 200.
- В днище монолитных участков каналов в местах опирания стен заложить издание по 18 шагам 250 мм.
- Торцы и кирпичные участки каналов толщиной 120 мм и кирпичные стенки прямка выполнять из полнотелого керамического пластического формования кирпича КР 75/165/25 (ГОСТ 530-80) на растворе марки 25.
- Монолитные участки перекрытий каналов выполнять из бетона Б15 с армированием ф8АИ, шаг 100 в рабочем направлении, распределительная ф4вР1, шаг 200 мм. Толщина монолитных участков перекрытия принимать по толщине примыкающих сборных плит, защитный слой — 10 мм.
- Обратную засыпку грунта произвести после укладки плит перекрытия прямка и каналов.

Спецификация к схеме расположения элементов фундаментов

Марка, поз.	Обозначение	Наименование	Кол.	Масса, кг	Примечание
Плита					
1	ГОСТ 13580-85	ФЛ 6.12-4	7	450	
2	ГОСТ 13580-85	ФЛ 6.24-4	23	930	
3	ГОСТ 13580-85	ФЛ 10.12-1	4	650	
4	ГОСТ 13580-85	ФЛ 10.24-1	8	1380	
5	ГОСТ 13580-85	ФЛ 12.12-1	6	780	
Блок					
6	ГОСТ 13579-78*	ФБС 9.4.6-Т	38	470	
7	ГОСТ 13579-78*	ФБС 12.4.3-Т	16	310	
8	ГОСТ 13579-78*	ФБС 12.4.6-Т	24	640	
9	ГОСТ 13579-78*	ФБС 24.4.6-Т	38	1300	
Лоток					
10	З 006.1-2/82.1-1-01.0	Л1г-8	17	110	
Плита					
11	З 006.1-2/82.1-2-1.0	Л1-15б	16	40	
12	З 006.1-2/82.1-2-1.0-050	Л14г-3б	3	310	
13	З 006.1-2/82.1-2-10-072	Л20г-3б	1	640	
Перекрышка					
14	1.038.1-1.1 090000-04	ЗПБ 19-37	3	119	
15	1.038.1-1.2 40000-03	ЗПБ 21-71	1	433	
16	1.038.1-1.2 40000-04	ЗПБ 27-71	1	568	
17	1.400-15.81.120-41	Издание закладных МНН-Б	3	1.6	
18	1.400-15.81.540-09	То же МН548	31	4.2	м ¹
19	З 006.1-2/82.1-17.0-3	"	М 15	49	0.6
20	ТП - КН-11000-13	Сетка арматурная С13	36	4.19	
21	ТП - КН-11000-14	То же С14	4	18.52	
22		Уголок 5-63-63-5 ГОСТ 8509-86	0.9	4.81	м ¹
23		ВСт3кп2 ГОСТ 535-79*			
24		Ф4вР1 ГОСТ 6727-80*	182	0.1	м ¹
		Ф8АИ ГОСТ 5781-82*	394	0.4	м ¹
Материалы					
		Бетон класса прочности Б15	4.8		м ³
		Бетон класса прочности Б25	2.0		м ³

1) Масса одного метра 10027/5

ТП	ЕВЛАВ	13.68
НАЧ. ОТД.	ЗНАЛЬБЕРГОВ	22.74
ГЛАВ. КОНСТ.	ЧУПАКИН	22.00
УК. ГРУПП	ОМУЖЕВА	02.88
Вед. инж.	Петрова	01.07

ТП 503-У-55-88 КЖ

Производственный корпус станции технического обслуживания на 800 грузовых автомобилей.

Бытовые помещения.

Схема расположения элементов фундаментов.











ГИПРОПРОЕКТСТРОЙ Г. САРАТОВ

Разъем

503-Ч-55.88

Типовой проект

Развертки стен фундаментов по осн Е

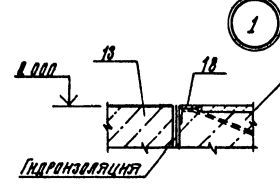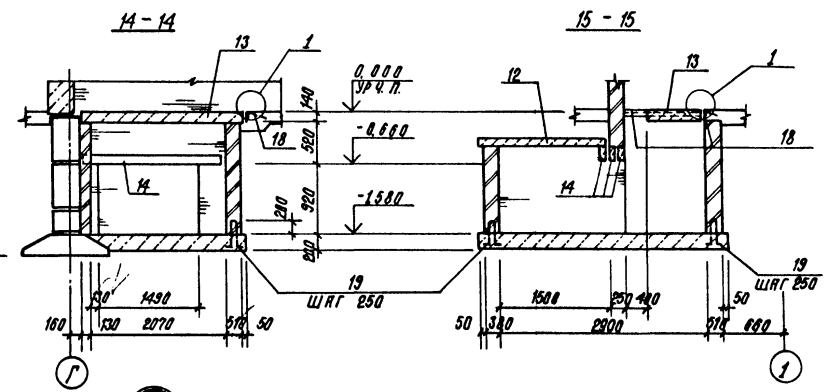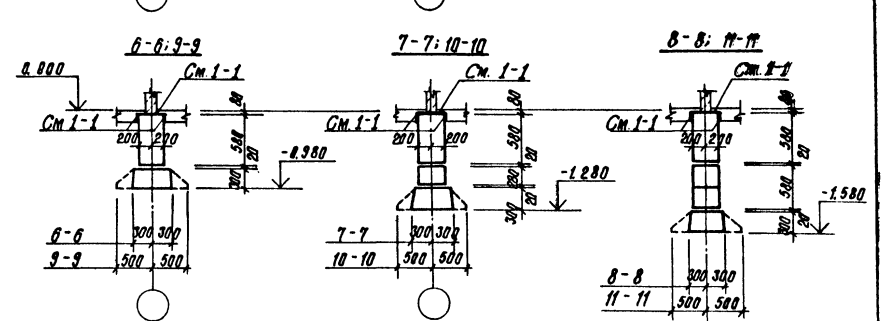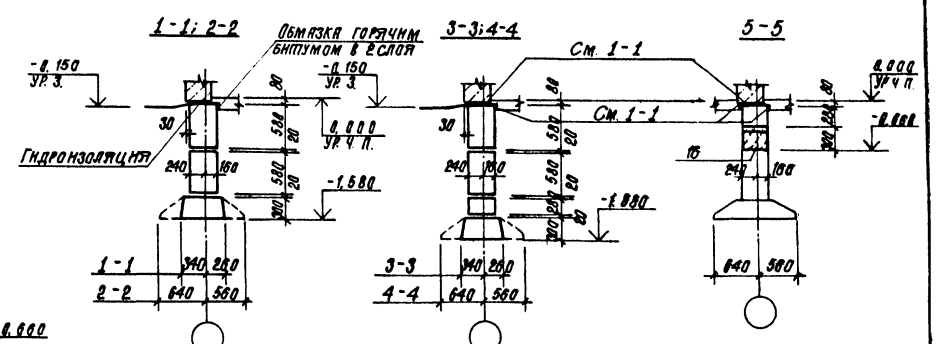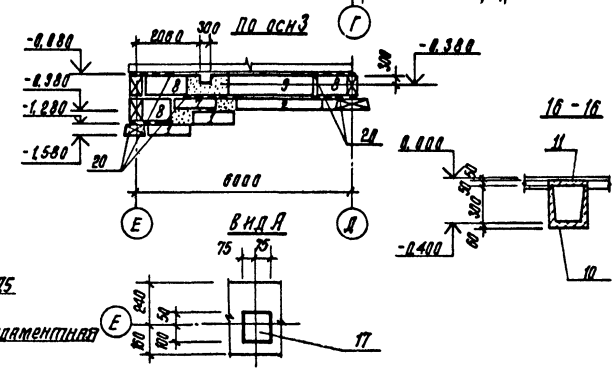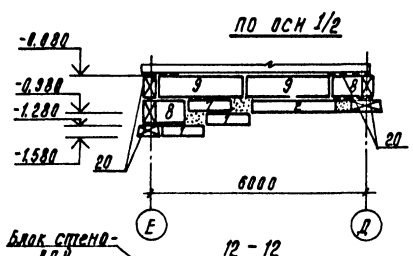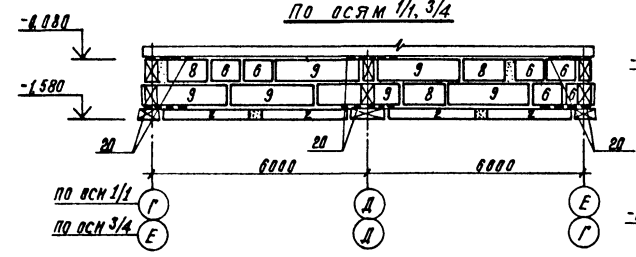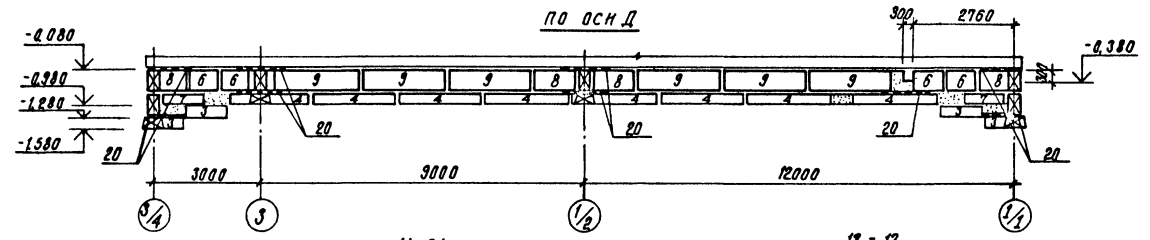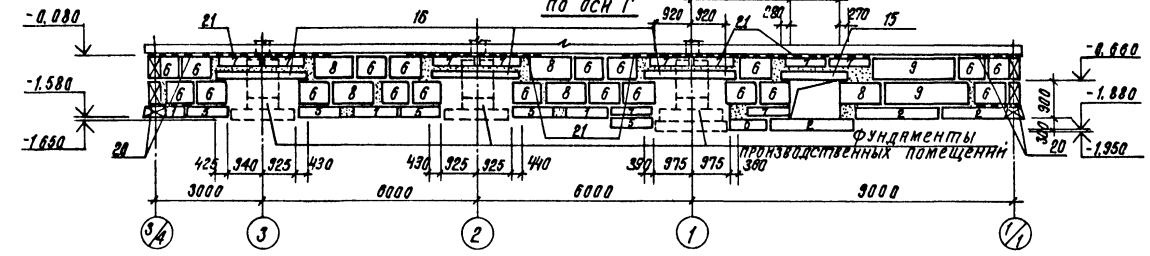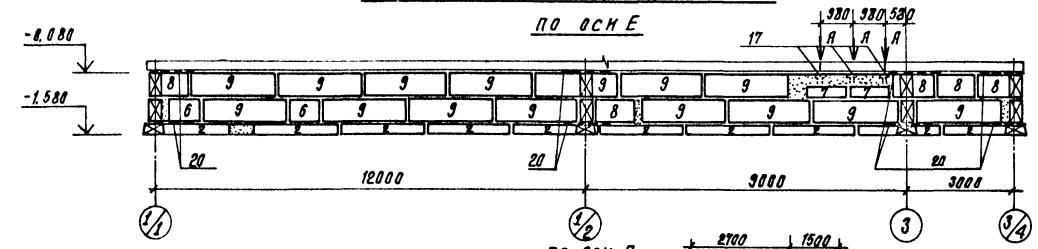

Конструкция пола

Г.И.П.	Евсеев	1002715
Нач. отд. эль.б.т.	Ульянов	02.88
Инж. Конст.	Чупакин	02.88
Инж. Г.Р.	Прудяева	02.88
Инж. В.И.Н.	Петрова	02.88
Т.П. 503-Ч-55.88 К.Ж.		
Производственный корпус станций технического обслуживания на 800 грузовых автомобилей.		
Бытовые помещения.		Лист 4
Развертки стен фундаментов Сечення 1-1 - 16-16.		Гипропроектстрой
И.И. Конст. Третьякова		Г.С. Савитов

Копировала: Сидорова 28

Формат А2

Имя и фамилия, должность, дата, подпись, печать

Спецификация к схемам расположения элементов перекрытия и покрытия


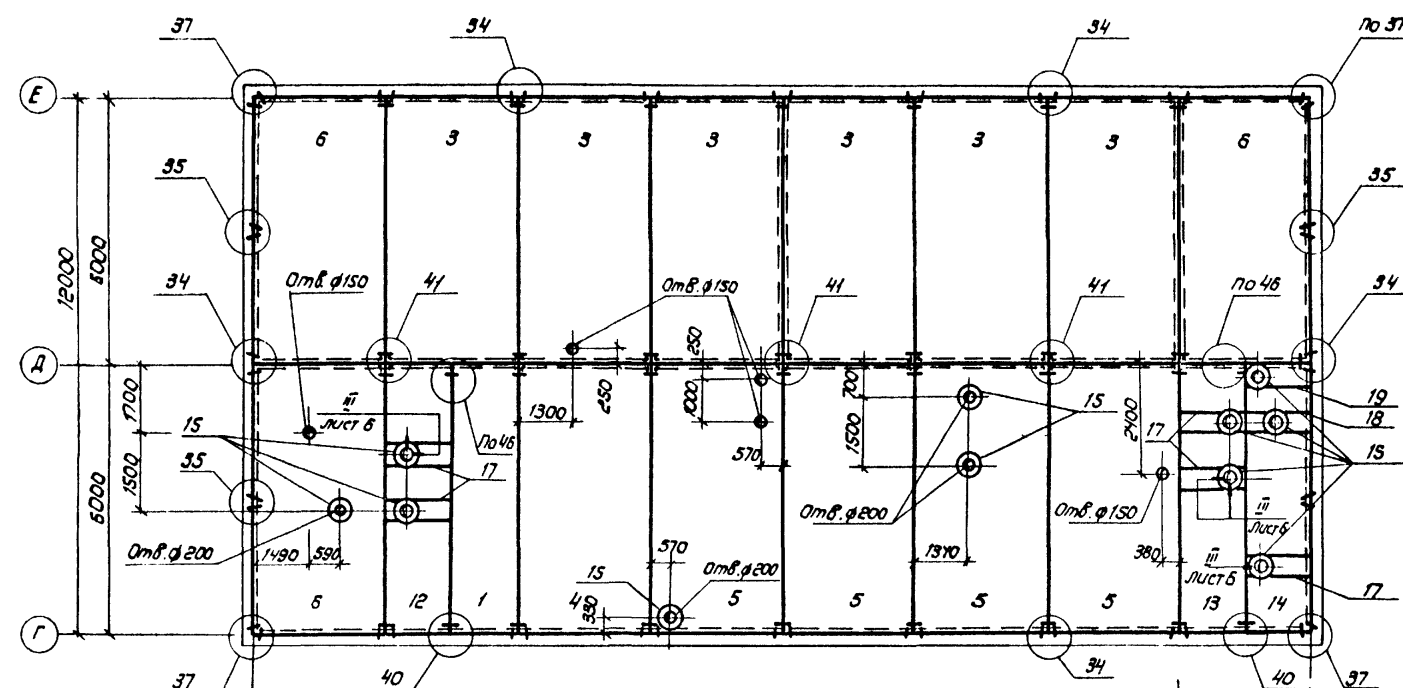


Схема расположения элементов перекрытия

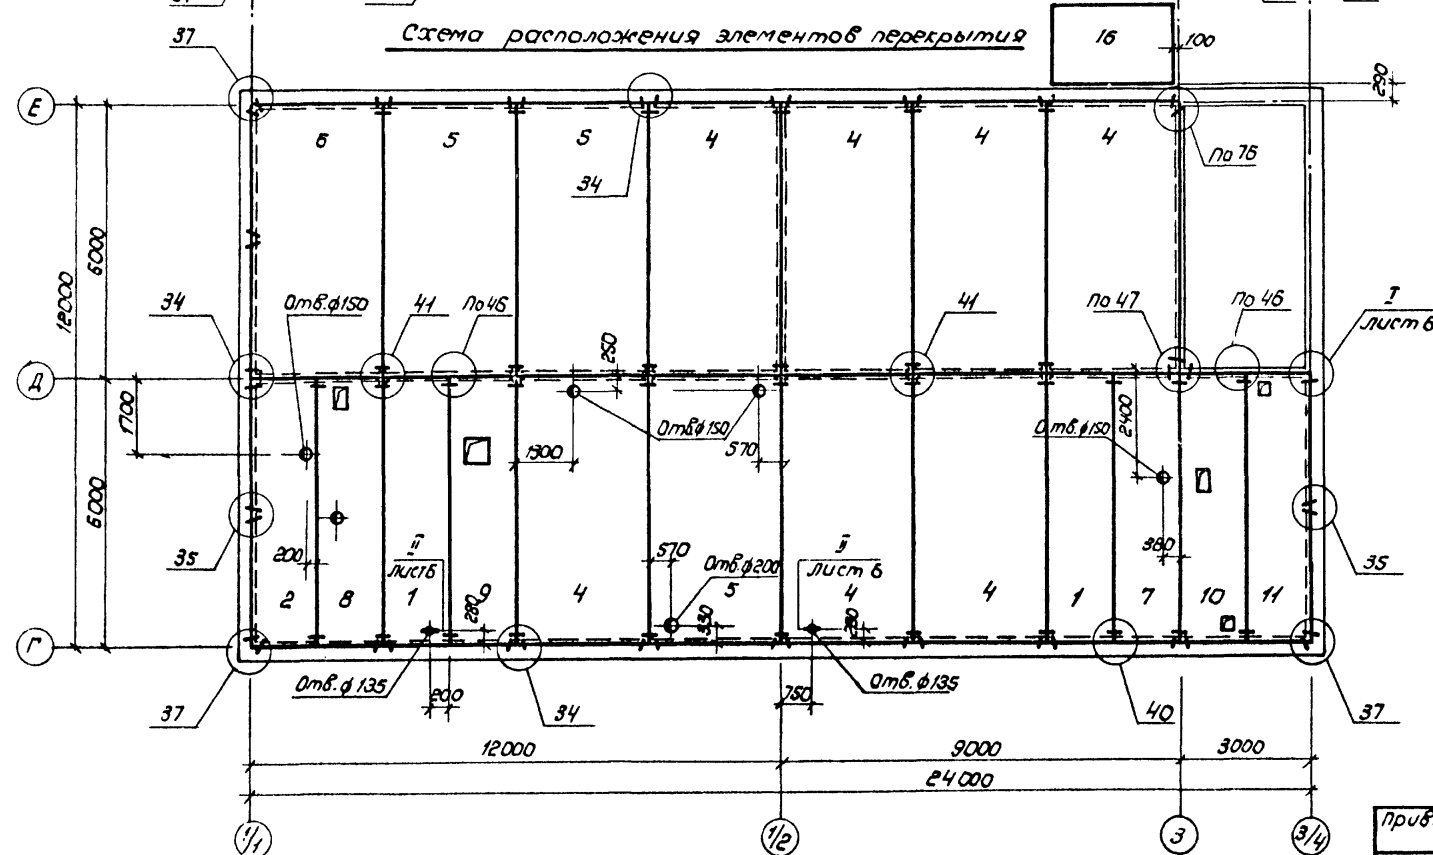

УКАЗАНИЯ см. лист б.

Марка, ноз.	Обозначение	Наименование	Кол	Масса ед. кг.	Приме- чание
		Плута			
1	1.090.1-1 5-1 3000-05	ПК 60.15 - 6 АТ 1Т	3	2767	
2	1.090.1-1 5-1 3000-12	ПК 60.15 - 6 АТ 1Т-1	1	2767	
3	1.090.1-1 5-1 4000	ПК 60.30 - 45 АТ 1Т	6	5322	
4	1.090.1-1 5-1 4000-01	ПК 60.30 - 6 АТ 1Т	8	5322	
5	1.090.1-1 5-1 4000-02	ПК 60.30 - 8 АТ 1Т	7	5322	
6	1.090.1-1 5-1 4000-07	ПК 60.30 - 6 АТ 1Т-1	4	5322	
7	1.090.1-1 5-1 5000-03	ПР 60.15 - 8 АТ 1Т	1	2595	
8	ТП 503-4-55.88-КН-05000-03	ПР 60.15 - 8 АТ 1Т-03	1	2595	1)
9	ТП 503-4-55.88-КН-05000-04	ПР 60-15-8 АТ 1Т-04	1	2595	1)
10	ТП 503-4-55.88-КН-05000-05	ПР 60.15 - 8 АТ 1Т-05	1	2595	1)
11	ТП 503-4-55.88-КН-05000-06	ПР 60.15 - 8 АТ 1Т-06	1	2595	1)
12	ТП 503-4-55.88-КН-05000-07	ПР 60.15 - 8 АТ 1Т-07	1	2595	1)
13	ТП 503-4-55.88-КН-05000-08	ПР 60.15 - 8 АТ 1Т-08	1	2595	1)
14	ТП 503-4-55.88-КН-05000-09	ПР 60.15 - 8 АТ 1Т-09	1	2595	1)
15	1.494-24, Вып.1	Стакан СБ4.А-1	14	150	
16	1.238-12-4 0.00-02	Козырек входа КВ1828-Т	1	1330	
17	ТП 503-4-55.88-КН-07000-01	Балочная клетка БКМ-1	5	31.80	
18	ТП 503-4-55.88-КН-07000-02	то же - БКМ-2	1	31.80	
19	ТП 503-4-55.88-КН-07000-03	Балка БМ1	1	10.71	
20		114х3 ГОСТ 10704-76* Тробо 6 ст3 кг ГОСТ 10705-80* А310	2	4.57	
21		6-ПН-6х200 ГОСТ 19903-79* Лист 6 ст3 клс ГОСТ 19637-79, Р200	4	1.90	
22		6-ПН-10х100 ГОСТ 19903-79* Лист 6 ст3 клс 6-ПН-1-3023-80, Р200	25	0.40	
		Изделие соединительное			
		Ф 12 АТ ГОСТ 5781-82 *			
МС-5	1.090.1-1 7-1 108	С - 200	155	0,18	
МС-17	1.090.1-1 7-1 108	С - 150	6	0,13	
МС-19	1.090.1-1 8-1 06	МС-19	52	0,13	
МС-21	1.090.1-1 8-1 07-01	МС-21	2	0,30	


по 3500м
серии 1090.1-1
8/10 7-1

1) Плуты стороной со знаком * укладывать по оси L .

ГП	ГБС-16Б	16.06.88	03.88	ТП 503-4-55.88 КЖ			
Мат. отв.	Зинбертов	16.06.88	02.88				
П. констр.	Чупачин	16.06.88	02.88				
Рук. ср.	Орджаква	16.06.88	02.88				
Вед. инж.	Петрова	16.06.88	02.88				
				Производственный корпус станции технического обслуживания на 800 грузовых автомобилей.			
				Бытовые помещения.	Страниц	Лист	Листов
					Р	5	
				Системы расположения элементов перекрытия и кровли.	ГИПРОПРОМСЕЛЬСТРОЙ г. Саратов		
И. контр.	Талмачева	16.06.88	03.88				

Копировал: Зверев З.


формат А2

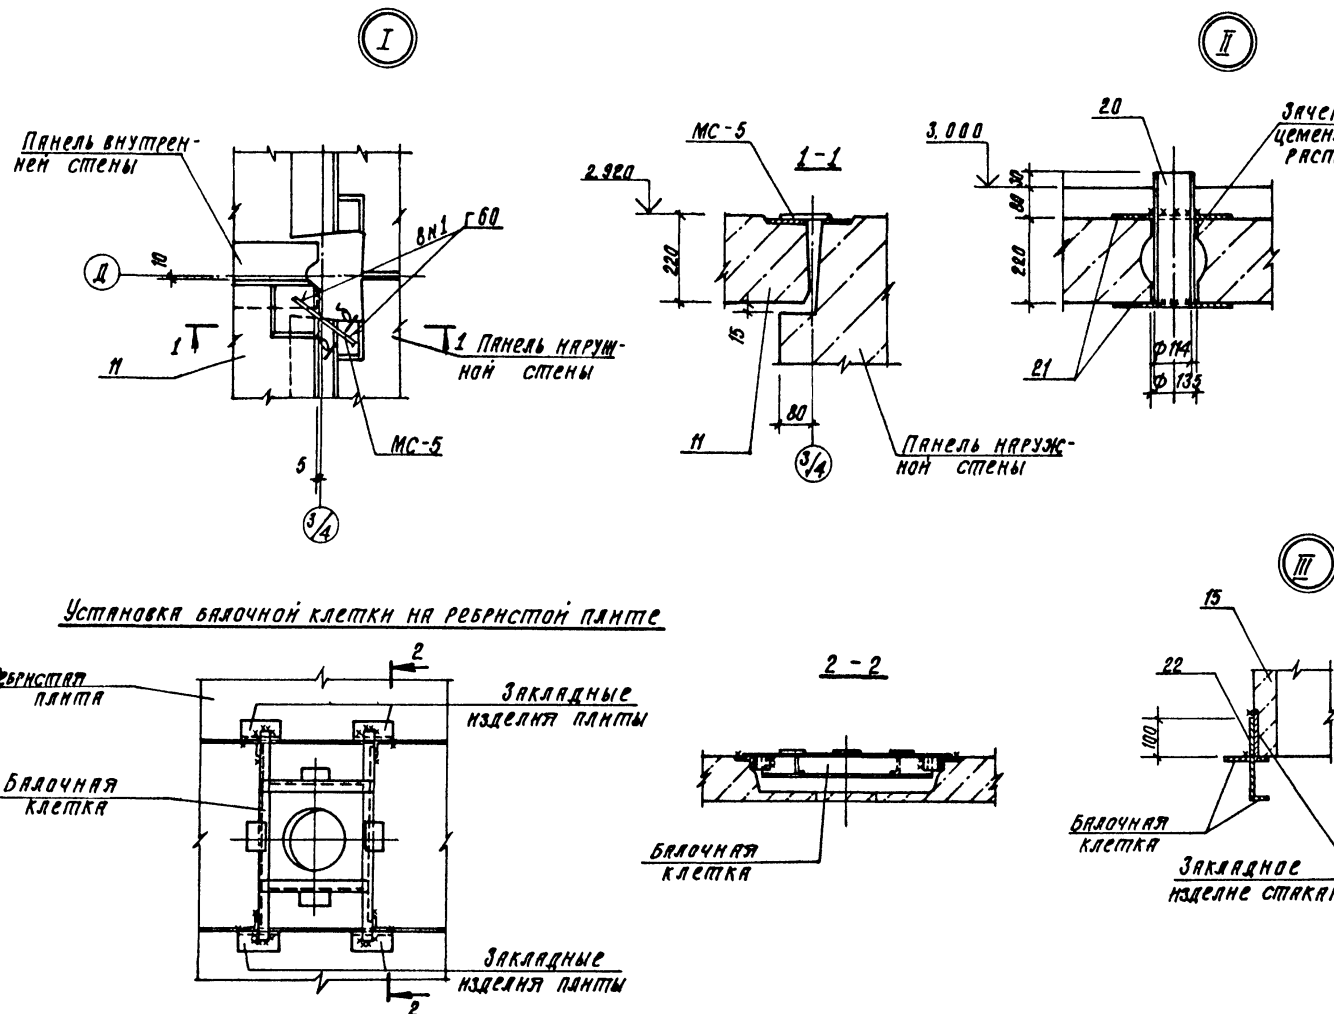

1. Узлы замаркированы по серии 1.090.1-1, выпуск 7-1.
2. Плиты и стаканы на плиты устанавливаются на цементном растворе М 100.
3. Швы между плитами заполнить бетоном класса В 15.
4. Для пропуска коммуникаций через перекрытие и покрытие в плитах выполнить отверстия диаметром до 100мм методом сверления полки: в пустотных - в пределах пустот с точной разметкой по шаблону; в ребристых - в любом месте полки плиты с привязкой от наружных граней поперечных ребер - 200мм, от продольных ребер - 330мм по чертежам комплектов ОВ и ВК.
- Пробивка таких отверстий с использованием ударных инструментов не допускается.
- При устройстве отверстий с размерами более 100мм, но не более 200мм высверлить одно из межпустотных ребер совместно с арматурой.
- Отверстия выполняются только после установки плит в проектное положение методом высверливания без нарушения структуры бетона смежных участков.
5. Корыта ребристых плит покрытия заполнить керамзитовым гравием $\rho = 400 \text{ кг/м}^3$.
7. Указания по монтажу и сварке см. лист 2.

10027/5			
ГНП	Евлев	03.88	ТП 503-Ч-55.88
Нач. отд.	Знаменский	03.88	КЖ
Инж. конст.	Чуракин	03.88	
Инж. групп.	Орехов	03.88	Производственный корпус станции технического обслуживания автомобилей
Инж. мин.	Петрова	03.88	Бытовые помещения.
Привязан			Узлы I-III к схемам расположения элементов перекрытия и покрытия.
Инв. №			Гипропромсельстрой
Инв. №			С.С.С.С.С.

НА ОТМ. 3,000

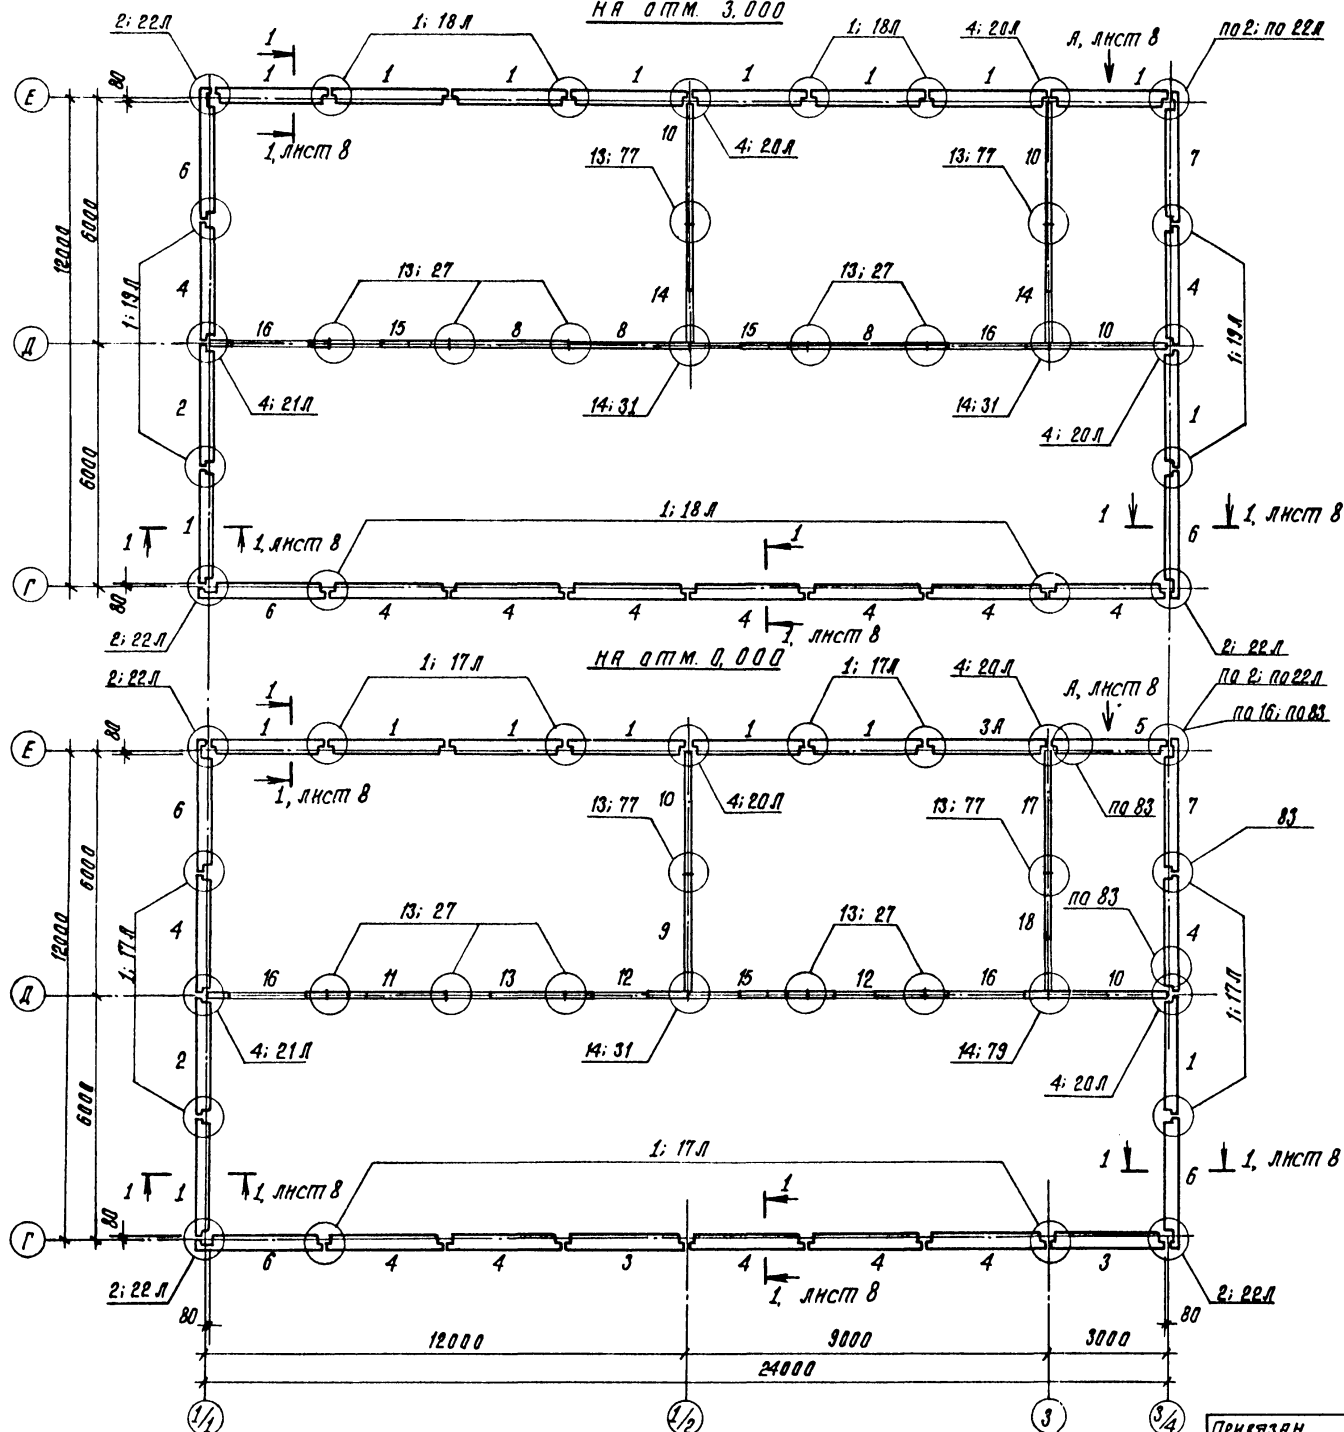

МАРКА, ПОЗ.	ОБОЗНАЧЕНИЕ	НАИМЕНОВАНИЕ	КОЛ.	МАСША ЕД. КГ	ПРИМЕ- ЧАНИЕ
		Панель наружная			
1	ТП 503-У-55.82-КН-06000-01	ТПСО 30.30.35-П-2-01	18	1910	
2	1.030.1-1.2-6 13-02	2ПСД 30.30.35-П-2	2	2150	
3	1.030.1-1.2-6 14-01	4ПСД 30.30.35-П-2	2	1040	
3А	ТП - КН-06000-02	4ПСД 30.30.35-П-2-02	1	1040	
4	1.030.1-1.2-6 20	ПС 30.30.35-П	16	3080	
5	1.030.1-1.2-6 22	ПС 30.15.35-П	2	1520	
6	1.030.1-1.2-6 23	1ПС 33.30.35-П	6	3030	
7	1.030.1-1.2-6 26	2ПС 33.30.35-П	2	3030	
		Панель внутренняя			
8	1.030.1-1.4-4 01-02	ПВ 30.27-1Т	3	3280	
9	1.030.1-1.4-4 01-03	ПВ 29.27-1Т	1	3180	
10	1.030.1-1.4-4 02-02	1ПВ 30.27-1Т	5	3280	
11	1.030.1-1.4-4 03	ПВ 30.27-1Тв	1	3270	
12	1.030.1-1.4-4 05-02	ПВП 30.27.13-1Т	2	2140	
13	1.030.1-1.4-4 07-02	ПВГ 30.27.10-1Т	1	2440	
14	1.030.1-1.4-4 07-03	ПВГ 29.27.18-1Т	2	2080	
15	1.030.1-1.4-4 09	ПВГ 30.27.13-1Тв	3	2200	
16	1.030.1-1.4-4 10-08	ПВР 30.27.19-3Т	4	1440	
17	1.030.1-1.4-4 12-01	1ПВ 30.30-1Т	1	3540	
18	1.030.1-1.4-4 14	ПВ 29.30-1Т	1	3500	
		Панель parapetная			
19	1.030.1-1.2-1 8000-02	ПСП 30.10.26-П	20	780	
20	1.030.1-1.2-1 8000-10	1 ПСП 33.10.26-П	3	850	
21	1.030.1-1.2-1 8000-22	2 ПСП 38.10.26 П	1	850	

УКАЗАНИЯ см. Лист 8




10027 /5

ГНП	Евелев	1926	02.88	Т/П 503-У-55.88	КЖС
Инж.отд.	Эндрейков	1927	07.88		
С/КОНСТ.	Чупахин	1928	02.88		
С/К.ГРУП.	Оруднев	1928	02.88		
Б/К.ИНЖ.	Петрова	1928	02.88	Производственный корпус станций технического обслуживания на вооружениях автомобилей.	
				Бытовые помещения.	
				Р	7
				Схемы расположения на-ружных и внутренних стеновых панелей.	
Н.КОНСТ.	Толмачева	1924	03.88	ГИПРОПРОМСТРОИТЕЛЬСТВА г.Саратов	

КОПИРОВАЛ: СИДОРОВА Ж

ФОРМАТ

СХЕМА РАСПОЛОЖЕНИЯ ПАРАПЕТНЫХ СТЕНОВЫХ ПАНЕЛЕЙ

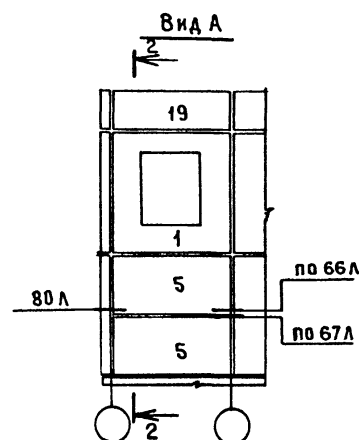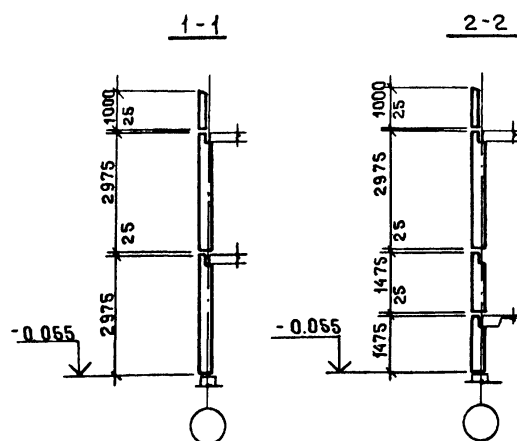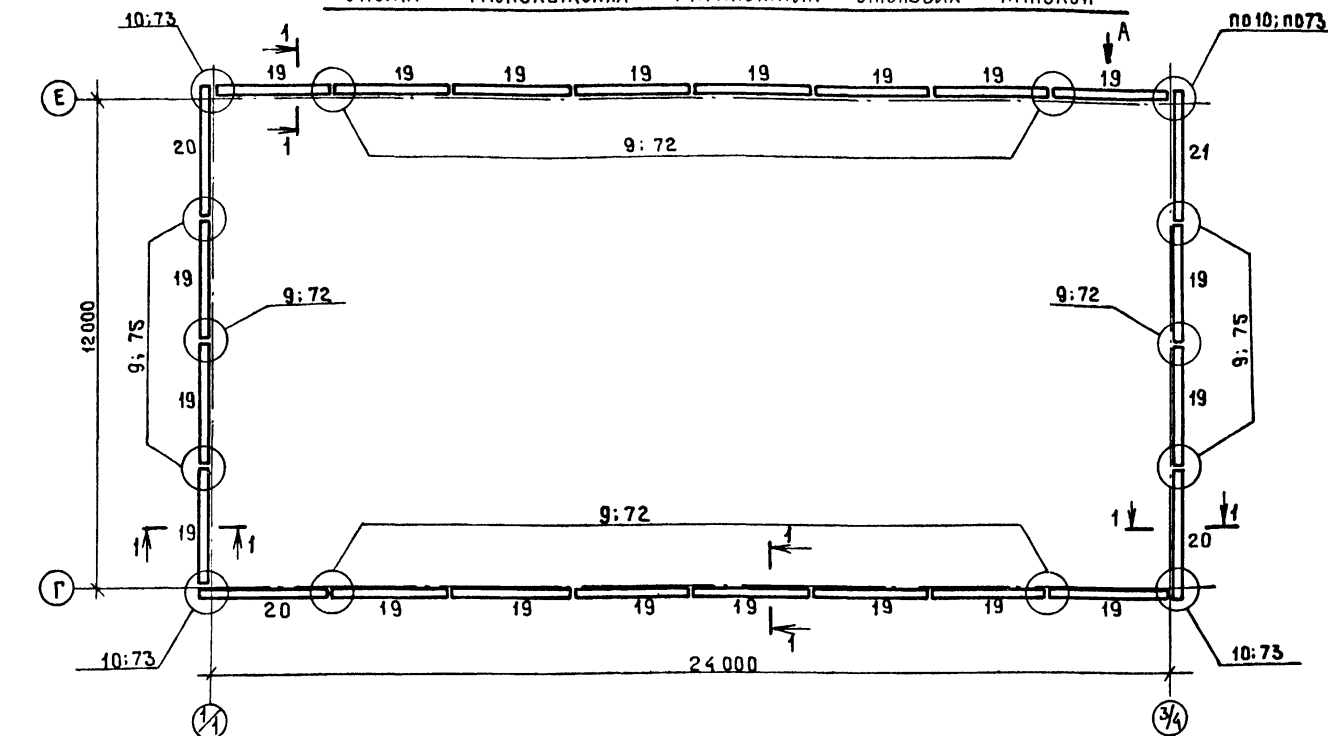

Спецификация к схемам расположения наружных, внутренних и парапетных стеновых панелей

ПРОДОЛЖЕНИЕ

Марка поз.	Обозначение	Наименование	Кол.	Масса, ед. кг	Примечание
		Изделие соединительное			
		Ф12А1 ГОСТ 5781-82*			
МС-1	1.090.1-1 7-1 108	l = 400	40	0.36	по
МС-5	1.090.1-1 7-1 108	l = 200	56	0.18	узлам
МС-9	1.090.1-1 7-1 108	l = 260	17	0.23	серии
МС-17	1.090.1-1 7-1 108	l = 150	6	0.13	1.090.1-1
МС-2	1.090.1-1 8-1 01	МС-2	23	0.42	вып. 7-1
МС-3	1.090.1-1 8-1 02	МС-3	24	0.25	
МС-4	1.090.1-1 8-1 03	МС-4	8	0.25	
МС-6	1.090.1-1 8-1 01-01	МС-6	12	0.29	
МС-7	1.090.1-1 8-1 04	МС-7	1	0.21	
МС-8	1.090.1-1 7-1 108	Полоса 6-6x60 ГОСТ 103-76* ВСТЗ КП ГОСТ 535-79* l=40	28	0.26	
МС-18	1.090.1-1 7-1 108	Полоса 6-6x60 ГОСТ 103-76* ВСТЗ КП ГОСТ 535-79* l=290	26	0.82	
МС-27	1.090.1-1 7-1 108	Полоса 6-6x60 ГОСТ 103-76* ВСТЗ КП ГОСТ 535-79* l=100	4	0.47	
МС-25	1.090.1-1 8-1 09	МС-25	32	0.75	
МС-26	1.090.1-1 8-1 09-01	МС-26	4	1.20	
МС-28	1.090.1-1 7-1 108	Уголок 6-75x75 ГОСТ 8509-86 ВСТЗ КП ГОСТ 535-79* l=170	4	1.53	
МС-29	1.090.1-1 8-1 10	МС-29	1	0.48	
МС-33	1.090.1-1 7-1 108	Швеллер 22 ГОСТ 8240-72* ВСТЗ КП ГОСТ 535-79*	2.4	21.00	м*)
		Сетка 100/100/5/5 из проволоки АВН В1 ГОСТ 6727-80*	1980		кг
МАТЕРИАЛЫ					
		Бетон класса прочности В15	4.0		м³

*) МАССА ОДНОГО МЕТРА

- Узлы замаркированы по серии 1.090.1-1, вып. 7-1.
- Панели стен устанавливать на цементном растворе марки 100.

Заполнение вертикальных швов между панелями стен производить с уровня перекрытия бетоном класса прочности В15 с обязательным виброуплотнением.

- Герметизацию стыков наружных панелей выполнять герметизирующей, не отвердеющей строительной мас-

тикой (ГОСТ 14791-79) с грунтовкой бетонных поверхностей мастикой КК-2 и уплотняющей прокладкой из герметика ПРП, или поризолола П-А, П-Б:

- вертикальные швы по рис. 1 (1.090.1-1 7-1 002);
- горизонтальные - по рис. 5 (1.090.1-1 7-1 007)

- Наружные поверхности панелей должны быть окрашены кремний органическими эмалями КО-174 (ТУ 6-02-508);
- Указания по монтажу см. лист 2.

ГИП	Евлев	03.88	10027/5
НАЧ. ОТД.	Знаменитов	03.88	
Л. КОНСТ.	Чупакин	03.88	
Р. КОНСТ.	Оруджева	03.88	
Вед. инж.	Петрова	03.88	
ТП 503-У-55.88 КЖ			
Производственный корпус станции технического обслуживания на 800 грузовых автомобилей.			
Бытовые помещения.			
Схема расположения парапетных стеновых панелей.			
Лист 8			
Листов			
Л. ПРОМ. СЕЛ. СТРОИТ.			
г. Саратов			

Копирован: М.М. Махмачева

Формат А2

Схемы расположения элементов лестниц

Спецификация к схемам расположения элементов лестниц

Марка, поз.	Обозначение	Наименование	Кол.	Масса, кг	Примечание
		Марш лестничный			
1	1.050.1-2.1 02.0.00.0	ЛМЛ 60.11 15-5	1	2500	
2	1.050.1-2.1 11.0.00.0	ЛМЛ 60.11 15-5-3	1	2000	
3	1.450.3-3.1 11.4.00.0-13	МЛХРБ 45-30.8	1	161.6	
		Площадка лестничная			
4	1.050.1-2.1 17.0.00.0	ЛПЛ 16-168	1	650	
5	1.450.3-3.1 2.1.3.0.0-10	ПМХРБ-18.8	1	62.8	
		Поручни накладные			
6	1.050.1-2.1 18.0.00.0-01	ЛН 12.3	18	40	
7	1.050.1-2.1 18.0.00.0-09	ЛН 9.6	6	50	
8	1.050.1-2.1 18.0.00.0-16	ЛН 9.58	12	40	
		Ограждение			
9	1.050.1-2.2 01.0-01	ОМ 15-1	2	35.7	
10	1.050.1-2.2 06.0	ОМВ 14-1	1	21.1	
11	1.050.1-2.2 10.0	ОМА-1	1	2.6	
12	1.450.3-3.1 4.1.1.2.0-03	ОГМЛХРБ 45-12.30	1	33.8	
13	1.450.3-3.1 4.1.1.2.0-09	ОГМЛХРБ 45-12.30	1	33.8	
14	1.450.3-3.1 5.1.0.1.0-17	ОГМЛХРБ-12.12	1	13.3	
15	1.450.3-3.1 5.1.0.1.0-20	ОГМЛХРБ-12.18	1	19.8	
		Изделие соединительное			
МС34	1.090.1-1 7-1 108-125.80.10.00.00	МС 34	2	1.1	по эскизам серии 1.090.1-1, вып. 7-1
МС35	1.090.1-18-1 12	МС 35	10	0.14	
МС37	1.090.1-1 7-1 108	МС 37	3	0.23	
		Элемент дополнительный			
16	1.450.3-3.1 7.1.0.0.2	АХН	2	1.18	
17	1.450.3-3.1 7.1.0.0.3	АХВ	1	0.26	
18	1.450.3-3.1 7.1.0.0.3-01	АХ9	1	0.26	
19	Лист 6-ПН-10-100 ГОСТ 19009-78		4	1.54	
20	Лист 6-ПН-10-100 ГОСТ 19009-78		4	11.30	
21	Лист 6-ПН-10-100 ГОСТ 19009-78		0.23	33.40	м ² *)
22	Уголок 6-30-50 ГОСТ 8509-86		2.1	3.77	м *)
23	Швеллер 18 ГОСТ 8240-78		2.14	16.30	м *)
24	Профиль квадратный 100x100x10 ГОСТ 8279-85		10.3	11.50	м
25	Болт 5 мм 200x4 ГОСТ 14339-1-80		4	0.20	

*) Масса одного метра.

**) Масса одного квадратного метра.

10027/5

ГНП	Евлев	К.Б.	0.88
Маш.опт.	Знаменитов	В.В.	0.38
В.конт.	Чупалин	В.В.	0.88
Рис.гр.	Ордынко	О.В.	0.20
Вед.инж.	Петрова	В.В.	0.21
Привязан			
Инв. №			
И.конт.			
Таммачева			
0.35			

ТП 503-У-55.88 -КЖ

Производственный корпус станции технического обслуживания на 800 грузовых автомобилей.


Бытовые помещения.

Схемы расположения элементов лестниц.

Стр. 9

ГИПРОПРОМ Е.А.СТРОЙ

г. Саратов

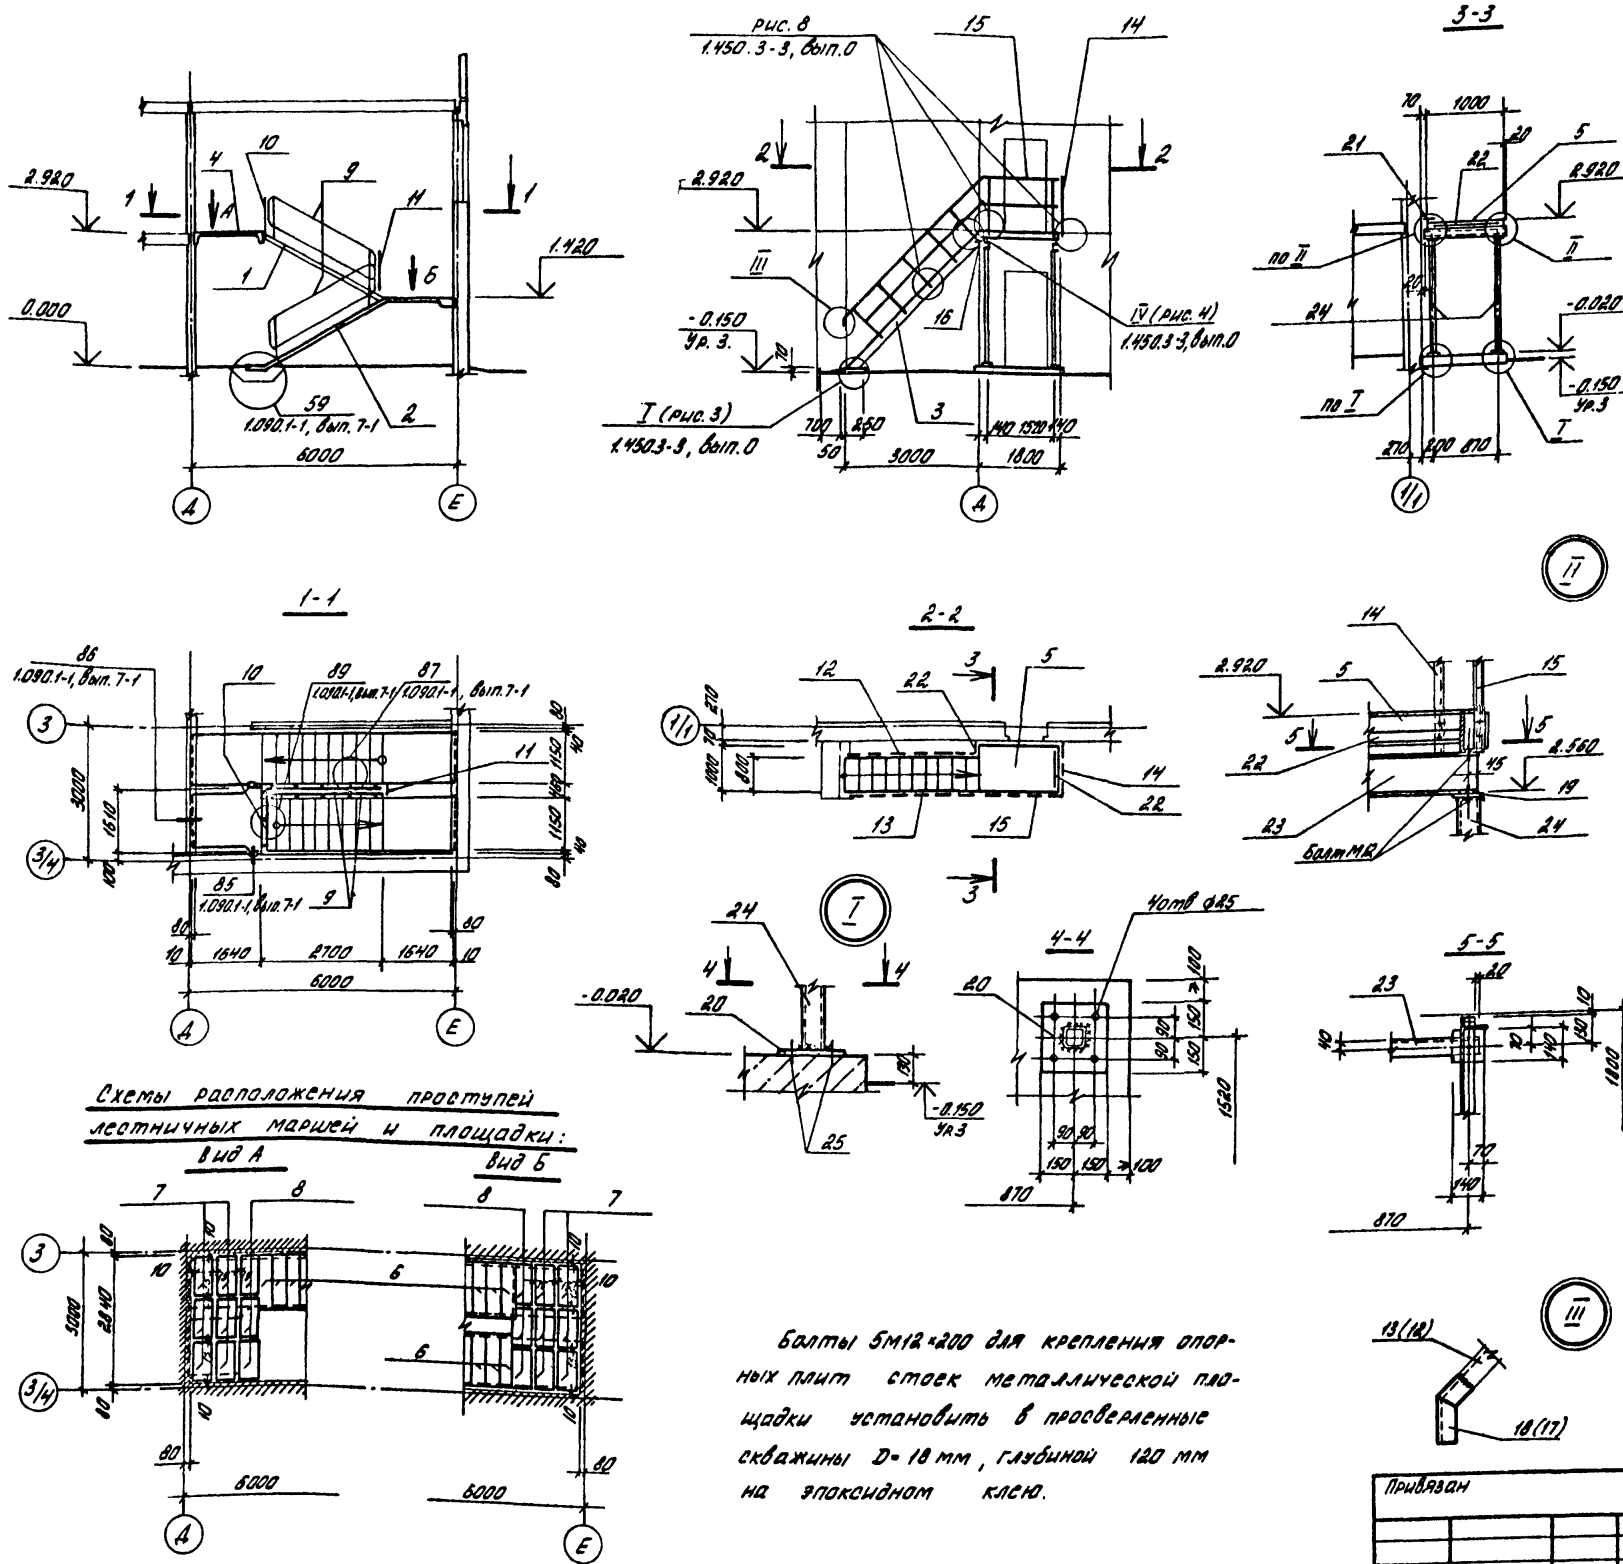

Болты 5М12х200 для крепления опорных плит стоек металлической площадки установить в просверленные скважины D=18 мм, глубиной 120 мм на эпоксидном клею.

Лист 1

Типовой проект 503-У-55.88

Лист 1 из 1

Альбом V
Типовой проект 503-У-55.88

Ведомость рабочих чертежей основного комплекта ТХ

Лист	Наименование	Примечание
1	Общие данные. План на отм. 0.000 между осями 1/1-1/2 и А-Е	
2	Ведомость оборудования	

Ведомость ссылочных и прилагаемых документов

Обозначение	Наименование	Примечание
	Прилагаемые документы	
ТХ.СО	Спецификация оборудования	Альбом VII

Условные обозначения

Условные обозначения приняты по ведомственным нормам технологического проектирования ремонтных предприятий, часть I, ВТП 3-84, Госкомсельхозтехника СССР.

Общие указания

1. Назначение

Бытовые помещения предназначены для размещения служб основного, вспомогательного, административно-управленческого персонала станции технического обслуживания на 800 грузовых автомобилей. В составе бытовых помещений предусмотрены службы для хранения личной и рабочей одежды, душевые и помещения рабочих мест административно-управленческого персонала, блока общественного питания.

Типовой проект разработан в соответствии с действующими нормами и правилами и предусматривает мероприятия, обеспечивающие взрывную, взрывопожарную и пожарную безопасность при эксплуатации здания. Главный инженер проекта *Евлев* / Евлев

2. Режим работы

Режим работы работающих принят по основному производству - двухсменный, при 5^{ти} дневной 41 часовой рабочей неделе.

3. Краткое описание буфета на 19 посадочных мест

Для организации общественного питания работающих проектом предусмотрены площади для размещения служб буфета на 19 посадочных мест, в котором применено современное технологическое оборудование.

Буфет запроектирован в составе следующих помещений: зала буфета с раздаточной, подсобного помещения и моечной. Зал буфета рассчитан на 19 посадочных мест с учетом обслуживания работающих в корпусе механизированной мойки с постами диагностики и окраски.


В зале для принятия пищи установлено пять четырехместных столов и соответствующее количество стульев. Стойка буфетная используется для отпуска обедов и продажи продовольственных товаров. Подсобное помещение предназначено для приготовления горячих и холодных блюд, а также закусоч. Для кратковременного хранения гастрономических и молочных продуктов используется шкаф холодильный ШХ-080М. Для мойки столовой и кухонной посуды предусмотрено специальное помещение с набором необходимого технологического оборудования.

4. Техника безопасности и охрана труда

Мероприятия по технике безопасности и охране труда обеспечиваются соблюдением технологических,

строительных и санитарно-технических норм и правил. Проектом предусматривается применение современного оборудования, имеющего надежную защиту токоведущих частей, исключающих возможность поражения работающих электрическим током. Установка силового и осветительного электрооборудования выполнена в соответствии с требованиями ПУЭ согласно принятым классам помещений.

План на отм. 0.000 между осями 1/1 и 1/2 и А-Е

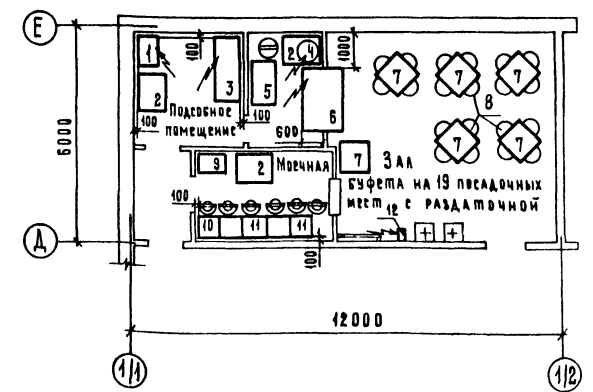

		Привязан		10027/5	
И.м.б. № подл.					
Р.И.П. Евлев		01.08.88			
Нач. участка Анисимов		01.08.88			
Глав. спец. Кабанов		01.08.88			
Р.и.м. сект. Ломакин		01.08.88			
Р.и.м. бригады Жучкин		01.08.88			
Вед. инж. Воронина		01.08.88			
		ТП- 503-У-55.88		-ТХ	
		Производственный корпус станции технического обслуживания на 800 грузовых автомобилей		СШАДИАЛЕТ	
		Бытовые помещения		Р	1 2
		Общие данные. План на отм. 0.000 между осями 1/1-1/2 и А-Е		ГИПРОПРОМСЕЛСТРОЙ г. Саратов	
И.контр. Толмачева		01.08.88			

Альбом I

Типовой проект 503-4-55.88

Лист № 1 из 1

Получено и дата

Всего листов

Марка, поз.	Обозначение	Наименование	кол.	Масса, кг	Примечание
		<u>Бухфет на 19 поло-</u>			
		<u>вочных мест</u>			
1		Плита электрическая бытовая типа ЭБ4И-5-3-58/220 Лысба - 11	1	48	3,80 кВт
		Габаритные размеры, мм - 850 × 600 × 500			
2		Стол производственный СПСМ-1. Габаритные размеры, мм - 1050 × 840 × 900	3	35	
3		Шкаф холодильный ШХ - 0,80М. Габаритные размеры, мм - 1810 × 1500 × 750	1	300	0,40 кВт
4		Электрический кипятильник непрерывного действия КНЗ - 25М1	1	18	3,00 кВт
		Производительность, л/час - 28. Габаритные размеры, мм - 450 × 350 × 675			
5		Стойка бухгалтерная для хранения товаров и посуды БО-1. Габаритные размеры, мм - 1600 × 750 × 900	1	60	
6		Прилавок-витрина холодильный среднетемпературный ПВХС-1-04 ТАМР - 106М Габаритные размеры, мм - 1800 × 1200 × 850	1	275	0,50 кВт
7		Стол с пластиком индеек ОР - 12-11-09 11-014. Габаритные размеры, мм - 800 × 800 × 730	6	12	

Продолжение

Марка, поз.	Обозначение	Наименование	кол.	Масса, кг	Примечание
8		Стол полумягкий 010-159 Габаритные размеры, мм - 480 × 545 × 775	19	—	
9		Шкаф для посуды ШМП Габаритные размеры, мм - 800 × 500 × 1850	1	80	
10		Ванна моечная стационарная ВМСМ-1 Габаритные размеры, мм - 630 × 630 × 860	1	38	
11		Ванна моечная стационарная ВМСМ-2 Габаритные размеры, мм - 1260 × 630 × 860	2	60	
12		Электросувинитель для ручк ЗРР 0,71/10. Весные-58 Габаритные размеры, мм - 115 × 305 × 235	1	3	0,75 кВт
		<u>Перечень мебели</u>			
1		Стол рабочий Габаритные размеры, мм - 1500 × 780 × 730	18	—	На плане не показан
2		Кресло рабочее Габаритные размеры, мм - 550 × 630 × 700	2	—	то же
3		Кресло для отдыха Габаритные размеры, мм - 550 × 630 × 700	30	—	—
4		Шкаф книжный Габаритные размеры, мм - 900 × 320 × 1700	10	—	—
5		Стол Габаритные размеры, мм - 470 × 430 × 760	112	—	—

Продолжение

Марка, поз.	Обозначение	Наименование	кол.	Масса, кг	Примечание
6		Сейф №1 Габаритные размеры, мм - 500 × 600 × 700	3	250	На плане не показан
7		Шкаф медицинский двухдверчатый ШМ-2 Габаритные размеры, мм - 900 × 440 × 1650	1	80	то же
8		Кипятильник безыфес-ционный З-22-220 Габаритные размеры, мм - 254 × 125 × 124	1	2	2,55 кВт
9		Стол производственный СПСМ-1 Габаритные размеры, мм - 1050 × 840 × 900	1	35	На плане не показан
10		Кухонная смотровая ОН-7-301/12 Габаритные размеры, мм - 1850 × 600 × 500	1	50	то же

10027/5

ГМП	Евдок	01.81	ГП- 503-4-55.88	-7X
Мач.отр.	Линия	01.81		
Л.спец.	Кабинет	01.81		
Рж.сект.	Ломокин	01.81	Производственным корпусом станций технического обслуживания на 800 грузовых автомобилей	
Рж.вр.	Жушкин	01.81	Бытовые помещения	Статья 2
Вед.инж.	Богданова	01.81	Ведомость оборудования	ГИПРОПРОМСТЕЛСТРОЙ
	Гаврилова	01.81		г. Саратов

Копировал: Баранова Борчу

Формат А2

ДАННЫЕ ПО ПРОИЗВОДСТВЕННОМУ ВОДОПОТРЕБЛЕНИЮ И ВОДООТВЕДЕНИЮ

№ ПОТРЕБИТЕЛЯ ПО ПЛАНУ	Наименование потребителя	Количество потребителя	Количество часов работы в смене	Водопотребление								Водоотведение						Концентрация загрязнений сточных вод после локаль- ных очистных сооружений мг/л	Примечание	
				Требования к качеству воды	Поперечный напор у пот- ребителя, м	Режим водопот- ребления	Расход воды на одного пот- ребителя, м³/ч	из хозяйственно-произ- водственно-противопо- жарного водопровода			из системы горячего водоснабжения			Характерис- тика сточ- ных вод	Режим водо- отведения	в бытовую канализацию				
								м³/сут	м³/час	л/с	м³/сут	м³/ч	л/с			м³/сут	м³/ч			л/с
	Буфет на 19 посадочных мест																			
4	Электрический кипятильник КНЗ - 25 М1	1	2	2874-82	≥ 5	наполнение	0.025	0.05	0.025	0.007*	—	—	—	—	п е р е л и в					
				ГОСТ		промывка								СОДЕРЖАНИЕ растительных						
10	Ванна морская стационарная	1	2	2874-82	≥ 5	непрерывный	0.54	0.86	0.43	0.12*	0.22	0.14	0.03*	жирных жиров	непрерывный	4.08	0.54	0.15*	—	
				ГОСТ		промывка														
11	Ванна морская стационарная	2	2	2874-82	≥ 5	непрерывный	1.08	3.46	1.73	0.48*	0.86	0.43	0.12*	то же	непрерывный	4.32	2.16	0.60*	—	
	Итого							4.37	2.185	0.607	1.08	0.54	0.15			5.40	2.70	0.75		
	расчётный							4.37	2.185	0.607	1.08	0.54	0.15			5.40	2.70	0.75		

Общие указания

В бытовых помещениях предусмотрены системы хозяйственно-производственно-противопожарного водопровода, горячего водоснабжения, бытовой канализации.

В связи с тем, что бытовые помещения не отделены от производственных противопожарной стеной, в них проектируется установка пожарных кранов с расчётным расходом 10 л/сек. (2 струи по 5 л/сек.). Ввод водопровода выполнен из производственных помещений. Горячее водоснабжение из теплового узла бытовых помещений. Предусмотрена тепловая изоляция для подающих и циркуляционных трубопроводов системы горячего водоснабжения. В бытовую канализацию поступают стоки от санприборов и технологического оборудования буфета.

Расчётные данные для внутренних водостоков приняты для г. Москвы. Расход их составляет 2.30 л/сек.

10027/5

ИВ. №	Гип	Евелев	01.37
НАЧ. МЛ.	Свиридов	01.40	01.41
УЧ. ГР.	Долгушина	01.41	01.42
ИНЖЕНЕР	Шапкина	01.42	01.43
Привязан			
ТП 503-Ч-55.88 ВК			
Производственный корпус станции технического обслуживания на 800 грузовых автомобилей			
Бытовые помещения			
Общие данные			
Н. КОНТР.	Голмачева	01.44	01.45
ГИПРОПРОМСЕЛСТРОЙ г. Саратов			

Ведомость рабочих чертежей основного комплекта ВК Ведомость ссылочных и прилагаемых документов

Лист	Наименование	Примечание
1	Общие данные	
2	Планы на отм. 0.000; 3.000	
3	Схемы систем К2, В0, К1, Т3, Т4. План кровли с водосточными воронками. Водомерный узел 1, 2	

Обозначение	Наименование	Примечание
Ссылочные документы		
4.900-9 выпуск 0-1	Узлы и изделия трубопроводов из пластмассовых труб для систем водоснабжения и канализации	
4.900-8 выпуск 1-4	Альбом оборудования, фасонных частей и арматуры для сетей и сооружений водопровода и канализации	
4.904-69	Детали креплений санитарно-технических приборов и трубопроводов	
2.190-1/72 выпуск 3	Узлы и детали инженерного оборудования жилых и общественных зданий для сельского строительства	
Прилагаемые документы		
ВК. ВМ	ВМ по рабочим чертежам основного комплекта марки ВК	Альбом VII
ВК. СО	Спецификация оборудования	Альбом VII

Основные показатели по чертежам водопровода и канализации


Наименование систем	Потребный напор на вводе, м	Расчётный расход				Установленная мощность электродвигателей, кВт	Примечание
		М ³ /СУТ	М ³ /Ч	Л/С	ПРИ ПОЖАРЕ, Л/С		
Хозяйственно-производственно-противопожарный водопровод	при пожаре-25	9.21	4.27	2.12	10.48	—	
Горячее водоснабжение	9	6.31	2.92	1.43	—	—	
Канализация бытовая	—	15.47	7.18	4.23	—	—	
		15.92	7.24	5.23	—	—	

Типовой проект разработан в соответствии с действующими нормами и правилами и предусматривает мероприятия, обеспечивающие взрывную, взрывопожарную и пожарную безопасность при эксплуатации здания.


Главный инженер проекта *Евелев* / Евелев /

В числителе даны расходы воды и стоков для станции технического обслуживания на 800 грузовых автомобилей.

ПЛАН НА ОТМ. 3.000

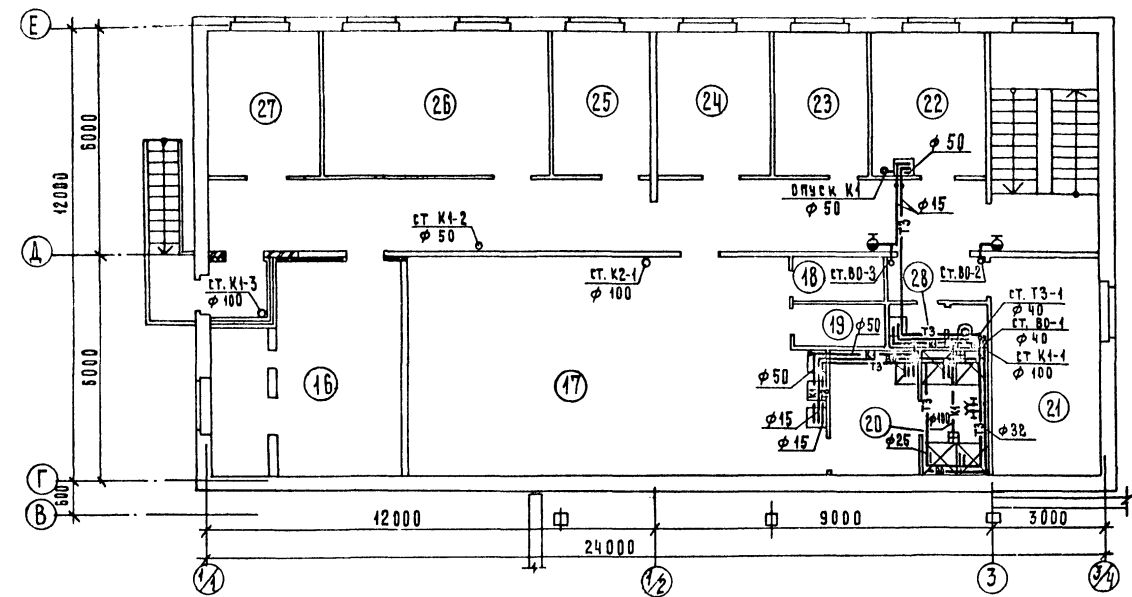

ПЛАН НА ОТМ. 0.000

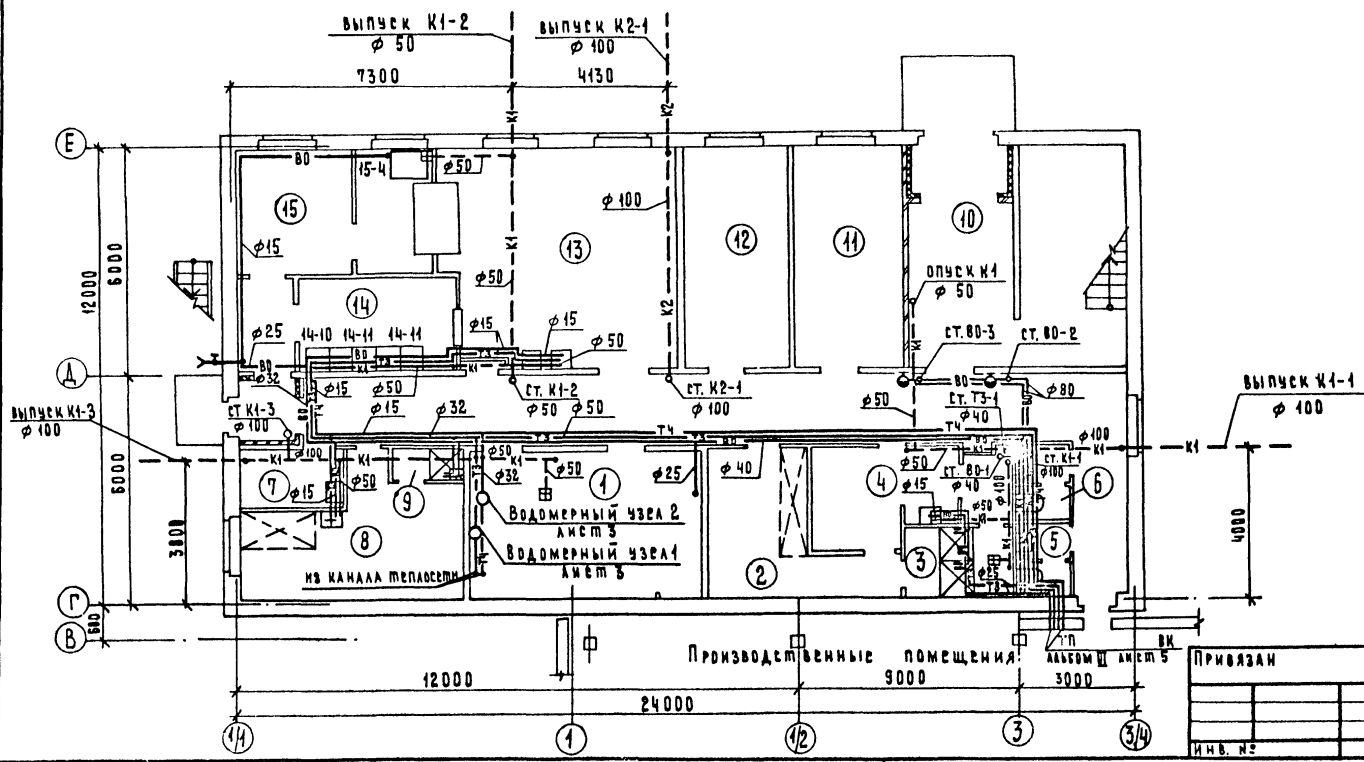

Экспликация помещений

Номер по плану	Наименование	Площадь м ²	Категория производства по взрывной, взрывопожарной и пожарной опасности
1	ИТП	22.1	некатегорийно
2	Мужской гардероб уличной и домашней одежды гр. III на 9 отделений в шкафах	12.6	то же
3	Мужская душевая гр. III а	7.8	и
4	Мужской гардероб специальной одежды гр. III а на 9 отделений в шкафах	9.9	и
5	Мужская уборная	2.8	и
6	Женская уборная	2.8	и
7	Хозяйственная кладовая	4.0	и
8	Женский гардероб уличной, домашней и специальной одежды гр. IБ, IВ, IIБ, IIВ на 11 отделений в шкафах	17.8	и
9	Женская душевая	4.7	и
10	Вестибюль	12.1	и
11	Конторское помещение	17.2	и
12	Конторское помещение	16.9	и
13	Зал буфета на 19 посадочных мест с раздаточной	43.6	и
14	Морская	10.9	и
15	Подсобное помещение	9.9	и
16	Венткамера (приточная)	27.3	и
17	Мужской гардероб уличной, домашней и специальной одежды гр. IБ, IВ, IIБ, IIВ на 84 отделения в шкафах	60.6	и
18	Кладовая грязной одежды	3.1	и
19	Кладовая чистой одежды	3.0	и
20	Мужская душевая	14.8	и
21	Венткамера (вытяжная)	17.1	и
22	Медицинская комната	12.0	и
23	Кабинет начальника	9.7	и
24	Конторское помещение	12.1	и
25	Бухгалтерия	9.4	и
26	Красный угол	24.1	и
27	Помещение профсоюзной организации	12.0	и
28	Мужская уборная	3.2	и

10027/5

Т П 503-У-55.88 ВК

Производственный корпус станции технического обслуживания на 800 грузовых автомобилей

Бытовые помещения

Планы на отм. 0.000; 3.000

ГИПРОМСЕЛЬСТРОЙ г. Саратов







Копировала: Матвеева

Формат А2


Г.И.П.	Евсеев	1948	01.83
Нам. Отд.	Смирнов	1948	01.83
Рук. гр.	Додушина	1948	01.11
Инженер	Шалкина	1948	21.08
Инв. №	И.Комп.	Томащев	1948

Альбом
Типовой проект 503-У-55.88



План кровли с водосточными воронками

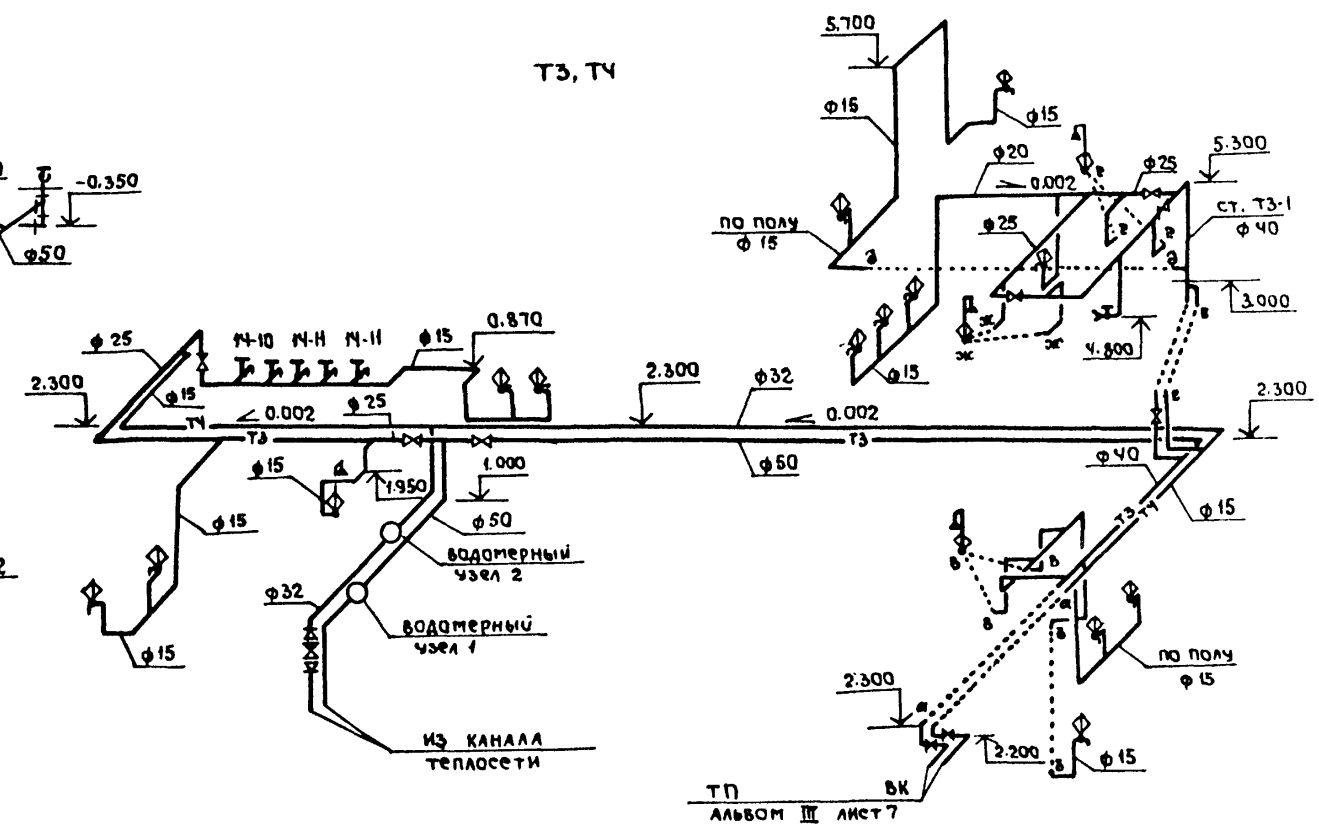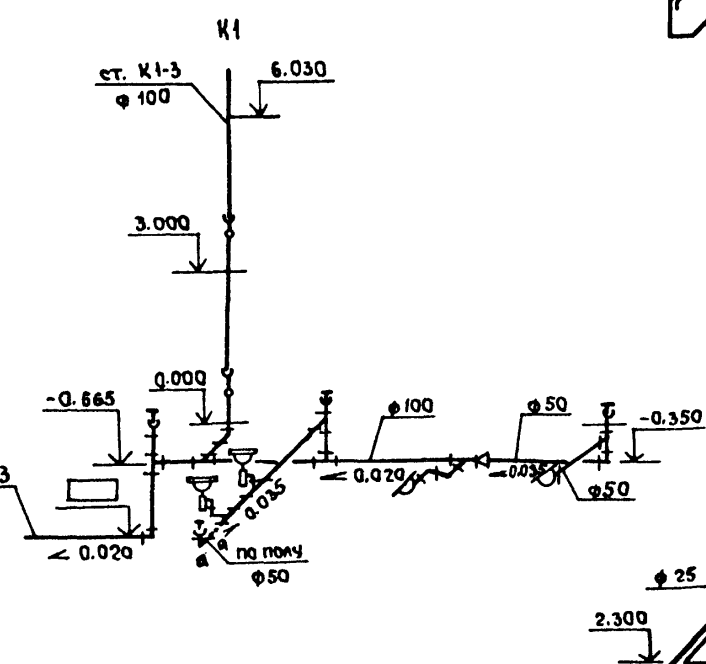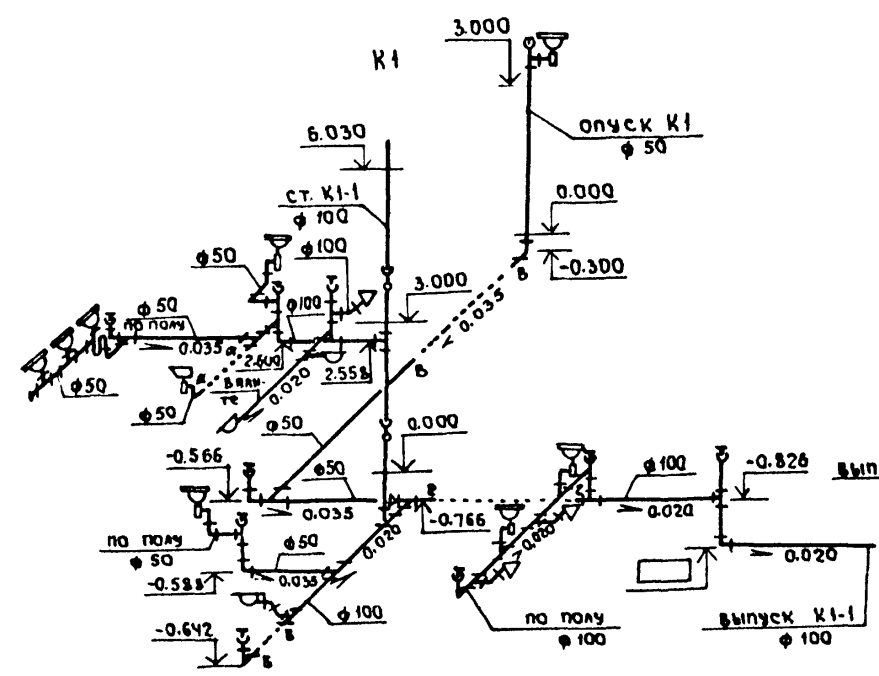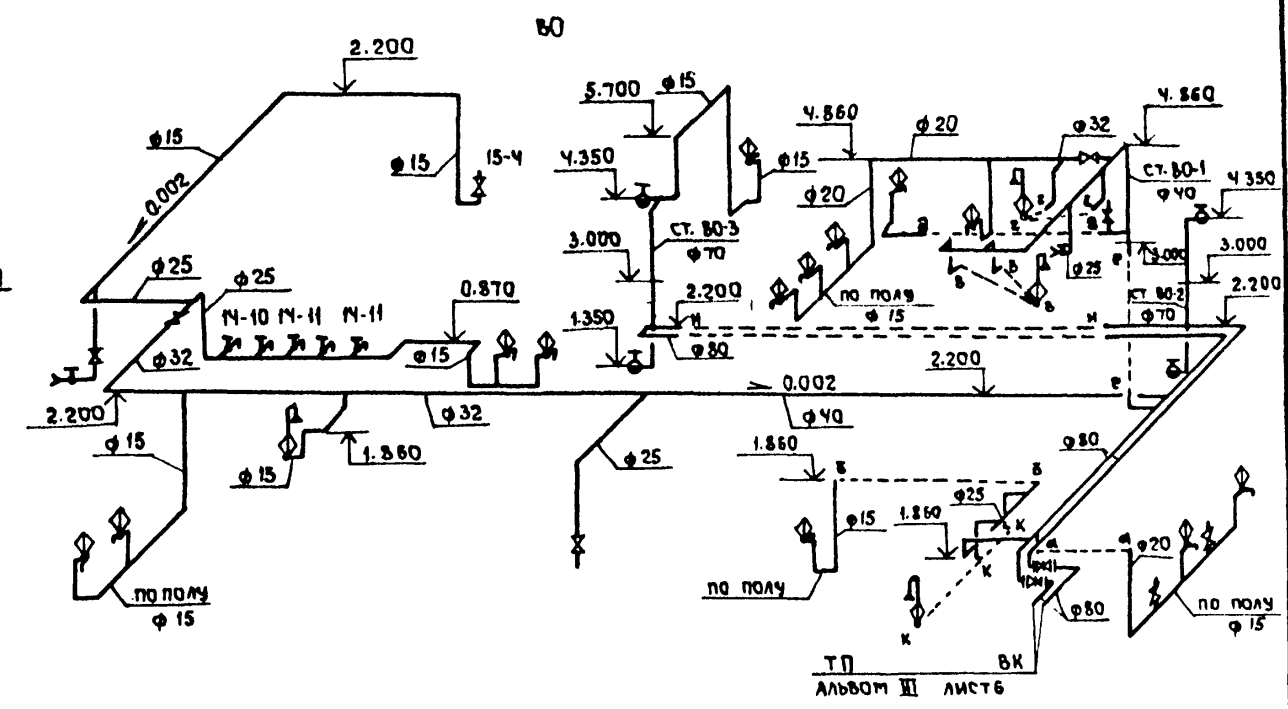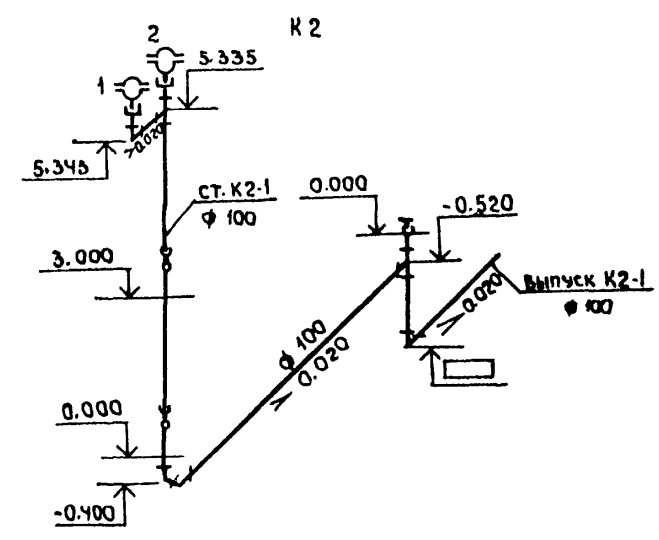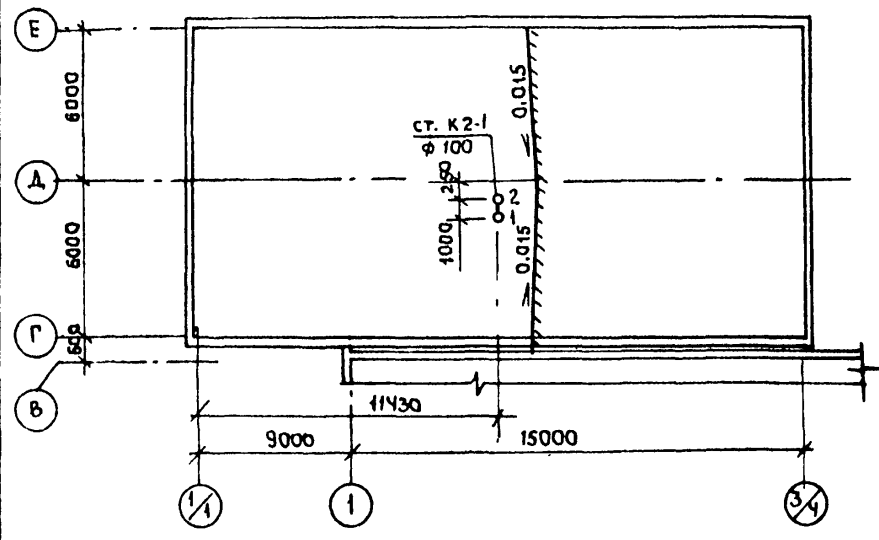

Водомерный узел 2

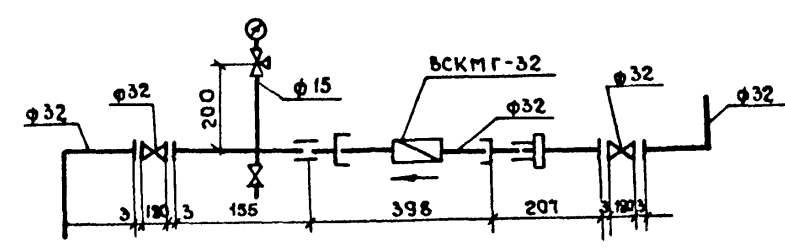

Водомерный узел 1

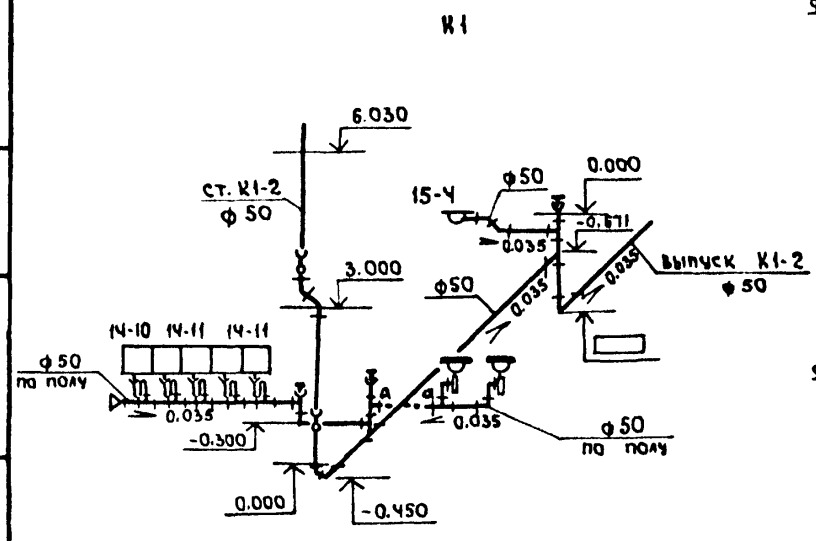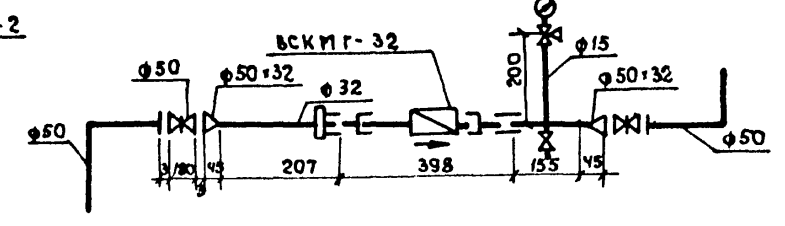

ГИП	Евлев	01.88	ТП 503-Ч-55.88	БК
НАЧ.ОМ	Свиридов	01.96	Производственный корпус станции технического обслуживания на 800 грузовых автомобилей	Стадия
Рук. гр.	Долгушина	01.97	Бытовые помещения	Лист
Инженер	Шляпкина	01.97	Схемы систем К2, К1, Т3, Т4. План кровли с водосточными воронками. Водомерный узел 1, 2.	Листов
Инв. №	Н.Контр.	Толмачева	ГИПРОПРОМСЕЛЬСТРОЙ г. Саратов	Р 3

Копировала Лавцова

Формат А2

И.А. ОТА. СО-1
В.М. ИВ. ИР
Подпись и дата
И.В. № пог

Типовой проект 503-Ч-55.88

Альбом I

Ведомость ссылочных и прилагаемых документов

Основные показатели по чертежам отопления и вентиляции

[illegible]

Ведомость спецификаций

Лист	Наименование	Примечание
5,6	Спецификация отопительно-вентиляционных установок	
8	Монтажная спецификация ИТП 1	


Обозначение	Наименование	Примечание
	<u>Ссылочные документы</u>	
1.494-28	Клапаны обратные общего назначения	
5.904-13 вып.0	Запоски воздушные унифицированные для систем вентиляции	
4.903-10 вып.4,5,6,8	Изделия и детали трубопроводов для тепловых сетей	
4.904-69	Детали крепления санитарно-технических трубопроводов	
1.494-32	Зонты и дерфлекторы вентиляционных систем	
5.904-4	Двери и люки для вентиляционных камер	
5.903-1	Узлы обвязки регулирующих клапанов на трубопроводах теплоснабжения	
1.494-10	Калориферных установок	
	Решетки цельные регулирующие	
	тип Р	
5.904-1 вып.0	Детали крепления воздуховодов	
1.494-27 вып.5	Воздухоприемные устройства с подвижными утепленными клапанами	
5.904-38	Гибкие вставки к центробежным вентиляторам	
5.904-17 вып.0	Изштели шума вентиляционных установок	
4.904-25	Подставки под калориферы	
5.904-12 вып. 1-35	Приточные вентиляционные камеры производительностью от 3.5 до 725 тыс.м³/ч	
5.904-10	Узлы прохода вентиляционных вытяжных шахт через покрытия промышленных зданий	
5.903-7 вып.1	Узлы прохода общего назначения унифицированные конструкции приточных вентиляционных установок	
	<u>Прилагаемые документы</u>	
ОВ, ВМ	ВМ по рабочим чертежам основного комплекта марки ОВ	Альбом VIII
ОВ, СО	Спецификация оборудования	Альбом VII

Наименование здания (сооружения), помещения	Объем, м ³	Период, года пр. т.н., °С	Расход теплоты q_t (ккал/ч)				Удельный расход теплоты на отопле- ние кВт/м ³	Устано- воч- ная мощ- ность отопле- ния кВт
			на отопле- ние	на венти- ляцию	на прямое добавоч- ное отопле- ние	общий		
Бытовые помещения	1887,3	зимний -30	40263 (34710)	95778 (82050)	205320 (177000)	340761 (293760)	0,42 (0,36)	5,065

Гидравлические потери, Π_A (кгс/м²)

Наименование систем	-30 °C
Система теплоснабжения	14700 (1500)
Система отопления	4202 (490)
Необходимый напор	117600 (12000)

План - схема

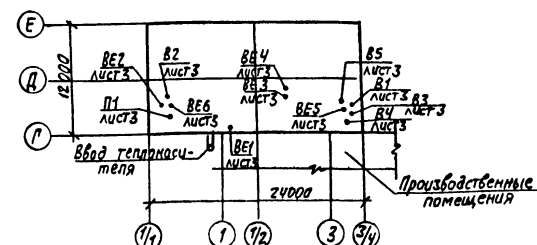

10027 /5

					Привязан				
Име.Н									
ТИП	Евлев	Хвщ	23.48						
Началь	Попов	Хвщ	2.83		ТП- 503-4-55.88				-08
П.спец	Федоркин	Хвщ	2.88						
Рук.бр.	Воловиченко	Хвщ	2.88						
Ведущий	Липшина	Хвщ	2.88		Производственный корпус станции технического обслуживания на 800 грузовых автомобилей				
					Бытовые помещения		Лист	Лист	Лист
							Р	1	8
					Общие данные (начало)				
И.контр	Трапачева	Хвщ	2.88				Г.И.ПРОД.С.Е.С.Т.Р.О.		г.с.с.с.с.с.

Типовой проект разработан в соответствии с действующими нормами и правилами и предусматривает мероприятия, обеспечивающие взрывную, взрывобезопасную и пожарную безопасность при эксплуатации здания

Главный инженер проекта *Иванов /Евгений/*

Копировал: Леденева Дина Формат А2

Общие указания

Проект разработан для районов с расчетной зимней температурой наружного воздуха -30°C . Снабжение теплом предусматривается от внутриплощадочных тепловых сетей.

1. Отопление

Теплоносителем для бытовых помещений служит вода с температурой $105-70^{\circ}\text{C}$ после струйного насоса, установленного в И.Т.П.1. Система отопления - однотрубная горизонтальная. Нагревательные приборы - конвекторы "Комфорт", КН-20. Внутренние температуры приняты по СНиП-92-76, "Вспомогательные здания и помещения промышленных предприятий" и СНиП 2.04.05-86 "Отопление, вентиляция и кондиционирование".

Характеристика отопительно-вентиляционных систем

Обозначение системы	Кол-во систем	Наименование обслуживаемого помещения (технологического оборудования)	Тип установки	Вентилятор						Электродвигатель			Воздухонагреватель						Примечания	
				тип, исполнение по СНиП 2.04.05-86	№	Секция	Подача, м³/с	Р, Па (кгс/см²)	П, кВт (лс/мин)	Тип, исполнение по СНиП 2.04.05-86	М, кВт	П, кВт (лс/мин)	Тип	N	Кол	Температура нагрева, °C		Расход теплоносителя (кг/ч)		ΔT, (кгс/м²)
																от	до			
П1	1	Бытовые помещения	радиаторный	Е510524															95/78	
			мбл	В-44-75	5	1	10°	5470	921-34	1435	4А10054	3	1435	КСКЗ	8	1	-30	+20	82050	—
В1	1	Конторские помещения	"	Е250992																
			"	В-44-75	2.5	1	Пр°	565	588-80	2750	4АА63А2	0.37	2750	—	—	—	—	—	—	—
В2	1	Бурет	"	Е250992-2																
			"	В-44-75	2.5	1	Пр°	1280	588-80	2750	4АА71А2	0.75	2840	—	—	—	—	—	—	—
В3	1	Душевые	"	Е250992-2																
			"	В-44-75	2.5	1	10°	525	588-80	2750	4АА63А2	0.37	2750	—	—	—	—	—	—	—
В4	1	Вентилируемые шкафы	"	Е250992																
			"	В-44-75	2.5	1	Пр°	650	588-80	2740	4АА63В2	0.55	2740	—	—	—	—	—	—	—
В5	1	Санузлы	канальный	ВК	Б44	—	—	150	—	—	—	0.015	—	—	—	—	—	—	—	—

Таблица уровней звукового давления

N п/п	Наименование	Среднегеометрические частоты октавных полос в Гц							
		63	125	250	500	1000	2000	4000	8000
		Уровни звукового давления в дБ							
1	Нормативные уровни звукового давления	66.00	56.00	49.00	44.00	40.00	37.00	35.00	33.00
2	Фактические уровни звукового давления от системы В1	66.00	62.20	65.20	63.60	55.60	43.20	35.08	33.00
3	Требуемое снижение шума	—	6.2	16.2	19.6	15.6	6.2	0.8	—
4	Эффективность шумоглушителя ГТК1-2	2	7	15	35	30	16	11	10
5	Фактические уровни звукового давления от системы В2	68.00	69.40	75.20	74.10	60.90	50.80	42.10	38.40
6	Требуемое снижение шума	2	13.4	26.20	28.1	20.9	13.8	7.1	5.4
7	Эффективность шумоглушителя ГТК1-3 (2 шт)	4	14	30	70	60	32	22	20
8	Фактические уровни звукового давления от системы В3	66.00	61.7	63.60	62.10	51.90	40.50	35.00	33.00
9	Требуемое снижение шума	—	5.7	14.6	18.1	11.9	3.5	—	—
10	Эффективность шумоглушителя ГТК1-2	2	7	15	35	30	16	11	10
11	Фактические уровни звукового давления от системы П1	66.00	64.6	52.4	44.80	50.70	55.90	48.80	41.00
12	Требуемое снижение шума	—	8.6	3.4	0.8	10.7	18.9	13.8	8.9
13	Эффективность шумоглушителя ГТК1-6 (2 шт)	2	9	16	45	52	40	32	16

2. Вентиляция

Вентиляция - приточно-вытяжная с механическим и естественным побуждением. Воздухообмен в помещениях определен по СНиП-92-76. Воздуховоды выполнены из стали по ГОСТ 19904-74. Для глушения шума устанавливаются шумоглушители.

3. Горячее водоснабжение

Горячее водоснабжение - централизованное от внутриплощадочных сетей.

4. Общие положения

4.1. Проект выполнен в соответствии с требованиями СНиП

2.04.05-86 "Отопление, вентиляция и кондиционирование" и предусматривает следующие мероприятия:

а) транзитные воздуховоды систем В1, В3-В4, П1, ВЕ1, ВЕ2 покрыть огнезащитной пастой ОП-МВ по ГОСТ 23791-79, $S=25$ мм с пределом огнестойкости 0.5 часа

б) на воздуховодах системы П1 на выходе из венткамеры установлены обратные клапаны.

4.2. Воздуховоды, вентоборудование, крепления окрасить согласно СНиП 2.03.11-85 "Защита строительных конструкций от коррозии" - эмалью ПФ-115 (второй слой). Нагревательные приборы и трубопроводы покрыть эмалью ПФ-115 по грунту ГФ-021 по ГОСТ 25129-82.

4.3. Тепловая изоляция трубопроводов - пухнур по ТУ 36-1695-79 для D до 50 мм $S=30$ мм; минераловатные маты для D до 50 мм и более $S=40$ мм, покровный слой - стеклопластик РСТ по ТУ 6-11-145-80

4.4. Диаметр шлангов на паропроводе в И.Т.П.1 определен при привязке проекта.


4.5. Вентоборудование подобрано с учетом потерь и подсоса воздуха через неплотности.

Прибавки

Итого

ГИП	Евлев	И.И.	03.88	ТП 503-Ч-55.88		ОВ
Начальн	Порова	А.В.	03.88	Производственный корпус станции технического обслуживания на 800 грузовых автомобилей		
Главн	Федоркин	В.В.	03.88	Бытовые помещения		
Инж.пр.	Болдырев	В.В.	03.88	Общие данные (окончание)		
Ведущий	Лапина	Л.А.	03.88	Гипропромсельстрой г. Саратов		
Инж.пр.	Толмачев	В.В.	03.88	Формат А2		

План на отгг. 0.000

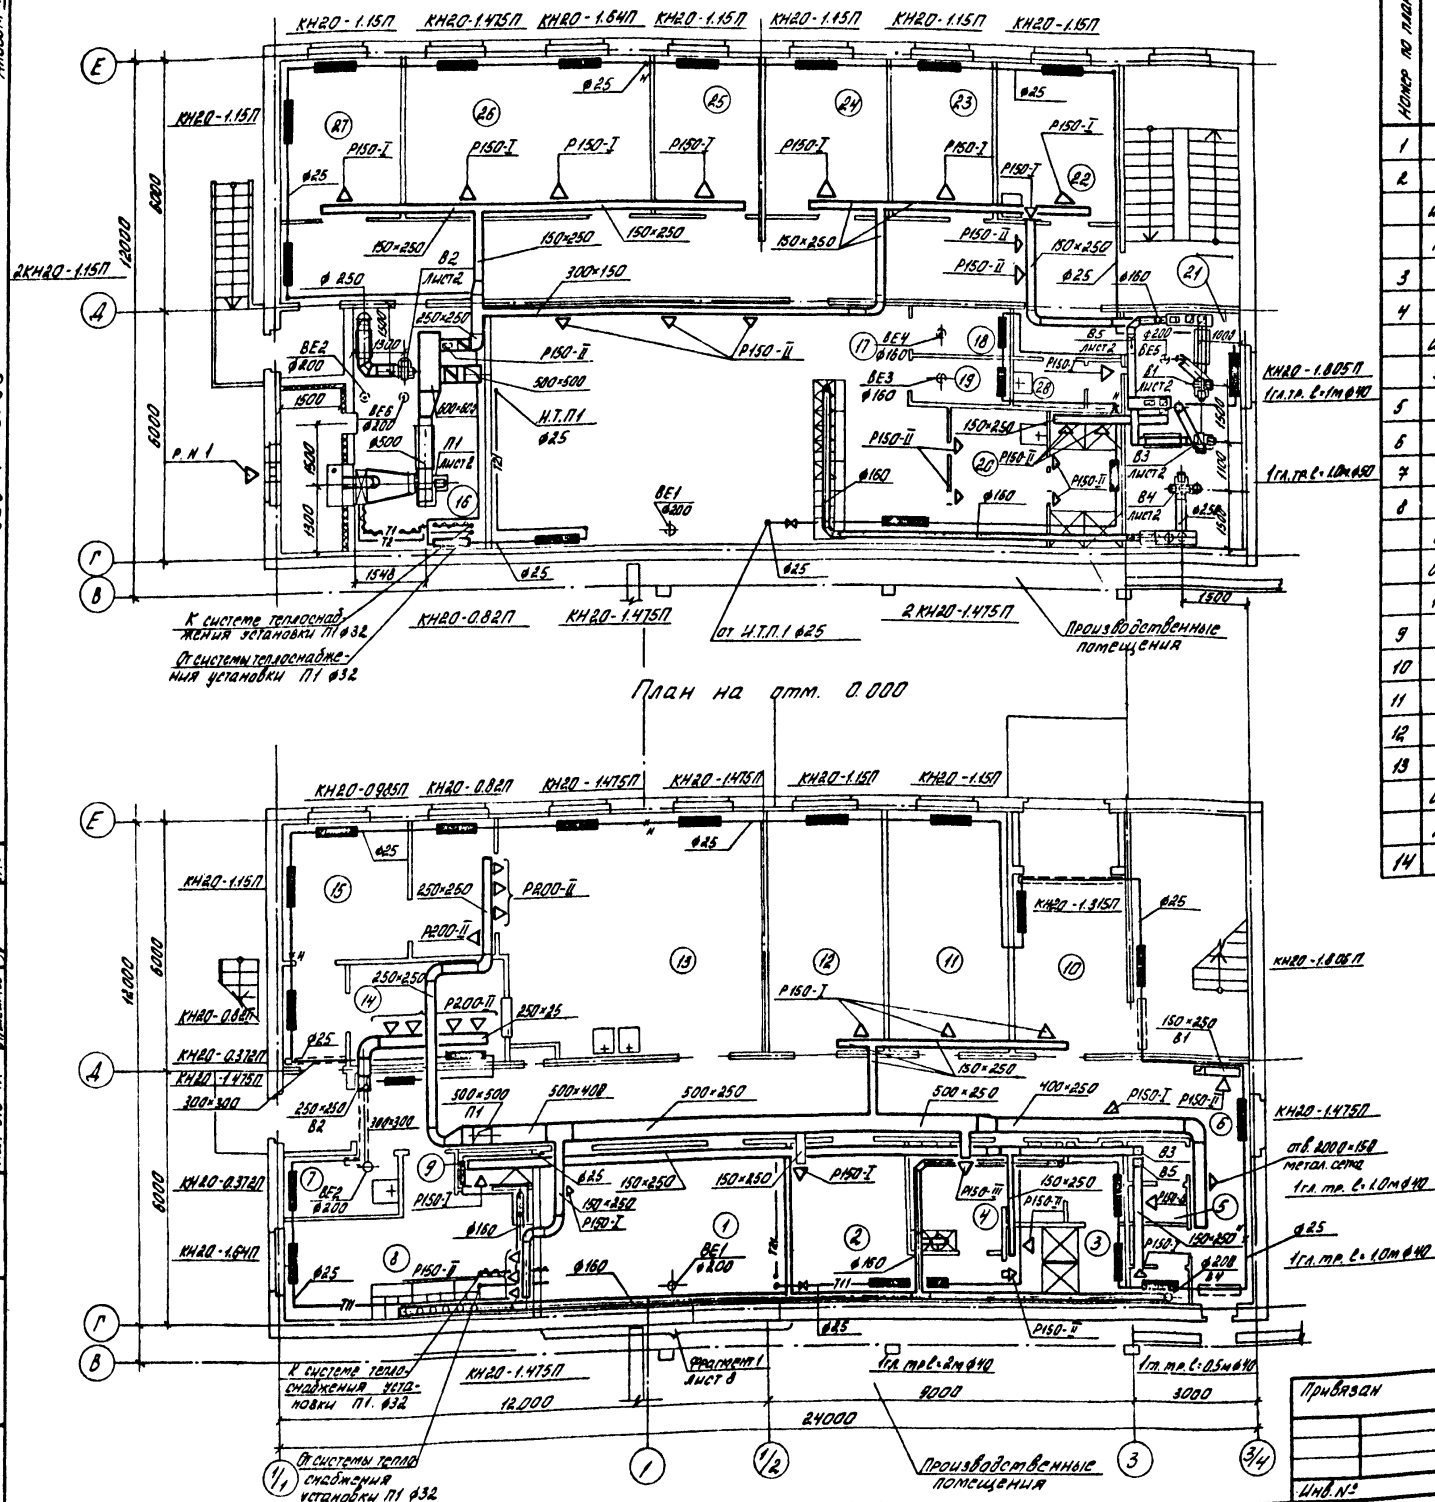


Продолжение


Номер по плану	Наименование	Площадь, м ²
1	ИТП	22,1
2	Мужской гардероб уличной и домашней одежды гр. IIIa на 9 отделений в шкафах	12,5
3	Мужская душевая гр. IIIa	7,8
4	Мужской гардероб специальной одежды гр. IIIa на 9 отделений в шкафах.	9,9
5	Мужская уборная.	2,8
6	Женская уборная	2,8
7	Хозяйственная кладовая	4,0
8	Женский гардероб уличной, домашней и специальной одежды гр. IVb, IVb, IVb, IVb на 11 отделений в шкафах	17,8
9	Женская душевая	1,7
10	Вестибюль	12,1
11	Канторское помещение.	17,2
12	Канторское помещение	16,9
13	Зал буфета на 19 посадочных мест с раздаточной.	13,6
14	Моечная.	18,9
15	Подсобное помещение.	9,9
16	Венткамера (приточная)	27,3
17	Мужской гардероб уличной, домашней и специальной одежды гр. Iб, Iб, IIa, IIб, IIг, IIб на 81 отделение в шкафах.	60,6
18	Кладовая грязной одежды	3,1
19	Кладовая чистой одежды	3,0
20	Мужская душевая	14,8
21	Венткамера (вытяжная)	17,1
22	Медицинская комната.	12,0
23	Кабинет начальника.	9,7
24	Канторское помещение.	12,1
25	Бухгалтерия.	9,4
26	Красный уголок	24,1
27	Помещение профсоюзной организации.	12,0
28	Мужская уборная.	3,2
	Коридоры	94,9
	Тамбуры	9,2

ГНП	Евелев	Иван	25.88	ТП 503 -4-55.88 Производственный корпус станции технического обслуживания на 800 грузовых автомобилей	08 08
нач.отд.	Попова	Александр	27.88		
гл. спец.	Родиошкин	Сергей	28.88		
рук.гр.	Волобушко	Виктор	29.88		
инж.	Кулакова	Людмила	30.88		
				бытовые помещения Планы на отм. 0,000, 3,000	08 08
Н.контр.	Толмачева	Мария	31.88		


П1

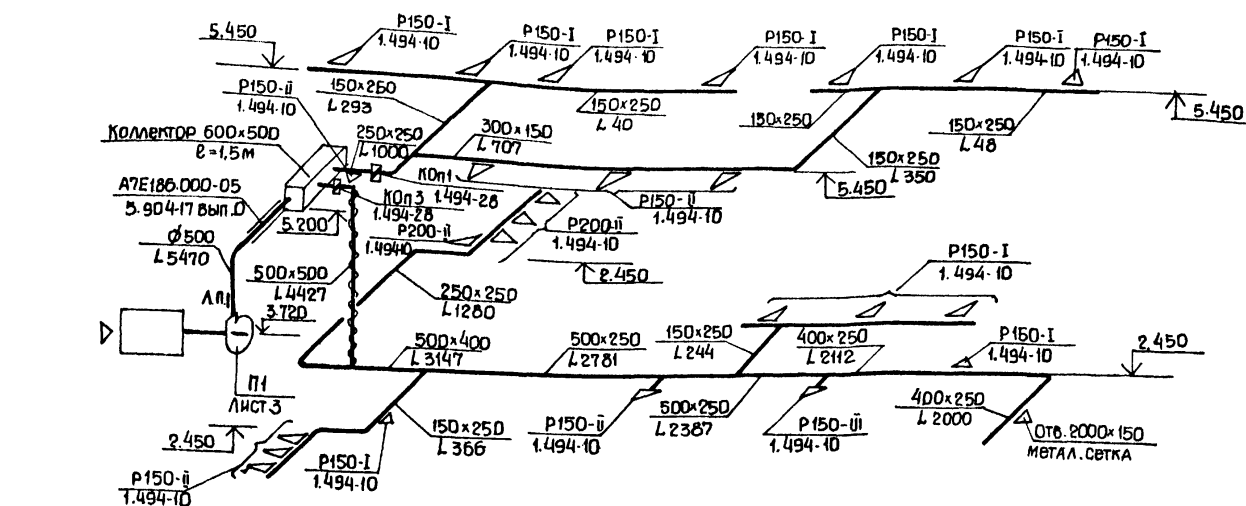


В1

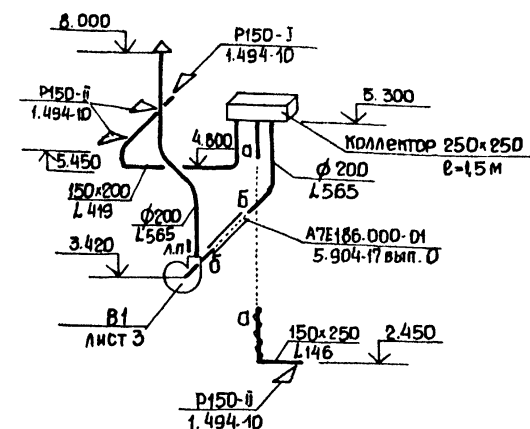


В2

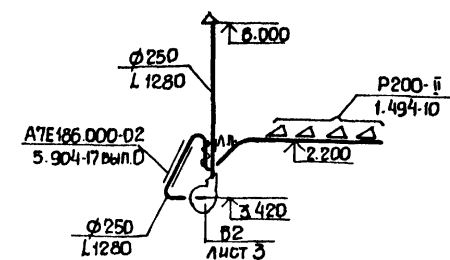


В3

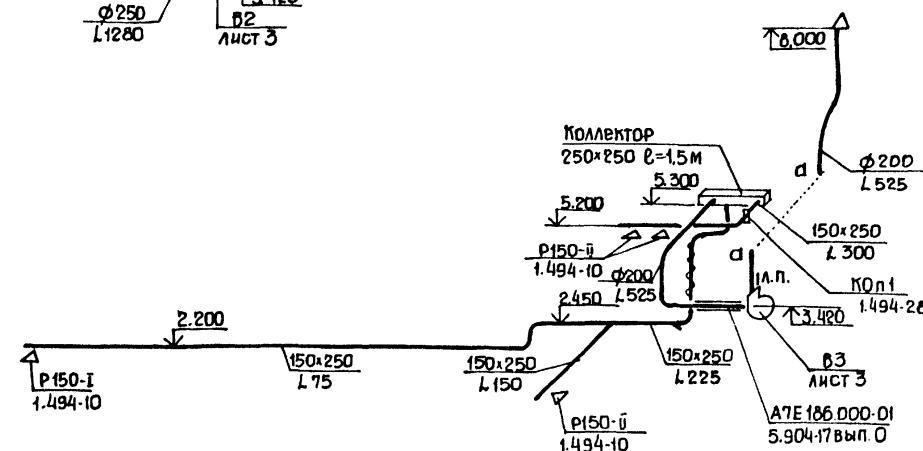


В5

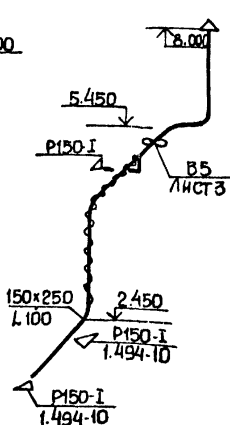


В4

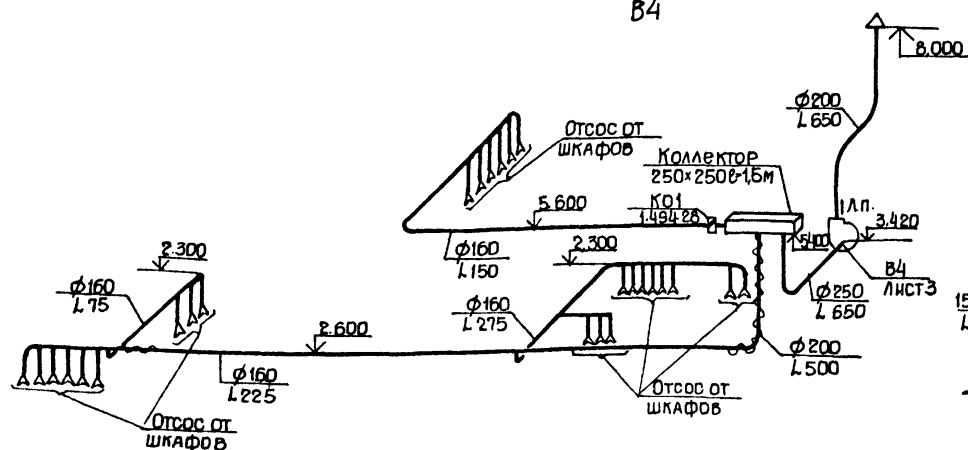


ВЕ1

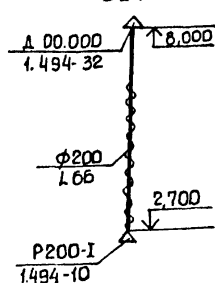


ВЕ2

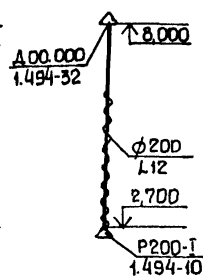


ВЕ3, ВЕ4

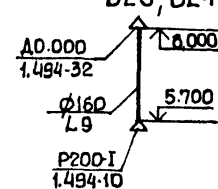

ВЕ5

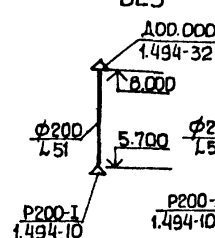

ВЕ6

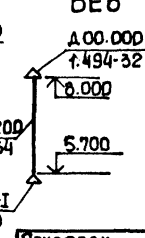

ПРИВЯЗАН

ИНВ. №

ИНВ. №

ИНВ. №

ИНВ. №

ИНВ. №


ИНВ. №

ИНВ. №


ГИП	Евелев	10027/5	10027/5
НАЧ. ОД	ПОПОВА	10027/5	10027/5
ГЛ. СПЕЦ	ФЕДОРКИН	10027/5	10027/5
РУК. ГР.	ВОЛОДЧЕНКО	10027/5	10027/5
ВЕД. ИНЖ.	ЛАПШИННА	10027/5	10027/5
ИНЖ.	КУЛАКОВА	10027/5	10027/5
ТП 503-Ч-55.88			
Производственный корпус станции технического обслуживания на 800 грузовых автомобилей			
Бытовые помещения			
Схемы систем В1÷В5, П1, ВЕ1÷ВЕ6			
ГИПРОПРОМСТРОЙ			
г. Саратов			

Копировал: Прошина О.А. - Формат А2

Разрез 1-1

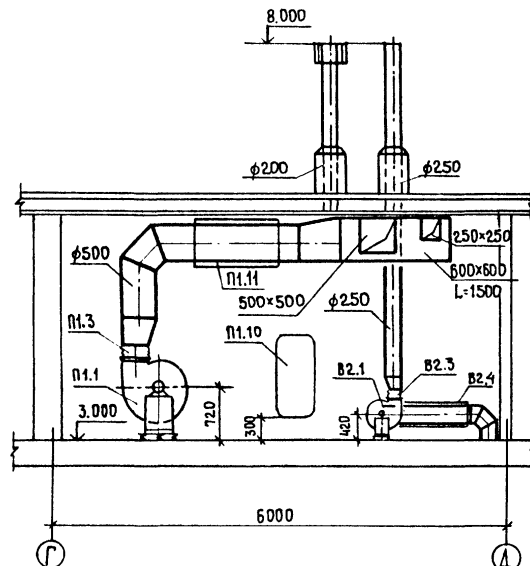

План на отм. 3.000

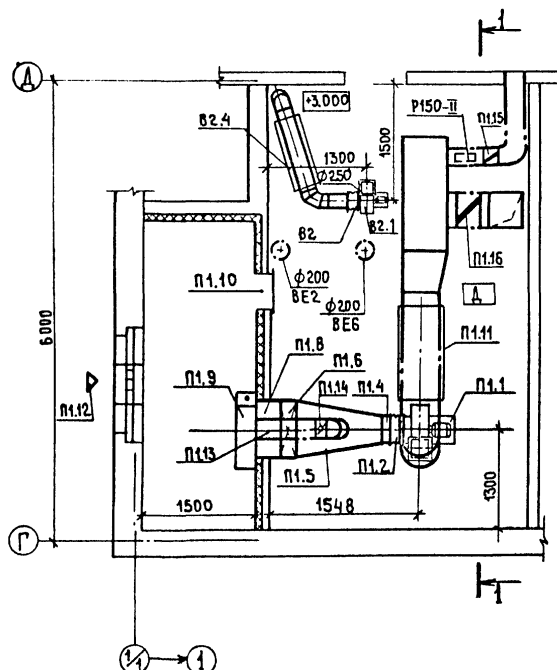

Спецификация отопительно-вентиляционных установок

Марка, поз.	Обозначение	Наименование	Кол.	Масса, кг	Примечание
		Индивидуальная приточная камера П1			
П1.1		Агрегат вентиляторный Е5.105-28 компл.	1	112.80	
		Вентилятор радиальный В-Ц4-75 №5			
		исполнение 1, положение ЛО°, виброизолированный. Электродвигатель 4А100S4			
		3 кВт, 1435 об/мин.			
П1.2	5.904-38	Гибкая вставка В.00.00-09	1	1.71	
П1.3	5.904-38	То же Н.00.00-11	1	1.64	
П1.4	5.903-7 вып.1	Фланец Ф0.00	1	1.80	
П1.5	5.903-7 вып.1	Конфузор Д0.000	1	45.00	
П1.6	ТУ 22-5757-84	Калорифер КСК3-8-02	1	50.00	
П1.7	4.804-25	Подставки под калорифер	4	2.10	
П1.8	5.903-7 вып.1	Патрубок П0.000-29	1	19.20	
П1.9	5.904-12 вып.1-35	Заслонка утепленная с электроприводом и элект.			
		роподогревом КВУ500-1000 АУ2	1	79.30	
П1.10	5.904-4	Дверь герметическая			
		утепленная Дч0.5х1.25	1	33.60	
П1.11	5.904-17 вып.0	Шумоглушитель			
		А7Е186.000-05	2	43.50	

продолжение

Марка, поз.	Обозначение	Наименование	Кол.	Масса, кг	Примечание
П1.12	1.494-27 вып.5	Решетки воздухозаборные №1	6	0.80	
П1.13		Обводной канал из стали по ГОСТ 19904-74*			
		φ250 S=0.6 мм	1	3.51	
П1.14	5.904-13	Заслонка воздушная Р250Р	1	6.03	
П1.15	1.494-28	Обратный клапан КОп1	1	6.65	
П1.16	1.494-28	То же КОп3	1	19.80	
		В2			
В2.1		Агрегат вентиляторный Е5.105-2 компл.	1	36.30	
		Вентилятор радиальный В-Ц4-75 №2.5 исполнение 1, положение ПрО°, виброизолированный. Электродвигатель 4А11А2,			
		0.75 кВт, 2840 об/мин.			
В2.2	5.904-38	Гибкая вставка В.00.00-03	1	0.91	
В2.3	5.904-38	То же Н.00.00-03	1	0.85	
В2.4	5.904-17 вып.0	Шумоглушитель А7Е186.000-02	2	21.00	

10027/5

Гип. ЕВЛЕВ
Нач.отд. Попова
Гл. спец. Федоркин
Рук. гр. Володченко
Вед. инж. Лапина

ТП 503-Ч-55.88

-08

Производственный корпус станции технического обслуживания на 800 грузовых автомобилей


Привязка	Стация	Лист	Листов
	Бытовые помещения	Р	5
	Установка систем П1, В2	Гипропроект	С.А.С.С.
Инв. №	Н. контр.	Толмачева	А.А.

Копировала Евстигьева С.А. Формат А2


Альбом

Типовой проект 503-У-55.88

Разрез 1-1

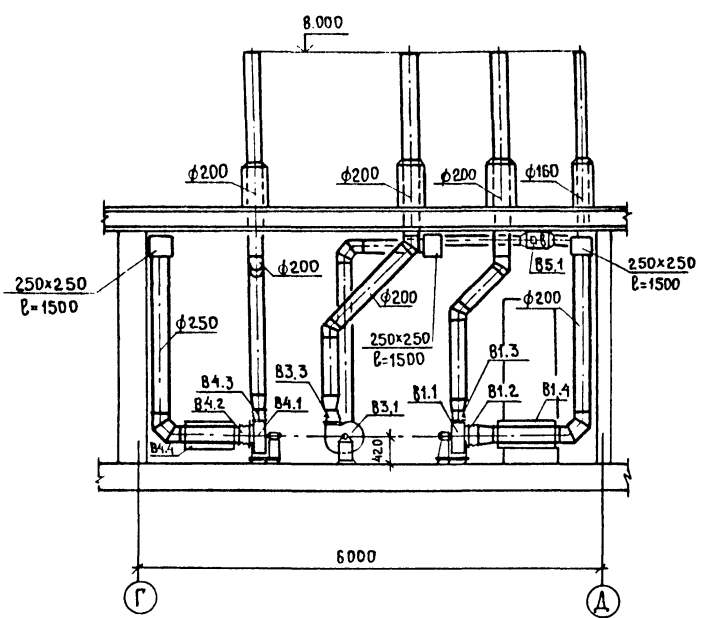

План на отм.3.000 между осями Г-Д, 3-3/4

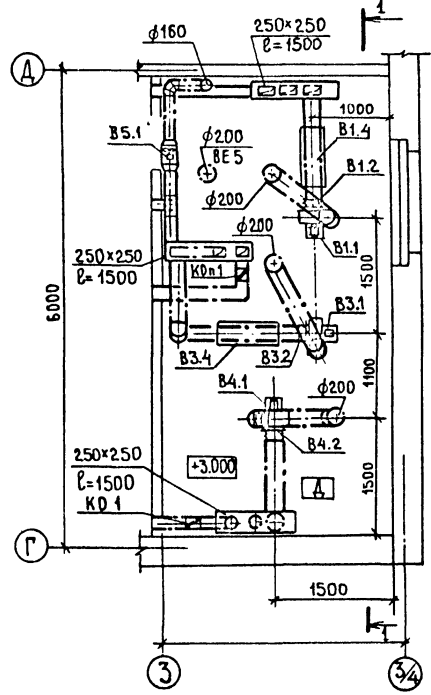

Продолжение					
Марка, поз.	Обозначение	Наименование	Кол.	Масса, кг	Примечание
В1					
B1.1		Агрегат вентилятор- ный Е2.5095-2 компл.	1	27.20	
		Вентилятор радиаль- ный В-Ц4-75 №2.5			
		исполнение 1, положение			
		Пр0°. Электродвигатель			
		4АА63А2, 0.37кВт, 2750 об/мин.			
		виброизолированный			
B1.2	5.904-38	Гибкая вставка			
		В.00.00-03	1	0.91	
B1.3		То же Н.00.00-03	1	0.86	
B1.4	5.904-17 вып.0	Шумоглушитель			
		А7Е186.000-01	1	17.90	
В3					
B3.1		Агрегат вентилятор- ный Е2.50952 компл.	1	27.20	
		Вентилятор радиаль- ный В-Ц4-75 №2.5			
		исполнение 1 поло- жение 10° вибро-			
		изол.рованный.			
		Электродвигатель			
		4АА63А2, 0.37кВт			
		2750 об/мин.			
B3.2	5.904-38	Гибкая вставка			
		В.00.00-03	1	0.91	
B3.3	5.904-38	То же Н.00.00-03	1	0.86	
B3.4	5.904-17 вып.0	Шумоглушитель			
		А7Е186.000-01	1	17.90	

Продолжение					
Марка, поз.	Обозначение	Наименование	Кол.	Масса, кг	Примечание
В4					
B4.1		Агрегат вентилятор- ный Е2.5095-2 компл.	1		
		Вентилятор радиаль- ный В-Ц4-75 №2.5			
		исполнение 1, положение			
		10° вибро-			
		изолированный			
		Электродвигатель			
		4АА63В2, 0.55кВт			
		2740 об/мин			
B4.2	5.904-38	Гибкая вставка			
		В.00.00-03	1	0.91	
B4.3	5.904-38	То же Н.00.00-03	1	0.86	
В5					
B5.1		Вентилятор			
		канальный			
		ВК-БУ4 „САМАЛ“	1		

Имя и подд. Подпись и дата

Ген.пр.	Евсеев	03.88	10027/5
Нач.отд.	Попова	03.88	ТП 503-У-55.88 -0В
Гл.спец.	Федоркин	03.88	
Рук.гр.	Воложенко	03.88	Производственный корпус станции технического обслуживания 800 грузовых автомобилей
Вед.инж.	Лапина	03.88	
Привязан			
Бытовые помещения			
Установка систем В1, В3 ÷ В5			
Имя и подд.	Н. контр.	Толмачева	Гипропромсельстрой г.Саратов
Копировала Евсеева 28.08.88			
Формат А2			


Альбом

Типовой проект 503-Ч-55.88



Типовой проект

ИНВ. ПР. ПОДПИСЬ И ДАТА ВЗЯТ. ИМ. П.

Система отопления 1

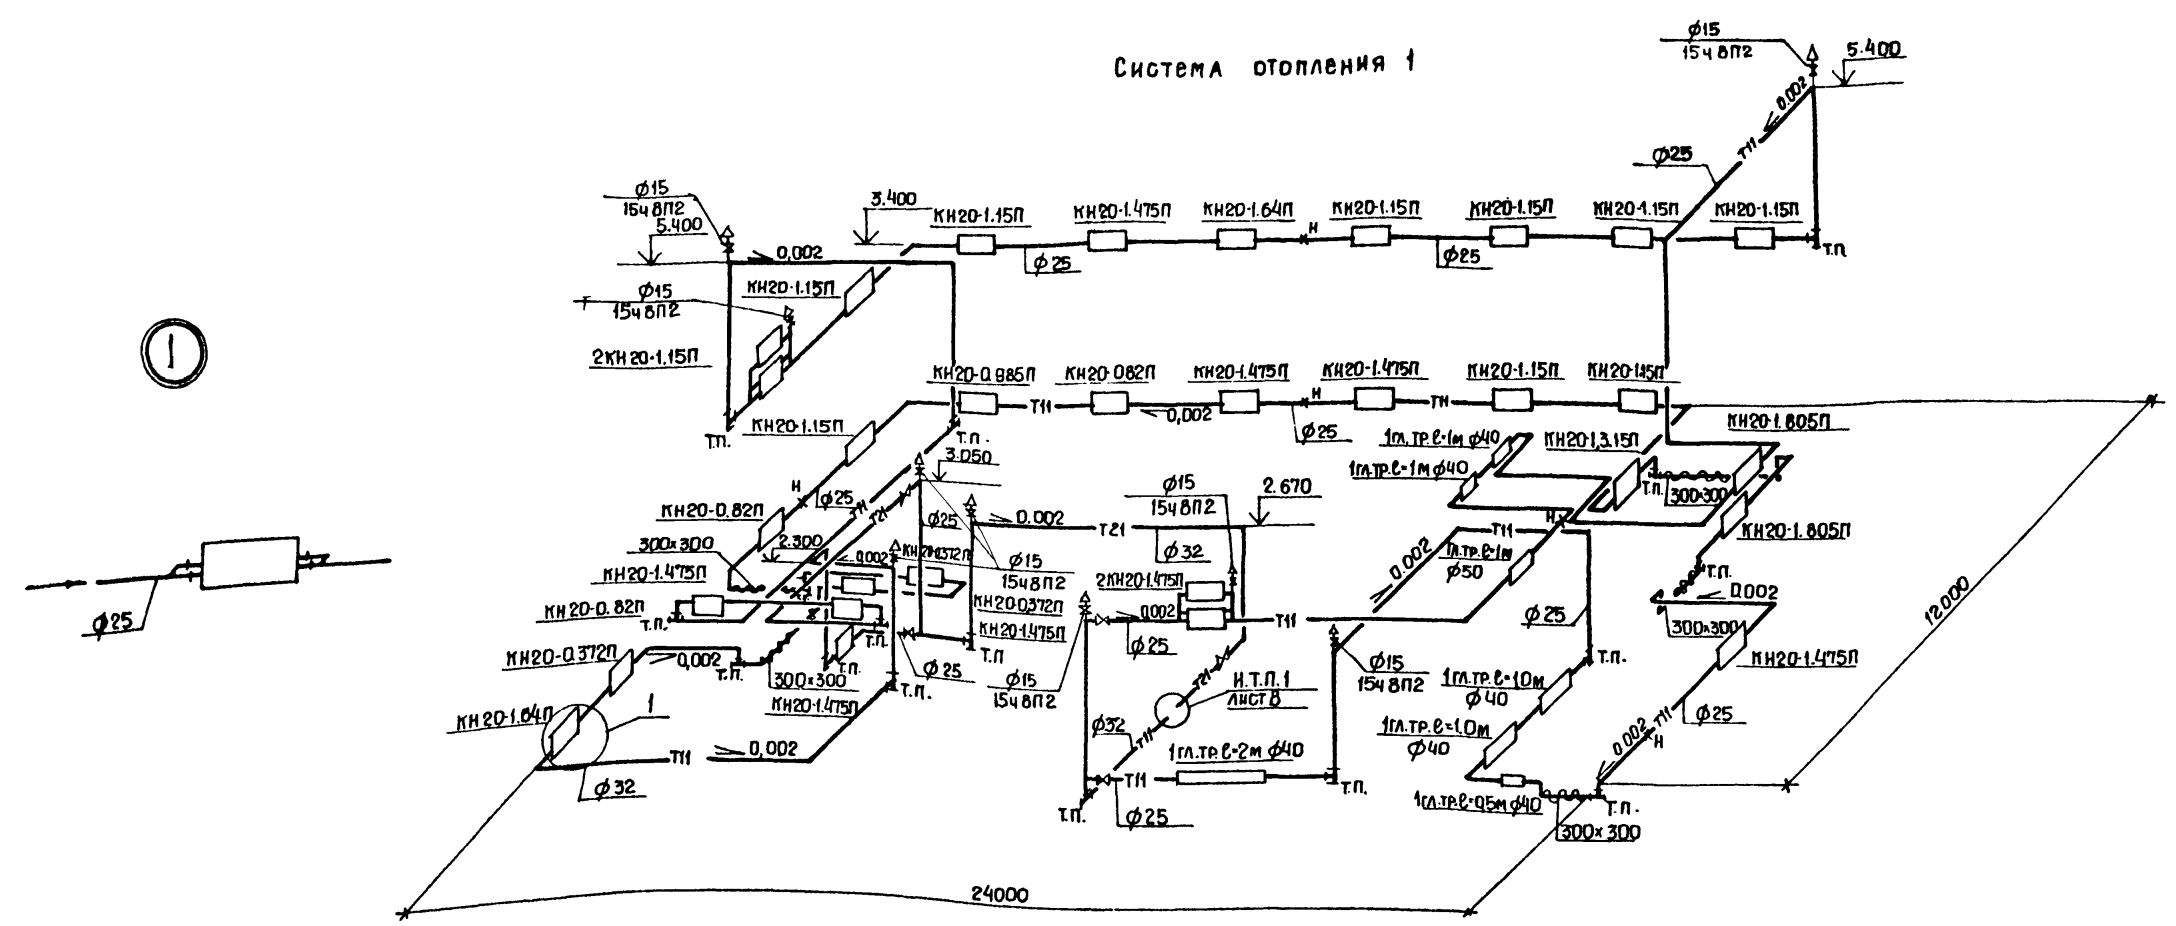


Система теплоснабжения установки П1

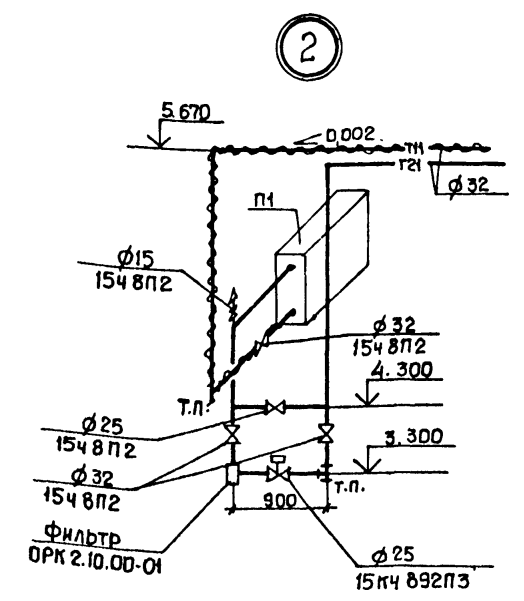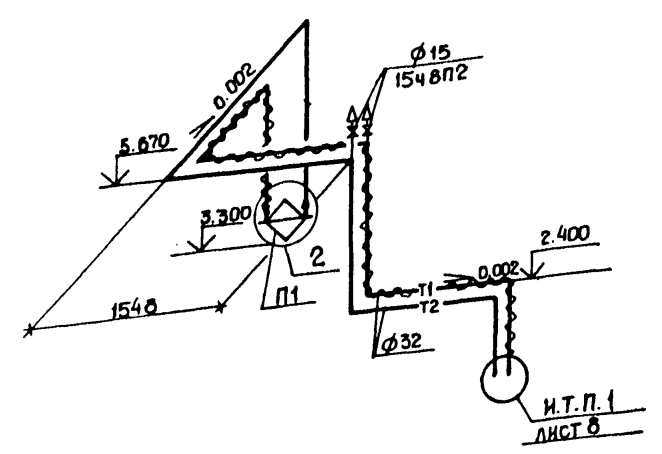


ПРИВЯЗАН		ИНВ. П.		Н. КОНТ. ТОЛМАЧЕВА		10027/5	
Гип		Евелев		2.88		ТП - 503-Ч-55.88	
Нач. Ота		Попова		2.88		ОВ	
Гл. Спец.		Федоркина		2.88		Производственный корпус станции технического обслуживания на 800 грузовых автомобилей	
Рук. Гр.		Володченко		2.88		Бытовые помещения	
Ст. Инж.		Полякова		2.88		Схема системы отопления 1.	
						Схема системы теплоснабжения установки П1	
						Гипропромсельстрой	
						г. Саратов	

Альбом
503-4-55.88
Типовой проект


Фрагмент 1

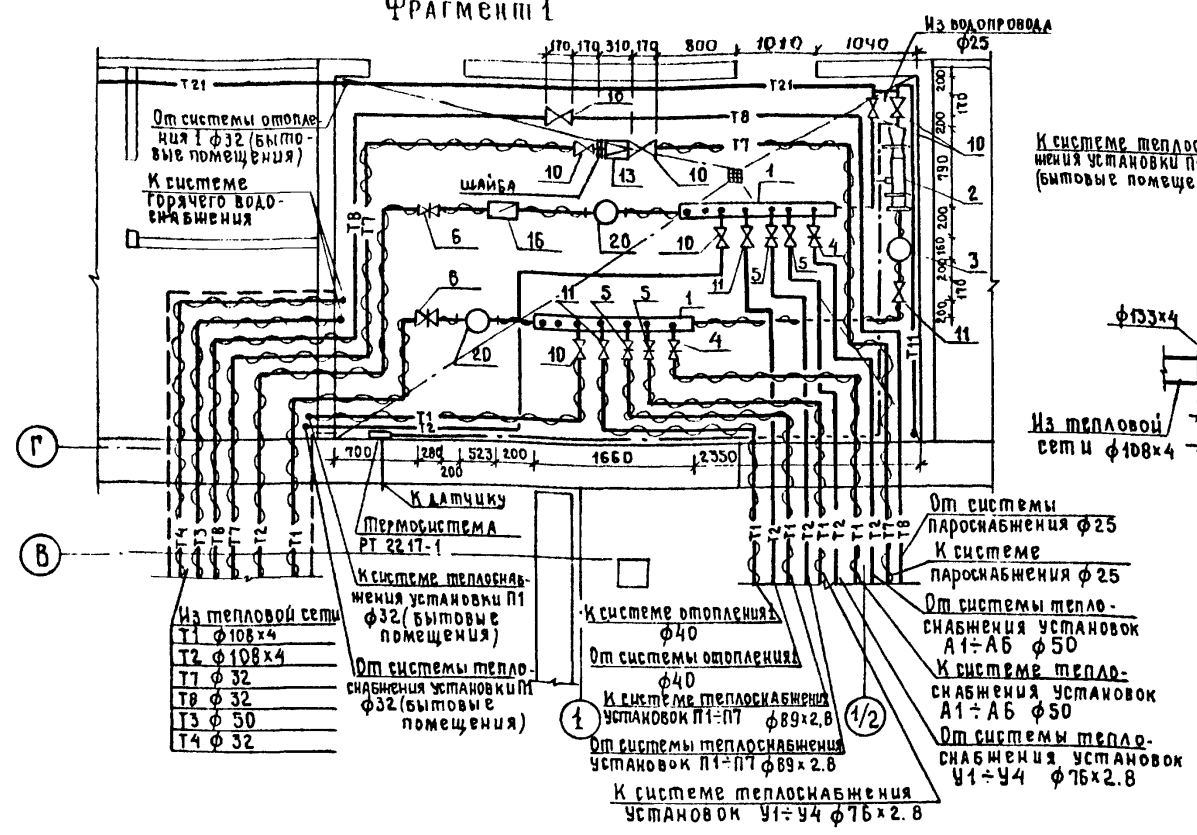


Подающий и обратный коллекторы

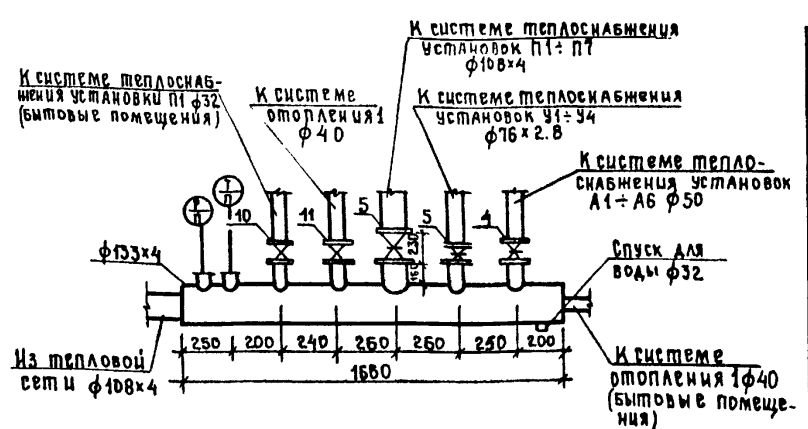

И.Т. П. 1

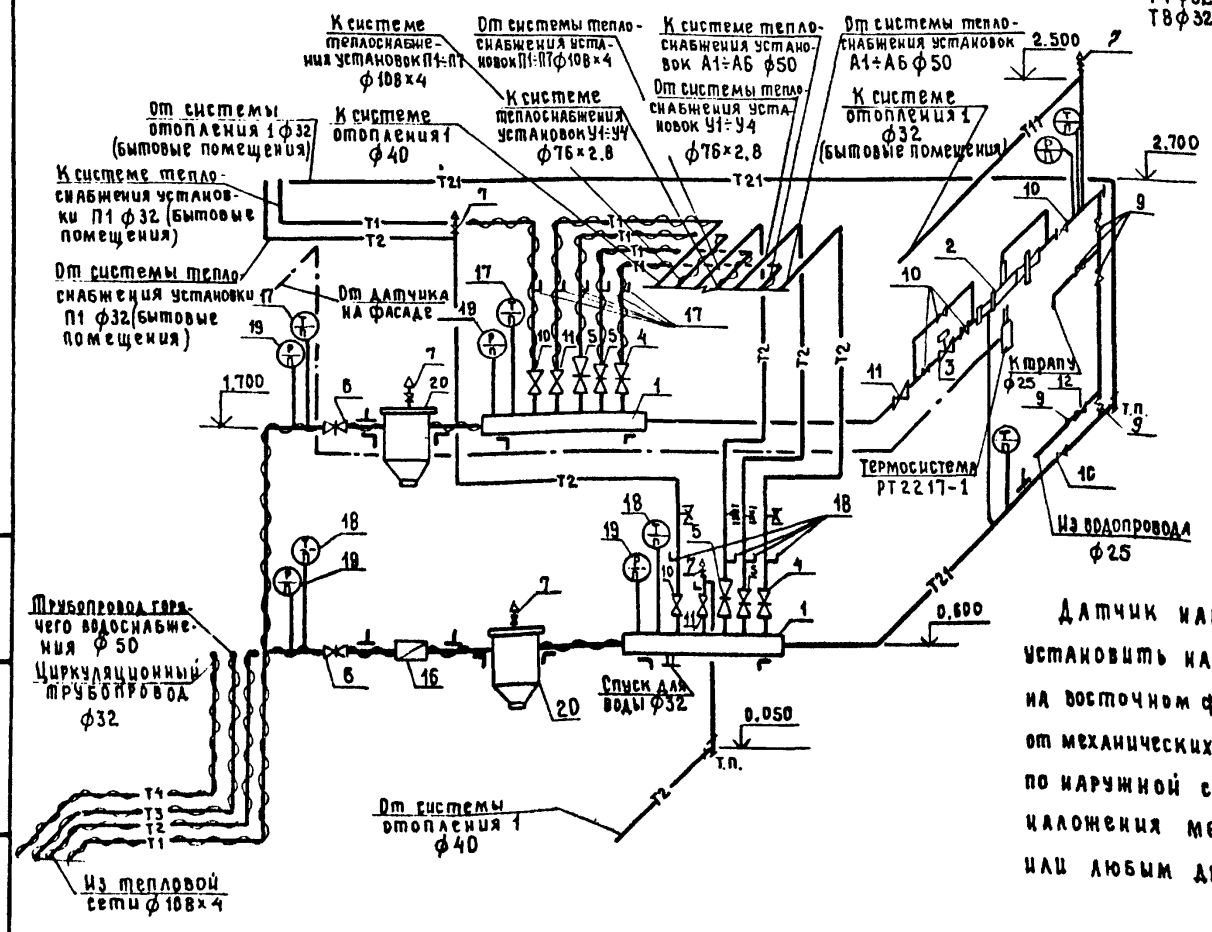

Паровой узел

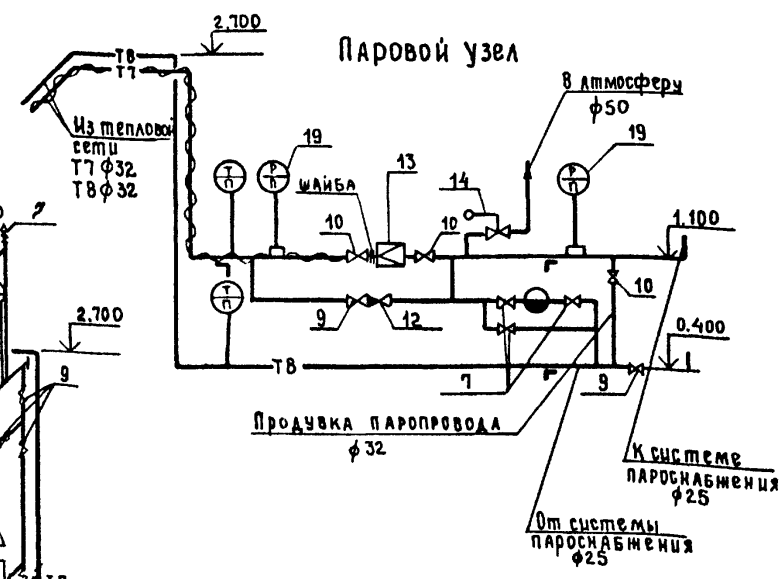

Подающий и обратный коллекторы отнесены от стены по оси, Г" условно.

Датчик наружной температуры
установить на высоте 2 м от уровня земли
на восточном фасаде. Обеспечить защиту
от механических повреждений капилляра, проходящего
по наружной стене здания, путем
уложения металлического уголка
или любым другим способом.

Монтажная спецификация И.Т.П. 1

Марка поз.	Обозначение	Наименование	Кол.	Масса ед., кг	Примечание
1		Коллекторы из стали по ГОСТ 10704-76	2	12,73	
2	Котельниковский завод	Насос струйный с автоматикой манометрического типа №1, де 4 с термостатом РТ 2217-1	1	24,0	
3	Каталог ЦКБА	Клапан регулирующий 254 940 мм	1	26,90	
4	Каталог ЦКБА	Задвижка 304 68р	2	18,40	
5		Задвижка клиновидная с ручным управлением 30с 41 мм	2	52,00	
7	Каталог ЦКБА	Вентиль муфтовый 154 8 п 2	7	0,75	
8		Вентиль муфтовый 154 8 п 2	1	0,90	
9		Вентиль муфтовый 154 8 п 2	9	1,75	
10		Вентиль муфтовый 154 8 п 2	5	2,70	
11		Вентиль муфтовый 154 8 п 2	2	4,15	
12	Каталог ЦКБА	Обратный клапан 164 38р	2	3,14	
13	Каталог ЦКБА	Регулятор давления прямого действия 215 46к	1	7,20	
14	Каталог ЦКБА	Предохранительный клапан УФ 51.005 (714 18р)	1	14,00	
15	Каталог ЦКБА	Конденсатотводчик 454 12 мм	1	0,90	
16	Кировобадский приборостроительный завод	Водосчетчик горячей воды СТ ВГ-1-100	1	23,00	
17	ГОСТ 2823-73	Термометр технический стеклянный ПЧ-1-160-66	8		
18		Манометр МТП-160 от 0 до 10 кгс/м²	8		
19	ГОСТ 8825-77	Манометр МТП-160 от 0 до 10 кгс/м²	8		
20	4.903-10 вып. В	Грязевик ТЗ4-05	2	59,20	

Гип. Е.В.Евсеев

Нач. отд. Попова

Гл. спец. Федоркин

Рук. гр. Володченко

Ст. инж. Полякова

И.Т.П. 1

10027/5

Приказ

И.Т.П. 1

Копировал Евсеев

Т.П. 503-4-55.88

Производственный корпус станции технического обслуживания на 800 грузовых автомобилей

Бытовые помещения

И.Т.П. 1

Гипропромсельстрой г. Саратов

Формат А2

Альбом V

503-Ч-55.88

Типовой проект

Проектная организация

Ведомость рабочих чертежей основного комплекта ЭМ Основные показатели по электротехническим чертежам

Лист	Наименование	Примечание
1	Общие данные	
2	Питающая и распределительная сети ~380/220 В. Принципиальные схемы	
3	Распределительная сеть ~380/220 В. Принципиальная схема	
4	Планы расположения электрооборудования и прокладки распределительной сети на отм. 0.000; 3.000	

Наименование	Ед. изм.	Количество	Примечание
1. Установленная мощность:			
1.1. силовых токоприемников	кВт	26	
1.2. электрического освещения	кВт	9	
2. Средняя потребляемая мощность:			
2.1. силовых токоприемников	кВт	21	
2.2. электрического освещения	кВт	9	
3. Расчетная нагрузка на стороне 0,4 кВ	кВА	30	
4. Средневзвешенный коэффициент мощности		0.99	
5. Годовой расход электроэнергии	МВт.ч	34.4	

Ведомость ссылаемых и прилагаемых документов

Обозначение	Наименование	Примечание
Ссылаемые документы		
5.407-54 А441	Установка одиночных магнитных пускателей серии ПМА (исполнение ТР54)	
5.407-56 А442	Установка распределительных щитов серии ЩО70-1; ЩО70-2; ЩО70-3 и распределительных шкафов серий ШРС1, СПМ75, СПА77 и ШР11	
5.407-62 А445	Прокладка проводов в поливинилхлоридных (ПВХ) трубах в производственных помещениях	
5.407-63 А444	Прокладка проводов и кабелей в полиэтиленовых трубах в производственных помещениях	
5.407-11 А174	Заземление и зануление электроустановок	
Прилагаемые документы		
- ЭМ.СО	Спецификация оборудования	Альбом VII
- ЭМ.ВМ	ВМ по рабочим чертежам основного комплекта марки ЭМ	Альбом VIII

Условные обозначения

- — Линия заземления, зануления
- *-* Конструкции металлические, используемые для магистралей зануления
- Труба, прокладываемая скрыто в полу
- /- Труба, прокладываемая открыто по стене
- ↗ Проводка уходит на более высокую отметку
- ↘ Проводка приходит с более низкой отметки
- Коробка ответвительная
- Коробка клеммная
- Щит, пульт, ящик, шкаф с аппаратурой
- Розетка штепсельная, 2-полюсная с защитным контактом
- Устройство с электродвигателем
- Вентилятор
- Сушилка
- Холодильник электрический
- Плита электрическая
- Приемник электрической энергии: а - номер по плану, б - номинальная мощность, кВт.
- В Прокладка в поливинилхлоридных трубах
- П Прокладка в полиэтиленовых трубах
- ⊕ Водонагреватель электрический
- ↑ Электроприемник подключен шлейфом к предыдущему электроприемнику
- То же Электроприемник подключен под один зажимы к предохранителю предыдущего электроприемника
- Пускатель

Типовой проект разработан в соответствии с действующими нормами и правилами и предусматривает мероприятия, обеспечивающие взрывную, взрывопожарную и пожарную безопасность при эксплуатации здания.
Главный инженер проекта *Евсеев* / Евсеев /

Общие указания
1. Электроснабжение


1.1. Электроснабжение токоприемников бытовых помещений осуществляется от распределительного шинпровода МГ1 производственных помещений (ТП-ЭМ, альбом IV, лист 4).
1.2. Токоприемники бытовых помещений относятся к III категории в отношении обеспечения надежности электроснабжения.

2. Силовое электрооборудование

2.1. Для защиты людей от поражения электрическим током при повреждении изоляции выполнено зануление всех металлических частей электроустановок, нормально не находящихся под напряжением.
2.2. В качестве магистралей зануления используется нулевой рабочий проводник питающей линии и специально проложенная стальная полоса.
2.3. В качестве нулевых защитных проводников для распределительной сети используются нулевая жила кабелей, нулевой защитный провод при прокладке в полиэтиленовых трубах и специально проложенные стальные полосы.
2.4. Управление приточными системами и задвижкой на обводной линии предусматривается местное и дистанционное.

1002715	
Привязан	
ИНВ. №	
Г.И.П. Евсеев	05.12
Нач. В.П. Каганов	09.12
Г.И.И.О.П. Пайкин	03.12
Г.А.С.П. Романенко	01.12
Р.И.Г.Р. Терехина	02.12
Р.И.Г.Р. Карчевская	02.12
Инженер Раков	02.12
Н.К.И.Т.П. Матвеева	02.12
ТП- 503-Ч-55.88 -ЭМ	
Производственный корпус станции технического обслуживания на 800 грузовых автомобилей	
Бытовые помещения	
Общие данные	
ГИПРОПРОМСЕЛЬСТРОЙ г. Саратов	
Копировала: Матвеева <i>Матвеева</i> Формат А2	

Питающая сеть ~ 380/220 В. Принципиальная схема

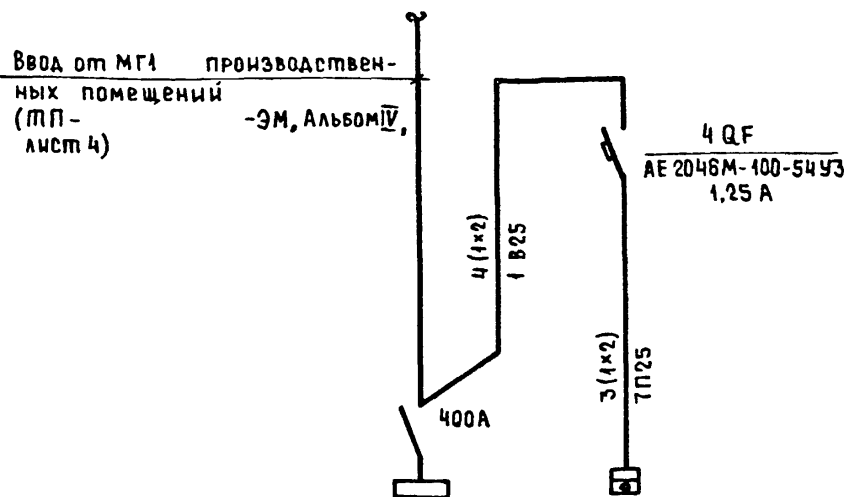

Обозначение и наименование электроустройства	ШР ШР41-73504-22У3		4-3 шкаф холодильный ШХ-0.80Н
Установленная мощность, кВт	25.78	25.38	0.40
Расчетный ток, А	32.21	31.72	1.01 5.05

ШР1

Распределительная сеть ~ 380/220 В. Принципиальная схема

Линейные	Распределительная сеть				Пуск. аппарат	Кнопка управлен.	Распределитель. сеть			Выключ. безопас.		№ по плану, наименование потребителя
Автоматы (предохранит.) номин. ток, ток уст. защиты	In / In, А	Уста-новлен. мощн. кВт	Марка сечение провода, труба, металлорукав	Дли-на, м	Тип аппарата тип реле, ток реле, А	Тип кнопки, марка, сеч. провода, труба	Дли-на, м	Марка, сечение провода, труба, металлорукав	Дли-на, м	Тип выключ. мар-ка, сечение провода, труба	Дли-на, м	
Пред. 63 / 20	1.7 / 9.35	0.75	4 (1x2) В25	2	13ХМ ПМА-122002 РТА-1007 2.6			3 (1x2) В25 П25 13КК У994М У3 ПВ1 3 (1x4) К1082У3	3 3 1			13-В2 Вентилятор
↑	6.7 / 40.2	3.0	4 (1x2) В25 П25	3 3	1Я1 Я5141-2974УХЛ4 8.0			4 (1x2) В25 П25 1КК У994М У3 ПВ1 4 (1x4) К1082У3	1 2 1			1-П1 Вентилятор приточный (4А10054У3)
↑	0.45 / —	0.3	3 (1x2) В25	1	1Я2 Я5141-1874УХЛ4 0.6			3 (1x2) В25 П25	2 5			1ЕК Нагреватель заслонки
Пред. 63 / 6	1.51 / 6.8	0.5	4 (1x2) П25	5								5-6 Прилавок- вытрина, ТАИР-106М
Пред. 63 / 16 ФАЗА А	4.1 / —	0.905	2 (1x2,5) + 1x2 В25 П25 14 КК У994М У3 2 (1x2,5) + 1x2 В25	5 6 2								14 Фен для суш- ки волос ТК-3М5
от 14 КК	4.5 / —	1.0	2 (1x2,5) + 1x2 В25	1	15ХТ РШ-Ц-20-0- -01-10/220 10.0 А							15 Утюг
то же	3.4 / —	0.75	2 (1x2,5) + 1x2 П25 В25	2 2								6-12 Электросу- шитель для рук ЭРА ДТ/10 Веялис-56"
ФАЗА В	2.3 / —	—	2 (1x2,5) + 1x2 П25	7								ЩА Щит авто- матиза- ции
ФАЗА С												Резерв
Пред. 63 / 6												Резерв
Пред. 63 / 20												Резерв

10027/5

Гип	Евелев	03.88	ТП - 503-Ч-55.88	-ЭМ
Нач. отд.	Халганов	03.88		
Гл. инж.	Пайкин	03.88		
Гл. спец.	Романенко	03.88		
Рук. гр.	Мерехина	03.88	Производственный корпус станции технического обслуживания на 800 грузовых автомобилей	
Рук. гр.	Родимова	03.88	Бытовые помещения	Стация Лист Листов
Инженер	Раков	03.88		Р 2
Инв. №			Питающая и распределительная сеть ~ 380/220 В. Принци-пальные схемы	ГИПРОПРОМСЕЛЬСТРОЙ г. Саратов
Копировал: Ясакова Леа				
Формат А2				

ПРОДОЛЖЕНИЕ


1. Вся сеть выполняется проводом марки АПВ за исключением случаев, где марка указана на схеме.
2. Если расчётный ток питающего провода или кабеля отличается от расчётного тока электроустройства, то в левой части соответствующих граф схемы питающей сети помещены данные для питающего провода или кабеля, а в правой — для электроустройства.
3. Наибольшая потеря напряжения в сети — 0,28%.
4. Пусковой аппарат станка, стэнда, конвейера, ручного и др. поставляется комплектно с механизмом вместе с проводом от аппарата до электроприёмника, поэтому соответствующие графы не записываются.

10027 / 5


1002175

НЕ ЗАПЯНЫВАЮТСЯ.				ГИП	ЕВЛАЕВ	<i>Евг</i>	03.88	ТЛ 503-Ч-55.88	ЗМ		
				НАЧ.ОТД	КААГАНОВ	<i>Ант</i>	03.88				
				ГЛАВ.ИЖ	ПАЙКИН	<i>Ант</i>	03.88				
				ГЛАВ.ЕЩ	РУМАНЕНКО	<i>Ант</i>	03.88	Производственный корпус станции технического обслуживания на 800 грузовых автомобилей	СТАНЦИЯ	Авт	Автост
				РУК.ГР.	ТЕРЕХИНА	<i>Евг</i>	03.88				
				РУК.ГР.	РОДИОНОВА	<i>Евг</i>	03.88				
ПРИВЯЗАН				ИНЖЕНЕР	РАКОВ	<i>Ант</i>	03.88	Бытовые помещения	СТАНЦИЯ	Авт	Автост
								РАСПРЕДЕЛИТЕЛЬНАЯ СЕТЬ 380/220 В. ПРИНЦИПИАЛЬНАЯ СХЕМА	Р	З	ГИПРОПРОМСЕЛЬСТРОИ Г. САРАТОВ
ИНВ. №				Н. КОНТР	ТОЛМАЧЕВА	<i>Евг</i>	03.88	КОПИРОВАЛ: МАТВЕЕВА	<i>Ант</i>	ФОРМАТ А2	

План расположения электрооборудования и прокладки распределительной сети на отм.3.000

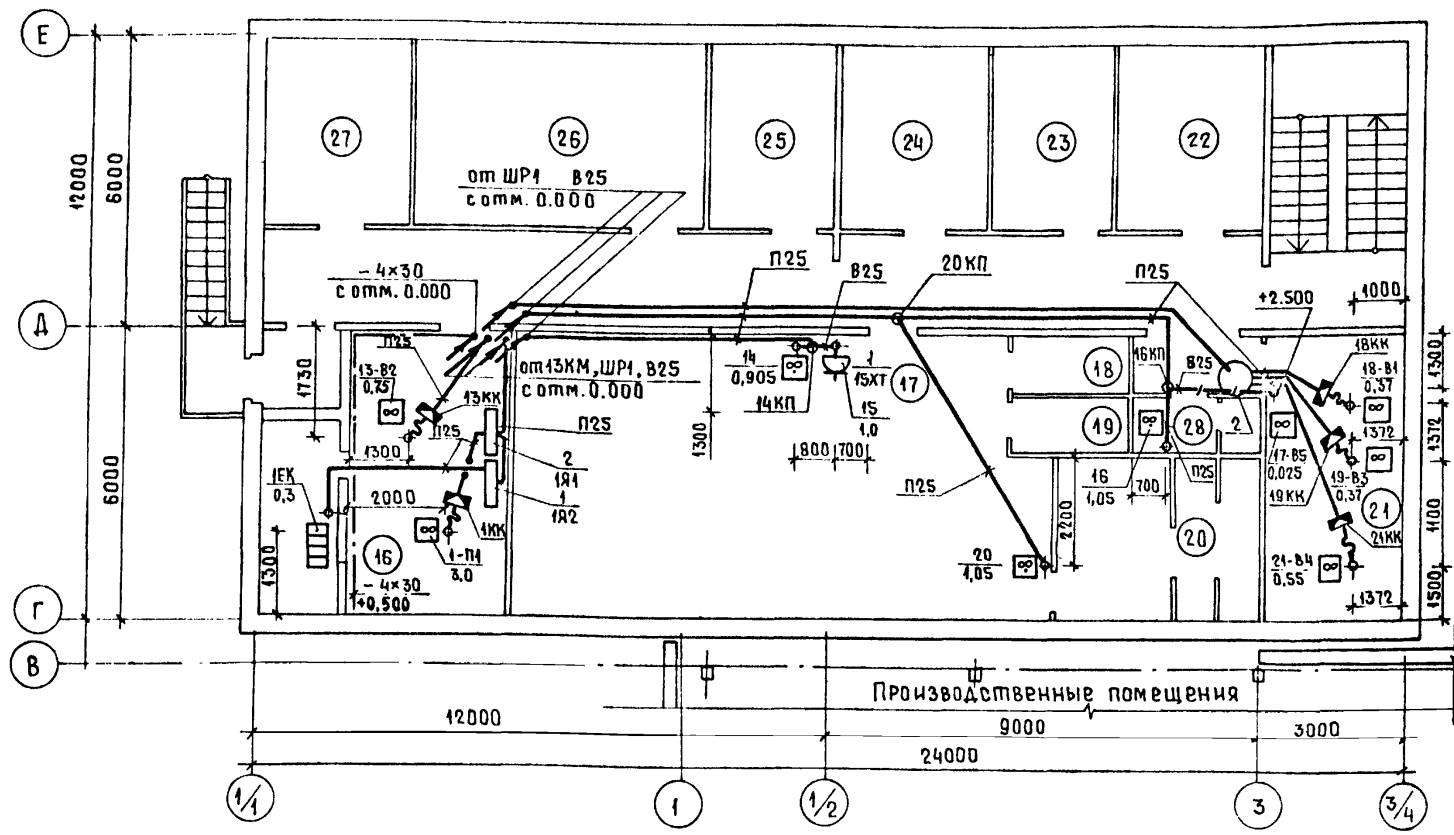

План расположения электрооборудования и прокладки распределительной сети на отм. 0.000


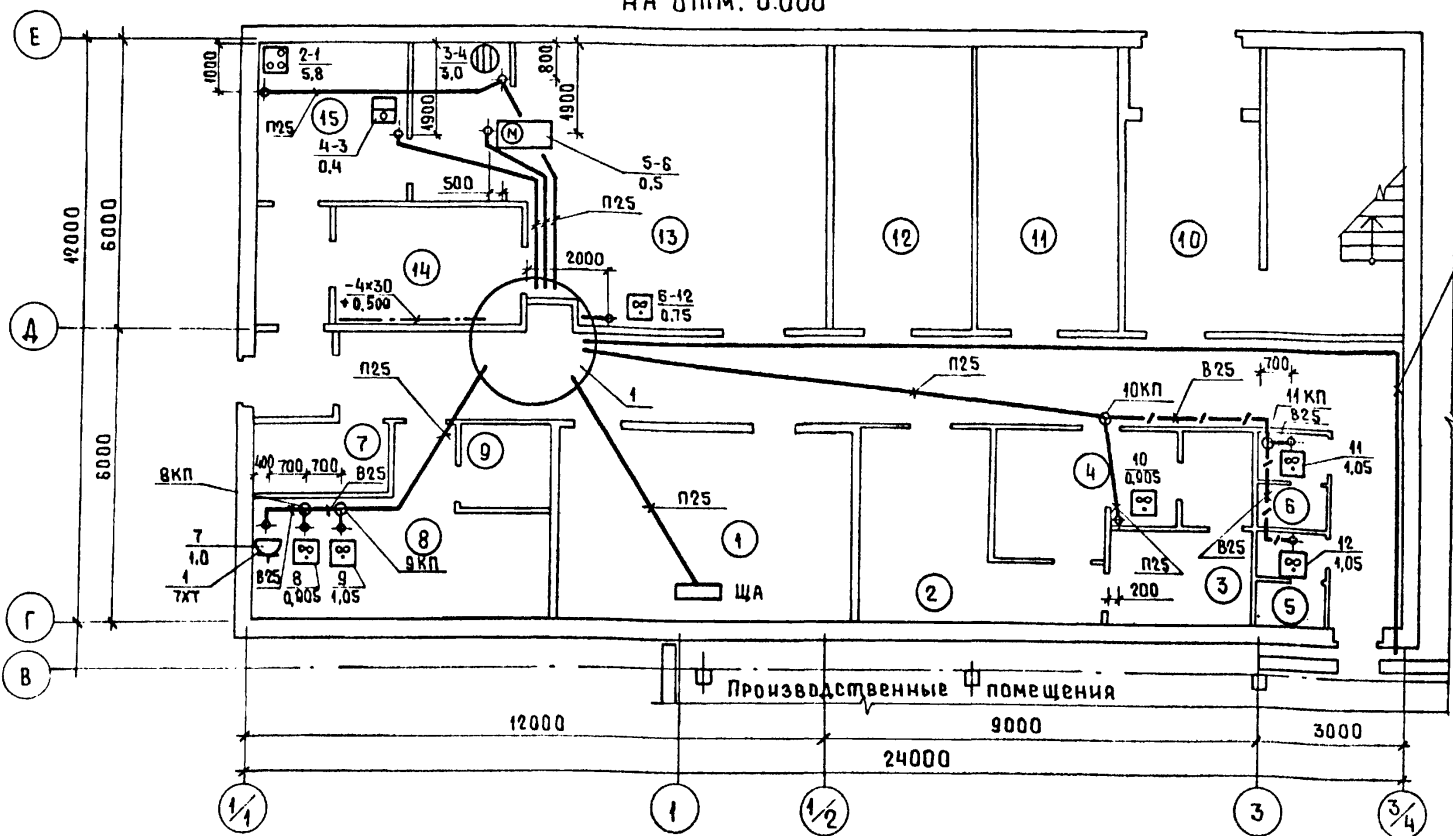


Экспликация помещений

№	Наименование
1	ИТП
2	Мужской гардероб уличной и домашней одежды гр. IIIa
3	Мужская душевая гр. IIIa
4	Мужской гардероб специальной одежды гр. IIIa на 9 отделений в шкафах
5	Мужская уборная
6	Женская уборная
7	Хозяйственная кладовая
8	Женский гардероб уличной домашней и специальной одежды гр. IБ, IВ, IIБ, IIВ на 10 отделений в шкафах
9	Женская душевая
10	Вестибюль
11	Конторское помещение
12	Конторское помещение
13	Зал буфета на 19 посадочных мест с раздаточной точкой
14	Моечная

Продолжение

№	Наименование
15	Подсобное помещение
16	Венткамера (приточная)
17	Мужской гардероб уличной домашней и специальной одежды гр. IБ, IВ, IIa, IIБ, IIГ, IIД на 81 отделение в шкафах
18	Кладовая грязной одежды
19	Кладовая чистой одежды
20	Мужская душевая
21	Венткамера (вытяжная)
22	Медицинская комната
23	Кабинет начальника
24	Конторское помещение
25	Бухгалтерия
26	Красный уголок
27	Помещение профсоюзной организации
28	Мужская уборная
	Коридоры
	Тамбуры

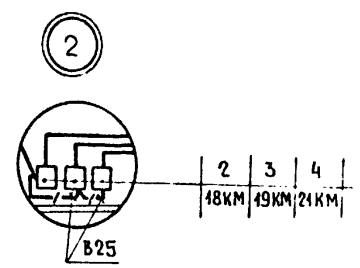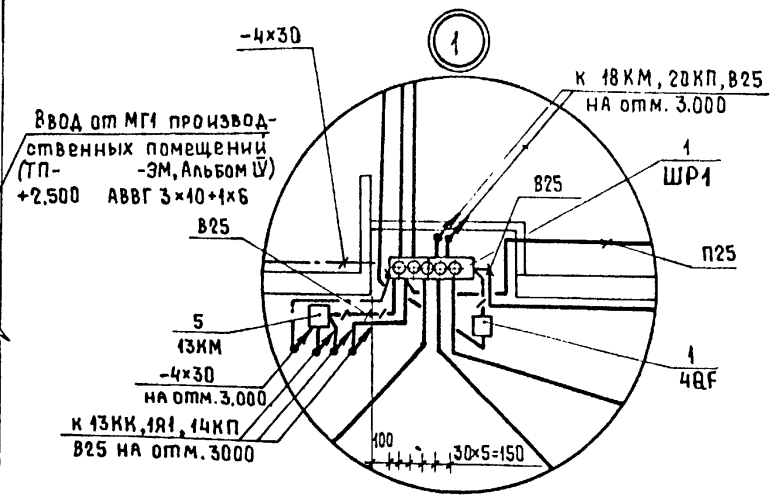

10027/5

ГИП	Евлев	03.88	мп - 503-Ч-55.88	-ЗМ		
Нач.отд.	Калганов	03.88				
П.инж.отд.	Пайкин	03.88				
П.спец.	Романенко	03.88				
Рук.гр.	Мерехина	03.88				
Рук.гр.	Родина	03.88	Производственный корпус станции технического обслуживания на 800 грузовых автомобилей			
Инженер	Раков	03.88				
			Бытовые помещения	Станд	Лист	Листов
				Р	4	1
			ПЛАНЫ РАСПОЛОЖЕНИЯ ЭЛЕКТРООБОРУДОВАНИЯ И ПРОКЛАДКИ РАСПРЕДЕЛИТЕЛЬНОЙ СЕТИ НА ОТМ.0.000и3.000			
Н.контр.	Молмачева	03.88	ГИПРОПРОМСЕЛЬСТРОЙ г. Саратов			

Копировал: Ясакова

Формат А2

Нач. СО-1	Зав.отд.	03.88
Нач.отд. ТХ	Андреев	03.88
Нач.отд. ВК	Сырецов	03.88
Нач.отд. ЗН	Попова	03.88
Взам. инв. №		
Подпись и дата		
Инв. № подл.		

Ведомость рабочих чертежей основного комплекта ЭО

Лист	Наименование	Примечание
1	Общие данные	
2	Планы расположения электрического оборудования и прокладки электрических сетей на отм. 0.000 и 3.000	

Ведомость ссылочных и прилагаемых документов

Обозначение	Наименование	Примечание
Ссылочные документы		
4.407-129 (А75А)	Установка осветительных щитков	
5.407-62	Прокладка проводов в поливинилхлоридных (ПВХ) трубах в производственных помещениях	
Прилагаемые документы		
-ЭО.СО	Спецификация оборудования	Альбом VIII
-ЭО.ВМ	ВМ по рабочим чертежам основного комплекта марки ЭО	Альбом IX


Ведомость узлов установки электрического оборудования на плане расположения

Поз	Обозначение	Наименование	Кол.	Примечание
У1	А75.52	Установка осветительного щитка серии УОЩВ-БАУХЛ4	2	
исполнение 1				

Типовой проект разработан в соответствии с действующими нормами и правилами и предусматривает мероприятия, обеспечивающие взрывную, взрывопожарную и пожарную безопасность при эксплуатации здания.

Главный инженер проекта *Евелев* /Евелев/

Принципиальная схема питающей сети

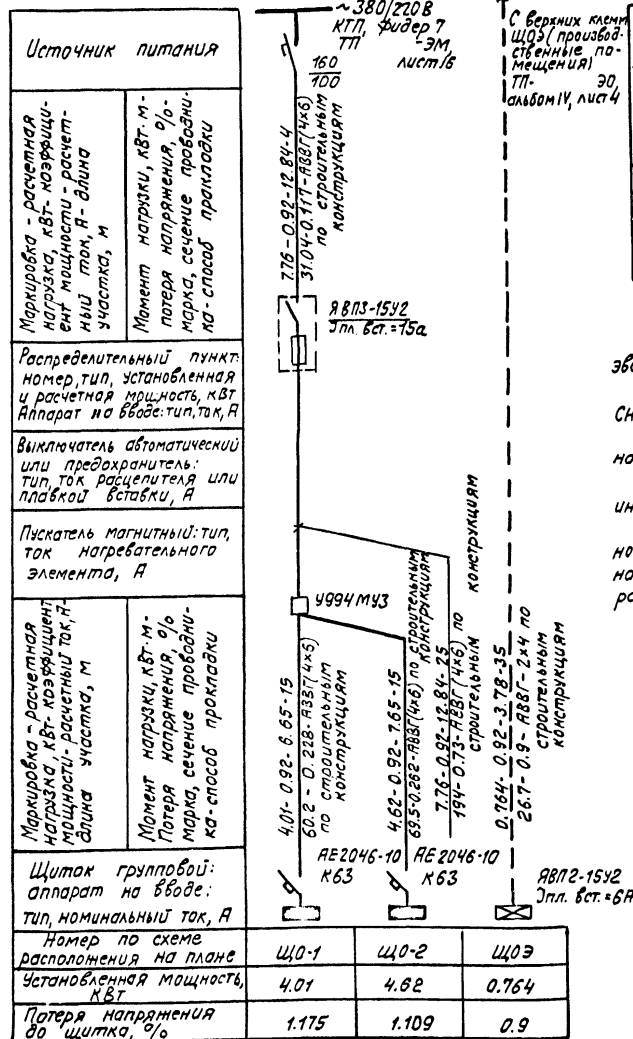

Условные обозначения

- Линия проводки. Общее обозначение
- Линия сети эвакуационного освещения
- Линия напряжением 36 В и ниже
- Проводка вертикальная
- Проводка уходит на более высокую отметку
- Проводка приходит с более низкой отметки
- Щиток группового рабочего освещения
- Щиток группового эвакуационного освещения

Данные о групповых щитках с автоматическими выключателями

Номер щитка	Тип	Установленная мощность, кВт	Номера автоматических выключателей				Ток расцепителя, А	
			Однополюсные		Трёхполюсные		На вводе	На линиях
			занятые	резервные	занятые	резервные		
ЩО-1	УОЩВ-БАУХЛ4	4.01	1÷5	6	—	—	63	15
ЩО-2	УОЩВ-БАУХЛ4	4.62	1÷5	6	—	—	63	15
ЩОЭ	ЯВП2-15У2	0.764	—	—	—	—	10А вст.	
								= 6А

Общие указания

Напряжение питающей сети 380/220 В, ламп рабочего и эвакуационного освещения - 220 В, ремонтного - 36 В.

Освещенность помещений соответствует требованиям СНиП II-4-79 "Естественное и искусственное освещение".

С видимой стороны светильников эвакуационного освещения нанести красной несмывистой краской букву "Э" высотой 100 мм.

Комплектный узел выбран в соответствии с разработками института "Тяньпромэлектропроект".

Все неизолирующие металлические части осветительной установки, нормально не находящиеся, но могущие оказаться под напряжением, подлежат заземлению. Для заземления используется рабочий нулевой провод.

Полезная площадь освещаемых помещений - 504.6 квадратных метра

Установленная мощность освещения - 9.39 кВт


Количество светильников - 96 шт.

Условные обозначения

- Светильник с лампой накаливания
- Светильник с люминесцентной лампой
- Э Светильник эвакуационного освещения
- а/б Установочные данные светильника:
а - мощность ламп, устанавливаемых в светильнике; Вт
б - высота подвеса светильника над полом, м
- Коробка, ящик без клемм
- Δ U % Потеря напряжения в процентах

Привязан		10021/5
УИВ.Н		
ТИП	Евелев	10.03.88
Начальн	Колганов	10.03.88
Главинж	Павшин	10.03.88
Ин. спец.	Котаненко	10.03.88
Ук. гр.	Корнеева	10.03.88
Инж.	Беспалова	10.03.88
Производственный корпус станции технического обслуживания на 800 грузовых автомобилей		
Бытовые помещения		Таблица
		Лист 1
		Лист 2
Общие данные		Гипропроект: СЕЛЕСТРОЙ
		г. Саратов

Копировал: Леденева *Леденева* Формат А2

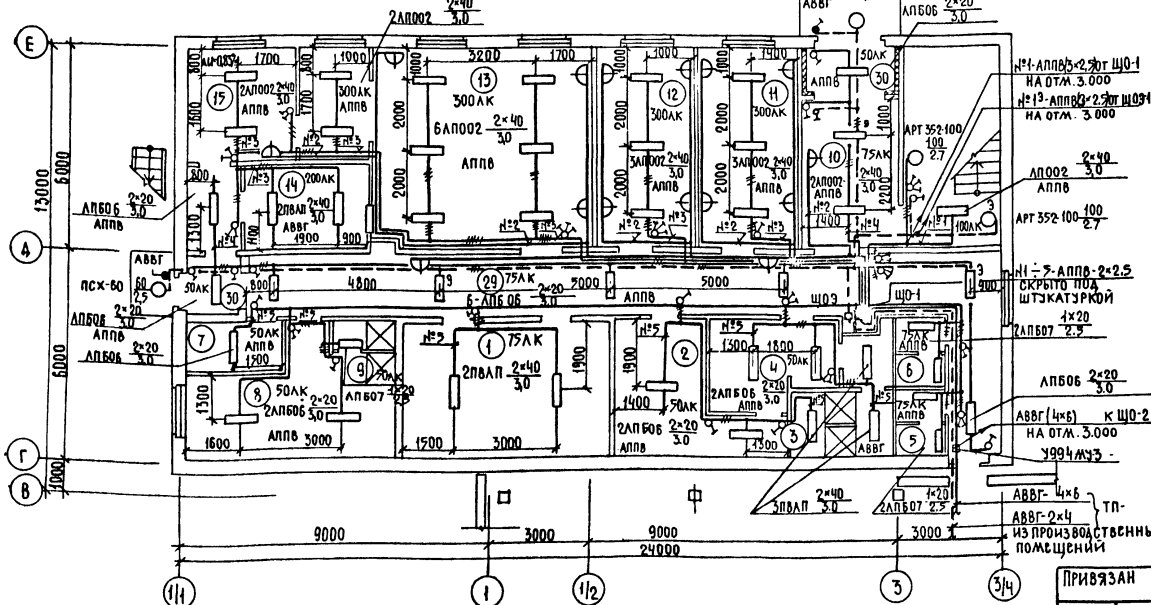

ПРОДОЛЖЕНИЕ

Номер по плану	Наименование
15	Подсобное помещение
16	Венткамера (приточная)
17	Мужской гардероб уличной домашней и специальной одежды гр Iб, Iв, IIа, IIб, IIб, IIд на 90 раздеваний в шкафах
18	Кладовая грязной одежды
19	Кладовая чистой одежды
20	Мужская душевая
21	Венткамера (вытяжная)
22	Медицинская комната
23	Кабинет начальника
24	Канторское помещение.
25	Бухгалтерия.
26	Красный уголок
27	Помещение профсоюзной организации.
28	Мужская уборная
29	Коридоры
30	Тамбуры

ТИП	ФВРАСВ	Дата	03.88	ТП 503-Ч-55.88 -30		
НАЧ. ОТД.	КАЛАНОВ	Подпись	03.88			
Ч. ИНИ.	ПАЙКИН	Подпись	03.88			
Ч. СПЕЦ.	РОМАНЕНКО	Подпись	03.88			
Рук. гр.	КАРЧЕНСКОЯ	Подпись	03.88	Производственный корпус станции технического обслуживания на 800 грузовых автомобилей		
ИНИ.	БЕЗПАЛОВА	Подпись	03.88	Бытовые помещения		
				Станция	Лист	Листов
				Р	2	
				Планы расширения застройки производственного и прокладки застроженных сетей на отч. 0.000 и 3.000		
И. КОНТР.	ПОМАЧУВА	Подпись	03.88	ГИПРОПРОМСТРОИТЕЛЬСТВА ГО. С. А. Р. А. Т. О. В.		
	КОПИРОВАЛ:	НЕСЕЛЕНОВА, Зина		Формат А2		

Ведомость рабочих чертежей основного комплекта АП

Лист	Наименование	Примечание
1	Общие данные.	
	Приточная система П1.	
	Схема автоматизации.	
2	Приточная система П1.	
	Схема электрическая принципиальная управления.	
3	Приточная система П1.	
	Схема соединений внешних проводок.	
4	Программное регулирование отпуски тепла	
	Схемы: автоматизации, электрическая принципиальная, соединений внешних проводок.	
5	Планы расположения.	

Продолжение

Обозначение	Наименование	Примечание
	Прилагаемые документы	
АП.001	Спецификация оборудования	Альбом VII
АП.002	Спецификация щитов и пультов	Альбом VII
АП-01-0005	Щит автоматизации ЩА. Общий вид.	стр.
АП-01-001	Щит автоматизации ЩА. Таблицы соединений	стр.
АП-01-002	Щит автоматизации ЩА. Таблицы подключения	стр.

Ведомость ссылочных и прилагаемых документов

Обозначение	Наименование	Примечание
	Ссылочные документы	
ОСТ 36.27-77	Приборы и средства автоматизации. Обозначения условные в схемах автоматизации технологических процессов.	
ТМ 4-142-75	Термометр технический ртутный в опр. Установка на трубопроводе $d > 76$ мм или металлической стенке.	
ТМ 4-143-75	Термометр технический ртутный в опр. Установка на трубопроводе $d 45...57$ мм.	
ТМ 4-609-81	Термометр манометрический самопишущий типа ТРЭС-ТН. Установка на панели.	



Общие указания

Рабочим проектом предусматривается:

- автоматизация приточной системы П1,
- контроль температуры в трубопроводах прямого и обратного теплоносителя, в приточном воздухопроводе и обслуживаемых помещениях;
- защита воздухонагревателя от замораживания;
- программное регулирование отпуски тепла в нерабочее время с помощью регулирующего клапана на теплоносителе в зависимости от температуры воздуха в контролируемом помещении и температуры обратной воды.

У пожарных кранов установлены кнопки дистанционного открывания задвижки на противопожарном воздухопроводе. Электропривод задвижки и ящик управления 83Я расположены в производственном помещении см. ТП-

- АП Альбом IV.

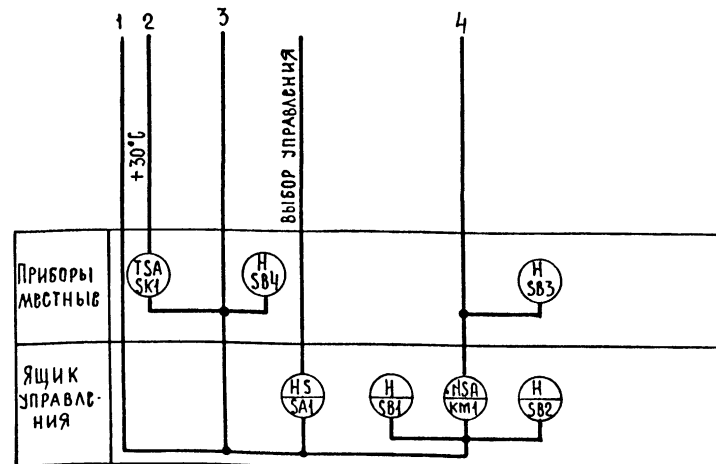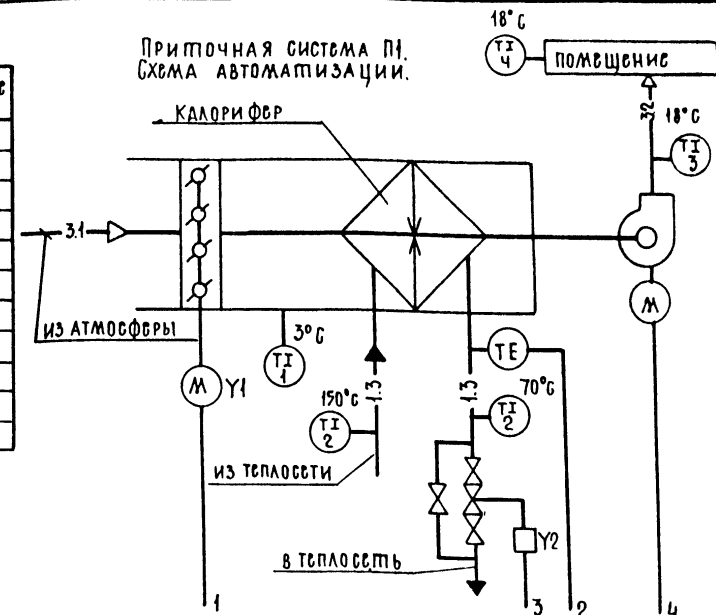Приточная система П1.
Схема автоматизации.

Условные обозначения трубопроводов приняты по ГОСТ 14202-69.

10027/5

Типовой проект разработан в соответствии с действующими нормами и правилами и предусматривает мероприятия, обеспечивающие взрывную, взрывопожарную и пожарную безопасность при эксплуатации здания.

Главный инженер проекта *Евсеев* /Евсеев/.

Имя	Евсеев	03.88
Гип	Евсеев	03.88
Нач.отд.	Калганов	03.88
Инженер	Пайкин	03.88
Спец.	Хомяков	03.88
Р.к.г.	Родионова	03.88
Инж.	Гурова	03.88
Н.контр.	Полмачева	03.88
Привязан	ТП 503-У-55.88	-АП
Производственный корпус станции технич.ского обслуживания на 800 грузовых автомобилей.	Итого листов	5
Бытовые помещения	Р	1
Общие данные. Приточная система П1. Схема автоматизации	Гипропромсельстрой	г. Саратов
Копировал: Нестяжнова, Лиза	Формат А2	







КОПИРОВАЛ: САВИНА Саша ФОРМАТ А2

Альбом V

Типовой проект 503-У-55-88

Имя, №, дата, подпись

Параметр	Температура				
Место установки прибора, отборного устройства	Приемная камера	Трубопровод прямого теплоносителя	Трубопровод обратного теплоносителя	В помещении	Приточный воздушный
Обозначение чертежа установки	ТМ4-142-75	ТМ4-143-75	ТМ4-149-75		ТМ4-142-75
Позиция	1	2	1СК1	4	3

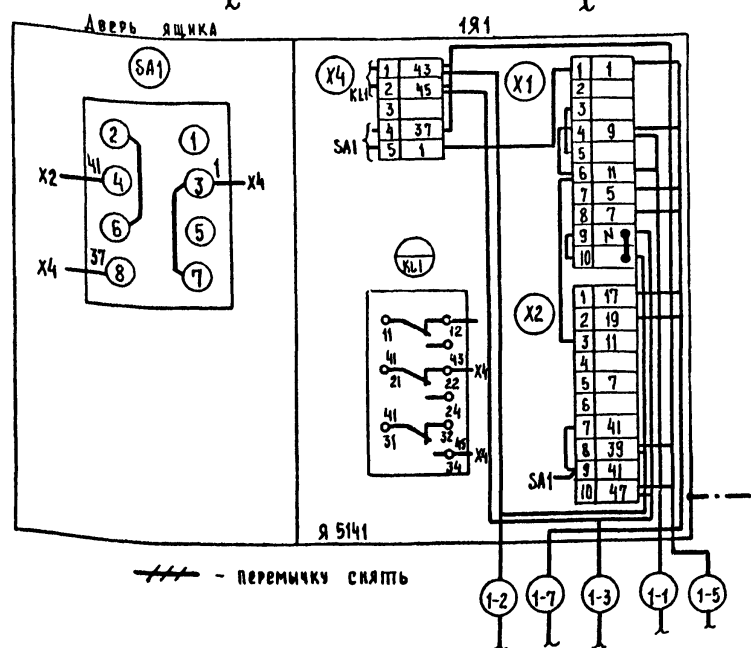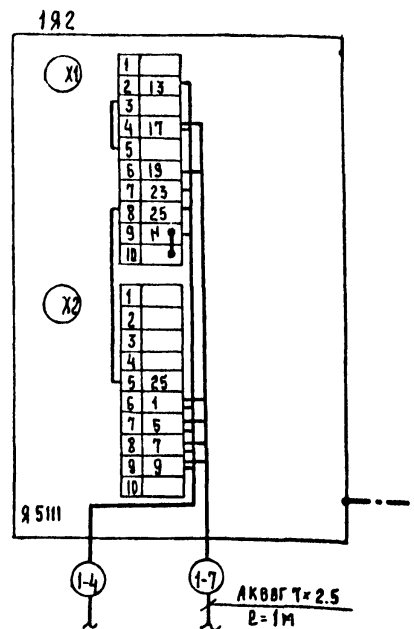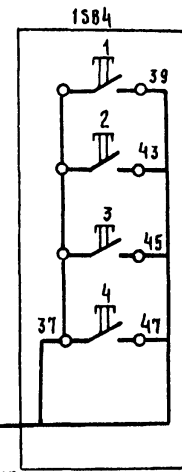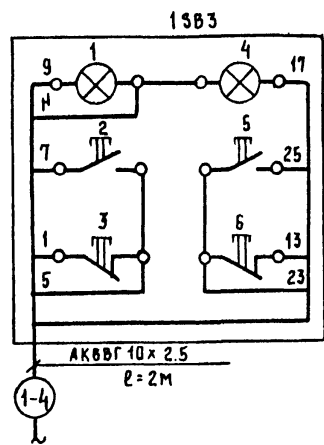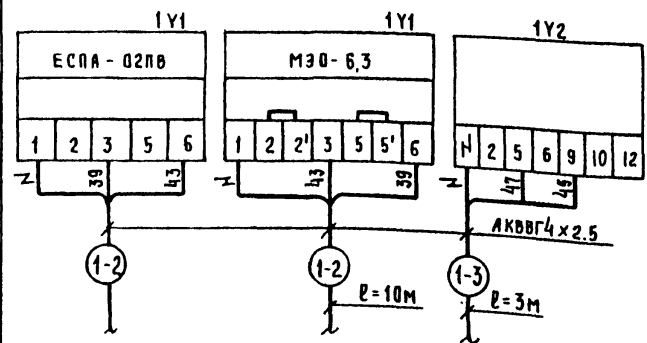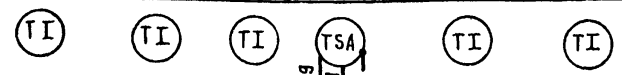

Обозначение	Наименование
	Защитный проводник, присоединяемый к корпусу электрооборудования
	Жила кабеля или провода, используемая в качестве нулевого защитного проводника и присоединяемая к корпусу электрооборудования

Спецификация			
Поз. обозн.	Наименование	Кол.	Примечание
Х4	Блок зажимов БЗ24-4П25-В/ВУЗ-5	1	
	Кабель АКВВГ ГОСТ 1508-78*Е		
	4x2.5	16	м
	5x2.5	3	м
	7x2.5	1	м
	10x2.5	2	м

Позиции приборов и аппаратуры указаны согласно схемы автоматизации см. лист 1.

10027/5			
ГМП	Евелев	03.11	ТП 503-У-55.88
Нач.отд.	Калганов	03.11	АП
Инж.отд.	Пайкин	03.11	
Гл.спец.	Хомяков	03.11	Производственный корпус станции технического обслуживания на 800 грузовых автомобилей
Рук.гр.	Родионова	03.11	Бытовые помещения
Инж.	Гурова	03.11	Станция
Привязан		Лист	Листов
		Р	3
Имя, №		ГИПРОПРОМСТРОЙ	
Н.контр. Толмачева		г. Саратов	
		Формат А2	

Схема электрическая принципиальная



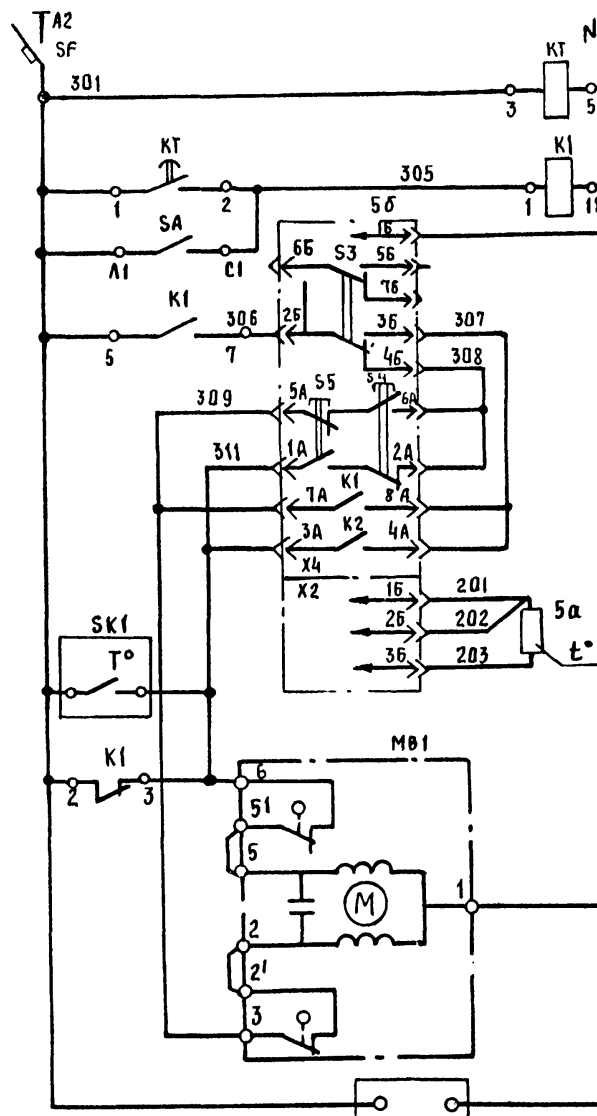


Схема соединений внешних проводов

Параметр	Температура				
Место установки прибора, отборного устройства	Воздух в помещении	Трубопровода			На стене
		Обратной воды	Прямой воды		
Обозначение чертежа установки	ТМЧ-147-75	—	ТМЧ-609-81		
Позиция	5а	SK1	6б	6а	6

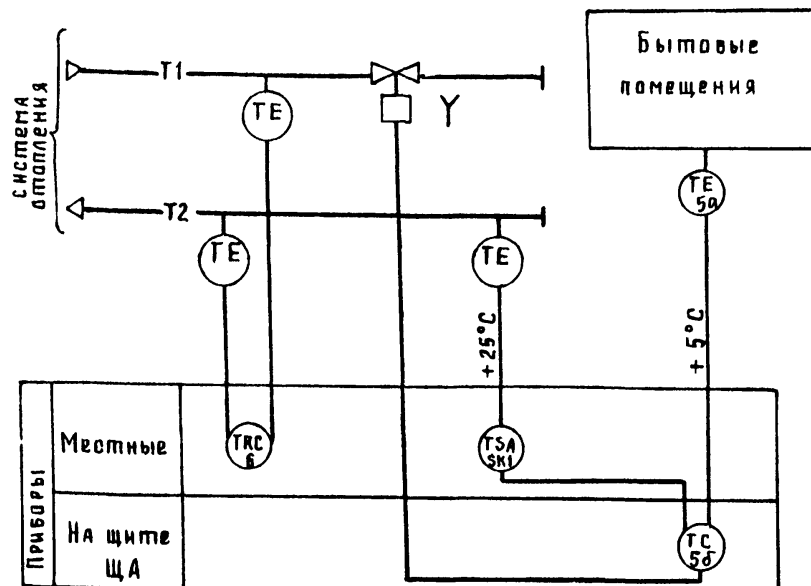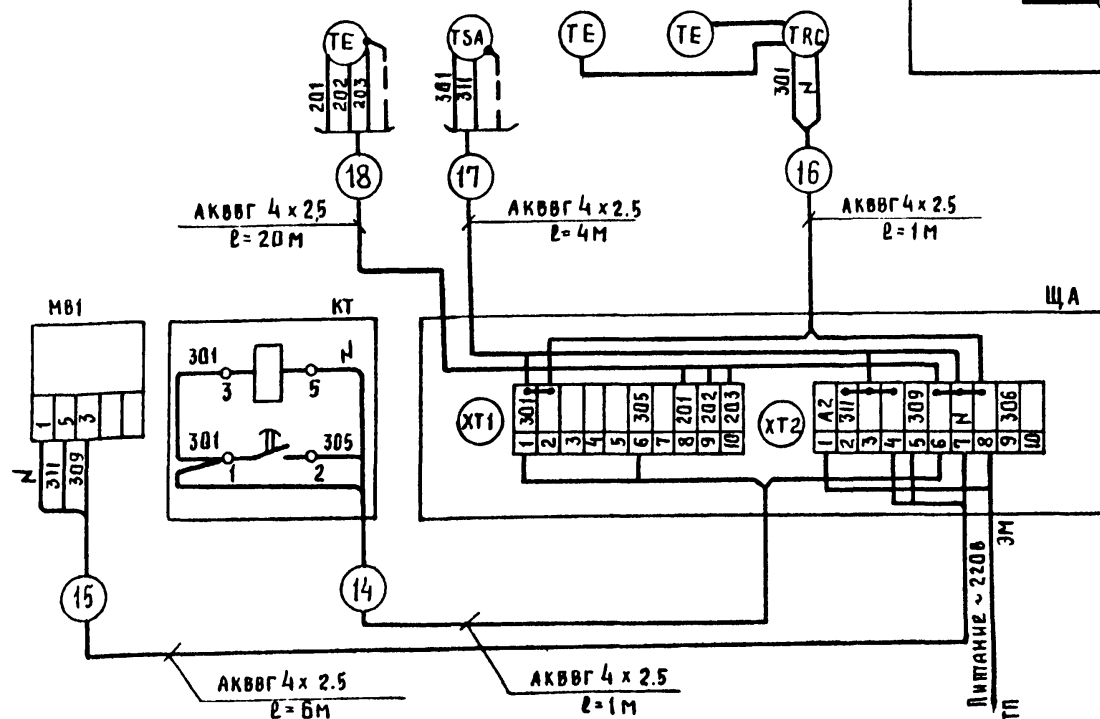

ДИАГРАММЫ ЗАМЫКАНИЯ КОНТАКТОВ.

регулятора температуры 50

ТЭПЗ			
Обозначение цепи	Температура воздуха		
	0°С	ниже задан-ной	выше задан-ной +40°
3а-4а			
7а-8а			



Регулятора температуры СК	
ТУДЗ-4	
Обозначение контакта	Температура обратного теплоносителя 0°C +30°C 250°
Т°	

Схемы регулирования в праздничные и выходные дни включается SA со шпота ША

ГИП	ЕВЛЕВ	<i>Евлев</i>	03.33	Т П 503-4-55-88	АП	Производственный корпус станций технического обслуживания на 800 грузовых автомобилей			
НАЧ.ОП	КАЛГАНОВ	<i>Калганов</i>	03.33						
ГЛ.ИНЖ.	ПАЙКИН	<i>Пайкин</i>	03.33						
ГЛ.СПЕЦ.	ХОМЯКОВ	<i>Хомяков</i>	03.33						
РУК.ГР.	РОДИОНОВА	<i>Родионова</i>	02.25	Бытовые помещения			СТАНЦИЯ	ЛИСТ	ЛИСТОВ
ИНЖ.	УШАКОВА	<i>Ушакова</i>	03.33				Р	4	
							ПРОГРАММНОЕ РЕГУЛИРОВАНИЕ ОТПУСКА ПЕЧАТА. Схемы: автоматизации, эскиз-принципальная, соединения внешних проводов		
Н КОНТРОЛ	ТОЛМАЧЕВА	<i>Толмачева</i>	03.33	ГИПРОПРОМСЕЛЬСТРОИТЕЛЬСТВА г. САРАТОВ					

КОПИРОВАА: САВИНА Саша

ΦΩΡΜΑΤ Α2

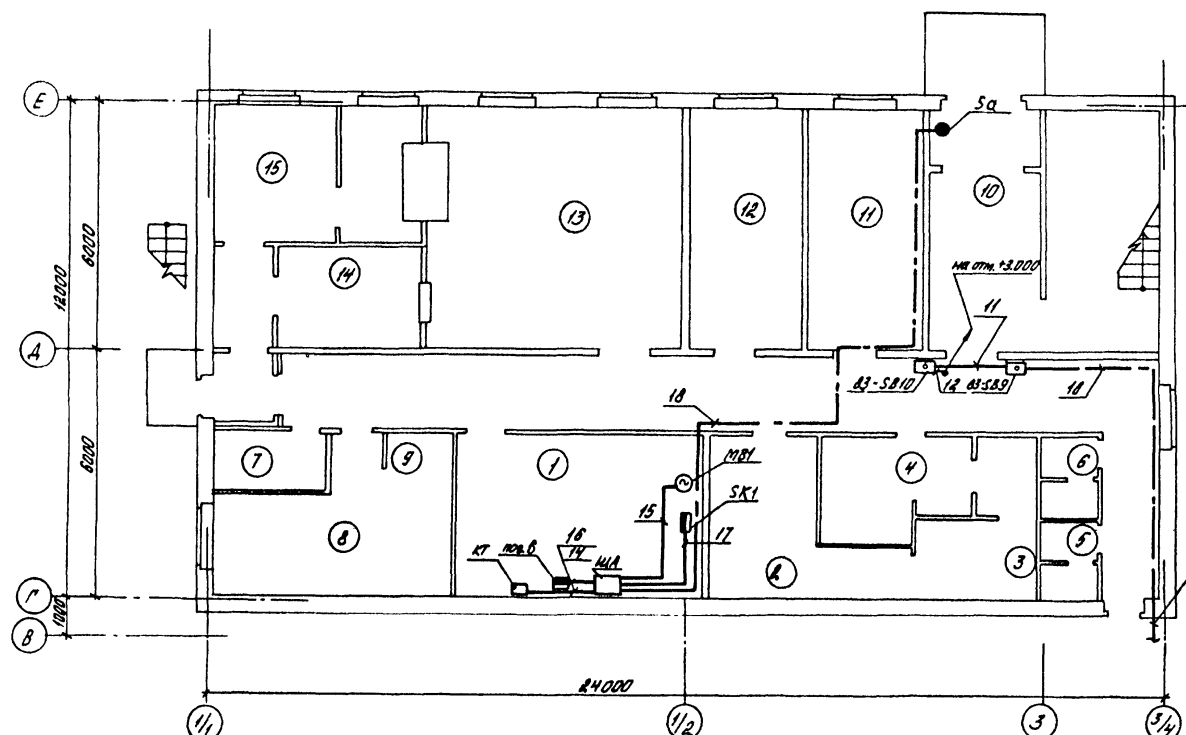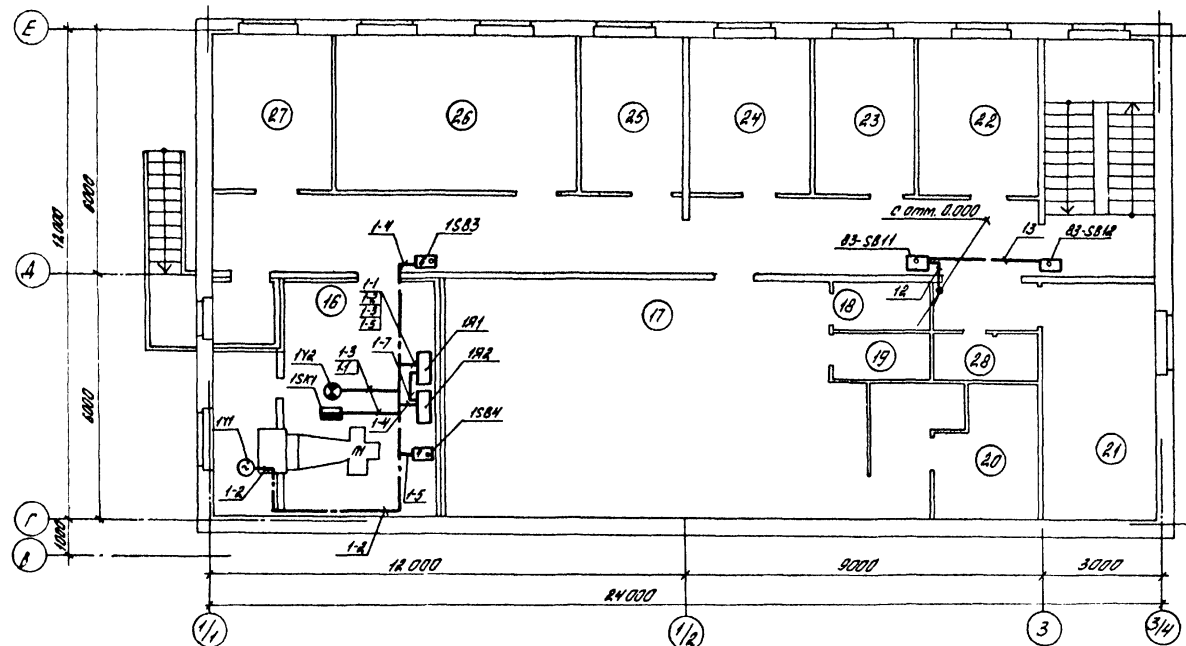

-  - щит, ящик
-  - датчик
-  - пост кнопочный
-  - пост кнопочный на
в элементов
-  - исполнительный меха-
низм с электроприводом
-  - обратное устройство
-  - реле времени

Наименование

Номер по плану	Наименование
1	ИТП
2	Мужской гардероб уличной и домашней одежды гр. IIIa на 70 отделений в шкафах
3	Мужская душевая гр. IIIa
4	Мужской гардероб специальной одежды гр. IIIa на 70 отделений в шкафах
5	Мужская уборная
6	Женская уборная
7	Хозяйственная кладовая
8	Женский гардероб уличной домашней и специальной одежды гр. Iб, Iв, IIб, IIв на 15 отделений в шкафах
9	Женская душевая
10	Вестибюль
11	Канторское помещение
12	Канторское помещение
13	Зал буфета на 19 посадочных мест и раздаточной
14	Мочная
15	Подсобное помещение
16	Венткамера (приточная)
17	Мужской гардероб уличной домашней и специальной одежды гр. Iб, Iв, IIa, IIб, IIв на 90 отделений в шкафах
18	Кладовая грязной одежды
19	Кладовая чистой одежды
20	Мужская душевая
21	Венткамера (вытяжная)
22	Медицинская комната
23	Кабинет начальника
24	Канторское помещение
25	Бухгалтерия
26	Красный уголок
27	Помещение пропускной организации
28	Мужская уборная

10027 / 5

ТНП	Евсолов	Ильин	03.19	ТТ 503-4-55-88	-АП
Маш.ст	Калганов	Ильин	03.22		
С.м.м.ж.ст	Райкин	Ильин	05.04		
Пл. спец.	Хотяков	Ильин	03.28		
Рук.тр	Родионов	Ильин	03.28		
И.м.ж.	Гуров	Ильин	03.28	Производственный картус станций технического обслуживания на 500 грузовых автомобилей	
Бытовые помещения				Табль	Лист
				р	5
Планы расположения				Г.ПРОПРОМ. Е.А.СТРОИ	
Н.Коптев				г. Саратов	

Page 12

Общие указания

Данным разделом проекта предусматриваются устройства: Городской телефонной связи, радиофикации, административно - хозяйственной телефонной связи, электрочасификации

Распределительные абонентские кабели и провода связи прокладываются открыто по стенам, радиопропускания - скрыто в слое штукатурки

Вертикальная прокладка кабелей и проводов через междустатные перекрытия выполняется в поливинилхлоридных трубах

Абонентские сети телефонизации и электрофикации на планах условно не показаны

Спецификация

Марка поз.	Обозначение	Наименование	Кол.	Приме- чание
		<u>Телефонизация</u>		
1	РГ 2.184.126-10	Аппарат телефонный		
		ТА - 11321	9	
2	ТУ45-866.00.362.016	Коробка КРТП-10	2	
3	ТУ16-538.149-72	Муфта ЗРП-20*3х		
		12/16	1	
4	ТУ16-538.149-72	Муфта 1СП-12	1	
5	ТУ6-19-215-83	Труба ПВХ-В-Р ЭП25У	0,003 0,001	км/т
7		Кабель ТПП 10х2х0.4	0,005	км
8	ГОСТ 20575-75*Е	Провод ТРП 1х2х0.5	0,250	км
		<u>Электросификация</u>		
9	ТУ25.07.1503-82	Часы ВЧСт-М2ПВ		
		24Р-200-326К	5	
10	ТУ45-86 6Е0.362.017ТУ	Коробка УК-2П	5	
11	ГОСТ 10254-75*Е	Провод ПТПН 2х0.6	0,090	км
		<u>Радиофикация</u>		
12	ТУ 45-74 7Т0.473. 004ТУ	Трансформатор ТАМУ-10Т	1	
13	РГО 2180 54ТУ	Громкоговоритель		
		"Майра - 304"	9	
14	ТУ45-86 8Е0. 362.017ТУ	Коробка УК-2П	1	
15	ТУ45-86 6Е0. 362.017ТУ	Коробка УК-2П	7	
16		Розетка РВВ-1	9	
17	ТУ6-19-215-83	Труба ПВХ-В-Р ЭП25У	0,006 0,002	км/т
18	ГОСТ 10254-75*Е	Провод ПТПН 2х0.6	0,025	км
19	ГОСТ 10254-75*Е	Провод ПТПН 2х1.2	0,090	км

Позиции 5, 8, 10, 11, 12, 16, 17 на планах условно не показаны

10027/5


Ведомость рабочих чертежей основного комплекта СС

Лист	Наименование	Примечание
1	Общие данные. Спецификация	
2	План на отм. 0.000	
	План на отм. 3.000	

Ведомость ссылочных и прилагаемых документов

Обозначение	Наименование	Примечание
	<u>Прилагаемые документы</u>	
СС.СО	Спецификация оборудования	Альбом VII
СС.ВМ	ВМ по рабочим чертежам основного комплекта	
	марки СС	Альбом VIII

Схема расположения устройств связи
и сигнализации

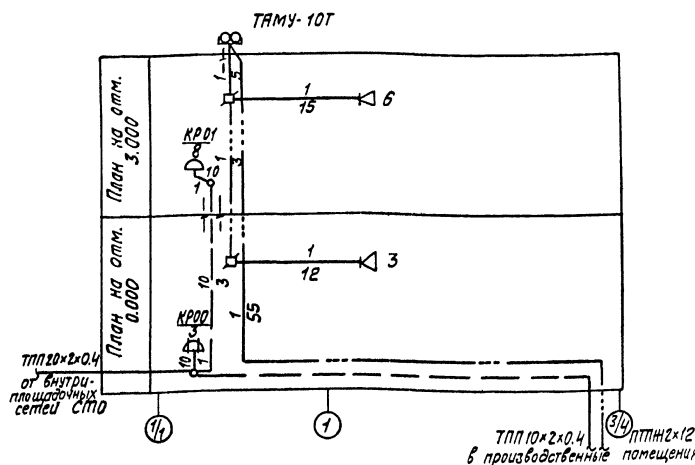

Условные обозначения

- ☞ Коробка телефонная распределительная параллельная
- 🕒 Часы электрические вторичные

Типовой проект разработан в соответствии с действующими нормами и правилами и предусматривает мероприятия, обеспечивающие взрывную, взрывопожарную и пожарную безопасность при эксплуатации здания

Главный инженер проекта *Евелев* /Евелев/

[illegible]

Копировал: Леденева *Л*

Формат: А2


Листом V

503-Ч-55-88


Типовой проект

Нач. отд. С.С. Мухомов
Нач. отд. О.В. Павлова
Нач. отд. Б.К. Сидорова
Нач. отд. Г.В. Мухомов

План на отм. 3.000

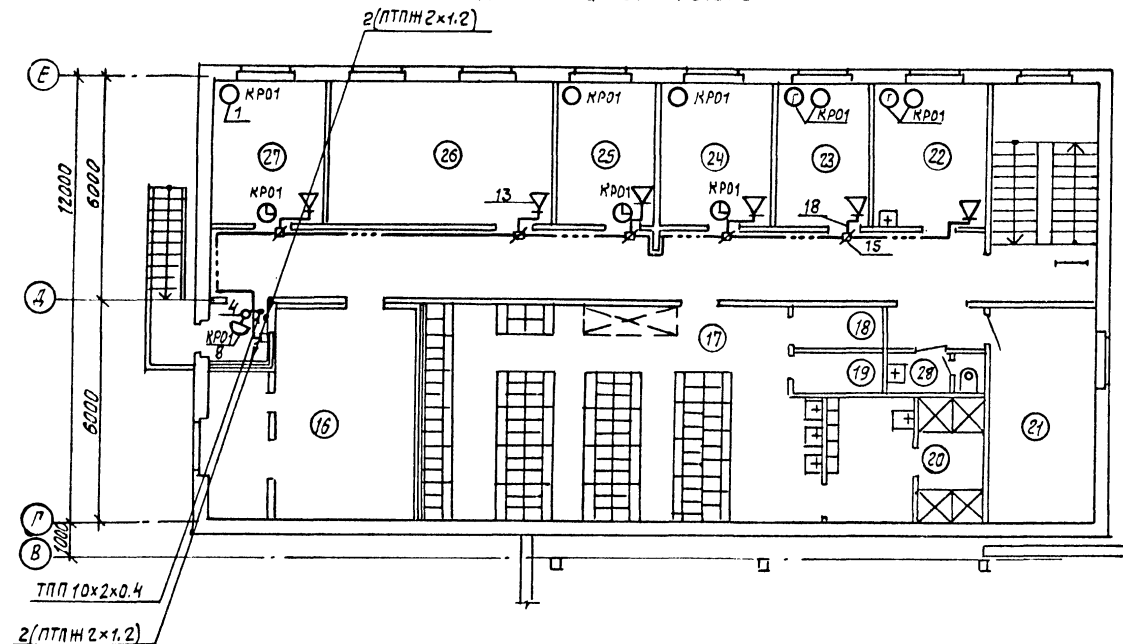

План на отм. 0.000

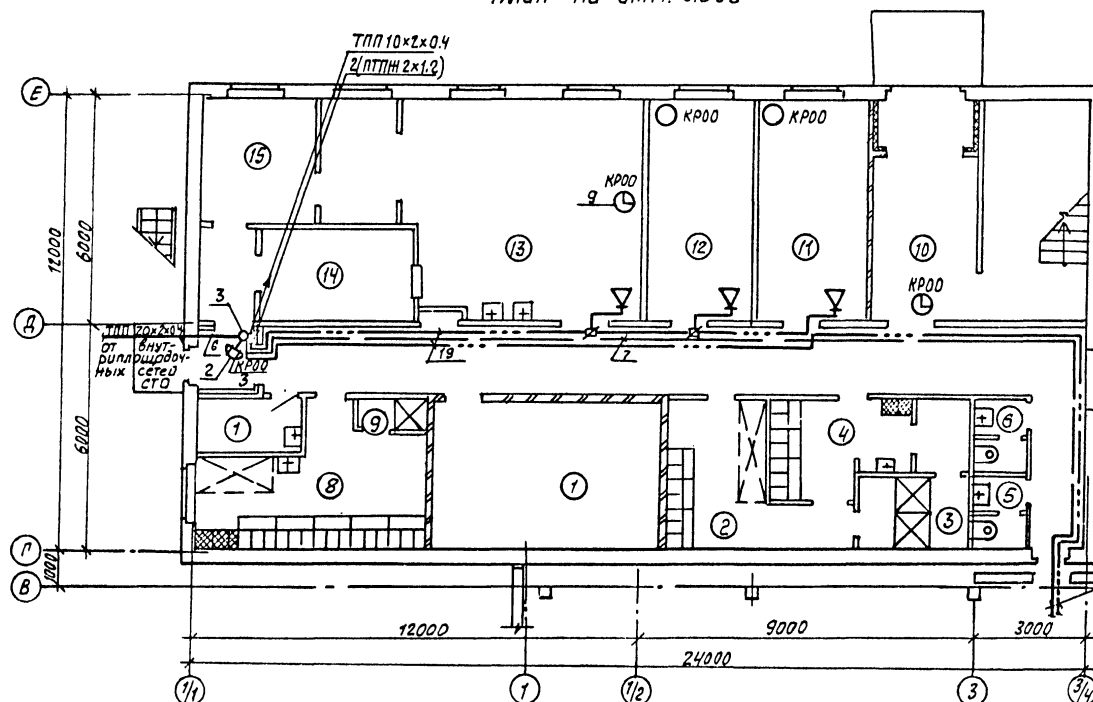

Экспликация помещений

Номер по плану	Наименование
1	ИТП
2	Мужской гардероб уличной и домашней одежды гр. IIIa на 7 отделений в шкафах
3	Мужская душевая гр. IIIa
4	Мужской гардероб специальной одежды гр. IIa на 7 отделений в шкафах
5	Мужская уборная
6	Женская уборная
7	Хозяйственная кладовая
8	Женский гардероб уличной, домашней и специальной одежды гр. Iб, Iв, IIб, IIб на 15 отделений в шкафах
9	Женская душевая
10	Вестибуль
11	Канторское помещение
12	Канторское помещение
13	Зал буфета на 19 посадочных мест с - разде-точной
14	Моечная

продолжение

Номер по плану	Наименование
15	Подсобное помещение
16	Венткамера (приточная)
17	Мужской гардероб уличной, домашней и специальной одежды гр. Iб, Iв, IIа, IIб, IIг, IIд на 90 отделений в шкафах
18	Кладовая грязной одежды
19	Кладовая чистой одежды
20	Мужская душевая
21	Венткамера (вытяжная)
22	Медицинская комната
23	Кабинет начальника
24	Канторское помещение
25	Бухгалтерия
26	Красный уголок
27	Помещение прораспозна-организации
28	Мужская уборная
	Коридоры
	Тамбуры

ТПП 10x2x0,4
ПТЛН 2x1,2 в
производственные
помещения

Привязан

Инв. N

Г.И.П.	Евсеев	10.19
Нач. отд.	Калганов	11.58
Гл. инж.	Пайкин	11.11
Гл. спец.	Курочкин	11.11
Тех. гр.	Гордиенко	11.11
Техник	Часноватов	11.11

Производственный корпус станции технического обслуживания на водрузовых автомобилях

Бытовые помещения

План на отм. 0.000
План на отм. 3.000

Копировал: Леденева Л. Формат 92

Ведомость рабочих чертежей основного комплекта ЗСС

Лист	Наименование	Примечание
1	Общие данные. Спецификация	
2	Планы на атм. 0.000 и 3.000	

Альбом V

Ведомость ссылочных и прилагаемых документов

Обозначение	Наименование	Примечание
	Прилагаемые документы	
ЗСС.СО	Спецификация оборудования	Альбом VII
ЗСС.ВМ	ВМ по рабочим чертежам	
	основного комплекта	
	марки ЗСС	Альбом VIII

Типовой проект 503-У-55-88

Условные обозначения

- Сигнализатор магнитоcontactный СМК-3
- Датчик охранной сигнализации ДИМК
- Коробка ответительная
- Блокировка дверей проводом НВМ 0.2
- Сеть охранной сигнализации

Типовой проект разработан в соответствии с действующими нормами и правилами и предусматривает мероприятия, обеспечивающие взрывную, взрывопожарную и пожарную безопасность при эксплуатации здания

Главный инженер проекта *Евелев* /Евелев/

Общие указания

Данный раздел проекта предусматривает устройство охранной сигнализации.

Проектные решения приняты в соответствии с требованиями следующих документов:

- „Рекомендации по выбору и применению технических средств пожарной и охранно-пожарной сигнализации“ ВНИПО МВД СССР;
- „Правила производства и приемки работ установки охранной, пожарной и охранно-пожарной сигнализации“ ВСН 25-09.68-85 и других нормативных материалов.

Система охранной сигнализации предназначена для оповещения дежурного персонала о проникновении нарушителя в защищаемые помещения.

При проникновении нарушителя в защищаемые помещения срабатывают охранные датчики и сигналы тревоги передаются на концентратор „Топаз“, который учтен в разделе „Производственные помещения“.

Охранные извещатели устанавливаются на дверях и окнах.

Распределительная сеть от концентратора „Топаз“ до коробки выполняется кабелем КВВГ-27х0.75, а обжимная сеть охранной сигнализации от коробки до датчиков - проводом ТРП 1х2х0.5.

Кабели и провода прокладываются открыто по стенам, а в междустанном перекрытии в поливинилхлоридной трубе, которая учтена в комплекте ЗСС.

Спецификация

Марка поз.	Обозначение	Наименование	Кол.	Примечание
		Охранная		
		сигнализация		
1	ОД.0.232.002 ТУ	Сигнализатор магнитоcontactный	4	
2	ТУ 25-04 ОПБ.539.01579	Датчик ДИМК	3	
3	ТУ 45-86 Б.ЕО.362.017 ТУ	Коробка УК-2П	4	
4	ГОСТ 20575-75*Е	Провод связи рас-пределительный ТРП 1х2х0.5	0.070	км
5	ГОСТ 17515-72*Е	Провод НВМ-0.2	0.020	км
6	ГОСТ 17515-72*Е	Провод НВМ-0.35	0.005	км


10021/5

Приказ			
Инт. М	Евелев	Инт. М	Евелев
Нач. отд.	Колганов	Нач. отд.	Колганов
Гл. инж.	Пойкин	Гл. инж.	Пойкин
Ил. спец.	Курицын	Ил. спец.	Курицын
Рук. гр.	Горбушко	Рук. гр.	Горбушко
Техник	Чеснокова	Техник	Чеснокова
ТП 503-У-55-88		ЗСС	
Производственный корпус станции технического обслуживания на 800 грузовых автомобилей			
Бытовые помещения		Стадия	Лист
		Р	1
Общие данные. Спецификация.		Листов	2
Н.К.М. Толмачев		Гипропроектстрой	


Копировал: Ледева

Формат А2

План на отм. 3.000

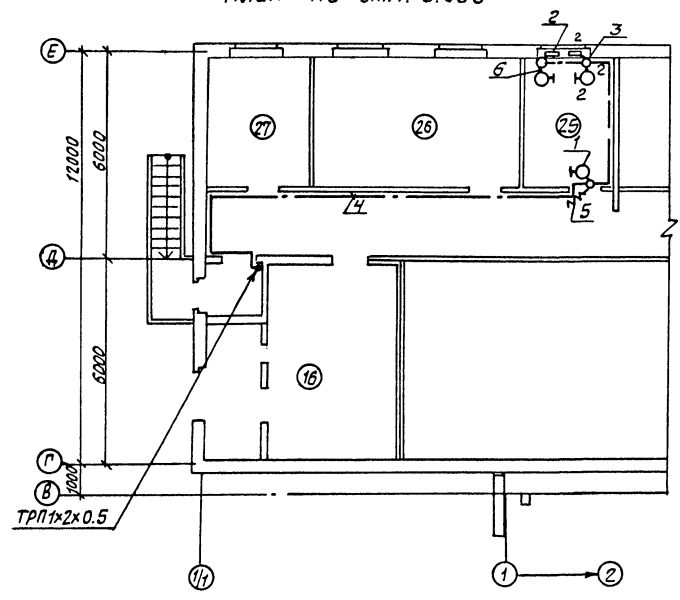

План на отм. 0.000

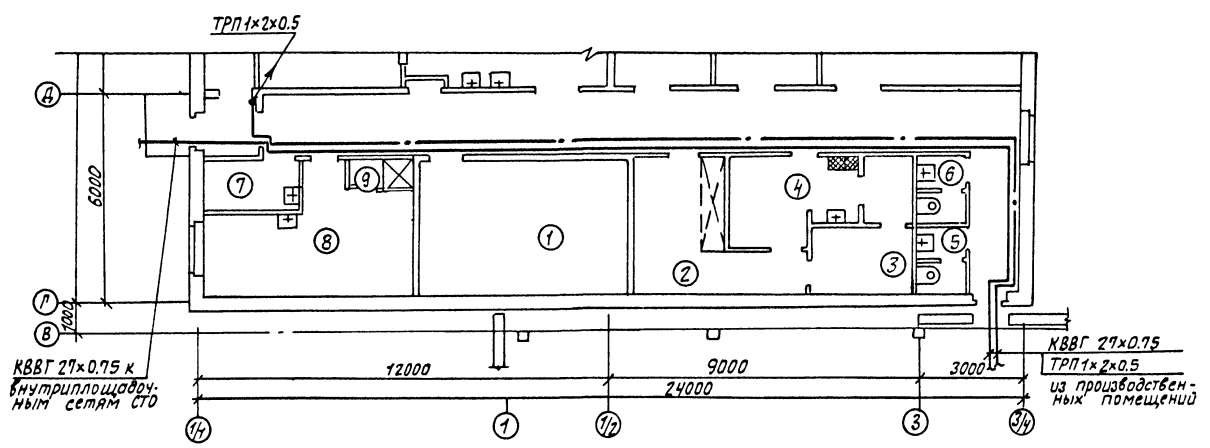

Экспликация помещений

Номер по плану	Наименование
1	ИТП
2	Мужской гардероб уличной и домашней одежды гр. III а на 7 отделений в шкафах
3	Мужская душевая гр. III а
4	Мужской гардероб специальной одежды гр. III а на 7 отделений в шкафах
5	Мужская уборная
6	Женская уборная
7	Хозяйственная кладовая
8	Женский гардероб уличной домашней и специальной одежды гр. I Б, I В, II В, III Б на 15 отделений в шкафах
9	Женская душевая
16	Венткамера (приточная)
25	Бухгалтерия
26	Красный уголок
27	Помещение профсоюзной организации

Уч. отд. С.С.-Т. Кузнецов
Нач. отд. О.Б. Палава
Нач. отд. Б.К. Сергеев
Нач. отд. тем. Инженер
Инж. и подл. Подпись и дата
Инж. и подл. Подпись и дата

Альбом V
Пилобый проект 503-Ч-55-88

10027/5

Г.И.П. Евлев	И.И.	12.88	ТП 503-Ч-55-88	2СС	
Нач. отд. Колганов	И.И.	11.88			
Л.И.И. Пайкин	И.И.	11.88			
Л.И.И. Курицын	И.И.	11.88			
Р.И.Г. Гордиенко	И.И.	12.88	Производственный корпус станции технического обслуживания на 800 грузовых автомобилей		
Техник Чеснокова	И.И.	12.88	Бытовые помещения	Станция лист	Листов
			Планы на отм. 0.000 и 3.000	Р	2
Инв. N	Н.Контр. Толмачева	И.И.	12.88	Гипропромсельстрой г. Саратов	

Копировал: Леденева И.И. Формат А2

Альбом V

Типовой проект

503-У-55-88

Инв. № подл. Подпись и дата

Взам. инв. №

Поз.	Обозначение	Наименование	Кол.	Примеч.
		Документация		
	ТП 503-У-55-88-АП-01-001	Таблица соединений		
	ТП 503-У-55-88-АП-01-002	Таблица подключения		
		Стандартные изделия		
1		шкаф щита ЩШМ 600×400 - II	1	
		УХЛ4Р30 ОСТ 36.13-76		
2		Угловик УЗМ 400 ТК3-128-83	2	ТМЗ-26-85 У56
3		Рейка РМ 400 ТК-3-101-83	1	ТМЗ-1-85 У30
		Прочие изделия		
4	56	Регулятор температуры	1	
		электрический ТЭ2ПЗ		
5	5F	Автомат АК 63-1М JK-0.6A	1	У362
		отсечка 1,33Н крепление на		ТМЗ-13-83
		панели		

Привязан

Инв. №

Гип. Евлев 03.83
Нач. отд. Калганов 03.83
Гл. спец. Хомяков 03.83
Рук. гр. Родионова 03.83
Ст. инж. Назарова 03.83

ТП 503-У-55-88 - АП-01-00СБ

Производственный корпус станции технического обслуживания на 800 грузовых автомобилей

Бытовые помещения

Стадия Лист Листов

Щит автоматизации

Общий вид

Гипропроектстрой

г. Саратов

Н. контр. Толамачева

Копировал: Савина С.А.

Формат А4

Альбом V

Типовой проект

503-У-55-88

Инв. № подл. Подпись и дата

Взам. инв. №

Поз.	Обозначение	Наименование	Кол.	Примеч.
6	5A	Пакетный выключатель ПВ1-10У36, исл. I	1	ТМЗ-13-85 У382
7	K1	Реле ПЭ-36-У3 ~ 220В	1	У538
		2х2р		ТМЗ-13-85
8		Блок БЗ-24-4У25-В/У33-10	2	ТМЗ-165-85 У1
9		Удар	2	
10		Рамка РПМ 66×26	3	
		Материалы		
11		Провод ПВ1 0.75 380	10	М
		ГОСТ 6323-79*Е		
12		Провод ПВ1 1,5 380	5	М
		ГОСТ 6323-79*Е		
13		Провод ПВ3 1,0 380	10	М
		ГОСТ 6323-79*Е		
14		Провод НВЭ - 0.75 II 380	3	М
		ГОСТ 17515-72*Е		

10027/5

ТП 503-У-55-88 - АП-01-00СБ

Лист 2

Копировал: Савина С.А.

Формат А4

Альбом V

Типовой проект

503-У-55-88

Инв. № подл. Подпись и дата

Взам. инв. №

1. * Размеры для справок

2. Покрытие вариант 2

ОСТ 36.13-76

ТП 503-У-55-88 - АП-01-00СБ

Лист 3

Копировал: Савина С.А.

Формат А4

Альбом V

Типовой проект

503-У-55-88

Инв. № подл. Подпись и дата

Взам. инв. №

Надписи на табло и в рамках

№ надписи	Текст надписи	Кол.	№ надписи	Текст надписи	Кол.
	РАМКА 66×26				
1	Температура воздуха в помещении	1			
2	Программное реле	1			
3	Ввод ~ 220В	1			


10027/5

ТП 503-У-55-88 - АП-01-00СБ

Лист 5

Копировал: Савина С.А.

Формат А4

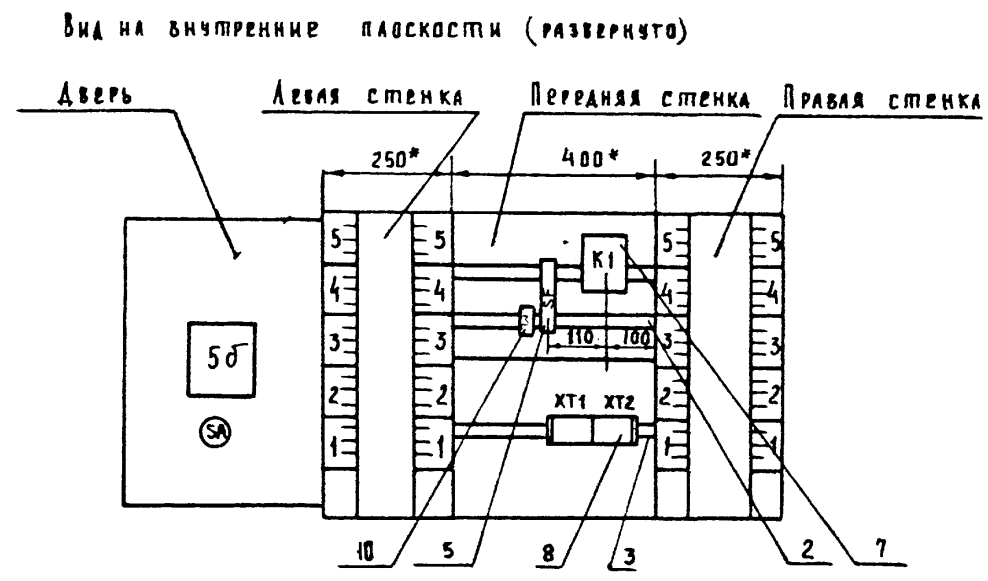

Проводник	Откуда идет	Куда поступает	Данные провода	Примечание
Технические требования				
Таблица соединений выполнена на основании схем и таблицы подключения, приведенных соответственно на листах 4, ТЛ-АП-01-002				
✓	5б-х4:1б	ХТ2:6	ПВЗ 1.0	
✓	ХТ2:6	ХТ2:7		п
✓	ХТ2:7	ХТ2:8		п
✓	ХТ2:8	К1:18	ПВ1 0.75	
301	ХТ1:1	ХТ1:2		п
301	ХТ1:2	SF:2	ПВ1 0.75	
301	SF:2	К1:6	ПВ1 0.75	
301	К1:6	К1:2		п
301	ХТ1:2	SA:А1	ПВ1 0.75	
305	SA:С1	ХТ1:6	ПВ1 0.75	
305	К1:1	ХТ1:6	ПВ1 0.75	
306	К1:7	5б-х4:2б	ПВ1 0.75	
Привязан				
ИНВ. №				
ГЛП	Евреев	03.88	ТЛ 503-У-55-88 -АП-01-001	
Нач. ОТА	Каганов	03.88		
Гл. спец.	Хомяков	03.88		
Рук. гр.	Родионова	03.88		
Ст. инж.	Назарова	03.88	Производственный корпус станции технического обслуживания на 800 грузовых автомобилей	
			Станд. Лист Листов	
Бытовые помещения			1	2
Щит автоматизации ЩА			ГКПРОМСЕЛЬСТРОЙ г. Саратов	
Таблица соединений				
И. контр.	Толмачева	03.88		

Копировал САВИНА Саг

Формат А4

Проводник	Откуда идет	Куда поступает	Данные провода	Примечание
307	5б-х4:3б	5б-х4:8А		п
307	5б-х4:8А	5б-х4:4А		п
308	5б-х4:4б	5б-х4:6А	ПВЗ 1.0	п
308	5б-х4:6А	5б-х4:2А		п
309	ХТ2:5	5б-х4:5А		
309	5б-х4:5А	5б-х4:7А		п
311	ХТ2:4	ХТ2:3		п
311	ХТ2:3	ХТ2:2		п
311	ХТ2:2	5б-х4:1А		
311	5б-х4:1А	5б-х4:3А		п
201	ХТ1:8	5б-х2:1б	ПВЗ 0.75	измери-тельные цепи
202	ХТ1:9	5б-х2:2б		
203	ХТ1:10	5б-х2:3б		
А2	SF:1	ХТ2:1	ПВ1 0.75	
земля	5б-1	Рейка для уста-новки аппаратов	ПВ1 1.5	
земля	Рейки для уста-новки аппаратов	Стойки: 1		

10027/5

ТЛ 503-У-55-88 -АП-01-001

Копировал САВИНА Саг

Формат А4

КНВ № подл	Подпись и дата	ВЗЛМ КНВ №
------------	----------------	------------

Львом У	Проводник				Проводник			
	вывод	вид кан- такта	вывод	Проводник	вывод	вид кан- такта	вывод	Проводник
Тяговой проект 503-Ч-55-88				Технические	требования			
	Таблица подключения				выполнена	на	основании	
	схем и таблицы соединений, приведенных соот-							
	ветствующим на листях				4, ТП -			АП-01-001
				Передняя стенка				
				ХТ1				
	301*	1П		П2	301*			
				6	305			
				8	201			
Тяговой проект 503-Ч-55-88	202	9		10	203			
				ХТ2				
	Я2	1		П2	311*			
	311	3П		П4	311*			
	309	5		П6	Н*			
	Н	7П		П8	Н*			
	306	9						

ПРИВЯЗАН			
ИИР № ²			

ГНП	Евелев	В	03.00	Т П 503-4-55-88	АП-01-002
Нач. отд.	Калганов	В	03.00		
З. спец.	Хамьяков	В	03.00		
Зук. гр.	Родинаева	В	03.00		
Сп. инж.	Назарова	В	03.00		
				Производственный корпус станции технического обслуживания на 800 грузовых автомобилей	
				Бытовые помещения	Стандарт Лист Листов - 1 2
				Щит автоматизации	Гипропромсельстрой г. Саратов
Ч. инж.	Почучаев	В	03.00	Таблица подключения	
				Копировал: Сидорова	Формат А4

Альбом	Плоский проект				Плоский проект			
	Проводник	Вывод	Вид кан-такта	Вывод	Проводник	Вывод	Вид кан-такта	Вывод
		Д	В	Е	Р	Ь		
			5Б					
			Х4					
	311 *	1АП		П2А	308			
	311	3АП		П4А	307			
	303 *	5АП		П6А	308 *			
	303	7АП		П8А	307 *			
	Н	1Б		2Б	306			
	307	3БП		П4Б	308			
		5Б		6Б				
		7Б		$\frac{1}{\equiv}$	ЗЕМЛЯ			
			Х2					
	201	1Б		2Б	202			
	203	3Б						
			5А					
	301	Л1		305	С1			

ИНВ. № подл.	Подпись и дата	Взам. инв. №
--------------	----------------	--------------

10027 / 5			Инстп
ТП	503-4-55-88	АП-01-002	2
Копировал: Сидорова Ж.			формат А4