

ТИПОВОЕ ПРОЕКТНОЕ РЕШЕНИЕ

402-22-36

КАНАЛИЗАЦИОННЫЕ ОЧИСТНЫЕ СООРУЖЕНИЯ.
ПРОИЗВОДИТЕЛЬНОСТЬЮ 100, 200, 400 м³/сут.

АЛБОМ I

Пояснительная записка . Чертежи .

				ПРД85АН	
УИВ. №					

402-22-36

КАНАЛИЗАЦИОННЫЕ ОЧИСТНЫЕ СООРУЖЕНИЯ
ПРОИЗВОДИТЕЛЬНОСТЬЮ 100, 200, 400 м³/сут.

АЛБОМ I

СОСТАВ ПРОЕКТА

АЛБОМ I — Пояснительная записка . Чертежи .

АЛББОМ II - СМЕТЫ .

РАЗРАБОТАН:

ИНСТИТУТОМ СИБНИПИГАЗСТРОЙ


М.С. РОЙТЕР


М. Д. Кадочников

УТВЕРЖДЕН :

МИННЕФТЕГАЗСТРОЕМ ПРОТОКОЛ : ОТ. 30.12.82

РАБОЧИЕ ЧЕРТЕЖИ ВВЕДЕНЫ В ДЕЙСТВИЕ С 01.02.83.

СибНИПИгазстроем Приказ № 3 от 10.01.83

				Привязан	
ИВБ №					

[illegible]

[illegible]

При варианте с водяным отоплением теплоносителем является вода с температурой 95-70°C.

Тепловой узел очистных сооружений располагается в производственно-вспомогательном здании.

Необходимый расход тепла составляет:
при производительности 100 м³/сут — 0,097 Гкал/ч;
то же 200 м³/сут — 0,124 Гкал/ч;
„ 400 м³/сут — 0,167 Гкал/ч.

ВОДОСНАБЖЕНИЕ И КАНАЛИЗАЦИЯ

Проектом канализационных очистных сооружений предусматривается хозяйственно-производственное водоснабжение. Пдача воды предусматривается одним вводом, внутренняя сеть выполняется из стальных оцинкованных водопроводных труб.

Расход воды составляет 1,9 м³/сут (23 л/сек), необходимый напор — 3÷4 м вод.ст.

Выпуск хозяйственно-бытовых и производственных сточных вод должен предусматриваться в наружную сеть канализационных очистных сооружений.

УКАЗАНИЕ ПО ПРИМЕНЕНИЮ ТИПОВОГО ПРОЕКТНОГО РЕШЕНИЯ

Проектная организация, использующая типовое проектное решение по канализационным очистным сооружениям, должна предусмотреть мероприятия по охране окружающей среды от производственных вредностей: песка, избыточного активного ила и иловых вод.

На чертежах генерального плана необходимо указывать исполнение производственно-вспомогательного здания и блок-бокса доочистки, которые строятся с применением комплексно-блочного метода.

Исполнения производственно-вспомогательного здания и блок-бокса доочистки приведены в пояснительных записках типовых проектов.

Примечания				

Схема технологическая

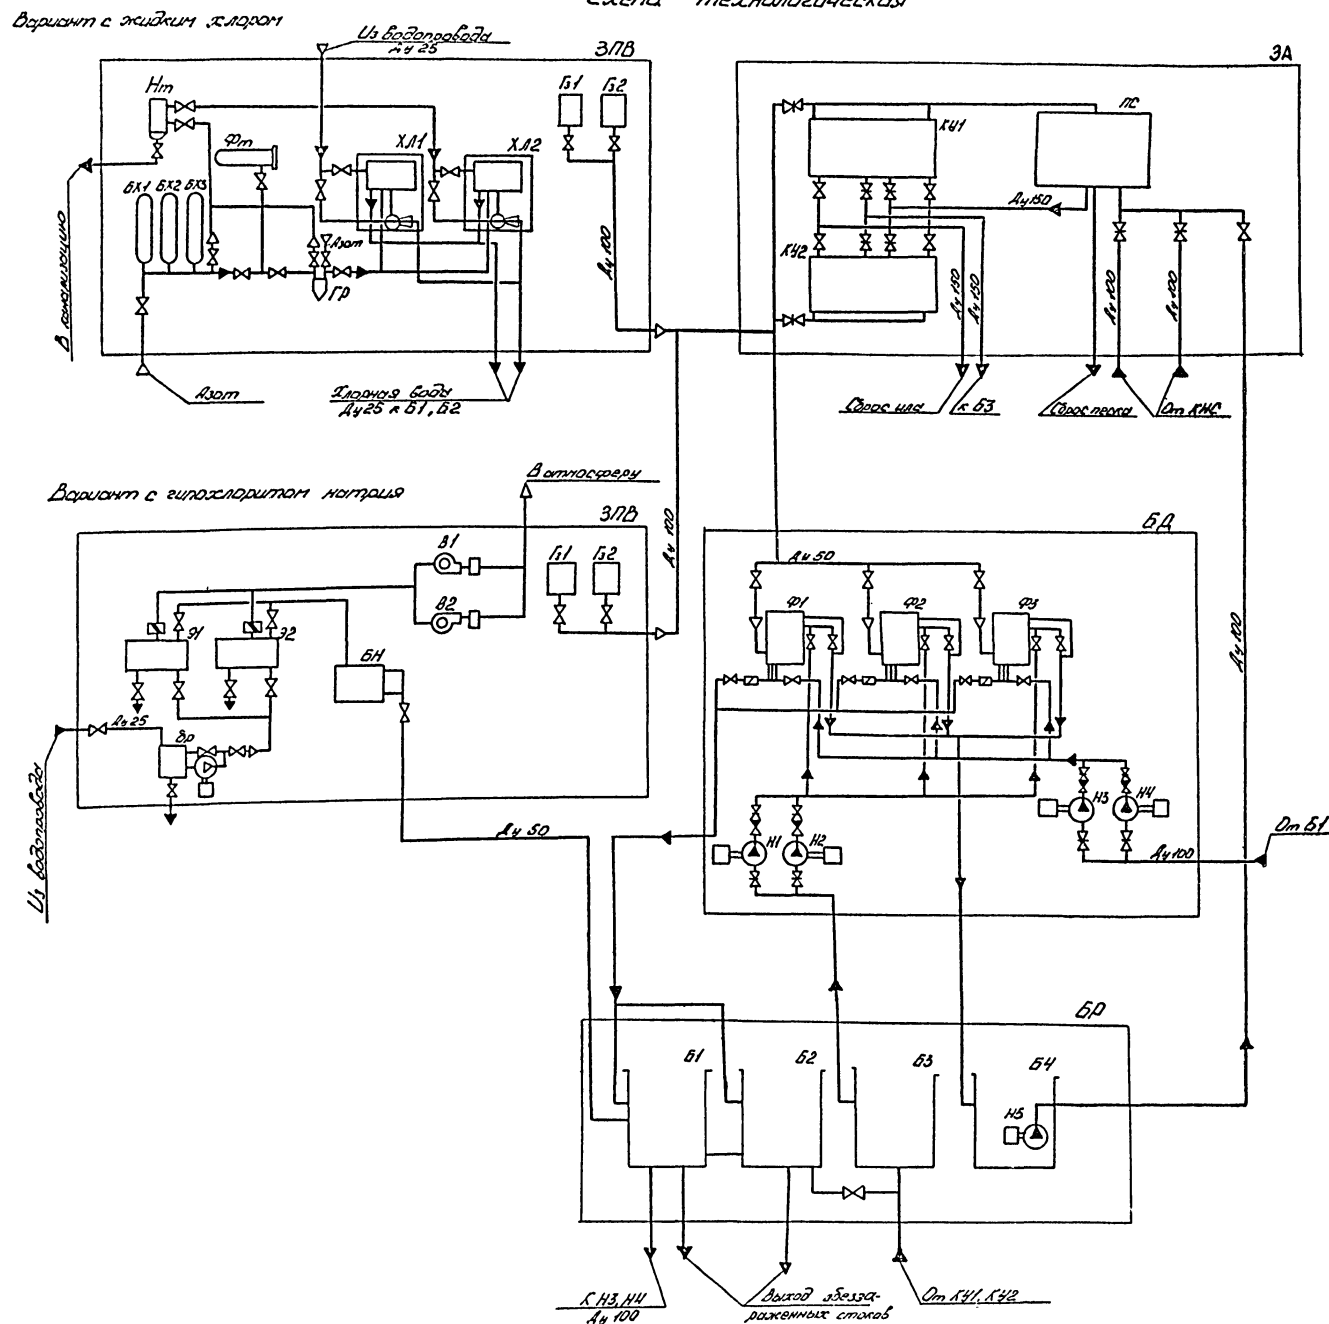


Рис. 1


Спецификация технологического оборудования

№ п. оборудования	Наименование	№ п.	Примечания
ЗПВ	Здание производственно-вспомогательное	1	
БН	Бак-накопитель гипохлоритов	4	
Бр	Бак разбавный с насосом 2х-9х	1	V=15 м³
БХ1, БХ2	Баллон для хлора 4-150-У ГОСТ 949-79	3	
В1	Центробежный вентилятор ЦЧ-20 №25 с эл. двигателем 10Л-22-2 левото вращения	1	N=0,6 кВт n=2750 об/мин
В2	То же пробного вращения	1	то же
Б1, Б2	Горелка ротационная	2	
ГР	Грязевик для хлора	1	
Нм	Нейтрализатор	1	
ХН1, ХН2	Хлоратор производительностью 05-08 кг/ч с ротаметром РМ-7 ЛОНЦ-100	2	
Фм	Футляр для поврежденных баков	1	
Э1, Э2	Электролизёр	2	
ЗА	Здание азотенков	1	
КУ1, КУ2	Компактная установка	2	
ПС	Песколовка	1	
БД	Блок-бокс очистки	1	
Ф1, Ф2	Фильтр песчаный Ф1500	2*	т.п. 902-2-248
НН...НЧ	Насос центробежный НЦС-3 с эл. двигателем 4А100,52У №4444	4	Q=60 м³/ч H=21,7 м
БР	Блок резервуаров	1	
Б1, Б2	Контактный резервуар	2	
Б3	Приемный резервуар	1	
Б4	Резервуар проточной воды	1	
Н5	Насос поршневой „ПНОМ“ 10-10	1	N=1,5 кВт

* В числителе даны значения для производительности 100, 200 м³/сут, в знаменателе — 400 м³/сут.

[illegible]

812K

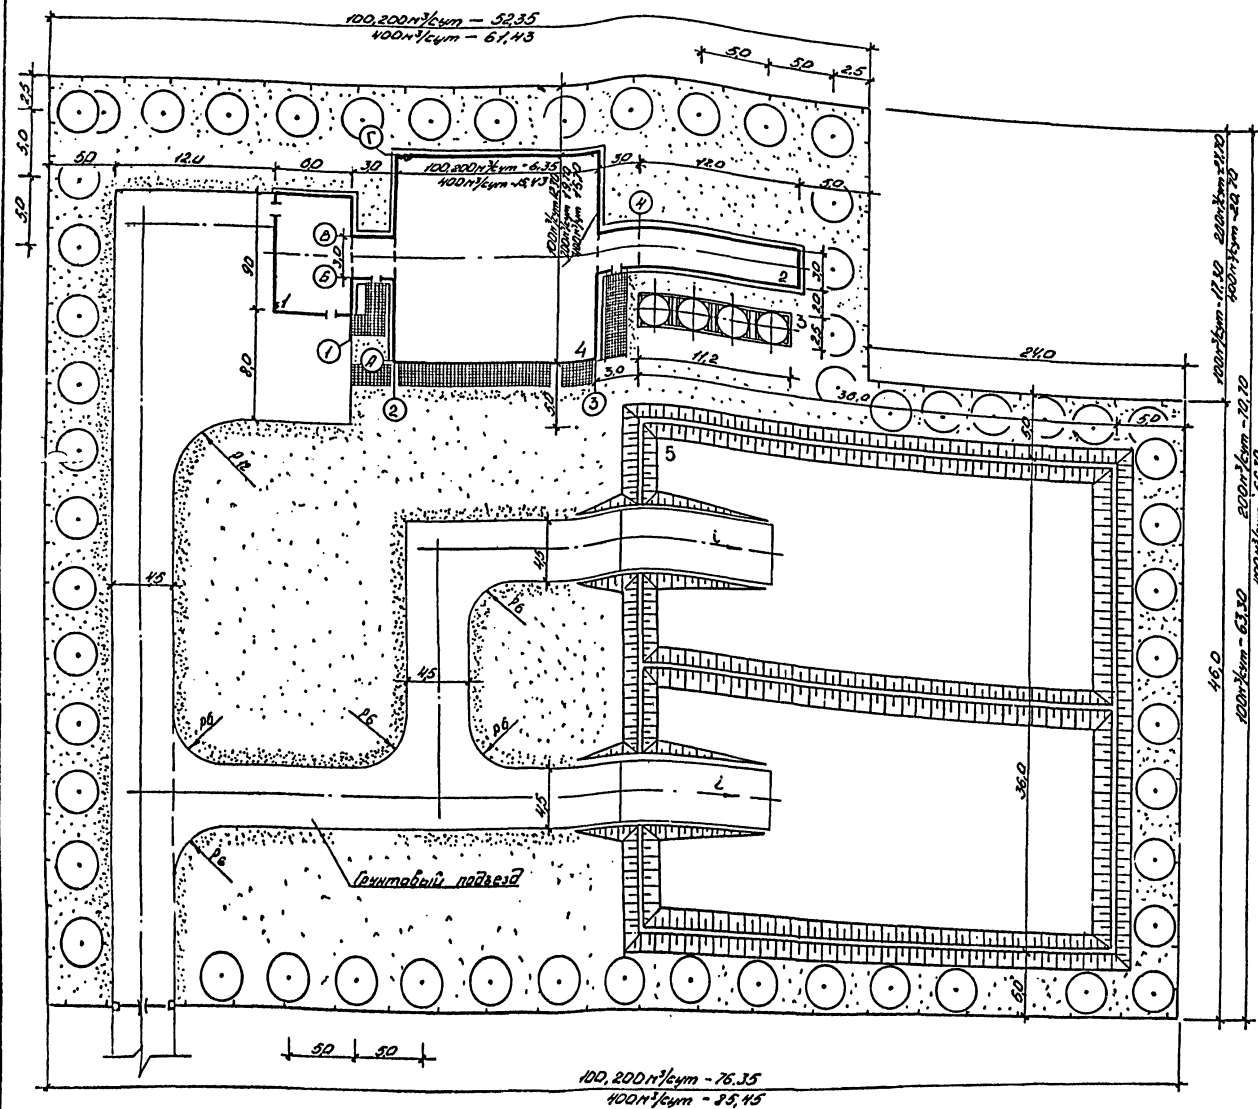





Блок-бокс доогустику

Лист	Наименование	Примечание
1	Общие данные Структурная схема управления и автоматизации	
2	Схема автоматизации соединений	
3	План расположения средств автоматизации и прободак	

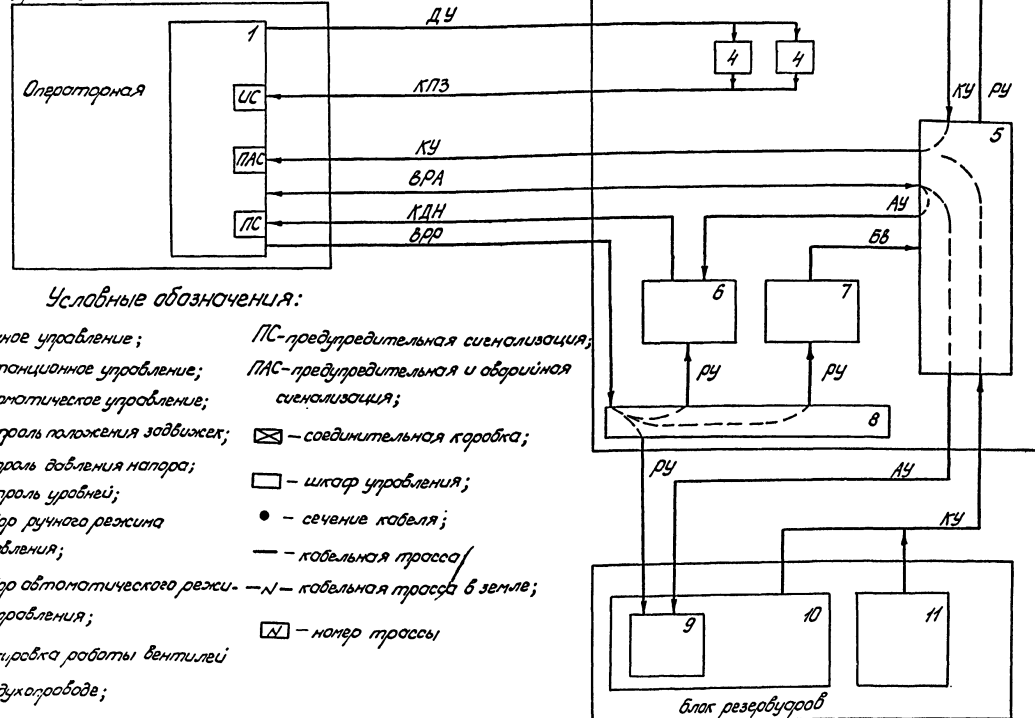

Условные обозначения:

РУ-ручное управление;

ПС-предупредительная сигнализация;

ДУ- дистанционное управление;

ПАС-предупредительная и оборотная

АУ-автоматическое управление:

сигнализация;

КПЗ-контроль положения задвижек;

✉ — соединительная коробка;

МДН-контроль давления напора;

□ - шкала управления;

КУ - контроль уровней;

□ - шкаф управления

ВРР - выбор ручного режима

- - сечение кабеля;

управления;

— — кабельная трасса/

0,04 - выбор автоматического режи. — N — кабельная трасса в земле;
на управления;








Свободный инженер проекта Г.И. М.Д. Кодошников

Экспликация оборудования

Поз. обознач.	Наименование	Кол.	Примечание
1	Щкаф управления и сигнализации доочистки	1	
2	Электромagnetный вентиль на воздухопроводе к фильтрам	$\frac{2}{3}$	
3	Фильтр доочистки	$\frac{2}{3}$	
4	Зодбжежа по линии фильтра- ции	$\frac{4}{8}$	
5	Стайка КУПА	1	
6	Носос на фильтрацию	2	
7	Носос на промывку	2	
8	Сборка пускателей	1	
9	Поверужной носос „Гном“	1	
10	Проектный резервуар	1	
11	Резервуар грязных стоков	1	

1. В перечне оборудования в числителе дано количество агрегатов для производительности $100, 200 \text{ м}^3/\text{сут}$, в знаменателе - для производительности $400 \text{ м}^3/\text{сут}$.

[illegible]

Школа управления
сигнализации ШУС




Поз. оборудо- вание	Наименование	Мал.	Примечание
	Любел АКСБГ		
	ГОСТ 1508-78Е		
	7х2,5	32	н
	10х2,5	$\frac{32}{-}$	н —
	14х2,5	32	н
	27х2,5	$\frac{32}{-}$	н —
	37х2,5	38	н
	Любел АКСБГ 7х2,5 Г ГОСТ 1508-78Е	12	н

1. В перечне материалов длина кабелей в числителе дана для производительности 100, 200 м³/сут; в знаменателе - для производительности 400 м³/сут.


2. Схема составлена для производительности 400 м³/сут; для производительности 100, 200 м³/сут необходимо исключить из схемы проводка с маркировкой 5153, а также проводка с индексом 3; жилажность кабелей в этом случае указана в скобках на линии трассе.

ПРИБАВЛЕНИЕ			
Итого №			


Ст. инж.	Моловцов	Игорь	Игорь	Т.П.Р.	-АТХ				
Инж. пр.	Калашник	А.С.	А.С.						
Инж. пр.	Матвеев	В.В.	В.В.	Конструктивные очистные сооружения производительностью 100, 200, 400 м³/сут	<table><tr><td>Эксп. лист</td><td>Лист №</td></tr><tr><td>17</td><td>2</td></tr></table>	Эксп. лист	Лист №	17	2
Эксп. лист	Лист №								
17	2								
Инж. пр.	Сорокин	А.С.	А.С.						
Инж. пр.	Бороздин	В.В.	В.В.						
Инж. пр.	Бороздин	В.В.	В.В.	Схема автоматизации соединений	Автоматизация схематическая				

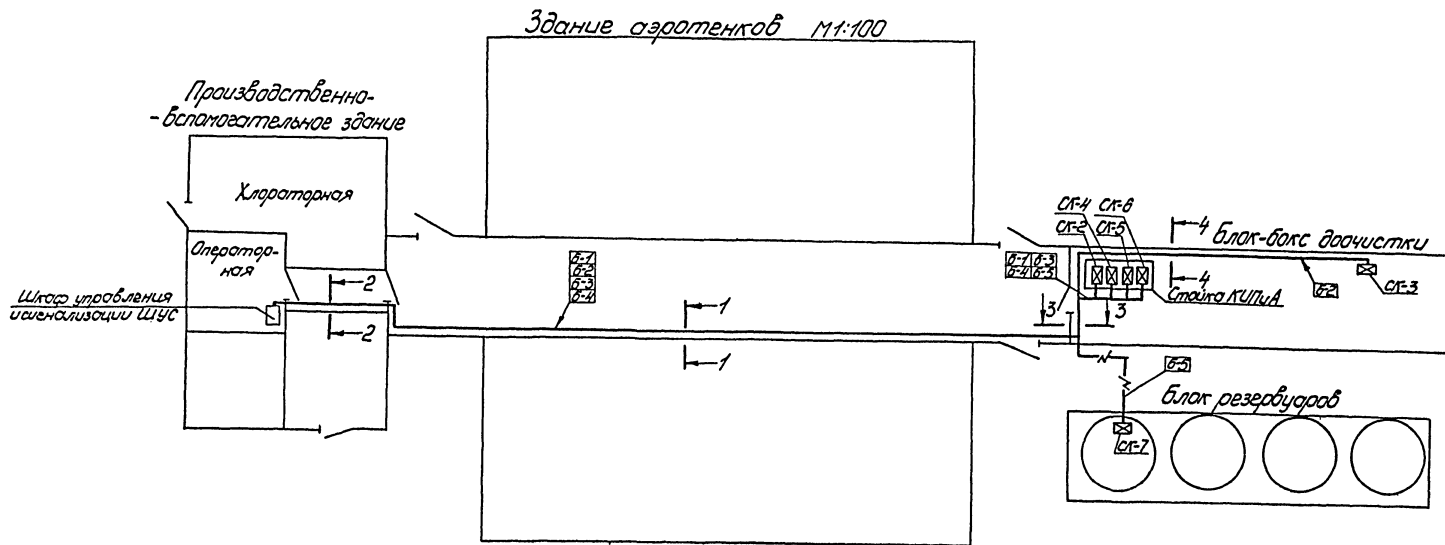


Сечение 1-1
М1:5

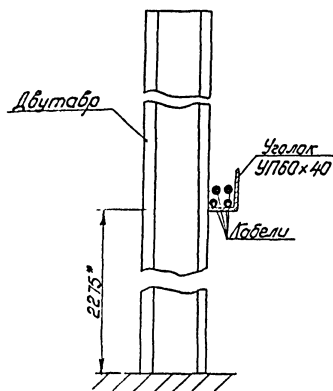


Сечение 2-2
М1:5

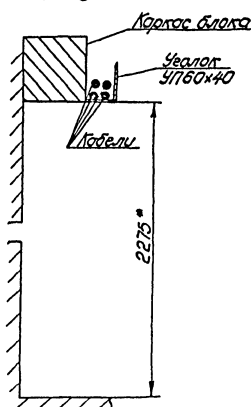

Сечение 3-3
М1:5

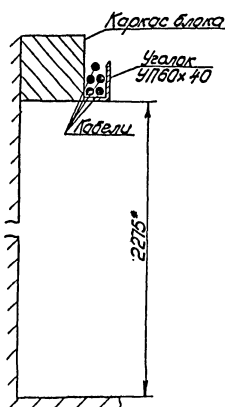


Сечение 4-4
М1:5

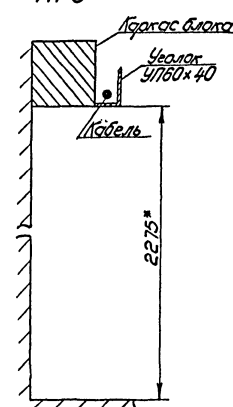

1. Материал и вид проводки, а также длина трасс могут изменяться в связи с изменением компоновки блоков.
2. Прокладку трасс Б-1, Б-2, Б-3, Б-4 вести на высоте 2,275 м по perforated уселком
- 3* - Размер для справок.

Привязка:			
ТТР			
Локализационные осветные сооружения			
План расположения средств автоматизации			

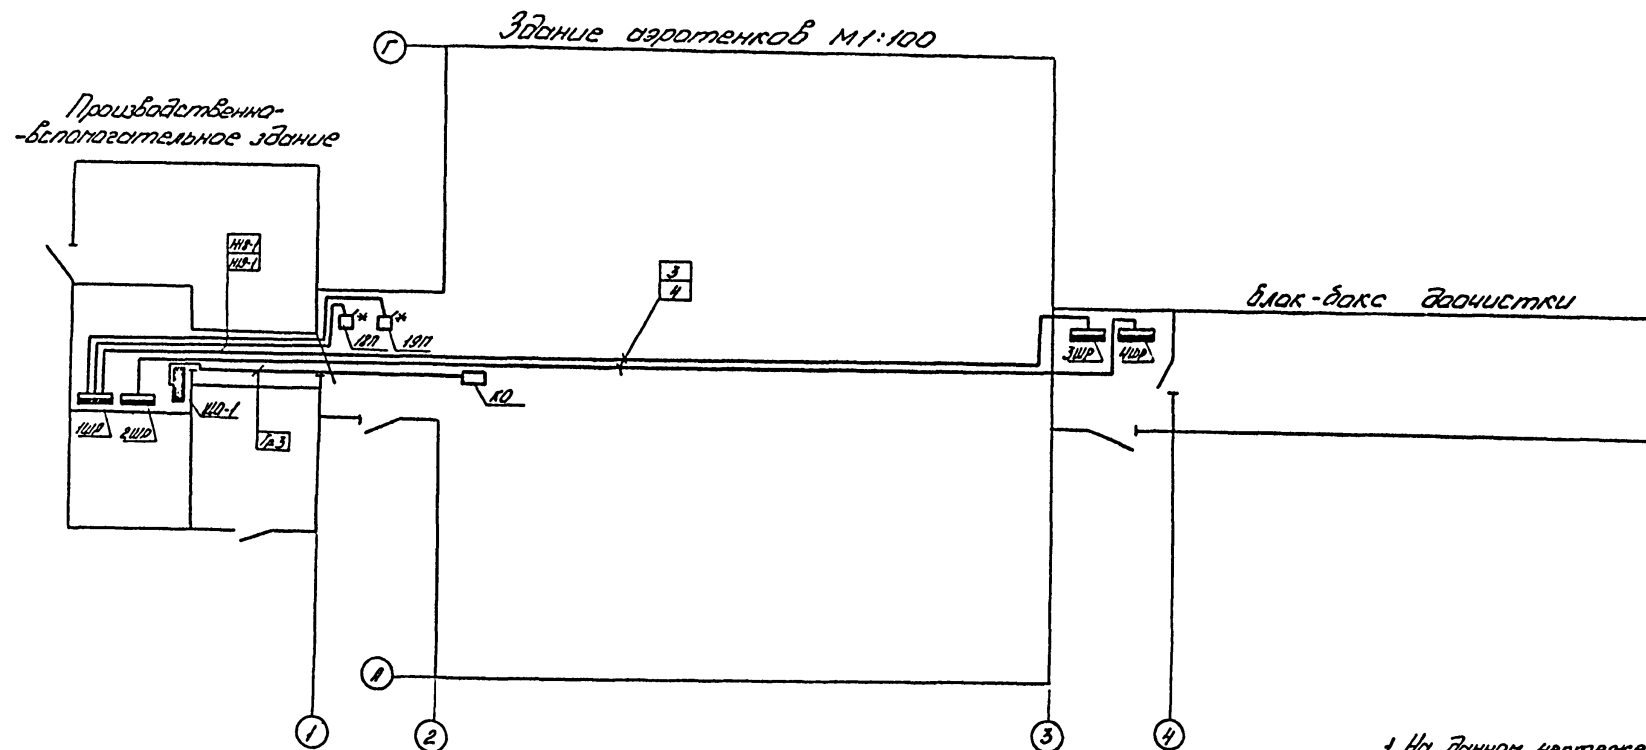

Ведомость рабочих чертежей основного комплекта ЭМ

Лист	Наименование	Примечание
1	Общие данные. План сетей силового электрооборудования и электросвещения	



- На данном чертеже изображены сети, которые выполняются после строительного монтажа зданий на площадке.
- Сети помечены знаком (*) для варианта с электроотоплением.
- Электрическую однопроводную схему, кабельный журнал см. Листом I проектов „Производственно-вспомогательного здания“ и „Блок-бокса очистки“.

Чертежи марки ЭМ выполнены в соответствии с действующими нормами и правилами



Техническая документация			
Конструктивные очистные сооружения производительностью 100, 200, 400 м³/сут			
Общие данные. План сетей силового электрооборудования и электросвещения			

Тунбой проект 402-22-36
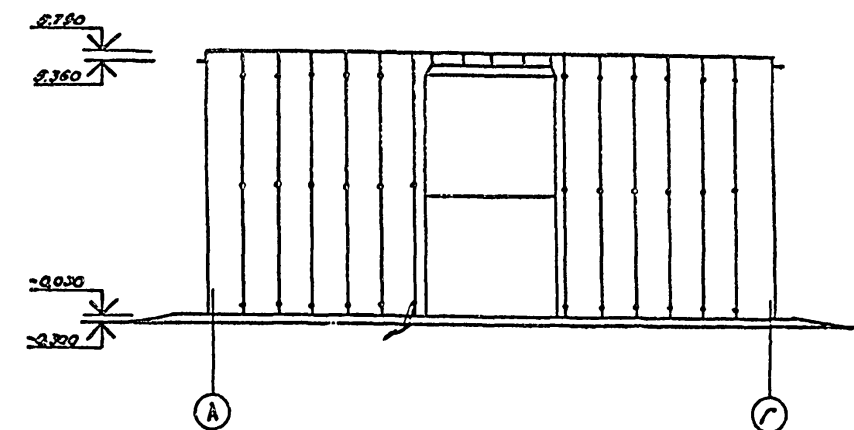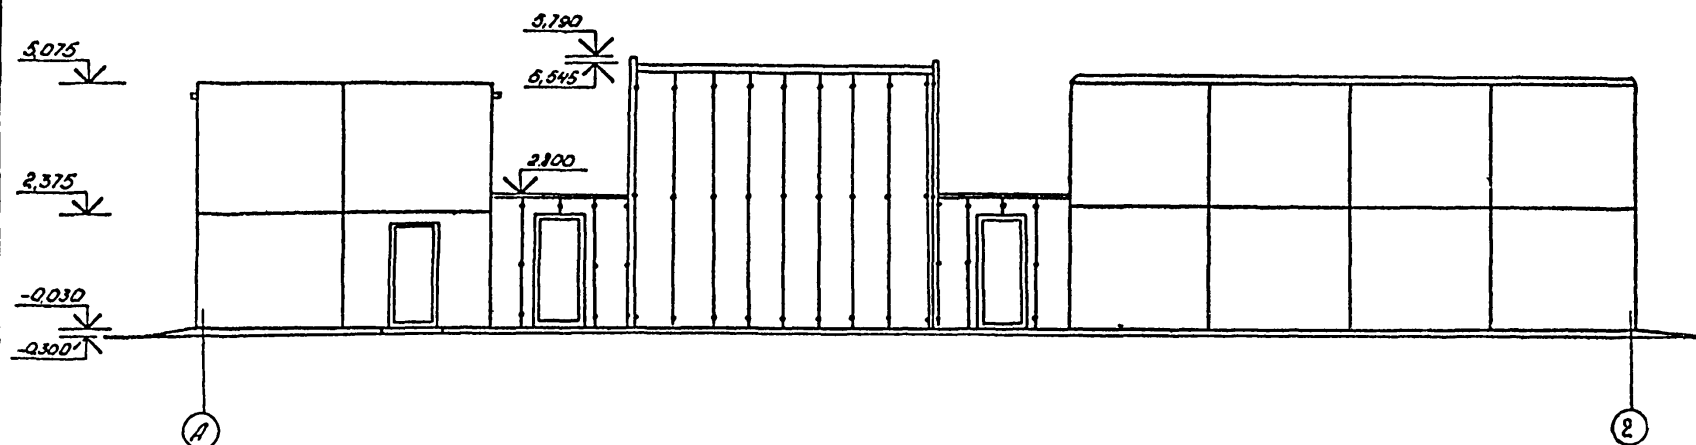


П Л А Н Н А 0 Т М. 0,000

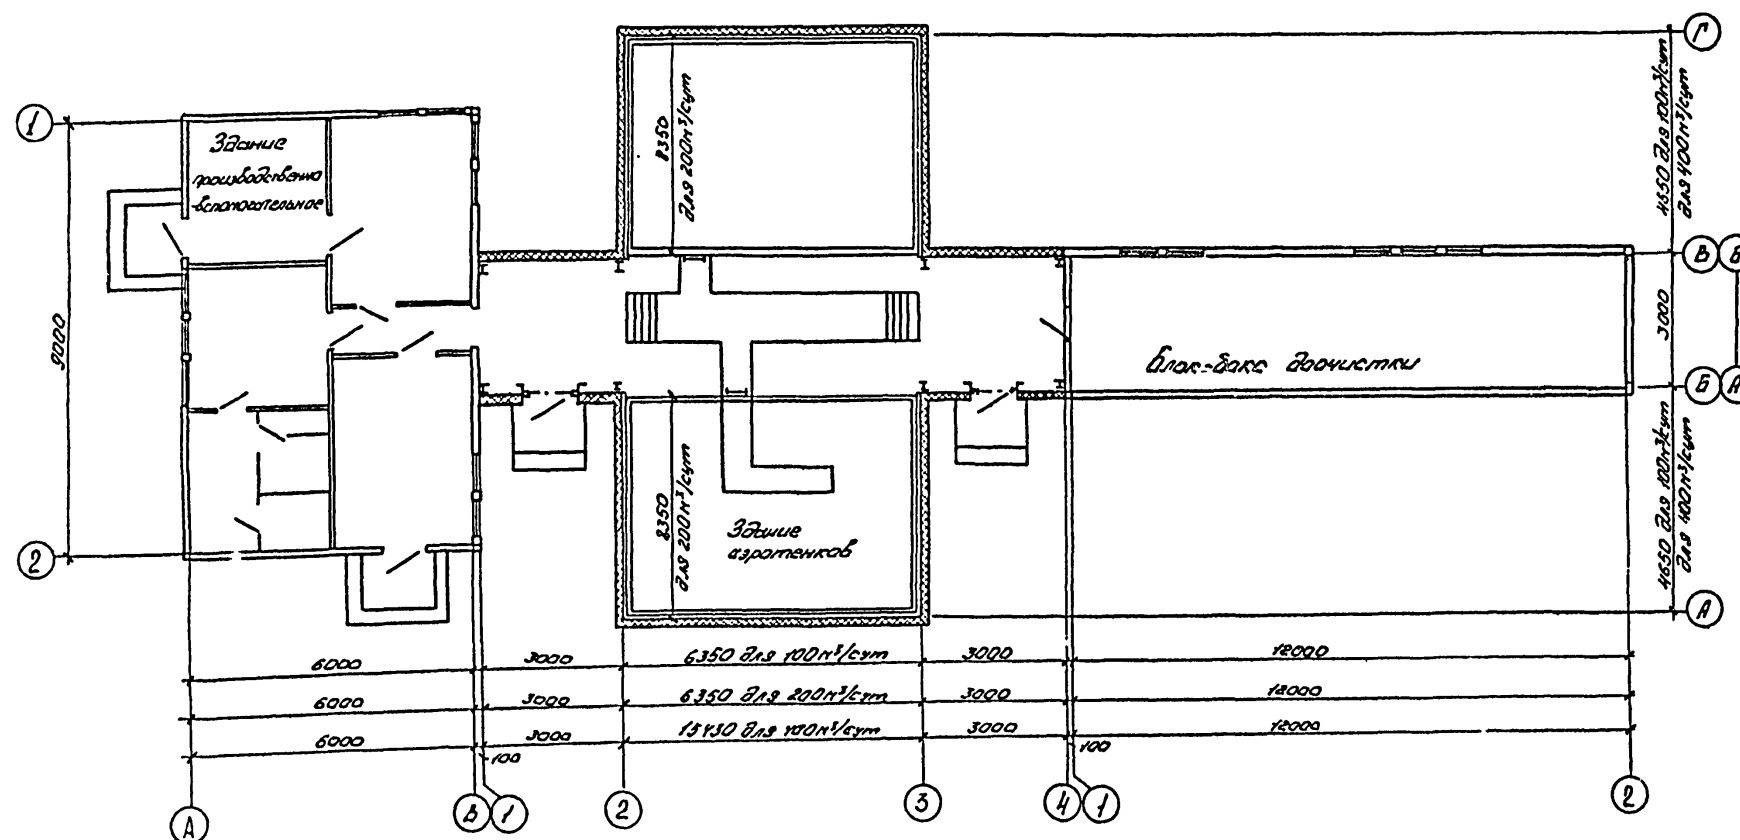[illegible]

Котлярова Р.м.

27-28-29