

1

ТИПОВОЙ ПРОЕКТ

2С-О4-4/67

РАЗРАБОТАННЫЙ ДЛЯ СТРОИТЕЛЬСТВА В ГОРОДЕ ЛЕНИНГРАДЕ

ДЕТСКИЕ ЯСЛИ-САД НА 140 МЕСТ

С ДНЕВНЫМ ПРЕБЫВАНИЕМ ДЕТЕЙ

АЛЬБОМ

I

ЧАСТЬ I

ЛЕНИНГРАД 1967

1868/1-36

ТИПОВОЙ ПРОЕКТ 2С-О4-4/67

КАРКАСНО-ПАНЕЛЬНОЕ ЗДАНИЕ ДЛЯ СТРОИТЕЛЬСТВА
В ГОРОДЕ ЛЕНИНГРАДЕ

ДЕТСКИЕ ЯСЛИ-САД НА 140 МЕСТ

С ДНЕВНЫМ ПРЕБЫВАНИЕМ ДЕТЕЙ

АЛБОМ I

СОСТАВ ПРОЕКТА

АЛБОМ I	СТРОИТЕЛЬНО-МОНТАЖНЫЕ ЧЕРТЕЖИ
ЧАСТЬ 0	СТРОИТЕЛЬНЫЕ ЧЕРТЕЖИ ДО ОТМ. $\pm 0,00$
ЧАСТЬ 1	СТРОИТЕЛЬНЫЕ ЧЕРТЕЖИ ВЫШЕ ОТМ. $\pm 0,00$
ЧАСТЬ 2	САНИТАРНО-ТЕХНИЧЕСКИЕ ЧЕРТЕЖИ
ЧАСТЬ 3	ЭЛЕКТРОТЕХНИЧЕСКИЕ ЧЕРТЕЖИ
АЛБОМ II	МОНТАЖНЫЕ УЗЛЫ И ДЕТАЛИ
АЛБОМ III	ИЗДЕЛИЯ ЗАВОДСКОГО ИЗГОТОВЛЕНИЯ
ЧАСТЬ 01;1	БЕТОННЫЕ И ЖЕЛЕЗОБЕТОННЫЕ ИЗДЕЛИЯ
ЧАСТЬ 02;2	АРМАТУРА ЖЕЛЕЗОБЕТОННЫХ ИЗДЕЛИЙ
ЧАСТЬ 3	ЗАКЛАДНЫЕ И МОНТАЖНЫЕ МЕТАЛЛИЧЕСКИЕ ЭЛЕМЕНТЫ
ЧАСТЬ 4	МЕТАЛЛИЧЕСКИЕ ИЗДЕЛИЯ
ЧАСТЬ 5	ДЕРЕВЯННЫЕ И ПЛАСТМАССОВЫЕ ИЗДЕЛИЯ
ЧАСТЬ 6	КЕРАМИТОБЕТОННЫЕ ПЕРЕГОРОДКИ

/2С-02-9/66,10/66/

АЛБОМ IV С М Е Т А

ГОСУДАРСТВЕННЫЙ КОМИТЕТ
ПО ГРАЖДАНСКОМУ СТРОИТЕЛЬСТВУ И АРХИТЕКТУРЕ
ПРИ ГОССТРОЕ СССР


ЛЕНИНГРАДСКИЙ ЗНИИЭП ЖИЛЫХ И ОБЩЕСТВЕННЫХ ЗДАНИЙ
ЛЕНИНГРАД 1967 г.

ВВЕДЕН В ДЕЙСТВИЕ
ПРИКАЗОМ ПО ИНСТИТУТУ
N 156 ОТ 27 ДЕКАБРЯ 1967 Г.

180872
100000105/6-К.

ЭКСПЛИКАЦИЯ ПОМЕЩЕНИЙ

ПОМЕЩЕНИЯ ПРЕДОШКОЛЬНЫХ АСП		ПОМЕЩЕНИЯ ДОШКОЛЬНЫХ ГРУПП		АДМИНИСТРАТИВНО-ХОЗЯЙСТВЕННЫЕ ПОМЕЩЕНИЯ	
1. ПРИЕМНАЯ	360	7. РАЗДЕВАЛЬНАЯ	663	13. КОМНАТА ЗАБОЛЕТШИХ ДЕТЕЙ	111
2. ИГРОВАЯ - СПОЛОВАЯ	1044	8. ГРУППОВАЯ	2751	14. МЕДИЦИНСКАЯ КОМНАТА	132
3. СПАЛЬНАЯ - ВЕРАНДА	711	9. МУЗЫКАЛЬНАЯ КОМНАТА	702	15. КАБИНЕТ ЗАВЕДУЮЩЕГО	94
4. ЛУАЛЕТНАЯ	226	10. ЛУАЛЕТНАЯ	559	16. БУФЕТНАЯ	81
5. БУФЕТНАЯ	42	11. БУФЕТНАЯ	108	17. КОМНАТА ПЕРСОНАЛА	99
6. ПОМЕЩЕНИЕ ДЛЯ СПАЛЬНЫХ МЕШКОВ	151	12. КРОВАТНАЯ	79	18. ЛУАЛЕТНАЯ ПЕРСОНАЛА	40
				19. КУХНЯ	343
				20. КЛАДОВАЯ СУХ. ПРОД.	63
				21. КЛАДОВАЯ ОВОЩЕЙ	77
				22. СПИРАЛЬНАЯ КЛАДОВАЯ	351
				23. КЛАДОВАЯ	99

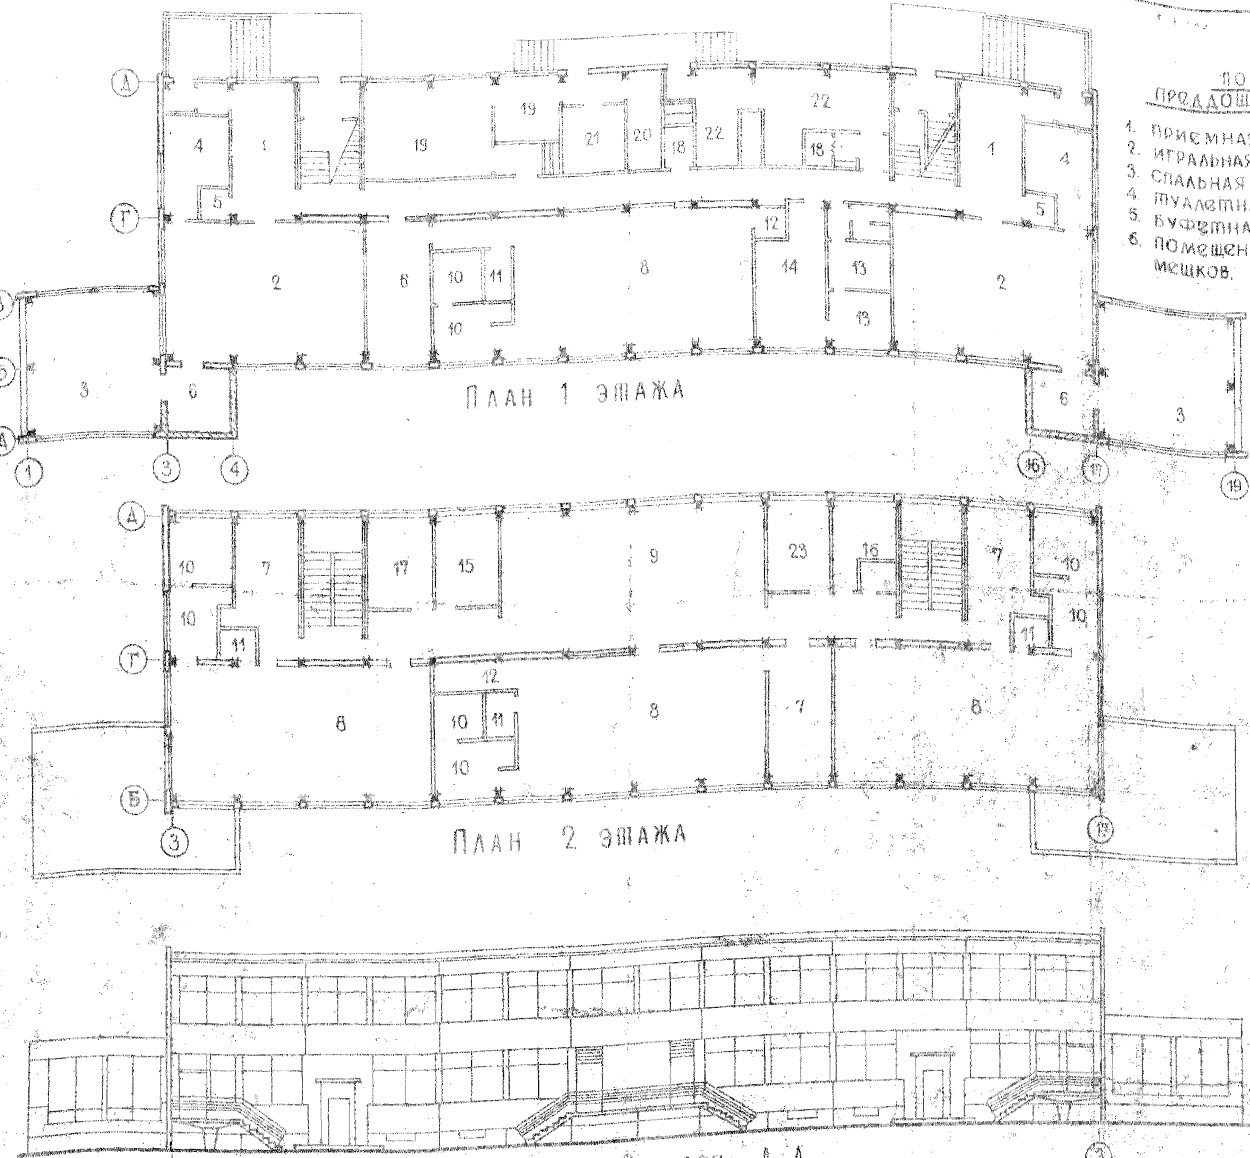

ТЕХНИКО-ЭКОНОМИЧЕСКИЕ ПОКАЗАТЕЛИ			ЭКСПЛУАТАЦИОННЫЕ ПОКАЗАТЕЛИ		
№	НАИМЕНОВАНИЕ ПОКАЗАТЕЛЕЙ	ЕД. ИЗМ.	КОЭФ.	№	НАИМЕНОВАНИЕ ПОКАЗАТЕЛЕЙ
1	КЛАСС ЗАДАНИЯ - II ; ЭТАЖНОСТЬ - 2			1	СУТОЧНЫЙ РАСХОД ВОДЫ
2	ПЛОЩАДЬ ЗАСТРОЙКИ	м ²	642,6		в т.ч. на пожаротушение
3	СТРОИТЕЛЬНЫЙ ОБЪЕМ	м ³	4259,4	2	СЕКУНДНЫЙ РАСХОД ВОДЫ
4	РАБОЧАЯ ПЛОЩАДЬ	м ²	892,9		
5	ПОЛЕЗНАЯ ПЛОЩАДЬ	м ²	1006,3	3	ПОТРЕБНЫЙ НАПОР ПРИ ХОЗ. ПОТРЕБ. ПОТРЕБ.
6	K ₁ - РАБОЧАЯ ПЛОЩАДЬ ПОЛЕЗНАЯ ПЛОЩАДЬ		0,89	4	ПОТРЕБНЫЙ НАПОР НА ВОД. ПРИ ПОЖАРОП.
7	K ₂ - РАБОЧАЯ ПЛОЩАДЬ СТРОИТЕЛЬНЫЙ ОБЪЕМ		4,79	5	РАСХОД ТЕПЛА НА ЗАДАНИЕ
8	ОБЪЕМ НА 1 МЕСТО	м ³	30,4		в т.ч. на отопление, вентиляцию, шка.
9	СТОИМОСТЬ ЗАДАНИЯ ПО II ГЛАВЕ в т.ч. ОБОРУДОВАНИЕ И ИНВЕНТАРЬ	тыр.		6	ФЫ ДЛЯ ПРОСУШКИ ОДЕЖДЫ И СУШ. КУЛИСЫ
10	СТОИМОСТЬ КОММУНИКАЦИИ, БЛАГОУСТ. УЧ-КА	тыр.			в т.ч. на горячее водоснабжение за 12 час.
11	ОБЩАЯ СТОИМОСТЬ	тыр.		7	ОБЩАЯ ПОТРЕБНАЯ МОЩН. ЭЛЕКТРОЭНЕРГ.
12	СТОИМОСТЬ 1 МЕСТА	тыр.			а) в т.ч. осветительной
	а) ПО II ГЛАВЕ	Р.К.		б) СИЛОВОЙ	КВТ
	б) ИНЖЕНЕРНЫХ КОММУНИКАЦИИ, БЛАГОУСТ. РОЙСТВА УЧ-КА И ПРОЧИХ РАБОТ	Р.К.		8	КОЛИЧЕСТВО ТЕЛЕФОНОВ
	в) ОБЩАЯ СТОИМОСТЬ 1 МЕСТА	Р.К.			
				9	РАСХОД ГАЗА С Q _Г = 8500 ККАЛ/м ³

КОНСТРУКЦИИ		ИНЖЕНЕРНОЕ ОБОРУДОВАНИЕ	
1	ФУНДАМЕНТЫ - ОДИНОЧНЫЕ БЛОКИ СПАКАННОГО ТИПА ПОД КОЛОННЫ КАРКАСА	1	ОТОПЛЕНИЕ - ЦЕНТРАЛЬНОЕ, ВОДЯНОЕ ОТ НАРУЖНЫХ СЕТЕЙ
2	КАРКАС ЗАДАНИЯ - ИЗ ЖЕЛЕЗОБЕТОННЫХ РАМ	2	ВЕНТИЛЯЦИЯ - ПРИПНОЧНО - ВЫПЯЖНАЯ, ЕСТЕСТВЕННАЯ И С МЕХ. ПОДУЖА
3	СПИСЫ - ИЗ КЕРАМИТОБЕТОННЫХ ПАНДЕЙ	3	ВОДОПРОВОД - ОТ НАРУЖНЫХ СЕТЕЙ
4	ПЕРЕКРЫТИЯ - ИЗ ЖЕЛЕЗОБЕТОННЫХ ПЛОСКИХ ПАНДЕЙ	4	ГОРЯЧЕЕ ВОДОСНАБЖЕНИЕ - ОТ НАРУЖНЫХ СЕТЕЙ
5	ЛЕСТНИЦЫ - ИЗ СБОРНЫХ Ж.Б. СКАДНЫХ МАРШЕЙ	5	КАНАЛИЗАЦИЯ - С ПРИСОЕДИНЕНИЕМ К НАРУЖНЫМ СЕТЯМ
6	ПЕРЕГОРОДКИ - КРУПНОПАНДЕЙНЫЕ, КЕРАМИТОБЕТОН.	6	ЭЛЕКТРООБОРУДОВАНИЕ - ОТ МЕСТНЫХ НИЗКО-ВОЛЬТНЫХ СЕТЕЙ 380/220 В
7	КРЫША - ПЛОСКАЯ, СОВМЕЩЕННАЯ, ВЕНТИЛИРУЕМАЯ	7	СЛАБЫЕ ТОКИ - РАДИО, ТЕЛЕФОН, ТЕЛЕВИД.
8	ПОЛЫ - ТАМИФАКС-КЕРАМИКА, ЛА. АНЛОГАМ-ДОЩАЛЫЙ Ц.	8	ГАЗОСНАБЖЕНИЕ - ПРИСОЕДИНЯЕТСЯ К НАРУЖНОЙ СЕТИ.
9	СПОЛАРНЫЕ ИЗДЕЛИЯ - СОСНОВЫЕ БЛОКИ		
10	ВНУТРЕННЯЯ ОПАКА - СПИСЫ ОКРАШИВАЮЩЕЙ РАДИЧ. КРАСКАМИ, В ОПД ПОМЕЩ. ОБАН. КЕРАМИКА ПОТОЛКИ БЕЛЫЕ		
11	НАРУЖНАЯ ОПАКА - ОПАКТИРОВАННЫЕ ПАНДЕИ		

КОРРЕКТИРОВКА ТИПОВОГО ПРОЕКТА 2С-04-4 ДЕТСКИХ ЯСЛЕЙ-САДА НА 140 МЕСТ С ДНЕВНЫМ ПРЕБЫВАНИЕМ ДЕТЕЙ /РЕДАКЦИЯ 1967 ГОДА/ ВЫПОЛНЕНА НА ОСНОВНИ:

1. ПЛАНА ТИПОВОГО ПРОЕКТИРОВАНИЯ НА 1967 ГОД ГОСУДАРСТВЕННОГО КОМИТЕТА ПО ГРАЖДАНСКОМУ СТРОИТЕЛЬСТВУ И АРХИТЕКТУРЕ ПРИ ГОССТРОЕ СССР.

2. ЗАДАНИЯ НА КОРРЕКТИРОВКУ ТИПОВОГО ПРОЕКТА 2С-04-4, УТВЕРЖДЕННОГО УПРАВЛЕНИЕМ ПО СТРОИТЕЛЬСТВУ ОБЩЕСТВЕННЫХ ЗАДАНИЙ И СБОРУЖЕНИЙ ГОСУДАРСТВЕННОГО КОМИТЕТА ПО ГРАЖДАНСКОМУ СТРОИТЕЛЬСТВУ И АРХИТЕКТУРЕ ПРИ ГОССТРОЕ СССР 24 НОЯБРЯ 1966 Г.

3. ЗАДАНИЯ НА ТЕХНОЛОГИЧЕСКУЮ РЕКОНСТРУКЦИЮ ДСК-5 И НОМЕНКЛАТУРЫ ИЗДЕЛИЙ ЗАВОДСКОГО ИЗГОТОВЛЕНИЯ.

* ПРОЕКТНОЕ ЗАДАНИЕ РАЗРАБОТАНО ЦНИИЭП УЧЕБНЫХ ЗАДАНИЙ И УТВЕРЖДЕНО ГОСУДАРСТВЕННЫМ КОМИТЕТОМ ПО ГРАЖДАНСКОМУ СТРОИТЕЛЬСТВУ И АРХИТЕКТУРЕ ПРИ ГОССТРОЕ СССР /ПРИКАЗ N 160 ОТ 17 АВГУСТА 1964 Г./

РАБОЧИЕ ЧЕРТЕЖИ ВВЕДЕНИ В ДЕЙСТВИЕ ЛЕНИНГРАДСКИМ ЗОНАЛЬНЫМ НАУЧНО-ИССЛЕДОВАТЕЛЬСКИМ ИНСТИТУТОМ ТИПОВОГО И ЭКСПЕРИМЕНТАЛЬНОГО ПРОЕКТИРОВАНИЯ /ПРИКАЗ N 156 ОТ 27 ДЕКАБРЯ 1967 Г./

ФАСАД ПО ОСИ 17-17
ТИПОВОЙ ПРОЕКТ 2С-04-4 РАЗРАБОТАЛИ:

АРХИТЕКТОРЫ: МАСЛОВ В.С.; БЕРЕЗКИНА В.Н.
ИНЖЕНЕРЫ-КОНСТРУКТОРЫ: ГУЩЕВ А.А.; ЖУКОВ В.И.; ДОНИНА Ф.Н.
ИНЖЕНЕР ОБ: ОТЕВА М.И.
ИНЖЕНЕР ЭЛ: ВОЛОСОВИЧ А.П.
ИНЖЕНЕР ГС: ПЕКЕРСКАЯ В.И.
ИНЖЕНЕР ВК: БРАВЫЙ А.Н.

КОРРЕКТИРОВКУ ТИПОВОГО ПРОЕКТА РЕДАКЦИИ 1967 ГОДА ВЫПОЛНИЛИ АРХИТЕКТОРЫ ФИНОГЕНОВАТ.Г. ЭСТРИНС.С. ИНЖЕНЕР МАРГОЛИН Ю.А.

1967 ДЕТСКИЕ ЯСЛИ-САД НА 140 МЕСТ

№ п.п.	Наименование чертежа	Номера листов	Номера стр.
1	Обложка		
3	Заглавный лист	2	2
4	Перечень чертежей альбома I ч. I	3	3
5	Пример решения генерального плана	4	4
6	Пояснительная записка	5	5
	Архитектурно-строительные чертежи /надземной цикла/		
7	План 1 ^{го} этажа	АС-1	6
8	План 2 ^{го} этажа	АС-2	7
9	Фасады по осям „А“ и „А“	АС-3	8
10	Фасады по осям „1,2“ и „18,19“	АС-4	9
11	Разрезы I-I; II-II; III-III; IV-IV	АС-5	10
12	Фрагмент фасада по оси „А“	АС-6	11
13	Примечания, указания к монтажу надземной части	АС-7	12
14	Монтажный план 1 ^{го} этажа	АС-8	13
15	Монтажный план 2 ^{го} этажа	АС-9	14
16	Монтажные схемы лестничных клеток и ограждения лестничных маршей	АС-10	15
17	Схемы детского поручня и спецификация металла ограждения лестничных маршей	АС-11	16
18	Монтажный план кровельных и фризowych панелей		
	План кровли	АС-12	17
19	Развертки вентиляционных каналов по оси „Г“	АС-13	18

№ п.п.	Наименование чертежа	Номера листов	Номера стр.
20	Приточные шкафы	АС-14	19
21	ЛАЗ на кровлю	АС-15	20
22	Монтажный план перегородок 1 ^{го} этажа	АС-16	21
23	Монтажный план перегородок 2 ^{го} этажа	АС-17	22
24	Установка остекленных перегородок на лестничных клетках	АС-18	23
25	Ограждение крылец тип 1,2,3	АС-19	24
26	План оборудования помещений 1 ^{го} этажа	АС-20	25
27	План оборудования помещений 2 ^{го} этажа	АС-21	26
28	Стойки газоходов и детали	АС-22	27
29	Оборудование кухонного блока и прачечной	АС-23	28
30	Оборудование санитарных узлов	АС-24	29
31	Сушильный шкаф	АС-25	30
32	Детали сушильного шкафа	АС-26	31
33	Спецификация сборных железобетонных изделий	АС-27	32
34	Спецификация №2 закладных металлических элементов	АС-28	33
35	Спецификация №34 металлических монтажных элементов и изделий	АС-29	34
36	Спецификация стальных, керамзитобетонных, асбесто-цементных и пластиковых изделий	АС-30	35

ПОЯСНИТЕЛЬНАЯ ЗАПИСКА

1. ОБЩИЕ СВЕДЕНИЯ

Корректировка типового проекта 2С-04-4 детских яслей - сада на 140 мест с дневным пребыванием детей (разработан 1967 года) выполняна на основании:

1. Плана типового проектирования на 1967 год Государственного комитета по строительству и архитектуре при Госстроя СССР.
2. Задания на корректировку типового проекта 2С-04-4, утвержденного Управлением по строительству общественных зданий и сооружений Госкомитета по гражданскому строительству и архитектуре при Госстроя СССР 24 ноября 1966 года.

2. ХАРАКТЕРИСТИКА ЗДАНИЯ

Здание двухэтажное кирпичнобетонное с одноэтажными верандой, приспособленной с одной стороны; все входы и лестничные клетки оборудованы с наружной стороны. На первом этаже расположены две большие группы, одна группа детского сада и административно-хозяйственные помещения. На втором этаже - три группы детского сада, комната музыкальных и гимнастических занятий и подсобные помещения.

Строительная высота этажа - 3,30 м. Предусмотрена техническая подполья высотой 1,38 м для прокладки инженерной коммуникаций и для вспомогательных помещений высотой 2,28 м для размещения теплоцентрали и котельной.

3. КОНСТРУКТИВНАЯ ЧАСТЬ

Фундаменты - сборные из бетона, одноэтажные стального типа под колонны и вентильные под стены.

Каркас здания - из железобетонных рам зарубежного изготовления с жесткими узлами (описанию конструктивной схемы здания и описанием узлов по монтажу даны в пояснительной записке альбома № 1 - чертежи деталей узлов).

Стены и перегородки - кирпичные, из керамзитобетонных панелей толщиной 50 см. с цементным оштукатуриванием. Торцевые стены - самонесущие керамзитобетонные.

Перекрытия - из железобетонных плоских панелей толщиной 10 см, размером в плане 3,0 x 6,0 м. В панелях предусмотрены расположенные каналы из асбестоцементных труб в стальной коробе для прокладки оплеточной электропроводки.

Для пропускания сантехнических стояков и вентиляционных блоков предусмотрены гнезда и уточненные участки. В групповых,

игральных, столовых, раздевалных, приемыных и залулах первого этажа над панелями предусмотрены регулируемые отклонения для создания температуры пола 21-24°.

Лестницы - марши сглаженные с двумя полулестницами. Сечение марша, коритное с двумя ребрами. Ограждения лестниц из легких крупноформальных керамзитобетонных переродков.

Перегородки - крупноформальные, керамзитобетонные. В помещениях с повышенной звукоизоляцией устанавливаются двойные перегородки с воздушной прослойкой. В подполье - перегородки кирпичные.

Крыша - бесчердачная, разделенная вентилируемая с изоляцией из пенополиуретана толщиной 50 мм. Покрытие - рулонное прорезиненное. В качестве теплоизоляции кровли настелен пенобетон - 500 кг/м³.

Для создания уклона кровельные панели укладываются на керамзитобетонные основания.

Внутренняя отделка - игральных, раздевалных, приемных, веранд на первом этаже, в залулах, постирочной блоке, кухне, столовой, туалетных - керамическая плитка, в музыкальной комнате, в комнате заведующей, в комнате персонала, коридорах второго этажа - паркет из корабельного первого этажа - керамический, в санузлах - керамический пол.

Столярные изделия - двери внутренние глухие и остекленные, лестничные. Наружные двери - железные, стальные.

Окна с разделением переплетами (облачения). Двери и оконные блоки приняты по нормам деревянных изделий для жилых и общественных зданий (альбом № 2 - типологию изделий).






Окрашенная поверхность должна быть матовой.

Ограждения марши лестничных клеток окрашиваются масляными красками.

Оформление каждого помещения согласовано с требованиями проекта.

Наружная отделка - наружные стеновые панели облицовываются керамической плиткой или оклеиваются краской по соответствующему значению с возможным применением цветного цемента.

Кровельные панели облицовываются негорючей керамической плиткой (типа "кабанчик").

Наружные лестничные марши, железобетонные детали, козырьки, крыльцо, ступени окрашиваются краской "цети".

Вентиляционное оборудование - в здании предусмотрено центральное отопление, приточно-вытяжная вентиляция, холодное и горячее водоснабжение, канализация, газоснабжение, электроснабжение, слаботочные устройства. В кухне и постирочной предусмотрена вентиляция, работающая на газе.


1967

АГТОСКИ, ЯСЛИ-САД
НА 140 МЕСТ

ПОЯСНИТЕЛЬНАЯ ЗАПИСКА

типовой проект
2С-04-4/67Лист
5

инв. № 1015/5-х



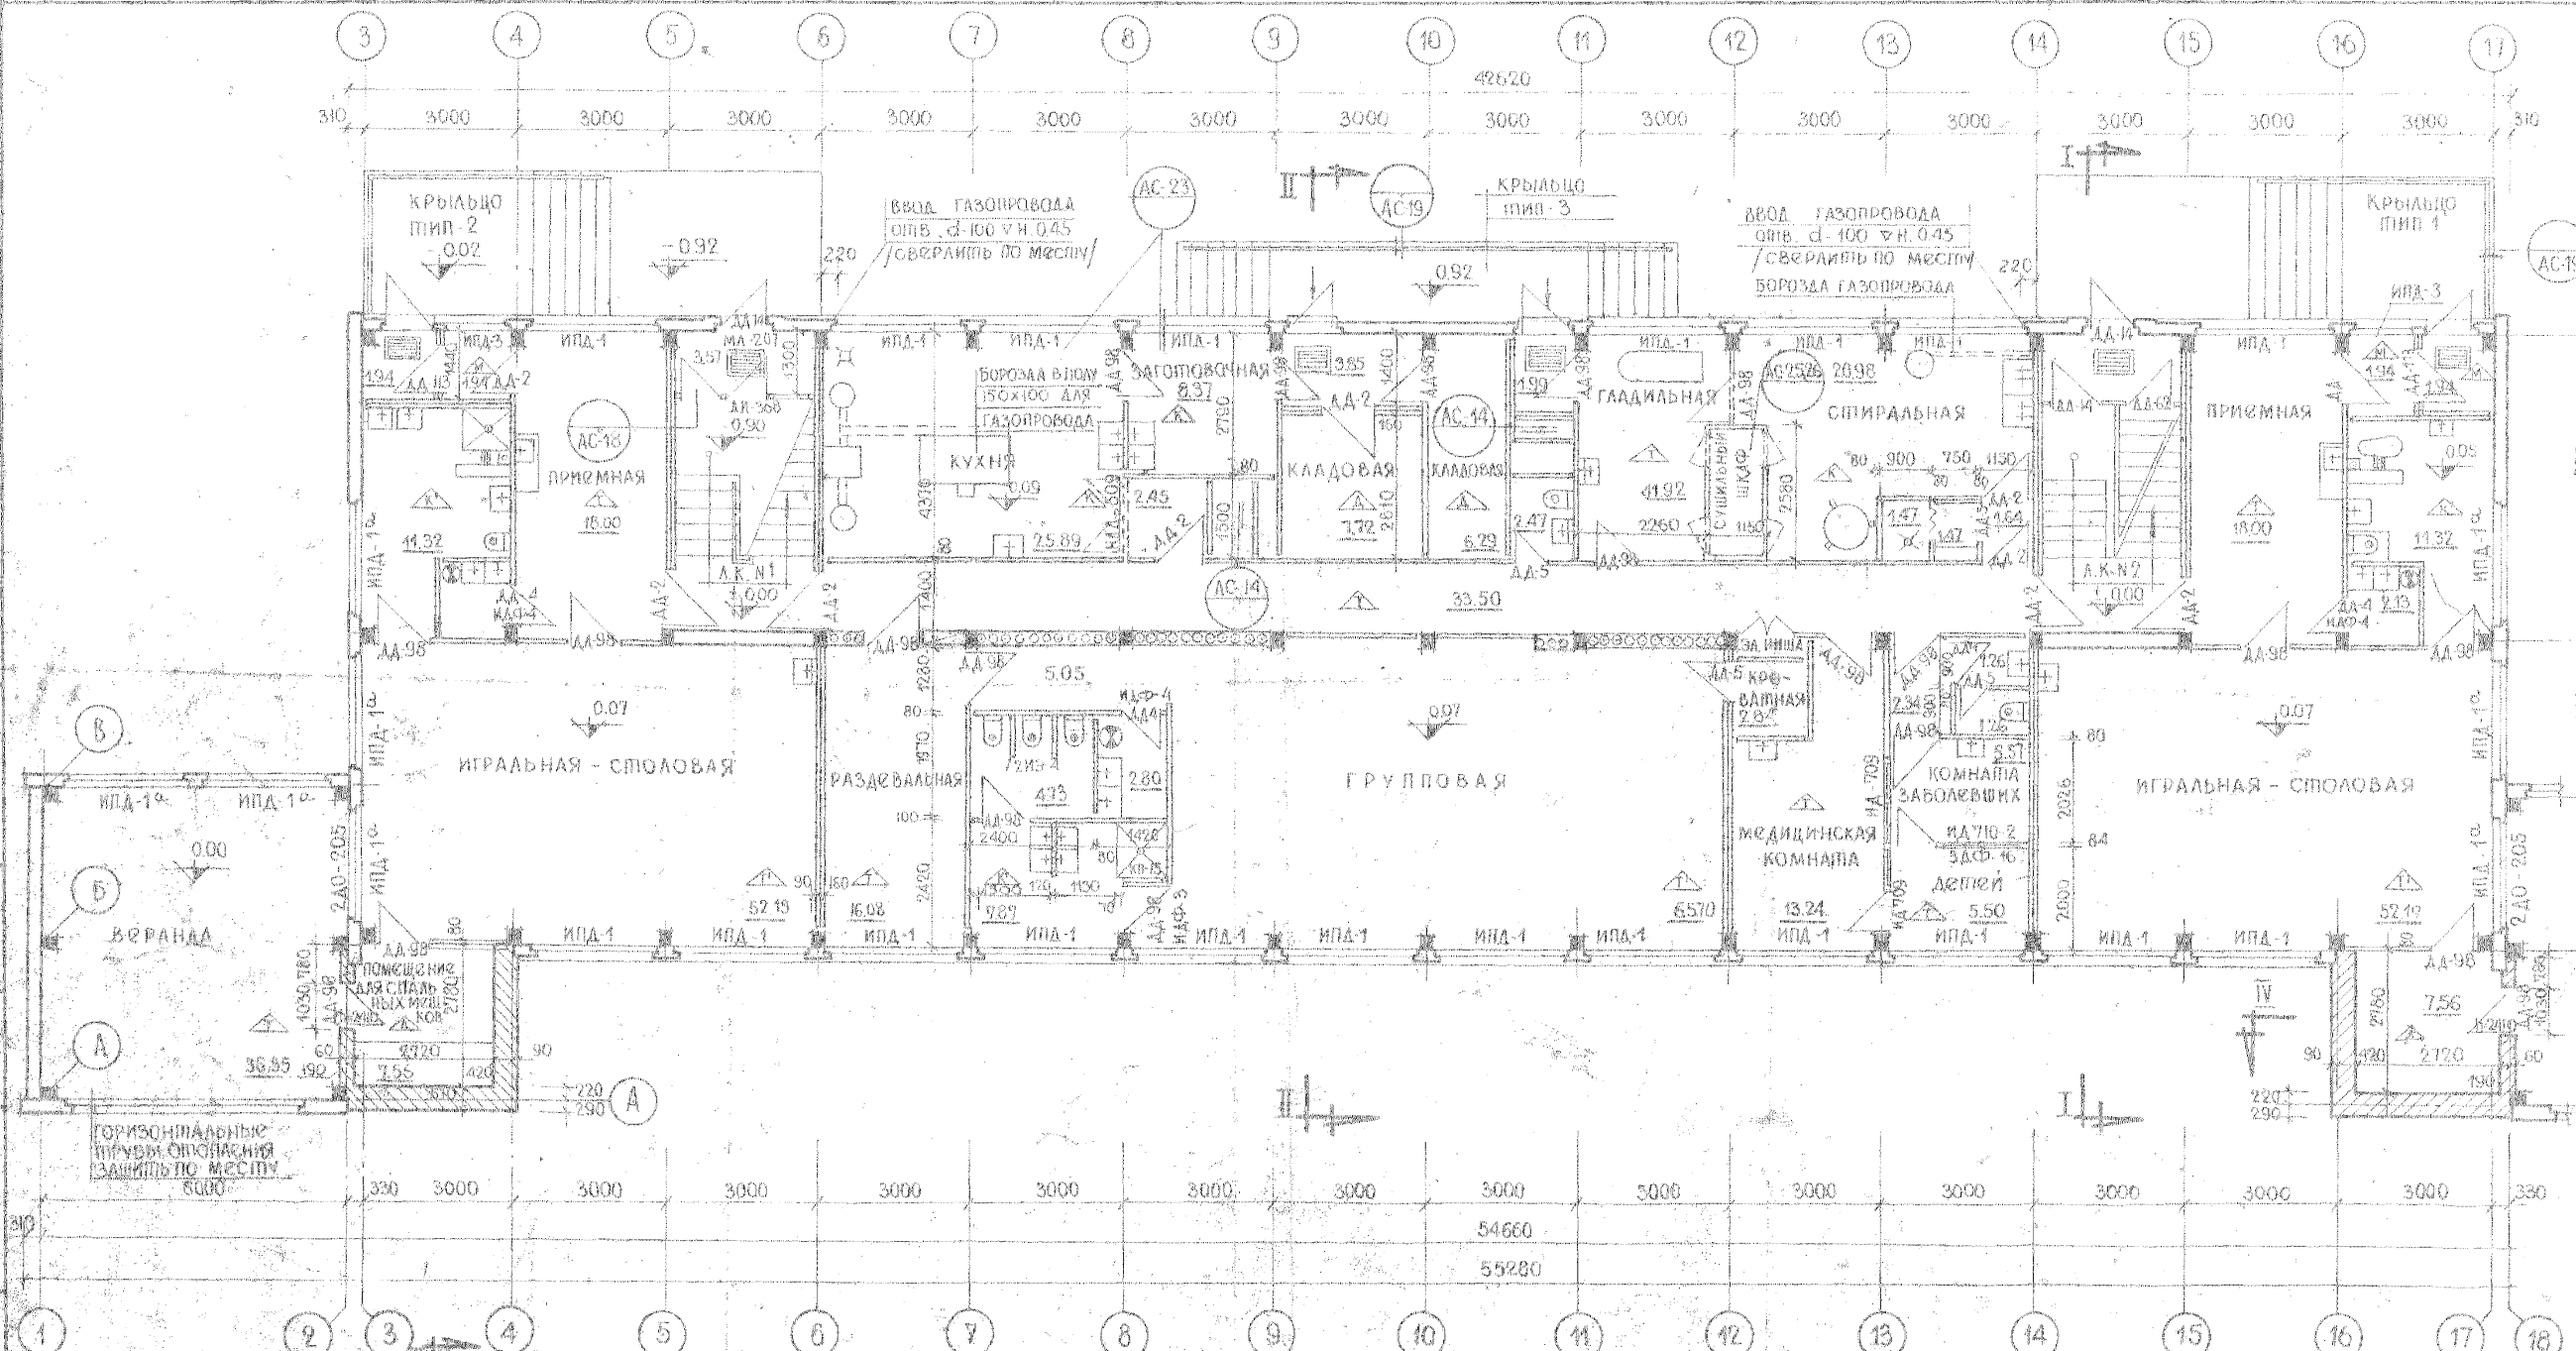


УСЛОВНЫЕ ОБОЗНАЧЕНИЯ

- ЖЕЛЕЗОБЕТОННЫЕ КОЛОННЫ
- КИРПИЧНАЯ КЛАДКА
- ПОЛЫ
- ПАРКЕТ
- КЕРАМИЧЕСКАЯ ПЛИТКА
- МОЗАИЧНЫЙ ПОЛ
- ДОЩАТЫЙ ПОЛ

ПРИМЕЧАНИЯ

- 1 КИРПИЧНУЮ КЛАДКУ СТЕН ВЫПОЛНЯТЬ ИЗ КИРПИЧА М-75 НА РАСТВОРЕ М-50.
- 2 ИЗОЛЯЦИОННЫЙ СЛОЙ ПОЛА 1-го ЭТАЖА В ПОМЕЩЕНИЯХ С ПОВЫШЕННОЙ ВЛАЖНОСТЬЮ ДОЛЖЕН БЫТЬ ЗАВЕДЕН НА СТЕНЫ И КОЛОННЫ НА ВЫСОТУ НЕ МЕНЕЕ 40 СМ. СМ. СН И П Д-1462 § 3.10/.
- 3 МОНТАЖНЫЙ ПЛАН ПЕРЕГОРОДОК АС-16
- 4 УКАЗЫВАЮТ НА СТОРОНУ ПЕРЕКРЕСТКА ПОДА 1.5%
- 5 РАЗВЕРТКИ КАНАЛОВ ЛИСИ АС-13 И ЧЕРТ. ОБ-4.5.10

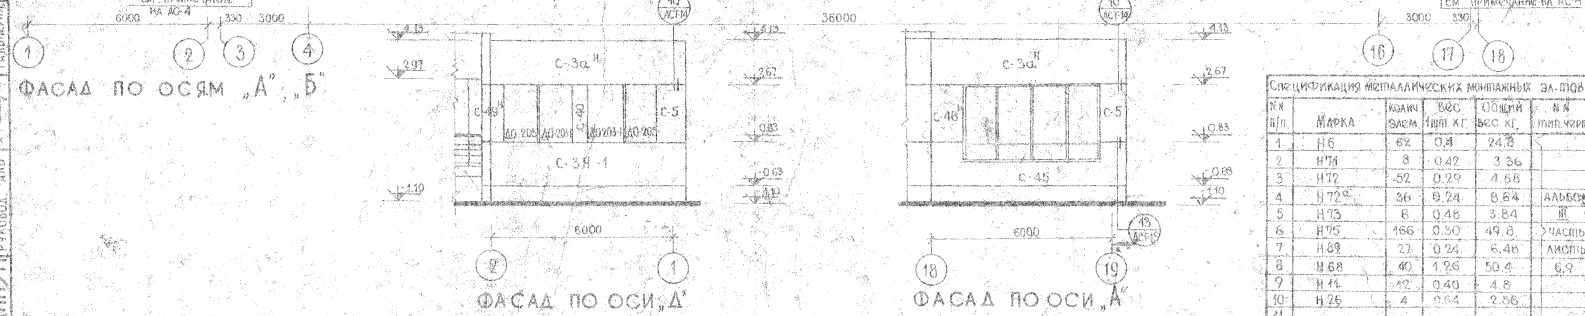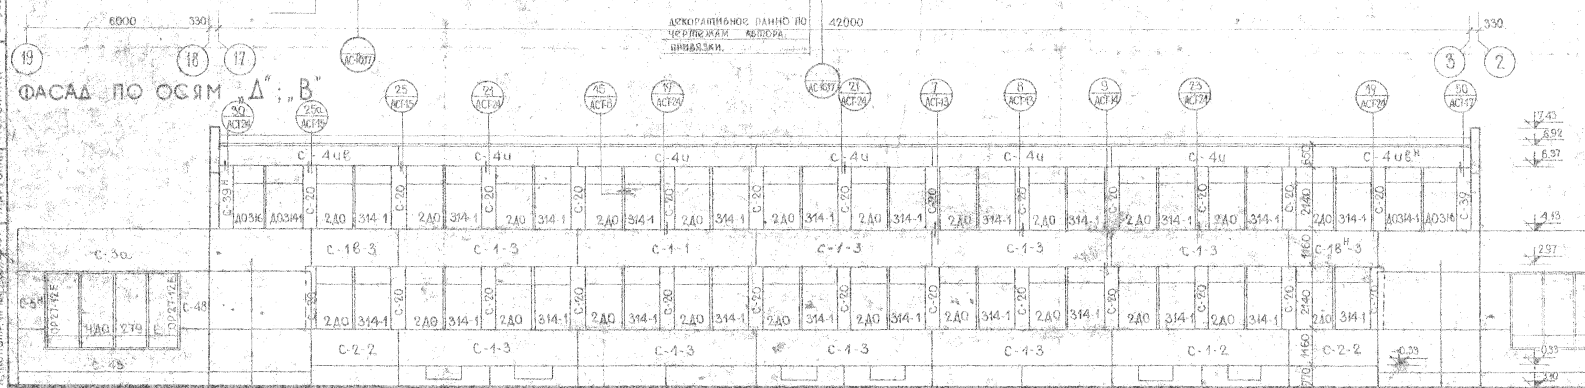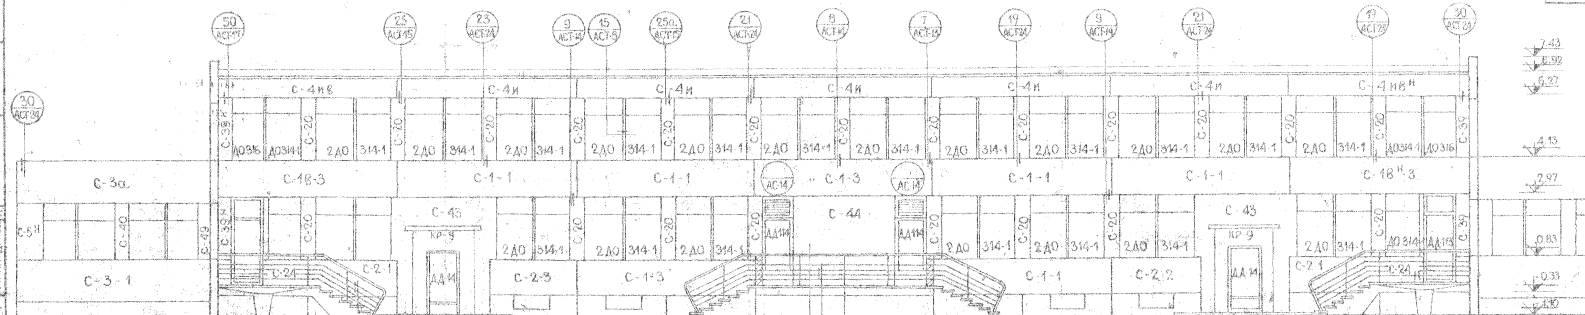

№	МАРКА	КОЛИЧЕСТВО	ВЕС	ОБЪЕМ	№
В/П		штук	кг	м³	ПРИМ. КОЛ.
1	Н16	68	0,4	24,8	
2	Н14	8	0,42	3,36	
3	Н12	52	0,29	4,68	
4	Н12С	36	0,24	8,64	ААББВВ
5	Н15	6	0,48	3,84	В
6	Н15	166	0,50	49,6	ЧАСОВЫЕ
7	Н18	27	0,24	6,48	АЛОПЫ
8	Н168	40	1,26	50,4	Б, Г
9	Н15	12	0,40	4,8	
10	Н25	4	0,64	2,56	
11					


1967 ДЕТСКИЕ ЯСЛИ-САД НА 140 МЕСТ

ФАСАДЫ ПО ОСЯМ "Д" И "А"


ЖИЛОВОЙ ПРОЕКТ ЛИСТ 2С-04-4/67 АСЗ

1967/9 22.09.67 10/53-1


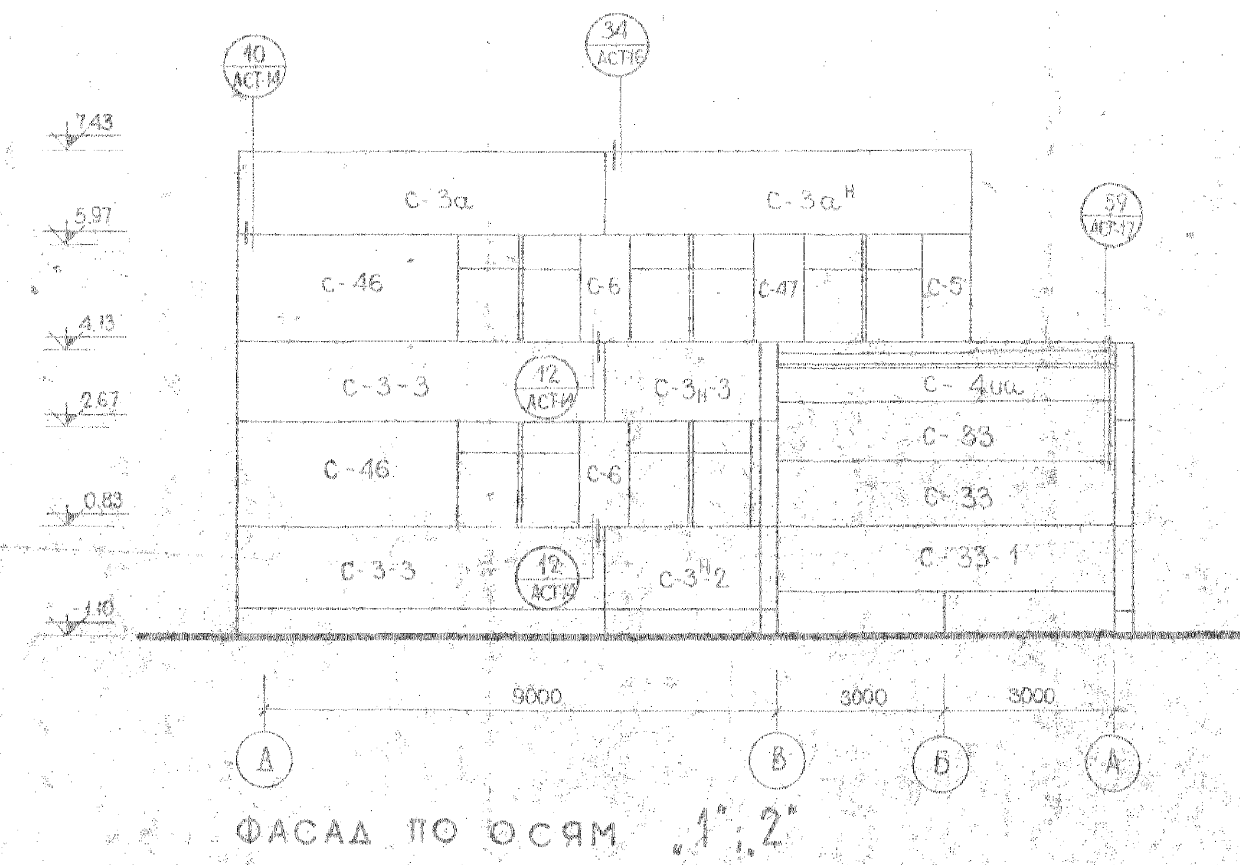

ФАСАД ПО ОСЯМ 1, 2

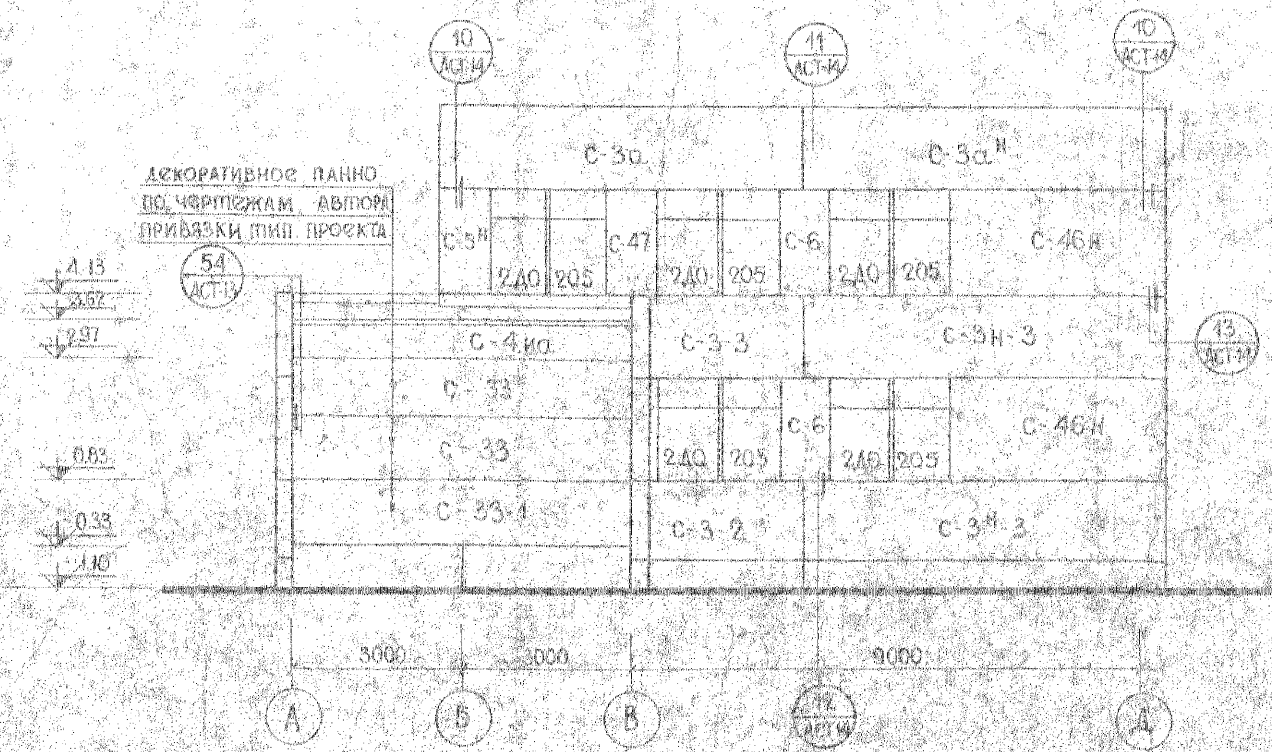





ФАСАД ПО ОСЯМ 18, 19

ПРИМЕЧАНИЕ:

Кирпичные стены веранды между осями А-Б по осям 4 и 16, а также между осями 2-4 и 16-18 ряда облицовываются плиткой "кабанчик" под цвет панелей.

СПЕЦИФИКАЦИЯ СТЕНОВЫХ ПАНЕЛЕЙ								
№ п/п	Наименован. элемента	Марка эл-тов	Габариты в см			Вес 1 шт, кг	№ инв. черт.	Коэф-во эл-тов шт.
			е	б	н			
1	2	3	4	5	6	7	8	9
1	Степновые панели / без приборов отопления /	C-3a	642	30	146	3060	10-5	4
2		C-3aH	642	30	146	3060	10-5	4
3		C-4и	598	30	56	1040	10-6	10
4		C-4иH	598	30	56	1040	10-7	2
5		C-4иH	598	30	56	1040	10-7	2
6		C-5	88	30	180	510	10-8	4
7		C-5H	88	30	180	510	10-8	4
8		C-6	86	30	180	410	10-8	4
9		C-20	49	28	210	300	10-22	47
10		C-24	298	30	119.5	780	10-9	1
11		C-24H	298	30	119.5	780	10-9	1
12		C-33	598	30	116	2080	10-10	4
13		C-39	44	28	210	227	10-39	3
14		C-39и	44	28	210	227	10-39	3
15		C-40	49	30	189	221	10-40	2
16		C-43	346	30	431	4460	10-44	2
17		C-44	378	30	336	4310	10-46	1
18		C-45	642	30	146	2000	10-47	2
19		C-46	389	30	189	2420	10-48	2
20		C-46и	389	30	189	2420	10-48	2
21		C-47	86	30	189	520	10-49	4
22		C-48	98	30	180	640	10-50	1/1
23		C-49	46	30	180	455	10-51	1/1
24		C-4иH	598	30	56	1040	10-52	2
1	Степновые панели / с приборами отопления /	C-1-1	598	30	119.5	2662	10-1	6
2		C-1-2	598	30	119.5	2660	10-1	1
3		C-1-3	598	30	119.5	2566	10-1	10
4		C-18-3	598	30	119.5	2566	10-2	2
5		C-18и-3	598	30	119.5	2566	10-2	2
6		C-2-1	298	30	119.5	1331	10-3	2
7		C-2-2	298	30	119.5	1325	10-3	3
8		C-2-3	298	30	119.5	1283	10-3	1
9		C-3-1	642	30	146	3502	10-4	1
10		C-3и-1	642	30	146	3502	10-4	1
11		C-3и-2	642	30	146	3480	10-4	1
12		C-3-3	642	30	146	3402	10-4	3
13		C-3и-3	642	30	146	3402	10-4	3
14		C-63-1	598	30	116	2461	10-10	2
15		C-3-2	642	30	146	3502	10-4	1
1	Карнизная планка	КР-9	250	100	80	433	6-7	2
2								



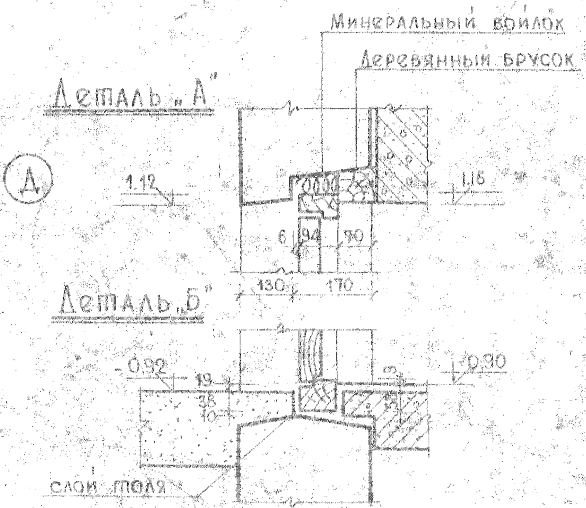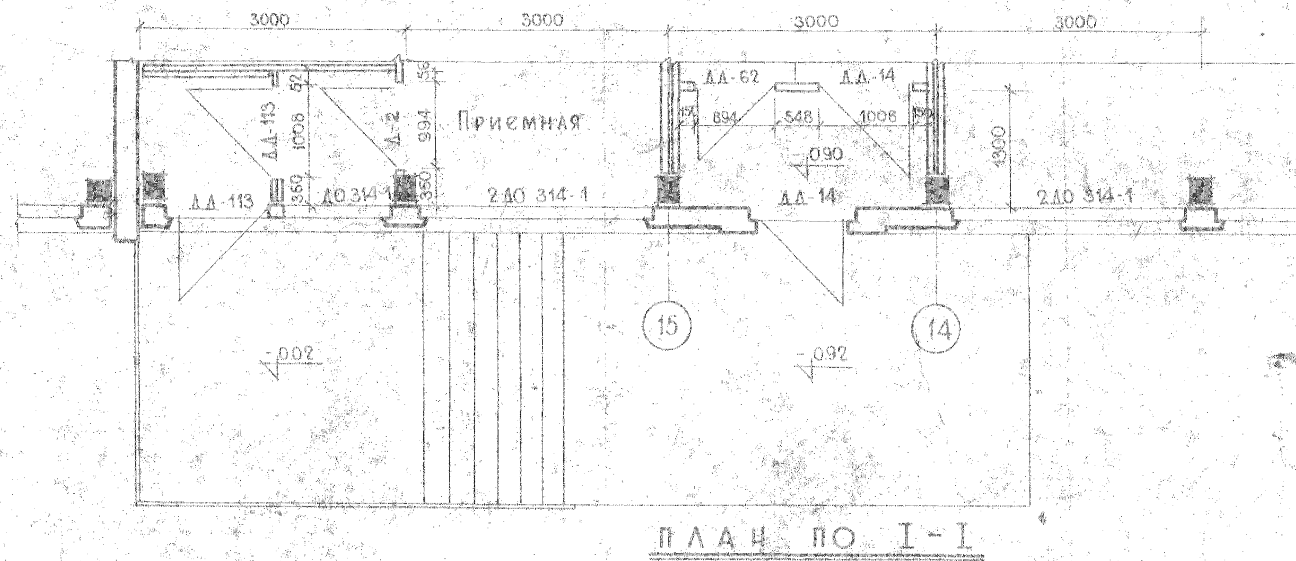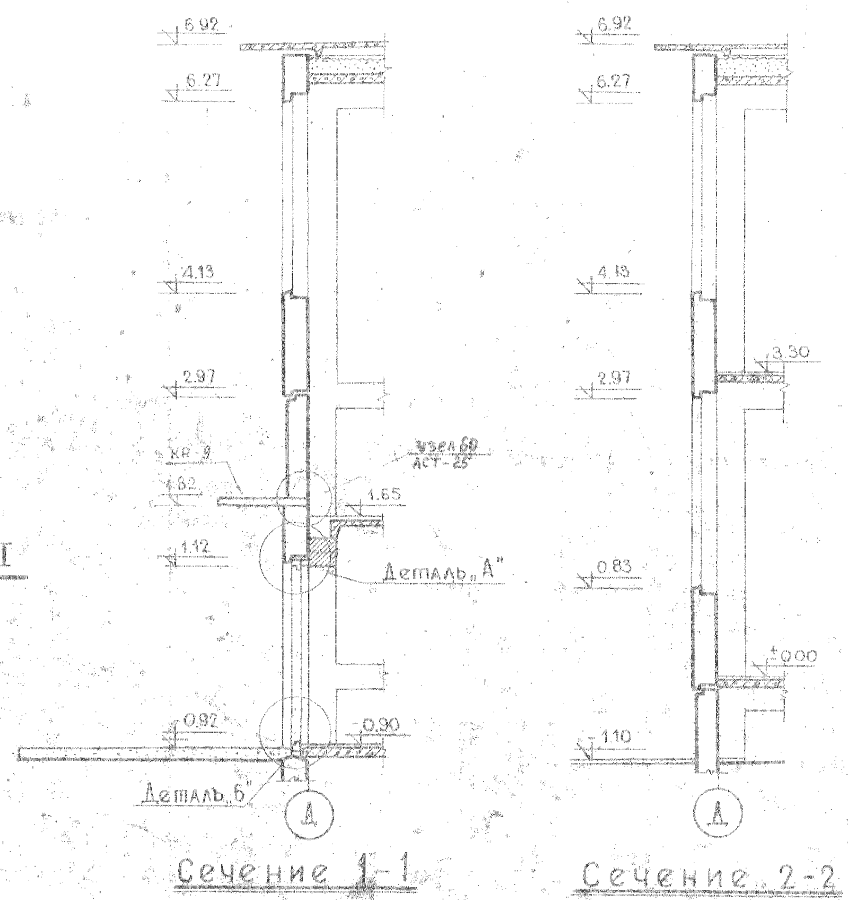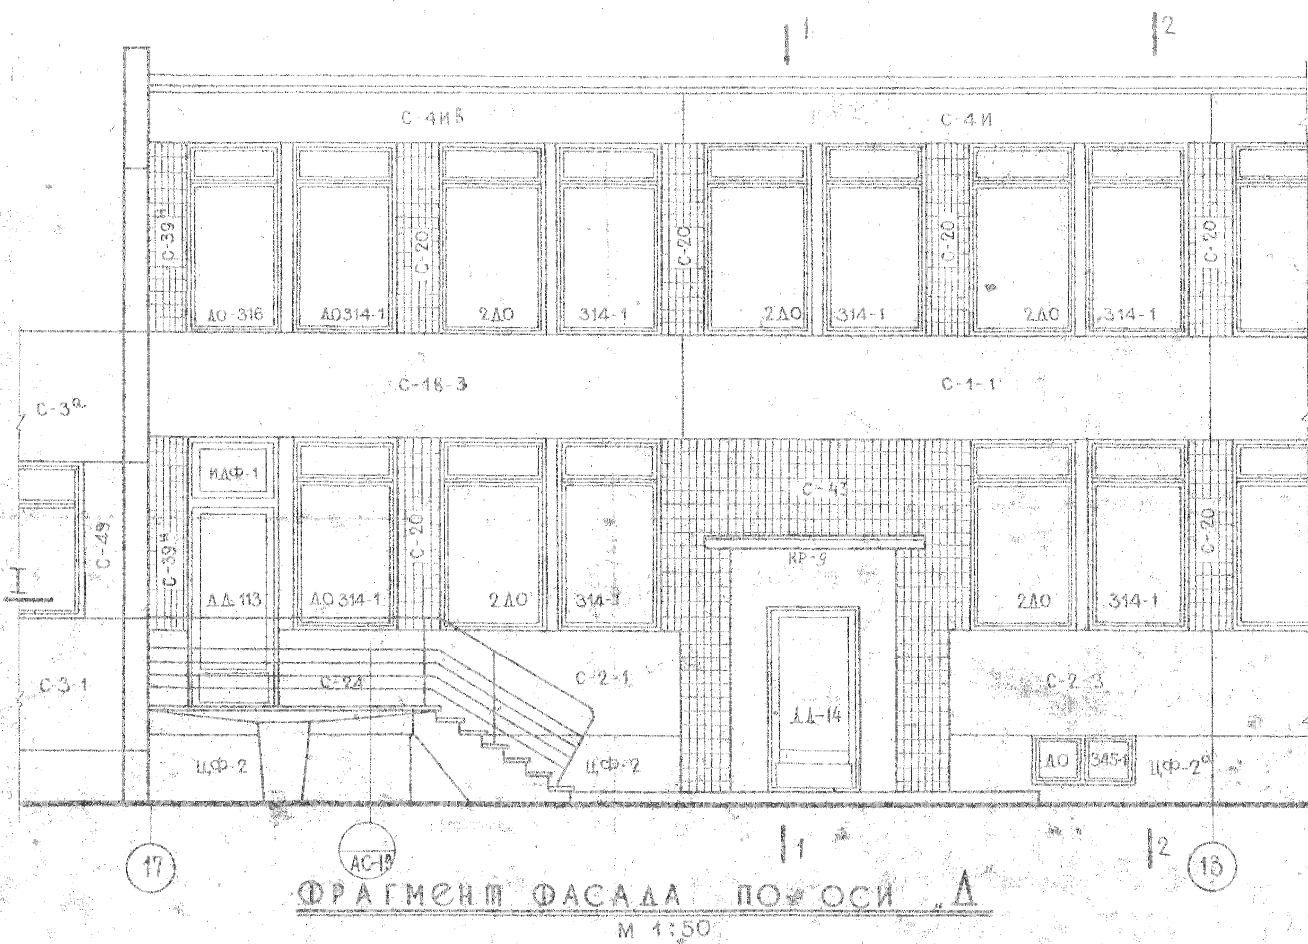

Примечания:

1. Монтажные планы I ^{го}, II ^{го} этажей и кровельных панелей лист АС-8, 9, 12.
2. На монтажных планах в кружках обозначены: в числителе — буквами — узлы каркаса, цифрами — узлы крепления стеновых панелей; в знаменателе — номера листов альбома II типовых строительных чертежей (АСТ).
3. Вентиляционные блоки ВБ-1 являются диафрагмами жесткости; развертки вентиляционных каналов см. АС-13.
4. Монтажные схемы лестниц и спецификации монтажных элементов см. лист АС-10.
5. На монтажном плане показано перекрытие над этажом и стеновые панели в уровне этажа.
6. Детали покрытия см. лист АСТ-3 (альбом II).
7. Рамы Р-1-1А устанавливать закладными М-5 в сторону лестничной клетки для приварки прогонов лестничной клетки.

Указания по монтажу

1. При монтаже здания руководствоваться указаниями в пояснительной записке альбома II.
2. Размеры монтажных допусков по вертикали и горизонтали при установке рам должны соответствовать данным таблицы, помещенной в разделе III пояснительной записки альбома II.
3. Положение металлических консолей для опирания прогонов лестниц см. на монтажном чертеже лестницы АС-10.

4. Наиболее ответственными сварными соединениями, от которых зависит устойчивость каркаса здания являются:

а) приварка каждой панели перекрытия в 4х местах к ригелям рам по узлам А и Б лист АСТ-1.

б) приварка вентиляционных ВБ-1 к рамам по узлу С лист АСТ-1.

Размеры и количество сварных швов должны проверяться специальным контролером и активироваться.

1967

ДЕТСКИЕ ЯСЛИ-САД
НА 140 МЕСТ

ПРИМЕЧАНИЯ. УКАЗАНИЯ К МОНТАЖУ НАДЗЕМНОЙ ЧАСТИ


ТИПОВОЙ ПРОЕКТ

20-04-4/67

ЛИСТ

АС-7

инженер Тихонова

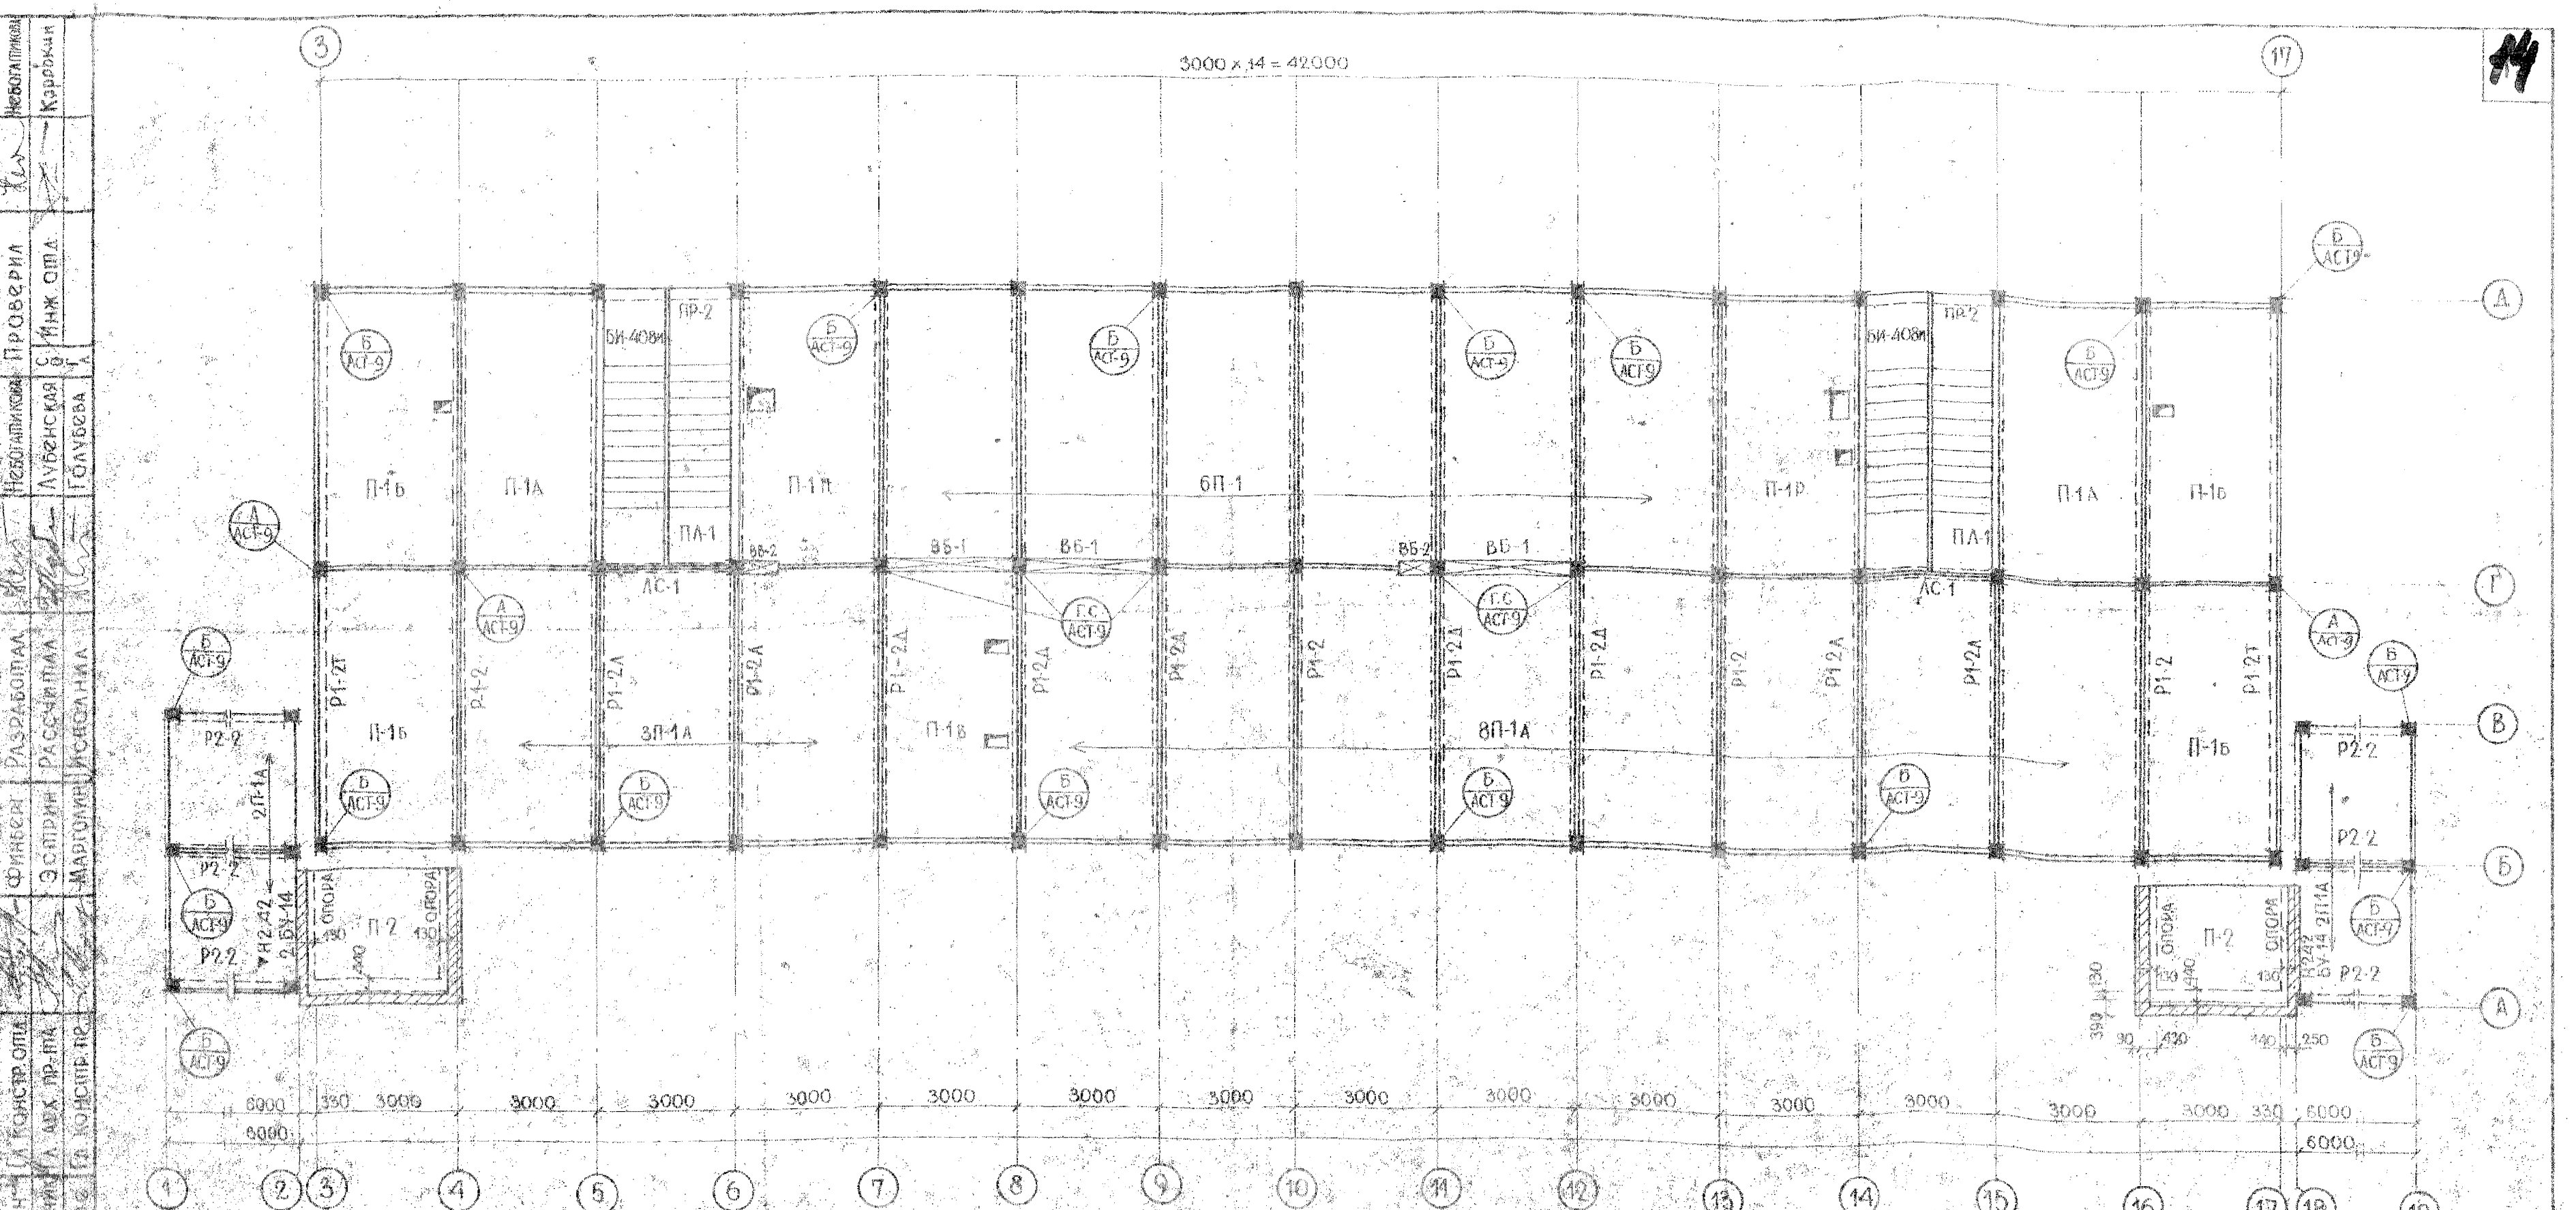

СПЕЦИФИКАЦИЯ СБОРНЫХ ЭЛЕМЕНТОВ							
№	НАИМЕНОВАНИЕ ЭЛЕМЕНТОВ	МАРКА	ГАБАРИТЫ СМ			ВЕС ШТ. КГ	КОЛ-ВО ШТ.
1	РАМЫ	Р-1-2	1200	25	330	4280	4
2		Р-1-2Т	1200	25	330	4280	2
3		Р-1-2А	1200	25	330	4280	5
4		Р-1-2Л	1200	25	330	4280	4
5		Р-2-2	600	25	330	4280	6
1	ПАНЕЛИ ПЕРЕКРЕСТИЯ	П-1	598	298	10	4320	6
2		П-1А	598	298	10	4320	12
3		П-1Б	598	298	10	4280	4
4		П-1В	598	298	10	4290	3
5		П-1Г	598	298	10	4320	4
6		П-2	298	291	10	2030	2
7		П-1Р	598	228	10		

ПРОДОЛЖЕНИЕ СПЕЦИФИКАЦИИ								
1	2	3	4	5	6	7	8	9
1	Ж.Б. ПЕРЕМЫЧКИ	БУ-44	140	42	22	90	БУ-14/26	4
1	ВЕНТБЛОКИ	ВВ-1	273	27	329	3140	8-2	3
2	—	ВВ-2	27	27	329	480	8-4	12

СПЕЦИФИКАЦИЯ МОНТАЖНЫХ ЭЛЕМЕНТОВ					
№	МАРКА	КОЛ-ВО ШТ.	ВЕС 1 ШТ. КГ	ОБЩИЙ ВЕС КГ	№ ТИПА ЧЕРТ. А ИЛИ ЧАСТЬ 3
1	Н79	30	1206	36180	ЛИСТ 6
2	Н3	12	0,15	1,8	— 9



Итого: 380

ПРИМЕЧАНИЯ И УКАЗАНИЯ ПО МОНТАЖУ СМ. ЛИСТ АС-7




СПЕЦИФИКАЦИЯ МОТОВЫХ БАТОВ					
№№ п/п	МАРКА	КОЛ-ВО шт.	ВЕС 1 шт. кг.	ОБЩ. ВЕС кг.	НАПРАВЛ. АШН-А
1.	НТ9	118	1206	142,5	АШН-6
2.	Н5	12	0,15	1,8	9

Примечания и указания
по монтажу см. листы АС 7.

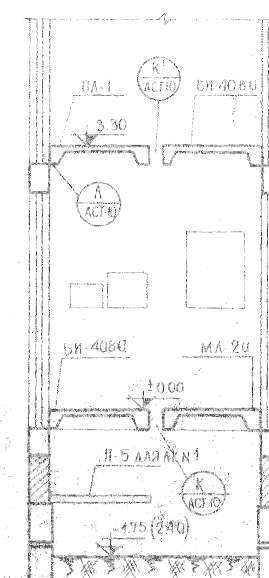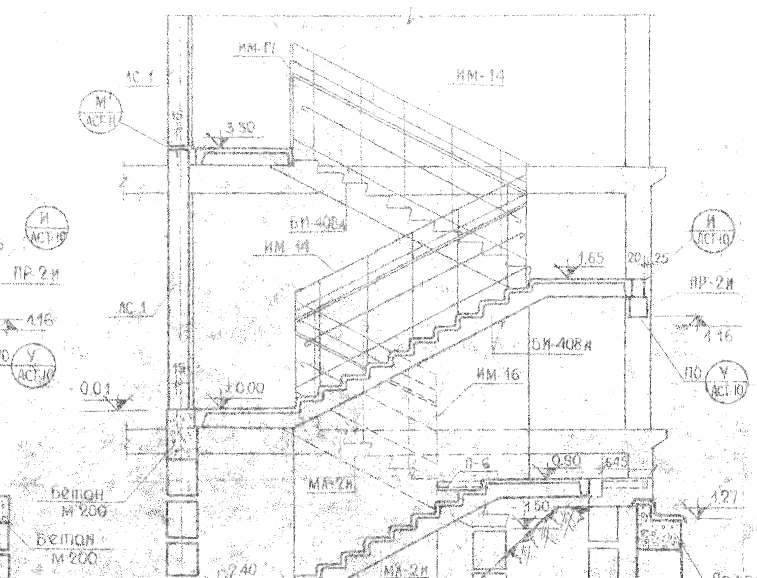


СПЕЦИФИКАЦИЯ МОНТАЖНЫХ МЕТАЛЛИЧЕСКИХ ИЗДЕЛИЙ				
МАРКА	КОЛ-ВО шт.	ВЕС 1 шт. КГ.	ОБЪЕМ ВЕС КГ.	МН. ЧЕРН. АББ. И ОЗ. ЛИСТ.
Н76	12	0.59	7.08	—
Н77	8	0.16	1.28	—
Н69	4	0.66	2.64	ЛИСТ
Н79	4	0.60	2.40	ЛИСТ
Н80	4	0.12	0.48	ЛИСТ
Н34а	4	2.38	9.52	ЛИСТ
Н54	4	3.62	14.48	ЛИСТ
Н86	4	1.70	6.80	ЛИСТ

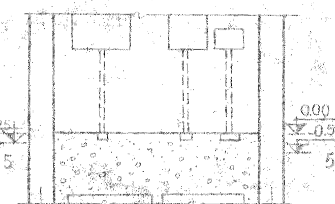

6 PA3P23 4-4 5

745 80 1000 80 574 180 298

PA3P23 5-5

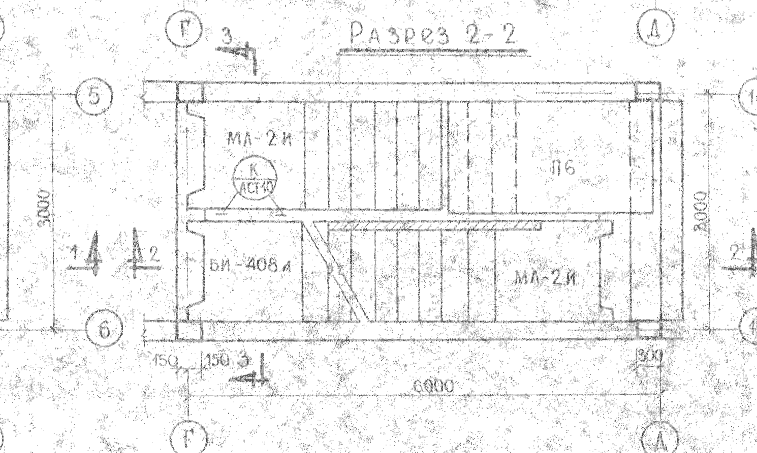

План на V 000
Лестница N 1


П Л А Н Н А ∇ 0,00

Лесотница № 2


Спецификация сборных ж/б элементов									
Наименован элементов	Марка ЖА - ПА	Габариты см			Вес 1 шт. кг	Н Н миллов черт.	К-во шт		
		д	б	л			ак	ак-к	
Марш	БН 408.4	597	430	189	1960	7-14	2	2	
	МА-2И	448.6	150	450	1280	7-15	1	2	
Прогон	ПР-2И	273	25	25	430	7-10И	1	1	
Лангаи	П-6	260	435	10	880	5-7	1	1	
Перекрыва	П-5	298	435	10	1000	5-7	2	—	
Доспичная подшаака	ПА-4	448.6	430	22.5	430	7-16	1	1	

П р и м е ч а н и е



1. СПЕЦИФИКАЦИЯ МЕТАЛЛА ДЛЯ ОГРАЖДЕНИЯ
ЛЕСНИЧНЫХ МАРШЕЙ СМ. ЛИСИ АС-11

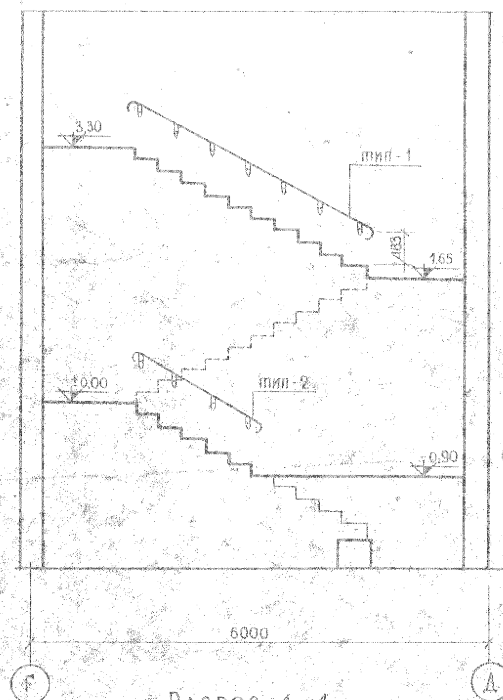

РАЗДЕЛ 4-4

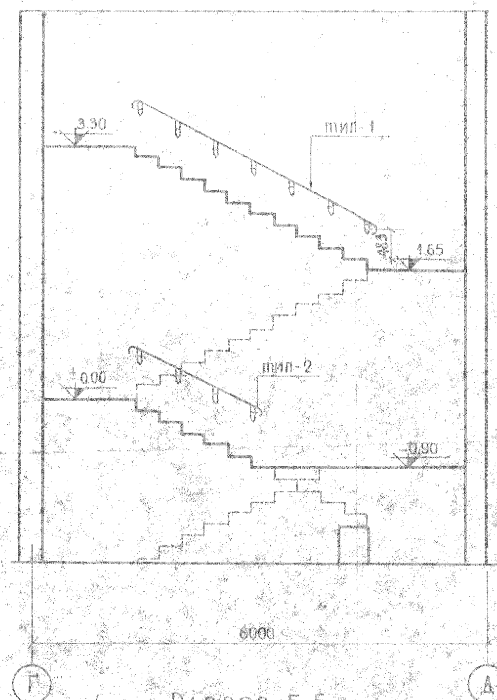

PA3PQ3 5-5

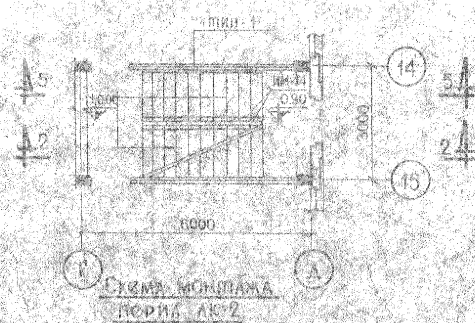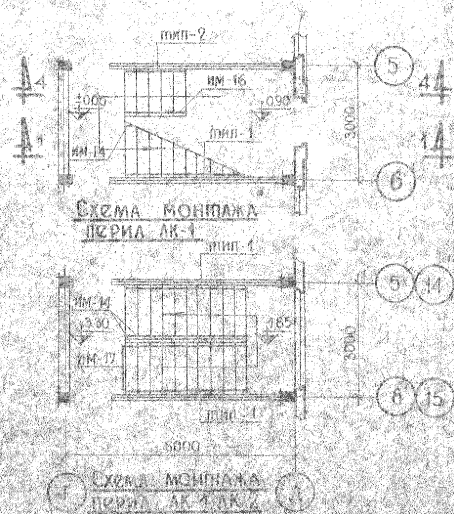


СПЕЦИФИКАЦИЯ МЕТАЛЛА								
№№ П/П	МАРКА ИЗДЕЛИЯ	ВЕС ИЗДЕЛ- КА	КОЛ-ВО ШТ		ОБЩИЙ ВЕС кг		№№ П/П ЧЕРТ. ДАН.	
			ЛК-1	ЛК-2	ЛК-1	ЛК-2		
1	ИМ-14	93,63	2	2	187,26	187,26	187,26 4 ЛК-П	
2	ИМ-16	54,45	1	1	54,45	54,45		9
3	ИМ-17	37,22	1	1	37,22	37,22		9
4	ПИП-1	9,37	2	2	18,74	18,74	11	
5	ПИП-2	4,94	1	1	4,94	4,94	11	
6	МА-207	23,02		6		143,5	18	


Пластмассовый поручень ПА-1 Альбом III-ч. 5 лист 11

ДЛЯ АК-1 ДЛИНА 25,4 Д.М

ДЛЯ АК-2 ДЛИНА 25,1 П.М.

Примечание

1. РАЗРЕЗЫ 4-4 И 2-2 СМ ДИСТ. АС-10

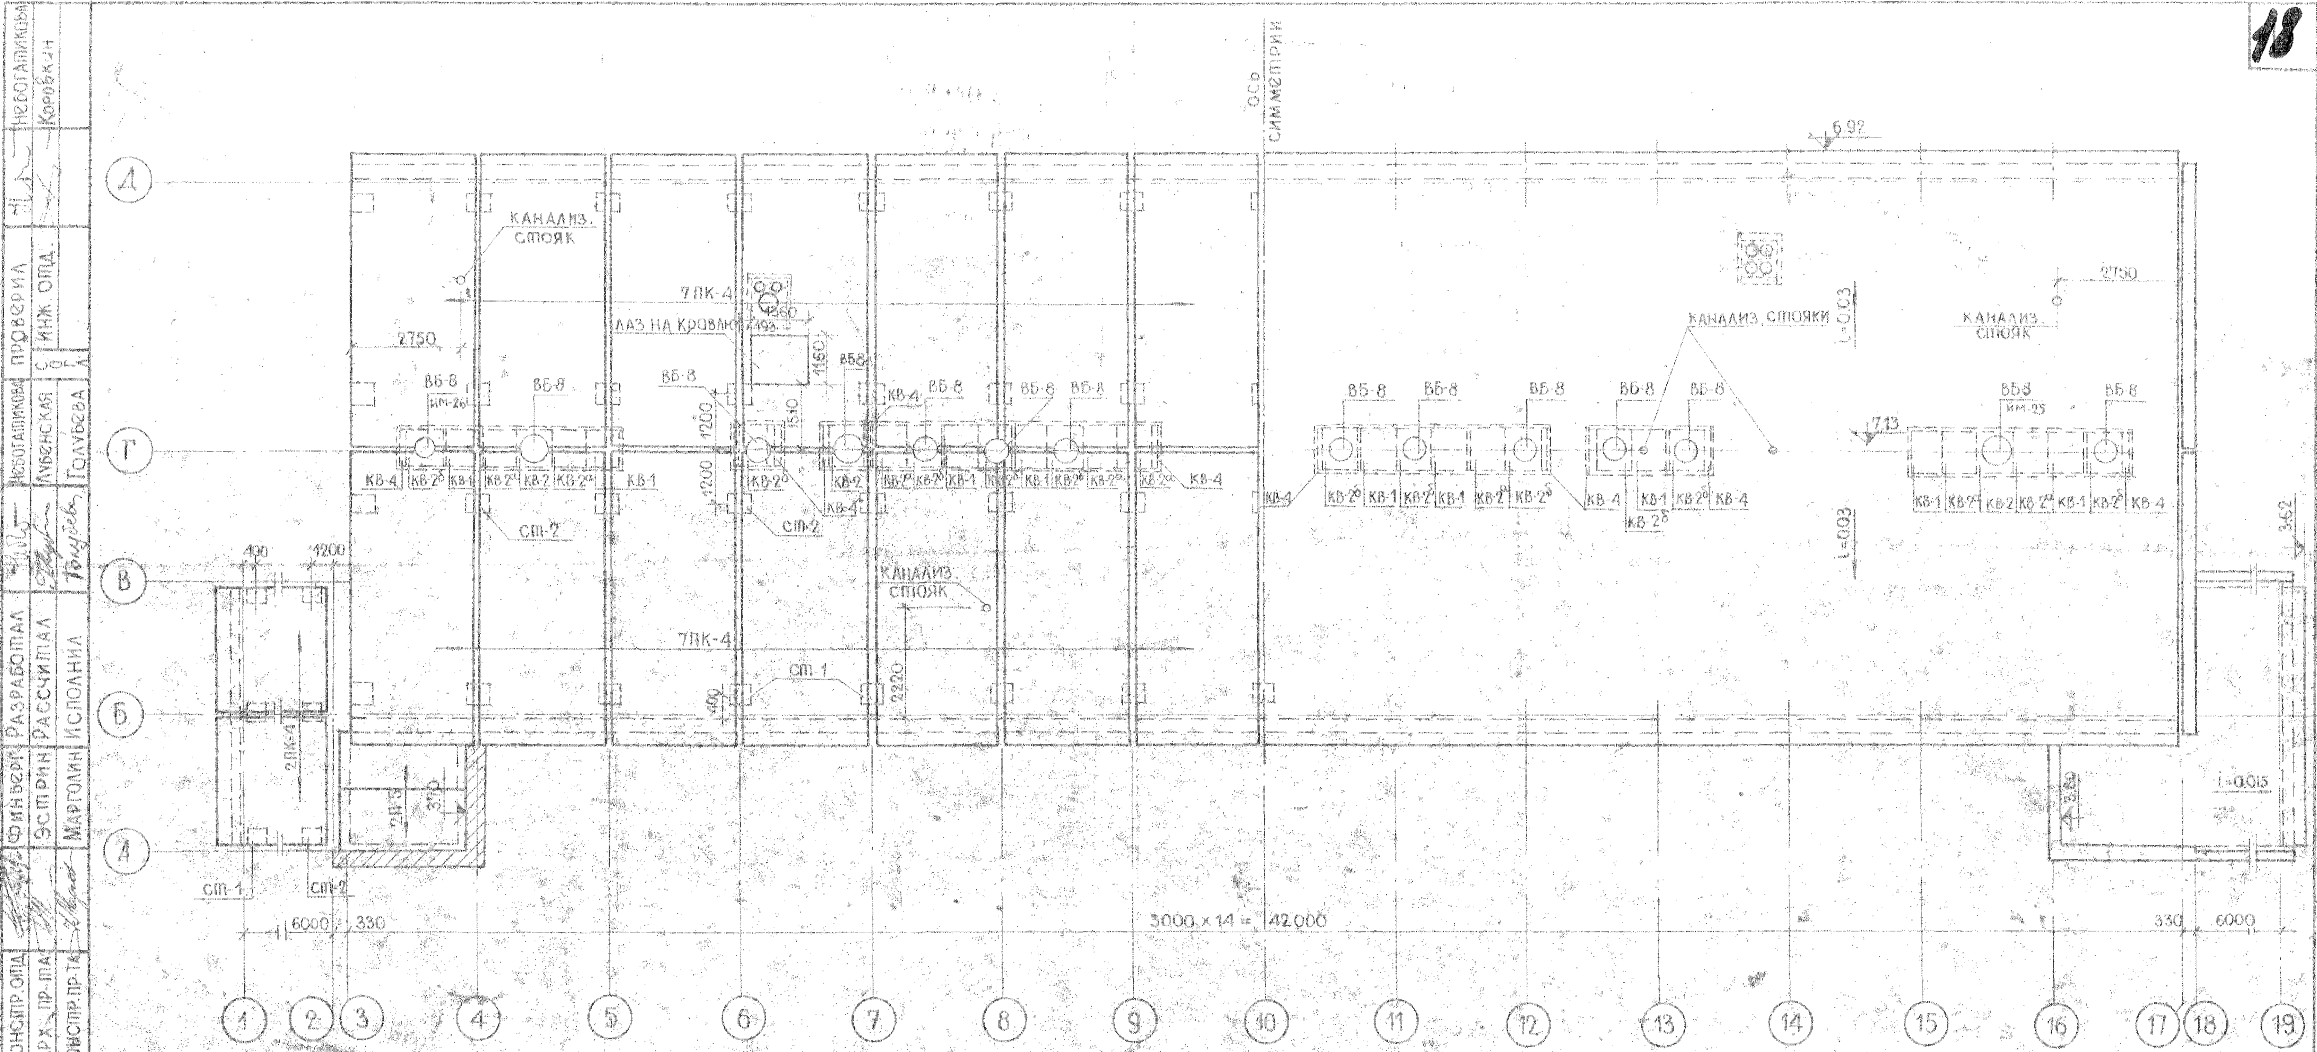

СПЕЦИФИКАЦИЯ СБОРНЫХ ЭЛЕМЕНТОВ							
ИЛ ПЛ	НАИМЕНОВАНИЕ ЭЛЕМЕНТОВ	МАРКА	РАЗМЕРЫ			ВЕС	КОЛ-ВО
			С	В	Д	ИЛ ПЛ	КОЛ-ВО
			СМ	СМ	СМ	ИЛ ПЛ	КОЛ-ВО
1	КРОВЕЛЬНЫЕ ПАНЕЛИ	ПК-4	675	298	15	2500	32 ✓
4	ПАНЕЛИ ПЕРЕКРЫТИЯ	П-5	298	135	10	1000	4 ✓
1	ВЕНТЦИКОРЫ	ВБ-8	84	65	498	8-6	16 ✓
1	ВЕНТЦИКОРОВА	КВ-1	84	400	26	240	9
2		КВ-2	80	400	26	153	3
3		КВ-2 ^а	80	400	26	170	8
4		КВ-2 ^б	80	400	26	167	13
5		КВ-4	20	400	26	50	14
1	КЕРАМИЗООБЛОТ	СП-1	50	50	20	57,5	36 ✓
2	СТОЛБИКИ	СП-2	50	50	33	86,3	36

СПЕЦИФИКАЦИЯ МЕТАЛЛИЧЕСКИХ ИЗДЕЛИЙ					
ИЛ ПЛ	МАРКА	КОЛ-ВО	ВЕС	ОБЩИИ	ИЛ ПЛ
		ШТ	КГ	ВЕС КГ	ЧЕРТ. 4-3
1	ИМ-25	3	8,56	25,7	4-14
2	ИМ-26	13	6,26	81,4	4-14


1. УКАЗАНИЯ ПО МОНТАЖУ СМ. ЛИСТ АС-7.
2. РАЗВЕРТКУ ВЕНТИЛЯЦИОННЫХ КАНАЛОВ СМ. ЛИСТ АС-13.
3. ДЕТАЛИ ПОКРЫТИЯ СМ. ЛИСТ АС-3.
4. ДЕТАЛИ УСТАНОВКИ РАДИОСТОЙКИ И МЕТАЛЛЕННЫ СМ. ЛИСТ АС-4.
5. ЛАЗ НА КРОВЛЮ СМ. ЛИСТ АС-15.
6. ОТВЕРСТИЯ В КРОВЕЛЬНЫХ ПАНЕЛЯХ ПРОБИВАТЬ ПО МЕСТУ.
7. ДО УКЛАДКИ ПАНЕЛЕЙ ПК-4 НА ПЕРЕКРЫТИИ ДОЛЖНЫ БЫТЬ ВЫЛОЖЕНЫ ВЕНТИЛЯЦИОННЫЕ КОЛПАКИ. ГЕРМЕТИЧНОСТЬ ВЕНТИКОРОВОВ ОБЕСПЕЧИВАЕТСЯ ЗА СЧЕТ ОБМАЗКИ ШВОВ ДЕМЕНТНЫМ РАСТВОРОМ.

План кровли. М. 200




Примечания

1. Детали установки крыш-
ных вентиляторов лист
АСТ-3

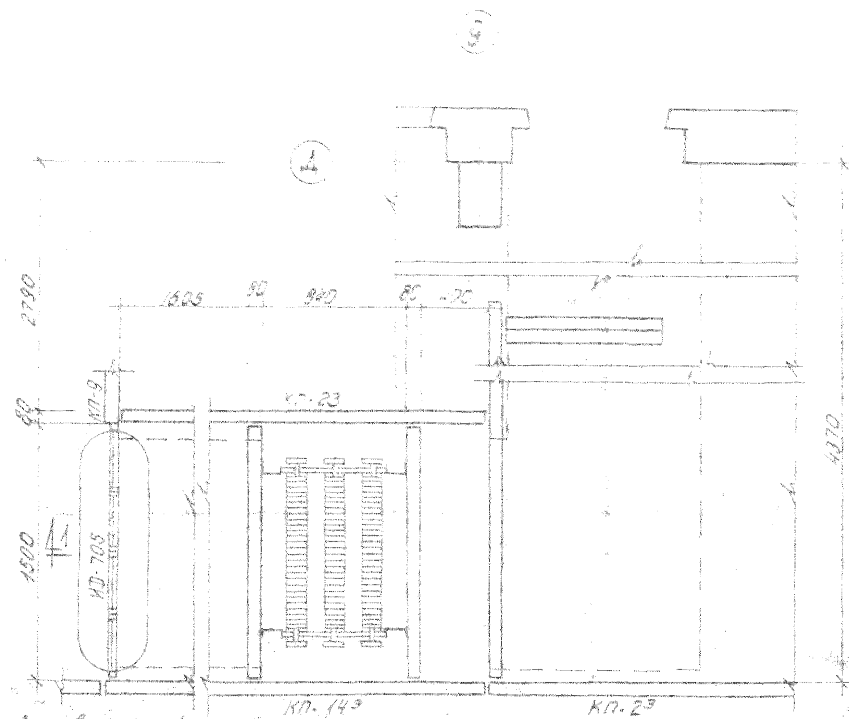


ПДДН

Листовая сталь - 4
Деревянный брусик
сеч 50х80
Известковоцементной
пучт толщ - 4

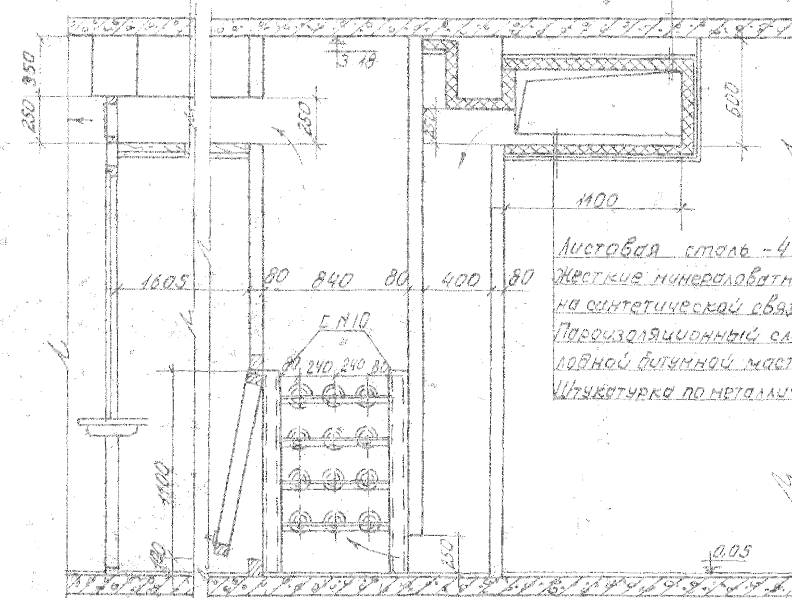


Разрез 1-1

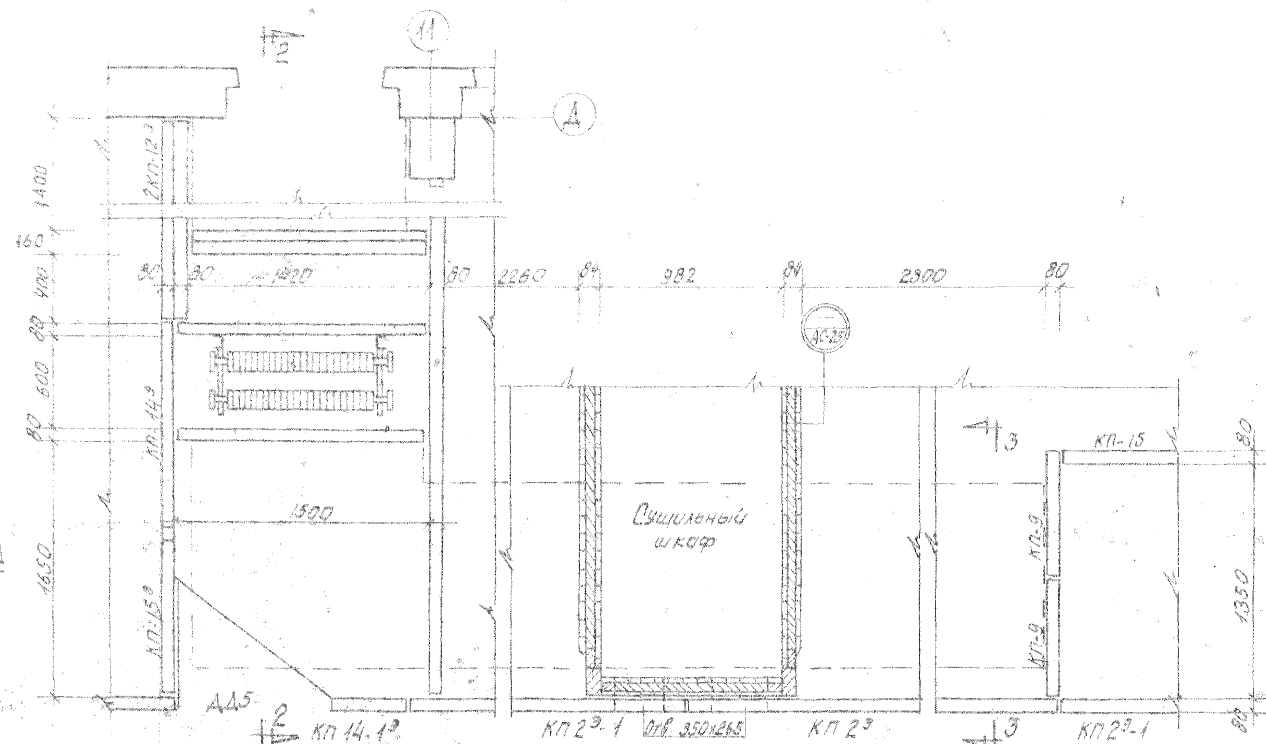


План

Порошкообразной слюды
из холодной битумной мастики - 2
Жесткие минераловатные плиты
на синтетической связке - 66
Листовая сталь - 4

СМ. ПРИМЕЧАНИЕ

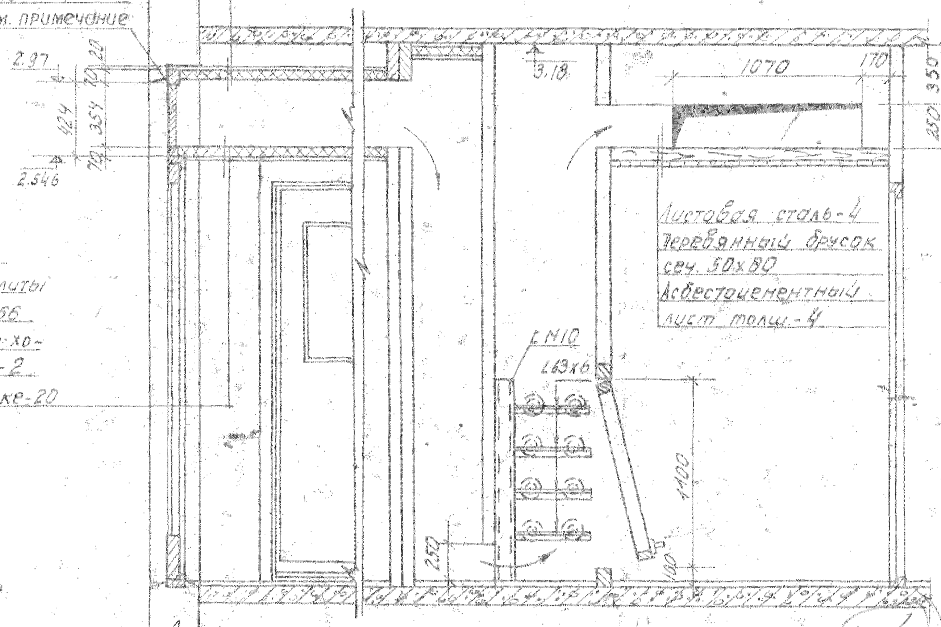

Разрез 2-2

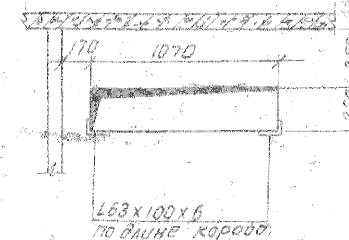

3-3

Спецификация материала			
Наимен. за.мат.	Сечение за.мат.	Длина п.м.	Вес кг.
Уголок	ЛБЗ100х6	20,85	157,0
— " —	ЛБЗх6	9,12	52,16
Швеллер	ЛН 10	6,60	56,7

Примечание

Металлическая жалюзийная решет-
ка 1000x350 изготавливается аналогич-
но ж.р. № 9 т.ч. 117/114 института
Ленардэкт.

1868/20

1967	ДЕТСКИЕ ЯСЛИ-САД НА 140 МЕСТ
------	---------------------------------

П Р И М О Ч Н Ы Е Ш К А Ф Ы


типовой проект	лист
2С-04-4/67	АС-14




- ## ПРИМЕЧАНИЯ

1. ЛЮК ЛАЗА ИД-1 И КРЫШКУ ЛАЗА ИД-2 СМ АЛББОМ III ЧАСТЬ 5.
2. СПРЕМЯНКУ ИМ-27 СМ АЛББОМ III ЧАСТЬ 4.

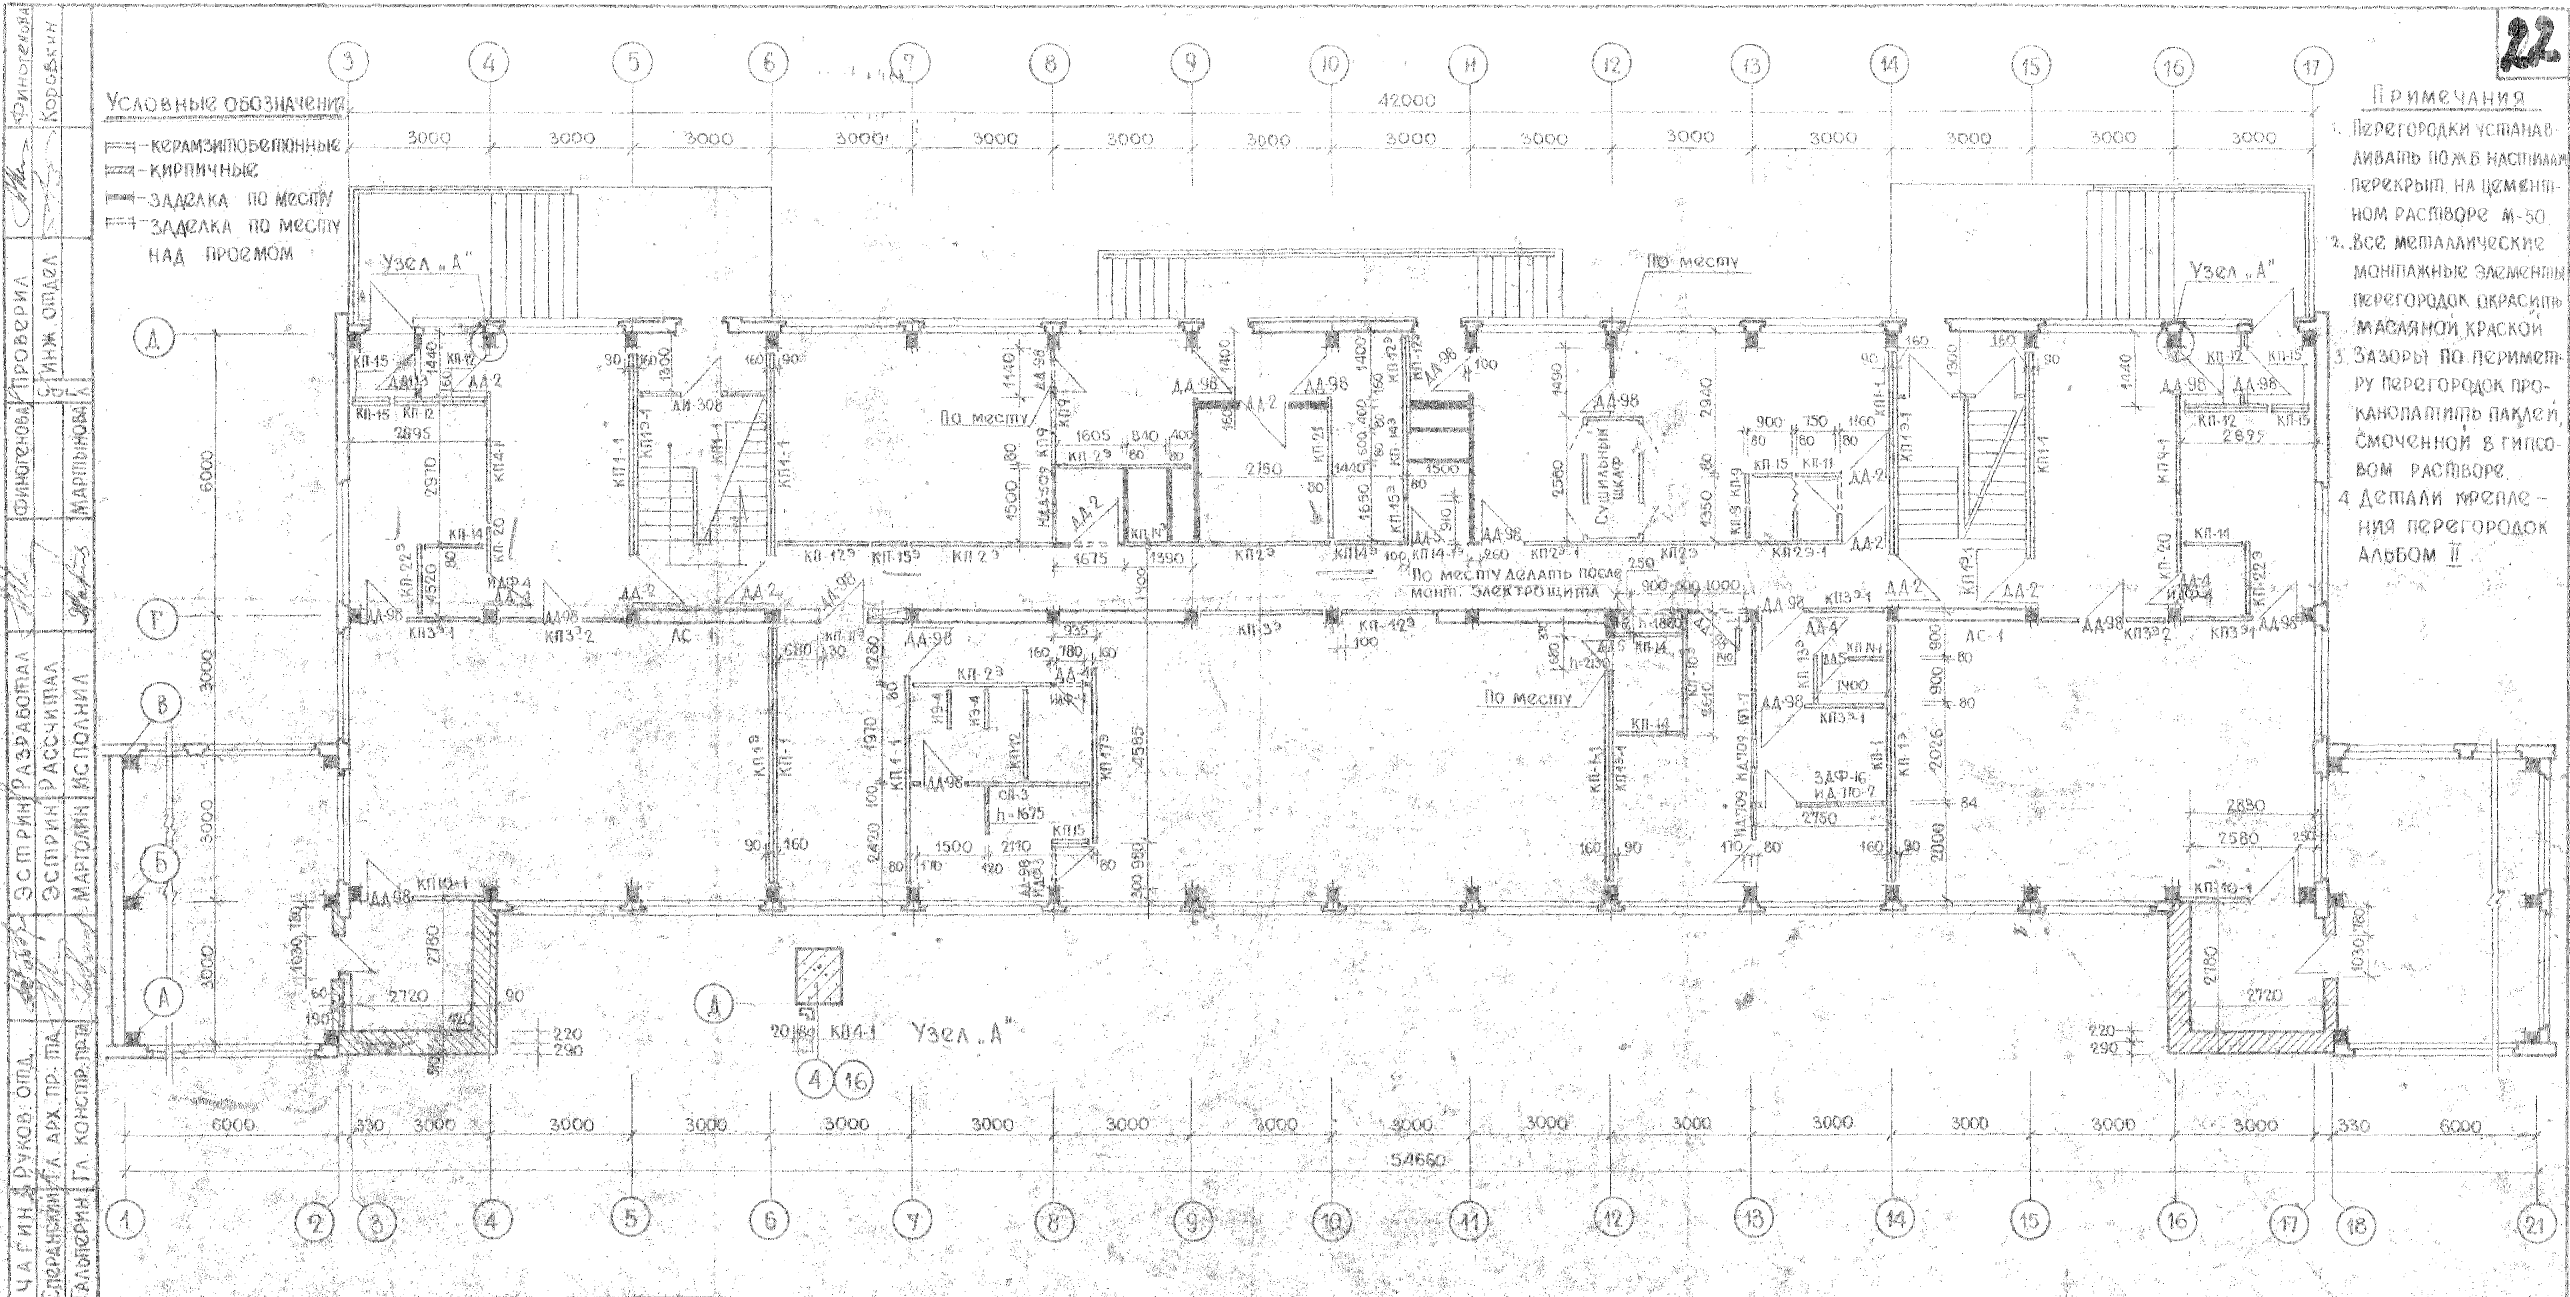

- ПРИМЕЧАНИЯ
1. Перегородки устанавливаются по жб настилам перекрытия на цементном растворе М-50.
 2. Все металлические монтажные зажимы перегородок красить масляной краской.
 3. Зазоры по периметру перегородок проконопатить паклей смоченной в гипсовом растворе.
 4. Детали крепления перегородок в альбом II.

Спецификация перегородок										Заказные элементы перегородок																	
№ п/п	Марка изделия	Размеры в мм			Вес 1шт.кг	К-во шт.	Наименование альбома и н.ч.г.р.	Примечания	1	2	3	4	5	6	7	8	9	10	11	12	13	14	15	16	17	18	19
		д	ш	г					40	КП-4-1	3600	2820	80	750	2	—	А.8										
1	КП-1	5530	2820	80	4430	2	—	А.3	41	КП-7	1980	2820	80	540	1	—	А.9	10	КП-14 ^а	1380	3170	80	420	1	—	А.11	
2	КП-1 ^а	5530	2820	80	4430	2	—	А.3	40	КП-9	700	2820	80	190	4	—	А.9	19	КП-14	1380	3170	80	420	2	—	А.11	
3	КП-1	5530	2820	80	4260	5	—	А.3	41	КП-10 ^а	2600	3170	80	800	1	—	—	20	КП-14 ^а	1380	3170	80	420	3	—	А.11	
4	КП-1 ^а	5530	2820	80	4260	4	—	А.3	42	КП-10-1	2600	3170	80	570	2	—	А.11	21	КП-14-1	1380	3170	80	260	1	—	А.11	
5	КП-2 ^а	2900	3170	80	920	5	—	А.4	43	КП-11	2030	3170	80	370	1	—	А.10	22	КП-15	900	3170	80	265	5	—	А.12	
6	КП-2 ^а	2900	3170	80	860	2	—	А.4	44	КП-12 ^а	1960	3170	80	600	2	—	А.10	23	КП-15 ^а	900	3170	80	265	1	—	А.12	
7	КП-3 ^а -1	2730	3170	80	610	4	—	А.6	15	КП-12	1960	3170	80	600	5	—	А.10	24	КП-20	1920	2820	80	445	2	—	А.18	
8	КП-3 ^а	2730	3170	80	830	1	—	А.6	46	КП-13 ^а	1870	3170	80	410	1	—	А.11	25	КП-21	4050	2820	80	876	1	—	А.18	
9	КП-3 ^а -2	2730	3170	80	610	2	—	А.6	47	КП-11 ^а	2030	3170	80	370	1	—	А.10	26	КП-22 ^а	1580	3170	80	490	2	—	А.18	
																		27	АС-1	2730	3215	270	5000	2	СЕРИЯ 2С-04-4/67	А.11-1	
																		28	СП-3	3900	3170	100	1850	2	—	А.16.17	

1967

ДЕТСКИЕ ЯСЛИ
НА 140 МЕСТ

МОНТАЖНЫЙ ПЛАН ПЕРЕГОРОДОК 1^{го} ЭТАЖА

ТИПОВОЙ ПРОЕКТ
2С-04-4/67

А.С.16

1068/20

2С-02-01

Альбом в
мастерах
лист 11

Установка остекленных перегородок на лестничных клетках

Фасады со стороны тамбуров

ЛК-1


ЛК-2

Разрез I-I

М. 1:50

Разрез II-II

М. 1:50

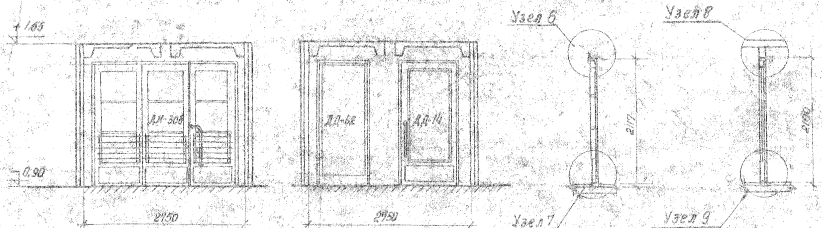

План ЛК-1

План ЛК-2

Спецификация деревянных
изделий на 1 перегородку

ЛК Л/п	Наименование изделия	Ед. изм.	Количество
1	ЛК-308	шт.	1
2	ЛК-62	"	1
3	ЛК-14	"	1
4	ЛК-323	мм	24,80



Примечание

Конструкция перегородок по месту см. узел 4

Узел-6

М. 1:40

Узел-8

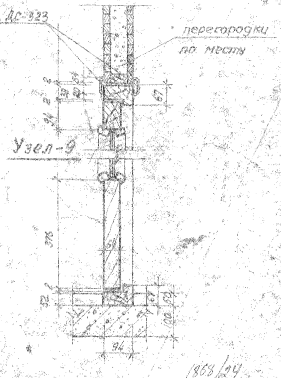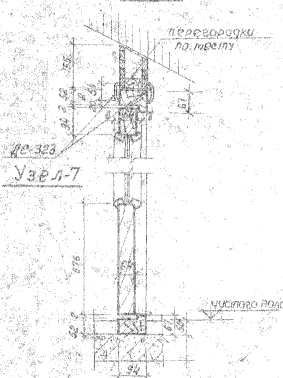

Узел-1




М. 1:40

Узел-2

М. 1:40

Узел-3



М. 1:40

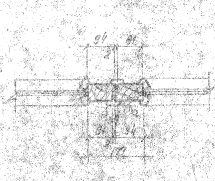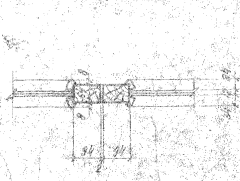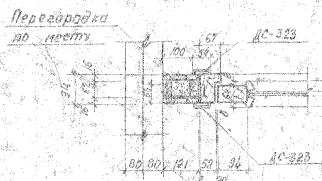

1967 ДЕТСКИЙ САД
НА 160 МЕСТ


УСТАНОВКА ОСТЕКЛЕННЫХ ПЕРЕГОРОДОК
НА ЛЕСТНИЧНЫХ КЛЕТКАХ

Типовой проект Лист
20.04-4/07 АС-18

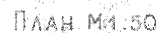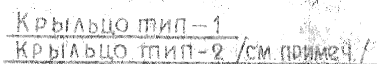

№ п/п	МАРКА ИЗДА ЗВЕНА	КОЛИЧЕСТВО ИЗД				ВЕС ИЗД В КГ		№ ПИ ТИП ЧЕРН
		КР ТИП-1	КР ТИП-2	КР ТИП-3	ВСЕГО	1-ГО ИЗДА	ОБЩ	
1	ИМ-28	1	1	2	4	65.53	262.12	
2	ИМ-29	1	1	—	2	62.70	125.40	
3	ИМ-30	1	1	2	4	166.14	166.56	


1. Крыльцо тип 2 зеркально крыльцу тип 1.
2. Элементы ограждения собираются на сварке.
3. Ограждение крылец окрасить масляной краской за 2 раза, цвет согласовать с авиатором привязки.

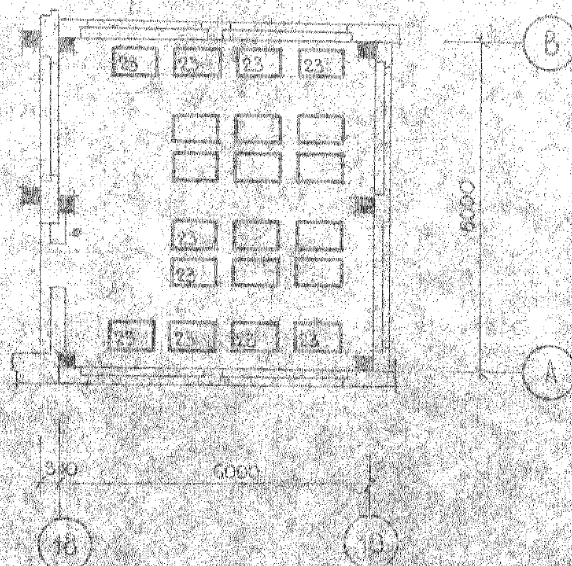

СПЕЦИФИКАЦИЯ ОБОРУДОВАНИЯ 1-го этажа					11	Стол для аквариума	ДМ-198	2	24	Стол детский 6-местный	1		
№	НАИМЕНОВАНИЕ ОБОРУДОВАНИЯ	МАРКА	КОЛ	Н.Ч.	12	Спенка с полочками	ДМ-173 ДМ-162	2,6	25	Стол для кормления, Д=900	1		
ОБОР		ИЗГОД	ШП	ЧЕРН.	13	Ящик для игрушек		2	26	Скамья детская Е=1200	2		
1	ШКАФ С УМЫВАЛЬНИКОМ	ДМ-172	3	УМЫВАЛЬНИК И ВХОДНОМ ВСТУПОВ	14	Раздаточный стол	ДМ-196	3	27	ШКАФ для детских игрушек	ДМ-187 ДМ-189	2	МСБ.Ф.К. ЧЕРН.30-С
2	ШКАФ ДЛЯ ОДЕЖДЫ ГРУДНИКОВ	Т-МД-26	1		15	детский буфет	ДМ-165-186	2	28	ШКАФ для постелей	ДМ-190 ДМ-191	1	МСБ.Ф.К. ЧЕРН.30-С
3	ШКАФ ДЛЯ ХАЛАТОВ	ДМ-183	5	ЯМ.П.П.П. ПРОЕКП.	16	Полка для игрушек	Д-201	3	29	Стол детский 2-местный		12	
4	ШКАФ 1-х местный для детской одежды	Т-МД-13	12		17	ШКАФ для горшков	Д-145	2	30	Кровать раскладн. детск. 1500x1900		25	
5	Вешалка для верхней одежды	ДМ-119 ДМ-161	4		18	Стол сестры		4	31	Кровать детская 1200x600x450		22	
6	СПУА. КРОВОСЛЫИ		14		19	Барьер с горкой		1	32	Кушетка смотровая		1	
7	СПУА. детский		53		20	МАНЖ		1					
8	Стол детский 4-х местный		5		21	ШКАФ с подиальн. классическ.	ДМ-175	3	33	Весы медицинские		1	
9	Стол воспитателя		2		22	Вешалка для полотенец		1	34	Спеллаж для спальных			
10	Подоконный спеллаж	ДМ-189	3		23	Кроватька детская 850x500x450		22		Мешков		2	


1967 ПЛАН ОБОРУДОВАНИЯ ПОМЕЩЕНИЙ 1-го ЭТАЖА


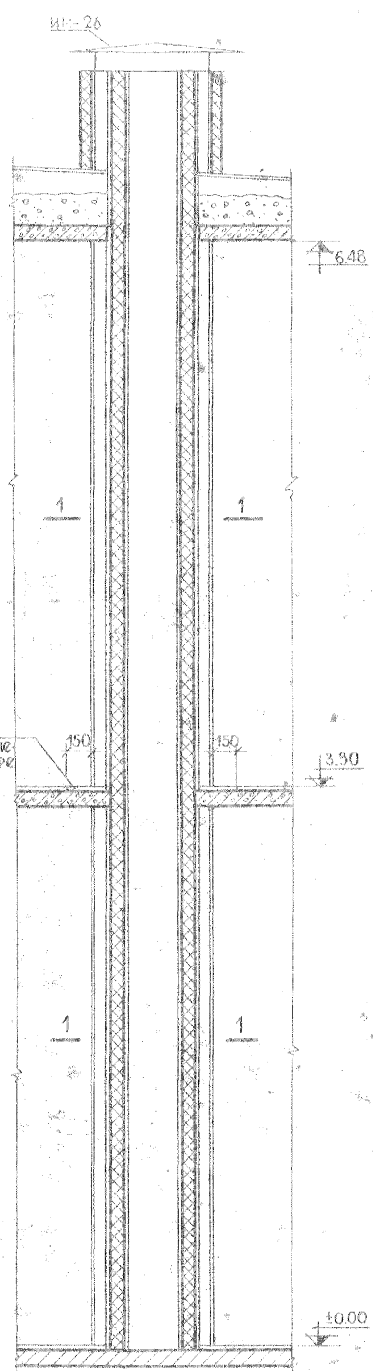


Газоход из кухни

A-A

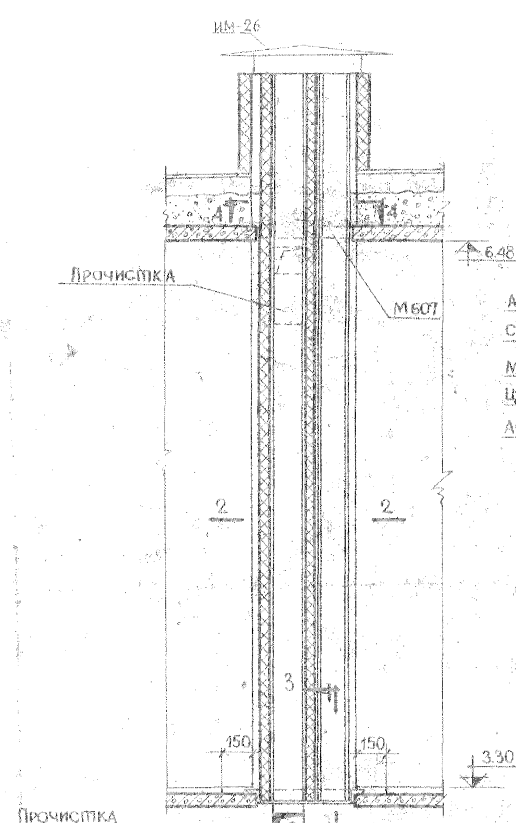


Газоход из спиральной и комнаты для АГВ

B-B

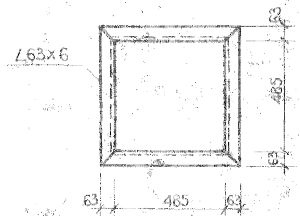


Металлическая рамка

асбестоцемент пр. ϕ 265
стеклобата δ 100
металлич. сетка ϕ 07
цемент. штукатурка δ 20
асбест. лист δ 6

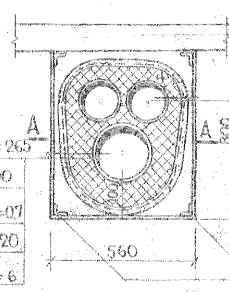


Сеч. 1-1

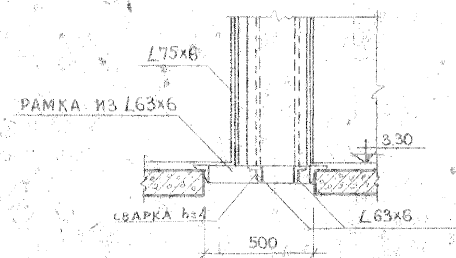


Сеч. 3-3

Прочистка условно не показана

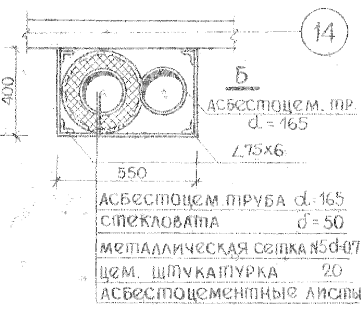

Сеч. 2-2

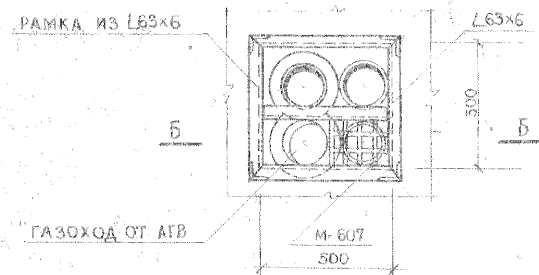

Сеч. 4-4

Спецификация асбестоцементных изделий			
Наименование изделия	Количество		И.И. ГОСТ, об
	п.м.	м ²	
асбестоцементная труба ϕ 165	20.2	—	1839-48
— " — " ϕ 265	6.65	—	— " —
асбестоцементные листы δ 6	—	18.0	929-69

Наименование изделия	Количество п.м.	Вес 1 п.м. кг	Общий вес кг
УГОЛОК $\angle$ 63 x 6	36.4	5.72	36.6
— " — " $\angle$ 75 x 6	38.1	6.89	262.6

Примечание:


1. После установки труб зазоры в перекрытии зацементировать.

1967 ДЕТСКИЕ ЯСЛИ-САД НА 140 МЕСТ

СТОЯКИ ГАЗОХОДОВ И ДЕТАЛИ

ТИПОВОЙ ПРОЕКТ Лист 20-04-4/67 АС-22

10/15/5-2

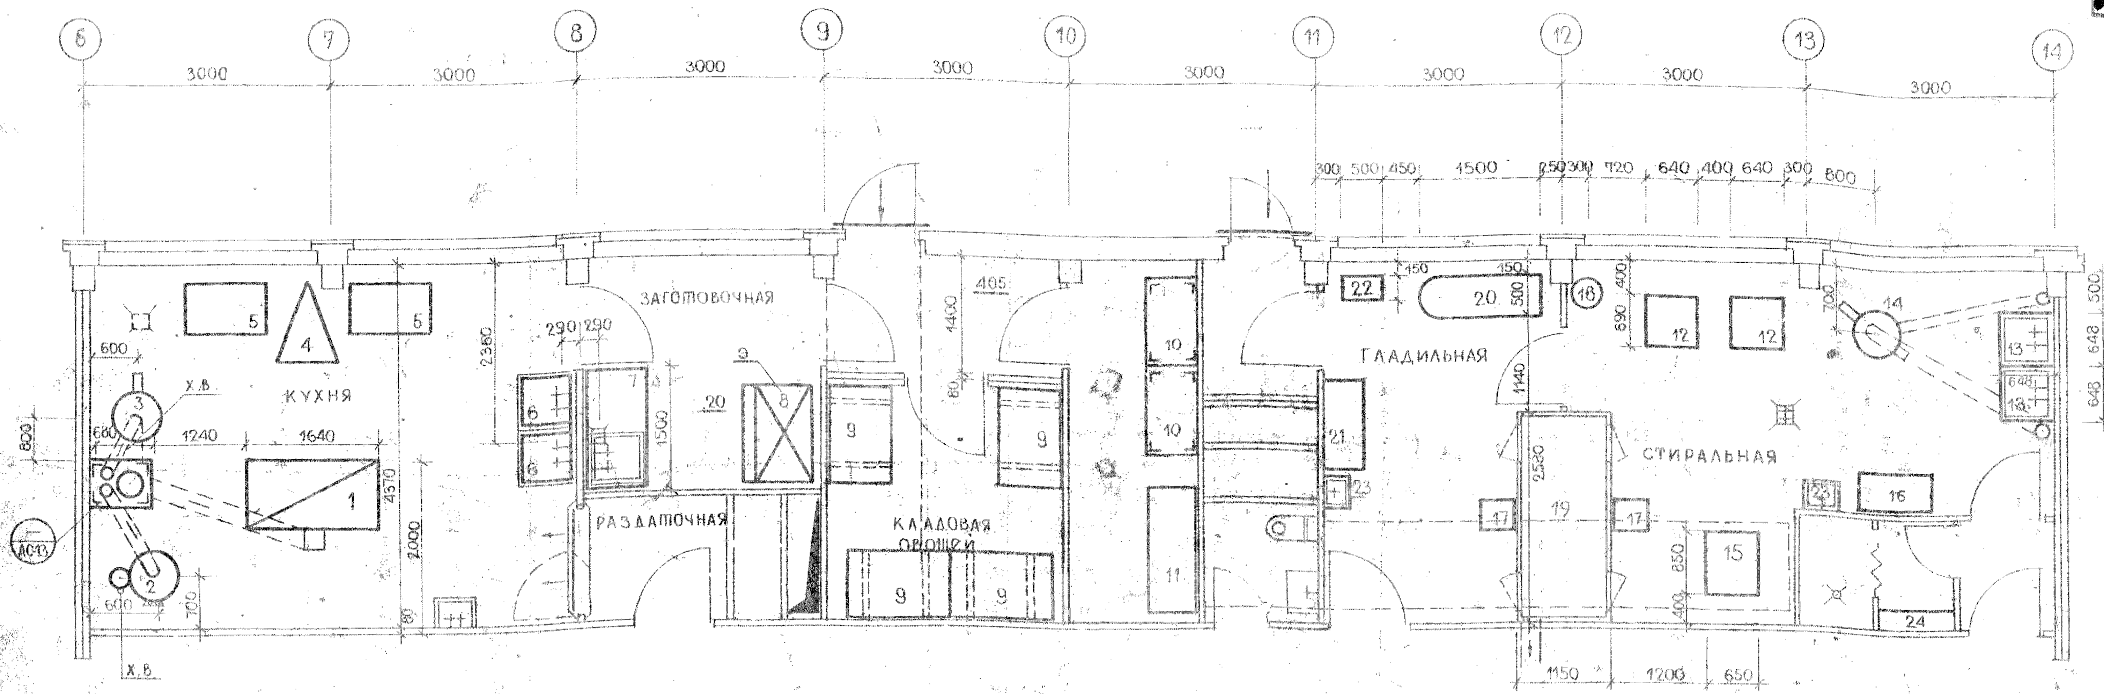

СПЕЦИФИКАЦИЯ ОБОРУДОВАНИЯ КУХОННОГО БЛОКА




№ п/п	Наименование оборудования	Тип	Кол-во	Мощн.	Габариты	Примечания
1	Плита	ПСГ-2	1	—	1640 x 1280 x 850	Одесский З-д
2	Кипятильник газовый	КНД-8М	1	—	885 x 620 x 1420	Свердловский З-д торг. машиностр. Свердловских новотроицкий машиностр. З-д киргизской ССР
3	Комел газовый	КПГ-60	1	—	980 x 900 x 1080	Пермский З-д торг. машиностр. г. Пермь
4	Универсальный привод	622М	1	1	960 x 800 x 750	Пип. пр. Гипромторга №57-079 арх. № 10774 - 107830
5	Стол производственный	СП-4	2	—	1000 x 600 x 900	Пип. пр. Гипромторга №57-079 арх. № 107833 - 107842
6	Моечные ванны	2МВ-1	2	—	648 x 648 x 900 x 1480	Пип. пр. Гипромторга №51-00619 арх. № 107833 - 107842
7	Стол производственный с ванной	СП-3	1	—	1500 x 750 x 900 x 1480	Пип. пр. Гипромторга №51-00619 арх. № 107833 - 107842
8	Холодильный шкаф с агрегатом	ФХ-06	1	0,6	1200 x 832 x 1910	киевский завод
9	Подогреватель	ПТ-3	4	—	1200 x 800 x 280	Пип. пр. Гипромторга №5-027
10	Стеллаж	СЖ-1	2	—	1000 x 600 x 2000	Пип. пр. Гипромторга №5-027
11	Шкаф для хлеба	Ш-15	1	—	1500 x 600 x 2250	Пип. пр. Гипромторга №5-027 арх. № 123081 - 123089

СПЕЦИФИКАЦИЯ ОБОРУДОВАНИЯ ПОСТИРОЧНОЙ

№ п/п	Наименование оборудования	К-во	Тип	Мощн. кВт	Габариты мм	Примечания
12	Стиральные закро-машинны на 3,0 - 3,5 кг	2	—	0,5	640 x 690 x 9,60	Рига, Харьков и др. Зав. бытового обслуживания
13	Моечные ванны	2	2МВ-1	—	648 x 648 x 900	по тип. пр. Гипромторга
14	Комел газовый	1	КПГ-60	—	980 x 900 x 1080	Новотроицкий З-д киргизской ССР
15	Центрифуга на 5 кг	1	ЦП-5	0,6	850 x 650 x 640	Харьковский З-д МКХ УССР
16	Стол для грязного белья	1	—	—	600 x 1000 x 800	изготовить на месте
17	Шабуретки	2	—	—	400 x 400 x 650	покупное изделие
18	Емкость для раствора	1	20литр	—	φ 400 - 500	покупное изделие
19	Сушильный шкаф	1	—	0,7	2580 x 1150 x 2895	изготовить на месте
20	Гладильный стол	1	—	0,6 x 2	500 x 1500 x 800	изготовить на месте
21	Стол для чистого белья	1	—	—	500 x 1000 x 800	изготовить на месте
22	Стеллаж для чистого белья	1	—	—	300 x 800 x 1200	по тип. пр.
23	Умывальник	2	—	—	—	покупное изделие
24	Скамья	1	—	—	—	—

ПРИМЕЧАНИЯ



1. Центрифуга ЦП-5 крепится к перекрытию на болтах

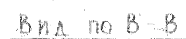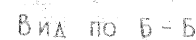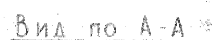


Примечания:

1. Керамические глазурованные плитки 1,18,19,20,21,22,23,25,27 для облицовки стен по ГОСТУ 6141-63.
2. Керамические плитки для пола - тип 2 по ГОСТУ 6787-53*
3. Экран ИЭ-4 - альбом III часть 5 лист 9
4. Канализационные стояки зашиваются по месту слоистым пластиком



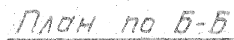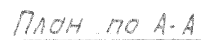

Детали, спецификации материалов
см. лист АС-26.

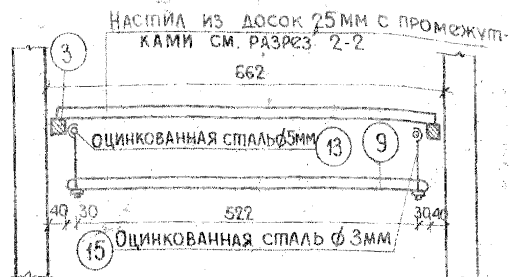[illegible]

11 10 50 170 170 84 1 3 12 3 Брус 40x40 12 12 22 44 20

Вагонка 22x70

Минеральный войлок

Вагонка 22x70

Сталь кровельная

Оцинкованная

Примечания:

1. Сопряжения основных элементов каркаса — шиповые, прочие соединения на гвоздях.
2. Во избежание просадки утеплителя применять дополнительные прокладные бруски 40х40 мм через 400 — 500 мм.
3. Древесину антисептировать.
4. Стенки шкафа заделываются после испытания системы отопления.

СПЕЦИФИКАЦИЯ МАТЕРИАЛОВ СУШИЛЬНОГО ШКАФА							
№ ПОС.	НАИМЕНОВАНИЕ ЭЛЕМЕНТА	Сечение мм.	Длина мм	Ед. изд.	Кол-во	Общая длина м	Объем м ³
	СТОЛЯРНЫЕ ИЗДЕЛИЯ						
1	Брус каркаса строганный	170x84	2900 2580	шт.	4 4	22.00	0.314
2	Брус каркаса строганный	84x84	2580 988	шт.	4 6	16.25	0.114
3	Брус черепной строганный	40x40		п.м.	54.0		0.090
4	Доски для настила толщ 4мм			м ²	2.0		0.008
5	Дверное полотно тип 1			шт.	4		0.160
6	Дверное полотно тип 2			шт.	2		0.080
7							
8	Решетка из брусков	50x25	970	шт.	35	34.0	0.425
9	Вешада буковые	φ30	582	шт.	26	15.13	0.042
10	Вагонка толщ 22 мм	—	—	м ²	23.0	—	0.506
	Общий объем древесины						1.739
11	Минеральный войлок толщ 4мм	—	—	м ²	15.0		вес кг
12	Оцинков кровельная сталь 4 ^{кг/м²}	—	—	м ²	9.50		38.00
13	Прутки стальные оцинкован	φ5	2540	шт.	2	5.02	0.77
14	Подставка под ребристые трубы	40x4	1500	шт.	10	15.0	10.95
15	Подвески проволочные оцинков	φ3	200	шт.	52	10.50	0.6
16	Петли дверные Н-125	—	—	шт.	12	—	—
17	Шурупы разные	—	—	кг	15	—	—
18	Болты	—	—	шт.	20	—	—
19	Завертки оконные	—	—	шт.	20	—	—
20	Гвозди разные	—	—	кг	80	—	—
21	Ручки - скобы В-20	—	—	шт.	12	—	—

ПРОДАЖЕНИЕ СПЕЦИФИКАЦИИ

Инвент. номер	Полное наименование	Материал	Масса кг	Размеры мм	Вес кг	Расход материалов на изг.				Кол-во деталей шт	Кол-во деталей шт			Расход материалов на сборку				Итого деталей шт
						армат. кр	заключ. элемент	заключ. элемент	заключ. элемент		армат. кр	заключ. элемент	заключ. элемент	заключ. элемент				
1	2	3	4	5	6	7	8	9	10	11	12	13	14	15	16	17	18	19
Стеновые панели (без приборв отпеления)	C-30		50	642x30x146	3060	51,29	8,28	—	2,66	40	—	—	4	205,16	33,12	—	10,64	наборный деталь лист 10-5
	C-30		50	642x30x146	3060	51,29	8,28	—	2,66	40	—	—	4	205,16	33,12	—	10,64	—
	C-40		50	598x30x56	1040	27,79	3,44	—	0,94	100	—	—	10	277,9	34,4	—	9,14	— лист 10-6
	C-40		50	598x30x56	1040	27,79	3,44	—	0,94	100	—	—	2	56,58	6,88	—	1,828	— лист 10-7
	C-40		50	598x30x56	1040	27,79	3,44	—	0,94	100	3	1	2	56,58	6,88	—	1,828	— лист 10-7
	C-5		50	88x30x180	540	11,0	3,91	—	0,45	40	3	1	—	44,0	15,64	—	1,80	— лист 10-8
	C-5		50	88x30x180	540	11,0	3,91	—	0,45	40	3	1	—	44,0	15,64	—	1,80	— лист 10-8
	C-6		50	86x30x180	430	10,82	5,94	—	0,41	40	2	2	—	43,28	23,76	—	1,64	— лист 10-8
	C-20		50	49x28x210	300	7,20	3,36	—	0,26	470	21	26	—	338,4	159,92	—	12,22	— лист 10-22
	C-24		50	298x30x119,5	780	17,94	4,87	—	0,68	100	1	—	—	17,94	4,87	—	0,68	— лист 10-9
	C-24		50	298x30x119,5	780	17,94	4,87	—	0,68	100	1	—	—	17,94	4,87	—	0,68	— лист 10-9
	C-33		50	598x30x116	2080	40,51	10,96	—	1,81	40	2	2	—	162,04	43,84	—	3,24	— лист 10-10
	C-39		50	44x28x210	229	7,14	1,68	—	0,199	30	1	2	—	21,42	5,04	—	0,594	— лист 10-39
	C-39		50	44x28x210	229	7,14	1,68	—	0,199	30	1	2	—	21,42	5,04	—	0,594	— лист 10-39
	C-40		50	49x30x189	221	6,08	1,68	—	0,199	100	2	—	—	12,16	3,36	—	0,388	— лист 10-10
	C-43		50	346x30x431	4460	30,1	17,08	—	1,87	100	2	—	—	60,2	34,16	—	37,4	— лист 10-44
C-44		50	378x30x336	4340	46,87	13,68	—	3,72	100	1	—	—	46,87	13,68	—	3,72	— лист 10-46	
C-45		50	642x30x146	2000	36,56	5,94	—	1,74	100	2	—	—	73,12	17,84	—	3,48	— лист 10-47	
C-46		50	389x30x189	2420	23,36	9,69	—	2,10	100	1	—	—	58,72	19,38	—	4,20	— лист 10-48	
C-46		50	389x30x189	2420	23,36	9,69	—	2,10	100	1	1	—	58,72	19,38	—	4,20	— лист 10-48	
C-47		50	86x30x189	520	8,96	3,36	—	0,45	40	2	2	—	36,34	13,44	—	1,80	— лист 10-49	
C-48	C-48	50	98x30x189	640	10,32	4,65	—	0,56	110	1	—	—	20,64	9,30	—	1,42	— лист 10-50	
C-49	C-49	50	46x30x180	455	7,02	2,29	—	0,398	110	1	—	—	14,04	4,52	—	0,796	— лист 10-51	
C-49		50	598x30x56	1040	27,79	3,44	—	0,94	100	—	—	2	56,58	6,88	—	1,828	— лист 10-52	
Стеновые панели (с приборв отпеления)	C-3-2		50	642x30x146	3490	46,58	20,78	—	2,72	100	1	—	—	46,58	20,78	—	2,72	— лист 10-4
	C-33-1		50	598x30x116	2461	40,51	10,96	—	1,81	100	2	—	—	81,02	21,92	—	3,62	— лист 10-10
	C-1-1		50	598x30x119,5	2662	40,89	16,60	—	2,0	60	1	5	—	245,30	99,6	—	12,0	— лист 10-1
	C-1-2		50	598x30x119,5	2650	40,83	16,60	—	2,0	100	1	—	—	40,89	16,60	—	2,0	— лист 10-1
	C-1-3		50	598x30x119,5	2566	40,89	16,60	—	2,0	100	5	5	—	408,9	166,0	—	20,0	— лист 10-1
	C-10-3		50	598x30x119,5	2566	40,89	16,60	—	2,0	100	—	2	—	81,02	33,20	—	4,0	— лист 10-2
	C-10-3		50	598x30x119,5	2566	40,89	16,60	—	2,0	100	—	2	—	81,02	33,20	—	4,0	— лист 10-2
	C-2-1		50	298x30x119,5	1331	22,85	10,02	—	1,0	100	2	—	—	44,70	20,04	—	2,0	— лист 10-3
	C-2-2		50	298x30x119,5	1325	22,85	10,02	—	1,0	100	3	—	—	67,55	30,06	—	3,0	— лист 10-3
	C-2-3		50	298x30x119,5	1283	22,85	10,02	—	1,0	100	1	—	—	22,85	10,02	—	1,0	— лист 10-3
	C-3-1		50	642x30x146	3502	46,58	20,78	—	2,72	100	1	—	—	46,58	20,78	—	2,72	— лист 10-4
	C-3-1		50	642x30x146	3502	46,58	20,78	—	2,72	100	1	—	—	46,58	20,78	—	2,72	— лист 10-4
	C-3-1		50	642x30x146	3490	46,58	20,78	—	2,72	100	1	—	—	46,58	20,78	—	2,72	— лист 10-4
	C-3-3		50	642x30x146	3402	46,58	20,78	—	2,72	100	1	2	—	139,74	62,34	—	6,16	— лист 10-4
	C-3-3		50	642x30x146	3402	46,58	20,78	—	2,72	100	1	2	—	139,74	62,34	—	6,16	— лист 10-4

В. ДИХ. ИИ-МА	ЦАЩИ	В.А. КОНСТ. ПТА	РИНЕР	РАЗВЕДОЧКА	УЛОБУ	ПРОБЕРКА
В.А. КОНСТ. ИИ-МА	МАРОВИЧ	В.А. АРХ. ПР-МА	БОРИН			ИИ-С. ОИ-А
В.А. КОНСТ. ИИ-МА	ШОФЕР	В.А. КОНСТ. ПРТА	МАРОВАНИ	ИИ-ОДАННА	УЛОБУ	ИИ-С. ОИ-А

Спецификация металлических закладных элементов																
НАИМЕНОВАНИЕ	МАРКА ИЗДЕЛИЯ	КОЛ-ВО МАРОК НА ЗАКАЗ	M5	M3	M43	M61	M63	M66	M67	M68	M75	M78	M80	M81	M87	M89
РАМЫ	Р1-1т	2			36				4	8				6		
	Р1-1в	13			208		26	130	26	52		26		39		
	Р1-2	4			48			48			4		8	12		
	Р1-2т	2			56			8			2		4	6		
	Р1-2в	5			80		10	50			5	10	10	15		
	Р1-2а	4	24		80		8	40			4	8	8	12		
	Р2-2	6			92			36					12	12		
ПАНЕЛИ ПОКРЫТИЯ	П-1	6													24	
	П-1а	3													12	
	П-1б	4													16	
	П-1в	1													4	
	П-1г	2													8	
	П-1д	2													8	
	П-2	2													8	
ПРОФИЛИ	П-5	4		24												
	ПР-2п	2	4			8										
КАРНОЗ	КР-9	2														8
	ИТОГО		28	24	600	8	44	312	30	60	15	44	44	102	80	8

Спецификация металлических закладных элементов													
Наименование элементов	Марка изделия	Кол-во марк. заказ	M15H	M1	M16	M20	M2	M11	M25	M34	M19	M11	M26
элементы резьбы	БИ-408и	4		40	64	16							
	ПА-1	2				8	16						
Бронзовые посереб. защитные	БТ-1	24	144						48				
	БТ-2	14	66							22			
	БТ-3	39	234										78
Самонамоточ. БЛОК	ББ-1	5									80	40	
	ББ-2	13											
	ББ-7	3						12					
	ББ-8	13						52					
	Итого		444	40	64	24	16	64	48	22	80	40	78

Свободная спецификация №2		металлических закладных элементов																												
Марка закладных элементов	M1	M2	M3	M4	M5	M6	M7	M8	M9	M10	M11	M12	M13	M14	M15	M16	M17	M18	M19	M20	M21	M22	M23	M24	M25					
Кол-во шт. на 1 м	40	64	16	28	192	444	24	64	24	118	22	38	20	40	600	8	50	44	99	312	30	60	15	44	42	102	162	80	44	48
Вес одного шт. кг	1.52	1.52	1.48	1.70	1.68	0.30	1.06	0.61	1.77	11.34	7.96	1.62	1.62	0.92	0.46	0.70	3.15	2.70	1.61	0.45	1.29	2.30	12.44	1.0	15.34	11.5	0.94	0.91	1.35	10.0
Общий вес кг	6.32	10.12	23.68	47.6	228.96	133.2	45.00	39.04	44.48	543.3	175.12	61.56	32.4	11.2	276.0	5.6	157.5	382.8	142.12	140.4	128.7	138.0	21.66	44.0	643.9	1413.0	434.3	37.6	53.40	74.0

Спецификация №4 металлических изделий							
№ п/п	Наименование изделий	Марка изделия	Габаритные размеры	Вес марки кг	К-во шт	Общий вес кг	№ раздела альбома заготов. чертежей
1		УМ-14		93,63	4	374,52	альбом III часть 4, лист 9
2	Элементы	УМ-16		54,45	2	108,90	— " —
3	огорождения лестниц	УМ-17		37,22	2	74,44	
4	Детские	тип-1		9,37	4	37,48	альбом III часть 4, лист 11
5	пристенные поручни	тип-2		4,94	2	9,88	— " —
6	решетка для очистки обуви	МЛ-201		23,92	6	143,52	— " — лист 18
7	Элементы	УМ-28		65,53	4	262,12	
8	огорождения крылец	УМ-29		62,70	2	125,40	
9		УМ-30		166,14	4	664,54	
10	Пьезцы радионизм	УМ-23		9,37	4	37,48	
11	Флагодержатели	МА-212		2,9	4	11,6	альбом II часть 4, лист 14
12	Радио-телеантенны			35,0	1	35,0	АСТ-4п.
13	Металлические	УМ-25		8,56	2	17,12	альбом III часть 4, лист 11
14	колпачки	УМ-26		6,26	10	62,60	— " — лист 11
15		L 63x6		—	п.м. 15,52	88,76	альбом I лист АС-22
16		C N 10		—	п.м. 6,6	56,7	альбом I лист АС-14
17		L 75x6		—	п.м. 38,1	262,6	альбом I лист АС-22
18		L 63x100x6		—	п.м. 20,85	157,0	

Сводная спецификация №3 монтажных металлолических элементов на здание																								
Марка элемента	НЗ	Н6	Н11	Н26	Н34	Н54	Н68	Н77	Н72	Н72а	Н73	Н75	Н76	Н77	Н79	Н80	Н86	Н89	Н92	Н93	Н94	Н99		
общее кол-во эл-тов на здание	24	62	12	11	4	4	40	8	52	38	8	136	12	8	152	4	4	27	232	100	60	4		
Всего на здание	0.15	0.400	0.40	0.64	2.38	3.62	1.26	0.42	0.29	0.24	0.43	0.30	0.59	0.16	0.60	0.12	1.70	0.24	0.20	0.28	0.34	0.66		
Общий вес	3.60	24.8	4.80	2.56	9.52	14.48	50.40	3.36	14.58	8.64	2.84	43.8	6.98	1.28	91.2	0.48	6.80	6.48	46.4	28.0	20.4	2.64		

Спецификация столярных изделий

Спецификация столярных изделий

36

Наим. элемент	Марка	Габаритные размеры в мм	Площадь, кв. м	Всего на здание шт.	К-во шт. на этаж	Общая площадь, кв. м	М/м альбом, раздела и черт.	Примечания
Оконные блоки	ДО-314-1	1323 x 2191	2.90	94	42	52	278.10	альбом ин-та Ленпроект "ДТ" 1962г. лист 5/107
	ДО-316	1123 x 2191	2.46	4	—	4	9.84	Сек. друской лист 10/101 с учётом ширины закладных по сокращению расстояния между переплётами 40-52мм
	ДО-205	1123 x 1891	2.12	34	18	16	72.08	
	ДО-203-1	1323 x 1891	2.50	6	6	—	15.0	
	НО-273Е	2320 x 2651	6.15	2	2	—	12.3	альбом ин-та Ленпроект "ДТ" 1962г. лист 10/107
	ОП-27-12Е	1185 x 2651	3.14	4	4	—	12.56	
Дверные блоки	ДА-114	1008 x 2613	2.76	1	1	—	5.52	альбом ин-та Ленпроект "ДТ" 1962г. лист 11/104
	ДА-113	1008 x 2313	2.44	2	2	—	9.76	стеклен.
	ДА-14	1008 x 2113	2.13	2	2	—	6.39	альбом ин-та Ленпроект "ДТ" 1962г. лист 11/103
	ДА-98	934 x 2422	2.40	20	16	4	86.4	альбом ин-та Ленпроект "ДТ" 1962г. лист 5/125
	ДА-2	934 x 2422	2.40	7	8	3	36.0	альбом ин-та Ленпроект "ДТ" 1962г. лист 11/104
	ДА-4	774 x 2412	1.63	4	3	1	11.41	лист 11/124
	ДА-5	674 x 2112	1.42	2	5	3	9.34	лист 11/124
	ДА-66	1484 x 2422	3.60	2	—	2	7.20	лист 11/129
	ДА-62	894 x 2094	1.87	1	1	—	1.87	лист ДА-62
Двери на чердак	УД-1	1420 x 1220	1.73	1	—	1	1.73	серия 20-02-04
	УД-2	1420 x 1220	1.73	1	—	1	1.73	АД ч. 5 лист 4.5
Фрамуги	УДФ-1	1008 x 770	0.78	2	2	—	1.56	серия 20-02-04
	УДФ-3	894 x 820	0.735	2	1	1	1.59	АД ч. 5 лист 3
	УДФ-4	774 x 770	0.59	6	3	3	3.54	"
	УДФ-16	874 x 624	0.54	3	3	—	1.62	альбом ин-та Ленпроект "ДТ" 1962г. лист 11/123
Остеклен. перегородки	ДУ-308	2505 x 813	5.29	1	1	—	5.29	серия 20-02-04
	УД-10-2	2538 x 2422	6.29	1	1	—	6.29	АД ч. 5 лист 1
	УД-109	1696 x 2422	4.10	2	2	—	8.20	лист
	УД-503	1776 x 2418	3.56	1	1	—	3.56	альбом ин-та Ленпроект "ДТ" 1962г. лист 11/121
Экран для санузлов	УЭ-4	750 x 1050	0.58	8	2	6	4.64	серия 20-02-04
Напольные покрытия и подоконные доски	ДС-323	54 x 13	0.02 м	1410	800	610	—	альбом ин-та Ленпроект "ДТ" 1962г. ДС-321-330
	ДС-325	24 x 13	—	280	160	120	—	"
	ДС-326	30 x 13	—	25	25	—	—	"
	УПД-1	2750 x 160 x 40	—	44	20	24	—	серия 20-02-04
	УПД-14	2620 x 160 x 40	—	20	10	10	—	АД ч. 5 лист 3
	УПД-3	1450 x 160 x 40	—	2	2	—	—	"
Оборудованная детская площадка	ДМ-172	1170 x 480 x 780	—	3	3	—	—	альбом ин-та Ленпроект "ДТ" 1962г. часть II
	ДМ-175	1170 x 700 x 780	—	3	3	—	—	"
	ДМ-178	1600 x 1200	—	5	2	3	—	"
	ДМ-179	800 x 1200	—	2	1	1	—	"
	ДМ-180	300 x 250 x 135	—	12	6	6	—	"
	ДМ-181	1600 x 1200	—	2	1	1	—	"
	ДМ-182	1800 x 300 x 350	—	5	2	3	—	"
	ДМ-183	500 x 450 x 1500	—	6	5	1	—	"
	ДМ-185/186	1020 x 364 x 320	—	5	2	3	—	меб. ф-ка, черт. 15-00

Наим. элемент	Марка	Габаритные размеры в мм	Площадь, кв. м	Всего на здание шт.	К-во шт. на этаж	Общая площадь, кв. м	М/м альбом, раздела и черт.	Примечания
Оборудованная детская площадка	ДМ-187/189	1020 x 364 x 1810	—	8	2	6	—	меб. ф-ка, черт. 30-00
	ДМ-180-181	2108 x 744 x 2100	—	4	1	3	—	черт. 85-00
	ДМ-184	1288 x 740 x 1592	—	4	—	4	—	85-00
	ДМ-186	1400 x 790	—	6	3	3	—	ДМ: 4 II
	ДМ-187	2550 x 300 x 522	—	2	2	—	—	"
	ДМ-188	2700 x 300 x 280	—	5	2	3	—	"
	ДМ-189	2700 x 300 x 522	—	9	3	6	—	"
	ДМ-201	916 x 250 x 250	—	4	3	1	—	"
	УД-745	115 x 256 x 1540	—	2	2	—	—	"
	Т-НД-26	1200 x 320 x 1700	—	1	1	—	—	Москва, 1964г. ДТ-10/107, 11/104, 12/105, 13/106, 859/952,