

ТИПОВОЙ ПРОЕКТ

903-4-167.90

ЦЕНТРАЛЬНЫЙ ТЕПЛОВОЙ ПУНКТ  
ДЛЯ ГОРОДСКИХ МИКРОРАЙОНОВ  
С ТЕПЛОВОЙ НАГРУЗКОЙ 4 МВт.  
ДВУХСТУПЕНЧАТАЯ СХЕМА ГОРЯЧЕГО ВОДОСНАБЖЕНИЯ  
И НЕЗАВИСИМОЕ ПРИСОЕДИНЕНИЕ  
СИСТЕМ ОТОПЛЕНИЯ  $\rho=0,3\div 0,9$

АЛЬБОМ 4

АСИ. СТРОИТЕЛЬНЫЕ ИЗДЕЛИЯ

24547-04

ЦЕНА

ТИПОВОЙ ПРОЕКТ

903-4-167.90

ЦЕНТРАЛЬНЫЙ ТЕПЛОВОЙ ПУНКТ  
ДЛЯ ГОРОДСКИХ МИКРОРАЙОНОВ  
С ТЕПЛОВОЙ НАГРУЗКОЙ 4 МВт.  
ДВУХСТУПЕНЧАТАЯ СХЕМА ГОРЯЧЕГО ВОДОСНАБЖЕНИЯ  
И НЕЗАВИСИМОЕ ПРИСОЕДИНЕНИЕ  
СИСТЕМ ОТОПЛЕНИЯ  $p=0,3 \div 0,9$

Альбом 4

АС.И. СТРОИТЕЛЬНЫЕ ИЗДЕЛИЯ

РАЗРАБОТАН:  
ПРОЕКТНЫМ ИНСТИТУТОМ  
ЦНИИЭП ИНЖЕНЕРНОГО ОБОРУДОВАНИЯ

ГЛАВНЫЙ ИНЖЕНЕР ИНСТИТУТА  
ГЛАВНЫЙ ИНЖЕНЕР ПРОЕКТА



А. КЕТАОВ  
М. НАРЦИССОВА

УТВЕРЖАЕН ГОСКОМАРХИТЕКТУРЫ  
ПРИКАЗ № 199 ОТ 12 НОЯБРЯ 1990 Г.

© ГИ ЦПП, 1995

24547-04 2

## Содержание альбома

Обозначение	Наименование	Кол	Примеч.
гп903-4-169.90-АС.И.ТУ	Технические условия	3	
АС.И.01.000.	Балка цокольная БЦ60.5.35-М;БЦ60.5.35-12)	4	
АС.И.02.000.	Балка цокольная БЦ.30.5.3.5-Л1)	5	
АС.И.03.000.	Колонна ЗКВД4.36-1.1;ЗКВД4.36-1.1-2)	6	
АС.И.04.000.	Колонна(ЗКВ04.36-1.1-1;ЗКВ04.36-1.1-4)	7	
АС.И.04.000.СБ	Сборочный чертеж	8	
АС.И.05.000.	Ригель РАПЧ.56-90АтУ-1;РАПЧ.56-90АтУ-2)	9	
АС.И.06.000.	Ригель РАПЧ.56-60-1;РАПЧ.56-60-2)	10	
АС.И.07.000.	Ригель РАПЧ.56-60-3)	11	
АС.И.08.000.	Ригель РАПЧ.56-90АтУ-3)	12	
АС.И.09.000.	Панель стеновая ПС60.12.4.0-6Л-2.1;	13	
	ПС60.12.4.0-6Л-2.2;ПС60.12.4.0-6Л-1.2)		
АС.И.09.000.СБ	Сборочный чертеж	14	
АС.И.10.000.	Панель ПС60.12.4.0-6Л-1.1	15	
АС.И.11.000.	Панель ПС21.12.4.0-6Л-1)	16	
АС.И.12.000.	Панель ПС30.12.4.0-6Л-1.1;ПС30.12.4.0-6Л-2.1)	17	

Обозначение	Наименование	Кол	Примеч.
гп903-4-169.90-АС.И.13.000.	Панель ЗПС61.120.4.0-Л-2.1)	18	
АС.И.14.000.	Панель ЗПС12.12.4.0-Л-1.1;ЗПС12.12.4.0-Л-1.2)	19	
АС.И.15.000.	Панель ЗПС12.12.4.0-Л-1.3;ЗПС12.12.4.0-Л-1.4)	20	
АС.И.16.000.	Каркас пространственный КП1;КП2-1;КП2-2)	21	
АС.И.16.100.	Каркас пространственный КП3)	22	
АС.И.16.110.	Каркас плоский КР1 ÷ КР4)	23	
АС.И.17.000.	Плита ПРС.56.15-8ЯтПс.1)	24	
АС.И.18.00.	Решетка	25	
АС.И.18.020.	Щит Щ 1; Щ 2)	25	
АС.И.18.030.	Изделие закладное МС1)	26	
АС.И.18.040.	Изделие закладное МС2)	26	

Альбом 4


Типовой проект 903-4-167.90

## Технические условия

- 1 Настоящие технические условия распространяются на элементы каркаса-колонны и ограждающие конструкции - наружные стеновые панели, предназначенные для применения в зданиях центральных тепловых пунктов для городских микрорайонов.
- 2 В альбоме даны железобетонные, керамзитобетонные, арматурные и закладные изделия.
- 3 Колонны приняты по серии 1.020-1/83 выпуск 2-7 с дополнительными закладными деталями для крепления наружных стеновых панелей и металлических связей.
- 4 Колонны выполняются в опалубочной форме колонн 2КВД4.36-1 по серии 1.020-1/83 выпуск 2-7 с использованием арматурных изделий по той же серии с дополнениями по данному альбому.
- 5 Консоли в колоннах ликвидируются путем установки деревянных вкладышей.
- 6 Колонны приняты из бетона класса В25.
- 7 Сборные керамзитобетонные стеновые панели выполняются в опалубочной форме панелей ПСБ0,12,4,0-16 по серии 1.030.1-1 выпуск 1-1 с индивидуальным армированием и с использованием арматурных изделий по той же серии с дополнительными, закладными деталями по данному альбому для крепления их к каркасу здания и установки ворот. Панели приняты из легкого бетона класса В3,5 с средней плотностью в высушенном состоянии 900 кг/м<sup>3</sup>.
- 8 Арматурные и закладные изделия должны изготавливаться в соответствии с ГОСТ 10922-75. Арматурные изделия и закладные детали сварные для железобетонных конструкций. Технические требования, методы, испытаний".
- 9 На поверхности закладных деталей нанести цинковое покрытие слоем 0,05 мм по ГОСТ 9.307-85.
- 10 Металлические изделия покрасить масляной краской за два раза (ГОСТ 8292-85) по грунтовке ГФ-021 (ГОСТ 25129-82)
- 11 Технические указания на изготовление изделий, правила приемки, методы контроля, транспортирования и хранения готовых изделий приведены в выпусках 0-1 и 2-7 серии 1.020-1/83 и 1-1 серии 1.030.1-1.

Альбом 4




Имя, Фамилия Подпись и дата Взам. инв.

		т.п. 903-4-167.90.		АСИ.ТУ.	
Провер. Антонова		Технические условия	Страница	Лист	Листов
Инж. Митрошина			Р	1	1
Зав. гр. Антонова			 ЦНИИЭП ИНЖЕНЕРНОГО ОБРАЗОВАНИЯ АКАД. Г.И.СЕРГЕЕВА		
Гл. констр. Кузнецов					
Н. контрол. Рабикова					
Исполн. Письмак					

24547-04 4

Формат А3

АЛБМ Ч

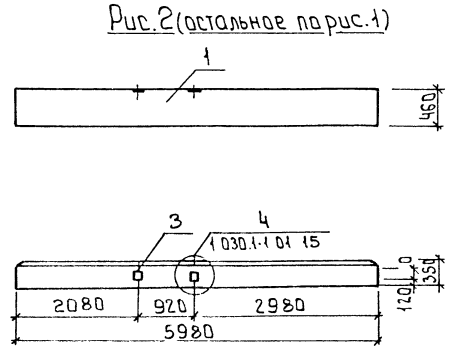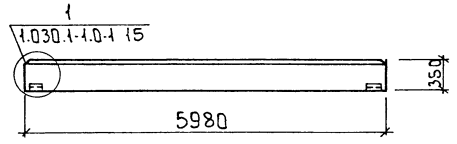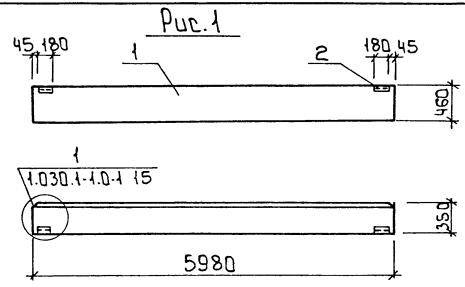

Формат	Зона	Пос.	Обозначение	Наименование	Кол.	Примеч.
				Документация		
А3			т.п.903-4-167.90 - АС.И.ТУ	Технические условия		
				Сборочные единицы		
А4	1		1.030.1-1.1-1.78-05	Балка БЦ60.5.3.5-А	1	
А4	2		1.030.1-1.1-1-3 30	Изделие закладное М1	2	
			Переменные данные для исполнения			
			т.п.903-4-167-90-АС.И.О.1.000-01.			
				Сборочные единицы		
А4	3		1.030.1-1.1-3 36	Изделие закладное М9	2	

Ведомость расхода стали на дополнительные закладные изделия на элемент, кг

Марка элемента	Изделия закладные						Уб.расход
	Арматура класса АIII		Прокатмарки 2Т172-88				
	ГОСТ 5781-82		С245		ГОСТ 19903-74		
φ10		Итого	С-8	С-6	Итого	Уб.расход	
БЦ60.5.3.5-А.1	0.52		0.52	1.12	1.12	2.06	2.06
БЦ60.5.3.5-А.2	1.28		1.28	2.0	1.12	3.12	2.06
							6.46



Обозначение	Марка	Рис.	Примеч.
т.п.903-4-169.90 АС.И.О.1.000	БЦ60.5.3.5-А.1	1	
-01	БЦ60.5.3.5-А.2	2	

Привязан

И.И.В. №

Провер. Антонова  
Инж. 3 кат. Стрыгина  
Зав. гр. Антонова  
А. Кондр. Кузнецов  
И. Кондр. Бабикова  
Нач. отд. Письман

т п 903-4-167.90		АС.И.О.1.000.	
Балка цокольная		Стальная	Масса
БЦ60.5.3.5-А.1; БЦ60.5.3.5-А.2		Р	(4Т0)
		Лист	Листов 1
ЦНИИ ЭП ИНЖЕНЕРНО-ИССЛЕДОВАТЕЛЬСКИЙ ЦЕНТР г. Москва			

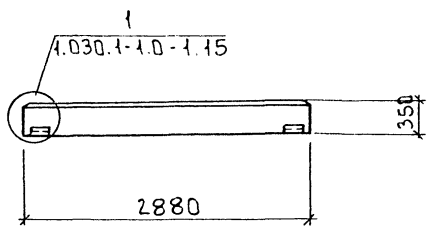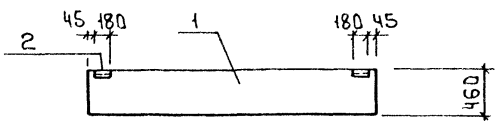

Формат	Зона	№	Обозначение	Наименование	Кол	Примеч
А3			т.п 903-4-167.90 ЯС.И.ТУ	Документация		
А4	1	1.030.1-1.1-1	Т8-01	Технические условия Сборочные единицы	1	
А4	2	1.030.1-1.1-3	30	Изделие закладное М1	2	

Ведомость расхода стали на дополнительные закладные изделия на элемент, кг


Марка элемента	Изделия закладные								Общий расход	
	Арматура класса А-III				Прокат марки С245					
	ГОСТ 5781-82				ГОСТ 19903-74		ГОСТ 8509-86			
	φ10				Штоко S:6		L63*6	Штоко		
Б430.5.3.5-Л.1	0.52				0.52	1.12		2.06	3.18	3.70

Альбом 4

Изм. №, дата, Подпись и дата, Взам. инв. №

Привязан		Провер. Антонова	Инж. Кат. Стригина	Зав. гр. Антонова	Гл. констр. Кузнецов	Н. контр. Бабинова	Нач. отд. Письман	т.п 903-4-167.90	АС.И.02.000	Сталь	Масса	Масшт.
								Балка цокольная	БЦ 30.5.3.5-Л.1	Р	730	—
										Лист	Листов 1	
										ЦНИИ ЭП инженерного оборудования г. Москва		

АЛБОН 4

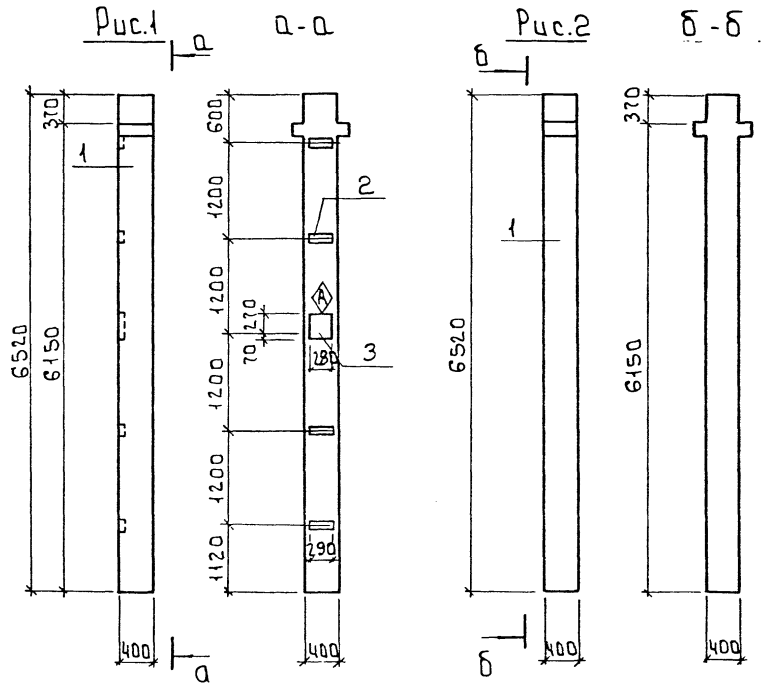

Формат	Зона	Поз.	Обозначение	Наименование	Кол.	Примечан
				Документация		
А3			тп903-4-167.90- АСМ.ТУ	Технические условия		
				Сборочные единицы		
		1	1.020-1/83. 2-7 02	Колонна 2КВД4.36-1.1	1	
			Переменные данные для исполнений			
				тп903-4-167.90.АСМ.03.000-01		
				Сборочные единицы		
А4	2		1.020-1/83. 2-15 24-07	Изделие закладное МН34	4	
А4	3		1.020-1/83. 2-15 26-03	Изделие закладное МН30	1	

Ведомость расхода стали на дополнительные закладные изделия на элемент, Кр

Марка элемента	Изделия закладные								Всего	Общий расход
	Арматура класса АIII				Прокат марки С 245					
	ГОСТ 5781-82				ГОСТ 19003-74					
	φ8	φ14	φ12	Итого	С-6	С-10		Итого		
2КВД4.36-1.1-1	1.6	2.88	0.18	4.66	4.52	7.47		11.99	16.65	16.65

Обозначение	Марка	Рис.	Примеч.
тп903-4-167.90-АСМ.03.000	2КВД4.36-1.1	1	
-01	2КВД4.36-1.1-2	2	

Инв.№, дата выдачи и дата взыск. инв.№

Привязан

Инв.№

Провер: Антонова  
Инж. Кат. Стригина  
Зав. гр. Антонова  
Л. констр. Кузнецов  
Гл. спец. Фролин  
Н. конпр. Байчикова  
Нач. отд. Писман

тп 903-4-167.90 АС.И. 03.000

Колонна  
(2КВД4.36-1.1-1; 2КВД4.36-1.1-2)

Старая Масса  
Р 2700

Масса  
1:50

Лист 1 Листов 1

ЦНИИЭП  
ИНЖЕНЕРНО-ОБОРУДОВАННА  
г. Москва

Альбом Н

Формат Зона	Лист	Обозначение	Наименование	Кол.	Примеч.
			<u>Документация</u>		
А3		т п 903-4-167.90 АС.И.ТЧ	Технические условия		
А3		т п 903-4-167.90 АС.И.04.000.01	Сборочный чертеж		
			<u>Сборочные единицы</u>		
	1	1.020-1/83 2-7 02.01	Колонна 2К804.36-1.1	1	
А4	2	1.020-1/83 2-15 24-07	Изделие закладное МН34	4	
А4	3	1.020-1/83 2-15 24-01	Изделие закладное МН42	1	
		<u>Переменные данные для исполнений</u>			
			т п 903-4-167.90 АС.И.0.4.000		
			<u>Сборочные единицы</u>		
А4	4	1.020-1/83 2-15 36-01	Изделие закладное МН52	2	
А4	6	1.020-1/83 2-15 26-03	Изделие закладное МН30	1	
			т п 903-4-167.90 АС.И.04.000.01		
			<u>Сборочные единицы</u>		
А4	4	1.020-1/83 2-15 36-01	Изделие закладное МН52	2	
А4	5	1.020-1/83 2-15 24-02	Изделие закладное МН21	4	
А4	6	1.020-1/83 2-15 26-03	Изделие закладное МН30	2	
			т п 903-4-167.90 АС.И.04.000.02		
			<u>Сборочные единицы</u>		
А4	6	1.020-1/83 2-15 26-03	Изделие закладное МН30	1	

Имя, № докл.	Подпись и дата	Зона, лист	Привязан	
Имя, № докл.	Подпись и дата	Зона, лист	ИМ В. №	
Провер.	Антонова	т п 903-4-167.90	АС.И.04.000	
Имя, № докл.	Стриulina			
Зав. гр.	Антонова	Колонна	Студия Лист Листов	
И.контр.	Кузнецов	2К804.36-1.1+2К804.36-1.1	Р	1 2
И.спец.	Пронин		ЦНИИЭП	
И.контр.	Завкова		ИНЖЕНЕРНОГО ОБРАЗОВАНИЯ	
Нач. отд.	Письман		г. Москва	

Формат: А4

7

Формат Зона	Лист	Обозначение	Наименование	Кол.	Примеч.
			т п 903-4-167.90-АС.И.04.000.03		
			<u>Сборочные единицы</u>		
А4	5	1.020-1/83 2-15 24-02	Изделие закладное МН21	4	
А4	6	1.020-1/83 2-15 26-03	Изделие закладное МН30	2	

Ведомость расхода стали на дополнительные закладные изделия на элемент, кг

Марка элемента	Изделия закладные										Всего	Общий расход
	Арматура класса					Прокат марки						
	А-II					С 245						
	ГОСТ 5781-82					ГОСТ 19903-74						
φ8	φ12	φ14	φ16	Ш100	5-6	5-8	5-12	5-10	Ш100			
2К804.36-1.1-1	4.52	1.58	1.16	—	17.26	4.52	1.41	36.7	7.47	50.1	67.36	67.36
2К804.36-1.1-2	4.52	1.76	2.88	8.16	38.29	4.52	1.41	50.88	14.94	71.7	110.0	110.0
2К804.36-1.1-3	4.52	1.58	2.88	—	8.98	4.52	1.41	3.53	7.47	16.93	25.9	25.9
2К804.36-1.1-4	4.52	1.76	5.76	8.16	20.2	4.52	1.41	17.65	14.94	38.52	58.72	58.72


Имя, № докл.	Подпись и дата	Зона, лист	Привязан	
Имя, № докл.	Подпись и дата	Зона, лист	ИМ В. №	
Провер.	Антонова	т п 903-4-167.90	АС.И.04.000	
Имя, № докл.	Стриulina			
Зав. гр.	Антонова	Колонна	Студия Лист Листов	
И.контр.	Кузнецов	2К804.36-1.1+2К804.36-1.1	Р	1 2
И.спец.	Пронин		ЦНИИЭП	
И.контр.	Завкова		ИНЖЕНЕРНОГО ОБРАЗОВАНИЯ	
Нач. отд.	Письман		г. Москва	

24547-04 8

Формат: А4



Альбом 4

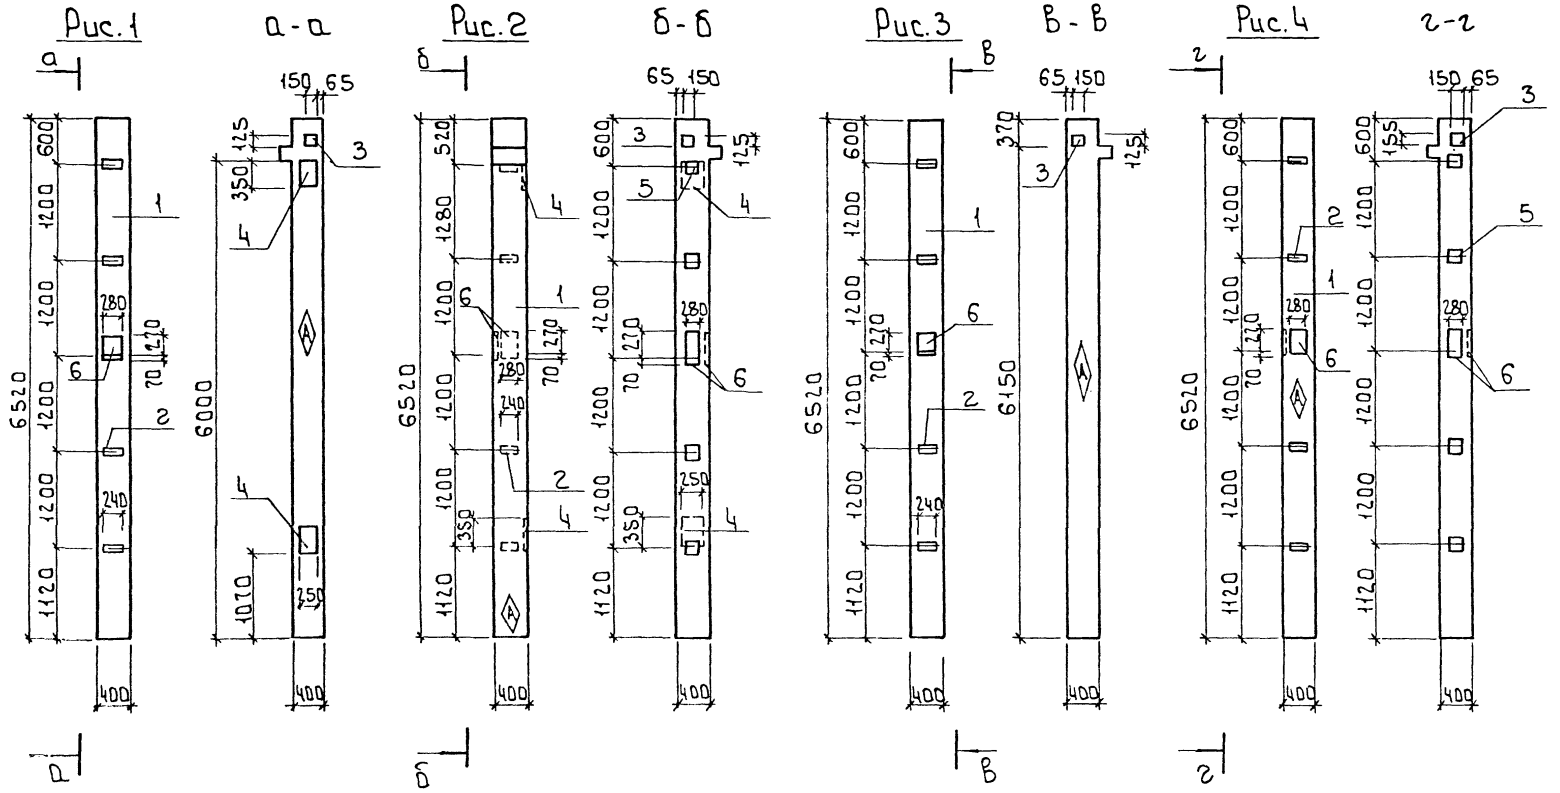

Имя, номер, подпись и дата, 333 м. шифр

Обозначение	Марка	Рис.	Примеч.
тп 903-4-167.90-АС.И.04.000	ЗКВ04.36-1.1-1	1	
-01	ЗКВ04.36-1.1-2	2	
-02	ЗКВ04.36-1.1-3	3	
-03	ЗКВ04.36-1.1-4	4	

Привязан	
И.В. №	

Провер	Антонова
Инж.кат	Стригина
Зав.гр	Антонова
Пр.констр	Кузнецов
ТЛ спец	Пронин
Н.контр	Байкава
Нач.отг	Писман

тп 903-4-167.90		АС.И.04.000. СБ	
Сборочный чертеж		Стадия	Масштаб
		р	2650 1:50
		Лист	Листов
		ЦНИИЭП ИНЖЕНЕРНОГО ОБОРУДОВАНИЯ г. Москва	

Альбом Ч

Рис. 1



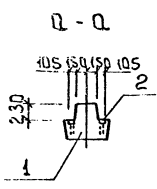


Рис. 2

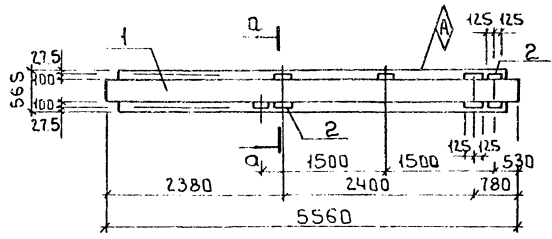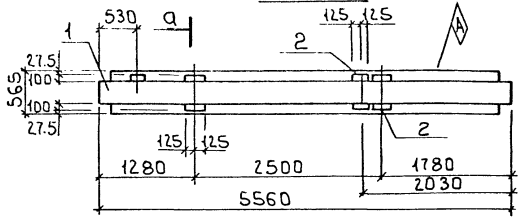

a

Объем бетона	Вид	№	Обозначение	Наименование	Кол	Примеч.
				Документация		
			тп903-4-167.90 АС.И.ТУ	Технические условия		
				Сборочные единицы		
		1	1.020-1183.3-1 01-02	Ригель РДПЧ.56-90АТУ	1	
			Переменные данные для исполнений			
			тп903-4-167.90-АС.И.05.000			
			Сборочные единицы			
		2	1.400-15 В1. 120-26	Изделие закладное МН109-3	8	
			тп903-4-167.90-АС.И.05.000-01			
			Сборочные единицы			
		2	1.400-15 В1. 120-26	Изделие закладное МН109-3	7	

Ведомость расхода стали на дополнительные закладные изделия на элемент, кг

Марка элемента	Изделия закладные								Всего	Общий расход	
	Арматура класса				Прокат марки						
	АIII				С 245						
	ГОСТ 5781-82				ГОСТ 19903-74						
φ8				Штола	С:6			Штола			
РДПЧ.56-90АТУ-1	2.4				2.4	9.6			9.6	12.0	12.0
РДПЧ.56-90АТУ-2	2.1				2.1	8.4			8.4	10.5	10.5

Обозначение	Марка	Рис.	Примеч.
тп903-4-167.90-АС.И.05.000	РДПЧ.56-90АТУ-1	1	
-01 РДПЧ.56-90АТУ-2	РДПЧ.56-90АТУ-2	2	

Имя и Подпись и дата

Привязан

Имя №

Провер.	Антонова		тп 903-4-167.90	АС.И.05.000.
Инж.кат.	Стригина		Ригель	Стандия Масса Маштаб
Зав.гр.	Антонова		РДПЧ.56-90АТУ-1; РДПЧ.56-90АТУ-2	Р 2550 1:50
гл.констр.	Кузнецов			Лист Листов 1
гл.спец.	Пронин			ЦНИИ ЭП
Н.контр.	Бабачкова			ИНЖЕНЕРНОГО ОБОРУДОВАНИЯ
нач.отд.	Письмак			г.Москва

Альбом Ч

Рис. 1



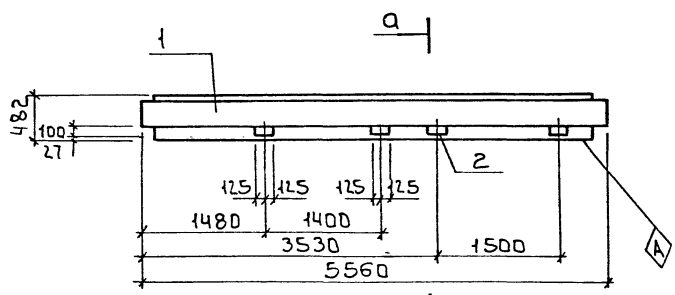


Рис. 2

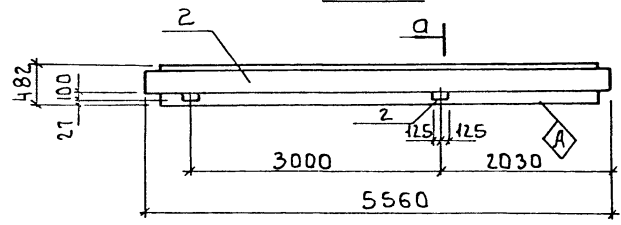

а-а (1:20)

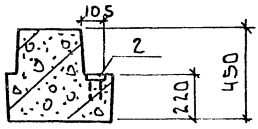

Покрытие поверхностей закладных изделий ГРПЦ.50-60

Формат	Зона	Поз.	Обозначение	Наименование	Кол.	Примеч.
				Документация		
А3			Т П 903-4-167.90 - АС.И.ТУ	Технические условия		
				Сборочные единицы		
		1	1.020-1/В3.3-1 05-03	Ригель РПЧ.56-60	1	
			Переменные данные для исполнений			
			Т П 903-4-167.90 - АС.И.06.000			
			Сборочные единицы			
А4	2		1.400-15.В1.1 20-26	Изделие закладное МН109-3	4	
			Т П 903-4-167.90 АС.И.06.000 01			
			Сборочные единицы			
А4	2		1.400-15.В1.1 20-26	Изделие закладное МН109-3	2	

Ведомость расхода стали на дополнительные закладные изделия на элемент, кг

Марка элемента	Изделия закладные					Вес
	Арматура		Прокат		ГОСТ	
	класс	марки	марки	2172-88		
	АIII	С245				
	ГОСТ 5781-82	ГОСТ 19903-74				
	φ 8	Утог	5:6		Утог	
РПЧ.56-60-1	1.2	1.2	4.8		4.8	6.0
РПЧ.56-60-2	0.6	0.6	2.4		2.4	3.0

Инд. № подл. Деловое и деловое инв. №


Обозначение	Марка	Рис.	Примеч.
Т П 903-4-167.90 - АС.И.06.000	РПЧ.56-60-1	1	
-01	РПЧ.56-60-2	2	

Привязан


Инд. №

Т П 903-4-167.90			АС.И.06.000			
Провер.	Антонова		Ригель РПЧ.56-60-1; РПЧ.56-60-2	Станция	Масса	Масштаб
Инж.кат.	Стригина			Р	2350	1:50
Зав.гр.	Антонова			Лист	Листов 1	
Г.А. конст.	Кузнецов			ЦНИИЭП ИНЖЕНЕРНОГО ОБОРУДОВАНИЯ г. Моск. в а		
Г.А. спец.	Пронин					
Н.контр.	Бедикова					
Нач.отд.	Письман					

Альбом 4

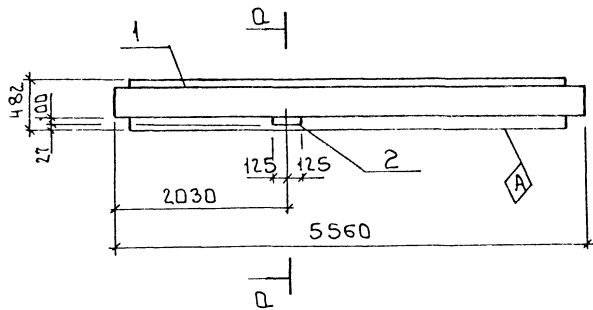

а-а (1:20)

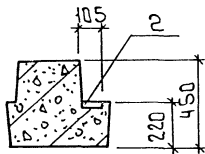


Формат	Зона	Поз.	Обозначение	Наименование	Кол.	Примеч
				Документация		
А3			Т.п.903-4-167-90-АС.И.ТУ	Технические условия		
				Сборочные единицы		
		1	1 020-1/83 3-1 05-03	Ригель Р0ПЧ.56-60	1	
А4		2	1.400-15. В1. 120-26	Изделие закладное МН1093	1	

Ведомость расхода стали на дополнительные закладные изделия на элемент, кг


Марка элемента	Изделия закладные								Общий расход		
	Арматура класса А-III				Прокат марки С 245						
	ГОСТ 5781-82				ГОСТ 19903-74						
	φ 8				Штаб 5-6					Штаб	
Р0ПЧ.56-60-3	0.3				0.3	1.2				1.2	1.5

Имя, № подл. Подпись и дата. Взам. инв. №

Привязан		Провер. Антонова		Т.п. 903-4-167.90		АС.И.07.000.	
		Инж. кот. Стригина		Ригель		Стадия	Масштаб
		Зав. гр. Антонова		/Р0ПЧ, 56-60-3/		Р	2350 кг
		П. констр. Кузнецов				Лист	Листов 1
		Н. контр. Бабчикова				ПНИ И ЭП	
Инв. №		Нач. отд. Письман				ИНЖЕНЕРНОГО ОБОРУДОВАНИЯ	
						г. Москва	

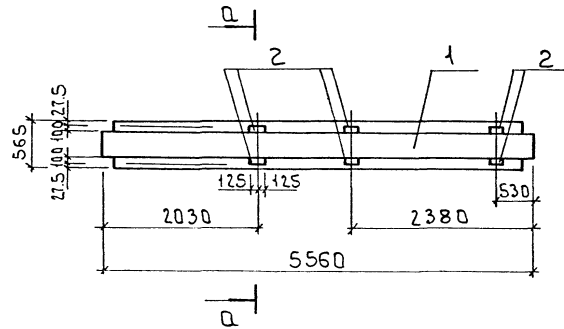

А - А

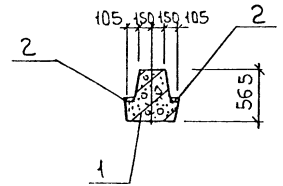

Формат	Зона	Пос.	Обозначение	Наименование	Кол.	Примеч.
				Документация		
А3			гп 903-4-167.90-АС.И.ТЧ.	Технические условия		
				Сборочные единицы		
	1		1.020-1/83.3-1 01-02	Ригель РДПЧ.56-90АтУ	1	
А4	2		1.400-15В1.120-26	Изделие закладное 1093	6	1.5

Ведомость расхода стали на дополнительные закладные изделия на элемент, кг

Марка элемента	Изделия закладные						Всего	Общий расход
	Арматура класса		Прокат марки		ГОСТ			
	А-III		21772-88		С 245			
	ГОСТ 5781-82		ГОСТ 19903-74					
РДПЧ.56-90АтУ-3	φ 8		Штога	С-6		Штога	9.0	9.0
	1.8		1.8	7.2		7.2		

Альбом 4

Имя Фамила Подпись Дата Взам. Шифр

Привязан

Провер.	Антонова	<i>[Signature]</i>
Инж.	Мирошничко	<i>[Signature]</i>
Зав.гр.	Антонова	<i>[Signature]</i>
П.контр.	Кузнецов	<i>[Signature]</i>
И.контр.	Бадюкова	<i>[Signature]</i>
Маш.опт.	Письман	<i>[Signature]</i>

гп 903-4-167.90 АС.И.08.000.

Ригель РДПЧ.56-90АтУ-3/	Стадия	Масштаб
	Р.П.	1:50
	Лист	Листов 1
	ЦНИИЭП Инженерного оборудования г. Москва	

Формат	Зона	Поз	Обозначение	Наименование	Кол	Примеч
				Документация		
А3			тп 903-4-167.90-АС.И.ТУ	Технические условия		
А3			тп 903-4-167.90-АС.И.09.000.01	Сборочный чертеж		
				Сборочные единицы		
	1		1.030.1-1.1-1 05-09	Панель ПС60.124.0-6Л	1	
А4	2		1.030.1-1.1-3 30	Изделие закладное М1	2	
			Переменные данные для исполнений			
			тп 903-4-167.90-АС.И.09.000			
			Сборочные единицы			
А4	3		1.030.1-1.1-3 31	Изделие закладное М5	2	
			тп 903-4-167.90-АС.И.09.000.01			
			Сборочные единицы			
А4	3		1.030.1-1.1-3 31	Изделие закладное М5	2	
А4	4		1.030.1-1.1-3 36	Изделие закладное М9	2	

Имя, № докум. Подпись и дата/взам. инв. №

Провер. Антонова  
Инж. 1 кл. Стригина  
Зав. г.р. Антонова  
гл. констр. Кузнецов  
И. контр. Радикова  
Нач. отд. Письман

тп 903-4-167.90 АС.И.09.000

Панель стеновая  
ПС60.124.0-6Л-2.1;  
ПС60.12.4.0-6Л-2.2;  
ПС60.12.4.0-6Л-1.2

Столица Лист Листов  
Р 1 2  
ЦНИИЭП  
ИНЖЕНЕРНОГО ОБОРУДОВАНИЯ  
г.Москва

Привязан

Имя, №

Формат	Зона	Поз	Обозначение	Наименование	Кол	Примеч
				тп 903-4-167.90-АС.И.09.000.01		
				Сборочные единицы		
А4	4		1.030.1-1.1-3. 36	Изделие закладное М9	4	

Ведомость расхода стали на дополнительные закладные изделия на элемент, кг




Марка элемента	Изделия закладные						Общий расход		
	Арматура класса А-III		Прокат марки Ц 245		ГОСТ 21772-88				
	ГОСТ 5781-82		ГОСТ 19903-74		ГОСТ 8509-86				
	φ10	Итого	5-6	5-8	5-10	5-12		Итого	
ПС60.124.0-6Л-2.1	1.40	1.4	1.12	6.32	7.58	2.06	17.08	18.48	
ПС60.124.0-6Л-2.2	2.16	2.16	1.12	2	6.32	7.58	2.06	19.08	21.24
ПС60.124.0-6Л-1.2	1.04	1.04	1.12	4.0			2.06	7.18	8.22

Имя, № докум. Подпись и дата/взам. инв. №

Привязан

Имя, №

тп 903-4-167.90 АС.И.09.000 Лист 2

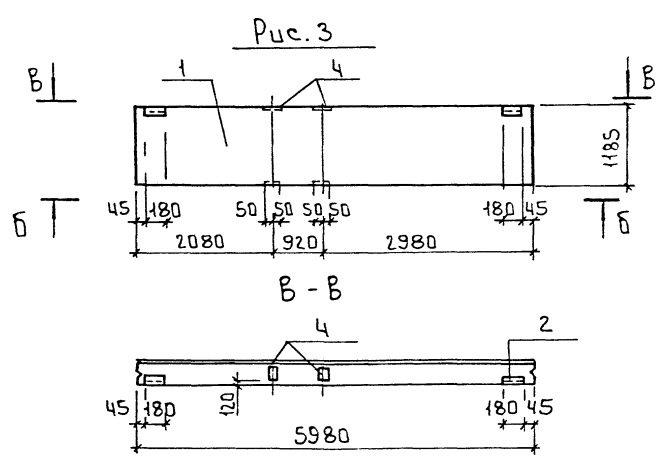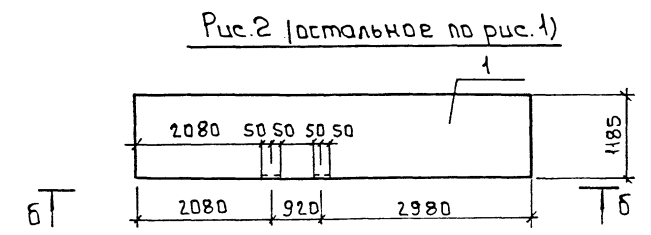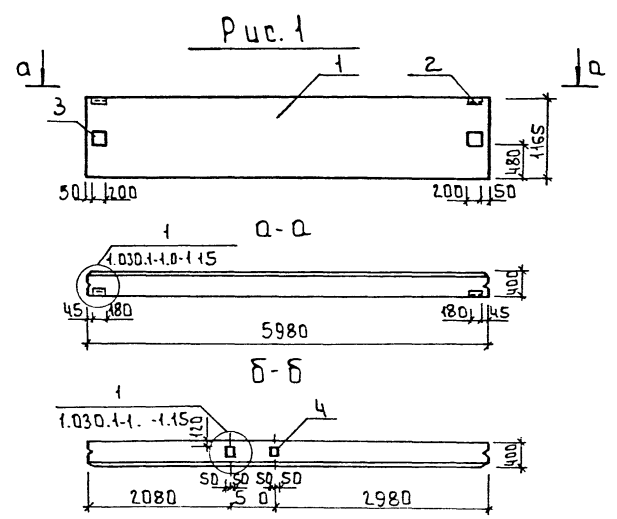

Альбом 4

Лист № 0001 Подпись и дата Взам. инв. №

Обозначение	Марка	Рис
903-4-167-90 АС.И.09.000	ПС60.124.0-6Л-2.1	1
-01	ПС60.124.0-6Л-2.2	2
-02	ПС60.124.0-6Л-1.2	3


Привязан

ИНВ №	
-------	--

т п 903-4-167.90	АС.И.09.000 СБ
Сборочный чертеж	Статус Р
Провер. Антонова	Масштаб 1:50
Инж. Екат. Стригина	Лист 1 из 2
Зав. гр. Антонова	ИНИИ ЭП
гл. констр. Кузнецов	ИНЖЕНЕРНОГО ОБЪЕДИНЕНИЯ
н. констр. Бадикова	г. Москва
нач. отд. Письман	

СБ.47-04 15

Альбом 4

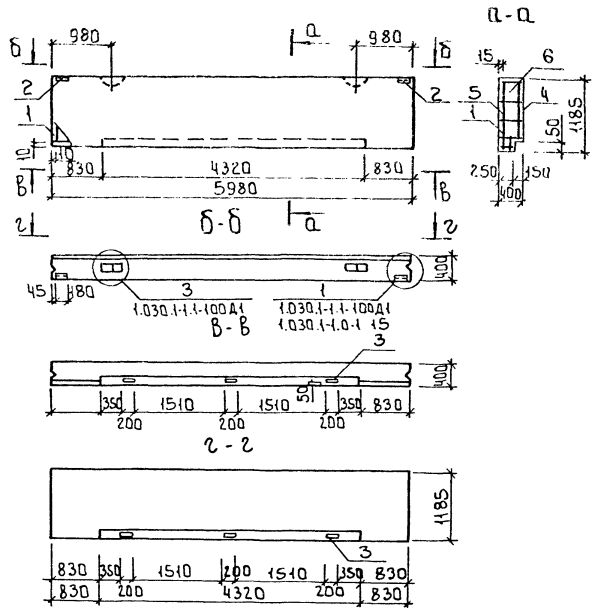

Состав	Кол-во	Обозначение	Наименование	Кол	Примеч
			Документация		
А3		1.030.1-1.1-1 00А1	Узлы опалубочные		
А3		1.030.1-1.1-1 00Т0	Техническое описание		
А3		т.п.903-4-167.90-АС.и.ТУ	Технические условия		
			Сборочные единицы		
А3	1	т.п.903-4-167.90-АС.и.16.100	Каркас пространств. КПЗ	1	
А4	2	1.030.1-1.1-3 30	Изделие закладное М1	2	
А4	3	1.030.1-1.1-3 34-02	Изделие закладное М19	6	
			Материалы		
	4		Раствор цементный М100	0.14	м <sup>3</sup>
	5		Раствор цементный М50	0.11	м <sup>3</sup>
	6		Бетон легкий В3.5	258	м <sup>3</sup>

Сведения расхода стали на элемент, кг

Марка элемента	Изделия арматурные			Изделия закладные					Общий расход			
	Арматура класса			Арматура класса								
	АIII	АII	ВрI	АIII	АII	АIII	С 245	Гост 2772-82				
	гост 5781-82	гост 5781-82	гост 5781-82	гост 5781-82	гост 49903-74	гост 49903-74	гост 49903-74	гост 49903-74				
ПС60.12.4.0-6Л-1.1	23.74	0.46	0.52	4.88	3.65	3.34	0.52	1.08	3.16	7.56	2.06	50.47

Имя, № подл. Подпись и дата

т.п. 903-4-167.90 АС.и.10.000

Панель /ПС60.12.4.0-6Л-1.1/

Стация Масса Моещ/шт

Р 4220 1:50

Лист Листов 1



ЦНИИЭП ИНЖЕНЕРНОГО ОБРАЗОВАНИЯ г.Москва

Привязан

Провер. Антонова  
Инж. I кат. Стригина  
СЗВ. гр. Антонова  
I. констр. Кузнецов  
Н. контр. Бабкоба  
Нач. отд. Письман



Альбом 4

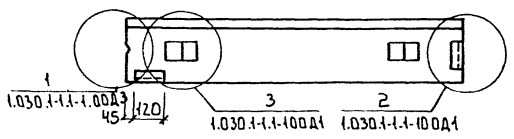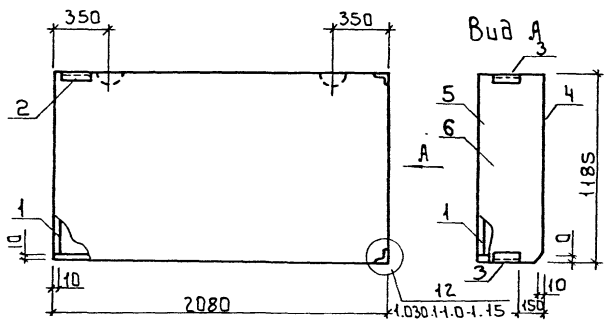

Формат	Зона	Поз.	Обозначение	Наименование	Кол.	Примеч.
				<u>Документация</u>		
Аз			1.030.1-1.1-1 00Д1	Узлы опалубочные		
Аз			1.030.1-1.1-1 00Т0	Техническое описание		
Аз			т.п.903-4-167-90 АСИ.ТЧ	Технические условия		
				<u>Сборочные единицы</u>		
Аз	1		т.п.903-4-167-90 АСИ.16.000	Каркас пространственный КП1	1	
Ач	2		1.030.1-1.1-3 30	Изделие закладное М1	1	
Ач	3		1.030.1-1.1-3 35-01	Изделие закладное М11	2	
				<u>Материалы</u>		
	4			Раствор цементный М100	0.049	м <sup>3</sup>
	5			Раствор цементный М50	0.037	м <sup>3</sup>
	6			Бетон легкий В3.5	0.9	м <sup>3</sup>

Ведомость расхода стали на элемент, кг

Марка элемента	Изделия арматурные				Изделия закладные				Общий расход	
	Арматура класса				Арматура класса					
	А-III		Ас-II		Вр-I		С 245			
	ГОСТ 5781-82	ГОСТ 6171-80	ГОСТ 6171-82	ГОСТ 19303-74	ГОСТ 1636	ГОСТ 1636	ГОСТ 1636	ГОСТ 1636		
ПСЗ.12.4.0-6Л-1	3.25	0.10	1.30	2.51	1.14	8.3	0.56	2.87	3.43	11.73

Инв. № табл. Подпись и дата. Взам. инв. №

Привязан			т.п. 903-4-167-90		АСИ.11.000.		
Провер.	Антонова		Панель			Стадия	Масштаб
Инж. Икат	Стрыгина		ПСЗ.12.4.0-6Л-1			Р	1:60
Зав. гр.	Антонова					Лист	Листов 1
гл. констр.	Кузнецов					ЦНИИЭП	
Н. констр.	Баликова					ИНЖЕНЕРНОГО ОБРАЗОВАНИЯ	
Нач. в/д	Письман					г. Москва	

Рис.1


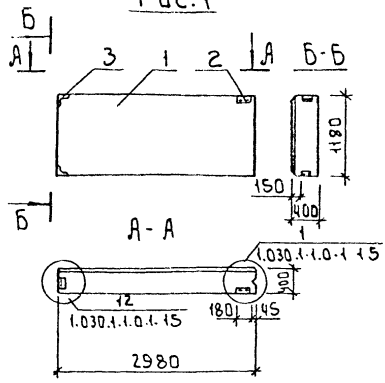


Рис.2

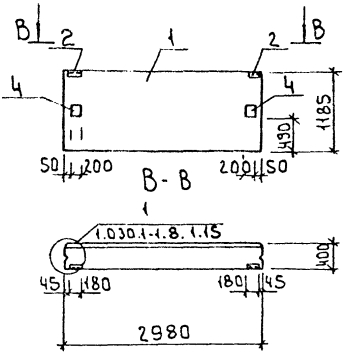

Альбом 4

Конт.	Зона	Пов.	Обозначение	Наименование	Кол.	Примеч.
				Документация		
			тп903-4-16790-АС.И.ТУ	Технические условия		
				Сборочные единицы		
		1	1.030.1-1.1-1 01-13	Панель ПС30.124.0-6.1	1	
Переменные данные для исполнений						
				тп903-4-16790-АС.И.12.000		
				Сборочные единицы		
		2	1.030.1-1.1-3 30	Изделие закладное М1	1	
		3	1.030.1-1.1-3 35-01	Изделие закладное М11	2	
				тп903-4-16790-АС.И.12.000-01		
				Сборочные единицы		
		2	1.030.1-1.1-3 30	Изделие закладное М1	2	
		4	1.030.1-1.1-3 31	Изделие закладное М5	2	

Ведомость расхода стали на дополнительные закладные изделия на элемент, кг

Обозначение	Марка	Рис.
тп903-4-16790-АС.И.12.000	ПС30.124.0-6.1.1	1
-01	ПС30.124.0-6.1.2.1	2

Марка элемента	Изделия закладные		Прокат гост 27772-88				Всего		
	Арматура класса	марки	С 245						
	А-III		гост 5781-82	гост 8509-86	гост 19903-74				
	φ10	Итого	163*6	Итого	5*6	5*10	5*12	Итого	
ПС30.124.0-6.1.1	1.14	1.14	2.53	2.53	0.56			0.56	4.23
ПС30.124.0-6.1.2.1	1.4	1.4	2.06	2.06	1.12	6.32	7.58	15.02	18.48


Имя, № подразделения, Подпись и дата в формате Имя.Фамилия

Привязан


Имя.Ф.

Провер. Стригина *С.И.*  
 Инж. Мирошнина *И.А.*  
 Зав. гр. Антонова *И.А.*  
 И.контр. Кузнецов *И.А.*  
 Гл. спец. Пронин *И.А.*  
 И.контр. Антонова *И.А.*  
 Нач. отд. Писман *И.А.*


тп 903-4-16790		АС.И.12.000.	
Панель		Стадия	Масштаб
ПС 30.124.0-6.1-1.1; ПС 30.124.0-6.1.2.1/		Р	2:100 1:50
		Лист	Листов 1
ЦНИИЭП ИНЖЕНЕРНОГО ОБРАЗОВАНИЯ г.Москва			

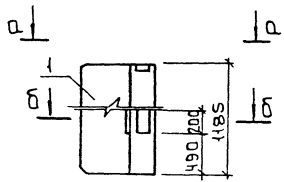

а-а

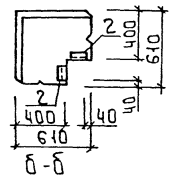

б-б

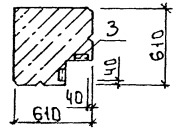

Альбом Н

Формат	Зона	Поз	Обозначение	Наименование	Кол	Примеч.
				Документация		
Аз			Тп 903-4-167.90-ЯС.И.ТУ	Технические условия		
				Сборочные единицы		
	1		1.030.1-1.1-1 72-02	Панель ЗПСБ1.120.4.0-Л	1	
Ач	2		1.030.1-1.1-3 30-04	Изделие закладное М18	2	
Ач	3		1.030.1-1.1-3 34-02	Изделие закладное М19	2	


Ведомость расхода стали на дополнительные закладные изделия на элемент, КР

Марка элемента	Изделия закладные						Общий расход			
	Арматура класса			Прокат марки						
	А-III			с 245						
	ГОСТ 5781-82			ГОСТ 19903-74						
φ 8	φ 10		Штоко	С-6	С-8	Штоко	Л6346	Штоко		
ЗПСБ1.120.4.0-Л-2.1	0.36	0.40		0.76	1.8	2.52	4.32	1.38	1.38	6.46

Имя, фамилия, должность и дата

Привязан			Тп 903-4-167.90			АС.И.13.000.		
Провер			Панель			Стация		
Инж. Г.И. Стригина			ЗПСБ1.120.4.0-Л-2.1			Масса		
Зав. гр. Антонова						580		
Инж. констр. Кузнецов						Масштаб		
Инж. контр. Бадькова						-		
Инж. отп. Письман						Лист		
						Листов 1		
						ЦНИИЭП		
						ИНЖЕНЕРНО-ПРОЕКТИРОВАНИЙ		
						г. Москва		

Альбом Ч

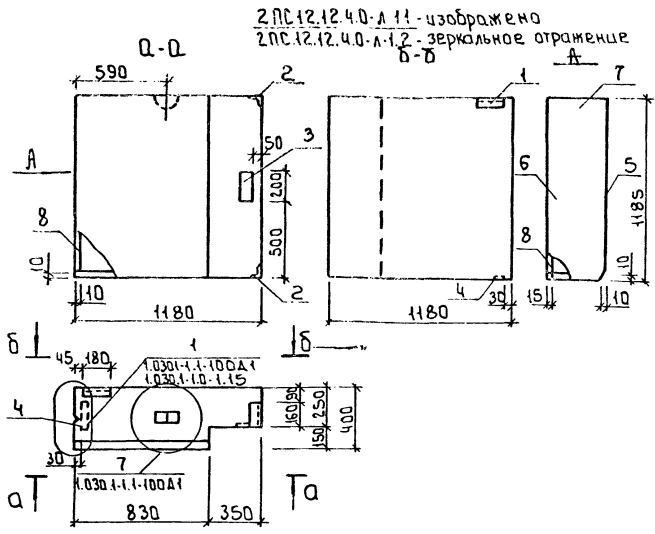

Ведомость расхода стали на элемент, кг

Марка элемента	Изделия арматурные						Изделия закладные						всего			
	Арматура класса						Арматура класса		Прокат марка		Гост					
	А-III		Ас-II		ВрI		А-III		С 245		21172-88					
	ГОСТ 5781-82						ГОСТ 5781-82		ГОСТ 19903-74		ГОСТ 8509-86					
φ	В	Итого	φ	В	Итого	φ	В	Итого	С-8	С-6	Итого	С-6	Итого			
2ПС12.12.4.0-А-1.1	2.4	0.05	2.45	0.65	0.65	0.37	0.37	0.18	0.88	1.06	2.78	0.9	3.18	2.87	2.87	10.58
2ПС12.12.4.0-А-1.2	2.4	0.05	2.45	0.65	0.65	0.37	0.37	0.18	0.88	1.06	2.78	0.9	3.18	2.87	2.87	10.58

Обозначение	Марка	Примеч
Т 903-4-167.90-Ас.И.14.000	2ПС12.12.4.0-А-1.1	
-01	2ПС12.12.4.0-А-1.2	


Привязан

Инв. №	
--------	--

Вид	Зона	№	Обозначение	Наименование	Кол.	Примеч
				<u>Документация</u>		
Аз			1.030.1-1.1-1-00А1	Узлы опалубочные		
Аз			1.030.1-1.1-1-00Т0	Техническое описание		
Аз			тп903-4-167.90-Ас.И.14	Технические условия		
				<u>Сборочные единицы</u>		
Ач	1		1.030.1-1.1-3 30	Изделие закладное М1	1	
Ач	2		1.030.1-1.1-3 35-01	Изделие закладное М11	2	
Ач	3		1.030.1-1.1-3 34-02	Изделие закладное М19	1	
			4	1.030.1-1.1-3 33-01	Изделие закладное М7	1
				<u>Материалы</u>		
			5	Раствор цементный М100	0.03	м <sup>3</sup>
			6	Раствор цементный М50	0.02	м <sup>3</sup>
			7	Бетон легкий В3.5	0.45	м <sup>3</sup>
				<u>Переменные данные для исполнения</u>		
				тп903-4-167.90-Ас.И.14.000		
				<u>Сборочные единицы</u>		
Аз	8		тп903-4-167.90-Ас.И.16.000-01	Каркас пространственный КПГ-1	1	
				тп903-4-167.90-Ас.И.14.000-01		
				<u>Сборочные единицы</u>		
Аз	8		тп903-4-167.90-Ас.И.16.000-02	Каркас пространственный КПГ-2	1	

т.п. 903-4-167.90		Ас.И.14.000.	
Провер.	Антонова	Панель 2ПС12.12.4.0-А-1.1 2ПС12.12.4.0-А-1.2/	Статьи
Инж.	Иришченкова		Масштаб
Рэк.гр.	Антонова		Р см. товл.
Л.дизайн.	Кузнецов		1:20
Л.спец.	Пронин		Лист Листов 1
Л.контр.	Антонова		Ц, Н И И ЭП
Нач.отд.	Письман		ИНЖЕНЕРНОГО ОБРАЗОВАНИЯ г.Москва

Альбом 4

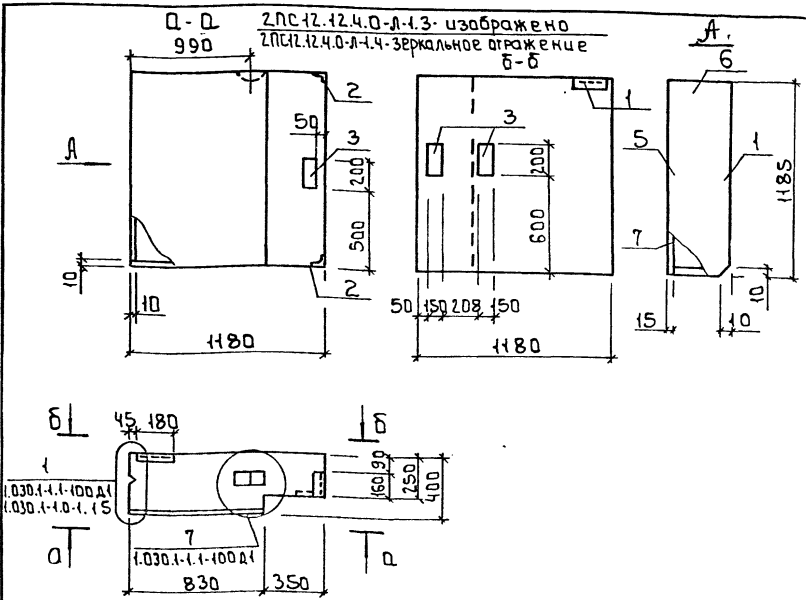

Ведомость расхода стали на элемент, кг

Марка элемента	Изделия арматурные				Изделия закладные						Общий расход	
	Арматура класса А-III				Арматура класса А-III		Прокат марки С 245		ГОСТ 21772-88			
	ГОСТ 5781-82		ГОСТ 6127-80		ГОСТ 5781-82		ГОСТ 49903-74		ГОСТ 8509-86			
	φ6	φ8	φ10	φ4	φ8	φ10	5-6	5-8	153-6	Итого		
2ПС12.12.4.0-Л-1.3	2.4	0.05	0.65	0.37	3.47	0.54	0.26	1.58	3.78	2.87	9.03	12.5
2ПС12.12.4.0-Л-1.4	2.4	0.05	0.65	0.37	3.47	0.54	0.26	1.58	3.78	2.87	9.03	12.5

Обозначение	Марка	Примеч
903-4-167.90-АС.И.15.000	2ПС12.12.4.0-Л-1.3	
-04	2ПС12.12.4.0-Л-1.4	

Привязан

Инв. №	
--------	--

Формат	Зона	Pos.	Обозначение	Наименование	Кол	Примеч
				Документация		
А3			1.030.1-1.1-1-00.01	Узлы опалубочные		
А3			1.030.1-1.1-1-00Т.0	Техническое описание		
А3			т.п.903-4-167.90-АС.И.15	Технические условия		
				Сборочные единицы		
А4	1		1.030.1-1.1-1-3 30	Изделие закладное М1	1	
А4	2		1.030.1-1.1-1-3 35-01	Изделие закладное М11	2	
А4	3		1.030.1-1.1-1-3 34-02	Изделие закладное М19	3	
				Материалы:		
	4			Раствор цементный М100	0.03 м <sup>3</sup>	
	5			Раствор цементный М50	0.02 м <sup>3</sup>	
	6			Бетон легкий В3.5	0.45 м <sup>3</sup>	
			Переменные данные для исполнений			
				т.п.903-4-167.90-АС.И.15.000		
				Сборочные единицы		
А3	7		т.п.903-4-167.90-АС.И.16.000-01	Каркас пространственный КП2-1	1	
				т.п.903-4-167.90-АС.И.15.000-01		
				Сборочные единицы		
А3	7		т.п.903-4-167.90-АС.И.16.000-02	Каркас пространственный КП2-2	1	

т.п. 903-4-167.90		АС.И.15.000.	
Провер. Антонова Инж. Т. Кат. Стригина Зав. гр. Антонова Л. Констр. Кузнецов И. Констр. Вадикова Нач. орг. Письман		Панель 2ПС12.12.4.0-Л-1.3; 2ПС12.12.4.0-Л-1.4	
Стандарт	Масса	Масштаб	
Р	830	1:20	
Лист		Листов 1	
И.И.И. ЭП ИНЖЕНЕРНОГО ОБРАЗОВАНИЯ г. Москва			

Альбом 4

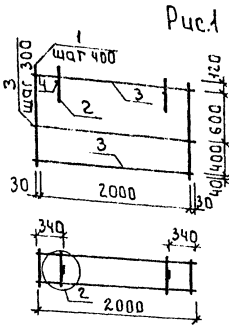


Рис.1

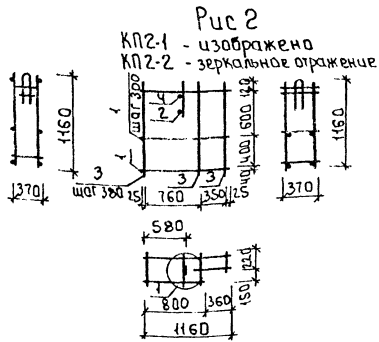


Рис.2

КР2-1 - изображено  
КР2-2 - зеркальное отражение

Формат	Зона	Лист	Обозначение	Наименование	Кол.	Примечан
				Документация		
А3			1.030.1-1.1-2 00Т0.	Техническое описание		
А3			1.030.1-1.1-2 00Д1	Узлы арматурные		
			Переменные данные для исполнения			
				ТЛ903-4-16790-АС.И.16.000		
				Сборочные единицы		
А3	1		ТЛ903-4-167.90-АСИ.16.110	Каркас плоский КР1	6	
А4	2		1.030.1-1.1-3 01-02	Летля строповочная СПЗ	2	
				Детали		
Б4	3			φ48В ГОСТ 6727-80 Е-2.060	8	0.204
Б4	4			φ6А ГОСТ 781-82 Е-370	2	0.082
				ТЛ903-4-167.90-АСИ.16.000-01		
				Сборочные единицы		
А3	1		ТЛ903-4-167.90-АС.И.16.110-01	Каркас плоский КР2	4	
А4	2		1.030.1-1.1-3 01-02	Летля строповочная СПЗ	1	
				Детали		
Б4	3			φ6А ГОСТ 5781-82 Е-1160	9	0.258
Б4	4			φ6А ГОСТ 5781-82 Е-370	1	0.082

Обозначение	Марка	Рис.	Масса кг
ТЛ903-4-167.90-АС.И.16.000	КР1	1	7.16
-01	КР2-1	2	4.58
-02	КР2-2	2	4.58




1. Узел 1, 2 - см. 1.030.1-1.1.1-2 00Д1. ЛИСТ 1

Привязан.

Инв. №	Провер.	Антонова
	Инж. Кат.	Стриulina
	Зав. гр.	Антонова
	Гл. констр.	Кузнецов
	Н. констр.	Вавикова
	Нач. отд.	Письман

ТЛ 903-4-167.90		АС.И.16.000.	
Каркас пространственный / КР1; КР2-1; КР2-2/	Стация	Масса см. табл.	Масштаб -
	Р		
	Лист	Листов	
	ЦНИИ ЭП ИНЖЕНЕРНО-СБОРОУЮЩИЙ г. Москва		

Альбом 4

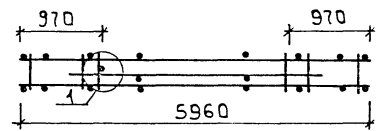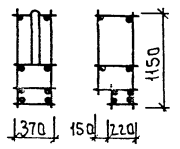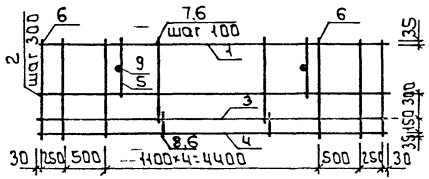

Формат	Этап	№	Обозначение	Наименование	Кол.	Примеч.
				<u>Документация</u>		
А3			1.030.1-1.1-2 00Т0	Техническое описание		
А3			1.030.1-1.1-2 00Д1	Узлы арматурные		
				<u>Сборочные единицы</u>		
А4	1		1.030.1-1.1-3 06	Каркас плоский КР24	1	
А4	2		1.030.1-1.1-3 66-16	Каркас плоский КР40	2	
А3	3		тп 903-4-167.90 - АС.И.16.110-02	Каркас плоский КР3	1	
А3	4		тп 903-4-167.90 - АС.И.16.110-03	Каркас плоский КР4	1	
А4	5		1.030.1-1.1-3 01-05	Петля строповочная СПБ	2	
				<u>Детали</u>		
Б4	6		ф5Вр ГОСТ 6727-80 E-1150		15	0.174
Б4	7		E-1000		3	0.154
Б4	8		E-230		3	0.035
Б4	9		Ф10Ан ГОСТ 5781-82 E-310		2	0.228

1. УЗЕЛ 1- см. 1.030.1-1.1-2 00Д1 ЛИСТ 1

Шк. № подл. Подпись и дата Взам. инв. №


Привязан

Инв. №

Провер. Антонова  
Инж. Кат. Стрыгина  
Зав. пр. Антонова  
М. констр. Кузнецов  
Инж. констр. Савинова  
нач. отд. Лисман

тп 903-4-167.90		АС.И.16.100	
Каркас пространственный (КР3)			
Стадия	Масса	Масштаб	
Р	3858	—	
Лист	1	Листов 1	
ЦНИИ ЭП Инженерный отдел г. Москва			

Альбом Ч

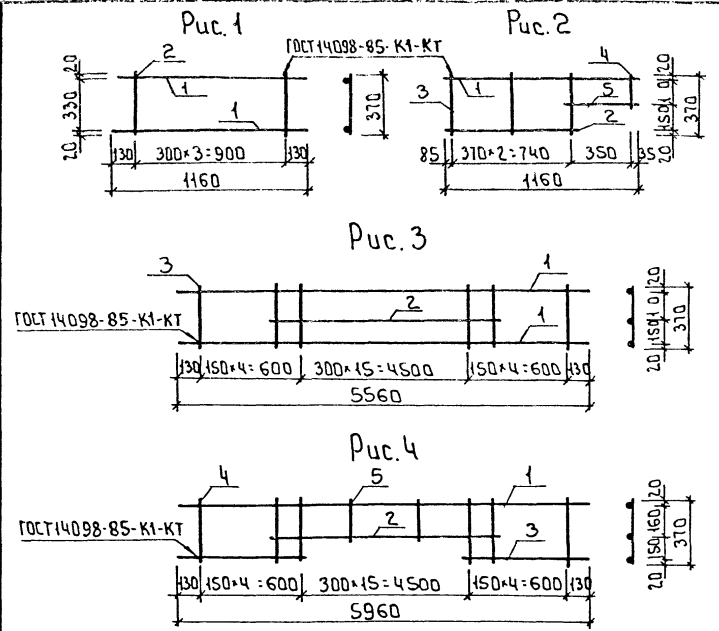

Формат Зона	Поз.	Обозначение	Наименование	Кол.	Примечан
А3		1.030.1 1. А.3 00ТО	Документация Техническое описание Т П 903-4-167.90-АС.И.16.110		
			Детал ч		
Б4	1		Ф6АШ ГОСТ 5781-82 Е-1160	2	0.257
Б4	2		Ф4ВрІ ГОСТ 6727-80 Е-370 Т П 903-4-167.90-АС.И.16.110-01	4	0.037
			Детал ч		
Б4	1		Ф4ВрІ ГОСТ 6727-80 Е-1160	1	0.115
Б4	2		Ф4ВрІ ГОСТ 6727-80 Е-800	1	0.079
Б4	3		Ф4ВрІ ГОСТ 6727-80 Е-370	3	0.037
Б4	4		Ф4ВрІ ГОСТ 6727-80 Е-220	1	0.022
Б4	5		Ф4ВрІ ГОСТ 6727-80 Е-420 Т П 903-4-167.90-АС.И.16.110-02	1	0.041
			Детал ч		
Б4	1		Ф8АШ ГОСТ 5781-82 Е-5960	2	2.354
Б4	2		Ф8АШ ГОСТ 5781-82 Е-4850	1	1.916
Б4	3		Ф4ВрІ ГОСТ 6727-80 Е-370 Т П 903-4-167.90-АС.И.16.110-03	24	0.037
			Детал ч		
Б4	1		Ф8АШ ГОСТ 5781-82 Е-5960	1	2.354
Б4	2		Ф8АШ ГОСТ 5781-82 Е-4850	1	1.916
Б4	3		Ф8АШ ГОСТ 5781-82 Е-750	2	0.296
Б4	4		Ф4ВрІ ГОСТ 6727-80 Е-370	10	0.037
Б4	5		Ф4ВрІ ГОСТ 6727-80 Е-220	14	0.022




Обозначение	Марка	Рис.	Масса, кг
Т П 903-4-167.90-АС.И.16.110	КР1	1	0.661
-01	КР2	2	0.367
-02	КР3	3	7.563
-03	КР4	4	5.533

Т П 903-4-167.90		АС.И.16.110	
Каркас плоский		Стодия	Масса
/КР1 ÷ КР4/		Р	См. табл.
		Лист	Листов 1
ЦНИИ ЭП ИНЖЕНЕРНОГО ОБОРУДОВАНИЯ г. Москва			

Привязан	Провер. Антонова	Инж. Кат. Стришина	Зав. гр. Антонова	Тл. констр. Кузнецов	Н. контр. Бадикова	Моч. отд. Письман
Лич. №						



Альбом 4

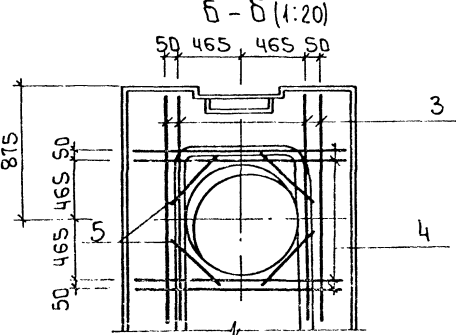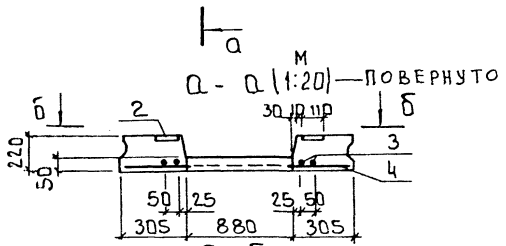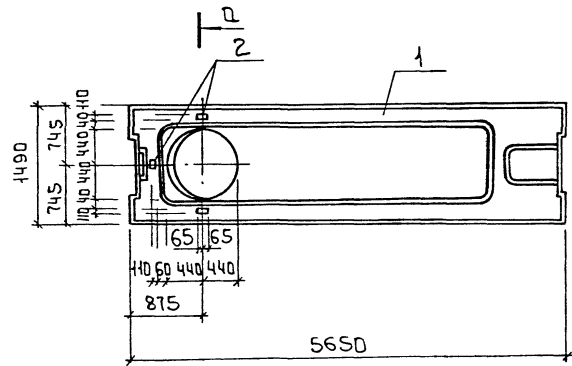

Прокат	Закл	Поз.	Обозначение	Наименование	Кол.	Примеч.
				Документация		
Аз			Тп903-4-167.90 АС.И.ТУ	Технические условия Сборочные единицы		
		1	1.041.1-3.6-Д1	Плита ПРС6.15-8АтIV с	1	
Ач		2	ГОСТ 22701.5-77	Изделия закладные М6	3	
				Детали		
Бч		3		φ10АIII ГОСТ5781-82 2-1600	4	0.99 кг
Бч		4		2-1440	4	0.89 кг
Бч		5		2-620	4	0.38 кг

Ведомость расхода стали на дополнительные закладные изделия на элемент, кр

Марка элемента	Изделия арматурные		Изделия закладные				Общий расход
	Арматура класса	Арматура класса	Прокат марки	ГОСТ			
	АIII	АIII	С 245	21772-88			
ПРС6.15-8АтIV с-1	ГОСТ 5781-82	ГОСТ 5781-82	ГОСТ 19903-74				
	φ10	Итого	φ10	Итого	S:8		Итого
	9.1	9.1	1.62	1.62	0.39		0.39

Инв.№ пров. Подпись и дата. Взам. инв.№

Привязан

Провер. Антонова  
Инж. И.К. Стригина  
Зар. гр. Антонова  
Пл. констр. Кузнецов  
Н. констр. Бабичева  
Начальн. Писеман

Тп 903-4-167.90


АС.И.17.000.

Плита  
ПРС6.15-8АтIV с-1

Студия	Масса	Масс.шт.
Р	2890	—

Лист Листов  
ЦНИИЭП  
ИНЖЕНЕРНОГО ОБОРУДОВАНИЯ  
г Москва

Альбом 4

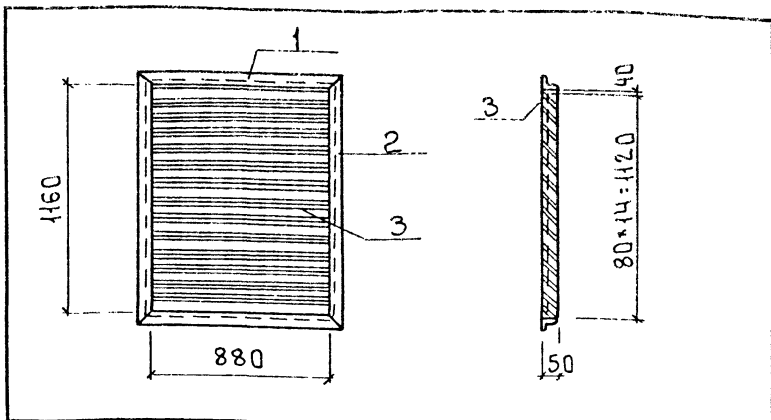


Формат	Зона	Поз.	Обозначение	Наименование	Кол.	Примеч.
Б4	1			<u>Детали</u>		
Б4	1		Углок 50*50*5 ГОСТ 8509-86 р 245 ГОСТ 17112-88	р-980	2	3,7 кг
Б4	2		Углок 50*50*5 ГОСТ 8509-86 р 245 ГОСТ 17112-88	р-1280	2	4,75 кг
Б4	3		Полоса 4*50-Б ГОСТ 103-86 Ст 3 кп 3-Г ГОСТ 535-68	р-880	14	1,4 кг

Привязан
Инв. №

тп 903-4-167.90	АС.И.18.010.
Решетка	Стадия
	Масса
	Масшт.
	р 36,5
	Лист 1 / Листов 1

Инв. № по ИЛ	Подпись и дата	Взам. инв. №
Провер	Антонова	
Инж. I кат	Стригина	
Зав. гр.	Антонова	
Л. констр.	Кузнецов	
Н. контр.	Бабикова	
Нач. отд.	Письман	

Формат: А4

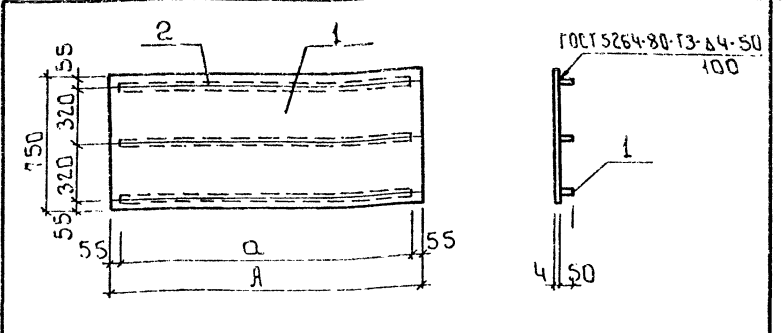

Формат	Зона	Поз.	Обозначение	Наименование	Кол.	Примеч.
Переменные данные для исполнений						
				тп 903-4-167.90 АС.И.18.020		
<u>Детали</u>						
Б4	1		Лист ронб 40*150*1500 Бст 3 кп 2 ГОСТ 8568-77*	р-1390	1	39 кг
Б4	2		Полоса 4*50-Б ГОСТ 103-86 Ст 3 кп 3-Г ГОСТ 535-88	р-1390	3	2,2 кг
				т.п. 903-4-167.90 АС.И.18.020-01		
<u>Детали</u>						
Б4	1		Лист ронб 40*150*1300 Бст 3 кп 2 ГОСТ 8568-77*	р-1190	1	33,5 кг
Б4	2		Полоса 4*50-Б ГОСТ 103-86 Ст 3 кп 3-Г ГОСТ 535-88	р-1190	3	1,87 кг

Обозначение	Марка	А	а	Масса кг
тп 903-4-167.90 АС.И.18.020	Щ 1	1500	1390	45,6
-01	Щ 2	1300	1190	39,1

Привязан
Инв. №


тп 903-4-167.90	АС.И.18.020
Щит	Стадия
	Масса
	Масшт.
	р см. —
	Лист 1 / Листов 1

Инв. № по ИЛ	Подпись и дата	Взам. инв. №
Провер	Антонова	
Инж. I кат	Стригина	
Зав. гр.	Антонова	
Л. констр.	Кузнецов	
Н. контр.	Бабикова	
Нач. отд.	Письман	

24547-04 26

А4

Альбом Ч

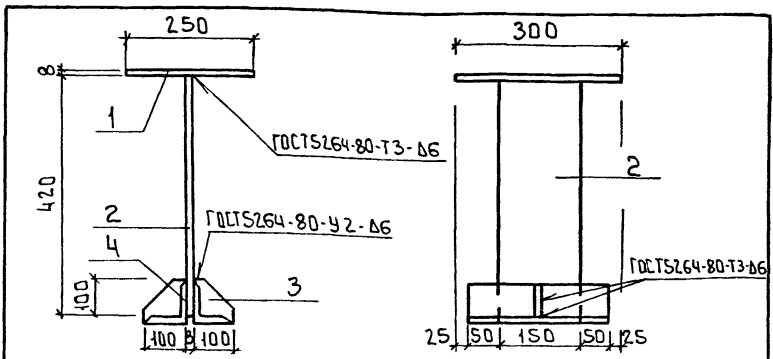

Формат Зона	Поз.	Обозначение	Наименование	Кол	Примеч.
<b>Детали</b>					
Б4	1		Лист 8-250-6 ГOST 19903-74 с 145 ГOST 21712-88	1	4.71 кг
Б4	2		Полоса 8-150-6 ГOST 103-88 СТЗКПЗ-ГОСТ 535-88	1	4.0 кг
Б4	3		Полоса 8-100-6 ГOST 103-76 СТЗКПЗ-ГОСТ 535-88	2	0.82 кг
Б4	4		Уголок 100-100-8 ГOST 8509-86 с 145 ГOST 21712-88	2	3.1 кг

Привязан

Инд. №


т.п 903-4-162.90		АС.И.18.030	
Изделие закладное /МС1/		Стация	Масса 16.55
		Лист 1	Листов 1
ЦНИИЭП ИНЖЕНЕРНОГО ОБОРУДОВАНИЯ г. Москва			

Инд. № подл. Подпись и дата. Зона, шифр.

Провер.  
Инж. Кат.  
Зав. гр.  
И. Конст.  
Нач. отд.

Антонова  
Стригина  
Антонова  
Кузнецов  
Бабикова  
Письман

Альбом Ч

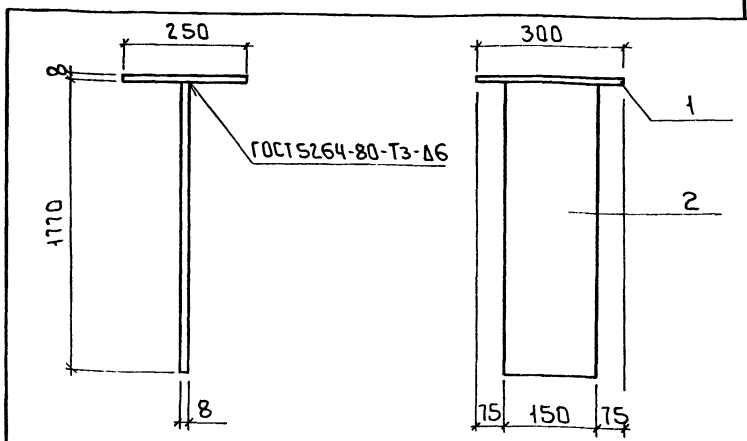

Формат Зона	Поз.	Обозначение	Наименование	Кол	Примеч.
<b>Детали</b>					
Б4	1		Полоса 8-250-6 ГOST 19903-74 с 145 ГOST 21712-88	1	4.71 кг
Б4	2		Полоса 8-150-6 ГOST 103-88 СТЗКПЗ-ГОСТ 535-88	1	16.2 кг

Привязан

Инд. №

т.п 903-4-162.90		АС.И.18.040.	
Изделие закладное /МС2/		Стация	Масса 20.9
		Лист 1	Листов 1
ЦНИИЭП ИНЖЕНЕРНОГО ОБОРУДОВАНИЯ г. Москва			

Инд. № подл. Подпись и дата. Зона, шифр.

Провер.  
Инж. Кат.  
Зав. гр.  
И. Конст.  
Нач. отд.

Антонова  
Стригина  
Антонова  
Кузнецов  
Бабикова  
Письман