

ТИПОВЫЕ ПРОЕКТНЫЕ РЕШЕНИЯ
/ МАТЕРИАЛЫ ДЛЯ ПРОЕКТИРОВАНИЯ /

416-09-22.83

УНИФИЦИРОВАННЫЕ СЕКЦИИ
ВСПОМОГАТЕЛЬНЫХ ЗДАНИЙ С ВЫСОТОЙ ЭТАЖЕЙ 3,0 м
В КРУПНОПАНЕЛЬНЫХ БЕСКАРКАСНЫХ КОНСТРУКЦИЯХ
ДЛЯ ОСНОВНЫХ ОТРАСЛЕЙ ПРОМЫШЛЕННОСТИ

В ы п у с к 1

СОСТАВ ТИПОВЫХ ПРОЕКТНЫХ РЕШЕНИЙ

- Выпуск 0 — Общие указания.
Выпуск 1 — Примеры планировочных решений санитарно-бытовых помещений.
Выпуск 2 — Примеры планировочных решений цеховых помещений управления.
Выпуск 3 — Примеры планировочных решений встроенных помещений общественного питания.
Выпуск 4 — Примеры планировочных решений встроенных помещений здравоохранения.
Выпуск 5 — Пример блокирования унифицированных секций.

ЦНИИПРОМЗДАНИЙ

Зам. директора
по научной работе

Рук. отдела А. В. З.

Рук. темы

Н. Н. Кичим

Л. А. Сквор

И. Д. Смирнов

ПРОМСТРОЙПРОЕКТ

Зам. Гл. инж. ин-та

Нач. отдела

Гл. инж. проекта

Гл. archit. пр-та

А. Л. Хорошилкин

Б. А. Петров

В. П. Пастернак

П. Г. Терешкин

УТВЕРЖДЕНЫ
И ВВЕДЕНЫ В ДЕЙСТВИЕ
ГОССТРОЕМ СССР

Протокол от 24 июня 1983 г. № ВА-26

Содержание выпуска (начало)

Лист	Наименование	Примечание
	Содержание	Стр. 2
1-0003	Пояснительная записка	3
1-0003	Показатели планировочных элементов санитарно-бытового назначения	4
1-0003	То же (продолжение)	5
1-0003	" (окончание)	6
1-01	Планировочные элементы гардеробных и душевых	7
	Гардеробные с вешалками с крючками ГВ-1÷ГВ-4.	
1-01	Гардеробные с вешалками в крючках и штангах и для плачков ГВ-5, 6; ГП-1, 2.	8
1-01	Гардеробные с вешалками с крючками и штангами для плачков ГВ-7, 8; ГП-3, 4	9
1-01	Гардеробные с консольноповоротными вешалками ГВ-1÷ГВ-4	10
1-01	Гардеробные со шкафами шириной 1000 мм Г-1÷Г-4.	11
1-01	Гардеробные со шкафами шириной 800 мм Г-5÷Г-8	12
1-01	Гардеробные со шкафами шириной 1000 мм Г-9÷Г-12	13
1-01	Гардеробные со шкафами шириной 800 мм и 1200 мм Г-13÷Г-15	14

Содержание выпуска (окончание)

Лист	Наименование	Примечание
1-01	Гардеробные со шкафами шириной 1200 мм Г-16÷Г-19	Стр. 15
1-01	Гардеробные со шкафами шириной 1200 мм Г-20÷Г-23	16
1-01	Гардеробные со шкафами шириной 1200 мм и 1000 мм Г-24, Г-25	17
1-01	Гардеробные со шкафами шириной 600 мм Г-26÷Г-28	18
1-01	Гардеробные с умывальниками и шкафами шириной 600 мм Г-3÷Г-4-3	19
1-01	Гардеробные с умывальниками и шкафами шириной 1000 мм Г-4-4, Г-4-5.	20
1-01	Душевые и умывальные ДУ-1÷ДУ-4	21
1-01	Душевые и умывальные ДУ-5÷ДУ-8	22
1-01	Душевые и умывальные ДУ-9÷ДУ-11	23
1-01	Душевые и умывальные ДУ-12÷ДУ-14	24
1-01	Душевые и умывальные ДУ-15, ДУ-16	25
1-01	Душевые, умывальные, гардеробные ДУ-17÷ДУ-19.	26
1-01	Умывальные У-1÷У-4.	27
1-01	Умывальные У-5÷У-11.	28
1-01	Уборные С-1÷С-4.	29

В настоящем выписке приведены примеры планировочных элементов санитарно-бытовых помещений.

Все примеры разработаны в соответствии с требованиями СНиП II-32-75, ведомственные здания и помещения промышленных предприятий. Нормы проектирования.

Примеры планировочных решений могут быть использованы в проектах бытовых зданий без изменений или с незначительной доработкой.

Все решения даны применительно к крупнопанельным бескаркасным конструкциям для зданий с высотой этажей 3,0 м и шагом поперечных несущих стен 6,0 м. Все размеры помещений в плане приняты кратными 3,0 м, что дает возможность вписать их в другие помещения, приведенные в других выпусках настоящего серии.

Планировочные элементы герберовых разработаны для закрытого и открытого входов хранения уличной, домашней и специальной одежды, в применении самодобустройства и обустройства.

Герберовые для открытого хранения уличной одежды предусматривают размещение вешалок с крючками, панелей навесных и в обустройстве штангами.

Примеры планировочных элементов герберовых со шкафом предусматривают хранение различных видов одежды. Размеры шкафов в плане приняты: 1000 мм (3х330, 4х330, 5х330), 800 (2х400, 4х200), 600 (2х300), 1200 (3х400), 1500 (5х300). Шкафы приняты по ГОСТ 29444-77 и 29445-77. Шкафы металлические для хранения одежды в санитарно-бытовых помещениях предприятий и шкафы деревянные для хранения одежды в санитарно-бытовых помещениях промышленных предприятий.

Даны планировочные элементы помещений с углубленными размещенными на полу герберовыми.

Планировочные элементы душевых помещений с открытыми душевыми кабинами, оборудованными с трех сторон, от которых все углубления проходят через кабинами, даны примеры решения с закрытыми кабинами. Приведены элементы углубленных помещений с углубленными и групповыми углубленными. Разработаны планировочные элементы целых уборных на различные количества приборов.

Планировочные элементы санитарно-бытовых помещений предназначены к применению в проектных решениях для различных групп производственных предприятий.

Настоящий выпуск разработан коллективом:

-отдела архитектуры и проектирования зданий ЦНИИпромзданий в составе: Сорова Л.А., Воронина В.Г., Дьячкова И.А., Смирнова И.А., Кузнецова С.А., Урман Т.Г., Яковичкина Н.Г.

-отдела типового проектирования и проектирования в составе: Петрова В.М., Ласточкин В.П., Терешкина Л.Г., Добрыничева Л.А.

				416-09-22.83		1-00.13	
Ин.от. И.понт. Ген. НП И.от.	Отдел Уч.от. Уч.от. Уч.от. Уч.от.	Сорова Воронина Дьячкова Смирнова Кузнецова	Урман Яковичкина	Пояснительная записка.		Ведом.	Лист
							1
						ЦИНПРОМЗДАНИИ	

Душевые и умывальные


№№ листов	Марка элементов	Сантехническое оборудование			Площадь м ²		Примечание	Стр.
		Кол-во умыв.	Кол-во ванн	Кол-во биде	Общая	на 1 душе-вую кабину		
1-01	ДУ-1	16	6	4	103.8	6.5		21
	ДУ-2	14	12	2		7.4		
	ДУ-3	10	6	2	68.9	6.9		
	ДУ-4	8	5	2		8.6	8 умывальн. в отделе 200 мм	
1-01	ДУ-5	16	12	2	103.8	6.5		22
	ДУ-6	12	4	2		8.6		
	ДУ-7	20	8	—		5.2		
	ДУ-8	12	3	1	68.9	5.7		
1-01	ДУ-9	18	6	2	103.8	5.7		23
	ДУ-10	30	6	2	133.4	4.6		
	ДУ-11	14	4	2	52.5	3.7		
1-01	ДУ-12	12	4	—	108.0	3.0		24
	ДУ-13	30	8	4	108.0	3.6		
	ДУ-14	18	6	2	108.0	6.0	500 мм на 1 умывальн.	
1-01	ДУ-15	16	4	2	69.5	4.3		25
	ДУ-16	24	4	—	96.0	4.0		
1-01	ДУ-17	4	5	—	34.4		18 умывальн. с отдел. 330 мм.	26
	ДУ-18	4	4	—	86.4		12 ум. с отс. 400 мм 16 ум. с отс. 330 мм	
	ДУ-19	9	—	—	86.4		8 ум. с отс. 400 мм 16 ум. с отс. 330 мм	

Умывальные и уборные

№№ листов	Марка элементов	Сантехническое оборудование			Площадь м ²		Примечание	Стр.
		Кол-во ванн	Кол-во биде	Кол-во умывальн.	Общая	на один прибор		
1-01	У-1	22	22	—	34.4	1.6		27
	У-2	10	—	—		1.7	для заезда	
	У-3	8	—	—	17.2	2.1		
	У-4	14	—	—		1.2		
1-01	У-5	25	25	—	34.4	1.4		28
	У-6	32	32	—		1.1		
	У-7	20	20	—		1.7		
	У-8	12	12	—		2.8	30 отделений по 330 мм	
	У-9	10	10	—	17.2	1.7		
	У-10	18	18	—	24.0	1.5		
	У-11	6	6	—	17.2	2.8	12 отделений по 330 мм	
1-01	У-1	2/1	—	6/3	25.1	2.7	4 ум. для мужчин. 3 ум. для женщин.	29
	У-2	3	—	10	34.4	3.4	женская уборная	
	У-3	3	—	12	52.0	4.3	мужская уборная	
	У-4	2/1	—	8/4	34.4	2.8	4 ум. для мужчин. 3 ум. для женщин.	

Площади на 1 душевую кабину подсчитаны с учетом предположений.

416-09-22.83 1-0003

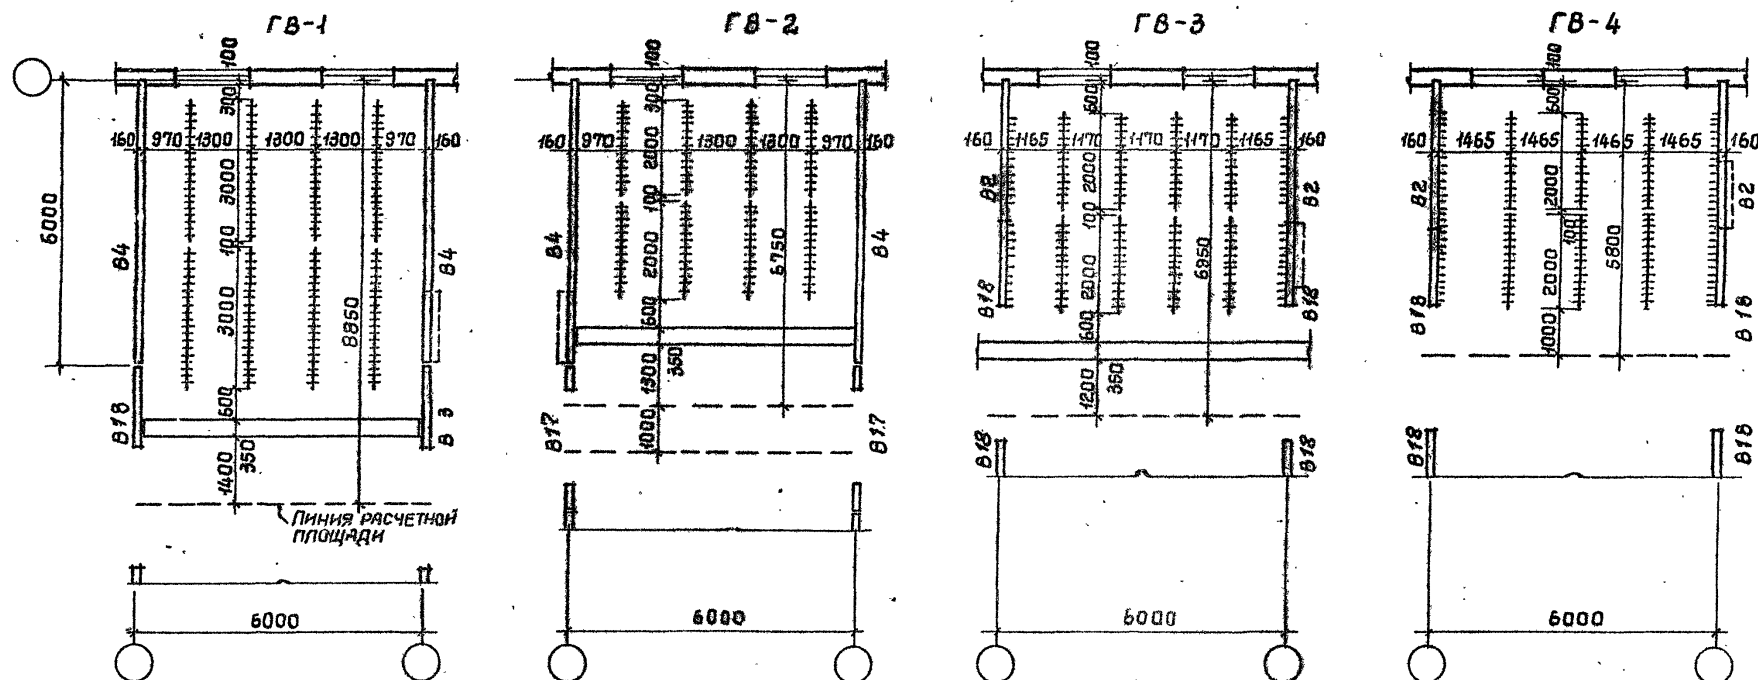


Расшировку условной марки внутренних несущих стен см. документ 0-02 Выпуск 0.


			416-09-22.83 1-01		
РАЗРАБ.	УРИНА	Ури	Планировочные элементы гардеробных и душевых.	Стадия	Лист
Рук.гр.	БОРОНИН	Бор		1	24
ГАП	СМИРНОВ	Смир		ЦНИПРОМЗДАНИИ	
Рук.отд.	СКРЮБ	Скр			

ГАРДЕРОБНЫЕ С ВЕШАЛКАМИ С КРЮЧКАМИ И ШТАНГАМИ ДЛЯ ПЛЕЧИКОВ ГВ-5,6; ГП-1,2


ГВ-5

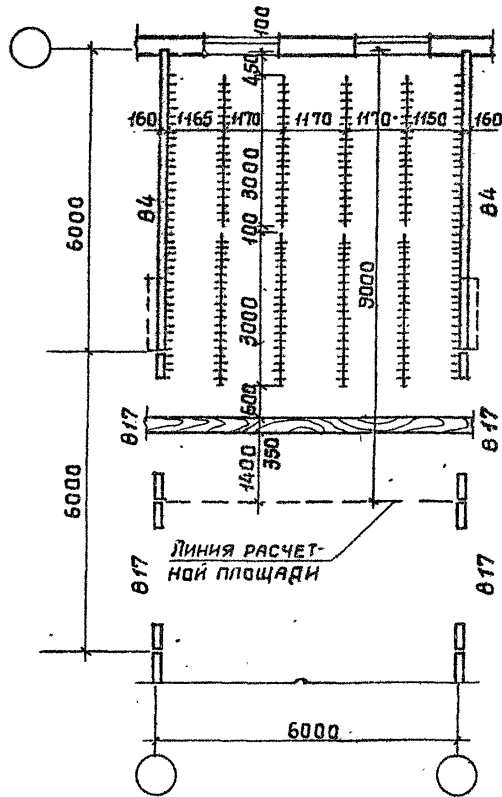


ГВ-6

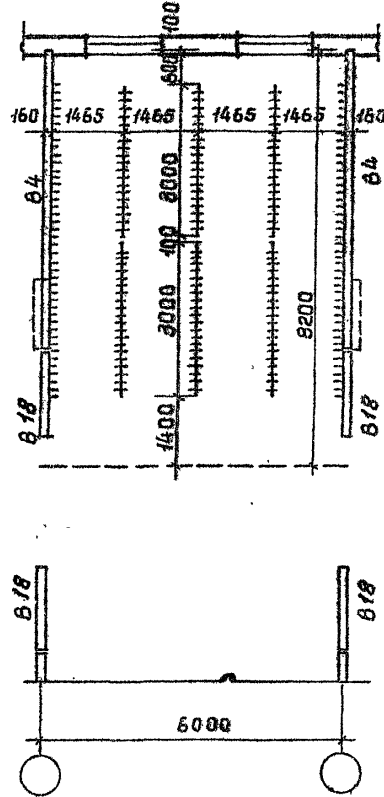

ГП-1

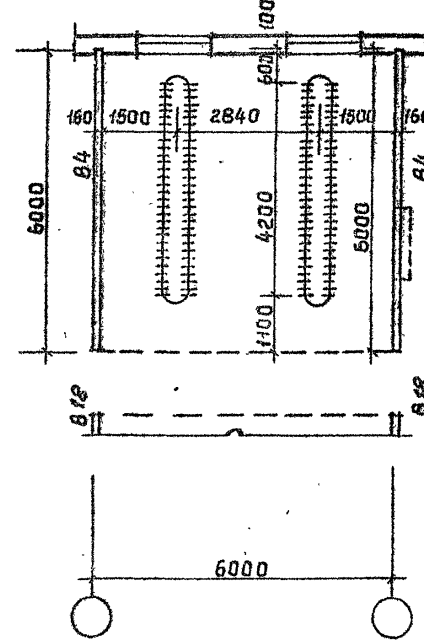

ГП-2

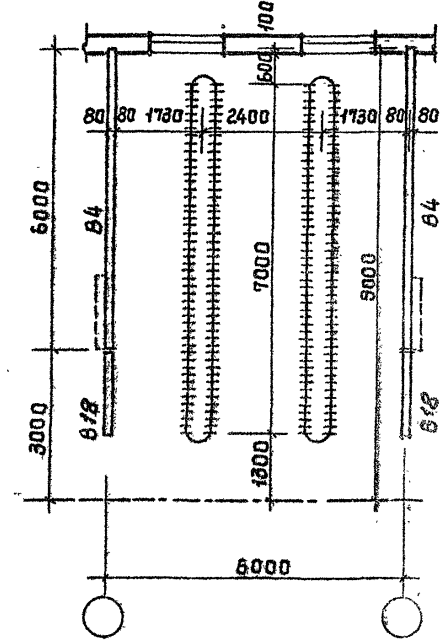

ИЗДАНИЕ ПОДПИСЬ И ДАТА ВЗЯТИЕ №

446-09-22.83

1-01





ЛИСТ
2

1446-02

КОПИРОВАЛ УГЛЕВА

ФОРМАТ А3

ГАРДЕРОБНЫЕ С ВЕШАЛКАМИ С КРЮЧКАМИ И ШТАНГАМИ ДЛЯ ПЛЕЧИКОВ ГВ-7,8; ГП-3,4

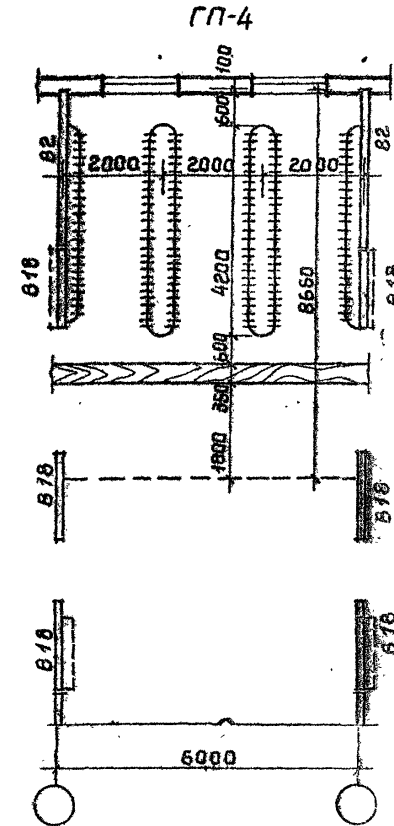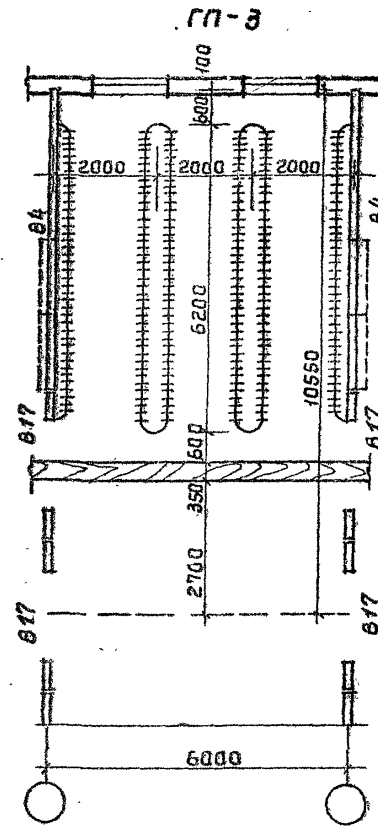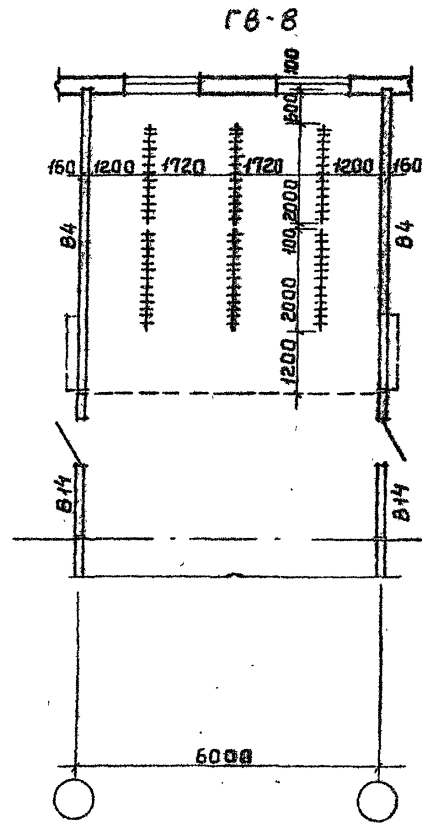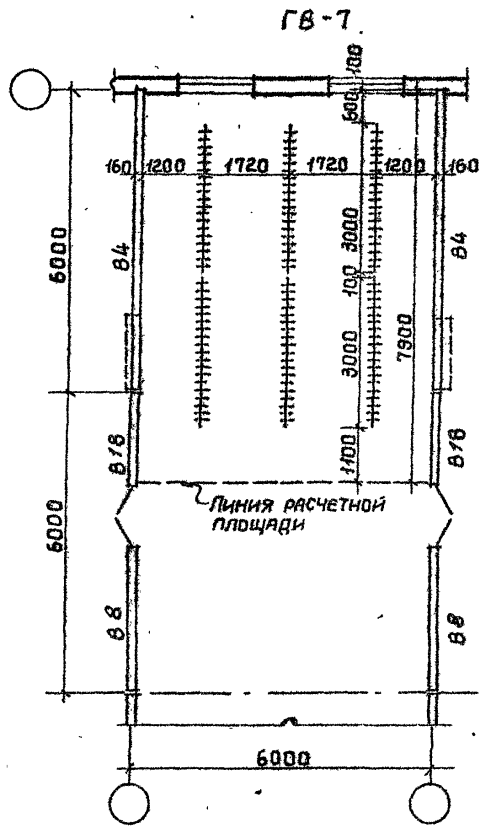

ИЗМ. № ПОДП. УПОДПИСЬ И ДАТА. ВЗАИМН. №

416-09-22.83 1-01

ЛМСТ
3


1446-02

УЧЕТНО-КАДРОВОЕ УЧЕТНОЕ


ФОРМАТ А3

ГАРДЕРОБНЫЕ С КОНСОЛЬНО-ПОВОРОТНЫМИ ВЕШАЛКАМИ ГК-1 ÷ ГК-4.


ГК-1

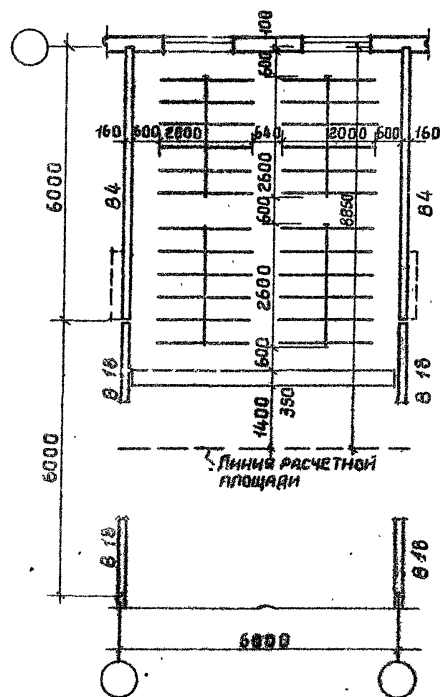


ГК-2

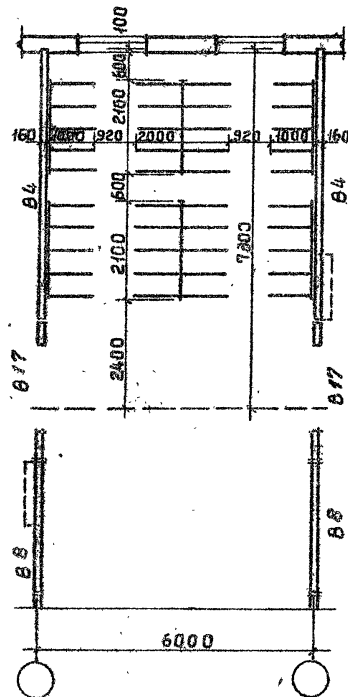


ГК-3

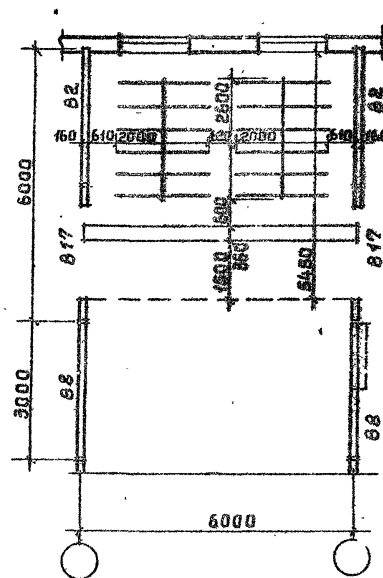

ГК-4

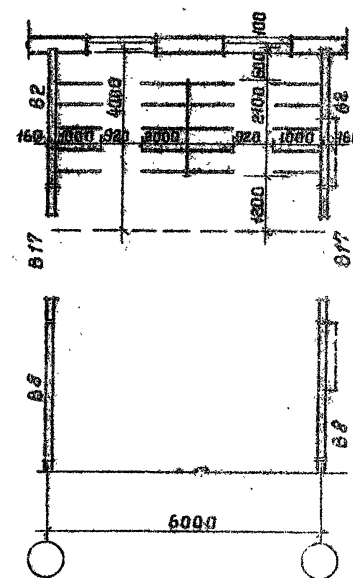

ГАРДЕРОБНЫЕ СО ШКАФАМИ ШИРИНОЙ 1000 мм, ИМЕЮЩИЕ ОТДЕЛЕНИЯ 330, 250 И 200 мм

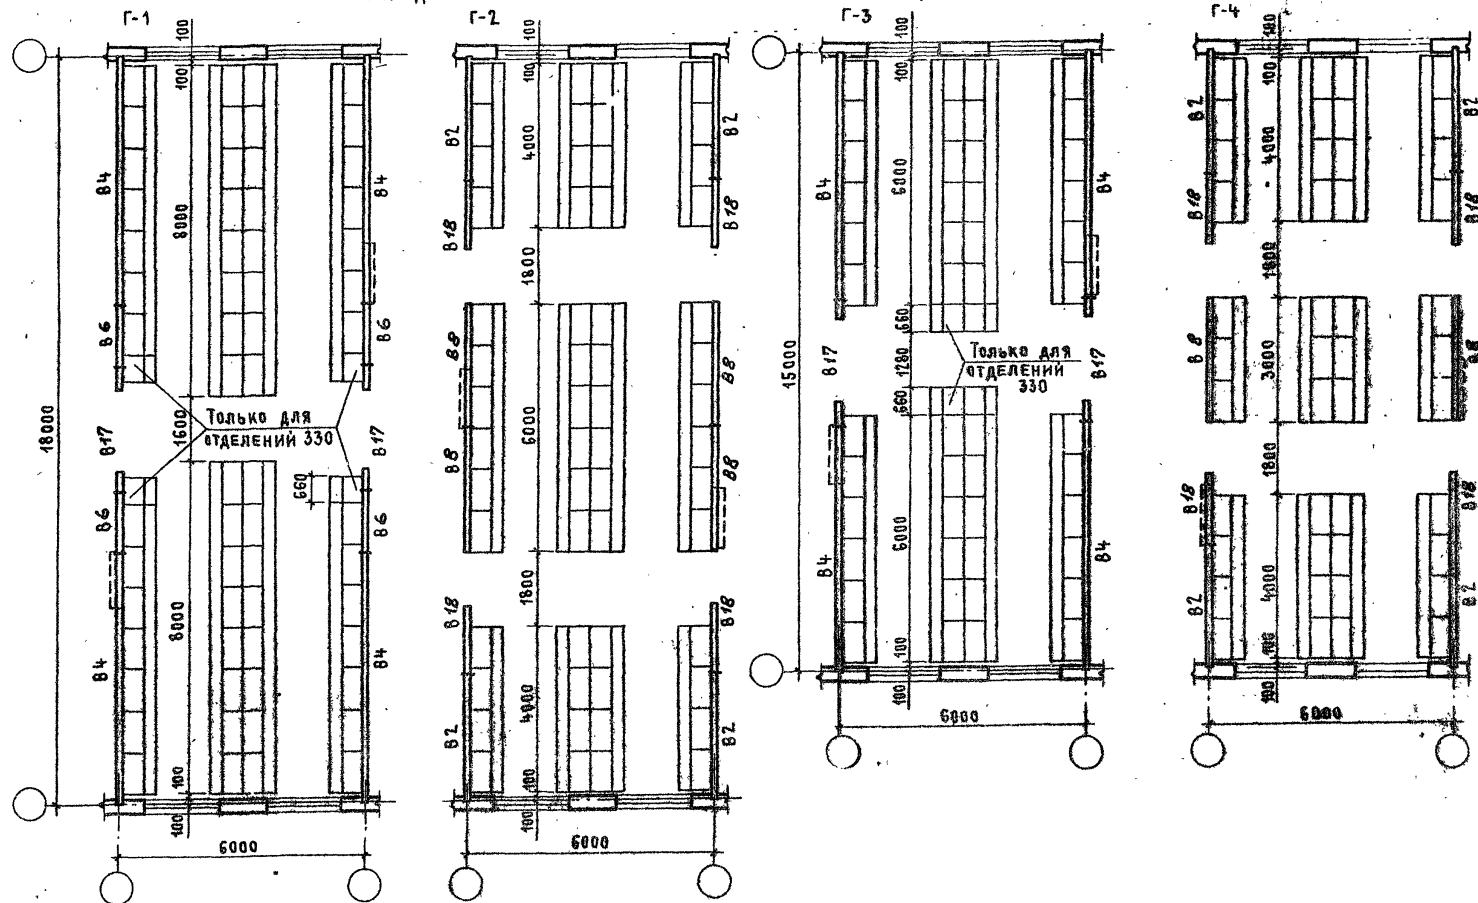

416-09-22.83 1-01





Лист

5

1446-02

ГАРДЕРОБНЫЕ СО ШКАФАМИ ШИРИНОЙ 800 мм, ИМЕЮЩИЕ ОТДЕЛЕНИЯ 200 и 400 мм.

ИНВ. № ПОДПИСЬ И ДАТА	ИЗДАНИЕ	СООБЩЕНИЕ		ПРОЕКТ	
		СМЕРДОВ		ПЕРЕКЛИК	
		ДЯЧКОВА		ПАСТЕРНАК	
				ПЕТРОВ	

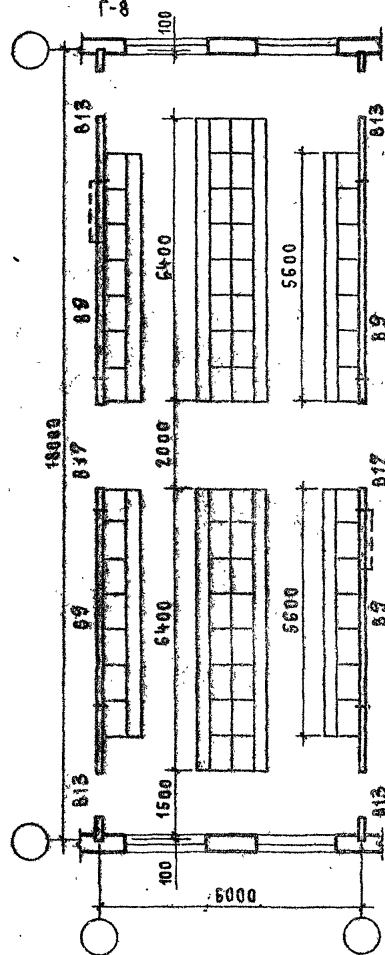
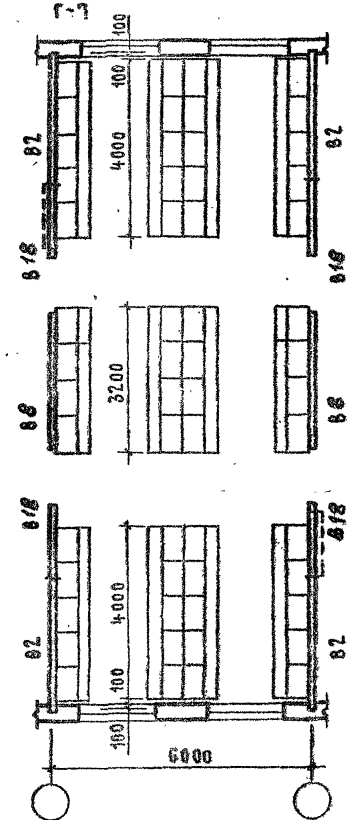
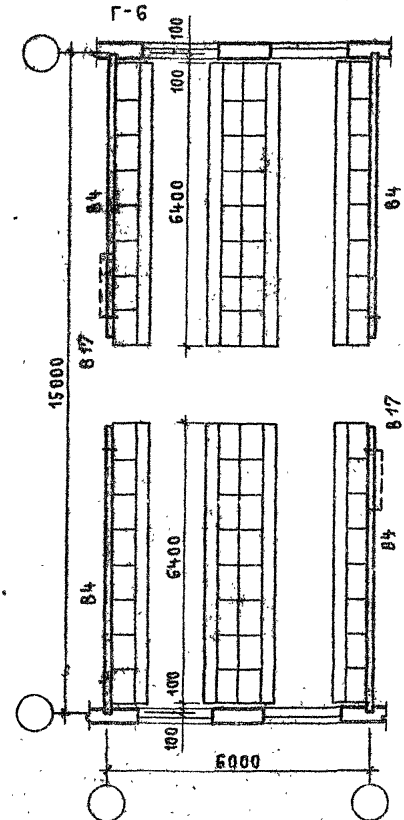
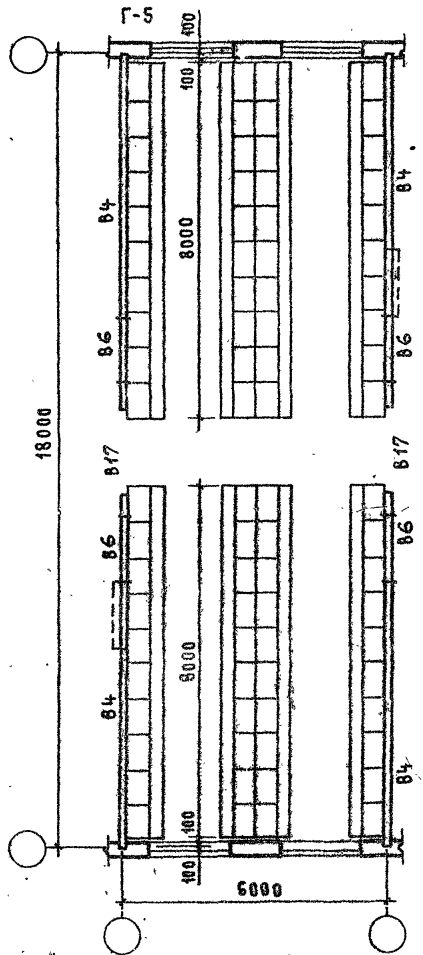


416-09-22.83 1-01

8

ГАРДЕРОБНЫЕ СО ШКАФАМИ ШИРИНОЙ 1000 мм, ИМЕЮЩИМИ ОТДЕЛЕНИЯ 330, 250 И 200 мм

ИНВ. № ПОДЛ. ПОДПИСЬ И ДАТА	ИЗМ. №	ИЗМ. ИЛИ №	СОГЛАСОВАНО:			ПРОЕКТИРОВАН:		
			Инициалы			Инициалы		
			С. И. П.			С. И. П.		
			А. В. К. О. В. А.			А. В. К. О. В. А.		

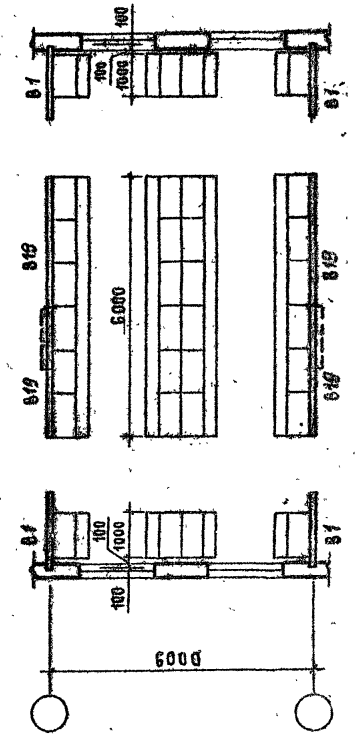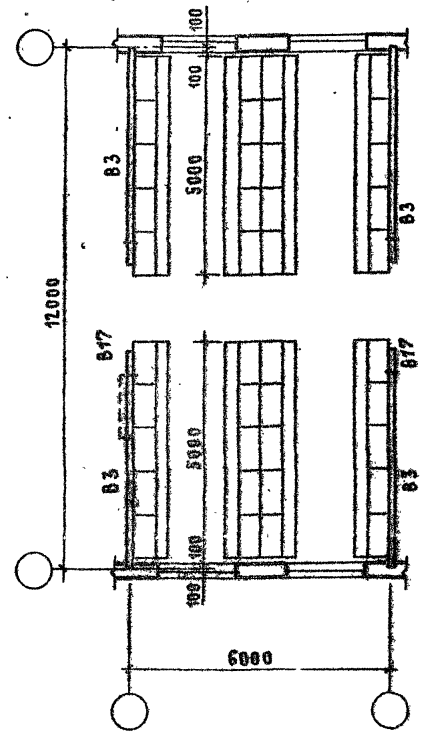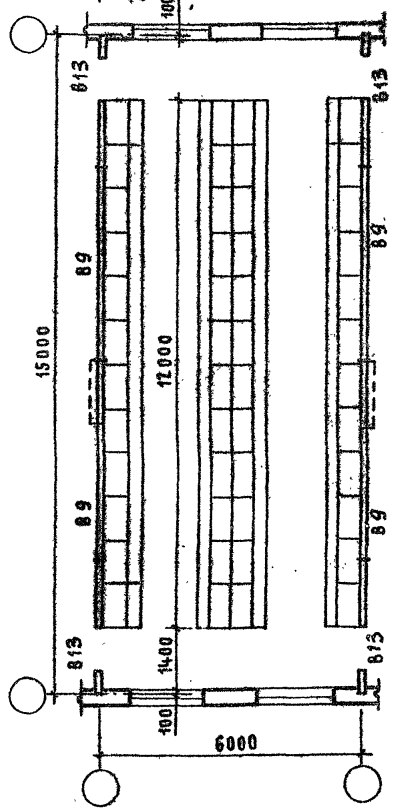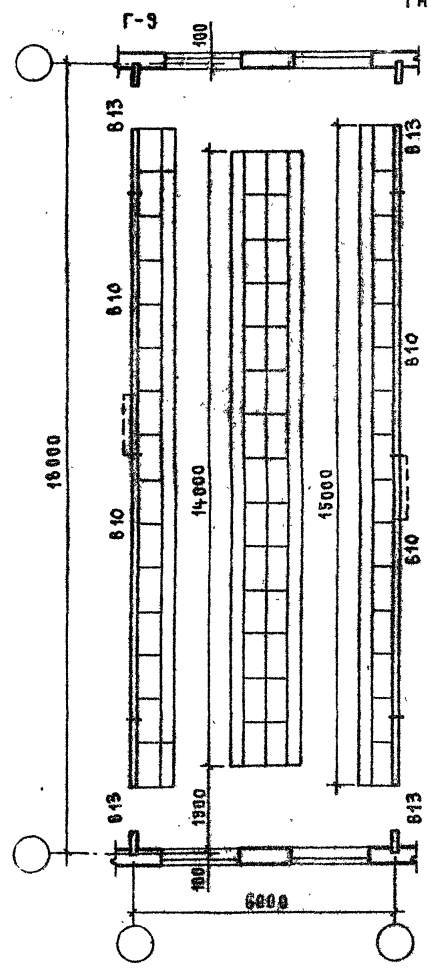

446-09-22.83 1-01


ЛИСТ
7

1446-02


[illegible]

ГАРДЕРОБНЫЕ со шкафами шириной 800 и 1200 мм, имеющие отделения 200 и 400 мм.


ГАРДЕРОБНЫЕ СО ШКАФАМИ ШИРИНОЙ 800 ММ

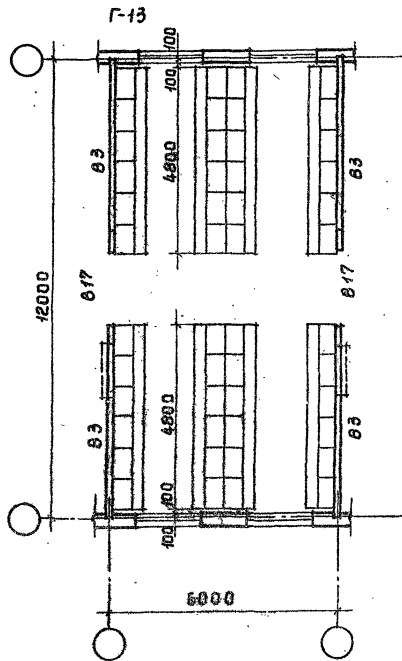

$r=14$

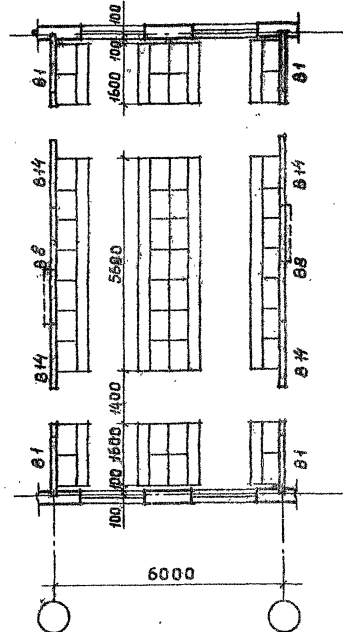

ГАРДЕРОБНАЯ СО ШКАФАМИ
ШИРИНОЙ 1200 ММ И 800 ММ

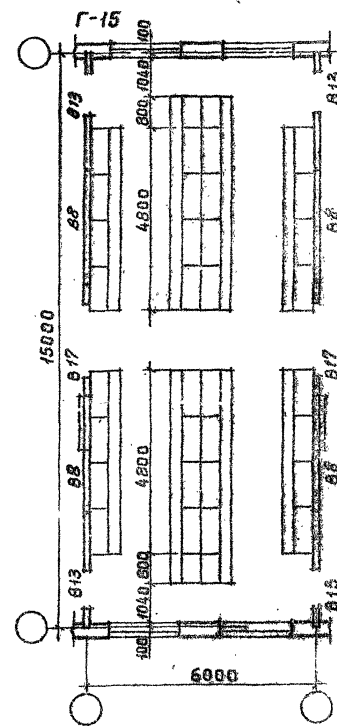





416-09-22,83 1-01

18

1446-02

ГАРДЕРОБНЫЕ СО ШКАФАМИ ШИРИНОЙ 1200 И 800 ММ, ИМЕЮЩИЕ ОТДЕЛЕНИЯ 400 ММ

ИНВ. № ПОДЛ. ПОДПИСЬ И ДАТА ВЗЛК. ИВБ. №	СОГЛАСОВАНО:		ПРОЕКТИРОВЩИК	
	ОТВЕТСТВЕННЫЙ ЗА ТЕХНИЧЕСКОЕ РЕШЕНИЕ	СМЕРЧОВ	И. ГАП	ПЕРЕВАН
		АБЯТОВА	И. ГАП	ПИСЕРНИК
			НАЧ. ОТД.	ПЕТРОВ

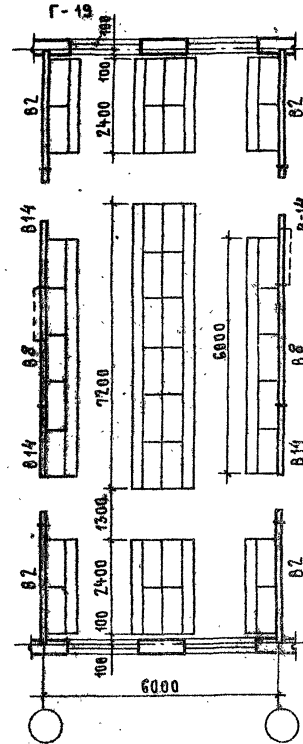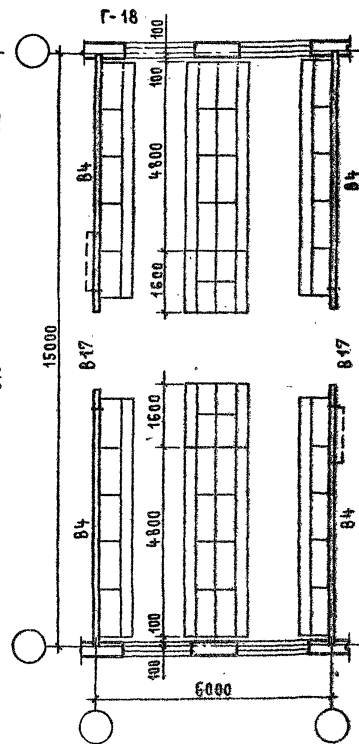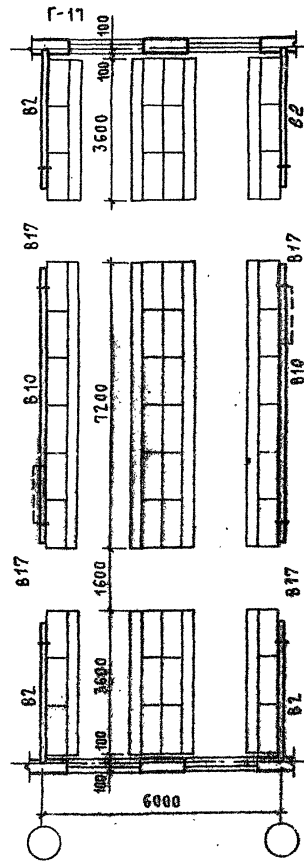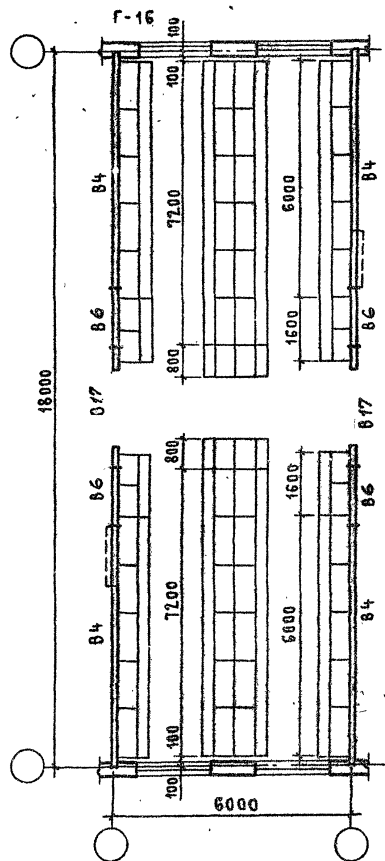

416-09-22.83 1-01

9





1446-02


Копировал Куц

ФОРМАТ А3




ГАРДЕРОБНЫЕ СО ШКАФАМИ ШИРИНОЙ 1250 ММ, ИМЕЮЩИЕ ОТДЕЛЕНИЯ 250 ММ

ИНВ. № ПОДЛ. ПОДПИСЬ К ДАТА	СОГЛАСОВАНО:		ПРОЕКТ	
	ИЗМ. № 1		ГАП	ПЕРШКИН
	ИЗМ. № 2		ГАП	ПАСТЕРНАК
	ИЗМ. № 3		НАЧ. ОТП	ПЕТРОВ

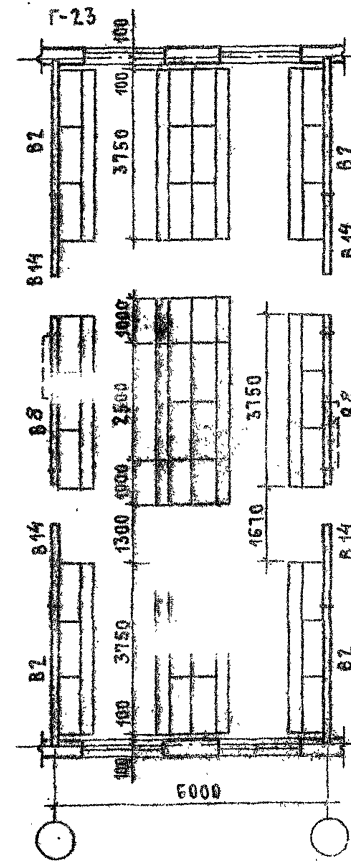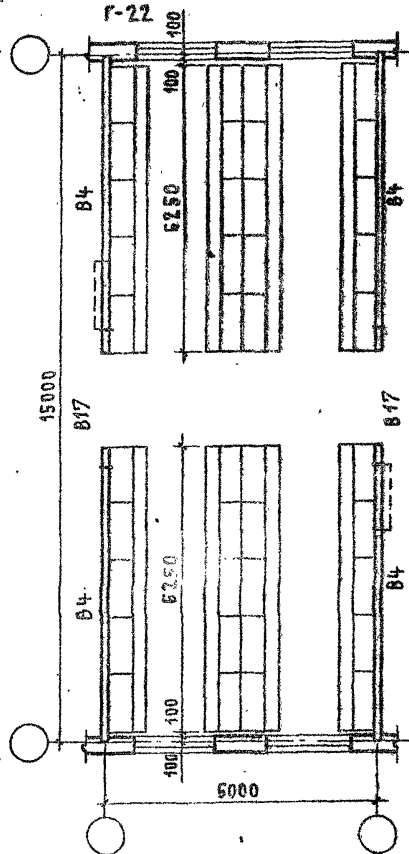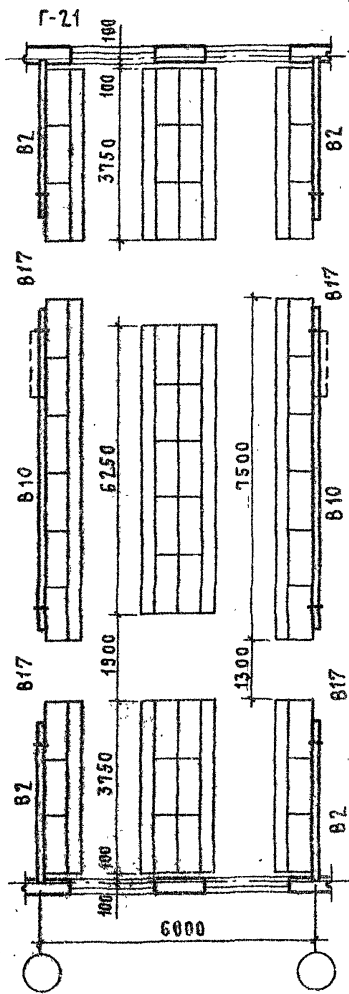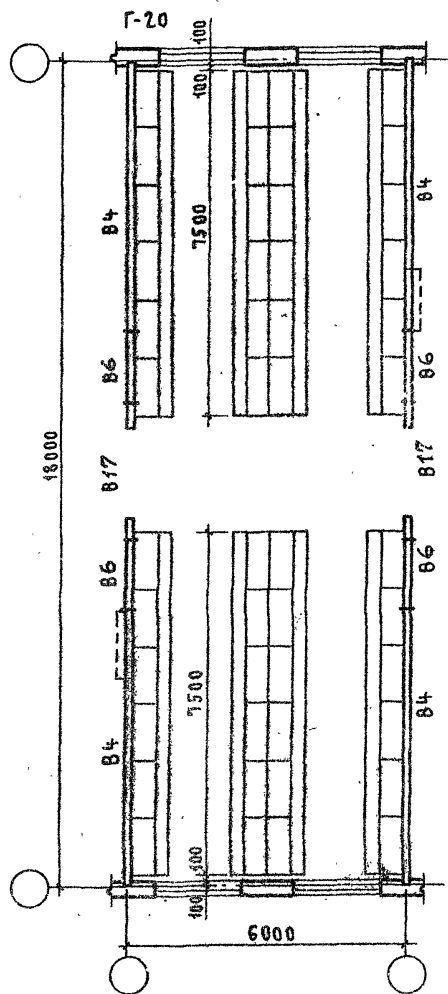

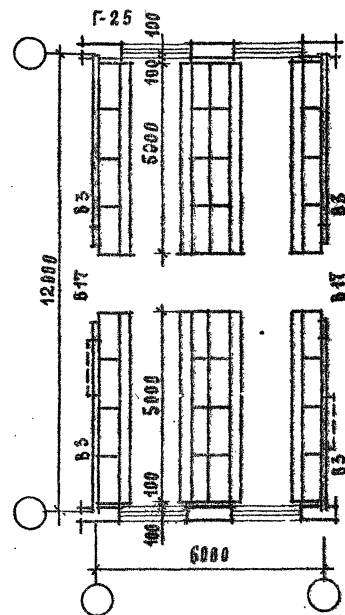[illegible]

ГАРДЕРОБНЫЕ СО ШКАФАМИ ШИРИНОЙ 660 мм, ИМЕЮЩИЕ ОТДЕЛЕНИЯ 330 мм

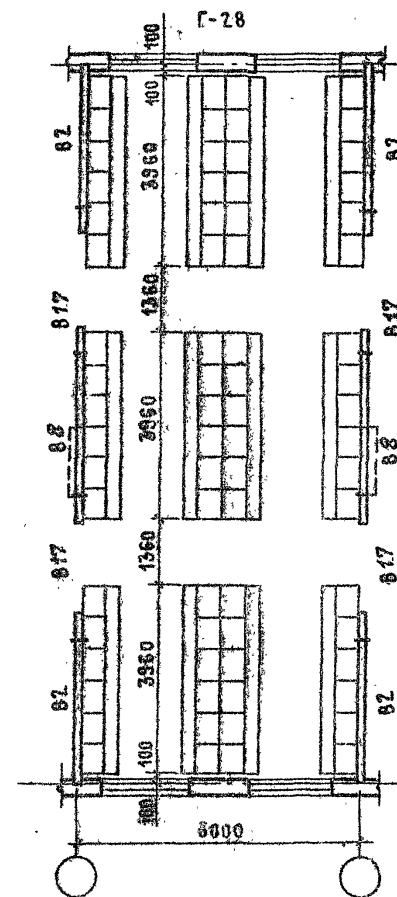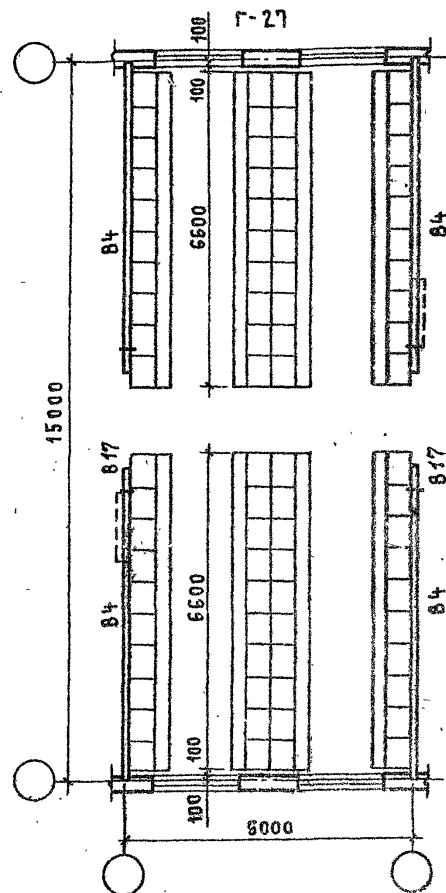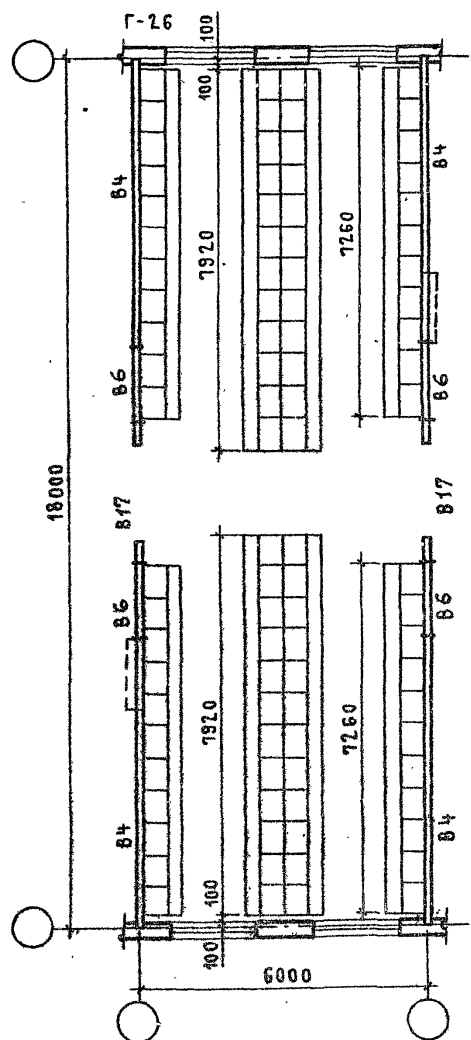

416-09-22.83

1-04

THE




12

1446-02

Копировал Куц

ФОРМАТ А3

ГАРДЕРОБНЫЕ СУМЬВАЛЬНИКИ И ШКАФЫ ШИРИНОЙ 660 мм, ИМЕЮЩИМИ ОТДЕЛЕНИЯ 330 мм

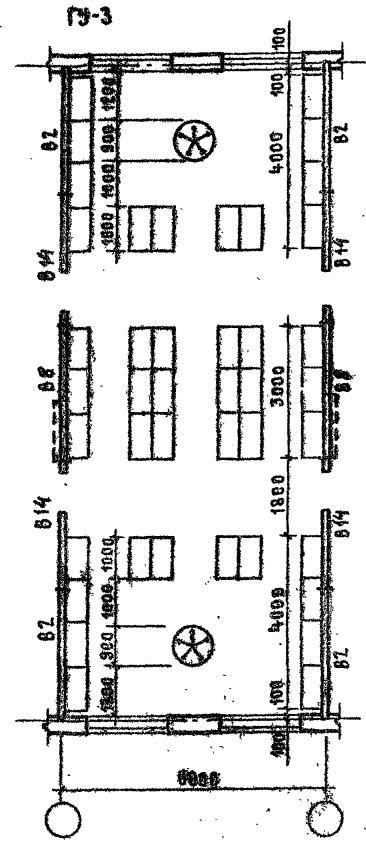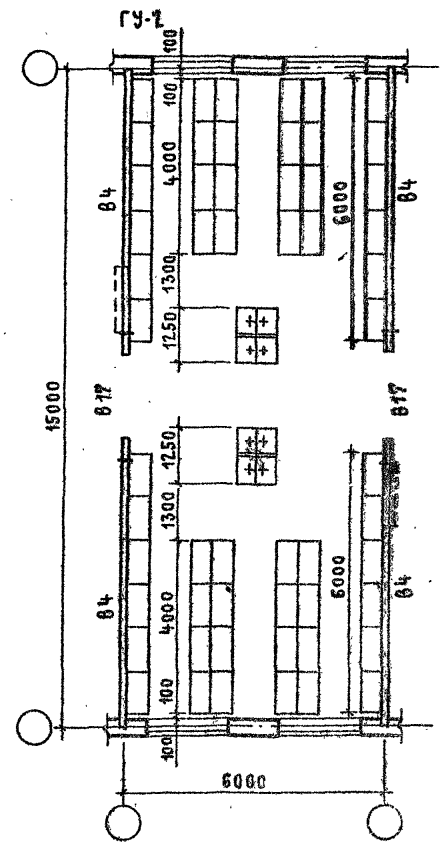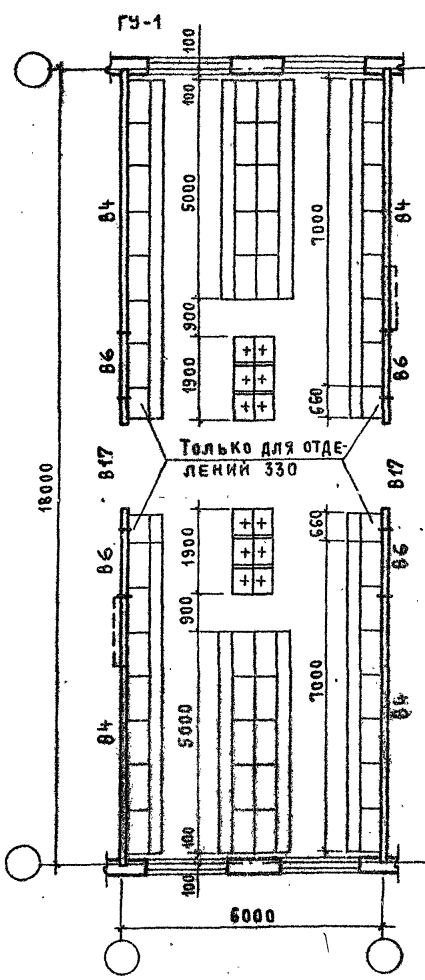

ИНВ. № подл	СОГЛАСОВАНО:		ПРОЕКТ	
	ДИЗАЙН	СМЕРЬ	ГАП	ПЕРШИН
	ПРОЕКТ	СМЕРЬ	ГАП	ПЕРШИН
	ПРОЕКТ	СМЕРЬ	ГАП	ПЕРШИН
ПОДПИСЬ И ДАТА		ПОДПИСЬ И ДАТА		ПОДПИСЬ И ДАТА
ПОДПИСЬ И ДАТА		ПОДПИСЬ И ДАТА		ПОДПИСЬ И ДАТА
ПОДПИСЬ И ДАТА		ПОДПИСЬ И ДАТА		ПОДПИСЬ И ДАТА
ПОДПИСЬ И ДАТА		ПОДПИСЬ И ДАТА		ПОДПИСЬ И ДАТА



416-09-22.83 1-01

ИМЯ, НЕ ПОДП. ПОДПИСЬ И ДАТА ВЗЯТ. ИМБ. №

ИННИПРОМДАННЫЕ, К. П. С. КИРПОВ, 1985

ГАП
ГМП
НАЧ. ОТП
ПЕРШКИН
ПАСТЕРНАК
ПЕТРОВ

ГАРДЕРОБНЫЕ С УМЫВАЛЬНИКАМИ И ШКАФАМИ ШИРИНОЙ 1000 мм, ИМЕЮЩИМИ ОТДЕЛЕНИЯ 330, 250 И 200 мм

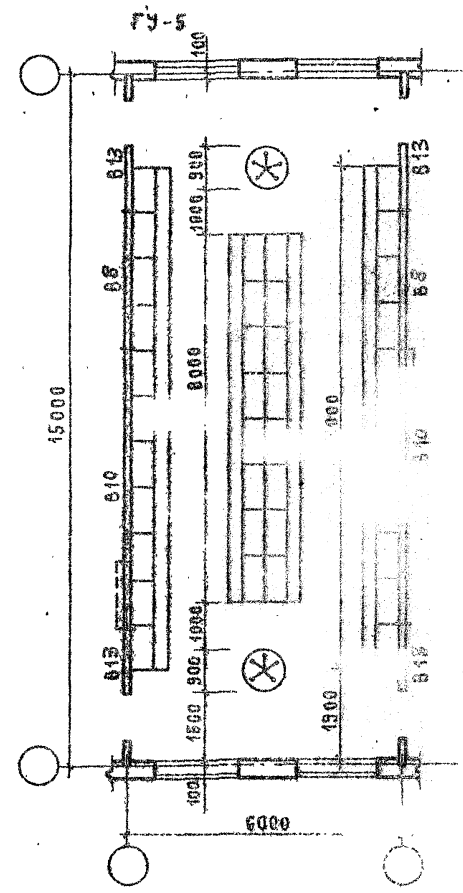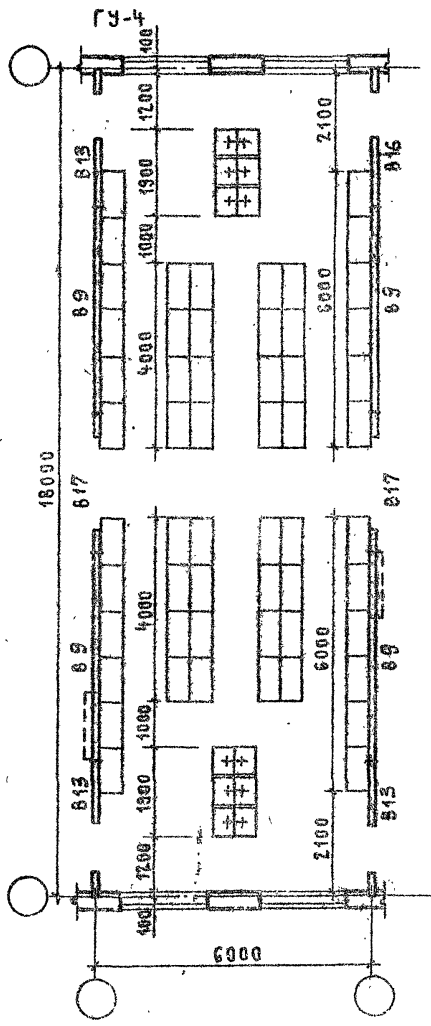


446-09-22.83


1-01

14


1446-02

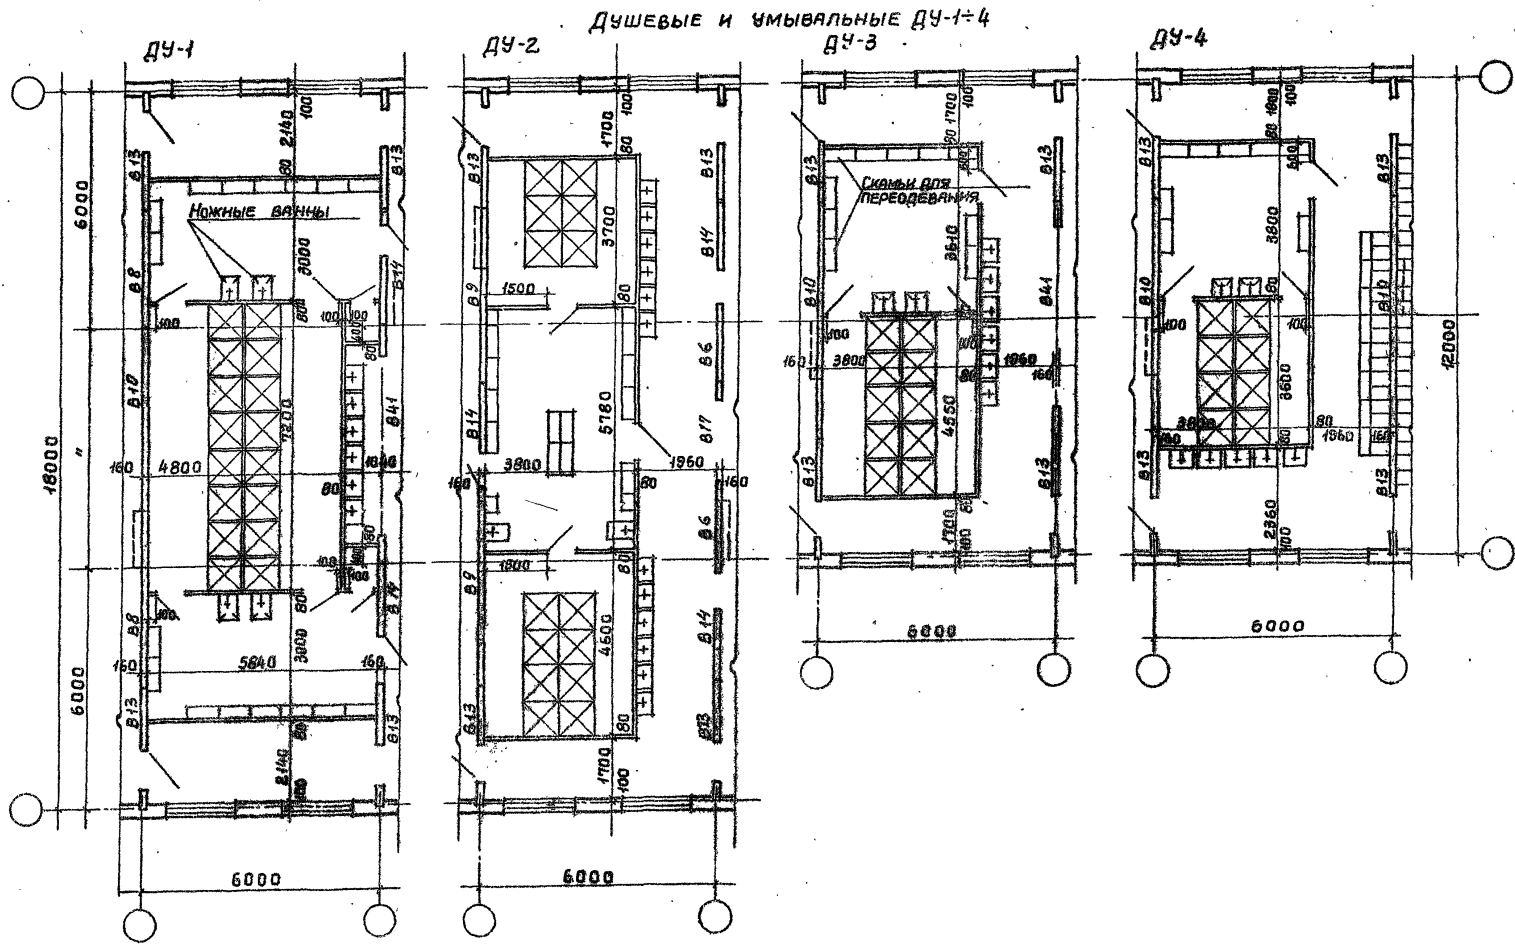[illegible]


84-9.


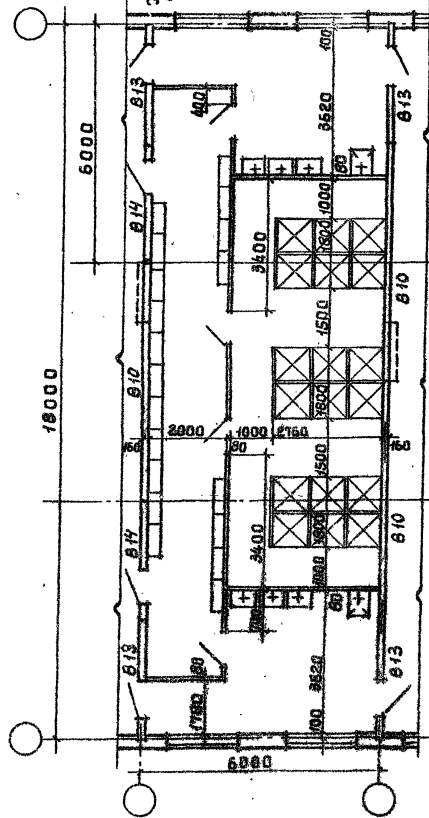


ДУ-10

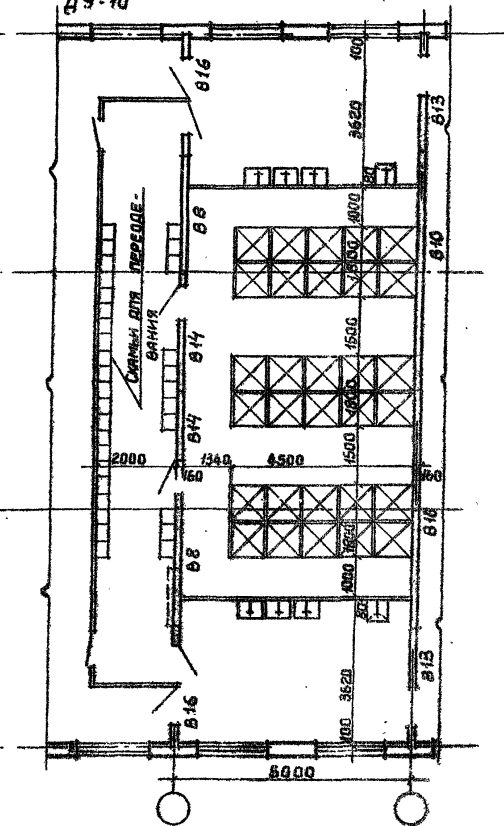


DY-11

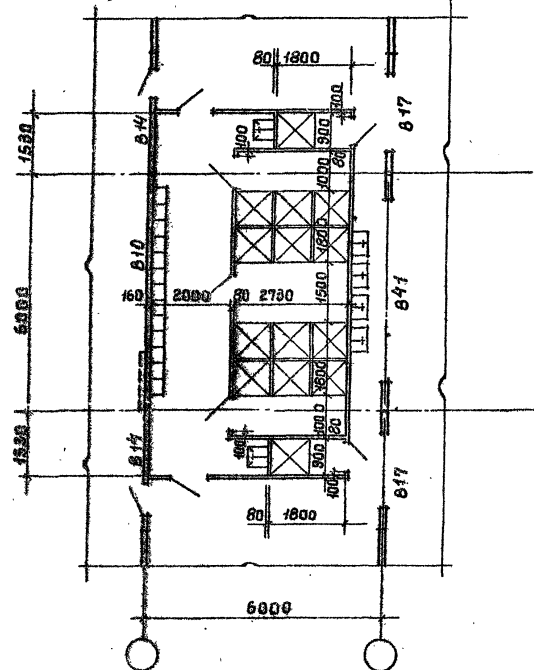


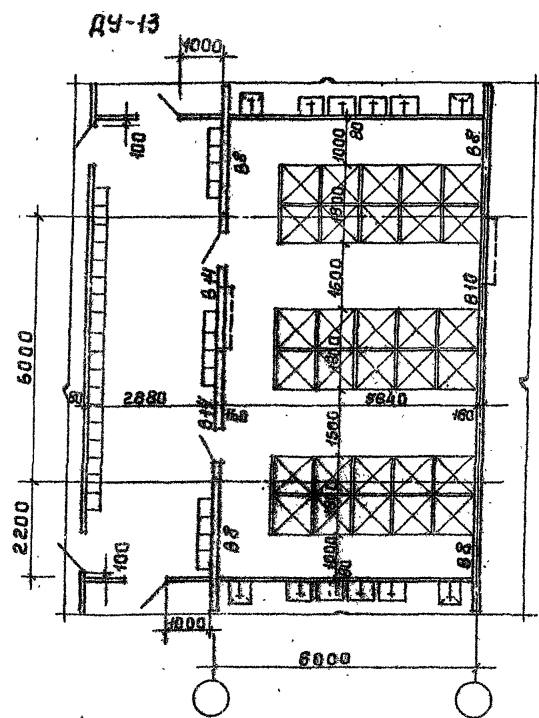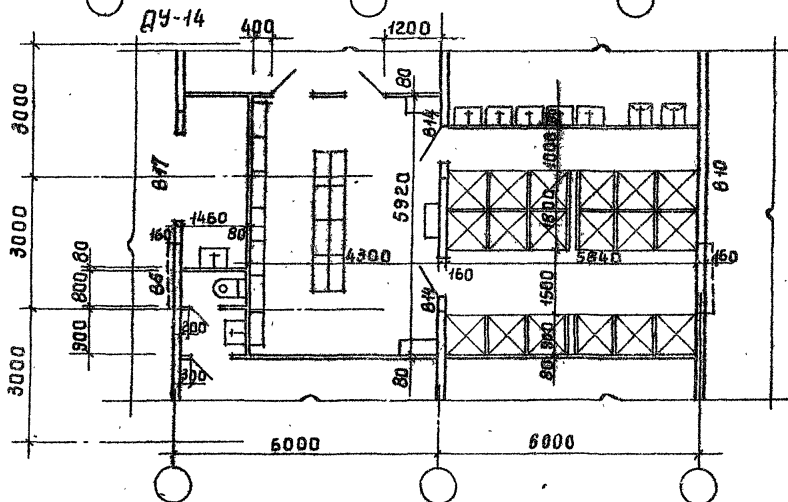

ДУ-15



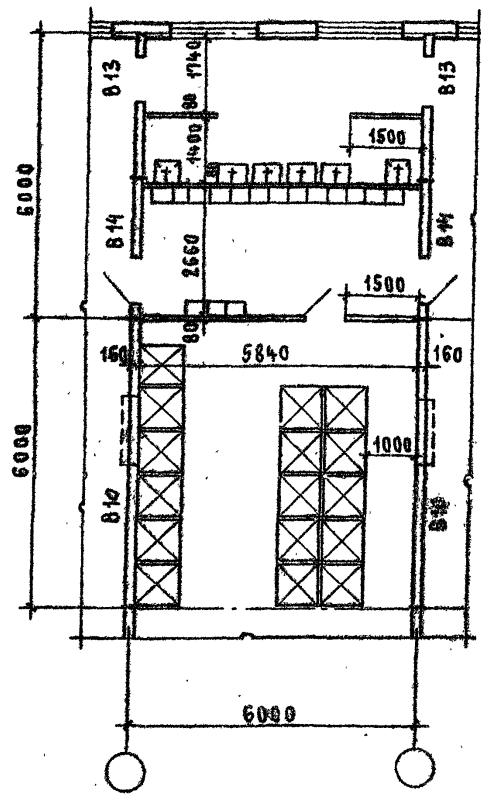


ДУ-16

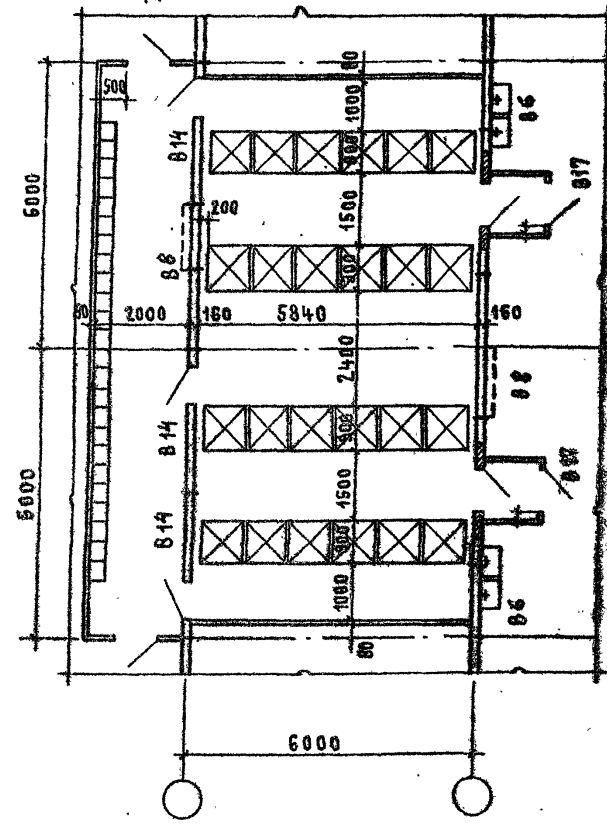

~~CONFIDENTIAL~~ A3

Душавые, умывальные, гардеробные ДУ-17 ÷ 19

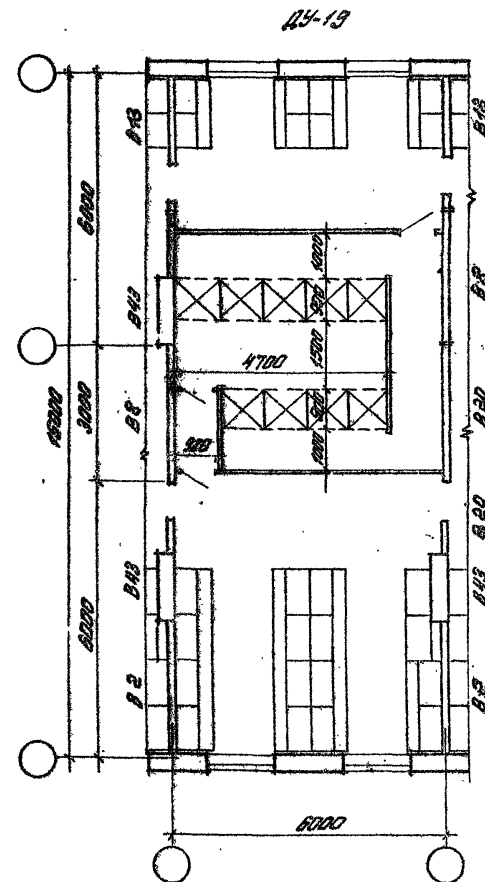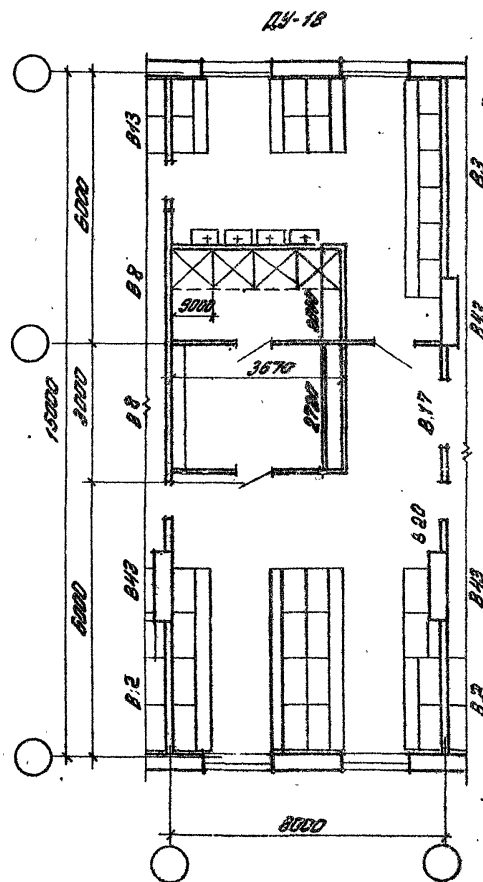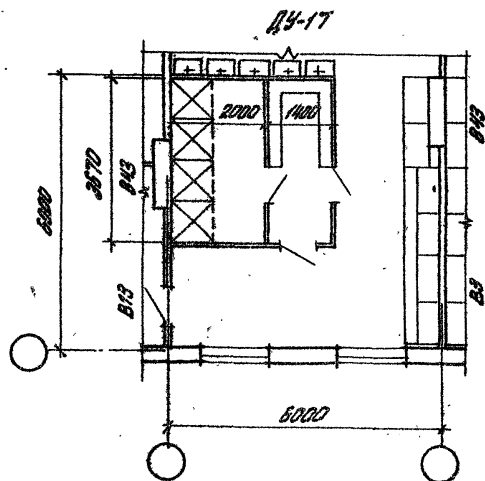

416-09-22.83 1-01

Арх

20

1446-02

ИЗВ. № ПОДА	ПОДПИСЬ И ДАТА	ВЗЛ. ИНЖ. №	СОГЛАСОВАНО:		ПРОЕКТОР-ПРОЕКТ	
			ИНЖИНИРИ	СМЕРЛОВ	И. Г. А. П.	ПЕРЕШКИН
					И. Г. М. П.	ПАСТЕРНАК
					НАЧ. ЦТП	ПЕТРОВ

УМЫВАЛЬНЫЕ У-1 ÷ У-4

