

ТИПОВОЙ ПРОЕКТ
902-2-409.86

ОЧИСТНЫЕ
СООРУЖЕНИЯ

ЗАМАЗУЧЕННЫХ ДОЖДЕВЫХ СТОЧНЫХ ВОД
ДЛЯ УСТАНОВОК МАЗУТОСНАБЖЕНИЯ КОТЕЛЬНЫХ
ПРОИЗВОДИТЕЛЬНОСТЬЮ 5 л/с

Альбом III
часть II

НЕСТАНДАРТИЗИРОВАННОЕ ОБОРУДОВАНИЕ

21346-04
цена 2-81

ЦЕНТРАЛЬНЫЙ ИНСТИТУТ ТИПОВОГО ПРОЕКТИРОВАНИЯ
ГОССТРОЯ СССР

Москва, А-445, Смольная ул. 22

Сдано в печать

8 1986 года

Заказ № 15127

Тираж 600 экз

**ОЧИСТНЫЕ СООРУЖЕНИЯ ЗАМАЗУЧЕННЫХ
ДОЖДЕВЫХ СТОЧНЫХ ВОД
ДЛЯ УСТАНОВОК МАЗУТОСНАБЖЕНИЯ КОТЕЛЬНЫХ
ПРОИЗВОДИТЕЛЬНОСТЬЮ 5 л/с**

СОСТАВ ПРОЕКТА:

- АЛЬБОМ: I ТЕХНОЛОГИЧЕСКАЯ, СТРОИТЕЛЬНАЯ, ТЕПЛОТЕХНИЧЕСКАЯ,
ЭЛЕКТРОТЕХНИЧЕСКАЯ СХЕМА, ТЕХНОЛОГИЧЕСКИЙ КОНТРОЛЬ
- АЛЬБОМ: II СТРОИТЕЛЬНЫЕ ИЗДЕЛИЯ
- АЛЬБОМ: III НЕСТАНДАРТИЗИРОВАННОЕ ОБОРУДОВАНИЕ. ЧАСТЬ I, ЧАСТЬ II
- АЛЬБОМ: IV ЗАДАНИЕ ЗАВОДУ-ИЗГОТОВИТЕЛЮ
- АЛЬБОМ: V СПЕЦИФИКАЦИИ ОБОРУДОВАНИЯ
- АЛЬБОМ: VI ВЕДОМОСТИ ПОТРЕБНОСТИ В МАТЕРИАЛАХ
- АЛЬБОМ: VII С М Е Т Ы
- АЛЬБОМ: VIII ПОКАЗАТЕЛИ ПРИМЕНЕНИЯ НАУЧНО-ТЕХНИЧЕСКИХ
ДОСТИЖЕНИИ В СТРОИТЕЛЬНЫХ РЕШЕНИЯХ ПРОЕКТА

АЛЬБОМ III

ЧАСТЬ II

РАЗРАБОТАН
ПРОЕКТНЫМ ИНСТИТУТОМ
„МОСВОДОКАНАЛНИИПРОЕКТ“




ГЛАВНЫЙ ИНЖЕНЕР ИНСТИТУТА
ГЛАВНЫЙ ИНЖЕНЕР ПРОЕКТА

Соколин
Малинина

СОКОЛИН
МАЛИНИНА

РАБОЧАЯ ДОКУМЕНТАЦИЯ
УТВЕРЖДЕНА Главстройпроектом Госстроя СССР
прот №АЧ-4 от 15.01.86г, ВВЕДЕНА В ДЕЙСТВИЕ
„МОСВОДОКАНАЛНИИПРОЕКТ“
ПРИКАЗ №151 ОТ 01.08. 1986г.

95.108.00.210СБ

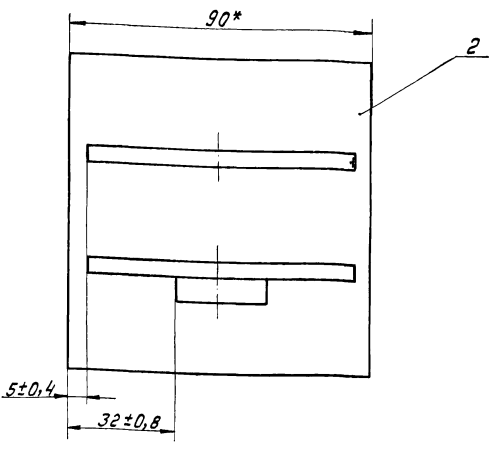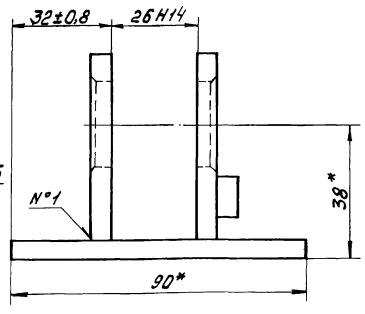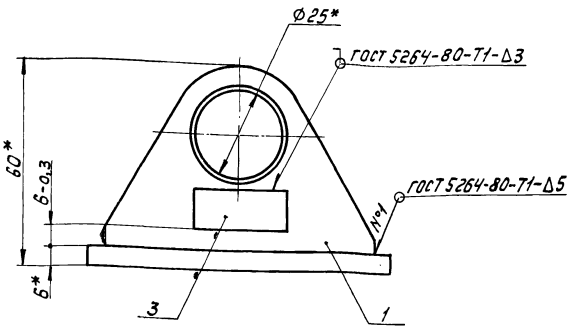


- 1.* Размеры для справок.
- 2. Деталь поз.3 приварить при установке оси.
- 3. Обработка поверхностей реза деталей БЧ R_z160/√.

				95.108.00.210СБ		
				Вилка		
				Сборочный чертеж		
Изм.	Лист	№ докум.	Подп.	Дата	Лист	Масса
					Н	0,67
				Листов 1		
				Масштаб 1:1		
				Отдел №5		
				Формат А3		

Изм. №, дата, Подп. и дата, Взам. инв. №, Инв. №, Подп. и дата

Формат	Зона	Поз.	Обозначение	Наименование	Кол.	Примечание
				Документация		
			95.108.00.210СБ	Сборочный чертеж		
				Детали		
А4		1	95.108.00.211	Сервеа	2	
Б4		2	95.108.00.212	Планка		
				Лист 66 ГОСТ 19903-74		
				Вст. 3сп ГОСТ 14637-79		
Б4		3	95.108.00.213	90 х 14 х 90 х 14	1	0,5 кг
				Упор		
				Лист 66 ГОСТ 19903-74		
				Вст. 3сп ГОСТ 14637-79		
				12 х 14 х 25 х 14	1	0,02 кг

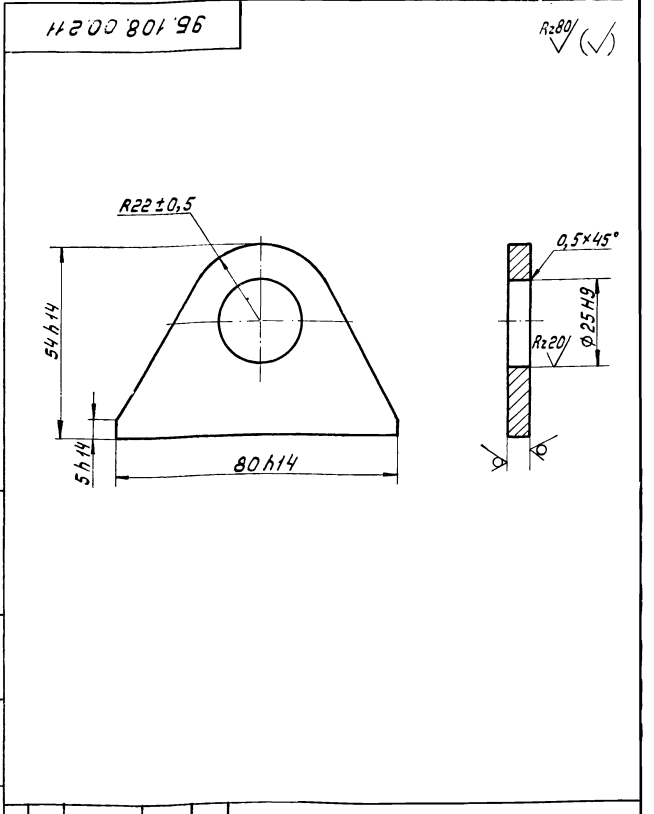

				95.108.00.211		
				Сервеа		
Изм.	Лист	№ докум.	Подп.	Дата	Лист	Масса
					Н	0,12
				Листов 1		
				Масштаб 1:1		
				Отдел №2		

Изм. №, дата, Подп. и дата, Взам. инв. №, Инв. №, Подп. и дата


				95.108.00.210		
				Вилка		
Лист	Лист	Листов				
Н	1	1				
				Масштаб 1:1		
				Отдел №5		

Изм. №, дата, Подп. и дата, Взам. инв. №, Инв. №, Подп. и дата

Туполобой проект 902-2-409 88 Янв 80 г. III, ч. I

102 00 801 96

✓ (✓)

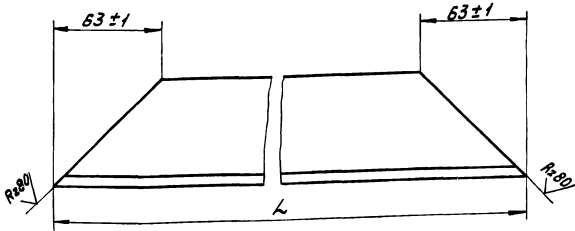

Обозначение	L, мм	Масса, кг
9Б.108.00.201	850-2,3	4,5
-01	660-2,0	3,4

9Б.108.00.201

Балка

Лит.	Масса	Масштаб
И	СМ.	—
Лист	Листов	1

Узелок 6-63x63x6 ГОСТ 8509-72
ВСт.Зел ГОСТ 535-79
Отдел №5
Формат А4

Формат	Зона	Поз.	Обозначение	Наименование	Код	Примечание
				<u>Документация.</u>		
			9Б.108.00.300 СБ	Сборочный чертеж		
				<u>Детали.</u>		
А4	1		9Б.108.00.301	Тяга	2	
А4	2		9Б.108.00.302	Коромысло	1	

Изм. Лист № докум. Подп. Дата
Разраб. Купагина
Проб. Кудышев
И. контр. ЯВнык

Изм. Лист № докум. Подп. Дата
Разраб. Купагина
Проб. Кудышев
И. контр. ЯВнык



9Б.108.00.300

Траверса

Лит.	Лист	Листов
И	9,3	1
Лист	Листов	1

Масштаб 1:5
Отдел №5
Формат А4

9Б.108.00.300 СБ

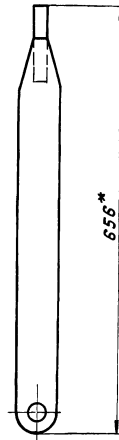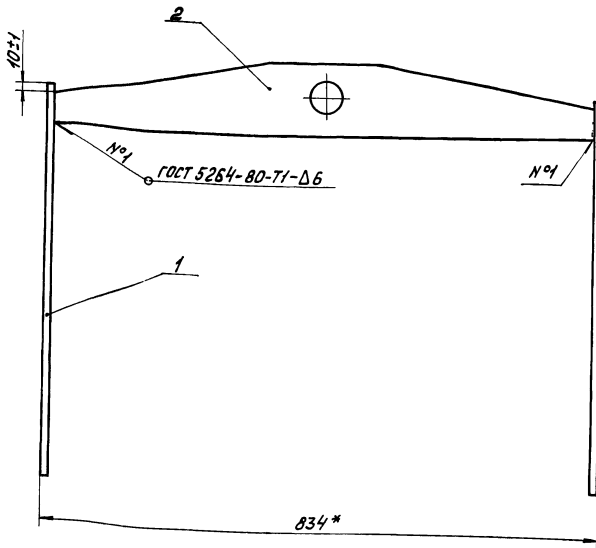

* Размеры для справок.

9Б.108.00.300 СБ

Траверса
Сборочный чертеж

Изм.	Лист	№ докум.	Подп.	Дата


Лит.	Масса	Масштаб
И	9,3	1:5
Лист	Листов	1

Масштаб 1:5
Отдел №5

Изм. Лист № докум. Подп. Дата
Разраб. Купагина
Проб. Кудышев
И. контр. ЯВнык

95.108.00.301

R280(✓)

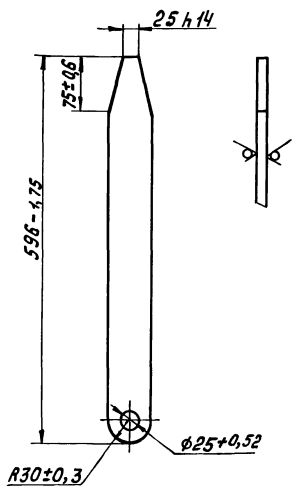

95.108.00.301

Тяга

Лит. Масса Масштаб
И 2,4 1:5

Лист Листов 1

Лист 58 ГОСТ 19903-74
Вст.3сп ГОСТ 14637-79
МасшодоканалНИИпроект
Отдел №5
Формат А4

Формат Зона	Пав.	Обозначение	Наименование	Кол.	Примечание
			Документация.		
А4		95.108.00.400 СБ	Сборочный чертеж		
			Детали.		
А4	1	95.108.00.401	Палец	1	
А4	2	95.108.00.402	Вставка	1	
			Стандартные изделия		
	3		Заклепка 6x34-01 ГОСТ 10300-80	1	

95.108.00.400


Палец

Лит. Лист Листов
И 0,2 2:1

Лист Листов 1
МасшодоканалНИИпроект
Отдел №5

95.108.00.302

R280(✓)

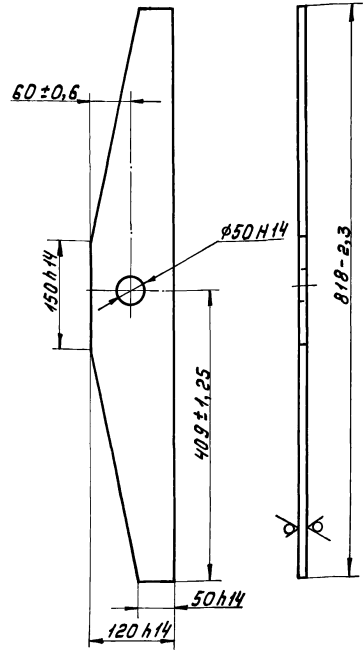

95.108.00.302


Каромысло

Лит. Масса Масштаб
И 4,6 1:5

Лист Листов 1

Лист 58 ГОСТ 19903-74
Вст.3сп ГОСТ 14637-79
МасшодоканалНИИпроект
Отдел №5
Формат А4

95.108.00.400 СБ

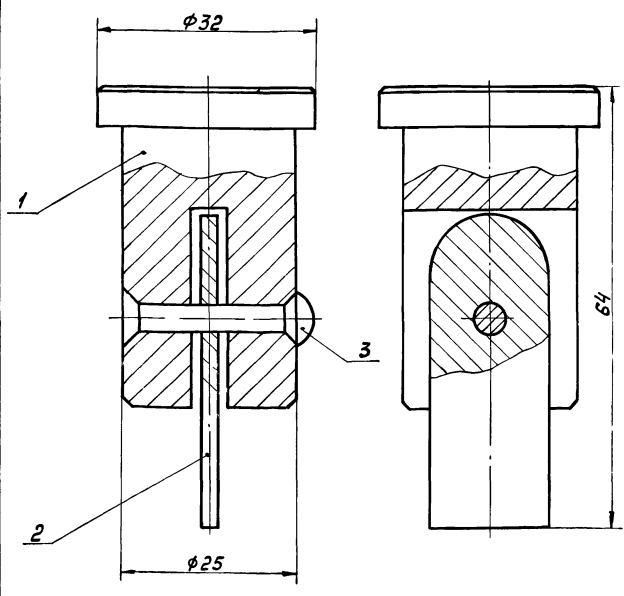

Размеры для справок.

95.108.00.400 СБ

Палец

Сборочный чертеж

Лит. Масса Масштаб
И 0,2 2:1

Лист Листов 1

МасшодоканалНИИпроект
Отдел №5

Имя, подпись, дата, Возм. шифр, № докум., Подп., ч. дата

Имя, подпись, дата, Возм. шифр, № докум., Подп., ч. дата

Имя, подпись, дата, Возм. шифр, № докум., Подп., ч. дата


Имя, подпись, дата, Возм. шифр, № докум., Подп., ч. дата

Туповой проект 902-2-409 86

Шифр № докум. Подп. и дата. Изменения №, дата, подпись

104 00 801 96

Rz80/

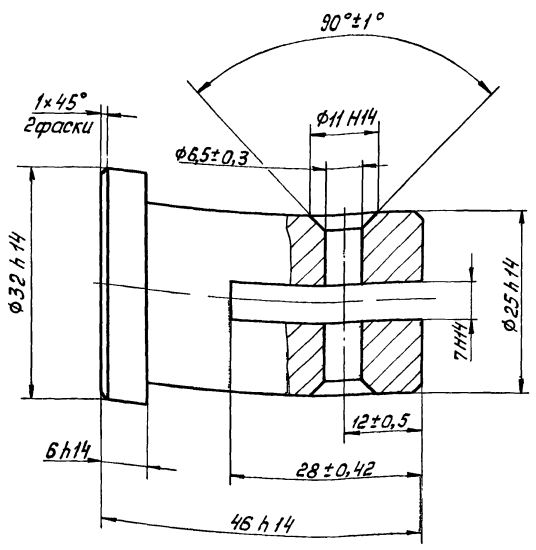

96.108.00.401


Палец

Ст. 3 ГОСТ 380-71

Лист	Масса	Масштаб
И	0,18	2:1
Лист Листов 1		
Масштаб: как на чертеже		
Отдел № 5		
Формат А4		

204 00 801 96

✓(✓)

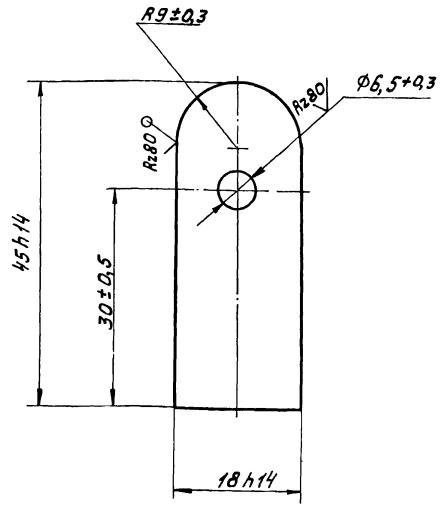

96.108.00.402


Вставка

Лист 6.6 ГОСТ 19903-74
Вст.3сп ГОСТ 14637-79

Лист	Масса	Масштаб
И	0,02	2:1
Лист Листов 1		
Масштаб: как на чертеже		
Отдел № 5		
Формат А4		

100 00 801 96

Rz80/ ✓(✓)

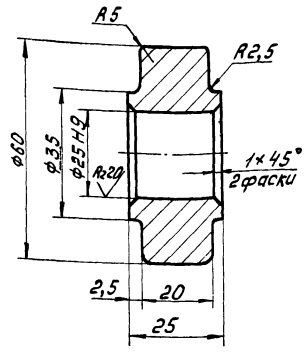

$h14, \pm \frac{IT14}{2}$

96.108.00.001


Каток

Ст. 3 ГОСТ 380-71

Лист	Масса	Масштаб
И	0,37	1:1
Лист Листов 1		
Масштаб: как на чертеже		
Отдел № 5		
Формат А4		

200 00 801 96

Rz80/ ✓(✓)

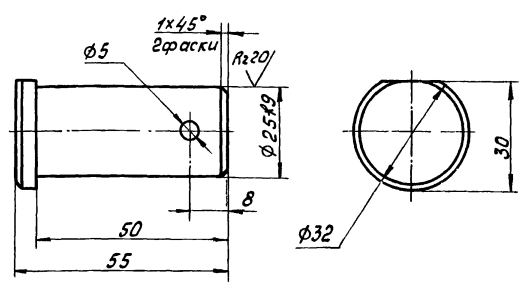

$h14, h14, \pm \frac{IT14}{2}$

96.108.00.002

Осб

Ст. 3 ГОСТ 380-71

Лист	Масса	Масштаб
И	0,23	1:1
Лист Листов 1		
Масштаб: как на чертеже		
Отдел № 5		
Формат А4		


Шифр № докум. Подп. и дата. Изменения №, дата, подпись

Шифр № докум. Подп. и дата. Изменения №, дата, подпись

Туповой проект 802-2-408.86 Ая III, 4 I

000 00 801 96

R280 (✓)

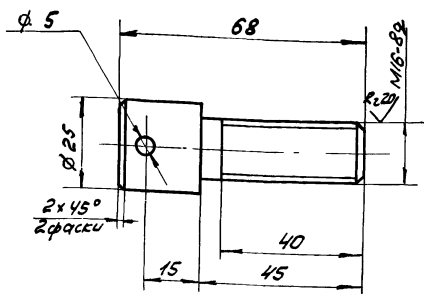

H14, h14, ± 17/2

95.108.00.003

Ось

Лит.	Масса	Масштаб
И	0,16	1:1

Ст.3 ГОСТ 380-71

Мосводоканалпроект
Отдел №5

Формат А4

Формат	Зона	Лист	Обозначение	Наименование	Кол.	Примечание
			<u>Документация</u>			
А3			ЧИ.558.00.000СБ	Сборочный чертеж		
				Сборочные единицы		
А4	1	ЧИ.558.00.100	Корпус		1	
			<u>Детали</u>			
Б4	2	ЧИ.558.00.001	Уголок	Уголок 6-100 по ГОСТ 8508-72 в ст.3 ГОСТ 535-79	2	0,5кг
			<u>Стандартные изделия</u>			
	3		Болт М16 х 55.58.096	ГОСТ 7798-70	8	
	4		Гайка М16.5.096	ГОСТ 5915-70	8	
	5		Шайба 16.65Г.096	ГОСТ 6402-70	8	
	6		Прокладка А-200-2.5	ГОСТ 15180-70	1	
	7		Фланец 200-2.5	ГОСТ 12820-80	1	

ЧИ.558.00.000

Лоток
распределительный


Лит.	Лист	Листов
И	1	1

Мосводоканалпроект
Отдел №5

Изм.Лист	№ докум.	Подп. Дата
Разраб. Кулагина	ИУ	-
Пров. Куйбышев	ИУ	-
Н.Контр. ЯВных	ИУ	-
Утв. Куйбышев	ИУ	-

100 00 801 96

R280 (✓)

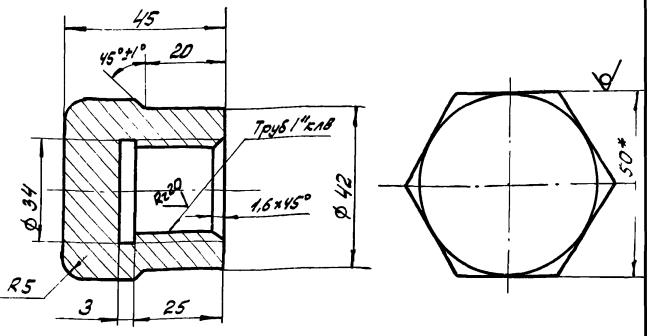

1. H14, h14, ± 17/2.
2. * Размер для справок.

96.108.00.004

Заглушка

Лит.	Масса	Масштаб
И	0,5	1:1

50-5 ГОСТ 880-78

Шестигранный
ГОСТ 1051-73

Мосводоканалпроект
Отдел №5

Формат А4

Формат	Зона	Лист	Обозначение	Наименование	Кол.	Примечание
			<u>Документация</u>			
А3			ЧИ.558.00.100СБ	Сборочный чертеж		
			<u>Детали</u>			
А3	1	ЧИ.558.00.101	Труба		1	
А4	2	ЧИ.558.00.102	Патрубок		1	
А4	3	ЧИ.558.00.103	Патрубок		4	
Б4	4	ЧИ.558.00.104	Заглушка	Лист 65 ГОСТ 18903-74 в ст.3 ГОСТ 11463-79	2	0,4кг
			<u>Стандартные изделия</u>			
			Фланец 200-2.5	ГОСТ 12820-80	1	

ЧИ.558.00.100

Корпус


Лит.	Лист	Листов
И	1	1

Мосводоканалпроект
Отдел №5


Изм.Лист	№ докум.	Подп. Дата
Разраб. Кулагина	ИУ	-
Пров. Куйбышев	ИУ	-
Н.Контр. ЯВных	ИУ	-

Туповой проект 902-2-403.86 Архивом III, ч. I


90 000 00 855 ИИ

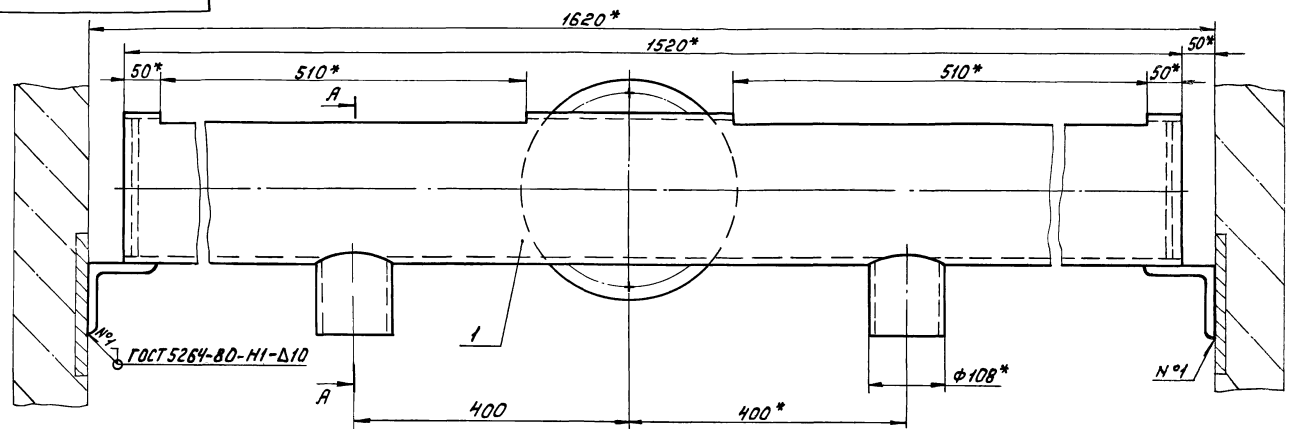

A-A

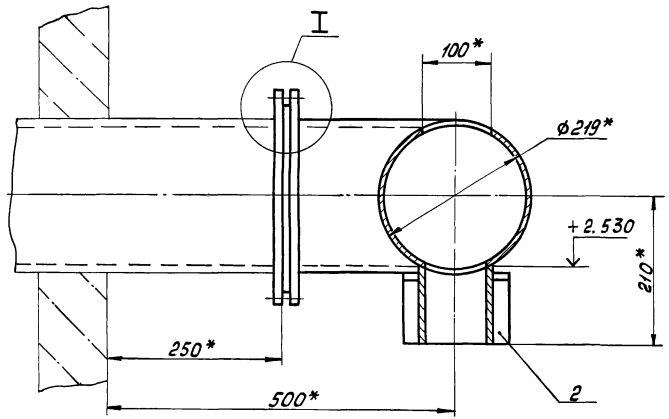


I
M 1:1

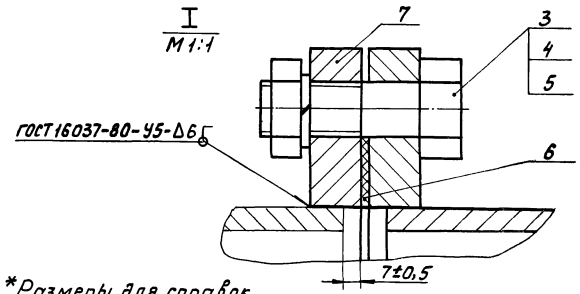


* Размеры для справок.

				ИИ. 558.00.000 СБ		
Изм	Лист	№ докум.	Подп.	Дата	Лит.	Масса
					И	70
Лоток распределительный Сборочный чертеж						
				Лист	Листов	1:5
				Маслобояканилципроект		
				Отдел №5		
				Формат А3		

90 001 00 855 ИИ

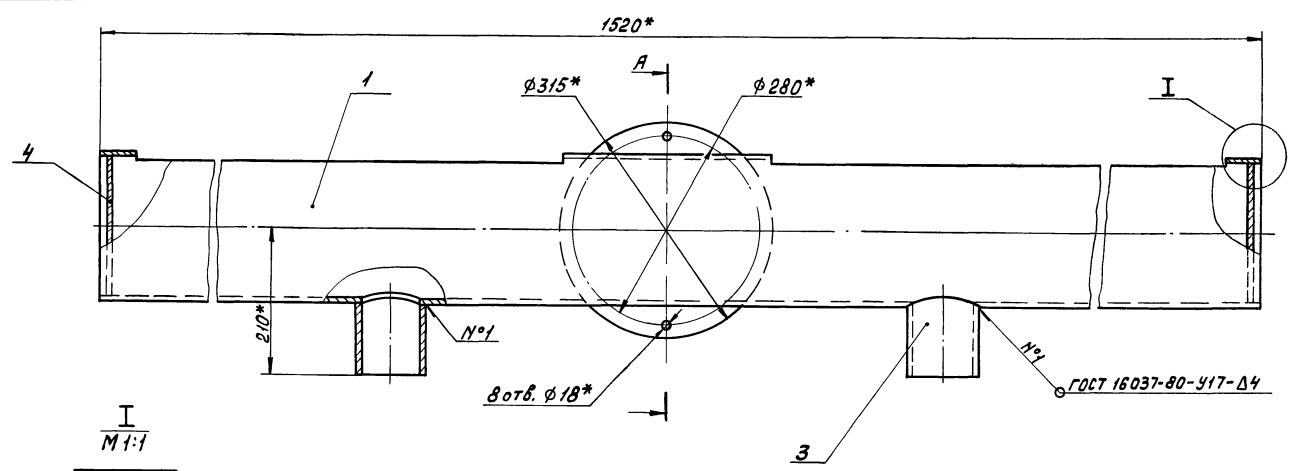

I
M 1:1

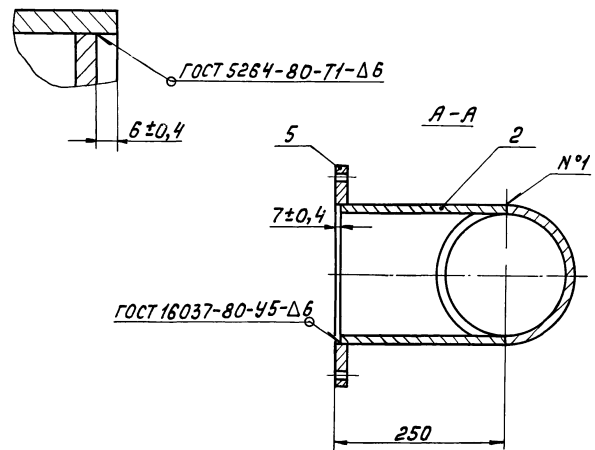

1.* Размеры для справок.

2. Обработка поверхностей реза деталей
БЧ Rz160


				ИИ. 558.00.100 СБ		
Изм	Лист	№ докум.	Подп.	Дата	Лит.	Масса
					И	64
Корпус Сборочный чертеж						
				Лист	Листов	1:5
				Маслобояканилципроект		
				Отдел №5		

ИИ. 558.00.100 СБ


Типовой проект 502-2-403.85 Ялборт Ш, 4 И

101'00'855'И4


Рз801 (✓)

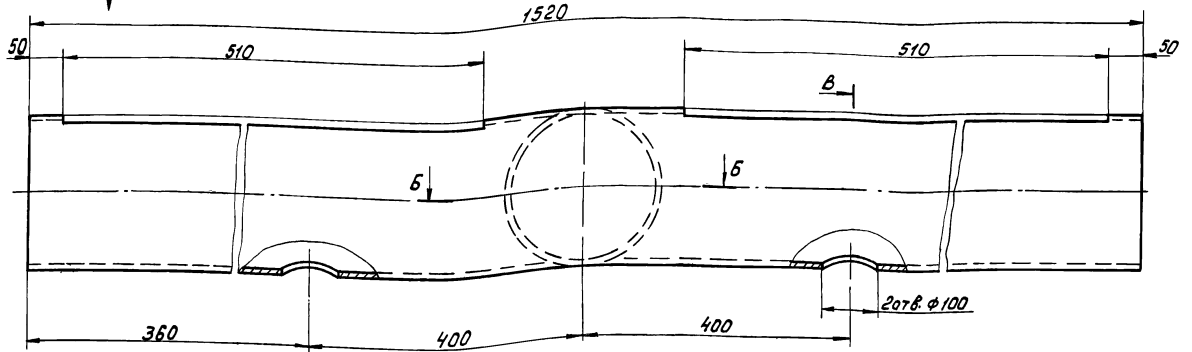


Вид А

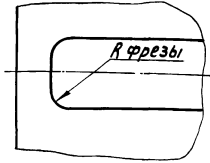

В-В

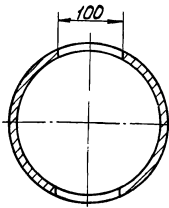

Б-Б

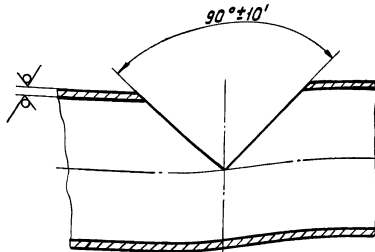

1. И14, и14, ± $\frac{1714}{2}$.


2. Предельные отклонения размеров между осями двух любых отв. ±0,5 мм.

Изм. №, дата, Проект, Подп., и дата. Взам. инв. №, инв. №, дата, Подп., и дата.

				4И. 558. 00. 101				
Изм.	Лист	№ док. чм.	Подп.	Дата	Труба	Лит.	Масса	Масштаб
		Разраб.	Куцагина	87/		И	47	1:5
				Проб.	Кудышев	Лист	Листов 7	
				И. контр.	ЯВных	Труба 219×6 ГОСТ 8732-78		МасводоканалНИИпроект
						820 ГОСТ 8731-74		Отдел №5
						Формат А3		

201'00'855'И4


Рз801 (✓)

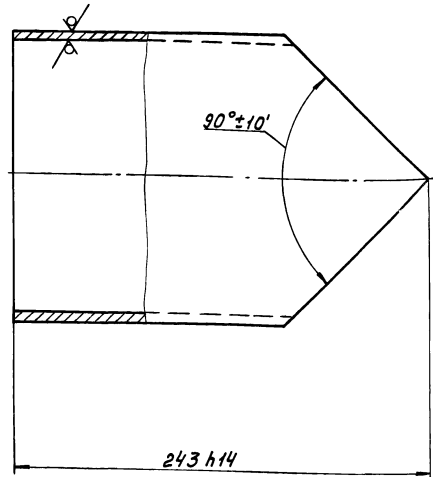

Изм. №, дата, Проект, Подп., и дата. Взам. инв. №, инв. №, дата, Подп., и дата.

501'00'855'И4


Рз801 (✓)

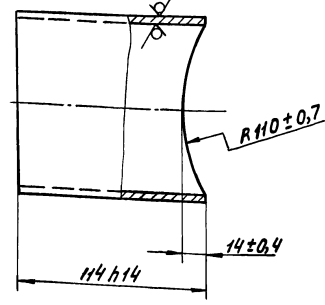

Изм. №, дата, Проект, Подп., и дата. Взам. инв. №, инв. №, дата, Подп., и дата.



				4И. 558. 00. 102				
Изм.	Лист	№ док. чм.	Подп.	Дата	Патрубок	Лит.	Масса	Масштаб
		Разраб.	Куцагина	87/		И	6,3	1:2,5
				Проб.	Кудышев	Лист	Листов 7	
				И. контр.	ЯВных	Труба 219×6 ГОСТ 8732-78		МасводоканалНИИпроект
						820 ГОСТ 8731-74		Отдел №5

				4И. 558. 00. 103				
Изм.	Лист	№ док. чм.	Подп.	Дата	Патрубок	Лит.	Масса	Масштаб
		Разраб.	Куцагина	87/		И	1,2	1:2
				Проб.	Кудышев	Лист	Листов 7	
				И. контр.	ЯВных	Труба 108×4 ГОСТ 8732-78		МасводоканалНИИпроект
						820 ГОСТ 8731-74		Отдел №5

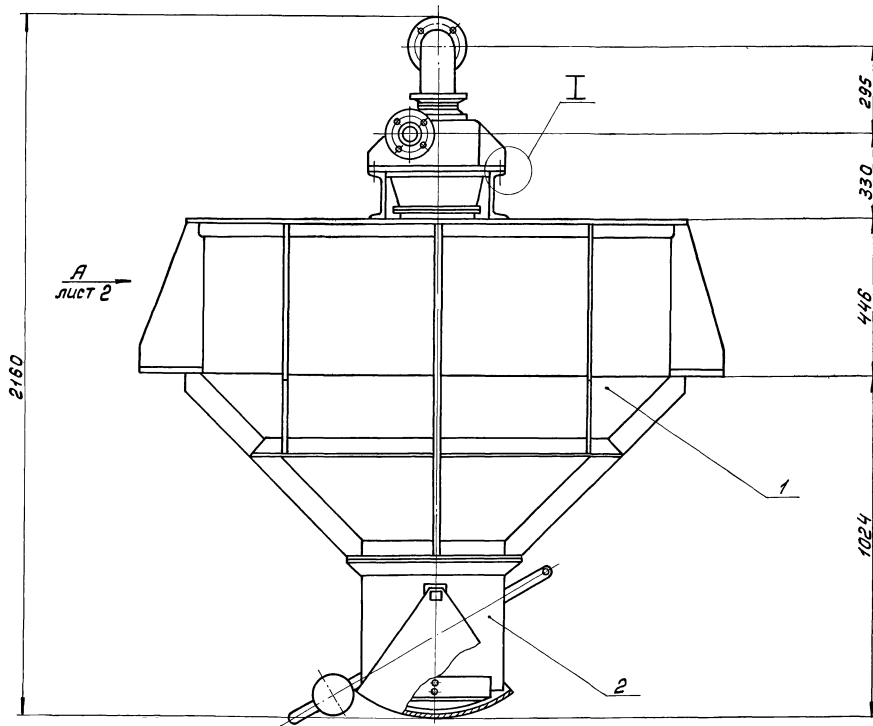

А
лист 2

М 1:1

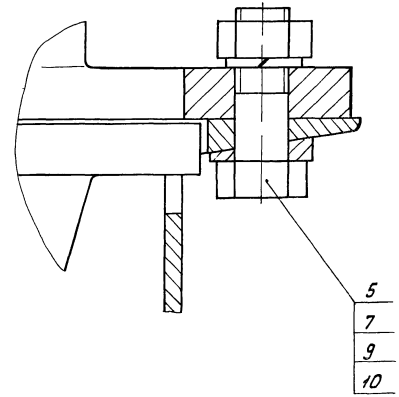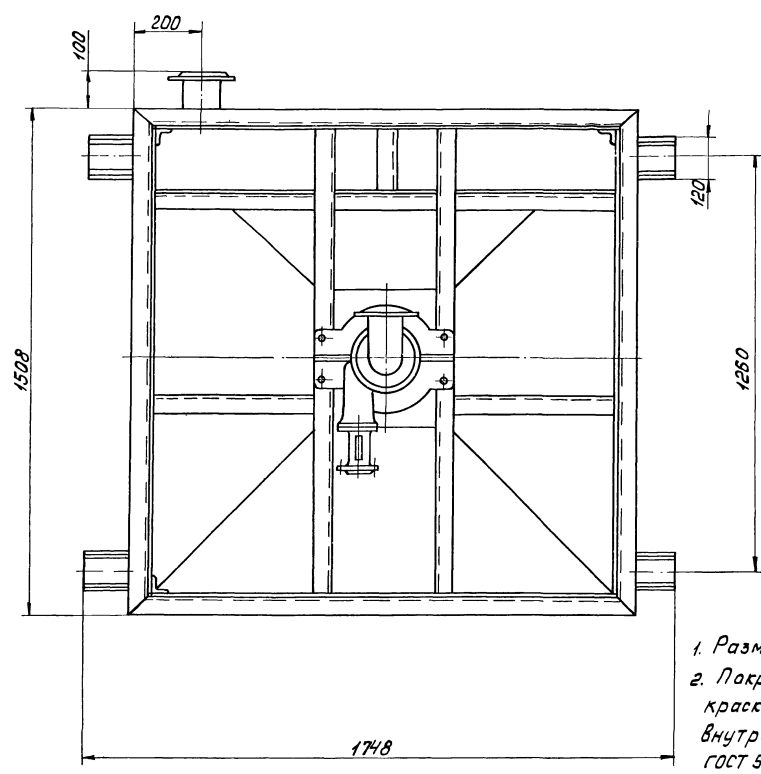

1. Размеры для справок.
2. Покрyтие: наружную поверхность - краской АЛ-177, серебристая Ш.А ГОСТ 5631-79, внутреннюю поверхность - битумным лаком И 177 ГОСТ 5631-79 два раза.

Изв. в табл. 1, 2, 1000

				95.109.00.000 СБ			
				Бункер для осадка			
				Сборочный чертеж			
Изм.	Лист	№ докум.	Подп.	Дата	Лит.	Масса	Макс. шриф.
					И	520	1:10
Разраб. Куцагина							
Проб. Кудышев							
И. контр. Явлюк							
Утв. Кудышев							
				Лист 1		Листов 2	
				Машиностроительный проект			
				Отдел №5			
				Копирован: 11-21348 04 10 Формат А2			



Типовой проект 902-2-409.85

Изм. № 01, 02, 1000

95 109 00 000 СБ

Вид А лист
М 1:10

Б-Б
М 1:1

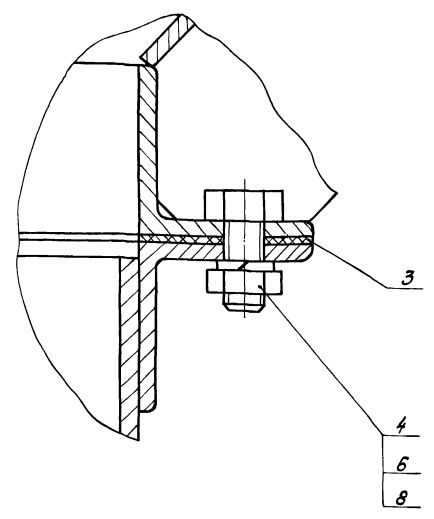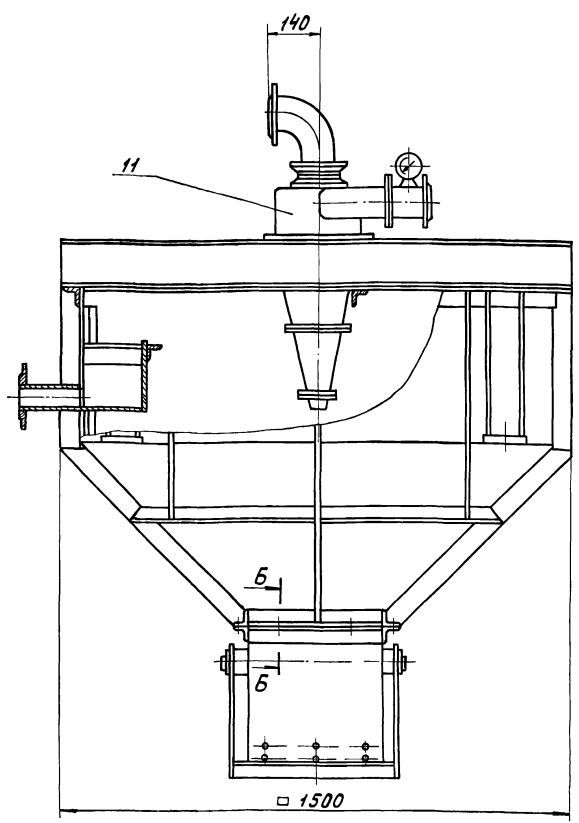

Изм.	Лист	№ докум.	Подп.	Дата	95.109.00.000 СБ	Лист
						2
Формат А3						


Формат	Зона	Поз.	Обозначение	Наименование	кол.	Примечание
				<u>Документация.</u>		
*)			95.109.00.000 СБ	Сборочный чертеж	1	*) А2; А3
				<u>Сборочные единицы.</u>		
АЧ	1		95.109.01.000	Бункер	1	
АЧ	2		95.109.02.000	Затвор секторный	1	
				<u>Детали</u>		
АЧ	3		95.109.00.001	Прокладка	1	
				<u>Стандартные изделия.</u>		
				Болты ГОСТ 7798-70		
		4		M12x50. 58.096	12	
		5		M16x50. 58.096	4	
				Гайки ГОСТ 5915-70		
		6		M12. 5.096	12	
		7		M16. 5.096	4	
				Шайбы ГОСТ 6402-70		
		8		12.65.096	12	
		9		16.65Г.096	4	
		10		Шайба 16.02.096		
				ГОСТ 11371-78	4	

Изм.	Лист	№ докум.	Подп.	Дата	95.109.00.000
Разработчик	Купавина	Проверен	Кудышев		
Н. контр.	Явнык				
Бункер для осадка					Лист 1 из 2
Отдел №5					Формат А4

Формат	Зона	Поз.	Обозначение	Наименование	кол.	Примечание
				<u>Прочие изделия.</u>		
		11		Гидроциклон ГЦ-15 (180 П) правый	1	Угрюмовский з-д горного оборудования


Изм.	Лист	№ докум.	Подп.	Дата	95.109.00.000	Лист
						2
Формат А4						

Копировал: 21348-04 11


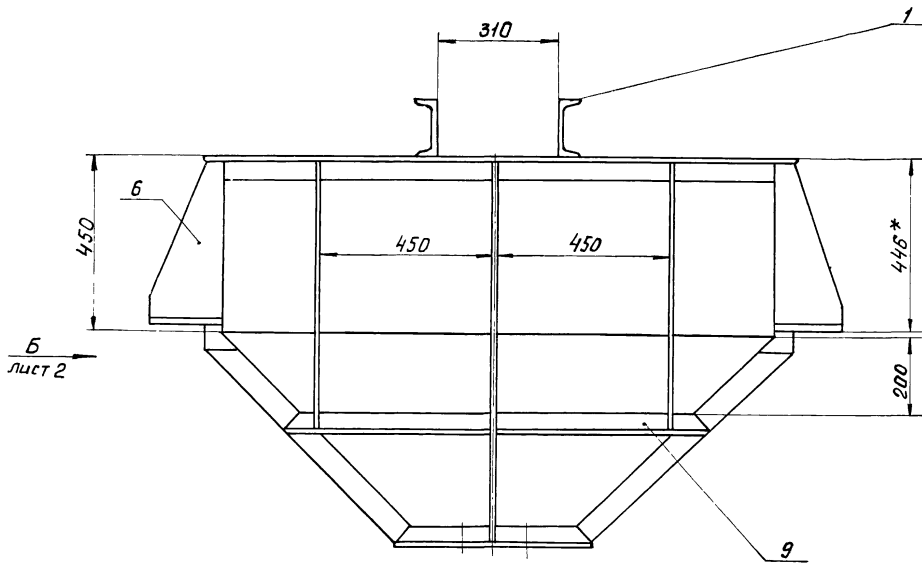


A
лист 2

I
M 1:1

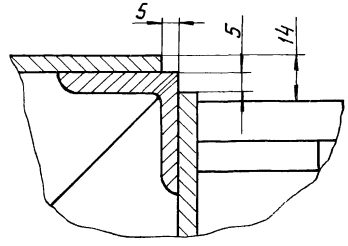

B-B
M 1:1

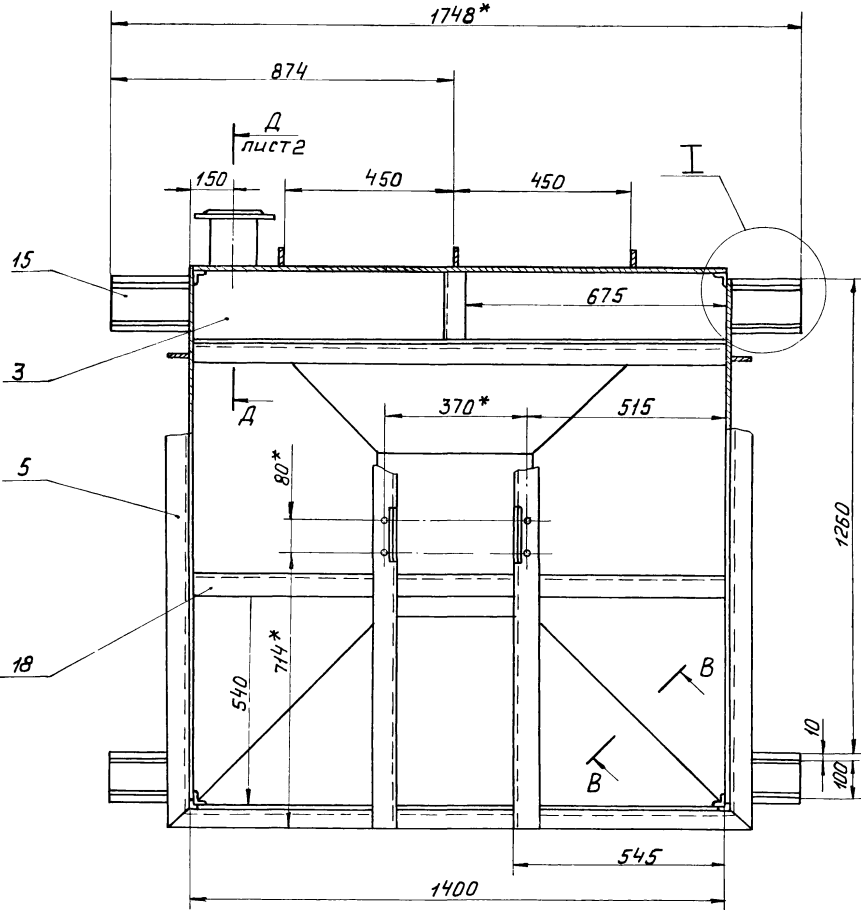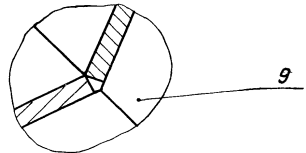


A


- 1. H14, h14, ± 1/2
- 2. Обработка поверхностей реза деталей
БЧ $\sqrt{}$
- 3.* Размеры для справок.

				95.109.01.000.СБ				
Изм	Лист	№ док.чм.	Подп.	Дата	Бункер Сборочный чертеж	Лит.	Масса	Масштаб
						И	320	1 10
						Лист 1	Листов 2	
				Н.контр.	Я.В.Н.И.Х.	Масштаб: 1:10 Деталь № 5		


А-А лист 1
М 1:10

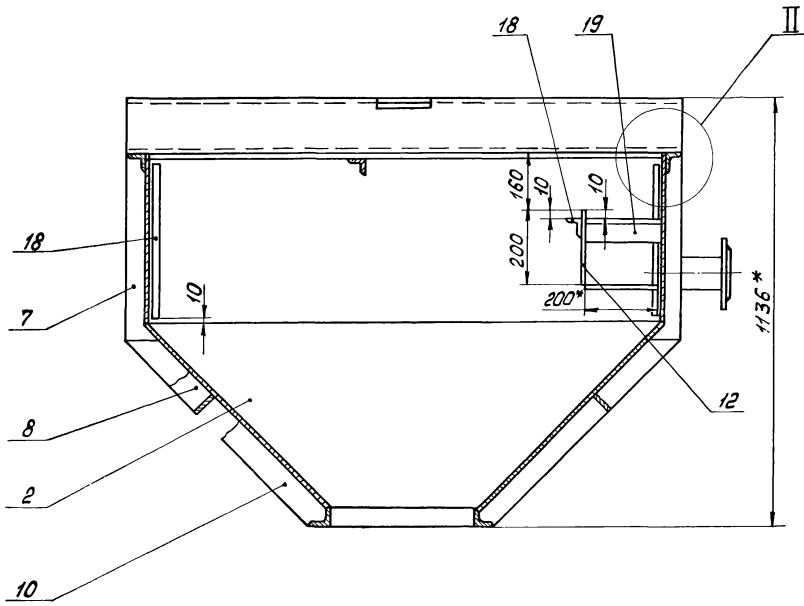


Вид Б лист 1
М 1:10

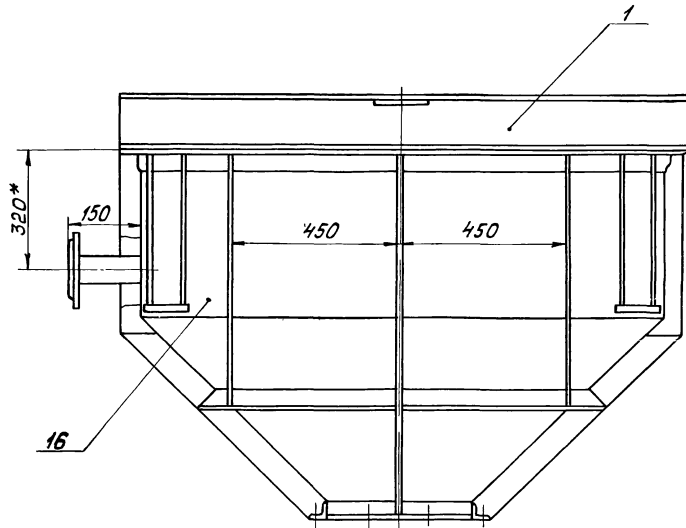


Вид Г
М 1:5

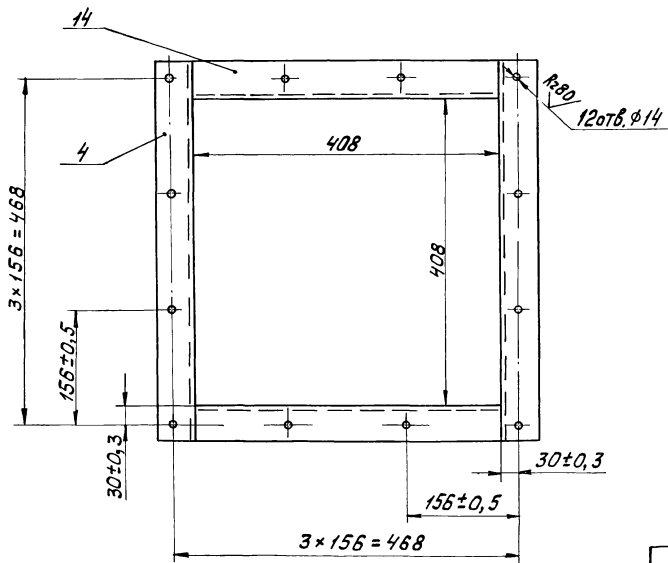

II
М 1:1

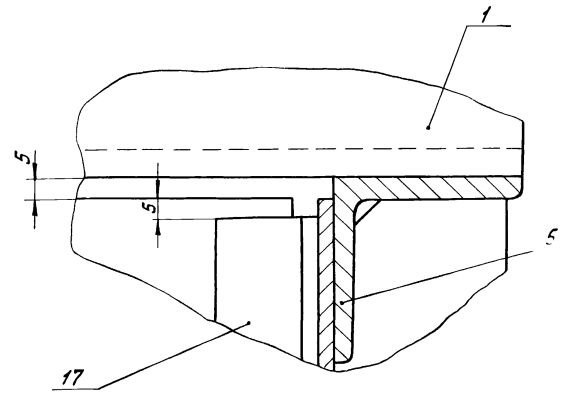

Д-Д лист 1
М 1:2

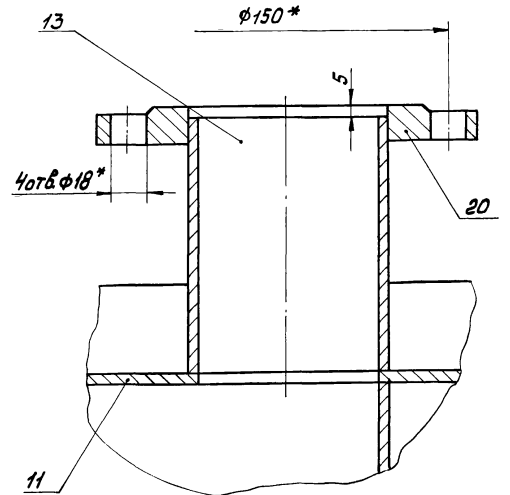


Формат	Экз.	Поз.	Обозначение	Наименование	Кол.	Примечание
				Документация.		
*			95.109.01.000 СБ	Сборочный чертеж		*А2, А2
				Детали.		
А3	1		95.109.01.001	Балка	2	
А4	2		95.109.01.002	Днище	4	
А4	3		95.109.01.003	Плита	1	
А4	4		95.109.01.004	Угольник	2	
А4	5		95.109.01.004-01	Угольник	4	
А4	6		95.109.01.005	Ребро	8	
А4	7		95.109.01.006	Ребро	12	
А4	8		95.109.01.007	Ребро	8	
А4	9		95.109.01.007-01	Ребро	4	
А4	10		95.109.01.008	Ребро	4	
А4	11		95.109.01.009	Стенка	1	
Б4	12		95.109.01.011	Водослив 200х14х1400х14		
				Лист 54 ГОСТ 19903-74 В Ст. Зен ГОСТ 14637-79	1	9,2 кг
Б4	13		95.109.01.012	Патрубок L=145 х14		
				Труба 80х4 ГОСТ 3262-75	1	1,6 кг
Б4	14		95.109.01.013	Угольник		
				Уголок 650х50х5 ГОСТ 8509-72 В Ст. Зен ГОСТ 535-79	2	1,5 кг
Б4	15		95.109.01.014	Опора		
				Лист 516 ГОСТ 19903-74 В Ст. Зен ГОСТ 14637-79		
			95.109.01.000			
Изм. Лист № докум. Подп. Дата			Лит. Лист Листов			
Разработчик Кучигина			И 1 2			
Пров. Кучишева			Масштаб: 1:1			
Н. Контр. ЯВных			Отдел №5			
			Формат А4			

Изм. Лист № докум. Подп. Дата

Формат	Экз.	Поз.	Обозначение	Наименование	Кол.	Примечание
				120 х14 х170 х14	4	2,55 кг
Б4	16		95.109.01.015	Стенка		
				Лист 54 ГОСТ 19903-74 В Ст. Зен ГОСТ 14637-79		
				445 х14 х1390 х14	3	21,0 кг
Б4	17		95.109.01.016	Стойка		
				Уголок 53х32х4 ГОСТ 8509-72 В Ст. Зен ГОСТ 535-79	4	0,7 кг
Б4	18		95.109.01.017	Угольник		
				Уголок 650х50х5 ГОСТ 8509-72 В Ст. Зен ГОСТ 535-79	2	5,25 кг
Б4	19		95.109.01.018	Угольник		
				Уголок 650х50х5 ГОСТ 8509-72 В Ст. Зен ГОСТ 535-79		
				L=200 х14	1	0,75 кг
Стандартные изделия.						
				Фланец 80-25 ГОСТ 12820-80	1	1,84 кг
20						
			95.109.01.000			
Изм. Лист № докум. Подп. Дата			Лит. Лист Листов			
			И 1 2			
Н. Контр. ЯВных			Отдел №5			
			Формат А4			

Изм. Лист № докум. Подп. Дата

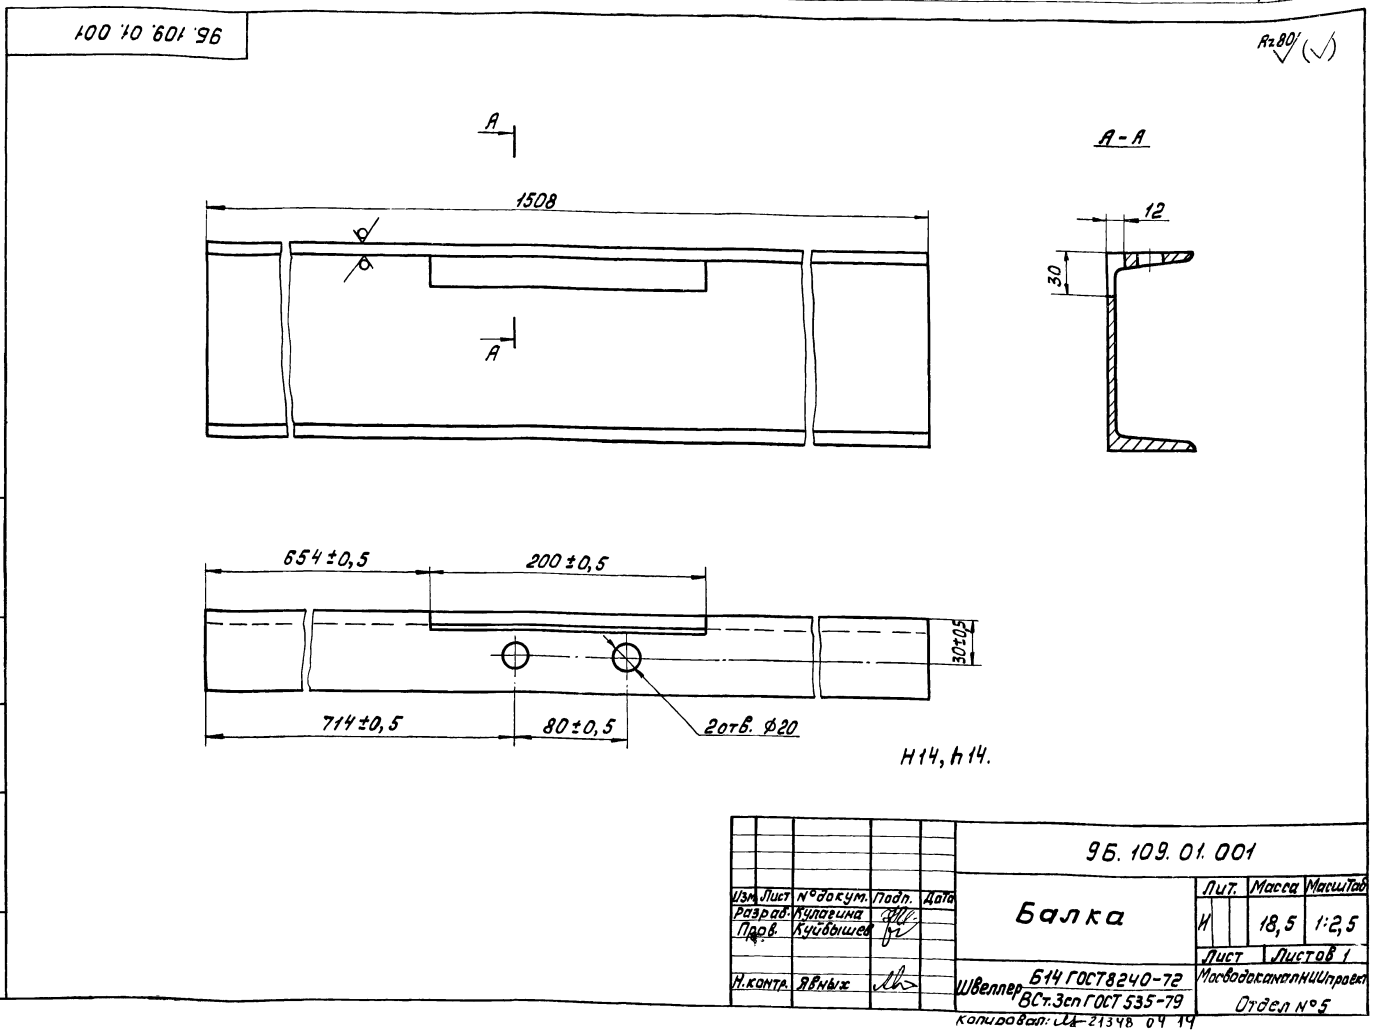


Изм. Лист № докум. Подп. Дата

Шифр листа, табл. и дата. Взам.инв.№.Шифр.№.табл. и дата

200 10 601 96

✓(✓)

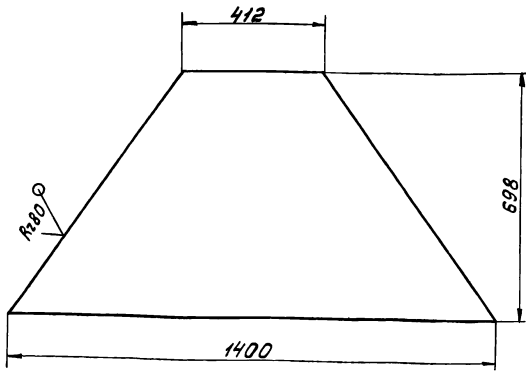

h14.


95.109.01.002

Изм.	Лист	№ докум.	Подп.	Дата	Лист	Масса	Масштаб
Разраб.	Кулагина						
Пров.	Кудышев				Лист		Листов 1
Н.контр.	Явных				МосводоканалНИИпроект		
Лист 64 ГОСТ 19903-74					Отдел №5		
ВСт.Зсп ГОСТ 14637-79					Формат А4		

Днище

95 109 01 003

✓(✓)

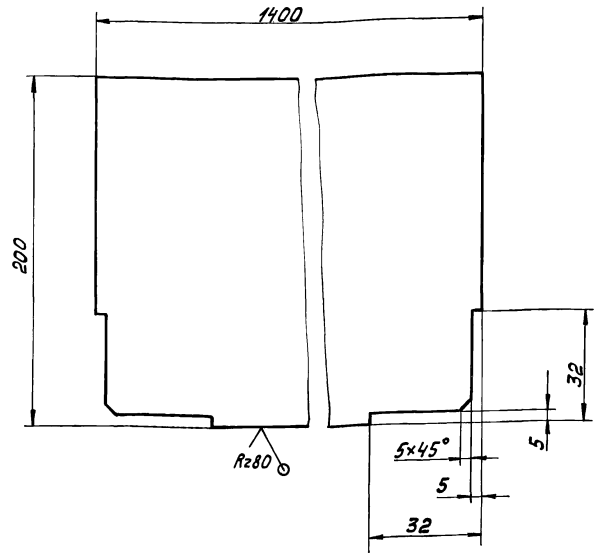

h14, h14.


95.109.01.003

Изм.	Лист	№ докум.	Подп.	Дата	Лист	Масса	Масштаб
Разраб.	Кулагина						
Пров.	Кудышев				Лист		Листов 1
Н.контр.	Явных				МосводоканалНИИпроект		
Лист 64 ГОСТ 19903-74					Отдел №5		
ВСт.Зсп ГОСТ 14637-79					Формат А4		

Плита

400 10 601 96

R200 ✓(✓)

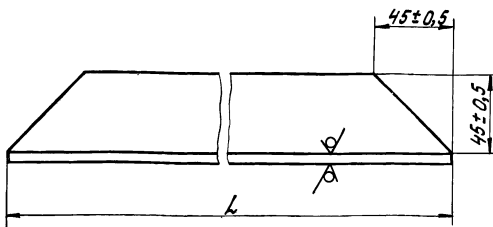

Обозначение	L, мм	Масса, кг
95.109.01.004	508 h14	1,84
-01	1508 h14	5,46


95.109.01.004

Изм.	Лист	№ докум.	Подп.	Дата	Лист	Масса	Масштаб
Разраб.	Кулагина						
Пров.	Кудышев				Лист		Листов 1
Н.контр.	Явных				МосводоканалНИИпроект		
Уголок 650x50x5 ГОСТ 8509-78					Отдел №5		
ВСт.Зсп ГОСТ 535-79							

Угольник

500 10 601 96

✓(✓)

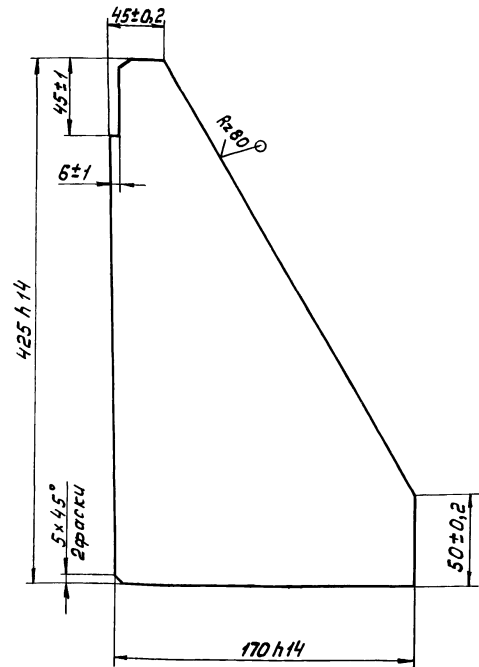

95.109.01.005

Изм.	Лист	№ докум.	Подп.	Дата	Лист	Масса	Масштаб
Разраб.	Кулагина						
Пров.	Кудышев				Лист		Листов 1
Н.контр.	Явных				МосводоканалНИИпроект		
Лист 68 ГОСТ 19903-74					Отдел №5		
ВСт.Зсп ГОСТ 14637-79					Формат А4		


Ребро

900 10 601 96

Л. Альбом III

Типовой проект 902-2-409.86

Инв. № подл. Подп. и дата. Взам. инв. № Инв. № дубл. Подп. и дата.

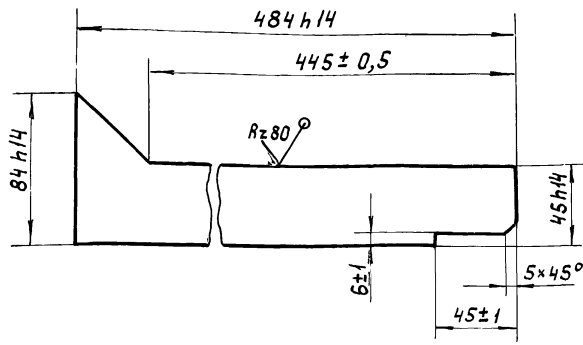

95.109.01.006

Ребро

Лит.	Масса	Масштаб
И	0,42	1:2
Лист Листов 1		


Лист Б5 ГОСТ 19903-74
В ст. 3 сп. ГОСТ 14637-79
МосводоканалНИИпроект
Отдел № 5
формат А4

Изм.	Лист	№ докум.	Подп.	Дата
Разраб.	Кулагина			
Проб.	Кудышев			
И.контр.	Явных			

100 10 601 96

Л. Альбом III

Инв. № подл. Подп. и дата. Взам. инв. № Инв. № дубл. Подп. и дата.

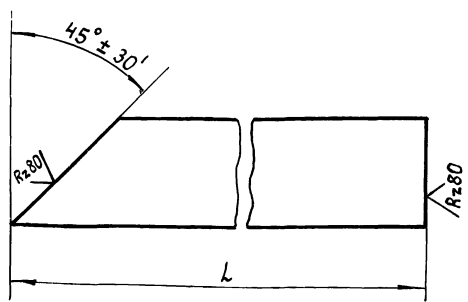

Обозначение	L, мм	Масса, кг
95.109.01.007	285 h14	0,6
-01	545 h14	1,15

95.109.01.007

Ребро

Лит.	Масса	Масштаб
И	с.м. табл.	—
Лист Листов 1		


Лист Б5 ГОСТ 19903-74
В ст. 3 сп. ГОСТ 535-79
МосводоканалНИИпроект
Отдел № 5
формат А4

Изм.	Лист	№ докум.	Подп.	Дата
Разраб.	Кулагина			
Проб.	Кудышев			
И.контр.	Явных			

800 10 601 96

Л. Альбом III

Инв. № подл. Подп. и дата. Взам. инв. № Инв. № дубл. Подп. и дата.

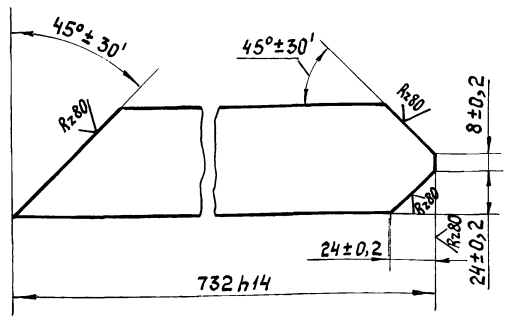

95.109.01.008

Ребро

Лит.	Масса	Масштаб
И	1,6	1:2
Лист Листов 1		


Лист Б5 ГОСТ 19903-74
В ст. 3 сп. ГОСТ 535-79
МосводоканалНИИпроект
Отдел № 5

Изм.	Лист	№ докум.	Подп.	Дата
Разраб.	Кулагина			
Проб.	Кудышев			
И.контр.	Явных			

600 10 601 96

Л. Альбом III

Инв. № подл. Подп. и дата. Взам. инв. № Инв. № дубл. Подп. и дата.

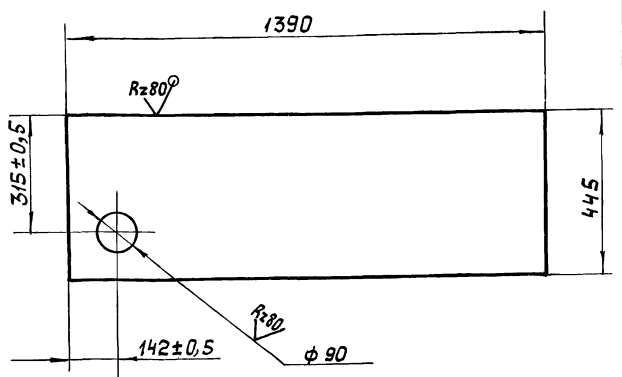

95.109.01.009

Стенка

Лит.	Масса	Масштаб
И	19,5	1:10
Лист Листов 1		

Лист Б4 ГОСТ 19903-74
В ст. 3 сп. ГОСТ 14637-79
МосводоканалНИИпроект
Отдел № 5



Изм.	Лист	№ докум.	Подп.	Дата
Разраб.	Кулагина			
Проб.	Кудышев			
И.контр.	Явных			

Типовой проект 902-2-409.86


Шк. № 1001, Подп. и дата. Взят шк. № 1001, Шк. № 1001, Подп. и дата

95.000.20.601.96

Лист 2

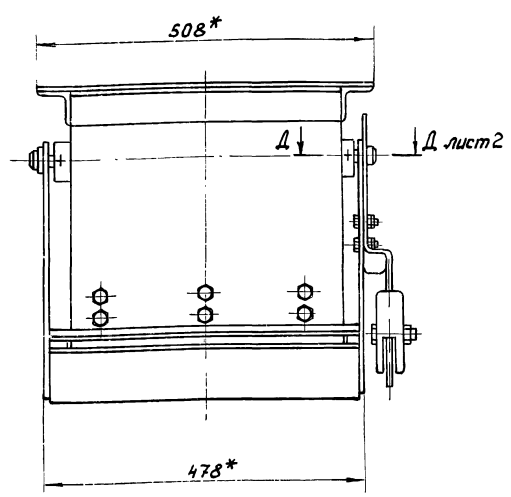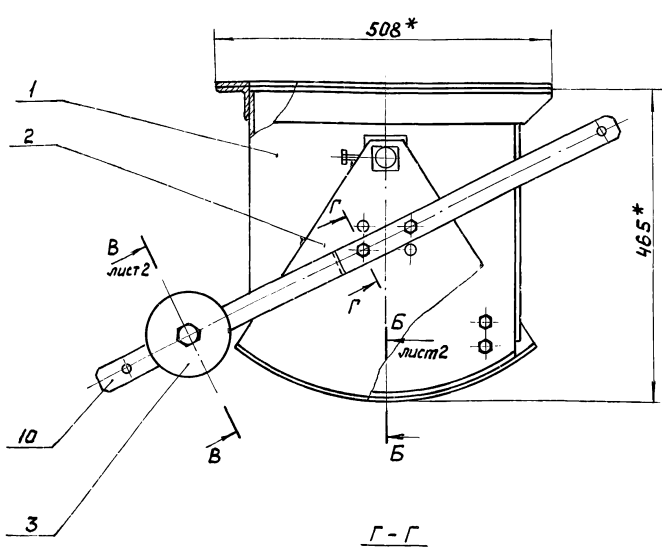

Г-Г
М1:1

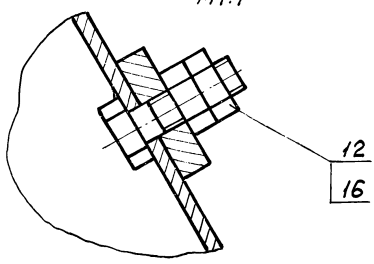

*Размеры для справок.

				95.109.02.000 СБ				
Изм.	Лист	№ докум.	Подп.	Дата	Затвор секторный Сборочный чертёж	Лит.	Масса	Масштаб
Разработ.	Кудрягин	И	И			И	50,0	1:5
Проб.	Кудышев	К	К			Лист 1	Листов 2	
И.контр.	Явных					Масштаб: канальный проект		
Чтв.	Кудышев					Отдел № 5		
Формат А3								

Формат	Зона	Поз.	Обозначение	Наименование	Кол.	Примечание
				<u>Документация</u>		
*			95.109.02.000 СБ	Сборочный чертёж		*А3, А2
				<u>Сборочные единицы</u>		
А4	1		95.109.02.100	Корпус	1	
А4	2		95.109.02.200	Сектор	1	
				<u>Детали</u>		
А4				Груз	1	
А4				Палец	2	
А4				Пластина	2	
А4				Пластина	2	
А4				Прокладка	2	
А4				Прокладка	2	
А4				Прокладка	1	
А4				Рычаг	1	
				<u>Стандартные изделия</u>		
				Болты ГОСТ 7798-70		
		11		М8 × 25. 58.096	24	
		12		М10 × 35. 58.096	2	
		13		М10 × 45. 58.096	2	
		14		М16 × 60. 58.096	1	



Формат	Зона	Поз.	Обозначение	Наименование	Кол.	Примечание
				Гайки ГОСТ 5915-70		
		15		М8. 5.096	24	
		16		М10. 5.096	4	
		17		М16. 5.096	1	

				95.109.02.000				
Изм.	Лист	№ докум.	Подп.	Дата	Затвор секторный	Лит.	Листов	
Разработ.	Кудрягина	И	И			И	1	2
Проб.	Кудышев	К	К			Масштаб: канальный проект		
И.контр.	Явных					Отдел № 5		
Чтв.	Кудышев					Формат А4		


				95.109.02.000			
Изм.	Лист	№ докум.	Подп.	Дата		Лит.	Лист
							2
Формат А4							

Вид А лист 1
М 1:5


Е - Е
М 1:2

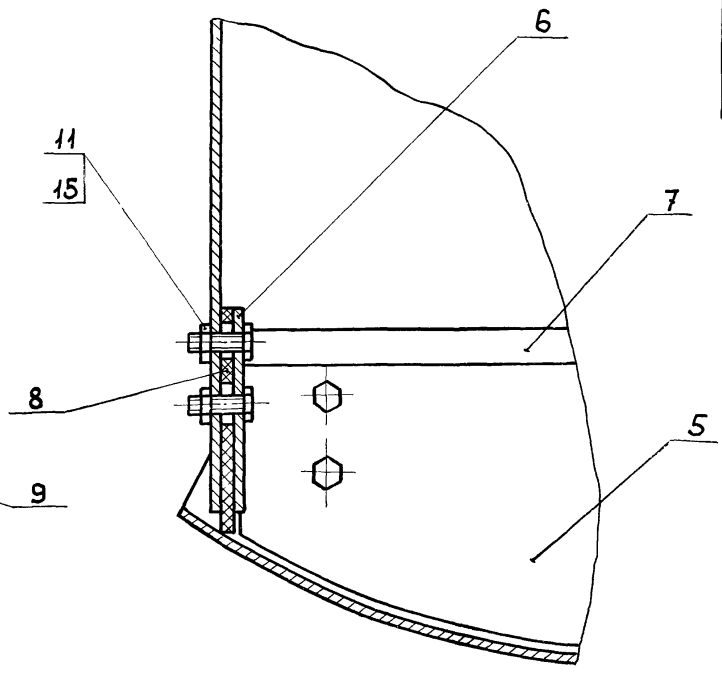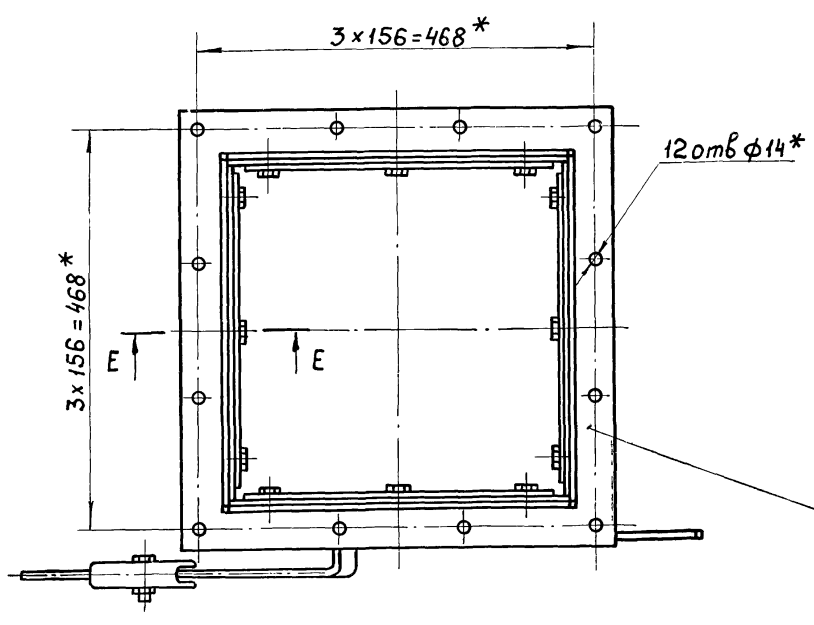


Б - Б лист 1
М 1:1

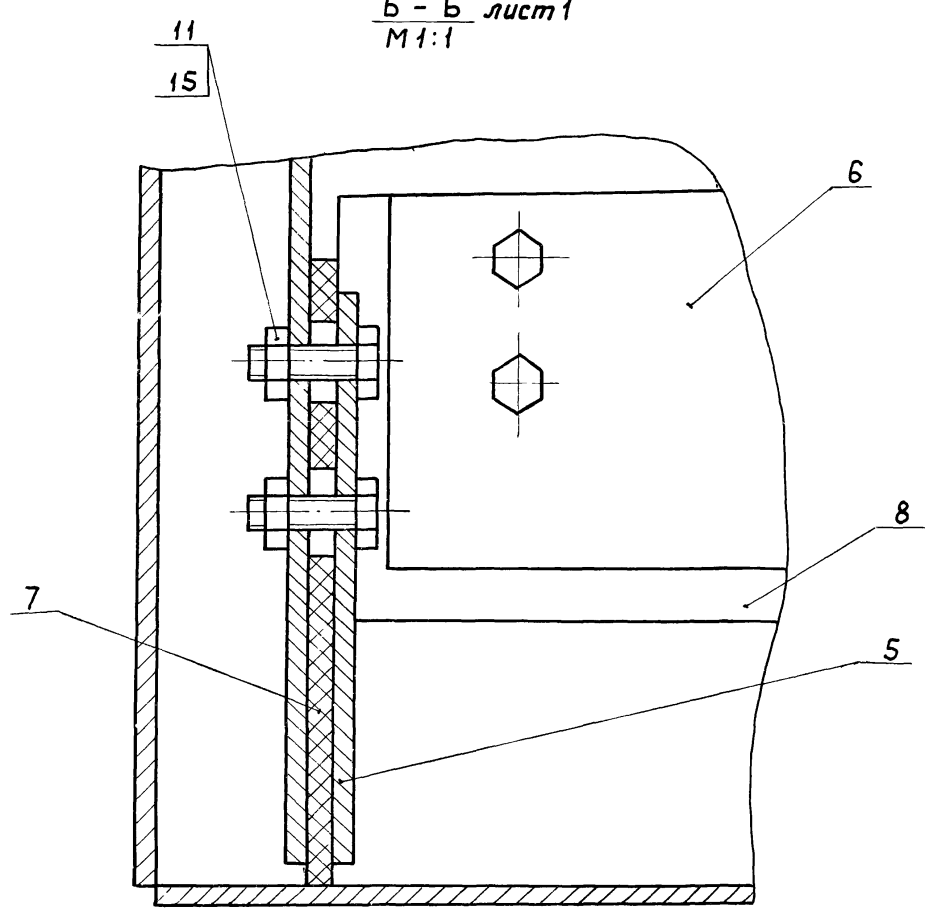

Д - Д лист 1
М 1:1

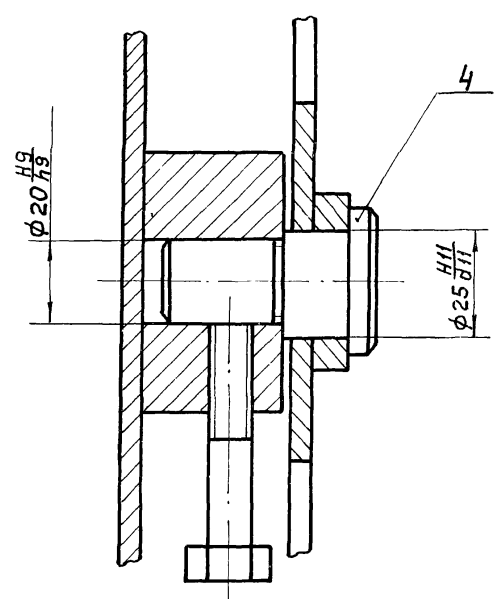

В - В лист 1
М 1:1

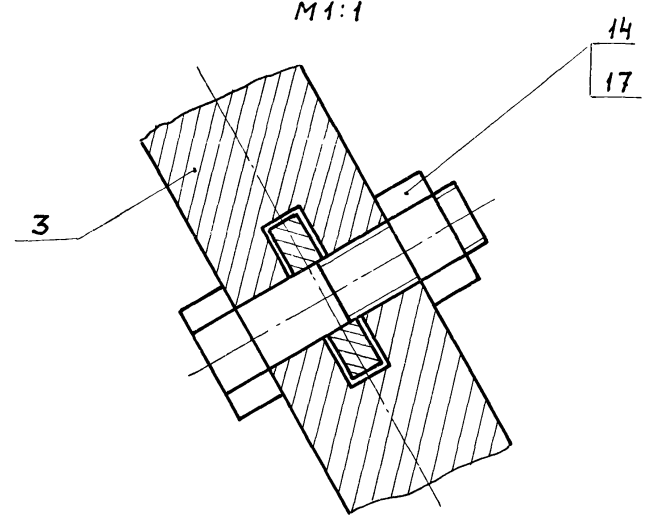




Исполнитель: Подп. и дата. Взам. инв. № Инв. № докум. Подп. и дата.

95.109.02.000 СБ

Тыловой проект 902-2-403.86

Лит. № 95.109.02.100 СБ

95.109.02.100 СБ

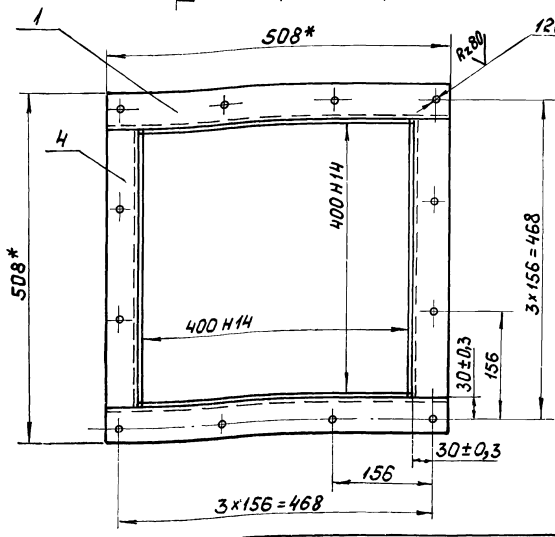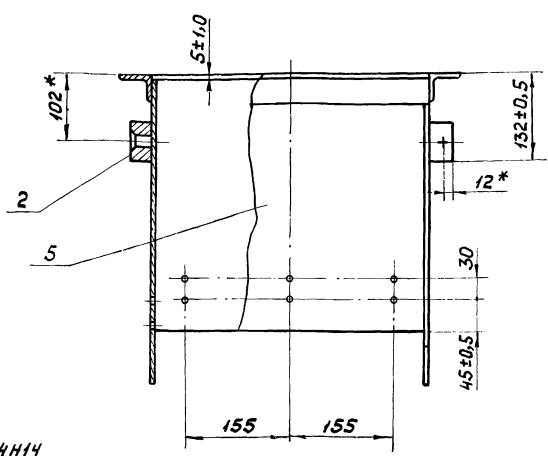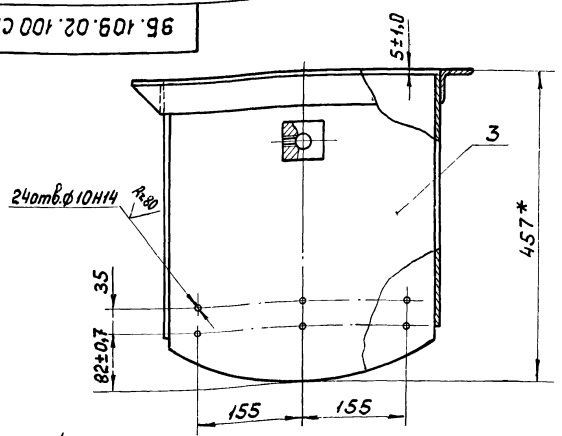

- 1.* Размеры для справок.
2. Предельные отклонения размеров между осями двух любых отверстий $\pm 0,5$ мм.
3. Сварку произвести по периметру прилегания деталей по ГОСТ 5264-80-Т1-Д4.
4. Обработка поверхностей реза деталей Б4 $Rz160$


95.109.02.100 СБ			
Изм./Лист	№ докум.	Подп.	Дата
Разработ.	Куцагина	М/1	-
Проб.	Кудышев	И/1	-
И.контр.	Явных	И/1	-
Корпус		Лит.	Масса
Сборочный чертёж.		И	31,0
		Лист	Листов
		1	1
МосводоканалНИИпроект Отдел № 5 формат А3			

Лит. № 95.109.02.100 СБ

Формат	Вариант	Поз.	Обозначение	Наименование	Кол.	Примечание
				<u>Документация</u>		
		А3	95.109.02.100 СБ	Сборочный чертёж		
				<u>Детали</u>		
		А4	1 95.109.02.101	Обойма	2	
		А4	2 95.109.02.102	Бобышка	2	
		А4	3 95.109.02.103	Стенка	2	
		Б4	4 95.109.02.104	Обойма		
				Уголок Б-50x50x5 ГОСТ 8509-72 Вст. 3 сп. ГОСТ 535-79		
				L = 408 h 14	2	1,54 кг
		Б4	5 95.109.02.105	Стенка		
				Лист Б4 ГОСТ 19903-74 Вст. 3 сп. ГОСТ 14637-79		
				400 h 14 x 385 h 14	2	4,8 кг
95.109.02.100						
Изм./Лист	№ докум.	Подп.	Дата	Корпус		Лит. Лист Листов
Разработ.	Куцагина	М/1	-			И 1
Проб.	Кудышев	И/1	-			1
И.контр.	Явных	И/1	-			1
				МосводоканалНИИпроект Отдел № 5		

Лит. № 95.109.02.101



95.109.02.101			
Изм./Лист	№ докум.	Подп.	Дата
Разработ.	Куцагина	М/1	-
Проб.	Кудышев	И/1	-
И.контр.	Явных	И/1	-
Обойма		Лит.	Масса
		И	1,9
		Лист	Листов
		1	1
Уголок Б-50x50x5 ГОСТ 8509-72 Вст. 3 сп. ГОСТ 535-79			
МосводоканалНИИпроект Отдел № 5 формат А4			

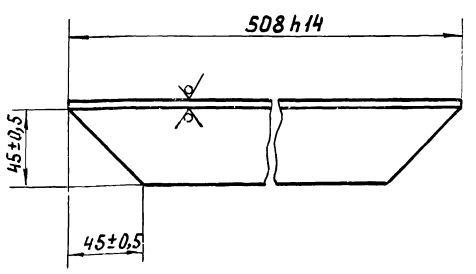

Львов ДИЛ
Типовой проект 902-2-409 86

96.109.02.102

Rz80 (✓)

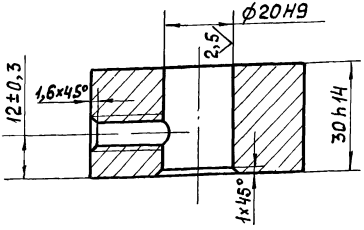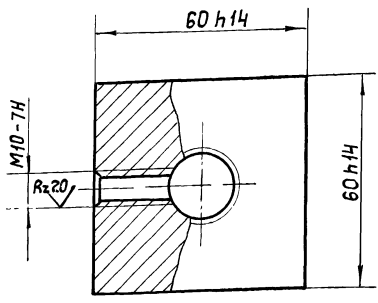

96.109.02.102

Бобышка


Лит.	Масса	Масштаб
И	0,76	1:1
Лист Листов 1		
МосводоканалНИИпроект Отдел №5		

Ст 3 ГОСТ 380-71

формат А4

96.109.02.103

(✓) A

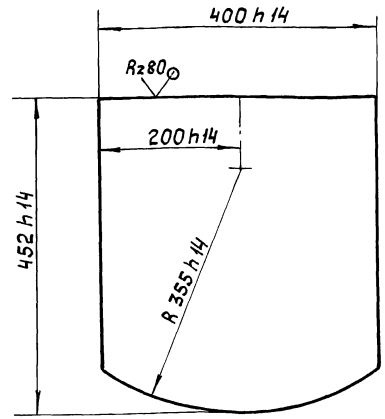

96.109.02.103

Стенка







Лит.	Масса	Масштаб
И	5,43	1:5
Лист Листов 1		
МосводоканалНИИпроект Отдел №5		

Лист Б4 ГОСТ 19903-74
В Ст.Зсп ГОСТ 14637-79

формат А4

Лин. № подл. Проф. и дата. Изм. №, дата. Подп. и дата.

96.109.02.200 СБ

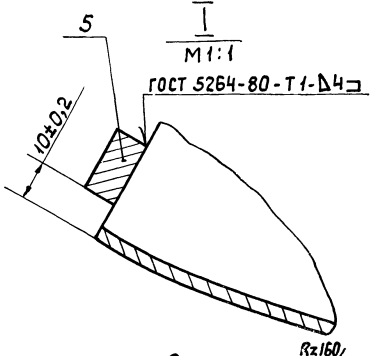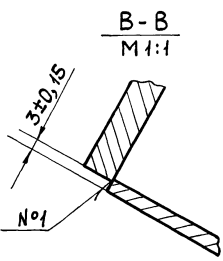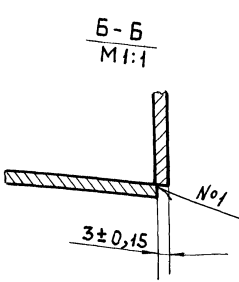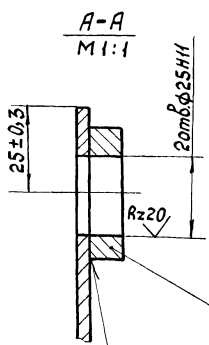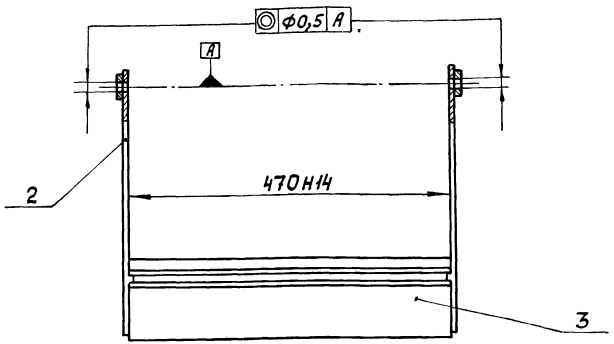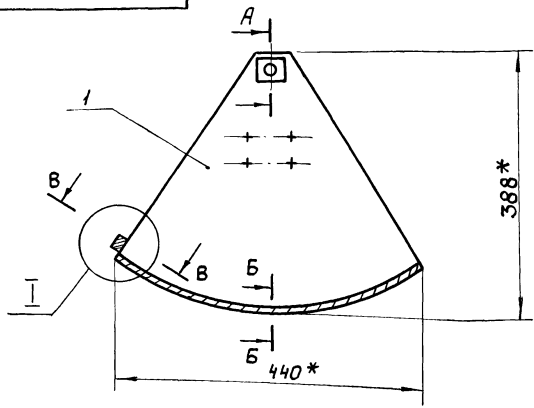

Обработка поверхностей реза деталей Б4 Rz160 (✓)

96.109.02.200 СБ

Сектор
Сборочный чертёж

Лит.	Масса	Масштаб
И	7,2	1:5
Лист Листов 1		
МосводоканалНИИпроект Отдел №5		

Лист Листов 1
МосводоканалНИИпроект
Отдел №5


Лин. № подл. Проф. и дата. Изм. №, дата. Подп. и дата.

Листов 3, ч. 1
 Типовой проект 902-2-409.86

Рядовая зона	Поз.	Обозначение	Наименование	Кол.	Примечание
			Документация		
A2		9Б.109.02.200 СБ	Сборочный чертёж		
			Детали		
A4	1	9Б.109.02.201	Щека	1	
A4	2	9Б.109.02.202	Щека	1	
A4	3	9Б.109.02.203	Дно	1	
B4	4	9Б.109.02.204	Планка		
			Лист Б 8 ГОСТ 19903-74 Вст.3сп ГОСТ 14637-79		
			40 н 14 х 40 н 14	2	0,07кг
B4	5	9Б.109.02.205	Планка упорная		
			Полоса Б-2 10х20 ГОСТ 103-76 Вст.3сп ГОСТ 535-79		
			л = 472 н 14	1	0,74кг

Име.№ подл. Подл. и дата. Взам.инв.№.Име.№ подл. Подл. и дата.


9Б.109.02.200				Сектор		Лист 1		Масштаб 1:4	
Изм. Лист	№ док.ч.	Подп.	Дата	Изм. Лист	Листов	Масштаб		Материал	
Разраб. Кулагина		Проб. Кудышев		И	1	2,9	1:4		
И.контр. Явных				Лист Б 4 ГОСТ 19903-74 Вст.3сп ГОСТ 14637-79		Масштаб 1:4		Материал	
				Мосводоканализпроект		Отдел № 5		формат А4	

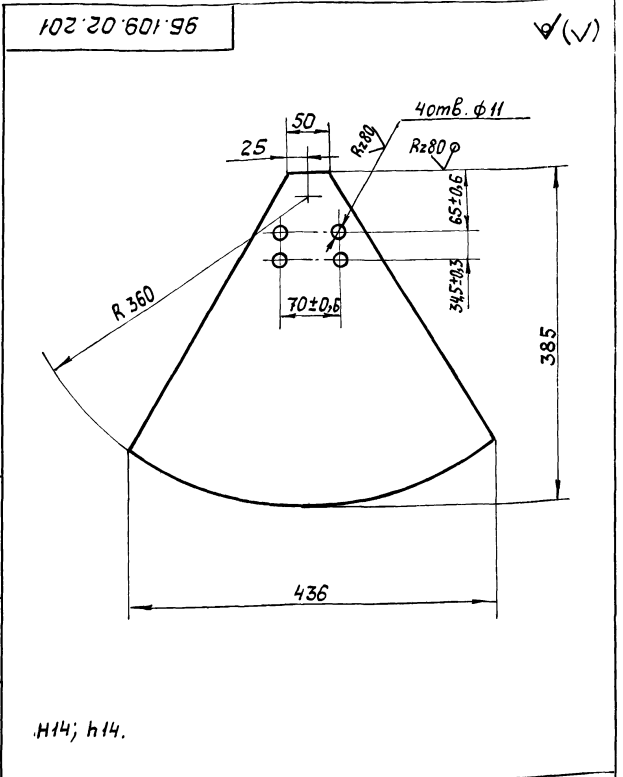


Име.№ подл. Подл. и дата. Взам.инв.№.Име.№ подл. Подл. и дата.

9Б.109.02.201				Щека		Лист 1		Масштаб 1:4	
Изм. Лист	№ док.ч.	Подп.	Дата	И	1	2,9	1:4		
Разраб. Кулагина		Проб. Кудышев		Лист Б 4 ГОСТ 19903-74 Вст.3сп ГОСТ 14637-79		Масштаб 1:4		Материал	
И.контр. Явных				Мосводоканализпроект		Отдел № 5		формат А4	

Име.№ подл. Подл. и дата. Взам.инв.№.Име.№ подл. Подл. и дата.

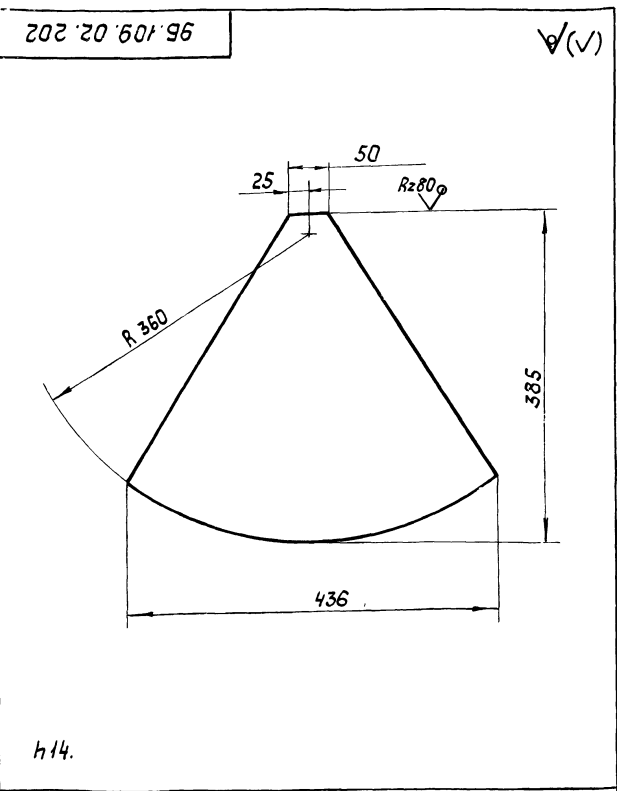

9Б.109.02.202				Щека		Лист 1		Масштаб 1:4	
Изм. Лист	№ док.ч.	Подп.	Дата	И	1	2,92	1:4		
Разраб. Кулагина		Проб. Кудышев		Лист Б 4 ГОСТ 19903-74 Вст.3сп ГОСТ 14637-79		Масштаб 1:4		Материал	
И.контр. Явных				Мосводоканализпроект		Отдел № 5		формат А4	

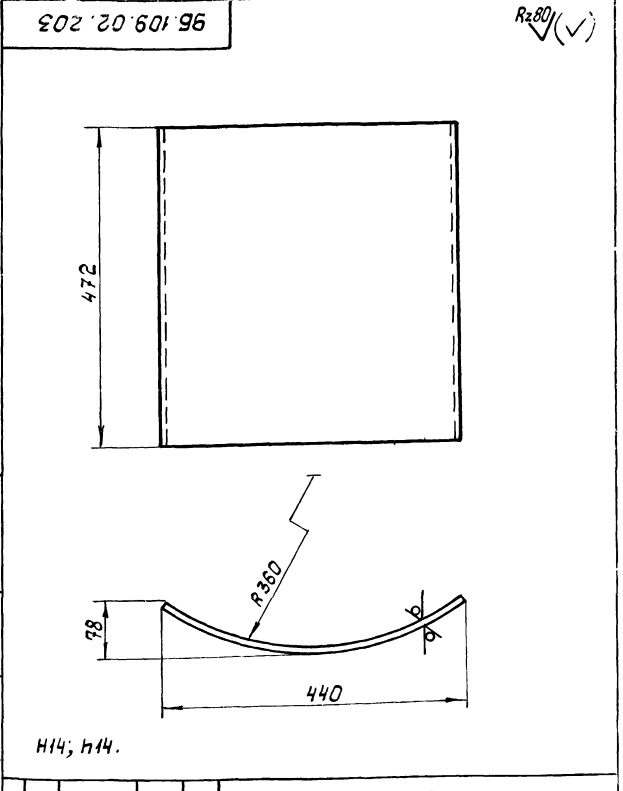


Име.№ подл. Подл. и дата. Взам.инв.№.Име.№ подл. Подл. и дата.

9Б.109.02.203				Дно		Лист 1		Масштаб 1:5	
Изм. Лист	№ док.ч.	Подп.	Дата	И	1	6,5	1:5		
Разраб. Кулагина		Проб. Кудышев		Лист Б 4 ГОСТ 19903-74 Вст.3сп ГОСТ 14637-79		Масштаб 1:5		Материал	
И.контр. Явных				Мосводоканализпроект		Отдел № 5		формат А4	

Ц.№, №подл., Подп. и дата, Взам.инв.№, Инв.№, №ф.л., Подп. и дата, Проект 902-2-409.86, Альбом Ш.ч.д.

96.109.02.001

Rz80

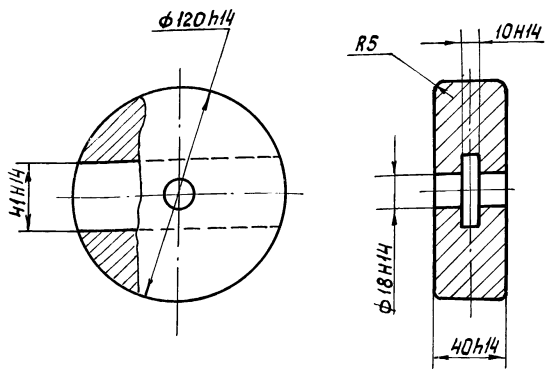

96.109.02.001

Груз

Лит. Масса Масштаб

И 3,1 1:2

Лист 1 Листов 1


С4-00 ГОСТ 1412-79 МосводоканалНИИпроект Отдел №5

формат А4

Ц.№, №подл., Подп. и дата, Взам.инв.№, Инв.№, №ф.л., Подп. и дата,

96.109.02.003

Rz80

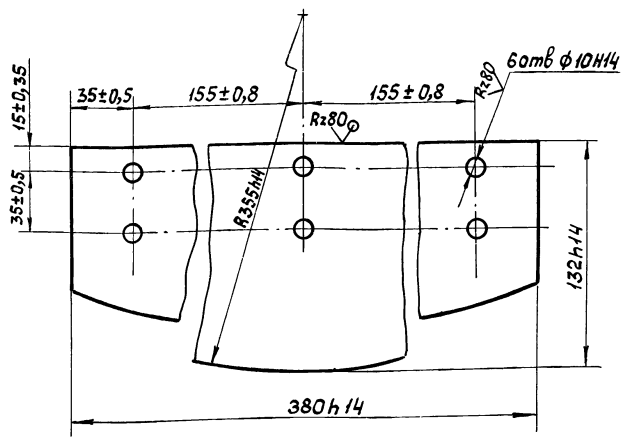

96.109.02.003

Пластина

Лит. Масса Масштаб


И 1,21 1:2

Лист 1 Листов 1

Лист Б4 ГОСТ 19903-74 МосводоканалНИИпроект Отдел №5

96.109.02.002

Rz80 (✓)

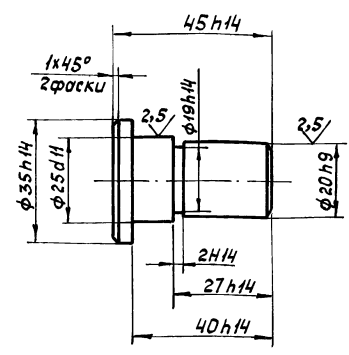

96.109.02.002

Палец

Лит. Масса Масштаб

И 0,16 1:1


Лист 1 Листов 1

Ст. 3 ГОСТ 380-71 МосводоканалНИИпроект Отдел №5

формат А4

96.109.02.004

Rz80 (✓)

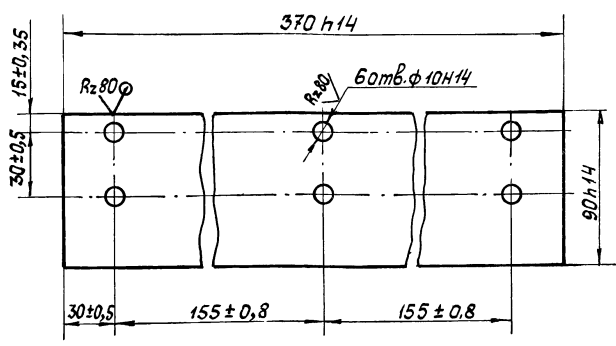

96.109.02.004

Пластина

Лит. Масса Масштаб

И 1,03 1:2

Лист 1 Листов 1


Лист Б4 ГОСТ 19903-74 МосводоканалНИИпроект Отдел №5

капирова: 4/1 21348-04 72 формат А4

Типовой проект 902-2-409 86 Альбом Ш-4

Ш.№ подл. Подп. и дата. Взам.Ш.№ Ш.№ докум. Подп. и дата.

95.109.02.005

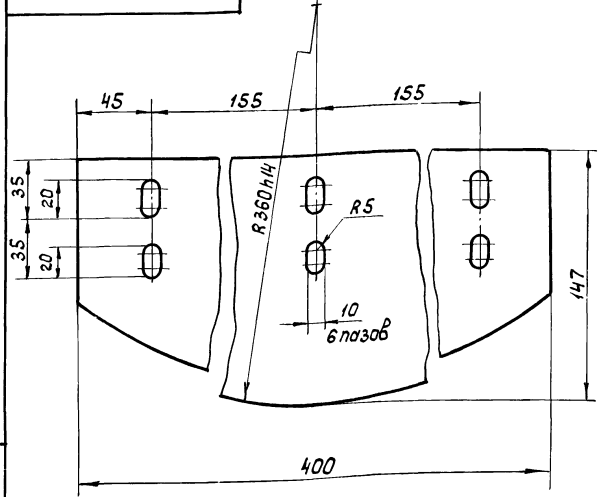

95.109.02.005

Прокладка

Лит. Масса Масштаб
И 0,47 1:2


Лист Листов 1

Пластина I, лист ПМБ-М-6-42
ГОСТ 7338-77

МосводоканалНИИпроект
Отдел №5
формат А4

Изм.	Лист	№ докум.	Подп.	Дата
Разр.	Куцагина	Ш/		
Проб.	Кудышев			
И.контр.	Явных			

95.109.02.006

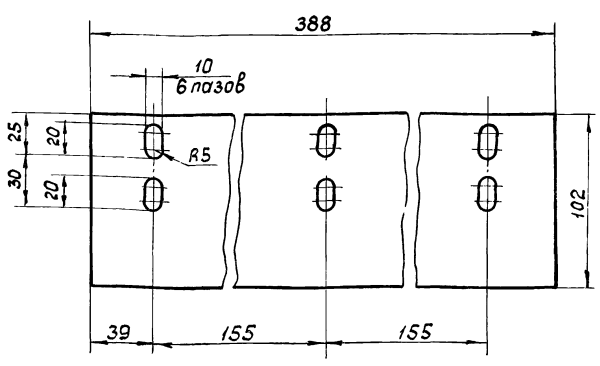

95.109.02.006

Прокладка

Лит. Масса Масштаб
И 0,47 1:2

Лист Листов 1


Пластина I, лист ПМБ-П-6-42
ГОСТ 7338-77

МосводоканалНИИпроект
Отдел №5
формат А4

Изм.	Лист	№ докум.	Подп.	Дата
Разр.	Куцагина	Ш/		
Проб.	Кудышев			
И.контр.	Явных			

Ш.№ подл. Подп. и дата. Взам.Ш.№ Ш.№ докум. Подп. и дата.

96.109.02.007

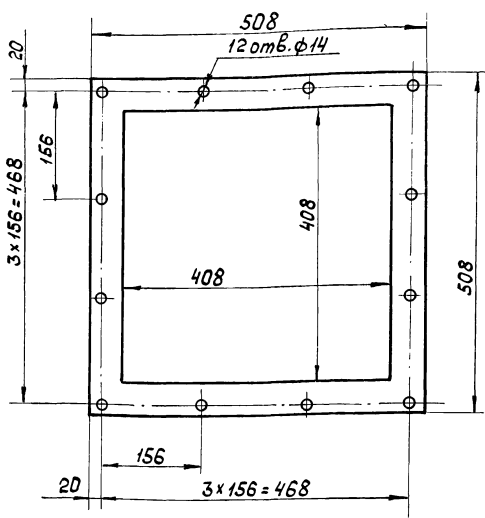

96.109.02.007

Прокладка

Лит. Масса Масштаб
И 0,28 1:5

Лист Листов 1


Пластина I, лист ПМБ-С-3-12
ГОСТ 7338-77

МосводоканалНИИпроект
Отдел №5
формат А4

Изм.	Лист	№ докум.	Подп.	Дата
Разр.	Куцагина	Ш/		
Проб.	Кудышев			
И.контр.	Явных			

Ш.№ подл. Подп. и дата. Взам.Ш.№ Ш.№ докум. Подп. и дата.

96.109.02.008

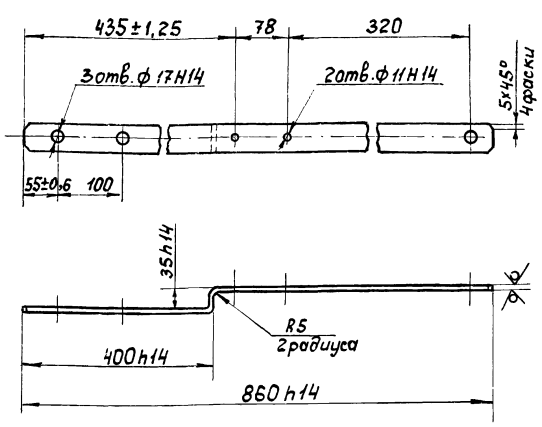

Rz80 (✓)

Предельные отклонения размеров между осями 2х любых отверстий ±0,35.

96.109.02.008

Рычаг

Лит. Масса Масштаб
И 2,13 1:5





Лист Листов 1

Полоса Б-28x40 ГОСТ 103-76
Вст.зсп ГОСТ 535-79

МосводоканалНИИпроект
Отдел №5

Изм.	Лист	№ докум.	Подп.	Дата
Разр.	Куцагина	Ш/		
Проб.	Кудышев			
И.контр.	Явных			

Ш.№ подл. Подп. и дата. Взам.Ш.№ Ш.№ докум. Подп. и дата.

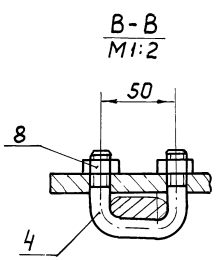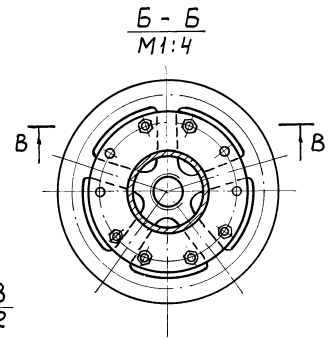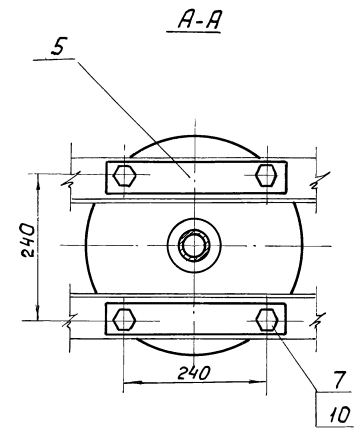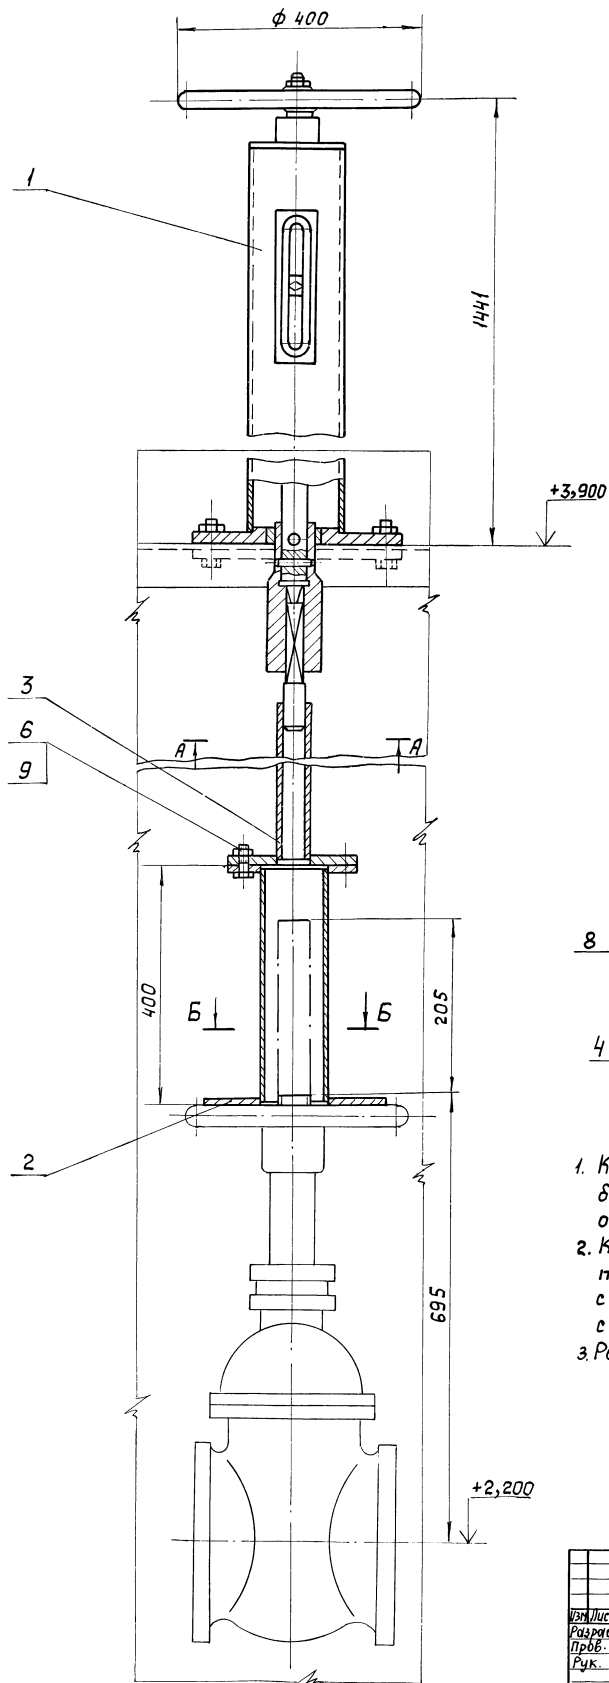

1. Колонку поз.1 установить так, чтобы было удобно наблюдать за указателем открытия.
2. Колонку за исключением сопрягаемых поверхностей покрыть грунтом ХС-010 с двумя слоями краски ЭМХС-710 цвет серый и одним слоем лака ХС-76 IV в ГОСТ 9355-81.
3. Размеры для справок.

И.Е. Москалев и др. - разработчики проекта. Листы и детали

				ЧП. 404.00.000 СБ				
				Колонка для управления задвижкой Ду 200				
				Сборочный чертёж.				
И.Лист	№ док.чл.	Подп.	Дата	Лит.	Масса	Масштаб		
Разраб.	Кудышев	И.Е.		И	115	1:5		
Проб.	Кудышев							
Рук.	Кудышев							
И.Контр.	Явных							
				Лист		Листов		
				1		1		
				МосводоканалНИИпроект Отдел № 5				

Типовой проект зпг-2-409 86 Яльбом III, часть 1

Формат	Зона	Поз.	Обозначение	Наименование	Кол.	Примечание
				<u>Документация</u>		
А2			4П.404.00.000 СБ	Сборочный чертёж		
				<u>Сборочные единицы</u>		
А4	1		4П.404.01.000	Колонка	1	
А4	2		4П.404.02.000	Муфта	1	
А4	3		4П.404.03.000	Штанга	1	
				<u>Детали</u>		
А4	4		4П.404.00.001	Скоба	3	
А4	5		4П.404.00.002	Планка	2	
				<u>Стандартные изделия</u>		
				Болты ГОСТ 7798-70		
	6		M16 x 45. 58.096	4		
	7		M20 x 100. 58.096	4		
			Гайки ГОСТ 5915-70			
	8		M12. 5.	6		
	9		M16. 5	4		
	10		M20. 5.	4		

Изм.	Лист	№ докум.	Подп.	Дата	4П.404.00.000		
Разр.	Кулагина				Лит.	Лист	Листов
Проб.	Кудышев				и	и	и
Н.контр.	Явнык				Колонка для управления задвижкой Ду 200		
					МаслободоканалНИИпроект Отдел №5 формат А4		

Формат	Зона	Поз.	Обозначение	Наименование	Кол.	Примечание
				<u>Документация</u>		
А2			4П.404.01.000 СБ	Сборочный чертёж	1	
				<u>Сборочные единицы</u>		
А4	1		4П.404.01.100	Корпус колонки	1	
				<u>Детали</u>		
А4	2		4П.404.01.001	Втулка	1	
А4	3		4П.404.01.002	Шпиндель	1	
А4	4		4П.404.01.003	Указатель открытия	1	
А4	5		4П.404.01.004	Рамка указателя	1	
А4	6		4П.404.01.005	Стрелка	1	
А4	7		4П.404.01.006	Прокладка регулировочная	1	
А4	8		4П.404.01.007	Муфта	1	
А3	9		4П.404.01.008	Втулка	1	

Изм.	Лист	№ докум.	Подп.	Дата	4П.404.01.000		
Разр.	Кулагина				Лит.	Лист	Листов
Проб.	Кудышев				и	и	и
Н.контр.	Явнык				Колонка		
					МаслободоканалНИИпроект Отдел №5 формат А4		

Изм. № подл. Подп. и дата. Взам. инв. № инв. Форм. Подп. и дата.



Формат	Зона	Поз.	Обозначение	Наименование	Кол.	Примечание
				<u>Стандартные изделия</u>		
	10		Гайка М20.5.096 ГОСТ 5915-70	1		
	11		Винт М6 х 10. 58.096 ГОСТ 1491-80	2		
	12		Маховик 2-Б-400х27 ГОСТ 5260-75	1		
	13		Штифт 2.12х70. 58.096 ГОСТ 10774-80	2		

Изм.	Лист	№ докум.	Подп.	Дата	4П.404.01.000		
Разр.	Кулагина				Лит.	Лист	Листов
Проб.	Кудышев				и	и	и
Н.контр.	Явнык				Корпус колонки		
					МаслободоканалНИИпроект Отдел №5 формат А4		


Изм. № подл. Подп. и дата. Взам. инв. № инв. Форм. Подп. и дата.

Формат	Зона	Поз.	Обозначение	Наименование	Кол.	Примечание
				<u>Документация</u>		
А2			4П.404.01.100 СБ	Сборочный чертёж		
				<u>Детали</u>		
А4	1		4П.404.01.101	Стакан	1	
А4	2		4П.404.01.102	Заглушка	1	
А4	3		4П.404.01.103	Бобышка	1	
А4	4		4П.404.01.104	Труба	1	
А4	5		4П.404.01.105	Фланец	1	

Изм.	Лист	№ докум.	Подп.	Дата	4П.404.01.100		
Разр.	Кулагина				Лит.	Лист	Листов
Проб.	Кудышев				и	и	и
Н.контр.	Явнык				Корпус колонки		
					МаслободоканалНИИпроект Отдел №5 формат А4		

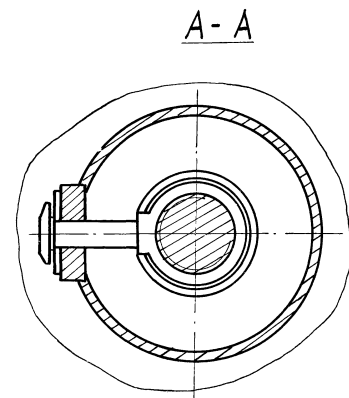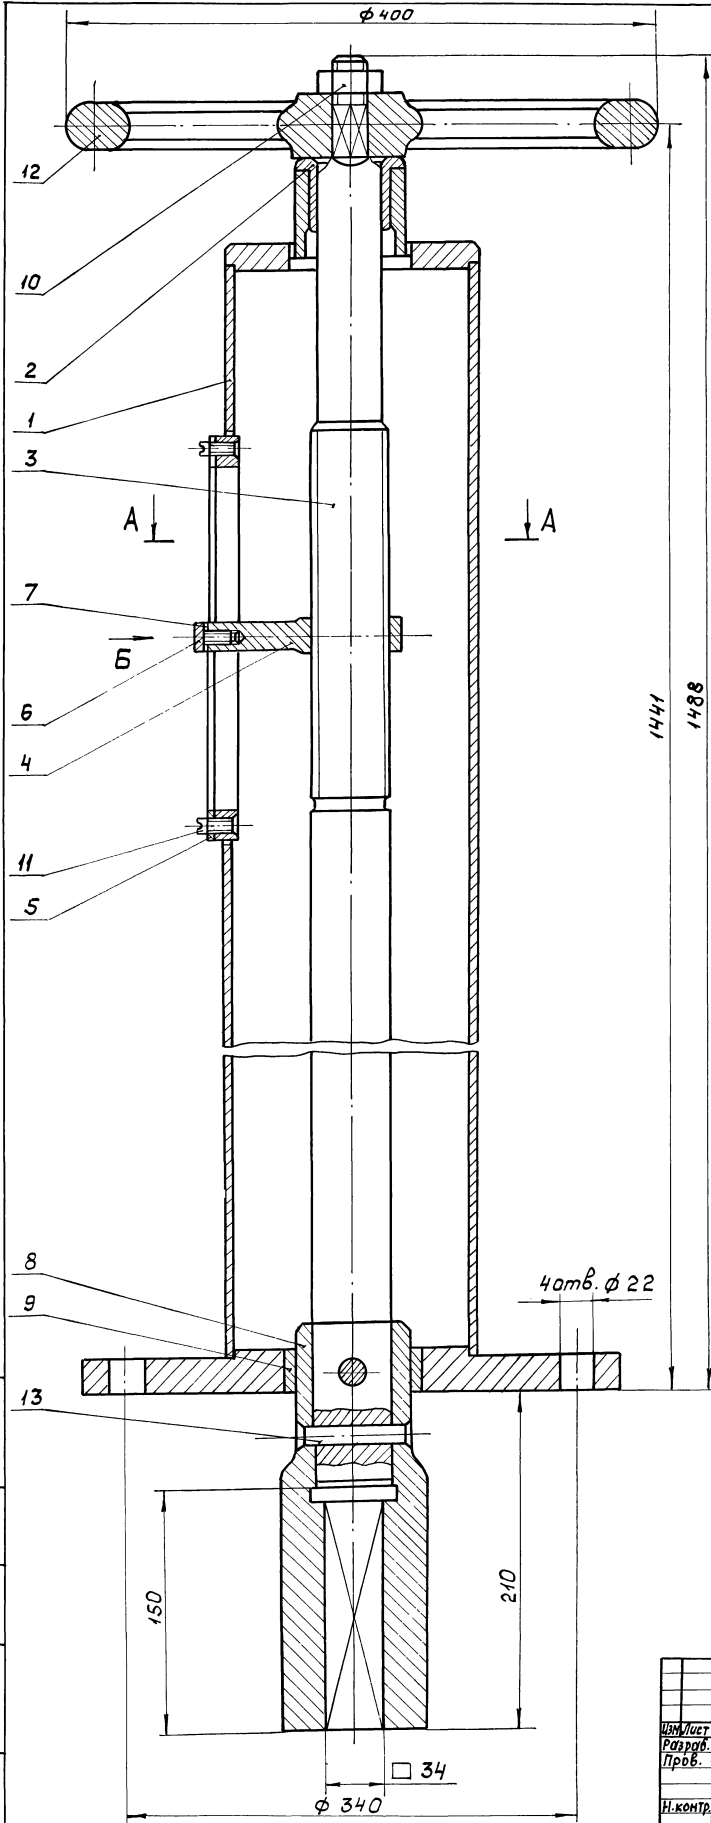


Вид Б

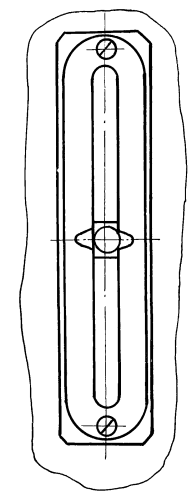

1. Концы штифтов поз.13 расклепать и зачистить заподлицо с наружной поверхностью муфты поз.8.
2. Крайние положения стрелки поз.6 в каждом отдельном случае рекомендуется уточнять по месту после монтажа колонки.
3. Соответствующие риски на рамке указателя поз.5 следует гравировать и залить черной краской.
4. Размеры для справок.

Лист № 1, 2, 100

				ЧП.404.01.000 СБ	
Изм.	Лист № 1	№ докум.	Подп.	Дата	Лит. Масса
Разр.	Кулагина	СЗ			70,5 1:2
Проб.	Кудышев				Лит. Листов 7
И.контр.	Явных				МасвадокнапНИИпроект
					Отдел № 5

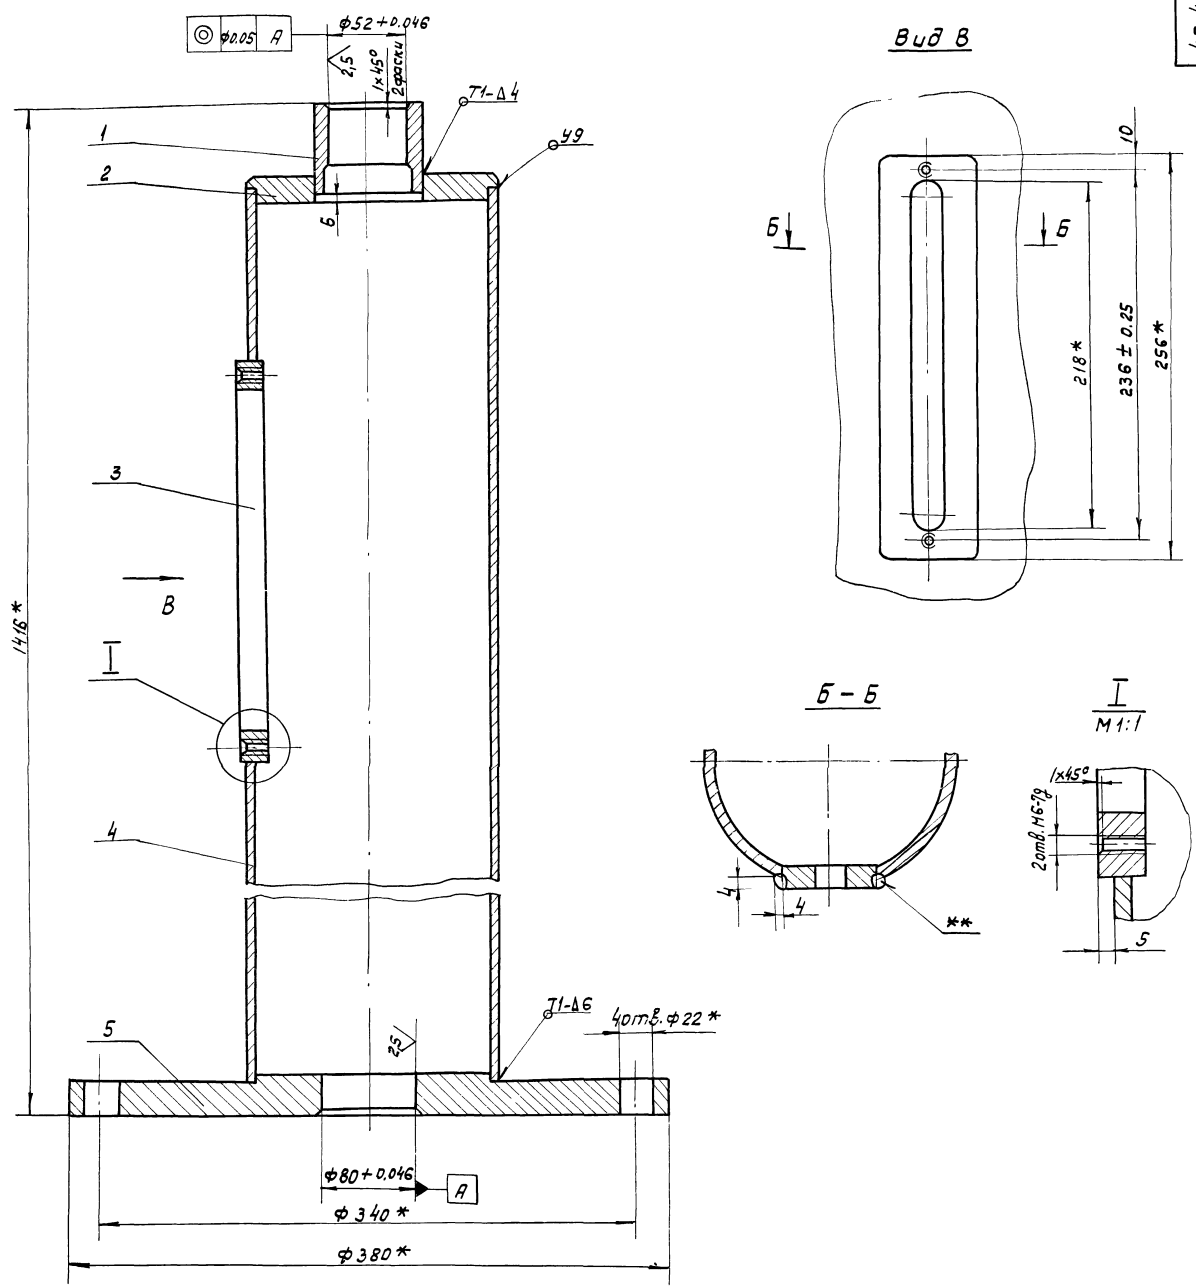

1. Н14, н14, ± $\frac{1714}{2}$.
2. Сварку производить по ГОСТ 5264-80.
3. * Размеры для справок.
4. ** Сварка ручная электродуговая.


Изм. и подп. Проект. и чертеж. Взам. инв. № инв. № 404.01.100 СБ. Подп. и дата:

				ЧП. 404.01.100 СБ			
Изм. Лист	№ докум.	Подп.	Дата	Корпус колонки. Сборочный чертёж.	Лит.	Масса	Масштаб
Разр. Кичишине	ЖИ	ЖИ			И	38,0	1:2
Пров. Кичишине	ЖИ				Лист	Листов	
И. контр. Явных					Масштаб и наименование проекта		
					Деталь № 5		
					Формат А2		

Технический проект 902-2-409.86.Ильинский, ч.1.

10.10.10.101

Rz80

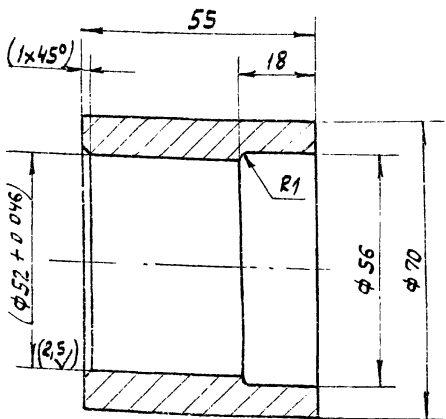

1. H14, h14, ± 1714/2.
2. Размеры в скобках - после сборки.

4п. 404.01.101


Изм.	Лист	№ докум.	Подп.	Дата	Лит.	Масса	Масштаб
Разр.	Кулагина				И	0.74	1:1
Проб.	Кучышов						
И.контр. ЯВНЫХ					Лист	Листов	
Ст. 3 ГОСТ 380-71					Мосводоканалпроект Отдел №5 Формат А4		

Стакан

Ст. 3 ГОСТ 380-71

201.10.10.102

Rz80

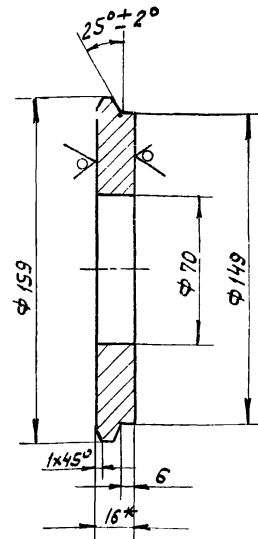

1. H14, h14, ± 1714/2.
2. * Размер для справки

4п. 404.01.102


Изм.	Лист	№ докум.	Подп.	Дата	Лит.	Масса	Масштаб
Разр.	Кулагина				И	1.8	1:2
Проб.	Кучышов						
И.контр. ЯВНЫХ					Лист	Листов	
Лист 516 ГОСТ 19903-74 в Ст.3сп ГОСТ 14637-79					Мосводоканалпроект Отдел №5 Формат А4		

Заглушка

Лист 516 ГОСТ 19903-74
в Ст.3сп ГОСТ 14637-79

Σ01.10.10.103

Rz80

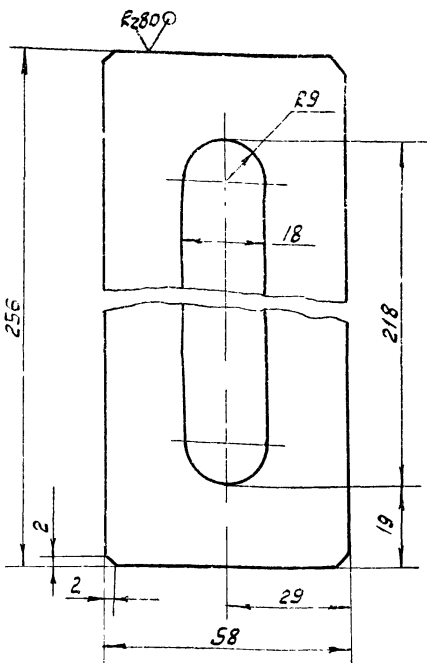

1. H14, h14, ± 1714/2.

4п. 404.01.103


Изм.	Лист	№ докум.	Подп.	Дата	Лит.	Масса	Масштаб
Разр.	Кулагина				И	1.1	1:1
Проб.	Кучышов						
И.контр. ЯВНЫХ					Лист	Листов	
Лист 514 ГОСТ 19903-74 в Ст.3сп ГОСТ 14637-79					Мосводоканалпроект Отдел №5		

Бобышка

Лист 514 ГОСТ 19903-74
в Ст.3сп ГОСТ 14637-79

101.10.10.104

Rz160

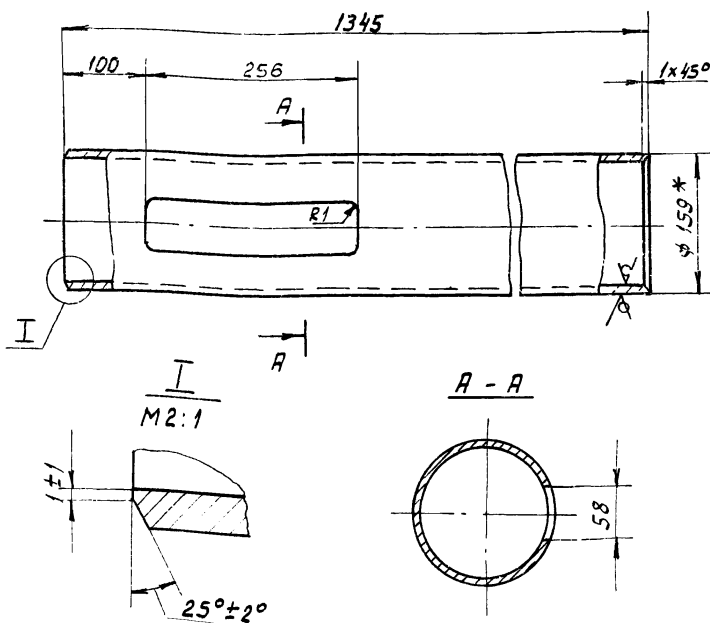

1. H14, h14, ± 1714/2.
2. * Размер для справки.

4п. 404.01.104


Изм.	Лист	№ докум.	Подп.	Дата	Лит.	Масса	Масштаб
Разр.	Кулагина				И	22.5	1:5
Проб.	Кучышов						
И.контр. ЯВНЫХ					Лист	Листов	
Труба 159x4.5 ГОСТ 8732-78 в Ст.3сп ГОСТ 8731-74					Мосводоканалпроект Отдел №5		

Труба

Труба 159x4.5 ГОСТ 8732-78
в Ст.3сп ГОСТ 8731-74

Типовой проект 902-2-40384-Л. Объем III, часть I

501 10 1004 УН

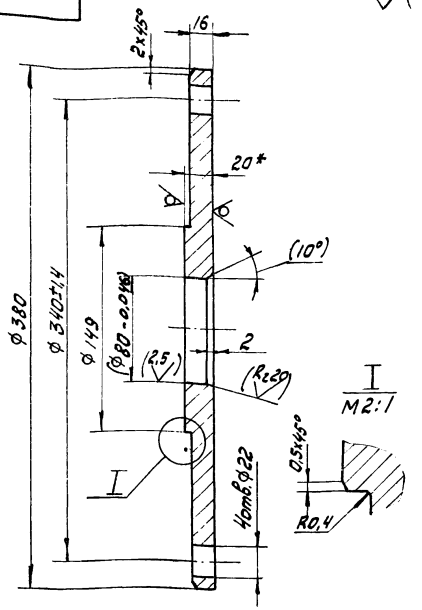

1. $h_{14}, \pm \frac{1}{2} \frac{1}{4}$
2. Размер в скобках - после сборки
3. * размер для справок.

4П.404.01.105

Изм.	Лист	№ докум.	Подп.	Дата
Разраб. Кулагина	Проб. Кудышев			
Н. контр. Явных	ИЛ			

Фланец

Лист	Масса	Масштаб
И	11,8	1:2,5
Лист листов /		
Масштабная микропроект		
Отдел № 5		
формат А4		

Лист 520 ГОСТ 19903-74
8 стл вкл ГОСТ 14637-79

Формат	Зона	Лист	Обозначение	Наименование	Мол.	Тр. на чаше
				Документация		
	А3		4П.404.02.000СБ	Сборочный чертеж		
				Детали		
	А4	1	4П.404.02.001	Фланец		
	Б4	2	4П.404.02.002	Труба		
				Труба 108×4 ГОСТ 8732-78 2 ст. 2 ГОСТ 8731-74		
				L = 390 h14	1	4,0 кг
				Стандартные изделия		
		3		Фланец 100-2,5 ГОСТ 12820-80	1	2,1 кг



4П.404.02.000

Муфта

Лист	Листов	Листов
И	1	1
Масштабная микропроект		
Отдел № 5		
формат Б.		

Изм. Лист 1, 2, 100

90200 20 1004 УН

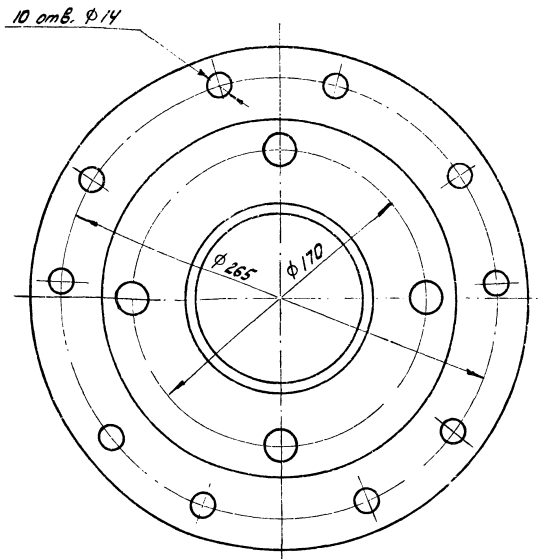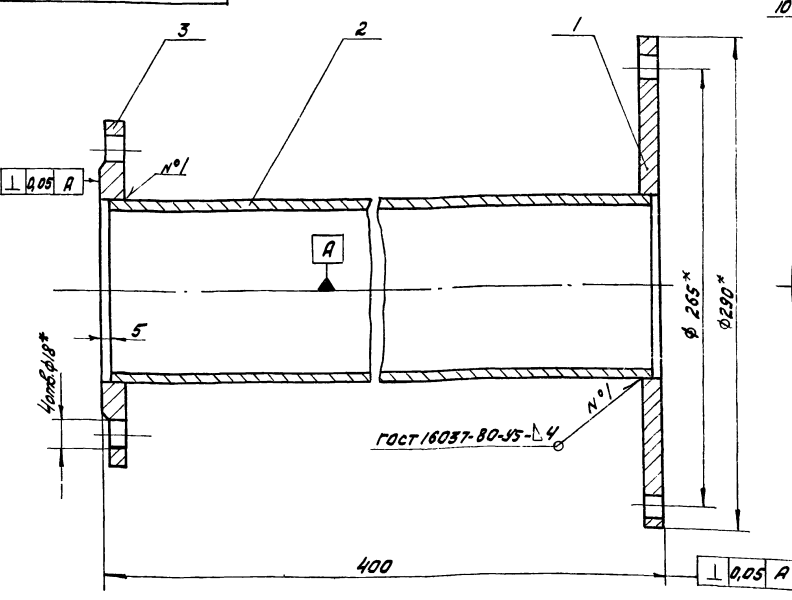

1. $h_{14}, \pm \frac{1}{2} \frac{1}{4}$
2. * Размеры для справок.

4П.404.02.000СБ


Изм.	Лист	№ докум.	Подп.	Дата
Разраб. Кулагина	Проб. Кудышев			
Н. контр. Явных	ИЛ			

Муфта
Сборочный чертеж

Лист	Масса	Масштаб
И	10,0	1:2
Лист листов /		
Масштабная микропроект		
Отдел № 5		

Изм. Лист 1, 2, 100

Титановый проект 902-2-409.86 Янвтом III, ч. II

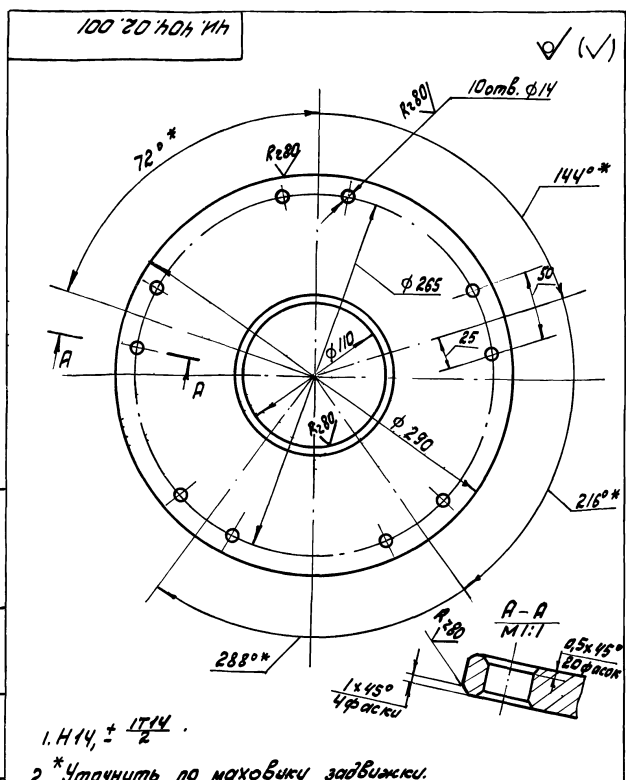

1. $h_{14} \pm \frac{1714}{2}$
 2. Уточнить по маховику задвижки.


ЧП. 404.02.001		
Изм. Лист № докум. Подп. Дата	Лит. Масса	Масштаб
Разраб. Кулагина Ю.И.	И 4,0	1:2,5
Пров. Кудышев В.И.	Лист	Листов /
Н. контр. ЯВНЫХ	512 ГОСТ 19903-74	Мособлгидроиниципроект
	8 ст. Зсл ГОСТ 14637-79	Отдел № 5
		формат А4

Изм.	Зона	Лист	Обозначение	Наименование	Кол.	Примечание
				Документация		
А4			ЧП. 404.03.000сб	Сборочный чертеж		
				Детали		
А4	1		ЧП. 404.03.001	Хвостовик	1	
А4	2		ЧП. 404.03.002	Фланец	1	
А4	3		ЧП. 404.03.003	Труба	1	

ЧП. 404.03.000		
Изм. Лист № докум. Подп. Дата	Лит. Масса	Масштаб
Разраб. Кулагина Ю.И.	И	1:2,5
Пров. Кудышев В.И.	Лист	Листов /
Н. контр. ЯВНЫХ	512 ГОСТ 19903-74	Мособлгидроиниципроект
	8 ст. Зсл ГОСТ 14637-79	Отдел № 5
		формат А4


Изм. Лист № докум. Подп. Дата

Изм. Лист № докум. Подп. Дата

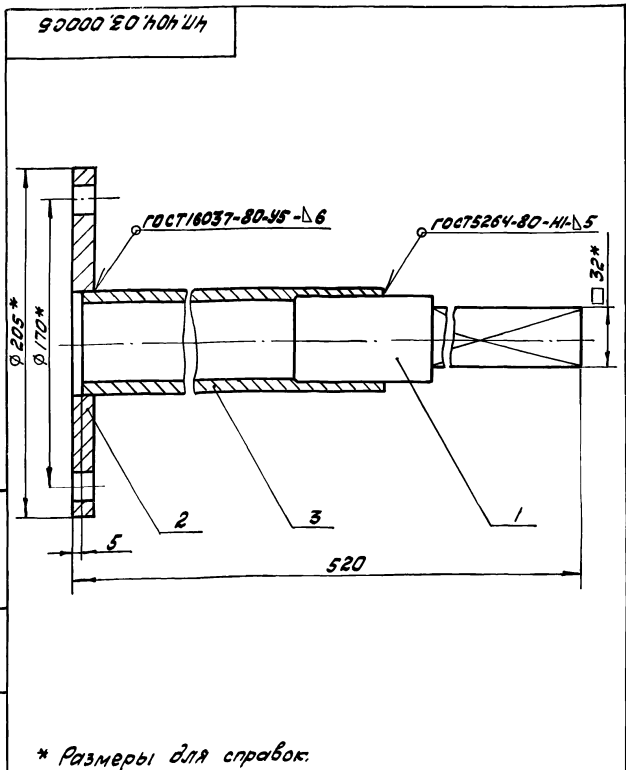

* Размеры для справок.

ЧП. 404.03.000сб		
Изм. Лист № докум. Подп. Дата	Лит. Масса	Масштаб
Разраб. Кулагина Ю.И.	И 8,3	1:2
Пров. Кудышев В.И.	Лист	Листов /
Н. контр. ЯВНЫХ	512 ГОСТ 19903-74	Мособлгидроиниципроект
	8 ст. Зсл ГОСТ 14637-79	Отдел № 5
		формат А4

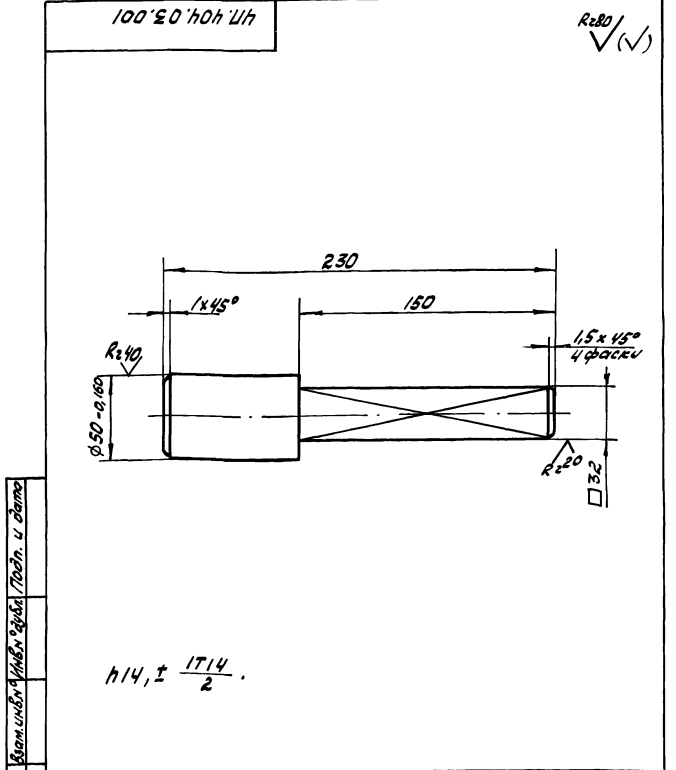

$h_{14} \pm \frac{1714}{2}$

ЧП. 404.03.001		
Изм. Лист № докум. Подп. Дата	Лит. Масса	Масштаб
Разраб. Кулагина Ю.И.	И 2,43	1:2
Пров. Кудышев В.И.	Лист	Листов /
Н. контр. ЯВНЫХ	512 ГОСТ 2590-71	Мособлгидроиниципроект
	8 ст. Зсл ГОСТ 635-79	Отдел № 5
		формат А4


Изм. Лист № докум. Подп. Дата

Изм. Лист № докум. Подп. Дата

Типовой проект 302-2-403.86 Албатов III, I

200' 20' h0h' Уh

Rz80

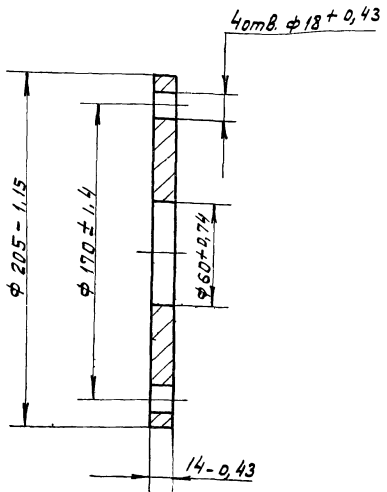


Отклонение центрального угла между, осями двух любых отверстий ± 55.

Чп. 404. 03. 002

Изм.	Лист	№ докум.	Подп.	Дата	Лит.	Масса	Масштаб
И.контр.	ЯВНЫХ	АБ	АБ				
					Лист	Листов	1
					Ст. 3 ГОСТ 380-71		
					Масводоканалнипроект Отдел №5		
					формат А4		

200' 20' h0h' Уh

Rz80

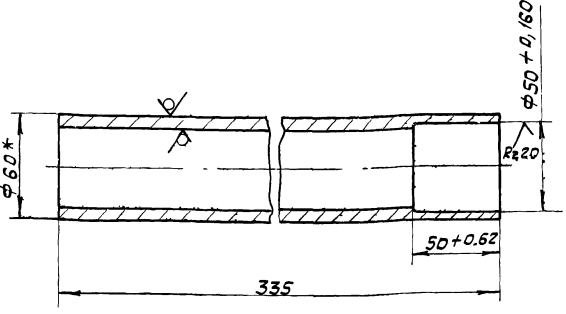


1. h14.
2* Размеры для справок.

Чп. 404. 03. 003

Изм.	Лист	№ докум.	Подп.	Дата	Лит.	Масса	Масштаб
И.контр.	ЯВНЫХ	АБ	АБ				
					Лист	Листов	1
					Труба 60x6 ГОСТ 8732-78		
					Д Ст. 2сп ГОСТ 8731-74		
					Масводоканалнипроект Отдел №5		
					формат А4		

100' 10' h0h' Уh

Rz80

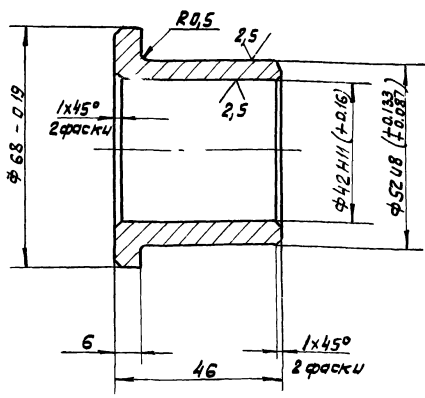


h14, ± 1T14/2

Чп. 404. 01. 001

Изм.	Лист	№ докум.	Подп.	Дата	Лит.	Масса	Масштаб
И.контр.	ЯВНЫХ	АБ	АБ				
					Лист	Листов	1
					Бр 04С-5-5-5 ГОСТ 613-79		
					Масводоканалнипроект Отдел №5		
					формат А4		

200' 10' h0h' Уh

Rz80

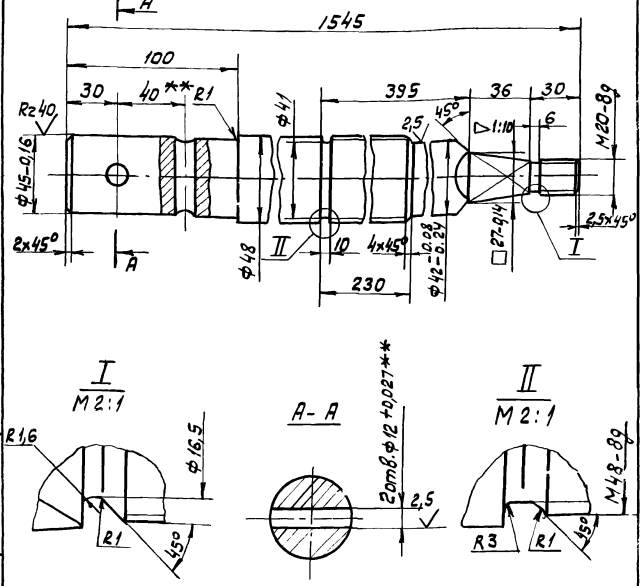


1. h14, h14, ± 1T14/2.
2.** Разметить и обработать совместно с деталью Чп. 404. 01. 007

Чп. 404. 01. 002

Изм.	Лист	№ докум.	Подп.	Дата	Лит.	Масса	Масштаб
И.контр.	ЯВНЫХ	АБ	АБ				
					Лист	Листов	1
					Сталь 45 ГОСТ 1050-71		
					Масводоканалнипроект Отдел №5		
					формат А4		

Тыловой проект 902-2-40986 Аллобом III, часть I

Изм. № подл. Подл. и дата. Изм. № подл. Изм. № подл. Подл. и дата.

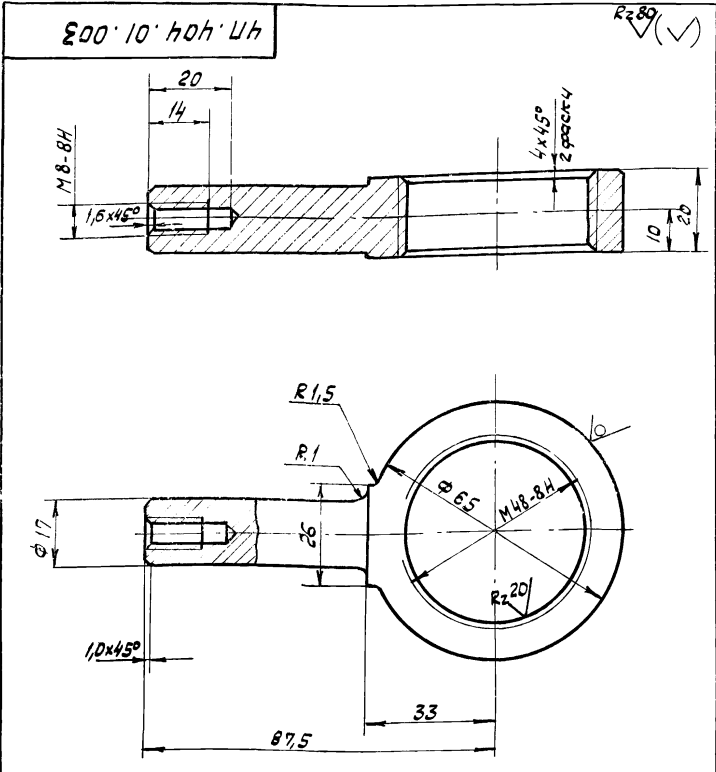

H14, h14, ± 17/14 / 2

4п. 404. 01. 003


Изм. № подл.	Подл. и дата	Изм. № подл.	Изм. № подл.	Подл. и дата
Изм. Лист	№ докум.	Подп.	Дата	
Разраб.	Кулагина	Э.И.		
Проб.	Куйбышев	Э.И.		
И. контр.	Явных	Э.И.		

Лит.	Масса	Масштаб
и	0,37	1:1
Лист	Листов 1	
Мособдокнаучный проект Отдел № 5		

Указатель открытия

Бр. ОУС-5-5-5
ГОСТ 613-79

Формат А4

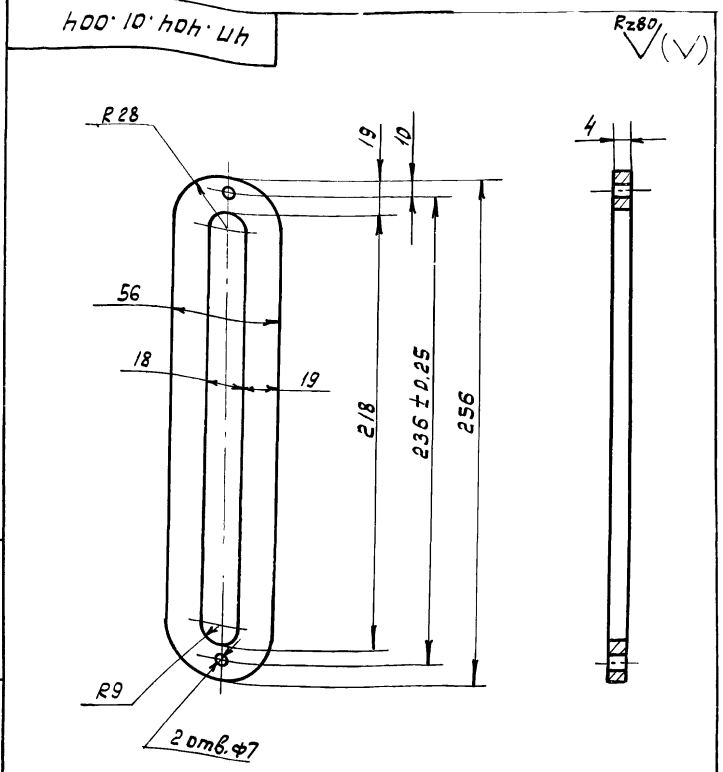

H14, h14, ± 17/14 / 2

4п. 404. 01. 004

Изм. № подл.	Подл. и дата	Изм. № подл.	Изм. № подл.	Подл. и дата
Изм. Лист	№ докум.	Подп.	Дата	
Разраб.	Кулагина	Э.И.		
Проб.	Куйбышев	Э.И.		
И. контр.	Явных	Э.И.		


Лит.	Масса	Масштаб
и	0,33	1:2
Лист	Листов 1	
Мособдокнаучный проект Отдел № 5		

Рамка указателя

Алюминий АЛ2
ГОСТ 2685-75

Формат А4

Изм. № подл. Подл. и дата. Изм. № подл. Изм. № подл. Подл. и дата.

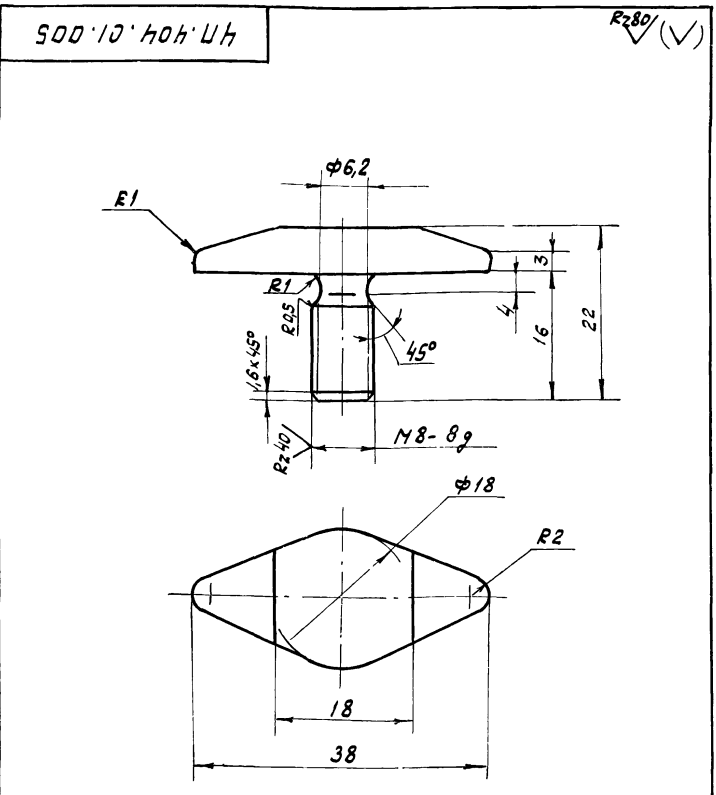

H14, h14, ± 17/14 / 2

4п. 404. 01. 005


Изм. № подл.	Подл. и дата	Изм. № подл.	Изм. № подл.	Подл. и дата
Изм. Лист	№ докум.	Подп.	Дата	
Разраб.	Кулагина	Э.И.		
Проб.	Куйбышев	Э.И.		
И. контр.	Явных	Э.И.		

Лит.	Масса	Масштаб
и	0,03	2:1
Лист	Листов 1	
Мособдокнаучный проект Отдел № 5		

Стрелка

Сталь 3сп ГОСТ 380-71

Формат А4

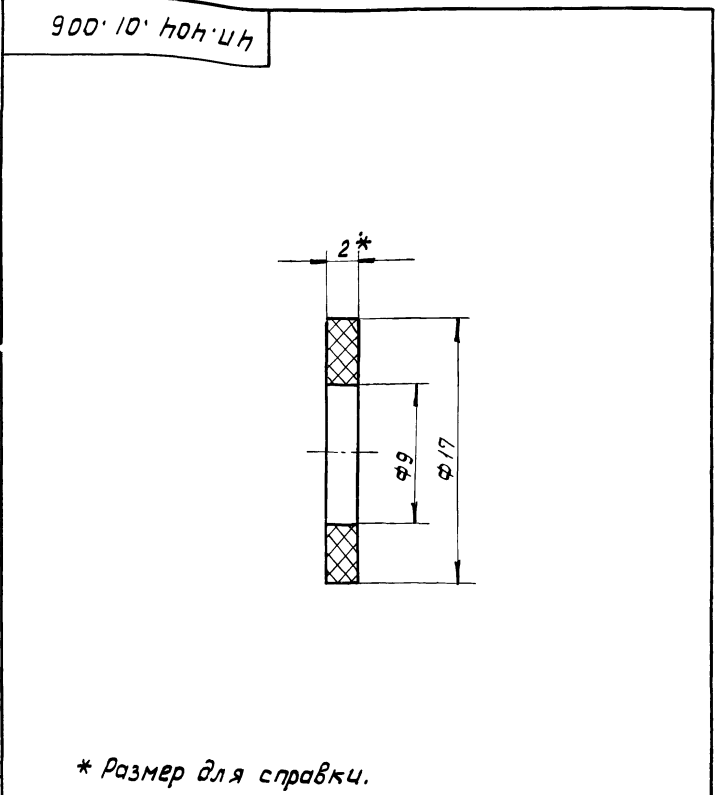

* Размер для справки.

4п. 404. 01. 006

Изм. № подл.	Подл. и дата	Изм. № подл.	Изм. № подл.	Подл. и дата
Изм. Лист	№ докум.	Подп.	Дата	
Разраб.	Кулагина	Э.И.		
Проб.	Куйбышев	Э.И.		
И. контр.	Явных	Э.И.		

Лит.	Масса	Масштаб
и	0,01	4:1
Лист	Листов 1	
Мособдокнаучный проект Отдел № 5		

Прокладка регулировочная

Пластина 3, лист ТМКЦ-2-3-12
ГОСТ 7338-77

Копировал Э.И. 21348 04 32 Формат А4

100'10'404'УН

Rz80 ✓(✓)

34 НН (+0,160)

3x45°
3 факелы

40мм. ±0,027

φ 80

45°

40 30 85

1,25

φ 70 НН ±0,10

Н14, h14 ± 1T14 / 2

Изм.	Лист	№ докум.	Подп.	Дата	Лит.	Масса	Масштаб
Разр.	Кулагина	Кулагушев	Явных		И	7,6	1:2
Проб.	Кулагушев	Кулагушев	Явных		Лист	Листов 1	
Н. контр.	Явных	Явных	Явных		Круг	В 50 ГОСТ 2590-71 В Ст 3 сп ГОСТ 535-79	Мосводоканализпроект Отдел № 5

4П. 404. 01. 007

Муфта

ФОРМАТ А4

800'10'404'УН

Rz80 ✓(✓)

1x45°
- факел

φ 800 ±0,148
±0,102

φ 70 НН (+0,190)

1,25

25

2 ±0,25

24 ±0,43

Изм.	Лист	№ докум.	Подп.	Дата	Лит.	Масса	Масштаб
Разр.	Кулагина	Кулагушев	Явных		И	2,0	1:2
Проб.	Кулагушев	Кулагушев	Явных		Лист	Листов 1	
Н. контр.	Явных	Явных	Явных		Круг	С 4 18 - 36 ГОСТ 1412-79	Мосводоканализпроект Отдел № 5

4П. 404. 01. 008

Втулка

ФОРМАТ А4

100'00'404'УН

Rz80 ✓(✓)

M12-89

Rz80

16x45°

R10

25

60

h 14, ± 1T14 / 2

Изм.	Лист	№ докум.	Подп.	Дата	Лит.	Масса	Масштаб
Разр.	Кулагина	Кулагушев	Явных		И	0,13	1:1
Проб.	Кулагушев	Кулагушев	Явных		Лист	Листов 1	
Н. контр.	Явных	Явных	Явных		Круг	В 12 ГОСТ 2590-71 В Ст 3 сп ГОСТ 535-79	Мосводоканализпроект Отдел № 5

4П. 404. 00. 001

Скоба

ФОРМАТ А4

200'00'404'УН

Rz80 ✓(✓)

10

10

30

240 ± 0,0

290

60*

20мм. φ22

Rz80

Rz80

1. Н14; h14; ± 1T14 / 2

2.* Размер для справки.


Изм.	Лист	№ докум.	Подп.	Дата	Лит.	Масса	Масштаб
Разр.	Кулагина	Кулагушев	Явных		И	0,82	1:2
Проб.	Кулагушев	Кулагушев	Явных		Лист	Листов 1	
Н. контр.	Явных	Явных	Явных		Полоса	Б-2 6x60 ГОСТ 103-76 Ст. 3 сп ГОСТ 535-79	Мосводоканализпроект Отдел № 5

4П. 404. 00. 002

Планка

ФОРМАТ А4

Тилобой проект 902-2-409 86 Альбом III, ч. II

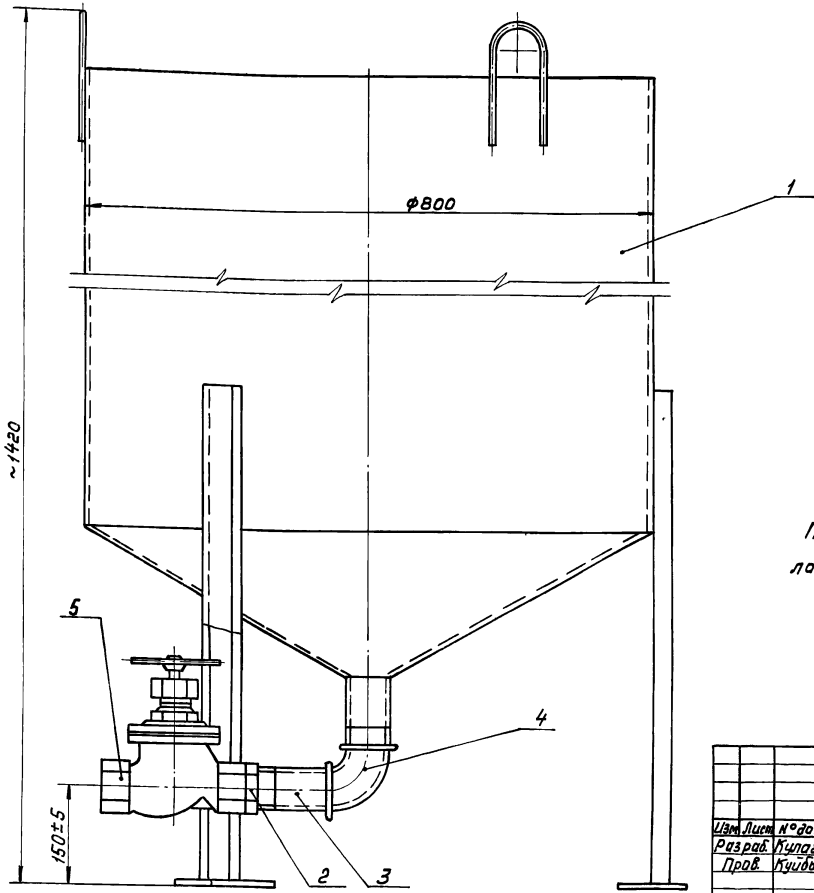

Перед монтажом детали окрасить битумным лаком БТ-577 ГОСТ 5631-79.

9А.579.000 СБ			Лит.	Масса	Масштаб
Контейнер для мазута			И	110	1:5
Сборочный чертеж			Лист	Листов 1	
Изм. Лист № док. Подп. Дата			МасводоканалНИИпроект		
Разраб. Кулагина			Отдел № 5		
Проб. Кудышев			Формат А3		
Н. контр. Явнык					

Формат	Зона	Поз.	Обозначение	Наименование	Кол.	Примечание
				<u>Документация</u>		
А2			9А.579.000 СБ	Сборочный чертеж		
				<u>Сборочные единицы</u>		
А4	1		9А.579.100	Корпус	1	
				<u>Стандартные изделия</u>		
	2			Контргайка 50		
				ГОСТ 8961-75	1	0,212 кг
	3			Сгон 50 ГОСТ 8969-75	1	0,608 кг
	4			Угольник 50 ГОСТ 8946-75	1	0,720 кг
				<u>Прочие изделия</u>		
	5			Вентиль муфтовый		
				15ч8р2 Ру4,6 Дч50	1	Используется для сборки

9А.579.000

Контейнер для мазута


Изм. Лист № док. Подп. Дата	Лит.	Лист	Листов
Разраб. Кулагина	И	1	1
Проб. Кудышев	И		
Н. контр. Явнык	И		
МасводоканалНИИпроект			
Отдел № 5			
Формат А4			

Формат	Зона	Поз.	Обозначение	Наименование	Кол.	Примечание
				<u>Документация</u>		
А2			9А.579.100 СБ	Сборочный чертеж		
				<u>Детали</u>		
А4	1		9А.579.101	Обечайка	1	
А4	2		9А.579.102	Конус	1	
А4	3		9А.579.103	Патрубок	1	
А4	4		9А.579.104	Скоба	3	
Б4	5		9А.579.105	Швеллер		
				Швеллер 6,5 ГОСТ 8240-72		
				Вст. 3сп ГОСТ 535-79		
				L = 490 h14	3	2,9 кг
Б4	6		9А.579.106	Пластик		
				Лист 610 ГОСТ 19903-74		
				Вст. 3сп ГОСТ 16523-70		
				115 h14 x 115 h14	3	1,03 кг

9А.579.100

Корпус

Изм. Лист № док. Подп. Дата	Лит.	Лист	Листов
Разраб. Кулагина	И	1	1
Проб. Кудышев	И		
Н. контр. Явнык	И		
МасводоканалНИИпроект			
Отдел № 5			
Формат А4			

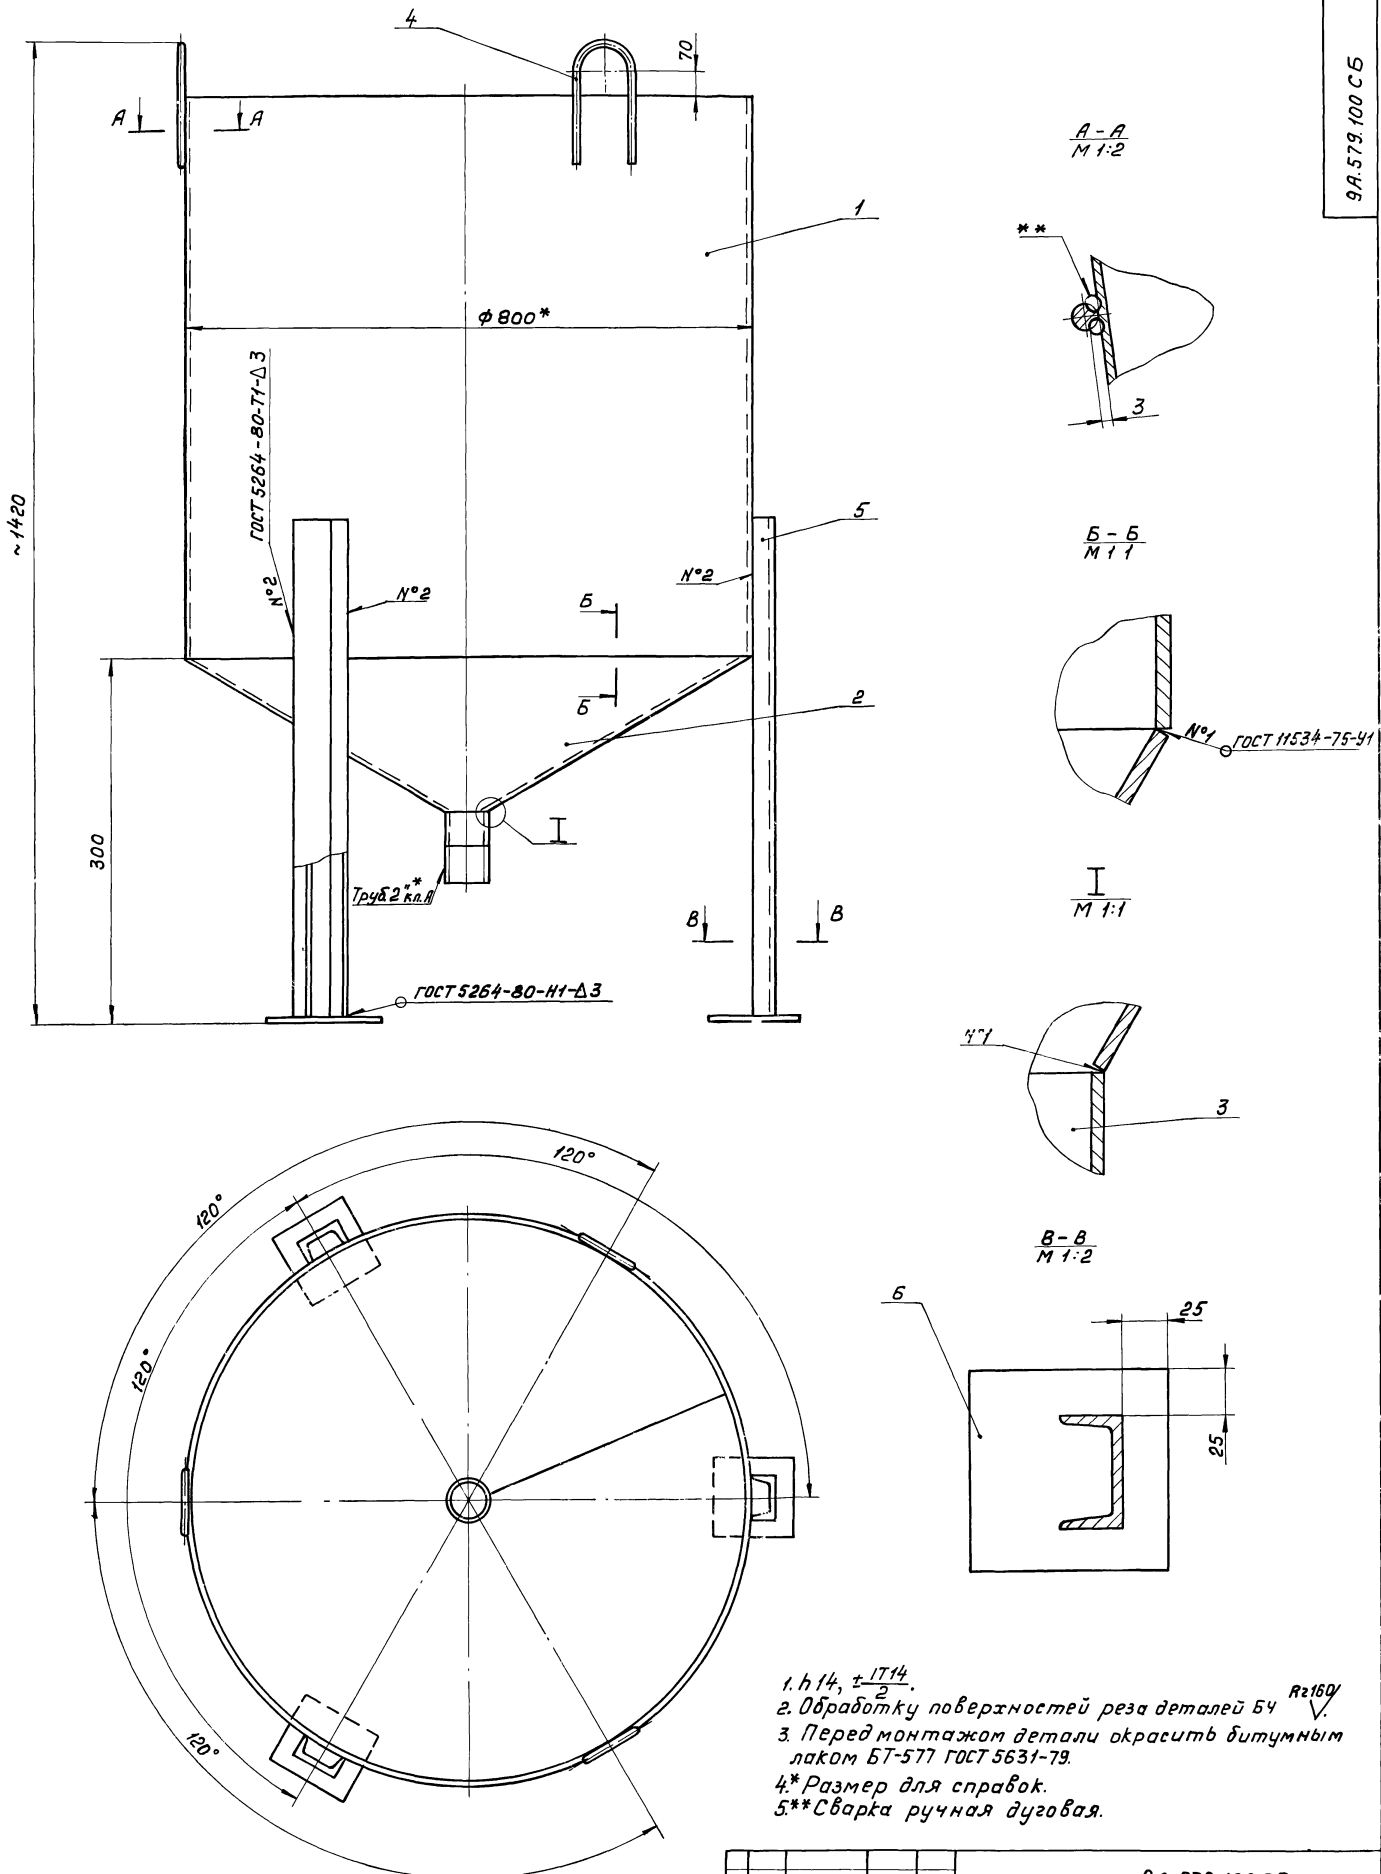


1. h 14, ± 17/14.
2. Обработку поверхностей реза деталей БЧ R_z 160.
3. Перед монтажом детали окрасить битумным лаком БТ-577 ГОСТ 5631-79.
- 4* Размер для справок.
- 5** Сварка ручная дуговая.

Имя, Подпись, Дата, Проверка, Дата, Проверка, Дата, Проверка

		9А.579.100 СБ	
		Корпус	
Изм.	Лист № док.ч.	Подп.	Дата
	Разраб. Кулагина	И.И.	17.11.79
	Проб. Кудышев	И.И.	
И.Контр.	Явнык	И.И.	
		Сборочный чертеж	
Лит.	Масса	Масштаб	
И	102	1:5	
		Лист	Листов
		Масштаб канал. ИЦПроект	
		Отдел № 5	

9A.579.101

(V) R2160

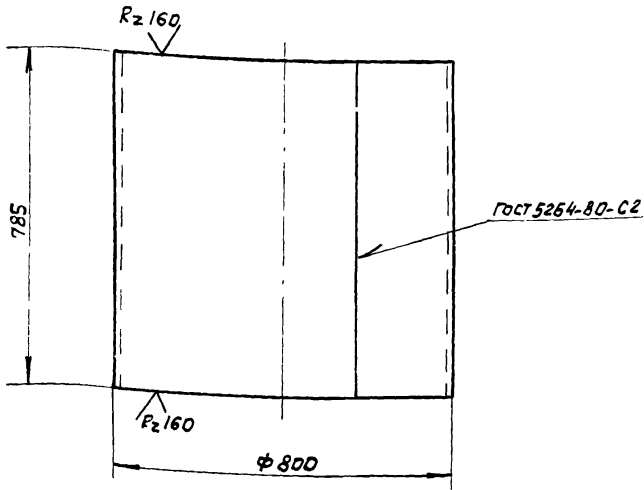

Н14, к14.


9A.579.101

Изм	Лист	№ док.ч.	Подп.	Дата	Литер.	Масса	Масштаб
Разр.	Кудрягина	8/1			И	61,6	1:10
Проб.	Кийбышев				Лист		Листов 1
И. контр. Явных					Лист 54 ГОСТ 19903-74 В Ст. 3 сп ГОСТ 14637-79		
					Мосводоканальный проект Отдел №5		

формат А4

9A.579.102

(V) R2160

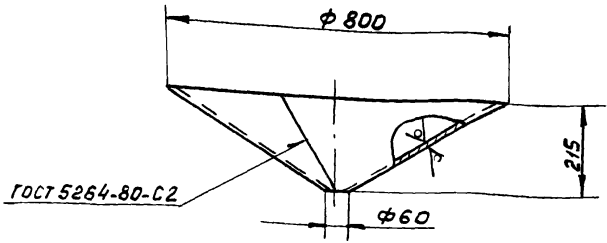

Н14, к14


9A.579.102

Изм	Лист	№ док.ч.	Подп.	Дата	Литер.	Масса	Масштаб
Разр.	Кудрягина	8/1			И	26,3	1:10
Проб.	Кийбышев				Лист		Листов 1
И. контр. Явных					Лист 54 ГОСТ 19903-74 В Ст. 3 сп ГОСТ 14637-79		
					Мосводоканальный проект Отдел №5		

формат А4

9A.579.103

(V) R2160

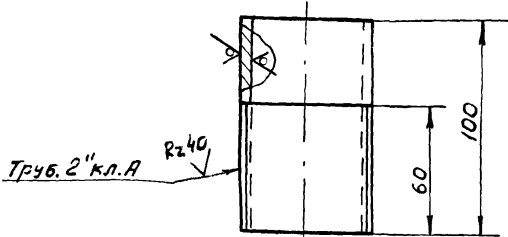

к14.


9A.579.103

Изм	Лист	№ док.ч.	Подп.	Дата	Литер.	Масса	Масштаб
Разр.	Кудрягина	8/1			И	0,4	1:2
Проб.	Кийбышев				Лист		Листов 1
И. контр. Явных					Труба 50x3,5 ГОСТ 3262-75		
					Мосводоканальный проект Отдел №5		

формат А4

9A.579.104

(V) R2160

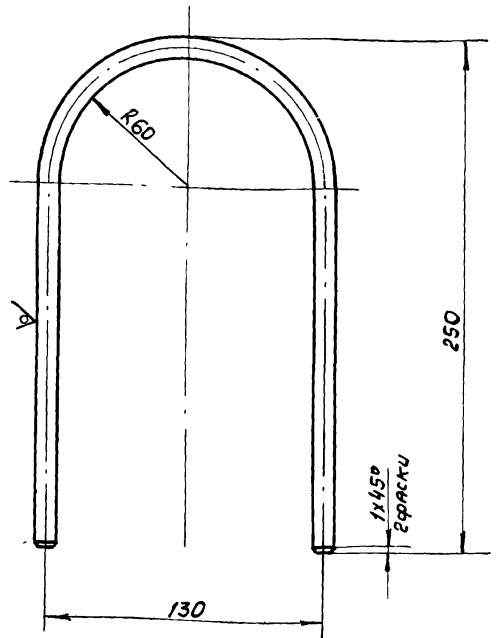

Н14, к14, ± 1/14 / 2.

9A.579.104

Изм	Лист	№ док.ч.	Подп.	Дата	Литер.	Масса	Масштаб
Разр.	Кудрягина	8/1			И	0,32	1:2
Проб.	Кийбышев				Лист		Листов 1
И. контр. Явных					Круг В10 ГОСТ 2590-71 В Ст. 3 сп ГОСТ 535-79		
					Мосводоканальный проект Отдел №5		

21348-04 (36) у. 10086. формат А4