

ТИПОВЫЕ КОНСТРУКЦИИ, ИЗДЕЛИЯ И УЗЛЫ ЗДАНИЙ И СООРУЖЕНИЙ

СЕРИЯ 1.020.1-3 пв

КОНСТРУКЦИИ КАРКАСА МЕЖВИДОВОГО ПРИМЕНЕНИЯ МНОГОЭТАЖНЫХ
ОБЩЕСТВЕННЫХ ЗДАНИЙ, ПРОИЗВОДСТВЕННЫХ И ВСПОМОГАТЕЛЬНЫХ
ЗДАНИЙ ПРОМЫШЛЕННЫХ ПРЕДПРИЯТИЙ ДЛЯ СТРОИТЕЛЬСТВА НА
ПРОСАДОЧНЫХ ГРУНТАХ И НА ПОДРАБАТЫВАЕМЫХ ТЕРРИТОРИЯХ

ВЫПУСК Ч-2

ДИАФРАГМЫ ЖЕСТКОСТИ НУЛЕВОГО ЦИКЛА
ДЛЯ СБОРНО-МОНОЛИТНОГО ВАРИАНТА
АРМАТУРНЫЕ И ЗАКЛАДНЫЕ ИЗДЕЛИЯ

РАБОЧИЕ ЧЕРТЕЖИ

9155/1

ТИПОВЫЕ КОНСТРУКЦИИ, ИЗДЕЛИЯ И УЗЛЫ ЗДАНИЙ И СООРУЖЕНИЙ

СЕРИЯ 1.020.1-3 пв

КОНСТРУКЦИИ КАРКАСА МЕЖВИДОВОГО ПРИМЕНЕНИЯ МНОГОЭТАЖНЫХ
ОБЩЕСТВЕННЫХ ЗДАНИЙ, ПРОИЗВОДСТВЕННЫХ И ВСПОМОГАТЕЛЬНЫХ
ЗДАНИЙ ПРОМЫШЛЕННЫХ ПРЕДПРИЯТИЙ ДЛЯ СТРОИТЕЛЬСТВА НА
ПРОСАДОЧНЫХ ГРУНТАХ И НА ПОДРАБАТЫВАЕМЫХ ТЕРРИТОРИЯХ

ВЫПУСК Ч-2

ДИАФРАГМЫ ЖЕСТКОСТИ НУЛЕВОГО ЦИКЛА
ДЛЯ СБОРНО-МОНОЛИТНОГО ВАРИАНТА
АРМАТУРНЫЕ И ЗАКЛАДНЫЕ ИЗДЕЛИЯ

РАБОЧИЕ ЧЕРТЕЖИ

РАЗРАБОТАНЫ
КИЕВЗНИИЭП

ЗАМ. ДИРЕКТОРА *Д.Н. Дмитриев*
НАЧ. ОТДЕЛА *Д.В. Шевченко*
ГЛ. ИНЖ. ПРОЕКТА *Н.В. Ничипоренко*

ЦНИИЭП ТОРГОВО-БЫТОВЫХ ЗДАНИЙ
И ТУРИСТСКИХ КОМПЛЕКСОВ

ДИРЕКТОР ИН-ТА *Ю.Н. Белый* в ЛЕПСКИЙ
НАЧ. ОТДЕЛА *Ю.Н. Волынский*
ГЛ. ИНЖ. ПРОЕКТА *С.С. Острова*

инв. № 91551
УТВЕРЖДЕНЫ И ВВЕДЕНЫ В ДЕЙСТВИЕ
с 1 ноября 1985 г. Госстроем СССР
протокол от 30 июля 1985 г. № АЧ-30

ОБОЗНАЧЕНИЕ	НАИМЕНОВАНИЕ	СТР.
I.020.I-ЗПВ.4-2 00ТО	ТЕХНИЧЕСКОЕ ОПИСАНИЕ	3
I.020.I-ЗПВ.4-2 01	КАРКАС ПЛОСКИЙ КР1 - КР3	4
I.020.I-ЗПВ.4-2 02	КАРКАС ПЛОСКИЙ КР4 - КР6	5
I.020.I-ЗПВ.4-2 03	КАРКАС ПЛОСКИЙ КР7 - КР9	6
I.020.I-ЗПВ.4-2 04	КАРКАС ПЛОСКИЙ КР10, КР11	7
I.020.I-ЗПВ.4-2 05	КАРКАС ПЛОСКИЙ КР12 - КР14	8
I.020.I-ЗПВ.4-2 06	СЕТКА С1 - С3	9
I.020.I-ЗПВ.4-2 07	СЕТКА С4, С5	10
I.020.I-ЗПВ.4-2 08	СЕТКА С6 - С8	11
I.020.I-ЗПВ.4-2 09	СЕТКА С9 - С11	12
I.020.I-ЗПВ.4-2 10	СЕТКА С12 - С14	13
I.020.I-ЗПВ.4-2 11	СЕТКА С15 - С17	14
I.020.I-ЗПВ.4-2 12	СЕТКА С18, С19	15
I.020.I-ЗПВ.4-2 13	СЕТКА С20, С21	16
I.020.I-ЗПВ.4-2 14	СЕТКА С22, С23	17
I.020.I-ЗПВ.4-2 15	СЕТКА С24, С25	18
I.020.I-ЗПВ.4-2 16	СЕТКА С26 - С28	19
I.020.I-ЗПВ.4-2 17	СЕТКА С29, С30	20
I.020.I-ЗПВ.4-2 18	СЕТКА С31 - С33	21
I.020.I-ЗПВ.4-2 19	СЕТКА С34 - С36	22
I.020.I-ЗПВ.4-2 20	СЕТКА С37 - С39	23
I.020.I-ЗПВ.4-2 21	СЕТКА С40 - С42	24
I.020.I-ЗПВ.4-2 22	СЕТКА С43, С44	25
I.020.I-ЗПВ.4-2 23	СЕТКА С45, С46	26
I.020.I-ЗПВ.4-2 24	СЕТКА С47, С48	27

1.090.1-ЗПВ.4-2 0000

НАЧОТД	ШЕВЧЕНКО
Н.КОНТР	РЕБРОВ
ГЛ.СПЕЦ	ЩИПОРОЕНКО
ПРОВЕРИЛ	ЩИПОРОЕНКО
РАЗРАБ	ФЕДЬКО

СОДЕРЖАНИЕ

СТАДИЯ
ЛИСТ
ЛИСТОВ
ГОСГРАЖДАНСТРОЙ
КиевЗНИИЭП

ФОРМАТ А4

ОБОЗНАЧЕНИЕ	НАИМЕНОВАНИЕ	СТР.
I.020.I-ЗПВ.4-2 25	СЕТКА С49	28
I.020.I-ЗПВ.4-2 26	ПЕТЛЯ СТРОПОВОЧНАЯ ПСВ1 - ПСВ8	29
I.020.I-ЗПВ.4-2 27	СТЕРЖЕНЬ ГНУТЫЙ АН1	29
I.020.I-ЗПВ.4-2 28	ПЕТЛЯ СТРОПОВОЧНАЯ ПСГ1 - ПСГ4	30
I.020.I-ЗПВ.4-2 29	СТЕРЖЕНЬ ГНУТЫЙ СГ	31

ИНВ №	ПОДПЛ	ПОДЛ. И ДАТА
ВЗАМ. ИНВ №		

1.090.1-ЗПВ.4-2 0000

ЛИСТ
2

ФОРМАТ А4

I. ОБЩИЕ ДАННЫЕ

I.1. Выпуск 4-2 "Диафрагмы жесткости нулевого цикла для сборно-монолитного варианта. Арматурные и закладные изделия" входит в состав серии I.020.1-3ПВ "Конструкции каркаса межвидового применения многоэтажных общественных зданий, производственных и вспомогательных зданий промышленных предприятий для строительства на просадочных грунтах и на подрабатываемых территориях".

I.2. Выпуск содержит техническое описание, спецификации и сборочные чертежи арматурных изделий. В состав арматурных изделий входят сетки, каркасы, строповочные петли и отдельные стержни.

I.3. Арматурная сталь принята в соответствии со СНиП П-21-75 и письмом Госстроя ССР от 15 апреля 1980 г. №42-Д "О мерах по предотвращению перерасхода арматурной стали при проектировании и изготовлении железобетонных конструкций для промышленного, жилищно-гражданского и сельского строительства": для плоских каркасов и сеток - сталь класса А-III по ГОСТ 5781-82* и класса Вр-I по ГОСТ 6727-80; для строповочных петель - сталь класса А-I марок ВСт Зсп2 и ВСт Зпс2 и класса Ас-II марки 10ГТ; для гнутых стержней - сталь класса А-I по ГОСТ 5781-82*.

2. ИЗГОТОВЛЕНИЕ АРМАТУРНЫХ ИЗДЕЛИЙ.

2.1. Изготовление арматурных изделий выполняется при помощи сварки с соблюдением требований ГОСТ 10922-75 "Арматурные изделия и закладные детали для железобетонных конструкций. Технические тре-

НАЧОТА	ШЕВЧЕНКО				1.020.1-3ПВ.4-2 ООТО		
НКОНТР	РЕБРОВ						
ГЛСПЕЦ	ЩИЧИЛОВЕНКО						
ПРОВЕРИЛ	ЩИЧИЛОВЕНКО						
РАЗРАБ	ФЕДЬКО						
ТЕХНИЧЕСКОЕ ОПИСАНИЕ				СТАДИЯ	ЛИСТ	ЛИСТОВ	
				P	1	2	
				ГОСГРАЖДАНСТРОЙ			
				КиевЗНИИЭП			

ИНВ № подп	подп и дата	взам инв №

оования и методы испытаний". СН 393-78 "Инструкция по сварке соединений арматуры и закладных деталей железобетонных конструкций". ГОСТ 19292-73 "Соединения сварные элементов закладных деталей сборных железобетонных конструкций. Контактная и автоматическая сварка плавлением. Основные типы и конструктивные элементы".

3. МАРКИРОВКА АРМАТУРНЫХ ИЗДЕЛИЙ

3.1. Марки арматурных и закладных изделий имеют буквенно-цифровое обозначение. Группа букв означает:

КР - каркас плоский;

С - сетка;

АН - стержень гнутый;


ПСВ - петля строповочная вертикальная;

ПСГ - петля строповочная горизонтальная;

группа цифр обозначает порядковый номер изделия.

ФОРМАТ	ЗОНА	ПОЗ	ОБОЗНАЧЕНИЕ	НАИМЕНОВАНИЕ	КОЛ.	ПРИМЕЧАНИЕ
A4	A4		1.020.1-3ПВ.4-2 01СВ 1.020.1-3ПВ.4-2 ООТО	ДОКУМЕНТАЦИЯ СВОРОЧНЫЙ ЧЕРТЕЖ ТЕХНИЧЕСКОЕ ОПИСАНИЕ		
BЧ	1		6.013.990	ПЕРЕМЕННЫЕ ДАННЫЕ ДЛЯ ИСПОЛНЕНИЙ: 1.020.1-3ПВ.4-2 01 КР1		
BЧ	2		5.041.130	ДЕТАЛИ СТ. ОТД. ГОСТ 5781-82* Ф6 А-III L=990 СТ. ОТД. ГОСТ 6727-80 Ф5 ВР-I L=130	2	0.22КГ
BЧ	1		6.013.2190	1.020.1-3ПВ.4-2 01-01 КР2	10	0.02КГ
BЧ	2		5.041.130	ДЕТАЛИ СТ. ОТД. ГОСТ 5781-82* Ф6 А-III L=2190 СТ. ОТД. ГОСТ 6727-80 Ф5 ВР-I L=130	22	0.49КГ
BЧ	1		6.013.2500	1.020.1-3ПВ.4-2 01-02 КР3	25	0.02КГ
BЧ	2		5.041.130	ДЕТАЛИ СТ. ОТД. ГОСТ 5781-82* Ф6 А-III L=2500 СТ. ОТД. ГОСТ 6727-80 Ф5 ВР-I L=130	2	0.55КГ

ЭПВЦ	ОПЕРАТОР ТПП КОРТ	ФЕДЫКО <i>Б. Б.</i>
КиевэнергоЕС		

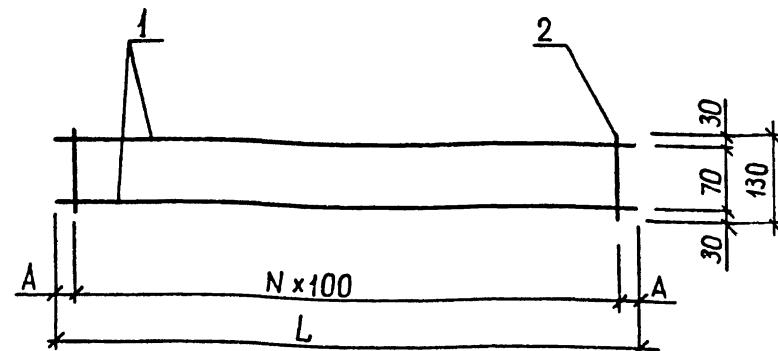

ОБОЗНАЧЕНИЕ	МАРКА	L	N	A	МАССА, КГ
I.020.I-ЗИВ.4-2 0I	KPI	990	9	45	0,62
-0I	KP2	2190	2I	45	I,37
-02	KP3	2500	24	50	I,56

3155.1

1.020.1-3ПВ.4-2 01СБ

ПОДПИСЬ И ДАТА						
ИНВ. № ПОДПЛ		НАЧ ОТД	ШЕБЧЕНКО			
		Н КОНТР	РЕБРОВ			
		ГЛ СПЕЦ	НИЧИПОРЕНКО			
		ПРОВЕРИЛ	СКОРОБОГАТ			
		РАЗРАБ	ГРЕСЬКІВ			

КАРКАС ПЛОСКИЙ
КР1 - КР3
СБОРОЧНЫЙ ЧЕРТЕЖ

СТАДИЯ	МАССА	МАСШТАБ
P	СМ ТАБЛ	
Лист	листов	1

ГОСГРАЖДАНСТРОЙ
КиевзНИИЭП


1.020.1-3ПВ.4-2 02

КАРКАС ПЛОСКИЙ
КР4 = КР6

СТАДИЯ	ЛИСТ	ЛИСТОВ
P		1

ГОСГРАЖДАНСТРОЙ
КиевЗНИИЭГ

ФЕДЬКО	ОПЕРАТОР	СЕВИЧЕВА ИРИНА НИКОЛАЕВНА
—	—	—

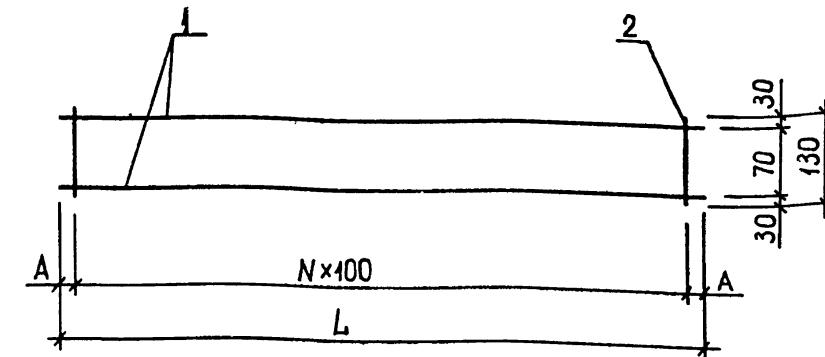

ОБОЗНАЧЕНИЕ	МАРКА	L	N	A	МАССА, КГ
I.020.I-ЗПВ.4-2 02	KP4	2790	27	45	1,74
-01	KP5	3100	30	50	1,94
-02	KP6	5500	54	50	3,44

1.020.1-3ПВ.4-2 02СБ

КАРКАС ПЛОСКИЙ
КР4 - КР6
СБОРОЧНЫЙ ЧЕРТЕЖ


ИНВ № ПОДЛ	ПОДГИСЬ И ДАТА	ВЗАМ ИНВ №

НАЧ ОТД	ШЕВЧЕНКО	<i>Ред.</i>
Н КОНТР	РЕБРОВ	<i>30/12</i>
ГЛ СПЕЦ	ЧИЧИПОДЕНКО	<i>30/12</i>
ПРОВЕРИЛ	СКОРОБОГАТ	<i>Фото</i>
РАЗРАБ	ГРЕСЬКІВ	<i>А. Г.</i>

СТАДИЯ	МАССА	МАСШТАБ
P	СМ ТАБЛ	
ЛИСТ	ЛИСТОВ	

ГОСГРАЖДАНСТРОЙ
КиевЗНИИЭГ

ФОРМАТ	ЗОНА	ПОЗ	ОБОЗНАЧЕНИЕ	НАИМЕНОВАНИЕ	КОЛ.	ПРИМЕЧАНИЕ
A4				ДОКУМЕНТАЦИЯ		
A4			1.020.1-3ПВ.4-2 ОЗСВ 1.020.1-3ПВ.4-2 СОТО	СБОРОЧНЫЙ ЧЕРТЕЖ ТЕХНИЧЕСКОЕ ОПИСАНИЕ		
			ПЕРЕМЕННЫЕ ДАННЫЕ	ДЛЯ ИСПОЛНЕНИЙ:		
				1.020.1-3ПВ.4-2 03 КР7		
				ДЕТАЛИ		
VЧ	1	6.013.1700		СТ. ОТД. ГОСТ 5781-82* Ф6 А-III L=1700 Ф6 А-III L=130	2	0.38КГ 0.03КГ
VЧ	2	6.013.130		1.020.1-3ПВ.4-2 03-01 КР8		
				ДЕТАЛИ		
VЧ	1	6.013.2500		СТ. ОТД. ГОСТ 5781-82* Ф6 А-III L=2500 Ф6 А-III L=130	2	0.55КГ 0.03КГ
VЧ	2	6.013.130		1.020.1-3ПВ.4-2 03-02 КР9		
				ДЕТАЛИ		
VЧ	1	6.013.3000		СТ. ОТД. ГОСТ 5781-82* Ф6 А-III L=3000 Ф6 А-III L=130	2	0.67КГ 0.03КГ
VЧ	2	6.013.130			15	

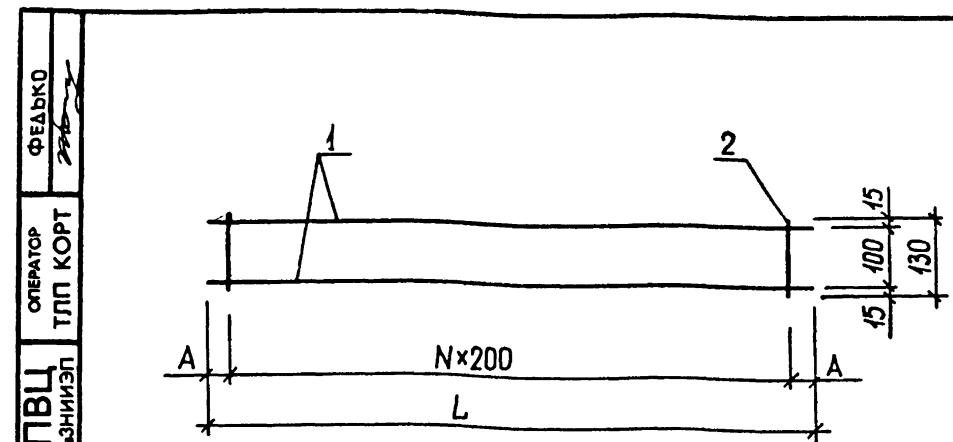

ОБОЗНАЧЕНИЕ	МАРКА	L	N	A	МАССА,КГ
I.020.1-3ПВ.4-2 03	KP7	I700	8	50	1,01
-01	KP8	2500	I2	50	1,48
-02	KP9	3000	I4	100	1,76

6


9155/1

1.020.1-3ПВ.4-2 03СВ

НАЧОТД	ШЕВЧЕНКО		1.020.1-3ПВ.4-2 03		
ФОНТР	РЕБРОВ	(F)			
ГЛСПЕЦ	ИЧИПОЛЕНКО	А.А.			
ПРОВЕРИЛ	СКООБОГАТ	Р.А.			
РАЗРАБ.	ЛІНЧУК	Р.А.			
			КАРКАС ПЛОСКИЙ KP7 - KP9 ГОСГРАЖДАНСТРОЙ КиевЗНИИЭП		
СТАДИЯ	ЛИСТ	ЛИСТОВ			
P		1			
ГОСГРАЖДАНСТРОЙ КиевЗНИИЭП					

ПОДСЫПКА	ВЗАИМ. ИНВН	КАРКАС ПЛОСКИЙ KP7 - KP9 СБОРОЧНЫЙ ЧЕРТЕЖ			СТАДИЯ	МАССА	МАСШТАБ	
НАЧОТД	ШЕВЧЕНКО	(F)				P	СМ ТАБЛ	
ФОНТР	РЕБРОВ	(F)						
ГЛСПЕЦ	ИЧИПОЛЕНКО	А.А.				ЛИСТ	ЛИСТОВ	1
ПРОВЕРИЛ	СКООБОГАТ	Р.А.				ГОСГРАЖДАНСТРОЙ КиевЗНИИЭП		
РАЗРАБ.	ГРЕСЬКИВ	Р.А.						

СЕМЬЯ ОГНЕВОЙ ТИАНОПТИ ФЕРДИНАНД

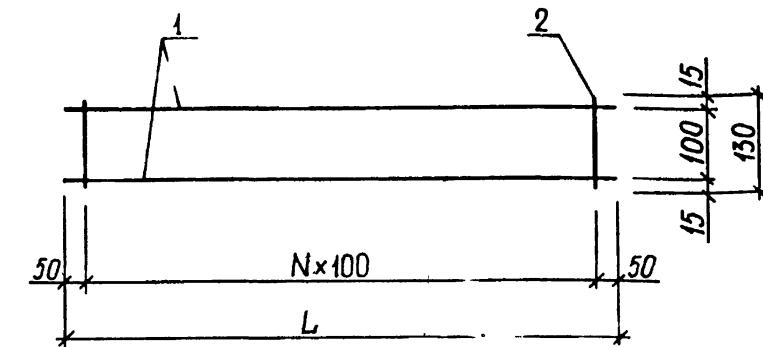

ОБОЗНАЧЕНИЕ	МАРКА	L	N	МАССА, КГ
I.020.I-3ПВ.4-2 04	KPI0	3300	I6	1,96
-0I	KPII	3900	I9	2,3I

1

9155/1

1.020.1-3ПВ.4-2 04СБ

ИНН №ПОДЛ ПОДПИСЬ И ДАТА ВЗАМ. ИНВ №

1.020.1-3ПВ.4-2 04

КАРКАС ПЛОСКИЙ
КР10, КР11
ГОСГРАЖДАНСТРОЙ
КиевЗНИИЭГ

ПОДЛИСЬ ЧИСЛО ПОДЛІ	КАРКАС ПЛОСКИЙ КРІО, КРІІ СБОРОЧНИЙ ЧЕРТЕЖ			СТАДІЯ	МАССА	МАСШТАБ
	Р	СМ ТАБЛ		ЛІСТ	ЛІСТОВ	1
НАЧОТД ШЕВЧЕНКО						
Н КОНТР РЕБРОВ						
ГЛ СПЕЦ ІЧИПОРЕНКО						
ПРОВЕРИЛ СКОВОБОГАТ						
РАЗРБ ГОЕСЬКИЙ						

ФОРМАТ	ЗОНА	ПОЗ	ОБОЗНАЧЕНИЕ	НАИМЕНОВАНИЕ	КОЛ.	ПРИМЕЧАНИЕ
A4	A4		1.020.1-3ПВ.4-2 05СБ 1.020.1-3ПВ.4-2 ООТО	ДОКУМЕНТАЦИЯ СВОРОЧНЫЙ ЧЕРТЕЖ ТЕХНИЧЕСКОЕ ОПИСАНИЕ		
BЧ	BЧ	1 2	6.013.1200 6.013.130	ПЕРЕМЕННЫЕ ДАННЫЕ ДЛЯ ИСПОЛНЕНИЙ: 1.020.1-3ПВ.4-2 05 КР12 ДЕТАЛИ СТ. ОТД. ГОСТ 5781-82* Φ6 А-III L=1200 Φ6 А-III L=130	2 6	0.27КГ 0.03КГ
BЧ	BЧ	1 2	6.013.2140 6.013.130	1.020.1-3ПВ.4-2 05-01 КР13 ДЕТАЛИ СТ. ОТД. ГОСТ 5781-82* Φ6 А-III L=2140 Φ6 А-III L=130	2 11	0.47КГ 0.03КГ
BЧ	BЧ	1 2	6.013.2540 6.013.130	1.020.1-3ПВ.4-2 05-02 КР14 ДЕТАЛИ СТ. ОТД. ГОСТ 5781-82* Φ6 А-III L=2540 Φ6 А-III L=130	2 13	0.56КГ 0.03КГ

1.020.1-3ПВ.4-2 05

КАРКАС ПЛОСКИЙ
КР12 - КР14
ГОСГРАЖДАНСТРОЙ
КиевЗНИИЭП


ИЧН № ПОДПЛ	ПОДПИСЬ И ДАТА	ВЗАИМ. ИЧН №	ОБОЗНАЧЕНИЕ	МАРКА	L	N	A	МАССА, КГ															
			I.020.1-3ПВ.4-2 05 -01 -02	KР12 KР13 KР14	1200 2140 2540	5 10 12	100 70 70	0,71 1,27 1,50															
9155/1																							
1.020.1-3ПВ.4-2 05СБ																							
<table border="1"> <tr> <td colspan="3" rowspan="2">КАРКАС ПЛОСКИЙ КР12 - КР14 СВОРОЧНЫЙ ЧЕРТЕЖ</td> <td>СТАДИЯ</td> <td>МАССА</td> <td>МАСШТАБ</td> </tr> <tr> <td>P</td> <td>СМ ТАБЛ</td> <td></td> </tr> <tr> <td colspan="3"></td> <td>ЛИСТ</td> <td>ЛИСТОВ</td> <td></td> </tr> </table>									КАРКАС ПЛОСКИЙ КР12 - КР14 СВОРОЧНЫЙ ЧЕРТЕЖ			СТАДИЯ	МАССА	МАСШТАБ	P	СМ ТАБЛ					ЛИСТ	ЛИСТОВ	
КАРКАС ПЛОСКИЙ КР12 - КР14 СВОРОЧНЫЙ ЧЕРТЕЖ			СТАДИЯ	МАССА	МАСШТАБ																		
			P	СМ ТАБЛ																			
			ЛИСТ	ЛИСТОВ																			
<table border="1"> <tr> <td colspan="3" rowspan="2">ГОСГРАЖДАНСТРОЙ КиевЗНИИЭП</td> <td>СТАДИЯ</td> <td>МАССА</td> <td>МАСШТАБ</td> </tr> <tr> <td>P</td> <td>СМ ТАБЛ</td> <td></td> </tr> <tr> <td colspan="3"></td> <td>ЛИСТ</td> <td>ЛИСТОВ</td> <td></td> </tr> </table>									ГОСГРАЖДАНСТРОЙ КиевЗНИИЭП			СТАДИЯ	МАССА	МАСШТАБ	P	СМ ТАБЛ					ЛИСТ	ЛИСТОВ	
ГОСГРАЖДАНСТРОЙ КиевЗНИИЭП			СТАДИЯ	МАССА	МАСШТАБ																		
			P	СМ ТАБЛ																			
			ЛИСТ	ЛИСТОВ																			

ФОРМАТ А4

ФОРМАТ	ЗОНА	ПОЗ	ОБОЗНАЧЕНИЕ	НАИМЕНОВАНИЕ	КОЛ	ПРИМЕЧАНИЕ
				ДОКУМЕНТАЦИЯ		
A4		A4	1.020.1-3ПВ.4-2 06СВ 1.020.1-3ПВ.4-2 ООТО	СВОРОЧНЫЙ ЧЕРТЕЖ ТЕХНИЧЕСКОЕ ОПИСАНИЕ		
			ПЕРЕМЕННЫЕ ДАННЫЕ	ДЛЯ ИСПОЛНЕНИЙ:		
				1.020.1-3ПВ.4-2 06 C1		
				ДЕТАЛИ		
BЧ	1	6.013.2140		СТ. ОТД. ГОСТ 5781-82* Ф6 А-III L=2140	5	0.47КГ
BЧ	2	5.041.990		СТ. ОТД. ГОСТ 6727-80 Ф5 ВР-I L=990	9	0.14КГ
				1.020.1-3ПВ.4-2 06-01 C2		
				ДЕТАЛИ		
BЧ	1	6.013.2140		СТ. ОТД. ГОСТ 5781-82* Ф6 А-III L=2140	12	0.47КГ
BЧ	2	5.041.2320		СТ. ОТД. ГОСТ 6727-80 Ф5 ВР-I L=2320	9	0.32КГ
				1.020.1-3ПВ.4-2 06-02 C3		
				ДЕТАЛИ		
BЧ	1	6.013.2140		СТ. ОТД. ГОСТ 5781-82* Ф6 А-III L=2140	13	0.47КГ
BЧ	2	5.041.2500		СТ. ОТД. ГОСТ 6727-80 Ф5 ВР-I L=2500	9	0.35КГ
				1.020.1-3ПВ.4-2 06		
НАЧОТД	ШЕВЧЕНКО					
НКОНТР	РЕБРОВ					
ГЛ СПЕЦ	НИЧИПОРЕНКО					
ПРОВЕРИЛ	СКОРОБОГАТ					
РАЗРАБ	ПИНЧУК					
				СЕТКА С1 - С3	СТАДИЯ Р	ЛИСТ 1
					ЛИСТОВ ГОСГРАЖДАНСТРОЙ КиевЗНИИЭП	

ФОРМА	ЗОНА	ПОЗ	ОБОЗНАЧЕНИЕ	НАИМЕНОВАНИЕ	КОЛ	ПРИМЕЧАНИЕ
				ДОКУМЕНТАЦИЯ		
A4			1.020.1-3ПВ.4-2 07 СБ	СБОРОЧНЫЙ ЧЕРТЕЖ		
A4			1.020.1-3ПВ.4-2 ОСТО	ТЕХНИЧЕСКОЕ ОПИСАНИЕ		
			ПЕРЕМЕННЫЕ ДАННЫЕ	ДЛЯ ИСПОЛНЕНИЙ:		
				1.020.1-3ПВ.4-2 07 C4		
				ДЕТАЛИ		
VЧ	1		6.013.2140	СТ. ОТД. ГОСТ 5781-82* Φ6 А-Ш L=2140	14	0.47 кг
VЧ	2		5.041.2790	СТ. ОТД. ГОСТ 6727-80 Φ5 ВР-І L=2790	9	0.39 кг
				1.020.1-3ПВ.4-2 07-01 C5		
				ДЕТАЛИ		
VЧ	1		6.013.2140	СТ. ОТД. ГОСТ 5781-82* Φ6 А-Ш L=2140	28	0.47 кг
BЧ	2		5.041.5500	СТ. ОТД. ГОСТ 6727-80 Φ5 ВР-І L=5500	9	0.76 кг
				1.020.1-3ПВ.4-2 07		
НАЧ ОТД	ШЕВЧЕНКО				СТАДИЯ	ЛИСТ
Н КОНТР	РЕБРОВ				Р	1
ГЛ СПЕЦ	ЩИЧПОДРЕНКО			СЕТКА		
ПРОВЕРИЛ	СКОРОБОГАТ			C4, C5		
РАЗРАБ	ПИНЧУК				ГОСГРАЖДАНСТРОЙ	
						КиевЗНИИЭП

ИНВ ЧЛПОДЛ	ПОДПИСЬ И ДАТА	ВЗАМ ИНВ №

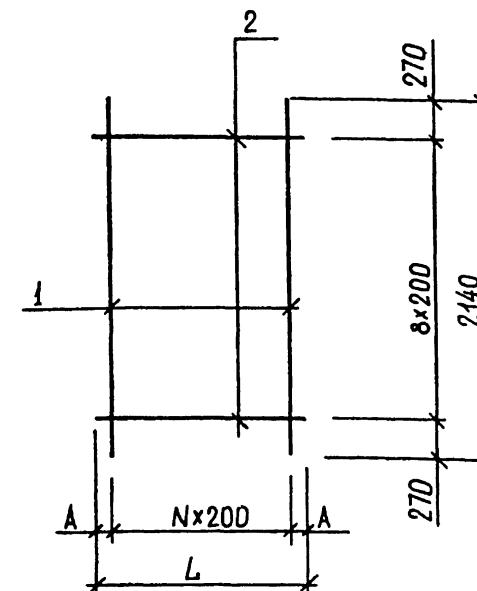

ОБОЗНАЧЕНИЕ	МАРКА	L	N	A	МАССА, КГ
I.020.I-3ИВ.4-2 07	C4	2790	13	95	10,14
-0I	C5	5500	27	50	20,18

1.020.1-3ПВ.4-2 07СБ

СЕТКА
С4, С5
СБОРОЧНЫЙ ЧЕРТЕЖ

ПОДПИСЬ					СЕТКА С4, С5 СБРОЧНЫЙ ЧЕРТЕЖ	СТАДИЯ	МАССА	МАСШТАБ
						P	СМ ТАБЛ	
ИНВ. № ПОДП.	НАЧОДА	ШЕВЧЕНКО	<i>Пнс</i>			ЛИСТ	ЛИСТОВ 1	
	НКонтр	РЕБРОВ	<i>(Т.д.)</i>					
	ГЛ СПЕЦ	НИЧИПОРЕНКО	<i>З.Н.Р.</i>					
	ПРОВЕРИЛ	СКОРОБОГАТ	<i>Вася</i>					
	РАЗРАБ	ГРЕСЬКИВ	<i>Вася</i>					


ФОРМАТ	ЗОНА	ПОЗ	ОБОЗНАЧЕНИЕ	НАИМЕНОВАНИЕ	КОЛ	ПРИМЕЧАНИЕ
A4			1.020.1-3ПВ.4-2 О8СБ	ДОКУМЕНТАЦИЯ		
A4			1.020.1-3ПВ.4-2 ООТО	СВОРОЧНЫЙ ЧЕРТЕЖ ТЕХНИЧЕСКОЕ ОПИСАНИЕ		
			ПЕРЕМЕННЫЕ ДАННЫЕ	ДЛЯ ИСПОЛНЕНИЙ:		
				1.020.1-3ПВ.4-2 О8 С6		
				ДЕТАЛИ		
BЧ	1	6.013.2940		СТ. ОТД. ГОСТ 5781-82* Ф6 А-Ш L=2940	5	0.65КГ
BЧ	2	5.041.990		СТ. ОТД. ГОСТ 6727-80 Ф5 ВР-І L=990	13	0.14КГ
				1.020.1-3ПВ.4-2 О8-01 С7		
				ДЕТАЛИ		
BЧ	1	6.013.2940		СТ. ОТД. ГОСТ 5781-82* Ф6 А-Ш L=2940	10	0.65КГ
BЧ	2	5.041.2060		СТ. ОТД. ГОСТ 6727-80 Ф5 ВР-І L=2060	13	0.29КГ
				1.020.1-3ПВ.4-2 О8-02 С8		
				ДЕТАЛИ		
BЧ	1	6.013.2940		СТ. ОТД. ГОСТ 5781-82* Ф6 А-Ш L=2940	13	0.65КГ
BЧ	2	5.041.2500		СТ. ОТД. ГОСТ 6727-80 Ф5 ВР-І L=2500	13	0.35КГ

1.020.1-3ПВ.4-2 О8

НАЧОТД	ШЕВЧЕНКО		СТАДИЯ	ЛИСТ	ЛИСТОВ
НКОНТР	РЕБРОВ		Р		1
ГЛСПЕЦ	ЩИЧИЛОДЕНКО				
ПРОВЕРИЛ	СКОРОБОГАТ				
РАЗРАБ	ПИНЧУК				

СЕТКА С6 - С8
ГОСГРАЖДАНСТРОЙ
КиевЗНИИЭП

ФЕЛЬКО	ФЕЛЬКО
ЭПВЦ	ОПЕРАТОР
КиевЗНИИЭП	ТПЛ КОРТ

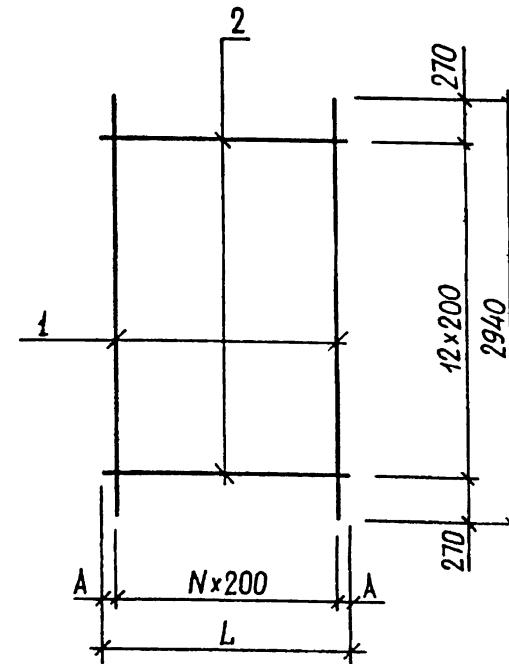

ОБОЗНАЧЕНИЕ	МАРКА	L	N	A	МАССА, КГ
I.020.1-3ПВ.4-2 08	C6	990	4	95	5,05
-01	C7	2060	9	I30	I0,25
-02	C8	2500	I2	50	I3,00

9155,1

1.020.1-3ПВ.4-2 О8СБ

ИЧВ № подпд	ПОДПСТЬ И ДАТА	ВЗАМ ИЧВ №	СЕТКА С6 - С8 СБОРОЧНЫЙ ЧЕРТЕЖ	СТАДИЯ	МАССА	МАСШТАБ
				R	СМ	
					ТАБЛ	

ГОСГРАЖДАНСТРОЙ
КиевЗНИИЭП

ФОРМАТ	ЗОНА	ПОЗ	ОБОЗНАЧЕНИЕ	НАИМЕНОВАНИЕ	КОЛ.	ПРИМЕЧАНИЕ
				ДОКУМЕНТАЦИЯ		
A4			1.020.1-3ПВ.4-2 09 СБ	СБОРОЧНЫЙ ЧЕРТЕЖ		
A4			1.020.1-3ПВ.4-2 ООТО	ТЕХНИЧЕСКОЕ ОПИСАНИЕ		
			ПЕРЕМЕННЫЕ ДАННЫЕ	ДЛЯ ИСПОЛНЕНИЙ:		
				1.020.1-3ПВ.4-2 09 C9		
				ДЕТАЛИ		
BЧ	1	6.013.2940		СТ. ОТД. ГОСТ 5781-82*	14	0.65 КГ
				Φ6 А-Ш L=2940		
BЧ	2	5.041.2790		СТ. ОТД. ГОСТ 6727-80	13	0.39 КГ
				Φ5 ВР-І L=2790		
				1.020.1-3ПВ.4-2 09-01 C10-		
				ДЕТАЛИ		
BЧ	1	6.013.2940		СТ. ОТД. ГОСТ 5781-82*	18	0.65 КГ
				Φ6 А-Ш L=2940		
BЧ	2	5.041.3560		СТ. ОТД. ГОСТ 6727-80	13	0.49 КГ
				Φ5 ВР-І L=3560		
				1.020.1-3ПВ.4-2 09-02 C11		
				ДЕТАЛИ		
BЧ	1	6.013.2940		СТ. ОТД. ГОСТ 5781-82*	28	0.65 КГ
				Φ6 А-Ш L=2940		
BЧ	2	5.041.5500		СТ. ОТД. ГОСТ 6727-80	13	0.76 КГ
				Φ5 ВР-І L=5500		

1.020.1-3ПВ.4-2 09

ЧАЧОТД	ШЕВЧЕНКО
Ч.КОНТР	РЕБРОВ
Ч.СПЕЦ	НИЧИПОРЕНКО
Ч.ПРОВЕРИЛ	СКОРОБОГАТ
Ч.РАЗРАБ	ПИНЧУК

CETKA
C9 - CII


C9 - CII

СТАДИЯ	ЛИСТ	ЛИСТОВ
/Р		1

ГОСГРАЖДАНСТРОЙ
КиевЗНИИЭП

ФОРМАТ А4

ЭПВЦ	ОПЕРАТОР	ФЕДЬКО
Киевэнерг	ТЛЛ КОРТ	Борис

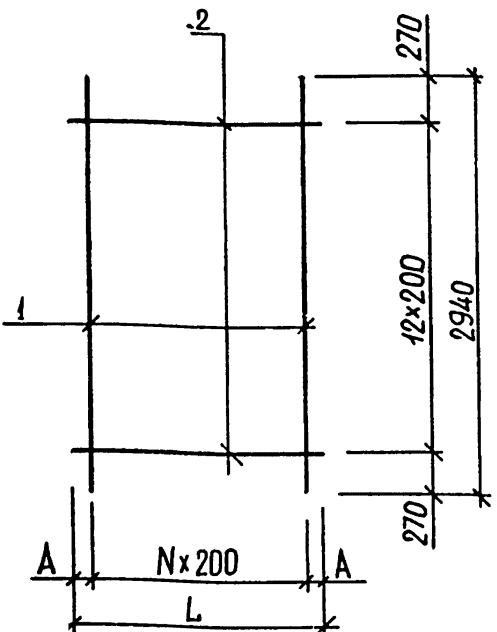

ОБОЗНАЧЕНИЕ	МАРКА	L	N	A	МАССА, КГ
I.020.I-3ПВ.4-2 09	C9	2790	I3	95	I4,I8
-01	C10	3560	I7	80	I8,I8
-02	C11	5500	27	50	28,2I


1.020 1-3ПВ 4-2 09СБ

СЕТКА
С9 - СII
СБОРОЧНЫЙ ЧЕРТЕЖ

СТАДИЯ	МАССА	МАСШТАБ
P	СМ ТАБЛ	
ЛИСТ	ЛИСТОВ	1

ГОСГРАЖДАНСТРОИ
КиевЗНИИЭП

ОПЕРАТОР	ФЕДЕРОК
ПЛАН	ДЕННИЧНЫЙ

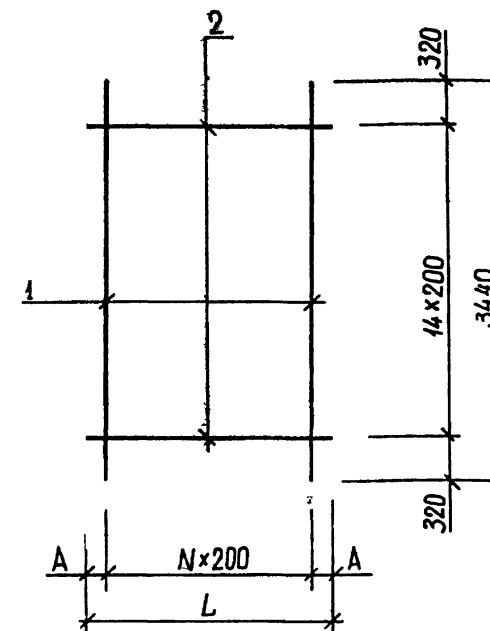


ОБОЗНАЧЕНИЕ	МАРКА	L	N	A	МАССА, КГ
I.020.I-3ШВ.4-2 I0	CI2	990	4	95	5,88
-01	CI3	2060	9	I30	II, 93
-02	CI4	2500	I2	50	I5, I4

9155/

1.020.1-3ПВ.4-2 10СБ

ФОРМАТ	ЗОНА	ПОЗ	ОБОЗНАЧЕНИЕ	НАИМЕНОВАНИЕ	КОЛ.	ПРИМЕЧАНИЕ
A4	A4		1.020.1-3ПВ.4-2 11СВ 1.020.1-3ПВ.4-2 ООТО	ДОКУМЕНТАЦИЯ СБОРОЧНЫЙ ЧЕРТЕЖ ТЕХНИЧЕСКОЕ ОПИСАНИЕ		
			ПЕРЕМЕННЫЕ ДАННЫЕ	ДЛЯ ИСПОЛНЕНИЙ:		
				1.020.1-3ПВ.4-2 11 C15		
				ДЕТАЛИ		
VЧ	1	6.013.3440	СТ. ОТД. ГОСТ 5781-82* Ф6 А-III L=3440	14	0.76КГ	
VЧ	2	5.041.2790	СТ. ОТД. ГОСТ 6727-80 Ф5 ВР-І L=2790	15	0.39КГ	
				1.020.1-3ПВ.4-2 11-01 C16		
				ДЕТАЛИ		
VЧ	1	6.013.3440	СТ. ОТД. ГОСТ 5781-82* Ф6 А-III L=3440	18	0.76КГ	
VЧ	2	5.041.3560	СТ. ОТД. ГОСТ 6727-80 Ф5 ВР-І L=3560	15	0.49КГ	
				1.020.1-3ПВ.4-2 11-02 C17		
				ДЕТАЛИ		
VЧ	1	6.013.3440	СТ. ОТД. ГОСТ 5781-82* Ф6 А-III L=3440	28	0.76КГ	
VЧ	2	5.041.5500	СТ. ОТД. ГОСТ 6727-80 Ф5 ВР-І L=5500	15	0.76КГ	

ИНВ №ПОДПЛ	ПОДПИСЬ И ДАТА	ВЗАИМ ИНВ №	ФЕДЫКО
			2

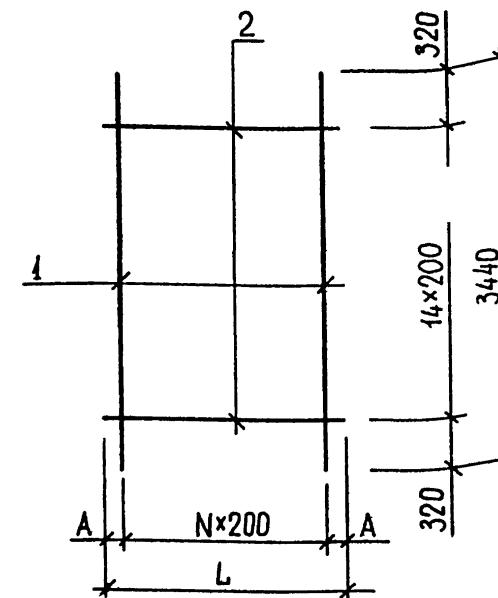

ОБОЗНАЧЕНИЕ	МАРКА	L	N	A	МАССА, КГ
I.020.1-3ПВ.4-2 II	C15	2790	I3	95	16,5I
-01	C16	3560	I7	80	21,17
-02	C17	5500	27	50	32,85

14

9155/1

1.020.1-3ПВ 4-2 11СВ

1.020.1-3ПВ.4-2 11
 СЕТКА
 C15 - C17
 ГОСГРАЖДАНСТРОЙ
 КиевЗНИИЭП

НАЧОТД	ШЕВЧЕНКО
НКОНТР	РЕБРОВ
ГЛСПЕЦ	НИЧИПОРЕНКО
ПРОВЕРИЛ	СКОРОБОГАТ
РАЗРАБ	ЛИЧЧУК

СЕТКА
 C15 - C17
 СБОРОЧНЫЙ ЧЕРТЕЖ
 ГОСГРАЖДАНСТРОЙ
 КиевЗНИИЭП

СТАДИЯ	МАССА	МАСШТАБ
P	см	
ТАБЛ		
ЛИСТ	ЛИСТОВ	1

ПОЗ	ОБОЗНАЧЕНИЕ	НАИМЕНОВАНИЕ	КОЛ.	ПРИМЕЧАНИЕ
A4	1.020.1-3ПВ.4-2 12СВ	СВОРОЧНЫЙ ЧЕРТЕЖ		
A4	1.020.1-3ПВ.4-2 ООТО	ТЕХНИЧЕСКОЕ ОПИСАНИЕ		
	ПЕРЕМЕННЫЕ ДАННЫЕ	ДЛЯ ИСПОЛНЕНИЙ:		
		1.020.1-3ПВ.4-2-12 С18		
		ДЕТАЛИ		
ВЧ	1 8.013.3740	СТ. ОТД. ГОСТ 5781-82* Ф8 А-III L=3740	5	1.48 кг
ВЧ	2 5.041.990	СТ. ОТД. ГОСТ 6727-80 Ф5 ВР-І L=990	17	0.14 кг
		1.020.1-3ПВ.4-2 12-01 С19		
		ДЕТАЛИ		
ВЧ	1 8.013.3740	СТ. ОТД. ГОСТ 5781-82* Ф8 А-III L=3740	11	1.48 кг
ВЧ	2 5.041.2190	СТ. ОТД. ГОСТ 6727-80 Ф5 ВР-І L=2190	17	0.30 кг

1.020.1-3ПВ.4-2 12


CETKA
CI8, CI9

СТАДИЯ	ЛИСТ	ЛИСТОВ
P		1
ГОСГРАЖДАНСТРОЙ		

КиевзНИИЭП

ФОРМАТ А4

סמל	ענין מושג	תין קופט	פראקו
-----	-----------	----------	-------

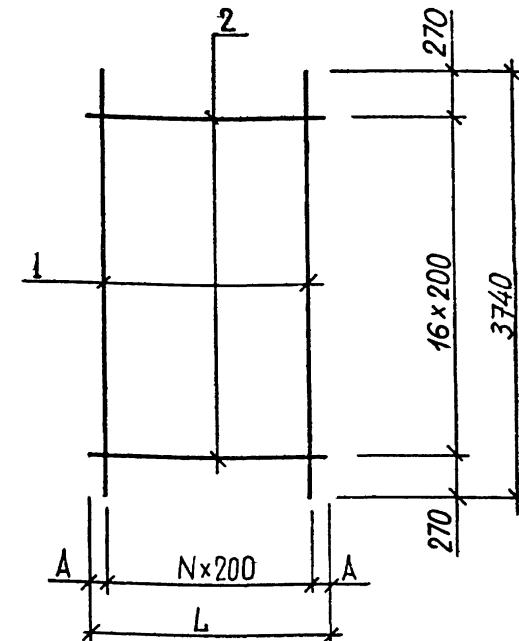

ОБОЗНАЧЕНИЕ	МАРКА	L	N	A	МАССА, КГ
I.020.I-ЗПВ.4-2 I2	CI8	990	4	95	9,72
-0I	CI9	2190	10	95	21,41

4.020.4-ЗПВ.4-2 12СБ

СЕТКА
С18, С19
СБОРОЧНЫЙ ЧЕРТЕЖ

СТАДИЯ	МАССА	МАСШТАБ
P	СМ ТАБЛ	
ЛИСТ	ЛИСТОВ	1
ГОСГРАЖДАНСТРОЙ		

КиевЗНИИЭП


FORMAT A4

ФОРМАТ	ЗОНА	ПОЗ	ОБОЗНАЧЕНИЕ	НАИМЕНОВАНИЕ	КОЛ	ПРИМЕЧАНИЕ
A4				ДОКУМЕНТАЦИЯ		
A4			1.020.1-3ПВ.4-2 13СВ 1.020.1-3ПВ.4-2 ООТО	СВОРОЧНЫЙ ЧЕРТЕЖ ТЕХНИЧЕСКОЕ ОПИСАНИЕ		
			ПЕРЕМЕННЫЕ ДАННЫЕ	ДЛЯ ИСПОЛНЕНИЙ:		
				1.020.1-3ПВ.4-2 13 С20		
				ДЕТАЛИ		
BЧ	1	8.013.3740		СТ. ОТД. ГОСТ 5781-82* Ф8 А-III L=3740	13	1.48КГ
BЧ	2	5.041.2500		СТ. ОТД. ГОСТ 6727-80 Ф5 ВР-І L=2500	17	0.35КГ
				1.020.1-3ПВ.4-2 13-01 С21		
				ДЕТАЛИ		
BЧ	1	8.013.3740		СТ. ОТД. ГОСТ 5781-82* Ф8 А-III L=3740	14	1.48КГ
BЧ	2	5.041.2790		СТ. ОТД. ГОСТ 6727-80 Ф5 ВР-І L=2790	17	0.39КГ

1.020.1-3ПВ.4-2 13

СЕТКА
С20, С21СТАДИЯ ЛИСТ ЛИСТОВ
Р 1
ГОСГРАЖДАНСТРОЙ
КиевЗНИИЭПНАЧОТД ШЕВЧЕНКО
НКОНТР ДЕБРОВ
ГЛСПЕЦ НИЧИПОРЕНКО
ПРОВЕРИЛ Скоробогат
РАЗРАБ Пинчук

ИНВ №ПОСДЛ	ПОДПИСЬ И ДАТА	ВЗАМ ИНВ №	ФЕЛЬДО 2
ИНВ №ПОСДЛ	ПОДПИСЬ И ДАТА	ВЗАМ ИНВ №	ФЕЛЬДО 1

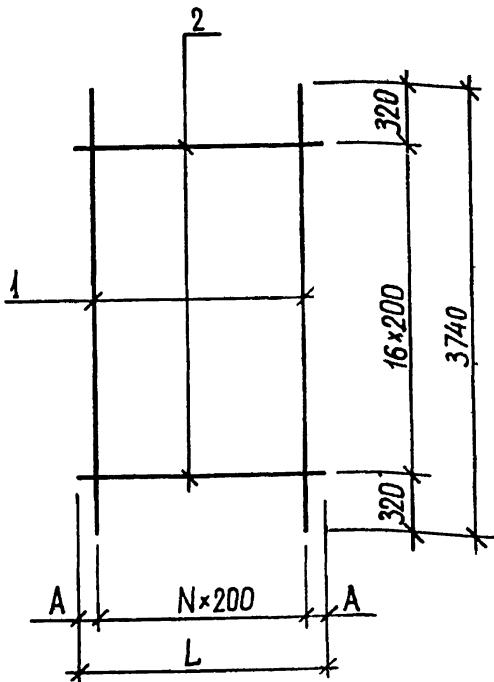

ОБОЗНАЧЕНИЕ	МАРКА	L	N	A	МАССА, КГ
I.020.1-3ПВ.4-2 I3 -0I	C20 C2I	2500 2790	I2 I3	50 95	25,09 27,25

16

01Е3.1

1.020.1-3ПВ.4-2 13СВ

СЕТКА
С20, С21
СБОРЧНЫЙ ЧЕРТЕЖ
Р СМ ТАБЛ
ЛИСТ ЛИСТОВ 1
ГОСГРАЖДАНСТРОЙ
КиевЗНИИЭП

ФОРМАТ	ПОЗ	ОБОЗНАЧЕНИЕ	НАИМЕНОВАНИЕ	КОЛ.	ПРИМЕЧАНИЕ
ФЕДЬКО зебра	A4	1.020.1-3ПВ.4-2 14СВ	ДОКУМЕНТАЦИЯ		
ОПЕРАТОР КиевЗНИИЭП	A4	1.020.1-3ПВ.4-2 ООТО	СВОРОЧНЫЙ ЧЕРТЕЖ ТЕХНИЧЕСКОЕ ОПИСАНИЕ		
ОПЕРАТОР ТЛП КОРТ		ПЕРЕМЕННЫЕ ДАННЫЕ	ДЛЯ ИСПОЛНЕНИЙ:		
			1.020.1-3ПВ.4-2 14 C22		
			ДЕТАЛИ		
ВЧ	1	8.013.4340	СТ. ОТД. ГОСТ 5781-82* Ф8 А-III L=4340	5	1.71КГ
ВЧ	2	5.041.990	СТ. ОТД. ГОСТ 6727-80 Ф5 ВР-I L=990	20	0.14КГ
			1.020.1-3ПВ.4-2 14-01 C23		
			ДЕТАЛИ		
ВЧ	1	8.013.4340	СТ. ОТД. ГОСТ 5781-82* Ф8 А-III L=4340	11	1.71КГ
ВЧ	2	5.041.2190	СТ. ОТД. ГОСТ 6727-80 Ф5 ВР-I L=2190	20	0.30КГ

ФОРМАТ	ПОЗ	ОБОЗНАЧЕНИЕ	МАРКА	L	N	МАССА, КГ
ФЕДЬКО зебра	ЭПВЦ КиевЗНИИЭП	I.020.1-3ПВ.4-2 I4 -0I	C22 C23	990 2190	4 10	II,3I 24,93

1

2

Nx200

95 270 95

L

9155/1

1.020.1-3ПВ.4-2 14СВ

ИМЯ И ФОМИЛІЯ	ПІДПІСЬ І ДАТА	ВЗАЄМ.ІНВ.№
НАЧ ОТД ШЕВЧЕНКО		
Н КОНТР РЕБРОВ		
ГЛ СПЕЦ ІЩИЧЛОРЕНКО		
ПРОВЕРИЛ СКОРОБОГАТ		
РАЗРАБ ПІЦНЧУК		

СЕТКА
C22, C23

ГОСГРАЖДАНСТРОЙ
КиевЗНИИЭП

ФОРМАТ А4

СЕТКА
C22, C23
СВОРОЧНЫЙ ЧЕРТЕЖ

Р

СМ
ТАБЛ

МАССА

МАСШТАБ

Лист

листов 1

ГОСГРАЖДАНСТРОЙ
КиевЗНИИЭП

ФОРМАТ А4

ФОРМАТ	ЗОНА	ПОЗ	ОБОЗНАЧЕНИЕ	НАИМЕНОВАНИЕ	КОЛ.	ПРИМЕЧАНИЕ
				ДОКУМЕНТАЦИЯ		
A4			1.020.1-3ПВ.4-2 15СВ	СБОРЧНЫЙ ЧЕРТЕЖ		
A4			1.020.1-3ПВ.4-2 ООТО	ТЕХНИЧЕСКОЕ ОПИСАНИЕ		
				ДЛЯ ИСПОЛНЕНИЙ:		
				1.020.1-3ПВ.4-2 15 C24		
				ДЕТАЛИ		
БЧ	1	8.013.4340		СТ. ОТД. ГОСТ 5781-82* Ф8 А-III L=4340	13	1.71 кг
БЧ	2	5.041.2500		СТ. ОТД. ГОСТ 6727-80 Ф5 ВР-I L=2500	20	0.35 кг
				1.020.1-3ПВ.4-2 15-01 C25		
				ДЕТАЛИ		
БЧ	1	8.013.4340		СТ. ОТД. ГОСТ 5781-82* Ф8 А-III L=4340	14	1.71 кг
БЧ	2	5.041.2790		СТ. ОТД. ГОСТ 6727-80 Ф5 ВР-I L=2790	20	0.39 кг


				1.020.1-3ПВ.4-2 15
ЧАСОТД	ШЕВЧЕНКО	<i>(Фир)</i>		
КОНТР	РЕБРОВ	<i>(Ген.)</i>		
СПЕЦ	НИЧИПОРЕНКО	<i>(Арх.)</i>		
ОВЕРИЛ	СКОРОБОГАТ	<i>(Ген.)</i>		
ЗРАБ	ПИНЧУК	<i>(Фир.)</i>		

СЕТКА
C24, C25

СТАДИЯ	ЛИСТ	ЛИСТОВ
P	1	

ГОСГРАЖДАНСТРОЙ
КиевЗНИИЭП

ФЕЛЬКО
З

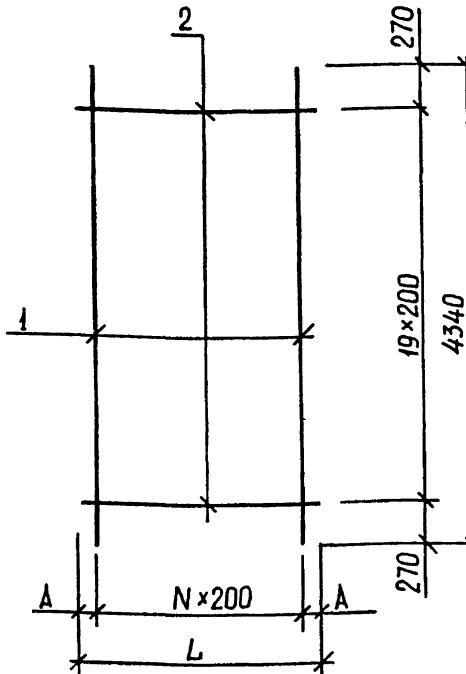

ОБОЗНАЧЕНИЕ	МАРКА	L	N	A	МАССА, кг
I.020.I-3ПВ.4-2 I5	C24	2500	I2	50	29,21
-OI	C25	2790	I3	95	31,73

15

9155/1

1.020.1-3ПВ.4-2 45СБ

ПОДПИСЬ И ДАТА ИНВ. ЧИСЛО ПДР					1.020.1-ЗПВ. 4-2 15СБ		
					СЕТКА С24, С25 СБОРОЧНЫЙ ЧЕРТЕЖ	СТАДИЯ P	МАССА СМ ТАБЛ
	НАЧ ОТД НКОНТР ГЛ СПЕЦ ПРОВЕРИЛ РАЗРАБ	ШЕВЧЕНКО РЕБРОВ ЧИЧИПОРЕНКО СКОУЧ ГГАТ РЕСКУРС				ЛИСТ	ЛИСТОВ 1
						ГОСГРАЖДАНСТРОИ КиевЗНИИЭП	

ФОРМАТ	ЗОНА	ПОЗ	ОБОЗНАЧЕНИЕ		НАИМЕНОВАНИЕ		КОЛ	ПРИМЕЧАНИЕ
			Код	Наименование	Наименование	Код		
A4	A4		1.020.1-3ПВ.4-2 16СВ 1.020.1-3ПВ.4-2 ООТО	ДОКУМЕНТАЦИЯ СВОРОЧНЫЙ ЧЕРТЕЖ ТЕХНИЧЕСКОЕ ОПИСАНИЕ				
			ПЕРЕМЕННЫЕ ДАННЫЕ ДЛЯ ИСПОЛНЕНИЙ: 1.020.1-3ПВ.4-2 16 С26 ДЕТАЛИ СТ. ОТД. ГОСТ 5781-82* Φ6 А-III L=2140 Φ6 А-III L=1700					
БЧ	БЧ	1 2	6.013.2140 6.013.1700			4 3	0.47КГ 0.38КГ	
БЧ	БЧ	1 2	6.013.2940 6.013.2500	1.020.1-3ПВ.4-2 16-01 С27 ДЕТАЛИ СТ. ОТД. ГОСТ 5781-82* Φ6 А-III L=2940 Φ6 А-III L=2500		3 2	0.65КГ 0.55КГ	
БЧ	БЧ	1 2	6.013.3440 6.013.3000	1.020.1-3ПВ.4-2 16-02 С28 ДЕТАЛИ СТ. ОТД. ГОСТ 5781-82* Φ6 А-III L=3440 Φ6 А-III L=3000		3 2	0.76КГ 0.67КГ	

1.020.1-3ПВ.4-2 16

СЕТКА

26 - С28

СТАДИЯ	ЛИСТ	ЛИСТОВ
Р		1

ГОСГРАЖДАНСТРОЙ
КиевЗНИИЭП

ФОРМАТ А4

ФОРМАТ	ЗОНА	ПОЗ
А4	БЧ	1 2

РИС. 1


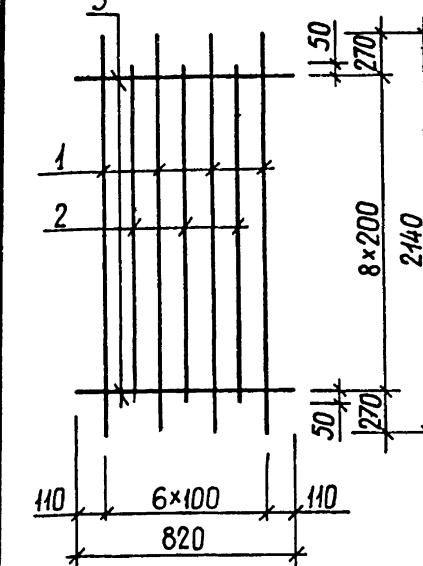


РИС. 2

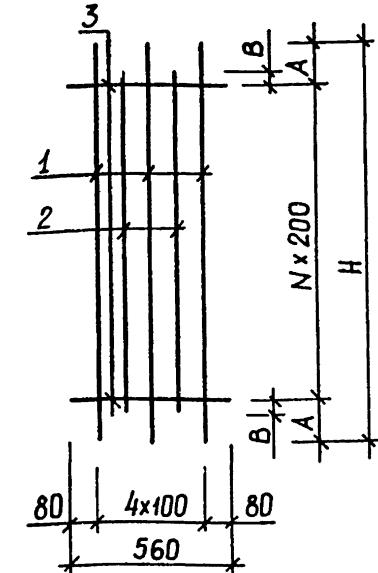

ОБОЗНАЧЕНИЕ	МАРКА	РИС.	Н	Н	А	В	МАССА, КГ
I.020.1-3ПВ.4-2 I6	C26	I					3,03
-01	C27	2	2940	I2	270	50	3,07
-02	C28	2	3440	I4	320	I00	3,62

9155/1

1.020.1-3ПВ.4-2 16СВ

ИНВ № ПОДПЛ	ПОДПИСЬ И ДАТА	ВЗАИМ. ИНВ №

СЕТКА
С26 - С28
СБОРЧНЫЙ ЧЕРТЕЖ


СТАДИЯ	МАССА	МАСШТАБ
P	СМ ТАБЛ	
ЛИСТ	ЛИСТОВ	

ГОСГРАЖДАНСТРОЙ
КиевЗНИИЭП

ФОРМАТ А4

ПОЗ	ОБОЗНАЧЕНИЕ	НАИМЕНОВАНИЕ	КОЛ.	ПРИМЕЧАНИЕ
A4	1.020.1-3ПВ.4-2 17СВ 1.020.1-3ПВ.4-2 00ТО	ДОКУМЕНТАЦИЯ СБОРОЧНЫЙ ЧЕРТЕЖ ТЕХНИЧЕСКОЕ ОПИСАНИЕ		
	ПЕРЕМЕННЫЕ ДАННЫЕ	ДЛЯ ИСПОЛНЕНИЙ:		
		1.020.1-3ПВ.4-2 17 С29		
		ДЕТАЛИ		
VЧ	1 8.013.3740	СТ. ОТД. ГОСТ 5781-82* Ф8 А-III L=3740	3	1.48КГ
VЧ	2 8.013.3300	Ф8 А-III L=3300	2	1.30КГ
		1.020.1-3ПВ.4-2 17-01 С30		
		ДЕТАЛИ		
VЧ	1 8.013.4340	СТ. ОТД. ГОСТ 5781-82* Ф8 А-III L=4340	3	1.71КГ
VЧ	2 8.013.3900	Ф8 А-III L=3900	2	1.54КГ

ЭПВЧ	ОПЕРАТОР	ТЛП КОРТ	ФЕДЫКС
КиевЗНИИЭП			

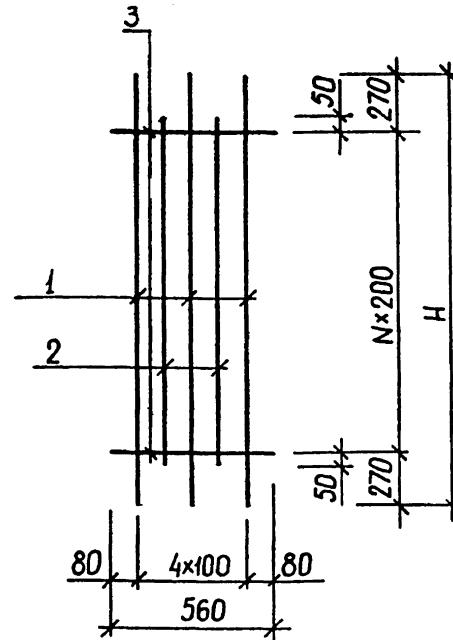

ОБОЗНАЧЕНИЕ	МАРКА	Н	Н	МАССА, КГ
I.020.1-3ПВ.4-2 I7	C29	3740	I6	7,03
-0I	C30	4340	I9	8,22

20

9155/1

1.090.1-3ПВ.4-2 17СВ

1.020.1-3ПВ.4-2 17				
НАЧОТД	ШЕВЧЕНКО	СТАДИЯ	ЛИСТ	ЛИСТОВ
НКОНТР	РЕБРОВ	Р		1
ГЛСПЕЦ	ИЧИЧПОДЕНКО			
ПРОВЕРИЛ	СКОРОБОГАТ	ГОСГРАЖДАНСТРОЙ		
РАЗРАБ	ПИНЧУК	КиевЗНИИЭП		

ИЧН № ПОДПЛ	ПОДПИСЬ И ДАТА	ВЗАМ. ИНВ №	СЕТКА С29, С30 СБОРОЧНЫЙ ЧЕРТЕЖ	СТАДИЯ	МАССА	МАСШТАБ
				P	СМ ТАБЛ	
НАЧОТД	ШЕВЧЕНКО					
НКОНТР	РЕБРОВ					
ГЛСПЕЦ	ИЧИЧПОДЕНКО					
ПРОВЕРИЛ	СКОРОБОГАТ					
РАЗРАБ	ГРЕСЮКИВ					

ФОРМАТ А4

ФОРМАТ А4

ФОРМАТ	ЗОНА	ПОЗ	ОБОЗНАЧЕНИЕ	НАИМЕНОВАНИЕ	КОЛ.	ПРИМЕЧАНИЕ
Ф1000	250			ДОКУМЕНТАЦИЯ		
A4			1.020.1-ЭПВ.4-2 18СВ	СБРОЧНЫЙ ЧЕРТЕЖ		
A4			1.020.1-ЭПВ.4-2 00ТО	ТЕХНИЧЕСКОЕ ОПИСАНИЕ		
ОПЕРАТОР	ТПП КОРГ		ПЕРЕМЕННЫЕ ДАННЫЕ	ДЛЯ ИСПОЛНЕНИЙ:		
К.назначн.эп				1.020.1-ЭПВ.4-2 18 С31		
				ДЕТАЛИ		
ВЧ	1	6.013.880		СТ. ОТД. ГОСТ 5781-82*	4	0.20КГ
ВЧ	2	6.013.810		Ф6 А-III L=880	9	0.18КГ
				Ф6 А-III L=810		
				1.020.1-ЭПВ.4-2 18-01 С32		
				ДЕТАЛИ		
ВЧ	1	6.013.2080		СТ. ОТД. ГОСТ 5781-82*	4	0.46КГ
ВЧ	2	6.013.810		Ф6 А-III L=2080	21	0.18КГ
				Ф6 А-III L=810		
				1.020.1-ЭПВ.4-2 18-02 С33		
				ДЕТАЛИ		
ВЧ	1	6.013.2390		СТ. ОТД. ГОСТ 5781-82*	4	0.53КГ
ВЧ	2	6.013.810		Ф6 А-III L=2390	24	0.18КГ
				Ф6 А-III L=810		

1.020.1-3ПВ.4-2 18

CETKA
C3I - C33

СТАДИЯ	ЛИСТ	ЛИСТОВ
P		1

ГОСГРАЖДАНСТРОЙ
КиевЗНИИЭГ

FORMAT A4

תְּמִימָנָה
תְּמִימָנָה
פְּרַאֲפָקָו


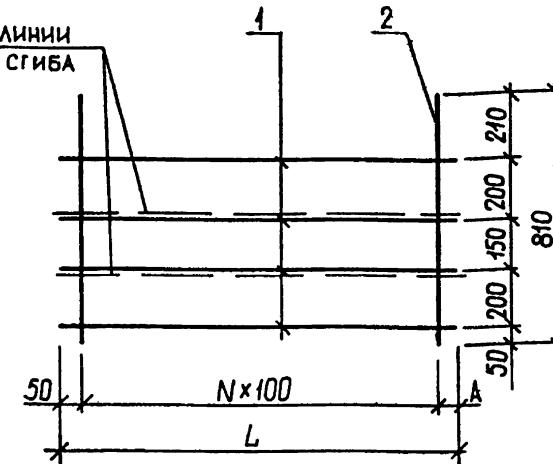


СХЕМА ИЗГИБА СЕТКИ

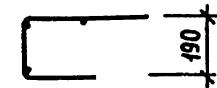

ОБОЗНАЧЕНИЕ	МАРКА	L	N	A	МАССА, КГ
I.020.I-3ПВ.4-2 I8	C3I	880	8	30	2,40
-01	C32	2080	20	30	5,62
-02	C33	2390	23	40	6,44

1.020.1-3ПВ.4-2 18СБ

СЕТКА
СЗІ - СЗЗ
СВОРОЧНЫЙ ЧЕРТЕЖ

СТАДИЯ	МАССА	МАСШТАБ
P	СМ ТАБЛ	
ЛИСТ	ЛИСТОВ	1

ГОСГРАЖДАНСТРОЙ
КиевЗНИИЭП


ИНН ИНВ №	ПОДПИСЬ И ДАТА	ВЗАМ ИНВ №

ФОРМАТ	ЗОНА	ПОЗ	ОБОЗНАЧЕНИЕ	НАИМЕНОВАНИЕ	КОЛ.	ПРИМЕЧАНИЕ
A4			1.020.1-3ПВ.4-2 19СВ 1.020.1-3ПВ.4-2 ООТО	ДОКУМЕНТАЦИЯ СБОРОЧНЫЙ ЧЕРТЕЖ ТЕХНИЧЕСКОЕ ОПИСАНИЕ		
A4			ПЕРЕМЕННЫЕ ДАННЫЕ	ДЛЯ ИСПОЛНЕНИЙ:		
				1.020.1-3ПВ.4-2 19 С34		
				ДЕТАЛИ		
BЧ	1	6.013.2680		СТ. ОТД. ГОСТ 5781-82*	4	0.59КГ
BЧ	2	6.013.810		Φ6 А-III L=2680 Φ6 А-III L=810	27	0.18КГ
				1.020.1-3ПВ.4-2 19-01 С35		
				ДЕТАЛИ		
BЧ	1	6.013.2990		СТ. ОТД. ГОСТ 5781-82*	4	0.66КГ
BЧ	2	6.013.810		Φ6 А-III L=2990 Φ6 А-III L=810	30	0.18КГ
				1.020.1-3ПВ.4-2 19-02 С36		
				ДЕТАЛИ		
BЧ	1	6.013.5390		СТ. ОТД. ГОСТ 5781-82*	4	1.20КГ
BЧ	2	6.013.810		Φ6 А-III L=5390 Φ6 А-III L=810	54	0.18КГ

1.020.1-3NB.4-2 19

CETKA
C34 - C36

ФОРМАТ А4

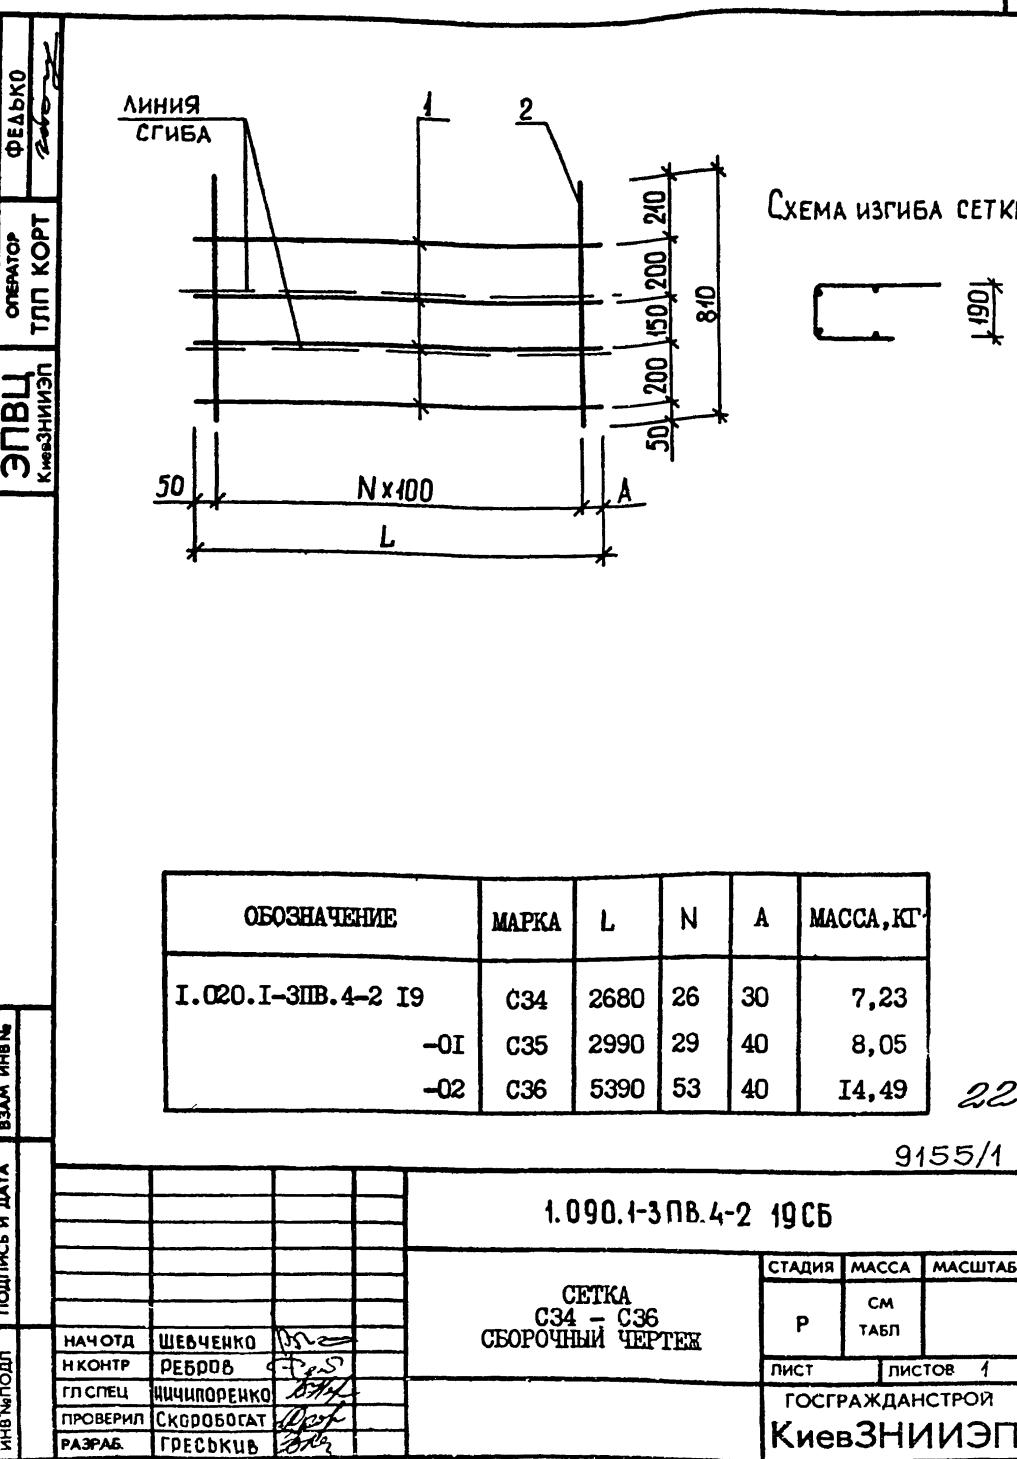

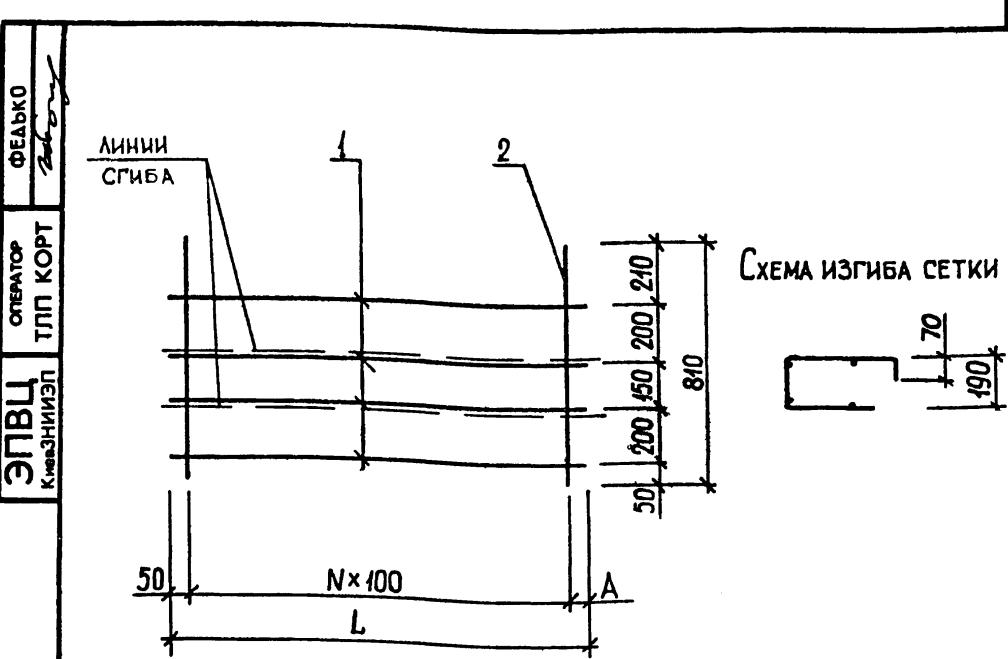


СХЕМА ИЗГИБА СЕТКИ

ОБОЗНАЧЕНИЕ	МАРКА	L	N	A	МАССА, КГ
I.020.I-3ИВ.4-2 20	C37	880	8	30	2,40
-01	C38	2080	20	30	5,62
-02	C39	2390	23	40	6,44

23

9155/1

1.020.1-3ПВ.4-2 20СБ

ФОРМАТ	ЗОНА	ПОЗ	ОБОЗНАЧЕНИЕ	НАИМЕНОВАНИЕ	КОЛ.	ПРИМЕЧАНИЕ
A4	A4		1.020.1-3ПВ.4-2 21СВ 1.020.1-3ПВ.4-2 ООТО	ДОКУМЕНТАЦИЯ СВОРОЧНЫЙ ЧЕРТЕЖ ТЕХНИЧЕСКОЕ ОПИСАНИЕ		
			ПЕРЕМЕННЫЕ ДАННЫЕ	ДЛЯ ИСПОЛНЕНИЙ:		
				1.020.1-3ПВ.4-2 21 С40		
				ДЕТАЛИ		
BЧ	1	2	6.013.2680 6.013.810	СТ. ОТД. ГОСТ 5781-82* Φ6 А-III L=2680 Φ6 А-III L=810	4 27	0.59КГ 0.18КГ
BЧ	1	2	6.013.2990 6.013.810	1.020.1-3ПВ.4-2 21-01 С41		
				ДЕТАЛИ		
				СТ. ОТД. ГОСТ 5781-82* Φ6 А-III L=2990 Φ6 А-III L=810	4 30	0.66КГ 0.18КГ
BЧ	1	2	6.013.5390 6.013.810	1.020.1-3ПВ.4-2 21-02 С42		
				ДЕТАЛИ		
BЧ	1	2	6.013.5390 6.013.810	СТ. ОТД. ГОСТ 5781-82* Φ6 А-III L=5390 Φ6 А-III L=810	4 54	1.20КГ 0.18КГ

НАЧОТД	ШЕВЧЕНКО	1	1.020.1-3ПВ.4-2 21		
КОНТР	РЕБРОВ	2			
ПСПЕЦ	НИЦИПОRENKO	3			
ПРОВЕРИЛ	СКОРОБОГАТ	4			
ЗАРАБ	Лицчук	5			
			СЕТКА	СТАДИЯ	ЛИСТ
			C40 - C42	Р	1
			ГОСГРАЖДАНСТРОЙ КиевЗНИИЭП		

ФОРМАТ А4

ФЕДАКО	ОПЕРАТОР	ТПП КОРТ	КиевЗНИИЭП																																					
СХЕМА ИЗГИБА СЕТКИ	
<table border="1"> <thead> <tr> <th>ОБОЗНАЧЕНИЕ</th> <th>МАРКА</th> <th>L</th> <th>N</th> <th>A</th> <th>МАССА, КГ</th> </tr> </thead> <tbody> <tr> <td>I.020.1-3ПВ.4-2 21</td> <td>C40</td> <td>2680</td> <td>26</td> <td>30</td> <td>7,23</td> </tr> <tr> <td>-01</td> <td>C41</td> <td>2990</td> <td>29</td> <td>40</td> <td>8,05</td> </tr> <tr> <td>-02</td> <td>C42</td> <td>5390</td> <td>53</td> <td>40</td> <td>14,49</td> </tr> </tbody> </table>				ОБОЗНАЧЕНИЕ	МАРКА	L	N	A	МАССА, КГ	I.020.1-3ПВ.4-2 21	C40	2680	26	30	7,23	-01	C41	2990	29	40	8,05	-02	C42	5390	53	40	14,49													
ОБОЗНАЧЕНИЕ	МАРКА	L	N	A	МАССА, КГ																																			
I.020.1-3ПВ.4-2 21	C40	2680	26	30	7,23																																			
-01	C41	2990	29	40	8,05																																			
-02	C42	5390	53	40	14,49																																			
				9155, 1																																				
				1020 1-3ПВ.4-2 21СВ																																				
				<table border="1"> <thead> <tr> <th colspan="3">СЕТКА C40 - C42 СБОРОЧНЫЙ ЧЕРТЕЖ</th> <th>СТАДИЯ</th> <th>МАССА</th> <th>МАСШТАБ</th> </tr> </thead> <tbody> <tr> <td>П</td> <td>СМ</td> <td></td> <td></td> <td></td> <td></td> </tr> <tr> <td>ТАБЛ</td> <td></td> <td></td> <td></td> <td></td> <td></td> </tr> <tr> <td></td> <td></td> <td></td> <td>ЛИСТ</td> <td>ЛИСТОВ</td> <td>1</td> </tr> <tr> <td></td> <td></td> <td></td> <td colspan="3">ГОСГРАЖДАНСТРОЙ</td> </tr> <tr> <td></td> <td></td> <td></td> <td colspan="3">КиевЗНИИЭП</td> </tr> </tbody> </table>	СЕТКА C40 - C42 СБОРОЧНЫЙ ЧЕРТЕЖ			СТАДИЯ	МАССА	МАСШТАБ	П	СМ					ТАБЛ									ЛИСТ	ЛИСТОВ	1				ГОСГРАЖДАНСТРОЙ						КиевЗНИИЭП		
СЕТКА C40 - C42 СБОРОЧНЫЙ ЧЕРТЕЖ			СТАДИЯ	МАССА	МАСШТАБ																																			
П	СМ																																							
ТАБЛ	
			ЛИСТ	ЛИСТОВ	1																																			
			ГОСГРАЖДАНСТРОЙ																																					
			КиевЗНИИЭП																																					

ФОРМАТ А4

ФЕЛЬКО формат	ЗОНА	ПОЗ	ОБОЗНАЧЕНИЕ	НАИМЕНОВАНИЕ	КОЛ	ПРИМЕ ЧАНИЕ
A4			1.020.1-3ПВ.4-2 22СБ	ДОКУМЕНТАЦИЯ		
A4			1.020.1-3ПВ.4-2 ООТО	СВОРОЧНЫЙ ЧЕРТЕЖ ТЕХНИЧЕСКОЕ ОПИСАНИЕ		
			ПЕРЕМЕННЫЕ ДАННЫЕ	ДЛЯ ИСПОЛНЕНИЙ:		
				1.020.1-3ПВ.4-2 22 C43		
				ДЕТАЛИ		
				СТ. ОТД. ГОСТ 5781-82*		
				Ф16 А-III L=1760	4	2.78КГ
				Ф8 А-III L=710	5	0.28КГ
				Ф8 А-III L=500	4	0.20КГ
				1.020.1-3ПВ.4-2 22-01 C44		
				ДЕТАЛИ		
				СТ. ОТД. ГОСТ 5781-82*		
				Ф16 А-III L=2160	4	3.41КГ
				Ф8 А-III L=570	7	0.22КГ
				Ф8 А-III L=360	6	0.14КГ

1.020.1-3ПВ.4-2 22

СЕТКА
С43, С44ГОСГРАЖДАНСТРОЙ
КиевЗНИИЭП

ФОРМАТ А4

ФЕЛЬКО формат	ЗОНА	ПОЗ	ОПЕРАТОР тпп корт	КиевЗНИИЭП

ИНВ. НОМЕР	ПОДПИСЬ И ДАТА	ВЗАМ. ИНВ. №
НАЧОД	ШЕВЧЕНКО	
ИМО ТР	РЕБРОВ	
ГПСПЕ	НИЧИПОРЕНКО	
ПРОВЕРИЛ	Скоробогат	
РАЗРАБ	Греськив	

РИС. 1


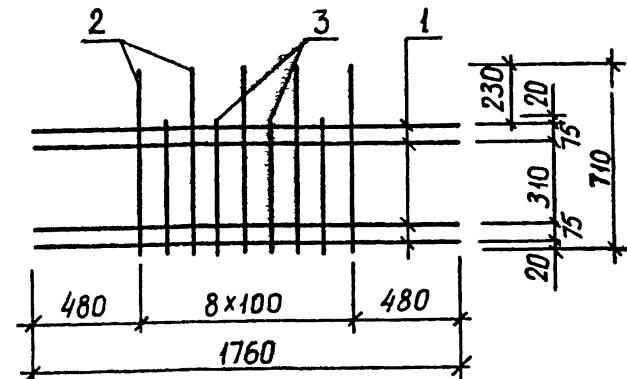


РИС. 2

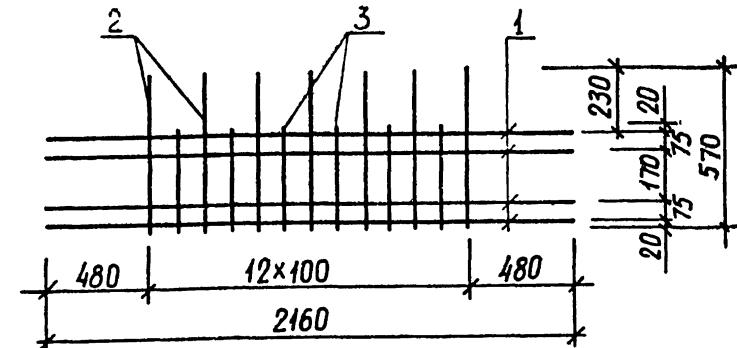

ОБОЗНАЧЕНИЕ	МАРКА	РИС.	МАССА, КГ
I.020.1-3ПВ.4-2 22	C43	1	13,30
	C44	2	16,06

25
9155/1

1.020.1-3ПВ.4-2 22СБ

СЕТКА
С43, С44
СБОРОЧНЫЙ ЧЕРТЕЖ

СТАДИЯ	МАССА	МАСШТАБ
ПЛСТ	СМ	ТАБЛ

ГОСГРАЖДАНСТРОЙ
КиевЗНИИЭП

ФОРМАТ А4

ФОРМАТ	ЗОНА	ПОЗ	ОБОЗНАЧЕНИЕ	НАИМЕНОВАНИЕ	КС	ПРИМЕЧАНИЕ
				ДОКУМЕНТАЦИЯ		
A4			1.020.1-ЭПВ.4-2 23СВ	СВОРОЧНЫЙ ЧЕРТЕЖ		
A4			1.020.1-ЭПВ.4-2 ООТО	ТЕХНИЧЕСКОЕ ОПИСАНИЕ		
				ДЕТАЛИ		
BЧ	1	16.013.2160		СТ. СТД. ГОСТ 5781-82* Φ16 А-III L=2160	4	3.41 кг
			ПЕРЕМЕННЫЕ ДАННЫЕ	ДЛЯ ИСПОЛНИЕНИЙ:		
				1.020.1-ЭПВ.4-2 23 C45		
				ДЕТАЛИ		
BЧ	2	8.013.2160		СТ. СТД. ГОСТ 5781-82* Φ8 А-III L=2160	1	0.85 кг
BЧ	3	8.013.860		Φ8 А-III L=860	6	0.34 кг
BЧ	4	8.013.1070		Φ8 А-III L=1070	7	0.42 кг
				1.020.1-ЭПВ.4-2 23-01 C46		
				ДЕТАЛИ		
BЧ	2	8.013.2160		СТ. СТД. ГОСТ 5781-82* Φ8 А-III L=2160	2	0.85 кг
BЧ	3	8.013.1160		Φ8 А-III L=1160	6	0.46 кг
BЧ	4	8.013.1370		Φ8 А-III L=1370	7	0.54 кг

1.020.1-3ПВ.4-2 23

CETKA
C45, C46

СТАДИЯ	ЛИСТ	ЛИСТОВ
P		1

ГОСГРАЖДАНСТРОЙ
КиевЗНИИЭ

GOPMATE A4

ЭПВЦ	ОПЕРАТОР ТПП КОРТ	ФЕДЬКО <i>Сергей</i>
КиевэнергоНИИЭП		

РИС. 1


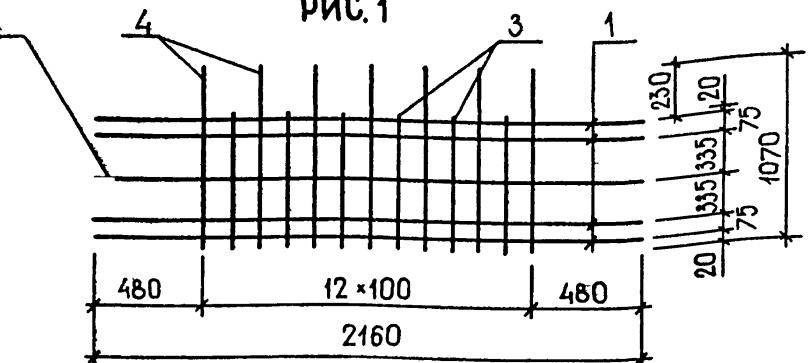


Рис.2

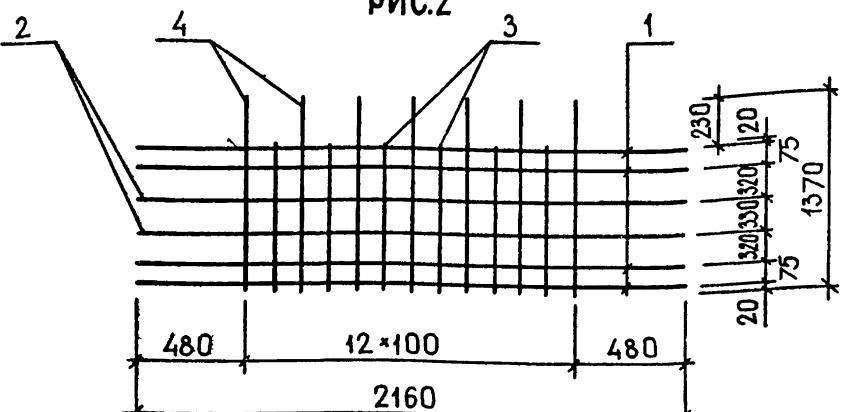

ОБОЗНАЧЕНИЕ	МАРКА	РИС.	МАССА, КГ
I.020.I-3НВ.4-2 23	C45	I	19,48
-0I	C46	2	21,87

1.020.4-3ПВ.4-2 23СБ

СЕТКА
С45, С46
СБРОЧНЫЙ ЧЕРТЕЖ

СТАДИЯ	МАССА	МАСШТАБ
P	СМ ТАБЛ	
ЛИСТ	ПИСТОВ	1

ГОСГРАЖДАНСТРОЙ
КиевЗНИИЭП



FORMAT A-1

ФЕЛЬКО КиевЗНИИЭП	СОПЕРВО ТЛП КОРТ	поз	ОБОЗНАЧЕНИЕ	НАИМЕНОВАНИЕ	КОЛ.	ПРИМЕЧАНИЕ
A4			1.020.1-3ПВ.4-2 24СБ	ДОКУМЕНТАЦИЯ		
A4			1.020.1-3ПВ.4-2 ООТО	СВОРОЧНЫЙ ЧЕРТЕЖ ТЕХНИЧЕСКОЕ ОПИСАНИЕ		
BЧ	1	16.013.2760	ДЕТАЛИ			
			СТ. ОТД. ГОСТ 5781-82*			
			Ф16 А-III L=2760			
			4	4.36КГ		
			ПЕРЕМЕННЫЕ ДАННЫЕ	ДЛЯ ИСПОЛНЕНИЙ:		
				1.020.1-3ПВ.4-2 24		
				С47		
				ДЕТАЛИ		
				СТ. ОТД. ГОСТ 5781-82*		
				Ф8 А-III L=2760		
				Ф8 А-III L=970		
				Ф8 А-III L=760		
				1	1.09КГ	
				10	0.38КГ	
				9	0.30КГ	
BЧ	2	8.013.2760				
BЧ	3	8.013.970				
BЧ	4	8.013.760				
				1.020.1-3ПВ.4-2 24-01		
				С48		
				ДЕТАЛИ		
				СТ. ОТД. ГОСТ 5781-82*		
				Ф8 А-III L=2760		
				Ф8 А-III L=1570		
				Ф8 А-III L=1360		
				2	1.09КГ	
				10	0.62КГ	
				9	0.54КГ	
BЧ	2	8.013.2760				
BЧ	3	8.013.1570				
BЧ	4	8.013.1360				

1.020.1-3ПВ.4-2 24

СЕТКА
С47, С48СТАДИЯ
Р ЛИСТ
1
ГОСГРАЖДАНСТРОЙ
КиевЗНИИЭПНАЧОТД ШЕВЧЕНКО
НКОНТР РЕБРОВ
ГЛ СПЕЦ НИЧИПОРЕНКО
ПРОВЕРИЛ СКОРОБОГАТ
РАЗРАБ ПИНЧУК

ФЕЛЬКО КиевЗНИИЭП	СОПЕРВО ТЛП КОРТ	поз

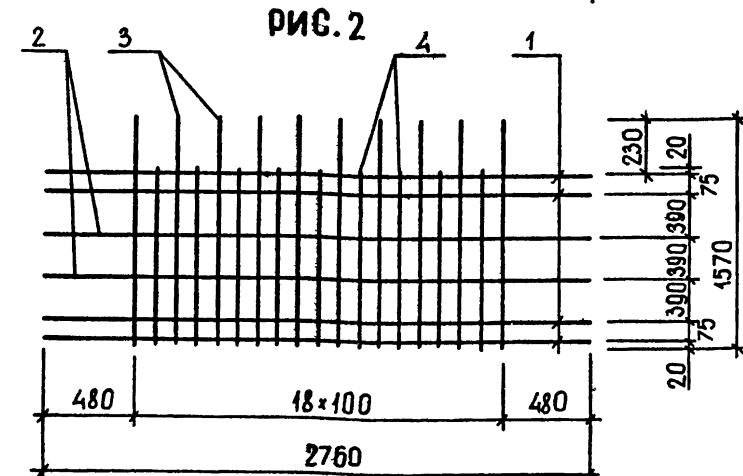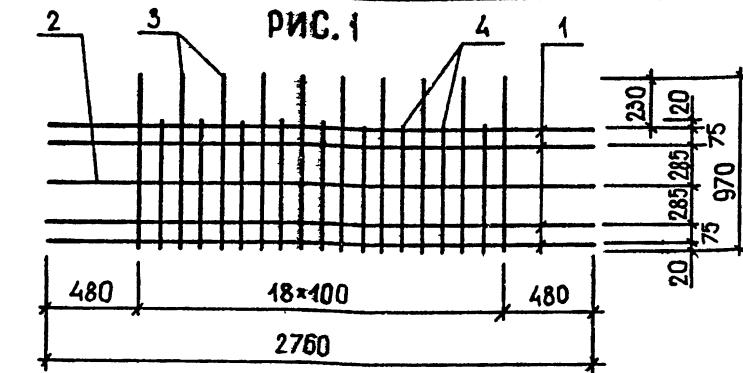

ОБОЗНАЧЕНИЕ	МАРКА	РИС.	МАССА, КГ
I.020.1-3ПВ.4-2 24 -01	C47 C48	I 2	25,04 30,63

27

9155/1

1.090.1-3ПВ.4-2 24СБ

СЕТКА
С47, С48
СБОРЧНЫЙ ЧЕРТЕЖСТАДИЯ
СМ
ТАБЛ
ЛИСТ
ЛИСТОВ 1ГОСГРАЖДАНСТРОЙ
КиевЗНИИЭПИНВ. НО/ПОДП
ПОДПИСЬ И ДАТА
ВЗАМ. ИНВ. №

ФОРМАТ А4

ФОРМАТ	ЗОНА	ПОЗ	ОБОЗНАЧЕНИЕ	НАИМЕНОВАНИЕ	КОЛ.	ПРИМЕЧАНИЕ
				ДОКУМЕНТАЦИЯ		
A4			1.020.1-3ПВ.4-2 25СВ	СВОРОЧНЫЙ ЧЕРТЕЖ		
A4			1.020.1-3ПВ.4-2 ООТО	ТЕХНИЧЕСКОЕ ОПИСАНИЕ		
				ДЕТАЛИ		
BЧ	1	1	16.013.2160	СТ. ОТД. ГОСТ 5781-82*		
BЧ	2	2	8.013.2160	Φ16 А-III L=2160	4	3.41 КГ
BЧ	3	3	8.013.1970	Φ8 А-III L=2160	3	0.85 КГ
BЧ	4	4	8.013.1760	Φ8 А-III L=1970	7	0.78 КГ
				Φ8 А-III L=1760	6	0.69 КГ

1.020.1-3ПВ.4-2 25

СЕТКА
С49


СТАДИЯ	ЛИСТ	ЛИСТОВОЙ НОМЕР
P		1

**ГОСГРАЖДАНСТРОЙ
КиевЗНИИЭ**

ФОРМАТ А4

ОПЕРАТОР	ПЛ КОРТ	К-900-33-33-33
ФИАДЕЛ ООО	—	—

ИНВ №ПОДЛ ПОДТЬСЬ И ДАТА ВЗАМ. ИНВ №

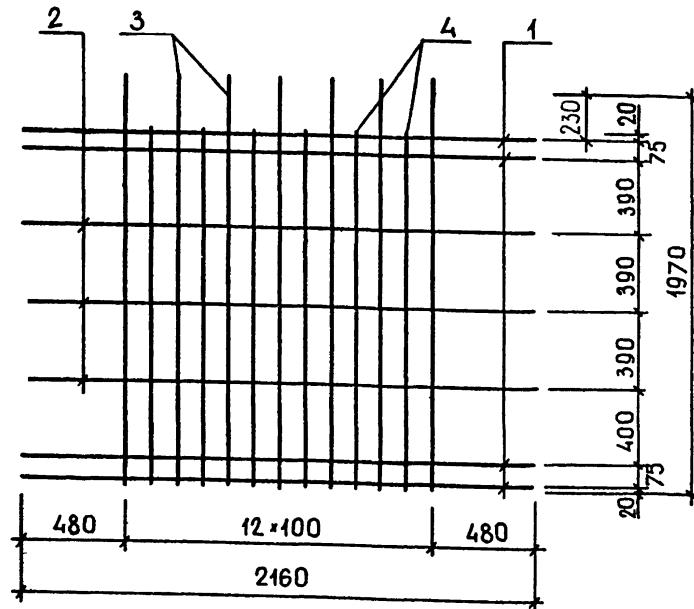


28

91二〇、一

1.090.1-3ПВ.4-2 25СБ

СЕТКА
С49
СБОРОЧНЫЙ ЧЕРТЕЖ

СТАДИЯ	МАССА	МАСШТАБ
P	25,80	
ЛИСТ	ЛИСТОВ	1
ГОСГРАЖДАНСТРОЙ		
Киевзниинсп		

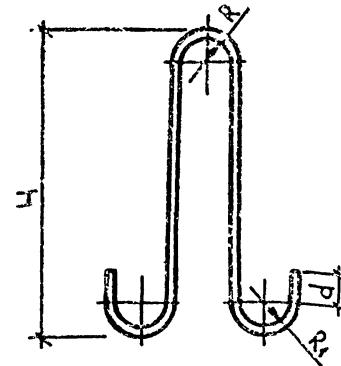

ОБОЗНАЧЕНИЕ	МАРКА	Φ, КЛАСС	R	R ₁	H	d	L	МАССА, КГ
I.020.1-3ПВ.4-2 26	ПСВ1	I0A-I	30	20	380	30	990	0,61
-01	ПСВ2	I0Ac-II	30	20	380	30	990	0,61
-02	ПСВ3	I2A-I	30	20	440	30	III0	0,99
-03	ПСВ4	I2Ac-II	30	20	440	30	III0	0,99
-04	ПСВ5	I4Ac-II	30	30	500	50	I280	1,55
-05	ПСВ6	I6Ac-II	30	30	560	50	I400	2,21
-06	ПСВ7	I8Ac-II	30	30	620	50	I520	3,04
-07	ПСВ8	20Ac-II	40	40	700	70	I780	4,39

1.090.1-3ПВ.4-2 26

ШЕЛЯ СТРОПОВОЧНАЯ
ПСВ1 - ПСВ8

СТАДИЯ МАССА МАСШТАБ

Р СМ ТАБЛ


ЛИСТ ЛИСТОВ 1

ГОСТ 5781-82*

КиевЗНИИЭП

ФОРМАТ А4

ЭПВ1	ОПЕРАТОР ТПП КОРТ	ФЕЛЬКО 26-01
------	----------------------	-----------------

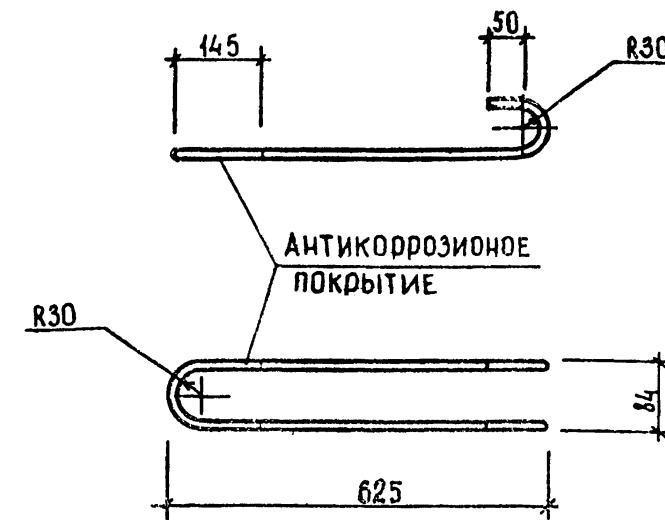

ИНВ № ПОДПЛ	ПОДПИСЬ И ДАТА	ВЗАИМ ИНВ №
-------------	----------------	-------------

1.090.1-3ПВ.4-2 27			СТАДИЯ	МАССА	МАСШТАБ
НАЧ ОТД	ШЕВЧЕНКО		Р	2,50	
Н КОНТР	РЕБРОВ		ПЛСТ		ЛИСТОВ 1
ГЛ СПЕЦ	ЩИЧИПОРЕНКО				
ПРОВЕРИЛ	СКОРОБОГАТ				
РАЗРАБ	ГРЕСЬКИВ				
L=1590 мм, Ф16A-I ГОСТ 5781-82*					
ГОСГРАЖДАНСТРОЙ					
КиевЗНИИЭП					


ФОРМАТ	ЗОНА	ПОЗ	ОБОЗНАЧЕНИЕ	НАИМЕНОВАНИЕ	КОЛ	ПРИМЕЧАНИЕ
				ДОКУМЕНТАЦИЯ		
14 14			1.020.1-3ПВ.4-2 28СВ 1.020.1-3ПВ.4-2 00ТО	СВОРЧНЫЙ ЧЕРТЕЖ ТЕХНИЧЕСКОЕ ОПИСАНИЕ		
				ДЕТАЛИ		
ВЧ	3		16.011.345	СТ. ОТД. ГОСТ 5781-82* $\Phi 16$ А-I L=345	1	0.54КГ
				ДЛЯ ИСПОЛНЕНИЙ:		
				1.020.1-3ПВ.4-2 28 ПСГ1		
				ДЕТАЛИ		
ВЧ	1		10.011.860	СТ. ОТД. ГОСТ 5781-82*	1	0.53КГ
ВЧ	2		10.011.130	$\Phi 10$ А-I L=860 $\Phi 10$ А-I L=130	1	0.08КГ
				1.020.1-3ПВ.4-2 28-01 ПСГ2		
				ДЕТАЛИ		
ВЧ	1		10.012.860	СТ. ОТД. ГОСТ 5781-82*	1	0.53КГ
ВЧ	2		10.012.130	$\Phi 10$ А _ε -II L=860 $\Phi 10$ А _ε -II L=130	1	0.08КГ
				1.020.1-3ПВ.4-2 28-02 ПСГ3		
				ДЕТАЛИ		
ВЧ	1		12.011.980	СТ. ОТД. ГОСТ 5781-82*	1	0.87КГ
ВЧ	2		12.011.130	$\Phi 12$ А-I L=980 $\Phi 12$ А-I L=130	1	0.11КГ
				1.020.1-3ПВ.4-2 28-03 ПСГ4		
				ДЕТАЛИ		

1.020.1-3ПВ.4-2 28

ПЕТЛЯ СТРОПОВОЧНАЯ ПСГ1 - ПСГ4

СТАДИЯ	ЛИСТ	ЛИСТОВ
Р	1	2

ГОСГРАЖДАНСТРОЙ
КиевЗНИИЭП

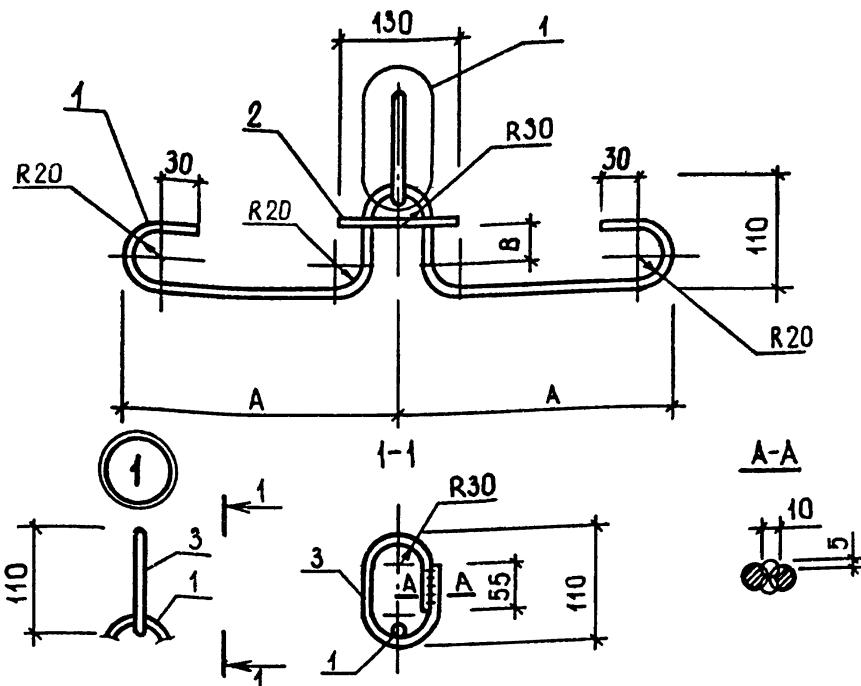

ОБОЗНАЧЕНИЕ	МАРКА	Ф, КЛАСС	A	B	МАССА, КГ
I.020.1-3ПВ.4-2 28	ПСГ1	I0A-I	280	30	I,15
-01	ПСГ2	I0Ac-II	280	30	I,15
-02	ПСГ3	I2A-I	350	26	I,53
-03	ПСГ4	I2Ac-II	350	26	I,53


1.090 1-3ПВ 4-2 28Сб.

ШЕЛЯ СТРОПОВОЧНАЯ
ПСГ1 - ПСГ4
СБОРОЧНЫЙ ЧЕРТЕЖ

СТАДИЯ	МАССА	МАСШТАБ	P	СМ
			ТАБЛ	
ЛИСТ	ПИСТОВ /			

НАЧ ОТД	ШЕВЧЕНКО
Н КОНТР	РЕБРОВ
ГЛ СПЕЦ	ЩИЧИЛОРЕНКО
ПРОВЕРИЛ	СКОРОБОГАТ
РАЗРАБ.	ГРЕСЬКИВ

ЭПВЦ	ФЕДЫКО
КиевЗНИИЭП	2023

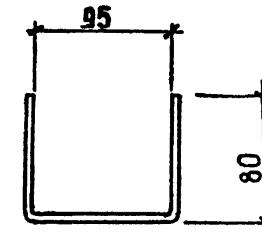

31

9.155/1

1.090.1-3ПВ.4-2 29

СТЕРЖЕНЬ ГНУТЫЙ
СГ

СТАДИЯ	МАССА	МАСШТАБ
P	0,15	
ЛИСТ	ПИСТОВ /	

ИНВ № ПОДПЛ	ПОДПЛСТЬ И ДАТА	ВЗАМ ИНВ №
НАЧ ОТД	ШЕВЧЕНКО	
Н КОНТР	РЕБРОВ	
ГЛ СПЕЦ	ЩИЧИЛОРЕНКО	
ПРОВЕРИЛ	СКОРОБОГАТ	
РАЗРАБ.	ГРЕСЬКИВ	

$L = 255 \text{ мм}, \Phi 10A-III$
ГОСТ 5781-82*

ГОСГРАЖДАНСТРОЙ
КиевЗНИИЭП